PROJECTE BÀSIC I D'EXECUCIÓ
AMPLIACIÓ DE LA LLAR D'INFANTS MUNICIPAL PETETE DE MIAMI PLATJA
AVINGUDA DE CADIS, 83, 43892 MIAMI PLATJA, MONT-ROIG DEL CAMP. TARRAGONA

PROMOTOR

AJUNTAMENT DE MONT-ROIG DEL CAMP

ARQUITECTA

ELENA NEDELCU

TDA ARQUITECTURA Y URBANISMO

GENER DE 2025

PROJECTE BÀSIC I D'EXECUCIÓ
AMPLIACIÓ DE LA LLAR D'INFANTS MUNICIPAL PETETE DE MIAMI PLATJA
83 DE L'AVINGUDA DE CADIS, 43892 MIAMI PLATJA, MONT-ROIG DEL CAMP, TARRAGONA
0. Índex General

ÍNDEX GENERAL

I. DOCUMENTACIÓ ESCRITA

II. DOCUMENTACIÓ GRÀFICA

III. PLEC DE CONDICIONS

IV. AMIDAMENTS i PRESSUPOST

PROJECTE BÀSIC I D'EXECUCIÓ

AMPLIACIÓ DE LA LLAR D'INFANTS MUNICIPAL PETETE DE MIAMI PLATJA

AVINGUDA DE CADIS, 83, 43892 MIAMI PLATJA, MONT-ROIG DEL CAMP. TARRAGONA

I. DOCUMENTACIÓ ESCRITA

PROMOTOR

AJUNTAMENT DE MONT-ROIG DEL CAMP

ARQUITECTA

ELENA NEDELCU

TDA ARQUITECTURA Y URBANISMO

GENER DE 2025

ÍNDEX

I .MEMÒRIA

1. DADES GENERALS

1.1. Identificació i objecte del projecte
1.2. Agents del projecte
1.3. Relació de documents complementaris i projectes parcials.

2. MEMÒRIA DESCRIPTIVA

2.1. Informació prèvia: antecedents i condicionats de partida
2.2. Descripció del projecte
Descripció gral. del projecte i dels espais exteriors adscrits.
Justificació del compliment de la normativa urbanística, ordenances municipals i d'altres normes
Descripció de l'edifici. Programa Funcional
Relació de superfícies útils i construïdes
2.3. Prestacions de l'edifici.
Requisits Bàsics.
Seguretat d'utilització i accessibilitat DB-SUA i Decret 209/2023.
Seguretat estructural DB-SE.
Seguretat en cas d'incendi DB-SI.
Salubritat DB-HS
Protecció contra el soroll DB-HR.
Estalvi d'energia DB-HE.
Altres requisits de l'edifici. Decret282/2006

3. MEMÒRIA CONSTRUCTIVA

3.1. Treballs previs
3.2. Sistema estructural
3.3. Sistema envolvent i d'acabats exteriors
3.4. Sistema de compartimentació i acabats interiors
3.5. Sistema d'acabats
3.6. Sistema de condicionament i instal·lacions
3.7. Equipaments
3.8. Mobiliari
3.9. Zones exteriors d'esbarjo

PROJECTE BÀSIC I D'EXECUCIÓ
AMPLIACIÓ DE LA LLAR D'INFANTS MUNICIPAL PETETE DE MIAMI PLATJA
83 DE L'AVINGUDA DE CADIS, 43892 MIAMI PLATJA, MONT-ROIG DEL CAMP, TARRAGONA
I. Memòria

4. MEMÒRIA D'EXECUCIÓ

4.1. Estudi de l'Organització i Desenvolupament de les Obres
4.2. Termini d'Execució
4.3. Pla de Treball
4.4. Declaració d'obra completa
4.5. Classificació del Contractista
4.6. Codis CPV

5. NORMATIVA APLICABLE

6. DOCUMENTS I PROJECTES COMPLEMENTARIS

6.1. ESTUDI DE GESTIÓ DE RESIDUS
6.2. ESTUDI DE SEGURETAT I SALUD
6.3. PLA DE CONTROL DE QUALITAT
6.4. ESTUDI GEOTÈCNIC
6.5. DECRET D'ECOEFICIÈNCIA
6.6. PLÀNOLS DE SERVEIS EXISTENTS
6.7. DOCUMENTACIÓ TÈCNICA PER EFECTUAR LA INTERVENCIÓ ADMINISTRATIVA PRÈVIA DE CONTROL PREVENTIU PER PART DE LA GENERALITAT.

II. DOCUMENTACIÓ GRÀFICA

III. PLEC DE CONDICIONS

IV. AMIDAMENTS I PRESSUPOST

I. MEMÒRIA

1. DADES GENERALS

1.1. IDENTIFICACIÓ i OBJECTE DEL PROJECTE

TÍTOL DEL PROJECTE

Ampliació de la llar d'infants municipal Petete, 83 de l'avinguda de Cadis, 43892 Miami Platja en el terme municipal de Mont-Roig del Camp, Tarragona.

OBJECTE DE L'ENCÀRREC:

L'objecte principal de l'encàrrec consisteix en l'ampliació de l'edifici municipal existent al xamfrà de l'avinguda de Cadis 83 i carrer de Badajoz on actualment es desenvolupa l'activitat d'escola bressol, per tal d'implantar l'ampliació de la llar d'infants Petete amb tres sales, una per cada tram d'edat de l'etapa per a infants entre 16 setmanes a 3 anys.

L'encàrrec també inclou la reforma d'alguns espais existents per facilitar l'accés a les noves sales. Amb la reforma es projecta un nou espai per fer tasques d'administració, un bany per persones amb mobilitat reduïda, espai auxiliar per al ús del personal, espai de servei de neteja i cuina.

SITUACIÓ:

L'edifici de titularitat municipal està situat al número 83 de l'avinguda de Cadis de Miami Platja, 43892, al terme municipal de Mont-Roig del Camp, Tarragona.

Referència cadastral: 5516401CF2451N0001QG.

1.2. AGENTS DEL PROJECTE

PROMOTOR:

Ajuntament de Mont-Roig del Camp
Direcció: Carretera de Colldejou, s/n, 43300 Mont-Roig del Camp
Comarca del Baix Camp, Província de Tarragona.
CIF: P4309300D

PROJECTISTA:

ARQUITECTURA:

TDA Arquitectura y Urbanismo 2002 SLP
CIF: B-35448125
Direcció: Gran de Gracia 1. 08012 Barcelona.
Telèfon: 93 444 90 40

Arquitecta redactora:
Elena Nedelcu.
NIF: X2221808P. Nº col·legiada: 55375-1

ESTRUCTURA:

Miquel Fleque Mele
Enginyer Tècnic Industrial 12889-L
Enginyer Industrial 12321
Membres Associació Consultors d'Estructures num. 75

Kubic Consultoria Tècnica S.L.
CIF: B25553330
Direcció: Passeig de Ronda, 104, Bx-2, 25006 Lleida.
Miquel Fleque Mele, Enginyer Industrial

INSTAL·LACIONS:

Miquel Fleque Mele
Enginyer Tècnic Industrial 12889-L
Enginyer Industrial 12321
Membres Associació Consultors d'Estructures num. 75

Kubic Consultoria Tècnica S.L.
CIF: B25553330
Direcció: Passeig de Ronda, 104, Bx-2, 25006 Lleida.
Miquel Fleque Mele, Enginyer Industrial

1.3. RELACIÓ DE DOCUMENTS COMPLEMENTARIS I PROJECTES PARCIALS.

DECRET D'ECOEFICIÈNCIA
Elena Nedelcu, Arquitecta redactora.
TDA Arquitectura y Urbanismo 2002 SLP
CIF: B-35448125
Direcció: Gran de Gracia 1. 08012 Barcelona.
Telèfon: 93 444 90 40

ESTUDI DE GESTIÓ DE RESIDUS
Elena Nedelcu, Arquitecta redactora.
TDA Arquitectura y Urbanismo 2002 SLP
CIF: B-35448125
Direcció: Gran de Gracia 1. 08012 Barcelona.
Telèfon: 93 444 90 40

ESTUDI DE SEGURETAT I SALUT
Elena Nedelcu, Arquitecta redactora.
TDA Arquitectura y Urbanismo 2002 SLP
CIF: B-35448125
Direcció: Gran de Gracia 1. 08012 Barcelona.
Telèfon: 93 444 90 40

Kubic Consultoria Tècnica S.L.
CIF: B25553330
Direcció: Passeig de Ronda, 104, Bx-2, 25006 Lleida.
Miquel Fleque Mele, Enginyer Industrial

ESTUDI GEOTÈCNIC
G3 Desenvolupament Territorial S.L.
Ariadna Salla Maqueda, Llicenciada en geologia.
Eva Vázquez Marcet, Geòloga Col·legiada 4302
Direcció: Carrer Església, 18, 25268, Els Omells de Na Gaia (L'Urgell) Lleida.
CIF: B-25461443
Telèfon: 973 33 12 12

Adequació de l'estudi geotècnic a la normativa actual:
Windmill Structural Consultants. S.L.P.
CIF: B55559488
Direcció: C/ Sant Pere 7, baixos. 43004 Tarragona.
Joan Recasens Bertran, Geòleg Col·legiat 1366
José Ramón Solé, Dr. Arquitecte

PLA DE CONTROL DE QUALITAT
Elena Nedelcu, Arquitecta redactora.
TDA Arquitectura y Urbanismo 2002 SLP
CIF: B-35448125
Direcció: Gran de Gracia 1. 08012 Barcelona.
Telèfon: 93 444 90 40

Barcelona novembre de 2024

TDA Arquitectura y Urbanismo 2002 SLP

PROJECTE BÀSIC I D'EXECUCIÓ
AMPLIACIÓ DE LA LLAR D'INFANTS MUNICIPAL PETETE DE MIAMI PLATJA
83 DE L'AVINGUDA DE CADIS, 43892 MIAMI PLATJA, MONT-ROIG DEL CAMP, TARRAGONA
I. Memòria

2. MEMÒRIA DESCRIPTIVA

2.1. INFORMACIÓ PRÈVIA: ANTECEDENTS I CONDICIONANTS DE PARTIDA

DESCRIPCIÓ GENERAL DE LES PREMISSES I CONDICIONANTS DE L'ENCÀRREC.

El projecte de reforma i ampliació de la llar d'infants existent de Miami Platja és d'iniciativa de l'Ajuntament de Mont-Roig del Camp. Es rep per part de l'Ajuntament de Mont-Roig del Camp l'encàrrec de la redacció de l'avantprojecte per a l'ampliació de la llar d'infants municipal existent Petete al xamfrà del número 83 de l'avinguda de Cadis i el carrer de Badajoz. L'ampliació de tres sales, una per cada tram d'edat de l'etapa per a infants entre 16 setmanes a 3 anys, pretén donar cabuda a l'increment de l'oferta de places per a infants i millora dels espais d'administració i servei. La llar d'infants actualment té totes les places cobertes i ja no pot absorbir la demanda per aquest servei que hi ha al municipi.

Les instal·lacions actuals de la llar d'infants ocupen una cantonada del solar on està ubicat. El pati de la llar d'infants es desenvolupa al voltant de l'edifici en tres espais de mides ajustades. L'edifici actual es troba en bones condicions i en funcionament. Les instal·lacions de la llar d'infants Petete disposen d'escomeses de aigua i electricitat.

DADES DE LA PARCEL·LA

Plànol urbanístic i vista aèria de la parcel·la.

La parcel·la on es troba la llar d'infants municipal Petete se situa dins la trama del nucli urbà de Miami Platja en el terme municipal de Mont-Roig del Camp, comarca del Baix Camp i província de Tarragona. La llar d'infants municipal comparteix la parcel·la amb l'escola pública Joan Miró. La parcel·la està classificada com sòl urbà consolidat, té una alçada topogràfica de 40 m i qualificada de SE – D4 - Sistema d'equipaments - Clau D4. Equipaments Esportiu-lleure corresponent a ús esportiu i de lleure que admet l'ús educatiu amb una superfície total de 5.469,00 m^2, segons cadastre.

El recinte dins de la parcel·la on s'ha edificat l'equipament objecte del projecte té una alçada topogràfica de 40 m i una superfície de 1.512,00 m^2. En la parcel·la veïna s'aixeca el poliesportiu Miami Platja i el camp de futbol municipal.

La parcel·la pren una morfologia poligonal, i limita:

- Per la part nord, nord-est amb l'avinguda de Cadis amb un front de façana de 35,50 metres.
- Per la part nord-oest, oest i sud-oest limita amb el recinte de l'escola publica Joan Miró amb un front total de 89,50 m de longitud.
- Per la part sud-est, limita el carrer de Badajoz amb un front de 51,35 m de longitud.
- La cantonada est, encontre del carrer de Badajoz amb l'avinguda de Cadis, s'acaba amb un xamfrà de 5,75 m de longitud.

L'accessibilitat del recinte és molt bona, tant des del carrer de Badajoz com de l'avinguda de Cadis, que estan totalment urbanitzats i compten amb voreres de 2 metres d'amplada. Els accessos a la parcel·la i l'edifici existent es realitzen per l'avinguda de Cadis i el xamfrà. La llar d'infants té una entrada principal i una sortida d'emergència totes amb accés directe a la via pública.

La parcel·la presenta un desnivell aproximat de 0,80 metres en sentit oest a est. La llar d'infants es desenvolupa en un sol nivell. El desnivell se salva mitjançant una rampa exterior en el porxo d'accés abans de l'entrada a l'edifici.

Classificació de la construcció segons DB-SE-C del CTE.

- Tipus d'edificació considerada: C-0
- Tipus de sòl considerat: T-1

Classificació de l'entorn segons DB-HE i DB-HS del CTE.

- La zona climàtica de la parcel·la: B3.
- Zona pluviomètrica de mitjanes: IV
- Zona eòlica: C
- Tipus de terreny: I Vora de la mar o d'un llac, amb una superfície d'aigua en la direcció del vent d'almenys 5 km de longitud.
- Alçada de coronació de l'edifici: ≤15 metres.
- Classe de l'entorn en el qual està situat l'edifici: E0
- Grau d'exposició al vent: V2

Classificació de l'entorn segons DB-SE del CTE.

- Tipus de terreny: I Vora de la mar o d'un llac, amb una superfície d'aigua en la direcció del vent d'almenys 5 km de longitud.

Urbanísticament, el projecte s'ha resolt seguint les directrius dels següents documents urbanístics:

Planejament territorial
Pla territorial parcial del Camp de Tarragona.

Planejament general

Expedient	Tipus
2007/29254/T	Pla territorial general
2018/67068/C	Pla director urbanístic
2006/21810/T	Pla d'ordenació urbanística municipal

PROJECTE BÀSIC I D'EXECUCIÓ
AMPLIACIÓ DE LA LLAR D'INFANTS MUNICIPAL PETETE DE MIAMI PLATJA
83 DE L'AVINGUDA DE CADIS, 43892 MIAMI PLATJA, MONT-ROIG DEL CAMP, TARRAGONA
I. Memòria

DADES DE L'EDIFICI

Actualment, la llar d'infants disposa de 6 sales per a infants, cadascuna d'aquestes sales està servida per una zona d'emmagatzematge i una cambra higiènica amb canviador. A més l'equipament públic disposa d'una sala d'usos múltiples, una sala per a professors i secretaria, una cambra higiènica per a professors i una cuina, per a preparar menjars.

L'edifici que ocupa el xamfrà de l'avinguda de Cadis i el carrer de Badajoz, és una construcció de planta baixa i coberta plana, construïda amb parets de càrrega i forjats unidireccionals. Originàriament, l'edifici contenia 3 sales per a infants i l'any 2008 va ser objecte d'una ampliació consistint en dues noves sales per a infants i on es va respectar el sistema constructiu. En el 2017, la llar d'infants es va tornar a ampliar amb una nova sala per a infants i sala d'usos múltiples.

L'edifici es desenvolupa en un sol nivell facilitant l'accessibilitat dins de l'equipament i l'accés al pati de tots els infants i educadors. L'actual edifici pràcticament ocupa la totalitat del recinte on està ubicat de manera que el pati està dividit en tres espais ajustats al voltant de l'equipament. Es preveu annexionar espai del pati contigu de l'escola pública Joan Miró per a l'ampliació de les tres sales per a infants noves i els seus patis corresponents.

La llar d'infants actualment té totes les places cobertes i ja no pot absorbir la demanda que hi ha al municipi.

Vista de l'accés principal a la llar d'infants.

Vista del xamfrà de l'avinguda de Cadis i el carrer de Badajoz.

Vista passadís principal.

Vista interior d'una aula.

Vista pati d'ombres.

Vista pati de sol amb pèrgola.

Estat Actual.

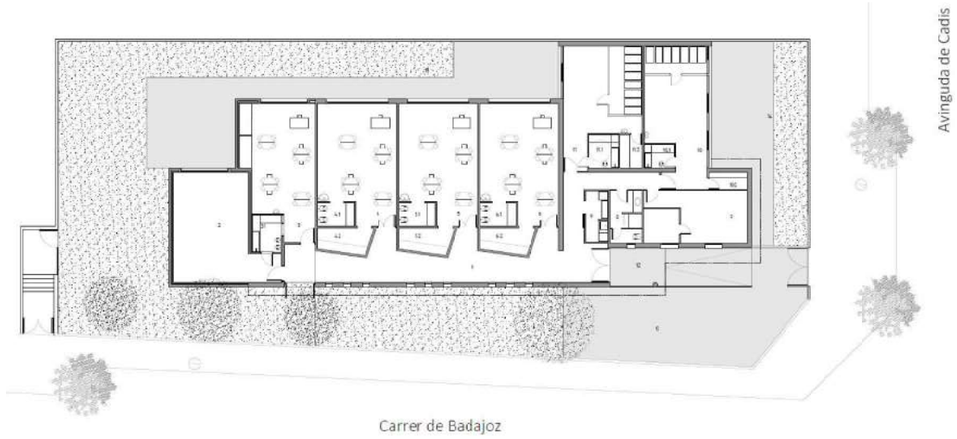

Planta estat actual de la llar d'infants.

La llar d'infants actual té una superfície útil de 451,94 m² i superfície construïda de 508,93 m², distribuïts en planta baixa i disposant d'un accés principal i una sortida d'emergència. Les dues sortides donen accés a la via pública a través dels espais exteriors segurs de les zones d'esbarjo. Les diferents zones d'esbarjo exterior sumen una superfície de 641,77 m².

QUADRES DE SUPERFICIES ESTAT ACTUAL

ESTAT ACTUAL		SUP. ÚTIL	SUP. CONS.
1	Vestibul i Distribuïdor	71,26 m²	
2	Sala Usos Múltiples	44,56 m²	
3	**Sala d'infants 1-2**	42,23 m²	
3.1	Higiene	5,16 m²	
4	**Sala d'infants 1-2**	42,27 m²	
4.1	Higiene	4,42 m²	
4.2	Emmagatzematge	5,92 m²	
5	**Sala d'infants 2-3**	42,27 m²	
5.1	Higiene	4,24 m²	
5.2	Emmagatzematge	5,92 m²	
6	**Sala d'infants 2-3**	42,24 m²	
6.1	Higiene	4,24 m²	
6.2	Emmagatzematge	5,92 m²	
7	Espai Administració	26,40 m²	
8	Cambra Higiènica Personal	8,09 m²	
9	Cuina	5,50 m²	
10	**Sala d'infants 0-1**	38,06 m²	
10.1	Higiene	3,36 m²	
10.2	Emmagatzematge	3,23 m²	
11	**Sala d'infants 0-1**	38,10 m²	
11.1	Higiene	4,67 m²	
11.2	Emmagatzematge	3,53 m²	
TOTAL SUP. ÚTIL EDIFICI		**451,59 m²**	
TOTAL SUP. CONSTRUÏDA EDIFICI			**508,93 m²**
TOTAL SUP. CONSTRUÏDA EXTERIOR			**641,77 m²**

2.2. DESCRIPCIÓ DEL PROJECTE

DESCRIPCIÓ GENERAL DEL PROJECTE I DELS ESPAIS EXTERIORS ADSCRITS

L'objecte principal del projecte consisteix en l'ampliació i reforma de l'edifici municipal existent al xamfrà de l'avinguda de Cadis 83 i el carrer de Badajoz on actualment es desenvolupa l'activitat de llar d'infants. L'ampliació de l'equipament existent previst consisteix a construir tres sales, una per cada tram d'edat d'infants de 16 setmanes a 3 anys, i reformar els espais d'administració, cuina i servei higiènic.

La llar d'infants resultant amb l'ampliació del centre educatiu disposarà d'una superfície útil de 637,17 m² i d'una superfície construïda de 718,82 m². La zona d'esbarjo resultant de la reforma i ampliació de la llar d'infants té una superfície de 793,43 m². Les zones d'esbarjo són les resultants de la col·locació adient de les tres sales. Consisteixen en dos nous patis, un orientat al nord (pati d'ombres) i un altre orientat al sud (pati de sol).

El programa d'usos de la llar d'infants es distribueix en planta baixa per afavorir un entorn accessible per a tothom.

La llar d'infants resultant de la intervenció disposarà de 8 sales per a infants d'entre 30 i 60 m² útils i una sala d'usos múltiples, que podran repartir-se de la següent manera d'acord amb el D. 282/2006:

- 2 Sales per a infants de 16 setmanes a 12 mesos (8 infants per aula): 16 infants (I0)
- 3 Sales per a infants de 1 a 2 anys (13 infants per aula): 39 infants (I1)
- 3 Sales per a infants de 2 a 3 anys (20 infants per aula): 60 infants (I2)
- 1 Sala d'usos múltiples

El present projecte en cap cas fa variar els requisits bàsics de seguretat, ús, accessibilitat o d'altres respecte a l'ampliació de superfície pretesa. No obstant això, s'haurà de contemplar l'ampliació de superfície en el corresponent PROJECTE D'ACTIVITAT DE LA LLAR D'INFANTS, essent el responsable titular de l'explotació.

Els criteris que s'han adoptat en la redacció d'aquesta memòria són:

- Funcionalitat i adaptabilitat a l'ús d'aquest tipus d'equipaments.
- Facilitat del procés constructiu, que s'aconsegueix mitjançant una estructura de parets de càrrega ceràmiques i forjat unidireccional idèntic a l'existent, i l'ús de les divisions interiors en sec, l'acabat de la façana es farà amb sistema d'aïllament per l'exterior acabat amb morter monocapa.
- La disposició de l'ampliació adossada a l'edifici, l'ortogonalitat de la geometria que permet el màxim rendiment dels espais per tal de minimitzar el cost de l'obra.

PROJECTE BÀSIC I D'EXECUCIÓ
AMPLIACIÓ DE LA LLAR D'INFANTS MUNICIPAL PETETE DE MIAMI PLATJA
83 DE L'AVINGUDA DE CADIS, 43892 MIAMI PLATJA, MONT-ROIG DEL CAMP, TARRAGONA
I. Memòria

JUSTIFICACIÓ DE LA NORMATIVA URBANÍSTICA

Planejament:	**Pla d'Ordenació Urbanística Municipal de Mont-Roig del Camp** Text Refós expedient 2006/21210/T	
Classificació del Sòl:	**Sol Urbà consolidat**	
Qualificació del Sòl	**Sistema d'equipaments Clau D.** (Art. 151) **Clau D4. Equipaments Esportiu - Lleure**	
		Compliment
Condicions d'edificació:	**S'ajustarà a les necessitats funcionals** (Art. 158)	**Si**
Edificabilitat neta	**sostre edificable 1m² st/ m² sl**	**Si**
Sostre màxim	**11.427,00 m² sol; 11.427,00 m²st edif. max.**	**Si; 5.380,00 m²**
Ocupació	**60% Ocupació màxima** (Art. 158) **6.856,20 m²**	**Si; 2.875,89 m²**
Usos permesos:	**Ús Dominant: Equipament comunitari**. (Art. 156) **Usos compatibles:** Educatiu, Sanitari, Assistencial, Esportiu Cultural, Associatiu, Lleure, Recreatiu. Seran usos compatible aquells que estiguin estrictament vinculats a l'ú principal i amb la funció concreta de l'equipament.	**Si**

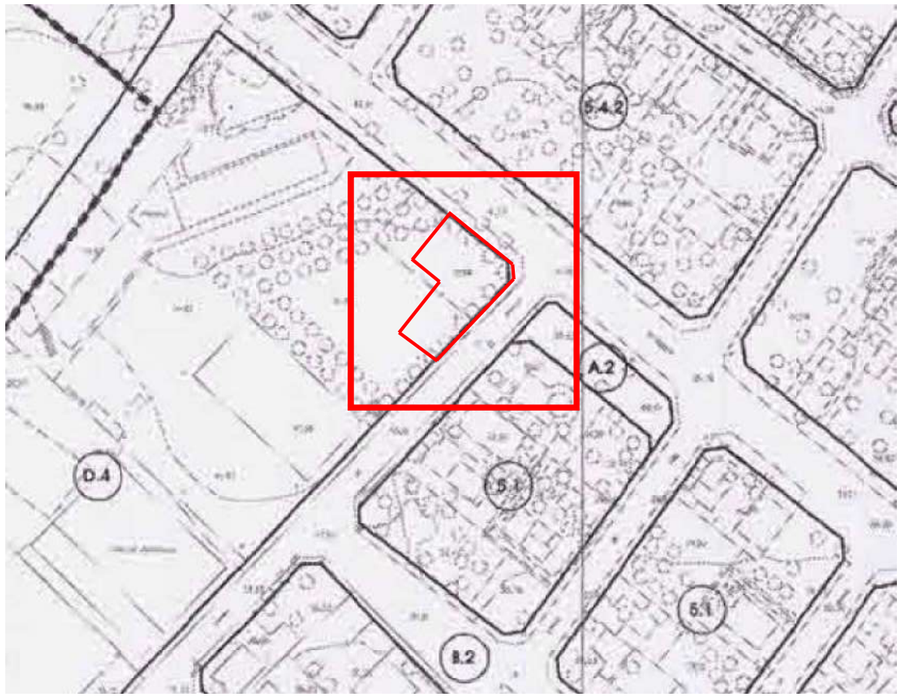

DESCRIPCIÓ DE L'EDIFICI. PROGRAMA FUNCIONAL.

PROGRAMA D'USOS DE L'EDIFICI

L'Ampliació de la llar d'infants municipal Petete de Miami Platja es materialitza amb un nou volum edificat al llarg de la façana a l'avinguda de Cadis. Les tres noves sales per a infants es col·loquen en perpendicular a l'edifici existent per dibuixar una nova organització de l'escola en forma de «L». Des del vestíbul d'accés existent el passadís es divideix en dos eixos. L'eix existent al llarg del carrer de Badajoz i un nou eix en perpendicular al llarg de l'avinguda de Cadis per accedir a les noves aules i pati comunitari.

L'ampliació de la llar d'infants consisteix en la construcció de tres noves sales d'aproximadament 53 m² útils, que podran repartir-se de la següent manera d'acord amb el D. 282/2006:

- 1 Aula per a infants de 16 setmanes a 12 mesos (8 infants per aula): 8 infants (I0)
- 1 Aula per a infants de 1 a 2 anys (13 infants per aula): 13 infants (I1)
- 1 Aula per a infants de 2 a 3 anys (20 infants per aula): 20 infants (I2)

La superfície útil total de l'ampliació és de 187,31 m².
La superfície útil total de la reforma és de 43,08 m².
La superfície construïda total de l'ampliació i reforma és de 273,42 m².

Les sales noves segueixen l'esquema organitzatiu de les sales existents. Cada sala disposa, just a la seva entrada, d'un espai d'emmagatzematge. Els espais d'emmagatzematge en forma de dent de serra donen forma al passadís d'accés repetint la seqüència d'accés de les aules originals de l'escola. A continuació dels espais d'emmagatzematge es troba l'àrea per a la higiene dels infants. La distribució de l'àrea per a la higiene permet a l'educadora controlar la sala al mateix temps que assisteix als infants. Segons normativa, l'àrea per a la higiene dels infants disposa de dos lavabos i rentamans per als infants.

La sala per als infants té dos espais diferenciats amb un canvi d'alçada en secció. Les sales s'orienten cap al pati d'esbarjo ubicat cap al nord. L'orientació de les sales cap al nord respon a la climatologia de la zona de Mont-Roig. El passadís d'accés a les sales s'obre cap al pati comunitari orientat al sud i que connecta i amplia el pati estret existent.

El nou eix d'accés a l'ampliació de l'escola requereix la reforma d'una de les sales existents. L'espai de la sala es redistribueix en un nou servei higiènic per a persones amb mobilitat reduïda, espai per a l'administració i espai auxiliar amb una dutxa per a persones amb mobilitat reduïda. S'aprofita la intervenció en l'equipament per reformar la cuina i servei de neteja.

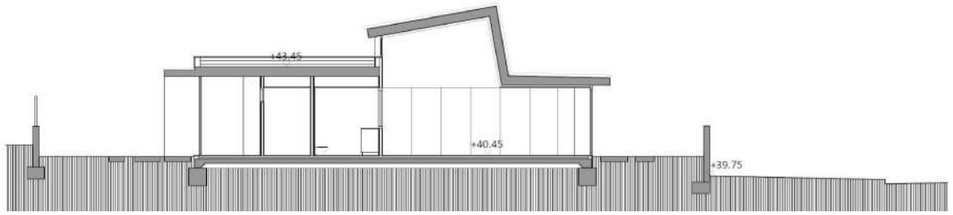

Secció per les noves aules.

PROJECTE BÀSIC I D'EXECUCIÓ
AMPLIACIÓ DE LA LLAR D'INFANTS MUNICIPAL PETETE DE MIAMI PLATJA
83 DE L'AVINGUDA DE CADIS, 43892 MIAMI PLATJA, MONT-ROIG DEL CAMP, TARRAGONA
I. Memòria

ZONA DE L'EDIFICI ON ES REALITZA L'ACTUACIÓ

Estat Actual.

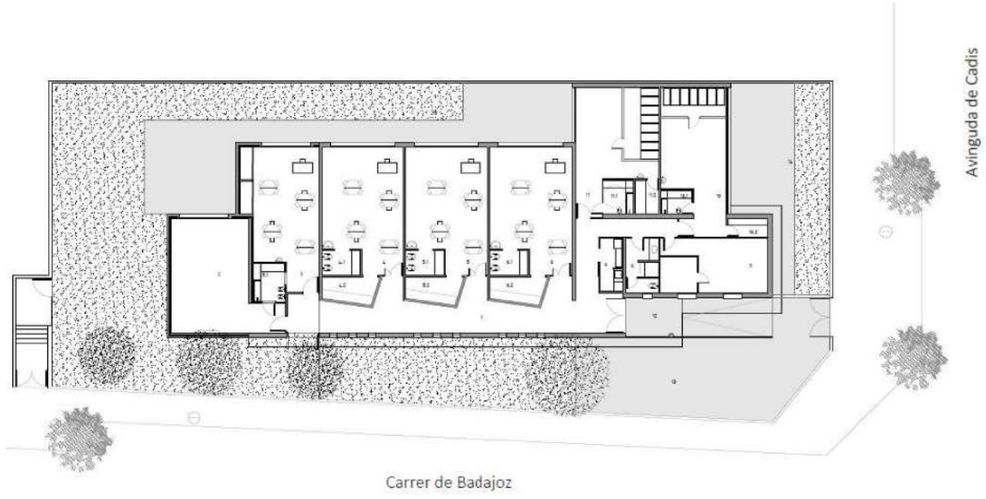

Ampliació.

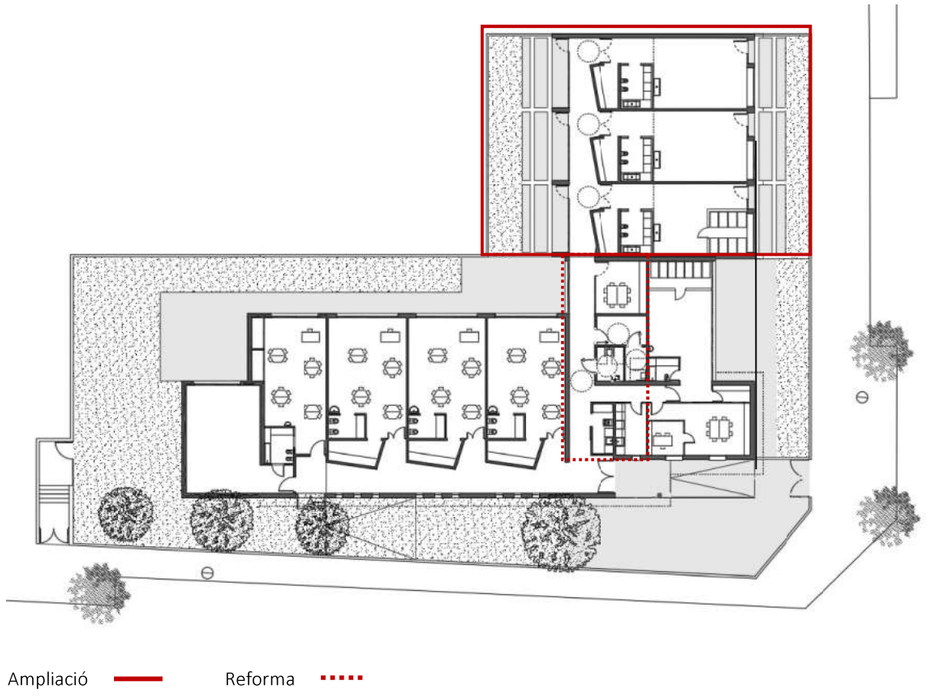

SERVEIS AFECTATS

No hi ha cap servei públic general afectat.

Les xarxes de serveis propis de l'edifici existent es modifiquen de la següent manera per encabir l'ampliació de la llar d'infants:

Quadre general de distribució d'electricitat:

Es col·locarà una protecció nova elèctrica i una mànega fins al quadre de la llar d'infants.
Adaptació de la xarxa existent per adequar-la a la nova distribució.

Fontaneria:

Connexió a la xarxa existent per alimentar els espais de nova creació de la llar d'infants.
Adaptació de la xarxa existent per adequar-la a la nova distribució.

Sanejament:

En els espais reformats dins de l'edifici existent, la xarxa d'evacuació d'aigües negres o fecals nova es connectarà a la xarxa existent de l'edifici. Els espais reformats actualment disposen de connexió a la xarxa d'evacuació.
Els espais de l'ampliació disposen d'una nova connexió a la xarxa pública de sanejament.

Aigües pluvials

La xarxa d'evacuació d'aigües pluvials de l'ampliació disposa d'una nova connexió a la xarxa pública.

PROJECTE BÀSIC I D'EXECUCIÓ
AMPLIACIÓ DE LA LLAR D'INFANTS MUNICIPAL PETETE DE MIAMI PLATJA
83 DE L'AVINGUDA DE CADIS, 43892 MIAMI PLATJA, MONT-ROIG DEL CAMP, TARRAGONA
I. Memòria

RELACIÓ DE SUPERFÍCIES ÚTILS I CONSTRUÏDES. AMPLIACIÓ DE LA LLAR D'INFANTS.

REFORMA I AMPLIACIÓ			SUP. ÚTIL	SUP. CONS.
1		Vestibul i Distribuïdor	115,61 m²	
2		Sala Usos Múltiples	44,56 m²	
3		**Sala d'infants 1-2**	42,23 m²	
	3.1	Higiene	5,16 m²	
4		**Sala d'infants 1-2**	42,27 m²	
	4.1	Higiene	4,42 m²	
	4.2	Emmagatzematge	5,92 m²	
5		**Sala d'infants 2-3**	42,27 m²	
	5.1	Higiene	4,24 m²	
	5.2	Emmagatzematge	5,92 m²	
6		**Sala d'infants 2-3**	42,24 m²	
	6.1	Higiene	4,24 m²	
	6.2	Emmagatzematge	5,92 m²	
7		Espai Administració	26,40 m²	
8		Cuina	8,09 m²	
9		Servei Neteja	5,50 m²	
10		**Sala d'infants 0-1**	38,06 m²	
	10.1	Higiene	3,36 m²	
	10.2	Emmagatzematge	3,23 m²	
11		Cambra Higiènica PMR	4,70 m²	
12		Espai Administració	13,71 m²	
13		**Sala d'infants 0-1**	41,15 m²	
	13.1	Higiene	6,58 m²	
	13.2	Emmagatzematge	4,95 m²	
14		**Sala d'infants 1-2**	41,15 m²	
	14.1	Higiene	6,58 m²	
	14.2	Emmagatzematge	4,95 m²	
15		**Sala d'infants 2-3**	41,15 m²	
	15.1	Higiene	6,58 m²	
	15.2	Emmagatzematge	4,95 m²	
16		Espai Auxiliar	7,38 m²	
	16.1	Dutxa PMR	3,70 m²	
TOTAL SUP. ÚTIL EDIFICI			637,17 m²	
TOTAL SUP. CONSTRUÏDA EDIFICI				718,82 m²
TOTAL SUP. CONSTRUÏDA EXTERIOR				793,43 m²

	Espais Reforma	43,08 m²	63,53 m²
	Espais Ampliació	187,31 m²	209,89 m²

Resum de superfícies totals:

- La superfície útil total de les àrees reformades és de: **43,08 m².**
- La superfície útil total de les àrees d'ampliació és de: **187,31 m².**
- La superfície construïda total de les àrees d'ampliació és de: **209,89 m².**

2.3. PRESTACIONS DE L'EDIFICI

REQUISITS BÀSICS

FUNCIONALITAT

Utilització. Prestacions en projecte de tal forma que la disposició i les dimensions dels espais i la dotació de les instal·lacions facilitin l'adequada realització de les funcions previstes a l'edifici.

Accessibilitat. Prestacions en projecte de tal forma que es permeti a les persones amb mobilitat i comunicació reduïdes l'accés i la circulació per l'edifici en els termes previstos en la seva normativa específica.

SEGURETAT

Seguretat estructural DB-SE. Prestacions segons el CTE en projecte de tal forma que no es produeixin en l'edifici, o parts d'aquest, danys que tinguin el seu origen o afectin la fonamentació, suports, bigues, forjats, murs de càrrega o altres elements estructurals que comprometin directament la resistència mecànica i l'estabilitat de l'edifici.

Seguretat en cas d'incendi DB-SI. Prestacions segons el CTE en projecte de tal forma que els ocupants puguin desallotjar l'edifici en condicions segures, es pugui limitar l'extensió de l'incendi dins del mateix edifici i dels confrontants i es permeti l'actuació dels equips d'extinció i rescat.

Seguretat d'utilització DB-SUA. Prestacions segons el CTE en projecte de tal forma que l'ús normal de l'edifici no suposi risc d'accident per a les persones.

HABITABILITAT

Salubritat DB-HS. Prestacions segons el CTE en projecte d'higiene, salut i protecció del medi ambient, de tal forma que s'assoleixin condicions acceptables de salubritat i estanquitat en l'ambient interior de l'edifici i que aquest no deteriori el medi ambient en el seu entorn immediat, garantint una adequada gestió de tota classe de residus.

Protecció davant el soroll DB-HR. Prestacions segons el CTE en projecte de tal forma que el soroll percebut no posi en perill la salut de les persones i els permeti dur a terme satisfactòriament les seves activitats.

Estalvi d'energia i aïllament tèrmic DB-HE. Prestacions segons el CTE en projecte de tal forma que s'aconsegueixi un ús racional de l'energia necessària per a l'adequada utilització de l'edifici.

LIMITACIONS

Limitacions d'ús de l'edifici: L'edifici només podrà destinar-se als usos previstos en el projecte. La dedicació d'algunes de les seves dependències a ús diferent del projectat requerirà un projecte de reforma i canvi d'ús que serà objecte de llicència nova. Aquest canvi d'ús serà possible sempre que la nova destinació no alteri les condicions de la resta de l'edifici ni sobrecarregui les prestacions inicials del mateix quant a estructura, instal·lacions, etc.

NORMATIVA SECTORIAL D'APLICACIÓ

La normativa d'aplicació de les llars d'infants i escoles bressol es troba compresa principalment al DECRET 282/2006, de 4 de juliol, pel qual es regulen el primer cicle de l'educació infantil i els requisits dels centres, així com la resta de normativa tècnica d'aplicació general d'edificació en pública concurrència.

PROJECTE BÀSIC I D'EXECUCIÓ
AMPLIACIÓ DE LA LLAR D'INFANTS MUNICIPAL PETETE DE MIAMI PLATJA
83 DE L'AVINGUDA DE CADIS, 43892 MIAMI PLATJA, MONT-ROIG DEL CAMP, TARRAGONA
I. Memòria

DECRET 282/2006 DE 4 DE JULIOL, PEL QUAL ES REGULEN EL PRIMER CICLE DE L'EDUCACIÓ INFANTIL I ELS REQUISITS DELS CENTRES.

La llar d'infants complirà el que determina el *Decret 282/2006 de 4 de juliol, pel qual es regulen el primer cicle de l'educació infantil i els requisits dels centres.*

Article 12. Nombre màxim d'infants

En el primer cicle de l'educació infantil pot haver-hi simultàniament com a màxim, el següent nombre d'infants per grup:

- Grup d'infants menors d'un any: 8 infants
- Grup d'infants d'un a dos anys: 13 infants
- Grup d'infants de dos a tres anys: 20 infants.

Article 13. Requisits d'espais i instal·lacions

13.1. Els espais de la llar d'infants no es podran utilitzar per a activitats diferents de les pròpies dels infants de zero a tres anys. Compleix

13.2. La llar d'infants disposarà d'accés independent des d'un espai públic i, com a mínim, dels següents espais i instal·lacions:

- Mínim de tres sales, una per cada tram d'edat. Compleix.
  Sala existent de 44,65 m^2 (d'infants menors d'un any)
  Sales existents de 47,39 m^2 (d'infants d'un a dos anys)
  Sales existents de 47,39 m^2 (d'infants de dos a tres anys)
  Sales de nova creació de 52,68 m^2 (d'infants menors d'un any, d'un a dos anys i de dos a tres anys)

- Cada sala ha de tenir una superfície mínima de 2 m^2 per infant, amb un mínim de 30 m^2. Compleix.

- Les àrees destinades a nens menors de 2 anys han de disposar d'espais diferenciats per facilitar el descans i la higiene dels infants. Compleix

- Cada sala destinada a nens de 2 anys ha de disposar d'un servei visible des de la sala que disposi com a mínim dos lavabos i dos inodors. Compleix. Aules de nova creació de 2 a 3 anys.

- Una sala de preparació d'aliments. Compleix

- Un pati d'esbarjo a l'aire lliure que ha de tenir una superfície mínima de 2 m^2 per cada infant i un mínim de 75 m^2. Compleix.

- Sala addicional diferenciada per a usos múltiples com a mínim de 30 m^2. Compleix. Sala de polivalent existent de 47,58 m^2.

- Espai amb un mínim de 10 m^2 per a tasques d'administració i coordinació docent. Compleix. Sala existent de professors de 26,40 m^2.

- Cambra higiènica per al personal que atén els infants, ha de disposar de lavabo, inodor i dutxa i estar separada dels espais utilitzats pels infants. Complex. Espais adequats per a persones amb mobilitat reduïda.

SEGURETAT ESTRUCTURAL DB-SE

Veure Document II Estructura

GEOTÈCNIA

Classificació de l'obra segons el CTE

Els aspectes rellevants del projecte als efectes de la informació geotècnica, segons el *Código Técnico de la Edificación* (CTE), són els següents:

- Número de plantes de la construcció: 1
- Superfície total construïda: <300 m^2
- Tipus de construcció: C-0
- Grup de terreny: T-1

Campanya de investigació

S'adjunta el estudi geotècnic realitzat per l'empresa G3 Desenvolupament Territorial S.L. De la qual es resumeixen les següents conclusions.

Estratigrafia

A tenor de la informació continguda al referit treball, es distingeixen, analitzant el sòl de dalt a baix i fins la profunditat màxima investigada, els següents estrats:

- 1er nivell: Llims sorrencs de color marró amb algunes graves, fragments rocosos i algunes restes de procedència diversa. Es defineix fins als 1.60 m de fondària.
- 2on nivell: Abundant graves, còdols i sorres envoltat tot per proporcions variable de matriu llimo argilosa de color marró, marró ataronjat i marró vermellós.

Nivell freàtic

A la profunditat investigada, no s'ha detectat la existència de trams de sòl saturats.

Agressivitat química del sòl

No s'ha identificat la presència d'agents d'agressivitat química en base als paràmetres establerts en l'article 27 del *Código Estructural*.

Pressió d'expansivitat del sòl

No s'ha identificat la presència de sòls expansius.

Sismicitat i caracterització dinàmica del sòl

L'acceleració bàsica de l'emplaçament, als efectes de la instrucció *Norma de Construcción Sismorresistente*, NCSE-02, resulta 0,04g.

PROJECTE BÀSIC I D'EXECUCIÓ
AMPLIACIÓ DE LA LLAR D'INFANTS MUNICIPAL PETETE DE MIAMI PLATJA
83 DE L'AVINGUDA DE CADIS, 43892 MIAMI PLATJA, MONT-ROIG DEL CAMP, TARRAGONA
I. Memòria

FITXA D'APLICACIÓ DE LA NORMA NCSE-02
norma de construcció sismoresistent

EDIFICIS
nova construcció

IDENTIFICACIÓ DE L'EDIFICI

Situació: AVINGUDA DE CADIS DE MIAMI PLATJA, 83 — **Municipi:** MONT-ROIG DEL CAMP

Número de plantes sobre rasant: 1

CARACTERÍSTIQUES DE LA CONSTRUCCIÓ

Classificació de l'edifici en funció de la seva importància: (Article 1.2.2)	**Moderada** — Edificis amb probabilitat menyspreable de què la seva destrucció per un terratrèmol pugui ocasionar víctimes, interrompre un servei primari o produir danys econòmics significatius a tercers.	**Normal** ✓ — Edificis la destrucció dels quals per un terratrèmol pugui ocasionar víctimes, interrompre un servei per a la col·lectivitat, o produir importants pèrdues econòmiques, sense que en cap cas es tracti d'un servei imprescindible ni pugui donar lloc a efectes catastròfics.	**Especial** — Edificis la destrucció dels quals per un terratrèmol pugui interrompre un servei imprescindible o donar lloc a efectes catastròfics. En aquest grup s'inclouen les construccions que així es considerin en el planejament urbanístic i documents públics anàlegs, així com en reglamentacions més específiques
Acceleració bàsica a_b: [1] [2]	En funció del municipi d'acord a l'annex I de l'NCSE-02	$a_b / g < 0,04$	$a_b / g =$ 0,06
Acceleració de càlcul a_c: (Només en edificis d'importància normal o especial i amb $a_b \geq 0,04g$)	**Coeficient del tipus de sòl C:** [3] S'adoptarà com a valor de C el valor mig dels 30 primers metres sota la superfície obtingut en ponderar els coeficients C_i de cada estrat del terreny amb el seu gruix e_i, en metres. $C = \frac{\sum C_i \cdot e_i}{30} = 1,50$		
	Coeficient de risc ρ: Edificis d'importància normal ρ = 1,0; Edificis d'importància especial ρ = 1,3 — ρ = 1,0	**Coeficient d'amplificació del terreny S:** Si $\rho \cdot a_b \leq 0,1\ g \rightarrow S = C / 1,25$; Si $0,1\ g < \rho \cdot a_b < 0,4\ g \rightarrow S = \frac{C}{1,25} + 3,33 \cdot (\rho \cdot \frac{a_b}{g} - 0,1) \cdot (1 - \frac{C}{1,25})$; Si $0,4\ g \leq \rho \cdot a_b \rightarrow S = 1,0$	S = 1,20
			[4] $a_c / g = S \cdot \rho \cdot a_b / g =$ 0,072
Tipus d'estructura: [1] [4] [5]	Forjats unidireccionals de formigó armat sobre murs de càrrega i sabates corregudes.		

CRITERIS D'APLICACIÓ DE LA NORMA

Edificis d'importància moderada	**No cal aplicar l'NCSE-02**	
$a_b < 0,04g$	**No cal aplicar l'NCSE-02**	
$0,04\ g \leq a_b < 0,08g$ [2]	**Cal aplicar l'NCSE-02**	
	Excepció: **No és d'aplicació l'NCSE-02** en edificis de normal importància sempre que: - Es disposi d'una estructura de pòrtics arriostrats [3], amb característiques de resistència i rigidesa similars en les dues direccions, per resistir esforços horitzontals en qualsevol direcció i - No es fonamenti l'edifici sobre terrenys potencialment inestables. Er cap cas aquesta excepció serà d'aplicació en edificis de més de 7 plantes si l'acceleració sísmica de càlcul $a_c \geq 0,08g$	✓
$a_b \geq 0,08g$ [1]	**Cal aplicar l'NCSE-02** sense excepcions	

Per tant,

NO CAL APLICAR LA NORMA NCSE-02	✓
ÉS D'APLICACIÓ LA NORMA NCSE-02. En la memòria de càlcul consten les accions sísmiques considerades, les hipòtesis i les conclusions adoptades. I en els plànols es fan constar els nivells de ductilitat utilitzats en el càlcul.	

Data 25/10/2024 L'arquitecte/a Elena Nedulca

Notes:

1) Les edificacions de fàbrica de maó, de blocs de morter, o similars, si $0,08g \leq a_b < 0,12g$ tindran 4 plantes com a màxim. I si $a_b \geq 0,12g$ en tindran, com a màxim, 2. (art. 1.2.3)
2) Quan $a_b \geq 0,04g$ no s'executaran estructures de paredat, tàpia o tova.
3) **Coeficient del terreny C**. En funció del tipus de terreny:
   Terreny I (Roca compacta, sòl cimentat o granular molt dens): C= 1.
   Terreny II (Roca molt fracturada, sòls granulars densos o cohesius durs): C= 1,3.
   Terreny III (Sòl granular de compacitat mitja, o sòl cohesiu de consistència ferma o molt ferma): C= 1,6.
   Terreny IV (Sòl granular solt, o sòl cohesiu tou): C= 2.
4) Les estructures de murs de fàbrica, si $0,08g \leq a_c \leq 0,12g$, l'alçada màxima serà de 4 plantes. I si $a_c > 0,12g$ l'alçada màxima serà de 2 plantes. (art. 4.4.1)
5) En el cas d'estructures de pòrtics és important fer constar si estan ben arriostrats. L'existència d'una capa superior armada, monolítica i enllaçada a l'estructura en la totalitat de la superfície de cada planta permet considerar els pòrtics com ben arriostrats entre sí en totes les direccions (d'acord als comentaris de l'NCSE-02 C.1.2.3).

1/1

NORMA DE CONSTRUCCIÓ SISMORESISTENT NCSE-02 Oficina Consultora Tècnica - Col·legi d'Arquitectes de Catalunya Octubre 2004 - V 1.1

SEGURETAT EN CAS D'INCENDI DB-SI

SECCIÓ SI 1 - PROPAGACIÓ INTERIOR

1 Compartimentació a sectors d'incendi

La superfície construïda total de l'edifici actual més l'ampliació es de 718,82 m² i es desenvolupa en la seta totalitat en una única planta.

L'edifici objecte del projecte no cal que estigui compartimentat en sectors d'incendi a causa del fet que es desenvolupa completament en una única planta, segons determina la taula 1.1. Condicions de compartimentació en sectors d'incendi. De totes maneres, l'edifici constitueix un únic sector d'incendis perquè la seva superfície construïda total no supera els 4.000 m² en ús docent.

2 Resistència al foc de particions que delimiten sectors d'incendi

La resistència al foc dels elements separadors dels sectors d'incendi satisfà les condicions que s'estableixen a la taula 1.2. de la Secció 1 del document bàsic SI Seguretat en cas d'incendi. La resistència al foc de les parets, sostres i portes que delimiten sectors d'incendi d'un edifici d'ús docent haurà de ser EI-60.

Les portes de pas entre sectors d'incendi tenen una resistència EI2 t-C5 sent t la meitat del temps de resistència al foc requerit a la paret on es trobi, o bé la quarta part quan el pas es faci a través d'un vestíbul d'independència i dues portes.

Alçada d'evacuació descendent de l'edifici: 0,00 m.

3 Locals o zones de risc especial

Els locals i les zones de risc especial integrats a l'edifici s'han classificat conforme els graus de risc alt, mitjà i baix segons els criteris que s'estableixen a la taula 2.1. i es projecten amb els requisits que s'estableixen a la taula 2.2. de la Secció 1 del document Bàsic SI Seguretat en cas d'incendi.

La cuina es classifica de local de risc baix al tenir una potencia entra $20 < P \leq 30$kW.
L'espai per al servei de neteja amb superfície útil de 5,50m² es classifica de local de risc baix al tenir una superfície entre $5 < S \leq 100$ m².

La resistència al foc dels elements separadors dels locals o zones de risc especial satisfà les condicions que estableix la taula 2.2. de la Secció 1 del document bàsic SI Seguretat en cas d'incendi.

Per a locals de risc baix les condicions son les següents:

Resistència al foc de l'estructura portant	R90
Resistència al foc de les divisòries i sostres	EI90
Vestíbul d'independència	No es requereix
Portes de comunicació	EI_2 45-C5
Màxim recorregut fina a sortida del local	≤ 25m.

PROJECTE BÀSIC I D'EXECUCIÓ
AMPLIACIÓ DE LA LLAR D'INFANTS MUNICIPAL PETETE DE MIAMI PLATJA
83 DE L'AVINGUDA DE CADIS, 43892 MIAMI PLATJA, MONT-ROIG DEL CAMP, TARRAGONA
I. Memòria

4 Sistemes d'extracció dels fums de les cuines

Els sistemes d'extracció dels fums de les cuines que conforme al que estableix el DB SI es classifiquen com a local de risc especial compleixen les condicions especials següents:

Local o zona: Cuina
- La campana està separada com a mínim 50 cm de qualsevol material que no sigui A1.
- Els conductes són independents de tota altra extracció o ventilació i exclusius per a aquesta cuina.
- Els conductes disposen de registres per a inspecció i neteja en els canvis de direcció amb angles més grans que 30° i cada 3 m com a màxim de tram horitzontal.
- Els conductes que discorren per l'interior de l'edifici té una classificació EI 30.
- Els conductes que discorren per façanes a menys d'1,50 m de distància de zones que no siguin almenys EI 30 o de balcons, terrasses o buits practicables té una classificació EI 30.

No hi ha comportes tallafoc a l'interior d'aquest tipus de conductes, per la qual cosa el seu pas a través d'elements de compartimentació de sectors d'incendi es resolen de la manera que s'indica a l'apartat 'Espais ocults' d'aquesta secció.

5 Espais ocults. Pas d'instal·lacions mitjançant elements de compartimentació d'incendis

La compartimentació contra incendis dels espais ocupables tenen continuïtat en els espais ocults, com ara patinets, cambres, falsos sostres, terres elevats etc., això s'aconsegueix perllongant els envans fins a la trobada amb els forjats.

Els punts singulars on són travessats per elements de les instal·lacions, com ara cables, canonades, conduccions, conductes de ventilació, etc., la resistència al foc requerida als elements de compartimentació d'incendis es manté en aquests punts. Queden excloses les penetracions la secció de pas de les quals no excedeix de 50 cm². Per això es disposa del següent mètode:

- Elements passants que aporten una resistència com a mínim igual a la de l'element travessat.

6 Reacció al foc dels elements constructius, decoratius i de mobiliari

Els elements constructius han de complir les condicions de reacció al foc que estableix la taula 4.1. del document bàsic de seguretat en cas d'incendi, superant-se el 5% de les superfícies totals del conjunt de les parets, del conjunt dels sostres o del conjunt dels sòls del recinte considerat.

En sostres i parets s'inclouen aquells materials que constitueixin una capa continguda a l'interior del sostre o paret i que a més no estigui protegida per una capa que sigui EI 30 com a mínim.

A sòls, s'hi inclouen les canonades i conductes que transcorren per les zones que s'indiquen sense recobriment resistent al foc. Quan es tracti de canonades amb aïllament tèrmic lineal, la classe de reacció al foc serà la que s'indica, però incorporant-hi el subíndex L.

Les condicions de reacció al foc dels components de les instal·lacions elèctriques (cables, tubs, safates, regletes, armaris, etc.) es regulen en la reglamentació específica.

En aplicació de la taula 4.1 Classes de reacció al foc dels elements constructius, la reacció al foc serà el següent:

Zones Ocupables:
Sostres i parets: C-s2,d0
Terres: E_{FL}

Passadissos:
Sostres i parets: B-s1,d0
Terres: C_{FL}-1

Espais ocults no estancs:
Sostres i parets: B-s3,d0
Terres: B_{FL}-s2

SECCIÓ SI 2 - PROPAGACIÓ EXTERIOR

1 Mitgeries

No hi ha mitgeres o murs confrontants amb un altre edifici, per la qual cosa es prescriu cap condició de resistència al foc.

2 Façanes

No hi ha trobades de façanes de l'edifici a la seva projecció horitzontal, amb les d'altres edificis, o bé al mateix edifici, entre dos sectors d'incendi del mateix, entre una zona de risc especial alt i altres zones o cap a una escala o passadís protegit des d'altres zones, per la qual cosa es prescriu cap condició.

No hi ha façanes de l'edifici, a la seva projecció vertical, entre dos sectors d'incendi o entre una zona de risc especial alt i altres zones més altes de l'edifici, per la qual cosa es prescriu cap condició.

3 Cobertes

En el projecte, no hi ha trobada entre la coberta i la d'un altre edifici limítrof, ni amb algun element de compartimentació de sector o de local de risc especial alt, per la qual cosa es prescriu cap condició.

En el projecte, no hi ha trobada entre la coberta i una façana que pertanyi a un sector d'incendi o a un altre edifici limítrof, per la qual cosa es prescriu cap condició.

PROJECTE BÀSIC I D'EXECUCIÓ
AMPLIACIÓ DE LA LLAR D'INFANTS MUNICIPAL PETETE DE MIAMI PLATJA
83 DE L'AVINGUDA DE CADIS, 43892 MIAMI PLATJA, MONT-ROIG DEL CAMP, TARRAGONA
I. Memòria

SECCIÓ SI 3 - EVACUACIÓ D'OCUPANTS

1 Càlcul d'ocupació

Per calcular l'ocupació s'han pres els valors de densitat d'ocupació que s'indiquen a la taula 2.1 d'aquesta secció en funció de la superfície útil de cada zona, excepte quan sigui previsible una ocupació més gran o quan sigui exigible una ocupació menor en aplicació d'alguna disposició legal de compliment obligat, com pot ser en el cas d'establiments hotelers, docents, hospitals, etc. En aquells recintes o zones no inclosos a la taula s'han d'aplicar els valors corresponents als que siguin més assimilables. A l'efecte de determinar l'ocupació, s'ha tingut en compte el caràcter simultani o alternatiu de les diferents zones d'un edifici, considerant el règim d'activitat i d'ús previst per a aquest.

REFORMA I AMPLIACIÓ			SUP. ÚTIL		Ús previst i activitat	Densitat ocupació (m²/persona)	Ocupació (pers.)
1		Vestibul i Distribuïdor	115,61	m²	Zones d'ocupació ocasional	0,00	0
2		Sala Usos Múltiples	44,56	m²	Docent: Aules d'escoles infantils	2,00	22
3		**Sala d'infants 1-2**	42,23	m²	Docent: Aules d'escoles infantils	2,00	21
	3.1	Higiene	5,16	m²	Docent: Lavabo de planta	3,00	2
4		**Sala d'infants 1-2**	42,27	m²	Docent: Aules d'escoles infantils	2,00	21
	4.1	Higiene	4,42	m²	Docent: Lavabo de planta	3,00	1
	4.2	Emmagatzematge	5,92	m²	Zones d'ocupació ocasional	0,00	0
5		**Sala d'infants 2-3**	42,27	m²	Docent: Aules d'escoles infantils	2,00	21
	5.1	Higiene	4,24	m²	Docent: Lavabo de planta	3,00	1
	5.2	Emmagatzematge	5,92	m²	Zones d'ocupació ocasional	0,00	0
6		**Sala d'infants 2-3**	42,24	m²	Docent: Aules d'escoles infantils	2,00	21
	6.1	Higiene	4,24	m²	Docent: Lavabo de planta	3,00	1
	6.2	Emmagatzematge	5,92	m²	Zones d'ocupació ocasional	0,00	0
7		Espai Administració	26,40	m²	Administratiu: Zones d'oficines	10,00	3
8		Cuina	8,09	m²	Docent: Cuina	3,00	3
9		Servei Neteja	5,50	m²	Zones d'ocupació ocasional	0,00	0
10		**Sala d'infants 0-1**	38,06	m²	Docent: Aules d'escoles infantils	2,00	19
	10.1	Higiene	3,36	m²	Docent: Lavabo de planta	3,00	1
	10.2	Emmagatzematge	3,23	m²	Zones d'ocupació ocasional	0,00	0
11		Cambra Higiènica PMR	4,70	m²	Docent: Lavabo de planta	3,00	2
12		Espai Administració	13,71	m²	Administratiu: Zones d'oficines	10,00	1
13		**Sala d'infants 0-1**	41,15	m²	Docent: Aules d'escoles infantils	2,00	21
	13.1	Higiene	6,58	m²	Docent: Lavabo de planta	3,00	2
	13.2	Emmagatzematge	4,95	m²	Zones d'ocupació ocasional	0,00	0
14		**Sala d'infants 1-2**	41,15	m²	Docent: Aules d'escoles infantils	2,00	21
	14.1	Higiene	6,58	m²	Docent: Lavabo de planta	3,00	2
	14.2	Emmagatzematge	4,95	m²	Zones d'ocupació ocasional	0,00	0
15		**Sala d'infants 2-3**	41,15	m²	Docent: Aules d'escoles infantils	2,00	21
	15.1	Higiene	6,58	m²	Docent: Lavabo de planta	3,00	2
	15.2	Emmagatzematge	4,95	m²	Zones d'ocupació ocasional	0,00	0
16		Espai Auxiliar	7,38	m²	Zones d'ocupació ocasional	10,00	1
	16.1	Dutxa PMR	3,70	m²	Docent: Lavabo de planta	3,00	1
TOTAL			637,17	m²			212

2 Nombre de sortides de planta

El nombre de sortides de planta que hi ha d'haver no és inferior al mínim indicat en les condicions de la taula 3.1 d'aquesta secció.

En aplicació de l'apartat 3. Nombre de sortides i longitud dels recorreguts d'evacuació del CTE-SI.3, per a una ocupació en planta baixa superior a les 50 persones en escoles infantils no es permet una única sortida de planta.

La llar d'infants necessita disposar de més de 2 sortides de planta en tenir una ocupació superior a 100 persones. L'edifici existent té dues sortides de planta i s'afegeix una sortida de planta addicional amb l'ampliació per a un total de tres sortides de planta.

3 Recorreguts d´evacuació fins a sortida de planta

En aplicació de l'apartat 3. Nombre de sortides i longitud dels recorreguts d'evacuació del CTE-SI.3, en plantes o recintes que disposen de més d'una sortida la longitud dels recorreguts d'evacuació fins a una sortida no excedeix de 35 m en plantes d'escola infantil o ensenyament de primària.

El recorregut màxim en planta baixa de la llar d'infants es de 32,45 m.

El recorregut d'evacuació més desfavorable en una planta és aquell que tingui la distància més gran entre un origen d'evacuació i la sortida més propera.

4 Recorreguts d'evacuació alternatius

En aplicació de l'apartat 3. Nombre de sortides i longitud dels recorreguts d'evacuació del CTE-SI.3, la longitud dels recorreguts d'evacuació des del seu origen fins a arribar a algun punt des del qual hi hagi almenys dos recorreguts alternatius no excedeix de 25 m en plantes d'escola infantil o ensenyament de primària.

Es considera que dos recorreguts d'evacuació que condueixen des d'un punt fins a dues sortides de planta o d'edifici diferents són alternatius quan en aquest punt formen entre si un angle més gran que 45º o bé estan separats per elements constructius que siguin EI 30 i impedeixin que tots dos recorreguts puguin quedar simultàniament bloquejats pel fum

5 Dimensionat de mitjans d'evacuació

En aplicació de l'apartat 4. Dimensionat dels mitjans d' evacuació del CTE-SI.3, les portes d'evacuació compliran amb el que determina la taula 4.1 Dimensionat dels elements d' evacuació. Les portes d'accés als distribuïdors i passadissos no seran menor de 0,60 m i no podran excedir de 1,23 m.

Tindran les següents dimensions:

Portes d'evacuació a espai segur exterior

Porta existent principal d'accés a l'escola bressol.

- Ample porta 1,60 m (dos fulles de 80)
- Capacitat d'evacuació 320 persones. (A>P/200>0,80 m)
- Persones màxim que evacuen de l'escola bressol: 165 persones

Porta existent secundaria de sortida al pati de l'escola bressol.

- Ample porta 1,60 m (dos fulles de 80)
- Capacitat d' evacuació 320 persones. (A>P/200>0,80 m)
- Persones màxim que evacuen de l'escola bressol: 113persones

PROJECTE BÀSIC I D'EXECUCIÓ
AMPLIACIÓ DE LA LLAR D'INFANTS MUNICIPAL PETETE DE MIAMI PLATJA
83 DE L'AVINGUDA DE CADIS, 43892 MIAMI PLATJA, MONT-ROIG DEL CAMP, TARRAGONA
I. Memòria

Nova porta d'emergència per servir a l'ampliació de l'escola bressol.

- Ample porta 0,90 m (una fulla)
- Capacitat d' evacuació 180 persones. (A>P/200>0,80 m)
- Persones màxim que evacuen de l'escola bressol: 100 persones

Portes d'accés a les aules existents

- Ample porta 1,20 m (dos fulles 0,80 m i 0,40cm)
- Capacitat d' evacuació 240 persones. (A>P/200>0,80 m)
- Persones màxim que evacuen per aula: 25 persones

Portes d'accés a les aules de l'ampliació

- Ample porta 1,70 m (dos fulles 0,90 m i 0,60cm)
- Capacitat d' evacuació 340 persones. (A>P/200>0,80 m)
- Persones màxim que evacuen per aula: 25 persones

Dimensionat del passadís

- La llar d'infants te passadissos amb amples diversos. El passadís amb l'ample menor té un ample d'1,20 m.
- Capacitat d' evacuació 240 persones. (A>P/200>1,00 m)
- Persones màxim que evacuen de l'escola bressol: 212persones

6 Portes situades a recorreguts d'evacuació

Les portes previstes com a sortida de planta o d'edifici i les previstes per a l'evacuació de més de 50 persones seran abatibles amb eix de gir vertical i el sistema de tancament consistirà en un dispositiu de fàcil i ràpida obertura des del costat del qual provingui aquesta evacuació , sense haver d'utilitzar una clau i sense haver d'actuar sobre més d'un mecanisme.

Es considera que satisfan l'anterior requisit funcional els dispositius d'obertura mitjançant barra horitzontal d'empenta o de lliscament d'acord amb la norma UNE EN 1125:2009, per a l'evacuació de zones ocupades per persones que majoritàriament no estan familiaritzats amb la porta considerada.

Obrirà en el sentit de l'evacuació tota porta de sortida:

a) prevista per al pas de més de 100 persones en ser l'edifici d'ús docent.
b) prevista per a més de 50 ocupants del recinte o espai en el qual estigui situada

Per determinar el nombre de persones que s'indiquen a a) b) s'han tingut en compte els criteris d'assignació dels ocupants establerts a l'apartat 4.1 d'aquesta Secció.

En aquest projecte no es preveu l'existència de portes giratòries.

En aquest projecte no es preveu l'existència de portes automàtiques.

7 Senyalització dels mitjans d'evacuació

S'han previst en aquest projecte els senyals d'evacuació definits a la norma UNE 23034:1988, d'acord amb els criteris següents:

a. Les sortides de planta o edifici tenen un senyal amb el rètol "SORTIDA".
b. El senyal amb el rètol "Sortida d'emergència" s'ha d'utilitzar a tota sortida prevista per a ús exclusiu en cas d'emergència.

c. S'han previst senyals indicatius de direcció dels recorreguts, visibles des de tot origen d'evacuació des del qual no es percep directament les sortides o els senyals indicatius.
d. Als punts dels recorreguts d'evacuació en què hi hagi alternatives que puguin induir a error, s'han previst disposar els senyals abans esmentats, de manera que quedi clarament indicada l'alternativa correcta.
e. En aquests recorreguts, al costat de les portes que no siguin sortida i que puguin induir a error a l'evacuació s'han disposat el senyal amb el rètol "Sense sortida" en lloc fàcilment visible, però en cap cas sobre les fulles de les portes.
f. Els senyals es preveuen disposar de manera coherent amb l'assignació d'ocupants que es pretengui fer a cada sortida, d'acord amb el que estableix el capítol 4 d'aquesta secció.
g. La mida dels senyals s'ha dissenyat amb els criteris següents:
    i. 210 x 210 mm quan la distància d'observació del senyal no excedeixi els 10 m
    ii. 420 x 420 mm quan la distància d'observació estigui compresa entre 10 i 20 m
    iii. 594 x 594 mm quan la distància d'observació estigui compresa entre 20 i 30 m

8 Control del fum d'incendi

En aquest projecte no es preveu la instal·lació d'un sistema de control del fum d'incendi.

9 Evacuació de persones amb discapacitat en cas d'incendi

En edificis d'ús Docent amb alçada d'evacuació superior a 14 m, tota planta que no sigui zona d'ocupació nul·la i que no disposi d'alguna sortida de l'edifici accessible disposarà de possibilitat de pas a un sector d'incendi alternatiu mitjançant una sortida de planta accessible o bé d'una zona de refugi apta per al nombre de places que s'indiquen a continuació:

- Una per a usuari de cadira de rodes per cada 100 ocupants o fracció, d'acord amb SI3-2;
- Excepte en ús Residencial Habitatge, un per a persona amb un altre tipus de mobilitat reduïda per cada 33 ocupants o fracció, d'acord amb SI3-2.

Aquest projecte està exempt del compliment de la dita exigència.

SECCIÓ SI 4 - INSTAL·LACIONS DE PROTECCIÓ CONTRA INCENDIS

1 Dotació d'instal·lacions de protecció contra incendis

L'exigència de disposar d'instal·lacions de detecció, control i extinció de l'incendi és recollida a la Taula 1.1 d'aquesta Secció en funció de l'ús previst, les superfícies, els nivells de risc, etc.

Aquelles zones l'ús previst de les quals sigui diferent i subsidiari del principal de l'edifici o de l'establiment on hagin d'estar integrades i que hagin de constituir un sector d'incendi diferent, disposen de la dotació d'instal·lacions que s'indiquen a continuació per a l'ús previst de la zona.

El disseny, l'execució, la posada en funcionament i el manteniment de les instal·lacions, així com els seus materials, els seus components i els seus equips, compleixen allò establert al "Reglament d'instal·lacions de Protecció contra Incendis", a les seves disposicions complementàries i a qualsevol una altra reglamentació específica que li sigui aplicable.

En compliment de la taula 1.1 de l' apartat 1 Dotació d'instal·lacions de protecció contra incendis del CTE SI 4, s'instal·larà:

PROJECTE BÀSIC I D'EXECUCIÓ
AMPLIACIÓ DE LA LLAR D'INFANTS MUNICIPAL PETETE DE MIAMI PLATJA
83 DE L'AVINGUDA DE CADIS, 43892 MIAMI PLATJA, MONT-ROIG DEL CAMP, TARRAGONA
I. Memòria

Extintor: Un cada 15 m de recorregut en cada planta.
Boca d' Incendis: Si la superfície construïda excedeix de 2.000 m2. No es d'aplicació.
Columna seca: Si l'altura d'evacuació excedeix de 24 m. No es d'aplicació.
Sistema d'alarma: Si la superfície construïda excedeix de 2.000 m2. No es d'aplicació.
Sistema de detecció d'incendis: Si la superfície construïda excedeix de 2.000 m2. No es d'aplicació.

Extintors portàtils.

Un extintor d'eficàcia 21A-113B a 15 m de recorregut a cada planta, com a màxim, des de tot origen d'evacuació.

Un extintor d'eficàcia 21A-113B a l'exterior del local o de la zona i proper a la porta d'accés, el qual podrà servir simultàniament diversos locals o zones. A l'interior s'instal·laran a més els extintors necessaris perquè el recorregut real fins a algun d'ells, inclòs el situat a l'exterior, no sigui més gran que 15 m en locals de risc especial mitjà o baix, o que 10 m en locals o zones de risc especial alt.

2 Senyalització de les instal·lacions manuals de protecció contra incendis

- Els mitjans de protecció contra incendis d'utilització manual (extintors, boques d'incendi, polsadors manuals d'alarma i dispositius de tret de sistemes d'extinció) s'han de senyalitzar mitjançant senyals definits a la norma UNE 23033-1 la mida dels quals sigui:
    - 210 x 210 mm quan la distància d'observació del senyal no excedeixi els 10 m;
    - 420 x 420 mm quan la distància d'observació estigui compresa entre 10 i 20 m;
    - 594 x 594 mm quan la distància d'observació estigui compresa entre 20 i 30 m.

- Els senyals han de ser visibles fins i tot en cas de fallada en el subministrament a l'enllumenat normal. Quan siguin fotoluminiscents han de complir el que estableixen les normes UNE 23035-1:2003, UNE 23035-2:2003 i UNE 23035-4:2003 i el seu manteniment s'ha de fer d'acord amb el que estableix la norma UNE 23035-3:2003.

SECCIÓ SI 5 - INTERVENCIÓ DELS BOMBERS

1 Condicions d'aproximació i entorn

1.1 Aproximació als edificis

Els vials d'aproximació als espais de maniobra a què fa referència l'apartat 1.2 d'aquesta secció han de complir les condicions que estableix l'apartat 1.1 d'aquesta secció.

En compliment de l'apartat 1. Condicions d'aproximació i entorn del CTE SI 5, els vials d'aproximació de vehicles de bombers compleix les condicions següents:

Amplada mínima lliure: 3,50 m
Alçada mínima lliure: 4,50 m
Capacitat portant del vial: 20KN/m2

La llar d'infants municipal existent Petete es troba al xamfrà del número 83 de l'avinguda de Cadis i el carrer de Badajoz del nucli urbà de Miami Platja en el terme municipal de Mont-Roig del Camp.

1.2 Entorn dels edificis

- Els edificis amb una alçada d'evacuació descendent superior a 9 metres han de disposar d'un espai de maniobra al llarg de les façanes on estiguin situats els accessos principals que compleixi les condicions que estableix l'apartat 1.2 d'aquesta secció.
- L'espai de maniobra s'ha de mantenir lliure de mobiliari urbà, arbrat, jardins, fites i altres obstacles. De la mateixa manera, on es prevegi l'accés a una façana amb escales o plataformes hidràuliques, s'evitaran elements com ara cables elèctrics aeris o branques d'arbres que puguin interferir amb les escales, etc.
- En cas que l'edifici estigui equipat amb columna seca hi ha d'haver accés per a un equip de bombament a menys de 18 m de cada punt de connexió, i el punt de connexió ha de ser visible des del camió de bombament.

L'edifici existent i l'ampliació prevista en el projecte no disposen de una altura de evacuació superior a 9 metres al tractar-se d'un equipament que es desenvolupa en la seva totalitat en planta baixa.

En compliment de l'apartat 1.2. Entorn dels edificis del CTE SI 5, l'espai de maniobra per als bombers els vials d'aproximació de vehicles de bombers compleix les condicions següents:

Amplada mínima lliure: 5,00 m
Alçada lliure: la de l'edifici
Separació màxima del vehicle de bombers a la façana de l'edifici: 23m
Distancia màxima fina als accessos a l'edifici: 30m
Pendent màxima: 10%
Resistència al punxonament del sòl: 100kN sobre 20 cm ø.

2 Accessibilitat per façanes

Les façanes a què fa referència l'apartat 1.2 d'aquesta secció han de disposar de buits que permetin l'accés des de l'exterior al personal del servei d'extinció d'incendis. Les condicions que han de complir aquests buits estan establertes a l'apartat 2 d'aquesta Secció.

Com que es tracta d'un edifici de planta baixa, l'accés per façana es farà a través de les entrades principals de l'edifici.

SECCIÓ SI 6 - RESISTÈNCIA AL FOC DE L'ESTRUCTURA

1 Elements estructurals principals

La resistència al foc d'un element estructural principal de l'edifici (inclosos forjats, bigues i suports) és suficient si assoleix la classe indicada a les Taules 3.1 i 3.2 de la Secció 6 del document bàsic SI Seguretat en cas d'incendi, que representa el temps en minuts de resistència davant l'acció representada per la corba normalitzada temps temperatura segons l'ús del sector d'incendi juntament amb l'alçada d'evacuació de l'edifici i de la zona de risc especial respectivament.

Alçada d'evacuació descendent de l'edifici: 0,00 m.

En compliment de la taula 3.1. Resistència al foc suficient dels elements estructurals, per edificis d'ús docent i altura d'evacuació ≤ 15 m, la resistència al foc de l'estructura ha de ser R 60.

PROJECTE BÀSIC I D'EXECUCIÓ
AMPLIACIÓ DE LA LLAR D'INFANTS MUNICIPAL PETETE DE MIAMI PLATJA
83 DE L'AVINGUDA DE CADIS, 43892 MIAMI PLATJA, MONT-ROIG DEL CAMP, TARRAGONA
I. Memòria

SEGURETAT D'UTILITZACIÓ i ACCESSIBILITAT DB-SUA i DECRET 209/2023

CTE SUA 1

SUA 1.1. Relliscositat dels sòls

Classe exigible als sòls en funció de l a la seva localització	CTE-Classe	Projecte
Zones interiors seques amb pendent < 6%	1	1
Zones interiors seques amb pendent ≥ 6% i escales	2	-
Zones interiors humides (entrada a l'edifici) amb pendent <6%	2	2
Zones interiors humides (entrada a l'edifici) amb pendent ≥6% i escales	3	-
Zones exteriors, garatges i piscines	3	3

La creació de nous paviments interiors en les sales per als infants i el passadís interior compliran el que disposa la taula 1.2. Classe exigible als sòls en funció de la seva localització de l'apartat 1. Relliscositat dels sòls del SUA 1.

Zones interiors seques amb pendent inferior al 6%. Classe de sòl 1.

SUA 1.3. Desnivells

Característiques de les barreres de protecció

	CTE	Projecte
Altura:		
Diferencies de cota ≤ 6 m.	≥ 900 mm	900 mm
Resta de casos	≥ 1.100 mm	-
Forats d'escales d'amplada menor de 400 mm	≥ 900 mm	900 mm
Resistència: (Veure taules 3.1 i 3.2 del Document Bàsic SE-AE Accions en l'edificació)		
Característiques constructives:	No seran escalables	
No existiran punts de suport a l'altura accessible (Ha).	200≥Ha≤700 mm	
Limitació de les obertures al pas d' una esfera	Ø ≤ 100 mm	100 mm
Límit entre part inferior de la barana i línia d' inclinació	≤ 50 mm	50 mm

En l'ampliació de la llar d'infants no hi ha desnivells.

SUA 1.4. Escales i rampes. Decret 209/2023

Escales d'ús general	Norma	Projecte
Número màxim de graons seguits sense replà intermedi	12	No procedeix
Dimensions graons	30 x 16cm	No procedeix
Llargada mínima replans	1,20m	No procedeix

El projecte es desenvolupa en la seva totalitat en un sol nivell. No hi han escales d'ús general en l'àmbit d'actuació del projecte.

Passamans

Necessitat de passamans	CTE	Projecte
Segon diferencia d'altura	d ≥ 1,55 m.	No procedeix
Pendent	≥ 6%	No procedeix
Passamans continus	**CTE**	**Projecte**
A banda i banda de l' escala	Dos costats	No procedeix
Altura dels passamans	0,90 m ≤ H ≤ 1,10m	No procedeix

Rampes	CTE	Projecte
Pendents:		
Màxima	12%	No procedeix
Longitud menor de 3 m	10%	No procedeix
Longitud de 3 m a 6 m	8%	No procedeix
Longitud superior a 6 m	6%	No procedeix

Passamans

Necessitat de passamans	CTE	Projecte
Segon diferencia d'altura	d ≥ 1,55 m.	No procedeix
Pendent	≥ 6%	No procedeix
Passamans continus	**CTE**	**Projecte**
A banda i banda de la rampa	Dos costats	Dos costats
Altura dels passamans	0,90 m ≤ H ≤ 1,10m	0,90 m

L'accés a la llar d'infants no forma part de l'àrea d'actuació del projecte. L'edifici existent disposa d'un itineraris accessible.

CTE SUA 2

SUA 2.1 Impacte

Altura llibre de pas en zones de circulació	CTE	Projecte
Ús restringit	≥ 2,10 m	compleix
Resta de zones	≥ 2,20 m	compleix
Altura llibre en llindars de portes	≥ 2,00 m	compleix
Altura dels elements fixos que sobresurten de las façanes i que estan situats sobre las zones de circulació.	2,20 m	compleix
Vol dels elements en zones de circulació amb respecte a las parets en la zona compres entre 0,15m y 2,20m mesurats a partir del sòl	≤ 150 mm	-
Restricció de impacte d'elements volats amb altura menor de 2.00m.	-	

SUA 2.2 Atrapament

PROJECTE BÀSIC I D'EXECUCIÓ
AMPLIACIÓ DE LA LLAR D'INFANTS MUNICIPAL PETETE DE MIAMI PLATJA
83 DE L'AVINGUDA DE CADIS, 43892 MIAMI PLATJA, MONT-ROIG DEL CAMP, TARRAGONA
I. Memòria

Amb la finalitat de limitar el risc d'atrapament produït per una porta corredissa d'accionament manual, inclosos els seus mecanismes d'obertura i tancament, la distància fins a l'objecte fix més pròxim serà 20 cm, com a mínim.

La porta corredissa de la cambra higiènica adaptada per a persones amb mobilitat reduïda es col·loca dins d'una armadura metàl·lica per revestir amb plaques de guix laminat.

CTE SUA 3

SUA 3.1 Empresonament

Quan les portes d'un recinte tinguin dispositiu per al seu bloqueig des de l'interior i les persones puguin quedar accidentalment atrapades dins d'aquest, existirà algun sistema de desbloqueig de les portes des de l'exterior del recinte.

Les portes de la cambra higiènica i de la dutxa, espais adaptats per a persones amb mobilitat reduïda, disposaran des sistema de bloqueig i de desbloqueig.

CTE SUA 9. ACCESSIBILITAT.

La llar d'infants existent es desenvolupa en la seva totalitat en un únic nivell. Les zones a reformar dins de l'escola no introdueixen desnivells o barreres d'accessibilitat entre els espais interiors existents i l'àrea d'actuació. La zona d'ampliació es desenvolupa allargant un dels passadissos existents, mantenint la mateixa cota de paviment acabat interior existent en tots els espais de nova creació, garantint l'accessibilitat.

CTE SUA. ANNEX A. DECRETO 209/2023

ITINERARI ACCESSIBLE

L'itinerari accessible compleix amb les condicions següents:
Desnivells:

- Itinerari exterior accessible amb accés directe a nivell des de l'espai públic a l'entrada principal de l'edifici. No forma part de l'àmbit d'actuació del projecte.
- La llar d'infants es desenvolupa en la seva totalitat en un únic nivell. No requereix d'un ascensor accessible.

Espai de gir:
- Diàmetre d' 1,50 m lliure d' obstacles als dos costats de les portes del recorregut accessible.

Passadissos:
- L'amplada de les zones de pas és igual o superior a 1,20 m.

Portes:
- L'amplada lliure de pas de les portes d'accés és igual o superior a 80 cm.
- Els mecanismes d' obertura es troben a una alçada entre 80 i 120 cm.

Graons:
- No hi ha d'haver cap escala ni graó aïllat.

Justificació de l'accessibilitat a l'edificació

Ús públic i ús privat (no habitatge) — DB SUA

D. Codi d'accessibilitat — CTE DB SUA: SUA-9 Accessibilitat

ACCESSIBILITAT EXTERIOR

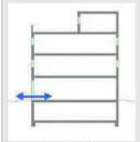

Comunicació de l'edificació amb:
- via pública
- zones comunes ext, elements annexos.

EDIFICIS D'ÚS NO HABITATGE

Edificis o establiments d'ús públic:

→ **Itinerari adaptat o practicable** ☑
* segons ús de l'edifici → taula d'usos públics

Edificis o establiments d'ús privat:

→ **Itinerari practicable** ☐
* edificis ≥ PB + 2PP
* edificis amb obligatorietat de col·locació d'ascensor

→ **Itinerari adaptat** ☐
* edificis amb habitatges adaptats

EDIFICIS D'ÚS NO HABITATGE

→ **Itinerari accessible** per a **tots els edificis** ☑
(s'exclouen els habitatges unifamiliars aïllats i adossats sense elements comuns)

ACCESSIBILITAT VERTICAL

Mobilitat entre plantes (**necessitat d'ascensor** o previsió del mateix)

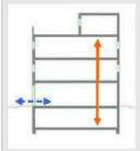

Comunicació de les entitats amb:
- planta accés (via pública)
- espais, instal·lacions i dependències d'ús comunitari

EDIFICIS D'ÚS NO HABITATGE

Edificis o establiments d'ús públic:

→ **Itinerari adaptat o practicable** ☐
* segons ús de l'edifici → taula d'usos públics

Edificis o establiments d'ús privat:

→ **Itinerari practicable:** ☐
* edificis ≥ PB + 2PP que no disposin d'ascensor
* edificis amb obligatorietat de col·locació d'ascensor
* aparcaments > 40places

EDIFICIS D'ÚS NO HABITATGE

→ **Itinerari accessible** amb **ascensor accessible** o rampa accessible, en els següents supòsits: ☐
* edificis > PB + 2PP
* edificis / establiments amb Su > 200 m² (exclosa planta accés)
* plantes amb zones d'ús públic amb Su > 100 m²
* plantes amb elements accessibles

ACCESSIBILITAT HORITZONTAL

Mobilitat **en una mateixa planta**

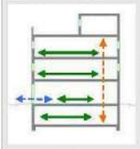

Comunicació punt d'accés a la planta amb:
- les entitats o espais
- instal·lacions i dependències d'ús comunitari

EDIFICIS D'ÚS NO HABITATGE

Edificis o establiments d'ús públic:

→ **Itinerari adaptat o practicable** que comuniqui el punt d'accés de la planta amb: ☑
* elements adaptats → taula d'usos públics

Edificis o establiments d'ús privat:

→ **Itinerari practicable** que comuniqui el punt d'accés de la planta amb: ☐
* entitats o espais
* dependències d'ús comunitari

EDIFICIS D'ÚS NO HABITATGE

→ **Itinerari accessible** que comuniqui el punt d'accés de la planta amb: ☑
* zones d'ús públic
* origen d'evacuació de les zones d'ús privat
* tots els elements accessibles

DECRET 135/1995 "Codi d'accessibilitat" i CTE DB SUA "Seguretat d'utilització i accessibilitat" juliol de 2010 Oficina Consultora Tècnica COAC

Referència de projecte: Ampliació de la llar d'infants municipal Petete de Miami Platja, Mont-Roig del Camp

PROJECTE BÀSIC I D'EXECUCIÓ
AMPLIACIÓ DE LA LLAR D'INFANTS MUNICIPAL PETETE DE MIAMI PLATJA
83 DE L'AVINGUDA DE CADIS, 43892 MIAMI PLATJA, MONT-ROIG DEL CAMP, TARRAGONA
I. Memòria

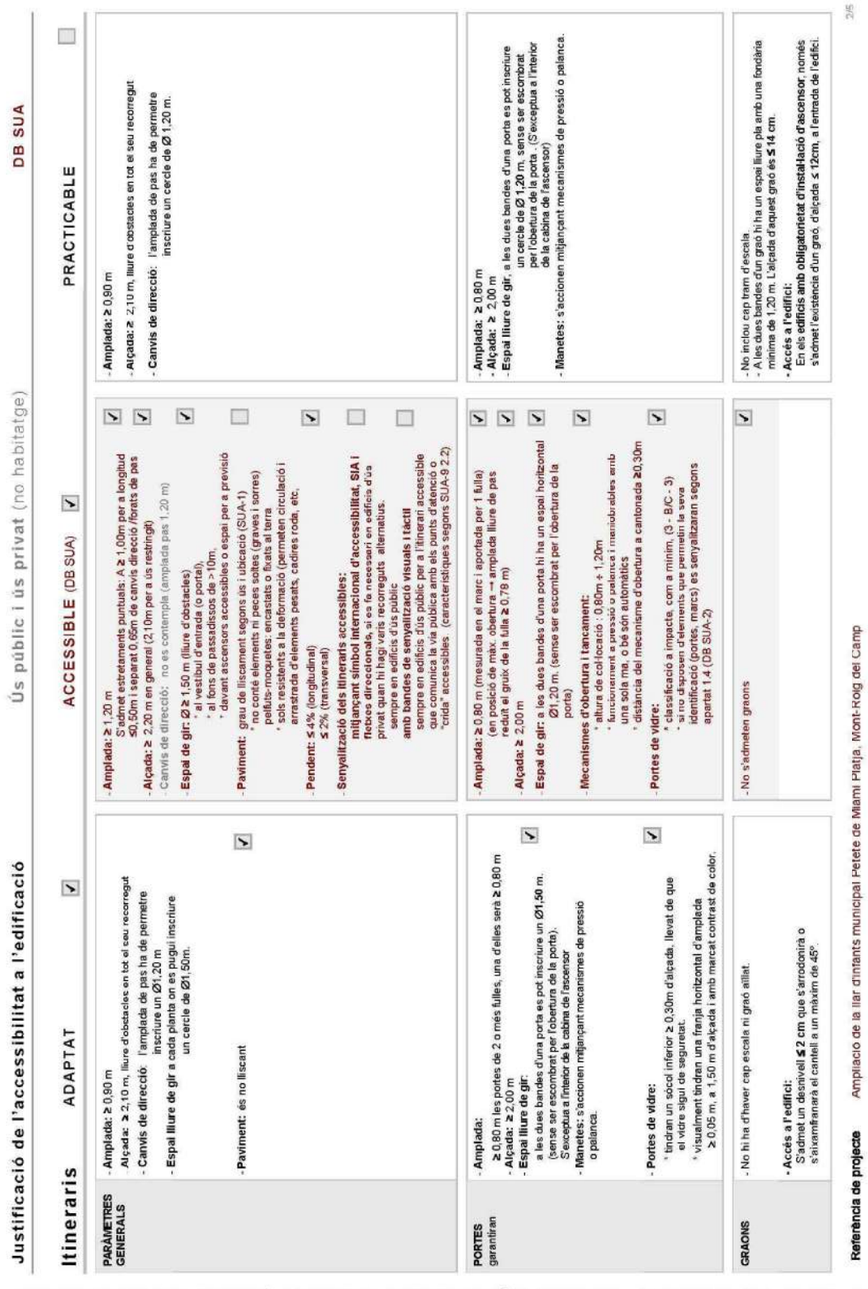

Justificació de l'accessibilitat a l'edificació — Ús públic i ús privat (no habitatge) — DB SUA

	PRACTICABLE	ADAPTAT	ACCESSIBLE (DB SUA)
PARÀMETRES GENERALS	- Amplada: ≥ 0,90 m - Alçada: ≥ 2,10 m, lliure d'obstacles en tot el seu recorregut - Canvis de direcció: l'amplada de pas ha de permetre inscriure un Ø1,20 m - Espai lliure de gir a cada planta on es pugui inscriure un cercle de Ø1,50m. - Paviment: és no lliscant	- Amplada: ≥ 0,90 m - Alçada: ≥ 2,10 m, lliure d'obstacles en tot el seu recorregut - Canvis de direcció: l'amplada de pas ha de permetre inscriure un Ø1,20 m - Espai lliure de gir a cada planta on es pugui inscriure un cercle de Ø1,50m. - Paviment: és no lliscant	- Amplada: ≥ 1,20 m S'admet estretaments puntuals: A ≥ 1,00m per a longitud ≤0,50m i separat 0,65m de canvis direcció /forats de pas - Alçada: ≥ 2,20 m en general (2,10m per a us restringit) - Canvis de direcció: no es contempla (amplada pas 1,20 m) - Espai de gir: Ø ≥ 1,50 m (lliure d'obstacles) * al vestíbul d'entrada (o portal). * als fons de passadissos de >10m. * davant ascensors accessibles o espai per a previsió - Paviment: grau de lliscament segons ús i ubicació (SUA-1) * no conté elements ni peces soltes (graves i sorres) * pellita-moquetes: encastats o fixats al terra * sòls resilients a la deformació (permeten circulació i suports d'elements pesats, cadires rodes, etc. - Pendent: ≤ 4% (longitudinal) ≤ 2% (transversal) - Senyalització dels itineraris accessibles: mitjançant símbol internacional d'accessibilitat, SIA i fletxes direccionals, si es fa necessari en edificis d'ús privat quan hi hagi vàris recorreguts alternatius. sempre en edificis d'ús públic amb contrast de color i textures visuals i tàctil a totes les portes d'accés públic per a l'itinerari accessible que comunica la via pública amb els punts d'atenció o "crida" accessibles (característiques segons SUA-9.2.2)
PORTES garantirán	- Amplada: ≥ 0,80 m les portes de 2 o més fulles, una d'elles serà ≥ 0,80 m - Alçada: ≥ 2,00 m - Espai lliure de gir: a les dues bandes d'una porta es pot inscriure un Ø1,50 m. (sense ser escombrat per l'obertura de la porta). S'exceptua a l'interior de la cabina de l'ascensor - Manetes: s'accionen mitjançant mecanismes de pressió o palanca. - Portes de vidre: * tindran un sòcol inferior ≥ 0,30m d'alçada, llevat de que el vidre sigui de seguretat. * visualment tindran una franja horitzontal d'amplada ≥ 0,05 m, a 1,50 m d'alçada i amb marcat contrast de color.	- Amplada: ≥ 0,80 m les portes de 2 o més fulles, una d'elles serà ≥ 0,80 m - Alçada: ≥ 2,00 m - Espai lliure de gir: a les dues bandes d'una porta es pot inscriure un Ø1,50 m. (sense ser escombrat per l'obertura de la porta). S'exceptua a l'interior de la cabina de l'ascensor - Manetes: s'accionen mitjançant mecanismes de pressió o palanca. - Portes de vidre: * tindran un sòcol inferior ≥ 0,30m d'alçada, llevat de que el vidre sigui de seguretat. * visualment tindran una franja horitzontal d'amplada ≥ 0,05 m, a 1,50 m d'alçada i amb marcat contrast de color.	- Amplada: ≥ 0,80 m (mesurada en el marc i aportada per 1 fulla) (en posició de màx. obertura ~= amplada pas - gruix de la fulla ≥ 0,78 m) - Alçada: ≥ 2,00 m - Espai de gir: a les dues bandes d'una porta hi ha un espai horitzontal Ø1,20 m. (sense ser escombrat per l'obertura de la porta) - Mecanismes d'obertura i tancament: * altura de col·locació : 0,80m + 1,20m * funcionalment a pressió o palanca i reversibles amb una sola mà, o bé són automàtics * distància del mecanisme d'obertura a cantonada ≥0,30m - Portes de vidre: * classificació a impacte, com a mínim, (3 - B/C - 3) * si no disposen d'elements que permetin la seva identificació (portes, marcs) es senyalitzaran segons apartat 1.4 (DB SUA-2)
GRAONS	- No hi ha d'haver cap escala ni graó aïllat. - Accés a l'edifici: S'admet un desnivell ≤ 2 cm que s'arrodoniria o s'inclourà en el cantell a un màxim de 45°.	- No hi ha d'haver cap escala ni graó aïllat.	- No s'admeten graons - No inclou cap tram d'escala. - A les dues bandes d'un graó hi ha un espai lliure pla amb una fondària mínima de 1,20 m. L'alçada d'aquest graó és ≤ 14 cm. - Accés a l'edifici: En els edificis amb obligatorietat d'instal·lació d'ascensor, només s'admet l'existència d'un graó, d'alçada ≤ 12cm, a l'entrada de l'edifici.

Referència de projecte: Ampliació de la llar d'infants municipal Petete de Miami Platja, Mont-Roig del Camp

DECRET 135/1995 "Codi d'accessibilitat" i CTE DB SUA "Seguretat d'utilització i accessibilitat" juliol de 2010 Oficina Consultora Tècnica COAC

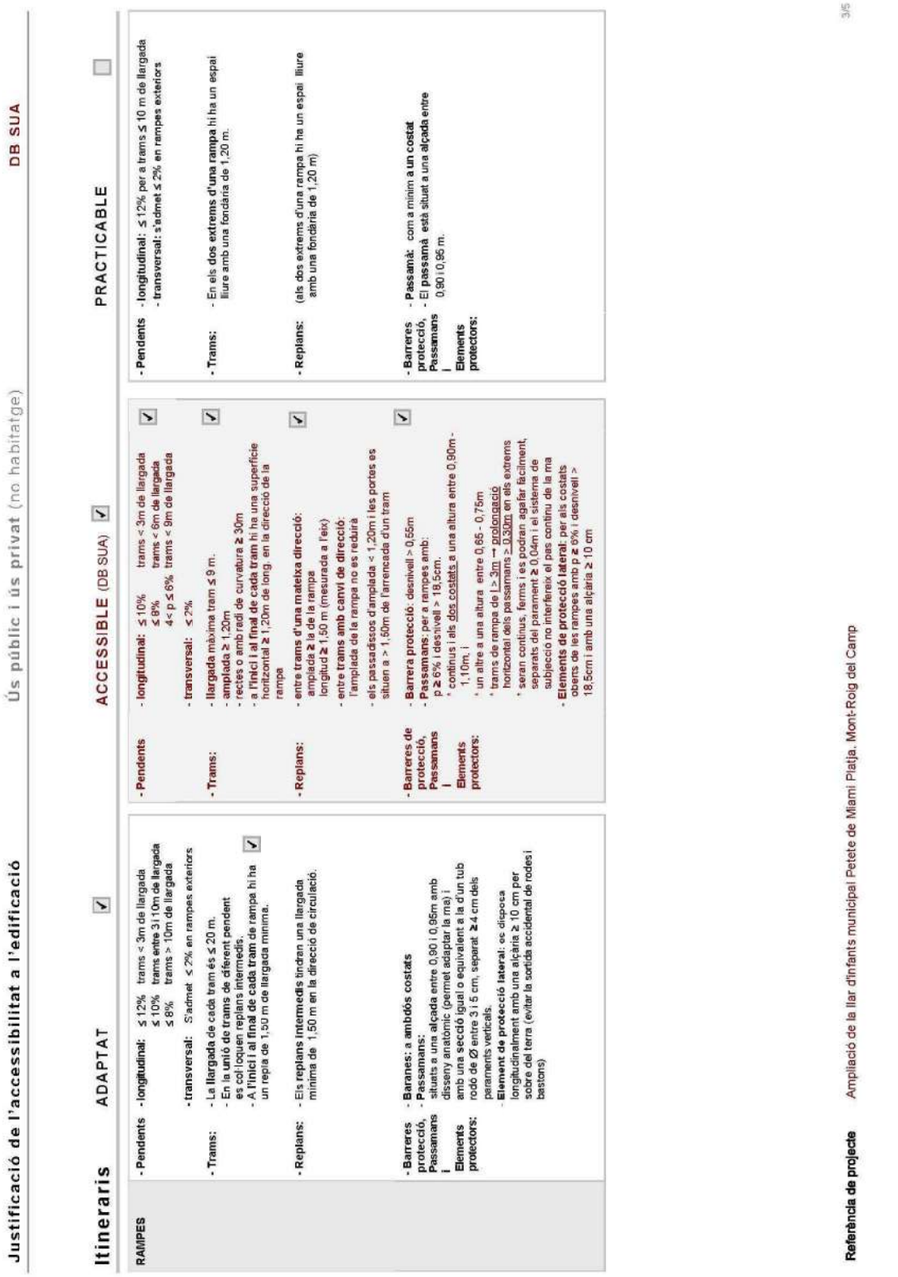

DECRET 135/1995 "Codi d'accessibilitat" i CTE DB SUA "Seguretat d'utilització i accessibilitat" juliol de 2010 Oficina Consultora Tècnica. COAC

CTE Paràmetres del DB SUA exigències de **Seguretat d'Utilització i Accessibilitat**

INSTAL·LACIÓ DE PROTECCIÓ AL LLAMP

SUA-8

Ref. del projecte AMPLIACIÓ DE LA LLAR D'INFANTS MUNICIPAL PETETE DE MIAMI PLATJA - MONT-ROIG DEL CAMP

NECESSITAT DE LA INSTAL·LACIÓ

NO és necessària doncs:	* La freqüència esperada d'impactes (Ne) és inferior o igual al risc admissible de l'edifici (Na) → **Ne ≤ Na**		**Ne** =0,003252	**Na** =0,001833
SÍ és necessària doncs:	* La freqüència esperada d'impactes (Ne) és superior al risc admissible de l'edifici (Na) → **Ne > Na**	✓		
	* Edificis amb **altura > 43m**			
	* Edificis en els que es **manipulin substàncies** tòxiques, radioactives, altament inflamables o explosives.			

PROCEDIMENT DE VERIFICACIÓ

N_e FREQÜÈNCIA ESPERADA D'IMPACTES DE L'EDIFICI

- **N_g :** (núm. impactes / any km²) Densitat d'impactes sobre el terreny — **Municipi:** Mont-Roig del Camp; N_g impactes / any km² : 4,00 — mapa 4,00
- **A_e :** (m²) Superfície de captura equivalent de l'edifici aïllat — es delimita per una línia traçada a una distància 3H de cada un dels punts del perímetre de l'edifici, sent H l'alçada de l'edifici en el punt del perímetre considerat — 1.626,00 m²
- **C_1 :** Coeficient relacionat amb l'entorn

* edifici proper a altres edificis o arbres de la mateixa alçada o més alts →	C_1 = 0,50	✓
* edifici rodejat d'altres edificis més baixos →	C_1 = 0,75	
* edifici aïllat →	C_1 = 1,00	
* edifici situat a dalt d'un turó →	C_1 = 2,00	

$$N_e = N_g \times A_e \times C_1 \times 10^{-6} = 4{,}00 \times 1.626{,}00 \times 0{,}50 \times 10^{-6} = 0{,}003252 \text{ impactes / any}$$

N_a RISC ADMISSIBLE DE L'EDIFICI

- **C_2 :** coeficient segons tipus de **construcció**

Estructura metàl·lica i coberta:		Estructura formigó i coberta:		Estructura fusta i coberta:	
metàl·lica	C_2 = 0,50	metàl·lica	C_2 = 1,00 ✓	metàl·lica	C_2 = 2,00
formigó	C_2 = 1,00	formigó	C_2 = 1,00	formigó	C_2 = 2,50
fusta	C_2 = 2,00	fusta	C_2 = 2,50	fusta	C_2 = 3,00

- **C_3 :** coeficient segons el **contingut** de l'edifici

* edifici amb contingut inflamable →	C_3 = 3,00	
* edifici amb altres continguts →	C_3 = 1,00	✓

- **C_4 :** coeficient segons l'**ús** de l'edifici

* edifici no ocupat normalment →	C_4 = 0,5	
* edifici de pública concurrència, sanitari, comercial, docent	C_4 = 3,00	✓
* resta d'edificis →	C_4 = 1,00	

- **C_5 :** necessitats de **continuïtat de les activitats** que es desenvolupen en l'edifici

* edificis en els que els seu deteriorament pugui interrompre algun servei imprescindible (hospitals, bombers,...) →	C_5 = 5,00	
* edificis en els que els seu deteriorament ocasiona impactes ambientals greus →	C_5 = 5,00	
* resta d'edificis →	C_5 = 1,00	✓

$$N_a = \frac{5{,}5}{C_2 \times C_3 \times C_4 \times C_5} 10^{-3} = \frac{5{,}5}{1{,}00 \times 1{,}00 \times 3{,}00 \times 1{,}00} 10^{-3}$$

N_a = 0,001833

Determinació de l'Eficiència, E, de la instal·lació de protecció al llamp:

INSTAL·LACIÓ DE PROTECCIÓ AL LLAMP

*** EFICIÈNCIA DE LA INSTAL·LACIÓ, E**

$$E \geq 1 - \frac{N_a}{N_e} = 1 - \frac{0{,}001833}{0{,}003252}$$

E ≥ 0,44

*** NIVELL DE PROTECCIÓ DE LA INSTAL·LACIÓ** segons el valor de la eficiència mínima de la instal·lació, E

El valor del nivell de protecció de la instal·lació condiciona les característiques dels sistemes externs de protecció contra el llamp.

4	0 ≤ E < 0,80	✓	→ la instal·lació de protecció contra el llamp **no és obligatòria**
3	0,80 ≤ E < 0,95		
2	0,95 ≤ E < 0,98		
1	E ≥ 0,98		
	* Edificis amb **altura > 43m**		→ la instal·lació de protecció contra el llamp **és obligatòria**
	* Edificis en els que es **manipulin substàncies** tòxiques, radioactives, altament inflamables o explosives.		

L'edifici No **disposarà d'un sistema de protecció al llamp**

Codi Tècnic de l'Edificació RD 314/2006 . RD 1371/2007 i les seves correccions d'errades (BOEs 20/12/2007 i 25/1/2008) Oficina Consultora Tècnica · Col·legi d'Arquitectes de Catalunya v.3 Juliol 2011
Basat en https://www.arquitectes.cat/ca per arq. Carlos Barrancho Porto. Arquitect / col. 32972 / 8-5-2024

SALUBRITAT DB-HS

FITXA DB HS 1 PROTECCIÓ ENFRONT DE LA HUMITAT
Disseny de façanes

ÀMBIT D'APLICACIÓ (art. 2 de la Part I del CTE)

Façanes	✓
Mitgeres descobertes	

DEFINICIÓ DEL GRAU D'IMPERMEABILITAT DE LES FAÇANES

Zona Pluviomètrica Taula 5	I		II		III		IV	✓	V		**Grau d'impermeabilitat**
Zona eólica							Tot Catalunya és zona eólica C		✓		
Altura de coronació de la façana sobre el terreny (m)	≤ 15	✓	16-40		41-100						**3**
Classe d'entorn Taula 6			E0	✓	E1						

CONDICIONS DE LES SOLUCIONS CONSTRUCTIVES

FAÇANA CARA VISTA	Amb cambra d'aire	Ventilada	Grau ≤ 5	B3+C1			
		No ventilada	Grau ≤ 2	B1+C1+J1+N1	C1+H1+J2+N2		
			Grau ≤ 3	B1+C1+H1+J2+N2	B2+C1+J1+N1		
			Grau ≤ 4	B2+C1+H1+J2+N2			
			Grau ≤ 5	B3+C1			
	Sense cambra d'aire		Grau ≤ 2	B1+C1+J1+N1	C1+H1+J2+N2		
			Grau ≤ 3	B1+C1+H1+J2+N2			
			Grau ≤ 5	B3+C1			
FAÇANA AMB REVESTIMENT CONTINU	Amb cambra d'aire	Ventilada		Grau ≤ 5	B3+C1		
		No ventilada	aïllament no hidròfil a l'exterior del full principal	Grau ≤ 4	R1+B2+C1		
				Grau ≤ 5	B3+C1		
			aïllament situat a la cambra d'aire	Grau ≤ 4	R1+B2+C1		
				Grau ≤ 5	B3+C1		
	Sense cambra d'aire		aïllament no hidròfil a l'exterior del full principal	Grau ≤ 4	R1+B2+C1		✓
				Grau ≤ 5	R3+C1		
			aïllament a l'interior del full principal	Grau ≤ 2	R1+C1		
				Grau ≤ 3	R1+B1+C1		
				Grau ≤ 5	R3+C1	B3+C1	
FAÇANA AMB REVESTIMENT DISCONTINU	Amb cambra d'aire	Ventilada	aïllament no hidròfil a l'exterior del full principal	Grau ≤ 5	B3+C1		
			aïllament situat a la cambra d'aire	Grau ≤ 4	R2+C1		
				Grau ≤ 5	R3+C1	R2+B1+C1	B3+C1
		No ventilada		Grau ≤ 4	R1+B2+C1		
				Grau ≤ 5	R2+B1+C1		
	Sense cambra d'aire			Grau ≤ 5	R3+C1	R2+B1+C1	B3+C1

CONDICIONS DELS PUNTS SINGULARS

Les característiques dels punts singulars de les façanes es correspondran amb les especificacions de l'apartat 2.3.3 del DB HS 1 i es reflecteixen als plànols, amidaments o plec de condicions segons correspongui.	✓

FITXA DB HS 1 PROTECCIÓ ENFRONT DE LA HUMITAT
Disseny de façanes

Façana amb revestiment continu sense cambra d'aire
aïllament situat a l'exterior del full principal

	Grau d'impermeabilització ≤
	R1+B2+C1 ✓
Revestiment exterior de resistència mitja a la filtració	
- Revestiment continu:	
Gruix entre 10-15mm o acabat amb una capa plàstica prima	
Adherència al suport suficient per garantir la seva estabilitat	
Permeabilitat al vapor suficient per evitar el seu deteriorament com a conseqüència d'una acumulació de vapor entre ell i el full principal	
Adaptació als moviments del suport i comportament acceptable enfront a la fissuració	
Full principal: fàbrica presa amb morter. La fàbrica pot ser dels tipus següents:	✓
- Fàbrica de mig peu de maó ceràmic	
La succió del maó ha de ser ≤ 0,45 g/(cm^2 · min)	
- Fàbrica de bloc ceràmic de 12 cm de gruix.	
- Fàbrica de bloc de formigó de 12 cm de gruix mínim	
El bloc de formigó ha de ser tractat a l'autoclau o tenir una absorció ≤ 0,32 g/cm^3. En el cas de blocs de formigó vistos, el valor mig del coeficient de succió dels blocs ha de ser≤ 5 g/(cm^2 · min) per a un temps de 10 min i el valor individual del coeficient ha de ser ≤ 7 g/(cm^2 · min)	
- Fàbrica de pedra natural de 12 cm de gruix mínim.	
Barrera contra la penetració d'aigua de resistència alta a la filtració	✓
- Aïllament no hidròfil disposat per l'exterior del full principal	

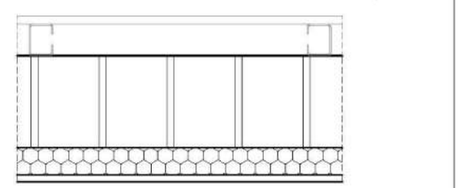

CTE Paràmetres del DB HS per donar compliment a les exigències d'**Habitabilitat, Salubritat** — **HS**

Ref. del projecte: LLAR D'INFANTS MONT-ROIG

HS 2 RECOLLIDA I EVACUACIÓ DE RESIDUS — Per al dimensionament i ubicació dels elements veure fitxa DB HS 2

Exigències bàsiques HS 2: Recollida i evacuació de residus (art.13.2 Part I CTE)
"Els edificis disposaran d'espais i mitjans per extreure els residus ordinaris generats en ells d'acord amb el sistema públic de recollida, de manera que es faciliti l'adequada separació en origen dels esmentats residus, la recollida selectiva dels mateixos i la seva posterior gestió."

Edificis d'habitatges	**Espais comuns de l'edifici**			**Interior de l'habitatge**
	En funció del sistema de recollida municipal →	**Previsió de magatzem o espai de reserva**		**Espai d'emmagatzematge immediat**
	Porta a porta	L'edifici disposa d'un magatzem de contenidors		Els habitatges disposen en el seu interior d'espais per emmagatzemar les cinc fraccions dels residus ordinaris.
	Contenidors de la brossa al carrer	L'edifici té un espai de reserva		
Edificis d'altres usos	S'aporta estudi específic adoptant criteris anàlegs als establerts en el DB HS 2			✓

Codi Tècnic de l'Edificació RD 314/2006 , RD 1371/2007 i les seves correccions d'errades (BOEs 20/12/2007 i 25/1/2008) Oficina Consultora Tècnica - Col·legi d'Arquitectes de Catalunya v.3 abril 2008

CTE Paràmetres del DB HS per donar compliment a les exigències d'**Habitabilitat, Salubritat** — **HS** P. BÀSIC

Ref. del projecte: LLAR D'INFANTS MONT-ROIG

HS 3 QUALITAT DE L'AIRE INTERIOR

Exigències bàsiques HS 3: Qualitat de l'aire interior (art.13.3 Part I CTE)
"Els edificis disposaran de mitjans perquè els seus recintes es puguin ventilar adequadament, eliminant els contaminants que es produeixin de manera habitual durant l'ús normal dels edificis, de forma que s'aporti un cabal suficient d'aire exterior i es garanteixi l'extracció i expulsió de l'aire viciat pels contaminants.
Per tal de limitar el risc de contaminació de l'aire interior dels edificis i de l'entorn exterior de façanes i patis, l'evacuació dels productes de la combustió de les instal·lacions tèrmiques es produirà, amb caràcter general, per la coberta de l'edifici, amb independència del tipus de combustible i de l'aparell que s'utilitzi, d'acord amb la reglamentació específica sobre instal·lacions tèrmiques."

I. VENTILACIÓ:

HABITATGES (Locals habitables) [1]

Ventilació general [2] sistema: híbrid, o bé mecànic

Àmbit: Conjunt de l'habitatge (locals habitables)

- *S'aportarà un cabal d'aire exterior suficient per assolir que en cada local la concentració mitja anual de CO_2 sigui < 900 ppm i que l'acumulat anual de CO_2 que excedeixi 1.600 ppm sigui < 500.000 ppm·h, en ambdós casos amb les condicions de disseny de l'Apèndix C [3] del DB HS3.*
- *El cabal d'aire exterior aportat serà suficient per a eliminar els contaminants no directament relacionats amb la presència humana. Aquesta condició es considera satisfeta amb l'establiment d'un cabal mínim d'1,5 l/s per local habitable en els períodes de no ocupació.*

Les dues condicions anteriors es consideren satisfetes establint una ventilació de cabal constant amb els valors de la Taula 2.1 (cabals mínims en funció del nombre de dormitoris (**D**) de l'habitatge).

Taula 2.1 DB HS 3 ***Cabals mínims per a ventilació de cabal constant en locals habitables***

Cabals mínims [4]			**Habitatge amb:** 0 - 1 D	2 D	≥ 3 D
Admissió d'aire des de l'espai exterior [5]	Dormitoris	- 1 de principal:	8 l/s	8 l/s	8 l/s
		- altres dormitoris:	-	4 l/s	4 l/s
	Sales d'estar i menjadors:		6 l/s	8 l/s	10 l/s
Extracció d'aire viciat [6]	Locals humits	Mínim per local:	6 l/s	7 l/s	8 l/s
	Habitatge	Mínim en total:	12 l/s	24 l/s	33 l/s

(L'***Apèndix C*** del DB HS 3 determina un escenari de funcionament teòric de l'habitatge per tal que es pugui complir l'exigència de forma alternativa als valors de la Taula.)

Ventilació addicional

- *Es disposarà d'un sistema que permeti extreure els contaminants que es produeixen durant l'ús de l'aparell de cocció de la cuina, de forma independent de la ventilació general dels locals habitables.*

Àmbit: Cuina — **Cabal mínim de 50 l/s:** Extracció mecànica de bafs i contaminants de la cocció [6][7]

Ventilació complementària

Àmbit: Sala d'estar, menjador, dormitoris i cuina. — **Elements:** Finestres o portes exteriors practicables [6]
Superfície practicable ≥ 1/20 de la superfície útil de l'estança.

Locals no habitables

- Magatzem de residus
- Trasters
- Aparcaments

- *L'aportació de cabal d'aire exterior serà suficient per a eliminar els contaminants propis de l'ús de cada local (humitats, olors, compostos orgànics i, en els aparcaments, monòxid de carboni i òxids de nitrogen).*

El sistema de ventilació serà capaç d'establir, almenys, els cabals de la Taula 2.2 mitjançant una ventilació de cabal constant o variable [8]:

Taula 2.2 DB HS 3 ***Cabals de ventilació mínims en locals no habitables***

	☐ **MAGATZEM DE RESIDUS** En edificis d'habitatge [9]	☐ **TRASTERS** En edificis d'habitatge	☐ **APARCAMENTS**
Cabal mínim:	**10 l/s m²**	**0,7 l/s m²**	**120 l/s plaça**
Sistema de ventilació: [5][6]	Natural, Híbrid, o bé Mecànic	Natural, Híbrid, o bé Mecànic	Natural, o bé Mecànic

Locals d'altres tipus — Cal observar les condicions establertes pel RITE. ✓

II. EVACUACIÓ DELS PRODUCTES DE LA COMBUSTIÓ DE LES INSTAL·LACIONS TÈRMIQUES, exigències:

Es produirà amb caràcter general per la coberta de l'edifici i d'acord a la reglamentació específica sobre instal·lacions tèrmiques [10] ✓

CTE RD. 314/2006, RD. 1371/2007, Orden VIV/984/2009 i Orden FOM/588/2017.
© COAC 2017 Col·legi d'Arquitectes de Catalunya. Aquest document és per a ús exclusiu dels arquitectes col·legiats autoritzats pel COAC. Qualsevol reproducció, transformació, difusió, comunicació o utilització no autoritzada expressament, serà objecte de les accions legals escaients, d'acord amb la legislació sobre propietat intel·lectual.

CTE HS, RD. 314/2006, RD. 1371/2007, Orden VIV/984/2009 i Ordre FOM/588/2017.
© COAC 2017 Col·legi d'Arquitectes de Catalunya. Aquest document és per a ús exclusiu dels arquitectes col·legiats autoritzats pel COAC. Qualsevol reproducció, transformació, difusió, comunicació o utilització no autoritzada expressament, serà objecte de les accions legals escaients, d'acord amb la legislació sobre propietat intel·lectual.

notes:

(1) Es consideren locals habitables: habitacions i estances (dormitoris, menjadors, biblioteques, sales d'estar, etc.), cuines, cambres higièniques, passadissos i distribuïdors interiors.

(2) Sistema de ventilació general: l'aire circularà des dels locals secs (obertures d'admissió) als humits (obertures d'extracció).

(3) ***Apèndix C: Condicions de disseny per a la determinació del cabal de ventilació dels locals habitables dels habitatges.***

(4) Criteris per a l'aplicació de la Taula 2.1: ***Cabals mínims per a ventilació de cabal constant en locals habitables.***

Locals secs: p.e: dormitoris, sales d'estar i menjadors.

- Per als locals no recollits a la Taula amb usos semblants a sales d'estar i menjadors (p.e: sala de jocs, despatxos...), els cabals de ventilació s'assimilaran als de sales d'estar i menjadors.
- Als locals secs destinats a varis usos se'ls aplicarà el cabal corresponent a l'ús pel qual resulti un major cabal de ventilació.

Locals humits: p.e: cambres higièniques i cuines.

- Quan en un mateix local es donin usos propis de local sec i humit, cada zona haurà de dotar-se amb el seu cabal corresponent.

Pel que fa als valors de cabals d'admissió i extracció, es recorda, que una vegada assignats els valors mínims de la Taula caldrà ajustar-los per tal de garantir l'equilibri de cabals.

(5) **En general, les característiques dels espais exteriors venen definides per les normatives d'habitabilitat d'àmbit català o bé municipal. En absència d'aquestes, les condicions dels espais exteriors, a aquests efectes, seran les definides en el DB HS 3, apartat 3.2.1:**

- **Els espais exteriors i els patis han de permetre que en la seva planta es pugui inscriure un cercle de diàmetre D ≥ H/3, sent H l'altura del tancament més baix dels que els delimiten i D ≥ 3 m.**

(6) L'expulsió de l'aire viciat **s'ha de fer al final del conducte d'extracció, després de l'aspirador:**

- **Per sobre de la coberta de l'edifici si es tracta d'un sistema híbrid: 1 m com a mínim; 2 m si és transitable; superar l'altura de** qualsevol obstacle que estigui a una distància entre 2 i 10 m de l'expulsió i/o 1,3 vegades l'altura de qualsevol obstacle que estigui a **una distància ≤ 2 m.**
- **Separada: 3 m com a mínim de qualsevol element d'entrada d'aire (obertura d'admissió, porta exterior o finestra, boca d'admissió) i** de qualsevol punt on hi puguin haver persones de forma habitual.

(7) **L'apartat 3.1.1.3 del CTE DB HS 3 permet fer l'extracció mecànica de l'aparell de cocció amb conductes individuals o col·lectius i el** D.141/2012 *Condicions **mínimes d'habitabilitat*** **estableix que l'extracció de les cuines es farà amb conductes fins a la coberta de l'edifici.**

(8) La ventilació de cabal variable estarà controlada mitjançant detectors de presència, detectors de contaminants, programació temporal o un altre tipus de sistema.

(9) Si en el projecte només es contempla l'espai de reserva per al magatzem de residus, caldria tenir en compte la previsió del sistema de ventilació.

(10) **Reglamentació específica sobre instal·lacions tèrmiques: Reglament d'instal·lacions tèrmiques en els edificis, RITE (RD. 1027/2007),** Reglament de combustibles gasosos (RD. 919/2006) i algunes Ordenances municipals.

PROJECTE BÀSIC I D'EXECUCIÓ
AMPLIACIÓ DE LA LLAR D'INFANTS MUNICIPAL PETETE DE MIAMI PLATJA
83 DE L'AVINGUDA DE CADIS, 43892 MIAMI PLATJA, MONT-ROIG DEL CAMP, TARRAGONA
I. Memòria

CTE Paràmetres del DB HS per donar compliment a les exigències d'**Habitabilitat, Salubritat** **HS**

Ref. del projecte: LLAR D'INFANTS MONT-ROIG

Codi Tècnic de l'Edificació RD 314/2006 , RD 1371/2007 i les seves correccions d'errades (BOEs 20/12/2007 i 26/12/2008) Oficina Consultora Tècnica - Col·legi d'Arquitectes de Catalunya v.3 abril 2008

HS 4 SUBMINISTRAMENT D'AIGUA

Exigències bàsiques HS 4 Subministrament d'aigua *(art.13.4 Part I CTE)*

"Els edificis disposaran de mitjans adequats per subministrar a l'equipament higiènic previst d'aigua apta per al consum de forma sostenible, aportant cabals suficient per al seu funcionament, sense alteració de les propietats d'aptitud per al consum i impedint els possibles retorns que puguin contaminar la xarxa, incorporant mitjans que permetin l'estalvi i el control del cabal de l'aigua.

Els equips de producció d'aigua calenta dotats de sistemes d'acumulació i els punts terminals d'utilització tindran unes característiques tal que evitin el desenvolupament de gèrmens patògens."

PROPIETATS DE LA INSTAL·LACIÓ	**Qualitat de l'aigua**	→ L'aigua de la instal·lació complirà els paràmetres de la legislació vigent per a aigua de consum humà. → Els **materials** de la instal·lació garantiran la qualitat de l'aigua subministrada, la seva compatibilitat amb el tipus d'aigua i amb els diferents elements de la instal·lació a més de no disminuir la vida útil de la instal·lació. → El **disseny** de la instal·lació de subministrament d'aigua evitarà el desenvolupament de gèrmens patògens.		✓
	Protecció contra retorns	**Sistemes antiretorn:**	→ Se'n disposaran per tal d' evitar la inversió del sentit del flux de l'aigua	✓
		S'establiran discontinuïtats entre:	→ Instal·lacions de subministrament d'aigua i altres instal·lacions d'aigua amb diferent origen que no sigui la xarxa pública → Instal·lacions de subministrament d'aigua i instal·lacions d'evacuació → Instal·lacions de subministrament d'aigua i l'arribada de l'aigua als aparells i equips de la instal·lació	
		Buidat de la xarxa:	→ Qualsevol tram de la xarxa s'ha de poder buidar pel que els sistemes antiretorn es combinaran amb les claus de buidat	
	Condicions mínimes de subministrament als punts de consum	**Cabals instantanis mínims:**	**Aigua Freda** **q ≥ 0,04l/s** → urinaris amb cisterna **q ≥ 0,05l/s** → 'pileta' de rentamans **q ≥ 0,10l/s** → rentamans, bidet, inodor **q ≥ 0,15l/s** → urinaris temporitzat, rentavaixelles, aixeta aïllada **q ≥ 0,20l/s** → dutxa, banyera < 1,40m, aigüera i rentadora domèstica, safareig, aixeta garatge, abocador **q ≥ 0,25l/s** → rentavaixelles industrial (20 serveis) **q ≥ 0,30l/s** → banyera ≥ 1,40m, aigüera no domèstica **q ≥ 0,60l/s** → rentadora industrial (8kg) **Aigua Calenta** (ACS) **q ≥ 0,03l/s** → 'pileta de rentamans **q ≥ 0,065l/s** → rentamans, bidet **q ≥ 0,10l/s** → dutxa, aigüera i rentadora domèstica, safareig, aixeta aïllada **q ≥ 0,15l/s** → banyera < 1,40m rentadora domèstica **q ≥ 0,20l/s** → banyera ≥ 1,40m, aigüera no domèstica, rentavaixelles industrial (20 serveis) **q ≥ 0,40l/s** → rentadora industrial (8kg)	✓
		Pressió:	→ **Pressió mínima:** Aixetes, en general → **P ≥ 100kPa** Escalfadors i fluxors → **P ≥ 150kPa** → **Pressió màxima:** Qualsevol punt de consum → **P ≤ 500kPa**	
		Temperatura d'ACS:	→ Estarà compresa entre **50ºC i 65ºC** (No és d'aplicació a les instal·lacions d'ús exclusiu habitatge)	
	Manteniment	**Dimensions dels locals**	→ Els locals on s'instal·lin equips i elements de la instal·lació que requereixin manteniment tindran les dimensions adequades per poder realitzar-lo correctament. (No és d'aplicació als habitatges unifamiliars aïllats o adossats)	✓
		Accessibilitat de la instal·lació	→ Per tal de garantir el manteniment i reparació de la instal·lació, les canonades estaran a la vista, s'ubicaran en forats o "patinets" registrables, o bé disposaran d'arquetes o registres. (Si es possible també s'aplicarà a les instal·lacions particulars)	
SENYALITZACIÓ	**Aigua no apta per al consum**	**Identificació**	→ Es senyalitzaran de forma fàcil i inequívoca les canonades, els punts terminals i les aixetes de les instal·lacions que subministrin aigua no apta per al consum.	✓
ESTALVI D'AIGUA	**Paràmetres a considerar**	**Comptatge**	→ Cal disposar d'un comptador d'aigua freda i d'aigua calenta per a cada unitat de consum individualitzable.	✓
		Xarxa de retorn d'ACS	→ La instal·lació d'ACS disposarà d'una xarxa de retorn quan des del punt de producció fins al punt de consum més allunyat la longitud de la canonada sigui > 15m	✓
		Dispositius d'estalvi d'aigua	→ A les cambres humides dels edificis o zones de pública concurrència les aixetes dels rentamans i les cisternes dels inodors en disposaran.	✓

CTE Paràmetres del DB HS per donar compliment a les exigències d'**Habitabilitat, Salubritat** **HS**

Ref. del projecte: LLAR D'INFANTS MONT-ROIG

HS 5 EVACUACIÓ D'AIGÜES

Exigències bàsiques HS 5 Evacuació d'aigües (art.13.5 Part I CTE)
"Els edificis disposaran de mitjans adequats per a extreure les aigües residuals generades en ells de forme independent o conjunta amb les precipitacions atmosfèriques i amb els escorrentius".

PROPIETATS DE LA INSTAL·LACIÓ	Objecte	→ La instal·lació evacuarà únicament les aigües residuals i pluvials, no podent-se utilitzar per a l'evacuació d'altre tipus de residus. → S'evitarà el pas d'aires mefítics als locals ocupats mitjançant la utilització de tancaments hidràulics.	✓
	Ventilació	→ Es disposarà de sistema de ventilació que permeti l'evacuació dels gasos mefítics i garanteixi el correcte funcionament dels tancaments hidràulics.	✓
	Traçat	→ El traçat de les canonades serà el més senzill possible, amb distàncies i pendents que facilitin l'evacuació dels residus i seran autonetejables. S'evitarà la retenció d'aigües en el seu interior.	✓
	Dimensionat	→ Els diàmetres de les canonades seran els adients per a transportar els cabals previsibles en condicions segures.	✓
	Manteniment	→ Les xarxes de canonades es dissenyaran de forma que siguin accessibles per al seu manteniment i reparació, per a la qual cosa han de disposar-se a la vista o allotjades en forats o "patinets" registrables, o bé disposaran arquetes o registres.	✓

Codi Tècnic de l'Edificació RD 314/2006 , RD 1371/2007 i les seves correccions d'errades (BOEs 20/12/2007 i 25/1/2008) Oficina Consultora Tècnica · Col·legi d'Arquitectes de Catalunya v.3 abril 2008

Protecció contra l'exposició al radó **HS 6** **Projecte execució**

Referència de projecte: LLAR D'INFANTS MONT-ROIG DEL CAMP **Obra nova**

JUSTIFICACIÓ DEL COMPLIMENT DE L'EXIGÈNCIA

Municipi(*): Mont-roig del Camp Zona: ZONA I

(*) *Relació de municipis inclosos a l'apèndix B del DB HS 6. Als municipis no inclosos en aquest apèndix no els hi és d'aplicació.*

Les solucions que caldrà adoptar al projecte corresponen a municipis situats a la ZONA I.

- ✓ **ZONA I** — ✓ Barrera de protecció — ***o bé*** — ☐ Cambra d'aire ventilada
- ☐ **ZONA II** — ☐ Barrera de protecció — ***i també*** — ☐ Espai de contenció ventilat — ***o bé*** — ☐ Sistema de despressurització del terreny

CARACTERÍSTIQUES DE LES SOLUCIONS TÈCNIQUES PREVISTES

Característiques de les solucions que s'adopten al projecte per limitar o mitigar el pas del radó provinent del terreny a l'interior dels espais habitables:

✓ Barrera de protecció

- Està col·locada entre el terreny i els locals habitables de l'edifici.
- Té continuïtat: els junts i les trobades amb elements que l'interrompin estan segellats.
- No té fissures que permetin el pas cel radó per convecció.
- Té un gruix (d) i un coeficient de difusió al radó (D) tal que l'exhalació a través de la barrera (E)(1) és inferior al valor d'exhalació límit (E_{lim})(2).

☐ Espai de contenció ventilat *

☐ **Cambra d'aire ventilada** horitzontal o vertical, connectada amb l'exterior i amb ventilació natural o mecànica.

☐ **Local no habitable** amb ventilació natural o mecànica(5)

perímetre de la cambra d'aire (4): m

superfície de ventilació natural mínima: cm^2

☐ Sistema de despressurització del terreny *

- Està format per una xarxa d'elements de captació, instal·lats sobre un reblert granular, amb conductes i/o arquetes poroses.
- El sistema de captació està connectat a un conducte d'extracció i a un sistema d'extracció mecànica (6)

Observacions (7)

(*) Caldrà comprovar l'eficàcia de la solució emprada mesurant la concentració de radó amb posterioritat a la intervenció.

Notes

(1) El valor de l'exhalació al radó de la barrera (E) ve determinat pel gruix de la barrera (d), la constant de desintegració del radó (λ), i la longitud de difusió del radó a la barrera (l), segons la fórmula $E = \frac{3 \cdot 10^5 \cdot \lambda \cdot l}{\sinh(\frac{d}{l})}$ (apartat 3.1.2.3. del DB HS 6).

(2) El valor de l'exhalació límit (E_{lim}) ve determinat per la concentració de disseny (C_d), que és un 10% del nivell de referència (300 Bq/m^3), el cabal de ventilació del local a protegir (Q) i la superfície de la barrera (A), segons la fórmula $E_{lim} = C_d \cdot Q/A$ (apartat 3.1.2.2. del DB HS 6).

(3) El dimensionament de la barrera s'ha calculat seguint el procediment descrit a l'apartat 3.1.2. del DB HS6 (veure fitxa "Dimensionament de la barrera de protecció contra el radó").

(4) Tant si es tracta d'una cambra d'aire vertical com horitzontal, caldrà indicar el seu perímetre total. L'àrea mínima de ventilació natural serà de 10 cm^2/m de perímetre, i les obertures es disposaran a totes les façanes de forma homogènia, quan es tracti d'una cambra horitzontal (si Sup. > 100 m^2), o en la part superior, quan es tracti d'una cambra vertical.

(5) Quan l'espai de contenció ventilat sigui un local no habitable, es considera suficient la ventilació mínima necessària establerta pel DB HS 3 (Qualitat de l'aire interior) o pel RITE (Reglament d'Instal·lacions Tèrmiques dels Edificis), segons correspongui.

(6) Les boques d'expulsió es situaran segons l'especificat a l'apartat 3.2.1. del DB HS 3 (Qualitat de l'aire interior), excepte en el que fa referència a la disposició a la coberta, que es considera opcional.

(7) En aquest apartat, es poden indicar les solucions complementàries de protecció contra el radó que s'adoptin al projecte, sota el criteri i responsabilitat del tècnic projectista, i sempre que es justifiqui que es compleixen les exigències bàsiques.

CTE RD 314/2006 i posteriors modificacions (inclou RD 732/2019)
© Col·legi d' Arquitectes de Catalunya 2020. Aquest document és per a ús exclusiu dels arquitectes col·legiats autoritzats pel COAC. Qualsevol reproducció, transformació, difusió, comunicació o utilització no autoritzada expressament, serà objecte de les accions legals escaients, d' acord amb la legislació sobre propietat intel·lectual.

PROTECCIÓ CONTRA EL SOROLL DB-HR

Àmbit d'aplicació

En aplicació de l'apartat II Àmbit de aplicació del Document Bàsic HR – Protecció contra el soroll.

L'àmbit d'aplicació d'aquest DB és el que s'estableix amb caràcter general per al CTE en l'article 2 (Part I) exceptuant-se els casos que s'indiquen a continuació:

a) els recintes sorollosos, que es regiran per la seva reglamentació específica;

b) els recintes i edificis de pública concurrència destinats a espectacles, com ara auditoris, sales de música, teatres, cinemes, etc., que seran objecte d'estudi especial quant al seu disseny per al condicionament acústic, i es consideraran recintes d'activitat respecte a les unitats d'ús confrontants a l'efecte d'aïllament acústic;

c) les aules i les sales de conferències el volum de les quals sigui major que 350 m³, que seran objecte d'un estudi especial quant al seu disseny per al condicionament acústic, i es consideraran recintes protegits respecte d'altres recintes i de l'exterior a l'efecte d'aïllament acústic;

d) les obres d'ampliació, modificació, reforma o rehabilitació en els edificis existents, excepte quan es tracti de rehabilitació integral. Així mateix, queden excloses les obres de rehabilitació integral dels edificis protegits oficialment a raó de la seva catalogació, com a béns d'interès cultural, quan el compliment de les exigències suposi alterar la configuració de la seva façana o la seva distribució o acabat interior, de mode incompatible amb la conservació d'aquests edificis.

Segons s'especifica en l'apartat II Àmbit d'aplicació punt d), en tractar-se d'un projecte d'ampliació de la llar d'infants municipal existent, no és d'aplicació el DB-HR.

PROJECTE BÀSIC I D'EXECUCIÓ
AMPLIACIÓ DE LA LLAR D'INFANTS MUNICIPAL PETETE DE MIAMI PLATJA
83 DE L'AVINGUDA DE CADIS, 43892 MIAMI PLATJA, MONT-ROIG DEL CAMP, TARRAGONA
I. Memòria

ESTALVI D'ENERGIA DB-HE

Limitació del consum — HE 0 — Projecte bàsic

Obra nova / Intervenció en edificis existents
Ús diferent al d'habitatge

Referència de projecte: AMPLIACIÓ LLAR D'INFANTS MUNICIPAL

DADES

Tipus d'intervenció:
- ☐ Obra nova
- ☑ Ampliació: **sup. útil > 50 m², en la qual s'incrementa més d'un 10% la superfície o volum construït de la unitat o unitats d'ús on s'intervé**
- ☐ **Canvi d'ús diferent al d'habitatge:** sup. útil > 50 m²
- ☐ Reforma: **que renova de manera conjunta > 25 % de l'envolupant** tèrmica final **i les instal·lacions de generació tèrmica de l'edifici.**

Ús de l'edifici / entitat: DOCENT

Zona climàtica hivern: ☐ A ☑ B ☐ C ☐ D ☐ E

EXIGÈNCIA

☑ El consum d'**energia primària no renovable** ($C_{ep,nren}$) de la part ampliada de l'edifici no superarà el valor límit ($C_{ep,nren,lim}$) en funció de la zona climàtica i de la Càrrega interna mitjana (C_{FI}) (1).

Clima	Consum d'energia primària no renovable
☐ A	$C_{ep,nren} \leq 55 + 8 \cdot C_{FI}$ kW·h/m²·any
☑ B	$C_{ep,nren} \leq 50 + 8 \cdot C_{FI}$ kW·h/m²·any
☐ C	$C_{ep,nren} \leq 35 + 8 \cdot C_{FI}$ kW·h/m²·any
☐ D	$C_{ep,nren} \leq 20 + 8 \cdot C_{FI}$ kW·h/m²·any
☐ E	$C_{ep,nren} \leq 10 + 8 \cdot C_{FI}$ kW·h/m²·any

☑ El consum d'**energia primària total** ($C_{ep,tot}$) de la part ampliada de l'edifici no superarà el valor límit ($C_{ep,tot,lim}$) en funció de la zona climàtica i de la Càrrega interna mitjana (C_{FI}) (1).

Clima	Consum d'energia primària total
☐ A	$C_{ep,tot} \leq 155 + 9 \cdot C_{FI}$ kW·h/m²·any
☑ B	$C_{ep,tot} \leq 150 + 9 \cdot C_{FI}$ kW·h/m²·any
☐ C	$C_{ep,tot} \leq 140 + 9 \cdot C_{FI}$ kW·h/m²·any
☐ D	$C_{ep,tot} \leq 130 + 9 \cdot C_{FI}$ kW·h/m²·any
☐ E	$C_{ep,tot} \leq 120 + 9 \cdot C_{FI}$ kW·h/m²·any

(1) Càrrega interna mitjana (C_{FI}), en W/m²: càrrega mitjana horària d'una setmana tipus, repercutida per unitat de superfície de l'edifici o zona de l'edifici, tenint en compte la càrrega sensible deguda a l'ocupació, així com les càrregues degudes a la il·luminació i als equips. (Veure Annex A: Terminologia DB HE)

OCT COAC juliol 2020 1 / 1

CTE RD 314/2006 i posteriors modificacions (inclou RD 732/2019)
© Col·legi d'Arquitectes de Catalunya 2020. Aquest document és per a ús exclusiu dels arquitectes col·legiats autoritzats pel C
no autoritzada expressament, serà objecte de les accions legals escaients, d'acord amb la legislació sobre propietat intel·lectual.

Condicions per al control de la demanda energètica **HE 1** **Projecte bàsic**

Obra nova i ampliació
Ús diferent al d'habitatge

Referència de projecte: AMPLIACIÓ LLAR D'INFANTS MUNICIPAL

DADES

Tipus d'intervenció: ☐ Obra nova ☑ Ampliació

Ús de l'edifici: DOCENT

Zona climàtica hivern: ☐ A ☑ B ☐ C ☐ D ☐ E

EXIGÈNCIES

Condicions de l'envolupant tèrmica

☑ **Transmitància tèrmica dels elements (U)**

Es limitarà la transmitància tèrmica de cada element de l'envolupant de l'ampliació:

Transmitància tèrmica màxima, U_{lim} W/m²K	Zona climàtica d'hivern A	B	C	D	E
- Murs i terres en contacte amb l'aire exterior (U_M, U_S)	0,70	0,56	0,49	0,41	0,37
- Cobertes en contacte amb l'aire exterior (U_C)	0,50	0,44	0,40	0,35	0,33
- Murs, terres i cobertes en contacte amb espais no habitables o amb el terreny (U_T) Mitgeres o particions interiors que pertanyin a l'envolupant tèrmica (U_{MD})	0,80	0,75	0,70	0,65	0,59
- Obertures (U_H)* (conjunt de marc, vidre i, si escau, caixa de persiana)	2,70	2,30	2,10	1,80	1,80
- Portes amb superfície semitransparent ≤ 50%			5,70		

* Els buits amb ús d'aparador en activitats comercials poden incrementar el valor d'U_H en un 50%.

☑ **Coeficient global de transmissió de calor de l'envolupant (K)(1) o Limitació de la demanda (D)(2)**

Es limitarà el coeficient global de transmissió a través de l'envolupant de l'ampliació:

Coef. global de transmissió de calor màxim, K_{lim} W/m²K	Compacitat (V/A) (3)	Zona climàtica d'hivern A	B	C	D	E
- Envolupant tèrmica	≤ 1	0,81	0,76	0,65	0,54	0,43
	≥ 4	0,98	0,92	0,82	0,70	0,59

* Els valors límit per compacitats intermèdies (1< V/A< 4) s'obtenen per interpolació.

O bé, alternativament, es limitaran la Demanda de calefacció i la de refrigeració a menys de 15 kWh/m²any.

☑ **Control solar de l'envolupant ($q_{sol;jul}$) (4)**

El paràmetre de **control solar** de l'ampliació no superarà el valor límit $q_{sol;jul;lim}$: 4 kWh/m²·mes.

CTE RD 314/2006 i posteriors modificacions (inclou RD 450/2022)
© Col·legi d' Arquitectes de Catalunya 2022. Aquest document és per a ús exclusiu dels arquitectes col·legiats autoritzats pel COAC. Qualsevol reproducció, transformació, difusió, comunicació o utilització no autoritzada expressament, serà objecte de les accions legals escaients, d' acord amb la legislació sobre propietat intel·lectual.

PROJECTE BÀSIC I D'EXECUCIÓ
AMPLIACIÓ DE LA LLAR D'INFANTS MUNICIPAL PETETE DE MIAMI PLATJA
83 DE L'AVINGUDA DE CADIS, 43892 MIAMI PLATJA, MONT-ROIG DEL CAMP, TARRAGONA
I. Memòria

Condicions per al control de la demanda energètica HE 1 Projecte bàsic
Obra nova i ampliació
Ús diferent al d'habitatge

EXIGÈNCIES

☑ **Permeabilitat a l'aire de les obertures de l'envolupant (Q_{100})**

Es limitarà la permeabilitat a l'aire de les obertures de l'envolupant de l'ampliació:

Permeabilitat a l'aire màxima, $Q_{100,lim}$ m³/h·m²	Zona climàtica d'hivern A	B	C	D	E
- Obertures de l'envolupant	27	27	9	9	9

La permeabilitat del buit s'obtindrà tenint en compte, si escau, el calaix de persiana.

☑ **Limitació de descompensacions**

Es limitarà la transmitància tèrmica (U) de les particions interiors de l'ampliació, en funció de les unitats d'ús que delimitin:

Transmitància tèrmica màxima, U_{lim} W/m²K		Zona climàtica d'hivern A	B	C	D	E
- Particions entre unitats del mateix ús	horitzontals	1,80	1,55	1,35	1,20	1,00
	verticals	1,40	1,20	1,20	1,20	1,00
- Particions entre unitats de diferent ús, i entre unitats d'ús i zones comunes	horitzontals i verticals	1,25	1,10	0,95	0,85	0,70

☑ **Limitació de condensacions**

En el cas que es produeixin condensacions intersticials en l'envolupant tèrmica, aquestes seran tals que no produeixin una reducció significativa en les seves prestacions tèrmiques o suposin un risc de degradació o pèrdua de la seva vida útil. A més, la màxima condensació acumulada en cada període anual no serà superior a la quantitat d'evaporació possible en el mateix període.

(1) *Coeficient global de transmissió de calor de l'envolupant* (K), en W/m²·K: valor mitjà del coeficient de transmissió de calor per a la superfície d'intercanvi tèrmic de l'envolupant. Té en consideració els elements en contacte amb el terreny i amb l'ambient exterior, inclosos el seus ponts tèrmics. (veure Annex A: Terminologia DB HE)

(2) En el cas d'ampliacions, només s'aplicaran els valors límits (K o D) si la superfície o el volum construït s'incrementa > 10%.

(3) *Compacitat* (V/A), en m³/m²: relació entre el volum tancat per l'envolupant tèrmica i la suma de les superfícies d'intercanvi tèrmic amb l'aire exterior o el terreny. (veure Annex A: Terminologia DB HE)

(4) *Control solar de l'envolupant* ($q_{sol;jul}$), en kWh/m²·mes: relació entre els guanys solars durant el mes de juliol a través de les obertures de l'envolupant amb les proteccions solars mòbils activades, i la superfície útil habitable dels espais inclosos dins l'envolupant tèrmica. Per a edificis d'ús diferent al d'habitatge el valor límit $q_{sol;jul;lim}$ = 4 kWh/m²·mes. (veure Annex A: Terminologia DB HE)

CTE RD 314/2006 i posteriors modificacions (inclou RD 450/2022)
© Col·legi d' Arquitectes de Catalunya 2022. Aquest document és per a ús exclusiu dels arquitectes col·legiats autoritzats pel COAC. Qualsevol reproducció, transformació, difusió, comunicació o utilització no autoritzada expressament, serà objecte de les accions legals escaients, d' acord amb la legislació sobre propietat intel·lectual.

© Col·legi d' Arquitectes de Catalunya 2022. Aquest document és per a ús exclusiu dels arquitectes col·legiats autoritzats pel COAC. Qualsevol reproducció, transformació, difusió, comunicació o utilització no autoritzada expressament, serà objecte de les accions legals escaients, d' acord amb la legislació sobre propietat intel·lectual.

Condicions de les instal·lacions d'il·luminació — HE 3 — Projecte bàsic

Referència de projecte: AMPLIACIÓ LLAR D'INFANTS MUNICIPAL

TIPUS D'INTERVENCIÓ (a)

☐ Edifici de nova construcció

☑ Intervenció en edificis existents

- ☐ Canvi d'ús característic de l'edifici: → Les condicions del DB HE-3 **s'apliquen** a les **instal·lacions d'il·luminació interiors de tot l'**edifici.
- ☐ Intervencions amb una superfície útil total final > 1.000m² (incloses les parts ampliades, si s'escau), en les que es renovi més del 25% de la sup. il·luminada: → Les condicions del DB HE-3 **s'apliquen** a les **instal·lacions d'il·luminació interiors de tot l'edifici**.
- ☑ **Renovacions o ampliacions d'una part de la** instal·lació: → **S'adequarà** la part de la instal·lació renovada o ampliada perquè es compleixin els valors d'eficiència energètica límit (VEEI$_{lim}$), en funció de **l'**activitat.
  Es disposaran sistemes de regulació i control **quan la renovació afecti a zones de l'edifici on el** DB les prescriu.
- ☐ Canvis d'activitat en una zona de l'edifici: → **S'adequarà** la instal·lació d'aquesta zona quan la nova activitat suposi un valor més baix del valor VEEI límit, respecte al de l'activitat inicial.

CARACTERITZACIÓ DE L'EXIGÈNCIA

Els edificis disposaran d'instal·lacions d'il·luminació adequades a les necessitats dels seus usuaris i eficaces energèticament. Aquestes instal·lacions disposaran d'un sistema de control que permeti ajustar l'encesa a la ocupació real de la zona i d'un sistema de regulació que optimitzi l'aprofitament de la llum natural, en les zones que es reuneixin unes determinades condicions.

QUANTIFICACIÓ DE LES EXIGÈNCIES

☑ Eficiència energètica de la instal·lació

El valor límit d'eficiència energètica de la instal·lació (VEEI) no superarà el valor límit establert (VEEI$_{lim}$):

VEEI$_{lim}$: **valor límit d'eficiència energètica de la instal·lació** (W/m² • 100 lux) (Taula 3.1 HE3)

☑ administratiu en general	3	☐ estacions de transport (5)	5
☐ **andanes d'estacions de transport**		☐ supermercats, hipermercats i grans magatzems	
☐ **pavellons d'exposicions o fires**		☐ **biblioteques, museus i galeries d'art**	
☐ sales de diagnòstic (1)	3,5	☐ zones comunes en edificis no residencials	6
☑ aules i laboratoris (2)		☐ centres comercials **(s'exclou les botigues)** (7)	
☐ **habitacions d'hospital** (3)		☐ hostaleria i restauració (8)	
☐ recintes interiors no descrits en aquest llistat		☐ religiós en general	
☑ zones comunes (4)	4	☐ **sales d'actes,** auditoris **i sales d'ús múltiple i convencions; sales d'oci o espectacle, sales de** reunions i sales de conferències (9)	8
☐ magatzems, arxius, sales tècniques i cuines			
☐ aparcaments			
☐ espais esportius (6)		☐ botigues i petit comerç (10)	
		☐ **habitacions d'hotels, hostals, etc.**	10
		☐ **locals amb nivell d'il·luminació > 600 lux**	2,5

Notes

(a) **S'exclouen de l'àmbit d'aplicació general**: interiors dels habitatges; construccions provisionals amb un període **d'utilització previst ≤ 2 anys;** edifics industrials, de la defensa i agrícoles o parts dels mateixos; edificis aïllats amb sup. útil total <50m²; **edificis històrics protegits; enllumenats d'emergència**

Baixat de https://www.arquitectes.cat/ca per arq. Carlos Barranco Porta. Amigual / col. 22872 / 31-1-2024

© Col·legi d' Arquitectes de Catalunya 2022. Aquest document és per a ús exclusiu dels arquitectes col·legiats autoritzats pel COAC. Qualsevol reproducció, transformació, difusió, comunicació o utilització no autoritzada expressament, serà objecte de les accions legals escaients, d' acord amb la legislació sobre propietat intel·lectual.

Condicions de les instal·lacions d'il·luminació — HE 3 — Projecte bàsic

☑ Potència instal·lada

La potència total de les làmpades i equips auxiliars (P$_{TOT}$) per superfície il·luminada (S$_{TOT}$) no superarà els següents valors màxims:

Potència màxima per superfície il·luminada (W/m²) (Taula 3.2 HE3)	Usos	Il·luminància mitja al pla horitzontal (lux)	P$_{TOT\ m}$/S$_{TOT}$ (W/m²)
	☐ aparcament	-	5
	☑ altres usos	☑ ≤ 600	10
		☐ > 600	25

☑ Sistemes de control i regulació

Les instal·lacions d'il·luminació de cada zona disposaran de:
- un **sistema d'encesa i apagada manual** extern al quadre elèctric, i
- **un sistema d'enceses per horari centralitzat** en cada quadre elèctric

Per a **zones d'ús esporàdic** (b) aquests sistemes es podran substituir per:
- **un control d'encesa i apagada per sistema de detecció de presència temporitzat,** o bé
- un sistema de temporització mitjançant polsador

☑ Sistemes **d'aprofitament de la l**lum natural (c) (d)

S'instal·laran sistemes que regulin el nivell d'il·luminació automàticament i de forma **proporcional a l'aportació** de llum natural:
- en les lluminàries situades sota una lluerna
- en les lluminàries situades a m**enys de 5m d'una finest**ra

Notes

Les notes numèriques que a continuació es relacionen, es corresponen a les mateixes de la taula 3.1 del DB-HE-3. **S'ha optat** per no modificar la numeració per facilitar-ne la identificació en el DB.

(1) Inclou la instal·lació **d'il·luminació de sales de examen general, sales d'emergència, sales d'escàner i radiologia, sales d'examen ocular i auditiu i sales de tractament. Queden exclosos locals tals com sales d'operació, quiròfans, unitats de** cures intensives, dentista, sales de descontaminació, **sales d'autòpsies i mortuoris i altres sales que, per la seva activitat,** es puguin considerar com a sales especials.

(2) **Inclou la instal·lació d'il·luminació de l'aula i les pissarres de les aules d'ensenyament, aules de pràctica** d'ordinador, música, laboratoris de llenguatge, aules de dibuix tècnic, aules de pràctiques i laboratoris, manualitats, tallers **d'ensenyament i aules d'art, aules de preparació i tallers, aules comuns d'estudi i aules de reunió, aules de classes** nocturnes i **educació d'adults, sales de lectura, llars d'infants, sales de joc de llars d'infants i sala de manualitats.**

(3) **Inclou la instal·lació d'il·luminació interior de l'habitació i el bany,** formada per la il·luminació general, il·luminació de lectura i il·luminació per a exàmens simples.

(4) Espais utilitzats per qualsevol persona o usuari tals com rebedors, vestíbuls, passadissos, escales, espais de trànsit de persones, lavabos públics, etc.

(5) **Inclou les instal·lacions d'il·luminació del terreny de joc i de les grades d'espais** esportius, tant per a activitats **d'entrenament com de competició, però no inclou les instal·lacions d'il·luminació necessàries per a les retransmissions** televisades. Les grades seran assimilables a zones comunes.

(6) Espais destinats al trànsit de viatgers **tals com rebedors de terminals, sales d'arribades i sortides de passatgers, sales de recollida d'equipatges,** àrees de connexió, **d'ascensors, "àrees de mostradores de taquilles", facturació i informació, àrees d'espera, sales de c**onsigna, etc.

(7) Inclou els espais de rebedor, recepció, passadissos, escales, vestuaris i lavabos dels centres comercials.

(8) Inclou els espais destinats a les activitats pròpies dels serveis al públic tals com rebedor, recepció, restaurant, bar, menjador, auto-servei, passadissos, escales, vestuaris, serveis, lavabos, etc.

(9) **En el cas de cinemes, teatres, sales de concerts, etc. s'exclou la il·luminació amb finalitats d'espectacle, incloent la** representació i l'escenari.

(10) El terme botiga es refereix tant al petit comerç independent com a la part d'ús comercial que no és d'ús comú en centres comercials.

(b) **Es consideren zones d'ús esporàdic els lavabos, passadissos, zones de trànsit, aparcaments, etc.**

(c) **S'exclouen de l'aplicació d'aquesta exi**gència les zones comunes en edificis residencials, **habitacions d'hospital, habitacions d'hotels, hostals, etc.**, així com botigues i petit comerç.

(d) **Serà d'aplicació en zones amb tancaments de vidre a l'exterior, a patis o a atris, siguin coberts o descoberts quan a més** de complir la relació **T (Aw/A) > 0,11 també es donin determinades condicions entre l'edifici projectat, l'obstacle exterior,** la superfície vidrada d'entrada de llum i les superfícies interiors del local; condicions recollides en l'apartat 3.4 del DB.
T (Aw/A): on T és el coeficient de transmissió lluminosa del vidre de la finestra, Tc el coeficient de transmissió lluminosa del tancament del pati, **Aw l'àrea del vidre de la finestra i A l'àrea total de la façana de la zona** (veure DB HE-3 ap. 2.3b)

Baixat de https://www.arquitectes.cat/ca per arq. Carlos Barranco Porta. Amigual / col. 22872 / 31-1-2024

SECCIÓ HE 4 - CONTRIBUCIÓ MÍNIMA D'ENERGIA RENOVABLE PER A COBRIR LA DEMANDA D'AIGUA CALENTA SANITÀRIA

Àmbit d'aplicació

En aplicació de l'apartat 1 Àmbit de aplicació de la Secció HE 4 – Contribució mínima d'energia renovable per a cobrir la demanda d'aigua calenta sanitària.

Les condicions establertes en aquest apartat són aplicables a:

a) edificis de nova construcció amb una demanda d'aigua calenta sanitària (ACS) superior a 100 l/d, calculada d'acord amb l'Annex F.

b) edificis existents amb una demanda d'aigua calenta sanitària (ACS) superior a 100 l/d, calculada d'acord amb l'Annex F, en els quals es reformi íntegrament, bé l'edifici en si, o bé la instal·lació de generació tèrmica, o en els quals es produeixi un canvi d'ús característic d'aquest.

c) ampliacions o intervencions, no cobertes en el punt anterior, en edificis existents amb una demanda inicial d'ACS superior a 5.000 l/dia, que suposin un increment superior al 50% de la demanda inicial;

d) climatitzacions de: piscines cobertes noves, piscines cobertes existents en les quals es renovi la instal·lació de generació tèrmica o piscines descobertes existents que passin a ser cobertes.

Segons s'especifica en l'apartat 1 Àmbit d'aplicació, en tractar-se d'un projecte d'ampliació de la llar d'infants municipal existent en el qual no es reforma íntegrament, bé l'edifici en si, o bé la instal·lació de generació tèrmica, i tampoc es produeixi un canvi d'ús característic d'aquest, no és d'aplicació el DB-HE4.

SECCIÓ HE 5 - GENERACIÓ MÍNIMA D'ENERGIA ELÈCTRICA PROCEDENT DE FONTS RENOVABLES

Àmbit d'aplicació

En aplicació de l'apartat 1 Àmbit de aplicació de la Secció HE 5 – Generació mínima d'energia elèctrica procedent de fonts renovables. Aquesta secció és d' aplicació en els casos següents:

a) edificis de nova construcció quan superessin els 1.000 m2 construïts.

b) ampliacions d' edificis existents quan s' incrementi la superfície construïda en més de 1.000 m^2.

c) edificis existents que es reformin íntegrament, o en els quals es produeixi un canvi d'ús característic del mateix, quan se supera en els 1000 m2 de superfície construïda;

L'edifici al tenir una superfície menor a l'exigida en els punts anteriors es considera exempta de complir amb la justificació HE-5.

PROJECTE BÀSIC I D'EXECUCIÓ
AMPLIACIÓ DE LA LLAR D'INFANTS MUNICIPAL PETETE DE MIAMI PLATJA
83 DE L'AVINGUDA DE CADIS, 43892 MIAMI PLATJA, MONT-ROIG DEL CAMP, TARRAGONA
I. Memòria

3. MEMÒRIA CONSTRUCTIVA

3.1. TREBALLS PREVIS

DEMOLICIONS , DESMUNTATGE I EXTRACCIONS

Reforma:

1. Desmuntatge de mobiliari fixe.
2. Extracció de fusteries interiors en zones d'intervenció.
3. Demolició d'envans interiors per formació de nova distribució.
4. Extracció de fusteries exteriors en zones d'intervenció.

Ampliació:

1. Demolició d'elements d'urbanització exterior per adequar la zona d'actuació.
2. Transplantament d'arbre i arbustos existents en les zones d'actuació.
3. Demolició d'elements sortints en la façana d'actuació.
4. Demolició de paraments de façana per formació del passadís.

DESMUNTATGE I EXTRACCIONS D' INSTAL·LACIONS

1. Desmuntatge de la instal·lació de fontaneria i sanejament en zones de lavabos, serveis i cuina existents.
2. Desmuntatge de la instal·lació d'enllumenat i xarxa d'electricitat en les zones de reforma.
3. Desmuntatge de la instal·lació de gas en la cuina existent.

3.2. SISTEMA ESTRUCTURAL

Tot el projecte, s'ha realitzat seguint les normatives vigents, i complint-les totes:

REDACCIÓ DE PROJECTES.

Per a la redacció de projectes estructurals es procedeix al seguiment de la normativa vigent aplicable, en especial a l'establert al Codi Tècnic de l'Edificació (CTE) i particularment el DB-SE relatiu a seguretat estructural.

ACCIONS

Per al càlcul de les sol·licitacions, s'han considerat, com a accions característiques, les establertes en el CTE-DB-SE-AE i NCSE-2002.

TERRENY

Per a l'estimació de les pressions admissibles sobre el terreny i les empentes produïts per aquesta sobre la fonamentació, s'ha seguit l'especificat en els capítols CTE-DB-SE-AE i CTE-DB-SE-C.

CIMENT

Els ciments que s'utilitzaran en l'execució dels elements estructurals compliran l'especificat en la "Instrucció per a la recepció de Ciments RC-16".

FORMIGÓ ARMAT

El disseny i càlcul de la fonamentació i/o l'estructura s'ajusten en tot moment a l'establert en el CTE-DB-SE i el Codi Estructural (CE), i la seva construcció es realitzarà d'acord amb l'especificat en tots dos codis.

MURS DE FÀBRICA DE MAÓ

El disseny i el càlcul dels murs resistents d'aquesta estructura s'ajusten en tot moment a l'especificat en el CTE-DB-SE i el CTE-DB-SE-F.

ESTRUCTURA METÀL·LICA

El disseny i el càlcul dels diferents elements que formen el conjunt de l'estructura principal del forjat col·laborant s'ajusten en tot moment a l'establert en el CTE-DB-SE i el Codi Estructural (CE) i la seva construcció es realitzarà d'acord amb l'especificat en aquest.

CARACTERÍSTIQUES DE L'ESTRUCTURA.

Superfícies de càlcul:

SUPERFÍCIE	SUPERFÍCIE
FONAMENTS	291,60 m²
COBERTA NIVELL 1er	235,20 m²
COBERTA NIVELL 2on	75,60 m²
TOTAL SUP. HABITATGE	**602,40 m²**

DEFINICIÓ I JUSTIFICACIÓ DE LA TIPOLOGIA I EL CÀLCUL ESTRUCTURAL

Es pretén realitzar una ampliació de la llar d'infants amb un període de servei limitat, degut a l'ús que se li proposa. Serà una llar d'Infants, per aquesta raó s'ha escollit el període de servei de 50 anys, tal com s'indica el CTE DB SE.

Tots els càlculs se realitzaran amb les diferents situacions de dimensionament que poden ser: Persistents, Transitòries o Extraordinàries.

D'acord amb el **CTE-DB-SE i el Codi Estructural**, el procés general de càlcul utilitzat és el dels estats límits, en què es tracta de reduir a un valor suficientment sota la probabilitat que s'aconsegueixin aquells estats límits que posen l'estructura fora de servei.

Tenint en compte l'ús de la construcció i les accions, seguint el CTE-DB-SE-AE, que posteriorment descriurem.

PROJECTE BÀSIC I D'EXECUCIÓ
AMPLIACIÓ DE LA LLAR D'INFANTS MUNICIPAL PETETE DE MIAMI PLATJA
83 DE L'AVINGUDA DE CADIS, 43892 MIAMI PLATJA, MONT-ROIG DEL CAMP, TARRAGONA
I. Memòria

Preveiem un comportament adequat en relació amb les deformacions, las vibracions o el deteriorament, sempre que es compleixi l'efecte de les accions, que no arriba al valor límit admissible establert per aquest efecte. Limitant la fletxa activa general de deformació i enfonsament permès d'1/500 de la llum.

CARACTERÍSTIQUES GEOMÈTRIQUES DE L'EDIFICI

S'ha escollit la tipologia de forjats de semi biguetes sobre murs sobre les sabates corregudes de fonamentació.

L'elecció del gruix de la llosa ve en funció dels llums entre eixos pilars. Hi ha la banda de llums de 4,00 m. També respon a la necessitat de limitar notablement la fletxa diferida, mantenint-la en uns valors sensiblement inferiors als habituals en l'edificació.

La regla pràctica de no excedir l'1/24 de la llum més desfavorable es compleix. En adoptar un cantell de 25+5= 30 cm en els forjats de biguetes autoportants.

CARACTERÍSTIQUES DEL FORJAT

FORJAT DE BIGUETA AUTOPORTANT PREFABRICADA DE 25+5cm

tipus..... semibigueta 25+5cm.
suport.....murs de formigó
intereix..... 70cm
revoltó..... 25cm
gruix del forjat..... 30 cm
capa superior ..... 5 cm
mallat electrosoldat..... # 20x20cm diam 8mm
encadenat perimetral.....segons plànol de jàsseres
fletxa permesa..... L/500 // 1,00 cm

CAPACITAT PORTANT I JUSTIFICACIÓ D'ACCIONS EN L'EDIFICACIÓ (CTE-DB-SE-AE)

Els càlculs tindran en compte, totes les càrregues que apareixeran en l'estructura que es projecta, classificar-les en:

- **Accions Permanents**: Aquelles que actuïn en tot moment, amb posició constant i valor constant (pesos propis) o amb variació insignificant: accions reològiques.
- **Accions Variables:** Aquelles que poden actuar o no sobre l'edifici: ús i accions climàtiques
- **Accions Accidentals:** Aquelles que la possibilitat que apareguin és petita però de gran importància: sisme, incendi, impacte o explosió.

PES DEL FORJAT

Estant a favor de la seguretat, s'ha pres el valor recomanat per l'Associació de Consultors d'Estructures sobre pesos propis dels forjats habituals en la construcció. Aquests pes és per a forjat de semi biguetes de 25+5cm de **362 kg/m²**.

CÀRREGUES SUPERFICIALMENT REPARTIDES

COBERTA FORJAT DE SEMIBIGUETA DE 25+5= 30CM

pes propi.....	362 Kg/m2
càrregues permanents.....	250 Kg/m2
sobrecàrrega d'envans...	000 Kg/m2
sobrecàrrega de servei...	100 Kg/m2
sobrecàrrega de vent.....	0 Kg/m2
sobrecàrrega de neu.....	100 Kg/m2
	---
	812 Kg/m2

SOL·LICITACIONS ESPECIALS, TÈRMIQUES O REOLÒGIQUES

Per estar l'edificació subdividida en unitats de longitud menors de 40 m, no s'introdueixen en l'estructura els efectes produïts per l'acció tèrmica, ni els reològics.

SOL·LICITACIONS HORITZONTALS: EÒLIQUES (CTE-DB-SE-AE)

ACCIÓ EÒLICA (CTE-DB-SE-AE)

L'acció del vent es calcula a partir de la pressió estàtica q_e que actua en la direcció perpendicular a la superfície exposada, amb l'expressió que s'exposa a continuació:

$$qe = q_b \cdot c_i \cdot c_p$$

Sobre:

q_b És la pressió dinàmica.
c_e És el coeficient d'exposició.
c_p És el coeficient eòlic o de pressió.

Per la tipologia i característiques de l'edifici en qüestió s'agafaran els valors simplificats segons l'article 3.3 del CTE-DB-SE-AE (sempre que es puguin aplicar, en cas contrari es farà el càlcul complet). Aquests valors que es detallen a continuació, seran els que s'utilitzaran per al càlcul i/o s'introduiran en el programa de càlcul de l'estructura:

- Alçada de l'edifici: fins a 8 plantes
- Dimensions de l'edifici: segons plànols d'arquitectura
- Situació topogràfica: zona urbana en general
- Edifici: fins a 8 plantes
- Pressió dinàmica: W = 52 Kg/m² (no simplificat zona C; Velocitat vent: 29 m/seg)
- Coeficient d'exposició: 2
- Coeficient eòlic o de pressió:

PROJECTE BÀSIC I D'EXECUCIÓ
AMPLIACIÓ DE LA LLAR D'INFANTS MUNICIPAL PETETE DE MIAMI PLATJA
83 DE L'AVINGUDA DE CADIS, 43892 MIAMI PLATJA, MONT-ROIG DEL CAMP, TARRAGONA
I. Memòria

	Esbeltez del edificio (h/b)					
	>0,25	**0,50**	**0,75**	**1,00**	**1,25**	**5,00 ≤**
Coeficient eòlic de pressió(Cp)	0,70	0,70	0,80	0,80	0,80	0,80
Coeficient eòlic de succió(Cp)	-0,30	-0,40	-0,40	-0,50	0,60	0,70

MECÀNICA DEL SÒL

DEFINICIÓ I JUSTIFICACIÓ DE LA TIPOLOGIA DE FONAMENTACIÓ

S'ha projectat una fonamentació amb sabates recolzades sobre sabates corregudes de formigó i riostres de formigó, sota els murs de fabrica, dimensionats d'acord a les característiques del terreny i a les càrregues en base dels diferents suports que ens trobem a l'obra, segons les consideracions de càlcul (combinacions de càlcul i factors de seguretat) del CTE-DB-SE-C.

En el plànol de fonaments es defineixen totes les dimensions dels elements de fonamentació, així com els diferents detalls de muntatge.

ESTUDI GEOTÈCNIC

L'estudi geotècnic ha estat realitzat per l'empresa **MEDITERRANIA DE GEOSERVEIS, SL** amb el número d'expedient **9712/05/M12** amb data de 31 de gener de 2006.

L'estudi geotècnic fet l'any 2005 s'adequa a la normativa actual amb un nou estudi realitzat per l'empresa **Windmill Structural Consultants S.L.P.** amb el número d'expedient **24.763.01** i data del 6 de novembre de 2024.

TENSIÓ DE TREBALL DEL TERRENY
Es considera una tensió de treball admissible del terreny de **4,20 kg/cm²**, per a sabates corregudes de fonamentació al nivell indicat pel geotècnic a -1´60m (a comprobar a obra deguta la data del geotècnic).

Les sabates de fonamentació junt amb els altres elements de la fonamentació, tindran la geometria i aniran armades segons es detalla al plànol de fonamentació que s'adjunta. La resistencia característica del formigó de la fonamentació serà **HA-25**.

Els recobriments seran iguals o superiors a 7cm. i s'utilizaran, a efectes d'evitar la corrosió, armadures de diàmetre major o igual a 12mm.

NIVELL FREÀTIC
NO APAREIX

AGRESSIVITATS DEL TERRENY O AIGUA RESPECTE AL FORMIGÓ
AGRESSIVITAT TERRENY – FORMIGÓ: **NO AGRESSIU.**

AGRESSIVITAT AIGUA – FORMIGÓ: **NO APAREIX.**

CERTES SITUACIONS ATÍPIQUES
Res fa pensar la presència de situacions atípiques segons el que s'observa en el geotècnic.

JUSTIFICACIÓ DE LA NORMA NCSE-02

En compliment del RD 997/2002, de 27 de setembre, en què s'aprova la norma de construcció sismorresistent part general i edificació (NCSE-02). On aplicant els paràmetres següents:

- MUNICIPI: **MIAMI PLATJA – MONT-ROIG DEL CAMP**
- CLASSIFICACIÓ DE LA CONSTRUCCIÓ (segons l'1.2.2 de la NCSE-02): **NORMAL**
- (ab) acceleració sísmica bàsica segons Annex 1 de NCSE-02: **0,06g**

Segons el Capítol 1 al punt 1.2.3. de sismorresistent NCSE-02 la norma no és d'aplicació en les situacions següents: la Norma

- Les construccions d'importància moderada.
- Les edificacions d'importància normal o especial quan l'acceleració sísmica bàsica (ab) sigui inferior a 0,04g, sent g l'acceleració de la gravetat.
- En les construccions d'importància normal amb pòrtics ben arriostrats entre ells en totes les direccions quan l'acceleració sísmica bàsica (ab) sigui inferior a 0,08g. No obstant això, la Norma serà d'aplicació en els edificis de més de 7 plantes si l'acceleració sísmica de càlcul (ac) és igual o major de 0,08g

Com l'estructura esta ben arriostrada en totes direccions considerem que no és necessari l'aplicació de la norma en aquesta construcció.

MODELS DE CÀLCUL ESTRUCTURAL, MÈTODES DE CÀLCUL I COMBINACIONS EFECTUADES, I COMPLIMENT DEL CODI ESTRUCTURAL

MODELS DE CÀLCUL I SISTEMA DE CÀLCUL ESTRUCTURAL

Els models de càlcul escollits i la topologia de càlcul és realitzat mitjançant els programes informàtics per agilitar la tasca i extreure uns resultats més apurats, a excepció de la fonamentació que és realitzada amb la baixada de càrregues fins a la fonamentació i els formularis que indica la normativa i els llibres de "Càlcul de Fonaments" de J. Calavera.

PROGRAMES DE CÀLCUL UTILITZATS PER A LA RESOLUCIÓ D'ESTRUCTURES D'EDIFICACIÓ.

El despatx d'enginyeria KUBIC CONSULTORIA TÈCNICA, SL associada a l'associació de Consultors de Estructures num. 75, i amb direcció al Gran Passeig de Ronda, 104 Baix, 25006 - LLEIDA; propietari de la llicència del programa CYPECAD i CYPE3D vers. 2024.f, ha utilitzat aquest per realitzar els càlculs dels elements estructurals (pilars, jàsseres, forjats i lloses armades) de l'obra objecte d'aquesta memòria.

DEFINICIÓ DELS MÈTODES DE CÀLCUL (SEGONS CTE-DB-SE; CTE-DB-SE-F i CE)

FORMIGÓ ARMAT

La determinació de les sol·licitacions s'han realitzat segons els principis de la Mecànica rotacional, complementats per les teories clàssiques de la Resistència de Materials i d'Elasticitat.

PROJECTE BÀSIC I D'EXECUCIÓ
AMPLIACIÓ DE LA LLAR D'INFANTS MUNICIPAL PETETE DE MIAMI PLATJA
83 DE L'AVINGUDA DE CADIS, 43892 MIAMI PLATJA, MONT-ROIG DEL CAMP, TARRAGONA
I. Memòria

D'acord amb el **CTE-DB-SE i el Codi Estructural** , el procés general de càlcul utilitzat és el dels estats límits, en què es tracta de reduir a un valor suficientment sota la probabilitat que s'aconsegueixin aquells estats límits que posen l'estructura fora de servei.

Les comprovacions dels estats límits últims (equilibri, esgotament o trencament, inestabilitat o doblat, adherència, ancoratge i fatiga) es realitzen per a cada hipòtesi de càrrega, amb accions majorades i propietats resistents dels materials minorats, mitjançant una sèrie de coeficients de seguretat.

Les comprovacions dels estats límits d'utilització (fissuració i deformació) es realitzen per a cada hipòtesi de càrrega, amb accions de servei (sense majorar) i propietats resistents dels materials de servei (sense minorar).

Per al càlcul dels forjats, s'han adoptat el diagrama d'envolupants plàstiques de moments flectors, d'acord amb el Codi estructural i el **CTE-DB-SE**.

Les seccions de formigó es calculen considerant el període plàstic del diagrama tensió-deformació, amb distribució parabòlica-rectangular, seguint la teoria dels dominis de la deformació, dins el càlcul de ruptura.

ARMAT DE SECCIONS

Per al dimensionament de les seccions de formigó s'utilitza el mètode de la paràbola-rectangle. Es respecten les quanties mínimes exigides pel Codi estructural (Annex 9, Article 9) .

El procés general d'armat es basa en l'elecció, dins la taula corresponent, d'un màxim de tres paquets d'armats que cobreixen en cada punt la quantia necessària.

ESFORÇ TALLANT

Es compleixen els límits del **Codi estructural (Annex 9, Article 6.2).**

ANCORATGES DE LES ARMADURES

S'utilitzen les longituds d'ancoratge corresponents a l'article 49 del codi estructural, tenint en compte les reduccions: As necessària/ As real i calculant-se per a cada paquet d'armadures el màxim d'envans de les longituds d'ancoratges necessàries per a cada moment que cobreix.

MURS DE FÀBRICA DE MAÓ

D'acord amb el **CTE-DB-SE-F**, el càlcul de les sol·licitacions s'han realitzat pels mètodes generals de de Materials.la Resistència

Per a cada element s'han comprovat que la tensió ponderada general resultant i la tensió ponderada local en les àrees de suport no superin la resistència de càlcul especificada.

A més, s'han realitzat les comprovacions relatives a l'estabilitat del conjunt, tenint en compte els reforços horitzontals, i en el càlcul de la fonamentació s'han considerat les excentricitats de les càrregues produïdes per aquest tipus d'esforços.

ACER LAMINAT I CONFORMACIÓ

D'acord amb el **CTE-DB-SE** i el **Codi estructural,** el procés general de càlcul utilitzat és el dels estats límits (E.L.U. de trencament Acer laminat), en què es tracta de reduir a un valor suficient sota la probabilitat que s'aconsegueixin aquells estats límits que posen l'estructura fora de servei.

Les comprovacions dels estats límits últims (equilibri, esgotament o trencament, inestabilitat o pandeig, adherència, ancoratge i fatiga) es realitzen per a cada hipòtesi de càrrega, amb accions majorades i propietats resistents dels materials minorades, mitjançant una sèrie de coeficients de seguretat.

Les comprovacions dels estats límits d'utilització (fissuració i deformació) es realitzen per a cada hipòtesi de càrrega, amb accions de servei (sense majorar) i propietats resistents dels materials de servei (sense minorar).

TIPUS DE CONTROL, COEFICIENTS DE SEGURETAT ADOPTATS I COEFICIENTS DE COMBINACIÓ

Nivell de control de l'estructura: **NORMAL**.

Per al càlcul de les fletxes dels elements sotmesos a flexió, s'han tingut en compte tant les deformacions instantànies com les diferides, i s'han considerat els moments d'inèrcia equivalents de les seccions fissurades.

Els límits de deformació vertical (fletxes) de les bigues i dels forjats, establerts per a la compatibilitat de deformacions dels diferents elements estructurals i constructius, són els que s'assenyalen al **CTE-DB-SE.** .

Per a les diferents situacions de projecte, les combinacions d'accions es definiran d'acord amb els criteris següents:

- Amb coeficients de combinació

$$\sum_{j \geq 1} \gamma_{Gj} G_{kj} + \gamma_{Q1} \Psi_{p1} Q_{k1} + \sum_{i>1} \gamma_{Qi} \Psi_{ai} Q_{ki}$$

- Sense coeficients de combinació

$$\sum_{j \geq 1} \gamma_{Gj} G_{kj} + \sum_{i \geq 1} \gamma_{Qi} Q_{ki}$$

On:

G_k Acció permanent

Q_k Acció variable

γ_G Coeficient parcial de seguretat de les accions permanents

$\gamma_{Q,1}$ Coeficient parcial de seguretat de l'acció variable principal

$\gamma_{Q,1}$ Coeficient parcial de seguretat de les accions variables)
i acompanyament
(i ≠ 1

$\psi_{p,1}$ Coeficient de combinació de l'acció variable principal

$\psi_{a,i}$ Coeficient de combinació de les accions variables d'acompanyament
(i ≠ 1)

Per a cada situació de projecte i estat límit, els coeficients a utilitzar seran:

- E.L.U. de trencament del formigó: Codi estructural-CTE

Persistent o transitòria sense sisme				
	Coeficients parcials de seguretat (γ)		Coeficients de combinació (ψ)	
	Favorable	Desfavorable	Principal (ψ_p)	Acompanyament (ψ_a)
Càrrega permanent (G)	1.00	1.35	1.00	1.00
Sobrecàrrega (Q)	0.00	1.50	1.00	0.70
Vent (Q)	0.00	1.50	1.00	0.60
Neu (Q)	0.00	1.50	1.00	0.50
Terratrèmol (A)				

- E.L.U. de trencament. Acer laminat: Codi estructural-CTE

Persistent o transitòria sense sisme				
	Coeficients parcials de seguretat (γ)		Coeficients de combinació (ψ)	
	Favorable	Desfavorable	Principal (ψ_p)	Acompanyament (ψ_a)
Càrrega permanent (G)	0.80	1.35	1.00	1.00
Sobrecàrrega (Q)	0.00	1.50	1.00	0.70
Vent (Q)	0.00	1.50	1.00	0.60
Neu (Q)	0.00	1.50	1.00	0.50
Terratrèmol (A)				

- Desplaçaments

Accions variables sense sisme		
	Coeficients parcials de seguretat (γ)	
	Favorable	Desfavorable
Càrrega permanent (G)	1.00	1.00
Sobrecàrrega (Q)	0.00	1.00
Vent (Q)	0.00	1.00
Neu (Q)	0.00	1.00
Terratrèmol (A)		

CARACTERÍSTIQUES DELS MATERIALS ESTRUCTURALS

Els materials que s'utilitzen compliran totes les normatives vigents incloses totes les parts del "*Código Técnico de la Edificación" y* el *codi estructural.*
Es presenten les característiques mecàniques i de composició dels materials utilitzats, organitzat per tipus de material:

ESTRUCTURA DE FORMIGÓ ARMAT

-FORMIGÓ DE FONAMENTS
Resistència característica als 28 dies: 25 N/mm^2
Tipus de ciment: CEM I, 42,5
Tipus d'ambient (agressivitat): fonamentació XC2
Classe d'àrid: paleta de riu. Ha de disposar de marcatge CE.
Mida màxima de l'àrid: .20 mm
Additius: Han de disposar de marcatge CE. No s'admeten sense l'autorització de la Direcció Facultativa
Quantitat mínima de ciment: 275 kg/m ^{3}
Relació aigua/ciment: 0.60
Docilitat: Consistència Blanda (denominació B)
Assentament en con d'Abrams: 5 a 9 cm.
Compactació: per vibrat normal.
Control del formigó: Estadístic
Nombre de sèrie de provetes per a assaigs: 1 sèrie.
Nombre de provetes per a sèrie: 6 unitats.
Freqüència d'assaig: cada unitat de formigonat.
Tipus de provetes: cilíndriques, de d = 15cm. h = 30cm
Edat de ruptura: 2 unitats a 7 dies; 2 unitats a 28 dies; 2 unitats a reserva.
Assaig sistemàtic en con d'Abrams. Toleràncía ± 1cm

-FORMIGÓ FORJATS:
Resistència característica als 28 dies: 25 N/mm^2
Resistència característica als 7 dies: 17.5 N/mm^2
Tipus de ciment: CEM I, 42,5
Tipus d'ambient (agressivitat): XC1
Classe d'àrid: paleta de riu. Ha de disposar de marcatge CE.
Mida màxima de l'àrid: .16 mm
Additius: Han de disposar de marcatge CE. No s'admeten sense l'autorització de la Direcció Facultativa.
Quantitat mínima de ciment: 275 kg/m ^{3}
Relació aigua/ciment: 0.60
Docilitat: Consistència Fluida (denominació F)
Assentament en con d'Abrams (UNE EN 12350-2): 10 a 15 cm.
Compactació: per vibrat normal.
Control del formigó: Estadístic
Nombre de sèrie de provetes per a assaigs: 1 sèrie.
Nombre de provetes per a sèrie: 6 unitats.
Freqüència d'assaig: cada unitat de formigonat.
Tipus de provetes: cilíndriques, de d = 15cm. h = 30cm
Edat de ruptura: 2 unitats a 7 dies; 2 unitats a 28 dies; 2 unitats a reserva.
Assaig sistemàtic en con d'Abrams. Toleràncía ± 1cm

PROJECTE BÀSIC I D'EXECUCIÓ
AMPLIACIÓ DE LA LLAR D'INFANTS MUNICIPAL PETETE DE MIAMI PLATJA
83 DE L'AVINGUDA DE CADIS, 43892 MIAMI PLATJA, MONT-ROIG DEL CAMP, TARRAGONA
I. Memòria

-ACERS PER A FORMIGONS

Tipus: B 500 SD
Límit elàstic: 500 N/mm^2
Control de l'acer: Normal
Coeficient parcial de seguretat:1,15
Resistència de càlcul de les barres: 443,5 N/mm²

-MALLES ELECTROSOLDADES

Designació B 500 T
Límit elàstic: 500 N/mm^2
AENOR certifica amb conformitat a normes i en aquest cas segons la norma UNE 36092:2014 "Malles electro soldades d'acer per a armadures de formigó armat", que no considera les xarxes amb diàmetres inferiors a 5 mm.
Forjats unidireccionals: 200* 200* 5* 5 mm., 150* 300* 5* 5 mm
Forjats bidireccionals: 200* 200* 5* 5 mm., 150* 150* 5* 5mm

MURS DE FÀBRICA DE MAÓ

MURS DE FÀBRICA DE MAÓ

MAONS

Tipus de maons DB-SE-F: perforat
Resistència a compressió: fb≥10 N/mm²
Categoria de fabricació de les peces: II

MORTERS

Tipus de morter: M-5
Resistència a compressió: 5 N/mm²

MURS

Classe de mur: aparellats
Tipus de parets: a trenca juntes
Resistència característica a compressió de la fàbrica: 4 N/mm²
Categoria de l'execució: C
Coeficient parcial de seguretat gM = 3
de càlcul de la fàbrica: 1.33 N/mm²

ESTRUCTURA METÀLICA

Els acers utilitzats compleixen el Codi Estructural

Característiques mecàniques dels acers: **(S275-JR)**

RESISTÈNCIA A (LA TRACCIÓ/mm²)	430<fu<580
LÍMIT DE FLUÈNCIA MÍNIM (N/mm²)	275
ALLARGAMENT DE TRENCAMENT (%)	23 (per a gruixos entre 3 i 4 mm)

Com a valors habituals de càlcul les constants elàstiques de l'acer són:

Mòdul d'elasticitat	E= 210 000	N/mm^2
Mòdul de rigidesa	G = 81 000	N/mm^2
Coeficient de Poisson	n= 0,30	
Coeficient de dilatació	α_t= 1,2 x 10^{-5}	m/m ºC

La modificació d'aquestes dades haurà de ser aprovada de forma expressa per la Direcció Facultativa.

CONSIDERACIONS DEL PROCÉS CONSTRUCTIU

S'insistirà que els processos constructius s'adeqüin a les normes vigents i particularment pel que fa a:

- Ancoratges.
- Suports.
- Ritme d'apuntalament i desencofrat.
- Velocitat de formigonat.
- Curat de formigons.
- Control de carregaments dels tancaments en els forjats.
- Càrregues a causa del mateix procés de construcció.
- Fases construcció

PROJECTE BÀSIC I D'EXECUCIÓ
AMPLIACIÓ DE LA LLAR D'INFANTS MUNICIPAL PETETE DE MIAMI PLATJA
83 DE L'AVINGUDA DE CADIS, 43892 MIAMI PLATJA, MONT-ROIG DEL CAMP, TARRAGONA
I. Memòria

3.3. SISTEMA ENVOLVENT I ACABATS EXTERIORS

TANCAMENT DE FAÇANES, COBERTA I SOLS

FAÇANA:

ZONA AMPLICACIÓ

El tancament de la façana de les noves aules esta compost per els següents elements:

Façana general: Sistema d'aïllament tèrmic per l'exterior StoTherm Mineral o equivalent. Sistema SATE amb morter armadura en base cimentosa, amb aïllament de panells Sto-Panell de llana de roca Xtra 2/B/H4, monodensitat, segons EN 13162, conductivitat tèrmica 0,034 W/m.K, gruix de 6 cm i resistència tèrmica de 1,76 m².K/W i classificació de resistència al foc A2-s1,d0. Encolats amb adhesiu mineral i fixació mecànica amb Sto Espiga Martillada de 11,5 cm de llarg aproximadament i amb una distribució mitjana de 6 espigues per m². Aplicació de capa d'acabat de morter amb base de silicat comportament al foc A2-s1,d0 amb color amb valor de lluminositat major a 30% a decidir per la D.F. segons mostra. Reforç en zones baixes amb malla antivandàlica amb altura de 1 metre acabat amb morter armadura en base cimentosa.

Sistema SATE fixat a mur d'obra ceràmica de gero, 280 x 135 x 93mm d'argila cuita alleugerida. Inclou perfils d'arrencada d'alumini, perfils de tancament superior d'alumini, perfils de cantonada de PVC amb malla, massilla segelladora monocomponent i cordó d'escuma de polietilè expandit de cel·les tancades per a segellament de juntes.

Sòcol de la façana general amb 30cm d'alçada sobre la cota d'acabat exterior: Aïllament tèrmic per l'exterior amb sistema S.A.T.E. amb EPS de cel·la tancada, de densitat 30 Kg/m³ de 60mm de gruix fixat a mur d'obra ceràmica de gero, 280 x 135 x 93mm d'argila cuita alleugerida, amb morter i fixacions mecàniques i capa d'acabat de morter amb base de silicat, color blanc, sobre emprimació amb base de silicat. Inclou perfils d'arrencada d'alumini, perfils de tancament superior d'alumini, perfils de cantonada de PVC amb malla, massilla segelladora monocomponent i cordó d'escuma de polietilè expandit de cel·les tancades per a segellament de juntes.

Inclou sistema d'aïllament i impermeabilització de l'ampit de apertures amb panell EPS 035 d'alta densitat i morter armat. A mes, en els casos en que el sistema arribi a terra s'inclourà una malla antivandàlica d'un metre d'alçada i capa de morter addicional.

Tancament interior de la façana amb extradossat de plaques de guix laminat format per estructura senzilla normal amb perfileria de planxa d'acer galvanitzat, amb un gruix total del extradossat de 78mm, muntants cada 400 mm de 48 mm d'amplària i canals de 48 mm d'amplària, dos plaques tipus estàndard (A), tipus hidròfuga (H) en zones humides, a una cara de 30 mm de gruix, fixades mecànicament i aïllament de plaques semirígides de llana mineral de roca de 40 mm de gruix.

COBERTA:

ZONA AMPLICACIÓ.

Coberta plana no transitable, no ventilada, amb grava, tipus invertida, pendent del 1% al 5% per aules de nova construcció:

FORMACIÓ DE PENDENTS: mitjançant vorada de tremujals, aiguafons i juntes amb mestres de maó ceràmic buit doble i capa de formigó cel·lular a base de ciment i additiu plastificant-airejant, de resistència a compressió 0,2 MPa i 350 kg/m³ de densitat, confeccionat en obra amb ciment gris i additiu plastificant-airejant, amb espessor medi de 10 cm; amb capa de regularització de morter de ciment, industrial, M-5 de 2 cm d'espessor, acabat remolinat.

CAPA SEPARADORA SOTA IMPERMEABILITZACIÓ: geotèxtil no teixit compost per fibres de polièster unides per tiretes, (150 g/m²).

IMPERMEABILITZACIÓ: tipus bicapa, no adherida, formada per làmina de betum modificat amb elastòmer SBS, LBM(SBS)-30-FV i làmina de betum modificat amb elastòmer SBS, LBM(SBS)-30-FP.

CAPA SEPARADORA SOTA AÏLLAMENT: geotèxtil no teixit compost per fibres de polièster unides per tiretes, (150 g/m²).

AÏLLAMENT TÈRMIC: panell rígid de poliestirè extruït, de superfície llisa i mecanitzat lateral de mitja mossa, de 80 mm d'espessor, resistència a compressió >= 300 kPa.

CAPA SEPARADORA SOTA PROTECCIÓ: geotèxtil no teixit compost per fibres de polièster unides per tiretes, (200 g/m²).

CAPA DE PROTECCIÓ: Capa de cantells rodats rentats, amb un espessor medi de 10 cm.

Coberta inclinada no transitable, no ventilada, amb cobertura de safates metàl·liques, pendent del 7% - 18% per aules de nova construcció:

FORMACIÓ DE PENDENTS: Forjat unidireccional de formigó armat, inclinat.

BARRERA DE VAPOR: V-Gard Barrea de Vapor Holcim, làmina d'alumini reforçat amb fibra de vidre, per garantir un excel·lent rendiment mecànic, amb suport bituminós autoadhesiu protegit per una pel·lícula de protecció.

AÏLLAMENT TÈRMIC ENTRE RASTRELLS DE FUSTA: panell de llana de roca de doble densitat Hardrock 391/Bigpanel de 80 mm d'espessor, densitat 230/150 kg/m³, col·locat entre llistons de fusta fixats mecànicament.

IMPERMEABILITZACIÓ: Làmina drenat d'estructura nodular de polietilè d'alta densitat (PEAD/HDPE), gruix 0.6mm, amb nòduls de 7.5mm d'altura.

CAPA DE PROTECCIÓ: Cobertura de safates de zinc de 0,7 mm d'espessor i 580 mm entre eixos, acabat natural, en coberta inclinada, amb un pendent del 7% al 25%. Sistema de fixació oculta, amb unió longitudinal de les safates mitjançant junt alçat de pestanya doble, de 25 mm d'altura i unió transversal mitjançant junt cavalcat doble, col·locades sobre làmina drenant d'estructura nodular de polietilè d'alta densitat (PEAD/HDPE), resistència a la compressió 400 kN/m² segons UNE-EN ISO 604, espessor 0,6 mm. Inclús accessoris per a la fixació de safates de zinc entre si i al suport, accessoris per a la resolució d'unions transversals.

PROJECTE BÀSIC I D'EXECUCIÓ
AMPLIACIÓ DE LA LLAR D'INFANTS MUNICIPAL PETETE DE MIAMI PLATJA
83 DE L'AVINGUDA DE CADIS, 43892 MIAMI PLATJA, MONT-ROIG DEL CAMP, TARRAGONA
I. Memòria

Coberta inclinada no transitable, no ventilada, amb cobertura de safates metàl·liques, pendent del 18% per aules de nova construcció:

FORMACIÓ DE PENDENTS: Parament vertical format per corretges tubulars de 80x80mm, amb aïllament rígid de llana de roca e. 80mm, fixat mecànicament a tubs rectangulars verticals 150x60mm e. 1.5mm. Els tubs rectangular verticals estan fixats als forjat unidireccional de formigó armat.

TAULER: Tauler aglomerat hidròfug OSB 3 espessor de 18mm per al suport continu de les safates metàl·liques.

AÏLLAMENT TÈRMIC ENTRE RASTRELLS DE FUSTA: panell de llana de roca de doble densitat Hardrock 391/Bigpanel de 80 mm d'espessor, densitat 230/150 kg/m³, col·locat entre llistons de fusta fixats mecànicament.

IMPERMEABILITZACIÓ: Làmina drenat d'estructura nodular de polietilè d'alta densitat (PEAD/HDPE), gruix 0.6mm, amb nòduls de 7.5mm d'altura.

CAPA DE PROTECCIÓ: Cobertura de safates de zinc de 0,7 mm d'espessor i 580 mm entre eixos, acabat natural, en coberta inclinada, amb un pendent del 7% al 25%. Sistema de fixació oculta, amb unió longitudinal de les safates mitjançant junt alçat de pestanya doble, de 25 mm d'altura i unió transversal mitjançant junt cavalcat doble, col·locades sobre làmina drenant d'estructura nodular de polietilè d'alta densitat (PEAD/HDPE), resistència a la compressió 400 kN/m² segons UNE-EN ISO 604, espessor 0,6 mm. Inclús accessoris per a la fixació de safates de zinc entre si i al suport, accessoris per a la resolució d'unions transversals.

ZONA REFORMA

Es preveu revisar l'estat de les cobertes existents en el límit amb la nova ampliació de la llar d'infants. Es millora, repara i completen les àrees de la coberta necessàries per el correcte funcionament de l'envolupant tèrmic de l'edifici amb especial atenció a la junta entre l'ampliació i l'edificació existent.

SOL:

ZONA AMPLICACIÓ.

Emmacat de graves de 150mm de gruix.

Capa de 100mm de formigó de neteja HL-150/B/20.

Làmina separadora: Làmina de polietilè de baixa densitat de 0,2mm de gruix.

Impermeabilització de solera en contacte amb el terreny, amb làmina impermeabilitzant i anti-radó amb làmina bituminosa de 3,5mm de guix modificada amb elastòmers SBS, amb terminació en film plàstic, amb armadura de feltre de polièster de gran gramatge, de 4kg/m², Polydan Radon 180-40P Elast Adherida. Capa antipunxonament de geotèxtil Danofelt PY300.

Solera de formigó armat de 15 cm de gruix.

Plafó d'aïllament format per planxes rígides d'escuma de poliestirè extruït XPS de 50mm de gruix amb una alta resistència a compressió.

Capa de compressió per a paviment interior de 50mm de gruix amb morter autonivellant. CT - C10 - F3 segons UNE-EN 13813 amb banda de panel rígid de poliestirè expandit per la preparació de les juntes perimetrals de dilatació.

Capa de millora del suport anivellat i pasta allisadora del suport, deixat preparat per a la posterior col·locació del paviment acabat.

Acabat amb paviment vinílic homogeni model Eclipse Premium Spirit Collection de Tarkett o equivalent. 2mm de guix en aules, passadís i espais humits. Color a triar per D.F. segons mostres.

ZONA REFORMA

Capa de morter de anivellació i regularització de aproximadament 1-2 cm.

Acabat amb paviment vinílic homogeni model Eclipse Premium Spirit Collection de Tarkett o equivalent. 2mm de guix en aules, passadís i espais humits. Color a triar per D.F. segons mostres.

La Cuina, Servei de Neteja i Dutxa PMR estan acabats amb paviment de gres porcellànic, classe C2, color a definir segons mostra, de dimensions aproximades 40x40cm.

FUSTERIA EXTERIOR. ALUMINI

ZONA AMPLICACIÓ
Les fusteries de l'ampliació de l'edifici existent s'identifiquen en els plànols amb el seu número d'identificació inscrit dins d'un quadrat.

1. Conjunta de porta practicable vidriada d'una fulla de 90x210 cm i paraments fixos per un forat de 165x270 cm, amb fusteria d'alumini extrusionat de Cortizo MILLENNIUM PLUS 70 RPT o equivalent, amb trencament de pont tèrmic, doble envidrament i càmera d'aire de 3+3/16/4+4 mm baix emissiu. Acabat lacat, color segons mostra.
   Protector solar motoritzat Screenblock de K·line o equivalent amb teixit Black Out.
   Fitxa fusteria d'alumini nº 1. 3 Ut.

2. Conjunt de finestra oscilobatent d'una fulla de 65x185 cm, cm i paraments fixos per a un forat de 270x245 cm, fusteria d'alumini extrusionat de Cortizo COR70 Fulla Oculta RPT o equivalent, amb trencament de pont tèrmic, doble envidrament i càmera d'aire de 3+3/16/4+4 mm baix emissiu. Acabat lacat, color segons mostra.
   Protector solar motoritzat Screenblock de K·line o equivalent amb teixit Black Out..
   Fitxa fusteria d'alumini nº 2. 3 Ut.

3. Conjunta de porta practicable vidriada d'una fulla de 90x210 cm i paraments fixos per a un forat de 475x270 cm, amb fusteria d'alumini extrusionat de Cortizo MILLENNIUM PLUS 70 RPT o equivalent, amb trencament de pont tèrmic, doble envidrament i càmera d'aire de 3+3/16/4+4 mm baix emissiu. Acabat lacat, color segons mostra.
   Fitxa fusteria d'alumini nº 3. 3 Ut.

4. Conjunt de tres finestres batents d'una fulla de 150x64 cm per a un forat de 475x64 cm, fusteria d'alumini extrusionat de Cortizo COR70 Fulla Oculta RPT o equivalent, amb trencament de pont tèrmic, doble envidrament i càmera d'aire de 6/16/8 mm baix emissiu, compàs abatible limitador i manetes per a finestres en alçada. Acabat lacat, color segons mostra.
   Protector solar motoritzat Screenblock de K·line o equivalent amb teixit Black Out..
   Fitxa fusteria d'alumini nº 4. 3 Ut.

PROJECTE BÀSIC I D'EXECUCIÓ
AMPLIACIÓ DE LA LLAR D'INFANTS MUNICIPAL PETETE DE MIAMI PLATJA
83 DE L'AVINGUDA DE CADIS, 43892 MIAMI PLATJA, MONT-ROIG DEL CAMP, TARRAGONA
I. Memòria

5. Conjunt de finestra oscil·lobatent de d'una fulla de 60x120 cm, fusteria d'alumini extrusionat de Cortizo COR70 Fulla Oculta RPT o equivalent, amb trencament de pont tèrmic, doble envidrament i càmera d'aire de 3+3/16/4+4 mm baix emissiu. Acabat lacat, color segons mostra.
   Fitxa fusteria d'alumini nº 5. 1 Ut.

6. Conjunta de porta practicable vidriada d'una fulla de 90x210 cm amb palanca antipànic i paraments fixos per un forat de 370x270 cm, amb fusteria d'alumini extrusionat de Cortizo MILLENNIUM PLUS 70 RPT o equivalent, amb trencament de pont tèrmic, doble envidrament i càmera d'aire de 3+3/16/4+4 mm baix emissiu. Acabat lacat, color segons mostra.
   Fitxa fusteria d'alumini nº 6. 1 Ut.

7. Conjunta de porta practicable vidriada d'una fulla de 90x210 cm amb palanca anitpànic i paraments fixos per a un forat de 475x270 cm, amb fusteria d'alumini extrusionat de Cortizo MILLENNIUM PLUS 70 RPT o equivalent, amb trencament de pont tèrmic, doble envidrament i càmera d'aire de 3+3/16/4+4 mm baix emissiu. Acabat lacat, color segons mostra.
   Fitxa fusteria d'alumini nº 7. 1 Ut.

8. Conjunta de porta practicable vidriada dues fulles de 90x220 cm amb palanques antipànic i parament fixe per a un forat de 240x220 cm, amb fusteria d'alumini extrusionat de Cortizo MILLENNIUM PLUS 70 RPT o equivalent, amb trencament de pont tèrmic, doble envidrament i càmera d'aire de 3+3/16/4+4 mm baix emissiu. Acabat lacat, color segons mostra.
   Fitxa fusteria d'alumini nº 8. 1 Ut.

Per complir amb el valor que indica el CTE HE1, els vidres de les fusteries exteriors d'alumini hauran de tenir un factor solar de 33%. Les mesures de les fusteries són orientatives i s'hauran de verificar en obra per el contractista i industrial.

SISTEMA DE COMPARTIMENTACIÓ I ACABATS INTERIORS

DIVISIÓ D'INTERIORS I EXTRADOSSATS

Divisió d'interiors.

1. Divisòria d'obra ceràmica de gero, 280 x 135 x 93mm per formació de mitgera amb extradossat de plaques de guix laminat format per estructura senzilla normal amb perfileria de planxa d'acer galvanitzat, amb un gruix total del extradossat de 78mm, muntants cada 400 mm de 48 mm d'amplària i canals de 48 mm d'amplària, dos plaques tipus estàndard (A), tipus hidròfuga (H) en zones humides a una cara de 30 mm de gruix, fixades mecànicament i aïllament de plaques semirígides de llana mineral de roca de 40mm de gruix.

2. Envà de guix laminat (30+48+30 mm) format per estructura senzilla reforçada en H amb perfileria de planxa d'acer galvanitzat, amb un gruix total de l'envà de 78 mm, muntants cada 400 mm de 48 mm d'amplària i canals de 48 mm d'amplària, dos plaques tipus estàndard (A), tipus hidròfuga (H) en zones humides a cada cara de 30 mm de gruix cada una, fixades mecànicament i aïllament de plaques semirígides de llana mineral de roca de 40 mm de gruix.

Extradossats.

1. Extradossat de plaques de guix laminat format per estructura senzilla normal amb perfileria de planxa d'acer galvanitzat, amb un gruix total del extradossat de 78mm, muntants cada 400 mm de 48 mm d'amplària i canals de 48 mm d'amplària, dos plaques tipus estàndard (A), tipus hidròfuga (H) en zones humides, a una cara de 30 mm de gruix, fixades mecànicament i aïllament de plaques semirígides de llana mineral de roca de 40 mm de gruix.

FUSTERIA INTERIOR DE FUSTA

1. Conjunt de porta doble practicable vidriada de 1600x210 cm, amb vidriera de vidre fixa 6+6 amb butiral transparent, premarc de fusta de pi i marc batent de DM hidròfug adaptat al gruix de la paret, tapetes i accessoris, fulla exterior amb taulell de 5 mm a dues cares i acabat amb xapat de fusta de faig envernissat mate. Inclou sistema de seguretat antipilladits "Rapid Doors" o equivalent en els dos costats de la porta.
   Fitxa de fusteria de fusta nº 1. 3 Ut

2. Porta practicable de una fulla de 80x210 cm de pas, amb premarc de fusta de pi i marc batent de DM hidròfug adaptat al gruix de la paret, tapetes i accessoris, fulla exterior amb taulell de 5 mm a dues cares i acabat amb xapat de fusta de faig envernissat mate.
   Fitxa de fusteria de fusta nº 2. 2 Ut

3. Porta corredissa d'una fulla de 90 cm per a un pas de 85 cm amb estructura d'acer galvanitzat per revestir, marc de DM hidròfug amb gals per fixació de guia, fulla exterior amb taulell de 5 mm a dues cares i acabat amb xapat de fusta de faig envernissat mate, guia superior de rodament tipus Krona.
   Fitxa de fusteria de fusta nº 3. 1 Ut

4. Finestra de vidre fixa de 210x50 cm amb premarc de tac de fusta de pi i marc de DM hidròfug i acabat amb xapat de fusta de faig envernissat mate. Vidre 4+4 amb butiral transparent.
   Fitxa de fusteria de fusta nº 4. 3 Ut

5. Finestra de doble de vidre fixa en "L" de 80x120 cm i 308x120 cm amb premarc de tac de fusta de pi i marc de DM hidròfug i acabat amb xapat de fusta de faig envernissat mate. Vidre 4+4 amb butiral transparent.
   Fitxa de fusteria de fusta nº 5. 3 Ut

6. Finestra de vidre fixa en de 63x210 cm amb premarc de tac de fusta de pi i marc de DM hidròfug i acabat amb xapat de fusta de faig envernissat mate. Vidre 4+4 amb butiral transparent.
   Fitxa de fusteria de fusta nº 6. 3 Ut

7. Conjunt de porta practicable vidriada de 80x210 cm i dues tarjes laterals amb vidre fix de 123x210 cm, amb vidriera de vidre fixa 6+6 amb butiral transparent, premarc de fusta de pi i marc batent de DM hidròfug adaptat al gruix de la paret, tapetes i accessoris, fulla exterior amb taulell de 5 mm a dues cares i acabat amb xapat de fusta de faig envernissat mate.
   Fitxa de fusteria de fusta nº 7. 1 Ut

SOSTRES

1. Fals sostre continu, perforat amb estructura metàl·lica de perfils omega 20x40x40x40x20 mm d'acer galvanitzat e=1,5mm fixat directe a forjat, format per una placa de guix laminat Cleaneo Akustik Aleatoria Plus Redonda cantell UFF de Knauf amb aïllament de plaques de llana mineral de roca amb vel de fibra de vidre de 40 mm de gruix.

2. Fals sostre acústic suspès i enregistrable Danoline Cleaneo Akustik Aleatoria Plus Redonda de Knauf amb plaques acústiques perforades de guix laminat i vel de fibra de vidre Unity 4 de 12,5mm de gruix i cantell Contur D+ amb perfils i guies d'acer galvanitzat ocults.

PROJECTE BÀSIC I D'EXECUCIÓ
AMPLIACIÓ DE LA LLAR D'INFANTS MUNICIPAL PETETE DE MIAMI PLATJA
83 DE L'AVINGUDA DE CADIS, 43892 MIAMI PLATJA, MONT-ROIG DEL CAMP, TARRAGONA
I. Memòria

SISTEMA D'ACABATS

REVESTIMENTS

1. Enrajolat en parament vertical interior en zona de lavabos, amb peces ceràmiques, de dimensions aproximades de 20x20 cm, col·locat amb adhesiu aplicat amb llana dentada a tota la superfície, a junta correguda fins a una alçada de 2,20 m en Serveis Higiènics en les sales infantils, 2,40 m en cambra higiènica PMR, Espai Auxiliar i dutxa PMR i 2,60 en la cuina i servei de neteja. Color segons mostra.

2. Arrambador de fusta de faig de 16 mm de gruix d'un metre d'alçada en zones d'infants, aules i passos amb reacció al foc de C-s2, d0.

PAVIMENTS

1. Paviment vinílic homogeni en rotllo de 2 mm de gruix de diferents colors. model Eclipse Premium Spirit Collection de Tarkett o equivalent. Color a triar per D.F. segons mostres. Característiques tècniques: Classificació Tipus I, Antibacterià, Antiestàtic i Antilliscant Classe 2 R09.

2. Paviment interior de rajola de gres porcellànic antibacterià i antilliscant (Classe 2-DB-SUA) en dutxa PMR, cuina i espai de neteja, Rosa Gres Indugres 100% Biostop o equivalent, col·locades amb adhesiu per a rajola ceràmica C2 (UNE-EN 12004) i rejuntat amb beurada CG2 (UNE-EN 13888). Color a decidir per la D.F. segons mostra.

3. Paviment i llindars de pedra natural Sant Vicenç buixardada.

PINTURES

1. Pintat de paraments verticals i horitzontals interiors de, acabat llis, amb dues mans d'acabat de pintura amb copolímers acrílics tipus Nóvex M-500 de Ravetón o equivalent, colors a escollir, aplicada sobre una capa de fons diluïda amb un màxim de 10% amb aigua.

2. Envernissat amb dues capes sobre xapat de fusta natural de faig. Color a escollir

EQUIPAMENTS

1. Protector solar motoritzat Screenblock de K·line o equivalent amb teixit Black Out en totes les fusteries exteriors de les sales per a infants.

2. Estores interoiors enrotllables per a filtre solar en totes les fusteries exteriors de les aules orientades a Sud, Sud-Est i Sud-Oest de Vandalux o equivalent, amb sistema d'accionament amb cadeneta i guia d'alumini, col·locada amb fixacions mecàniques.

3. Protecció sistema de seguretat antipilladits en totes les portes batents dels espais per a infants. Marca Rapid Doors o equivalent en els dos costats de la porta i 110 cm d'alçada

ZONES EXTERIORS D'ESBARJO

1. Paviment de sauló garbellat e. 20 cm sobre sòl estructural, e. 90 cm compost de 60-70% sorra de sílice i 30-40% compost d'origen vegetal compactat al 95% PM.

2. Llosa de formigó prefabricat model Connecta Rectangular amb cantell viu 60 x 40 x 5.5cm sèrie Bàsic color Blanc col·locat sobre una capa de sorra de 3cm i solera de formigó.

3.4 SISTEMA DE CONDICIONAMENT I INSTAL·LACIONS

3.4.1 Instal·lacions de fontaneria i aparells sanitaris

3.4.1.1 Introducció

En aquest apartat es definiran les característiques i els sistemes de distribució per al consum d'aigua freda i calenta. La normativa aplicable és:

- CTE DB HS 4 Subministrament d'aigua. RD 314/2006 Codi Tècnic de l'Edificació (BOE 28/03/06)
- CTE DB HE-4 Contribució solar mínima d'aigua calenta sanitària. RD 314/2006 Codi Tècnic de l'Edificació (BOE 28/03/06)
- Criteris sanitaris de l'aigua de consum humà. RD 140/2003 (BOE 21/02/2003)
- Reial decret 487/2022, de 21 de juny, pel qual s'estableixen els requisits sanitaris per a la prevenció i el control de la legionel·losi.
- Es regula l'adopció de criteris ambientals i d'Ecoeficiència en els edificis. D 21/2006 (DOGC 16/02/06)

3.4.1.2 Descripció general de la instal·lació

Escomesa i comptador

No es modifica, i la xarxa nova es connectarà directament a xarxa la actual.

Muntants

Les canonades utilitzades per a aquesta finalitat seran de PEX en els trams aeris, sempre amb el marcatge UNE. No s'admetrà el corbat dels tubs, utilitzant-se peces per a realitzar canvis de direcció i/o derivacions.

Tots els tubs sota calaix o fals sostre quedaran aïllats amb coquilles d'aïllament tèrmic segons RITE (taula 1.2.4.2.3) de gruix, com a mínim, per tal d'evitar condensacions, segons el reglament d'instal·lacions tèrmiques en els edificis (Real Decret 1027/2007 del 20 de juliol de 2007).

Es disposarà de maniguets passatubs quan calgui travessar qualssevol element d'obra, deixant una separació mínima d'1 cm entre el tub i el maniguet. No es permet cap tipus de soldadura dins del maniguet.

Distribució interior

S'ha previst realitzar tres circuits independents de distribució d'aigua sanitària:

- Circuit d'aigua freda sanitària.
- Circuit d'aigua calenta sanitària
- Circuit de recirculació d'aigua calenta

PROJECTE BÀSIC I D'EXECUCIÓ
AMPLIACIÓ DE LA LLAR D'INFANTS MUNICIPAL PETETE DE MIAMI PLATJA
83 DE L'AVINGUDA DE CADIS, 43892 MIAMI PLATJA, MONT-ROIG DEL CAMP, TARRAGONA
I. Memòria

Muntatge

Les canonades principals per a aquesta finalitat seran de PEX i per a l'alimentació de petites estàncies així com la instal·lació interior d'aquestes es faran amb polietilè reticulat PEX, en els dos casos amb el marcatge UNE. No s'admetrà el corbat dels tubs, utilitzant-se peces per a realitzar canvis de direcció i/o derivacions.

Les canonades destinades a la distribució d'aigua freda sanitària, s'aïllaran amb coquilles de ≥ 9 mm. de gruix (RITE taula 1.2.4.2.3), per tal d'evitar la formació de condensacions; en canvi les canonades destinades a la distribució d'aigua calenta sanitària, aquest aïllament es realitzarà amb coquilles d'aïllament tèrmic de ≥ 25 mm. de gruix (RITE taula 1.2.4.2.1), per tal de minimitzar les pèrdues calorífiques. També s'hauran d'aïllar les canonades de ∅EXT. ≤ 20 mm. i Long. < 5m, comptada a partir de la connexió a la xarxa general de canonades fins la unitat terminal, i que estiguin encastades en envans i terres o instal·lats en canaletes interiors, amb un aïllament d'espessor mínim de 10 mm, evitant, en qualsevol cas la formació de condensacions.

Es disposarà de maniguets passatubs quan calgui travessar qualssevol element d'obra, deixant una separació mínima d'1 cm. entre el tub i el maniguet. No es permet cap tipus de soldadura dins del maniguet. Els tubs en muntatge encastat estaran protegits dins de tub corrugat flexible de diàmetre superior al de la canonada.

Els trams de canonada en muntatge superficial es disposaran amb suports del tipus "abraçadora", col·locats cada 0,75 m. Aquestes abraçadores disposaran d'un element aïllant, per evitar el contacte directe entre la canonada i el suport.

Xarxa hidràulica de distribució d'aigua freda sanitària

Es disposarà d'un nombre de claus de tall suficient per assegurar la possibilitat de segregar una part de la instal·lació sense perdre el subministrament a la resta. Així doncs tots els locals o habitacions dotades amb instal·lació d'aigua disposaran de la seva respectiva clau de pas.

En cada derivació es col·locarà una clau de pas per tal de possibilitar la segregació d'aquella part d'instal·lació de la resta. Des de aquesta clau, es distribueix als aparells receptors, previ muntatge de la seva respectiva clau d'aparell.

Xarxa hidràulica de distribució d'aigua calenta sanitària

Es disposarà d'un nombre de claus de tall suficient per assegurar la possibilitat de segregar una part de la instal·lació sense perdre el subministrament a la resta. Així doncs tots els locals o habitacions dotades amb instal·lació d'aigua disposaran de la seva respectiva clau de pas.

En cada derivació es col·locarà una clau de pas per tal de possibilitar la segregació d'aquella part d'instal·lació de la resta. Des de aquesta clau, es distribueix als aparells receptors, previ muntatge de la seva respectiva clau d'aparell.

Tractament de l'aigua

No es preveu cap tractament a l'aigua de xarxa, tret d'un descalcificador per al aparells de rentat de la cuina.

3.4.1.3. Càlculs

Bases de càlcul

Cal indicar que les pèrdues calculades per a cada tram son degudes a les pèrdues per fregament en els trams rectes de les canonades i a les pèrdues singulars produïdes pels accessoris. Aquestes últimes es poden determinar introduint el número i tipus d'accessori per a cada tram o com un valor percentual de les pèrdues per fregament, que es com s'ha realitzat en aquest cas.

Per al càlcul de les pèrdues per fregament s'utilitza la fórmula de Darcy-Weisbach:

$$h_f = \frac{4fL}{d} \cdot \frac{v^2}{2g}$$

on el factor de fregament f es determina per la fórmula simplificada de Moody:

$$f = 0{,}001375 \times \left[1 + \left(20.000 \frac{k}{d} + \frac{10^6}{\mathrm{Re}} \right)^{1/3} \right]$$

On:
k/d = Rugositat relativa
Re = Número de Reynolds
L = Longitud del tram (m)
d = Diàmetre (m)
v = Velocitat de l'aigua en el tram (m/s)
g = Acceleració de la gravetat (9,81 m2/s)

Les pèrdues puntuals als accessoris es calculen amb la fórmula:

$$h_L = K \cdot \frac{v^2}{2g}$$

On:
K = Coeficient de pèrdua puntual associat al accessori.
D'acord amb lo especificat, en els plànols adjunts es troben indicats els diàmetres de la instal·lació.

PROJECTE BÀSIC I D'EXECUCIÓ
AMPLIACIÓ DE LA LLAR D'INFANTS MUNICIPAL PETETE DE MIAMI PLATJA
83 DE L'AVINGUDA DE CADIS, 43892 MIAMI PLATJA, MONT-ROIG DEL CAMP, TARRAGONA
I. Memòria

Instal·lacions particulars

Tub de polietilè reticulat (PE-Xa), sèrie 5, PN=6 atm, segons UNE-EN ISO 15875-2

Càlcul hidràulic de les instal·lacions particulars

Tram	T_{tub}	L_r (m)	L_t (m)	Q_b (m³/h)	K	Q (m³/h)	h (m.c.a.)	D_{int} (mm)	D_{com} (mm)	v (m/s)	J (m.c.a.)	P_{ent} (m.c.a.)	P_{sort} (m.c.a.)
3-4	Instal·lació interior (F)	0.78	0.94	14.22	0.75	10.68	0.00	51.40	63.00	1.43	0.04	24.67	24.64
4-5	Instal·lació interior (F)	1.50	1.80	5.04	1.00	5.04	1.30	40.80	50.00	1.07	0.06	24.64	23.28
5-6	Instal·lació interior (C)	1.98	2.38	5.04	1.00	5.04	-1.30	40.80	50.00	1.07	0.08	22.28	23.50
6-7	Instal·lació interior (C)	6.06	7.28	4.68	1.00	4.68	0.00	40.80	50.00	0.99	0.21	23.50	23.29
7-8	Instal·lació interior (C)	3.34	4.01	4.32	1.00	4.32	0.00	32.60	40.00	1.44	0.30	23.29	22.99
8-9	Instal·lació interior (C)	5.18	6.22	2.88	1.00	2.88	0.00	26.20	32.00	1.48	0.65	22.99	22.34
9-10	Instal·lació interior (C)	5.54	6.64	1.44	1.00	1.44	0.00	20.40	25.00	1.22	0.67	22.34	21.17
10-11	Cambra humida (C)	5.20	6.24	1.44	1.00	1.44	0.00	20.40	25.00	1.22	0.63	21.17	20.54
11-12	Cambra humida (C)	1.39	1.67	1.08	1.00	1.08	0.00	16.20	20.00	1.46	0.31	20.54	20.24
12-13	Puntal (C)	1.21	1.45	0.54	1.00	0.54	0.60	12.40	16.00	1.24	0.28	20.24	19.36

Abreviatures utilitzades

T_{tub}	*Tipus de canonada: F (Aigua freda), C (Aigua calenta)*	D_{int}	*Diàmetre interior*
L_r	*Longitud mitja sobre plànols*	D_{com}	*Diàmetre comercial*
L_t	*Longitud total de càlcul (L_r + L_{eq})*	v	*Velocitat*
Q_b	*Cabal brut*	J	*Pèrdua de càrrega del tram*
K	*Coeficient de simultaneïtat*	P_{ent}	*Pressió d'entrada*
Q	*Cabal, aplicada simultaneïtat (Q_b x K)*	P_{sort}	*Pressió de sortida*
h	*Desnivell*		

Instal·lació interior: Clau d'abonat (Clau d'abonat)

Punt de consum amb major caiguda de pressió (Helec): Lavabo amb hidromesclador electrònic

Producció d'A.C.S.

Càlcul hidràulic dels equips de producció d'A.C.S.

Referència	Descripció	Q_{cal} (m³/h)
Clau d'abonat	Termos elèctric per al servei d'A.C.S., model Elacell 300L "JUNKERS".	5.04
	Termos elèctric per al servei d'A.C.S., (Existent)".	1.62

Abreviatures utilitzades

Q_{cal}	*Cabal de càlcul*

Bombes de circulació

Càlcul hidràulic de les bombes de circulació			
Ref	Descripció	Q_{cal} (m³/h)	P_{cal} (m.c.a.)
	Electrobomba centrífuga, de ferro colat, de tres velocitats, amb una potència de 0,071 kW	0.11	0.56

Abreviatures utilitzades			
Ref	*Referència de la unitat d'ocupació a la qual pertany la bomba de circulació*	P_{cal}	*Pressió de càlcul*
Q_{cal}	*Cabal de càlcul*		

AÏLLAMENT TÈRMIC

- *Aïllament tèrmic de canonades en instal·lació interior d'A.C.S., col·locada superficialment, per la distribució de fluids calents (de +60°C a +100°C), format per camisa aïllant d'escuma elastomèrica, de 26 mm de diàmetre interior i 25 mm de gruix.*
- *Aïllament tèrmic de canonades en instal·lació interior d'A.C.S., col·locada superficialment, per la distribució de fluids calents (de +60°C a +100°C), format per camisa aïllant d'escuma elastomèrica, de 23 mm de diàmetre interior i 25 mm de gruix.*
- *Aïllament tèrmic de canonades en instal·lació interior d'A.C.S., col·locada superficialment, per la distribució de fluids calents (de +60°C a +100°C), format per camisa aïllant d'escuma elastomèrica, de 55 mm de diàmetre interior i 30 mm de gruix.*
- *Aïllament tèrmic de canonades en instal·lació interior d'A.C.S., col·locada superficialment, per la distribució de fluids calents (de +60°C a +100°C), format per camisa aïllant d'escuma elastomèrica, de 43,5 mm de diàmetre interior i 30 mm de gruix.*
- *Aïllament tèrmic de canonades en instal·lació interior d'A.C.S., col·locada superficialment, per la distribució de fluids calents (de +60°C a +100°C), format per camisa aïllant d'escuma elastomèrica, de 36 mm de diàmetre interior i 25 mm de gruix.*
- *Aïllament tèrmic de canonades en instal·lació interior d'A.C.S., col·locada superficialment, per la distribució de fluids calents (de +60°C a +100°C), format per camisa aïllant d'escuma elastomèrica, de 23 mm de diàmetre interior i 25 mm de gruix.*
- *Aïllament tèrmic de canonades en instal·lació interior d'A.C.S., encastada en la paret, per la distribució de fluids calents (de +40°C a +60°C), format per camisa aïllant d'escuma elastomèrica, amb un elevat factor de resistència a la difusió del vapor d'aigua, de 16,0 mm de diàmetre interior i 9,5 mm de gruix.*
- *Aïllament tèrmic de canonades en instal·lació interior d'A.C.S., encastada en la paret, per la distribució de fluids calents (de +40°C a +60°C), format per camisa aïllant d'escuma elastomèrica, amb un elevat factor de resistència a la difusió del vapor d'aigua, de 23,0 mm de diàmetre interior i 10,0 mm de gruix.*

PROJECTE BÀSIC I D'EXECUCIÓ
AMPLIACIÓ DE LA LLAR D'INFANTS MUNICIPAL PETETE DE MIAMI PLATJA
83 DE L'AVINGUDA DE CADIS, 43892 MIAMI PLATJA, MONT-ROIG DEL CAMP, TARRAGONA
I. Memòria

Comprovació de la pressió

S'ha comprovat que la pressió disponible en el punt de consum més desfavorable supera els valors mínims indicats a l'apartat 'Condicions mínimes de subministrament i que en tots els punts de consum no es supera el valor màxim indicat en el mateix apartat, d'acord amb el següent:

- *s'ha determinat la pèrdua de pressió del circuit sumant les pèrdues de pressió total de cada tram. Les pèrdues de càrrega localitzades s'estimen en un 20% al 30% de la produïda sobre la longitud real del tram i s'evaluen els elements de la instal·lació on és coneguda la pèrdua de càrrega localitzada sense necessitat d'estimar-la.*
- *s'ha comprovat la suficiència de la pressió disponible: un cop obtinguts els valors de les pèrdues de pressió del circuit, s'ha comprovat si són sensiblement iguals a la pressió disponible que queda després de descomptar a la pressió total, l'alçada geomètrica i la residual del punt de consum més desfavorable.*

3.4.1.4. Derivacions a cambres humides i ramals d'enllaç

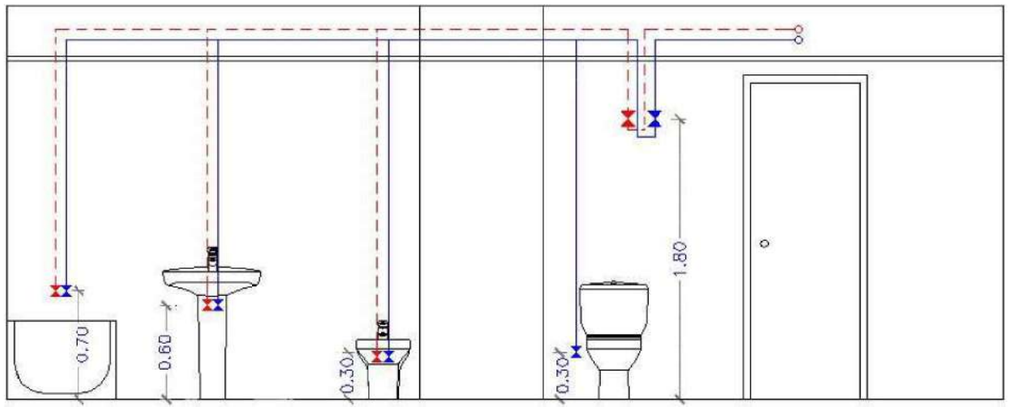

Les branques d'enllaç als aparells domèstics s'han dimensionat conforme al que s'ha establert en la següent taula. En la resta, s'han tingut en compte els criteris de subministrament donats per les característiques de cada aparell i han estat dimensionats en conseqüència.

Diàmetres mínims de derivacions als aparells		
Aparell o punt de consum	Diàmetre nominal del ramal d'enllaç	
	Tub d'acer ('')	Tub de coure o plàstic (mm)
Vàter amb cisterna	---	16
Aigüera domèstica	---	16
Lavabo amb hidromesclador temporitzat	---	16
Aixeta en garatge	---	16
Lavabo	---	16
Aigüera industrial	---	20
Rentavaixella industrial	---	20
Rentadora industrial	---	25
Dutxa	---	16
Lavabo amb aixeta monocomandament (aigua freda)	---	16

Els diàmetres dels diferents trams de la xarxa de subministrament s'han dimensionat conforme al procediment establert a l'apartat 'Trams', adoptant-se com a mínim els següents valors:

Diàmetres mínims d'alimentació		
Tram considerat	Diàmetre nominal del tub d'alimentació	
	Acer ('')	Coure o plàstic (mm)
Alimentació a cambra humida privada: bany, lavabo, cuina.	3/4	20
Alimentació a derivació particular: habitatge, apartament, local comercial	3/4	20
Columna (muntant o descendent)	3/4	20
Distribuïdor principal	1	25

3.4.1.4. Justificació de la contribució d'energies renovables per l'ACS

Tenim un centre amb una ocupació en la zona ampliada de 41 alumnes amb el si agafem els 4 Litres/dia de al taula Taula c-Annex F Demanda orientativa d'ACS per a usos diferents ens dona un consum de ACS de 164 litres/dia.

En el projecte s'ha optat per la instal·lació de termos elèctrics per tal de mantenim el sistema unificat amb la instal·lació actual amb el que es compensarà la producció mínima del 60 % amb energia fotovoltaica.

El càlcul de demanda de ACS amb els consum previstos son:

Determinació de l'energia requerida per a cada mes de l'any												
	Gener	Febrer	març	abril	maig	juny	juliol	agost	set	oct	nov	des
T xarxa (constant)	5	6	8	10	11	12	13	12	11	10	8	5
Δt (60-tªxarxa)	55	54	52	50	49	48	47	48	49	50	52	55
Energia												
Kcal/dia (Δt*Volum)	9.020	8.856	8.528	8.200	8.036	7.872	7.708	7.872	8.036	8.200	8.528	9.020
MJ/dia (canvi unitats)	38	37	36	34	33	33	32	33	33	34	36	38
Kwh/dia(canvi unitats)	10	10	10	10	9	9	9	9	9	10	10	10

DEMANDA ENERGETICA TOTAL ANUAL	3532,436	kWh/dia
MITJANA	9,677907	kWh/dia

Si instal·lem 6 plaques FV de 550 W tindrem al següent producció de

	Irradiació útil (kWh/m2)	Irradiació nº captadors (kWh)	Efic. mòduls (%)	Energia gen bruta (kWh/mes)	PR	Energia gen neta (kWh/mes)
Gener	82,62	1075,7124	20,9	224,8238916	0,7	157,3767241
Febrer	129,56	1686,8712	20,9	352,5560808	0,7	246,7892566
Març	139,48	1816,0296	20,9	379,5501864	0,7	265,6851305
Abril	156,22	2033,9844	20,9	425,1027396	0,7	297,5719177
Maig	191,81	2497,3662	20,9	521,9495358	0,7	365,3646751
Juny	191,24	2489,9448	20,9	520,3984632	0,7	364,2789242
Juliol	219,92	2863,3584	20,9	598,4419056	0,7	418,9093339
Agost	208,89	2719,7478	20,9	568,4272902	0,7	397,8991031
Setembre	189,29	2464,5558	20,9	515,0921622	0,7	360,5645135
Octubre	156,36	2035,8072	20,9	425,4837048	0,7	297,8385934
Novembre	101,2	1317,624	20,9	275,383416	0,7	192,7683912
Desembre	81,47	1060,7394	20,9	221,6945346	0,7	155,1861742
Anual	**1848,06**	**24061,7412**		**5028,903911**		**3520,232738**

Si fem un comparativa amb al contribució solar i el producció d'energia amb la instal·lació fotovoltaica tenim que els compensa més del 100% del consum energètic per a la producció d'ACS

	Necessari	Cobert fotovoltaica	%
Gener	325,14	157,38	48,40
Febrer	298,63	246,79	82,64
Març	307,40	265,69	86,43
Abril	286,05	297,57	104,03
Maig	289,67	365,36	126,13
Juny	274,60	364,28	132,66
Juliol	277,85	418,91	150,77
Agost	283,76	397,90	140,22
Setembre	280,33	360,56	128,62
Octubre	295,58	297,84	100,76
Novembre	297,49	192,77	64,80
Desembre	325,14	155,19	47,73
Mitja			**101,10**

3.4.2 Instal·lació d'electricitat

3.4.2.1 Legislació aplicable

La normativa considerada pel disseny de la instal·lació serà la següent:

- Reglament Electrotècnic per a Baixa Tensió i Instruccions Tècniques Complementàries: Decret 842/2002 de 2 d'agost. Suplement del BOE 224 de 18 de setembre de 2002.
- Normes particulars de l'Empresa Subministradora d'energia elèctrica sobre la instal·lació i muntatge de connexions de servei, línies repartidores, derivacions individuals, comptadors individuals i centralitzats.
- Normes UNE d'obligat compliment publicades pel "Instituto de Racionalización y Normalización".
- Codi Tècnic de l'edificació, Document Bàsic HE-3 "Eficiència energètica de les instal·lacions d'il·luminació" (Real decret 314/2006, de 17 de març) i les seves modificacions.
- Norma tecnològica de l'Edificació NTE-IEB "Instal·lacions d'Electricitat: Baixa tensió", del 1974.
- Norma tecnològica de l'Edificació NTE-IET "Instal·lacions d'Electricitat: Centres de transformació", del 1983.
- Norma tecnològica de l'Edificació NTE-IEI "Instal·lacions d'Electricitat: Enllumenat interior", del 1975.
- Norma tecnològica de l'Edificació NTE-IEP "Instal·lacions d'Electricitat: Posada a terra", del 1973.
- Norma tecnològica de l'Edificació NTE-IPP "Instal·lacions de Protecció: Parallamps", del 1973.
- UNE-HD 60364-5-52: Instal·lacions elèctriques de baixa tensió. Selecció i instal·lació d'equips elèctrics. Canalitzacions.
- UNE 20434: Sistema de designació de cables.
- UNE-EN 60898-1: Interruptors automàtics per a instal·lacions domèstiques i anàlogues per a la protecció contra sobreintensitats.
- UNE-EN 60947-2: Aparells de baixa tensió. Interruptors automàtics.
- UNE-EN 60269-1: Fusibles de baixa tensió.
- UNE-HD 60364-4-43: Protecció per garantir la seguretat. Protecció contra les sobreintensitats.
- UNE-EN 60909-0: Corrents de curtcircuit en sistemes trifàsics de corrent altern. Càlcul de corrents.
- UNE-IEC/TR 60909-2: Corrents de curtcircuit en sistemes trifàsics de corrent altern. Dades d'equips elèctrics per al càlcul de corrents de curtcircuit.

3.4.2.2.Potència total prevista per a la instal·lació

Donades les característiques de l'obra i els nivells de electrificació triats pel promotor, es pot establir la potència total instal·lada i demandada per la instal·lació:

Potència total prevista per instal·lació: SQ Cuina + Ampliació	
Concepte	P Total (kW)
Quadre individual	35.00

Per al càlcul de la potència dels quadres i subquadres de distribució es té en compte l'acumulació de potència dels diferents circuits alimentats aigües baix, aplicant una simultaneïtat a cada circuit en funció de la naturalesa de les càrregues i multiplicant finalment per un factor d'acumulació que varia en funció del nombre de circuits.

PROJECTE BÀSIC I D'EXECUCIÓ
AMPLIACIÓ DE LA LLAR D'INFANTS MUNICIPAL PETETE DE MIAMI PLATJA
83 DE L'AVINGUDA DE CADIS, 43892 MIAMI PLATJA, MONT-ROIG DEL CAMP, TARRAGONA
I. Memòria

Per als circuits que alimenten diverses preses d'ús general, atès que en condicions normals no s'utilitzen totes les preses del circuit, la simultaneïtat aplicada per al càlcul de la potència acumulada aigües dalt es realitza aplicant la fórmula:

$$P_{acum} = \left(0.1 + \frac{0.9}{N}\right) \cdot N \cdot P_{toma}$$

Finalment, i tenint en consideració que els circuits d'enllumenat i motors s'acumulen directament (coeficient de simultaneïtat 1), el factor d'acumulació per a la resta de circuits varia en funció del seu nombre, aplicant la taula:

Nombre de circuits	Factor de simultaneïtat
2 - 3	0.9
4 - 5	0.8
6 - 9	0.7
>= 10	0.6

3.4.2.3 Descripció general de la instal·lació

La instal·lació compren el subministrament d'energia elèctrica a baixa tensió pels aparells d'enllumenat, climatització, i preses de corrent.

El conjunt de l'edificació disposa d'una alimentació directe des de ET del edifici i un equip mesura per el subministrament normal i d'una CGP. De l'equip de protecció i mesura de l'edifici, s'alimenta el quadre general de distribució i subquadres dels diferents edificis. La instal·lació s'iniciarà a la CGP (caixa general de protecció) des de on s'alimentarà l'equip de protecció i mesura, a través de la Línia General d'alimentació, la qual acomplirà amb totes les condicions especificades per la normativa vigent.

Es realitzarà una connexió al QE principal i una canalització aèria fins al exterior des d'on es soterrarà una escomesa fins al QE situat en PB del nou edifici d'on es repartiran les noves línies

3.4.2.4 Previsió de carregues

La previsió de càrregues es realitzarà calculant la potència màxima prevista de cada circuit i suposant un coeficient de simultaneïtat amb la resta de les càrregues de l'edifici i en funció del seu ús i d'acord amb l'establert al vigent Reglament Electrotècnic de Baixa Tensió.

La suma de totes les potències simultànies serà la potència màxima que caldrà preveure per l'edifici. La potència a contractar serà la corresponent al mòdul de contractació immediatament superior al de la potència simultània calculada.

3.4.2.5 Canalitzacions

Els conductors es portaran en muntatge sobre fals sostre o calaix tècnic dins de tub de PVC corrugat reforçat de doble capa, o en muntatge dins de tub de PVC rígid deformable en calent de diàmetre adequat en funció del diàmetre del cable o sobre safata metàl·lica o plàstica amb tapa desmuntable amb l'ajut d'un estri. Aquests tubs i safates es fixaran als elements constructius mitjançant els accessoris adequats de forma que es garanteixi la seva instal·lació.

Els baixants als receptors es realitzaran dins de tubs de PVC flexibles corrugats de doble capa encastats a la paret segons el tipus de instal·lació que marca la UNE-EN 20.460 i la UNE-EN 50.086; o en el cas que calgui realitzar una instal·lació vista aquesta es realitzarà dins de tubs de PVC rígid deformable en calent o canals plàstiques aquesta darrera donarà compliment a la norma UNE-EN 50.085.

Les canalitzacions en realitzaran segons lo especificat en la ITC-BT-20: Sistemes d'instal·lació i en la ITC-BT-21: Tubs i Canals Protectors.

Els elements de conducció de cables com els tubs, canals i safates seran de del tipus "no propagadors de la flama" d'acord amb les normes UNE-EN 50.085-1 i UNE-EN 50.086-1.

Les unions dels tubs seran roscades o embotides, essent les característiques dels tubs rígids les que s'indiquen en la taula 1 de la ITC-BT-21.

Les connexions entre conductors es realitzaran en el interior de caixes de material aïllant. La unió dels conductors es realitzarà mitjançant borns de connexió o regletes, però mai per simple retorçament.

Tipus de canalitzacions per Baixa Tensió

Canalitzacions per instal·lacions interiors o receptores:

	TUB		CANAL		SAFATA	
	Tram horitzontal	Tram vertical	Tram horitzontal	Tram vertical	Tram horitzontal	Tram vertical
Muntatge superficial	Rígid (Metàl·lic o no metàl·lic)	Rígid (Metàl·lic o no metàl·lic)	Rígid (Metàl·lic o no metàl·lic)	Rígid (Metàl·lic o no metàl·lic)		
Muntatge encastat, trasdossat, etc...	Flexible corrugats de doble capa (No metàl·lic)	Flexible corrugats de doble capa (No metàl·lic)				
Muntatge en fals sostre, calaixos tèc, etc...	Flexible corrugats de doble capa (No metàl·lic) Rígid (Metàl·lic o no metàl·lic)	Flexible corrugats de doble capa (No metàl·lic) Rígid (Metàl·lic o no metàl·lic)			Rígid (Metàl·lic o no metàl·lic)	Rígid (Metàl·lic o no metàl·lic)

3.4.2.6 Cables

La distribució de corrent fins als diferents receptors s'ha previst realitzar-la amb conductors unipolars RZ1-K de 0,6/1 KV o H07Z-K de 450/750 V segons consta a l'annex de càlculs justificatius. Aquests conductors seran flexibles de coure amb aïllament de XLPE, per una tensió assignada de 0,6/1 kV i de 450/750 V; seran no propagadors del incendi i amb emissió de fums i opacitat reduïda, els conductors amb característiques equivalents a les de la norma UNE 21123 parts 4 o 5; o la norma UNE 211002 (segons la tensió assignada del conductor), compleixen amb aquesta prescripció.

PROJECTE BÀSIC I D'EXECUCIÓ
AMPLIACIÓ DE LA LLAR D'INFANTS MUNICIPAL PETETE DE MIAMI PLATJA
83 DE L'AVINGUDA DE CADIS, 43892 MIAMI PLATJA, MONT-ROIG DEL CAMP, TARRAGONA
I. Memòria

El dimensionat dels tubs i canals es farà segons consta a la UNE-EN 60.423 i els conductors s'identificaran segons el codi de colors, que indica l'apartat 6.2 de la ITC-BT-26. La unió dels conductors es realitzarà mitjançant borns o regletes de connexió, però mai per retorçat o enrotllament i compliran sempre amb lo indicat en l'apartat 2.11 de la ITC-BT-19.

Tipus de cables per Baixa Tensió Cables per instal·lacions interiors o receptores:

	Termoplàstics (PVC2 o PVC3)			Termostables (XLPE2 o XLPE3)			
	300/500 V	450/750 V	0,6/1 KV	100/100 V	300/500 V	450/750 V	0,6/1 KV
Cond. resistents al foc		ES05Z1-K (AS) ES07Z1-K (AS)			RC4Z1-K (AS)	H07Z-K (AS) H07Z-R (AS) H07ZZ-F (AS)	RZ1-K (AS) RZ1-K (AS+) SZ1-K (AS+) S0Z1-K (AS+) RZ1KZ1-K (AS) AL RZ1 (AS)
Cond. per fotovoltaica							S1ZZ-F (AS)
Conductors amb PVC	H03VV-F H05VV-F ES05VV-F V0V-K	H05V-K H05V-U H07V-K H07V-U H07V-R	VV-K				RV-K RV RVMV-K RVFV RVKV-K
Conductors de goma				H01N2-D		H07RN-F A07RN-F	DN-K DN-F

Secció de les línies

La determinació reglamentària de la secció d'un cable consisteix a calcular la secció mínima normalitzada que satisfà simultàniament les tres condicions següents:

- Criteri de la intensitat màxima admissible o d'escalfament.
- La temperatura del conductor del cable, treballant a plena càrrega i en règim permanent, no ha de superar en cap moment la temperatura màxima admissible assignada dels materials que s'utilitzen per a l'aïllament del cable. Aquesta temperatura s'especifica en les normes particulars dels cables i és de 70°C per a cables amb aïllaments termoplàstics i de 90°C per a cables amb aïllaments termoestables.
- Criteri de la caiguda de tensió.
- La circulació de corrent a través dels conductors ocasiona una pèrdua de potència transportada pel cable i una caiguda de tensió o diferència entre les tensions en l'origen i extrem de la canalització. Aquesta caiguda de tensió ha de ser inferior als límits marcats pel Reglament en cada part de la instal·lació, amb l'objecte de garantir el funcionament dels receptors alimentats pel cable.
- Criteri per a la intensitat de curtcircuit.
- La temperatura que pot arribar a el conductor del cable, com a conseqüència d'un curtcircuit o sobreintensitat de curta durada, no ha de sobrepassar la temperatura màxima admissible de curta durada (para menys de 5 segons) assignada als materials utilitzats per a l'aïllament del cable. Aquesta temperatura s'especifica en les normes particulars dels cables i és de 160°C per a cables amb aïllament termoplàstics i de 250°C per a cables amb aïllaments termoestables

Secció per intensitat màxima admissible o escalfament

En el càlcul de les instal·lacions s'ha comprovat que les intensitats de càlcul de les línies són inferiors a les intensitats màximes admissibles dels conductors segons la norma UNE-HD 60364-5-52, tenint en compte els factors de correcció segons el tipus d'instal·lació i les seves condicions particulars.

$$I_c < I_z$$

Intensitat de càlcul en servei monofàsic:

$$I_C = \frac{P_C}{U_f \cdot \cos\theta}$$

Intensitat de càlcul en servei trifàsic:

$$I_C = \frac{P_C}{\sqrt{3} \cdot U_l \cdot \cos\theta}$$

sent:
Ic: Intensitat de càlcul del circuit, en A
Iz: Intensitat màxima admissible del conductor, en las condicions d'instal·lació, en A
Pc: Potència de càlcul, en W
Uf: Tensió simple, en V
Ul: Tensió composta, en V
cos q: Factor de potència

Secció per intensitat de curtcircuit

Es calculen les intensitats de curtcircuit màximes i mínimes, tant en capçalera 'Iccc' com en peus 'Iccp', de cadascuna de les línies que componen la instal·lació elèctrica, tenint en compte que la màxima intensitat de curtcircuit s'estableix per a un curtcircuit entre fases, i la mínima intensitat de curtcircuit per a un curtcircuit fase-neutre.

Entre Fases:

$$I_{cc} = \frac{U_l}{\sqrt{3} \cdot Z_t}$$

Fase i Neutre:

$$I_{cc} = \frac{U_f}{2 \cdot Z_t}$$

sent:
Ul: Tensió composta, en V
Uf: Tensió simple, en V
Zt: Impedància total en el punt de curtcircuit, en mW
Icc: Intensitat de curtcircuit, en kA

La impedància total en el punt de curtcircuit s'obté a partir de la resistència total i de la reactància total dels elements de la xarxa aigües amunt del punt de curtcircuit:

$$Z_t = \sqrt{R_t^2 + X_t^2}$$

sent:
Rt: Resistència total en el punt de curtcircuit.
Xt: Reactància total en el punt de curtcircuit.

La impedància total en capçalera s'ha calculat tenint en compte la ubicació del transformador i de l'escomesa.

En el cas de partir d'un transformador es calcula la resistència i reactància del transformador aplicant la formulació següent:

$$R_{cc,T} = \frac{\varepsilon_{R_{cc,T}} \cdot U_l^2}{S_n}$$

$$X_{cc,T} = \frac{\varepsilon_{X_{cc,T}} \cdot U_l^2}{S_n}$$

sent:
Rcc,T: Resistència de curtcircuit del transformador, en mW
Xcc,T: Reactància de curtcircuit del transformador, en mW
ERcc,T: Tensió resistiva de curtcircuit del transformador
EXcc,T: Tensió reactiva de curtcircuit del transformador
Sn: Potència aparent del transformador, en kVA

En el cas d'introduir la intensitat de curtcircuit en capçalera, s'estima la resistència i reactància de l'escomesa aigualeixes dalt que generi la intensitat de curtcircuit indicada.

3.4.2.7 Càlculs

DISTRIBUCIÓ DE FASES
La distribució de les fases s'ha realitzat de manera que la càrrega està el més equilibrada possible.

CPM-1					
Planta	Esquema	P_{calc} [W]	Potència Elèctrica [W]		
			R	S	T
0	**CPM-1**	-	11740.4	11740.4	11740.4
0	Quadre individual 1	35221.1	11740.4	11740.4	11740.4

Quadre individual 1					
Nº de circuit	Tipus de circuit	Recinte	Potència Elèctrica [W]		
			R	S	T
Subquadre Quadre individual 1.1	Subquadre Quadre individual 1.1	-	6769.8	6769.8	6769.8
Recuperador de Calor (Climatització)	Recuperador de Calor (Climatització)	-	800.0	800.0	800.0
Enllumenat Passadís/Magatzems (il·luminació)	Enllumenat Passadís/Magatzems (il·luminació)	-	1000.0	-	-
Endolls Sala Mestres (preses)	Endolls Sala Mestres (preses)	-	1900.0	-	-
Bomba Recirculadora (Bomba de circulació (retorn A.C.S.))	Bomba Recirculadora (Bomba de circulació (retorn A.C.S.))	-	71.0	-	-
Unitat exterior Clima Aula 1 (Equip d'aire condicionat (split))	Unitat exterior Clima Aula 1 (Equip d'aire condicionat (split))	-	2937.5	-	-
Enllumenat Exterior (il·luminació)	Enllumenat Exterior (il·luminació)	-	1800.0	-	-
Unitat exterior Clima Sala Mestres (Equip d'aire condicionat (split))	Unitat exterior Clima Sala Mestres (Equip d'aire condicionat (split))	-	2937.5	-	-
Enllumenat Banys (il·luminació)	Enllumenat Banys (il·luminació)	-	-	1200.0	-
Endolls Aules (preses)	Endolls Aules (preses)	-	-	2700.0	-
Enllumenat Emergències (enllumenat d'emergència)	Enllumenat Emergències (enllumenat d'emergència)	-	-	21.6	-
Persianes (automatització, energia i seguretat)	Persianes (automatització, energia i seguretat)	-	-	600.0	-
Unitat exterior Clima Aula 2 (Equip d'aire condicionat (split))	Unitat exterior Clima Aula 2 (Equip d'aire condicionat (split))	-	-	2937.5	-
Enllumenat Aules (il·luminació)	Enllumenat Aules (il·luminació)	-	-	1200.0	-
Enllumenat Sala (il·luminació)	Enllumenat Sala (il·luminació)	-	-	-	200.0
Endolls Passadís/Magatzem (preses)	Endolls Passadís/Magatzem (preses)	-	-	-	2500.0
Termo (Producció d'A.C.S.)	Termo (Producció d'A.C.S.)	-	-	-	3000.0
Unitat exterior Clima Aula 3 (Equip d'aire condicionat (split))	Unitat exterior Clima Aula 3 (Equip d'aire condicionat (split))	-	-	-	875.0
Extracció (Ventilador centrífug en línia)	Extracció (Ventilador centrífug en línia)	-	-	-	300.0
Subquadre Quadre individual 1.2	Subquadre Quadre individual 1.2	-	6275.0	6275.0	6275.0

Quadre individual 1					
Nº de circuit	Tipus de circuit	Recinte	Potència Elèctrica [W]		
			R	S	T
Cuina (cuina/forn)	Cuina (cuina/forn)	-	5400.0	-	-
Rentavailles (rentavaixella)	Rentavailles (rentavaixella)	-	3450.0	-	-
Enllumenat Cuina/Bugaderia (il·luminació)	Enllumenat Cuina/Bugaderia (il·luminació)	-	800.0	-	-
Rentadora (rentadora)	Rentadora (rentadora)	-	-	3450.0	-
Endolls cuina (bany i auxiliar de cuina)	Endolls cuina (bany i auxiliar de cuina)	-	-	1300.0	-
Assecadora (assecadora)	Assecadora (assecadora)	-	-	3450.0	-
Endolls generals (preses)	Endolls generals (preses)	-	-	-	1100.0
Forn (cuina/forn)	Forn (cuina/forn)	-	-	-	5400.0
Termo (Producció d'A.C.S.)	Termo (Producció d'A.C.S.)	-	-	-	2200.0

CÀLCULS

Els resultats obtinguts es resumeixen en les següents taules:

Dades de càlcul de Quadre individual 1							
Esquema	P_{calc} (kW)	Longitud (m)	Línia	I_c (A)	I'_z (A)	c.d.t (%)	$c.d.t_{ac}$ (%)
Quadre individual 1							
Subquadre Quadre individual 1.1	20.31	32.36	H07ZZ-F (AS) Multi Cca-s1b,d1,a1 5G10	30.36	39.10	0.83	1.10
Sub-grupo 1							
Recuperador de Calor (Climatització)	2.40	4.98	H07V-K Eca 5G1.5	4.25	13.50	0.10	1.20
Sub-grupo 2							
Enllumenat Passadís/Magatzems (il·luminació)	1.00	30.69	H07V-K Eca 3G1.5	4.35	14.50	0.96	2.06
Endolls Sala Mestres (preses)	3.45	12.21	H07V-K Eca 3G2.5	15.00	20.00	1.09	2.19
Bomba Recirculadora (Bomba de circulació (retorn A.C.S.))	0.07	2.56	H07V-K Eca 3G2.5	0.31	20.00	-	1.11
Unitat exterior Clima Aula 1 (Equip d'aire condicionat (split))	2.94	9.07	H07V-K Eca 3G2.5	15.96	20.00	0.83	1.93
Enllumenat Exterior (il·luminació)	1.80	57.99	H07V-K Eca 3G1.5	7.83	14.50	2.89	3.99
Unitat exterior Clima Sala Mestres (Equip d'aire condicionat (split))	2.94	8.73	H07V-K Eca 3G2.5	15.96	20.00	0.80	1.90
Sub-grupo 3							
Enllumenat Banys (il·luminació)	1.20	38.13	H07V-K Eca 3G1.5	5.22	14.50	1.44	2.54
Endolls Aules (preses)	3.45	48.17	H07V-K Eca 3G2.5	15.00	20.00	4.14	5.24
Enllumenat Emergències (enllumenat d'emergència)	0.02	58.05	H07V-K Eca 3G1.5	0.09	14.50	0.05	1.15
Persianes (automatització, energia i seguretat)	0.60	29.61	H07V-K Eca 3G1.5	2.61	14.50	0.75	1.85
Unitat exterior Clima Aula 2 (Equip d'aire condicionat (split))	2.94	8.38	H07V-K Eca 3G2.5	15.96	20.00	0.77	1.87
Enllumenat Aules (il·luminació)	1.20	61.42	H07V-K Eca 3G1.5	5.22	14.50	3.04	4.14
Sub-grupo 4							
Enllumenat Sala (il·luminació)	0.20	8.47	H07V-K Eca 3G1.5	0.87	14.50	0.08	1.18
Endolls Passadís/Magatzem (preses)	3.45	41.83	H07V-K Eca 3G2.5	15.00	20.00	2.77	3.87
Termo (Producció d'A.C.S.)	3.00	3.94	H07V-K Eca 3G2.5	13.04	20.00	0.36	1.46
Unitat exterior Clima Aula 3 (Equip d'aire condicionat (split))	0.88	8.04	H07V-K Eca 3G1.5	5.07	14.50	0.35	1.45
Extracció (Ventilador centrífug en línia)	0.30	6.64	H07V-K Eca 3G2.5	1.44	20.00	0.06	1.16
Subquadre Quadre individual 1.2	18.83	7.11	H07ZZ-F (AS) Multi Cca-s1b,d1,a1 5G10	28.06	39.10	0.17	0.44
Sub-grupo 1							
Cuina (cuina/forn)	5.40	1.50	H07V-K Eca 3G6	24.71	34.00	0.10	0.54
Rentavaixelles (rentavaixella)	3.45	2.78	H07V-K Eca 3G2.5	15.79	20.00	0.30	0.74
Enllumenat Cuina/Bugaderia (il·luminació)	0.80	21.60	H07V-K Eca 3G1.5	3.48	14.50	0.39	0.83
Sub-grupo 2							
Rentadora (rentadora)	3.45	2.70	H07V-K Eca 3G2.5	15.79	20.00	0.29	0.73
Endolls cuina (bany i auxiliar de cuina)	3.45	5.31	H07V-K Eca 3G2.5	15.00	20.00	0.41	0.84
Assecadora (assecadora)	3.45	4.77	H07V-K Eca 3G2.5	15.79	20.00	0.51	0.95
Sub-grupo 3							
Endolls generals (preses)	3.45	6.14	H07V-K Eca 3G2.5	15.00	20.00	0.66	1.09
Forn (cuina/forn)	5.40	1.99	H07V-K Eca 3G6	24.71	34.00	0.14	0.58
Termo (Producció d'A.C.S.)	2.20	1.84	H07V-K Eca 3G1.5	9.57	14.50	0.21	0.64

PROJECTE BÀSIC I D'EXECUCIÓ
AMPLIACIÓ DE LA LLAR D'INFANTS MUNICIPAL PETETE DE MIAMI PLATJA
83 DE L'AVINGUDA DE CADIS, 43892 MIAMI PLATJA, MONT-ROIG DEL CAMP, TARRAGONA
I. Memòria

Descripció de les instal·lacions							
Esquema	Línia	Tipus de instal·lació	I_z (A)	Fc_{agrup}	R_{inc} (%)	I'_z (A)
Subquadre Quadre individual 1.1	H07ZZ-F (AS) Multi Cca-s1b,d1,a1 5G10	Safata llisa 35x100 mm	46.00	0.85	-	39.10
		Safata llisa 35x60 mm	46.00	1.00	-	46.00
Recuperador de Calor (Climatització)	H07V-K Eca 5G1.5	Tub encastat, en una paret de maçoneria D=20 mm	13.50	1.00	-	13.50
Enllumenat Passadís/Magatzems (il·luminació)	H07V-K Eca 3G1.5	Tub encastat, en una paret de maçoneria D=16 mm	14.50	1.00	-	14.50
Endolls Sala Mestres (preses)	H07V-K Eca 3G2.5	Tub encastat, en una paret de maçoneria D=20 mm	20.00	1.00	-	20.00
Bomba Recirculadora (Bomba de circulació (retorn A.C.S.))	H07V-K Eca 3G2.5	Tub encastat, en una paret de maçoneria D=20 mm	20.00	1.00	-	20.00
Unitat exteriror Clima Aula 1 (Equip d'aire condicionat (split))	H07V-K Eca 3G2.5	Tub encastat, en una paret de maçoneria D=20 mm	20.00	1.00	-	20.00
Enllumenat Exterior (il·luminació)	H07V-K Eca 3G1.5	Tub encastat, en una paret de maçoneria D=16 mm	14.50	1.00	-	14.50
Unitat exteriror Clima Sala Mestres (Equip d'aire condicionat (split))	H07V-K Eca 3G2.5	Tub encastat, en una paret de maçoneria D=20 mm	20.00	1.00	-	20.00
Enllumenat Banys (il·luminació)	H07V-K Eca 3G1.5	Tub encastat, en una paret de maçoneria D=16 mm	14.50	1.00	-	14.50
Endolls Aules (preses)	H07V-K Eca 3G2.5	Tub encastat, en una paret de maçoneria D=20 mm	20.00	1.00	-	20.00
Enllumenat Emergències (enllumenat d'emergència)	H07V-K Eca 3G1.5	Tub encastat, en una paret de maçoneria D=16 mm	14.50	1.00	-	14.50
Persianes (automatització, energia i seguretat)	H07V-K Eca 3G1.5	Tub encastat, en una paret de maçoneria D=16 mm	14.50	1.00	-	14.50
Unitat exteriror Clima Aula 2 (Equip d'aire condicionat (split))	H07V-K Eca 3G2.5	Tub encastat, en una paret de maçoneria D=20 mm	20.00	1.00	-	20.00
Enllumenat Aules (il·luminació)	H07V-K Eca 3G1.5	Tub encastat, en una paret de maçoneria D=16 mm	14.50	1.00	-	14.50
Enllumenat Sala (il·luminació)	H07V-K Eca 3G1.5	Tub encastat, en una paret de maçoneria D=16 mm	14.50	1.00	-	14.50
Endolls Passadís/Magatzem (preses)	H07V-K Eca 3G2.5	Tub encastat, en una paret de maçoneria D=20 mm	20.00	1.00	-	20.00
Termo (Producció d'A.C.S.)	H07V-K Eca 3G2.5	Tub encastat, en una paret de maçoneria D=20 mm	20.00	1.00	-	20.00
Unitat exteriror Clima Aula 3 (Equip d'aire condicionat (split))	H07V-K Eca 3G1.5	Tub encastat, en una paret de maçoneria D=16 mm	14.50	1.00	-	14.50
Extraccio (Ventilador centrifug en línia)	H07V-K Eca 3G2.5	Tub encastat, en una paret de maçoneria D=20 mm	20.00	1.00	-	20.00
Subquadre Quadre individual 1.2	H07ZZ-F (AS) Multi Cca-s1b,d1,a1 5G10	Safata llisa 35x100 mm	46.00	0.85	-	39.10
		Safata llisa 35x60 mm	46.00	1.00	-	46.00
Cuina (cuina/forn)	H07V-K Eca 3G6	Tub encastat, en una paret de maçoneria D=25 mm	34.00	1.00	-	34.00
Rentavailles (rentavaixella)	H07V-K Eca 3G2.5	Tub encastat, en una paret de maçoneria D=20 mm	20.00	1.00	-	20.00
Enllumenat Cuina/Bugaderia (il·luminació)	H07V-K Eca 3G1.5	Tub encastat, en una paret de maçoneria D=16 mm	14.50	1.00	-	14.50
Rentadora (rentadora)	H07V-K Eca 3G2.5	Tub encastat, en una paret de maçoneria D=20 mm	20.00	1.00	-	20.00
Endolls cuina (bany i auxiliar de cuina)	H07V-K Eca 3G2.5	Tub encastat, en una paret de maçoneria D=20 mm	20.00	1.00	-	20.00
Assecadora (assecadora)	H07V-K Eca 3G2.5	Tub encastat, en una paret de maçoneria D=20 mm	20.00	1.00	-	20.00
Endolls generals (preses)	H07V-K Eca 3G2.5	Tub encastat, en una paret de maçoneria D=20 mm	20.00	1.00	-	20.00
Forn (cuina/forn)	H07V-K Eca 3G6	Tub encastat, en una paret de maçoneria D=25 mm	34.00	1.00	-	34.00
Termo (Producció d'A.C.S.)	H07V-K Eca 3G1.5	Tub encastat, en una paret de maçoneria D=16 mm	14.50	1.00	-	14.50

Sobrecàrrega i curtcircuit 'quadre individual 1'										
Esquema	Línia	I_c (A)	Proteccions ICP: In Guard: In Aut: In, curva Dif: In, sens, nº polos Teleruptor: In, nº polos	I_2 (A)	I_z (A)	I_{cu} (kA)	I_{ccc} (kA)	I_{ccp} (kA)	t_{kcc} (s)	t_{kcp} (s)
Quadre individual 1			IGA: 63 (bobina)							
Subquadre Quadre individual 1.1	H07ZZ-F (AS) Multi Cca-s1b,d1,a1 5G10	30.36	Aut: 32 {C',B',D'}	46.40	39.10	10	7.273	1.150	0.04	1.00
Sub-grupo 1			Dif: 40, 300, 4 polos							
Recuperador de Calor (Climatització)	H07V-K Eca 5G1.5	4.25	Guard: 6	9.13	13.50	15	2.309	0.673	0.25	0.07
Sub-grupo 2			Dif: 40, 30, 2 polos							
Enllumenat Passadís/Magatzems (il·luminació)	H07V-K Eca 3G1.5	4.35	Aut: 10 {C',B',D'}	14.50	14.50	6	2.309	0.303	0.25	0.32
Endolls Sala Mestres (preses)	H07V-K Eca 3G2.5	15.00	Aut: 16 {C',B',D'}	23.20	20.00	6	2.309	0.615	0.25	0.22
Bomba Recirculadora (Bomba de circulació (retorn A.C.S.))	H07V-K Eca 3G2.5	0.31	Aut: 10 {C',B',D'}	14.50	20.00	6	2.309	0.944	0.25	0.09
Unitat exteriror Clima Aula 1 (Equip d'aire condicionat (split))	H07V-K Eca 3G2.5	15.96	Aut: 16 {C',B',D'}	23.20	20.00	6	2.309	0.648	0.25	0.20
Enllumenat Exterior (il·luminació)	H07V-K Eca 3G1.5	7.83	Aut: 10 {C',B',D'}	14.50	14.50	6	2.309	0.207	0.25	0.69
Unitat exteriror Clima Sala Mestres (Equip d'aire condicionat (split))	H07V-K Eca 3G2.5	15.96	Aut: 16 {C',B',D'}	23.20	20.00	6	2.309	0.659	0.25	0.19
Sub-grupo 3			Dif: 40, 30, 2 polos							
Enllumenat Banys (il·luminació)	H07V-K Eca 3G1.5	5.22	Aut: 10 {C',B',D'}	14.50	14.50	6	2.309	0.258	0.25	0.45
Endolls Aules (preses)	H07V-K Eca 3G2.5	15.00	Aut: 16 {C',B'}	23.20	20.00	6	2.309	0.266	0.25	1.16
Enllumenat Emergències (enllumenat d'emergència)	H07V-K Eca 3G1.5	0.09	Aut: 10 {C',B'}	14.50	14.50	6	2.309	0.158	0.25	1.20
Persianes (automatització, energia i seguretat)	H07V-K Eca 3G1.5	2.61	Aut: 10 {C',B',D'}	14.50	14.50	6	2.309	0.248	0.25	0.49
Unitat exteriror Clima Aula 2 (Equip d'aire condicionat (split))	H07V-K Eca 3G2.5	15.96	Aut: 16 {C',B',D'}	23.20	20.00	6	2.309	0.671	0.25	0.18
Enllumenat Aules (il·luminació)	H07V-K Eca 3G1.5	5.22	Aut: 10 {C',B'}	14.50	14.50	6	2.309	0.138	0.25	1.56
Sub-grupo 4			Dif: 40, 30, 2 polos							
Enllumenat Sala (il·luminació)	H07V-K Eca 3G1.5	0.87	Aut: 10 {C',B',D'}	14.50	14.50	6	2.309	0.522	0.25	0.11
Endolls Passadís/Magatzem (preses)	H07V-K Eca 3G2.5	15.00	Aut: 16 {C',B',D'}	23.20	20.00	6	2.309	0.358	0.25	0.65
Termo (Producció d'A.C.S.)	H07V-K Eca 3G2.5	13.04	Aut: 16 {C',B',D'}	23.20	20.00	6	2.309	0.861	0.25	0.11
Unitat exteriror Clima Aula 3 (Equip d'aire condicionat (split))	H07V-K Eca 3G1.5	5.07	Aut: 10 {C',B',D'}	14.50	14.50	6	2.309	0.536	0.25	0.10
Extraccio (Ventilador centrifug en línia)	H07V-K Eca 3G2.5	1.44	Aut: 10 {C',B',D'}	14.50	20.00	6	2.309	0.734	0.25	0.15
Subquadre Quadre individual 1.2	H07ZZ-F (AS) Multi Cca-s1b,d1,a1 5G10	28.06	Aut: 32 {C',B',D'}	46.40	39.10	10	7.273	2.471	0.04	0.22
Sub-grupo 1			Dif: 40, 30, 2 polos							
Cuina (cuina/forn)	H07V-K Eca 3G6	24.71	Aut: 25 {C',B',D'}	36.25	34.00	6	4.963	2.220	0.05	0.10

Sobrecàrrega i curtcircuit 'quadre individual 1'										
Esquema	Línia	I_c (A)	Proteccions ICP: In Guard: In Aut: In, curva Dif: In, sens, nº polos Teleruptor: In, nº polos	I_2 (A)	I_z (A)	I_{cu} (kA)	I_{ccc} (kA)	I_{ccp} (kA)	t_{iccc} (s)	t_{iccp} (s)
Rentavailles (rentavaixella)	H07V-K Eca 3G2.5	15.79	Aut: 16 {C',B',D'}	23.20	20.00	6	4.963	1.643	0.05	0.03
Enllumenat Cuina/Bugaderia (il·luminació)	H07V-K Eca 3G1.5	3.48	Aut: 10 {C',B',D'}	14.50	14.50	6	4.963	0.613	0.05	0.08
Sub-grupo 2			Dif: 40, 30, 2 polos							
Rentadora (rentadora)	H07V-K Eca 3G2.5	15.79	Aut: 16 {C',B',D'}	23.20	20.00	6	4.963	1.660	0.05	0.03
Endolls cuina (bany i auxiliar de cuina)	H07V-K Eca 3G2.5	15.00	Aut: 16 {C',B',D'}	23.20	20.00	6	4.963	1.461	0.05	0.04
Assecadora (assecadora)	H07V-K Eca 3G2.5	15.79	Aut: 16 {C',B',D'}	23.20	20.00	6	4.963	1.323	0.05	0.05
Sub-grupo 3			Dif: 40, 30, 2 polos							
Endolls generals (preses)	H07V-K Eca 3G2.5	15.00	Aut: 16 {C',B',D'}	23.20	20.00	6	4.963	1.167	0.05	0.06
Forn (cuina/forn)	H07V-K Eca 3G6	24.71	Aut: 25 {C',B',D'}	36.25	34.00	6	4.963	2.150	0.05	0.10
Termo (Producció d'A.C.S.)	H07V-K Eca 3G1.5	9.57	Aut: 10 {C',B',D'}	14.50	14.50	6	4.963	1.588	0.05	0.01

Llegenda

c.d.t	caiguda de tensió (%)
$c.d.t_{ac}$	caiguda de tensió acumulada (%)
I_c	intensitat de càlcul del circuit (A)
I_z	intensitat màxima admissible del conductor en les condicions d'instal·lació (A)
Fc_{agrup}	factor de correcció per agrupament
R_{inc}	percentatge de reducció de la intensitat admissible per conductor en zona de risc d'incendi o explosió (%)
I'_z	intensitat màxima admissible corregida del conductor en les condicions d'instal·lació (A)
I_2	intensitat de funcionament de la protecció (A)
I_{cu}	poder de tall de la protecció (kA)
I_{ccc}	intensitat de curtcircuit a l'inici de la línia (kA)
I_{ccp}	intensitat de curtcircuit al final de la línia (kA)
L_{max}	longitud màxima de la línia protegida pel fusible a curtcircuit (A)
P_{calc}	potència de càlcul (kW)
t_{iccc}	temps que el conductor suporta la intensitat de curtcircuit a l'inici de la línia (s)
t_{iccp}	temps que el conductor suporta la intensitat de curtcircuit al final de la línia (s)
t_{ficcp}	temps de fusió del fusible per a la intensitat de curtcircuit (s)

3.4.3 Instal·lació d'il·luminació

3.4.3.1 Paràmetres de disseny

Pel disseny de la instal·lació es consideraran els tres factors fonamentals que determinen el confort visual de la instal·lació d'enllumenat.

- Nivell d'il·luminació
- Índex de reproducció del color
- Índex d'enlluernament

L'enllumenat ha de proporcionar una llum adequada, durant el temps adequat i lloc adequat. Segons marca la UNE EN 12461-1: 2003, i les recomanacions UNE 72112 i UNE 72163. Els nivells d'il·luminació interior venen marcades per a cada zona segons el seu ús. La eficiència de l'enllumenat preveurà els requisits del DB-HE.3.

PROJECTE BÀSIC I D'EXECUCIÓ
AMPLIACIÓ DE LA LLAR D'INFANTS MUNICIPAL PETETE DE MIAMI PLATJA
83 DE L'AVINGUDA DE CADIS, 43892 MIAMI PLATJA, MONT-ROIG DEL CAMP, TARRAGONA
I. Memòria

3.4.3.2 Reproducció de color

L'índex de reproducció cromàtica dels leds a utilitzar en l'enllumenat interior no haurà de ser inferior al 85 %, amb una temperatura de color de 2.700 °K.

3.4.3.3 Condicions d'instal·lació

La instal·lació d'il·luminació complirà amb lo especificat en el DB-HE.3 del CTE, pel que fa a:

- Valor d'Eficiència Energètica de la Instal·lació (VEEI).
- Sistemes de control i regulació.

Per tal d'evitar accidents per il·lusió òptica originada per l'efecte estroboscòpic, s'instal·laran lluminàries fluorescents amb reactància electrònica que corregeixin aquest efecte.

3.4.3.4 Tipus de lluminàries

- Leds: Per l'enllumenat general i aules.
- Estanques LED: Cuina i Bugaderia
- Downlight LED: Per magatzems
- Emergències: Lluminàries Led.

3.4.3.5 Enceses i control d'enllumenat

- Interruptors o commutadors: per aules/sala
- Sensors de presència: es col·locaran en el passadissos i les zones de baixa ocupació.
- Sensors de llum: per al enllumenat exterior.

3.4.3.6 Enllumenat d'emergència

La instal·lació serà fixa, estarà proveïda de font pròpia d'energia, que entrarà automàticament en funcionament en produir-se una errada d'alimentació a la instal·lació d'enllumenat normal.

S'entén per errada el descens de l'alimentació per sota del 70% del valor nominal. L'autonomia de la il·luminació d'emergència serà com a mínim d'1 hora. S'ha previst un nivell d'il·luminació d'3 lux al terra en els recorreguts d'evacuació, mesurat a l'eix dels passadissos i escales i en els punts on estan situats els equips de protecció contra incendis d'utilització manual, s'ha d'obtenir un nivell de 5 lux.

Per a la resta d'espais s'ha col·locat la il·luminació d'emergència de manera que s'obtingui una correcta uniformitat.

Tots els nivells han d'obtenir-se considerant nul el factor de reflexió sobre parets, sostres i contemplant un factor de manteniment que redueix el rendiment lluminós a causa de la brutícia de les lluminàries i de l'envelliment dels llums.

3.4.3.7 Exigència bàsica SUA 4: Seguretat enfront del risc causat per il·luminació inadequada

Enllumenat normal en zones de circulació

			NORMA	PROJECTE
Zona			Il·luminància mínima [lux]	
Exterior	Exclusiva per a persones	Escales	20	>20
		Resta de zones	20	>20
	Per a vehicles o mixtes		20	>20
Interior	Exclusiva per a persones	Escales	100	>100
		Resta de zones	100	>100
	Per a vehicles o mixtes		50	-
Factor d'uniformitat mitja			fu ³ 40 %	58 %

Enllumenat d'emergència

Dotació:

Contaran amb enllumenat d'emergència:
☒ Recorreguts d'evacuació
☐ Aparcaments la superfície construïda dels quals excedeixi de 100 m²
☒ Locals que alberguin equips generals de les instal·lacions de protecció
☐ Locals de risc especial
☒ Llocs en els quals se situen quadres de distribució o d'accionament de la instal·lació d'enllumenat
☒ Els senyals de seguretat

Disposició de les lluminàries:

	NORMA	PROJECTE
☒ Altura de col·locació	h ³ 2 m	H = 2.5m

Es disposarà una lluminària en:
☒ Cada porta de sortida.
☒ Assenyalant l'emplaçament d'un equip de seguretat.
☐ Portes existents en els recorreguts d'evacuació.
☒ Escales (cada tram rep il·luminació directa).
☒ En qualsevol canvi de nivell.
☒ En els canvis de direcció i en les interseccions de passadissos.

PROJECTE BÀSIC I D'EXECUCIÓ
AMPLIACIÓ DE LA LLAR D'INFANTS MUNICIPAL PETETE DE MIAMI PLATJA
83 DE L'AVINGUDA DE CADIS, 43892 MIAMI PLATJA, MONT-ROIG DEL CAMP, TARRAGONA
I. Memòria

Característiques de la instal·lació:

☒	Serà fixa.
	Disposarà de font pròpia d'energia.
	Entrarà en funcionament al produir-se una fallada d'alimentació en les zones d'enllumenat normal.
	L'enllumenat d'emergència en les vies d'evacuació ha d'arribar a, almenys, el 50% del nivell d'il·luminació requerit al cap de 5 segons i el 100% als 60 segons.

Il·luminació dels senyals de seguretat:

			NORMA	PROJECTE
☒	Il·luminació de qualsevol àrea de color de seguretat		³ 2 cd/m²	³ 2 cd/m²
☒	Relació entre la il·luminació màxima/mínima dintre del color blanc o de seguretat		£ 10:1	£ 10:1
☒	Relació entre la il·luminació L_{blanca}, i la luminància L_{color} > 10		³ 5:1	³ 5:1
			£ 15:1	£ 15:1
☒	Temps en el qual s'ha d'arribar a cada nivell d'il·luminació	³ 50%	--> 5 s	5 s
		100%	--> 60 s	60 s

3.4.4 Instal·lació de condicionament tèrmic de l'aire

3.4.4.1 Legislació aplicable

- RITE - Reglament d'instal·lacions tèrmiques als edificis. (Reial Decret 1027/2007, de 20 de juliol).
- Normes UNE d'obligat compliment.
- Reglament d'aparells a pressió i instruccions tècniques complementàries.
- Ordenances reguladores vigents.
- Codi Tècnic de l'edificació, Document Bàsic HE-1 i 2 "Limitació de la demanda energètica i Rendiment de les instal·lacions tèrmiques, respectivament" (Reial Decret 314/2006, de 17 de març) i les seves modificacions.

3.4.4.2 Descripció general de la instal·lació

L'objecte d'aquesta instal·lació és obtenir unes condicions de temperatura, humitat i ventilació adequades a l'ús dels diferents espais. Les bases de disseny, càlcul, tipus d'instal·lació i elements que les composen es descriuen a continuació.

Bases de disseny

La instal·lació es dissenyarà d'acord amb les següents premisses tècniques. Les condicions exteriors de càlcul considerades pel disseny i càlcul de la instal·lació són les següents:

Emplaçament: Mont-roig del Camp
Latitud (graus): 41.09 graus
Altitud sobre el nivell del mar: 120 m
Percentil per a estiu: 1.0 %

Temperatura seca estiu: 27.23 °C
Temperatura humida estiu: 22.50 °C
Oscil·lació mitjana diària: 8.4 °C
Oscil·lació mitjana anual: 27.5 °C
Percentil per a hivern: 99.0 %
Temperatura seca a l'hivern: 1.20 °C
Humitat relativa a l'hivern: 90 %
Velocitat del vent: 3.6 m/s
Temperatura del terreny: 6.40 °C
Percentatge de majoració per l'orientació N: 20 %
Percentatge de majoració per l'orientació S: 0 %
Percentatge de majoració per l'orientació E: 10 %
Percentatge de majoració per l'orientació O: 10 %
Suplement d'intermitència per a calefacció: 5 %
Percentatge de càrregues a causa de la pròpia instal·lació: 3 %
Percentatge de majoració de càrregues (Hivern): 0 %
Percentatge de majoració de càrregues (Estiu): 0 %

Locals climatitzats

Es preveuen climatitzar tots els espais amb ocupació permanent, utilitzant un sistema expansió directa.

3.4.4.2 Sistema general de renovació d'aire

La renovació d'aire es farà mitjançant una aportació i extracció forçada amb una unitat de tractament de aire d'aire primari amb recuperador rotatiu situada al pati d'instal·lacions de P1 i, conducte rectangular de xapa aïllada (en exteriors) i fibra (per interiors).

La instal·lació de ventilació i la de climatització seran totalment independents, per tant no es farà una aportació individual a l'aspiració de les unitats interiors de conductes.

Conductes

La distribució de l'aire es realitzarà a través de conductes rectangulars de xapa d'acer galvanitzat amb recobriment d'aïllament tèrmic de 25 mm. de gruix o amb climaver neto. La distribució de l'aire des de el conducte rectangular fins el difusor es realitzarà amb conducte i en cas que sigui necessari s'instal·larà un tram flexible aïllat.

Totes les brides seran isofoniques. El retorn es realitzarà a través de conductes rectangulars de xapa d'acer galvanitzat o amb climaver neto.

La distribució i les dimensions dels conductes estan indicats en la documentació gràfica, i sempre discorreran pel fals sostre.

Reixes

La difusió de la impulsió es realitzarà mitjançant reixes lineals de doble deflexió i amb comportes de regulació de cabal, instal·lades on es produeixi el canvi d'alçada del cel ras; la difusió de la resta del edifici es realitzarà en general amb reixes lineals i difusor lineal, i totes elles incorporaran comportes de regulació de cabal i s'instal·laran en el tancament del fals sostre.

El retorn es realitzarà mitjançant reixes d'alumini de simple deflexió instal·lades en el tancament del fals sostre.

La ubicació i les dimensions de les reixes estan indicades en la documentació gràfica adjunta.

En l'annex III es mostra el càlcul dels conductes i de les reixes.

PROJECTE BÀSIC I D'EXECUCIÓ
AMPLIACIÓ DE LA LLAR D'INFANTS MUNICIPAL PETETE DE MIAMI PLATJA
83 DE L'AVINGUDA DE CADIS, 43892 MIAMI PLATJA, MONT-ROIG DEL CAMP, TARRAGONA
I. Memòria

Renovació d'aire ambient

Per tal de garantir una qualitat de l'aire ambient, es preveu realitzar una renovació de l'aire ambiental de les següents estances segons les necessitats d'aportació de cabal d'aire exterior segons el RITE i el DB-HS-3.

Extracció d'aire banys

Es realitzarà ventilació als banys mitjançant extractors individuals, de la mateixa forma també es ventilaran la bugaderia, i els magatzems.

Les olors s'eliminen mitjançant una correcta renovació de l'aire, que s'aconsegueix amb un escombrat de l'aire del bany, en sentit de baix a dalt. En la instal·lació es complirà l'indicat a la IT 1.1.4.1 per qualitat d'aire interior i ventilació.

És important que les entrades d'aire (reixes, portes, etc.) es trobin a la zona oposada on ha de situar-se l'extractor, a fi d'aconseguir el millor escombrat possible.

El sistema de descàrrega condiciona el tipus d'extractor. En aquest cas s'utilitzarà l'extracció amb descàrrega a un sistema de conductes de ventilació.

Els extractors ha instal·lar, disposaran de comporta antiretorn per a evitar el retorn de mals olors als recintes on estiguin col·locats.

És molt recomanable que l'extractor a instal·lar estigui dotat de temporitzador, que permet que l'aparell continuï funcionant durant un temps després d'apagada la llum del bany, i es desconnecta automàticament, aconseguint una renovació d'aire més completa.

Segons la normativa vigent, en els banys s'ha de proporcionar una ventilació d'entre 13 i 15 renovacions per hora. Per aconseguir aquest requisit s'ha optat per la instal·lació d'un extractor individual de 100 mm de diàmetre amb el que s'aconsegueix un cabal de 100 m^3/h a cada recinte.

Per a observar amb detall aquesta instal·lació veure plànols corresponents.

Als lavabos i vestuaris de cada planta existirà extracció d'aire, comandat per l'encesa de l'enllumenat, a raó de 25 l/s mínim per element.

Per a la xarxa d'extracció d'aire del lavabos, s'utilitzaran conductes circulars helicoïdals de xapa galvanitzada, de classe C, amb juntes, unions i accessoris de tipus "METU" que garanteixin altes prestacions d'estanquitat. Els conductes no estaran proveïts d'aïllament.

Extracció de la cuina

Es preveu l'extracció de fums de la zona de cocció de la cuina mitjançant conductes metàl·lics amb aïllament tèrmic. El conducte, de secció contínua condueix els fums de la cuina a coberta mitjançant un extractor resistent a fums (Classificació F400 90) amb una temperatura de fins 400ºC durant 1 hora i l'alimentació elèctrica resistent al foc. Els fums sortiran a la alçada corresponent a la normativa aplicable. L'entrada d'aigua s'evita amb la incorporació d'un caputxó.

3.4.4.3 Ventilació

Exigència de la qualitat d'aire interior (IT 1.1.4.2)

Es realitzarà una ventilació forçada a l'edifici. Es classificarà cada dependència segons l'apartat IT 1.1.4.2.2, en aquest sentit les diferents dependències de l'edifici es classifiquen segons:

- IDA 1: Aules 20 l/s
- IDA 2: Despatxos 12.5 l/s

El cabal necessari de ventilació s'ha calculat mitjançant el mètode indirecta de cabal d'aire exterior per persona. Aquest aire serà aportat i extret de forma forçada mitjançant el recuperador de calor.

Tot aquest aire exterior serà filtrat segons la instrucció IT 1.1.4.2.4.

Recuperació de la calor de l'aire de ventilació (IT 1.2.4.5.2.)

Segons aquesta instrucció tècnica, els sistemes de climatització dels edificis en els que el cabal d'aire exterior expulsat a l'exterior, per mitjans mecànics, sigui superior a 1.800 m3/h, es recuperarà l'energia de l'aire expulsat.

S'ha previst col·locar un recuperador de calor en el pati d'instal·lacions de l'edifici, per tal de donar compliment a la IT 1.2.4.5.2.

3.4.4.4 RESULTATS DE CÀLCUL DELS RECINTES

Refrigeració

CÀRREGA MÀXIMA (RECINTE AÏLLAT)

Recinte	Conjunt de recintes
Aula 1 (P2)	EB Petete

Condicions de projecte

Internes	Externes
Temperatura interior = 25.0 °C	Temperatura exterior = 26.6 °C
Humitat relativa interior = 50.0 %	Temperatura humida = 22.5 °C

Càrregues de refrigeració a les 18h (16 hora solar) del dia 1 de Juliol							C. LATENT (W)	C. SENSIBLE (W)
Tancaments exteriors								
Tipus	**Orientació**	**Superfície (m²)**	**U (W/(m²·K))**	**Pes (kg/m²)**	**Color**	**Teq. (°C)**		
Façana	N	28.9	0.57	240	Clar	22.0		-48.50
Cobertes								
Tipus	**Superfície (m²)**	**U (W/(m²·K))**	**Pes (kg/m²)**	**Color**	**Teq. (°C)**			
Terrat	45.5	0.23	913	Intermedi	29.2			44.78
Tancaments interiors								
Tipus	**Superfície (m²)**	**U (W/(m²·K))**	**Pes (kg/m²)**	**Teq. (°C)**				
Paret interior	37.5	0.57	33	25.8				17.60
Total estructural								**13.88**
Ocupants								
Activitat	**Nre. persones**	**C.lat/per (W)**	**C.sen/per (W)**					
Assegut o en repòs	20	29.29	46.52				585.86	930.44
Il·luminació								
Tipus	**Potència (W)**	**Coef. il·luminació**						
Fluorescent amb reactància	773.50	1.05						812.17
Instal·lacions i altres càrregues								500.50
Càrregues interiors							**585.86**	**2243.10**
Càrregues interiors totals								**2828.97**
Càrregues degudes a la pròpia instal·lació						3.0 %		67.71
FACTOR CALOR SENSIBLE : 0.80 **Càrregues internes totals**							**585.86**	**2324.69**
Potència tèrmica interna total								**2910.55**
Ventilació								
Cabal de ventilació total (m³/h)								
1440.0							6643.18	759.42
Càrregues de ventilació							**6643.18**	**759.42**
Potència tèrmica de ventilació total								**7402.60**
Potència tèrmica							**7229.04**	**3084.11**
POTÈNCIA TÈRMICA PER SUPERFÍCIE 45.5 m² 226.7 W/m²							**POTÈNCIA TÈRMICA TOTAL :** 10313.2 W	

CÀRREGA MÀXIMA (RECINTE AÏLLAT)

Recinte	Conjunt de recintes
Aula 2 (P1)	EB Petete

Condicions de projecte

Internes	Externes
Temperatura interior = 25.0 °C	Temperatura exterior = 26.6 °C
Humitat relativa interior = 50.0 %	Temperatura humida = 22.5 °C

Càrregues de refrigeració a les 18h (16 hora solar) del dia 1 de Juliol							C. LATENT (W)	C. SENSIBLE (W)
Cobertes								
Tipus	**Superfície (m²)**	**U (W/(m²·K))**	**Pes (kg/m²)**	**Color**	**Teq. (°C)**			
Terrat	46.6	0.23	913	Intermedi	29.2			45.86
Tancaments interiors								
Tipus	**Superfície (m²)**	**U (W/(m²·K))**	**Pes (kg/m²)**	**Teq. (°C)**				
Paret interior	44.0	0.57	33	25.8				20.64
Total estructural								**66.50**
Ocupants								
Activitat	**Nre. persones**	**C.lat/per (W)**	**C.sen/per (W)**					
Assegut o en repòs	15	29.29	46.52				439.40	697.83
Il·luminació								
Tipus	**Potència (W)**	**Coef. il·luminació**						
Fluorescent amb reactància	792.27	1.05						831.88
Instal·lacions i altres càrregues								512.65
Càrregues interiors							**439.40**	**2042.36**
Càrregues interiors totals								**2481.75**
Càrregues degudes a la pròpia instal·lació						3.0 %		63.27
FACTOR CALOR SENSIBLE : 0.83 **Càrregues internes totals**							**439.40**	**2172.13**
Potència tèrmica interna total								**2611.52**
Ventilació								
Cabal de ventilació total (m³/h)								
1080.0							4982.39	569.56
Càrregues de ventilació							**4982.39**	**569.56**
Potència tèrmica de ventilació total								**5551.95**
Potència tèrmica							**5421.78**	**2741.69**
POTÈNCIA TÈRMICA PER SUPERFÍCIE 46.6 m² 175.2 W/m²							**POTÈNCIA TÈRMICA TOTAL :** 8163.5 W	

CÀRREGA MÀXIMA (RECINTE AÏLLAT)

Recinte	Conjunt de recintes
Aula 3 (P0)	EB Petete

Condicions de projecte

Internes	Externes
Temperatura interior = 25.0 °C	Temperatura exterior = 26.6 °C
Humitat relativa interior = 50.0 %	Temperatura humida = 22.5 °C

Càrregues de refrigeració a les 18h (16 hora solar) del dia 1 de Juliol							C. LATENT (W)	C. SENSIBLE (W)
Tancaments exteriors								
Tipus	**Orientació**	**Superfície (m²)**	**U (W/(m²·K))**	**Pes (kg/m²)**	**Color**	**Teq. (°C)**		
Façana	S	7.1	0.57	240	Clar	23.2		-7.09
Cobertes								
Tipus	**Superfície (m²)**	**U (W/(m²·K))**	**Pes (kg/m²)**	**Color**	**Teq. (°C)**			
Terrat	46.7	0.23	913	Intermedi	29.2			45.92
Tancaments interiors								
Tipus	**Superfície (m²)**	**U (W/(m²·K))**	**Pes (kg/m²)**	**Teq. (°C)**				
Paret interior	55.2	0.57	33	25.8				25.89
Total estructural								**64.72**
Ocupants								
Activitat	**Nre. persones**	**C.lat/per (W)**	**C.sen/per (W)**					
Assegut o en repòs	9	29.29	46.52				263.64	418.70
Il·luminació								
Tipus	**Potència (W)**	**Coef. il·luminació**						
Fluorescent amb reactància	793.21	1.05						832.87
Instal·lacions i altres càrregues								513.25
Càrregues interiors							**263.64**	**1764.81**
Càrregues interiors totals								**2028.45**
Càrregues degudes a la pròpia instal·lació						3.0 %		54.89
FACTOR CALOR SENSIBLE : 0.88 **Càrregues internes totals**							**263.64**	**1884.42**
Potència tèrmica interna total								**2148.06**
Ventilació								
Cabal de ventilació total (m³/h)								
648.0							2989.43	341.74
Càrregues de ventilació							**2989.43**	**341.74**
Potència tèrmica de ventilació total								**3331.17**
Potència tèrmica							**3253.07**	**2226.16**

POTÈNCIA TÈRMICA PER SUPERFÍCIE 46.7 m² 117.4 W/m² **POTÈNCIA TÈRMICA TOTAL :** 5479.2 W

PROJECTE BÀSIC I D'EXECUCIÓ
AMPLIACIÓ DE LA LLAR D'INFANTS MUNICIPAL PETETE DE MIAMI PLATJA
83 DE L'AVINGUDA DE CADIS, 43892 MIAMI PLATJA, MONT-ROIG DEL CAMP, TARRAGONA
I. Memòria

CÀRREGA MÀXIMA (RECINTE AÏLLAT)

Recinte	Conjunt de recintes
Sala Mestres (Sala de professors)	EB Petete

Condicions de projecte

Internes	Externes
Temperatura interior = 25.0 °C	Temperatura exterior = 26.6 °C
Humitat relativa interior = 50.0 %	Temperatura humida = 22.5 °C

Càrregues de refrigeració a les 18h (16 hora solar) del dia 1 de Juliol						C. LATENT (W)	C. SENSIBLE (W)
Tancaments interiors							
Tipus	**Superfície (m²)**	**U (W/(m²·K))**	**Pes (kg/m²)**	**Teq. (°C)**			
Paret interior	40.0	0.57	33	25.8			18.80
Total estructural							**18.80**
Ocupants							
Activitat	**Nre. persones**	**C.lat/per (W)**	**C.sen/per (W)**				
Assegut o en repòs	8	37.80	60.03			302.38	480.23
Il·luminació							
Tipus	**Potència (W)**	**Coef. il·luminació**					
Fluorescent amb reactància	246.97	1.05					259.32
Instal·lacions i altres càrregues							159.81
Càrregues interiors						**302.38**	**899.35**
Càrregues interiors totals							**1201.73**
Càrregues degudes a la pròpia instal·lació					3.0 %		27.54
FACTOR CALOR SENSIBLE : 0.76 **Càrregues internes totals**						**302.38**	**945.70**
Potència tèrmica interna total							**1248.08**
Ventilació							
Cabal de ventilació total (m³/h)							
326.9						1507.98	172.39
Càrregues de ventilació						**1507.98**	**172.39**
Potència tèrmica de ventilació total							**1680.37**
Potència tèrmica						**1810.36**	**1118.08**

POTÈNCIA TÈRMICA PER SUPERFÍCIE 14.5 m² 201.6 W/m² **POTÈNCIA TÈRMICA TOTAL :** 2928.4 W

Calefacció

CÀRREGA MÀXIMA (RECINTE AÏLLAT)

Recinte	Conjunt de recintes
Aula 1 (P2)	EB Petete

Condicions de projecte

Internes	Externes
Temperatura interior = 21.0 °C	Temperatura exterior = 1.2 °C
Humitat relativa interior = 50.0 %	Humitat relativa exterior = 90.0 %

Càrregues tèrmiques de calefacció							C. SENSIBLE (W)
Tancaments exteriors							
Tipus	**Orientació**	**Superfície (m²)**	**U (W/(m²·K))**	**Pes (kg/m²)**	**Color**		
Façana	N	28.9	0.57	240	Clar		388.28
Façana	E	13.7	0.57	240	Clar		169.15
Cobertes							
Tipus	**Superfície (m²)**	**U (W/(m²·K))**	**Pes (kg/m²)**	**Color**			
Terrat	45.5	0.24	913	Intermedi			213.95
Tancaments interiors							
Tipus	**Superfície (m²)**	**U (W/(m²·K))**	**Pes (kg/m²)**				
Paret interior	39.0	0.57	33				221.07
Total estructural							**992.46**
Càrregues interiors totals							
Càrregues degudes a la intermitència d'ús						5.0 %	49.62
Càrregues internes totals							**1042.08**
Ventilació							
Cabal de ventilació total (m³/h)							
1440.0							9243.73
Potència tèrmica de ventilació total							**9243.73**

POTÈNCIA TÈRMICA PER SUPERFÍCIE 45.5 m² 226.1 W/m² **POTÈNCIA TÈRMICA TOTAL : 10285.8 W**

PROJECTE BÀSIC I D'EXECUCIÓ
AMPLIACIÓ DE LA LLAR D'INFANTS MUNICIPAL PETETE DE MIAMI PLATJA
83 DE L'AVINGUDA DE CADIS, 43892 MIAMI PLATJA, MONT-ROIG DEL CAMP, TARRAGONA
I. Memòria

CÀRREGA MÀXIMA (RECINTE AÏLLAT)

Recinte	Conjunt de recintes
Aula 2 (P1)	EB Petete

Condicions de projecte

Internes	Externes
Temperatura interior = 21.0 °C	Temperatura exterior = 1.2 °C
Humitat relativa interior = 50.0 %	Humitat relativa exterior = 90.0 %

Càrregues tèrmiques de calefacció							C. SENSIBLE (W)
Tancaments exteriors							
Tipus	**Orientació**	**Superfície (m²)**	**U (W/(m²·K))**	**Pes (kg/m²)**	**Color**		
Façana	E	14.0	0.57	240	Clar		172.93
Cobertes							
Tipus	**Superfície (m²)**	**U (W/(m²·K))**	**Pes (kg/m²)**	**Color**			
Terrat	46.6	0.24	913	Intermedi			219.14
Tancaments interiors							
Tipus	**Superfície (m²)**	**U (W/(m²·K))**	**Pes (kg/m²)**				
Paret interior	45.5	0.57	33				257.78
Total estructural							**649.85**
Càrregues interiors totals							
Càrregues degudes a la intermitència d'ús						5.0 %	32.49
Càrregues internes totals							**682.35**
Ventilació							
Cabal de ventilació total (m³/h)							
1080.0							6932.79
Potència tèrmica de ventilació total							**6932.79**

POTÈNCIA TÈRMICA PER SUPERFÍCIE 46.6 m² 163.4 W/m² **POTÈNCIA TÈRMICA TOTAL : 7615.1 W**

CÀRREGA MÀXIMA (RECINTE AÏLLAT)

Recinte	Conjunt de recintes
Aula 3 (P0)	EB Petete

Condicions de projecte

Internes	Externes
Temperatura interior = 21.0 °C	Temperatura exterior = 1.2 °C
Humitat relativa interior = 50.0 %	Humitat relativa exterior = 90.0 %

Càrregues tèrmiques de calefacció							C. SENSIBLE (W)
Tancaments exteriors							
Tipus	**Orientació**	**Superfície (m²)**	**U (W/(m²·K))**	**Pes (kg/m²)**	**Color**		
Façana	S	7.1	0.57	240	Clar		79.19
Façana	E	14.1	0.57	240	Clar		173.34
Cobertes							
Tipus	**Superfície (m²)**	**U (W/(m²·K))**	**Pes (kg/m²)**	**Color**			
Terrat	46.7	0.24	913	Intermedi			219.43
Tancaments interiors							
Tipus	**Superfície (m²)**	**U (W/(m²·K))**	**Pes (kg/m²)**				
Paret interior	56.6	0.57	33				321.12
Total estructural							**793.08**
Càrregues interiors totals							
Càrregues degudes a la intermitència d'ús						5.0 %	39.65
Càrregues internes totals							**832.74**
Ventilació							
Cabal de ventilació total (m³/h)							
648.0							4159.68
Potència tèrmica de ventilació total							**4159.68**

POTÈNCIA TÈRMICA PER SUPERFÍCIE 46.7 m² 107.0 W/m² **POTÈNCIA TÈRMICA TOTAL :** 4992.4 W

CÀRREGA MÀXIMA (RECINTE AÏLLAT)

Recinte	Conjunt de recintes
Sala Mestres (Sala de professors)	EB Petete

Condicions de projecte

Internes	Externes
Temperatura interior = 21.0 °C	Temperatura exterior = 1.2 °C
Humitat relativa interior = 50.0 %	Humitat relativa exterior = 90.0 %

Càrregues tèrmiques de calefacció						C. SENSIBLE (W)
Tancaments interiors						
Tipus	**Superfície (m²)**	**U (W/(m²·K))**	**Pes (kg/m²)**			
Paret interior	40.6	0.57	33			230.49
Total estructural						**230.49**
Càrregues interiors totals						
Càrregues degudes a la intermitència d'ús					5.0 %	11.52
Càrregues internes totals						**242.01**
Ventilació						
Cabal de ventilació total (m³/h)						
326.9						2098.30
Potència tèrmica de ventilació total						**2098.30**

POTÈNCIA TÈRMICA PER SUPERFÍCIE 14.5 m² 161.1 W/m² **POTÈNCIA TÈRMICA TOTAL :** 2340.3 W

RESUM DELS RESULTATS DE CÀLCUL DELS RECINTES
Refrigeració

Conjunt: EB Petete												
Recinte	Planta	Subtotals			Càrrega interna		Ventilació			Potència tèrmica		
		Estructural (W)	Sensible interior (W)	Total interior (W)	Sensible (W)	Total (W)	Cabal (m³/h)	Sensible (W)	Càrrega total (W)	Per superfície (W/m²)	Sensible (W)	Màxima simultània (W)	Màxima (W)
Aula 1	Planta baixa	13.88	2243.10	2828.97	2324.69	2910.55	1440.00	759.42	7402.60	226.66	3084.11	10313.15	10313.15
Aula 2	Planta baixa	66.50	2042.36	2481.75	2172.13	2611.52	1080.00	569.56	5551.95	175.17	2741.69	8163.47	8163.47
Aula 3	Planta baixa	64.72	1764.81	2028.45	1884.42	2148.06	648.00	341.74	3331.17	117.43	2226.16	5479.23	5479.23
Sala Mestres	Planta baixa	18.80	899.35	1201.73	945.70	1248.08	326.88	172.39	1680.37	201.58	1118.08	2928.45	2928.45
Total							**3494.9**	**Càrrega total simultània**				**26884.3**	

Calefacció

Conjunt: EB Petete							
Recinte	Planta	Càrrega interna sensible (W)	Ventilació		Potència		
			Cabal (m³/h)	Càrrega total (W)	Per superfície (W/m²)	Màxima simultània (W)	Màxima (W)
Aula 1	Planta baixa	1042.08	1440.00	9243.73	226.06	10285.81	10285.81
Aula 2	Planta baixa	682.35	1080.00	6932.79	163.40	7615.14	7615.14
Aula 3	Planta baixa	832.74	648.00	4159.68	107.00	4992.42	4992.42
Sala Mestres	Planta baixa	242.01	326.88	2098.30	161.09	2340.31	2340.31
Total			**3494.9**	**Càrrega total simultània**		**25233.7**	

3.4.5 Justificació del SUA 8

Serà necessària la instal·lació d'un sistema de protecció contra el raig quan la freqüència esperada d'impactes (N_e) sigui major que el risc admissible (N_a), excepte quan l'eficiència 'E' estigui compresa entre 0 i 0.8.

Càlcul de la freqüència esperada d'impactes (Ne)

$$N_e = N_g A_e C_1 10^{-6}$$

sent

- N_g: Densitat d'impactes sobre el terreny (impactes/any,km²).
- A_e: Superfície de captura equivalent de l'edifici aïllat en m².
- C_1: Coeficient relacionat amb l'entorn.

N_g (Mont-roig del Camp) = 4.00 impactes/any,km²
A_e = 2380.73 m²
C_1 (proper a altres edificis o arbres de la mateixa altura o més alts) = 0.50
N_e = 0.0048 impactes/any

Càlcul del risc admissible (Na)

$$N_a = \frac{5.5}{C_2 C_3 C_4 C_5} 10^{-3}$$

sent

- C_2: Coeficient en funció del tipus de construcció.
- C_3: Coeficient en funció del contingut de l'edifici.
- C_4: Coeficient en funció de l'ús de l'edifici.
- C_5: Coeficient en funció de la necessitat de continuïtat en les activitats que es desenvolupen en l'edifici.

C_2 (estructura de formigó/coberta de formigó) = 1.00
C_3 (altres continguts) = 1.00
C_4 (publica concurrència, sanitari, comercial, docent) = 3.00
C_5 (resta d'edificis) = 1.00
N_a = 0.0018 impactes/any

Verificació

Altura de d'edifici = 3.0 m <= 43.0 m
N_e = 0.0048 > N_a = 0.0018 impactes/any

Nivell de protecció

Conforme a l'establert en l'apartat anterior, es determina que no és necessari disposar una instal·lació de protecció contra el llamp. El valor mínim de l'eficiència 'E' d'aquesta instal·lació es determina mitjançant la següent fórmula:

$$E = 1 - \frac{N_a}{N_e}$$

Na = 0.0018 impactes/any
Ne = 0.0048 impactes/any
E = 0.615

Com:

0 <= 0.615 < 0.80

Nivell de protecció: IV

No és necessari instal·lar un sistema de protecció contra el llamp

3.4.6 Instal·lació fotovoltaica

3.4.6.1 Legislació aplicable

El projecte s'ajusta en tot moment als reglaments i ordenances que es citen a continuació, entre d'altres que li siguin d'aplicació.

- Real Decret-Llei 900/1015, que estableix per primera vegada les condicions administratives, tècniques i econòmiques en les que pot desenvolupar-se l'autoconsum.
- Real Decret 1699/2011 que estableix l'obligació de regular el subminstre de l'energia produïda a l'interior de la xarxa de un consumidor pel seu propi consum.
- Decret-Llei 9/2013 es crea el registre administratiu d'autoconsum d'energia elèctrica.
- Llei 24/2013, del Sector Elèctric, on en l'article 9, es defineix l'autoconsum com el consum d'energia elèctrica provinent de instal·lacions de generació connectades a l'interior d'una xarxa de un consumidor o a través d'un línia directa d'energia elèctrica associades a un consumidor i fa diferències entre vàries modalitats d'autoconsum.
- Real Decret-Llei 15/2018, del 5 d'octubre, mesures urgents per a la transició energètica i la protecció dels consumidors.
- Real Decret 244/2019, del 5 d'abril, pel que es regulen les condicions administratives, tècniques i econòmiques de l'autoconsum de l'energia elèctrica. Desenvolupa el Real Decret-Llei 15/2018 i estableix les noves regles de l'autoconsum.
- Decret Llei 16/2019, de 26 de novembre, de mesures urgents per a l'emergència climàtica i l'impuls a les energies renovables, aprovat pel Departament de la Presidència i publicat en el DOGC núm 8012, de 28 de novembre de 2019.
- Real Decret-Llei 23/2020, del 23 de juny pel que s'aproven mesures en matèria d'energia i en altres àmbits per a la reactivació econòmica.
- Real Decret 413/2014, del 6 de juny, pel que es regula l'activitat de producció d'energia elèctrica a partir de fonts d'energia renovables, cogeneració i residus.
- Llei 15/2012, del 27 de desembre de mesures fiscals per a la sostenibilitat energètica.

- Real Decret 1699/2011, del 18 de novembre, pel que es regula la connexió a xarxa de instal·lacions de producció d'energia elèctrica de petita potència.
- Real Decret 1544/2011, del 31 d'octubre, pel que s'estableixen els peatges d'accés a les xarxes de transport i distribució que hagin de satisfer els productors d'energia elèctrica.
- Ordre ITC/1522/2007, del 24 de maig, pel que s'estableix la regulació de la garantia de l'origen de l'electricitat procedent de fonts d'energia renovable i de cogeneració d'alta eficiència.
- Decret 308/1996, del 2 de setembre, pel qual s'estableix el procediment administratiu per a l'autorització de les instal·lacions de producció d'energia elèctrica en règim especial.
- Decret 352/2001, del 18 de desembre sobre procediment administratiu aplicable a les instal.lacions d'energia solar fotovoltaica connectades a la xarxa elèctrica.
- Decret 147/2009, de 22 de setembre pel qual es regulen els procediments administratius aplicables per a la implantació de parcs eòlics i instal·lacions fotovoltaiques a Catalunya.
- Reial Decret 116/200, del 29 de setembre, sobre connexió de instal·lacions fotovoltaiques a la xarxa de baixa tensió.
- Llei 54/1997, del 27 de Novembre, del Sector Elèctric.
- Resolució del 31 de maig del 2001, pel que s'estableix el model de contracte tipus i model de factura per a les instal·lacions solars fotovoltaiques connectades a la xarxa de baixa tensió.
- Real Decret 436/2004, del 12 de març, pel que s'estableix la metodologia per l'actualització i sistematització del règim jurídic i econòmic de l'activitat de producció d'energia elèctrica en règim especial.
- Real Decret 1955/2000, del 1 de desembre, pel que es regulen les activitats de transport, distribució, comercialització, subministre i procediments d'autorització de instal·lacions d'energia elèctrica.
- Real Decret 841/2002, del 2 d'agost pel que es regula per les activitats de producció d'energia elèctrica en règim especial la seva incentivació en la participació en el mercat de producció determinades obligacions de informació de les seves previsions de producció, i l'adquisició pels comercialitzadors de la seva energia elèctrica produïda.
- Real Decret 1433/2003 del 27 de desembre, pel que s'estableixen els requisits de mesura en baixa tensió de consumidors i centrals de producció en Règim Especial.
- Real Decret 1565/2010, del 19 de novembre, pel que es regulen i modifiquen determinats aspectes relatius a l'activitat de producció d'energia elèctrica en règim especial.
- Real Decret 647/2020, del 7 de juliol, pel que es regulen aspectes necessaris per a la implementació dels codis de xarxa de connexió de determinades instal·lacions elèctriques.
- Plec de Condicions Tècniques IDAE.
- Ordre FOM/1635/2013, del 10 de setembre, pel que s'actualitza el Document Bàsic DB-HE "Estalvi d'Energia, Codi Tècnic de l'edificació, aprovat pel Real Decret 314/2006, del 17 de març.
- Reglament UE 2016/364 de la comissió de 1 de Juliol de 2015, relatiu a la classificació de les propietats de reacció al foc dels productes de construcció de conformitat amb el Reglament (UE) número 305/2011 del parlament europeu.
- Guia Tècnica d'Aplicació al Reglament Electrotècnic de Baixa Tensió.
- Disposicions de la Generalitat de Catalunya.
- Normes UNE.
- Normativa a complir segons companyia subministradora.
- Resolució ECF/4548/2006, de 29 de desembre de 2007, pel qual s'aproven a FECSA-ENDESA, les Normes Tècniques Particulars relatives a les instal·lacions de xarxa i a les instal·lacions d'enllaç, aprovades per la Direcció General d'Energia, Mines i Seguretat Industrial, publicades en el DOGC núm. 4827, de 22 de febrer de 2007.

PROJECTE BÀSIC I D'EXECUCIÓ
AMPLIACIÓ DE LA LLAR D'INFANTS MUNICIPAL PETETE DE MIAMI PLATJA
83 DE L'AVINGUDA DE CADIS, 43892 MIAMI PLATJA, MONT-ROIG DEL CAMP, TARRAGONA
I. Memòria

3.4.6.1 Descripció de la instal·lació

Principi de funcionament

La instal·lació consisteix en la col·locació de plaques fotovoltaiques en la coberta de l'escola bressol pel seu autoconsum elèctric. Els principals sistemes que integren la instal·lació són:

Generador:

La instal·lació consisteix en un generador fotovoltaic situat a la coberta de l'edifici, constituït per un total de 6 mòduls col·lectors. Els presents mòduls es muntaran damunt una estructura d'alumini, sobre coberta formant un angle de 38º.

La potencia total instal·lada serà de 3.3 kWp.

El generador fotovoltaic és l'encarregat de produir energia, transformant l'energia procedent del sol en energia elèctrica, en forma de corrent continu (C.C).

Adaptador Inversor d'energia:

L'energia generada pels mòduls és conduïda al sistema de condicionament de potencia format per inversors, que serà l'encarregat de transformar el corrent continu (C.C) produït per les plaques fotovoltaiques, en corrent altern (C.A), a la mateixa freqüència i tensió que la xarxa elèctrica.

El C.C generat per les plaques fotovoltaiques es trobarà protegit pel corresponent quadre general de protecció.

Connexió a xarxa interior del consumidor:

Compost pel quadre de protecció de C.A, caixes de derivació i altres elements de connexió.

També es disposa del corresponent comptador amb el que es monitoritzarà la instal·lació solar. Es continuarà mantenint el comptador de la companyia elèctrica, per aquells moment en els que la instal·lació solar fotovoltaica no sigui suficientment o sigui de nit. De tal manera que els aparells elèctrics de l'escola treballaran amb energia solar mentre els panells generin energia.

Per l'excedent de la instal·lació es subministrarà a companyia.

Ubicació de la instal·lació

El generador fotovoltaic es trobarà ubicat a la coberta de l'edifici, i l'inversor i els respectius quadres de protecció en sala d'ús exclusiu pel seu ús, a l'interior de l'edifici.

Aquesta instal·lació és totalment compatible amb els usos actuals de l'edifici i amb les instal·lacions existents, no interferint en els mateixos.

La part de la instal·lació corresponent al generador fotovoltaic, instal·lada a coberta, es considerarà que es troba en un recinte mullat ja que en ser una instal·lació exterior estarà sotmesa a les inclemències meteorològiques, mentre que per a les instal·lacions interiors es prendran les consideracions corresponents segons el Reglament de Baixa.

Generador Fotovoltaic

Els mòduls solars es col·locaran sobre la coberta, de teula, formant fileres orientades direcció sud i una inclinació efectiva de 38º respecte la horitzontal. El generador fotovoltaic és l'encarregat de produir energia, transformant l'energia procedent del sol en energia elèctrica en forma de corrent continu.

Es preveu la instal·lació de 6 plaques fotovoltaiques, 550 Wp de potència unitària, amb els següents paràmetres, o similars:

Característiques Tècniques	
Potència Màxima Unitària [Wp]	550
Superfície de la placa [m2]	2,012

Estructura de suport

L'estructura de suport pels mòduls fotovoltaics complirà la funció de mantenir els mòduls fotovoltaics subjectes a la coberta de l'edifici.

Essent el muntatge en cobertes planes l'opció més adequada és la utilització de contrapesos prefabricats per a l'ancoratge. Aquestes peces donaran estabilitat a l'estructura d'alumini per tant, no serà necessari perforar la coberta. El material d'aquesta estructura serà d'alumini per la seva resistència a les condicions meteorològiques que afecten aquest tipus d'estructures amb menys requisits que altres instal·lacions com ancorades al terreny que són d'acer galvanitzat.

L'estructura en el seu conjunt ha de resistir les càrregues de vent i neu que indica l'eurocodi fins a una alçada de 200 metres sobre el nivell del mar segons les normes vigents de l'edificació UNE EN ISO 1991.

L'estructura ha de complir segons les normes de fabricació d'estructures d'alumini UNE EN ISO 1090.

L'estructura de suport de les plaques fotovoltaiques, s'instal·larà sobre la coberta plana, garantint que no es produeixin interferències per ombres entre els mateixos mòduls, segons les indicacions del Plec de Condicions Tècniques de IDAE, assegurant en qualsevol cas que en el mes amb menor alçada solar durant l'hivern no hi hagi cap ombra entre els mateixos mòduls durant les 4 hores centrals del dia.

Tensió de treball circuit de corrent continu

La tensió de treball en el circuit de corrent continu, la realitzen la connexió en sèrie de les plaques fotovoltaiques, que són les generadores d'energia contínua.

Canalitzacions i conductors de corrent continu

La xarxa de distribució de C.C discorrerà per la coberta de l'edifici, des del generador fins a l'inversor. Els cables estaran col.locats sota tub o canal sobre el sòl i adossat al perfil de la mateixa estructura de suport de les plaques fotovoltaiques mitjançant brides, el que permetrà una millor dissipació de la calor, i conseqüentment proporcionar una millor seguretat a la instal·lació.

PROJECTE BÀSIC I D'EXECUCIÓ
AMPLIACIÓ DE LA LLAR D'INFANTS MUNICIPAL PETETE DE MIAMI PLATJA
83 DE L'AVINGUDA DE CADIS, 43892 MIAMI PLATJA, MONT-ROIG DEL CAMP, TARRAGONA
I. Memòria

Els conductors seran unipolars de doble aïllament de Polietilè Recticulat (XLPE) i cautxú d'etilè-propilè (EPR), que són materials polimèrics termostables adequats per a suportar l'acció de la intempèrie, d'acord amb la norma UNE 211123.

Concretament s'utilitzaran conductors unipolars ZZ-F(AS), conductor de coure electrolític classe 5 (flexible) segons EN60228, aïllament de goma lliure d'halògens, coberta de goma ignífuga tipus EM8, lliure d'halògens i amb baixa emissió de fums i gasos corrosius en cas d'incendi..

3.4.6.2 Quadre de proteccions de corrent continu

En el quadre de protecció de corrent continu, s'instal·laran els següents elements:

Protecció contra curtcircuits:

La corrent de curtcircuit del generador fotovoltaic és lleugerament superior a la d'operació, pel que una situació de curtcircuit no és problema per aquesta part del circuit.

Però per l'inversor si que ho pot arribar a ser, de tal manera que s'instal·larà prèviament un fusible de 15A/1000Vdc, en cada pol del string del generador fotovoltaic.

Abans d'arribar a l'inversor s'instal·larà una protecció per a sobretensions, Tipo 2, Vcc=1000Vdc.

La instal·lació consta de dos inversors, i cada un d'ells es troba alimentat per dos strings.

El present quadre es col·locarà en un lloc habilitat per aquest ús, junt amb l'inversor.

Protecció contra sobrecàrregues:

Els propis fusibles encarregats de la protecció contra curtcircuits, seran els encarregats de protegir el circuit davant de sobrecàrregues. Per aquest motiu són del tipus gPV i comptaran amb la funció addicional de facilitar les feines de manteniment. Aquest quadre de protecció CC inclou els fusibles de sèrie. Per evitar la situació de risc que comporta aquest últim cas s'exigirà aïllament de classe II, en els mòduls fotovoltaics, cables i caixes de connexió.

Protecció contra sobretensions transitòries:

La instal·lació disposa de protecció contra sobretensions transitòries, descarregador contra sobretensions que derivaran a terra qualsevol sobretensió que es presenti.

Amb el present sistema permet protegir la instal·lació contra petits pics, i també de la caiguda de llamps o descàrregues per commutació.

El quadre de protecció CC, presentarà protecció IP 65.

Monitorització i control

La present monitorització i control es realitza mitjançant comptador que serà l'encarregat de monitoritzar la instal·lació solar. De tal manera que quan no hi hagi suficient producció solar els receptors elèctrics de la granja funcionament gràcies al subministrament per companyia.

La monitorització es realitzarà per mitjà d'un portal. El ràpid intercanvi de dades, permet realitzar una gran quantitat d'aplicacions diferents que van des de la gestió de la injecció a la tecnologia de sensors. Aquest permet una transferència contínua de dades a l'inversor, a més d'una monitorització, control i regulació fiable de la instal·lació. Acte seguit, posa a disposició aquestes dades al titular de la instal·lació a través de la pantalla o d'aplicació mòbil.

3.4.6.3 Inversor

Degut a que l'energia produïda per les plaques fotovoltaiques, no es pot injectar directament a la xarxa elèctrica. És necessària la instal·lació de l'inversor per a transformar el corrent continu generat per les plaques fotovoltaiques, en corrent altern de 400V de tensió entre fases.

Per transformar el corrent continu, generat per les plaques, en corrent altern, i adaptar la tensió dels mòduls que anirà variant segons la radiació, amb la necessària per a l'alimentació dels receptors, es requereix la utilització d'un sistema d'adaptació de potencia format per l'inversor.

La instal·lació comprendrà en la seva totalitat de dos inversors.

Cada inversor disposarà de la seva corresponent protecció per polarització inversa.

Els inversors per a instal·lacions fotovoltaiques funcionen com una font de corrent, connectada a la sortida amb les fases i el neutre de la xarxa de distribució elèctrica. Incorpora les tecnologies més avançades per les seves funcions, entre d'altres, generació de l'ona sinusoidal mitjançant semiconductors de potencia IGBT i transformació en alta freqüència, de manera que s'aconsegueixi complir amb les màximes mesures de seguretat, alhora que s'obté una gran eficiència i un funcionament silenciós.

El funcionament de l'ondulador es totalment automàtic. S'engega i s'atura per si sol quan detecta tensió adient a la banda dels mòduls solars. Incorpora un sistema de seguiment del punt de màxima potencia ràpid i eficient, de manera que aconsegueix extreure la màxima energia del generador fotovoltaic en qualsevol circumstancia climatològica.

També incorpora totes les funcions de seguretat necessàries, i de filtrat per assegurar una bona qualitat de l'electricitat de sortida.

L'inversor permet la separació galvànica entre la instal·lació fotovoltaica i la xarxa de distribució.

Canalitzacions i conductors de corrent altern

La línia de distribució de C.A s'inicia a la sortida de l'inversor fins el quadre elèctric de protecció de C.A, instal·lats ambdós en la zona habilitada per aquest ús, i d'aquí fins el quadre general existent de la instal·lació. Durant tot el recorregut, els conductors es trobaran col·locats sota tub o canal, fixats a paret, els quals seran no propagadors de flama complint les normes UNE 50085-1 i UNE 50086-1, segons estableix el RD842/2002 del Reglament Electrotècnic per a Baixa Tensió, al tractar-se d'un local de pública concurrència.

Els conductors seran de cable unipolar RV-K de 0,6/1kV, no propagador de flama i amb emissió de fum i opacitat reduïda, d'acord amb les normes UNE-21123 part 4 o 5, o UNE 211002 segons tensió assignada del cable.

Quadre proteccions de corrent altern

El quadre per a la protecció de la línia de C.A, té una protecció IP65.

PROJECTE BÀSIC I D'EXECUCIÓ
AMPLIACIÓ DE LA LLAR D'INFANTS MUNICIPAL PETETE DE MIAMI PLATJA
83 DE L'AVINGUDA DE CADIS, 43892 MIAMI PLATJA, MONT-ROIG DEL CAMP, TARRAGONA
I. Memòria

Donant compliment al Real Decret 1663/2000, article 11, sobre proteccions a instal·lacions fotovoltaiques connectades a la xarxa de baixa tensió, les proteccions necessàries per a la instal·lació són les següents:

Protecció contra curtcircuits i sobrecàrregues:

Per a la protecció envers curtcircuits i sobrecàrregues, s'instal·laran interruptors magnetotèrmics, 4x10A, amb poder de tall 6kA, un per a cada sortida de l'inversor.

Interruptor diferencial:

És un dispositiu electromagnètic que es col·loca en les instal·lacions elèctriques de corrent altern, amb la finalitat de protegir a les persones accidents provocats pel contacte amb parts actives de la instal·lació (contacte directe) o amb elements sotmesos a potència degut, a una derivació indirecta.

S'instal·larà interruptor diferencial, trifàsic, 4x40A, amb sensibilitat 30mA.

Protecció sobretensions transitòries tipus 2.

La instal·lació disposa de protecció contra sobretensions transitòries, descarregador contra sobretensions que derivaran a terra qualsevol sobretensió que es presenti.

Amb el present sistema permet protegir la instal·lació contra petits pics, i també de la caiguda de llamps o descàrregues per commutació.

El quadre per a la protecció de la línia de C.A, té una protecció IP65.

3.4.6.4 Instal·lació interior

La instal·lació fotovoltaica alimentarà la instal·lació de BT de l'edifici.

3.4.6.5 Posada a terra de la instal·lació

La posada a terra és la unió elèctrica directa, sense fusibles ni protecció, per una part del circuit elèctric o per una part conductora no pertanyent al mateix mitjançant una presa de terra amb un electrode o grup d'electrodes enterrats al terra.

Mitjançant la instal·lació de posta a terra s'aconseguirà que en el conjunt de l'edifici no apareguin diferències de potencial perilloses, permetent al mateix temps el pas a terra dels corrents de defecte o les descàrregues de tipus atmosfèriques (llamps).

L'objecte d'aquesta part de la instal·lació elèctrica és limitar la tensió que, pel que fa a terra, puguin presentar en un moment donat les masses metàl·liques, assegurar l'actuació de les proteccions i eliminar o disminuir el risc que suposa una avaria en els materials elèctrics utilitzats.

Donant compliment, al RD1663/2000, sobre connexions de instal·lacions fotovoltaiques a la xarxa de BT, i al RD843/2002, on s'aprova el reglament electrotècnic de baixa tensió, la posada a terra es realitzarà de la següent manera:

Presa de terra:

No alterarà les condicions de posta a terra de la xarxa de l'empresa distribuïdora, assegurant que no es produeixin transferències de defectes a la xarxa de distribució.

Les masses de la instal·lació fotovoltaica estaran connectades a un terra independent del neutre de l'empresa distribuïdora d'acord amb el RBT, així com de les masses de la resta del subministre.

Els conductors de la xarxa de terra s'instal·laran a les mateixes rases que els conductors actius, però amb total independència d'aquests.

Les connexions i derivacions es faran mitjançant dispositius i elements que assegurin una perfecta continuïtat elèctrica, sense que existeixi cap tipus de seccionament en el sistema general de terres.

El conductor de terra, és a dir, el que uneix la presa de terra pròpiament dita i la borna principal de terra tindrà una secció de 35mm2.

El conductor de protecció tindrà una secció de 35mm2 que unirà els suports dels panells solars, amb el terra de l'inversor i amb el terra del quadre de la instal·lació d'exportació.

El cable de coure nu de 35mm2, anirà directament fins al paviment de l'edifici on hi haurà una caixa de comprovació i diverses piquetes de CU de 2m de longitud, enterrades al terreny per assolir una resistència inferior a 10 Ohms.

En l'apartat posterior de càlculs, es realitza el càlcul de resistència de terres, i distància entre piques.

Representació esquemàtica d'un circuit de posta a terra:

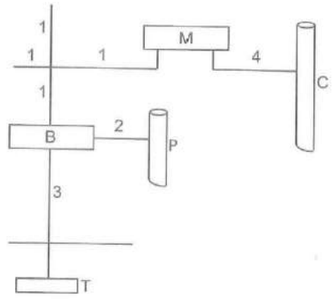

On:

1 és el conductor de protecció
2 és el conductor d'unió equipotencial principal
3 és el conductor de terra o línia d'enllaç amb l'elèctrode de posa a terra
4 és el conductor de equipotencialitat suplementària.
B és el born principal de terra
M és la massa
C és el element conductor
P és la canalització metàl·lica principal d'aigua.
T és la presa de terra.

Cablejat interior de terra:

Segons el RBT, ITC-BT-021, les prescripcions generals dels conductors de protecció són les següents:

CONDUCTORS DE TERRA NO ENTERRATS:

Seccions dels conductors de fase o polars de la instal.lació S (mm2)	Seccions mínimes dels conductors de protecció Sp (mm2)
S<=16	Sp=S
16<S>35	Sp=16
S>35	Sp=S/2

Pel que fa a la posta a terra, en primer lloc es determina la secció del conductor de protecció. D'acord amb la taula anterior per a conductors de terra no enterrats, tenim per l'edifici la secció de la sèrie més gran que surt és de 16mm2, per tant la secció del terra serà de 16mm2.

Aquest terra unirà tota la instal·lació i baixarà per canaleta o sota canalització superficial, fins a la zona dels inversors, on anirà a parar a la caixa de registre de terres al igual que el terra que unirà els onduladors, connectant-se els dos al born principal de terra.

Compliment de prescripcions de locals mullats

Degut a que la present instal·lació majoritàriament es troba a la intempèrie, per a la protecció de la instal·lació elèctrica de la impregnació d'aigua degut a pluges, i nevades, donant compliment al RBT, ITC-BT 30, el cablejat, quadres de connexions, presentaran protecció IP65.

3.4.6.6 Producció anual esperada

	Producció fotovoltaica
Gener	157,38 Kwh
Febrer	246,79 Kwh
Març	265,69 Kwh
Abril	297,57 Kwh
Maig	365,36 Kwh
Juny	364,28 Kwh
Juliol	418,91 Kwh
Agost	397,9 Kwh
Setembre	360,56 Kwh
Octubre	297,84 Kwh
Novembre	192,77 Kwh
Desembre	155,19 Kwh
Total	**3520,24 Kwh**

3.4.6 Instal·lació fotovoltaica

3.4.6.1 Legislació aplicable

3.4.7 Evacuació d'aigües

3.4.7.1 Canonades per a aigües residuals

Xarxa de petita evacuació

Xarxa de petita evacuació, col·locada superficialment, de PVC, sèrie B, segons UNE-EN 1329-1, unió enganxada amb adhesiu.

Baixants

Baixant interior de la xarxa d'evacuació d'aigües residuals, de PVC, sèrie B, segons UNE-EN 1329-1, unió enganxada amb adhesiu. Canonada per a ventilació primària de la xarxa d'evacuació d'aigües, de PVC, unió enganxada amb adhesiu.

Col·lectors

Col·lector soterrat de sanejament, sense pericons, mitjançant sistema integral enregistrable, de tub de PVC llis, sèrie SN-2, rigidesa anular nominal 2 kN/m², segons UNE-EN 1401-1, amb junta elàstica. Col·lector soterrat en llosa de fonamentació, sense pericons, mitjançant sistema integral enregistrable, en llosa de fonamentació, de tub de PVC llis, sèrie SN-4, rigidesa anular nominal 4 kN/m², segons UNE-EN 1401-1, amb junta elàstica.

3.4.7.1 Canonades per a aigües pluvials

Xarxa de petita evacuació

Xarxa de petita evacuació, col·locada superficialment, de PVC, sèrie B, segons UNE-EN 1329-1, unió enganxada amb adhesiu.

Baixants

Baixant interior de la xarxa d'evacuació d'aigües pluvials, de PVC, sèrie B, segons UNE-EN 1329-1, unió enganxada amb adhesiu.

3.4.7.2 Bases dels Càlculs

Xarxa d'aigües residuals

Xarxa de petita evacuació

L'adjudicació d'unitats de desguàs a cada tipus d'aparell i els diàmetres mínims de sifons i derivacions individuals s'estableixen en la següent taula, en funció de l'ús (privat o públic).

Tipus d'aparell sanitari	Unitats de desguàs		Diàmetre mínim per al sifó i la derivació individual (mm)	
	Ús privat	Ús públic	Ús privat	Ús públic
Lavabo	1	2	32	40
Bidet	2	3	32	40
Dutxa	2	3	40	50
Banyera (amb o sense dutxa)	3	4	40	50
Vàter amb cisterna	4	5	100	100
Wàter amb fluxor	8	10	100	100
Urinari amb pedestal	-	4	-	50
Urinari suspès	-	2	-	40

PROJECTE BÀSIC I D'EXECUCIÓ
AMPLIACIÓ DE LA LLAR D'INFANTS MUNICIPAL PETETE DE MIAMI PLATJA
83 DE L'AVINGUDA DE CADIS, 43892 MIAMI PLATJA, MONT-ROIG DEL CAMP, TARRAGONA
I. Memòria

Tipus d'aparell sanitari	Unitats de desguàs		Diàmetre mínim per al sifó i la derivació individual (mm)	
	Ús privat	Ús públic	Ús privat	Ús públic
Urinari en bateria	-	3.5	-	-
Aigüera domèstica	3	6	40	50
Aigüera industrial	-	2	-	40
Safareig	3	-	40	-
Abocador	-	8	-	100
Font per beure	-	0.5	-	25
Bonera	1	3	40	50
Rentavaixella domèstica	3	6	40	50
Rentadora domèstica	3	6	40	50
Cambra de bany (Vàter amb cisterna)	7	-	100	-
Cambra de bany (Wàter amb fluxor)	8	-	100	-
Lavabo (Vàter amb cisterna)	6	-	100	-
Lavabo (Wàter amb fluxor)	8	-	100	-

Els diàmetres indicats en la taula són vàlids per a ramals individuals la longitud dels quals no sigui superior a 1,5 m.

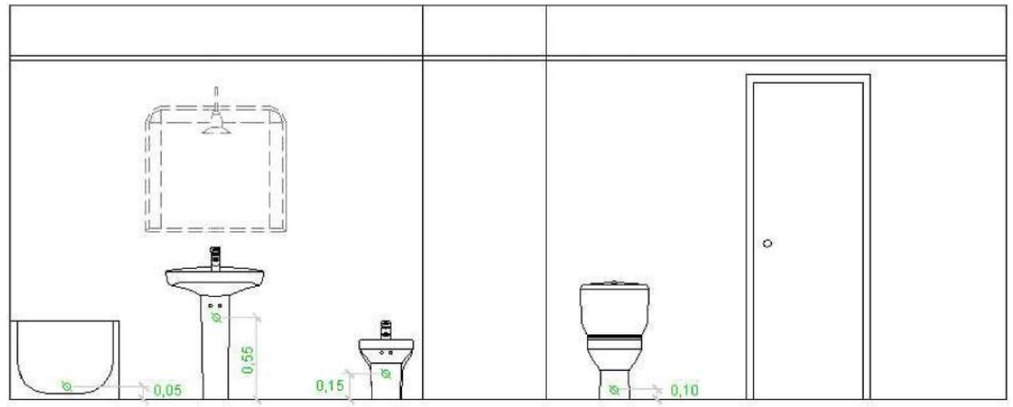

Ramals col·lectors

Per al dimensionament de ramals col·lectors entre aparells sanitaris i el baixant, segons el nombre màxim d'unitats de desguàs i el pendent del ramal col·lector, s'ha utilitzat la taula següent:

Diàmetre (mm)	Màxim número de UDs Pendent		
	1 %	2 %	4 %
32	-	1	1
40	-	2	3
50	-	6	8
63	-	11	14
75	-	21	28
90	47	60	75
100	123	151	181
125	180	234	280
160	438	582	800
200	870	1150	1680

Baixants

El dimensionament de les baixants s'ha realitzat d'acord amb la següent taula, en la qual es fa correspondre el nombre de plantes de l'edifici amb el nombre màxim d'unitats de desguàs i el diàmetre que li correspon a la baixant, sent el diàmetre de la mateixa constant en tota la seva altura i considerant també el màxim cabal que pot descarregar des de cada ramal en la baixant:

Diàmetre (mm)	Màxim número de UDs, per a una alçada de baixant de:		Màxim número de UDs, en cada ramal, per a una alçada de baixant de:	
	Fins a 3 plantes	Més de 3 plantes	Fins a 3 plantes	Més de 3 plantes
50	10	25	6	6
63	19	38	11	9
75	27	53	21	13
90	135	280	70	53
110	360	740	181	134
125	540	1100	280	200
160	1208	2240	1120	400
200	2200	3600	1680	600
250	3800	5600	2500	1000
315	6000	9240	4320	1650

Els diàmetres mostrats, obtinguts a partir de la taula 4.4 (CTE DB HS 5), garanteixen una variació de pressió a la canonada més petita que 250 Pa, així com un cabal de manera tal que la superfície ocupada per l'aigua no supera un terç de la secció transversal de la canonada. Les desviacions respecte de la vertical s'han dimensionat amb igual secció a la baixant on escometen, degut a la qual formen angles amb la vertical inferiors a 45°.

Col·lectors

El diàmetre s'ha calculat a partir de la següent taula, en funció del nombre màxim d'unitats de desguàs i de la pendent

Diàmetre (mm)	Màxim número de UDs Pendent		
	1 %	2 %	4 %
50	-	20	25
63	-	24	29
75	-	38	57
90	96	130	160
110	264	321	382
125	390	480	580
160	880	1056	1300
200	1600	1920	2300
250	2900	3520	4200
315	5710	6920	8290
350	8300	10000	12000

Els diàmetres mostrats, obtinguts de la taula 4.5 (CTE DB HS 5), garanteixen que, sota condicions de flux uniforme, la superfície ocupada per l'aigua no supera la meitat de la secció transversal de la canonada.

PROJECTE BÀSIC I D'EXECUCIÓ
AMPLIACIÓ DE LA LLAR D'INFANTS MUNICIPAL PETETE DE MIAMI PLATJA
83 DE L'AVINGUDA DE CADIS, 43892 MIAMI PLATJA, MONT-ROIG DEL CAMP, TARRAGONA
I. Memòria

Xarxa d'aigües pluvials

Xarxa de petita evacuació

El nombre mínim de buneres, en funció de la superfície projectada horitzontalment de la coberta a la qual donen servei, s'ha calculat mitjançant la següent taula:

Superfície de coberta en projecció horitzontal (m^2)	Nombre de buneres
S < 100	2
100 £ S < 200	3
200 £ S < 500	4
S > 500	1 cada 150 m^2

Canalons

El diàmetre nominal del canaló amb secció semicircular d'evacuació d'aigües pluvials, per a una intensitat pluviomètrica donada (100 mm/h), s'obté de la taula següent, a partir del seu pendent i de la superfície a la qual dóna servei:

Màxima superfície de coberta en projecció horitzontal (m^2) Pendent del canaló				Diàmetre nominal del canaló (mm)
0.5 %	1 %	2 %	4 %	
35	45	65	95	100
60	80	115	165	125
90	125	175	255	150
185	260	370	520	200
335	475	670	930	250

Règim pluviomètric: 150 mm/h

S'ha aplicat el següent factor de correcció a les superfícies equivalents:

$$f = i/100$$

sent:

f: factor de correcció

i: intensitat pluviomètrica considerada

La secció rectangular és un 10% superior a l'obtinguda com a secció semicircular.

Baixants

El diàmetre corresponent a la superfície, en projecció horitzontal, servida per cada baixant d'aigües pluvials s'ha obtingut de la taula següent.

Superfície de coberta en projecció horitzontal(m^2)	Diàmetre nominal de la baixant (mm)
65	50
113	63
177	75
318	90
580	110
805	125

Superfície de coberta en projecció horitzontal(m²)	Diàmetre nominal de la baixant (mm)
1544	160
2700	200

Els diàmetres mostrats, obtinguts a partir de la taula 4.8 (CTE DB HS 5), garanteixen una variació de pressió a la canonada més petita que 250 Pa, així com un cabal de manera tal que la superfície ocupada per l'aigua no supera un terç de la secció transversal de la canonada.

Règim pluviomètric: 150 mm/h

Igual que en el cas dels canalons, s'aplica el factor 'f' corresponent.

Col·lectors

El diàmetre dels col·lectors d'aigües pluvials per a una intensitat pluviomètrica de 100 mm/h s'ha obtingut en funció del seu pendent i de la superfície a la qual serveix, de la següent taula:

Superfície projectada (m²) Pendent del col·lector			Diàmetre nominal del col·lector (mm)
1 %	2 %	4 %	
125	178	253	90
229	323	458	110
310	440	620	125
614	862	1228	160
1070	1510	2140	200
1920	2710	3850	250
2016	4589	6500	315

Els diàmetres mostrats, obtinguts de la taula 4.9 (CTE DB HS 5), garanteixen que, en règim permanent, l'aigua ocupa la totalitat de la secció transversal de la canonada.

Xarxes de ventilació

La ventilació primària té el mateix diàmetre que el de la baixant de la qual és prolongació, independentment de l'existència d'una columna de ventilació secundària. Es manté així la protecció del tancament hidràulic.

Dimensionament hidràulic

El cabal s'ha calculat mitjançant la següent formulació:

Residuals (UNE-EN 12056-2)

$$Q_{tot} = Q_{ww} + Q_c + Q_p$$

sent:

Qtot: cabal total (l/s)

Qww: cabal d'aigües residuals (l/s)

Qc: cabal continu (l/s)

Qp: cabal d'aigües residuals bombejat (l/s)

PROJECTE BÀSIC I D'EXECUCIÓ
AMPLIACIÓ DE LA LLAR D'INFANTS MUNICIPAL PETETE DE MIAMI PLATJA
83 DE L'AVINGUDA DE CADIS, 43892 MIAMI PLATJA, MONT-ROIG DEL CAMP, TARRAGONA
I. Memòria

$$Q_{ww} = K\sqrt{\sum UD}$$

sent:

K: coeficient per freqüència d'ús

Sum(UD): suma de les unitats de descàrrega

Pluvials (UNE-EN 12056-3)

$$Q = C \times I \times A$$

sent:

Q: cabal (l/s)

C: coeficient d'escorrentia

I: intensitat (l/s.m²)

A: àrea (m²)

Les canonades horitzontals s'han calculat amb la següent formulació:

S'ha verificat el diàmetre emprant la fórmula de Manning:

$$Q = \frac{1}{n} \times A \times R_h^{2/3} \times i^{1/2}$$

sent:

Q: cabal (m³/s)

n: coeficient de manning

A: àrea de la canonada ocupada pel fluid (m²)

R_h: radi hidràulic (m)

i: pendent (m/m)

Les canonades verticals es calculen amb la següent formulació:

Residuals

S'ha verificat el diàmetre emprant la fórmula de Dawson i Hunter:

$$Q = 3.15 \times 10^{-4} \times r^{5/3} \times D^{8/3}$$

sent:

Q: cabal (l/s)

r: nivell d'ompliment

D: diàmetre (mm)

Pluvials (UNE-EN 12056-3)

S'ha verificat el diàmetre emprant la fórmula de Wyly-Eaton:

$$Q_{RWP} = 2.5 \times 10^{-4} \times k_b^{-1/6} \times d_i^{8/3} \times f^{5/3}$$

sent:

Q_{RWP}: cabal (l/s)

k_b: rugositat (0.25 mm)

d_i: diàmetre (mm)

f: nivell d'ompliment

3.4.7.3 Càlculs

XARXA D'AIGÜES RESIDUALS

Connexió de servei Nova

Xarxa de petita evacuació

Tram	L (m)	i (%)	UDs	D_{min} (mm)	Càlcul hidràulic						
					Qb (m³/h)	K	Qs (m³/h)	Y/D (%)	v (m/s)	D_{int} (mm)	D_{com} (mm)
6-7	0.78	3.29	10.00	110	16.92	1.00	16.92	40.92	1.45	104	110
7-8	0.58	2.81	5.00	110	8.46	1.00	8.46	-	-	104	110
7-9	0.82	2.00	5.00	110	8.46	1.00	8.46	-	-	104	110
10-11	0.20	3.66	4.00	75	6.77	1.00	6.77	43.59	1.20	69	75
11-12	0.37	2.10	2.00	40	3.38	1.00	3.38	-	-	34	40
11-13	0.39	2.00	2.00	40	3.38	1.00	3.38	-	-	34	40
10-14	0.47	3.21	6.00	50	10.15	1.00	10.15	-	-	44	50
16-17	0.19	3.66	4.00	75	6.77	1.00	6.77	43.59	1.20	69	75
17-18	0.37	2.10	2.00	40	3.38	1.00	3.38	-	-	34	40
17-19	0.39	2.00	2.00	40	3.38	1.00	3.38	-	-	34	40
16-20	0.46	3.23	6.00	50	10.15	1.00	10.15	-	-	44	50
4-21	0.74	18.12	10.00	110	16.92	1.00	16.92	26.14	2.68	104	110
21-22	0.61	2.82	5.00	110	8.46	1.00	8.46	-	-	104	110
21-23	0.86	2.00	5.00	110	8.46	1.00	8.46	-	-	104	110
25-26	3.20	2.00	6.00	50	10.15	1.00	10.15	-	-	44	50
27-28	0.14	3.66	4.00	75	6.77	1.00	6.77	43.59	1.20	69	75
28-29	0.37	2.10	2.00	40	3.38	1.00	3.38	-	-	34	40
28-30	0.39	2.00	2.00	40	3.38	1.00	3.38	-	-	34	40
27-31	0.60	2.17	6.00	50	10.15	1.00	10.15	-	-	44	50
24-32	0.33	16.82	10.00	110	16.92	1.00	16.92	26.64	2.61	104	110
32-33	0.73	2.00	5.00	110	8.46	1.00	8.46	-	-	104	110
32-34	0.43	3.41	5.00	110	8.46	1.00	8.46	-	-	104	110

Abreviatures utilitzades

L	*Longitud mitja sobre plànols*	Qs	*Cabal amb simultaneïtat (Qb x k)*
i	*Pendent*	Y/D	*Nivell d'ompliment*
UDs	*Unitats de desguàs*	v	*Velocitat*
D_{min}	*Diàmetre nominal mínim*	D_{int}	*Diàmetre interior comercial*
Qb	*Cabal brut*	D_{com}	*Diàmetre comercial*
K	*Coeficient de simultaneïtat*		

Connexió de servei (Cuina i Bugaderia)

Baixants amb ventilació primària

Ref.	L (m)	UDs	D_{min} (mm)	Q_t (m³/h)	D_{int} (mm)	D_{com} (mm)
5-15	4.82	20.00	160	16.92	156	160

Abreviatures utilitzades

Ref.	*Referència en plans*	Q_t	*Cabal total*
L	*Longitud mitja sobre plànols*	D_{int}	*Diàmetre interior comercial*
UDs	*Unitats de desguàs*	D_{com}	*Diàmetre comercial*
D_{min}	*Diàmetre nominal mínim*		

Connexió de servei Nova

Col·lectors

Tram	L (m)	i (%)	UDs	D_{min} (mm)	Càlcul hidràulic						
					Qb (m³/h)	K	Qs (m³/h)	Y/D (%)	v (m/s)	D_{int} (mm)	D_{com} (mm)
1-2	0.59	2.00	66.00	160	111.67	0.26	28.83	35.92	1.37	152	160
2-3	16.75	2.00	66.00	160	111.67	0.26	28.83	35.39	1.36	154	160
3-4	1.74	2.00	40.00	160	67.68	0.33	22.56	31.11	1.27	154	160
4-5	4.30	2.13	20.00	160	33.84	0.50	16.92	26.41	1.20	154	160
5-6	0.85	2.13	20.00	160	33.84	0.50	16.92	26.41	1.20	154	160
6-10	0.96	2.83	10.00	160	16.92	0.71	11.96	20.68	1.20	154	160
4-16	0.92	14.86	10.00	160	16.92	0.71	11.96	13.80	2.15	154	160
3-24	2.49	4.71	26.00	160	43.99	0.45	19.67	23.34	1.66	154	160
24-25	0.24	2.27	16.00	160	27.07	0.58	15.63	24.97	1.20	154	160
25-27	1.45	3.52	10.00	160	16.92	0.71	11.96	19.59	1.30	154	160

Abreviatures utilitzades

L	*Longitud mitja sobre plànols*	Qs	*Cabal amb simultaneïtat (Qb x k)*
i	*Pendent*	Y/D	*Nivell d'ompliment*
UDs	*Unitats de desguàs*	v	*Velocitat*
D_{min}	*Diàmetre nominal mínim*	D_{int}	*Diàmetre interior comercial*
Qb	*Cabal brut*	D_{com}	*Diàmetre comercial*
K	*Coeficient de simultaneïtat*		

XARXA D'AIGÜES PLUVIALS

Canalons

Tram	A (m^2)	L (m)	i (%)	D_{min} (mm)	I (mm/h)	C	Càlcul hidràulic	
							Y/D (%)	v (m/s)
44-45	24.39	1.98	0.50	200	135.00	1.00	-	-
44-46	24.39	1.98	0.50	200	135.00	1.00	-	-
51-52	48.78	3.97	0.50	200	135.00	1.00	-	-
57-58	48.78	3.97	0.50	200	135.00	1.00	-	-
62-63	60.40	5.33	0.50	200	135.00	1.00	-	-
62-64	28.45	2.51	1.06	200	135.00	1.00	-	-
67-68	62.38	5.51	0.50	200	135.00	1.00	-	-

Abreviatures utilitzades

A	*Àrea de descàrrega al canaló*	I	*Intensitat pluviomètrica*
L	*Longitud mitja sobre plànols*	C	*Coeficient d'escorrentia*
i	*Pendent*	Y/D	*Nivell d'ompliment*
D_{min}	*Diàmetre nominal mínim*	v	*Velocitat*

Buneres

Tram	A (m^2)	L (m)	i (%)	UDs	D_{min} (mm)	I (mm/h)	C	Càlcul hidràulic	
								Y/D (%)	v (m/s)
41-42	46.20	1.02	2.00	-	50	135.00	1.00	-	-
48-49	46.20	1.06	2.00	-	50	135.00	1.00	-	-
54-55	46.20	1.02	2.00	-	50	135.00	1.00	-	-

Abreviatures utilitzades

A	*Àrea de descàrrega a la bonera*	I	*Intensitat pluviomètrica*
L	*Longitud mitja sobre plànols*	C	*Coeficient d'escorrentia*
i	*Pendent*	Y/D	*Nivell d'ompliment*
UDs	*Unitats de desguàs*	v	*Velocitat*
D_{min}	*Diàmetre nominal mínim*		

Baixants

Ref.	A (m^2)	D_{min} (mm)	I (mm/h)	C	Càlcul hidràulic			
					Q (m^3/h)	f	D_{int} (mm)	D_{com} (mm)
40-41	46.20	110	135.00	1.00	6.24	0.105	104	110
47-48	46.20	110	135.00	1.00	6.24	0.105	104	110
53-54	46.20	110	135.00	1.00	6.24	0.105	104	110

Abreviatures utilitzades

A	*Àrea de descàrrega al baixant*	Q	*Cabal*
D_{min}	*Diàmetre nominal mínim*	f	*Nivell d'ompliment*
I	*Intensitat pluviomètrica*	D_{int}	*Diàmetre interior comercial*
C	*Coeficient d'escorrentia*	D_{com}	*Diàmetre comercial*

PROJECTE BÀSIC I D'EXECUCIÓ
AMPLIACIÓ DE LA LLAR D'INFANTS MUNICIPAL PETETE DE MIAMI PLATJA
83 DE L'AVINGUDA DE CADIS, 43892 MIAMI PLATJA, MONT-ROIG DEL CAMP, TARRAGONA
I. Memòria

Baixants (canalons)

Ref.	A (m^2)	D_{min} (mm)	I (mm/h)	C	Càlcul hidràulic			
					Q (m^3/h)	f	D_{int} (mm)	D_{com} (mm)
43-44	48.78	80	135.00	1.00	6.59	0.175	77	80
50-51	73.17	80	135.00	1.00	9.88	0.224	77	80
56-57	73.17	80	135.00	1.00	9.88	0.224	77	80
61-62	88.85	80	135.00	1.00	11.99	0.251	77	80
66-67	90.83	80	135.00	1.00	12.26	0.254	77	80

Abreviatures utilitzades

A	*Àrea de descàrrega al baixant*	Q	*Cabal*
D_{min}	*Diàmetre nominal mínim*	f	*Nivell d'ompliment*
I	*Intensitat pluviomètrica*	D_{int}	*Diàmetre interior comercial*
C	*Coeficient d'escorrentia*	D_{com}	*Diàmetre comercial*

Col·lectors

Tram	L (m)	i (%)	D_{min} (mm)	Q_c (m^3/h)	Càlcul hidràulic			
					Y/D (%)	v (m/s)	D_{int} (mm)	D_{com} (mm)
35-36	0.60	2.00	160	69.31	59.53	1.71	152	160
36-37	7.18	2.00	160	69.31	58.46	1.71	154	160
37-38	10.42	2.00	160	45.05	45.18	1.54	154	160
38-39	3.22	2.00	160	28.94	35.46	1.37	154	160
39-40	2.20	5.71	160	12.82	18.00	1.57	154	160
40-43	3.68	4.67	160	6.59	13.67	1.20	154	160
39-47	7.41	2.22	160	16.11	25.50	1.20	154	160
47-50	4.02	3.31	160	9.88	18.10	1.20	154	160
38-53	2.61	9.13	160	16.11	17.95	1.98	154	160
53-56	3.73	3.31	160	9.88	18.10	1.20	154	160
37-59	1.18	33.09	160	24.26	16.00	3.52	154	160
59-60	5.63	2.82	160	11.99	20.72	1.20	154	160
60-61	0.71	2.82	160	11.99	20.72	1.20	154	160
59-65	0.60	26.73	160	12.26	12.12	2.66	154	160
65-66	0.68	2.77	160	12.26	21.04	1.20	154	160

Abreviatures utilitzades

L	*Longitud mitja sobre plànols*	Y/D	*Nivell d'ompliment*
i	*Pendent*	v	*Velocitat*
D_{min}	*Diàmetre nominal mínim*	D_{int}	*Diàmetre interior comercial*
Q_c	*Cabal calculat amb simultaneïtat*	D_{com}	*Diàmetre comercial*

4. MEMÒRIA D'EXECUCIÓ

4.1. ESTUDI DE L'ORGANITZACIÓ I DESENVOLUPAMENT DE LES OBRES

El present projecte preveu l'ampliació de l'equipament municipal, ubicat al xamfrà de l'avinguda de Cadis 83 i carrer de Badajoz, on actualment es desenvolupa l'activitat de la llar d'infants publica, per tal d'implantar tres noves sales per a infants, una per cada tram d'edat de l'etapa per a infants entre 16 setmanes a 3 anys.

L'ampliació també obliga a la reforma d'algunes àrees existents per facilitar l'accés als nous espais. L'espai d'una de les sales per a infants existents es reforma i en el seu lloc es col·loca el passadís d'accés a l'ampliació, un nou espai d'administració, un bany per persones amb mobilitat reduïda i un espai auxiliar per a l'ús del personal amb dutxa adaptada per persones amb mobilitat reduïda. A més es reforma la cuina i s'afegeix un espai per al servei de neteja.

Es realitzaran les modificacions necessàries a les instal·lacions existents per connectar l'ampliació a les xarxes d'electricitat, aigua i sanejament existents. Les sales per a infants de l'ampliació comptaran amb un sistema de climatització i de renovació d'aire independent. Per últim, s'habilitaran noves zones exteriors d'esbarjo.

Treballs previs, desmuntatges i extraccions
Demolicions, desmuntatge i extraccions.
Desmuntatge i extraccions d'instal·lacions.

Intervenció en elements estructurals
Construcció de l'ampliació.

Sistema de compartimentació i acabats
Divisió d'interiors, extradossats i revestiments.
Fusteria interior.
Fusteria exterior

Actuació en l'espai lliure de la parcel·la
Zona d'esbarjo de nova creació.
Adaptació del pati de l'escola bressol.

Equipaments
Zones de canvi dins les aules.

Instal·lacions
Instal·lació de fontaneria i sanejament.
Instal·lació elèctrica i il·luminació.
Instal·lació de climatització i ventilació
Instal·lació de telecomunicacions

Seguretat en cas d'incendi i Senyalètica
Mitjans de seguretat d'incendis.
Senyalètica d'emergència i evacuació.

PROJECTE BÀSIC I D'EXECUCIÓ
AMPLIACIÓ DE LA LLAR D'INFANTS MUNICIPAL PETETE DE MIAMI PLATJA
83 DE L'AVINGUDA DE CADIS, 43892 MIAMI PLATJA, MONT-ROIG DEL CAMP, TARRAGONA
I. Memòria

MESURES MEDIAMBIENTALS DURANT L'EXECUCIÓ DE L'OBRA

Durant l'execució de les obres s'adoptaran mesures per aconseguir que les afectacions tant interiors a l'edifici com a tercers, al trànsit i al medi ambient, siguin les mínimes possibles, mantenint un entorn ordenat i net.

S'adoptaran de forma general mesures mediambientals sobre els següents aspectes:
- Avaluació del consum d'aigua de les diferents unitats d'obra i minimitzar-ne el consum.
- Gestió de la neteja de canaletes de cubes de formigó.
- Planificació de les activitats complementàries en punts on l'efecte sigui mínim: accessos, dipòsits de materials.
- No alterar la qualitat i la composició del sòl per abocaments incontrolats, olis, greixos, gas-oils i altres residus de l'obra.
- Fer ús de lavabos químics, o bé impermeabilitzar les foses sèptiques, quan no es puguin connectar amb la xarxa de clavegueram.
- Gestionar adequadament els préstecs i els abocadors.
- Fomentar la reutilització i el reciclatge de materials a l'obra.
- Segregar i gestionar els residus de l'obra: especials i no especials.
- Disminuir la pols generada per l'obra.
- Fer un seguiment, una programació i una avaluació de les tasques per tal de minimitzar els consums energètics.
- Disminuir les molèsties per vibracions, sorolls, pols, olors produïts per l'obra.
- Mantenir canals de comunicació amb la població propera a l'obra.
- Interferir el mínim possible en l'accessibilitat de la població afectada.
- Tenir cura de no embrutar a l'entorn de l'obra.

S'adoptaran de forma particular mesures mediambientals sobre els següents aspectes:
- Utilització de materials que incorporin algun material reciclat.
- Tots els elements de fusta descrits seran elaborats amb productes certificats oficialment (FSC, PEFC o equivalents).
- Utilització de materials sense components tòxics. No utilització de materials que continguin creosota.
- Identificació de fonts de soroll externes durant les obres, preveient mesures per disminuir-les.

4.2. TERMINI D'EXECUCIÓ

El termini d'execució previst per l'execució de les obres projectades s'estima en 8 mesos. L'empresa constructora aportarà tots els mitjans tècnics i humans necessaris per complir amb el termini d'execució establert.

4.3. PLA DE TREBALLS

S'acompanya el Diagrama de Barres a continuació:

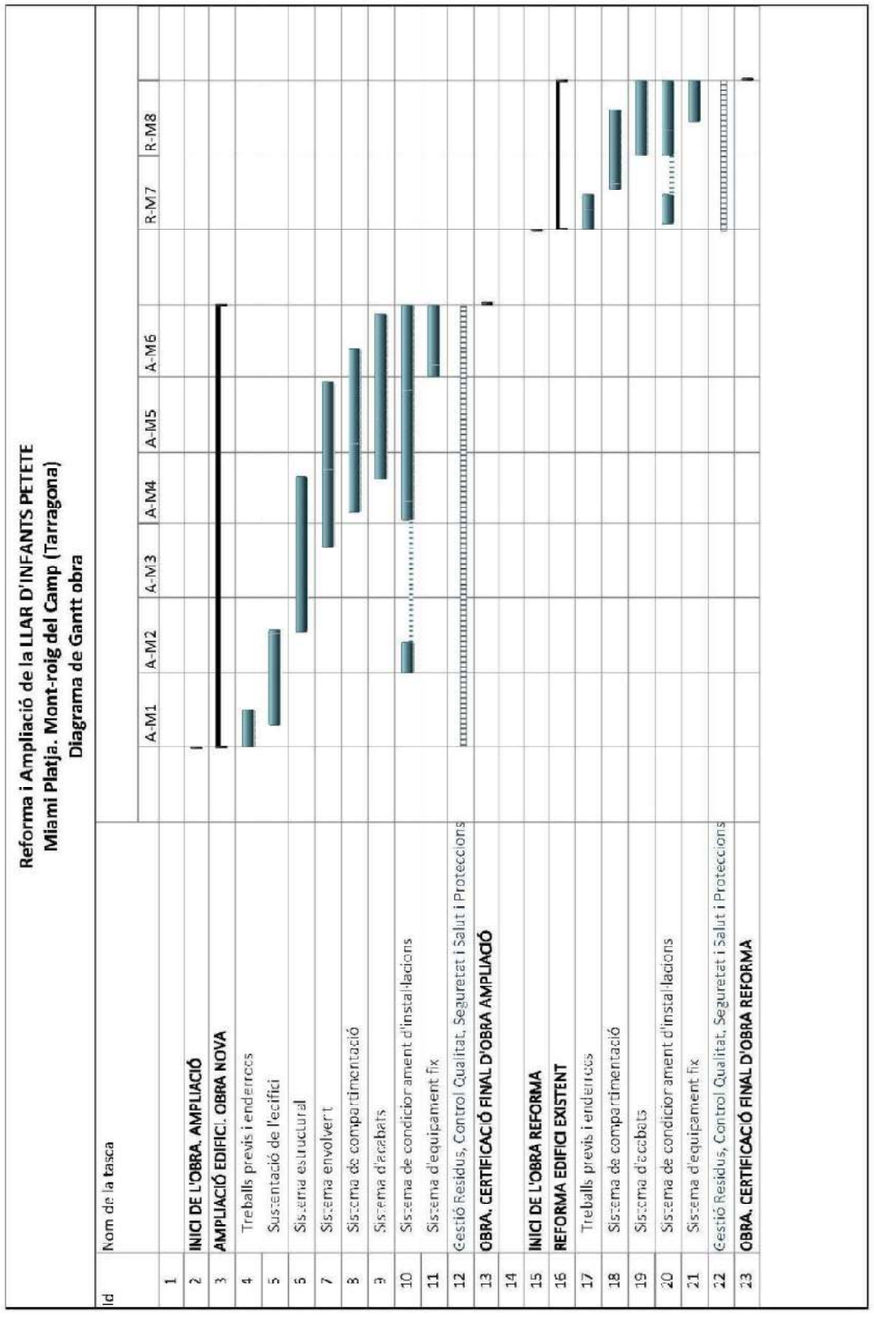

PROJECTE BÀSIC I D'EXECUCIÓ
AMPLIACIÓ DE LA LLAR D'INFANTS MUNICIPAL PETETE DE MIAMI PLATJA
83 DE L'AVINGUDA DE CADIS, 43892 MIAMI PLATJA, MONT-ROIG DEL CAMP, TARRAGONA
I. Memòria

4.4. DECLARACIÓ D'OBRA COMPLETA

El present projecte es refereix a una obra completa, en el sentit definit per l'art. 125 del R.D. 1098/2001, de 12 d'octubre, pel qual s'aprova el Reglamento General de la Ley de Contratos de las Administraciones Públicas.

4.5. CLASSIFICACIÓ DEL CONTRACTISTA

Donades les característiques de l'obra es proposa la següent classificació que es realitzarà per fases:

GRUP C: Edificacions
SUBGRUP Cap
CATEGORIA 3

GRUP I: Instal·lacions elèctriques
SUBGRUP 9
CATEGORIA 2

4.6 CODIS CPV

-45400000 corresponent al NACE 45.4 (Acabados de edificios y obras)
-45300000 corresponent al NACE 45.3 (Instalaciones de edificios y obras)

5. NORMATIVA APLICABLE

Aspectes generals

Ley de Ordenación de la Edificación, LOE

Ley 38/1999 (BOE: 06/11/99) i les seves posteriors modificacions

Código Técnico de la Edificación, CTE

RD 314/2006, de 17 de març de 2006 (BOE 28/03/2006), modificat per RD 1371/2007 (BOE 23/10/2007) i per RD 1675/2008 (BOE 18/10/2008), i les seves correccions d'errades (BOE 20/12/2007 i 25/01/2008)
Orden VIV 984/2009 (BOE 23/4/2009), i la seva correcció d'errades (BOE 23/09/2009)
RD 173/2010 pel qual es modifica el Codi Tècnic de l'Edificació, en matèria d'accessibilitat i no discriminació a persones amb discapacitat (BOE 11/03/2010)
Ley 8/2013 (BOE 27/6/2013)
Orden FOM/ 1635/2013, d'actualització del DB HE (BOE 12/09/2013) amb correcció d'errades (BOE 08/11/2013)
Orden FOM/588/2017, pel la qual es modifica el DB HE i el DB HS (BOE 23/06/2017)
RD 732/2019, de 20 de desembre de 2019, pel qual es modifica el Codi Tècnic de l'Edificació (BOE 27/12/2019)
RD 450/2022, de 14 de juny de 2022, pel qual es modifica el Codi Tècnic de l'Edificació (BOE 15/06/2022)

Reglamento Europeo de Productos de Construcción *(marcatge CE dels productes, equips i sistemes)*

Reglamento (UE) 305/2011, i les seves posteriors modificacions

Normas para la redacción de proyectos y dirección de obras de edificación

D 462/1971 (BOE: 24/3/71) i la seva posterior modificació

Normas sobre el libro de Ordenes y asistencias en obras de edificación

O 9/6/1971 (BOE: 17/6/71) i les seves posteriors modificacions

Certificado final de dirección de obras

D 462/1971 (BOE: 24/3/71) i la seva posterior modificació

REQUISITS BÀSICS DE QUALITAT DE L'EDIFICACIÓ

Ús de l'edifici

Habitatge

Llei de l'habitatge

Llei 18/2007 (DOGC: 9/1/2008) i correcció errades (DOGC 7/2/2008) i les seves posteriors modificacions

Condicions mínimes d'habitabilitat dels habitatges i la cèdula d'habitabilitat

D 141/2012 (DOGC 2/11/2012) i la seva posterior modificació

Acreditació de determinats requisits prèviament a l'inici de la construcció dels habitatges

D 282/91 (DOGC:15/01/92)

Altres usos

Segons reglamentacions específiques

Accessibilitat

Condiciones básicas de accesibilidad y no discriminación de las personas con discapacidad para el acceso y utilización de los espacios públicos urbanizados y edificaciones

RD 505/2007 (BOE 113 de l'11/5/2007) i la seva posterior modificació

CTE Part I Exigències bàsiques de seguretat d'utilització i accessibilitat, SUA

CTE DB Document Bàsic SUA Seguretat d'utilització i accessibilitat

RD 314/2006 (BOE 28/03/2006) i les seves posteriors modificacions

Llei d'accessibilitat

Llei 13/2014 (DOGC 4/11/2014) i la seva posterior modificació

Codi d'accessibilitat de Catalunya, de desplegament de la Llei 20/91

D 135/95 (DOGC 24/3/95) i les seves posteriors modificacions

PROJECTE BÀSIC I D'EXECUCIÓ
AMPLIACIÓ DE LA LLAR D'INFANTS MUNICIPAL PETETE DE MIAMI PLATJA
83 DE L'AVINGUDA DE CADIS, 43892 MIAMI PLATJA, MONT-ROIG DEL CAMP, TARRAGONA
I. Memòria

Seguretat estructural

CTE Part I Exigències bàsiques de Seguretat Estructural, SE

CTE DB SE Document Bàsic Seguretat Estructural, Bases de càlcul

CTE DB SE AE Document Bàsic Accions a l'edificació

RD 314/2006 (BOE 28/03/2006) i les seves posteriors modificacions

Seguretat en cas d'incendi

CTE Part I Exigències bàsiques de seguretat en cas d'incendi, SI

CTE DB SI Document Bàsic Seguretat en cas d'Incendi

RD 314/2006 (BOE 28/03/2006) i les seves posteriors modificacions

Reglamento de seguridad en caso de incendios en establecimientos industriales, RSCIEI

RD 2267/2004, (BOE: 17/12/2004) i les seves posteriors modificacions

Prevenció i seguretat en matèria d'incendis en establiments, activitats, infraestructures i edificis.

Llei 3/2010 del 18 de febrer (DOGC: 10.03.10) i les seves posteriors modificacions

Instruccions tècniques complementàries, SPs (DOGC 25/10/2012)

Ordenança Municipal de protecció en cas d'incendi de Barcelona, OMCPI 2008 (només per projectes a Barcelona)

Seguretat d'utilització i accessibilitat

CTE Part I Exigències bàsiques de seguretat d'utilització i accessibilitat, SUA

CTE DB SUA Document Bàsic Seguretat d'Utilització i Accessibilitat

SUA-1 Seguretat enfront al risc de caigudes
SUA-2 Seguretat enfront al risc d'impacte o enganxades
SUA-3 Seguretat enfront al risc "d'aprisionament"
SUA-5 Seguretat enfront al risc causat per situacions d'alta ocupació
SUA-6 Seguretat enfront al risc d'ofegament
SUA-7 Seguretat enfront al risc causat per vehicles en moviment
SUA-8 Seguretat enfront al risc causat pel llamp
SUA-9 Accessibilitat

RD 314/2006 (BOE 28/03/2006) i les seves posteriors modificacions

Salubritat

CTE Part I Exigències bàsiques d'Habitabilitat Salubritat, HS

CTE DB HS Document Bàsic Salubritat

HS 1 Protecció enfront de la humitat
HS 2 Recollida i evacuació de residus
HS 3 Qualitat de l'aire interior
HS 4 Subministrament d'aigua
HS 5 Evacuació d'aigües
HS 6 Protecció contra l'exposició al radó

RD 314/2006 (BOE 28/03/2006) i les seves posteriors modificacions

Es regula l'adopció de criteris ambientals i d'ecoeficiència en els edificis

D 21/2006 (DOGC: 16/02/2006) I D 111/2009 (DOGC:16/7/2009)

Protecció enfront del soroll

CTE Part I Exigències bàsiques d'Habitabilitat Protecció davant del soroll, HR

CTE DB HR Document Bàsic Protecció davant del soroll

RD 314/2006 (BOE 28/03/2006) i les seves posteriors modificacions

Ley del ruido

Ley 37/2003 (BOE 276, 18.11.2003) i la seva posterior modificació

Zonificación acústica, objetivos de calidad y emisiones acústicas

RD 1367/2007 (BOE 23/10/2007) i la seva posterior modificació

Llei de protecció contra la contaminació acústica

Llei 16/2002 (DOGC 3675, 11.07.2002) i la seva posterior modificació

Reglament de la Llei 16/2002 de protecció contra la contaminació acústica

Decret 176/2009 (DOGC 5506, 16.11.2009) i les seves posteriors modificacions

Es regula l'adopció de criteris ambientals i d'ecoeficiència en els edificis

D 21/2006 (DOGC: 16/02/2006) i D 111/2009 (DOGC:16/7/2009)

Ordenances municipals

Estalvi d'energia

CTE Part I Exigències bàsiques d'estalvi d'energia, HE

CTE DB HE Document Bàsic Estalvi d'Energia

HE-0 Limitació del consum energètic
HE-1 Condicions per al control de la demanda energètica
HE-2 Condicions de les instal·lacions tèrmiques
HE-3 Condicions de les instal·lacions d'il·luminació
HE-4 Contribució mínima d'energia renovable per cobrir la demanda d'ACS
HE-5 Generació mínima d'energia elèctrica procedent de fonts renovables
HE-6 Dotacions mínimes per a la infraestructura de recàrrega de vehicles elèctrics

RD 314/2006 (BOE 28/03/2006) i les seves posteriors modificacions.

Es regula l'adopció de criteris ambientals i d'ecoeficiència en els edificis

D 21/2006 (DOGC: 16/02/2006) i D 111/2009 (DOGC:16/7/2009)

PROJECTE BÀSIC I D'EXECUCIÓ
AMPLIACIÓ DE LA LLAR D'INFANTS MUNICIPAL PETETE DE MIAMI PLATJA
83 DE L'AVINGUDA DE CADIS, 43892 MIAMI PLATJA, MONT-ROIG DEL CAMP, TARRAGONA
I. Memòria

NORMATIVA DELS SISTEMES CONSTRUCTIUS DE L'EDIFICI

Sistemes estructurals

CTE DB SE Document Bàsic Seguretat Estructural, Bases de càlcul

CTE DB SE AE Document Bàsic Accions a l'edificació
CTE DB SE C Document Bàsic Fonaments
CTE DB SE A Document Bàsic Acer
CTE DB SE M Document Bàsic Fusta
CTE DB SE F Document Bàsic Fàbrica
CTE DB SI 6 Resistència al foc de l'estructura i Annexes C, D, E, F

RD 314/2006 (BOE 28/03/2006) i les seves posteriors modificacions.

NCSE-02 Norma de Construcción Sismorresistente. Parte general y edificación

RD 997/2002, de 27 de setembre (BOE: 11/10/02)

CE Codi Estructural

RD 470/2021, de 29 de juny, pel qual s'aprova el Codi Estructural

NRE-AEOR-93 Norma reglamentària d'edificació sobre accions en l'edificació en les obres de rehabilitació estructural dels sostres d'edificis d'habitatges

O 18/1/94 (DOGC: 28/1/94)

Sistemes constructius

CTE DB HS 1 Protecció enfront de la humitat

CTE DB HS 6 Protecció contra l'exposició al radó

CTE DB HR Protecció davant del soroll

CTE DB HE 1 Condicions per al control de la demanda energètica

CTE DB SE AE Accions en l'edificació

CTE DB SE F Fàbrica i altres

CTE DB SI Seguretat en cas d'Incendi, SI 1 i SI 2, Annex F

CTE DB SUA Seguretat d'Utilització i Accessibilitat, SUA 1 i SUA 2

RD 314/2006 (BOE 28/03/2006) i les seves posteriors modificacions.

Codi d'accessibilitat de Catalunya, de desplegament de la Llei 20/91

D 135/95 (DOGC: 24/3/95) i les seves posteriors modificacions.

Es regula l'adopció de criteris ambientals i d'ecoeficiència en els edificis

D 21/2006 (DOGC: 16/02/2006) i D 111/2009 (DOGC:16/7/2009)

Sistema de condicionaments, instal·lacions i serveis

Instal·lacions d'ascensors

CTE DB SUA 9 Seguretat d'utilització i accessibilitat *(ascensor accessible)*
RD 173/2010 (BOE 11.03.2010)

Codi d'Accessibilitat de Catalunya, de desplegament de la Llei 20/91 *(ascensor adaptat i practicable)*
D 135/95 (DOGC 24/3/95) i les seves posteriors modificacions

CTE DB SI 4 Seguretat en cas d'incendi. Instal·lacions de protecció en cas d'incendi *(ascensor d'emergència)*
RD 173/2010 (BOE 11.03.2010)

Requisitos esenciales de seguridad para la comercialización de ascensores y componentes de seguridad de ascensores
RD 203/2016 (BOE: 25/5/2016)

Reglamento de aparatos de elevación y su manutención. Instrucciones Técnicas Complementarias
RD 2291/85 (BOE: 11/12/85) i les seves posteriors modificacions

Instrucción Técnica Complementaria AEM 1 "Ascensores" del Reglamento de aparatos de elevación y manutención,
RD 88/2013 (BOE 22/2/2013) i les seves posteriors modificacions

Prescripciones para el incremento de la seguridad del parque de ascensores existentes
RD 57/2005 (BOE: 4/2/2005) i la seva posterior modificació

Normes per a la comercialització i posada en servei de les màquines
RD 1644/08 de 10 d'octubre (BOE 11.10.08) i la seva posterior modificació

Se autoriza la instalación de ascensores sin cuarto de máquinas
Resolución 3/4/97 (BOE: 23/4/97) i la seva posterior modificació

Se autoriza la instalación de ascensores con máquinas en foso
Resolución 10/09/98 (BOE: 25/9/98)

S'aprova el procediment administratiu per a la posada en servei de noves instal·lacions d'ascensors en edificis existents sense espai lliure de seguretat o refugi en els extrems del recorregut
Instrucció 8/05 (DGEMSI 07/07/2005)

Aplicació a Catalunya del Reial Decret 88/2013, de 8 de febrer, pel qual s'aprova la Instrucció tècnica complementària AEM 1 "Ascensors" del Reglament d'aparells d'elevació i manutenció, aprovat pel RD 2291/1985, de 8 de novembre
Ordre EMO/254/2013 (DOGC 23/10/2013)

PROJECTE BÀSIC I D'EXECUCIÓ
AMPLIACIÓ DE LA LLAR D'INFANTS MUNICIPAL PETETE DE MIAMI PLATJA
83 DE L'AVINGUDA DE CADIS, 43892 MIAMI PLATJA, MONT-ROIG DEL CAMP, TARRAGONA
I. Memòria

Instal·lacions de recollida i evacuació de residus

CTE DB HS 2 Recollida i evacuació de residus
RD 314/2006 (BOE 28/03/2006) i les seves posteriors modificacions

Ordenances municipals

Instal·lacions d'aigua

CTE DB HS 4 Subministrament d'aigua
RD 314/2006 (BOE 28/03/2006) i les seves posteriors modificacions

Criterios sanitarios del agua de consumo humano
RD 140/2003 (BOE 21/02/2003) i les seves posteriors modificacions

Criterios higiénico-sanitarios para la prevención y control de la legionelosis
RD 865/2003 (BOE 18/07/2003) i la seva posterior modificació

Reglamento d'equips a pressió. Instruccions tècniques complementàries
RD 809/2021, de 21 de setembre (BOE 11/10/2021)

Es regula l'adopció de criteris ambientals i d'ecoeficiència en els edificis
D 21/2006 (DOGC 16/02/2006) I D111/2009 (DOGC:16/7/2009)

Condicions higienicosanitàries per a la prevenció i el control de la legionel·losi
D 352/2004 (DOGC 29/07/2004)

Mesures de foment per a l'estalvi d'aigua en determinats edificis i habitatges (d'aplicació obligatòria als edificis destinats a serveis públics de la Generalitat de Catalunya, així com en els habitatges finançats amb ajuts atorgats o gestionats per la Generalitat de Catalunya)
D 202/98 (DOGC 06/08/98)

Ordenances municipals

Instal·lacions d'aigua calenta sanitària

CTE DB HS 4 Subministrament d'aigua
RD 314/2006 (BOE 28/03/2006) i les seves posteriors modificacions

CTE DB HE 4 Contribució mínima d'energia renovable per cobrir la demanda d'ACS
RD 314/2006 (BOE 28/03/2006) i les seves posteriors modificacions

RITE Reglamento de Instalaciones Térmicas en los Edificios
RD 1027/2007 (BOE: 29/8/2007) i les seves posteriors modificacions

Criterios higiénico-sanitarios para la prevención y control de la legionelosis
RD 865/2003 (BOE 18/07/2003) i la seva posterior modificació
Es regula l'adopció de criteris ambientals i d'ecoeficiència en els edificis
D 21/2006 (DOGC 16/02/2006) I D111/2009 (DOGC:16/7/2009)

Instal·lacions d'evacuació

CTE DB HS 5 Evacuació d'aigües
RD 314/2006 (BOE 28/03/2006) i les seves posteriors modificacions

Es regula l'adopció de criteris ambientals i d'ecoeficiència en els edificis
D 21/2006 (DOGC 16/02/2006) I D111/2009 (DOGC16/7/2009)

Ordenances municipals

Instal·lacions de protecció contra el radó

CTE DB HS 6 Protecció contra l'exposició al radó

RD 732/2019, de 20 de desembre de 2019, pel qual es modifica el Codi Tècnic de l'Edificació (BOE 27/12/2019).

Instal·lacions tèrmiques

CTE DB HE 2 Condicions de les instal·lacions tèrmiques (remet al RITE)

RD 314/2006 (BOE 28/03/2006) i les seves posteriors modificacions.

RITE Reglamento de Instalaciones Térmicas en los Edificios

RD 1027/2007 (BOE: 29/8/2007) i les seves posteriors modificacions

Requisitos de diseño ecológico aplicables als productes relacionados con la energia

RD 187/2011 (BOE: 3/3/2011)

Criterios higiénico-sanitarios para la prevención y control de la legionelosis

RD 865/2003 (BOE 18/07/2003) i la seva posterior modificació

Reglamento de equipos a presión. Instrucciones técnicas complementarias

RD 809/2021, de 21 de setembre (BOE 11/10/2021)

Condicions higienicosanitàries per a la prevenció i el control de la legionel·losi

D 352/2004 (DOGC 29/07/2004)

Ordenances municipals

Instal·lacions de ventilació

CTE DB HS 3 Qualitat de l'aire interior

RD 314/2006 (BOE 28/03/2006) i les seves posteriors modificacions.

RITE Reglamento de Instalaciones Térmicas en los Edificios

RD 1027/2007 (BOE: 29/8/2007 i les seves posteriors modificacions

CTE DB SI 3.7 Control de fums

RD 314/2006 (BOE 28/03/2006) i les seves posteriors modificacions.

Reglamento de seguridad en caso de incendios en establecimientos industriales, RSCIEI

RD 2267/2004, (BOE: 17/12/2004) i les seves posteriors modificacions

Ordenances municipals

Instal·lacions de combustibles

Gas natural i GLP

Reglamento técnico de distribución y utilización de combustibles gaseosos y sus instrucciones técnicas complementarias.

ITC-ICG 03 Instalaciones de almacenamiento de gases licuados del petróleo (GLP) en depósitos fijos

ITC-ICG 06 Instalaciones de almacenamiento de gases licuados del petróleo (GLP) para uso propio

ITC-ICG 07 Instalaciones receptoras de combustibles gaseosos

RD 919/2006 (BOE: 4/9/2006) i les seves posteriors modificacions

Reglamento general del servicio público de gases combustibles

D 2913/1973 (BOE: 21/11/73) i les seves posteriors modificacions, derogat en tot allò que contradiguin o s'oposin al que es disposa al "Reglamento técnico de distribución y utilización de combustibles gaseosos y sus instrucciones técnicas complementarias", aprovat pel RD 919/2006

Reglamento de redes y acometidas de combustibles gaseosos e instrucciones

O 18/11/74 (BOE: 6/12/74) i les seves posteriors modificacions, derogat en tot allò que contradiguin o s'oposin al que es disposa al "Reglamento técnico de distribución y utilización de combustibles gaseosos y sus instrucciones técnicas complementarias", aprovat pel RD 919/2006

PROJECTE BÀSIC I D'EXECUCIÓ
AMPLIACIÓ DE LA LLAR D'INFANTS MUNICIPAL PETETE DE MIAMI PLATJA
83 DE L'AVINGUDA DE CADIS, 43892 MIAMI PLATJA, MONT-ROIG DEL CAMP, TARRAGONA
I. Memòria

Gas-oil

Instrucción Técnica Complementaria MI-IP-03 "Instalaciones Petrolíferas para uso propio"

RD 1523/1999 (BOE: 22/10/1999) i la seva posterior modificació

RD 1427/1997 (BOE: 23/10/1997) i les seves posteriors modificacions

Instal·lacions d'electricitat

REBT Reglamento electrotécnico para baja tensión. Instrucciones Técnicas Complementarias

RD 842/2002 (BOE 18/09/02) i les seves posteriors modificacions

Instrucción Técnica complementaria (ITC) BT 52 "Instalaciones con fines especiales. Infraestructura para la recarga de vehículos eléctricos", del Reglamento electrotécnico de baja tensión, y se modifican otras instrucciones técnicas complementarias del mismo.

RD 1053/2014 (BOE 31/12/2014) i la seva posterior modificació

CTE DB HE-5 Generació mínima d'energia elèctrica

RD 314/2006 (BOE 28/03/2006) i les seves posteriors modificacions.

Actividades de transporte, distribución, comercialización, suministro y procedimientos de autorización de instalaciones de energía eléctrica

RD 1955/2000 (BOE: 27/12/2000) i les seves posteriors modificacions. Obligació de centre de transformació, distàncies línies elèctriques

Reglamento de condiciones técnicas y garantías de seguridad en líneas eléctricas de alta tensión y sus instrucciones técnicas complementarias, ITC-LAT 01 a 09

RD 223/2008 (BOE: 19/3/2008) i les seves posteriors modificacions

Reglamento sobre condiciones técnicas y garantías de seguridad en centrales eléctricas y centros de transformación

RD 337/2014 (BOE: 9/6/2014) i les seves posteriors modificacions

Normas sobre ventilación y acceso de ciertos centros de transformación

Resolució 19/6/1984 (BOE: 26/6/84)

Conexión a red de instalaciones de producción de energía eléctrica de pequeña potencia

RD 1699/2011 (BOE: 8/12/2011) i les seves posteriors modificacions

Procediment administratiu aplicable a les instal·lacions solars fotovoltaiques connectades a la xarxa elèctrica

D 352/2001, de 18 de setembre (DOGC 02.01.02)

Normes Tècniques particulars de FECSA-ENDESA relatives a les instal·lacions de xarxa i a les instal·lacions d'enllaç

Resolució ECF/4548/2006 (DOGC 22/2/2007)

Especificacions particulars i projectes tipus d'Endesa Distribució Eléctrica, SLU.

Resolució de 5 de desembre de 2018 de la Direcció General d'Energia i Mines (BOE: 28/12/2018)

Procediment a seguir en les inspeccions a realitzar pels organismes de control que afecten a les instal·lacions en ús no inscrites al Registre d'instal·lacions tècniques de seguretat industrial de Catalunya (RITSIC)

Instrucció 1/2015, de 12 de març de la Direcció General d'Energia i Mines

Certificat sobre compliment de les distàncies reglamentàries d'obres i construccions a línies elèctriques

Resolució 4/11/1988 (DOGC 30/11/1988)

Condicions i procediment a seguir per fer modificacions en instal·lacions d'enllaç elèctriques de baixa tensió

Instrucció 3/2014, de 20 de març, de la Direcció General d'Energia i Mines

Vehicle elèctric

HE-6 Dotacions mínimes per a la infraestructura de recàrrega de vehicles elèctrics

RD 450/2022 (BOE 15/06/2022)

Instrucción Técnica complementaria (ITC) BT 52 "Instalaciones con fines especiales. Infraestructura para la recarga de vehículos eléctricos", del Reglamento electrotécnico de baja tensión, y se modifican otras instrucciones técnicas complementarias del mismo.

RD 1053/2014 (BOE 31/12/2014) i la seva posterior modificació

Instal·lacions fotovoltaiques

REBT Reglamento electrotécnico para baja tensión. Instrucciones Técnicas Complementarias
RD 842/2002 (BOE 18/09/02) i les seves posteriors modificacions

Condicions administratives, tècniques i econòmiques de l'autoconsum d'energia elèctrica
RD 244/2019 d'autoconsum (BOE 06/04/2019) i les seves posteriors modificacions

Ordenances municipals

Instal·lacions d'il·luminació

CTE DB HE-3 Condicions de les instal·lacions d'il·luminació
RD 314/2006 (BOE 28/03/2006) i les seves posteriors modificacions.

CTE DB SUA-4 Seguretat enfront al risc causat per il·luminació inadequada
RD 314/2006 (BOE 28/03/2006) i les seves posteriors modificacions.

REBT ITC-28 Instal·lacions en locals de pública concurrència
RD 842/2002 (BOE 18/09/02) i les seves posteriors modificacions

Llei d'ordenació ambiental de l'enllumenament per a la protecció del medi nocturn
Llei 6/2001 (DOGC 12/6/2001) i les seves posteriors modificacions

Instal·lacions de telecomunicacions

Infraestructuras comunes en los edificios para el acceso a los servicios de telecomunicación
RD Ley 1/98 de 27 de febrero (BOE: 28/02/98) i les seves posteriors modificacions

Reglamento regulador de las infraestructuras comunes de telecomunicaciones para el acceso a los servicios de telecomunicación en el interior de las edificaciones
RD 346/2011 (BOE 1/04/2011) i les seves posteriors modificacions

Orden ITC/1644/2011, por la que se desarrolla el reglamento regulador de las infraestructuras comunes de telecomunicaciones para el acceso a los servicios de telecomunicación en el interior de las edificaciones, aprobado por el RD 346/2011
ITC/1644/2011, de 10 de juny. (BOE 16/6/2011) i les seves posteriors modificacions

Procedimiento a seguir en las instalaciones colectivas de recepción de televisión en el proceso de su adecuación para la recepción de TDT y se modifican determinados aspectos administrativos y técnicos de las infraestructuras comunes de telecomunicación en el interior de los edificios
Ordre ITC/1077/2006 (BOE: 13/4/2006)

Instal·lacions de protecció contra incendis

RIPCI Reglamento de Instalaciones de Protección Contra Incendios
RD 513/2017 (BOE 12/6/2017) i les seves posteriors modificacions

CTE DB SI 4 Instal·lacions de protecció en cas d'incendi
RD 314/2006 (BOE 28/03/2006) i les seves posteriors modificacions.

Reglamento de seguridad en caso de incendios en establecimientos industriales, RSCIEI
RD 2267/2004, (BOE: 17/12/2004) i les seves posteriors modificacions

Instal·lacions de protecció al llamp

CTE DB SUA-8 i Annex B Seguretat enfront al risc causat per l'acció del llamp
RD 314/2006 (BOE 28/03/2006) i les seves posteriors modificacions.

PROJECTE BÀSIC I D'EXECUCIÓ
AMPLIACIÓ DE LA LLAR D'INFANTS MUNICIPAL PETETE DE MIAMI PLATJA
83 DE L'AVINGUDA DE CADIS, 43892 MIAMI PLATJA, MONT-ROIG DEL CAMP, TARRAGONA
I. Memòria

Certificació energètica dels edificis

Procedimiento Básico para la certificación energética de los edificios
Real Decreto 390/2021 (BOE 02/06/2021)

Control de qualitat

Marc general

Código Técnico de la Edificación, CTE
RD 314/2006 (BOE 28/03/2006) i les seves posteriors modificacions.

CE Código Estructural. Capítulo 5. Bases generales para la gestión de la calidad de las estructuras
RD 470/2021, de 29 de juny (BOE 10/08/2021)

Control de qualitat en l'edificació d'habitatges
D 375/1988 (DOGC: 28/12/88) i les seves posteriors modificacions

Normatives de productes, equips i sistemes (no exhaustiu)

Disposiciones para la libre circulación de los productos de construcción
Reglamento (UE) 305/2011 (DOUE: 04/04/2011) i les seves posteriors modificacions

Clasificación de los productos de construcción y de los elementos constructivos en función de sus propiedades de reacción y de resistencia frente al fuego
RD 842/2013 (BOE: 23/11/2013)

UC-85 recomanacions sobre l'ús de cendres volants en el formigó
O 12/4/1985 (DOGC: 3/5/85)

RC-16 Instrucción para la recepción de cementos
RD 256/2016 (BOE: 25/6/2016)

Criteris d'utilització en l'obra pública de determinats productes utilitzats en l'edificació
R 22/6/1998 (DOGC 3/8/98)

Gestió de residus de construcció i enderrocs

Regulador de la producción y gestión de los residuos de construcción y demolición
RD 105/2008, d'1 de febrer (BOE 13/02/2008)

Programa de Prevención y Gestión de Residus y Recursos de Catalunya (PRECAT 20)
RD 210/2018, del 6 d'abril (BOE 16/4/2018) i les seves posteriors modificacions

Residuos y suelos contaminados para una economía circular
Llei 7/2022, de 8 d'abril (BOE 09/04/2022)

Normas generales de valorización de materiales naturales excavados para su utilización en operaciones de relleno y obras distintas a aquellas en las que se generaron
Orden APM/1007/2017, de 10 d'octubre (BOE 21/10/2017)

Text refós de la Llei reguladora dels residus
Decret Legislatiu 1/2009, de 21 de juliol (DOGC 28/7/2009) i les seves posteriors modificacions

Programa de gestió de residus de la construcció de Catalunya (PROGROC), es regula la producció i gestió de residus de la construcció i demolició, i el cànon sobre la deposició controlada dels residus de la construcció.
D 89/2010, 26 juliol, (DOGC 6/07/2010) i les seves posteriors modificacions

Llibre de l'edifici

Ley de Ordenación de la Edificación, LOE

Llei 38/1999 (BOE 06/11/99) i les seves posteriors modificacions

Código Técnico de la Edificación, CTE

RD 314/2006 (BOE 28/03/2006) i les seves posteriors modificacions

Llibre de l'edifici per a edificis d'habitatge

D 67/2015 (DOGC 7/8/2015)

Barcelona, novembre de 2024

TDA Arquitectura y Urbanismo 2002 SLP

PROJECTE BÀSIC I D'EXECUCIÓ
AMPLIACIÓ DE LA LLAR D'INFANTS MUNICIPAL PETETE DE MIAMI PLATJA
83 DE L'AVINGUDA DE CADIS, 43892 MIAMI PLATJA, MONT-ROIG DEL CAMP, TARRAGONA
I. Memòria

6. DOCUMENTS I PROJECTES COMPLEMENTARIS

6.1. ESTUDI DE GESTIÓ DE RESIDUS

AVALUACIÓ DEL VOLUM I LES CARACTERÍSTIQUES DELS RESIDUS

El projecte atendrà el que disposa els decrets:

- Real Decreto 105/2008. Regulador de la producció i gestió de residus de construcció i enderroc.
- Decret 89/2010 pel qual s'aprova el Programa de gestió de residus de la construcció de Catalunya (PROGROC), es regula la producció i gestió dels residus de la construcció i demolició, i el cànon sobre la deposició controlada dels residus de la construcció.

Dades de l'obra de reforma i obra nova:

- Superfície de reforma	63,53 m^2
- Superfície d'ampliació	209,89 m^2
- Volum d'excavació	39,00 m^3

Residus construcció en tones:

- Residus de construcció i enderroc de reforma	89,50 t

El volum total de residus de reforma i ampliació es de: 119,60 m^3

ESTUDI DE GESTIÓ DELS RESIDUS

Pressupost estimatiu de la gestió dels residus : 2.713,33 €

CÀLCUL DEL DIPÒSIT MUNICIPAL SEGONS DECRET 210/2018

Residus d'excavació	0,00 t x 11 €/t	=	0,00 €
Residus de construcció i enderroc de reforma i ampliació	89,53 t x 11 €/t	=	984,86 €
Dipòsit mínim (150,00 € per tipus d'obra i fase)		=	984,86 €
Valor total de la Fiança		**=**	**984,86 €**

(Resultat obtingut de la fitxa justificativa del Decret 105/2008 i Decret 210/2018, Reguladors de la producció i gestió de residus de construcció i enderroc).

PROJECTE BÀSIC I D'EXECUCIÓ
AMPLIACIÓ DE LA LLAR D'INFANTS MUNICIPAL PETETE DE MIAMI PLATJA
83 DE L'AVINGUDA DE CADIS, 43892 MIAMI PLATJA, MONT-ROIG DEL CAMP, TARRAGONA
I. Memòria

GESTIÓ DE RESIDUS

"L'empresa contractista està obligada a incloure en totes les fases de disseny i execució dels projectes i de manera individual i per a cada una d'elles, un Estudi de gestió de residus de construcció i demolició que es desenvoluparà posteriorment en el corresponent Pla de gestió de residus i construcció i demolició, conforme a l'establert en **el Real Decret 105/2008, de 1 de febrer, pel que es regula la producció i gestió dels residus de construcció i demolició,** on es compliran les següents condicions:

-Almenys el 70% del pes dels residus en construcció i demolició no perillosos (excloent el material natural mencionat a la categoria 17 05 04 de la Llista europea de residus establerta per la decisió 2000/532/EC), generats en el lloc de construcció, es prepararà per a la seva reutilització, reciclatge o valorització, incloses les operacions d'emplenament utilitzant residus per substituir altres materials, d'acord amb la jerarquia de residus i el Protocol de gestió de residus de construcció i demolició de la UE.

- Els operadors hauran de limitar la generació dels residus en els processos relacionats amb la construcció i demolició, de conformitat amb el Protocol de gestió de residus de construcció i demolició de la UE i tenint en compte les millores tècniques disponibles i utilitzant la demolició selectiva per permetre l'eliminació i manipulació segura de substancies perilloses i facilitar la preparació per la reutilització i reciclatge d'alta qualitat mitjançant la retirada selectiva de materials, utilitzant els sistemes de classificació disponibles pels residus de construcció i demolició. Tanmateix, s'establirà que la demolició es porti a terme preferiblement de forma selectiva i la classificació es realitzarà de forma preferent en el lloc de generació dels residus. En el cas de generar-se residus perillosos, com l'amiant, aquests hauran de ser retirats, emmagatzemats i gestionats a través de gestors autoritzats pel seu tractament.

- Els dissenys dels edificis i les tècniques de construcció recolzaran la circularitat i, en particular, demostraran, amb referència a la ISO 20887, per avaluar la capacitat de desmuntatge o adaptabilitat dels edificis, com estan dissenyats per ser més eficients en l'ús de recursos, adaptables, flexibles i desmuntables per permetre la reutilització i reciclatge.

Per tal d'acreditar el compliment d'aquests tres requisits en matèria de gestió dels residus generats en les actuacions, la persona posseïdora dels residus i dels materials de construcció haurà d'aportar un informe firmat per la direcció facultativa de l'obra i que haurà de contenir l'acreditació documental de que els residus s'han destinat a la preparació per la reutilització, reciclat o valorització en gestors autoritzats i que es compleix amb el percentatge fixat del 70%.

Aquest fet s'acreditarà a través dels certificats dels gestors de residus, que a més inclourà el codi LER dels residus entregats perquè es pugui comprovar al separació realitzada en l'obra. També s'inclourà el certificat relatiu als residus perillosos generats, encara que no computin per l'objectiu del 70%."

FITXA ENDERROC, REHABILITACIÓ I AMPLIACIÓ

ESTUDI DE GESTIÓ DE RESIDUS — **Enderroc, Rehabilitació, Ampliació**

REAL DECRETO 210/2018, Programa de prevenció i gestió de residus i recursos de Catalunya (PRECAT20) — tipus
REAL DECRETO 105/2008 , Regulador de la producció i gestió de residus de construcció i enderroc — quantitats
DECRET 89/2010 (derogat parcialment i modificat), pel que s'aprova el Programa de gestió de residus de la construcció de Catalunya (PROGROC), es regula la producció i gestió dels residus de la construcció i demolició, i el cànon sobre la deposició controlada dels residus de la construcció. — codificació
DECRET 21/2006 Adopció de criteris ambientals i d'ecoeficiència als edificis

IDENTIFICACIÓ DE L'EDIFICI

Obra:	Reforma i ampliació de la llar d'infants municipal Petete.		
Situació:	nº 83 de l'avinguda de Cadis de Miami Platja		
Municipi :	Mont-Roig del Camp	Comarca :	Baix Camp

AVALUACIÓ I CARACTERÍSTIQUES DELS RESIDUS

Materials d'excavació (**es consideren o no residu, mesurats sense esponjament**)

	Codificació residus LER Ordre MAM/304/2002	Pes	Volum
grava i sorra compacta		39,00	19,50
grava i sorra solta		13,26	7,80
argiles		0,00	0,00
terra vegetal		19,89	11,70
pedraplé		0,00	0,00
terres contaminades	170503	0,00	0,00
altres		0,00	0,00
totals d'excavació		**72,15 t**	**39,00 m³**

Destí de les terres i materials d'excavació

Els materials d'excavació que es reutilitzin a la mateixa obra o en una altra d'autoritzada, no es consideren residu sempre que el seu nou ús pugui ser acreditat. En una mateixa obra poden coexistir terres reutilitzades i terres portades a abocador	no es considera residu: reutilització				és residu: a l'abocador
	mateixa obra		altra obra		
	NO		SI		NO

Residus d'enderroc

	Codificació residus LER Ordre MAM/304/2002	Pes/m² (tones/m²)	Pes (tones)	Volum aparent/m² (m³/m²)	Volum aparent (m³)
obra de fàbrica	170102	0,542	56,033	0,512	44,527
formigó	170101	0,064	5,537	0,062	3,959
petris	170107	0,052	3,304	0,082	5,209
metalls	170407	0,004	0,254	0,001	0,067
fustes	170201	0,023	1,461	0,065	4,212
vidre	170202	0,001	0,038	0,004	0,254
plàstics	170203	0,004	0,254	0,004	0,254
guixos	170802	0,027	0,000	0,004	0,000
betums	170802	0,009	0,000	0,001	0,000
fibrociment	170605	0,010	0,254	0,018	0,508
definir altres:		-	0,000	-	0,000
altre material 1		0,000	0,000	0,000	0,000
altre material 2		0,000	0,000	0,000	0,000
totals d'enderroc		0,7556	**66,94 t**	0,7544	**58,96 m³**

Residus de construcció

	Codificació rer. Ordre MAM/304/2	Pes/m² (tones/m²)	Pes (tones)	Volum aparent/m² (m³/m²)	Volum aparent (m³)
sobrants d'execució		0,0500	21,5278	0,0696	22,4514
obra de fàbrica	170102	0,0150	9,1826	0,0407	10,2018
formigó	170101	0,0330	9,1400	0,0261	6,5296
petris	170107	0,0020	1,9702	0,0118	2,9578
guixos	170802	0,0039	0,9845	0,0097	2,4264
altres		0,0010	0,2507	0,0013	0,3259
embalatges		0,0360	1,8696	0,0285	7,1513
fustes	170201	0,0085	0,3025	0,0045	1,1280
plàstics	170203	0,0061	0,3960	0,0104	2,5943
paper i cartró	170904	0,0030	0,2080	0,0119	2,9778
metalls	170407	0,0004	0,1629	0,0018	0,4512
totals de construcció			**22,60 t**		**29,60 m³**

INVENTARI DE RESIDUS PERILLOSOS.

Dins l'obra s'han detectat aquests residus perillosos, els quals es separaran i gestionaran per separat per evitar que contaminin altres residus

Materials de construcció que contenen amiant	-	altres	especificar	-
Residus que contenen hidrocarburs	-		especificar	-
Residus que contenen PCB	-		especificar	-
Terres contaminades	-		especificar	-

1 / 6 RESIDUS Enderroc,Rehabilitació i Ampliació Oficina Consultora Tècnica, Col·legi d'Arquitectes de Catalunya mod.05/2018 (Font: TGAU d'aplicació del Decret 201/1994 - Programa LIFE- ITEC")

ESTUDI DE GESTIÓ DE RESIDUS — **Enderroc, Rehabilitació, Ampliació**

minimització
gestió dins obra

MINIMITZACIÓ

PROJECTE, durant l'elaboració del projecte s'han pres les següents mesures per tal de minimitzar els residus	
1.- S'ha previst reutilitzar en obra parts dels materials que es retiren	-
2.- S'han optimitzat les seccions resistents de pilars, jàsseres, parets, fonaments, etc.	**si**
3.- L'adequació de l'edifici al terreny, genera un equilibri de moviments de terres	-
4.- El sistema constructiu és industrialitzat i prefabricat, es munta en obra sense generar gairebé residus	-
5.-	-
6.-	-

OBRA, a l'obra es duran a terme les accions següents	
1.- Emmagatzematge adient de materials i productes	**si**
2.- Conservació de materials i productes dins el seu embalatge original fins al moment de la seva utilització	**si**
3.- Els materials granulars (graves, sorres, etc.) es dipositaran en contenidors rígids o sobre superfícies dures	**si**
4.-	-
5.-	-
6.-	-

ELEMENTS DE CONSTRUCCIÓ REUTILITABLES

fusta en bigues reutilitzables	0,00 t	0,00 m³
fusta en llates, taulons, parquets reutilitzables o reciclables	0,00 t	0,00 m³
acer en perfils reutilitzables	0,00 t	0,00 m³
altres :	0,00 t	0,00 m³
Total d'elements reutilitzables	0,00 t	**0,00 m³**

GESTIÓ (obra)

Terres

Excavació / Mov. terres	Volum m³ (+20%)	Reutilització (m³) a la mateixa obra	Reutilització (m³) a altra autoritzada	Terres per a l'abocador volum aparent (m³)
grava i sorra compacta	23,4	0,00	23,40	0,00
grava i sorra solta	9,4	0,00	9,36	0,00
argiles	0,0	0,00	0,00	0,00
terra vegetal	14,0	0,00	14,00	0,04
pedraplé	0,0	0,00	0,00	0,00
altres	0,0	0,00	0,00	0,00
terres contaminades	0,0			0,00
Total	**46,8**	**0,00**	**46,76**	**0,04**

SEPARACIÓ DE RESIDUS A OBRA. Cal separar individualitzadament en les fraccions següents si la generació per cadascú d'ells a l'obra supera les quantitats que segueixen

R.D. 105/2008	tones	Projecte	cal separar	tipus de residu
Formigó	80	14,48	no	inert
Maons, teules i ceràmics	40	65,22	si	inert
Metalls	2	0,42	no	no especial
Fusta	1	1,76	si	no especial
Vidres	1	0,04	no	no especial
Plàstics	0,50	0,46	no	no especial
Paper i cartró	0,50	0,21	no	no especial
Especials*	inapreciable	inapreciable	si	especial

* Dins els residus especials hi ha inclosos els envasos que contenen restes de matèries perilloses, vernissos, pintures, dissolvents, desencofrants, etc.... i els materials que hagin estat contaminats per aquests. Tot i ser difícilment quantificables, estan presents a l'obra i es separaran i tractaran apart de la resta de residus

Malgrat no ser obligada per tots els tipus de residus, s'han previst operacions de destria i recollida selectiva dels residus a l'obra en contenidors o espais reservats pels següents residus

		R.D. 105/2008	projecte*
Inerts	Contenidor per Formigó	**no**	**si**
	Contenidor per Ceràmics (maons,teules...)	**si**	**si**
No especials	Contenidor per Metalls	**no**	**si**
	Contenidor per Fustes	**si**	**si**
	Contenidor per Plàstics	**no**	**no**
	Contenidor per Vidre	**no**	**no**
	Contenidor per Paper i cartró	**no**	**no**
	Contenidor per Guixos i altres no especials	**no**	**no**
Especials	Perillosos (Un contenidor per cada tipus de residu especial)	**si**	**si**

* A la col·la **projecte** apareixen per defecte les dades del R.D. 105/2008. Es permet la possibilitat d'incrementar les fraccions que se separen, per poder-ne millorar la gestió, però **en cap cas es permet no separar si el R.D. ho estipula.**

2 / 6 RESIDUS Enderroc,Rehabilitació i Ampliació Oficina Consultora Tècnica, Col·legi d'Arquitectes de Catalunya mod.05/2018 (Font: TGAU d'aplicació del Decret 201/1994 - Programa LIFE- ITEC")

3 / 6 RESIDUS Enderroc,Rehabilitació i Ampliació Oficina Consultoria Tècnica, Col·legi d'Arquitectes de Catalunya. maig05/2018 (Font: "Guia d'aplicació del Decret 201/1994 - Programa LIFE- ITEC")

ESTUDI DE GESTIÓ DE RESIDUS — **Enderroc, Rehabilitació, Ampliació**

gestió fora obra
pressupost

GESTIÓ (fora obra) els residus es gestionaran fora d'obra a:

Degut a la manca d'espai, les operacions de separació de residus les realitzarà fora de l'obra un gestor autoritzat	-
Instal·lacions de reciclatge i/o valorització	-
Dipòsit autoritzat de terres,enderrocs i runes de la construcció	-

Tipus de residu i Nom, adreça i codi de gestor del residu

tipus de residu	gestor	adreça	codi del gestor
Enderrocs i runes.	Vinyals i els Arcs Baix Camp	Ctra. TV-3141 de Reus a Cambrils	E-1133.09

PRESSUPOST

S'ha considerat pel càlcul del pressupost estimatiu :	Costos*	
Les previsions de separació de l'apartat de **gestió** i :	Classificació a obra: entre **12-16 €/m³**	12,00
Un esponjament mig de tot tipus de residu del 35%	Transport: entre 5-8 **€/m³** (mínim 100 €)	5,00
La distància mitjana a l'abocador : 15 Km	Abocador: runa neta (separada): entre **4-10 €/m³**	4,00
Els residus especials i perillosos en bidons de 200 L	Abocador: runa bruta (barrejats): entre **15-25 €/m³**	15,00
Contenidors: de 5 m³ per a cada tipus de residu	Especials**: **num. transports** a 200 €/ transport	0
Lloguer de contenidors inclòs en el preu	Gestor terres: entre **5-15 €/m³**	5,00
La gestió de terres inclou la seva caracterització***	Gestor terres contaminades: entre **70-90 €/m³**	70,00

* Els preus recollits per l'OOCT s'han obtingut dels abocadors i valoritzadors de Catalunya, que van subministrat cadas (2008-2009)
** Malgrat ser de difícil quantificació, sempre hi haurà residus especials a obra, per tant sempre caldrà una previsió de **nombre de transports** per la seva correcta gestió
*** La caracterització de terres o de qualsevol res du, permet saber amb exactitut quins elements contaminants o no, i amb quines proporcions hi són presents (dins el cost s'ha previst una caracterització, independentment del volum de terres. Cost de cada caracterització 1,000 euros)

RESIDU	Volum	Classificació	Transport	Valoritzador / Abocador	
Excavació	m³ (+20%)	12,00 €/m³	5,00 €/m³	5,00 €/m³	70,00 €/m³
Terres	0,04	1000,66	100,00	0,36	
Terres contaminades	0,00	-	-		0,00
				runa neta	runa bruta
Construcció	m³ (+35%)			4,00 €/m³	15,00 €/m³
Formigó	14,13	169,59	70,66	56,53	-
Maons i ceràmics	73,88	886,61	369,42	295,54	-
Petris barrejats	11,03	-	55,13	-	165,39
Metalls	0,69	8,24	3,43	2,75	-
Fusta	7,21	86,51	36,05	28,84	-
Vidres	0,34	-	100,00	-	5,15
Plàstics	3,85	-	19,23	-	57,68
Paper i cartró	4,02	-	20,10	-	60,30
Guixos i no especials	3,73	-	18,65	-	55,94
Altres	0,00	0,00	-	-	-
Perillosos Especials	0,69	8,23			27,44
	119,56	1.159,18	792,66	384,01	371,89

Elements Auxiliars

Casetes d'emmagatzematge	0,00
Compactadores	0,00
Matxucadora de petris	0,00
Altres tipus de contenidors (per contenir líquids, beurades de formigó, etc.)	0,00
	0,00
	0,00

El pressupost estimatiu de la gestió de residus és de : 2.707,74 €

El volum dels residus és de : 119,60 m³

El pressupost de la gestió de residus és de : 2.713,33 euros

PROJECTE BÀSIC I D'EXECUCIÓ
AMPLIACIÓ DE LA LLAR D'INFANTS MUNICIPAL PETETE DE MIAMI PLATJA
83 DE L'AVINGUDA DE CADIS, 43892 MIAMI PLATJA, MONT-ROIG DEL CAMP, TARRAGONA
I. Memòria

4 / 6 RESIDUS Enderroc, Rehabilitació i Ampliació Oficina Consultoria Tècnica, Col·legi d'Arquitectes de Catalunya. maig05/2018 (Font: "Guia d'aplicació del Decret 201/1994 - Programa LIFE- ITEC")

ESTUDI DE GESTIÓ DE RESIDUS — **Enderroc, Rehabilitació, Ampliació**

documentació gràfica

DOCUMENTACIÓ GRÀFICA. INSTAL·LACIONS PREVISTES : TIPUS I DIMENSIONS DE CONTENIDORS DE RESIDUS PER OBRES

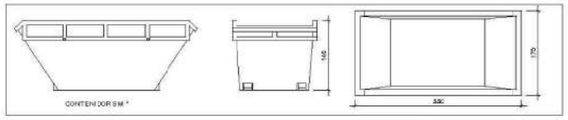

Contenidor 9 m³. Apte per a formigó, ceràmics, petris i fusta — unitats -

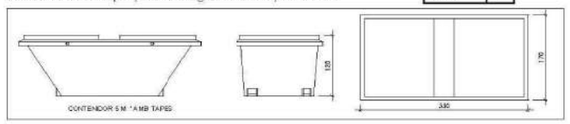

Contenidor 5 m³. Apte per a plàstics, paper i cartró, metalls i fusta — unitats -

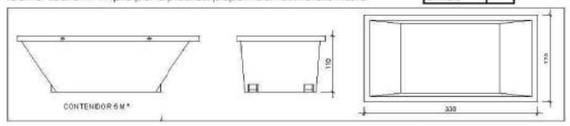

Contenidor 5 m³. Apte per a formigó, ceràmics, petris, fusta i metalls — unitats -

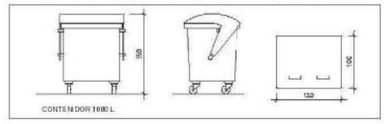

Contenidor 1000 L. Apte per a paper i cartró, plàstics — unitats -

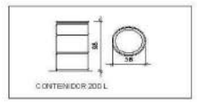

Bidó 200 L. Apte per a residus especials — unitats -

El **Reial Decret 105/2008**, estableix que cal facilitar plànols de les instal·lacions previstes per a emmagatzematge, manteig, separació i altres operacions de gestió dels residus dins l'obra, si s'escau.

Donada la tipologia del projecte i per tal de no duplicar informació, aquests plànols d'instal·lacions previstes són a:

Estudi de Seguretat i Salut	-
Annex 1 d'aquest Estudi de Gestió de Residus	-

Posteriorment aquests plànols poden ser objecte d'adaptació a les característiques particulars de l'obra i els seus sistemes d'execució, previ acord de la direcció facultativa.

A més dels elements descrits, tal i com consta al pressupost, a l'obra hi haurà altres instal·lacions com :

Casetes d'emmagatzematge	-
Compactadores	-
Matxucadora de petris	-
Altres tipus de contenidors (per contenir líquids, beurades de formigó, etc...)	-
	-
	-

Les operacions destinades a la tria, classificació, transport i disposició dels residus generats a obra, s'ajustaran al que determina el Pla de Gestió de Residus elaborat per el Contractista, aprovat per la Direcció Facultativa i acceptat per la Propietat.
Aquest Pla ha estat elaborat en base a l'Estudi de Gestió de Residus, que s'inclou al projecte.
Si degut a modificacions en l'execució de l'obra o d'altres, cal fer modificacions a la gestió en obra dels residus, aquestes modificacions es documentaran per escrit i seran aprovades si s'escau per la Direcció Facultativa i se'n donarà comunicació per a la seva acceptació a la Propietat.

5 / 6 RESIDUS Enderroc, Rehabilitació i Ampliació Oficina Consultora Tècnica. Col·legi d'Arquitectes de Catalunya mod.05/2018 (Font: Guia d'aplicació del Decret 201/1994 - Programa UPE-ITEC")

IMPORT A DIPOSITAR DAVANT DEL GESTOR DE RESIDUS COM A GARANTIA DE LA GESTIO DE RESIDUS

DIPÒSIT SEGONS REAL DECRETO 210/2018

Per les característiques del projecte, de com s'executarà l'obra i donades les operacions de minimització abans descrites, el càlcul inicial de generació de residus, a efectes del càlcul del dipòsit, s'estima que es podrà reduir en un percentatge del:

	Previsió inicial de l'Estudi	% de reducció per minimització	Previsió final de l'Estudi
Total excavació (tones)	72,15 T		0,07 T
Total construcció i enderroc (tones)	89,53 T	0,00 %	89,53 T

Càlcul del dipòsit			
Residus d'excavació */**	0 T	11 euros/T	0,00 euros
Residus de construcció i enderroc **	89,53 T	11 euros/T	984,86 euros
		PES TOTAL DELS RESIDUS	89,5 Tones
		Total dipòsit ***	984,86 euros

* Es recorda que les **terres i pedres d'excavació que es reutilitzin** en la mateixa obra o en una altra d'autoritzada **no es consireren residu** i per tant **NO** s'han d'incloure en el càlcul del dipòsit.

**Trasvassar les dades dels totals d' excavació i construcció de la Previssió final de L'Estudi (apartat superior)

***Dipòsit mínim 150€

6 / 6 RESIDUS Enderroc,Rehabilitació i Ampliació Oficina Consultora Tècnica. Col·legi d'Arquitectes de Catalunya mod.05/2018 (Font: Guia d'aplicació del Decret 201/1994 - Programa UPE-ITEC")

6.2. ESTUDI DE SEGURETAT I SALUD

ÍNDEX

6.2.1. MEMÒRIA
6.2.2. MEMÒRIA INFORMATIVA
6.2.3. IDENTIFICACIÓ I GESTIÓ DE RISCOS – FASES D'OBRA
6.2.4. IDENTIFICACIÓ I GESTIÓ DE RISCOS D'ELEMENTS AUXILIARS I MAQUINÀRIA
6.2.5. INSTAL·LACIONS SANITÀRIES
6.2.6. INSTAL·LACIONS PROVISIONALS D'OBRA
6.2.7. PREVENCIÓ D'INCENDIS - PLA D'EMERGÈNCIA
6.2.8. CONTROL DE SEGURETAT A L' OBRA
6.2.9. ORGANITZACIÓ I PLANIFICACIÓ DE LA PREVENCIÓ EN L'OBRA
6.2.10. SEGUIMENT I CONTROL
6.2.11. SEGURETAT I SALUT EN ELS TREBALLS DE REPARACIÓ, CONSERVACIÓ I MANTENIMENT
6.2.12. PLEC DE CONDICIONS
6.2.13. CONDICIONS DELS MITJANS DE PROTECCIÓ
6.2.14. OBLIGACIONS DE LES PARTS IMPLICADES
6.2.15. GESTIÓ DEL RISC
6.2.16. PRESSUPOST DE SEGURETAT I SALUT
6.2.17. DOCUMENTACIÓ GRÀFICA DE SEGURETAT I SALUT

PROJECTE BÀSIC I D'EXECUCIÓ
AMPLIACIÓ DE LA LLAR D'INFANTS MUNICIPAL PETETE DE MIAMI PLATJA
83 DE L'AVINGUDA DE CADIS, 43892 MIAMI PLATJA, MONT-ROIG DEL CAMP, TARRAGONA
6.3. ESS

6.2.1. MEMÒRIA

El present Estudi de Seguretat i Salut es redacta per descriure les tècniques de Prevenció de Riscos Laborals, en el Projecte d'Execució de "REFORMA I AMPLIACIÓ DE LA LLAR D'INFANTS MUNICIPAL PETETE DE MIAMI PLATJA", en aplicació del Reial decret 1627/1.997 de 24 d'octubre, pel qual s'estableixen disposicions mínimes de seguretat i de salut en les obres de construcció.

Es realitza una anàlisi detallada dels riscos i de la seva prevenció tenint en compte els detalls dels treballs a realitzar, en un context i entorn determinats. D'acord amb el que disposa l'article 5 del RD 1627/97 de 24 d'Octubre, es realitza la memòria amb tots els aspectes detallats dels procediments, equips tècnics, i mitjans auxiliars que hagin d'utilitzar-se o la utilització dels quals es pugui preveure d'acord amb la tipologia específica de l'obra.

En el present document s'han contemplat, igualment, totes les previsions i informacions útils per efectuar, en el seu dia, en les degudes condicions de seguretat i salut, els possibles treballs ulteriors, d'acord amb l'apartat 6 de l'article 5 del RD 1627/97 de 24 d'Octubre.

L' Estudi de Seguretat i Salut és un document obligatori que ni constitueix ni substitueix l'avaluació de riscos del contractista. Les activitats dels contractistes, subcontractistes i treballadors autònoms que participaran en les obres, han d' estar planificades abans de l' inici dels treballs o fases que s' hagin de realitzar simultàniament o successivament.

Aquest Estudi és una guia general que serveix de manera indicativa per orientar el contractista principal en l'elaboració del seu propi Pla de Seguretat i Salut.

6.2.2. MEMÒRIA INFORMATIVA

DADES DE L'OBRA i ANTECEDENTS

PROJECTE AL QUAL ES REFEREIX
El projecte al qual es refereix el present Estudi de Seguretat i Salut defineix la solució general establerta per a l'execució de " REFORMA I AMPLIACIÓ DE LA LLAR D'INFANTS MUNICIPAL PETETE DE MIAMI PLATJA".

EMPLAÇAMENT
L'edifici de titularitat municipal està situat al número 83 de l'avinguda de Cadis de Miami Platja, 43892, al terme municipal de Mont-Roig del Camp, Tarragona.
Referència cadastral: 5516401CF2451N0001QG.

PROMOTOR
Ajuntament de Mont-Roig del Camp
Direcció: Carretera de Colldejou, s/n, 43300 Mont-Roig del Camp
Comarca del Baix Camp, Província de Tarragona.
CIF: P4309300D

AUTOR DEL PROJECTE DE L' OBRA
Arquitecte redactor i autor de l' Estudi de Seguretat i Salut:
Elena Nedelcu. NIF: X2221808P. Nº col·legiada: 55375-1

PRESSUPOST D' EXECUCIÓ MATERIAL DEL PROJECTE
El Pressupost d'Execució Material de l'obra objecte del present Estudi de Seguretat i Salut és que s'indica en el document de Amidaments i Pressupost d'aquest projecte.

TERMINI D' EXECUCIÓ PREVIST
El termini d'execució previst per l'execució de les obres projectades s'estima en 8 mesos. L'empresa constructora aportarà tots els mitjans tècnics i humans necessaris per complir amb el termini d'execució establert.
L'execució de les obres no afectarà el funcionament de l'escola bressol.

NOMBRE DE TREBALLADORS PREVIST
El nombre mitjà d'operaris serà de 8 treballadors i en les fases de major afluència hi pot haver a l' obra 12 persones.

Aquest nombre es veurà confirmat o corregit dins del definit pels contractistes en els seus respectius Plans de Seguretat i Salut

Totes aquestes persones rebran informació dels treballs a realitzar i els riscos derivats dels mateixos, així com la formació i informació adequada per a la correcta adopció de mesures de seguretat per anul·lar-los o neutralitzar-los.

CONDICIONS URBANÍSTIQUES
Tots els carrers estan asfaltats sobre base consolidada. Aquestes són prou amples per al pas de vehicles d'emergència (ambulàncies i bombers).

EDIFICIS CONFRONTANTS
L' obra és interior i exterior. S' hauran de prendre les mesures necessàries per evitar possibles accidents.

ACCESSOS
L'accés a l'obra de materials, maquinària i personal es realitzarà per el carrer del Poeta Joan Maragall.

PROJECTE BÀSIC I D'EXECUCIÓ
AMPLIACIÓ DE LA LLAR D'INFANTS MUNICIPAL PETETE DE MIAMI PLATJA
83 DE L'AVINGUDA DE CADIS, 43892 MIAMI PLATJA, MONT-ROIG DEL CAMP, TARRAGONA
6.3. ESS

INSTAL·LACIONS I ACOPIS
Es prendrà l'energia elèctrica de la mateixa instal·lació de l' edifici. Tot això degudament coordinat amb els responsables de manteniment del mateix.

Pel que fa a l escomesa d'aigua potable i clavegueram, també s'utilitzaran les mateixes de l'edifici objecte dels treballs.

TELÈFONS I DIRECCIONS EN CAS D' EMERGÈNCIA

A l'oficina d'obra i a les instal·lacions destinades al personal existirà un full amb les següents dades d' interès:

TELÈFONS A UTILITZAR EN CAS D'EMERGÈNCIA	
TELÈFON ÚNIC D'EMERGÈNCIES	112
COORDINADOR DE SEGURETAT I SALUD (FASE D'EXECUCIÓ)	Pendent
CENTRE HOSPITALARI MÉS PROPER	
Nombre del centre assistencial:	EAP-CAP MONT-ROIG DEL CAMP Avinguda de Barcelona, 173, 43892 Miami Platja, Tarragona Tel.: 977 81 12 00

Tots els trasllats de lesionats greus es realitzaran mitjançant ambulància, es prohibeix expressament utilitzar vehicles particulars per al trasllat de ferits greus a l' hospital.
Els lesionats lleus hauran de ser acompanyats al dispensari. No es permetrà continuar treballant a un lesionat lleu sense abans haver estat atès per un metge.

En cas d'incendi, sempre s'avisarà els bombers.

Les interaccions amb companyies instal·ladores de gas i electricitat sempre seran comunicades amb anterioritat a les Companyies subministradores.

Els talls de trànsit necessaris sempre seran comunicats amb anterioritat a la Guàrdia Urbana.
Qualsevol accident o incident del tipus que sigui i que pugui afectar o hagi afectat la seguretat de béns, personal d'obra, transit exterior i/o vianants haurà de ser comunicat immediatament a la Direcció facultativa, encara que no s'hagi produït cap dany.

DESCRIPCIÓ DE LES OBRES

L'objecte principal del projecte consisteix en l'ampliació i reforma de l'edifici municipal existent al xamfrà de l'avinguda de Cadis 83 i el carrer de Badajoz on actualment es desenvolupa l'activitat d'escola bressol. L'ampliació de l'equipament existent previst consisteix a construir tres sales, una per cada tram d'edat d'infants de 0 a 3 anys, i reformar els espais d'administració, cuina i servei higiènic.

La llar d'infants resultant amb l'ampliació del centre educatiu disposarà d'una superfície útil de 637,17 m² i d'una superfície construïda de 718,82 m². La zona d'esbarjo resultant de la reforma i ampliació de la llar d'infants té una superfície de 793,43 m². Les zones d'esbarjo són les resultants de la col·locació adient de les tres sales. Consisteixen en dos nous patis, un orientat al nord (pati d'ombres) i un altre orientat al sud (pati de sol).

El programa d'usos de la llar d'infants es distribueix completament en planta baixa per afavorir un entorn accessible per a tothom.

La llar d'infants resultant de la intervenció disposarà de 9 sales per a infants d'entre 30 i 60 m² útils, que podran repartir-se de la següent manera d'acord amb el D. 282/2006:

- 2 Sales per a infants de 16 setmanes a 12 mesos (8 infants per aula): 16 infants
- 3 Sales per a infants de 1 a 2 anys (13 infants per aula): 39 infants
- 3 Sales per a infants de 2 a 3 anys (20 infants per aula): 60 infants
- 1 Sala d'usos múltiples

El present projecte en cap cas fa variar els requisits bàsics de seguretat, ús, accessibilitat o d'altres respecte a l'ampliació de superfície pretesa. No obstant això, s'haurà de contemplar l'ampliació de superfície en el corresponent PROJECTE D'ACTIVITAT DE LA LLAR D'INFANTS, essent el responsable titular de l'explotació.

Els criteris que s'han adoptat en la redacció d'aquesta memòria són:

- Funcionalitat i adaptabilitat a l'ús d'aquest tipus d'equipaments.
- Facilitat del procés constructiu, que s'aconsegueix mitjançant una estructura de parets de càrrega ceràmiques i forjat unidireccional idèntic a l'existent, i l'ús de les divisions interiors en sec, l'acabat de la façana es farà amb sistema d'aïllament per l'exterior acabat amb morter monocapa.
- La disposició de l'ampliació adossada a l'edifici, l'ortogonalitat de la geometria que permet el màxim rendiment dels espais per tal de minimitzar el cost de l'obra.

QUADRES DE SUPERFICIES ESTAT ACTUAL

ESTAT ACTUAL			SUP. ÚTIL	SUP. CONS.
1		Vestibul i Distribuïdor	71,26 m²	
2		Sala Usos Múltiples	44,56 m²	
3		**Sala d'infants 1-2**	42,23 m²	
	3.1	Higiene	5,16 m²	
4		**Sala d'infants 1-2**	42,27 m²	
	4.1	Higiene	4,42 m²	
	4.2	Emmagatzematge	5,92 m²	
5		**Sala d'infants 2-3**	42,27 m²	
	5.1	Higiene	4,24 m²	
	5.2	Emmagatzematge	5,92 m²	
6		**Sala d'infants 2-3**	42,24 m²	
	6.1	Higiene	4,24 m²	
	6.2	Emmagatzematge	5,92 m²	
7		Espai Administració	26,40 m²	
8		Cambra Higiènica Personal	8,09 m²	
9		Cuina	5,50 m²	
10		**Sala d'infants 0-1**	38,06 m²	
	10.1	Higiene	3,36 m²	
	10.2	Emmagatzematge	3,23 m²	
11		**Sala d'infants 0-1**	38,10 m²	
	11.1	Higiene	4,67 m²	
	11.2	Emmagatzematge	3,53 m²	
TOTAL SUP. ÚTIL EDIFICI			451,59 m²	
TOTAL SUP. CONSTRUÏDA EDIFICI				508,93 m²
TOTAL SUP. CONSTRUÏDA EXTERIOR				641,77 m²

PROJECTE BÀSIC I D'EXECUCIÓ
AMPLIACIÓ DE LA LLAR D'INFANTS MUNICIPAL PETETE DE MIAMI PLATJA
83 DE L'AVINGUDA DE CADIS, 43892 MIAMI PLATJA, MONT-ROIG DEL CAMP, TARRAGONA
6.3. ESS

QUADRES DE SUPERFICIES RESULTANT DE LA REFORMA I AMPLIACIÓ DE L'ESCOLA BRESSOL.

REFORMA I AMPLIACIÓ			SUP. ÚTIL	SUP. CONS.
1		Vestibul i Distribuïdor	115,61 m²	
2		Sala Usos Múltiples	44,56 m²	
3		**Sala d'infants 1-2**	42,23 m²	
	3.1	Higiene	5,16 m²	
4		**Sala d'infants 1-2**	42,27 m²	
	4.1	Higiene	4,42 m²	
	4.2	Emmagatzematge	5,92 m²	
5		**Sala d'infants 2-3**	42,27 m²	
	5.1	Higiene	4,24 m²	
	5.2	Emmagatzematge	5,92 m²	
6		**Sala d'infants 2-3**	42,24 m²	
	6.1	Higiene	4,24 m²	
	6.2	Emmagatzematge	5,92 m²	
7		Espai Administració	26,40 m²	
8		Cuina	8,09 m²	
9		Servei Neteja	5,50 m²	
10		**Sala d'infants 0-1**	38,06 m²	
	10.1	Higiene	3,36 m²	
	10.2	Emmagatzematge	3,23 m²	
11		Cambra Higiènica PMR	4,70 m²	
12		Espai Administració	13,71 m²	
13		**Sala d'infants 0-1**	41,15 m²	
	13.1	Higiene	6,58 m²	
	13.2	Emmagatzematge	4,95 m²	
14		**Sala d'infants 1-2**	41,15 m²	
	14.1	Higiene	6,58 m²	
	14.2	Emmagatzematge	4,95 m²	
15		**Sala d'infants 2-3**	41,15 m²	
	15.1	Higiene	6,58 m²	
	15.2	Emmagatzematge	4,95 m²	
16		Espai Auxiliar	7,38 m²	
	16.1	Dutxa PMR	3,70 m²	
TOTAL SUP. ÚTIL EDIFICI			637,17 m²	
TOTAL SUP. CONSTRUÏDA EDIFICI				718,82 m²
TOTAL SUP. CONSTRUÏDA EXTERIOR				793,43 m²

	Espais Reforma	43,08 m²	63,53 m²
	Espais Ampliació	187,31 m²	209,89 m²

Resum de superfícies totals:

- La superfície útil total de les àrees reformades és de: **43,08 m²**.
- La superfície útil total de les àrees d'ampliació és de: **187,31 m².**
- La superfície construïda total de les àrees d'ampliació és de: **209,89 m².**

TREBALLS AMB RISCOS ESPECIALS

El Reial decret 1627/1997 de 24 d'octubre, pel qual s'estableixen disposicions mínimes de seguretat i salut en les obres de construcció en el seu annex II relaciona alguns treballs que impliquen riscos especials.

El present Estudi de Seguretat i Salut de l'obra de referència estableix les normes de seguretat, equips de protecció individual i proteccions col·lectives necessàries i suficients per controlar els riscos en les següents activitats que classifiquem com de risc especial.

-Risc greu de caiguda a diferent nivell durant cobriment del pati en coberta l'escala 1: Veure capítol específic inclòs en l'apartat 2 del present Estudi de Seguretat i Salut. Forjats amb xapa col·laborant.
-Risc greu de caiguda a diferent nivell durant el cobriment de l'escala 1 amb forjat de xapa col·laborant: Veure capítol específic inclòs en l'apartat 2 del present Estudi de Seguretat i Salut. Forjats amb xapa col·laborant.
-Risc de caiguda d'alçada durant la col·locació de les proteccions col·lectives: El personal responsable de la col·locació de les proteccions col·lectives (xarxes, baranes, etc....) que s'hagi d'exposar al risc de referència, haurà de tenir la formació adequada i suficient per a això i fer un ús efectiu dels EPI's corresponents (Arnés, ...) durant la col·locació.
NOTA IMPORTANT:
Segons l' art. 7 pto. 4 del R.D. 1627/97, l'empresa constructora haurà de justificar degudament (mitjançant una avaluació de riscos específica) en el seu Pla de Seguretat i Salut qualsevol proposta de modificació de les normes preventives aquí projectades en relació amb els treballs classificats com a perillosos.

EXISTÈNCIA D' ANTIGUES INSTAL·LACIONS

Les interferències amb conduccions de tota índole han estat causa eficient d'accidents, per això es considera molt important detectar la seva existència i localització exacta en els plànols subministrats pel projecte i sobre la zona que vam treballar, per tal de poder detectar i avaluar clarament els diversos perills i riscos.

ES MANTINDRÀ UNA COORDINACIÓ DIÀRIA AMB L' EMPRESA DE MANTENIMENT DE L'EDIFICI ON S'EXECUTARAN ELS TREBALLS A L'HORA D'ACTUAR EN ZONES AMB INSTAL·LACIONS EXISTENTS DEL MATEIX.
S'ASSEGURARÀ AMB AQUESTA EMPRESA, L'ABSÈNCIA DE TENSIÓ ABANS DE TREBALLAR SOBRE LA INSTAL·LACIÓ ELÈCTRICA EXISTENT O EN PROXIMITAT D'ELEMENTS EN TENSIÓ D'AQUESTA.

NO ES MANIPULARÀ LA INSTAL·LACIÓ CONTRA INCENDIS DEL DE L'EDIFICI ON S' EXECUTARAN ELS TREBALLS SENSE PREVI CONEIXEMENT DE LA DIRECCIÓ D' OBRA I L'EMPRESA DE MANTENIMENT D'AQUEST EDIFICI.

Es realitzaran les pertinents consultes a les diferents Companyies subministradores de serveis públics. S'obtindran els plànols de serveis de la zona afectada per l' obra.

SERVEIS AFECTATS

Si durant la realització de treballs a l'obra es detectessin algunes de les interferències esmentades al punt anterior, s'envoltarà la zona i es demanarà a la Companyia Instal·ladora, per escrit, procedir a la desviació de les mateixes.

Línies elèctriques d'alta tensió aèries
Es consideraran unes distàncies mínimes de seguretat, mesures entre el punt més proper amb tensió i la part més propera del cos o eina del treballador o de la màquina, considerant la situació més desfavorable:

3 metres per a T < 66.000 Volts 5 metres per a T > 66.000 Volts

PROJECTE BÀSIC I D'EXECUCIÓ
AMPLIACIÓ DE LA LLAR D'INFANTS MUNICIPAL PETETE DE MIAMI PLATJA
83 DE L'AVINGUDA DE CADIS, 43892 MIAMI PLATJA, MONT-ROIG DEL CAMP, TARRAGONA
6.3. ESS

Les màquines d'elevació portaran uns enclavaments o bloquejos de tipus elèctric o mecànic que impedeixin sobrepassar les distàncies mínimes de seguretat. Per a màquines com grues, pales, excavadores, etc., se senyalitzaran les zones que no han de traspassar i s interposaran barreres que impedeixin tot tipus de contacte amb les parts en tensió.

Línies elèctriques subterrànies
Es demanaran a la companyia instal·ladora els plànols de les línies per poder conèixer el traçat i la profunditat de les mateixes.
No es realitzaran excavacions amb màquines a distàncies inferiors a 0,50 m de la línia elèctrica en servei. Per sota d' aquesta cota es farà servir la pala manual.

Si la conducció queda aèria, se suspendrà o apuntalarà i s'evitarà que pugui ser danyada accidentalment per maquinària, eines, etc., així com si la situació ho requereix, obstacles que impedeixin l'apropament.

Se senyalitzarà adequadament el traçat amb cinta i senyal de risc elèctric.

Conduccions de gas
Es demanaran a la companyia instal·ladora els plànols de les conduccions per poder conèixer el traçat i la profunditat de la mateixa.
Es procedirà a localitzar la canonada mitjançant un detector, senyalitzant amb estaques la direcció i profunditat. Un cop localitzada la canonada, es procedirà a senyalitzar-la. Quan es treballi en les proximitats d'aquestes conduccions o quan sigui necessari descobrir-les, es prestarà especial interès en els següents punts:

-S'instal·laran els senyals necessaris per indicar els accessos a l'obra, la circulació a la zona que ocupen els treballadors i els punts de possible perill, tant en aquesta zona com a les immediacions.

-Queda prohibit fumar o realitzar qualsevol tipus de foc o espurna dins de l'àrea afectada.

-Queda prohibit manipular qualsevol aparell, vàlvula o instrument de la instal·lació en servei.

-Està prohibida la utilització, per part del personal, de calçat que porti peces de ferro, per tal d'evitar la possible formació d'espurnes en entrar en contacte amb els elements metàl·lics.

-No es podrà emmagatzemar cap material sobre aquesta conducció.

-En els llocs amb risc de caiguda d'objectes o materials, es posaran rètols avisant del perill, a més de la protecció corresponent.

-Queda prohibit usar les canonades, vàlvules, etc., com a punts de suport per suspendre o aixecar càrregues.

-Per col·locar o treure bombetes del portalàmpades, és obligatori desconnectar prèviament el circuit elèctric.

-Totes les màquines usades que funcionen elèctricament, disposaran d'una correcta presa de terra.

-Els cables o mànegues d'alimentació elèctrica usats en aquests treballs estaran perfectament aïllats.

-Els grups electrògens o compressors se situaran tan lluny com sigui possible de la instal·lació en servei, equipant les fuites amb reixetes tallafocs.

-En cas de fuita incontrolada de gas, incendi o explosió, tot el personal d'obra es retirarà més enllà de la distància de seguretat assenyalada i no es permetrà que ningú s'acosti a excepció del personal de la companyia instal·ladora.

Conduccions d' aigua

Es demanaran a la companyia instal·ladora els plànols de les conduccions per poder conèixer el traçat i la profunditat de la mateixa. Un cop localitzada la canonada, es procedirà a senyalitzar-la, marcant amb picots la direcció i profunditat. Es prestarà especial interès en els punts:

-No realitzar excavacions amb màquines a distàncies inferiors a 0,50 m de la canonada en servei. Per sota d'aquesta cota es farà servir la pala manual.

-Un cop descoberta la canonada, i en el cas que la profunditat sigui superior a la situació de la conducció, se suspendrà o apuntalarà per tal que no es trenqui per dilució en trams d'excessiva longitud, i es protegirà i senyalitzarà convenientment per evitar que sigui malmès per maquinària, eines, etc.

-Queda terminantment prohibit manipular vàlvules o qualsevol altre element de la conducció en servei, sempre que no sigui amb l'autorització de la companyia instal·ladora.

-No emmagatzemar cap material sobre la conducció.
-Queda prohibit l'ús de les conduccions com a punts de suport per suspendre o aixecar càrregues.

-En cas de trencament o fuita en la canalització, s'haurà de comunicar de forma immediata a la companyia instal·ladora i paralitzar-se els treballs fins que la conducció hagi estat reparada.

Conduccions de telèfon

Es demanaran a la companyia instal·ladora els plànols de les conduccions, per poder conèixer exactament el traçat de les mateixes.
Es prestarà especial interès en els punts següents:

-S' aconsella no realitzar excavacions amb màquines a distàncies inferiors a 0,50 m de la canonada en servei. Per sota d' aquesta cota es farà servir la pala manual.

-És aconsellable no realitzar excavacions amb màquines a distàncies inferiors a 0,50 m de la conducció en servei. Per sota d' aquesta cota, s' ha de fer servir la pala manual.

-Un cop descoberta la conducció, i en el cas que la profunditat de l' excavació sigui superior a la de la conducció, se suspendrà o apuntalarà perquè no trenqui per dilució en els trams d' excessiva longitud, i es protegirà i senyalitzarà convenientment per evitar que sigui danyada per maquinària, eines, etc.

-Queda totalment prohibit manipular qualsevol element de la conducció en servei.

-No emmagatzemar cap material sobre la conducció.

-Queda prohibit l' ús de la conducció com a punt de suport.

-En cas de trencament de la conducció, aquesta haurà de comunicar-se immediatament a la companyia instal·ladora, per a la seva posterior reparació.

CIRCULACIÓ DE PERSONES ALIENES A L' OBRA

L'obra s'executarà en horari diürn. Abans de finalitzar la jornada laboral es procedirà a netejar, recollir i retirar tots els materials/eines per tal de tornar a deixar operatives les zones de cara el bon funcionament de l'edifici i el centre comercial. Qualsevol element que no pugui retirar-se o actuació sobre l' edifici que pugui ser susceptible de generar risc a les persones, se senyalitzarà i delimitarà físicament a les mateixes.

PROJECTE BÀSIC I D'EXECUCIÓ
AMPLIACIÓ DE LA LLAR D'INFANTS MUNICIPAL PETETE DE MIAMI PLATJA
83 DE L'AVINGUDA DE CADIS, 43892 MIAMI PLATJA, MONT-ROIG DEL CAMP, TARRAGONA
6.3. ESS

En qualsevol cas i de cara a possibles interferències davant la necessitat de disposar de zones d'obres permanents (apilament material, etc.) es consideren les següents mesures de protecció per cobrir el risc de les persones que transitin en les immediacions de l'obra:

-Muntatge de tancament de 2 m d'alçada, a partir d'elements prefabricats (zones exteriors – carrer), separant la zona d'obra de la de trànsit exterior. Es revisarà periòdicament el tancament controlant que sigui continu i estigui en bon estat, reparant tots aquells elements deteriorats.

-Les zones d' obra romandran sempre acotades i senyalitzades adequadament de manera que sigui impossible la irrupció de terceres persones a la zona d' obres.

-Durant les pauses i finals de jornada les màquines es desconnectaran immediatament del corrent. La maquinària mòbil s'estacionarà en els llocs indicats i el conductor retirarà les claus de contacte. La instal·lació elèctrica quedarà fora de servei des de l'interruptor general del quadre principal (dotat de porta i clau).

-Senyalització de "Prohibit el pas a persones alienes a l'obra", "Ús obligatori del casc" i altres elements de protecció individual, en els accessos de l'obra i en els accessos a zones de treball.

-Ordre i neteja de voreres en tot moment.

-Per evitar la caiguda de materials sobre les zones de vianants, es procedirà a la col·locació de marquesines i viseres, metàl·liques o de fusta, de protecció.

-Totes les maniobres d'amuntegament, càrrega o descàrrega de materials es realitzaran obligatòriament a l'interior de l obra i a les zones destinades a l'efecte. Es prohibirà ocupar altres zones per acoblar, carregar o descarregar qualsevol material d' obra. Quan això no sigui possible, el vehicle s' estacionarà en el punt més proper al tancament d'obra i s'adoptaran les següents mesures:

-S'habilitarà un pas per a vianants. Es deixarà un pas mínim d' 1,40 m d' amplada a la vorera, sense envair cap carril de circulació rodada. Si no és suficient i cal envair un carril de circulació i desviar el trànsit rodat, es col·locaran les proteccions i senyalització corresponent que avisin els automobilistes de la situació de perill.

-Es protegirà el pas de vianants amb tanques metàl·liques de 200x100 cm, delimitant el pas pels dos costats i es col·locarà la senyalització corresponent.

-Concloses les operacions de càrrega i descàrrega, es retiraran les tanques metàl·liques i es netejarà el paviment.

- Les entrades i sortides de vehicles a la zona d'obres es realitzaran supervisades per personal d'obra (1 senyalista, com a mínim) per tal de garantir que les maniobres es realitzin sense risc per als vianants i trànsit rodat.

-Senyalització d' advertiment de sortida de vehicles abans de la porta d' accés destinada a vehicles.

-Les màquines, en la mesura del possible, seran de baixa emissió de soroll. Les operacions que generin pols es realitzaran sempre per via humida.

-Està prohibida la circulació de càrregues suspeses mitjançant grua torre o qualsevol altre equip d'elevació fora del recinte de l'obra, i fora de les zones destinades a l'efecte; si fos necessari realitzar aquesta maniobra, s'acotarà i senyalitzarà adequadament la zona d'influència de les càrregues, avisant vianants i/o treballadors d'aquesta situació.

-Per a les actuacions a l'exterior de l'edifici (col·locació de voreres, rases connexió a xarxa general de fontaneria, electricitat, etc.) aquestes zones es protegiran i senyalitzaran amb tanques tipus ajuntament assegurades en tot el seu perímetre, complementant el tancament exterior. Si fos necessari per a l'execució de les obres realitzar passos

per a vianants i vehicles, es duran a terme mitjançant planxes de ferro de suficient gruix, de manera que, amb total seguretat, s'eviti tot accident que pogués ocórrer per la deficiència d'aquesta classe de precaucions. No es permet l'ús de taulons per cobrir els llocs de pas de vianants.

TRACTAMENT DE MATERIALS I/O SUBSTÀNCIES PERILLOSES

Delimitació / condicionament de zones d'emmagatzematge o abassegament
Les substàncies i/o els preparats es rebran en l'obra etiquetats de forma clara, indeleble i com a mínim amb el text en idioma espanyol.

L' etiqueta contindrà:
a) Denominació de la substància d'acord amb la legislació vigent o en el seu defecte nomenclatura de la IUPAC. Si és un preparat, la denominació o nom comercial.
b) Nom comú, si és el cas.
c) Concentració de la substància. Si es tracta d'un preparat, el nom químic de les substàncies presents.

d) Nom, adreça i telèfon del fabricant, importador o distribuïdor de la substància o preparat perillós.
e) Pictogrames i indicadors de perill, d'acord amb la legislació vigent.
f) Riscos específics, d'acord amb la legislació vigent.
g)Consells de seguretat/prudència, d'acord amb la legislació vigent (frases S i R).
h) El número CEE, si disposa.
i)La quantitat nominal del contingut (per a preparats).
El fabricant, importador o el distribuïdor facilitaran a l'empresa la Fitxa de seguretat del material i/o substància perillosa.

Les condicions bàsiques d'emmagatzematge, apilament i manipulació d'aquests materials i/o substàncies perilloses seguiran les següents premisses:

Comburents, extremadament inflamables i fàcilment inflamables
Emmagatzematge en llocs ben ventilats. Estarà adequadament senyalitzat la presència de comburents i la prohibició de fumar.
Estaran separats els productes inflamables dels comburents.
El possible punt d' ignició més proper estarà suficientment allunyat de la zona d' abassegament.

Tòxics, molt tòxics, nocius, cancerígens, mutàgens, tòxics per a la reproducció
Emmagatzematge en llocs ben ventilats i adequadament senyalitzats, prohibició de fumar.
Es manipularan amb Equips de protecció Individual adequats que assegurin l' estanquitat i seguretat de l' usuari, en prevenció de contactes amb la pell.
Se seguiran totes les indicacions establertes en l' envàs i en la Fitxa de seguretat.

Corrosius, irritants i sensibilitzants
Estaran adequadament senyalitzats.
Emmagatzematge en llocs ben ventilats, prohibició de fumar.
Es manipularan amb Equips de protecció Individual adequats que assegurin l' estanquitat i seguretat de l' usuari, en prevenció de contactes amb la pell i mucoses de les vies respiratòries.
Se seguiran totes les indicacions establertes en l' envàs i en la Fitxa de seguretat.

PROJECTE BÀSIC I D'EXECUCIÓ
AMPLIACIÓ DE LA LLAR D'INFANTS MUNICIPAL PETETE DE MIAMI PLATJA
83 DE L'AVINGUDA DE CADIS, 43892 MIAMI PLATJA, MONT-ROIG DEL CAMP, TARRAGONA
6.3. ESS

NORMES PREVENTIVES GENERALS DE L'OBRA

Normes generals.

-Complir d' una forma activa les instruccions i mesures preventives que adopti l'empresari.
-Vetllar per la seva pròpia seguretat i la d'aquelles persones a qui pugui afectar la seva activitat.
-Utilitzar, d'acord amb les instruccions de seguretat rebudes, els mitjans de treball assignats.
-Assistir a les activitats formatives sobre prevenció de riscos laborals organitzades per l'empresari.
-Consultar i donar compliment a les indicacions de la informació sobre prevenció de riscos laborals rebuda de l'empresari.
-Quan es donin les condicions, procedir a l'elecció de delegats de prevenció de l'obra per participar en l'activitat preventiva que es desenvolupi.
-Cooperar amb l'empresari en tot moment perquè aquest pugui garantir unes condicions de treball segures.
-Evitar el consum de qualsevol substància que pugui alterar la percepció de risc en el treball.
-Comunicar verbalment i, quan sigui necessari, per escrit, les instruccions preventives necessàries al personal subordinat.
-Accedir únicament a les zones de treball que ofereixin les garanties preventives necessàries.
-Realitzar únicament aquelles activitats per a les quals es disposa de la qualificació i autorització necessàries.
-No posar fora de funcionament i utilitzar correctament els dispositius de seguretat existents.
-Informar immediatament els seus superiors de qualsevol situació que pugui comportar un risc per a la seguretat i salut dels treballadors.
-Contribuir al compliment de les obligacions establertes per l autoritat laboral competent.
-Aixecar pesos amb l'esquena recta i realitzar la força amb les cames, mai amb l'esquena.
-Rentar-se les mans abans de menjar, beure o fumar.
-Respectar la senyalització de seguretat col·locada en l'obra.
-No encendre foc a l'obra.
-Utilitzar l'eina adequada segons el treball que es vol realitzar.
-En cas de produir-se qualsevol tipus d'accident a l' obra, avisar immediatament els seus superiors.
-Conèixer la situació dels extintors a l'obra.
-No romandre sota càrregues suspeses.
-En zones de circulació de maquinària, utilitzar els passos previstos per als treballadors.
-Respectar els radis de seguretat de la maquinària.

Proteccions individuals i col·lectives.

-Utilitzar, d' acord amb les instruccions de seguretat rebudes, els equips de protecció individuals i col·lectius.
-En cas de no disposar d'equips de protecció individual o que estiguin en mal estat, cal demanar equips nous als responsables.
-Prioritzar les mesures de protecció col·lectives respecte a les individuals.
-Conservar en bon estat les proteccions individuals i col·lectives.
-En cas de retirar una protecció col·lectiva per circumstàncies de l'activitat, cal tornar a col·locar-la.
-En zones amb riscos de caiguda en altura, no iniciar els treballs fins a la col·locació de les proteccions col·lectives.
-Per col·locar les proteccions col·lectives, utilitzar sistemes segurs per al treballador: utilitzar arnès de seguretat ancorat a línies de vida, plataformes elevadores, etc.

Maquinària i equips de treball.

-Utilitzar únicament aquells equips i màquines per als quals es disposa de la qualificació i autorització necessàries.
-Utilitzar aquests equips respectant les normes de treball indicades pel fabricant.
-Respectar la senyalització interna de l'obra.
-No utilitzar la maquinària per transportar personal de l'obra.
-Realitzar manteniments periòdics d'acord amb les instruccions del fabricant.

-Circular amb precaució a les entrades i sortides de l' obra.
-Vigilar la circulació i l'activitat dels vehicles situats en el radi de treball de la màquina.

Ordre i neteja.

-Mantenir les zones de treball netes i ordenades.
-Segregar i dipositar els residus en els contenidors habilitats.
-Col·laborar en el manteniment de les instal·lacions de neteja personal i de benestar en les obres.
-Controlar el correcte abassegament de les runes de l' obra.
-Retirar els materials caducats i en mal estat del magatzem de l' obra.

Instal·lacions elèctriques.

-Dotar les instal·lacions dels elements de protecció necessaris.
-Mantenir les portes dels quadres elèctrics tancades amb clau.
-En operacions de maquinària, respectar les distàncies de seguretat amb les línies aèries i els protocols preventius a les subterrànies.
-En operacions en zones de serveis afectats, respectar les indicacions de les companyies.
-Mantenir en bon estat de manteniment tots els equips elèctrics.
-Connectar degudament a terra els equips que així ho requereixin.
-Desconnectar la instal·lació elèctrica abans de realitzar reparacions.
-Reparar elements elèctrics únicament si s' està autoritzat.

6.2.3. IDENTIFICACIÓ I GESTIÓ DE RISCOS – FASES D'OBRA

VISITA A L' OBRA DE L' EQUIP PROJECTISTA

Caiguda d'objectes despresos (materials no manipulats)

AVALUACIÓ INICIAL DE RISCOS

Riscos identificats	Probabilitat			Conseqüències			Estimació del risc				
	B	M	A	LD	D	ED	T	TO	M	I	IN
Caigudes de persones a diferent nivell	X					X			X		
Caigudes de persones al mateix nivell			X	X					X		
Caiguda d' objectes per enlairament o ensorrament	X					X			X		
Caiguda d'objectes en manipulació (eines, materials)		X			X				X		
Caiguda d'objectes despresos (materials no manipulats)		X			X				X		
Trepitjades sobre objectes		X		X				X			
Cops contra objectes immòbils		X		X				X			
Contactes elèctrics	X					X			X		
Contactes i talls per maneig d'eines	X				X			X			
Atropellaments, cops i xocs amb vehicles	X					X			X		
Malalties causades per agents químics	X					X			X		
Malalties causades per agents físics (soroll, vibracions.)	X				X				X		
Malalties causades per agents biològics	X					X			X		

Probabilitat		Conseqüències		Estimació del risc			
B	Baixa	LD	Lleugerament Nociu	T	Risc Trivial	I	Risc Important
M	Mitja	D	Nociu	TO	Risc Tolerable	IN	Risc Intolerable
A	Alta	ED	Extremadament Nociu	M	Risc Moderat		

De l'Avaluació inicial de riscos es dedueix que existeixen riscos no tolerables. En els apartats següents s'exposen les mesures organitzatives (normes de seguretat), proteccions col·lectives i equips de protecció individual que, en conjunt, hauran de ser necessàries i suficients per tal d'eliminar o reduir aquests riscos.

MESURES PREVENTIVES

No col·locar materials ni eines en zones perimetrals de l'edifici perquè no puguin caure al buit.
No visitar només una zona i anar sempre en parella.
Quan s' hagi de treballar en llocs amb risc de caiguda amb un desnivell major de dos metres, l' equip projectista desenvoluparà les actuacions preventives adequades per a aquest risc.
Entre les diferents opcions possibles que existeixin en cada cas per a la protecció contra caigudes d'altura, s'optarà, quan sigui possible, per solucions del tipus col·lectiu. Si no és possible, s' optarà per sistemes d' ús individual que ofereixin les màximes garanties.
Si es realitza una tasca durant un temps perllongat, tanquem el carrer o la zona, per evitar l' impacte d' algun objecte que pugui caure de la zona de treball.
Per a treballs d'alçada en llocs de difícil accés es proveiran de personal especialitzat en treballs verticals (escaladors) per a suport de mesuraments i altres.

EQUIPS DE PROTECCIÓ INDIVIDUAL

Casc de seguretat.
Botes de seguretat.
Armilla reflectora.
Roba de treball

RECEPCIÓ DE MAQUINÀRIA, MITJANS AUXILIARS I MUNTATGES AL TALL

AVALUACIÓ INICIAL DE RISCOS

Riscos identificats	Probabilitat			Conseqüències			Estimació del risc				
	B	M	A	LD	D	ED	T	TO	M	I	IN
Caigudes de persones a diferent nivell	X				X			X			
Caigudes de persones al mateix nivell	X				X			X			
Caiguda d' objectes per enlairament o ensorrament		X				X				X	
Trepitjades sobre objectes		X		X				X			
Cops amb elements mòbils de màquines	X			X			X			X	
Cops amb objectes o eines	X			X			X				
Atrapament per o entre objectes	X			X			X				
Atrapament per bolcada de màquines o vehicles	X					X			X		
Sobresforços		X			X				X		
Atropellaments, cops i xocs amb vehicles	X					X			X		

Probabilitat		Conseqüències		Estimació del risc			
B	Baixa	LD	Lleugerament Nociu	T	Risc Trivial	I	Risc Important
M	Media	D	Nociu	TO	Risc Tolerable	IN	Risc Intolerable
A	Alta	ED	Extremadament Nociu	M	Risc Moderat		

De l' Avaluació inicial de riscos es dedueix que existeixen riscos no tolerables. En els apartats següents s'exposen les mesures organitzatives (normes de seguretat), proteccions col·lectives i equips de protecció individual que, en conjunt, hauran de ser necessàries i suficients per tal d'eliminar o reduir aquests riscos.

NORMES BÀSIQUES DE SEGURETAT

-Abans de l'arribada del material s'haurà de definir i condicionar la zona de recepció i apilament de materials, assegurant-se de mantenir l'ordre i la neteja per evitar riscos de trossos, caigudes, punxades, talls, ferides, ...
-Es procurarà utilitzar en la majoria dels casos elements mecànics per a la manipulació de càrrega, quan no sigui possible es complirà el RD 486/97, fent especial èmfasi en la formació i informació dels treballadors.
-Tot el personal haurà de mantenir-se fora del radi d' acció del camió-grua.
-Es pujarà i baixarà del camió-grua pels llocs previstos per evitar caigudes. No se saltarà directament a terra si no és per un imminent risc per a la seva integritat física.
-Cap operari s' ha d' encarar sobre la càrrega ni penjar-se del ganxo. És molt perillós.
-Els comandaments de la màquina només seran utilitzats pel personal autoritzat.
-Les eslingues, cables, etc. estaran en perfecte estat, coneixent la càrrega de treball a la qual poden sotmetre' s. Els ganxos hauran d' anar proveïts de pestells de seguretat.
-Quan sigui necessari, per controlar la càrrega, aquesta se subjectarà amb cordes o altres elements i els operaris la controlaran fora del trajecte de caiguda.
-S' evitaran les arrencades o detencions brusques de la càrrega impedint el seu balanceig. Les càrregues mai han de ser balancejades per llançar-les a llocs on no pugui arribar la ploma.

PROTECCIONS COL·LECTIVES

No emmagatzemar materials en zones de pas, ordre i neteja en passadissos i escales.
Senyalització del trànsit de maquinària i camions de forma clara i senzilla.

EQUIPS DE PROTECCIÓ INDIVIDUAL

Casc de seguretat.
Botes de seguretat.
Guants de cuir.

PROJECTE BÀSIC I D'EXECUCIÓ
AMPLIACIÓ DE LA LLAR D'INFANTS MUNICIPAL PETETE DE MIAMI PLATJA
83 DE L'AVINGUDA DE CADIS, 43892 MIAMI PLATJA, MONT-ROIG DEL CAMP, TARRAGONA
6.3. ESS

Roba de treball.
Armilla reflectora.

ENDERROCS INTERIORS (Retirada falsos sostres, revestiments,..)

AVALUACIÓ INICIAL DE RISCOS

Riscos identificats	Probabilitat			Conseqüències			Estimació del risc				
	B	M	A	LD	D	ED	T	TO	M	I	IN
Caigudes de persones a diferent nivell		X				X				X	
Caigudes de persones al mateix nivell			X	X					X		
Caiguda d' objectes per enlairament o ensorrament		X				X				X	
Caiguda d'objectes en manipulació (eines, materials)		X			X				X		
Caiguda d'objectes despresos (materials no manipulats)		X			X				X		
Trepitjades sobre objectes		X		X				X			
Cops contra objectes immòbils		X		X				X			
Cops amb elements mòbils de màquines		X				X				X	
Cops amb objectes o eines		X		X				X			
Projecció de fragments o partícules		X			X				X		
Atrapament per o entre objectes		X			X				X		
Atrapament per bolcada de màquines o vehicles	X					X			X		
Sobreesforços		X			X				X		
Contactes elèctrics		X				X				X	
Inhalació o ingestió de substàncies nocives		X			X				X		
Exposició a radiacions		X			X				X		
Explosions		X				X				X	
Incendis		X				X				X	
Atropellaments, cops i xocs amb vehicles	X					X			X		
Malalties causades per agents físics (soroll, vibracions.)			X		X					X	

Probabilitat		Conseqüències		Estimació del risc			
B	Baixa	LD	Lleugerament Nociu	T	Risc Trivial	I	Risc Important
M	Media	D	Nociu	TO	Risc Tolerable	IN	Risc Intolerable
A	Alta	ED	Extremadament Nociu	M	Risc Moderat		

De l'Avaluació inicial de riscos es dedueix que existeixen riscos no tolerables. En els apartats següents s'exposen les mesures organitzatives (normes de seguretat), proteccions col·lectives i equips de protecció individual que, en conjunt, hauran de ser necessàries i suficients per tal d'eliminar o reduir aquests riscos.

NORMES BÀSIQUES DE SEGURETAT

<u>Anul·lació de les instal·lacions existents</u>

-No es començarà la demolició de les parts determinades en el projecte, mentre no hagin estat neutralitzades les instal·lacions els serveis d'aigua, electricitat, gas i les seves corresponents conduccions.
-Els operaris tindran els Equips de Protecció Individual corresponents per a la realització de les tasques.
-Els operaris que realitzin aquests treballs estaran qualificats per a això.
-L' escomesa d' aigua es podrà mantenir per assortir-nos en la demolició.
-Els dipòsits de combustible estaran buits en començar la demolició.
-Buidatge de canonades i dipòsits.
-Es tancarà l' escomesa del clavegueram general de l' edifici a la xarxa, per evitar les possibles emanacions de gasos per la xarxa de sanejament.
-L' escomesa d' electricitat haurà de ser anul·lada, demanant en cas necessari una presa independent per al servei d' obra.
-Inertització d'instal·lacions de gas (mitjançant nitrogen o un altre gas inert).

Instal·lació de mitjans d'evacuació de runes-
S'instal·laran els mitjans d'evacuació de les runes prèviament a l'execució de l'enderroc.
-Les runes s'arrossegaran, des de les diferents plantes de pisos a la planta baixa, per les baixants, no podent tindre runes des del capdamunt.
-Es conduirà fins a la planta baixa per mitjà d' obertures existents en els forjats dels pisos.
-S' impedirà que no impacti la runa en dos forjats alhora, per a això no coincidiran verticalment d' una planta a una altra.
-Les seves dimensions no superaran 1.5 mts. de llarg i la seva amplada serà la de l' entrebigat.
-No se sobrecarregaran els forjats intermedis amb excessiu pes de runa sense evacuar, i sobretot, a les vores dels buits que realitzem a cada planta, evitant que el pes sigui major de 100 kg/m2.
-Els buits estaran protegits mitjançant baranes.
-S' evitarà mitjançant lones a l' exterior i regat a l' interior, la creació de grans quantitats de pols.
-Els accessos a zones de càrrega de runa i materials hauran d' estar acotats, disposant-se de passarel·les amb baranes.
-La càrrega de runa als camions i contenidors no ha de sobreeixir les vores.
-El nombre de baixants vindrà determinat per la distància màxima des de qualsevol punt fins a la seva ubicació, la qual cosa no hauria de ser major de 25 a 30 mts.
-Hauran de tenir fàcil accessibilitat des de qualsevol punt.
-Facilitat d' emplaçar sota el baixant el contenidor o camió.
-Màxima durada en el mateix emplaçament, si és possible fins que finalitzin els treballs a realitzar.
-Haurà d' estar allunyat dels llocs de pas.
-Els conductes verticals d' evacuació tindran les mesures adequades, atesa la gran quantitat de runa a manejar.
-S'assegurarà la seva instal·lació a elements resistents per garantir la seva estabilitat, evitant així coms laterals i possibles ensorraments.
-Quan s'instal·li a través d'obertures als pisos, el tram superior haurà de sobrepassar almenys 0.90 mts. del nivell del pis, de manera que s' eviti la caiguda de persones o de materials.
-L'embocadura d'abocament a cada planta haurà de passar a través de la protecció (barana i rodapeu).
-L' alçada de l' embocadura respecte al nivell del pis serà l' adequada per abocar directament les runes des del carretó, col·locant-se a terra un topall per a la roda per facilitar l' operació.
-El tram inferior del baixant tindrà menor pendent que la resta, per esmorteir la velocitat de les runes evacuades, reduir la producció de pols i evitar-ne la projecció.
-La distància de l' embocadura inferior al recipient de recollida serà la mínima possible per a l' ompliment i la seva extracció.
-Evitar mitjançant lones a l' exterior i regat a l' interior, la creació de grans quantitats de pols.

Normes preventives generals
-L' ordre de demolició es planejarà, eliminant prèviament de l' edifici els elements que puguin pertorbar el desenllunament.
-L'enderroc s'iniciarà en cada nivell en els llocs de la planta més allunyats de les portes o zones d'accés (punt triat com a accés protegit), això té per objecte mantenir les vies d'accés sempre en condicions de comunicació evitant que els operaris puguin quedar aïllats.
-L' ordre de demolició s' efectuarà, en general, de dalt cap a baix de tal forma que la demolició es realitzi pràcticament al mateix nivell, sense que hi hagi persones situades a la mateixa vertical ni a la proximitat d' elements que abaten o es bolquin.
-Abans de començar els treballs, el Recurs Preventiu i els Responsables de Seguretat i Salut planificaran l'execució dels treballs i determinaran la necessitat d'instal·lar línies de vida perquè els treballadors s'assegurin.
-Els treballadors faran ús d' arnès de seguretat de doble mosquetó per estar permanentment lligats. La línia de vida, si fos necessària, s'instal·larà en elements fixos de l'estructura. Es disposaran cables d'acer (tipus tràctel) i ancoratges adequats per a muntatge de línies de vida a les quals amarrar els arnesos de seguretat (també es poden fer servir politges retràctils de seguretat amb enrotllador de cable i sistema d'ancoratge en cas de caiguda) en zones amb risc de caiguda d'altura.
-Els operaris tindran els Equips de Protecció Individual corresponents per a la realització de les tasques.
-La demolició es realitzarà per personal especialitzat. Els treballs estaran supervisats per persona competent en la matèria.
-Es regaran les runes per evitar la creació de grans quantitats de pols. Per a això, es disposarà presa d' aigua + mànega per regar qualsevol punt de l' actuació.
-L' espai on hi hagi emmagatzematge de runes estarà acotat i vigilat.

PROJECTE BÀSIC I D'EXECUCIÓ
AMPLIACIÓ DE LA LLAR D'INFANTS MUNICIPAL PETETE DE MIAMI PLATJA
83 DE L'AVINGUDA DE CADIS, 43892 MIAMI PLATJA, MONT-ROIG DEL CAMP, TARRAGONA
6.3. ESS

-En tots els casos l' espai on cau la runa estarà degudament acotada, protegida i senyalitzada.
-No s'acumularan runes amb pes superior a 100 kg/m2 sobre forjats, encara que estiguin en bon estat.
-No es dipositarà runa sobre les bastides.
-No es permetrà la presència de persones, operaris o altres a diferent nivell que el de la demolició i en la vertical dels treballs, ni en les proximitats dels mateixos.
-En finalitzar els enderrocs de cada jornada i en les pauses, no hauran de romandre en peu elements que per la seva debilitada estabilitat ofereixin perill d' enderroc.
-Durant la demolició d' elements de fusta, s' arrencaran o doblaran les puntes i claus.
-Es preveurà una sortida per a l' evacuació del personal fàcil i ràpida.
-Les runes s' hauran de conduir fins a la planta baixa o al lloc de càrrega per mitjà de rampes, amb trempes o espelmes, sacs, etc., prohibint-se llençar-los des d' alt.
-Quan s' emprin més de deu treballadors en tasca de demolició, s' adscriurà un cap d' equip per a la vigilància per cada dotzena de treballadors.
-En els buits que donin al buit, es disposaran proteccions provisionals.
-No s' acumularà runa ni es recolzaran elements contra tanques, murs i suports, propis o mitgers, mentre aquests hagin de romandre en peu.
-Suspendrem els treballs exteriors en condicions climatològiques adverses.
-Es disposaran extintors reglamentaris estratègicament distribuïts per la zona (especialment a prop de treballs d'oxitall, etc...).

Demolició envans
-Els envans seran demolits completament, abans de començar amb l' estructura portant. Aquesta demolició es realitzarà tallant el envà en draps verticals, efectuant més tard la bolcada per empenta.
-Si el forjat hagués cedit, s' apuntalarà el forjat abans de la demolició dels envans.
-En l' enderroc de la tabiqueria es tallaran els draps de dalt cap a baix en caixes verticals, i efectuant la bolcada per empenta, sempre empenyent des d' un punt superior al centre de gravetat.
-No s' acumularà runa ni es recolzaran elements contra tanques, murs i suports, propis o mitgers, mentre aquests hagin de romandre en peu.
-Abans d' enderrocar el forjat superior, es demoliran els envans de cada planta.
-Quan el forjat hagi cedit no s' enderrocaran els envans sense haver apuntalat aquell prèviament.
-Els envans de maó s' enderrocaran de dalt cap a baix o es tallaran els paraments mitjançant talls verticals de dalt cap a baix i el bolcat s' efectuarà per empenta, tenint cura que el punt d' empenta estigui per sobre del centre de gravetat del envà a tombar, per evitar la seva caiguda cap al costat contrari.
-Les runes s' hauran de conduir fins a la planta baixa o el lloc de càrrega per mitjà de rampes, amb trempes o espelmes, sacs, etc., prohibint-se llençar-los des d' alt.
-No s' haurà de realitzar amb palanca l' enderroc manual de materials.
-Si s' utilitza martell trencador no es deixarà ficat, abans d' accionar el martell s' haurà d' assegurar que el punter està perfectament subjecte al martell. Si s' observés deteriorat es demanarà que el canviïn.

Demolició murs
-Els murs seran demolits, si són de tancament, en general després d' haver demolit el forjat superior o coberta i abans d' enderrocar les bigues i pilars del nivell en què es treballa.
-Els elements en voladís s' hauran apuntalat prèviament, així com les zones del forjat en les quals s' hagin observat algun sediment. Les càrregues dels apeus es transmetran al terreny o a elements verticals o a forjats inferiors en bon estat sense superar la sobrecàrrega admissible.
-Es tindran en compte les condicions de protecció col·lectiva, com baranes perimetrals, i es proveirà els operaris d'arnès de seguretat assegut a lloc ferm de l'estructura.
-Es tancaran els buits de balcons, finestres, escales o ascensors per evitar caigudes d' operaris o de materials.
-S' anà sempre sobre plataformes de fusta recolzades en bigues o biguetes que no s' estiguin desmuntant.
-Si es treballa sobre el mur extrem que només tingui pis a un costat i l' alçada sigui superior a deu metres, s' establirà a l' altra cara del mur una bastida o qualsevol altre dispositiu equivalent per evitar la caiguda dels treballadors.
-S' observarà la situació dels suports dels elements estructurals que poguessin estar deteriorats per pudrició, oxidació, carcoma, etc.
-Els elements que pel seu pes o envergadura ho requereixin es desmuntaran amb ajuts de politges o, si s' escau amb aparells elevadors.
-Es tindran en compte els riscos de despreniments en variar el seu estat inicial de càlcul.

-Estaran delimitades les zones de treball, per evitar la circulació d' operaris per nivells inferiors.
-No s' haurà de realitzar amb palanques l' enderroc manual de materials.
-En finalitzar la jornada no quedaran elements dels murs en estat inestable que el vent, les condicions atmosfèriques o altres causes puguin provocar el seu ensorrament.
-Protegeixen de la pluja, mitjançant lones o plàstics, les zones o elements dels murs que puguin ser afectats per ella.

Aixecat de fusteria
-L'aixecament de la fusteria es realitzarà abans de començar la demolició de les façanes i particions corresponents. Es tindrà especial cura amb la fusteria que pugui ser utilitzada en altres edificacions.
-Els cèrcols es desmuntaran, en general, quan es vagi a demolir l' element estructural en el qual estiguin situats.
-La fusteria que contingui vidres serà la primera que s' extregui, per seguretat.
-L' espai on hi hagi emmagatzematge de fusteria estarà acotat i vigilat.
-Els treballadors no hauran de treballar en demolicions a una alçada superior a 3 m per sobre del sòl si no existeix una plataforma de treball sobre la qual puguin operar.

Obertura de buits
-L' obertura de buits es realitzarà per petites seccions, utilitzant-se generalment pics o maces.
-Si l' obertura del buit fos en un element estructural, s' apuntalarà prèviament el forjat per descarregar l' element en qüestió.
-Quan el forjat hagi cedit no s' obriran buits als envans sense haver apuntalat aquell prèviament.
-En finalitzar la jornada no quedaran elements en estat inestable que el vent, les condicions atmosfèriques o altres causes puguin provocar el seu ensorrament.

Demolició paviments
-Es començarà el desmantellament del paviment, abans de procedir a l'enderroc de l'element resistent en el qual està col·locat, sense demolir la capa de compressió dels forjats, ni debilitar les voltes, bigues i biguetes.
-S' aixecarà en general abans de procedir a l' enderroc de l' element resistent en el qual està col·locat, sense demolir la capa de compressió del forjat, ni debilitar les voltes, bigues i biguetes.
-Si s'hagués de reciclar algun material, sempre utilitzaríem el pic per a més precisió.

Picat revestiments
-Per realitzar la picada dels arrebossats prèviament es mullarà el parament per reblanir-lo, podent-lo realitzar amb martell elèctric o amb espàtula.

Picat enrajolat
-La picada de l' enrajolat sempre es realitzarà de dalt cap a baix, podent utilitzar per a la seva execució la maceta, martells elèctrics, etc.
-Si s'hagués de reciclar algun material, sempre utilitzaríem el pic per a més precisió.

Picat enfosquit
-La picada de l' enfosquiment sempre es realitzarà de dalt cap a baix.

Demolició fals sostre

-Els falsos sostres es desmuntaran, en general, prèviament a la demolició del forjat o de l' element resistent a què pertany.

EQUIPS DE PROTECCIÓ INDIVIDUAL

Casc de seguretat.
Mascareta de protecció.
Guants de cuir.
Guants de goma o P.V.C.
Roba de treball.
Calçat de seguretat.
Arnès de seguretat.
Ulleres de seguretat anti projeccions.
Armilla reflectora.

PROJECTE BÀSIC I D'EXECUCIÓ
AMPLIACIÓ DE LA LLAR D'INFANTS MUNICIPAL PETETE DE MIAMI PLATJA
83 DE L'AVINGUDA DE CADIS, 43892 MIAMI PLATJA, MONT-ROIG DEL CAMP, TARRAGONA
6.3. ESS

Mascareta de filtre mecànic.
Protecció auditiva o taps auditius.
Els propis per a oxitallament: pantalla o ulleres, manoples, mandil, polaines.

PROTECCIONS COL·LECTIVES

Es farà una protecció de les zones confrontants i la seva senyalització.
Proteccions col·lectives: Cinta de senyalització, tanques, ...
Senyals de riscos laborals en accessos zones d'obra i zones sensibles: "Prohibit el pas persona aliena", "Perill caiguda de materials", "Perill, zona d'enderrocs", "Perill obres", "Obligatori ús casc, calçat i cinturó de seguretat".
Es mantindrà tots aquells elements que puguin servir de protecció col·lectiva i que posseeixi l'edifici, com ampits, baranes, escales, etc.
Es farà una protecció dels accessos a l' edifici amb passadissos coberts, si escau.
Hi haurà en obra l' equip indispensable per a l' operari, així com palanques, falques, barres, puntals, etc. i altres mitjans que puguin servir per a eventualitats o socórrer els operaris que puguin accidentar-se.
Les zones de treball tindran una il·luminació mínima de 200 lux, mesurats a una alçada sobre el terra al voltant dels 2 m.

ENCOFRATS

AVALUACIÓ INICIAL DE RISCOS

Riscos identificats	Probabilitat			Conseqüències			Estimació del risc				
	B	M	A	LD	D	ED	T	TO	M	I	IN
Caigudes de persones a diferent nivell		X				X				X	
Caigudes de persones al mateix nivell		X			X				X		
Caiguda d' objectes per enlairament o ensorrament		X				X				X	
Caiguda d'objectes en manipulació (eines, materials)		X				X				X	
Caiguda d'objectes despresos (materials no manipulats)		X				X				X	
Trepitjades sobre objectes		X			X				X		
Cops contra objectes immòbils		X			X				X		
Cops amb elements mòbils de màquines		X				X				X	
Cops amb objectes o eines		X			X				X		
Projecció de fragments o partícules		X			X				X		
Atrapament per o entre objectes		X			X				X		
Atrapament per bolcada de màquines o vehicles		X			X				X		
Sobreesforços	X					X			X		
Contactes elèctrics	X					X			X		
Inhalació o ingestió de substàncies nocives	X				X			X			
Exposició a radiacions		X			X				X		
Explosions	X					X			X		
Incendis	X				X			X			
Atropellaments, cops i xocs amb vehicles	X				X			X			

Probabilitat		Conseqüències		Estimació del risc			
B	Baixa	LD	Lleugerament Nociu	T	Risc Trivial	I	Risc Important
M	Media	D	Nociu	TO	Risc Tolerable	IN	Risc Intolerable
A	Alta	ED	Extremadament Nociu	M	Risc Moderat		

De l'Avaluació inicial de riscos es dedueix que existeixen riscos no tolerables. En els apartats següents s'exposen les mesures organitzatives (normes de seguretat), proteccions col·lectives i equips de protecció individual que, en conjunt, hauran de ser necessàries i suficients per tal d'eliminar o reduir aquests riscos.

NORMES BÀSIQUES DE SEGURETAT
-Abans de l' abocament del formigó es comprovarà la bona estabilitat del conjunt.
-Eliminació de claus i puntes mitjançant extracció i escombrada dels mateixos.
-El desencofrat es realitzarà sempre amb ajuda de falques metàl·liques, evitant despreniments bruscos dels seus elements.
-Ordre i neteja als talls durant la realització dels treballs.

-Ús de desencofrants en recintes oberts o amb bona ventilació.

EQUIPS DE PROTECCIÓ INDIVIDUAL
-Casc de seguretat.
-Botes de seguretat.
-Arnès de seguretat.
-Guants de cuir.
-Ulleres anti projeccions.
-Roba de treball.
-Botes de goma.
-Vestits impermeables per a temps plujós.
-Roba de treball.

PROTECCIONS COL·LECTIVES
-Col·locació de cobridors de fusta sobre les esperes de ferralla o protectors de PVC per a corrugats.

TREBALLS DE MANIPULACIÓ DEL FORMIGÓ – Recrescuts, soleres, ...

AVALUACIÓ INICIAL DE RISCOS

Riscos identificats	Probabilitat			Conseqüències			Estimació del risc				
	B	M	A	LD	D	ED	T	TO	M	I	IN
Caigudes de persones a diferent nivell		X				X				X	
Caigudes de persones al mateix nivell		X			X				X		
Caiguda d' objectes per enlairament o ensorrament		X				X				X	
Caiguda d'objectes en manipulació (eines, materials)		X				X				X	
Caiguda d'objectes despresos (materials no manipulats)		X			X				X		
Trepitjades sobre objectes		X		X				X			
Cops contra objectes immòbils	X			X			X		X		
Cops amb elements mòbils de màquines		X			X				X		
Cops amb objectes o eines	X				X			X			
Projecció de fragments o partícules		X			X				X		
Atrapament per o entre objectes		X				X				X	
Atrapament per bolcada de màquines o vehicles		X				X				X	
Sobreesforços		X			X				X		
Contactes elèctrics	X					X			X		
Inhalació o ingestió de substàncies nocives		X				X				X	
Exposició a radiacions		X			X				X		
Explosions		X			X				X		
Incendis	X					X			X		
Atropellaments, cops i xocs amb vehicles	X					X			X		
Caigudes de persones a diferent nivell		X				X				X	
Malalties causades per agents químics		X			X				X		
Malalties causades per agents físics (soroll, vibracions.)	X				X			X			

Probabilitat		Conseqüències		Estimació del risc			
B	Baixa	LD	Lleugerament Nociu	T	Risc Trivial	I	Risc Important
M	Media	D	Nociu	TO	Risc Tolerable	IN	Risc Intolerable
A	Alta	ED	Extremadament Nociu	M	Risc Moderat		

De l' Avaluació inicial de riscos es dedueix que existeixen riscos no tolerables. En els apartats següents s'exposen les mesures organitzatives (normes de seguretat), proteccions col·lectives i equips de protecció individual que, en conjunt, hauran de ser necessàries i suficients per tal d'eliminar o reduir aquests riscos.

NORMES BÀSIQUES DE SEGURETAT

ABOCAMENT MITJANÇANT BOMBA
-L' equip encarregat del maneig de la bomba de formigó estarà especialitzat en aquest treball.
-La canonada de la bomba de formigonada es recolzarà sobre cavallets, i esdevenen les parts susceptibles de moviment.
-Abans d'iniciar el bombament de formigó s'haurà de preparar el conducte (greixar les canonades) enviant masses de morter de dosificació, en prevenció d'astorament" o "taps".

PROJECTE BÀSIC I D'EXECUCIÓ
AMPLIACIÓ DE LA LLAR D'INFANTS MUNICIPAL PETETE DE MIAMI PLATJA
83 DE L'AVINGUDA DE CADIS, 43892 MIAMI PLATJA, MONT-ROIG DEL CAMP, TARRAGONA
6.3. ESS

-La mànega terminal d' abocament serà governada per un mínim de dos operaris, per evitar les caigudes per moviment incontrolat de la mateixa.
-El maneig, muntatge i desmuntatge de la canonada de la bomba de formigonat serà dirigit per un operari especialista, en prevenció d'accidents per "taps" i "sobre pressions" internes.
-Els operaris amarraran a elements sòlids la mànega terminal, abans d' iniciar el pas de la pilota de neteja.
-Es prohibeix introduir o accionar la pilota de neteja sense abans instal·lar la "redecilla" de recollida a la sortida de la mànega després del recorregut total del circuit. En cas de detenció de la bola, es paralitzarà la màquina, es reduirà la pressió a zero i es desmuntarà a continuació la canonada.
-Es revisaran periòdicament els circuits d' oli de la bomba de formigonat, emplenant el llibre de manteniment que serà presentat a requeriment de la Direcció Facultativa.

EQUIPS DE PROTECCIÓ INDIVIDUAL

Casc de seguretat.
Guants de goma.
Guants de cuir.
Botes de goma.
Botes de seguretat.
Arnès de seguretat (risc de caiguda d'alçada).
Vestits per a temps plujós.
Roba de treball.

PROTECCIONS COL·LECTIVES

ABOCAMENT MITJANÇANT BOMBA
-Abans de l' inici del formigonat d' una determinada superfície s' establirà un camí de taulons segur sobre el qual recolzar-se els operaris que governen l' abocament amb la mànega.
-El formigonat de pilars i elements verticals s' efectuarà governant la mànega des de castilletes de formigonat dotats de barana perimetral

MUNTATGE ESTRUCTURA METÀL·LICA

AVALUACIÓ INICIAL DE RISCOS

Riscos identificats	Probabilitat			Conseqüències			Estimació del risc				
	B	M	A	LD	D	ED	T	TO	M	I	IN
Caigudes de persones a diferent nivell		X				X				X	
Caigudes de persones al mateix nivell	X				X			X			
Caiguda d' objectes per enlairament o ensorrament		X				X				X	
Caiguda d'objectes en manipulació (eines, materials)		X			X				X		
Caiguda d'objectes despresos (materials no manipulats)		X			X				X		
Trepitjades sobre objectes	X			X			X				
Cops contra objectes immòbils		X			X				X		
Cops amb elements mòbils de màquines	X					X			X		
Cops amb objectes o eines		X			X				X		
Projecció de fragments o partícules		X			X				X		
Atrapament per o entre objectes		X				X				X	
Atrapament per bolcada de màquines o vehicles	X					X			X		
Sobreesforços		X			X				X		
Contactes elèctrics		X				X				X	
Inhalació o ingestió de substàncies nocives		X			X				X		
Exposició a radiacions			X		X					X	
Explosions		X				X				X	
Incendis	X					X			X		
Atropellaments, cops i xocs amb vehicles	X					X			X		
Malalties causades per agents físics (soroll, vibracions.)		X			X				X		

Probabilitat		Conseqüències		Estimació del risc			
B	Baixa	LD	Lleugerament Nociu	T	Risc Trivial	I	Risc Important
M	Media	D	Nociu	TO	Risc Tolerable	IN	Risc Intolerable
A	Alta	ED	Extremadament Nociu	M	Risc Moderat		

De l' Avaluació inicial de riscos es dedueix que existeixen riscos no tolerables. En els apartats següents s'exposen les mesures organitzatives (normes de seguretat), proteccions col·lectives i equips de protecció individual que, en conjunt, hauran de ser necessàries i suficients per tal d'eliminar o reduir aquests riscos.

NORMES BÀSIQUES DE SEGURETAT

-Els perfils sortiran del taller sense rebaves de laminació ni talls.
-S' habilitaran espais per abassegar els materials, sobre durs de fusta previ compactat de la superfície del solar que hagi de rebre els transports d' alt tonatge. En el cas d' abassegar sobre forjats, es tindrà en compte la seva resistència abans d' abassegar per tal d' evitar riscos derivats de la sobrecàrrega dels mateixos.
-L' emmagatzematge en obra serà el més proper possible als equips d' elevació.
-S'utilitzaran correctes i adequats accessoris d' hissat: ganxos amb pestell, cadenes, cables, i eslingues normalitzades, amb Marcatge CE i adequades a les càrregues a suportar.
-Les jàsseres i bigues s' hissaran tallats a la mida requerida pel muntatge, evitant l' oxitant en alçada.
-Les operacions de soldadura de pilars, bigues, corretges, perfils laminats, tirants, jàsseres, tubs, xapes, etc. es realitzaran des de bastides metàl·liques tubulars proveïts de plataformes de treball de 60 cm d'amplada i barana perimetral de 90 cm composta per passamans, barra intermèdia i rodapeu, o des de plataformes elevadores homologades dotades de tots els dispositius de seguretat.
-Les ampolles de gasos romandran sempre a l' interior del carro porta ampolles corresponent.
-Es prohibeix la permanència d' operaris dins del radi d' acció de les càrregues suspeses, acotant físicament la zona de risc.
-Es prohibeix la permanència d' operaris directament sota talls de soldadura.
-S' utilitzaran grups de soldadura amb Marcatge CE, comprovant periòdicament l' estat del circuit d' alimentació i l' equip de soldadura: borns de connexió, mordasses de porta elèctrodes, connexió a terra i el bon contacte de la pinça de massa a la peça a soldar.

PROJECTE BÀSIC I D'EXECUCIÓ
AMPLIACIÓ DE LA LLAR D'INFANTS MUNICIPAL PETETE DE MIAMI PLATJA
83 DE L'AVINGUDA DE CADIS, 43892 MIAMI PLATJA, MONT-ROIG DEL CAMP, TARRAGONA
6.3. ESS

-S'utilitzaran ampolles en posició vertical amarrades sobre carro, mànegues en bon estat i protegides contra les espurnes, bufador amb vàlvules antiretrocés de gas i sistema d'antiretrocés de flama al manorreductor i canalitzacions d'acer (no de coure).
-S'emmagatzemaran les ampolles de gasos liquats a pressió d' acord amb la ITC MIEAPQ- 005, per separat les d' oxigen de les d' acetilè i protegides del frec i de la calor.
-Es respectaran sempre les normes establertes de "prohibició de fumar" o "produir espurnes" en els llocs d'emmagatzematge de les ampolles.
-S' utilitzarà roba de treball de llana o cotó ignífug, neta de greix, i evitant en tot moment la neteja de la roba amb oxigen a pressió
E-s realitzaran els treballs de soldadura a favor del vent i seguint en tot moment les instruccions del Procediment de treball, en el qual consti la Fitxa de Dades de Seguretat dels elèctrodes utilitzats.
-S'utilitzarà protecció respiratòria amb aportació d'aire filtrat en treballs de soldadura/oxitall en locals tancats.

EQUIPS DE PROTECCIÓ INDIVIDUAL

Casc de seguretat amb barbuqueig.
Cinturó de seguretat classe C.
Pantalla de soldador.
Botes de seguretat.
Guants de cuir.
Manoplas de soldador.
Mandil de soldador (en taller).
Polaines de soldador (en taller).
Ulleres anti projeccions.
Roba de treball

PROTECCIONS COL·LECTIVES

Protecció de buits verticals i horitzontals amb baranes de 90 cm d' alçada i xarxes.
Ús de sistemes personals anti-caigudes durant el muntatge i/o desmuntatge de proteccions col·lectives (xarxes i baranes).

MANIPULACIÓ I POSADA EN OBRA D' ARMADURES

AVALUACIÓ INICIAL DE RISCOS

Riscos identificats	Probabilitat			Conseqüències			Estimació del risc				
	B	M	A	LD	D	ED	T	TO	M	I	IN
Caigudes de persones a diferent nivell		X				X				X	
Caigudes de persones al mateix nivell		X			X				X		
Caiguda d' objectes per enlairament o ensorrament	X					X			X		
Caiguda d'objectes en manipulació (eines, materials)		X				X				X	
Caiguda d'objectes despresos (materials no manipulats)		X			X				X		
Trepitjades sobre objectes		X		X				X			
Cops contra objectes immòbils		X		X				X			
Cops amb elements mòbils de màquines		X			X				X		
Cops amb objectes o eines		X		X				X			
Projecció de fragments o partícules		X			X				X		
Atrapament per o entre objectes		X			X				X		
Sobreesforços		X			X				X		
Exposició a temperatures ambientals extremes	X					X			X		
Contactes elèctrics	X					X			X		
Inhalació o ingestió de substàncies nocives		X			X				X		
Incendis	X					X			X		
Malalties causades per agents físics (soroll, vibracions.)	X				X			X			

Probabilitat		Conseqüències		Estimació del risc			
B	Baixa	LD	Lleugerament Nociu	T	Risc Trivial	I	Risc Important
M	Media	D	Nociu	TO	Risc Tolerable	IN	Risc Intolerable
A	Alta	ED	Extremadament Nociu	M	Risc Moderat		

De l'Avaluació inicial de riscos es dedueix que existeixen riscos no tolerables. En els apartats següents s'exposen les mesures organitzatives (normes de seguretat), proteccions col·lectives i equips de protecció individual que, en conjunt, hauran de ser necessàries i suficients per tal d'eliminar o reduir aquests riscos.

NORMES BÀSIQUES DE SEGURETAT

-Habilitació en obra d' un espai dedicat a l' abassegament d' armadures.
-Emmagatzematge d' armadures en posició horitzontal i sobre durs de fusta, evitant alçades superiors a 1,5 m.
-Les deixalles o retalls de rodons i filferros es recolliran aplegant-se en lloc determinat, per posterior eliminació.
-Es realitzarà una escombrada diària de puntes, filferros, retallades, etc, al voltant del banc de treball.
-Els paquets d' armadures i la ferralla muntada es transportaran al punt d' ubicació suspesa del ganxo de la grua mitjançant dues o més eslingues.
-Està especialment prohibit el transport de paquets d' armadures o armadures de pilars en posició vertical.
-Prohibició de permanència d'operaris a les zones de batut de càrregues durant les operacions d'hissat d'armadures.
-La ubicació "in situ" de ferralla muntada es realitzarà mitjançant tres homes, dos guiaran la peça a situar mitjançant sogues, i el tercer donarà les instruccions necessàries i efectuarà manualment les correccions per a situar la peça en el seu lloc.
-Està prohibit enfilar-se per les armadures, en qualsevol cas.

EQUIPS DE PROTECCIÓ INDIVIDUAL

Casc de seguretat.
Guants de cuir.
Botes de seguretat.
Arnès de seguretat (risc de caiguda d'alçada).
Vestits impermeables per a temps plujós.
Roba de treball.

PROJECTE BÀSIC I D'EXECUCIÓ
AMPLIACIÓ DE LA LLAR D'INFANTS MUNICIPAL PETETE DE MIAMI PLATJA
83 DE L'AVINGUDA DE CADIS, 43892 MIAMI PLATJA, MONT-ROIG DEL CAMP, TARRAGONA
6.3. ESS

PROTECCIONS COL·LECTIVES

Protecció de buits verticals i horitzontals amb baranes de 90 cm d' alçada i xarxes.
Ús de sistemes personals anti-caigudes durant el muntatge i/o desmuntatge de proteccions col·lectives (xarxes i baranes).
Col·locació de camins de 60 cm d'ample per circular sobre els forjats en fase d'armat.
Protecció d' esperes mitjançant taps de plàstic.

MUNTATGE DE FORJATS AMB XAPA COL·LABORANT

AVALUACIÓ INICIAL DE RISCOS

Riscos identificats	Probabilitat			Conseqüències			Estimació del risc				
	B	M	A	LD	D	ED	T	TO	M	I	IN
Caigudes de persones a diferent nivell		X				X				X	
Caigudes de persones al mateix nivell		X			X				X		
Caiguda d' objectes per enlairament o ensorrament		X				X				X	
Caiguda d'objectes en manipulació (eines, materials)		X				X				X	
Caiguda d'objectes despresos (materials no manipulats)		X				X				X	
Trepitjades sobre objectes	X			X			X				
Cops contra objectes immòbils	X			X			X				
Cops amb elements mòbils de màquines	X				X			X			
Cops amb objectes o eines		X		X				X			
Projecció de fragments o partícules		X			X				X		
Atrapament per o entre objectes	X				X			X			
Sobreesforços		X			X				X		
Exposició a temperatures ambientals extremes	X				X			X			
Contactes tèrmics	X					X			X		
Contactes elèctrics	X					X			X		
Inhalació o ingestió de substàncies nocives		X			X				X		
Contactes substàncies càustiques i/o corrosives		X			X				X		
Explosions	X					X			X		
Incendis	X					X			X		
Malalties causades per agents químics		X				X				X	
Malalties causades per agents físics (soroll, vibracions.)	X				X			X			

Probabilitat		Conseqüències		Estimació del risc			
B	Baixa	LD	Lleugerament Nociu	T	Risc Trivial	I	Risc Important
M	Media	D	Nociu	TO	Risc Tolerable	IN	Risc Intolerable
A	Alta	ED	Extremadament Nociu	M	Risc Moderat		

De l'Avaluació inicial de riscos es dedueix que existeixen riscos no tolerables. En els apartats següents s'exposen les mesures organitzatives (normes de seguretat), proteccions col·lectives i equips de protecció individual que, en conjunt, hauran de ser necessàries i suficients per tal d'eliminar o reduir aquests riscos.

NORMES BÀSIQUES DE SEGURETAT

-El personal encarregat de la col·locació de la xapa serà especialista i coneixedor del sistema constructiu més correcte a posar en pràctica, en prevenció de riscos per imperícia.
-Només es començarà a col·locar la xapa sí la zona de risc de caiguda està degudament senyalitzada i físicament delimitada. Ús obligatori de l'arnès per part del personal que treballi dins la zona senyalitzada/delimitada.
-Els paquets de xapa es distribuiran per zones de manera que les xapes no calgui traslladar-les grans recorreguts.

EQUIPS DE PROTECCIÓ INDIVIDUAL

Casc de seguretat.
Botes de seguretat.
Botes de goma.
Guants de cuir.

Guants de goma.
Arnès de seguretat.
Ulleres anti projeccions (tall de tall).
Roba de treball

PROTECCIONS COL·LECTIVES

-Es tendiran cables de seguretat, ancorats a "punts forts", en els quals enganxar el mosquetó del cinturó de seguretat dels operaris encarregats de cobrir el buit.

RAM DE PALETA

-Es tracta en aquest apartat els riscos propis de l' ofici de paleta desglossats dels intrínsecs de la maquinària i mitjans auxiliars que s' estudien en apartats específics segons l' índex.

AVALUACIÓ INICIAL DE RISCOS

Riscos identificats	Probabilitat			Conseqüències			Estimació del risc				
	B	M	A	LD	D	ED	T	TO	M	I	IN
Caigudes de persones a diferent nivell		X				X				X	
Caigudes de persones al mateix nivell		X			X				X		
Caiguda d' objectes per enlairament o ensorrament		X				X				X	
Caiguda d'objectes en manipulació (eines, materials)		X			X				X		
Caiguda d'objectes despresos (materials no manipulats)		X			X				X		
Trepitjades sobre objectes		X		X				X			
Cops contra objectes immòbils		X		X				X			
Cops amb elements mòbils de màquines		X			X				X		
Cops amb objectes o eines		X		X				X			
Projecció de fragments o partícules		X			X				X		
Atrapament per o entre objectes	X				X			X			
Sobreesforços		X			X				X		
Contactes tèrmics	X					X			X		
Contactes elèctrics		X				X				X	
Inhalació o ingestió de substàncies nocives		X			X				X		
Contactes substàncies càustiques i/o corrosives		X			X				X		
Incendis	X					X			X		
Atropellaments, cops i xocs amb vehicles	X					X			X		
Malalties causades per agents químics		X			X				X		
Malalties causades per agents físics (soroll, vibracions.)		X			X				X		

Probabilitat		conseqüències		Estimació del risc			
B	Baixa	LD	Lleugerament Nociu	T	Risc Trivial	I	Risc Important
M	Media	D	Nociu	TO	Risc Tolerable	IN	Risc Intolerable
A	Alta	ED	Extremadament Nociu	M	Risc Moderat		

De l'Avaluació inicial de riscos es dedueix que existeixen riscos no tolerables. En els apartats següents s'exposen les mesures organitzatives (normes de seguretat), proteccions col·lectives i equips de protecció individual que, en conjunt, hauran de ser necessàries i suficients per tal d'eliminar o reduir aquests riscos.

NORMES BÀSIQUES DE SEGURETAT

--Es prohibeix concentrar les càrregues de maons sobre buits. L' abassegament de palets, es realitzarà proper a cada pilar per evitar les sobrecàrregues de l' estructura en els llocs de menor resistència.
Les zones de treball seran netejades de runa diàriament, per evitar les acumulacions innecessàries.
-Les runes i cascs s' evacuaran diàriament mitjançant trompes d' abocament muntades a l' efecte, per evitar el risc de trepitjades sobre materials.
-Es prohibeix llançar cascs directament per les obertures de façanes, buits o patis.

EQUIPS DE PROTECCIÓ INDIVIDUAL

Casc de seguretat.
Botes de seguretat.
Guants de goma.
Guants de cuir.
Botes de goma.
Arnès de seguretat.
Ulleres anti projeccions (tall de tall).
Mascareta antipols amb filtre mecànic recanviable.
Vestits per a temps plujós.
Roba de treball.

PROTECCIONS COL·LECTIVES

-Els buits existents (ascensor, escales, patinets, etc.) romandran protegits amb baranes reglamentàries i entaulats totalment quallats, per a la prevenció de caigudes.
-Les zones de treball tindran una il·luminació mínima de 200 lux, mesurats a una alçada sobre el terra al voltant dels 2 m.
-Es prohibeix l'ús de borriquetes al costat de buits verticals o horitzontals si abans no s'ha procedit a instal·lar la xarxa vertical de seguretat o una barana sòlida formada per peus drets i travessers sòlids horitzontals a 90 cm d'alçada mesurats des de la plataforma de treball, en prevenció del risc de caiguda des d'altura

TANCAMENTS BLOC PREFABRICAT FORMIGÓ

AVALUACIÓ INICIAL DE RISCOS

Riscos identificats	Probabilitat			conseqüències			Estimació del risc				
	B	M	A	LD	D	ED	T	TO	M	I	IN
Caigudes de persones a diferent nivell		X				X				X	
Caigudes de persones al mateix nivell		X		X				X			
Caiguda d' objectes per enlairament o ensorrament		X				X				X	
Caiguda d'objectes en manipulació (eines, materials)		X			X				X		
Caiguda d'objectes despresos (materials no manipulats)		X			X				X		
Trepitjades sobre objectes		X			X				X		
Cops contra objectes immòbils		X		X				X			
Cops amb elements mòbils de màquines		X				X				X	
Cops amb objectes o eines		X		X				X			
Projecció de fragments o partícules		X			X				X		
Atrapament per o entre objectes	X				X			X			
Sobreesforços		X			X				X		
Contactes elèctrics		X				X				X	
Inhalació o ingestió de substàncies nocives		X			X				X		
Contactes substàncies càustiques i/o corrosives		X			X				X		
Explosions	X					X			X		
Incendis		X				X			X		
Malalties causades per agents químics		X			X				X		
Malalties causades per agents físics (soroll, vibracions.)	X				X				X		

Probabilitat		conseqüències		Estimació del risc			
B	Baixa	LD	Lleugerament Nociu	T	Risc Trivial	I	Risc Important
M	Media	D	Nociu	TO	Risc Tolerable	IN	Risc Intolerable
A	Alta	ED	Extremadament Nociu	M	Risc Moderat		

De l'Avaluació inicial de riscos es dedueix que existeixen riscos no tolerables. En els apartats següents s'exposen les mesures organitzatives (normes de seguretat), proteccions col·lectives i equips de protecció individual que, en conjunt, hauran de ser necessàries i suficients per tal d'eliminar o reduir aquests riscos.

NORMES BÀSIQUES DE SEGURETAT
-Els abassegaments de material s' ubicaran en llocs definits per evitar accidents per interferències.

-En tot moment es mantindran lliures els passos o camins d' intercomunicació interior i exterior de l' obra.
-S' escombraran els talls conforme es reben i eleven els tancaments per evitar els accidents per trepitjades sobre cascs o claus.
-Abans de la utilització de qualsevol màquina eina es comprovarà que es troba en òptimes condicions i amb tots els dispositius de seguretat en bon estat.
-Es prohibeix utilitzar a tall de borriquetes els bidons, caixes, piles de materials, etc., per evitar accidents per treballs sobre bastides insegures.
--Es prohibeix el connexió de cables elèctrics als quadres d' alimentació sense la utilització de les clavinges mascle-femella.
Es prohibeix expressament l' anul·lació de presa de terra de les màquines eina.

EQUIPS DE PROTECCIÓ INDIVIDUAL
Casc de seguretat. Botes de seguretat. Guants. Roba de treball.

PROTECCIONS COL·LECTIVES
-Les plataformes de les bastides sobre borriquetes, tindran una amplada mínima de 60 cm., per evitar accidents per treballs sobre bastides insegures.
-Les zones de treball tindran una il·luminació mínima de 200 lux a una alçada entorn dels 2 m.
-Es prohibeix l'ús de borriquetes o escales al costat de buits verticals o horitzontals si abans no s'ha procedit a instal·lar la xarxa vertical de seguretat o una barana sòlida formada per peus drets i travessers sòlids horitzontals a 90 cm d'alçada mesurats des de la plataforma de treball, en prevenció del risc de caiguda des d'altura.

ARREBOSSATS I ENGUIXATS.
En aquest apartat s'inclouen tots els revestiments a base de "pasta" dels paraments verticals i horitzontals de l'obra (enguixats, arreus, tiroleses, etc.).

AVALUACIÓ INICIAL DE RISCOS

Riscos identificats	Probabilitat			conseqüències			Estimació del risc				
	B	M	A	LD	D	ED	T	TO	M	I	IN
Caigudes de persones a diferent nivell		X				X				X	
Caigudes de persones al mateix nivell		X		X				X			
Caiguda d' objectes per enlairament o ensorrament	X				X			X			
Caiguda d'objectes en manipulació (eines, materials)	X				X			X			
Caiguda d'objectes despresos (materials no manipulats)		X		X				X			
Trepitjades sobre objectes	X			X			X				
Cops contra objectes immòbils		X			X				X		
Cops amb elements mòbils de màquines		X		X				X			
Cops amb objectes o eines		X			X				X		
Projecció de fragments o partícules	X				X			X			
Sobreesforços		X			X				X		
Contactes elèctrics	X					X			X		
Inhalació o ingestió de substàncies nocives		X			X				X		
Contactes substàncies càustiques i/o corrosives		X			X				X		
Incendis	X					X			X		
Malalties causades per agents químics		X			X				X		
Malalties causades per agents físics (soroll, vibracions.)	X				X			X			

Probabilitat		conseqüències		Estimació del risc			
B	Baixa	LD	Lleugerament Nociu	T	Risc Trivial	I	Risc Important
M	Mitja	D	Nociu	TO	Risc Tolerable	IN	Risc Intolerable
A	Alta	ED	Extremadament Nociu	M	Risc Moderat		

De l'Avaluació inicial de riscos es dedueix que existeixen riscos no tolerables. En els apartats següents s'exposen les mesures organitzatives (normes de seguretat), proteccions col·lectives i equips de protecció individual que, en conjunt, hauran de ser necessàries i suficients per tal d'eliminar o reduir aquests riscos.

NORMES BÀSIQUES DE SEGURETAT

-Les plataformes sobre borriquetes per executar enguixats i assimilables, tindran la superfície horitzontal i quallada de taulons, evitant, graons i buits que puguin originar entrebancs i caigudes.

PROJECTE BÀSIC I D'EXECUCIÓ
AMPLIACIÓ DE LA LLAR D'INFANTS MUNICIPAL PETETE DE MIAMI PLATJA
83 DE L'AVINGUDA DE CADIS, 43892 MIAMI PLATJA, MONT-ROIG DEL CAMP, TARRAGONA
6.3. ESS

-Les bastides per a arrebossats d' interiors es formaran sobre borriquetes, es prohibeix l' ús d' escales, bidons, piles de material, etc., per a aquests fins, en prevenció d' accidents per treballar sobre superfícies insegures.
--Es prohibeix l'ús de borriquetes al costat de buits verticals o horitzontals (balcons, tribunes, patis, etc.) sense protecció contra les caigudes des d'altura (xarxes o baranes superiors).
Es prohibeix el connexió de cables elèctrics als quadres d'alimentació sense la utilització de les clavinges mascle-femella.
--Les "mires" (regles, taulons, etc.) es carregaran a espatlla de manera que, en caminar, l'extrem que va per davant es trobi per sobre de l'altura del casc de qui el transporta, per evitar els cops a altres operaris.
El transport de materials sobre carretons (mires, sacs d'aglomerant, etc.) s'efectuarà atiant fermament el paquet de mires al carretó, per evitar els accidents per enlairament de les mires.
--Els materials (sacs d'aglomerats, ciments, àrids) s'aplegaran ordenadament repartits al costat dels talls en els quals se'ls vagi a utilitzar, el més separats possible dels buits, per evitar sobrecàrregues innecessàries.
Els materials es disposaran de manera que no obstaculitzin els llocs de pas ni vies d' evacuació, per evitar accidents per entrebancs.

EQUIPS DE PROTECCIÓ INDIVIDUAL

Casc de seguretat.
Botes de seguretat.
Botes de goma.
Guants de goma.
Guants de cuir.
Ulleres anti projeccions (tall de tall).
Arnès de seguretat (risc de caiguda d'alçada).
Roba de treball.

PROTECCIONS COL·LECTIVES

-Per a la utilització de borriquetes al costat de buits verticals o horitzontals (vores de forjat, balcons, patis, etc.) s'instal·laran xarxes tenses de seguretat entre la tribuna superior i la que serveix de suport; o bé, s'instal·larà un tancament provisional format per "peus drets", encunyats a terra i sostre, als quals s'amarraran taulons o barres formant una barana sòlida de 90 cm d'alçada mesurats des de la superfície de treball.
-Es muntaran cables en els quals amarrar el fiador del cinturó de seguretat per realitzar treballs sobre borriquetes als llocs amb risc de caiguda des d'alçada que no hagin pogut protegir-se completament mitjançant sistemes de protecció col·lectiva (per exemple, si cal retirar una barana o una xarxa per executar el treball).
-Les zones de treball tindran una il·luminació mínima de 200 lux, mesurats a una alçada sobre el terra al voltant dels 2 m.

FALSOS SOSTRES.

AVALUACIÓ INICIAL DE RISCOS

Riscos identificats	Probabilitat			conseqüències			Estimació del risc				
	B	M	A	LD	D	ED	T	TO	M	I	IN
Caigudes de persones a diferent nivell		X				X				X	
Caigudes de persones al mateix nivell		X		X				X			
Caiguda d' objectes per enlairament o ensorrament		X			X				X		
Caiguda d'objectes en manipulació (eines, materials)		X			X				X		
Caiguda d'objectes despresos (materials no manipulats)		X			X				X		
Trepitjades sobre objectes		X		X				X			
Cops contra objectes immòbils		X		X				X			
Cops amb elements mòbils de màquines	X				X			X			
Cops amb objectes o eines		X		X				X			
Projecció de fragments o partícules		X			X				X		
Atrapament per o entre objectes		X		X				X			
Sobreesforços		X			X				X		
Contactes elèctrics		X				X				X	
Explosions	X					X			X		
Incendis	X					X			X		
Malalties causades per agents físics (soroll, vibracions.)	X				X			X			

Probabilitat		conseqüències		Estimació del risc			
B	Baixa	LD	Lleugerament Nociu	T	Risc Trivial	I	Risc Important
M	Media	D	Nociu	TO	Risc Tolerable	IN	Risc Intolerable
A	Alta	ED	Extremadament Nociu	M	Risc Moderat		

De l'Avaluació inicial de riscos es dedueix que existeixen riscos no tolerables. En els apartats següents s'exposen les mesures organitzatives (normes de seguretat), proteccions col·lectives i equips de protecció individual que, en conjunt, hauran de ser necessàries i suficients per tal d'eliminar o reduir aquests riscos.

NORMES BÀSIQUES DE SEGURETAT

-En tot moment es mantindran nets i ordenats els llocs de treball per evitar accidents per entrebancs.
-Les superfícies de treball per instal·lar falsos sostres sobre rampes i escales seran horitzontals, evitant graons i buits que puguin originar entrebancs i caigudes.
-Les escales de mà a utilitzar seran del tipus de tisora dotades de sabates antilliscansants i cadenilla de control d' obertura màxima, per evitar accidents per inestabilitat.
-Es prohibeix ascendir a escales de mà (recolzades o de tisora) en descanses i trams d'escales sense estar subjecte a l'arnès de seguretat a un punt ferm de l'estructura.
-Les plataformes tubulars sobre rodes no s' utilitzaran fins haver ajustat els frens de rodadura, per evitar els accidents per moviments indesitjables.
--Les bastides a utilitzar es muntaran sobre borriquetes, es prohibeix expressament la utilització de bidons, piles de materials, escales recolzades contra els paraments, etc.
-Es prohibeix expressament el connexió de cables elèctrics als quadres d' alimentació sense la utilització de les clavinges mascle-femella.
El transport de guies de longitud superior als 3 m es realitzarà mitjançant dos operaris.
-Es prohibeix abandonar directament sobre el paviment, objectes tallants i assimilables, per evitar els accidents per trepitjada d' objectes.

EQUIPS DE PROTECCIÓ INDIVIDUAL

Casc de seguretat.
Botes de seguretat.
Guants de goma.
Guants de cuir.
Botes de goma.
Ulleres d'anti projeccions (contra gotes d'escaiola).
Mascareta antipols.

PROJECTE BÀSIC I D'EXECUCIÓ
AMPLIACIÓ DE LA LLAR D'INFANTS MUNICIPAL PETETE DE MIAMI PLATJA
83 DE L'AVINGUDA DE CADIS, 43892 MIAMI PLATJA, MONT-ROIG DEL CAMP, TARRAGONA
6.3. ESS

Arnès de seguretat (risc de caiguda d'alçada).
Roba de treball.

PROTECCIONS COL·LECTIVES

- S'instal·laran xarxes tenses de seguretat ancorades entre els forjats d'alçades correlatives, per controlar el risc de caiguda d'alçada als talls de muntatge de falsos sostres sobre guies al costat de buits verticals o horitzontals (rampa d'escales, patis, balcons, etc.)
-Es tendiran cables de seguretat ancorats a "punts forts" en els quals amarrar el fiador dels cinturons de seguretat en els talls pròxims a buits amb risc de caigudes des d'altura (buits d'escala, patis, etc.).
-La instal·lació de falsos sostres s'efectuarà des de plataformes de 60 cm d'amplada ubicades sobre una bastida tubular que, a partir de 2 m d'alçada, estarà d'una barana sòlida de 90 cm d'alçada, formada per passamans, barra intermèdia i rodapeu.
-Les zones de treball tindran una il·luminació mínima de 200 lux mesurats a una alçada aproximada de 2 m sobre el paviment.

PAVIMENTS AMB TERRAT, MARBRE, PLAQUETES I SIMILARS

AVALUACIÓ INICIAL DE RISCOS

Riscos identificats	Probabilitat			Conseqüències			Riscos identificats				
	B	M	A	LD	D	ED	T	TO	M	I	IN
Caigudes de persones a diferent nivell	X					X			X		
Caigudes de persones al mateix nivell		X		X				X			
Caiguda d'objectes en manipulació (eines, materials)	X				X			X			
Caiguda d'objectes despresos (materials no manipulats)	X				X			X			
Trepitjades sobre objectes	X			X			X				
Cops contra objectes immòbils	X			X			X				
Cops amb elements mòbils de màquines		X				X				X	
Cops amb objectes o eines		X		X				X			
Projecció de fragments o partícules		X			X				X		
Atrapament per o entre objectes	X			X			X				
Sobreesforços		X			X				X		
Contactes elèctrics	X					X			X		
Inhalació o ingestió de substàncies nocives		X			X				X		
Contactes substàncies càustiques i/o corrosives		X			X				X		
Incendis	X					X			X		
Malalties causades per agents químics		X			X				X		
Malalties causades per agents físics (soroll, vibracions.)	X				X			X			

Probabilitat		Conseqüències		Estimació del risc			
B	Baixa	LD	Lleugerament Nociu	T	Risc Trivial	I	Risc Important
M	Media	D	Nociu	TO	Risc Tolerable	IN	Risc Intolerable
A	Alta	ED	Extremadament Nociu	M	Risc Moderat		

De l' Avaluació inicial de riscos es dedueix que existeixen riscos no tolerables. En els apartats següents s'exposen les mesures organitzatives (normes de seguretat), proteccions col·lectives i equips de protecció individual que, en conjunt, hauran de ser necessàries i suficients per tal d'eliminar o reduir aquests riscos.

NORMES BÀSIQUES DE SEGURETAT

-El tall de peces de paviment s' executarà en via humida, en prevenció de lesions per treballar en atmosferes pulverulentes.
-El tall de peces de paviment en via seca amb serra circular s' efectuarà situar-se el tallador a sotavent, per evitar en la mesura del possible respirar els productes del tall en suspensió.
-Les peces del paviment i sacs d' aglomerant s' hissaran a les plantes sobre plataformes emplintades, correctament apilades dins de les caixes de subministrament que no es trencaran fins a l' hora d' utilitzar-hi el contingut. El conjunt apilat es flejarà o atarà a la plataforma d' hissat o transport per evitar els accidents per vessaments de la càrrega.

-Les peces de paviment soltes s' hissaran perfectament apilades a l' interior de pernils de transport, en prevenció d' accidents per vessament de la càrrega.
-Les caixes o paquets de paviment (sacs d'aglomerant i materials) s'aplegaran a les plantes linealment, repartides al costat dels talls on se les vagi a instal·lar i situades el més allunyats possibles dels buits per evitar sobrecàrregues innecessàries.
-Les caixes o paquets de paviment mai es disposaran de manera que obstaculitzin els llocs de pas ni vies d' evacuació, per evitar els accidents per entrebanc.
-Les polidores i abrillantadores a utilitzar estaran dotades de doble aïllament (o connexió a terra de totes les seves parts metàl·liques), per evitar els accidents per risc elèctric.
-Les polidores i abrillantadores a utilitzar tindran el manillar de maneig revestit de material aïllant de l' electricitat.
-Les polidores i abrillantadores estaran dotades de cèrcol de protecció anti atrapaments (o abrasions), per contacte amb els raspalls i poliments.
-Les operacions de manteniment i substitució o canvi de raspalls o poliments s' efectuaran sempre amb la màquina desconnectada de la xarxa elèctrica, per evitar els accidents per risc elèctric.
-Els llots, producte dels polits, seran ribats sempre cap a zones no de pas i eliminats immediatament de la planta.
-És obligatori tenir el casc en el lloc de treball i la seva utilització per a desplaçaments i permanència en zones d' obra amb risc de caiguda d' objectes o de cops.

EQUIPS DE PROTECCIÓ INDIVIDUAL

Casc de seguretat (desplaçaments o permanència en zones amb risc de caiguda d'objectes).
Genolleres impermeables coixins.
Botes de seguretat.
Botes de goma.
Guants de goma.
Guants de cuir.
Arnés-faixa elàstica de protecció de la cintura.
Ulleres anti projeccions (tall de tall de peces).
Mascareta amb filtre mecànic recanviable específic per a material tallat (tall de tall).
Arnès de seguretat (risc de caiguda d'alçada).
Roba de treball.

PROTECCIONS COL·LECTIVES

-En els llocs de trànsit de persones s' acotaran amb corda de banderoles les superfícies recentment solades, en prevenció d' accidents per caigudes.
-Quan estigui en fase de pavimentació un lloc de pas i comunicació intern d' obra, es tancarà l' accés, indicant-se itineraris alternatius mitjançant senyals de direcció obligatòria.
-Es penjaran cables de seguretat ancorats a "punts forts" dels quals amarrar el fiador de l'arnès de seguretat per realitzar treballs de pavimentació amb risc de caiguda d'alçada (balcons, escales, etc.).
-Els llocs en fase de poliment se senyalitzaran mitjançant rètols de "PERILL, PAVIMENT RESBALADÍS".
Les zones de treball tindran una il·luminació mínima de 200 lux mesurats a una alçada sobre el paviment entorn de 2m.

PROJECTE BÀSIC I D'EXECUCIÓ
AMPLIACIÓ DE LA LLAR D'INFANTS MUNICIPAL PETETE DE MIAMI PLATJA
83 DE L'AVINGUDA DE CADIS, 43892 MIAMI PLATJA, MONT-ROIG DEL CAMP, TARRAGONA
6.3. ESS

FUSTERIA METÀL·LICA I SERRALLERIA.

AVALUACIÓ INICIAL DE RISCOS

Riscos identificats	Probabilitat			Conseqüències			Estimació del risc				
	B	M	A	LD	D	ED	T	TO	M	I	IN
Caigudes de persones a diferent nivell		X				X				X	
Caigudes de persones al mateix nivell	X				X			X			
Caiguda d' objectes per enlairament o ensorrament		X				X				X	
Caiguda d'objectes en manipulació (eines, materials)		X			X				X		
Caiguda d'objectes despresos (materials no manipulats)		X			X				X		
Trepitjades sobre objectes		X		X				X			
Cops contra objectes immòbils		X		X				X			
Cops amb elements mòbils de màquines	X				X			X			
Cops amb objectes o eines		X		X				X			
Projecció de fragments o partícules		X			X				X		
Atrapament per o entre objectes	X				X			X			
Sobreesforços		X			X				X		
Contactes elèctrics		X				X				X	
Exposició a radiacions		X			X				X		
Explosions	X					X			X		
Incendis	X					X			X		
Malalties causades per agents físics (soroll, vibracions.)	X				X			X			

Probabilitat		Conseqüències		Estimació del risc			
B	Baixa	LD	Lleugerament Nociu	T	Risc Trivial	I	Risc Important
M	Media	D	Nociu	TO	Risc Tolerable	IN	Risc Intolerable
A	Alta	ED	Extremadament Nociu	M	Risc Moderat		

De l'Avaluació inicial de riscos es dedueix que existeixen riscos no tolerables. En els apartats següents s'exposen les mesures organitzatives (normes de seguretat), proteccions col·lectives i equips de protecció individual que, en conjunt, hauran de ser necessàries i suficients per tal d'eliminar o reduir aquests riscos.

NORMES BÀSIQUES DE SEGURETAT

-Els elements de la fusteria, murs cortina, mampares i assimilables es descarregaran en blocs perfectament ploguts o lligats pendents mitjançant eslingues del ganxo de la grua.
-En tot moment es mantindran lliures els passos o camins d' intercomunicació interior i exterior de l' obra per evitar els accidents per entrebancs o interferències.
-L'hissat a les plantes mitjançant el ganxo de la grua s'executarà per blocs d'elements fluixats (o lligats), mai elements solts. Un cop a les plantes, es trencaran els paquets per a la seva distribució i posada en obra.
-L' hissat a les plantes mitjançant el muntacàrregues s' executarà per blocs d' elements llenejats o lligats, mai elements solts de forma desordenada. A l' arribada a les plantes se soltaran els fluixos per a la seva distribució i posada en obra.
-Els cèrcols metàl·lics seran "presentats" per un mínim d'una colla, per evitar els riscos de bolcades, cops i caigudes.
-Es prohibeix utilitzar a tall de borriquetes els bidons, caixes o piles de material i assimilables, per evitar treballar sobre superfícies inestables.
-L'Ajuntament de Seguretat comprovarà que totes les fusteries en fase de "presentació" romanen perfectament encunyades i apuntalades, per evitar accidents per desploms.
-En tot moment els talls es mantindran lliures de cascs, retalls metàl·lics i altres objectes punxants, per evitar els accidents per trepitjades sobre objectes.
-Abans de la utilització d' una màquina eina, l' operari haurà d' estar proveït del document exprés d' autorització de maneig d' aquesta determinada màquina.
-Abans de la utilització de qualsevol màquina eina, es comprovarà que es troba en òptimes condicions i amb tots els dispositius de seguretat en perfectes condicions.
-El "penjament" de fulles de porta, marcs correders o pivotants i assimilables, s'efectuarà per un mínim d'una colla, per evitar el risc de bolcades, cops i caigudes.

-Els trams metàl·lics longitudinals transportats a espatlla per un sol home aniran inclinats cap enrere, procurant que la punta que va per davant estigui a una alçada superior a la d'una persona, per evitar cops als altres operaris (llocs poc il·luminats o a "contra llum").
-Tota la maquinària elèctrica estarà dotada de presa de terra en combinació amb els disjuntors diferencials del quadre general de l' obra, o de doble aïllament.
-Es prohibeix l'anul·lació del cable de presa de terra de les mànegues d'alimentació.
-Els elements metàl·lics que resultin insegurs en situacions de consolidació del seu rebut es mantindran apuntalats (o lligats en el seu cas a elements ferms), per garantir la seva perfecta ubicació definitiva i evitar desploms.
-La vertical dels treballs romandrà tancada i senyalitzada, en prevenció de caiguda de materials o eines durant el muntatge de fusteries en façanes o patis.

EQUIPS DE PROTECCIÓ INDIVIDUAL

Casc de seguretat.
Botes de seguretat.
Guants de cuir.
Ulleres anti projeccions.
Arnès de seguretat.
Les pròpies de protecció per als treballs de soldadura elèctrica i oxitall (pantalla de soldador, manoplas, mandil, polaines).
Roba de treball.

PROTECCIONS COL·LECTIVES

-Les baranes de les terrasses, tribunes, balcons, etc., s'instal·laran definitivament i sense dilació un cop conclosa la "presentació", per evitar els accidents per proteccions insegures. Els operaris estaran amb el fiador de l' arnès de seguretat subjecte als elements sòlids que estan previstos.
-Les bastides per rebre les fusteries metàl·liques des de l'interior de les façanes estaran limitades en la seva part davantera (la que dona cap al buit) per una barana sòlida de 90 cm d'alçada mesurada des de la superfície de treball, formada per passamans, llistó intermedi i rodapeu per evitar el risc de caigudes d'alçada.
-Es disposaran "ancoratges de seguretat" als brancals de les finestres, als quals amarrar el fiador de l'arnès de seguretat durant les operacions d'instal·lació en façanes de la fusteria metàl·lica, mur cortina, lames de persianes, etc.
-Les zones interiors de treball tindran una il·luminació mínima de 100 lux mesurats a una alçada sobre el sòl entorn dels 2 m.

VIDRIERIA.

AVALUACIÓ INICIAL DE RISCOS

Riscos identificats	Probabilitat			Conseqüències			Estimació del risc				
	B	M	A	LD	D	ED	T	TO	M	I	IN
Caigudes de persones a diferent nivell		X				X				X	
Caigudes de persones al mateix nivell		X			X				X		
Caiguda d' objectes per enlairament o ensorrament		X				X				X	
Caiguda d'objectes en manipulació (eines, materials)		X			X				X		
Caiguda d'objectes despresos (materials no manipulats)		X			X				X		
Trepitjades sobre objectes	X				X			X			
Cops contra objectes immòbils		X		X				X			
Cops amb elements mòbils de màquines	X				X			X			
Cops amb objectes o eines		X		X				X			
Projecció de fragments o partícules	X					X			X		
Atrapament per o entre objectes	X				X			X			
Sobreesforços		X			X				X		
Contactes elèctrics	X					X			X		
Incendis	X					X			X		

Probabilitat		Conseqüències		Estimació del risc			
B	Baixa	LD	Lleugerament Nociu	T	Risc Trivial	I	Risc Important
M	Media	D	Nociu	TO	Risc Tolerable	IN	Risc Intolerable
A	Alta	ED	Extremadament Nociu	M	Risc Moderat		

De l'Avaluació inicial de riscos es dedueix que existeixen riscos no tolerables. En els apartats següents s'exposen les mesures organitzatives (normes de seguretat), proteccions col·lectives i equips de protecció individual que, en conjunt, hauran de ser necessàries i suficients per tal d'eliminar o reduir aquests riscos.

NORMES BÀSIQUES DE SEGURETAT

-Els abassegaments de vidre s' ubicaran en llocs assenyalats sobre durs de fusta.
-Es prohibeix romandre o treballar en la vertical d'un tall d'instal·lació de vidre.
-Es mantindran lliures de fragments de vidre els talls, per evitar el risc de talls.
-Els vidres es tallaran a la mesura adequada per a cada buit en el local assenyalat a l' efecte.
-La manipulació de les planxes de vidre s' executarà amb l' ajut de ventoses de seguretat.
-Els vidres a les plantes s' emmagatzemaran sobre durs de fusta, en posició gairebé vertical, lleugerament llençats contra un determinat parament. Se senyalitzarà l'entorn amb calç i rètols de "PRECAUCIÓ, VIDRE".
-Les planxes de vidre transportades "a mà" se les mourà sempre en posició vertical per evitar accidents per trencament.
--L' Encarregat de Seguretat es cerciorarà que els passadissos i camins interns a seguir amb el vidre estan sempre expedits, és a dir, sense mànegues, cables i abassegaments diversos que dificultin el transport i puguin causar accidents.
-Quan el transport de vidre s'hagi de fer "a mà" per camins poc il·luminats (o a contrallum) els operaris seran guiats per un tercer, per evitar el risc de xoc i trencaments.
-Es prohibeix utilitzar a tall de borriquetes, els bidons, caixes o piles de material, per evitar els treballs realitzats sobre superfícies inestables.
-Es disposaran ancoratges de seguretat als pernils de les finestres als quals amarrar el fiador de l' arnès de seguretat durant les operacions d' envidrament.
-Es prohibeix els treballs amb vidre en règim de temperatures inferiors als 0º.
-Es prohibeixen els treballs amb vidre en règim de vents forts.

EQUIPS DE PROTECCIÓ INDIVIDUAL

Casc de seguretat.
Botes de seguretat.
Guants o manyoples de cuir.

Polaines de cuir.
Mandil de cuir.
Ulleres anti projeccions.
Arnès de seguretat.
Roba de treball.

PROTECCIONS COL·LECTIVES

-En l'àmbit de carrer s'acotarà amb tanques autònomes la vertical dels paraments en els quals s'estigui envidrant (en un perímetre de 10 m), per evitar el risc de cops (o talls) a les persones per fragments de vidre després.
-El vidre presentat a la fusteria corresponent es rebrà i acabarà d'instal·lar immediatament, per evitar el risc d'accidents per trencaments.
-Els vidres ja instal·lats es pintaran immediatament amb pintura a la calç per significar la seva existència.
La instal·lació de vidre es realitzarà des de l'interior de l'edifici, subjecte l'operari amb arnès de seguretat amarrat a ganxos de seguretat instal·lats als pernils.
-Les bastides que s'hagin d'utilitzar per a la instal·lació dels vidres a les finestres estaran protegides a la seva part davantera (la que dona cap a la finestra) per una barana sòlida de 90 cm d'alçada mesurats des de la plataforma de treball, formada per passamans, llistó intermedi i rodapeus.

PINTURES I VERNISSOS.

En aquest apartat s' ha de tenir en compte la utilització de protecció projectada per donar estabilitat davant el foc a les estructures.

AVALUACIÓ INICIAL DE RISCOS

Riscos identificats	Probabilitat			Conseqüències			Estimació del risc				
	B	M	A	LD	D	ED	T	TO	M	I	IN
Caigudes de persones a diferent nivell		X				X				X	
Caigudes de persones al mateix nivell		X		X				X			
Caiguda d' objectes per enlairament o ensorrament	X					X			X		
Caiguda d'objectes en manipulació (eines, materials)		X			X				X		
Caiguda d'objectes despresos (materials no manipulats)	X				X			X			
Trepitjades sobre objectes	X			X			X				
Cops contra objectes immòbils		X		X				X			
Cops amb elements mòbils de màquines	X				X			X			
Cops amb objectes o eines	X			X			X				
Projecció de fragments o partícules		X			X				X		
Atrapament per o entre objectes	X				X			X			
Sobreesforços		X			X				X		
Contactes elèctrics	X					X			X		
Inhalació o ingestió de substàncies nocives		X				X				X	
Contactes substàncies càustiques i/o corrosives		X				X				X	
Explosions	X					X			X		
Incendis		X				X				X	
Malalties causades per agents químics		X				X				X	

Probabilitat		Conseqüències		Estimació del risc			
B	Baixa	LD	Lleugerament Nociu	T	Risc Trivial	I	Risc Important
M	Media	D	Nociu	TO	Risc Tolerable	IN	Risc Intolerable
A	Alta	ED	Extremadament Nociu	M	Risc Moderat		

De l'Avaluació inicial de riscos es dedueix que existeixen riscos no tolerables. En els apartats següents s'exposen les mesures organitzatives (normes de seguretat), proteccions col·lectives i equips de protecció individual que, en conjunt, hauran de ser necessàries i suficients per tal d'eliminar o reduir aquests riscos.

PROJECTE BÀSIC I D'EXECUCIÓ
AMPLIACIÓ DE LA LLAR D'INFANTS MUNICIPAL PETETE DE MIAMI PLATJA
83 DE L'AVINGUDA DE CADIS, 43892 MIAMI PLATJA, MONT-ROIG DEL CAMP, TARRAGONA
6.3. ESS

NORMES BÀSIQUES DE SEGURETAT

-Se seguiran en tot moment les instruccions o Fitxes de seguretat facilitades pel fabricant o subministrador per a pintures o dissolvents. Si es precisa transvasar el producte a un altre recipient, aquest se senyalitzarà i etiquetarà adequadament, en tot cas es prohibirà expressament utilitzar recipients com ampolles d' aigua o similar.
-Els pots industrials de pintures i dissolvents s' apilaran sobre taulons de repartiment de càrregues en prevenció de sobrecàrregues innecessàries.
-Es prohibeix emmagatzemar pintures susceptibles d' emanar vapors inflamables amb els recipients mal o incompletament tancats, per evitar accidents per generació d' atmosferes tòxiques o explosives.
-L' emmagatzematge de recipients amb pintura que contingui nitrocel·lulosa es realitzarà de manera que es pugui realitzar el volteig periòdic dels recipients per evitar el risc d' inflamació.
-S'evitarà la formació d'atmosferes nocives mantenint-se sempre ventilat el local que s'està pintant (finestres i portes obertes).
-Les bastides per pintar tindran una superfície de treball d'una amplada mínima de 60 cm (tres taulons travats), per evitar accidents per treballs sobre superfícies insegures.
-Es prohibeix la formació de bastides a base d' un tauler recolzat en els esglaons d' escales de tisora, o utilitzant bidons, piles de materials i assimilables, per evitar la realització de treballs sobre superfícies insegures.
-Les escales de mà a utilitzar, seran de tipus "tisora", dotades de sabates antilliscanants i cadenilla limitadora d'obertura, per evitar el risc de caigudes per inestabilitat.
-Es prohibeix el connexió de cables elèctrics als quadres de subministrament d' energia sense la utilització de les clavinges mascle-femella.
-Les operacions de poliments (després de plastits o impresos) mitjançant polidora elèctrica de mà s'executaran sempre sota ventilació per "corrent d'aire", per evitar el risc de respirar pols en suspensió.
-L'abocament de pigments en el suport (aquós o dissolvent) es realitzarà des de la menor alçada possible, en prevenció d'esquitxades i formació d'atmosferes pulverulentes.
--Es prohibeix fumar o menjar en les estances en què es pinti amb pintures que continguin dissolvents orgànics o pigments tòxics.
S'advertirà el personal encarregat de manejar dissolvents orgànics (o pigments tòxics) de la necessitat d'una profunda higiene personal (mans i cara) abans de realitzar qualsevol tipus d'ingesta.
-Es prohibeix realitzar treballs de soldadura i oxitall en llocs pròxims als talls en els quals s'emprin pintures inflamables, per evitar el risc d'explosió (o d'incendi).
-Es prohibeix realitzar "proves de funcionament" de les instal·lacions (canonades de pressió, calderes, conductes, etc.) durant els treballs de pintura de senyalització o de protecció.

EQUIPS DE PROTECCIÓ INDIVIDUAL

Casc de seguretat (desplaçaments o permanència en zones amb risc de caiguda d'objectes).
Botes de seguretat.
Guants de goma.
Guants de cuir.
Ulleres anti projeccions panoràmiques (partícules i gotes).
Mascareta amb filtre químic específic recanviable (atmosferes tòxiques per dissolvents orgànics o cua a utilitzar.
Mascareta amb filtre mecànic recanviable específic per a pols de fusta (tall de tall).
Gorro protector contra pintura per al pèl.
Arnès de seguretat (risc de caiguda d'alçada).
Roba de treball.

PROTECCIONS COL·LECTIVES

-Per realitzar la projecció del material de protecció de les estructures per donar estabilitat davant el foc, es mantindran totes les proteccions col·lectives col·locades per a la instal·lació de l'estructura metàl·lica.
-Es tendiran xarxes horitzontals sota el tall de pintura de cerques (i assimilables) per evitar el risc de caiguda des d'alçades.
-La pintura de cerques s' executarà des de bastida tubular reglamentària, amb el fiador de l' arnès de seguretat amarrat a un punt ferm de la pròpia cerxa.

-Es prohibeix la utilització d'escales de mà en vores de forjat o al costat de buits verticals o horitzontals sense haver posat prèviament els mitjans de protecció col·lectiva (baranes superiors o xarxes), per evitar els riscos de caiguda d'altura.
--Es tendiran cables de seguretat amarrats a "punts forts" dels quals amarrar el fiador de l'arnès de seguretat en les situacions de risc de caiguda des d'altura.
-La il·luminació mínima a les zones de treball serà de 100 lux mesurats a una alçada sobre el paviment al voltant dels 2m.
-Les pintures, vernissos, dissolvents, etc., s'emmagatzemaran en locals amb el títol "MAGATZEM DE PINTURES" mantenint-se sempre la ventilació per "tir d'aire", per evitar els riscos d'incendis i d'intoxicacions.
-S'instal·larà un extintor al costat de la porta d'accés al magatzem de pintures i a la porta d'accés s'instal·larà un senyal de "PERILL D'INCENDIS" i una altra de "PROHIBIT FUMAR"

INSTAL·LACIÓ ELÈCTRICA, TELECOMUNICACIONS, MEGAFONIA, REGULACIÓ I CONTROL, VEU I DADES

AVALUACIÓ INICIAL DE RISCOS

Riscos identificats	Probabilitat			Conseqüències			Estimació del risc				
	B	M	A	LD	D	ED	T	TO	M	I	IN
Caigudes de persones a diferent nivell		X				X				X	
Caigudes de persones al mateix nivell		X		X				X			
Caiguda d' objectes per enlairament o ensorrament	X					X			X		
Caiguda d'objectes en manipulació (eines, materials)		X			X				X		
Caiguda d'objectes despresos (materials no manipulats)		X			X				X		
Trepitjades sobre objectes		X		X				X			
Cops contra objectes immòbils		X		X				X			
Cops amb elements mòbils de màquines	X				X			X			
Cops amb objectes o eines		X		X				X			
Projecció de fragments o partícules		X			X				X		
Atrapament per o entre objectes		X			X				X		
Sobreesforços		X			X				X		
Contactes elèctrics		X				X				X	
Explosions		X				X				X	
Incendis		X				X				X	
Malalties causades per agents físics (soroll, vibracions.)	X				X			X			

Probabilitat		Conseqüències		Estimació del risc			
B	Baixa	LD	Lleugerament Nociu	T	Risc Trivial	I	Risc Important
M	Media	D	Nociu	TO	Risc Tolerable	IN	Risc Intolerable
A	Alta	ED	Extremadament Nociu	M	Risc Moderat		

De l' Avaluació inicial de riscos es dedueix que existeixen riscos no tolerables. En els apartats següents s'exposen les mesures organitzatives (normes de seguretat), proteccions col·lectives i equips de protecció individual que, en conjunt, hauran de ser necessàries i suficients per tal d'eliminar o reduir aquests riscos.

NORMES BÀSIQUES DE SEGURETAT

-El muntatge d'aparells elèctrics, telecomunicacions, megafonia, regulació i control, veu i dades (magnet tèrmics, disjuntors, etc.) serà executat sempre per persones especialistes, en prevenció dels riscos per muntatges incorrectes.
-Es prohibeix el connexió de cables als quadres de subministrament elèctric d' obra sense la utilització de les clavinges mascle-femella.
-Les eines a utilitzar pels electricistes instal·ladors estaran protegides amb material aïllant normalitzat contra els contactes amb l'energia elèctrica. Les eines l' aïllament de les quals estigui deteriorat seran retirades i substituïdes de forma immediata per altres en bon estat.
-Les escales de mà a utilitzar seran del tipus de "tisora" dotades amb sabates antilliscanants i cadenilla limitadora d'obertura, per evitar els riscos per treballs realitzats sobre superfícies insegures i estretes.
-Per evitar la connexió accidental de la instal·lació elèctrica de l'edifici a la xarxa general, l'últim cablejat que s'executarà serà el que va del quadre general al de la Companyia subministradora.

PROJECTE BÀSIC I D'EXECUCIÓ
AMPLIACIÓ DE LA LLAR D'INFANTS MUNICIPAL PETETE DE MIAMI PLATJA
83 DE L'AVINGUDA DE CADIS, 43892 MIAMI PLATJA, MONT-ROIG DEL CAMP, TARRAGONA
6.3. ESS

-Les proves de funcionament de la instal·lació elèctrica seran anunciades a tot el personal de l'obra abans de ser iniciades.
-Abans de fer entrar en càrrega a la instal·lació elèctrica, es farà una revisió amb deteniment de les connexions de mecanismes, proteccions i empalmaments dels quadres generals elèctrics directes o indirectes, d'acord amb el Reglament Electrotècnic de Baixa Tensió.
-Abans de fer entrar en servei les cel·les de transformació, es procedirà a comprovar l'existència real a la sala de la banqueta de maniobres, perxades de maniobra, extintors i farmaciola, i que els operaris es troben vestits amb les peces de protecció personal adequades, comprovats aquests punts es procedirà a donar l'ordre d'entrada en servei.
-L' entrada en servei de les cel·les de transformació s' efectuarà amb l' edifici desallotjat de personal, en presència de la Prefectura de l' obra i de la Direcció Facultativa.

EQUIPS DE PROTECCIÓ INDIVIDUAL

Casc de seguretat.
Botes aïllants de l'electricitat (connexions).
Botes de seguretat.
Guants aïllants.
Ulleres anti projeccions.
Faixa elàstica de subjecció de cintura.
Banqueta de maniobra.
Catifa aïllant.
Comprovadors de tensió.
Arnès de seguretat (risc de caiguda d'alçada).
Roba de treball.

PROTECCIONS COL·LECTIVES

-La realització del cablejat, penjament i connexió de la instal·lació elèctrica, telecomunicacions, megafonia, regulació i control, veu i dades al costat de buits horitzontals o verticals (escala, balcons, patis, etc.) sobre escales de mà (o bastides de borriquetes) s'efectuarà una vegada protegit el buit de la mateixa amb una xarxa horitzontal de seguretat o amb una xarxa tensa de seguretat entre la planta "sostre" i la planta de "suport", per eliminar el risc de caiguda des d' alçada.
-Es prohibeix la utilització d'escales de mà o de bastides sobre borriquetes en llocs amb risc de caiguda des d'alçada durant els treballs d'electricitat (al costat de vores de forjat, patis, terrasses, etc.) si abans no s'han instal·lat les proteccions de seguretat adequades (xarxes o baranes superiors).
-La il·luminació als talls no serà inferior als 200 lux mesurats a 2m del terra.

INSTAL·LACIÓ DE FONTANERIA

AVALUACIÓ INICIAL DE RISCOS

Riscos identificats	Probabilitat			Conseqüències			Estimació del risc				
	B	M	A	LD	D	ED	T	TO	M	I	IN
Caigudes de persones a diferent nivell		X				X				X	
Caigudes de persones al mateix nivell		X		X				X			
Caiguda d' objectes per enlairament o ensorrament	X				X			X			
Caiguda d'objectes en manipulació (eines, materials)	X				X			X			
Caiguda d'objectes despresos (materials no manipulats)	X				X			X			
Trepitjades sobre objectes		X		X				X			
Cops contra objectes immòbils		X		X				X			
Cops amb elements mòbils de màquines		X			X				X		
Cops amb objectes o eines		X		X				X			
Projecció de fragments o partícules		X			X				X		
Atrapament per o entre objectes		X			X				X		
Sobreesforços		X			X				X		
Contactes elèctrics	X					X			X		
Inhalació o ingestió de substàncies nocives		X			X				X		
Contactes substàncies càustiques i/o corrosives		X			X				X		
Exposició a radiacions		X			X				X		
Explosions	X					X			X		
Incendis		X				X				X	
Malalties causades per agents químics	X				X			X			
Malalties causades per agents físics (soroll, vibracions.)	X				X			X			

Probabilitat		Conseqüències		Estimació del risc			
B	Baixa	LD	Lleugerament Nociu	T	Risc Trivial	I	Risc Important
M	Media	D	Nociu	TO	Risc Tolerable	IN	Risc Intolerable
A	Alta	ED	Extremadament Nociu	M	Risc Moderat		

De l'Avaluació inicial de riscos es dedueix que existeixen riscos no tolerables. En els apartats següents s'exposen les mesures organitzatives (normes de seguretat), proteccions col·lectives i equips de protecció individual que, en conjunt, hauran de ser necessàries i suficients per tal d'eliminar o reduir aquests riscos.

NORMES BÀSIQUES DE SEGURETAT

-El magatzem per als aparells sanitaris (vàters, lavabos, piletes, aigüeres i assimilables), estarà dotat de porta i turonet.
-Els blocs d' aparells sanitaris plorats sobre batees es descarregaran amb l' ajut del ganxo de la grua. La càrrega serà guiada per dos homes mitjançant caps de guia que en pendran, per evitar els riscos de cops i atrapaments.
-Es prohibeix utilitzar els fluixos dels paquets com a agafadors de càrrega.
-Els blocs d' aparells sanitaris, un cop rebuts a les plantes, es transportaran directament al lloc d' ubicació per evitar accidents per obstacles en vies de pas de l' obra.
-El transport a espatlla de trams de canonada per un sol home es realitzarà inclinant la càrrega cap enrere de manera que l'extrem que va per davant superi l'altura d'un home, en prevenció de cops i entrebancs amb altres operaris en llocs poc il·luminats o a contra llum.
-Els bancs de treball es mantindran en bones condicions d'ús, evitant que s'aixequin estelles durant la tasca (les estelles poden originar punxades i talls a les mans).
--Es mantindran nets de cascs i retallades els llocs de treball. Es netejaran conforme s' avanci, apilant la runa per a la seva evacuació, per evitar el risc de trepitjades sobre objectes.
El local destinat a emmagatzemar les bombones (o ampolles) de gasos liquats tindrà ventilació constant per "corrent d'aire", porta amb pany de seguretat i il·luminació artificial en el seu cas.
-Es prohibeix l' ús de encenedores i bufadores al costat de materials inflamables.
--Es prohibeix abandonar els encenements i bufats encesos.
-Es controlarà la direcció de la flama durant les operacions de soldadura en prevenció d' incendis.
-El material sanitari es transportarà directament del seu lloc d' abassegament al seu lloc d' emplaçament, procedint al seu muntatge immediat.

PROJECTE BÀSIC I D'EXECUCIÓ
AMPLIACIÓ DE LA LLAR D'INFANTS MUNICIPAL PETETE DE MIAMI PLATJA
83 DE L'AVINGUDA DE CADIS, 43892 MIAMI PLATJA, MONT-ROIG DEL CAMP, TARRAGONA
6.3. ESS

La ubicació "in situ" d'aparells sanitaris serà efectuada per un mínim de dos operaris, per evitar els accidents per caigudes i enlairaments dels aparells.
-La il·luminació elèctrica mitjançant portàtils s'efectuarà mitjançant "mecanismes estancs de seguretat" amb mànec aïllant i reixeta de protecció de la bombeta.
--Les ampolles o bombones de gasos liquats es transportaran i romandran als carros portabotelles.
S' evitarà soldar amb les ampolles o bombones de gasos liquats exposats al sol.
-S'instal·larà un rètol de prevenció al magatzem de gasos liquats i al taller de fontaneria amb la següent llegenda "NO UTILITZI ACETILÈ PER SOLDAR COBRE O ELEMENTS QUE EL CONTINGUIN, ES PRODUEIX ACETILUR DE COURE QUE ÉS EXPLOSIU".

EQUIPS DE PROTECCIÓ INDIVIDUAL

Casc de seguretat.
Botes de seguretat.
Guants de cuir.
Guants de goma.
Mandil de cuir.
Ulleres anti projeccions.
Vestit impermeable (per controlar fuites d'aigua)
Les pròpies de protecció per als treballs de soldadura (pantalla o ulleres de soldador, manoples, mandil, polaines).
Arnès de seguretat (risc de caiguda d'alçada).
Roba de treball.

PROTECCIONS COL·LECTIVES

-Es reposaran les proteccions dels buits dels forjats un cop realitzat l' aplomat per a la instal.lació de conductes verticals. L'operari d'aplomat realitzarà la tasca subjecte amb un arnès de seguretat amarrat a "punts forts".
-S' envoltaran amb baranes de 90 cm d' alçada els buits dels forjats per a pas de tubs que no puguin cobrir-se després de conclòs l' aplomat, per evitar el risc de caiguda.
-Es prohibeix soldar amb plom en llocs tancats, s' establirà un corrent d' aire de ventilació per evitar el risc de respirar productes tòxics.
-La il·luminació dels talls de fontaneria serà d'un mínim de 200 lux mesurats a una alçada sobre el nivell del paviment al voltant dels 2 m.
--Sobre la porta del magatzem de gasos liquats s'establirà un senyal de "PERILL D'EXPLOSIÓ" i una altra de "PROHIBIT FUMAR".
Al costat de la porta del magatzem de gasos liquats s'instal·larà un extintor reglamentari.

SERRALLERIA: BARANES, ESCALES I PASSAREL·LES.

Fem referència en aquest apartat al muntatge de serralleries auxiliars d'equips com ara: escales de servei, plataformes, baranes, baranes, baranes passarel·les, plataformes intermèdies en pous, escales de servei. També a la col·locació de portes i portons, tancament de la instal·lació i bàculs d'il·luminació, etc.

AVALUACIÓ INICIAL DE RISCOS

Riscos identificats	Probabilitat			Conseqüències			Estimació del risc				
	B	M	A	LD	D	ED	T	TO	M	I	IN
Caigudes de persones a diferent nivell		X				X				X	
Caigudes de persones al mateix nivell	X				X			X			
Caiguda d' objectes per enlairament o ensorrament		X				X				X	
Caiguda d'objectes en manipulació (eines, materials)		X			X				X		
Caiguda d'objectes despresos (materials no manipulats)		X			X				X		
Trepitjades sobre objectes		X		X				X			
Cops contra objectes immòbils		X		X				X			
Cops amb elements mòbils de màquines	X				X			X			
Cops amb objectes o eines		X		X				X			
Projecció de fragments o partícules		X			X				X		
Atrapament per o entre objectes	X				X			X			
Sobreesforços		X			X				X		
Contactes elèctrics		X				X				X	
Inhalació o ingestió de substàncies nocives		X					X			X	
Exposició a radiacions		X			X				X		
Explosions	X					X			X		
Incendis	X					X			X		
Malalties causades per agents físics (soroll, vibracions.)	X				X			X			

Probabilitat		Conseqüències		Estimació del risc			
B	Baixa	LD	Lleugerament Nociu	T	Risc Trivial	I	Risc Important
M	Media	D	Nociu	TO	Risc Tolerable	IN	Risc Intolerable
A	Alta	ED	Extremadament Nociu	M	Risc Moderat		

De l'Avaluació inicial de riscos es dedueix que existeixen riscos no tolerables. En els apartats següents s'exposen les mesures organitzatives (normes de seguretat), proteccions col·lectives i equips de protecció individual que, en conjunt, hauran de ser necessàries i suficients per tal d'eliminar o reduir aquests riscos.

NORMES BÀSIQUES DE SEGURETAT

-Els elements de la serralleria i assimilables es descarregaran en blocs perfectament plorats o lligats pendents mitjançant eslingues del ganxo de l' auto grua.
-En tot moment es mantindran lliures els passos o camins d' intercomunicació interior i exterior de l' obra per evitar els accidents per entrebancs o interferències.
-L'hissat als punts d'operació de passarel·les i escales mitjançant el ganxo de l'auto grua s'executarà per elements fluixats (o lligats), mai elements solts.
-Les serralleries seran "presentades" per un mínim d'una colla, per evitar els riscos de bolcades, cops i caigudes.
--Es prohibeix utilitzar a tall de borriquetes els bidons, caixes o piles de material i assimilables, per evitar treballar sobre superfícies inestables.
L'Ajuntament de Seguretat comprovarà que totes les serralleries en fase de "presentació" romanen perfectament encunyades i apuntalades, per evitar accidents per enlairaments.
--En tot moment els talls es mantindran lliures de cascs, retalls metàl·lics i altres objectes punxants, per evitar els accidents per trepitjades sobre objectes.
Les passarel·les i escales de servei, en la mesura del possible es muntaran a terra per posteriorment elevar-les. -Les maniobres d'ubicació "in situ" de les serralleries (muntatge de l'estructura suport) seran governades per tres operaris. Dos d'ells guiaran el perfil mitjançant sogues seguint les directrius del tercer.
--Els perfils s' hissaran tallats a la mesura requerida pel muntatge, evitant l' oxitant en alçada.
Les operacions de soldadura de jàsseres es realitzaran des de bastides metàl·liques tubulars proveïts de plataformes de treball de 60 cm d'amplada i barana perimetral de 90 cm composta per passamans, barra intermèdia i rodapeu.

PROJECTE BÀSIC I D'EXECUCIÓ
AMPLIACIÓ DE LA LLAR D'INFANTS MUNICIPAL PETETE DE MIAMI PLATJA
83 DE L'AVINGUDA DE CADIS, 43892 MIAMI PLATJA, MONT-ROIG DEL CAMP, TARRAGONA
6.3. ESS

-Els elements de paviment (relligues) d'escales i passarel·les, en la mesura del possible s'hissaran ja muntats en l'estructura auxiliar. Es prohibeix la utilització de paviments provisionals a base de taulers o taulers sense assegurar a l' estructura auxiliar.
--Abans de la utilització d' una màquina eina, l' operari haurà d' estar proveït del document exprés d' autorització de maneig d' aquesta determinada màquina.
Abans de la utilització de qualsevol màquina eina, es comprovarà que es troba en òptimes condicions i amb tots els dispositius de seguretat en perfectes condicions.
-El "penjament" de fulles de porta, marcs correders o pivotants i assimilables, s'efectuarà per un mínim d'una colla, per evitar el risc de bolcades, cops i caigudes.
-Els trams metàl·lics longitudinals transportats a espatlla per un sol home aniran inclinats cap enrere, procurant que la punta que va per davant estigui a una alçada superior a la d'una persona, per evitar cops als altres operaris (llocs poc il·luminats o a "contra llum").
-Tota la maquinària elèctrica estarà dotada de presa de terra en combinació amb els disjuntors diferencials del quadre general de l' obra, o de doble aïllament.
-Els elements metàl·lics que resultin insegurs en situacions de consolidació del seu rebut es mantindran apuntalats (o lligats en el seu cas a elements ferms), per garantir la seva perfecta ubicació definitiva i evitar desploms.
-En els muntatges de serralleries en pous per a bombes o dipòsits, després de pluges, es pugui acumular aigua, es procedirà al seu aixada immediata prohibint-se l' ús d' equips o eines elèctriques.
-En els muntatges de serralleries en pous per a bombes o dipòsits, amb possibilitat de manca de ventilació suficient quedarà prohibit tot treball de soldadura entretant no es munti un sistema d'extracció de fums de soldatge que faci possible la renovació total del recinte confinat, recomanant una velocitat d'aire no inferior a 0,5 m/s.
-Sempre que s'accedeixi a un pou de bombes, com a mesura de prevenció davant el risc de gasos nocius i/o falta d'oxigen, s'haurà d'insuflar aire fresc mitjançant un tub que arribi fins al fons del pou de manera que es renovi tota l'atmosfera facilitant la sortida d'aire per la boca superior.

EQUIPS DE PROTECCIÓ INDIVIDUAL

Casc de seguretat.
Botes de seguretat.
Guants de cuir.
Ulleres anti projeccions.
Arnès de seguretat.
Les pròpies de protecció per als treballs de soldadura elèctrica i oxitall (pantalla de soldador, manoplas, mandil, polaines).
Roba de treball.

PROTECCIONS COL·LECTIVES

-Les baranes dels dipòsits o passarel·les, etc., s'instal·laran definitivament i sense dilació un cop conclosa la "presentació", per evitar els accidents per proteccions insegures. Els operaris estaran amb el fiador de l' arnès de seguretat subjecte als elements sòlids que estan previstos deixar col·locats en els equips abans de la seva elevació.
--Anàlogament els elements de paviment (relligues o xapes metàl·liques) d'escales o passarel·les, es muntaran sense dilació i utilitzant l'arnès de seguretat.
Les bastides per rebre les serralleries estaran limitades a la seva part davantera (la que dona cap al buit) per una barana sòlida de 90 cm d'alçada mesurada des de la superfície de treball, formada per passamans, llistó intermedi i rodapeu per evitar el risc de caigudes d'alçada.
-Sistemes de ventilació-extracció en pous o interior de dipòsits amb manca de ventilació, en cada cas s' avaluarà el contaminant i es dissenyarà el sistema necessari en funció de les renovacions d' aire necessàries en el recinte en funció del treball a realitzar.

MUNTATGE I INSTAL·LACIÓ D'EQUIPS ELECTROMECÀNICS.

Es tracta en aquest apartat de la prevenció dels riscos derivats del muntatge d' equips electromecànics i equips accessoris. En principi, exposem les principals normes bàsiques de seguretat a adoptar en el muntatge dels equips.
Sí els procediments de treball definitius (dependran de l'industrial i el tipus d'equips) d'instal·lació difereix de l'avaluat l'industrial corresponent elaborarà un P. S. S. annex a aquest, que el C. S. S. aprovarà sí que ho considera convenient.

AVALUACIÓ INICIAL DE RISCOS

Riscos identificats	Probabilitat			Conseqüències			Estimació del risc				
	B	M	A	LD	D	ED	T	TO	M	I	IN
Caigudes de persones a diferent nivell		X			X					X	
Caigudes de persones al mateix nivell		X		X				X			
Caiguda d' objectes per enlairament o ensorrament			X			X				X	
Caiguda d'objectes en manipulació (eines, materials)		X			X				X		
Trepitjades sobre objectes	X			X			X				
Cops contra objectes immòbils	X			X			X				
Cops amb elements mòbils de màquines			X		X					X	
Cops amb objectes o eines	X				X			X			
Projecció de fragments o partícules	X				X			X			
Atrapament per o entre objectes			X		X					X	
Atrapament per bolcada de màquines o vehicles		X				X				X	
Sobreesforços			X		X					X	
Contactes elèctrics			X		X					X	
Inhalació o ingestió de substàncies nocives	X					X			X		
Explosions	X					X			X		
Accidents causats per éssers vius	X			X			X				

Probabilitat		Conseqüències		Estimació del risc			
B	Baixa	LD	Lleugerament Nociu	T	Risc Trivial	I	Risc Important
M	Media	D	Nociu	TO	Risc Tolerable	IN	Risc Intolerable
A	Alta	ED	Extremadament Nociu	M	Risc Moderat		

De l'Avaluació inicial de riscos es dedueix que existeixen riscos no tolerables. En els apartats següents s'exposen les mesures organitzatives (normes de seguretat), proteccions col·lectives i equips de protecció individual que, en conjunt, hauran de ser necessàries i suficients per tal d'eliminar o reduir aquests riscos.

NORMES BÀSIQUES DE SEGURETAT

Generals
-El personal encarregat de realitzar el muntatge estarà especialitzat en la instal.lació d' aquest tipus d' equips.
-Els equips electromecànics, en general, no s' hauran d' utilitzar de forma o en operacions o en condicions contraindicades pel fabricant. Tampoc podran utilitzar-se sense els elements de protecció previstos per a la realització de l' operació de què es tracti.
-Els treballs a l'interior de canals, dipòsits o pous amb presència d'aigua no es realitzaran fins haver procedit al seu bombament en prevenció del risc elèctric i/o caigudes al mateix nivell.
--Els treballs de muntatge d' equips no es realitzaran en zones batudes per càrregues suspeses, ni en zones afectades per maquinària de moviment de terres, per prevenir els riscos per cops i atropellaments amb vehicles o per vessament o caigudes de càrregues sobre el personal.
Se suspendran els treballs sota condicions meteorològiques extremes, pluja, neu, gel o fort vent.

Caigudes a diferent i mateix nivell
-En general per evitar els riscos de caigudes al mateix i diferent nivell durant el muntatge dels equips hauran d'estar muntades les serralleries auxiliars a què es refereix l'apartat anterior (passarel·les, escaleteres, baranes, etc.), sent els accessos als llocs de muntatge i/o manteniments segurs.
-Es prohibeix utilitzar a tall de borriquetes els bidons, caixes, piles de materials, etc., per evitar accidents per treballs sobre bastides insegures.
-A l'interior de canals i dipòsits sempre s'hi accedirà de forma segura mitjançant escales manuals adequadament fixades i travades (vegeu apartat específic).

PROJECTE BÀSIC I D'EXECUCIÓ
AMPLIACIÓ DE LA LLAR D'INFANTS MUNICIPAL PETETE DE MIAMI PLATJA
83 DE L'AVINGUDA DE CADIS, 43892 MIAMI PLATJA, MONT-ROIG DEL CAMP, TARRAGONA
6.3. ESS

-Es prohibeix pujar sobre les vores dels murs (o similar), totes les operacions en alçada es realitzaran des de bastides dotats de baranes completes (vegeu apartat específic).

Manipulació i muntatge
-Els blocs d'aparells/equips, un cop rebuts a les zones d'ubicació, es transportaran directament al lloc de muntatge per evitar accidents per obstacles en vies de pas de l'obra.
-La ubicació "in situ" de Seat utilitzar els fluixos dels paquets com a agafadors de càrrega.
-L'Encarregada de Seguretat aparells/equips serà efectuada per un mínim de dos operaris, per evitar els accidents per caigudes, enlairaments dels equips i Sobreesforços.
-Comprovarà que tots els equips en fase de "presentació" romanen perfectament encunyats i apuntalats, per evitar accidents per enlairaments.
-En general tots els equips, un cop presentats es cargolaran o fixaran completament la bancada o emplaçament definitiu per tal de prevenir moviments indesitjats durant les proves de posada en marxa.

Instal·lació provisional elèctrica.
-Es prohibeix el connexió de cables elèctrics als quadres d' alimentació sense la utilització de les clavijas mascle femella.
-Les allargadores, endolls i derivacions seran adequades a emplaçaments molt humits i resistents al tracte d' obra.
--No es permetran elements i/o accessoris de la instal·lació provisional no homologats per a obres, anti humitat i termo retràctils.
L'alimentació elèctrica provisional es realitzarà de forma aèria, a través del quadre auxiliar en combinació amb la terra i els disjuntors del quadre general (o de distribució), per prevenir els riscos de contacte amb l'energia elèctrica. S' evitaran les allargadores pel terra per sobre de tolls i zones humides.
-La presa de terra dels equips de soldar i/o trepants es realitzarà a través del quadre elèctric general (o de distribució) en combinació amb els disjuntors diferencials.
-La botonera provisional de comandament elèctric dels equips (en els casos que es precisi) serà d'accionament estanc (tipus membrana) i amb botó d'aturada d'emergència (bolet vermella), en prevenció del risc elèctric.
--Es prohibeix fer "massa" a la instal·lació durant la soldadura elèctrica, per evitar el risc de contactes elèctrics indirectes.
Es prohibeix l'ús d'equips elèctrics (trepants, cargoladors, soldadura) en llocs entollats, prèviament es bombarà l'aigua.

Eines manuals
-Les eines estaran en perfecte estat d' ús, substituint-se immediatament les que s' hagin deteriorat durant els treballs per altres en bones condicions, per evitar els riscos per fallada de l' eina.
--Quan sigui necessari estaran dotades de mànecs aïllants de l' electricitat.

Incendis i intoxicacions
-Es prohibeix l' ús de encenedores i bufadores encesos al costat de materials inflamables.
Es prohibeix soldar o l'ús de encenedors en llocs poc ventilats (pous).
-Es prohibeix la utilització d' eines accionades mitjançant combustibles en llocs tancats o amb ventilació insuficient, per prevenir el risc per treballar a l' interior d' atmosferes tòxiques.

Condicions dels òrgans d' accionament dels equips
-El botó d' accionament haurà d' estar situats a prop dels equips per tal de poder veure que no existeixen persones a l' interior de pous, canals o dipòsits que puguin resultar lesionades com a conseqüència de la seva posada en marxa. Hauran de ser clarament visibles i identificables i estar situats fora de les zones perilloses.
-Cada equip haurà d' estar proveït d' un botó d' aturada d' emergència al costat d' aquest. Aquest botó d' atur, una vegada accionat, tindrà prioritat o prevaldrà sobre qualsevol ordre de posada en marxa. Havent-se d' accionar especialment per desenclavar-lo i permetre la posada en marxa de l' equip, un cop s' hagi comprovat que no existeixen persones a l' interior de la zona perillosa.
-Abans de manipular i/o accedir a qualsevol zona perillosa s'accionarà el botó d'aturada d'emergència.
Posada en marxa d' equips i instal.lacions.
--Les proves de funcionament de la instal·lació elèctrica seran anunciades a tot el personal de l'obra abans de ser iniciades.
Per evitar la connexió accidental de l'equip a la instal·lació elèctrica de l'estació, l'última connexió que es realitzarà serà la del quadre general.

-Es muntaran, abans de procedir al connexió elèctric, els resguards o carcasses propis de cada aparell (bufadors, motors), per evitar els riscos d'atrapaments o de contacte elèctric.
-Es prohibeix expressament la manipulació de parts mòbils de qualsevol motor sense abans haver procedit a la desconnexió total de la xarxa elèctrica d' alimentació, per evitar els accidents per atrapament.
-No es connectaran ni es posaran en funcionament les parts mòbils d' una màquina sense abans haver-ne apartat les eines que s' estiguin utilitzant, per evitar el risc de projecció d' objectes o fragments.
--Les operacions de manteniment, substitució i/o muntatge de pales, rasquetes, etc. s'efectuaran sempre amb la maquina desconnectada de la xarxa elèctrica, per evitar els riscos de cops i/o atrapaments.
Les operacions de neteja de residus (fangos, etc.) en pales, rasquetes, reixetes, filtres, etc. es realitzaran mitjançant espàtules, raspalls amb mànec, o qualsevol altre mitjà auxiliar que permeti una distància de seguretat al punt de perill i mai directament amb les mans.

Ordre i neteja
-Els llocs de pas estaran sempre lliures d' obstacles. En cas d' encreuament de canonades per llocs de pas, aquestes es protegiran cobrint-los mitjançant taulers o taulers, per tal d' eliminar el risc de caigudes al mateix nivell.
-Els bancs de treball es mantindran en bones condicions d'ús, evitant que s'aixequin encavances o estelles durant la tasca (les estelles poden originar punxades i talls a les mans).
--Es mantindran nets de materials, embolcalls, cascs i retalls els llocs de treball. Es netejaran conforme s' avanci, apilant la runa per a la seva evacuació, per evitar el risc de trepitjades sobre objectes.
Es prohibeix abandonar a terra, ganivetes, tallants i trepants, per evitar els accidents per trepitjades sobre objectes.
-Es prohibeix durant el desenvolupament de tota l' obra, llençar runes, retalls, tornilleria, restes d' embalatges, etc., des de llocs elevats o a l' interior de pous, per evitar els accidents per cops.

BOMBES
-L'accés al pou de bombes es realitzarà sempre de forma segura mitjançant les escales manuals de serveis dotades d'anells de seguretat (segons casos) i plataformes definitives.
-Es mantindrà la barana provisional de protecció perimetral de la boca del pou usada durant el muntatge de la serralleria auxiliar (escales i plataformes). Els buits romandran tapats en tot moment amb les tapes definitives o mitjançant taulons de suficient gruix.
-Es controlarà l' atmosfera confinada mitjançant un explosimètre abans de permetre l' accés dels treballadors al seu interior. Es comprovarà nivells d' Oxigen, Metà i Sulfhídric.
-Les bombes es descendiran utilitzant el diferencial manual i/o el camió ploma i mitjançant les cadenes amb què venen dotades de fàbrica, en prevenció que puguin desplomar-se durant la seva ubicació. Es prohibeix expressament descendir els equips mitjançant sogues i a "mà".
-Es prohibeix la permanència d' operaris a l' interior del pou durant l' operació de descens de bombes submergibles en prevenció de cops.
-Les bombes estaran dotades d' un Índex de Protecció Elèctric adequat a la seva ubicació submergida.
-Les mànegues de subministrament elèctric hauran de ser resistents als rocs i al medi submergit garantint la seva estanquitat.
-Es prohibeix el descens de les bombes connectades al corrent, ja que poden fregar-se o trencar-se els cables durant aquesta operació i produir un contacte elèctric.
-Sempre que s' hagi d' accedir a l' interior d' un pou de bombes, abans es tallarà el subministrament elèctric a les mateixes.
-En tot cas durant la seva manipulació es tindrà especial cura en no tocar les pales inferiors directament amb les mans (sempre es farà servir guants).

COMPORTES
-La ubicació "in situ" de l'equip serà efectuada per un mínim de dos operaris, per evitar els accidents per caigudes, enlairaments dels equips i sobreesforços.
-Es mantindrà la barana provisional de protecció perimetral de la boca del pou usada durant el muntatge de la serralleria auxiliar (escales i passarel·les). Es mantindran els buits tapats en tot moment.
-Una vegada ubicat l' equip en el seu emplaçament definitiu es procedirà a cargolar-lo o fixar-lo immediatament per tal d' evitar bolcades o caigudes del mateix.

GRAELLES DE DIFUSORS
-A l'interior dels canals sempre s'hi accedirà de forma segura mitjançant escales manuals adequadament fixades i travades (vegeu apartat específic).

-Una vegada concloses les operacions de replanteig i marcatge en planta es procedirà a descarregar els components degudament repartits amb ajut de la grua torre o camió ploma.
--S' iniciaran els treballs de muntatge de graelles per l' extrem oposat a l' escala manual d' accés. Això té per objecte evitar desplaçaments sobre la zona ja muntada.
El transport a espatlla de tubs per un sol home es realitzarà inclinant la càrrega cap enrere de manera que l' extrem que va per davant superi l' alçada d' un home, en prevenció de cops i entrebancs amb altres operaris.
-Els diferents components de les graelles es muntaran completament evitant haver de tornar a zones ja acabades pel risc d'entrebancs i caigudes al mateix nivell. Una adequada planificació dels treballs evita desplaçaments innecessaris minimitzant el risc de caigudes al mateix nivell.
-Els diferents components (tubs, difusors, etc.) es descarregaran degudament ploguts i apilats de manera que no puguin rodar o bolcar. Els embalatges i fluixos s'aplegaran en lloc determinat (lluny de bufats) per ser retirats diàriament.
-Es mantindran nets de materials i retalls els llocs de treball. Es netejaran conforme s' avanci, apilant la runa per a la seva evacuació. Es prohibeix abandonar a terra, ganivetes, tallants i trepants, per evitar els accidents per trepitjades sobre objectes.
-S'examinarà tota la instal·lació (fixacions i segellament de tubs, colzes i difusors) abans de procedir a les proves de funcionament a pressió.

EQUIPS DE PROTECCIÓ INDIVIDUAL

Casc de seguretat.
Botes de seguretat
Botes impermeables de mediacanya (llocs entollats).
Guants de cuir.
Guants de neoprè per a manipulació de productes químics
Mascareta de respiració amb filtres específics al producte a manipular
Protectors auditius.
Ulleres anti projeccions.
Les pròpies de protecció per als treballs de soldadura (pantalla o ulleres de soldador, manoples, mandil, polaines).
Arnès de seguretat (risc de caiguda d'alçada).
Roba de treball.
Vestit impermeable

PROTECCIONS COL·LECTIVES

-Com a norma general, la instal·lació de conductes, dipòsits, motors, vàlvules o assimilables sobre els dipòsits i/o a l'interior dels pous, no s'executarà abans d'haver-se col·locat les escaleteres d'accés, plataformes de pas i comunicació, conjuntament amb les seves baranes i anells de seguretat per eliminar el risc de caiguda d'altura.
-Els equips/motors a ubicar en alçades superiors a 3 metres s'instal·laran des de bastides tubulars, amb plataformes de treball de 60 cm d'amplada mínima i baranes sòlides de 90 cm d'alçada formades per passamans, llistó intermedi i rodapeu.
-Abans de l'inici de la posada en marxa, s'instal·laran les proteccions de les parts mòbils de la maquinària, per evitar el risc d'atrapaments.
-S' envoltaran amb baranes de 90 cm d' alçada els buits als pisos amb risc de caiguda d' alçada de més de 2 metres.

6.2.4. IDENTIFICACIÓ I GESTIÓ DE RISCOS D'ELEMENTS AUXILIARS I MAQUINÀRIA

PLATAFORMA ELEVADORA I CISTELLA DE BRAÇ ARTICULAT.

RISCOS IDENTIFICATS
Caiguda de persones a diferent nivell.
Caiguda de persones al mateix nivell.
Caiguda d' objectes per comiat.
Caiguda d' objectes despresos.
Cops contra objectes immòbils.
Atrapaments per o entre objectes.
Atrapaments per bolcada de màquines.
Incendis.
Atropellaments, cops i xocs amb o contra vehicles.

MESURES PREVENTIVES
Normes generals
-Utilitzar plataformes elevadores amb marcatge CE.
Ha de ser utilitzada per persones formades i autoritzades.
-Cal verificar que les condicions del sòl són les apropiades per suportar la càrrega màxima indicada pel fabricant. -
-Així mateix, cal evitar zones de sortidors, forats, taques de greix o qualsevol risc potencial.
-Abans d' iniciar els treballs, cal revisar l' entorn de treball per identificar els perills de la zona: línies elèctriques, bigues, etc.
Abans d' utilitzar la plataforma, s' ha d' inspeccionar per detectar possibles defectes.

Normes d' ús i manteniment.
-No utilitzar la plataforma per a finalitats diferents al desplaçament de persones, eines i equips en el lloc de treball.
-No pujar o baixar de la plataforma quan aquesta es trobi en moviment i mantenir sempre el cos en el seu interior.
-No manipular ni desactivar cap dels dispositius de la màquina, com per exemple l'inclinòmetre.
-No sobrepassar la càrrega màxima ni el nombre màxim de persones autoritzat pel fabricant.
-No utilitzar plataformes en situacions de tempesta elèctrica.
-No utilitzar la plataforma en situacions de vents superiors al permès pel fabricant.
-No realitzar cap tipus de moviment en què la visibilitat sigui nul·la.
-No permetre que el personal controli la màquina des de terra quan s' està treballant a la plataforma.
-No treballar amb plataformes dièsel en llocs tancats o mal ventilats.
-No allargar l' abast de la plataforma amb mitjans auxiliars, com escales o bastides. Així mateix, tampoc està permès pujar-se o seure a les baranes de la plataforma.
-No està permès subjectar la plataforma a estructures fixes. En cas de quedar enganxats accidentalment a una estructura, no forçar els moviments per alliberar-la i esperar auxili des de terra.
-No baixar pendents pronunciats en la posició de màxima velocitat de la plataforma.
-No està permès col·locar-se entre els elements d'elevació de la màquina.
-Quan es treballi sense llum, cal disposar d'un projector autònom orientable per il·luminar la zona de treball i d'una senyalització lluminosa a terra.
-En cas que la plataforma entri en contacte amb una línia elèctrica:
-Si la màquina funciona, cal allunyar-la de la línia elèctrica.
-Si no funciona, avisar el personal de terra per evitar que toquin la màquina i perquè avisin la companyia responsable de la línia i tallin la tensió. Per baixar de la màquina, esperar que la situació sigui de total seguretat.
-En finalitzar el treball, verificar la total immobilització de la màquina.
-Utilitzar sempre tots els sistemes d' anivellament o estabilització de què es disposa.
-Cal subjectar-se a les baranes amb fermesa sempre que s' estigui aixecant o conduint la plataforma.
--Evitar sortints, rases o desnivells, i en general situacions que augmentin la possibilitat de bolcar.
Manipular amb cura tots aquells elements que puguin augmentar la càrrega del vent: panells, cartells publicitaris, etc.
-Accedir a la plataforma per les vies d' accés previstes pel fabricant, mai per l' estructura.
-Accionar els controls lentament i uniformement, per aconseguir suavitat en la manipulació de la plataforma. Per això, cal fer passar el joystick sempre pel punt neutre dels diferents moviments.

PROJECTE BÀSIC I D'EXECUCIÓ
AMPLIACIÓ DE LA LLAR D'INFANTS MUNICIPAL PETETE DE MIAMI PLATJA
83 DE L'AVINGUDA DE CADIS, 43892 MIAMI PLATJA, MONT-ROIG DEL CAMP, TARRAGONA
6.3. ESS

-Mantenir la plataforma de treball neta i sense elements que puguin desprendre' s mentre es treballa.
--Utilitzar l' arnès de seguretat a l' interior de les plataformes articulades o telescòpiques, per evitar sortir després o projectat en cas de xoc.
No accionar la plataforma sense la barra de protecció col·locada o la porta de seguretat oberta.
-Sempre cal mantenir lliure el radi d' acció de la plataforma, i és molt important deixar un espai lliure sobre el cap del conductor i verificar l' existència d' espais lliures als laterals de la plataforma.
-A més de l' operador de la plataforma, hi ha d' haver un altre operador a peu de màquina per tal de:
-Intervenir ràpidament si fos necessari.
-Utilitzar els comandaments en cas d' accident o avaria.
-Vigilar i evitar la circulació de les màquines i vianants al voltant de la màquina.
-Guiar el conductor si fos necessari.

EQUIPS DE PROTECCIÓ INDIVIDUAL
-A més de les peces de protecció obligatòria per desenvolupar la tasca específica, sobre les plataformes elevadores s' han d' utilitzar:
-Casc de seguretat
-Botes de seguretat.
-De cap manera s' utilitzarà arnès de seguretat subjecte a l' estructura fixa de l' edifici ja que podria donar lloc a un accident.

ANDAMIS DE BORRIQUETES

RISCOS IDENTIFICATS
-Caiguda de persones a diferent nivell.
-Caiguda de persones al mateix nivell.
-Caiguda d' objectes per comiat.
-Cops per objectes o eines.
-Sobreesforços.

MESURES PREVENTIVES
Normes generals
-Les bastides s' han de projectar, muntar i mantenir de manera que s' eviti el seu comiat o el seu desplaçament accidental.
-Els elements de suport d' una bastida han d' estar protegits contra els riscos de lliscament i de desplaçament.
-Les dimensions, la forma i la disposició de les plataformes d' una bastida han de ser les apropiades al tipus de treball, i les càrregues han de suportar i han de permetre que es treballi i se circuli per elles amb seguretat.
-Quan alguna de les parts d'una bastida no estigui en condicions de ser utilitzada, ha de ser senyalitzada d'acord amb el RD 485/1997 i el RD 2177/2004.
-Les bastides hauran d' inspeccionar-se abans de posar-se en servei, periòdicament, després de modificar-se, després de períodes de no utilització, períodes d' intempèrie, terratrèmols o qualsevol circumstància que pugui afectar la seva resistència o estabilitat.
-Verificar el correcte estat del sòl que ha d' acollir l' esborriqueta.
--Mantenir les zones de treball netes i ordenades.
No combinar borriquetes de diferents geometries.

Normes d'ús i manteniment
-Verificar el bon estat dels elements de la borriqueta.
-Es recomana l'ús de suports metàl·lics.
-En cas d' utilitzar suports de fusta, ha de ser fusta en bon estat, sense nusos, perfectament encolada i sense deformacions o trencaments.
-L' amplada de la plataforma ha de tenir com a mínim: 60 cm, quan les plataformes s' utilitzin per aguantar únicament persones; 80 cm en cas que s' utilitzin tant per aguantar persones com per dipositar material.
-Les borriquetes sempre s' han de muntar anivellats, mai inclinats.
-Les borriquetes s' han de muntar de manera que s' assentin, evitant que puguin desplaçar-se.
-S' han d' ancorar les plataformes de treball a les borriquetes, de manera que quedin perfectament estables.

-Les borriquetes no s'han d'instal·lar sobre materials ceràmics fràgils, de fàcil trencament.
--No s'han de col·locar càrregues bruscament sobre les borriquetes.
No s' han de realitzar moviments bruscos sobre les borriquetes.
-A les plataformes s' ha de dipositar el material estrictament necessari per realitzar els treballs.
-El material i les eines de treball s' han de repartir uniformement sobre les plataformes.
-S' ha de revisar l' esborriqueta abans de començar a treballar, un cop a la setmana i després d' alguna interrupció prolongada dels treballs.
-Comprovar que les borriquetes tenen un sistema antiabertura.

PROTECCIONS COL·LECTIVES
-En el cas de bastides sobre borriquetes de 2 m d' alçada o més, cal dotar-los de baranes.
-Quan s' utilitzin borriquetes prop d' obertures, buits d' ascensor, finestres o similars, s' haurà de protegir la caiguda amb baranes o xarxes segons el cas.

EQUIPS DE PROTECCIÓ INDIVIDUAL
-Casc.
-Guants contra agressions mecàniques.
-Calçat de seguretat.
-Roba de treball.

ANDAMI METÀL·LIC SOBRE RODES

RISCOS IDENTIFICATS
-Caiguda de persones a diferent nivell.
-Caiguda de persones al mateix nivell.
-Caiguda d' objectes per comiat.
-Caiguda d' objectes despresos.
-Cops contra objectes immòbils.
-Atrapaments per o entre objectes.
-Sobreesforços.

MESURES PREVENTIVES

Normes generals
-Les bastides s' han de projectar, muntar i mantenir de manera que s' eviti el seu comiat o el seu desplaçament accidental.
-En funció de la complexitat de la bastida (obligatòria en els casos exposats en el punt 4.3.3 del RD 2177/2004), -cal elaborar un pla de muntatge, d'utilització i de desmuntatge. Aquest document i els càlculs preceptius han de ser realitzats per una persona amb formació universitària que l' habiliti per a aquestes activitats.
-Quan les bastides disposin del marcatge CE, el pla anterior pot ser substituït per les instruccions específiques del fabricant.
-Quan la bastida es formi fora de les configuracions tipus generalment reconegudes i no es disposi de notes de càlcul, caldrà efectuar un càlcul de resistència i estabilitat.
-Els elements de suport d' una bastida han d' estar protegits contra els riscos de lliscament i de desplaçament.
-Les dimensions, la forma i la disposició de les plataformes d' una bastida han de ser les apropiades al tipus de treball, i les càrregues han de suportar i permetre que es treballi i se circuli per elles amb seguretat.
-Quan alguna de les parts d'una bastida no estigui en condicions de ser utilitzada ha de ser senyalitzada d'acord amb el RD 485/1997 i el RD 2177/2004.
-Les bastides només poden ser muntades, desmuntades, modificades substancialment, i inspeccionades sota la direcció d' una persona amb formació universitària o professional que l' habiliti per a aquesta activitat, o per treballadors amb una formació adequada i específica.
-Quan es tracti de bastides que no requereixin d' un pla de muntatge, utilització i desmuntatge, les operacions anteriors podran ser dirigides per una persona que disposi d' una experiència certificada per l' empresari de més de dos anys i que compti amb la formació preventiva corresponent com a mínim a les funcions de nivell bàsic.

PROJECTE BÀSIC I D'EXECUCIÓ
AMPLIACIÓ DE LA LLAR D'INFANTS MUNICIPAL PETETE DE MIAMI PLATJA
83 DE L'AVINGUDA DE CADIS, 43892 MIAMI PLATJA, MONT-ROIG DEL CAMP, TARRAGONA
6.3. ESS

-Les bastides hauran d' inspeccionar-se abans de ser posades en servei, periòdicament, després de modificar-se, després de períodes de no utilització, períodes d' intempèrie, terratrèmols o qualsevol circumstància que pugui afectar la seva resistència o estabilitat.
-Tenir en compte les prescripcions de les administracions públiques competents en el supòsit que la bastida afecti la via pública: requisits per al pas de vianants, minusvàlids, etc.
--Analitzar el tipus de treball que s' ha de dur a terme sobre la bastida per planificar la distància al parament.
-Dibuixar prèviament la geometria de l' estructura per determinar quines mesures de seguretat s' han d' adoptar.
-Verificar el correcte estat del sòl que ha d' acollir la bastida.
Verificar l' absència de línies elèctriques. En cas que la seva proximitat sigui inevitable, caldrà demanar la descàrrega de la línia a la companyia elèctrica. Si no és possible, mantenir unes distàncies mínimes de seguretat: 3 m per tensions fins a 66.000 volts i 5 m per tensions superiors.
-Avisar la comunitat de veïns sobre la instal·lació de la bastida i els possibles problemes que això pot representar: obstrucció de finestres, ocupació de balcons, etc.
-Avisar els responsables de comerços, garatges, tallers, etc., sobre la instal·lació de la bastida i el temps estimat de permanència. Acordar els accessos que es deixen lliures.
-En situacions de vent fort o molt fort, s' han de paralitzar els treballs.
-Comprovar diàriament que no hi hagi acumulacions de neu, gel, runes o material sobrant sobre la plataforma de treball.
-Els diferents components de la bastida han d' estar lliures d' oxidacions greus que puguin minvar la seva resistència.
-Tota la plataforma ha de ser resistent i antilliscant.
-Mantenir les zones de treball netes i ordenades.

Normes d' ús i manteniment
-Prohibir el muntatge de la bastida amb elements no normalitzats.
-Utilitzar preferiblement plataformes metàl·liques.
-La bastida s' ha de muntar amb tots els seus components d' utilització i seguretat.
-Els mòduls per formar les plataformes de les bastides (d'una amplada mínima de 60 cm) preferentment han de ser de 30 cm d'amplada i fabricats amb xapa metàl·lica antilliscant o reixeta soldada a la perfileria de contorn per cordó continu. Tots els components han de ser del mateix fabricant i han de tenir la seva marca. Cal comprovar que totes les peces estiguin en bon estat.
-L' encarregat ha de controlar que els muntadors utilitzin un arnès de seguretat contra les caigudes, subjecte als components ferms de l' estructura o altres elements externs a la mateixa.
-Calçar, anivellar i ancorar correctament la bastida.
-Realitzar l' ascens o descens de la plataforma mitjançant una escala metàl·lica solidària o una manual.
-No col·locar damunt la plataforma escales portàtils ni borriquetes.
-Assegurar la presència d' escales internes de mà amb trapita per comunicar plataformes de treball de diferents nivells.
-No iniciar un nivell de muntatge sense haver acabat el nivell de partida amb tots els elements d' estabilitat.
-Pujar els components de la bastida subjectats amb cordes amb ganxo tancat.
-Les bastides han d' estar construïdes per tubs o perfils metàl·lics segons es determini en els plànols i càlculs, cal especificar el número, la secció, la disposició i la separació entre ells, les peces d' unió, l' arriostrat, els ancoratges horitzontals i suports sobre el terreny.
-L' estructura tubular s' ha d' arriscar segons les indicacions del fabricant.
-L' encarregat ha de vigilar expressament l' apretat uniforme de les mordasses oròtules de manera que no quedi cap cargol fluix que pugui permetre moviments descontrolats dels tubs.
-No es pot desplaçar la bastida quan hi hagi persones a sobre.
-No realitzar moviments o canvis de posició de la bastida amb materials o eines a sobre.
-Les rodes de les bastides rodants o mòbils han de disposar d' un dispositiu de bloqueig de rotació i translació.
-Prohibir el treball de diversos treballadors en la mateixa vertical simultàniament.

PROTECCIONS COL·LECTIVES
-Les plataformes de treball han de tenir baranes resistents, d' una alçada mínima de 90 cm i, quan sigui necessari per impedir el pas o caiguda de treballadors i d' objectes, disposaran, respectivament, d' una protecció intermèdia i d' un rodapeu.
-Protegir la zona de descàrrega i abassegament dels elements de les bastides.

-S' ha de restringir l' accés de vianants al voltant de la plataforma i s' ha d' evitar que personal no autoritzat manipuli la bastida.
-Comprovar que la zona o àrea que quedi justament sota la plataforma de treball hagi estat delimitada amb baranes d' indicació per impedir a qualsevol vianant l' accés i permanència en aquesta zona.
-Quan sigui necessari, a la base del segon nivell de la bastida es pot muntar una visera per recollir objectes despresos.
-Utilitzar sistemes de muntatge que permetin garantir la seguretat dels muntadors.
-Senyalitzar la bastida amb elements lluminosos quan aquest estigui ubicat en vies de circulació.

EQUIPS DE PROTECCIÓ INDIVIDUAL
-Casc.
-Guants contra agressions mecàniques.
-Calçat de seguretat.
-Arnés (quan sigui necessari).
-Roba de treball.

ESCALES DE MÀ
RISCOS IDENTIFICATS
-Caiguda de persones a diferent nivell.
-Caiguda d' objectes per comiat.
-Caiguda d' objectes per manipulació.
-Caiguda d' objectes despresos.
-Cops contra objectes immòbils.
-Atrapaments per o entre objectes.
-Sobreesforços.

MESURES PREVENTIVES
Normes generals
-Cal utilitzar escales únicament quan la utilització d' altres equips de treball més segurs no estigui justificada pel baix nivell de risc, o bé quan les característiques dels emplaçaments no permetin altres solucions.
-Cal assegurar l' estabilitat de les escales a través del seu assentament en punts de suport sòlids i estables.
-Cal col·locar elements anti despreniment a la base de les escales.
-Les escales amb rodes s' han d' immobilitzar abans de pujar-hi.
-Quan l' alçada de treball supera els 3,5 m d' alçada i els treballs que s' han de realitzar requereixin moviments o esforços perillosos per a l' estabilitat del treballador, cal dotar el treballador de sistemes individuals anticaigudes o sistemes equivalents.
-Les escales de mà no poden ser utilitzades per dues o més persones simultàniament.
-Es prohibeix el transport o manipulació de càrregues des d' escales de mà quan el seu pes o dimensions puguin comprometre la seguretat del treballador.
-Cal revisar periòdicament les escales de mà.
-Els esglaons han d'estar acoblats.
-Les escales de fusta han de tenir travessers d' una sola peça, encasellats, sense defectes ni nusos, i han d' estar protegits amb vernissos transparents.
-Les escales metàl·liques han de tenir travessers d'una sola peça sense deformacions o protuberàncies i la junta s'ha de realitzar mitjançant dispositius fabricats per a aquesta finalitat.
-Està prohibida la utilització d' escales de mà de construcció improvisada.
-Abans de col·locar una escala de mà, s'ha d'inspeccionar el lloc de suport per evitar contactes amb cables elèctrics, canonades, etc.
-Els travessers de les escales han d' estar en posició horitzontal.
-L' ascens i descens i els treballs des d' escales s' han de fer de cara als graons.
-El transport a mà d' una càrrega per una escala s' ha de fer de manera que no eviti una subjecció segura.
-No es poden utilitzar escales acabades de pintar.
-No es poden utilitzar escales de mà de més de 5 m de longitud, la resistència de les quals no tingui garanties.
-Les escales de fusta s' han d' emmagatzemar sota cobert per assegurar-ne la conservació.
-Les escales d' acer s' han de pintar per evitar la seva oxidació.
-Les escales de fusta no es poden pintar, perquè es puguin apreciar els defectes.

PROJECTE BÀSIC I D'EXECUCIÓ
AMPLIACIÓ DE LA LLAR D'INFANTS MUNICIPAL PETETE DE MIAMI PLATJA
83 DE L'AVINGUDA DE CADIS, 43892 MIAMI PLATJA, MONT-ROIG DEL CAMP, TARRAGONA
6.3. ESS

-Les escales de tisora han d' estar dotades d' un sistema anti-obertura.
-Mantenir les zones de treball netes i ordenades.

Normes d' ús i manteniment
-L' ascens i el descens s' ha de realitzar sempre de cara a l' escala.
-Utilitzar ambdues mans per pujar i baixar.
-L' escala ha d' estar subjecta per la part superior a l' estructura; per la part inferior ha de disposar de sabates antilliscants, grapes o qualsevol mecanisme antilliscant i s' ha de recolzar sempre sobre superfícies planes i sòlides.
-No es poden utilitzar les escales com passarel·les.
-No es poden empalmar escales llevat que estigui previst pel fabricant.
-Cal col·locar-les en un angle de 75º respecte a l'horitzontal.
-Han de sobrepassar en un metre el punt de suport superior.
-Cal revisar les abraçades a les escales extensibles.
-Per utilitzar l' escala cal verificar que ni les sabates ni la pròpia escala s' han ensumat amb substàncies que provoquin relliscades: greix, oli, etc.
-El tensor ha d' estar completament estirat a les escales de tisora.
-Per utilitzar l' escala cal mantenir el cos dins l' amplada de la mateixa.
-Evitar realitzar activitats amb vibracions excessives o pesos importants.
-No moure l' escala quan hi hagi un treballador.
-A les escales de tisora l' operari no es pot situar amb una cama a cada lateral de l' escala.
-Les escales de tisora, no es poden utilitzar com escales de mà de suport en elements verticals.
-Les escales suspeses s' han de fixar de manera segura per evitar moviments de balanceig.
-Les escales compostes de diversos elements adaptables o extensibles s' han d' utilitzar de manera que la immobilització recíproca dels diferents elements estigui assegurada.
No es permet utilitzar escales de mà en els treballs propers a obertures, buits d' ascensor, finestres o similars, si no es troben suficientment protegits.
-Les eines o materials que s' estan utilitzant durant el treball en una escala manual mai s' han de deixar sobre els esglaons, sinó que s' han de col·locar en elements que permetin subjectar-los a l' escala, penjats a l' espatlla o a la cintura del treballador.
-No es poden transportar les escales horitzontalment; s' ha de fer amb la part davantera cap avall.

PROTECCIONS COL·LECTIVES
-S' ha de prohibir el pas de persones sota l' escala.

EQUIPS DE PROTECCIÓ INDIVIDUAL
-Casc.
-Calçat de seguretat.
--Arnés (per sobre de 3,5 m).
Roba de treball.

EINA MANUAL
RISCOS IDENTIFICATS
-Caiguda d' objectes per manipulació.
-Caiguda d' objectes despresos.
-Trepitjades sobre objectes.
-Cops per objectes o eines.
-Projecció de fragments o partícules.
-Sobreesforços.

MESURES PREVENTIVES

Normes generals

-S' ha de formar prèviament l' usuari sobre com funciona l' eina i la forma d' utilitzar-la de la manera més segura, evitant que els dits, mans o qualsevol part del cos pugui veure' s afectada per l' eina.

Normes d' ús i manteniment

-Utilitzar-les adequadament i per al seu ús específic.
-Quan sigui necessari, els treballadors han de disposar d' instruccions precises sobre l' ús de les eines i les mesures de seguretat associades.
-En transportar eines (queden excloses les de volum important):
-Els treballadors no les han de transportar ni a les mans ni a les butxaques.
--Portar-les en caixes o maletes portaeines, amb les parts punyents protegides.
Per pujar a una escala, pal, bastida o similar, cal utilitzar una cartera o cartutxera fixada a la cintura, o un bolso bandolera, de manera que quedin les mans lliures.
-El manteniment de les eines és fonamental per conservar-les en bon estat per a la seva utilització. Cal realitzar inspeccions periòdiques per mantenir-les en bon estat, netes i afilades i amb les articulacions greixades.

PROTECCIONS COL·LECTIVES

-En la utilització de determinades eines com fatxes, maces o similars, cal mantenir ràdios de seguretat.

EQUIPS DE PROTECCIÓ INDIVIDUAL

-Casc.
-Ulleres.
--Guants contra agressions mecàniques.
-Calçat de seguretat.
Roba de treball.

TOLVA D' ABOCAMENT DE RUNES

RISCOS IDENTIFICATS

-Caiguda de persones a diferent nivell.
-Caiguda d' objectes per comiat.
-Caiguda d' objectes per manipulació.
-Caiguda d' objectes despresos.
-Cops contra objectes immòbils.
-Projecció de fragments o partícules.
-Atrapaments per o entre objectes.
-Risc de danys a la salut derivats de l' exposició a agents químics: pols.

MESURES PREVENTIVES

Normes generals

-No sobrepassar la capacitat del contenidor.
-Retirar de forma immediata les runes quan el contenidor estigui ple.
-Quan sigui necessari, regar les runes quan es dipositin al contenidor.
-Cobrir amb lones l' espai entre la sortida dels residus i el contenidor.

Normes d' ús i manteniment

-Revisar diàriament el correcte estat dels elements que componen la canalització.
-Fraccionar les runes i residus en general que siguin de gran mida.
-Utilització dels equips de protecció durant el seu muntatge i desmuntatge.
-Subjectar, segons instruccions del fabricant, la canalització de tolva a la façana.
-Durant el muntatge, assegurar el correcte ancoratge entre toves per afavorir la seva estanquitat.

PROTECCIONS COL·LECTIVES

-Protegir mitjançant tanques de protecció la zona de contenidors on es produeix la caiguda dels materials.

PROJECTE BÀSIC I D'EXECUCIÓ
AMPLIACIÓ DE LA LLAR D'INFANTS MUNICIPAL PETETE DE MIAMI PLATJA
83 DE L'AVINGUDA DE CADIS, 43892 MIAMI PLATJA, MONT-ROIG DEL CAMP, TARRAGONA
6.3. ESS

-Col·locar baranes resistents de 90 cm d'alçada mínima; quan sigui necessari per impedir el pas o caiguda de treballadors i d' objectes, disposaran, respectivament, d' una protecció intermèdia i d' un rodapeu.

EQUIPS DE PROTECCIÓ INDIVIDUAL

-Casc.
-Ulleres (quan sigui necessari).
-Mascareta (quan sigui necessària).
-Guants contra agressions mecàniques.
-Calçat de seguretat.
-Arnés (quan sigui necessari).

COMPRESSOR

RISCOS IDENTIFICATS

-Cops contra objectes immòbils.
-Atrapaments per o entre objectes.
-Contactes tèrmics.
-Contactes elèctrics.
-Inhalació o ingestió d' agents químics perillosos.
-Risc de danys a la salut derivats de l' exposició a agents físics: sorolls i vibracions.

MESURES PREVENTIVES

Normes generals

-Utilitzar compressors amb el marcatge CE prioritàriament o adaptats al Reial Decret 1215/1997.
-Cal formació específica per a la utilització d' aquest equip.
-Seguir les instruccions del fabricant.
-Mantenir les zones de treball netes i ordenades.

Normes d' ús i manteniment

-Abans de començar a treballar, netejar els possibles vessaments d' oli o combustible que puguin existir.
-Cal carregar el combustible amb el motor aturat.
-Col·locar el compressor a una distància considerable de la zona de treball per evitar els dos tipus de soroll.
-Assegurar la connexió i comprovar periòdicament el correcte funcionament de la presa a terra.
-El compressor ha de quedar estacionat amb la llança d' arrossegament en posició horitzontal i amb les rodes subjectades mitjançant topalls antilliscants.
-Els compressors de combustible s' han de carregar amb el motor aturat per evitar incendis o explosions.
-Evitar la presència de cables elèctrics a les zones de pas.
-Evitar inhalar vapors de combustible.
-Han de ser reparats per personal autoritzat.
-No realitzar treballs a prop del seu tub d' escapament.
-No realitzar treballs de manteniment amb el compressor en funcionament.
-Revisar periòdicament tots els punts d' escapament del motor.
-Situar el compressor a una distància mínima de 2 m de les vores de coronació de les excavacions.
-Realitzar manteniments periòdics d' aquests equips.

PROTECCIONS COL·LECTIVES

-A la via pública, aquesta activitat s' aïllarà degudament de les persones o vehicles.
-Abans de posar-lo en funcionament, assegurar-se que estiguin muntades totes les tapes i carmanys protectors.
-Situar el compressor en zones habilitades de manera que s' evitin zones de pas o zones massa properes a l' activitat de l' obra.
-Utilitzar compressors aïllats mitjançant carcassa que han de romandre sempre tancats.

EQUIPS DE PROTECCIÓ INDIVIDUAL

-Casc.
-Protectors auditius: taps o auriculars, segons el cas.
--Guants contra agressions d' origen tèrmic.
- Calçat de seguretat.

EQUIP D'OXITALL

RISCOS IDENTIFICATS
-Caiguda de persones a diferent nivell.
-Caiguda de persones al mateix nivell.
-Caiguda d' objectes per comiat.
-Caiguda d' objectes per manipulació.
--Trepitjades sobre objectes.
Projecció de fragments o partícules.
-Contactes tèrmics.
-Inhalació o ingestió d' agents químics perillosos.
-Exposició a radiacions.
-Explosions.
-Incendis.
-Risc de danys a la salut derivats de l' exposició a agents químics: gasos.
-Risc de danys a la salut derivats de l' exposició a agents físics: radiacions.

MESURES PREVENTIVES

Normes generals
-Utilitzar equips d'oxitallament amb el marcatge CE, prioritàriament, o adaptats al Reial Decret 1215/1997.
-Cal formació específica per a la utilització d' aquest equip.
-Seguir les instruccions del fabricant.
-Mantenir les zones de treball netes i ordenades.

Normes d' ús i manteniment
-Cal emmagatzemar les ampolles allunyades de possibles contactes elèctrics, separades de les fonts de calor i protegides del sol.
-Cal netejar periòdicament la broqueta del bufador.
-Cal utilitzar per a cada treball la pressió correcta. Cal consultar l' escala de pressions.
-Cal utilitzar un encenedor d' espurna per encendre el bufador.
-Comprovar l' existència de vàlvules antiretrocés en el manòmetre i canya.
-Comprovar que la unió entre mànegues sigui de connexions estanques.
-El grup ha d' estar fora del recinte de treball.
-En la manipulació de les ampolles cal evitar donar-los cops i agafar-les per les aixetes. Les ampolles en servei han d' estar en posició vertical en els seus suports o carros.
-En la utilització d' aquest equip en zones amb especial risc d' incendi, cal preveure la presència d' extintors.
-Es prohibeix la utilització de bombones de gasos en posició inclinada.
-Es prohibeix treballar en condicions climatològiques adverses: vent fort i pluja.
-Es prohibeixen els treballs de soldadura i tall en locals on s' emmagatzemen materials inflamables o combustibles.
-Han de ser reparats per personal autoritzat.
-L' aixeta de l' ampolla s' ha d' obrir lentament.
-L' emmagatzematge de les bombones s' ha de fer verticalment.
-Les aixetes i els manoreductors de les ampolles d' oxigen han d' estar sempre nets de greixos, olis o combustible de qualsevol tipus.
-Les bombones, tant plenes com buides, s' han de traslladar en posició vertical i lligades a un portabombones.
-No abandonar l' equip mentre estigui en funcionament.
-No es permet soldar a l' interior de contenidors, dipòsits o barrils mentre no hagin estat netejats completament i desgasificats amb vapor, si cal.
-No es pot treballar amb la roba bruta per greix, dissolvent o altres substàncies inflamables.
-No penjar mai el bufament de les ampolles, encara que estigui apagat.
-No s' han de consumir del tot les ampolles per mantenir sempre una petita sobrepressió al seu interior.
-No s' han d' efectuar treballs de tall prop de llocs on s' estiguin realitzant operacions de desgreixatge, ja que es poden formar gasos perillosos.
-No tocar peces recentment tallades.
-No utilitzar l' oxigen per netejar o bufar peces o per ventilar una estada.
-Per apagar el bufador cal tancar primer la vàlvula d' acetilè i a continuació la d' oxigen.

PROJECTE BÀSIC I D'EXECUCIÓ
AMPLIACIÓ DE LA LLAR D'INFANTS MUNICIPAL PETETE DE MIAMI PLATJA
83 DE L'AVINGUDA DE CADIS, 43892 MIAMI PLATJA, MONT-ROIG DEL CAMP, TARRAGONA
6.3. ESS

-Per encendre el bufament cal obrir primer lleugerament la vàlvula d' oxigen i després la d' acetilè en major proporció. A continuació, cal encendre la barreja i regular la flama.
-Per mantenir en bon estat les mànegues, cal evitar el seu contacte amb productes químics, superfícies calentes, elements tallants o punxants. Així mateix, cal evitar la formació de bucles o nusos en la seva utilització.
-Periòdicament, cal verificar que les mànegues no tenen fugues revisant especialment les juntes, ràcords i aixetes.
-Procedir al recanvi de mànegues quan es detecti que aquestes estan deteriorades o trencades.
-S' han de substituir immediatament les eines gastades o esquerdades.
-S' ha d' evitar que les espurnes produïdes pel bufament arribin o caiguin sobre les ampolles o mànegues.
-No es poden barrejar bombones plenes amb buides i bombones amb gasos diferents.
-Realitzar manteniments periòdics d' aquests equips.
PROTECCIONS COL·LECTIVES
-El lloc de treball ha d' estar ben ventilat o amb sistemes d' extracció adequats.
-S'han de senyalitzar les entrades a la zona d'emmagatzematge d'aquests equips amb el senyal de «perill d'explosió» i «prohibit fumar».
-Si es realitzen treballs de tall in situ, procurar limitar la cascada d'espurnes i trossos de ferro col·locant una manta ignífuga.
-Situar l' equip en zones habilitades de manera que s' evitin zones de pas o zones massa properes a l' activitat de l'obra.
-Verificar que a l' entorn de la zona de soldadura no es troben altres persones. Altrament, es procedirà a la utilització de proteccions col·lectives, amb mampares o proteccions individuals.
-Cal emmagatzemar aquests equips en llocs coberts i fora de les zones de pas.
EQUIPS DE PROTECCIÓ INDIVIDUAL
-Casc.
-Ulleres.
-Pantalles facials, amb protector amb filtre que protegeixi de la projecció violenta de partícules i de les radiacions de la soldadura.
-Guants contra agressions d' origen tèrmic.
-Manoplas.
-Maneguins i mànigues.
-Calçat de seguretat.
-Polaines.
-Davantals de protecció contra les agressions mecàniques.
--Arnés (en treballs en alçada).
- Roba de treball de cotó (ignífuga i ajustada).

EQUIP DE SOLDADURA PER ARC ELÈCTRIC
RISCOS IDENTIFICATS
-Caiguda de persones a diferent nivell.
-Caiguda de persones al mateix nivell.
-Trepitjades sobre objectes.
-Cops contra objectes immòbils.
-Projecció de fragments o partícules.
-Contactes tèrmics.
-Contactes elèctrics.
-Inhalació o ingestió d' agents químics perillosos.
-Exposició a radiacions.
-Explosions.
-Incendis.
-Risc de danys a la salut derivats de l' exposició a agents químics: gasos.
-Risc de danys a la salut derivats de l' exposició a agents físics: radiacions.

MESURES PREVENTIVES

Normes generals

--Utilitzar equips de soldadura amb el marcatge CE prioritàriament o adaptats al Reial Decret 1215/1997.
Cal formació específica per a la utilització d' aquest equip.
--Els porta elèctrodes han de tenir el suport de manutenció en material aïllant i en perfecte estat de -manteniment.
Seguir les instruccions del fabricant.
-Mantenir les zones de treball netes i ordenades.

Normes d' ús i manteniment

-Abans de començar a treballar, netejar els possibles vessaments d' oli o combustible que puguin existir.
-Comprovar periòdicament l' estat dels cables d' alimentació, pinces, etc.
-Desconnectar l' equip de soldadura en pauses d' una certa durada.
-El grup ha d' estar fora del recinte de treball.
-En els treballs en zona humida o mullada, la tensió nominal de treball no pot excedir de 50 V en c.a. o 75 V en c.c.
-En la utilització d' aquest equip en zones amb especial risc d' incendi, cal preveure la presència d' extintors.
-Es prohibeix treballar en condicions climatològiques adverses: vent fort i pluja.
-Es prohibeixen els treballs de soldadura i tall en locals on s' emmagatzemen materials inflamables o combustibles.
-Evitar la presència de cables elèctrics a les zones de pas.
-Han de ser reparats per personal autoritzat.
-La connexió o subministrament elèctric s' ha de realitzar amb mànega antihumitat.
-Les operacions de neteja i manteniment s' han d' efectuar prèvia desconnexió de la xarxa elèctrica.
-Quan els treballs de soldadura s' efectuïn en locals molt conductors, es recomana la utilització de petites tensions. En altre cas, la tensió en buit entre l' elèctrode i la peça a soldar, no serà superior a 90 V, valor eficaç per a corrent altern, i 150 V en corrent continu.
-No abandonar l' equip mentre estigui en funcionament.
-No canviar els elèctrodes sense guants, amb guants mullats, o sobre una superfície mullada.
-No es permet soldar a l' interior de contenidors, dipòsits o barrils mentre no hagin estat netejats completament i desgasificats amb vapor, si cal.
-No es pot treballar amb la roba bruta per greix, dissolvent o altres substàncies inflamables.
-No refredar els elèctrodes submergint-los en aigua.
-No s' han d' efectuar treballs de soldadura prop de llocs on s' estiguin realitzant operacions de desgreixatge, ja que es poden formar gasos perillosos.
-No tocar peces recentment soldades.
-Per mirar l'arc voltaic cal utilitzar una pantalla facial amb protector amb filtre que protegeixi de la projecció violenta de partícules i de les radiacions de la soldadura.
-S' han de substituir immediatament les eines gastades o esquerdades.
-Desconnectar aquest equip de la xarxa elèctrica quan no s' utilitzi.
-Realitzar manteniments periòdics d' aquests equips.

PROTECCIONS COL·LECTIVES

-El lloc de treball ha d' estar ben ventilat o amb sistemes d' extracció adequats.
-Verificar que a l' entorn de la zona de soldadura no es troben altres persones. En cas contrari, es procedirà a la utilització de proteccions col·lectives, amb mampares o proteccions individuals.
-Cal emmagatzemar aquests equips en llocs coberts i fora de les zones de pas.

EQUIPS DE PROTECCIÓ INDIVIDUAL

-Casc.
-Ulleres.
-Pantalles facials, amb vidre filtrant, que protegeixin de la projecció violenta de partícules i de les radiacions de soldadura.
-Guants contra agressions d' origen tèrmic.
-Manoplas.
-Maneguins i mànigues.
-Calçat de seguretat.
-Polaines.
-Davantals de protecció contra les agressions mecàniques.
-Arnés (en treballs en alçada).

PROJECTE BÀSIC I D'EXECUCIÓ
AMPLIACIÓ DE LA LLAR D'INFANTS MUNICIPAL PETETE DE MIAMI PLATJA
83 DE L'AVINGUDA DE CADIS, 43892 MIAMI PLATJA, MONT-ROIG DEL CAMP, TARRAGONA
6.3. ESS

-Roba de treball de cotó (ignífuga i ajustada).

FORMIGONERA ELÈCTRICA

RISCOS IDENTIFICATS

-Caiguda de persones al mateix nivell.
-Cops contra objectes immòbils.
-Cops i contactes amb elements mòbils de la màquina.
-Projecció de fragments i partícules.
-Atrapaments per o entre objectes.
-Contactes elèctrics.
-Risc de danys a la salut derivats de l' exposició a agents químics: per contactes amb ciment.
-Risc de danys a la salut derivats de l' exposició a agents físics: sorolls.

MESURES PREVENTIVES

Normes generals

-Utilitzar formigoneres elèctriques amb el marcatge CE prioritàriament o adaptades al Reial Decret 1215/1997.
-Cal formació específica per a la utilització d' aquest equip.
-Seguir les instruccions del fabricant.
-Mantenir les zones de treball netes i ordenades.

Normes d' ús i manteniment

-Abans de començar a treballar, netejar els possibles vessaments d' oli o combustible que puguin existir.
-Evitar la presència de cables elèctrics a les zones de pas.
-Han de ser reparades per personal autoritzat.
-La connexió o subministrament elèctric s' ha de realitzar amb mànega antihumitat.
-Assegurar la connexió i comprovar periòdicament el correcte funcionament de la presa a terra.
-La formigonera ha de disposar de fre de basculació del bombo.
-Les operacions de neteja i manteniment s' han d' efectuar prèvia desconnexió de la xarxa elèctrica.
-No abandonar l' equip mentre estigui en funcionament.
-Desconnectar aquest equip de la xarxa elèctrica quan no s' utilitzi.
-Realitzar manteniments periòdics d' aquests equips.
-Els interruptors exteriors han de tenir enclavament mecànic.
-Les parts mòbils de la formigonera com penyons, corretges han d' estar protegides.

PROTECCIONS COL·LECTIVES

-A la via pública, aquesta activitat s' aïllarà degudament de les persones o vehicles.
-Abans de posar en funcionament la màquina, cal assegurar-se que estiguin muntades totes les tapes i carmanys protectors.
-Situar la formigonera en zones habilitades de manera que s' evitin zones de pas.

EQUIPS DE PROTECCIÓ INDIVIDUAL

-Casc.
-Protectors auditius: taps o auriculars.
-Ulleres.
--Guants contra agressions químiques.
-Calçat de seguretat.
-Roba de treball

PISTOLA FIXACLAUS

RISCOS IDENTIFICATS
-Caiguda d' objectes per manipulació.
-Cops per objectes o eines.
Projecció de fragments o partícules.
-Altres: dispar accidental sobre terceres persones.
-Risc de danys a la salut derivats de l' exposició a agents físics: sorolls.

MESURES PREVENTIVES

Normes generals
-Utilitzar pistoles fixes amb el marcatge CE prioritàriament o adaptades al Reial Decret 1215/1997.
-Cal formació específica per a la utilització d' aquest equip.
-Seguir les instruccions del fabricant.
-Mantenir les zones de treball netes i ordenades.

Normes d' ús i manteniment
-Abans de començar a disparar, comprovar que no hi ha altres operaris a la zona.
-Abans de començar a treballar, netejar els possibles vessaments d' oli o combustible que puguin existir.
-Comprovar la naturalesa del material i el gruix de la superfície sobre la qual s' ha de disparar per escollir el clau i la força impulsora necessària. No efectuar dispars contra maons, envans ni blocs de formigó.
-Desconnectar la pistola de la pressió quan no s' utilitzi.
-Escollir el cartutx impulsor i el clau d' acord amb la duresa i gruix del material que s' ha de clavar.
-Evitar la presència de cables elèctrics a les zones de pas.
-Ha de disposar d' empunyadura amb polsador, i en deixar d' apletar-lo s' ha de parar la màquina automàticament.
-Han de ser reparats per personal autoritzat.
-La connexió o subministrament elèctric s' ha de realitzar amb mànega antiguitat.
-Les operacions de neteja i manteniment s' han d' efectuar prèvia desconnexió de la xarxa elèctrica.
-No disparar contra objectes inestables.
-No disparar contra superfícies irregulars: cants.
-No disparar en llocs tancats i poc ventilats, ni on hi pugui haver vapors inflamables i explosius.
-No s' ha de traslladar mai la pistola carregada ni deixar-la abandonada.
-Quan s' hagi de disparar sobre superfícies corbades, cal instal·lar l' adaptador adequat a la pistola.
-Realitzar aquestes operacions amb equilibri estable col·locant de forma correcta els peus.
-S' han de substituir immediatament les eines gastades o esquerdades.
-Desconnectar aquest equip de la xarxa elèctrica quan no s' utilitzi.
-Realitzar manteniments periòdics d' aquests equips.

EQUIPS DE PROTECCIÓ INDIVIDUAL
-Casc de seguretat.
-Protectors auditius: taps o auriculars.
-Ulleres.
-Guants contra agressions mecàniques.
-Calçat de seguretat.
-Roba de treball.

FRATASADORA

RISCOS IDENTIFICATS
-Cops i contactes amb elements mòbils de la màquina.
-Projecció de fragments o partícules.
-Sobreesforços.
-Contactes elèctrics.
-Inhalació o ingestió d' agents químics perillosos.
-Risc de danys a la salut derivats de l' exposició a agents físics: soroll.

PROJECTE BÀSIC I D'EXECUCIÓ
AMPLIACIÓ DE LA LLAR D'INFANTS MUNICIPAL PETETE DE MIAMI PLATJA
83 DE L'AVINGUDA DE CADIS, 43892 MIAMI PLATJA, MONT-ROIG DEL CAMP, TARRAGONA
6.3. ESS

MESURES PREVENTIVES

Normes generals
-Utilitzar fratassadores amb el marcatge CE prioritàriament o adaptades al Reial Decret 1215/1997.
--Cal formació específica per a la utilització d' aquest equip.
Seguir les instruccions del fabricant.
-Mantenir les zones de treball netes i ordenades.

Normes d' ús i manteniment
-Abans de començar a treballar, netejar els possibles vessaments d' oli o combustible que puguin existir.
-Cal carregar el combustible amb el motor aturat.
-Evitar la presència de cables elèctrics a les zones de pas.
-Han de ser reparades per personal autoritzat.
-La connexió o subministrament elèctric s' ha de realitzar amb mànega antihumitat.
-La llança de govern ha de tenir mànec aïllant.
-Les operacions de neteja i manteniment s' han d' efectuar prèvia desconnexió de la xarxa elèctrica.
-No abandonar l' equip mentre estigui en funcionament.
-S' han de substituir immediatament les eines gastades o esquerdades.
-Desconnectar aquest equip de la xarxa elèctrica quan no s' utilitzi.
-Realitzar manteniments periòdics d' aquests equips.

PROTECCIONS COL·LECTIVES
-Disposar d' arma de protecció de les hèlixs per evitar atrapaments.
-Cal emmagatzemar aquests equips en llocs coberts i fora de les zones de pas.

EQUIPS DE PROTECCIÓ INDIVIDUAL
-Casc.
--Guants contra agressions mecàniques.
Protectors auditius: taps o auriculars, segons el cas.
-Ulleres.
-Calçat de seguretat.
-Roba de treball.

TAULA DE SERRA DE DISC

RISCOS IDENTIFICATS
-Caiguda de persones al mateix nivell.
-Caiguda d' objectes per manipulació.
-Cops contra objectes immòbils.
-Cops i contactes amb elements mòbils de la màquina.
-Cops per objectes o eines.
-Projecció de fragments o partícules.
-Atrapaments per o entre objectes.
-Contactes elèctrics.
-Altres: talls.
-Risc de danys a la salut derivats de l' exposició a agents químics: pols.
-Risc de danys a la salut derivats de l' exposició a agents físics: sorolls.

MESURES PREVENTIVES

Normes generals
-Utilitzar serres de disc amb el marcatge CE prioritàriament o adaptades al Reial Decret 1215/1997.
-Cal formació específica per a la utilització d' aquest equip.
-Cal seguir les instruccions del fabricant.
-Cal mantenir les zones de treball netes i ordenades.

Normes d' ús i manteniment

-Abans de començar a treballar, netejar els possibles vessaments d' oli o combustible que puguin existir.
-Cal extreure tots els claus o parts metàl·liques de la fusta que es vol tallar.
-Les fustes que s' han de tallar han d' estar en bon estat de conservació i sense restes d' humitat.
-Comprovar que el ganivet divisor està ben muntat.
-Comprovar diàriament l' estat dels discos de tall i verificar l' absència d' oxidació, esquerdes i dents trencades.
-El disc ha d' estar perfectament alineat amb el ganivet divisor.
-El full de la serra s' ha de subjectar correctament per evitar vibracions i moviments no previstos, que donin lloc a projeccions.
-El sistema d' accionament ha de permetre la seva detenció total amb seguretat.
-Els polsadors de posada en marxa i detenció han d' estar protegits de la intempèrie, lluny de les zones de tall i en zones fàcilment accessibles.
-Cal escollir el disc adequat segons el material que s' hagi de tallar.
-Cal evitar escalfar els discos de tall fent-los girar innecessàriament.
-Cal evitar la presència de cables elèctrics a les zones de pas.
-El tall de peces petites s' ha de realitzar sempre amb l' empenxdor.
-En el tall de peces de gran mida cal assegurar la seva estabilitat per evitar basculacions.
-Les reparacions s' han de realitzar per personal autoritzat.
-La connexió o subministrament elèctric s' ha de realitzar amb mànega antihumitat.
-La taula ha d' estar perfectament anivellada i garantir l' estabilitat del conjunt.
-Les operacions de neteja i manteniment s' han d' efectuar prèvia desconnexió de la xarxa elèctrica.
-No colpejar el disc al mateix temps que es talla.
-No es pot tocar el disc després de l'operació de tall.
-Realitzar una escombrada periòdica al voltant de la màquina.
-No abandonar l' equip mentre estigui en funcionament.
-S' han de substituir immediatament els discos gastats o esquerdats.
--Desconnectar aquest equip de la xarxa elèctrica quan no s' utilitzi.
Cal retirar les restes de fusta únicament quan la màquina estigui aturada.
-Realitzar manteniments periòdics d' aquests equips.

PROTECCIONS COL·LECTIVES
-Abans de posar la màquina en funcionament, cal assegurar-se que s' hagin muntat totes les tapes i carcassa protectors, tant els superiors com els inferiors.
-Col·locar la serra en un espai que no comporti risc per a les altres operacions de l'obra, en un lloc sec, net i ordenat.
-Durant els treballs s' ha de mantenir col·locada la protecció superior del disc.
-En la seva utilització cal verificar l' absència de persones en el radi d' afecció de les partícules que es desprenen en el tall.
-Verificar l'absència de manipulacions externes encaminades a eliminar elements de protecció.
-Cal senyalitzar la màquina amb rètols d' avís en cas d' avaria.

EQUIPS DE PROTECCIÓ INDIVIDUAL
-Casc.
-Protectors auditius: taps o auriculars.
-Ulleres.
-Mascareta amb filtre de pols.
-Guants contra agressions mecàniques (flexibles).
-Calçat de seguretat.
-Roba de treball.

SERRA DE DISC DE DIAMANT

RISCOS IDENTIFICATS
-Caiguda de persones al mateix nivell.
-Caiguda d' objectes per manipulació.
-Cops contra objectes immòbils.
-Cops i contactes amb elements mòbils de la màquina.
-Cops per objectes o eines.

PROJECTE BÀSIC I D'EXECUCIÓ
AMPLIACIÓ DE LA LLAR D'INFANTS MUNICIPAL PETETE DE MIAMI PLATJA
83 DE L'AVINGUDA DE CADIS, 43892 MIAMI PLATJA, MONT-ROIG DEL CAMP, TARRAGONA
6.3. ESS

-Projecció de fragments o partícules.
-Atrapaments per o entre objectes.
-Contactes elèctrics.
-Risc de danys a la salut derivats de l' exposició a agents químics: pols.
-Risc de danys a la salut derivats de l' exposició a agents físics: sorolls.

MESURES PREVENTIVES

Normes generals
-Utilitzar serres de disc de diamant amb el marcatge CE prioritàriament o adaptades al Reial Decret 1215/1997.
-Cal formació específica per a la utilització d' aquest equip.
-Seguir les instruccions del fabricant.
-Mantenir les zones de treball netes i ordenades.

Normes d' ús i manteniment
-Abans de començar a treballar, netejar els possibles vessaments d' oli o combustible que puguin existir.
-Comprovar diàriament l' estat dels discos de tall i verificar l' absència d' oxidació, esquerdes i dents trencades.
-El botó de posada en marxa i detenció ha d' estar protegit de la intempèrie i lluny de les zones de tall.
-El full de la serra ha d' estar en perfecte estat i s' ha de col·locar correctament per evitar vibracions i moviments no previstos, que donin lloc a projeccions.
-El sistema d' accionament ha de permetre la seva detenció total amb seguretat.
-Els polsadors de posada en marxa i detenció han d' estar protegits de la intempèrie, lluny de les zones de tall i en zones fàcilment accessibles.
-Escollir el disc adequat segons el material que calgui tallar.
-Evitar l' escalfament dels discos de tall fent-los girar innecessàriament.
-Evitar la presència de cables elèctrics a les zones de pas.
-Han de ser reparats per personal autoritzat.
-La connexió o subministrament elèctric s' ha de realitzar amb mànega antihumitat.
-La taula ha d' estar perfectament anivellada i garantir l' estabilitat del conjunt.
-Les operacions de neteja i manteniment s' han d' efectuar prèvia desconnexió de la xarxa elèctrica.
-No abandonar l' equip mentre estigui en funcionament.
-No colpejar el disc al mateix temps que es talla.
-No es pot tocar el disc després de l'operació de tall.
-Realitzar els talls per via humida.
-Realitzar una escombrada periòdica al voltant de la màquina.
-S' han de substituir immediatament els discos gastats o esquerdats.
-S' han de substituir immediatament les eines gastades o esquerdades.
-Desconnectar aquest equip de la xarxa elèctrica quan no s' utilitzi.
-Realitzar manteniments periòdics d' aquests equips.

PROTECCIONS COL·LECTIVES
-Abans de posar-la en funcionament, assegurar-se que estiguin muntades totes les tapes i carmanys protectors.
-Col·locar la serra en un espai que no comporti risc per a les altres operacions de l'obra, en un lloc sec, net i ordenat.
-En la seva utilització cal verificar l' absència de persones en el radi d' afecció de les partícules que es desprenen en el tall.
-La part del disc que queda sota la taula ha d' estar perfectament protegida.
-Situar l' equip en zones habilitades, de manera que s' evitin zones de pas o zones massa properes a l' activitat de l' obra.

EQUIPS DE PROTECCIÓ INDIVIDUAL
-Casc.
-Protectors auditius: taps o auriculars.
-Ulleres.
-Mascareta amb filtre de pols.
-Guants contra agressions mecàniques.
-Calçat de seguretat.
-Roba de treball.

TALLADORA DE DISC MANUAL

RISCOS IDENTIFICATS
-Caiguda d' objectes per manipulació.
-Cops i contactes amb elements mòbils de la màquina.
-Cops per objectes o eines.
-Projecció de fragments o partícules.
-Sobreesforços.
-Contactes tèrmics.
-Contactes elèctrics.
-Risc de danys a la salut derivats de l' exposició a agents físics: sorolls.

MESURES PREVENTIVES

Normes generals
-Utilitzar talladores de disc amb el marcatge CE prioritàriament o adaptades al Reial Decret 1215/1997.
-Cal formació específica per a la utilització d' aquest equip.
--Seguir les instruccions del fabricant.
Mantenir les zones de treball netes i ordenades.

Normes d' ús i manteniment
-Abans de començar a treballar, netejar els possibles vessaments d' oli o combustible que puguin existir.
-Comprovar diàriament l' estat dels discos de tall i verificar l' absència d' oxidació, esquerdes i dents trencades.
-Els discos de tall han d' estar en perfecte estat i s' han de col·locar correctament per evitar vibracions i moviments no previstos, que donin lloc a projeccions.
-El sistema d' accionament ha de permetre la seva parada total amb seguretat.
-Escollir el disc adequat segons el material que calgui tallar.
-Evitar l' escalfament dels discos de tall fent-los girar innecessàriament.
-Evitar la presència de cables elèctrics a les zones de pas.
-Han de ser reparats per personal autoritzat.
-La connexió o subministrament elèctric s' ha de realitzar amb mànega antihumitat.
-Les operacions de neteja i manteniment s' han d' efectuar prèvia desconnexió de la xarxa elèctrica.
-No colpejar el disc al mateix temps que es talla.
-No es poden tallar zones poc accessibles ni en posició inclinada lateralment, ja que el disc es pot trencar i provocar lesions per projecció de partícules.
-No es pot tocar el disc després de l'operació de tall.
-S' han de substituir immediatament els discos gastats o esquerdats.
-S' han de substituir immediatament les eines gastades o esquerdades.
-Desconnectar aquest equip de la xarxa elèctrica quan no s' utilitzi.
-Realitzar manteniments periòdics d' aquests equips.
-El canvi de l' accessori s' ha de realitzar amb l' equip desconnectat de la xarxa elèctrica.
-Cal verificar que els accessoris estiguin en perfecte estat abans de la seva col·locació.
-Escollir l' accessori més adequat per a cada aplicació.
-S'ha d' utilitzar sempre una caputxa de protecció i el diàmetre del disc s' ha d' adequar a les característiques tècniques de la màquina.

PROTECCIONS COL·LECTIVES
-Cal verificar l' absència de persones en el radi d' afecció de les partícules que es desprenen en el tall.
-Cal emmagatzemar aquests equips en llocs coberts i fora de les zones de pas.

EQUIPS DE PROTECCIÓ INDIVIDUAL
-Casc.
-Protectors auditius: taps o auriculars.
-Ulleres i Mascareta.
-Guants contra agressions mecàniques.
-Calçat de seguretat.

PROJECTE BÀSIC I D'EXECUCIÓ
AMPLIACIÓ DE LA LLAR D'INFANTS MUNICIPAL PETETE DE MIAMI PLATJA
83 DE L'AVINGUDA DE CADIS, 43892 MIAMI PLATJA, MONT-ROIG DEL CAMP, TARRAGONA
6.3. ESS

-Roba de treball.

TREPAT PORTÀTIL

RISCOS IDENTIFICATS
-Caiguda d' objectes per manipulació.
-Cops i contactes amb elements mòbils de la màquina.
-Cops per objectes o eines.
-Projecció de fragments o partícules.
-Sobreesforços.
-Contactes elèctrics.
-Risc de danys a la salut derivats de l' exposició a agents químics: pols.
-Risc de danys a la salut derivats de l' exposició a agents físics: sorolls i vibracions.

MESURES PREVENTIVES
Normes generals
-Utilitzar trepants amb el marcatge CE prioritàriament o adaptats al Reial Decret 1215/1997.
-Cal formació específica per a la utilització d' aquest equip.
-Seguir les instruccions del fabricant.
-Mantenir les zones de treball netes i ordenades.

Normes d' ús i manteniment
-Abans de començar a treballar, netejar els possibles vessaments d' oli o combustible que puguin existir.
-Evitar la presència de cables elèctrics a les zones de pas.
-Evitar entrar en contacte amb l' accessori de gir en rotació.
-S' ha de disposar d' empunyadura auxiliar per a una millor subjecció i d' interruptor amb fre d' inèrcia, de manera que en deixar d' apretar es pari la màquina de manera automàtica.
-Han de ser reparats per personal autoritzat.
-La connexió o subministrament elèctric s' ha de realitzar amb mànega antihumitat.
-Les operacions de neteja i manteniment s' han d' efectuar prèvia desconnexió de la xarxa elèctrica o de la bateria.
-Realitzar aquestes operacions amb equilibri estable, col·locant de forma correcta els peus.
-S' ha d' escollir la broca adequada per al material que s' hagi de foradar.
-S' han de substituir immediatament les eines gastades o esquerdades.
-Desconnectar aquest equip de la xarxa elèctrica o extreure la bateria, quan no s' utilitzi.
-Realitzar manteniments periòdics d' aquests equips.
-El canvi de l' accessori s' ha de realitzar amb l' equip aturat.
-Cal verificar que els accessoris estan en perfecte estat abans de la seva col·locació.
-Escollir l' accessori més adequat per a cada aplicació.

PROTECCIONS COL·LECTIVES
-S' han d' emmagatzemar aquests equips en llocs coberts, fora de les zones de pas i preferiblement amb el seu embalatge original.
EQUIPS DE PROTECCIÓ INDIVIDUAL
-Casc.
-Protectors auditius: taps o auriculars.
-Ulleres.
-Mascareta.
-Guants contra agressions mecàniques i vibracions.
-Calçat de seguretat
-Roba de treball

MÀQUINES - EINES ELÈCTRIQUES EN GENERAL

RISCOS IDENTIFICATS
-Caigudes de persones al mateix nivell
-Caiguda d'objectes en manipulació (eines, materials)
-Caiguda d'objectes despresos (materials no manipulats)
-Trepitjades sobre objectes
-Cops contra objectes immòbils
--Cops amb elements mòbils de màquines
Cops amb objectes o eines
-Projecció de fragments o partícules
-Atrapament per o entre objectes
-Sobreesforços
-Contactes elèctrics
-Inhalació o ingestió de substàncies nocives
-Contactes substàncies càustiques i/o corrosives
-Exposició a radiacions
-Explosions
-Incendis
-Malalties causades per agents químics (pols, fums)
-Malalties causades per agents físics (soroll, vibracions)

MESURES PREVENTIVES

Normes generals
-El transport aeri mitjançant el ganxo de la grua de les màquines-eina (taula de serra, tronçadora, dobladora, etc.) es realitzarà ubicant-la fluixada a l'interior d'una batea emplintada resistent, per evitar el risc de caiguda de la càrrega.
-Es prohibeix realitzar reparacions o manipulacions amb la maquinària en marxa, les reparacions, ajustos, etc., es realitzaran a motor aturat per evitar accidents.
-El muntatge i ajust de transmissions per corretges es realitzarà mitjançant "munta corretges" (o dispositius similars), mai amb cargoladors, les mans, etc., per evitar el risc d'atrapament.
-Les màquines eina elèctrica estaran protegides elèctricament mitjançant doble aïllament.
-Les màquines eina no protegides elèctricament mitjançant el sistema de doble aïllament, tindran les seves carcasses de protecció de motors elèctrics connectades a la xarxa de terres, en combinació amb els disjuntors diferencials del quadre elèctric general de l' obra.
-En ambients humits, l' alimentació per a les màquines eina no protegides amb doble aïllament es realitzarà mitjançant connexió a transformadors a 24 V.
-Les connexions elèctriques de totes les màquines eina estaran sempre protegides amb la seva corresponent carcassa anti contactes elèctrics.
-Sempre que sigui possible, les mànegues de pressió per a accionament de màquines-eines s'instal·laran de forma aèria. Se senyalitzaran mitjançant corda de banderoles els llocs d'encreuament aeri de les vies de circulació interna, per prevenir els riscos d'entrebanc (o tall del circuit de pressió).
-Les màquines en situació d'avaria o de semi avaria -que no responguin a totes les ordres rebudes com es desitja, però sí algunes -, es paralitzaran immediatament, quedant senyalitzades mitjançant un senyal de perill amb la llegenda "NO CONNECTAR, EQUIP (O MAQUINA) AVERIAT".
-La instal·lació de rètols amb llegendes de "MÀQUINA AVERIADA", "MÀQUINA FORA DE SERVEI", etc., seran instal·lats i retirats per la mateixa persona.
-Es prohibeix deixar les eines elèctriques de tall (o trepant) abandonades a terra, per evitar accidents.
-Es prohibeix l'ús de màquines - eines al personal no autoritzat per evitar accidents per imperícia.

EQUIPS DE PROTECCIÓ INDIVIDUAL
-Casc de seguretat.
-Botes de seguretat.
-Guants de cuir.
-Guants de goma.
-Ulleres anti projeccions.

PROJECTE BÀSIC I D'EXECUCIÓ
AMPLIACIÓ DE LA LLAR D'INFANTS MUNICIPAL PETETE DE MIAMI PLATJA
83 DE L'AVINGUDA DE CADIS, 43892 MIAMI PLATJA, MONT-ROIG DEL CAMP, TARRAGONA
6.3. ESS

-Protectors auditius.
-Mascareta antipols.
-Manoplas de cuir.
-Mandil de cuir.
-Polaines de cuir.
-Botes de goma.
-Roba de treball.

PROTECCIONS COL·LECTIVES
-Els motors elèctrics de les màquines - eina estaran protegits per la carcassa i resguardats propis de cada aparell, per evitar els riscos d'atrapaments o de contacte amb l'energia elèctrica.
-Les transmissions mitjançant engranatges accionats mecànicament estaran protegides mitjançant un bastidor suport d' un tancament a base de malla metàl·lica que impedeixi l' atrapament de persones o objectes, permetent l' observació del bon funcionament de la transmissió.
-Els tambors d' enrotllat dels cables de la petita maquinària estaran protegits mitjançant un bastidor suport d' una malla metàl·lica, disposada de manera que, permetent la visió de la correcta disposició de les espires, impedeixi atrapar les persones o coses.
-Les màquines eina amb capacitat de tall tindran el disc protegit mitjançant una carcassa anti projeccions.
-Es prohibeix la utilització d' eines accionades mitjançant combustibles en llocs tancats o amb ventilació insuficient, per prevenir el risc per treballar a l' interior d' atmosferes tòxiques.
-Les màquines eina a utilitzar en llocs en els quals existeixen productes inflamables o explosius estaran protegides mitjançant carcasses antideflagrants.
-En prevenció dels riscos per inhalació de la pols ambiental, les màquines eines amb producció de pols s' utilitzaran en via humida, per eliminar la formació d' atmosferes nocives.
-Les eines accionades mitjançant compressor estaran dotades de camises insonoritzades per disminuir el nivell acústic.

6.2.5. INSTAL·LACIONS SANITÀRIES

S'habilitaran espais dins de l'edifici per ubicar les instal·lacions d'higiene i benestar

La dotació de la neteja serà:

-Vàters amb càrrega i descàrrega automàtica d'aigua corrent, paper higiènic, i perxa (en cabina aïllada, amb porta i tancament interior).
-Lavabos, amb assecador de mans per aire calent, de parada automàtica i existències de sabó; amb mirall de dimensions 1,00x0,60 mts.
-Dutxes en cabina aïllada amb porta amb tancament interior, amb dotació d' aigua freda i calenta i perxa per penjar roba.

La dotació del vestuari serà:

-Taquilles metàl·liques individuals proveïdes de clau.
-Bancs de fusta correguda.
-Miralls de dimensions 1,00x0,60 mts.

La dotació del menjador serà:

-Bancs de fusta correguts i taula.
-1 Forn calent-menjars
-1 Cubell d' escombraries amb tapa.

Al vestuari s'instal·larà la farmaciola d'urgència amb aigua oxigenada, alcohol de 90º, tintura de iode, mercuri - crom, amoníac, cotó hidròfil, gasa estèril, benes, esparadrap, antiespasmòdics i termòmetre clínic. Totes aquestes estances, estaran convenientment dotades de llum elèctrica i de calefacció.

Normes generals de conservació i neteja

-Els terres, parets i sostres, dels lavabos, vestuaris i dutxes, seran continus, llisos i impermeables; arrebossats en tons clars i amb materials que permetin el rentat amb líquids desinfectants o antisèptics amb la freqüència necessària; tots els seus elements, com ara, aixetes, desguassos i carxofes de dutxes, estaran sempre en perfecte estat de funcionament i els armaris i bancs aptes per a la seva utilització.
-A l' oficina d' obra, en quadre situat a l' exterior es col·locarà de forma ben visible, l' adreça del centre assistencial d' urgència i telèfons del mateix.
-Totes les estances esmentades, estaran convenientment dotades de llum i calefacció.
-Els sostres i parets que no estiguin enrajolats s' enjudicaran i pintaran amb pintura plàstica de color clar. Els paraments de les dutxes i els vàters s' enrajolaran fins a una alçada de 2,10 m.
-Les portes d' accés al recinte seran d' un full de 0,70x2,02 m i estaran proveïdes de clau

PROJECTE BÀSIC I D'EXECUCIÓ
AMPLIACIÓ DE LA LLAR D'INFANTS MUNICIPAL PETETE DE MIAMI PLATJA
83 DE L'AVINGUDA DE CADIS, 43892 MIAMI PLATJA, MONT-ROIG DEL CAMP, TARRAGONA
6.3. ESS

6.2.6. INSTAL·LACIONS PROVISIONALS D'OBRA

INSTAL·LACIÓ PROVISIONAL ELÈCTRICA

S' utilitzarà l' energia elèctrica del mateix edifici i grups electrògens on això no sigui possible.

Es complirà amb el que estableix el Reial decret 842/2002 pel qual s'aprova el Reglament Electrotècnic per a Baixa Tensió.

SUBMINISTRAMENT AIGUA POTABLE

S' utilitzarà la xarxa d' aigua potable existent en el propi edifici.

S' haurà de poder subministrar aigua potable a tots els llocs de treball que quedin allunyats de la zona de serveis d' obra.

XARXA PROVISIONAL DE CLAVEGUERAM

S' utilitzarà la xarxa d' aigua potable existent en el propi edifici.

6.2.7. PREVENCIÓ D'INCENDIS - PLA D'EMERGÈNCIA

Les indicacions que es donen a continuació són de caràcter genèric. No podran en cap cas contradir a un Pla d' evacuació de l' edifici on es realitzin els treballs objecte del present Estudi Bàsic de Seguretat i Salut.
En el cas que ens ocupa i previ inici dels treballs, es facilitarà a cada contractista el Pla d' Emergència i evacuació de l' edifici on es realitzen els treballs per tal que informin els seus treballadors sobre el seu contingut i l' operativa a seguir en cas d' emergència i evacuació.

Les causes que propicien l'aparició d'un incendi en una obra de construcció no són diferents de les que el generen en un altre lloc: existència d'una font d'ignició (fogueres, brasers, energia solar, treballs de soldadura, connexions elèctriques, cigarrets, etc.) al costat d'una substància combustible (encofrats de fusta, carburant per a la maquinària, pintures i vernissos, etc.) ja que el comburent (oxigen), és present en tots els casos.

Per tot això, es realitzarà una revisió i comprovació periòdica de la instal·lació elèctrica provisional així com el correcte apilament de substàncies combustibles amb els envasos perfectament tancats i identificats, al llarg de l'execució de l'obra.
Els mitjans d' extinció seran amb caràcter general els següents: extintors portàtils homologats, amb les revisions obligatòries al dia i retimbrat cada any, instal·lant com a mínim un a l' abassegament dels líquids inflamables, a l' oficina d' obra, al costat del quadre general de protecció i al magatzem d' eines.

Els camins d' evacuació estaran lliures d' obstacles; d' aquí la importància de l' ordre i neteja en tots els talls i fonamentalment a les escales de l' edifici. Existirà l'adequada senyalització, indicant els llocs de prohibició de fumar (apilament de líquids combustibles), situació de l'extintor, camí d'evacuació, etc.

Totes aquestes mesures han estat considerades perquè el personal extingeixi el foc en la fase inicial, si és possible, o disminueixi els seus efectes fins a l' arribada dels bombers que, en tots els casos, seran avisats immediatament.

Al tauler d' anuncis de l' obra es penjaran les normes de prevenció i evacuació en cas d' incendi descrites a l' apartat següent.

NORMES DE PREVENCIÓ D' INCENDIS A L' OBRA

El compliment d' aquestes instruccions pot ser decisiu per a la seva pròpia seguretat i la dels seus companys:

-No fumi en els llocs expressament senyalitzats amb la prohibició de fumar, o allà on aquesta prohibició estigui establerta de manera genèrica.
-No manipuli foc de manera incontrolada en zones on existeixi material combustible o inflamable.
-No tirar burilles o lledoners a les papereres. No fer fogueres.
Mantenir el lloc de treball tan ordenat i net com sigui possible.
-No deixi material fàcilment inflamable (dissolvents, pintures, paper, teixits, etc.) prop de focus d'ignició: superfícies calentes de màquines, etc.
-Denunciï de forma immediata davant el seu comandament qualsevol anomalia que observi en els equips i instal·lacions on treballa: olor a cremat, olor a gas, sorolls estranys, instal·lació elèctrica defectuosa, etc.
-Familiarícese amb itineraris d' evacuació.
-Conegui la ubicació i funcionament de tots els extintors del seu lloc de treball o de l' entorn.
-Llegeix amb freqüència les instruccions d' ocupació dels aparells extintors més propers al seu lloc de treball. Això li permetrà conèixer perquè tipus de focs són utilitzables.
-Mantenir sempre lliures i malmesos l'accés als mitjans d'extinció (extintors i mànegues).
-Mantenir sempre lliures i enlairats els passadissos i accessos.
Comente amb els seus companys, sobretot amb els companys nous, possibles situacions d' emergència i les accions a realitzar.
-Faci quants suggeriments desitgi, a l'ordre de millorar la seguretat col·lectiva i l'autoprotecció.
-No efectuar connexions improvisades. Prestar màxima atenció a l' estat de les connexions i cables elèctrics. Avisar immediatament si es comproven defectes.
-No bloquejar ni posar materials interceptant les portes de sortida.

MITJANS TÈCNICS DE PROTECCIÓ CONTRA INCENDIS

PROJECTE BÀSIC I D'EXECUCIÓ
AMPLIACIÓ DE LA LLAR D'INFANTS MUNICIPAL PETETE DE MIAMI PLATJA
83 DE L'AVINGUDA DE CADIS, 43892 MIAMI PLATJA, MONT-ROIG DEL CAMP, TARRAGONA
6.3. ESS

Els mitjans tècnics de protecció contra incendis amb què comptarà l'obra durant la seva fase d'execució, seran extintors manuals d'eficàcia mínima 21A 113B, situats a raó d'1/300 m2 de superfície construïda, i convenientment distribuïts en els següents llocs:

-Vestuari i neteja del personal de l' obra.
-Menjador del personal de l' obra.
-Local de primers auxilis.
-Oficines de l' obra, independentment que l' empresa que les utilitzi sigui contractista o subcontractista.
-Magatzems amb productes o materials inflamables.
-Quadre general elèctric.
-Quadres de màquines fixes d' obra.
-Magatzems de material i en tots els tallers.
-Abassegaments especials amb risc d' incendi
-Treballs de soldadura tant autògena com elèctrica (treballs en calent). Està prevista a més, l' existència i utilització, d' extintors mòbils per a aquest tipus de treballs capaços d' originar incendis.

NORMES GENERALS D' UTILITZACIÓ D' EXTINTORS

<u>Amb anterioritat al seu ús:</u>

-Conèixer la ubicació dels extintors en el centre de treball o, almenys, els de l' entorn del lloc de treball.
-Conèixer perfectament en quins tipus de foc es poden emprar els extintors del centre de treball o, almenys, els de l' entorn del lloc de treball.
-Llegir l'etiqueta existent al front dels extintors per conèixer les diferents característiques de cadascun d'ells (forma d'usar-lo, focs en què no s'ha d'emprar, etc.)
-Conèixer el maneig dels diferents tipus d' extintors existents en el centre de treball.

<u>En el moment d' utilitzar-los davant un foc:</u>

-Verificar el tipus d' incendi i utilitzar l' agent extintor adequat, emprant l' extintor més proper.
-En cas d' incendi amb risc elèctric, procurar efectuar el tall de tensió a la zona afectada.
-Atacar l' incendi en la mateixa direcció del seu desplaçament i des del seu començament, per exemple, d' esquena al vent a l' exterior, a favor del corrent a l' interior d' un local, de baix cap amunt, etc.
-Quan s'utilitzin extintors de CO_2, s'adoptaran mesures preventives per tal que un contacte accidental amb les parts metàl·liques de la broqueta no provoqui cremades, a causa de la baixa temperatura a què el gas és expulsat.
-Dirigir el raig d' agent extintor a la base de les flames, en forma de zig-zag, apagant l' incendi per franges i no avançant fins a assegurar-se que s' ha apagat l' anterior.
-Quan la sortida d' agent extintor pugui ser controlada mitjançant un mecanisme de pistola o similar, només utilitzar-lo quan aquesta es dirigeixi a les flames.
-Quan sigui possible utilitzar diversos extintors alhora, s' actuarà sempre en la mateixa direcció per evitar possibles interferències.
-En focs de classe A (combustibles sòlids), tenir sempre la precaució d'apagar les brases amb aigua per evitar que es reprodueixi l'incendi.
-En focs de classe B (líquids) evitar el raig a gran pressió sobre el líquid, ja que pot dispersar-lo i amb això el foc.
-Si s'aprecien símptomes de mareig, dificultat de respiració o excés de calor retrocedir immediatament, de cara al foc, no exposant-se inútilment.

<u>Manteniment mínim de les instal·lacions de protecció contra incendis</u>

Tant el mantenidor com l'usuari o titular de la instal·lació conservaran constància documental del compliment del programa de manteniment preventiu, indicant, com a mínim: les operacions efectuades, el resultat de les verificacions, proves i la substitució d'elements defectuosos que es troben realitzat. Les anotacions s' hauran de portar al dia i estaran a disposició dels serveis d' inspecció de l' Autoritat Competent. (R.D. 1942/1993 de 5 de novembre).

ENLLUMENAT D' EMERGÈNCIA I SENYALITZACIÓ

Les instal·lacions disposaran d'una instal·lació provisional d'enllumenat d'emergència durant la fase d'execució de l'obra, així com senyalització d'evacuació i mitjans de protecció contra incendis complint les característiques exigides pel RD 485/1997.

MITJANS MATERIALS PER A LA PRESTACIÓ DE PRIMERS AUXILIS.

Es disposarà de farmaciola d' urgència a les instal·lacions dels treballadors habilitades per a això. Es trobaran tancats, però no sota clau o candau per no dificultar l' accés al seu material en cas d' urgència.

La persona que els atengui habitualment comptarà amb els mitjans tècnics mínims i estarà preparada en cas d' accident, per redactar un comunicat de farmaciola que, amb més dades servirà per redactar el comunicat intern de l' empresa i, anteriorment, si fos necessari, com a base per a la redacció del Part Oficial d' Accidents. Aquest responsable s' ha de
encarregarà del seu manteniment i de reposar els productes que es vagin utilitzant. Es trobarà tant la farmaciola com a l' exterior senyalització d' indicació d' accés al mateix.

Es disposarà d' una farmaciola en cadascuna de les oficines dels contractistes i un altre, portàtil, en cada muntacàrregues, per tal que presti serveis en qualsevol planta a qualsevol empresa que ho demani.

PROJECTE BÀSIC I D'EXECUCIÓ
AMPLIACIÓ DE LA LLAR D'INFANTS MUNICIPAL PETETE DE MIAMI PLATJA
83 DE L'AVINGUDA DE CADIS, 43892 MIAMI PLATJA, MONT-ROIG DEL CAMP, TARRAGONA
6.3. ESS

6.2.8. CONTROL DE SEGURETAT A L' OBRA

POSADA EN OBRA DE LES PROTECCIONS COL·LECTIVES

Aquesta haurà de ser realitzada per personal especialitzat en aquesta activitat i coordinat pel delegat de Prevenció, estant format almenys per un oficial de segona i un peó.

Per part del delegat de Prevenció s' inspeccionarà diàriament l' estat de conservació de les mesures de seguretat, procedint a ordenar la reparació o reposició, segons sigui el cas, de tots aquells elements que ho necessitin. No cal comentar que aquestes operacions seran dutes a terme pel mateix personal que les va executar.

Amb periodicitat setmanal, el delegat o el Tècnic de Prevenció emplenaran els comunicats de control i seguiment de seguretat necessaris segons la fase en què es trobi l' execució de l' obra, lliurant-ne còpia a la Direcció Facultativa.

CONTROL DELS EQUIPS DE PROTECCIÓ INDIVIDUAL

De forma permanent es comprovarà que tot el personal usa els equips de protecció individual adequats, segons les especificacions del Pla de Seguretat i Salut, per a la qual cosa es portarà un dossier de control.

L'operari signarà un document justificatiu en el qual es relacionin els equips de protecció individual rebuts (s'adjunta el document corresponent a aquest punt, juntament amb d'altres, en l'apartat d'Impresos).

CONTROL D' UTILITZACIÓ DE MAQUINES, EQUIPS I MITJANS AUXILIARS.

La utilització de màquines, eines i mitjans auxiliars vindrà controlada pel document tipus d' autorització. Així està previst establir aquest tipus d' autoritzacions en l' ús de bastides penjades, maneig de la grua, carretons elevats i a la serra de disc. A més dels que es puguin realitzar posteriorment. Totes aquestes autoritzacions vindran acompanyades de les normes de seguretat relacionades en el present Estudi de Seguretat i Salut.

Igualment i principalment en la fase d'acabats, que és quan més abunden els materials combustibles a l'obra, s'establiran permisos de treball per als soldadors i tot aquell personal que manegi elements amb risc d'incendi i/o explosió. A més, s'acotaran amb la deguda senyalització aquelles àrees en les quals estigui prohibit fumar i/o l'ús de flames nues.

6.2.9. ORGANITZACIÓ I PLANIFICACIÓ DE LA PREVENCIÓ EN L'OBRA

L' organització es planteja partint del fet que la Seguretat és una part integrant dels treballs, de tal manera, que tots els participants en ella tenen, en major o menor mesura, missions que complir en relació amb la seguretat, i per tant, les relacions jeràrquiques derivades d' aquestes són les mateixes que les inherents a l' execució dels treballs.

ÒRGANS DE SEGURETAT A L' OBRA.

Servei de Prevenció

El Servei de Prevenció, ja sigui propi o aliè, de l' empresa contractista estarà en condicions de proporcionar a l' equip d' obra l' assessorament i suport que necessiti i en especial pel que fa a:

-El disseny, aplicació i coordinació dels plans i programes d' actuació preventiva.
-L' avaluació dels factors de risc que puguin afectar la seguretat i salut dels treballadors, en els termes previstos a l' article 16 de la Llei de Prevenció de Riscos Laborals.
-La determinació de les prioritats en l' adopció de les mesures preventives adequades i la vigilància de la seva eficàcia.
-La informació i formació dels treballadors.
-La prestació dels primers auxilis i plans d' emergència.
-La vigilància de la salut dels treballadors en relació amb els riscos derivats del treball.

Recursos Preventius

Es nomenaran Recursos Preventius en base a l'establert en la Llei 54/2003 i el R.D. 604/2006. Totes les empreses contractistes hauran de procedir al nomenament d' un Recurs Preventiu.

Les funcions del recurs preventiu inclouen la comprovació de l' eficàcia de les activitats preventives previstes en la planificació, així com de l' adequació d' aquestes activitats als riscos que pretenen prevenir-se o a l' aparició de riscos no previstos i derivats de la situació que determina la necessitat de la presència dels recursos preventius.

La presència en el centre de treball dels recursos preventius, qualsevol que sigui la modalitat d' organització d' aquests recursos, serà necessària en els següents casos:

-Quan els riscos puguin veure' s agreujats o modificats en el desenvolupament del procés o l' activitat, per la concurrència d' operacions diverses que es desenvolupen successivament o simultàniament i que facin necessari el control de la correcta aplicació dels mètodes de treball.

Quan es realitzin activitats o processos que reglamentàriament siguin considerats com a perillosos o amb riscos especials, a saber:

-Treballs amb riscos especialment greus de caiguda des d' alçada, per les particulars característiques de l' activitat desenvolupada, els procediments aplicats, o l' entorn del lloc de treball.
-Treballs amb risc de sepultament o enfonsament.
-Activitats en les quals s' utilitzin màquines que no tinguin declaració CE de conformitat per ser la seva data de comercialització anterior a l' exigència de tal declaració amb caràcter obligatori, que siguin del mateix tipus que aquelles per a les quals la normativa sobre comercialització de màquines requereix la intervenció d' un organisme notificat en el procediment de certificació, quan la protecció del treballador no estigui suficientment garantida no obstant haver-se adoptat les mesures reglamentàries d' aplicació.
-Treballs en espais confinats. A aquests efectes, s' entén per espai confinat el recinte amb obertures limitades d' entrada i sortida i ventilació natural desfavorable, en el qual poden acumular-se contaminants tòxics o inflamables o hi pot haver una atmosfera deficient en oxigen, i que no està concebut per a la seva ocupació continuada pels treballadors.
-Treballs amb risc d' ofegament per immersió, llevat del que disposa l' apartat 8.a) d' aquest article, referit als treballs en immersió amb equip subaquàtic.

Quan la necessitat d' aquesta presència sigui requerida per la Inspecció de Treball i Seguretat Social, si les circumstàncies del cas així ho exigissin a causa de les condicions de treball detectades.

Es consideren recursos preventius, als quals l' empresari podrà assignar la presència, els següents:

PROJECTE BÀSIC I D'EXECUCIÓ
AMPLIACIÓ DE LA LLAR D'INFANTS MUNICIPAL PETETE DE MIAMI PLATJA
83 DE L'AVINGUDA DE CADIS, 43892 MIAMI PLATJA, MONT-ROIG DEL CAMP, TARRAGONA
6.3. ESS

-Un o diversos treballadors designats de l' empresa.
-Un o diversos membres del servei de prevenció propi de l' empresa.
-Un o diversos membres del o els serveis de prevenció aliens concertats per l' empresa. Quan la presència sigui realitzada per diferents recursos preventius aquests hauran de col·laborar entre si.

Els recursos preventius a què es refereix l' apartat anterior hauran de tenir la capacitat suficient, disposar dels mitjans necessaris i ser suficients en nombre per vigilar el compliment de les activitats preventives, havent de romandre en el centre de treball durant el temps en què es mantingui la situació que determini la seva presència.

No obstant això, l' assenyalat en els apartats anteriors, l' empresari podrà assignar la presència de forma expressa a un o diversos treballadors de l' empresa que, sense formar part del servei de prevenció propi ni ser treballadors designats, reuneixin els coneixements, la qualificació i l' experiència necessaris en les activitats o processos a què es refereix l' apartat 1 i comptin amb la formació preventiva corresponent, com a mínim, a les funcions del nivell bàsic. En aquest supòsit, aquests treballadors hauran de mantenir la necessària col·laboració amb els recursos preventius de l'empresari

El nomenament del Recurs Preventiu estarà permanentment exposat al Tauler de Seguretat i Salut.

Quan, com a resultat de la vigilància, s' observi un deficient compliment de les activitats preventives, el recurs preventiu haurà de donar les instruccions necessàries per al correcte i immediat compliment de les activitats preventives i posar aquestes circumstàncies en coneixement de l' empresari perquè aquest adopti les mesures necessàries per corregir les deficiències observades, si aquestes no haguessin estat encara esmenades.

Quan, com a resultat de la vigilància, s'observi absència, insuficiència o falta d'adequació de les mesures preventives, el recurs preventiu haurà de posar tals circumstàncies en coneixement de l'empresari, que procedirà de manera immediata a l'adopció de les mesures necessàries per corregir les deficiències i a la modificació del pla de seguretat i salut en els termes previstos a l'article 7.4 del RD 604/2006.

El pla de seguretat i salut determinarà la forma de dur a terme la presència dels recursos preventius (art. 2n del RD 604/2007)

La ubicació en el centre de treball de les persones a les quals s' assigni la presència haurà de permetre' ls el compliment de les seves funcions pròpies, havent de tractar-se d' un emplaçament segur que no suposi un factor addicional de risc, ni per a tals persones ni per als treballadors de l' empresa, havent de romandre en el centre de treball durant el temps en què es mantingui la situació que determini la seva presència.

Quan existeixin empreses concurrents en el centre de treball que realitzin les operacions concurrents a què es refereix l' apartat 1.a) d' aquest article, o activitats o processos perillosos o amb riscos especials, als quals es refereix l' apartat 1.b), l' obligació de designar recursos preventius per a la seva presència en el centre de treball recaurà sobre l' empresa o empreses que realitzin aquestes operacions o activitats, en aquest cas i quan siguin diversos aquests recursos preventius hauran de col·laborar entre si i amb la resta dels recursos preventius i persona o persones encarregades de la coordinació de les activitats preventives de l'empresari titular o principal del centre de treball.

Comissions de Seguretat i Salut

Aquestes comissions/comitè es reuniran de forma periòdica i serà l'òrgan màxim de l'obra en matèria de prevenció.
A les esmentades reunions hi assistiran:

-Per part de l'empresa contractista principal el Cap d'Obra, el Tècnic de prevenció i/o Servei Prevenció.
-Caps de producció i supervisors de Seguretat.
-Com a mínim un representant per part de cadascuna de les empreses subcontractades, i/o treballadors autònoms presents a l'obra.
-Els delegats de Prevenció, en cas que existeixin en obra.
-Per part de la Direcció Facultativa el Coordinador de Seguretat i Salut en fase d' execució de l' obra.

Aquestes reunions realitzades a l' obra fan les funcions i serviran en el seu cas com a compliment, de les reunions de tipus legal que es relacionen a continuació:

Comitè de Seguretat i Salut.

Es constituirà a partir de 50 treballadors i sempre que en obra existeixin delegats de prevenció, aquest comitè serà paritari i es reunirà trimestralment, les seves competències queden establertes en l' art. 39 de la L.P.R.L.

Comissió de Coordinació d' activitats empresarials.
Aquesta comissió permetrà establir les mesures de seguretat necessàries per coordinar adequadament les activitats de totes i cadascuna de les empreses i treballadors autònoms subcontractats en obra.
Aquesta comissió estarà composta pel cap d' Obra, Tècnic de Prevenció i aquelles persones de l' empresa principal que el cap d' Obra estimi convenient, més un representant qualificat de cadascuna de les subcontractes i per, últim, el Coordinador de Seguretat i Salut en fase d' execució de l' obra.

Comissió de Seguretat i Salut.
Aquesta comissió, mentre segueixi vigent l' actual conveni provincial de la construcció, serà paritària havent d' existir igual nombre de representants nomenats pels treballadors que membres de l' empresa adjudicatària de les obres. Aquesta comissió es constituirà quan el nombre de persones sigui igual o superior a 20.

El nomenament dels components dels comitès i comissions, actualment vigents, es presentarà al Servei Territorial de Treball, recaptant justificant justificant de recepció. La documentació generada s' exposarà al Tauler de Seguretat i Salut.

FORMACIÓ

Informació
Tot el personal haurà de rebre, en ingressar a l' obra, informació dels riscos que aquesta pogués comportar, juntament amb les mesures de seguretat a emprar.
Rebran informació sobre les mesures d' evacuació i emergència establertes en el Pla de Seguretat.

Formació
Tots els treballadors hauran de rebre, en ingressar en la mateixa obra una exposició dels mètodes de treball i dels riscos que aquests poguessin comportar, juntament amb les mesures de seguretat que haurà d' emprar.

Primers auxilis
Existirà o es formarà en obra un treballador de manera que en el tall existeixi, sempre, una persona amb coneixements de socorrista.

MEDICINA I PRIMERS AUXILIS

Farmaciola
Es disposarà de farmacioles fixes, equipades amb material sanitari i clínic per efectuar primeres cures. A més es comptarà amb farmacioles portàtils en cadascun dels talls que es trobin allunyats de la farmaciola central amb el material que especifica l' O.G.S.H.T. A la farmaciola central es disposarà de llitera i aigua potable.

Les farmaciola hauran de ser revisades periòdicament i es reposarà immediatament el material consumit.
Haurà d' existir un manual de primers auxilis en cadascuna de les farmaciola, les quals romandran a cura de la persona més idònia.

Assistència i evacuació d' accidentats
S'haurà d'informar a tots els participants en l'obra dels emplaçaments dels diferents Centres Mèdics (serveis propis, Mútues Patronals, ambulatoris, etc...), on hauran de traslladar-se els accidentats per al seu tractament ràpid i efectiu.
Dins del tauler d'informació, hi haurà d'haver una llista de telèfons i adreces d'atenció que inclourà com a mínim els següents: Coordinació d'emergències, ambulàncies, bombers, "mossos d'esquadra", Centres assistencials més propers: mútua, centres d'assistència primària, hospitals.

En els casos d' accidents greus, una ràpida actuació pot salvar la vida d' una persona o evitar el possible empitjorament de les possibles lesions que pateixi.

PROJECTE BÀSIC I D'EXECUCIÓ
AMPLIACIÓ DE LA LLAR D'INFANTS MUNICIPAL PETETE DE MIAMI PLATJA
83 DE L'AVINGUDA DE CADIS, 43892 MIAMI PLATJA, MONT-ROIG DEL CAMP, TARRAGONA
6.3. ESS

En aquest tipus d' accidents, s' ha d' activar el sistema d' emergència, que comprèn tres actuacions fonamentals:

1.- Protegir
Abans d' actuar, s' ha d' assegurar que tant l' accidentat com la persona que l' ha d' atendre estan fora de tot perill.

2.- Avisar
Es procedirà a avisar els serveis d' urgència, ambulàncies preferentment i bombers en cas necessari, de l' existència de l' accident.

És molt important donar l'alerta de forma correcta i estructurada, per això es quedarà amb els serveis d'urgència en un punt quilomètric de les vies que donin accés al tall i allà se'ls esperarà amb un vehicle d'obra per acompanyar-los al lloc de l'accident. Serà, de forma prioritària, l'encarregat del tall el responsable de realitzar o coordinar l'esmentada operació, per a la qual cosa disposaran dels adequats mitjans de comunicació (p.e, telèfon portàtil, emissora per a la comunicació amb l'oficina, etc..).

Tots els treballadors disposaran de llistats amb els telèfons d'emergència (ambulàncies, bombers, guàrdia civil, policia municipal, etc..). En totes les casetes de personal, es disposarà de l' esmentat llistat de telèfons.
L' encarregat avisarà també el tècnic de Seguretat de l' Obra, que es personarà al més aviat possible en el lloc de l' accident.

3.- Socórrer
Alhora que es realitza l' avís i un cop protegit l' accidentat, mentre s' està a l' espera dels serveis d' emergència, es procedirà a actuar sobre l' accidentat, prioritàriament per part de personal ensinistrat en primers auxilis i socorrisme. Per a això hem de:

-No moure l' accidentat si no és totalment indispensable.
-Comprovar consciència, respiració i pols.
-No donar medicaments ni aigua.
-Pressionar sobre hemorràgies amb una gasa, afegir les gases necessàries, mai retirar la primera gasa.
-Evitar que es refredi tapant-lo amb una manta.
-Tranquil·litzar el lesionat.

Reconeixements mèdics
Tot el personal que comenci a treballar a l' obra haurà de passar un reconeixement mèdic previ a la feina. Aquest reconeixement es repetirà anualment.
Es farà arribar al Coordinador de seguretat el document on s' acrediti l' aptitud mèdica

6.2.10. SEGUIMENT I CONTROL

SEGUIMENT

Hi haurà reunions periòdiques de Seguretat i Salut en les quals es decidirà la solució adequada als problemes que vagin apareixent.

Instal·lacions mèdiques.
La farmaciola es revisarà mensualment i es reposarà el material consumit.

Proteccions personals.
Es comprovarà l' existència, ús i estat de les proteccions personals les quals tindran fixades un període de vida útil, rebutjant-se al seu terme.

Quan per les circumstàncies de treball es produeixi un deteriorament més ràpid d' una determinada peça, es reposarà aquesta independentment de la durada prevista o data de lliurament.

El lliurament de les peces de protecció personal es controlarà mitjançant unes fitxes personals de lliurament de material, controlant al seu torn les reposicions efectuades.

Proteccions col·lectives.
Igual que les proteccions personals, quan per les circumstàncies de treball es produeixi un deteriorament més ràpid d' un determinat equip, es reposarà aquest, independentment de la durada prevista.

Instal·lacions del personal.
Per a la neteja i la conservació d' aquests locals, es disposarà d' un treballador amb la dedicació necessària.

Investigació d' accidents.
Es realitzarà la investigació de l' accident en el lloc del mateix, amb l' interessat i testimonis. S' estudiarà a fons l' informe tècnic prenent les mesures oportunes perquè no es repeteixi.

CONTROL

Qualsevol canvi que es produeixi en l' obra i afecti la Seguretat i Salut, haurà de ser comunicat per escrit al Coordinador de Seguretat amb suficient antelació.

El control es realitzarà per part de tots els components de les reunions de Seguretat i Salut, definits en el seu apartat corresponent.

COORDINADOR DE SEGURETAT

S' haurà de lliurar per escrit totes les dades o documentació que demani el Coordinador de Seguretat i Salut, amb signatura del Tècnic de Prevenció de l' empresa, en obra.
Els documents que es lliurin al Coordinador de Seguretat aniran tots amb justificant de recepció.
A les reunions de seguretat hi haurà d' assistir tota persona que sigui requerida pel Coordinador de Seguretat.

PROJECTE BÀSIC I D'EXECUCIÓ
AMPLIACIÓ DE LA LLAR D'INFANTS MUNICIPAL PETETE DE MIAMI PLATJA
83 DE L'AVINGUDA DE CADIS, 43892 MIAMI PLATJA, MONT-ROIG DEL CAMP, TARRAGONA
6.3. ESS

6.2.11. SEGURETAT I SALUT EN ELS TREBALLS DE REPARACIÓ, CONSERVACIÓ I MANTENIMENT

El Reial decret 1627/1997 de 24 d'octubre, especifica que en l'elaboració dels Estudis o Estudis Bàsics de Seguretat i Salut s'han de contemplar també les previsions i les informacions útils per efectuar al seu dia, en les degudes condicions de seguretat i salut, els previsibles treballs posteriors (ja siguin de reparació, conservació o manteniment)

L' experiència demostra que els riscos que apareixen en les operacions de manteniment, reparació i conservació són molt similars als que apareixen durant el procés constructiu, per la qual cosa es remeten a cadascun dels apartats desenvolupats en el present Estudi de Seguretat i Salut, en els quals estan descrits els riscos específics de cada fase d' obra.

6.2.12. PLEC DE CONDICIONS

NORMATIVA LEGAL D'APLICACIÓ

Les obres objecte del present Pla de Seguretat i Salut estan regulades al llarg de la seva execució pels textos que a continuació s' esmenten, essent d' obligat compliment per a les parts implicades.

DISPOSICIONS BÀSIQUES

- **CONSTITUCIÓN ESPAÑOLA** de 1978 sobre seguridad y salud en el trabajo
- **Ley 31/1995** de Prevención de Riesgos Laborales, de 8 de noviembre (BOE nº 269, 10-11-1995); modificada por la Ley 50/1998, de 30 de diciembre, de Medidas Fiscales, Administrativas y del Orden Social.
- Real Decreto **39/1997**, de 17 de enero, por el que se aprueba el Reglamento de los Servicios de Prevención (BOE nº 27, 31-1-97); modificado por el Real Decreto 780/1998, de 30 de abril.
- **Ley 32/2006** reguladora de la subcontratación en el Sector de la Construcción.
- **Real Decreto 1109/ 2007, del 24 de agosto, por el que se desarrolla la Ley 32/2006, de 18 de octubre, reguladora de la subcontratación en el Sector de la Construcción.**
- **LEY 31/1995 de 8 de noviembre, de Prevención de Riesgos Laborales**
- LEY 50/1998, de 30 de diciembre, de Medidas Fiscales, Administrativas y del Orden Social. (Modificación de la Ley de Prevención de Riesgos Laborales, artículos 45, 47, 48 y 49)
- REAL DECRETO LEGISLATIVO 5/2000, de 4 de agosto, por el que se aprueba el texto refundido de la **Ley sobre Infracciones y Sanciones en el Orden Social**.
- REAL DECRETO 1627/1997, (art. 9, y art.10) de 24 de octubre, por el que se establecen disposiciones mínimas de seguridad y salud en las obras de construcción.
- **REAL DECRETO 2177/2004,** de 12 de noviembre, por el que se modifica el Real Decreto 1215/1997, de 18 de julio, por el que se establecen las disposiciones mínimas de seguridad y salud para la utilización por los trabajadores de los equipos de trabajo, en materia de trabajos temporales en altura. BOE núm. 274 de 13 noviembre

Modificacions posteriors:

- Artículo 14 de la Ley 12/2001, de 9 de julio, de medidas urgentes de reforma del mercado de trabajo para el incremento del empleo y la mejora de su calidad.
- Resolución de 16 de octubre de 2001, de la Subsecretaría, por la que se convierten a euros las cuantías de las sanciones previstas en el Real Decreto Legislativo 5/2000, de 4 de agosto, por el que se aprueba el texto refundido de la Ley de Infracciones y Sanciones en el Orden Social
- Artículos 34, 35 y 37 de la Ley 24/2001, de 27 de diciembre, de Medidas Fiscales, Administrativas y del Orden Social
- Articulo 5 del Real Decreto-Ley 5/2002, de 24 de mayo, de medidas urgentes para la reforma del sistema de protección por desempleo y mejora de la ocupación.
- CONVENIO 155 DE LA OIT sobre seguridad y salud de los trabajadores de 22 de junio de 1981
- LEY 39/1999, de 5 de noviembre, para promover la conciliación de la vida familiar y laboral de las personas trabajadoras. Modificación de la Ley de Prevención de Riesgos Laborales, artículo 26.
- RESOLUCIÓN DE 23 DE NOVIEMBRE DE 1999, que dicta instrucciones con el fin de incluir en la estructura presupuestaria de la Seguridad Social para 1999 la nueva prestación de «Riesgo durante el embarazo»
- REAL DECRETO 1251/2001, de 16 de noviembre, por el que se regulan las prestaciones económicas del sistema de la Seguridad Social por maternidad y riesgo durante el embarazo
- REAL DECRETO 707/2002, de 19 de julio, por el que se aprueba el Reglamento sobre el procedimiento administrativo especial de actuación de la Inspección de Trabajo y Seguridad Social y para la imposición de medidas correctoras de incumplimientos en materia de prevención de riesgos laborales en el ámbito de la Administración General del Estado
- ORDEN de 26 de junio de 2001, por la que se nombran los miembros de la Comisión Nacional de Seguridad y Salud en el Trabajo.
- Ley 54/2.003, de 12 de diciembre, de reforma del marco normativo de la prevención de riesgos

PROJECTE BÀSIC I D'EXECUCIÓ
AMPLIACIÓ DE LA LLAR D'INFANTS MUNICIPAL PETETE DE MIAMI PLATJA
83 DE L'AVINGUDA DE CADIS, 43892 MIAMI PLATJA, MONT-ROIG DEL CAMP, TARRAGONA
6.3. ESS

laborales.

- Real Decreto **171/2.004**, de 30 de Enero, por el que se desarrolla el articulo 24 de la Ley 31/1995, de 8 de noviembre, de Prevención de Riesgos Laborales, en materia de coordinación de actividades empresariales.
- Real Decreto **604/2006**, de 19 de mayo, por el que se modifican el Real Decreto 39/1997, de 17 de enero, por el que se aprueba el Reglamento de los Servicios de Prevención, y el Real Decreto 1627/1997, de 24 de octubre, por el que se establecen las disposiciones mínimas de seguridad y salud en las obras de construcción.
- **Ley 32/2006, de 18 de octubre, Ley Reguladora de la Subcontratación en el sector de la construcción.**
- **RD 1109/ 2007 Reglamento de la Ley de subcontratación.**
- **REAL DECRETO 1644/2008** de 10 de octubre, por el que se establecen las normas para la comercialización y puesta en servicio de las máquinas
- **Ley 25/2009**, de 22 de diciembre, de modificación de diversas leyes para su adaptación a la Ley sobre el libre acceso a las actividades de servicios y su ejercicio.
- **Real Decreto 337/2010**, de 19 de marzo, por el que se modifican el Real Decreto 39/1997, de 17 de enero, por el que se aprueba el Reglamento de los Servicios de Prevención; el Real Decreto 1109/2007, de 24 de agosto, por el que se desarrolla la Ley 32/2006, de 18 de octubre, reguladora de la subcontratación en el sector de la construcción y el Real Decreto 1627/1997, de 24 de octubre, por el que se establecen disposiciones mínimas de seguridad y salud en obras de construcción.
- **Orden TIN/1071/2010**, de 27 de abril, sobre los requisitos y datos que deben reunir las comunicaciones de apertura o de reanudación de actividades en los centros de trabajo.

RELACIONS LABORALS

- REAL DECRETO LEGISLATIVO 1/1995, de 24 de marzo por el que se aprueba el texto refundido de la **Ley del Estatuto de los Trabajadores**

Modificat per:

- LEY 13/1996 (Art. 89) de 30 de diciembre. Sobre Medidas fiscales, administrativas y del orden social
- LEY 60/1997 de 19 de diciembre por el que se modifica del Estatuto de los Trabajadores, en materia de cobertura del Fondo de Garantía Salarial
- LEY 63/1997 de 26 de diciembre de 1997, Art. 1 al 4 y Disp. derog. Medidas urgentes para la mejora del mercado de trabajo y el fomento de la contratación indefinida
- REAL DECRETO-LEY 15/1998 de 27 de noviembre, Art. 1. Sobre medidas urgentes para la mejora del mercado de trabajo, en relación con el trabajo a tiempo parcial y fomento de su estabilidad
- LEY 24/1999, de 6 de julio por el que se modifica del Estatuto de los Trabajadores referida a la extensión de Convenios Colectivos
- LEY 55/1999 de 29 de diciembre. Art. 19 de Medidas fiscales, administrativas y del orden social
- LEY 14/2000 de 29 de diciembre. Art. 32. Medidas Fiscales, Administrativas y del Orden Social
- REAL DECRETO-LEY 5/2001 de 2 marzo. Capítulo I y Disposiciones Derogatoria y Finales, de Medidas Urgentes de Reforma del Mercado de Trabajo para el incremento del empleo y la mejora de su calidad
- REAL DECRETO 1561/1995, de 21 de septiembre, sobre jornadas especiales de trabajo. Artículos 115 y 116 REAL DECRETO LEGISLATIVO 1/1994, de 20 de junio de 1994 por el que se aprueba el texto refundido de la Ley General de la Seguridad Social
- INSTRUMENTO de Ratificación del Convenio número 182 de la OIT sobre la prohibición de las peores formas de trabajo infantil y de la acción inmediata para su eliminación, hecho en Ginebra el 17 de junio de 1999
- REAL DECRETO 782/2001, de 6 de julio, por el que se regula la relación laboral de carácter especial de los penados que realicen actividades laborales en talleres penitenciarios y la protección de Seguridad Social de los sometidos a penas de trabajo en beneficio de la comunidad.

EMPRESES DE TREBALL TEMPORAL

- REAL DECRETO 216/1999, de 5 de febrero, sobre disposiciones mínimas de seguridad y salud en el ámbito de las Empresas de Trabajo Temporal.

INDUSTRIA

- LEY 21/1992, de 16 de julio, de Industria

Modificacions posteriors:

- REAL DECRETO 825/1993, de 28 de Mayo de 1993, que determina Medidas Laborales y de Seguridad Social específicas a que se refiere el art. 6 de la Ley 21/1992, de 16 de Julio de 1992.
- ORDEN DE 29 DE JUNIO DE 1993, que desarrolla el REAL DECRETO 825/1993, de 28-5-1993, que determina medidas laborales y de Seguridad Social específicas a que se refiere el art. 6º de la Ley 21/1992, de 1 de julio de 1992, de Industria.
- REAL DECRETO 697/1995, de 28 de Abril de 1995, desarrolla el Reglamento de Registro de Establecimientos Industriales la LEY 21/1992, de 16 de Julio de 1992 Ley de Industria.
- REAL DECRETO 2526/1998, de 27 de Noviembre de 1998, que modifica el art. 17.1. del anexo al REAL DECRETO 697/1995, de 28 de Abril de 1995; Reglamento de Registro de Establecimientos Industriales.
- REAL DECRETO 1823/1998, de 28 de Agosto de 1998, sobre Composición y Funcionamiento de la Comisión para la Competitividad industrial, desarrollando la Ley 21/1992, de 16 de Julio de 1992; Ley de Industria.

CONSTRUCCIÓ

- REAL DECRETO 1627/1997, de 24 de octubre, por el que se establecen disposiciones mínimas de seguridad y salud en las obras de construcción.

Complementat per:

- RESOLUCIÓN DE 8 DE ABRIL DE 1999, sobre Delegación de Facultades en Materia de Seguridad y Salud en las Obras de Construcción, complementa art. 18 del REAL DECRETO 1627/1997, de 24 de Octubre de 1997, sobre Disposiciones Mínimas de Seguridad y Salud en las Obras de Construcción.
- LEY 38/1999 de 5 de noviembre. Ordenación de la Edificación.
- Orden 28 de agosto de 1970 que aprueba la Ordenanza de Trabajo para las Industrias de la Construcción, Vidrio y Cerámica. Arts 165 a 176 Disposiciones generales; arts. 183 a 291 Construcción en general; arts. 334 a 341 Higiene en el Trabajo. Derogados los Títulos I y III por Ley 31/1995
- Orden de 9 de marzo de 1971 por la que se aprueba la Ordenanza General de Seguridad e Higiene en el Trabajo (BOE 16 y 17-3-71; rect. 6-4-71). Título II: "Condiciones generales de los centros de trabajo y de los mecanismos y medidas de protección". derogados algunos capítulos por la ley 31/1995, y los rd 485/1997, rd 486/1997, rd 664/1997, rd 665/1997, rd 773/1997, rd 614/2001 y rd 1215/1997.
- Orden de 1 de marzo de 1976, que aprueba la Norma Tecnológica de Edificación sobre desmonte y vaciado de zanjas de más de 2 metros (BOE 6 y 13-3-76).
- Orden de 29 de diciembre de 1976, que aprueba la Norma Tecnológica de Edificación sobre desmonte y vaciado de zanjas de hasta 2 metros (BOE 8 y 15-1-77).
- Convenio Colectivo General de la Construcción.
- Convenio Colectivo del Grupo de Construcción y Obras Públicas de Barcelona. Capítulo IV Seguridad e Higiene en el trabajo.
- Ordenanzas Metropolitanas en la Construcción: Pliego de Condiciones Técnicas de la Dirección General de Arquitectura.
- Orden de 20 de septiembre de 1986 que establece el modelo oficial de Libro de Incidencias (BOE 13-10- 86).

PROJECTE BÀSIC I D'EXECUCIÓ
AMPLIACIÓ DE LA LLAR D'INFANTS MUNICIPAL PETETE DE MIAMI PLATJA
83 DE L'AVINGUDA DE CADIS, 43892 MIAMI PLATJA, MONT-ROIG DEL CAMP, TARRAGONA
6.3. ESS

ACCIDENTS DE TREBALL

- ORDEN TAS/2926/2002, DE 19 DE NOVIEMBRE DE 2002, por la que se establecen nuevos modelos para la notificación de los accidentes de trabajo y se posibilita su transmisión por procedimiento electrónico
- RESOLUCIÓN de 26 de noviembre de 2002, de la Subsecretaría, por la que se regula la utilización del Sistema de Declaración Electrónica de Accidentes de Trabajo (Delt@) que posibilita la transmisión por procedimiento electrónico de los nuevos modelos para la notificación de accidentes de trabajo, aprobados por la Orden TAS/2926/2002, de 19 de noviembre.

ACCIDENTS MAJORS

- REAL DECRETO 1254/1999, de 16 de julio, por el que se aprueban las medidas de control de los riesgos inherentes a los accidentes graves en los que intervengan sustancias peligrosas.

EMMAGATZEMATGE DE PRODUCTES QUÍMICS

- REAL DECRETO 379/2001, de 6 de abril por el que se aprueba el Reglamento de almacenamiento de productos químicos y sus instrucciones técnicas complementarias MIE-APQ-1, MIE-APQ-2, MIE-APQ-3, MIE-APQ-4, MIE-APQ-5, MIE-APQ-6 y MIE-APQ-7.

Modificació posterior:

- CORRECCIÓN de errores de 19 de octubre del Real Decreto 379/2001, de 6 de abril, por el que se aprueba el Reglamento de Almacenamiento de Productos Químicos y sus instrucciones técnicas complementarias MIE-APQ-1, MIE-APQ-2, MIE-APQ-3, MIE-APQ-4, MIE-APQ-5, MIE-APQ-6 y MIE-APQ-7

APARELLS A PRESSIÓ

- REAL DECRETO 1495/1991, de 11 de Octubre de 1991. Disposiciones de aplicación de la Directiva del Consejo de las Comunidades Europeas 87/404/CEE, sobre recipientes a presión simples.

Modificat per:

- REAL DECRETO 2486/1994, de 23 de Diciembre de 1994, por el que se modifica el REAL DECRETO 1495/1991, de 11 de octubre de 1991, de aplicación de la Directiva 87/404/CEE, sobre recipientes a presión simples.
- Decisión del Consejo 93/465/CEE, de 22 de julio de 1993, relativa a los módulos correspondientes a las diversas fases de los procedimientos de evaluación de la conformidad y a las disposiciones referentes al sistema de colocación y utilización del marcado «CE» de conformidad, que van a utilizarse en las Directivas de harmonización técnica.
- RESOLUCIÓN DE 15 DE ABRIL DE 1996. Relación de los Organismos notificados por los Estados miembros de la CEE para la aplicación de la Directiva del Consejo 87/404/CEE, sobre recipientes a presión simples.
- RESOLUCIÓN DE 29 DE JULIO DE 1999, por la que se acuerda la publicación de la relación de normas armonizadas en el ámbito del REAL DECRETO 1495/1991, de 11 de Octubre, de aplicación de la Directiva 87/404/CEE, sobre recipientes a presión simples.
- REAL DECRETO 1244/1979, de 4 de Abril de 1979, por el que se aprueba el Reglamento de Aparatos a Presión

Modificacions posteriors:

- REAL DECRETO 769/1999, de 7 de Mayo de 1999,dicta las disposiciones de aplicación de la Directiva del Parlamento Europeo y del Consejo, 97/23/CE , relativa a los equipos de presión y modifica el REAL DECRETO 1244/1979, de 4 de Abril de 1979, que aprobó el Reglamento de aparatos a presión.

- REAL DECRETO 507/1982, de 15 de Enero de 1982 por el que se modifica el Reglamento de Aparatos a Presión aprobado por el REAL DECRETO 1244/1979, de 4 de Abril de 1979.
- REAL DECRETO 1504/1990, de 23 de Noviembre de 1990 por el que se modifica el Reglamento de Aparatos a Presión aprobado por el REAL DECRETO 1244/1979, de 4 de Abril de 1979.
- RESOLUCIÓN de 16 de Junio de 1998 por la que se desarrolla el Reglamento de Aparatos a Presión aprobado por el REAL DECRETO 1244/1979, de 4 de Abril de 1979.
- RESOLUCIÓN de 22 de febrero de 2001, de la Dirección General de Política Tecnológica, por la que se acuerda la publicación de la relación de normas armonizadas en el ámbito del Real Decreto 769/1999, de 7 de mayo, por el que se dictan las disposiciones de aplicación de la Directiva del Parlamento Europeo y del Consejo 97/23/CE relativa a los equipos a presión.
- ORDEN de 1 de Septiembre de 1982 por la que se aprueba la ITC MIE-AP7 referente a botellas y botellones para gases comprimidos, licuados y disueltos a presión que complementa el REAL DECRETO 1244/1979, de 4 de Abril.

Modificat per:

- ORDEN de 11 de Julio de 1983 por la que se modifica la ITC MIE-AP7 que complementa el REAL DECRETO 1244/1979, de 4 de Abril. Reglamento de aparatos a presión.
- ORDEN de 28 de Marzo de 1985 por la que se modifica la ITC MIE-AP7 que complementa el REAL DECRETO 1244/1979, de 4 de Abril. Reglamento de aparatos a presión.
- ORDEN de 13 de Junio de 1985 por la que se modifica la ITC MIE-AP7 que complementa el REAL DECRETO 1244/1979, de 4 de Abril. Reglamento de aparatos a presión.
- ORDEN de 3 de Julio de 1987 por la que se modifica la ITC MIE-AP7 que complementa el REAL DECRETO 1244/1979, de 4 de Abril. Reglamento de aparatos a presión.
- ORDEN de 21 de Julio de 1992, que aprueba la Instrucción Técnica Complementaria MIE-APQ-005 sobre Almacenamiento de Botellas y Botellones de Gases Comprimidos, Licuados y Disueltos a Presión, que complementa al REAL DECRETO 668/1980, de 8 de Febrero de 1980 sobre Almacenamiento de Productos Químicos.
- RESOLUCIÓN de 29 de Julio de 1997 por la que se establece para las botellas fabricadas de acuerdo con las Directivas 84/525/CEE, 84/526/CEE y 84/527/CEE, el procedimiento para la verificación de los requisitos complementarios establecidos en la ITC MIE-AP7 del Reglamento de Aparatos a Presión
- ORDEN de 5 de Junio de 2000 por la que se modifica la ITC MIE-AP7 del Reglamento de Aparatos a Presión sobre botellas y botellones de gases comprimidos, licuados y disueltos a presión
- ORDEN de 31 de Mayo de 1985 por la que se aprueba la ITC MIE-AP14 referente a aparatos para la preparación rápida de café
- ORDEN de 28 de Junio de 1988 por la que se aprueba la ITC MIE-AP17 referente a las instalaciones de tratamiento y almacenamiento de aire tableta
- REAL DECRETO 222/2001 de 2 de Marzo, por el que se dictan las disposiciones de aplicación de la Directiva 1999/36/CE, del Consejo, de 29 de abril, relativa a equipos a presión transportables.
- ORDEN CTE/2723/2002, de 28 de octubre, por la que se modifica el anexo IV del Real Decreto 222/2001, de 2 de marzo, por el que se dictan las disposiciones de aplicación de la Directiva 1999/36/CE, del Consejo, de 29 de abril, relativa a equipos a presión transportables

APARELLS D'ELEVACIÓ I MANUTENCIÓ

- REAL DECRETO 2291/1985, de 8 noviembre, que aprueba el Reglamento de Aparatos de Elevación y Manutención.

Modificacions posteriors:

- REAL DECRETO 1314/1997, de 1 de agosto por el que se modifica el Reglamento de Aparatos de Elevación y Manutención aprobado por REAL DECRETO 2291/1985, de 8 noviembre.
- RESOLUCIÓN de 10 de septiembre de 1998, que desarrolla el Reglamento de Aparatos de Elevación y Manutención aprobado por REAL DECRETO 2291/1985, de 8 noviembre.

Instruccions Tècniques complementàries:

PROJECTE BÀSIC I D'EXECUCIÓ
AMPLIACIÓ DE LA LLAR D'INFANTS MUNICIPAL PETETE DE MIAMI PLATJA
83 DE L'AVINGUDA DE CADIS, 43892 MIAMI PLATJA, MONT-ROIG DEL CAMP, TARRAGONA
6.3. ESS

- ORDEN de 23 de septiembre de 1987, por la que se aprueba la Instrucción Técnica Complementaria MIE- AEM 1 del Reglamento de Aparatos de Elevación y Manutención, referente a Normas de Seguridad para Construcción e Instalación de Ascensores Electromecánicos.

Modificacions posteriors:

- ORDEN de 11 de octubre de 1988 que modifica la ORDEN de 23 de septiembre de 1987, que aprueba la Instrucción Técnica Complementaria MIE-AEM 1 del Reglamento de Aparatos de Elevación y Manutención, referente a Normas de Seguridad para Construcción e Instalación de Ascensores Electromecánicos.
- ORDEN de 12 de septiembre de 1991 que modifica la ORDEN de 23 de septiembre de 1987, que aprueba la Instrucción Técnica Complementaria MIE-AEM 1 del Reglamento de Aparatos de Elevación y Manutención, referente a Normas de Seguridad para Construcción e Instalación de Ascensores Electromecánicos.
- RESOLUCIÓN de 27 de abril de 1992 que complementa la ORDEN de 23 de septiembre de 1987, que aprueba la Instrucción Técnica Complementaria MIE-AEM 1 del Reglamento de Aparatos de Elevación y Manutención, referente a Normas de Seguridad para Construcción e Instalación de Ascensores Electromecánicos.
- RESOLUCIÓN de 24 de julio de 1996, actualiza la ORDEN de 23 de septiembre de 1987, que aprueba la Instrucción Técnica Complementaria MIE-AEM 1 del Reglamento de Aparatos de Elevación y Manutención, referente a Normas de Seguridad para Construcción e Instalación de Ascensores Electromecánicos.
- RESOLUCIÓN de 3 de abril de 1997 que complementa la ORDEN de 23 de septiembre de 1987, que aprueba la Instrucción Técnica Complementaria MIE-AEM 1 del Reglamento de Aparatos de Elevación y Manutención, referente a Normas de Seguridad para Construcción e Instalación de Ascensores Electromecánicos.
- ORDEN de 28 junio 1988, por la que se aprueba la Instrucción Técnica Complementaria MIE-AEM-2 del Reglamento de Aparatos de Elevación y Manutención, referente a grúas torre desmontables para obra.
- ORDEN de 16 de abril de 1990 que modifica la ORDEN de 28 junio 1988, que aprueba la Instrucción Técnica Complementaria MIE-AEM 2 del Reglamento de Aparatos de Elevación y Manutención, referente a grúas torre desmontables para obra.
- ORDEN de 26 mayo 1989, por la que se aprueba la Instrucción Técnica Complementaria MIE-AEM 3 del Reglamento de Aparatos de Elevación y Manutención, referente a carretillas automotoras de manutención.
- REAL DECRETO 2370/1996, de 18 de noviembre, por el que se aprueba la Instrucción Técnica Complementaria MIE-AEM-4 del Reglamento de Aparatos de Elevación y Manutención, referente a grúas móviles autopropulsadas usadas.

CONTAMINANTS BIOLÒGICS

- REAL DECRETO 664/1997, de 12 de mayo, sobre la protección de los trabajadores contra los riesgos relacionados con la exposición a agentes biológicos durante el trabajo.
- ORDEN DE 25 DE MARZO DE 1998 por la que se adapta en función del progreso técnico el Real Decreto 664/1997, de 12 de mayo, sobre la protección de los trabajadores contra los riesgos relacionados con la exposición a agentes biológicos durante el trabajo.
- REAL DECRETO 909/2001, de 27 de julio, por el que se establecen los criterios higiénico-sanitarios para la prevención y control de la legionelosis

CONTAMINANTS FÍSICS

SOROLL

- REAL DECRETO 1316/1989, de 27 de octubre sobre la protección de los trabajadores frente a los riesgos derivados de su exposición al ruido durante el trabajo. Incluida la corrección de errores del 9 de diciembre de 1989.
- REAL DECRETO 245/1989, sobre determinación y limitación de la potencia acústica admisible de determinado material y maquinaria de obra.
- ORDEN de 17 de noviembre de 1989, que modifica el Anexo I del R.D. 245/1989, sobre determinación y limitación de la potencia acústica admisible de determinado material y maquinaria de obra.
- ORDEN de 18 de julio de 1991, que modifica el Anexo I del R.D. 245/1989, sobre determinación y limitación de la potencia acústica admisible de determinado material y maquinaria de obra.
- CONVENIO 148 DE LA OIT, sobre la protección de los trabajadores contra los riesgos profesionales debidos a la contaminación del aire, el ruido y las vibraciones en el lugar de trabajo.
- REAL DECRETO 286/2006, de 10 de marzo, sobre la protección de la salud y la seguridad de los trabajadores contra los riesgos relacionados con la exposición al ruido.
- Real Decreto 1367/2007, de 19 de octubre, por el que se desarrolla la Ley 37/2003, de 17 de noviembre, del Ruido, en lo referente a zonificación acústica, objetivos de calidad y emisiones acústicas.

RADIACIONS NO IONITZANTS

- REAL DECRETO 1066/2001, de 28 de septiembre, por el que se aprueba el Reglamento que establece condiciones de protección del dominio público radioeléctrico, restricciones a las emisiones radioeléctricas y medidas de protección sanitaria frente a emisiones radioeléctricas. Incluidas la Correcciones de errores de 16 y 18 de abril de 2002.
- ORDEN CTE/23/2002, de 11 de enero, por la que se establecen condiciones para la presentación de determinados estudios y certificaciones por operadores de servicios de radiocomunicaciones

RADIACIONS IONITZANTS

- REAL DECRETO 53/1992, de 24 de enero por el que se aprueba el Reglamento sobre Protección Sanitaria contra Radiaciones Ionizantes.
- CONVENIO 115 DE LA OIT, relativo a la protección de los trabajadores contra las radiaciones ionizantes.

VIBRACIONS

- CONVENIO 148 DE LA OIT, sobre la protección de los trabajadores contra los riesgos profesionales debidos a la contaminación del aire, el ruido y las vibraciones en el lugar de trabajo.

CONTAMINANTS QUÍMICS

- REAL DECRETO 1078/1993, de 2 Julio de 1993, por el que se regula la Clasificación, Envasado y Etiquetado de Preparados Peligrosos

Modificat per:

- ORDEN de 20 Febrero 1995, por la que se modifican los anexos I y II del Reglamento sobre Clasificación, Envasado y Etiquetado de Preparados Peligrosos aprobado por el Real Decreto 1078/1993, de 2 Julio de 1993.
- REAL DECRETO 1425/1998, de 3 de Julio de 1998 por la que se modifica el articulado y los anexos I y IV del Reglamento sobre Clasificación, Envasado y Etiquetado de Preparados Peligrosos aprobado por el Real Decreto 1078/1993, de 2 Julio de 1993

- ORDEN de 8 de Enero de 1999, por la que se modifica el Reglamento sobre Clasificación, Envasado y Etiquetado de Preparados Peligrosos aprobado por el Real Decreto 1078/1993, de 2 Julio de 1993
- REAL DECRETO 363/1995, de 10 de Marzo de 1995 por el que se regula la Notificación de Sustancias Nuevas y Clasificación, Envasado y Etiquetado de Sustancias Peligrosas.

Junt amb les modificacions posteriors:

- ORDEN DE 13 DE SEPTIEMBRE DE 1995, por el que se modifica el Anexo I, del REAL DECRETO 363/1995, de 10 de Marzo de 1995. Reglamento sobre Notificación de Sustancias Nuevas y Clasificación, Envasado y Etiquetado de Sustancias Peligrosas.
- ORDEN DE 21 DE FEBRERO DE 1997, por el que se modifica el Anexo I, del REAL DECRETO 363/1995, de 10 de Marzo de 1995. Reglamento sobre Notificación de Sustancias Nuevas y Clasificación, Envasado y Etiquetado de Sustancias Peligrosas.
- REAL DECRETO 700/1998, de 24 de Abril de 1998 por el que se modifica el REAL DECRETO 363/1995, de 10 de Marzo de 1995. Reglamento sobre Notificación de Sustancias Nuevas y Clasificación, Envasado y Etiquetado de Sustancias Peligrosas.
- ORDEN DE 30 DE JUNIO DE 1998, por el que se modifica partes del articulado y partes de los Anexos I, III, V y VI del REAL DECRETO 363/1995, de 10 de Marzo de 1995. Reglamento sobre Notificación de Sustancias Nuevas y Clasificación, Envasado y Etiquetado de Sustancias Peligrosas.
- ORDEN DE 11 DE SEPTIEMBRE DE 1998, por el que se modifica partes de los Anexos I y VI del REAL DECRETO 363/1995, de 10 de Marzo de 1995. Reglamento sobre Notificación de Sustancias Nuevas y Clasificación, Envasado y Etiquetado de Sustancias Peligrosas.
- ORDEN DE 16 DE JULIO DE 1999, por el que se modifica partes de los Anexos I y V del REAL DECRETO 363/1995, de 10 de Marzo de 1995. Reglamento sobre Notificación de Sustancias Nuevas y Clasificación, Envasado y Etiquetado de Sustancias Peligrosas.
- ORDEN DE 5 DE OCTUBRE DE 2000 por la que se modifican los anexos I, III, IV y VI del Reglamento sobre notificación de sustancias nuevas, envasado y etiquetado de sustancias peligrosas, aprobado por el REAL DECRETO 363/1995, de 10 de Marzo de 1995.
- ORDEN de 5 de abril de 2001 por la que se modifican los anexos I IV V VI y IX del Reglamento sobre notificación de sustancias nuevas y clasificación, envasado y etiquetado de sustancias peligrosas, aprobado por el Real Decreto 363/1995, de 10 de marzo
- REAL DECRETO 507/2001, de 11 de mayo, por el que se modifica el Reglamento sobre notificación de sustancias nuevas y clasificación, envasado y etiquetado de sustancias peligrosas, aprobado por el Real Decreto 363/1995, de 10 de marzo
- ORDEN PRE/2317/2002, de 16 de septiembre, por la que se modifican los anexos I, II, III, IV, V, VI, VII y VIII del Reglamento sobre notificación de sustancias nuevas y clasificación, envasado y etiquetado de sustancias peligrosas, aprobado por el Real Decreto 363/1995, de 10 de marzo.

AMIANT

- CONVENIO 162 DE LA OIT, sobre utilización del asbesto en condiciones de seguridad
- ORDEN DE 31 DE OCTUBRE DE 1984 por la que se aprueba el Reglamento sobre Trabajos con Riesgo de Amianto
- ORDEN DE 7 DE ENERO DE 1987 por la que se establecen normas complementarias del Reglamento sobre Trabajos con Riesgo de Amianto
- RESOLUCIÓN DE 8 DE SEPTIEMBRE DE 1987, de la Dirección General de Trabajo, sobre tramitación de solicitudes de homologación de laboratorios especializados en la determinación de fibras de amianto
- ORDEN DE 22 DE DICIEMBRE DE 1987 por la que se aprueba el Modelo de Libro Registro de Datos correspondientes al Reglamento sobre Trabajo con Riesgo de Amianto.
- RESOLUCIÓN DE 20 DE FEBRERO DE 1989 de la Dirección General de Trabajo, por la que se regula la remisión de fichas de seguimiento ambiental y médico para el control de exposición al amianto.
- REAL DECRETO 108/1991 de 1 de febrero de 1991 sobre Prevención y reducción de la contaminación del medio ambiente producida por el amianto.
- ORDEN DE 26 DE JULIO DE 1993, por la que se modifican los arts. 2., 3. y 13 de la O.M. 31 octubre 1984, por la que se aprueba el Reglamento sobre Trabajos con Riesgo de Amianto, y el art. 2. de la O.M. 7 enero 1987, por la que se establecen normas complementarias del citado Reglamento,

trasponiéndose a la legislación española la DIRECTIVA del Consejo 91/382/CEE, de 25 junio.

- ORDEN DE 7 DE DICIEMBRE DE 2001, por la que se modifica el anexo I del REAL DECRETO 1406/1989, de 10 de noviembre, por el que se imponen limitaciones a la comercialización y al uso de ciertas sustancias y preparados peligrosos.

VENCEN

- CONVENIO 136 DE LA OIT, relativo a la protección contra los riesgos de intoxicación por el benceno

CANCERÍGENES

- REAL DECRETO 665/1997, de 12 de mayo, sobre la protección de los trabajadores contra los riesgos relacionados con la exposición a agentes cancerígenos durante el trabajo.

Modificat per:

- REAL DECRETO 1124/2000, de 16 de Junio, por el que se modifica el REAL DECRETO 665/1997, de 12 de Mayo, sobre la protección de los trabajadores contra los riesgos relacionados con la exposición a agentes cancerígenos durante el trabajo.

CLORUR DE VINIL

- ORDEN DE 9 DE ABRIL DE 1986 por el que se aprueba el Reglamento para la Prevención de Riesgos y Protección de la Salud por la presencia de cloruro de vinilo monómero en el ambiente de trabajo. BOE de 6 de mayo de 1986.

PLOMO METÁLICO

- Orden de 9 de abril de 1986, por la que se aprueba el Reglamento para la prevención y protección de la salud de los trabajadores por la presencia de Plomo metálico y sus compuestos iónicos en el ambiente de trabajo (BOE 24-4-86).

ELECTRICITAT

- REAL DECRETO 3275/1982, de 12 de noviembre, sobre Condiciones Técnicas y Garantías de Seguridad en Centrales Eléctricas, Subestaciones y Centros de Transformación.
- ORDEN DE 18 DE OCTUBRE DE 1984 complementaria de la de 6 de julio que aprueba las instrucciones técnicas complementarias del reglamento sobre condiciones técnicas y garantías de seguridad en centrales eléctricas, subestaciones y centros de transformación. (ITC MIE-RAT 20)
- ORDEN DE 6 DE JULIO DE 1984 por la que se aprueban las instrucciones técnicas complementarias del reglamento sobre condiciones técnicas y garantías de seguridad en centrales eléctricas, subestaciones y centros de transformación. ITC MIE-RAT 1-20
- ORDEN DE 27 DE NOVIEMBRE DE 1987 que por la que se actualizan las instrucciones técnicas complementarias MIE-RAT 13 y MIE-RAT 14 del Reglamento sobre condiciones técnicas y garantías de seguridad en centrales eléctricas, subestaciones y centros de transformación.
- ORDEN DE 23 DE JUNIO DE 1988 que por la que se actualizan diversas instrucciones técnicas complementarias MIE-RAT del Reglamento sobre condiciones técnicas y garantías de seguridad en centrales eléctricas, subestaciones y centros de transformación.
- ORDEN DE 16 DE ABRIL DE 1991 por la que se modifica el punto 3.6 de la instrucción técnica complementaria MIE-RAT 06 del reglamento sobre condiciones técnicas y garantías de seguridad en centrales eléctricas, subestaciones y centros de transformación.
- ORDEN DE 10 DE MARZO DE 2000, por la que se modifican las Instrucciones Técnicas Complementarias MIE-RAT 01, MIE-RAT 02, MIE-RAT 06, MIE-RAT 14, MIE-RAT 15, MIE-RAT 16, MIE-RAT 17, MIE RAT 18 y MIE-RAT 19 del Reglamento sobre condiciones técnicas y garantías de seguridad en centrales eléctricas, subestaciones y centros de transformación
- REAL DECRETO 614/2001, de 8 de junio, sobre disposiciones mínimas para la protección de la salud y seguridad de los trabajadores frente al riesgo eléctrico.

PROJECTE BÀSIC I D'EXECUCIÓ
AMPLIACIÓ DE LA LLAR D'INFANTS MUNICIPAL PETETE DE MIAMI PLATJA
83 DE L'AVINGUDA DE CADIS, 43892 MIAMI PLATJA, MONT-ROIG DEL CAMP, TARRAGONA
6.3. ESS

- REAL DECRETO 842/2002, de 2 de agosto de 2002, por el que se aprueba el Reglamento electrotécnico para baja tensión.

EMERGÈNCIES i EVACUACIÓ

- LEY 2/1985, de 21 enero. Protección civil. Normas reguladoras

EXPLOSIUS

- REAL DECRETO 400/1996, de 1 de marzo, por el que se dicta las disposiciones de aplicación de la Directiva del Parlamento Europeo y del Consejo 94/9/CE, relativa a los aparatos y sistemas de protección para uso en atmósferas potencialmente explosivas.
- REAL DECRETO 681/2003, de 12 de junio, sobre la protección de la salud y la seguridad de los trabajos expuestos a los riesgos derivados de atmósferas explosivas en el lugar de trabajo.
- Real Decreto 230/1998, de 16 de febrero, por el que se aprueba el Reglamento de Explosivos.

INCENDIS

- REAL DECRETO 1942/1993, de 5 de noviembre, por el que se aprueba el Reglamento de Instalaciones de Protección contra Incendios
- CORRECCIÓN DE ERRORES del Real Decreto 1942/1993, de 5 de noviembre, por el que se aprueba el Reglamento de Instalaciones de Protección contra Incendios
- REAL DECRETO 2177/1996, de 4 de Octubre de 1996, por el que se aprueba la Norma Básica de Edificación "NBE-CPI/96".
- ORDEN DE 16 DE ABRIL DE 1998 sobre Normas de Procedimiento y Desarrollo del Real Decreto 1942/1993, de 5 de noviembre, por el que se aprueba el Reglamento de Instalaciones de Protección contra Incendios y se revisa el anexo I y los Apéndices del mismo.
- ORDEN DE 27 DE JULIO DE 1999 por la que se determinan las condiciones que deben reunir los extintores de incendios instalados en vehículos de transporte de personas o de mercancías.
- REAL DECRETO 786/2001, de 6 de julio, por el que se aprueba el Reglamento de Seguridad contra incendios en los establecimientos industriales.
- CORRECCIÓN de erratas y errores del Real Decreto 786/2001, de 6 de julio, por el que se aprueba el Reglamento de seguridad contra incendios en los establecimientos industriales.

MALALTIES PROFESSIONALS

- REAL DECRETO 1995/1978, de 12 de mayo, por el que se aprueba el cuadro de enfermedades profesionales en el sistema de la seguridad social.

Junt amb les modificacions posteriors:

- REAL DECRETO 2821/1981, de 27 de noviembre, por el que se modifica el párrafo cuarto, punto tercero, del apartado d) del Real Decreto 1995/1978, de 12 de mayo, que aprobó el cuadro de enfermedades profesionales en el sistema de la seguridad social.
- RESOLUCIÓN DE 30 DE DICIEMBRE DE 1993, de la Secretaria General para la Seguridad Social, por la que se considera provisionalmente como enfermedad profesional la detectada en industrias del sector de aerografía textil de la Comunidad Autónoma Valenciana.

EQUIPS DE PROTECCIÓ INDIVIDUAL

- REAL DECRETO 1407/1992, de 20 de noviembre, por el que se regulan las condiciones para la comercialización y libre circulación intracomunitaria de los equipos de protección individual.
- Modificaciones al Real Decreto 1407/1992:
- CORRECCIÓN DE ERRATAS del Real Decreto 1407/1992, de 20 de noviembre, por el que se regulan

las condiciones para la comercialización y libre circulación intracomunitaria de los equipos de protección individual

- ORDEN DE 16 DE MAYO de 1994 por la que se modifica el periodo transitorio establecido en el Real Decreto 1407/1992, de 20 de noviembre, por el que se regulan las condiciones para la comercialización y libre circulación intracomunitaria de los equipos de protección individual.
- REAL DECRETO 159/1995, de 3 de febrero, por el que se modifica el Real Decreto 1407/1992, de 20 de noviembre, por el que se regula las condiciones para la comercialización y libre circulación intracomunitaria de los equipos de protección individual.
- ORDEN DE 20 DE FEBRERO DE 1997 por la que se modifica el anexo del Real Decreto 159/1995, de 3 de febrero, que modificó a su vez el Real Decreto 1407/1992, de 20 de noviembre, relativo a las condiciones para la comercialización y libre circulación intracomunitaria de los equipos de protección individual.
- RESOLUCIÓN DE 25 DE ABRIL DE 1996, de La Dirección General de Calidad y Seguridad Industrial, por la que se publica, a título informativo, información complementaria establecida por el Real Decreto 1407/1992, de 20 de noviembre, por el que se regula las condiciones para la comercialización y libre circulación intracomunitaria de los equipos de protección individual.
- REAL DECRETO 773/1997, de 30 de mayo, sobre disposiciones mínimas de seguridad y Salud relativas a la utilización por los trabajadores de equipos de protección individual.

EQUIPS DE TREBALL I MÀQUINES

- REAL DECRETO 1215/1997, de 18 de julio, por el que se establecen las disposiciones mínimas de seguridad y salud para la utilización por los trabajadores de los equipos de trabajo.
- REAL DECRETO 1435/1992, de 27 de noviembre, por el que se dictan las disposiciones de aplicación de la Directiva del Consejo 89/392/CEE, relativa a la aproximación de las legislaciones de los estados miembros sobre máquinas.
- REAL DECRETO 56/1995, de 20 de enero, por el que se modifica el Real Decreto 1435/1992, de 27 de noviembre, relativo a las disposiciones de aplicación de la Directiva del Consejo 89/392/CEE, sobre máquinas.
- REAL DECRETO 2584/1981, de 18 de Septiembre de 1981; por el que se aprueba el Reglamento General de las actuaciones del Ministerio de Industria y Energía en el campo de la normalización y homologación.
- REAL DECRETO 734/1985, de 20 de febrero de 1985, que modifica el REAL DECRETO 2584/1981, de 18 de Septiembre de 1981 por el que se aprueba el Reglamento General de las Actuaciones del Ministerio de Industria y Energía en el campo de la normalización y homologación.
- REAL DECRETO 105/1988, de 12 de Febrero de 1988, que modifica el REAL DECRETO 2584/1981, de 18 de Septiembre de 1981; por el que se aprueba el Reglamento General de las actuaciones del Ministerio de Industria y Energía en el campo de la normalización y homologación.
- ORDEN DE 24 DE JULIO DE 1989, por la que se amplía el Anexo I del REAL DECRETO 105/1988, de 12 de Febrero de 1988, que modifica el Reglamento General de las actuaciones del Ministerio de Industria y Energía en el campo de la normalización y homologación.
- SENTENCIA 313/1994, de 24 de Noviembre de 1994, que otorga la Titularidad de competencias de la Comunidad Autónoma de Cataluña en relación con el REAL DECRETO 105/1988, de 12 de Febrero de 1988.
- REAL DECRETO 1407/1987, de 13 de Noviembre de 1987, que complementa al REAL DECRETO 2584/1981, de 18 de Septiembre de 1981, regulando las Entidades de inspección y control reglamentario en materia de seguridad de los productos, equipos e instalaciones industriales.
- SENTENCIA 243/1994, de 21 de Julio de 1994, que otorga la Titularidad de competencias de la Comunidad Autónoma de Cataluña en relación con el REAL DECRETO 1407/1987, de 13 de Noviembre de 1987.
- REAL DECRETO 2200/1995, de 28 de Diciembre de 1995, que aprueba el Reglamento de la Infraestructura para la Calidad y la Seguridad Industrial, que complementa al REAL DECRETO 2584/1981, de 18 de Septiembre de 1981.
- Reglamento (CEE) nº 1836/93 del Consejo, de 29 de junio de 1993, por el que se permite que las empresas del sector industrial se adhieran con carácter voluntario a un sistema comunitario de gestión y auditoria medioambientales

PROJECTE BÀSIC I D'EXECUCIÓ
AMPLIACIÓ DE LA LLAR D'INFANTS MUNICIPAL PETETE DE MIAMI PLATJA
83 DE L'AVINGUDA DE CADIS, 43892 MIAMI PLATJA, MONT-ROIG DEL CAMP, TARRAGONA
6.3. ESS

- REAL DECRETO 411/1997, de 21 de Marzo de 1997, que modifica el REAL DECRETO 2200/1995, de 28 de diciembre de 1995, por el que se aprueba el Reglamento de la Infraestructura para la Calidad y Seguridad Industrial.
- REAL DECRETO 1849/2000 de 10 de noviembre de 2000, por el que se derogan diferentes disposiciones en materia de normalización y homologación.
- REAL DECRETO 1644/2008 de 10 de octubre, por el que se establecen las normas para la comercialización y puesta en servicio de las máquinas

LLOCS DE TREBALL

- REAL DECRETO 486/1997, de 14 de abril, por el que se establecen las disposiciones mínimas de seguridad y salud en los lugares de trabajo.
- REAL DECRETO 556/1989, de 19 de mayo, por el que se arbitran medidas mínimas sobre accesibilidad en los edificios.

MANIPULACIÓ DE CARGUES

- REAL DECRETO 487/1997, de 14 de abril, sobre disposiciones mínimas de seguridad y salud relativas a la manipulación manual de cargas que entrañe riesgos, en particular dorsolumbares, para los trabajadores.

MERCANCIES PERILLOSES

- REAL DECRETO 2115/1998, de 2 de Octubre, sobre transporte de mercancías peligrosas por carretera.
- REAL DECRETO 412/2001, de 20 de abril por el que se regulan diversos aspectos relacionados con el transporte de mercancías peligrosas por ferrocarril.
- REAL DECRETO 1406/1989, de 10 de Noviembre de 1989, por el que se Imponen Limitaciones a la Comercialización y Uso de Sustancias y Preparados Peligrosos.

<u>Modificat per:</u>

- ORDEN DE 11 DE DICIEMBRE DE 1990, por el que se modifica el Anexo I del REAL DECRETO 1406/1989, de 10 Noviembre, por el que se impone Limitaciones a la comercialización y uso de ciertas sustancias y preparados peligrosos.
- ORDEN DE 31 DE AGOSTO DE 1992, por el que se modifica el Anexo I del REAL DECRETO 1406/1989, de 10 Noviembre, por el que se impone Limitaciones a la comercialización y uso de ciertas sustancias y preparados peligrosos.
- ORDEN DE 30 DE DICIEMBRE DE 1993, por el que se modifica el Anexo I del REAL DECRETO 1406/1989, de 10 Noviembre, por el que se impone Limitaciones a la comercialización y uso de ciertas sustancias y preparados peligrosos.
- ORDEN DE 14 DE MAYO DE 1998, por el que se modifica el Anexo I del REAL DECRETO 1406/1989, de 10 Noviembre, por el que se impone Limitaciones a la comercialización y uso de ciertas sustancias y preparados peligrosos.
- ORDEN DE 15 DE JULIO DE 1998, por el que se modifica el Anexo I del REAL DECRETO 1406/1989, de 10 Noviembre, por el que se impone Limitaciones a la comercialización y uso de ciertas sustancias y preparados peligrosos.
- ORDEN DE 15 DE DICIEMBRE DE 1998, por el que se modifica el Anexo I del REAL DECRETO 1406/1989, de 10 Noviembre, por el que se impone Limitaciones a la comercialización y uso de ciertas sustancias y preparados peligrosos.
- ORDEN DE 11 DE FEBRERO DE 2000, por el que se modifica el Anexo I del REAL DECRETO 1406/1989, de 10 Noviembre, por el que se impone Limitaciones a la comercialización y uso de ciertas sustancias y preparados peligrosos.
- ORDEN DE 24 DE MARZO DE 2000, por el que se modifica el Anexo I del REAL DECRETO 1406/1989, de 10 Noviembre, por el que se impone Limitaciones a la comercialización y uso de ciertas sustancias y preparados peligrosos.

- ORDEN DE 6 DE JULIO DE 2000, por el que se modifica el Anexo I del REAL DECRETO 1406/1989, de 10 Noviembre, por el que se impone Limitaciones a la comercialización y uso de ciertas sustancias y preparados peligrosos.
- ORDEN DE 25 DE OCTUBRE DE 2000, por el que se modifica el Anexo I del REAL DECRETO 1406/1989, de 10 Noviembre, por el que se impone Limitaciones a la comercialización y uso de ciertas sustancias y preparados peligrosos.
- ORDEN DE 7 DE DICIEMBRE DE 2001, por el que se modifica el Anexo I del REAL DECRETO 1406/1989, de 10 Noviembre, por el que se impone Limitaciones a la comercialización y uso de ciertas sustancias y preparados peligrosos.
- ORDEN DE 25 DE JUNIO DE 2002, por el que se modifica el Anexo I del REAL DECRETO 1406/1989, de 10 Noviembre, por el que se impone Limitaciones a la comercialización y uso de ciertas sustancias y preparados peligrosos.
- ORDEN PRE 2666/2002 DE 25 DE OCTUBRE DE 2002, por el que se modifica el Anexo I del REAL DECRETO 1406/1989, de 10 Noviembre, por el que se impone Limitaciones a la comercialización y uso de ciertas sustancias y preparados peligrosos.

PANTALLES DE VISUALITZACIÓ DE DADES

- REAL DECRETO 488/1997, de 14 de abril, sobre disposiciones mínimas de seguridad y Salud relativas al trabajo con equipos que incluye pantallas de visualización.

RESIDUS

- LEY 10/1998, de 21 de abril, de Residuos.
- Reglamento (CEE) 259/93, del Consejo, de 1 de febrero de 1993, relativo a la vigilancia y control de los traslados de residuos en el interior, a la entrada y a la salida de la Comunidad Europea.
- REAL DECRETO 1378/1999, de 27 de Agosto de 1999, complementa la LEY 10/1998, de 21 de Abril, estableciendo las Medidas para la Eliminación y Gestión de los Policlorobifenilos, Policloroterfenilos y Aparatos que los contengan.
- RESOLUCIÓN de 9 de abril de 2001, de la Secretaría General de Medio Ambiente, por la que se dispone la publicación del Acuerdo de Consejo de Ministros, de 6 de abril de 2001, por el que se aprueba el Plan Nacional de Descontaminación y Eliminación de Policlorobifenilos (PCB), Policloroterfenilos (PCT) y Aparatos que los Contengan (2001-2010) junto con su CORRECCIÓN DE ERRORES de la Resolución de 9 de abril de 2001, de la Secretaría General de Medio Ambiente, por la que se dispone la publicación del Acuerdo del Consejo de Ministros de 6 de abril de 2001, por el que se aprueba el Plan Nacional de Descontaminación y Eliminación de Policlorobifenilos (PCB), Policloroterfenilos (PCT) y Aparatos que los Contengan (2001-2010).

SENYALITZACIÓ

- REAL DECRETO 485/1997, de 14 de abril, sobre disposiciones mínimas en materia de señalización de seguridad y salud en el trabajo.

TREBALLS SUBTERRANIS

- Real decreto 3255/1983, de 21 de diciembre, por el que se aprueba el Estatuto del Minero.
- Real Decreto 863/1985, por el que se aprueba el Reglamento General de Normas Básicas de Seguridad Minera.
- Orden de 19 de marzo de 1986, por la que se establecen Normas complementarias para el desarrollo y ejecución del R.D. 3255/1983 en materia de Seguridad e Higiene.
- Real Decreto 1389/1997, de 5 de septiembre, por el que se aprueban las disposiciones mínimas destinadas a proteger la seguridad y salud de los trabajadores en las actividades mineras -trabajos de perforación o excavación de túneles o galerías- (BOE 7-10-97).

PROJECTE BÀSIC I D'EXECUCIÓ
AMPLIACIÓ DE LA LLAR D'INFANTS MUNICIPAL PETETE DE MIAMI PLATJA
83 DE L'AVINGUDA DE CADIS, 43892 MIAMI PLATJA, MONT-ROIG DEL CAMP, TARRAGONA
6.3. ESS

- Orden de 19 de noviembre de 1998, por la que se aprueba la Instrucción para el proyecto, construcción y explotación de obras subterráneas para el transporte terrestre (IOS-98).

SERVEIS DE PREVENCIÓ

- REAL DECRETO 39/1997, de 17 de enero, por el que se aprueba el Reglamento de los Servicios de Prevención y modificación posterior REAL DECRETO 780/1998, de 30 de abril, por el que se modifica el Real decreto 39/1997, de 17 de enero.
- ORDEN DE 27 DE JUNIO DE 1997 por la que se desarrolla el Real Decreto 39/1997, de 17 de enero, por el que se aprueba el Reglamento de los Servicios de Prevención, en relación con las condiciones de acreditación de las entidades especializadas como servicios de prevención ajenos a las empresas, de autorización de las personas o entidades especializadas que pretendan desarrollar la actividad de auditoría del sistema de prevención de las empresas y de autorización de las entidades públicas o privadas para desarrollar y certificar actividades formativas en materia de prevención de riesgos laborales.

FORMACIÓ

- REAL DECRETO 949/1997, de 20 de junio, por el que se establece el certificado de profesionalidad de la ocupación de prevencionista de riesgos laborales.
- REAL DECRETO 797/1995 de 19 de mayo, por el que se establece directrices sobre los certificados de profesionalidad y los correspondientes contenidos mínimos de formación profesional ocupacional.
- REAL DECRETO 1161/2001, de 26 de octubre, por el que se establece el título de Técnico superior en Prevención de Riesgos Profesionales y las correspondientes enseñanzas mínimas

MÚTUES

- ORDEN DE 22 DE ABRIL DE 1997, por la que se regula el régimen de funcionamiento de las Mutuas de Accidentes de Trabajo y Enfermedades Profesionales de la Seguridad Social en el desarrollo de actividades de prevención de riesgos laborales.
- RESOLUCIÓN DE 22 DE DICIEMBRE DE 1998, que determina los criterios a seguir en relación con la compensación de costes prevista en el artículo 10 de la Orden 22 de abril de 1997, que regula el régimen de funcionamiento de Mutuas de Accidentes, en desarrollo de actividades de prevención de riesgos laborales.
- RESOLUCIÓN de 26 de abril de 2001, de la Secretaría de Estado de la Seguridad Social, por la que se aprueba el Plan General de Actividades Preventivas de la Seguridad Social a desarrollar por las Mutuas de Accidentes de Trabajo y Enfermedades Profesionales de la Seguridad Social en el año 2001 y CORRECCIÓN de errores de la Resolución de 26 de abril de 2001, de la Secretaría de Estado de la Seguridad Social, por la que se aprueba el Plan General de Actividades Preventivas de la Seguridad Social a desarrollar por las Mutuas de Accidentes de Trabajo y Enfermedades Profesionales de la Seguridad Social en el año 2001
- RESOLUCIÓN de 20 de junio de 2002, de la Secretaría de Estado de la Seguridad Social, por la que se prorroga para el año 2002 el Plan General de Actividades Preventivas de la Seguridad Social a desarrollar por las Mutuas de Accidentes de Trabajo y Enfermedades Profesionales de la Seguridad Social en el año 2001. BOE núm. 163, de 9 de julio de 2002.
- RESOLUCIÓN de 18 de noviembre de 2002, de la Secretaría de Estado de la Seguridad Social, por la que se modifica la de 20 de junio de 2002, por la que prórroga para el año 2002 el Plan General de Actividades Preventivas de la Seguridad Social a desarrollar por las Mutuas de Accidentes de Trabajo y Enfermedades Profesionales de la Seguridad Social en el año 2001

ADMINISTRACIÓ DE L'ESTAT

- REAL DECRETO 1488/1998, de 10 de julio, de adaptación de la legislación de prevención de riesgos laborales a la Administración General del Estado.

- INSTRUCCIÓN Nº 1098 DE 26 DE FEBRERO DE 1996 por la que se dictan normas para la aplicación en la Administración del Estado de la Ley 31/1995 de 8 noviembre, de Prevención de Riesgos Laborales
- RESOLUCIÓN DE 23 DE JULIO DE 1998, de la Secretaría de Estado para la Administración Pública, por la que se ordena la publicación del Acuerdo de Consejo de Ministros de 10 de julio de 1998, por el que se aprueba el Acuerdo Administración-Sindicatos de adaptación de la legislación de prevención de riesgos laborales a la Administración General del Estado.
- REAL DECRETO 707/2002, de 19 de julio, por el que se aprueba el Reglamento sobre el procedimiento administrativo especial de actuación de la Inspección de Trabajo y Seguridad Social y para la imposición de medidas correctoras de incumplimientos en materia de prevención de riesgos laborales en el ámbito de la Administración General del Estado

VARIS

- ORDEN DE 30 DE MARZO DE 1999 por la que se establece el día 28 de abril de cada año como Día de la Seguridad y Salud en el Trabajo
- RESOLUCIÓN DE 18 DE FEBRERO DE 1998, de la Dirección General de la Inspección de Trabajo y Seguridad Social, sobre el Libro de Visitas de la Inspección de Trabajo y Seguridad Social
- ORDEN DE 6 DE MAYO DE 1988, por la que se deroga la Orden de 6 de octubre de 1986, sobre requisitos y datos que deben reunirlas comunicaciones de apertura previa o reanudación de actividades en los centros de trabajo

Modificat per:

- ORDEN DE 29 DE ABRIL DE 1999 por la que se modifica la ORDEN de 6 de Mayo de 1988 de Requisitos y Datos de las Comunicaciones de Apertura Previa o Reanudación de Actividades.
- INSTRUMENTO de Ratificación del Convenio número 182 de la OIT sobre la prohibición de las peores formas de trabajo infantil y de la acción inmediata para su eliminación, hecho en Ginebra el 17 de junio de 1999

PROJECTE BÀSIC I D'EXECUCIÓ
AMPLIACIÓ DE LA LLAR D'INFANTS MUNICIPAL PETETE DE MIAMI PLATJA
83 DE L'AVINGUDA DE CADIS, 43892 MIAMI PLATJA, MONT-ROIG DEL CAMP, TARRAGONA
6.3. ESS

6.2.13. CONDICIONS DELS MITJANS DE PROTECCIÓ

Totes les peces de protecció personal i els elements de protecció col·lectiva tindran fixat un període de vida útil, rebutjant-se a la finalització d'aquest.

Quan per les circumstàncies del treball es produeixi un deteriorament més ràpid d' una determinada peça o equip, aquest es reposarà independentment de la durada prevista o de la data de lliurament.

Qualsevol peça o equip de protecció que hagi patit un ús límit, és a dir, el màxim per al qual va ser concebut (per exemple, per un accident) serà retirat i reposat per un altre immediatament.

L' ús d' una peça o equip de protecció mai representarà un risc en si mateix.

Totes les reposicions de material personal i col·lectiu que s'hagin de realitzar durant el transcurs de les obres, per deteriorament, mal estat, desaparició, robatori, etc, aniran a càrrec del contractista.

EQUIPS DE TREBALL

Els equips de treball seran adequats a l' activitat que haurà de realitzar-se amb ells i estaran convenientment adaptats a tal efecte, de forma que garanteixin la protecció dels treballadors durant la seva utilització o la reducció al mínim dels riscos existents.

Seran objecte de verificació prèvia, d' un control periòdic i d' un manteniment que els conservi durant tot el temps de la seva utilització per al treball en condicions de seguretat.

La maquinària, equips i estris de treball hauran d' estar proveïts de les proteccions adequades i hauran de ser instal·lats i utilitzats en les condicions, forma i per a les finalitats per a les quals han estat fabricats, de manera que s' asseguri el seu ús sense risc per als treballadors.

Es proporcionarà als treballadors la informació i instruccions necessàries sobre restriccions d' ús, ocupació, conservació i manteniment dels equips de treball, perquè la seva utilització es produeixi sense risc per als operaris.

EQUIPS DE PROTECCIÓ INDIVIDUAL (EPI)

El present apartat del Plec s' aplicarà als equips de protecció individual, en endavant denominats EPI, a l' objecte de fixar les exigències essencials de sanitat i seguretat que han de complir per preservar la salut i garantir la seguretat dels usuaris a l' obra.

Tots els elements de protecció personal tindran el marcatge de qualitat i homologació europea CE i compliran amb els requisits establerts en el Reial decret 773/1997 sobre Disposicions mínimes de seguretat i salut relatives a la utilització pels treballadors d'Equips de Protecció Individual.

Tot EPI s' ajustarà a les Normes d' Homologació del Ministeri de Treball, sempre que existeixi en el mateix mercat. En els casos en què no existeixi l' esmentada Norma, els EPI' s seran de qualitat adequada a les seves respectives prestacions.

Tot el material serà nou i d' ús exclusivament personal.

Totes les peces de protecció personal o EPI' s tindran fixat un període de vida útil, rebutjant-se al seu terme.

Quan per circumstàncies del treball es produeixi un deteriorament més ràpid en una determinada peça o EPI, es reposarà independentment de la durada prevista o data de lliurament.

Tota peça o EPI que hagi patit un tracte límit, és a dir, el màxim per al qual va ser concebut (per exemple, per un accident), serà rebutjat al moment.

Aquelles peces que pel seu ús hagin adquirit més folgança o toleràncies de les admeses pel fabricant, seran reposades immediatament.

L' ús d' una peça o EPI mai representarà un risc en si mateix.

NORMES PER A LA UTILITZACIÓ D' EPI' S A L' OBRA

A continuació s' especifiquen les normes que cal tenir presents per utilitzar els mitjans de protecció, l' objecte dels quals és evitar els riscos que no han pogut ser suprimits, per impossibilitat real, mitjançant sistemes de protecció col·lectiva, especificats en aquest Pla de Seguretat i Salut en el Treball.

Botes aïllants de l' electricitat

A.-Especificació tècnica:
Botes fabricades en material aïllant de l' electricitat, dotades de sola antilliscant. Utilitzades en treballs de Baixa Tensió.

B.-Obligació d' ús:
Tots els treballadors que instal·lin o manipulin conductors elèctrics, quadres i mecanismes de la instal·lació elèctrica provisional d'obra i aquells que treballin en els quadres elèctrics d'aparells, equips i maquinària d'obra.

C.-Àmbit de l' obligació de la utilització:
Sempre que es treballi a la xarxa elèctrica de l' obra, quadres elèctrics, equips, aparells i maquinària d' obra.

D.-Els qui estan obligats a la seva utilització:
Electricistes de l' obra
Ajudants d' electricista i Peons d' ajuda

Botes de PVC impermeables (Normes UNE EN 344 i UNE EN 347)

A.-Especificació tècnica:
Bota de seguretat, fabricada en clorur de polivinil, de mitjanit, amb taló i empitjorament reforçat. Forrada de loneta resistent, amb plantilla anti suor i sola antilliscant.

B.-Obligació d' ús:
Tots els treballadors que hagin de romandre sobre sòls embarrats o mullats. També s' utilitzarà en dies plujosos.

C.-Àmbit de l' obligació de la utilització:
Tot el recinte d' obra, especialment en terres mullats, en les fases de moviment de terres, fonamentació, fabricació de morters, pastes, guixos, etc.

D.-Els qui estan obligats a la seva utilització:
-Maquinistes de moviment de terres, en fases embarrades o enxampades
-Peons encarregats de la fabricació de morters i pastes
-Personal directiu, comandaments intermedis, direcció facultativa i persones de visita.

Botes de seguretat en loneta i serratge (Norma UNE-EN 345)

A.-Especificació tècnica:
Botes de seguretat anti-riscos mecànics, fabricades en serratge i loneta reforçada per evitar esquinçaments. Dotada de puntera metàl·lica, plantilla d'acer inoxidable folrades amb element anti-suor, sola de goma antilliscant i taló reforçat. Ajustables mitjançant cordons o similar.

B.-Obligació d' ús:
En la realització de qualsevol treball amb risc de rebre cops, esclafament als peus o trepitjades sobre objectes punxants o tallants.
C.-Àmbit de l' obligació de la utilització:
Tota superfície del solar i obra, en presència del risc de cops, esclafament als peus o trepitjades sobre objectes punxants o tallants. Treballs en tallers, càrrega i descàrrega de materials.

D.-Els qui estan obligats a la seva utilització:
Tot el personal i visitants de l' obra.

Cascos de seguretat. (Norma UNE-EN 397)

A.-Especificació tècnica:
Casc de seguretat, amb arnès d' adaptació de suport sobre el crani amb cintes tèxtils d' amortiment i amb banda anti suor frontal.

B.-Obligació d' ús:
Durant tota la realització de l' obra i en tots els llocs, amb excepció de l' interior d' instal·lacions provisionals per als treballadors, oficines, tallers i a l' interior de maquinària, sempre que no existeixi risc de caiguda d' objectes.

C.-Àmbit de l' obligació de la utilització:
Des del moment de traspassar l' entrada al recinte d' obra i durant tota l' estada en el mateix.

D.-Els qui estan obligats a la seva utilització:
-Tot el personal en general contractat per l' empresa principal, pels subcontractistes i autònoms, si n' hi hagués. S' exceptua, per mancar de risc evident i només a l' hora d' acabament, els pintors i personal que remati la urbanització i la jardineria.
-Tot el personal d' oficines sense exclusió. Prefectura d' Obra i comandaments de totes les empreses que hi intervinguin.
-Direcció Facultativa, representants de la propietat i qualsevol altra visita.

Cascos protectors auditius. (Normes UNE-EN 352.1 i UNE-EN 352.2)

A.-Especificació tècnica:
Cascos protectors amortidors del soroll, fabricats amb casquets ajustables de coixins recanviables.

B.-Obligació d' ús:
En la realització de treballs en presència de soroll igual o superior a 80dB mesurats en l'escala "A".

C.-Àmbit de l' obligació de la utilització:
En tot el recinte d' obra, en conseqüència, de la ubicació del punt productor del soroll que es protegeix.

D.-Els qui estan obligats a la seva utilització:
Personal que posi en servei i desconnecti els compressors generadors elèctrics.
Qualsevol treballador que es trobi en la proximitat d' un punt de producció d' intens soroll.
Personal que manegi martells pneumàtics o elèctrics.

Cinturó de seguretat de subjecció. (UNE-EN 358)

A.-Especificació tècnica:
Cinturó de seguretat de subjecció format per faixa dotada d' hebilla de tancament, argolla en "D" de penjament en acer estampat. Corda fiadora d' 1 metre de longitud i mosquetó d' ancoratge en acer.

B.-Obligació d' ús:
En la realització de tot tipus de treballs estàtics amb risc de caiguda d' alçada.

C.-Àmbit de l' obligació de la utilització:

En qualsevol punt de l' obra en la qual es realitzi un treball estàtic amb risc de caiguda d' alçada.

D.-Els qui estan obligats a la seva utilització:
Oficials, ajudants i peons que realitzin treballs estàtics en punts amb risc de caiguda d'alçada (ajustos, rematades i assimilables).

Arnès de seguretat anticaigudes

A.-Especificació tècnica:
Arnès de seguretat anticaigudes format per faixa dotada d' hebilla de tancament, arnès unit a la faixa per passar per l' esquena, espatlles i pit, completat amb gosseres ajustables. Amb argolla a "D" d'acer estampat per a penjament, ubicada amb la creueta de l'arnès a l'esquena; corda d' amarratge d' 1 metre de longitud dotada de mecanisme amortidor i de mosquetó d' acer per a enganxada.

B.-Obligació d' ús:
En tots aquells treballs amb risc de caiguda des d' alçada. Treballs de muntatge, manteniment, canvi de posició i desmantellament de totes i cadascuna de les proteccions col·lectives. Muntatge i desmuntatge de bastides modulars, muntatge, manteniment i desmuntatge de grues torre.

C.-Àmbit de l' obligació de la utilització:
En tota l' obra, en aquells punts que presentin risc de caiguda des d' alçada.

D.-Els qui estan obligats a la seva utilització:
Muntadors i ajudants de muntador de grua-torre
El personal encarregat del muntatge, manteniment i desmuntatge de les proteccions col·lectives i de les bastides modulars.
El personal que es trobi treballant en zones on no hi hagi elements de protecció col·lectiva anticaigudes.

Faixa de protecció contra sobreesforços

A.-Especificació tècnica:
Faixa de protecció de la zona lumbar.

B.-Obligació d' ús:
Per a la realització de treballs de càrrega, descàrrega i transport a braç d' objectes.

C.-Àmbit de l' obligació de la utilització:
En qualsevol punt de l' obra en el qual es realitzin treballs de càrrega, descàrrega i transport a braç d' objectes.

B.-Els qui estan obligats a la seva utilització:
Personal encarregat de càrrega, descàrrega i transport a braç d' objectes.

Faixa anti vibratòria

A.-Especificació tècnica:
Faixa elàstica de protecció de cintura i vèrtebres lumbars, parar protecció contra moviments vibratoris i oscil·latoris.

B.-Obligació d' ús:
En la realització de treballs amb o sobre màquines que transmetin al cos vibracions.

C.-Àmbit de l' obligació de la utilització:
Tota l' obra.

D.-Els qui estan obligats a la seva utilització:
Personal encarregat del maneig de martells pneumàtics i elèctrics
Conductors de maquinària de moviment de terres

Conductors de motovolquets autopropulsats (dúmpers)

Ulleres de seguretat anti-projeccions. (Norma UNE-EN 166)

A.-Especificació tècnica:
Ulleres anti-impactes als ulls, de muntura de vinil, pantalla exterior de policarbonat, pantalla interior anti- xoc i càmera d' aire entre les dues pantalles. Panoràmica.

B.-Obligació d' ús:
En la realització de tots els treballs amb projecció o arrencada de partícules.

C.-Àmbit de l' obligació de la utilització:
En qualsevol punt de l' obra en el qual es treballi produint o arrencant partícules.

D.-Els qui estan obligats a la seva utilització:
Personal que manegi serres circulars en via seca, fregadores, trepants, polidores i pistoles fixa claus.
En general, tot treballador que estigui subjecte al risc de rebre partícules projectades als ulls.

Ulleres de seguretat de protecció de radiacions de soldadura

A.-Especificació tècnica:
Ulleres de seguretat per a soldadures elèctriques, oxiacetilènica, oxitall de cassoles d' armadura rígida, ventilació lateral indirecta graduable i ajustable, filtres recanviables i abatibles sobre vidres.

B.-Obligació d' ús:
En tots els treballs de soldadura elèctrica, oxiacetilènica, i oxitall, de forma optativa a les pantalles de soldador.

C.-Àmbit de l' obligació de la utilització:
En tota l'obra, durant la realització de treballs de soldadura elèctrica, oxiacetilènica i/o oxitall, amb independència del sistema de contractació utilitzat.

D.-Els qui estan obligats a la seva utilització:
Personal encarregat de la realització de treballs de soldadura elèctrica, oxiacetilènica i/o oxitall
Personal d'ajuda a les tasques de soldadura elèctrica, oxiacetilènica i/o oxitall

Guants aïllants de l' electricitat en baixa tensió

A.-Especificació tècnica:
Guants aïllants de classe I, per a utilització directa sobre instal·lacions a una tensió màxima de 430 V, homologats segons norma aplicable.

Guants aïllants de classe II, per utilitzar directa sobre instal·lacions d'intensitat màxima de 1000 V. Homologats segons norma aplicable.

B.-Obligació d' ús:
En tots els treballs en els quals es manipulin circuits elèctrics en tensió no superior a 430 V. En tots els treballs en els quals es manipulin circuits elèctrics en tensió no superior a 1000V.

C.-Àmbit de l' obligació de la utilització:
En tota l' obra, en les maniobres d' instal·lació provisional, definitiva d' obra o de manteniments d' aparells o màquines elèctriques.

D.-Els qui estan obligats a la seva utilització:
Oficials i ajudants electricistes d' instal·lació provisional, definitiva d' obra o de manteniment d' aparells o màquines elèctriques.

Guants de cuir flor i loneta. (Norma UNE-EN 388)

A.-Especificació tècnica:
Guants fabricats en cuir flor a la part anterior del palmell i dits de la mà; dors en loneta de cotó; dotats de sistema de fixació a la mà mitjançant bandes extensibles de teixit (gomes).

B.-Obligació d' ús:
En tots els treballs de maneig d' eines manuals com pics i pales. En tots els treballs de maneig i manipulació de puntals, boixedes, etc.
En operacions de maneig de sogues o cordes de govern de càrregues suspeses. En tots els treballs assimilables, per analogia, als esmentats anteriorment.

C.-Àmbit de l' obligació de la utilització:
En tot el recinte de l' obra.

D.-Els qui estan obligats a la seva utilització:
Peons en general
Personal encofrador
Personal encarregat de la realització de treballs en els quals existeixi risc a les mans.

Guants de goma o PVC. (Norma UNE-EN 420)

A.-Especificació tècnica:
Guants de goma fabricats en una sola peça, impermeables i resistents a sabons, detergents, amoníac, etc; homologats segons la norma aplicable.

B.-Obligació d' ús:
Treballs que comportin la necessitat de sostenir elements mullats o humits; treballs de curat de formigons.

C.-Àmbit de l' obligació de la utilització:
En tot el recinte d' obra.

D.-Els qui estan obligats a la seva utilització:
Personal el treball del qual els obligui a fabricar, manipular o estendre morters, formigons i pastes en general.
Paletes en general.
Qualsevol treballador les tasques del qual siguin assimilables, per analogia, als descrits.

Guants de loneta de cotó impermeabilitzats

A.-Especificació tècnica:
Guants complets en loneta de cotó impermeables amb revestiment de PVC o similar del palmell de la mà i dits; homologats segons la norma aplicable.

B.-Obligació d' ús:
Treballs que impliquin tocar o sostenir elements humits o mullats que exigeixin una major resistència a la perforació del guant. Manipulació i abocament de formigons en general.

C.-Àmbit de l' obligació de la utilització:
En tot el recinte d' obra, especialment durant la fase d' estructura.
D.-Els qui estan obligats a la seva utilització:
Personal encarregat de realitzar treballs de formigonat.

Màscara anti emanacions tòxiques. (Norma UNE-EN 149)

A.-Especificació tècnica:
Mascareta filtrant homologada intimacions tòxiques de material antial·lèrgic i atòxic, amb filtre recanviable de retenció superior al 98% amb una o dues vàlvules.

PROJECTE BÀSIC I D'EXECUCIÓ
AMPLIACIÓ DE LA LLAR D'INFANTS MUNICIPAL PETETE DE MIAMI PLATJA
83 DE L'AVINGUDA DE CADIS, 43892 MIAMI PLATJA, MONT-ROIG DEL CAMP, TARRAGONA
6.3. ESS

B.-Obligació d' ús:
Davant la detecció de compostos tòxics.

C.-Àmbit de l' obligació de la utilització:
En tota l'obra, en els treballs de pous i escomesa d'albanyals.

D.-Els qui estan obligats a la seva utilització:
Els pouers i els peons de suport d' aquests.

Mascareta antipartícules amb filtre mecànic recanviable

A.-Especificació tècnica:
Mascareta de cobriment total de vies respiratòries, nas i boca, fabricada en PVC, amb porta filtres mecànics i primer filtre per al seu ús immediat, adaptable al cap mitjançant bandes elàstiques tèxtils, amb regulació de pressió. Dotada de vàlvules d' expulsió d' expiració de tancament simple per sobrepressió en respirar. Homologada segons normativa.

B.-Obligació d' ús:
En qualsevol treball amb producció de pols o realitzada en lloc amb concentració de pols.

C.-Àmbit de l' obligació de la utilització:
En tot el recinte de l' obra.

D.-Els qui estan obligats a la seva utilització:
Oficials, ajudants i peons que manegin qualsevol de les eines següents:
Serra radial d' obertura de roses
Serra circules per a maó (no en via humida)
Martell pneumàtic

Pantalla de seguretat anti afinacions de soldadura elèctrica, oxiacetilènica i oxitall de sustentació manual

A.-Especificació tècnica:
Unitat pantalla de protecció de radiacions i espurnes de soldadura elèctrica, oxiacetilènica i oxitall, de sustentació manual, amb un pes màxim entre 200 i 600 gr, filtre abatible resistent a la perforació i penetració per objectes candents. Homologada segons la normativa vigent.

B.-Obligació d' ús:
En tots els treballs de soldadura elèctrica, oxiacetilènica i oxitall.

C.-Àmbit de l' obligació de la utilització:
En tota l' obra.

D.-Els qui estan obligats a la seva utilització:
Personal encarregat de realitzar treballs de soldadura elèctrica, oxiacetilènica i oxitall.

Vestit impermeable

A.-Especificació tècnica:
Vestit fabricat en PVC, termo cosit, format per jaqueta i pantalons.

B.-Obligació d' ús:
En aquells treballs subjectes a esquitxades o realitzats en llocs amb degoters o baix temps plujós lleu.

C.-Àmbit de l' obligació de la utilització:
En tota l' obra.

D.-Els qui estan obligats a la seva utilització:

Tots els treballadors de l' obra, independentment que pertanyin a la plantilla de l' empresa principal o dels

subcontractistes o treballadors autònoms que hi hagués.

PROTECCIONS COL·LECTIVES

CONDICIONS GENERALS

-Els mitjans de protecció col·lectiva compliran les següents condicions generals:
-Estaran en apilament real en l' obra abans de ser necessària la seva utilització, per tal de ser examinats pel Coordinador de Seguretat i Salut.
-S'instal·laran prèviament a l'inici de qualsevol feina que requereixi del seu muntatge. ES PROHIBEIX L'INICI D' UN TREBALL O ACTIVITAT QUE REQUEREIXI PROTECCIÓ COL.LECTIVA, FINS QUE ESTIGUI MUNTADA PER COMPLET EN L' ÀMBIT DE RISC QUE NEUTRALITZA O ELIMINA.
-Tota protecció col·lectiva amb algun deteriorament serà desmuntada immediatament i substituït.
-Tot material a utilitzar haurà de ser NOU o, en tot cas, en perfecte estat d' ús aquells que incloguin diversos usos.
-Es prohibeix el muntatge dels elements de forjat sobre cintres lineals amb puntals aïllats.

CONDICIONS TÈCNIQUES D' INSTAL·LACIÓ I ÚS DE:

Sistema de tapes fixes de buits horitzontals

S' utilitzaran tapes provisionals formades mitjançant taulons de fusta de 20x5, armats mitjançant clavazón. Les dimensions seran les adequades per tapar completament el buit.
La permanència de les tapes serà constant fins que calgui realitzar en la vertical d' una línia de buits, tasques de replanteig. En el cas que aquesta tasca no sigui possible, es procedirà a la instal·lació de baranes de seguretat. Tota tapa trencada o molt deteriorada es retirarà i substituirà immediatament per una altra de segura.

Tanques de tancament

La protecció del recinte es realitzarà mitjançant tanques formades per lames metàl·liques subjectes a perfils, també metàl·lics. Les tanques es situaran tal com s' indiqui en els plànols i reuniran les següents condicions:
-Tindran dos metres d' alçada.
-Es mantindrà fins a la conclusió de l' obra.

Tanques autònomes de limitació i protecció

Tindran com a mínim 90 cm d' alçada, essent construïdes mitjançant tubs metàl·lics i amb peus per mantenir la seva verticalitat.

Topalls de desplaçament de vehicles

Es realitzaran amb dos taulers travats, subjectes en el terreny mitjançant varetes clavades en el mateix, o de qualsevol altra forma eficaç.

Viseres de fusta sobre perfileria metàl·lica recolzada sobre estructures de formigó

Les viseres de protecció tenen gran utilitat per evitar la caiguda d' objectes sobre les persones o vehicles que han de caminar en la vertical del risc.
Seran calculades per resistir els diversos impactes previsibles i projectades considerant el lloc d' ubicació idoni per a la seva funció.

A.-Normes de muntatge i desmuntatge:

-S'instal·laran els ancoratges als quals s'hauran d'amarrar els cinturons de seguretat dels muntadors.
-Durant la fase d'armat, es rebran a la ferralla les plaques dels ancoratges per a l'envigat. Es comprovaran i corregiran els errors i es formigonarà.

-A terra es muntarà un mòdul format per dues bigues principals metàl·liques i les bigues transversals de fusta. Sobre elles es construirà l'entaulat.
-Amb l' ajut de la grua, s' hissarà fins al seu lloc de muntatge i es fixarà. Els treballadors hauran d' estar subjectes amb cinturons de seguretat.
-La guia d' un mòdul suspès al ganxo de la grua, es realitzarà mitjançant caporals de govern. Queda prohibida, per insegura, la guia directa a mà o braç.
-Per al desmuntatge es procedirà amb els passos en ordre invers.
-Els ancoratges s' eliminaran mitjançant tenalles o tallafreds.

Xarxes perimetrals

Tipologies:

Xarxa Sistema S- Xarxa de seguretat amb corda perimetral

A.- Activitats en què s' utilitza

-En cobertes de naus industrials, en treballs de viaductes, etc., quan existeixi risc de caiguda a diferent nivell.

B.- Com s' utilitza

-Cal ancorar-la a un lloc fix de forma segura.
-Durant la seva col·locació, dotar els operaris d'arnès de seguretat fixat a una línia de vida. També es pot col·locar des de plataformes elevadores.
-Situar la xarxa a menys de 3 m per sota del nivell de treball, perfectament tensada.
-Evitar que els punts de subjecció tinguin arestes vives que puguin tallar-la.
-La xarxa ha d' estar disposada de forma contínua sota la zona de treball i no pot tenir forats.
-No es pot col·locar una xarxa amb més de dos fils trencats per unitat o tall.
-No es poden llençar retalls de xapa, plàstics, fustes o altres residus sobre la xarxa.
-Canviar o reforçar les cordes de subjecció de la xarxa si aquesta ja ha hagut de suportar pesos superiors a 50 kg.
-S' aconsella no tenir xarxes muntades un temps superior a 2 mesos sense moure-les.
-Totes les xarxes i els seus components han d' estar homologats.
--La durada màxima de les xarxes no ha de superar les recomanacions del fabricant.
El personal encarregat de muntar i desmuntar ha d' estar especialitzat; ha de tenir la qualificació i experiència suficient.
-Cal fixar la prohibició de desmuntar les xarxes sense autorització.
-Cal deixar un espai de seguretat entre la xarxa i el sòl, o entre la xarxa i qualsevol objecte, per raons d' elasticitat.
-Cal seleccionar la mesura més adequada de malla per evitar que sigui traspassada pels materials en la seva caiguda.
-Cal evitar l' exposició de les xarxes als espurnes procedents dels treballs de soldadura o similar.
-Les xarxes s' han de comercialitzar amb el seu manual d' instruccions.
-Les xarxes han d' estar identificades amb el nom i l' adreça del fabricant, l' energia mínima de ruptura, la resistència mínima a la tracció de la corda de malla, la data de fabricació i la data de caducitat.

Xarxa Sistema T- Xarxa de seguretat

A.- Activitats en què s' utilitza

-En construcció horitzontal, quan es puguin ancorar a safates o consoles per evitar riscos de caiguda en alçada.

B.- Com s' utilitza

-Cal ancorar-la a un lloc fix de forma segura.
-Cal realitzar el muntatge dels mòduls a terra, i en tot moment es requereix la presència de dues persones.
-L' estructura ha d' estar dissenyada perquè el seu comportament davant d' un impacte sigui el de la deformació plàstica, i d' aquesta manera es produeixi un efecte bossa, que reculli la persona o objecte que caigui en el seu interior, esmorteint la caiguda i quedant retingut, sense possibilitat de sortir acomiadat.
-Tot el material o persona que caigui a la xarxa ha de ser tret immediatament.

-Després de la caiguda d' un objecte pesant o d' una persona cal canviar el mòdul complet de xarxa.
-Les xarxes han d'estar instal·lades en tot el perímetre de la zona de caiguda.
-No es poden utilitzar per a l' emmagatzematge de material.
-Cal establir la prohibició d' utilitzar les xarxes com a superfície de treball.
-No utilitzar-les per a jocs ni per a entreteniment del personal.
-Durant la seva col·locació, dotar els operaris d'arnès de seguretat fixat a una línia de vida.
-És preferible situar la xarxa a menys de 3m per sota del nivell de treball i perfectament tensa, encara que segons la UNE-EN 1263-2, està permès fins a 6m, sempre que ho permeti el fabricant.
-Evitar que els punts de subjecció tinguin arestes vives que puguin tallar-la.
-La xarxa ha d' estar disposada de forma contínua sota la zona de treball i no pot tenir forats.
-No es pot col·locar una xarxa amb més de dos fils trencats per unitat o tall.

Xarxa Sistema U- Xarxa de seguretat vertical

A.- Activitats en què s' utilitza
-En obertures verticals, quan existeixi risc de caiguda a diferent nivell.

B.- Com s' utilitza
-Cal ancorar-la a un lloc fix de forma segura.
-Durant la seva col·locació, dotar els operaris d'arnès de seguretat fixat a una línia de vida. També es pot col·locar des de plataformes elevadores.
-Evitar que els punts de subjecció tinguin arestes vives que puguin tallar-la.
-No permetre la col·locació d'una xarxa amb més de dos fils trencats per unitat o tall.
-S' aconsella no tenir xarxes muntades un temps superior a 2 mesos sense moure-les.
-Totes les xarxes i els seus components han d' estar homologats.
-La durada màxima de les xarxes no ha de superar les recomanacions del fabricant.
-El personal encarregat de muntar i desmuntar ha d' estar especialitzat; ha de tenir la qualificació i experiència suficient.
-Cal fixar la prohibició de desmuntar les xarxes sense autorització.
-Les xarxes s' han de comercialitzar amb el seu manual d' instruccions.
-Les xarxes han d' estar identificades amb el nom i l' adreça del fabricant, l' energia mínima de ruptura, la resistència mínima a la tracció de la corda de malla, la data de fabricació i la data de caducitat.
-Cal seleccionar la mesura més adequada de malla per evitar que sigui traspassada pels materials en la seva caiguda.
-Cal evitar l' exposició de les xarxes als espurnes procedents dels treballs de soldadura o similar.

Xarxa Sistema V- Xarxa de seguretat tipus forca

A.- Activitats en què s' utilitza
-En obertures verticals, quan existeixi risc de caiguda a diferent nivell.

B.- Com s' utilitza
-Cal ancorar-la per la seva part inferior a un lloc fix de forma segura.
-Durant la col·locació d'aquestes mesures de protecció cal que els operaris disposin d'arnès de seguretat fixat a una línia de vida.
-Cal preveure els forats passants i/o les omegues per a l'ancoratge de les forques en les fases constructives, en la col·locació de les proteccions.
--Evitar que els punts de subjecció tinguin arestes vives que puguin tallar-la.
La xarxa ha d' estar disposada de forma contínua sota la zona de treball i no pot tenir forats.
-No es pot col·locar una xarxa amb més de dos fils trencats per unitat o tall.
-No es poden llençar deixalles, retalls de xapa, plàstics, fustes o altres elements sobre la xarxa. Quan es caiguin accidentalment es procedirà a la seva retirada.
-Canviar o reforçar les cordes de drecera de la xarxa si ha caigut sobre ella un pes superior a 50 kg.
-S' aconsella no tenir xarxes muntades un temps superior a 2 mesos sense moure-les.
-La part inferior de la xarxa s' ha de subjectar als ancoratges deixats en el forjat. La separació entre els ancoratges ha de ser de 0,5m, aproximadament.
-Totes les xarxes i els seus components han d' estar homologats.

PROJECTE BÀSIC I D'EXECUCIÓ
AMPLIACIÓ DE LA LLAR D'INFANTS MUNICIPAL PETETE DE MIAMI PLATJA
83 DE L'AVINGUDA DE CADIS, 43892 MIAMI PLATJA, MONT-ROIG DEL CAMP, TARRAGONA
6.3. ESS

-La durada màxima de les xarxes no ha de superar les recomanacions del fabricant.
-El personal encarregat de muntar-la i desmuntar-la ha d' estar especialitzat; ha de tenir la qualificació i experiència suficient.
-Cal fixar la prohibició de desmuntar les xarxes sense autorització.
-Cal seleccionar la mesura més adequada de malla per evitar que sigui traspassada pels materials en la seva caiguda.
-Cal evitar l' exposició de les xarxes als espurnes procedents dels treballs de soldadura o similar.
-Les xarxes s' han de comercialitzar amb el seu manual d' instruccions.
-Les xarxes han d' estar identificades amb el nom i l' adreça del fabricant, l' energia mínima de ruptura, la resistència mínima a la tracció de la corda de malla, la data de fabricació i la data de caducitat.
-Com a mínim cal col·locar-les quan els treballs que s'han d'executar comportin un risc de caiguda de 2 m.

Xarxes horitzontals

Es col·locaran per protegir les possibles caigudes d'alçada i d'objectes als patis o altres buits.

Baranes

La protecció del risc de caiguda al buit per la vora perimetral a les plantes ja desencofrades, per les obertures de façana, pel buit de l' ascensor o pel costat lliure de les escales d' accés es realitzarà mitjançant la col.locació de baranes.
Les baranes, plors i rodapeus seran de materials rígids i resistents.
L' alçada de les baranes serà de 90 cm com a mínim, estaran formades per passamans superior, sòcol de 15 cm i barra intermèdia a 45 cm. Hauran de resistir una càrrega de 150 Kg per metre lineal.

Encofrats continus

La protecció efectiva del risc de caiguda d' alçada des d' un forjat en execució al forjat inferior es realitzarà mitjançant la utilització d' encofrats continus.
L' empresa constructora haurà de justificar l' elecció d' un determinat tipus d' encofrat continu entre l' oferta comercial existent.

Passadissos de seguretat

Podran realitzar-se mitjançant pòrtics formats per taulons lligats fermament ancorats en el terreny i coberta amb taules. També podran ser metàl·lics, formats els pòrtics amb tubs o perfils i la coberta de planxa.
Seran capaços de suportar l' impacte dels objectes que puguin caure i es col·locaran materials amortidors sobre la coberta, en els casos que es consideri oportú.

Mallaços

Els buits interiors es protegiran mitjançant mallat de resistència i malla adequada.

Plataforma de treball

Tindran com a mínim 60 cm d' amplada i les que estiguin situades a més de 2m del terra estaran dotades de baranes de 90 cm d' alçada, sòcol de 15 cm i barra intermèdia a 45 cm.

Elements de subjecció de l' arnès de seguretat, ancoratges, suports i ancoratges de xarxes

Tindran prou resistència per suportar els esforços a què puguin estar sotmesos, d' acord amb la seva funció protectora.

Cordes fiadores per a cinturons de seguretat

Estaran fabricades en poliamida d' alta tenacitat, amb un diàmetre de 10 mm. Hauran d'estar etiquetades amb certificat "N" per AENOR.
Els llaços de fixació es resoldran amb nusos de mariner.

Cada corda fiadora s' inspeccionarà detingudament abans del seu ús. Les cordes fiadores seran substituïdes immediatament quan:

-Tinguin en la seva longitud fils trencats en quantitat aproximada al 10%.
-Estiguin brutes de formigó o amb adherències importants.
-Estiguin cremades per alguna gota de soldadura o una altra causa.

Interruptors diferencials i preses de terra

La sensibilitat mínima dels interruptors diferencials serà, per als circuits d' enllumenat i endolls d' eines portàtils de 30 mA i per a altres circuits de 300 mA.

S' estableixen dos tipus de disjuntors que denominarem de quadre general i els selectius. Els primers seran els disjuntors que, ubicats al quadre general, són capaços de tallar l' energia elèctrica de tota l' obra, actuant en combinació amb la xarxa de presa de terra. els selectius estaran calibrats quadre a quadre, per tal que desconnectin, únicament, un sector de l' obra. Saltaran abans que els del quadre general. Amb això s' aconsegueix, no només un alt nivell de seguretat, sinó a més una alta operativitat, en evitar-se les apagades generals, origen de trencaments del ritme de treball i de ponts de les proteccions, produint situacions de risc.

La xarxa de presa de terra es realitzarà amb conducte de coure dúctil connectat a una pica metàl·lica que estarà soterrada al terreny. La resistència de terra no serà superior a la que garanteixi, d' acord amb la sensibilitat de l' interruptor diferencial, una tensió de contacte indirecta màxima de 24 V. Es mesurarà la seva resistència periòdicament i com a mínim, en l' època més seca de l' any.

Portàtils d'il·luminació elèctrica

Estaran formats dels elements següents:

-Portalàmpades estanques amb reixeta anti-impactes, amb ganxo per a penjament i mànec de subjecció de material aïllant de l' electricitat.
-Mànega antihumitat de la longitud necessària en cada cas.
-Presa de corrent amb clavija estanca d' intempèrie. Les preses de corrent es col·locaran en les seves preses expresses instal·lades en els quadres de planta.

Tota empresa que intervingui en l' obra serà responsable directa que tots els portàtils utilitzats compleixin amb aquesta norma, especialment si el treball es realitza en una zona humida.

Connexions elèctriques de seguretat

Totes les connexions elèctriques s' efectuaran mitjançant connectors o empalmaments estancs d' intempèrie. Es permet l' execució d' empalmaments directes a fils sempre que quedin protegits de forma totalment estanca, mitjançant l' ús de fundes termo retràctils.

Extintors

Seran adequats, en agent extintor i capacitat, al tipus d' incendi previsible i es comprovarà el seu funcionament cada 6 mesos com a màxim.

Estaran col·locats en la proximitat dels llocs de treball amb major risc d'incendi i en un lloc visible i de fàcil accés.

Escales fixes provisionals d' obra

Les escales instal·lades per accedir en vertical al fons del buidatge s'executaran amb escales modulars proveïdes de barana de protecció. S' arriostraran convenientment.

Cordes auxiliars, guia segura de càrregues suspeses a ganxo de grua

PROJECTE BÀSIC I D'EXECUCIÓ
AMPLIACIÓ DE LA LLAR D'INFANTS MUNICIPAL PETETE DE MIAMI PLATJA
83 DE L'AVINGUDA DE CADIS, 43892 MIAMI PLATJA, MONT-ROIG DEL CAMP, TARRAGONA
6.3. ESS

Estaran fabricades en poliamida industrial i tindran un diàmetre aproximat de 12 mm.

Normes per al maneig de les cordes de guia segura de càrregues suspeses a ganxo de grua:

-Tota càrrega suspesa a ganxo de grua que necessiti ser guiada per evitar penduleus o per fer-la entrar a la planta, estarà dotada d' una corda de guia.
-Queda prohibit, per perillós, rebre càrregues costant-les directament amb les mans sense utilitzar les cordes de guia.

Plataformes de recepció de materials en planta

Els riscos derivats de la recepció de materials paletitzats suspesos de la grua torre, només poden ser eliminats mitjançant la utilització de plataformes receptores volades.

Les plataformes que es construiran seran sòlides i segures, estaran convenientment apuntalades mitjançant puntals sòl-sostre.

Seran metàl·liques i disposaran, en el seu perímetre, de barana la qual serà practicable en una secció de la mateixa per permetre l'accés de la càrrega a la plataforma.

Pòrtics i formació de mènsules amb suport quitamiedos

Es col·locaran en fase d'estructura, a les vores exteriors i interiors de forjat, mènsules i barana quitamiedos. D' aquesta manera es perllonga la taula contínua de l' entaulat i cintres, sobre el qual es muntaran els elements de forjat, formant un passadís de seguretat perimetral. El personal disposarà d'arnès de seguretat durant el seu muntatge i desmuntatge, en el quitamiedos es disposarà de sòcol – rodapeu i de barana.

Els tubs del pòrtic i mènsules no presentaran oxidacions. Els taulers seran de xapa perforada o fusta sana formant plataformes.

6.2.14. OBLIGACIONS DE LES PARTS IMPLICADES

OBLIGACIONS DEL PROMOTOR (article 3 del RD 1627/97)

En les obres incloses en l'àmbit d'aplicació del RD 1627/97 que estableix les disposicions mínimes de seguretat i salut en les obres de construcció, quan en l'elaboració del projecte d'obra intervinguin diversos projectistes, el promotor designarà un coordinador en matèria de seguretat i salut durant l'elaboració del projecte d'obra.

Quan en l' execució de l' obra intervingui més d' una empresa, o una empresa i treballadors autònoms o diversos treballadors autònoms, el promotor, abans de l' inici dels treballs o tan aviat com es constati aquesta circumstància, designarà un coordinador en matèria de seguretat i salut durant l' execució de l' obra.

La designació dels coordinadors en matèria de seguretat i salut durant l' elaboració del projecte d' obra i durant l' execució de l' obra podrà recaure en la mateixa persona.

La designació dels coordinadors no eximeix el promotor de les seves responsabilitats.

OBLIGACIONS DEL COORDINADOR DE SEGURETAT I SALUT, I DE LA DIRECCIÓ FACULTATIVA

COORDINADOR DE SEGURETAT I SALUT EN FASE D' EXECUCIÓ:

El coordinador en matèria de seguretat i salut durant l'execució de l'obra ha de desenvolupar, d'acord amb l'article 9 del RD 1627/97, les funcions següents:

-Coordinar l' aplicació dels principis generals de prevenció i seguretat:
-Prendre les decisions tècniques i d' organització per tal de planificar els diferents treballs o fases de treball que s' hagin de desenvolupar simultàniament o successivament.
-Estimar la durada requerida per a l' execució d' aquests diferents treballs o fases de treball.
-Coordinar les activitats de l' obra per garantir que els contractistes i, si s' escau, els subcontractistes i els treballadors autònoms apliquin de manera coherent i responsable els principis de l' acció preventiva que es recullen a l' article 15 de la Llei de Prevenció de Riscos Laborals durant l' execució de l' obra i, en particular, en les tasques o activitats a què es refereix l'article 10 del RD 1627/97.
-Aprovar el pla de seguretat i salut elaborat pel contractista i, si s' escau, les modificacions introduïdes en aquest. D'acord amb el que disposa l'últim paràgraf de l'apartat 2 de l'article 7 del RD 1627/97, la direcció facultativa assumirà aquesta funció quan no fos necessària la designació de coordinador.
-En el cas d'obres de les administracions públiques, el pla, amb el corresponent informe del coordinador en matèria de seguretat i salut durant l'execució de l'obra, s'elevarà per a la seva aprovació a l'Administració pública que hagi adjudicat l'obra, conforme al que disposa l'apartat 2 de l'article 7 del RD 1627/97.
-Organitzar la coordinació d' activitats empresarials previstes a l' article 24 de la Llei de Prevenció de Riscos Laborals.
-Coordinar les accions i funcions de control de l' aplicació correcta dels mètodes de treball.
-Adoptar les mesures necessàries perquè només les persones autoritzades puguin accedir a l' obra. La direcció facultativa assumirà aquesta funció quan no fos necessària la designació de coordinador.

DIRECCIÓ FACULTATIVA

El CONTRACTISTA serà informat de la identitat de les persones que hagin d' efectuar el seguiment de les Obres en curs per compte de la Direcció Facultativa.

Les variacions o substitucions que poguessin produir-se en els anteriors nomenaments obligaran el CONTRACTISTA a partir del moment en què li hagués estat comunicada l' esmentada circumstància per la PROPIETAT.

La Direcció Facultativa mantindrà en tot moment en l' Obra el Llibre d' Ordres i Assistències, en el qual es ressenyaran totes les incidències, ordres i assistències que poguessin produir-se durant el desenvolupament de la mateixa; també constaran en aquest llibre qualssevol modificacions, ampliacions i canvis de materials que

PROJECTE BÀSIC I D'EXECUCIÓ
AMPLIACIÓ DE LA LLAR D'INFANTS MUNICIPAL PETETE DE MIAMI PLATJA
83 DE L'AVINGUDA DE CADIS, 43892 MIAMI PLATJA, MONT-ROIG DEL CAMP, TARRAGONA
6.3. ESS

poguessin produir-se durant el transcurs de l' obra. Així mateix, es mantindrà en tot moment a l' Obra per part del Coordinador de Seguretat i sota la seva custòdia, el Llibre d' Incidències.

La Direcció Facultativa tindrà com a funcions les de: inspeccionar les obres, donar instruccions dirigides a la seva correcta execució segons el Projecte, aprovar finalment la seva qualitat i autoritzar els pagaments al CONTRACTISTA. Aquestes funcions no eximiran sota cap concepte el CONTRACTISTA de les obligacions que li siguin pròpies en virtut del present Estudi. De la mateixa manera, les aprovacions efectuades per la Direcció Facultativa no eximiran sota cap concepte el CONTRACTISTA de les seves responsabilitats davant de vicis ocults no observats al temps de la(s) aprovació(es) de què es tracti.

El CONTRACTISTA assumeix expressament i formalment que les instruccions de la Direcció Facultativa tinguin caràcter executiu per la qual cosa hauran de ser complertes i observades en tot moment, sens perjudici en qualsevol cas de les accions que en la seva defensa pogués interposar.

LLIBRE D' ORDRES I LLIBRE D' INCIDÈNCIES:

Es portarà un "Llibre d'Ordres " o en el seu defecte d'Actes de Reunió; en qualsevol cas, l' esmentat llibre, ja sigui d' Ordres o d' Actes s' obrirà al temps de l' Acta de Replanteig i es tancarà al temps de l' Acta de Recepció

La Direcció Facultativa anotarà en el Llibre d' Ordres i Assistències o en el d' Actes de reunió, segons sigui el cas, aquelles ordres, instruccions i comunicacions que estimi oportunes, autoritzant-les amb la seva signatura, estant el CONTRACTISTA obligat a signar el corresponent "assabentat" de les mateixes.

Les indicacions, suggeriments i reclamacions que pogués efectuar el CONTRACTISTA seran consignats per la Direcció Facultativa en document a part, quedant l' esmentada documentació, així com les respostes efectuades per la PROPIETAT, com a annex del Llibre d' Ordres o com a part integrant de les Actes de Reunió.

No seran d' obligació per al CONTRACTISTA més instruccions o ordres que les que es donin per escrit.

Amb finalitats de control i seguiment del Pla de Seguretat, el Coordinador de Seguretat mantindrà en obra el "Llibre d'Incidències". A aquest Llibre hi tindran accés: la Direcció Facultativa, els contractistes, els subcontractistes, els treballadors autònoms, les persones o òrgans amb responsabilitats en matèria de prevenció de les empreses intervinents a l' obra, els representants dels treballadors i els tècnics dels òrgans especialitzats en matèria de seguretat i salut en el treball de les administracions públiques competents.

A més del Llibre d'Incidències, el Coordinador de Seguretat podrà realitzar les comunicacions per escrit que consideri convenients, quedant obligat el CONTRACTISTA des d'aquest mateix moment a signar el corresponent "assabentat" de les mateixes.

L'ús i tràmit dels fulls del Llibre d'Incidències es realitzarà segons el que disposa l'article 13 del R.D. 1627/1997 pel qual s'estableixen les disposicions mínimes de seguretat i de salut en les obres de construcció. D'acord amb aquest article 13 del RD 1627/97, en cada centre de treball ha d'existir amb finalitats de control i seguiment del Pla de seguretat i salut un Llibre d'Incidències que consta de fulls per duplicat, habilitat a l'efecte.

El Llibre d' Incidències ha de ser facilitat pel Col.legi professional al qual pertanyi el tècnic que hagi aprovat el Pla de seguretat i salut, o l' Oficina de Supervisió de Projectes o òrgan equivalent quan es tracti d' obres de les Administracions públiques.

El Llibre d' Incidències, que s' ha de mantenir sempre a l' obra, estarà en poder del coordinador en matèria de seguretat i salut durant l' execució de l' obra o, quan no fos necessària la designació de coordinador, en poder de la Direcció facultativa.

A aquest Llibre tenen accés la Direcció facultativa de l' obra, els contractistes i subcontractistes i els treballadors autònoms, així com les persones o òrgans amb responsabilitats en matèria de prevenció en les empreses intervinents en l' obra, els representants dels treballadors i els tècnics dels òrgans especialitzats en matèria de

seguretat i salut en el treball de les administracions públiques competents, els qui hi poden fer anotacions, relacionades amb els fins de control i seguiment del Pla de seguretat i salut.
Atenent a l' entrada en vigor del RD 1109/ 2007, Reglament de la Llei de Subcontractació, el coordinador de seguretat i salut en fase d' execució d' obra podrà realitzar tots els escrits que consideri necessaris en el llibre d' Incidències, indicant sempre en tot moment si es tracta d' una primera o segona observació del reflectit en el llibre.

El coordinador de seguretat i salut podrà realitzar totes les indicacions que consideri oportuns en el llibre, sense remetre' ls a treball tret que es tracti d' un risc greu i imminent o una reiteració d' una anotació anterior escrita en l' esmentat llibre.

OBLIGACIONS DELS CONTRACTISTES I SUBCONTRACTISTES

PREVENCIÓ DE RISCOS LABORALS

El CONTRACTISTA, com a especialista en el tipus de treballs objecte del present Estudi, es compromet a adoptar, pel seu compte i al seu exclusiu càrrec, totes les mesures de seguretat que sigui necessari o pertinent adoptar per a l' execució de l' obra objecte del present Estudi en unes condicions òptimes de seguretat, quedant obligat per tant a vetllar i tenir cura en tot moment de la seva estricta observança per les persones de la seva dependència, ja sigui en virtut de contractes laborals ja sigui en virtut de contractes de qualsevol altra índole, essent per tant responsable de quants danys i perjudicis de qualsevol ordre poguessin produir-se com a conseqüència d' incompliment o compliment defectuós de l' esmentada obligació.

En especial, el CONTRACTISTA s' obliga a:

-Procedir a realitzar el tràmit de Comunicació d' Obertura de Centre de Treball.

-Adoptar totes les precaucions necessàries per garantir la seguretat dels treballadors a l' obra, així com la de tercers; amb aquesta finalitat dotarà la totalitat de les persones que es trobin sota la seva dependència dels elements necessaris, tals com: equips de protecció personal, col·lectius, formació, informació i instal·lacions d'higiene i benestar; els equips de protecció individual que s' emprin a l' obra hauran de comptar amb el marcatge CE, seran subministrats en bon estat i acompanyats de les recomanacions d' ús del fabricant. El CONTRACTISTA registrarà el lliurament d'aquests equips; en el supòsit que s' observés que no es disposa o no s' utilitzen els esmentats mitjans, LA PROPIETAT procedirà a dotar dels mateixos a l' esmentat personal, deduint en conseqüència el seu total import de les oportunes certificacions. En especial, el CONTRACTISTA donarà compliment als principis d'acció preventiva establerts en l'article 15 de la Llei de Prevenció de Riscos Laborals i a les disposicions contingudes en el R.D. 1627/1997 sobre disposicions mínimes de seguretat i salut en les obres de construcció, sense que aquesta enumeració tingui caràcter limitatiu sinó merament enunciatiu.

-Nomenar una persona de la seva organització o un equip de persones que actuaran com a Recurs Preventiu (s/ Llei 54/2003 de reforma del marc normatiu de prevenció de riscos laborals). La seva funció consistirà en: vigilar el compliment de les mesures de prevenció establertes en el corresponent Pla de Seguretat, promoure els comportaments segurs entre els treballadors i cooperar amb l' organització preventiva de l' obra i comunicar al Coordinador de Seguretat situacions de risc no controlat que pogués(n) detectar. En compliment de l'anterior el CONTRACTISTA en aquest acte designa el Sr. com , per exigir a les persones sota dependència del CONTRACTISTA el compliment de les normes de Seguretat i Salut aplicables. De la mateixa manera el CONTRACTISTA garanteix que D. disposa de la formació en matèria de prevenció d'almenys nivell bàsic (s/ R.D. 39/1997) i està dotat de facultats suficients per impartir ordres als treballadors a peu d'obra; així mateix D. en representació del CONTRACTISTA s' obliga a assistir als

-Comitès de Seguretat i Salut que poguessin organitzar-se durant l' obra. Si així fos requerit, aquest nomenament s' haurà de documentar amb posterioritat a aquest acte en el format que a tal efecte disposarà el Coordinador de Seguretat.

-Vigilar i protegir les obres de qualsevol dany o risc de dany fins a la recepció provisional total i conforme de les mateixes havent de disposar els mitjans necessaris a l' efecte.

PROJECTE BÀSIC I D'EXECUCIÓ
AMPLIACIÓ DE LA LLAR D'INFANTS MUNICIPAL PETETE DE MIAMI PLATJA
83 DE L'AVINGUDA DE CADIS, 43892 MIAMI PLATJA, MONT-ROIG DEL CAMP, TARRAGONA
6.3. ESS

-Retirar qualssevol runes, escombraries i residus generats durant la seva actuació a l' obra; aquesta retirada de runes, escombraries i residus es farà com a mínim un cop a la setmana, de manera que l' obra estigui permanentment en estat satisfactori de neteja. És condició sine qua non per considerar la terminació total de l' obra que el CONTRACTISTA n' hagi retirat tots els estris, materials i maquinària utilitzada, així com totes les runes, escombraries, residus, terres, etc., fins a deixar completament neta l' obra i enlairat el terreny.

--Garantir la seguretat del personal que es trobi sota la seva dependència i del seu risc d' accident; de la mateixa manera assumeix la responsabilitat dels danys i perjudicis de qualsevol ordre que aquest personal o maquinària de la seva propietat puguin produir en el curs de les obres tant a la PROPIETAT com a la resta d' intervinents en l' obra.

-Garantir que quantes obligacions s' assumeixen pel CONTRACTISTA en matèria de Seguretat i Salut, incloses les obligacions laborals i d' assegurament de riscos seran, al seu torn, exigides en tots els seus termes a tots els seus subcontractistes relacionats amb l' objecte del present Estudi, quedant per tant obligat des d' aquest mateix moment a incloure en el clausulat dels oportuns Contractes que celebri amb els esmentats subcontractistes quantes clàusules sigui necessari incloure, tendents al compliment estricte de les obligacions assumides pel CONTRACTISTA en virtut del mateix; així mateix, s'haurà de fer constar en aquests contractes que els subcontractistes mantindran a fora i indemnitzaran a la PROPIETAT i/o als seus empleats enfront de qualsevol reclamació efectuada per tercers aliens al present Estudi, com a conseqüència d'incompliments de les obligacions assumides en el mateix en matèria de Seguretat i Salut, incloses les obligacions laborals.

Assumir al seu exclusiu càrrec qualssevol responsabilitats que fossin exigibles en aquesta matèria d'ell i/o dels seus subcontractistes, comprometent-se a mantenir indemne a la PROPIETAT davant qualsevol reclamació que pogués produir-se i tingués el seu origen en un incompliment en aquesta matèria.

-Comunicar a la Direcció Facultativa i amb caràcter immediat els accidents laborals que tinguessin lloc a l' obra; així mateix es compromet a permetre l' accés a aquella, de quanta documentació pogués ser per ella demanada. En particular, els accidents amb baixa hauran de ser notificats acompanyats del Part Oficial d' Accident; de la mateixa manera es farà arribar còpia de la Relació d' Accidents de Treball Ocorreguts Sense Baixa Mèdica. La present obligació serà exigible tant al CONTRACTISTA com als seus subcontractistes.

-Involucrar-se i involucrar els seus subcontractistes en els procediments de gestió de la prevenció de riscos laborals que implanti en l' obra el Coordinador de Seguretat.

Instal·lar a l'obra, en lloc visible i de freqüent trànsit pels treballadors, un tauler d'anuncis per a comunicacions relatives a la seguretat i higiene en el treball. La Direcció Facultativa hi podrà exposar aquelles informacions que consideri oportunes.

-Garantir que la maquinària i equips de treball que s' hagin d' emprar en l' obra, siguin conformes amb la legislació que respectivament els sigui aplicable; així mateix garanteix que seran emprats per personal degudament format en el seu ús i degudament autoritzat per a això el qual tindrà a la seva disposició la documentació informativa facilitada pel fabricant; el CONTRACTISTA quan així sigui requerit haurà de documentar degudament aquests extrems; la Direcció Facultativa tindrà accés a la documentació referent als equips de treball que demani. Aquestes obligacions són d' aplicació tant als equips de treball propis o en qualsevol règim de cessió d' ús del CONTRACTISTA com als dels seus subcontractistes.

-Garantir que cada treballador rep una formació teòrica i pràctica suficient i adequada en matèria preventiva de riscos derivats del treball.

-Garantir als treballadors al seu servei la vigilància periòdica del seu estat de salut en funció dels riscos inherents al treball.

--Promoure l'exercici dels Drets de participació i representació dels seus treballadors en matèria de prevenció de riscos laborals de conformitat amb el que estableix la Llei 31/1995 de Prevenció de Riscos Laborals.

Consultar i permetre participar els seus treballadors en l' adopció de decisions en matèries que afectin la seguretat i salut dels mateixos en el treball.

-Evitar l' adscripció de treballadors a llocs de treball les condicions dels quals fossin incompatibles amb les seves característiques personals o dels qui es trobin en estat o situació transitòria que no respongui a les exigències psicofísiques dels respectius llocs de treball.

-La PROPIETAT podrà practicar retencions en les certificacions, o no procedir a la devolució de les que ja haguessin estat practicades, durant la tramitació de qualsevol expedient sancionador, que tingui el seu origen en actes de sanció practicades per la Inspecció de Treball durant l' obra en matèria de Prevenció de riscos laborals.

-El CONTRACTISTA queda obligat tal qual està establert a l' Art. 16, punt 2, del RD 1109/2007 a comunicar tota subcontractació al Coordinador de Seguretat i Salut en fase d'execució de l'obra. Aquesta comunicació es farà per escrit o bé via mail posant en còpia la resta d' empreses contractistes que hi pogués haver a l' obra en aquell moment.

SEGURETAT I SALUT A L' OBRA. PLA DE SEGURETAT I SALUT

El CONTRACTISTA s' obliga expressament i formalment a:

-Respectar i fer respectar a tots els que intervinguin en l'obra les consignes i observacions contingudes en el "Pla de Seguretat i Salut".

-Adoptar totes les precaucions i observar totes les disposicions vigents tendents a garantir: la seguretat de l' obra, la higiene, la seguretat dels treballadors i la seguretat pública; així mateix s' obliga a sotmetre' s a totes les obligacions establertes en la legislació vigent i en els reglaments de policia i d' ordre públic que resultin d' aplicació.

-Efectuar les proves i verificacions reglamentàries del material que utilitza a l' obra, com per exemple: bastides, xarxes, maquinària elevadora, instal.lacions diverses de qualsevol naturalesa; aquesta tasca podrà delegar-la sota la seva responsabilitat en una persona o en un organisme especialista en aquesta matèria.

-Vigilar contínuament l' obra per evitar accidents de les persones sota la seva dependència, alienes al mateix però intervinents en l' obra i tercers aliens a la mateixa.

-Ser l' únic responsable de tots els accidents o desperfectes que es produeixin a persones o coses com a conseqüència de l' actuació dels seus agents o serveis.

-Reemborsar a la PROPIETAT, Direcció Facultativa i Coordinador de Seguretat de qualsevol quantitat que, com a conseqüència de l'incompliment de les obligacions assumides en aquest Estudi amb relació als treballadors que es trobin sota la seva dependència i/o dels seus subcontractistes i en especial de l'incompliment de les obligacions relatives a la Seguretat i Salut en les obres, es veiés(n) obligada(s) a abonar com a conseqüència d' expedients administratius sancionadors o com a conseqüència d' actuacions judicials de qualsevol ordre.

-Redactar un Pla de Seguretat i Salut durant el Període de Preparació de l' obra i en un termini no superior a una setmana a comptar des de l' inici dels terminis fixats a l' Ordre de Servei núm. ~ ~ ~ 1 del Promotor. Un exemplar d' aquest Pla de Seguretat i Salut haurà d' estar sempre a l' obra.

-Proveir el Coordinador de Seguretat i Salut, la PROPIETAT i la Direcció Facultativa de l' obra, de tots els documents i informacions necessàries que li permetin prendre totes les mesures pertinents per al respecte de les disposicions legals i reglamentàries en la matèria.

PROJECTE BÀSIC I D'EXECUCIÓ
AMPLIACIÓ DE LA LLAR D'INFANTS MUNICIPAL PETETE DE MIAMI PLATJA
83 DE L'AVINGUDA DE CADIS, 43892 MIAMI PLATJA, MONT-ROIG DEL CAMP, TARRAGONA
6.3. ESS

-Realitzar a la seva costa, abans de qualsevol intervenció per la seva part, totes aquelles: obres de camins, rampes, escales, xarxes diverses, implantació de mesures necessàries de protecció per al bon funcionament i desenvolupament de les obres.

-Mantenir en bones condicions: els trànsits, proteccions i mitjans de seguretat d'accés a l'obra i dins de l'obra (camins, escales, rampes); en especial, en tot allò que es refereixi al seu manteniment en condicions de pluja per a la circulació de maquinària en condicions de seguretat (tractament de superfícies, protecció de talussos, drenatge i aixada d'aigües, baixants provisionals, etc.).

-Respectar les recomanacions o instruccions del Coordinador de Seguretat i Salut.

-Comunicar al promotor, la identificació completa de cadascuna de les empreses i treballadors autònoms amb els quals pensa contractar, i sempre amb antelació que comencin els seus treballs respectius a l' obra.

-Que l' Estudi de Seguretat i Salut, així com el Pla de Seguretat i Salut, són clàusula contractual de compliment obligatori, subjectes a les clàusules penalitzadores contingudes en aquest Estudi per als retards d' execució d' obra.

-Comprometre' s a mantenir en obra un Projecte d' execució complet, juntament amb l' Estudi de Seguretat i Salut, que reconeix conèixer.

-Conèixer la legislació laboral vigent, així com la voluntat expressa del promotor de vetllar amb els mecanismes que posa a la seva disposició la Llei, perquè es compleixin a l'obra els principis d'acció preventiva de l'article 15 i altres obligacions preventives per als empresaris, continguts en la Llei 31/1995 de Prevenció de Riscos laborals i el seu desenvolupament.

-Aplicar una política de prevenció en les activitats de construcció en cadascuna de les seves obres, la demostració clara de les quals, està expressada en el contingut dels seus Pla de Seguretat i Salut.

-Elaborar un pla d' execució desglossat d' obra segura, que presentarà l' aprovació del coordinador de seguretat i salut durant la fase d' execució. Aquest Pla de Seguretat i Salut estarà inclòs dins de la memòria del Pla de Seguretat i Salut que elabori abans del començament dels treballs.

-Mantenir al dia el pla d' execució d' obra expressat anteriorment, com a garantia del compliment de les seves obligacions empresarials en matèria de salut laboral en aquesta obra.

-Exigir als altres empresaris amb els quals contracti parts de l'execució d'aquesta obra, posseir el "manual de prevenció de la seva empresa", que utilitzaran en el seu cas, per realitzar les propostes que hagi menester introduir o variar en el pla de seguretat i salut.

-Acceptar, que pot ser resolt el contracte, si es demostrés l' incompliment sistemàtic de la prevenció de riscos laborals pels seus treballadors o els de qualsevol dels seus subcontractistes o en el seu cas treballadors autònoms. En aquest cas, el promotor, aplicarà les clàusules penalitzadores, per incompliment de termini, comptabilitzant-se per a això com a retard d' obra, la resta del termini d' obra que quedarà per complir a partir de la data de resolució.

--Reconèixer expressament l' atribució de la Direcció Facultativa de l' obra i del Coordinador en matèria de seguretat i salut, en ella integrat, per recusar la participació en l' obra d' aquest, o en el seu cas d' altres empresaris o treballadors autònoms, si es demostra a judici de la direcció Facultativa o del coordinador, que s' incompleix l' estudi o el pla de seguretat i salut.

Presentar a la Direcció Facultativa o al Coordinador de Seguretat i Salut, en ella integrat, les avaluacions de riscos que realitzi en el transcurs de l' obra, que s' elaboraran segons l' expressat en la Llei de Prevenció de riscos laborals i normativa de desenvolupament.

-Coordinar les seves activitats amb les de totes i cadascuna de les empreses participants en l' obra, segons l' article 24 de la Llei de Prevenció de riscos laborals. Amb aquesta finalitat, comunicarà al Promotor, el nomena dels responsables d' aquesta coordinació de cada empresa, que estaran a disposició del Coordinador en matèria de seguretat i salut durant l' execució de l' obra.

En cap cas podran ser considerats com a canvis d' obra subjectes a ajust de preu o de terminis, el desenvolupament i aplicació de les mesures de Seguretat i Salut o les modificacions que derivin d' instruccions de la Direcció Facultativa i del Coordinador de Seguretat i Salut.

El CONTRACTISTA s' obliga a recopilar i mantenir en obra a disposició del Coordinador de Seguretat la següent documentació relativa tant als seus treballadors i equips com als dels seus subcontractistes:

-TC1 i TC2
-Document acreditatiu de l' existència de servei de prevenció propi, aliè o treballador designat.
-Acreditacions de formació en matèria de prevenció i seguretat.
-Registres de lliurament d' equips de protecció individual.
-Assegurances de responsabilitat civil de la maquinària.
-Registres de lliurament del Pla de Seguretat i Salut a les subcontractes.
-Documents de nomenament de personal (conductor, gruista, Tècnic de Seguretat, etc...).
-Planificació dels treballs que cal realitzar.
informes que realitzi l' empresa encarregada del muntatge, col·locació,
manteniment i retirada de les proteccions col·lectives sobre el nivell de seguretat i salut assolit
-Carnet d'operador de grua – torre.
-Targeta de la Inspecció Tècnica de Vehicles de la maquinària matriculada.
-Projectes de Muntatge de Mitjans (Grues, bastides, etc....)
-Documentació de les revisions periòdiques, certificats CE i manuals d' operació de la maquinària.
-Document per part de cadascuna de les Empreses (CONTRACTISTA i Subcontractes) certificant amb període mensual l' estar donats d' alta a la S.S. i estar al corrent de pagament de les assegurances socials de tots i cadascun dels treballadors, recollint en aquest document una llista de noms i cognoms amb DNI o núm. ~ ~ ~ de passaport.
-Llibre de Visites de la Inspecció de Treball.
-Certificats d' aptitud mèdica dels treballadors.
-Informes d' Investigació d' Accidents. Parts d' accidents.

El CONTRACTISTA garanteix sota la seva absoluta responsabilitat la veracitat, autenticitat i validesa d' aquests documents i de qualssevol altres que durant el transcurs de l' obra poguessin arribar-li a ser exigits a la seva presentació.

El CONTRACTISTA s' obliga a proporcionar al Coordinador de Seguretat tota aquella informació que aquest pogués estimar necessària per a l' elaboració d' estadístiques d' accidentabilitat. El CONTRACTISTA involucrarà els seus subcontractistes en aquesta obligació.

El CONTRACTISTA designarà un Tècnic de Seguretat. Aquest complirà la seva jornada laboral en obra, tindrà coneixement del Pla de Seguretat i capacitat per prendre decisions en aquesta matèria. Les comunicacions que es realitzin al Tècnic de Seguretat es consideraran fetes al CONTRACTISTA i conegudes pel Cap d' Obra. El nomenament d' aquest Tècnic de Seguretat es documentarà, si així fos requerit per a això, en el format establert a l' efecte pel Coordinador de Seguretat. El Coordinador de Seguretat podrà exigir el nomenament d' un substitut del Tècnic de Seguretat en períodes d' absència del mateix.

El CONTRACTISTA nomenarà per escrit quants Vigilants de Seguretat siguin necessaris per al control efectiu a peu d'obra, amb un mínim d'un per cada 50 treballadors (inclosos subcontractistes). Els Vigilants de Seguretat tindran coneixement del Pla de Seguretat i col.laboraran conjuntament amb el Recurs Preventiu i el Coordinador de Seguretat advertint d' aquelles situacions de risc no controlat que puguin donar-se a l' obra i promouran els comportaments segurs entre els treballadors.

PROJECTE BÀSIC I D'EXECUCIÓ
AMPLIACIÓ DE LA LLAR D'INFANTS MUNICIPAL PETETE DE MIAMI PLATJA
83 DE L'AVINGUDA DE CADIS, 43892 MIAMI PLATJA, MONT-ROIG DEL CAMP, TARRAGONA
6.3. ESS

El CONTRACTISTA s' obliga que cada subcontractista designi una persona encarregada de la seguretat en obra. Aquesta persona realitzarà el seu treball fonamentalment a peu d' obra i tindrà capacitat per rebre i impartir ordres en matèria de seguretat. Aquesta persona haurà d' acudir a les reunions de seguretat a les quals sigui convocat.

No s' acceptarà l' entrada a l' obra a empreses la modalitat preventiva de les quals sigui la d' assumpció personal per part de l' empresari. D'igual manera no s'acceptarà l'entrada a zones d'obra de treballadors contractats a través d'Empreses de Treball Temporal, excepte en el cas de treballs administratius o de neteja l'accés dels quals quedarà restringit a les casetes i/o instal·lacions provisionals sense que puguen transitar o romandre en àrees en construcció.

Els accidents de treballadors, tant de l' empresa CONTRACTISTA com dels seus subcontractistes, es documentaran al Coordinador de Seguretat mitjançant còpies dels comunicats oficials d' accident i justificants d' alta o baixa o, en el seu cas, d' assistència sense baixa laboral. El Coordinador podrà exigir al CONTRACTISTA l' elaboració dels informes d' investigació d' accidents que estimi necessaris o d' especial interès tant si l' accidentat es tracta d' un treballador de l' empresa CONTRACTISTA com si ho és d' una subcontractista seva.

Els incompliments de les obligacions del CONTRACTISTA en matèria de Seguretat i Salut portaran aparellada la penalització establerta en les clàusules recollides en aquest Estudi. L'incompliment reiterat pel CONTRACTISTA, els seus empleats o els empleats de les empreses per ell subcontractades, de les obligacions en matèria de seguretat i salut serà sancionat amb una penalització a tant alçat TRES MIL EUROS (3.000,00 €) que s'aplicarà tantes vegades com resulti necessari a proposta del Coordinador de Seguretat i Salut.

Els contractistes i subcontractistes estan obligats, segons l'article 11 del RD 1627/97, a:

-Aplicar els principis de l'acció preventiva que es recullen en l'article 15 de la Llei de Prevenció de Riscos Laborals, en particular en desenvolupar les tasques o activitats indicades en l'article 10 del RD 1627/97.

-Complir i fer complir el seu personal el que estableix el pla de seguretat i salut a què es refereix l'article 7 del RD 1627/97.

-Complir la normativa en matèria de prevenció de riscos laborals, tenint en compte, si s'escau, les obligacions sobre coordinació d'activitats empresarials previstes a l'article 24 de la Llei de Prevenció de Riscos Laborals, així com complir les disposicions mínimes establertes a l'annex IV del RD 1627/97, durant l'execució de l'obra.

-Informar i proporcionar les instruccions adequades als treballadors autònoms sobre les mesures que s' hagin d' adoptar pel que fa a la seva seguretat i salut en l' obra.

-Atendre les indicacions i complir les instruccions del coordinador en matèria de seguretat i salut durant l' execució de l' obra o, si s' escau, de la direcció facultativa.

LLIBRE DE SUBCONTRACTACIÓ. (Entrat en Vigor a partir del 19 d'abril del 2007)

Cada contractista haurà de disposar d' un llibre de subcontractació. que romandrà en l'obra; en el qual es determinaran reglamentàriament:

-LES CONDICIONS D' HABILITACIÓ PER L' AUTORITAT LABORAL AUTONÒMICA.
-OBLIGACIONS I DRETS DERIVATS DEL MATEIX.

Es reflectirà per ordre cronològic, des del començament dels treballs:

-TOTES I CADASCUNA DE LES SUBCONTRACTACIONS REALITZADES.
-EL SEU NIVELL DE SUBCONTRACTACIÓ I EMPRESA COMITENT.
-OBJECTE DEL CONTRACTE.
-IDENTIFICACIÓ DE LA PERSONA QUE EXERCEIX LES FACULTATS D' ORGANITZACIÓ I DIRECCIÓ DE CADA SUBCONTRACTISTA I, SI S' ESCAU, REPRESENTANTS DELS TREBALLADORS.

-DATA DE LLIURAMENT DEL PSS QUE AFECTI CADA EMPRESA O AUTÒNOM.
-INSTRUCCIONS ELABORADES PEL CSS PER MARCAR LA DINÀMICA I DESENVOLUPAMENT DEL PROCEDIMENT DE COORDINACIÓ ESTABLERT.
-ANOTACIONS DE LA DIRECCIÓ FACULTATIVA SOBRE APROVACIÓ DE CADA SUBCONTRACTACIÓ EXCEPCIONAL.

Al llibre de subcontractació hi tindran accés:

-PROMOTOR.
-DIRECCIÓ FACULTATIVA.
-COORDINADOR DE SEGURETAT I SALUT.
-EMPRESES I TREBALLADORS AUTÒNOMS INTERVINENTS A L' OBRA.
-TÈCNICS DE PREVENCIÓ.
--DELEGATS DE PREVENCIÓ.
-AUTORITAT LABORAL.
REPRESENTANTS DELS TREBALLADORS DE LES EMPRESES QUE HI INTERVENEN.

Cada empresa haurà de disposar de la documentació o títol que acrediti la possessió de la maquinària que utilitza, i de quanta documentació sigui exigida per les disposicions legals vigents.

6.2.15. GESTIÓ DEL RISC

PLA DE SEGURETAT I SALUT. AVALUACIÓ INICIAL DE RISCOS

El Reial decret 1627/97 pel qual s'estableixen les disposicions mínimes de seguretat i salut en les obres de construcció estableix en el seu article 7.3. que el Pla de Seguretat "constitueix l'instrument bàsic d'ordenació de les activitats d'identificació i, si escau, avaluació dels riscos i planificació de l'activitat preventiva a què es refereix el capítol II del Reial decret 39/1997 pel qual s'aprova el Reglament dels Serveis de Prevenció".

En el Pla de Seguretat s' inclouen, si s' escau, les propostes de mesures alternatives que el contractista proposa amb la corresponent justificació tècnica que, en cap cas, podran implicar una disminució dels nivells de protecció previstos en l' Estudi o Estudi Bàsic.

El Pla de Seguretat i Salut identifica i analitza riscos laborals "futurs", en molts casos no avaluables en el moment de la redacció del Pla, per tal de preveure unes mesures de prevenció organitzatives (normes de seguretat), col·lectives i personals per evitar, controlar o reduir aquests riscos, en funció dels treballs a desenvolupar i dels equips de treball utilitzats.

No es consideren els possibles riscos incrementats per realitzar activitats simultàniament en l' espai i el temps, atès que és impossible conèixer, en ocasions, la influència de factors difícils de determinar o no coneguts a priori.

Les avaluacions periòdiques de riscos de l' obra ens permetran comprovar l' estricte compliment del Pla de Seguretat, així com avaluar i adoptar les mesures preventives necessàries per controlar i reduir aquells riscos no contemplats en el Pla.

El Pla de Seguretat ha de ser aprovat abans de l' inici de l' obra, pel Coordinador de Seguretat i Salut durant l' execució de l' obra o, si no n' hi ha, per la Direcció Facultativa.

En el cas d'obres de les administracions públiques, el pla, amb el corresponent informe del coordinador en matèria de seguretat i salut durant l'execució de l'obra, s'elevarà per a la seva aprovació a l'Administració pública que hagi adjudicat l'obra, conforme al que disposa l'apartat 2 de l'article 7 del RD 1627/97.

El Pla de Seguretat ha d' estar en obra a disposició permanent de la Direcció Facultativa.

AVALUACIONS PERIÒDIQUES DE RISCOS

L' Avaluació de riscos laborals és l' instrument fonamental de la Llei de Prevenció de Riscos Laborals, havent-se de considerar, no com una finalitat, sinó com un mitjà que ha de permetre a l' empresa prendre una decisió sobre la necessitat de dur a terme totes aquelles mesures i activitats encaminades a l' eliminació o disminució dels riscos derivats del treball.

Actualment es reconeix que l' avaluació de riscos és la base per a una gestió activa de la seguretat i la salut en el treball. De fet, la Llei 31/1995 de Prevenció de Riscos Laborals, que transposa la Directiva marc 89/391/CEE, estableix com una obligació de l'empresari (article 15 LPRL):

Planificar l' acció preventiva a partir d' una avaluació inicial de riscos.
Avaluar els riscos a l' hora de triar els equips de treball, substàncies o preparats químics i del condicionament dels llocs de treball.

L'Avaluació de riscos és un procés mitjançant el qual s'obté la informació necessària perquè l'empresari estigui en condicions de prendre una decisió apropiada sobre la necessitat d'adoptar accions preventives i, en aquest cas, sobre el tipus d'accions que s'han d'adoptar (article 3 RD 39/1997).

Mitjançant l'Avaluació de riscos s'ha de donar resposta a: Admetent un cert risc tolerable, és segura cadascuna de les situacions de treball existents? Es compon de:

-**Anàlisi del risc,** mitjançant el qual es:
-Identifica el risc.
-S' estima el risc, valorant conjuntament la probabilitat i les conseqüències que es materialitzi el risc.
-L' Anàlisi del risc proporcionarà que ordre de magnitud és el risc.

-**Valoració del risc**, amb el valor del risc obtingut, s' emet un judici sobre la tolerabilitat del risc en qüestió.

-Control del Risc, si de l'Avaluació del risc es dedueix que el risc és no tolerable, cal controlar el risc (article 16 de la Llei). Aquest procés comprèn:
-Eliminar o reduir el risc, mitjançant mesures de prevenció en l' origen, organitzatives, de protecció -col·lectiva o de protecció individual.
-Controlar i verificar periòdicament les condicions, l' organització i els mètodes de treball i l' estat de salut dels treballadors.

Al procés conjunt **d'Anàlisi del risc i Valoració del risc** se l' anomena **GESTIÓ DEL RISC**

6.2.16. PRESSUPOST DE SEGURETAT I SALUT

L'import del pressupost de seguretat i salut queda reflectit al document IV Amidaments i Pressupost del present projecte , al capítol corresponent de Seguretat i Salut i inclou el global per al conjunt d'equips de protecció individual i col·lectius, necessaris per al compliment de la normativa vigent en matèria de Seguretat i Salut en el Treball, així com el manteniment en condicions segures durant tot el període de temps que es requereixi, reparació o reposició i transport fins al lloc d'emmagatzematge o retirada a contenidor. Tot segons especificacions de projecte i/ de la normativa vigent.

PROJECTE BÀSIC I D'EXECUCIÓ
AMPLIACIÓ DE LA LLAR D'INFANTS MUNICIPAL PETETE DE MIAMI PLATJA
83 DE L'AVINGUDA DE CADIS, 43892 MIAMI PLATJA, MONT-ROIG DEL CAMP, TARRAGONA
6.3. ESS

6.2.17. DOCUMENTACIÓ GRÀFICA DE SEGURETAT I SALUT

Escaleras de tijera/mano (RD 2177/04) :

- Se utilizarán escaleras de tijera de altura adecuada teniendo en cuenta la prohibición de trabajar desde los últimos peldaños.
- Se evitarán trabajos con escaleras de tijera/mano cuando desde el punto de operación (manos) al suelo haya más de 3,5 metros. En dicha situación, se utilizarán andamios reglamentarios/plataformas elevadoras o se hará un uso efectivo del arnés.
- Las escaleras de mano dispondrán de apoyos antideslizantes y se amarrarán adecuadamente (accesos) sobrepasando en más de 1 metro la cota a la cual se acceda.
- No se utilizarán andamios de borriquetas y/o escaleras de mano/tijera cerca de huecos sin proteger.

Andamios interiores (RD 2177/04) :

- Se dispondrán siguiendo las instrucciones del fabricante.
- Los andamios deberán ser inspeccionados por una persona competente: 1) Antes de su puesta en servicio. 2)A intervalos regulares en lo sucesivo. 3) Después de cualquier modificación, período de no utilización, exposición a la intemperie, sacudidas sísmicas, o cualquier otra circunstancia que hubiera podido afectar a su resistencia o a su estabilidad.
- **En cualquier caso, se recuerda que toda plataforma de trabajo a más de 2 metros de altura dispondrá de barandilla perimetral de 90 cm de altura + barra intermedia + rodapié de 15 cm.**

Los **EPI's mínimos exigibles para acceder a la obra** son el casco, el calzado de seguridad y el chaleco reflectante.

Manipulación manual de cargas : El personal deberá estar formado e informado sobre como manipular adecuadamente una carga. Conviene recordar que debido a una incorrecta manipulación se pueden sufrir lesiones músculo-esqueléticas en pesos que excedan de 3Kg.

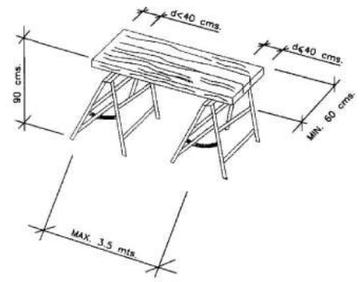

Andamios de borriquetas :

- Las borriquetas siempre se montarán perfectamente niveladas, para evitar los riesgos de trabajar sobre superficies inclinadas.
- Las plataformas de trabajo no sobresaldrán más de 40 cm por los laterales para evitar el riesgo de vuelco, y la separación de las borriquetas no será superior a 3,50 m.
- Los andamios se formarán con un mínimo de dos borriquetas, prohibiéndose el uso de bidones, tablones, etc...
- Las plataformas tendrán un mínimo de 60 cm de anchura.
- No se utilizarán andamios de borriquetas y/o escaleras de mano/tijera cerca de huecos sin proteger.

POR LAS PROPIEDADES TOXICOLOGICAS		
CATEGORÍA	DESCRIPCION	PICTOGRAMA
MUY TOXICOS	Los sustancias y preparados que, por inhalación, ingestión o penetración cutánea en muy pequeña cantidad pueden provocar efectos agudos o crónicos e incluso la muerte.	
TOXICOS	Los sustancias y preparados que, por inhalación, ingestión o penetración cutánea en pequeñas cantidades pueden provocar efectos agudos o crónicos e incluso la muerte.	
NOCIVOS	Los sustancias y preparados que, por inhalación, ingestión o penetración cutánea pueden provocar efectos agudos o crónicos e incluso la muerte.	
CORROSIVOS	Los sustancias y preparados que en contacto con tejidos vivos pueden ejercer una acción destructiva de los mismos.	
IRRITANTES	Los sustancias y preparados no corrosivos que, en contacto breve, prolongado o repetido con la piel o las mucosas, pueden provocar una reacción inflamatoria.	
SENSIBILIZANTES	Los sustancias y preparados que, por inhalación o penetración cutánea, pueden ocasionar una reacción de hipersensibilidad, de forma que una exposición posterior a esa sustancia o preparado da lugar a efectos negativos característicos.	

Almacenaje, manipulación y utilización de productos :
Se seguirán, siempre, las indicaciones contempladas tanto en el Plan de Seguridad y Salud de la obra como en la etiqueta y ficha de seguridad del mismo producto a utilizar (ya sea a nivel de uso de EPI's, condiciones de utilización y almacenaje, etc...)

Herramientas eléctricas / Máquinas en general :

- Los motores con transmisión a través de ejes y poleas, estarán dotados de carcasas protectoras antiatrapamientos.
- Los motores eléctricos estarán cubiertos de carcasas protectoras eliminadoras del contacto directo con la energía eléctrica. Se prohíbe su funcionamiento sin carcasa o con importantes deterioros en la misma.
- Deberán ir provistas del marcado CE

Riesgo de caída de objetos a distinto nivel : No se permitirán trabajos en la misma vertical (demoliciones, etc....). Se señalizaran/delimitaran físicamente las verticales de los trabajos y las zonas de batido de cargas para evitar/minimizar al máximo los riesgos de referencia.

Orden y limpieza : Uno de los principios básicos de la acción preventiva es el mantener las zonas de trabajo en un correcto estado de orden y limpieza (Art. 10 del RD 1627/97).
El mantenimiento de la obra en un correcto estado de orden y limpieza será permanente e integrado dentro de los mismos procedimientos de trabajo.

EQUIPOS DE PROTECCIÓN INDIVIDUAL	PROTECCIÓN DE LAS MANOS (R.D. 1407/1992, de 20 Nov.)

A B C D

Tipo de riesgo:

- Agresiones mecánicas (erosiones, golpes, cortes, perforaciones, altas temperaturas, etc.).
- Contacto con substancias agresivas.

A) Guantes de Piel: el ámbito de utilización es para todos aquellos trabajos donde haya agresiones por golpes, cortes o erosiones (manipulación de cargas, tirado de cable, etc.).
Son desaconsejados para trabajos con productos químicos o húmedos i trabajos con tensión eléctrica.

B) Guantes de látex: el ámbito de utilización es para todos aquellos trabajos donde el ambiente de agresiones sean productos químicos.
Son desaconsejados para trabajos con elementos cortantes o punzantes.
Elementos de los que dispone:
- Superficie con rugosidad.
- Embocadura de goma.

C) Guantes de Piel de serraje: el ámbito de utilización es para trabajos de soldadura o con altas temperaturas, 50ºC<T<100ºC. (trabajos de soldador, etc.).

D) Guantes anticorte : el ámbito de utilización es para trabajos donde existen agresiones en forma de perforaciones , cortes, abrasiones, etc.. (Trabajos con objetos cortantes, etc.

PROJECTE BÀSIC I D'EXECUCIÓ
AMPLIACIÓ DE LA LLAR D'INFANTS MUNICIPAL PETETE DE MIAMI PLATJA
83 DE L'AVINGUDA DE CADIS, 43892 MIAMI PLATJA, MONT-ROIG DEL CAMP, TARRAGONA
6.3. ESS

EQUIPOS DE PROTECCIÓN INDIVIDUAL	PROTECCIÓN DE LA CABEZA (CE 95 EN 397/95)

Se utilizará el casco en todos aquellos trabajos que comporten los riesgos de golpes en la cabeza o caídas de objetos, como son:

- Trabajos donde haya máquinas (retro, dúmper,etc..)
- Trabajos en zanjas
- Trabajos en andamios
- Trabajos en altura
- Trabajos realizados con pistolas grapadoras.

EQUIPOS DE PROTECCIÓN INDIVIDUAL	PROTECCIONES DE LAS VIAS RESPIRATORIAS. Norma Europea EN 134

APLICACIÓN	RESPIRADOR
Operaciones de pintura y recubrimiento. Manipulación de disolventes o materiales que contengan (tintes, adhesivos, limpiadores). Algunas pesticidas. Barnices y encolados.	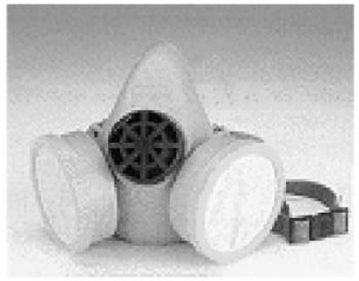 Máscaras contra vapores orgánicos
Corte de piedra. Limpieza de fachadas. Limpieza de edificios abandonados.	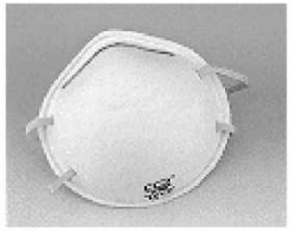 Máscara autofiltrante para pólvoras fibrógenas 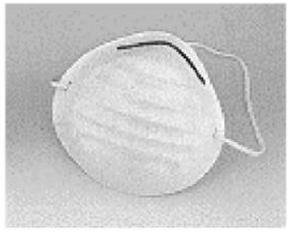 Contra el polvo máscara autofiltrante para pólvoras no tóxicas

PROJECTE BÀSIC I D'EXECUCIÓ
AMPLIACIÓ DE LA LLAR D'INFANTS MUNICIPAL PETETE DE MIAMI PLATJA
83 DE L'AVINGUDA DE CADIS, 43892 MIAMI PLATJA, MONT-ROIG DEL CAMP, TARRAGONA
6.3. ESS

EQUIPOS DE PROTECCIÓN INDIVIDUAL	PROTECCIÓN DEL CUERPO (R.D. 773/1995, 30 de mayo)

Riesgos que hay que cubrir:

RIESGOS	ORIGEN y FORMA DE LOS RIESGOS	FACTORES A TENER EN CUENTA PARA LA ELECCIÓN Y UTILIZACIÓN DE LA ROPA DE TRABAJO
Acciones generales	Por contacto. Desgaste debido a la utilización	 Protección del tronco. Resistencia al desgarro, alargamiento, al principio de la rasgadura.
Acciones mecánicas	Por abrasivos de decapaje, objetos puntiagudos y cortantes.	Resistencia a la penetración.
Acciones térmicas	Productos ardientes o fríos, temperatura ambiente. Contacto con las llamas. Para trabajos de soldadura.	Aislamiento contra el frío y el calor, mantenimiento de la función protectora. Incombustibilidad, resistencia a la llama. Protección resistencia a la radiación y a las proyecciones de metal en fusión.
Acción de electricidad	Tensión eléctrica.	Aislamiento eléctrico.
Acciones químicas	Daños debidos a acciones químicas.	Estanqueidad y resistencia a las agresiones químicas.
Acción de la humedad	Penetración de agua.	 Permeabilidad al agua.
Falta de visibilidad	Percepción insuficiente.	 Color y retroreflexión.
Contaminación	Contacto con productos radiactivos.	Estanqueidad, aplitud para la descontaminación resistencia.

EQUIPOS DE PROTECCIÓN INDIVIDUAL	PROTECCIONES DEL OÍDO R.D. 1316/1989

Tapones para el oído:

Ventajas:

- Pequeños y fácilmente transportables
- Compatibles con otras protecciones personales
- Confortables con otras protecciones personales
- Facilidad de movimientos en espacios confinados
- Costo más bajo

Inconvenientes:

- Ruidoso al caminar y susceptible de producir resonancias.
- Requiere mayor tiempo de aprendizaje y colocación.
- No se puede introducir ni extraer con las manos sucias.
- No se puede utilizar en oídos sanos.
- Mal control visual de su utilización.
- La protección es menor y más variable.

Auriculares autónomos o adaptables al casco:

Ventajas:

- Protección mayor y más variable.
- Buena adaptación.
- Mejor admitidos por los operarios.
- Fácil control visual de su utilización.
- Las afecciones lleves de oído no descartan su uso.
- Se pierden con menos facilidad.

Inconvenientes:

- Molestos en ambientes calurosos.
- Mantenimiento, conservación y almacenaje.
- El uso continuado reduce la protección (se reduce el ajuste).
- Dificultan el movimiento de los operarios.
- Son más caros.
- Transmiten la vibración a la parte ósea.

PROJECTE BÀSIC I D'EXECUCIÓ
AMPLIACIÓ DE LA LLAR D'INFANTS MUNICIPAL PETETE DE MIAMI PLATJA
83 DE L'AVINGUDA DE CADIS, 43892 MIAMI PLATJA, MONT-ROIG DEL CAMP, TARRAGONA
6.3. ESS

EQUIPOS DE PROTECCIÓN INDIVIDUAL	PROTECCIÓN COLUMNA VERTEBRAL (CE CONFORME: 89/686/CEE)

Faja lumbar

Normas de utilización:

- En todos los trabajos en los que haya riesgo de sobreesfuerzos.
- En todos aquellos trabajos en los que haya vibraciones por la actividad o por la maquinaria utilizada.
- En todos aquellos trabajos que supongan levantamiento de pesos.

EQUIPOS DE PROTECCIÓN INDIVIDUAL	PROTECCIÓN DE LOS PIES (89/656/CEE)

Botas de agua

Botas de seguridad de piel

Para la protección de los pies se utilizará una bota estándar NORMA CEE EN 345, la presencia de la puntera de seguridad protege contra un impacto equivalente a 200 julios.

Calzado de protección con suela antiperforante:

- Trabajos de obra grande, ingeniería civil y construcción de carreteras.
- Trabajos en andamios.
- Obras de demolición.
- Obras de construcción de hormigón, encofrado y desencofrado.
- Actividades en las obras de construcción o áreas de almacenaje.
- Obras de azoteas.
- Reparación de aceras.

Calzado de protección sin suela antiperforante:

- Trabajos en puentes metálicos, edificios metálicos de gran altura, postes, torres, ascensores, etc..
- Obras de construcción, montaje de instalaciones de calefacción, ventilación y estructuras metálicas.
- Trabajos en canteras, explotaciones a cielo abierto y desplazamiento de escombros.
- Instalaciones eléctricas, agua, gas, etc.

Calzado de seguridad con taco y antiperforante:

- Obras de azotea

EQUIPOS DE PROTECCIÓN INDIVIDUAL	PROTECCIÓN ANTICAÍDAS (R.D. 2177/2004 y 773/97)

Arnés

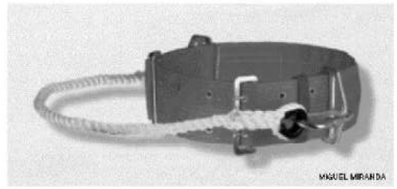

Cinturón de seguridad

El ámbito de utilización del cinturón de seguridad será preceptivo para todos los trabajos en altura.

Se clasifican del siguiente modo:

- Sistema de sujección en posición de trabajo (cinturón)
- Sistema anticaídas.
- Dispositivos anticaídas.
- Dispositivos de descenso.

Actividades que pueden requerir la utilización de estos equipos de protección:

- Trabajos en andamios.
- Montaje de piezas prefabricadas.
- Trabajos en postes.
- Trabajos en pozos y canalizaciones.
- Trabajos con plataforma móvil.
- Trabajos con cesta de brazo hidráulico.

EQUIPOS DE PROTECCIÓN INDIVIDUAL	PROTECCIÓN ANTICAÍDAS (R.D. 2177/2004 y 773/97)

Eslinga de amarre que conectada a un arnés o cinturón, ejerce como equipo restrictivo (no implica un riesgo de caida al no poder acceder a la zona de peligro). (UNE EN 354).
La norma UNE EN 362, destaca que los conectores han de disponer de cierre automático y como mínimo de dos movimientos consecutivos voluntarios para su obertura y cierre.

Eslinga de posicionamiento regulable con protector de cuerda, previsto para la sujeción en posición de trabajo (trabajo en postes). (UNE EN 358).

Eslinga con absorbedor de energía. Utilizable como elemento de un sistema anticaída. La norma UNE EN 363 indica que un arnés y un elemento de amarre, sin absorbedor de energía, no se ha de utilizar como un sistema anticaída. (UNE EN 355 –Absorbedores de energía).

PROJECTE BÀSIC I D'EXECUCIÓ
AMPLIACIÓ DE LA LLAR D'INFANTS MUNICIPAL PETETE DE MIAMI PLATJA
83 DE L'AVINGUDA DE CADIS, 43892 MIAMI PLATJA, MONT-ROIG DEL CAMP, TARRAGONA
6.3. ESS

EQUIPOS DE PROTECCIÓN INDIVIDUAL	PROTECCIÓN OCULAR (R.D. 773/97)

PROTECCIÓ OCULAR I FACIAL

Protecció dels ulls i de la cara en els riscos de la soldadura autògena.

Protecció dels ulls i de la cara front l' oxitall (projecció de partícules i radiacions).

Protecció dels ulls front les radiacions U.V.

La norma EN 167, EN 168, EN 169, EN 170 i EN 171 estableix els requisits mínims (assaigs i especificacions) que han de complir els protectors per a ajustar-se als usos anteriorment descrits.

EQUIPOS DE PROTECCIÓN INDIVIDUAL	PROTECCIÓN OCULAR

El equipo escogido deberá:

- Estar certificado (CERTIFICADO DE CONFORMIDAD, Marca CE, Garantía de Calidad de fabricación), de acuerdo con lo que dispone el R.D. 1407/92 y Normas Armonizadas.
- En caso de riesgo múltiple que exija el uso de varios equipos, deberán ser compatibles.
- Ser de uso personal; si por circunstancias es necesario el uso de un equipo por varios trabajadores, se deberán tomar medidas para que no causen ningún problema de salud o de higiene a los usuarios.
- Ir acompañado por la información técnica y guía de uso, mantenimiento, contraindicaciones, caducidad, etc. , reglamentada en la Directiva de certificación.

En el campo de uso de los equipos de protección ocular viene regulado por la NORMA EN 166, donde se validan los diferentes tipos de protectores para su uso frente a :

- Uso básico
- Radiación
- Gotas de líquido
- Rayo de líquido
- Partículas grandes de polvo
- Partículas finas de polvo
- Arco eléctrico
- Corte con radial
- Soldadura oxiacetilénica
- Oxicorte

La norma EN 167, EN 168, EN 169, EN 170 y EN 171 establece los requisitos mínimos (ensayos y especificaciones) que deben cumplir los protectores para ajustarse a los usos anteriormente descritos.

Gafas protectoras

Careta soldador

PROJECTE BÀSIC I D'EXECUCIÓ
AMPLIACIÓ DE LA LLAR D'INFANTS MUNICIPAL PETETE DE MIAMI PLATJA
83 DE L'AVINGUDA DE CADIS, 43892 MIAMI PLATJA, MONT-ROIG DEL CAMP, TARRAGONA
6.3. ESS

VALLADO EN ZONA DE ACTUACIÓN	VALLA MÓVIL (Vallas para peatones)

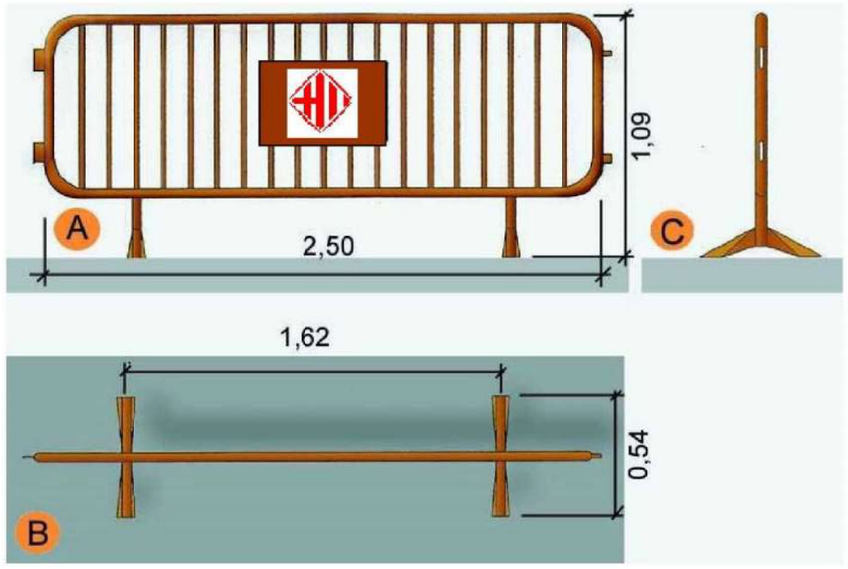

Se definirán las desviaciones, pasos provisionales para vehículos y peatones, los circuitos y tramos de señalización, la señalización, las medidas de protección, los pavimentos provisionales, las modificaciones o nueva implantación de semáforos y la iluminación que comporte la implantación de la actuación y su ejecución. A estos efectos, se tendrá en cuenta lo que determina la Normativa para la información y señalización de obras en la ciudad de Barcelona y la institución de la Alcaldia sobre la instalación de elementos urbanos en el espacio público de la ciudad.

- No se podrá empezar la ejecución de las actuaciones sin haber procedido a la implantación de los elementos de señalización y protección que corresponda.
- El contratista será responsable del mantenimiento de la señalización y elementos de protección implantados.

Se respetarán las siguientes dimensiones mínimas:

- En caso de restricción de la acera, el ancho de paso para peatones no será inferior a un tercio (1/3) del ancho de la acera existente.
- El ancho mínimo de itinerarios o de pasos para peatones, libres de cualquier obstáculo, será de un metro y cuarenta centímetros (1,40m).

VALLADO DE ZONA DE ACTUACIÓN	VALLA CON MALLA ELECTROSOLDADA

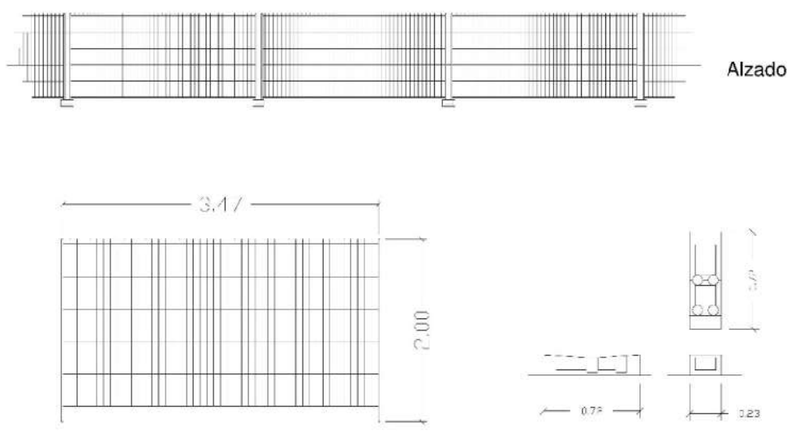

Unidad de actuación

Base de valla

La valla siempre tendrá como mínimo 2mts de altura, estudiando cada caso.
La colocación del plástico calado de color naranja, no se considera como valla ni de vallado ni de protección.
La valla, para ser efectiva, deberá impedir el paso a las zonas que protege, así como disponer de acceso a los lugares asignados y preparados para ello.
El acceso deberá disponer de puertas para cerrarlos, adecuados en cada caso a vehículos o a personal, que estarán debidamente señalizados.
En los casos en que se necesite, el acceso estará también iluminado, así como señalizado con balizas en el caso de invadir la calzada.

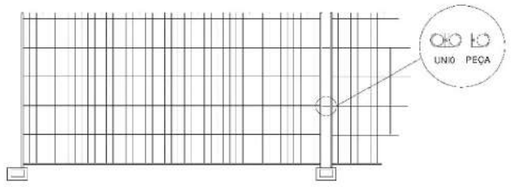

Detalle de fijación entre vallas

INSTALACIÓN ELÉCTRICA	INSTALACIÓN ELÉCTRICA PROVISIONAL DE OBRA

CONEXIONES INCORRECTAS

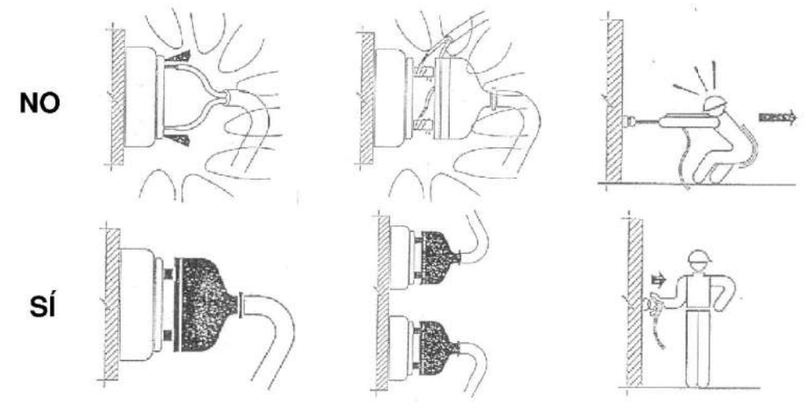

CONEXIONES PROHIBIDAS

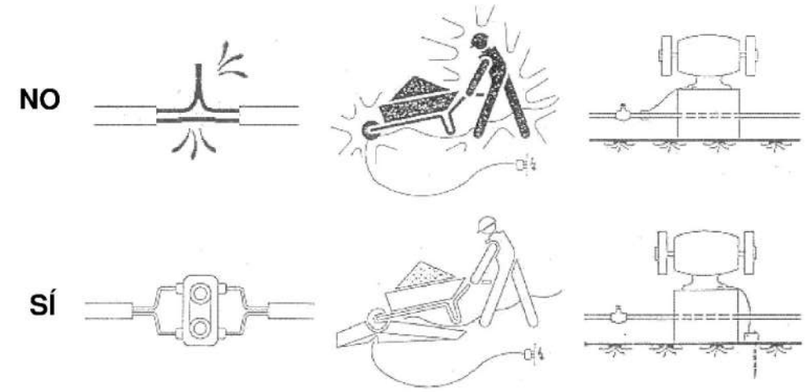

PROTECCIÓN DE HUECOS VERTICALES	PROTECCIÓN EN VENTANAS

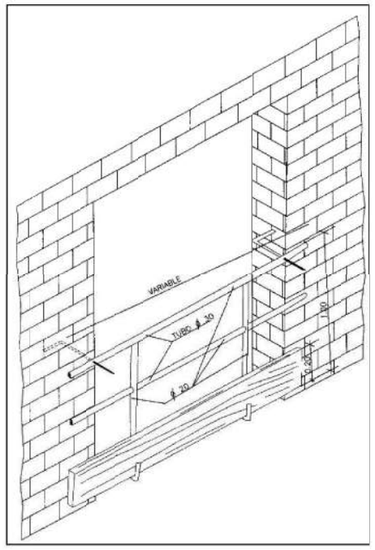

La protección permanecerá colocada hasta la instalación definitiva de ventanales

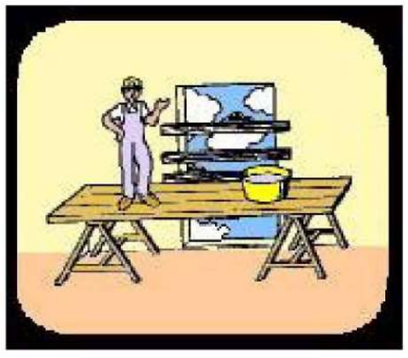

En trabajos en interiores cerca de huecos en las paredes de cerramiento, se podrá proteger estos huecos mediante una serie de tablones colocados horizontalmente.

MEDIOS AUXILIARES	ANDAMIOS TUBULARES (ELEMENTOS QUE LO COMPONEN)

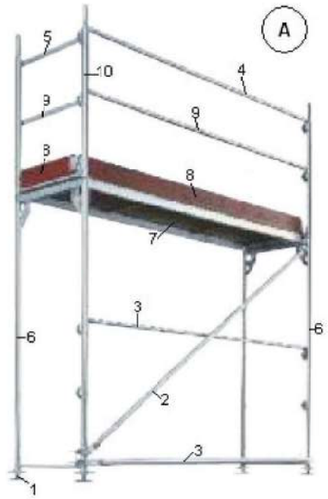

B

A. PERSPECTIVA
1. Base Regulable
2. Diagonal
3. Travesaño
4. Barandilla
5. Barandilla de esquina
6. Marco
7. Plataforma
8. Rodapié
9. Travesaño intermedio
10. Soporte de barandilla

B. DETALLE

MEDIOS AUXILIARES	ANDAMIOS TUBULARES SOBRE RUEDAS

1. Suplemento telescópico opcional

L = 1 / 5 H cuando H sea menor de 7,5 mts.

L = 1 / 4 H cuando H sea superior de 7,5 mts.

OBSERVACIONES: En los castilletes de andamios móviles las ruedas dispondrán de enclavamientos (mordazas o pasadores de fijación).

MEDIOS AUXILIARES	ANDAMIOS TUBULARES. PLATAFORMAS DE TRABAJOS

PLATAFORMA DE TRABAJO:

La altura libre entre los diferentes niveles de plataforma debe ser de 1,90m.
Las plataformas que forman el piso del andamio no serán resbaladizas y se dispondrán de manera que no se puedan mover, ni dar lugar a cualquier movimiento peligroso.
La plataforma de madera presenta el inconveniente de la gran dificultad que comporta la sujeción a la estructura tubular. Por el contrario, las metálicas, al venir con patillas de enganche, resultan mucho más sencillas de colocar, aunque hay que revisar antes de instalarlas en el estado en el que se encuentran las patillas de enganche, ya que muchas veces están excesivamente abiertas, oxidadas o con defectos de importancia en la soldadura.
Es práctica habitual, y hay que tomar precauciones para evitar estas situaciones peligrosas, al formar el piso con sólo un talón o plataforma metálica y otro ubicado en la espalda a media altura para colocar el material; ambos elementos suelen estar simplemente apoyados y, per lo tanto, es una situación de una gran peligrosidad.
El piso de un mismo andamio en cada una de las plantas debe ser continuo; si hay más de un cuerpo de andamio y se necesita comunicarlo, se hará mediante plataformas adecuadas.

Protecciones: el andamio deberá de disponer de sistemas de fijación que permitan colocar una protección junto a la plataforma, que no será extraíble excepto para una acción directa intencionada.
La barandilla de seguridad de la plataforma estará compuesta por:

- Un pasamanos entre 90 y 100 cm en todo el perímetro.
- Una barra intermedia a 50 cm en toco el perímetro.
- Un rodapié de 15 cm en todo el perímetro.

PORTAPISO O PLATAFORMA METÁLICA PARA ANDAMIOS
(Sustituye al tablón de madera)

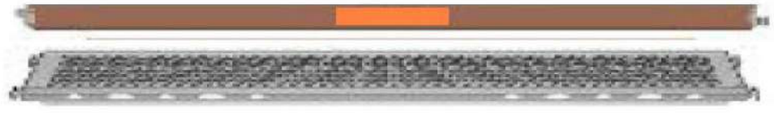

MEDIDAS: 30 X 300 cm y 30 X 200 cm

MEDIOS AUXILIARES	ANDAMIOS DE BORRIQUETAS

Fija

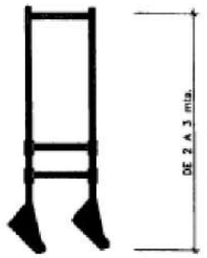

Telescópica

caballetes de tijeras obligatorio
colocación de cadena o pasador

ANDAMIOS DE BORRIQUETAS:

- El conjunto será resistente y estable, no se utilizará para el apoyo de los tablones otro elemento diferente de los caballetes, el ancho de la plataforma será de 60 a 80 cm, los tablones de la plataforma irán atados o bien sujetos a los caballetes.
- No se sobrecargarán los tablones con una excesiva cantidad de materiales concentrados en un mismo punto que podría desequilibrar o incluso llegar a romper los tablones. Repartir el peso de manera uniforme y sin cargas excesivas.
- Si la distancia entre caballetes es más grande de 3 metros, existe el peligro que los tablones de la plataforma puedan romperse.

MEDIOS AUXILIARES	ANDAMIOS DE BORRIQUETAS

DIMENSIONES MÍNIMAS Y MÀXIMAS

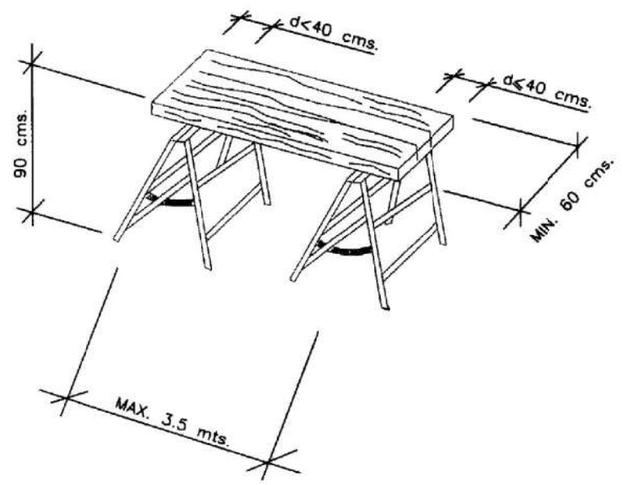

COLOCACIÓN DE BARANDILLAS

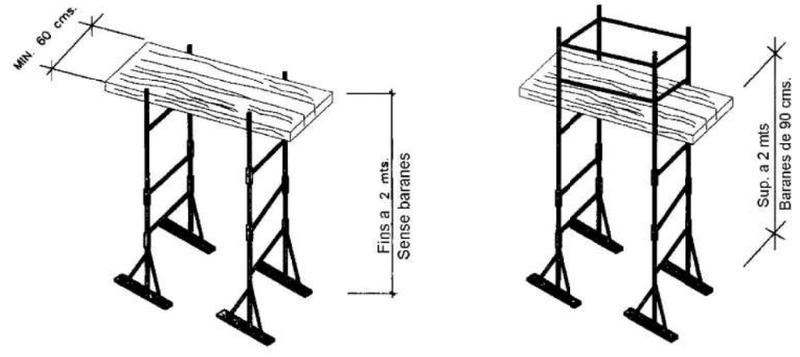

DIMENSIONES MÍNIMAS Y MÀXIMAS

MEDIOS AUXILIARES	ESCALERAS DE MANO TIPOLOÍAS Y ELEMENTOS QUE LAS COMPONEN

Tipos de modelos:

Escalera simple de un tramo
Escalera portátil no autosoportada y no ajustable en longitud, compuesta de dos largueros.

Escalera doble de tijera
La unión de las secciones se realiza mediante un dispositivo metálicc de articulación que permite su plegado.

Escalera extensible

Es una escalera compuesta de dos simples superpuestas y su longitud varia por desplazamientos relativos de un tramo sobre otro. Pueden ser mecánicas (cable) o manuales.

Escalera transformable

Es una extensible de dos o tres tramos (mixta de una doble y extensible).

Escalera mixta con rótula

La unión de las secciones se realiza mediante un dispositivo metálico de articulación que permite su plegado.

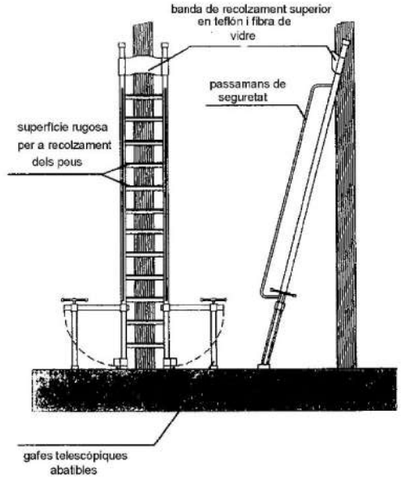

ESCALERA ANTIVUELCO PARA ACCESO A ELEMENTOS ESTRECHOS

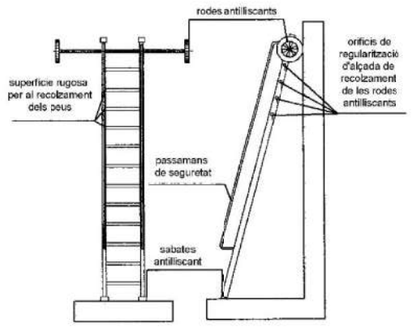

ESCALERA ANTIVUELCO LATERAL Y ANTIDESLIZAMIENTO HORIZONTAL

MEDIOS AUXILIARES	ESCALERAS DE MANO TIPOLOGÍAS I ELEMENTOS QUE LAS COMPONEN

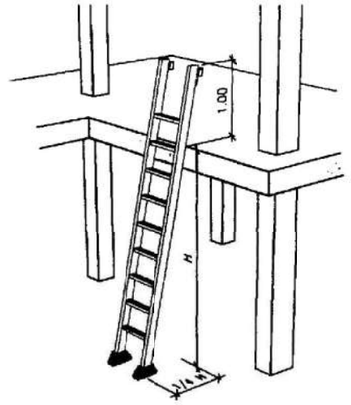

COLOCACIÓN DE ESCALERA

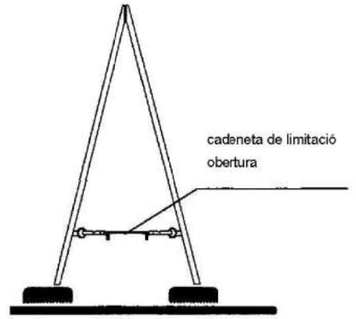

ESCALERA DE TIJERA

Sistema de fijación de apoyo

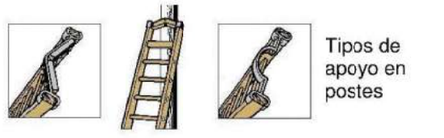

Tipos de apoyo en postes

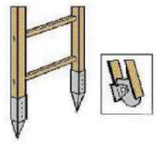

Tipos de empotramiento

Reposapies sobre escaleras

MEDIOS AUXILIARS	ESCALERAS DE MANO

El uso de las escaleras manuales en los trabajos deben limitarse a todas aquellas operaciones que no se puedan realizar con plataformas elevadoras, nunca como medios substitutivos de éstas.
Las escaleras manuales pueden ser de metal, madera o de fibra de vidrio, quedando prohibidas las metálicas cuando exista riesgo eléctrico.

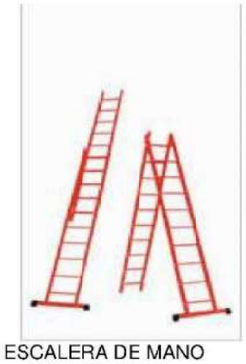

ESCALERA DE MANO
USO GENERAL

ESCALERA DE MANO EXTENSIBLE
USO EN FACHADAS

ESCALERA DE MANO CON CINTA
DE SUJECIÓN
USO EN POSTES Y BÁCULOS

ESCALERA DE MANO CON TOPES
REGULABLES
USO EN DESNIVELES

MAQUINAS Y HERRAMIENTAS	PLATAFORMA DE TRABAJO MÓVIL

PLATAFORMA DE TRABAJO MÓVIL:

- Prohibido trasladarse con la plataforma elevada.
- Prohibido acceder a la plataforma por otro lugar que no sea la puerta.
- Prohibido acceder a la plataforma por las tijeras.
- Prohibido utilizar la plataforma como elemento de elevación de cargas.
- Prohibido desconectar los sistemas de seguridad antivuelco de la máquina.
- Prohibido utilizar la máquina, estando conectada a la corriente eléctrica.
- No permanecer en el radio de trabajo de la máquina, ni en movimiento ni en posición de parada y con la plataforma desplegada.

MAQUINAS Y HERRAMIENTAS	HORMIGONERA ELÉCTRICA

La hormigonera comporta los riesgos de atrapamientos, de contactos eléctricos, golpes para que no se produzcan accidentes:
Se comprobará que las tomas de los enchufes estén en buen estado y las clavijas serán estancas.
La correa de transmisión y los órganos móviles, motor, polea, etc. deben estar siempre con las protecciones colocadas.
Se colocará dentro del perímetro cerrado de la obra.
Estará en buen estado de conservación para no producir otros riesgos a causa del mal funcionamiento de ésta.
No introducir nunca ninguna parte del cuerpo dentro del bombo cuando la hormigonera esté en marcha para que las aspas interiores no produzcan golpes.
En caso de manipularla se realizará entre varias personas para no sufrir sobreesfuerzos.

PROJECTE BÀSIC I D'EXECUCIÓ
AMPLIACIÓ DE LA LLAR D'INFANTS MUNICIPAL PETETE DE MIAMI PLATJA
83 DE L'AVINGUDA DE CADIS, 43892 MIAMI PLATJA, MONT-ROIG DEL CAMP, TARRAGONA
6.3. ESS

MAQUINAS Y HERRAMIENTAS	MÁQUINA RADIAL

La máquina radial comporta el riesgo de cortes y heridas por contacto con el disco y también el de proyección de fragmentos y trozos del disco en caso de rotura de los mismos, con los consiguientes riesgos de proyección de partículas a los ojos.

Para realizar las tareas de trabajo con la máquina radial se:

- Comprobará que la máquina tiene el interruptor desconectado
- Comprobará que dispone del resguardo del disco correspondiente
- Comprobación de las tomas de corriente
- Utilización de guantes
- Utilización de gafas antiimpactos
- Calzado de seguridad

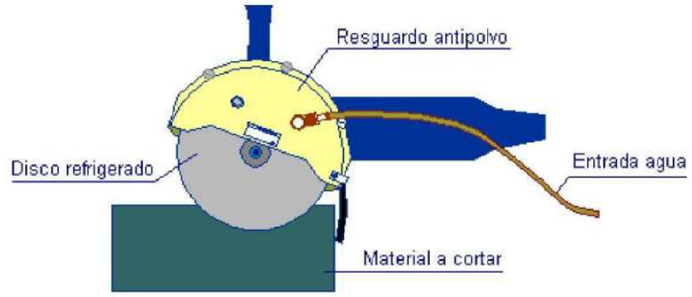

MANTA IGNÍFUGA

MAQUINAS Y HERRAMIENTAS	MARTILLO ELÉCTRICO

MARTILLO ELÉCTRICO Y PNEUMÁTICO:

El martillo eléctrico y neumático comporta los riesgos de proyección de fragmentos y partículas, el ruido, las vibraciones y el polvo.

Para realizar las tareas de trabajo con el martillo :

- se comprobará que disponga de los enchufes en buen estado.
- se comprobarán las tomas de aire.
- se utilizarán los siguientes epi's (guantes, calzado de seguridad, gafas y protectores acústicos)

PROJECTE BÀSIC I D'EXECUCIÓ
AMPLIACIÓ DE LA LLAR D'INFANTS MUNICIPAL PETETE DE MIAMI PLATJA
83 DE L'AVINGUDA DE CADIS, 43892 MIAMI PLATJA, MONT-ROIG DEL CAMP, TARRAGONA
6.3. ESS

MAQUINAS Y HERRAMIENTAS	HERRAMIENTAS AUXILIARES

MARTILLO, PICO, PALA, PALETA, CUBO, MACETA D'ESQUERDAR, ESCARPA

Las herramientas que disponen estarán en buen estado de conservación, y en caso contrario la empresa les proporcionará herramientas en buen estado para que éstas no comporten otros riesgos por causas del mal estado de las mismas.
Los trabajos se realizarán con cuidado de no golpear al resto de compañeros.
Al finalizar el trabajo no hay que dejar las herramientas abandonadas en el suelo, ya que esto provoca caídas i golpes.
Las herramientas eléctricas hay que enchufarlas con la clavija, no directamente con los cables.

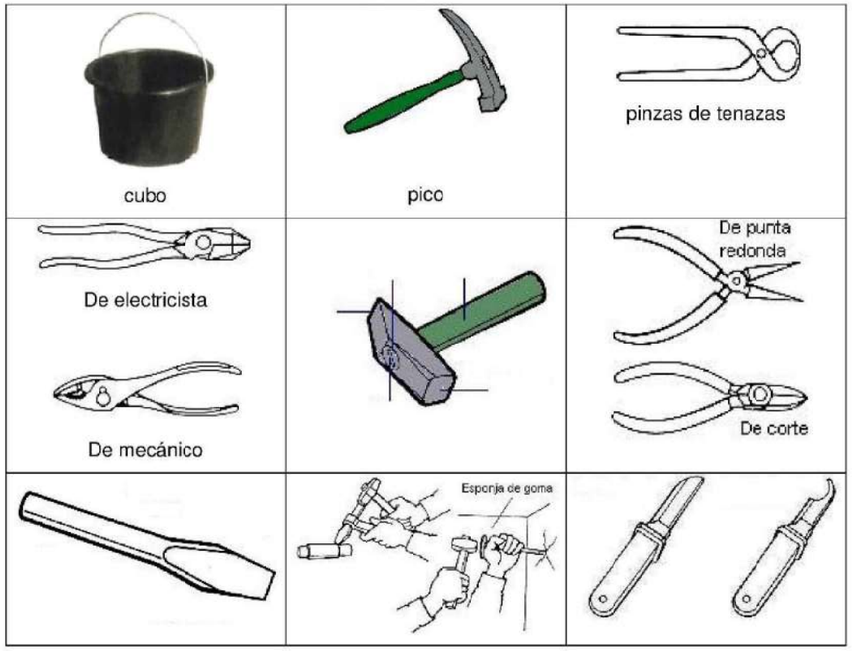

SOLDADURA	GRUPO OXICORTE

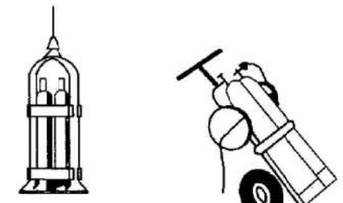

VERTICAL

HORIZONTAL

TRANSPORTE

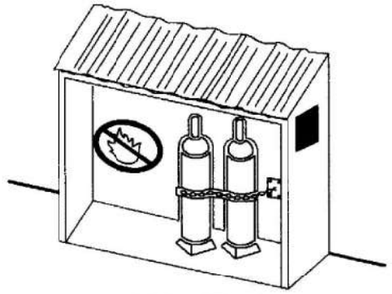

ALMACENAJE

DETALLE A
DOBLE VÁLVULA ANTIRRETORNO

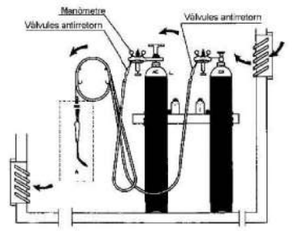

INSTALACIÓN DE BOMBONAS DE OXIGENO Y ACETILENO

Observaciones:

No se utilizará grasa en la manipulación de las botellas de oxigeno.

Se utilizarán siempre en posición vertical y sujetos.

Se revisará periódicamente el estado de los equipos, comprobando la posible existencia de fugas en el grupo oxicorte y el estado del cable de alimentación en la soldadura eléctrica.

Se harán revisiones o inspecciones por personal especializado.

PROJECTE BÀSIC I D'EXECUCIÓ
AMPLIACIÓ DE LA LLAR D'INFANTS MUNICIPAL PETETE DE MIAMI PLATJA
83 DE L'AVINGUDA DE CADIS, 43892 MIAMI PLATJA, MONT-ROIG DEL CAMP, TARRAGONA
6.3. ESS

SOLDADURA	SOLDADURA ELECTRÓGENA O EQUIP DE SOLDADURA ELÉCTRICA

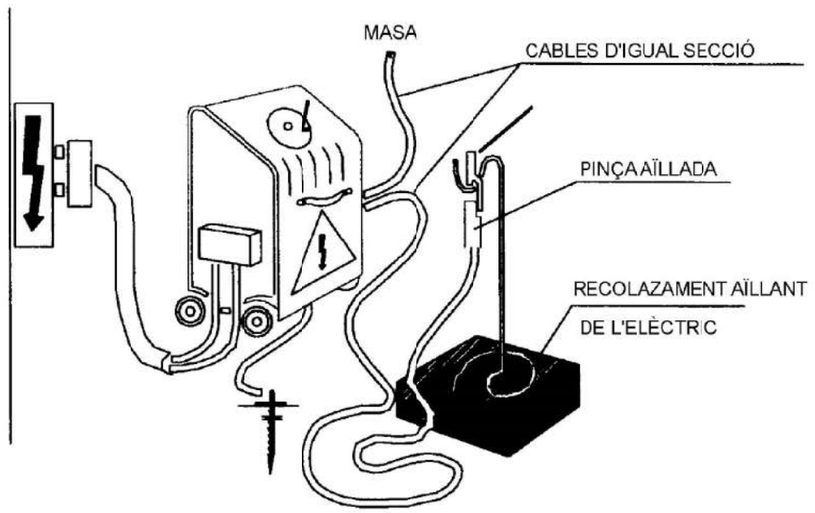

OBSERVACIONES:

LOS SOLDADORES Y PERSONAL AYUDANTE, IRÁN DOTADOS DE PROTECCIÓN PERSONAL ADECUADA. (FICHAS 1.2 , 1.10)

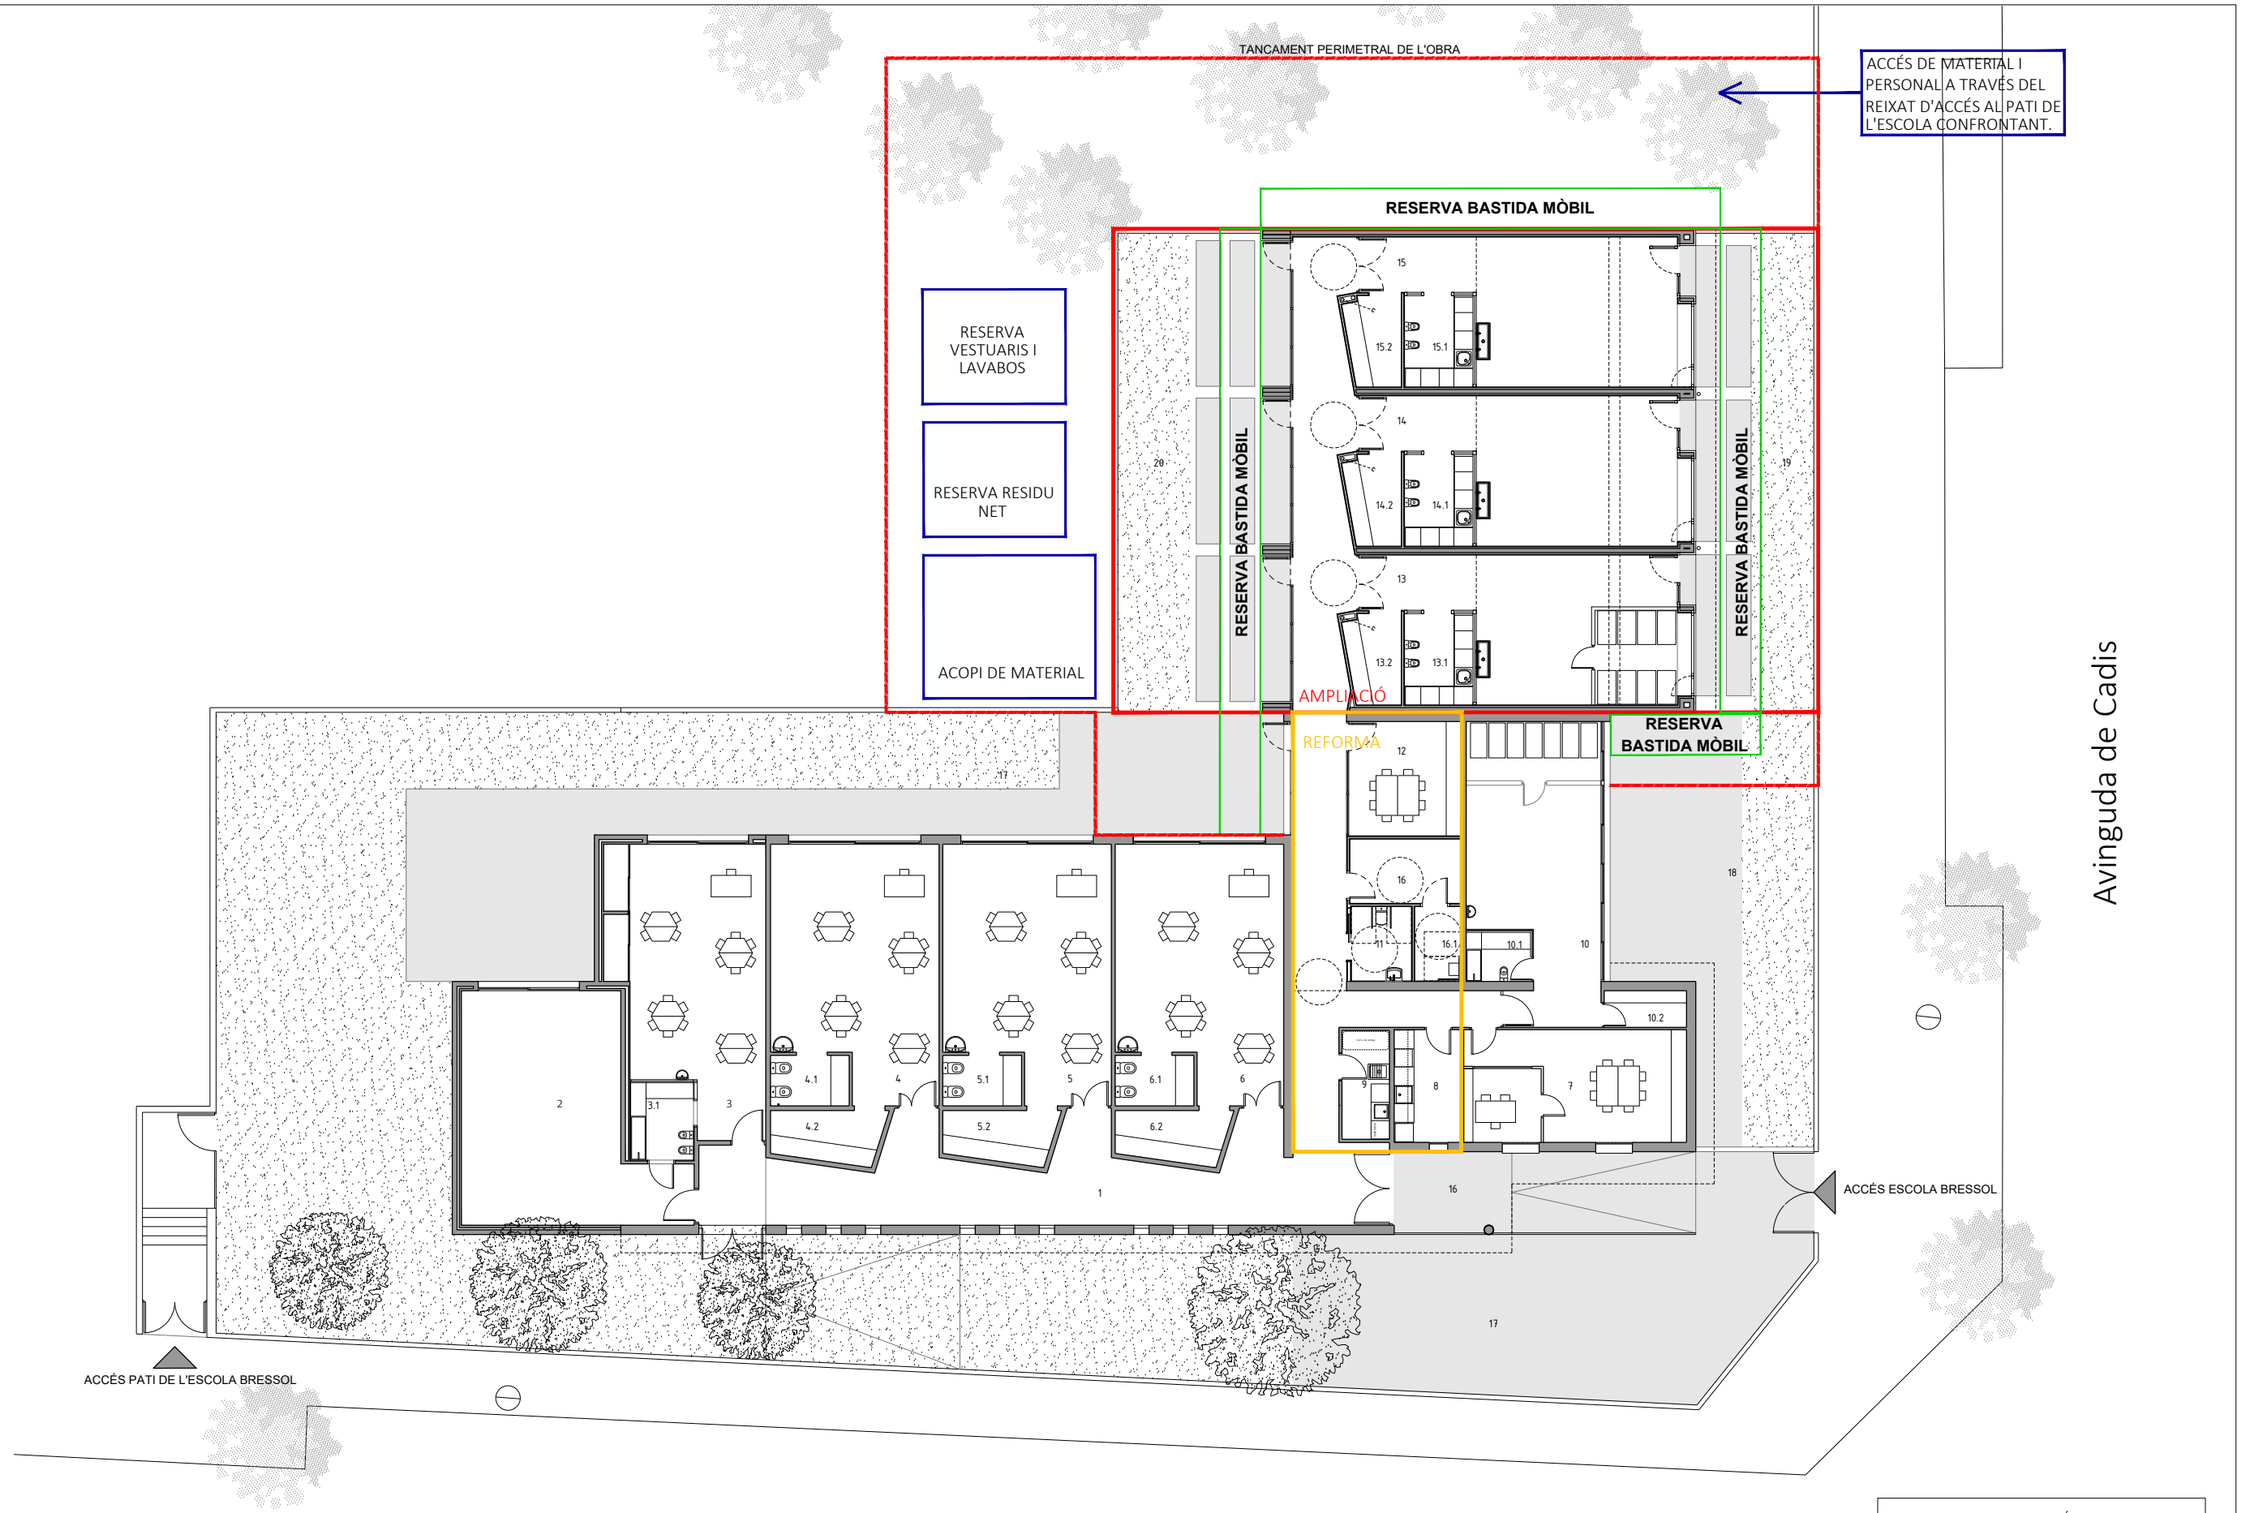

ARQUITECTA ELENA NEDELCU COAC 55375-1	EQUIP COL·LABORADOR ARQUITECTURA TDA Arquitectura y Urbanismo	INSTAL.LACIONS MIQUEL FLEQUE Enginyer Kubic Consultoria Tècnica	ESTRUCTURA MIQUEL FLEQUE Enginyer Kubic Consultoria Tècnica	PROMOTOR AJUNTAMENT DE MONT-ROIG DEL CAMP	PROJECTE BÀSIC I D'EXECUCIÓ AMPLIACIÓ DE LA LLAR D'INFANTS MUNICIPAL PETETE DE MIAMI PLATJA REFORMA I AMPLIACIÓ ESTUDI DE SEGURETAT I SALUT - PLANTA BAIXA	N	ESCALA DinA3 1/200 0 2	DATA OCTUBRE 2024	NUM. PLANOL ESS 01

2425-MTR-PBE_ESS.dwg

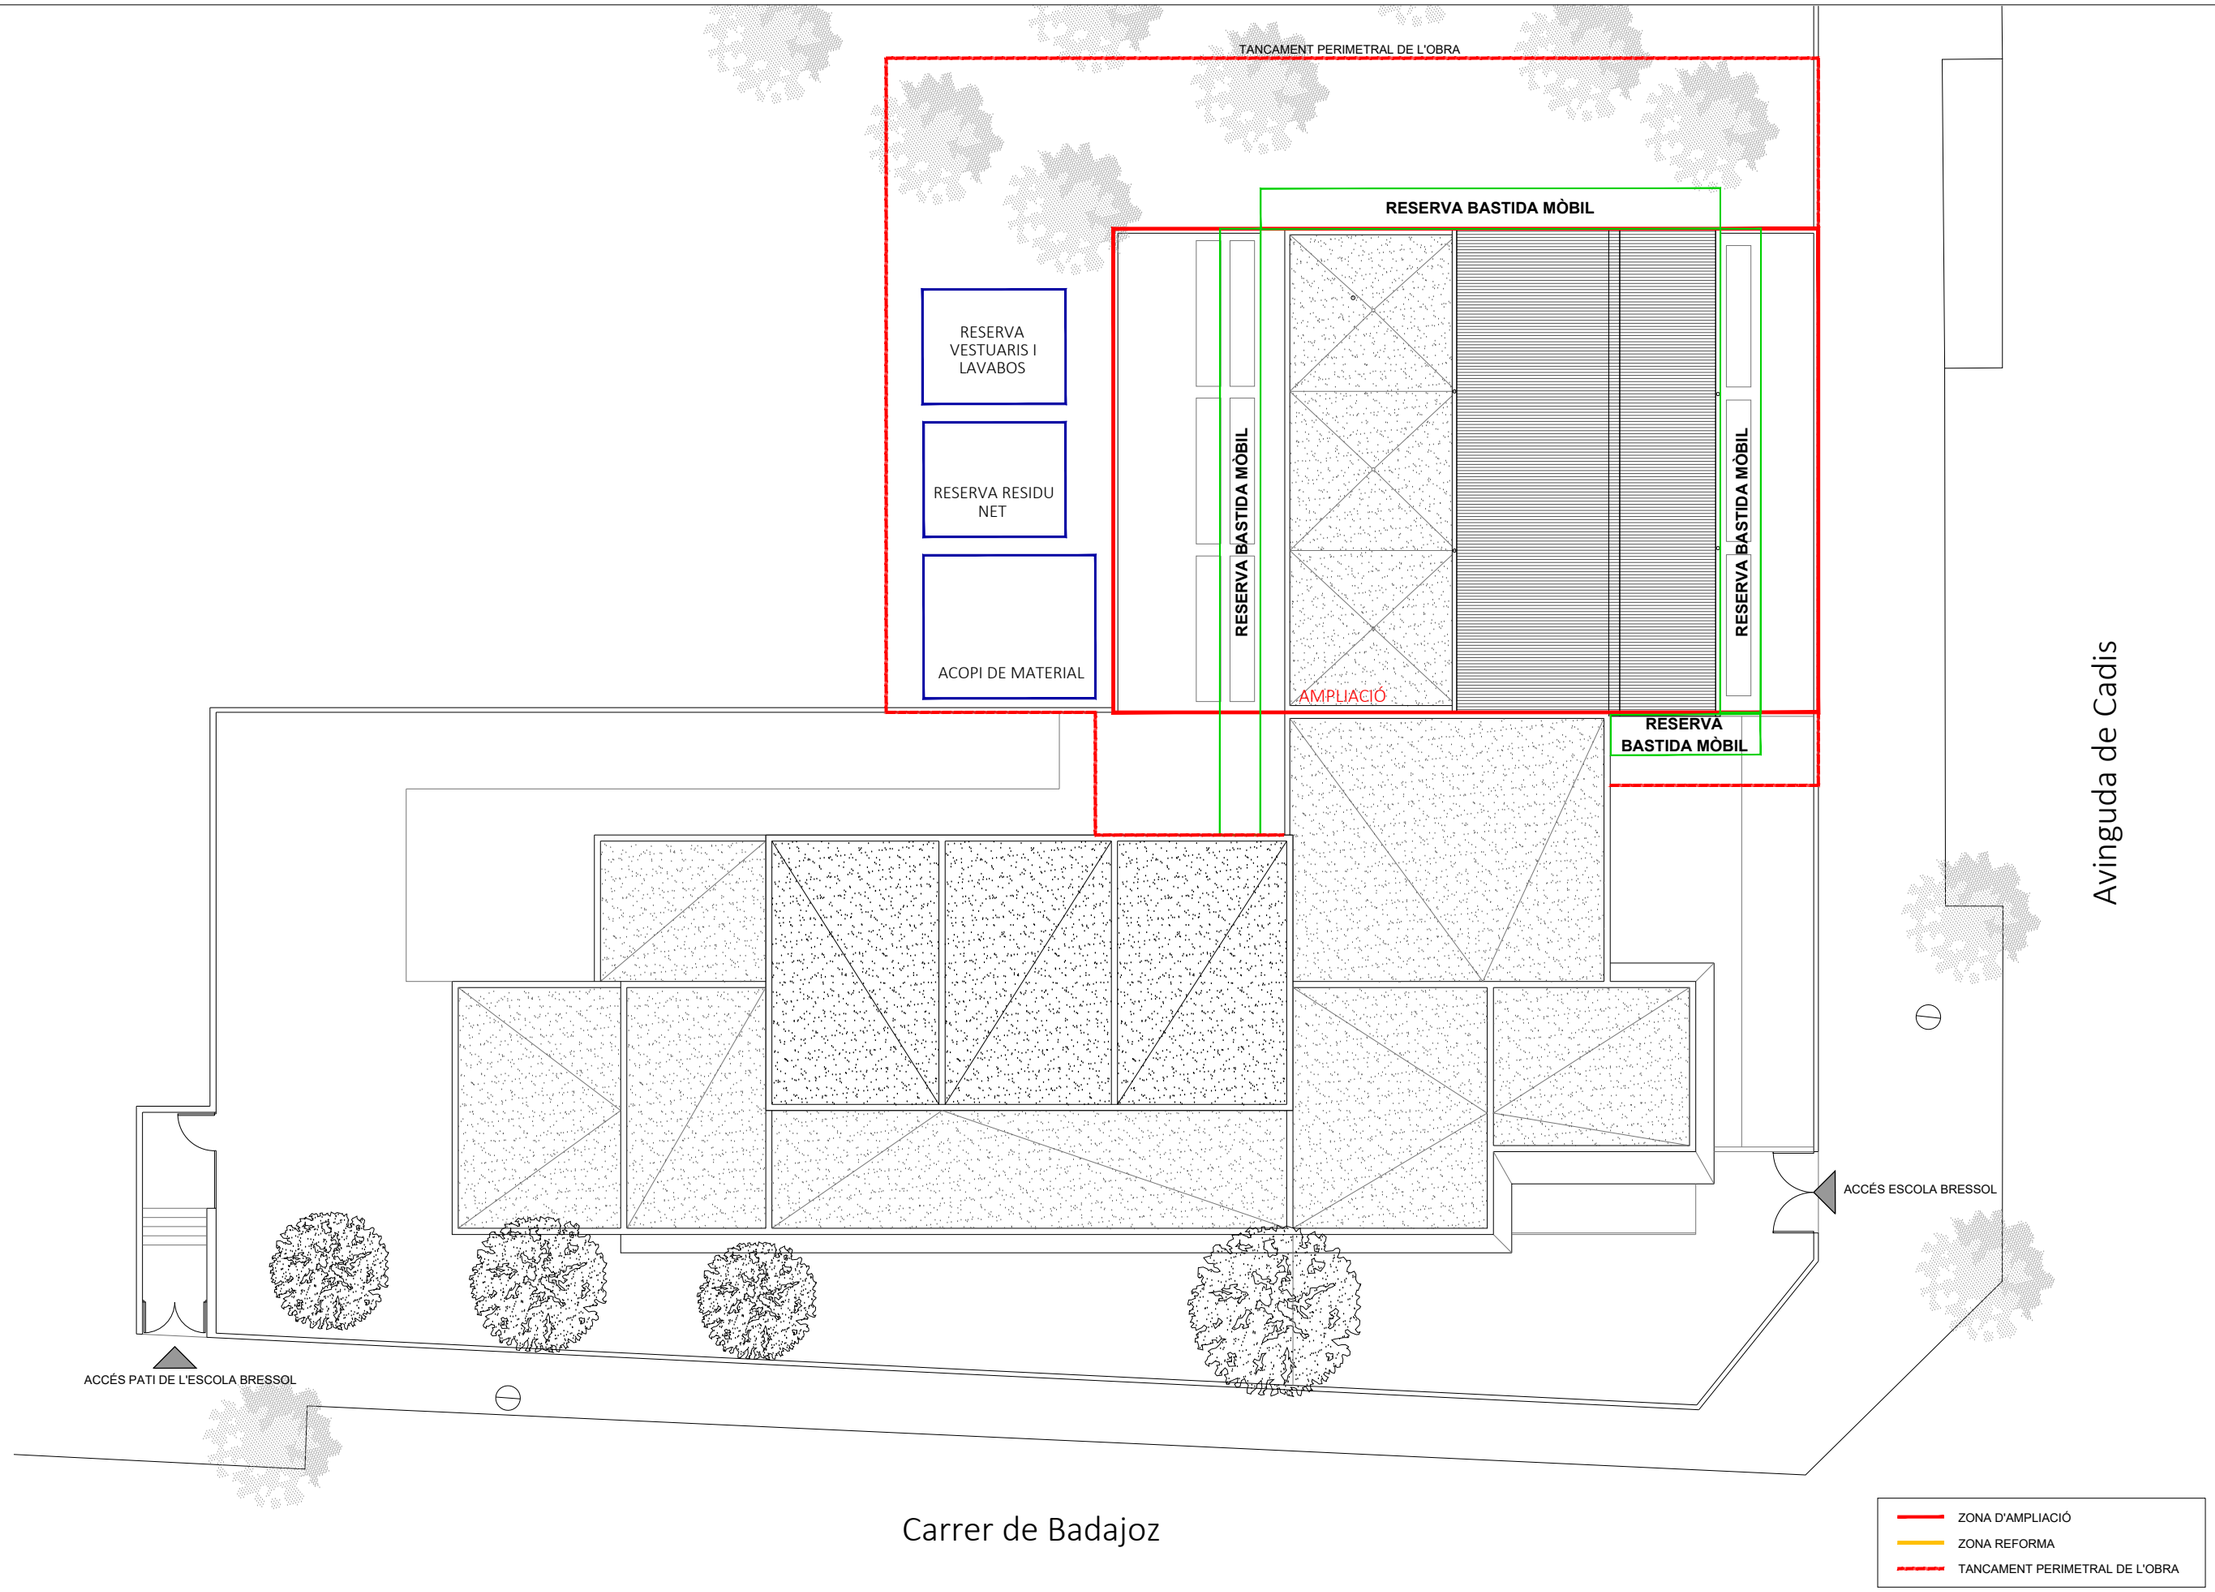

ARQUITECTA ELENA NEDELCU COAC 55375-1	EQUIP COL·LABORADOR ARQUITECTURA TDA Arquitectura y Urbanismo	INSTAL.LACIONS MIQUEL FLEQUE Enginyer Kubic Consultoria Tècnica	ESTRUCTURA MIQUEL FLEQUE Enginyer Kubic Consultoria Tècnica	PROMOTOR AJUNTAMENT DE MONT-ROIG DEL CAMP	PROJECTE BÀSIC I D'EXECUCIÓ AMPLIACIÓ DE LA LLAR D'INFANTS MUNICIPAL PETETE DE MIAMI PLATJA REFORMA I AMPLIACIÓ ESTUDI DE SEGURETAT I SALUT - PLANTA COBERTA	N	ESCALA DinA3 1/200 0 2	DATA OCTUBRE 2024	NUM. PLANOL ESS 02

2425-MTR-PBE_ESS.dwg

6.3. PLA DE CONTROL DE QUALITAT

1. OBJECTE I PLANTEJAMENT GENERAL

Per tal d'assolir els nivells de qualitat recollits al Plec de Condicions Tècniques de l'obra s'han definit i programat una sèrie d'operacions de control (inspeccions i assaigs), que han de servir de base al pla d'autocontrol de qualitat del contractista (en endavant, PAQ), constituint el nivell mínim exigible. Aquestes operacions de control seran realitzades pel contractista sota la supervisió de la Direcció d'Execució de l'Obra (en endavant, DEO).
Aquest document pretén establir unes directrius i uns processos a seguir per realitzar un control de qualitat dels materials, que conformen l'obra que ens ocupa, indicant quins materials controlarem, què controlarem de cadascun d'ells i del seu procés de "transformació" en producte (execució), i del producte final (obra acabada), com, i quin camí hem de seguir en cas de que d'aquest control no s'obtingués un resultat satisfactori.

La comprovació es determina durant les 3 fases del control de qualitat:

- Control de recepció en obra dels productes
- Control d'execució de la obra
- Control de la obra acabada

2. PROCÉS A REALITZAR

A l'inici de la obra:

Contractista: realitzarà el seu propi pla d'autocontrol, complint amb el que s'indica en aquest pla, i haurà de ser aprovat per la DEO que proposarà els canvis que consideri oportuns per tal d'ajustar les actuacions a les necessitats reals de l'obra.
Direcció d'Execució d'Obra: realitzarà el programa de control de qualitat, segons el que s'indica en aquest pla i amb l'Autocontrol de la constructora.
D'aquesta manera, els dos controls s'aniran actualitzant paral·lelament, segons les necessitats pròpies de la obra i les indicacions de la DF.

Durant el procés de la obra:

Contractista: Entregarà periòdicament la documentació dels materials i el resultat dels assaigs realitzats, actualitzarà el Pla d'Autocontrol segons les indicacions de la DF i les necessitats pròpies de la obra, realitzarà les fitxes de control d'execució de totes les unitats d'obra segons el (Programa de Punts d'Inspecció) aprovat.

Direcció d'Execució d'Obra: Comprovarà que la documentació entregada és correcte i coincideix amb les sol·licitacions, realitzarà les fitxes de control d'execució i reclamarà a la constructora els assaigs i documents que cregui necessàries per assegurar la qualitat de la obra.
Abans de portar qualsevol material a l'obra el contractista haurà d'informar a la DF de les seves característiques, tant si estava previst en projecte com si no, i esperar conformitat. La DF podrà en qualsevol moment decidir la realització dels assaigs de control què estimi convenient.

PROJECTE BÀSIC I D'EXECUCIÓ
AMPLIACIÓ DE LA LLAR D'INFANTS MUNICIPAL PETETE DE MIAMI PLATJA
83 DE L'AVINGUDA DE CADIS, 43892 MIAMI PLATJA, MONT-ROIG DEL CAMP, TARRAGONA
I. Memòria

3. PLA AUTOCONTROL DEL CONTRACTISTA

Es presenta a continuació, una breu descripció dels apartats que ha de contenir el Pla d'Autocontrol o pla de qualitat de la constructora:

1. Descripció de l'obra. El pla de qualitat comença explicant les característiques generals de l'actuació, recollint especialment aquells aspectes que més es relacionen amb la qualitat de l'obra.
2. Relació d'activitats que es controlen. Relació de les activitats que hauran de ser considerades en el pla de qualitat del contractista.
3. Organització de l'obra. Organigrama on es detallen les persones que intervindran (fins al nivell d'encarregat inclòs), indicant el càrrec i les funcions de cadascú.
4. Revisió del projecte. Llistat dels problemes que s'hagin pogut detectar per a tenir temps suficient pel seu anàlisi, i correcció.
5. Control de documents. Relació dels documents aplicables al projecte controlant les versions vigents (legislació, normatives, documents del projecte, etc.). El pla de control de projecte ha de ser un d'aquests documents.
6. Recull dels procediments d'execució de les activitats que es controlen. Aquests procediments han ser compatibles amb el plec de condicions de projecte.
7. Recepció de materials. Es detallen les operacions de control a realitzar en la recepció de materials: control de certificats, inspeccions visuals, mesures geomètriques, assaigs de laboratori, etc. Aquest apartat, en concret el pla d'assaigs de recepció, haurà d'estar d'acord amb el contingut del pla de control de projecte en el seu apartat de control de materials. Un concepte important relacionat amb aquest punt és el de la traçabilitat, sobretot del formigó utilitzat a la obra.
8. Programa de punts d'inspecció i assaig (PPI/PA) que es demanarà al Contractista durant l'execució de l'obra i abans d'iniciar una tasca, per a verificar les condicions d'execució de les activitats que es controlen.
9. Fitxes d'execució que desenvolupen el programa de punts d'inspecció anterior. Es tracta de sectoritzar l'obra per tal d'establir la relació entre els resultats de les inspeccions i la part d'obra afectada. La fitxa d'execució és el resultat d'aplicar un PPI/PA a un sector determinat. (La DEO també realitzarà les seves pròpies fitxes d'execució per tal de comprovar les diferents unitats d'obra)
10. Formats tipus de "no conformitat" i "accions correctores". Quan una inspecció resulta no acceptable, s'aixeca una no conformitat, que pot ser lleu (de correcció immediata) o greu. En aquest darrer cas, apareix una acció correctora per tal de deixar constància escrita de la solució proposada pel problema concret.

El pla de qualitat es completa amb llistats de calibració d'aparells, programació de compres de materials, instruccions tècniques relacionades amb els contractes de subministradors i subcontractistes, etc.
El pla d'autocontrol de l'empresa constructora ha de ser un eina potencialment molt útil per la qualitat final de l'obra i s'haurà d'anar actualitzant durant el transcurs de la obra, ajustant-se a les necessitats pròpies del desenvolupament de l'obra i les peticions que realitzi la DF.

4. FASES DEL CONTROL DE QUALITAT.

El control de qualitat de una obra es realitza en tres fases, i cada una d'elles té un objectiu diferent:

4.1. FASE DE RECEPCIÓ DELS MATERIALS

El control de recepció té per objectiu comprovar les característiques tècniques mínimes exigides que han de reunir els productes, equips i sistemes que s'incorporen de forma permanent a l'edifici projectat, així com les seves condicions de subministrament i les garanties de qualitat.

La DEO realitzarà els següents controls de recepció:

- Control de la documentació dels subministraments.
- Control mitjançant distintius de qualitat o avaluacions tècniques de idoneïtat.
- Control mitjançant resultats d'assaigs realitzats per el propi fabricant.
- Control mitjançant assaigs.

4.2. FASE D'EXECUCIÓ DE LES UNITATS D'OBRA

La DEO i el contractista controlaran conjuntament tot aquest procés a l'execució de cada unitat d'obra verificant el seu replanteig, els materials emprats, la correcta execució i disposició dels elements constructius i de les instal·lacions, així com les verificacions i resta de controls a realitzar per comprovar la seva conformitat amb el projecte, la legislació aplicable i les normes de bona pràctica constructiva així com les instruccions de la DF.
La DEO realitzarà els següents controls d'execució:

- Control de l'Autocontrol de la constructora i la documentació entregada per les empreses que han executat la unitat d'obra.
- Control mitjançant fitxes d'execució i obra acabada.
- Comprovació de la documentació generada per empreses externes de control de qualitat (si n'hi ha).
- Control mitjançant assaigs.

4.3. FASE D'OBRA ACABADA

A l'obra acaba, sobre les diferents parts i instal·lacions, parcial o totalment acabades, s'han de realitzar, a més de les que poden establir-se amb caràcter voluntari, les comprovacions i proves de servei previstes i ordenades de la DF i la legislació aplicable.
La DEO realitzarà els següents controls d'obra acabada:

- Control de l'Autocontrol de la constructora i la documentació entregada per les empreses que han executat la unitat d'obra.
- Control mitjançant fitxes d'execució i obra acabada.
- Comprovació de la documentació generada per empreses externes de control de qualitat (OCT) (si n'hi ha).
- Control mitjançant assaigs de obra acabada.

PROJECTE BÀSIC I D'EXECUCIÓ
AMPLIACIÓ DE LA LLAR D'INFANTS MUNICIPAL PETETE DE MIAMI PLATJA
83 DE L'AVINGUDA DE CADIS, 43892 MIAMI PLATJA, MONT-ROIG DEL CAMP, TARRAGONA
I. Memòria

5. NORMATIVA D'APLICACIÓ.

Les Lleis, Decrets, Normatives i altres documents que s'han considerat per la redacció del present document són:

Marc general
Plec de condicions Tecniques Generals per obres de carreteres i ponts PG3
EHE-08 Instrucción de hormigón estructural. Capítulo 8. Control
RD 1247/2008 , de 18 de julio (BOE 22/08/2008)
Normatives de productes, equips i sistemes
Disposiciones para la libre circulación de los productos de construcción
RD 1630/1992, de 29 de desembre, de transposición de la Directiva 89/106/CEE, modificat pel RD 1329/1995.
Clasificación de los productos de construcción y de los elementos constructivos en función de sus propiedades de reacción y de resistencia frente al fuego
RD 312/2005 (BOE: 2/04/2005) i modificació per RD 110/2008 (BOE: 12.02.2008)
UC-85 recomanacions sobre l'ús de cendres volants en el formigó
O 12/4/1985 (DOGC: 3/5/85)
RC-08 Instrucción para la recepción de cementos
RD 956/2008 (BOE: 19/06/2008), correcció d'errades (BOE: 11/09/2008)

6. CONTROL DE LA DOCUMENTACIÓ.

6.1. DESCRIPCIÓ

Durant el transcurs de la obra, l'empresa constructora anirà entregant tota la documentació necessària per comprovar que les característiques dels materials s'ajusten a les sol·licitacions definides en el projecte i que ens assegurin la seva qualitat.
Tota la documentació quedarà arxivada i s'integrarà a la documentació del Llibre de l'Edifici. El control de la documentació de la obra es generarà durant les fases de control de qualitat:

- Recepció de materials: La documentació que acredita el nivell de qualitat dels materials components. Com a regla general, no s'iniciarà l'execució d'una unitat d'obra concreta mentre no es disposin d'aquests documents i els resultats hagin estats expressament acceptats per la DEO.
- Execució: Documentació que assegura que l'execució d'una unitat d'obra s'ha realitzat conforme les exigències del projecte i les indicacions de la DF.
- Obra acabada: Documentació que es generi per certificar que una unitat d'obra acabada és correcte i compleix amb les sol·licitacions indicades per la DF.

6.2. DOCUMENTACIÓ DURANT LA RECEPCIÓ DELS MATERIALS

La documentació obligatòria a entregar, com a mínim, de cada material, per tal de realitzar-ne la seva recepció serà la següent:

- Fitxa tècnica: Document realitzat per el fabricant, que conté la descripció de les característiques del material. Ha de contenir el nom, característiques físiques/químiques, mode de utilització o elaboració y especificacions tècniques.
- Si la documentació entregada en els certificats, conté tota la documentació tècnica del material, no serà necessari l'entrega de la fitxa tècnica en qüestió.
- Com a norma general, la DF haurà d'aprovar el material abans de realitzar-ne el subministrament a obra.

- S'inclouran, altres documents com normes de seguretat del producte, instruccions d'aplicació o càlculs justificatius de les característiques.
- Full o carta de subministrament (en el seu defecte albarà): Document, redactat per el subministrador i signat per persona física en el qual es certifica que s'ha entregat el material a la obra.
- S'ha de realitzar segons el model i ha de contenir el nom i marca del producte, la quantitat subministrada, la obra on s'ha subministrat, empresa que ha contractat el material.
- Etiquetatge: Si no s'indica el contrari, tot material que es col·loqui a la obra haurà de disposar d'etiquetatge. La DF comprovarà la seva existència i comprovarà que coincideix amb les dades de la fitxa tècnica aprovada.
- Distintius de qualitat: S'entregaran tots els distintius de qualitat que tingui cada material, la DF pot reclamar que es disposi d'algun d'ells en concret, per tal d'aprovar un material.
- Els distintius de qualitat que es poden entregar es classifiquen segons:
    - Distintiu a la empresa (Segells AENOR que certifiquen que és un empresa registrada / Normes ISO)
    - Distintiu al producte (Segells AENOR dels productes / Assaigs certificatsper laboratori)
    - Altres distintius de compliment de normatives
- -Documents de conformitat o autoritzacions administratives exigides reglamentàriament:
    - Marcatge CE: Etiquetat i/o marcatge amb les inicials CE.
    - Declaració de conformitat CE: Document firmat per el fabricant on s'han d'incloure les característiques tècniques que acrediten el marcatge CE segons la norma UNE EN corresponent.
    - Certificar de conformitat CE: Document firmat per un organisme notificat on s'han d'incloure les característiques tècniques que acreditin el marcatge CE segons la norma UNE EN corresponent.
    - DITE: (ITEC) Certificat DITE indicant el Document de Idoneïtat Tècnica Europeu que incorpora el marcatge CE i les característiques del producte, equip o sistema. L'etiqueta't s'haurà d'incloure el número de certificat DITE.
- Idoneïtat tècnica: Per l'ús previst de productes, equips i sistemes innovadors.
    - DIT: Document d'idoneïtat tècnica, és un document expedit per l'Institut de Ciències de la Construcció Eduardo Torroja (IETcc), que conté una apreciació tècnica de la idoneïtat d'utilització en edificació i/o obra civil d'un determinat material, sistema o procediment constructiu no tradicional o innovador.
    - DAU: Document d'Adequació al Ús, expedit per l'ITEC, és la declaració de la opinió favorable de les prestacions d'un producte o un sistema constructiu innovador en relació als usos previstos i a les solucions constructives definides, a l'àmbit de l'edificació i d'enginyeria civil.
- Altres: Altres documents obligatoris per alguns materials específics.

Com a regla general, no s'iniciarà l'execució d'una unitat d'obra concreta mentre no es disposin dels documents acreditatius del nivell de qualitat dels materials components, i els resultats hagin estats expressament acceptats per la DEO. Aquests documents acreditatius quedaran arxivats i s'integraran a la documentació del Llibre de l'Edifici.

6.3. DOCUMENTACIÓ DURANT L'EXECUCIÓ DELS MATERIALS

La documentació a entregar, com a mínim, de cada unitat s'obra, per tal de fer el control d'obra acabada serà la següent:

- Carta d'execució o col·locació: Document, redactat per la empresa que ha realitzat uns treballs en qüestió i signat per persona física de la empresa que ha executat els treballs i la constructora que els ha contractat, en el qual es certifica que s'han realitzat uns treballs específics a la obra.

PROJECTE BÀSIC I D'EXECUCIÓ
AMPLIACIÓ DE LA LLAR D'INFANTS MUNICIPAL PETETE DE MIAMI PLATJA
83 DE L'AVINGUDA DE CADIS, 43892 MIAMI PLATJA, MONT-ROIG DEL CAMP, TARRAGONA
I. Memòria

    - S'ha de realitzar segons model i ha de contenir el nom i marca del producte, la quantitat subministrada, la obra on s'ha executat els treballs, empresa que ha contractat els treballs.
- Certificat de garantia: És un document realitzat per el fabricant o empresa subministradora, on es certifica el període de garantia del qual disposa un material, equip o unitat d'obra.
    - S'ha de realitzar segons model i ha d'estar signat per la empresa i per la constructora.
    - Ha de constar el període i a partir de quina data inicia el mateix, el client beneficiari, la obra, els amidaments del material o unitat d'obra i la descripció del mateix.
    - Durant el període de garantia la empresa s'ha de comprometre a modificar o reparar els possibles defectes d'execució, o bé la falta de qualitat de materials, que puguin sorgir, per un import mai superior al valor del treball contractat.
    - Es faran constar els casos en els quals aquesta garantia quedarà invalidada.
- Altres: Manuals d'ús i manteniment o altres documents que es sol·licitin per la DF.
- Controls realitzats per empresa externa: S'entregaran les actes i informes que es generin en el cas d'existir una empresa externa de control de qualitat.

7. CONTROL MITJANÇANT INSPECCIONS I ASSAJOS I PROVES

Es definirà el llistat d'assaigs mínims i la lotificació dels mateixos que s'haurà de realitzar a la obra en qüestió. Aquest llistat és el mínim exigible i es podrà ampliar sempre i quan la Direcció Facultativa ho cregui oportú o degut a modificacions en el transcurs de la obra.
Amb aquests assaigs i proves es pretén comprovar que les unitats d'obra i/o els materials compleixen amb els nivells de qualitat especificats en el Plec de Condicions Tècniques de la obra, amb la normativa vigent i amb les indicacions de la Direcció Facultativa de la obra.

Els assaigs es podran realitzar durant les fases de control de qualitat:

- Recepció de materials: La DF podrà sol·licitar que es realitzi una prova o assaig per comprovar que el material subministrat a la obra compleix amb les característiques sol·licitades, o en cas de considerar insuficient o incorrecte algun dels documents entregats per la constructora.
- Execució: Es realitzaran assaigs durant l'execució de les diferents unitats d'obra per comprovar que s'estan assolint les exigències.
- Obra acabada: Es realitzaran proves finals de unitats d'obra per comprovar que s'han assolit les exigències.

Tota la documentació que es generi dels assaigs realitzats s'entregarà periòdicament a la DEO, que comprovarà que els resultats obtinguts són correctes i s'adjuntarà amb la resta de documentació de control de qualitat de la obra.

Segons el ´´Pliego de cláusulas administrativas generales para la contratación de obras de Estado, Cláusula 38´´, per a obres per a les administracions públiques, La Direcció pot ordenar que es verifiquin els assaigs i l'anàlisi de materials i unitats d'obra que en cada cas siguin pertinents i les despeses que s'originin seran a compte del contractista **fins a un import màxim de l'u per cent del pressupost de l'obra**.

Aquest import es contempla dins del concepte de despeses indirectes del pressupost detallat de l'obra.

La mateixa Direcció ha de fixar el nombre, la forma i les dimensions i altres característiques que han de reunir les mostres i provetes per a assaig i anàlisi, en cas que no hi hagi disposició general a aquest efecte, ni estableixi aquestes dades el plec de prescripcions tècniques particulars.

6.4. ESTUDI GEOTÈCNIC

PROJECTE BÀSIC I D'EXECUCIÓ
AMPLIACIÓ DE LA LLAR D'INFANTS MUNICIPAL PETETE DE MIAMI PLATJA
83 DE L'AVINGUDA DE CADIS, 43892 MIAMI PLATJA, MONT-ROIG DEL CAMP, TARRAGONA
I. Memòria

ESTUDI GEOTÈCNIC
AMPLIACIÓ CEIP Joan Miró
Avinguda de Cádiz - Carrer Badajoz
MIAMI PLATJA
MONT-ROIG DEL CAMP
(BAIX CAMP)

INFORME : **9712/05/M12**

DATA : **31 de gener de 2006**

Empresa acreditada en Mecànica de sòls: Assaigs de Laboratori de geotècnia 06127GTL05(B+C)
Empresa acreditada en l'àmbit de sondeigs, presa de mostres i assaigs in situ per a reconeixements geotècnics 06107GTC05(B)

ÍNDEX

1. INTRODUCCIÓ

2. TREBALLS REALITZATS

3. LITOLOGIA I CARACTERÍSTIQUES GEOTÈCNIQUES

4. HIDROLOGIA SUBTERRÀNIA

5. CONSIDERACIONS GEOTÈCNIQUES

5.1. Estudi d'una fonamentació
5.2. Ripabilitat
5.3. Sismicitat
5.4. Formulació

ANNEX

- Plànol de situació dels sondeigs
- Gràfiques dels sondeigs
- Actes dels assaigs de laboratori

1. INTRODUCCIÓ

Per encàrrec de **GISA**, i segons les indicacions dels Srs Ignasi Colomer i Alfonso Álvarez, arquitectes, s'ha realitzat l'estudi geotècnic del la zona de referència, destinat on s'ha projectat l'ampliació de l'existent Centre d'Estudis Infantils i Primaris Joan Miró.

Els objectius del present estudi geotècnic són els següents:

a) Analitzar el context de la zona des del punt de vista geològic i geotècnic

b) Definir el perfil litològic del subsòl i les característiques geotècniques d'identificació, resistència i deformabilitat de les capes travessades

c) Determinar la cota del nivell freàtic, sempre que es detecti a la profunditat investigada

d) Anàlisi dels resultats obtinguts per tal de donar un seguit de consideracions respecte a la fonamentació de l'estructura (cota i tipologia de la fonamentació, capacitat de càrrega, assentaments), ripabilitat del terreny, talussos i empentes de terres

2. TREBALLS REALITZATS

Per tal d'assolir els objectius assenyalats anteriorment es van efectuar els següents treballs:

2.1. ESTUDI GEOLÒGIC DE CAMP I D'ANTECEDENTS

Es va realitzar una inspecció de camp que va incloure la zona estudiada amb l'objectiu de reconèixer els materials aflorats superficialment i els del subsòl, visibles en desmunts, excavacions, rases, etc. Així mateix, es va consultar tota la bibliografia geològica i geotècnica disponible de la zona.

2.2. RECONEIXEMENT DE CAMP

2.2.1. Sondeigs mecànics

Durant el dia 30 de desembre de 2005 es van perforar un total de **3 sondeigs** a rotació i clavament a pressió amb obtenció de mostra contínua mitjançant una sonda hidràulica COMACCHIO MC-300, amb les següents característiques:

Pes	2500 kg
Potència del motor	48 CV – 2300 rpm
Empenta	5000 daN
Tir	5000 daN

El barnillatge utilitzat va ser helicoïdal i amb un diàmetre de 90 mm. La fondària assolida va ser de 6,0 m.

2.2.2. Assaigs *in situ*, SPT i mostres representatives

A l'interior dels sondeigs es van realitzar un total de **6 SPT** (segons les especificacions de la norma UNE 103-800/92), prova que consisteix a clavar un aparell normalitzat mitjançant la caiguda lliure d'una massa de 63,5 kg de pes, des d'una alçada de 76 cm.

Les característiques del mostrejador són les següents:

Longitud	813 mm
Diàmetre exterior	51 mm
Diàmetre interior	35 mm
Pes total	7,14 kg

La introducció de l'aparell s'efectua en tres o quatre trams de 15 cm cadascun, i s'anomena valor N la suma dels dos valors més baixos dels tres darrers trams. El primer tram no es té en compte perquè es considera de neteja.

Atesa la composició litològica del subsòl estudiat es va extreure també **1 mostra representativa**, mitjançant rotació, les quals van ser parafinades *in situ*.

2.2.3. Assaigs de laboratori

Les mostres obtingudes van ser traslladades al nostre laboratori acreditat, on van ser objecte dels següents assaigs, segons la normativa vigent:

Humitat (UNE 103-300/93)	2
Granulometria (UNE 103-101/95)	2
Límits d'Atterberg (UNE 103-103/94 i UNE 103-104/93)	2
Contingut de sulfats (Annex 5-EHE)	2
Compressió simple en roca (UNE 22-950/90)	1

3. LITOLOGIA I CARACTERÍSTIQUES GEOTÈCNIQUES

El solar objecte d'estudi presentava, en el moment la realització dels treballs de camp, una topografia pràcticament plana i a uns 2,2 m per sobre el nivell del carrer.

Geològicament, ens trobem a la depressió del Camp de Tarragona, la qual se situa entre les serralades Prelitoral i Litoral catalanes.

Aquesta depressió és una fossa de caràcter tectònic i edat terciària, que es troba reomplerta en aquesta zona per nivells de margues, argil·lites, calcàries del Terciari i, superficialment, per argiles, graves, llims i crostes carbonatades d'origen col·luvial i al·luvial d'edat quaternària, que en la línia de costa presenten unes interdentacions de sediments de dinàmica litoral, sorres, graves i llims.

La successió litoestratigràfica obtinguda a partir dels sondeigs, així com les seves característiques geotècniques, presenten en aquesta zona una gran monotonia:

Superficialment, es detecta una important acumulació de terres de tipus heterogeni constituïda per llims sorrencs de color marró a marró fosc, amb algunes graves, fragments rocosos i algunes restes de procedència diversa.

Aquest reblert heterogeni presenta una mala qualitat resistent, segons els sondeigs realitzats, i es defineix fins als 1,6 m de fondària en tots els punts investigats.

Cal tenir en compte que no es descarten gruixos variables en la resta de sectors del solar.

Quadre de característiques geotècniques:

Assaig SPT	32
Cohesió estimada	nul·la-0,04 kg/cm²
Angle de fregament estimat	24-26º
Pes específic aparent estimat	1,75 t/m³

Per sota d'aquesta capa superficial de tipus heterogeni i baixa qualitat resistent, i fins al final de tots els sondeigs realitzats, es disposa un important paquet detrític fortament carbonatat i cimentat constituït per abundants graves, còdols i sorres envoltat tot per proporcions variables de matriu llimo argilosa de color marró, marró ataronjat i marró vermellós.

En ocasions, la fracció fina pot arribar a ser predominant sobre la fracció grollera i constituir trams o nivells llimo argilosos carbonatats amb més o menys graves i sorres.

El grau de carbonatació que afecta a tot el conjunt cimenta fortament tot el paquet sedimentari, i desenvolupa un aspecte rocós o conglomeràtic de manera general. Tot i així, poden detectar-se també petits nivells o intercalacions amb un grau de carbonatació lleugerament inferior que pot desenvolupar trams menys cimentats.

Cal tenir en compte que tant les variacions en el grau de carbonatació, com els canvis en els continguts granulomètrics no descriuen un ordre cíclic estricte, i tot i que poden definir discontinuïtats lateralment i en profunditat, s'aprecia un aspecte molt massiu de tot el paquet sedimentari.

Des del punt de vista geotècnic, es pot tractar tot el conjunt com un sòl detrític, essencialment de gra groller, si bé amb certes proporcions de fracció fina. Presenta una plasticitat de baixa a nul·la, una agressivitat inapreciable enfront al formigó i amb unes característiques resistents catalogables de molt denses de a roca tova.

Quadre de característiques geotècniques:

Classificació USCS	GM-SM-GP
% que passa pel tamís 200	21-37%
Humitat	6,8-7,2%
Límit líquid	24
Índex de plasticitat	no plàstic-3
Contingut de sulfats	inapreciable
Assaig SPT	42-rebuig
Compressió simple	84 kg/cm^2
Cohesió estimada	0,05-0,12 kg/cm^2
Angle de fregament intern est.	30-33º
Pes específic aparent est.	1,97-2,00 t/m^3

4. HIDROLOGIA SUBTERRÀNIA

Durant l'execució dels sondeigs (**30/12/05**) **no** es va trobar nivell freàtic en cap d'ells i fins a la màxima fondària investigada.

5. CONSIDERACIONS GEOTÈCNIQUES

Segons indicacions facilitades, el projecte preveu l'ampliació lateral del CEIP Joan Miró.

5.1. ESTUDI D'UNA FONAMENTACIÓ

a) Cota i tipologia de la fonamentació

Un cop anivellat la zona del solar a cota de solera de la planta més baixa a construir, la fonamentació es resoldria damunt del paquet detrític fortament carbonatat i endurit amb graves, sorres i còdols, amb intercalacions erràtiques de fracció fina i indicis de variacions en el grau de carbonatació, que ha estat catalogat amb unes característiques geotècniques molt bones.

És indispensable que, en tot moment, se superi la capa superficial de reblert heterogeni, i/o sòl remogut o terra vegetal que es trobi a la zona de rases, que s'ha definit, segons els punts investigats fins als 1,6 m.

La tipologia general de la fonamentació es pot preveure de tipus superficial a base de sabates, si bé en funció de la cota final de projecte i dels diferents gruixos de reblert heterogeni que calgui superar, podria ser necessari projectar petits pous, els quals es podran omplir amb formigó pobre fins a cota de sabata.

b) Capacitat de càrrega admissible i assentaments previsibles

Partint dels valors obtinguts als assaigs SPT realitzats *in situ*, els assaigs de laboratori, la variabilitat del conjunt sedimentari detectat, i aplicant la formulació adient, resulten els següents valors de capacitat portant admissible amb un factor de seguretat F=3, de:

B≤1,2 m	*B=1,5 m*	*B=2,0 m*	*B=3,0 m*	*B=4,0 m*
qa=4,2 kg/cm^2	**qa=4,0 kg/cm^2**	**qa=3,7 kg/cm^2**	**qa=3,4 kg/cm^2**	**qa=3,2 kg/cm^2**

On **B** és l'amplada o costat curt de la sabata.

Valors calculats per a assentaments màxims teòrics de 2,5 cm, admissibles pel cas estudiat.

5.2. RIPABILITAT

La ripabilitat del terreny per a l'execució de les rases de fonamentació presentarà dificultats importants des del punt de vista mecànic, atès l'elevat grau de carbonatació que cimenta i endureix el conjunt sedimentari i, per tant, caldrà preveure la utilització de maquinària de potència elevada auxiliada per sistemes de percussió, com martell pneumàtic o picador.

En el cas que durant els moviments de terres sigui necessari realitzar algun tipus de talús, caldria tenir en compte en primer lloc la important presència de reblert heterogeni i la seva baixa cohesió, fet que podria requerir actuacions de contenció puntuals, sobretot pel que fa a seguretat del personal de l'obra.

Igualment, en les parets excavades en el terreny natural, es poden esperar estabilitats suficients en la vertical per espais de temps curts, raonables en construcció, atenent en tot moment les possibles heterogeneïtats relacionades amb els canvis granulomètrics i els diferents graus de carbonatació, que podrien produir inestabilitats puntuals a tenir també en compte, sobretot per a la seguretat del personal.

Per calcular les empentes de terres es podran aplicar els valors de resistència al tall facilitats en el capítol de *Litologia i característiques geotècniques.*

5.4. SISMICITAT

Segons la *Norma Básica de la Edificación (NCSE-02),* el terme municipal de Mont-roig del Camp, presenta una acceleració sísmica bàsica (a_b) de 0,04·g, aquí *0,392 m/s^2*, i un coeficient de contribució k d'1,0.

Respecte al valor d'acceleració sísmica de càlcul (a_c) tenim:

$$a_c = S \cdot \rho \cdot a_b$$

on:

a_b és l'acceleració sísmica bàsica, definida aquí com 0,04·g

ρ és el coeficient adimensional de risc, funció de la probabilitat acceptable que s'excedeixi a_c en el període de vida per al que es projecti la construcció, del que se'n consideren dos valors:

construccions d'importància normal ρ=1,0
construccions d'importància especial ρ= 1,3

S és el coeficient d'amplificació del terreny

Per a valors on $\rho \cdot a_b < 0{,}1 \cdot g$, com seria el cas estudiat, s'aplica S=C/1,25
On C és un coeficient de terreny que depèn de les característiques geotècniques, agafat aquí amb valor 1,5 considerant un terreny tipus II-III fins a fondàries d'uns 30,0 metres.

Per tant, s'obtenen uns valors d'acceleració sísmica de càlcul (a_c), segons el tipus de construcció:

Normal **ρ =1,0**	**$a_c = 0{,}0480 \cdot g = 0{,}471$ m/s²**
Especial **ρ = 1,3**	**$a_c = 0{,}0624 \cdot g = 0{,}612$ m/s²**

5.5. FORMULACIÓ

a) Fonamentació damunt nivells detrítics

En el cas de sabates damunt nivells detrítics, la fórmula general de Terzaghi no és aplicable, per això s'utilitza la fórmula de Terzaghi i Peck (1948), on:

$q_a = N^*s/8$	**per a B < 1,2 m**
$q_a = [N^*s/12]^*[(B+0{,}3)/B]^2$	**per a B > 1,2 m**

on:

N és el nombre de cops de l'SPT
s és l'assentament tolerable en polzades
B és l'amplada de la sabata

b) Càlcul dels assentaments previsibles pel mètode de Menard

$$W = [(2qB_0)/(9E)]^*[[(f_dB/B_0)]^{\alpha}] + [f_cqB\alpha/9E]$$

on:

W és l'assentament previsible
q és la pressió mitjana efectiva que aplica el fonament
B_0 és la longitud de referència igual a 60 cm
B és el diàmetre del fonament
E és el mòdul de deformació del terreny. Aquí E = Nspt/k
f_d i **f_c** són els coeficients de forma que depenen de la relació L/B del fonament
α és el coeficient que depèn del tipus de terreny i de la relació E/pl

Mediterrània de Geoserveis, SL està a la vostra disposició per a tots aquells comentaris o aclariments que, pel que fa a aquest estudi, ens vulgueu fer; així com per a qualsevol dubte que es plantegi durant els moviments de terres i l'obertura de rases de fonamentació quant al tipus de terreny observat, per tal de determinar el tipus d'actuació més convenient a seguir.

Mediterrània de Geoserveis, SL està acreditada per la Generalitat de Catalunya per al control de qualitat de l'edificació en l'àmbit de sondeigs, presa de mostres i assaigs in situ per a reconeixements geotècnics (Ref. 06107GTC05(B)) i en l'àmbit d'assaigs de Laboratori de geotècnia (Ref. 06127GTL05(B+C)).

Cambrils, 31 de gener de 2006

Joan Recasens i Bertran
Geòleg col·legiat núm. 1366

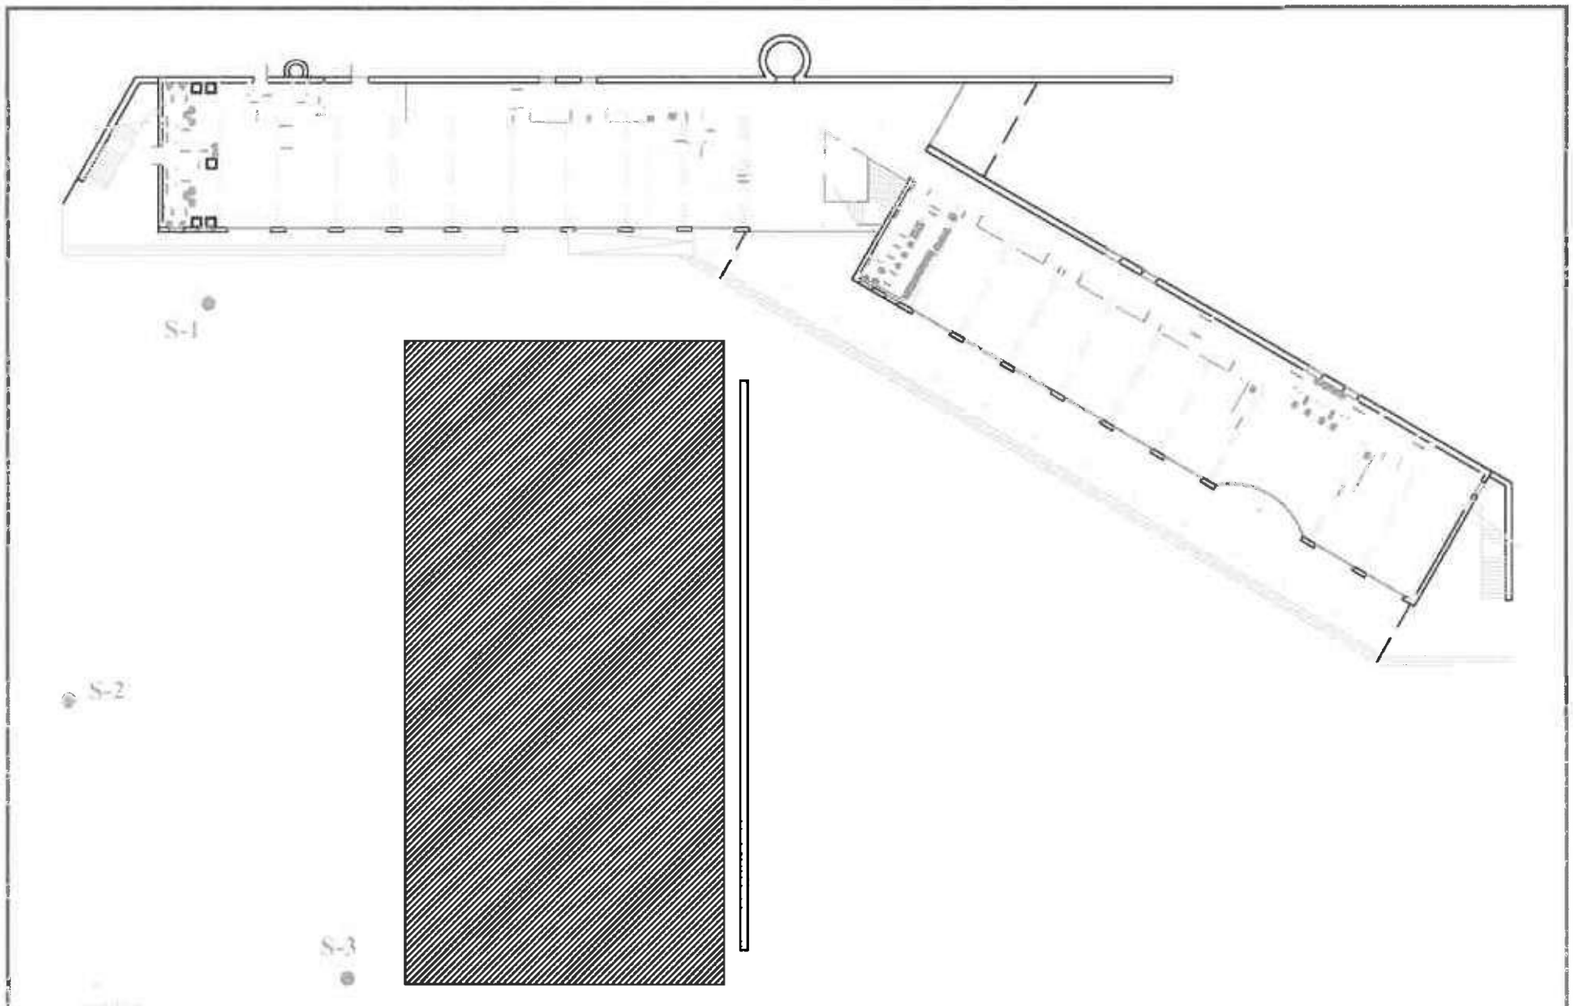

PLÀNOL DE SITUACIÓ I UBICACIÓ DELS SONDEIGS	Av. Cádiz - C. Badajoz , Miami Platja - MONT-ROIG DEL CAMP -		
	INFORME Núm. 9712/05/M12	Escala aprox. (DIN A4)	1:400

Mediterrània DE GEOSERVEIS

SITUACIÓ: CEIP Joan Miró Av. Cádiz - C. Badajoz MONT-ROIG DEL CAMP

INFORME: 9712/05/M12

S - 1

LITOLOGIA	CLASSIFICACIÓ U.S.C.S	COTA +2,2
Reblert hetogeroni, llims sorrencs marró a marró fosc amb algunes graves i fragments rocosos i algunes restes de procedència diversa.		
Paquet detrític fortament carbonatat i cimentat.	1,6	
Graves, còdols i sorres amb continguts variables de matriu llimoargilosa.	GM SM GP	
Elevat grau de carbonatació que desenvolupa un aspecte rocós o conglomeràtic del conjunt.		
Molt dens a roca tova.		
Final del sondeig a 6,0 m		

FONDÀRIA	0	1	2	3	4	5	6	7	8	9	10
ASSAIG SPT Núm. de MOSTRA		1,2 **32** 1,8		3,0	3,6						
ALTRES ASSAIGS					**Rb**						
HUMITAT					**GS**						
LÍMIT LÍQUID					**7,2**						
ÍNDEX DE PLASTICITAT					**24**						
COMPRESSIÓ SIMPLE (kg/cm^2)					**3**						
COHESIÓ (kg/cm^2)											
ANGLE DE FREGAMENT											
NIVELL FREÀTIC											

Mediterrània
DE GEOSERVEIS

SITUACIÓ: CEIP Joan Miró Av. Cádiz - C. Badajoz
MONT-ROIG DEL CAMP

INFORME: 9712/05/M12

S-2

LITOLOGIA	CLASSIFICACIÓ U.S.C.S	COTA	FONDÀRIA	ASSAIG SPT Núm. de MOSTRA	ALTRES ASSAIGS	HUMITAT	LÍMIT LÍQUID	ÍNDEX DE PLASTICITAT	COMPRESSIÓ SIMPLE (kg/cm²)	COHESIÓ (kg/cm²)	ANGLE DE FREGAMENT	NIVELL FREÀTIC
Reblert hetogeroni, llims sorrencs marró a marró fosc amb algunes graves i fragments rocosos i algunes restes de procedència diversa.	1,6	+2,2	0									
Paquet detrític fortament carbonatat i cimentat. Graves, còdols i sorres amb continguts variables de matriu llimoargilosa. Elevat grau de carbonatació que desenvolupa un aspecte rocós o conglomeràtic del conjunt. Molt dens a roca tova.	GM SM GP		1									
			2	2,6 Rb 3,0								
			3									
			4	4,1 59 4,7								
Final del sondeig a 6,0 m			5									
			6									
			7									
			8									
			9									
			10									

Mediterrània
DE GEOSERVEIS

SITUACIÓ: CEIP Joan Miró Av. Cádiz - C. Badajoz
MONT-ROIG DEL CAMP

INFORME: 9712/05/M12

S-3

LITOLOGIA	CLASSIFICACIÓ U.S.C.S	COTA	FONDÀRIA	ASSAIG SPT Núm. de MOSTRA	ALTRES ASSAIGS	HUMITAT	LÍMIT LÍQUID	ÍNDEX DE PLASTICITAT	COMPRESSIÓ SIMPLE (kg/cm²)	COHESIÓ (kg/cm²)	ANGLE DE FREGAMENT	NIVELL FREÀTIC
Reblert hetogeroni, llims sorrencs marró a marró fosc amb algunes graves i fragments rocosos i algunes restes de procedència diversa.	1,6	+2,2	0									
Paquet detrític fortament carbonatat i cimentat. Graves, còdols i sorres amb continguts variables de matriu llimoargilosa. Elevat grau de carbonatació que desenvolupa un aspecte rocós o conglomeràtic del conjunt. Molt dens a roca tova.	GM SM GP		1									
			2	2,4 55 3,0	GS	6,8		Np				
			3									
			4	4,0 P 4,7					84			
Final del sondeig a 6,0 m			5									
			6									
			7									
			8									
			9									
			10									

Mediterrània DE GEOSERVEIS	LABORATORI D'ASSAIGS		
Adreça:	C. Àngel Guimerà, 6. CAMBRILS		
Data de recepció:	30-12-05	**Data de sortida:**	18-01-06

Acreditació

Laboratori acreditat per al control de qualitat de l'edificació en l'àmbit de la mecànica de sòl: assaigs de Laboratori de geotècnia

En conformitat amb el Decret 257/2003 de 21 d'octubre sobre l'acreditació dels Laboratoris d'Assaigs de la Construcció.

Nre. Registre General de Laboratori Acreditat: 06127GTL05(B+C).

Expedient

Informe núm.: 9712/05/M12
Peticionari: Mediterrània de Geoserveis. Pg. Salle, 9, 1er 1a. CAMBRILS

Mostres

Identificació i procedència de les mostres
Nre. de mostres: **3 mostres de sòl**
Assaigs realitzats: 2 Granulometries
2 Humitats
2 Límits d'Atterberg
2 Continguts en sulfats
1 Compressió simple en sòls

Informe

El present informe consta de 3 fulls, numerats correlativament, i segellats. Els resultats obtinguts en aquest informe només afecten els materials sotmesos a assaig.

L'informe no podrà ser reproduït total o parcialment sense l'autorització per escrit del laboratori d'assaig.

EL TÈCNIC D'ÀREA GTL	EL RESPONSABLE DEL DEPARTAMENT D'ASSAIGS
Lourdes López Rodríguez	**Alba Porté i Cabestany**

Cambrils, 18 de gener de 2006

IDENTIFICACIÓ DE SÒLS MEDITERRÀNIA LABORATORI - C. Àngel Guimerà, 6. CAMBRILS

IDENTIFICACIÓ DE L'INFORME:					**9712/05/M12**	**M1**
Peticionari:	Departament d'Estudis Geotècnics de Mediterrània de Geoserveis, s.l. Pg. Salle, 9 1er 1a 43850 - CAMBRILS B-43531516					
Adreça Obra*:	Av. Cádiz - C. Badajoz		MONT-ROIG DEL CAMP			
Procedència*:	Sondeig a Rotació S-1	**Fondària*:**	SPT de 3,0 a 3,6 m			
Data de recepció:	30/12/2005	**Data assaig:**	12/01/2006	**Data finalització:**	17/01/2006	
Descripció mostra:	Graves i sorres llimoses carbonatades					

*Aquestes dades han estat facilitades i referenciades pel peticionari

Granulometria per tamissat
(UNE 103-101/95)

Tamís UNE 7050 (mm)	%que passa acumulat
100	
80	
63	
50	
40	100
25	98
20	96
12,5	91
10	82
5	80
2	79
0,4	41
0,08	37

ANÀLISI GRANULOMÈTRICA

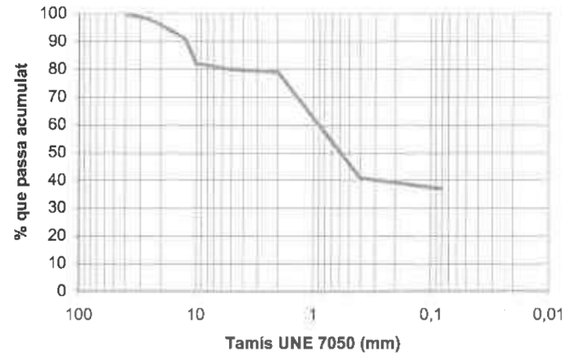

Límits d'Atterberg		**Compressió simple** (UNE 103-400/93)	
Límit líquid (UNE 103-103/94)	24,2	Resistència a compressió (kPa)	
Límit plàstic (UNE 103-104/93)	20,9	Deformació (%)	
Índex de plasticitat	3,3	Densitat seca (g/cm^3)	
Materia orgànica (UNE 103-204/93)	%	Humitat (%)	
Humitat natural (UNE 103-300/93)	7,2 %	**Tall directe** (UNE 103-401/98)	
Contingut de sulfats (Annex 5 EHE)	104 mg/kg	Angle de fregament intern	
Acidessa Bauman-Gully (Annex 5 EHE)	ml/kg	Cohesió (kPa)	
Contingut carbonats (UNE 103-200/93)	%	**Inflament Lambe** (UNE 103-600/96)	
Densitat sòl (UNE 103-301/94)	g/cm^3	Índex d'expansivitat (MPa)	
Densitat partícules (UNE 10-302/94)	g/cm^3	Canvi potencial de volum	
Equivalent de sorra (UNE 103-109/95)		**Observacions:**	

Cambrils, 18 de gener de 2006

Tècnica de l'Àrea Assaigs de Laboratori

Lourdes López
Geòloga col·l. 4771

Responsable Departament d'Assaigs

Alba Porté
Geòloga col·l. 3112

Laboratori acreditat per al control de qualitat de l'edificació en l'àmbit de la mecànica de sòl: assaig de Laboratori de geotècnia (06127GTL05(B+C))

(Aquest informe només dóna fe de les mostres que han estat assajades)

Mediterrània DE GEOSERVEIS

IDENTIFICACIÓ DE SÒLS
MEDITERRÀNIA LABORATORI - C. Àngel Guimerà, 6. CAMBRILS

IDENTIFICACIÓ DE L'INFORME: 9712/05/M12 M2

Peticionari:	Departament d'Estudis Geotècnics de Mediterrània de Geoserveis, s.l. Pg. Salle, 9 1er 1a 43850 - CAMBRILS B-43531516				
Adreça Obra*:	Av. Cádiz - C. Badajoz MONT-ROIG DEL CAMP				
Procedència*:	Sondeig a Rotació S-3	**Fondària*:**	SPT de 2,4 a 3,0 m		
Data de recepció:	30/12/2005	**Data assaig:**	12/01/2006	**Data finalització:**	17/01/2006
Descripció mostra:	Graves i sorres llimoses carbonatades				

*Aquestes dades han estat facilitades i referenciades pel peticionari

Granulometria per tamissat
(UNE 103-101/95)

Tamís UNE 7050 (mm)	%que passa acumulat
100	
80	
63	
50	
40	
25	100
20	92
12,5	85
10	83
5	80
2	60
0,4	54
0,08	21

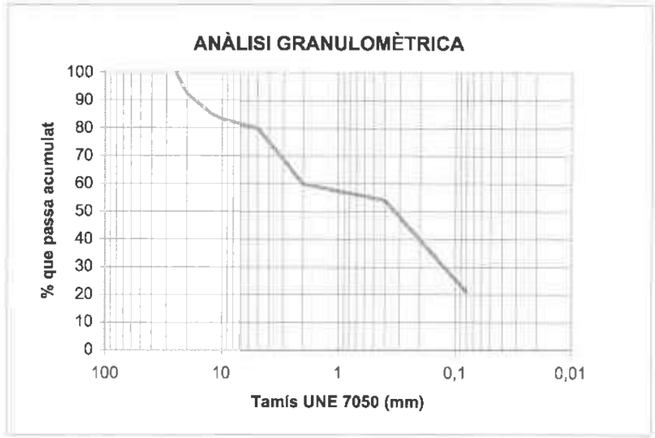

Límits d'Atterberg		**Compressió simple** (UNE 103-400/93)	
Límit líquid (UNE 103-103/94)		Resistència a compressió (kPa)	
Límit plàstic (UNE 103-104/93)		Deformació (%)	
Índex de plasticitat	no plàstic	Densitat seca (g/cm^3)	
Materia orgànica (UNE 103-204/93)	%	Humitat (%)	
Humitat natural (UNE 103-300/93)	6,8 %	**Tall directe** (UNE 103-401/98)	
Contingut de sulfats (Annex 5 EHE)	61 mg/kg	Angle de fregament intern	
Acidessa Bauman-Gully (Annex 5 EHE)	ml/kg	Cohesió (kPa)	
Contingut carbonats (UNE 103-200/93)	%	**Inflament Lambe** (UNE 103-600/96)	
Densitat sòl (UNE 103-301/94)	g/cm^3	Índex d'expansivitat (MPa)	
Densitat partícules (UNE 10-302/94)	g/cm^3	Canvi potencial de volum	
Equivalent de sorra (UNE 103-109/95)		**Observacions:**	

Cambrils, 18 de gener de 2006

Tècnica de l'Àrea Assaigs de Laboratori

Lourdes López
Geòloga col·l. 4771

Responsable Departament d'Assaigs

Alba Porté
Geòloga col·l. 3112

Laboratori acreditat per al control de qualitat de l'edificació en l'àmbit de la mecànica de sòl: assaig de Laboratori de geotècnia (06127GTL05(B+C))

(Aquest informe només dóna fe de les mostres que han estat assajades)

Mediterrània DE GEOSERVEIS

IDENTIFICACIÓ DE SÒLS
MEDITERRÀNIA LABORATORI - C. Àngel Guimerà, 6. CAMBRILS

IDENTIFICACIÓ DE L'INFORME: 9712/05/M12 M3

Peticionari:	Departament d'Estudis Geotècnics de Mediterrània de Geoserveis, s.l. Pg. Salle, 9 1er 1a 43850 - CAMBRILS B-43531516				
Adreça Obra*:	Av. Cádiz - C. Badajoz MONT-ROIG DEL CAMP				
Procedència*:	Sondeig a Rotació S-3	**Fondària*:**	MP a 4,0 m		
Data de recepció:	30/12/2005	**Data assaig:**	12/01/2006	**Data finalització:**	17/01/2006
Descripció mostra:	Graves i sorres llimoses cimentades - conglomerat				

*Aquestes dades han estat facilitades i referenciades pel peticionari

Granulometria per tamissat
(UNE 103-101/95)

Tamís UNE 7050 (mm)	%que passa acumulat
100	
80	
63	
50	
40	
25	
20	
12,5	
10	
5	
2	
0,4	
0,08	

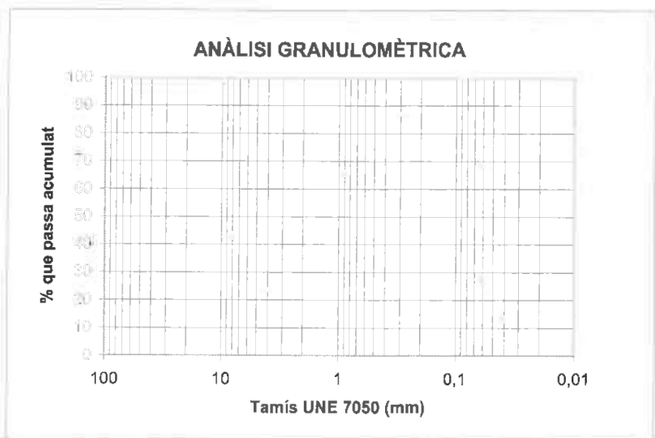

Límits d'Atterberg		**Compressió simple** (UNE 22-95/90)	
Límit líquid (UNE 103-103/94)		Resistència a compressió (kPa)	8357
Límit plàstic (UNE 103-104/93)		Deformació (%)	
Índex de plasticitat		Densitat seca (g/cm^3)	
Materia orgànica (UNE 103-204/93)	%	Humitat (%)	
Humitat natural (UNE 103-300/93)	%	**Tall directe** (UNE 103-401/98)	
Contingut de sulfats (Annex 5 EHE)	mg/kg	Angle de fregament intern	
Acidessa Bauman-Gully (Annex 5 EHE)	ml/kg	Cohesió (kPa)	
Contingut carbonats (UNE 103-200/93)	%	**Inflament Lambe** (UNE 103-600/96)	
Densitat sòl (UNE 103-301/94)	g/cm^3	Índex d'expansivitat (MPa)	
Densitat partícules (UNE 10-302/94)	g/cm^3	Canvi potencial de volum	
Equivalent de sorra (UNE 103-109/95)		**Observacions:**	

Cambrils, 18 de gener de 2006

Tècnica de l'Àrea Assaigs de Laboratori

Lourdes López
Geòloga col·l. 4771

Responsable Departament d'Assaigs

Alba Porté
Geòloga col·l. 3112

Laboratori acreditat per al control de qualitat de l'edificació en l'àmbit de la mecànica de sòl: assaig de Laboratori de geotècnia (06127GTL05(B+C))

(Aquest informe només dóna fe de les mostres que han estat assajades)

Mediterrània DE GEOSERVEIS

24.763

ESTUDI GEOTÈCNIC

AMPLIACIÓ CEIP JOAN MIRÓ
Avinguda de Cadiz - Carrer Badajoz
MIAMI PLATJA
MONT-ROIG DEL CAMP
(Baix Camp)

Client: AJUNTAMENT DE MONT-ROIG DEL CAMP

W 24.763.01 Estudi geotècnic.doc

6 de novembre de 2024

WINDMILL
STRUCTURAL CONSULTANTS

ÍNDEX

1 INTRODUCCIÓ

2 TREBALLS REALITZATS

3 CONTEXT GEOGRÀFIC I GEOLÒGIC DE LA ZONA

4 LITOLOGIES I/O UNITATS GEOTÈCNIQUES

5 HIDROLOGIA SUBTERRÀNIA

6 SISMICITAT

7 CONSIDERACIONS GEOTÈCNIQUES

8 CONCLUSIONS I CONSIDERACIONS

ANNEX A
PLÀNOL DE SITUACIÓ DELS TREBALLS DE CAMP

ANNEX B
GRÀFIC DELS SONDEIGS I REPORTATGE FOTOGRÀFIC

ANNEX C
TALLS ESTRATIGRÀFICS INTERPRETATIUS

ANNEX D
ACTES DEL ASSAIGS DE LABORATORI

ANNEX E
FORMULACIÓ

ANNEX F
TAULES DE REFERÈNCIA

1 INTRODUCCIÓ

1.1 OBJECTE D'ESTUDI I ANTECEDENTS

Per encàrrec de l'Ajuntament de Mont-roig del Camp, es redacta aquest estudi geotècnic que té per finalitat adequar a la normativa actual, l'estudi fet l'any 2005 per encàrrec de GISA.

Donat que durant aquests anys la zona estudiada no ha sofert modificacions, els resultats obtinguts en la campanya de camp i de laboratori es poden donar per bons i per tant aquí, donat que en quan a numero de punts d'investigació compleix amb la normativa actual del CTE, el que es farà es adequar l'estudi en sí.

Els continguts del present estudi geotècnic faran referència a:

a. Anàlisi del context de la zona des del punt de vista geològic i geotècnic.

b. Definició del perfil litològic del subsòl i de les característiques geotècniques d'identificació, resistència i deformabilitat de les capes travessades.

c. Determinació de la cota del nivell freàtic, sempre que es detecti a la profunditat investigada.

d. Sismicitat de la zona.

e. Anàlisi dels resultats obtinguts per tal de donar un seguit de consideracions respecte a la fonamentació dels edificis (cota i tipologia de la fonamentació, capacitat de càrrega, assentaments), ripabilitat del terreny i potencial de radó.

1.2 CLASSIFICACIÓ SEGONS CTE

L'estructura de projecte, segons les indicacions de la direcció facultativa, preveu l'ampliació de l'actual CEIP.

Segons els requeriments establerts en el CTE (Código Técnico de la Edificación, aprovat en el Real Decreto 314/2006 del 17 de març de 2006), aquest tipus de projecte correspondria a un conjunt de tipus **C-1**, el qual podríem preveure, per informació i referències geològiques de la zona, que es trobaria emplaçat sobre un terreny de tipus **T-1**.

Atesa l'homogeneïtat obtinguda en la columna estratigràfica i geotècnica, el que signa el present informe considera suficient i representatiu la realització d'una única secció litològica representativa (tall estratigràfic, annex C).

2 TREBALLS REALITZATS

2.1 ASSAIGS *IN SITU*

2.1.1 Sondeigs a rotació

Durant el dia 30 de desembre de 2005 es van realitzar **3 sondeigs (S-1 a S-3)** a rotació i clavament a pressió amb obtenció de mostra contínua mitjançant una sonda hidràulica COMACCHIO MC-300 amb les següents característiques:

CARACTERÍSTIQUES TECOINSA TP-30	
Pes total	2500 kg
Potència motor	48CV-2300 rpm
Empenta	5000 daN
Tir màxim	5000 daN

El barnillatge utilitzat van ser va ser helicoïdal i amb un diàmetre de 90 mm. La fondària assolida va ser de 6,0 m

2.1.2 Assaigs SPT i mostres representatives

A l'interior dels sondeigs es van realitzar un total de **6 SPT** (*Standard Penetration Test*), prova que consisteix a clavar un aparell normalitzat bipartit mitjançant la caiguda lliure d'una massa de 63,5 kg de pes, des d'una alçada de 76 cm, tal i com estableixen les especificacions definides en la norma UNE-EN ISO 22476-3:2006.

Les característiques del mostrejador bipartit són les següents:

CARACTERÍSTIQUES MOSTREJADOR	
Longitud	813 mm
Diàmetre exterior	51 mm
Diàmetre interior	35 mm
Pes total	7,14 kg

Aquest aparell bipartit permet la recuperació d'una mostra representativa del subsòl assajat.

La introducció de l'aparell s'efectua en tres o quatre trams de 15 cm cadascun, i s'anota el número de cops que ha de fer la massa per permetre la penetració de l'aparell en el terreny.

El número de cops necessari per clavar l'aparell el primer tram de 15 cm s'anomena "penetració d'assentament (N_0)".

S'anomena resistència a la penetració N_{30} el valor total de la suma de cops necessaris per clavar dins el terreny el mostrejador bipartit el segon i tercer trams de 15 cm.

Es pot finalitzar l'assaig si s'assoleix un número de cops ≥ 50, i es considerarà rebuig (Rb). Per a roques toves aquest rebuig (Rb) es podria considerar en un número de cops ≥ 100.

Atesa la composició litològica del subsòl estudiat es va extreure també 1 mostra representativa, mitjançant rotació, les quals van ser parafinades in situ.

Tota la testificació litològica recollida en els treballs de camp queda reflectida en els gràfics dels sondeigs, adjunts en l'annex B.

2.2 ASSAIGS DE LABORATORI

Totes les mostres recollides en els treballs de camp han estat traslladades i seleccionades per ser sotmeses als assaigs de caracterització mecànica i química necessaris per a la definició geotècnica del subsòl, seguint sempre la normativa vigent.

A continuació es desglossen el assaig de laboratori realitzats, els resultats dels quals s'exposen en capítols posteriors i se n'adjunten les actes de laboratori a l'annex D:

ASSAIG REALITZAT	NORMATIVA	NÚMERO
Granulomètrica en sòls per tamisat	UNE 103101:1995	2
Determinació dels límits d'Atterberg:		
Determinació del límit líquid d'un sòl pel mètode de l'aparell de Casagrande	UNE 103104:1993	2
Determinació del límit plàstic d'un sòl	UNE 103103:1994	2
Sòls agressius. Determinació del contingut d'ió sulfat en sòls. Durabilitat del formigó.	UNE 83963:2008	2
Assaig de ruptura per compressió simple en proveta de roca.	UNE 22-950:1990	1

3 CONTEXT GEOGRÀFIC I GEOLÒGIC DE LA ZONA

Geogràficament en situen al nord del nucli urbà de Miami Platja, dins del terme municipal de Mont-Roig del Camp, comarca del Baix Camp.

Imatge 3-1. Situació de la zona estudiada. (font ICGC)

En el moment de la realització dels treballs de camp la zona estudiada es pràcticament plana, situant-se a uns 2.2 m per damunt del nivell del carrer.

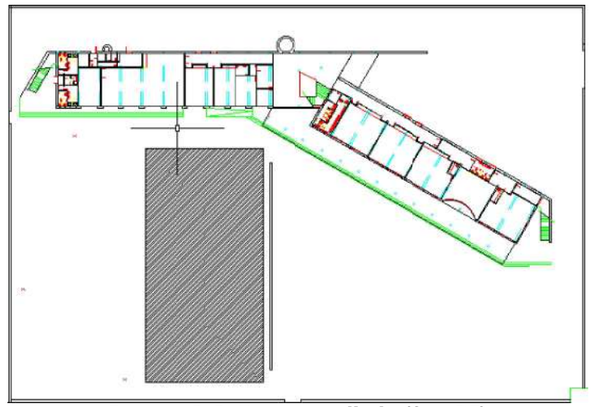

Imatge 3-2. Zona estudiada (font DF)

Geològicament, ens situem a la depressió Reus-Valls o Camp de Tarragona, fossa del Terciari, de caràcter tectònic situada entre les serralades Prelitoral i Litoral catalanes, aquesta última situada sota el mar a l'alçada de Reus.

Aquesta depressió és una fossa de caràcter tectònic del Terciari, que es troba reomplerta, en aquesta zona, per nivells de margues, argil·lites, calcàries del Terciari i, superficialment, per argiles, graves, llims i crostes carbonatades d'origen col·luvial i al·luvial del Quaternari, que en la línia de costa es presenten de manera interestratificada amb sediments de dinàmica litoral, sorres, graves i llims.

Segons la cartografia 1: 50.0000 de l'ICGC, les litologies aflorants en la zona d'estudi son les següents:

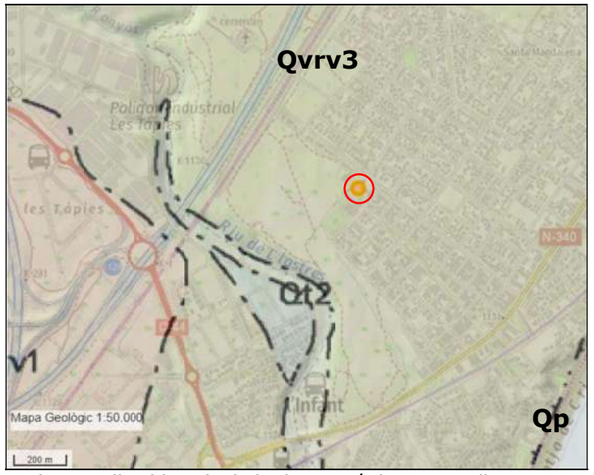

Qvrv3: Conjunt de ventalls al·luvials de la depressió de Reus-Valls constituïts per graves i sorres. Edat: Holocè.
Qt0-1: Material d'ambient fluvial, plana d'inundació i Terrassa Baixa. Edat: Holocè
Qt2. Terrassa fluvial. Graves, sorres i lutites. Edat: Plistocè Superior – Holocè
Qp. Sediments de platja. Edat: Holocè Superior
Imatge 3-3. Cartografia geològica de la zona (font ICGC)

4 LITOLOGIES I/O UNITATS GEOTÈCNIQUES

A partir dels treballs realitzats, i juntament amb els coneixements de la zona, es poden definir els següents nivells o unitats geotècniques:

4.1 NIVELL 0: Reblert heterogeni

Superficialment i amb un gruix de l'ordre de 1.6 m, si bé puntualment pot presentar variacions aquest gruix, es troba un nivell de reblert constituït per llims sorrencs de color marró a marró fosc, amb algunes graves, fragments rocosos i algunes restes de procedència diversa.

Des del punt de vista geotècnic es tracta d'un sòl de baixa qualitat geotècnica.

Dades obtingudes a partir dels assaigs de camp o *in situ* realitzats:

Resistència SPT (N_{30})	32

Paràmetres estimats segons taules de valors recomanades en el CTE:

Cohesió	Nul.la a 0.04 kg/cm^2
Pes específic aparent	1.75 tn/m^3
Angle de fregament intern	24-26º

4.2 NIVELL A: Paquet detrític carbonatat - Conglomerat.

Per sota el nivell 0, a fondàries de l'ordre de 1.6 m i fins a final dels sondeigs, es troba un paquet eminentment detrític fortament carbonatat i cimentat, fet que desenvolupa un conjunt d'aspecte conglomeràtic.

Consisteix en un conglomerat format per abundants graves, còdols i sorres envoltat tot per proporcions variables de matriu llimo argilosa de color marró, marró ataronjat i marró vermellós.

En ocasions, la fracció fina pot arribar a ser predominant sobre la fracció grollera i constituir trams o nivells llimo argilosos carbonatats amb més o menys graves i sorres.

Tot i així, poden detectar-se també petits nivells o intercalacions amb un grau de carbonatació lleugerament inferior que pot desenvolupar trams menys cimentats.

Cal tenir en compte que tant les variacions en el grau de carbonatació, com els canvis en els continguts granulomètrics no descriuen un ordre cíclic estricte, i tot i que poden definir discontinuïtats lateralment i en profunditat, s'aprecia un aspecte molt massiu de tot el paquet sedimentari.

Des del punt de vista geotècnic, es pot tractar tot el conjunt com un sòl detrític, essencialment de gra groller, si bé amb certes proporcions de fracció fina, amb una plasticitat de baixa a nul·la i una agressivitat inapreciable enfront al formigó per contingut de sulfats en sòls.

Respecte a les seves característiques resistents, el conjunt es pot catalogar com a molt denses a roca tova amb trams carbonatats moderadament durs a durs..

Dades obtingudes a partir dels assaigs de camp o *in situ* realitzats:

Resistència SPT (N_{30})	42-Rb

Dades que s'obtenen a partir dels assaigs de laboratori realitzats:

Classificació USCS	GM-SM-GP
% de fins (llim i argila)	21-37
Humitat	6.8-7.2 %
Límit líquid	24
Índex de plasticitat	NP-3
Contingut en sulfats	INAPRECIABLE
Compressió simple en roca	84 kg/cm^2

Paràmetres estimats segons taules de valors recomanades en el CTE:

Permeabilitat **Kz**	10^{-6} - 10^{-8} m/s
Coeficient de balast $\mathbf{K_{30}}$	15-30 kp/cm³
Coeficient de Poisson	0.3
Mòdul de elasticitat	450-1500 kg/cm^2
Cohesió	0.08-0.20 kg/cm^2
Pes específic aparent	1.95-2.10 tn/m³
Angle de fregament intern	30-33º

Per informació geotècnica d'altres estudis realitzats en la zona, i geològica, el gruix d'aquest paquet carbonata es de varies desenes de metres, mantenint-se les característiques geotècniques bones a molt bones.

5 HIDROLOGIA SUBTERRÀNIA

5.1 CONTEXT HIDROGEOLÒGIC

La zona objecte d'estudi es troba situada dins la conca hidrogràfica del les rieres del Baix Camp, més concretament en l'àrea hidrogeològica 309 o Camp de Tarragona.

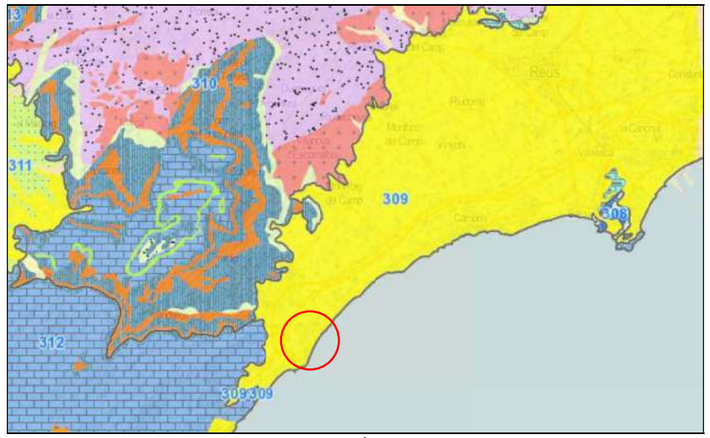

Imatge 5-1. Mapa hidrogeològic de la zona. (font ICGC)

Els aqüífers que es troben en aquesta zona es situen en dipòsits quaternaris, concretament en terrasses, cons i dipòsits antics. En general són aqüíferes multicapa, de tipus porós i no consolidats.

5.2 NIVELL FREÀTIC

Durant l'execució dels sondeigs (30/12/05) NO es va detectar el nivell freàtic en cap dels sondeigs fins a la màxima fondària investigada de 6.0 m.

5.3 GRAU D'IMPERMEABILITAT DEL TERRENY

Com a valors de permeabilitat del terreny podem agafar un valor de 10^{-05} cm/s, i unes condicions de presencia d'aigua baixa.

6 SISMICITAT

6.1 SISMICITAT DE LA ZONA

Segons la *Norma Básica de la Edificación (NCSE)*, el terme municipal de Mont-Roig del Camp presenta una acceleració sísmica bàsica ($\mathbf{a_b}$) de 0.04·g, és a dir 0.392 m/s^2, i amb un coeficient de contribució k d'1.0.

6.2 ACCELERACIÓ SÍSMICA DE CÀLCUL

L'acceleració sísmica de càlcul ($\mathbf{a_c}$), respon a la següent equació:

$$\mathbf{a_c = S \cdot \rho \cdot a_b}$$

On:

$\mathbf{a_b}$ és l'acceleració sísmica bàsica, definida aquí com 0.04·g (m/s^2)

ρ és el coeficient adimensional de risc, funció de la probabilitat acceptable que s'excedeixi $\mathbf{a_c}$ en el període de vida que es projecti en la construcció prevista. Se'n consideren 2 valors:

construccions d'importància normal $\rho=1.0$

construccions d'importància especial $\rho=1.3$

S és el coeficient d'amplificació del terreny, que per valors on $\mathbf{\rho \cdot a_b < 0.1 \cdot g}$, com seria el cas estudiat, s'aplica S=C/1.25.

I on C és un coeficient de terreny que depèn de les característiques geotècniques, agafat aquí amb valor 1.31 (mitja ponderada) considerant un terreny tipus II-III fins a fondàries d'uns 30.0 metres.

Per tant, s'obtenen uns valors d'acceleració sísmica de càlcul (a_c), segons el tipus de construcció:

TIPUS DE CONSTRUCCIÓ	ACCELERACIÓ DE CÀLCUL, a_C	
Normal	0.0419·g	0.4108 m/s^2
Especial	0.0545 g	0.5341 m/s^2

7 CONSIDERACIONS GEOTÈCNIQUES

El projecte al que fa referència el present estudi, consisteix en l'ampliació dels actual edificis lateralment.

7.1 ESTUDI D'UNA FONAMENTACIÓ

7.1.1 Cota i tipologia de fonamentació

Un cop anivellat la zona d'actuació a cota de solera de la planta més baixa a construir, la fonamentació es podria resoldre damunt del nivell A, paquet detrític fortament carbonatat i endurit amb graves, sorres i còdols, amb intercalacions erràtiques de fracció fina i indicis de variacions en el grau de carbonatació, que ha estat catalogat amb unes característiques geotècniques molt bones.

És indispensable que, en tot moment, se superi la capa superficial de reblert heterogeni, i/o sòl remogut o terra vegetal que es trobi a la zona de rases, que s'ha definit, segons els punts investigats fins als 1,6 m respecte a la topografia actual.

Per aquest cas, la tipologia general de la fonamentació es pot preveure de tipus superficial a base de sabates, si bé en funció de la cota final de projecte i dels diferents gruixos de reblert heterogeni que calgui superar, podria ser necessari projectar petits pous, els quals es podrien omplir amb formigó pobre fins a cota de sabata.

7.1.2 Capacitat portant admissible i assentaments

Partint de la qualitat dels trams rocosos i la influencia que puguin tenir els nivells cohesius carbonatats, considerant les diferents característiques resistents dels materials que seran afectats pel bulb de tensions, a efectes del *DB-SE-C* per al càlcul de la pressió vertical admissible de servei s'obtenen els següents valors, ja afectats per un factor de seguretat F=3:

AMPLA DE SABATA		B≤1,2 m	B=1,5 m	B=2,0 m	B=3,0 m	B=4,0 m
q_{as}	kg/cm^2	4.20	4.00	3.70	3.40	3.20
q_{as}	kN/m^2	420	400	370	340	320

Aquests valors han estat calculats per uns assentaments màxims de l'ordre de 2.5 cm, valor admissible pel cas que ens ocupa.

7.2 RIPABILITAT I TALUSSOS PROVISIONALS

La ripabilitat del terreny per a l'execució de les rases de fonamentació presentarà dificultats importants des del punt de vista mecànic, atès l'elevat grau de carbonatació que cimenta i endureix el conjunt sedimentari i, per tant, caldrà preveure la utilització de maquinària de potència elevada auxiliada per sistemes de percussió, com martell trencador.

En el cas que durant els moviments de terres sigui necessari realitzar algun tipus de talús, caldria tenir en compte, en primer lloc, la important presència de reblert heterogeni i la seva baixa cohesió, fet que podria requerir actuacions de contenció puntuals, sobretot pel que fa a seguretat del personal de l'obra.

Igualment, en les parets excavades en el terreny natural, es poden esperar estabilitats suficients en la vertical per espais de temps curts, raonables en construcció, i alçades inferiors a 2.0 m, atenent en tot moment les possibles heterogeneïtats relacionades amb els canvis granulomètrics i els diferents graus de carbonatació, que podrien produir inestabilitats puntuals a tenir també en compte, sobretot per a la seguretat del personal.

7.3 POTENCIAL DE RADÓ

Com a conseqüència de la nova normativa del CTE, i de la Secció HS 6 Protecció enfront l'exposició al radó, a on per limitar el risc d'exposició dels usuaris a concentracions inadequades de radó procedent de el terreny a l'interior dels locals habitables, s'estableix un nivell de referència per la mitjana anual de concentració de radó a l'interior dels mateixos de 300 Bq/m^3.

Per tal d'identificar en primera instancia si el municipi a on es troba l'obra entra dins de les categories I i II establertes en la secció HS 6, es parteix de la cartografia del potencial de radó a Espanya, desenvolupada pel Consejo de Seguridad Nuclear, a on categoritza les zones del territori estatal en funció dels seus nivells de radó i, en particular, identifica aquelles en què un percentatge significatiu dels edificis residencials presenta concentracions superiors a 300 Bq/m^3.

En el nostre cas, la zona estudiada presenta unes concentracions de radó entre 201 i 300 Bq/m^3, i es situa dins de la zona I.

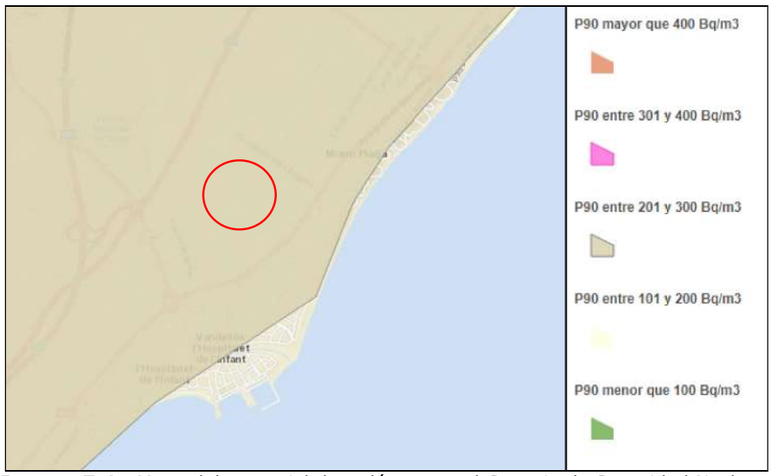

Imatge 7-1 –Mapa del potencial de radó segons el Consejo de Seguridad Nuclear.

8 CONCLUSIONS I CONSIDERACIONS

8.1 SÍNTESI

Tipus Edificació segons CTE:	Tipus C-1. Ampliació edifici docent
Tipus de Terreny segons CTE:	T-1.
Treballs realitzats:	3 sondeigs a rotació amb obtenció de mostra continua fins a 6.0 m Es van aprofundir els sondeigs fins a assolir un nivell suficientment resistent per a l'edificació i fonamentació previstes, seguint les recomanacions establertes en el CTE.
Unitats detectades:	Nivell 0, Reblert heterogeni de llims sorrencs marró a marró fosc amb algunes graves i fragments rocosos i algunes restes de procedència divers
	Nivell A, Paquet detrític fortament carbonatat i cimentat. Graves, còdols i sorres amb continguts variables de matriu llimoargilosa. Elevat grau de carbonatació que desenvolupa un aspecte rocós o conglomeràtic del conjunt. Molt dens a roca tova.
Nivell freàtic:	No.
Grau d'impermeabilitat	Permeabilitat 10^{-05} cm/s. Presència d'aigua baixa.
Agressivitat de sòl:	No.
Tipologia i cota de la fonamentació	Superficial mitjançant sabates damunt del nivell A.
Capacitat portant admissible i assentaments.	Valor entre 3.20 a 4.20 kg/cm^2 en funció de l'amplada de la sabata. Assentaments inferiors a 2.5 cm i, per tant, admissibles.
Ripabilitat:	Nivell 0: Fàcil, maquinària convencional. Nivell A: Difícil, auxili de martell picador.
Potencial de radó	Entre 201-300 Bq/m3. Zona I.

8.2 COMENTARIS

La síntesi exposada anteriorment s'ha de considerar com a tal, caldria atendre en tot moment a les especificacions i recomanacions recollides en el present estudi pel que fa a cadascun dels factors a considerar en cada aspecte determinat, ja que existeixen generalitats i particularitats que s'esmenten en cadascun dels capítols i apartats específics.

WINDMILL Structural Consultants, S.L.P. resta a la vostra disposició per a tots aquells comentaris o aclariments que, respecte d'aquest estudi, ens vulgueu fer, així com per a qualsevol dubte que es plantegi durant els moviments de terres i l'obertura de rases de fonamentació quant al tipus de terreny observat, per tal de determinar el tipus d'actuació més convenient a seguir.

El present estudi ha estat redactat en tot moment considerant els requisits establerts per la normativa i la legislació vigent.

Tarragona, 6 de novembre de 2024:

Firmat:

Joan Recasens Bertran
Geòleg col·legiat núm. 1366
WINDMILL Structural Consultants, S.L.P.

Aprovat:

Josep Ramon Solé Marzo
Dr. Arquitecte i Soci Director de
WINDMILL Structural Consultants, S.L.P.

ANNEX A. PLÀNOL DE SITUACIÓ DELS TREBALLS DE CAMP

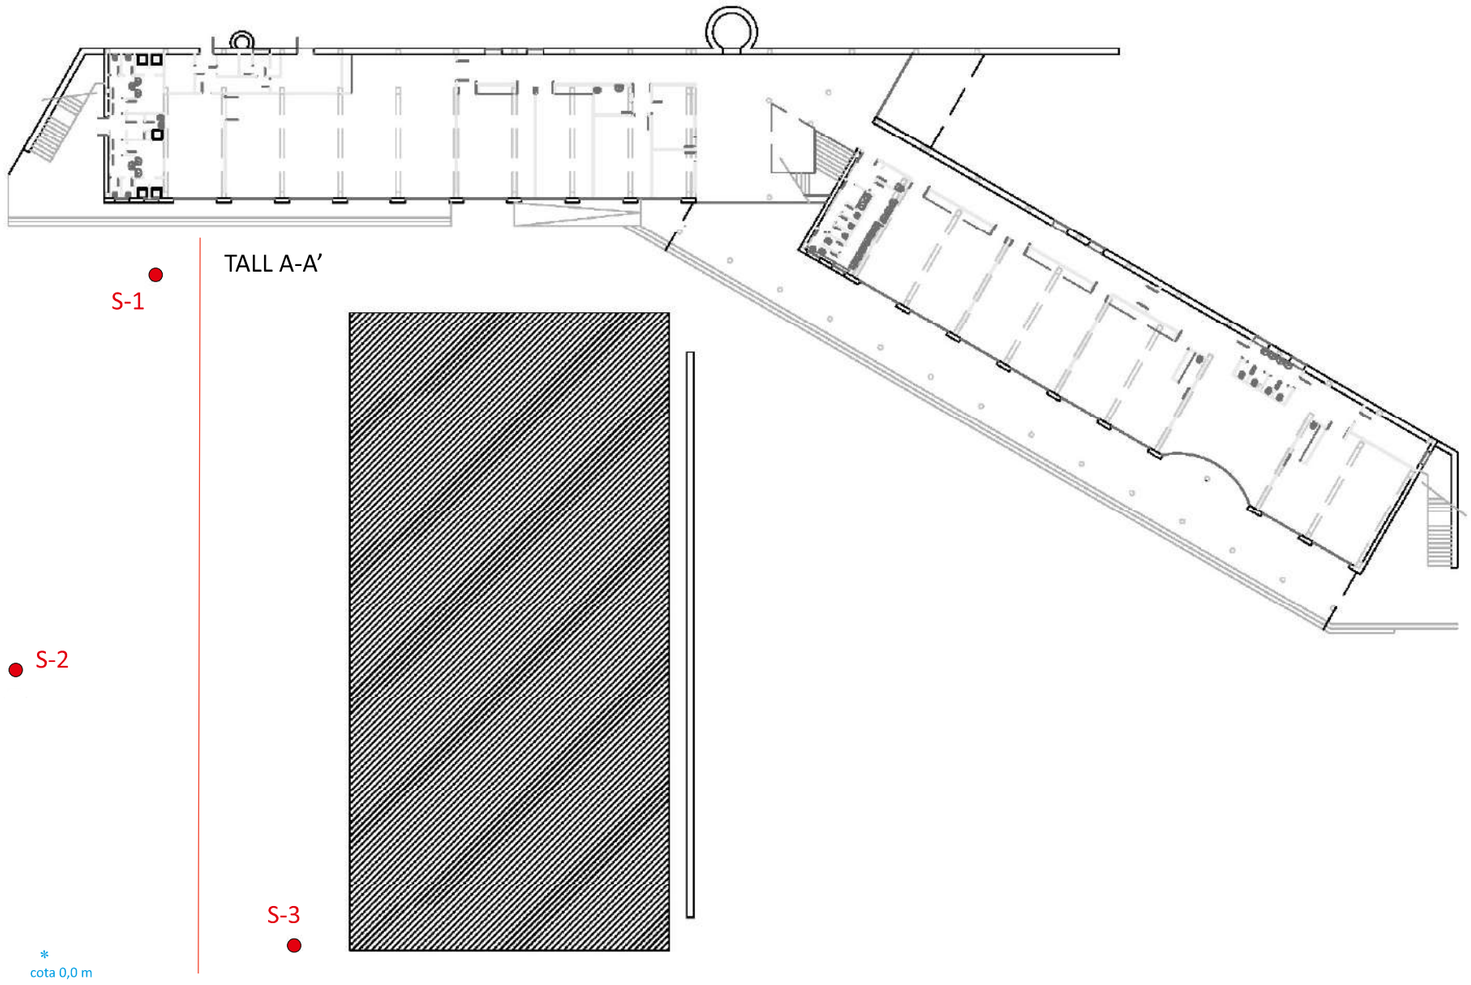

PLÀNOL DE SITUACIÓ I UBICACIÓ DELS SONDEIGS	Av. Cádiz - C. Badajoz , Miami Platja - MONT-ROIG DEL CAMP -		
	9712/05/M1 EXP 24.763	Escala aprox. (DIN A4)	1:400

WINDMILL

ANNEX B. GRÀFIC DELS SONDEIGS I REPORTATGE FOTOGRÀFIC

WINDMILL
STRUCTURAL
CONSULTANTS

Mediterrània DE GEOSERVEIS

SITUACIÓ: CEIP Joan Miró Av. Cádiz - C. Badajoz MONT-ROIG DEL CAMP

INFORME: 9712/05/M12

S - 1

LITOLOGIA	CLASSIFICACIÓ U.S.C.S	COTA	FONDÀRIA	ASSAIG SPT Núm. de MOSTRA	ALTRES ASSAIGS	HUMITAT	LÍMIT LÍQUID	ÍNDEX DE PLASTICITAT	COMPRESSIÓ SIMPLE (kg/cm^2)	COHESIÓ (kg/cm^2)	ANGLE DE FREGAMENT	NIVELL FREÀTIC
Nivell 0:Reblert hetogeroni, llims sorrencs marró a marró fosc amb algunes graves i fragments rocosos i algunes restes de procedència diversa.		+2,2	0	1,2 **32** 1,8								
	1,6											
Nivell A:Paquet detrític fortament carbonatat i cimentat. Graves, còdols i sorres amb continguts variables de matriu llimoargilosa. Elevat grau de carbonatació que desenvolupa un aspecte rocós o conglomeràtic del conjunt. Molt dens a roca tova.	GM SM GP		3	3,0 **Rb** 3,6	**G S**	**7,2**	**24**	**3**				
Final del sondeig a 6,0 m			10									

Mediterrània DE GEOSERVEIS

SITUACIÓ: CEIP Joan Miró Av. Cádiz - C. Badajoz MONT-ROIG DEL CAMP

INFORME: 9712/05/M12

S - 2

LITOLOGIA	CLASSIFICACIÓ U.S.C.S	COTA	FONDÀRIA	ASSAIG SPT Núm. de MOSTRA	ALTRES ASSAIGS	HUMITAT	LÍMIT LÍQUID	ÍNDEX DE PLASTICITAT	COMPRESSIÓ SIMPLE (kg/cm^2)	COHESIÓ (kg/cm^2)	ANGLE DE FREGAMENT	NIVELL FREÀTIC
Nivell 0:Reblert hetogeroni, llims sorrencs marró a marró fosc amb algunes graves i fragments rocosos i algunes restes de procedència diversa.		+2,2	0									
	1,6											
Nivell A:Paquet detrític fortament carbonatat i cimentat. Graves, còdols i sorres amb continguts variables de matriu llimoargilosa. Elevat grau de carbonatació que desenvolupa un aspecte rocós o conglomeràtic del conjunt. Molt dens a roca tova.	GM SM GP		3	2,6 **Rb** 3,0								
			4	4,1 **59** 4,7								
Final del sondeig a 6,0 m			10									

Mediterrània DE GEOSERVEIS

SITUACIÓ: CEIP Joan Miró Av. Cádiz - C. Badajoz
MONT-ROIG DEL CAMP

INFORME: 9712/05/M12

S -3

LITOLOGIA	CLASSIFICACIÓ U.S.C.S	COTA
Nivell 0:Reblert hetogeroni, llims sorrencs marró a marró fosc amb algunes graves i fragments rocosos i algunes restes de procedència diversa.		+2,2
	1,6	
Nivell A:Paquet detrític fortament carbonatat i cimentat. Graves, còdols i sorres amb continguts variables de matriu llimoargilosa. Elevat grau de carbonatació que desenvolupa un aspecte rocós o conglomeràtic del conjunt. Molt dens a roca tova.	GM SM GP	
Final del sondeig a 6,0 m		

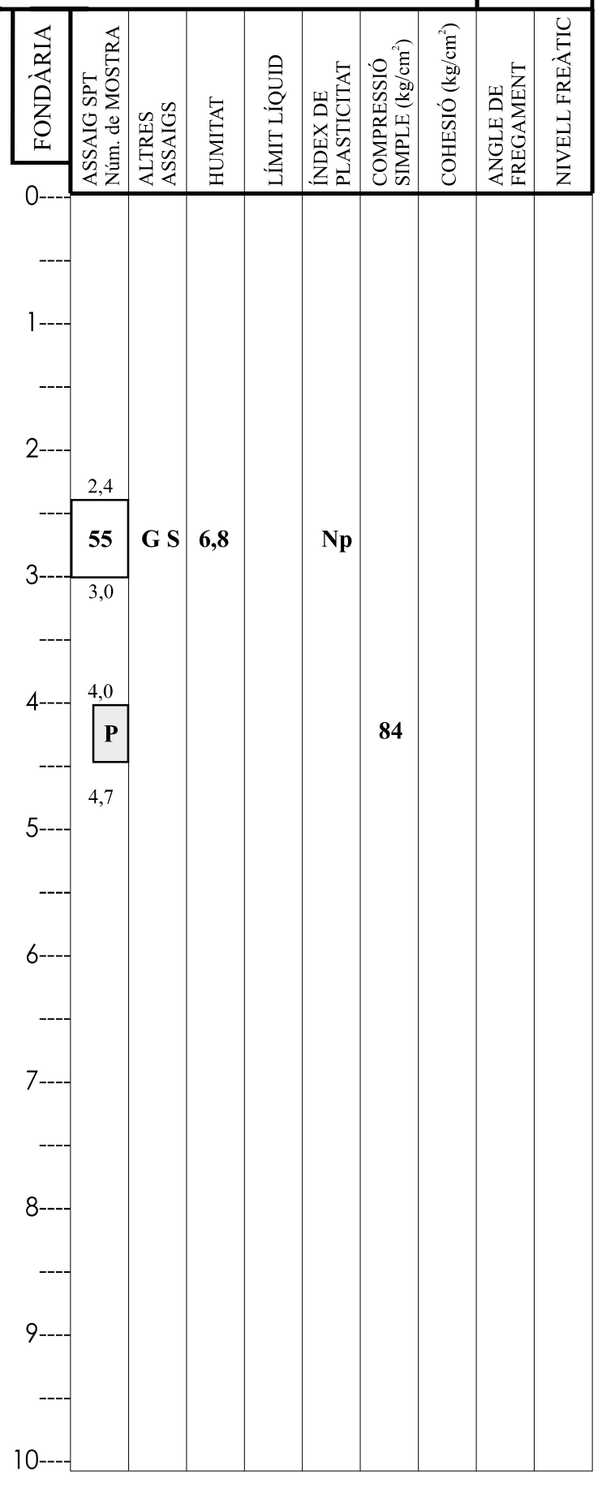

ANNEX C. TALLS ESTRATIGRÀFICS INTERPRETATIUS

WINDMILL STRUCTURAL CONSULTANTS

Tall A - A'

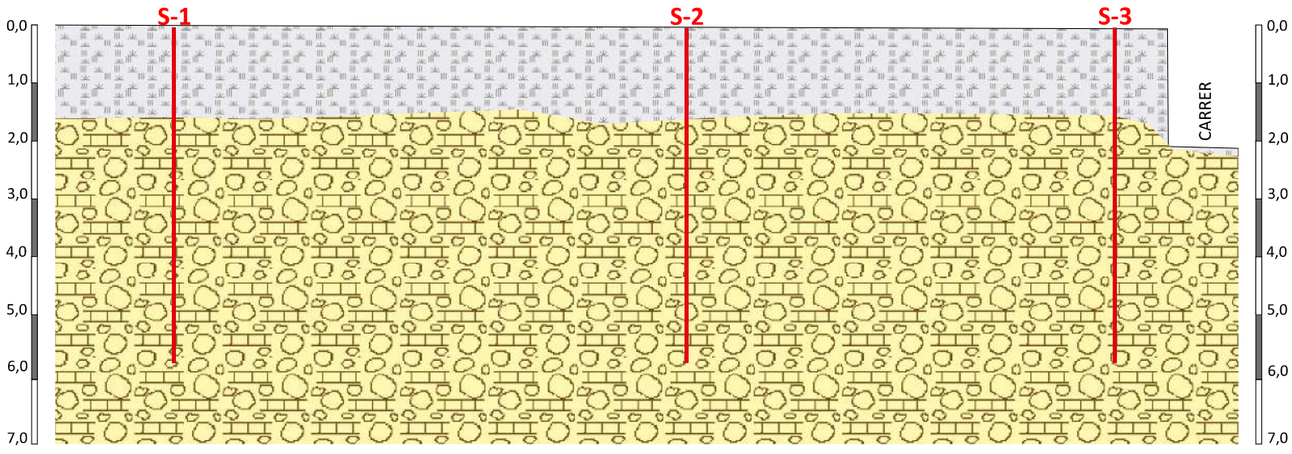

Nivell 0:Reblert heterogeni de llims orrencs marró a marró fosc amb algunes graves i fragments rocosos i algunes restes de procedència divers

Nivell A:Paquet detrític fortament carbonatat i cimentat. Graves, còdols i sorres amb continguts variables de matriu llimoargilosa. Elevat grau de carbonatació que desenvolupa un aspecte rocós o conglomeràtic del conjunt.
Molt dens a roca tova.

* Aquests talls estratigràfics són el resultat d'una interpolació entre els punts de sondeig realitzats i, per tant, s'han d'interpretar amb les naturals reserves.

WINDMILL	Av. Cádiz - C. Badajoz , Miami Platja MONT-ROIG DEL CAMP	E. Vertical aprox. (DIN A4)	1:100	**C. TALL ESTRATIGRÀFIC INTERPRETATIU**
	9712/05/M1 EXP 24.763	E. Horitz. aprox. (DIN A4)	1:300	

ANNEX C. ACTES DELS ASSAIGS DE LABORATORI

WINDMILL
STRUCTURAL CONSULTANTS

Mediterrània DE GEOSERVEIS	LABORATORI D'ASSAIGS		
Adreça:	C. Àngel Guimerà, 6. CAMBRILS		
Data de recepció:	30-12-05	**Data de sortida:**	18-01-06

Acreditació

Laboratori acreditat per al control de qualitat de l'edificació en l'àmbit de la mecànica de sòl: assaigs de Laboratori de geotècnia

En conformitat amb el Decret 257/2003 de 21 d'octubre sobre l'acreditació dels Laboratoris d'Assaigs de la Construcció.

Nre. Registre General de Laboratori Acreditat: 06127GTL05(B+C).

Expedient

Informe núm.: 9712/05/M12
Peticionari: Mediterrània de Geoserveis. Pg. Salle, 9, 1er 1a. CAMBRILS

Mostres

Identificació i procedència de les mostres
Nre. de mostres: **3 mostres de sòl**
Assaigs realitzats:
2 Granulometries
2 Humitats
2 Límits d'Atterberg
2 Continguts en sulfats
1 Compressió simple en sòls

Informe

El present informe consta de 3 fulls, numerats correlativament, i segellats. Els resultats obtinguts en aquest informe només afecten els materials sotmesos a assaig.

L'informe no podrà ser reproduït total o parcialment sense l'autorització per escrit del laboratori d'assaig.

EL TÈCNIC D'ÀREA GTL	EL RESPONSABLE DEL DEPARTAMENT D'ASSAIGS
Lourdes López Rodríguez	**Alba Porté i Cabestany**

Cambrils, 18 de gener de 2006

IDENTIFICACIÓ DE SOLS MEDITERRÀNIA LABORATORI - C. Àngel Guimerà, 6. CAMBRILS

IDENTIFICACIÓ DE L'INFORME: 9712/05/M12 M1

Peticionari:	Departament d'Estudis Geotècnics de Mediterrània de Geoserveis, s.l. Pg. Salle, 9 1er 1a 43850 - CAMBRILS B-43531516				
Adreça Obra*:	Av. Cádiz - C. Badajoz		MONT-ROIG DEL CAMP		
Procedència*:	Sondeig a Rotació S-1	**Fondària*:**	SPT de 3,0 a 3,6 m		
Data de recepció:	30/12/2005	**Data assaig:**	12/01/2006	**Data finalització:**	17/01/2006
Descripció mostra:	Graves i sorres llimoses carbonatades				

*Aquestes dades han estat facilitades i referenciades pel peticionari

Granulometria per tamissat
(UNE 103-101/95)

Tamís UNE 7050 (mm)	%que passa acumulat
100	
80	
63	
50	
40	100
25	98
20	96
12,5	91
10	82
5	80
2	79
0,4	41
0,08	37

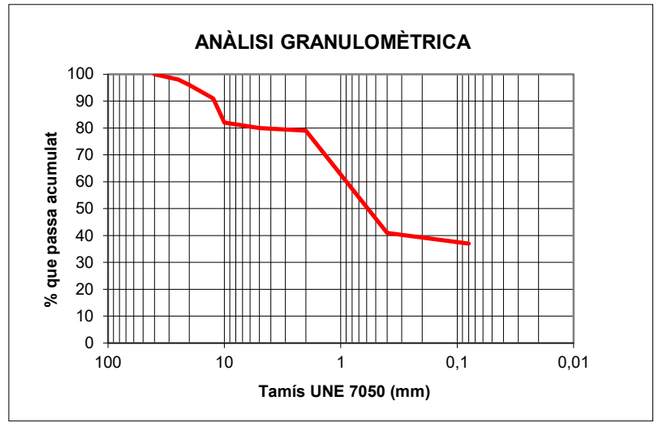

Límits d'Atterberg		**Compressió simple** (UNE 103-400/93)	
Límit líquid (UNE 103-103/94)	24,2	Resistència a compressió (kPa)	
Límit plàstic (UNE 103-104/93)	20,9	Deformació (%)	
Índex de plasticitat	3,3	Densitat seca (g/cm^3)	
Materia orgànica (UNE 103-204/93)	%	Humitat (%)	
Humitat natural (UNE 103-300/93)	7,2 %	**Tall directe** (UNE 103-401/98)	
Contingut de sulfats (Annex 5 EHE)	104 mg/kg	Angle de fregament intern	
Acidessa Bauman-Gully (Annex 5 EHE)	ml/kg	Cohesió (kPa)	
Contingut carbonats (UNE 103-200/93)	%	**Inflament Lambe** (UNE 103-600/96)	
Densitat sòl (UNE 103-301/94)	g/cm^3	Índex d'expansivitat (MPa)	
Densitat partícules (UNE 10-302/94)	g/cm^3	Canvi potencial de volum	
Equivalent de sorra (UNE 103-109/95)		**Observacions:**	

Cambrils, 18 de gener de 2006

Tècnica de l'Àrea Assaigs de Laboratori
Lourdes López
Geòloga col·l. 4771

Responsable Departament d'Assaigs
Alba Porté
Geòloga col·l. 3112

Laboratori acreditat per al control de qualitat de l'edificació en l'àmbit de la mecànica de sòl: assaig de Laboratori de geotècnia (06127GTL05(B+C))

(Aquest informe només dóna fe de les mostres que han estat assajades)

Mediterrània DE GEOSERVEIS

IDENTIFICACIÓ DE SÒLS MEDITERRÀNIA LABORATORI - C. Àngel Guimerà, 6. CAMBRILS

IDENTIFICACIÓ DE L'INFORME: 9712/05/M12 M2

Peticionari:	Departament d'Estudis Geotècnics de Mediterrània de Geoserveis, s.l. Pg. Salle, 9 1er 1a 43850 - CAMBRILS B-43531516				
Adreça Obra*:	Av. Cádiz - C. Badajoz MONT-ROIG DEL CAMP				
Procedència*:	Sondeig a Rotació S-3	**Fondària*:**	SPT de 2,4 a 3,0 m		
Data de recepció:	30/12/2005	**Data assaig:**	12/01/2006	**Data finalització:**	17/01/2006
Descripció mostra:	Graves i sorres llimoses carbonatades				

*Aquestes dades han estat facilitades i referenciades pel peticionari

Granulometria per tamissat
(UNE 103-101/95)

Tamís UNE 7050 (mm)	%que passa acumulat
100	
80	
63	
50	
40	
25	100
20	92
12,5	85
10	83
5	80
2	60
0,4	54
0,08	21

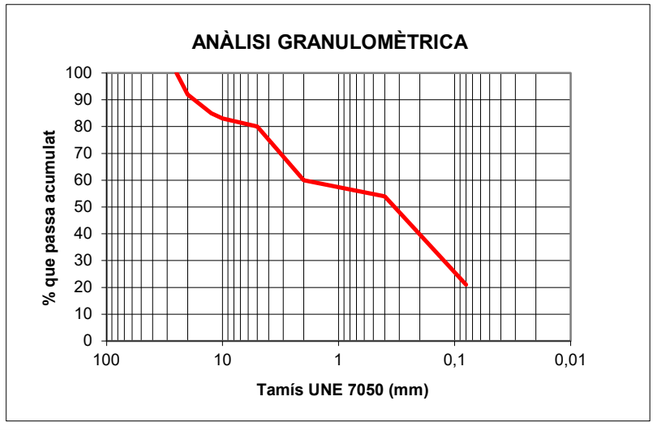

Límits d'Atterberg		**Compressió simple** (UNE 103-400/93)	
Límit líquid (UNE 103-103/94)		Resistència a compressió (kPa)	
Límit plàstic (UNE 103-104/93)		Deformació (%)	
Índex de plasticitat	no plàstic	Densitat seca (g/cm^3)	
Materia orgànica (UNE 103-204/93)	%	Humitat (%)	
Humitat natural (UNE 103-300/93)	6,8 %	**Tall directe** (UNE 103-401/98)	
Contingut de sulfats (Annex 5 EHE)	61 mg/kg	Angle de fregament intern	
Acidessa Bauman-Gully (Annex 5 EHE)	ml/kg	Cohesió (kPa)	
Contingut carbonats (UNE 103-200/93)	%	**Inflament Lambe** (UNE 103-600/96)	
Densitat sòl (UNE 103-301/94)	g/cm^3	Índex d'expansivitat (MPa)	
Densitat partícules (UNE 10-302/94)	g/cm^3	Canvi potencial de volum	
Equivalent de sorra (UNE 103-109/95)		**Observacions:**	

Cambrils, 18 de gener de 2006

Tècnica de l'Àrea Assaigs de Laboratori

Lourdes López
Geòloga col·l. 4771

Responsable Departament d'Assaigs

Alba Porté
Geòloga col·l. 3112

Laboratori acreditat per al control de qualitat de l'edificació en l'àmbit de la mecànica de sòl: assaig de Laboratori de geotècnia (06127GTL05(B+C))

(Aquest informe només dóna fe de les mostres que han estat assajades)

Mediterrània DE GEOSERVEIS

IDENTIFICACIÓ DE SÒLS MEDITERRÀNIA LABORATORI - C. Àngel Guimerà, 6. CAMBRILS

IDENTIFICACIÓ DE L'INFORME: 9712/05/M12 M3

Peticionari:	Departament d'Estudis Geotècnics de Mediterrània de Geoserveis, s.l. Pg. Salle, 9 1er 1a 43850 - CAMBRILS B-43531516				
Adreça Obra*:	Av. Cádiz - C. Badajoz MONT-ROIG DEL CAMP				
Procedència*:	Sondeig a Rotació S-3	**Fondària*:**	MP a 4,0 m		
Data de recepció:	30/12/2005	**Data assaig:**	12/01/2006	**Data finalització:**	17/01/2006
Descripció mostra:	Graves i sorres llimoses cimentades - conglomerat				

*Aquestes dades han estat facilitades i referenciades pel peticionari

Granulometria per tamissat
(UNE 103-101/95)

Tamís UNE 7050 (mm)	%que passa acumulat
100	
80	
63	
50	
40	
25	
20	
12,5	
10	
5	
2	
0,4	
0,08	

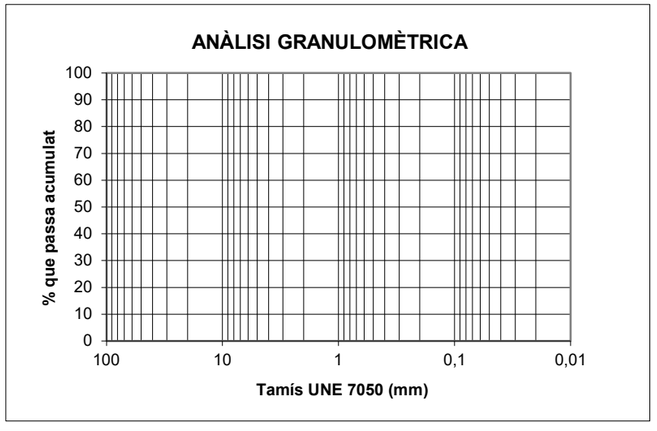

Límits d'Atterberg		**Compressió simple** (UNE 22-95/90)	
Límit líquid (UNE 103-103/94)		Resistència a compressió (kPa)	8357
Límit plàstic (UNE 103-104/93)		Deformació (%)	
Índex de plasticitat		Densitat seca (g/cm^3)	
Materia orgànica (UNE 103-204/93)	%	Humitat (%)	
Humitat natural (UNE 103-300/93)	%	**Tall directe** (UNE 103-401/98)	
Contingut de sulfats (Annex 5 EHE)	mg/kg	Angle de fregament intern	
Acidessa Bauman-Gully (Annex 5 EHE)	ml/kg	Cohesió (kPa)	
Contingut carbonats (UNE 103-200/93)	%	**Inflament Lambe** (UNE 103-600/96)	
Densitat sòl (UNE 103-301/94)	g/cm^3	Índex d'expansivitat (MPa)	
Densitat partícules (UNE 10-302/94)	g/cm^3	Canvi potencial de volum	
Equivalent de sorra (UNE 103-109/95)		**Observacions:**	

Cambrils, 18 de gener de 2006

Tècnica de l'Àrea Assaigs de Laboratori

Lourdes López
Geòloga col·l. 4771

Responsable Departament d'Assaigs

Alba Porté
Geòloga col·l. 3112

Laboratori acreditat per al control de qualitat de l'edificació en l'àmbit de la mecànica de sòl: assaig de Laboratori de geotècnia (06127GTL05(B+C))

(Aquest informe només dóna fe de les mostres que han estat assajades)

Mediterrània DE GEOSERVEIS

ANNEX D. FORMULACIÓ

D1. Capacitat portant admisible per a sòls cohesius

La capacitat portant admissible (q_{adm}) és aquella que compleix el criteri de seguretat enfront de la ruptura i que no genera assentaments inadmissibles.

Així en el cas de materials cohesius, cal estudiar la condició a curt termini on l'angle de fregament intern tendeix a 0 (φ=0).

En conseqüència la forma general expressada en el CTE :

$$q_h = c_u N_c d_c s_c i_c t_c + q_0 N_q d_q s_q i_q t_q + \frac{1}{2} B \gamma N_\gamma d_\gamma s_\gamma i_\gamma t_\gamma$$

queda reduïda a la següent expressió:

$$q_{adm} = \frac{c_u N_c d_c s_c i_c t_c}{F} + q_0 N_q d_q s_q i_q t_q$$

on:

c_u és la cohesió del terreny (kN/m^2)
q_0 és la pressió vertical efectiva a la cota de fonamentació (kN/m^2)
B és l'amplada del fonament (m)
γ és el pes específic del terreny on es recalza la fonamentació (kN/m^3)
N_c, equival a 5,14 en el cas de les sabates continues i a 6,2 en el cas de les sabates quadrades
N_q equival a 1
d_c, d_q, d_γ són coeficients correctors de profunditat (adimensionals)
s_c, s_q, s_γ són coeficients correctors depenent de la forma del fonament (adimensionals)
i_c, i_q, i_γ són coeficients correctors en funció de la resultant d'accions respecte de la vertical (adimensionals)
t_c, t_q, t_γ són coeficients correctors, aplicables quan la fonamentació és a prop d'un talús (adimensionals)
F és el factor de seguretat, que en aquest cas equival a F=3

WINDMILL STRUCTURAL CONSULTANTS

D2. Fonamentació superficial en nivells detrítics

Segons el CTE, en materials granulars la capacitat portant admissible es troba més limitada per l'assentament que no pas pel enfondrament.

En conseqüència podem utilitzar les següents expressions extretes del CTE:

Si B<1,2 m

$$q_{as} = 12N\left(1+\frac{D}{3B}\right)\left(\frac{S}{25}\right)$$

Si B ≥ 1,2 m

$$q_{as} = 8N\left(1+\frac{D}{3B}\right)\left(\frac{S}{25}\right)\left(\frac{B+0,3}{B}\right)^2$$

On:

N és un valor mitjà de l'assaig SPT en la zona d'influència (adimensional)
D és la profunditat d'encastament de la sabata (m)
B és l'amplada del fonament (m)
S és l'assentament màxim admissible (mm)

D3. Assentaments

Pel què respecta al càlcul dels assentaments, s'ha partit de la fórmula de Menard, que integra en el càlcul la part elàstica i la part plàstica.

$$W = \left[\frac{2qB_0}{9E_d}\right]\cdot\left[\frac{f_dB}{B_0}\right]^{\alpha} + \left[\frac{f_cqB\alpha}{9E_c}\right]$$

on:

W és l'assentament previsible
q és la pressió mitjana efectiva que aplica el fonament
$\mathbf{B_O}$ és la longitud de referència igual a 60 cm
B és el diàmetre del fonament
E és el mòdul de deformació del terreny. Aquí *E = Nspt/k*
$\mathbf{f_d}$ i $\mathbf{f_c}$ són els coeficients de forma que depenen de la relació *L/B* del fonament
α és el coeficient que depèn del tipus de terreny i de la relació *E/Pl*

ANNEX E. TAULES DE REFERÈNCIA

WINDMILL STRUCTURAL CONSULTANTS

Taules de referència

Taula 1. Simbologia del sondeig

SÍMBOL	*DESCRIPCIÓ*	*SÍMBOL*	*DESCRIPCIÓ*
m.l.o (X) m.l.r	Assaig SPT	**G**	Granulometria
		S	Contingut en sulfats
		Ex	Expansivitat Lambe
m.l.o P m.l.r	Mostra plastificada	**Ed**	Edòmetre
		Co	Col·lapse
		In	Inflament
m.l.o I m.l.r	Mostra inalterada	**Mo**	Matèria orgànica
		ss	Contingut en sals solubles
		Gx	Contingut en guixos
m.l.o AP m.l.r	Assaig pressiomètric	**C**	Carbonats en sòls
		P_i	Pressió d'inflament
		BG	Baumann-Gully

Taula 2. Compacitat de les sorres

CLASSIFICACIÓ	*ÍNDEX N_{SPT}*
Molt fluixa	<4
Fluixa	4-10
Mitjanament densa	11-30
Densa	31-50
Molt densa	>50

Taula 3. Consistència de les argiles

CLASSIFICACIÓ	*RESISTÈNCIA A LA COMPRESSIÓ SIMPLE q_u(kPa)*
Molt tova	0-25
Tova	25-50
Moderadament ferma	50-100
Ferma	100-200
Molt ferma	200-400
Dura	>400

Taula 4. Denominació matisada de sòls granulars[(1)] . Percentatge de fins <35%

DENOMINACIÓ		*% D'ARGILA I LLIM*
Nom principal	Grava o sorra	-
Nom secundari	Sorrenca o amb grava	-
Amb indicis de	Llims o argiles	1-10
Alguna cosa	Llimosa o argilosa	10-20
Bastant	Llimosa o argilosa	25-35

(1) Els termes argila i argilosa de la taula s'han d'utilitzar quan es tracti de fins plàstics i els termes llim i llimosa, quan els fins no siguin plàstics o poc plàstics segons el criteri de Casagrande

WINDMILL STRUCTURAL CONSULTANTS

Taula 5. Denominació matisada de sòls fins. Percentatge de fins >35%

DENOMINACIÓ		*% DE SORRA I GRAVA*
Nom principal	Argila o llim	<35
Nom secundari	Sorrenc/enca o amb grava	35-65

Taula 6. Sistema unificat de sòls – USCS

GRUPS PRINCIPALS			*SÍMBOLS*	*DESCRIPCIÓ DEL SÒL*
SÒLS DE GRA GROLLER Més del 50% del material queda retingut sobre el tamís núm. 200	**GRAVES I SÒLS DE GRAVES** Més del 50% de la fracció grollera passa pel tamís núm. 4	**GRAVES NETES**	**GW**	Graves ben graduades barreja de graves i sorres. Amb pocs fins o sense ells.
			GP	Graves mal graduades. Barreja de graves i sorres. Amb pocs fins o sense ells.
		GRAVES AMB FINS Més del 12% de fins	**GM**	Graves llimoses. Barreja de grava-sorra-llim.
			GC	Graves argiloses. Barreja de grava-sorra-argila.
	SORRES I SÒLS SORRENCS Més del 50% de la fracció grollera passa pel tamís núm. 4	**SORRES NETES**	**SW**	Sorres ben graduades. Sorres amb graves. Amb pocs fins o sense ells.
			SP	Sorres mal graduades. Sorres amb grava. Amb pocs fins o sense ells.
		SORRES AMB FINS Més del 12% de fins	**SM**	Sorres llimoses. Barreja sorra-llim.
			SC	Sorres argiloses. Barreja sorra-argila.
SÒLS DE GRA FI Més del 50% del material passa pel tamís núm. 200	**LLIMS I ARGILES** Límit líquid menor de 50		**ML**	Llims inorgànics i sorres molt fines. Pols de roca. Sorres fines llimoses o argiloses.
			CL	Argiles inorgàniques de plasticitat baixa a mitja. Argiles amb graves. Argiles sorrenques. Argiles llimoses. Argiles margoses.
			OL	Llims orgànics i argiles llimoses orgàniques poc plàstiques.
	LLIMS I ARGILES Límit líquid major de 50		**MH**	Llims inorgànics. Sorra fina micàcia o de diatomees. Llims plàstics.
			CH	Argiles inorgàniques molt plàstiques.
			OH	Argiles i llims orgànics de plasticitat mitjana a alta.
SÒLS ORGÀNICS. Molt compressibles i de fàcil identificació, generalment de color gris.			**PT**	Turbes i sòls molt orgànics.

WINDMILL STRUCTURAL CONSULTANTS

Taula 7. Estabilitat del terreny

GRAU	*CARACTERÍSTIQUES*
molt bona	Les parets de fins a 3,0 m es mantindran verticals durant períodes de temps raonables, habituals en la construcció.
bona	Les parets de fins a 3,0 m es mantindran verticals durant períodes de temps raonables, habituals en la construcció, si bé es poden detectar petits punts inestables que no suposarien problemes importants, però que cal tenir en compte durant els treballs d'excavació.
mitjana	Les parets de fins a 3,0 m es mantindran verticals durant períodes de temps habituals en la construcció, tot i que cal preveure que les heterogeneïtats degudes a les variacions litològiques poden significar inestabilitats puntuals, que caldrà tenir en compte sobretot per a la seguretat del personal que treballi a prop de les parets.
baixa	Les parets no s'aguanten en la vertical i, per tant, es preveuen caigudes constants de fragments i falques de terreny, fet que dificultarà treballar a prop de les excavacions.
molt baixa	Les parets no s'aguanten en la vertical i s'esfondren immediatament després de cada passada de la maquinària. No s'hi pot treballar sense sistemes de contenció en les parets.

Taula 8. Ripabilitat del terreny

GRAU	*CARACTERÍSTIQUES*
molt difícil	L'excavació del terreny presentarà certes dificultats de forma generalitzada, per la qual cosa caldrà preveure maquinària de potència elevada auxiliada per un martell hidràulic o picador.
difícil	L'excavació del terreny es podria realitzar amb maquinària convencional de potència mitjana, si bé cal preveure la intercalació de trams més durs, on sigui necessari emprar maquinària de potència alta, auxiliada per un martell hidràulic o picador.
normal	L'excavació del terreny es pot realitzar amb maquinària convencional de potència mitjana de forma general, sense descartar que en alguns trams més o menys endurits disminueixi, de forma puntual, el rendiment de la maquinària.
fàcil	L'excavació del terreny es pot realitzar amb maquinària convencional de potència mitjana sense cap dificultat.
molt fàcil	L'excavació del terreny es pot realitzar amb maquinària convencional de potència mitjana sense cap dificultat, fins i tot es pot preveure excavar-lo manualment.

Taula 9. Classificació de la roca mare

ASSAIG APROXIMAT	*RESISTÈNCIA A LA COMPRESSIÓ SIMPLE*	*VALOR ESTIMAT q_u (MPa)*
Es pot ratllar amb l'ungla	Especialment dèbil	<1
Es trenca a cops de martell moderats Es pot ratllar fàcilment amb navalla	Molt baixa	1 a 5
Es ratlla difícilment amb navalla	Baixa	5 a 25
No és pot ratllar amb navalla Es pot trencar amb un cop de martell	Mitjana	25 a 50
Calen diversos cops de martell per trencar-la	Alta	50 a 100
Difícil de trencar amb el martell (> 3 cops)	Molt alta	100 a 250
Amb el martell sols es poden produir fragments	Extremadament alta	>250

Taula 10. Obertura de les discontinuïtats

General	*Detall*	*Obertura*
Juntes tancades	Molt tancades	<0,1 mm
	Tancades	0,1 a 0,25 mm
	Parcialment obertes	0,25 a 0,50 mm
Massís rocós esquerdat	Obertes	0,50 a 2,5 mm
	Bastant obertes	2,5 a 10 mm
	Obertura amplia	>1 cm
Juntes obertes	Obertura molt amplia	1 a 10 cm
	Obertura especialment amplia	10 a 100 cm
	Estructura buida	>1 m

Taula 11. Rugositat de les discontinuïtats

Descripció	*Detall*
A gran escala , longituds d'ordre mètric, es classificarà com:	Esglaonada Ondulada Plana
A menor escala , longituds d'ordre centimètric, es classificarà com:	Rugosa Suau Especular

Taula 12. Reompliment de les discontinuïtats

Classe 1: Reompliment sec i de baixa permeabilitat
Classe 2: Reompliment humit sense presència d'aigua lliure
Classe 3: Reompliment molt humit amb aportacions d'aigua lliure
Classe 4: Reompliment rentat amb flux d'aigua continuo
Classe 5: Reompliment descalçat amb importants vies d'aigua

WINDMILL
STRUCTURAL
CONSULTANTS

Taula 13. Espaiat de les discontinuïtats

CLASSIFICACIÓ	*ESPAIAT (cm)*
Especialment petit	<2 (0,02 m)
Molt petit	2 a 6
Petit	6 a 20
Moderat	20 a 60
Ampli	60 a 200
Molt ampli	200 a 600
Especialment ampli	>600 (6 m)

Taula 14. Índex de fracturació I_f

CLASSIFICACIÓ	*N. DIÀCLASIS PER m^3*
Massiu	<1
Poc diaclasat	1 a 3
Mitjanament diaclasat	3 a 10
Bastant diaclasat	10 a 30
Molt diaclasat	30 a 60
Triturat	>60

Taula 15. Persistència de les discontinuïtats

CLASSIFICACIÓ	*PERSISTÈNCIA (m)*
Molt petita	<1
Escassa	1 a 3
Mitjana	3 a 10
Alta	10 a 20
Molt alta	>20

Taula 16. Classificació per el R.Q.D (rock quality design)

CLASSIFICACIÓ	*VALOR DEL R.Q.D. (%)*
Molt pobra	<25
Pobra	25 a 50
Acceptable	50 a 75
Bona	75 a 90
Molt bona	90 a 100

Taula 17. Presència d'aigua en les discontinuïtats

Classe 1: No hi ha possibilitats de fluxos d'aigua
Classe 2: No hi ha signes d'aigua
Classe 3: Signes d'haver-hi fluxos d'aigua (taques d'òxid)
Classe 4: Humectacions
Classe 5: Filtracions
Classe 6: Flux d'aigua continuo

Taula 18. Grau de meteorització de la roca

GRAU DE METEORITZACIÓ	*DENOMINACIÓ*	*RECONEIXEMENT IN SITU*
I	Sana	Roca no meteoritzada. Conserva el color llustrós en tota la massa.
II	Sana amb juntes tenyides d'òxid	Les cares de les juntes estan tacades d'òxid però el bloc unitari entre juntes manté el color llustrós de la roca sana.
III	Moderadament meteoritzada	Clarament meteoritzada a través de la petrofàbrica, es reconeix el canvi de color respecte de la roca sana. El canvi de color pot ser des de senzilles taques fins a diversos colors típics d'òxids de ferro. La resistència de la roca pot variar des de molt anàloga a la roca de grau II fins a bastant més baixa, però de manera que trossos de 25 cm^2 de secció no puguin trencar-se a mà.
IV	Molt meteoritzada	Roca intensament meteoritzada que pot esmicolar-se a mà i trencar-se.
V	Completament meteoritzada	Material amb aspecte de sòl completament descompost per meteorització *in situ*, però en el qual es pot reconèixer l'estructura de la roca original.

WINDMILL STRUCTURAL CONSULTANTS

6.5 DECRET D'ECOEFICIÈNCIA

V3.1.0

ADOPCIÓ DE CRITERIS AMBIENTALS I D'ECOEFICIÈNCIA EN ELS EDIFICIS. DECRET 21/2006	ECOEFICIÈNCIA PROJECTE BÀSIC (ESPECIFICACIÓ DE LES DISPOSICIONS ADOPTADES)

DADES DE L'EDIFICI: REFORMA I AMPLIACIÓ DE LA LLAR D'INFANTS MUNICIPAL PETETE

Situació:

Comarca: Baix Camp — Municipi: Mont-roig del Camp

Nova edificació: X — Reconversió d'antiga edificació: — Gran rehabilitació: —

USOS DE L'EDIFICI:	Usuaris		Usuaris
Centres escolars sense dutxes	41		
Habitatge Unifamiliar, núm. Hab: / Plurifamiliar, núm. Hab:			
Residencial col·lectiu (hotels, pensions, residències, albergs)		Docent (escoles infantils i centres de formació primària, secundària, universitària i professional)	X
Administratiu (centres de l'Administració pública, bancs,oficines)		Sanitari (hospitals, cliniques, ambulatoris i centres de salut)	
		Esportiu (polisportius, piscines i gimnasos)	

PARÀMETRES D'ECOEFICIÈNCIA D'OBLIGAT COMPLIMENT				PROJECTE
AIGUA tots els usos				
SANEJAMENT	xarxa de sanejament separada per aigües residuals i pluvials fins arqueta fora propietat o límit més proper			S
AIXETES	aixetes de lavabos, bidets, aigüeres i equips de dutxa: cabal Q ≤ 12 l/min; Q ≥ 9 l/min a 1 bar			S
	cisternes de vàters amb mecanismes de doble descàrrega o descàrrega interrompible			S
	ús docent, sanitari o esportiu: aixetes lavabos i dutxes : temporitzadors o detectors de presència			S
ENERGIA tots els usos				
AILLAMENT TÈRMIC	parts massisses de tots els tancaments verticals exteriors, ponts tèrmics inclosos : Km ≤ 0,70 W/m²K (1)(2)			S
	obertures de cobertes i façanes d'espais habitables amb vidres dobles o similar : Km ≤ 3,30 W/m²K (1)(2)			S
PROTECCIÓ SOLAR	obertures de cobertes i façanes orientades a sud-oest (± 90º), disposen d'element o tractament a l'exterior o entre els dos vidres tal que : factor solar de la part envidrada S ≤ 35%			S
PRODUCCIÓ D'AIGUA CALENTA SANITÀRIA AMB ENERGIA SOLAR	USUARIS DE L'EDIFICI: 41	demanda ACS a 60º	164 l/dia	
	edificis amb demanda d'aigua calenta sanitària ≥ 50 l/dia a 60º han de disposar de sistema de producció d'ACS amb energia solar tèrmica	zona climàtica	IV	
		contribució mínima d'energia solar en producció d'ACS	60% % (3)	S
	no és d'aplicació quan : cal justificar-ho adequadament a la memòria	l'aportació energètica solar és cobreix amb altres fonts d'energies renovables		
		l'edifici no compta amb suficient assolellament		
		en edificis de nova planta per limitacions de la normativa urbanística que impossibilita la superficie de captació		
		en rehabilitació per la configuració prèvia de l'edifici o de la normativa urbanística		
		per protecció patrimoni cultural català		N
	si per la producció d'ACS s'utilitzen resistències elèctriques amb efecte Joule; a qualsevol zona climàtica:	contribució mínima d'energia solar en producció d'ACS	70 %	S
		la zona no té servei de gas canalitzat o l'aportació energètica és cobreix amb altres fonts d'energies renovables	60% % (4)	
RENTAVAIXELLES	si es preveu la instal·lació d'aparell rentavaixelles: a l'espai previst, hi haurà una presa d'aigua freda i una d'aigua calenta			
MATERIALS I SISTEMES CONSTRUCTIUS tots els usos				
PRODUCTES	al menys una família de productes de la construcció de l'edifici (productes destinats al mateix ús), haurà de disposar d'un dels següents :	distintiu de garantia de qualitat ambiental de la Generalitat de Catalunya		
		etiqueta ecològica de la Unió Europea		
		marca AENOR Medioambiente		
		etiqueta ecològica tipus I (UNE-EN ISO 14024/2001)		
		etiqueta ecològica tipus III (UNE 150.025/2005 IN)		S
RESIDUS. DOMÈSTICS tots els usos				
HABITATGES (adaptant-se a les ordenances municipals)	preveu un espai fàcilment accessible de 150 dm³ per separar les fraccions següents:	envasos lleugers, matèria orgànica, vidre, paper/cartró i rebuig		
ALTRES USOS (sense perjudici d'altres normatives)	les diferents unitats privatives disposen segons el seu ús un sistema d'emmagatzematge per separat dels diferents tipus de residu :	al'interior de les unitats privatives		
		a un espai comunitari	s	S

Decret 21/2006 - Adopció de criteris ambientals i d'ecoeficiència en els edificis. Oficina Consultora Tècnica .Col·legi d'Arquitectes de Catalunya. . Departament de Medi Ambient i Habitatge. Generalitat de Catalunya. v 2.0.5- Maig 2007

1/2

ADOPCIÓ DE CRITERIS AMBIENTALS I D'ECOEFICIÈNCIA EN ELS EDIFICIS. DECRET 21/2006	ECOEFICIÈNCIA PROJECTE BÀSIC (ESPECIFICACIÓ DE LES DISPOSICIONS ADOPTADES)

PARÀMETRES AMBIENTALS D'OBLIGAT COMPLIMENT		PROJECTE
EDIFICIS D'HABITATGES exclusivament		
AILLAMENT ACÚSTIC	elements horitzontals i parets separadores entre propietaris o usuaris diferents: aïllament mínim a so aeri R de 48 dBA	S
	entre interior d'habitatges i espais comunitaris: aïllament mínim a so aeri R de 48 dBA	S

PARÀMETRES D'ECOEFICIÈNCIA D'OBLIGAT COMPLIMENT				PROJECTE
MATERIALS I SISTEMES CONSTRUCTIUS tots els usos				
en la construcció de l'edifici cal obtenir un mínim de 10 punts, utilitzant algunes de les solucions constructives següents:			PUNTS	
DISSENY DE L'EDIFICI	façana ventilada a orientació sud-oest (± 90º)		5	
	coberta ventilada		5	
	coberta enjardinada		5	
	en edificis d'habitatges que el 80% d'aquests rebin a l'obertura de la sala una hora d'assolellament directe entres les 10 i les 12 hores solars, el solstici d'hivern		5	
	que les diferents entitats privatives de l'edifici disposin de ventilació creuada natural		6	S
CONSTRUCCIÓ	sistemes preindustrialitzats, com a mínim al 80% de la superficie de l'estructura		6	
	sistemes preindustrialitzats, com a mínim al 80% de la superficie dels tancaments exteriors		5	
AILLAMENT TÈRMIC	reduir el coeficient mitjà de transmitància tèrmica Km dels tancaments verticals exteriors en un 10% de 0,70 W/m²K ; Km ≤ 0,63 W/m²K		4	
	reduir el coeficient mitjà de transmitància tèrmica Km dels tancaments verticals exteriors en un 20% de 0,70 W/m²K ; Km ≤ 0,56 W/m²K		6	
	reduir el coeficient mitjà de transmitància tèrmica Km dels tancaments verticals exteriors en un 30% de 0,70 W/m²K ; Km ≤ 0,49 W/m²K		8	S
AILLAMENT ACÚSTIC	en edificis d'habitatges, les obertures dels tancaments exteriors sobreexposats o exposats (NRE-AT/87), disposen de solucions de finestra, doble finestra o balconada, on el conjunt de bastiment i envidrament tenen aïllament a so aeri R de ≥ 28 dBA		4	
	en els edificis d'habitatges, els elements horitzontals de separació entre propietats i usuaris diferents, i també les cobertes transitables, tenen solucions constructives en les que el nivell d'impacte Ln en l'espai inferior sigui ≤ 74 dBA		5	
MATERIALS	utilitzar al menys un producte obtingut del reciclatge de productes (de la construcció, pneumàtics, residus d'escumes, etc)		4	
	en cas de demolició prèvia, reutilitzar els residus pètris generats en la construcció del nou edifici		4	
INSTAL·LACIONS	disposar d'un sistema de reaprofitament de les aigües pluvials de l'edifici		5	
	disposar d'un sistema de reaprofitament de les aigües grises i pluvials de l'edifici		8	
	utilització d'energies renovables per obtenir la climatització (calefacció i/o refrigeració) de l'edifici		7	
	enllumenat d'espais comunitaris o d'accés amb detectors de presència, sense que afecti negativament al sistema d'enllumenat		3	S
				17

Decret 21/2006 - Adopció de criteris ambientals i d'ecoeficiència en els edificis. Oficina Consultora Tècnica .Col·legi d'Arquitectes de Catalunya. . Departament de Medi Ambient i Habitatge. Generalitat de Catalunya. v 1.1- Agost 2006

(1) Per algunes zones climàtiques, els requeriments del CTE, son més restrictius que els del decret de ecoeficiència
(2) Per tal de no entrar en contradicció amb el Codi Tècnic de l'Edificació, a partir de la data d'aplicació obligatòria del Document Bàsic HE (29/09/2006) la Km s'assimilarà a la $U_{Mitjana}$ és a dir, a la Transmitància límit mitjana dels murs de l'edifici (taules 2.2 del CTE)
(3) Contribució solar mínima d'energia solar en la producció d'ACS
(4) Cal fer constar el mateix percentatge de contribució solar que a (3)

El codi de barres no és correcte. Han d'estar activades les macros i el programa ha d'estar correctament instal.lat.
Revisa la configuració de seguretat de excel: Menú Macro, Seguretat i posar Nivell de seguretat en 'Mig'.

2/2

6.6. PLÀNOLS DE SERVEIS EXISTENTS

PROJECTE BÀSIC I D'EXECUCIÓ
AMPLIACIÓ DE LA LLAR D'INFANTS MUNICIPAL PETETE DE MIAMI PLATJA
83 DE L'AVINGUDA DE CADIS, 43892 MIAMI PLATJA, MONT-ROIG DEL CAMP, TARRAGONA
I. Memòria

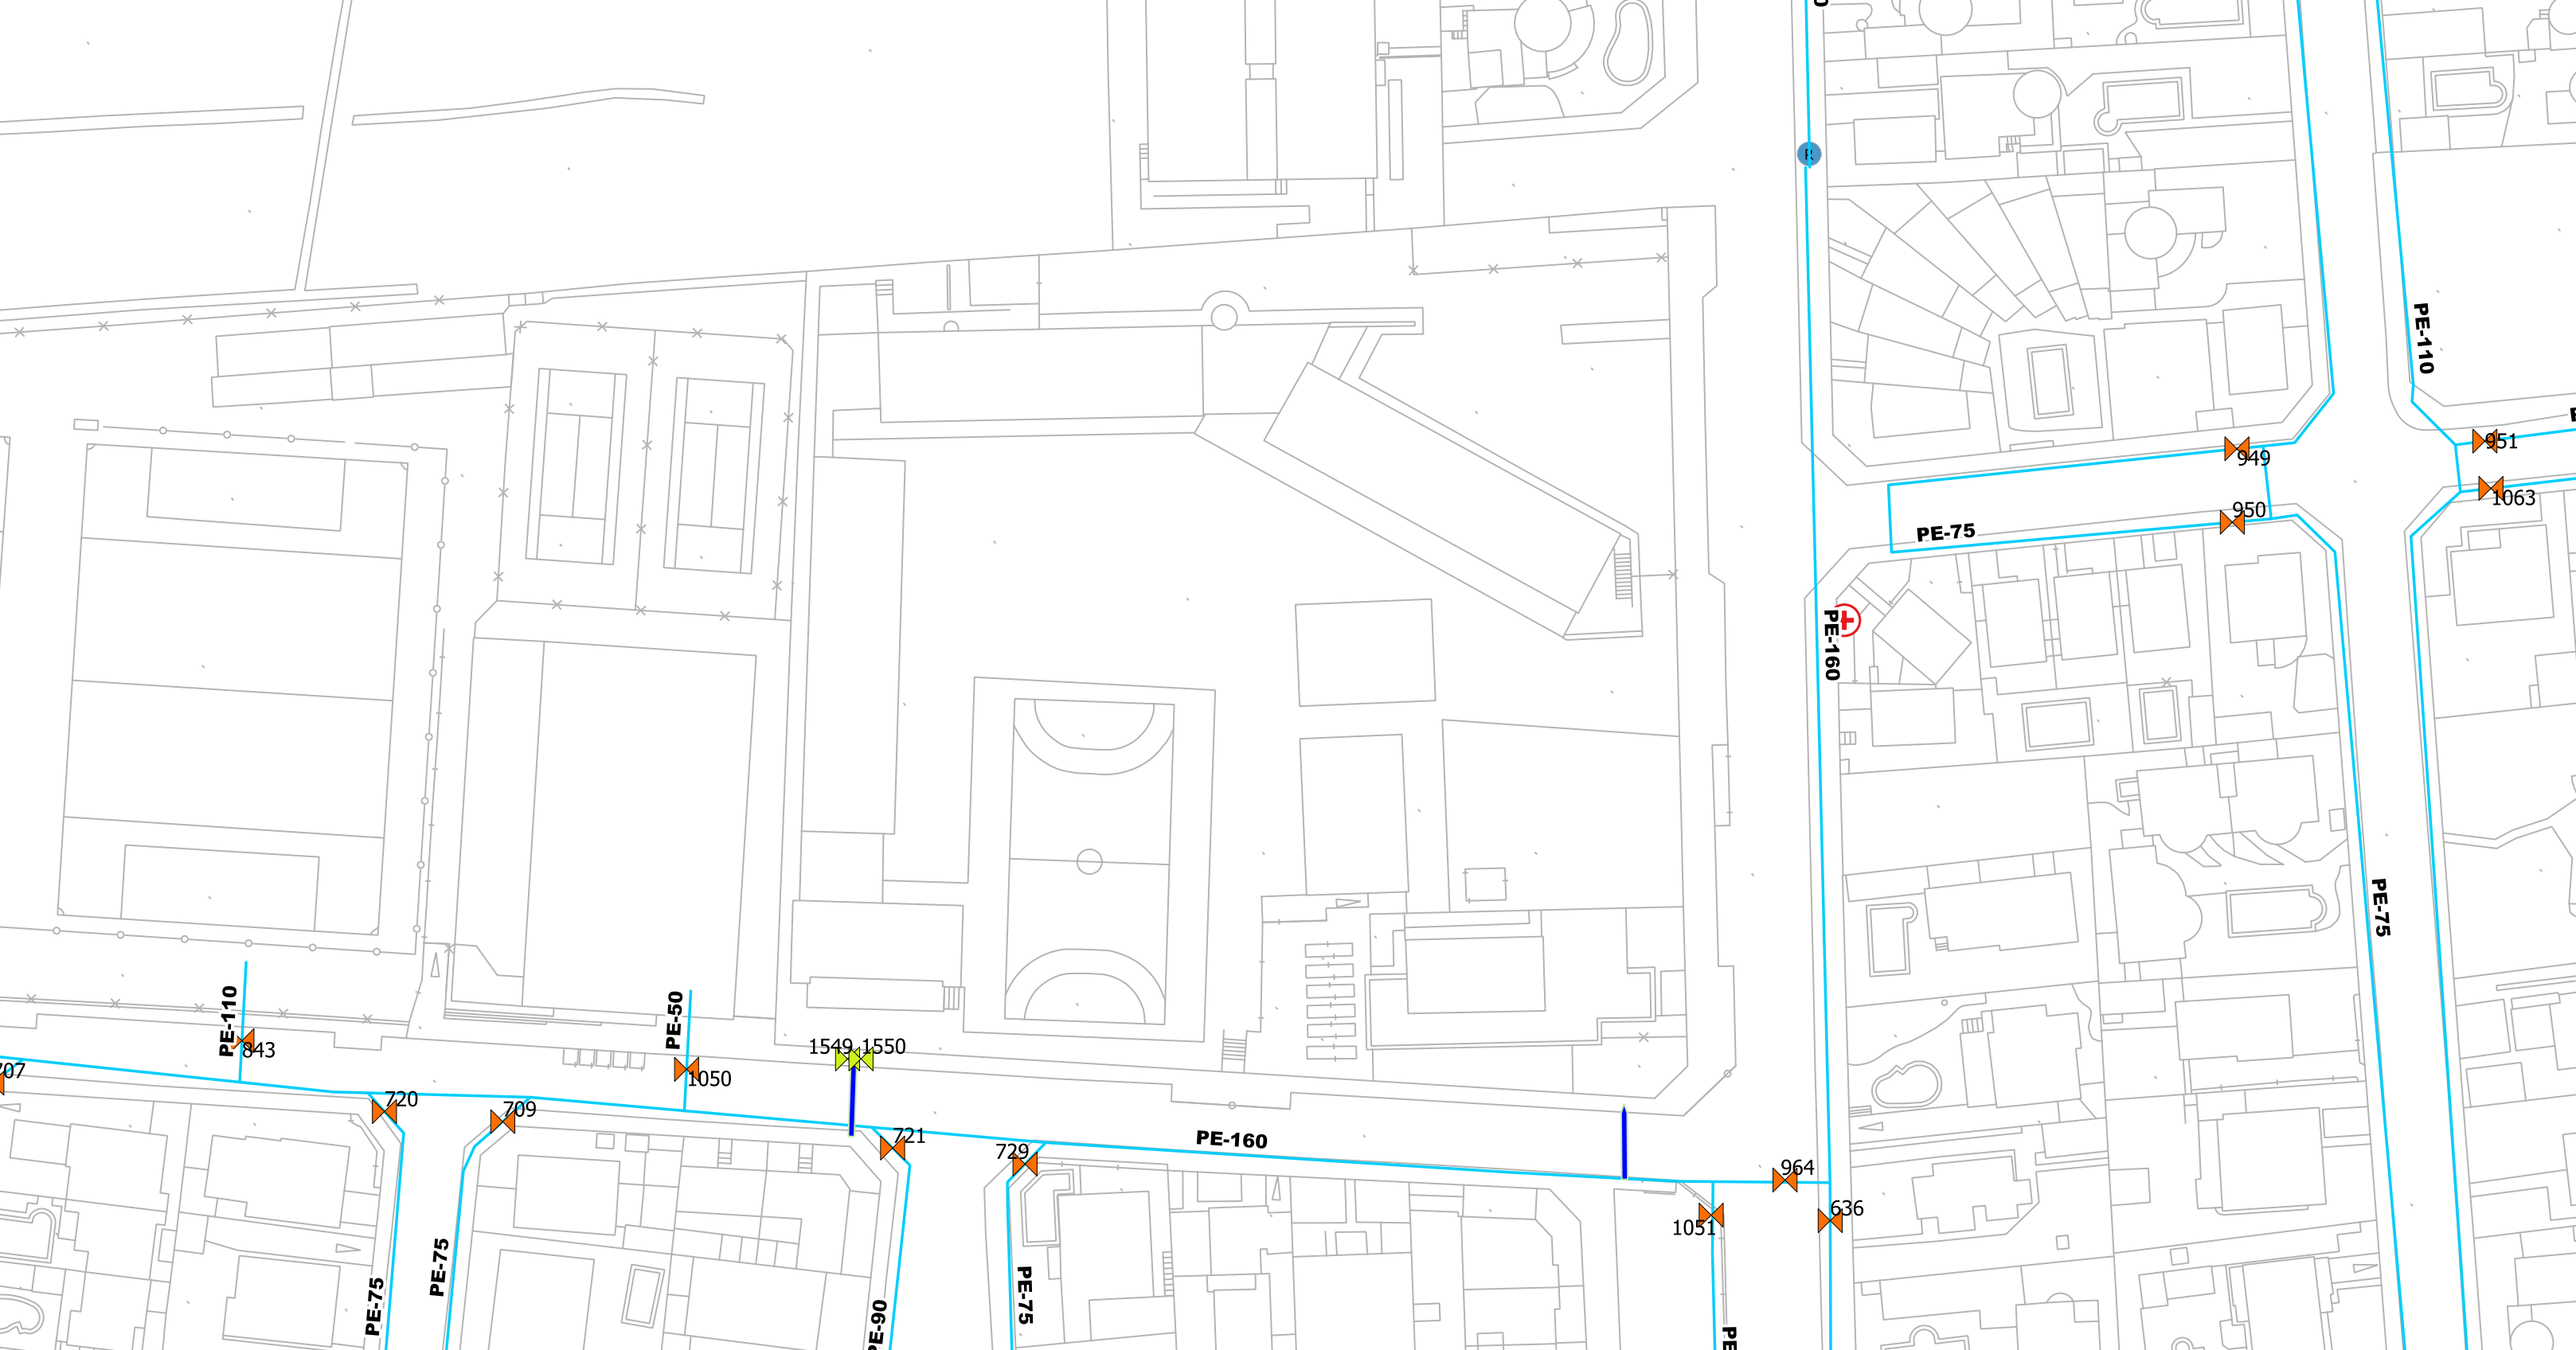
PE-110
843
PE-50
1050
1549
1550
707
720
709
721
729
PE-160
964
636
1051
PE-75
PE-75
PE-90
PE-75
PE-160
PE-75
949
950
PE-110
951
1063
PE-75

2752
2743
41
2751
2227
2744
2769
2768
2762
2761
2750
2745

Ref: 754065 - 18886254 Plànol AFECTACIÓ AT/MT

Les dades reflectides en aquest plànol són de caràcter orientatiu i tenen validesa de 3 mesos Data: 04/10/2024 EPSG: 25831 (ETRS89 UTM31) - X:325567.98; Y:4541484.56

Ref: 754065 - 18886255 Plànol AFECTACIÓ AT/MT

Les dades reflectides en aquest plànol són de caràcter orientatiu i tenen validesa de 3 mesos Data: 04/10/2024 EPSG: 25831 (ETRS89 UTM31) - X:325746.48; Y:4541484.56

Ref: 754065 - 18886256 Plànol AFECTACIÓ AT/MT

Les dades reflectides en aquest plànol són de caràcter orientatiu i tenen validesa de 3 mesos Data: 04/10/2024 EPSG: 25831 (ETRS89 UTM31) - X:325746.48; Y:4541610.78

Ref: 754065 - 18886257 Plànol AFECTACIÓ AT/MT

Les dades reflectides en aquest plànol són de caràcter orientatiu i tenen validesa de 3 mesos Data: 04/10/2024 EPSG: 25831 (ETRS89 UTM31) - X:325567.98; Y:4541610.78

Ref: 754065 - 18886258 Plànol AFECTACIÓ AT/MT

Les dades reflectides en aquest plànol són de caràcter orientatiu i tenen validesa de 3 mesos Data: 04/10/2024 EPSG: 25831 (ETRS89 UTM31) - X:325567.98; Y:4541737.01

Ref: 754065 - 18886254 Plànol AFECTACIÓ BT

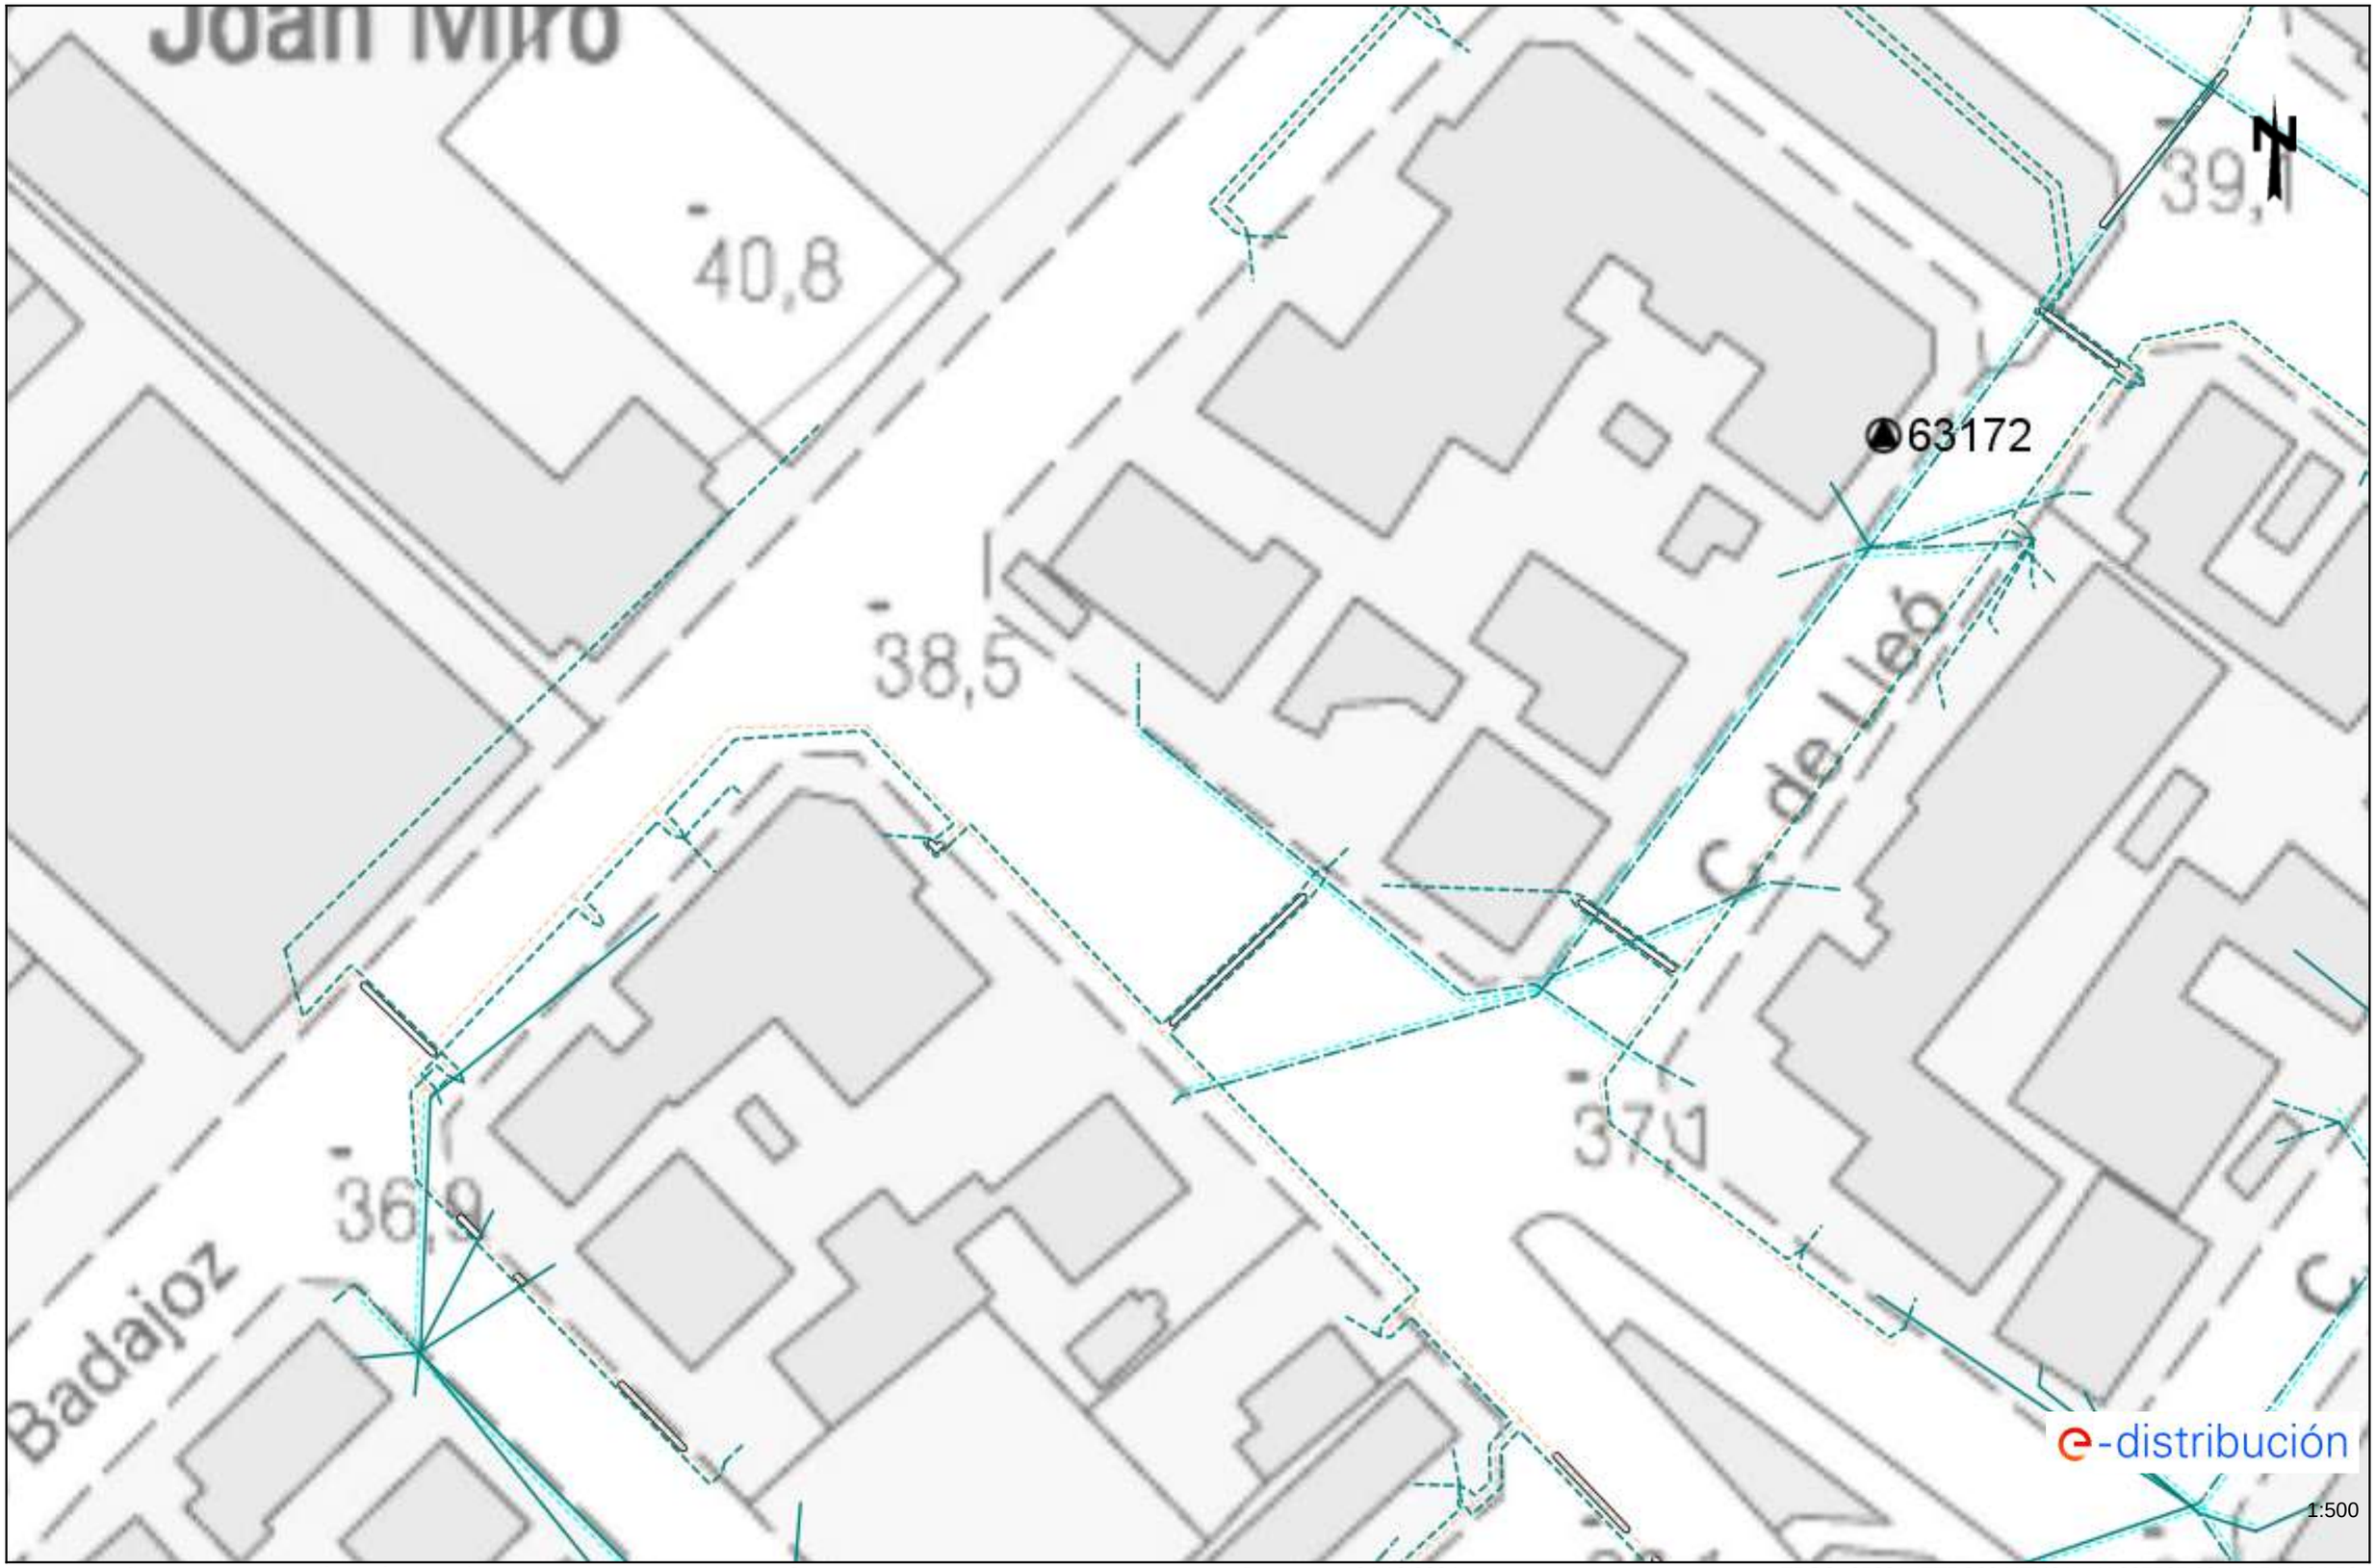

Les dades reflectides en aquest plànol són de caràcter orientatiu i tenen validesa de 3 mesos Data: 04/10/2024 EPSG: 25831 (ETRS89 UTM31) - X:325567.98; Y:4541484.56

Ref: 754065 - 18886255 Plànol AFECTACIÓ BT

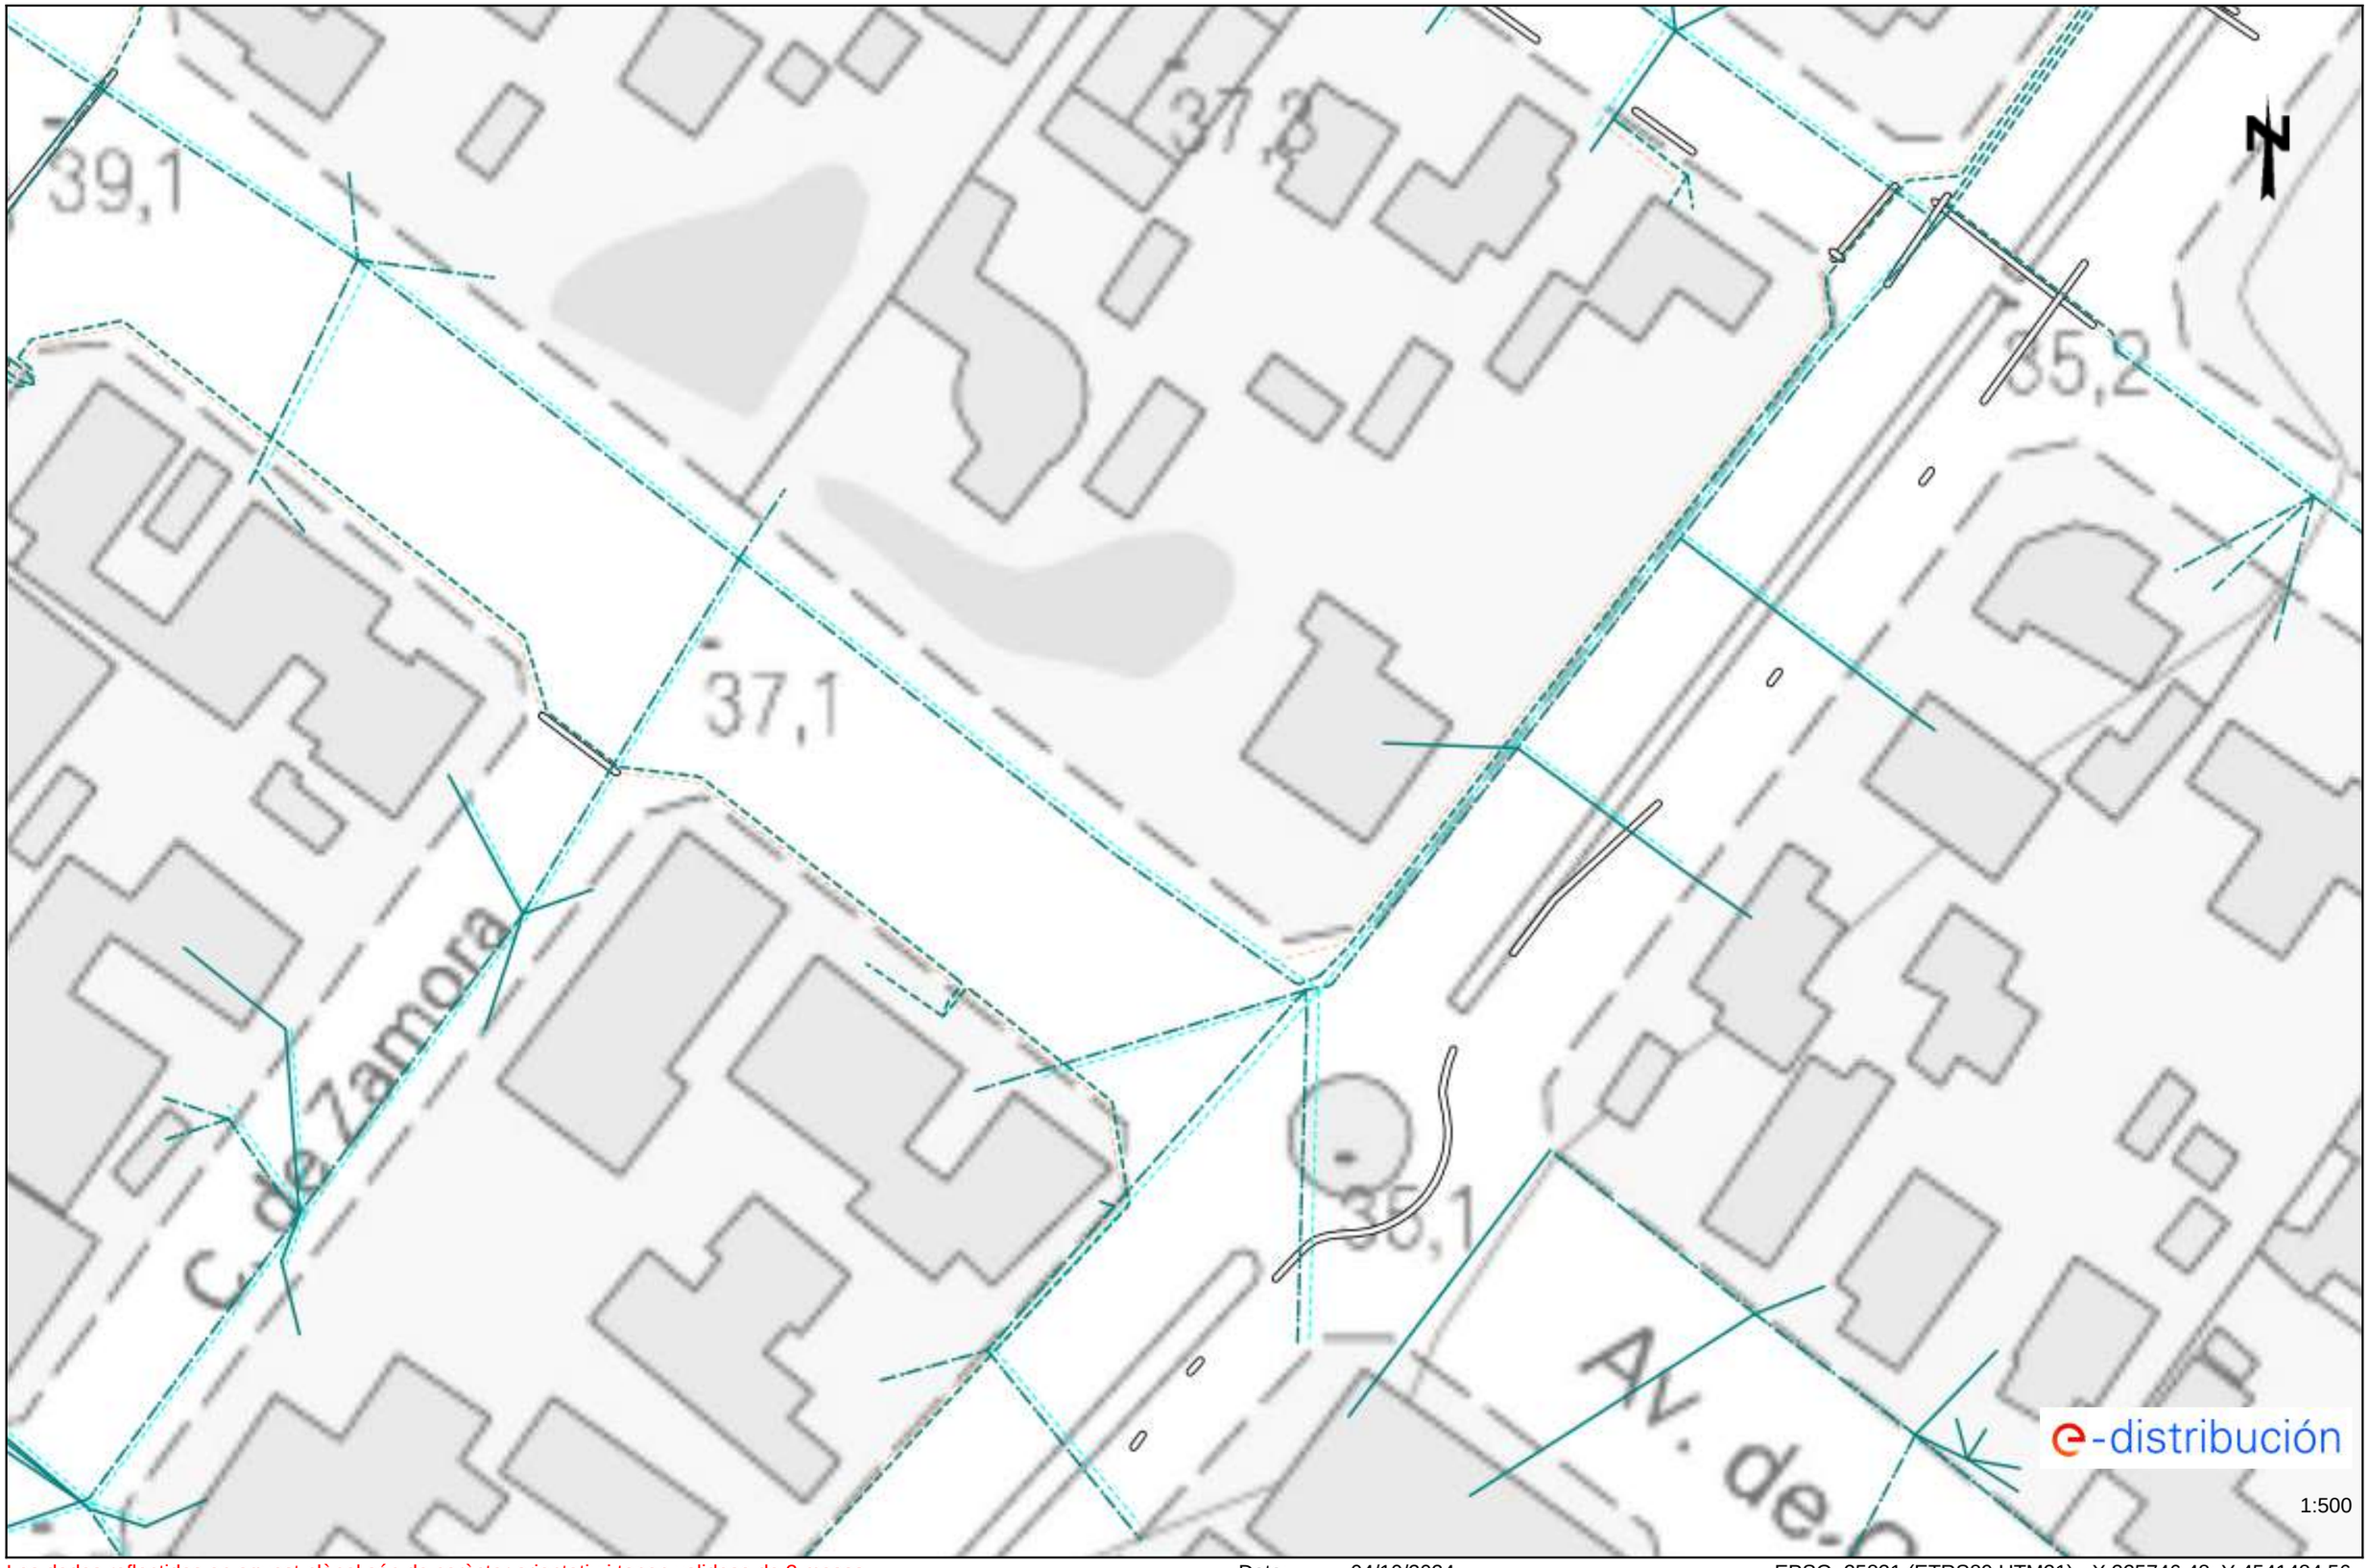

Les dades reflectides en aquest plànol són de caràcter orientatiu i tenen validesa de 3 mesos Data: 04/10/2024 EPSG: 25831 (ETRS89 UTM31) - X:325746.48; Y:4541484.56

Ref: 754065 - 18886256 Plànol AFECTACIÓ BT

Les dades reflectides en aquest plànol són de caràcter orientatiu i tenen validesa de 3 mesos Data: 04/10/2024 EPSG: 25831 (ETRS89 UTM31) - X:325746.48; Y:4541610.78

Ref: 754065 - 18886257 Plànol AFECTACIÓ BT

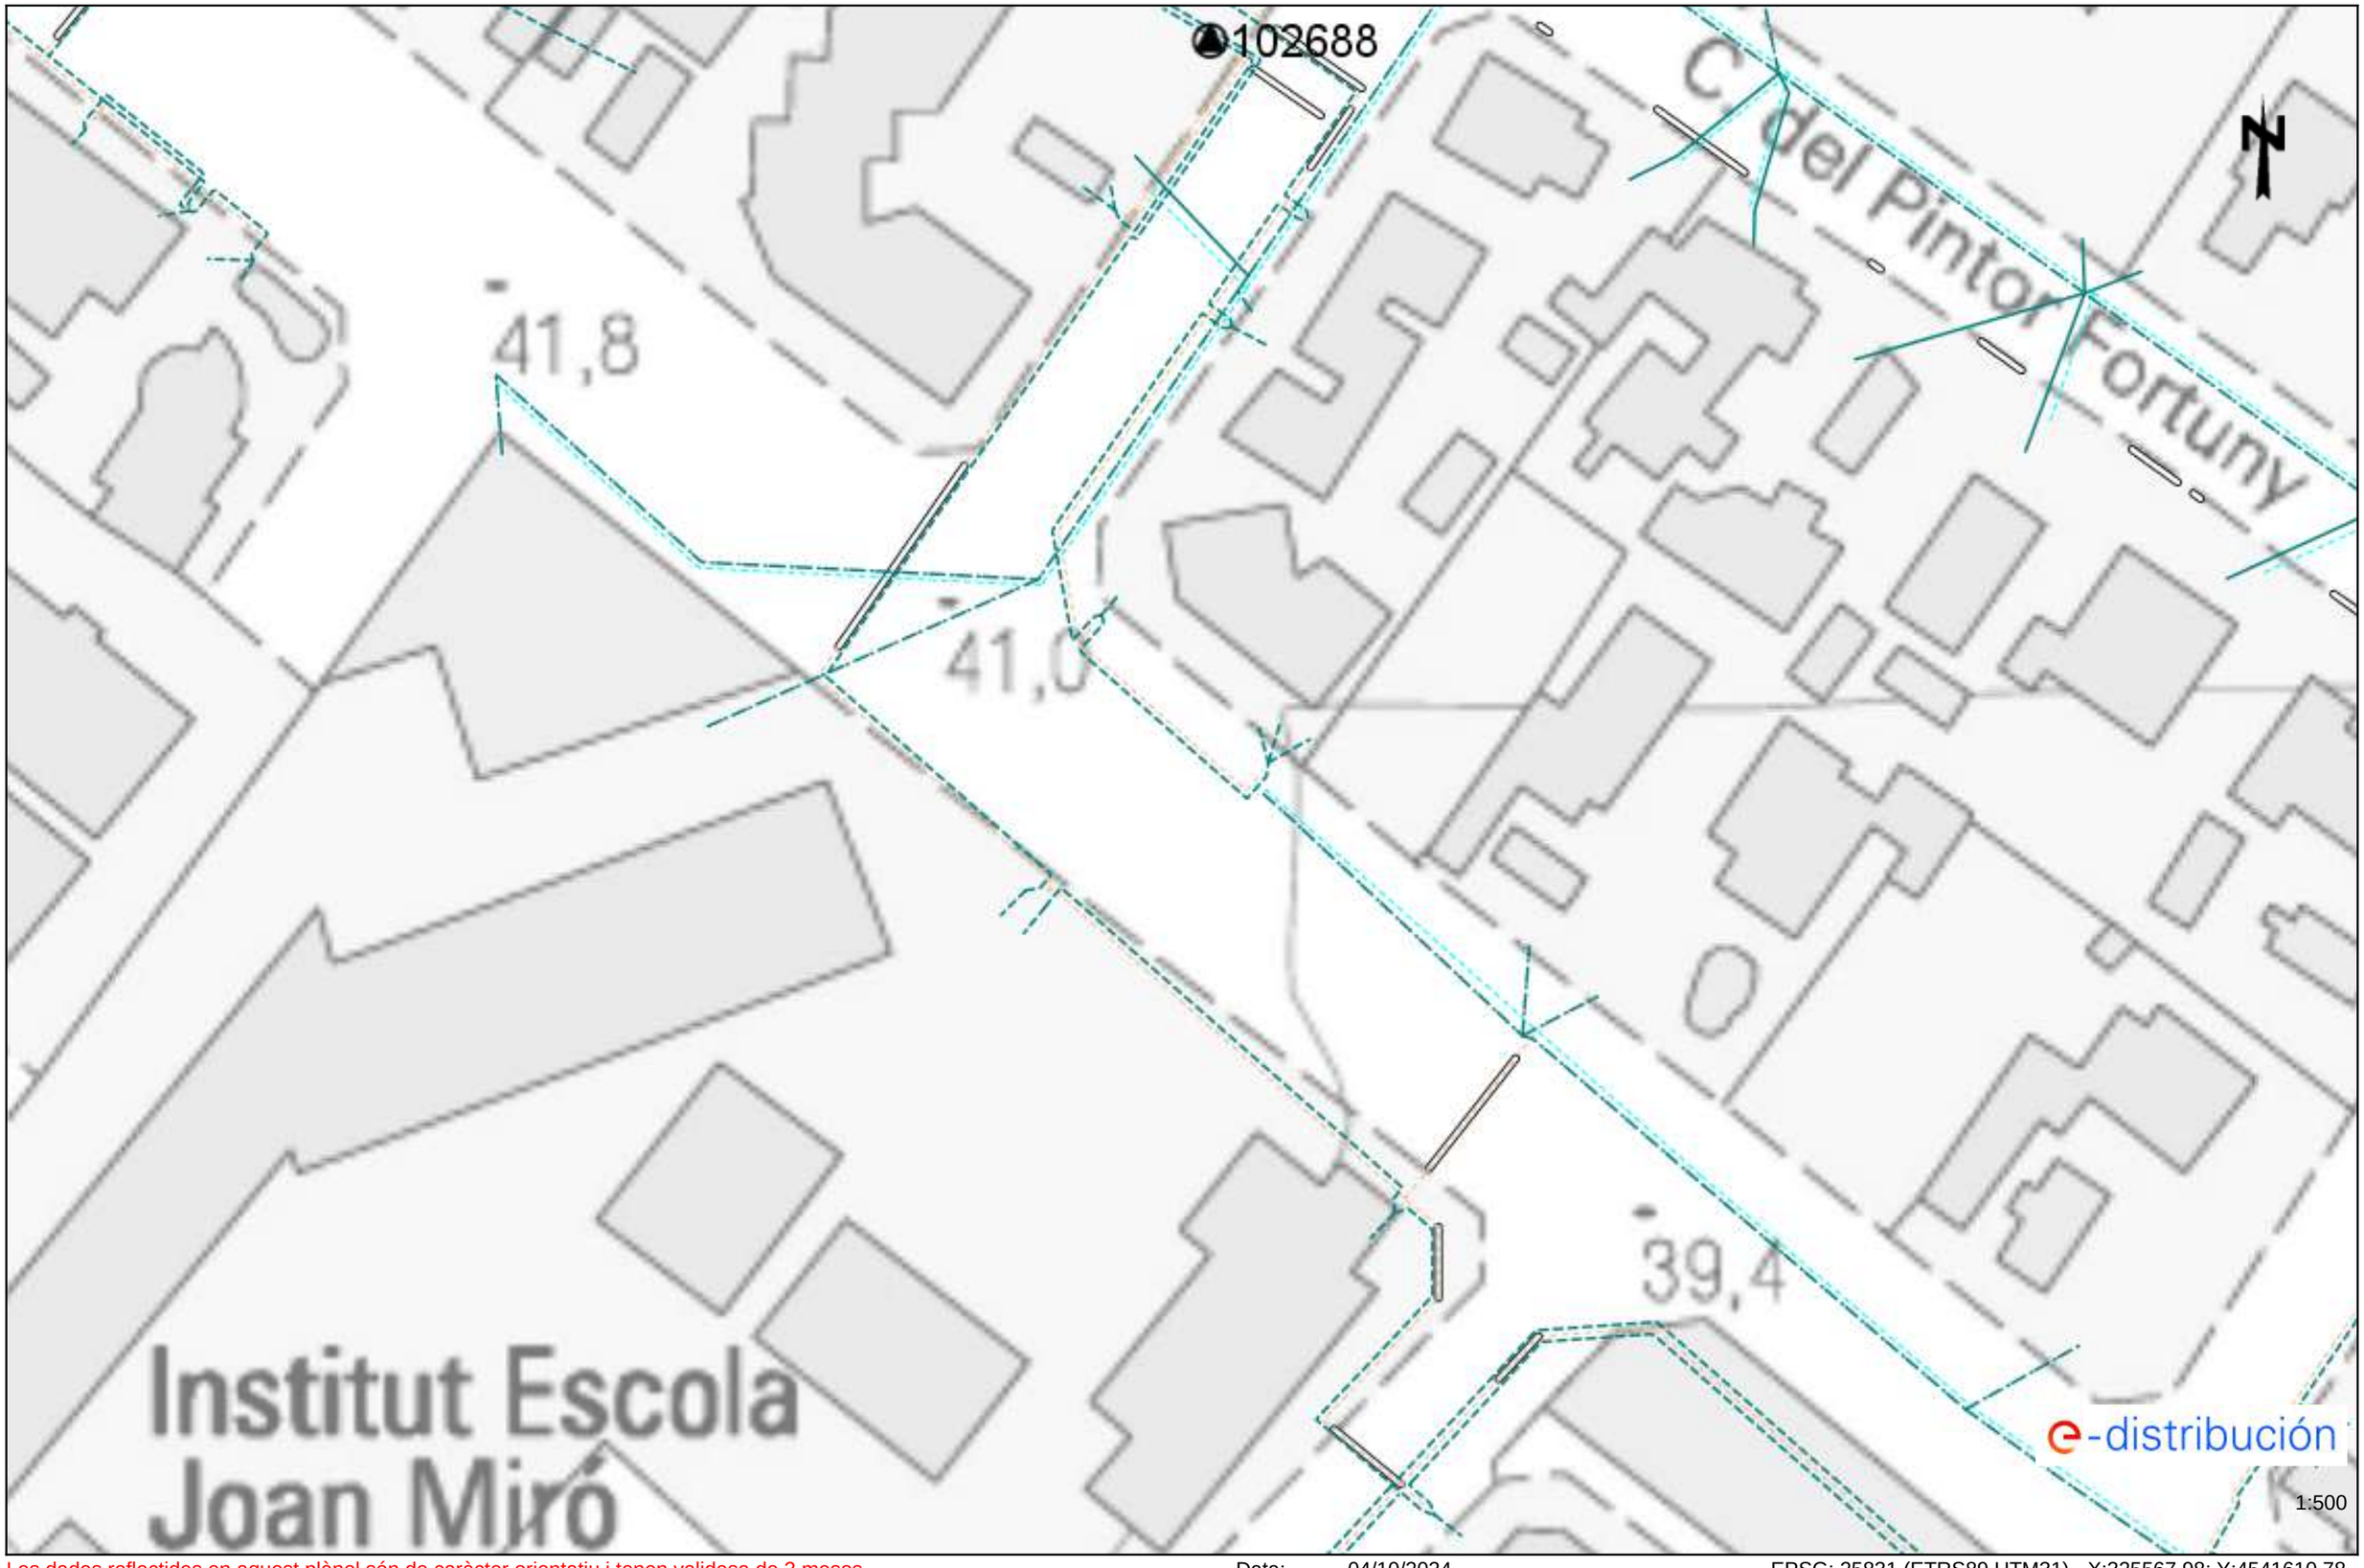

Les dades reflectides en aquest plànol són de caràcter orientatiu i tenen validesa de 3 mesos Data: 04/10/2024 EPSG: 25831 (ETRS89 UTM31) - X:325567.98; Y:4541610.78

Ref: 754065 - 18886258 Plànol AFECTACIÓ BT

Les dades reflectides en aquest plànol són de caràcter orientatiu i tenen validesa de 3 mesos Data: 04/10/2024 EPSG: 25831 (ETRS89 UTM31) - X:325567.98; Y:4541737.01

Ref: 754065 - 18886259 Plànol AFECTACIÓ BT

Les dades reflectides en aquest plànol són de caràcter orientatiu i tenen validesa de 3 mesos Data: 04/10/2024 EPSG: 25831 (ETRS89 UTM31) - X:325746.48; Y:4541737.01

Tramos AT

- Aéreo
- Subterráneo o Submarino
- Aereo Fuera de Servicio
- Subterraneo o Submarino Fuera de Servicio

Tramos MT

- Aéreo desnudo
- Aéreo
- Subterráneo o Submarino
- Aéreo Trenzado Fuera de Servicio
- Aéreo Desnudo Fuera de Servicio
- Subterráneo Fuera de Servicio

Tramos BT

- Aéreo Trenzado
- Aéreo desnudo
- Subterráneo o Submarino
- Aéreo Trenzado Fuera de Servicio
- Aéreo Desnudo Fuera de Servicio
- Subterráneo Fuera de Servicio

Trazas AT

- Aérea AT
- Subterránea AT
- Canalización
- Galería de servicio

Trazas MT

- Aérea MT
- Subterránea MT
- Canalización
- Galería de servicio

Trazas BT

- Aérea BT
- Subterránea BT
- Canalización
- Galería de servicio

Subestaciones AT

- Subestación
- Subestación Fuera de Servicio

Centros de Distribución

- PT
- Centro de Distribución
- PT Fuera de Servicio
- Centro de Distribucion Fuera de Servicio

Comunicaciones

- Nodos FO
- Subterráneo
- Aéreo

Arquetas

- AT
- MT
- BT

e-distribución

Ref: 754065 Plànol MAPA ÍNDEX

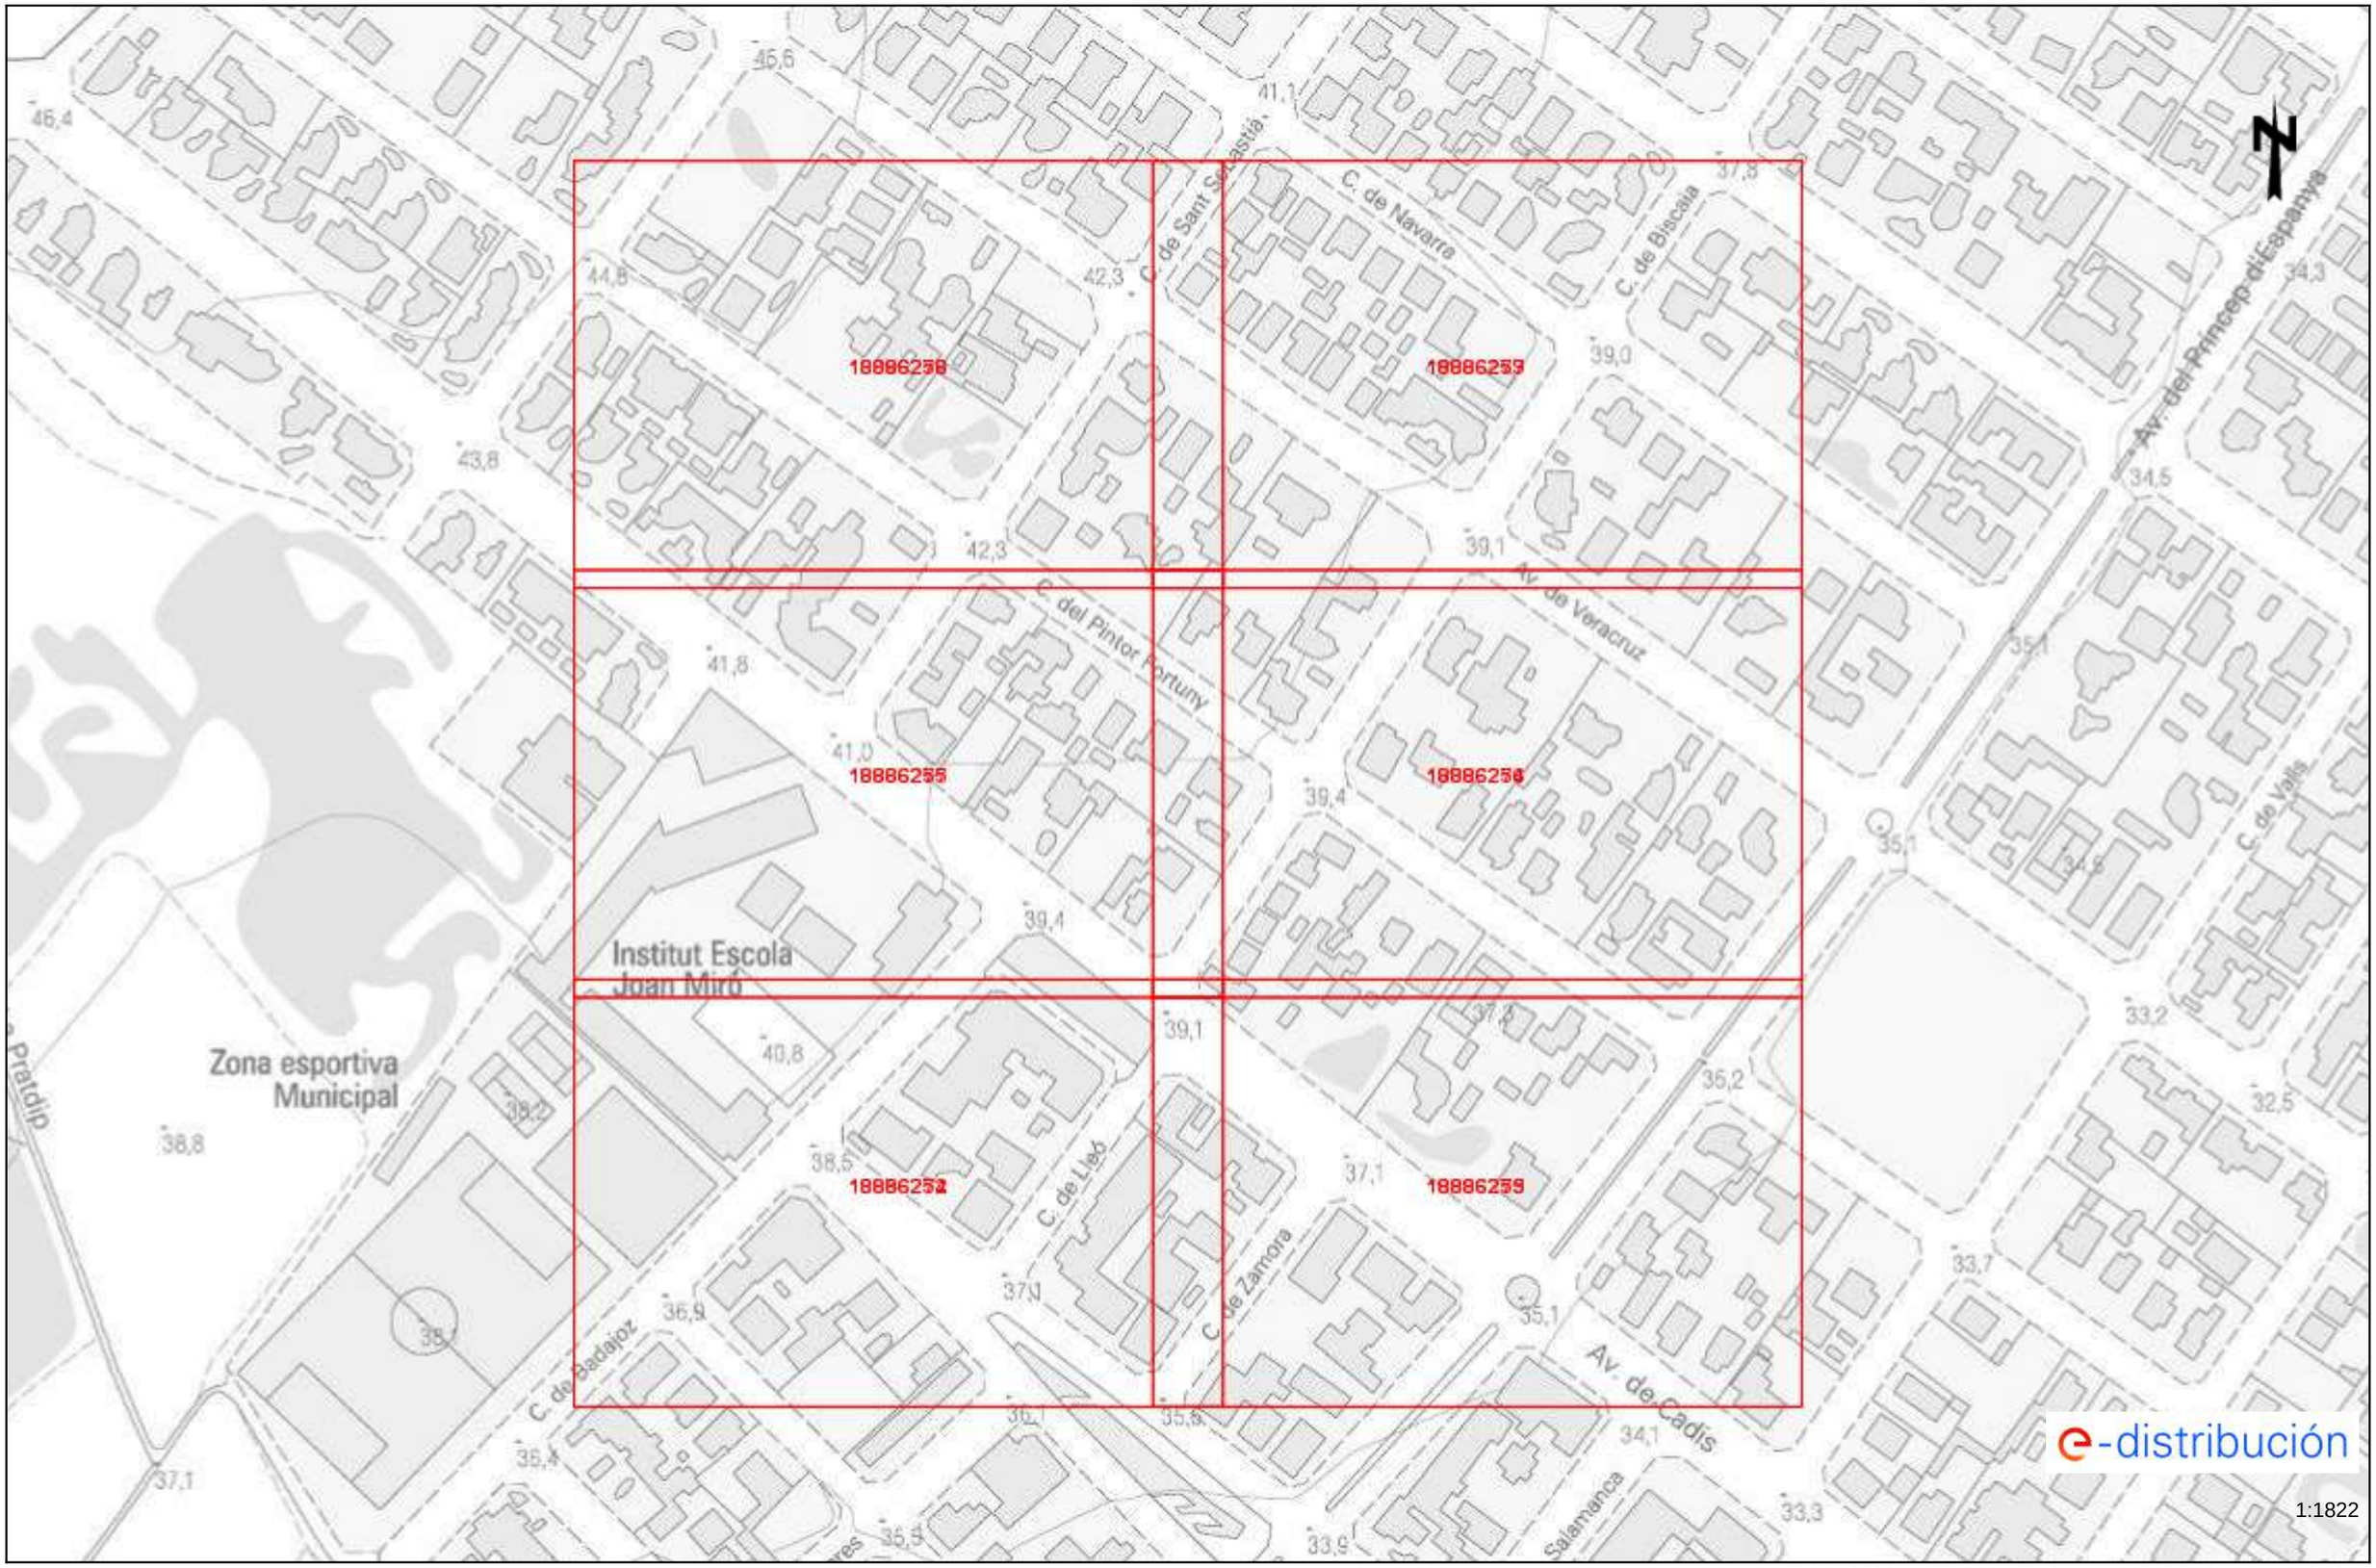

Les dades reflectides en aquest plànol són de caràcter orientatiu i tenen validesa de 3 mesos Data: 04/10/2024 EPSG: 25831 (ETRS89 UTM31) - X:325657.22Y:4541610.78

RECOMENDACIONES DE SEGURIDAD

1. Como cumplimiento del artículo 24 apartado 2 de la Ley 31 de 1995 de Prevención de Riesgos Laborales, les informamos de los riesgos inherentes a la propia instalación eléctrica: riesgo de paso de corriente y riesgo de cortocircuito.

2. El personal que efectúe la apertura, en el momento de realización de catas para la localización de cables eléctricos, añada a su equipo de protección individual (EPI), elementos que aumenten la seguridad personal ante posibles contactos eléctricos, directos e indirectos, y cortocircuitos, tales como:

a) Guantes aislantes que se puedan colocar debajo de los de protección mecánica.

b) Botas aislantes

c) Gafas de protección

3. Señalizar la zona de existencia de cables.

4. No descubrir los cables hasta que no sea necesario.

5. Mantener descubiertos los cables el menor tiempo posible.

6. Si se ha de trabajar en proximidad de cables descubiertos, taparlos con placas de neopreno y si están en el paso de personas disponer de elementos que eviten pisar los cables.

7. Sujetar los cables mediante placas de neopreno y cuerdas aislantes, si por motivos de ejecución de la obra hubiera cables descolgados, de forma que no queden forzados ni con ángulos cerrados, de forma que mantengan su posición inicial.

8. Realizar las operaciones 5 y 6 bajo supervisión de personal cualificado.

RECOMENDACIONES BÁSICAS EN LA REALIZACIÓN DE OBRAS CON EXISTENCIA DE RED ELÉCTRICA

RECOMENDACIONES PARA LA REALIZACIÓN DE CATAS

Realizar las catas manualmente, ayudándose de la paleta para hacer micro catas de 20 cm. de profundidad.

Se recomienda que la anchura de la cata sea de 60 cm. en el sentido de la canalización y de 50 cm. como mínimo en sentido transversal a cada lado de:

- La futura traza de la canalización.
- La cota del eje de la canalización.

RESTITUCIÓN DE LAS PROTECCIONES DE LOS CABLES

Las líneas eléctricas deben quedar protegidas de posibles agresiones externas, y por ello se han de señalizar y proteger. Una vez se haya descubierto un cable o cables eléctricos se debe restituir las protecciones tal como indica la figura siguiente y atendiendo a los procedimientos de EDISTRIBUCIÓN Redes Digitales S.L.U. DMH001 (MT) y CML003 (BT).

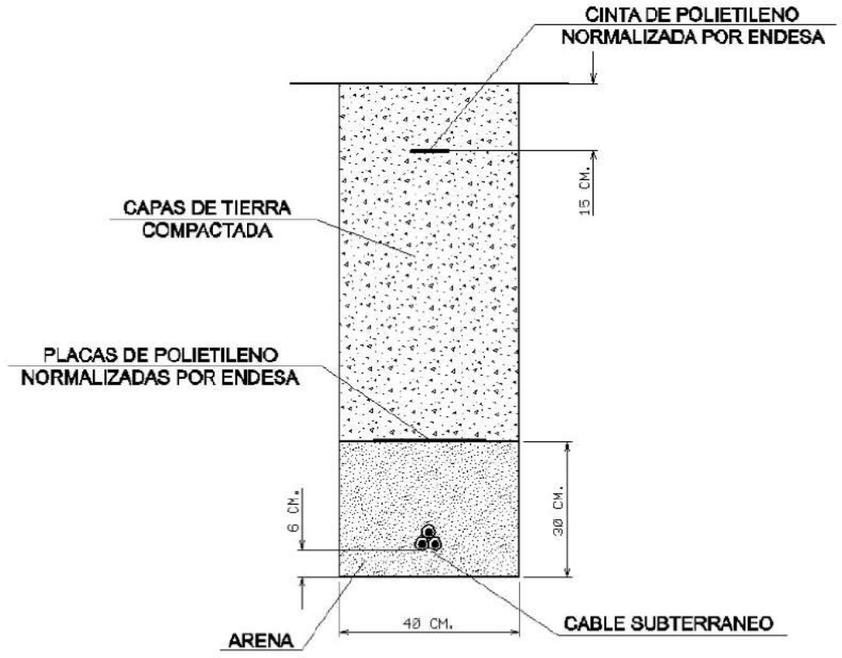

RECOMENDACIONES BÁSICAS EN LA REALIZACIÓN DE OBRAS CON EXISTENCIA DE RED ELÉCTRICA

En caso de dudas o configuraciones complejas, consultar con la Zona de Distribución correspondiente de EDISTRIBUCIÓN Redes Digitales S.L.U.

Todas estas indicaciones quedan supeditadas a las instrucciones puntuales del personal técnico de EDISTRIBUCIÓN Redes Digitales S.L.U.

SEPARACIÓN DE SERVICIOS

Se debe seguir lo ordenado en el Decreto 120/1992 de 28 de Abril, modificado parcialmente por el Decreto 196/1992, así como lo indicado en la Orden del 5 de julio de 1993 (DOG 1782 11-8-93).

Ref: Sol•licitud d'Informació de serveis 754065 a la petició 18886259 per l'afectació de tipus AT-MT
Senyors:

En relació al seu escrit amb data 04/10/2024, els comuniquem que no tenim constància, amb la documentació / informació de la que disposem, de l'existència de serveis de la nostra xarxa de distribució a la zona indicada a la seva sol•licitud.

No obstant, davant la possibilitat de que hagi pogut haver algun desplaçament a causa de la topografia del terreny o per qualsevol altra causa, li recomanem que, mitjançant la utilització dels medis més adients, comprovi la inexistència de cables soterrats en la zona afectada per l'obra.

Salutacions,

Ref: 754065

Senyors:

En relació a la seva sol•licitud amb data 04/10/2024, Ref: 754065, els adjuntem el grafiat de plànols sol•licitat corresponent a les instal•lacions subterrànies de EDISTRIBUCIÓN Redes Digitales S.L.U.

D'altra banda, els indiquem que les dades facilitades són a títol només orientatiu, ja que poden haver resultat afectades per la topografia del terreny i/o altres treballs, i tenen validesa pel projecte.

Us recordem que d'acord amb l'Ordre TIC 341 de 22 de juliol a l'hora de l'execució d'aquest projecte, caldrà tornar a sol•licitar-nos serveis i, depenent de la zona d'afectació, realitzar el reconeixement i firma de l'Acta de Control.

Restem a la seva disposició per qualsevol dubte i aprofitem l'avintesa per saludar-vos.

Annexos:
Plànols, numerats 754065 - 18886254 - AT-MT, 754065 - 18886255 - AT-MT, 754065 - 18886256 - AT-MT, 754065 - 18886257 - AT-MT, 754065 - 18886258 - AT-MT, , 754065 - 18886274 - BT, 754065 - 18886275 - BT, 754065 - 18886276 - BT, 754065 - 18886277 - BT, 754065 - 18886272 - BT, 754065 - 18886273 - BT

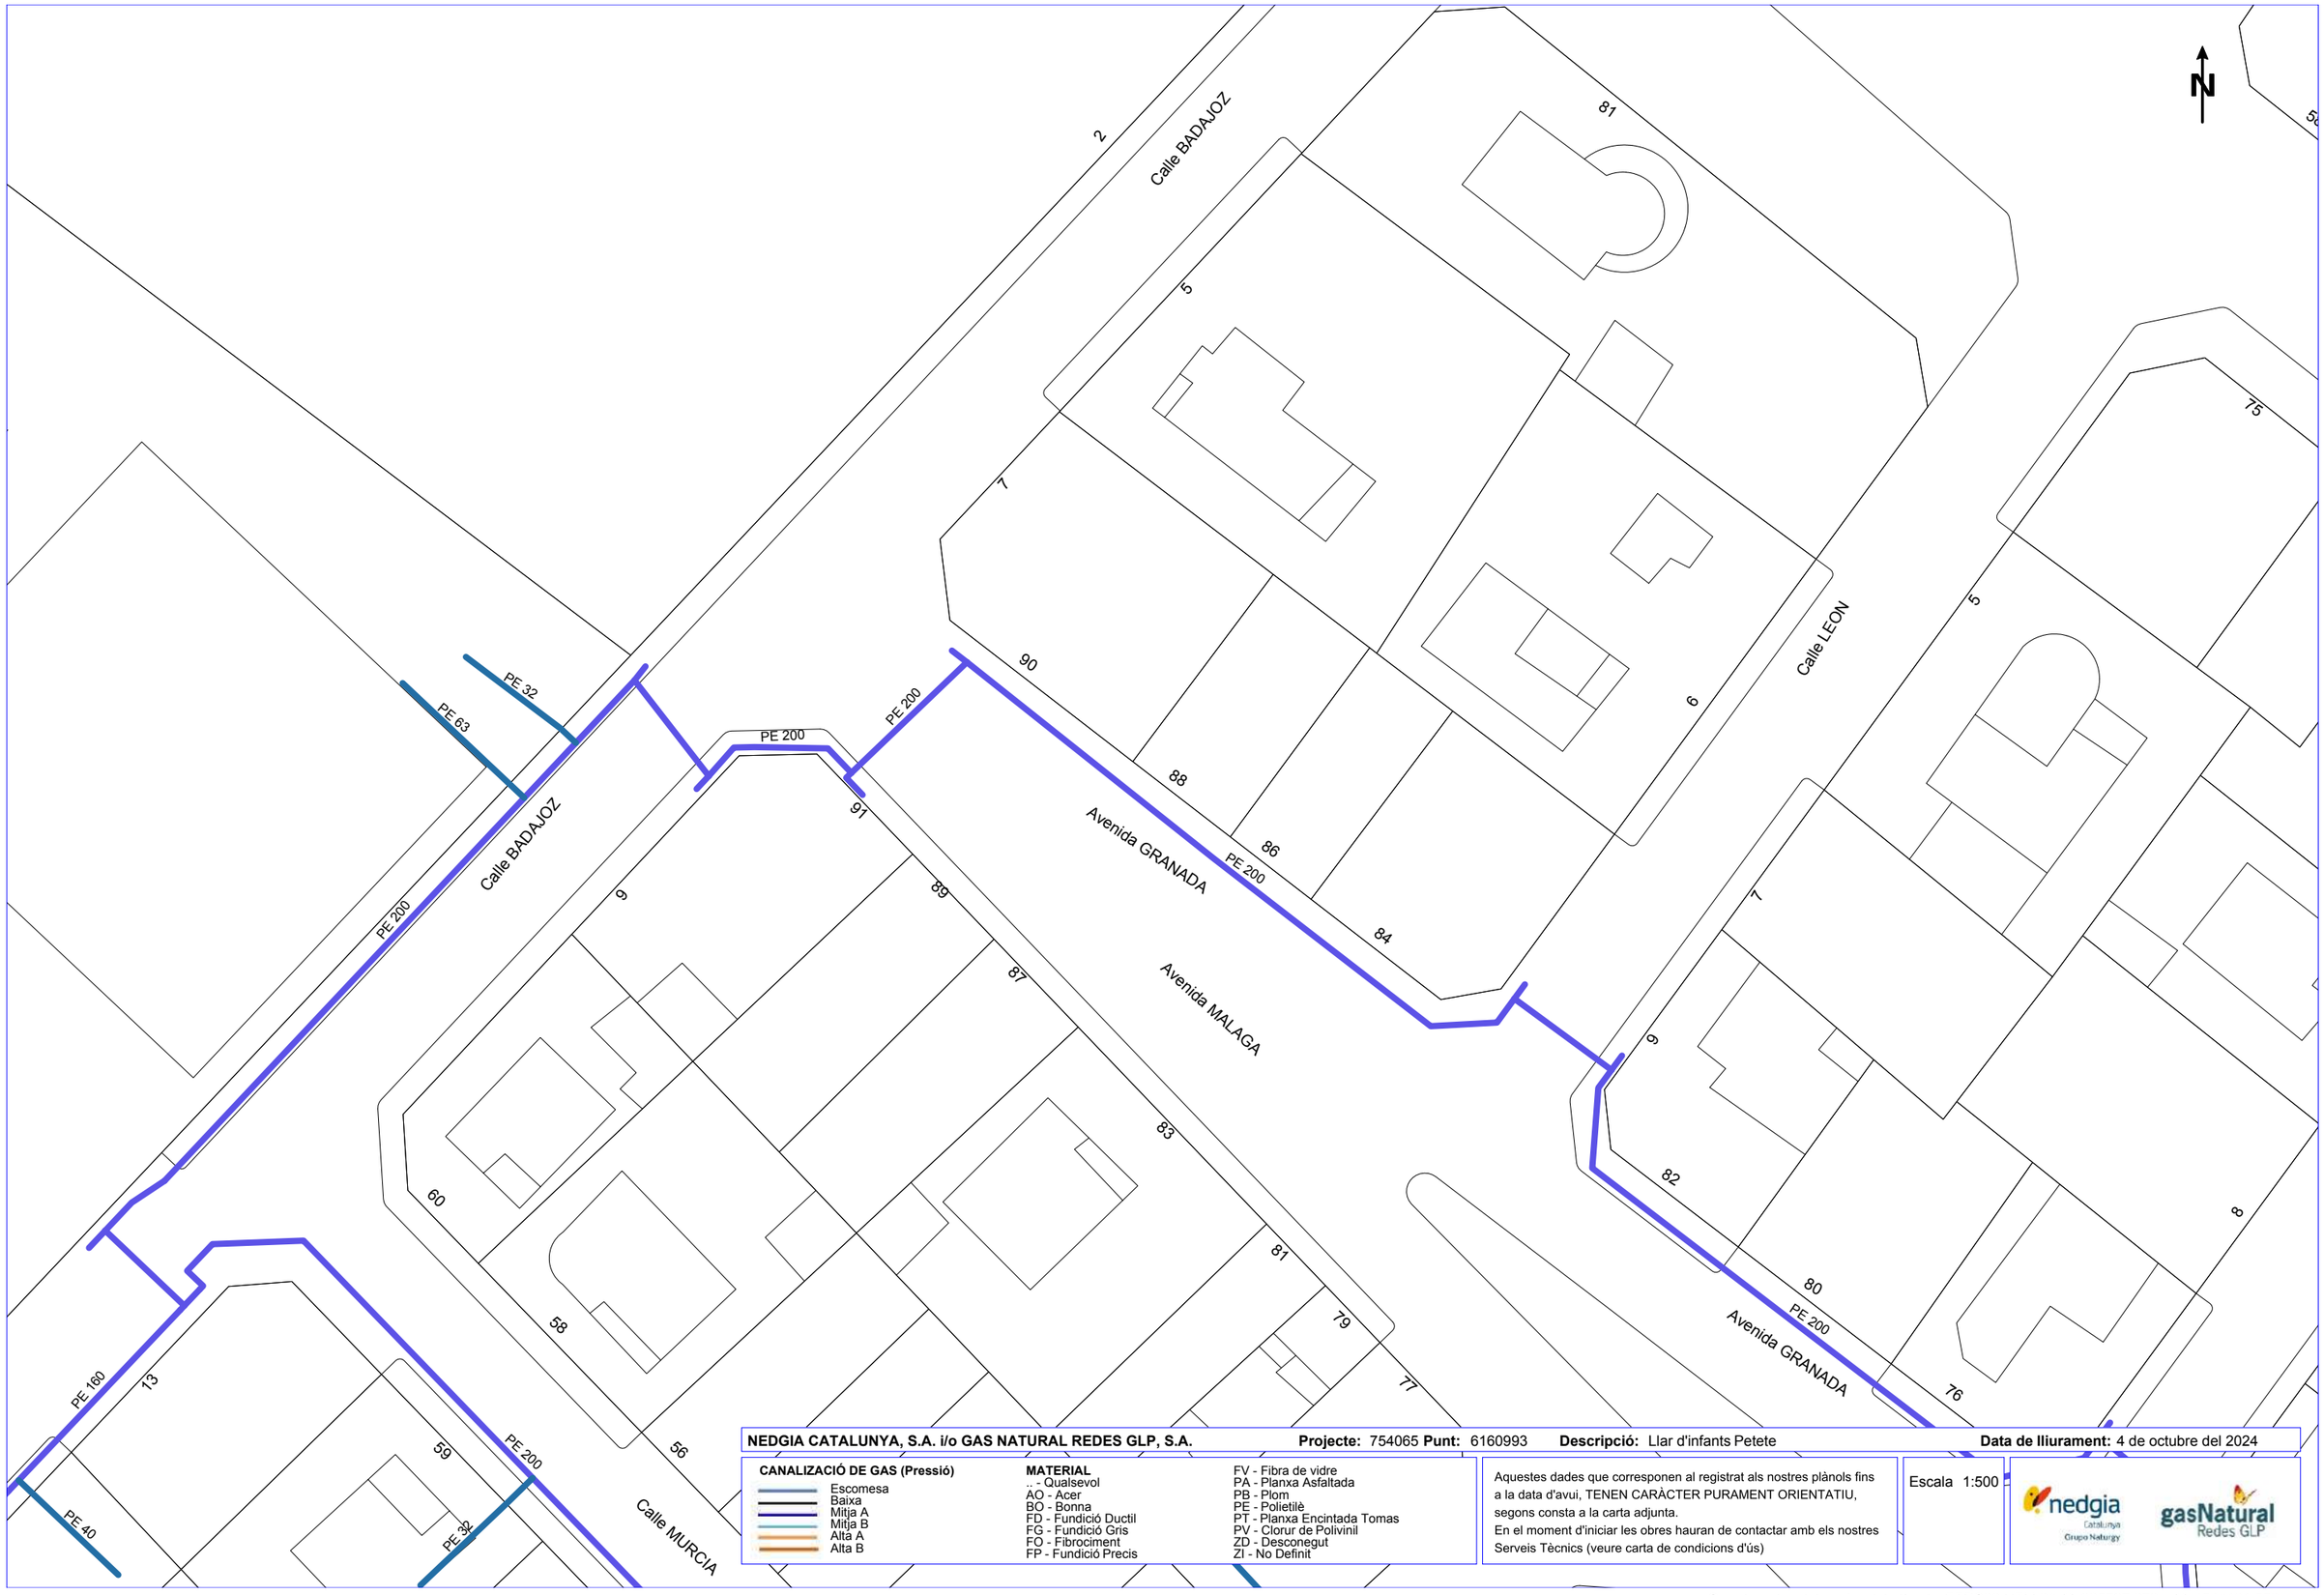

NEDGIA CATALUNYA, S.A. i/o GAS NATURAL REDES GLP, S.A. **Projecte:** 754065 **Punt:** 6160993 **Descripció:** Llar d'infants Petete **Data de lliurament:** 4 de octubre del 2024

CANALIZACIÓ DE GAS (Pressió)

- Escomesa
- Baixa
- Mitja A
- Mitja B
- Alta A
- Alta B

MATERIAL

- _ - Qualsevol
- AO - Acer
- BO - Bonna
- FD - Fundició Ductil
- FG - Fundició Gris
- FO - Fibrociment
- FP - Fundició Precis
- FV - Fibra de vidre
- PA - Planxa Asfaltada
- PB - Plom
- PE - Polietilè
- PT - Planxa Encintada Tomas
- PV - Clorur de Polivinil
- ZD - Desconegut
- ZI - No Definit

Aquestes dades que corresponen al registrat als nostres plànols fins a la data d'avui, TENEN CARÀCTER PURAMENT ORIENTATIU, segons consta a la carta adjunta.
En el moment d'iniciar les obres hauran de contactar amb els nostres Serveis Tècnics (veure carta de condicions d'ús)

Escala 1:500

nedgia Catalunya Grupo Naturgy

gasNatural Redes GLP

Coordenades del centre del plànol ETRS89 UTM 31 X: 325567.979 Y: 4541484.558

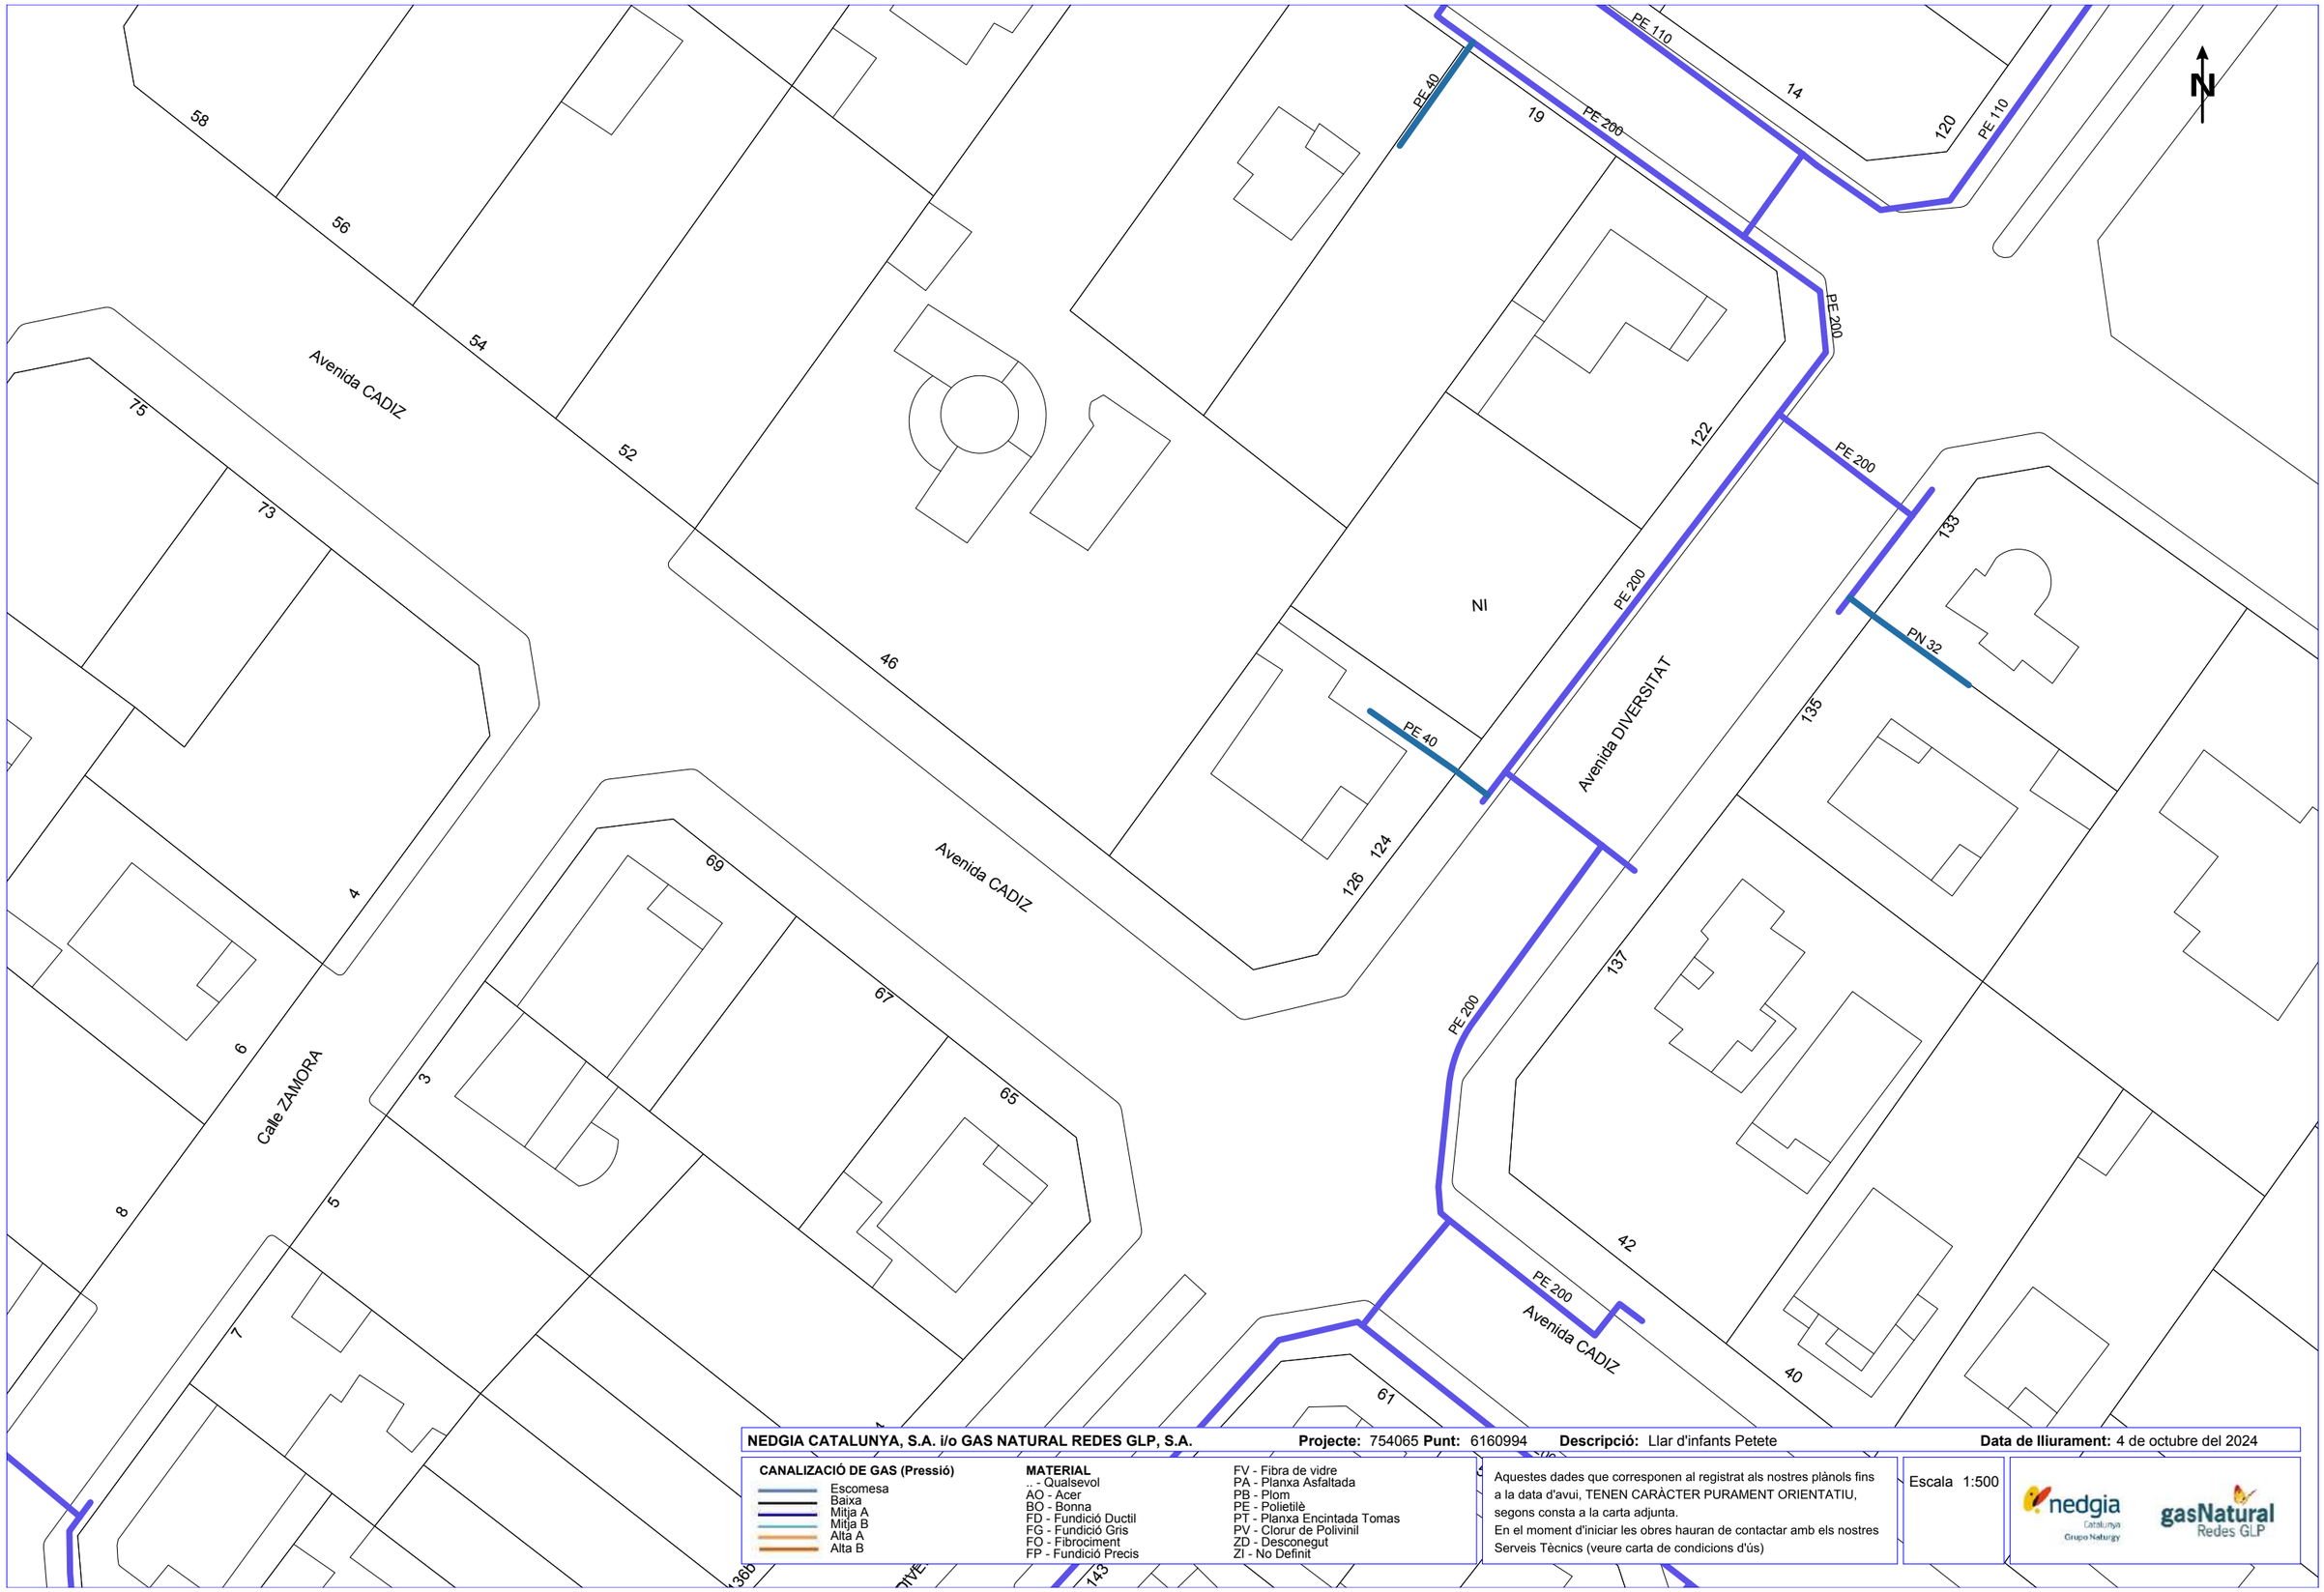

NEDGIA CATALUNYA, S.A. i/o GAS NATURAL REDES GLP, S.A. **Projecte:** 754065 **Punt:** 6160994 **Descripció:** Llar d'infants Petete **Data de lliurament:** 4 de octubre del 2024

CANALIZACIÓ DE GAS (Pressió)

- Escomesa
- Baixa
- Mitja A
- Mitja B
- Alta A
- Alta B

MATERIAL

- .. - Qualsevol
- AO - Acer
- BO - Bonna
- FD - Fundició Ductil
- FG - Fundició Gris
- FO - Fibrociment
- FP - Fundició Precis
- FV - Fibra de vidre
- PA - Planxa Asfaltada
- PB - Plom
- PE - Polietilè
- PT - Planxa Encintada Tomas
- PV - Clorur de Polivinil
- ZD - Desconegut
- ZI - No Definit

Aquestes dades que corresponen al registrat als nostres plànols fins a la data d'avui, TENEN CARÀCTER PURAMENT ORIENTATIU, segons consta a la carta adjunta.
En el moment d'iniciar les obres hauran de contactar amb els nostres Serveis Tècnics (veure carta de condicions d'ús)

Escala 1:500

Coordenades del centre del plànol ETRS89 UTM 31 X: 325746.479 Y: 4541484.558

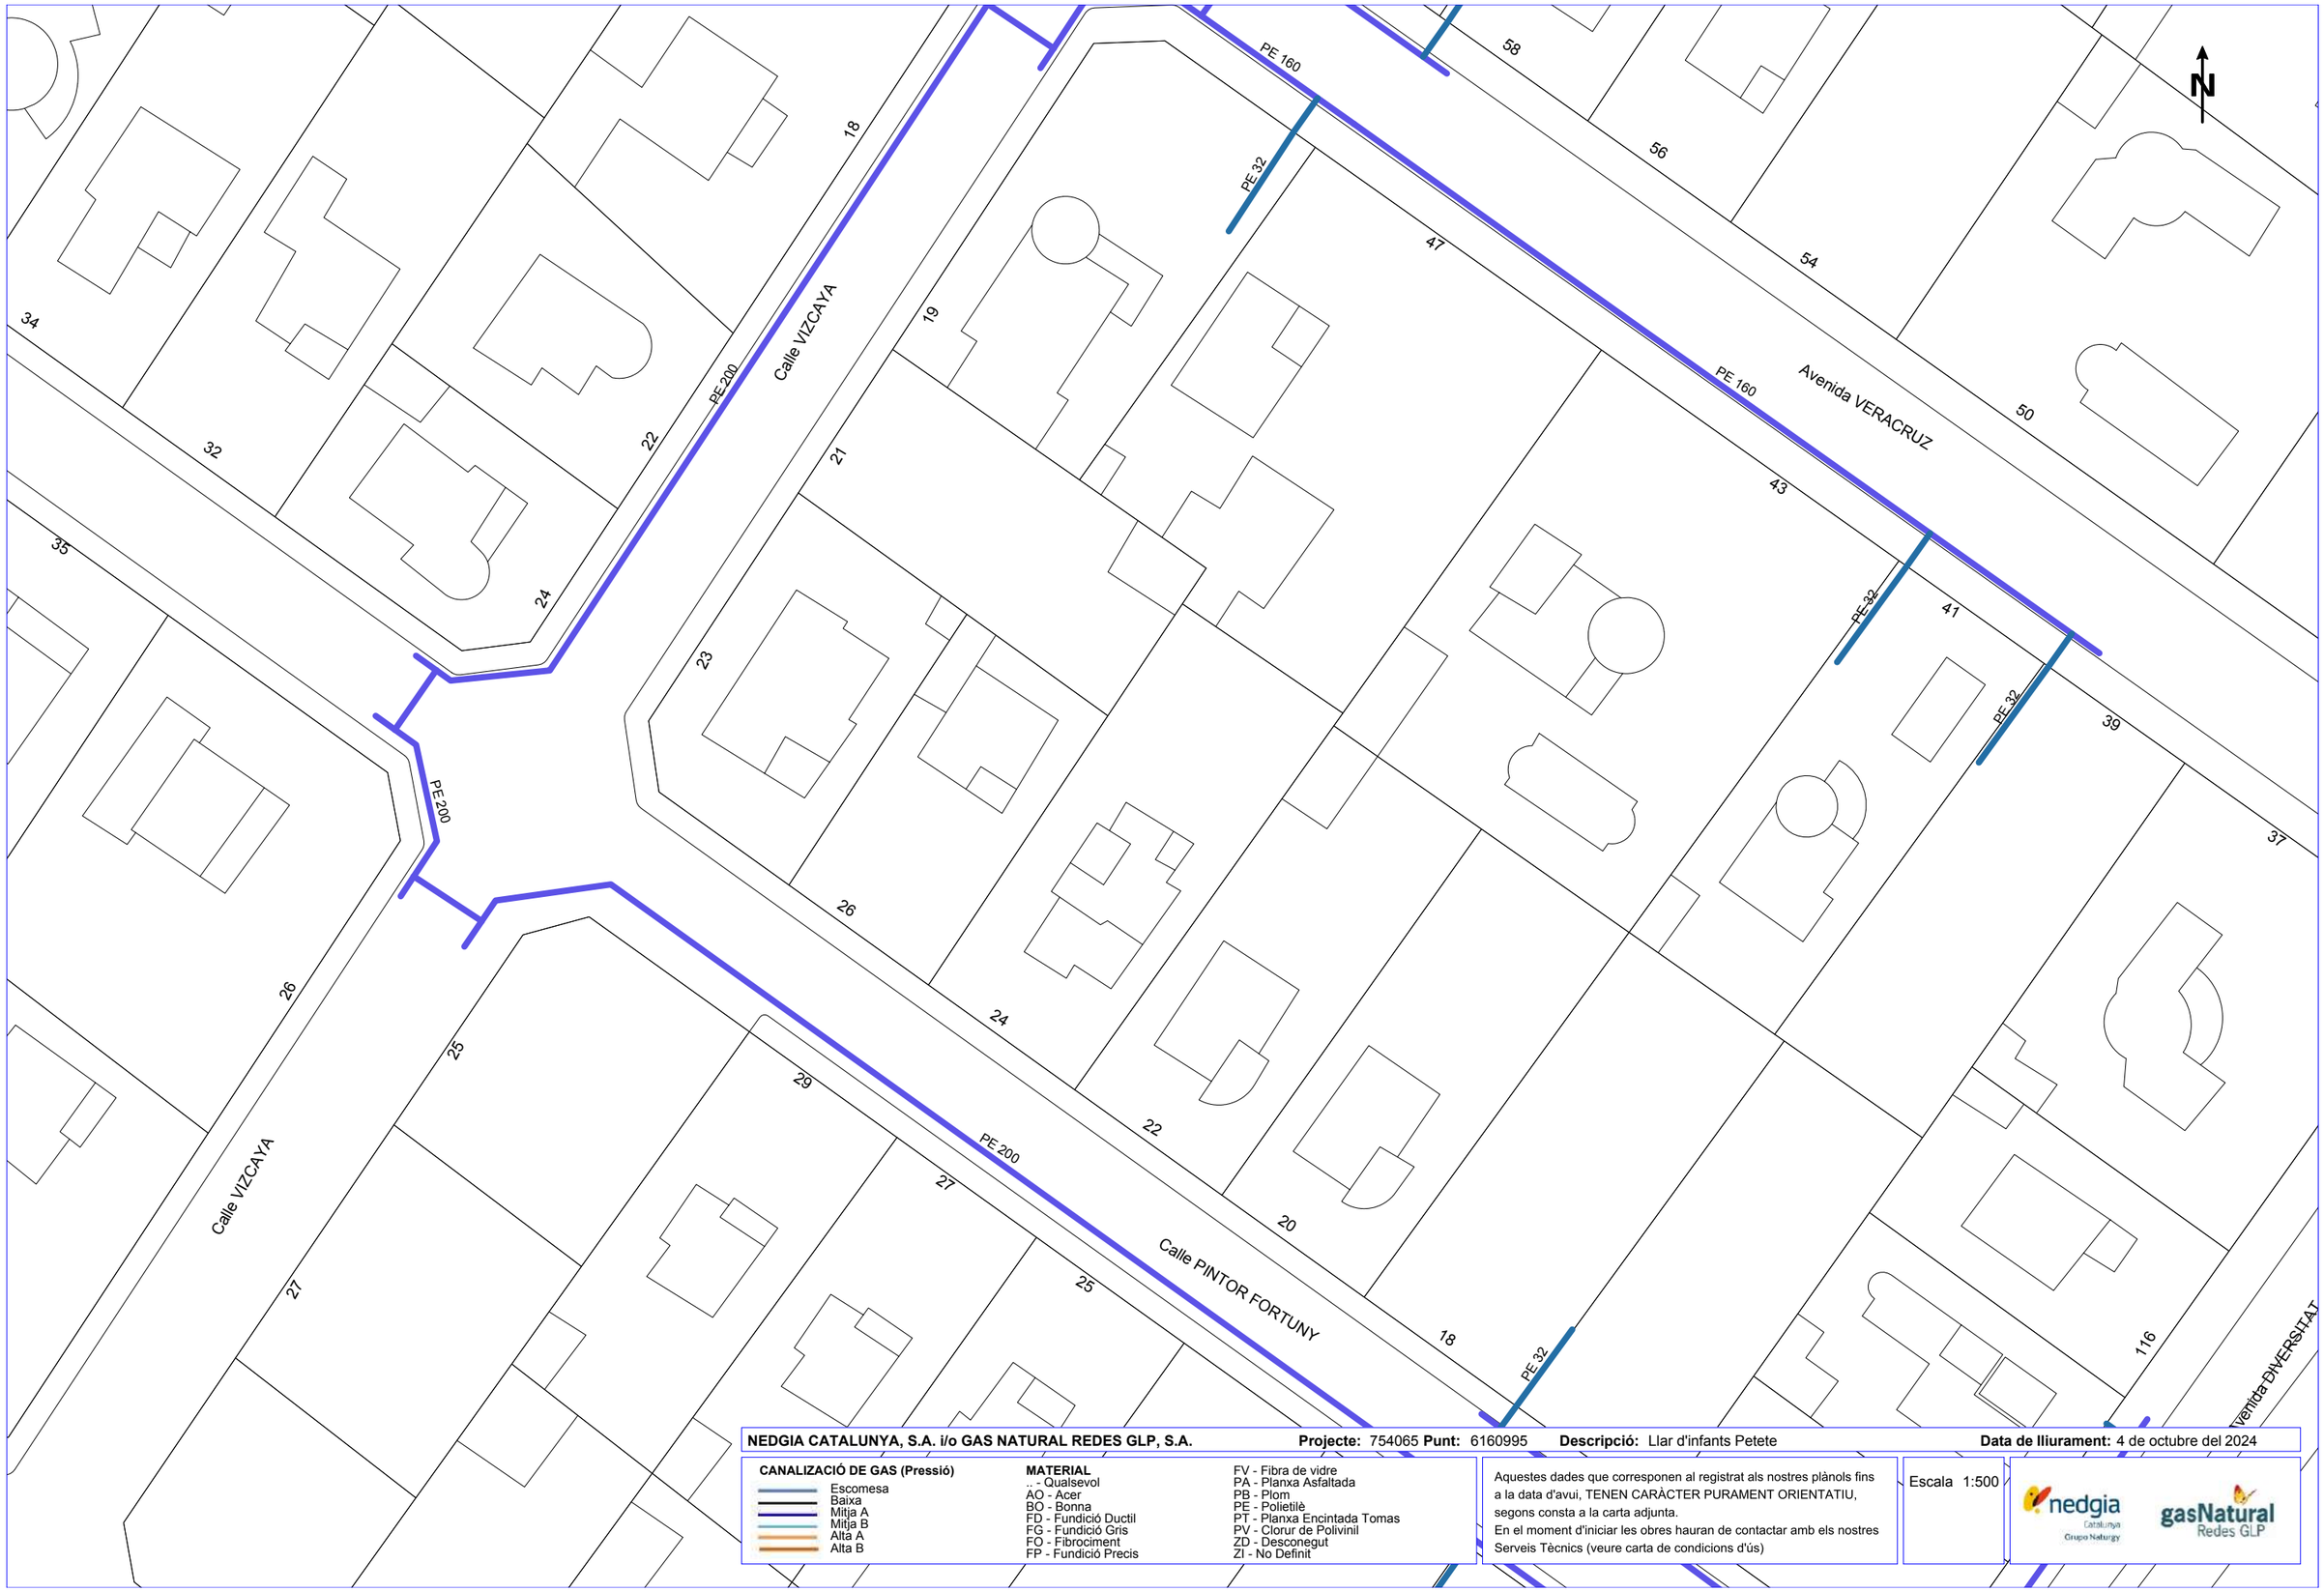

NEDGIA CATALUNYA, S.A. i/o GAS NATURAL REDES GLP, S.A. **Projecte:** 754065 **Punt:** 6160995 **Descripció:** Llar d'infants Petete **Data de lliurament:** 4 de octubre del 2024

CANALIZACIÓ DE GAS (Pressió)
- Escomesa
- Baixa
- Mitja A
- Mitja B
- Alta A
- Alta B

MATERIAL
- .. - Qualsevol
- AO - Acer
- BO - Bonna
- FD - Fundició Ductil
- FG - Fundició Gris
- FO - Fibrociment
- FP - Fundició Precis
- FV - Fibra de vidre
- PA - Planxa Asfaltada
- PB - Plom
- PE - Polietilè
- PT - Planxa Encintada Tomas
- PV - Clorur de Polivinil
- ZD - Desconegut
- ZI - No Definit

Aquestes dades que corresponen al registrat als nostres plànols fins a la data d'avui, TENEN CARÀCTER PURAMENT ORIENTATIU, segons consta a la carta adjunta.
En el moment d'iniciar les obres hauran de contactar amb els nostres Serveis Tècnics (veure carta de condicions d'ús)

Escala 1:500

Coordenades del centre del plànol ETRS89 UTM 31 X: 325746.479 Y: 4541610.783

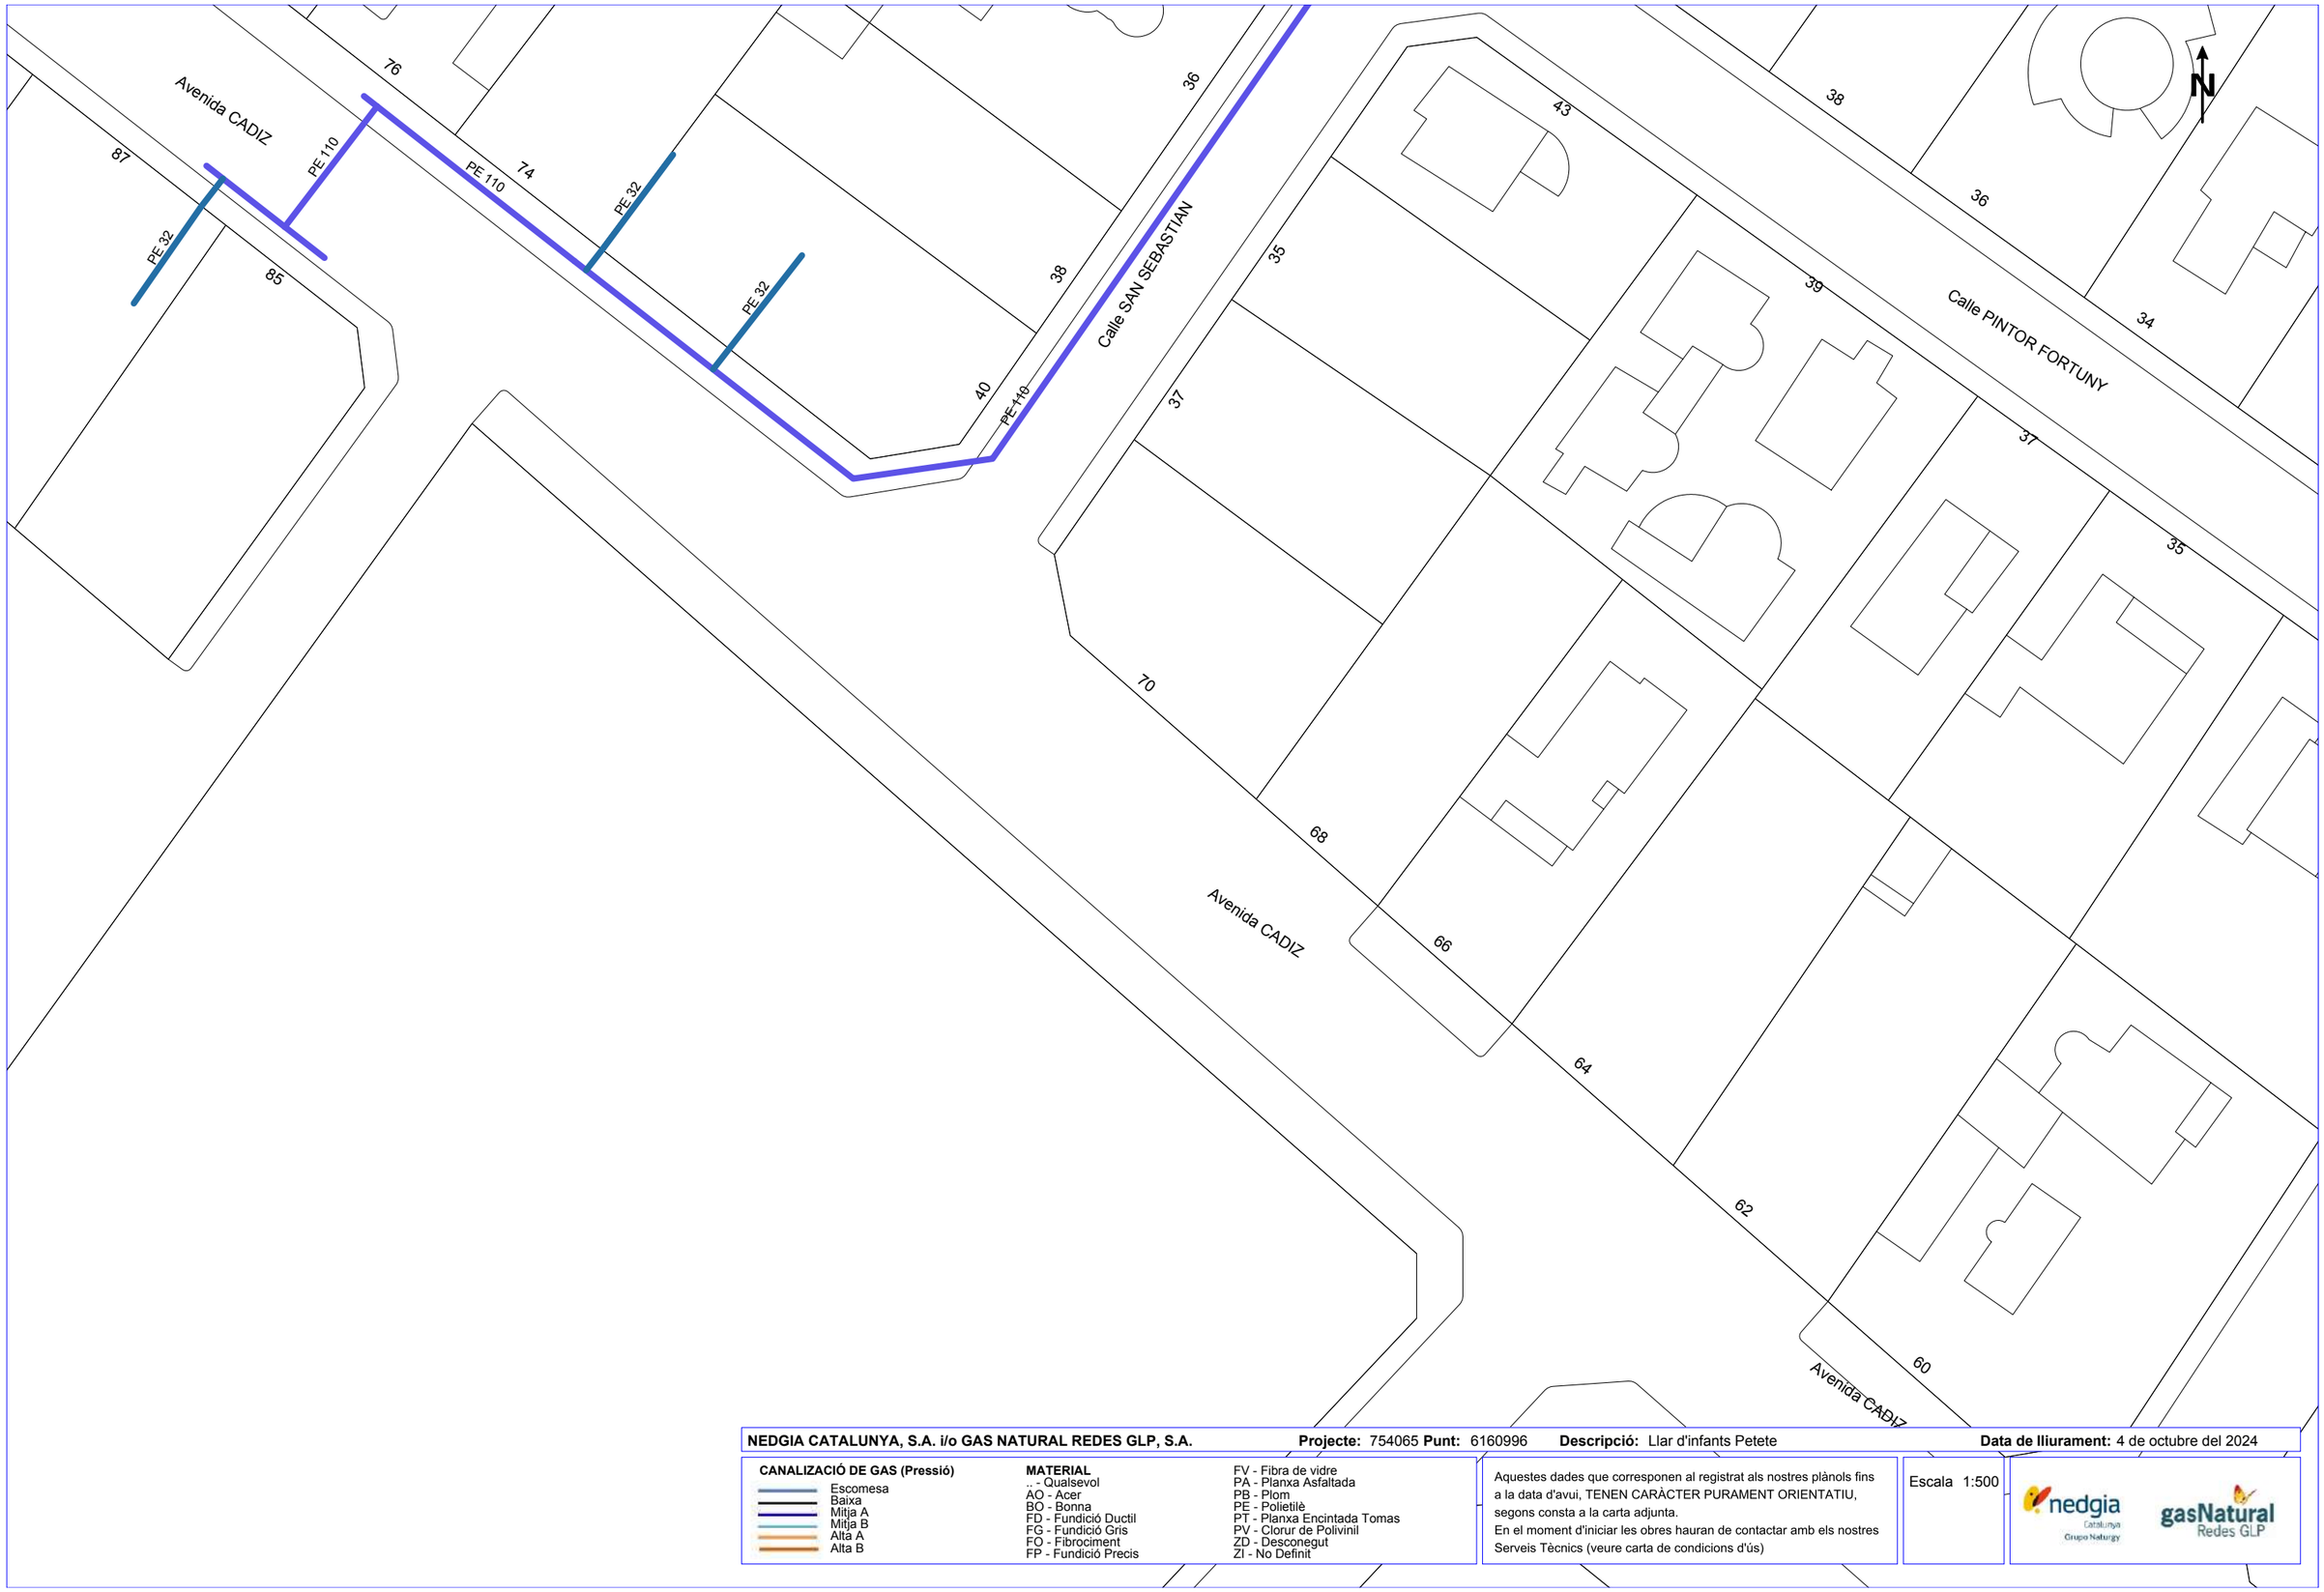

NEDGIA CATALUNYA, S.A. i/o GAS NATURAL REDES GLP, S.A. **Projecte:** 754065 **Punt:** 6160996 **Descripció:** Llar d'infants Petete **Data de lliurament:** 4 de octubre del 2024

CANALIZACIÓ DE GAS (Pressió)
- Escomesa
- Baixa
- Mitja A
- Mitja B
- Alta A
- Alta B

MATERIAL
- .. - Qualsevol
- AO - Acer
- BO - Bonna
- FD - Fundició Ductil
- FG - Fundició Gris
- FO - Fibrociment
- FP - Fundició Precis
- FV - Fibra de vidre
- PA - Planxa Asfaltada
- PB - Plom
- PE - Polietilè
- PT - Planxa Encintada Tomas
- PV - Clorur de Polivinil
- ZD - Desconegut
- ZI - No Definit

Aquestes dades que corresponen al registrat als nostres plànols fins a la data d'avui, TENEN CARÀCTER PURAMENT ORIENTATIU, segons consta a la carta adjunta.
En el moment d'iniciar les obres hauran de contactar amb els nostres Serveis Tècnics (veure carta de condicions d'ús)

Escala 1:500

Coordenades del centre del plànol ETRS89 UTM 31 X: 325567.979 Y: 4541610.783

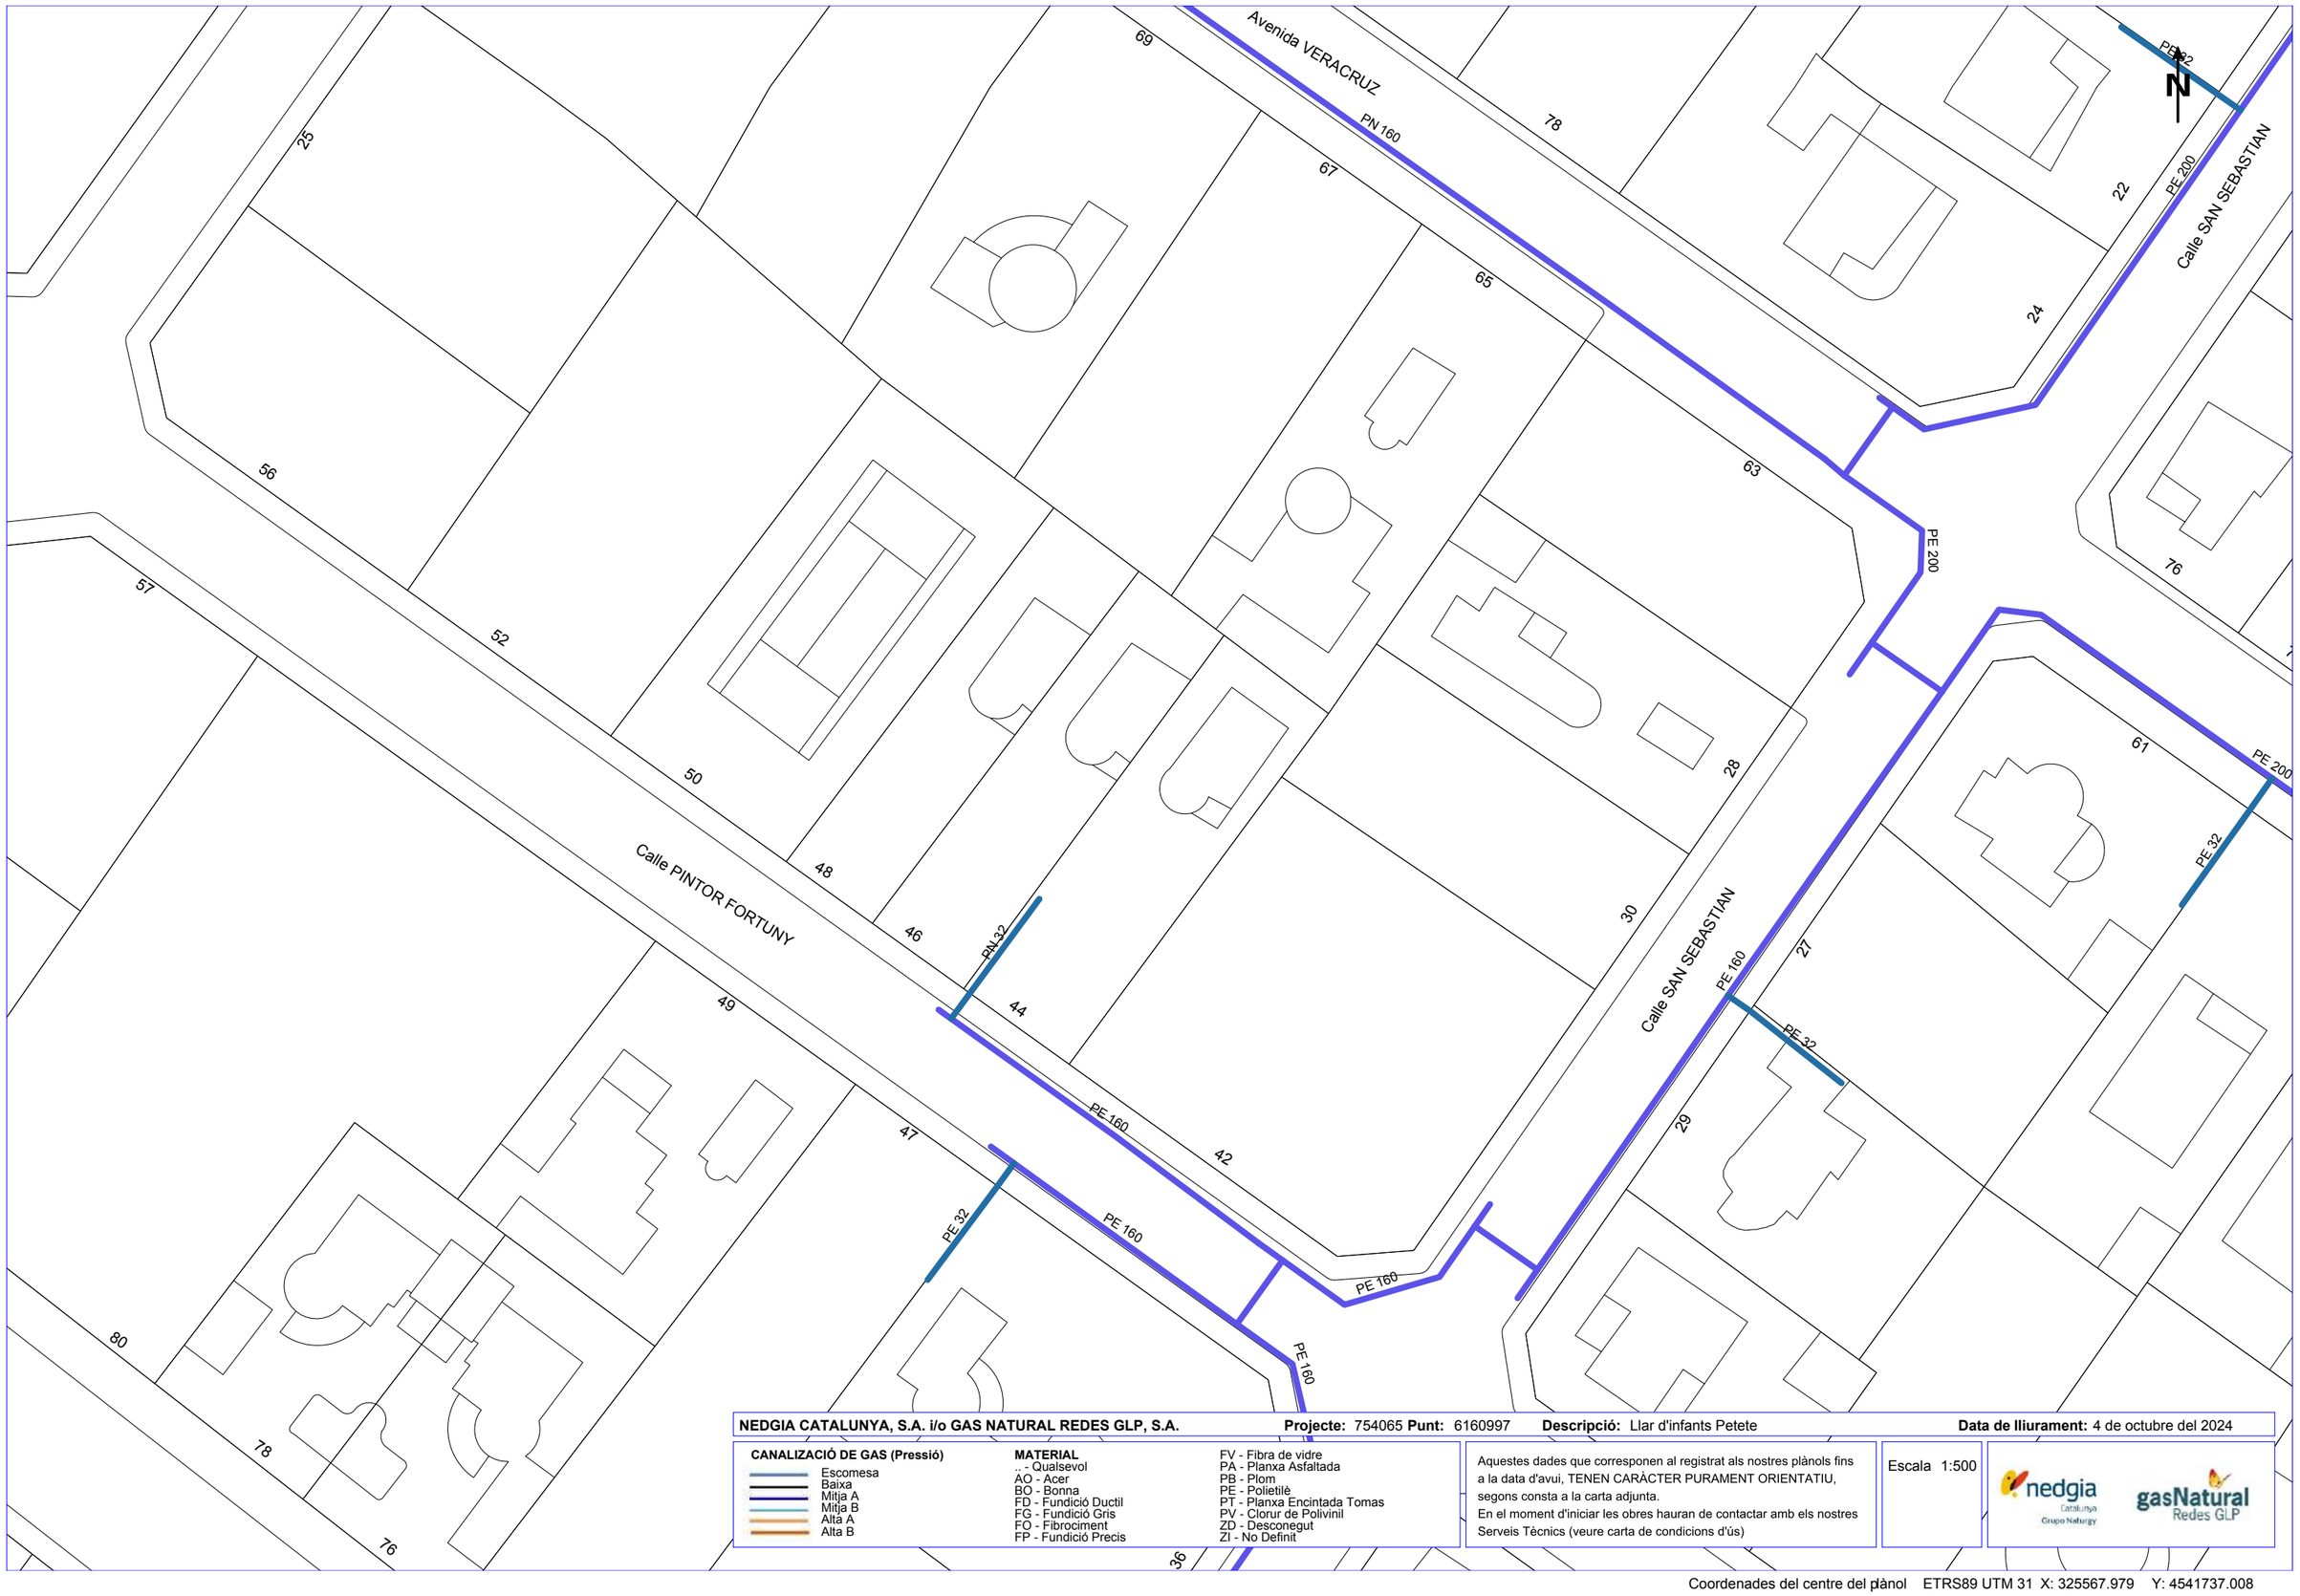

NEDGIA CATALUNYA, S.A. i/o GAS NATURAL REDES GLP, S.A. **Projecte:** 754065 **Punt:** 6160997 **Descripció:** Llar d'infants Petete **Data de lliurament:** 4 de octubre del 2024

CANALIZACIÓ DE GAS (Pressió)

- Escomesa
- Baixa
- Mitja A
- Mitja B
- Alta A
- Alta B

MATERIAL

- .. - Qualsevol
- AO - Acer
- BO - Bonna
- FD - Fundició Ductil
- FG - Fundició Gris
- FO - Fibrociment
- FP - Fundició Precis
- FV - Fibra de vidre
- PA - Planxa Asfaltada
- PB - Plom
- PE - Polietilè
- PT - Planxa Encintada Tomas
- PV - Clorur de Polivinil
- ZD - Desconegut
- ZI - No Definit

Aquestes dades que corresponen al registrat als nostres plànols fins a la data d'avui, TENEN CARÀCTER PURAMENT ORIENTATIU, segons consta a la carta adjunta.
En el moment d'iniciar les obres hauran de contactar amb els nostres Serveis Tècnics (veure carta de condicions d'ús)

Escala 1:500

Coordenades del centre del plànol ETRS89 UTM 31 X: 325567.979 Y: 4541737.008

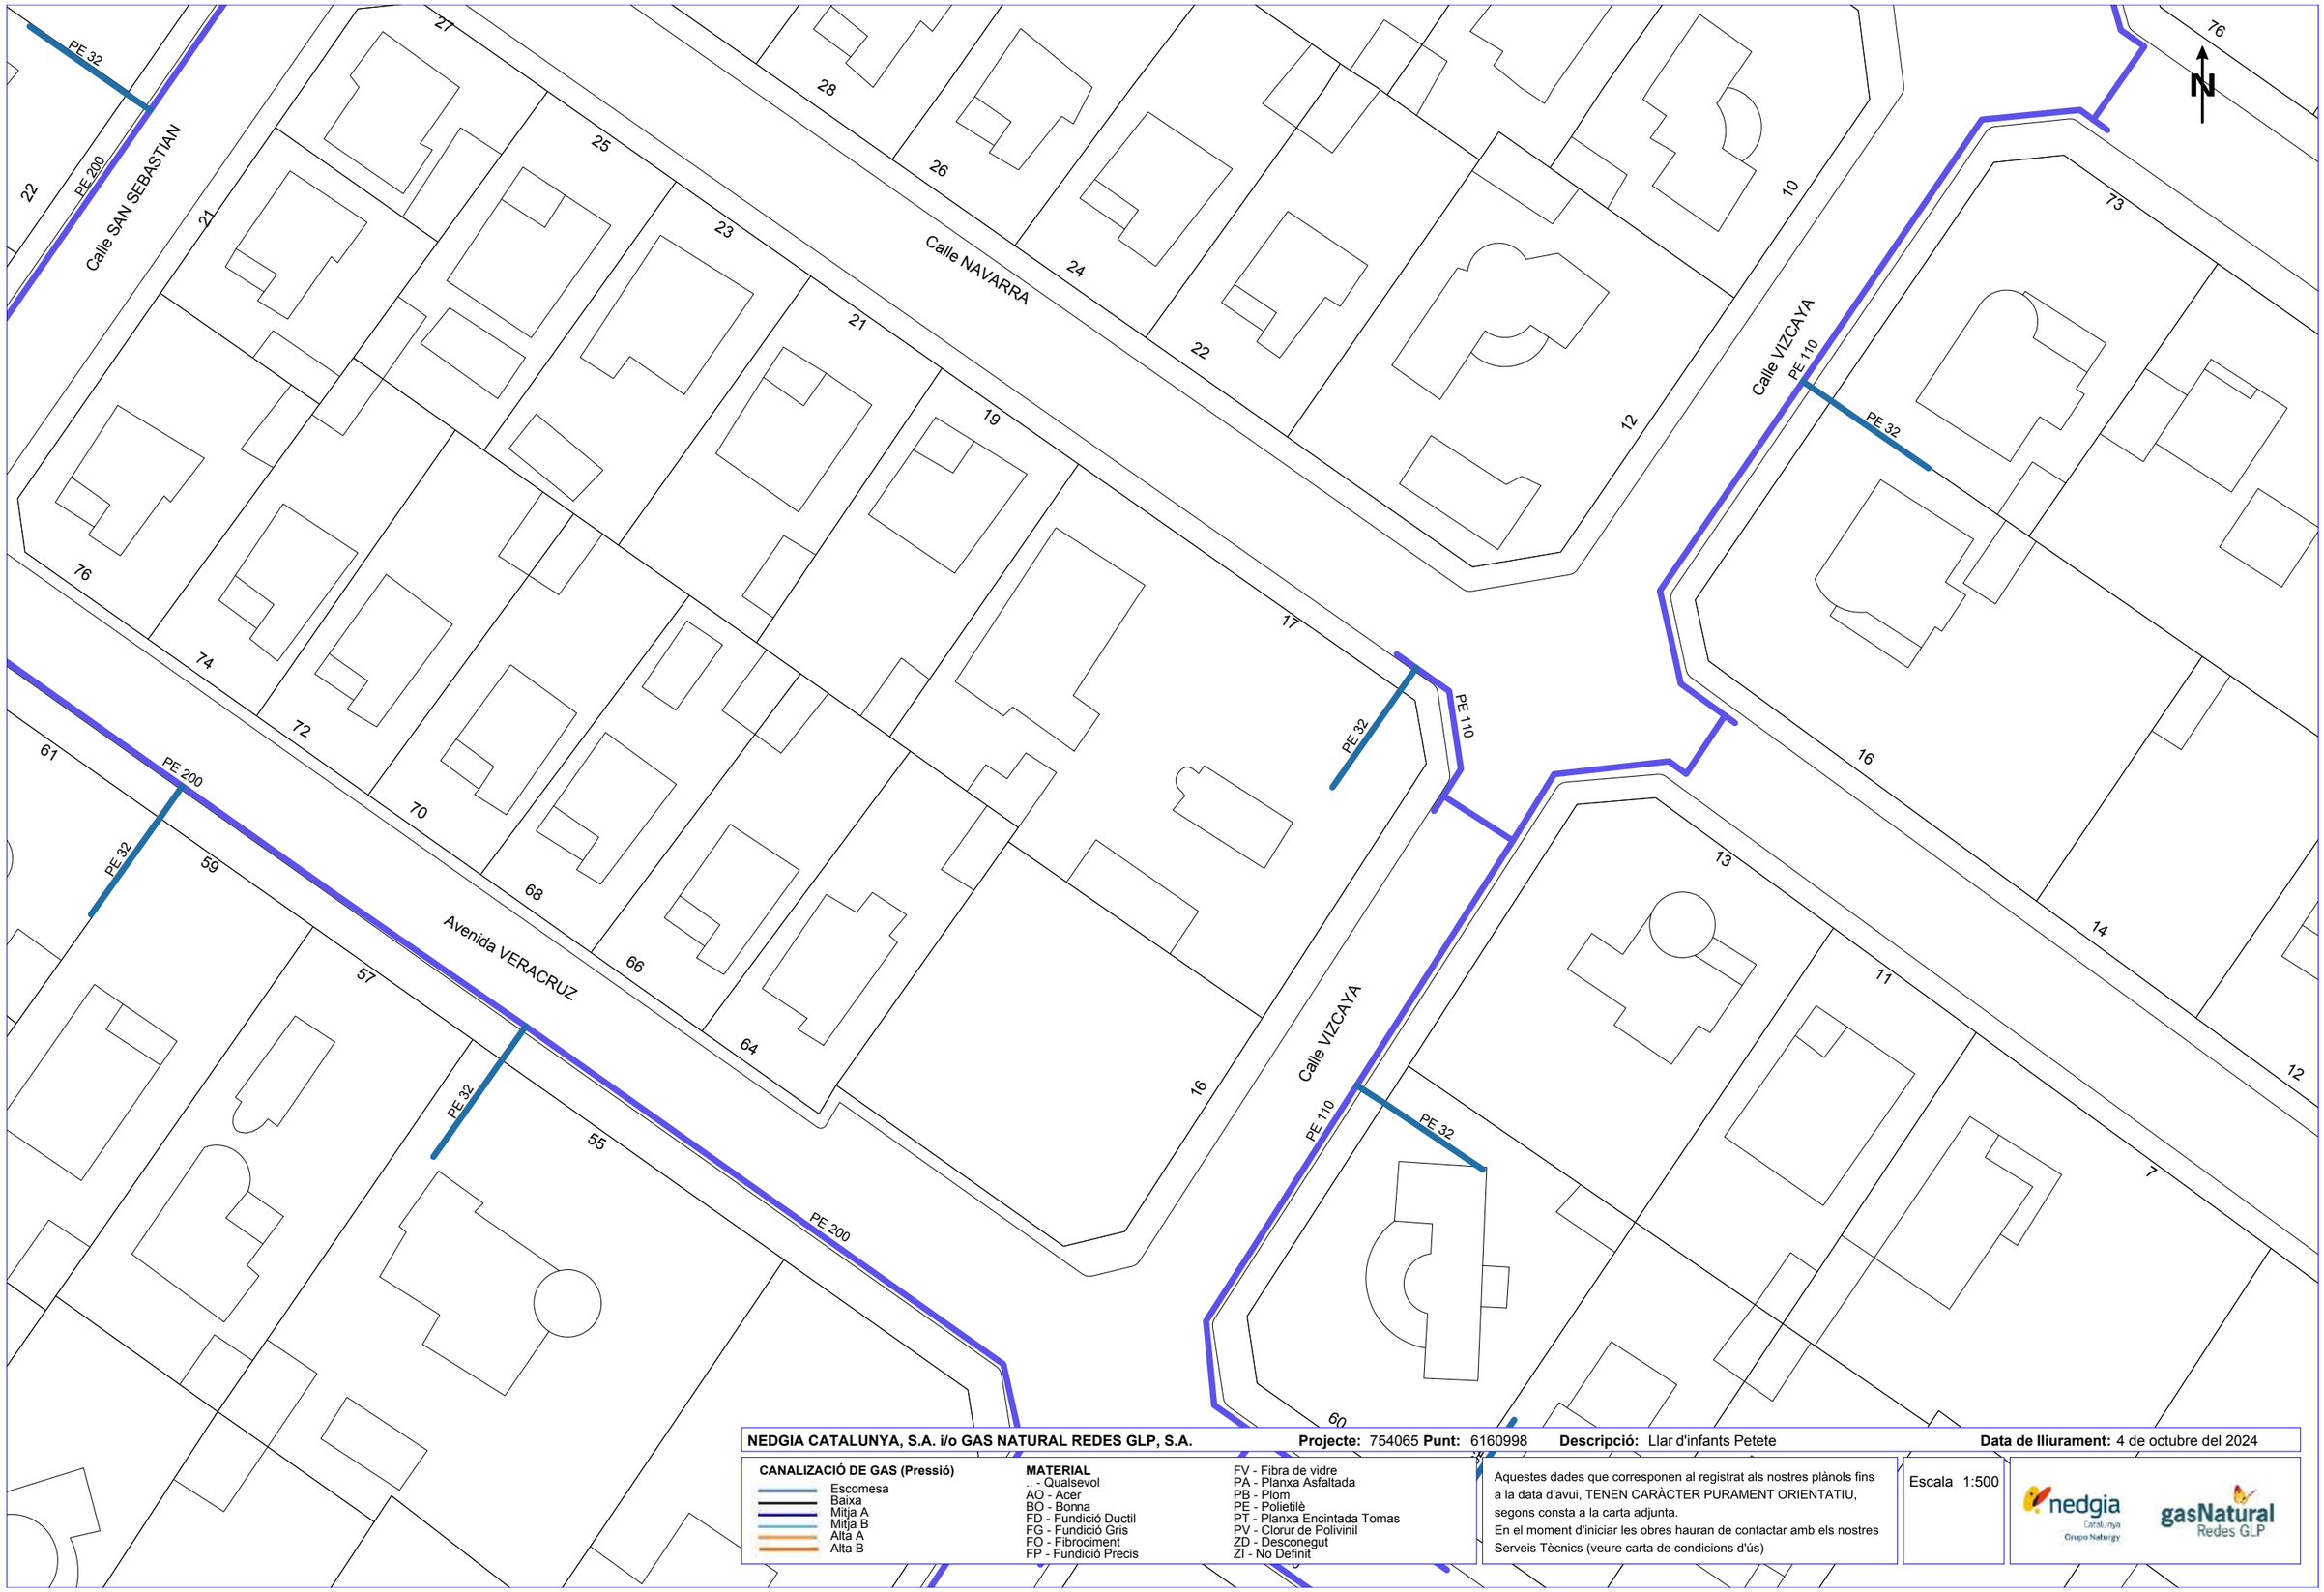

NEDGIA CATALUNYA, S.A. i/o GAS NATURAL REDES GLP, S.A. **Projecte:** 754065 **Punt:** 6160998 **Descripció:** Llar d'infants Petete **Data de lliurament:** 4 de octubre del 2024

CANALIZACIÓ DE GAS (Pressió)
- Escomesa
- Baixa
- Mitja A
- Mitja B
- Alta A
- Alta B

MATERIAL
- .. - Qualsevol
- AO - Acer
- BO - Bonna
- FD - Fundició Ductil
- FG - Fundició Gris
- FO - Fibrociment
- FP - Fundició Precis
- FV - Fibra de vidre
- PA - Planxa Asfaltada
- PB - Plom
- PE - Polietilè
- PT - Planxa Encintada Tomas
- PV - Clorur de Polivinil
- ZD - Desconegut
- ZI - No Definit

Aquestes dades que corresponen al registrat als nostres plànols fins a la data d'avui, TENEN CARÀCTER PURAMENT ORIENTATIU, segons consta a la carta adjunta.
En el moment d'iniciar les obres hauran de contactar amb els nostres Serveis Tècnics (veure carta de condicions d'ús)

Escala 1:500

Coordenades del centre del plànol ETRS89 UTM 31 X: 325746.479 Y: 4541737.008

Condicionants Particulars Nedgia Catalunya, S.A.

És del nostre interès posar al seu coneixement els condicionants que haurà d'observar als treballs en proximitat d'instal·lacions propietat de Nedgia Catalunya, S.A. i/o Gas Natural Redes GLP, S.A. (d'ara endavant NEDGIA):

- La informació aportada és confidencial i d'ús exclusiu pel que es sol·licita, sent responsabilitat del sol·licitant l'ús indegut de la mateixa.
- El plànol que se'ls envia reflexa la situació aproximada de les instal·lacions propietat de NEDGIA
- Les dades contingudes als plànols tenen caràcter orientatiu: corresponen a allò registrat als nostres arxius fins al dia d'avui, per tant no pot ser interpretat com a garantia absoluta de respondre fidelment a la realitat de la ubicació de les instal·lacions esgrafiades.
- La informació reflexa la situació de les xarxes en el moment de la seva instal·lació. Aquesta informació pot haver variat des d'aleshores per actuacions de tercers a la zona, de manera que tant la posició de la xarxa, com les referències fixes poden haver estat alterades respecte allò reflectit als plànols. En conseqüència, per raons de seguretat es recomana realitzar els treballs d'excavació a mà a les immediacions de les xarxes de NEDGIA.
- **Si l'inici de l'execució material dels treballs objecte d'aquesta sol·licitud és posterior a tres mesos de la data actual, haurà de sol·licitar de nou els serveis existents per garantir el grau d'actualització de la informació.**
- L'enviament d'aquesta informació no suposa l'autorització ni conformitat per part de NEDGIA al projecte d'obra en curs, ni exonera a qui els executaran de les responsabilitats en què incorrin per danys i perjudicis a les nostres instal·lacions.
- A la zona sol·licitada poden existir instal·lacions de gas propietat de clients traçats dels quals no s'han inclòs en els plànols annexats.
- L'entitat sol·licitant comunicarà l' inici de les seves activitats a NEDGIA **al menys amb 72 hores d'antelació**, dirigint-se a Serveis Tècnics de la província corresponent, enviant a l'efecte l'escrit que s'annexa al final d'aquests condicionants. **És imprescindible esmentar en la mateixa la referència indicada a la sol·licitud de la informació a través de la plataforma d'Internet**. Les adreces d'enviament d'aquesta documentació és uinicio@nedgia.es
- Si fos necessari realitzar cales de recerca hauran de realitzar-se en presència de personal de NEDGIA
- **El Grupo Naturgy ha pres la decisió d'introduir gradualment la canonada de polietilè PE 100 de color negre per a la distribució de gas.**
    - El tub de PE 100 negre s'identifica amb franges longitudinals grogues distribuïdes uniformement per tota la superfície del tub. D'aquesta manera es diferencia d'altres tubs negres utilitzats en altres serveis com ara la distribució d'aigua que utilitza PE 100 negre amb franges blaves.
    - Les franges longitudinals seran quatre (4) per a tots els diàmetres fins a 200 mm i sis i vuit (6-8) per a DN 250 i 315 mm, perquè, almenys una franja, sigui visible des de qualsevol angle un cop col·locat el tub a la rasa..

nedgia
Catalunya
Grupo Naturgy

    - El tub de PE 100 negre amb bandes grogues té la mateixa instal·lació que el tub de PE 100 taronja:
        - La banda de senyalització se seguirà col·locant com sempre a una distància de 20-30 cm per sobre de la generatriu superior de la conducció de gas.
        - Amb el tub PE 100 negre amb bandes grogues s'instal·laran les mateixes proteccions que les utilitzades amb el tub de PE 100 taronja en instal·lacions al costat d'altres serveis (aigua, llum... etc.)
- Els tubs i instal·lacions de gas no estan dissenyades per suportar sobrecàrrega de maquinària pesada, pel què si han de situar-se grues o circular vehicles sobre les mateixos que poguessin originar danys, haurà de posar-se aquesta circumstància en coneixement de NEDGIA amb objecte d'establir els passos necessaris degudament senyalitzats i protegits amb lloses de formigó xapes d'acer o similar.
- Queda prohibit l'abassegament de materials o equips sobre les canalitzacions de gas i les seves instal·lacions com arquetes, preses de potencial, respiradors, etc., garantint en tot moment l'accés a la canalització de gas a fi d'efectuar els treballs de manteniment i conservació adequats.
- En el cas d'ús d'explosius a menys de 300 m. de les canalitzacions de gas, el seu ús estarà limitat, d'acord a les condicions específiques que es fixin a aquest efecte. En tot cas, s'ha de comptar amb una autorització especial de l'òrgan territorial competent, basada en un estudi previ de vibracions que garanteixi que la velocitat de les partícules en l'emplaçament de la canonada no superi en cap moment els 30 mm/s.
- Sempre que per l'execució dels treballs les instal·lacions de gas afectades quedin al descobert, es comunicarà al responsable indicat de NEDGIA, procedint el contractista a protegir i suportar l'entubat de gas d'acord a les indicacions d'aquest. Aquesta circumstància es mantindrà el temps mínim imprescindible i les canalitzacions es taparan en presència de tècnics de NEDGIA.
- Els trams al descobert d'entubat d'acer, es protegiran amb manta antirroca per evitar desperfectes en el recobriment i, si per qualsevol circumstància, es produís algun dany al mateix, serà reparat abans d'enterrar la canalització. En cas contrari es pot originar un punt de corrosió accelerat que desembocaria en una perforació de l'entubat.
- Els tubs d'acer al carboni estan protegides contra la corrosió mitjançant un revestiment aïllant i un sistema elèctric de protecció catòdica. Pel correcte funcionament d'aquesta protecció és de vital importància la integritat d'aquest revestiment. Es comunicarà a NEDGIA qualsevol dany que es detectés al mateix.
- En el cas de tubs d'acer s'instal·laran una o diverses caixes de presa de potencial (a facilitar per NEDGIA) d'acord a les indicacions dels tècnics de NEDGIA, a amb objecte de mesurar i calibrar la possible influència de la Protecció Catòdica als gasoductes i a l'inrevés.
- En el cas de que s'efectuïn compactacions, sempre es contactarà amb el personal de Servei Tècnic designat per NEDGIA d'aquesta zona perquè els proporcioni la normativa adequada perdur a terme aquesta actuació, assegurant que aquesta es realitzarà de forma que la transmissió de vibracions als tubs de gas no superi els 30 mm per segon.
- L'Empresa que executi treballs a les proximitats de les instal·lacions de NEDGIA haurà d'estar en possessió dels plànols de les instal·lacions existents a la zona.

- Haurà de comunicar-se a NEDGIA l'aparició de qualsevol registre o accessori complementari de la instal·lació de gas, identificat com a tal, o que presumiblement es cregui que pugui formar part d'ella, sempre que no estigui definit als plànols de serveis subministrats.
  En aquest sentit s'indica que en les proximitats de les canonades de gas poden existir altres canalitzacions complementàries destinades a la transmissió de dades, per la qual cosa hauran d'extremar les precaucions quan es realitzin treballs en els seus voltants.
- Si els treballs a realitzar afecten tapes de registres, vàlvules, respiradors o tapes d'accés a instal·lacions serà necessari restituir a la nova cota de rasant, deixant les instal·lacions afectades lliures de materials d'obra.
- En el supòsit de patir danys a les seves instal·lacions, NEDGIA es reserva el dret a emprendre les accions legals que consideri oportunes, així com reclamar les indemnitzacions corresponents.
- Tots els danys a persones i instal·lacions que poguessin produir-se com a conseqüència de les obres, seran per compte i risc del promotor o executor de les mateixes, fins i tot els derivats d'un eventual tall de subministrament de gas.
- A fi de garantir la seguretat de les persones i de les instal·lacions, quan les obres a realitzar siguin canalitzacions (elèctriques, aigua, comunicacions, etc.), es tindrà en compte l'exigència de distàncies mínimes de separació en paral·lelismes i encreuaments entre serveis d'acord a la reglamentació vigent s'ha de comprovar, mitjançant el codi de colors, la pressió de la xarxa propera a la seva actuació. S'adjunta taula resum:

DISTANCIA	RANGO	CRUCE	PARALELISMO
MÍNIMA	MOP < 5 bar	0,2 m	0,2 m
	MOP >= 5 bar(*)	0,2 m	0,4 m
RECOMANADA	MOP < 5 bar	0,6 m	0,4 m
	MOP >= 5 bar (*)	0,8 m	0,6 (1) m

(1) 2,5 m en zona semiurbana i 5 m en zona rural.

(*) Per P> 16 bar y distància <10 metres es necessari consultar condicions a Distribuidora.

En el cas que no puguin mantenir-se les distàncies mínimes indicades cal informar a NEDGIA, per adoptar les mesures de protecció que es considerin convenients d'acord amb la següent puntualització:

- Contigua a la zona de servitud permanent existeix una zona de seguritat, definida en la Norma UNE 60.305.83, que s'estén fins 2.5, 5 ó 10 metres a cada costat del'eix de la canalització, en la qual l'execució de les excavacions o obres poden representar un canvi en les condicions de seguretat de la mateixai en la qual no es donen les limitacions ni es prohibeixen les obres incloses com prohibides en la zona de servitud de pas, sempre que s'informi prèviament al titular de la instal·lació, per l'adopció de les accions oportunes que evitin els riscos potencials pera la canalització.

- Els treballs en proximitat s'efectuaran amb mitjans manuals quedant prohibit per raons de seguretat la utilització de mitjans mecànics, les precaucions s'intensificaran a 0,40 m sobre la cota estimada al tub o davant l'aparició de la malla o banda groga de senyalització, permetent-se, exclusivament l'ús de martell mecànic de mà per al trencament del paviment.
- Les obres de túnels, buidat de terrenys, perforació dirigida, etc., que poden afectar el tub per sota o lateralment requeriran especial atenció.
- Per donar compliment a la legislació vigent en matèria de prevenció de riscos laborals, els 'informem dels riscos de les instal·lacions:
  - A l'objecte de donar compliment a allò estable el RD 171/2004 sobre coordinació de activitats empresarials, i per garantir la seguretat dels seus treballadors, NEDGIA informa a l'empresa sol·licitant que les instal·lacions representades als plànols adjunts es troben en règim normal d'explotació, és a dir, AMB gas a pressió.
  - Es prohibeix fer foc o fer servir elements que produeixin espurnes en els voltants de les instal·lacions de gas.
  - En el cas que es detecti una fuita o es percebi olor de gas, s'han de suspendre immediatament tot tipus de treballs en l'entorn de la instal·lació i avisar immediatament al Centre de Control d'Atenció d'Urgències de NEDGIA, comunicant aquesta circumstància.
  - El sol·licitant queda obligat a adoptar les mesures preventives que siguin necessàries d'acord amb els condicionants d'instal·lació esmentats anteriorment i aquelles altres que poguessin ser necessàries en funció dels riscos de l'activitat a desenvolupar. Així mateix queda obligat a transmetre les mesures preventives derivades del paràgraf anterior als seus treballadors o tercers que pugui contractar.
  - A l'execució dels treballs que realitzi haurà de respectar allò disposat el RD 1627/1997 Disposicions Mínimes de Seguretat i Salut en Obres de Construcció.
  - A aquesta informació de riscos no es contemplen els riscos derivats del treball a realitzar pels treballadors de l'empresa sol·licitant o per les seves empreses de contracta, sent responsabilitat d'aquesta o de les seves empreses de contracta l'avaluació dels mateixos i l'adopció de les mesures preventives que siguin necessàries.
  - Si per això fos necessari disposar de més informació sobre les instal·lacions, preguem ens ho sol·licitin per escrit i amb anterioritat a l' inici dels treballs.
  - Posem a la seva disposició el telèfon del **CCAU** (Centre de Control d'Atenció d'Urgències) de NEDGIA perquè comuniquin immediatament qualsevol incidència que pugui suposar risc: **900.750.750 (24 hores durant tots els dies de l'any).**

AQUESTES INSTRUCCIONS ESTARAN DISPONIBLES PERMANENTMENT EN EL LLOC DE TREBALL

MODIFICACIÓ DE INSTAL·LACIONS I CONDICIONANTS TÈCNICS

Si fos necessari modificar l'emplaçament de les nostres instal·lacions cal que, prèviament a l'inici de las obres, es faci per escrit la corresponent sol·licitud de desviament indicant com a referència el nº de sol·licitud de informació, a fi de procedir a la signatura del'acord corresponent i efectuar el pagament de la quantitat establerta. Les sol·licituds s'han d'adreçar a la següent direcció:

OFICINA TÉCNICA
Plaça del Gas, 1. Edifici C Planta 1.
08003. BARCELONA.

O bé a l'adreça de correu electrònic: SSPPgasTramitaciones@leangridsservices.com

Així mateix, ens posem a la seva disposició per estudiar els Condicionants Tècnics, específics a la seva tipologia d'obra, o les solucions possibles per minimitzar les interferències entre les obres a executar i les instal·lacions de gas existents a la zona.

Per a això, cal que es posi en contacte amb aquesta Unitat i que ens facilitin la seva documentació (plànols, detalls, memòries, etc.) de l'obra a realitzar en les proximitats de la xarxa de gas natural.

Nedgia Catalunya, S.A
Gas Natural Redes GLP, S.A..

NOTIFICACIÓ D'INICI D'OBRA QUE AFECTA CANALITZACIÓ DE GAS

Ntra.Ref ª: *(especifiqui inexcusablement la referència indicada a la sol·licitud d'informació realitzada a través de la Plataforma web)*

DESTINATARI: Empresa Distribuïdora / Serveis Tècnics: .....

Direcció: .....

Tel: .....
Fax: .....

Raó Social de l'empresa
executora de les obres: .....

Adreça de l'empresa
executora de les obres: .....

Lloc de les obres: .....

Denominació de l'obra: .....

Objecte de l'obra: .....

Data d'inici d'execució d'obres:.....

Durada prevista de les obres: .....

Nom del cap d'obra: .....

Telèfon de contacte amb el Cap d'Obra: .....

Observacions: .....

Acceptant respectar les obligacions i normes facilitades per Nedgia Catalunya, S.A. i Gas Natural Redes GLP, S.A. i utilitzar-les adequadament per a evitar danys a les instal·lacions de distribució de gas durant els treballs que es desenvolupin a les seves immediacions (R.D. 919/2006).

(Lloc i data) ..... a ..... de ..... de .....

Empresa Constructora
P.P.

Sgt. (Indiqueu nom i cognoms)

INTRODUCCIÓ DE LA CANONADA DE POLIETILÈ DE COLOR NEGRE

A la cartografia disponible a la web d'informació de serveis existents (eWise), les xarxes de distribució de NEDGIA, s'identificarà la canonada de Polietilè de color negre amb un codi diferent a fi de facilitar la seva identificació prèvia abans de l'inici de l'obra:

Codi PN: Canonada de Polietilè Negre instal·lada

Codi PE: Canonada de Polietilè Taronja / Groc instal·lat

- **El Grupo Naturgy ha pres la decisió d'introduir gradualment la canonada de polietilè PE 100 de color negre per a la distribució de gas.**
    - El tub de PE 100 negre s'identifica amb franges longitudinals grogues distribuïdes uniformement per tota la superfície del tub. D'aquesta manera es diferencia d'altres tubs negres utilitzats en altres serveis com ara la distribució d'aigua que utilitza PE 100 negre amb franges blaves.

    - Les franges longitudinals seran quatre (4) per a tots els diàmetres fins a 200 mm i sis i vuit (6-8) per a DN 250 i 315 mm, perquè, almenys una franja, sigui visible des de qualsevol angle un cop col·locat el tub a la rasa..
    - El tub de PE 100 negre amb bandes grogues té la mateixa instal·lació que el tub de PE 100 taronja:
        - La banda de senyalització se seguirà col·locant com sempre a una distància de 20-30 cm per sobre de la generatriu superior de la conducció de gas.

Amb el tub PE 100 negre amb bandes grogues s'instal·laran les mateixes proteccions que les utilitzades amb el tub de PE 100 taronja en instal·lacions al costat d'altres serveis (aigua, llum... etc.)

Exemple de visualització:

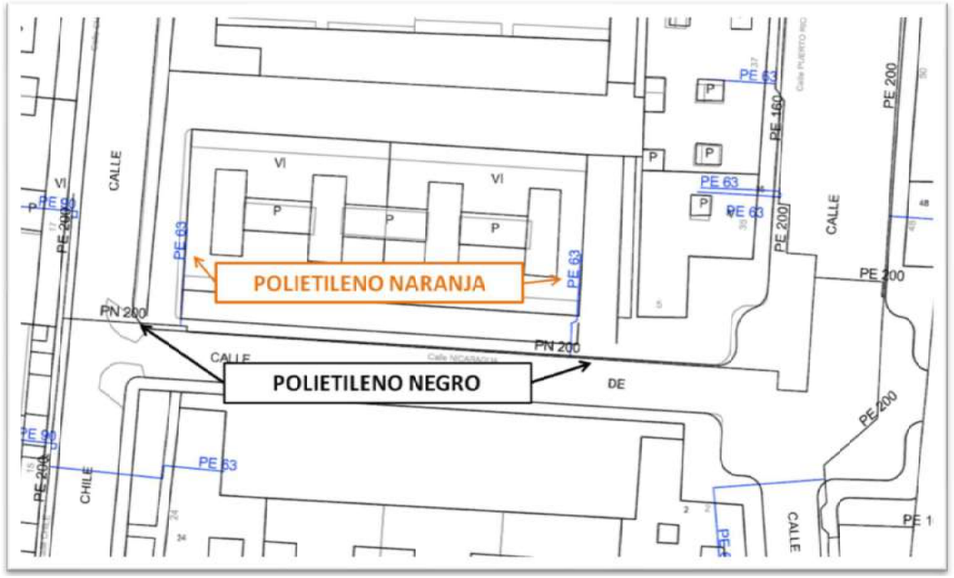

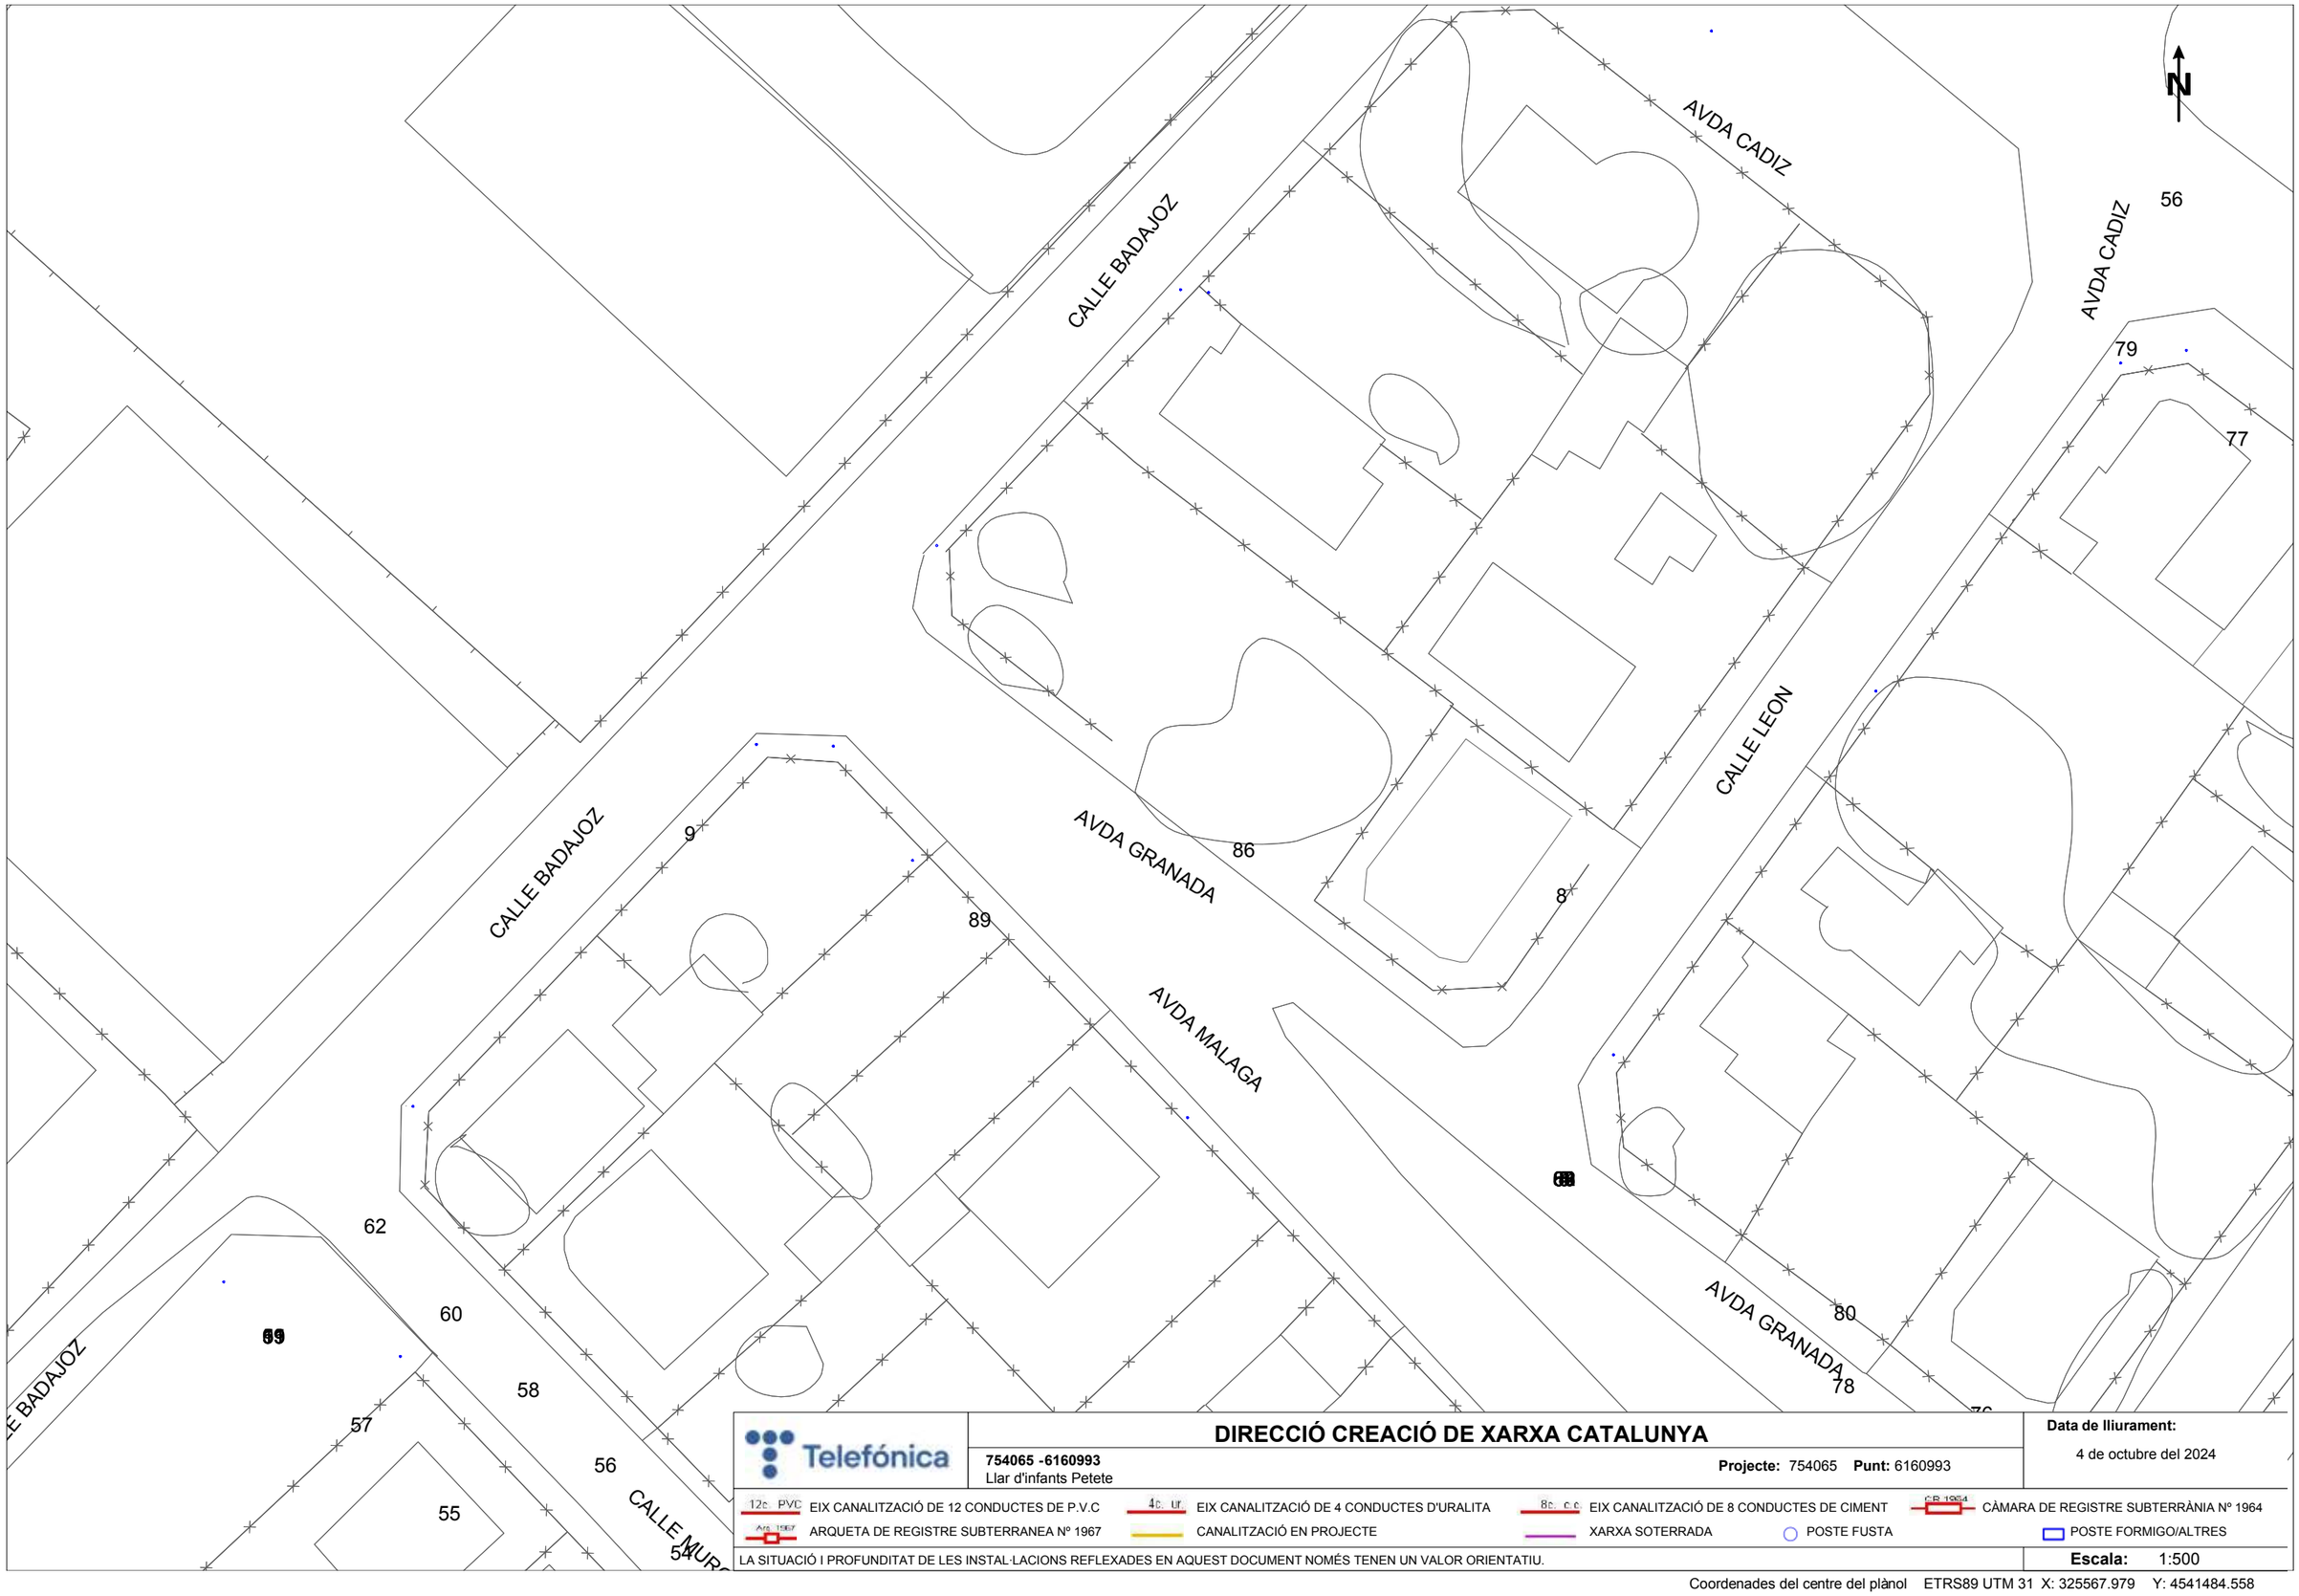

Telefónica

DIRECCIÓ CREACIÓ DE XARXA CATALUNYA

754065 -6160993
Llar d'infants Petete

Projecte: 754065 **Punt:** 6160993

Data de lliurament:
4 de octubre del 2024

12c. PVC EIX CANALITZACIÓ DE 12 CONDUCTES DE P.V.C
4c. ur. EIX CANALITZACIÓ DE 4 CONDUCTES D'URALITA
8c. c.c EIX CANALITZACIÓ DE 8 CONDUCTES DE CIMENT
CB 1964 CÀMARA DE REGISTRE SUBTERRÀNIA Nº 1964
Arq. 1967 ARQUETA DE REGISTRE SUBTERRANEA Nº 1967
CANALITZACIÓ EN PROJECTE
XARXA SOTERRADA
POSTE FUSTA
POSTE FORMIGO/ALTRES

LA SITUACIÓ I PROFUNDITAT DE LES INSTAL·LACIONS REFLEXADES EN AQUEST DOCUMENT NOMÉS TENEN UN VALOR ORIENTATIU.

Escala: 1:500

Coordenades del centre del plànol ETRS89 UTM 31 X: 325567.979 Y: 4541484.558

AVDA CADIZ

CALLE ZAMORA

AVDA PRINCIPE DE ESPAÃ'A

ARQM ICT (ID 6414417)

1c. PVC 25 m

1c. PVC 17 m

DIRECCIÓ CREACIÓ DE XARXA CATALUNYA

754065 -6160994
Llar d'infants Petete

Projecte: 754065 **Punt:** 6160994

Data de lliurament:
4 de octubre del 2024

12c. PVC EIX CANALITZACIÓ DE 12 CONDUCTES DE P.V.C
4c. ur. EIX CANALITZACIÓ DE 4 CONDUCTES D'URALITA
8c. c.c EIX CANALITZACIÓ DE 8 CONDUCTES DE CIMENT
CB 1964 CÀMARA DE REGISTRE SUBTERRÀNIA Nº 1964
Arq. 1967 ARQUETA DE REGISTRE SUBTERRANEA Nº 1967
CANALITZACIÓ EN PROJECTE
XARXA SOTERRADA
POSTE FUSTA
POSTE FORMIGO/ALTRES

LA SITUACIÓ I PROFUNDITAT DE LES INSTAL·LACIONS REFLEXADES EN AQUEST DOCUMENT NOMÉS TENEN UN VALOR ORIENTATIU.

Escala: 1:500

Coordenades del centre del plànol ETRS89 UTM 31 X: 325746.479 Y: 4541484.558

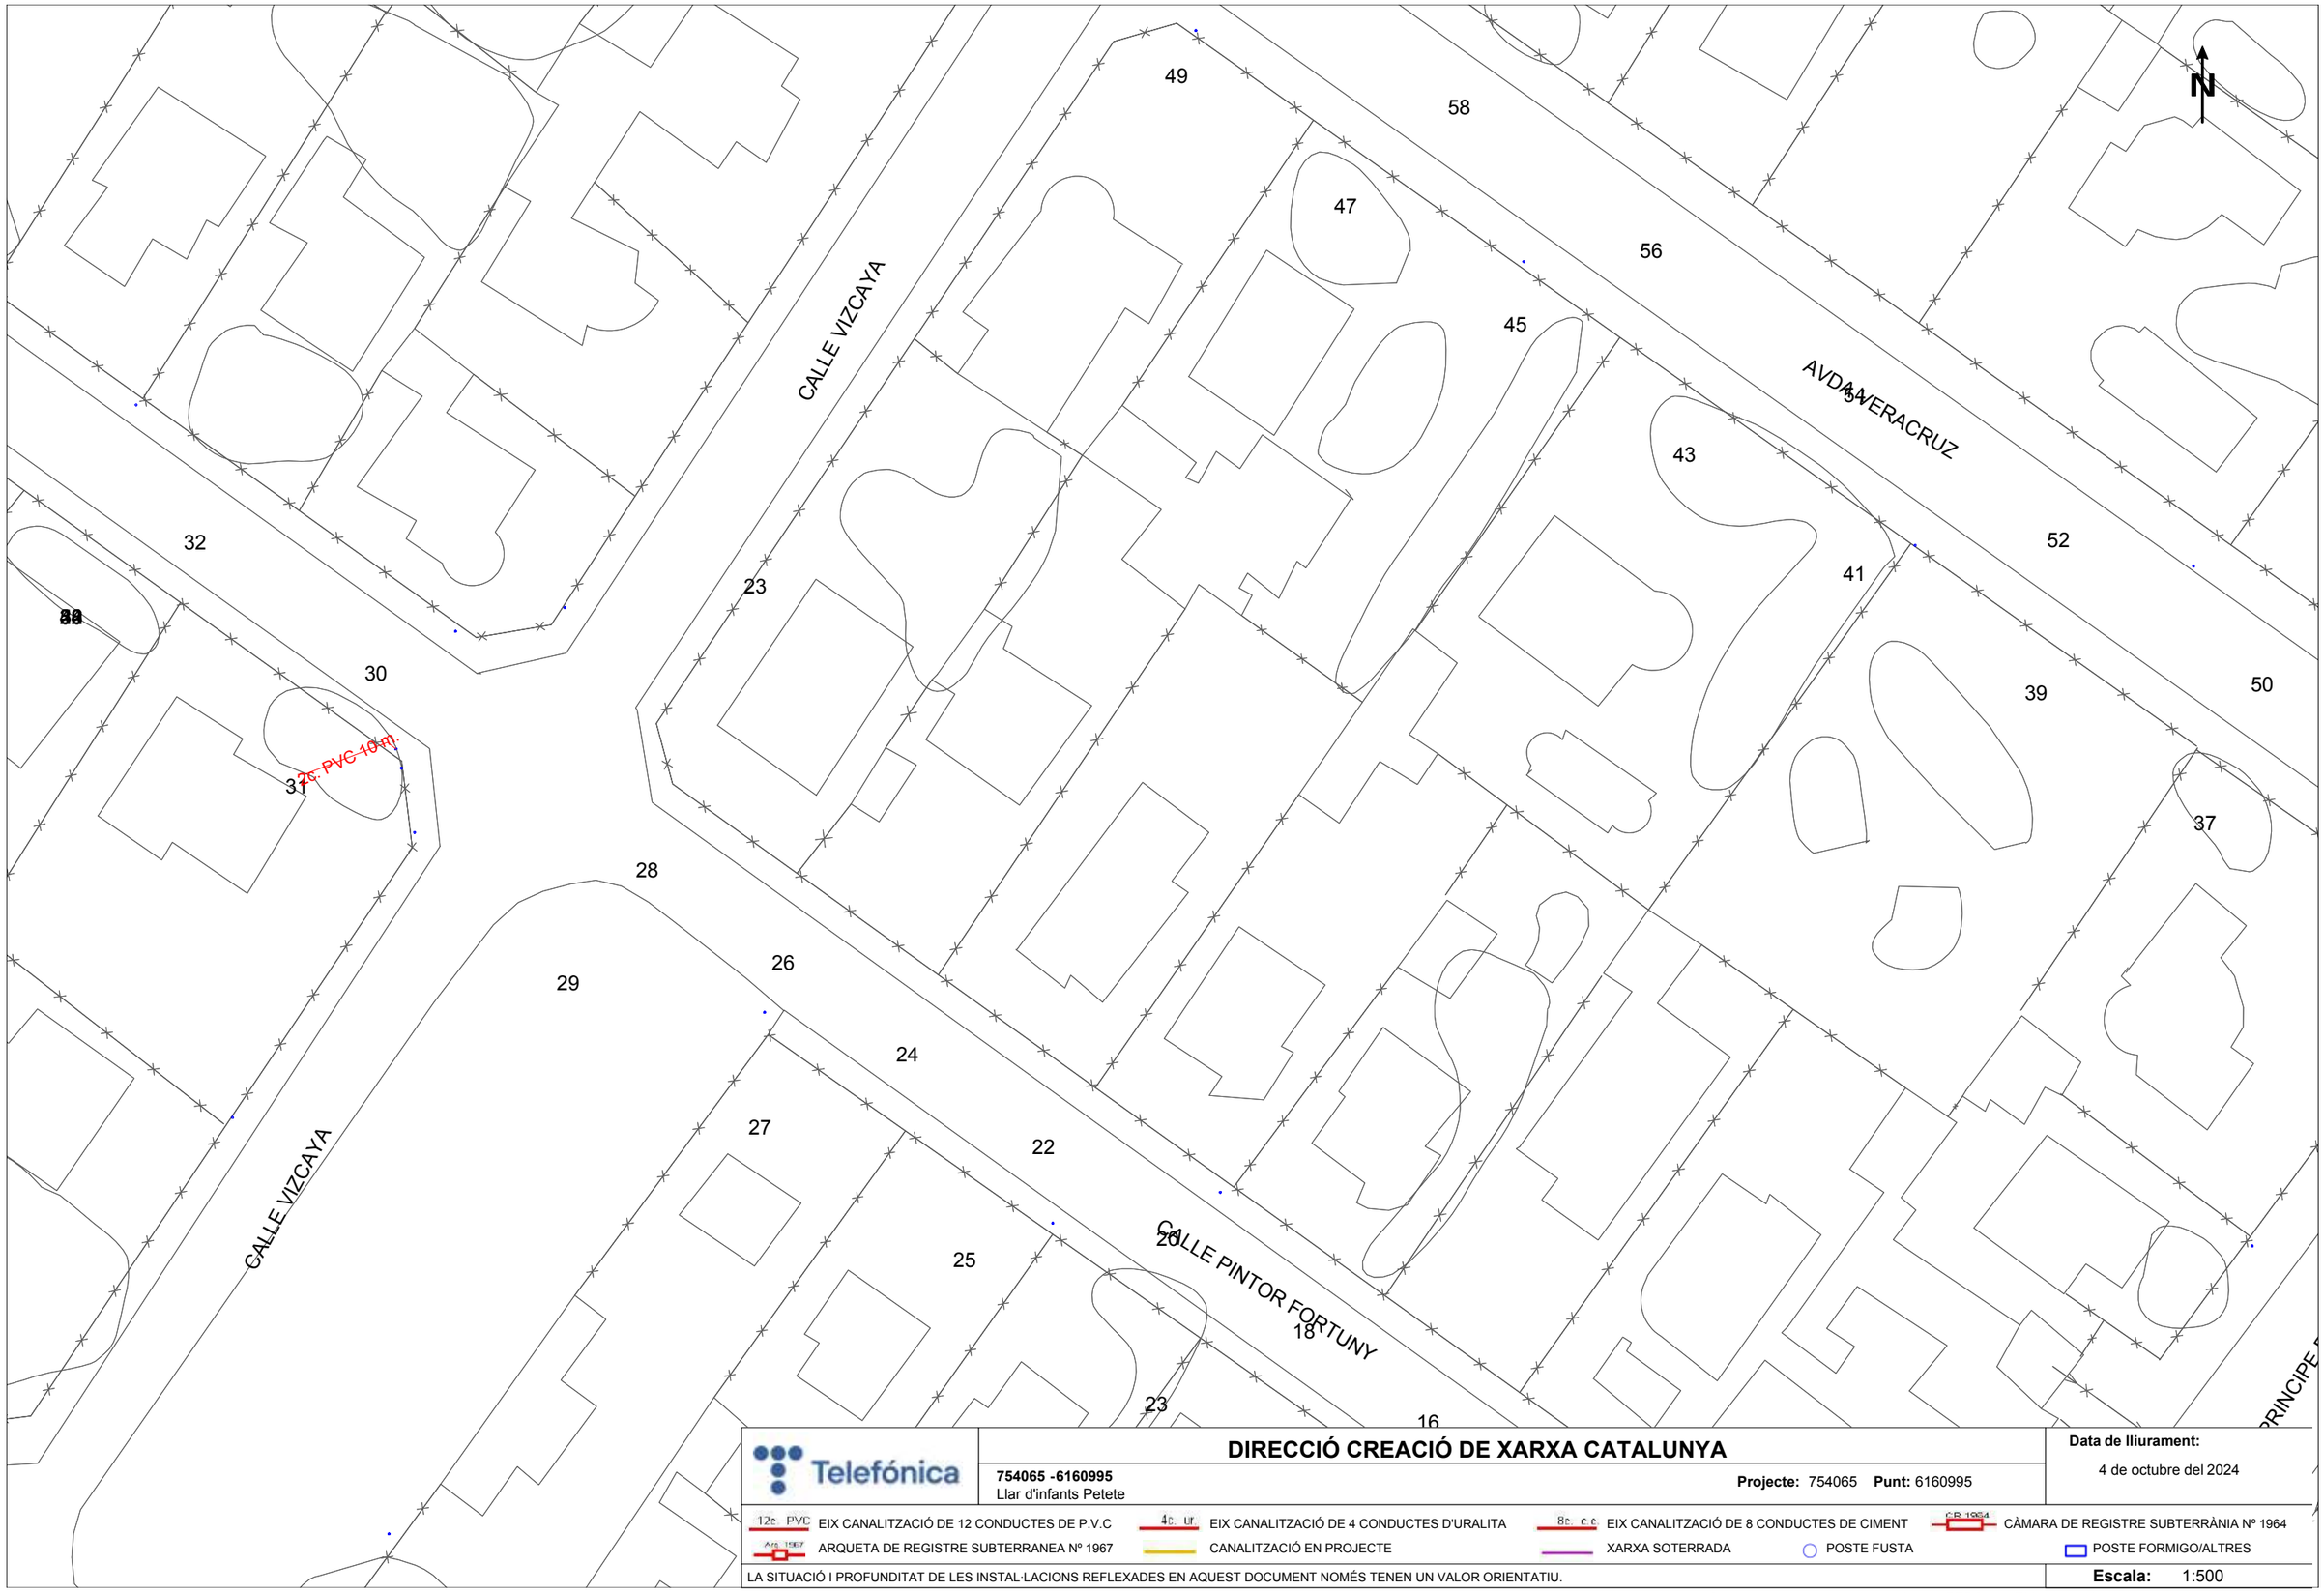

Telefónica

DIRECCIÓ CREACIÓ DE XARXA CATALUNYA

754065 -6160995
Llar d'infants Petete

Projecte: 754065 **Punt:** 6160995

Data de lliurament:
4 de octubre del 2024

12c PVC EIX CANALITZACIÓ DE 12 CONDUCTES DE P.V.C
4c ur EIX CANALITZACIÓ DE 4 CONDUCTES D'URALITA
8c c.c EIX CANALITZACIÓ DE 8 CONDUCTES DE CIMENT
C.R. 1964 CÀMARA DE REGISTRE SUBTERRÀNIA Nº 1964
Arq. 1967 ARQUETA DE REGISTRE SUBTERRANEA Nº 1967
CANALITZACIÓ EN PROJECTE
XARXA SOTERRADA
POSTE FUSTA
POSTE FORMIGO/ALTRES

LA SITUACIÓ I PROFUNDITAT DE LES INSTAL·LACIONS REFLEXADES EN AQUEST DOCUMENT NOMÉS TENEN UN VALOR ORIENTATIU.

Escala: 1:500

Coordenades del centre del plànol ETRS89 UTM 31 X: 325746.479 Y: 4541610.783

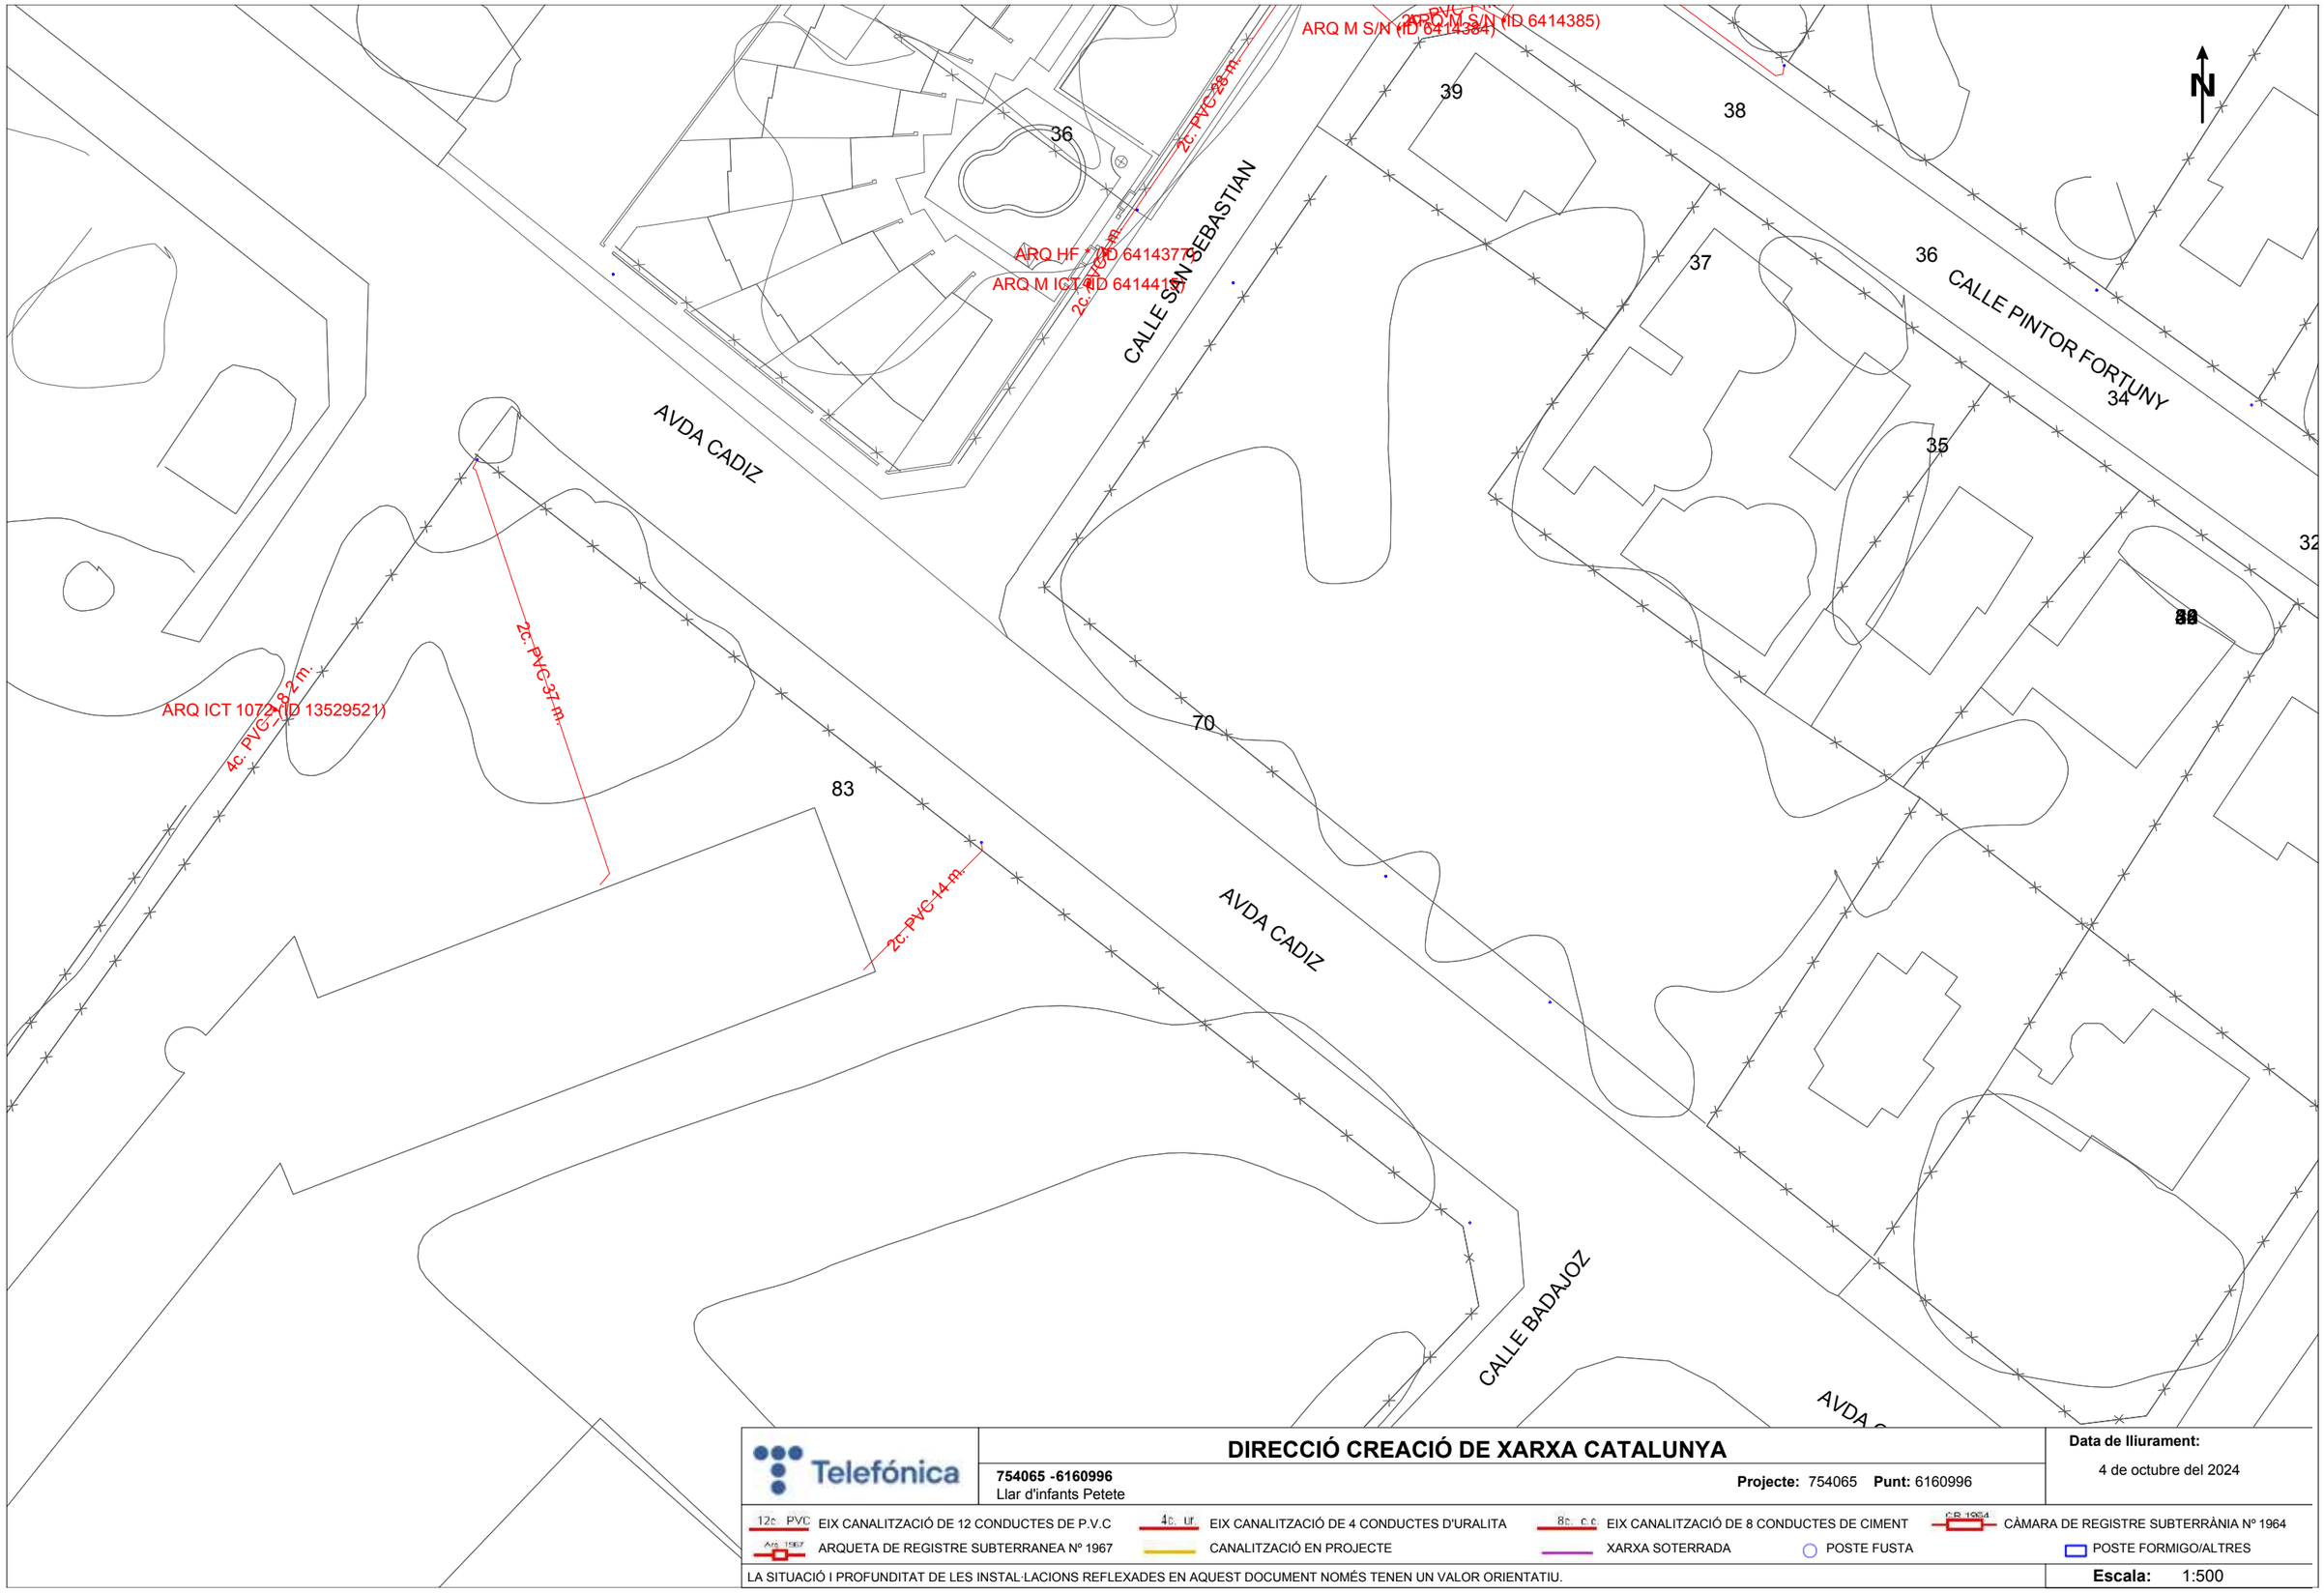

Telefónica

DIRECCIÓ CREACIÓ DE XARXA CATALUNYA

754065 -6160996
Llar d'infants Petete

Projecte: 754065 **Punt:** 6160996

Data de lliurament:
4 de octubre del 2024

12c. PVC EIX CANALITZACIÓ DE 12 CONDUCTES DE P.V.C
4c. ur EIX CANALITZACIÓ DE 4 CONDUCTES D'URALITA
8c. c.c EIX CANALITZACIÓ DE 8 CONDUCTES DE CIMENT
C.R. 1964 CÀMARA DE REGISTRE SUBTERRÀNIA Nº 1964
Arq. 1967 ARQUETA DE REGISTRE SUBTERRANEA Nº 1967
CANALITZACIÓ EN PROJECTE
XARXA SOTERRADA
POSTE FUSTA
POSTE FORMIGO/ALTRES

LA SITUACIÓ I PROFUNDITAT DE LES INSTAL·LACIONS REFLEXADES EN AQUEST DOCUMENT NOMÉS TENEN UN VALOR ORIENTATIU.

Escala: 1:500

Coordenades del centre del plànol ETRS89 UTM 31 X: 325567.979 Y: 4541610.783

AVDA VERACRUZ

CALLE SAN SEBASTIAN

CALLE PINTOR FORTUNY

AVDA CADIZ

2c. PVC 28 m.

M S/N (ID 6413263)

C 12 m. 2c. PVC 19 m.

ARQ MF S/N (ID 6414471)

2c. PVC 34 m.

ARQ MF S/N (ID 6414470)

2c. PVC 22 m.

ARQ MF S/N (ID 6414469)

2c. PVC 3 m.

ARQ P GEN IOT (ID 6414446)

ARQ M S/N (ID 6414386)

67 80 21 65 78 63 24 76 74 61 50 59 27 26

N

Telefónica

DIRECCIÓ CREACIÓ DE XARXA CATALUNYA

754065 -6160997
Llar d'infants Petete

Projecte: 754065 **Punt:** 6160997

Data de lliurament:
4 de octubre del 2024

12c PVC EIX CANALITZACIÓ DE 12 CONDUCTES DE P.V.C
4c. Ur. EIX CANALITZACIÓ DE 4 CONDUCTES D'URALITA
8c. c.c EIX CANALITZACIÓ DE 8 CONDUCTES DE CIMENT
CR 1964 CÀMARA DE REGISTRE SUBTERRÀNIA Nº 1964
Arq. 1967 ARQUETA DE REGISTRE SUBTERRANEA Nº 1967
CANALITZACIÓ EN PROJECTE
XARXA SOTERRADA
POSTE FUSTA
POSTE FORMIGO/ALTRES

LA SITUACIÓ I PROFUNDITAT DE LES INSTAL·LACIONS REFLEXADES EN AQUEST DOCUMENT NOMÉS TENEN UN VALOR ORIENTATIU.

Escala: 1:500

Coordenades del centre del plànol ETRS89 UTM 31 X: 325567.979 Y: 4541737.008

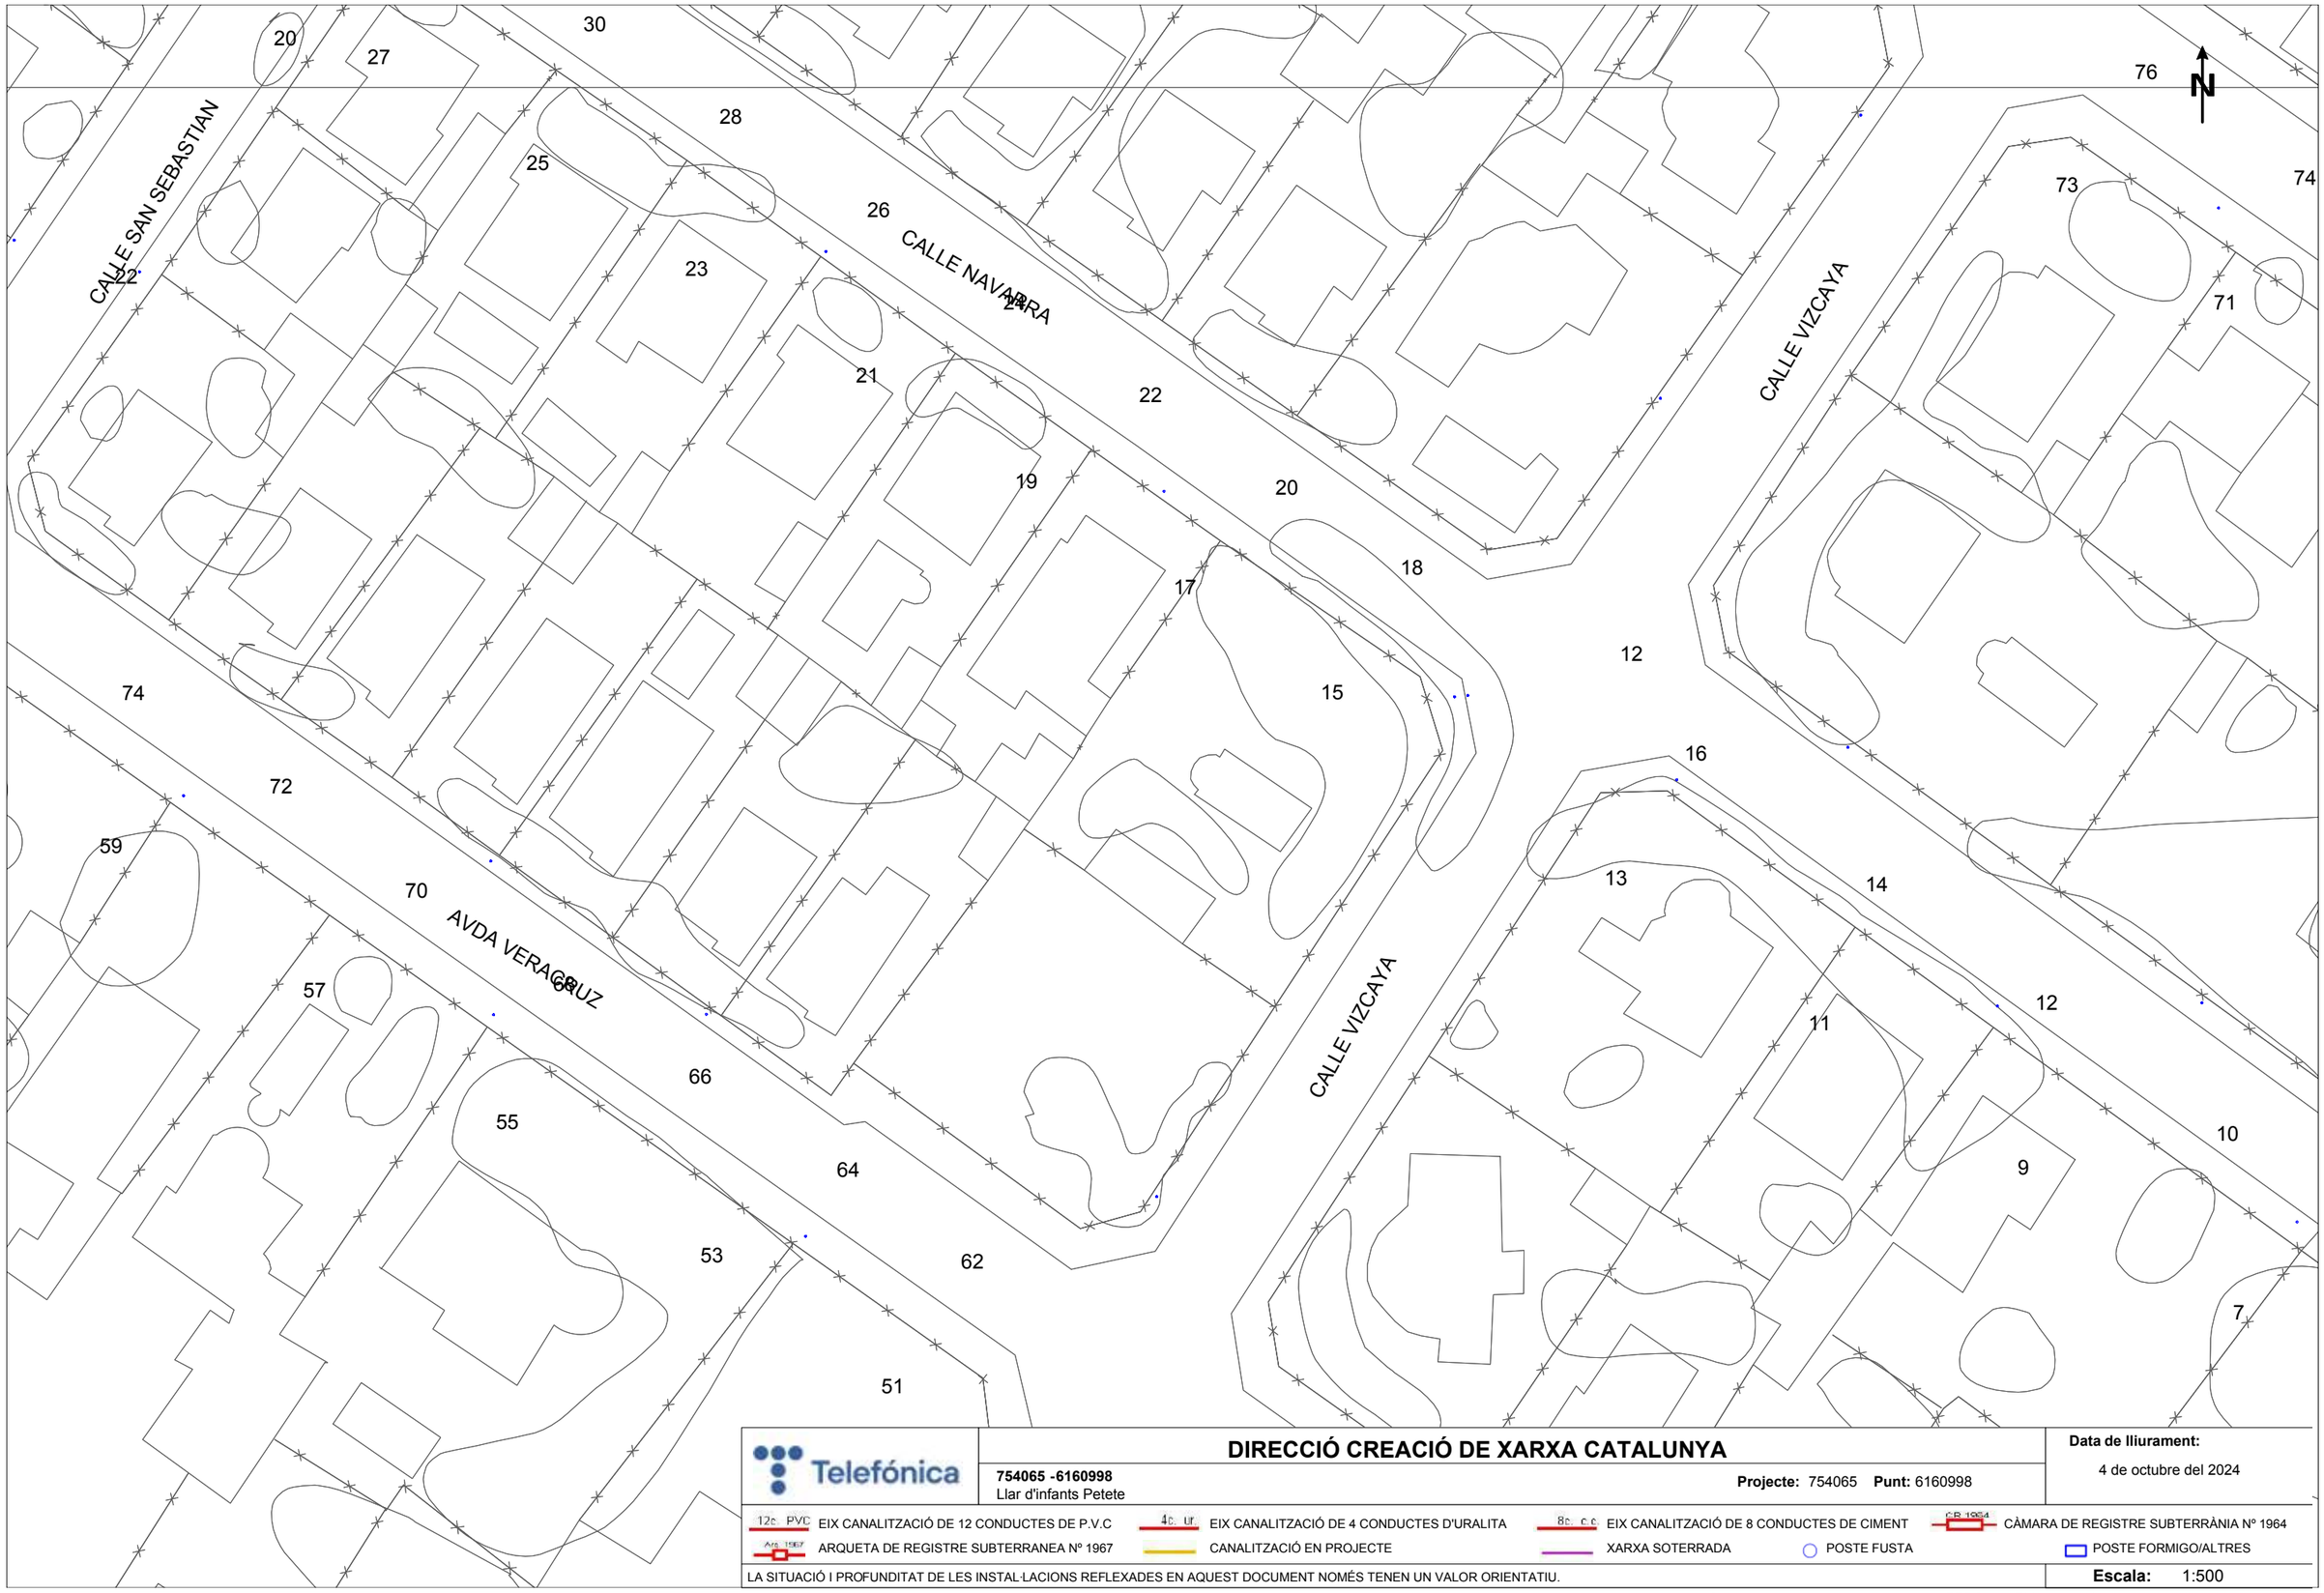

Telefónica

DIRECCIÓ CREACIÓ DE XARXA CATALUNYA

754065 -6160998
Llar d'infants Petete

Projecte: 754065 **Punt:** 6160998

Data de lliurament:
4 de octubre del 2024

12c. PVC EIX CANALITZACIÓ DE 12 CONDUCTES DE P.V.C
4c. Ur. EIX CANALITZACIÓ DE 4 CONDUCTES D'URALITA
8c. c.c EIX CANALITZACIÓ DE 8 CONDUCTES DE CIMENT
CB 1964 CÀMARA DE REGISTRE SUBTERRÀNIA Nº 1964
Arq. 1967 ARQUETA DE REGISTRE SUBTERRANEA Nº 1967
CANALITZACIÓ EN PROJECTE
XARXA SOTERRADA
POSTE FUSTA
POSTE FORMIGO/ALTRES

LA SITUACIÓ I PROFUNDITAT DE LES INSTAL·LACIONS REFLEXADES EN AQUEST DOCUMENT NOMÉS TENEN UN VALOR ORIENTATIU.

Escala: 1:500

Coordenades del centre del plànol ETRS89 UTM 31 X: 325746.479 Y: 4541737.008

Referència/S:

Referència/N: 754065-18886271

Data: 04/10/2024

Assumpte: **Registre de Serveis**

Benvolguts senyors,

Ens complau remetre'ls la informació sol·licitada referent a l'obra situada a:

P_(325746.479/4541737.008)
Projecte: 754065
Coordenades: 325746.479,4541737.008

CONDICIONANTS TÈCNICS PARTICULARS DE LA INFRAESTRUCTURA DE TELEFÓNICA DE ESPAÑA

La informació aportada és confidencial i d'ús exclusiu per al qual se sol·licita, sent responsabilitat del sol·licitant l'ús indegut d'aquesta.

L'enviament d'aquesta informació no suposa l'autorització ni conformitat per part de Telefónica de España al projecte d'obra relacionat ni exonera als qui l'executessin de les responsabilitats en què incorrin per danys i perjudicis a les nostres instal·lacions.

INFORMACIÓ SOBRE PLÀNOLS

La situació de la infraestructura reflectida en plànols té caràcter **orientatiu**, per la qual cosa la localització real de les nostres instal·lacions pot diferir ja que els diferents elements de la xarxa estan sotmesos a constants modificacions que poden no estar recollides en la informació gràfica subministrada.

Per aquest motiu, les infraestructures subterrànies es reflecteixen sense coordenades geogràfiques ni acotacions de distància a elements del domini públic i qualsevol interpretació basada exclusivament en distàncies escalables pot resultar errònia.

Els plans contenen únicament informació d'infraestructura canalitzada. No s'aporta informació sobre els cables telefònics.

Si l'inici d'execució material dels treballs objecte d'aquesta sol·licitud és posterior a tres mesos de la data d'obtenció a través de la plataforma digital, haurà de sol·licitar de nou els serveis existents per a garantir l'actualització de la informació.

Si en alguna zona es tingués constància que poguessin existir xarxes telefòniques per la presència d'elements visibles d'aquestes xarxes (per exemple: tapes d'arquetes, tapes de Cambres de Registre, sortides de cable a façana, etc.) fins i tot si aquesta infraestructura no es trobi reflectida en plànols, el procediment adequat per a determinar la seva ubicació exacta seria la realització de cales.

Addicionalment, si fos necessari descobrir o creuar en algun punt la infraestructura telefònica existent, els treballs hauran de realitzar-se sempre amb mitjans exclusivament manuals, quedant expressament prohibit l'ús de mitjans mecànics com ara retroexcavadores o similars.

Quan sigui necessària la senyalització dels cables sobre el terreny, poden sol·licitar-lo a Telefónica de España sempre amb una antelació mínima de 48 hores telefonant al 900 111 002 i quan la locució sol·liciti el número de telèfon en avaria tornar a marcar 900 111 002 perquè la crida sigui atesa per un agent. En aquesta crida s'ha d'indicar explícitament que sol·liciten generar un butlletí de senyalització.

En cas de realitzar-se labors de reforç del ferm o pavimentació que afectés els registres existents (tapes d'arquetes) les citades tapes hauran de ser col·locades a la mateixa rasant final de la nova pavimentació, i els marcs d'aquestes tapes es consolidaran mitjançant formigó d'alta resistència en tota la seva superfície de suport, evitant en tot moment buits que permetin l'enfonsament o flexió d'aquest marc. Per motius de seguretat, els citats registres han de quedar lliures de qualsevol obstacle que impedeixi la seva obertura per personal autoritzat.

Els elements exteriors de la instal·lació telefònica que resultin afectats per les obres seran reinstal·lats pel contractista adjudicatari de l'obra i a les seves expenses.

En tot cas es respectarà la normativa vigent pel que fa a encreuaments i paral·lelismes amb altres instal·lacions respectant les distàncies reglamentàries en relació amb el prisma de formigó, així com les proteccions a col·locar en cas de necessitat.

En el cas de paral·lelisme, s'evitarà mitjançant una capa separadora el contacte directe entre el formigó de la nova canalització amb el formigó de l'existent i en el cas d'encreuament, la nova canalització haurà de discórrer per sota de l'existent.

DESCOBERTS DE CANALITZACIONS

Sempre que per l'execució dels treballs les instal·lacions de Telefónica quedin al descobert, s'asseguraran les parets de la rasa mitjançant estrebat, i es prendran les mesures oportunes que garanteixin la no deformabilitat i defensa contra cops del prisma de formigó. Si per alguna circumstància es produïssin danys en aquest, serà reparat abans d'enterrar la canalització.

En fer el traçat de la rasa es posarà especial cura a evitar en la mesura del possible la trobada amb canalitzacions de Telefónica

La reposició de la canalització descoberta haurà de contemplar la instal·lació d'una banda senyalitzadora en tot l'ample/llarg de la canalització, situada sobre el material granular tot un, convenientment compactat, i cobert amb una placa de formigó d'almenys 30 cm de gruix, previ a l'enllosat o pavimentat. Els tubs i estructures que quedin al descobert se suportaran segons normativa tècnica.

En cas d'Avaries i Emergències relacionades amb la xarxa de Telefónica de España, s'ha de telefonar al 900 111 002 i quan la locució sol·liciti el número de telèfon en avaria tornar a marcar 900 111 002 perquè la crida sigui atesa per un agent.

COMUNICACIÓ DE PROJECTES DE SERVEIS AFECTATS

Quan sigui necessari comunicar projectes de Serveis Afectats a Telefónica, haurà de remetre correu electrònic a VARIACIONES_PLANTA_EXTERIOR@TELEFONICA.COM adjuntant la documentació rellevant en format **.PDF** o facilitant en el propi correu electrònic l'enllaç des del qual descarregar el referit projecte, evitant l'enviament de documentació en paper i CDs/Dvds.

SOL·LICITUD DE MODIFICACIÓ DEL TRAÇAT D'INSTAL·LACIONS TELEFÒNIQUES

És imprescindible que el sol·licitant de la modificació del traçat d'instal·lacions telefòniques sigui el promotor de

les obres o en defecte d'això, l'empresa adjudicatària de les obres, i en aquest cas haurà d'aportar el contracte signat amb el promotor que justifiqui l'adjudicació del projecte que requereix modificar el traçat de les instal·lacions telefòniques. Telefònica de España no gestionarà cap petició que provingui d'un altre sol·licitant.

Si per a la correcta execució de les obres fos necessari modificar el traçat de les instal·lacions telefòniques, s'haurà de realitzar amb caràcter previ a l'inici de les obres i preferiblement en la fase de redacció del projecte, la corresponent sol·licitud de modificació del traçat d'instal·lacions telefòniques enviant correu electrònic a VARIACIONES_PLANTA_EXTERIOR@TELEFONICA.COM adjuntant la següent documentació:

- Sol·licitud per escrit degudament emplenada i signada pel promotor de l'obra
- Plans del projecte en els quals es reflecteixi la solució proposada per a modificar el traçat de les instal·lacions telefòniques propietat de Telefónica de España
- Número de sol·licitud proporcionat per la plataforma que facilita la informació i cartografia digital dels serveis afectats.

Les obres necessàries per a modificar el traçat de les instal·lacions telefòniques hauran de consensuar-se amb Telefónica de España realitzant la interlocució a través de l'esmentat correu electrònic i es prendrà com a punt de partida la solució proposada pel promotor o empresa contractista adjudicatària.

AVÍS SOBRE CONFIDENCIALIDAT: La informació continguda en aquest document té caràcter confidencial i és propietat de TELEFÓNICA DE ESPAÑA, S.A.U. En conseqüència no està permesa la seva divulgació, comunicació a tercers o reproducció total o parcial per qualsevol mitjà, ja sigui mecànic o electrònic, incloent aquesta prohibició la traducció, ús d'il·lustracions o plans, microfilmació, enviament per xarxes o emmagatzematge en bases de dades o fitxers en qualsevol format, sense autorització expressa de TELEFÓNICA DE ESPAÑA, S.A.U. TELEFÓNICA DE ESPAÑA, S.A.U. es reserva l'ús d'actuacions legals en cas d'incompliment.

6.7. DOCUMENTACIÓ TÈCNICA PER EFECTUAR LA INTERVENCIÓ ADMINISTRATIVA PRÈVIA DE CONTROL PREVENTIU PER PART DE LA GENERALITAT.

PROJECTE BÀSIC I D'EXECUCIÓ
AMPLIACIÓ DE LA LLAR D'INFANTS MUNICIPAL PETETE DE MIAMI PLATJA
83 DE L'AVINGUDA DE CADIS, 43892 MIAMI PLATJA, MONT-ROIG DEL CAMP, TARRAGONA
I. Memòria

Documentació tècnica per efectuar la intervenció administrativa prèvia de control preventiu per part de la Generalitat.

PROJECTE BÀSIC I D'EXECUCIÓ

AMPLIACIÓ DE LA LLAR D'INFANTS MUNICIPAL PETETE DE MIAMI PLATJA

AVINGUDA DE CADIS, 83, 43892 MIAMI PLATJA, MONT-ROIG DEL CAMP. TARRAGONA

PROMOTOR

AJUNTAMENT DE MONT-ROIG DEL CAMP

ARQUITECTA

ELENA NEDELCU

TDA ARQUITECTURA Y URBANISMO

DESEMBRE DE 2024

MEMÒRIA TÈCNICA

ÍNDEX

M1. DADES GENERALS 3
M2. ANTECEDENTS 4
M3. NORMATIVA APLICABLE 4
M4. PROPAGACIÓ INTERIOR 4
M5. PROPAGACIÓ EXTERIOR 7
M6. EVACUACIÓ D'OCUPANTS 8
M7. INSTAL·LACIONS DE PROTECCIÓ CONTRA INCENDIS 12
M8. INTERVENCIÓ DELS BOMBERS 13
M9. RESISTÈNCIA AL FOC DE L'ESTRUCTURA 14
PLÀNOLS 14

01. SITUACIÓ I EMPLAÇAMENT
02. INTERVENCIÓ BOMBERS
03. SEGURETAT EN CAS D'INCENDI
04. ALÇATS I SECCIONS

PROJECTE BÀSIC I D'EXECUCIÓ
AMPLIACIÓ DE LA LLAR D'INFANTS MUNICIPAL PETETE DE MIAMI PLATJA
83 DE L'AVINGUDA DE CADIS, 43892 MIAMI PLATJA, MONT-ROIG DEL CAMP, TARRAGONA

MEMÒRIA TÈCNICA

M1. DADES GENERALS

1 Identificació del projecte / Titular de la instal·lació / sol·licitant.

- **Títol del projecte:** AMPLIACIÓ DE LA LLAR D'INFANTS MUNICIPAL DE MIAMI PLATJA.
- **Objecte de l'encàrrec:** L'objecte principal de l'encàrrec consisteix en l'ampliació de l'edifici municipal existent on actualment es desenvolupa l'activitat de llar d'infants, per tal d'implantar l'ampliació de la llar d'infants Petete amb tres sales, una per cada tram d'edat de l'etapa per a infants entre 16 setmanes a 3 anys.
- **Titular de l'establiment**: Ajuntament de Mont-Roig del Camp
- **Adreça:** 83 de l'avinguda de Cadis, 43892 Miami Platja en el terme municipal de Mont-Roig del Camp, Tarragona.
- **Referència cadastral:** 5516401CF2451N0001QG
- **Contacte:** Josep M. Milà i Ricomà
  Ajuntament de Mont-Roig del Camp
  Arquitecte. Cap d'Unitat – Oficina de Projectes
  Correu electrònic: jmmila@mont-roig.cat
  Tel. 977 837 005

2 Agents del projecte

- **Promotor:** Ajuntament de Mont-Roig del Camp
- **Projectista:**
  TDA Arquitectura y Urbanismo 2002 SLP
  CIF: B-35448125
  Direcció: Gran de Gracia 1. 08012 Barcelona.
  Telèfon: 93 444 90 40

  Arquitecta redactora: Elena Nedelcu.
  NIF: X2221808P.
  Nº col·legiada: 55375-1

3 Objecte del projecte i descripció de l'activitat

Actualment, la llar d'infants disposa de 6 sales per a infants, cadascuna d'aquestes sales està servida per una zona d'emmagatzematge i una cambra higiènica amb canviador. A més l'equipament públic disposa d'una sala d'usos múltiples, una sala per a professors i secretaria, una cambra higiènica per a professors i una cuina, per a preparar menjars.

L'edifici es desenvolupa en un sol nivell facilitant l'accessibilitat dins de l'equipament i l'accés al pati de tots els infants i educadors. L'actual edifici pràcticament ocupa la totalitat del recinte on està ubicat de manera que el pati està dividit en tres espais ajustats al voltant de l'equipament. Es preveu annexionar espai del pati contigu de l'escola pública Joan Miró per a l'ampliació de les tres sales per a infants noves i els seus patis corresponents.

PROJECTE BÀSIC I D'EXECUCIÓ
AMPLIACIÓ DE LA LLAR D'INFANTS MUNICIPAL PETETE DE MIAMI PLATJA
83 DE L'AVINGUDA DE CADIS, 43892 MIAMI PLATJA, MONT-ROIG DEL CAMP, TARRAGONA

La llar d'infants actualment té totes les places cobertes i ja no pot absorbir la demanda que hi ha al municipi. La llar d'infants actual té una superfície útil de 451,94 m² i superfície construïda de 508,93 m², distribuïts en planta baixa i disposant d'un accés principal i una sortida d'emergència. Les dues sortides donen accés a la via pública a través dels espais exteriors segurs de les zones d'esbarjo. Les diferents zones d'esbarjo exterior sumen una superfície de 641,77 m².

La llar d'infants resultant amb l'ampliació del centre educatiu disposarà d'una superfície útil de 637,17 m² i d'una superfície construïda de 718,82 m². La zona d'esbarjo resultant de la reforma i ampliació de la llar d'infants té una superfície de 793,43 m². Les zones d'esbarjo són les resultants de la col·locació adient de les tres sales. Consisteixen en dos nous patis, un orientat al nord (pati d'ombres) i un altre orientat al sud (pati de sol).

El programa d'usos de la llar d'infants es distribueix en planta baixa per afavorir un entorn accessible per a tothom.

M2. ANTECEDENTS

L'edifici que ocupa el xamfrà de l'avinguda de Cadis i el carrer de Badajoz, és una construcció de planta baixa i coberta plana, construïda amb parets de càrrega i forjats unidireccionals. Originàriament, l'edifici contenia 3 sales per a infants i l'any 2008 va ser objecte d'una ampliació consistint en dues noves sales per a infants i on es va respectar el sistema constructiu. En el 2017, la llar d'infants es va tornar a ampliar amb una nova sala per a infants i sala d'usos múltiples. La llar d'infants actualment té totes les places cobertes i ja no pot absorbir la demanda per aquest servei que hi ha al municipi.

M3. NORMATIVA APLICABLE

- Codi Tècnic de l'Edificació (CTE)
- Document Bàsic de Seguretat en cas d'Incendi (DB SI)
- Reglament d'Instal·lacions de Protecció contra Incendis
- Normativa local i autonòmica de seguretat i construcció

M4. PROPAGACIÓ INTERIOR

1 Compartimentació a sectors d'incendi

La superfície construïda total de l'edifici actual més l'ampliació es de 718,82 m² i es desenvolupa en la seva totalitat en una única planta.

L'edifici objecte del projecte no cal que estigui compartimentat en sectors d'incendi a causa del fet que es desenvolupa completament en una única planta, segons determina la taula 1.1. Condicions de compartimentació en sectors d'incendi. De totes maneres, l'edifici constitueix un únic sector d'incendis perquè la seva superfície construïda total no supera els 4.000 m² en ús docent.

2 Resistència al foc de particions que delimiten sectors d'incendi

La resistència al foc dels elements separadors dels sectors d'incendi satisfà les condicions que s'estableixen a la taula 1.2. de la Secció 1 del document bàsic SI Seguretat en cas d'incendi. La resistència al foc de les parets, sostres i portes que delimiten sectors d'incendi d'un edifici d'ús docent haurà de ser EI-60.

Les portes de pas entre sectors d'incendi tenen una resistència EI2 t-C5 sent t la meitat del temps de resistència al foc requerit a la paret on es trobi, o bé la quarta part quan el pas es faci a través d'un vestíbul d'independència i dues portes.

Alçada d'evacuació descendent de l'edifici: 0,00 m.

3 Locals o zones de risc especial

Els locals i les zones de risc especial integrats a l'edifici s'han classificat conforme els graus de risc alt, mitjà i baix segons els criteris que s'estableixen a la taula 2.1. i es projecten amb els requisits que s'estableixen a la taula 2.2. de la Secció 1 del document Bàsic SI Seguretat en cas d'incendi.

La cuina es classifica de local de risc baix al tenir una potencia entra $20 < P \leq 30kW$.
L'espai per al servei de neteja amb superfície útil de 5,50m² es classifica de local de risc baix al tenir una superfície entre $5 < S \leq 100$ m².

La resistència al foc dels elements separadors dels locals o zones de risc especial satisfà les condicions que estableix la taula 2.2. de la Secció 1 del document bàsic SI Seguretat en cas d'incendi.

Per a locals de risc baix les condicions son les següents:

Resistència al foc de l'estructura portant	R90
Resistència al foc de les divisòries i sostres	EI90
Vestíbul d'independència	No es requereix
Portes de comunicació	EI_2 45-C5
Màxim recorregut fina a sortida del local	≤ 25m.

4 Sistemes d'extracció dels fums de les cuines

Els sistemes d'extracció dels fums de les cuines que conforme al que estableix el DB SI es classifiquen com a local de risc especial compleixen les condicions especials següents:

Local o zona: Cuina
- La campana està separada com a mínim 50 cm de qualsevol material que no sigui A1.
- Els conductes són independents de tota altra extracció o ventilació i exclusius per a aquesta cuina.
- Els conductes disposen de registres per a inspecció i neteja en els canvis de direcció amb angles més grans que 30° i cada 3 m com a màxim de tram horitzontal.
- Els conductes que discorren per l'interior de l'edifici té una classificació EI 30.
- Els conductes que discorren per façanes a menys d'1,50 m de distància de zones que no siguin almenys EI 30 o de balcons, terrasses o buits practicables té una classificació EI 30.

No hi ha comportes tallafoc a l'interior d'aquest tipus de conductes, per la qual cosa el seu pas a través d'elements de compartimentació de sectors d'incendi es resolen de la manera que s'indica a l'apartat 'Espais ocults' d'aquesta secció.

PROJECTE BÀSIC I D'EXECUCIÓ
AMPLIACIÓ DE LA LLAR D'INFANTS MUNICIPAL PETETE DE MIAMI PLATJA
83 DE L'AVINGUDA DE CADIS, 43892 MIAMI PLATJA, MONT-ROIG DEL CAMP, TARRAGONA

5 Espais ocults. Pas d'instal·lacions mitjançant elements de compartimentació d'incendis

La compartimentació contra incendis dels espais ocupables tenen continuïtat en els espais ocults, com ara patinets, cambres, falsos sostres, terres elevats etc., això s'aconsegueix perllongant els envans fins a la trobada amb els forjats.

Els punts singulars on són travessats per elements de les instal·lacions, com ara cables, canonades, conduccions, conductes de ventilació, etc., la resistència al foc requerida als elements de compartimentació d'incendis es manté en aquests punts. Queden excloses les penetracions la secció de pas de les quals no excedeix de 50 cm². Per això es disposa del següent mètode:

- Elements passants que aporten una resistència com a mínim igual a la de l'element travessat.

6 Reacció al foc dels elements constructius, decoratius i de mobiliari

Els elements constructius han de complir les condicions de reacció al foc que estableix la taula 4.1. del document bàsic de seguretat en cas d'incendi, superant-se el 5% de les superfícies totals del conjunt de les parets, del conjunt dels sostres o del conjunt dels sòls del recinte considerat.

En sostres i parets s'inclouen aquells materials que constitueixin una capa continguda a l'interior del sostre o paret i que a més no estigui protegida per una capa que sigui EI 30 com a mínim.

A sòls, s'hi inclouen les canonades i conductes que transcorren per les zones que s'indiquen sense recobriment resistent al foc. Quan es tracti de canonades amb aïllament tèrmic lineal, la classe de reacció al foc serà la que s'indica, però incorporant-hi el subíndex L.

Les condicions de reacció al foc dels components de les instal·lacions elèctriques (cables, tubs, safates, regletes, armaris, etc.) es regulen en la reglamentació específica.

En aplicació de la taula 4.1 Classes de reacció al foc dels elements constructius, la reacció al foc serà el següent:

Zones Ocupables:
Sostres i parets: C-s2,d0
Terres: E_{FL}

Passadissos:
Sostres i parets: B-s1,d0
Terres: C_{FL}-1

Espais ocults no estancs:
Sostres i parets: B-s3,d0
Terres: B_{FL}-s2

M5. PROPAGACIÓ EXTERIOR

1 Mitgeries

No hi ha mitgeres o murs confrontants amb un altre edifici, per la qual cosa es prescriu cap condició de resistència al foc.

2 Façanes

No hi ha trobades de façanes de l'edifici a la seva projecció horitzontal, amb les d'altres edificis, o bé al mateix edifici, entre dos sectors d'incendi del mateix, entre una zona de risc especial alt i altres zones o cap a una escala o passadís protegit des d'altres zones, per la qual cosa es prescriu cap condició.

No hi ha façanes de l'edifici, a la seva projecció vertical, entre dos sectors d'incendi o entre una zona de risc especial alt i altres zones més altes de l'edifici, per la qual cosa es prescriu cap condició.

3 Cobertes

En el projecte, no hi ha trobada entre la coberta del projecte i la coberta d'un altre edifici limítrof, ni amb algun element de compartimentació de sector o de local de risc especial alt, per la qual cosa es prescriu cap condició.

En el projecte, no hi ha trobada entre la coberta i una façana que pertanyi a un sector d'incendi o a un altre edifici limítrof, per la qual cosa es prescriu cap condició.

PROJECTE BÀSIC I D'EXECUCIÓ
AMPLIACIÓ DE LA LLAR D'INFANTS MUNICIPAL PETETE DE MIAMI PLATJA
83 DE L'AVINGUDA DE CADIS, 43892 MIAMI PLATJA, MONT-ROIG DEL CAMP, TARRAGONA

M6. EVACUACIÓ D'OCUPANTS

1 Càlcul d'ocupació

Per calcular l'ocupació s'han pres els valors de densitat d'ocupació que s'indiquen a la taula 2.1 d'aquesta secció en funció de la superfície útil de cada zona, excepte quan sigui previsible una ocupació més gran o quan sigui exigible una ocupació menor en aplicació d'alguna disposició legal de compliment obligat, com pot ser en el cas d'establiments hotelers, docents, hospitals, etc. En aquells recintes o zones no inclosos a la taula s'han d'aplicar els valors corresponents als que siguin més assimilables. A l'efecte de determinar l'ocupació, s'ha tingut en compte el caràcter simultani o alternatiu de les diferents zones d'un edifici, considerant el règim d'activitat i d'ús previst per a aquest.

REFORMA I AMPLIACIÓ			SUP. ÚTIL	Ús previst i activitat	Densitat ocupació (m²/persona)	Ocupació (pers.)
1		Vestibul i Distribuïdor	115,61 m²	Zones d'ocupació ocasional	0,00	0
2		Sala Usos Múltiples	44,56 m²	Docent: Aules d'escoles infantils	2,00	22
3		**Sala d'infants 1-2**	42,23 m²	Docent: Aules d'escoles infantils	2,00	21
	3.1	Higiene	5,16 m²	Docent: Lavabo de planta	3,00	2
4		**Sala d'infants 1-2**	42,27 m²	Docent: Aules d'escoles infantils	2,00	21
	4.1	Higiene	4,42 m²	Docent: Lavabo de planta	3,00	1
	4.2	Emmagatzematge	5,92 m²	Zones d'ocupació ocasional	0,00	0
5		**Sala d'infants 2-3**	42,27 m²	Docent: Aules d'escoles infantils	2,00	21
	5.1	Higiene	4,24 m²	Docent: Lavabo de planta	3,00	1
	5.2	Emmagatzematge	5,92 m²	Zones d'ocupació ocasional	0,00	0
6		**Sala d'infants 2-3**	42,24 m²	Docent: Aules d'escoles infantils	2,00	21
	6.1	Higiene	4,24 m²	Docent: Lavabo de planta	3,00	1
	6.2	Emmagatzematge	5,92 m²	Zones d'ocupació ocasional	0,00	0
7		Espai Administració	26,40 m²	Administratiu: Zones d'oficines	10,00	3
8		Cuina	8,09 m²	Docent: Cuina	3,00	3
9		Servei Neteja	5,50 m²	Zones d'ocupació ocasional	0,00	0
10		**Sala d'infants 0-1**	38,06 m²	Docent: Aules d'escoles infantils	2,00	19
	10.1	Higiene	3,36 m²	Docent: Lavabo de planta	3,00	1
	10.2	Emmagatzematge	3,23 m²	Zones d'ocupació ocasional	0,00	0
11		Cambra Higiènica PMR	4,70 m²	Docent: Lavabo de planta	3,00	2
12		Espai Administració	13,71 m²	Administratiu: Zones d'oficines	10,00	1
13		**Sala d'infants 0-1**	41,15 m²	Docent: Aules d'escoles infantils	2,00	21
	13.1	Higiene	6,58 m²	Docent: Lavabo de planta	3,00	2
	13.2	Emmagatzematge	4,95 m²	Zones d'ocupació ocasional	0,00	0
14		**Sala d'infants 1-2**	41,15 m²	Docent: Aules d'escoles infantils	2,00	21
	14.1	Higiene	6,58 m²	Docent: Lavabo de planta	3,00	2
	14.2	Emmagatzematge	4,95 m²	Zones d'ocupació ocasional	0,00	0
15		**Sala d'infants 2-3**	41,15 m²	Docent: Aules d'escoles infantils	2,00	21
	15.1	Higiene	6,58 m²	Docent: Lavabo de planta	3,00	2
	15.2	Emmagatzematge	4,95 m²	Zones d'ocupació ocasional	0,00	0
16		Espai Auxiliar	7,38 m²	Zones d'ocupació ocasional	10,00	1
	16.1	Dutxa PMR	3,70 m²	Docent: Lavabo de planta	3,00	1
TOTAL			**637,17 m²**			**212**

2 Nombre de sortides de planta

El nombre de sortides de planta que hi ha d'haver no és inferior al mínim indicat en les condicions de la taula 3.1 d'aquesta secció.

En aplicació de l'apartat 3. Nombre de sortides i longitud dels recorreguts d'evacuació del CTE-SI.3, per a una ocupació en planta baixa superior a les 50 persones en escoles infantils no es permet una única sortida de planta.

La llar d'infants necessita disposar de més de 2 sortides de planta en tenir una ocupació superior a 100 persones. L'edifici existent té dues sortides de planta i s'afegeixen dues sortides de planta addicionals amb l'ampliació per a un total de quatre sortides de planta.

3 Recorreguts d´evacuació fins a sortida de planta

En aplicació de l'apartat 3. Nombre de sortides i longitud dels recorreguts d'evacuació del CTE-SI.3, en plantes o recintes que disposen de més d'una sortida la longitud dels recorreguts d'evacuació fins a una sortida no excedeix de 35 m en plantes d'escola infantil o ensenyament de primària.

El recorregut màxim en planta baixa de la llar d'infants es de 24,00 m.

El recorregut d'evacuació més desfavorable en una planta és aquell que tingui la distància més gran entre un origen d'evacuació i la sortida més propera.

4 Recorreguts d'evacuació alternatius

En aplicació de l'apartat 3. Nombre de sortides i longitud dels recorreguts d'evacuació del CTE-SI.3, la longitud dels recorreguts d'evacuació des del seu origen fins a arribar a algun punt des del qual hi hagi almenys dos recorreguts alternatius no excedeix de 25 m en plantes d'escola infantil o ensenyament de primària.

Es considera que dos recorreguts d'evacuació que condueixen des d'un punt fins a dues sortides de planta o d'edifici diferents són alternatius quan en aquest punt formen entre si un angle més gran que 45º o bé estan separats per elements constructius que siguin EI 30 i impedeixin que tots dos recorreguts puguin quedar simultàniament bloquejats pel fum

5 Dimensionat de mitjans d'evacuació

En aplicació de l'apartat 4. Dimensionat dels mitjans d' evacuació del CTE-SI.3, les portes d'evacuació compliran amb el que determina la taula 4.1 Dimensionat dels elements d' evacuació. Les portes d'accés als distribuïdors i passadissos no seran menor de 0,60 m i no podran excedir de 1,23 m.

Tindran les següents dimensions:

Portes d'evacuació a espai segur exterior

Porta existent principal d'accés a l'escola bressol.

- Ample porta 1,60 m (dos fulles de 80)
- Capacitat d'evacuació 320 persones. (A>P/200>0,80 m)
- Persones màxim que evacuen de l'escola bressol: 70 persones

PROJECTE BÀSIC I D'EXECUCIÓ
AMPLIACIÓ DE LA LLAR D'INFANTS MUNICIPAL PETETE DE MIAMI PLATJA
83 DE L'AVINGUDA DE CADIS, 43892 MIAMI PLATJA, MONT-ROIG DEL CAMP, TARRAGONA

Porta existent secundaria de sortida al pati de l'escola bressol.

- Ample porta 1,60 m (dos fulles de 80)
- Capacitat d' evacuació 320 persones. (A>P/200>0,80 m)
- Persones màxim que evacuen de l'escola bressol: 67persones

Nova porta d'emergència per servir a l'ampliació de l'escola bressol.

- Ample porta 0,90 m (una fulla)
- Capacitat d' evacuació 180 persones. (A>P/200>0,80 m)
- Persones màxim que evacuen de l'escola bressol: 28 persones

Nova porta d'emergència per servir a l'ampliació de l'escola bressol.

- Ample porta 0,90 m (una fulla)
- Capacitat d' evacuació 180 persones. (A>P/200>0,80 m)
- Persones màxim que evacuen de l'escola bressol: 46 persones

Portes d'accés a les aules existents

- Ample porta 1,20 m (dos fulles 0,80 m i 0,40cm)
- Capacitat d' evacuació 240 persones. (A>P/200>0,80 m)
- Persones màxim que evacuen per aula: 25 persones

Portes d'accés a les aules de l'ampliació

- Ample porta 1,70 m (dos fulles 0,90 m i 0,60cm)
- Capacitat d' evacuació 340 persones. (A>P/200>0,80 m)
- Persones màxim que evacuen per aula: 25 persones

Dimensionat del passadís

- La llar d'infants te passadissos amb amples diversos. El passadís amb l'ample menor té un ample d'1,20 m.
- Capacitat d' evacuació 240 persones. (A>P/200>1,00 m)
- Persones màxim que evacuen de l'escola bressol: 212persones

6 Portes situades a recorreguts d'evacuació

Les portes previstes com a sortida de planta o d'edifici i les previstes per a l'evacuació de més de 50 persones seran abatibles amb eix de gir vertical i el sistema de tancament consistirà en un dispositiu de fàcil i ràpida obertura des del costat del qual provingui aquesta evacuació, sense haver d'utilitzar una clau i sense haver d'actuar sobre més d'un mecanisme.

Es considera que satisfan l'anterior requisit funcional els dispositius d'obertura mitjançant barra horitzontal d'empenta o de lliscament d'acord amb la norma UNE EN 1125:2009, per a l'evacuació de zones ocupades per persones que majoritàriament no estan familiaritzats amb la porta considerada.

Obrirà en el sentit de l'evacuació tota porta de sortida:

a) prevista per al pas de més de 100 persones en ser l'edifici d'ús docent.
b) prevista per a més de 50 ocupants del recinte o espai en el qual estigui situada

Per determinar el nombre de persones que s'indiquen a a) b) s'han tingut en compte els criteris d'assignació dels ocupants establerts a l'apartat 4.1 d'aquesta Secció.

En aquest projecte no es preveu l'existència de portes giratòries.

En aquest projecte no es preveu l'existència de portes automàtiques.

7 Senyalització dels mitjans d'evacuació

S'han previst en aquest projecte els senyals d'evacuació definits a la norma UNE 23034:1988, d'acord amb els criteris següents:

a. Les sortides de planta o edifici tenen un senyal amb el rètol "SORTIDA".
b. El senyal amb el rètol "Sortida d'emergència" s'ha d'utilitzar a tota sortida prevista per a ús exclusiu en cas d'emergència.
c. S'han previst senyals indicatius de direcció dels recorreguts, visibles des de tot origen d'evacuació des del qual no es percep directament les sortides o els senyals indicatius.
d. Als punts dels recorreguts d'evacuació en què hi hagi alternatives que puguin induir a error, s'han previst disposar els senyals abans esmentats, de manera que quedi clarament indicada l'alternativa correcta.
e. En aquests recorreguts, al costat de les portes que no siguin sortida i que puguin induir a error a l'evacuació s'han disposat el senyal amb el rètol "Sense sortida" en lloc fàcilment visible, però en cap cas sobre les fulles de les portes.
f. Els senyals es preveuen disposar de manera coherent amb l'assignació d'ocupants que es pretengui fer a cada sortida, d'acord amb el que estableix el capítol 4 d'aquesta secció.
g. La mida dels senyals s'ha dissenyat amb els criteris següents:
    i. 210 x 210 mm quan la distància d'observació del senyal no excedeixi els 10 m
    ii. 420 x 420 mm quan la distància d'observació estigui compresa entre 10 i 20 m
    iii. 594 x 594 mm quan la distància d'observació estigui compresa entre 20 i 30 m

8 Control del fum d'incendi

En aquest projecte no es preveu la instal·lació d'un sistema de control del fum d'incendi.

9 Evacuació de persones amb discapacitat en cas d'incendi

En edificis d'ús Docent amb alçada d'evacuació superior a 14 m, tota planta que no sigui zona d'ocupació nul·la i que no disposi d'alguna sortida de l'edifici accessible disposarà de possibilitat de pas a un sector d'incendi alternatiu mitjançant una sortida de planta accessible o bé d'una zona de refugi apta per al nombre de places que s'indiquen a continuació:

- Una per a usuari de cadira de rodes per cada 100 ocupants o fracció, d'acord amb SI3-2;
- Excepte en ús Residencial Habitatge, un per a persona amb un altre tipus de mobilitat reduïda per cada 33 ocupants o fracció, d'acord amb SI3-2.

Aquest projecte està exempt del compliment de la dita exigència.

PROJECTE BÀSIC I D'EXECUCIÓ
AMPLIACIÓ DE LA LLAR D'INFANTS MUNICIPAL PETETE DE MIAMI PLATJA
83 DE L'AVINGUDA DE CADIS, 43892 MIAMI PLATJA, MONT-ROIG DEL CAMP, TARRAGONA

M7. INSTAL·LACIONS DE PROTECCIÓ CONTRA INCENDIS

1 Dotació d'instal·lacions de protecció contra incendis

L'exigència de disposar d'instal·lacions de detecció, control i extinció de l'incendi és recollida a la Taula 1.1 d'aquesta Secció en funció de l'ús previst, les superfícies, els nivells de risc, etc.

Aquelles zones l'ús previst de les quals sigui diferent i subsidiari del principal de l'edifici o de l'establiment on hagin d'estar integrades i que hagin de constituir un sector d'incendi diferent, disposen de la dotació d'instal·lacions que s'indiquen a continuació per a l'ús previst de la zona.

El disseny, l'execució, la posada en funcionament i el manteniment de les instal·lacions, així com els seus materials, els seus components i els seus equips, compleixen allò establert al "Reglament d'instal·lacions de Protecció contra Incendis", a les seves disposicions complementàries i a qualsevol una altra reglamentació específica que li sigui aplicable.

En compliment de la taula 1.1 de l' apartat 1 Dotació d'instal·lacions de protecció contra incendis del CTE SI 4, s'instal·larà:

Extintor: Un cada 15 m de recorregut en cada planta.
Boca d' Incendis: Si la superfície construïda excedeix de 2.000 m2. No es d'aplicació.
Columna seca: Si l'altura d'evacuació excedeix de 24 m. No es d'aplicació.
Sistema d'alarma: Si la superfície construïda excedeix de 2.000 m2. No es d'aplicació.
Sistema de detecció d'incendis: Si la superfície construïda excedeix de 2.000 m2. No es d'aplicació.

Extintors portàtils.

Un extintor d'eficàcia 21A-113B a 15 m de recorregut a cada planta, com a màxim, des de tot origen d'evacuació.

Un extintor d'eficàcia 21A-113B a l'exterior del local o de la zona i proper a la porta d'accés, el qual podrà servir simultàniament diversos locals o zones. A l'interior s'instal·laran a més els extintors necessaris perquè el recorregut real fins a algun d'ells, inclòs el situat a l'exterior, no sigui més gran que 15 m en locals de risc especial mitjà o baix, o que 10 m en locals o zones de risc especial alt.

2 Senyalització de les instal·lacions manuals de protecció contra incendis

- Els mitjans de protecció contra incendis d'utilització manual (extintors, boques d'incendi, polsadors manuals d'alarma i dispositius de tret de sistemes d'extinció) s'han de senyalitzar mitjançant senyals definits a la norma UNE 23033-1 la mida dels quals sigui:
    - 210 x 210 mm quan la distància d'observació del senyal no excedeixi els 10 m;
    - 420 x 420 mm quan la distància d'observació estigui compresa entre 10 i 20 m;
    - 594 x 594 mm quan la distància d'observació estigui compresa entre 20 i 30 m.

- Els senyals han de ser visibles fins i tot en cas de fallada en el subministrament a l'enllumenat normal. Quan siguin fotoluminiscents han de complir el que estableixen les normes UNE 23035-1:2003, UNE 23035-2:2003 i UNE 23035-4:2003 i el seu manteniment s'ha de fer d'acord amb el que estableix la norma UNE 23035-3:2003.

M8. INTERVENCIÓ DELS BOMBERS

1 Condicions d'aproximació i entorn

1.1 Aproximació als edificis

Els vials d'aproximació als espais de maniobra a què fa referència l'apartat 1.2 d'aquesta secció han de complir les condicions que estableix l'apartat 1.1 d'aquesta secció.

En compliment de l'apartat 1. Condicions d'aproximació i entorn del CTE SI 5, els vials d'aproximació de vehicles de bombers compleix les condicions següents:

Amplada mínima lliure: 3,50 m
Alçada mínima lliure: 4,50 m
Capacitat portant del vial: 20KN/m2

La llar d'infants municipal existent Petete es troba al xamfrà del número 83 de l'avinguda de Cadis i el carrer de Badajoz del nucli urbà de Miami Platja en el terme municipal de Mont-Roig del Camp.

1.2 Entorn dels edificis

- Els edificis amb una alçada d'evacuació descendent superior a 9 metres han de disposar d'un espai de maniobra al llarg de les façanes on estiguin situats els accessos principals que compleixi les condicions que estableix l'apartat 1.2 d'aquesta secció.
- L'espai de maniobra s'ha de mantenir lliure de mobiliari urbà, arbrat, jardins, fites i altres obstacles. De la mateixa manera, on es prevegi l'accés a una façana amb escales o plataformes hidràuliques, s'evitaran elements com ara cables elèctrics aeris o branques d'arbres que puguin interferir amb les escales, etc.
- En cas que l'edifici estigui equipat amb columna seca hi ha d'haver accés per a un equip de bombament a menys de 18 m de cada punt de connexió, i el punt de connexió ha de ser visible des del camió de bombament.

L'edifici existent i l'ampliació prevista en el projecte no disposen de una altura de evacuació superior a 9 metres al tractar-se d'un equipament que es desenvolupa en la seva totalitat en planta baixa.

En compliment de l'apartat 1.2. Entorn dels edificis del CTE SI 5, l'espai de maniobra per als bombers els vials d'aproximació de vehicles de bombers compleix les condicions següents:

Amplada mínima lliure: 5,00 m
Alçada lliure: la de l'edifici
Separació màxima del vehicle de bombers a la façana de l'edifici: 23m
Distancia màxima fina als accessos a l'edifici: 30m
Pendent màxima: 10%
Resistència al punxonament del sòl: 100kN sobre 20 cm ø.

PROJECTE BÀSIC I D'EXECUCIÓ
AMPLIACIÓ DE LA LLAR D'INFANTS MUNICIPAL PETETE DE MIAMI PLATJA
83 DE L'AVINGUDA DE CADIS, 43892 MIAMI PLATJA, MONT-ROIG DEL CAMP, TARRAGONA

2 Accessibilitat per façanes

Les façanes a què fa referència l'apartat 1.2 d'aquesta secció han de disposar de buits que permetin l'accés des de l'exterior al personal del servei d'extinció d'incendis. Les condicions que han de complir aquests buits estan establertes a l'apartat 2 d'aquesta Secció.

Com que es tracta d'un edifici de planta baixa, l'accés per façana es farà a través de les entrades principals de l'edifici.

M9. RESISTÈNCIA AL FOC DE L'ESTRUCTURA

1 Elements estructurals principals

La resistència al foc d'un element estructural principal de l'edifici (inclosos forjats, bigues i suports) és suficient si assoleix la classe indicada a les Taules 3.1 i 3.2 de la Secció 6 del document bàsic SI Seguretat en cas d'incendi, que representa el temps en minuts de resistència davant l'acció representada per la corba normalitzada temps temperatura segons l'ús del sector d'incendi juntament amb l'alçada d'evacuació de l'edifici i de la zona de risc especial respectivament.

Alçada d'evacuació descendent de l'edifici: 0,00 m.

En compliment de la taula 3.1. Resistència al foc suficient dels elements estructurals, per edificis d'ús docent i altura d'evacuació ≤ 15 m, la resistència al foc de l'estructura ha de ser R 60.

PLÀNOLS

05. SITUACIÓ I EMPLAÇAMENT
06. INTERVENCIÓ BOMBERS
07. SEGURETAT EN CAS D'INCENDI
08. ALÇATS I SECCIONS

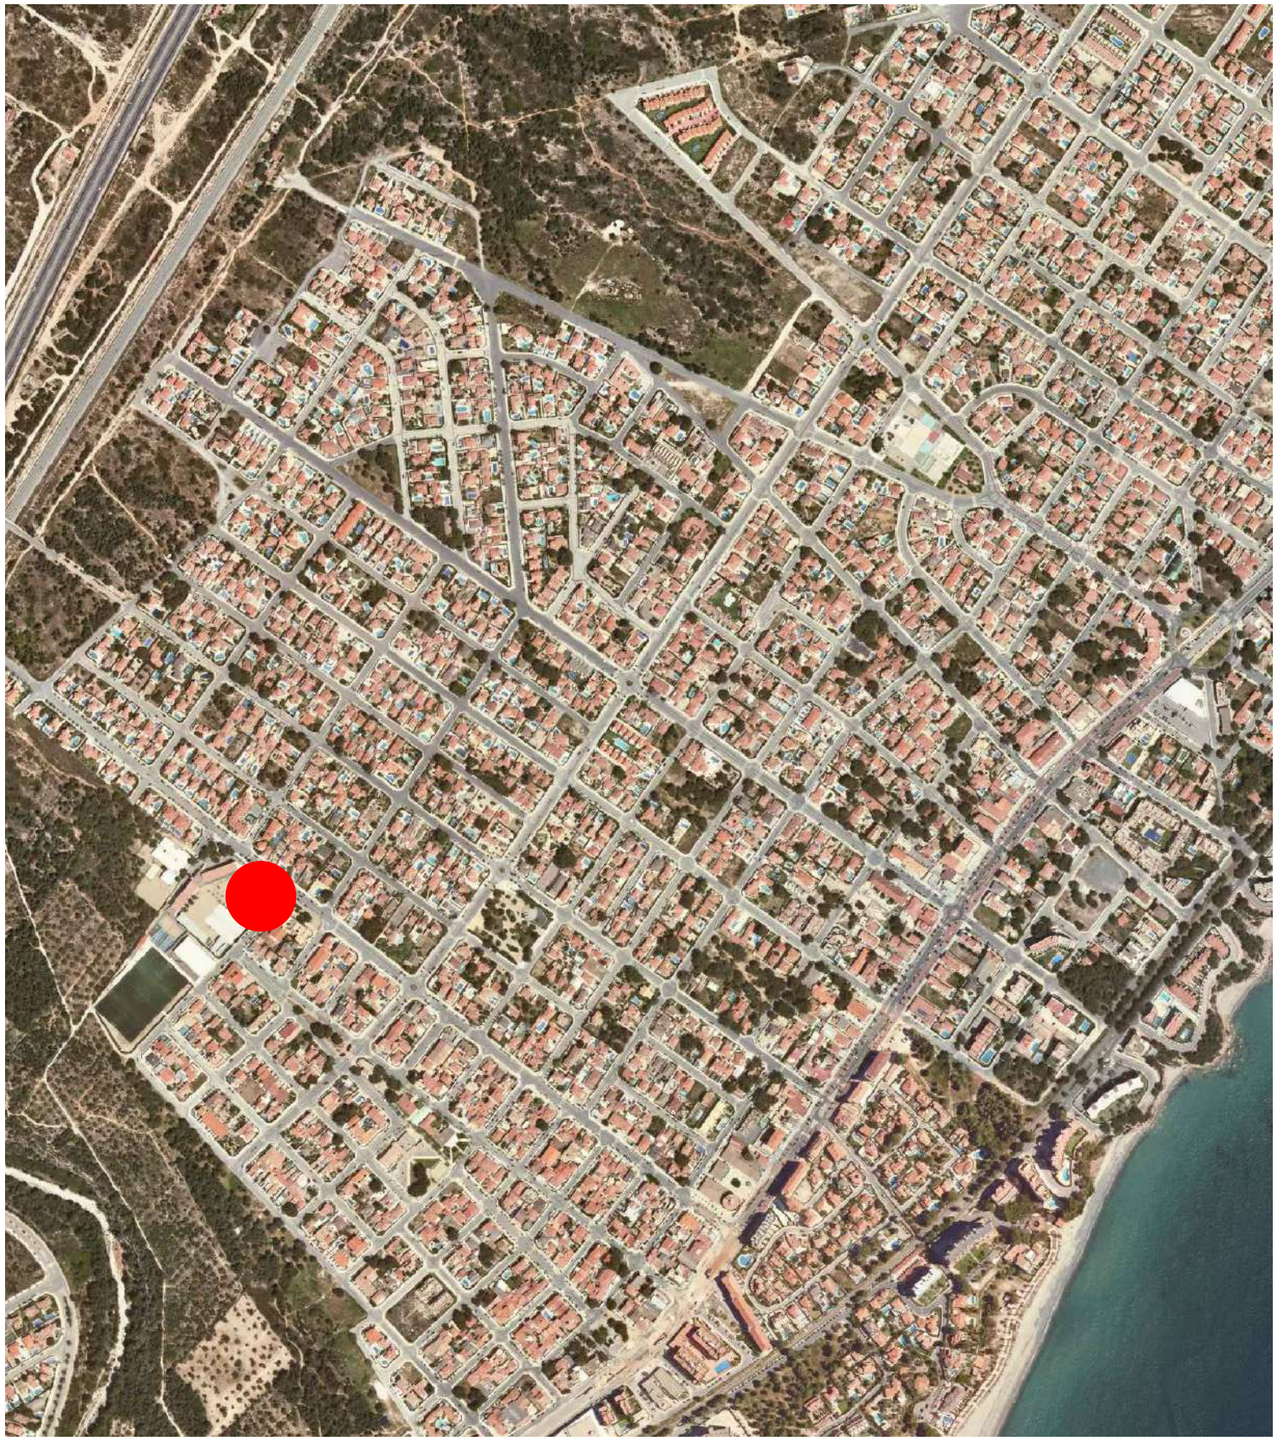

SITUACIÓ E: 1/7500

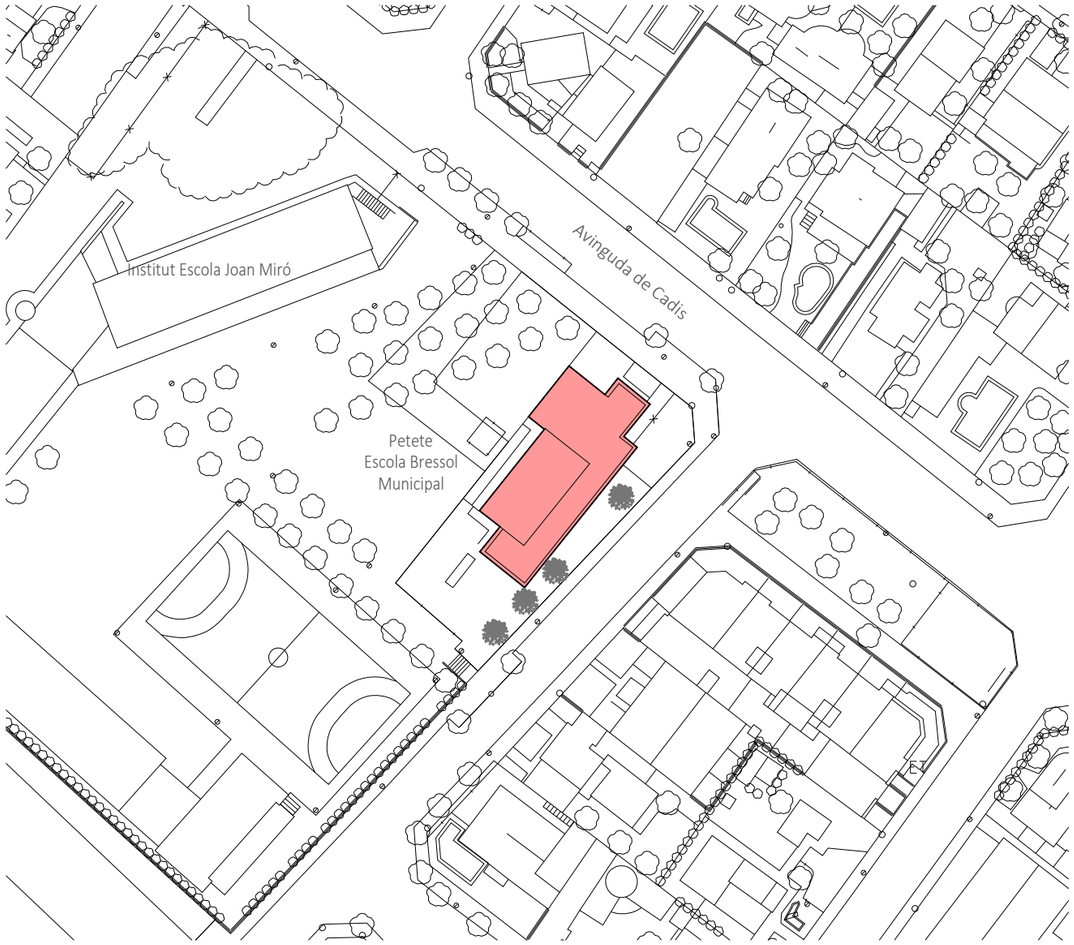

EMPLAÇAMENT E: 1/1000

Informació Urbanística
Coordenades UTM: 325491,17 - 4541537,28

Municipi 43092 Mont-roig del Camp

Classificació
Codi Ajuntament SU Sòl Urbà Consolidat
Codi MUC SUC Sòl urbà

Qualificació
Codi Ajuntament D.4 Sistema d'equipaments: esportiu-lleure
Codi MUC SE Sistemes, Equipaments

Planejament territorial
Pla territorial parcial del Camp de Tarragona

Planejament general
Expedient Tipus
2007/29254/T Pla territorial general
2018/67068/C Pla director urbanístic
2006/21810/T Pla d'ordenació urbanística municipal

Cadastre
Referència Cadastral: 5516401CF2451N
AV CADIS DE 83 MONT-ROIG DEL CAMP (MIAMI PLATJA) (TARRAGONA)

ARQUITECTA
TDA ARQUITECTURA Y URBANISMO
ELENA NEDELCU
COAC 55375-1

EQUIP COL·LABORADOR
ARQUITECTURA
CARLOS PORTU
TDA Arquitectura y Urbanismo

INSTAL.LACIONS
MIQUEL FLEQUE Enginyer
Kubic Consultoria Tècnica
JORDI CALAFEL Enginyer
ServiStar Enginyeria

ESTRUCTURA
MIQUEL FLEQUE Enginyer
Col.: 12889-L
Kubic Consultoria Tècnica

PROMOTOR
AJUNTAMENT DE
MONT-ROIG DEL CAMP

PROJECTE BÀSIC I D'EXECUCIÓ

AMPLIACIÓ DE LA LLAR D'INFANTS MUNICIPAL PETETE DE MIAMI PLATJA

SITUACIÓ. EMPLAÇAMENT.
NORMATIVA URBANÍSTICA

N

ESCALA
DinA3 1/1000
0 10

DATA
OCTUBRE
2024

NUM. PLANOL
01

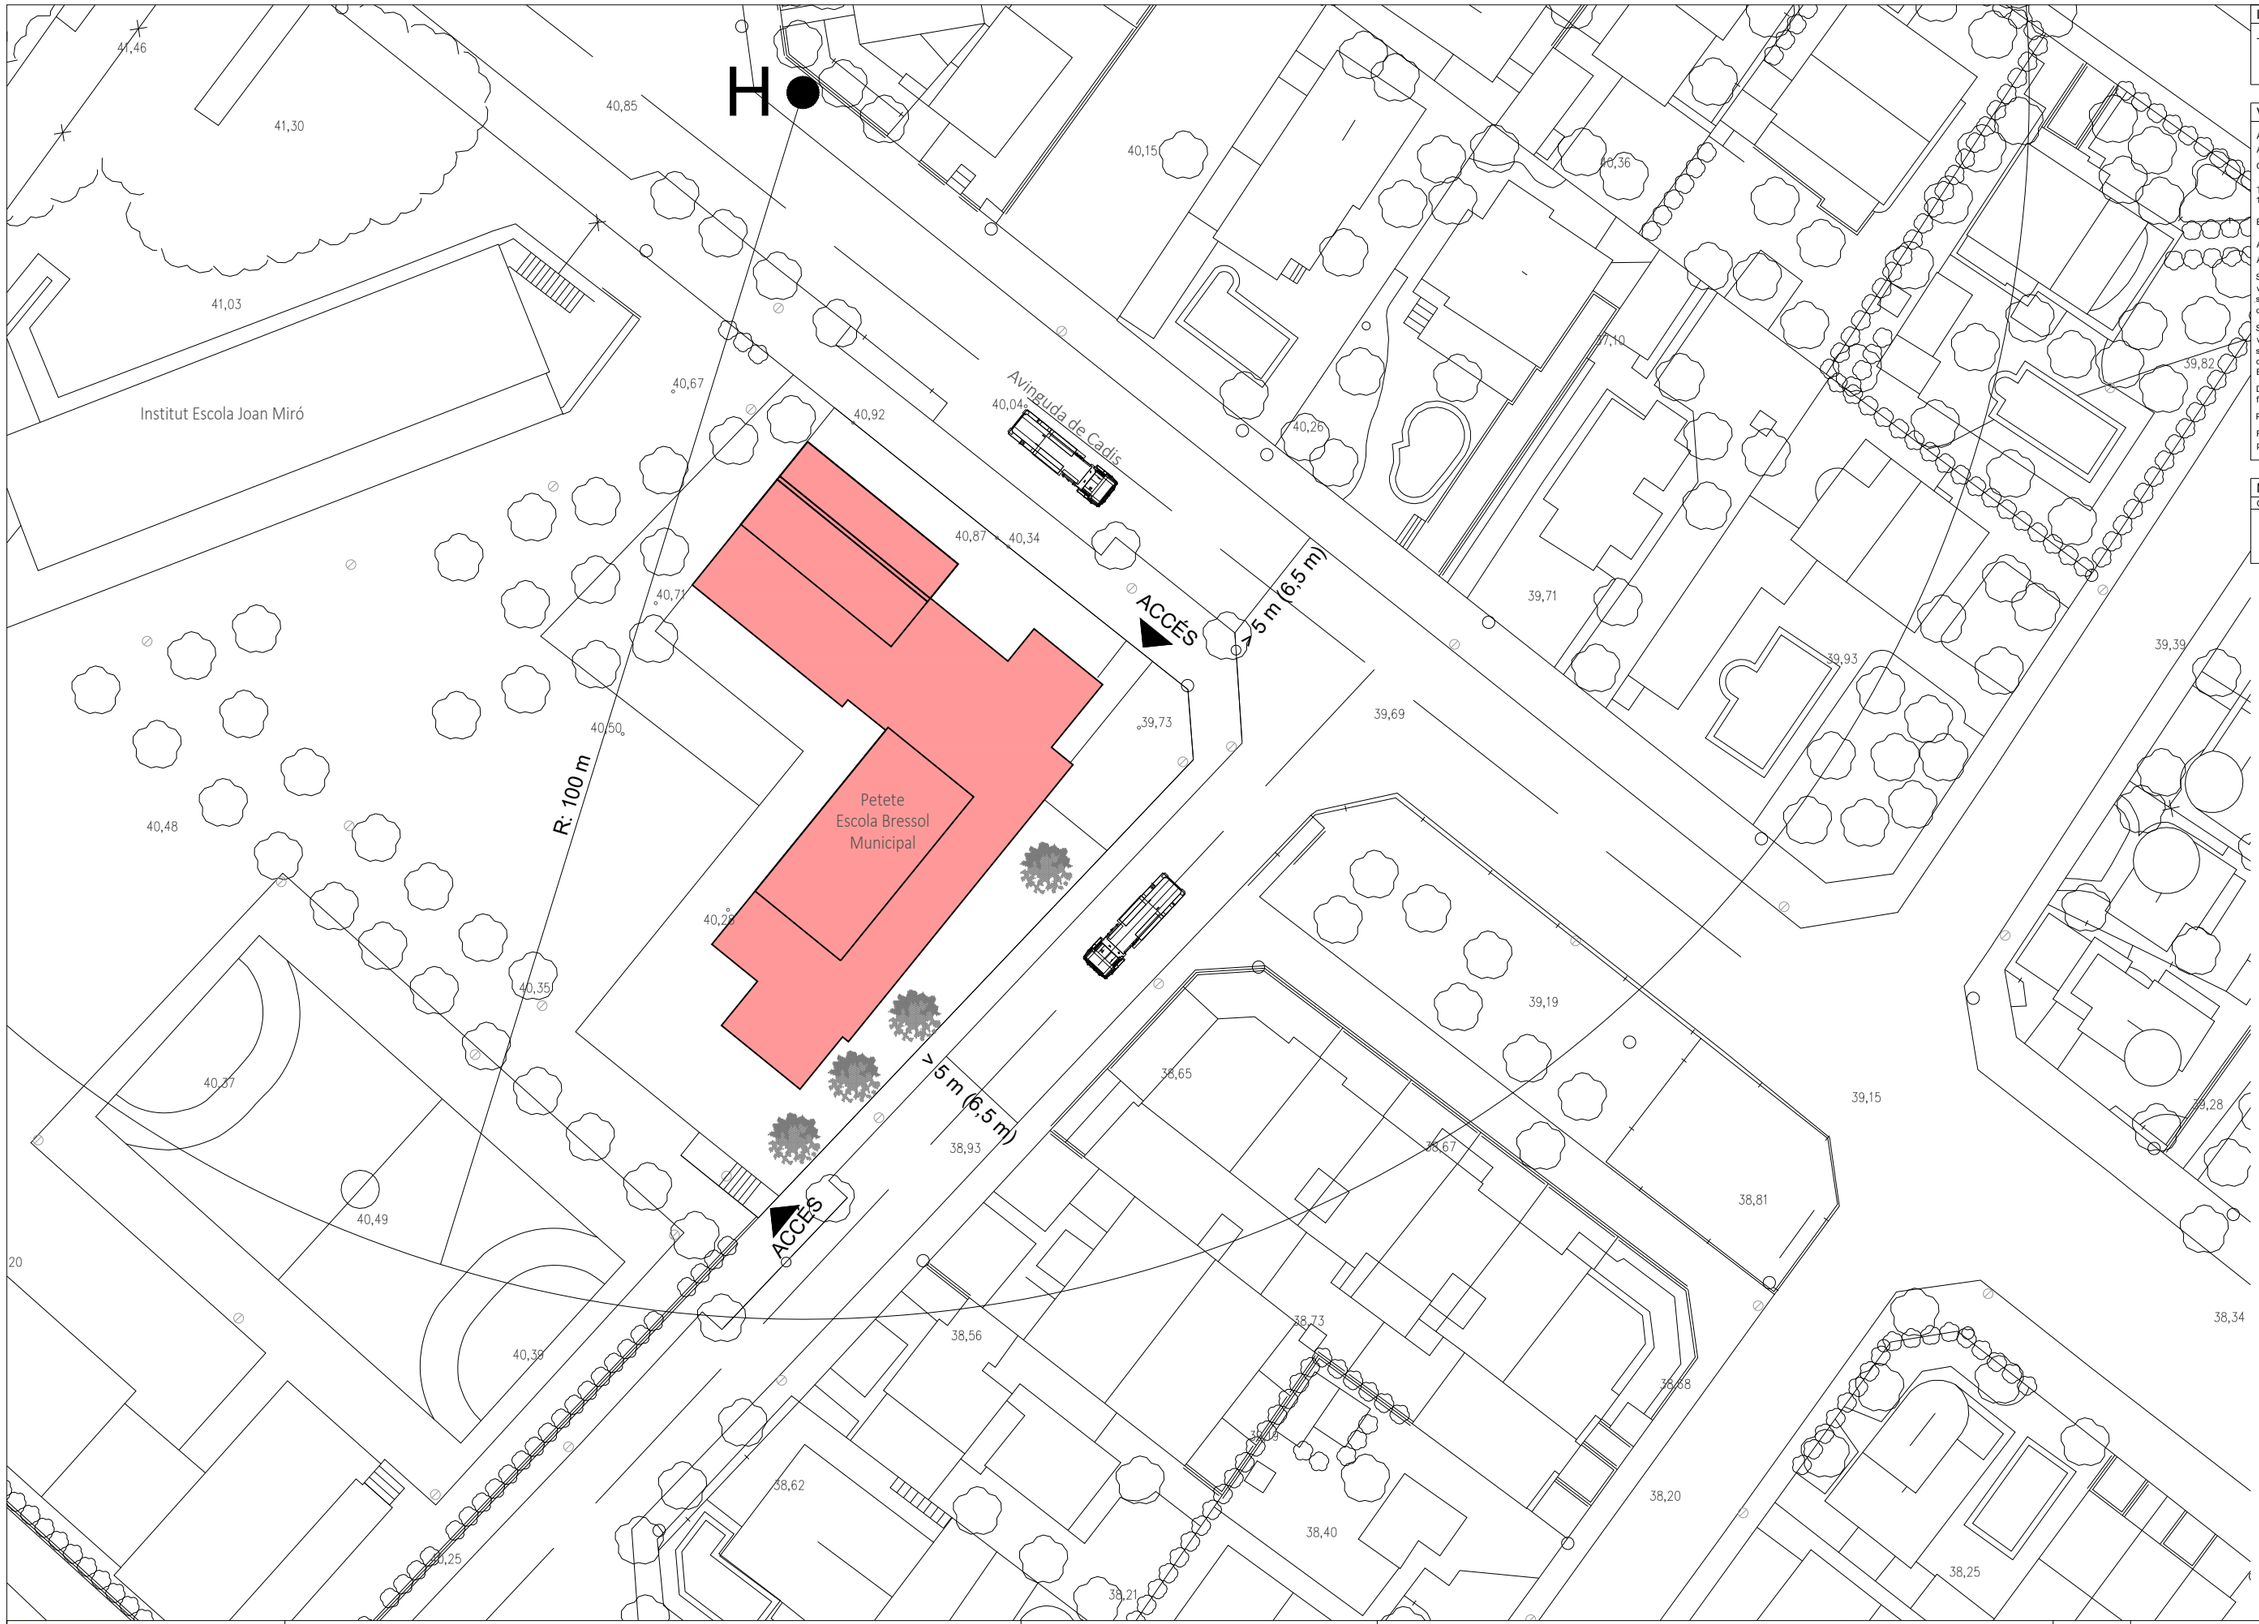

LLEGENDA

- ACCÉS BOMBERS
- HIDRANTS

VIALS D'APROXIMACIÓ

Amplada lliure	3,5 m
Alçada lliure o de gàlib	4,5 m
Capacitat portant del vial	20 kN/m2

Trams corbats delimitats per corona circular de radis 5,30 i 12,50. Amplada 7,20 metres

ESPAI DE MANIOBRA	
Amplada mínima lliure	5 m
Alçada lliure	la de l'edifici
Separació del vehicle bombers segons alçada d'evacuació	<15m -» 23m 15m<h<20m -» 18m >20m -» 10m
Separación del vehicle bombers segons alçada d'evacuació a Barcelona	h<20m -» 15m >20m -» 10m
Distància màxima fins a l'accés	30 m
Pendent màxim	10%
Resistència al punxament	100kN sobre 20cm diàmetre

MÍNIM DE FAÇANES ACCESSIBLES

OCUPACIÓ (PERSONES)	Nº MÍNIM F. ACCESSIBLES
FINS A 1500	1
DE 1501 A 2500	2
DE 2501 A 3500	3
MÉS DE 3500	TOTES LES FAÇANES

ARQUITECTA
TDA ARQUITECTURA Y URBANISMO
ELENA NEDELCU
COAC 55375-1

EQUIP COL·LABORADOR
ARQUITECTURA
CARLOS PORTU
TDA Arquitectura y Urbanismo

INSTAL.LACIONS
MIQUEL FLEQUE Enginyer
Kubic Consultoria Tècnica
JORDI CALAFEL Enginyer
ServiStar Enginyeria

ESTRUCTURA
MIQUEL FLEQUE Enginyer
Col.: 12889-L
Kubic Consultoria Tècnica

PROMOTOR
AJUNTAMENT DE
MONT-ROIG DEL CAMP

PROJECTE BÀSIC I D'EXECUCIÓ

AMPLIACIÓ DE LA LLAR D'INFANTS MUNICIPAL PETETE DE MIAMI PLATJA

INTERVENCIÓ BOMBERS

N

ESCALA
DinA3 1/500
0 5

DATA
OCTUBRE 2024

NUM. PLANOL
02

		REFORMA I AMPLIACIÓ	SUP. ÚTIL	Ús previst i activitat	Densitat ocupació (m²/persona)	Ocupació (pers.)
1		Vestibul i Distribuidor	115,61 m²	Zones d'ocupació ocasional	0,00	0
2		Sala Usos Múltiples	44,56 m²	Docent: Aules d'escoles infantils	2,00	22
3		**Sala d'infants 1-2**	42,23 m²	Docent: Aules d'escoles infantils	2,00	21
	3.1	Higiene	5,16 m²	Docent: Lavabo de planta	3,00	2
4		**Sala d'infants 1-2**	42,27 m²	Docent: Aules d'escoles infantils	2,00	21
	4.1	Higiene	4,42 m²	Docent: Lavabo de planta	3,00	1
	4.2	Emmagatzematge	5,92 m²	Zones d'ocupació ocasional	0,00	0
5		**Sala d'infants 2-3**	42,27 m²	Docent: Aules d'escoles infantils	2,00	21
	5.1	Higiene	4,24 m²	Docent: Lavabo de planta	3,00	1
	5.2	Emmagatzematge	5,92 m²	Zones d'ocupació ocasional	0,00	0
6		**Sala d'infants 2-3**	42,24 m²	Docent: Aules d'escoles infantils	2,00	21
	6.1	Higiene	4,24 m²	Docent: Lavabo de planta	3,00	1
	6.2	Emmagatzematge	5,92 m²	Zones d'ocupació ocasional	0,00	0
7		Espai Administració	26,40 m²	Administratiu: Zones d'oficines	10,00	3
8		Cuina	8,09 m²	Docent: Cuina	3,00	3
9		Servei Neteja	5,50 m²	Zones d'ocupació ocasional	0,00	0
10		**Sala d'infants 0-1**	38,06 m²	Docent: Aules d'escoles infantils	2,00	19
	10.1	Higiene	3,36 m²	Docent: Lavabo de planta	3,00	1
	10.2	Emmagatzematge	3,23 m²	Zones d'ocupació ocasional	0,00	0
11		Canviba Higiènica PMR	4,70 m²	Docent: Lavabo de planta	3,00	2
12		Espai Administració	13,71 m²	Administratiu: Zones d'oficines	10,00	1
13		**Sala d'infants 0-1**	41,15 m²	Docent: Aules d'escoles infantils	2,00	21
	13.1	Higiene	6,58 m²	Docent: Lavabo de planta	3,00	2
	13.2	Emmagatzematge	4,95 m²	Zones d'ocupació ocasional	0,00	0
14		**Sala d'infants 1-2**	41,15 m²	Docent: Aules d'escoles infantils	2,00	21
	14.1	Higiene	6,58 m²	Docent: Lavabo de planta	3,00	2
	14.2	Emmagatzematge	4,95 m²	Zones d'ocupació ocasional	0,00	0
15		**Sala d'infants 2-3**	41,15 m²	Docent: Aules d'escoles infantils	2,00	21
	15.1	Higiene	6,58 m²	Docent: Lavabo de planta	3,00	2
	15.2	Emmagatzematge	4,95 m²	Zones d'ocupació ocasional	0,00	0
16		Espai Auxiliar	7,38 m²	Zones d'ocupació ocasional	10,00	1
	16.1	Dutxa PMR	3,70 m²	Docent: Lavabo de planta	3,00	1
TOTAL			637,17 m²			212

LLEGENDA PROTECCIÓ CONTRA INCENDIS

- e+s — BLOC AUTÒNOM D'EMERGENCIA I SEÑALITZACIÓ DE 75 LÚMENS.
- e+s — EXTINTORS i SENYALITZACIÓ EXISTENTS
- EXTINTOR DE POLS EFICÀCIA 21A-113B.
- EXTINTOR DE CO2
- OE — ORIGEN D'EVACUACIÓ
- VE — SENTIT D'EVACUACIÓ
- 20P — NUMERO DE PERSONES A EVACUAR

LLEGENDA SENYALETICA

- SORTIDA D'EMERGENCIA
- RECORREGUT D'EVACUACIÓ
- EXTINTOR
- SENSE SORTIDA

- ZONA D'INTERVENCIÓ EDIFICI EXISTENT.
- ZONA D'AMPLIACIÓ.

- RECORREGUT D'EVACUACIÓ
- RECORREGUT ALTERNATIU

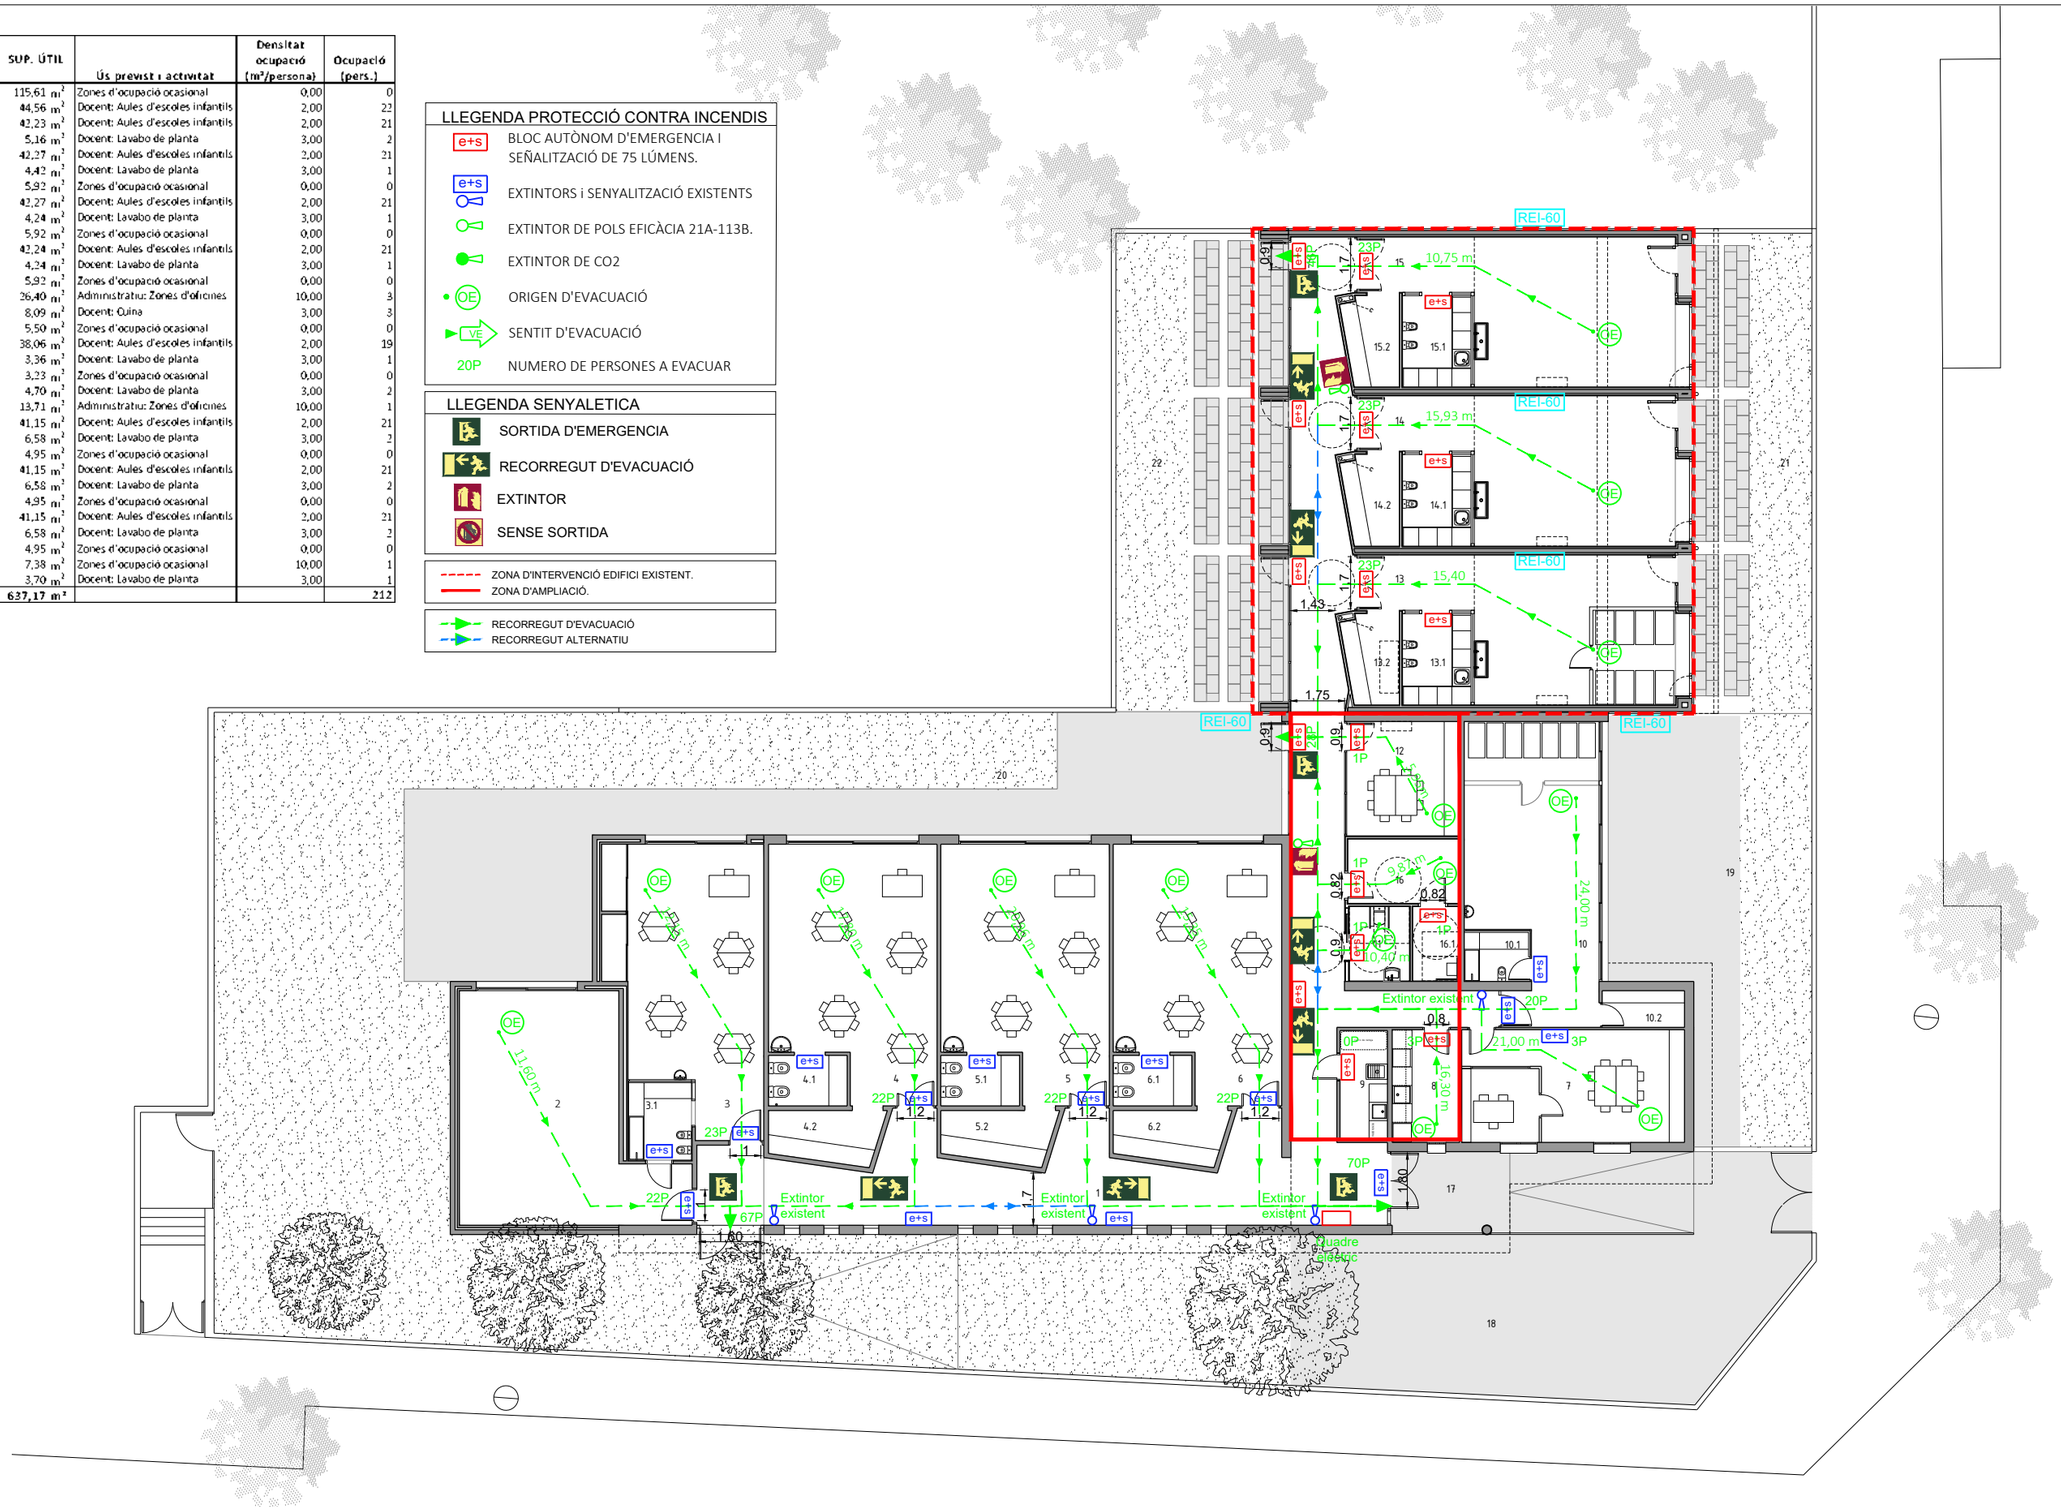

ARQUITECTA	EQUIP COL·LABORADOR			PROMOTOR	PROJECTE BÀSIC I D'EXECUCIÓ		ESCALA	DATA	NUM. PLANOL
ELENA NEDELCU COAC 55375-1	ARQUITECTURA CARLOS PORTU TDA Arquitectura y Urbanismo	INSTAL.LACIONS MIQUEL FLEQUE Enginyer Kubic Consultoria Tècnica JORDI CALAFEL Enginyer ServiStar Enginyeria	ESTRUCTURA MIQUEL FLEQUE Enginyer Col.: 12889-L Kubic Consultoria Tècnica	AJUNTAMENT DE MONT-ROIG DEL CAMP	AMPLIACIÓ DE LA LLAR D'INFANTS MUNICIPAL PETETE DE MIAMI PLATJA REFORMA I AMPLIACIÓ SEGURETAT EN CAS D'INCENDI	N	DinA3 1/200 0 2	OCTUBRE 2024	03

2425-MTR-PBE-03_DBSI.dwg

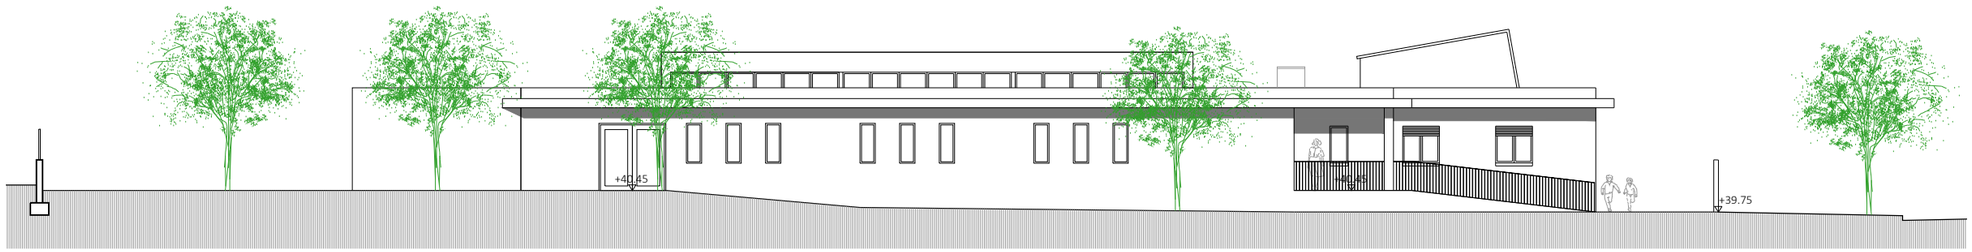

A. ALÇAT CARRER DE BADAJOZ

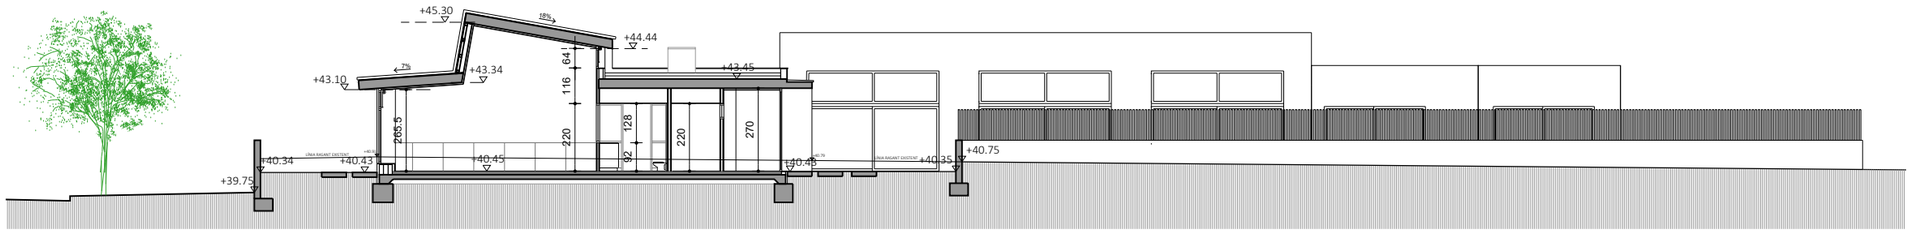

B. SECCIÓ LONGITUDINAL

ZONA D'AMPLIACIÓ

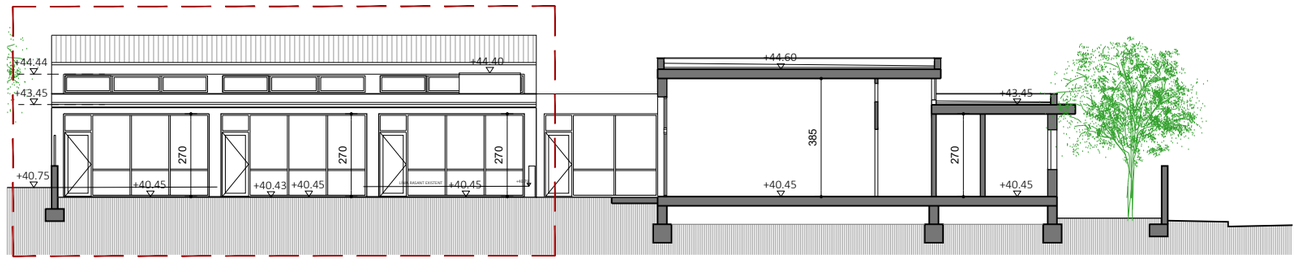

C. ALÇAT INTERIOR ESCOLA

ZONA D'AMPLIACIÓ

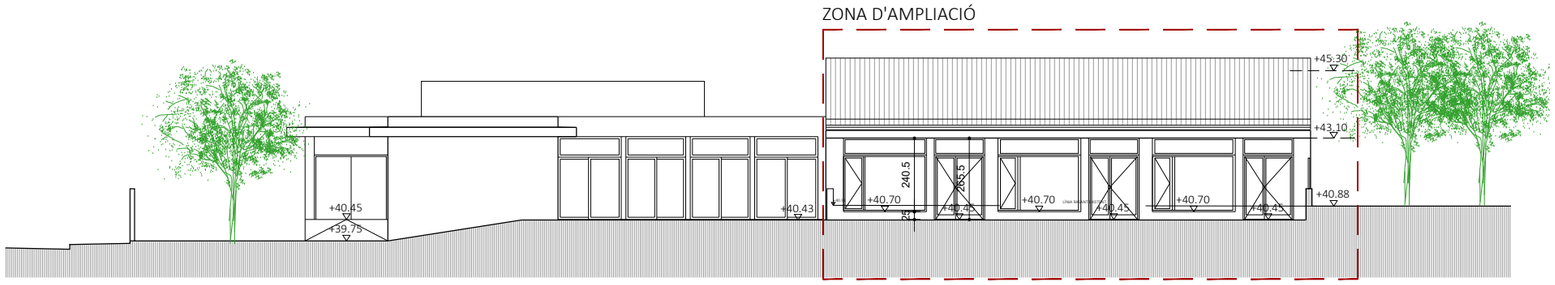

D. ALÇAT AVINGUDA DE CADIS

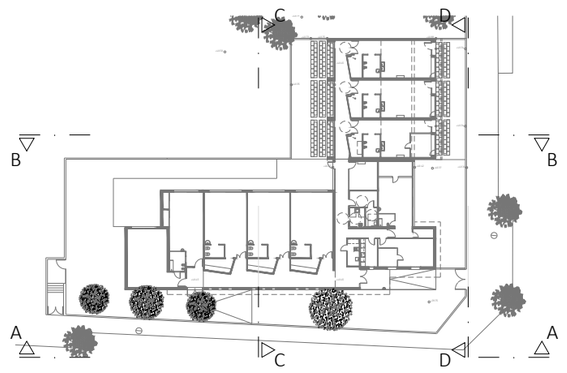

ARQUITECTA	EQUIP COL·LABORADOR			PROMOTOR	PROJECTE BÀSIC I D'EXECUCIÓ		ESCALA	DATA	NUM. PLANOL
ELENA NEDELCU COAC 55375-1	ARQUITECTURA CARLOS PORTU TDA Arquitectura y Urbanismo	INSTAL.LACIONS MIQUEL FLEQUE Enginyer Kubic Consultoria Tècnica JORDI CALAFEL Enginyer ServiStar Enginyeria	ESTRUCTURA MIQUEL FLEQUE Enginyer Col.: 12889-L Kubic Consultoria Tècnica	AJUNTAMENT DE MONT-ROIG DEL CAMP	AMPLIACIÓ DE LA LLAR D'INFANTS MUNICIPAL PETETE DE MIAMI PLATJA REFORMA I AMPLIACIÓ ALÇATS I SECCIONS	N	DinA3 1/200 0 2	OCTUBRE 2024	04

2425-MTR-PBE-04_PROP_ALÇATS I SECCIONS.dwg

PROJECTE BÀSIC I D'EXECUCIÓ

AMPLIACIÓ DE LA LLAR D'INFANTS MUNICIPAL PETETE DE MIAMI PLATJA

AVINGUDA DE CADIS, 83, 43892 MIAMI PLATJA, MONT-ROIG DEL CAMP. TARRAGONA

II. DOCUMENTACIÓ GRÀFICA

PROMOTOR

AJUNTAMENT DE MONT-ROIG DEL CAMP

ARQUITECTA

ELENA NEDELCU

TDA ARQUITECTURA Y URBANISMO

GENER DE 2025

II. DOCUMENTACIÓ GRÀFICA

ARQUITECTURA.

01. Situació. Emplaçament. Normativa Urbanística.
02. Topogràfic
03. Estat Actual. Planta Baixa.
04. Estat Actual. Planta Coberta.
05. Estat Actual. Alçats i Seccions.
06. Estat Actual. Fotografies.
07. Reforma i Ampliació. Planta Baixa Conjunt.
08. Reforma i Ampliació. Planta Coberta Conjunt.
09. Reforma i Ampliació. Alçats i Seccions.
10. Reforma i Ampliació. Planta Baixa Conjunt. Zona de Reforma i d'Ampliació.
11. Reforma i Ampliació. Demolicions i Extraccions Planta Baixa (I).
12. Reforma i Ampliació. Demolicions i Extraccions Planta Baixa (II).
13. Reforma i Ampliació. Obra Nova. Planta Baixa (I).
14. Reforma i Ampliació. Obra Nova. Planta Baixa (II).
15. Reforma i Ampliació. Cotes i Superficies Planta Baixa (I).
16. Reforma i Ampliació. Cotes i Superficies Planta Baixa (II).
17. Reforma i Ampliació. Compartimentació, Acabats i Fitxes Planta Baixa (I).
18. Reforma i Ampliació. Compartimentació, Acabats i Fitxes Planta Baixa (II).
19. Reforma i Ampliació. Falsos Sostres.
20. Reforma i Ampliació. Alçats Interiors Sala d'Infants (I).
21. Reforma i Ampliació. Alçats Interiors Sala d'Infants (II).
22. Reforma i Ampliació. Alçats Interiors Sala d'Infants I0 (I).
23. Reforma i Ampliació. Alçats Interiors Sala d'Infants I0 (II).
24. Reforma i Ampliació. Alçats Interiors Sala Higiènica Sala d'Infants.
25. Reforma i Ampliació. Alçats Interiors Passadís (I).
26. Reforma i Ampliació. Alçats Interiors Passadís (II).
27. Reforma i Ampliació. Alçats Interiors Passadís (III).
28. Reforma i Ampliació. Alçats Interiors Passadís (IV).
29. Reforma i Ampliació. Alçats Interiors Bany i Dutxa.
30. Reforma i Ampliació. Alçats Interiors Cuina i Servei Neteja.
31. Reforma i Ampliació. Detall Constructiu - Secció general.
32. Reforma i Ampliació. Detall Constructiu Detall 1.
33. Reforma i Ampliació. Detall Constructiu Detall 2.
34. Reforma i Ampliació. Detall Constructiu Detall 3.
35. Reforma i Ampliació. Detall Constructiu Detall 4 i 5.
36. Fusteries .Fitxes d'Alumini 1 i 2.
37. Fusteries .Fitxes d'Alumini 3 i 4.
38. Fusteries .Fitxes d'Alumini 5 i 6.
39. Fusteries .Fitxes d'Alumini 7 i 8.
40. Fusteries. Fitxes de Fusta 1 i 2.
41. Fusteries. Fitxes de Fusta 3 i 4.
42. Fusteries. Fitxes de Fusta 5 i 6.
43. Fusteries. Fitxes de Fusta 7.
44. Fusteries. Fitxes de Ferro 1 i 2.

PROJECTE BÀSIC I D'EXECUCIÓ
AMPLIACIÓ DE LA LLAR D'INFANTS MUNICIPAL PETETE DE MIAMI PLATJA
83 DE L'AVINGUDA DE CADIS, 43892 MIAMI PLATJA, MONT-ROIG DEL CAMP, TARRAGONA
I. Memòria

45. Fusteries. Fitxes de Ferro 3.
46. Reforma i Ampliació. Seguretat en cas d'incendi.
47. Reforma i Ampliació. Replanteig – Planta Baixa.
48. Reforma i Ampliació. Replanteig – Planta Coberta (I).
49. Reforma i Ampliació. Replanteig – Planta Coberta (II).
50. Reforma i Ampliació. Replanteig – Secció.
51. Reforma i Ampliació. Infografies.

ESTRUCTURA.

E01. Estructura. Fonamentació.
E02. Estructura. Coberta Primer Nivell.
E03. Estructura. Coberta Segon Nivell.

INSTAL·LACIONS.

I01. Evacuació d'Aigua – Fecals Planta Baixa.
I02. Evacuació d'Aigua – Fecals Planta Coberta.
I03. Evacuació d'Aigua – Pluvials Planta Baixa.
I04. Evacuació d'Aigua – Pluvials Planta Coberta.
I05. Instal·lació de Ventilació i Extracció d'Aire i Climatització Planta Baixa.
I06. Instal·lació de Ventilació i Extracció d'Aire i Climatització Planta Coberta.
I07. Instal·lació Elèctrica Planta Baixa.
I08. Instal·lació Elèctrica Esquema Unifiliar.
I09. Instal·lació Elèctrica Esquema Unifiliar.
I10. Instal·lació d'Enllumenat Planta Baixa.
I11. Instal·lació d'Aigua Sanitària Planta Baixa.
I12. Instal·lació d'Aigua Sanitària Esquemes Instal·lació Interior.
I13. Instal·lació de Fotovoltaica Planta Coberta

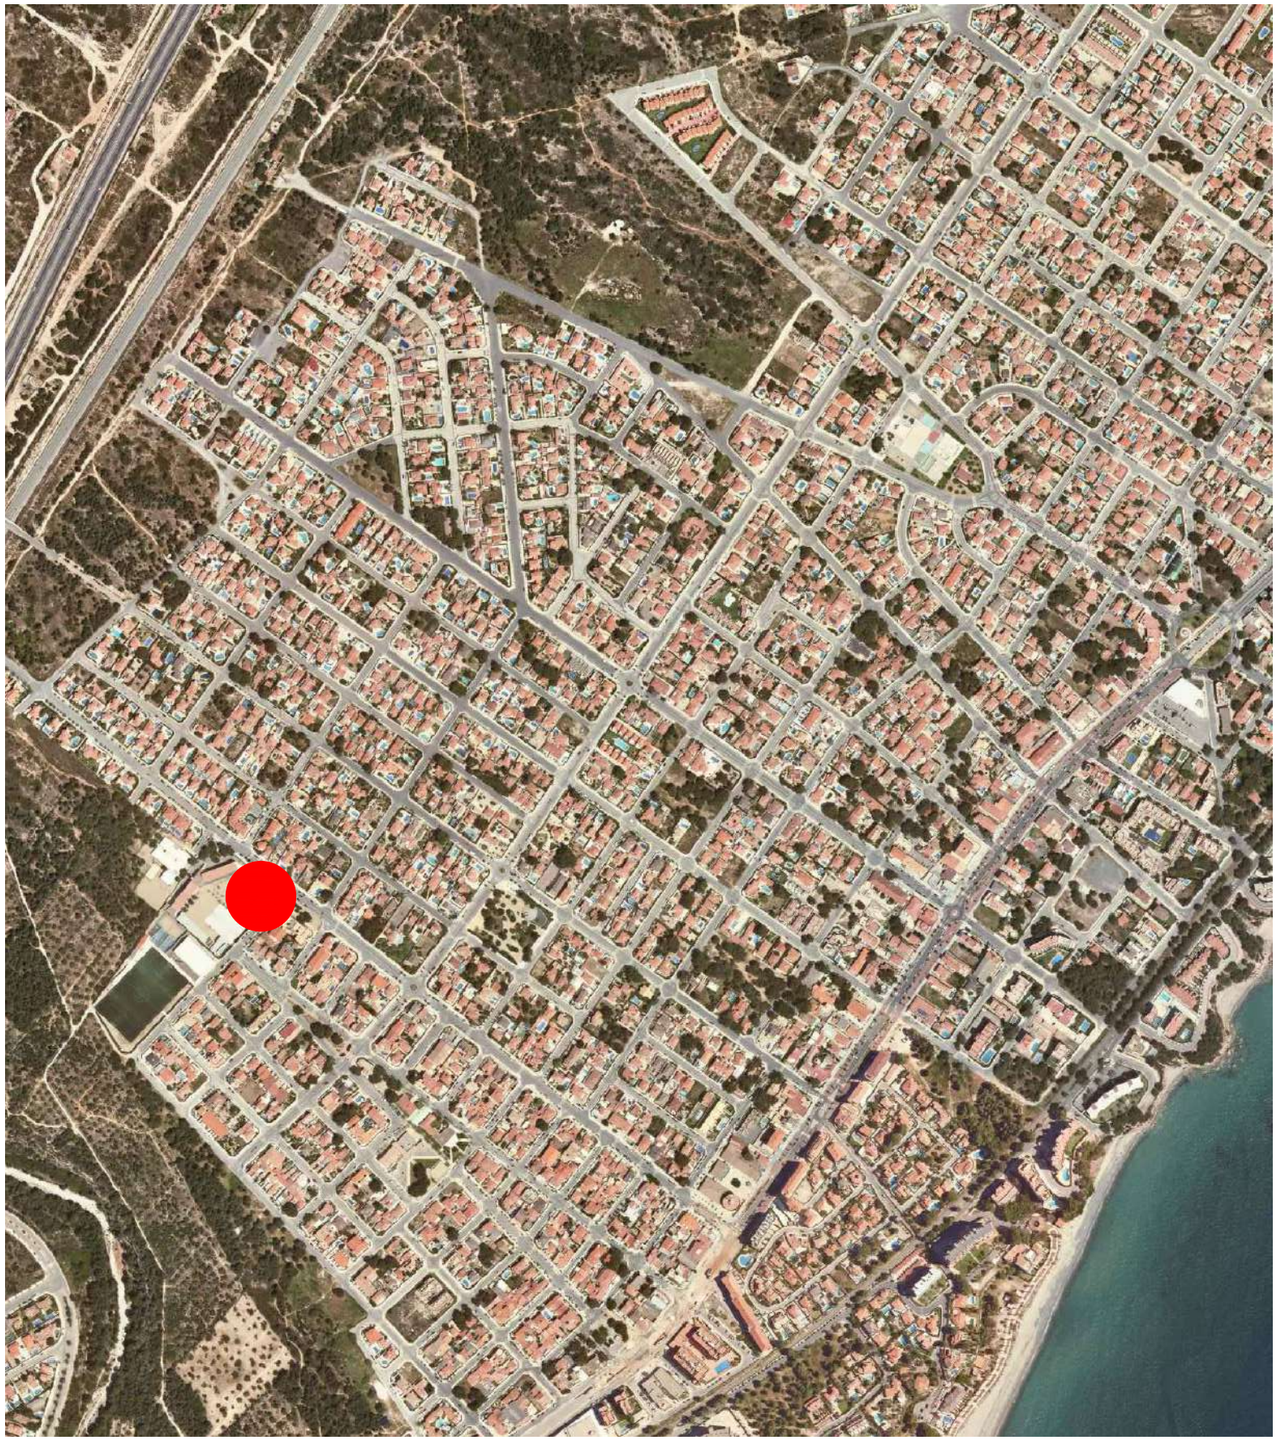

SITUACIÓ E: 1/7500

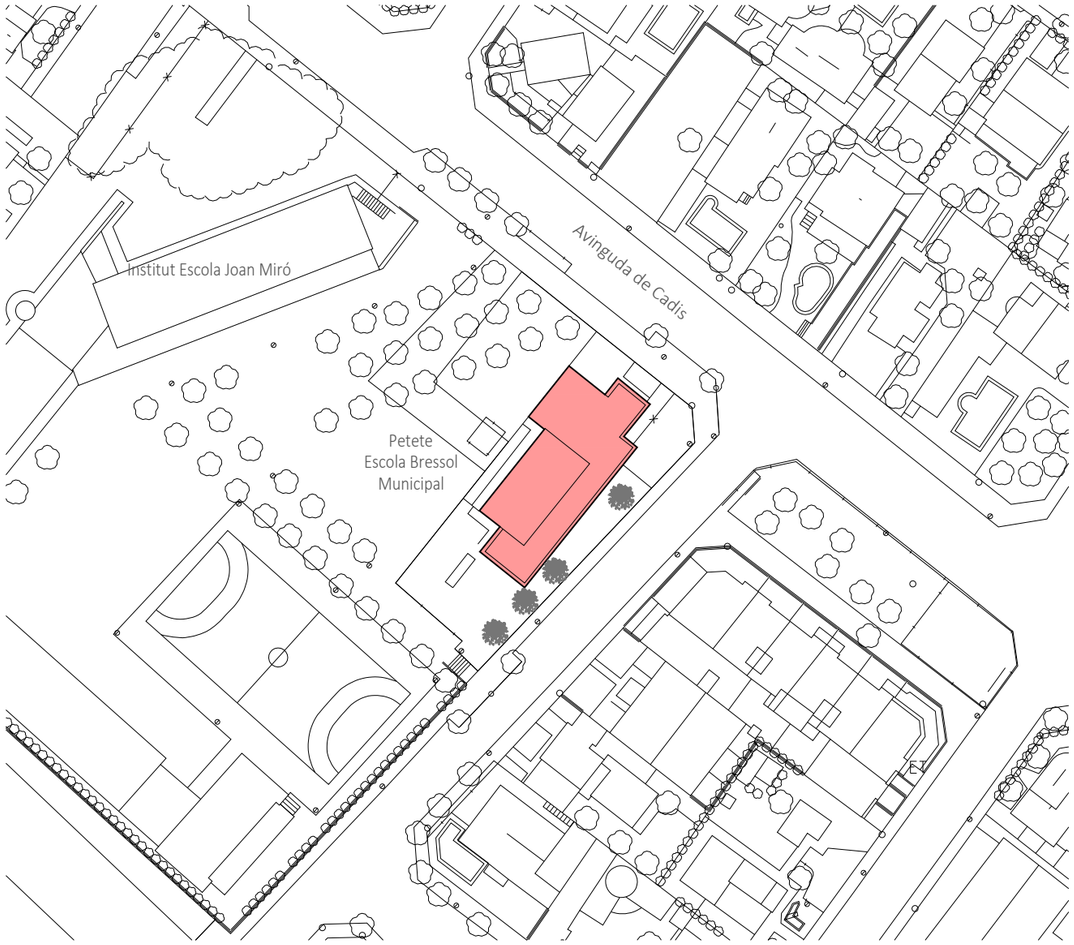

EMPLAÇAMENT E: 1/1000

Informació Urbanística
Coordenades UTM: 325491,17 - 4541537,28

Municipi 43092 Mont-roig del Camp

Classificació
Codi Ajuntament SU Sòl Urbà Consolidat
Codi MUC SUC Sòl urbà

Qualificació
Codi Ajuntament D.4 Sistema d'equipaments: esportiu-lleure
Codi MUC SE Sistemes, Equipaments

Planejament territorial
Pla territorial parcial del Camp de Tarragona

Planejament general
Expedient Tipus
2007/29254/T Pla territorial general
2018/67068/C Pla director urbanístic
2006/21810/T Pla d'ordenació urbanística municipal

Cadastre
Referència Cadastral: 5516401CF2451N
AV CADIS DE 83 MONT-ROIG DEL CAMP (MIAMI PLATJA) (TARRAGONA)

ARQUITECTA
TDA ARQUITECTURA Y URBANISMO
ELENA NEDELCU
COAC 55375-1

EQUIP COL·LABORADOR
ARQUITECTURA
CARLOS PORTU
TDA Arquitectura y Urbanismo

INSTAL.LACIONS
MIQUEL FLEQUE Enginyer
Kubic Consultoria Tècnica
JORDI CALAFEL Enginyer
ServiStar Enginyeria

ESTRUCTURA
MIQUEL FLEQUE Enginyer
Col.: 12889-L
Kubic Consultoria Tècnica

PROMOTOR
AJUNTAMENT DE
MONT-ROIG DEL CAMP

PROJECTE BÀSIC I D'EXECUCIÓ

AMPLIACIÓ DE LA LLAR D'INFANTS MUNICIPAL PETETE DE MIAMI PLATJA

SITUACIÓ. EMPLAÇAMENT.
NORMATIVA URBANÍSTICA

N

ESCALA
DinA3 1/1000
0 10

DATA
GENER
2025

NUM. PLANOL
01

2425-MTR-PBE-01_SITUACIO EMPLAÇAMENT.dwg

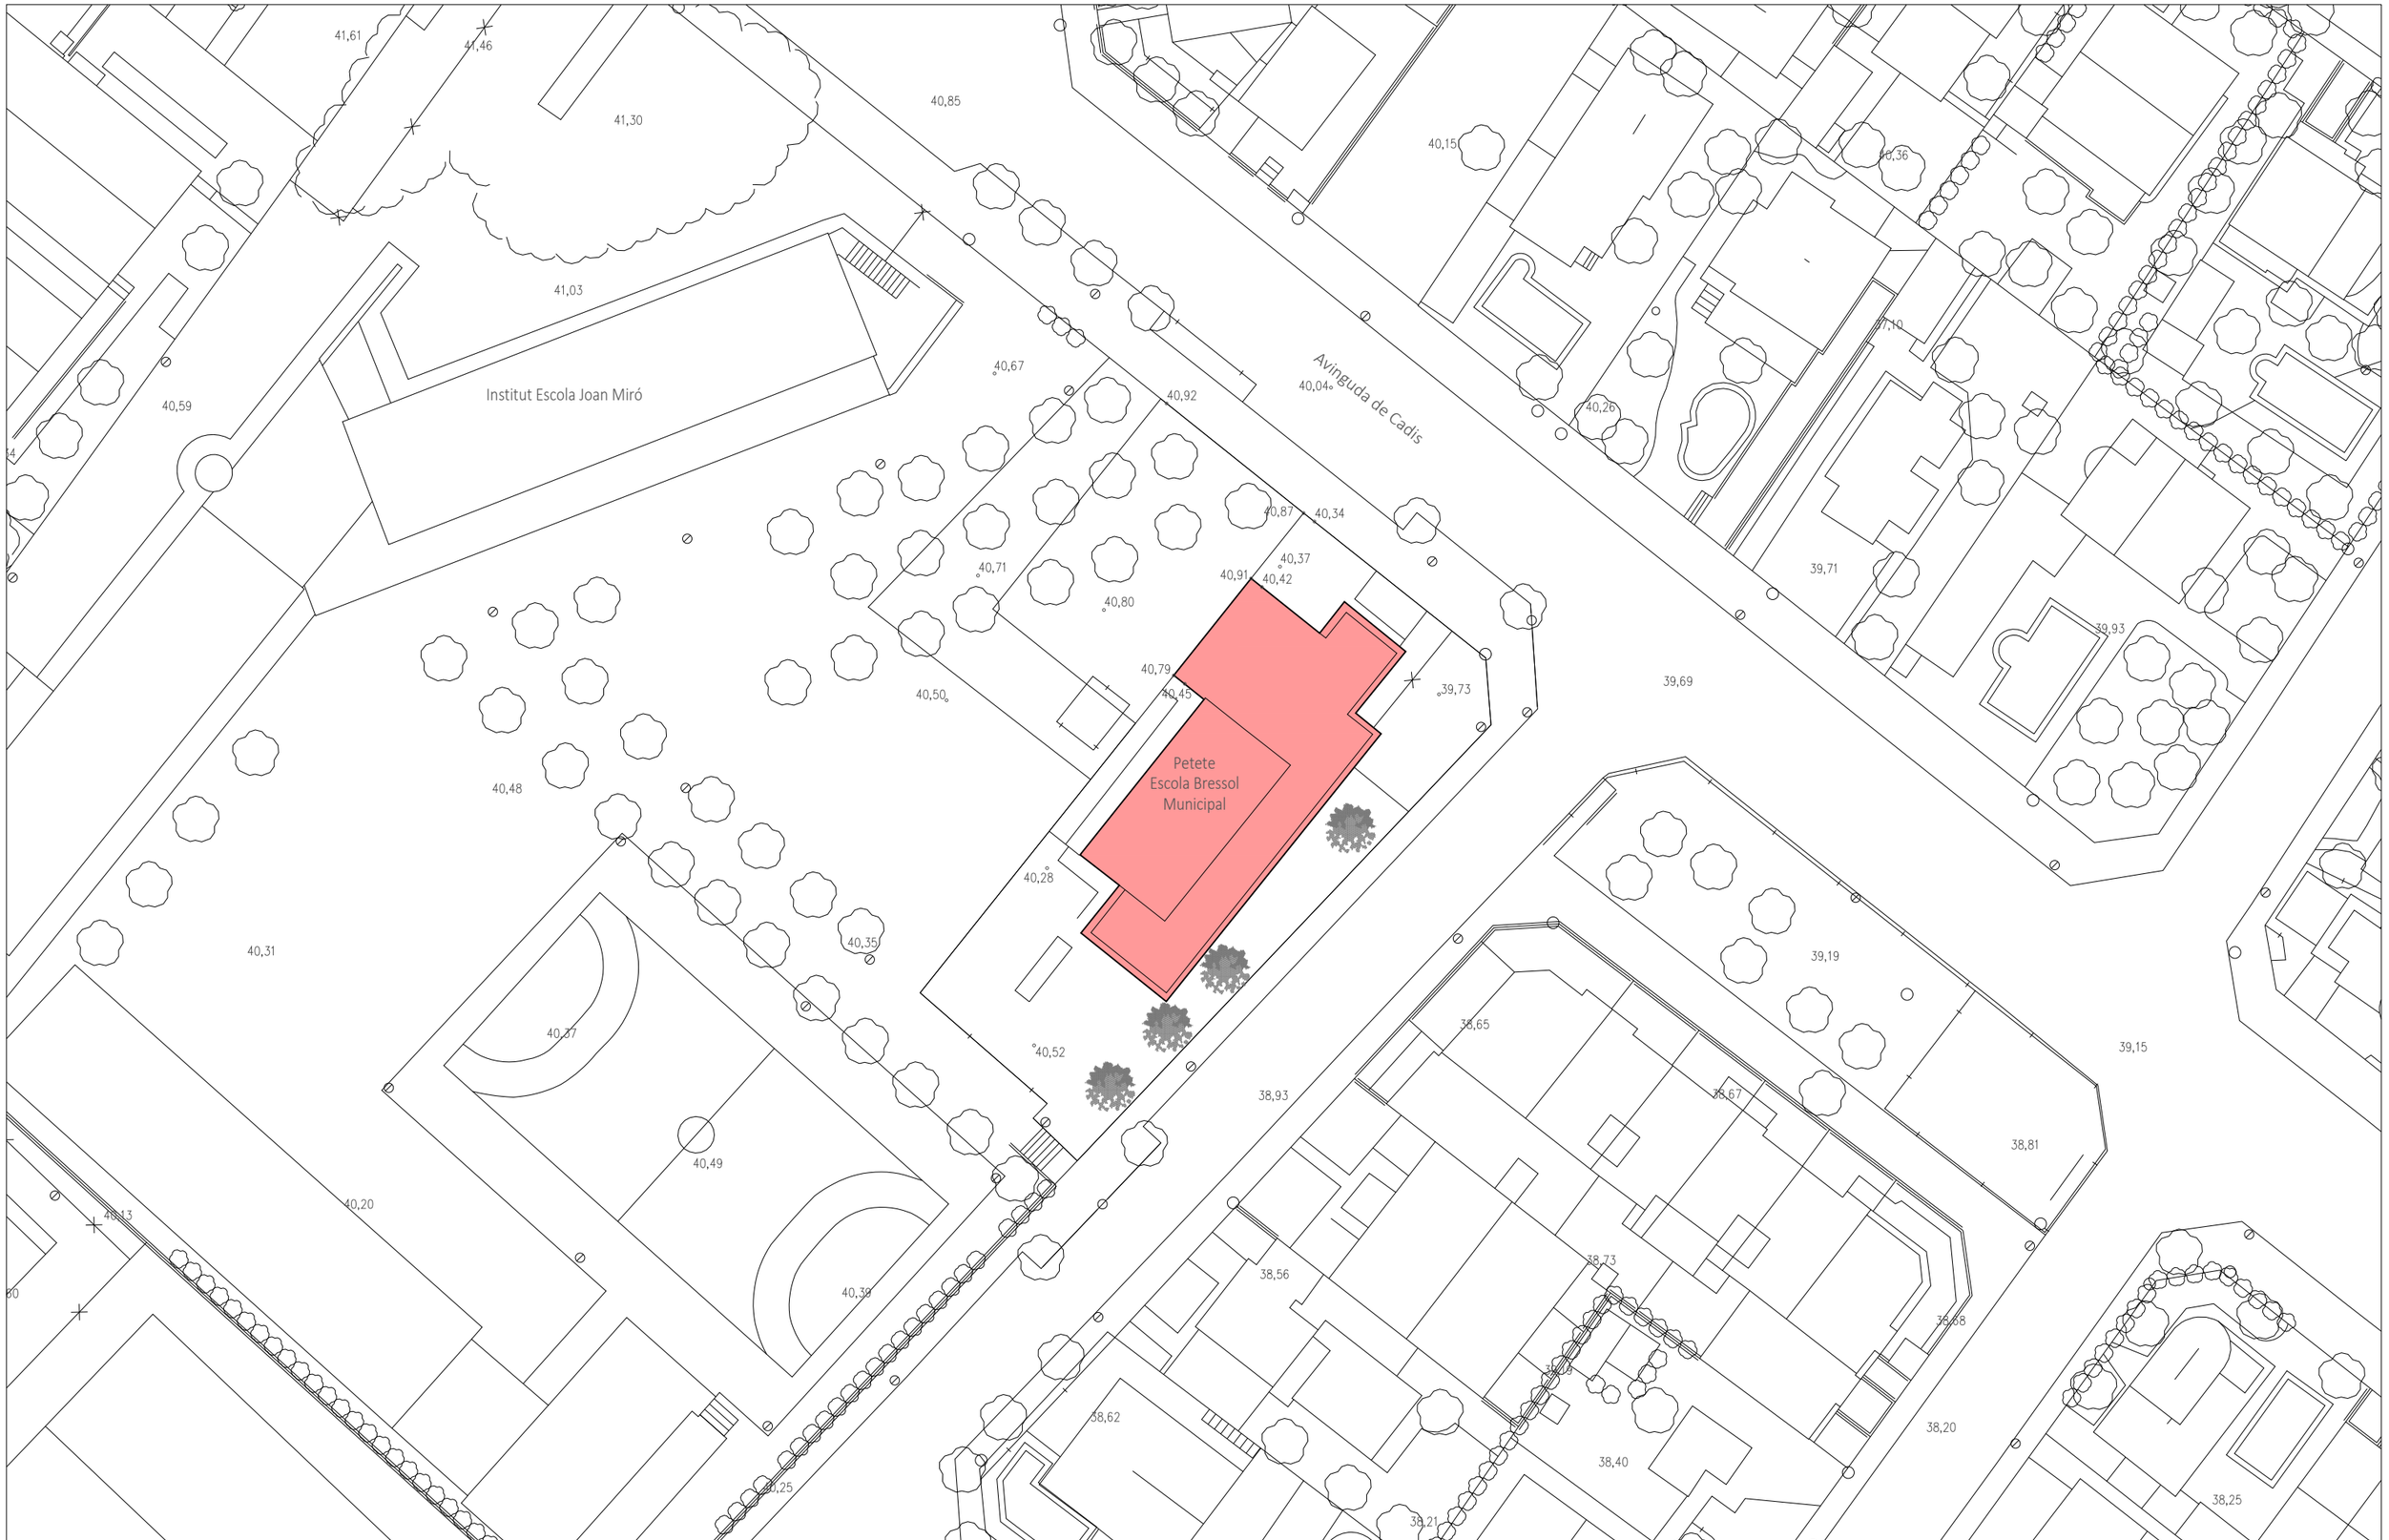

ARQUITECTA ELENA NEDELCU COAC 55375-1	EQUIP COL·LABORADOR ARQUITECTURA CARLOS PORTU TDA Arquitectura y Urbanismo	INSTAL.LACIONS MIQUEL FLEQUE Enginyer Kubic Consultoria Tècnica JORDI CALAFEL Enginyer ServiStar Enginyeria	ESTRUCTURA MIQUEL FLEQUE Enginyer Col.: 12889-L Kubic Consultoria Tècnica	PROMOTOR AJUNTAMENT DE MONT-ROIG DEL CAMP	PROJECTE BÀSIC I D'EXECUCIÓ AMPLIACIÓ DE LA LLAR D'INFANTS MUNICIPAL PETETE DE MIAMI PLATJA TOPOGRÀFIC	N	ESCALA DinA3 1/500 0 5	DATA GENER 2025	NUM. PLANOL 02

2425-MTR-PBE-02_TOPOGRAFIC.dwg

ESTAT ACTUAL		SUP. ÚTIL	SUP. CONS.
1	Vestibul i Distribuidor	71,26 m²	
2	Sala Usos Múltiples	44,56 m²	
3	**Sala d'infants 1-2**	42,23 m²	
3.1	Higiene	5,16 m²	
4	**Sala d'infants 1-2**	42,27 m²	
4.1	Higiene	4,42 m²	
4.2	Emmagatzematge	5,92 m²	
5	**Sala d'infants 2-3**	42,27 m²	
5.1	Higiene	4,24 m²	
5.2	Emmagatzematge	5,92 m²	
6	**Sala d'infants 2-3**	42,24 m²	
6.1	Higiene	4,24 m²	
6.2	Emmagatzematge	5,92 m²	
7	Espai Administració	26,40 m²	
8	Cambra Higiènica Personal	8,09 m²	
9	Cuina	5,50 m²	
10	**Sala d'infants 0-1**	38,06 m²	
10.1	Higiene	3,36 m²	
10.2	Emmagatzematge	3,23 m²	
11	**Sala d'infants 0-1**	38,10 m²	
11.1	Higiene	4,67 m²	
11.2	Emmagatzematge	3,53 m²	
TOTAL SUP. ÚTIL EDIFICI		**451,59 m²**	
TOTAL SUP. CONSTRUÏDA EDIFICI			**508,93 m²**
TOTAL SUP. CONSTRUÏDA EXTERIOR			**641,77 m²**

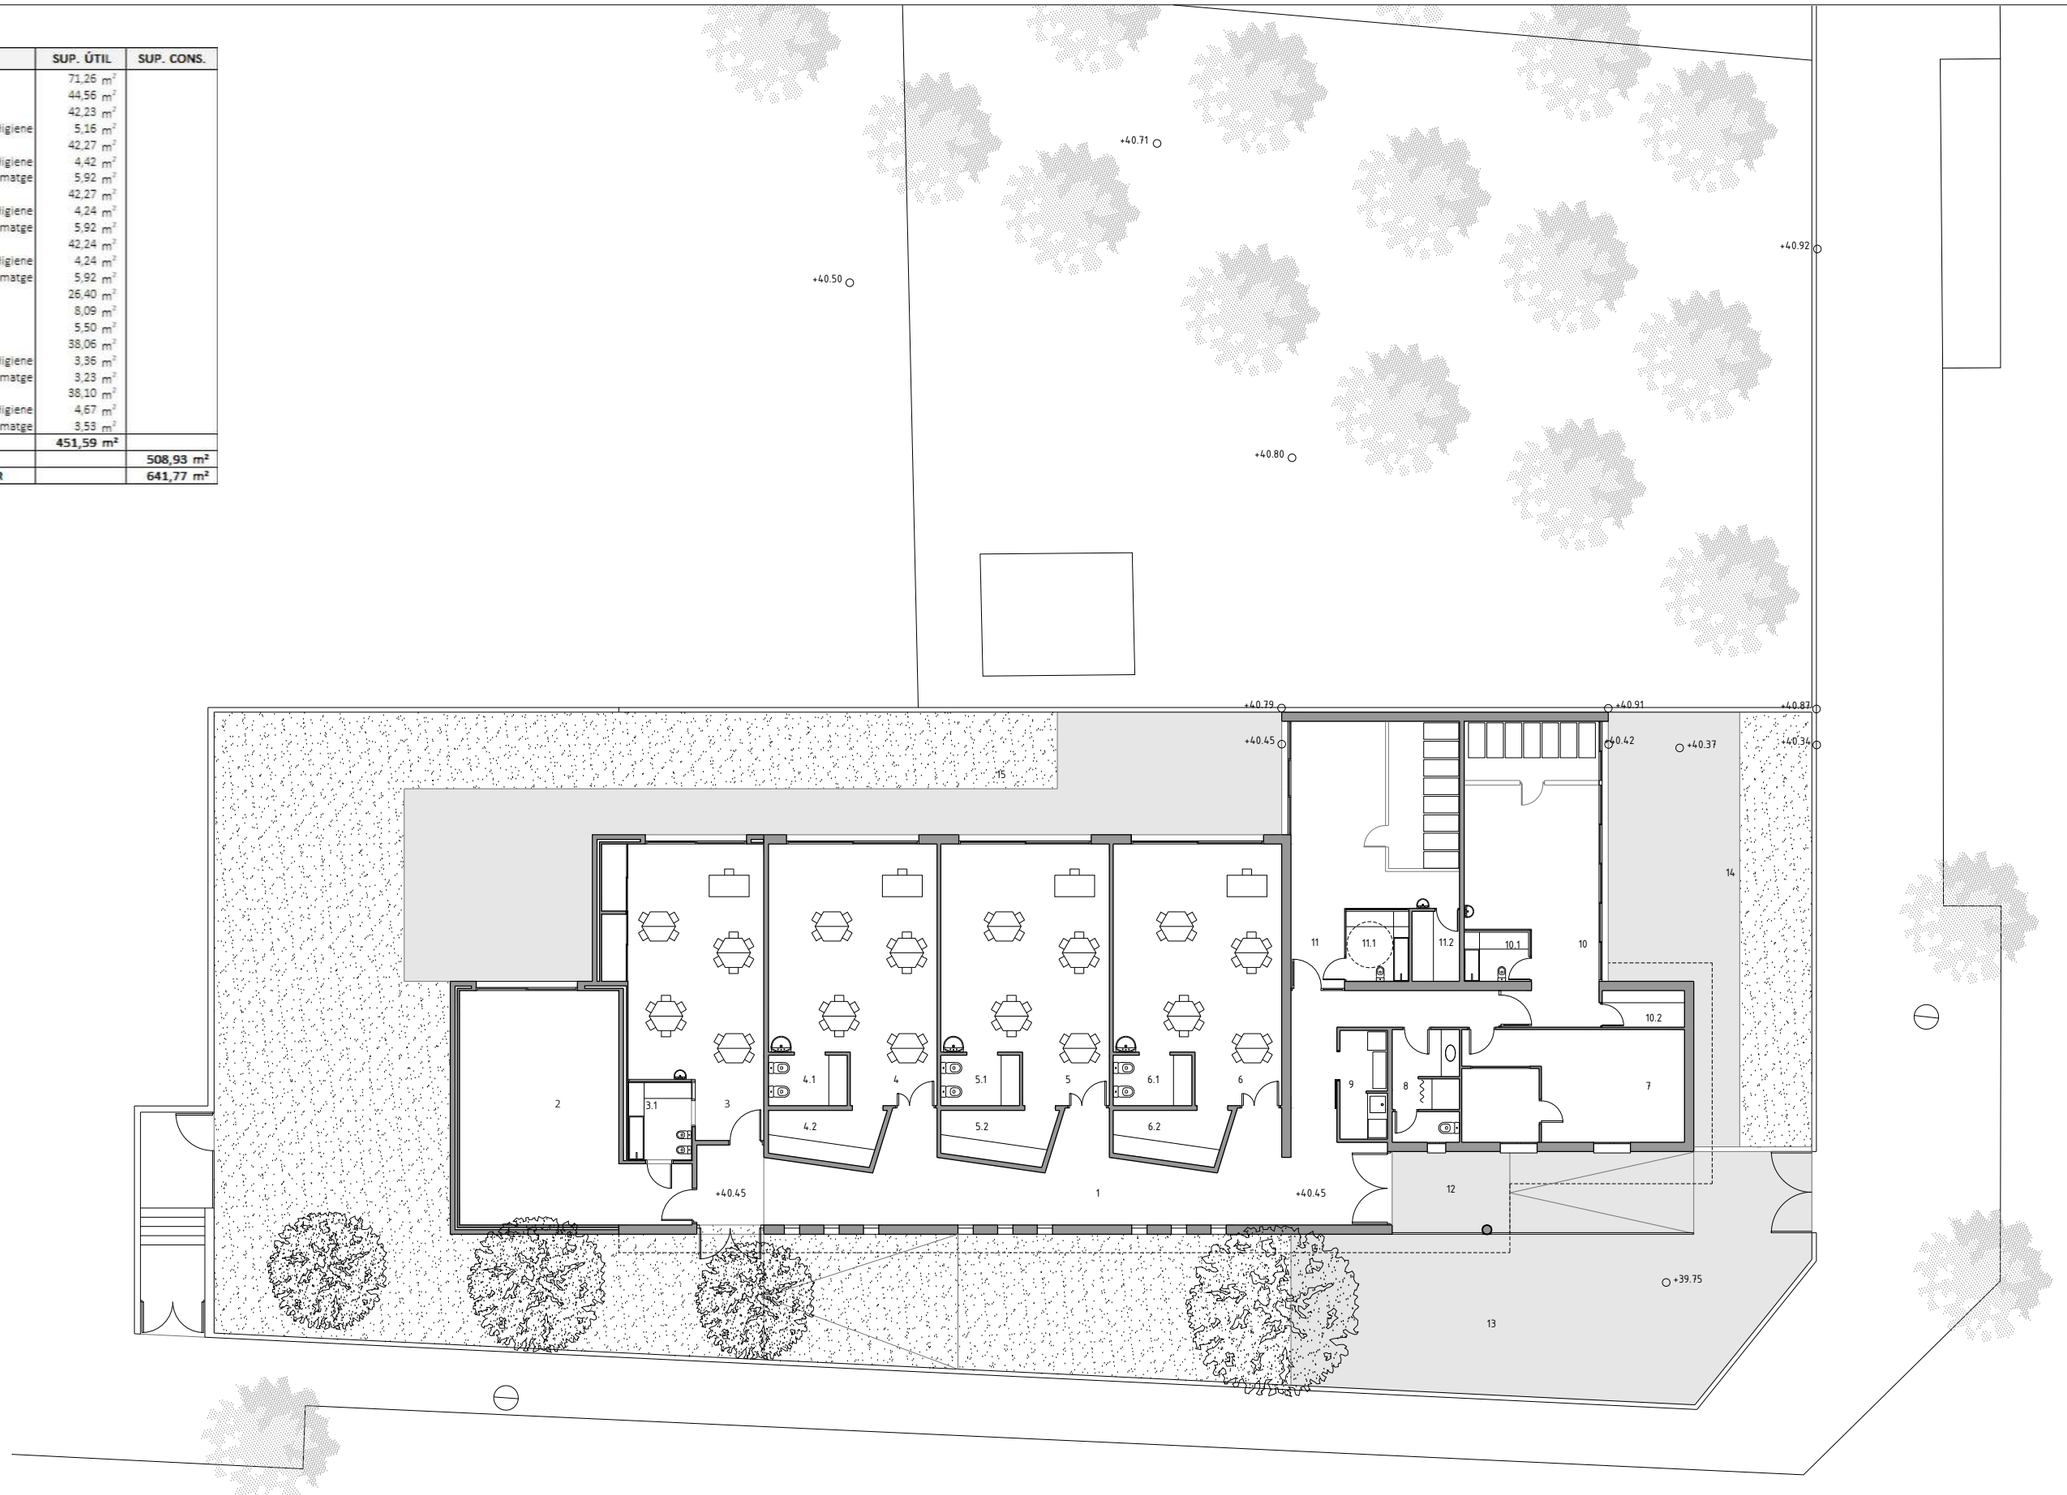

ARQUITECTA	EQUIP COL·LABORADOR			PROMOTOR	PROJECTE BÀSIC I D'EXECUCIÓ		ESCALA	DATA	NUM. PLANOL
	ARQUITECTURA	INSTAL.LACIONS	ESTRUCTURA		AMPLIACIÓ DE LA LLAR D'INFANTS MUNICIPAL PETETE DE MIAMI PLATJA	N	DinA3 1/200		03
ELENA NEDELCU COAC 55375-1	CARLOS PORTU TDA Arquitectura y Urbanismo	MIQUEL FLEQUE Enginyer Kubic Consultoria Tècnica JORDI CALAFEL Enginyer ServiStar Enginyeria	MIQUEL FLEQUE Enginyer Col.: 12889-L Kubic Consultoria Tècnica	AJUNTAMENT DE MONT-ROIG DEL CAMP	ESTAT ACTUAL PLANTA BAIXA		0 2	GENER 2025	

	ESTAT ACTUAL	SUP. ÚTIL	SUP. CONS.
1	Vestibul i Distribuidor	71,26 m²	
2	Sala Usos Múltiples	44,56 m²	
3	**Sala d'infants 1-2**	42,23 m²	
3.1	Higiene	5,16 m²	
4	**Sala d'infants 1-2**	42,27 m²	
4.1	Higiene	4,42 m²	
4.2	Emmagatzematge	5,92 m²	
5	**Sala d'infants 2-3**	42,27 m²	
5.1	Higiene	4,24 m²	
5.2	Emmagatzematge	5,92 m²	
6	**Sala d'infants 2-3**	42,24 m²	
6.1	Higiene	4,24 m²	
6.2	Emmagatzematge	5,92 m²	
7	Espai Administració	26,40 m²	
8	Cambra Higiènica Personal	8,09 m²	
9	Cuina	5,50 m²	
10	**Sala d'infants 0-1**	38,06 m²	
10.1	Higiene	3,36 m²	
10.2	Emmagatzematge	3,23 m²	
11	**Sala d'infants 0-1**	38,10 m²	
11.1	Higiene	4,67 m²	
11.2	Emmagatzematge	3,53 m²	
TOTAL SUP. ÚTIL EDIFICI		**451,59 m²**	
TOTAL SUP. CONSTRUÏDA EDIFICI			**508,93 m²**
TOTAL SUP. CONSTRUÏDA EXTERIOR			**641,77 m²**

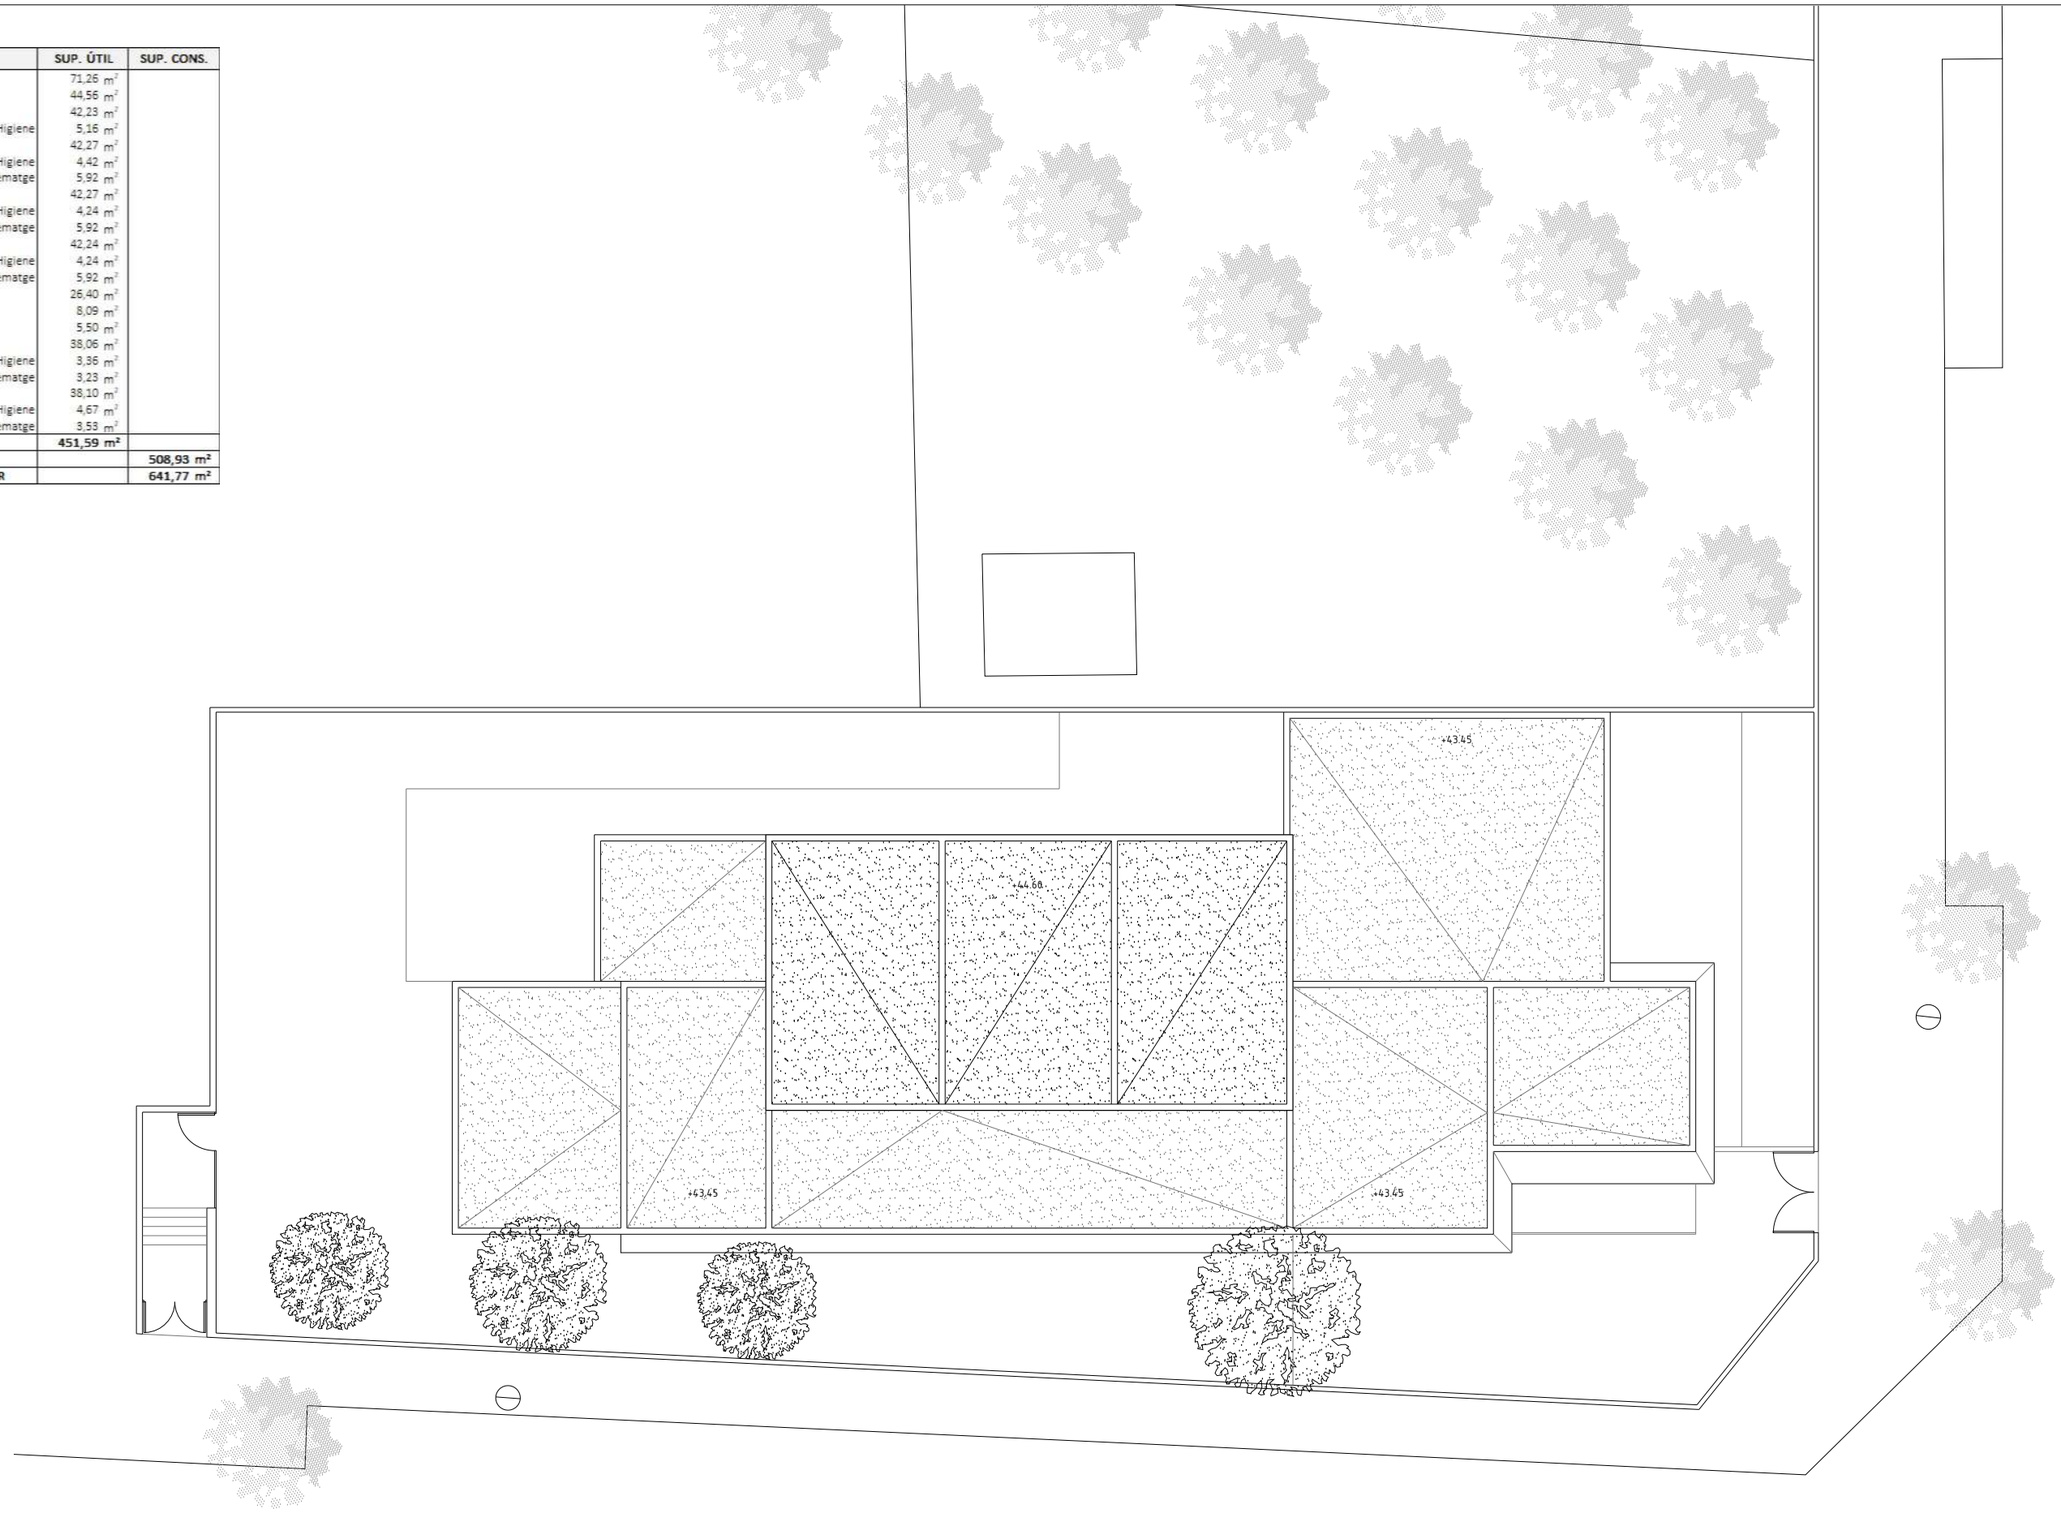

ARQUITECTA	EQUIP COL·LABORADOR		
ELENA NEDELCU COAC 55375-1	ARQUITECTURA CARLOS PORTU TDA Arquitectura y Urbanismo	INSTAL.LACIONS MIQUEL FLEQUE Enginyer Kubic Consultoria Tècnica JORDI CALAFEL Enginyer ServiStar Enginyeria	ESTRUCTURA MIQUEL FLEQUE Enginyer Col.: 12889-L Kubic Consultoria Tècnica

PROMOTOR

AJUNTAMENT DE
MONT-ROIG DEL CAMP

PROJECTE BÀSIC I D'EXECUCIÓ

AMPLIACIÓ DE LA LLAR D'INFANTS MUNICIPAL PETETE DE MIAMI PLATJA

ESTAT ACTUAL
PLANTA COBERTA

N

ESCALA: DinA3 1/200 (0 — 2)

DATA: GENER 2025

NUM. PLANOL: 04

2425-MTR-PBE-03-04_EA_PLANTA.dwg

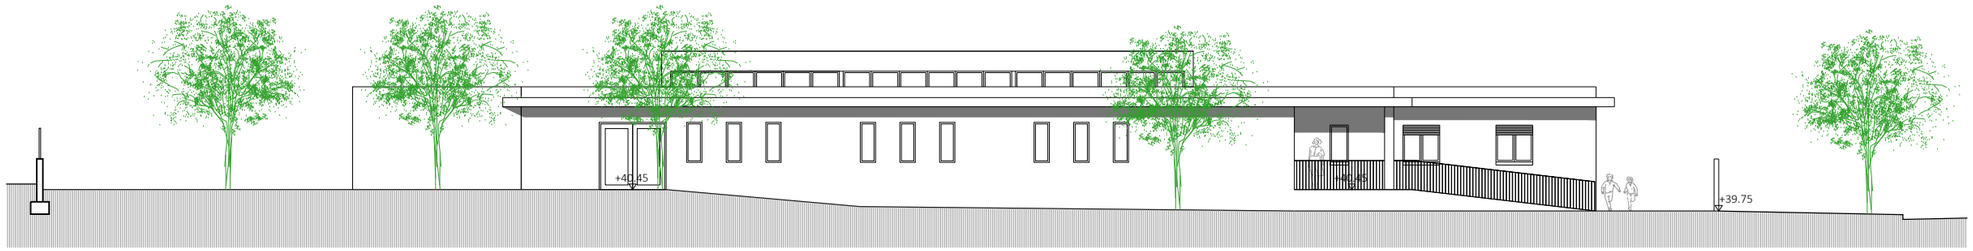

A. ALÇAT CARRER DE BADAJOZ

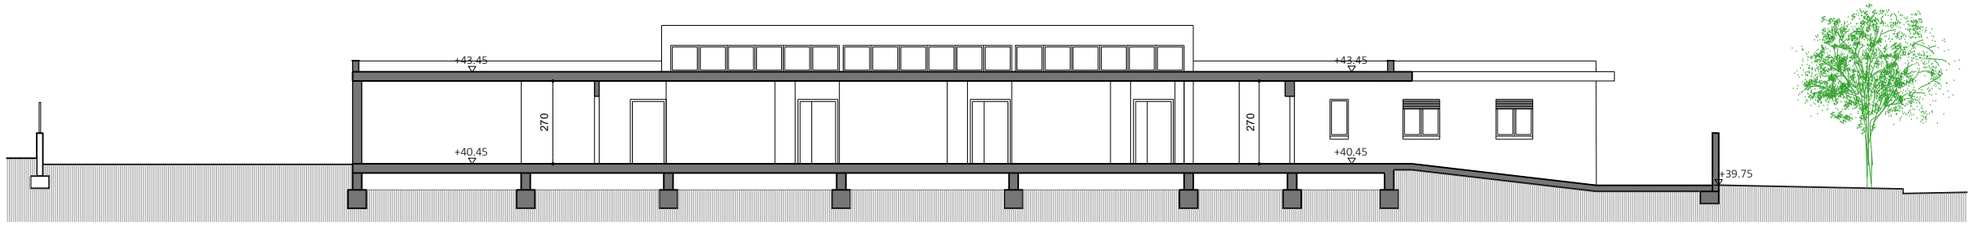

B. SECCIÓ LONGITUDINAL

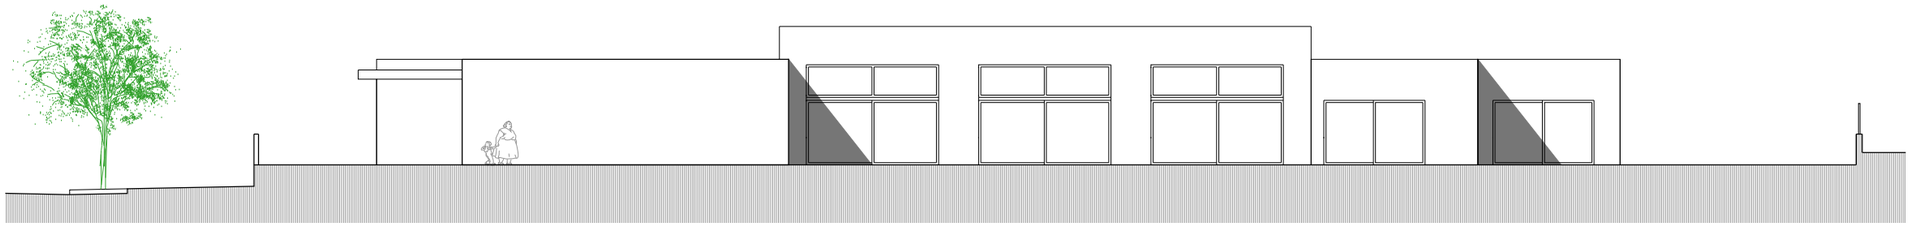

C. ALÇAT LONGITUDINAL INTERIOR ESCOLA

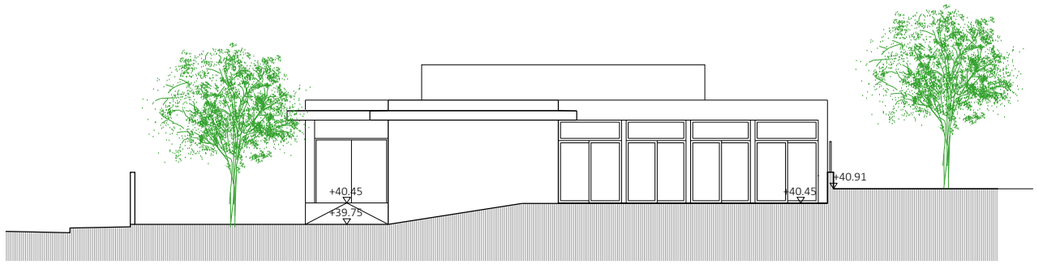

D. ALÇAT AVINGUDA DE CADIS

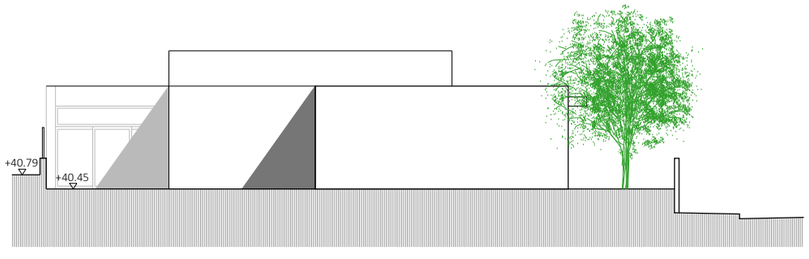

E. ALÇAT TRANSVERSAL INTERIOR ESCOLA

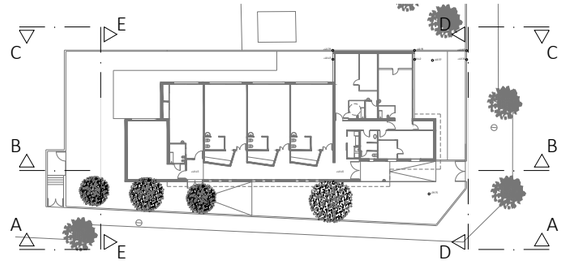

ARQUITECTA	EQUIP COL·LABORADOR			PROMOTOR	PROJECTE BÀSIC I D'EXECUCIÓ		ESCALA	DATA	NUM. PLANOL
ELENA NEDELCU COAC 55375-1	ARQUITECTURA CARLOS PORTU TDA Arquitectura y Urbanismo	INSTAL.LACIONS MIQUEL FLEQUE Enginyer Kubic Consultoria Tècnica JORDI CALAFEL Enginyer ServiStar Enginyeria	ESTRUCTURA MIQUEL FLEQUE Enginyer Col.: 12889-L Kubic Consultoria Tècnica	AJUNTAMENT DE MONT-ROIG DEL CAMP	AMPLIACIÓ DE LA LLAR D'INFANTS MUNICIPAL PETETE DE MIAMI PLATJA ESTAT ACTUAL ALÇATS I SECCIONS	N	DinA3 1/200 0 2	GENER 2025	05

2425-MTR-PBE-05_EA_ALÇATS I SECCIONS.dwg

ARQUITECTA ELENA NEDELCU COAC 55375-1	EQUIP COL·LABORADOR ARQUITECTURA CARLOS PORTU TDA Arquitectura y Urbanismo	INSTAL.LACIONS MIQUEL FLEQUE Enginyer Kubic Consultoria Tècnica JORDI CALAFEL Enginyer ServiStar Enginyeria	ESTRUCTURA MIQUEL FLEQUE Enginyer Col.: 12889-L Kubic Consultoria Tècnica	PROMOTOR AJUNTAMENT DE MONT-ROIG DEL CAMP	PROJECTE BÀSIC I D'EXECUCIÓ AMPLIACIÓ DE LA LLAR D'INFANTS MUNICIPAL PETETE DE MIAMI PLATJA ESTAT ACTUAL ESTUDI FOTOGRÀFIC		ESCALA DinA3 SENSE ESCALA	DATA GENER 2025	NUM. PLANOL 06

REFORMA I AMPLIACIÓ			SUP. ÚTIL	SUP. CONS.
1		Vestibul i Distribuidor	115,61 m²	
2		Sala Usos Múltiples	44,56 m²	
3		**Sala d'infants 1-2**	42,23 m²	
	3.1	Higiene	5,16 m²	
4		**Sala d'infants 1-2**	42,27 m²	
	4.1	Higiene	4,42 m²	
	4.2	Emmagatzematge	5,92 m²	
5		**Sala d'infants 2-3**	42,27 m²	
	5.1	Higiene	4,24 m²	
	5.2	Emmagatzematge	5,92 m²	
6		**Sala d'infants 2-3**	42,24 m²	
	6.1	Higiene	4,24 m²	
	6.2	Emmagatzematge	5,92 m²	
7		Espai Administració	26,40 m²	
8		Cuina	8,09 m²	
9		Servei Neteja	5,50 m²	
10		**Sala d'infants 0-1**	38,06 m²	
	10.1	Higiene	3,36 m²	
	10.2	Emmagatzematge	3,23 m²	
11		Cambra Higiènica PMR	4,70 m²	
12		Espai Administració	13,71 m²	
13		**Sala d'infants 0-1**	41,15 m²	
	13.1	Higiene	6,58 m²	
	13.2	Emmagatzematge	4,95 m²	
14		**Sala d'infants 1-2**	41,15 m²	
	14.1	Higiene	6,58 m²	
	14.2	Emmagatzematge	4,95 m²	
15		**Sala d'infants 2-3**	41,15 m²	
	15.1	Higiene	6,58 m²	
	15.2	Emmagatzematge	4,95 m²	
16		Espai Auxiliar	7,38 m²	
	16.1	Dutxa PMR	3,70 m²	
TOTAL SUP. ÚTIL EDIFICI			637,17 m²	
TOTAL SUP. CONSTRUÏDA EDIFICI				718,82 m²
TOTAL SUP. CONSTRUÏDA EXTERIOR				793,43 m²

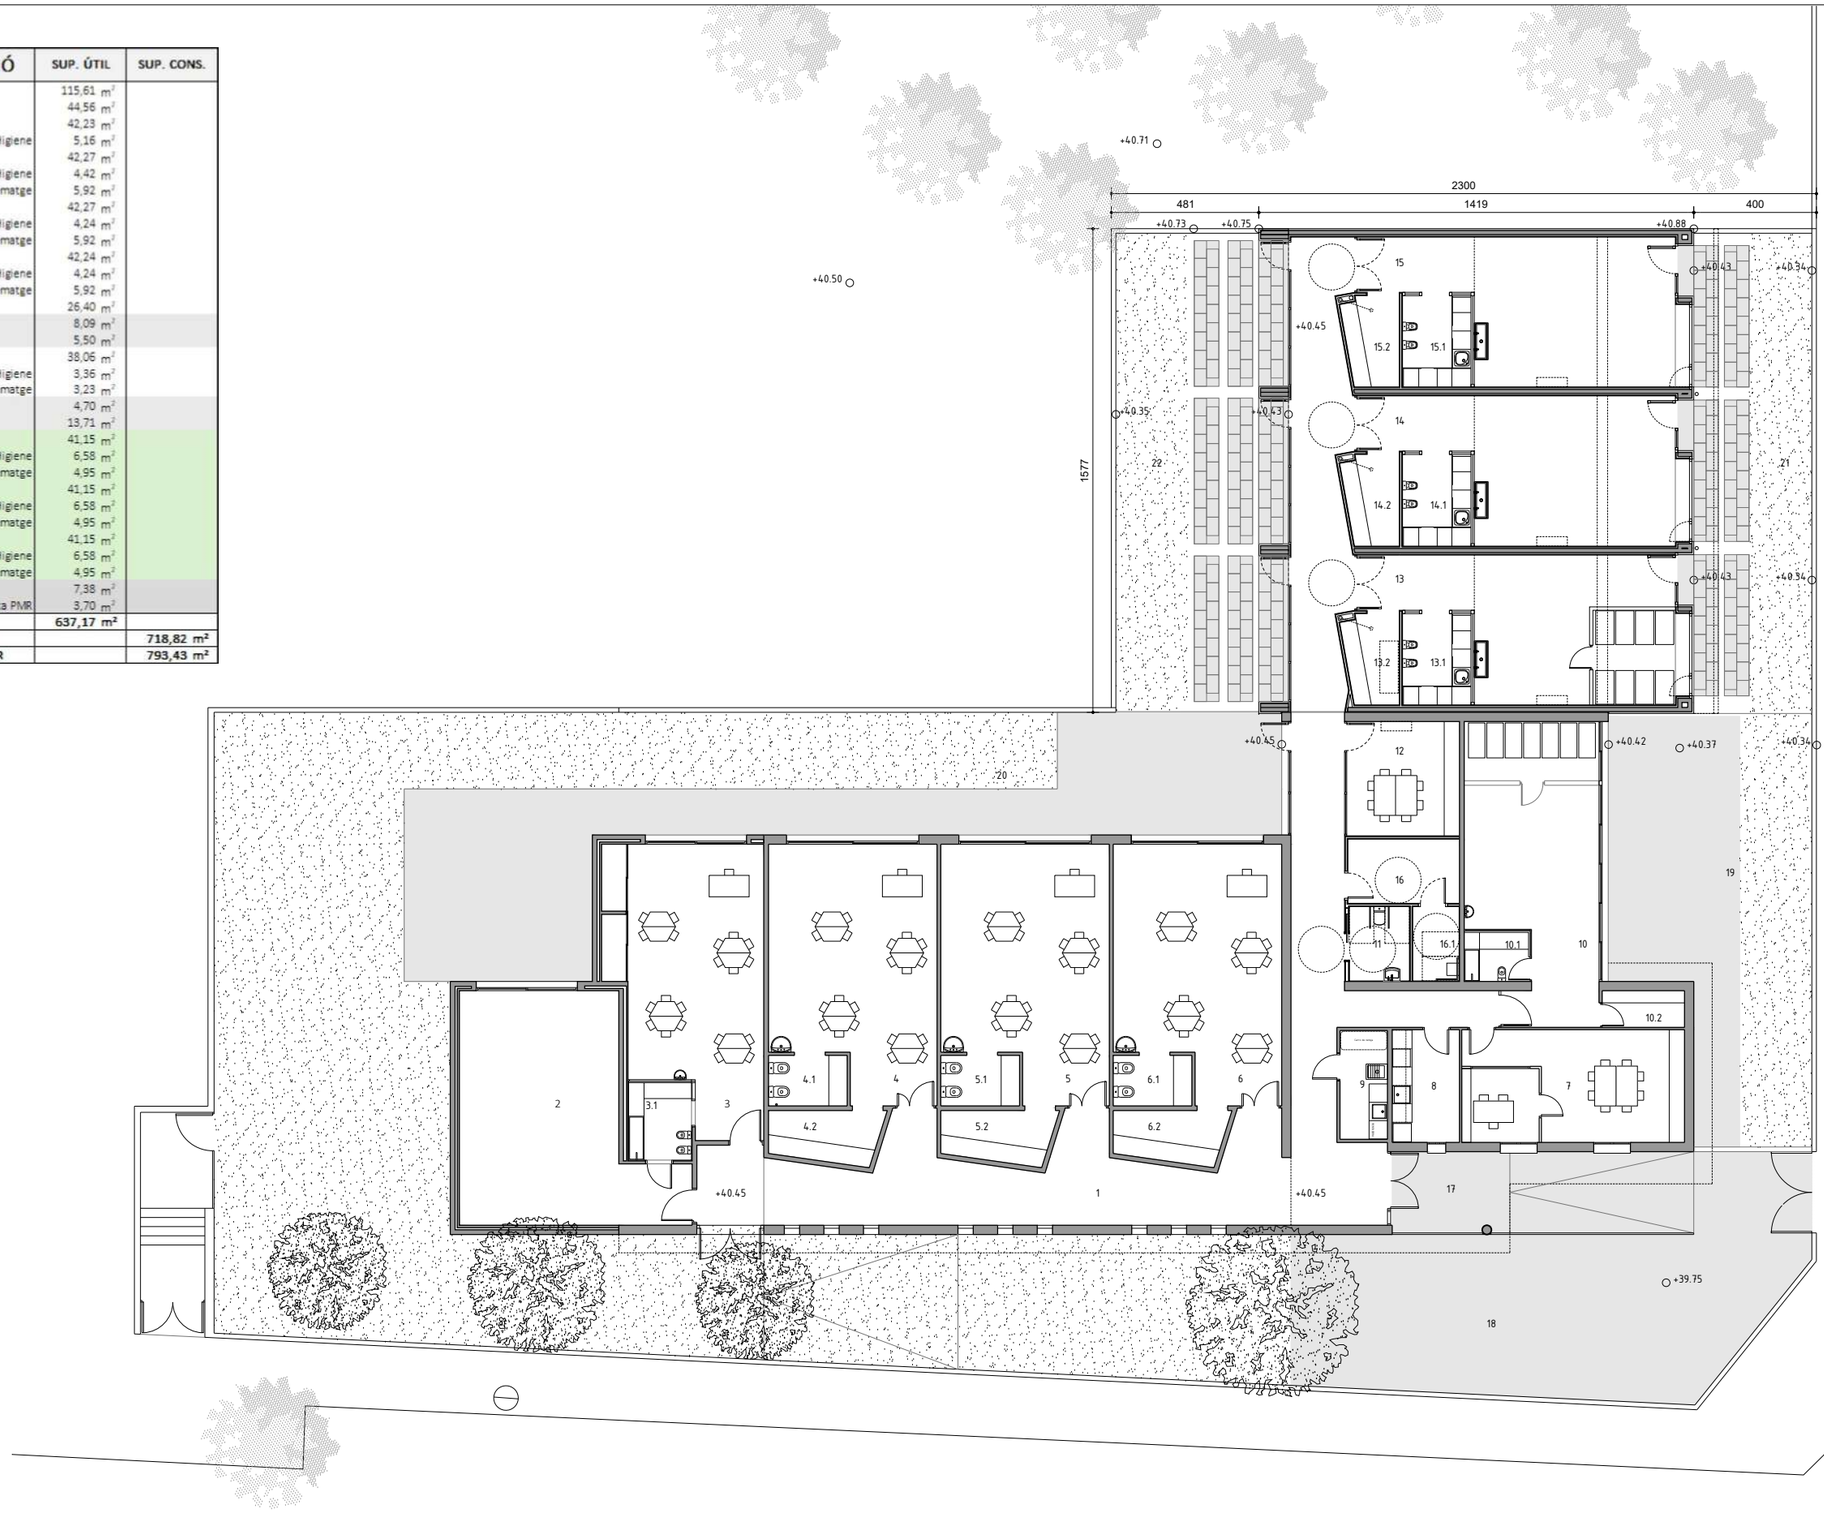

Avinguda de Cadis

Carrer de Badajoz

ARQUITECTA ELENA NEDELCU COAC 55375-1	EQUIP COL·LABORADOR ARQUITECTURA CARLOS PORTU TDA Arquitectura y Urbanismo	INSTAL.LACIONS MIQUEL FLEQUE Enginyer Kubic Consultoria Tècnica JORDI CALAFEL Enginyer ServiStar Enginyeria	ESTRUCTURA MIQUEL FLEQUE Enginyer Col.: 12889-L Kubic Consultoria Tècnica	PROMOTOR AJUNTAMENT DE MONT-ROIG DEL CAMP

PROJECTE BÀSIC I D'EXECUCIÓ

AMPLIACIÓ DE LA LLAR D'INFANTS MUNICIPAL PETETE DE MIAMI PLATJA

REFORMA I AMPLIACIÓ
PLANTA BAIXA CONJUNT

N

ESCALA: DinA3 1/200 (0 — 2)

DATA: GENER 2025

NUM. PLANOL: 07

2425-MTR-PBE-07-08_PROP_PLANTA.dwg

REFORMA I AMPLIACIÓ			SUP. ÚTIL	SUP. CONS.
1		Vestibul i Distribuidor	115,61 m²	
2		Sala Usos Múltiples	44,56 m²	
3		**Sala d'infants 1-2**	42,23 m²	
	3.1	Higiene	5,16 m²	
4		**Sala d'infants 1-2**	42,27 m²	
	4.1	Higiene	4,42 m²	
	4.2	Emmagatzematge	5,92 m²	
5		**Sala d'infants 2-3**	42,27 m²	
	5.1	Higiene	4,24 m²	
	5.2	Emmagatzematge	5,92 m²	
6		**Sala d'infants 2-3**	42,24 m²	
	6.1	Higiene	4,24 m²	
	6.2	Emmagatzematge	5,92 m²	
7		Espai Administració	26,40 m²	
8		Cuina	8,09 m²	
9		Servei Neteja	5,50 m²	
10		**Sala d'infants 0-1**	38,06 m²	
	10.1	Higiene	3,36 m²	
	10.2	Emmagatzematge	3,23 m²	
11		Cambra Higiènica PMR	4,70 m²	
12		Espai Administració	13,71 m²	
13		**Sala d'infants 0-1**	41,15 m²	
	13.1	Higiene	6,58 m²	
	13.2	Emmagatzematge	4,95 m²	
14		**Sala d'infants 1-2**	41,15 m²	
	14.1	Higiene	6,58 m²	
	14.2	Emmagatzematge	4,95 m²	
15		**Sala d'infants 2-3**	41,15 m²	
	15.1	Higiene	6,58 m²	
	15.2	Emmagatzematge	4,95 m²	
16		Espai Auxiliar	7,38 m²	
	16.1	Dutxa PMR	3,70 m²	
TOTAL SUP. ÚTIL EDIFICI			637,17 m²	
TOTAL SUP. CONSTRUÏDA EDIFICI				718,82 m²
TOTAL SUP. CONSTRUÏDA EXTERIOR				793,43 m²

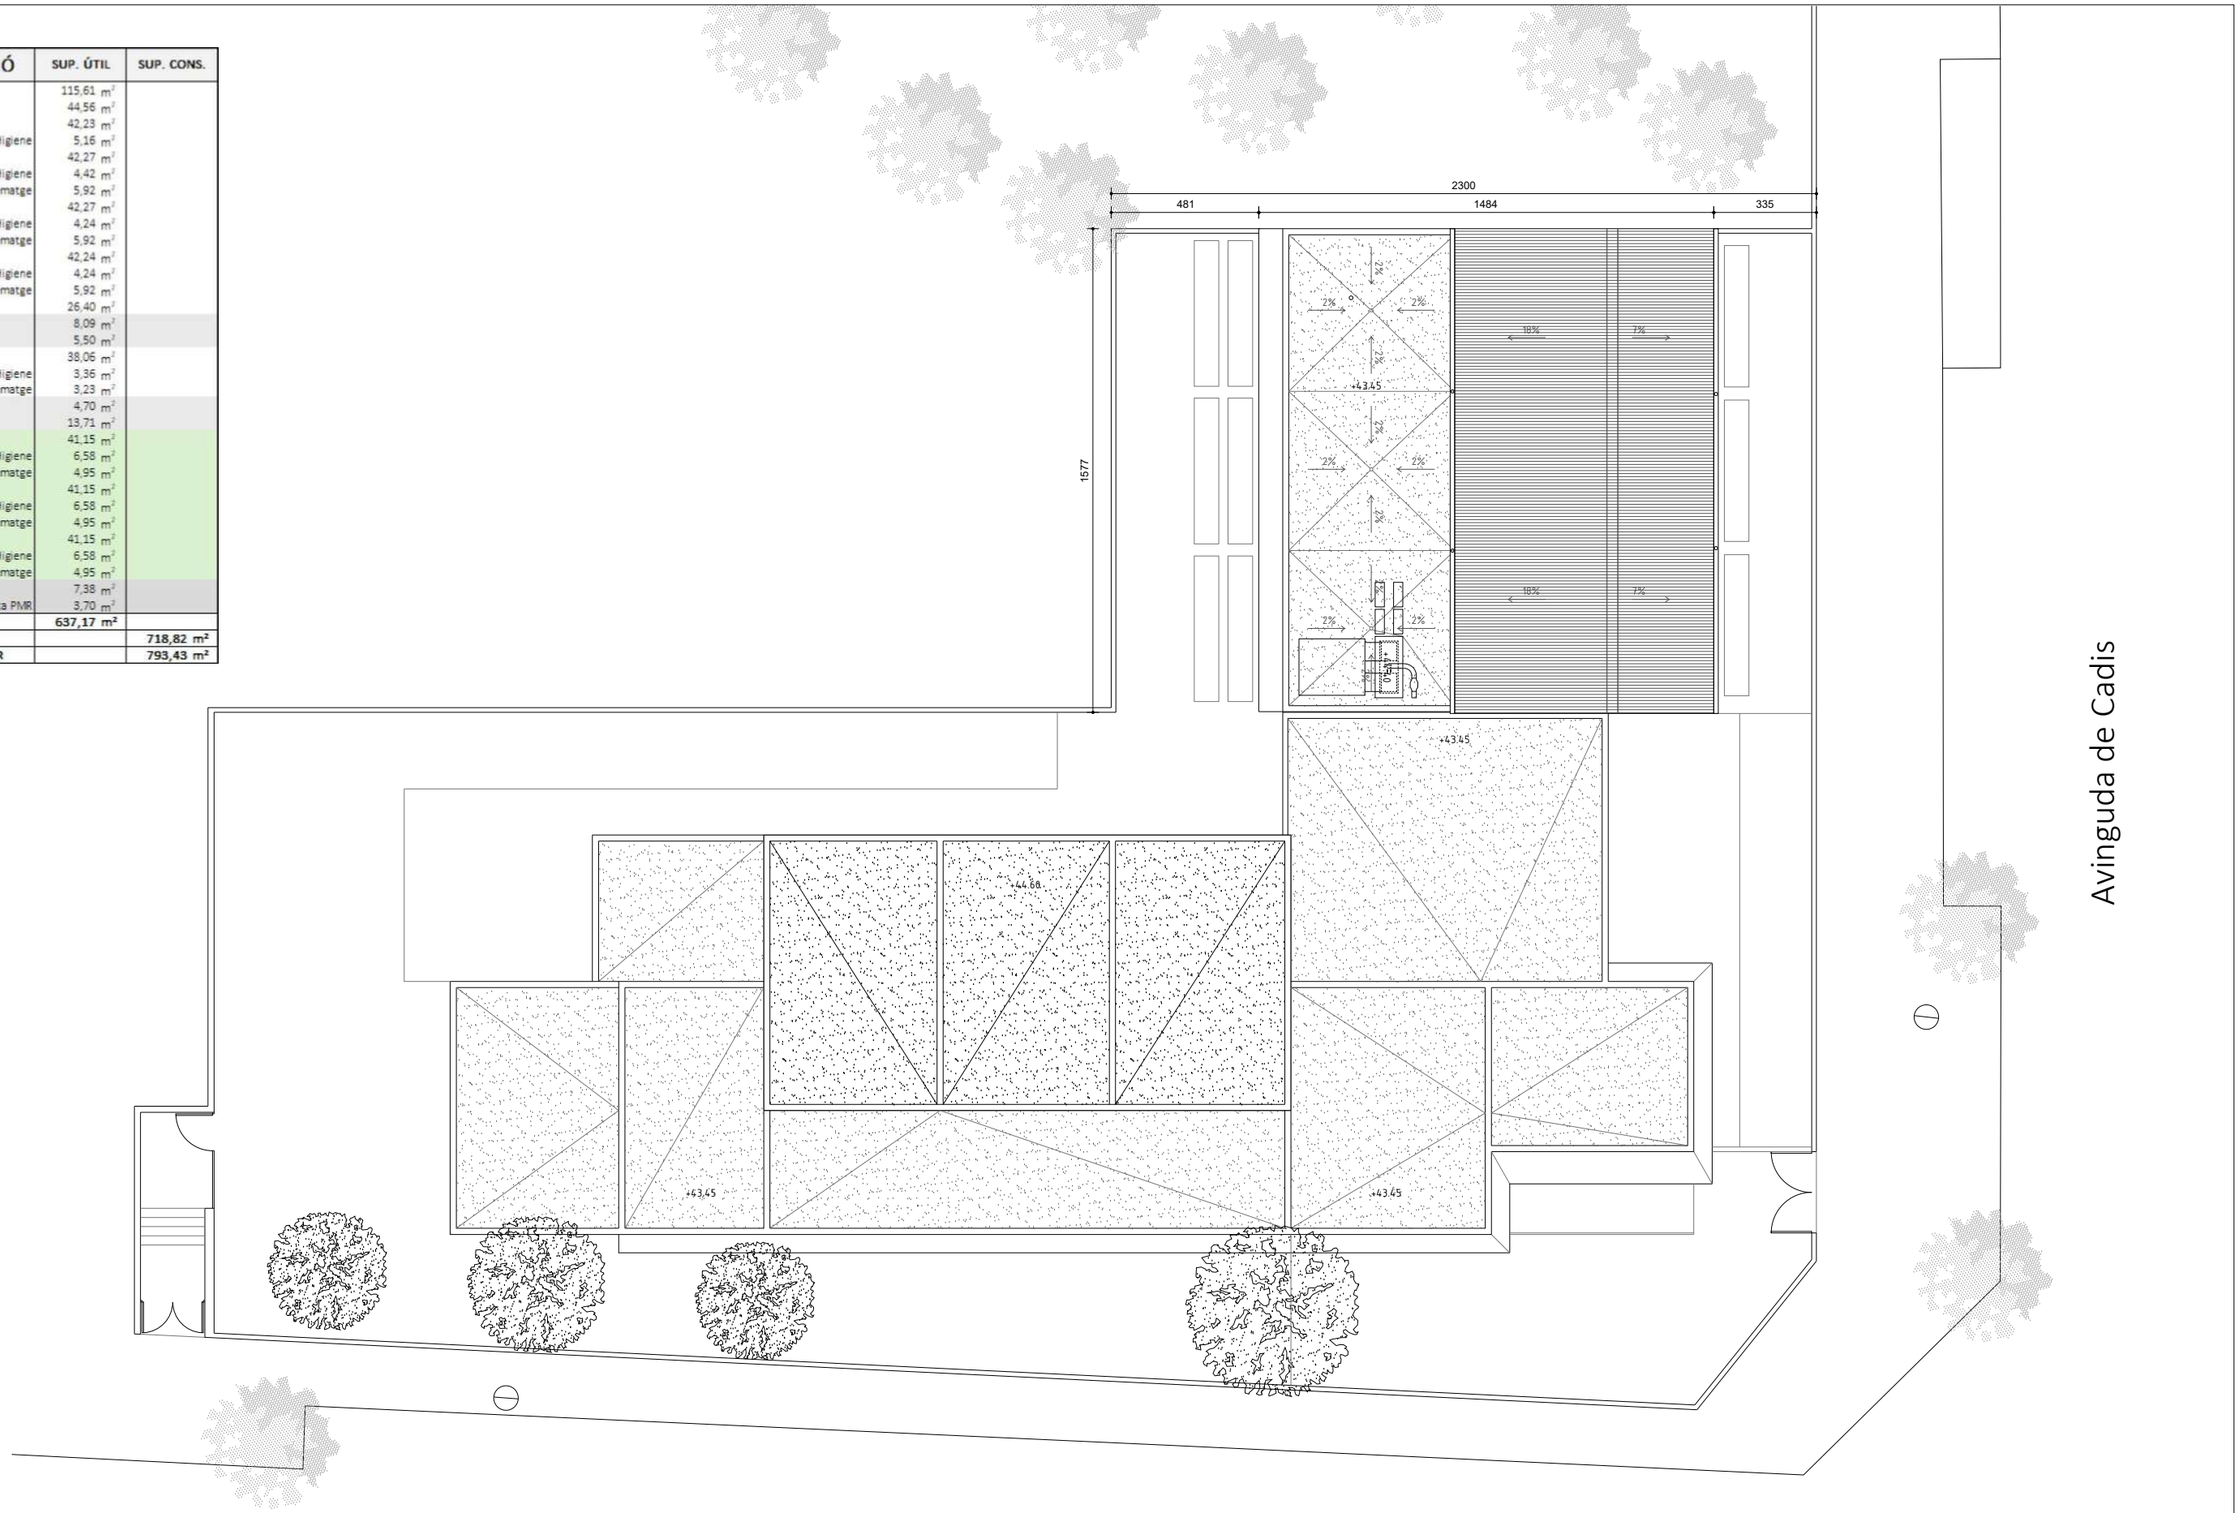

ARQUITECTA ELENA NEDELCU COAC 55375-1	EQUIP COL·LABORADOR ARQUITECTURA CARLOS PORTU TDA Arquitectura y Urbanismo	INSTAL.LACIONS MIQUEL FLEQUE Enginyer Kubic Consultoria Tècnica JORDI CALAFEL Enginyer ServiStar Enginyeria	ESTRUCTURA MIQUEL FLEQUE Enginyer Col.: 12889-L Kubic Consultoria Tècnica	PROMOTOR AJUNTAMENT DE MONT-ROIG DEL CAMP	PROJECTE BÀSIC I D'EXECUCIÓ AMPLIACIÓ DE LA LLAR D'INFANTS MUNICIPAL PETETE DE MIAMI PLATJA REFORMA I AMPLIACIÓ PLANTA COBERTA CONJUNT	N	ESCALA DinA3 1/200 0 2	DATA GENER 2025	NUM. PLANOL 08

2425-MTR-PBE-07-08_PROP_PLANTA.dwg

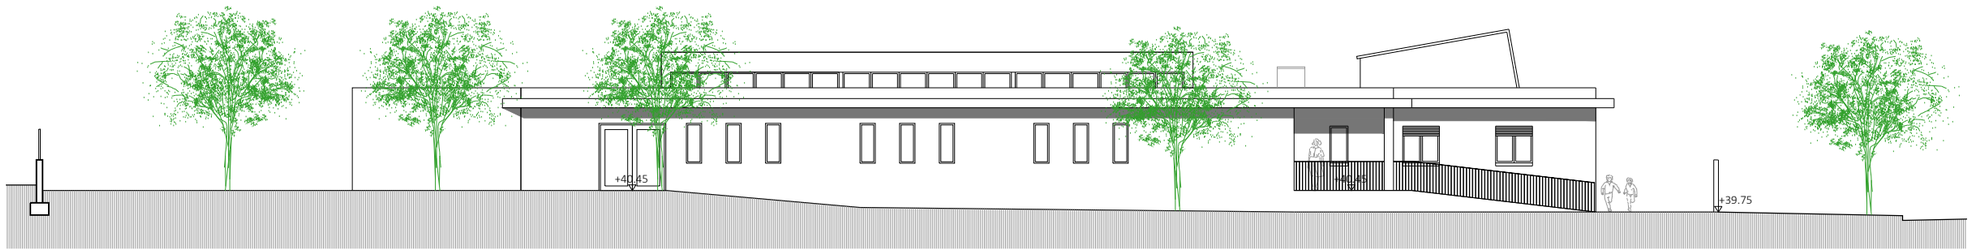

A. ALÇAT CARRER DE BADAJOZ

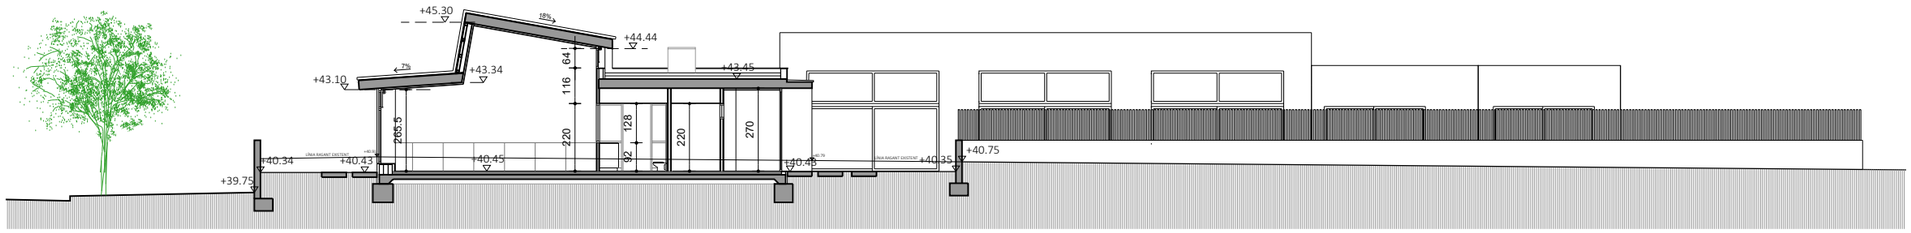

B. SECCIÓ LONGITUDINAL

ZONA D'AMPLIACIÓ

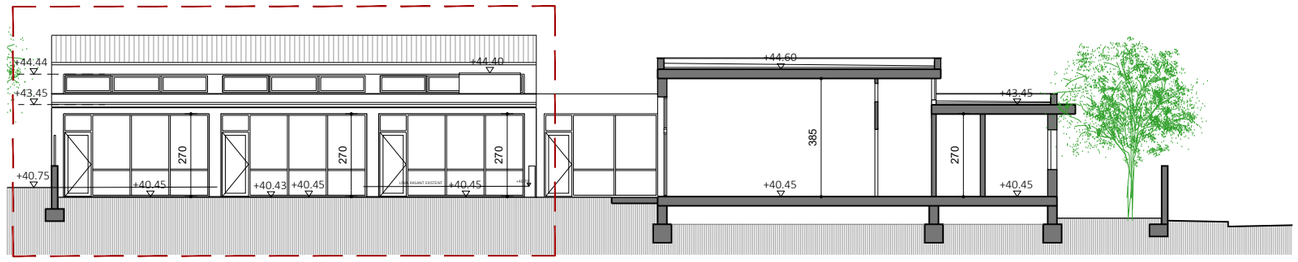

C. ALÇAT INTERIOR ESCOLA

ZONA D'AMPLIACIÓ

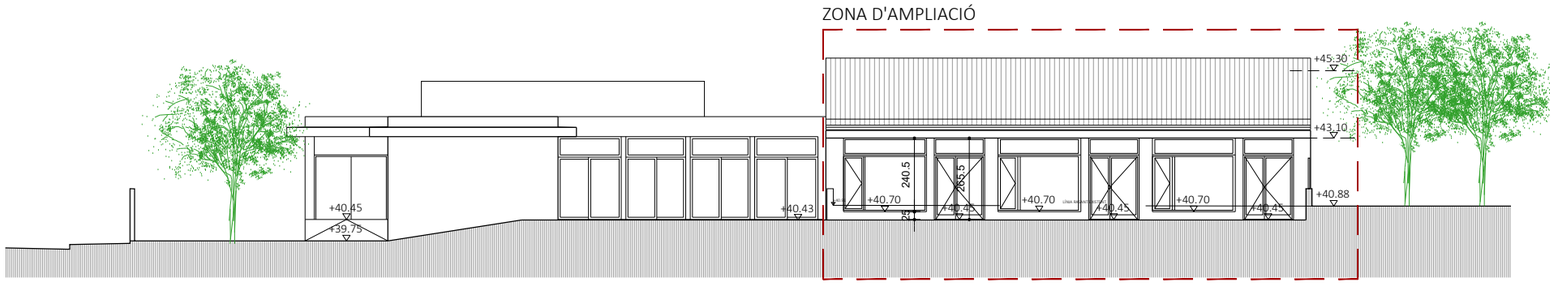

D. ALÇAT AVINGUDA DE CADIS

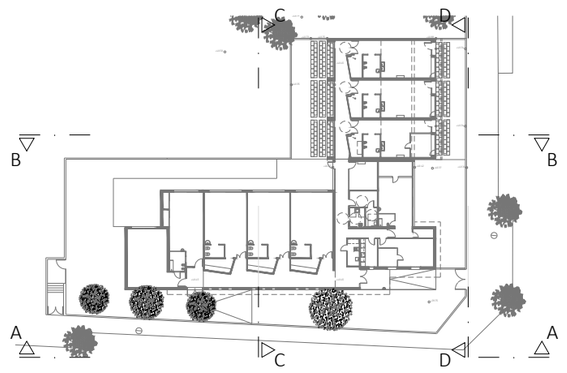

ARQUITECTA	EQUIP COL·LABORADOR			PROMOTOR	PROJECTE BÀSIC I D'EXECUCIÓ		ESCALA	DATA	NUM. PLANOL
ELENA NEDELCU COAC 55375-1	ARQUITECTURA CARLOS PORTU TDA Arquitectura y Urbanismo	INSTAL.LACIONS MIQUEL FLEQUE Enginyer Kubic Consultoria Tècnica JORDI CALAFEL Enginyer ServiStar Enginyeria	ESTRUCTURA MIQUEL FLEQUE Enginyer Col.: 12889-L Kubic Consultoria Tècnica	AJUNTAMENT DE MONT-ROIG DEL CAMP	AMPLIACIÓ DE LA LLAR D'INFANTS MUNICIPAL PETETE DE MIAMI PLATJA REFORMA I AMPLIACIÓ ALÇATS I SECCIONS	N	DinA3 1/200 0 2	GENER 2025	09

2425-MTR-PBE-09_PROP_ALÇATS I SECCIONS.dwg

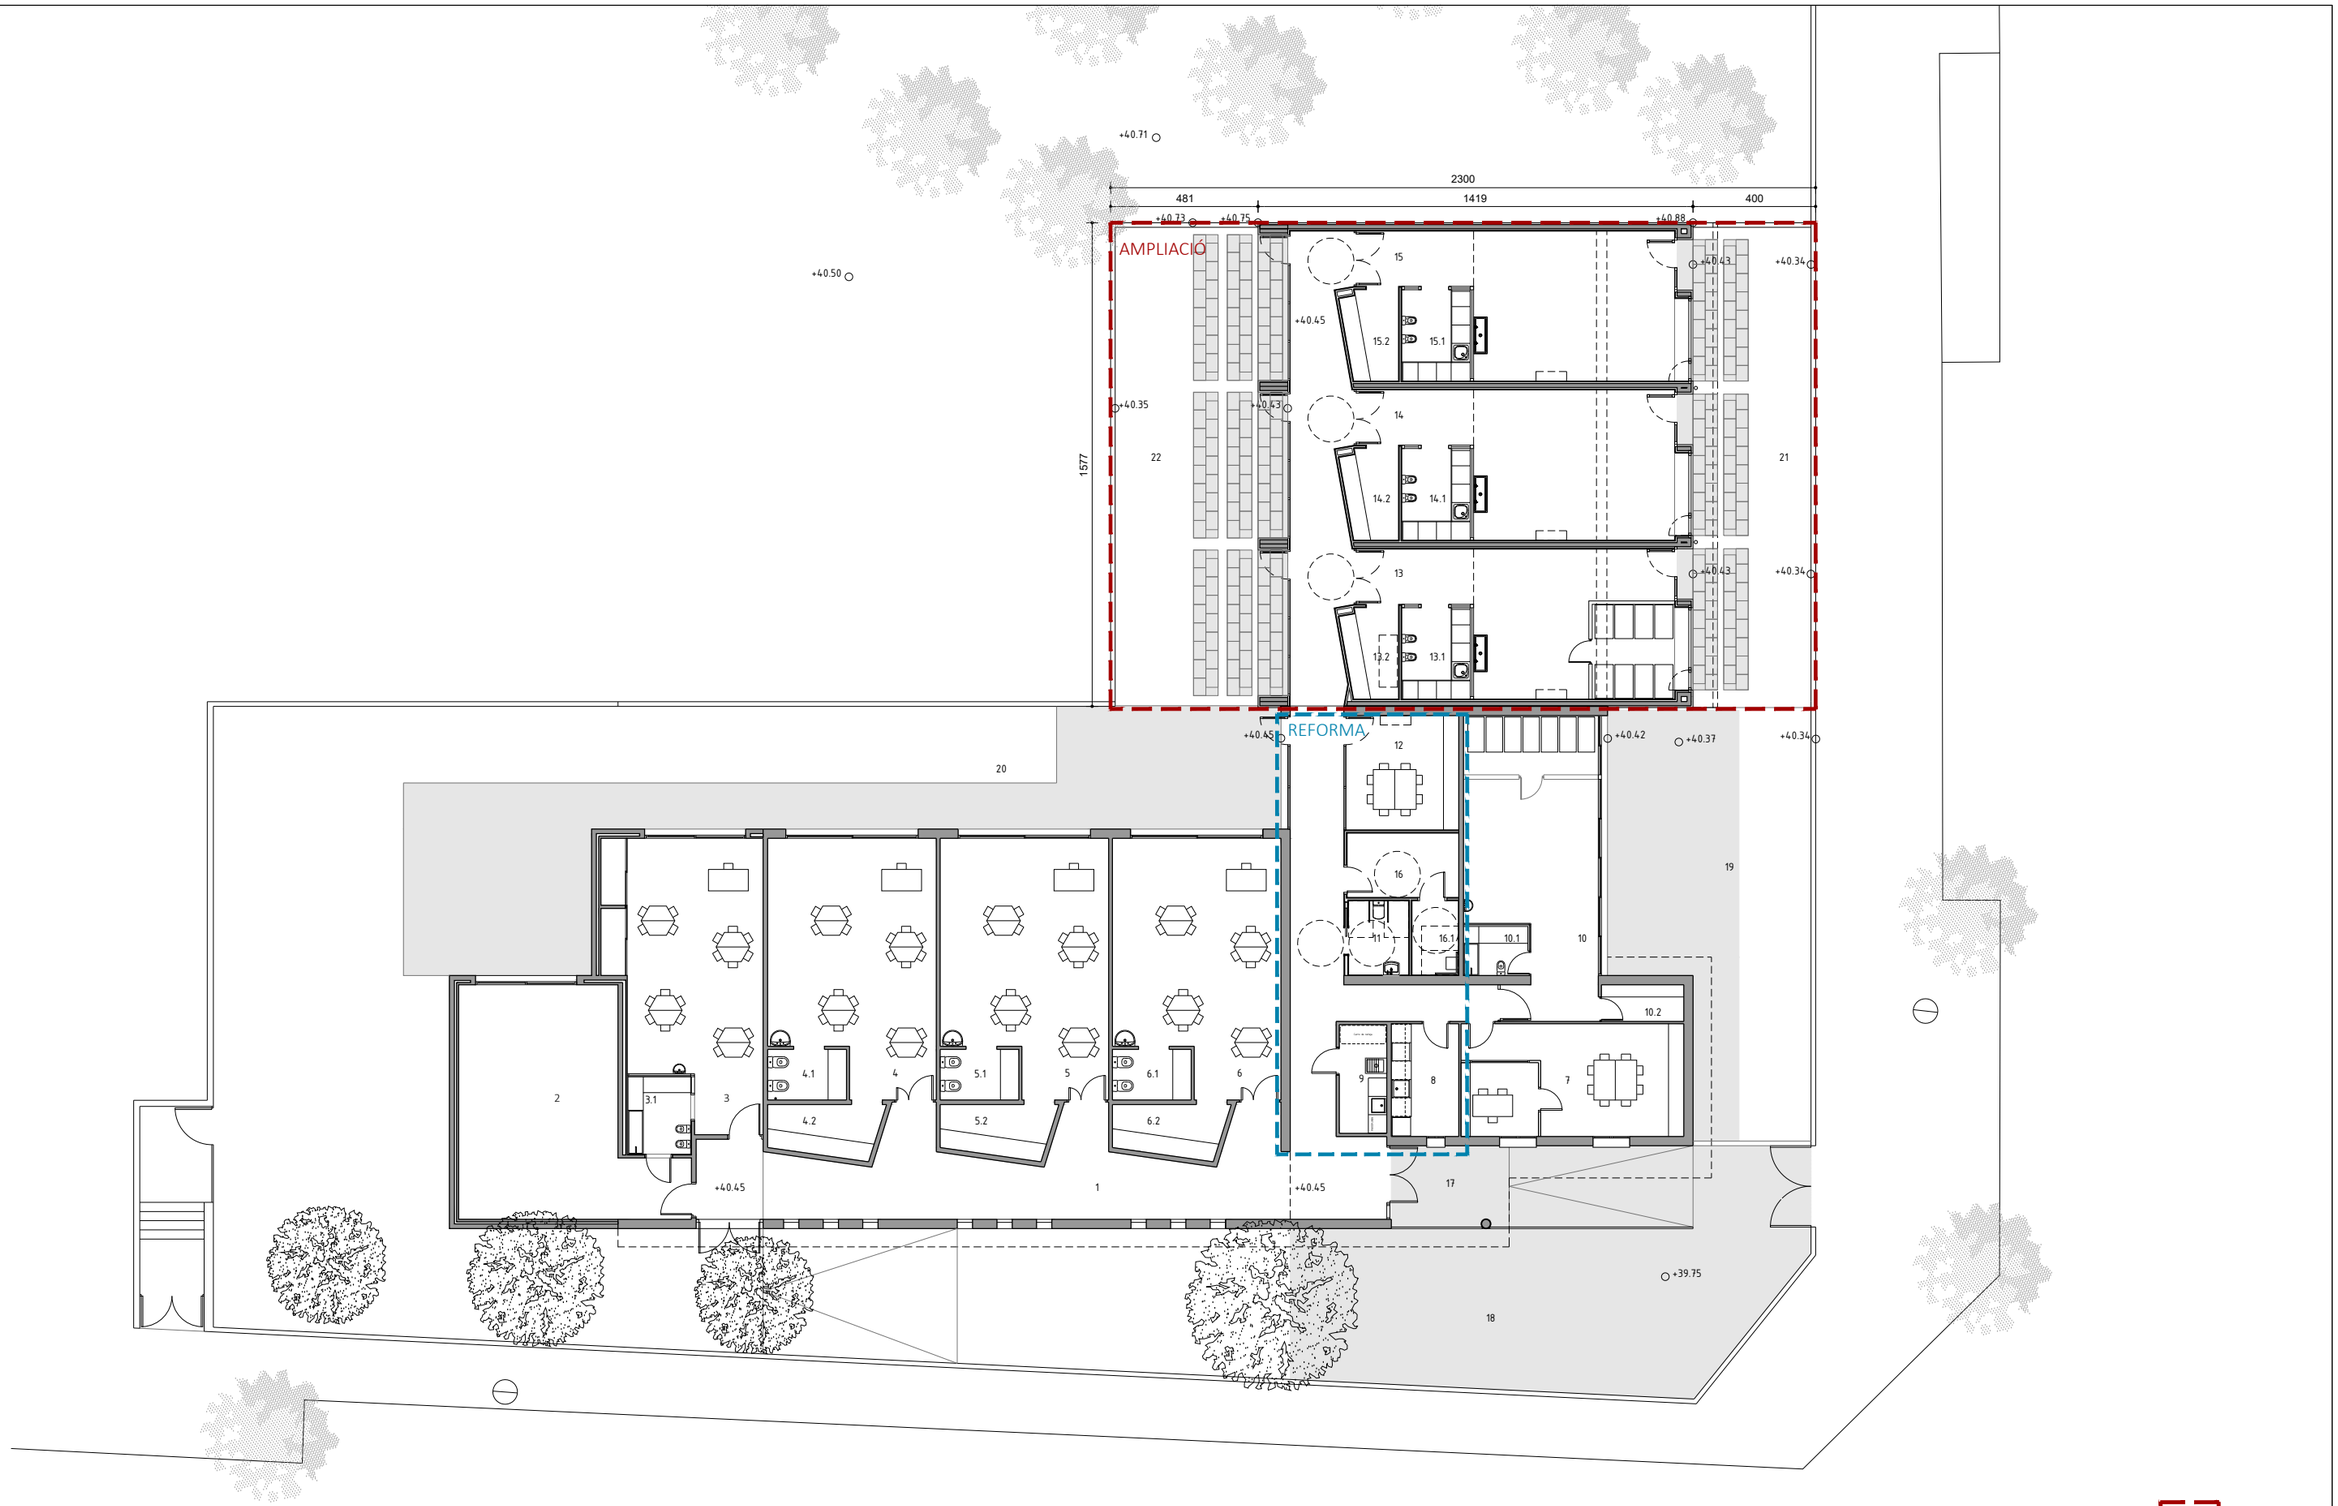

AMPLIACIÓ

REFOMA

ARQUITECTA ELENA NEDELCU COAC 55375-1	EQUIP COL·LABORADOR ARQUITECTURA CARLOS PORTU TDA Arquitectura y Urbanismo	INSTAL.LACIONS MIQUEL FLEQUE Enginyer Kubic Consultoria Tècnica JORDI CALAFEL Enginyer ServiStar Enginyeria	ESTRUCTURA MIQUEL FLEQUE Enginyer Col.: 12889-L Kubic Consultoria Tècnica	PROMOTOR AJUNTAMENT DE MONT-ROIG DEL CAMP	PROJECTE BÀSIC I D'EXECUCIÓ AMPLIACIÓ DE LA LLAR D'INFANTS MUNICIPAL PETETE DE MIAMI PLATJA REFORMA I AMPLIACIÓ PLANTA BAIXA CONJUNT. ZONA DE REFORMA I D'AMPLIACIÓ.	N	ESCALA DinA3 1/200 0 2	DATA GENER 2025	NUM. PLANOL 10

2425-MTR-PBE-10_REFORMA-AMPLIACIO.dwg

LLEGENDA DEMOLICIONS i EXTRACCIONS

1. DEMOLICIONS DE PARETS CERÀMIQUES
2. EXTRACCIÓ DE FUSTERIES I MARCS DE PAS
3. EXTRACCIÓ DE PAVIMENT
4. VEGETACIÓ A TRASPLANTAR
5. DEMOLICIONS DE SOLERES / FORJATS / VOLADÍS
6. EXTRACCIÓ ELEMENTS AUXILIARS
7. EXTRACCIÓ DE FALSOS SOSTRES I FORATS EN PARET PER PASSAR CONDUCTES
8. EXTRACCIÓ DE SANITARIS

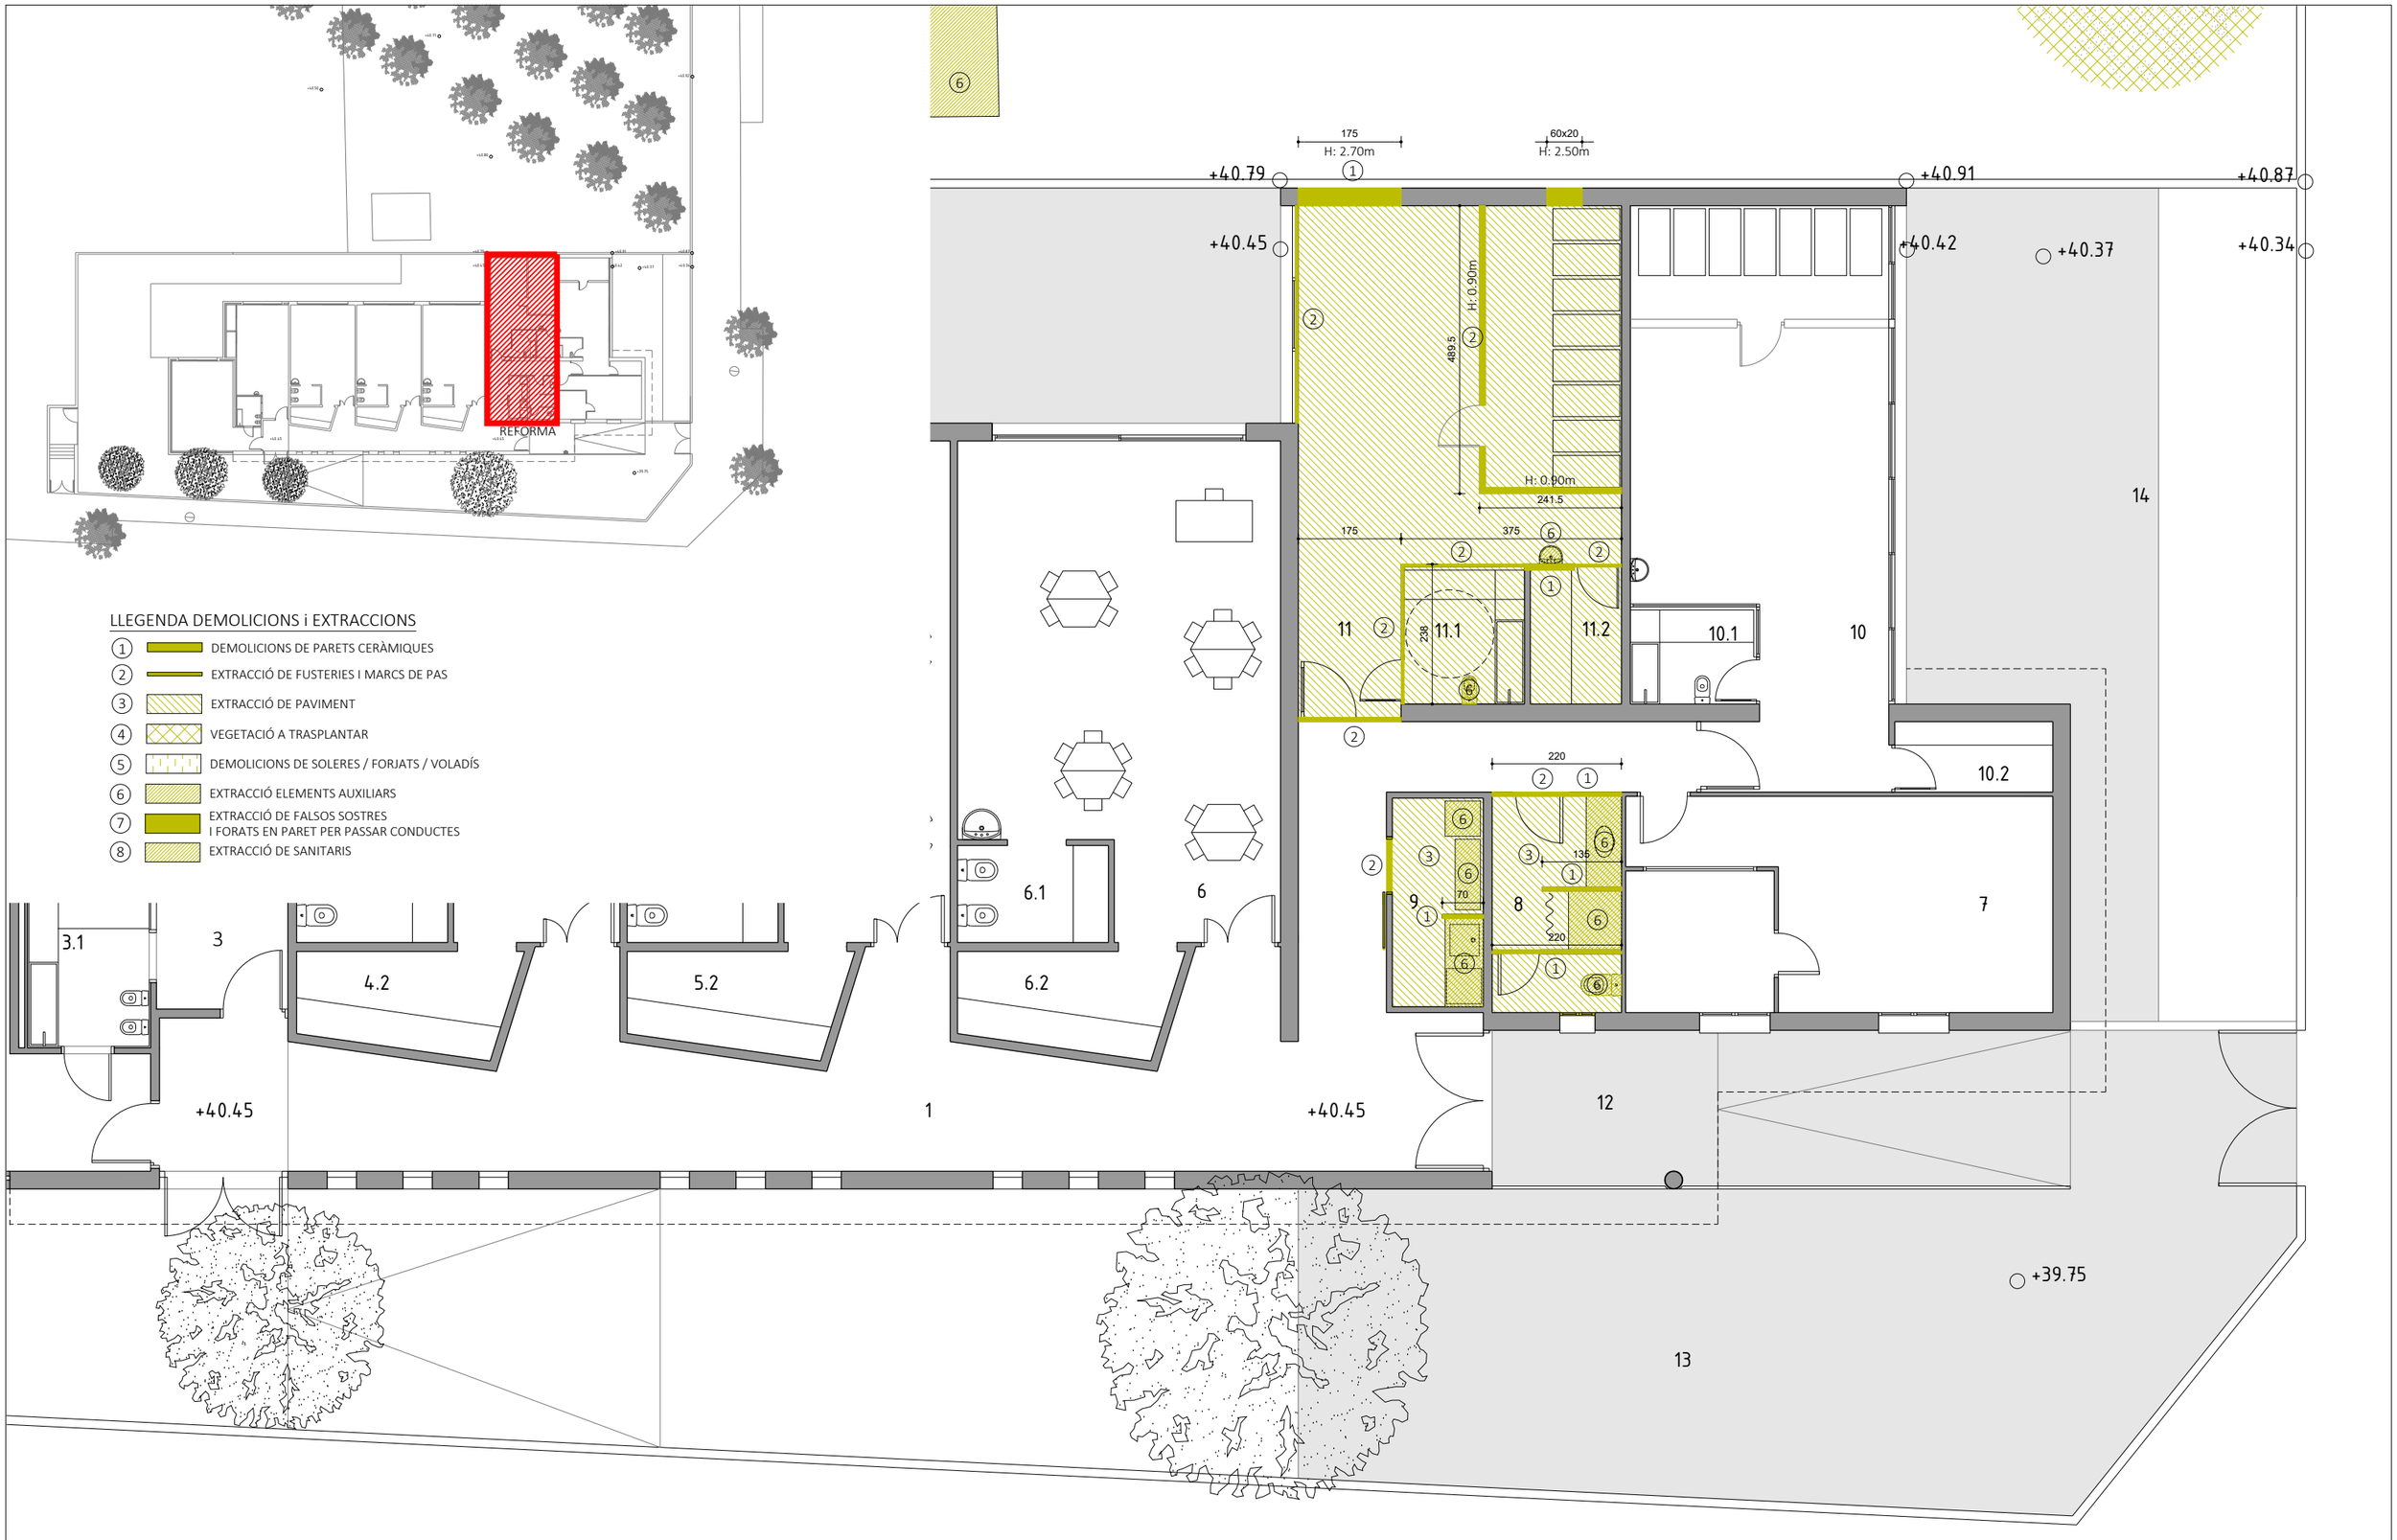

ARQUITECTA	EQUIP COL·LABORADOR		
	ARQUITECTURA	INSTAL.LACIONS	ESTRUCTURA
ELENA NEDELCU COAC 55375-1	CARLOS PORTU TDA Arquitectura y Urbanismo	MIQUEL FLEQUE Enginyer Kubic Consultoria Tècnica JORDI CALAFEL Enginyer ServiStar Enginyeria	MIQUEL FLEQUE Enginyer Col.: 12889-L Kubic Consultoria Tècnica

PROMOTOR	PROJECTE BÀSIC I D'EXECUCIÓ		ESCALA	DATA	NUM. PLANOL
AJUNTAMENT DE MONT-ROIG DEL CAMP	AMPLIACIÓ DE LA LLAR D'INFANTS MUNICIPAL PETETE DE MIAMI PLATJA	N	DinA3 1/100	GENER 2025	11
	REFORMA I AMPLIACIÓ DEMOLICIONS I EXTRACCIONS PLANTA BAIXA (I)		0 1		

2425-MTR-PBE-11 A 12_DEMOLICIONS I EXTRACCIONS.dwg

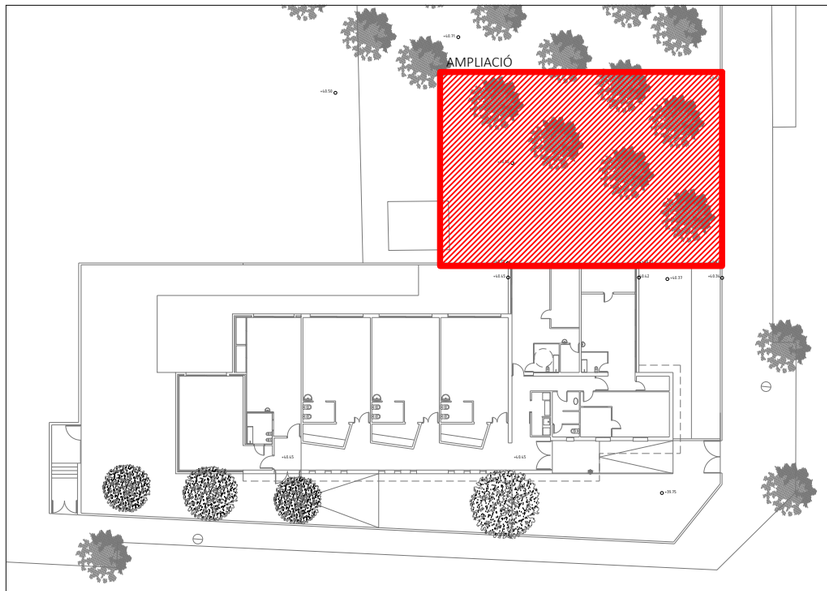

LLEGENDA DEMOLICIONS i EXTRACCIONS

1. DEMOLICIONS DE PARETS CERÀMIQUES
2. EXTRACCIÓ DE FUSTERIES I MARCS DE PAS
3. EXTRACCIÓ DE PAVIMENT
4. VEGETACIÓ A TRASPLANTAR
5. DEMOLICIONS DE SOLERES / FORJATS / VOLADÍS
6. EXTRACCIÓ ELEMENTS AUXILIARS
7. EXTRACCIÓ DE FALSOS SOSTRES I FORATS EN PARET PER PASSAR CONDUCTES
8. EXTRACCIÓ DE SANITARIS

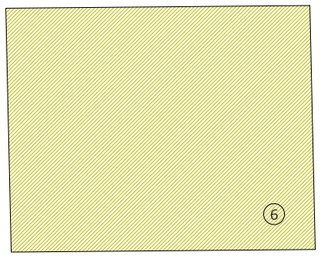

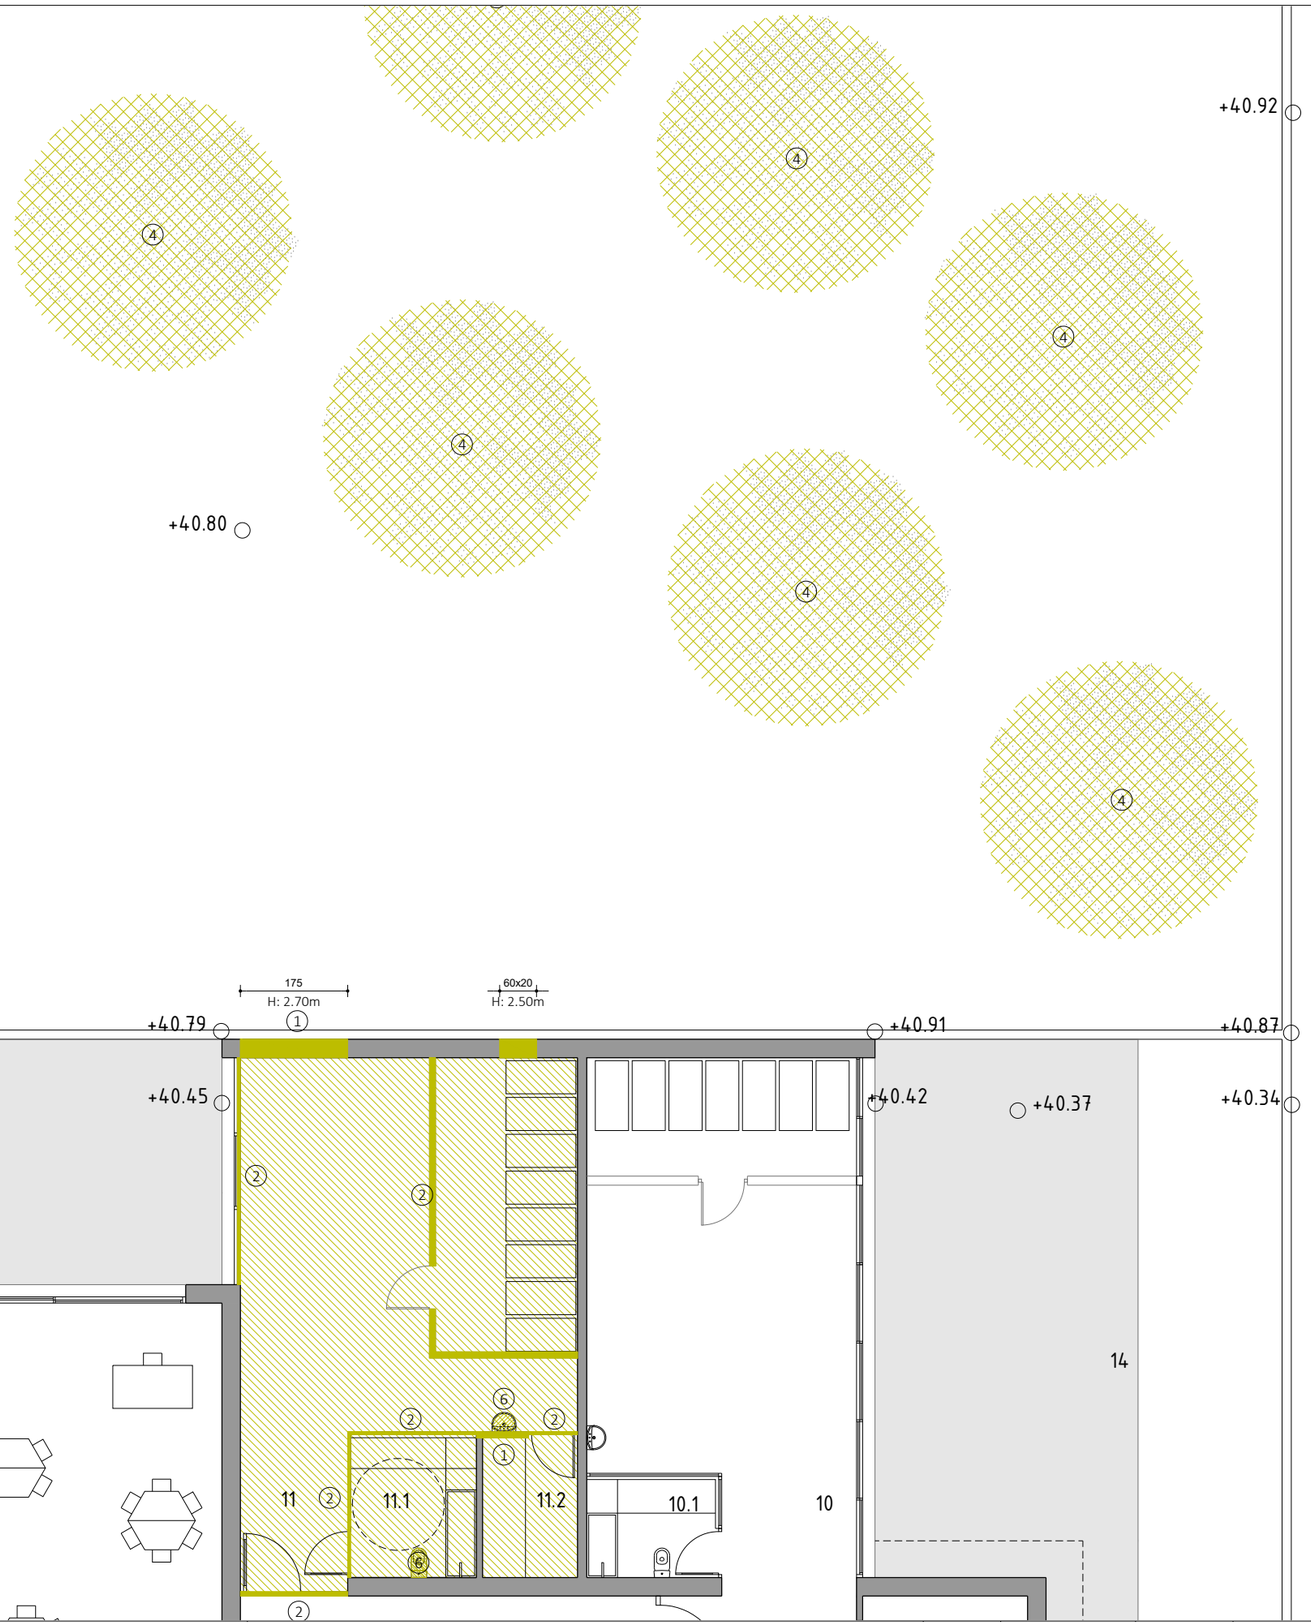

ARQUITECTA ELENA NEDELCU COAC 55375-1	EQUIP COL·LABORADOR ARQUITECTURA CARLOS PORTU TDA Arquitectura y Urbanismo	INSTAL.LACIONS MIQUEL FLEQUE Enginyer Kubic Consultoria Tècnica JORDI CALAFEL Enginyer ServiStar Enginyeria	ESTRUCTURA MIQUEL FLEQUE Enginyer Col.: 12889-L Kubic Consultoria Tècnica

PROMOTOR
AJUNTAMENT DE MONT-ROIG DEL CAMP

PROJECTE BÀSIC I D'EXECUCIÓ

AMPLIACIÓ DE LA LLAR D'INFANTS MUNICIPAL PETETE DE MIAMI PLATJA

REFORMA I AMPLIACIÓ
DEMOLICIONS I EXTRACCIONS PLANTA BAIXA (II)

N

ESCALA: DinA3 1/100 (0 1)

DATA: GENER 2025

NUM. PLANOL: 12

2425-MTR-PBE-11 A 12_DEMOLICIONS I EXTRACCIONS.dwg

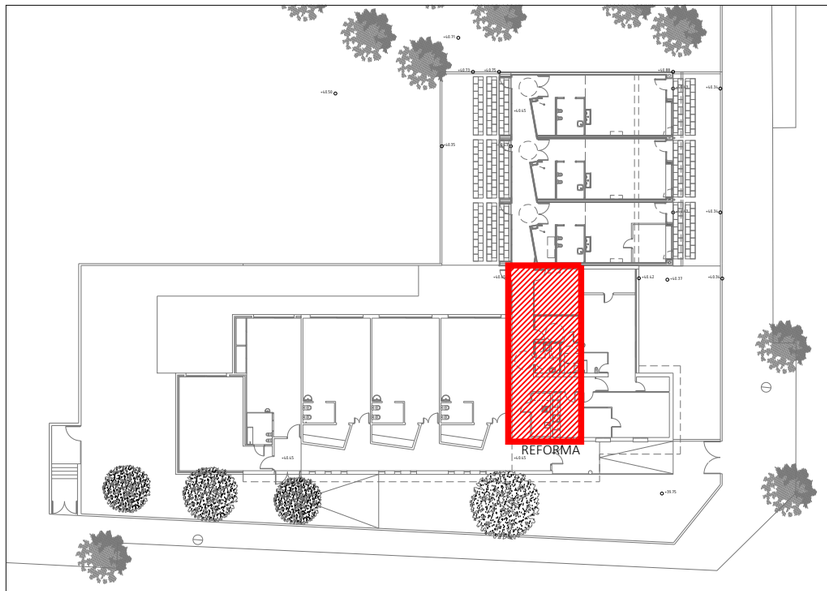

LLEGENDA OBRA NOVA i FUSTERIES

- (Ti) TRASDOSAT AMB AÏLLAMENT A L'INTERIOR
- (EG) ENVÀ DE GUIX LAMINAT
- (Sa) REVESTIMENT EXTERIOR DE SATE
- (Pc) PARET DE FÀBRICA CERÀMICA
- (E) ESTRUCTURA
- (Fi) FUSTERIA INTERIOR. FUSTA
- (Fe) FUSTERIA EXTERIOR. ALUMINI / METÀL.LICA
- (S) APARELLS SANITARIS
- (NP) NOU PAVIMENT / SOLERA / ESCALA
- (NC) NOVA COBERTA
- (FS) NOU FALS SOSTRE

ARQUITECTA TDA ARQUITECTURA Y URBANISMO ELENA NEDELCU COAC 55375-1	EQUIP COL·LABORADOR ARQUITECTURA CARLOS PORTU TDA Arquitectura y Urbanismo	INSTAL.LACIONS MIQUEL FLEQUE Enginyer Kubic Consultoria Tècnica JORDI CALAFEL Enginyer ServiStar Enginyeria	ESTRUCTURA MIQUEL FLEQUE Enginyer Col.: 12889-L Kubic Consultoria Tècnica	PROMOTOR AJUNTAMENT DE MONT-ROIG DEL CAMP	PROJECTE BÀSIC I D'EXECUCIÓ AMPLIACIÓ DE LA LLAR D'INFANTS MUNICIPAL PETETE DE MIAMI PLATJA REFORMA I AMPLIACIÓ OBRA NOVA PLANTA BAIXA (I)	N	ESCALA DinA3 1/100 0 1	DATA GENER 2025	NUM. PLANOL 13

2425-MTR-PBE-13 A 14_OBRA NOVA.dwg

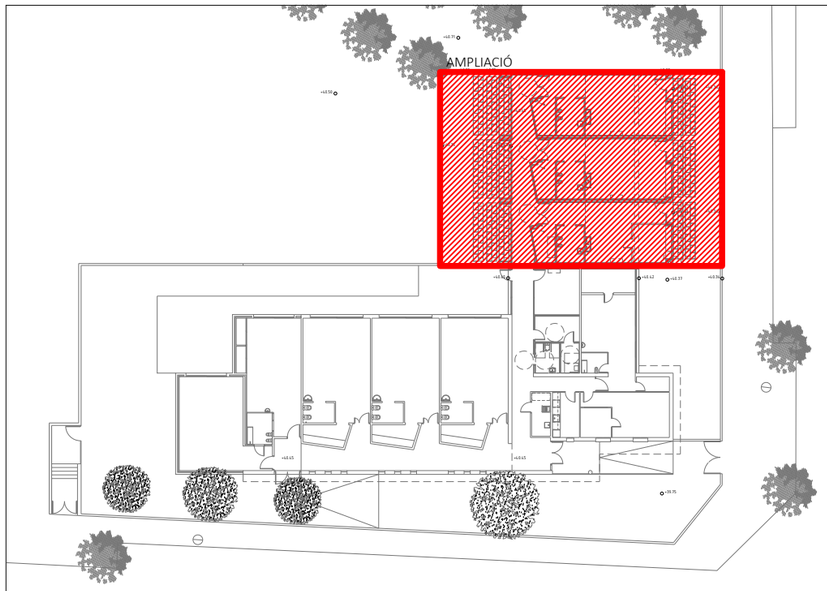

LLEGENDA OBRA NOVA i FUSTERIES

- (Ti) TRASDOSAT AMB AÏLLAMENT A L'INTERIOR
- (EG) ENVÀ DE GUIX LAMINAT
- (Sa) REVESTIMENT EXTERIOR DE SATE
- (Pc) PARET DE FÀBRICA CERÀMICA
- (E) ESTRUCTURA
- (Fi) FUSTERIA INTERIOR. FUSTA
- (Fe) FUSTERIA EXTERIOR. ALUMINI / METÀL.LICA
- (S) APARELLS SANITARIS
- (NP) NOU PAVIMENT / SOLERA / ESCALA
- (NC) NOVA COBERTA
- (FS) NOU FALS SOSTRE

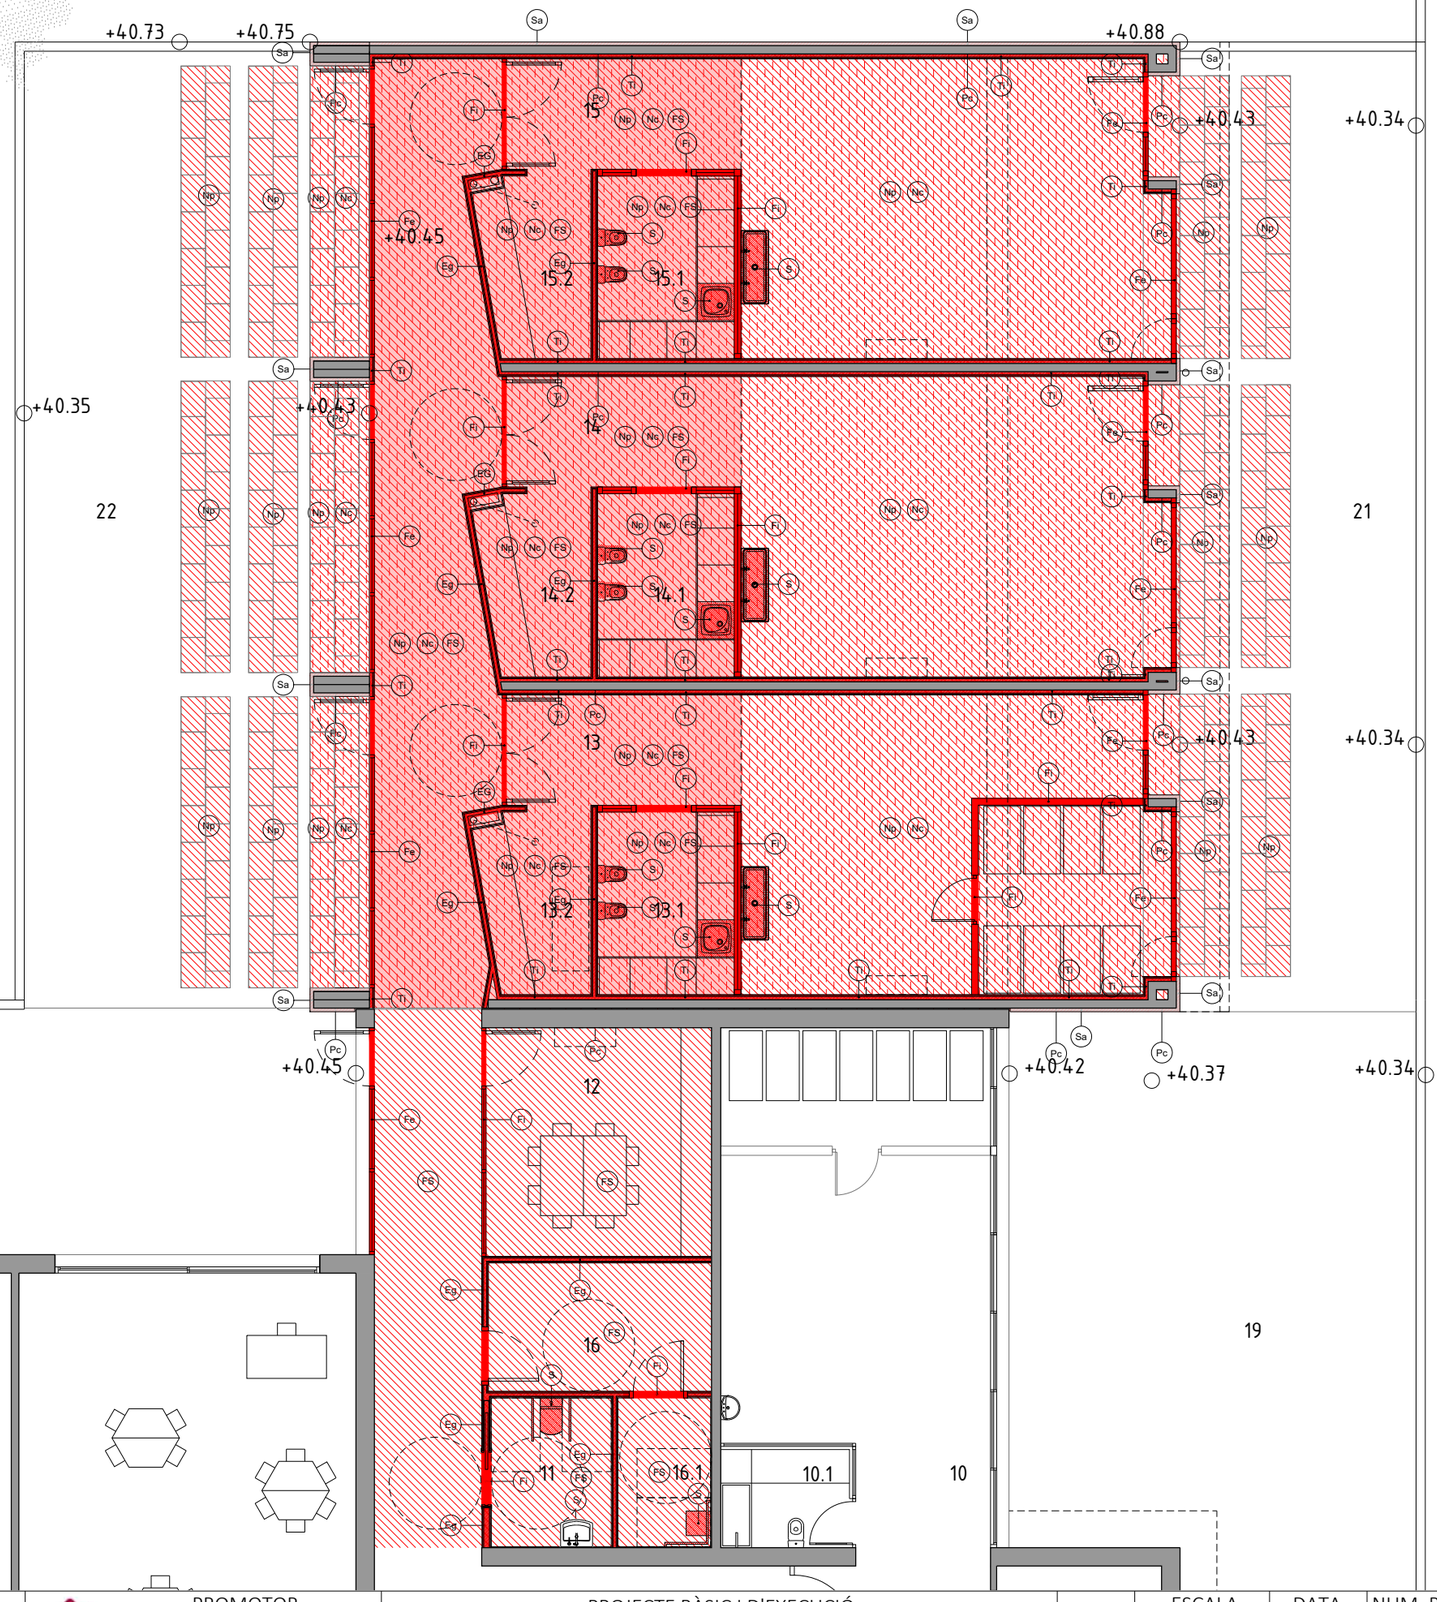

ARQUITECTA	EQUIP COL·LABORADOR		
	ARQUITECTURA	INSTAL.LACIONS	ESTRUCTURA
ELENA NEDELCU COAC 55375-1	CARLOS PORTU TDA Arquitectura y Urbanismo	MIQUEL FLEQUE Enginyer Kubic Consultoria Tècnica JORDI CALAFEL Enginyer ServiStar Enginyeria	MIQUEL FLEQUE Enginyer Col.: 12889-L Kubic Consultoria Tècnica

PROMOTOR

AJUNTAMENT DE MONT-ROIG DEL CAMP

PROJECTE BÀSIC I D'EXECUCIÓ

AMPLIACIÓ DE LA LLAR D'INFANTS MUNICIPAL PETETE DE MIAMI PLATJA

REFORMA I AMPLIACIÓ
OBRA NOVA PLANTA BAIXA (II)

N

ESCALA: DinA3 1/100 (0 1)

DATA: GENER 2025

NUM. PLANOL: 14

2425-MTR-PBE-13 A 14_OBRA NOVA.dwg

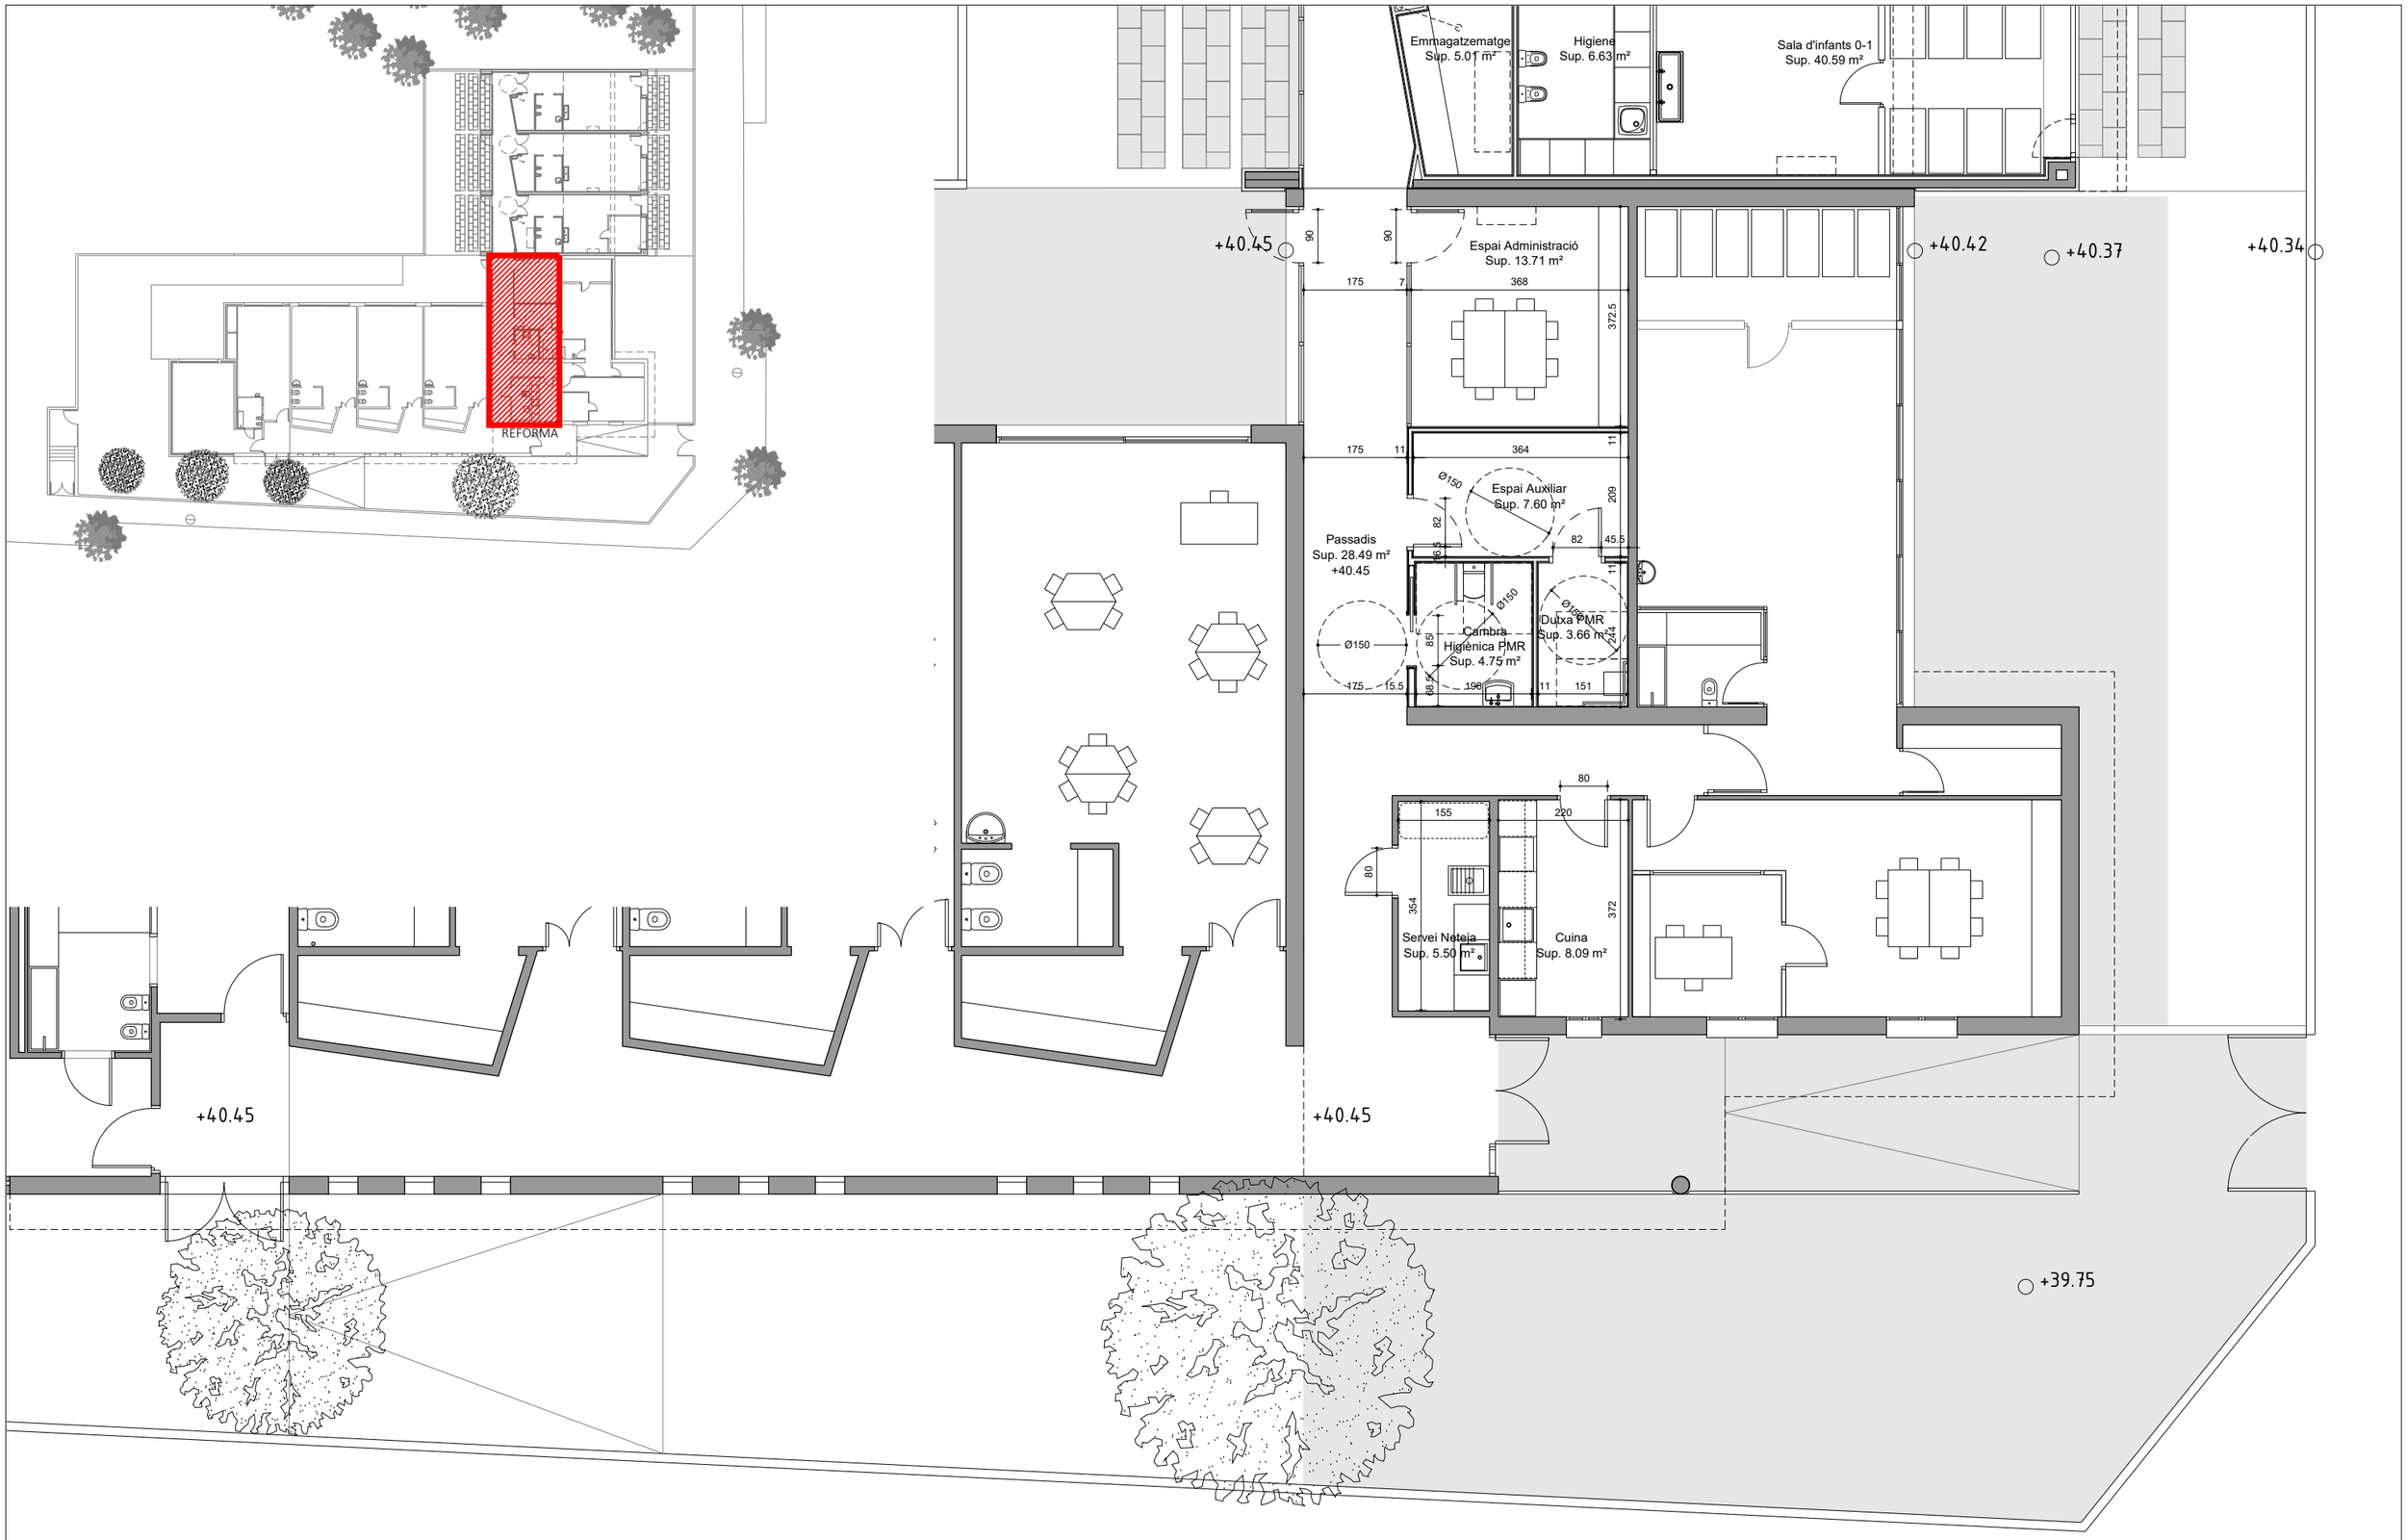

ARQUITECTA	EQUIP COL·LABORADOR			PROMOTOR	PROJECTE BÀSIC I D'EXECUCIÓ		ESCALA	DATA	NUM. PLANOL
ELENA NEDELCU COAC 55375-1	ARQUITECTURA CARLOS PORTU TDA Arquitectura y Urbanismo	INSTAL.LACIONS MIQUEL FLEQUE Enginyer Kubic Consultoria Tècnica JORDI CALAFEL Enginyer ServiStar Enginyeria	ESTRUCTURA MIQUEL FLEQUE Enginyer Col.: 12889-L Kubic Consultoria Tècnica	AJUNTAMENT DE MONT-ROIG DEL CAMP	AMPLIACIÓ DE LA LLAR D'INFANTS MUNICIPAL PETETE DE MIAMI PLATJA REFORMA I AMPLIACIÓ COTES I SUPERFÍCIES PLANTA BAIXA (I)	N	DinA3 1/100 0 1	GENER 2025	15

2425-MTR-PBE-15 A 16_COTES SUP.dwg

ARQUITECTA TDA ARQUITECTURA Y URBANISMO ELENA NEDELCU COAC 55375-1	EQUIP COL·LABORADOR ARQUITECTURA CARLOS PORTU TDA Arquitectura y Urbanismo	INSTAL.LACIONS MIQUEL FLEQUE Enginyer Kubic Consultoria Tècnica JORDI CALAFEL Enginyer ServiStar Enginyeria	ESTRUCTURA MIQUEL FLEQUE Enginyer Col.: 12889-L Kubic Consultoria Tècnica	PROMOTOR AJUNTAMENT DE MONT-ROIG DEL CAMP	PROJECTE BÀSIC I D'EXECUCIÓ AMPLIACIÓ DE LA LLAR D'INFANTS MUNICIPAL PETETE DE MIAMI PLATJA REFORMA I AMPLIACIÓ COTES I SUPERFÍCIES PLANTA BAIXA (II)	N	ESCALA DinA3 1/100 0 1	DATA GENER 2025	NUM. PLANOL 16

2425-MTR-PBE-15 A 16_COTES SUP.dwg

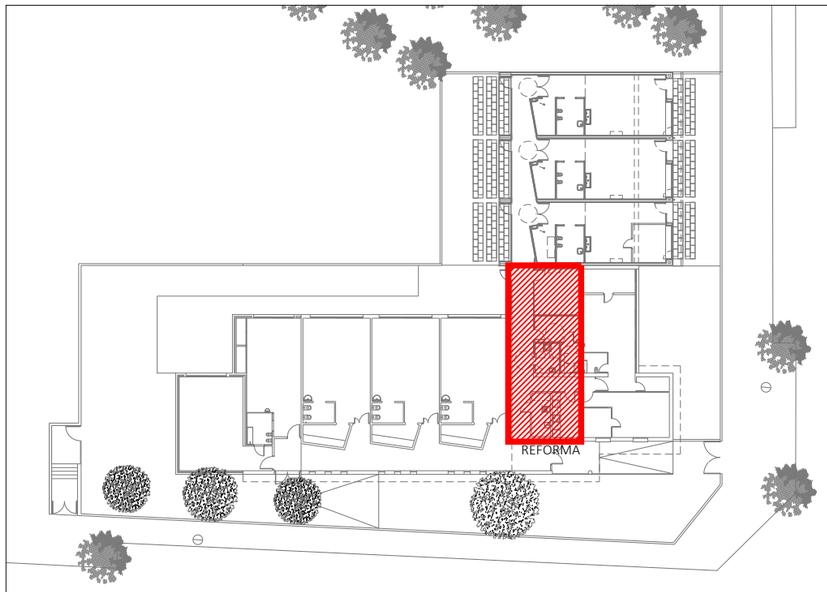

LLEGENDA COMPARTIMENTACIÓ

0 - SIMPLE
1 - ARREBOSSAT EXTERIOR I PINTAT
2 - EXTRADOSSAT DE CARTRÓ-GUIX 30/48 mm AMB LLANA DE ROCA PINTAT A CARA EXTERIOR
3 - EXTRADOSSAT DE CARTRÓ-GUIX 30/48 mm AMB LLANA DE ROCA CERAMICA A CARA EXTERIOR
4 - ENVÀ CERÀMIC ENGUIXAT I PINTAT UNA CARA I CERÀMICA A L'ALTRE
5 - ENVÀ DE CARTRÓ-GUIX 30/48/30 mm AMB LLANA DE ROCA PINTAT A DUES CARES
6 - ENVÀ DE CARTRÓ-GUIX 30/48/30 mm AMB LLANA DE ROCA PINTAT UNA CARA I CERAMICA A L'ALTRE
7 - ENVÀ DE CARTRÓ-GUIX 30/48/30 mm AMB LLANA DE ROCA CERAMICA A DUES CARES
8 - ENVÀ DE CARTRÓ-GUIX 30/70/30 mm AMB LLANA DE ROCA PINTAT UNA CARA I CERAMICA A L'ALTRE
9 - ENGUIXAT I PINTAT
10 - ENRAJOLAT
C - FABRICA CERÀMICA DE DIFERENTS GRUIXOS
P - ELEMENT ESTRUCTURAL
T - EXTRADOSSAT DE CARTRÓ-GUIX
E - ENVÀ DE CARTRÓ-GUIX
S - SISTEMA SATE
X - ENVÀ EXISTENT

C — TIPUS DE TANCAMENT
1 — TIPUS DE REVESTIMENT CARES A i B

SIMBOLOGIA DE FITXES DE FUSTERIA

5 / 5 — Nº FITXA FUSTERIA DE FUSTA
3 — Nº FITXA FUSTERIA METÀL.LICA
2 / 2 — Nº FITXA FUSTERIA D'ALUMINI

LLEGENDA DE FALS SOSTRES

S1 — FALS SOSTRE ACÚSTIC SUSPÈS I ENREGISTRABLE DE PLAQUES ACÚSTIQUES PERFORADES DE GUIX LAMINAT I VEL DE FIBRA DE VIDRE DE 12,5MM DE GRUIX AMB PERFILS I GUIES D'ACER GALVANITZAT OCULTS.

S2 — FALS SOSTRE CONTINU, PERFORAT AMB ESTRUCTURA METÀL·LICA DE PERFILS METÀL·LICS D'ACER GALVANITZAT E=1,5MM FIXAT A FORJAT, FORMAT PER UNA PLACA DE GUIX LAMINAT AMB AÏLLAMENT DE PLAQUES DE LLANA MINERAL DE ROCA AMB VEL DE FIBRA DE VIDRE DE 40 MM DE GRUIX.

LLEGENDA DE PAVIMENTS

P1 — PAVIMENT VINÍLIC HOMOGENI. 2MM DE GRUIX EN AULES, PASSADÍS I ESPAIS HUMITS.

P2 — PAVIMENT INTERIOR DE GRES PORCELLÀNIC DE 40 x 40 cm.

P3 — PAVIMENT EXTERIOR. LLOSA DE FORMIGÓ PREFABRICAT 60X40X5.5cm.

P4 — PAVIMENT EXTERIOR DE PEDRA NATURAL SANT VICENÇ BUIXARDADA.

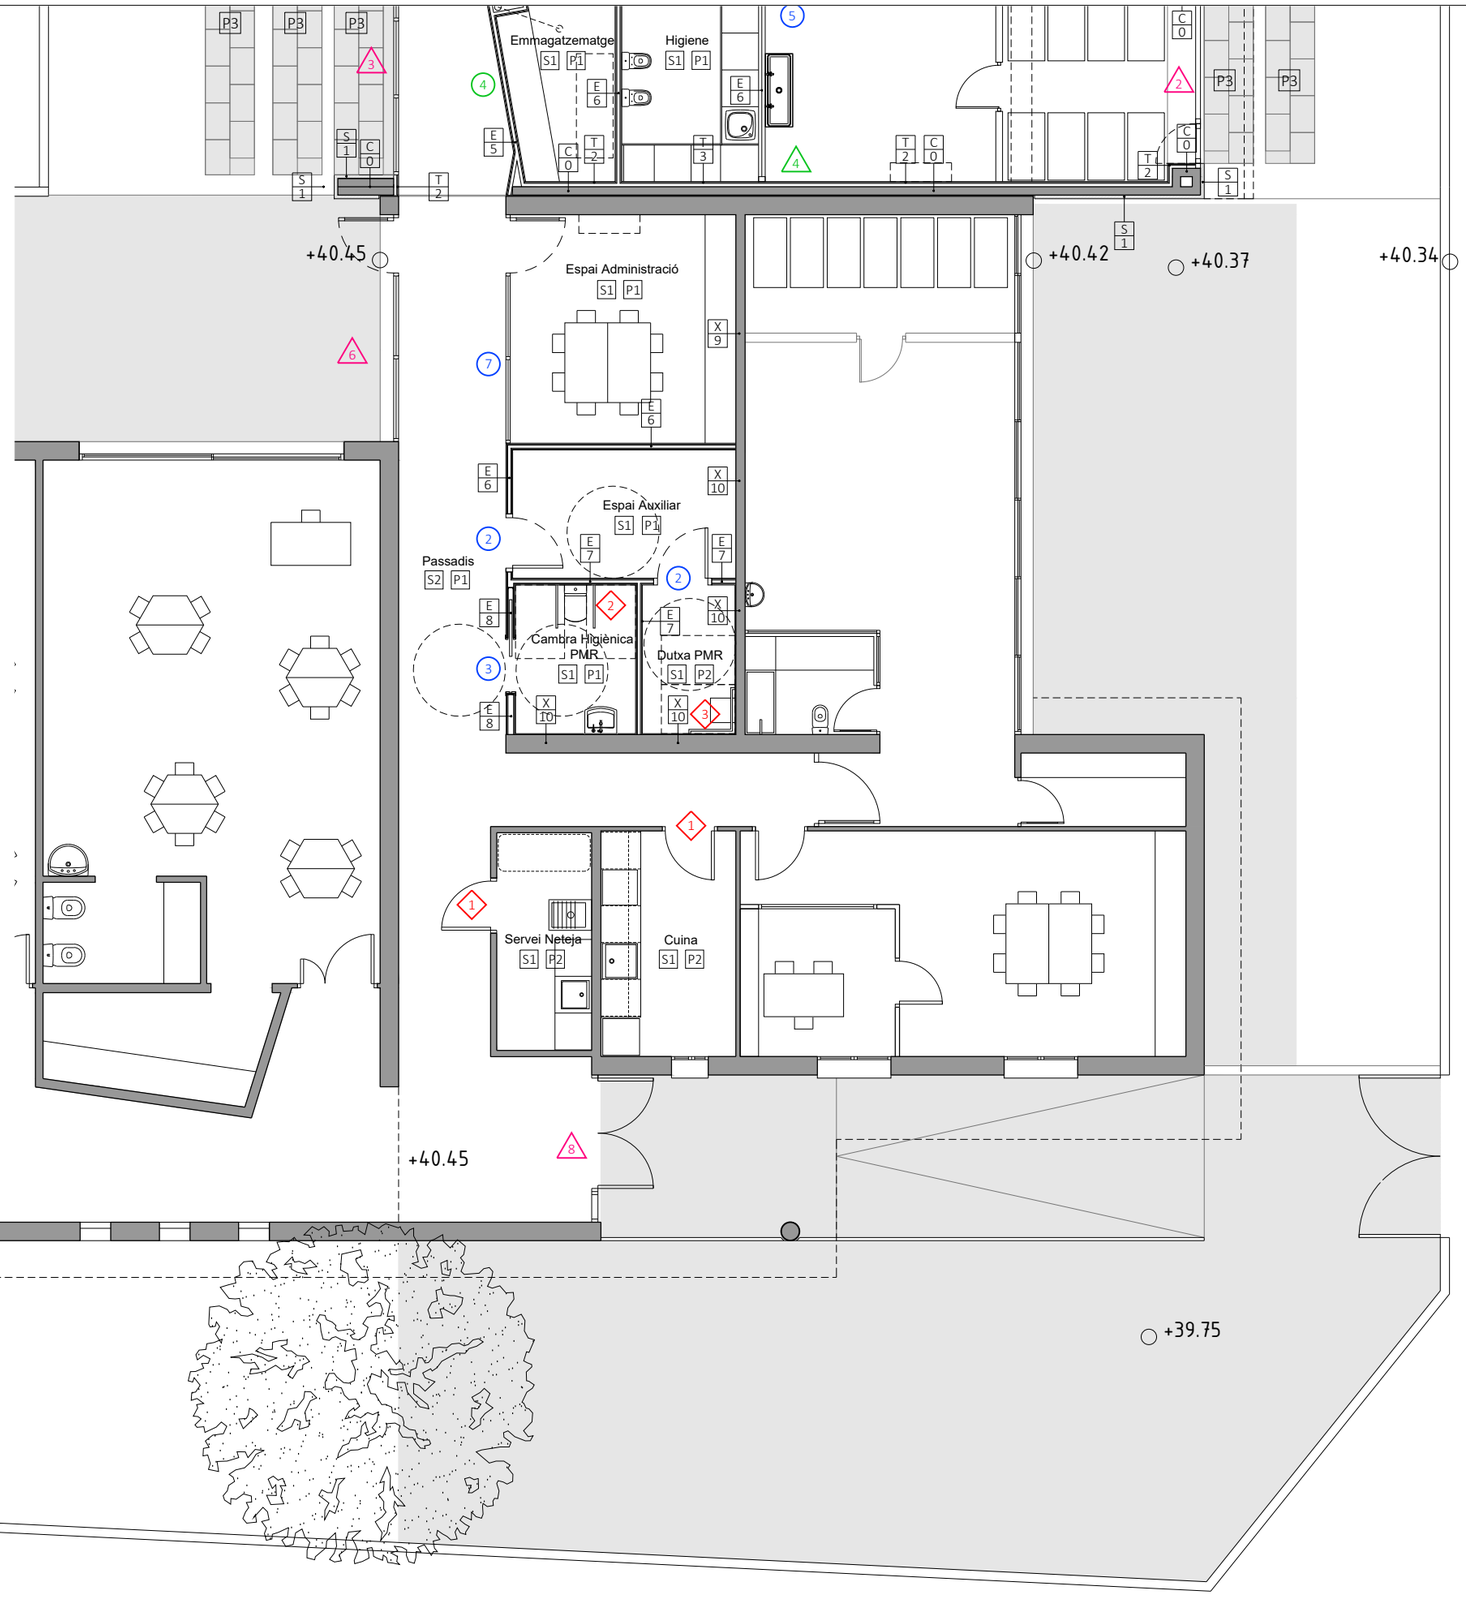

ARQUITECTA	EQUIP COL·LABORADOR			PROMOTOR	PROJECTE BÀSIC I D'EXECUCIÓ		ESCALA	DATA	NUM. PLANOL
ELENA NEDELCU COAC 55375-1	ARQUITECTURA CARLOS PORTU TDA Arquitectura y Urbanismo	INSTAL.LACIONS MIQUEL FLEQUE Enginyer Kubic Consultoria Tècnica JORDI CALAFEL Enginyer ServiStar Enginyeria	ESTRUCTURA MIQUEL FLEQUE Enginyer Col.: 12889-L Kubic Consultoria Tècnica	AJUNTAMENT DE MONT-ROIG DEL CAMP	AMPLIACIÓ DE LA LLAR D'INFANTS MUNICIPAL PETETE DE MIAMI PLATJA REFORMA I AMPLIACIÓ COMPARTIMENTACIÓ, ACABATS I FITXES PLANTA BAIXA (I)	N	DinA3 1/100 0 1	GENER 2025	17

2425-MTR-PBE-17 a 18_ACABATS.dwg

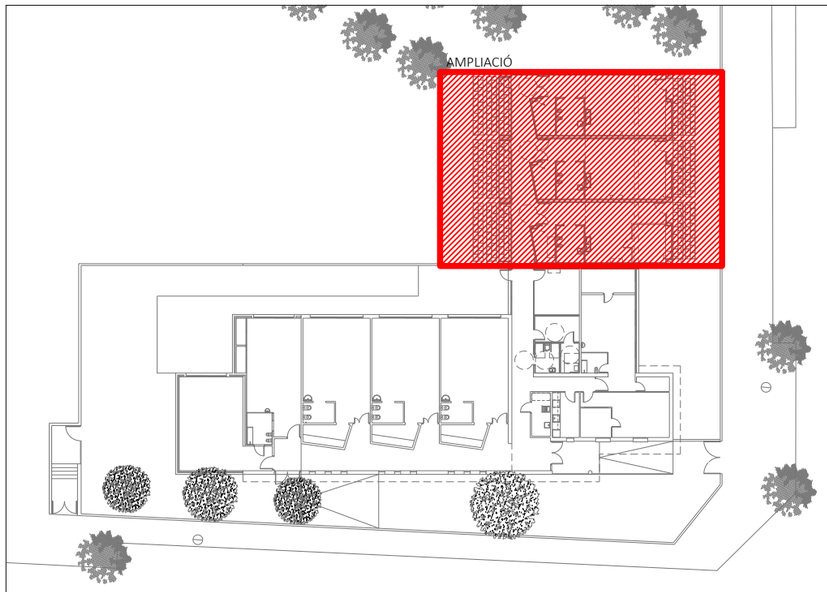

LLEGENDA COMPARTIMENTACIÓ

0 - SIMPLE
1 - ARREBOSSAT EXTERIOR I PINTAT
2 - EXTRADOSSAT DE CARTRÓ-GUIX 30/48 mm AMB LLANA DE ROCA PINTAT A CARA EXTERIOR
3 - EXTRADOSSAT DE CARTRÓ-GUIX 30/48 mm AMB LLANA DE ROCA CERAMICA A CARA EXTERIOR
4 - ENVÀ CERÀMIC ENGUIXAT I PINTAT UNA CARA I CERÀMICA A L'ALTRE
5 - ENVÀ DE CARTRÓ-GUIX 30/48/30 mm AMB LLANA DE ROCA PINTAT A DUES CARES
6 - ENVÀ DE CARTRÓ-GUIX 30/48/30 mm AMB LLANA DE ROCA PINTAT UNA CARA I CERAMICA A L'ALTRE
7 - ENVÀ DE CARTRÓ-GUIX 30/48/30 mm AMB LLANA DE ROCA CERAMICA A DUES CARES
8 - ENVÀ DE CARTRÓ-GUIX 30/70/30 mm AMB LLANA DE ROCA PINTAT UNA CARA I CERAMICA A L'ALTRE
9 - ENGUIXAT I PINTAT
10 - ENRAJOLAT
C - FABRICA CERÀMICA DE DIFERENTS GRUIXOS
P - ELEMENT ESTRUCTURAL
T - EXTRADOSSAT DE CARTRÓ-GUIX
E - ENVÀ DE CARTRÓ-GUIX
S - SISTEMA SATE
X - ENVÀ EXISTENT

C — TIPUS DE TANCAMENT
1 — TIPUS DE REVESTIMENT CARES A i B

SIMBOLOGIA DE FITXES DE FUSTERIA

Nº FITXA FUSTERIA DE FUSTA
Nº FITXA FUSTERIA METÀL.LICA
Nº FITXA FUSTERIA D'ALUMINI

LLEGENDA DE FALS SOSTRES

S1 — FALS SOSTRE ACÚSTIC SUSPÈS I ENREGISTRABLE DE PLAQUES ACÚSTIQUES PERFORADES DE GUIX LAMINAT I VEL DE FIBRA DE VIDRE DE 12,5MM DE GRUIX AMB PERFILS I GUIES D'ACER GALVANITZAT OCULTS.

S2 — FALS SOSTRE CONTINU, PERFORAT AMB ESTRUCTURA METÀL·LICA DE PERFILS METÀL·LICS D'ACER GALVANITZAT E=1,5MM FIXAT A FORJAT, FORMAT PER UNA PLACA DE GUIX LAMINAT AMB AÏLLAMENT DE PLAQUES DE LLANA MINERAL DE ROCA AMB VEL DE FIBRA DE VIDRE DE 40 MM DE GRUIX.

LLEGENDA DE PAVIMENTS

P1 — PAVIMENT VINÍLIC HOMOGENI. 2MM DE GRUIX EN AULES, PASSADÍS I ESPAIS HUMITS.

P2 — PAVIMENT INTERIOR DE GRES PORCELLÀNIC DE 40 x 40 cm.

P3 — PAVIMENT EXTERIOR. LLOSA DE FORMIGÓ PREFABRICAT 60X40X5.5cm.

P4 — PAVIMENT EXTERIOR DE PEDRA NATURAL SANT VICENÇ BUIXARDADA.

ARQUITECTA TDA ARQUITECTURA Y URBANISMO ELENA NEDELCU COAC 55375-1	EQUIP COL·LABORADOR ARQUITECTURA CARLOS PORTU TDA Arquitectura y Urbanismo	INSTAL.LACIONS MIQUEL FLEQUE Enginyer Kubic Consultoria Tècnica JORDI CALAFEL Enginyer ServiStar Enginyeria	ESTRUCTURA MIQUEL FLEQUE Enginyer Col.: 12889-L Kubic Consultoria Tècnica
PROMOTOR AJUNTAMENT DE MONT-ROIG DEL CAMP	PROJECTE BÀSIC I D'EXECUCIÓ AMPLIACIÓ DE LA LLAR D'INFANTS MUNICIPAL PETETE DE MIAMI PLATJA REFORMA I AMPLIACIÓ COMPARTIMENTACIÓ, ACABATS I FITXES PLANTA BAIXA (II)	N	ESCALA DinA3 1/100 0 1
DATA GENER 2025	NUM. PLANOL 18		

2425-MTR-PBE-17 a 18_ACABATS.dwg

LLEGENDA DE FALS SOSTRES

S1 FALS SOSTRE ACÚSTIC SUSPÈS I ENREGISTRABLE AMB PLAQUES ACÚSTIQUES PERFORADES DE GUIX LAMINAT I VEL DE FIBRA DE VIDRE AMB PLATINES I GUIES D'ACER GALVANITZAT

S2 FALS SOSTRE CONTINU, PERFORAT AMB ESTRUCTURA METÀL·LICA DE PERFILS OMEGA 20X40X40X40X20 MM D'ACER GALVANITZAT E=1,5MM FIXAT DIRECTE A FORJAT, FAMB AÏLLAMENT DE PLAQUES DE LLANA MINERAL DE ROCA AMB VEL DE FIBRA DE VIDRE DE 40 MM DE GRUIX.

H ALÇADA LLIURE AL TERRA EN METRES

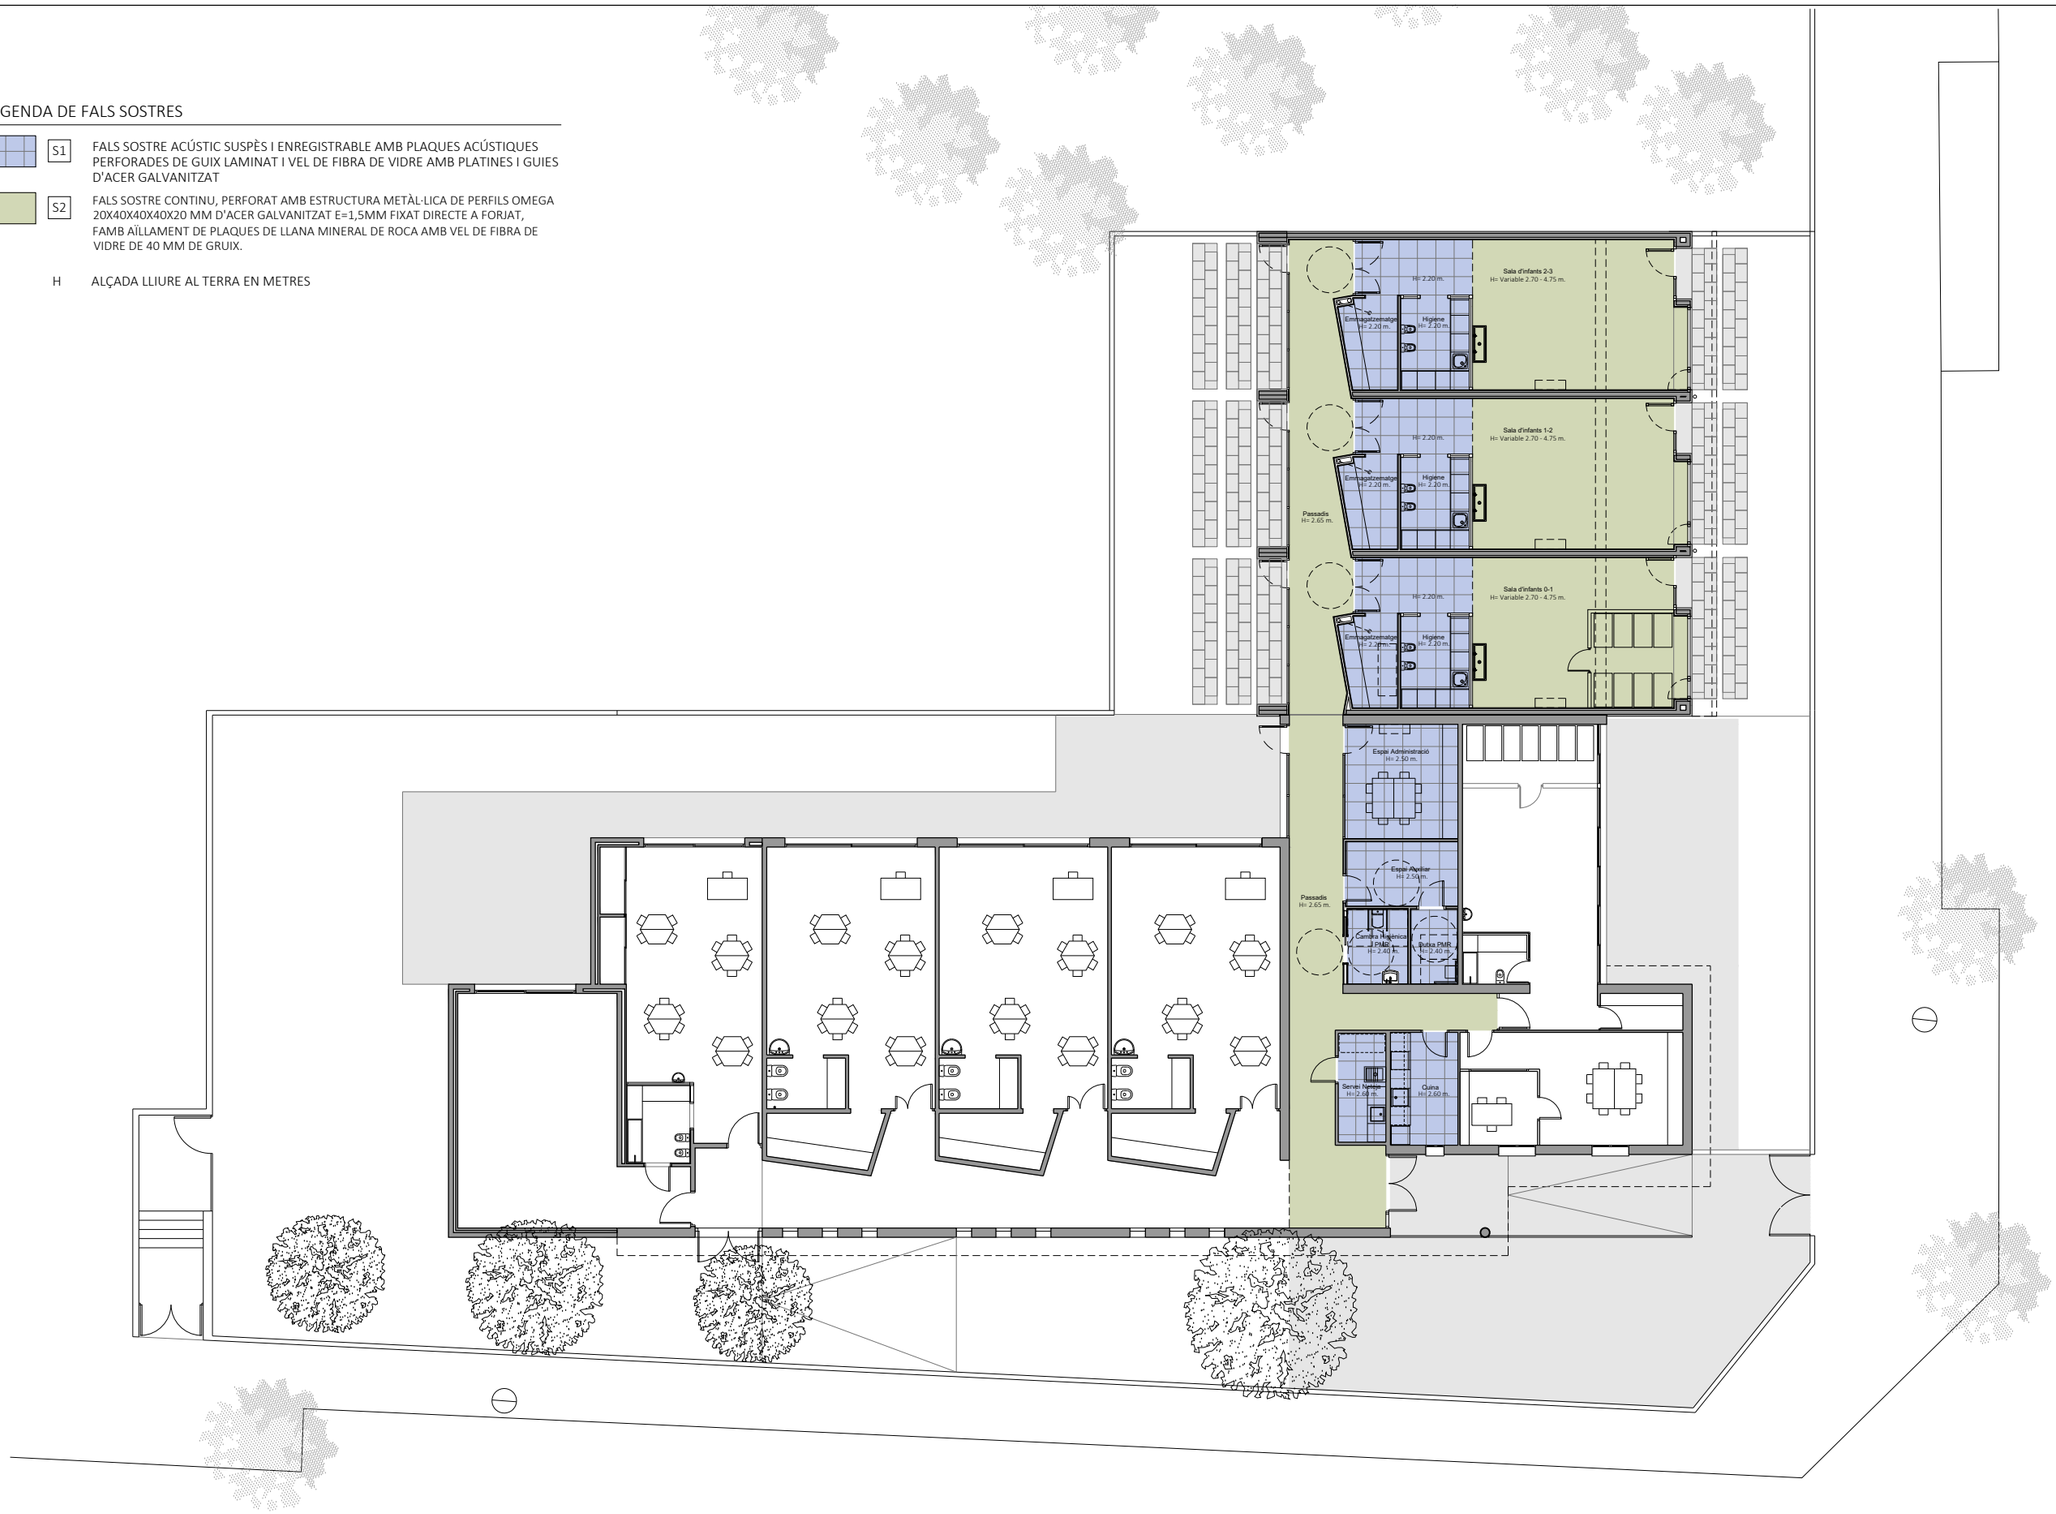

ARQUITECTA	EQUIP COL·LABORADOR			PROMOTOR	PROJECTE BÀSIC I D'EXECUCIÓ		ESCALA	DATA	NUM. PLANOL
	ARQUITECTURA	INSTAL.LACIONS	ESTRUCTURA		AMPLIACIÓ DE LA LLAR D'INFANTS MUNICIPAL PETETE DE MIAMI PLATJA	N	DinA3 1/200		
ELENA NEDELCU COAC 55375-1	CARLOS PORTU TDA Arquitectura y Urbanismo	MIQUEL FLEQUE Enginyer Kubic Consultoria Tècnica JORDI CALAFEL Enginyer ServiStar Enginyeria	MIQUEL FLEQUE Enginyer Col.: 12889-L Kubic Consultoria Tècnica	AJUNTAMENT DE MONT-ROIG DEL CAMP	REFORMA I AMPLIACIÓ FALSOS SOSTRES		0 2	GENER 2025	19

2425-MTR-PBE-19_FALSOS SOSTRES.dwg

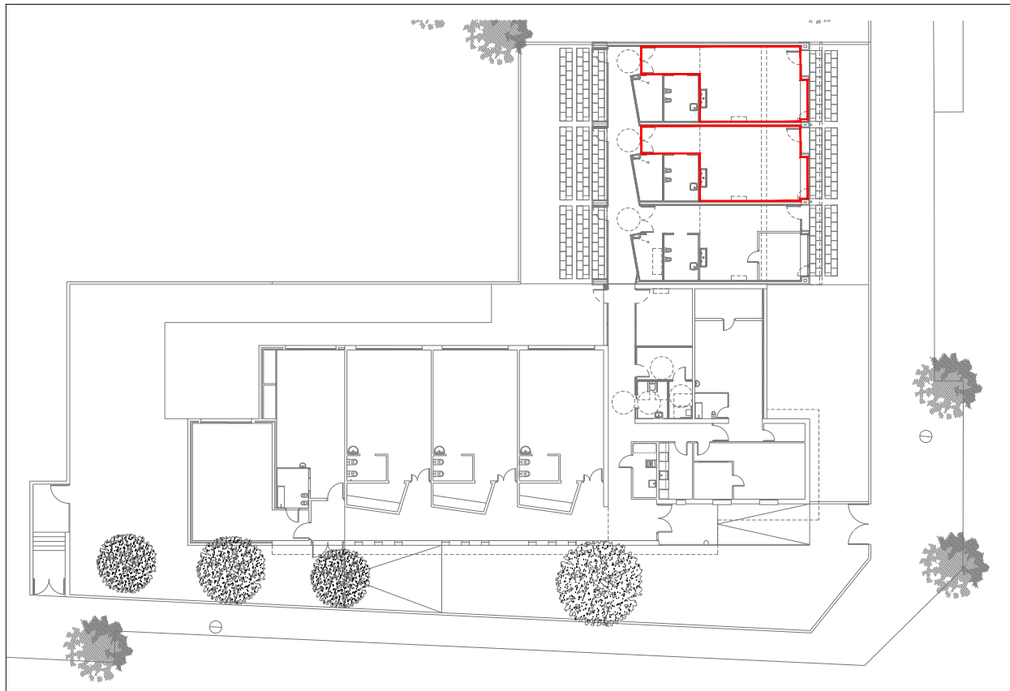

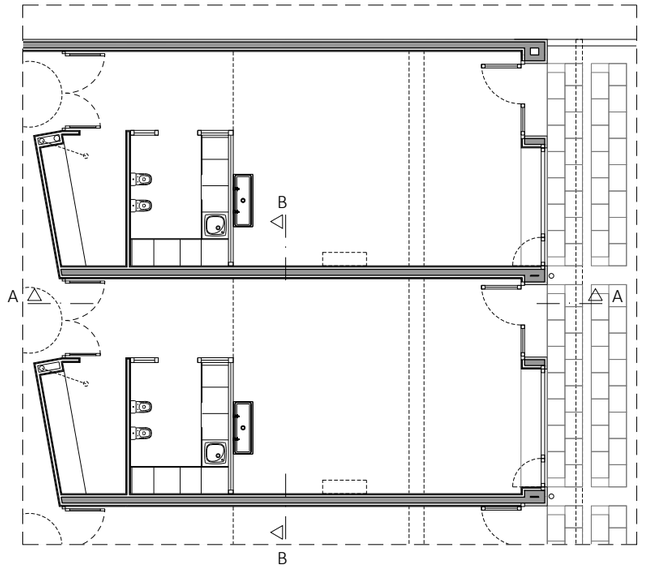

TIPUS D'ACABAT

REVESTIMENTS

R1 - ACABAT AMB PINTURA
R2 - EXTRADOSSAT DE CARTO-GUIX 30/48 mm AMB LLANA DE ROCA CERÀMICA A CARA EXTERIOR
R3 - ENVÀ DE CARTRÓ-GUIX 30/48/30 mm AMB LLANA DE ROCA PINTAT UNA CARA I CERÀMICA A L'ALTRE
R4 - ENVÀ DE CARTRÓ-GUIX 30/48/30 mm AMB LLANA DE ROCA I CERÀMICA A DUES CARES
R5 - ENVÀ DE CARTRÓ-GUIX 30/70/30 mm AMB LLANA DE ROCA PINTAT A UNA CARA I CERÀMICA A L'ALTRE
R6 - ENVÀ EXISTENT - - ENRAJOLAT 20x20 cm
R7 - EXTRASDOSSAT DE FUSTA DE FAIG DE 16 mm.H= 1.00 m.

PAVIMENTS

P1 - PAVIMENT VINÍLIC HOMOGENI MODEL PALETTONE PUR (EP) DE PLYFLOR O EQUIVALENT. 2MM DE GUIX EN AULES, PASSADÍS I ESPAIS HUMITS.
P2 - GRES PROCELANIC
P3 - PAVIMENT EXTERIOR PATI DE FORMIGÓ POLIT (C2)
P4 - PAVIMENT EXTERIOR PANOT IDEM VORERA

SOSTRES

S1 - FALS SOSTRE ACÚSTIC SUSPÈS I ENREGISTRABLE AMB PLAQUES ACÚSTIQUES PERFORADES DE GUIX LAMINAT I VEL DE FIBRA DE VIDRE AMB PLATINES I GUIES D'ACER GALVANITZAT
S2 - FALS SOSTRE ACÚSTIC CONTINU AMB PLAQUES PERFORADES DE GUIX LAMINAT I VEL DE FIBRA DE VIDRE
S3 - ENGUIXAT I PINTAT

FUSTERIES

F1 - FUSTERIA DE FUSTA DE FAIG
F2 - FUSTERIA D'ALUMINI
F3 - FUSTERIA EXISTENT

SIMBOLOGIA SANITARIS

1. ARMARIS BAIXOS AMB PORTES I BALDES INTERIORS
2. TAULELL DE SILESTONE
3. PICA CERÀMICA PER ENCASTAR AL MOBLE DE 60 x 60 cms.
4. INODOR BLANC. MARCA ROCA. MODEL HAPPENING.
5. LAVABO DE CANAL SUSPÈS GALASSIA NINIVE DE 120 cms.
6. AIXETES PER PICA GROHE O EQUIVALENT AMB AIREJADOR.
7. AIXETES PER RENTAMANS INFANTIL TRES CLASIC O EQUIVALENT AMB AIREJADOR
8. INODOR BLANC. MARCA ROCA. MODEL ACCESS
9. BARRA ABATIBLE PER INODOR DE BANY ADAPTAT
10. RENTAMANS BLANC. MARCA ROCA. MODEL ACCESS
11. MIRALL INCLINACIÓ 10°
12. AIXETA DUTXA GROHE O EQUIVALENT
13. BARRES ADAPTADES DUTXA
14. SEIENT ABATIBLE PER DUTXA DE BANY ADAPTAT

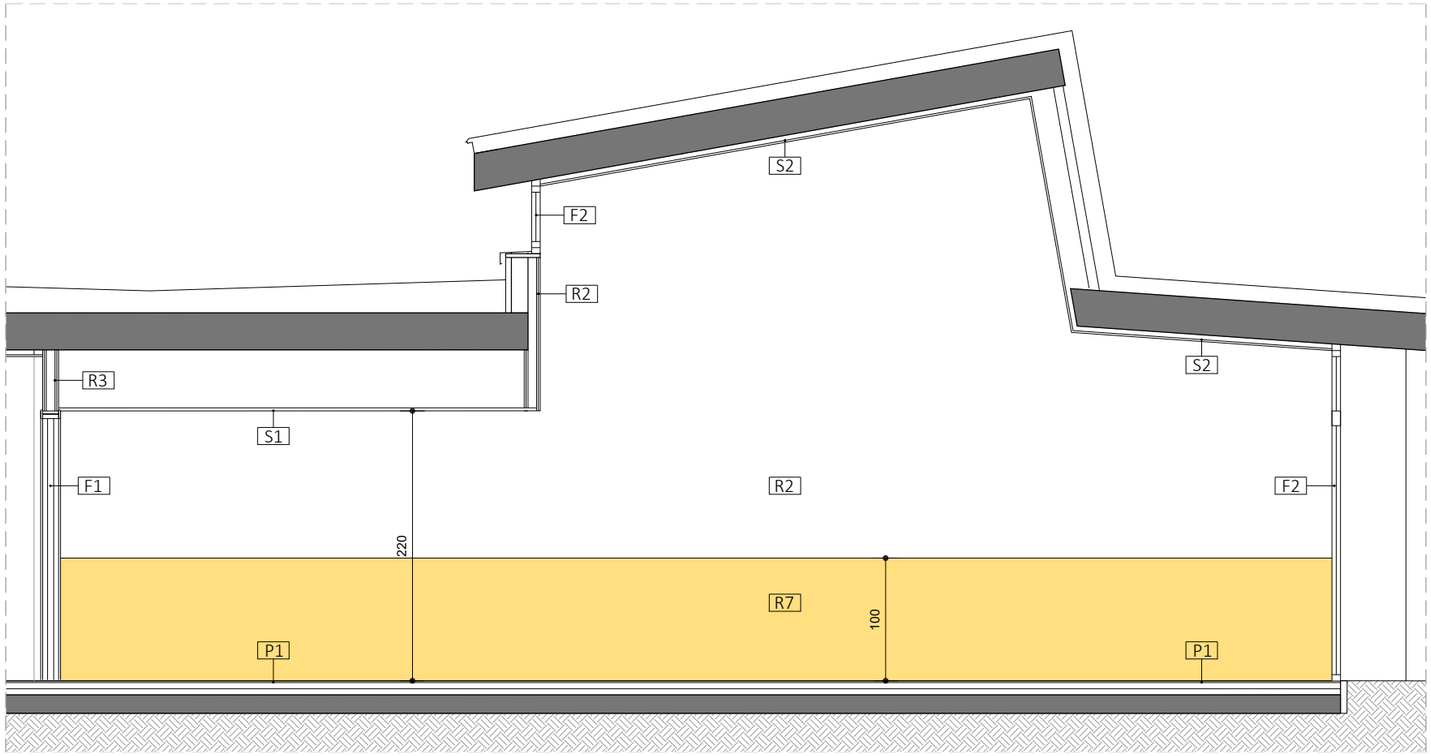

SECCIÓ A-A

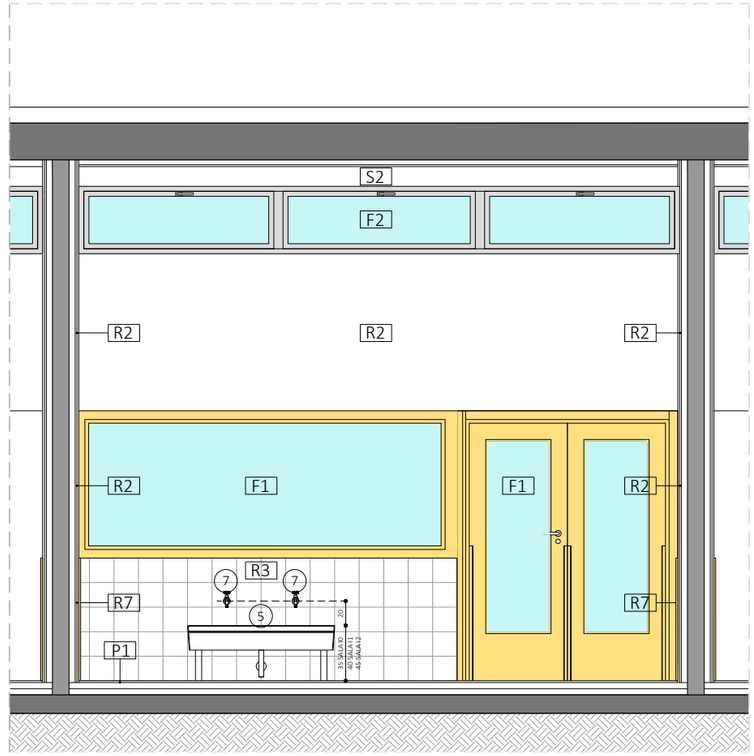

SECCIÓ B-B

ARQUITECTA TDA ARQUITECTURA Y URBANISMO ELENA NEDELCU COAC 55375-1	EQUIP COL·LABORADOR ARQUITECTURA CARLOS PORTU TDA Arquitectura y Urbanismo	INSTAL.LACIONS MIQUEL FLEQUE Enginyer Kubic Consultoria Tècnica JORDI CALAFEL Enginyer ServiStar Enginyeria	ESTRUCTURA MIQUEL FLEQUE Enginyer Col.: 12889-L Kubic Consultoria Tècnica	PROMOTOR AJUNTAMENT DE MONT-ROIG DEL CAMP	PROJECTE BÀSIC I D'EXECUCIÓ AMPLIACIÓ DE LA LLAR D'INFANTS MUNICIPAL PETETE DE MIAMI PLATJA REFORMA I AMPLIACIÓ ALÇATS INTERIORS SALA D'INFANTS (I)	N	ESCALA DinA3 1/50 0 1	DATA GENER 2025	NUM. PLANOL 20

2425-MTR-PBE-20-30_ALÇ INT_.dwg

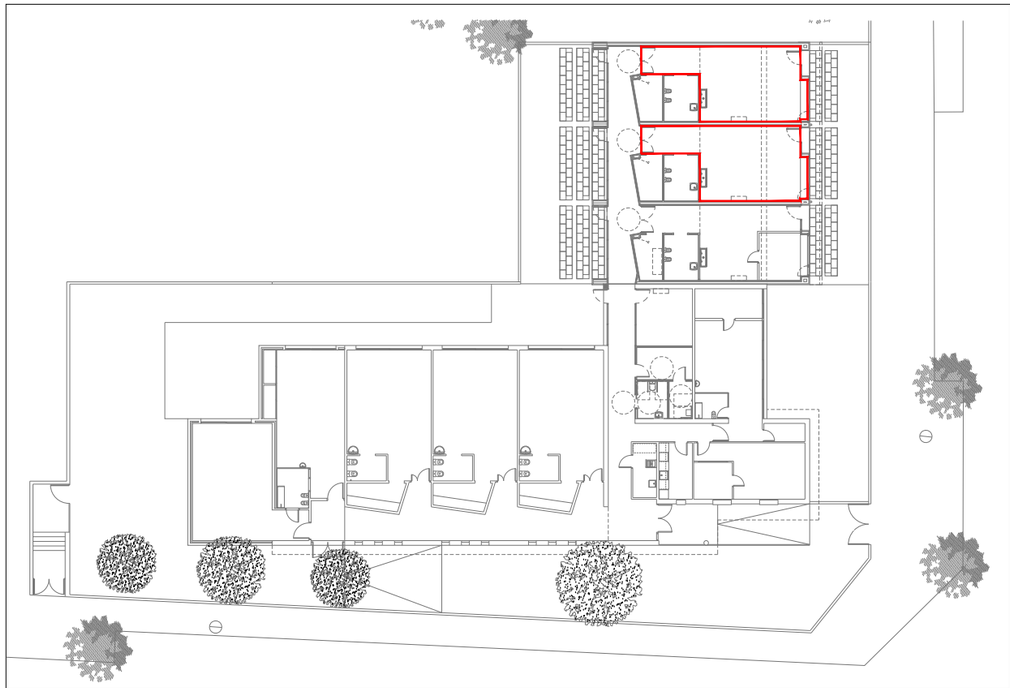

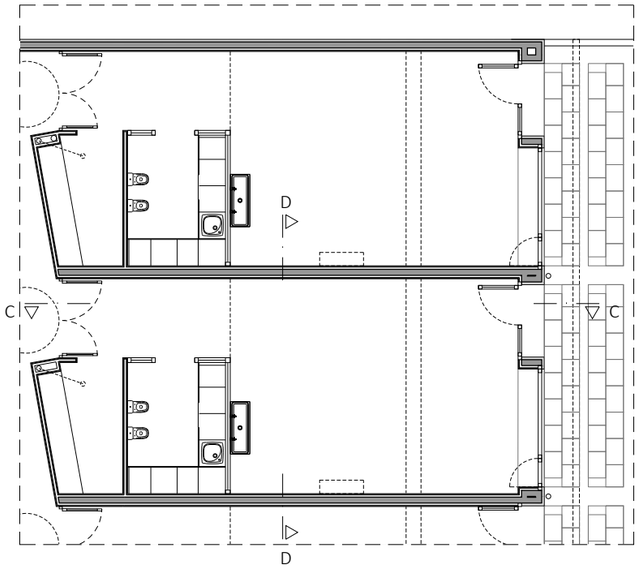

TIPUS D'ACABAT

REVESTIMENTS

R1 - ACABAT AMB PINTURA
R2 - EXTRADOSSAT DE CARTO-GUIX 30/48 mm AMB LLANA DE ROCA CERÀMICA A CARA EXTERIOR
R3 - ENVÀ DE CARTRÓ-GUIX 30/48/30 mm AMB LLANA DE ROCA PINTAT UNA CARA I CERÀMICA A L'ALTRE
R4 - ENVÀ DE CARTRÓ-GUIX 30/48/30 mm AMB LLANA DE ROCA I CERÀMICA A DUES CARES
R5 - ENVÀ DE CARTRÓ-GUIX 30/70/30 mm AMB LLANA DE ROCA PINTAT A UNA CARA I CERÀMICA A L'ALTRE
R6 - ENVÀ EXISTENT - - ENRAJOLAT 20x20 cm
R7 - EXTRASDOSSAT DE FUSTA DE FAIG DE 16 mm.H= 1.00 m.

PAVIMENTS

P1 - PAVIMENT VINÍLIC HOMOGENI MODEL PALETTONE PUR (EP) DE PLYFLOR O EQUIVALENT. 2MM DE GUIX EN AULES, PASSADÍS I ESPAIS HUMITS.
P2 - GRES PROCELANIC
P3 - PAVIMENT EXTERIOR PATI DE FORMIGÓ POLIT (C2)
P4 - PAVIMENT EXTERIOR PANOT IDEM VORERA

SOSTRES

S1 - FALS SOSTRE ACÚSTIC SUSPÈS I ENREGISTRABLE AMB PLAQUES ACÚSTIQUES PERFORADES DE GUIX LAMINAT I VEL DE FIBRA DE VIDRE AMB PLATINES I GUIES D'ACER GALVANITZAT
S2 - FALS SOSTRE ACÚSTIC CONTINU AMB PLAQUES PERFORADES DE GUIX LAMINAT I VEL DE FIBRA DE VIDRE
S3 - ENGUIXAT I PINTAT

FUSTERIES

F1 - FUSTERIA DE FUSTA DE FAIG
F2 - FUSTERIA D'ALUMINI
F3 - FUSTERIA EXISTENT

SIMBOLOGIA SANITARIS

1. ARMARIS BAIXOS AMB PORTES I BALDES INTERIORS
2. TAULELL DE SILESTONE
3. PICA CERÀMICA PER ENCASTAR AL MOBLE DE 60 x 60 cms.
4. INODOR BLANC. MARCA ROCA. MODEL HAPPENING.
5. LAVABO DE CANAL SUSPÈS GALASSIA NINIVE DE 120 cms.
6. AIXETES PER PICA GROHE O EQUIVALENT AMB AIREJADOR.
7. AIXETES PER RENTAMANS INFANTIL TRES CLASIC O EQUIVALENT AMB AIREJADOR
8. INODOR BLANC. MARCA ROCA. MODEL ACCESS
9. BARRA ABATIBLE PER INODOR DE BANY ADAPTAT
10. RENTAMANS BLANC. MARCA ROCA. MODEL ACCESS
11. MIRALL INCLINACIÓ 10°
12. AIXETA DUTXA GROHE O EQUIVALENT
13. BARRES ADAPTADES DUTXA
14. SEIENT ABATIBLE PER DUTXA DE BANY ADAPTAT

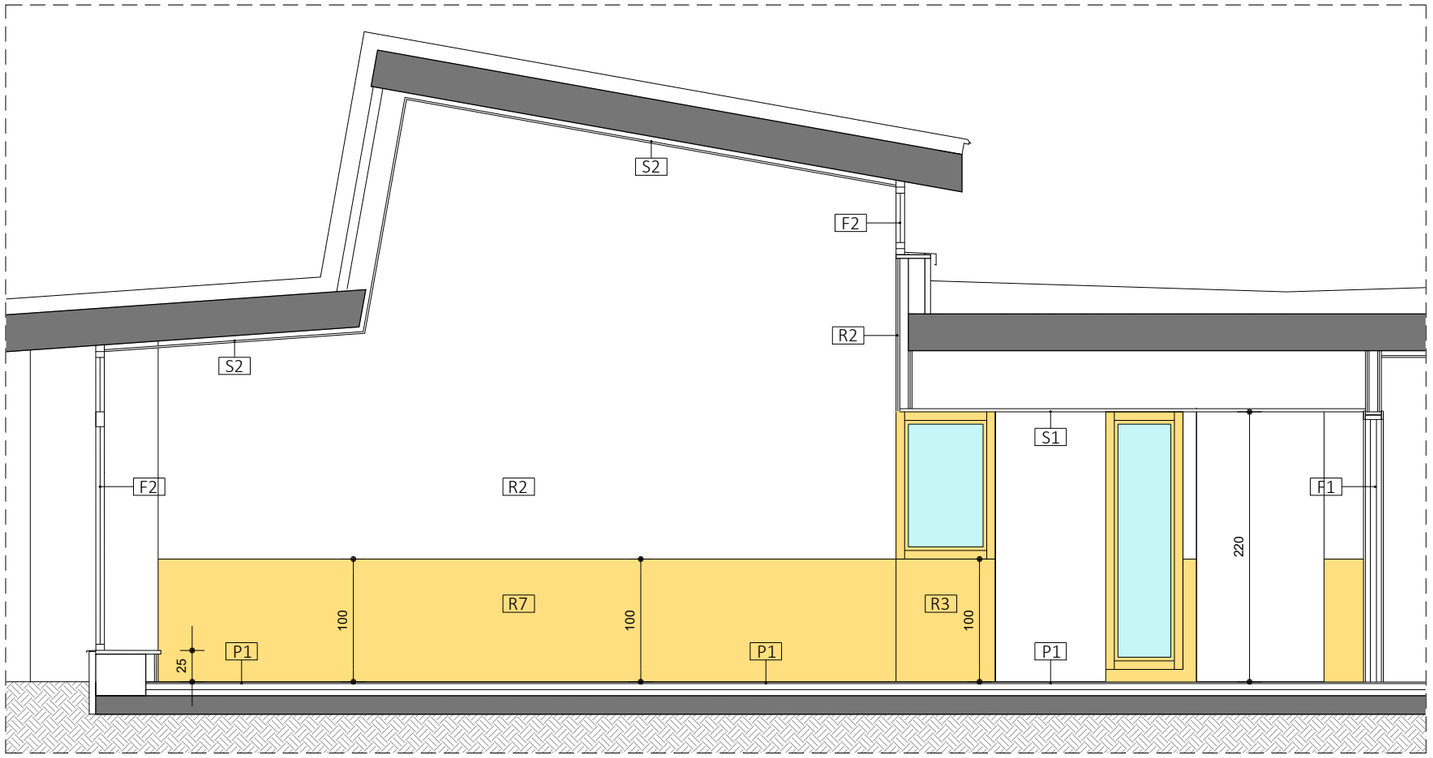

SECCIÓ C-C

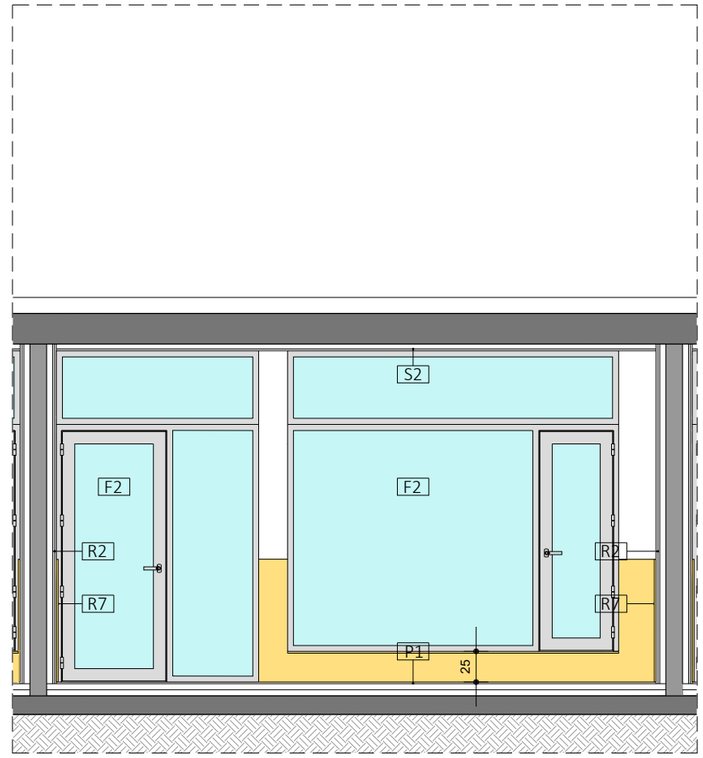

SECCIÓ D-D

ARQUITECTA ELENA NEDELCU COAC 55375-1	EQUIP COL·LABORADOR ARQUITECTURA CARLOS PORTU TDA Arquitectura y Urbanismo	INSTAL.LACIONS MIQUEL FLEQUE Enginyer Kubic Consultoria Tècnica JORDI CALAFEL Enginyer ServiStar Enginyeria	ESTRUCTURA MIQUEL FLEQUE Enginyer Col.: 12889-L Kubic Consultoria Tècnica	PROMOTOR AJUNTAMENT DE MONT-ROIG DEL CAMP	PROJECTE BÀSIC I D'EXECUCIÓ AMPLIACIÓ DE LA LLAR D'INFANTS MUNICIPAL PETETE DE MIAMI PLATJA REFORMA I AMPLIACIÓ ALÇATS INTERIORS SALA D'INFANTS (II)	N	ESCALA DinA3 1/50 0 1	DATA GENER 2025	NUM. PLANOL 21

2425-MTR-PBE-20-30_ALÇ INT_.dwg

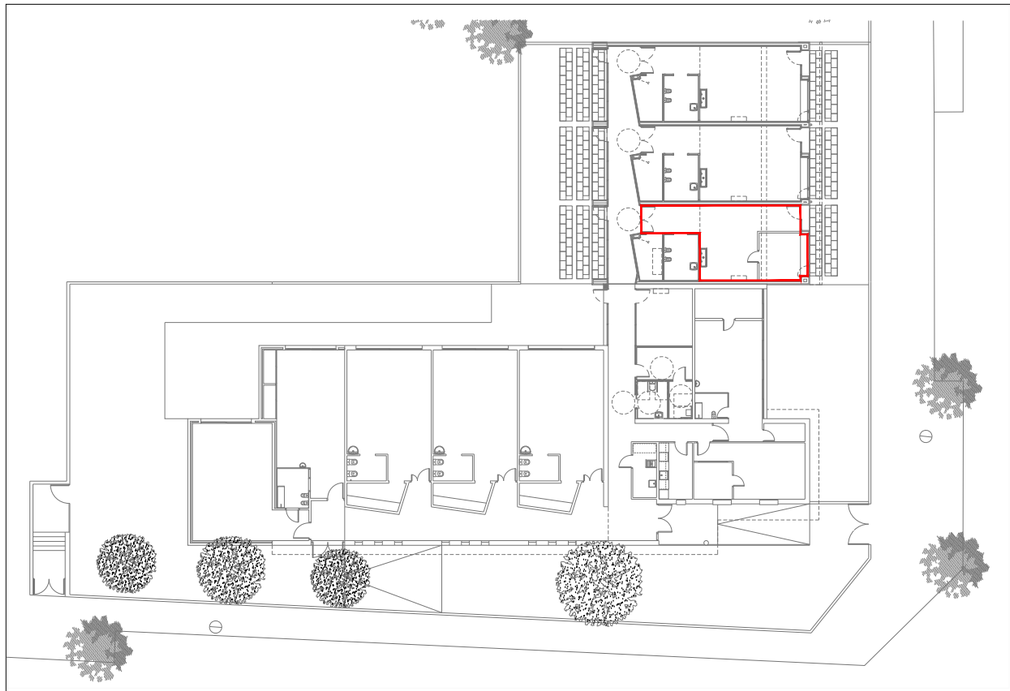

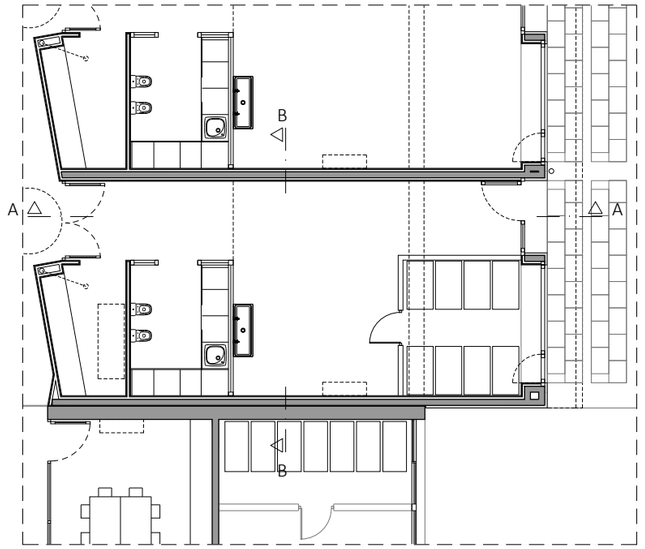

TIPUS D'ACABAT

REVESTIMENTS

R1 - ACABAT AMB PINTURA
R2 - EXTRADOSSAT DE CARTO-GUIX 30/48 mm AMB LLANA DE ROCA CERÀMICA A CARA EXTERIOR
R3 - ENVÀ DE CARTRÓ-GUIX 30/48/30 mm AMB LLANA DE ROCA PINTAT UNA CARA I CERÀMICA A L'ALTRE
R4 - ENVÀ DE CARTRÓ-GUIX 30/48/30 mm AMB LLANA DE ROCA I CERÀMICA A DUES CARES
R5 - ENVÀ DE CARTRÓ-GUIX 30/70/30 mm AMB LLANA DE ROCA PINTAT A UNA CARA I CERÀMICA A L'ALTRE
R6 - ENVÀ EXISTENT - - ENRAJOLAT 20x20 cm
R7 - EXTRASDOSSAT DE FUSTA DE FAIG DE 16 mm.H= 1.00 m.

PAVIMENTS

P1 - PAVIMENT VINÍLIC HOMOGENI MODEL PALETTONE PUR (EP) DE PLYFLOR O EQUIVALENT. 2MM DE GUIX EN AULES, PASSADÍS I ESPAIS HUMITS.
P2 - GRES PROCELANIC
P3 - PAVIMENT EXTERIOR PATI DE FORMIGÓ POLIT (C2)
P4 - PAVIMENT EXTERIOR PANOT IDEM VORERA

SOSTRES

S1 - FALS SOSTRE ACÚSTIC SUSPÈS I ENREGISTRABLE AMB PLAQUES ACÚSTIQUES PERFORADES DE GUIX LAMINAT I VEL DE FIBRA DE VIDRE AMB PLATINES I GUIES D'ACER GALVANITZAT
S2 - FALS SOSTRE ACÚSTIC CONTINU AMB PLAQUES PERFORADES DE GUIX LAMINAT I VEL DE FIBRA DE VIDRE
S3 - ENGUIXAT I PINTAT

FUSTERIES

F1 - FUSTERIA DE FUSTA DE FAIG
F2 - FUSTERIA D'ALUMINI
F3 - FUSTERIA EXISTENT

SIMBOLOGIA SANITARIS

1. ARMARIS BAIXOS AMB PORTES I BALDES INTERIORS
2. TAULELL DE SILESTONE
3. PICA CERÀMICA PER ENCASTAR AL MOBLE DE 60 x 60 cms.
4. INODOR BLANC. MARCA ROCA. MODEL HAPPENING.
5. LAVABO DE CANAL SUSPÈS GALASSIA NINIVE DE 120 cms.
6. AIXETES PER PICA GROHE O EQUIVALENT AMB AIREJADOR.
7. AIXETES PER RENTAMANS INFANTIL TRES CLASIC O EQUIVALENT AMB AIREJADOR
8. INODOR BLANC. MARCA ROCA. MODEL ACCESS
9. BARRA ABATIBLE PER INODOR DE BANY ADAPTAT
10. RENTAMANS BLANC. MARCA ROCA. MODEL ACCESS
11. MIRALL INCLINACIÓ 10°
12. AIXETA DUTXA GROHE O EQUIVALENT
13. BARRES ADAPTADES DUTXA
14. SEIENT ABATIBLE PER DUTXA DE BANY ADAPTAT

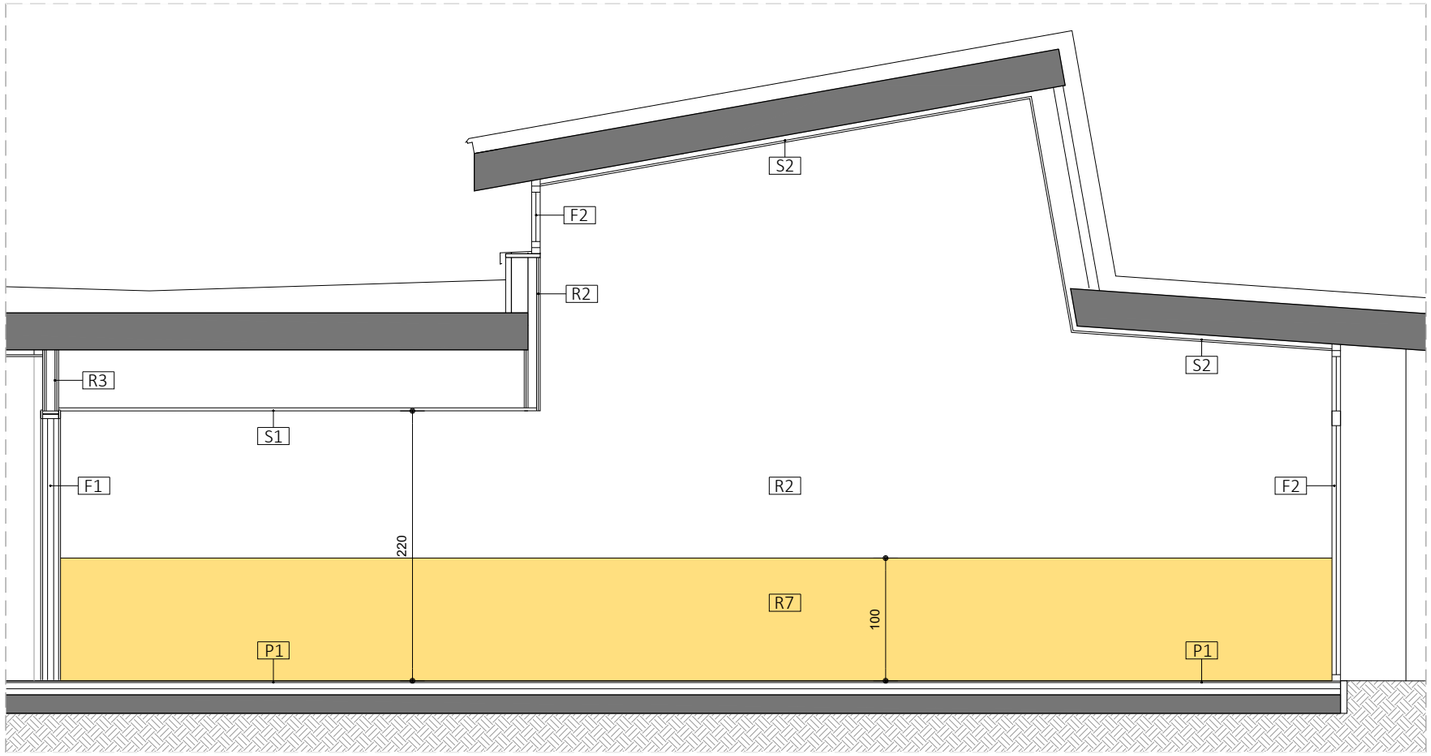

SECCIÓ A-A

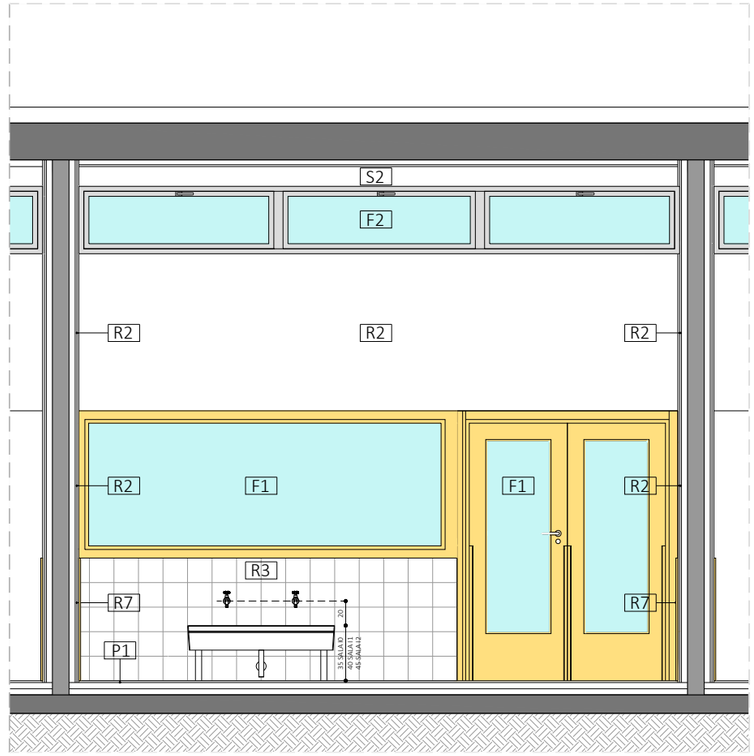

SECCIÓ B-B

ARQUITECTA ELENA NEDELCU COAC 55375-1	EQUIP COL·LABORADOR ARQUITECTURA CARLOS PORTU TDA Arquitectura y Urbanismo	INSTAL.LACIONS MIQUEL FLEQUE Enginyer Kubic Consultoria Tècnica JORDI CALAFEL Enginyer ServiStar Enginyeria	ESTRUCTURA MIQUEL FLEQUE Enginyer Col.: 12889-L Kubic Consultoria Tècnica	PROMOTOR AJUNTAMENT DE MONT-ROIG DEL CAMP	PROJECTE BÀSIC I D'EXECUCIÓ AMPLIACIÓ DE LA LLAR D'INFANTS MUNICIPAL PETETE DE MIAMI PLATJA REFORMA I AMPLIACIÓ ALÇATS INTERIORS SALA D'INFANTS I0 (I)	N	ESCALA DinA3 1/50 0 1	DATA GENER 2025	NUM. PLANOL 22

2425-MTR-PBE-20-30_ALÇ INT_.dwg

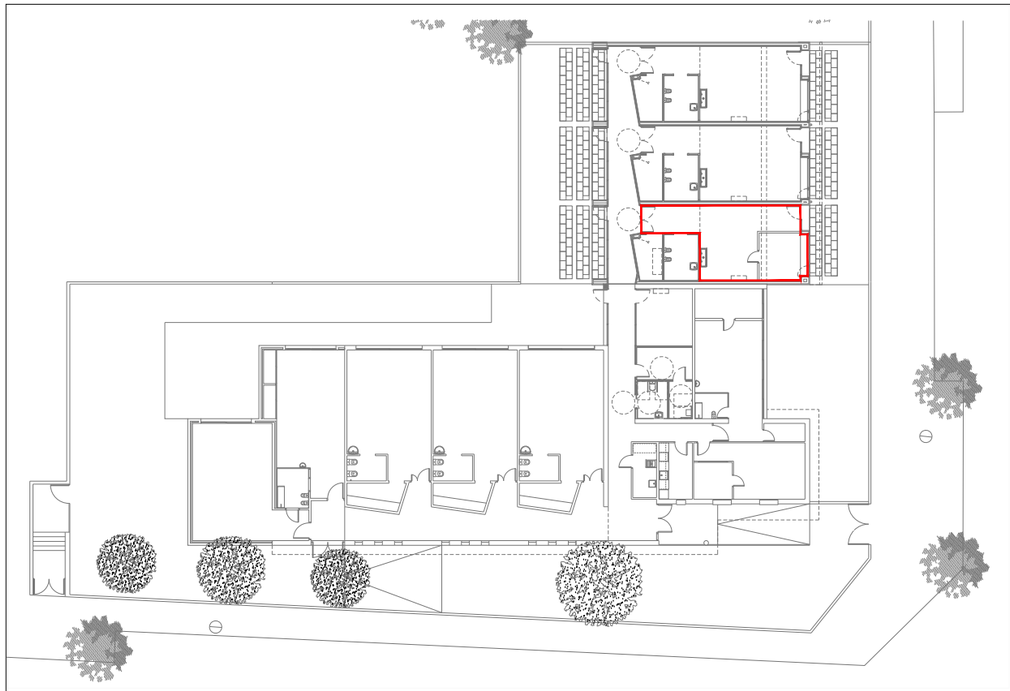

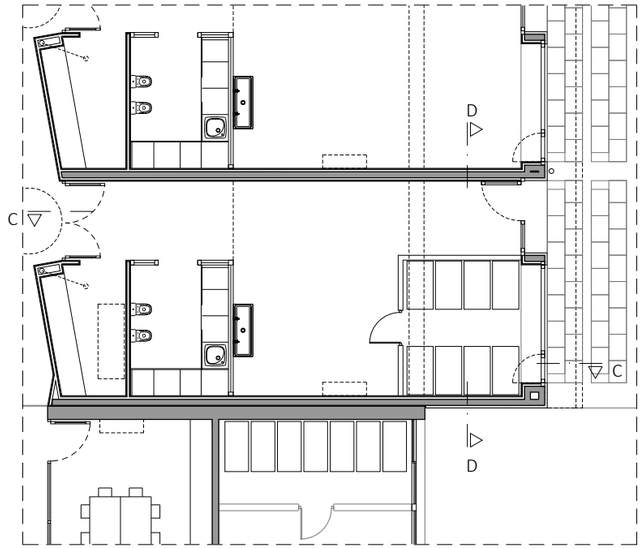

TIPUS D'ACABAT

REVESTIMENTS

R1 - ACABAT AMB PINTURA
R2 - EXTRADOSSAT DE CARTO-GUIX 30/48 mm AMB LLANA DE ROCA CERÀMICA A CARA EXTERIOR
R3 - ENVÀ DE CARTRÓ-GUIX 30/48/30 mm AMB LLANA DE ROCA PINTAT UNA CARA I CERÀMICA A L'ALTRE
R4 - ENVÀ DE CARTRÓ-GUIX 30/48/30 mm AMB LLANA DE ROCA I CERÀMICA A DUES CARES
R5 - ENVÀ DE CARTRÓ-GUIX 30/70/30 mm AMB LLANA DE ROCA PINTAT A UNA CARA I CERÀMICA A L'ALTRE
R6 - ENVÀ EXISTENT - - ENRAJOLAT 20x20 cm
R7 - EXTRASDOSSAT DE FUSTA DE FAIG DE 16 mm.H= 1.00 m.

PAVIMENTS

P1 - PAVIMENT VINÍLIC HOMOGENI MODEL PALETTONE PUR (EP) DE PLYFLOR O EQUIVALENT. 2MM DE GUIX EN AULES, PASSADÍS I ESPAIS HUMITS.
P2 - GRES PROCELANIC
P3 - PAVIMENT EXTERIOR PATI DE FORMIGÓ POLIT (C2)
P4 - PAVIMENT EXTERIOR PANOT IDEM VORERA

SOSTRES

S1 - FALS SOSTRE ACÚSTIC SUSPÈS I ENREGISTRABLE AMB PLAQUES ACÚSTIQUES PERFORADES DE GUIX LAMINAT I VEL DE FIBRA DE VIDRE AMB PLATINES I GUIES D'ACER GALVANITZAT
S2 - FALS SOSTRE ACÚSTIC CONTINU AMB PLAQUES PERFORADES DE GUIX LAMINAT I VEL DE FIBRA DE VIDRE
S3 - ENGUIXAT I PINTAT

FUSTERIES

F1 - FUSTERIA DE FUSTA DE FAIG
F2 - FUSTERIA D'ALUMINI
F3 - FUSTERIA EXISTENT

SIMBOLOGIA SANITARIS

1. ARMARIS BAIXOS AMB PORTES I BALDES INTERIORS
2. TAULELL DE SILESTONE
3. PICA CERÀMICA PER ENCASTAR AL MOBLE DE 60 x 60 cms.
4. INODOR BLANC. MARCA ROCA. MODEL HAPPENING.
5. LAVABO DE CANAL SUSPÈS GALASSIA NINIVE DE 120 cms.
6. AIXETES PER PICA GROHE O EQUIVALENT AMB AIREJADOR.
7. AIXETES PER RENTAMANS INFANTIL TRES CLASIC O EQUIVALENT AMB AIREJADOR
8. INODOR BLANC. MARCA ROCA. MODEL ACCESS
9. BARRA ABATIBLE PER INODOR DE BANY ADAPTAT
10. RENTAMANS BLANC. MARCA ROCA. MODEL ACCESS
11. MIRALL INCLINACIÓ 10°
12. AIXETA DUTXA GROHE O EQUIVALENT
13. BARRES ADAPTADES DUTXA
14. SEIENT ABATIBLE PER DUTXA DE BANY ADAPTAT

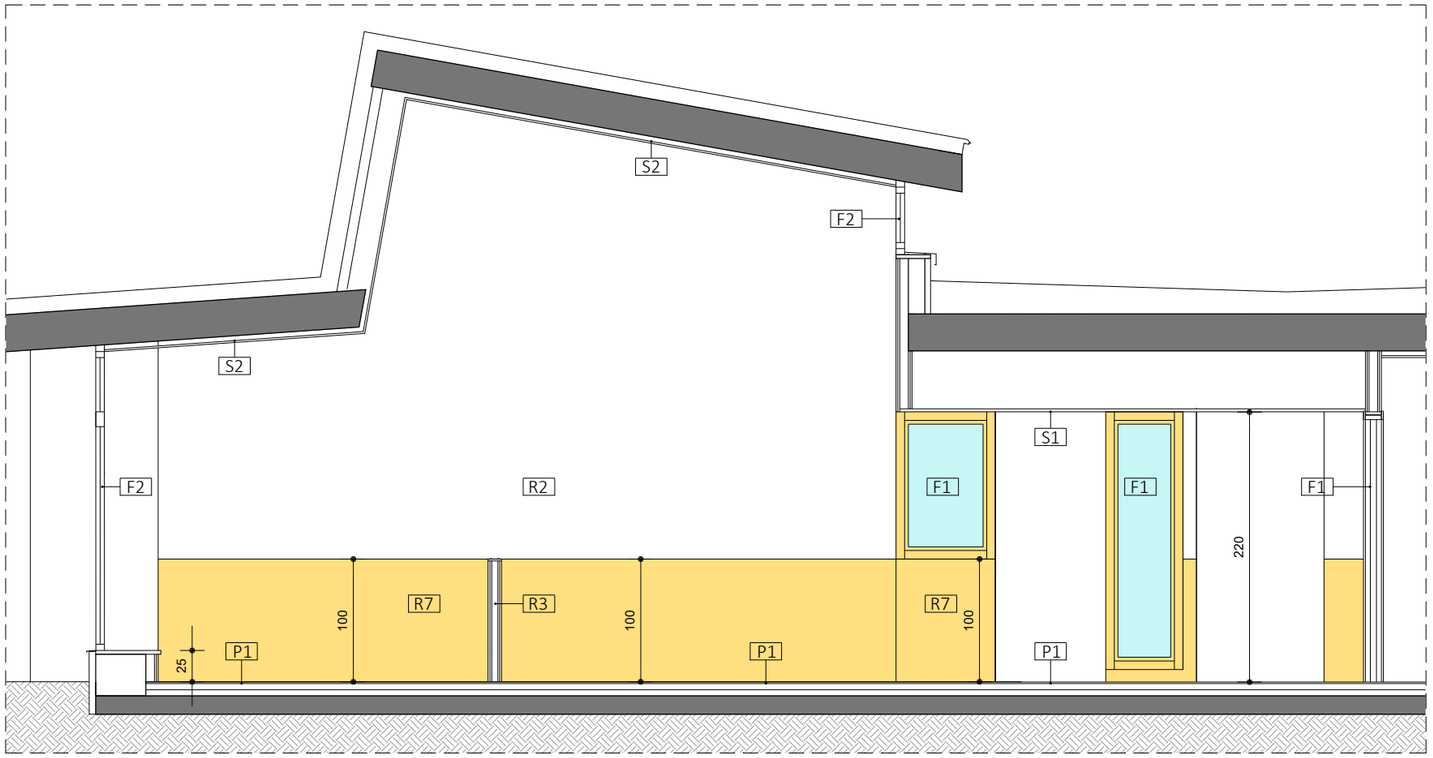

SECCIÓ C-C

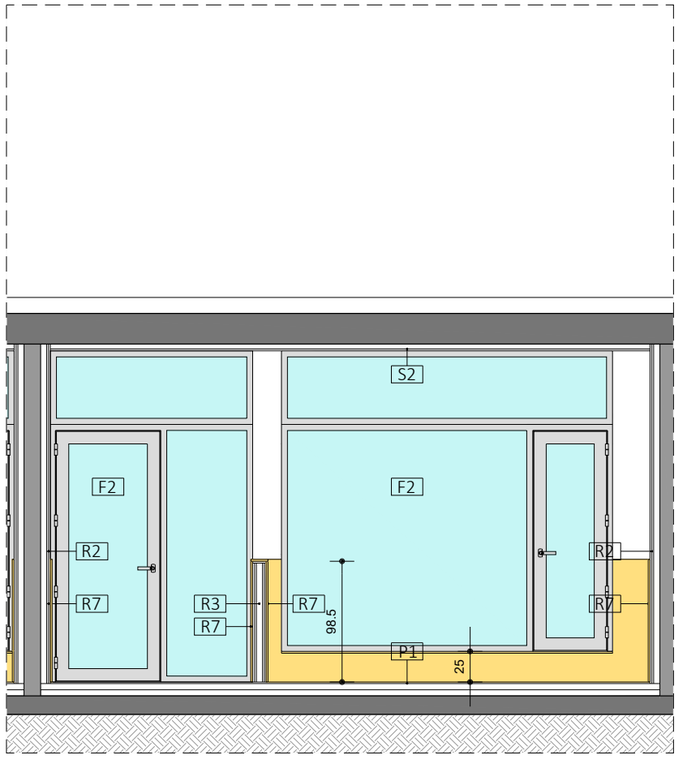

SECCIÓ D-D

ARQUITECTA	EQUIP COL·LABORADOR			PROMOTOR	PROJECTE BÀSIC I D'EXECUCIÓ		ESCALA	DATA	NUM. PLANOL
	ARQUITECTURA	INSTAL.LACIONS	ESTRUCTURA		AMPLIACIÓ DE LA LLAR D'INFANTS MUNICIPAL PETETE DE MIAMI PLATJA	N	DinA3 1/50		
TDA ARQUITECTURA Y URBANISMO	ELENA NEDELCU COAC 55375-1	CARLOS PORTU TDA Arquitectura y Urbanismo	MIQUEL FLEQUE Enginyer Kubic Consultoria Tècnica JORDI CALAFEL Enginyer ServiStar Enginyeria	MIQUEL FLEQUE Enginyer Col.: 12889-L Kubic Consultoria Tècnica	AJUNTAMENT DE MONT-ROIG DEL CAMP	REFORMA I AMPLIACIÓ ALÇATS INTERIORS SALA D'INFANTS I0. (II)		0 1	GENER 2025	23

2425-MTR-PBE-20-30_ALÇ INT_.dwg

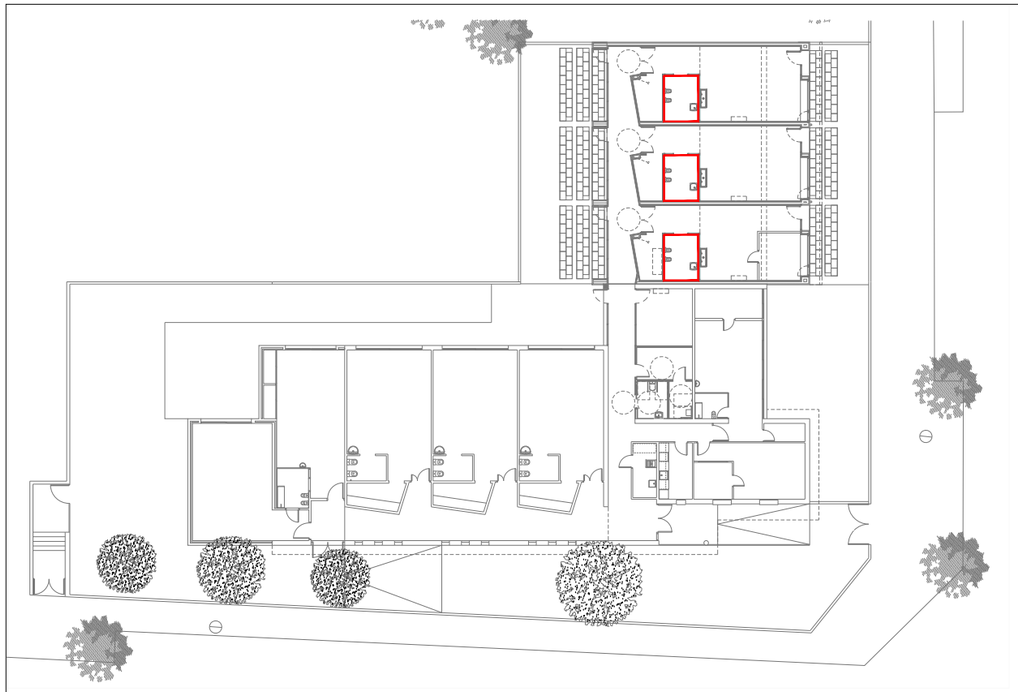

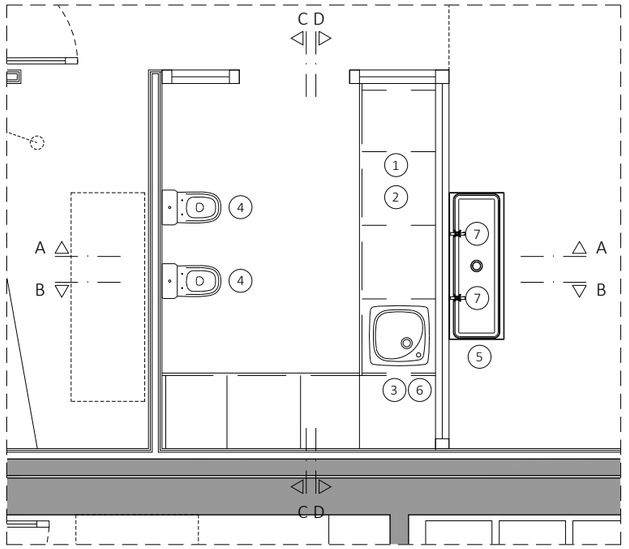

TIPUS D'ACABAT

REVESTIMENTS

R1 - ACABAT AMB PINTURA
R2 - EXTRADOSSAT DE CARTO-GUIX 30/48 mm AMB LLANA DE ROCA CERÀMICA A CARA EXTERIOR
R3 - ENVÀ DE CARTRÓ-GUIX 30/48/30 mm AMB LLANA DE ROCA PINTAT UNA CARA I CERÀMICA A L'ALTRE
R4 - ENVÀ DE CARTRÓ-GUIX 30/48/30 mm AMB LLANA DE ROCA I CERÀMICA A DUES CARES
R5 - ENVÀ DE CARTRÓ-GUIX 30/70/30 mm AMB LLANA DE ROCA PINTAT A UNA CARA I CERÀMICA A L'ALTRE
R6 - ENVÀ EXISTENT - - ENRAJOLAT 20x20 cm
R7 - EXTRASDOSSAT DE FUSTA DE FAIG DE 16 mm.H= 1.00 m.

PAVIMENTS

P1 - PAVIMENT VINÍLIC HOMOGENI MODEL PALETTONE PUR (EP) DE PLYFLOR O EQUIVALENT. 2MM DE GUIX EN AULES, PASSADÍS I ESPAIS HUMITS.
P2 - GRES PROCELANIC
P3 - PAVIMENT EXTERIOR PATI DE FORMIGÓ POLIT (C2)
P4 - PAVIMENT EXTERIOR PANOT IDEM VORERA

SOSTRES

S1 - FALS SOSTRE ACÚSTIC SUSPÈS I ENREGISTRABLE AMB PLAQUES ACÚSTIQUES PERFORADES DE GUIX LAMINAT I VEL DE FIBRA DE VIDRE AMB PLATINES I GUIES D'ACER GALVANITZAT
S2 - FALS SOSTRE ACÚSTIC CONTINU AMB PLAQUES PERFORADES DE GUIX LAMINAT I VEL DE FIBRA DE VIDRE
S3 - ENGUIXAT I PINTAT

FUSTERIES

F1 - FUSTERIA DE FUSTA DE FAIG
F2 - FUSTERIA D'ALUMINI
F3 - FUSTERIA EXISTENT

SIMBOLOGIA SANITARIS

1. ARMARIS BAIXOS AMB PORTES I BALDES INTERIORS
2. TAULELL DE SILESTONE
3. PICA CERÀMICA PER ENCASTAR AL MOBLE DE 60 x 60 cms.
4. INODOR BLANC. MARCA ROCA. MODEL HAPPENING.
5. LAVABO DE CANAL SUSPÈS GALASSIA NINIVE DE 120 cms.
6. AIXETES PER PICA GROHE O EQUIVALENT AMB AIREJADOR.
7. AIXETES PER RENTAMANS INFANTIL TRES CLASIC O EQUIVALENT AMB AIREJADOR
8. INODOR BLANC. MARCA ROCA. MODEL ACCESS
9. BARRA ABATIBLE PER INODOR DE BANY ADAPTAT
10. RENTAMANS BLANC. MARCA ROCA. MODEL ACCESS
11. MIRALL INCLINACIÓ 10°
12. AIXETA DUTXA GROHE O EQUIVALENT
13. BARRES ADAPTADES DUTXA
14. SEIENT ABATIBLE PER DUTXA DE BANY ADAPTAT

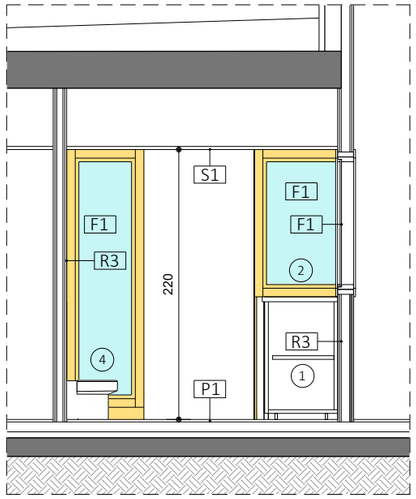

SECCIÓ A-A

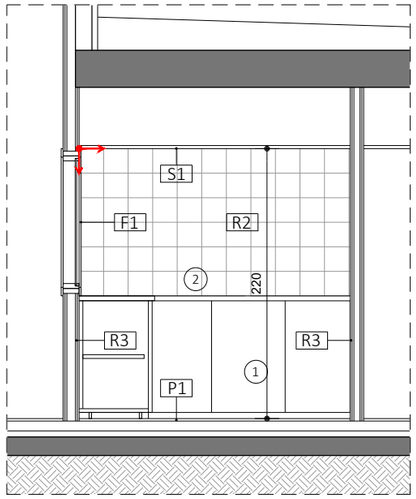

SECCIÓ B-B

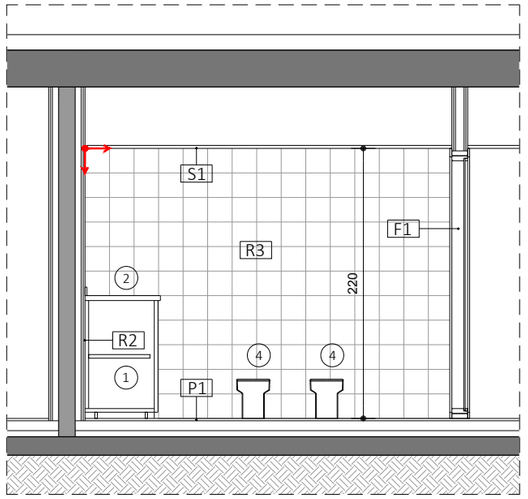

SECCIÓ C-C

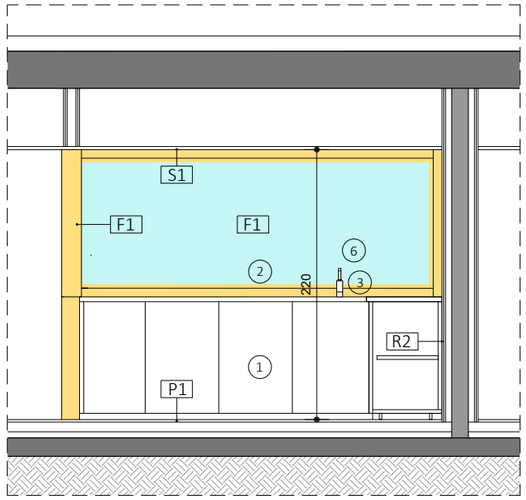

SECCIÓ D-D

ARQUITECTA	EQUIP COL·LABORADOR		
	ARQUITECTURA	INSTAL.LACIONS	ESTRUCTURA
		MIQUEL FLEQUE Enginyer	
		Kubic Consultoria Tècnica	MIQUEL FLEQUE Enginyer
ELENA NEDELCU	CARLOS PORTU	JORDI CALAFEL Enginyer	Col.: 12889-L
COAC 55375-1	TDA Arquitectura y Urbanismo	ServiStar Enginyeria	Kubic Consultoria Tècnica

PROMOTOR	PROJECTE BÀSIC I D'EXECUCIÓ		ESCALA	NUM. PLANOL
AJUNTAMENT DE MONT-ROIG DEL CAMP	AMPLIACIÓ DE LA LLAR D'INFANTS MUNICIPAL PETETE DE MIAMI PLATJA	N	DinA3 1/50	24
	REFORMA I AMPLIACIÓ ALÇATS INTERIORS SALA HIGIENICA - SALA D'INFANTS		DATA GENER 2025	

2425-MTR-PBE-20-30_ALÇ INT_.dwg

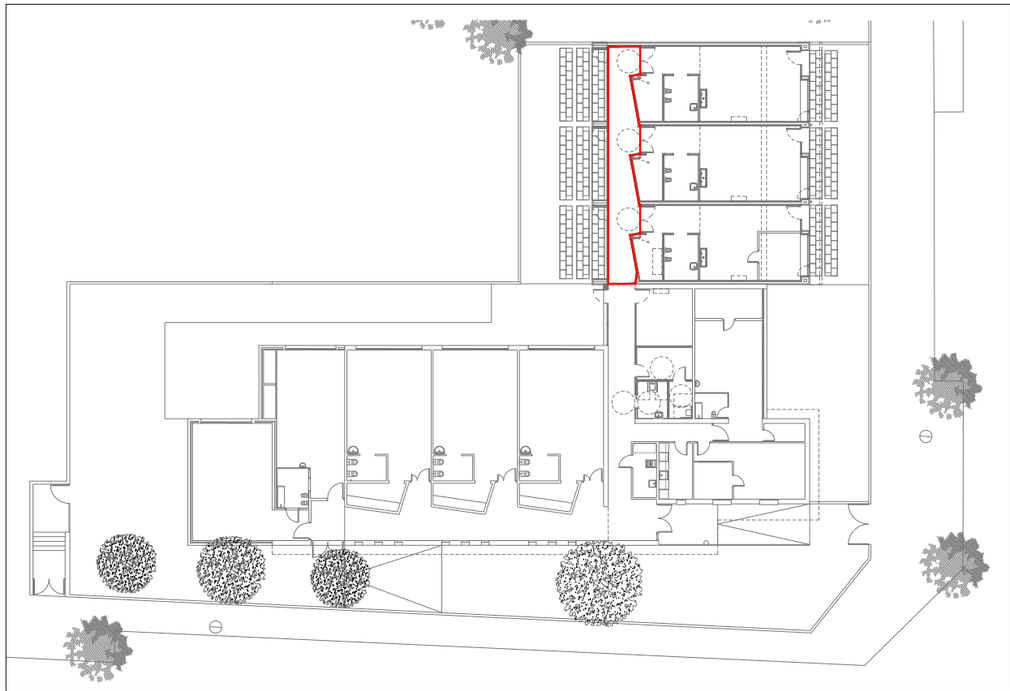

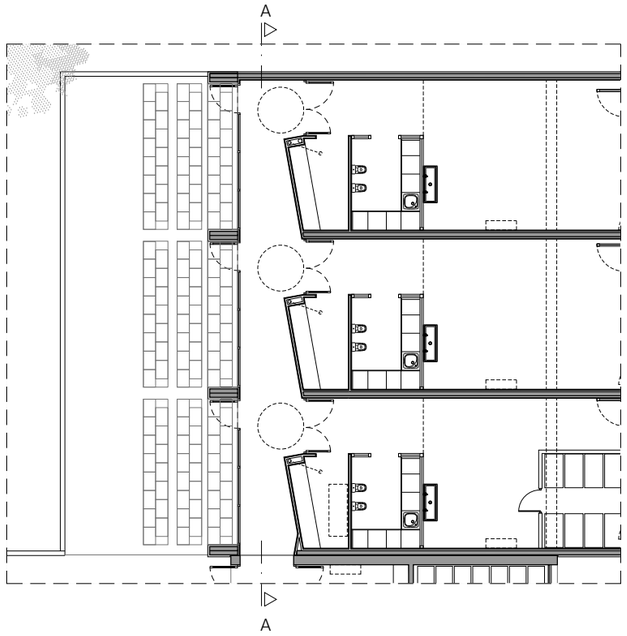

TIPUS D'ACABAT

REVESTIMENTS

R1 - ACABAT AMB PINTURA
R2 - EXTRADOSSAT DE CARTO-GUIX 30/48 mm AMB LLANA DE ROCA CERÀMICA A CARA EXTERIOR
R3 - ENVÀ DE CARTRÓ-GUIX 30/48/30 mm AMB LLANA DE ROCA PINTAT UNA CARA I CERÀMICA A L'ALTRE
R4 - ENVÀ DE CARTRÓ-GUIX 30/48/30 mm AMB LLANA DE ROCA I CERÀMICA A DUES CARES
R5 - ENVÀ DE CARTRÓ-GUIX 30/70/30 mm AMB LLANA DE ROCA PINTAT A UNA CARA I CERÀMICA A L'ALTRE
R6 - ENVÀ EXISTENT - - ENRAJOLAT 20x20 cm
R7 - EXTRASDOSSAT DE FUSTA DE FAIG DE 16 mm.H= 1.00 m.

PAVIMENTS

P1 - PAVIMENT VINÍLIC HOMOGENI MODEL PALETTONE PUR (EP) DE PLYFLOR O EQUIVALENT. 2MM DE GUIX EN AULES, PASSADÍS I ESPAIS HUMITS.
P2 - GRES PROCELANIC
P3 - PAVIMENT EXTERIOR PATI DE FORMIGÓ POLIT (C2)
P4 - PAVIMENT EXTERIOR PANOT IDEM VORERA

SOSTRES

S1 - FALS SOSTRE ACÚSTIC SUSPÈS I ENREGISTRABLE AMB PLAQUES ACÚSTIQUES PERFORADES DE GUIX LAMINAT I VEL DE FIBRA DE VIDRE AMB PLATINES I GUIES D'ACER GALVANITZAT
S2 - FALS SOSTRE ACÚSTIC CONTINU AMB PLAQUES PERFORADES DE GUIX LAMINAT I VEL DE FIBRA DE VIDRE
S3 - ENGUIXAT I PINTAT

FUSTERIES

F1 - FUSTERIA DE FUSTA DE FAIG
F2 - FUSTERIA D'ALUMINI
F3 - FUSTERIA EXISTENT

SIMBOLOGIA SANITARIS

1. ARMARIS BAIXOS AMB PORTES I BALDES INTERIORS
2. TAULELL DE SILESTONE
3. PICA CERÀMICA PER ENCASTAR AL MOBLE DE 60 x 60 cms.
4. INODOR BLANC. MARCA ROCA. MODEL HAPPENING.
5. LAVABO DE CANAL SUSPÈS GALASSIA NINIVE DE 120 cms.
6. AIXETES PER PICA GROHE O EQUIVALENT AMB AIREJADOR.
7. AIXETES PER RENTAMANS INFANTIL TRES CLASIC O EQUIVALENT AMB AIREJADOR
8. INODOR BLANC. MARCA ROCA. MODEL ACCESS
9. BARRA ABATIBLE PER INODOR DE BANY ADAPTAT
10. RENTAMANS BLANC. MARCA ROCA. MODEL ACCESS
11. MIRALL INCLINACIÓ 10°
12. AIXETA DUTXA GROHE O EQUIVALENT
13. BARRES ADAPTADES DUTXA
14. SEIENT ABATIBLE PER DUTXA DE BANY ADAPTAT

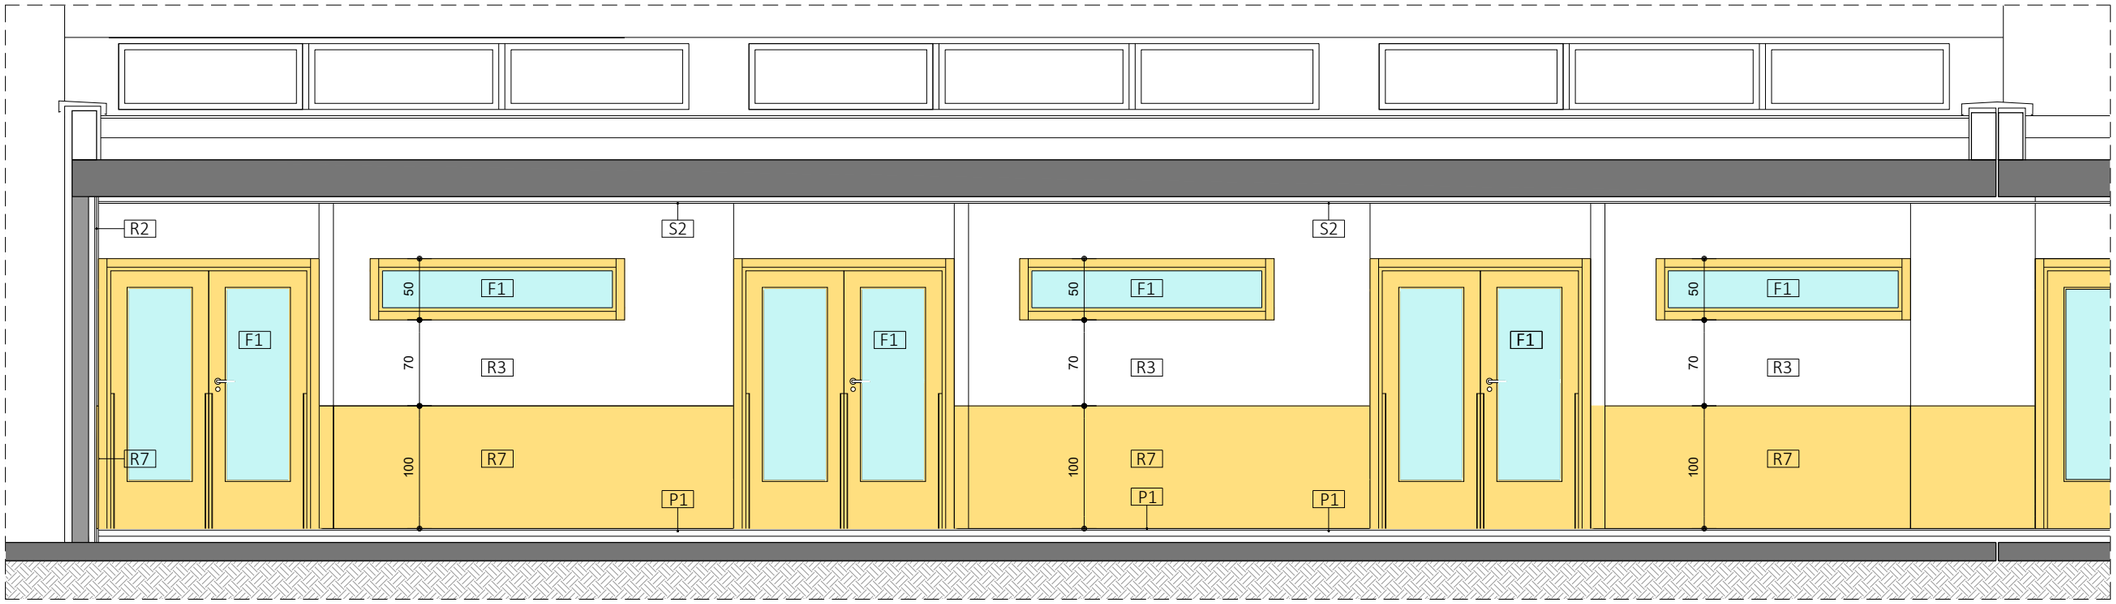

SECCIÓ A-A

ARQUITECTA	EQUIP COL·LABORADOR			PROMOTOR	PROJECTE BÀSIC I D'EXECUCIÓ	N	ESCALA
	ARQUITECTURA	INSTAL.LACIONS	ESTRUCTURA		AMPLIACIÓ DE LA LLAR D'INFANTS MUNICIPAL PETETE DE MIAMI PLATJA		DinA3 1/50
ELENA NEDELCU COAC 55375-1	CARLOS PORTU TDA Arquitectura y Urbanismo	MIQUEL FLEQUE Enginyer Kubic Consultoria Tècnica JORDI CALAFEL Enginyer ServiStar Enginyeria	MIQUEL FLEQUE Enginyer Col.: 12889-L Kubic Consultoria Tècnica	AJUNTAMENT DE MONT-ROIG DEL CAMP	REFORMA I AMPLIACIÓ ALÇATS INTERIORS PASSADIS (I)		0 1

DATA	NUM. PLANOL
GENER 2025	25

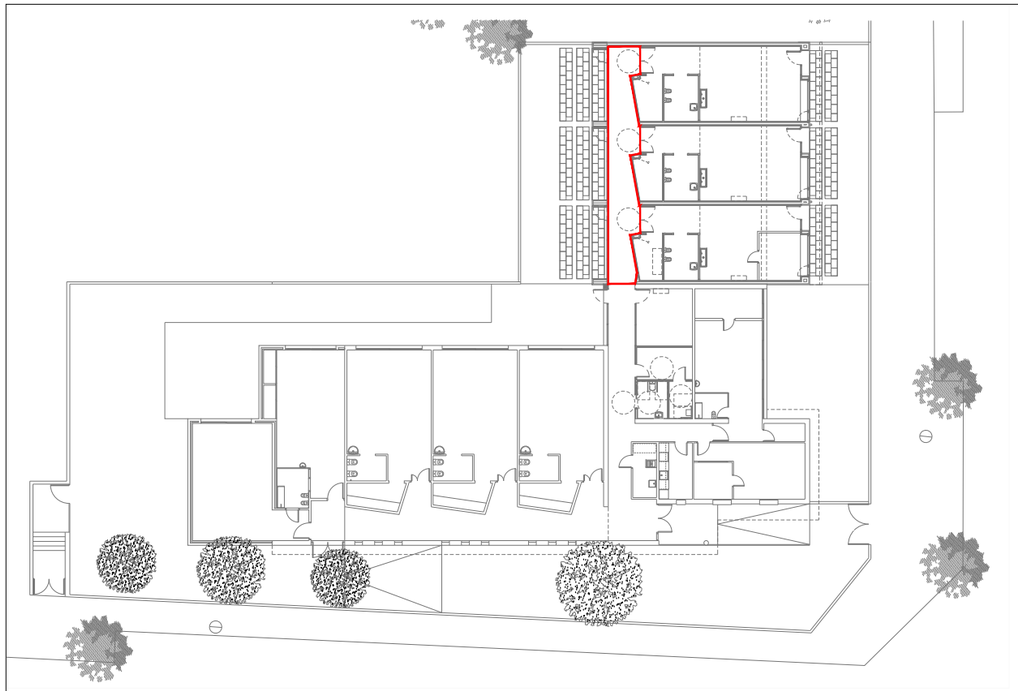

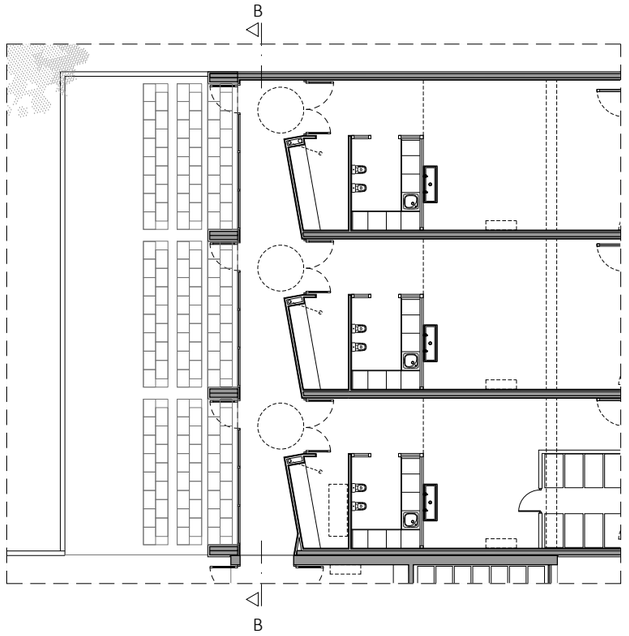

TIPUS D'ACABAT

REVESTIMENTS

R1 - ACABAT AMB PINTURA
R2 - EXTRADOSSAT DE CARTO-GUIX 30/48 mm AMB LLANA DE ROCA CERÀMICA A CARA EXTERIOR
R3 - ENVÀ DE CARTRÓ-GUIX 30/48/30 mm AMB LLANA DE ROCA PINTAT UNA CARA I CERÀMICA A L'ALTRE
R4 - ENVÀ DE CARTRÓ-GUIX 30/48/30 mm AMB LLANA DE ROCA I CERÀMICA A DUES CARES
R5 - ENVÀ DE CARTRÓ-GUIX 30/70/30 mm AMB LLANA DE ROCA PINTAT A UNA CARA I CERÀMICA A L'ALTRE
R6 - ENVÀ EXISTENT - - ENRAJOLAT 20x20 cm
R7 - EXTRASDOSSAT DE FUSTA DE FAIG DE 16 mm.H= 1.00 m.

PAVIMENTS

P1 - PAVIMENT VINÍLIC HOMOGENI MODEL PALETTONE PUR (EP) DE PLYFLOR O EQUIVALENT. 2MM DE GUIX EN AULES, PASSADÍS I ESPAIS HUMITS.
P2 - GRES PROCELANIC
P3 - PAVIMENT EXTERIOR PATI DE FORMIGÓ POLIT (C2)
P4 - PAVIMENT EXTERIOR PANOT IDEM VORERA

SOSTRES

S1 - FALS SOSTRE ACÚSTIC SUSPÈS I ENREGISTRABLE AMB PLAQUES ACÚSTIQUES PERFORADES DE GUIX LAMINAT I VEL DE FIBRA DE VIDRE AMB PLATINES I GUIES D'ACER GALVANITZAT
S2 - FALS SOSTRE ACÚSTIC CONTINU AMB PLAQUES PERFORADES DE GUIX LAMINAT I VEL DE FIBRA DE VIDRE
S3 - ENGUIXAT I PINTAT

FUSTERIES

F1 - FUSTERIA DE FUSTA DE FAIG
F2 - FUSTERIA D'ALUMINI
F3 - FUSTERIA EXISTENT

SIMBOLOGIA SANITARIS

1. ARMARIS BAIXOS AMB PORTES I BALDES INTERIORS
2. TAULELL DE SILESTONE
3. PICA CERÀMICA PER ENCASTAR AL MOBLE DE 60 x 60 cms.
4. INODOR BLANC. MARCA ROCA. MODEL HAPPENING.
5. LAVABO DE CANAL SUSPÈS GALASSIA NINIVE DE 120 cms.
6. AIXETES PER PICA GROHE O EQUIVALENT AMB AIREJADOR.
7. AIXETES PER RENTAMANS INFANTIL TRES CLASIC O EQUIVALENT AMB AIREJADOR
8. INODOR BLANC. MARCA ROCA. MODEL ACCESS
9. BARRA ABATIBLE PER INODOR DE BANY ADAPTAT
10. RENTAMANS BLANC. MARCA ROCA. MODEL ACCESS
11. MIRALL INCLINACIÓ 10°
12. AIXETA DUTXA GROHE O EQUIVALENT
13. BARRES ADAPTADES DUTXA
14. SEIENT ABATIBLE PER DUTXA DE BANY ADAPTAT

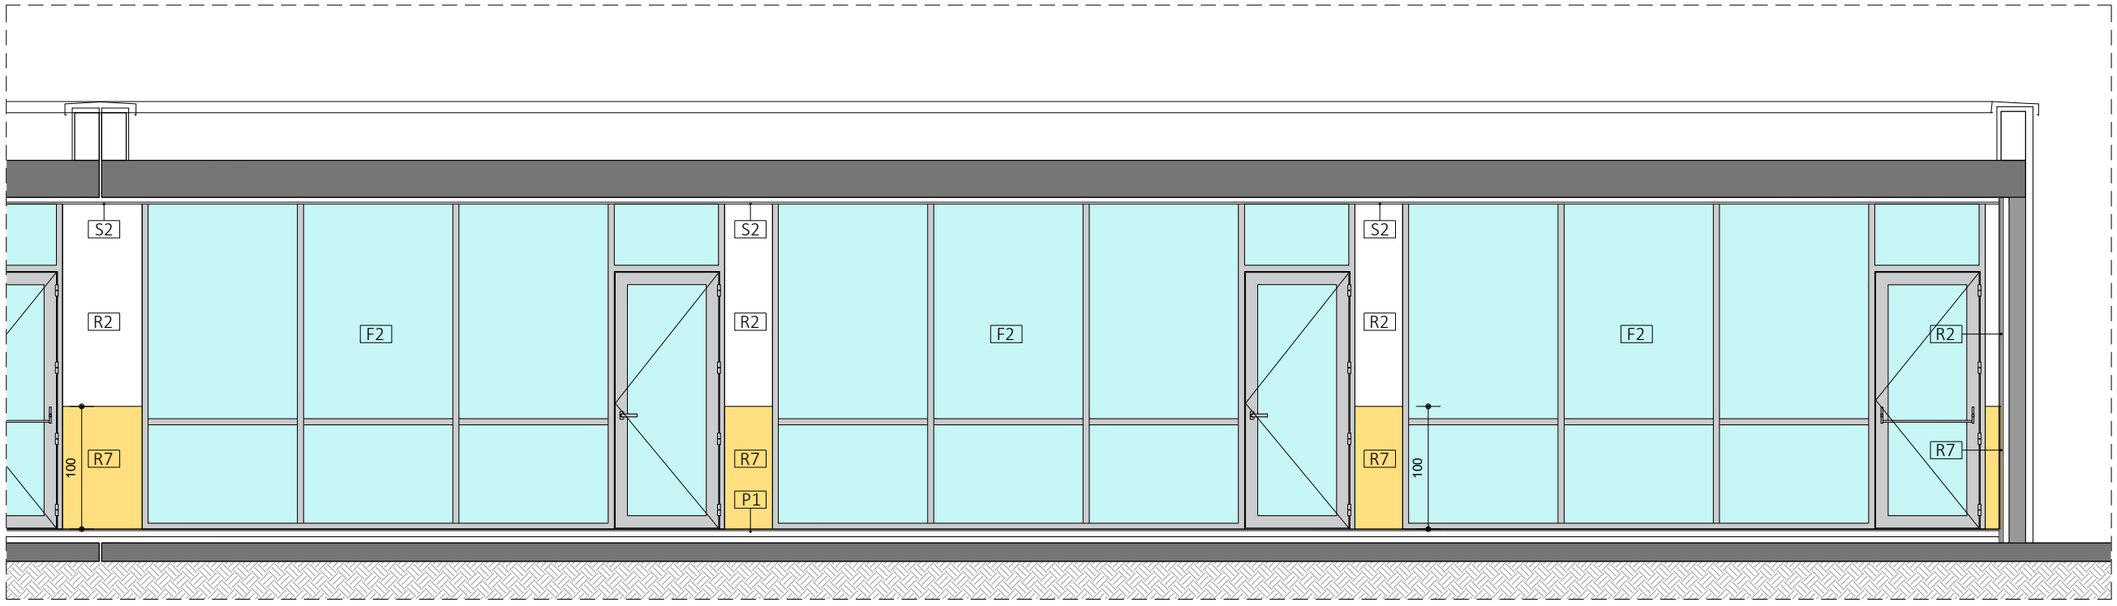

SECCIÓ B-B

ARQUITECTA	EQUIP COL·LABORADOR			PROMOTOR	PROJECTE BÀSIC I D'EXECUCIÓ		ESCALA	DATA	NUM. PLANOL
	ARQUITECTURA	INSTAL.LACIONS	ESTRUCTURA		AMPLIACIÓ DE LA LLAR D'INFANTS MUNICIPAL PETETE DE MIAMI PLATJA	N	DinA3 1/50		
ELENA NEDELCU COAC 55375-1	CARLOS PORTU TDA Arquitectura y Urbanismo	MIQUEL FLEQUE Enginyer Kubic Consultoria Tècnica JORDI CALAFEL Enginyer ServiStar Enginyeria	MIQUEL FLEQUE Enginyer Col.: 12889-L Kubic Consultoria Tècnica	AJUNTAMENT DE MONT-ROIG DEL CAMP	REFORMA I AMPLIACIÓ ALÇATS INTERIORS PASSADIS (II)		0 1	GENER 2025	26

2425-MTR-PBE-20-30_ALÇ INT_.dwg

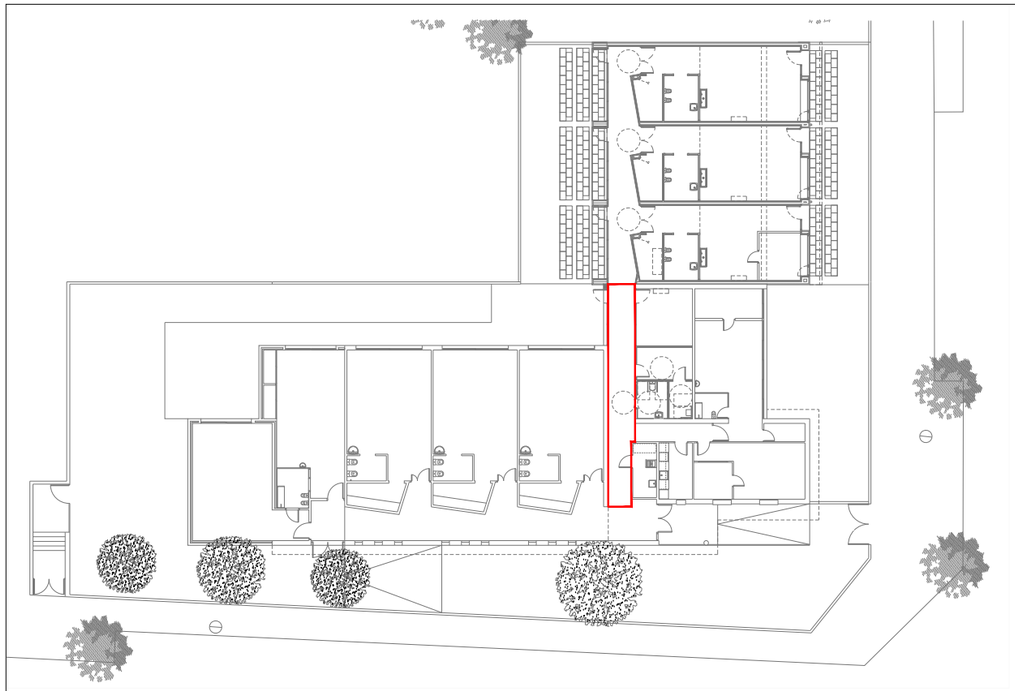

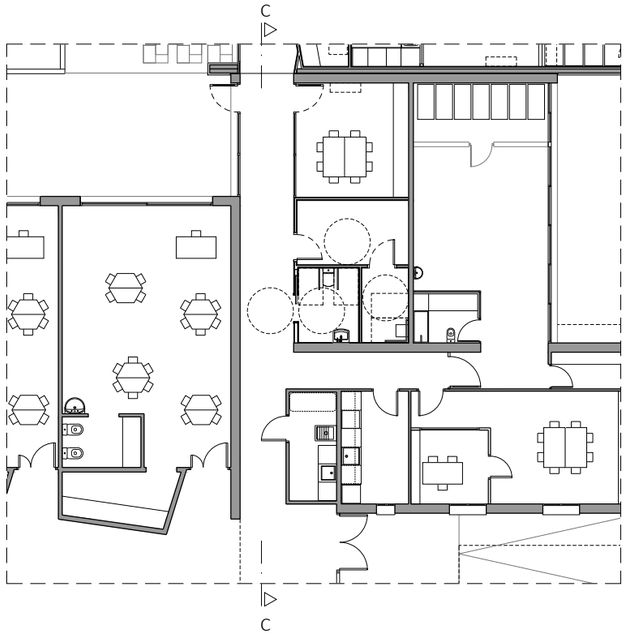

TIPUS D'ACABAT

REVESTIMENTS

R1 - ACABAT AMB PINTURA
R2 - EXTRADOSSAT DE CARTO-GUIX 30/48 mm AMB LLANA DE ROCA CERÀMICA A CARA EXTERIOR
R3 - ENVÀ DE CARTRÓ-GUIX 30/48/30 mm AMB LLANA DE ROCA PINTAT UNA CARA I CERÀMICA A L'ALTRE
R4 - ENVÀ DE CARTRÓ-GUIX 30/48/30 mm AMB LLANA DE ROCA I CERÀMICA A DUES CARES
R5 - ENVÀ DE CARTRÓ-GUIX 30/70/30 mm AMB LLANA DE ROCA PINTAT A UNA CARA I CERÀMICA A L'ALTRE
R6 - ENVÀ EXISTENT - - ENRAJOLAT 20x20 cm
R7 - EXTRASDOSSAT DE FUSTA DE FAIG DE 16 mm.H= 1.00 m.

PAVIMENTS

P1 - PAVIMENT VINÍLIC HOMOGENI MODEL PALETTONE PUR (EP) DE PLYFLOR O EQUIVALENT. 2MM DE GUIX EN AULES, PASSADÍS I ESPAIS HUMITS.
P2 - GRES PROCELANIC
P3 - PAVIMENT EXTERIOR PATI DE FORMIGÓ POLIT (C2)
P4 - PAVIMENT EXTERIOR PANOT IDEM VORERA

SOSTRES

S1 - FALS SOSTRE ACÚSTIC SUSPÈS I ENREGISTRABLE AMB PLAQUES ACÚSTIQUES PERFORADES DE GUIX LAMINAT I VEL DE FIBRA DE VIDRE AMB PLATINES I GUIES D'ACER GALVANITZAT
S2 - FALS SOSTRE ACÚSTIC CONTINU AMB PLAQUES PERFORADES DE GUIX LAMINAT I VEL DE FIBRA DE VIDRE
S3 - ENGUIXAT I PINTAT

FUSTERIES

F1 - FUSTERIA DE FUSTA DE FAIG
F2 - FUSTERIA D'ALUMINI
F3 - FUSTERIA EXISTENT

SIMBOLOGIA SANITARIS

1. ARMARIS BAIXOS AMB PORTES I BALDES INTERIORS
2. TAULELL DE SILESTONE
3. PICA CERÀMICA PER ENCASTAR AL MOBLE DE 60 x 60 cms.
4. INODOR BLANC. MARCA ROCA. MODEL HAPPENING.
5. LAVABO DE CANAL SUSPÈS GALASSIA NINIVE DE 120 cms.
6. AIXETES PER PICA GROHE O EQUIVALENT AMB AIREJADOR.
7. AIXETES PER RENTAMANS INFANTIL TRES CLASIC O EQUIVALENT AMB AIREJADOR
8. INODOR BLANC. MARCA ROCA. MODEL ACCESS
9. BARRA ABATIBLE PER INODOR DE BANY ADAPTAT
10. RENTAMANS BLANC. MARCA ROCA. MODEL ACCESS
11. MIRALL INCLINACIÓ 10°
12. AIXETA DUTXA GROHE O EQUIVALENT
13. BARRES ADAPTADES DUTXA
14. SEIENT ABATIBLE PER DUTXA DE BANY ADAPTAT

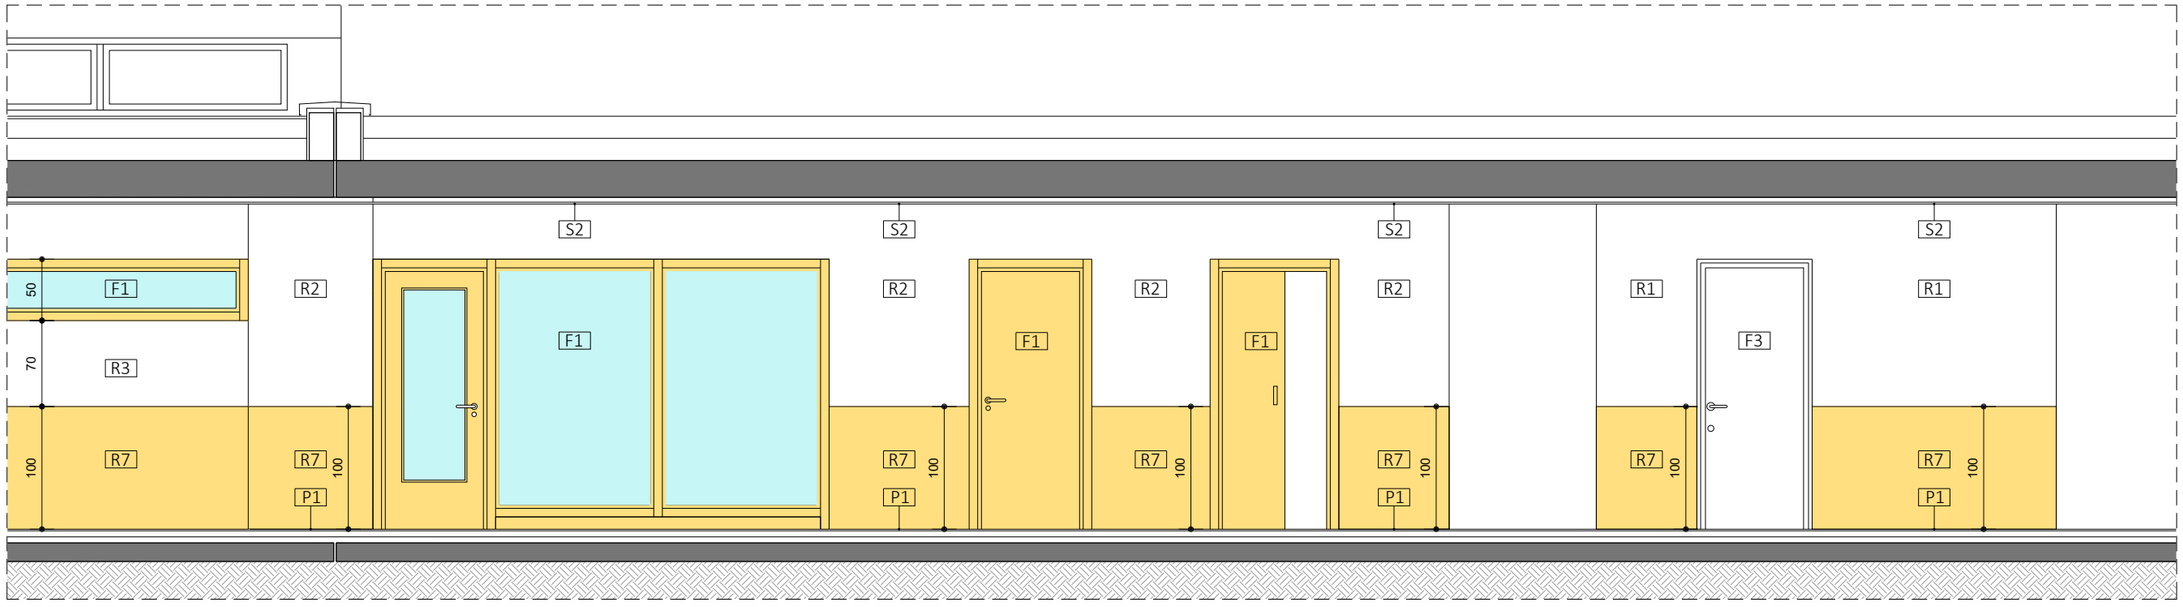

SECCIÓ C-C

ARQUITECTA	EQUIP COL·LABORADOR			PROMOTOR	PROJECTE BÀSIC I D'EXECUCIÓ		ESCALA	DATA	NUM. PLANOL
	ARQUITECTURA	INSTAL.LACIONS	ESTRUCTURA		AMPLIACIÓ DE LA LLAR D'INFANTS MUNICIPAL PETETE DE MIAMI PLATJA	N	DinA3 1/50		
ELENA NEDELCU COAC 55375-1	CARLOS PORTU TDA Arquitectura y Urbanismo	MIQUEL FLEQUE Enginyer Kubic Consultoria Tècnica JORDI CALAFEL Enginyer ServiStar Enginyeria	MIQUEL FLEQUE Enginyer Col.: 12889-L Kubic Consultoria Tècnica	AJUNTAMENT DE MONT-ROIG DEL CAMP	REFORMA I AMPLIACIÓ ALÇATS INTERIORS PASSADIS (III)		0 1	GENER 2025	27

2425-MTR-PBE-20-30_ALÇ INT_.dwg

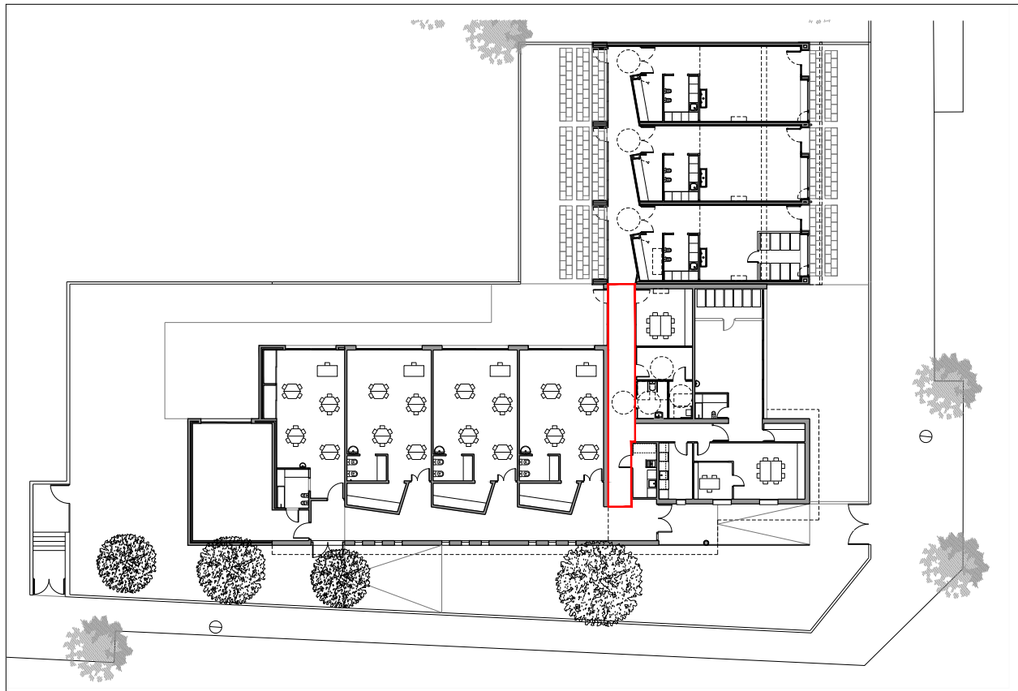

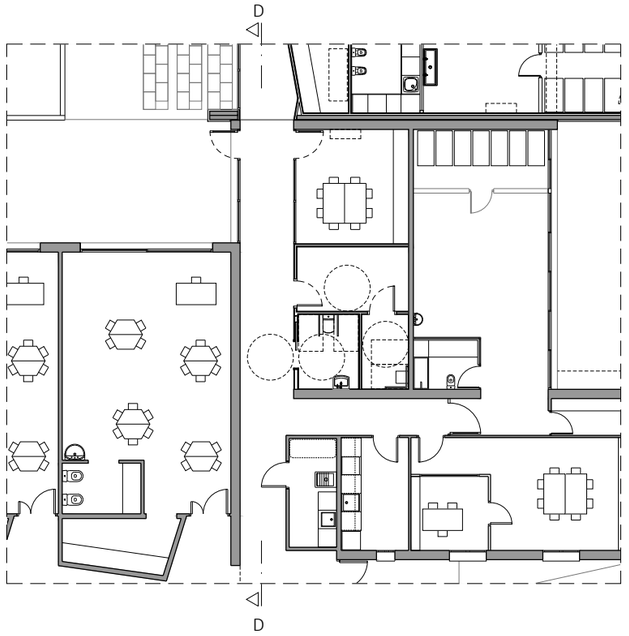

TIPUS D'ACABAT

REVESTIMENTS

R1 - ACABAT AMB PINTURA
R2 - EXTRADOSSAT DE CARTO-GUIX 30/48 mm AMB LLANA DE ROCA CERÀMICA A CARA EXTERIOR
R3 - ENVÀ DE CARTRÓ-GUIX 30/48/30 mm AMB LLANA DE ROCA PINTAT UNA CARA I CERÀMICA A L'ALTRE
R4 - ENVÀ DE CARTRÓ-GUIX 30/48/30 mm AMB LLANA DE ROCA I CERÀMICA A DUES CARES
R5 - ENVÀ DE CARTRÓ-GUIX 30/70/30 mm AMB LLANA DE ROCA PINTAT A UNA CARA I CERÀMICA A L'ALTRE
R6 - ENVÀ EXISTENT - - ENRAJOLAT 20x20 cm
R7 - EXTRASDOSSAT DE FUSTA DE FAIG DE 16 mm.H= 1.00 m.

PAVIMENTS

P1 - PAVIMENT VINÍLIC HOMOGENI MODEL PALETTONE PUR (EP) DE PLYFLOR O EQUIVALENT. 2MM DE GUIX EN AULES, PASSADÍS I ESPAIS HUMITS.
P2 - GRES PROCELANIC
P3 - PAVIMENT EXTERIOR PATI DE FORMIGÓ POLIT (C2)
P4 - PAVIMENT EXTERIOR PANOT IDEM VORERA

SOSTRES

S1 - FALS SOSTRE ACÚSTIC SUSPÈS I ENREGISTRABLE AMB PLAQUES ACÚSTIQUES PERFORADES DE GUIX LAMINAT I VEL DE FIBRA DE VIDRE AMB PLATINES I GUIES D'ACER GALVANITZAT
S2 - FALS SOSTRE ACÚSTIC CONTINU AMB PLAQUES PERFORADES DE GUIX LAMINAT I VEL DE FIBRA DE VIDRE
S3 - ENGUIXAT I PINTAT

FUSTERIES

F1 - FUSTERIA DE FUSTA DE FAIG
F2 - FUSTERIA D'ALUMINI
F3 - FUSTERIA EXISTENT

SIMBOLOGIA SANITARIS

1. ARMARIS BAIXOS AMB PORTES I BALDES INTERIORS
2. TAULELL DE SILESTONE
3. PICA CERÀMICA PER ENCASTAR AL MOBLE DE 60 x 60 cms.
4. INODOR BLANC. MARCA ROCA. MODEL HAPPENING.
5. LAVABO DE CANAL SUSPÈS GALASSIA NINIVE DE 120 cms.
6. AIXETES PER PICA GROHE O EQUIVALENT AMB AIREJADOR.
7. AIXETES PER RENTAMANS INFANTIL TRES CLASIC O EQUIVALENT AMB AIREJADOR
8. INODOR BLANC. MARCA ROCA. MODEL ACCESS
9. BARRA ABATIBLE PER INODOR DE BANY ADAPTAT
10. RENTAMANS BLANC. MARCA ROCA. MODEL ACCESS
11. MIRALL INCLINACIÓ 10°
12. AIXETA DUTXA GROHE O EQUIVALENT
13. BARRES ADAPTADES DUTXA
14. SEIENT ABATIBLE PER DUTXA DE BANY ADAPTAT

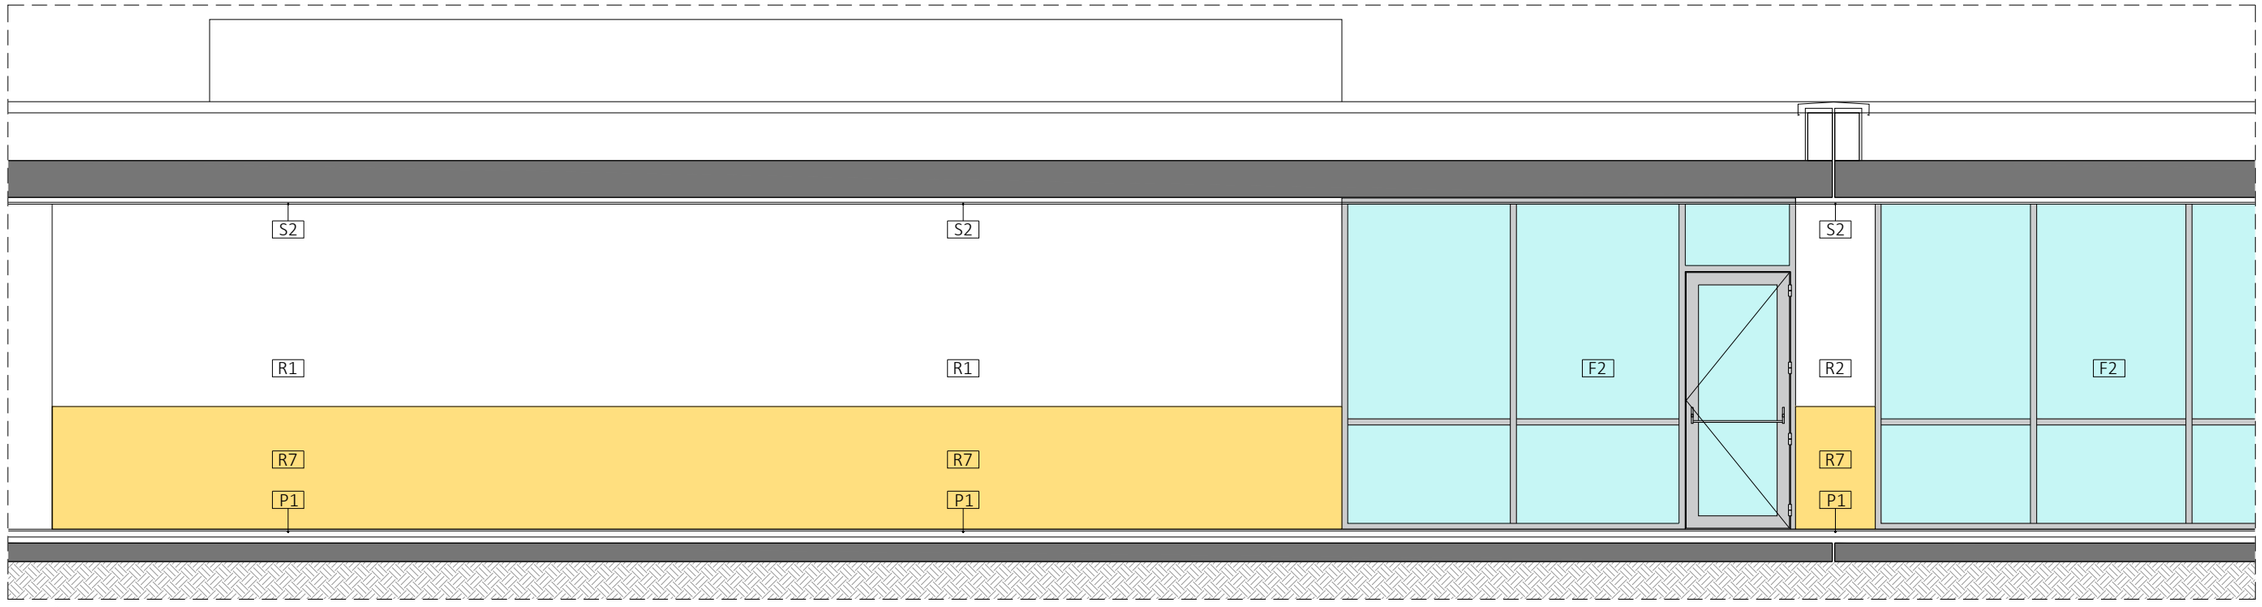

SECCIÓ D-D

ARQUITECTA	EQUIP COL·LABORADOR			PROMOTOR	PROJECTE BÀSIC I D'EXECUCIÓ		ESCALA	DATA	NUM. PLANOL
	ARQUITECTURA	INSTAL.LACIONS	ESTRUCTURA		AMPLIACIÓ DE LA LLAR D'INFANTS MUNICIPAL PETETE DE MIAMI PLATJA	N	DinA3 1/50		
ELENA NEDELCU COAC 55375-1	CARLOS PORTU TDA Arquitectura y Urbanismo	MIQUEL FLEQUE Enginyer Kubic Consultoria Tècnica JORDI CALAFEL Enginyer ServiStar Enginyeria	MIQUEL FLEQUE Enginyer Col.: 12889-L Kubic Consultoria Tècnica	AJUNTAMENT DE MONT-ROIG DEL CAMP	REFORMA I AMPLIACIÓ ALÇATS INTERIORS PASSADIS (IV)		0 1	GENER 2025	28

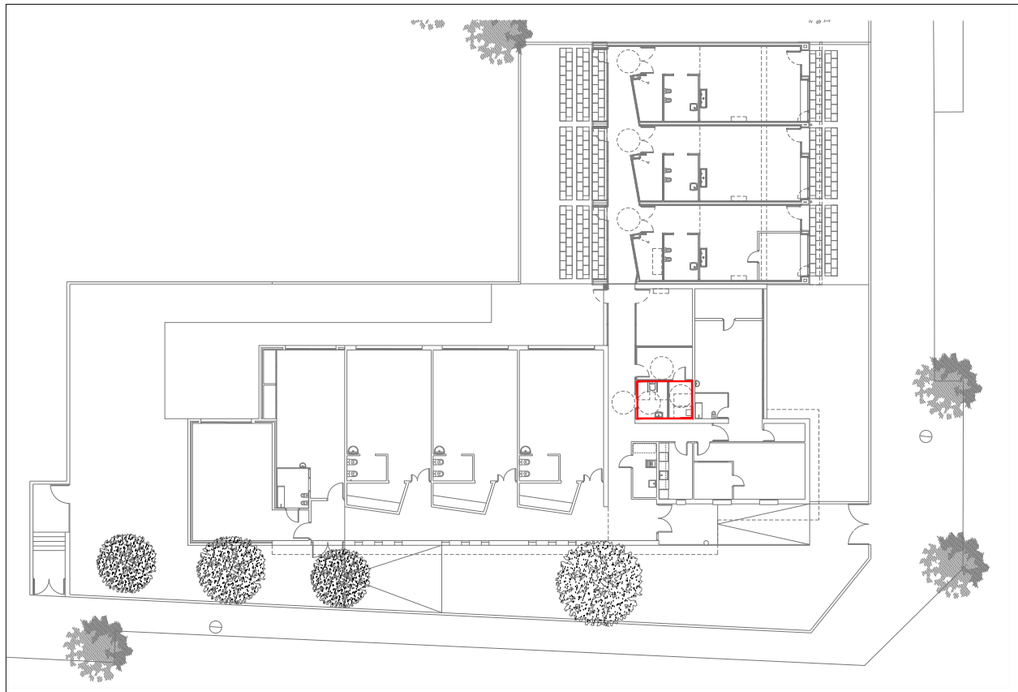

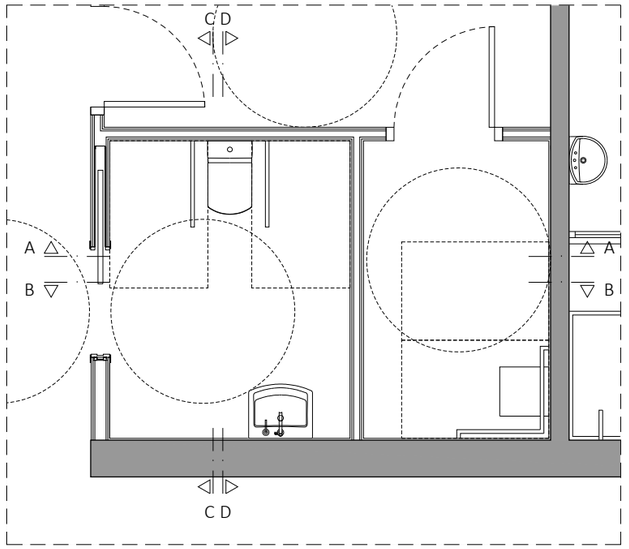

TIPUS D'ACABAT

REVESTIMENTS

R1 - ACABAT AMB PINTURA
R2 - EXTRADOSSAT DE CARTO-GUIX 30/48 mm AMB LLANA DE ROCA CERÀMICA A CARA EXTERIOR
R3 - ENVÀ DE CARTRÓ-GUIX 30/48/30 mm AMB LLANA DE ROCA PINTAT UNA CARA I CERÀMICA A L'ALTRE
R4 - ENVÀ DE CARTRÓ-GUIX 30/48/30 mm AMB LLANA DE ROCA I CERÀMICA A DUES CARES
R5 - ENVÀ DE CARTRÓ-GUIX 30/70/30 mm AMB LLANA DE ROCA PINTAT A UNA CARA I CERÀMICA A L'ALTRE
R6 - ENVÀ EXISTENT - - ENRAJOLAT 20x20 cm
R7 - EXTRASDOSSAT DE FUSTA DE FAIG DE 16 mm.H= 1.00 m.

PAVIMENTS

P1 - PAVIMENT VINÍLIC HOMOGENI MODEL PALETTONE PUR (EP) DE PLYFLOR O EQUIVALENT. 2MM DE GUIX EN AULES, PASSADÍS I ESPAIS HUMITS.
P2 - GRES PROCELANIC
P3 - PAVIMENT EXTERIOR PATI DE FORMIGÓ POLIT (C2)
P4 - PAVIMENT EXTERIOR PANOT IDEM VORERA

SOSTRES

S1 - FALS SOSTRE ACÚSTIC SUSPÈS I ENREGISTRABLE AMB PLAQUES ACÚSTIQUES PERFORADES DE GUIX LAMINAT I VEL DE FIBRA DE VIDRE AMB PLATINES I GUIES D'ACER GALVANITZAT
S2 - FALS SOSTRE ACÚSTIC CONTINU AMB PLAQUES PERFORADES DE GUIX LAMINAT I VEL DE FIBRA DE VIDRE
S3 - ENGUIXAT I PINTAT

FUSTERIES

F1 - FUSTERIA DE FUSTA DE FAIG
F2 - FUSTERIA D'ALUMINI
F3 - FUSTERIA EXISTENT

SIMBOLOGIA SANITARIS

1. ARMARIS BAIXOS AMB PORTES I BALDES INTERIORS
2. TAULELL DE SILESTONE
3. PICA CERÀMICA PER ENCASTAR AL MOBLE DE 60 x 60 cms.
4. INODOR BLANC. MARCA ROCA. MODEL HAPPENING.
5. LAVABO DE CANAL SUSPÈS GALASSIA NINIVE DE 120 cms.
6. AIXETES PER PICA GROHE O EQUIVALENT AMB AIREJADOR.
7. AIXETES PER RENTAMANS INFANTIL TRES CLASIC O EQUIVALENT AMB AIREJADOR
8. INODOR BLANC. MARCA ROCA. MODEL ACCESS
9. BARRA ABATIBLE PER INODOR DE BANY ADAPTAT
10. RENTAMANS BLANC. MARCA ROCA. MODEL ACCESS
11. MIRALL INCLINACIÓ 10°
12. AIXETA DUTXA GROHE O EQUIVALENT
13. BARRES ADAPTADES DUTXA
14. SEIENT ABATIBLE PER DUTXA DE BANY ADAPTAT

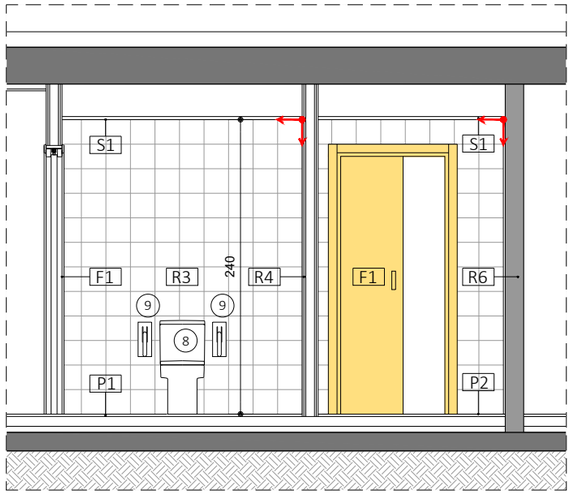

SECCIÓ A-A

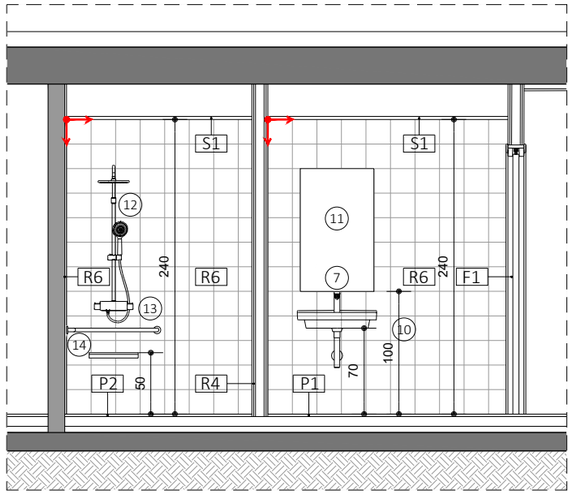

SECCIÓ B-B

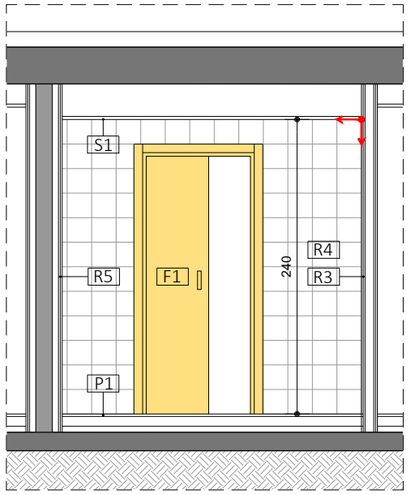

SECCIÓ C-C

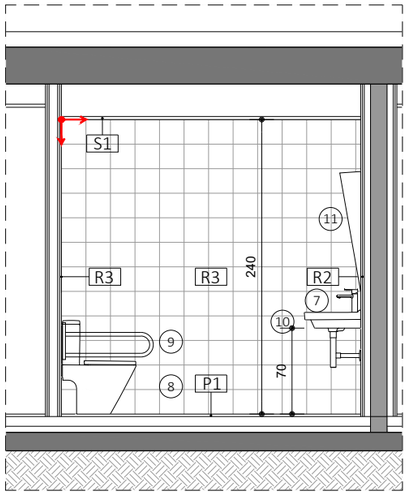

SECCIÓ D-D

ARQUITECTA ELENA NEDELCU COAC 55375-1	EQUIP COL·LABORADOR ARQUITECTURA CARLOS PORTU TDA Arquitectura y Urbanismo	INSTAL.LACIONS MIQUEL FLEQUE Enginyer Kubic Consultoria Tècnica JORDI CALAFEL Enginyer ServiStar Enginyeria	ESTRUCTURA MIQUEL FLEQUE Enginyer Col.: 12889-L Kubic Consultoria Tècnica	PROMOTOR AJUNTAMENT DE MONT-ROIG DEL CAMP	PROJECTE BÀSIC I D'EXECUCIÓ AMPLIACIÓ DE LA LLAR D'INFANTS MUNICIPAL PETETE DE MIAMI PLATJA REFORMA I AMPLIACIÓ ALÇATS INTERIORS BANY I DUTXA	N	ESCALA DinA3 1/50 0 1	DATA GENER 2025	NUM. PLANOL 29

2425-MTR-PBE-20-30_ALÇ INT_.dwg

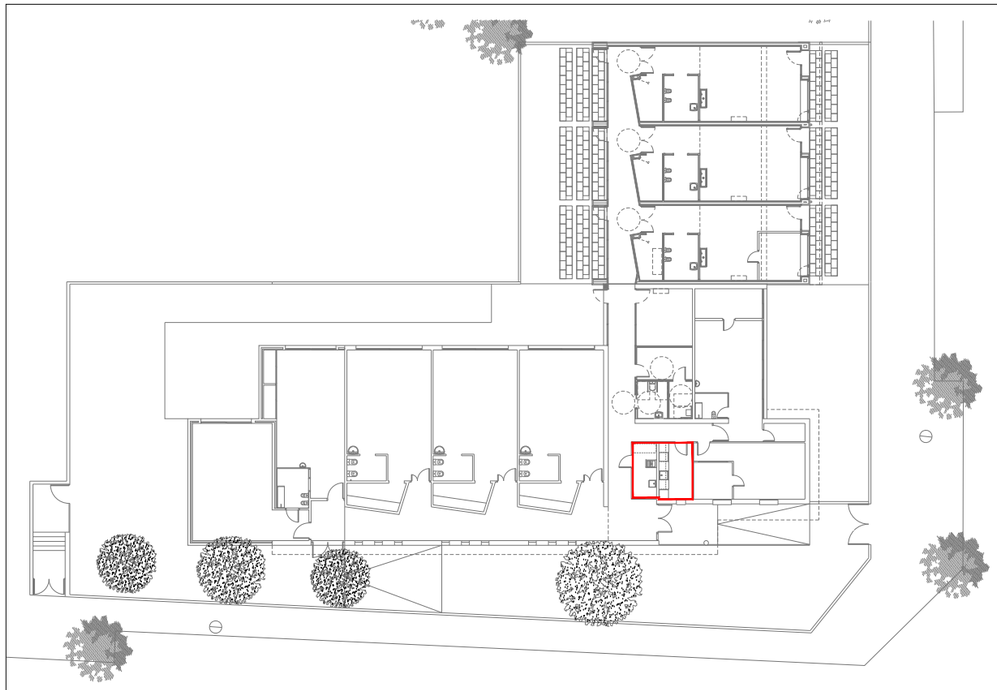

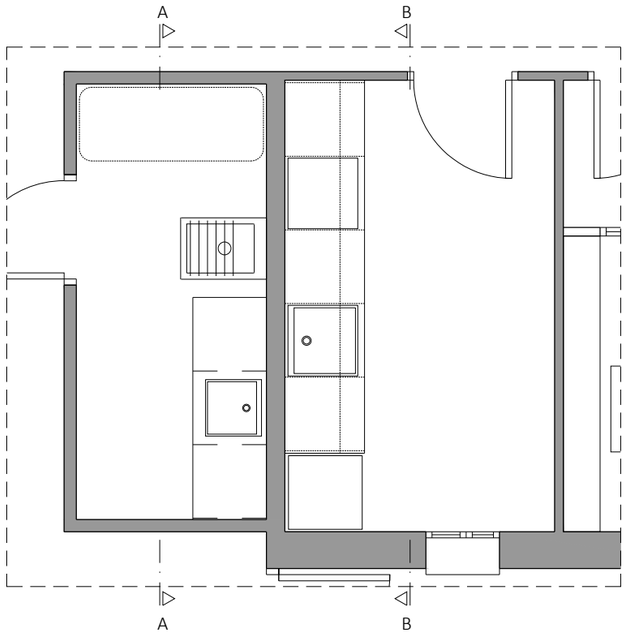

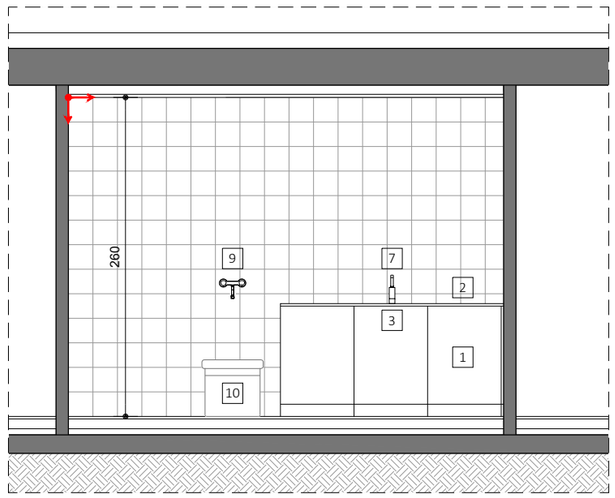

SECCIÓ A-A

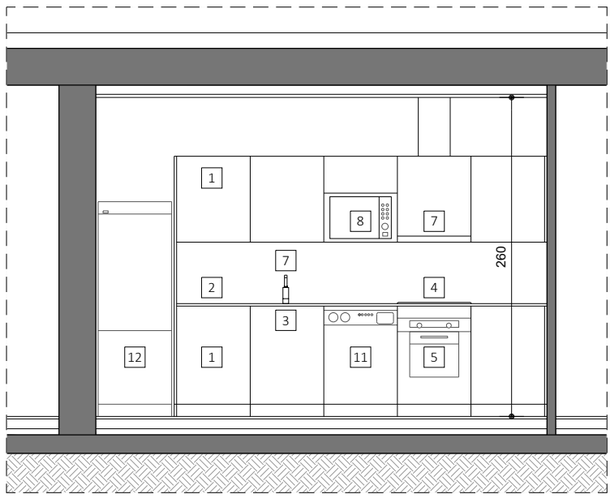

SECCIÓ B-B

CUINA I SERVEI NETEJA:

1. MOBILIARI DE CUINA BLANC.
2. TAULELL I FRONTAL DE SILESTONE
3. AIGÜERA D'ACER INOXIDABLE.
4. PLACA DE COCCIÓ D'INDUCCIÓ.
5. FORN ELÈCTRIC.
6. CAMPANA EXTRACTORA.
7. AIXETA - TELEDUTXA.
8. MICROONES INTEGRABLE.
9. AIXETA PER ABOCADOR. ROCA BRAVA.
10. ABOCADOR. ROCA GARDA.
11. RENTAVAIXELLES.
12. NEVERA

ARQUITECTA
ELENA NEDELCU
COAC 55375-1

EQUIP COL·LABORADOR
ARQUITECTURA
CARLOS PORTU
TDA Arquitectura y Urbanismo

INSTAL.LACIONS
MIQUEL FLEQUE Enginyer
Kubic Consultoria Tècnica
JORDI CALAFEL Enginyer
ServiStar Enginyeria

ESTRUCTURA
MIQUEL FLEQUE Enginyer
Col.: 12889-L
Kubic Consultoria Tècnica

PROMOTOR
AJUNTAMENT DE
MONT-ROIG DEL CAMP

PROJECTE BÀSIC I D'EXECUCIÓ

AMPLIACIÓ DE LA LLAR D'INFANTS MUNICIPAL PETETE DE MIAMI PLATJA

REFORMA I AMPLIACIÓ
ALÇATS INTERIORS CUINA I SERVEI NETEJA

N

ESCALA
DinA3 1/50
0 1

DATA
GENER
2025

NUM. PLANOL
30

2425-MTR-PBE-20-30_ALÇ INT_.dwg

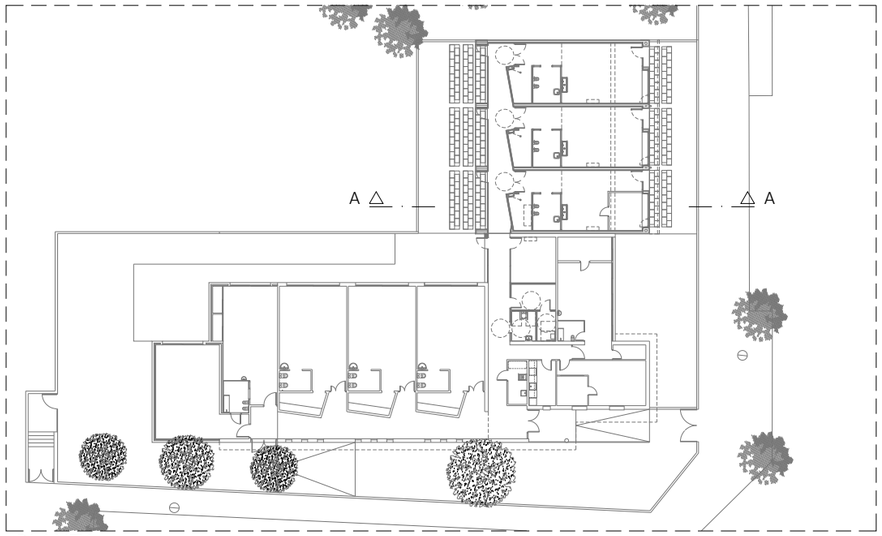

PLANTA

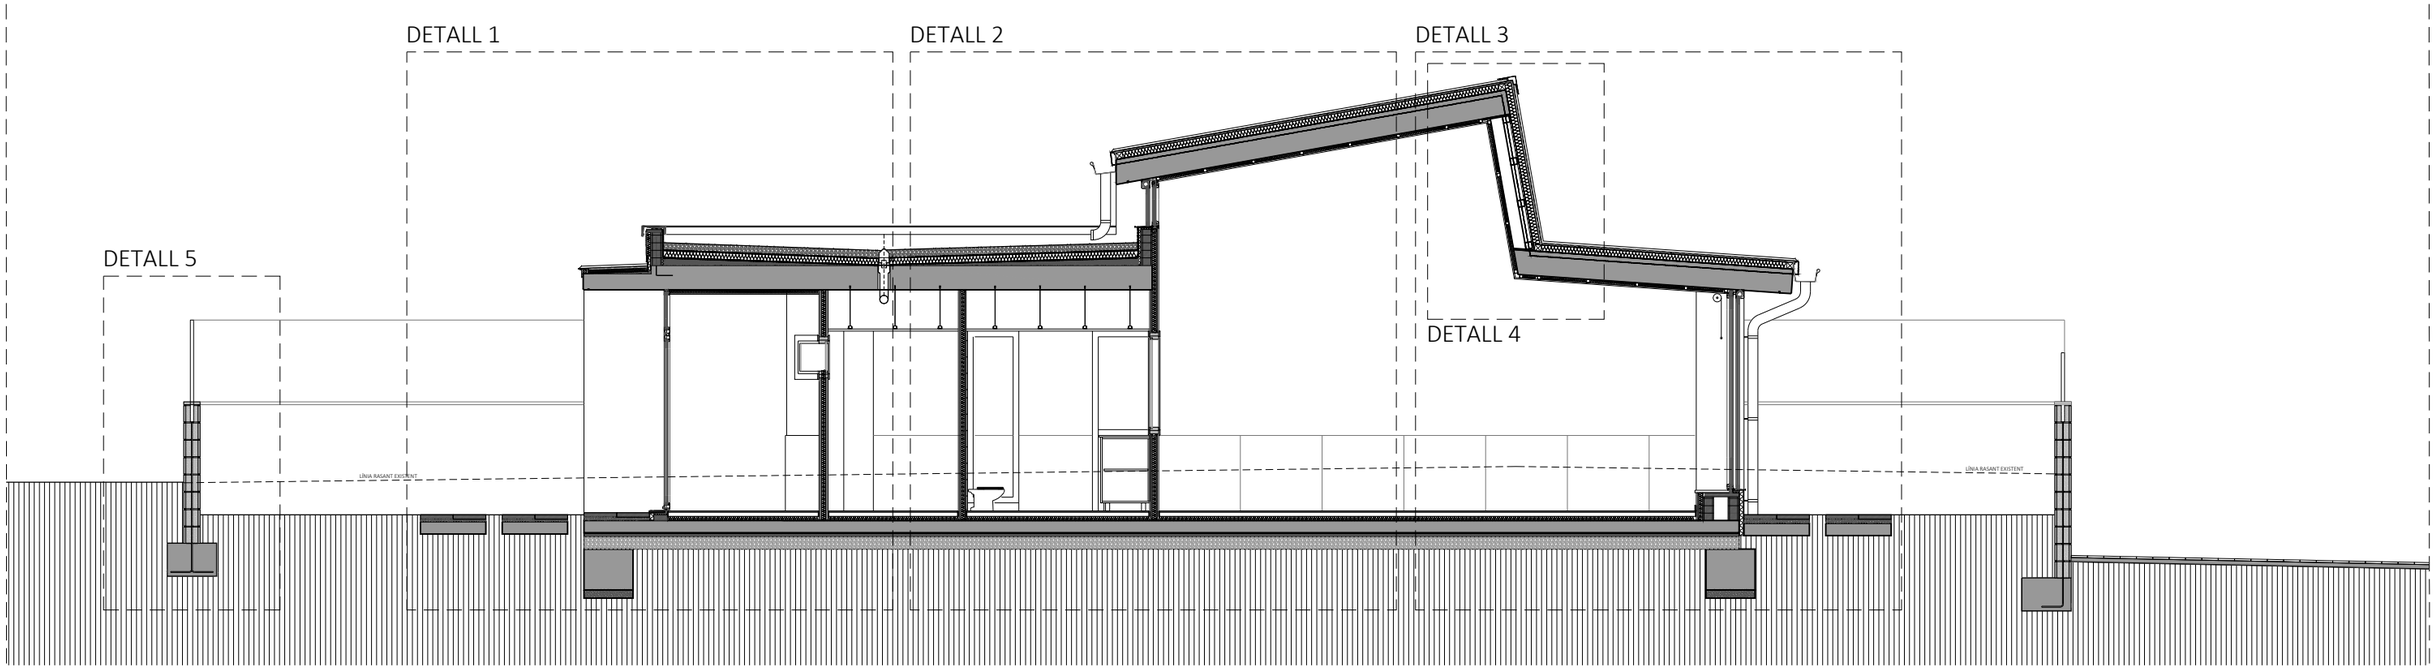

SECCIÓ A-A

ARQUITECTA ELENA NEDELCU COAC 55375-1	EQUIP COL·LABORADOR ARQUITECTURA CARLOS PORTU TDA Arquitectura y Urbanismo	INSTAL.LACIONS MIQUEL FLEQUE Enginyer Kubic Consultoria Tècnica JORDI CALAFEL Enginyer ServiStar Enginyeria	ESTRUCTURA MIQUEL FLEQUE Enginyer Col.: 12889-L Kubic Consultoria Tècnica	PROMOTOR AJUNTAMENT DE MONT-ROIG DEL CAMP	PROJECTE BÀSIC I D'EXECUCIÓ AMPLIACIÓ DE LA LLAR D'INFANTS MUNICIPAL PETETE DE MIAMI PLATJA REFORMA I AMPLIACIÓ DETALL CONSTRUCTIU - SECCIÓ GENERAL	N	ESCALA DinA3 1/75 0 1	DATA GENER 2025	NUM. PLANOL 31

2425-MTR-PBE-31-35_DETALLS CONST.dwg

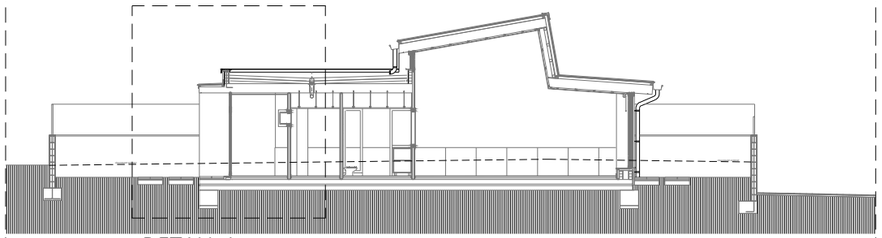

SECCIÓ A-A

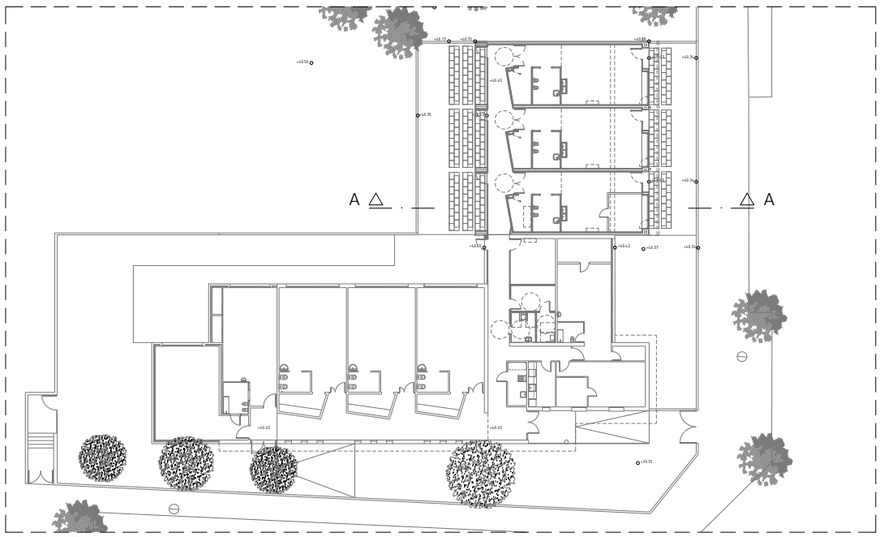

PLANTA

DETALL 1

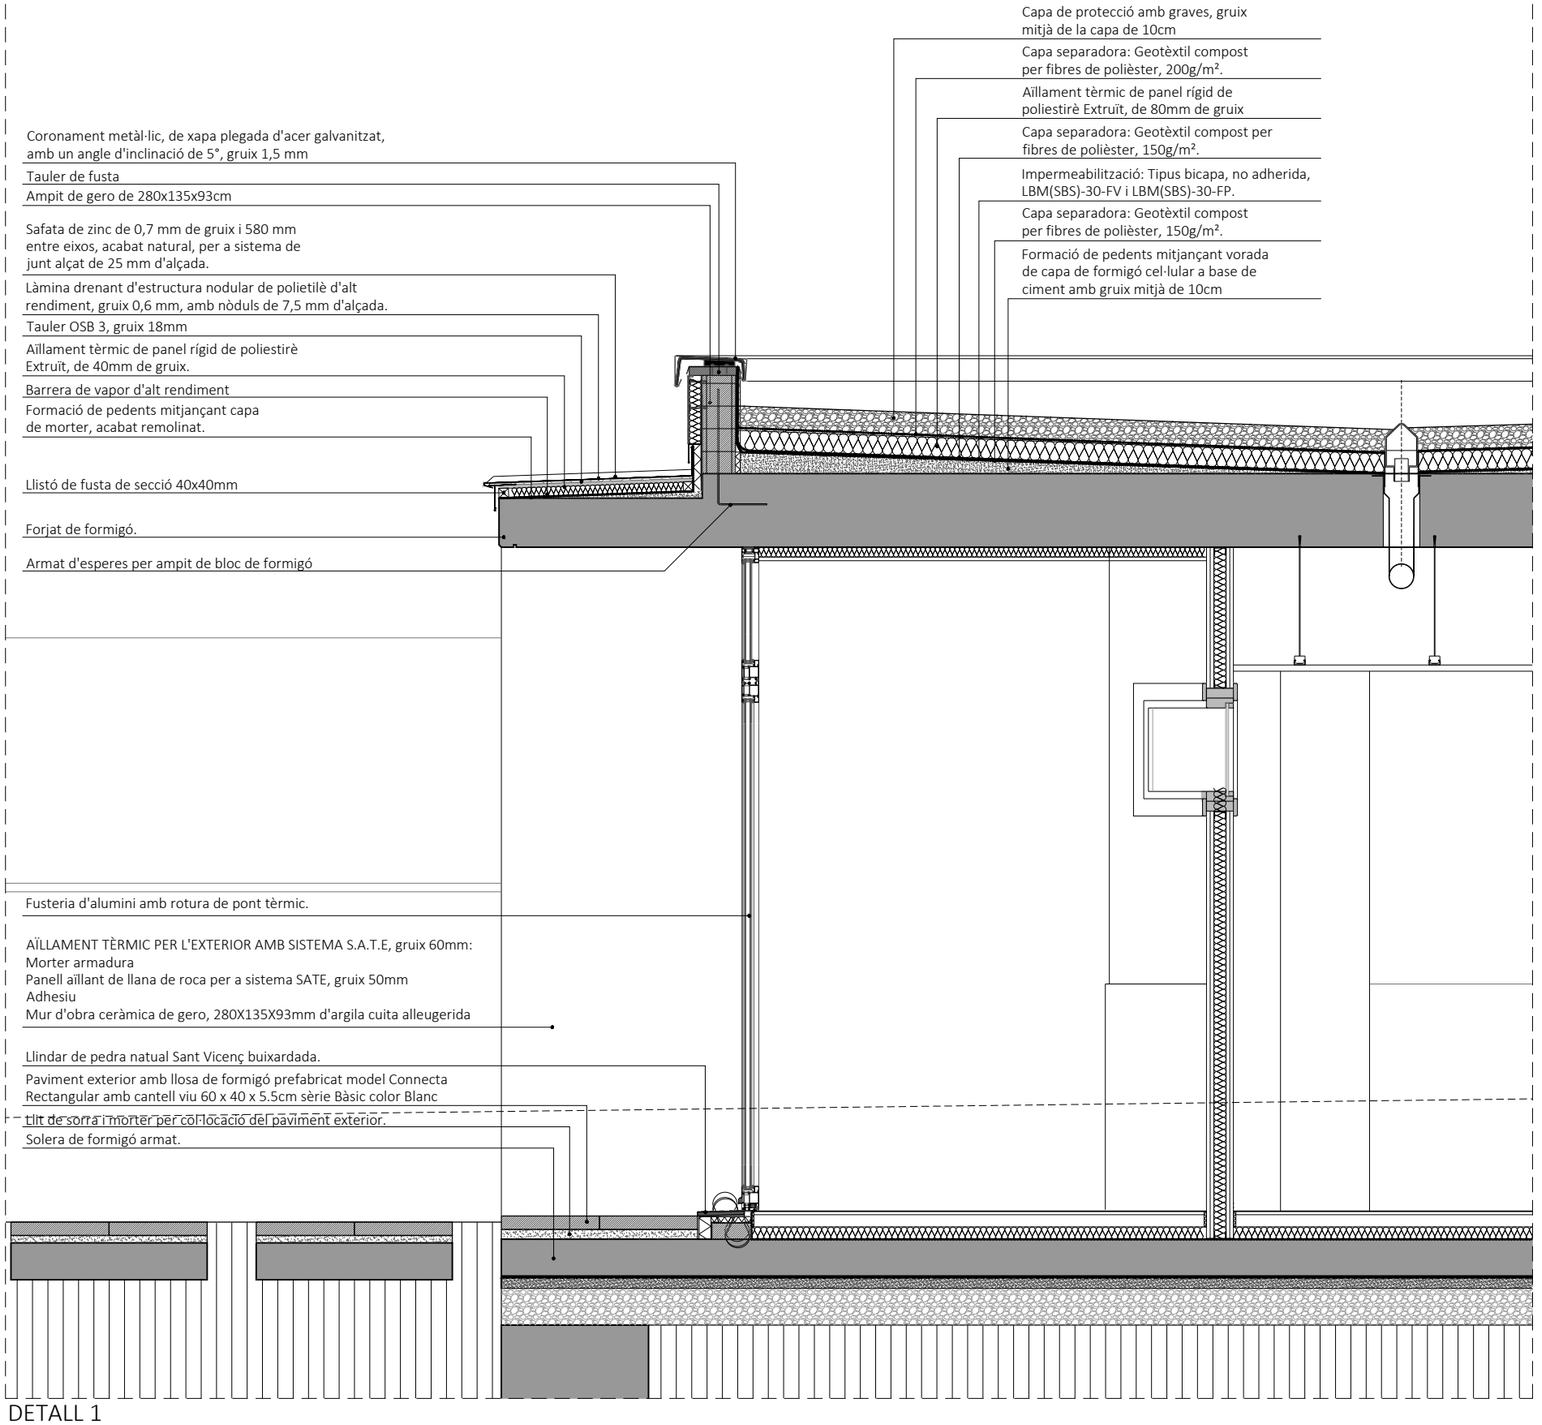

ARQUITECTA	EQUIP COL·LABORADOR			PROMOTOR	PROJECTE BÀSIC I D'EXECUCIÓ		ESCALA	DATA	NUM. PLANOL
	ARQUITECTURA	INSTAL.LACIONS	ESTRUCTURA		AMPLIACIÓ DE LA LLAR D'INFANTS MUNICIPAL PETETE DE MIAMI PLATJA	N	DinA3 1/25		
ELENA NEDELCU	CARLOS PORTU	MIQUEL FLEQUE Enginyer	MIQUEL FLEQUE Enginyer	AJUNTAMENT DE	REFORMA I AMPLIACIÓ		0 1	GENER	32
COAC 55375-1	TDA Arquitectura y Urbanismo	Kubic Consultoria Tècnica JORDI CALAFEL Enginyer ServiStar Enginyeria	Col.: 12889-L Kubic Consultoria Tècnica	MONT-ROIG DEL CAMP	DETALL CONSTRUCTIU - DETALL 1			2025	

2425-MTR-PBE-31-35_DETALLS CONST.dwg

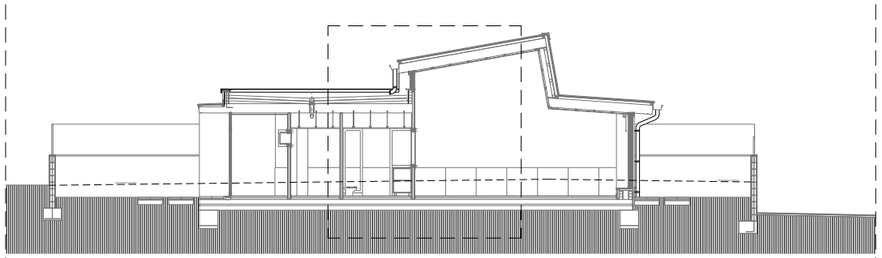

SECCIÓ A-A

DETALL 2

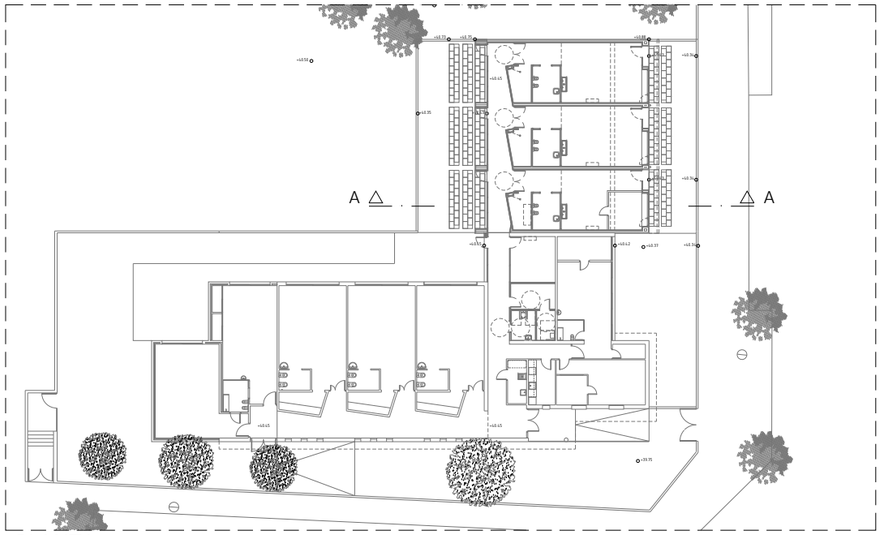

PLANTA

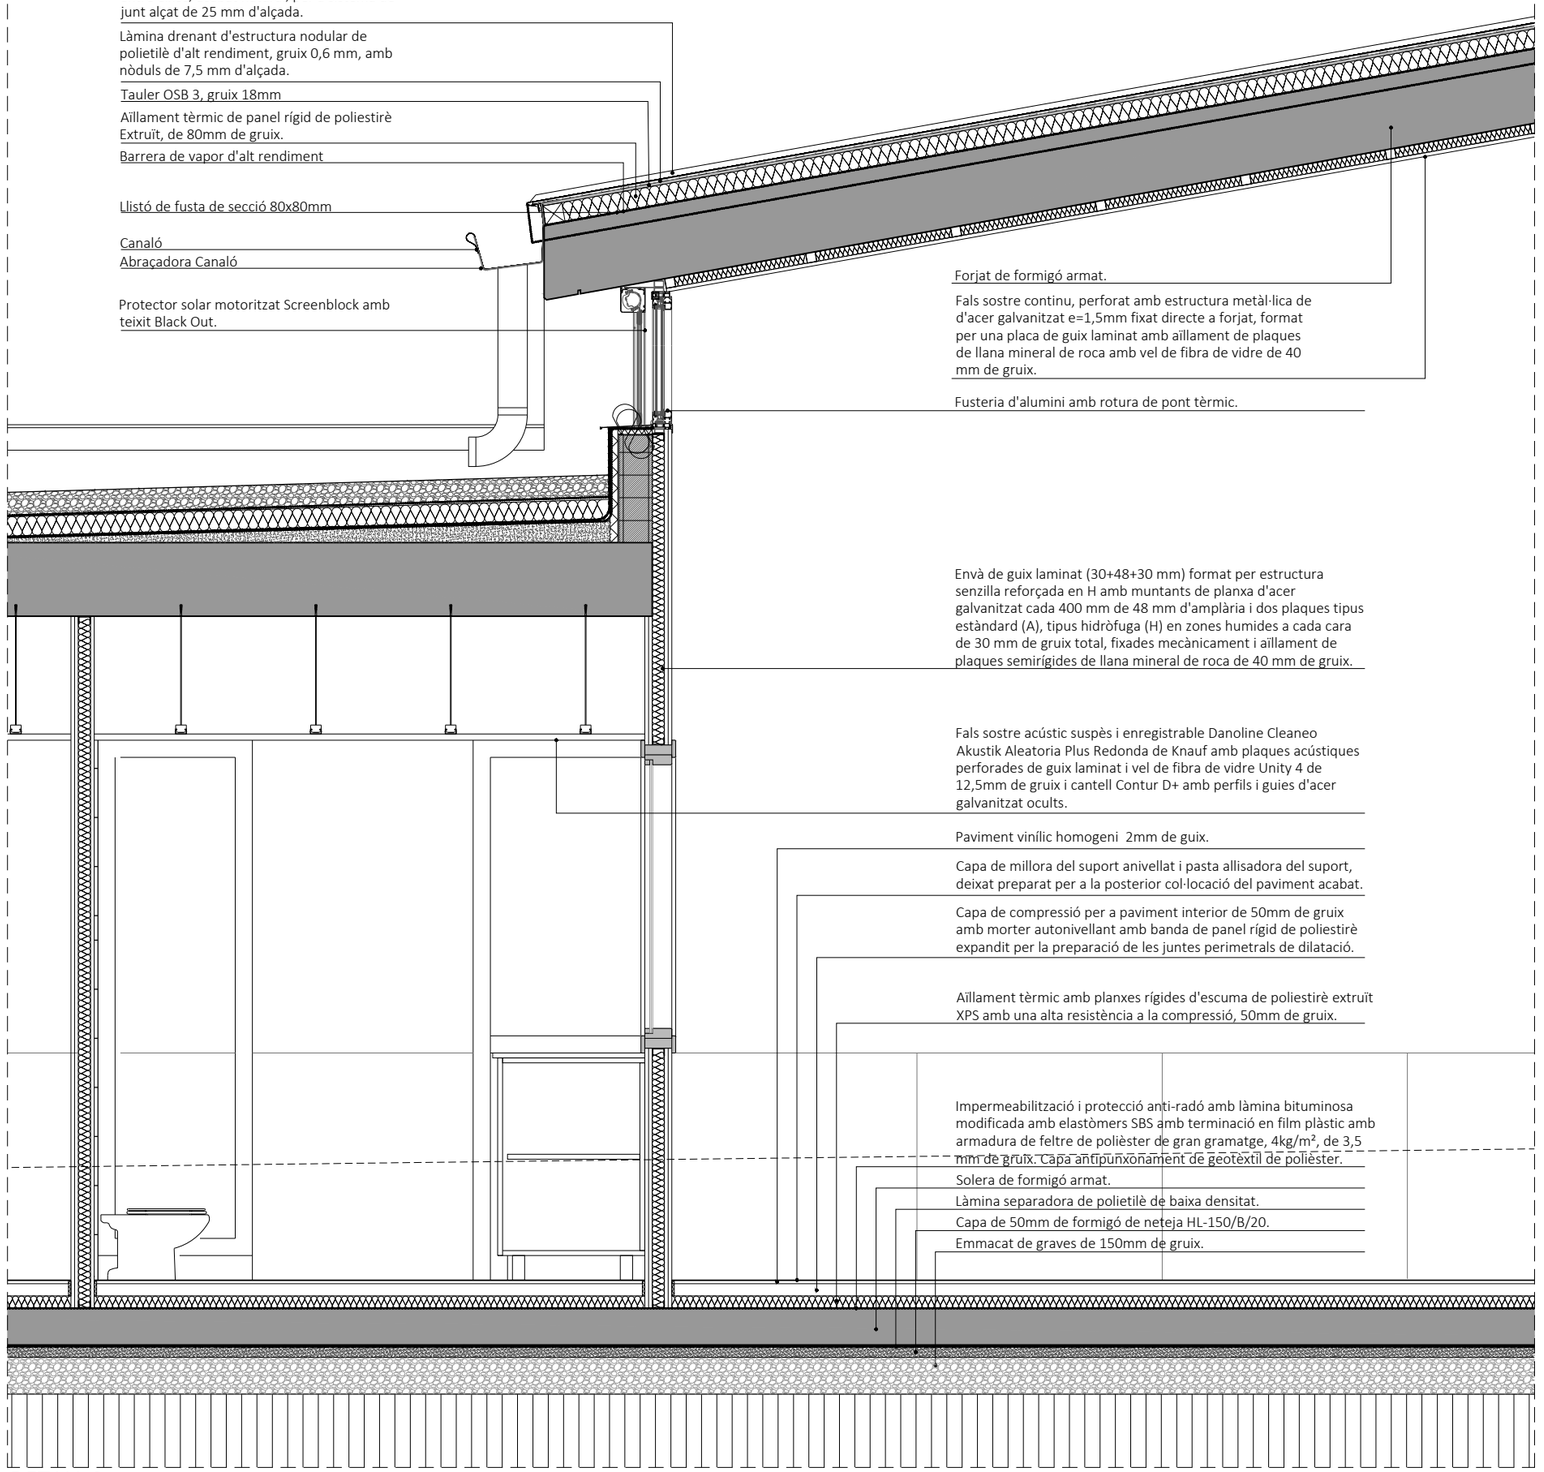

DETALL 2

ARQUITECTA ELENA NEDELCU COAC 55375-1	EQUIP COL·LABORADOR ARQUITECTURA CARLOS PORTU TDA Arquitectura y Urbanismo	INSTAL.LACIONS MIQUEL FLEQUE Enginyer Kubic Consultoria Tècnica JORDI CALAFEL Enginyer ServiStar Enginyeria	ESTRUCTURA MIQUEL FLEQUE Enginyer Col.: 12889-L Kubic Consultoria Tècnica	PROMOTOR AJUNTAMENT DE MONT-ROIG DEL CAMP	PROJECTE BÀSIC I D'EXECUCIÓ AMPLIACIÓ DE LA LLAR D'INFANTS MUNICIPAL PETETE DE MIAMI PLATJA REFORMA I AMPLIACIÓ DETALL CONSTRUCTIU - DETALL 2	N	ESCALA DinA3 1/25 0 1	DATA GENER 2025	NUM. PLANOL 33

2425-MTR-PBE-31-35_DETALLS CONST.dwg

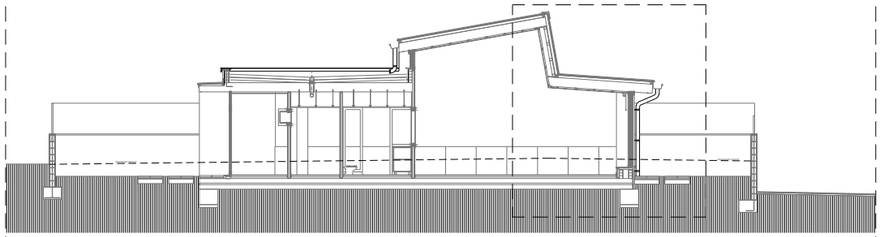

SECCIÓ A-A

DETALL 3

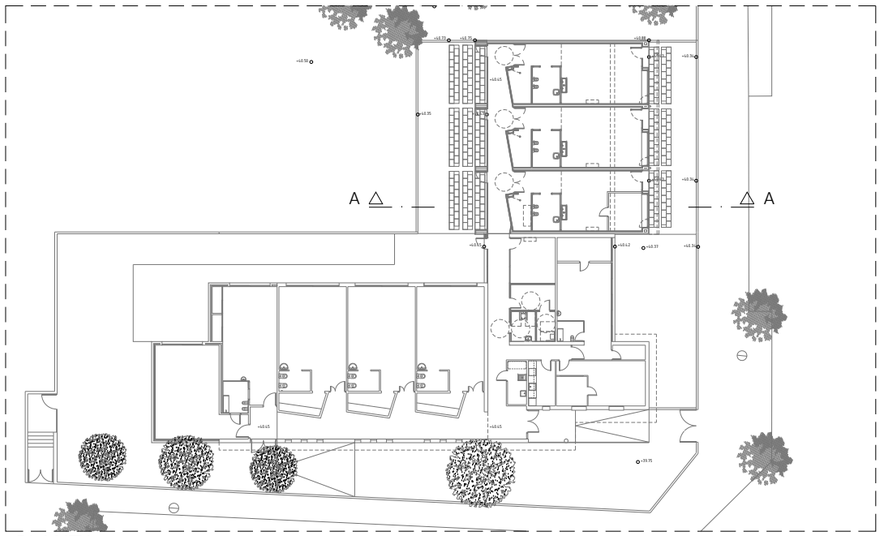

PLANTA

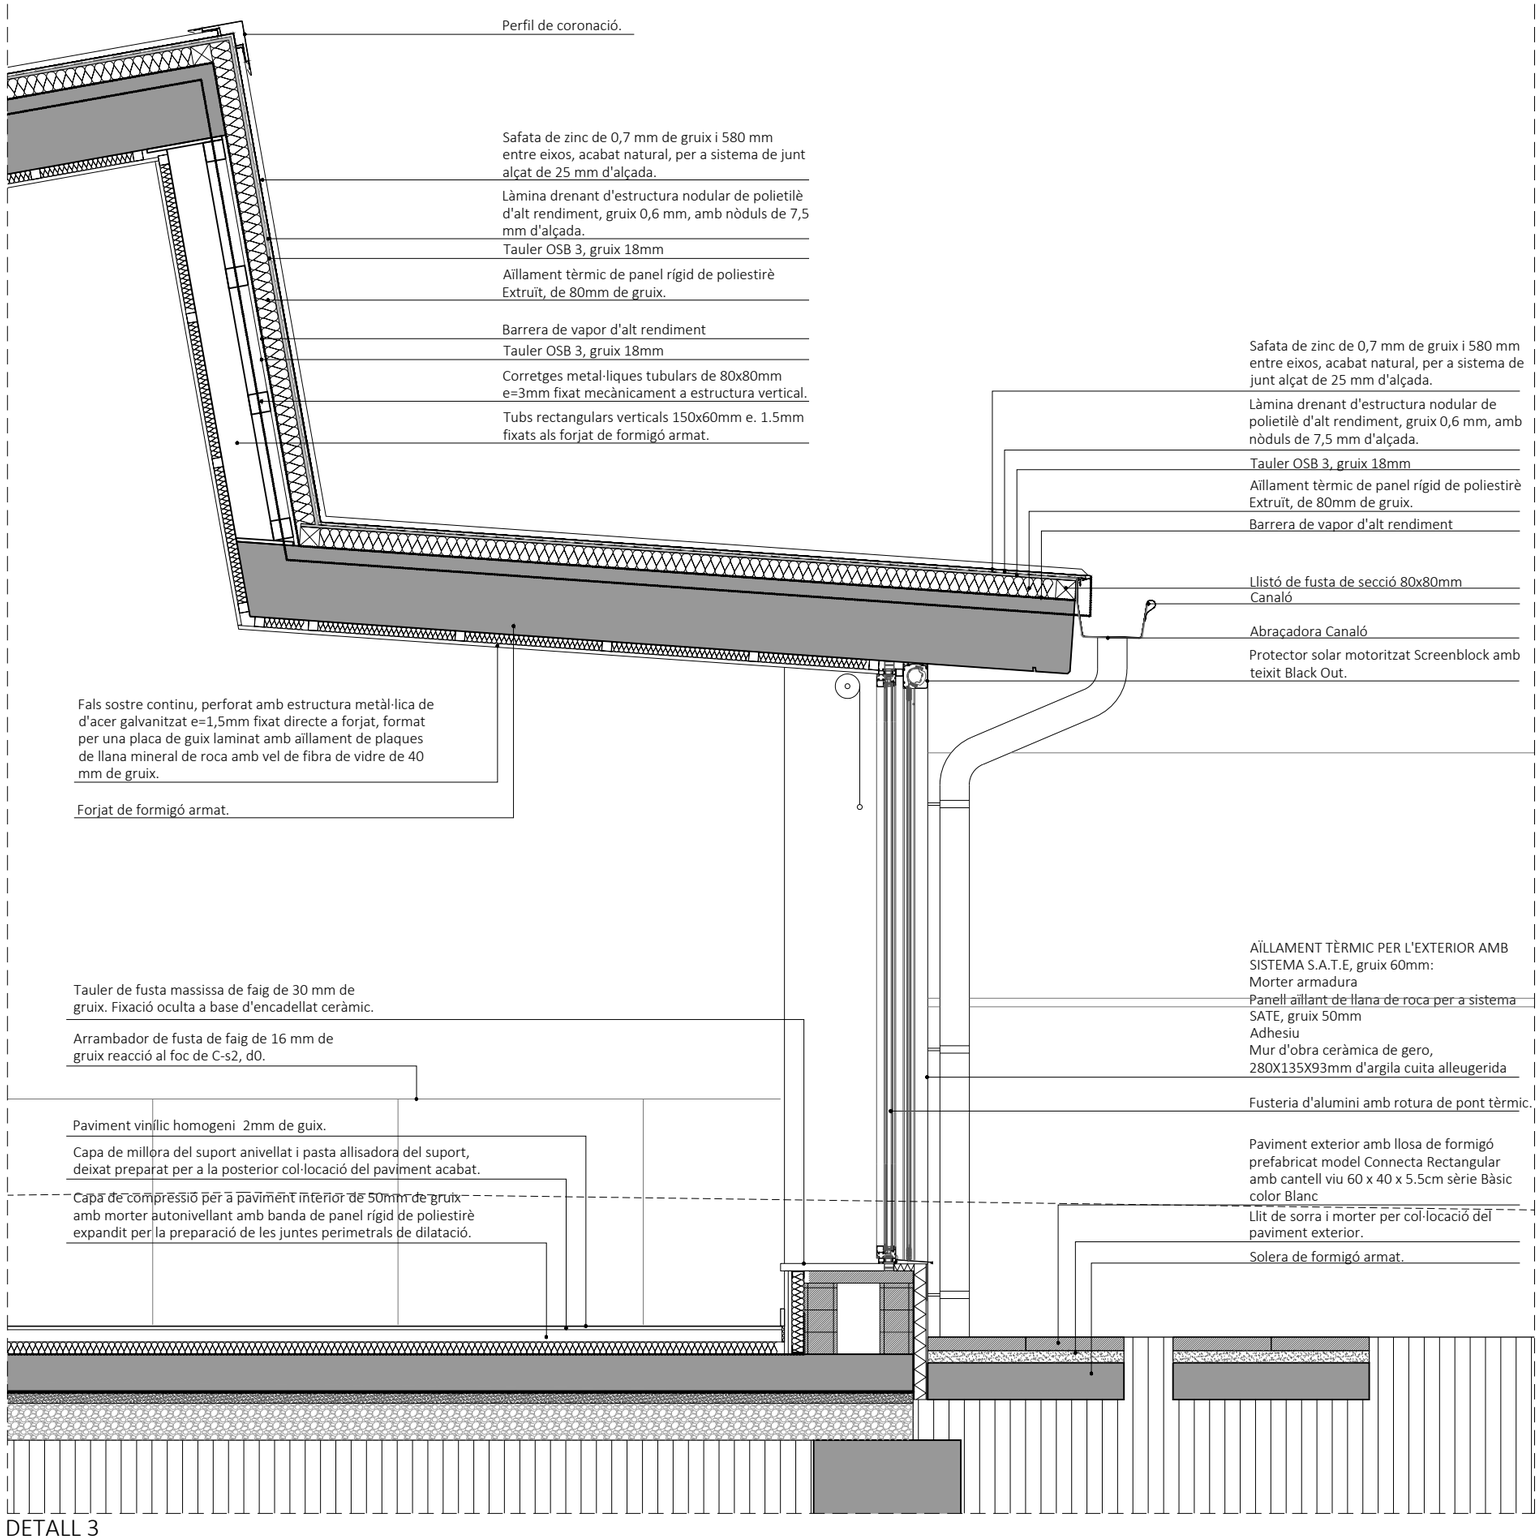

DETALL 3

ARQUITECTA	EQUIP COL·LABORADOR			PROMOTOR	PROJECTE BÀSIC I D'EXECUCIÓ		ESCALA	DATA	NUM. PLANOL
	ARQUITECTURA	INSTAL.LACIONS	ESTRUCTURA		AMPLIACIÓ DE LA LLAR D'INFANTS MUNICIPAL PETETE DE MIAMI PLATJA	N	DinA3 1/25		
ELENA NEDELCU COAC 55375-1	CARLOS PORTU TDA Arquitectura y Urbanismo	MIQUEL FLEQUE Enginyer Kubic Consultoria Tècnica JORDI CALAFEL Enginyer ServiStar Enginyeria	MIQUEL FLEQUE Enginyer Col.: 12889-L Kubic Consultoria Tècnica	AJUNTAMENT DE MONT-ROIG DEL CAMP	REFORMA I AMPLIACIÓ DETALL CONSTRUCTIU - DETALL 3		0 1	GENER 2025	34

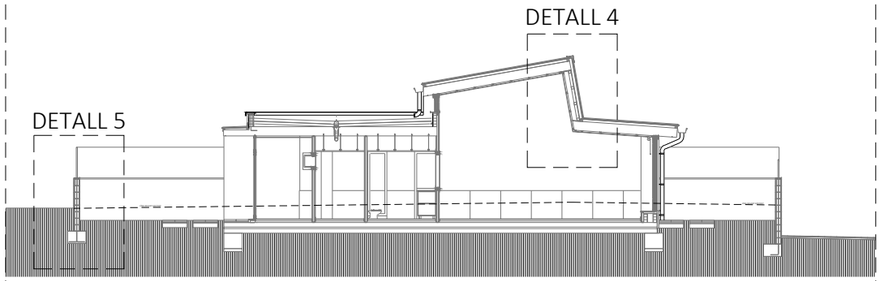

SECCIÓ A-A

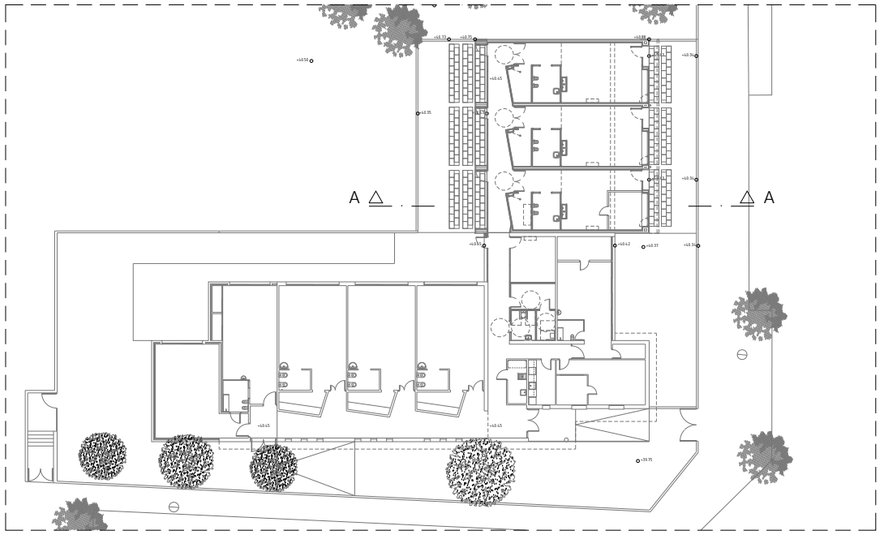

PLANTA

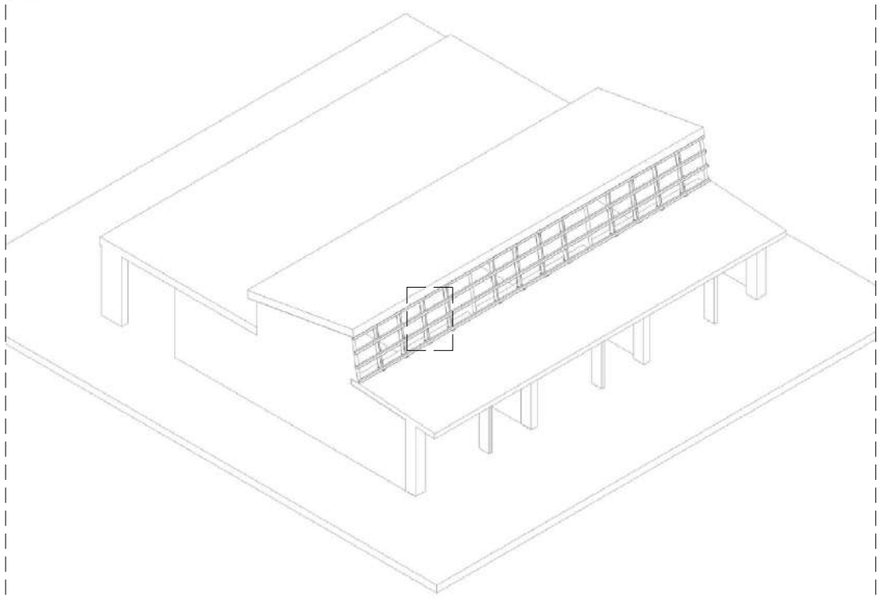

AXONOMÈTRIC DE L'ESTRUCTURA

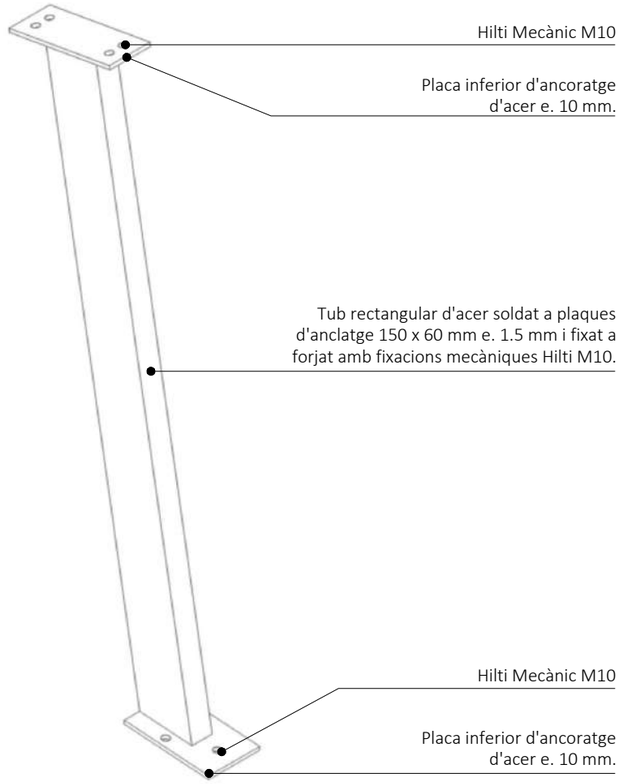

DETALL 4 - ESTRUCTURA METÀL·LICA EN COBERTA

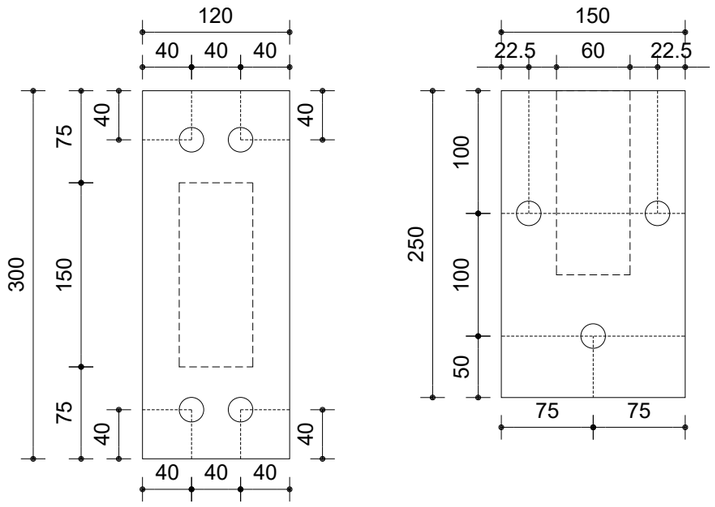

PLACA SUPERIOR PLACA INFERIOR

DETALL 4 - PLAQUES D'ANCORTGE SUPERIORS I INFERIORS

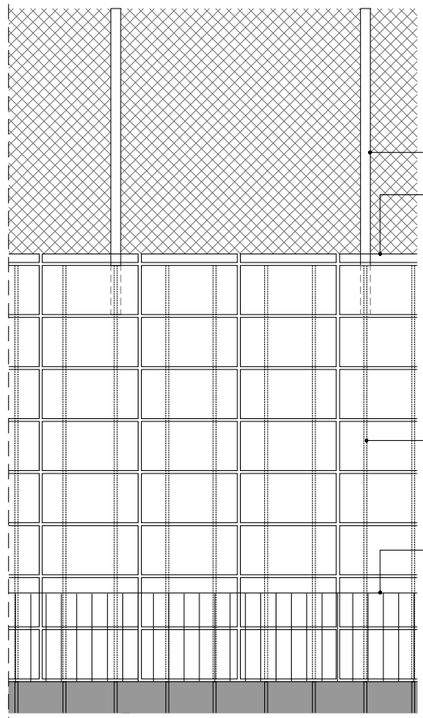

ALÇAT

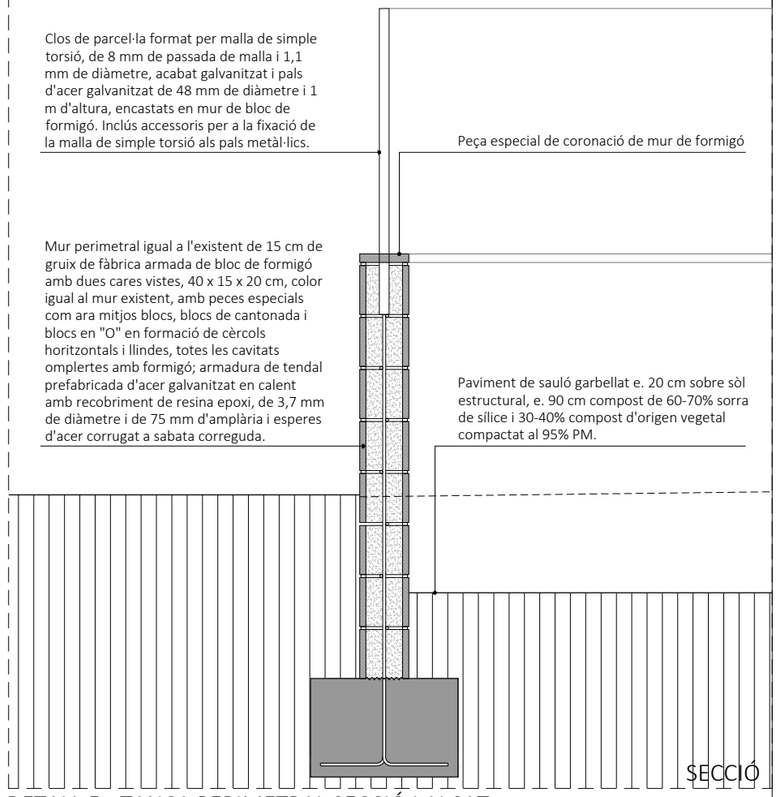

SECCIÓ

DETALL 5 - TANCA PERIMETRAL SECCIÓ I ALÇAT

ARQUITECTA TDA ARQUITECTURA Y URBANISMO ELENA NEDELCU COAC 55375-1	EQUIP COL·LABORADOR ARQUITECTURA CARLOS PORTU TDA Arquitectura y Urbanismo	INSTAL.LACIONS MIQUEL FLEQUE Enginyer Kubic Consultoria Tècnica JORDI CALAFEL Enginyer ServiStar Enginyeria	ESTRUCTURA MIQUEL FLEQUE Enginyer Col.: 12889-L Kubic Consultoria Tècnica	PROMOTOR AJUNTAMENT DE MONT-ROIG DEL CAMP	PROJECTE BÀSIC I D'EXECUCIÓ AMPLIACIÓ DE LA LLAR D'INFANTS MUNICIPAL PETETE DE MIAMI PLATJA REFORMA I AMPLIACIÓ DETALL CONSTRUCTIU - DETALL 4 i 5	N	ESCALA DinA3 1/25 0 1	DATA GENER 2025	NUM. PLANOL 35

2425-MTR-PBE-31-35_DETALLS CONST.dwg

1

DEFINICIÓ	CONJUNT DE PORTA PRACTICABLE I PARAMENTS FIXOS PER UN FORAT DE 165 x 270 cm			
	MARCA	CORTIZO	MODEL	MILLENNIUM PLUS 70 RPT
PREMARC	SENSE PREMARC			
MARC	MARC D'ALUMINI EXTRUSSIONAT DE 70 mm DE GRUIX			
	TRENCAMENT DE PONT TÈRMIC MITJANÇANT PERFILS DE POLIAMIDA			
	BIAIX ENTRE PERFILS A 45º. AMB ESQUADRES D'UNA PEÇA EN CANTONADES			
	JUNTES D'ESTANQUITAT A L'AIRE I A L'AIGUA DE EPDM ESTABLES A UVA			
	VENTILACIÓ I DRENATGE INFERIOR I PERÍMETRE DE VIDRES			
SEGELLAT	PERIMETRAL AMB SILICONA NEUTRA RESISTENT A UVA			
FULLA	PERFIL D'ALUMINI EXTRUSSIONAT DE 70 mm DE GRUIX I ENVIDRAT MÀXIM 54 mm.			
	APERTURA	PRACTICABLE		
	TRENCAMENT DE PONT TÈRMIC MITJANÇANT PERFILS DE POLIAMIDA			
	BIAIX ENTRE PERFILS A 45º. AMB ESQUADRES D'UNA PEÇA EN CANTONADES			
	JUNTES D'ESTANQUITAT A L'AIRE I A L'AIGUA DE EPDM ESTABLES A UVA			
VIDRE	EXTERIOR	3+3 mm. FACTOR SOLAR EN CARA 2 DEL 33%		
	CÀMERA	16 mm.		
	INTERIOR	4+4 mm. AMB BUTIRAL TRANSPARENT		
TAPETES	PERFIL D'ALUMINI EXTRUSIONS, LACAT IDEM FUSTERIA (ANGLES A 45º)			
ESCOPIDOR	PERFIL EXTRUSIONS D'ALUMINI LACAT IGUAL FUSTERIA			
ACCESSORIS	ACCESSORIS D'ALUMINI ESTÀNDARD CORTIZO			
	4 FRONTISSES D'ACER ESTÀNDARD CORTIZO PER FULLA			
	MANETES INTERIOR/EXTERIOR ESTÀNDARD CORTIZO AMB PANY COP I CLAU			
	PROTECTOR SOLAR SCREENBLOCK DE K·LINE O EQUIVALENTE			
SEGURETAT	SISTEMA DE SEGURETAT ANTIPILLADITS. MARCA ASK SYSTEM MODEL ASKIT O EQUIVALENT. NOMES EN EL COSTAT DE LES FRONTISSES I A TOTA ALÇADA			
ACABAT	ALUMINI LACAT	EXTERIOR	COLOR S/M	
		INTERIOR	COLOR S/M	
	ESPESSOR MÍNIM LACAT	QUALICOT 60-100 MICRES		
CARACTERÍSTIQUES MÍNIMES	PERMEABILITAT A L'AIRE:	CLASSE 4		
	ESTANQUITAT A L'AIGUA:	CLASSE 6A		
	RESISTÈNCIA AL VENT:	CLASSE C4		
	COEFICIENT DE TRANSMISSIÓ TÈRMICA: ≤ 1,80 W/(m2.K)			
SITUACIÓ	PLANTA BAIXA		UNITATS	3

* LES MESURES SÓN ORIENTATIVES S'HAURAN DE VERIFICAR EN OBRA

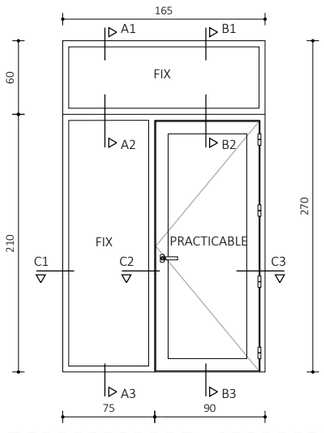

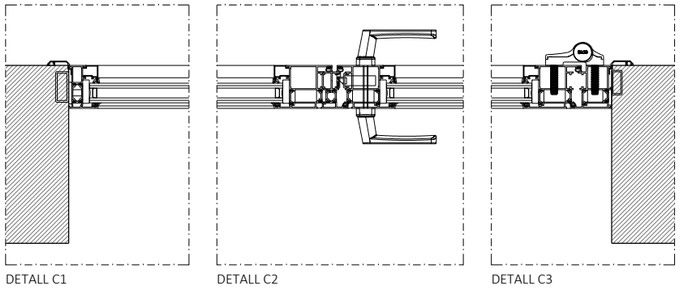

DETALL C1 DETALL C2 DETALL C3

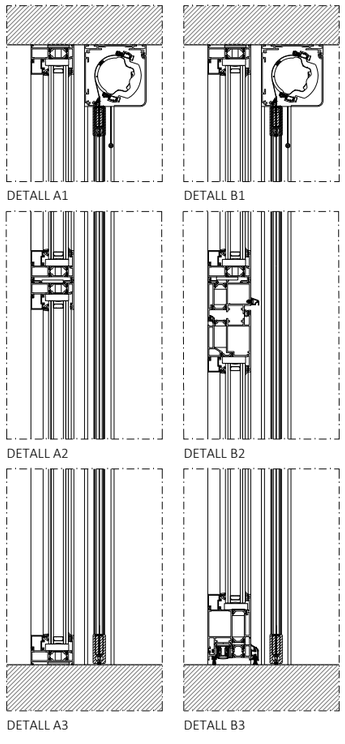

DETALL A1 DETALL B1 DETALL A2 DETALL B2 DETALL A3 DETALL B3

2

DEFINICIÓ	CONJUNT DE FINESTRA OSCIL·LOBATENT I PARAMENTS FIXOS PER UN FORAT DE 270 x 245 cm			
	MARCA	CORTIZO	MODEL	COR 70 HOJA OCULTA RPT
PREMARC	SENSE PREMARC			
MARC	MARC D'ALUMINI EXTRUSSIONAT DE 70 mm DE GRUIX			
	TRENCAMENT DE PONT TÈRMIC MITJANÇANT PERFILS DE POLIAMIDA			
	BIAIX ENTRE PERFILS A 45º. AMB ESQUADRES D'UNA PEÇA EN CANTONADES			
	JUNTES D'ESTANQUITAT A L'AIRE I A L'AIGUA DE EPDM ESTABLES A UVA			
	VENTILACIÓ I DRENATGE INFERIOR I PERÍMETRE DE VIDRES			
SEGELLAT	PERIMETRAL AMB SILICONA NEUTRA RESISTENT A UVA			
FULLA	PERFIL D'ALUMINI EXTRUSSIONAT DE 70 mm DE GRUIX I ENVIDRAT MÀXIM 54 mm.			
	APERTURA	PRACTICABLE		
	TRENCAMENT DE PONT TÈRMIC MITJANÇANT PERFILS DE POLIAMIDA			
	BIAIX ENTRE PERFILS A 45º. AMB ESQUADRES D'UNA PEÇA EN CANTONADES			
	JUNTES D'ESTANQUITAT A L'AIRE I A L'AIGUA DE EPDM ESTABLES A UVA			
VIDRE	EXTERIOR	3+3 mm. FACTOR SOLAR EN CARA 2 DEL 33%		
	CÀMERA	16 mm.		
	INTERIOR	4+4 mm. AMB BUTIRAL TRANSPARENT		
TAPETES	PERFIL D'ALUMINI EXTRUSIONS, LACAT IDEM FUSTERIA (ANGLES A 45º)			
ESCOPIDOR	PERFIL EXTRUSIONS D'ALUMINI LACAT IGUAL FUSTERIA			
ACCESSORIS	ACCESSORIS D'ALUMINI ESTÀNDARD CORTIZO			
	4 FRONTISSES D'ACER ESTÀNDARD CORTIZO PER FULLA			
	MANETES INTERIOR/EXTERIOR ESTÀNDARD CORTIZO AMB PANY COP I CLAU			
	PROTECTOR SOLAR SCREENBLOCK DE K·LINE O EQUIVALENTE			
SEGURETAT	SISTEMA DE SEGURETAT ANTIPILLADITS. MARCA ASK SYSTEM MODEL ASKIT O EQUIVALENT. NOMES EN EL COSTAT DE LES FRONTISSES I A TOTA ALÇADA			
ACABAT	ALUMINI LACAT	EXTERIOR	COLOR S/M	
		INTERIOR	COLOR S/M	
	ESPESSOR MÍNIM LACAT	QUALICOT 60-100 MICRES		
CARACTERÍSTIQUES MÍNIMES	PERMEABILITAT A L'AIRE:	CLASSE 4		
	ESTANQUITAT A L'AIGUA:	CLASSE 6A		
	RESISTÈNCIA AL VENT:	CLASSE C4		
	COEFICIENT DE TRANSMISSIÓ TÈRMICA: ≤ 1,80 W/(m2.K)			
SITUACIÓ	PLANTA BAIXA		UNITATS	3

* LES MESURES SÓN ORIENTATIVES S'HAURAN DE VERIFICAR EN OBRA

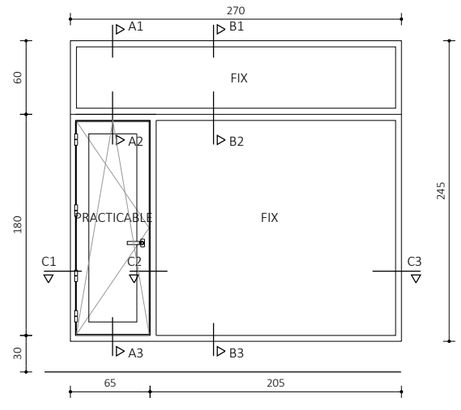

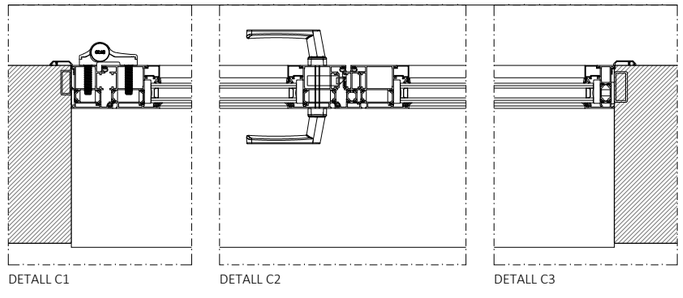

DETALL C1 DETALL C2 DETALL C3

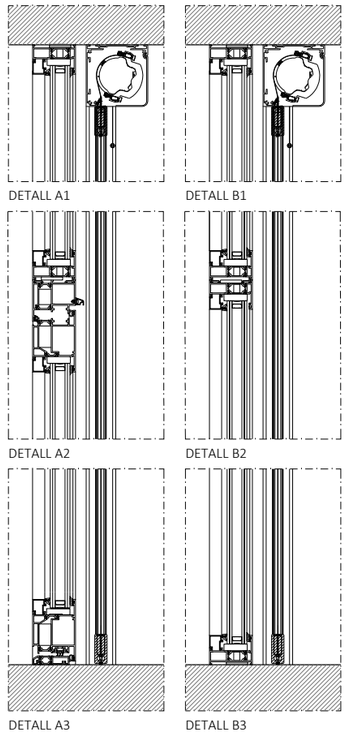

DETALL A1 DETALL B1 DETALL A2 DETALL B2 DETALL A3 DETALL B3

ARQUITECTA	EQUIP COL·LABORADOR			PROMOTOR	PROJECTE BÀSIC I D'EXECUCIÓ	ESCALA	DATA
TDA ARQUITECTURA Y URBANISMO	ARQUITECTURA	INSTAL.LACIONS	ESTRUCTURA		AMPLIACIÓ DE LA LLAR D'INFANTS MUNICIPAL PETETE DE MIAMI PLATJA	DinA3 1/50	GENER 2025
ELENA NEDELCU COAC 55375-1	CARLOS PORTU TDA Arquitectura y Urbanismo	MIQUEL FLEQUE Enginyer Kubic Consultoria Tècnica JORDI CALAFEL Enginyer ServiStar Enginyeria	MIQUEL FLEQUE Enginyer Col.: 12889-L Kubic Consultoria Tècnica	AJUNTAMENT DE MONT-ROIG DEL CAMP	FUSTERIES FITXES D'ALUMINI 1 I 2	N	NUM. PLANOL 36

2425-MTR-PBE-36-45_FITXES FUSTERIES.dwg

3

DEFINICIÓ	CONJUNT DE PORTA PRACTICABLE I PARAMENTS FIXOS PER UN FORAT DE 475 x 270 cm			
	MARCA	CORTIZO	MODEL	MILLENNIUM PLUS 70 RPT
PREMARC	SENSE PREMARC			
MARC	MARC D'ALUMINI EXTRUSSIONAT DE 70 mm DE GRUIX			
	TRENCAMENT DE PONT TÈRMIC MITJANÇANT PERFILS DE POLIAMIDA			
	BIAIX ENTRE PERFILS A 45º. AMB ESQUADRES D'UNA PEÇA EN CANTONADES			
	JUNTES D'ESTANQUITAT A L'AIRE I A L'AIGUA DE EPDM ESTABLES A UVA			
	VENTILACIÓ I DRENATGE INFERIOR I PERÍMETRE DE VIDRES			
SEGELLAT	PERIMETRAL AMB SILICONA NEUTRA RESISTENT A UVA			
FULLA	PERFIL D'ALUMINI EXTRUSSIONAT DE 70 mm DE GRUIX I ENVIDRAT MÀXIM 54 mm.			
	APERTURA	PRACTICABLE		
	TRENCAMENT DE PONT TÈRMIC MITJANÇANT PERFILS DE POLIAMIDA			
	BIAIX ENTRE PERFILS A 45º. AMB ESQUADRES D'UNA PEÇA EN CANTONADES			
	JUNTES D'ESTANQUITAT A L'AIRE I A L'AIGUA DE EPDM ESTABLES A UVA			
VIDRE	EXTERIOR	3+3 mm. FACTOR SOLAR EN CARA 2 DEL 33%		
	CÀMERA	16 mm.		
	INTERIOR	4+4 mm. AMB BUTIRAL TRANSPARENT		
TAPETES	PERFIL D'ALUMINI EXTRUSIONS, LACAT IDEM FUSTERIA (ANGLES A 45º)			
ESCOPIDOR	PERFIL EXTRUSIONS D'ALUMINI LACAT IGUAL FUSTERIA			
ACCESSORIS	ACCESSORIS D'ALUMINI ESTÀNDARD CORTIZO			
	4 FRONTISSES D'ACER ESTÀNDARD CORTIZO PER FULLA			
	MANETES INTERIOR/EXTERIOR ESTÀNDARD CORTIZO AMB PANY COP I CLAU			
SEGURETAT	SISTEMA DE SEGURETAT ANTIPILLADITS. MARCA ASK SYSTEM MODEL ASKIT O EQUIVALENT. NOMES EN EL COSTAT DE LES FRONTISSES I A TOTA ALÇADA			
ACABAT	ALUMINI LACAT	EXTERIOR	COLOR S/M	
		INTERIOR	COLOR S/M	
	ESPESSOR MÍNIM LACAT	QUALICOT 60-100 MICRES		
CARACTERÍSTIQUES MÍNIMES	PERMEABILITAT A L'AIRE:	CLASSE 4		
	ESTANQUITAT A L'AIGUA:	CLASSE 6A		
	RESISTÈNCIA AL VENT:	CLASSE C4		
	COEFICIENT DE TRANSMISSIÓ TÈRMICA: ≤ 1,80 W/(m2.K)			
SITUACIÓ	PLANTA BAIXA		UNITATS	2

* LES MESURES SÓN ORIENTATIVES S'HAURAN DE VERIFICAR EN OBRA

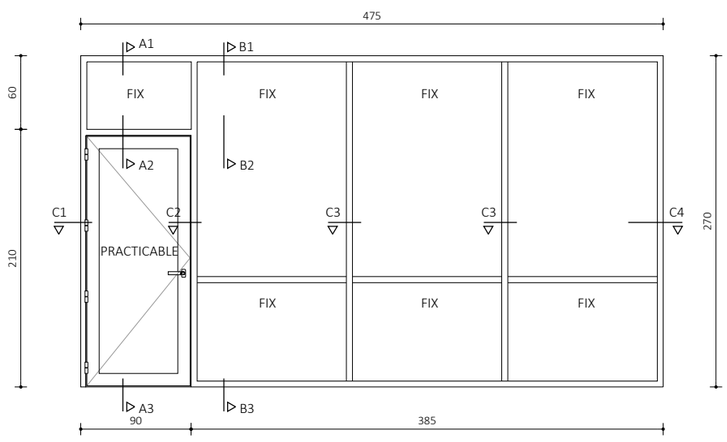

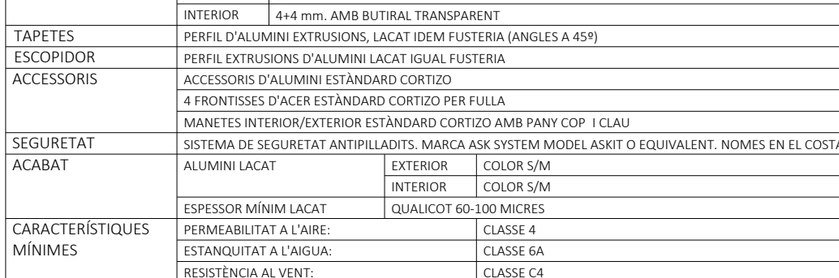

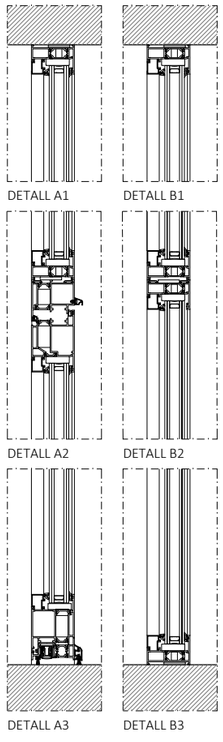

4

DEFINICIÓ	CONJUNT DE TRES FINESTRES BATENTS PER FORAT DE 488 x 55 cm			
	MARCA	CORTIZO	MODEL	COR 70 HOJA OCULTA RPT
PREMARC	TUB D'ACER GALVANITZAT 40X20 mm. FIXAT A TERRA SOSTRE I LATERALS			
MARC	MARC D'ALUMINI EXTRUSSIONAT DE 70 mm DE GRUIX			
	TRENCAMENT DE PONT TÈRMIC MITJANÇANT PERFILS DE POLIAMIDA			
	BIAIX ENTRE PERFILS A 45º. AMB ESQUADRES D'UNA PEÇA EN CANTONADES			
	JUNTES D'ESTANQUITAT A L'AIRE I A L'AIGUA DE EPDM ESTABLES A UVA			
	VENTILACIÓ I DRENATGE INFERIOR I PERÍMETRE DE VIDRES			
SEGELLAT	PERIMETRAL AMB SILICONA NEUTRA RESISTENT A UVA			
FULLA	PERFIL D'ALUMINI EXTRUSSIONAT DE 70 mm DE GRUIX I ENVIDRAT MÀXIM 40 mm.			
	APERTURA	PARAMENT FIX		
	TRENCAMENT DE PONT TÈRMIC MITJANÇANT PERFILS DE POLIAMIDA			
	BIAIX ENTRE PERFILS A 45º. AMB ESQUADRES D'UNA PEÇA EN CANTONADES			
	JUNTES D'ESTANQUITAT A L'AIRE I A L'AIGUA DE EPDM ESTABLES A UVA			
VIDRE	EXTERIOR	6 mm.		
	CÀMERA	16 mm.		
	INTERIOR	8 mm.		
TAPETES	PERFIL D'ALUMINI EXTRUSIONS, LACAT IDEM FUSTERIA (ANGLES A 45º)			
ACCESSORIS	ACCESSORIS D'ALUMINI ESTÀNDARD CORTIZO			
	2 FRONTISSES D'ACER ESTÀNDARD CORTIZO PER FULLA I COMPÀS ABATIBLE LIMITADOR.			
	MANETES INTERIOR ESTÀNDARD CORTIZO AMB PANY COP PER A FINESTRES EN ALÇADA.			
	PROTECTOR SOLAR SCREENBLOCK DE K·LINE O EQUIVALENTE			
ACABAT	ALUMINI LACAT	EXTERIOR	COLOR S/M	
		INTERIOR	COLOR S/M	
	ESPESSOR MÍNIM LACAT	QUALICOT 60-100 MICRES		
CARACTERÍSTIQUES MÍNIMES	PERMEABILITAT A L'AIRE:	CLASSE 4		
	ESTANQUITAT A L'AIGUA:	CLASSE E1650		
	RESISTÈNCIA AL VENT:	CLASSE C5		
	COEFICIENT DE TRANSMISSIÓ TÈRMICA: ≤ 1,80 W/(m2.K)			
SITUACIÓ	PLANTA BAIXA		UNITATS	3

* LES MESURES SÓN ORIENTATIVES S'HAURAN DE VERIFICAR EN OBRA

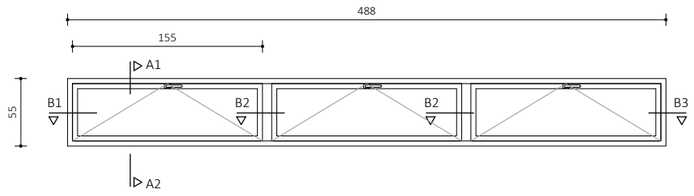

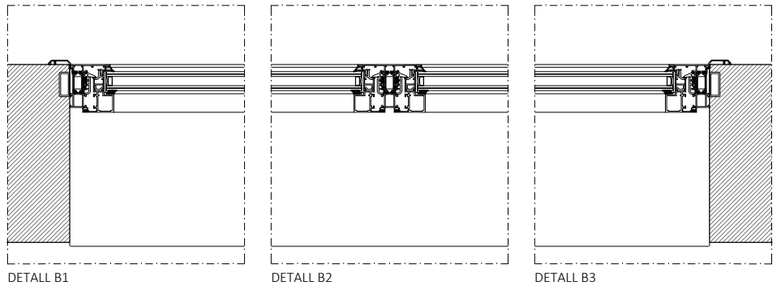

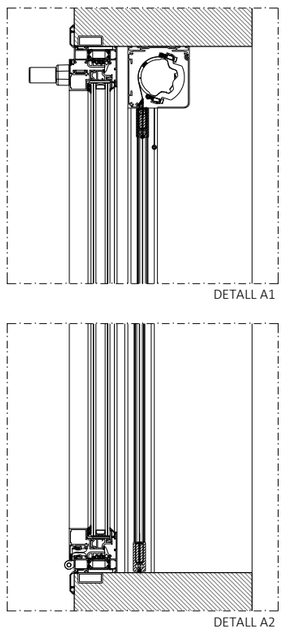

ARQUITECTA	ELENA NEDELCU COAC 55375-1			
EQUIP COL·LABORADOR	ARQUITECTURA CARLOS PORTU TDA Arquitectura y Urbanismo	INSTAL.LACIONS MIQUEL FLEQUE Enginyer Kubic Consultoria Tècnica JORDI CALAFEL Enginyer ServiStar Enginyeria	ESTRUCTURA MIQUEL FLEQUE Enginyer Col.: 12889-L Kubic Consultoria Tècnica	
PROMOTOR	AJUNTAMENT DE MONT-ROIG DEL CAMP			
PROJECTE BÀSIC I D'EXECUCIÓ	AMPLIACIÓ DE LA LLAR D'INFANTS MUNICIPAL PETETE DE MIAMI PLATJA			
FUSTERIES FITXES D'ALUMINI 3 I 4				
N				
ESCALA	DinA3 1/50 0 1			
DATA	GENER 2025			
NUM. PLANOL	37			

2425-MTR-PBE-36-45_FITXES FUSTERIES.dwg

5

DEFINICIÓ	FINESTRA OSCIL·LOBATENT PER FORAT DE 60 x 120 cm			
	MARCA	CORTIZO	MODEL	COR 70 FULLA OCULTA
PREMARC	TUB D'ACER GALVANITZAT 40X20 mm. FIXAT A TERRA SOSTRE I LATERALS			
MARC	MARC D'ALUMINI EXTRUSSIONAT DE 70 mm DE GRUIX			
	TRENCAMENT DE PONT TÈRMIC MITJANÇANT PERFILS DE POLIAMIDA			
	BIAIX ENTRE PERFILS A 45º. AMB ESQUADRES D'UNA PEÇA EN CANTONADES			
	JUNTES D'ESTANQUITAT A L'AIRE I A L'AIGUA DE EPDM ESTABLES A UVA			
	VENTILACIÓ I DRENATGE INFERIOR I PERÍMETRE DE VIDRES			
SEGELLAT	PERIMETRAL AMB SILICONA NEUTRA RESISTENT A UVA			
FULLA	PERFIL D'ALUMINI EXTRUSSIONAT PER ENVIDRAT MÀXIM 70 mm			
	APERTURA	OSCIL·LOBATENT		
	TRENCAMENT DE PONT TÈRMIC MITJANÇANT PERFILS DE POLIAMIDA			
	BIAIX ENTRE PERFILS A 45º. AMB ESQUADRES D'UNA PEÇA EN CANTONADES			
	JUNTES D'ESTANQUITAT A L'AIRE I A L'AIGUA DE EPDM ESTABLES A UVA			
VIDRE	EXTERIOR	3+3 mm. FACTOR SOLAR EN CARA 2 DEL 33%		
	CÀMERA	16 mm.		
	INTERIOR	4+4 mm. AMB BUTIRAL TRANSPARENT		
TAPETES	PERFIL D'ALUMINI EXTRUSIONS, LACAT IDEM FUSTERIA (ANGLES A 45º)			
ESCOPIDOR	PERFIL EXTRUSIONS D'ALUMINI LACAT IGUAL FUSTERIA			
ACCESSORIS	ACCESSORIS D'ALUMINI ESTÀNDARD CORTIZO			
	2 FRONTISSES D'ACER ESTÀNDARD CORTIZO			
	MANETA INTERIOR ESTÀNDARD CORTIZO AMB PANY COP			
ACABAT	ALUMINI LACAT	EXTERIOR	COLOR S/M	
		INTERIOR	COLOR S/M	
	ESPESSOR MÍNIM LACAT	QUALICOT 60-100 MICRES		
CARACTERÍSTIQUES MÍNIMES	PERMEABILITAT A L'AIRE:	CLASSE 4		
	ESTANQUITAT A L'AIGUA:	CLASSE E1650		
	RESISTÈNCIA AL VENT:	CLASSE C5		
	COEFICIENT DE TRANSMISSIÓ TÈRMICA: ≤ 1,80 W/(m2.K)			
SITUACIÓ	PLANTA BAIXA		UNITATS	1

* LES MESURES SÓN ORIENTATIVES S'HAURAN DE VERIFICAR EN OBRA

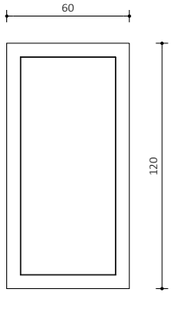

EXTERIOR

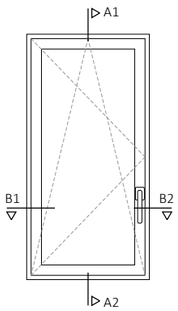

INTERIOR

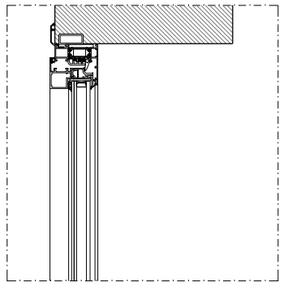

DETALL A1

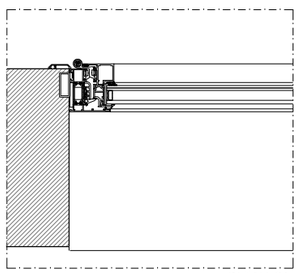

DETALL B1

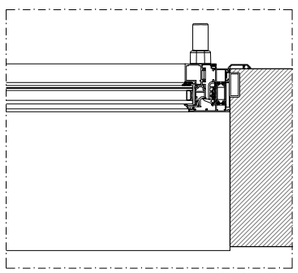

DETALL B2

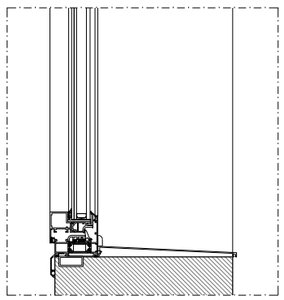

DETALL A2

6

DEFINICIÓ	CONJUNT DE PORTA PRACTICABLE I PARAMENTS FIXOS PER UN FORAT DE 475 x 270 cm AMB PALANCA ANTIPÀNIC			
	MARCA	CORTIZO	MODEL	MILLENNIUM PLUS 70 RPT
PREMARC	SENSE PREMARC			
MARC	MARC D'ALUMINI EXTRUSSIONAT DE 70 mm DE GRUIX			
	TRENCAMENT DE PONT TÈRMIC MITJANÇANT PERFILS DE POLIAMIDA			
	BIAIX ENTRE PERFILS A 45º. AMB ESQUADRES D'UNA PEÇA EN CANTONADES			
	JUNTES D'ESTANQUITAT A L'AIRE I A L'AIGUA DE EPDM ESTABLES A UVA			
	VENTILACIÓ I DRENATGE INFERIOR I PERÍMETRE DE VIDRES			
SEGELLAT	PERIMETRAL AMB SILICONA NEUTRA RESISTENT A UVA			
FULLA	PERFIL D'ALUMINI EXTRUSSIONAT DE 70 mm DE GRUIX I ENVIDRAT MÀXIM 54 mm.			
	APERTURA	PRACTICABLE		
	TRENCAMENT DE PONT TÈRMIC MITJANÇANT PERFILS DE POLIAMIDA			
	BIAIX ENTRE PERFILS A 45º. AMB ESQUADRES D'UNA PEÇA EN CANTONADES			
	JUNTES D'ESTANQUITAT A L'AIRE I A L'AIGUA DE EPDM ESTABLES A UVA			
VIDRE	EXTERIOR	3+3 mm. FACTOR SOLAR EN CARA 2 DEL 33%		
	CÀMERA	16 mm.		
	INTERIOR	4+4 mm. AMB BUTIRAL TRANSPARENT		
TAPETES	PERFIL D'ALUMINI EXTRUSIONS, LACAT IDEM FUSTERIA (ANGLES A 45º)			
ESCOPIDOR	PERFIL EXTRUSIONS D'ALUMINI LACAT IGUAL FUSTERIA			
ACCESSORIS	ACCESSORIS D'ALUMINI ESTÀNDARD CORTIZO			
	4 FRONTISSES D'ACER ESTÀNDARD CORTIZO PER FULLA			
	INTERIOR BARRA ANTI-PÀNIC COP I CLAU TIPUS PÀNIC /EXTERIOR MANETA ESTÀNDARD CORTIZO			
SEGURETAT	SISTEMA DE SEGURETAT ANTIPILLADITS. MARCA ASK SYSTEM MODEL ASKIT O EQUIVALENT. NOMES EN EL COSTAT DE LES FRONTISSES I A TOTA ALÇADA			
ACABAT	ALUMINI LACAT	EXTERIOR	COLOR S/M	
		INTERIOR	COLOR S/M	
	ESPESSOR MÍNIM LACAT	QUALICOT 60-100 MICRES		
CARACTERÍSTIQUES MÍNIMES	PERMEABILITAT A L'AIRE:	CLASSE 4		
	ESTANQUITAT A L'AIGUA:	CLASSE 6A		
	RESISTÈNCIA AL VENT:	CLASSE C4		
	COEFICIENT DE TRANSMISSIÓ TÈRMICA: ≤ 1,80 W/(m2.K)			
SITUACIÓ	PLANTA BAIXA		UNITATS	1

* LES MESURES SÓN ORIENTATIVES S'HAURAN DE VERIFICAR EN OBRA

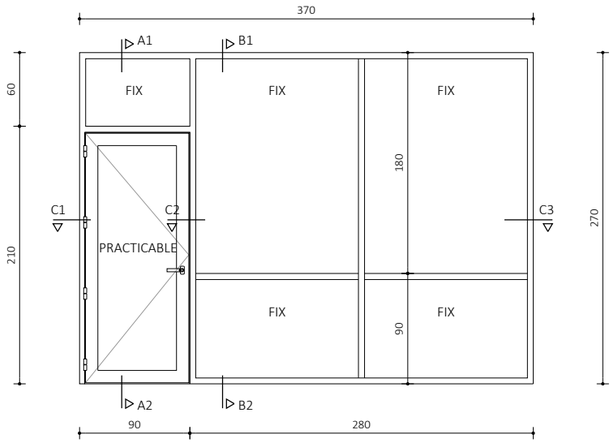

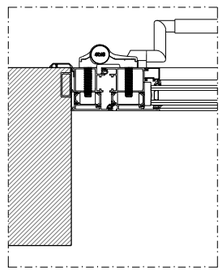

DETALL C1

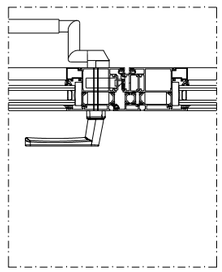

DETALL C2

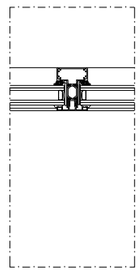

DETALL C3

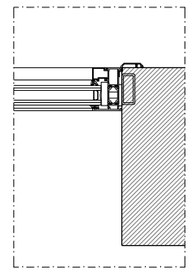

DETALL C4

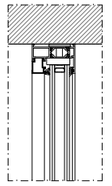

DETALL A1

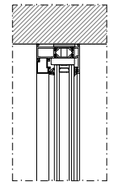

DETALL B1

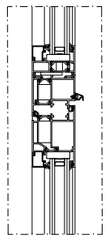

DETALL A2

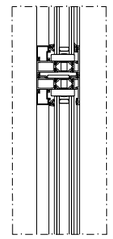

DETALL B2

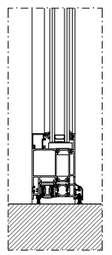

DETALL A3

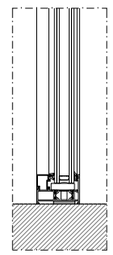

DETALL B3

ARQUITECTA	ELENA NEDELCU COAC 55375-1		
EQUIP COL·LABORADOR	ARQUITECTURA CARLOS PORTU TDA Arquitectura y Urbanismo	INSTAL.LACIONS MIQUEL FLEQUE Enginyer Kubic Consultoria Tècnica JORDI CALAFEL Enginyer ServiStar Enginyeria	ESTRUCTURA MIQUEL FLEQUE Enginyer Col.: 12889-L Kubic Consultoria Tècnica
PROMOTOR	AJUNTAMENT DE MONT-ROIG DEL CAMP		
PROJECTE BÀSIC I D'EXECUCIÓ	AMPLIACIÓ DE LA LLAR D'INFANTS MUNICIPAL PETETE DE MIAMI PLATJA		
FUSTERIES FITXES D'ALUMINI 5 I 6			
N			
ESCALA	DinA3 1/50 0 1		
DATA	GENER 2025		
NUM. PLANOL	38		

2425-MTR-PBE-36-45_FITXES FUSTERIES.dwg

7

DEFINICIÓ	CONJUNT DE PORTA PRACTICABLE I PARAMENTS FIXOS PER UN FORAT DE 475 x 270 cm AMB PALANCA ANTIPÀNIC			
	MARCA	CORTIZO	MODEL	MILLENNIUM PLUS 70 RPT
PREMARC	SENSE PREMARC			
MARC	MARC D'ALUMINI EXTRUSSIONAT DE 70 mm DE GRUIX			
	TRENCAMENT DE PONT TÈRMIC MITJANÇANT PERFILS DE POLIAMIDA			
	BIAIX ENTRE PERFILS A 45º. AMB ESQUADRES D'UNA PEÇA EN CANTONADES			
	JUNTES D'ESTANQUITAT A L'AIRE I A L'AIGUA DE EPDM ESTABLES A UVA			
	VENTILACIÓ I DRENATGE INFERIOR I PERÍMETRE DE VIDRES			
SEGELLAT	PERIMETRAL AMB SILICONA NEUTRA RESISTENT A UVA			
FULLA	PERFIL D'ALUMINI EXTRUSSIONAT DE 70 mm DE GRUIX I ENVIDRAT MÀXIM 54 mm.			
	APERTURA	PRACTICABLE		
	TRENCAMENT DE PONT TÈRMIC MITJANÇANT PERFILS DE POLIAMIDA			
	BIAIX ENTRE PERFILS A 45º. AMB ESQUADRES D'UNA PEÇA EN CANTONADES			
	JUNTES D'ESTANQUITAT A L'AIRE I A L'AIGUA DE EPDM ESTABLES A UVA			
VIDRE	EXTERIOR	3+3 mm. FACTOR SOLAR EN CARA 2 DEL 33%		
	CÀMERA	16 mm.		
	INTERIOR	4+4 mm. AMB BUTIRAL TRANSPARENT		
TAPETES	PERFIL D'ALUMINI EXTRUSIONS, LACAT IDEM FUSTERIA (ANGLES A 45º)			
ESCOPIDOR	PERFIL EXTRUSIONS D'ALUMINI LACAT IGUAL FUSTERIA			
ACCESSORIS	ACCESSORIS D'ALUMINI ESTÀNDARD CORTIZO			
	4 FRONTISSES D'ACER ESTÀNDARD CORTIZO PER FULLA			
	INTERIOR BARRA ANTI-PÀNIC COP I CLAU TIPUS PÀNIC /EXTERIOR MANETA ESTÀNDARD CORTIZO			
SEGURETAT	SISTEMA DE SEGURETAT ANTIPILLADITS. MARCA ASK SYSTEM MODEL ASKIT O EQUIVALENT. NOMES EN EL COSTAT DE LES FRONTISSES I A TOTA ALÇADA			
ACABAT	ALUMINI LACAT	EXTERIOR	COLOR S/M	
		INTERIOR	COLOR S/M	
	ESPESSOR MÍNIM LACAT	QUALICOT 60-100 MICRES		
CARACTERÍSTIQUES MÍNIMES	PERMEABILITAT A L'AIRE:	CLASSE 4		
	ESTANQUITAT A L'AIGUA:	CLASSE 6A		
	RESISTÈNCIA AL VENT:	CLASSE C4		
	COEFICIENT DE TRANSMISSIÓ TÈRMICA: ≤ 1,80 W/(m2.K)			
SITUACIÓ	PLANTA BAIXA		UNITATS	1

* LES MESURES SÓN ORIENTATIVES S'HAURAN DE VERIFICAR EN OBRA

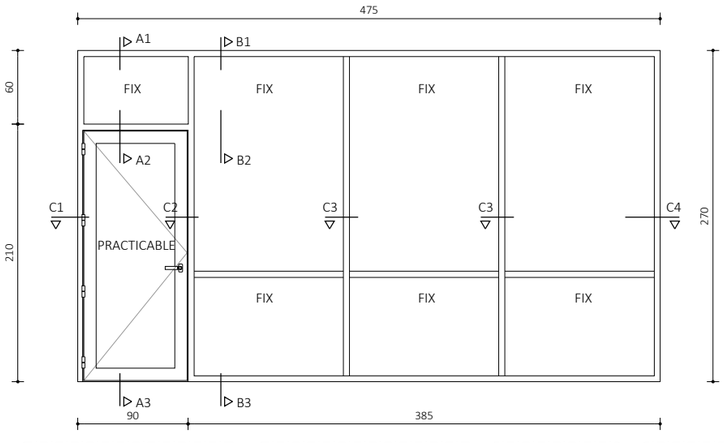

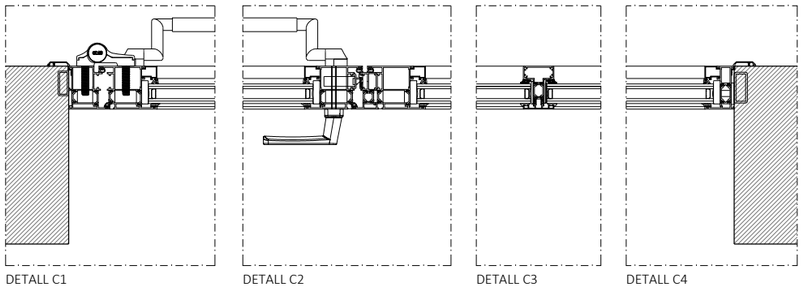

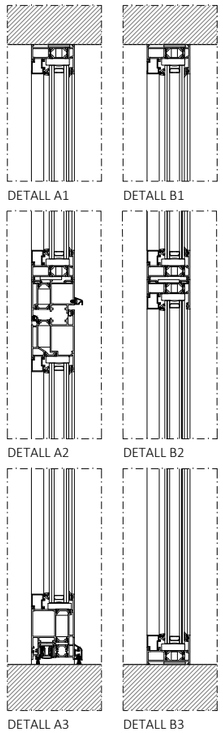

8

DEFINICIÓ	CONJUNT DE PORTA DOBLE PRACTICABLE I PARAMENTS FIXES PER FORAT DE 240 x 220 cm AMB PALANCA ANTIPÀNIC			
	MARCA	CORTIZO	MODEL	MILLENNIUM PLUS 70 RPT
PREMARC	SENSE PREMARC			
MARC	MARC D'ALUMINI EXTRUSSIONAT DE 70 mm DE GRUIX			
	TRENCAMENT DE PONT TÈRMIC MITJANÇANT PERFILS DE POLIAMIDA			
	BIAIX ENTRE PERFILS A 45º. AMB ESQUADRES D'UNA PEÇA EN CANTONADES			
	JUNTES D'ESTANQUITAT A L'AIRE I A L'AIGUA DE EPDM ESTABLES A UVA			
	VENTILACIÓ I DRENATGE INFERIOR I PERÍMETRE DE VIDRES			
SEGELLAT	PERIMETRAL AMB SILICONA NEUTRA RESISTENT A UVA			
FULLA	PERFIL D'ALUMINI EXTRUSSIONAT DE 70 mm DE GRUIX I ENVIDRAT MÀXIM 54 mm.			
	APERTURA	PRACTICABLE		
	TRENCAMENT DE PONT TÈRMIC MITJANÇANT PERFILS DE POLIAMIDA			
	BIAIX ENTRE PERFILS A 45º. AMB ESQUADRES D'UNA PEÇA EN CANTONADES			
	JUNTES D'ESTANQUITAT A L'AIRE I A L'AIGUA DE EPDM ESTABLES A UVA			
VIDRE	EXTERIOR	3+3 mm. AMB BUTIRAL TRANSPARENT		
	CÀMERA	16 mm.		
	INTERIOR	4+4 mm. AMB BUTIRAL TRANSPARENT		
TAPETES	PERFIL D'ALUMINI EXTRUSIONS, LACAT IDEM FUSTERIA (ANGLES A 45º)			
ESCOPIDOR	PERFIL EXTRUSIONS D'ALUMINI LACAT IGUAL FUSTERIA			
ACCESSORIS	ACCESSORIS D'ALUMINI ESTÀNDARD CORTIZO			
	4 FRONTISSES D'ACER ESTÀNDARD CORTIZO PER FULLA			
	FULLA ACTIVA INTERIOR BARRA ANTI-PÀNIC COP I CLAU TIPUS PÀNIC / EXTERIOR COP I CLAU TIPUS PÀNIC I TIRADOR ESTÀNDARD CORTIZO			
	FULLA PASSIVA INTERIOR BARRA ANTI-PÀNIC DESBLOQUEIG PASSADORS VERTICALS COP / EXTERIOR COP I TIRADOR ESTÀNDARD CORTIZO			
SEGURETAT	SISTEMA DE SEGURETAT ANTIPILLADITS. MARCA ASK SYSTEM MODEL ASKIT O EQUIVALENT. NOMES EN EL COSTAT DE LES FRONTISSES I A TOTA ALÇADA			
ACABAT	ALUMINI LACAT	EXTERIOR	COLOR S/M	
		INTERIOR	COLOR S/M	
	ESPESSOR MÍNIM LACAT	QUALICOT 60-100 MICRES		
CARACTERÍSTIQUES MÍNIMES	PERMEABILITAT A L'AIRE:	CLASSE 4		
	ESTANQUITAT A L'AIGUA:	CLASSE 6A		
	RESISTÈNCIA AL VENT:	CLASSE C4		
	COEFICIENT DE TRANSMISSIÓ TÈRMICA: ≤ 2,00 W/(m2.K)			
SITUACIÓ	PLANTA BAIXA		UNITATS	1

* LES MESURES SÓN ORIENTATIVES S'HAURAN DE VERIFICAR EN OBRA

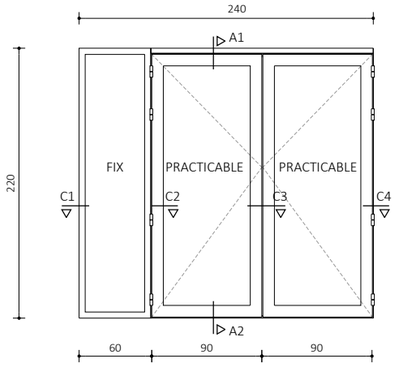

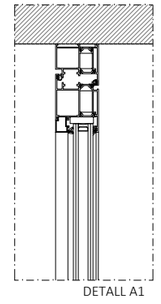

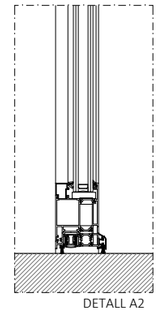

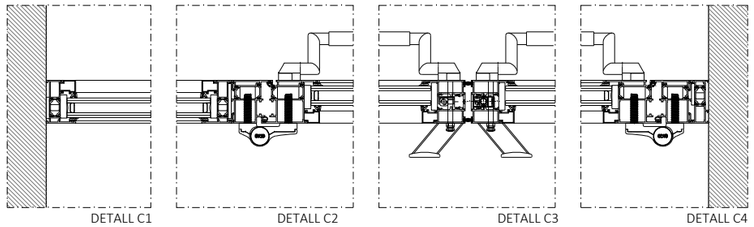

ARQUITECTA	EQUIP COL·LABORADOR			PROMOTOR	PROJECTE BÀSIC I D'EXECUCIÓ
TDA ARQUITECTURA Y URBANISMO	ARQUITECTURA	INSTAL.LACIONS	ESTRUCTURA		AMPLIACIÓ DE LA LLAR D'INFANTS MUNICIPAL PETETE DE MIAMI PLATJA
ELENA NEDELCU	CARLOS PORTU	MIQUEL FLEQUE Enginyer	MIQUEL FLEQUE Enginyer	AJUNTAMENT DE MONT-ROIG DEL CAMP	FUSTERIES
COAC 55375-1	TDA Arquitectura y Urbanismo	Kubic Consultoria Tècnica	Col.: 12889-L		FITXES D'ALUMINI 5 I 6
		JORDI CALAFEL Enginyer	Kubic Consultoria Tècnica		
		ServiStar Enginyeria			

N	ESCALA	DATA	NUM. PLANOL
	DinA3 1/50	GENER 2025	39
	0 1		

2425-MTR-PBE-36-45_FITXES FUSTERIES.dwg

1

DEFINICIÓ	CONJUNT DE PORTA DOBLE PRACTICABLE VIDRIADA DE 160 x 210 cms.			
PREMARC	TAC DE FUSTA DE PI	(1)	AMPLADA IGUAL A PARAMENT VERTICAL (FINS I TOT ACABAT)	
MARC	BATENT DE DM HIDRÒFUG AMB GALZE DE 20 mm.	(2)	XAPAT DE FUSTA DE FAIG ENVERNISSADA MATE.	
FULLA	EXTERIOR	TAULELL DE DM DE 5mm A DUES CARES	(3)	
	INTERIOR	BASTIDOR DE FUSTA	(4)	
		CEL.LES DE FARCIT INTERIOR + VIDRE LAMINAR AMB LLISTONETS	(5)	
TAPETES	LATERAL	70 x 19 mm.	(6)	
	SUPERIOR	70 x 16 mm.	(7)	
LLISTONETS	20 x 20 mm.		(8)	
VIDRE	6+6 mm. AMB BUTIRAL TRANSPARENT		(9)	
ACCESSORIS	4 FRONTISSES D'ACER INOXIDABLE AISI 304 SETINAT			
	TOPALL D'ACER INOXIDABLE AISI 304 SETINAT 1/2 ESFERA AMB GOMA			
SEGURETAT	SISTEMA DE SEGURETAT ANTIPILLADITS. MARCA RAPID DOORS O EQUIVALENT. EN ELS DOS COSTATS DE LA PORTA I 110 cms D'ALÇADA			
ACABAT	XAPAT DE FUSTA DE FAIG ENVERNISSADA MATE.			
PANY	PANY	COP I CLAU A 120 cms. D'ALÇADA		
	INTERIOR	MANETA ARCON D'ACER INOXIDABLE AMB ROSETA DE 51 mm. , CARGOLS PASSANTS I ESCUT I PASSADOR AMB PORTA PASIVA		
	EXTERIOR	MANETA ARCON D'ACER INOXIDABLE AMB ROSETA DE 51 mm. , CARGOLS PASSANTS I ESCUT		
SITUACIÓ	PLANTA BAIXA	UNITATS	3	

* LES MESURES SÓN ORIENTATIVES S'HAURAN DE VERIFICAR EN OBRA

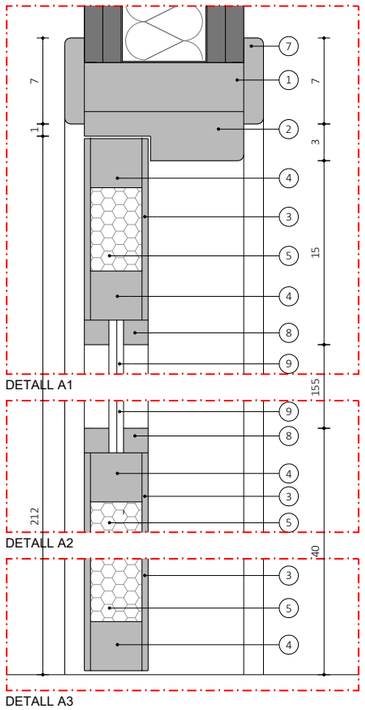

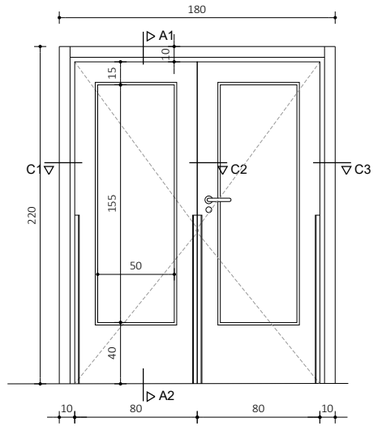

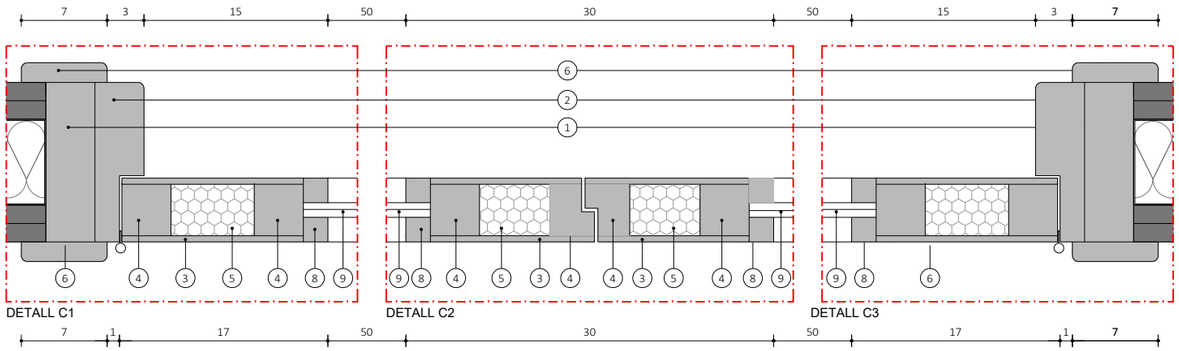

2

DEFINICIÓ	PORTA PRACTICABLE DE 1 FULLA DE 80 CMS.			
PREMARC	TAC DE FUSTA DE PI	(1)	AMPLADA IGUAL A PARAMENT VERTICAL (FINS I TOT ACABAT)	
MARC	BATENT DE DM HIDRÒFUG AMB GALZE DE 20 mm.	(2)	XAPAT DE FUSTA DE FAIG ENVERNISSADA MATE.	
FULLA	EXTERIOR	TAULELL DE DM DE 5mm A DUES CARES	(3)	
	INTERIOR	BASTIDOR DE FUSTA	(4)	
		CEL.LES DE FARCIT INTERIOR	(5)	
TAPETES	LATERAL	70 x 19 mm.	(6)	
	SUPERIOR	70 x 16 mm.	(7)	
ACCESSORIS	4 FRONTISSES D'ACER INOXIDABLE AISI 304 SETINAT			
	TOPALL D'ACER INOXIDABLE AISI 304 SETINAT 1/2 ESFERA AMB GOMA			
ACABAT	XAPAT DE FUSTA DE FAIG ENVERNISSADA MATE.			
PANY	PANY	NOMÉS COP		
	INTERIOR	MANETA ARCON D'ACER INOXIDABLE AMB ROSETA DE 51 mm. , CARGOLS PASSANTS I ESCUT EN DUTXA PMR PESTELL AMB PANY DE BEC DE LLORO / OBERTURA EXTERIOR MONEDA		
	EXTERIOR	MANETA ARCON D'ACER INOXIDABLE AMB ROSETA DE 51 mm. , CARGOLS PASSANTS I ESCUT		
SITUACIÓ	PLANTA BAIXA	UNITATS	2	

* LES MESURES SÓN ORIENTATIVES S'HAURAN DE VERIFICAR EN OBRA

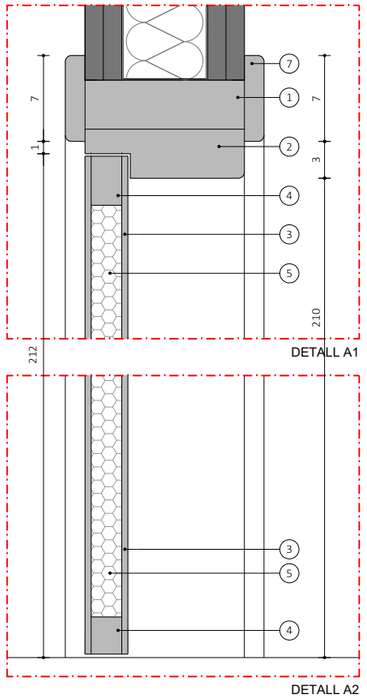

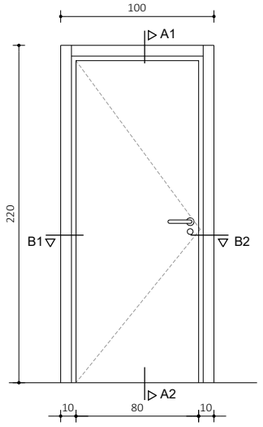

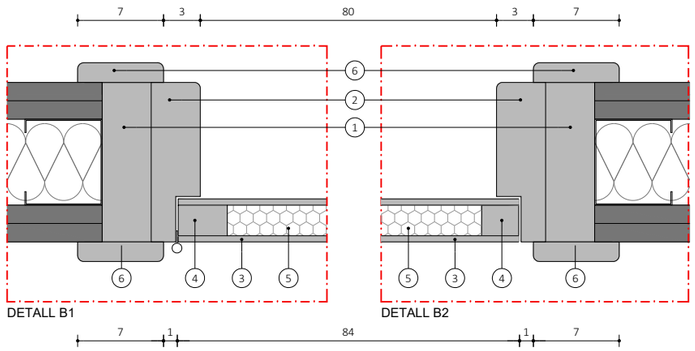

ARQUITECTA	ELENA NEDELCU COAC 55375-1	EQUIP COL·LABORADOR ARQUITECTURA CARLOS PORTU TDA Arquitectura y Urbanismo	INSTAL.LACIONS MIQUEL FLEQUE Enginyer Kubic Consultoria Tècnica JORDI CALAFEL Enginyer ServiStar Enginyeria	ESTRUCTURA MIQUEL FLEQUE Enginyer Col.: 12889-L Kubic Consultoria Tècnica
PROMOTOR	AJUNTAMENT DE MONT-ROIG DEL CAMP	PROJECTE BÀSIC I D'EXECUCIÓ AMPLIACIÓ DE LA LLAR D'INFANTS MUNICIPAL PETETE DE MIAMI PLATJA FUSTERIES FITXES DE FUSTA 1 I 2	N	ESCALA: DinA3 1/50 (0 1) DATA: GENER 2025 NUM. PLANOL: 40

2425-MTR-PBE-36-45_FITXES FUSTERIES.dwg

3

DEFINICIÓ	PORTA CORREDISSA DE 1 FULLA 90 cms PER UN PAS DE 85 cms.				
PREMARC	TAC DE FUSTA DE PI		(1)	AMPLADA IGUAL A PARAMENT VERTICAL (FINS I TOT ACABAT)	
MARC	DM AMB GALZE PER FIXACIÓ DE GUIA		(2)	XAPAT DE FUSTA DE FAIG ENVERNISSADA MATE.	
BASTIDOR	CONTRAMARC D'ESTRUCTURA D'ACER GALVANITZAT PER REVESTIR (PORTA KRONA)		(3)		
ACCESSORIS	GUIA SUPERIOR DE RODAMENT (KLEIN O EQUIVALENT)		(4)		
	PIVOT GUIA INFERIOR		(5)		
FULLA	EXTERIOR	TAULELL DE DM DE 5mm A DUES CARES	(6)	XAPAT DE FUSTA DE FAIG ENVERNISSADA MATE.	
	INTERIOR	BASTIDOR DE FUSTA	(7)		
		CEL.LES DE FARCIT INTERIOR	(8)		
TAPETES	LATERAL	70 x 19 mm.	(9)		
	SUPERIOR	70 x 16 mm.	(10)		
ACABAT	XAPAT DE FUSTA DE FAIG ENVERNISSADA MATE.				
ACCIONAMENT	INTERIOR	TIRADOR RODADITS D'ACER INOXIDABLE + PESTELL AMB PANY DE BEC DE LLORO / OBERTURA EXTERIOR MONEDA			
	EXTERIOR	TIRADOR RODADITS D'ACER INOXIDABLE			
JUNTA	JUNTA ACÚSTICA AMB RASPALL ALS DOS COSTATS DEL MARC				
SITUACIÓ	PLANTA BAIXA			UNITATS	1

* LES MESURES SÓN ORIENTATIVES S'HAURAN DE VERIFICAR EN OBRA

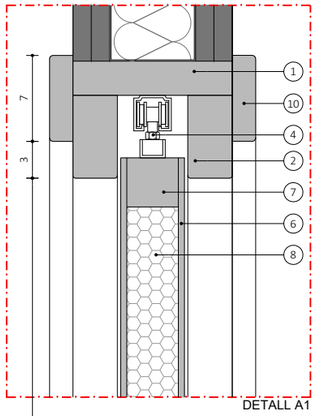

DETALL A1

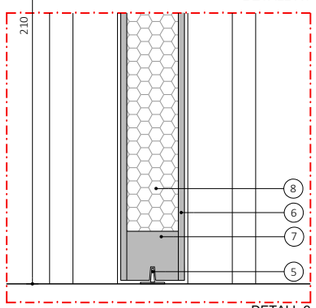

DETALL 2

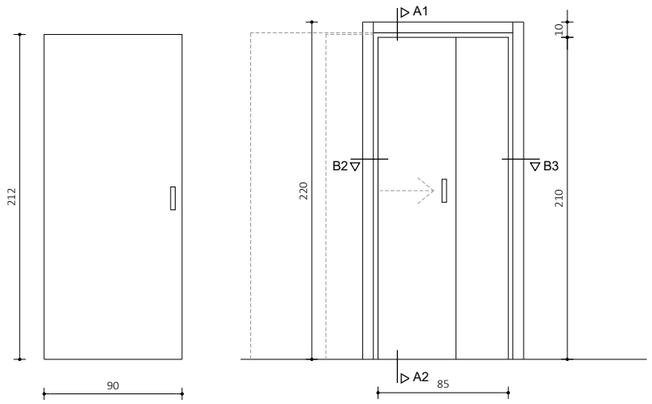

FULLA EXTERIOR

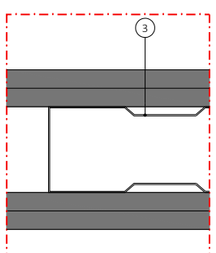

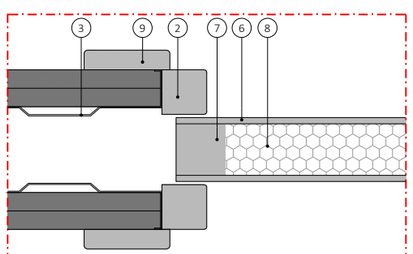

DETALL B1

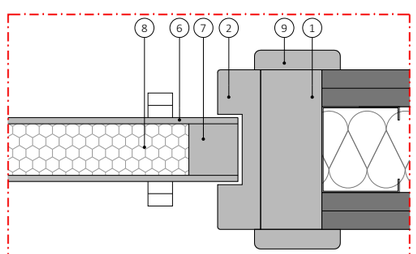

DETALL B2

4

DEFINICIÓ	FINESTRA DE VIDRE FIX DE 210 X 50 cm				
PREMARC	TAC DE FUSTA DE PI		(1)	AMPLADA IGUAL A PARAMENT VERTICAL (FINS I TOT ACABAT)	
MARC	BATENT DE DM HIDRÒFUG		(2)	XAPAT DE FUSTA DE FAIG ENVERNISSADA MATE.	
TAPETES	LATERAL	70 x 19 mm.	(3)		
	SUPERIOR	70 x 16 mm.	(4)		
LLISTONETS	20 x 20 mm.		(5)		
VIDRE	4+4 mm. AMB BUTIRAL TRANSPARENT		(6)		
ACABAT	XAPAT DE FUSTA DE FAIG ENVERNISSADA MATE.				
SITUACIÓ	PLANTA BAIXA			UNITATS	3

* LES MESURES SÓN ORIENTATIVES S'HAURAN DE VERIFICAR EN OBRA. L'ALÇADA DE PAS IGUAL A LES FUSTERIES EXISTENTS.

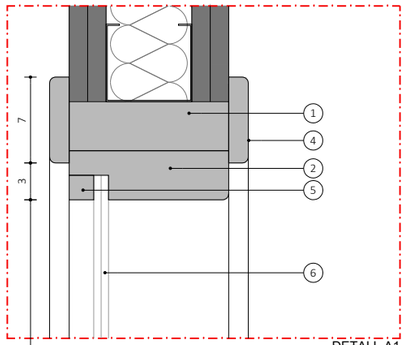

DETALL A1

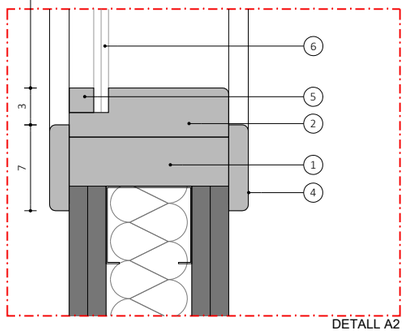

DETALL A2

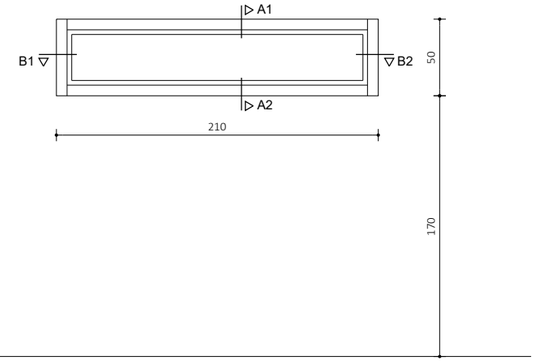

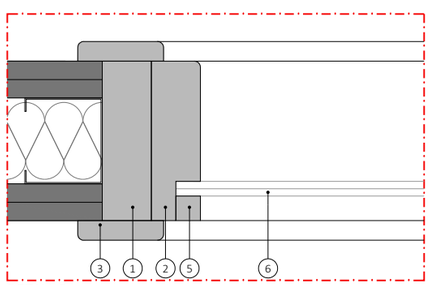

DETALL B1

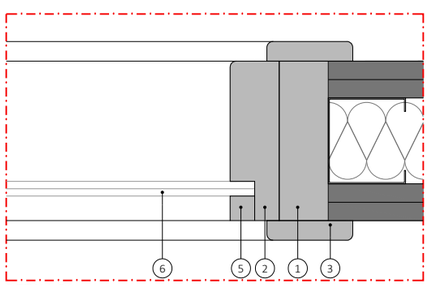

DETALL B2

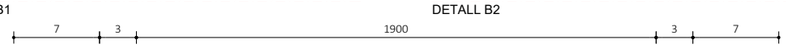

TDA ARQUITECTURA Y URBANISMO	ARQUITECTA ELENA NEDELCU COAC 55375-1	EQUIP COL·LABORADOR ARQUITECTURA CARLOS PORTU TDA Arquitectura y Urbanismo	INSTAL.LACIONS MIQUEL FLEQUE Enginyer Kubic Consultoria Tècnica JORDI CALAFEL Enginyer ServiStar Enginyeria	ESTRUCTURA MIQUEL FLEQUE Enginyer Col.: 12889-L Kubic Consultoria Tècnica	PROMOTOR AJUNTAMENT DE MONT-ROIG DEL CAMP	PROJECTE BÀSIC I D'EXECUCIÓ AMPLIACIÓ DE LA LLAR D'INFANTS MUNICIPAL PETETE DE MIAMI PLATJA FUSTERIES FITXES DE FUSTA 3 I 4	N ESCALA DinA3 1/50 0 1 DATA GENER 2025 NUM. PLANOL 41

5

DEFINICIÓ	FINESTRA DOBLE DE VIDRE FIX EN "L" DE 80 x 120 cms. I 308 x 120 cms.		
PREMARC	TAC DE FUSTA DE PI	(1)	AMPLADA IGUAL A PARAMENT VERTICAL (FINS I TOT ACABAT)
MARC	BATENT DE DM HIDRÒFUG	(2)	XAPAT DE FUSTA DE FAIG ENVERNISSADA MATE.
TAPETES	LATERAL 70 x 19 mm.	(3)	
	FRONTAL 90 x 19 mm.	(4)	
	SUPERIOR 70 x 16 mm.	(5)	
	TAPETA "L" 100 x 100 x 19 mm.	(6)	
LLISTONETS	20 x 20 mm.	(7)	
VIDRE	4+4 mm. AMB BUTIRAL TRANSPARENT	(8)	
ACABAT	XAPAT DE FUSTA DE FAIG ENVERNISSADA MATE.		
SITUACIÓ	PLANTA BAIXA	UNITATS	3

* LES MESURES SÓN ORIENTATIVES S'HAURAN DE VERIFICAR EN OBRA. L'ALÇADA DE PAS IGUAL A LES FUSTERIES EXISTENTS.

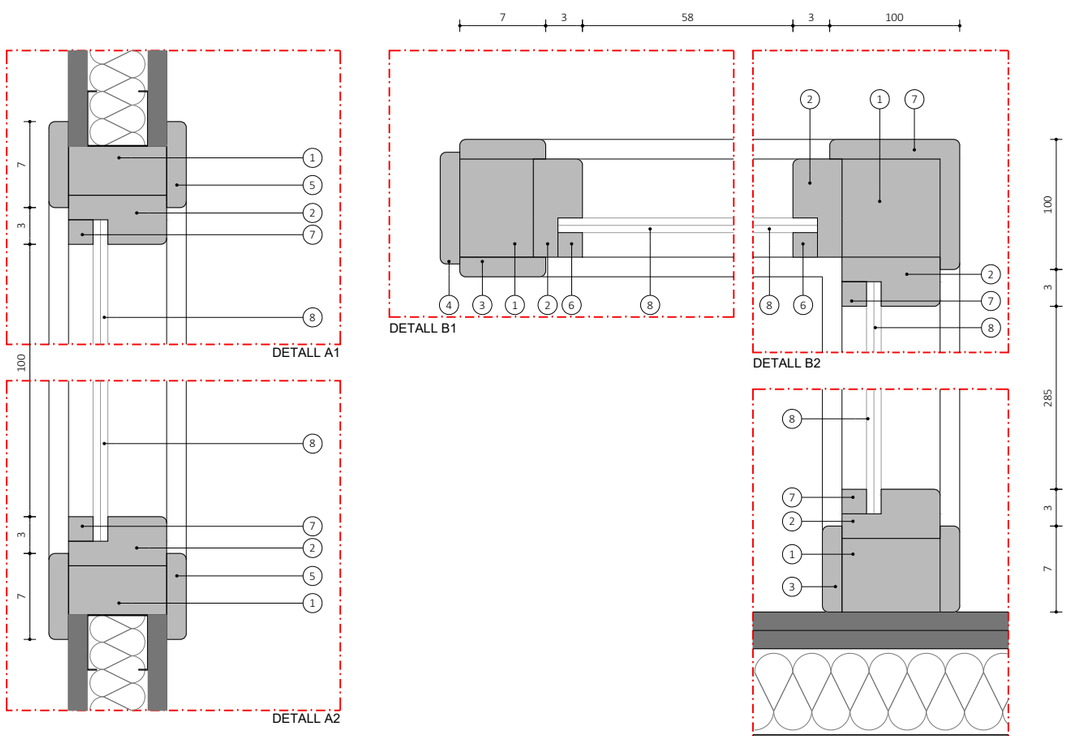

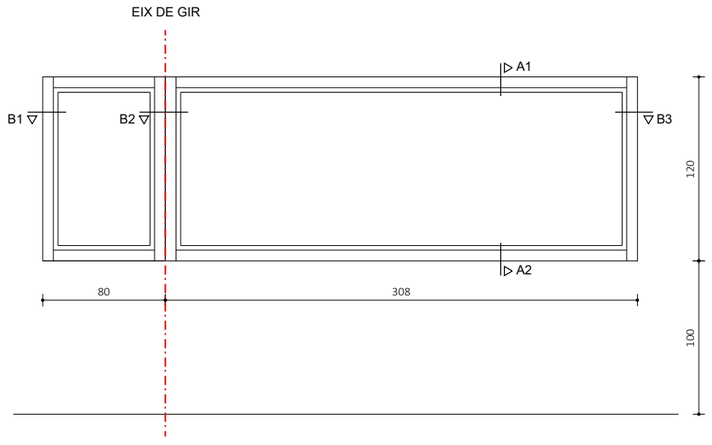

6

DEFINICIÓ	FINESTRA DE VIDRE FIX DE 210 x 63 cm		
PREMARC	TAC DE FUSTA DE PI	(1)	AMPLADA IGUAL A PARAMENT VERTICAL (FINS I TOT ACABAT)
MARC	BATENT DE DM HIDRÒFUG	(2)	XAPAT DE FUSTA DE FAIG ENVERNISSADA MATE.
TAPETES	LATERAL 70 x 19 mm.	(3)	
	FRONTAL 90 x 19 mm.	(4)	
	SUPERIOR 70 x 16 mm.	(5)	
LLISTONETS	20 x 20 mm.	(6)	
VIDRE	4+4 mm. AMB BUTIRAL TRANSPARENT	(7)	
ACABAT	XAPAT DE FUSTA DE FAIG ENVERNISSADA MATE.		
SITUACIÓ	PLANTA BAIXA	UNITATS	3

* LES MESURES SÓN ORIENTATIVES S'HAURAN DE VERIFICAR EN OBRA. L'ALÇADA DE PAS IGUAL A LES FUSTERIES EXISTENTS.

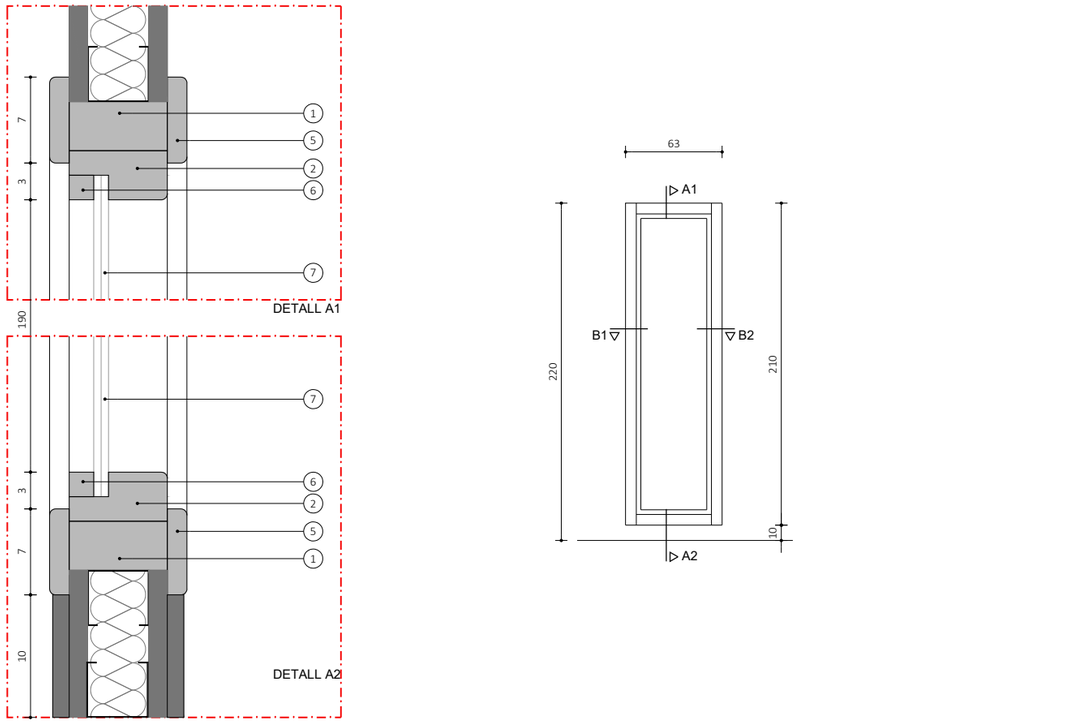

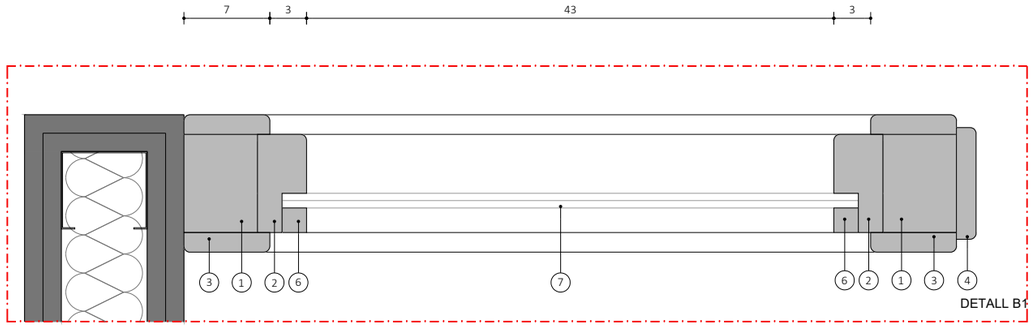

ARQUITECTA	EQUIP COL·LABORADOR			PROMOTOR	PROJECTE BÀSIC I D'EXECUCIÓ
TDA ARQUITECTURA Y URBANISMO	ARQUITECTURA	INSTAL.LACIONS	ESTRUCTURA		AMPLIACIÓ DE LA LLAR D'INFANTS MUNICIPAL PETETE DE MIAMI PLATJA
ELENA NEDELCU	CARLOS PORTU	MIQUEL FLEQUE Enginyer	MIQUEL FLEQUE Enginyer	AJUNTAMENT DE MONT-ROIG DEL CAMP	FUSTERIES
COAC 55375-1	TDA Arquitectura y Urbanismo	Kubic Consultoria Tècnica JORDI CALAFEL Enginyer ServiStar Enginyeria	Col.: 12889-L Kubic Consultoria Tècnica		FITXES DE FUSTA 5 I 6

N	ESCALA	DATA	NUM. PLANOL
	DinA3 1/50 0 1	GENER 2025	42

7

DEFINICIÓ	CONJUNT DE 2 PORTES PRACTICABLES VIDRIADES DE 80 x 210 cms. I DUES TARJES VIDRIADES FIXES DE 123 x 190 cms. CADA UNA.				
PREMARC	TAC DE FUSTA DE PI	(1)	AMPLADA IGUAL A PARAMENT VERTICAL (FINS I TOT ACABAT)		
MARC	BATENT DE DM HIDRÒFUG	(2)	XAPAT DE FUSTA DE FAIG ENVERNISSADA MATE.		
FULLA	EXTERIOR	TAULELL DE DM DE 5mm A DUES CARES (3)			
	INTERIOR	BASTIDOR DE FUSTA (4)			
		CEL.LES DE FARCIT INTERIOR + VIDRE LAMINAR AMB LLISTONETS (5)			
TAPETES	LATERAL	70 x 19 mm. (6)			
	SUPERIOR	70 x 16 mm. (7)			
LLISTONETS	20 x 20 mm. (8)				
VIDRE	6+6 mm. AMB BUTIRAL TRANSPARENT (9)				
ACCESSORIS	4 FRONTISSES D'ACER INOXIDABLE AISI 304 SETINAT				
	TOPALL D'ACER INOXIDABLE AISI 304 SETINAT 1/2 ESFERA AMB GOMA				
ACABAT	XAPAT DE FUSTA DE FAIG ENVERNISSADA MATE.				
PANY	PANY	COP I CLAU			
	INTERIOR	MANETA ARCON D'ACER INOXIDABLE AMB ROSETA DE 51 mm. , CARGOLS PASSANTS I ESCUT			
	EXTERIOR	MANETA ARCON D'ACER INOXIDABLE AMB ROSETA DE 51 mm. , CARGOLS PASSANTS I ESCUT			
SITUACIÓ	PLANTA BAIXA		UNITATS	1	

* LES MESURES SÓN ORIENTATIVES S'HAURAN DE VERIFICAR EN OBRA

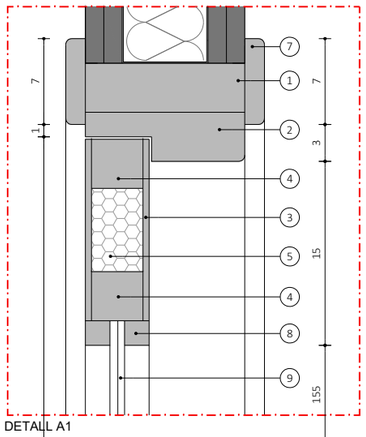

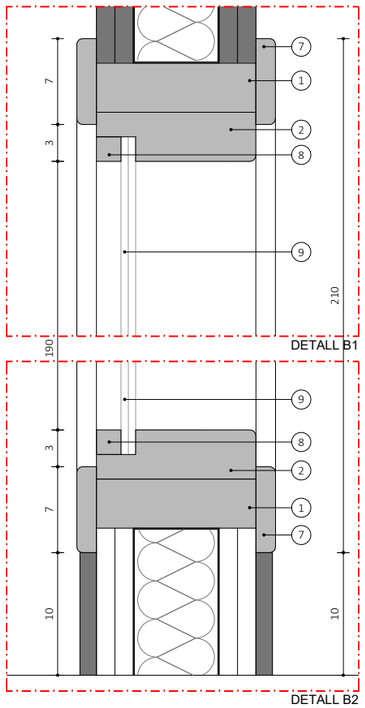

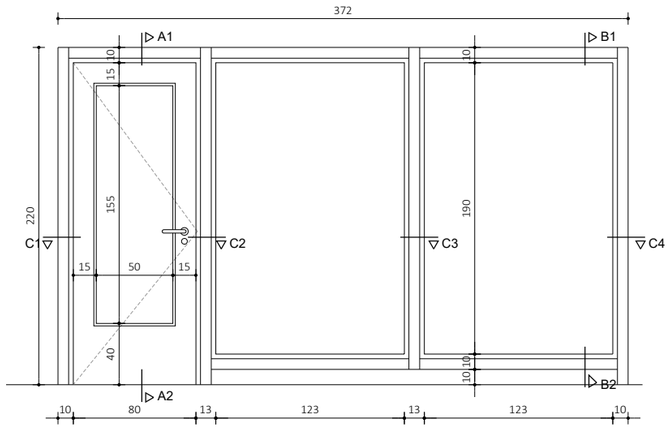

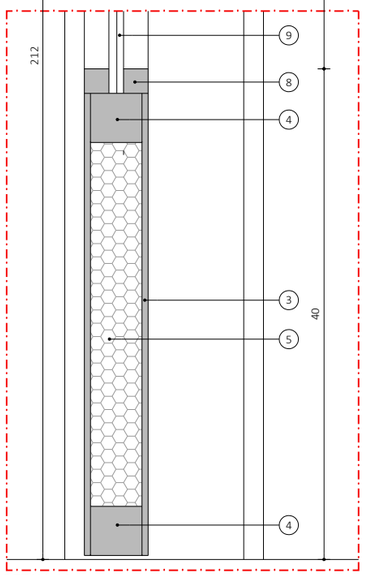

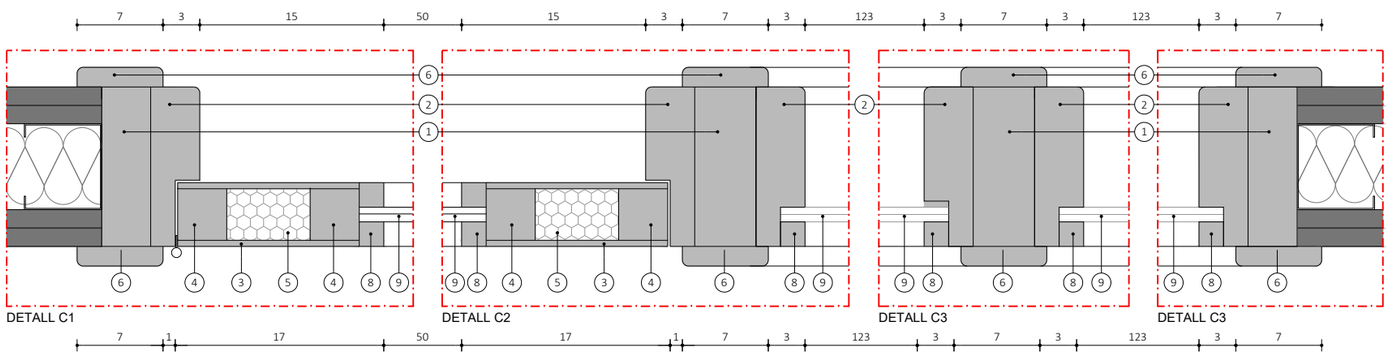

ARQUITECTA	EQUIP COL·LABORADOR			PROMOTOR
TDA ARQUITECTURA Y URBANISMO	ARQUITECTURA	INSTAL.LACIONS	ESTRUCTURA	AJUNTAMENT DE MONT-ROIG DEL CAMP
ELENA NEDELCU COAC 55375-1	CARLOS PORTU TDA Arquitectura y Urbanismo	MIQUEL FLEQUE Enginyer Kubic Consultoria Tècnica JORDI CALAFEL Enginyer ServiStar Enginyeria	MIQUEL FLEQUE Enginyer Col.: 12889-L Kubic Consultoria Tècnica	

PROJECTE BÀSIC I D'EXECUCIÓ	N	ESCALA	DATA	NUM. PLANOL
AMPLIACIÓ DE LA LLAR D'INFANTS MUNICIPAL PETETE DE MIAMI PLATJA		DinA3 1/50		43
FUSTERIES FITXA DE FUSTA 7		0 1	GENER 2025	

2425-MTR-PBE-36-45_FITXES FUSTERIES.dwg

1

DEFINICIÓ	PORTA METÀL.LICA RF. PRACTICABLE D'UNA FULLA. LLUM DE PAS 80 cm. EI2-45C5														
PREMARC	SENSE PREMARC. ANCORADA DIRECTAMENT AL MUR														
MARC	MARC EN XAPA D'ACER GALVANITZAT. DE 1.5 mm. DE GRUIX FIXAT A LA PARET ES COL.LOCARÀ SUPLEMENT DE MARC EN XAPA PLEGADA DE 0.8 mm. FINS COMPLETAR LA SECCIÓ DEL MUR AL QUE ESTÀ FIXAT														
JUNTES	JUNTA INTUMESCENT GRAFIT														
FULLA	EXTERIOR	2 PLANXES D'ACER GALVANITZAT (e=1,2mm) ENSAMBLADES SENSE SOLDADURA ASSAIG C5													
	INTERIOR	COMBINACIÓ DE MATERIALS AÏLLANTS IGNÍFUGS (e=63 mm.), SOLAP: ample=16 mm. , gruix=2 mm.													
DIMENSIONS	1	FULLA: (PORTA 900x2130x64 mm.)													
RESISTÈNCIA AL FOC		EI-30	X	EI-45		EI-60		EI-90		EI-120					
ACCESSORIS	FRONTISSES D'ACER INOX. AMB COIXINET DE BOLAS														
	TOPALL D'ACER INOXIDABLE AISI 304 SETINAT AMB GOMA 1/2 ESFERA														
FERRATGES	PANY	COP I CLAU													
	INTERIOR	MANETA D'ACER INOXIDABLE AMB ROSETA DE 20 mm. , CARGOLS PASSANTS													
	EXTERIOR	MANETA D'ACER INOXIDABLE AMB ROSETA DE 20 mm. , CARGOLS PASSANTS													
ACABAT	PINTURA AL ESMALT SETINAT S/M SOBRE IMPRIMACIÓ PER GALVANITZAT (WASH PRIMER).ACABAT GOFRAT														
SITUACIÓ	PLANTA BAIXA										UNITATS	2			

* LES MESURES SÓN ORIENTATIVES S'HAURAN DE VERIFICAR EN OBRA

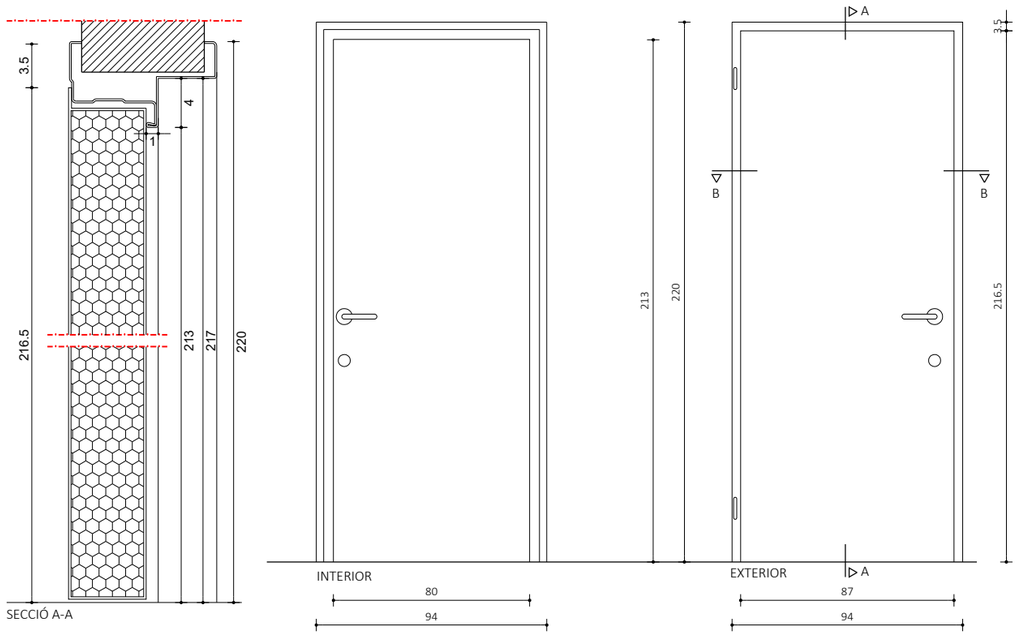

SECCIÓ A-A

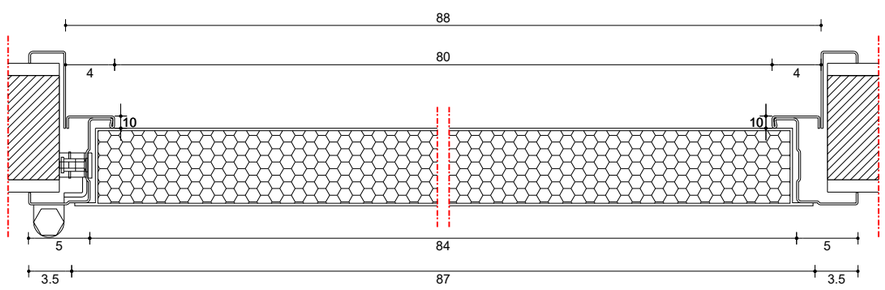

SECCIÓ B-B

2

DEFINICIÓ	CONJUNT D'ACCESSORIS i BARRES ABATIBLES PER INODORS ADAPTATS				
	MARCA	MEDICLINICS	MODEL	BRO750CS + BGC710CS	
ELEMENTS	DOBLE BARRA DE RECOLZAMENT ABATIBLE, GIR VERTICAL AMB PEU i PORTARROTLLES BARRA: 32mm Ø EXTERIOR PLATINA DE FIXACIÓ A PARET DE 3 mm. DE GRUIX KIT ANTICONDUCTIU INCLÒS TOPALL DE NYLON i SISTEMA DOTAT DE MOLL				
ACABAT	ACER INOXIDABLE AISI 304 ACABAT SETINAT SCOTCH				
SITUACIÓ	PLANTA BAIXA		UNITATS		1

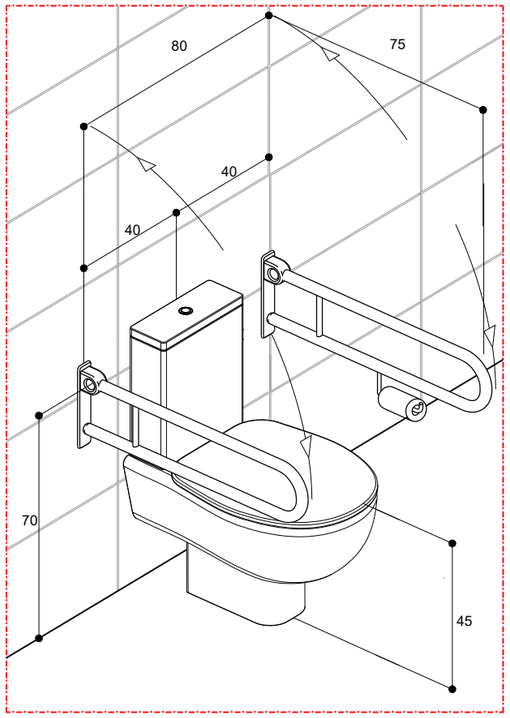

AXONOMETRIA

ARQUITECTA	EQUIP COL·LABORADOR			PROMOTOR	PROJECTE BÀSIC I D'EXECUCIÓ		ESCALA	DATA	NUM. PLANOL
ELENA NEDELCU COAC 55375-1	ARQUITECTURA CARLOS PORTU TDA Arquitectura y Urbanismo	INSTAL.LACIONS MIQUEL FLEQUE Enginyer Kubic Consultoria Tècnica JORDI CALAFEL Enginyer ServiStar Enginyeria	ESTRUCTURA MIQUEL FLEQUE Enginyer Col.: 12889-L Kubic Consultoria Tècnica	AJUNTAMENT DE MONT-ROIG DEL CAMP	AMPLIACIÓ DE LA LLAR D'INFANTS MUNICIPAL PETETE DE MIAMI PLATJA FUSTERIES FITXES DE FERRO 1 I 2	N	DinA3 1/50 0 1	GENER 2025	44

3

DEFINICIÓ	SEIENT DUTXA LAVABOS ADAPTATS				
	MARCA		MODEL		
SUPORT	SEIENT DUTXA LAVABOS ADAPTATS BARRA DE SUPORT ABATIBLE, GIR VERTICAL AMB PEU I PORTA ROTLLOS AMB LES SEVES FIXACIONS, PLATINA EMBELLIDOR Ø 38 mm. BARRA FIXA EN PARET LATERAL AMB LES SEVES FIXACIONS I ESCUT EMBELLIDOR Ø 38 mm. SUPORT ARTICULACIÓ				
ACABAT	ACER INOXIDABLE (AISI 304) ACABAT SETINAT				
SITUACIÓ	PLANTA BAIXA		UNITATS		1

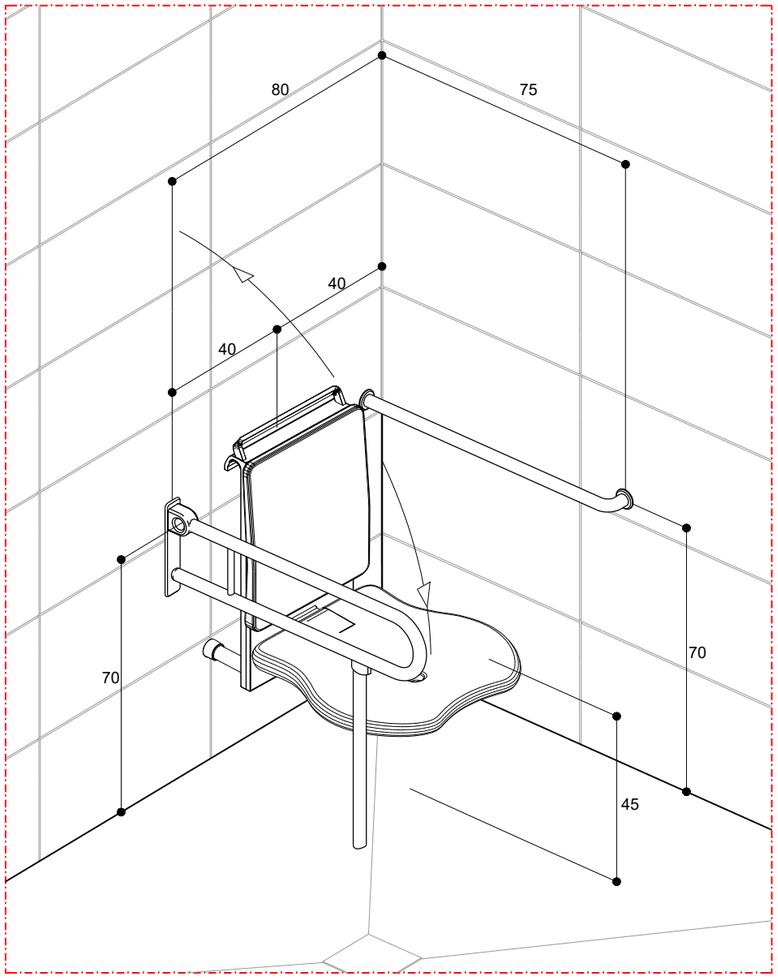

AXONOMETRIA

ARQUITECTA ELENA NEDELCU COAC 55375-1	EQUIP COL·LABORADOR ARQUITECTURA CARLOS PORTU TDA Arquitectura y Urbanismo	INSTAL.LACIONS MIQUEL FLEQUE Enginyer Kubic Consultoria Tècnica JORDI CALAFEL Enginyer ServiStar Enginyeria	ESTRUCTURA MIQUEL FLEQUE Enginyer Col.: 12889-L Kubic Consultoria Tècnica

PROMOTOR AJUNTAMENT DE MONT-ROIG DEL CAMP	PROJECTE BÀSIC I D'EXECUCIÓ AMPLIACIÓ DE LA LLAR D'INFANTS MUNICIPAL PETETE DE MIAMI PLATJA FUSTERIES FITXA DE FERRO 3	N	ESCALA DinA3 1/50 0 1	DATA GENER 2025	NUM. PLANOL 45

2425-MTR-PBE-36-45_FITXES FUSTERIES.dwg

		REFORMA I AMPLIACIÓ	SUP. ÚTIL	Ús previst i activitat	Densitat ocupació (m²/persona)	Ocupació (pers.)
1		Vestibul i Distribuidor	115,61 m²	Zones d'ocupació ocasional	0,00	0
2		Sala Usos Múltiples	44,56 m²	Docent: Aules d'escoles infantils	2,00	22
3		**Sala d'infants 1-2**	42,23 m²	Docent: Aules d'escoles infantils	2,00	21
	3.1	Higiene	5,16 m²	Docent: Lavabo de planta	3,00	2
4		**Sala d'infants 1-2**	42,27 m²	Docent: Aules d'escoles infantils	2,00	21
	4.1	Higiene	4,42 m²	Docent: Lavabo de planta	3,00	1
	4.2	Emmagatzematge	5,92 m²	Zones d'ocupació ocasional	0,00	0
5		**Sala d'infants 2-3**	42,27 m²	Docent: Aules d'escoles infantils	2,00	21
	5.1	Higiene	4,24 m²	Docent: Lavabo de planta	3,00	1
	5.2	Emmagatzematge	5,92 m²	Zones d'ocupació ocasional	0,00	0
6		**Sala d'infants 2-3**	42,24 m²	Docent: Aules d'escoles infantils	2,00	21
	6.1	Higiene	4,24 m²	Docent: Lavabo de planta	3,00	1
	6.2	Emmagatzematge	5,92 m²	Zones d'ocupació ocasional	0,00	0
7		Espai Administració	26,40 m²	Administratiu: Zones d'oficines	10,00	3
8		Cuina	8,09 m²	Docent: Cuina	3,00	3
9		Servei Neteja	5,50 m²	Zones d'ocupació ocasional	0,00	0
10		**Sala d'infants 0-1**	38,06 m²	Docent: Aules d'escoles infantils	2,00	19
	10.1	Higiene	3,36 m²	Docent: Lavabo de planta	3,00	1
	10.2	Emmagatzematge	3,23 m²	Zones d'ocupació ocasional	0,00	0
11		Canviba Higiènica PMR	4,70 m²	Docent: Lavabo de planta	3,00	2
12		Espai Administració	13,71 m²	Administratiu: Zones d'oficines	10,00	1
13		**Sala d'infants 0-1**	41,15 m²	Docent: Aules d'escoles infantils	2,00	21
	13.1	Higiene	6,58 m²	Docent: Lavabo de planta	3,00	2
	13.2	Emmagatzematge	4,95 m²	Zones d'ocupació ocasional	0,00	0
14		**Sala d'infants 1-2**	41,15 m²	Docent: Aules d'escoles infantils	2,00	21
	14.1	Higiene	6,58 m²	Docent: Lavabo de planta	3,00	2
	14.2	Emmagatzematge	4,95 m²	Zones d'ocupació ocasional	0,00	0
15		**Sala d'infants 2-3**	41,15 m²	Docent: Aules d'escoles infantils	2,00	21
	15.1	Higiene	6,58 m²	Docent: Lavabo de planta	3,00	2
	15.2	Emmagatzematge	4,95 m²	Zones d'ocupació ocasional	0,00	0
16		Espai Auxiliar	7,38 m²	Zones d'ocupació ocasional	10,00	1
	16.1	Dutxa PMR	3,70 m²	Docent: Lavabo de planta	3,00	1
TOTAL			**637,17 m²**			212

LLEGENDA PROTECCIÓ CONTRA INCENDIS

- e+s — BLOC AUTÒNOM D'EMERGENCIA I SEÑALITZACIÓ DE 75 LÚMENS.
- e+s — EXTINTORS i SENYALITZACIÓ EXISTENTS
- EXTINTOR DE POLS EFICÀCIA 21A-113B.
- EXTINTOR DE CO2
- OE — ORIGEN D'EVACUACIÓ
- VE — SENTIT D'EVACUACIÓ
- 20P — NUMERO DE PERSONES A EVACUAR

LLEGENDA SENYALETICA

- SORTIDA D'EMERGENCIA
- RECORREGUT D'EVACUACIÓ
- EXTINTOR
- SENSE SORTIDA

- ZONA D'INTERVENCIÓ EDIFICI EXISTENT.
- ZONA D'AMPLIACIÓ.

- RECORREGUT D'EVACUACIÓ
- RECORREGUT ALTERNATIU

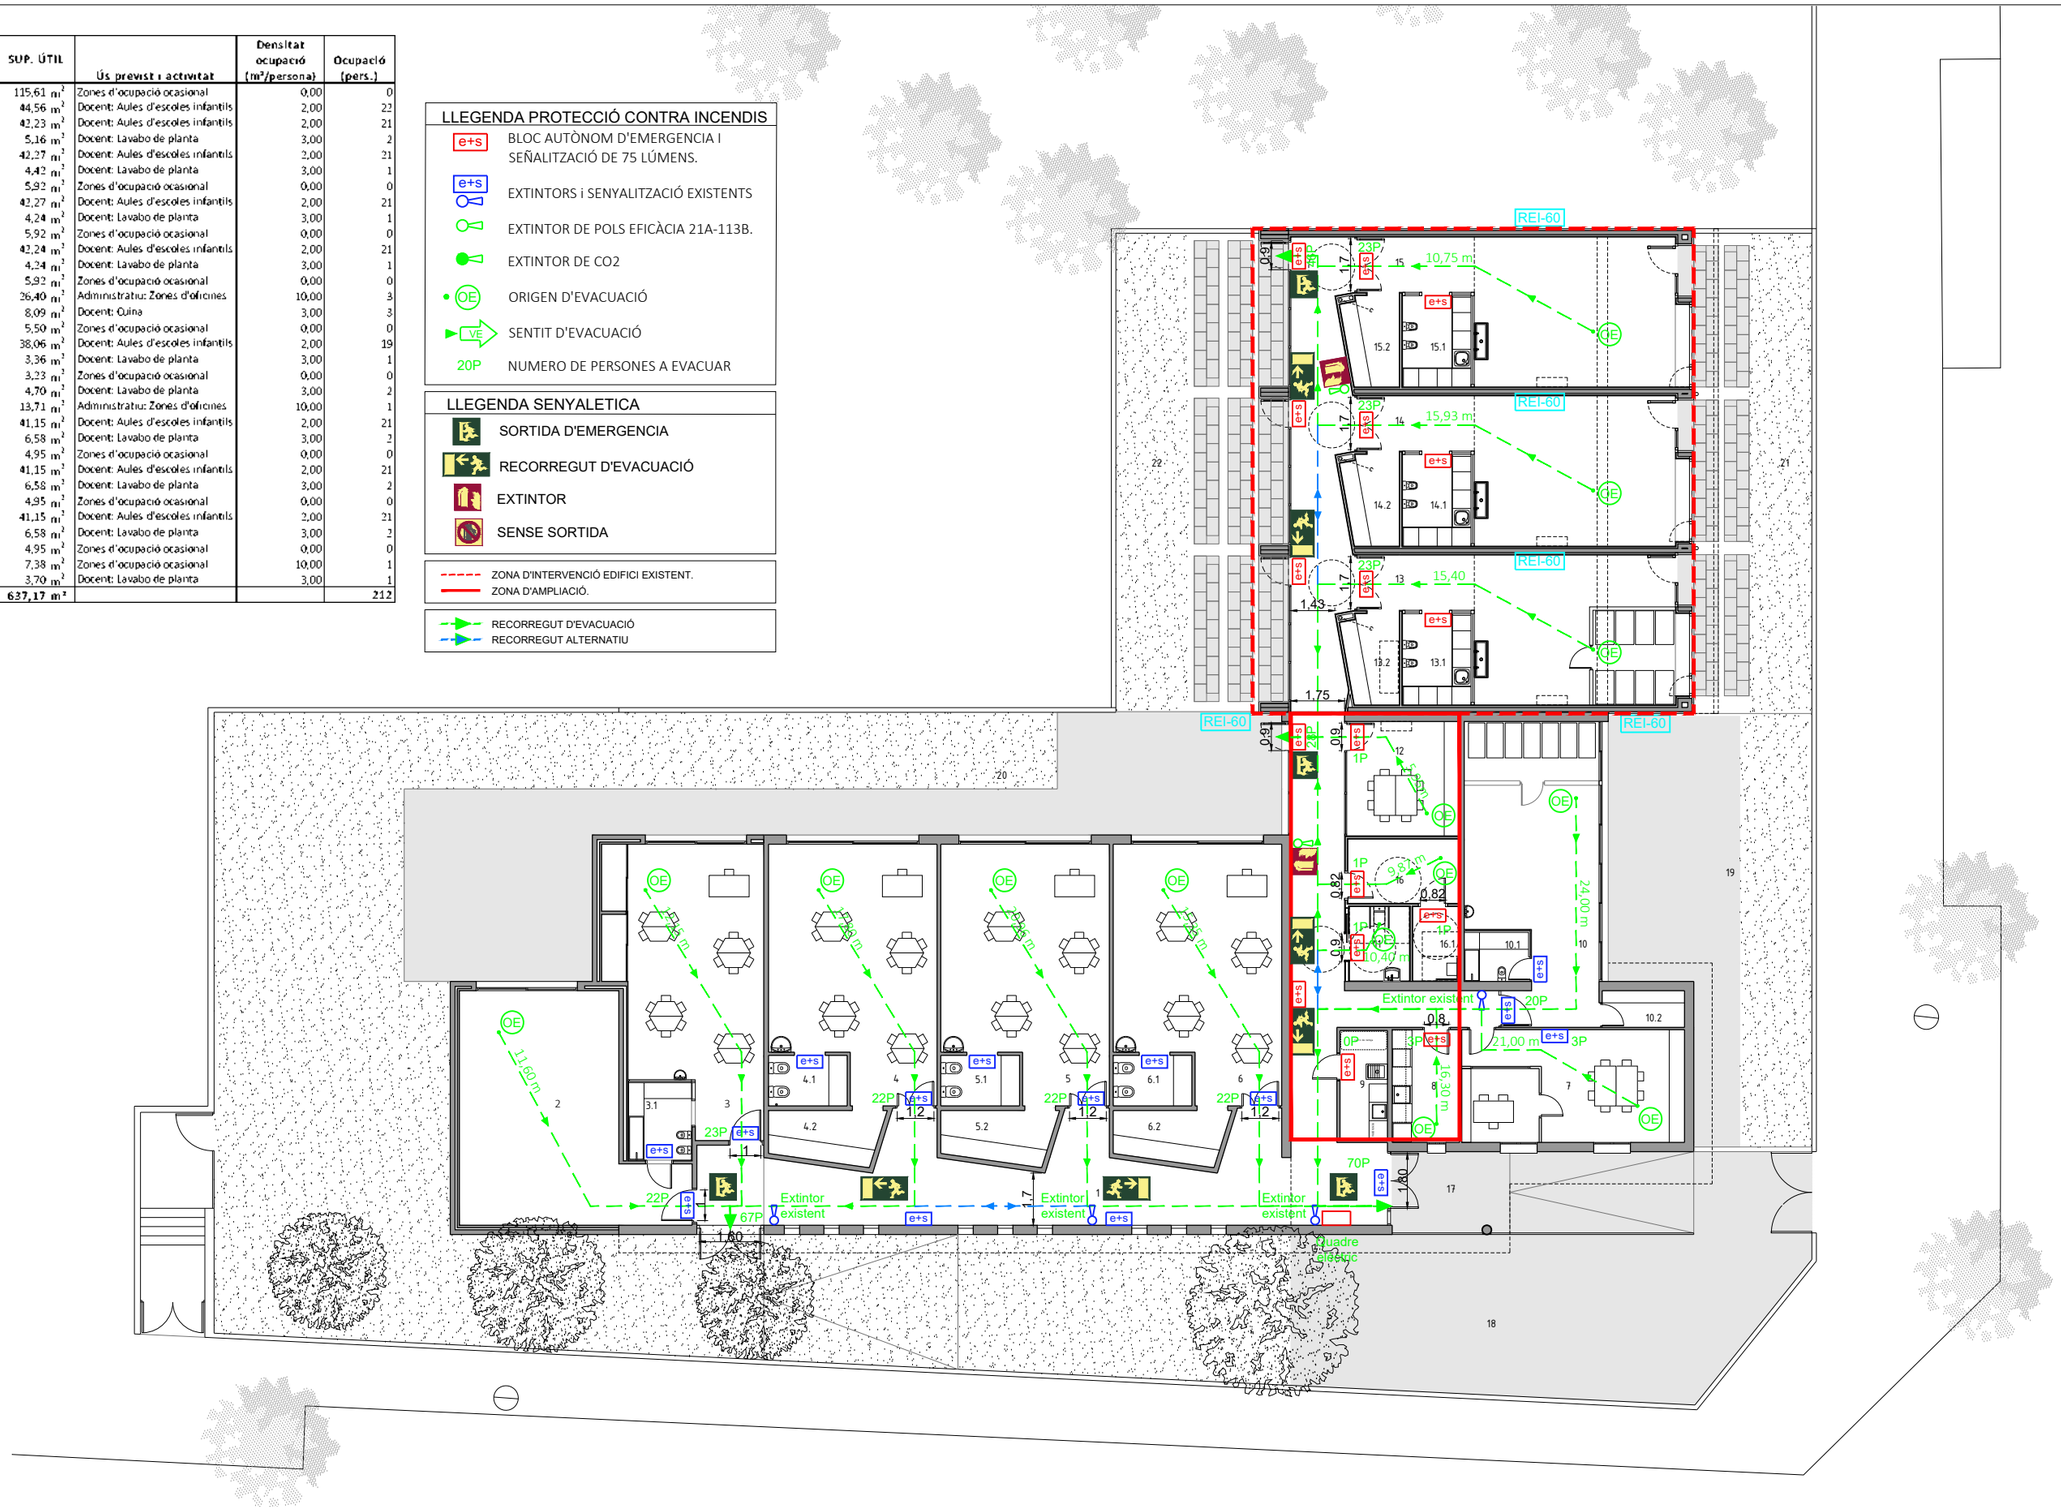

ARQUITECTA	EQUIP COL·LABORADOR			PROMOTOR	PROJECTE BÀSIC I D'EXECUCIÓ		ESCALA	DATA	NUM. PLANOL
ELENA NEDELCU COAC 55375-1	ARQUITECTURA CARLOS PORTU TDA Arquitectura y Urbanismo	INSTAL.LACIONS MIQUEL FLEQUE Enginyer Kubic Consultoria Tècnica JORDI CALAFEL Enginyer ServiStar Enginyeria	ESTRUCTURA MIQUEL FLEQUE Enginyer Col.: 12889-L Kubic Consultoria Tècnica	AJUNTAMENT DE MONT-ROIG DEL CAMP	AMPLIACIÓ DE LA LLAR D'INFANTS MUNICIPAL PETETE DE MIAMI PLATJA REFORMA I AMPLIACIÓ SEGURETAT EN CAS D'INCENDI	N	DinA3 1/200 0 2	GENER 2025	46

2425-MTR-PBE-46_DBSI.dwg

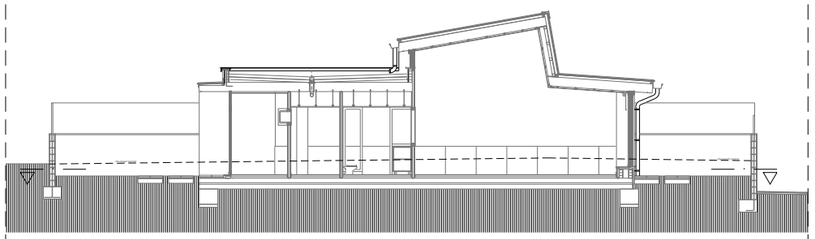

SECCIÓ A-A

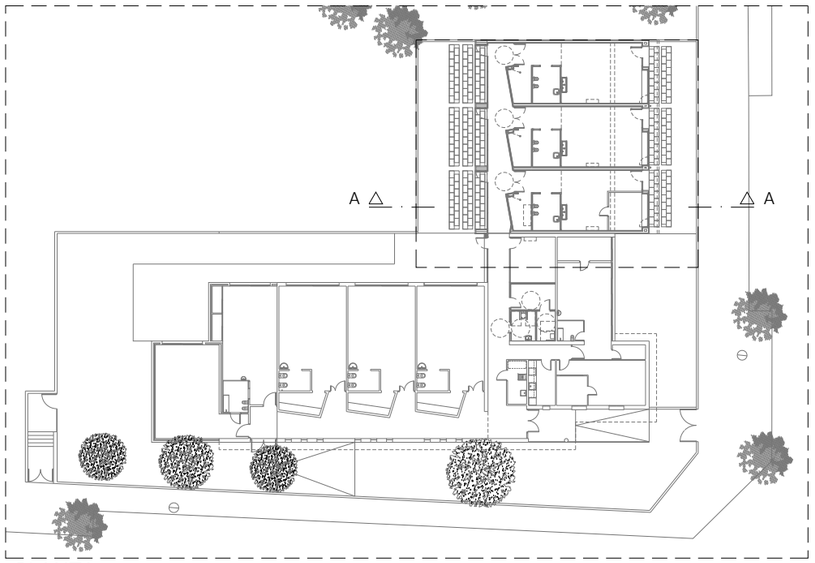

PLANTA

NOTA:
EL CONTRACTISTA HAURÀ DE COMPROVAR TOTES LES MESURES EN OBRA.
TOTES LES COTES DE NIVELL S'HAURÀN DE COMPROVAR EN OBRA AMB L'EDIFICACIÓ EXISTENT.

LLEGENDA:
LÍNIA LÍMIT DE FAÇANA
LÍNIA LÍMIT DE FORJAT
MUR D'OBRA CERÀMICA
FORMIGÓ ARMAT
FORJAT UNIDIRECCIONAL

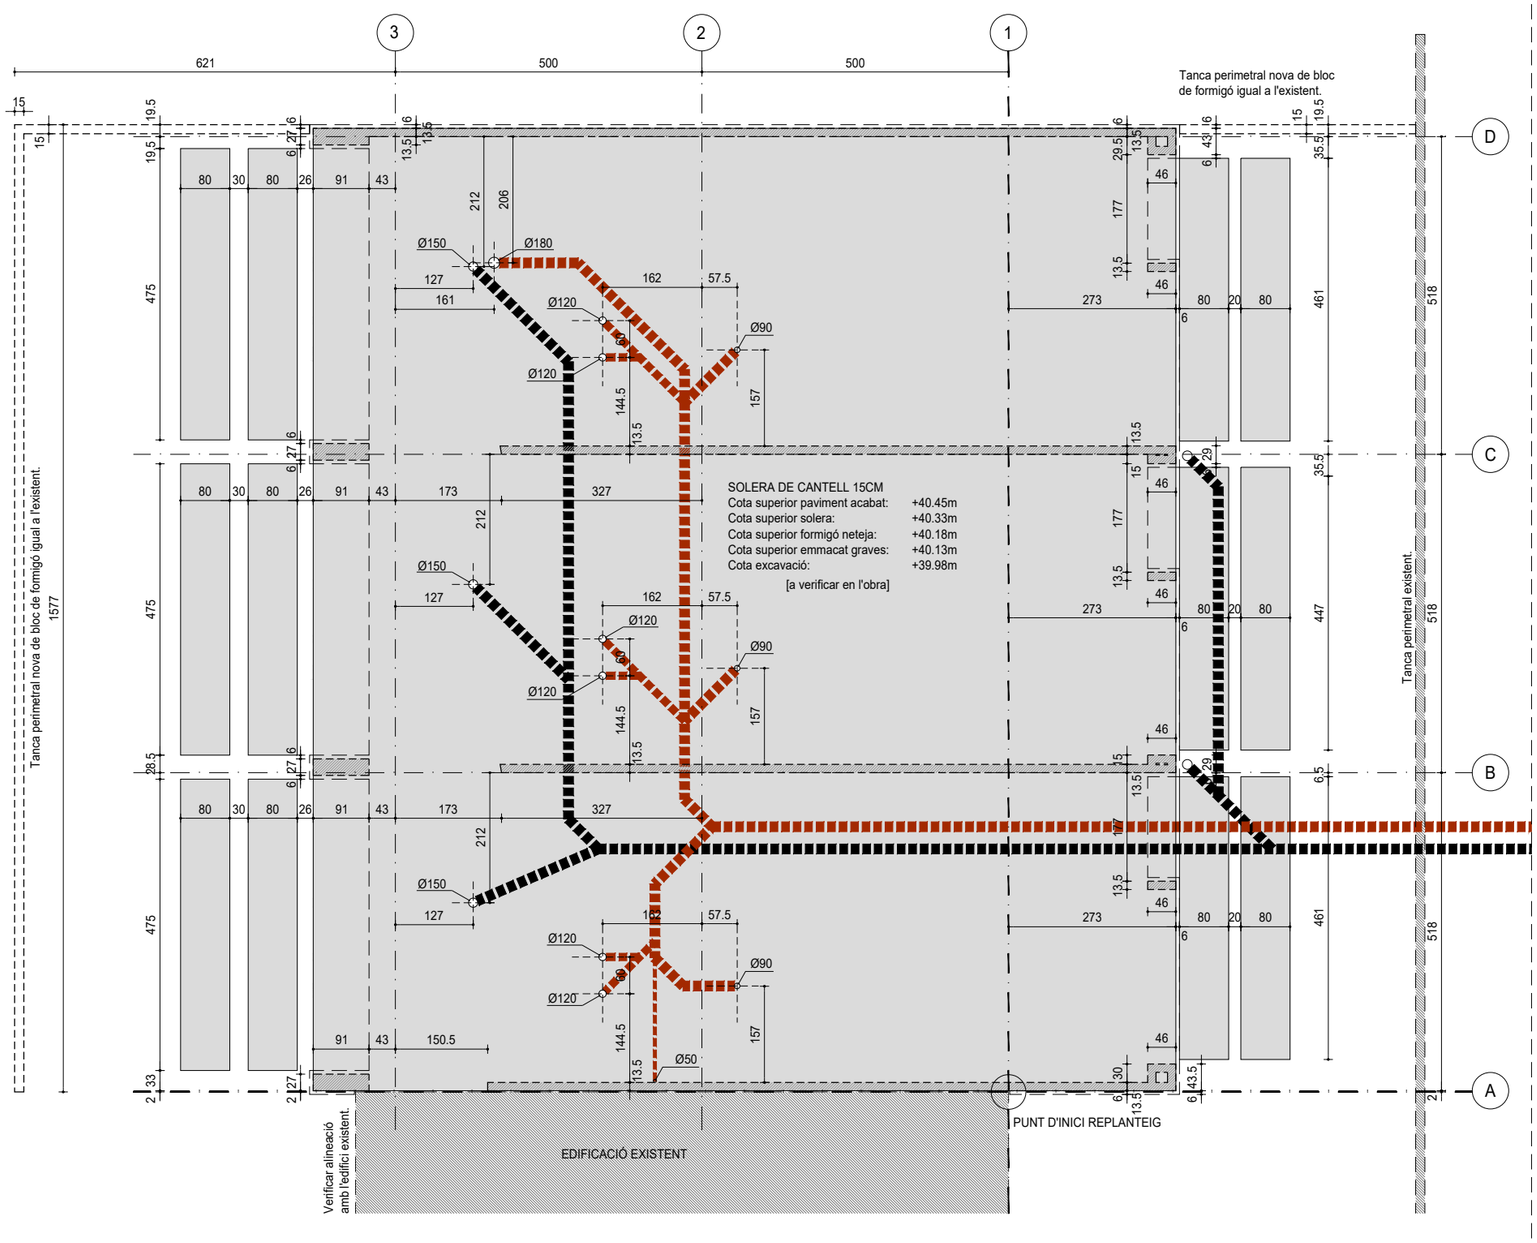

PLANTA BAIXA

ARQUITECTA ELENA NEDELCU COAC 55375-1	EQUIP COL·LABORADOR ARQUITECTURA CARLOS PORTU TDA Arquitectura y Urbanismo	INSTAL.LACIONS MIQUEL FLEQUE Enginyer Kubic Consultoria Tècnica JORDI CALAFEL Enginyer ServiStar Enginyeria	ESTRUCTURA MIQUEL FLEQUE Enginyer Col.: 12889-L Kubic Consultoria Tècnica	PROMOTOR AJUNTAMENT DE MONT-ROIG DEL CAMP	PROJECTE BÀSIC I D'EXECUCIÓ AMPLIACIÓ DE LA LLAR D'INFANTS MUNICIPAL PETETE DE MIAMI PLATJA REFORMA I AMPLIACIÓ REPLANTEIG - PLANTA BAIXA	N	ESCALA DinA3 1/25 0 1	DATA GENER 2025	NUM. PLANOL 47

2425-MTR-PBE-47-50_REPLANTEIG.dwg

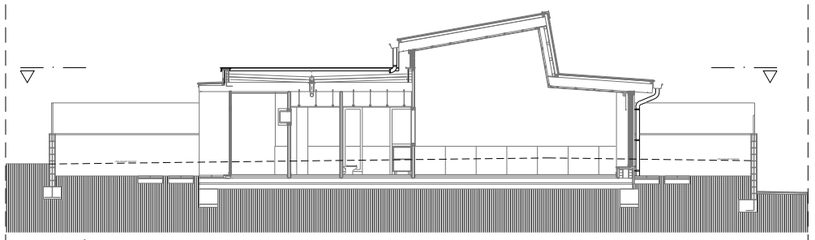

SECCIÓ A-A

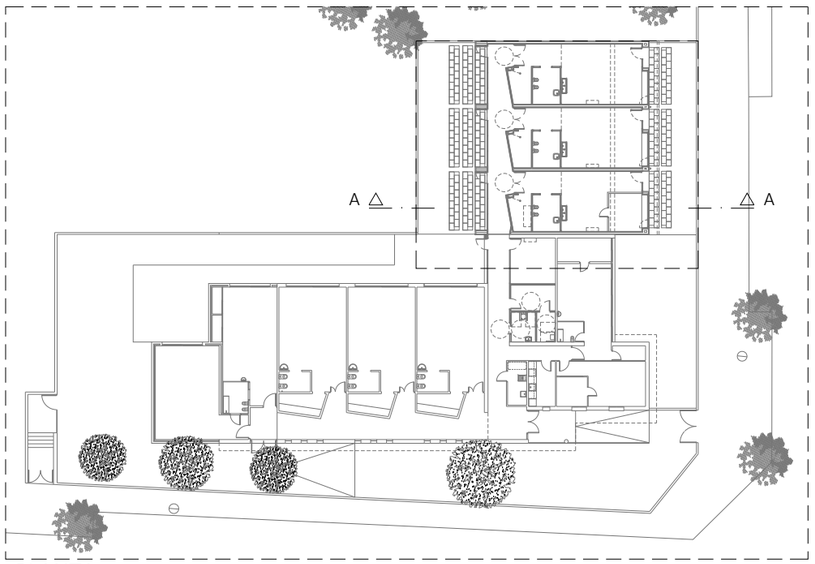

PLANTA

NOTA:
EL CONTRACTISTA HAURÀ DE COMPROVAR TOTES LES MESURES EN OBRA.
TOTES LES COTES DE NIVELL S'HAURÀN DE COMPROVAR EN OBRA AMB L'EDIFICACIÓ EXISTENT.

LLEGENDA:
LÍNIA LÍMIT DE FAÇANA
LÍNIA LÍMIT DE FORJAT
MUR D'OBRA CERÀMICA
FORMIGÓ ARMAT
FORJAT UNIDIRECCIONAL

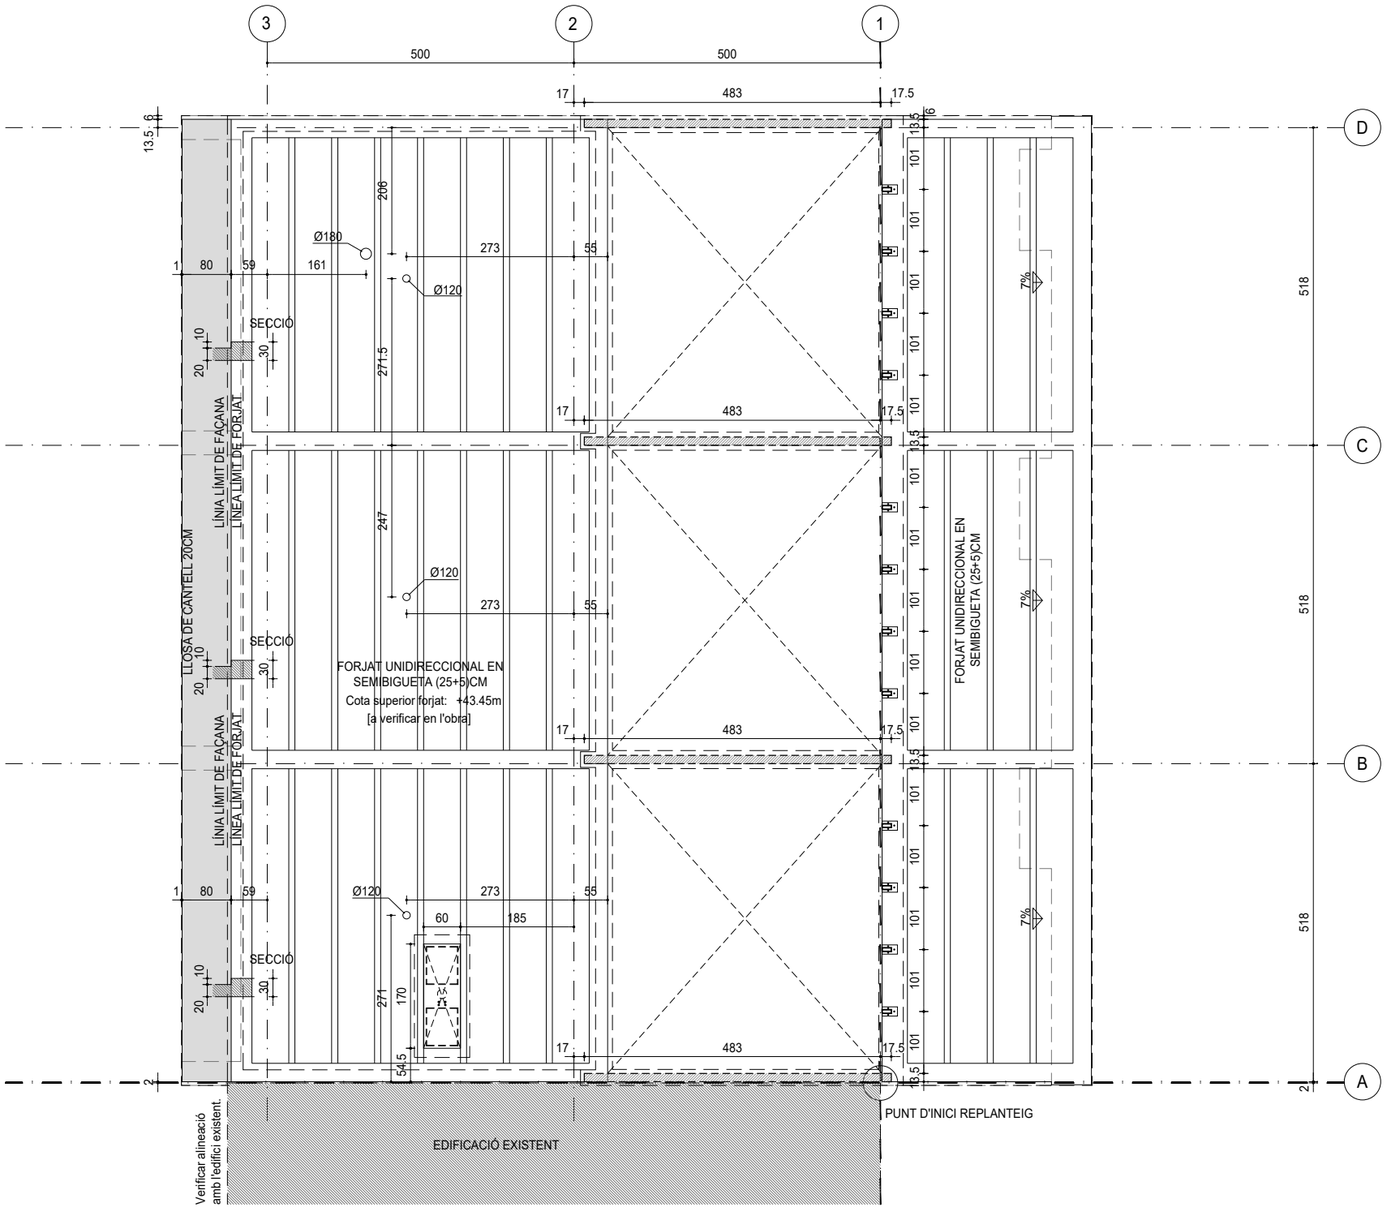

PLANTA BAIXA

ARQUITECTA ELENA NEDELCU COAC 55375-1	EQUIP COL·LABORADOR ARQUITECTURA CARLOS PORTU TDA Arquitectura y Urbanismo	INSTAL.LACIONS MIQUEL FLEQUE Enginyer Kubic Consultoria Tècnica JORDI CALAFEL Enginyer ServiStar Enginyeria	ESTRUCTURA MIQUEL FLEQUE Enginyer Col.: 12889-L Kubic Consultoria Tècnica	PROMOTOR AJUNTAMENT DE MONT-ROIG DEL CAMP	PROJECTE BÀSIC I D'EXECUCIÓ AMPLIACIÓ DE LA LLAR D'INFANTS MUNICIPAL PETETE DE MIAMI PLATJA REFORMA I AMPLIACIÓ REPLANTEIG - PLANTA COBERTA (I)	N	ESCALA DinA3 1/25 0 1	DATA GENER 2025	NUM. PLANOL 48

2425-MTR-PBE-47-50_REPLANTEIG.dwg

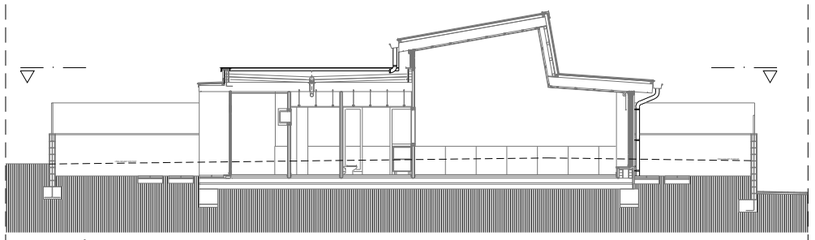

SECCIÓ A-A

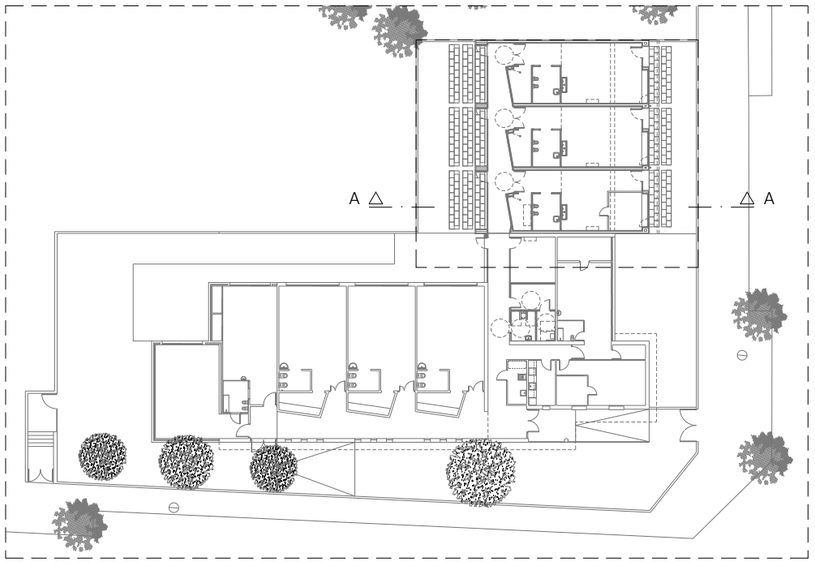

PLANTA

NOTA:
EL CONTRACTISTA HAURÀ DE COMPROVAR TOTES LES MESURES EN OBRA.
TOTES LES COTES DE NIVELL S'HAURÀN DE COMPROVAR EN OBRA AMB L'EDIFICACIÓ EXISTENT.

LLEGENDA:
LÍNIA LÍMIT DE FAÇANA
LÍNIA LÍMIT DE FORJAT
MUR D'OBRA CERÀMICA
FORMIGÓ ARMAT
FORJAT UNIDIRECCIONAL

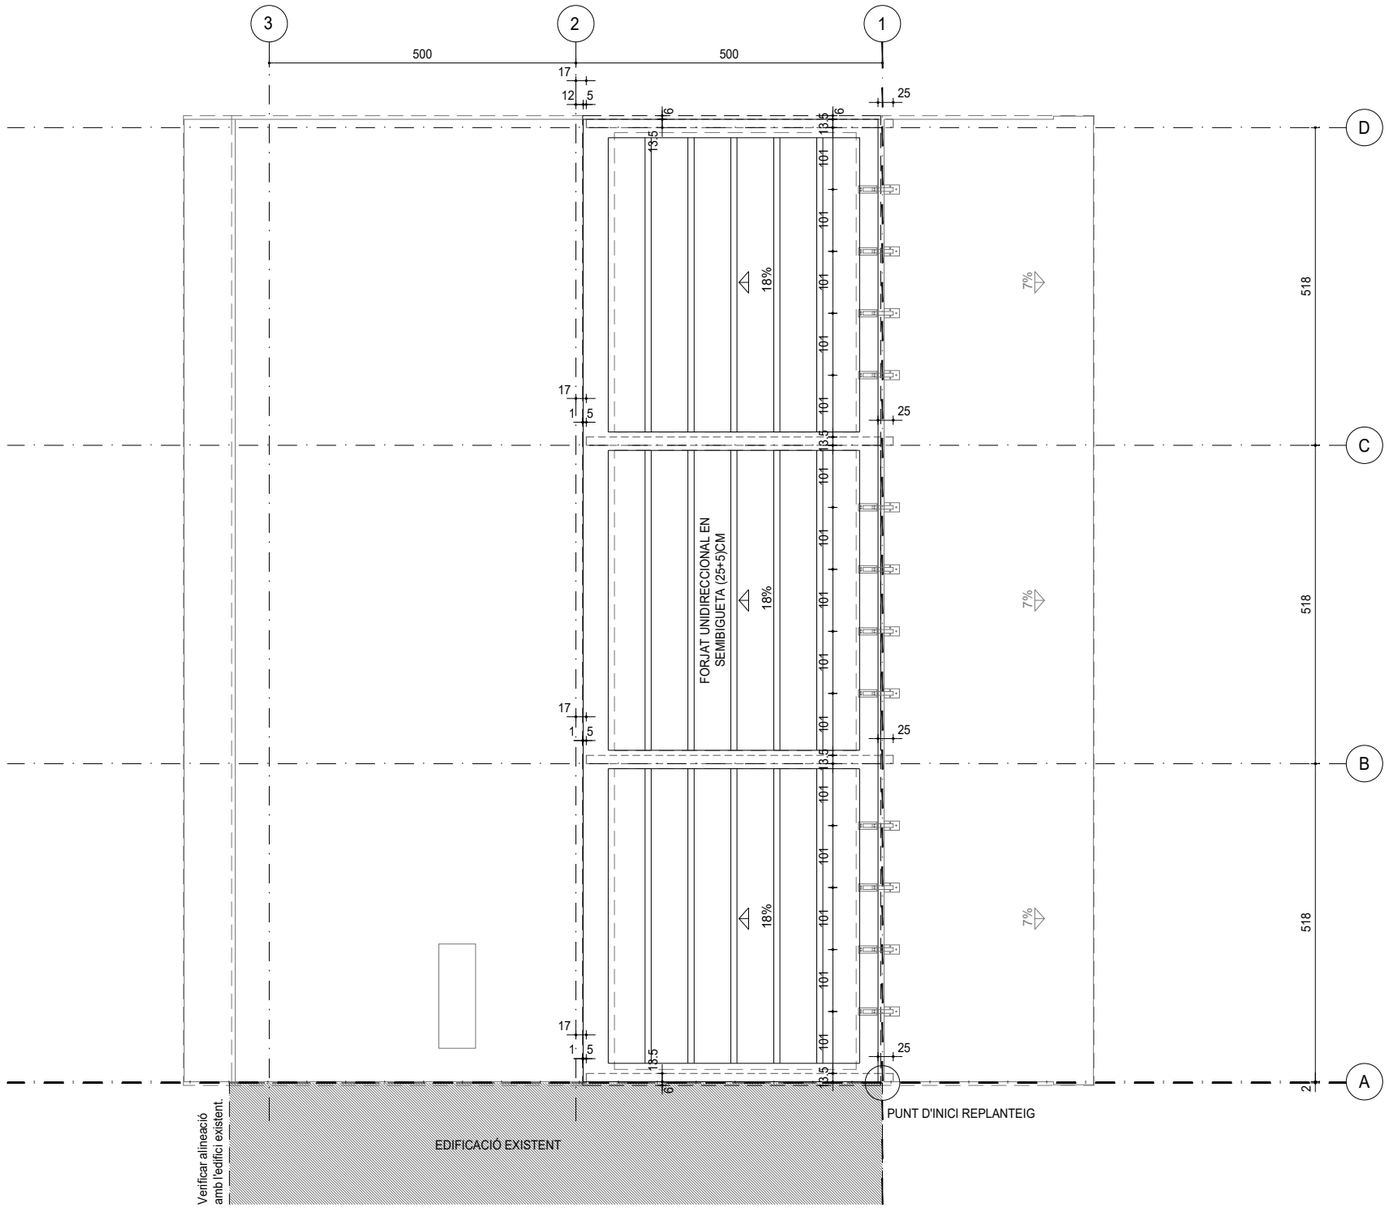

PLANTA BAIXA

ARQUITECTA	EQUIP COL·LABORADOR			PROMOTOR	PROJECTE BÀSIC I D'EXECUCIÓ		ESCALA	DATA	NUM. PLANOL
ELENA NEDELCU COAC 55375-1	ARQUITECTURA CARLOS PORTU TDA Arquitectura y Urbanismo	INSTAL.LACIONS MIQUEL FLEQUE Enginyer Kubic Consultoria Tècnica JORDI CALAFEL Enginyer ServiStar Enginyeria	ESTRUCTURA MIQUEL FLEQUE Enginyer Col.: 12889-L Kubic Consultoria Tècnica	AJUNTAMENT DE MONT-ROIG DEL CAMP	AMPLIACIÓ DE LA LLAR D'INFANTS MUNICIPAL PETETE DE MIAMI PLATJA REFORMA I AMPLIACIÓ REPLANTEIG - PLANTA COBERTA (II)	N	DinA3 1/25 0 1	GENER 2025	49

2425-MTR-PBE-47-50_REPLANTEIG.dwg

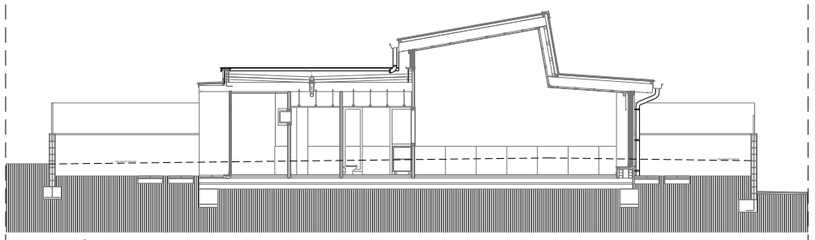

SECCIÓ A-A

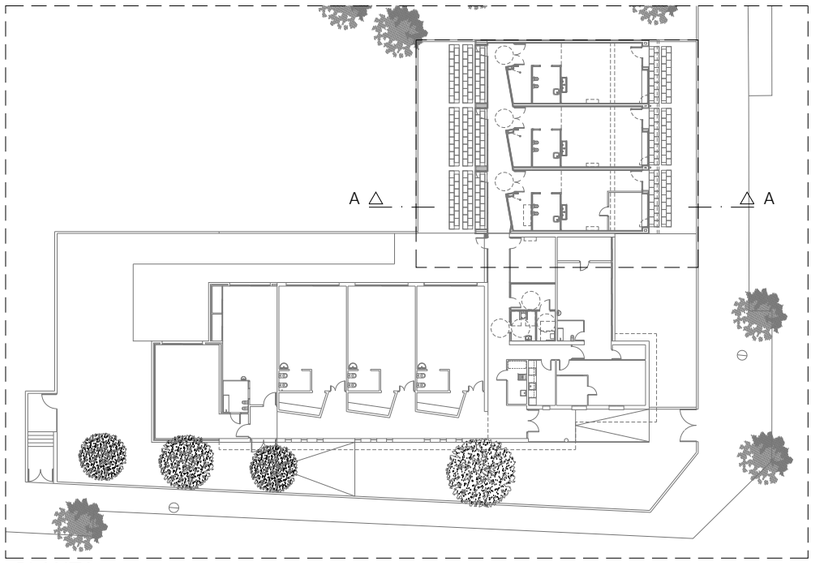

PLANTA

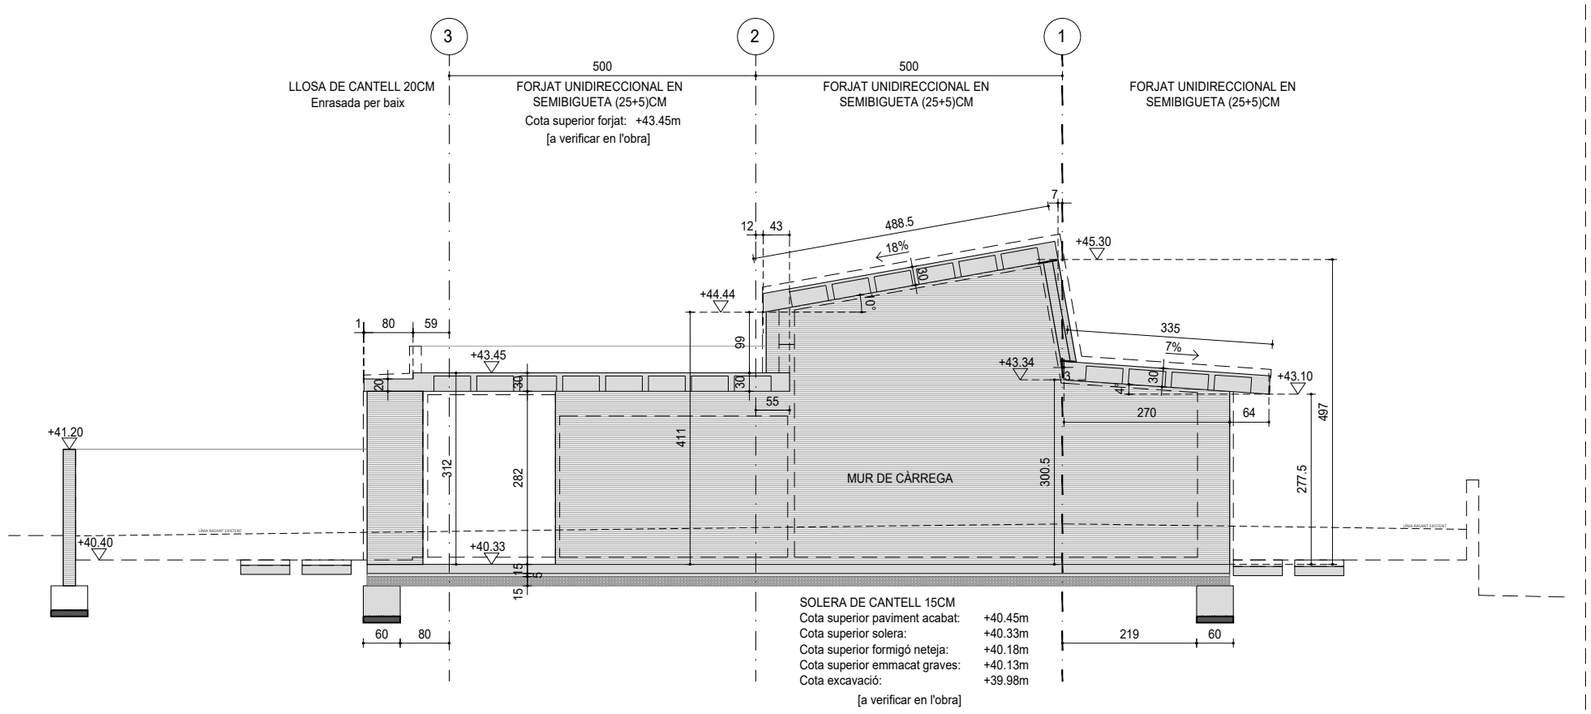

SECCIÓ

NOTA:
EL CONTRACTISTA HAURÀ DE COMPROVAR TOTES LES MESURES EN OBRA.
TOTES LES COTES DE NIVELL S'HAURÀN DE COMPROVAR EN OBRA AMB L'EDIFICACIÓ EXISTENT.

LLEGENDA:
LÍNIA LÍMIT DE FAÇANA
LÍNIA LÍMIT DE FORJAT
MUR D'OBRA CERÀMICA
FORMIGÓ ARMAT
FORJAT UNIDIRECCIONAL

ARQUITECTA	EQUIP COL·LABORADOR			PROMOTOR	PROJECTE BÀSIC I D'EXECUCIÓ		ESCALA	DATA	NUM. PLANOL
ELENA NEDELCU COAC 55375-1	ARQUITECTURA CARLOS PORTU TDA Arquitectura y Urbanismo	INSTAL.LACIONS MIQUEL FLEQUE Enginyer Kubic Consultoria Tècnica JORDI CALAFEL Enginyer ServiStar Enginyeria	ESTRUCTURA MIQUEL FLEQUE Enginyer Col.: 12889-L Kubic Consultoria Tècnica	AJUNTAMENT DE MONT-ROIG DEL CAMP	AMPLIACIÓ DE LA LLAR D'INFANTS MUNICIPAL PETETE DE MIAMI PLATJA REFORMA I AMPLIACIÓ REPLANTEIG - SECCIÓ	N	DinA3 1/25 0 1	GENER 2025	50

2425-MTR-PBE-47-50_REPLANTEIG.dwg

VISTA DES DE L'AVINGUDA DE CADIS

VISTA DES DE L'AVINGUDA DE CADIS

VISTA PATI CAP AL CARRER

VISTA PATI CAP A L'INTERIOR

ARQUITECTA	EQUIP COL·LABORADOR			PROMOTOR	PROJECTE BÀSIC I D'EXECUCIÓ		ESCALA	DATA	NUM. PLANOL
	ARQUITECTURA	INSTAL.LACIONS	ESTRUCTURA		AMPLIACIÓ DE LA LLAR D'INFANTS MUNICIPAL PETETE DE MIAMI PLATJA		DinA3 S/E	GENER 2025	51
ELENA NEDELCU COAC 55375-1	CARLOS PORTU TDA Arquitectura y Urbanismo	MIQUEL FLEQUE Enginyer Kubic Consultoria Tècnica JORDI CALAFEL Enginyer ServiStar Enginyeria	MIQUEL FLEQUE Enginyer Col.: 12889-L Kubic Consultoria Tècnica	AJUNTAMENT DE MONT-ROIG DEL CAMP	REFORMA I AMPLIACIÓ INFOGRAFIES				

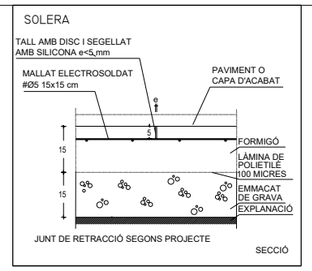

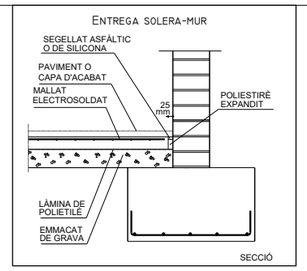

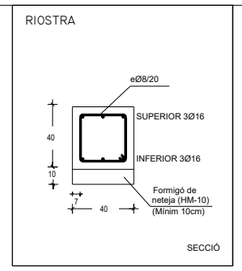

LONGITUD D'ENCAVALCAMENT "SOLAPE"

DIAMETRE (mm)	LONGITUD (cm)
8	32
10	40
12	50
14	60
16	70
18	75
20	80
25	100
32	160
40	NO ADMÈS

EL DIAMETRE ES REFEREIX A LA MAJOR DE LES BARRES. EHE ART. 69.5.2.2

LONGITUD D'ANCORATGE PER A FORMIGÓ HA-25

DIAMETRE (mm)	LONGITUD (cm)	
	INFERIOR	SUPERIOR
8	20	29
10	26	37
12	31	44
14	36	50
16	49	58
18	63	75
20	76	85
25	94	132
32	154	216
40	240	334

EL DIAMETRE ES REFEREIX A LA MAJOR DE LES BARRES. EHE ART. 69.5.1.2

RADI INTERIOR DE DOBLEGAT D'ARMADURES

DIAMETRE (mm)	RADI (mm)	
	BARRES DOBLADES	GANXOS PATILLES
6	72	24
8	96	32
10	120	40
12	144	48
14	168	56
16	192	64
18	216	72
20	240	140
25	300	175
32	448	224
40	560	280

EHE ART. 69.3.4

MAGNITUDS REFERIDES A L'ACER B 500 S

NOTA:
PER FER AQUESTA FONAMENTACIÓ DE LA S'HA DE GARANTIR QUE TOTA LA FONAMENTACIÓ ARRIBI AL NIVELL B A -1,60m SEGONS EL GEOTÈCNIC.
CONSULTAR GEOTÈCNIC, PER AL FORMIGÓ POBRE.

PER LA SOLERA , S'HA CONSIDERAT QUE HI HAURÀ UNA MILLORA I COMPACTACIÓ DEL TERRENY FINS ASSOLIR UNA RESITENCIA MINIMA DE 0,5kg/cm².

EN CAS DE DUBTE CONSULTAR DIRECCIÓ FACULTATIVA.

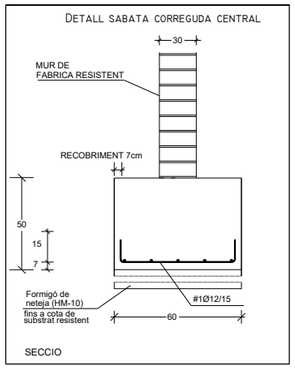

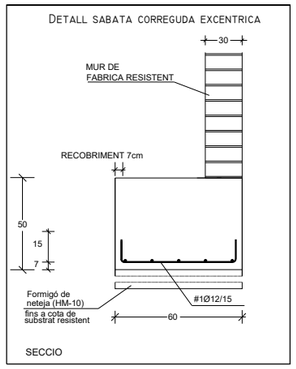

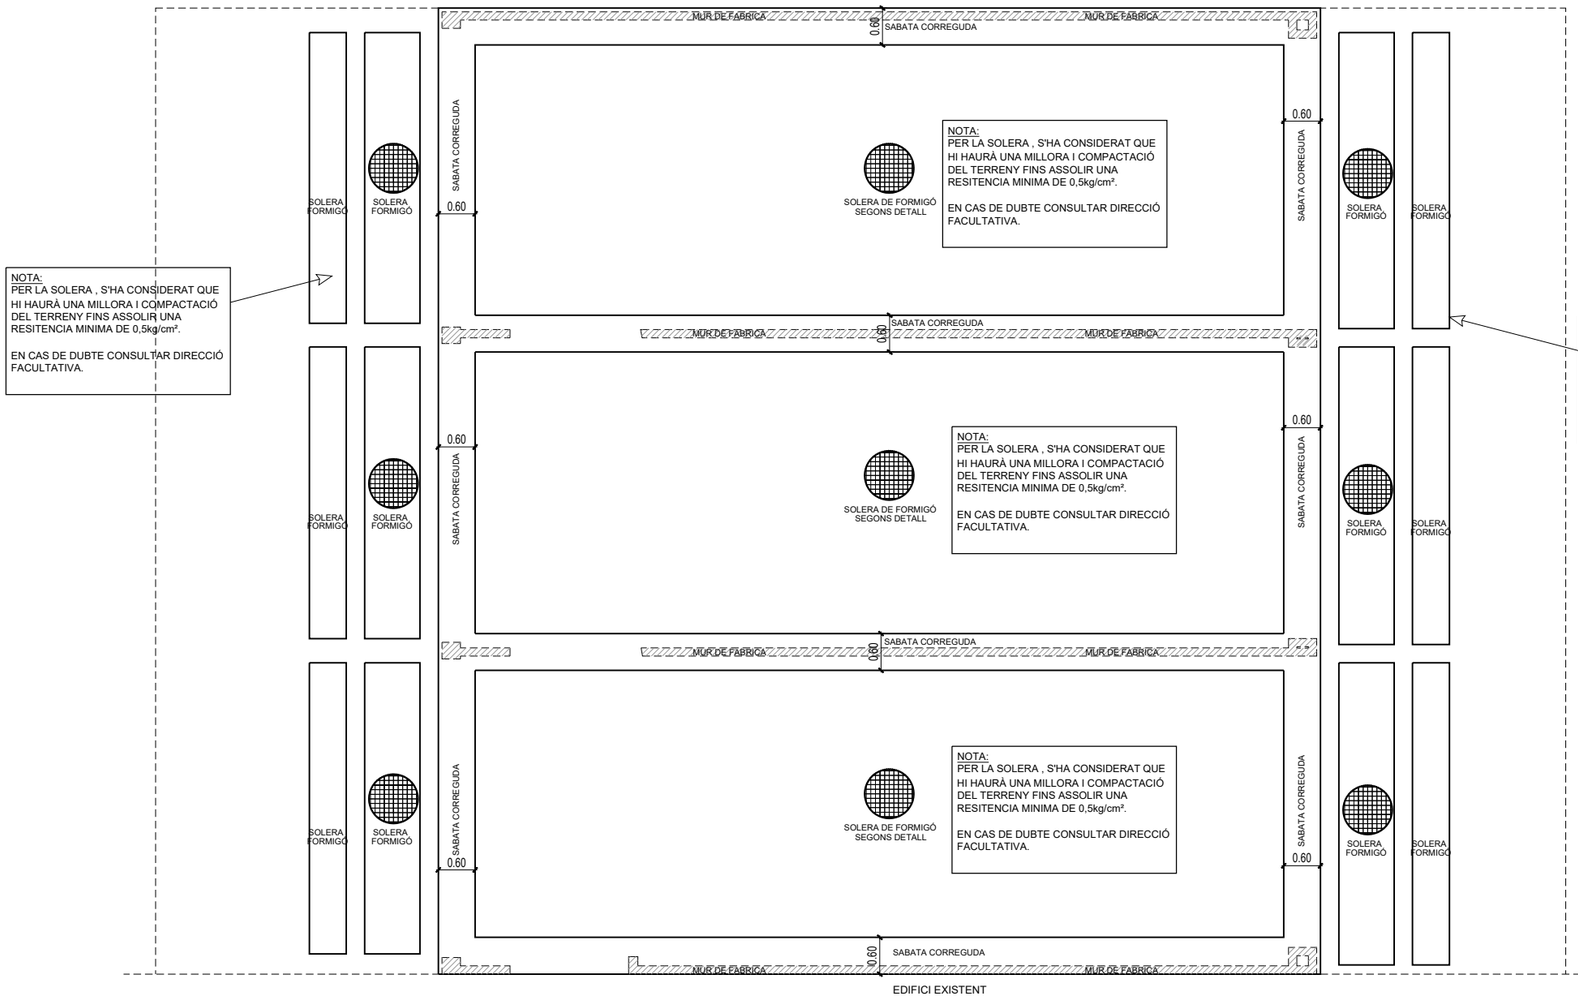

NOTA:
PER LA SOLERA , S'HA CONSIDERAT QUE HI HAURÀ UNA MILLORA I COMPACTACIÓ DEL TERRENY FINS ASSOLIR UNA RESITENCIA MINIMA DE 0,5kg/cm².

EN CAS DE DUBTE CONSULTAR DIRECCIÓ FACULTATIVA.

NOTA:
PER LA SOLERA , S'HA CONSIDERAT QUE HI HAURÀ UNA MILLORA I COMPACTACIÓ DEL TERRENY FINS ASSOLIR UNA RESITENCIA MINIMA DE 0,5kg/cm².

EN CAS DE DUBTE CONSULTAR DIRECCIÓ FACULTATIVA.

FONAMENTACIÓ

CARACTERÍSTIQUES DEL TERRENY

TIPUS	GRAVES , CODOLS I SORRES MATRIU LLIMOSA
TENSIÓ ADMISSIBLES SABATES AILLADES	0,42 N/mm2
TENSIÓ ADMISSIBLE SABATA CONTINUA	0,42 N/mm2
PES ESPECÍFIC DE SOL SEC	1,97 T/m3
ANGLE FREGAMENT INTERN	32º
ANGLE FREGAMENT TERRENY-MUR	-
INDEX DE DENSITAT	1,95 g/cm3
COHESIÓ	0,0 kN/m2
NIVELL FREÀTIC	NO
AGRESSIVITAT	-

ESTUDI GEOTÈCNIC

EMPRESA	MEDITERRANIA DE GEOSERVEIS
TÈCNIC	JOAN RECASENS I BERNAT
INFORME	97126/MI2
DATA	31 DE GENER 2006

CARACTERÍSTIQUES TÈCNIQUES DELS MATERIALS

FORMIGÓ

RECUBRIMENT NOMINAL	7cm
DESIGNACIÓ	HA-25/B/20/XC2
RESISTENCIA	25 N/mm2
TIPUS DE CIMENT	CEM I-32.5
AGRESSIVITAT AMBIENT	XC2
MAX.RELACIÓ AIGUA/CIMENT	0.60
QUANTIA MÍNIMA CIMENT	275 Kg/m3
TAMANY MÀXIM ÀRID	20 mm
CONSISTENCIA	BLANDA ("B")
ASSENTAMENT AMB ABRAMS	5 a 9 cm
COMPACTACIÓ	VIBRAT MECÀNIC NORMAL
ADDITIUS	SEGONS DIRECCIÓ FACULTATIVA

ARMADURA D'ACER

DESIGNACIÓ	B 500 S
LIMIT ELÀSTIC	500 N/mm2

MALLAT ELECTROSOLDAT D'ACER

DESIGNACIÓ	B 500 S
LIMIT ELÀSTIC	500 N/mm2

COEFICIENTS DE SEGURETAT I TIPUS DE CONTROL

FORMIGÓ	ACER ARMADURES
CONTROL: ESTADÍSTIC COEF. MINORACIÓ: 1,5	CONTROL: NORMAL COEF. MINORACIÓ: 1,15
ACER LAMINAT	**FABRICA MAO**
CONTROL: NORMAL COEF. MINORACIÓ: 1,0	CONTROL: NORMAL COEF. MINORACIÓ: 1,65

COEFICIENT MAJORACIÓ D'ACCIONS

FORMIGÓ (ACCIONS PERMANENTS)	1,50
FORMIGÓ (ACCIONS VARIABLES)	1,60
ACER LAMINAT (AMB CONSIDERACIÓ DE VENT)	1,33
ACER LAMINAT (SENSE CONSIDERACIÓ DE VENT)	1,50

NOTES

* L'ACER UTILITZAT ESTARÀ GARANTIT AMB SEGELL CIETSID O AMB EL SEGELL DE QUALITAT "N" D'AENOR
* DURANT L'EXECUCIÓ DE L'OBRA ES COMPROVARÀ LA NO EXISTENCIA DE NIVELL FREÀTIC ALS ESTRATS AFECTATS
* ELS ELEMENTS VISTOS DE FORMIGÓ AMIRAN PROTEGITS AMB REVESTIMENT PERMANENT PER A LA CONSIDERACIÓ DE L'AMBIENT DE L'ESTRUCTURA (EHE Art.8.2)

REF.: 5025_EF_1024

ASSOCIACIO DE CONSULTORS D'ESTRUCTURES
MEMBRE NUMERO 75
MIQUEL FLEQUÉ MELÉ

ARQUITECTA	EQUIP COL·LABORADOR			PROMOTOR	PROJECTE BÀSIC I D'EXECUCIÓ	N	ESCALA	DATA	NUM. PLANOL
TDA ARQUITECTURA Y URBANISMO ELENA NEDELCU COAC 55375-1	ARQUITECTURA CARLOS PORTU TDA Arquitectura y Urbanismo	INSTAL.LACIONS MIQUEL FLEQUE Enginyer Kubic Consultoria Tècnica JORDI CALAFEL Enginyer ServiStar Enginyeria	ESTRUCTURA MIQUEL FLEQUE Enginyer Col.: 12889-L Kubic Consultoria Tècnica	AJUNTAMENT DE MONT-ROIG DEL CAMP	AMPLIACIÓ DE LA LLAR D'INFANTS MUNICIPAL PETETE DE MIAMI PLATJA ESTRUCTURA FONAMENTACIÓ		DinA3 1/50 0 1	OCTUBRE 2024	E01

2425_MTR_ESTRUCTURA.dwg

BIGA PLANA INTERMITJA.

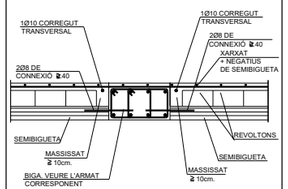

QUADRE D'ARMATS DE BIGUES ESPECIALS

	BIGA ESPECIAL	DIMENSIÓ [cm]	ARMAT SUPERIOR BASE	ARMAT INFERIOR BASE	ARMAT DE PELL	ESTREPS
S.M	BE-1	30XCANTELL	2Ø10	2Ø10	-	1eØ6/15
	BE-2	30XCANTELL	2Ø10	3Ø16	-	1eØ8/15
	BE-3	40XCANTELL	3Ø10	3Ø16	-	1eØ8/15

S.M: BIGA SOBRE MUR

CARACTERÍSTIQUES DE FORJAT UNIDIRECCIONAL EN SEMIBIGUETA (25+5)CM.

SECCIÓ TIPUS DE FORJAT UNIDIRECCIONAL (25+5)

Semibigueta semiresistent pretensada.
Casetons ceràmics
Intereix 70 cm
Capa compressió 5 cm amb malla #20x30 Ø5mm

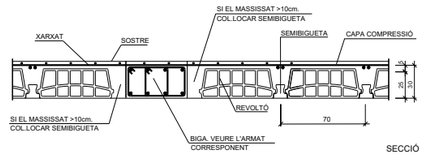

SECCIÓ

ESTAT DE CÀRREGUES

SOSTRE	COBERTA (semibigueta 25+5)	
PES PROPI		362
CARREGUES PERMANENTS		250
SOBR. D'ENVANS		000
SOBR. D'US (i/o CONSERV.).		100
SOBR. DE NEU		100
SOBR. DE VENT		000
SOBR. ESPECIALS		000
TOTALS EN Kp/m2		812
SOSTRE		
PES PROPI		
CARREGUES PERMANENTS		
SOBR. D'ENVANS		
SOBR. D'US (i/o CONSERV.).		
SOBR. DE NEU		
SOBR. DE VENT		
SOBR. ESPECIALS		
TOTALS EN Kp/m2		

LONGITUD DE SOLAPAMENT A TRACCIÓ

DIAMETRE (mm)	LONGITUD (cm) L_{bI}	L_{bII}
6	30	42
8	40	58
10	52	74
12	62	88
14	72	100
16	98	116
18	126	150
20	152	170
25	188	264
32	308	432

PER A BARRES A COMPRESSIÓ LA LONGITUD DE SOLAPAMENT COINCIDEIX AMB LA LONGITUD D'ANCORATGE

EL DIAMETRE ES REFEREIX A LA MAJOR DE LES BARRES.
C.E. ART. 49.5

LONGITUD D'ANCORATGE PER A FORMIGÓ HA-25

DIAMETRE (mm)	LONGITUD (cm) L_{bI}	L_{bII}
8	15	21
8	20	29
10	26	37
12	31	44
14	36	50
16	49	58
18	63	75
20	76	85
25	94	132
32	154	216
40	240	334

EL DIÀMETR ES REFEREIX A LA MAJOR DE LES BARRES.
C.E ART. 49.5

RADI INTERIOR DE DOBLAGAT D'ARMADURES

DIAMETRE (mm)	RADI (mm) BARRES DOBLADES	GANTXOS PATILLES
6	72	24
8	96	32
10	120	40
12	144	48
14	168	56
16	192	64
18	216	72
20	240	140
25	300	175
32	448	224
40	560	280

CE ART. 49.3.4

MAGNITUDS REFERIDES A L'ACER B 500 S O ACER B 500 SD

CANVI A LLOSA MASSISSA VOLADA ENRASADA PER BAIX.

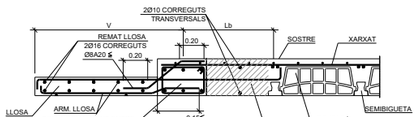

IDENTIFICACIÓ MASSISSAT EN PLANTA

RECOLZAMENT INTERMIG SOBRE PARET DE FÀBRICA RESISTENT.

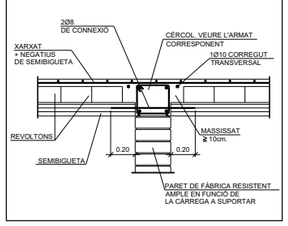

RECOLZAMENT EN EXTREM DE TRAM SOBRE PARET DE FÀBRICA RESISTENT.

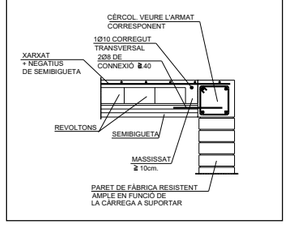

RECOLZAMENT EN EXTREM DE TRAM SOBRE PARET DE FÀBRICA RESISTENT.

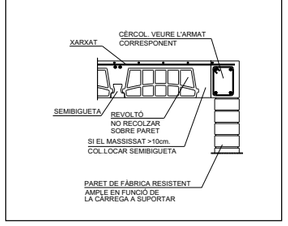

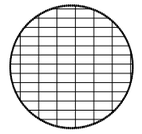

MALLAT ELECTROSOLDAT EN CAPA DE COMPRESSIO ME 20"30m. Ø05mm B 500 S, 6"2,15 m A TOTA LA SUPERFICIE

PLANTA

REFORÇ PER PAS D'INSTAL.LACIONS EN BIGUES

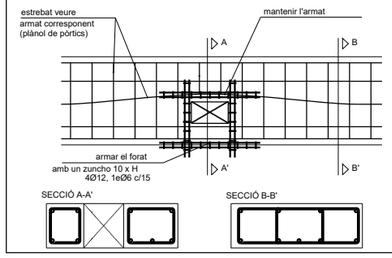

ESTRUCTURA

CARACTERISTIQUES GEOMETRIQUES DE L'ESTRUCTURA

TIPUS	SEMIBIGUETA
CANTELL	25+5=30cm
INTEREIX	70 cm
CAPA SUPERIOR	5 cm
AMPLADA DE NERVI	10 cm
RECUBRIMENT NOMINAL	30 mm

CARACTERISTIQUES TECNIQUES DELS MATERIALS

FORMIGÓ	CÒDI ESTRUCTURAL
DESIGNACIÓ	HA25-F-16-XC1
RESISTÈNCIA	25 N/mm²
TIPUS DE CIMENT	CEM I - 32.5
AGRESSIVITAT AMBIENT	XC1
MAX.RELACIÓ AIGUA/CIMENT	0,60
QUANTIA MINIMA CIMENT	275 Kg/m³
TAMANY MÀXIM ARID	16 mm
CONSISTÈNCIA	FLUIDA ("F")
ASSENTAMENT CON ABRAMS	10 a 15 cm
COMPACTACIÓ	VIBRAT MECÀNIC NORMAL
ADDITIUS	SEGONS DIRECCIÓ FACULTATIVA

ARMADURA D'ACER	
DESIGNACIÓ	B 500 SD
LIMIT ELÀSTIC	500 N/mm²

MALLA ELECTROSOLDADA D'ACER	
DESIGNACIÓ	B 500 SD
LIMIT ELÀSTIC	500 N/mm²

ACER LAMINAT	CODIGO ESTRUCTURAL
TIPUS	ACERO
CLASSE	S 275 JR
LIMIT ELASTIC	275 N/mm²
MODUL D'ELASTICITAT	210 000 N/mm²
MODUL ELAST.TRANSV	81 000 N/mm²
DOBLEGAT	UNE 7 472
COMPOSICIÓ QUÍMICA	UNE 7 208

TOTXOS	CTE DB-SE-F
TIPUS	PERFORAT O "CALAT"
RESISTENCIA A COMPRESSIÓ	10 N/mm²

MORTER	CTE DB-SE-F
TIPUS DE MORTER	M-5
RESISTÈNCIA A COMPRESSIÓ	5 N/mm²

MUR DE FÀBRICA	CTE DB-SE- F
CLASSE DE MUR	APARELLAT
TIPUS DE PAREDAT	A TRENCAJUNTS
RESISTÈNCIA DE CÀLCUL	1,67 N/mm²

COEFICIENTS DE SEGURETAT i TIPUS DE CONTROL

FORMIGO	ACER ARMADURES
CONTROL: ESTADISTIC	CONTROL: NORMAL
COEF. PARCIAL DE SEGURETAT: 1,50	COEF. PARCIAL DE SEGURETAT: 1,15
ACER LAMINAT	FABRICA DE TOTXOS
CONTROL: NORMAL	CONTROL: NORMAL
COEF. PARCIAL DE SEGURETAT: 1,05	COEF. PARCIAL DE SEGURETAT: 3

COEFICIENT MAJORACIO D'ACCIONS

ACCIONS PERMANENTS	1,35
ACCIONS VARIABLES	1,50

NOTES
* L'ACER UTILITZAT ESTARÀ GARANTITZAT AMB EL SEGELL CIETSID O AMB EL SEGELL DE QUALITAT "N" DE AENOR
* VEURE DIMENSIONS I GEOMETRIES ALS PLANOLS DE REPLANTEIG
* ELS ELEMENTS VISTOS DE FORMIGÓ ANIRAN PROTEGITS AMB REVESTIMENTS PERMANENTMENT PER LA CONSIDERACIÓ DE L'AMBIENT DE L'ESTRUCTURA (CE Art.44.2.1.1)

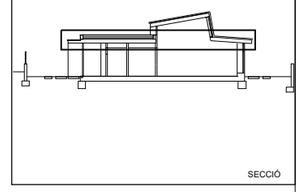

SECCIÓ

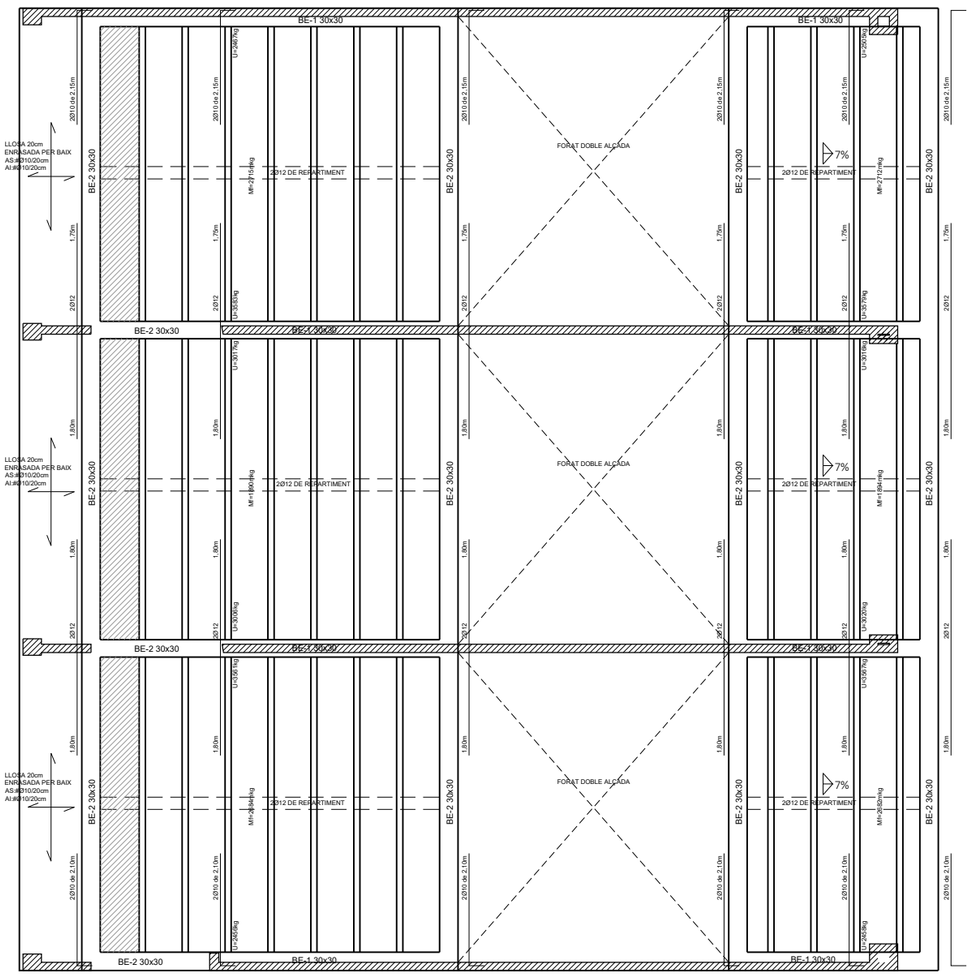

***NOTA:
En la planta només es grafien els reforços de nervat tipus, aquest armat de reforç s'aplicarà a tots els nervis del voltant i assimilables a aquests. En cas de dubte consultar direcció facultativa.

***NOTA:
Per tal d'obtenir una longitud correcta de les barres d'acer dels pòrtics, la distància entre els pilars és comprovarà amb el replanteig que facilitarà l'arquitecte.

Mf: moment flector majorat per metre

V: tallant majorat per metre

NOTES AL PLÀNOL DE FORJAT:

***FORATS EN PANY DE FORJAT**
En el cas de trobar-nos un nervi tallat per un forat, s'intentarà modificar el punt d'inici de repartiment dels nervis, i en el cas de no ser possible és doblarà el nervi. La ubicació i punts de pas del nervat del forjat és orientatiu.En el cas de modificació, consultar DIRECCIÓ FACULTATIVA.

***MUNTATGE DELS ELEMENTS ESTRUCTURALS**
Pel muntatge del ferro dels diferents elements estructurals grafiats en planta, consultar plànol de detalls que s'adjunta.
En cas de no trobar un detall que sajusti a l'obra consultar direcció facultativa.

En cas de dubte de la resolució estructural, es consultarà el plànol de detalls i en el seu defecte es consultarà a la direcció facultativa.

VALIDESA DE CÀLCUL PER DIFERENTS TIPOLOGIES:

***NOTA:
El càlcul realitzat pels elements principals de l'estructura, com fonamentació, jàsseres i pilars, és vàlid per qualsevol tipus de forjat unidireccional del mateix cantell (semibigueta, nervi insitu o gelosia insitu) .

REF.: 5025_EF_1024

ASSOCIACIO DE CONSULTORS D'ESTRUCTURES
MEMBRE NUMERO 75
MIQUEL FLEQUÉ MELÉ

ARQUITECTA	EQUIP COL·LABORADOR			PROMOTOR	PROJECTE BÀSIC I D'EXECUCIÓ		ESCALA	DATA	NUM. PLANOL
ELENA NEDELCU COAC 55375-1	ARQUITECTURA CARLOS PORTU TDA Arquitectura y Urbanismo	INSTAL.LACIONS MIQUEL FLEQUE Enginyer Kubic Consultoria Tècnica JORDI CALAFEL Enginyer ServiStar Enginyeria	ESTRUCTURA MIQUEL FLEQUE Enginyer Col.: 12889-L Kubic Consultoria Tècnica	AJUNTAMENT DE MONT-ROIG DEL CAMP	AMPLIACIÓ DE LA LLAR D'INFANTS MUNICIPAL PETETE DE MIAMI PLATJA ESTRUCTURA COBERTA PRIMER NIVELL	N	DinA3 1/50 0 1	OCTUBRE 2024	E02

2425_MTR_ESTRUCTURA.dwg

BIGA PLANA INTERMITJA.

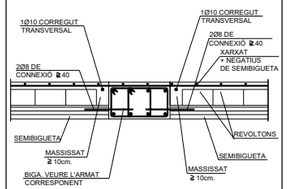

QUADRE D'ARMATS DE BIGUES ESPECIALS

	BIGA ESPECIAL	DIMENSIÓ [cm]	ARMAT SUPERIOR BASE	ARMAT INFERIOR BASE	ARMAT DE PELL	ESTREPS
S.M	BE-1	30XCANTELL	2Ø10	2Ø10	-	1eØ6/15
	BE-2	30XCANTELL	2Ø10	3Ø16	-	1eØ8/15
	BE-3	40XCANTELL	3Ø10	3Ø16	-	1eØ8/15

S.M: BIGA SOBRE MUR

CARACTERÍSTIQUES DE FORJAT UNIDIRECCIONAL EN SEMIBIGUETA (25+5)CM.

SECCIÓ TIPUS DE FORJAT UNIDIRECCIONAL (25+5)

Semibigueta semiresistent pretensada.
Casetons ceràmics
Intereix 70 cm
Capa compressió 5 cm amb malla #20x30 Ø5mm

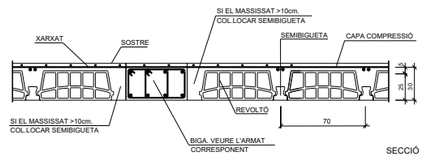

SECCIÓ

ESTAT DE CÀRREGUES

SOSTRE	COBERTA (semibigueta 25+5)	
PES PROPI.....	362	
CÀRREGUES PERMANENTS.....	250	
SOBR. D'ENVANS.....	000	
SOBR. D'US (i/o CONSERV.)...	100	
SOBR. DE NEU.....	100	
SOBR. DE VENT.....	000	
SOBR. ESPECIALS.....	000	
TOTALS EN Kp/m2.....	812	
SOSTRE		
PES PROPI.....		
CÀRREGUES PERMANENTS.....		
SOBR. D'ENVANS.....		
SOBR. D'US (i/o CONSERV.)...		
SOBR. DE NEU.....		
SOBR. DE VENT.....		
SOBR. ESPECIALS.....		
TOTALS EN Kp/m2.....		

LONGITUD DE SOLAPAMENT A TRACCIÓ

DIAMETRE (mm)	LONGITUD (cm) L_{bI}	L_{bII}
6	30	42
8	40	58
10	52	74
12	62	88
14	72	100
16	98	116
18	126	150
20	152	170
25	188	264
32	308	432

PER A BARRES A COMPRESSIÓ LA LONGITUD DE SOLAPAMENT COINCIDEIX AMB LA LONGITUD D'ANCORATGE

EL DIAMETRE ES REFEREIX A LA MAJOR DE LES BARRES.
C.E. ART. 49.5

LONGITUD D'ANCORATGE PER A FORMIGÓ HA-25

DIAMETRE (mm)	LONGITUD (cm) L_{bI}	L_{bII}
8	15	21
8	20	29
10	26	37
12	31	44
14	36	50
16	49	58
18	63	75
20	76	85
25	94	132
32	154	216
40	240	334

EL DIÀMETR ES REFEREIX A LA MAJOR DE LES BARRES.
C.E ART. 49.5

RADI INTERIOR DE DOBLAGAT D'ARMADURES

DIAMETRE (mm)	RADI (mm) BARRES DOBLADES	GANTXOS PATILLES
6	72	24
8	96	32
10	120	40
12	144	48
14	168	56
16	192	64
18	216	72
20	240	140
25	300	175
32	448	224
40	560	280

CE ART. 49.3.4

MAGNITUDS REFERIDES A L'ACER B 500 S O ACER B 500 SD

RECOLZAMENT INTERMIG SOBRE PARET DE FÀBRICA RESISTENT.

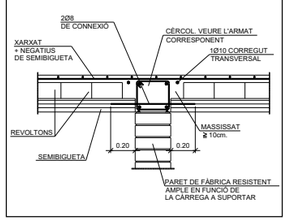

RECOLZAMENT EN EXTREM DE TRAM SOBRE PARET DE FÀBRICA RESISTENT.

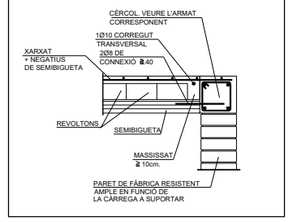

RECOLZAMENT EN EXTREM DE TRAM SOBRE PARET DE FÀBRICA RESISTENT.

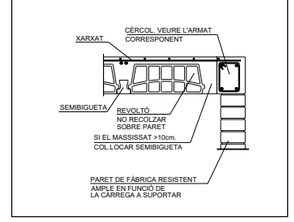

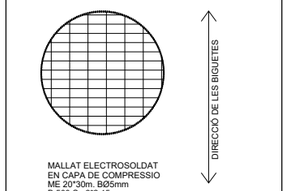

MALLAT ELECTROSOLDAT EN CAPA DE COMPRESSIO ME 20*30m. Ø05mm B 500 S, 6*2,15 m A TOTA LA SUPERFICIE

PLANTA

REFORÇ PER PAS D'INSTAL.LACIONS EN BIGUES

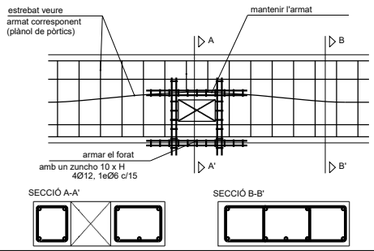

***NOTA:
En la planta només es grafien els reforços de nervat tipus, aquest armat de reforç s'aplicarà a tots els nervis del voltant i assimilables a aquests. En cas de dubte consultar direcció facultativa.

***NOTA:
Per tal d'obtenir una longitud correcta de les barres d'acer dels pòrtics, la distància entre els pilars és comprovarà amb el replanteig que facilitarà l'arquitecte.

Mf: moment flector majorat per metre

V: tallant majorat per metre

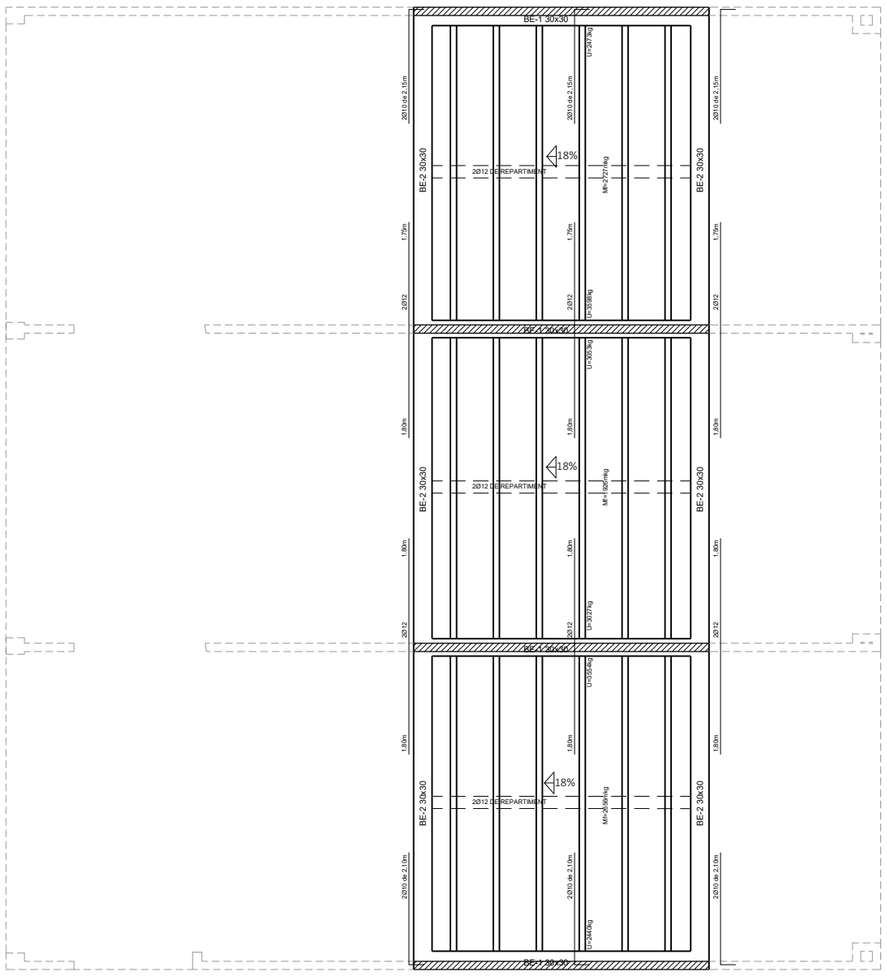

EDIFICI EXISTENT

NOTES AL PLÀNOL DE FORJAT:

***FORATS EN PANY DE FORJAT**

En el cas de trobar-nos un nervi tallat per un forat, s'intentarà modificar el punt d'inici de repartiment dels nervis, i en el cas de no ser possible és doblarà el nervi. La ubicació i punts de pas del nervat del forjat és orientatiu.En el cas de modificació, consultar DIRECCIÓ FACULTATIVA.

***MUNTATGE DELS ELEMENTS ESTRUCTURALS**

Pel muntatge del ferro dels diferents elements estructurals grafiats en planta, consultar plànol de detalls que s'adjunta.
En cas de no trobar un detall que sajusti a l'obra consultar direcció facultativa.

En cas de dubte de la resolució estructural, es consultarà el plànol de detalls i en el seu defecte es consultarà a la direcció facultativa.

VALIDESA DE CÀLCUL PER DIFERENTS TIPOLOGIES:

***NOTA:
El càlcul realitzat pels elements principals de l'estructura, com fonamentació, jàsseres i pilars, és vàlid per qualsevol tipus de forjat unidireccional del mateix cantell (semibigueta, nervi insitu o gelosia insitu) .

ESTRUCTURA

CARACTERISTIQUES GEOMETRIQUES DE L'ESTRUCTURA

TIPUS	SEMIBIGUETA
CANTELL	25+5=30cm
INTEREIX	70 cm
CAPA SUPERIOR	5 cm
AMPLADA DE NERVI	10 cm
RECUBRIMENT NOMINAL	30 mm

CARACTERISTIQUES TECNIQUES DELS MATERIALS

FORMIGÓ	CÒDI ESTRUCTURAL
DESIGNACIÓ	HA/25-F-16-XC1
RESISTÈNCIA	25 N/mm²
TIPUS DE CIMENT	CEM I - 32.5
AGRESSIVITAT AMBIENT	XC1
MAX.RELACIÓ AIGUA/CIMENT	0,60
QUANTIA MINIMA CIMENT	275 Kg/m³
TAMANY MÀXIM ARID	16 mm
CONSISTÈNCIA	FLUIDA ("F")
ASSENTAMENT CON ABRAMS	10 a 15 cm
COMPACTACIÓ	VIBRAT MECÀNIC NORMAL
ADDITIUS	SEGONS DIRECCIÓ FACULTATIVA

ARMADURA D'ACER	
DESIGNACIÓ	B 500 SD
LIMIT ELÀSTIC	500 N/mm²

MALLA ELECTROSOLDADA D'ACER	
DESIGNACIÓ	B 500 SD
LIMIT ELÀSTIC	500 N/mm²

ACER LAMINAT	CODIGO ESTRUCTURAL
TIPUS	ACERO
CLASSE	S 275 JR
LIMIT ELÀSTIC	275 N/mm²
MODUL D'ELASTICITAT	210 000 N/mm²
MODUL ELAST.TRANSV	81 000 N/mm²
DOBLEGAT	UNE 7 472
COMPOSICIÓ QUÍMICA	UNE 7 208

TOTXOS	CTE DB-SE-F
TIPUS	PERFORAT O "CALAT"
RESISTENCIA A COMPRESSIÓ	10 N/mm²

MORTER	CTE DB-SE-F
TIPUS DE MORTER	M-5
RESISTÈNCIA A COMPRESSIÓ	5 N/mm²

MUR DE FÀBRICA	CTE DB-SE- F
CLASSE DE MUR	APARELLAT
TIPUS DE PAREDAT	A TRENCA/JUNTS
RESISTÈNCIA DE CÀLCUL	1.67 N/mm²

COEFICIENTS DE SEGURETAT i TIPUS DE CONTROL

FORMIGO	ACER ARMADURES
CONTROL: ESTADISTIC	CONTROL: NORMAL
COEF. PARCIAL DE SEGURETAT: 1.50	COEF. PARCIAL DE SEGURETAT: 1.15
ACER LAMINAT	**FABRICA DE TOTXOS**
CONTROL: NORMAL	CONTROL: NORMAL
COEF. PARCIAL DE SEGURETAT: 1.05	COEF. PARCIAL DE SEGURETAT: 3

COEFICIENT MAJORACIO D'ACCIONS

ACCIONS PERMANENTS	1,35
ACCIONS VARIABLES	1,50

NOTES
* L'ACER UTILITZAT ESTARÀ GARANTITZAT AMB EL SEGELL CIETSID O AMB EL SEGELL DE QUALITAT "N" DE AENOR
* VEURE DIMENSIONS I GEOMETRIES ALS PLANOLS DE REPLANTEIG
* ELS ELEMENTS VISTOS DE FORMIGÓ ANIRAN PROTEGITS AMB REVESTIMENTS PERMANENTMENT PER LA CONSIDERACIÓ DE L'AMBIENT DE L'ESTRUCTURA (CE Art.44.2.1.1)

SECCIÓ

REF.: 5025_EF_1024

ASSOCIACIO DE CONSULTORS D'ESTRUCTURES
MEMBRE NUMERO 75
MIQUEL FLEQUÉ MELÉ

ARQUITECTA	EQUIP COL·LABORADOR			PROMOTOR	PROJECTE BÀSIC I D'EXECUCIÓ		ESCALA	DATA	NUM. PLANOL
TDA ARQUITECTURA Y URBANISMO ELENA NEDELCU COAC 55375-1	ARQUITECTURA CARLOS PORTU TDA Arquitectura y Urbanismo	INSTAL.LACIONS MIQUEL FLEQUE Enginyer Kubic Consultoria Tècnica JORDI CALAFEL Enginyer ServiStar Enginyeria	ESTRUCTURA MIQUEL FLEQUE Enginyer Col.: 12889-L Kubic Consultoria Tècnica	AJUNTAMENT DE MONT-ROIG DEL CAMP	AMPLIACIÓ DE LA LLAR D'INFANTS MUNICIPAL PETETE DE MIAMI PLATJA ESTRUCTURA COBERTA SEGON NIVELL	N	DinA3 1/50 0 1	OCTUBRE 2024	E03

2425_MTR_ESTRUCTURA.dwg

SIMBOLOGIA INSTAL·LACIÓ D'EVACUACIÓ D'AIGÜES RESIDUALS	
Símbol	Denominació
	Col·lector mestre d'aigües residuals
	Connexió amb la xarxa general de sanejament
	Terminal d'aireig
	Baixant d'aigües residuals
Ø40	Punt de desguàs
	Arqueta

Materials utilitzats per a les canonades	
Escomesa general	Tub de PVC llis, sèrie SN-4, rigidesa anular nominal 4 kN/m2, segons UNE-EN 1401-1
Col·lector enterrat	Tub de PVC llis, sèrie SN-2, rigidesa anular nominal 2 kN/m2, segons UNE-EN 1401-1
Baixant de residuals amb ventilació primària	Tub de PVC
Xarxa de petita evacuació	Tub de PVC, sèrie B, segons UNE-EN 1329-1

Referències i dimensions de pericons	
71	70x70x50 cm

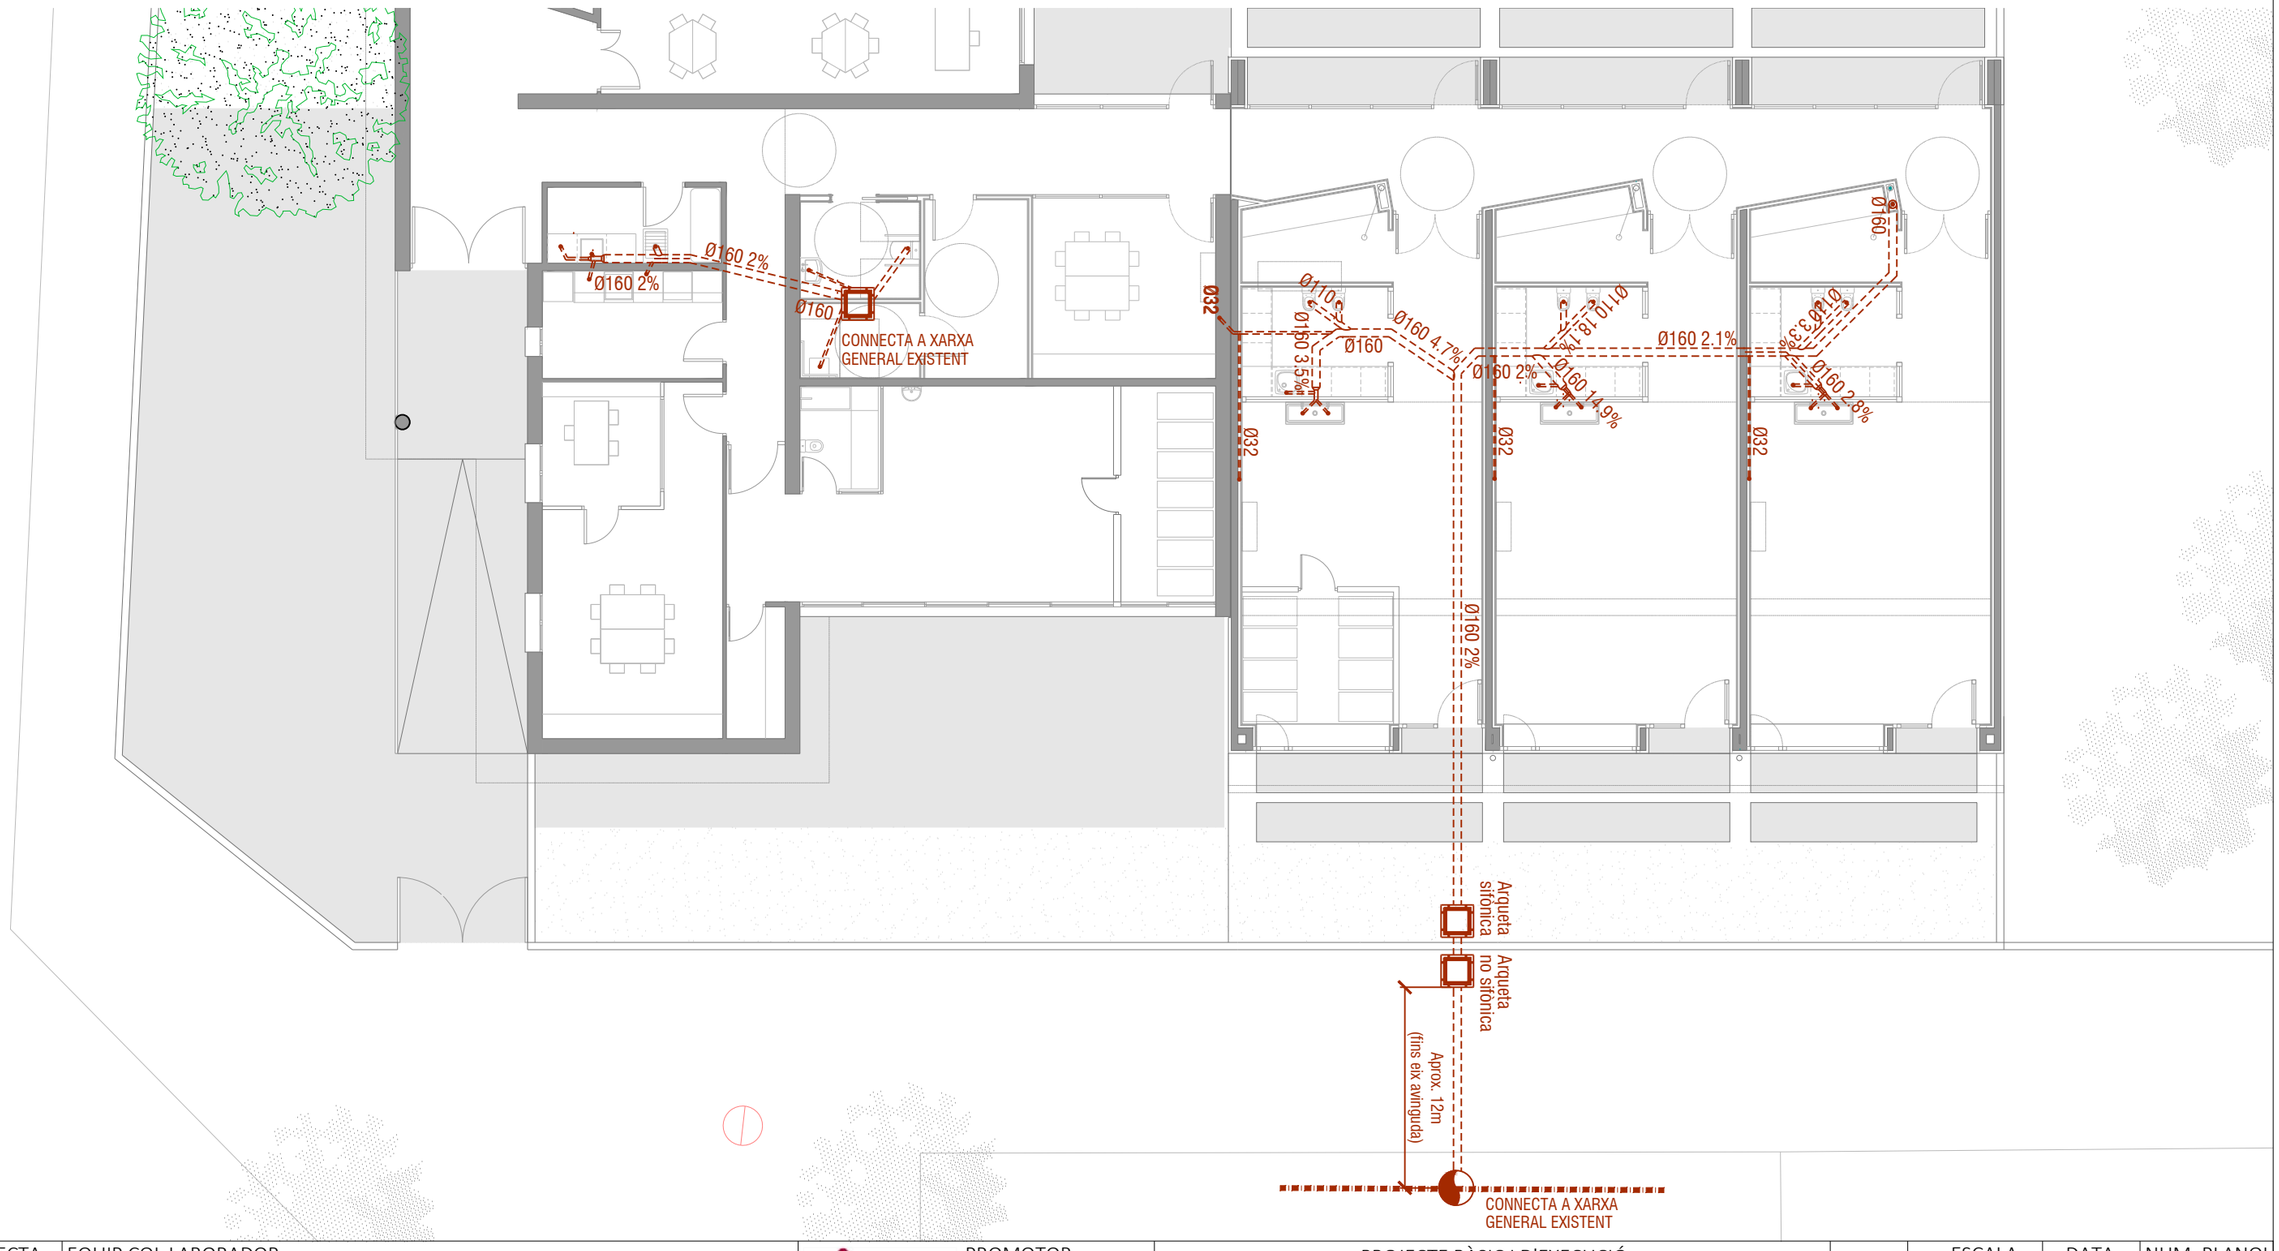

ARQUITECTA ELENA NEDELCU COAC 55375-1	EQUIP COL·LABORADOR ARQUITECTURA CARLOS PORTU TDA Arquitectura y Urbanismo	INSTAL.LACIONS MIQUEL FLEQUE Enginyer Kubic Consultoria Tècnica JORDI CALAFEL Enginyer ServiStar Enginyeria	ESTRUCTURA MIQUEL FLEQUE Enginyer Kubic Consultoria Tècnica

PROMOTOR AJUNTAMENT DE MONT-ROIG DEL CAMP	PROJECTE BÀSIC I D'EXECUCIÓ AMPLIACIÓ DE LA LLAR D'INFANTS MUNICIPAL PETETE DE MIAMI PLATJA EVACUACIÓ D'AIGUA - FECALS PLANTA BAIXA	N	ESCALA DinA3 1/125 0 2	DATA GENER 2025	NUM. PLANOL I.01

01-04_EVACUACIÓ D'AIGUA.dwg

SIMBOLOGIA INSTAL·LACIÓ D'EVACUACIÓ D'AIGÜES RESIDUALS	
Símbol	Denominació
	Col·lector mestre d'aigües residuals
	Connexió amb la xarxa general de sanejament
	Terminal d'aireig
	Baixant d'aigües residuals
Ø40	Punt de desguàs
	Arqueta

Materials utilitzats per a les canonades	
Escomesa general	Tub de PVC llis, sèrie SN-4, rigidesa anular nominal 4 kN/m2, segons UNE-EN 1401-1
Col·lector enterrat	Tub de PVC llis, sèrie SN-2, rigidesa anular nominal 2 kN/m2, segons UNE-EN 1401-1
Baixant de residuals amb ventilació primària	Tub de PVC
Xarxa de petita evacuació	Tub de PVC, sèrie B, segons UNE-EN 1329-1

Referències i dimensions de pericons	
71	70x70x50 cm

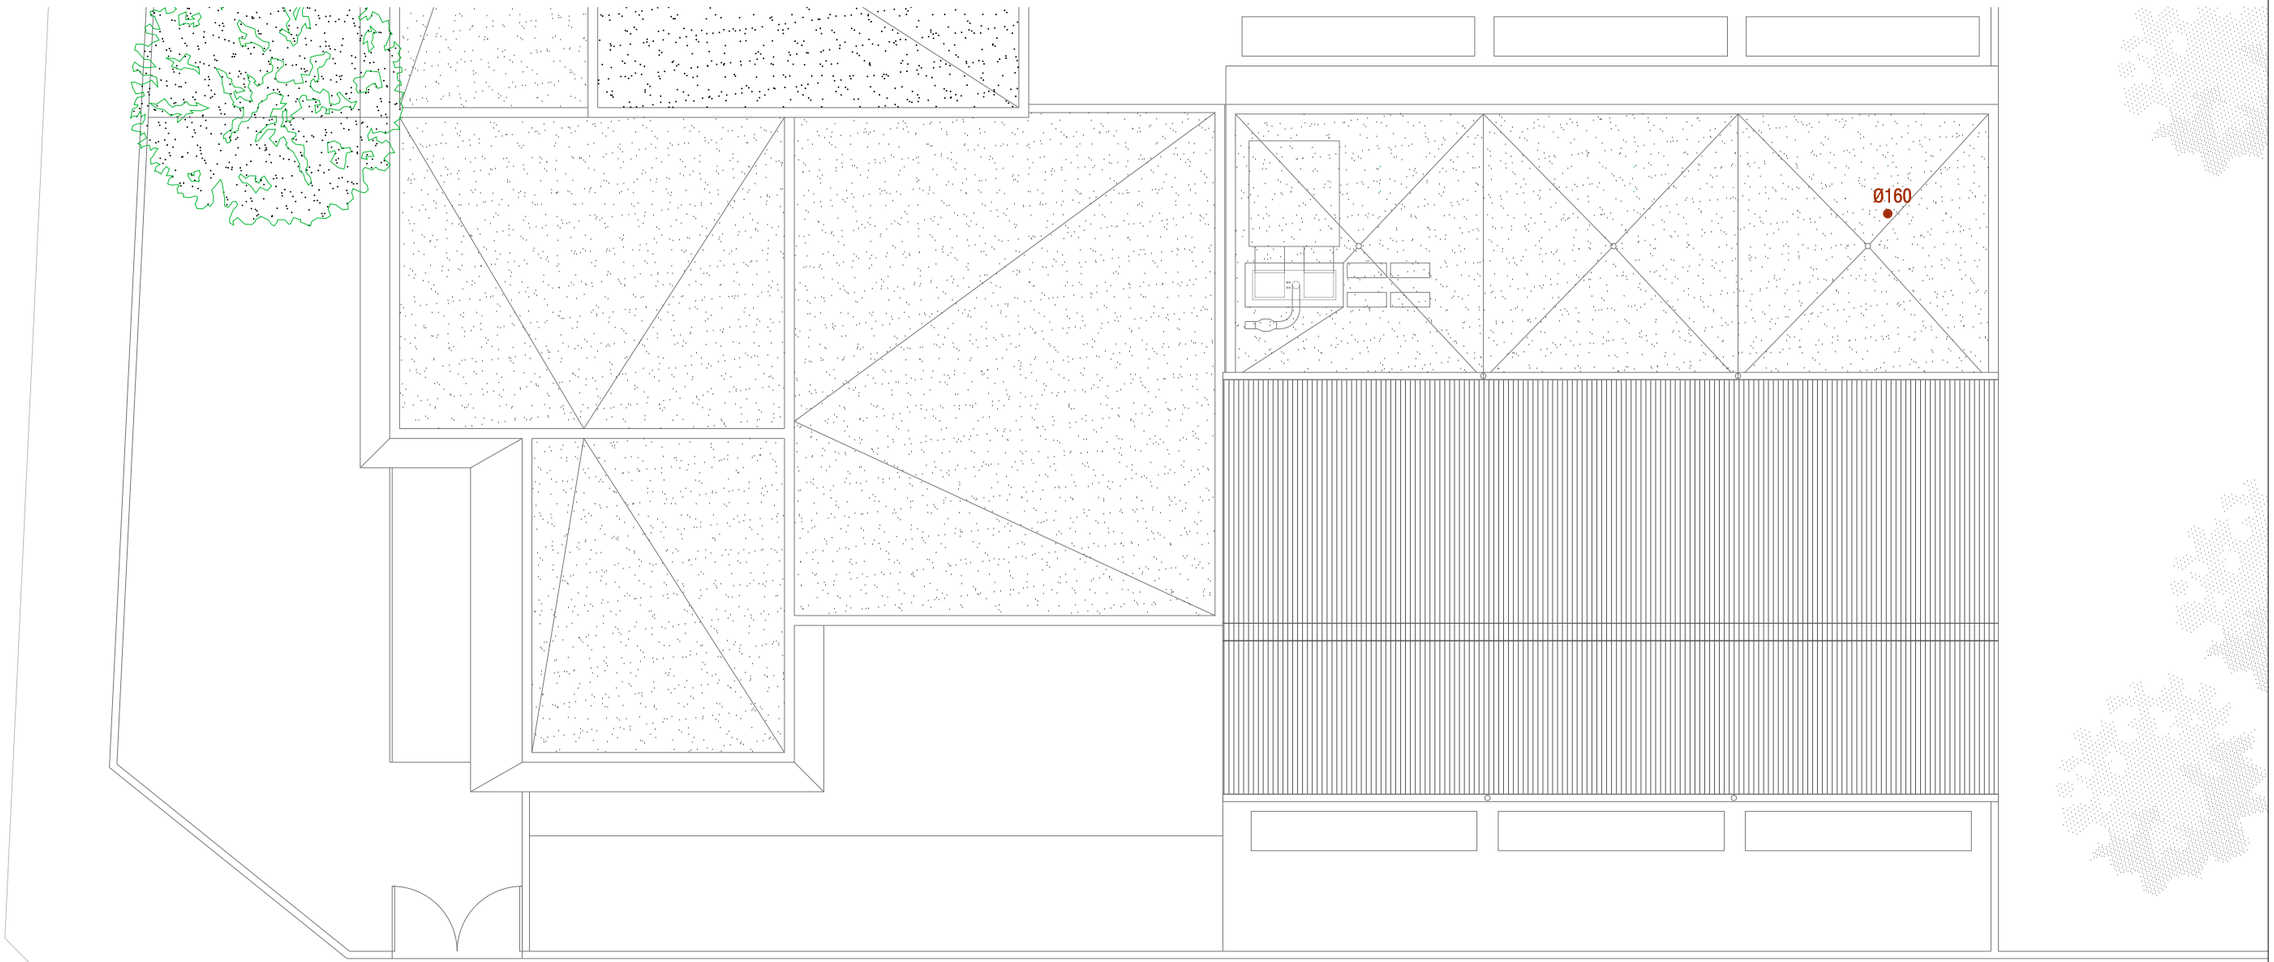

ARQUITECTA ELENA NEDELCU COAC 55375-1	EQUIP COL·LABORADOR ARQUITECTURA CARLOS PORTU TDA Arquitectura y Urbanismo	INSTAL.LACIONS MIQUEL FLEQUE Enginyer Kubic Consultoria Tècnica JORDI CALAFEL Enginyer ServiStar Enginyeria	ESTRUCTURA MIQUEL FLEQUE Enginyer Kubic Consultoria Tècnica	PROMOTOR AJUNTAMENT DE MONT-ROIG DEL CAMP	PROJECTE BÀSIC I D'EXECUCIÓ AMPLIACIÓ DE LA LLAR D'INFANTS MUNICIPAL PETETE DE MIAMI PLATJA EVACUACIÓ D'AIGUA - FECALS PLANTA COBERTA	N	ESCALA DinA3 1/125 0 2	DATA GENER 2025	NUM. PLANOL I.02

01-04_EVACUACIÓ D'AIGUA.dwg

SIMBOLOGIA INSTAL·LACIÓ D'EVACUACIÓ D'AIGÜES PLUVIALS	
Símbol	Denominació
	Col·lector mestre d'aigües pluvials
	Canaló
	Bonera
	Baixant d'aigües pluvials
	Arqueta

Materials utilitzats per a les canonades	
Escomesa general	Tub de PVC llis, sèrie SN-4, rigidesa anular nominal 4 kN/m², segons UNE-EN 1401-1
Col·lector enterrat	Tub de polipropilè, sèrie SN-10, rigidesa anular nominal 10 kN/m², fabricat segons la norma CEN TC 155 WG13
Baixant de pluvials	Tub de PVC, sèrie B, segons UNE-EN 1329-1
Bonera associada al canaló	Baixant circular de coure, segons DIN EN 612
Xarxa de petita evacuació	Tub de PVC, sèrie B, segons UNE-EN 1329-1
Canaló	Canaló circular de coure, segons DIN EN 612

Diàmetres utilitzats a la petita evacuació	
Bonera a coberta (Scub)	50 mm

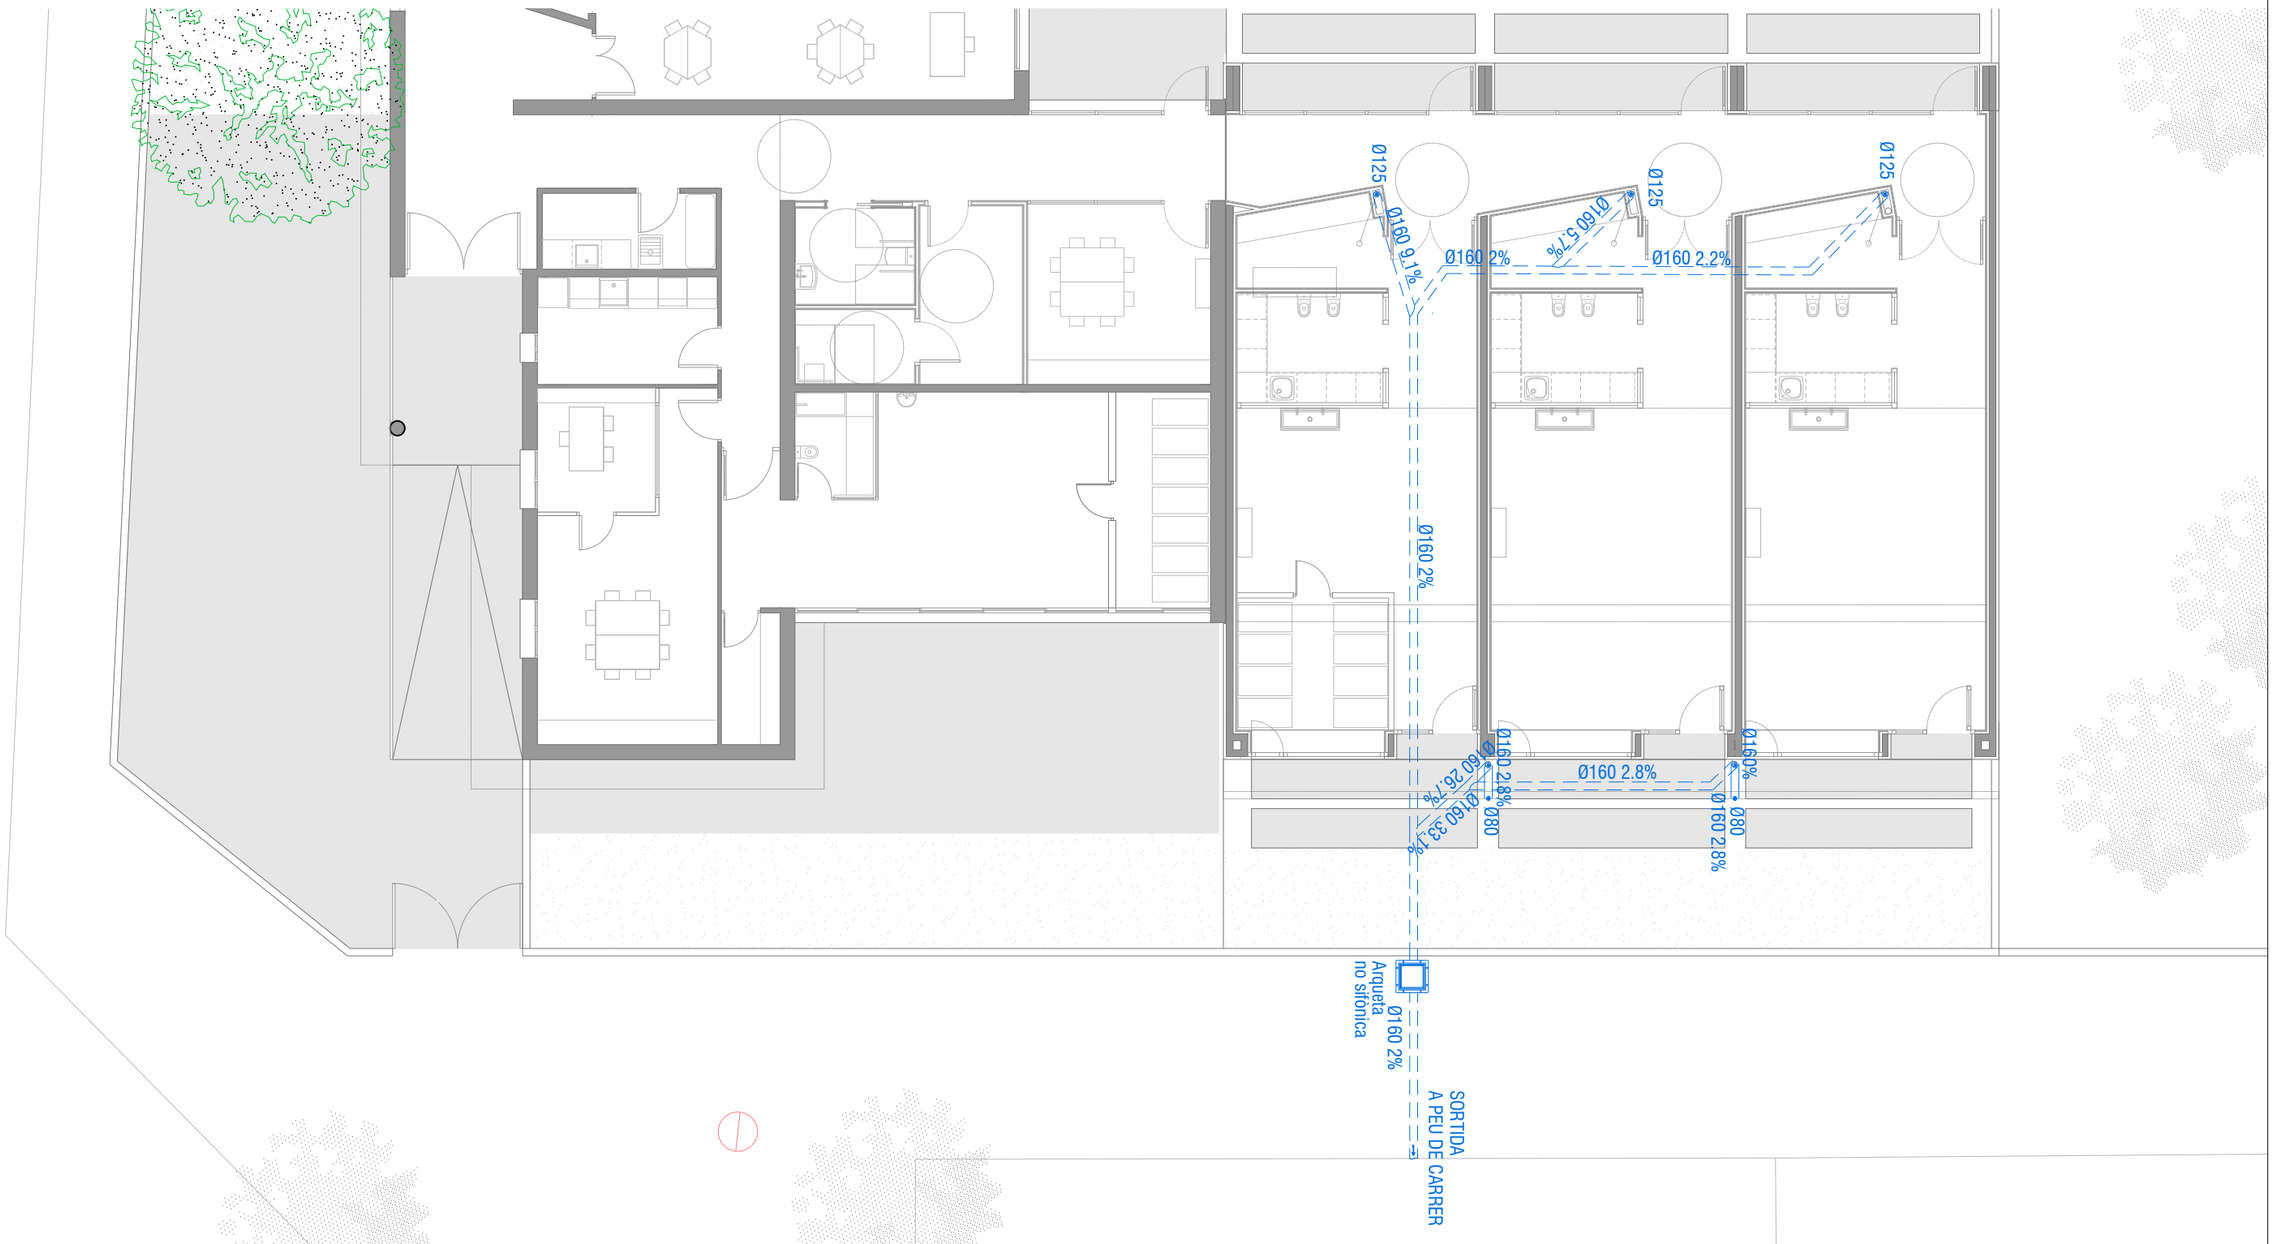

ARQUITECTA	EQUIP COL·LABORADOR		
	ARQUITECTURA	INSTAL.LACIONS	ESTRUCTURA
		MIQUEL FLEQUE Enginyer Kubic Consultoria Tècnica	
ELENA NEDELCU COAC 55375-1	CARLOS PORTU TDA Arquitectura y Urbanismo	JORDI CALAFEL Enginyer ServiStar Enginyeria	MIQUEL FLEQUE Enginyer Kubic Consultoria Tècnica

PROMOTOR	PROJECTE BÀSIC I D'EXECUCIÓ	ESCALA	DATA	NUM. PLANOL
AJUNTAMENT DE MONT-ROIG DEL CAMP	AMPLIACIÓ DE LA LLAR D'INFANTS MUNICIPAL PETETE DE MIAMI PLATJA EVACUACIÓ D'AIGUA - PLUVIALS PLANTA BAIXA	DinA3 1/125 0 2	GENER 2025	I.03

01-04_EVACUACIÓ D'AIGUA.dwg

SIMBOLOGIA INSTAL·LACIÓ D'EVACUACIÓ D'AIGÜES PLUVIALS	
Símbol	Denominació
	Col·lector mestre d'aigües pluvials
	Canaló
	Bonera
	Baixant d'aigües pluvials
	Arqueta

Materials utilitzats per a les canonades	
Escomesa general	Tub de PVC llis, sèrie SN-4, rigidesa anular nominal 4 kN/m², segons UNE-EN 1401-1
Col·lector enterrat	Tub de polipropilè, sèrie SN-10, rigidesa anular nominal 10 kN/m², fabricat segons la norma CEN TC 155 WG13
Baixant de pluvials	Tub de PVC, sèrie B, segons UNE-EN 1329-1
Bonera associada al canaló	Baixant circular de coure, segons DIN EN 612
Xarxa de petita evacuació	Tub de PVC, sèrie B, segons UNE-EN 1329-1
Canaló	Canaló circular de coure, segons DIN EN 612

Diàmetres utilitzats a la petita evacuació	
Bonera a coberta (Scub)	50 mm

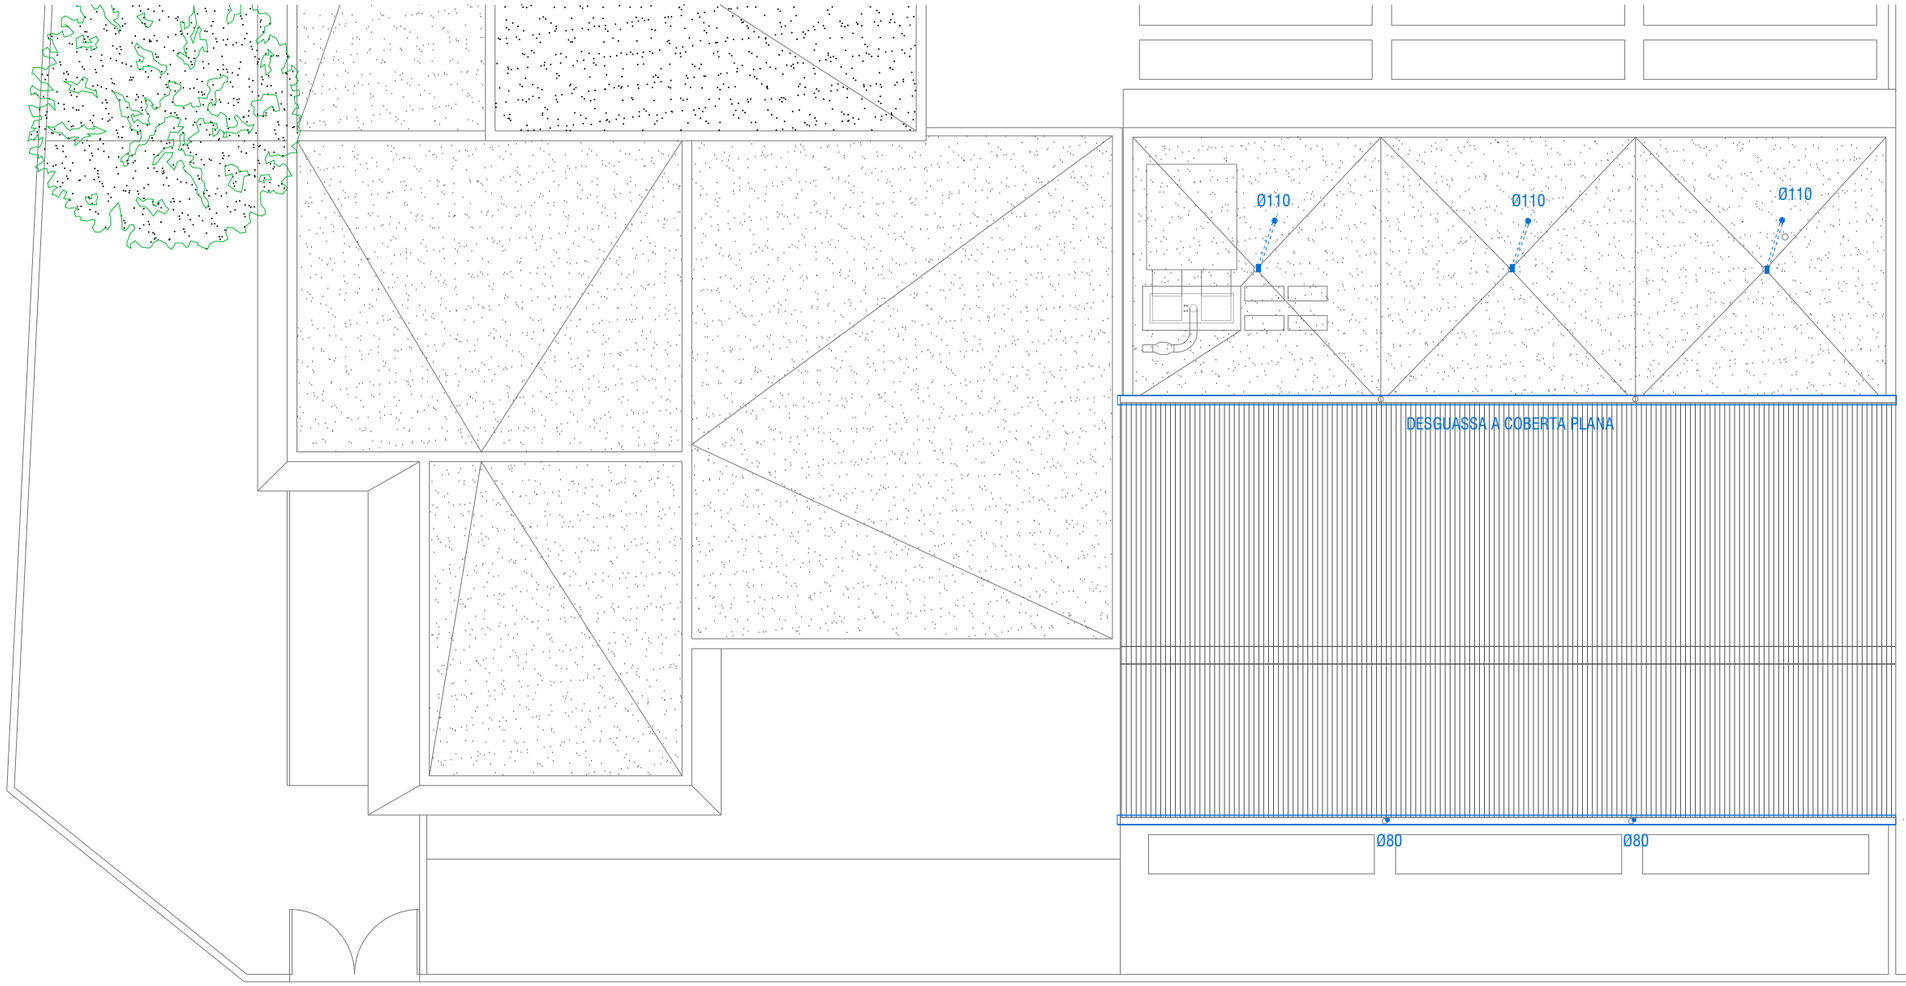

ARQUITECTA	EQUIP COL·LABORADOR		
	ARQUITECTURA	INSTAL.LACIONS	ESTRUCTURA
		MIQUEL FLEQUE Enginyer Kubic Consultoria Tècnica	
ELENA NEDELCU COAC 55375-1	CARLOS PORTU TDA Arquitectura y Urbanismo	JORDI CALAFEL Enginyer ServiStar Enginyeria	MIQUEL FLEQUE Enginyer Kubic Consultoria Tècnica

PROMOTOR	PROJECTE BÀSIC I D'EXECUCIÓ	ESCALA	DATA	NUM. PLANOL
AJUNTAMENT DE MONT-ROIG DEL CAMP	AMPLIACIÓ DE LA LLAR D'INFANTS MUNICIPAL PETETE DE MIAMI PLATJA EVACUACIÓ D'AIGUA - PLUVIALS PLANTA COBERTA	DinA3 1/125 0 2	GENER 2025	I.04

01-04_EVACUACIÓ D'AIGUA.dwg

SIMBOLOGIA INSTAL·LACIÓ DE VENTILACIÓ I EXTRACCIÓ	
Símbol	Denominació
	Aportació d'aire (Impulsió)
	Extracció d'aire (Retorn)
	Extracció d'aire WC
	Reixeta d'aportació amb plènum de connexió aïllat i marc de muntatge
	Reixeta d'expulsió amb plènum de connexió aïllat i marc de muntatge
	Reixeta d'expulsió d'aire WC
	Recuperador de calor
	Extractor d'aire (TD-Silent)
	Extractor per a ventilació a la cuina, amb conducte de connexió Es connectarà la nova campana extractora a la sortida de la campana extractora existent.

SIMBOLOGIA INSTAL·LACIÓ DE CLIMATITZACIÓ	
Símbol	Denominació
	Canonada de clima
	Split directe mural
	Unitat exterior d'aire condicionat

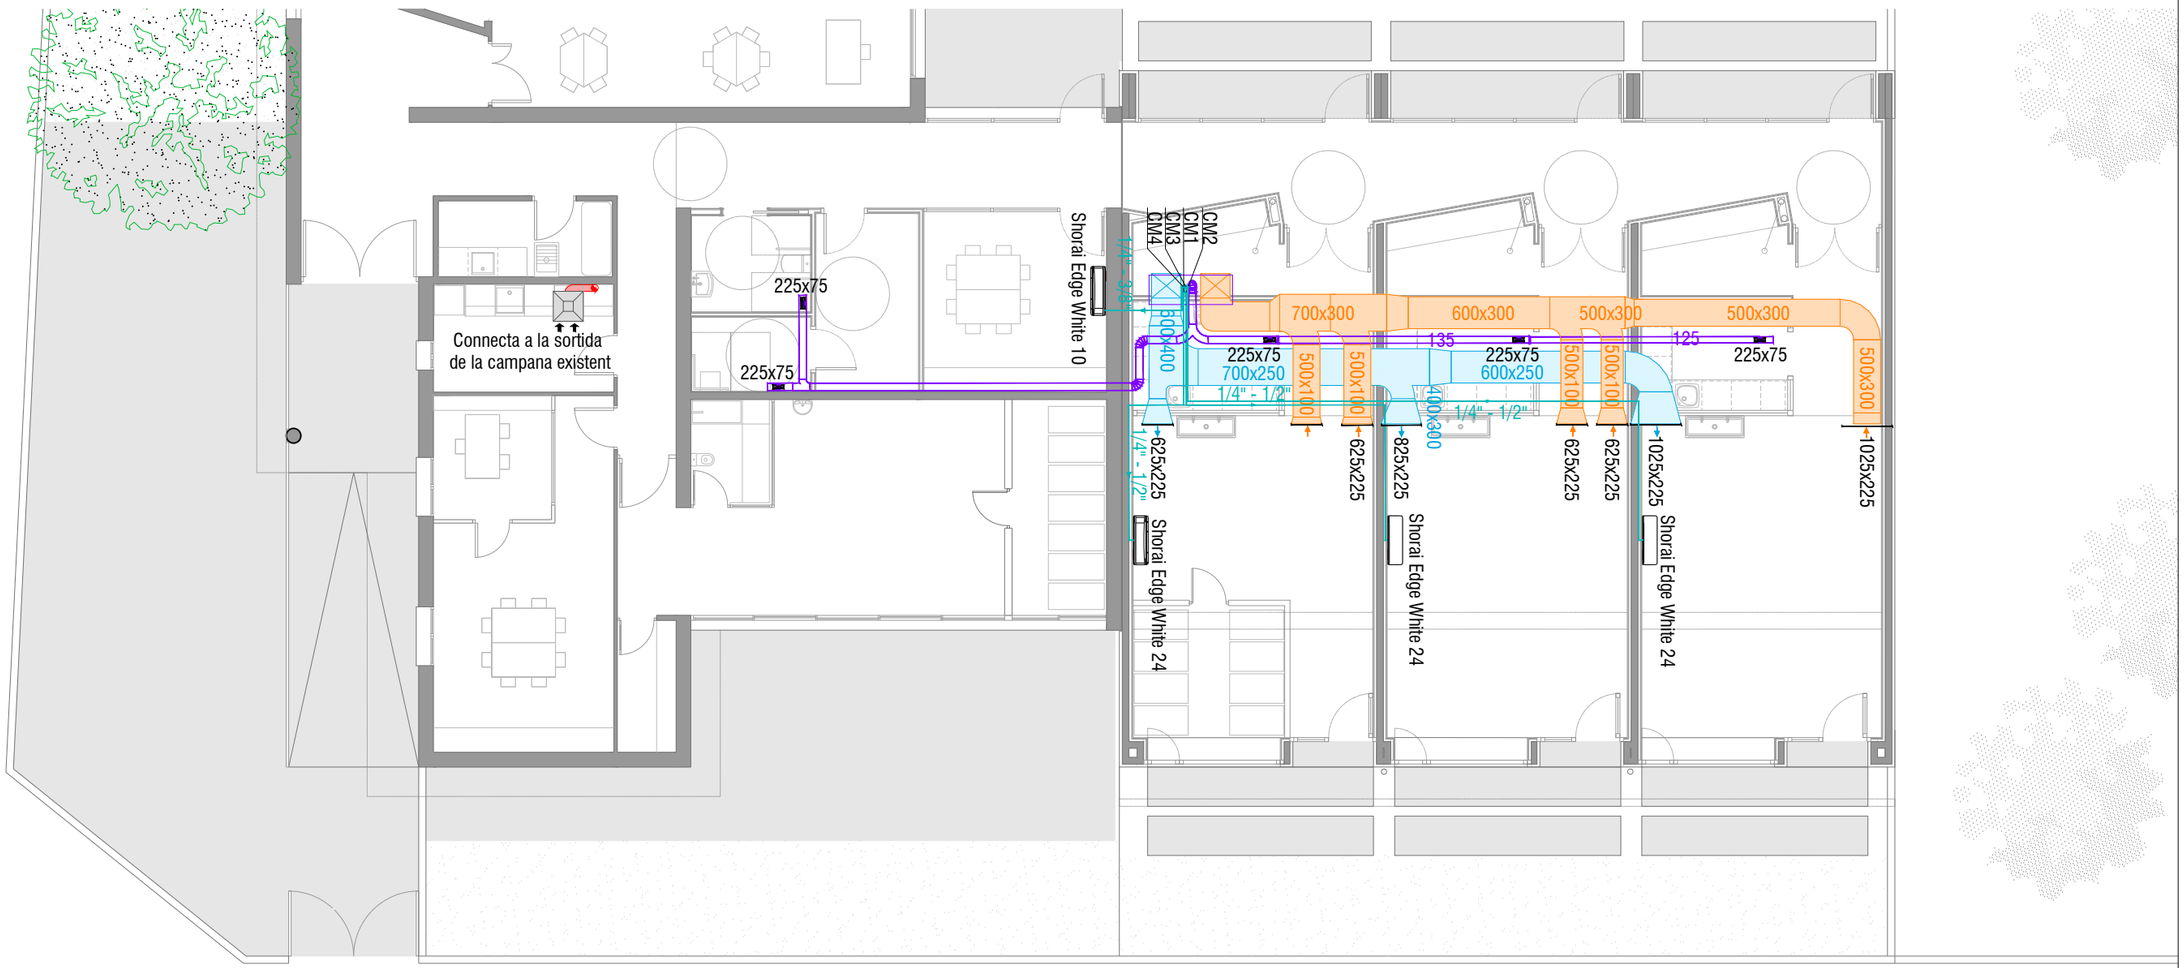

ARQUITECTA	EQUIP COL·LABORADOR			PROMOTOR	PROJECTE BÀSIC I D'EXECUCIÓ		ESCALA	DATA	NUM. PLANOL
TDA ARQUITECTURA Y URBANISMO ELENA NEDELCU COAC 55375-1	ARQUITECTURA CARLOS PORTU TDA Arquitectura y Urbanismo	INSTAL.LACIONS MIQUEL FLEQUE Enginyer Kubic Consultoria Tècnica JORDI CALAFEL Enginyer ServiStar Enginyeria	ESTRUCTURA MIQUEL FLEQUE Enginyer Kubic Consultoria Tècnica	AJUNTAMENT DE MONT-ROIG DEL CAMP	AMPLIACIÓ DE LA LLAR D'INFANTS MUNICIPAL PETETE DE MIAMI PLATJA INSTAL·LACIÓ DE VENTILACIÓ I EXTRACCIÓ D'AIRE I CLIMATITZACIÓ PLANTA BAIXA	N	DinA3 1/125 0 2	GENER 2025	I.05

05-06_CLIMA.dwg

SIMBOLOGIA INSTAL·LACIÓ DE VENTILACIÓ I EXTRACCIÓ	
Símbol	Denominació
	Aportació d'aire (Impulsió)
	Extracció d'aire (Retorn)
	Extracció d'aire WC
	Reixeta d'aportació amb plènum de connexió aïllat i marc de muntatge
	Reixeta d'expulsió amb plènum de connexió aïllat i marc de muntatge
	Reixeta d'expulsió d'aire WC
	Recuperador de calor
	Extractor d'aire (TD-Silent)
	Extractor per a ventilació a la cuina, amb conducte de connexió Es connectarà la nova campana extractora a la sortida de la campana extractora existent.

SIMBOLOGIA INSTAL·LACIÓ DE CLIMATITZACIÓ	
Símbol	Denominació
	Canonada de clima
	Split directe mural
	Unitat exterior d'aire condicionat

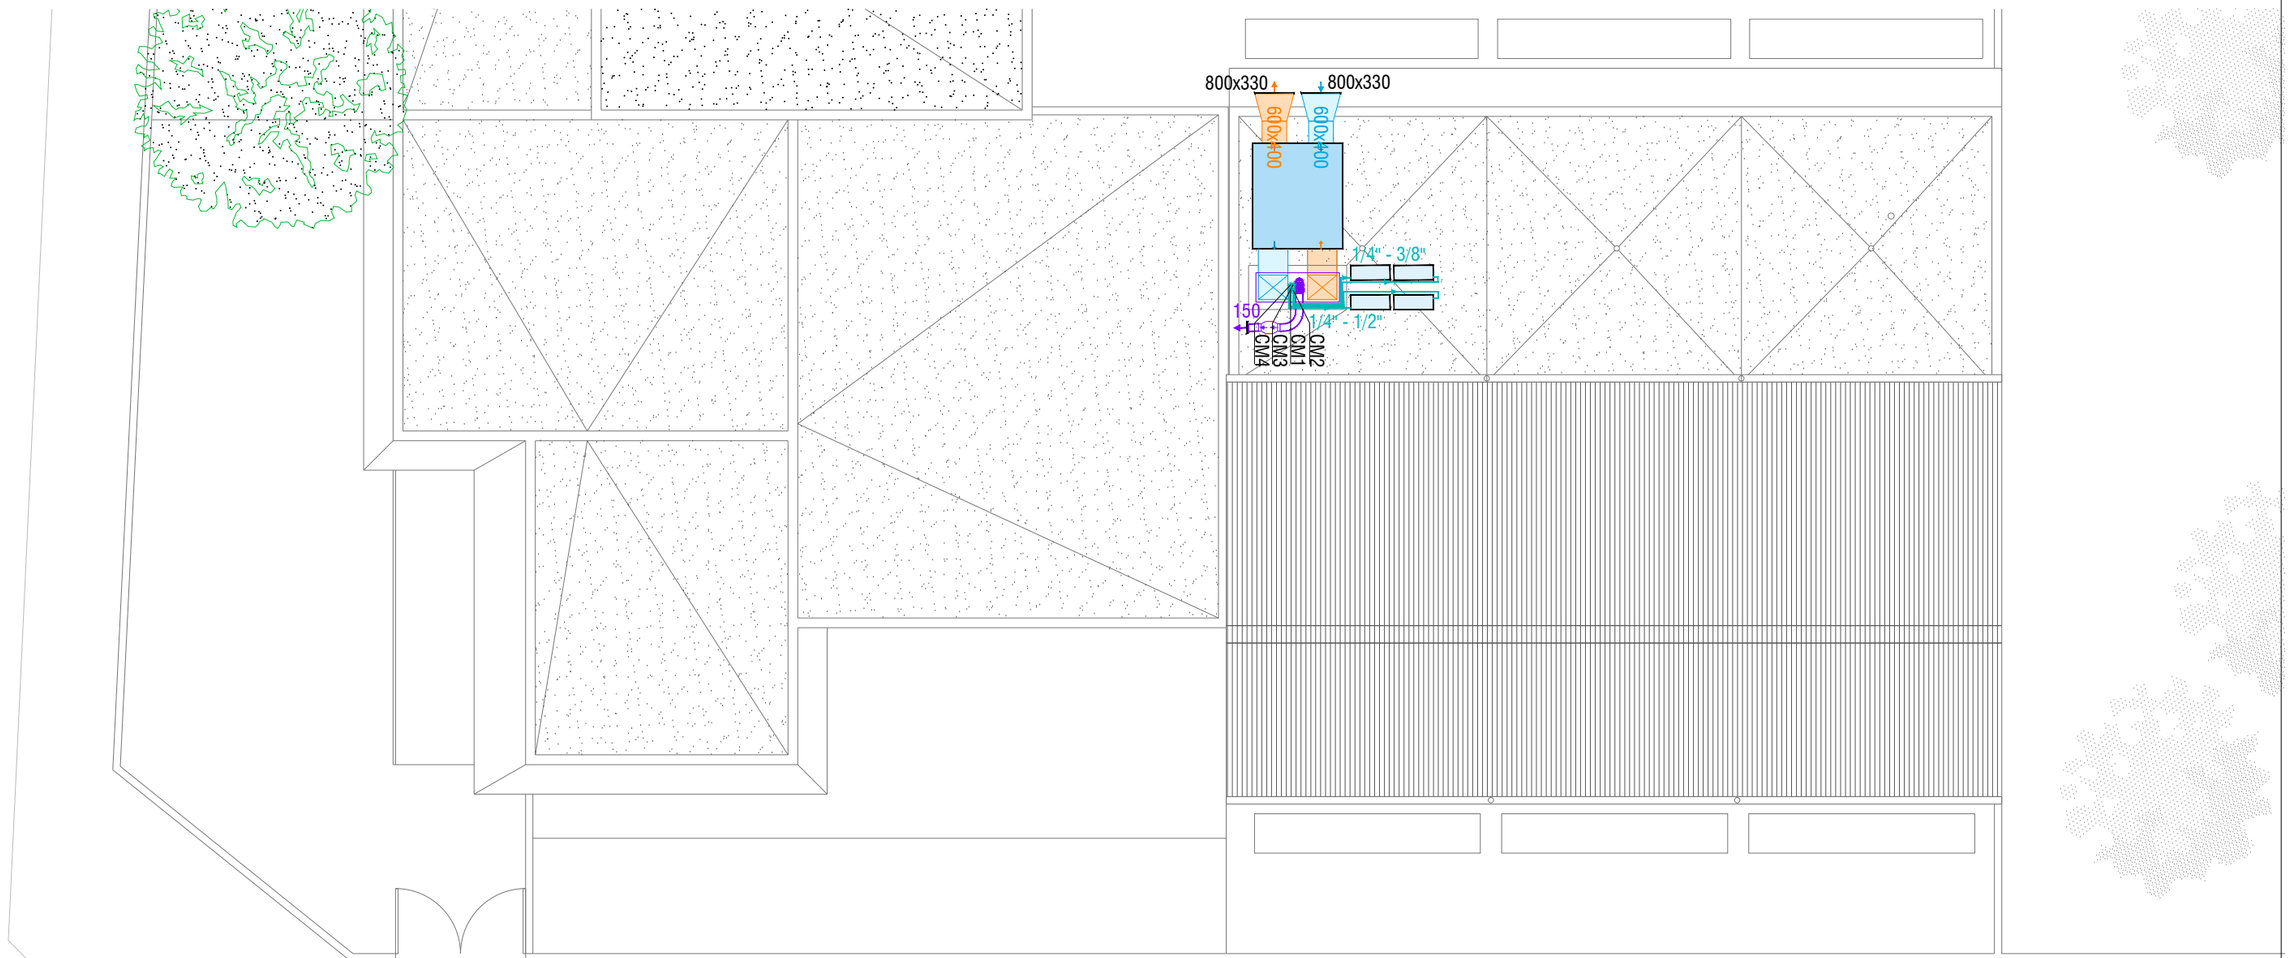

ARQUITECTA ELENA NEDELCU COAC 55375-1	EQUIP COL·LABORADOR ARQUITECTURA CARLOS PORTU TDA Arquitectura y Urbanismo	INSTAL.LACIONS MIQUEL FLEQUE Enginyer Kubic Consultoria Tècnica JORDI CALAFEL Enginyer ServiStar Enginyeria	ESTRUCTURA MIQUEL FLEQUE Enginyer Kubic Consultoria Tècnica	PROMOTOR AJUNTAMENT DE MONT-ROIG DEL CAMP	PROJECTE BÀSIC I D'EXECUCIÓ AMPLIACIÓ DE LA LLAR D'INFANTS MUNICIPAL PETETE DE MIAMI PLATJA INSTAL·LACIÓ DE VENTILACIÓ I EXTRACCIÓ D'AIRE I CLIMATITZACIÓ PLANTA COBERTA	ESCALA DinA3 1/125 0 2	DATA GENER 2025	NUM. PLANOL I.06

05-06_CLIMA.dwg

SIMBOLOGIA INSTAL·LACIÓ ELÈCTRICA	
Símbol	Denominació
	Presa de corrent ús general (1,40)
	Presa de corrent 24 hores (0,30)
For	Presa de corrent per a forn
Cu	Presa de corrent per a placa inducció
Ext	Presa de corrent per a campana extractora
Rv	Presa de corrent per a rentavaixelles
Frg	Presa de corrent per a frigorífic
	Presa de veu i dades RJ-45
CGD	Quadre de protecció i distribució elèctrica
	Armari TMF
	Safata línia baixa tensió

Els endolls es situaran per sobre de l'espai de seguretat, que és l'espai comprès entre el terra i 1,40m d'alçada a tota la instal·lació i accessos (incloent la zona de trànsit i la d'ús habitual).
Els que no es situïn per sobre de la zona de seguretat, han de disposar de proteccions infantils, en cap cas poden ser accessibles als menors.

Cuina:
els endollses situaran sobre la superfície de treball a 50cm de la pica i/o placa de cuinar

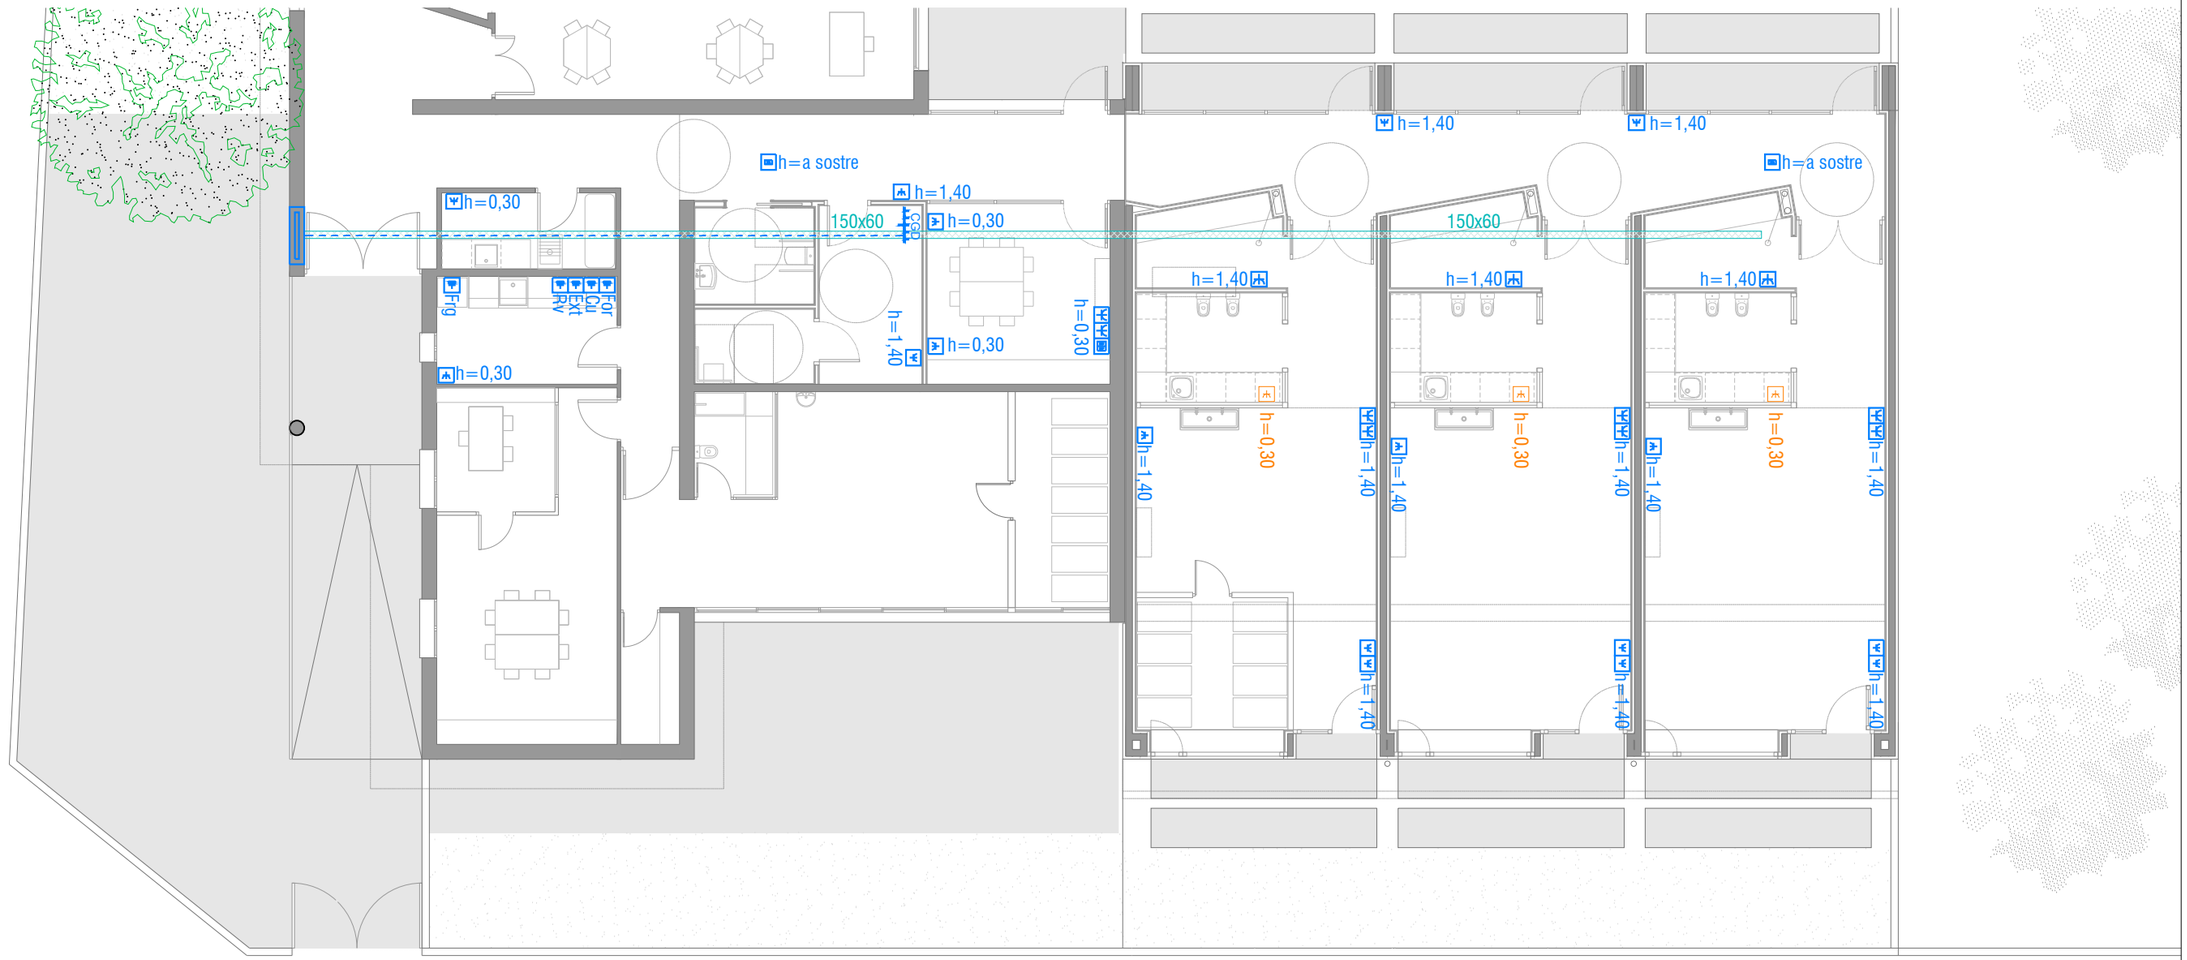

ARQUITECTA ELENA NEDELCU COAC 55375-1	EQUIP COL·LABORADOR ARQUITECTURA CARLOS PORTU TDA Arquitectura y Urbanismo	INSTAL.LACIONS MIQUEL FLEQUE Enginyer Kubic Consultoria Tècnica JORDI CALAFEL Enginyer ServiStar Enginyeria	ESTRUCTURA MIQUEL FLEQUE Enginyer Kubic Consultoria Tècnica	PROMOTOR AJUNTAMENT DE MONT-ROIG DEL CAMP	PROJECTE BÀSIC I D'EXECUCIÓ AMPLIACIÓ DE LA LLAR D'INFANTS MUNICIPAL PETETE DE MIAMI PLATJA INSTAL·LACIÓ ELÈCTRICA PLANTA BAIXA	N	ESCALA DinA3 1/125 0 2	DATA GENER 2025	NUM. PLANOL I.07

07-09_ELECTRICITAT.dwg

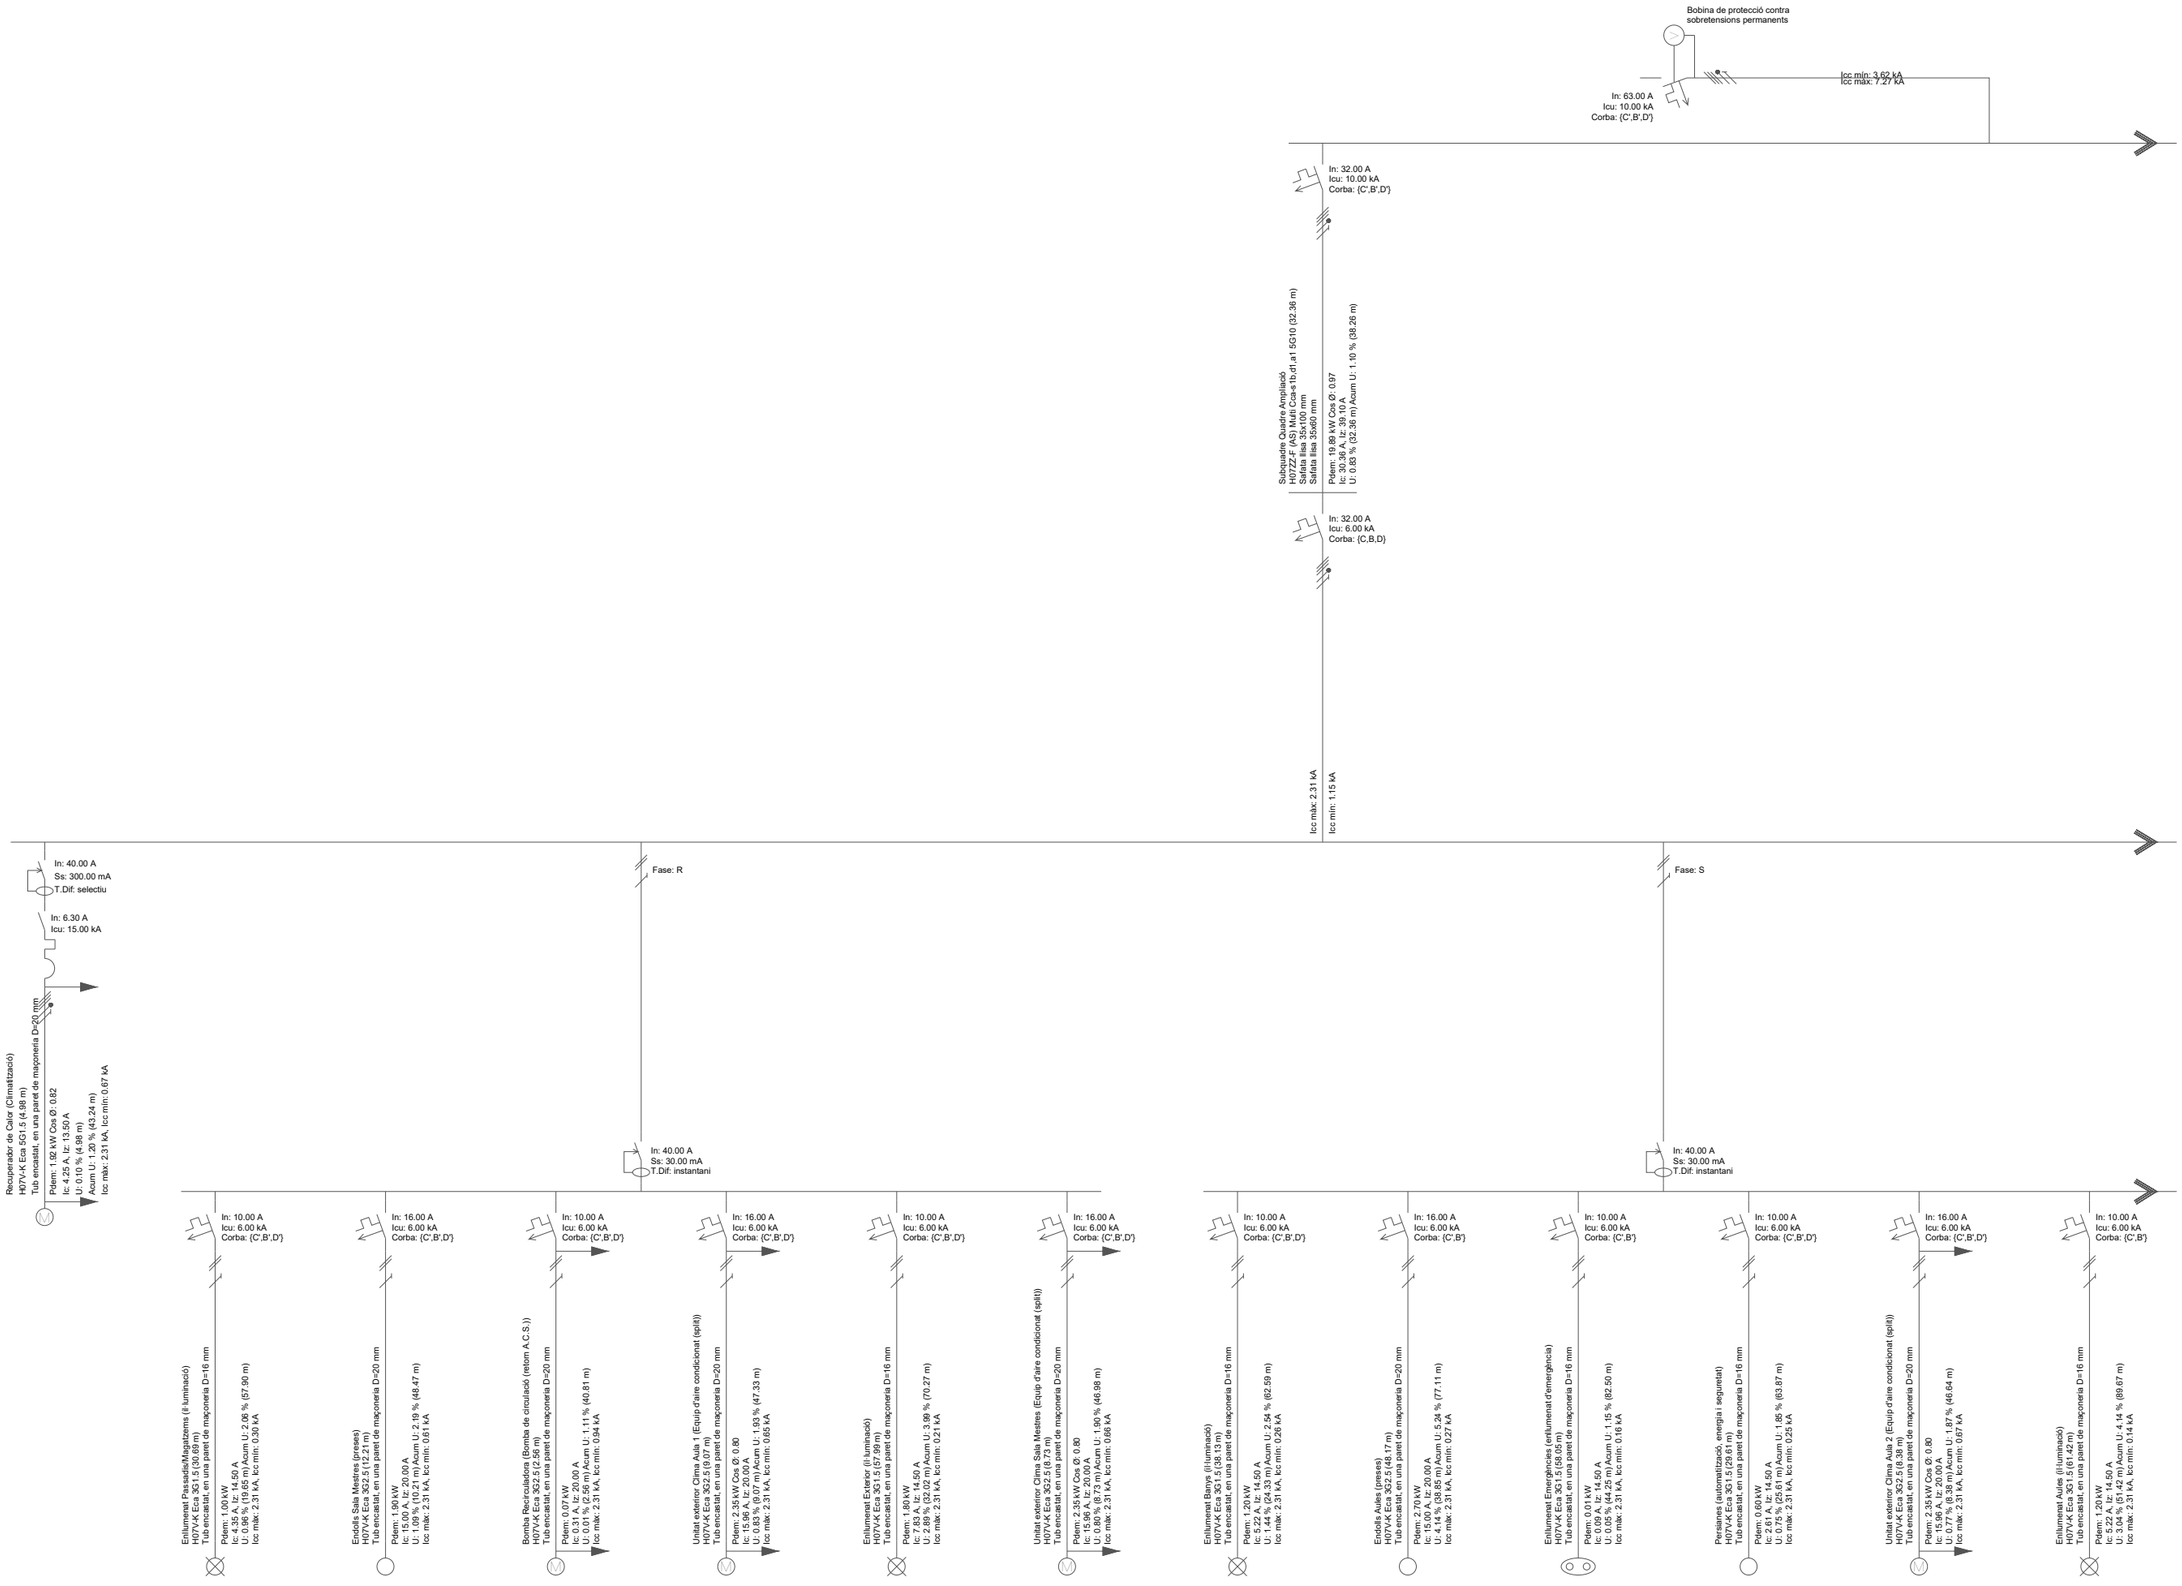

ARQUITECTA ELENA NEDELCU COAC 55375-1	EQUIP COL·LABORADOR ARQUITECTURA CARLOS PORTU TDA Arquitectura y Urbanismo	INSTAL.LACIONS MIQUEL FLEQUE Enginyer Kubic Consultoria Tècnica JORDI CALAFEL Enginyer ServiStar Enginyeria	ESTRUCTURA MIQUEL FLEQUE Enginyer Kubic Consultoria Tècnica	PROMOTOR AJUNTAMENT DE MONT-ROIG DEL CAMP	PROJECTE BÀSIC I D'EXECUCIÓ AMPLIACIÓ DE LA LLAR D'INFANTS MUNICIPAL PETETE DE MIAMI PLATJA INSTAL·LACIÓ ELÈCTRICA ESQUEMA UNIFILAR	N	ESCALA DinA3 1/125 0 2	DATA GENER 2025	NUM. PLANOL I.08

07-09_ELECTRICITAT.dwg

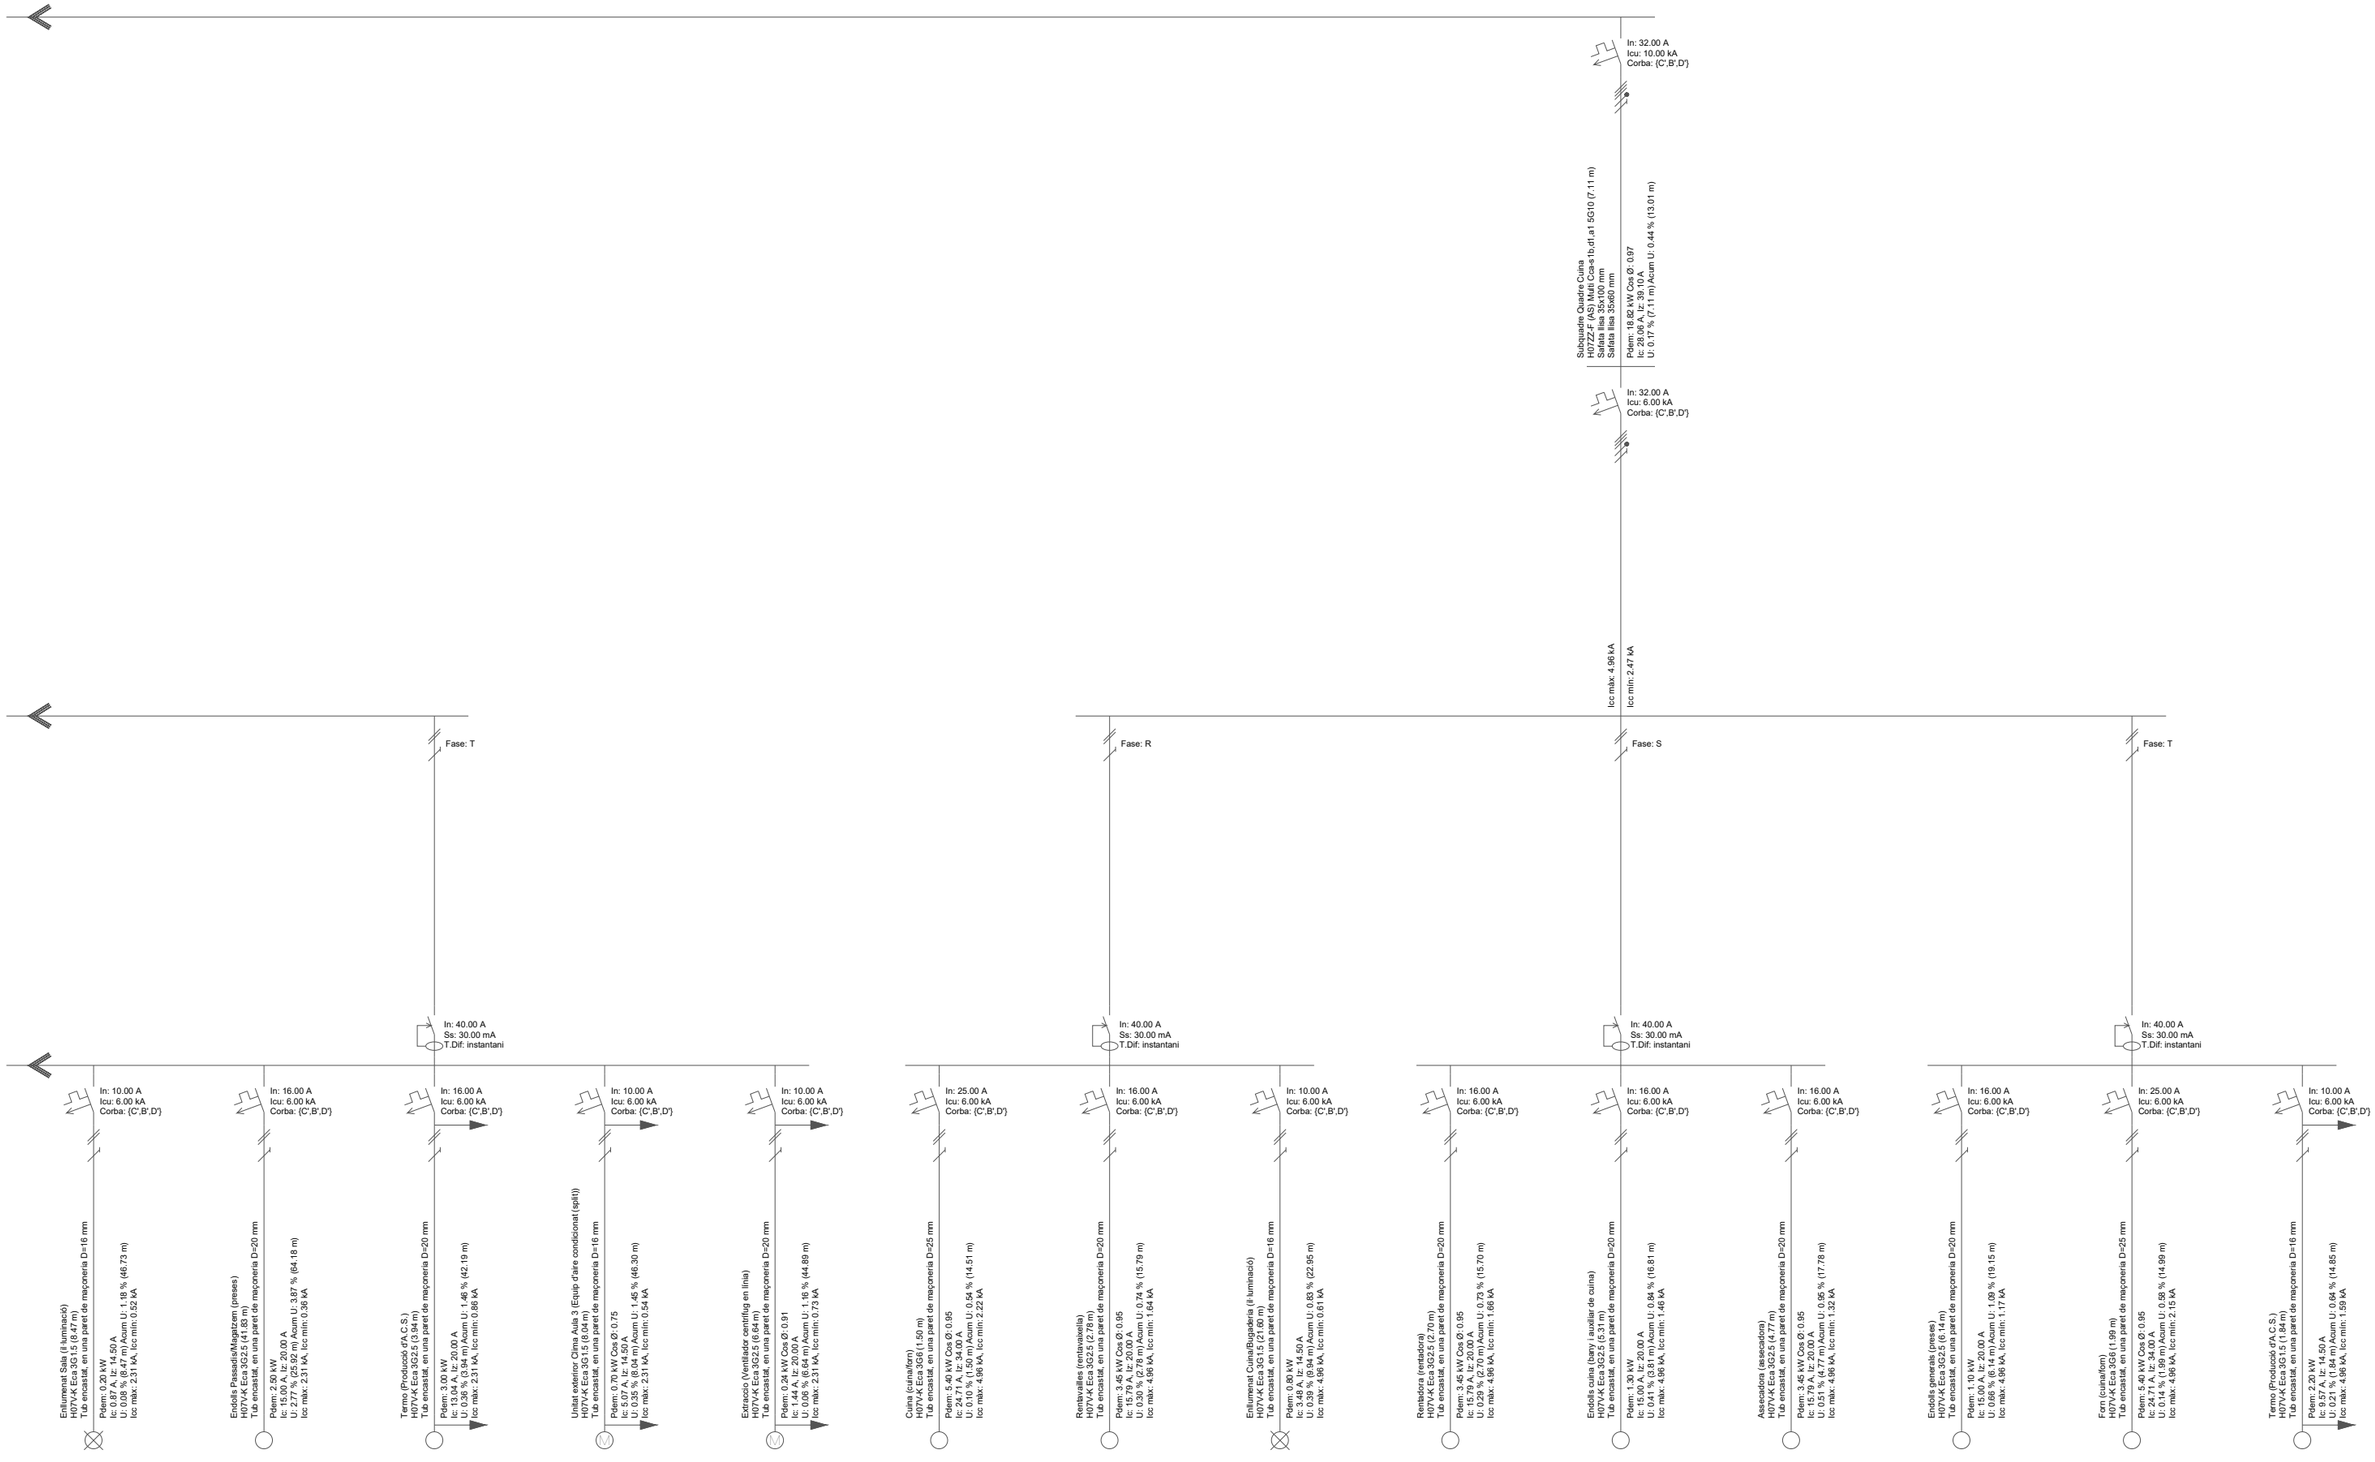

TDA ARQUITECTURA Y URBANISMO	ARQUITECTA ELENA NEDELCU COAC 55375-1	EQUIP COL·LABORADOR ARQUITECTURA CARLOS PORTU TDA Arquitectura y Urbanisme	INSTAL.LACIONS MIQUEL FLEQUE Enginyer Kubic Consultoria Tècnica JORDI CALAFEL Enginyer ServiStar Enginyeria	ESTRUCTURA MIQUEL FLEQUE Enginyer Kubic Consultoria Tècnica	PROMOTOR AJUNTAMENT DE MONT-ROIG DEL CAMP	PROJECTE BÀSIC I D'EXECUCIÓ AMPLIACIÓ DE LA LLAR D'INFANTS MUNICIPAL PETETE DE MIAMI PLATJA INSTAL·LACIÓ ELÈCTRICA ESQUEMA UNIFILAR	N	ESCALA DinA3 1/125 0 2	DATA GENER 2025	NUM. PLANOL I.09

07-09_ELECTRICITAT.dwg

SIMBOLOGIA INSTAL·LACIÓ ELÈCTRICA	
Símbol	Denominació
L01	Lluminària estanca de 1,5m 50W 4000k 5500lm (IP-65)
L02	Lluminària LED per a suspendre
L03	Aplic per adossar a paret, interior
L04	Downligh per a adossar
L05	Aplic per adossar a paret, exterior
L06	Tira continua LED encastada en perfil d'alumini
	Enllumenat d'emergència

La il·luminació serà adequada per a una òptima visió dels espais i les vies d'evacuació. Natural regulable en intensitat i l'artificial serà indirecta i amb la lluminària protegida.

ARQUITECTA	EQUIP COL·LABORADOR		
	ARQUITECTURA	INSTAL.LACIONS	ESTRUCTURA
TDA ARQUITECTURA Y URBANISMO	ELENA NEDELCU COAC 55375-1	MIQUEL FLEQUE Enginyer Kubic Consultoria Tècnica CARLOS PORTU TDA Arquitectura y Urbanismo	JORDI CALAFEL Enginyer ServiStar Enginyeria	MIQUEL FLEQUE Enginyer Kubic Consultoria Tècnica

PROMOTOR	PROJECTE BÀSIC I D'EXECUCIÓ		ESCALA	DATA	NUM. PLANOL
AJUNTAMENT DE MONT-ROIG DEL CAMP	AMPLIACIÓ DE LA LLAR D'INFANTS MUNICIPAL PETETE DE MIAMI PLATJA	N	DinA3 1/175 0 2	GENER 2025	I.10
	INSTAL·LACIÓ D'ENLLUMENAT PLANTA BAIXA				

10_IL·LUMINACIÓ.dwg

SIMBOLOGIA INSTAL·LACIÓ AIGUA

Símbol	Denominació
	Canonada d'aigua freda
	Canonada d'aigua calenta
	Canonada d'aigua de retorn
	Canonada d'aigua mesclada
	Clau de local humit
	Clau d'abonat
	Bomba de circulació
	Bomba antiretorn
	Monomando
	Vàlvula termostàtica
	Bomba de calor A.C.S.
	Consum amb hidromesclador
	Consum amb hidromesclador (Dutxa, Banyera)
	Consum d'aigua freda

DIÀMETRES UTILITZATS EN LA INSTAL·LACIÓ INTERIOR

Retorn d'aigua calenta	20 mm
Aigüera domèstica (Fr)	16 mm
Rentadora domèstica (La)	20 mm
Abocador (Vr)	20 mm
Rentabaixella domèstica (Lvd)	16 mm
Vàter amb cisterna (Sd)	16 mm
Lavabo amb hidromesclador electrònic (Helec)	16 mm
Lavabo amb aixeta monocomandament (aigua freda) (Lvb_AF)	16 mm
Dutxa (Du)	16 mm

MATERIALS UTILITZATS PER A ES CANONADES

Escomesa general (1)	Tub de polietilè PE 100, PN=10 atm, segons UNE-EN 12201-2
Alimentació	Tub multicapa de polipropilè complímer random/alumini/polipropilè copolímer random (PP-R/Al/PP-R), sèrie 3.2, segons UNE-EN ISO 15874-2
Instal·lació interior	Tub de polietilè (PE-Xa), sèrie 5, PN=6 atm, segons UNE-EN ISO 15875-2
Aïllament tèrmic (A.C.S.)	Camisa aïllant d'escuma elastomètrica

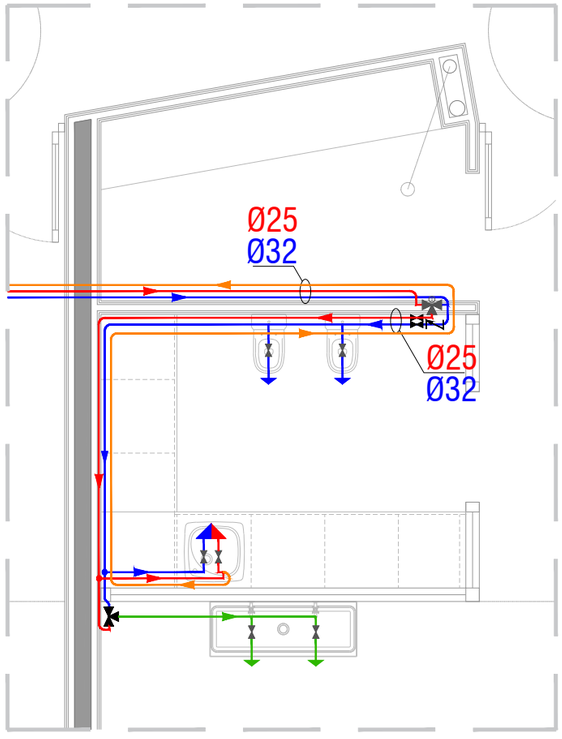

DETALL TIPUS INSTAL·LACIÓ D'AIGUA A LES AULES
E:1/50

ARQUITECTA ELENA NEDELCU COAC 55375-1	EQUIP COL·LABORADOR ARQUITECTURA CARLOS PORTU TDA Arquitectura y Urbanismo	INSTAL.LACIONS MIQUEL FLEQUE Enginyer Kubic Consultoria Tècnica JORDI CALAFEL Enginyer ServiStar Enginyeria	ESTRUCTURA MIQUEL FLEQUE Enginyer Kubic Consultoria Tècnica	PROMOTOR AJUNTAMENT DE MONT-ROIG DEL CAMP	PROJECTE BÀSIC I D'EXECUCIÓ AMPLIACIÓ DE LA LLAR D'INFANTS MUNICIPAL PETETE DE MIAMI PLATJA INSTAL·LACIÓ D'AIGUA SANITÀRIA PLANTA COBERTA	N	ESCALA DinA3 1/125 0 2	DATA GENER 2025	NUM. PLANOL I.11

10-11_AIGUA.dwg

Cambra humida — Tipus 4

Aigua freda

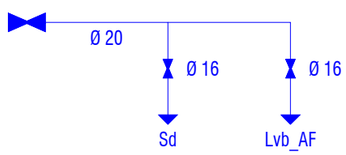

Cambra humida — Tipus 5

Aigua freda

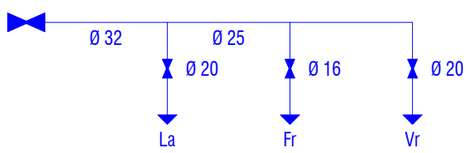

Aigua calenta

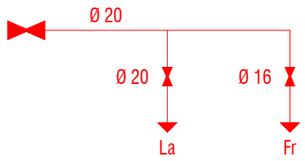

Cambra humida — Tipus 6

Aigua freda

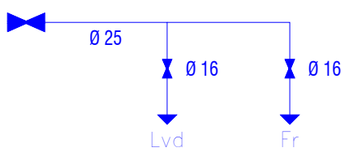

Aigua calenta

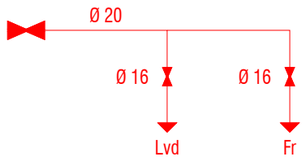

SIMBOLOGIA

Símbol	Denominació
	Canonada d'aigua freda
	Canonada d'aigua calenta
	Producció d'A.C.S.
	Punt de connexió del circuit de retorn d'A.C.S.
	Presa i clau de tall d'escomesa
Du	Dutxa
Fr	Aigüera domèstica
Sd	Vàter amb cisterna
Helec	Lavabo amb hidromesclador electrònic
Lvb_AF	Lavabo amb aixeta monocomandament (aigua freda)
La	Rentadora domèstica)
Vr	Abocador
Lvd	Rentavaixella domèstica

Cambra humida — Tipus 1

Aigua freda

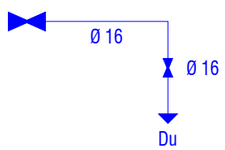

Aigua calenta

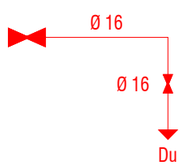

Cambra humida — Tipus 2

Aigua freda

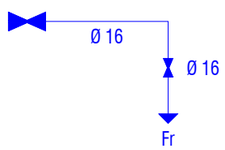

Aigua calenta

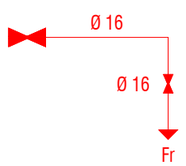

Cambra humida — Tipus 3

Aigua freda

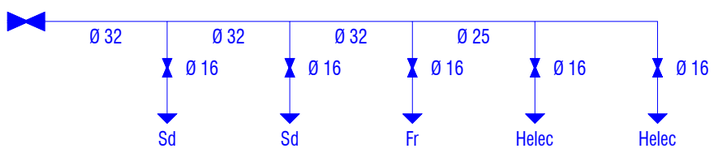

Aigua calenta

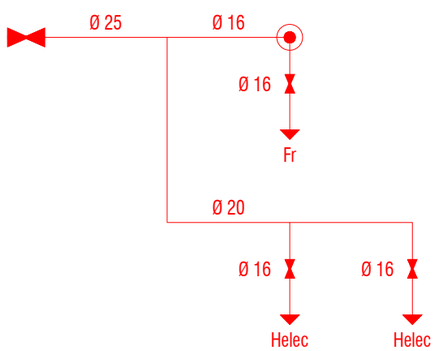

ARQUITECTA ELENA NEDELCU COAC 55375-1	EQUIP COL·LABORADOR ARQUITECTURA CARLOS PORTU TDA Arquitectura y Urbanismo	INSTAL.LACIONS MIQUEL FLEQUE Enginyer Kubic Consultoria Tècnica JORDI CALAFEL Enginyer ServiStar Enginyeria	ESTRUCTURA MIQUEL FLEQUE Enginyer Kubic Consultoria Tècnica	PROMOTOR AJUNTAMENT DE MONT-ROIG DEL CAMP	PROJECTE BÀSIC I D'EXECUCIÓ AMPLIACIÓ DE LA LLAR D'INFANTS MUNICIPAL PETETE DE MIAMI PLATJA INSTAL·LACIÓ D'AIGUA SANITÀRIA ESQUEMES INSTAL·LACIÓ INTERIOR	ESCALA DinA3 1/125 0 2	DATA GENER 2025	NUM. PLANOL I.12

10-11_AIGUA.dwg

SIMBOLOGIA INSTAL·LACIÓ FOTOVOLTAICA	
Símbol	Denominació
	Placa fotovoltaica nova 570 W Dimensions 2 x 1 m
	Línia positiva circuit C.C
	Línia negativa circuit C.C
	Línia de terra
INVERSOR	Inversor fotovoltaica
C.C	Subquadre fotovoltaica

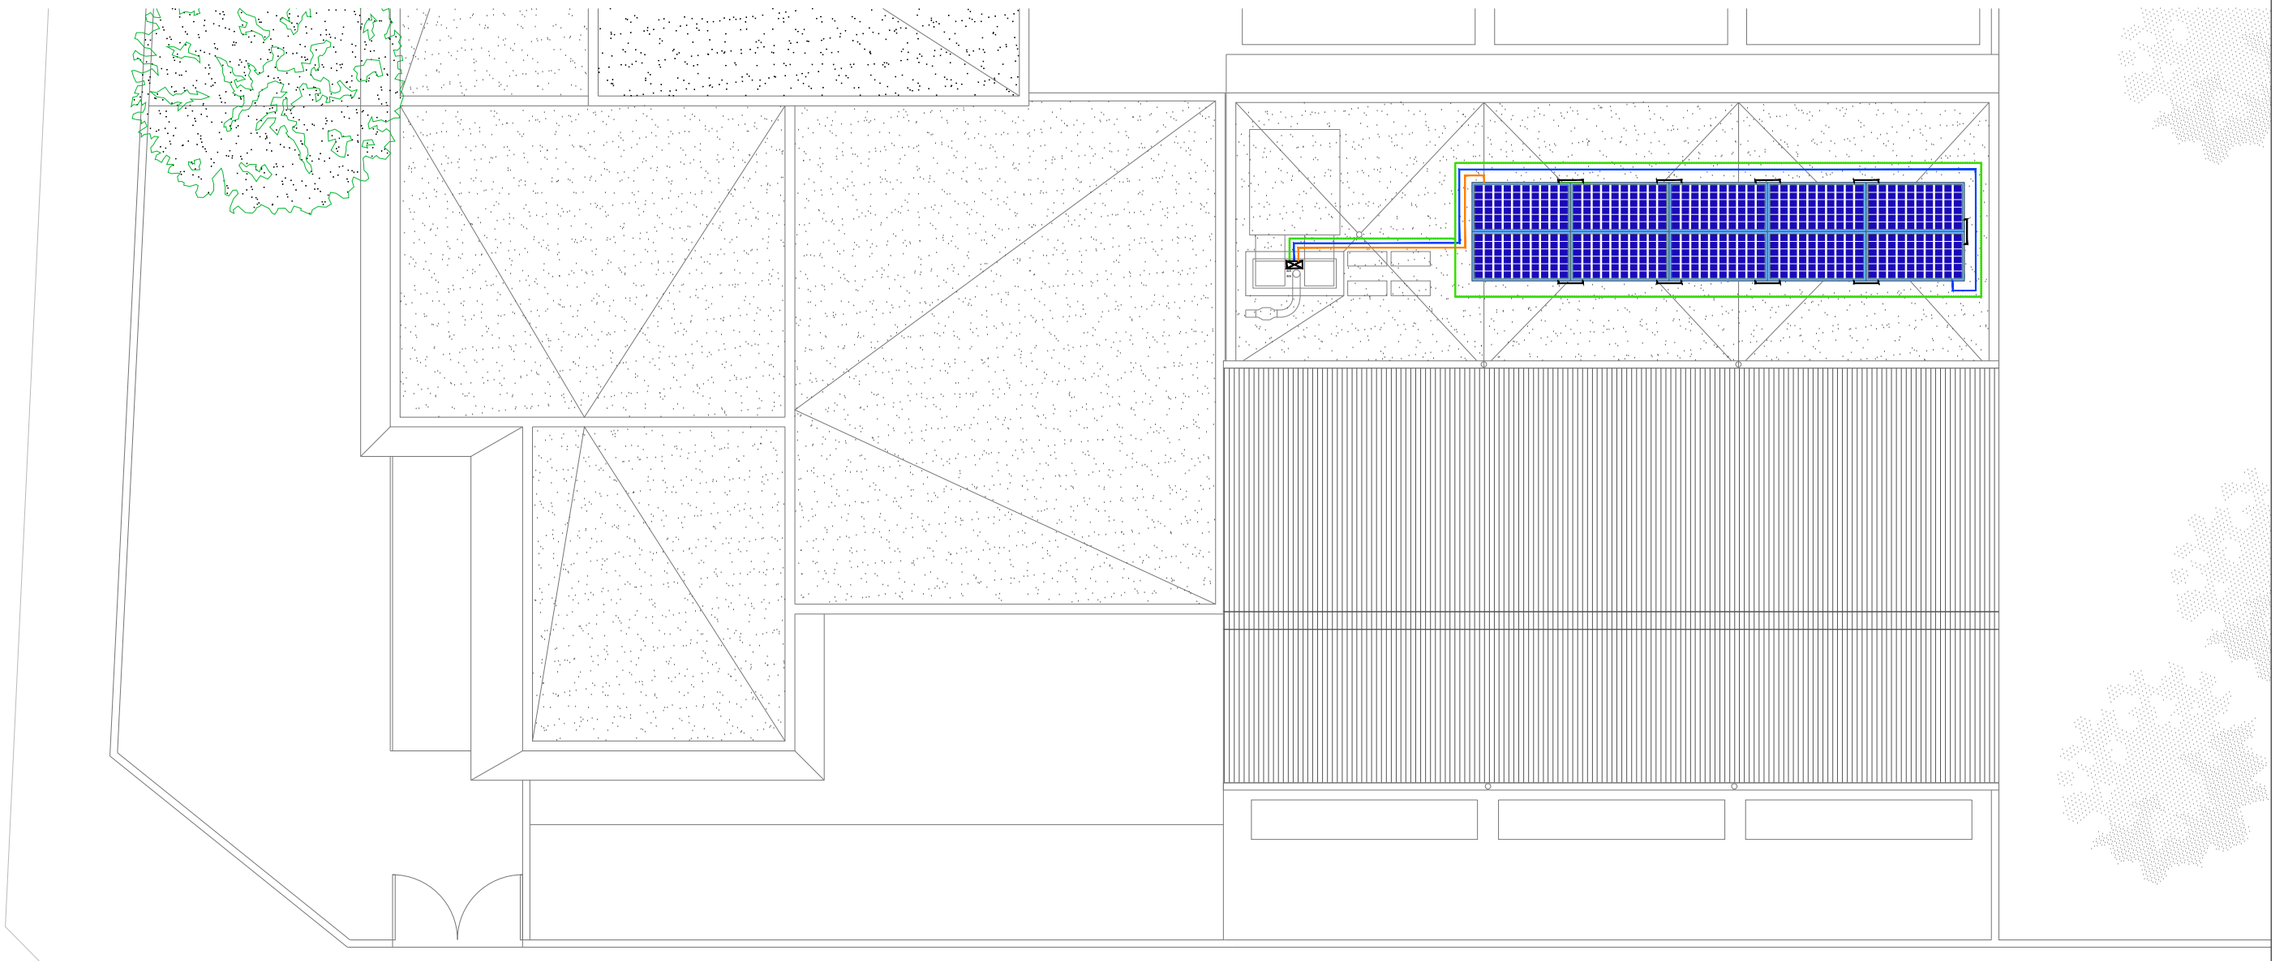

ARQUITECTA	EQUIP COL·LABORADOR			PROMOTOR	PROJECTE BÀSIC I D'EXECUCIÓ		ESCALA	DATA	NUM. PLANOL
	ARQUITECTURA	INSTAL.LACIONS	ESTRUCTURA		AMPLIACIÓ DE LA LLAR D'INFANTS MUNICIPAL PETETE DE MIAMI PLATJA		DinA3 1/125		I.13
TDA ARQUITECTURA Y URBANISMO	ELENA NEDELCU COAC 55375-1	CARLOS PORTU TDA Arquitectura y Urbanismo	MIQUEL FLEQUE Enginyer Kubic Consultoria Tècnica JORDI CALAFEL Enginyer ServiStar Enginyeria	AJUNTAMENT DE MONT-ROIG DEL CAMP	INSTAL·LACIÓ DE FOTOVOLTAICA PLANTA COBERTA	N	0 2	GENER 2025	

12_FOTOVOLTAICA.dwg

PROJECTE BÀSIC I D'EXECUCIÓ

AMPLIACIÓ DE LA LLAR D'INFANTS MUNICIPAL PETETE DE MIAMI PLATJA

AVINGUDA DE CADIS, 83, 43892 MIAMI PLATJA, MONT-ROIG DEL CAMP. TARRAGONA

III. PLEC DE CONDICIONS

PROMOTOR

AJUNTAMENT DE MONT-ROIG DEL CAMP

ARQUITECTA

ELENA NEDELCU

TDA ARQUITECTURA Y URBANISMO

GENER DE 2025

ÍNDEX

PART I: Condicions d'execució de les unitats d'obra

1. Actuacions prèvies
1.1. Demolicions
1.1.1. Demolició d'estructures i fonaments
1.1.2. Demolició de façanes i particions
1.1.3. Alçament d'instal·lacions
1.1.4. Demolició de cobertes
1.1.5. Demolició de revestiments
2. Acondicionament i fonaments
2.1. Moviments de terra
2.1.1. Esplanaments
2.1.2. Rebliments del terreny
2.1.3. Transports de terra i RCD
2.1.4. Buidatge del terreny
2.1.5. Rases i pous
2.2. Fonamentacions directes
2.2.1. Sabates (aïllades, contínues i elements de lligatge)
3. Estructures
3.1. Estructures d'acer
3.2. Fàbrica estructural
3.3. Estructures de formigó (armat i pretesat)
4. Cobertes
4.1. Cobertes inclinades
4.2. Lluernes
4.2.1. Claraboies
4.3. Cobertes planes
5. Façanes i particions
5.1. Façanes de fàbrica
5.1.1. Façanes de peces d'argila cuita i de formigó
5.2. Buits
5.2.1. Fusteria
5.2.2. Envidraments
5.2.3. Persianes
5.2.4. Tancaments
5.2.5. Tendals i para-sols
5.3. Defenses
5.3.1. Baranes
5.3.2. Reixes
5.4. Particions
5.4.1. Particions de peces d'argila cuita o de formigó
5.4.2. Mampares per a particions
5.4.3. Particions/extradossats de placa d'algeps
6. Instal·lacions
6.1. Instal·lació d'audiovisuals
6.1.1. Telecomunicació per cable
6.1.2. Telefonia
6.1.3. Interfonia i vídeo
6.2. Instal·lació d'electricitat: baixa tensió i presa de terra
6.3. Instal·lació de fontaneria i aparells sanitaris
6.3.1. Fontaneria
6.3.2. Aparells sanitaris
6.4. Instal·lació de gas i combustibles líquids
6.4.1. Gas natural
6.5. Instal·lació d'enllumenat
6.5.1. Enllumenat d'emergència
6.5.2. Instal·lació d'il·luminació
6.5.3. Indicadors lluminosos
6.6. Instal·lació de protecció
6.6.1. Instal·lació de protecció contra incendis
6.6.2. Instal·lació de protecció contra els llamps
6.7. Instal·lació d'evacuació de residus
6.7.1. Residus líquids
6.7.2. Residus sòlids
6.8. Instal·lació d'energia solar
6.8.1. Energia solar fotovoltaica
6.8.2. Energia solar tèrmica
7. Revestiments i paviments
7.1. Revestiment de paraments
7.1.1. Enrajolats
7.1.2. Aplacats
7.1.3. Revestiments decoratius
7.1.4. Arrebossats, blanquejats i enlluïts
7.1.5. Pintures
7.2. Paviments de sòls i escales
7.2.1. Paviments flexibles per a sòls i escales
7.2.2. Paviments continus per a sòls i escales
7.2.3. Paviments petris per a sòls i escales
7.2.4. Paviments ceràmics per a sòls i escales
7.2.5. Soleres
7.2.6. Sòls flotants
7.3. Sostres suspesos

PROJECTE BÀSIC I D'EXECUCIÓ
AMPLIACIÓ DE LA LLAR D'INFANTS MUNICIPAL PETETE DE MIAMI PLATJA
83 DE L'AVINGUDA DE CADIS, 43892 MIAMI PLATJA, MONT-ROIG DEL CAMP, TARRAGONA
III. Plec de Condicions

PART II. Condicions de recepció dels productes

1. Condicions de recepció dels productes
2. Relació de productes amb marcatge CE
2.1. Productes amb informació ampliada sobre les seves característiques

PART III. Gestió de residus de construcció o demolició en l'obra

1. Gestió de residus de construcció o demolició en l'obra

ANNEXOS

1. Annex I. Relació de Normativa tècnica d'aplicació en els projectes i en l'execució d'obres

PROJECTE BÀSIC I D'EXECUCIÓ
AMPLIACIÓ DE LA LLAR D'INFANTS MUNICIPAL PETETE DE MIAMI PLATJA
83 DE L'AVINGUDA DE CADIS, 43892 MIAMI PLATJA, MONT-ROIG DEL CAMP, TARRAGONA
III. Plec de Condicions

PART I: Condicions d'execució de les unitats d'obra

1. Actuacions prèvies

1.1. Demolicions

Descripció

Descripció

Operacions destinades a la demolició total o parcial d'un edifici o d'un element constructiu, incloent-hi o no la càrrega, el transport i la descàrrega dels materials utilitzables i no utilitzables que es produeixin en els derrocaments.

Tindrà preferència la demolició selectiva, tot procurant recuperar, separar i classificar el percentatge més gran possible dels residus generats durant els treballs de derrocament, de manera que els elements alçats o demolits en l'edifici puguin ser aprofitats i estiguin preparats per a després reutilitzar-los, reciclar-los o recuperar-los per mitjà d'un procediment adequat.

Criteris de mesurament i valoració d'unitats

El criteri de mesurament serà com s'indica en els diferents capítols.

Generalment, es mesurarà independentment el derrocament en: metre lineal (m), metre quadrat (m²) o metre cúbic (m³), depenent de la naturalesa de l'element. En demolicions i derrocaments d'elements es mesurarà preferiblement en metres cúbics aparents, considerant el volum de l'envoltant, descomptant elements auxiliars, desmuntables i similars. Aquesta unitat inclou els treballs de derrocament, demolició i evacuació o retirada en l'obra mateixa. En una unitat independent es valoren els treballs de preparació per a reutilitzar, reciclar o valorar, així com la càrrega i transport del material per a fer-ho, mesurat en m³ o tona. En cas que no sigui possible, es mesurarà la càrrega sobre camió, transport i gestió en punt autoritzat en m³ o tona.

Prescripcions quant a l'execució per unitats d'obra

Característiques tècniques de cada unitat d'obra

· Condicions prèvies

Es farà un reconeixement previ de l'estat de les instal·lacions, estructura, estat de conservació, estat de les edificacions confrontants o mitgeres. Es prestarà especial atenció en la inspecció de soterranis, espais tancats, dipòsits, etc., per a determinar l'existència o no de gasos, vapors tòxics, inflamables, etc. Es comprovarà que no hi hagi emmagatzematge de materials combustibles, explosius o perillosos. A més, es comprovarà l'estat de resistència de les diferents parts de l'edifici. Es procedirà a apuntalar i baixar buits i façanes, quan sigui necessari, i se seguirà com a procés de treball de baix cap amunt, és a dir, de manera inversa a com es realitza la demolició. Així, es reforçaran les cornises, escopidors, balcons, voltes, arcs, murs i parets. Es desconnectaran les diferents instal·lacions de l'edifici, com ara aigua, electricitat i telèfon, neutralitzant-se les seves connexions de servei. Es deixaran previstes preses d'aigua per al reg, per a evitar la formació de pols, durant els treballs. Es protegiran els elements de servei públic que puguin veure's afectats, com boques de reg, tapes i embornals d'albellons, arbres, fanals, etc. En edificis amb estructura de fusta o amb abundància de material combustible es disposarà, com a mínim, d'un extintor manual contra incendis. Es procedirà a desinsectar, en els casos on es faci necessari, sobretot quan es tracti d'edificis abandonats, totes les dependències de l'edifici.

S'haurà de donar prioritat als treballs de desconstrucció abans que als de demolició indiscriminada per a facilitar la gestió de residus a realitzar en l'obra.

L'arreplega selectiva dels materials per a reutilitzar-los, reciclar-los i recuperar-los inclou una fase prèvia de prevenció i preparació perquè es puguin aprofitar.

Abans de començar obres de demolició s'hauran de prendre les mesures adequades per a identificar els materials que puguin contenir amiant. Si existeix cap mena de dubte sobre la presència d'amiant en un material o una construcció, hauran d'observar-se les disposicions del Reial decret 396/2006. L'amiant, classificat com a residu perillós, s'haurà d'arreplegar per empresa inscrita en el Registre d'Empreses amb Registre d'Amiant (RERA), per a separar-lo de la resta de residus en origen, en embalatges degudament etiquetats i amb tancaments apropiats, i transportar d'acord amb la normativa específica sobre transport de residus perillosos.

Procés d'execució

- **Execució**

En l'execució s'inclouen dues operacions: enderrocament i retirada dels materials d'enderrocament. Totes dues es realitzaran d'acord amb l'inventari d'elements per a desconstrucció, reutilització o demolició selectiva, al programa d'arreplega i selecció en origen o in situ, i a la *Part III* d'aquest Plec de condicions sobre gestió de residus de demolició i construcció en l'obra.

- La demolició podrà realitzar-se segons els procediments següents:

Demolició per mitjans mecànics:

Demolició per espenta, quan l'altura de l'edifici que vagi a demolir-se, o part d'aquest, sigui inferior a 2/3 del que pugui assolir la màquina i aquesta pugui maniobrar lliurement sobre el sòl amb prou consistència. No es pot usar contra estructures metàl·liques ni de formigó armat. S'haurà demolit abans, element a element, la part de l'edifici que estigui en contacte amb mitgeres, de maneta que es deixi aïllat el tall de la màquina.

Demolició per col·lapse; pot efectuar-se mitjançant espenta per impacte de bola de gran massa o mitjançant ús d'explosius. Els explosius no s'utilitzaran en edificis d'estructures d'acer, amb predomini de fusta o elements fàcilment combustibles.

Demolició manual o element a element, quan els treballs s'efectuïn seguint un ordre que, en general, correspon a l'ordre invers seguit per a la construcció, planta per planta, començant per la coberta de dalt cap avall. S'ha de procurar l'horitzontalitat i evitar que treballen operaris situats a diferents nivells.

S'ha d'evitar treballar en obres de demolició i derrocament cobertes de neu o en dies de pluja. Les operacions de derrocament s'efectuaran amb les precaucions necessàries per a aconseguir unes condicions de seguretat suficients i evitar danys en les construccions pròximes, i es designaran i marcaran els elements que hagin de conservar-se intactes. Els treballs es faran de manera que produeixin la menor molèstia possible als ocupants de les zones pròximes a l'obra que cal derrocar.

No se suprimiran els elements atirantats o d'enriostament en la mesura que no se suprimeixin o contraresten les tensions que incideixin sobre aquests. En elements metàl·lics en tensió es tindrà present l'efecte d'oscil·lació quan es realitzi el tall o se suprimeixin les tensions. El tall o desmuntatge d'un element no manejable per una sola persona es farà mantenint-lo suspès o apuntalat, evitant caigudes brusques i vibracions que es transmeten a la resta de l'edifici o als mecanismes de suspensió. En la demolició d'elements de fusta s'arrancaran o doblegaran les puntes i claus. No s'acumularan RCDs ni recolzaran elements contra tanques, murs i suports, propis o mitgers, mentre aquests hagin de romandre drets. Tampoc es dipositaran RCDs sobre bastides. S'evitarà l'acumulació de materials procedents del derrocament en les plantes o forjats de l'edifici per a impedir les sobrecàrregues.

L'abatiment d'un element constructiu es realitzarà permetent el gir, però no el desplaçament, dels punts de suport, mitjançant mecanisme que treballi per damunt de la línia de suport de l'element i permeti el descens lent. Quan calgui derrocar arbres, es delimitarà la zona, es tallaran per la seva base havent-los atirantat abans i s'abatran després.

Els compressors, martells pneumàtics o similars, s'utilitzaran amb autorització prèvia de la direcció facultativa. Les grues no s'usaran per a fer esforços horitzontals o oblics. Les càrregues es començaran a elevar lentament amb la finalitat d'observar si es produeixen anomalies; en aquest cas, s'esmenaran

PROJECTE BÀSIC I D'EXECUCIÓ
AMPLIACIÓ DE LA LLAR D'INFANTS MUNICIPAL PETETE DE MIAMI PLATJA
83 DE L'AVINGUDA DE CADIS, 43892 MIAMI PLATJA, MONT-ROIG DEL CAMP, TARRAGONA
III. Plec de Condicions

després d'haver descendit novament la càrrega al seu lloc inicial. No es descendiran les càrregues sota l'únic control del fre.

S'evitarà la formació de pols regant lleugerament els elements i/o enderrocs. En finalitzar la jornada no han de quedar elements de l'edifici en estat inestable que el vent, les condicions atmosfèriques o altres causes puguin esfondrar. Es protegiran de la pluja, mitjançant lones o plàstics, les zones o elements de l'edifici que puguin ser afectats per aquella.

- L'evacuació dels RCDs es podrà realitzar de les maneres següents:

Es prohibirà llançar els RCDs des de dalt dels pisos de l'obra al buit.

Obertura de buits en forjats, coincidents en vertical amb l'ample d'un entrebigat i longitud d'1 m a 1,50 m, distribuïts de tal manera que en permeten la ràpida evacuació. Aquest sistema només podrà emprar-se en edificis o restes d'edificis amb un màxim de dues plantes i quan els RCDs siguin de grandària manejable per una persona.

Mitjançant grua, quan es disposi d'un espai per a la instal·lació i zona per a descàrrega de l'enderroc.

Mitjançant baixants tancats, prefabricats o fabricats *in situ*. L'últim tram del baixant s'inclinarà de manera que es redueixi la velocitat d'eixida del material i de manera que l'extrem quedi com a màxim a 2 m per damunt del recipient d'arreplega. El baixant no anirà situat exteriorment en façanes que donen a la via pública, llevat del tram inclinat inferior, i la seva secció útil no serà superior a 50 x 50 cm. La seva embocadura superior estarà protegida contra caigudes accidentals, i a més estarà proveïda de tapa susceptible de ser tancada amb clau, i s'ha de tancar abans de retirar el contenidor. Els baixants estaran allunyats de les zones de pas i se subjectaran convenientment a elements resistents del seu lloc d'emplaçament, de manera que en quedi garantida la seguretat.

Per desenrunat mecanitzat. La màquina s'aproximarà a la mitgeria com a màxim la distància que assenyali la documentació tècnica, sense sobrepassar en cap cas la distància d'1 m i treballant en direcció no perpendicular a la mitgeria.

En tot cas, l'espai on cauen els RCDs estarà delimitat i vigilat. No es permetran fogueres dins de l'edifici, i les fogueres exteriors estaran protegides del vent i vigilades. En cap cas s'utilitzarà el foc amb propagació de flama com a mitjà de demolició.

Ha d'establir-se un sistema en obra per a comptabilitzar el volum de residus generat i un seguiment dels lots o grups de residus i materials seguint la traçabilitat de reutilització, reciclatge i altres formes de recuperació del material, i s'arreplegaran els certificats de les operacions de valorització. En cas que no sigui possible, s'arxivaran els certificats de la correcta gestió en abocador autoritzat.

- **Gestió de residus**

Els residus generats durant l'execució de la unitat d'obra seran tractats segons la *Part III: Gestió de residus de construcció o demolició en l'obra.*

- **Condicions d'acabament**

En la superfície del solar es mantindrà el desaigüe necessari per a impedir l'acumulació d'aigua de pluja o neu que pugui perjudicar locals o fonaments de finques confrontants. Finalitzades les obres de demolició, es netejarà el solar.

Control d'execució, assaigs i proves

- **Control d'execució**

Durant l'execució es vigilarà i es comprovarà que s'adopten les mesures de seguretat especificades, que es disposa dels mitjans adequats i que l'ordre i la forma d'execució s'adapten al que s'indica.

Durant la demolició, si apareixen clivelles en els edificis mitgers, es paralitzaran els treballs i s'avisarà a la direcció facultativa, per a efectuar-ne l'apuntalament o consolidació si fos necessari, prèvia col·locació o no de testimonis.

Pel que fa als RCDs generats, es comprovarà que es duu a terme la classificació i la traçabilitat de cada lot o grup de residus, degudament documentats i evitant contaminacions.

Conservació i manteniment

En la mesura que s'efectuï la consolidació definitiva, en el solar on s'hagi realitzat la demolició, es conservaran les contencions, apuntalaments i fitacions fetes per a subjectar les edificacions mitgeres, així com les tanques i/o tancaments.

Una vegada aconseguida la cota 0, es farà una revisió general de les edificacions mitgeres per a observar les lesions que hagin pogut sorgir. Les tanques, embornals, arquetes, pous i fitacions quedaran en perfecte estat de servei.

1.1.1. Demolició d'estructures i fonaments

Descripció

Descripció

Treballs de demolició d'elements constructius amb funció estructural.

Criteris de mesurament i valoració d'unitats

- Metre cúbic de demolició de l'estructura.

- Unitat realment desmuntada de cintra de coberta.

- Metre quadrat de demolició de:

Forjats.

Soleres.

Escala catalana.

Amb retirada de RCDs i càrrega, sense transport a planta de tractament o abocador.

Prescripcions quant a l'execució per unitats d'obra

Característiques tècniques de cada unitat d'obra

- **Condicions prèvies**

Es tindran en compte les prescripcions de la subsecció «1.1. Enderrocaments».

Si la demolició es fa mitjançant explosiu, es barraran i senyalitzaran els voltants de l'obra i es demanarà permís de l'autoritat competent. S'apuntalaran els elements en volada abans d'alleugerir-ne els contrapesos. Els forjats que puguin cedir s'apuntalaran abans del derrocament. Les càrregues que suporten els apuntalaments es transmetran al terreny, a elements estructurals verticals o a forjats inferiors en bon estat, sense superar la sobrecàrrega admissible per a aquest. En arcs s'equilibraran prèviament les espentes laterals i baixaran sense tallar els tirants fins que es demoleixin. Totes les escales i passarel·les que s'usin per al trànsit estaran lliures d'obstacles fins al moment de la demolició.

Procés d'execució

- **Execució**

Es tindran en compte les prescripcions de la subsecció «1.1. Enderrocaments».

L'ordre de demolició s'efectuarà, en general, per a estructures recolzades, de dalt cap avall de tal manera que la demolició es faci pràcticament al mateix nivell, sense que hi hagi persones situades en la mateixa vertical ni prop d'elements que s'abaten o bolquen.

PROJECTE BÀSIC I D'EXECUCIÓ
AMPLIACIÓ DE LA LLAR D'INFANTS MUNICIPAL PETETE DE MIAMI PLATJA
83 DE L'AVINGUDA DE CADIS, 43892 MIAMI PLATJA, MONT-ROIG DEL CAMP, TARRAGONA
III. Plec de Condicions

- Demolició de solera de pis:

Es trossejarà la solera, en general, després d'haver demolit els murs i pilars de la planta baixa, llevat dels elements que hagin de quedar drets.

- Demolició de murs i pilastres:

Mur de càrrega: en general, s'hauran demolit prèviament els elements que s'hi recolzin, com cintres, voltes, forjats, etc. S'ha d'evitar deixar distàncies excessives entre les unions horitzontals de les estructures verticals. Murs de tancament: es demoliran, en general, els murs de tancament no resistent després d'haver demolit el forjat superior o coberta i abans d'enderrocar les bigues i pilars del nivell en què es treballa. Els carregadors i arcs en buits no es llevaran fins que s'hagi alleugerit la càrrega que graviti sobre aquests. Els xapats podran desmuntar-se abans de totes les plantes, quan aquesta operació no afecte l'estabilitat del mur. A mesura que avanci la demolició del mur s'aniran alçant els cèrcols, ampits i impostes. En murs entramats de fusta es desmuntaran en general els dorments abans de demolir el material de reble. Els murs de formigó armat es demoliran en general com a suports, tallant-los en franges verticals d'ample i altura no majors d'1 i 4 m, respectivament. Quan s'interrompi la jornada no es deixaran murs cecs sense enriostar d'una altura superior a 7 vegades la seva grossària.

- Demolició de volta:

S'apuntalaran i contrarestaran abans, en general, les espentes. Se suprimirà el material de reble i no es tallaran els tirants fins a haver-la demolit totalment. Les voltes de canó es tallaran en franges transversals paral·leles. Es demolirà la clau en primer lloc i es continuarà cap als suports per a les de canó i en espiral per a les de racó.

- Demolició de bigues:

En general, s'hauran demolit prèviament tots els elements de la planta superior, fins i tot murs, pilars i forjats, de manera que la biga quedarà lliure de càrregues. Se suspendrà prèviament la part de biga que s'alçarà, i tot seguit es tallaran o desmuntaran els seus extrems. No es deixaran bigues o part d'aquestes en volada sense apuntalar. Les bigues, armadures i elements pesants es desmuntaran per mitjà de corrioles. Es procedirà sempre que sigui possible amb els mitjans que permetin reutilitzar i aprofitar el percentatge més gran de bigues, sense danyar-les. En el seu cas es realitzarà un sanejament abans d'arreplegar-les per a reaprofitar-les.

- Demolició de suports:

En general, s'hauran demolit prèviament tots els elements que entronquen superiorment al suport, com bigues o forjats amb àbacs. Se suspendrà o atirantarà el suport i posteriorment es tallarà o desmuntarà inferiorment. No es permetrà bolcar-ho sobre els forjats. Quan sigui de formigó armat es permetrà abatre la peça només quan s'hagin tallat les armadures longitudinals de la seva part inferior, menys les d'una cara, que faran de frontissa i es tallaran quan s'hagi abatut.

- Demolició de cintres i corretges metàl·liques:

Els sostres suspesos en les cintres es llevaran prèviament. Quan la cintra estigui a punt de descendir sencera, se suspendrà prèviament tot evitant les deformacions i fixant algun cable per damunt del centre de gravetat, per a evitar que basculi. Després s'anul·laran els ancoratges. Quan s'hagi de desmuntar per peces s'apuntalarà i es trossejarà, i l'especejat es començarà pels parells. Es controlarà que les corretges metàl·liques estiguin baixades abans de tallar-les, de manera que s'evitarà el problema que queden en volada, cosa que pot provocar girs en l'extrem oposat, per l'elasticitat pròpia de l'acer, en recuperació de la seva posició primitiva, i colpejar els operaris i ocasionar accidents greus.

- Demolició de forjat:

Es demolirà, en general, després d'haver suprimit tots els elements situats per damunt del forjat, fins i tot suports i murs. Es llevaran, en general, les volades en primer lloc, i es tallaran a feixos exteriors de l'element resistent en el qual recolzin. Els talls del forjat no deixaran elements en volada sense apuntalar. S'observarà, especialment, l'estat del forjat sota aparells sanitaris, al costat de baixants i en contacte amb

fumerals. Quan el material de reble sigui solidari amb el forjat es demolirà, en general, alhora. Quan aquest material de reble formi pendents sobre forjats horitzontals es començarà la demolició per la cota més baixa. Si el forjat està constituït per cairats, es demolirà l'entrebigat a banda i banda del cairat sense afeblir-la i, quan sigui semicairat, sense trencar la seva zona de compressió. Prèvia suspensió del cairat, en els seus dos extrems se n'anul·laran els suports. Quan el cairat sigui continu i es prolongui a altres crugies, abans s'apuntalarà la zona central del forjat de les contigües i es tallarà el cairat a feixos interiors del suport continu. Les lloses de formigó armades en una direcció es tallaran, en general, en franges paral·leles a l'armadura principal de pes no major a l'admès per la grua. Prèvia suspensió, en els extrems de la franja se n'anul·laran els suports. En suports continus amb prolongació d'armadures a altres crugies, s'apuntalaran prèviament les zones centrals dels forjats contigus, i es tallaran els extrems de la franja a demolir a feixos interiors del suport continu. Les lloses armades en dues direccions es tallaran, en general, per requadres sense incloure les franges que uneixin els àbacs o capitells, començant pel centre i seguint en espiral. S'hauran apuntalat prèviament els centres dels requadres contigus. Posteriorment, es tallaran les franges de forjats que uneixen els àbacs i finalment aquests.

- Demolició d'escala catalana (formada per un conjunt d'escalons sobre una volta paredada):

El tram d'escala entre pisos es demolirà abans que el forjat superior on recolza. La demolició del tram d'escala s'executarà des d'una bastimentada que cobreixi el buit d'aquesta. Primer es retiraran els escalons i posteriorment la volta de rajola. S'arreplegaran els elements reutilitzables amb les mesures necessàries per a no danyar-los.

- Demolició dels fonaments:

La demolició dels fonaments es realitzarà bé amb compressor, bé amb un sistema explosiu. Si es fa amb explosió controlada, se seguiran les mesures específiques de les ordenances corresponents, referents a l'ús d'explosius, de manera que s'utilitzaran dinamites i explosius de seguretat i es compliran les distàncies mínimes als immobles habitats que estiguin pròxims. Si la demolició es fa amb martell compressor, s'aniran retirant els RCDs a mesura que es vagin demolint els fonaments.

1.1.2. Demolició de façanes i particions

Descripció

Descripció

Demolició de les façanes, particions i fusteries d'un edifici.

Criteris de mesurament i valoració d'unitats

- Metre quadrat de demolició de:

Barandat.

Mur de bloc.

- Metre cúbic de demolició de:

Fàbrica de rajola massissa.

Mur de maçoneria.

- Metre quadrat d'obertura de buits, amb retirada de RCDs i càrrega, sense transport a planta de tractament o abocador.

Unitat d'aixecament de fusteria, incloent-hi marcs, fulles i accessoris, amb retirada de RCDs i càrrega, sense transport a planta de tractament o abocador, amb aprofitament de material o sense i retirada d'aquest, sense transport a magatzem.

Prescripcions quant a l'execució per unitats d'obra

PROJECTE BÀSIC I D'EXECUCIÓ
AMPLIACIÓ DE LA LLAR D'INFANTS MUNICIPAL PETETE DE MIAMI PLATJA
83 DE L'AVINGUDA DE CADIS, 43892 MIAMI PLATJA, MONT-ROIG DEL CAMP, TARRAGONA
III. Plec de Condicions

Característiques tècniques de cada unitat d'obra

- **Condicions prèvies**

Es tindran en compte les prescripcions de la subsecció «1.1. Enderrocaments».

Abans d'obrir buits, es comprovaran els problemes d'estabilitat que hi pugui haver per l'obertura d'aquests. Si l'obertura del buit s'ha de fer en un mur de rajola massissa, aquest es descarregarà primer, i es baixaran els elements que recolzen en el mur. A continuació, s'apuntalarà el buit abans de demolir totalment.

Procés d'execució

- **Execució**

Es tindran en compte les prescripcions de la subsecció «1.1. Enderrocaments».

En finalitzar la jornada de treball, no quedaran murs que puguin ser inestables. L'ordre de demolició s'efectuarà, en general, de dalt cap avall de tal manera que la demolició es faci pràcticament al mateix nivell, sense que hi hagi persones situades en la mateixa vertical ni prop d'elements que s'abatin o bolquin.

- Aixecat de fusteria i manyeria:

Els elements de fusteria es desmuntaran abans de realitzar la demolició de les fàbriques, amb la finalitat d'aprofitar-los, si està estipulat així en el projecte. Es desmuntaran aquelles parts de la fusteria que no hagin rebut les fàbriques. Generalment per procediments no mecànics, se separaran les parts de la fusteria que estiguin encastades a les fàbriques. Es retirarà la fusteria a mesura que es recuperi. És convenient no desmuntar els cèrcols dels buits, ja que per si mateixos constitueixen un element que sustenta la llinda i, llevat que es troben molt deteriorats, eviten la necessitat d'haver de prendre precaucions que ens obliguin a baixar-los. Els cèrcols es desmuntaran, en general, quan es vagi a demolir l'element estructural en el qual estiguin situats. Quan es retira fusteria i manyeria en plantes inferiors a la que s'està demolint, no s'afectarà l'estabilitat de l'element estructural en el qual estiguin situades i en els buits es disposaran proteccions provisionals que donin al buit.

- Demolició de barandats:

Es demoliran, en general, els barandats abans de derrocar el forjat superior que hi recolzi. Quan el forjat hagi cedit, no es llevaran els barandats sense que aquell s'hagi apuntalat prèviament. Els barandats de rajola es derrocaran de dalt cap avall. Els barandats interiors s'han de derrocar a nivell de cada planta, tallant amb regates verticals i efectuant el bolcatge per espenta, que es farà per damunt del punt de gravetat. En el cas de barandats d'entramat autoportant, aquests hauran de desmuntar-se en l'ordre invers al que van ser muntats.

- Demolició de tancaments:

Es demoliran, en general, els tancaments no resistents després d'haver demolit el forjat superior o coberta i abans de derrocar les bigues i pilars del nivell en què es treballa. Els tancaments de façana que no formen part de l'estructura de l'edifici han de derrocar-se planta per planta per a impedir que puguin quedar tancaments de més d'una planta d'altura sense travar amb el forjat. El bolcatge només podrà fer-se per a elements dels quals es puguin separar les peces, no encastats, situats en façanes fins a una altura de dues plantes i tots els de planta baixa. Abans caldrà atirantar i/o apuntalar l'element, fer regates inferiors d'un terç de la seva grossària o anul·lar els ancoratges, aplicant la força per damunt del centre de gravetat de l'element. Quan sigui necessari treballar sobre un mur extern que tingui pis solament a un costat i altura superior als 10 m, ha d'establir-se, en l'altra cara, una bastida. Quan el mur és aïllat, sense pis per cap cara i la seva altura sigui superior a 6 m, la bastida se situarà per les dues cares.

- Demolició de tancament prefabricat:

S'alçarà, en general, un nivell per davall del qual s'està demolint, havent llevat abans els vidres. Es podran desmuntar tots els tancaments prefabricats quan això no afebleixi els elements estructurals, i es

disposaran en aquest cas proteccions provisionals en els espais que donen al buit i un apuntalament abans de l'inici del desmuntatge.

- Obertura de buits:

S'evacuaran els RCDs produïts i s'acabarà del buit. Si l'obertura del buit s'ha de fer en un forjat, es baixarà prèviament, i es passarà a continuació a demolir la zona prevista, tot enriostant aquells elements.

1.1.3. Alçament d'instal·lacions

Descripció

Descripció

Treballs destinats a l'alçat de les instal·lacions (electricitat, fontaneria, sanejament, climatització, etc.) i aparells sanitaris.

Criteris de mesurament i valoració d'unitats

- Metre lineal d'alçat de:

Mobiliari de cuina: bancs, armaris i repeus de cuina corrent.

Tubs de calefacció i fixació.

Albellons.

Canonades de fosa de xarxa de reg (aixecat i desmuntatge).

Incloent-hi part proporcional de peces especials, claus i boques, amb recuperació d'aquestes o sense.

- Unitat d'aixecat de:

Sanitaris: aigüera, lavabo, bidet, vàter, banyera, dutxa. Incloent-hi accessoris.

Radiadors i accessoris.

- Unitat realment desmuntada d'equips industrials.

Totes les unitats d'obra inclouen en la valoració la retirada de RCDs i càrrega, sense transport a planta de tractament o abocador.

Prescripcions quant a l'execució per unitats d'obra

Característiques tècniques de cada unitat d'obra

- **Condicions prèvies**

Es tindran en compte les prescripcions de la subsecció «1.1. Enderrocaments».

Abans de procedir a l'aixecat d'aparells sanitaris i radiadors hauran de neutralitzar-se les instal·lacions d'aigua i electricitat. Serà convenient tancar la connexió al clavegueram. Es buidaran primer els dipòsits, les canonades i altres conduccions d'aigua. Es desconnectaran els radiadors de la xarxa. Abans d'iniciar els treballs de demolició de l'albelló se'n desconnectarà l'entroncament al col·lector general, de tal manera que s'obturarà l'orifici resultant.

Procés d'execució

- **Execució**

Es tindran en compte les prescripcions de la subsecció «1.1. Enderrocaments».

PROJECTE BÀSIC I D'EXECUCIÓ
AMPLIACIÓ DE LA LLAR D'INFANTS MUNICIPAL PETETE DE MIAMI PLATJA
83 DE L'AVINGUDA DE CADIS, 43892 MIAMI PLATJA, MONT-ROIG DEL CAMP, TARRAGONA
III. Plec de Condicions

En el cas en què es prevegi la reutilització dels equips industrials i de la maquinària, és necessari que personal especialitzat faci el desmuntatge dels equips.

En general, es desmuntaran sense trossejar els elements que puguin produir talls o lesions, com vidres i aparells sanitaris. El trossejament d'un element es farà per peces de grandària manejable per una sola persona.

- Aixecat d'aparells sanitaris i accessoris, sense recuperació de material:

Primer es buidaran els dipòsits, les canonades i altres conduccions. S'alçaran els aparells mirant d'evitar que es trenquen.

- Aixecat de radiadors i accessoris:

Es buidaran d'aigua primer la xarxa i després els radiadors, per a poder retirar els radiadors.

- Demolició d'equips industrials:

Es desmuntaran els equips industrials, en general, seguint l'ordre invers al que es va utilitzar quan es van instal·lar, sense afectar l'estabilitat dels elements resistents als quals estiguin units.

- Demolició d'albelló:

Es farà el trencament, amb compressor o sense, de la solera o ferm. S'excavaran les terres per mitjans manuals fins a descobrir el clavegueró. A continuació, es desmuntarà o trencarà la conducció d'aigües residuals.

- Aixecat i desmuntatge de canonades de fosa de xarxa de reg:

Es buidarà l'aigua de la canonada. S'excavarà fins a descobrir la canonada. Es desmuntaran els tubs i peces especials que constitueixin la canonada. S'omplirà la rasa oberta.

1.1.4. Demolició de cobertes

Descripció

Descripció

Treballs destinats a la demolició dels elements que constitueixen la coberta d'un edifici.

Criteris de mesurament i valoració d'unitats

Metre quadrat de derrocament de coberta, llevat del material de reble, amb retirada de RCDs i càrrega, sense transport a planta de tractament o abocador.

Metre cúbic de material de reble, amb recuperació o no de teula, arreplega i retirada de RCDs i càrrega, sense transport a planta de tractament o abocador.

Sempre que sigui possible s'optarà per les solucions amb recuperació.

Prescripcions quant a l'execució per unitats d'obra

Característiques tècniques de cada unitat d'obra

- **Condicions prèvies**

Es tindran en compte les prescripcions de la subsecció «1.1. Enderrocaments».

Abans d'iniciar la demolició d'una coberta es comprovarà la distància a les línies elèctriques aèries i la seva càrrega. Es comprovarà l'estat de les corretges.

Es derrocaran els fumerals i altres elements que sobreïxin de la coberta, prèvia disposició de bastimentada sòlida, així com els falsos sostres i instal·lacions suspeses abans de procedir a la demolició de la coberta.

Es taparan, abans del derrocament dels pendents de la coberta, els embornals de les baixants, per a prevenir possibles obturacions.

Procés d'execució

- **Execució**

Es tindran en compte les prescripcions de la subsecció «1.1. Enderrocaments».

La coberta s'ha de desmuntar des de les capes situades més a l'exterior cap a les interiors.

- Demolició dels cossos sortints en coberta:

Es demoliran, en general, abans d'alçar el material de cobertura. Quan vagin a ser trossejats es demoliran de dalt cap avall, sense permetre bolcar-los sobre la coberta. Quan vagin a ser descendits sencers se suspendran prèviament i s'anul·laran els ancoratges.

- Demolició de material de cobertura:

S'alçarà, en general, per zones d'aiguavessos oposats, començant pel carener. En retirar les teules, es farà de manera simètrica respecte al carener, i sempre des d'aquesta cap als ràfecs, seguint el sentit descendent.

S'arreplegaran evitant trencaments i afavorint-ne l'emmagatzematge i transport per a reaprofitament.

- Demolició de tauler en coberta:

S'alçarà, en general, per zones d'aiguavessos oposats, començant pel carener.

- Demolició de la formació de pendents amb barandats menuts:

Es derrocarà, en general, per zones d'aiguavessos oposats, començant pel carener, després de llevar la zona de tauler que hi recolza. A mesura que avanci la demolició de barandats menuts es derrocaran els paredons i barandats d'enriostament.

- Demolició de la formació de pendents amb material de farciment:

Es demolirà, en general, per zones de faldons oposats començant pels careners més elevats i equilibrant les càrregues. No es demolirà en aquesta operació la capa de compressió dels forjats, ni s'afebliran les bigues i cairats.

- Demolició de llistons, cabirons i corretges:

S'alçarà, en general, per zones de faldons oposats començant pel carener. Quan no hi hagi un altre enriostament entre cintres que el que proporcionin els cabirons i corretges, aquests no podran alçar-se sense apuntalar les cintres abans. En el cas en què la cintra hagi de ser reutilitzada, aquesta ha de desmuntar-se sencera, amb la qual cosa s'ha de penjar de tal manera que no s'alteri, de manera important, l'estat tensional per al qual ha sigut projectada.

1.1.5. Demolició de revestiments

Descripció

Descripció

Demolició de revestiments de sòls, parets i sostres.

Criteris de mesurament i valoració d'unitats

PROJECTE BÀSIC I D'EXECUCIÓ
AMPLIACIÓ DE LA LLAR D'INFANTS MUNICIPAL PETETE DE MIAMI PLATJA
83 DE L'AVINGUDA DE CADIS, 43892 MIAMI PLATJA, MONT-ROIG DEL CAMP, TARRAGONA
III. Plec de Condicions

Metre quadrat de demolició de revestiments de sòls, parets i sostres, amb retirada de RCDs i càrrega, sense transport a planta de tractament o abocador.

Prescripcions quant a l'execució per unitats d'obra

Característiques tècniques de cada unitat d'obra

- **Condicions prèvies**

Es tindran en compte les prescripcions de la subsecció «1.1. Enderrocaments».

Abans del picat del revestiment es comprovarà que no hi passa cap instal·lació, o que en cas de passar-hi està desconnectada. Abans de la demolició dels escalons es comprovarà l'estat de la volta o la llosa de l'escala.

Procés d'execució

- **Execució**

Es tindran en compte les prescripcions de la subsecció «1.1. Enderrocaments».

- Demolició de sostre suspès:

Els cels rasos es llevaran, en general, abans de la demolició del forjat o de l'element resistent al qual pertanguin.

- Demolició de paviment:

S'alçarà, en general, abans de derrocar l'element resistent en el qual estigui col·locat, sense demolir, en aquesta operació, la capa de compressió dels forjats, ni afeblir les voltes, bigues i cairats.

- Demolició de revestiments de parets:

Els revestiments es demoliran al mateix temps que el seu suport, sigui barandat o mur, llevat que es pretengui aprofitar; en aquest cas, es desmuntaran abans de la demolició del suport.

- Demolició d'escalons:

Es desmuntaran els escalons de l'escala en forma inversa a com es va col·locar, començant, per tant, per l'escaló més alt i desmuntant ordenadament fins a arribar al primer. Si hi hagués sòcol, aquest es demolirà abans del desmuntatge de l'escaló. El sòcol es demolirà començant per un extrem del parament. S'arreplegaran convenientment les peces desmuntades, per a promoure la reutilització dels elements resultants.

2. Acondicionament i fonaments

2.1. Moviments de terra

2.1.1. Esplanaments

Descripció

Descripció

Execució de desmunts i terraplens per a obtenir en el terreny una superfície regular definida pels plànols on hauran de realitzar-se altres excavacions en fase posterior, assentar-se obres o simplement formar una esplanada.

Comprèn, a més, els treballs previs de neteja i desbrossament del terreny i la retirada de la terra vegetal.

Criteris de mesurament i valoració d'unitats

- Metre quadrat de neteja i desbrossament del terreny amb mitjans manuals o mecànics.

- Metre cúbic de retirada i apilament de capa terra vegetal, amb mitjans manuals o mecànics.

- Metre cúbic de desmunt. Mesurat el volum excavat sobre perfils, incloent-hi replantejament i afinament. Si es fan majors excavacions que les previstes en els perfils del projecte, l'excés d'excavació es justificarà per a abonar-lo.

- Metre cúbic de base de terraplè. Mesurat el volum excavat sobre perfils, incloent-hi replantejament, desbrossament i afinat.

- Metre cúbic de terraplè. Mesurat el volum reblit sobre perfils, incloent-hi l'extensió, reg, compactació i refinament de talussos.

- Metre quadrat d'apuntalament. Totalment acabat, incloent-hi els claus i tacs necessaris, retirada, neteja i arreplega del material.

Prescripcions sobre els productes

Característiques i recepció dels productes que s'incorporen a les unitats d'obra

- Terres de préstec o pròpies.

En el seu cas, àrids reciclats procedents de la valorització de RCDs, si així ho preveu el projecte. Per a poder utilitzar-los ha d'aportar-se documentació que acrediti que no provenen de demolició de ruïnes industrials que hagin albergat activitats potencialment contaminants. En cas contrari, només podran usar-se si l'òrgan ambiental emet un pronunciament que acrediti que s'ha netejat i sanejat el RCD industrial.

En la recepció de les terres es comprovarà que no siguin expansives, que no continguin restes vegetals i que no estiguin contaminades. En la recepció de RCDs, a més, es comprovarà la documentació de procedència d'un gestor autoritzat per a tractament de RCDs i certificació de material.

- Préstecs: el material inadequat es dipositarà d'acord amb el que s'ordeni sobre aquest tema.

- Apuntalaments. Elements de fusta resinosa, de fibra recta, com pi o avet: taulers, capçals, estampidors, etc.

La fusta serrada s'ajustarà, com a mínim, a la classe I/80.

El contingut mínim d'humitat en la fusta no serà major del 15%.

Els apuntalaments de fusta no presentaran principi de podriment, alteracions ni defectes.

- Tensors circulars d'acer protegit contra la corrosió.

- Sistemes prefabricats metàl·lics i de fusta: taulers, plaques, puntals, et

- Elements complementaris: puntes, gats, tacs, etc.

- Materials auxiliars: explosius, bomba d'aigua.

La recepció dels productes, equips i sistemes es realitzarà tal com es desenvolupa en la *Part II: Condicions de recepció de productes*. Aquest control comprèn el de la documentació dels subministraments (incloent-hi la corresponent al marcatge CE, quan sigui pertinent), el control mitjançant distintius de qualitat o avaluacions tècniques d'idoneïtat i el control mitjançant assaigs.

- Préstecs:

El contractista comunicarà a la direcció facultativa, amb prou antelació, l'obertura dels préstecs, a fi que se'n puguin mesurar el volum i dimensions sobre el terreny natural no alterat. Els talussos dels préstecs hauran de ser suaus i arredonits i, en haver-los explotat, es deixaran en forma que no danyin l'aspecte general del paisatge.

PROJECTE BÀSIC I D'EXECUCIÓ
AMPLIACIÓ DE LA LLAR D'INFANTS MUNICIPAL PETETE DE MIAMI PLATJA
83 DE L'AVINGUDA DE CADIS, 43892 MIAMI PLATJA, MONT-ROIG DEL CAMP, TARRAGONA
III. Plec de Condicions

Quan sigui pertinent fer assaigs per a rebre els productes, segons la seva utilització, aquests podran ser els que s'indiquen:

- Préstecs: en el cas de préstecs autoritzats, en haver eliminat el material inadequat, es realitzaran els assaigs oportuns per a aprovar-los, si escau, necessaris per a determinar les característiques físiques i mecàniques del nou sòl: identificació granulomètrica. Límit líquid. Contingut d'humitat. Contingut de matèria orgànica. Índex CBR i inflament. Densificació dels sòls sota una determinada energia de compactació (assaigs "Proctor Normal" i "Proctor Modificat").

- Material reciclat de RCDs: per a validar-ne l'ús el fabricant ha de declarar la composició dels àrids segons indica la Norma UNE EN 933-1, i la normativa ambiental vigent. La categoria del material reciclat es determinarà sobre la base dels tipus de residus que componen la seva fracció gruixuda.

- Apuntalaments de fusta: assaigs de característiques fisicomecàniques: contingut d'humitat. Pes específic. Higroscopicitat. Coeficient de contracció volumètrica. Duresa. Resistència a compressió. Resistència a la flexió estàtica i, amb el mateix assaig i mesurant la data a trencament, determinació del mòdul d'elasticitat E. Resistència a la tracció. Resistència al fem. Resistència a esforç tallant.

Emmagatzematge i manipulació (criteris d'ús, gestió de residus, conservació i manteniment)

Cavallers o dipòsits de terra: hauran de situar-se en els llocs que a aquest efecte assenyali la direcció facultativa i es miraran d'evitar arrossegaments cap a l'excavació o les obres de desguàs i que no s'obstaculitzi la circulació pels camins que hi hagi.

Els apilaments de RCDs han d'estar identificats clarament i no mesclar-se amb altres matèries primeres de naturalesa diferent.

Prescripcions quant a l'execució per unitats d'obra

Característiques tècniques de cada unitat d'obra

- **Condicions prèvies**

El terreny s'anirà excavant per franges horitzontals abans que s'apuntali.

Se sol·licitarà de les corresponents companyies la posició i solució a adoptar per a les instal·lacions que puguin veure's afectades, així com les distàncies de seguretat a línies aèries de conducció d'energia elèctrica. Per a complementar la informació obtinguda de les companyies subministradores, es realitzarà una obertura manual de prospeccions per a localitzar les instal·lacions existents.

Se sol·licitarà la documentació complementària sobre els cursos naturals d'aigües superficials o profundes, la solució de les quals no figuri en la documentació tècnica.

Abans de l'inici dels treballs, en cas que sigui necessari fer apuntalaments, es presentaran a l'aprovació de la direcció facultativa els càlculs justificatius, que podran ser modificats per aquesta quan ho consideri necessari.

L'elecció del tipus d'apuntalament dependrà del tipus de terreny, de les sol·licitacions per fonamentació pròxima o viària i de la profunditat del tall.

Procés d'execució

- **Execució**

Replantejament:

Es comprovaran els punts de nivell marcats, i la grossària de terra vegetal a excavar.

En general:

Durant l'execució dels treballs es prendran les precaucions adequades per a no disminuir la resistència del terreny no excavat. Especialment, s'adoptaran les mesures necessàries per a evitar els següents fenòmens: inestabilitat de talussos en roca deguda a voladures inadequades, lliscaments ocasionats pel descalçament del peu de l'excavació, erosions locals i entollaments a causa d'un drenatge defectuós de les obres. Amb temperatures menors de 2 °C se suspendran els treballs.

Neteja i desbrossament del terreny i retirada de la terra vegetal:

Els arbres que cal derrocar cauran cap al centre de la zona objecte de neteja, i s'alçaran tanques que delimiten les zones d'arbratge o vegetació destinades a romandre en el seu lloc. Totes les soques i arrels majors de 10 cm de diàmetre seran eliminats fins a una profunditat no inferior a 50 cm per davall de la rasant d'excavació i no menor de 15 cm davall de la superfície natural del terreny. Tots els buits causats per l'extracció de soques i arrels s'ompliran amb material anàleg al sòl que hagi quedat descobert, i es compactarà fins que la seva superfície s'ajusti al terreny existent. La terra vegetal que es trobi en les excavacions i que no s'hagués extret en el desbrossament, es remourà i s'apilarà per a utilitzar-la després en protecció de talussos o superfícies erosionables, o on ordeni la direcció facultativa.

Sosteniment i apuntalaments:

S'haurà d'assegurar l'estabilitat dels talussos i parets de totes les excavacions que es facin, i aplicar oportunament els mitjans de sosteniment, apuntalament, reforç i protecció superficial del terreny apropiats, a fi d'impedir solsides i lliscaments que pogueren causar danys a persones o a les obres, encara que tals mitjans no estigueren definits en el projecte, ni haguessin sigut ordenats per la direcció facultativa. Les unions entre peces d'apuntalament garantiran la rigidesa i el monolitisme del conjunt. En general, amb terres cohesionades, se sostindran els talussos verticals abans de l'apuntalament fins a una altura de 60 cm o de 80 cm. Quan s'hagi aconseguit aquesta profunditat, es col·locaran cinturons horitzontals d'apuntalament, formats per dues o tres taules horitzontals, sostingudes per taulons verticals que al seu torn estaran apuntalats amb fustes o gats metàl·lics. Quan l'apuntalament s'executi amb taules verticals, es col·locaran segons la naturalesa, actuant per seccions successives, de 1,80 m de profunditat com a màxim, sostenint les parets amb taules de 2 m, disposades verticalment, i quedaran subjectes per marcs horitzontals. Es recomana sobrepassar l'apuntalament en una altura de 20 cm sobre la vora de la rasa perquè faci una funció de sòcol i eviti la caiguda d'objectes i materials a la rasa.

Quan no es tingui certesa de l'estabilitat dels talussos i/o de les característiques del terreny i la direcció facultativa consideri que pot haver-hi risc de despreniment o col·lapse s'apuntalarà a mesura que es procedeixi a extraure terres.

L'apuntalament permetrà desapuntalar una franja deixant apuntalades les restants. Els taulers i estampidors es disposaran amb la seva cara major en contacte amb el terreny o el tauler. Els estampidors seran 2 cm més llargs que la separació real entre capçals oposats, i els portaran a la seva posició mitjançant tust amb maça en els extrems i, una vegada col·locats, hauran de vibrar en colpejar-los. S'impedirà mitjançant tacs clavats el lliscament d'estampidors, capçals i tensors. Els entroncaments de capçals es realitzaran a topar, i es disposaran estampidors a banda i banda de la junta.

En terrenys solts les taules o taulons estaran agusats en un extrem per a clavar-los abans d'excavar cada franja, i es deixaran encastats en cada descens almenys 20 cm. Quan l'excavació s'efectuï en una argila que es faci fluida en el moment del treball o en una capa aqüífera d'arena fina, s'hauran d'emprar planxes gruixudes d'apuntalament i que aquest sigui sòlid, perquè en cas contrari pot produir-se l'afonament d'aquesta capa.

En finalitzar la jornada no hauran de quedar draps excavats sense apuntalar, que figuren amb aquesta circumstància en la documentació tècnica. Diàriament i abans de començar els treballs es revisarà l'estat dels apuntalaments, reforçar-los si fos necessari i tibar els estampidors que s'hagin afluixat. S'extremaran aquestes prevencions després d'interrupcions de treball de més d'un dia o per alteracions atmosfèriques, com pluges o gelades.

Evacuació de les aigües i estroncaments:

S'adoptaran les mesures necessàries per a mantenir lliure d'aigua la zona de les excavacions. Les aigües superficials seran desviades i canalitzades abans que aconsegueixin les proximitats dels talussos

PROJECTE BÀSIC I D'EXECUCIÓ
AMPLIACIÓ DE LA LLAR D'INFANTS MUNICIPAL PETETE DE MIAMI PLATJA
83 DE L'AVINGUDA DE CADIS, 43892 MIAMI PLATJA, MONT-ROIG DEL CAMP, TARRAGONA
III. Plec de Condicions

o parets de l'excavació, per a evitar que l'estabilitat del terreny pugui quedar disminuïda per un increment de pressió de l'aigua intersticial i no es produeixin erosions dels talussos. Segons el CTE DB SE C, apartat 7.2.1, serà preceptiu disposar un sistema adequat de protecció d'escolaments superficials que poguessin assolir al talús, i de drenatge intern que eviti l'acumulació d'aigua en l'extradós del talús.

Desmunts:

S'excavarà el terreny amb pala carregadora, entre els límits laterals, fins a la cota de base de la màquina. Una vegada excavat un nivell descendirà la màquina fins al següent nivell i executarà la mateixa operació fins a la cota de profunditat de l'esplanació. La diferència de cota entre nivells successius no serà superior a 1,65 m. En vores amb estructura de contenció, prèviament realitzada, la màquina treballarà en direcció no perpendicular a aquesta i deixarà sense excavar una zona de protecció d'amplària no menor que 1 m, que es llevarà a mà, abans de descendir la màquina, en aquesta vora, a la franja inferior. En les vores atalussades es deixarà el perfil previst, arredonint les arestes dretes, trencament i coronació a banda i banda, en una longitud igual o major que 1/4 de l'altura de la franja atalussada. Quan les excavacions es facin a mà, l'altura màxima de les franges horitzontals serà de 1,50 m. Quan així ho determini l'estudi geotècnic i, en cas general, quan el terreny natural tingui un pendent superior a 1:5, es faran represes de 50-80 cm d'altura, 1,50 m d'ample i 4% de pendent cap a dins en terrenys permeables i cap a fora en terrenys impermeables, per a facilitar els diferents nivells d'actuació de la màquina.

Ús dels productes d'excavació:

Tots els materials que s'obtinguin de l'excavació s'utilitzaran en la formació de rebliments, i altres usos fixats en el projecte. Les roques que apareguin a l'esplanada en zones de desmunt en terra hauran d'eliminar-se.

Excavació en roca:

Les excavacions en roca s'executaran de manera que no es danyi, infringeixi o desprengui la roca no excavada. Es pararà esment especialment a no danyar els talussos del desmunt i els fonaments de la futura esplanada.

Terraplens:

En el terraplenament s'excavarà abans el terreny natural, fins a una profunditat no menor que la capa vegetal, i com a mínim de 15 cm, per a preparar la base del terraplenament. A continuació, per a aconseguir la deguda coherència entre el rebliment i el terreny, aquest s'escarificarà. Si el terraplè hagués de construir-se sobre terreny inestable, torba o argiles toves, s'assegurarà l'eliminació d'aquest material o la seva consolidació. Sobre la base preparada del terraplè, regada uniformement i compactada, s'estendran tongades successives, d'amplària i grossària uniforme, paral·leles a l'esplanació i amb un petit desnivell, de manera que traguin aigües cap a fora. Els materials de cada tongada seran de característiques uniformes. Els terraplens sobre zones d'escassa capacitat portant s'iniciaran abocant les primeres capes amb la grossària mínima per a suportar les càrregues que produeixin els equips de moviment i compactació de terres. Llevat de prescripció contrària, els equips de transport i extensió operaran sobre tot l'ample de cada capa.

En haver estès la tongada es procedirà a humidificar-la, si és necessari, de manera que l'humitejament sigui uniforme. En els casos especials en què la humitat natural del material sigui excessiva, per a aconseguir la compactació prevista, es prendran les mesures adequades per a dessecar-la.

Obtinguda la humectació més convenient (segons assaigs previs), es procedirà a la compactació. Les vores amb estructures de contenció es compactaran amb compactador d'arrossegament manual; les vores atalussades s'arredoniran totes les arestes en una longitud no menor que 1/4 de l'altura de cada franja atalussada. En la coronació del terraplè, en els últims 50 cm, s'estendran i compactaran les terres d'igual manera, fins a obtenir una densitat seca del 100%. L'última tongada es realitzarà amb material seleccionat. Quan s'utilitzen corrons vibrants per a compactar, hauran de donar-se al final unes passades sense aplicar vibració, per a corregir les pertorbacions superficials que hagués pogut causar la vibració, i segellar la superfície.

El rebliment de l'extradós dels murs es farà quan aquests tinguin la resistència necessària. Segons el CTE DB SE C, apartat 7.3.3, el reble que es col·loqui adjacent a estructures ha de disposar-se en tongades de grossària limitada i compactar-se amb mitjans d'energia menuda per a evitar mal a aquestes construccions. Sobre les capes en execució haurà de prohibir-se l'acció de tota mena de trànsit fins que se n'hagi completat la compactació. Si això no fos factible, el trànsit que necessàriament hagi de passar sobre aquestes es distribuirà de manera que no es concentren petjades de rodes en la superfície.

Talussos:

L'excavació dels talussos es realitzarà adequadament per a no danyar la seva superfície final, evitar-ne la descompressió prematura o excessiva del peu i impedir qualsevol altra causa que pugui comprometre l'estabilitat de l'excavació final. Si s'han d'executar rases al peu del talús, s'excavaran de manera que el terreny afectat no perdi resistència a causa de la deformació de les parets de la rasa o a un drenatge que tingui defectuós. La rasa es mantindrà oberta el temps mínim indispensable, i el material del rebliment es compactarà acuradament.

Quan calgui adoptar mesures especials per a la protecció superficial del talús, com ara plantacions superficials, revestiment, cunetes de capdamunt de talús, etc., aquests treballs es faran immediatament després de l'excavació del talús. No s'acumularà el terreny d'excavació, ni altres materials al costat de vores de coronació de talussos, excepte autorització expressa.

Cavallers o dipòsits de terra:

El material abocat en cavallers no es podrà col·locar de manera que representi un perill per a construccions existents, per pressió directa o per sobrecàrrega sobre el terreny contigu.

Els cavallers hauran de tenir forma regular, i superfícies llises que afavoreixin l'escolament de les aigües, i talussos estables que eviten qualsevol esfondrament.

Quan en excavar es trobi qualsevol anomalia no prevista com a variació d'estrats o de les seves característiques, emanacions de gas, restes de construccions, valors arqueològics, es pararà l'obra, almenys en aquest tall, i es comunicarà a la direcció facultativa.

· Gestió de residus

Els residus generats durant l'execució de la unitat d'obra seran tractats segons la *Part III: Gestió de residus de construcció o demolició en l'obra*.

· Toleràncies admissibles

A falta d'altres criteris es consideren com a toleràncies d'execució admissibles: nivell ± 15 mm, replantejament ± 10 mm i planitud ± 10 mm/3 m.

Desmunt: no s'acceptaran franges excavades amb altura major de 1,65 m amb mitjans manuals.

· Condicions d'acabament

La superfície de l'esplanada quedarà neta i els talussos estables.

Control d'execució, assaigs i proves

· Control d'execució

Punts d'observació:

- Neteja i desbrossament del terreny.

Situació de l'element.

Cota de l'esplanació.

Situació de vèrtexs del perímetre.

PROJECTE BÀSIC I D'EXECUCIÓ
AMPLIACIÓ DE LA LLAR D'INFANTS MUNICIPAL PETETE DE MIAMI PLATJA
83 DE L'AVINGUDA DE CADIS, 43892 MIAMI PLATJA, MONT-ROIG DEL CAMP, TARRAGONA
III. Plec de Condicions

Distàncies relatives a altres elements.

Forma i dimensions de l'element.

Horitzontalitat: anivellament de l'esplanada.

Altura: gruix de la franja excavada.

Condicions de vora exterior.

Neteja de la superfície de l'esplanada quant a eliminació de restes vegetals i restes susceptibles de podriment.

- Retirada de terra vegetal.

Comprovació geomètrica de les superfícies resultants després de la retirada de la terra vegetal.

- Desmunts.

Control geomètric: es comprovaran, en relació amb els plànols, les cotes de replantejament de l'eix, vores de l'esplanació i pendent de talussos, amb mira cada 20 m com a mínim.

- Base del terraplè.

Control geomètric: es comprovaran, en relació amb els plans, les cotes de replantejament.

Anivellament de l'esplanada.

Densitat del rebliment del nucli i de coronació.

- Apuntalament de rasa.

Replantejament; no s'admetran errors superiors al 2,5/1000 i variacions en ± 10 cm.

Es comprovarà una escairada, i la separació i posició de l'apuntalament, però no s'acceptarà que siguin inferiors, superiors i/o diferents de les especificades.

Conservació i manteniment

No s'abandonarà el tall sense haver-hi apuntalat o tibat la part inferior de l'última franja excavada. Es protegirà el conjunt de l'apuntalament enfront de filtracions i accions d'erosió per part de les aigües d'escolament. Terraplens: es mantindran protegides les vores atalussades contra l'erosió, vigilant que la vegetació plantada no s'assequi, i en la seva coronació, contra l'acumulació d'aigua, netejant els desaigües i canalons quan estiguin obstruïts; així mateix, es tallarà el subministrament d'aigua quan es produeixi una fuita en la xarxa, al costat d'un talús. Els apuntalaments o part d'aquests només es llevaran quan deixin de ser necessaris i per franges horitzontals, començant per la part inferior del tall. No es concentraran càrregues excessives al costat de la part superior de vores atalussades ni es modificarà la geometria del talús soscavant al peu o coronació. Quan s'observen clevills paral·lels a la vora del talús es consultarà a la direcció facultativa, que en dictaminarà la importància i, si escau, la solució que calgui adoptar. No es dipositarà brossa, RCDs o productes sobrants d'altres talls, i es regarà regularment. Els talussos exposats a erosió potencial hauran de protegir-se per a garantir la permanència del seu nivell de seguretat adequat.

2.1.2. Rebliments del terreny

Descripció

Descripció

Obres consistents en l'extensió i compactació de sòls procedents d'excavacions o préstecs que es fan en rases i pous.

Criteris de mesurament i valoració d'unitats

- Metre cúbic de reble i estesa de material filtrant, compactat, fins i tot refinament de talussos.

- Metre cúbic de reble de rases o pous, amb terres pròpies, terres de préstec, àrids reciclats i/o arena, compactades per tongades uniformes, amb picó manual o safata vibratòria.

Prescripcions sobre els productes

Característiques i recepció dels productes que s'incorporen a les unitats d'obra

- Terres o sòls procedents de la pròpia excavació o de préstecs autoritzats.

S'inclouen la major part dels sòls predominantment granulars i fins i tot alguns productes resultants de l'activitat industrial, com ara algunes escòries i cendres polvoritzades. Els productes manufacturats, com a agregats lleugers, podran utilitzar-se en alguns casos. Els sòls cohesius podran ser tolerables amb unes condicions especials de selecció, col·locació i compactació.

Segons el CTE DB SE C, apartat 7.3.1, caldrà disposar d'un material de característiques adequades al procés de col·locació i compactació i que permeti obtenir, després d'aquest, les propietats geotècniques necessàries.

La recepció dels productes, equips i sistemes es realitzarà tal com es desenvolupa en la *Part II: Condicions de recepció de productes*. Aquest control comprèn el de la documentació dels subministraments (incloent-hi la corresponent al marcatge CE, quan sigui pertinent), el control mitjançant distintius de qualitat o avaluacions tècniques d'idoneïtat i el control mitjançant assaigs.

Abans de l'extensió del material es comprovarà que aquest és homogeni i que la seva humitat és l'adequada per a evitar-ne la segregació quan es posi en obra i obtenir el grau de compactació exigit.

Segons el CTE DB SE C, apartat 7.3.2, es tindran en consideració per a seleccionar el material de rebliment els aspectes següents: granulometria; resistència a la trituració i desgast; compactabilitat; permeabilitat; plasticitat; resistència al subsol; contingut en matèria orgànica; agressivitat química; efectes contaminants; solubilitat; inestabilitat de volum; susceptibilitat a les baixes temperatures i a la gelada; resistència a la intempèrie; possibles canvis de propietats deguts a l'excavació, transport i col·locació; possible cimentació després de col·locar-los.

En cas de dubte haurà d'assajar-se el material de préstec. El tipus, número i freqüència dels assaigs dependrà del tipus i heterogeneïtat del material i de la naturalesa de la construcció en què vagi a utilitzar-se el farciment.

Segons el CTE DB SE C, apartat 7.3.2, normalment no s'usaran els sòls expansius o solubles. Tampoc no s'usaran els susceptibles a la gelada o que continguin, en alguna proporció, gel, neu o torba si s'han d'emprar com a rebliment estructural.

Els àrids reciclats que s'usin, a més dels condicionants anteriors, han de complir els estàndards mediambientals relatius als límits de contaminants, granulometria, % de tipus de residu (petri, formigó, ceràmic, asfalt, altres), resistència a la fragmentació, plasticitat, qualitat de fins, CBR, col·lapse, inflament, matèria orgànica i sals solubles.

Emmagatzematge i manipulació (criteris d'ús, gestió de residus, conservació i manteniment)

L'arreplega de cada tipus de material es formarà i explotarà de manera que se n'eviti la segregació i contaminació, i s'evitarà així una exposició prolongada del material a la intempèrie. Així, l'arreplega es farà sobre superfícies no contaminants i s'evitaran les mescles de materials de diferents tipus.

Prescripcions quant a l'execució per unitats d'obra

Característiques tècniques de cada unitat d'obra

- **Condicions prèvies**

PROJECTE BÀSIC I D'EXECUCIÓ
AMPLIACIÓ DE LA LLAR D'INFANTS MUNICIPAL PETETE DE MIAMI PLATJA
83 DE L'AVINGUDA DE CADIS, 43892 MIAMI PLATJA, MONT-ROIG DEL CAMP, TARRAGONA
III. Plec de Condicions

L'excavació de la rasa o pou presentarà un aspecte cohesiu. S'hauran eliminat els dipòsits geològics (llentilles) i els laterals i fons estaran nets i perfilats.

Quan el reble hagi d'assentar-se sobre un terreny en el qual existeixin corrents d'aigua superficial o subàlvia, es desviaran les primeres i captaran les segones, de manera que es conduiran fora de l'àrea on vagi a realitzar-se el reble, i aquest s'executarà posteriorment.

Procés d'execució

- **Execució**

Segons el CTE DB SE C, apartat 4.5.3, abans de procedir al rebliment, s'executarà una bona neteja del fons i, si és necessari, es piconarà o compactarà degudament. Abans de la col·locació de rebles davall de l'aigua ha de dragar-se qualsevol sòl tou existent. Segons el CTE DB SE C, apartat 7.3.3, els procediments de col·locació i compactació del rebliment han d'assegurar-ne l'estabilitat en tot moment, i s'evitarà, a més, qualsevol pertorbació del subsol natural.

En general, s'abocaran les terres en l'ordre invers al de l'extracció quan el rebliment es faci amb terres pròpies. S'omplirà per tongades piconades de 20 cm, exemptes les terres d'àrids o terrossos majors de 8 cm. Si les terres de reble són arenoses, es compactarà amb safata vibratòria. El rebliment en l'extradós del mur es realitzarà quan aquest tingui la resistència necessària i no abans de 21 dies si és de formigó. Segons el CTE DB SE C, apartat 7.3.3, el reble que es col·loqui adjacent a estructures ha de disposar-se en tongades de grossària limitada i compactar-se amb mitjans d'energia menuda per a evitar mal a aquestes construccions.

- **Gestió de residus**

Els residus generats durant l'execució de la unitat d'obra seran tractats segons la *Part III: Gestió de residus de construcció o demolició en l'obra*.

- **Toleràncies admissibles**

El reble s'ajustarà al que està especificat i no presentarà assentaments en la seva superfície. Es comprovarà, per a volums iguals, que el pes de mostres de terreny piconat no sigui menor que el terreny inalterat confrontant. Si malgrat les precaucions adoptades es produís una contaminació en alguna zona del reble, s'eliminarà el material afectat i se substituirà per un altre en bones condicions.

Control d'execució, assaigs i proves

- **Control d'execució**

Segons el CTE DB SE C, apartat 7.3.4, el control d'un rebliment ha d'assegurar que el material, el seu contingut d'humitat en la col·locació i el seu grau final de compacitat obeeixen al que està especificat en el plec particular de condicions tècniques del projecte.

- **Assaigs i proves**

Segons el CTE DB SE C, apartat 7.3.4, el grau de compacitat s'especificarà com a percentatge del que s'obtingui com a màxim en un assaig de referència com el Proctor. En esculleres o en rebles que continguin una proporció alta de grandàries gruixudes no són aplicables els assaigs Proctor. En aquest cas es comprovarà la compacitat per mètodes de camp, com ara definir el procés de compactació a seguir en un rebliment de prova, comprovar l'assentament d'una passada addicional de l'equip de compactació, realització d'assaigs de càrrega amb placa o l'ús de mètodes sísmics o dinàmics.

Per al cas d'ús d'àrids reciclats es recomana, a més, la realització dels assaigs complementaris següents per a caracteritzar les propietats geotècniques del reble: resistència al tall, expansivitat, col·lapse, etc.

Conservació i manteniment

El reble s'executarà en el menor termini possible i es cobrirà quan s'hagi acabat, per a evitar en tot moment la contaminació del reble per materials estranys o per aigua de pluja que produeixi entollades superficials.

2.1.3. Transports de terra i RCD

Descripció

Descripció

Treballs destinats a traslladar planta de tractament de RCDs, o en el seu cas a abocador, les terres sobrants de l'excavació i els RCDs.

Criteris de mesurament i valoració d'unitats

Metre cúbic de terres o RCDs sobre camió, per a una distància determinada a la zona d'abocament, considerant temps d'anada, descàrrega i tornada. S'hi pot incloure o no el temps de càrrega i/o la càrrega, tant manual com amb mitjans mecànics.

Prescripcions quant a l'execució per unitats d'obra

Característiques tècniques de cada unitat d'obra

- **Condicions prèvies**

S'organitzarà el trànsit determinant zones de treballs i vies de circulació.

Quan en les proximitats de l'excavació hi hagi línies elèctriques, amb els fils nus, s'haurà de prendre alguna de les mesures següents:

Desviament de la línia.

Tall del corrent elèctric.

Protecció de la zona mitjançant pantalles.

Es guardaran les màquines i vehicles a una distància de seguretat determinada en funció de la càrrega elèctrica.

Procés d'execució

- **Execució**

En cas que l'operació de descàrrega sigui per a formar terraplens, caldrà l'auxili d'una persona experta per a evitar que, en acostar-se el camió a la vora del terraplè, aquest falli o que el vehicle pugui bolcar, de manera que és convenient la instal·lació de topalls, a una distància igual a l'altura del terraplè, i/o com a mínim de 2 m.

Es delimitarà la zona d'acció de cada màquina en el seu tall. Quan sigui marxa enrere o el conductor no tingui visibilitat estarà auxiliat per un altre operari fora del vehicle. S'extremaran aquestes precaucions quan el vehicle o màquina canviï de tall i/o s'entrecreuen itineraris.

En l'operació d'abocament de materials amb camions, un auxiliar s'encarregarà de dirigir la maniobra a fi d'evitar atropellaments a persones i col·lisions amb altres vehicles.

Per a transports de RCDs o terres situades per nivells inferiors a la cota 0 l'ample mínim de la rampa serà de 4,50 m i s'eixamplarà en les revoltes, i els seus pendents no seran majors del 12% o del 8%, segons es tracti de trams rectes o corbs, respectivament. En qualsevol cas, es tindrà en compte la maniobrabilitat dels vehicles utilitzats.

Els vehicles de càrrega, abans d'eixir a la via pública, comptaran amb un tram horitzontal de terreny consistent, de longitud no menor d'una vegada i mitja la separació entre eixos, ni inferior a 6 m.

PROJECTE BÀSIC I D'EXECUCIÓ
AMPLIACIÓ DE LA LLAR D'INFANTS MUNICIPAL PETETE DE MIAMI PLATJA
83 DE L'AVINGUDA DE CADIS, 43892 MIAMI PLATJA, MONT-ROIG DEL CAMP, TARRAGONA
III. Plec de Condicions

Les rampes per al moviment de camions i/o màquines conservaran el talús lateral que exigeixi el terreny.

La càrrega, tant manual com mecànica, es realitzarà pels laterals del camió o per la part posterior. Si es carrega el camió per mitjans mecànics, la pala no passarà per damunt de la cabina. Quan sigui imprescindible que un vehicle de càrrega, durant o després del buidatge, s'acosti a la vora d'aquest, es disposaran topalls de seguretat, havent-se comprovat prèviament la resistència del terreny al seu pes.

- **Gestió de residus**

Els residus generats durant l'execució de la unitat d'obra seran tractats segons la *Part III: Gestió de residus de construcció o demolició en l'obra*.

Control d'execució, assaigs i proves

- **Control d'execució**

Es controlarà que el camió porti una sobrecàrrega superior a l'autoritzada, que les comportes del camió queden hermèticament tancades i que s'empren lones.

2.1.4. Buidatge del terreny

Descripció

Descripció

Excavacions a cel obert realitzades amb mitjans manuals i/o mecànics, en tot el perímetre de les quals queden per sota del terra, per a amples d'excavació superiors a 2 m.

Criteris de mesurament i valoració d'unitats

- Metre cúbic d'excavació a cel obert, mesurat en perfil natural quan s'hagi comprovat que aquest perfil és el correcte, en tota classe de terrenys (deficients, tous, mitjans, durs i rocosos), amb mitjans manuals o mecànics (pala carregadora, compressor, martell trencador). S'establiran els percentatges de cada tipus de terreny referits al volum total. L'excés d'excavació haurà de justificar-se a l'efecte d'abonament.

- Metre quadrat d'apuntalament, totalment acabat, incloent-hi els claus i tacs necessaris, retirada, neteja i arreplega del material.

Prescripcions sobre els productes

Característiques i recepció dels productes que s'incorporin a les unitats d'obra

La recepció dels productes, equips i sistemes es realitzarà tal com es desenvolupa en la *Part II: Condicions de recepció de productes*. Aquest control comprèn el de la documentació dels subministraments (incloent-hi la corresponent al marcatge CE, quan sigui pertinent), el control mitjançant distintius de qualitat o avaluacions tècniques d'idoneïtat i el control mitjançant assaigs.

- Apuntalaments:

Elements de fusta resinosa, de fibra recta, com pi o avet: taulers, capçals, estampidors, etc. La fusta serrada s'ajustarà, com a mínim, a la classe I/80. El contingut mínim d'humitat en la fusta no serà major del 15%. La fusta no presentarà principi de podriment, alteracions ni defectes.

- Tensors circulars d'acer protegit contra la corrosió.

- Sistemes prefabricats metàl·lics i de fusta: taulers, plaques, puntals, etc.

- Elements complementaris: puntes, gats, tacs, etc.

- Maquinària: pala carregadora, compressor, martell pneumàtic, martell trencador.

- Materials auxiliars: explosius, bomba d'aigua.

Quan calgui fer assaigs per a rebre els productes, segons la seva utilització, aquests podran ser els que s'indiquen:

- Apuntalaments de fusta: assaigs de característiques fisicomecàniques: contingut d'humitat. Pes específic. Higroscopicitat. Coeficient de contracció volumètrica. Duresa. Resistència a compressió. Resistència a la flexió estàtica; amb el mateix assaig i mesurant la data a trencament, determinació del mòdul d'elasticitat E. Resistència a la tracció. Resistència al fem. Resistència a esforç tallant.

Prescripcions quant a l'execució per unitats d'obra

Característiques tècniques de cada unitat d'obra

- **Condicions prèvies**

Les lliteres del replantejament seran dobles en els extrems de les alineacions i estaran separades de la vora del buidatge almenys 1 m.

Es disposaran punts fixos de referència en llocs que no puguin ser afectats pel buidatge, als quals es referiran totes les lectures de cotes de nivell i desplaçaments horitzontals i verticals dels punts del terreny. Les lectures diàries dels desplaçaments referits a aquests punts s'anotaran en una butlleta d'estat per tal que la direcció facultativa els controli.

Per a les instal·lacions que puguin ser afectades pel buidatge, es recaptarà de les seves companyies la posició i solució a adoptar, així com la distància de seguretat a línies aèries de conducció d'energia elèctrica. A més, es comprovarà la distància, la profunditat i els tipus de fonaments i l'estructura de contenció dels edificis que puguin ser afectats pel buidatge.

Abans de l'inici dels treballs, es presentaran a l'aprovació de la direcció facultativa els càlculs justificatius dels apuntalaments que cal fer, que podran ser modificats per aquesta quan ho consideri necessari. L'elecció del tipus d'apuntalament dependrà del tipus de terreny, de les sol·licitacions per fonamentació pròxima o viària i de la profunditat del tall.

Procés d'execució

- **Execució**

El contractista haurà d'assegurar l'estabilitat dels talussos i parets de totes les excavacions que realitzi, i aplicar oportunament els mitjans de sosteniment, apuntalament, reforç i protecció superficial del terreny apropiats, a fi d'impedir despreniments i lliscaments que poguessin causar danys a persones o a les obres.

- Apuntalaments (es tindran en compte les prescripcions respecte a les mateixes del capítol Esplanacions):

Abans de començar els treballs es revisarà l'estat dels apuntalaments, i es reforçaran si fos necessari, així com les construccions pròximes, comprovant si s'observen assentaments o clivells. S'extremaran aquestes prevencions després d'interrupcions de treball de més d'un dia i/o d'alteracions atmosfèriques com pluja o gelades. Les unions entre peces garantiran la rigidesa i el monolitisme del conjunt. S'adoptaran les mesures necessàries per a evitar l'entrada d'aigua i mantenir lliure d'aigua la zona de les excavacions. A aquests fins es construiran les proteccions, rases i cunetes, drenatges i conductes de desguàs que siguin necessaris. Si aparegués el nivell freàtic, es mantindrà l'excavació lliure d'aigua, així com el rebliment posterior. Per a tal fi es disposarà de bombes d'estroncament, desaigües i canalitzacions de prou capacitat.

Els pous d'acumulació i aspiració d'aigua se situaran fora del perímetre de la fonamentació i la succió de les bombes no produirà soscavació o erosions del terreny, ni del formigó col·locat.

PROJECTE BÀSIC I D'EXECUCIÓ
AMPLIACIÓ DE LA LLAR D'INFANTS MUNICIPAL PETETE DE MIAMI PLATJA
83 DE L'AVINGUDA DE CADIS, 43892 MIAMI PLATJA, MONT-ROIG DEL CAMP, TARRAGONA
III. Plec de Condicions

No es realitzarà l'excavació del terreny a tomb, soscavant el peu d'un massís per a produir el bolcatge.

No s'acumularan terrenys d'excavació al costat de la vora del buidatge, i s'hi separaran una distància igual o major a dues vegades la profunditat del buidatge. En la mesura que s'efectuï la consolidació definitiva de les parets i fons del buidatge, es conservaran les contencions, apuntalaments i fitacions fetes. L'allisat i el sanejament de les parets del buidatge es farà per a cada profunditat parcial no major de 3 m.

En cas de pluja i suspensió dels treballs, els fronts i talussos quedaran protegits. Se suspendran els treballs d'excavació quan es trobi qualsevol anomalia no prevista, com variació dels estrats, cursos d'aigües subterrànies, restes de construccions, valors arqueològics, i es comunicarà a la direcció facultativa.

Segons el CTE DB SE C, apartat 7.2.2.2, la prevenció de caiguda de blocs requerirà la utilització adequada de malles de retenció.

- El buidatge es podrà realitzar:

Sense pous de recalçar: el terreny s'excavarà entre els límits laterals fins a la profunditat definida en la documentació. L'angle del talús serà l'especificat en projecte. El buidatge es realitzarà per franges horitzontals d'altura no major que 1,50 m o que 3 m, segons s'executi a mà o a màquina, respectivament. En les vores amb elements estructurals de contenció i/o mitgers, la màquina treballarà en direcció no perpendicular a aquests i es deixarà sense excavar una zona de protecció d'amplària no menor que 1 m, que es llevarà a mà abans de descendir la màquina en aquesta vora a la franja inferior.

Amb pous de recalçar: quan s'hagin replantejat els pous de recalçar s'iniciarà, per un dels extrems del talús, l'excavació alternada d'aquests. A continuació es faran els elements estructurals de contenció en les zones excavades i en el mateix ordre. Els pous de recalçar es faran, en general, començant per la part superior quan es realitzen a mà i per la seva part inferior quan es facin amb màquina.

- Excavació en roca:

Quan les diàclasis i falles trobades en la roca presenten escabussaments o direccions propícies al lliscament del terreny de fonamentació, estiguin obertes o reblides de material milonititzat o argilenc, o bé destaquen sòlids excessivament petits, s'aprofundirà l'excavació fins a trobar terreny en condicions favorables.

Els sistemes de diàclasi, les individuals d'una certa importància i les falles, encara que no es considerin perilloses, es representaran en plans, en la seva posició, direcció i escabussament, amb indicació de la classe de material de rebliment, i se senyalitzaran en el terreny, fora de la superfície a cobrir per l'obra de fàbrica, a fi de facilitar l'eficàcia de tractaments posteriors d'injeccions, ancoratges, o altres.

- Anivellament, compactació i sanejament del fons:

En la superfície del fons del buidatge, s'eliminaran la terra i els trossos de roca solts, així com les capes de terreny inadequat o de roca alterada que per la seva direcció o consistència pogueren afeblir la resistència del conjunt. Es netejaran també els clivells i fissures i es rebliran amb formigó o amb material compactat.

També els laterals del buidatge quedaran nets i perfilats.

L'excavació presentarà un aspecte cohesiu. S'eliminaran els dipòsits geològics i es repassarà posteriorment.

- **Gestió de residus**

Els residus generats durant l'execució de la unitat d'obra seran tractats segons la *Part III: Gestió de residus de construcció o demolició en l'obra*.

- **Toleràncies admissibles**

Condicions de no acceptació:

Errors en les dimensions del replantejament superiors al 2,5/1000 i variacions de 10 cm.

Zona de protecció d'elements estructurals inferior a 1 m.

Angle de talús superior a l'especificat en més de 2°.

Les irregularitats que excedeixin de les toleràncies admeses hauran de ser corregides.

- **Condicions d'acabament**

Una vegada aconseguida la cota inferior del buidatge, es farà una revisió general de les edificacions mitgeres per a observar les lesions que hagin sorgit, i es prendran les mesures oportunes.

Control d'execució, assaigs i proves

- **Control d'execució**

Punts d'observació:

- Replantejament:

Dimensions en planta i cotes de fons.

- Durant el buidatge del terreny:

Comparació dels terrenys travessats amb el que es preveu en el projecte i en l'estudi geotècnic.

Identificació del terreny del fons de l'excavació. Compacitat.

Comprovació de la cota del fons.

Excavació confrontant a mitgeries. Precaucions. Obtinguda la cota inferior del buidatge, es farà una revisió general de les edificacions mitgeres.

Nivell freàtic en relació amb el que es preveu.

Defectes evidents, cavernes, galeries, col·lectors, etc.

Apuntalament. Es mantindrà un control permanent dels apuntalaments i sosteniments, i es reforçaran i/o substituiran si fora necessari.

Altura: grossària de la franja excavada.

Conservació i manteniment

No s'abandonarà el tall sense haver-hi apuntalat o tibat la part inferior de l'última franja excavada. Els apuntalaments o part d'aquests només es llevaran quan deixen de ser necessaris i per franges horitzontals, començant per la part inferior del tall.

Es prendran les mesures necessàries per a assegurar que les característiques geomètriques romanguin estables, i es protegirà així el buidatge davant de filtracions i accions d'erosió o afonament per part de les aigües d'escolament.

2.1.5. Rases i pous

Descripció

Descripció

Excavacions obertes i assentades en el terreny, accessibles a operaris, realitzades amb mitjans manuals o mecànics, amb ample o diàmetre no major de 2 m ni profunditat superior a 7 m.

PROJECTE BÀSIC I D'EXECUCIÓ
AMPLIACIÓ DE LA LLAR D'INFANTS MUNICIPAL PETETE DE MIAMI PLATJA
83 DE L'AVINGUDA DE CADIS, 43892 MIAMI PLATJA, MONT-ROIG DEL CAMP, TARRAGONA
III. Plec de Condicions

Les rases són excavacions amb predomini de la longitud sobre les altres dues dimensions, mentre que els pous són excavacions de boca relativament estreta en relació amb la seva profunditat.

Criteris de mesurament i valoració d'unitats

- Metre cúbic d'excavació a cel obert, mesurat sobre plans de perfils transversals del terreny, presos abans d'iniciar aquest tipus d'excavació, i aplicades les seccions teòriques de l'excavació, en terrenys deficients, tous, mitjans, durs i rocosos, amb mitjans manuals o mecànics.

- Metre quadrat d'allisat, neteja de parets i/o fons de l'excavació i anivellament de terres, en terrenys deficients, tous, mitjans i durs, amb mitjans manuals o mecànics, sense incloure càrrega sobre transport.

- Metre quadrat d'apuntalament, totalment acabat, incloent-hi els claus i tacs necessaris, retirada, neteja i arreplega del material.

Prescripcions sobre els productes

Característiques i recepció dels productes que s'incorporin a les unitats d'obra

La recepció dels productes, equips i sistemes es realitzarà segons es desenvolupa en la *Part II: Condicions de recepció de productes*. Aquest control comprèn el de la documentació dels subministraments (incloent-hi la corresponent al marcatge CE, quan sigui pertinent), el control mitjançant distintius de qualitat o avaluacions tècniques d'idoneïtat i el control mitjançant assaigs.

- Apuntalaments:

Elements de fusta resinosa, de fibra recta, com pi o avet: taulers, capçals, estampidors, etc. La fusta serrada s'ajustarà, com a mínim, a la classe I/80. El contingut mínim d'humitat en la fusta no serà major del 15%. La fusta no presentarà principi de podriment, alteracions ni defectes.

- Tensors circulars d'acer protegit contra la corrosió.

- Sistemes prefabricats metàl·lics i de fusta: taulers, plaques, puntals, etc.

- Elements complementaris: puntes, gats, tacs, etc.

- Maquinària: pala carregadora, compressor, martell pneumàtic, martell trencador.

- Materials auxiliars: explosius, bomba d'aigua.

Quan calgui fer assaigs per a rebre els productes, segons la seva utilització, aquests podran ser els que s'indiquen:

- Apuntalaments de fusta: assaigs de característiques fisicomecàniques: contingut d'humitat. Pes específic. Higroscopicitat. Coeficient de contracció volumètrica. Duresa. Resistència a compressió. Resistència a la flexió estàtica; amb el mateix assaig i mesurant la data a trencament, determinació del mòdul d'elasticitat E. Resistència a la tracció. Resistència al fem. Resistència a esforç tallant.

Prescripcions quant a l'execució per unitats d'obra

Característiques tècniques de cada unitat d'obra

- **Condicions prèvies**

En tots els casos s'haurà de dur a terme un estudi previ del terreny a fi de conèixer-ne l'estabilitat.

Se sol·licitarà de les corresponents Companyies la posició i solució que cal adoptar per a les instal·lacions que puguin ser afectades per l'excavació, així com la distància de seguretat a línies aèries de conducció d'energia elèctrica. Per a complementar la informació obtinguda de les companyies subministradores, es farà una obertura manual de prospeccions per a localitzar les instal·lacions existents.

Es protegiran els elements de Servei Públic que puguin ser afectats per l'excavació, com boques de reg, tapes i embornals de clavegueram, fanals, arbres, etc.

Abans de l'inici dels treballs, es presentaran a l'aprovació de la direcció facultativa els càlculs justificatius dels apuntalaments que cal realitzar, que aquesta podrà modificar quan ho consideri necessari. L'elecció del tipus d'apuntalament dependrà del tipus de terreny, de les sol·licitacions per fonamentació pròxima o viària i de la profunditat del tall.

Quan les excavacions afecten construccions existents, es farà prèviament un estudi quant a la necessitat de fitacions en totes les parts interessades en els treballs.

Abans de començar les excavacions, estaran aprovats per la direcció facultativa el replantejament i les circulacions que envolten el tall. Les lliteres de replantejament seran dobles en els extrems de les alineacions, i estaran separades de la vora del buidatge almenys 1 m. Es disposaran punts fixos de referència, en llocs que no puguin ser afectats per l'excavació, als quals es referiran totes les lectures de cotes de nivell i desplaçaments horitzontals i/o verticals dels punts del terreny i/o edificacions pròximes assenyalats en la documentació tècnica. Es determinarà el tipus, situació, profunditat i dimensions de fonamentacions que estiguin a una distància de la paret del tall igual o menor de dues vegades la profunditat de la rasa.

El contractista notificarà a la direcció facultativa, amb prou antelació, el començament de qualsevol excavació, a fi que aquest pugui efectuar els mesuraments necessaris sobre el terreny inalterat.

Procés d'execució

- **Execució**

Quan s'hagi efectuat el replantejament de les rases o pous, la direcció facultativa autoritzarà l'inici de l'excavació. L'excavació continuarà fins a arribar a la profunditat assenyalada en els plans i que s'obtingui una superfície ferma i neta a nivell o escalonada. El començament de l'excavació de rases o pous, quan sigui per a fonaments, s'entroncarà quan es disposi de tots els elements necessaris per a procedir a la seva construcció, i s'excavaran els últims 30 cm en el moment de formigonar.

- Apuntalaments (es tindran en compte les prescripcions respecte a les mateixes del capítol Esplanacions):

En general, s'evitarà l'entrada d'aigües superficials a les excavacions, i es buidarà aquesta aigua al més prompte possible quan es produeixin, tot adoptant les solucions previstes per al sanejament de les profundes. Quan els talussos de les excavacions resulten inestables, s'apuntalaran. En la mesura que s'efectuï la consolidació definitiva de les parets i fons de l'excavació, es conservaran les contencions, apuntalaments i fitacions realitzats per a subjectar les construccions i/o terrenys adjacents, així com tanques i/o tancaments. Quan s'aconsegueixin les cotes inferiors dels pous o rases de fonamentació, es farà una revisió general de les edificacions mitgeres. S'excavarà el terreny en rases o pous d'amplària i profunditat segons la documentació tècnica. L'excavació es farà per franges horitzontals d'altura no major a la separació entre estampidors més 30 cm, que s'apuntalarà a mesura que s'excava. Els productes d'excavació de la rasa, aprofitables per al seu rebliment posterior, es podran dipositar en cavallers situats a un sol costat de la rasa, i a una separació de la seva vora d'un mínim de 60 cm.

- Pous i rases:

Segons el CTE DB SE C, apartat 4.5.1.3, l'excavació ha de fer-se amb molta cura per tal que l'alteració de les característiques mecàniques del sòl sigui la mínima inevitable. Les rases i pous de fonamentació tindran les dimensions fixades en el projecte. La cota de profunditat d'aquestes excavacions serà la prefixada en els plànols, o les que la direcció facultativa ordeni per escrit o gràficament a la vista de la naturalesa i condicions del terreny excavat.

Els pous, junt amb fonaments pròxims i de profunditat major que aquests, s'excavaran amb les prevencions següents:

- reduint, quan es pugui, la pressió de la fonamentació pròxima sobre el terreny, mitjançant fitacions;

PROJECTE BÀSIC I D'EXECUCIÓ
AMPLIACIÓ DE LA LLAR D'INFANTS MUNICIPAL PETETE DE MIAMI PLATJA
83 DE L'AVINGUDA DE CADIS, 43892 MIAMI PLATJA, MONT-ROIG DEL CAMP, TARRAGONA
III. Plec de Condicions

- fent els treballs d'excavació i consolidació en el menor temps possible;

- deixant com a màxim mitja cara vista de sabata però apuntalada;

- separant els eixos de pous oberts consecutius no menys de la suma de les separacions entre tres sabates aïllades o major o igual a 4 m en sabates corregudes o lloses.

No es consideraran pous oberts els que ja posseeixin estructura definitiva i consolidada de contenció o s'hagin reblit compactant el terreny.

Quan l'excavació de la rasa es realitzi per mitjans mecànics, a més, serà necessari:

- que el terreny admeti talús en tall vertical per a la profunditat que hi hagi;

- que la separació entre el tall de la màquina i l'apuntalament no sigui major d'una vegada i mitja la profunditat de la rasa en aqueix punt.

En general, els pous de recalçar començaran per la part superior quan es realitzin a mà i per la inferior quan sigui a màquina. Es delimitarà, en cas de fer-se a màquina, la zona d'acció de cada màquina. Podran buidar-se els pous de recalçar sense realitzar abans l'estructura de contenció, fins a una profunditat màxima igual a l'altura del plànol de fonamentació pròxim més la meitat de la distància horitzontal, des de la vora de coronació del talús a la fonamentació o vial més pròxim. Quan l'amplària del pou de recalçar sigui igual o major de 3 m, s'apuntalarà. Quan s'hagin replantejat en el front del talús, els pous de recalçar s'iniciaran per un dels extrems, en excavació alternada. No s'acumularà el terreny d'excavació, ni altres materials, al costat de la vora del pou de recalçar, i hauran de separar-se'n una distància no menor de dues vegades la seva profunditat.

Segons el CTE DB ES C, apartat 4.5.1.3, encara que el terreny ferm es trobi molt superficial, és convenient aprofundir de 0,5 m a 0,8 m per davall de la rasant.

- Refinament, neteja i anivellament.

Es retiraran els fragments de roca, lloses, blocs i materials terris que hagin quedat en situació inestable en la superfície final de l'excavació, amb la finalitat d'evitar despreniments posteriors. El refinament de terres es realitzarà sempre retallant i no recreixent. Si per alguna circumstància es produeix un sobreample d'excavació, inadmissible des del punt de vista d'estabilitat del talús, es reblirà amb material compactat. En els terrenys meteoritzables o erosionables per pluges, les operacions de refinament es faran en un termini comprés entre 3 i 30 dies, segons la naturalesa del terreny i les condicions climatològiques del lloc.

- **Gestió de residus**

Els residus generats durant l'execució de la unitat d'obra seran tractats d'acord amb la Part **III**: Gestió de residus de construcció o demolició en l'obra.

- **Toleràncies admissibles**

Comprovació final:

El fons i parets de les rases i pous acabats tindran les formes i dimensions exigides, amb les modificacions inevitables autoritzades, i hauran de refinar-se fins a aconseguir unes diferències de ±5 cm, amb les superfícies teòriques.

Es comprovarà que el grau d'acabat en el refinament de talussos serà el que es pugui aconseguir utilitzant els mitjans mecànics, sense permetre desviacions de línia i pendent, superiors a 15 cm, comprovant amb un regle de 4 m.

Les irregularitats localitzades, abans d'acceptar-les, es corregiran d'acord amb les instruccions de la direcció facultativa.

Es comprovaran les cotes i pendents, cosa que es verificarà amb les estaques col·locades en les vores del perfil transversal de la base del ferm i en les corresponents vores de la coronació de la trinxera.

- **Condicions d'acabament**

Es conservaran les excavacions en les condicions d'acabat, després de les operacions de refinament, neteja i anivellament, lliures d'aigua i amb els mitjans necessaris per a mantenir l'estabilitat.

Segons el CTE DB SE C, apartat 4.5.1.3, una vegada feta l'excavació fins a la profunditat necessària i abans de constituir la solera de seient, s'anivellarà bé el fons perquè la superfície quedi sensiblement d'acord amb el projecte, i es netejarà i piconarà lleugerament.

Control d'execució, assaigs i proves

- **Control d'execució**

Punts d'observació:

- Replantejament:

Cotes entre eixos.

Dimensions en planta.

Rases i pous. No acceptació d'errors superiors al 2,5/1000 i variacions iguals o superiors a ± 10 cm.

- Durant l'excavació del terreny:

Comparar terrenys travessats amb el que es preveu en projecte i estudi geotècnic.

Identificació del terreny de fons en l'excavació. Compacitat.

Comprovació de la cota del fons.

Excavació confrontant a mitgeries. Precaucions.

Nivell freàtic en relació amb el que es preveu.

Defectes evidents, cavernes, galeries, col·lectors, etc.

Agressivitat del terreny i/o de l'aigua freàtica.

Pous. Apuntalament en el seu cas.

- Apuntalament de rasa.

Replantejament; no s'admetran errors superiors al 2,5/1000 i variacions en ± 10 cm.

Es comprovarà una escairada, separació i posició de l'apuntalament, i no s'acceptarà que siguin inferiors, superiors i/o diferents de les especificades.

- Apuntalament de pou:

Per cada pou es comprovarà una escairada, separació i posició, i no s'acceptarà si les escairades, separacions i/o posicions són inferiors, superiors i/o diferents de les especificades.

Conservació i manteniment

En els casos de terrenys meteoritzables o erosionables per les pluges, l'excavació no haurà de romandre oberta a la seva rasant final més de 8 dies sense que sigui protegida o finalitzats els treballs de col·locació de la canonada, fonamentació o conducció que calgui instal·lar-hi. No s'abandonarà el tall sense haver-hi apuntalat o tibat la part inferior de l'última franja excavada. Es protegirà el conjunt de l'apuntalament enfront de filtracions i accions d'erosió per part de les aigües d'escolament. Els apuntalaments o part d'aquests només es llevaran quan deixen de ser necessàries i per franges horitzontals, començant per la part inferior del tall. En començar la jornada de treball, els apuntalaments

PROJECTE BÀSIC I D'EXECUCIÓ
AMPLIACIÓ DE LA LLAR D'INFANTS MUNICIPAL PETETE DE MIAMI PLATJA
83 DE L'AVINGUDA DE CADIS, 43892 MIAMI PLATJA, MONT-ROIG DEL CAMP, TARRAGONA
III. Plec de Condicions

hauran de ser revisats, tibant els estampidors que s'hagin afluixat. S'extremaran aquestes prevencions després d'interrupcions de treball de més d'un dia i/o d'alteracions atmosfèriques com pluja o gelades.

2.2. Fonamentacions directes

2.2.1. Sabates (aïllades, contínues i elements de lligatge)

Descripció

Descripció

Fonamentacions directes de formigó en massa o armat destinades a transmetre al terreny, i repartir en un plànol de suport horitzontal les càrregues d'un o diversos pilars de l'estructura, dels forjats i dels murs de càrrega, de soterrani, de tancament o d'enriostament, pertanyents a estructures d'edificació.

Tipus de sabates:

- Sabata aïllada: com a fonamentació d'un pilar aïllat, interior, mitger o de cantonada.

- Sabata combinada: com a fonamentació de dos pilars contigus o més.

- Sabata correguda: com a fonamentació d'alineacions de tres o més pilars, murs o forjats.

Els elements de lligat entre sabates aïllades són de dos tipus:

- Bigues de lligat o soleres per a evitar desplaçaments laterals, necessaris en els casos prescrits en la *Norma de Construcció Sismoresistent* NCSE-02.

- Bigues centradores entre sabates fortament excèntriques (de mitgeria i cantonada) i les contigües, per a resistir moments aplicats per murs o pilars o per a redistribuir càrregues i pressions sobre el terreny.

Criteris de mesurament i valoració d'unitats

- Unitat de sabata aïllada o metre lineal de sabata correguda de formigó.

Completament acabada, de les dimensions especificades, de formigó de resistència i dosatge especificades, de la quantia d'acer especificada, per a un recobriment de l'armadura principal i una tensió admissible del terreny determinades, incloent-hi elaboració, ferrallat, separadors de formigó, posada en obra i vibrat, segons el *Codi Estructural*. No s'inclou l'excavació ni l'encofrat, la seva col·locació i retirada.

- Metre cúbic de formigó en massa o per a armar en sabates, bigues de lligat i centradores.

Formigó de resistència o dosatge especificats amb una quantia mitjana del tipus d'acer especificada, fins i tot retallades, separadors, filferro de lligat, posada en obra, vibrat i curació del formigó, segons el *Codi Estructural*, incloent-hi encofrat o no.

- Quilogram d'acer muntat en sabates, bigues de lligat i centradores.

Acer del tipus i diàmetre especificats, incloent-hi tall, col·locació i escapces, segons el *Codi Estructural*.

- Quilogram d'acer de malla electrosoldada en fonamentació.

Mesurat en pes nominal prèvia elaboració, per a malla fabricada amb filferro corrugat del tipus especificat, incloent-hi tall, col·locació i cavalcaments, posada en obra, segons el *Codi Estructural*.

- Metre quadrat de capa de formigó de neteja.

De formigó de resistència, consistència i grandària màxima de l'àrid, especificats, del gruix determina, en la base de la fonamentació, transportat i posat en obra, segons el *Codi Estructural*.

- Unitat de biga centradora o de lligat.

Completament acabada, incloent-hi volum de formigó i la posada en obra, vibrat i curació; i pes d'acer en barres corrugades, ferrallat i col·locat.

Prescripcions sobre els productes

Característiques i recepció dels productes que s'incorporin a les unitats d'obra

La recepció dels productes, equips i sistemes es realitzarà tal com es desenvolupa en la *Part II: Condicions de recepció de productes*. Aquest control comprèn el de la documentació dels subministraments (incloent-hi la corresponent al marcatge CE, quan sigui pertinent), Certificat d'Organisme de Control acreditant el compliment del RD 163/2019 pel subministrador de formigó, el control mitjançant distintius de qualitat oficialment reconeguts o avaluacions tècniques d'idoneïtat i el control mitjançant assaigs.

- Formigó en massa (FM) o per a armar (FA), de resistència i dosatge especificats en projecte.

- Barres corrugades d'acer, o ferralla armada, de característiques físiques i mecàniques indicades en projecte.

- Malles electrosoldades d'acer, de característiques físiques i mecàniques indicades en projecte.

- Si el formigó es fabrica en obra: ciment, aigua, àrids i additius (vegeu *Part II: Relació de productes amb marcatge CE*, 19.1).

Emmagatzematge i manipulació (criteris d'ús, gestió de residus, conservació i manteniment)

Per a formigons preparats en obra, l'emmagatzematge dels ciments, àrids, additius i armadures s'efectuarà segons les indicacions de l'article 51.2.2 (capítol 11) del *Codi Estructural*.

Tots els materials components del formigó s'emmagatzemaran i transportaran evitant el seu entremesclat o segregació, protegint-los de la intempèrie, la humitat i la possible contaminació o agressió de l'ambient, evitant qualsevol deterioració o alteració de les seves característiques i garantint el compliment del prescrit en els articles 28 a 32 (capítol 9) del *Codi Estructural*.

Així, els ciments subministrats en sacs s'emmagatzemaran en un lloc ventilat i protegit, mentre que els que se subministrin a granel s'emmagatzemaran en sitges, igual que els additius (cendres volants o fums de sílice).

En el cas dels àrids s'evitarà que es contaminin per l'ambient i el terreny i que es mesclin entre si les diferents fraccions granulomètriques.

Les armadures es conservaran classificades per tipus, qualitats, diàmetres i procedències per a evitar possibles deterioraments o contaminacions. En el moment del seu ús estaran exemptes de substàncies estranyes (greix, oli, pintura, etc.), i no s'admetran pèrdues de secció per oxidació superficial superiors a l'1% respecte de la secció inicial de la mostra, comprovades després d'un raspallat amb raspall de filferros.

Els residus generats durant l'execució de la unitat d'obra seran tractats d'acord amb la *Part III: Gestió de residus de construcció o demolició en l'obra*.

Prescripcions quant a l'execució per unitats d'obra

Característiques tècniques de cada unitat d'obra

- **Condicions prèvies: suport**

El pla de suport (el terreny, després de l'excavació) presentarà una superfície neta i plana, serà horitzontal, i la seva profunditat es fixarà en el projecte. Per a determinar-ho, es considerarà l'estabilitat del sòl davant dels agents atmosfèrics, tenint en compte les possibles alteracions degudes als agents climàtics, com escolaments i gelades, així com les oscil·lacions del nivell freàtic. Així, és recomanable que el pla quedi sempre per sota de la cota més baixa previsible d'aquest, amb la finalitat d'evitar que el terreny per sota del fonament es vegi afectat per possibles corrents, rentades, variacions de pesos específics, etc. Encara que el terreny ferm es trobi molt superficial, és convenient aprofundir de 0,5 a 0,8 m per davall de la rasant.

No és aconsellable recolzar directament les bigues sobre terrenys expansius o col·lapsables.

- **Compatibilitat entre els productes, elements i sistemes constructius**

Es prendran les precaucions necessàries en terrenys agressius o amb presència d'aigua que pugui contenir substàncies potencialment agressives en dissolució, respecte a la durabilitat del formigó i de les armadures, d'acord amb l'article 43 del *Codi Estructural*, indicades en la subsecció «3.3. Estructures de formigó» d'aquest plec.

Aquestes mesures inclouen l'elecció adequada del tipus de ciment a emprar (segons la Instrucció RC-16 i l'annex 6 del *Codi Estructural*), del dosatge i permeabilitat del formigó, del gruix de recobriment de les armadures, etc.

Les incompatibilitats quant als components del formigó, ciments, aigua, àrids i additius són les especificades en el capítol 8 del *Codi Estructural*.

Procés d'execució

- **Execució**

- Informació prèvia:

Localització i traçat de les instal·lacions dels serveis que hi hagi i les previstes per a l'edifici en la zona de terreny on s'actuarà. S'estudiaran la solera, arquetes de peu del pilar, sanejament en general, etc., perquè no s'alterin les condicions de treball o es generin, per possibles fuites, vies d'aigua que produeixin rentades del terreny amb el possible descalçament del fonament.

Segons el CTE DB SE C, apartat 4.6.2, es confirmarà l'estudi geotècnic segons l'apartat 3.4 del CTE DB SE C, o en el seu cas, de les característiques del terreny establides en el projecte. El resultat de tal inspecció, definint la profunditat de la fonamentació de cadascun dels suports de l'obra, la seva forma i dimensions, i el tipus i consistència del terreny s'incorporarà a la documentació final d'obra. Si el sòl situat a sota de les sabates difereix del que es troba durant l'estudi geotècnic (conté *bolsades* blanes no detectades) o se n'altera l'estructura durant l'excavació, ha de revisar-se el càlcul de les sabates.

- Excavació:

Les rases i pous de fonamentació tindran les dimensions fixades en el projecte i es realitzaran segons les indicacions establertes en el capítol «Rases i pous».

La cota de profunditat de les excavacions serà la prefixada en els plànols o les que la direcció facultativa ordeni per escrit o gràficament a la vista de la naturalesa i condicions del terreny excavat.

Si els fonaments són molt llargs, és convenient també disposar claus o ancoratges verticals més profunds, almenys cada 10 m.

Per a l'excavació s'adoptaran les precaucions necessàries en funció de les distàncies a les edificacions confrontants i del tipus de terreny per a evitar al màxim l'alteració de les seves característiques mecàniques.

Es condicionarà el terreny perquè les sabates recolzin en condicions homogènies, amb la qual cosa s'eliminin roques, restes de fonamentacions antigues i dipòsits geològics de terreny més resistent, etc. Els elements estranys de menor resistència seran excavats i substituïts per un sòl de reble compactat convenientment, d'una compressibilitat sensiblement equivalent a la del conjunt, o per formigó en massa.

Les excavacions per a sabates a diferent nivell es faran de manera que s'eviti l'esllavissada de les terres entre els dos nivells diferents. La inclinació dels talussos de separació entre aquestes sabates s'ajustarà a les característiques del terreny. A efectes indicatius i excepte ordre en contra, la línia d'unió de

les vores inferiors entre dues sabates situades a diferent nivell no superarà una inclinació 1H:1V en el cas de roques i sòls durs, ni 2H:1V en sòls fluixos a mitjans.

Per a excavar en presència d'aigua en sòls permeables, se'n necessitarà l'esgotament durant tota l'execució dels treballs de fonamentació, sense comprometre l'estabilitat de talussos o de les obres veïnes.

En les excavacions executades sense esgotament en sòls argilencs i amb un contingut d'humitat pròxim al límit líquid, es farà un sanejament temporal del fons de la rasa, per absorció capil·lar de l'aigua del sòl amb materials secs permeables que permeti l'execució en sec del procés de formigonada.

En les excavacions executades amb esgotament en els sòls amb fons prou impermeables perquè el contingut d'humitat no disminueixi sensiblement amb els esgotaments, es comprovarà si és necessari fer un sanejament previ de la capa inferior permeable, per esgotament o per drenatge.

Si és necessari, es farà un drenatge del terreny de fonamentació. Aquest es podrà realitzar amb drens, amb empedrats, amb procediments mixtos de dren i empedrat o bé amb altres materials idonis.

Els drens es col·locaran en el fons de rases en perforacions inclinades amb un pendent mínim de 5 cm per metre. Els empedrats s'emplenaran de cantells o grava gruixuda, disposats en una rasa, el fons de la qual penetrarà en la mesura necessària i tindrà un pendent longitudinal mínim de 3 a 4 cm per metre. Amb anterioritat a la col·locació de la grava, en el seu cas es disposarà un geotèxtil en la rasa que compleixi les condicions de filtre necessàries per a evitar la migració de materials fins.

La terminació de l'excavació en el fons i parets d'aquesta ha de tenir lloc immediatament abans d'executar la capa de formigó de neteja, especialment en terrenys argilencs. Si no fora possible, ha de deixar-se l'excavació de 10 a 15 cm per damunt de la cota definitiva de fonamentació fins al moment en què tot estigui preparat per a formigonar.

El fons de l'excavació s'anivellarà bé perquè la superfície quedi sensiblement d'acord amb el projecte, i es netejarà i piconarà lleugerament.

- Formigó de neteja:

Sobre la superfície de l'excavació es disposarà una capa de formigó de regularització, de baix dosatge, amb un gruix mínim de 10 cm que creï una superfície plana i horitzontal de suport de la sabata i així s'evitarà, en el cas de sòls permeables, la penetració de la lletada de formigó estructural en el terreny que deixaria mal recoberts els àrids en la part inferior. El nivell d'enrasament del formigó de neteja serà el que es preveu en el projecte per a la base de les sabates i les bigues riostes. El perfil superior tindrà un acabament adequat a la continuació de l'obra.

El formigó de neteja en cap cas servirà per a anivellar quan en el fons de l'excavació hi hagi fortes irregularitats.

- Col·locació de les armadures i formigonada.

La posada en obra, abocament, compactació i curació del formigó, així com la col·locació de les armadures, seguiran les indicacions del *Codi Estructural* i de la subsecció «3.3. Estructures de formigó» d'aquest plec.

Les armadures verticals de pilars o murs han d'enllaçar-se a la sabata com s'indica en la norma NCSE-02.

El recobriment mínim s'ajustarà a les especificacions de l'article 43.4.1 del *Codi Estructural*: si s'ha preparat el terreny i s'ha disposat una capa de formigó de neteja, tal com s'ha indicat en aquest apartat, els recobriments mínims seran els de taules 44.2.1.1.a, 44.2.1.1.b, 44.3, 44.4 i 44.5 del *Codi Estructural*, en funció de la resistència característica del formigó, del tipus d'element, de la classe d'exposició i de la vida útil de projecte; en cas contrari, si es formigona la sabata directament contra el terreny, el recobriment serà de 7 cm. Per a garantir aquests recobriments els engraellats o armadures que es col·loquen en el fons de les sabates recolzaran sobre separadors de materials resistents a l'alcalinitat del formigó, segons les indicacions dels articles 43.4.2 i 49.8.2 del *Codi Estructural*. No recolzaran sobre

PROJECTE BÀSIC I D'EXECUCIÓ
AMPLIACIÓ DE LA LLAR D'INFANTS MUNICIPAL PETETE DE MIAMI PLATJA
83 DE L'AVINGUDA DE CADIS, 43892 MIAMI PLATJA, MONT-ROIG DEL CAMP, TARRAGONA
III. Plec de Condicions

lliteres metàl·liques que després de la formigonada quedin en contacte amb la superfície del terreny, per facilitar l'oxidació de les armadures. Les distàncies màximes dels separadors seran de 50 diàmetres o 100 cm, per a les armadures de l'engraellat inferior i de 50 diàmetres o 50 cm, per a les armadures de l'engraellat superior. És convenient col·locar també separadors en la part vertical de ganxos o patilles per a evitar el moviment horitzontal de la graella del fons.

La connexió a terra de les armadures es realitzarà abans de la formigonada, segons la subsecció «6.3. Electricitat: baixa tensió i connexió a terra».

El formigó s'abocarà mitjançant conduccions apropiades des de la profunditat del ferm fins a la cota de la sabata, cosa que evitarà la seva caiguda lliure. La col·locació directa no ha de fer-se més que entre nivells d'aprovisionament i d'execució sensiblement equivalents. Si les parets de l'excavació no presenten prou cohesió, s'encofraran per a evitar els despreniments.

Les sabates aïllades es formigonaran d'una sola vegada.

En sabates contínues poden fer-se juntes de formigonada, en general en punts allunyats de zones rígides i murs de cantonada, i es disposaran en punts situats en els terços de la distància entre pilars.

En murs amb buits de pas o perforacions les dimensions de les quals siguen menors que els valors límit establits, la sabata correguda serà passant; en cas contrari, s'interromprà com si es tractés de dos murs independents. A més, les sabates corregudes es prolongaran, si és possible, una dimensió igual a la seva volada, en els extrems lliures dels murs.

No es formigonarà quan el fons de l'excavació estigui inundat, gelat o presenti capes d'aigua transformades en gel. En aquest cas, només es construirà la sabata quan s'hagi produït el desgel complet, o bé s'hagi excavat en major profunditat fins a retirar la capa de sòl gelat.

- Precaucions:

S'adoptaran les disposicions necessàries per a assegurar la protecció de les fonamentacions contra els aterraments, durant i després que aquestes s'executen, així com per a l'evacuació d'aigües en cas de produir-se inundacions de les excavacions durant l'execució de la fonamentació, per a evitar d'aquesta manera aterraments, erosió, o posada en càrrega imprevista de les obres, que puguin comprometre'n l'estabilitat.

- **Toleràncies admissibles**

Es comprovarà que les dimensions dels elements executats presenten unes desviacions admissibles per al funcionament adequat de la construcció. S'estarà al que es disposa en el projecte d'execució o, en defecte d'això, al que s'estableix en els Annexos 14 «Toleràncies en elements de formigó» i 16 «Toleràncies en elements d'acer» del *Codi Estructural*.

- **Condicions d'acabament**

Les superfícies acabades hauran de quedar sense imperfeccions; en cas contrari, s'utilitzaran materials específics per a la reparació de defectes i neteja d'aquestes.

Si la formigonada s'ha efectuat en temps fred, caldrà protegir la fonamentació per a evitar que el formigó fresc resulti danyat. Es cobrirà la superfície mitjançant plaques de poliestirè expandit ben fixades o mitjançant làmines calorifugades. En casos extrems pot ser necessari usar tècniques per a la calefacció del formigó.

Si la formigonada s'ha efectuat en temps calorós, ha d'iniciar-se la curació al més prompte possible. En casos extrems, pot ser necessari protegir la fonamentació del sol i limitar l'acció del vent mitjançant pantalles, o fins i tot, formigonar de nit.

Control d'execució, assaigs i proves

- **Control d'execució**

Unitat i freqüència d'inspecció: 4 per cada 1000 m² de planta.

Punts d'observació:

Segons el CTE DB SE C, apartat 4.6.4, i article 22 del *Codi Estructural*, s'efectuaran els controls següents durant l'execució:

- Comprovació i control de materials.

- Replantejament d'eixos:

Comprovació de cotes entre eixos de sabates de rases.

Comprovació de les dimensions en planta i orientacions de sabates.

Comprovació de les dimensions de les bigues de lligada i centradores.

- Excavació del terreny:

Comparació terreny travessat amb estudi geotècnic i previsions de projecte.

Identificació del terreny del fons de l'excavació: compacitat, agressivitat, resistència, humitat, etc.

Comprovació de la cota de fons.

Posició del nivell freàtic, agressivitat de l'aigua freàtica.

Defectes evidents: cavernes, galeries, etc.

Presència de corrents subterranis.

Precaucions en excavacions confrontants a mitgeres.

- Operacions prèvies a l'execució:

Eliminació de l'aigua de l'excavació (en el seu cas).

Rasanteig del fons de l'excavació.

Col·locació d'encofrats laterals, en el seu cas.

Drenatges permanents davall de l'edifici, en el seu cas.

Formigó de neteja. Anivellament i gruix.

No interferència entre conduccions de sanejament i altres. Passatubs.

Comprovació del grau de compactació del terreny, en funció del projecte.

- Col·locació d'armadures:

Disposició, tipus, número, diàmetre i longitud fixats en el projecte.

Recobriments exigits en projecte.

Separació de l'armadura inferior del fons.

Suspensió i lligat d'armadures superiors en bigues (cantell útil).

Disposició correcta de les armadures d'espera de pilars o altres elements i comprovació de la seva longitud.

Dispositius d'ancoratge de les armadures.

- Impermeabilitzacions previstes.

- Posada en obra i compactació del formigó que asseguri les resistències de projecte.

PROJECTE BÀSIC I D'EXECUCIÓ
AMPLIACIÓ DE LA LLAR D'INFANTS MUNICIPAL PETETE DE MIAMI PLATJA
83 DE L'AVINGUDA DE CADIS, 43892 MIAMI PLATJA, MONT-ROIG DEL CAMP, TARRAGONA
III. Plec de Condicions

- Curació del formigó.

- Juntes.

- Possibles alteracions en l'estat de sabates contigües, siguin noves o existents.

- Comprovació final. Toleràncies. Defectes superficials.

En el cas que la propietat hagués establert exigències relatives a la contribució de l'estructura a la sostenibilitat, de conformitat amb l'Annex núm. 2 del *Codi Estructural*, la direcció facultativa haurà de comprovar durant la fase d'execució que, amb els mitjans i procediments reals que s'hi empren, se satisfà la mateixa classificació (baixa, alta o molt alta) que el que es defineix en el projecte per a l'índex HISSES.

- **Assaigs i proves**

S'efectuaran tots els assaigs preceptius per a estructures de formigó, descrits en els articles 21 i 22 del *Codi Estructural* i en la subsecció «3.3. Estructures de formigó» d'aquest plec, entre els quals:

- Per a formigó preparat en obra, els assaigs dels components del formigó, en el seu cas:

Ciment: físics, mecànics, químics, etc. (segons la Instrucció RC-16) i determinació de l'ió Cl- (article 28 del *Codi Estructural*).

Aigua: anàlisi de la seva composició (sulfats, substàncies dissoltes, etc.; article 29 del *Codi Estructural*), llevat que s'utilitzi aigua potable.

Àrids: d'identificació, de condicions fisicoquímiques, fisicomecàniques i granulomètriques (article 30 del *Codi Estructural*).

Additius: d'identificació, anàlisi de la seva composició (article 31 del *Codi Estructural*).

- Assags de control del formigó:

Assaig de docilitat (article 57.3.1 del *Codi Estructural*).

Assaig de durabilitat: assaig per a la determinació de la profunditat de penetració d'aigua (article 57.3.3 del *Codi Estructural*).

Assaig de resistència (previs, característics o de control, article 57.3.2 del *Codi Estructural*).

- Assaigs de control de l'acer, juntament amb el de la resta de l'obra:

Secció equivalent, característiques geomètriques i mecàniques, doblegat-desdoblegat, límit elàstic, càrrega de trencament, allargament de trencament en armadures passives (articles 58 i 59 del *Codi Estructural*).

Conservació i manteniment

Durant el període d'execució de les obres de l'edifici hauran de prendre's les precaucions oportunes per a assegurar la conservació en bon estat de la fonamentació. Per a això, entre altres coses, s'adoptaran les disposicions necessàries per a assegurar-ne la protecció contra els aterraments i per a garantir l'evacuació d'aigües, en cas de produir-se inundacions, ja que aquestes podrien provocar la posada en càrrega imprevista de les sabates. S'impedirà la circulació sobre el formigó fresc.

No es permetrà la presència de sobrecàrregues pròximes a les fonamentacions, si no s'han tingut en compte en el projecte.

En tot moment s'ha de vigilar la presència de vies d'aigua, pel possible descarnament que puguin ocasionar sota les fonamentacions, així com la presència d'aigües àcides, salines, o d'agressivitat potencial.

Quan es prevegi alguna modificació que pugui alterar les propietats del terreny, motivada per construccions pròximes, excavacions, serveis o instal·lacions, serà necessari el dictamen de la direcció facultativa, amb la finalitat d'adoptar les mesures oportunes.

Així mateix, quan s'apreciï alguna anomalia, assentaments excessius, fissures o qualsevol altre tipus de lesió en l'edifici, haurà de procedir-se a l'observació de la fonamentació i del terreny circumdant, de la part enterrada dels elements resistents verticals i de les xarxes d'aigua potable i sanejament, de manera que es pugui conèixer la causa del fenomen, la seva importància i perillositat. En el cas de ser imputable a la fonamentació, la direcció facultativa proposarà els reforços o recalçament que hagin de realitzar-se.

No es faran obres noves sobre la fonamentació que puguin posar-ne en perill la seguretat, com ara perforacions que redueixin la seva capacitat resistent; pilars o un altre tipus de carregadors que transmeten càrregues i excavacions importants en les seves proximitats o altres obres que en posen en perill l'estabilitat.

Les càrregues que actuen sobre les sabates no seran superiors a les especificades en el projecte. Per a això els soterranis no han de dedicar-se a un altre ús que per al qual foren projectats, ni s'emmagatzemaran en ells materials que puguin ser nocius per als formigons. Qualsevol modificació ha de ser autoritzada per la direcció facultativa i inclosa en la documentació d'obra.

Prescripcions sobre verificacions a l'edifici acabat

Verificacions i proves de servei per a comprovar les prestacions finals de l'edifici

Segons CTE DB SE C, apartat 4.6.5, abans de la posada en servei de l'edifici es comprovarà que les sabates es comporten en la forma establerta en el projecte, que no s'aprecia que s'estiguin superant les càrregues admissibles i, en aquells casos en què l'exigeixi el projecte o la direcció facultativa, si els assentaments s'ajusten al que es preveu. Es verificarà, així mateix, que no s'han plantat arbres amb arrels que puguin originar canvis d'humitat en el terreny de fonamentació, o creat zones verdes el drenatge de les quals no estigui previst en el projecte, sobretot en terrenys expansius.

Encara que és recomanable que es faci un control d'assentaments per a qualsevol tipus de construcció, en edificis de tipus C-3 (construccions entre 11 i 20 plantes) i C-4 (conjunts monumentals o singulars i edificis de més de 20 plantes) caldrà obligatòriament l'establiment d'un sistema d'anivellament per a controlar l'assentament de les zones més característiques de l'obra, de manera que el resultat final de les observacions quedi incorporat a la documentació de l'obra. Aquest sistema s'establirà en les condicions següents:

- Es protegirà el punt de referència per a poder-lo considerar immòbil, durant tot el període d'observació.

- S'anivellarà com a mínim un 10% dels pilars del total de l'edificació. Si la superestructura recolza sobre murs, se situarà un punt de referència com a mínim cada 20 m, i el nombre de punts mínim haurà de ser 4. La precisió de l'anivellament serà de 0,1 mm.

- Es recomana prendre lectures de moviments, com a mínim, quan es completi el 50% de l'estructura, al final d'aquesta i en acabar els barandats de cada dues plantes de l'edificació.

3. Estructures

3.1. Estructures d'acer

Descripció

Descripció

Elements metàl·lics inclosos en pòrtics plans d'una planta o diverses, com bigues i suports ortogonals amb nusos articulats, semirígids o rígids, formats per perfils comercials o peces armades, simples o compostes, que poden tenir elements de falcament horitzontal metàl·lics o no metàl·lics.

PROJECTE BÀSIC I D'EXECUCIÓ
AMPLIACIÓ DE LA LLAR D'INFANTS MUNICIPAL PETETE DE MIAMI PLATJA
83 DE L'AVINGUDA DE CADIS, 43892 MIAMI PLATJA, MONT-ROIG DEL CAMP, TARRAGONA
III. Plec de Condicions

També inclouen:

- Estructures porticades d'una planta habituals en construccions industrials amb suports verticals i llindes de llum mitjana o gran, formats per bigues d'ànima plena o cintres triangulades que suporten una coberta lleugera horitzontal o inclinada, amb elements de falcament davant d'accions horitzontals i vinclament.

- Les malles espacials metàl·liques de dues capes, formades per barres que defineixen un reticle triangulat amb rigidesa a flexió els nusos de la qual es comporten com articulacions, amb suports en els nusos perimetrals o interiors (de la capa superior o inferior; sobre elements metàl·lics o no metàl·lics), amb geometria regular formada per mòduls bàsics repetits, que no suporten càrregues puntuals importants, aptes per a cobertes lleugeres de grans llums.

Criteris de mesurament i valoració d'unitats

S'especificaran les partides següents, agrupant els elements de característiques similars:

- Quilogram d'acer en perfil comercial (biga o suport) especificant classe d'acer i tipus de perfil.

- Quilogram d'acer en peça soldada (biga o suport) especificant classe d'acer i tipus de perfil (referència a detall); incloent-hi soldadura.

- Quilogram d'acer en suport compost (amb platabandes d'unió o en gelosia) especificant classe d'acer i tipus de perfil (referència a detall); incloent-hi elements d'enllaç i les seves unions.

- Unitat de nus sense enrigidors especificant soldat o caragolat i tipus de nus (referència a detall); incloent-hi cordons de soldadura o caragols.

- Unitat de nus amb enrigidors especificant soldat o caragolat i tipus de nus (referència a detall); incloent-hi cordons de soldadura o caragols.

- Unitat de placa d'ancoratge en fonamentació incloent-hi ancoratges i enrigidor (si escau), i especificant tipus de placa (referència a detall).

- Metre quadrat de pintura anticorrosiva especificant tipus de pintura (emprimació, mans intermèdies i acabat), nombre de mans i gruix de cadascuna.

- Metre quadrat de protecció contra foc (pintura, morter o aplacat) especificant tipus de protecció i gruix; a més, en pintures igual que en punt anterior, i en aplacats sistema de fixació i tractament de juntes (si escau).

En el cas de malles espacials:

- Quilogram d'acer en perfil comercial (obert o tub) especificant classe d'acer i tipus de perfil; incloent-hi acabament dels extrems per a unió amb el nus (referència a detall).

- Unitat de nus especificant-ne tipus (referència a detall); incloent-hi cordons de soldadura o caragols (si n'hi ha).

- Unitat de nus de suport especificant-ne tipus (referència a detall); incloent-hi cordons de soldadura o caragols o placa d'ancoratge (si n'hi ha) en muntatge a peu d'obra i elevació amb grues.

- Unitat de condicionament del terreny per a muntatge a nivell del terra especificant característiques i nombre dels suports provisionals.

- Unitat d'elevació i muntatge en posició acabada incloent-hi elements auxiliars per a accés a nusos de suport; especificant equips d'elevació i temps estimat en muntatge *in situ*.

- Unitat de muntatge en posició acabada.

- En els preus unitaris anteriors, a més dels conceptes expressats en cada cas, anirà inclosa la mà d'obra directa i indirecta, obligacions socials i part proporcional de mitjans auxiliars per a accés a la posició de treball i elevació del material, fins a la col·locació completa en obra.

- La valoració que resulta correspon a l'execució material de la unitat completa acabada.

Prescripcions sobre els productes

Característiques i recepció dels productes que s'incorporin a les unitats d'obra

La recepció dels productes, equips i sistemes es realitzarà tal com es desenvolupa en la *Part II: Condicions de recepció de productes*. Comprèn el control de la documentació dels subministraments (incloent-hi la del marcatge CE quan sigui pertinent), el control mitjançant distintius de qualitat oficialment reconeguts o avaluacions tècniques d'idoneïtat i el control mitjançant assaigs.

- Acers en xapes i perfils (vegeu *Part II: Relació de productes amb marcatge CE*, 19.5)

Els elements estructurals poden estar constituïts pels acers establits per les normes UNE-EN 10025-2:2020 «Productes laminats en calent d'acers per a estructures. Part 2: Condicions tècniques de subministrament dels acers estructurals no aliats», UNE-EN 10210-1:2007 «Perfils buits per a construcció, acabats en calenta, d'acer no aliat i de gra fi. Part 1: Condicions tècniques de subministrament» i UNE-EN 10219-1:2007+ERRATUM:2010 «Perfils buits per a construcció soldats, conformats en fred d'acer no aliat i de gra fi. Part 1: Condicions tècniques de subministrament».

Els tipus d'acer podran ser S235, S275 i S355; per als productes d'UNE-EN 10025-2:2020 s'admet també el tipus S450; en el CTE DB SE A, taula 4.1, s'estableixen les seves característiques mecàniques. Aquests acers podran ser dels graus JR, J0 i J2; per al S355 s'admet també el grau K2.

Si s'empren altres acers en projecte, per a garantir-ne la ductilitat, haurà de comprovar-se:

- la relació entre la tensió de trencament i la de límit elàstic no serà inferior a 1,20.

- l'allargament en trencament d'una proveta de secció inicial S_0 mesurat sobre una longitud $5{,}65\times\sqrt{S_0}$ serà superior al 15%.

- la deformació corresponent a la tensió de trencament ha de superar almenys un 20% la corresponent al límit elàstic.

Per a comprovar la ductilitat en qualsevol altre cas no inclòs en els anteriors, haurà de demostrar-se que la temperatura de transició (la mínima a què la resistència a trencament dúctil supera a la fràgil) és menor que la mínima de les que estarà sotmesa l'estructura.

Tots els acers relacionats són soldables i únicament es requereix l'adopció de precaucions en el cas d'unions especials (entre xapes de gran grossària, de grossàries molt desiguals, en condicions difícils d'execució, etc.).

Si el material patís durant la fabricació d'algun procés capaç de modificar la seva estructura metal·logràfica (deformació amb flama, tractament tèrmic específic, etc.) s'haurien de definir els requisits addicionals pertinents.

- Caragols, rosques, volanderes (vegeu *Part II: Relació de productes amb marcatge CE*, 1.1). Aquests acers podran ser de les qualitats 4.6, 5.6, 6.8, 8.8 i 10.9 normalitzades per ISO; en el CTE DB S'A, taula 4.3, s'estableixen les seves característiques mecàniques. En els caragols d'alta resistència utilitzats com a pretesats es controlarà l'estrenya.

- Materials d'aportació. Les característiques mecàniques dels materials d'aportació seran en tots els casos superiors a les del metall base.

En acers de resistència millorada a la corrosió atmosfèrica, la resistència a la corrosió del material d'aportació ha de ser equivalent a la del material base; quan se solden aquest tipus d'acers, el valor del carboni equivalent no ha d'excedir de 0,54.

PROJECTE BÀSIC I D'EXECUCIÓ
AMPLIACIÓ DE LA LLAR D'INFANTS MUNICIPAL PETETE DE MIAMI PLATJA
83 DE L'AVINGUDA DE CADIS, 43892 MIAMI PLATJA, MONT-ROIG DEL CAMP, TARRAGONA
III. Plec de Condicions

Els productes especificats per UNE-EN 10025-2:2020 han de subministrar-se amb inspecció i assaigs, específics (sobre els productes subministrats) o no específics (no necessàriament sobre els productes subministrats), que en garanteixin la conformitat amb la comanda i amb la norma. El comprador ha d'especificar al fabricant el tipus de document d'inspecció requerit segons UNE-EN 10204:2006 «Productes metàl·lics. Tipus de documents d'inspecció» (taula A.1). Els productes han de marcar-se de manera llegible utilitzant mètodes com ara la pintura, l'encunyació, el marcat amb làser, el codi de barres o mitjançant etiquetes adhesives permanents o etiquetes fixes amb les dades següents: el tipus, la qualitat i, si fora aplicable, la condició de subministrament mitjançant la seva designació abreujada (N, conformat de normalització; M, conformat termomecànic); el tipus de marcat pot especificar-se en el moment de fer la comanda.

Els productes especificats per UNE-EN 10210-1:2007 «Perfils buits per a construcció, acabats en calent, d'acer no aliat i de gra fi. Part 1: Condicions tècniques de subministrament», UNE-EN 10210-2:2020 «Perfils buits d'acer acabats en calent per a construcció. Part 2: Toleràncies, dimensions i característiques del perfil»; i UNE-EN 10219-1:2007+ERRATUM:2010 «Perfils buits per a construcció soldats, conformats en fred d'acer no aliat i de gra fi. Part 1: Condicions tècniques de subministrament» i UNE-EN 10219-2:2019 «Perfils buits d'acer soldats conformats en fred per a construcció. Part 2: Toleràncies, dimensions i característiques del perfil», han de ser subministrats després d'haver superat els assaigs i inspeccions no específics recollits en UNE-EN 10021:2008 «Condicions tècniques de subministrament generals per als productes d'acer.» amb una testificació d'inspecció d'acord amb la norma UNE-EN 10204:2006 «Productes metàl·lics. Tipus de documents d'inspecció», llevat d'exigències contràries del comprador en el moment de fer la comanda. Cada perfil buit ha de ser marcat per un procediment adequat i durador, com l'aplicació de pintura, punxonament o una etiqueta adhesiva en la qual s'indiqui la designació abreujada (tipus i grau d'acer) i el nom del fabricador; quan els productes se subministren en paquets, el marcat pot ser indicat en una etiqueta fixada sòlidament al paquet.

Per a tots els productes es verificaran les condicions tècniques generals de subministrament següents, segons UNE-EN 10021:2008 «Condicions tècniques de subministrament generals per als productes d'acer».

Si se subministren a través d'un transformador o intermediari, s'haurà de remetre al comprador, sense cap canvi, la documentació del fabricant com s'indica en UNE-EN 10204:2006 «Productes metàl·lics. Tipus de documents d'inspecció», acompanyada dels mitjans oportuns per a identificar el producte, de manera que es pugui establir la traçabilitat entre la documentació i els productes; si el transformador o intermediari ha modificat en qualsevol forma les condicions o les dimensions del producte, ha de facilitar un document addicional de conformitat amb les noves condicions.

Quan es faci la comanda, el comprador haurà d'establir quin tipus de document sol·licita, si en requereix algun i, en conseqüència, indicar el tipus d'inspecció: específica o no específica; sobre la base d'una inspecció no específica, el comprador pot sol·licitar al fabricant que li faciliti una testificació de conformitat amb la comanda o una testificació d'inspecció; si se sol·licita una testificació d'inspecció, haurà d'indicar les característiques del producte els resultats dels assaigs del qual han de recollir-se en aquest tipus de document, en el cas que els detalls no estiguin recollits en la norma del producte.

Si el comprador sol·licita que la conformitat dels productes es comprovi mitjançant una inspecció específica, en la comanda es concretarà com és el tipus de document requerit: un certificat d'inspecció tipus 3.1 o 3.2 segons la norma UNE-EN 10204:2006, i si no està definit en la norma del producte: la freqüència dels assaigs, els requisits per al mostreig i la preparació de les mostres i provetes, els mètodes d'assaig i, si escau, la identificació de les unitats d'inspecció el procés de control d'aquesta fase ha de tenir en compte els aspectes següents:

En els materials coberts per marques, segells o certificacions de conformitat reconeguts per les Administracions Públiques competents, aquest control pot limitar-se a un certificat expedit pel fabricant que estableixi de manera inequívoca la traça que permeti relacionar cada element de l'estructura amb el certificat d'origen que l'avala.

Si no s'inclou una declaració del subministrador que els productes o materials compleixen amb la *Part I* del present Plec, es tractaran com a productes o materials no conformes.

Quan en la documentació del projecte s'especifiquen característiques no avalades pel certificat d'origen del material (per exemple, el valor màxim del límit elàstic en el cas de càlcul en capacitat), s'establirà un procediment de control mitjançant assaigs.

Quan s'emprin materials que pel seu caràcter singular no quedin coberts per una norma nacional específica a la qual referir la certificació (volanderes deformables, caragols sense cap, connectadors, etc.) es podran utilitzar normes o recomanacions de prestigi reconegut.

sèrie IPN: UNE-EN 10024:1995 «Productes d'acer laminats en calent. Secció en I amb ales inclinades. Toleràncies dimensionals i de forma»

sèries IPE i HE: UNE-EN 10034:1994 «Perfils I i H d'acer estructural. Toleràncies dimensionals i de forma»

sèrie UPN: UNE 36522:2018 «Productes d'acer. Perfils en U normal (UPN) laminats en calent. Dimensions i masses»

sèries L i LD: UNE-EN 10056-1:2017 (Angulars de costats iguals i desiguals d'acer estructural. *Part 1: Mesures*) i UNE-EN 10056-2:1994 (Angulars de costats iguals i desiguals d'acer estructural. *Part 2: toleràncies dimensionals i de forma.*)

tubs: UNE-EN 10219-1:2007 (*Part 1: condicions tècniques de subministrament*); i UNE-EN 10219-2:2019 (*Part 2: toleràncies, dimensions i propietats de secció.)*

xapes: UNE-EN 10029:2011 «Xapes d'acer laminades en calent, de gruix igual o superior a 3 mm. Toleràncies dimensionals i sobre la forma».

Emmagatzematge i manipulació (criteris d'ús, gestió de residus, conservació i manteniment)

L'emmagatzematge i dipòsit dels elements constitutius de l'obra es farà de manera sistemàtica i ordenada per a facilitar-ne el muntatge. Es tindrà en compte especialment que les peces no es vegin afectades per acumulacions d'aigua, ni estiguin en contacte directe amb el terreny, i es mantinguin les condicions de durabilitat; per a l'emmagatzematge dels elements auxiliars com ara caragols, elèctrodes, pintures, etc., se seguiran les instruccions donades pel seu fabricant.

Les manipulacions necessàries per a la càrrega, descàrrega, transport, emmagatzematge a peu d'obra i muntatge es realitzaran amb prou cura per a no provocar sol·licitacions excessives en cap element de l'estructura i per a no danyar ni les peces ni la pintura. Es vigilarà, especialment, protegint-les si fos necessari, les parts sobre les quals hagin de fixar-se les cadenes, cables o ganxos que vagin a utilitzar-se en l'elevació o subjecció de les peces de l'estructura.

Es corregirà acuradament, abans de procedir al muntatge, qualsevol abonyegadura, corda o torciment que hagi pogut provocar-se en les operacions de transport. Si l'efecte no pot ser corregit, o es calcula que després de corregit pot afectar la resistència o estabilitat de l'estructura, la peça susdita es rebutjarà, i es marcarà degudament per a deixar-ne constància.

Els residus generats durant l'execució de la unitat d'obra seran tractats d'acord amb la *Part III: Gestió de residus de construcció o demolició en l'obra*.

Prescripcions quant a l'execució per unitats d'obra

Característiques tècniques de cada unitat d'obra

- **Condicions prèvies: suport**

Els elements no metàl·lics de la construcció (formigó, fàbriques, etc.) que hagin d'actuar com a suport d'elements estructurals metàl·lics han de complir les «toleràncies en les parts adjacents» indicades posteriorment dins de les toleràncies admissibles.

PROJECTE BÀSIC I D'EXECUCIÓ
AMPLIACIÓ DE LA LLAR D'INFANTS MUNICIPAL PETETE DE MIAMI PLATJA
83 DE L'AVINGUDA DE CADIS, 43892 MIAMI PLATJA, MONT-ROIG DEL CAMP, TARRAGONA
III. Plec de Condicions

Les bases dels pilars que recolzen sobre elements no metàl·lics es calçaran mitjançant tacs d'acer separades entre 4 i 8 cm; després d'encunyades es col·locarà el nombre convenient de bigues de la planta superior i llavors s'alinearan i aplomaran.

Els espais entre les bases dels pilars i l'element de suport, si és de formigó o fàbrica, es netejaran i rebliran, i es reblarà amb morter o formigó de ciment Portland i àrid, la màxima dimensió del qual no sigui major que 1/5 del gruix de l'espai que ha de reblir-se, i de dosatge no menor que 1:2. La consistència del morter o formigó de rebliment serà la convenient per a assegurar l'emplenament complet; en general, serà fluida fins a gruixos de 5 cm i més seca per a gruixos majors.

- **Compatibilitat entre els productes, elements i sistemes constructius**

Les superfícies que hagin de quedar en contacte en les unions amb caragols pretesats d'alta resistència no es pintaran i rebran una neteja i el tractament especificat.

Les superfícies que hagin de soldar-se no estaran pintades ni tan sols amb la capa d'emprimació en una zona d'amplària mínima de 10 cm des de la vora de la soldadura; si calgués una protecció temporal, es pintaran amb pintura fàcilment eliminable, que es netejarà acuradament abans de la soldadura.

Per a evitar possibles corrosions cal que les bases de pilars i parts estructurals que puguin estar en contacte amb el terreny queden embegudes en formigó. No es pintaran aquests elements per a evitar-ne l'oxidació; si han de restar algun temps a la intempèrie es recomana que es protegeixin amb lletada de ciment.

S'evitarà el contacte de l'acer amb altres metalls que tinguin menys potencial electrovalent (per exemple, plom, coure) que li pugui originar corrosió electroquímica; també s'evitarà el contacte amb materials d'obra de paleta que tinguin comportament higroscòpic, especialment l'algeps, que li pugui originar corrosió química.

Procés d'execució

- **Execució**

- Operacions prèvies:

Tall: es realitzarà per mitjà de serra, cisalla, tall tèrmic (oxitall) automàtic i, solament si aquest no és possible, oxitall manual; s'especificaran les zones on no és admissible material endurit després de processos de tall, com per exemple:

Quan el càlcul es base en mètodes plàstics.

A banda i banda de cada ròtula plàstica en una distància igual al cantell de la peça.

Quan predomini la fatiga, en xapes i llandes, perfils laminats, i tubs sense costura.

Quan el disseny per a esforços sísmics o accidentals es base en la ductilitat de l'estructura.

Conformat: l'acer es pot doblegar, premsar o forjar fins que adopti la forma requerida, utilitzant processos de conformat en calent o en fred, sempre que les característiques del material no quedin per sota dels valors especificats; els radis d'acord mínims per al conformat en fred seran els especificats en l'apartat 10.2.2 de CTE DB SE A.

Perforació: els forats han de realitzar-se per trepatge o un altre procés que proporcioni un acabat equivalent; s'admet el punxonament en materials de fins a 2,5 cm de gruix, sempre que el seu gruix nominal no sigui major que el diàmetre nominal del forat (o la seva dimensió mínima si no és circular).

Angles entrants i entallaments: han de tenir un acabat arredonit amb un radi mínim de 5 mm.

Superfícies per a recolzament de contacte: s'han d'especificar els requisits de planitud i grau d'acabat; la falta de planitud abans de l'armat d'una superfície simple contrastada amb una vora recta no superarà els 0,5 mm; en cas contrari, per a reduir-la, podran utilitzar-se tascons i folres d'acer inoxidable, i

no han d'utilitzar-se'n més de tres en qualsevol punt que podran fixar-se mitjançant soldadures en angle o a topar de penetració parcial.

Entroncaments: només es permetran els indicats en el projecte o autoritzats per la direcció facultativa, que es realitzaran pel procediment establit.

- Soldadura:

S'ha de proporcionar al personal encarregat un pla de soldadura, que com a mínim inclourà tots els detalls de la unió, les dimensions i tipus de soldadura, la seqüència de soldadura, les especificacions sobre el procés i les mesures necessàries per a evitar l'esquinçament laminar; tot això segons la documentació de taller especificada en l'apartat 12.4.1 de CTE DB SE A.

Es consideren acceptables els processos de soldadura recollits per UNE-EN ISO 4063:2011 «Soldadura i tècniques connexes. Nomenclatura de processos i números de referència».

Els soldadors han d'estar certificats per un organisme acreditat i qualificar-se d'acord amb la norma UNE-EN ISO 9606-1:2017 «Qualificació de soldadors. Soldadura per fusió. Part 1: Acers»; cada tipus de soldadura requereix la qualificació específica del soldador que la realitza.

Les superfícies i les vores han de ser apropiats per al procés de soldadura que s'utilitzi; els components a soldar han d'estar correctament col·locats i fixos mitjançant dispositius adequats o soldadures de punteig, i ser accessibles per al soldador; els dispositius provisionals per al muntatge han de ser fàcils de retirar sense danyar la peça; s'ha de considerar la utilització de precalfament quan el tipus d'acer i/o la velocitat de refredament puguin produir refredament en la zona tèrmicament afectada per la calor.

Per a qualsevol tipus de soldadura que no figuri entre els considerats com a habituals (per punts, en angle, a topar, en tap i trau) s'indicaran els requisits d'execució per a aconseguir un nivell de qualitat anàleg a aquests; segons el CTE DB SE A, apartat 10.7, durant l'execució dels procediments habituals es compliran les especificacions d'aquest apartat especialment pel que fa a neteja i eliminació de defectes de cada passada abans de la següent.

- Unions acaragolades:

Les característiques de caragols, rosques i volanderes s'ajustaran a les especificacions dels apartats 10.4.1 a 10.4.3 de CTE DB SE A. En caragols sense pretesar el «collat a topar» és el que aconsegueix un home amb una clau normal sense braç de prolongació; en unions pretesades, l'estrenya es realitzarà progressivament des dels caragols centrals fins a les vores; segons el CTE DB SE A, apartat 10.4.5, el control del pretesat es realitzarà per algun dels següents procediments:

Mètode de control del parell torsor.

Mètode del gir de rosca.

Mètode de l'indicador directe de tensió.

Mètode combinat.

Segons el CTE DB SE A, apartat 10.5, podran emprar-se caragols avellanats, calibrats, hexagonals d'injecció, o perns d'articulació, si es compleixen les especificacions de l'apartat susdit.

Muntatge en blanc. L'estructura serà provisional i acuradament muntada en blanc en el taller per a assegurar la perfecta coincidència dels elements que han d'unir-se i la seva configuració geomètrica exacta.

Recepció d'elements estructurals. Quan s'hagi comprovat que els diferents elements estructurals metàl·lics fabricats en taller satisfan tots els requisits anteriors, es recepcionaran i se n'autoritzarà l'enviament a l'obra.

Transport a obra. Es tractarà de reduir al mínim les unions a efectuar en obra, estudiant acuradament els plans de taller per a resoldre els problemes de transport i muntatge que això pugui ocasionar.

PROJECTE BÀSIC I D'EXECUCIÓ
AMPLIACIÓ DE LA LLAR D'INFANTS MUNICIPAL PETETE DE MIAMI PLATJA
83 DE L'AVINGUDA DE CADIS, 43892 MIAMI PLATJA, MONT-ROIG DEL CAMP, TARRAGONA
III. Plec de Condicions

- Muntatge en obra:

Si tots els elements rebuts en obra han sigut recepcionats prèviament en taller com és aconsellable, els únics problemes que es poden plantejar durant el muntatge són els deguts a errors comesos en l'obra que ha de sustentar l'estructura metàl·lica, com replantejament i anivellament en fonamentacions, que han de verificar els límits establits per a les «toleràncies en les parts adjacents» esmentats en el punt següent; les conseqüències d'aquests errors són evitables si es té la precaució de realitzar els plans de taller sobre cotes de replantejament preses directament de l'obra.

Per tant, el control en aquesta fase es redueix a verificar que totes les parts de l'estructura, en qualsevol de les etapes de construcció, tenen enriostament per a garantir-ne l'estabilitat, i controlar totes les unions realitzades en obra visualment i geomètricament; a més, en les unions caragolades es comprovarà l'estrenya amb els mateixos criteris indicats per a l'execució en taller, i en les soldadures, si s'especifica, s'efectuaran els controls no destructius indicats posteriorment en el «control de qualitat de la fabricació»; tot això seguint les especificacions de la documentació de muntatge recollida en l'apartat 12.5.1 de CTE DB SE A.

- **Toleràncies admissibles**

Els valors màxims admissibles de les desviacions geomètriques, per a situacions normals, aplicables sense acord especial, són les recollides en el Capítol 11 de CTE DB SE A, agrupades per a les dues etapes del procés:

Apartat 11.1, toleràncies de fabricació

Apartat 11.2, toleràncies d'execució.

- **Condicions d'acabament**

Abans de l'aplicació dels tractaments de protecció, es prepararan les superfícies reparant tots els defectes que s'hi han detectat, prenent com a referència els principis generals de la norma UNE-EN ISO 8504-1:2020 «Preparació de substrats d'acer prèvia a l'aplicació de pintures i productes relacionats. Mètodes de preparació de les superfícies. Part 1: Principis generals», particularitzats per UNE-EN ISO 8504-2:2020 (part 2, preparació per a neteja per ratllat abrasiu), i per UNE-EN ISO 8504-3:2020 (part 3, per a neteja manual i amb eines motoritzades).

En superfícies de fregament s'ha de tenir molta cura pel que fa a execució i muntatge en taller, i es protegiran amb cobertes impermeables després de la preparació fins a l'armat.

Les superfícies que vagin a estar en contacte amb el formigó només es netejaran sense pintar, i s'estendrà aquest tractament almenys 30 cm de la zona corresponent.

Per a aplicar el recobriment es tindrà en compte:

Galvanització. Es realitzarà d'acord amb UNE-EN ISO 1460:1996 i UNE-EN ISO 1461:2010, segellant les soldadures abans d'un decapatge previ a la galvanització si es produeix, i amb forats de venteig o porga si hi ha espais tancats, on indiqui la *Part I* del present Plec; les superfícies galvanitzades han de netejar-se i tractar-se amb pintura d'emprimació anticorrosiva amb diluent àcid o rajat agranador abans de ser pintades.

Pintura. Se seguiran les instruccions del fabricant en la preparació de superfícies, aplicació del producte i protecció posterior durant un temps; si s'aplica més d'una capa s'usarà ombra de color diferent en cadascuna.

Tractament dels elements de fixació. Per al tractament d'aquests elements se'n considerarà el material i el dels elements a unir, juntament amb el tractament que aquests porten prèviament, el mètode d'estreta i la seva classificació contra la corrosió.

- **Control d'execució, assaigs i proves**

Es desenvoluparà segons les dues etapes següents:

- Control de qualitat de la fabricació:

Segons el CTE DB SE A, apartat 12.4.1, la documentació de fabricació serà elaborada pel taller i haurà de contenir, almenys, una memòria de fabricació, els plans de taller i un pla de punts d'inspecció. Aquesta documentació ha de ser revisada i aprovada per la direcció facultativa, i verificar-ne la coherència amb l'especificada en la documentació general del projecte, la compatibilitat entre els diferents procediments de fabricació, i entre aquests i els materials emprats. Es comprovarà que cada operació es realitza en l'ordre i amb les eines especificades, que el personal encarregat de cada operació posseeix la qualificació adequada, i es manté el sistema de traçat adequat que permeti identificar l'origen de cada incompliment.

Soldadures: s'inspeccionarà visualment tota la longitud de totes les soldadures comprovant la seva presència i situació, grandària i posició, superfícies i formes, i detectant defectes de superfície i esguitades; s'indicarà si han de realitzar-se assaigs no destructius o no, i especificar, en el seu cas, la localització de les soldadures a inspeccionar i els mètodes a emprar; l'abast d'aquesta inspecció es realitzarà d'acord amb l'article 10.8.4.1 del CTE DB SE A, tenint en compte, a més, que la correcció en distorsions no conformes obliga a inspeccionar les soldadures situades en aqueixa zona; s'han d'especificar els criteris d'acceptació de les soldadures, i s'han de complir les soldadures reparades els mateixos requisits que les originals; per a això es pot prendre com a referència UNE-EN ISO 5817:2014, que defineix tres nivells de qualitat: B, C i D.

Unions mecàniques: totes les unions mecàniques, pretesades o sense pretesar després de l'estrenya inicial, i les superfícies de fregament es comprovaran visualment; la unió ha de refer-se si s'excedeixen els criteris d'acceptació establits per als gruixos de xapa. Altres disconformitats podran corregir-se de manera que s'haurà de tornar a inspeccionar després de l'arranjament; en unions amb caragols pretesats es realitzaran les inspeccions addicionals indicades en l'apartat 10.8.5.1 de CTE DB SE A; si no és possible efectuar assaigs dels elements de fixació després de completar la unió, s'inspeccionaran els mètodes de treball; s'especificaran els requisits per als assaigs de procediment sobre el pretesat de caragols. Abans d'aplicar el tractament de protecció en les unions mecàniques, es realitzarà una inspecció visual de la superfície per a comprovar que es compleixen els requisits del fabricant del recobriment; el gruix del recobriment es comprovarà, almenys, en quatre llocs del 10% dels components tractats. Segons un dels mètodes d'UNE-EN ISO 2808:2007, el gruix mitjana ha de ser superior al requerit i no hi haurà més d'una lectura per component inferior al gruix normal i sempre superior al 80% del nominal; els components no conformes es tractaran i assajaran de nou.

- Control de qualitat del muntatge:

Segons el CTE DB SE A, apartat 12.5.1, la documentació de muntatge serà elaborada pel muntador i ha de contenir, almenys, una memòria de muntatge, els plans de muntatge i un pla de punts d'inspecció segons les especificacions d'aquest apartat. Aquesta documentació ha de ser revisada i aprovada per la direcció facultativa verificant-ne la coherència amb l'especificada en la documentació general del projecte, i que les toleràncies de posicionament de cada component són coherents amb el sistema general de toleràncies. Durant el procés de muntatge es comprovarà que cada operació es realitza en l'ordre i amb les eines especificades, que el personal encarregat de cada operació posseeix la qualificació adequada, i es manté un sistema de traçat que permet identificar l'origen de cada incompliment.

- **Assaigs i proves**

Les activitats i assaigs dels acers i productes inclosos en el control de materials poden ser realitzats per les entitats de control de qualitat de l'edificació i els laboratoris d'assaigs per al control de qualitat de l'edificació previstos en l'article 14 de la Llei 38/1999 d'Ordenació de l'Edificació, que compleixin els requisits exigibles per al desenvolupament de la seva activitat recollits en el Reial decret 410/2010 de 31 de març.

Abans de l'inici de les activitats de control de l'obra, el laboratori o l'entitat de control de qualitat hauran de presentar a la direcció facultativa per a la seva aprovació un pla de control o, en el seu cas, un pla d'inspecció de l'obra que contempli, com a mínim, els aspectes següents:

PROJECTE BÀSIC I D'EXECUCIÓ
AMPLIACIÓ DE LA LLAR D'INFANTS MUNICIPAL PETETE DE MIAMI PLATJA
83 DE L'AVINGUDA DE CADIS, 43892 MIAMI PLATJA, MONT-ROIG DEL CAMP, TARRAGONA
III. Plec de Condicions

Identificació de materials i activitats objecte de control i relació d'actuacions a efectuar durant aquest (tipus d'assaig, inspeccions, etc.).

Previsió de mitjans materials i humans destinats al control amb indicació, en el seu cas, d'activitats a subcontractar.

Programació inicial del control, en funció del programa previsible per a l'execució de l'obra.

Planificació del seguiment del pla d'autocontrol del constructor, en el cas de l'entitat de control que efectuï el control extern de l'execució.

Designació de la persona responsable per part de l'organisme de control.

Sistemes de documentació del control a emprar durant l'obra.

El pla de control haurà de preveure l'establiment dels lots oportuns, tant a l'efecte del control de materials com dels productes o de l'execució, i es contemplarà tant el muntatge en taller o en la pròpia obra.

Prescripcions sobre verificacions a l'edifici acabat

Verificacions i proves de servei per a comprovar les prestacions finals de l'edifici

Com a última fase de tots els controls especificats adés, es farà una inspecció visual del conjunt de l'estructura i de cada element a mesura que van entrant en càrrega, i es verificarà que no es produeixen deformacions o clivelles inesperades en alguna de les seves parts.

En el cas que s'apreciï algun problema, o si especifica en la *Part I* del present Plec, es poden fer proves de càrrega per a avaluar la seguretat de l'estructura, tota o part d'aquesta; en aquests assaigs, llevat que es qüestioni la seguretat de l'estructura, no han de sobrepassar-se les accions de servei. Es faran d'acord amb un Pla d'Assaigs que avaluï la viabilitat de la prova, per una organització amb experiència en aquesta classe de treballs, dirigida per un tècnic competent, que ha de recollir els aspectes següents (adaptats de l'article 23.2 del *Codi Estructural*):

Viabilitat i finalitat de la prova.

Magnituds que han de mesurar-se i localització dels punts de mesura.

Procediments de mesura.

Escalons de càrrega i descàrrega.

Mesures de seguretat.

Condicions per a les quals l'assaig resulta satisfactori.

Aquests assaigs tenen la seva aplicació fonamental en elements sotmesos a flexió.

3.2. Fàbrica estructural

Descripció

Descripció

Murs resistents i de falcament realitzats a partir de peces relativament menudes, preses amb morter de ciment i/o calç, arena, aigua i a vegades additius; es poden incorporar armadures actives o passives en els morters o reforços de formigó armat. Els paraments poden quedar sense revestir, o revestits.

Criteris de mesurament i valoració d'unitats

- Fàbrica de rajola ceràmica.

Metre quadrat de fàbrica de rajola d'argila cuita, assentada amb morter de ciment i/o calç, aparellada, fins i tot replantejament, anivellament i aplomat, part proporcional de lligades, minvaments i trencaments, humitejat de les rajoles i neteja, mesura deduint buits superiors a 1m^2.

- Fàbrica de blocs de formigó o d'argila cuita alleugerida.

Metre quadrat de mur de bloc de formigó d'àrids densos i lleugers o d'argila alleugerida, rebut amb morter de ciment, amb encadenats de formigó armat o no i rebliment de piques amb formigó armat, fins i tot replantejament, aplomat i anivellat, tall, preparació i col·locació de les armadures, abocament i compactat del formigó i part proporcional de minvaments, escapces, solapes, trencaments, humitejat de les peces i neteja, mesura deduint buits superiors a 1m^2 .

- Fàbrica de pedra.

Metre quadrat de fàbrica de pedra, assentada amb morter de ciment i/o calç, aparellada, fins i tot replantejament, anivellament i aplomat, part proporcional de lligades, minvaments i trencaments, humitejat de les peces i neteja, mesurada deduint buits superiors a 1m^2.

Prescripcions sobre els productes

Característiques i recepció dels productes que s'incorporin a les unitats d'obra

La recepció dels productes, equips i sistemes es realitzarà tal com es desenvolupa en la *Part II: Condicions de recepció de productes*. Aquest control comprèn el de la documentació dels subministraments (incloent-hi la del marcatge CE quan sigui pertinent), el control mitjançant distintius de qualitat o avaluacions tècniques d'idoneïtat i el control mitjançant assaigs.

Els murs de fàbrica poden ser d'una fulla, caputxins, confrontats, doblegats, de llença buida, de revestiment i d'armat de fàbrica.

Els materials que els constitueixen són:

- Peces.

Les peces poden ser:

De rajola d'argila cuita (vegeu *Part II: Relació de productes amb marcatge CE*, 2.1).

De blocs de formigó d'àrids densos i lleugers (vegeu *Part II: Relació de productes amb marcatge CE*, 2.1).

De blocs d'argila cuita alleugerida (vegeu *Part II: Relació de productes amb marcatge CE*, 2.1).

De pedra artificial o natural (vegeu *Part II: Relació de productes amb marcatge CE*, 2.1).

Les designacions de les peces es referencien per les seves mesures modulars (mesura nominal més l'ample habitual de la junta).

Les peces per a la realització de fàbriques poden ser massisses, perforades, alleugerides i buides, segons ho indiqui el projecte.

La disposició de buits serà tal que eviti riscos d'aparició de fissures en barandats menuts i parets de la peça durant la fabricació, maneig o col·locació.

La resistència normalitzada a compressió de les peces, f_b, serà superior a 5 N/mm2, (CTE DB-SE F, apartat 4.1).

Les peces se subministraran a obra amb una declaració del subministrador sobre la seva resistència i la categoria de fabricació.

Per a blocs de pedra natural es confirmarà la procedència i les característiques especificades en el projecte, i es constatarà que la pedra està sana i no presenta fractures.

PROJECTE BÀSIC I D'EXECUCIÓ
AMPLIACIÓ DE LA LLAR D'INFANTS MUNICIPAL PETETE DE MIAMI PLATJA
83 DE L'AVINGUDA DE CADIS, 43892 MIAMI PLATJA, MONT-ROIG DEL CAMP, TARRAGONA
III. Plec de Condicions

Les peces de categoria **I** tindran una resistència declarada, amb probabilitat de no ser inferior al 5%. El fabricant aportarà la documentació que acredita que el valor declarat de la resistència a compressió s'ha obtingut a partir de peces mostrejades segons les UNE-EN 771-6:2012+A1:2016 i assajades segons UNE-EN 772-1:2011+A1:2016, i l'existència d'un pla de control de producció en fàbrica que garanteix el nivell de confiança citat.

Les peces de categoria **II** tindran una resistència a compressió declarada igual al valor mitjà obtingut en assaigs amb la norma avantdita, si bé el nivell de confiança pot resultar inferior al 95%.

Quan en projecte s'hagi especificat directament el valor de la resistència normalitzada amb esforç paral·lel a la taula, en el sentit longitudinal o en el transversal, s'exigirà al fabricador, a través, en el seu cas, del subministrador, el valor declarat obtingut mitjançant assaigs, i s'actuarà segons els punts anteriors.

Si no hi ha valor declarat pel fabricant per al valor de resistència a compressió en la direcció d'esforç aplicat, es prendran mostres en obra segons les UNE-EN 771-6:2012+A1:2016 i s'assajaran segons EN 772-1:2011+A1:2016, i s'aplicarà l'esforç en la direcció corresponent. El valor mitjà obtingut es multiplicarà pel valor d de la taula 8.1 (CTE DB-ES F), no superior a 1,00 i es comprovarà que el resultat obtingut és major o igual que el valor de la resistència normalitzada especificada en el projecte.

Si la resistència a compressió d'una classe de peces amb forma especial té influència predominant en la resistència de la fàbrica, la seva es podrà determinar amb l'última norma citada.

Per a garantir la durabilitat en el CTE, en les taules 3.1 i 3.2 del DB-SE F, estan especificades les classes d'exposició considerades. En aquest sentit, han de respectar-se les restriccions que s'estableixen en la taula 3.3 del DB-ES F, sobre restriccions d'ús dels components de les fàbriques.

Si ha d'aplicar-se la norma sismoresistent (NCSR-02), el gruix mínim per a murs exteriors d'una sola fulla serà de 14 cm i de 12 cm per als interiors. A més, per a una acceleració de càlcul $a_c \geq 0{,}12$ g, el gruix mínim dels murs exteriors d'una fulla serà de 24 cm, si són de rajola d'argila cuita, i de 18 cm si estan construïts de blocs. Si es tracta de murs interiors, el gruix mínim serà de 14 cm. Per al cas de murs exteriors de dues fulles (caputxins) i si $a_c \geq 0{,}12$ g, totes dues fulles estaran construïdes amb el mateix material, amb un gruix mínim de cada fulla de 14 cm i l'interval entre armadures de lligat o ancoratges serà inferior a 35 cm, en totes les direccions. Si únicament és portant una de les dues fulles, el seu gruix complirà les condicions assenyalades anteriorment per als murs exteriors d'una sola fulla. Per als valors de $a_c \geq 0{,}08$ g, tots els elements portants d'un mateix edifici es faran amb la mateixa solució constructiva.

- Morters i formigons (vegeu *Part II: Relació de productes amb marcatge CE*, 19.1).

Els morters per a fàbriques poden ser ordinaris, de junta prima o lleugers. El morter de junta prima es pot emprar quan les peces permeten construir el mur amb llences de gruix entre 1 i 3 mm.

Els morters ordinaris poden especificar-se per:

Resistència: es designen per la lletra M seguida de la resistència a compressió en N/mm2.

Dossatge en volum: es designen per la proporció, en volum, dels components fonamentals (per exemple 1:1:5 ciment, calç i arena). L'elaboració inclourà les addicions, additius i quantitat d'aigua, amb els quals se suposa que s'obté el valor de f_m suposat.

El morter ordinari per a fàbriques convencionals no serà inferior a M1. El morter ordinari per a fàbrica armada o pretesada, els morters de junta prima i els morters lleugers, no seran inferiors a M4. En qualsevol cas, per a evitar trencaments fràgils dels murs, la resistència a la compressió del morter no ha de ser superior al 0,75 de la resistència normalitzada de les peces (CTE DB-ES F, apartat 4.2).

El formigó emprat per al rebliment de buits de la fàbrica armada es caracteritza pels valors de f_{ck} (resistència característica a compressió de 20 o 25 N/mm2).

En la recepció de les mescles preparades es comprovarà que el dosatge i resistència que figuren en l'envàs corresponen a les sol·licitades.

Els morters preparats i els secs s'empraran seguint les instruccions del fabricador, que inclouran el tipus de pastadora, el temps de pastat i la quantitat d'aigua.

El morter preparat s'emprarà abans que transcorri el termini d'ús definit pel fabricant. Si s'ha evaporat aigua, aquesta podrà afegir-s'hi només durant el termini d'ús definit pel fabricant.

Segons RC-16, per als morters d'obra de paleta s'utilitzaran, preferentment, els ciments d'obra de paleta, i es podran utilitzar també ciments comuns (excepte els tipus CEM **I** i CEM **II**/A), amb un contingut d'addició apropiat, seleccionant els més adequats en funció de les seves característiques mecàniques, de blancor, en el seu cas, i del contingut d'additiu airejant en el cas dels ciments d'obra de paleta.

- Arenes (veure *Part II: Relació de productes amb marcatge CE*, 19.1).

Es farà una inspecció ocular de característiques i, si cal, es realitzarà una presa de mostres per a la comprovació de característiques en laboratori.

Es pot acceptar arena que no compleixi alguna condició, si es procedeix a corregir-la en obra per rentada, garbellat o mescla, i després de la correcció compleix totes les condicions exigides.

- Armadures.

A més dels acers establits en el *Codi Estructural*, es consideren acceptables els acers inoxidables segons UNE-EN 10080:2006, les UNE-EN 10088 i la UNE-EN 845-3:2014+A1:2018, i, per a pretesar, els d'EN 10138.

La galvanització, o qualsevol tipus de protecció equivalent, ha de ser compatible amb les característiques de l'acer a protegir, i no les afectarà desfavorablement.

Per a les classes **IIa** i **IIb** (o XC1, XC2, XC3 i XC4 del *Codi Estructural*), han d'utilitzar-se armadures d'acer al carboni protegides mitjançant galvanització forta o protecció equivalent, llevat que la fàbrica estigui acabada mitjançant un esquerdejat de les seves cares exposades, el morter de la fàbrica sigui no inferior a M5 i el recobriment lateral mínim de l'armadura no sigui inferior a 30 mm. En aquest cas podran utilitzar-se armadures d'acer al carboni sense protecció. Per a les classes **III**, **IV**, H, F i Q (o XS, XD, XF, XA i XM del *Codi Estructural*), en totes les subclasses les armadures de llença seran d'acer inoxidable austenític o equivalent.

- Barreres antihumitat.

Les barreres antihumitat seran eficaces respecte al pas de l'aigua i al seu ascens capil·lar. Tindran una durabilitat que indiqui el projecte. Estaran formades per materials que no siguin fàcilment perforables quan s'utilitzen, i seran capaços de resistir les tensions, indicades en projecte, sense extrudir-se.

Les barreres antihumitat tindran prou resistència superficial de fregament com per a evitar el moviment de la fàbrica que hi descansa damunt.

- Claus (veure *Part II: Relació de productes amb marcatge CE*, 2.2).

En els murs caputxins, sotmesos a accions laterals, es disposaran claus que siguin capaces de traslladar l'acció horitzontal d'una fulla a una altra i capaces de transmetre-la als extrems.

Han de respectar-se les restriccions que s'estableixen en la taula 3.3 del DB-SE F, sobre restriccions d'ús dels components de les fàbriques, segons la classe d'exposició definida en projecte.

Emmagatzematge i manipulació (criteris d'ús, gestió de residus, conservació i manteniment)

L'emmagatzematge i dipòsit dels elements constitutius de la fàbrica es farà de manera sistemàtica i ordenada per a facilitar-ne el muntatge.

- Peces.

PROJECTE BÀSIC I D'EXECUCIÓ
AMPLIACIÓ DE LA LLAR D'INFANTS MUNICIPAL PETETE DE MIAMI PLATJA
83 DE L'AVINGUDA DE CADIS, 43892 MIAMI PLATJA, MONT-ROIG DEL CAMP, TARRAGONA
III. Plec de Condicions

Les peces se subministraran a l'obra sense que hagin patit danys en el transport i manipulació que deterioren l'aspecte de les fàbriques o en comprometen la durabilitat, i amb l'edat adequada quan aquesta sigui decisiva perquè satisfacin les condicions de la comanda. Se subministraran preferentment paletitzats i empaquetats. Els paquets no seran totalment hermètics per a permetre l'intercanvi d'humitat amb l'ambient.

L'arreplega en obra s'efectuarà evitant el contacte amb substàncies o ambients que perjudiquen físicament o químicament la matèria de les peces. Les peces s'apilaran en superfícies planes, netes, no en contacte amb el terreny.

- Arenes.

Cada remesa d'arena que arribi a obra es descarregarà en una zona de sòl sec, convenientment preparada per a aquest fi, en la qual pugui conservar-se neta. Les arenes de diferent tipus s'emmagatzemaran per separat.

- Ciments i calços.

S'ha de garantir que l'emmagatzematge, la càrrega i el transport des de la fàbrica es realitzin en bones condicions d'estanquitat i neteja.

L'emmagatzematge dels ciments a granel s'efectuarà en sitges estanques i se n'evitarà la contaminació amb altres ciments de tipus i/o classe de resistència diferents. Les sitges han d'estar protegides de la humitat i tenir un sistema o mecanisme d'obertura per a la càrrega en condicions adequades des dels vehicles de transport, sense risc d'alteració del ciment.

L'emmagatzematge dels ciments envasats haurà de realitzar-se sobre palets, o plataforma similar, en locals coberts, ventilats i protegits de les pluges i de l'exposició directa del sol. S'evitaran especialment les ubicacions en les quals els envasos puguin estar exposats a la humitat, així com les manipulacions durant el seu emmagatzematge en les quals aquests o la qualitat del ciment puguin danyar-se.

Les instal·lacions d'emmagatzematge, càrrega i descàrrega del ciment disposaran dels dispositius adequats per a minimitzar les emissions de pols a l'atmosfera.

- Morters secs preparats i formigons preparats.

La recepció i l'emmagatzematge s'ajustaran a l'assenyalat per al tipus de material.

- Armadures.

Les barres i les armadures de llenç s'emmagatzemaran, es doblegaran i es col·locaran a la fàbrica sense que pateixin danys i amb prou cura per a no provocar sol·licitacions excessives en cap element de l'estructura. Es vigilaran, especialment, i es protegiran si fos necessari, les parts sobre les quals hagin de fixar-se les cadenes, cables o ganxos que vagin a utilitzar-se en l'elevació o subjecció de les peces de l'estructura. Es corregirà acuradament, abans de procedir al muntatge, qualsevol abonyegadura, corda o torciment que hagi pogut provocar-se en les operacions de transport. Si l'efecte no pot ser corregit, o es calcula que en corregir-lo pot afectar la resistència o estabilitat de l'estructura, la peça en qüestió es rebutjarà, i es marcarà degudament per a deixar-ne constància.

Els residus generats durant l'execució de la unitat d'obra seran tractats segons la *Part III: Gestió de residus de construcció o demolició en l'obra*.

Prescripcions quant a l'execució per unitats d'obra

Característiques tècniques de cada unitat d'obra

- **Condicions prèvies: suport**

Es prendran mesures protectores per a les fàbriques que puguin ser danyades per efecte de la humitat en contacte amb el terreny, si no estan definides en el projecte. Per exemple, si el mur és de façana, en la base ha de disposar-se una barrera impermeable que cobreixi tota el gruix de la façana a

més de 15 cm per damunt del nivell del sòl exterior per a evitar l'ascens d'aigua per capil·laritat o adoptar-se una altra solució que produeixi el mateix efecte, segons l'apartat 2.3.3.2 (CTE DB-HS). La superfície en què s'hagi de disposar l'emprimació haurà d'estar llisa i neta. Sobre la barrera ha de disposar-se una capa de morter de regulació de 2 cm de gruix com a mínim, segons l'apartat 2.1.3.1 (CTE DB-HS).

Quan sigui previsible que el terreny contingui substàncies químiques agressives per a la fàbrica, aquesta es construirà amb materials resistents a aquestes substàncies o bé es protegirà de manera que quedi aïllada de les substàncies químiques agressives.

La base de la sabata correguda d'un mur serà horitzontal. Estarà situada en un sol plànol quan sigui possible econòmicament; en cas contrari, es distribuirà per escalonament amb uniformitat. En cas de consolidar amb sabates aïllades, els seus caps s'enllaçaran amb una biga de formigó armat. En cas de fonamentació per puntals, s'enllaçaran amb una biga encastada en aquests.

Els perfils metàl·lics de les llindes que conformen els buits es protegiran amb pintura antioxidant, abans de col·locar-los.

En les obres importants amb retards o parades molt prolongades, el director d'obra ha de tenir en compte les accions sísmiques que es puguin presentar i que, en cas de destrucció o dany per sisme, poguessin donar lloc a conseqüències greus. El director d'obra comprovarà que les prescripcions i els detalls estructurals mostrats en els plànols satisfan els nivells de ductilitat especificats i que es respecten durant l'execució de l'obra. En qualsevol cas, una estructura de murs es considerarà una solució "no dúctil", fins i tot encara que es disposen els reforços que es prescriuen en la norma sismoresistente (NCSR-02).

- **Compatibilitat entre els productes, elements i sistemes constructius**

S'evitarà el contacte entre metalls de diferent potencial electrovalent per a impedir l'inici de possibles processos de corrosió electroquímica; també se n'evitarà el contacte amb materials d'obra de paleta que tinguin comportament higroscòpic, especialment l'algeps, que li pugui originar corrosió química.

Procés d'execució

- **Execució**

El projecte especifica la classe de categoria d'execució: A, B i C, d'acord amb el que s'estableix en l'apartat 8.2.1 del CTE DB-SE-F. En els elements de fàbrica armada s'especificarà només classes A o B. En els elements de fàbrica pretesada s'especificarà classe A.

Categoria A:

Les peces disposen de certificació de les seves especificacions quant a tipus i grup, dimensions i toleràncies, resistència normalitzada, succió, i retracció o expansió per humitat.

El morter disposa d'especificacions sobre la seva resistència a la compressió i a la flexotracció a 7 i 28 dies.

La fàbrica disposa d'un certificat d'assaigs previs a compressió segons la norma UNE-EN 1052-1:1999, a tracció i a tall segons la norma UNE-EN 1052-4:2001.

Es fa una visita diària de l'obra. Control i supervisió continuats pel constructor.

Categoria B:

Les peces disposen de certificació de les seves especificacions quant a tipus i grup, dimensions i toleràncies, i resistència normalitzada.

El morter disposa d'especificacions sobre la seva resistència a la compressió i a la flexotracció a 28 dies.

Es fa una visita diària de l'obra. Control i supervisió continuats pel constructor.

PROJECTE BÀSIC I D'EXECUCIÓ
AMPLIACIÓ DE LA LLAR D'INFANTS MUNICIPAL PETETE DE MIAMI PLATJA
83 DE L'AVINGUDA DE CADIS, 43892 MIAMI PLATJA, MONT-ROIG DEL CAMP, TARRAGONA
III. Plec de Condicions

Categoria C:

Quan no es compleixi algun dels requisits de la categoria B.

- Replantejament.

Serà necessària la verificació del replantejament per la direcció facultativa. Es replantejarà en primer lloc la fàbrica a realitzar. Després, per a l'alçat de la fàbrica, es col·locaran en cada cantonada de la planta una mira recta i aplomada, amb les referències precises a les altures de les filades, i es procedirà a l'estesa dels cordills entre les mires, recolzades sobre les seves marques, que s'elevaran amb l'altura d'una o diverses filades per a assegurar-ne l'horitzontalitat.

Es disposaran juntes de moviment per a permetre dilatacions tèrmiques i per humitat, fluència i retracció, les deformacions per flexió i els efectes de les tensions internes produïdes per càrregues verticals o laterals, sense que la fàbrica pateixi danys, tenint en compte, per a les fàbriques sustentades, les distàncies indicades en la taula 2.1 del document CTE DB-SE F, apartat 2.2. Sempre que sigui possible, la junta es projectarà amb cavalcament.

- Humectació.

Les peces, fonamentalment les d'argila cuita (llevat de les rajoles completament hidrofugades i aquelles que tenen una succió inferior a 0,10 gr/cm² min), s'humitejaran, abans de l'execució de la fàbrica, per aspersió o per immersió. La quantitat d'aigua embeguda en la peça ha de ser la necessària perquè en posar-la en contacte amb el morter no faci canviar la consistència d'aquest, és a dir, perquè la peça ni absorbeixi aigua, ni l'aporti.

- Col·locació.

Les peces es col·locaran generalment a refregada, sobre una capa de morter, fins que aquest desbordi per la juntura vertical i la llença. No es mourà cap peça després d'efectuada l'operació de refregada. Si fos necessari corregir la posició d'una peça, es llevarà i es retirarà també el morter.

Les peces amb encadellat lateral no es col·locaran a refregada, sinó verticalment sobre la junta horitzontal de morter, perquè faci topall amb els encadellats, de manera que doni lloc a fàbriques amb juntures verticals a os. No obstant això, la col·locació de les peces dependrà de la seva tipologia, amb la qual cosa haurà de seguir-se en tot moment les recomanacions del fabricant.

- Rebliments de juntes.

Si el projecte especifica juntura vertical plena, el morter ha de massissar el gruix total de la peça en almenys el 40% del seu través; es considera buida en cas contrari. El morter haurà d'omplir les juntes, llença (excepte cas de llença buida) i nafres totalment. Si després de refregar la rajola no quedés alguna junta totalment plena, s'afegirà el morter. El gruix de les llences i de les nafres de morter ordinari o lleuger no serà menor que 8 mm ni major que 15 mm, i el de llences i juntures verticals de morter de junta prima no serà menor que 1 mm ni major que 3 mm.

Quan s'especifiqui la utilització de juntes primes, les peces s'assentaran acuradament perquè les juntes mantinguin el gruix establert de manera uniforme.

Les juntures verticals, en el seu cas, es realitzaran mentre el morter estigui fresc.

Sense autorització expressa, en murs de gruix menor que 200 mm, les juntes no es reafonaran en una profunditat major que 5 mm.

Si es fes la rejuntada, el morter tindrà les mateixes propietats que el d'assentar les peces. Abans de la rejuntada, es raspallarà el material solt, i si cal, s'humitejarà la fàbrica. Quan es rasqui la junta es tindrà en compte de deixar prou distància entre qualsevol buit interior i la cara del morter.

Per a blocs d'argila cuita alleugerida:

No es tallaran les peces, sinó que s'utilitzaran les peces complementàries adequades de coordinació modular. Les juntes verticals no portaran morter en ser encadellades. La separació entre juntes verticals de dues filades consecutives no serà inferior a 7 cm.

Els murs hauran de mantenir-se nets durant la construcció. Tot l'excés de morter haurà de ser retirat, i es netejarà la zona després.

- Lligades.

Les fàbriques han d'alçar-se per filades horitzontals en tota l'extensió de l'obra, sempre que sigui possible i no doni lloc a situacions intermèdies inestables. Quan dues parts d'una fàbrica hagin d'alçar-se en èpoques diferents, la que s'executi primer es deixarà escalonada. Si això no fos possible, es deixarà formant alternativament entrants, lligades i ixents, queixals. En les filades consecutives d'un mur, les peces se solaparan perquè el mur es comporti com un element estructural únic. El cavalcament serà almenys igual a 0,4 vegades el gruix de la peça i no menor que 40 mm. A les cantonades o trobades, el cavalcament de les peces no serà menor que el seu través; en la resta del mur, poden emprar-se peces tallades per a aconseguir el cavalcament necessari.

- Llindes.

Les obertures portaran una llinda resistent, prefabricada o realitzada *in situ* d'acord amb la llum a salvar. En els extrems de les llindes es disposarà una armadura de continuïtat sobre els suports, d'una secció no inferior al 50% de l'armadura en el centre de l'obertura i s'ancorarà d'acord amb l'apartat 7.5 del document CTE DB SE F. L'armadura del centre de l'obertura es prolongarà fins als suports, almenys el 25% de la seva secció, i s'ancorarà segons l'apartat citat.

- Enllaços.

Enllaços entre murs i forjats:

Quan es consideri que els murs estan falcats pels forjats, s'enllaçaran a aquests de manera que es puguin transmetre les accions laterals. Les accions laterals es transmetran als elements enriostants o a través de la pròpia estructura dels forjats (monolítics) o mitjançant bigues perimetrals. Les accions laterals es poden transmetre mitjançant connectors o per fregament.

Quan un forjat carrega sobre un mur, la longitud de suport serà l'estructuralment necessària però mai menor de 65 mm (tenint en compte les toleràncies de fabricació i de muntatge).

Les claus de murs caputxins es disposaran de manera que queden prou rebudes en les dues fulles (es considerarà satisfeta aquesta prescripció si es compleix la norma UNE-EN 845-1:2014+A1:2018), i la seva forma i disposició serà tal que l'aigua no pugui passar per les claus d'una fulla a una altra.

La separació dels elements de connexió entre murs i forjats no serà major que 2 m, i en edificis de més de quatre plantes d'altura no serà major que 1,25 m. Si l'enllaç és per fregament, no són necessaris amarraments si el suport dels forjats de formigó es prolonga fins al centre del mur o un mínim de 65 mm, sempre que no sigui un suport esvarós.

Si és aplicable la norma sismoresistent (NCSR-02), els forjats de biguetes soltes, de fusta o metàl·liques, hauran de lligar-se en tot el seu perímetre a encadenats horitzontals situats en el seu mateix nivell, per a solidaritzar el lliurament i connexió de les biguetes amb el mur. El lligat de les biguetes que discorrin paral·leles a la paret s'estendrà almenys a les tres biguetes més pròximes.

Enllaç entre murs:

És recomanable que els murs que es vinculen s'alcen de manera simultània i degudament travats entre si.

En el cas de murs caputxins, el nombre de claus que vinculen les dues fulles d'un mur caputxí no serà menor que 2 per m². Si s'empren armadures de llença cada element d'enllaç es considerarà com una clau.

PROJECTE BÀSIC I D'EXECUCIÓ
AMPLIACIÓ DE LA LLAR D'INFANTS MUNICIPAL PETETE DE MIAMI PLATJA
83 DE L'AVINGUDA DE CADIS, 43892 MIAMI PLATJA, MONT-ROIG DEL CAMP, TARRAGONA
III. Plec de Condicions

Es col·locaran claus en cada vora lliure i en els brancals dels buits.

Quan es triïn les claus, es considerarà qualsevol possible moviment diferencial entre les fulles del mur, o entre una fulla i un marc.

En el cas de murs doblegats, les dues fulles d'un mur doblegat s'enllaçaran eficaçment mitjançant connectors capaços de transmetre les accions laterals entre les dues fulles, amb una àrea mínima de 300 mm²/m² de mur, amb connectors d'acer disposats uniformement en número no menor que 2 connectors/m² de mur.

Algunes formes d'armadures de llença poden també actuar com a claus entre les dues fulles d'un mur doblegat, per exemple les mostrades en la norma UNE-EN 845-3:2014+A1:2018.

En l'elecció del connector es tindran en compte possibles moviments diferencials entre les fulles.

En cas de fàbrica de bloc formigó buit: els enllaços dels murs en cantonada o en encreuament es realitzaran mitjançant encadenat vertical de formigó armat, que anirà ancorat a cada forjat i en planta baixa a la fonamentació. El formigó s'abocarà per tongades d'altura no superior a 1 m, alhora que s'alcen els murs. Es compactarà el formigó, i s'omplirà tot el buit entre l'encofrat i els blocs. Els blocs que formen els brancals dels buits de pas o finestres seran reblerts amb morter en un ample del mur igual a l'altura de la llinda. La formació de llindes serà amb blocs de fons cec col·locats sobre un sotapont prèviament preparat, i es deixarà lliure la canal de les peces per a la col·locació de les armadures i l'abocament del formigó.

En cas de fàbrica de bloc de formigó massís: els enllaços dels murs en cantonada o en encreuament es realitzaran mitjançant armadura horitzontal d'ancoratge en forma de forqueta, i s'enllaçaran alternativament en cada filada disposada perpendicularment a l'anterior.

Armadures.

Les barres i les armadures de llença es doblegaran i es col·locaran a la fàbrica sense que pateixin danys perjudicials que puguin afectar l'acer, al formigó, al morter o a l'adherència entre aquests.

S'evitaran els danys mecànics, trencament en les soldadures de les armadures de llença, i dipòsits superficials que n'afecten l'adherència.

S'empraran separadors i estreps per a mantenir les armadures en la seva posició i, si és necessari, es lligarà l'armadura amb filferro.

Per a garantir la durabilitat de les armadures:

Recobriments de l'armadura de llença:

a. el gruix mínim del recobriment de morter respecte a la vora exterior no serà menor que 15 mm
b. el recobriment de morter, per damunt i per davall de l'armadura de llença, no sigui menor que 2 mm, fins i tot per als morters de junta prima
c. l'armadura es disposarà de manera que es garanteixi la constància del recobriment.

Els extrems tallats de tota barra que constitueixi una armadura, excepte les d'acer inoxidable, tindran el recobriment que els correspongui en cada cas o la protecció equivalent.

En el cas de cambres reblides o aparells diferents dels habituals, el recobriment serà no menor que 20 mm ni del seu diàmetre.

- Morters i formigons de rebliment.

S'admet la mescla manual únicament en projectes amb categoria d'execució C. El morter no s'embrutarà quan es manipuli després.

El morter i el formigó de rebliment s'empraran abans d'iniciar-se l'enduriment. El morter o formigó que hagi iniciat l'enduriment es rebutjarà i no es reutilitzarà.

Al morter no se li afegiran aglomerants, àrids, additius ni aigua després del seu pastat.

Abans d'emplenar de formigó la cambra d'un mur armat, es netejarà de restes de morter i RCDs. El rebliment es realitzarà per tongades, assegurant que es massissen tots els buits i no se segrega el formigó. La seqüència de les operacions aconseguirà que la fàbrica tingui la resistència precisa per a suportar la pressió del formigó fresc.

En murs amb pilastres armades, l'armadura principal es fixarà amb prou antelació per a executar la fàbrica sense entorpiment. Els buits de fàbrica en què s'inclou l'armadura s'aniran omplint amb morter o formigó quan s'alci la fàbrica.

- **Toleràncies admissibles**

Quan en el projecte no defineixi toleràncies d'execució de murs verticals, s'empraran els valors de la taula 8.2 sobre toleràncies per a elements de fàbrica del document DB-ES-F del *Codi Tècnic de l'Edificació*, apartat 8.2:

- Afonament en l'altura del pis de 20 mm i en l'altura total de l'edifici de 50 mm.

- Axialitat de 20 mm.

- Planitud en 1 m de 5 mm i en 10 m de 20 mm.

- Gruix de la fulla del mur més menys 25 mm i del mur caputxí complet més 10 mm.

- **Condicions d'acabament**

Les fàbriques quedaran planes i aplomades, i tindran una composició uniforme en tota la seva altura.

En murs de càrrega, per a l'execució de regates i rebaixes, s'ha de comptar amb les ordres de la direcció facultativa, bé expresses o bé per referència a detalls del projecte. Les regates no afectaran elements, com llindes, ancoratges entre peces o armadures. En murs d'execució recent, ha d'esperar-se que el morter d'unió entre peces hagi endurit degudament i que s'hagi produït l'adherència corresponent entre morter i peça.

En fàbrica amb peces massisses o perforades, les regates que respecten les limitacions de la taula 4.8 (CTE DB F), no redueixen el gruix de càlcul, a l'efecte de l'avaluació de la seva capacitat. Si és aplicable la norma sismoresistent (NCSR-02), en els murs de càrrega i de falcament només s'admetran regates verticals separades entre si almenys 2 m i la profunditat del qual no excedirà de la cinquena part del seu gruix. En qualsevol cas, el gruix reduït no serà inferior als valors especificats en l'apartat de prescripcions sobre els productes (peces).

Control d'execució, assaigs i proves

- **Control d'execució**

Controls durant l'execució: punts d'observació.

Rajoles ceràmiques: Unitat i freqüència d'inspecció: 2 cada 400 m² de mur.

Blocs de formigó o ceràmics: Unitat i freqüència d'inspecció: 2 cada 250 m² de mur.

- Replantejament:

Comprovació d'eixos de murs i angles principals.

Verticalitat de les mires a les cantonades. Marcat de filades (cara vista).

Grossària i longitud de trams principals. Dimensió de buits de pas.

Juntes estructurals.

- Execució de tota mena de fàbriques:

PROJECTE BÀSIC I D'EXECUCIÓ
AMPLIACIÓ DE LA LLAR D'INFANTS MUNICIPAL PETETE DE MIAMI PLATJA
83 DE L'AVINGUDA DE CADIS, 43892 MIAMI PLATJA, MONT-ROIG DEL CAMP, TARRAGONA
III. Plec de Condicions

Comprovació periòdica de consistència en con d'Abrams.

Banyat previ de les peces uns minuts.

Aparell i trava en enllaços de murs. Cantonades. Buits.

Rebliment de juntes d'acord amb especificacions de projecte.

Juntes estructurals (independència total de parts de l'edifici).

Barrera antihumitat segons especificacions del projecte.

Armadura lliure de substàncies.

- Execució de fàbriques de blocs de formigó o d'argila cuita alleugerida:

Les anteriors.

Aplomat de draps.

Altures parcials. Nivells de planta. Cèrcols.

- Toleràncies en l'execució segons TAULA 8.2 del CTE DB SE F:

Afonaments.

Axialitat.

Planitud.

Gruix de la fulla o de les fulles del mur.

- Protecció de la fàbrica:

Protecció en temps calorós de fàbriques executades recentment.

Protecció en temps fred (gelades) de fàbriques recents.

Protecció de la fàbrica durant l'execució, davant de la pluja.

Falcament durant la construcció mentre l'element de fàbrica no hagi sigut estabilitzat (en acabar cada jornada de treball).

Control de la profunditat de les regates i la seva verticalitat.

- Execució de carregadors i reforços:

Lliurament de carregadors. Dimensions.

Encadenats verticals i horitzontals segons especificacions de càlcul (sísmic). Armat.

Massissat i armat en fàbriques de blocs.

En cas de fer-se alguna reparació d'elements estructurals de formigó, es tindrà en compte el que s'indica en l'art. 40 del *Codi Estructural*.

En cas de realitzar-se algun reforç, es tindrà en compte el que s'indica en l'art. 41 del *Codi Estructural*.

En el cas que la Propietat hagués establit exigències relatives a la contribució de l'estructura a la sostenibilitat, de conformitat amb Annex núm. 2 del *Codi Estructural*, la direcció facultativa haurà de comprovar durant la fase d'execució que, amb els mitjans i procediments reals que s'hi emprin, se satisfà la mateixa classificació (baixa, alta o molt alta) que el que es defineix en el projecte per a l'índex HISSES.

- **Assaigs i proves**

Quan s'estableixi la determinació mitjançant assaigs de la resistència de la fàbrica, podrà determinar-se directament a través de la UNE-EN 1052-1: 1999. Així mateix, per determinar mitjançant assaigs la resistència del morter per a obra de paleta, s'usarà la UNE-EN 1015-11:2020.

Conservació i manteniment

La coronació dels murs es cobrirà, amb làmines de material plàstic o similar, per a impedir la rentada del morter de les juntes per efecte de la pluja i evitar eflorescències, descantellats per crostes i danys en els materials higroscòpics.

Es prendran mesures de precaució per a mantenir la humitat de la fàbrica fins al final de l'enduriment, especialment en condicions desfavorables, com ara baixa humitat relativa, altes temperatures o forts corrents d'aire.

Es prendran mesures de precaució per a evitar danys a la fàbrica recentment construïda per efecte de les gelades. Si ha gelat abans d'iniciar el treball, es revisarà escrupolosament el que s'ha executat en les 48 hores anteriors, i es demoliran les zones danyades. Si la gelada es produeix una vegada iniciat el treball, se suspendrà protegint el que s'ha construït recentment.

Si fos necessari, aquells murs que quedin temporalment sense enriostar i sense càrrega estabilitzant, s'apuntalaran provisionalment, per a mantenir-ne l'estabilitat.

Es limitarà l'altura de la fàbrica que s'executi en un dia per a evitar inestabilitats i incidents mentre el morter està fresc.

Prescripcions sobre verificacions a l'edifici acabat

Verificacions i proves de servei per a comprovar les prestacions finals de l'edifici

En principi, no caldrà sotmetre a cap prova les estructures projectades, executades i controlades d'acord amb la normativa vigent. No obstant això, quan hi hagi dubtes raonables sobre el comportament de l'estructura de l'edifici ja acabat, per a concedir el permís de posada en servei o acceptació d'aquesta, es poden realitzar assaigs mitjançant proves de càrrega per a avaluar la seguretat de l'estructura, tota o part d'aquesta, en elements sotmesos a flexió. En aquests assaigs, llevat que es qüestioni la seguretat de l'estructura, no han de sobrepassar-se les accions de servei; es realitzaran d'acord amb un Pla d'Assags que avaluï la viabilitat de la prova, per una organització amb experiència en aquesta classe de treballs, dirigida per un tècnic competent, que ha de recollir els següents aspectes (adaptats de l'article 23.2 del *Codi Estructural*):

- viabilitat i finalitat de la prova

- magnituds que han de mesurar-se i localització dels punts de mesura

- procediments de mesura

- escalons de càrrega i descarrega

- mesures de seguretat

- condicions per a les quals l'assaig resulta satisfactori.

3.3. Estructures de formigó (armat i pretesat)

Descripció

Descripció

Com a elements de formigó poden considerar-se:

PROJECTE BÀSIC I D'EXECUCIÓ
AMPLIACIÓ DE LA LLAR D'INFANTS MUNICIPAL PETETE DE MIAMI PLATJA
83 DE L'AVINGUDA DE CADIS, 43892 MIAMI PLATJA, MONT-ROIG DEL CAMP, TARRAGONA
III. Plec de Condicions

- Forjats unidireccionals: constituïts per elements superficials plans amb nervis, flectant essencialment en una direcció. Es consideren dos tipus de forjats, els de cairats o semicairats, executats en obra o pretesades, i els de lloses alveolars executades en obra o pretesades.

- Plaques (lloses) sobre suports aïllats: estructures constituïdes per plaques massisses o alleugerides amb nervis de formigó armat en dues direccions perpendiculars entre si, que no posseeixin, en general, bigues per a transmetre les càrregues als suports i descansen directament sobre suports amb capitell o sense.

- Murs de soterranis i murs de càrrega.

- Pantalles: sistemes estructurals en mènsula encastats en el terreny, de formigó armat, de petit gruix, gran cantell i molt elevada altura, especialment aptes per a resistir accions horitzontals.

- Murs resistents o nuclis: un conjunt de pantalles enllaçades entre si per a formar una peça de secció tancada o eventualment oberta per buits de pas, que presenta una major eficàcia que les pantalles per a resistir esforços horitzontals.

- Estructures aporticades: formades per suports i bigues. Les bigues són elements estructurals, plans o de cantell, de directriu recta i secció rectangular que salven una determinada llum, que suporten càrregues de flexió. Els suports són elements de directriu recta i secció rectangular, quadrada, poligonal o circular, de formigó armat, pertanyents a l'estructura de l'edifici, que transmeten les càrregues al fonament.

Criteris de mesurament i valoració d'unitats

- Metre quadrat de forjat unidireccional: formigó de resistència i dosatge especificats, amb una quantia mitjana del tipus d'acer especificada, amb semicairat armat o nervis *in situ*, del cantell i intereix especificats, amb peces d'entrebigat (com els revoltons) del material especificat, fins i tot encofrat, vibrat, curació i desencofrat, segons el *Codi Estructural*.

- Metre quadrat de placa o forjat reticular: formigó de resistència i dosatge especificats, amb una quantia mitjana del tipus d'acer especificada, del cantell i intereix especificats, amb peces d'entrebigat (com els revoltons) del material especificat, fins i tot encofrat, vibrat, curat i desencofrat, segons el *Codi Estructural*.

- Metre quadrat de forjat unidireccional amb cairat, semicairat o llosa pretesada, totalment acabat, incloent-hi les peces d'entrebigat per a forjats amb cairats o semicairats pretesats, formigó abocat en obra i armadura col·locada en obra, fins i tot vibrat, curació, encofrat i desencofrat, segons el *Codi Estructural*.

- Metre quadrat de nuclis i pantalles de formigó armat: completament acabat, de gruix i altura especificades, de formigó de resistència i dosatge especificats, de la quantia del tipus acer especificada, incloent-hi encofrat a una o dues cares del tipus especificat, elaboració, desencofrat i curació, segons el *Codi Estructural*.

- Metre lineal de suport de formigó armat: completament acabat, de secció i altura especificades, de formigó de resistència i dosatge especificats, de la quantia del tipus d'acer especificada, incloent-hi encofrat, elaboració, desencofrat i curat, segons el *Codi Estructural*.

- Metre cúbic de formigó armat per a pilars, bigues i cèrcols: formigó de resistència i dosatge especificats, amb una quantia mitjana del tipus d'acer especificada, en suports, bigues o cèrcols de secció i altura determinades, fins i tot retalls, separadors, filferro de lligat, posada en obra, vibrat i curació del formigó segons el *Codi Estructural*, incloent-hi encofrat i desencofrat.

Prescripcions sobre els productes

Característiques i recepció dels productes que s'incorporin a les unitats d'obra

- Formigó per a armar:

Es tipificarà d'acord l'article 33.6 del *Codi Estructural*, indicant:

- la composició triada (article 33.1)

- les condicions o característiques de qualitat exigides (article 33.2)

- les característiques mecàniques (article 33.3)

- valor mínim de la resistència (article 33.4)

- docilitat (article 33.5)

El formigó pot ser: fabricat en central, d'obra o preparat.

Materials components, en el cas que no s'apili directament el formigó per a armar:

- Ciment:

Els ciments emprats podran ser els que compleixin la Instrucció RC-16, corresponguin a la classe resistent 32,5 o superior i compleixin les limitacions d'ús establides en la taula 28 del *Codi Estructural*. En el cas de ciments que contribueixin a la sostenibilitat, s'estarà al que s'estableix en l'annex 2 del *Codi Estructural*.

- Aigua:

L'aigua utilitzada, tant per al pastat com per al curat del formigó en obra, no ha de contenir cap ingredient perjudicial en quantitats que afecten les propietats del formigó o a la protecció de les armadures davant de la corrosió. En general, podran usar-se totes les aigües sancionades com a acceptables per la pràctica.

L'aigua potable de xarxa de grans nuclis urbans, que compleixi el Reial decret 314/2016, de 29 de juliol, pel qual es modifiquen el Reial decret 140/2003, de 7 de febrer, pel qual s'estableixen els criteris sanitaris de la qualitat de l'aigua de consum humà, és apta per al pastat i curació del formigó.

Quan hi hagi antecedents de la seva utilització, o en cas de dubte, hauran d'analitzar-se les aigües i, llevat de justificació especial que no alteren perjudicialment les propietats exigibles al formigó, hauran de complir les condicions indicades en la taula 29, determinada d'acord amb els mètodes d'assaig recollits per a cada característica en la norma UNE corresponent.

Podran utilitzar-se aigües de mar o aigües salines anàlogues per al pastat o curació únicament de formigons que no tinguin cap armadura. Sempre que ho justifiqui expressament el projecte, mitjançant un estudi documental i de les decisions adoptades relatives a durabilitat (tipus de ciment, recobriments, etc.), o bé mitjançant un estudi experimental de durabilitat, podrà aplicar-se una curació per immersió en aigua de mar en elements de formigó armat que vagin a estar situats permanentment en classe d'exposició XS2, i s'evitarà en tot el procés que es produeixin cicles d'assecat del formigó.

Sempre que sigui possible, disposarà les instal·lacions que permeten l'ús d'aigües reciclades procedents d'operacions desenvolupades en la mateixa central de formigonada, sempre que compleixin les especificacions anteriorment definides en l'article 29 del *Codi Estructural*. A més, s'haurà de complir que el valor de densitat de l'aigua reciclada no superi el valor 1,3 g/cm³ i que la densitat de l'aigua total no superi el valor de 1,1 g/cm³.

- Àrids:

Els àrids hauran de complir les especificacions contingudes en l'article 30 del *Codi Estructural*.

Com a àrids per a la fabricació de formigons poden emprar-se graves i arenes existents segons UNE-EN 12620, cudols o procedents de roques picades, així com escòries d'alt forn refredades per aire o àrids reciclats, tots aquests segons UNE-EN 12620 i, en general, qualsevol altre tipus d'àrid amb l'evidència de bon comportament que hagi sigut sancionat per la pràctica i es justifiqui correctament. En el cas d'àrids reciclats se seguirà el que s'estableix en l'apartat 30.8. En el cas d'àrids lleugers, s'haurà de complir el que s'indica en l'annex 8 del *Codi Estructural*.

PROJECTE BÀSIC I D'EXECUCIÓ
AMPLIACIÓ DE LA LLAR D'INFANTS MUNICIPAL PETETE DE MIAMI PLATJA
83 DE L'AVINGUDA DE CADIS, 43892 MIAMI PLATJA, MONT-ROIG DEL CAMP, TARRAGONA
III. Plec de Condicions

En el cas d'utilitzar escòries d'alt forn refredades per aire, se seguirà el que s'estableix en l'apartat 30.9. Els àrids no han de descompondre's pels agents exteriors a què estaran sotmesos en obra. Per tant, no han d'emprar-se els procedents de roques toves, friables, poroses, etc., ni els que continguin nòduls d'algeps, compostos ferrosos, sulfurs oxidables, etc. en proporcions superiors al que permet el *Codi Estructural*.

Els àrids es designaran per la seva grandària màxima en mm, i en el seu cas, especificar l'ús d'àrid reciclatge i el seu percentatge d'utilització.

La grandària màxima d'un àrid gruixut serà menor que les dimensions següents:

- 0,8 de la distància horitzontal lliure entre armadures que no formen grup, o entre una vora de la peça i una armadura que formi un angle major de 45° amb la direcció de la formigonada;

- 1,25 de la distància entre una vora de la peça i una armadura que formi un angle no major de 45° amb la direcció de formigonada,

- 0,25 de la dimensió mínima de la peça, llevat dels casos següents:

Llosa superior dels forjats, on la grandària màxima de l'àrid serà menor que 0,4 vegades lel gruix mínim.

Peces d'execució molt cuidada i aquells elements en els quals l'efecte paret de l'encofrat sigui reduït (forjats, que només s'encofren per una cara). En aquest cas, serà menor que 0,33 vegades la grossària mínima.

La granulometria dels àrids ha de complir els requisits establits en l'article 30.4 del *Codi Estructural*.

En el cas de formigó preparat en obra, la quantitat de fins que passen pel tamís 0,063 (de conformitat amb la norma UNE-EN 933-1), expressada en percentatge del pes de la mostra d'àrid gruixut total o d'àrid fi total, no excedirà els valors de la taula 30.4.1.a. En qualsevol cas, haurà de comprovar-se que es compleix l'especificació relativa a la limitació del contingut total de fins en el formigó recollit en l'apartat 33.1 del *Codi Estructural*.

- Altres components:

Podran utilitzar-se com a components del formigó els additius i addicions, sempre que es justifiqui amb la documentació del producte o els assaigs oportuns que la substància agregada en les proporcions i condicions previstes produeix l'efecte desitjat sense pertorbar excessivament les característiques restants del formigó ni representar perill per a la durabilitat del formigó ni per a la corrosió d'armadures.

En els formigons armats es prohibeix la utilització d'additius en la composició dels quals intervinguin clorurs, sulfurs, sulfits o altres components químics que puguin ocasionar o afavorir la corrosió de les armadures (article 31 del *Codi Estructural*). Les cendres de co-combustió es podran emprar en formigons no estructurals i no es contempla que s'utilitzin en formigó estructural. Altres tipus de cendres com les de fons i les escòries de central tèrmica, així com les de llit fluïditzat o altres diferents de les cendres volants de central tèrmica de carbó convencional no estan admesos per a formigons estructurals ni per als formigons no estructurals.

La direcció facultativa podrà, d'acord amb el que s'indica en l'article 3 del *Codi Estructural*, autoritzar la utilització de les escòries granulades moltes d'alt forn com a addició al formigó, sota la seva responsabilitat, basant-se en l'estudi experimental del comportament del formigó fabricat amb l'escòria i ciment que es vagin a utilitzar, que tingui en compte no sols les seves prestacions resistents sinó també la durabilitat en l'ambient en què estarà situada l'estructural.

- Armadures passives:

Els acers compliran els requisits tècnics establits en els articles 34 i 35 del *Codi Estructural*.

Seran d'acer soldable, no presentaran defectes superficials ni clevills, i estaran constituïdes per:

- Els diàmetres nominals de les barres o rotllos d'acer corrugat s'ajustaran a la sèrie: 6-8-10-12-14-16-20-25-32 i 40 mm, i els tipus a usar seran: de baixa ductilitat (AP400 T - AP500 T), de ductilitat normal (AP400 S - AP500 S), o de característiques especials de ductilitat (AP400 SD - AP500 SD).

Les característiques mecàniques mínimes garantides pel Subministrador estaran d'acord amb les prescripcions de la taula 34.2.a. A més, hauran de tenir aptitud al doblegat-desdoblegat o doblegat simple, manifestada per l'absència de clivells apreciables a simple vista quan es faci l'assaig corresponent.

- Els diàmetres nominals dels filferros (corrugats o grafilats) emprats en malles electrosoldades i armadures bàsiques electrosoldades en gelosia s'ajustaran a la sèrie:

4-4,5-5- 5,5-6-6,5-7-7,5-8-8,5-9-9,5-10-11-12-14 i 16 mm, i els tipus a utilitzar seran: EM 500 SD - EM 400 SD - EM 500 S - EM - 400 S - EM 500 T en malles electrosoldades, i AB 500 SD - AB 400 SD - AB 500 S - AB 400 S - AB 500 T en armadures bàsiques electrosoldades en gelosia.

Els diàmetres 4 i 4,5 m només poden utilitzar-se en l'armadura de repartiment en la llosa superior de formigó abocat en obra en forjats unidireccionals. El diàmetre mínim d'aquesta armadura de repartiment serà 5 mm si aquesta es té en compte a l'efecte de comprovació dels Estats Límit Últims.

- La ferralla armada, com a resultat d'aplicar a les armadures elaborades els processos d'armat, segons l'article 49 del *Codi Estructural*.

- Peces d'entrebigat en forjats compliran les condicions de l'article 38 del *Codi Estructural*.

Les peces d'entrebigat pot tenir funció alleugeridora o col·laborant. Les col·laborants poden ser de ceràmica, formigó o un altre material resistent (resistència a compressió no menor que la del formigó abocat en el forjat). Les alleugeridores poden ser de ceràmica, formigó, poliestirè expandit o altres materials prou rígids que compleixin amb les exigències especificades en el *Codi Estructural* sobre càrrega puntual/concentrada, expansió per humitat i reacció al foc.

- Accessoris, fonamentalment separadors, específicament dissenyats, amb una resistència a pressió nominal de 2 N/mm^2.

Recepció dels productes

La recepció dels productes, equips i sistemes es realitzarà segons es desenvolupa en la *Part II: Condicions de recepció de productes*, d'aquest Plec General de Condicions. En el cas de productes que hagin de disposar del marcatge CE es comprovarà que els valors compleixen amb els especificats en projecte o, en defecte d'això, el *Codi Estructural*. En un altre cas, el control comprèn el de la documentació dels subministraments; en el seu cas, el control mitjançant distintius de qualitat oficialment reconeguts o procediment que garanteixi un nivell de garantia addicional equivalent; i, en el seu cas, el control experimental mitjançant assaigs.

Cada remesa o partida dels productes anirà acompanyada d'un full de subministrament el contingut mínim del qual s'indica en l'annex núm. 4 del *Codi Estructural*. La documentació inclourà la informació que s'indica, depenent de si és prèvia al subministrament, si acompanya durant al subministrament o és posterior a aquest.

En el cas que els productes tinguin distintiu de qualitat, d'acord amb el que s'estableix en l'article 18. Garantia de la conformitat de productes i processos d'execució, distintius de qualitat, del *Codi Estructural*, els subministradors l'entregaran al constructor perquè la direcció facultativa valori si la documentació aportada és suficient perquè s'accepti el producte subministrat o, en el seu cas, quines comprovacions han d'efectuar-se.

En el cas d'efectuar-se assaigs, les entitats i els laboratoris de control de qualitat entregaran els resultats de la seva activitat a l'agent autor de l'encàrrec i, en tot cas, a la direcció facultativa.

Totes les activitats relacionades amb el control establit pel *Codi Estructural* quedaran documentades en els registres corresponents.

- Formigó fabricat en central d'obra o formigó preparat:

PROJECTE BÀSIC I D'EXECUCIÓ
AMPLIACIÓ DE LA LLAR D'INFANTS MUNICIPAL PETETE DE MIAMI PLATJA
83 DE L'AVINGUDA DE CADIS, 43892 MIAMI PLATJA, MONT-ROIG DEL CAMP, TARRAGONA
III. Plec de Condicions

La conformitat d'un formigó amb el que s'estableix en el projecte es comprovarà durant la recepció en l'obra, mitjançant verificació del contingut de la documentació del formigó, i en el seu cas, després de comprovar-ne la consistència.

- Control documental: el subministrador haurà de presentar qualsevol document definit en l'article 21 i l'annex núm. 4 del *Codi Estructural*, així com de la resta dels assaigs previs i d'un full de subministrament, el contingut mínim del qual s'estableix en el punt 2 de l'annex núm. 4 del *Codi Estructural*.

- Assaigs de control del formigó:

El control de la qualitat del formigó comprendrà el de la seva docilitat, resistència, i durabilitat:

Excepte en els assaigs previs, la presa de mostres es farà en el punt d'abocament del formigó (obra o instal·lació de prefabricació), a l'eixida d'aquest del corresponent element de transport i entre ¼ i ¾ de la descàrrega. El representant del laboratori alçarà una acta, segons l'annex núm. 4 del *Codi Estructural*, per a cada presa de mostres, que haurà d'estar subscrita per totes les parts presents, cadascuna de les quals es quedarà amb una còpia d'aquesta.

Control de la docilitat (article 57.3.1 del *Codi Estructural*): es comprovarà mitjançant la determinació de la consistència del formigó fresc pel mètode de l'assentament, segons UNE-EN 12350-2:2020. En el cas de formigons autocompactants, s'estarà al que s'indica en l'article 33.5 del *Codi Estructural*. Els assaigs es faran seguint les consideracions de l'article 57.3.1 del *Codi Estructural*.

Es realitzarà sempre que es fabriquen provetes per a controlar la resistència, en control indirecte de la resistència o quan ho ordeni la direcció facultativa.

Control de la penetració de l'aigua (article 57.3.3 del *Codi Estructural*): es comprovarà mitjançant assaigs de resistència a compressió efectuats sobre provetes fabricades i curades.

Control de la resistència (article 57.3.2 del *Codi Estructural*), es comprovarà mitjançant assaigs de resistència a compressió efectuats sobre provetes fabricades i curades.

Amb independència dels assaigs previs i característics (preceptius si no es disposa d'experiència prèvia en: materials, dosatge i procés d'execució previstos), i dels assaigs d'informació complementària, el *Codi Estructural* estableix amb caràcter preceptiu el control de la resistència al llarg de l'execució mitjançant els assaigs de control, indicats en l'article 57.5.

Els assaigs de control de resistència tenen per objecte comprovar que la resistència característica del formigó de l'obra és igual o superior a la de projecte i estarà en funció de si disposen d'un distintiu de qualitat i el nivell de garantia per al qual s'hagi efectuat el reconeixement. El control podrà realitzar-se segons les modalitats següents:

- Formigó preparat i fabricat en central:

- Ciment (articles i 56.4.1 del *Codi Estructural*, Instrucció RC-16 i vegeu *Part II: Relació de productes amb marcatge CE*, 19.1).

S'estableix la recepció del ciment d'acord amb a la Instrucció RC-16.

El responsable de la recepció del ciment haurà de conservar una mostra preventiva per lot durant 100 dies.

Control documental:

Cada partida se subministrarà amb un albarà i documentació annexa, que acrediti que està legalment fabricada i comercialitzada, d'acord amb el que estableix la Instrucció RC-16.

Assaigs de control:

Abans de començar la formigonada, o si varien les condicions de subministrament i quan ho indiqui la direcció facultativa, es faran els assaigs de recepció previstos en la Instrucció RC-16 i els corresponents a la determinació de l'ió clorur, segons el *Codi Estructural*.

Almenys una vegada cada tres mesos d'obra i quan ho indiqui la direcció facultativa, es comprovaran: components del ciment, principi i fi d'enduriment, resistència a compressió i estabilitat de volum.

Distintiu de qualitat. Marca N de AENOR. Homologació MICT.

- Aigua (articles 29 i 56.4.5 del *Codi Estructural*):

Quan no hi hagi antecedents de la seva utilització, no s'utilitzi aigua potable de xarxa de subministrament, o en cas de dubte, es realitzaran els assaigs següents:

Assaigs (segons normes UNE): exponent d'hidrogen pH. Substàncies dissoltes. Sulfats. Ió Clorur. Hidrats de carboni. Substàncies orgàniques solubles en èter.

- Àrids (articles 30 i 56.4.2 del *Codi Estructural* i vegeu *Part II: Relació de productes amb marcatge CE*, 19.1):

Control documental:

Excepte en el cas d'àrids d'autoconsum (en el qual el subministrador de formigó o dels elements prefabricats haurà d'aportar un certificat d'assaig d'acord amb l'article 56.4.2 del *Codi Estructural*), els àrids hauran de disposar del marcatge CE amb un sistema d'avaluació de la conformitat 2+.

Altres components (articles 31 i 32 del *Codi Estructural* i vegeu *Part II: Relació de productes amb marcatge CE*, 19.1).

Control documental:

Els additius hauran de disposar de marcatge CE d'acord amb l'article 56.4.3 del *Codi Estructural*.

Quan s'utilitzen cendres volants o fum de sílice, s'exigirà el certificat de garantia corresponent emès per un laboratori amb els resultats dels assaigs prescrits en l'article 32 del *Codi Estructural*.

Assaigs de control:

Es realitzaran els assaigs d'additius i addicions indicats en els articles 31, 32, 56.4.3 i 56.4.4 del *Codi Estructural* sobre la seva composició química i altres especificacions.

Abans de començar l'obra es comprovarà en tots els casos l'efecte dels additius sobre les característiques de qualitat del formigó. Aquesta comprovació es realitzarà mitjançant els assaigs previs citats en l'article 57 del *Codi Estructural*.

- Acer en armadures passives:

En el cas que l'acer no estigui en possessió del marcatge CE, la demostració de la conformitat de l'acer (característiques mecàniques, d'adherència, geomètriques, i addicionals per al cas de processos d'elaboració amb soldadura resistent) es realitzarà mitjançant assaigs tal com s'especifica en els Articles 58 i 59 del *Codi Estructural*.

El subministrador proporcionarà un certificat en el qual s'expressi la conformitat amb el *Codi Estructural*, de la totalitat de les armadures subministrades amb expressió de les quantitats reals corresponents a cada tipus, així com la seva traçabilitat fins als fabricants, d'acord amb la informació disponible en la documentació que estableix la UNE-EN 10080:2006. Així mateix, quan entri en vigor el marcatge CE per als productes d'acer, el subministrador de l'armadura facilitarà al constructor còpia del certificat de conformitat inclosa en la documentació que acompanya el citat marcatge CE. En el cas d'instal·lacions en obra, el constructor elaborarà i entregarà a la direcció facultativa un certificat equivalent a l'indicat per a les instal·lacions alienes a l'obra.

PROJECTE BÀSIC I D'EXECUCIÓ
AMPLIACIÓ DE LA LLAR D'INFANTS MUNICIPAL PETETE DE MIAMI PLATJA
83 DE L'AVINGUDA DE CADIS, 43892 MIAMI PLATJA, MONT-ROIG DEL CAMP, TARRAGONA
III. Plec de Condicions

No haurà d'emprar-se qualsevol acer que presenti picades o un nivell d'oxidació excessiu que pugui afectar-ne les condicions d'adherència (secció afectada superior a l'1% de la secció inicial).

El subministrament d'armadures elaborades i ferralla armada es farà de tal manera que aquestes queden exemptes de pintura, greix o qualsevol altra substància nociva que pugui afectar negativament l'acer, el formigó o l'adherència entre els dos.

- Acer en armadures actives

Quan l'acer per a armadures actives disposi de marcatge CE, la seva conformitat es comprovarà mitjançant la verificació documental; en un altre cas, el control es realitzarà segons s'especifica en l'article 60 del *Codi Estructural*.

- Elements resistents dels forjats:

Cairats prefabricats de formigó, o formigó i argila cuita.

Lloses alveolars pretesades (vegeu *Part II: Relació de productes amb marcatge CE*, 1.2).

Segons article 61 del *Codi Estructural*, per a la recepció d'elements i sistemes de pretesat, es comprovarà aquella documentació que avali que els elements de pretesat que se subministraran estan legalment comercialitzats i, en el seu cas, el certificat de conformitat del marcatge CE, certificant que el sistema d'aplicació del pretesat està en possessió d'un distintiu de qualitat oficialment reconegut (el que permetrà eximir la realització de les comprovacions restants). Per als elements o sistemes d'aplicació del pretesat que no disposen de marcatge CE, hauran d'estar d'acord amb el *Codi Estructural* (entre altres, comprovacions experimentals indicades en aquest article). La comprovació de la seva conformitat ha d'estar d'acord amb el que s'indica en l'article 56 del *Codi Estructural*.

- Peces d'entrebigat en forjats:

Les peces d'entrebigat utilitzades conjuntament amb cairats prefabricats de formigó hauran de tenir marcatge CE (d'acord amb la sèrie de normes UNE-EN 15037).

El control de recepció ha d'efectuar-se tant sobre els elements prefabricats en una instal·lació industrial aliena a l'obra com sobre aquells prefabricats directament pel constructor en l'obra mateix.

Les peces aniran acompanyades de la fulla de subministrament a la qual fa referència l'annex núm. 4 del *Codi Estructural*; es comprovarà la conformitat amb els coeficients de seguretat dels materials que hagin sigut adoptats en el projecte. La direcció facultativa comprovarà que s'ha controlat la conformitat dels productes directament emprats per a la prefabricació de l'element estructural i, en particular, la del formigó, la de les armadures elaborades i la dels elements de pretesat (mitjançant la revisió dels registres documentals, la comprovació dels procediments de recepció o, en el cas d'elements prefabricats que no estiguin en possessió d'un distintiu oficialment reconegut, mitjançant la realització d'assaigs sobre mostres preses en la pròpia instal·lació de prefabricació). Almenys una vegada durant l'obra, es farà una comprovació experimental dels processos de fabricació i de la geometria segons s'especifica en els articles 62.3.1 i 62.3.3 del *Codi Estructural*.

Es comprovarà que els elements porten un codi o marca d'identificació que, juntament amb la documentació de subministrament, permet conèixer el fabricant, el lot i la data de fabricació de manera que es pugui, en el seu cas, comprovar la traçabilitat dels materials emprats per a la prefabricació de cada element.

Emmagatzematge i manipulació (criteris d'ús, gestió de residus, conservació i manteniment)

El constructor disposarà d'un sistema de gestió de materials, productes i elements que es vagin a col·locar en l'obra que n'asseguri la traçabilitat segons l'article 51.2.2 del Codi Estructural.

En cas de formigó fabricat en central d'obra, els materials components del formigó s'emmagatzemaran i transportaran evitant l'entremesclat, contaminació, deteriorament o qualsevol altra alteració significativa de les seves característiques. Es tindrà en compte el que es preveu en els articles 28, 29, 30, 31 i 32 per a aquests materials.

- Ciment:

L'emmagatzematge del ciment en la central de formigó s'efectuarà d'acord amb el que s'estableix en la reglamentació específica vigent.

Està expressament prohibit l'emmagatzematge en la mateixa sitja o la mescla de ciments de diferents tipus, classes de resistència o fabricants en l'elaboració del formigó, ja que es perdria la traçabilitat i les garanties del producte. En el cas que s'hagi de canviar el tipus de ciment d'alguna de les sitges, abans es netejarà per a evitar mescles de ciment de diferents tipus.

- Àrids:

Els àrids s'emmagatzemaran en sitges, tremuges o apilaments sobre el terreny. Els àrids hauran d'emmagatzemar-se sobre una base anticontaminant, de tal forma que queden protegits d'una possible contaminació per l'ambient, i especialment, pel terreny, amb la qual cosa no hauran de mesclar-se de manera incontrolada les diferents fraccions granulomètriques mitjançant barandats separadors o amb espaiaments amplis entre aquests.

S'hauran d'establir apilaments separats i identificats per als àrids reciclats i els àrids naturals.

Hauran d'adoptar-se també les precaucions necessàries per a eliminar tant com sigui possible la segregació dels àrids, tant durant l'emmagatzematge com durant el transport.

En el cas que hi hagi instal·lacions per a emmagatzematge d'aigua o additius, hauran d'evitar qualsevol contaminació.

- Additius:

Els additius es transportaran i emmagatzemaran de manera que se n'eviti la contaminació i que les seves propietats no es vegin afectades per factors físics o químics (gelades, altes temperatures, etc.). Els additius líquids o diluïts en aigua han d'emmagatzemar-se en dipòsits protegits de la gelada i que disposen d'elements agitadors per a mantenir els líquids en suspensió. Els additius pulverulents s'emmagatzemaran amb les mateixes condicions que els ciments.

- Addicions:

Per a les addicions subministrades a granel s'empraran equips similars als utilitzats per al ciment, i s'hauran d'emmagatzemar en recipients i sitges impermeables que els protegeixin de la humitat i de la contaminació, els quals estaran perfectament identificats per a evitar possibles errors de dosatge.

- Armadures passives:

Tant durant el transport com durant l'emmagatzematge, les armadures passives es protegiran de la pluja, la humitat del sòl i l'eventual agressivitat de l'atmosfera ambient. Fins al moment de l'elaboració, armat o muntatge es conservaran en obra, acuradament classificades per a garantir la traçabilitat necessària.

- Armadures actives:

Les armadures de pretesat es transportaran correctament protegides contra la humitat, deteriorament, contaminació, greixos, etc. i s'assegurarà que el mitjà de transport té la caixa neta i el material està cobert amb lona.

Per a eliminar els riscos d'oxidació o corrosió, l'emmagatzematge es realitzarà en locals ventilats i a l'abric de la humitat del sòl i parets. En el magatzem s'adoptaran les precaucions necessàries per a evitar que el material pugui embrutar-se o produir-se qualsevol deteriorament dels acers a causa d'atac químic, operacions de soldadura realitzades a prop, etc.

Abans d'emmagatzemar les armadures es comprovarà que estan netes, sense taques de greix, oli, pintura, pols, terra o qualsevol altra matèria perjudicial per a la bona conservació i posterior adherència.

PROJECTE BÀSIC I D'EXECUCIÓ
AMPLIACIÓ DE LA LLAR D'INFANTS MUNICIPAL PETETE DE MIAMI PLATJA
83 DE L'AVINGUDA DE CADIS, 43892 MIAMI PLATJA, MONT-ROIG DEL CAMP, TARRAGONA
III. Plec de Condicions

Les armadures han d'emmagatzemar-se acuradament classificades segons els tipus, classes i els lots dels quals procedeixin.

L'estat de superfície de tots els acers podrà ser objecte d'examen en qualsevol moment abans del seu ús, especialment després d'un emmagatzematge prolongat en obra o taller, per a assegurar que no presenten alteracions perjudicials.

- Elements prefabricats:

Per al transport haurà de tenir-se en compte com a mínim que el suport sobre les caixes del camió no introduirà esforços no contemplats en el projecte, la càrrega haurà d'estar lligada, totes les peces estaran separades per a evitar impactes entre aquestes i, cas de transport en edats molt primerenques de l'element, haurà d'evitar-se'n la dessecació.

Tant la manipulació, a mà o amb mitjans mecànics, com l'hissat i apilament dels elements prefabricats en obra es realitzarà seguint les instruccions indicades per cada fabricant, i s'emmagatzemaran en la seva posició normal de treball, sobre suports que eviten el contacte amb el terreny o amb qualsevol producte que les pugui deteriorar. Si alguna resultés danyada i això afectés la seva capacitat portant, hauria de rebutjar-se.

Els elements hauran d'apilar-se sobre suports horitzontals prou rígids en funció del sòl, les seves dimensions i el pes. Els cairats i lloses alveolars pretesades s'apilaran netes sobre dorments, que coincidiran en la mateixa vertical, amb volades, en el seu cas, no majors que 0,50 m, ni altures de piles superiors a 1,50 m, llevat que el fabricant indiqui un altre valor.

Prescripcions quant a l'execució per unitats d'obra

Característiques tècniques de cada unitat d'obra

- **Compatibilitat entre els productes, elements i sistemes constructius**

No s'emprarà alumini en motles que vagin a estar en contacte amb el formigó, llevat que una entitat de control elabori un certificat que asseguri que els panells emprats han sigut sotmesos a un tractament que evita la reacció amb els àlcalis del ciment, i es faciliti a la direcció facultativa.

En els formigons armats o pretesats no podran utilitzar-se com a additius el clorur càlcic ni en general productes en la composició dels quals intervinguin clorurs, sulfurs, sulfits o altres components químics que puguin ocasionar o afavorir la corrosió de les armadures.

En el cas d'estructures pretesades, es prohibeix l'ús de qualsevol substància que catalitzi l'absorció de l'hidrogen per l'acer.

Per a prevenir el fenomen electroquímic de la corrosió galvànica entre metalls amb diferent potencial, s'adoptaran les mesures següents:

- Evitar el contacte entre dos metalls de diferent activitat. En cas de no poder evitar el contacte, s'hauran de seleccionar metalls pròxims en la sèrie galvànica.

- Aïllar elèctricament els metalls amb potencial diferent.

- Evitar l'accés d'aigua i oxigen a la zona d'unió dels dos metalls.

Per a armadures actives: Es prohibeix la utilització d'entroncaments o subjeccions amb altres metalls diferents de l'acer, així com la protecció catòdica. Amb caràcter general, no es permetrà l'ús d'acers protegits per recobriments metàl·lics. La direcció facultativa podrà permetre'n l'ús quan hi hagi un estudi experimental que avali el seu comportament com a adequat per al cas concret de cada obra.

Procés d'execució

- **Execució**

- Condicions generals:

Es tindran les precaucions necessàries, en funció de l'agressivitat ambiental a la qual es trobi sotmès cada element, per a evitar-ne la degradació i poder aconseguir la duració de la vida útil acordada, segons el que s'indica en projecte.

Es compliran les prescripcions constructives indicades en la Norma de Construcció Sismoresistent NCSR-02 que siguin aplicables, segons el que s'indica en projecte, per a cadascun dels elements:

- Bigues de formigó armat: disposicions de l'armat superior, armat inferior, estreps, etc.

- Suports de formigó armat: armat longitudinal, cèrcols, armadures d'espera en nucs d'arrancada, armat de nucs intermedis i nucs superiors, etc.

- Forjats: disposicions de l'armat superior, armat en nucs, armadura de repartiment, etc.

- Pantalles enrigidores: disposicions de l'armadura base, cèrcols en la part baixa de les vores, etc.

- Elements prefabricats: tractament dels nucs.

Bones pràctiques mediambientals per a l'execució:

En el cas que el formigó es fabriqui en central d'obra, el constructor haurà d'efectuar un autocontrol equivalent al del formigó preparat en central, definit en l'article 51.2.5 del *Codi Estructural*.

Especialment en el cas de proximitat amb nuclis urbans, el constructor procurarà planificar les activitats per a minimitzar els períodes en els quals puguin generar-se impactes de soroll i, en el seu cas, que segueixin les ordenances locals corresponents.

Tots els agents que intervenen en l'execució (constructor, direcció facultativa, etc.) de l'estructura hauran de vetlar per la utilització de materials i productes que siguin ambientalment adequats.

A més dels criteris citats, es podran seguir els que s'estableixen en l'article 14.2 del *Codi Estructural* de bones pràctiques mediambientals per a l'execució.

- Replantejament:

El constructor vetlarà perquè els eixos dels elements, les cotes i la geometria de les seccions de cadascun dels elements estructurals estiguin en consonància amb el que s'estableix en el projecte, tenint per a això en compte les toleràncies establides en aquest o, en defecte d'això, en els annexos 14 «Toleràncies en elements de formigó» i 16 «Toleràncies en elements d'acer» del *Codi Estructural*.

- Execució de la ferralla:

La distància lliure, horitzontal i vertical, entre dues barres aïllades consecutives, excepte el cas de grups de barres, serà igual o superior al major dels tres valors següents 20 mm (excepte en cairats i lloses alveolars pretesades, on es prendrà 15 mm), el diàmetre de la major o 1,25 vegades la grandària màxima de l'àrid.

Tall: es durà a terme utilitzant procediments automàtics (cisalles, serres, discos…) o maquinària específica de tall automàtic.

Doblegat: les barres corrugades es doblegaran en fred.

En el cas de malles electrosoldades, es regeixen les mateixes limitacions anteriors sempre que el doblegat s'efectuï a una distància igual a 4 diàmetres comptats a partir del nus, o soldadura, més pròxim. En cas contrari, el diàmetre mínim de doblegat no podrà ser inferior a 20 vegades el diàmetre de l'armadura. No s'admetrà el redreçament de colzes, inclosos els de subministrament, excepte quan aquesta operació pugui realitzar-se sense fer malbé, immediatament o en un futur, la barra corresponent.

PROJECTE BÀSIC I D'EXECUCIÓ
AMPLIACIÓ DE LA LLAR D'INFANTS MUNICIPAL PETETE DE MIAMI PLATJA
83 DE L'AVINGUDA DE CADIS, 43892 MIAMI PLATJA, MONT-ROIG DEL CAMP, TARRAGONA
III. Plec de Condicions

Col·locació de les armadures: les gàbies o ferralla seran prou rígides i robustes per a assegurar la immobilitat de les barres durant el transport i muntatge i la formigonada de la peça, de manera que no variï la seva posició especificada en projecte i permeten al formigó embolicar-les sense deixar cavitats.

Separadors: els separadors i suports provisionals en els encofrats i motles hauran de ser de formigó, morter, o plàstic rígid o d'un altre material apropiat; queden prohibits els de fusta, qualsevol material residual d'obra encara que sigui rajola o formigó i, si el formigó ha de quedar vist, els metàl·lics. Es comprovaran en obra els gruixos de recobriment indicats en projecte. Els recobriments hauran de garantir-se mitjançant la disposició dels elements separadors corresponents col·locats en obra.

Entroncaments: en els entroncaments per cavalcament d'armadures passives, la separació entre les barres serà de 4 diàmetres com a màxim. En les armadures en tracció aquesta separació no serà inferior als valors indicats per a la distància lliure entre barres aïllades. En armadures actives, els entroncaments es faran en les seccions indicades en el projecte, i es disposaran en allotjaments especials de longitud suficient per a poder moure's lliurement durant el tesat.

Les soldadures a topar de barres de diferent diàmetre podran fer-se sempre que la diferència entre diàmetres sigui inferior a 3 mm.

Es prohibeix el redreçament en obra de les armadures actives.

Abans d'autoritzar la formigonada, i una vegada col·locades i, en el seu cas, tesades les armadures, es comprovarà si la seva posició, així com la de les beines, ancoratges i altres elements, concorden amb la indicada en els plànols, i si les subjeccions són les adequades per a garantir-ne la invariabilitat durant la formigonada i vibrat. Si cal, s'efectuaran les rectificacions oportunes.

- Fabricació i transport a obra del formigó:

Criteris generals: les matèries primeres es pastaran de manera que s'aconsegueixi una mescla íntima i uniforme, amb tot l'àrid recobert de pasta de ciment. El dosatge del ciment, dels àrids i en el seu cas, de les addicions, es realitzarà en pes. No es mesclaran masses fresques de formigons fabricats amb ciments no compatibles i hauran de netejar-se les formigoneres abans de començar la fabricació d'una massa amb un nou tipus de ciment no compatible amb el de la massa anterior. El pastat es realitzarà amb un període de batut, a la velocitat de règim, no inferior a noranta segons. Queda totalment prohibida l'addició al formigó de qualsevol quantitat d'aigua o altres substàncies que puguin alterar la composició original de la massa fresca, amb excepció del que s'especifica en l'article 51.4.1 del *Codi Estructural*.

Transport del formigó preparat: el transport mitjançant pastadora mòbil s'efectuarà sempre a velocitat d'agitació i no de règim. El temps transcorregut entre l'addició d'aigua de pastat i la col·locació del formigó no ha de ser major a una hora i mitja, llevat de l'ús d'additius retardadors d'enduriment o que el fabricant estableixi un termini inferior en el full de subministrament. En temps calorós, el temps límit ha de ser inferior llevat que s'hagin adoptat mesures especials per a augmentar el temps d'enduriment.

- Cintres i apuntalaments:

El constructor, abans del seu treball en obra, haurà de disposar d'un projecte de cintra que almenys arreplegui els aspectes següents: justifiqui la seva seguretat, contingui plans que defineixin completament la cintra i els seus elements, i contingui un plec de prescripcions que indiqui les característiques a complir dels elements de la cintra. A més, el constructor haurà de disposar d'un procediment escrit per al muntatge o desmuntatge de la cintra o apuntalament i, si calgués, un procediment escrit per a la col·locació del formigó per a limitar fletxes i assentaments.

A més, la direcció facultativa disposarà d'un certificat facilitat pel constructor i signat per persona física que garanteixi els elements de la cintra.

Les cintres es realitzaran segons el que s'indica en EN 1282. Es disposaran llates de repartiment per al suport dels puntals. Si les llates de repartiment descansen directament sobre el terreny, caldrà assegurar-se que no puguin assentar en aquest. Els taulers portaran marcada l'altura a formigonar. Les juntes dels taulers seran estanques, en funció de la consistència del formigó i forma de compactació. S'unirà l'encofrat a l'apuntalament, impedint tot moviment lateral o fins i tot cap amunt (alçat), durant la

formigonada. Es fixaran els tacs i, en el seu cas, es tibaran els tirants. Els puntals es falcaran en les dues direccions, perquè l'apuntalat sigui capaç de resistir els esforços horitzontals que puguin produir-se durant l'execució dels forjats. En els forjats de cairats armats es col·locaran els apuntalats anivellats amb els suports, sobre els quals es col·locaran els cairats. En els forjats de cairats pretesats es col·locaran els cairats ajustant després els apuntalats. Els puntals hauran de poder transmetre la força que reben i, finalment, permetre el desapuntalament amb facilitat.

- Encofrats i motles:

Seran prou estancs per a impedir una pèrdua apreciable de pasta entre les juntes, i s'indicarà clarament sobre l'encofrat l'altura a formigonar i els elements singulars. Els encofrats poden ser de fusta, cartó, plàstic o metàl·lics. S'evitarà el metàl·lic en temps freds i els de color negre en temps assolellat. Es col·locaran donant la forma requerida al suport i cuidant l'estanquitat de la junta. Els de fusta s'humitejaran lleugerament, per a no deformar-los, abans d'abocar-hi el formigó.

Els productes desencofrants o desemmotllants aprovats s'aplicaran en capes contínues i uniformes sobre la superfície interna de l'encofrat o motle, i el formigó s'hi col·locarà durant el temps en què aquests productes siguin efectius. Els encofrats i motles de fusta s'humitejaran per a evitar que absorbeixin l'aigua continguda en el formigó. D'altra banda, les peces de fusta es disposaran de manera que se'n permeti el lliure entumiment, sense perill que s'originen esforços o deformacions anormals.

En la col·locació de les plaques metàl·liques d'encofrat i posterior abocament de formigó, se n'evitarà la disgregació, piconant o vibrant sobre les parets de l'encofrat. Es deseconfraran fàcilment evitant utilitzar gasoil, greixos o similars. L'encofrat (els fons i laterals) estarà net en el moment de formigonar, i l'interior quedarà pintat amb desencofrant abans del muntatge, sense que es produeixin degotejos, de manera que el desencofrant no impedirà l'aplicació de revestiment ulterior ni la possible execució de juntes de formigonada, especialment quan siguin elements que posteriorment s'hagin d'unir per a treballar solidàriament. La secció de l'element no quedarà disminuïda en cap punt per la introducció d'elements de l'encofrat ni d'uns altres. No es transmetran a l'encofrat vibracions de motors. El desencofrat es realitzarà sense colps i sense sacsejades.

- Col·locació dels cairats i peces d'entrebigats:

S'hissaran els cairats des del lloc d'emmagatzematge fins al seu lloc d'ubicació, agafats de dos o més punts, seguint les instruccions indicades per cada fabricant per a la manipulació, a mà o amb grua. Es col·locaran els cairats en obra recolzats sobre murs i/o encofrat, i després es col·locaran les peces d'entrebigat, paral·leles, des de la planta inferior. S'utilitzaran revoltons cecs i es baixaran, si així s'especifica en projecte, amb la qual cosa després s'abocarà i compactarà el formigó. Si alguna resultés danyada i això afectés la seva capacitat portant, serà rebutjada. En els forjats reticulars, es col·locaran els cassetons en els requadres formats entre els eixos del replantejament. En els forjats no reticulars, el cairat quedarà encastat en la biga, abans de formigonar. Finalitzada aquesta fase, s'ajustaran els puntals i es procedirà a col·locar les peces d'entrebigat, les quals no envairan les zones de massissat o del cos de bigues o suports. Es disposaran els passatubs i s'encofraran els buits per a instal·lacions. En les volades es realitzaran els oportuns relleixos, motlures i trencaaigües, que es detallin en el projecte; així mateix, es deixaran els buits necessaris per a fumerals, conductes de ventilació, passos de canalitzacions, etc. S'encofraran les parts massisses al costat dels suports.

A més del que s'ha esmentat, es tindrà en compte:

- Col·locació de les armadures:

Es col·locaran les armadures sobre l'encofrat, amb els seus separadors corresponents. L'armadura de negatius es col·locarà preferentment sota l'armadura de repartiment. Podrà col·locar-se per damunt d'aquesta sempre que les dues compleixin les condicions requerides per als recobriments i estigui degudament assegurat l'ancoratge de l'armadura de negatius sense comptar amb l'armadura de repartiment. En els forjats de lloses alveolars pretesades, les armadures de continuïtat i les de la llosa superior formigonada en obra es mantindran en la seva posició mitjançant els separadors necessaris. En murs i pantalles s'ancoraran les armadures sobre les esperes, tant longitudinalment com transversalment, i s'encofraran tant l'extradós com l'intradós, aplomades i separades les seves armadures. S'utilitzaran

PROJECTE BÀSIC I D'EXECUCIÓ
AMPLIACIÓ DE LA LLAR D'INFANTS MUNICIPAL PETETE DE MIAMI PLATJA
83 DE L'AVINGUDA DE CADIS, 43892 MIAMI PLATJA, MONT-ROIG DEL CAMP, TARRAGONA
III. Plec de Condicions

falques separadores i elements de suspensió de les armadures per a obtenir el recobriment adequat i posició correcta de negatius en bigues.

Col·locació i aplomat de l'armadura del suport; en cas de reduir la seva secció es doblegarà la part corresponent a l'espera de l'armadura, s'encavalcarà la següent i es lligaran les dues. Els cèrcols se subjectaran a les barres principals mitjançant un simple lligat o un altre procediment idoni, i es prohibirà expressament la fixació mitjançant punts de soldadura una vegada situada la ferralla en els motles o encofrats. Encofrada la biga, abans de la formigonada, es col·locaran les armadures longitudinals principals de tracció i compressió, i les transversals o cèrcols segons la separació entre si aconseguida.

- Posada en obra del formigó:

No es col·locaran en obra masses que acusen un principi d'enduriment. Abans de formigonar es comprovarà que no existeixen elements estranys, com fang, trossos de fusta, etc. i es regarà abundantment, especialment si s'utilitzen peces d'entrebigat d'argila cuita. No es col·locaran en obra tongades de formigó el gruix del qual sigui superior al que permeti una compactació completa de la massa. No s'efectuarà la formigonada en la mesura que no s'obtingui la conformitat del director de l'execució d'obra, una vegada que s'hagin revisat les armadures ja col·locades en la posició definitiva. En general, es controlarà que la formigonada de l'element es realitzi en una jornada. S'adoptaran les mesures necessàries perquè, durant l'abocament i col·locació de les masses de formigó, no es produeixi disgregació de la mescla, tot evitant-se els moviments bruscos de la massa, o l'impacte contra els encofrats verticals i les armadures. Queda prohibit l'abocament en caiguda lliure per a altures superiors a un metre. En el cas de bigues planes la formigonada es realitzarà després de la col·locació de les armadures de negatius, amb la qual cosa serà necessari el muntatge del forjat. En el cas de bigues de cantell amb forjats recolzats o encastats, la formigonada de la biga serà anterior a la col·locació del forjat, en el cas de forjats recolzats i després de la col·locació del forjat, en el cas de forjats semiencastats. En el moment de la formigonada, les superfícies de les peces prefabricades que quedaran en contacte amb el formigó abocat en obra han d'estar exemptes de pols i convenientment humitejades per a garantir l'adherència entre els dos formigons.

La formigonada dels nervis o juntes i la llosa superior es realitzarà simultàniament, i es compactarà amb mitjans adequats a la consistència del formigó. En els forjats de lloses alveolars pretesades s'assegurarà que la junta quedi totalment reblida. En el cas de lloses alveolars pretesades, la compactació del formigó de reble de les juntes es realitzarà amb un vibrador que pugui penetrar en l'ample de les juntes. Les juntes de formigonada perpendiculars als cairats hauran de disposar-se a una distància de suport no menor que 1/5 de la llum, més enllà de la secció en què acaben les armadures per a moments negatius. És aconsellable que les juntes de formigonada paral·leles a aquestes se situïn sobre l'eix de les peces d'entrebigat i mai sobre els nervis.

En lloses/ forjats reticulars, la formigonada dels nervis i de la llosa superior es farà simultàniament. Es formigonarà la zona massissa al voltant dels pilars. La placa recolzarà sobre els pilars (àbac).

- Compactació del formigó:

Es realitzarà mitjançant els procediments adequats a la consistència de la mescla, i s'haurà de prolongar fins que reflueixi la pasta a la superfície. La compactació del formigó es farà amb vibrador, i es controlarà la duració, distància, profunditat i forma del vibrat. No es rastellarà en forjats. Com a criteri general la formigonada en obra es compactarà per picat amb barra (els formigons de consistència tova o fluida, es picaran fins a la capa inferior ja compactada), vibrat enèrgic, (els formigons secs es compactaran, en tongades no superiors a 20 cm) i vibrat normal en els formigons plàstics o tous. El revibrat del formigó haurà de ser objecte d'aprovació per part del director de l'execució d'obra.

- Juntes de formigonada:

En general, hauran d'estar previstes en el projecte, se situaran en direcció tan normal com sigui possible a la de les tensions de compressió, i allí on el seu efecte sigui menys perjudicial. Se'ls donarà la forma apropiada que asseguri una unió tan íntima com sigui possible entre l'antic i el nou formigó. Quan hi hagi necessitat de disposar juntes de formigonada no previstes en el projecte es disposaran en els llocs que aprovi la direcció facultativa, i preferentment sobre els puntals de la cintra. S'evitaran juntes

horitzontals. No es reprendrà la formigonada sense que les juntes hagin sigut prèviament examinades i aprovades pel director de l'execució d'obra. Abans de reprendre la formigonada es netejarà la junta de tota brutícia o àrid solt i es retirarà la capa superficial de morter utilitzant per a tal fi doll d'arena o raspall de filferro. Es prohibeix per a tal fi l'ús de productes corrosius. Per a assegurar una bona adherència entre el formigó nou i l'antic s'eliminarà tota lletada existent en el formigó endurit, i en el cas que estigui sec, s'humitejarà abans d'abocar el nou formigó. S'autoritzarà l'ús d'altres tècniques per a l'execució de juntes sempre que es justifiquin prèviament mitjançant assaigs de prou garantia.

La forma de la junta serà l'adequada per a permetre el pas de formigó de reble, amb la finalitat de crear un nucli capaç de transmetre l'esforç tallant entre lloses col·laterals i per a, en el cas de situar armadures en aquesta, facilitar-ne la col·locació i assegurar una bona adherència. La secció transversal de les juntes haurà de complir amb els requisits següents: l'ample de la junta en la part superior d'aquesta no serà menor que 30 mm; l'ample de la junta en la part inferior d'aquesta no serà menor que 5 mm, ni al diàmetre nominal màxim d'àrid.

- Formigonada en temperatures extremes:

La temperatura de la massa del formigó en el moment d'abocar-la en el motle o encofrat no serà inferior a 5 °C. No s'autoritzarà la formigonada directa sobre superfícies de formigó que hagin patit els efectes de les gelades, sense haver retirat abans les parts danyades pel gel. Es prohibeix abocar el formigó sobre elements la temperatura dels quals sigui inferior a 0 °C. En general, se suspendrà la formigonada quan plogui amb intensitat, neu, hi hagi vent excessiu, una temperatura ambient superior a 40 °C o es prevegi que en les 48 h següents pugui descendir la temperatura ambient per davall dels 0 °C. L'ús d'additius anticongelants requerirà una autorització expressa del director de l'execució d'obra. Quan la formigonada s'efectuï en temps calorós, s'adoptaran les mesures oportunes per a evitar l'evaporació de l'aigua de pastat, aquestes mesures hauran d'accentuar-se per a formigons de resistències altes. Per a això, els materials i encofrats hauran d'estar protegits del sol i una vegada abocat es protegirà la mescla del sol i del vent, per a evitar que es dessequi.

- Curació del formigó:

S'hauran de prendre les mesures oportunes per a assegurar el manteniment de la humitat del formigó durant l'enduriment i primer període d'enduriment, mitjançant una curació adequada. Si la curació es fa mitjançant reg directe, aquest es farà sense que produeixi rentat de la superfície i utilitzant aigua sancionada com a acceptable per la pràctica. Queda prohibit l'ús d'aigua de mar per a formigó armat o pretesat, excepte estudis especials. Si la curació es fa emprant tècniques especials (curació al vapor, per exemple) es procedirà d'acord amb les normes de bona pràctica pròpies d'aquestes tècniques, prèvia autorització del director de l'execució d'obra. La direcció facultativa comprovarà que la curació es desenvolupa adequadament durant, almenys, el període de temps indicat en el projecte o, en defecte d'això, el que s'indica en el *Codi Estructural*.

- Formigons especials:

Quan s'usin formigons autocompactants, l'autor del Projecte o la direcció facultativa podran disposar l'obligatorietat de complir les recomanacions recollides a aquest efecte en l'apartat 57.3.1 del *Codi Estructural*.

L'annex núm. 7 del *Codi Estructural* recull unes recomanacions per al projecte i l'execució d'estructures de formigó amb fibres, mentre que l'annex núm. 8 contempla les estructures de formigó amb àrid lleuger.

- Descintrament, desencofrat i desemmotlament:

Les operacions de descintrament, desencofrat i desemmotlament no es realitzaran fins que el formigó hagi aconseguit la resistència necessària. Quan es tracti d'obres d'importància i no hi hagi experiència de casos anàlegs, o quan els perjudicis que pogueren derivar-se d'una fissuració prematura foren grans, es realitzaran assaigs d'informació (vegeu article 57 del *Codi Estructural*) per a estimar la resistència real del formigó i poder fixar convenientment el moment de desencofrat, desemmotlament o descintrament. L'ordre de retirada dels puntals en els forjats unidireccionals serà des del centre de l'obertura cap als extrems i en el cas de volades cap a l'arrancada. No es trauran ni retiraran puntals

PROJECTE BÀSIC I D'EXECUCIÓ
AMPLIACIÓ DE LA LLAR D'INFANTS MUNICIPAL PETETE DE MIAMI PLATJA
83 DE L'AVINGUDA DE CADIS, 43892 MIAMI PLATJA, MONT-ROIG DEL CAMP, TARRAGONA
III. Plec de Condicions

sense l'autorització prèvia de la direcció facultativa. No es desapuntalarà de manera sobtada i s'adoptaran precaucions per a impedir l'impacte de les corretges i puntals sobre el forjat. Es desencofrarà transcorregut el temps definit en el projecte i es retiraran les fitacions segons s'hagi previst. El desmuntatge dels motles es realitzarà manualment, després del desencofrat i neteja de la zona a desmuntar. Es mirarà de no trencar els cantells inferiors dels nervis de formigó, en palanquejar amb l'eina de desemmotlament. Acabat el desmuntatge es netejaran els motles i el seu emmagatzematge.

- **Gestió de residus**

Els residus generats durant l'execució de la unitat d'obra seran tractats d'acord amb la *Part III: Gestió de residus de construcció o demolició en l'obra*.

En el cas de centrals d'obra per a la fabricació de formigó, l'aigua procedent de la rentada de les seves instal·lacions o dels elements de transport del formigó s'abocarà sobre zones específiques, impermeables i adequadament senyalitzades. Les aigües emmagatzemades podran reutilitzar-se com a aigua de pastat per a la fabricació del formigó, sempre que es compleixin els requisits establits a aquest efecte en l'article 29 del *Codi Estructural*.

Com a criteri general, es procurarà evitar la neteja dels elements de transport del formigó en l'obra. En cas que aquesta neteja fora inevitable, s'haurà de seguir un procediment semblant al que s'ha indicat anteriorment per a les centrals d'obra.

En el cas de produir-se situacions accidentals que provoquen afeccions mediambientals tant al sòl com als aqüífers pròxims, el constructor haurà de sanejar el terreny afectat i sol·licitar la retirada dels residus corresponents per un gestor autoritzat. En cas de produir-se l'abocament, es gestionaran els residus generats segons el que s'indica en l'indicador prestacional definit en el núm. 3.51 de la taula A2.A.1.1 de l'annex núm. 2 del *Codi Estructural*.

- **Toleràncies admissibles**

Es comprovarà que les dimensions dels elements executats presenten unes desviacions admissibles per al funcionament adequat de la construcció. S'estarà al que es disposa en el projecte d'execució o, en defecte d'això al que s'estableix en l'indicador prestacional definit en el núm. 3.51 de la taula A2.A.1.1 de l'annex núm. 2 del *Codi Estructural*.

- **Condicions d'acabament**

Les superfícies vistes, una vegada desencofrades o desemmotlades, no presentaran forats o irregularitats que perjudiquin el comportament de l'obra o el seu aspecte exterior.

Per als acabats especials el projecte especificarà els requisits directament o bé mitjançant patrons de superfície.

Per al recobriment o rebliment dels caps d'ancoratge, orificis, entallaments, caixetins, etc., que hagi d'efectuar-se una vegada acabades les peces, en general s'utilitzaran morters fabricats amb masses anàlogues a les utilitzades en la formigonada d'aquestes peces, però retirant d'aquestes els àrids de grandària superior a 4 mm.

El forjat acabat presentarà una superfície uniforme, sense irregularitats, amb les formes i textures d'acabat en funció de la superfície encofrant. Si ha de quedar la llosa vista tindrà, a més, una coloració uniforme, sense degotejos, taques o elements adherits.

Control d'execució, assaigs i proves

- **Control d'execució**

El constructor elaborarà el pla d'obra i el procediment d'autocontrol de l'execució de l'estructura, els resultats de totes les comprovacions realitzades seran documentats en els registres d'autocontrol. A més, efectuarà una gestió dels apilaments que li permeti mantenir i justificar la traçabilitat de les partides i remeses rebudes en l'obra, d'acord amb el nivell de control establit pel projecte per a l'estructura.

Abans d'iniciar les activitats de control en l'obra, la direcció facultativa aprovarà el programa de control, preparat d'acord amb el pla de control definit en el projecte, i considerant el pla d'obra del constructor. Aquest programa contindrà el que s'especifica en l'article 19 del *Codi Estructural*.

Se seguiran les prescripcions del capítol 14 del *Codi Estructural*. Es consideraran els dos nivells següents per a la realització del control de l'execució: control d'execució, a nivell normal i a nivell intens, tal com ho expressi el projecte d'execució.

Les comprovacions generals que han d'efectuar-se per a tota mena d'obres durant l'execució són:

Comprovacions de replantejament:

Es comprovarà que els eixos dels elements, les cotes i la geometria de les seccions presenten unes posicions i magnituds dimensionals les desviacions de les quals respecte al projecte estan d'acord amb les toleràncies indicades en els Annexos 14 «Toleràncies en elements de formigó» i 16 «Toleràncies en elements d'acer» del *Codi Estructural*, per als coeficients de seguretat dels materials adoptats en el càlcul de l'estructura.

- Cintres i apuntalaments:

Es comprovarà la correspondència amb els plànols del seu projecte, especialment els elements de falcament i sistemes de suport. Així mateix, es revisarà el muntatge i desmuntatge.

- Encofrats i motles:

Abans de l'abocament del formigó, es comprovarà la neteja de les superfícies interiors, l'aplicació de producte desencofrant (si cal), i que la geometria de les seccions està en consonància amb el projecte (tenint en compte les toleràncies de projecte o, en defecte d'això, les referides en els annexos 14 «Toleràncies en elements de formigó» i 16 «Toleràncies en elements d'acer» del *Codi Estructural*), a més dels aspectes indicats en l'apartat 48.3. En el cas d'encofrats i motles en els quals es disposin elements de vibració exterior, se'n comprovarà la ubicació i funcionament.

- Armadures passives:

Abans del muntatge, es comprovarà que el procés d'armat s'ha efectuat segons el que s'indica en l'article 49 del *Codi Estructural*, que les longituds d'ancoratge i cavalcament es corresponen amb les indicades en projecte i que la secció d'acer no és menor de la prevista en projecte.

Es comprovaran especialment les soldadures efectuades en obra i la geometria real de l'armadura muntada, la seva correspondència amb els plànols. Així mateix, es comprovarà que la disposició de separadors (distància i dimensions) i elements auxiliars de muntatge garanteix el recobriment.

- Processos de formigonada i posteriors a la formigonada:

Es comprovarà que no es formen juntes fredes entre diferents tongades, que s'evita la segregació durant la col·locació del formigó, l'absència de defectes significatius en la superfície del formigó (forats, nius de grava i altres defectes) i les característiques d'aspecte i acabat del formigó que haguessin pogut ser exigides en el projecte. A més, es comprovarà que la curació es desenvolupa adequadament durant, almenys, el període de temps indicat en el projecte o en el *Codi Estructural*.

- Muntatge i unions d'elements prefabricats:

Es prestarà especial atenció al manteniment de les dimensions i condicions d'execució dels suports, enllaços i unions.

- Element acabat:

En el cas que el projecte adopti en el càlcul uns coeficients de ponderació dels materials reduïts, s'haurà de comprovar que es compleixen específicament les toleràncies geomètriques establides en el projecte o, en defecte d'això, les indicades a aquest efecte en els annexos 14 «Toleràncies en elements de formigó» i 16 «Toleràncies en elements d'acer» del *Codi Estructural*.

PROJECTE BÀSIC I D'EXECUCIÓ
AMPLIACIÓ DE LA LLAR D'INFANTS MUNICIPAL PETETE DE MIAMI PLATJA
83 DE L'AVINGUDA DE CADIS, 43892 MIAMI PLATJA, MONT-ROIG DEL CAMP, TARRAGONA
III. Plec de Condicions

En el cas que la propietat hagués establert exigències relatives a la contribució de l'estructura a la sostenibilitat, de conformitat amb annex núm. 2 del *Codi Estructural*, la direcció facultativa haurà de comprovar durant la fase d'execució que, amb els mitjans i procediments reals que s'hi empren, se satisfà la mateixa classificació (baixa, alta o molt alta) que el que es defineix en el projecte per a l'índex HISSES.

En cas de fer-se alguna reparació, es tindrà en compte el que s'indica en l'art. 40 del *Codi Estructural*.

En cas de fer-se algun reforç, es tindrà en compte el que s'indica en l'art. 41 del *Codi Estructural*.

- **Assaigs i proves**

Segons l'article 57.8 del *Codi Estructural*, de les estructures projectades i construïdes conformement al *Codi*, en les quals els materials i l'execució hagin aconseguit la qualitat prevista, comprovada mitjançant els controls preceptius, només necessiten sotmetre's a assaigs d'informació i en particular a proves de càrrega les incloses en els supòsits que es relacionen a continuació:

- Quan així ho disposen les instruccions, reglaments específics d'una mena d'estructura o el projecte.

- Quan a causa del caràcter particular de l'estructura convingui comprovar que aquesta reuneix certes condicions específiques. En aquest cas el projecte establirà els assaigs oportuns que s'han de realitzar, i s'indicarà amb tota precisió la manera de realitzar-los i la manera d'interpretar els resultats.

- Quan segons el parer de la direcció facultativa hi hagi dubtes raonables sobre la seguretat, funcionalitat o durabilitat de l'estructura.

Quan es realitzin proves de càrrega, aquestes no hauran de fer-se abans que el formigó hagi aconseguit la resistència de projecte. L'avaluació de les proves de càrrega reglamentàries requereix la preparació prèvia d'un projecte de prova de càrrega,

- Quan la propietat hagi establit exigències relatives a la contribució de l'estructura a la sostenibilitat, de conformitat amb l'annex núm. 2 del *Codi Estructural*, la direcció facultativa haurà de comprovar durant la fase d'execució que, amb els mitjans i procediments reals que s'hi empren, se satisfà la mateixa classificació (baixa, alta o molt alta) que el que es defineix en el projecte per a l'índex HISSES.

Conservació i manteniment

No és convenient mantenir més de tres plantes baixades, ni paredar sense haver-hi desapuntalat prèviament.

Durant l'execució s'evitarà l'actuació de qualsevol càrrega estàtica o dinàmica que pugui provocar danys irreversibles en els elements ja formigonats.

4. Cobertes

4.1. Cobertes inclinades

Descripció

Descripció

De cobertes inclinades, podem trobar-ne de diversos tipus:

- Coberta inclinada no ventilada, sobre forjat inclinat. Són els seus subtipus més representatius:

Resolt amb teules planes o mixtes amb fixació sobre llistons disposats normals a la línia de màxim pendent i fixats al suport resistent, davall dels quals es col·loca l'aïllant tèrmic continu, evitant els ponts tèrmics.

Teules planes o mixtes fixades a llistons sobre tauler aglomerat fenòlic, fixats al seu torn al suport resistent. Entre el tauler i el suport, se situa l'aïllant tèrmic continu, evitant els ponts tèrmics.

En condicions favorables per a l'estabilitat, amb pendent per davall del 57%, també podrà rebre's la teula directament sobre panells de poliestirè extrudit amb la superfície acanalada fixats mecànicament al suport resistent, i en aquest cas, la funció dels llistons queda reduïda a remats perimetrals i punts singulars.

- Coberta inclinada ventilada, amb forjat inclinat. Són els seus subtipus més representatius:

Resolt amb teules planes o mixtes amb talons que en permeten l'adhesió i fixació sobre llistons disposats normals a la línia de màxim pendent, clavats al seu torn sobre llistons fixats al suport resistent en el sentit del màxim pendent. Davall d'aquests llistons i el suport se situa el material aïllant de manera contínua. Així queda establida la ventilació, que es produirà naturalment d'aler a carener. L'aïllant, alternativament, podrà situar-se entre el tauler i el suport, de manera contínua, evitant els ponts tèrmics.

El tauler podrà estar format per xapes ondades en els seus diferents formats (que al seu torn presten condicions de suport i sota teula) sobre llistons fixats al suport entre els quals se situa el material aïllant.

- Coberta inclinada ventilada amb forjat horitzontal. Són els seus subtipus més representatius:

Sistema de formació de pendents constituït per tauler a base de peces alleugerides amb capa de regularització, sobre barandats de sostremort que s'assenten en forjat horitzontal.

Sistema de formació de pendents constituït per xapes ondulades en els seus diferents formats, bé sobre corretges que s'assenten en els capcers o murets sobre forjat horitzontal, o bé sobre estructura lleugera.

Criteris de mesurament i valoració d'unitats

Metre quadrat de coberta, totalment acabada, mesurada sobre els plans inclinats i no referida a la projecció horitzontal, incloent-hi els cavalcaments, part proporcional de minvaments i trencaments, amb tots els accessoris necessaris, així com col·locació, segellament, protecció durant les obres i neteja final. No s'inclouen forjats canalons ni embornals.

Prescripcions sobre els productes

Característiques i recepció dels productes que s'incorporin a les unitats d'obra

La recepció dels productes, equips i sistemes es realitzarà tal com es desenvolupa en la *Part II: Condicions de recepció de productes*. Aquest control comprèn el de la documentació dels subministraments (incloent-hi la corresponent al marcatge CE, quan sigui pertinent), el control mitjançant distintius de qualitat o avaluacions tècniques d'idoneïtat i el control mitjançant assaigs.

Segons CTE DB HE 1, apartat 5, es comprovarà que les propietats higrotèrmiques dels productes utilitzats en els tancaments es corresponen amb les especificades en projecte: conductivitat tèrmica λ, emissivitat ε, factor de resistència a la difusió del vapor d'aigua μ, i, en el seu cas, densitat ρ i calor específica c_p, tot complint amb la transmitància tèrmica màxima exigida als tancaments que componen l'envoltant tèrmica.

Segons DB HR, apartat 4.1, en el plec de condicions del projecte han d'expressar-se les característiques acústiques dels productes utilitzats en els elements constructius de separació. Els productes que componen els elements constructius homogenis es caracteritzen per la massa per unitat de superfície kg/m².

Les cobertes inclinades podran disposar dels elements següents:

- Sistema de formació de pendents:

Serà necessari quan el suport resistent no tingui el pendent adequat al tipus de teulada i d'impermeabilització que es vagi a utilitzar.

En coberta sobre forjat horitzontal el sistema de formació de pendents podrà ser:

PROJECTE BÀSIC I D'EXECUCIÓ
AMPLIACIÓ DE LA LLAR D'INFANTS MUNICIPAL PETETE DE MIAMI PLATJA
83 DE L'AVINGUDA DE CADIS, 43892 MIAMI PLATJA, MONT-ROIG DEL CAMP, TARRAGONA
III. Plec de Condicions

- Mitjançant suports a base de paredons de rajola, tauler a base de peces alleugerides encadellades d'argila cuita o formigó recolzaran en sec sobre una tira de paper fort o setinat disposada sobre les mestres que coronen els barandats de sostremort i capa de regularització de gruix 30 mm amb formigó, grandària màxima de l'àrid 10 mm, acabat remolinat.

- Mitjançant estructura metàl·lica lleugera en funció de la llum i del pendent.

- Mitjançant plaques ondades o nervades de fibrociment (vegeu *Part II: Relació de productes amb marcatge CE*, 19.3), fixades mecànicament a les corretges, solapades lateralment una ona i frontalment en una dimensió de 30 mm com a mínim.

- Aïllant tèrmic/Absorbent acústic (vegeu *Part II: Relació de productes amb marcatge CE*, 3):

Generalment s'utilitzaran productes d'aïllament tèrmic en forma de mantes, panells rígids o panells semirígids o per projecció *in situ* d'aïllament.

Segons el CTE DB HS 1, el material de l'aïllant tèrmic ha de tenir prou cohesió i estabilitat per a proporcionar al sistema la solidesa necessària davant de les sol·licitacions mecàniques.

S'utilitzaran materials amb una conductivitat tèrmica declarada menor a 0,06 W/mK a 10 °C i una resistència tèrmica declarada major a 0,25 m²K/W.

Segons el CTE DB HR, els productes de rebliment de les cambres utilitzats per a aplicacions acústiques es caracteritzen per la resistivitat al flux de l'aire, r, en kPa·s/m², obtinguda segons UNE-EN ISO 9053-1:2020 / UNE EN 29053:1994. Es comprovarà que es correspon amb l'especificada en projecte.

En coberta de teula sobre forjat inclinat, no ventilada es poden usar panells de: perlita expandida (EPB), poliestirè expandit (EPS), poliestirè extrudit (XPS), poliuretà (PUR), mantes aglomerades de llana mineral (MW), etc.

En coberta de teula sobre forjat inclinat, ventilada es poden usar panells de: perlita expandida (EPB), poliestirè expandit (EPS), poliestirè extrudit (XPS), poliuretà (PUR), mantes aglomerades de llana mineral (MW); disposats entre els llistons de fusta i ancorats al suport mitjançant adhesiu laminar en tota la superfície.

En coberta sobre forjat horitzontal, es poden usar: llana mineral (MW), poliestirè extrudit (XPS), poliestirè expandit (EPS), poliuretà (PUR), perlita expandida (EPB), poliisocianurat (PIR).

- Capa d'impermeabilització (vegeu *Part II: Relació de productes amb marcatge CE*, 4):

Els materials que es poden utilitzar són els següents, o aquells que tinguin característiques similars:

- Impermeabilització amb materials bituminosos i bituminosos modificats, les làmines podran ser d'oxiasfalt o de betum modificat.

- Impermeabilització amb poli (clorur de vinil) plastificat.

- Impermeabilització amb etilè propilè dié monòmer.

- Impermeabilització amb poliolefines.

- Impermeabilització amb un sistema de plaques.

Per a teules clavades directament sobre làmina impermeable es pot usar làmina monocapa, constituïda per una làmina de betum modificat LBM-30, soldada completament al suport resistent, prèviament emprimat amb emulsió asfàltica.

Per a teules de formigó rebudes amb morter es pot usar làmina monocapa, constituïda per una làmina de betum modificat LBM-40/G, soldada completament al suport resistent, prèviament emprimat amb emulsió asfàltica.

Lamina monocapa, constituïda per una làmina autoadhesiva de betum modificat LBA-15, de massa 1,5 kg/m² (com a tipus mínim).

En el cas que no hi hagi teulada, es pot usar làmina monocapa sobre l'aïllant tèrmic, constituïda per una làmina de betum modificat amb autoprotecció mineral LBM-50/G-FP i armadura de feltre de polièster.

Pot ser recomanable la utilització en cobertes amb baixa pendent o quan el cavalcament de les teules sigui escàs, i en cobertes exposades a aquest efecte combinat de pluja i vent. Per a aquesta funció s'utilitzaran làmines asfàltiques o altres làmines que no plantegen dificultats de fixació al sistema de formació de pendents, ni presenten problemes d'adherència per a les teules.

També és recomanable per a aquesta situació utilitzar film impermeable transpirable o film impermeable barrera de vapor, i s'han de col·locar les teules sobre llistons.

La utilització d'aquest film eliminarà l'efecte de condensació a causa del pas del vapor de l'aigua pel suport de la coberta generat a l'interior de l'edifici.

Resulta innecessària la utilització quan la capa sota teula estigui construïda per xapes ondades o nervades solapades, o altres elements que tinguin condicions d'estanquitat similars.

L'emprimació ha de ser del mateix material que la làmina.

- Teulada (vegeu *Part II: Relació de productes amb marcatge CE*, 8.3 i 8.4):

- Per a cobertes sobre forjat inclinat, no ventilades, la teulada podrà ser:

Teulada de teules mixtes de formigó amb cavalcament frontal i encaix lateral; fixades amb caragols sobre llistons de fusta, disposats en el sentit normal al del màxim pendent i fixats al seu torn al suport resistent amb tirafons cada 50 cm.

Teulada de teules d'argila cuita planes o mixtes amb encaixos frontal i lateral; fixades amb caragols sobre llistons de fusta a tauler aglomerat fenòlic de gruix 20 mm; clavat cada 30 cm a llistons de fusta, fixats al suport resistent amb tirafons cada 50 cm.

Teulada de teules d'argila cuita corbes, amb cavalcament frontal i separació mínima entre caps cobertors 40 mm; totes les canals rebudes al suport i els cobertors rebuts amb morter mixt sobre panells de poliestirè extrudit de superfície acanalada.

- Per a cobertes sobre forjat inclinat, ventilades, la teulada podrà ser:

Teulada de teules mixtes de formigó amb cavalcament frontal i encaix lateral, fixades amb caragols sobre llistons de fusta, disposats en el sentit normal al de el màxim pendent i aquests sobre llistons de fusta en el sentit de màxim pendent sobre el forjat.

Teulada de teules d'argila cuita planes o mixtes amb talons que en permeten l'adhesió i fixació sobre llistons disposats normals a la línia de màxim pendent, clavats al seu torn sobre llistons fixats al suport resistent en el sentit del màxim pendent sobre tauler, per exemple, d'aglomerat fenòlic de gruix 20 mm; clavat cada 30 cm, a llistons de fusta, disposats en el sentit del màxim pendent i fixats al suport resistent amb tirafons cada 50 cm.

Teulada de teules d'argila cuita corbes, rebudes sobre xapa ondulada de fibrociment, fixada a llistons de fusta, disposats en el sentit normal al màxim pendent i fixats al suport resistent segons instruccions del fabricant del sistema.

- Per a cobertes sobre forjat horitzontal, la teulada podrà ser:

Teulada de teules d'argila cuita corbes, amb cavalcament frontal, separació mínima entre caps cobertors 40 mm, totes les canals rebudes al suport i els cobertors rebuts, amb morter mixt al suport o adhesiu.

Teulada de teules de formigó amb encaixos frontal i lateral, agafades amb claus sobre llistons de fusta fixats mecànicament al suport amb claus d'acer temperat, cada 30 cm.

PROJECTE BÀSIC I D'EXECUCIÓ
AMPLIACIÓ DE LA LLAR D'INFANTS MUNICIPAL PETETE DE MIAMI PLATJA
83 DE L'AVINGUDA DE CADIS, 43892 MIAMI PLATJA, MONT-ROIG DEL CAMP, TARRAGONA
III. Plec de Condicions

Teulada de teules d'argila cuita planes o mixtes amb encaixos frontal i lateral, agafades amb claus sobre llistons de fusta fixats mecànicament al suport amb claus d'acer temperat, cada 30 cm.

Teulada de teules corbes amb cavalcament frontal, separació mínima entre caps d'acull 40 mm, les canals rebudes totes al suport i les cobertores en la cresta de l'ona, amb paletades de morter mixt.

Per a fixar o rebre les teules sobre suports continus es podrà utilitzar ancoratges específics o morter de calç hidràulica, morter mixt, adhesiu cimentós o altres màstics adhesius, segons especificacions del fabricant del sistema.

Sobre panells de poliestirè extrudit, podran rebre's amb morter mixt, adhesiu cimentós o altres màstics adhesius compatibles amb l'aïllant, teules corbes o mixtes.

- Sistema d'evacuació d'aigües:

Pot constar de canalons, embornals i sobreeixidors. El dimensionament es farà segons el càlcul descrit en el CTE DB HS 5.

Pot ser recomanable utilitzar-lo en funció de l'emplaçament del faldó.

El sistema podrà ser vist o ocult.

- Materials auxiliars: morters, llistons de fusta o metàl·lics, fixacions, etc.

- Accessoris prefabricats (vegeu *Part II: Relació de productes amb marcatge CE*, 5.3): passarel·les, passos i escales, per a accés a la teulada, ganxos de seguretat, etc.

Durant l'emmagatzematge i transport dels diferents components, se n'evitarà la deformació per incidència dels agents atmosfèrics, d'esforços violents o colps, per a la qual cosa s'interposaran lones o sacs.

L'arreplega de cada tipus de material es formarà i explotarà de manera que se n'eviti la segregació i contaminació, i s'evitarà una exposició prolongada del material a la intempèrie, de manera que l'arreplega s'haurà de fer sobre superfícies no contaminants evitant les mescles de materials de diferents tipus.

Prescripcions quant a l'execució per unitats d'obra

Característiques tècniques de cada unitat d'obra

Segons el CTE DE HE 1, apartat 5.2.2, en el plec de condicions del projecte s'han de consignar els valors i característiques exigibles als tancaments i particions interiors, així com les seves condicions particulars d'execució.

Segons el DB HR, apartat 4.2, en el plec de condicions del projecte han d'expressar-se les característiques acústiques dels elements constructius obtingudes mitjançant assaigs en laboratori. Si aquestes s'han obtingut mitjançant mètodes de càlcul, els valors obtinguts i la justificació dels càlculs han d'incloure's en la memòria del projecte i consignar-se en el plec de condicions.

- **Condicions prèvies: suport**

La superfície del forjat ha de ser uniforme, plana, estar neta i no tenir cossos estranys per a rebre correctament la impermeabilització.

El forjat garantirà l'estabilitat, amb fletxa mínima. La seva constitució permetrà l'ancoratge mecànic dels llistons.

- **Compatibilitat entre els productes, elements i sistemes constructius**

No s'utilitzarà l'acer galvanitzat en aquelles cobertes en les quals pugui haver-hi contactes amb productes àcids i alcalins; o amb metalls, excepte amb l'alumini, que puguin formar parells galvànics.

S'evitarà, per tant, el contacte amb l'acer no protegit a corrosió, algeps fresc, ciment fresc, fustes de roure o castanyer, aigües procedents de contacte amb coure.

Podrà usar-se en contacte amb alumini: plom, estany, coure estanyat, acer inoxidable, ciment fresc (només per a la recepció dels remats de parament); si el coure està situat per davall de l'acer galvanitzat, podrà aïllar-se mitjançant una banda de plom.

S'evitarà la recepció de teules amb morters rics en ciment.

Procés d'execució

- **Execució**

Se suspendran els treballs quan plogui, nevi o la velocitat del vent sigui superior a 50 km/h. En aquest últim cas es retiraran els materials i eines que puguin desprendre-se'n. Quan s'interrompen els treballs hauran de protegir-se adequadament els materials.

- Sistema de formació de pendents:

Segons el CTE DB HS 1, apartat 5.1.4.1, quan la formació de pendents sigui l'element que serveix de suport de la impermeabilització, la seva superfície haurà de ser uniforme i neta. A més, segons l'apartat 2.4.3.1, el material que el constitueix haurà de ser compatible amb el material impermeabilitzant i amb la forma d'unió de l'impermeabilitzant a aquest. El sistema de formació de pendents ha de tenir prou cohesió i estabilitat davant de les sol·licitacions mecàniques i tèrmiques, i la seva constitució ha de ser adequada per al rebut o fixació de la resta de components.

El sistema de formació de pendents garantirà l'estabilitat amb fletxa mínima. La superfície per a suport de llistons i plafons aïllants serà plana i sense irregularitats que puguin dificultar-ne la fixació. La seva constitució permetrà l'ancoratge mecànic dels llistons.

- Coberta de teula sobre forjat horitzontal:

En cas de fer el pendent amb barandats de sostremort, el tauler de tancament superior de la cambra de ventilació haurà d'assegurar-se davant el risc d'esvarada, especialment amb pendents pronunciades; alhora, haurà de quedar independent dels elements sobreïxents de la coberta i amb les juntes de dilatació necessàries a fi d'evitar tensions de contracció-dilatació, tant per retracció com per oscil·lacions de la temperatura. Per al sistema de formació del pendent i constitució de la cambra de ventilació es preveuen dos sistemes diferents:

A base de barandats de sostremort rematats amb tauler de peces alleugerides (d'argila cuita o de formigó) acabades amb capa de regularització o formigó.

Utilització de plafons o plaques prefabricats no permeables a l'aigua, fixats mecànicament, bé sobre corretges recolzades en parets de tres quarts de rajola, en bigues metàl·liques o de formigó; o bé sobre entramat de fusta o estructura metàl·lica lleugera. Les plaques prefabricades, ondulades o grecades, que s'utilitzen per al tancament de la cambra de ventilació, aniran fixades mecànicament a les corretges amb caragols autoroscants i solapades entre si, de manera que es permeti l'esvarada necessària per a evitar les tensions d'origen tèrmic.

La capa de regularització del tauler tindrà un acabat remolinat, pla i sense regruixos que dificulten la disposició correcta dels llistons. Per al rebut de les teules de formigó amb morter, la capa de regularització del tauler tindrà un gruix de 3 cm i condicions idèntiques que l'anterior.

Quan el suport de la teulada estigui constituït per plaques ondulades o nervades, es tindrà en compte el següent. El cavalcament frontal entre plaques serà de 15 cm i el cavalcament lateral vindrà donat per la forma de la placa i serà almenys d'una ona. Els llistons metàl·lics per al penjament de les teules planes o mixtes es fixaran a la distància adequada que assegure l'encaix perfecte, o en el seu cas el cavalcament necessari de les teules. Per a teules corbes o mixtes rebudes amb morter, la dimensió i modulació de l'ona o nervi de les plaques serà la més adequada a la disposició canal-cobertora de les teules que hagin d'utilitzar-se. Quan les plaques i teules corresponguin a un mateix sistema se seguiran les instruccions del fabricant.

PROJECTE BÀSIC I D'EXECUCIÓ
AMPLIACIÓ DE LA LLAR D'INFANTS MUNICIPAL PETETE DE MIAMI PLATJA
83 DE L'AVINGUDA DE CADIS, 43892 MIAMI PLATJA, MONT-ROIG DEL CAMP, TARRAGONA
III. Plec de Condicions

- Aïllant tèrmic/Absorbent acústic:

Haurà de col·locar-se de manera contínua i estable.

- Coberta de teula sobre forjat horitzontal:

Podran utilitzar-se mantes o panells semirígids disposats sobre el forjat entre els suports de la cambra ventilada.

- Coberta de teula sobre forjat inclinat, no ventilada:

En el cas d'emprar llistons, aquests s'han de col·locar en sentit normal al pendent sobre la capa d'aïllament continu, per a evitar els ponts tèrmics. L'aïllament ha de ser constituït per panells rígids o panells semirígids fixats al suport mitjançant fixacions mecàniques. Si els panells rígids són de superfície acanalada, estaran disposats amb els canals paral·lels a la direcció del ràfec i fixats mecànicament al suport resistent.

- Coberta de teula sobre forjat inclinat, ventilada:

En el cas d'emprar llistons, s'ha d'emprar un sistema de doble llistó. La teula es col·locarà sobre llistons en sentit normal al pendent i aquests, al seu torn, sobre llistons primaris col·locats cada 50 cm en sentit del pendent sobre la capa d'aïllament continu, per a evitar els ponts tèrmics. L'aïllament ha de ser constituït per panells rígids o panells semirígids fixats al suport mitjançant fixacions mecàniques. Si els panells rígids són de superfície acanalada, estaran disposats amb les canals paral·leles a la direcció del ràfec i fixats mecànicament al suport resistent. La cambra de ventilació es desenvolupa amb el sistema de doble llistó, i és efectiva de ràfec a carener.

- Capa d'impermeabilització:

No s'utilitzarà la capa d'impermeabilització de manera sistemàtica o indiscriminada. Excepcionalment podrà utilitzar-se en cobertes amb baix pendent o quan el cavalcament de les teules sigui escàs, i en cobertes especialment exposades a aquest efecte combinat de pluja i vent. Quan el pendent de la coberta sigui major que 14é / 25% han d'utilitzar-se sistemes de fixació mecànica de teules.

Segons el CTE DB HS 1, apartat 5.1.2.2, les làmines hauran d'aplicar-se en unes condicions tèrmiques ambientals que es troben dins dels marges prescrits en les especificacions d'aplicació corresponents. Segons l'apartat 2.4.3.3, quan es disposi una capa d'impermeabilització, aquesta ha d'aplicar-se i fixar-se d'acord amb les condicions per a cada tipus de material constitutiu d'aquesta. La impermeabilització haurà de col·locar-se en direcció perpendicular a la línia de màxim pendent. Els cavalcaments, segons l'apartat 5.1.4.4, han de quedar a favor del corrent d'aigua i no han de quedar alineats amb els de les fileres contigües.

Les làmines d'impermeabilització es col·locaran a tapajuntes (amb cavalcaments superiors a 8 cm i paral·lels o perpendiculars a la línia de màxim pendent). S'evitaran bosses d'aire en les làmines adherides. Les làmines impermeabilitzants no plantejaran dificultats en la fixació al sistema de formació de pendents, ni problemes d'adherència per a les teules.

Segons el CTE DB HS 1, apartat 2.4.3.3, segons el material del qual es tracti, tindrem diferents prescripcions:

- Impermeabilització amb materials bituminosos i bituminosos modificats: quan el pendent de la coberta estigui comprès entre el 5 i el 15%, hauran d'utilitzar-se sistemes adherits. Quan es vulgui independitzar l'impermeabilitzant de l'element que li serveix de suport per a millorar l'absorció de moviments estructurals, hauran d'utilitzar-se sistemes no adherits.

- Impermeabilització amb poli (clorur de vinil) plastificat i amb etilè propilè dié monòmer: quan la coberta no tingui protecció, hauran d'utilitzar-se sistemes adherits o fixats mecànicament.

- Impermeabilització amb poliolefines: hauran d'utilitzar-se làmines d'alta flexibilitat.

- Impermeabilització amb un sistema de plaques: quan s'utilitzi un sistema de plaques com a impermeabilització, el cavalcament d'aquestes haurà d'establir-se d'acord amb el pendent de l'element que els serveix de suport i d'altres factors relacionats amb la situació de la coberta, com ara zona eòlica, tempestes i altitud topogràfica. Haurà de rebre's o fixar-se al suport una quantitat de peces suficient per a garantir-ne l'estabilitat depenent del pendent de la coberta, del tipus de peces i del cavalcament d'aquestes, així com de la zona geogràfica de l'emplaçament de l'edifici.

- Cambra d'aire:

Segons el CTE DB HS 1, apartat 5.1.3.4, durant la construcció de la coberta haurà d'evitar-se que caigui reblum, rebaves de morter i brutícia en la cambra d'aire. Quan es disposi una cambra d'aire, aquesta ha de situar-se en el costat exterior de l'aïllant tèrmic i ventilar-se mitjançant un conjunt d'obertures.

L'altura mínima de la cambra de ventilació serà de 3 cm i quedarà comunicada amb l'exterior, preferentment per ràfec i carener.

En coberta de teula ventilada sobre forjat inclinat, la cambra de ventilació es podrà aconseguir mitjançant llistons sobre els quals recolza un suport continu de tauler o xapa ondulada.

En coberta de teula sobre forjat horitzontal, la cambra ha de permetre la difusió del vapor d'aigua a través d'obertures a l'exterior disposades de manera que es garanteixi la ventilació creuada. A aquest efecte les eixides d'aire se situaran per damunt de les entrades a la màxima distància que permeti la inclinació de la coberta; les unes i les altres es disposaran enfrontades, preferentment amb obertures en continu. Les obertures aniran protegides per a evitar l'accés d'insectes, aus i rosegadors. Quan es tracti de limitar l'efecte de les condensacions davant de condicions climàtiques adverses, al marge de l'aïllant que se situï sobre el forjat horitzontal, la capa sota teula aportarà l'aïllant tèrmic necessari.

- Teulada:

Segons el CTE DB HS 1, apartat 2.4.3.5, haurà de rebre's o fixar-se al suport una quantitat de peces suficient per a garantir l'estabilitat i capacitat d'adaptació de la teulada a moviments diferencials, depenent del pendent de la coberta, l'altura màxima del faldar, el tipus de peces i el cavalcament d'aquestes, així com de la ubicació de l'edifici. El cavalcament de les peces haurà d'establir-se d'acord amb el pendent de l'element que els serveix de suport i d'altres factors relacionats amb la situació de la coberta, com ara zona eòlica, tempestes i altitud topogràfica.

No s'admet per a ús d'habitatge la col·locació a rafal o un altre sistema en què l'estabilitat de la teulada es confiï exclusivament al pes mateix de la teula.

La fixació de les teules haurà de realitzar-se de manera que s'eviti el trencament de peces en els treballs de manteniment o accés a instal·lacions. En el cas de peces cobertores, aquestes es rebran sempre en ràfecs, careners i vores laterals de faldar i altres punts singulars. Amb pendents de coberta majors del 70% i zones de màxima intensitat de vent, es fixaran la totalitat de les teules. Quan les condicions ho permeten i si no es fixen la totalitat de les teules, s'alternaran fila i filera. El cavalcament de les teules o el seu encaix, a l'efecte de l'estanquitat a l'aigua, així com el seu sistema d'adherència o fixació, serà el que indiqui el fabricant. Les peces canal es col·locaran totes amb argamassa o adhesiu sobre el suport. Les peces cobertores es rebran en el percentatge necessari per a garantir l'estabilitat de la teulada davant de l'efecte d'esvarada i a les accions del vent. Les taules de cobertor deixaran una separació lliure de pas d'aigua comprés entre 3 i 5 cm.

En cas de teules rebudes amb morter sobre panells de poliestirè extrudit acanalats, el pendent no excedirà del 49%; hi haurà la correspondència morfològica necessària i les teules queden perfectament encaixades sobre les plaques. Es rebran totes les teules de ràfecs, careners, vores laterals de faldar, aiguafons i tremujals i altres punts singulars. El morter serà bastard de calç, cola o altres màstics adhesius compatibles amb l'aïllant i les teules, segons especificacions del fabricant del sistema.

En cas de teules corbes i mixtes rebudes sobre xapes ondulades en els diferents formats, l'acoblament entre la teula i el suport ondulat resulta imprescindible per a l'estabilitat de la teulada, per la qual cosa s'estarà a les especificacions del fabricant del sistema sobre la idoneïtat de cada xapa al

PROJECTE BÀSIC I D'EXECUCIÓ
AMPLIACIÓ DE LA LLAR D'INFANTS MUNICIPAL PETETE DE MIAMI PLATJA
83 DE L'AVINGUDA DE CADIS, 43892 MIAMI PLATJA, MONT-ROIG DEL CAMP, TARRAGONA
III. Plec de Condicions

subtipus de teula seleccionat. L'adherència de la teula al suport s'aconsegueix amb una paletada de morter mixt aplicada a la cresta de l'ona en el cas de xapa ondulada amb teula corba, o a la part plana de la placa mixta amb teula corba o mixta. Com a adhesiu també pot aplicar-se adhesiu cimentós.

Quan la fixació sigui sobre xapes ondulades mitjançant llistons metàl·lics, aquests seran perfils omega de xapa d'acer galvanitzat de 0'60 mm de gruix mínim, disposats en paral·lel al ràfec i fixats en les crestes de les ones amb reblons tipus flor. Les fixacions de les teules als llistons metàl·lics es faran amb caragols rosca xapa i es realitzaran de la mateixa manera que en el cas de llistons de fusta. Tot això es farà segons especificacions del fabricant del sistema.

En cas de teules planes i mixtes fixades mitjançant de fusta o no, o empostats, els llistons i llistons de fusta seran de l'escairada que es determini per a cada cas, i es fixaran al suport amb la freqüència necessària tant per a assegurar-ne l'estabilitat com per a evitar-ne el guerxament. Podran ser de fusta de pi, estabilitzades les seves tensions per a evitar guerxaments, seca, i tractada contra l'atac de fongs i insectes. Els trams de llistons es disposaran amb juntes d'1 cm, i es fixaran els dos extrems a un costat i a l'altre de la junta. Els llistons s'interrompran en les juntes de dilatació de l'edifici i de la coberta. Quan el tipus de suport ho permeti, els llistons es fixaran amb claus d'acer temprat i els llistons, prèviament perforats, es fixaran amb tirafons. En cas que hi hagi una capa de regularització de taulers, sobre les quals hagin de fixar-se llistons, aquesta tindrà un gruix major o igual que 3 cm. Els claus penetraran 2,5 cm en llistons d'almenys 5 cm. Els llistons i llistons de fusta o empostats es fixaran al suport tant per a assegurar-ne l'estabilitat com per a evitar-ne el guerxament. La distància entre llistons o llistons de fusta serà tal que coincideixin els encaixos de les teules o, en cas que aquestes no disposen d'encaix, tal que el cavalcament garantisca l'estabilitat i estanquitat de la coberta. Els claus i caragols per a la fixació de la teula als llistons o llistons de fusta seran preferentment de coure o d'acer inoxidable, i els enganxaments i escarabats d'acer inoxidable o acer zincat. La utilització de fixacions d'acer galvanitzat es reserva per a aplicacions amb escàs risc de corrosió. S'evitarà la utilització d'acer sense tractament anticorrosió.

Quan la naturalesa del suport no permeti la fixació mecànica dels llistons de fusta, en les cares laterals, els llistons portaran puntes de 3 cm clavades cada 20 cm, de manera que penetren en el llistó 1,5 cm. A banda i banda del llistó i en tot el seu llarg s'estendrà morter de ciment, de manera que les puntes clavades en els seus cantells quedin recobertes totalment, i rebleixin també les folgances entre llistó i suport.

Disposició dels llistons i empostats:

Enllistonat senzill sobre suport continu d'obra (capa de compressió de forjats o capa de regularització d'obra). Els llistons de fusta es disposaran amb la seva cara major recolzada sobre el suport en el sentit normal al del màxim pendent, a la distància que exigeixi la dimensió de la teula, i fixats mecànicament al suport cada 50 cm amb claus d'acer temprat.

Enllistonat doble sobre suport continu d'obra (capa de compressió de forjats o capa de regularització d'obra). Els llistons de fusta, que tenen com a funció la ubicació de l'aïllant tèrmic, i en el seu cas, la formació de la capa de ventilació, es disposaran recolzats sobre el suport, en el sentit del pendent i fixats mecànicament al suport cada 50 cm amb tirafons. La separació entre llistons dependrà de l'ample dels panells aïllants que hagin de situar-se entre aquests (els panells es tallaran quan el seu ample exigeixi una separació entre llistons major de 60 cm). Per a la determinació de l'escairada d'aquests llistons, es tindrà en compte el gruix de l'aïllant i, en el seu cas, el de la capa de ventilació; la suma dels dos determinarà l'altura del llistó; l'altra dimensió serà proporcionada i apta per al suport i fixació. Quan s'hagin col·locat els panells aïllants (fixats per punts al suport amb adhesiu compatible), es disposaran llistons paral·lels al ràfec, amb la seva cara major recolzada sobre els llistons anteriors, a la distància que exigeixi la dimensió de la teula i fixats en cada encreuament.

Preferentment el sistema de llistons ha de col·locar-se sobre panells d'aïllament continus, per a evitar ponts tèrmics.

Empostat sobre llistons. Empostat a base de taulers de gruix mínim 2 cm, fixats sobre els llistons, com a protecció de l'aïllant o, en el seu cas, tancament de la cambra de ventilació. Els llistons comptaran amb un cantell capaç per a albergar la capa d'aïllant i en el seu cas la de ventilació, però el seu ample no serà inferior a 7 cm, a fi que els taulers recolzen almenys 3 cm amb junta d'1 cm. Es disposaran en el

sentit del màxim pendent i a una distància entre eixos tal que s'acomodi a la modulació dels taulers i dels panells aïllants amb el màxim aprofitament; la distància entre eixos no haurà d'excedir de 68 cm per a taulers de grossària 2 cm. Per a les teules, els llistons se situaran a la distància precisa que exigeixi la dimensió de la teula, a fi que els encaixos coincideixin correctament. Els entroncaments entre llistons estaran separats 1 cm. Sobre els llistons les teules poden col·locar-se: simplement recolzades mitjançant els *tetones* de què les teules planes estan dotades, adherides per punts o fixades mecànicament. Per a aquest últim supòsit les teules poden presentar perforacions. Els claus i caragols per a fixar la teula als llistons seran preferentment de coure o d'acer inoxidable, i els enganxaments i escarabats, d'acer inoxidable o d'acer zincat (electrolític). La utilització de fixacions d'acer galvanitzat es reserva per a aplicacions amb risc escàs de corrosió. S'evitarà la utilització d'acer sense tractament anticorrosiu.

- Sistema d'evacuació d'aigües:

- Canalons:

Segons el CTE DB HS 1, apartat 2.4.4.2.9, per a la formació del canaló han de disposar-se elements de protecció prefabricats o realitzats *in situ*.

Els canalons han de disposar-se amb un pendent cap al desaigüe de l'1% com a mínim.

Les peces de la teulada que aboquen sobre el canaló han de sobreeixir 5 cm com a mínim sobre aquest.

Quan el canaló sigui vist, ha de disposar-se la vora més pròxima a la façana, de manera que quedi per damunt de la vora exterior d'aquest.

Els canalons, en funció del seu emplaçament en el faldar, poden ser: vistos, per a l'arreplega de les aigües del faldar en la vora del ràfec; ocults, per a l'arreplega de les aigües del faldar a l'interior d'aquest. En els dos casos els canalons es disposaran amb pendent lleuger cap a l'exterior, tot afavorint el vessament cap a fora, de manera que un entollament eventual no reverteixi a l'interior. Per a la construcció de canalons de zinc, se soldaran les peces en tot el perímetre, les abraçadores a les quals se subjectarà la xapa s'ajustaran a la forma d'aquesta i seran de platina d'acer galvanitzat. Es col·locaran a una distància màxima de 50 cm i passat almenys 1,5 cm de la línia de teules del ràfec. Quan s'utilitzen sistemes prefabricats, amb acreditació de qualitat o document d'idoneïtat tècnica, se seguiran les instruccions del fabricant.

Segons el CTE DB HS 1, apartat 2.4.4.2.9, quan el canaló estigui situat al costat d'un parament vertical han de disposar-se:

a. Quan la trobada sigui en la part inferior del faldar, els elements de protecció per davall de les peces de la teulada de tal forma que cobreixin una banda a partir de la trobada de 10 cm d'amplària com a mínim.
b. Quan la trobada sigui en la part superior del faldar, els elements de protecció per damunt de les peces de la teulada de tal forma que cobreixin una banda a partir de la trobada de 10 cm d'amplària com a mínim.
c. Elements de protecció prefabricats o realitzats in situ de tal forma que cobreixin una banda del parament vertical per damunt de la teulada de 25 cm com a mínim i el seu remat es realitzi de manera similar a la descrita per a cobertes planes.

Quan el canaló estigui situat en una zona intermèdia del faldar ha de disposar-se de tal forma que l'ala del canaló s'estengui per davall de les peces de la teulada 10 cm com a mínim, la separació entre les peces de la teulada a banda i banda del canaló sigui de 20 cm com a mínim i l'ala inferior del canaló ha d'anar per damunt de les peces de la teulada.

Cada baixant servirà a un màxim de 20 m de canaló.

- Canalons d'arreplega:

Segons el CTE DB HS 1, apartat 3.2, el diàmetre dels embornals dels canalons d'arreplega de l'aigua en els murs parcialment estancs ha de ser 110 mm com a mínim. Els pendents mínim i màxim del canaló i

PROJECTE BÀSIC I D'EXECUCIÓ
AMPLIACIÓ DE LA LLAR D'INFANTS MUNICIPAL PETETE DE MIAMI PLATJA
83 DE L'AVINGUDA DE CADIS, 43892 MIAMI PLATJA, MONT-ROIG DEL CAMP, TARRAGONA
III. Plec de Condicions

el nombre mínim d'embornals en funció del grau d'impermeabilitat exigit al mur han de ser els que s'indiquen en la taula 3.3.

- Punts singulars, segons el CTE DB HS 1, apartat 2.4.4:

- Trobada de la coberta amb un parament vertical: hauran de disposar-se elements de protecció prefabricats o realitzats *in situ*. Els elements de protecció han de cobrir com a mínim una banda del parament vertical de 25 cm d'altura per damunt de la teulada i el seu remat ha de fer-se de manera similar a la descrita en les cobertes planes. Quan la trobada es produeixi en la part inferior del faldar, ha de disposar-se un canaló. Quan la trobada es produeixi en la part superior o lateral del faldar, els elements de protecció han de col·locar-se per damunt de les peces de la teulada i prolongar-se 10 cm com a mínim des de la trobada.

- Ràfec: les peces de la teulada han de sobreeixir 5 cm com a mínim i mitja peça com a màxim del suport que conforma el ràfec. Quan la teulada sigui de pissarra o de teula, per a evitar la filtració d'aigua a través de la unió de la primera filada de la teulada i el ràfec, ha de realitzar-se en la vora un recalçament de seient de les peces de la primera filada de tal manera que tinguin el mateix pendent que les de les següents, o ha d'adoptar-se qualsevol altra solució que produeixi el mateix efecte.

- Vora lateral: en la vora lateral han de disposar-se peces especials que volen lateralment més de 5 cm o valones protectores realitzats *in situ*. En l'últim cas la vora pot rematar-se amb peces especials o amb peces normals que volen 5 cm.

- Aiguafons: han de disposar-se elements de protecció prefabricats o realitzats *in situ*. Les peces de la teulada han de sobreeixir 5 cm com a mínim sobre l'aiguafons. La separació entre les peces de la teulada dels dos faldars ha de ser 20 cm com a mínim.

- Careners i tremujals: han de disposar-se peces especials, que han d'encavalcar 5 cm com a mínim sobre les peces de la teulada dels dos faldars. Les peces de la teulada de l'última filada horitzontal superior i les del carener i el tremujal han de fixar-se. Quan no sigui possible el cavalcament entre les peces d'un carener en un canvi de direcció o en una trobada de careners, aquesta trobada ha d'impermeabilitzar-se amb peces especials o pitets protectors.

- Trobada de la coberta amb elements passants: els elements passants no han de disposar-se en els aiguafons. La part superior de la trobada del faldar amb l'element passant ha de resoldre's de tal manera que es desviï l'aigua cap als costats d'aquest. En el perímetre de la trobada han de disposar-se elements de protecció prefabricats o realitzats *in situ*, que han de cobrir una banda de l'element passant per damunt de la teulada de 20 cm d'altura com a mínim.

- Claraboies (vegeu subsecció «4.2. Claraboies»): han d'impermeabilitzar-se les zones del faldó que estiguin en contacte amb el precèrcol o el cèrcol de la claraboia mitjançant elements de protecció prefabricats o realitzats *in situ*. En la part inferior de la claraboia, els elements de protecció han de col·locar-se per damunt de les peces de la teulada i prolongar-se 10 cm com a mínim des de la trobada i en la superior per davall i prolongar-se 10 cm com a mínim.

- Ancoratge d'elements: els ancoratges no han de disposar-se en els aiguafons. Han de disposar-se elements de protecció prefabricats o realitzats *in situ*, que han de cobrir una banda de l'element ancorat d'una altura de 20 cm com a mínim per damunt de la teulada.

- Juntes de dilatació: en el cas de faldar continu de més de 25 m, o quan entre les juntes de l'edifici la distància sigui major de 15 m, s'estudiarà l'oportunitat de formar juntes de coberta, en funció del subtipus de teulada i de les condicions climàtiques del lloc.

- **Gestió de residus**

Els residus generats durant l'execució de la unitat d'obra seran tractats d'acord amb la *Part III: Gestió de residus de construcció o demolició en l'obra*.

- **Toleràncies admissibles**

Els materials o unitats d'obra que no s'ajusten al que s'especifica hauran de ser retirats o, en el seu cas, demolida o reparada la part d'obra afectada.

Motius per a la no acceptació:

- Xapa conformada:

Sentit de col·locació de les xapes contrari al que s'especifica.

Falta d'ajustament en la subjecció de les xapes.

Llistons no paral·lels a la línia de carener amb errors superiors a 1 cm/m, o més de 3 cm per a tota la longitud.

Volada del ràfec diferent del que s'especifica amb errors de 5 cm o no major de 35 cm.

Cavalcaments longitudinals de les xapes inferiors al que s'especifica amb errors superiors a 2 mm.

- Pissarra:

Clavat deficient de les peces.

Paral·lelisme entre les filades i la línia del ràfec amb errors superiors a ± 10 mm/m comprovada amb regla d'1 m i/o ± 50 mm/total.

Planitud de la capa d'algeps amb errors superiors a ± 3 mm mesurada amb regla d'1 m.

Col·locació de les pissarres amb cavalcaments laterals inferiors a 10 cm; falta de paral·lelisme de filades respecte a la línia de ràfec amb errors superiors a 10 mm/m o majors que 50 mm/total.

- Teula:

Pas d'aigua entre teules cobertores major de 5 cm o menor de 3 cm.

Paral·lelisme entre dues filades consecutives amb errors superiors a ± 20 mm (teula d'argila cuita) o ± 10 mm (teula de morter de ciment).

Paral·lelisme entre les filades i la línia del ràfec amb errors superiors a ± 100 mm.

Alineació entre dues teules consecutives amb errors superiors a ± 10 mm.

Alineació de la filada amb errors superiors a ± 20 mm (teula d'argila cuita) o ± 10 mm (teula de morter de ciment).

Cavalcament amb errors superiors a ± 5 mm.

- **Condicions d'acabament**

Per a donar una major homogeneïtat a la coberta en tots els elements singulars (cavallets, tremujals i aiguafons, ràfecs, remats laterals, trobades amb murs o altres elements sobreïxents, ventilació, etc.), s'utilitzaran preferentment peces especialment concebudes i fabricades per a aquest fi, o bé es detallaran solucions constructives de cavalcament i goteró, en el projecte, evitant unions rígides o l'ús de productes elàstics sense garantia de la necessària durabilitat.

Control d'execució, assaigs i proves

- **Control d'execució**

Punts d'observació:

- Formació de faldars:

Pendents.

PROJECTE BÀSIC I D'EXECUCIÓ
AMPLIACIÓ DE LA LLAR D'INFANTS MUNICIPAL PETETE DE MIAMI PLATJA
83 DE L'AVINGUDA DE CADIS, 43892 MIAMI PLATJA, MONT-ROIG DEL CAMP, TARRAGONA
III. Plec de Condicions

Forjats inclinats: controlar com a estructura.

Fixació de ganxos de seguretat per al muntatge de la cobertura.

Taulers sobre barandats menuts: barandats menuts, controlar com a barandats. Taulers, independitzats dels barandats menuts. Ventilació de les cambres.

- Aïllant tèrmic:

Correcta col·locació de l'aïllant, segons especificacions de projecte. Continuïtat. Gruix.

- Careners, canalons i punts singulars:

Fixació i cavalcament de peces.

Material i seccions especificats en projecte.

Juntes per a dilatació.

Comprovació en trobades entre faldars i paraments.

- Canalons:

Longitud de tram entre baixants menor o igual que 10 m. Distància entre abraçadores de fixació. Unió a baixants.

- Impermeabilització, en el seu cas: controlar com a coberta plana.

- Base de la cobertura:

Col·locació correcta, en el seu cas, de llistons o perfils per a fixació de peces.

Comprovació de la planitud amb regla de 2 m.

- Peces de cobertura:

Pendent mínim, segons el CTE DB HS 1, taula 2.10, en funció del tipus de teulada, quan no hi hagi capa d'impermeabilització.

Teules corbes:

Replantejament previ de línies de màxim i mínim pendent. Pas entre cobertors. Rebut de les teules. Carener i tremujals: disposició i massissat de les teules, cavalcaments de 10 cm. Ràfec: volada, recalçament i massissat de les teules.

Altres teules:

Replantejament previ dels pendents. Fixació segons instruccions del fabricant per al tipus i model. Careners, tremujals i remats laterals: peces especials.

- **Assaigs i proves**

La prova de servei consistirà en un reg continu de la coberta. En determinats casos, el reg es farà sobre els elements singulars de la unitat d'inspecció i sobre altres de major risc, segons el parer de la direcció facultativa de l'obra.

Les superfícies de la unitat d'inspecció i/o els punts singulars es provaran mitjançant reg continu. S'empraran per a tal fi els dispositius idonis de reg, amb els quals es ruixarà homogèniament i ininterrompudament la coberta amb aigua durant el temps que hagi de durar la prova, i almenys 8 hores. La intensitat de reg mínima serà 0,25 l/m^2min. El reg ha d'actuar directament i simultàniament sobre totes les superfícies de la unitat d'inspecció objecte de la prova.

Conservació i manteniment

Si quan s'hagin fet els treballs es donen condicions climatològiques adverses (pluja, neu o velocitat del vent superior a 50 km/h), es revisaran i s'asseguraran les parts realitzades.

No es rebran sobre la cobertura elements que la perforin o en dificultin el desaigüe, com antenes i mastelers, que hauran d'anar subjectes a paraments.

Prescripcions sobre verificacions a l'edifici acabat

Verificacions i proves de servei per a comprovar les prestacions finals de l'edifici

En el cas que es facin mesuraments *in situ* per a comprovar les exigències d'aïllament acústic a soroll aeri, es faran per laboratoris d'acord amb el que s'estableix en UNE-EN ISO 16283-1:2015+A1:2018 i UNE-EN ISO 16283-3:2016 per a soroll aeri. La valoració global de resultats dels mesuraments d'aïllament es farà d'acord amb les definicions de diferència de nivells estandarditzada per a cada tipus de soroll segons el que s'estableix en l'annex H del DB HR.

Per al compliment de les exigències del DB HR s'admeten toleràncies entre els valors obtinguts per mesuraments *in situ* i els valors límit establits en l'apartat 2.1 del DB HR, de 3 dBA per a aïllament a soroll aeri.

En l'obra acabada, bé sobre l'edifici en el seu conjunt, o bé sobre les diferents parts i les seves instal·lacions, parcialment o totalment acabades, han de fer-se, a més de les que puguin establir-s'hi amb caràcter voluntari, les comprovacions i proves de servei previstes en el projecte o ordenades per la direcció facultativa i les exigides per la legislació aplicable.

4.2. Lluernes

4.2.1. Claraboies

Descripció

Descripció

Element prefabricat de tancament de buits, per a la il·luminació de locals, amb possibilitat de ventilació regulable, en cobertes de pendent no superior al 5%.

La inclinació de la claraboia serà menor de 60° respecte de l'horitzontal.

Criteris de mesurament i valoració d'unitats

Unitat de claraboia col·locada amb cúpula sobre sòcol. Completament col·locada segons projecte, fins i tot part proporcional de minvaments i cavalcaments, esquerdejat, mestrejat i remolinat per les dues cares per a sòcols de fàbrica, elements especials, protecció durant les obres i neteja final.

Prescripcions sobre els productes

Característiques i recepció dels productes que s'incorporin a les unitats d'obra

La recepció dels productes, equips i sistemes es realitzarà tal com es desenvolupa en la *Part II: Condicions de recepció de productes*. Aquest control comprèn el de la documentació dels subministraments (incloent-hi la corresponent al marcatge CE, quan sigui pertinent), el control mitjançant distintius de qualitat o avaluacions tècniques d'idoneïtat i el control mitjançant assaigs.

Segons el CTE DB HE 1, apartat 5.1.3, es comprovarà que les propietats higrotèrmiques dels productes utilitzats en els tancaments es corresponen amb les especificades en projecte: la transmitància tèrmica U (W/m^2K) i el factor solar $g_{\perp}$ per a la part semitransparent del buit i per la transmitància tèrmica U (W/m^2K) i l'absortivitat α per als marcs de buits; i per la transmitància tèrmica lineal Ψ (W/mK) per als espaiadors, tot complint amb la transmitància tèrmica màxima exigida als tancaments que componen l'envoltant tèrmica. A més, per la resistència a la permeabilitat a l'aire o bé la seva classe.

PROJECTE BÀSIC I D'EXECUCIÓ
AMPLIACIÓ DE LA LLAR D'INFANTS MUNICIPAL PETETE DE MIAMI PLATJA
83 DE L'AVINGUDA DE CADIS, 43892 MIAMI PLATJA, MONT-ROIG DEL CAMP, TARRAGONA
III. Plec de Condicions

Segons DB HR, apartat 4.1, en el plec de condicions del projecte han d'expressar-se les característiques acústiques dels productes usats en els elements constructius de separació.

- Cúpula: de material sintètic termoestable: policarbonat, metacrilat, polimetacrilat, etc. El material de la cúpula ha de ser impermeable i inalterable als agents atmosfèrics.

- Sistemes de coberta translúcida autoportant, llevat dels de cristall (vegeu *Part II: Relació de productes amb marcatge CE*, 5.1).

- Accessoris prefabricats per a cobertes: llums individuals per a cobertes de plàstic (vegeu *Part II: Relació de productes amb marcatge CE*, 5.3).

- Sòcol: podrà ser prefabricat amb material i característiques iguals a la cúpula, o de fàbrica realitzats amb rajola buida i morter de ciment de dosatge 1:6. Esquerdejat, mestrejat i remolinat per les dues cares de sòcol. La superfície interior del sòcol serà llisa, clara i brillant per a facilitar la reflexió de la llum.

- Sistema de fixació: serà estanc a la pluja.

- Làmina impermeabilitzant (vegeu *Part II: Relació de productes amb marcatge CE*, 4.1): serà de superfície autoprotegida.

Segons el CTE DB HE 1, apartat 5.1.3, els productes per a buits i claraboies es caracteritzen mitjançant els paràmetres següents:

La part semitransparent del buit, per la transmitància tèrmica i el factor solar.

Els marcs dels buits, per la transmitància tèrmica i l'absortivitat.

Els espaiadors dels buits, per la transmitància tèrmica lineal.

Prescripcions quant a l'execució per unitats d'obra

Característiques tècniques de cada unitat d'obra

Segons el CTE DE HE 1, apartat 5.2.2, en el plec de condicions del projecte s'han de consignar els valors i característiques exigibles als tancaments i particions interiors, així com les seves condicions particulars d'execució.

Segons el DB HR, apartat 4.2, en el plec de condicions del projecte han d'expressar-se les característiques acústiques dels elements constructius obtingudes mitjançant assaigs en laboratori. Si aquestes s'han obtingut mitjançant mètodes de càlcul, els valors obtinguts i la justificació dels càlculs han d'incloure's en la memòria del projecte i consignar-se en el plec de condicions.

- **Condicions prèvies: suport**

Per a poder col·locar la claraboia, la coberta estarà en la fase d'impermeabilització. El forjat garantirà l'estabilitat, amb fletxa mínima.

- **Compatibilitat entre els productes, elements i sistemes constructius**

No hi haurà cap incompatibilitat entre l'impermeabilitzant de la coberta i el de la claraboia. L'emprimació ha de ser del mateix material que la làmina impermeabilitzant de la coberta.

Procés d'execució

- **Execució**

Es comprovarà la situació i dimensions (folgances necessàries) de l'element claraboia. Es comprovarà que no coincideixen amb elements estructurals ni amb juntes de dilatació.

Segons CTE DB HR, la fixació dels cèrcols de les fusteries que formen les claraboies ha de fer-se de tal manera que quedi garantida l'estanquitat a la permeabilitat de l'aire.

Se suspendran els treballs quan hi hagi pluja, neu o la velocitat del vent sigui superior a 50 km/h. En aquest últim cas es retiraran els materials i eines que puguin desprendre-se'n. Si després d'haver fet els treballs es donen aquestes condicions, es revisaran i s'asseguraran les parts fetes.

- Cúpula:

Quan vagi sobre sòcol de fàbrica anirà fixada als tacs disposats en el sòcol interposant volanderes de goma. En el cas de claraboies amb sòcol prefabricat, es fixarà a la coberta amb claus separats 30 cm. En cas de cúpules practicables, s'utilitzarà cèrcol rígid solidari a la cúpula amb rivet de goma per a tancament hermètic amb el sòcol. Quan puguin produir-se efectes de succió sobre la coberta superiors a 50 kg/m² se sol·licitarà un estudi especial de la fixació de la claraboia. Quan siguin previsibles temperatures ambient superiors a 40 °C, s'utilitzaran exclusivament claraboies amb sòcol prefabricat.

- Sòcol de fàbrica:

Les dues cares del sòcol hauran d'anar esquerdejades, mestrejades i remolinades d'1 cm de grossària.

- Impermeabilització:

Es col·locarà vorejant el sòcol fins a la cara interior i encavalcarà 30 cm sobre la impermeabilització de la coberta. La làmina cobrirà els claus de fixació (en el cas de sòcol prefabricat). Les làmines d'impermeabilització es col·locaran ja encavalcades. S'evitaran bosses d'aire en les làmines adherides.

Segons el CTE DB HS 1, apartat 2.4.4.2.7, hauran d'impermeabilitzar-se les zones del faldar que estiguin en contacte amb el precèrcol o el cèrcol de la claraboia, mitjançant elements de protecció prefabricats o realitzats *in situ*.

En la part inferior de la claraboia, els elements de protecció han de col·locar-se per damunt de les peces de la teulada i prolongar-se 10 cm com a mínim des de la trobada i en la superior per sota i prolongar-se 10 cm com a mínim.

- **Gestió de residus**

Els residus generats durant l'execució de la unitat d'obra seran tractats d'acord amb la *Part III: Gestió de residus de construcció o demolició en l'obra*.

- **Toleràncies admissibles**

No s'acceptarà el replantejament de buits i l'altura del sòcol amb una variació superior a 2 cm.

Control d'execució, assaigs i proves

- **Control d'execució**

Punts d'observació:

Replantejament de buits i altura del sòcol.

Execució del sòcol i la impermeabilització.

Execució de la cúpula.

Conservació i manteniment

No es xafarà per damunt de les claraboies ni hi recolzaran elements damunt.

Prescripcions sobre verificacions a l'edifici acabat

Verificacions i proves de servei per a comprovar les prestacions finals de l'edifici

PROJECTE BÀSIC I D'EXECUCIÓ
AMPLIACIÓ DE LA LLAR D'INFANTS MUNICIPAL PETETE DE MIAMI PLATJA
83 DE L'AVINGUDA DE CADIS, 43892 MIAMI PLATJA, MONT-ROIG DEL CAMP, TARRAGONA
III. Plec de Condicions

En el cas que es facen mesuraments *in situ* per a comprovar les exigències d'aïllament acústic a soroll aeri i de limitació del temps de reverberació, es faran per laboratoris i segons el que s'estableix en les UNE-EN ISO 16283-1:2015, UNE-EN ISO 16283-1:2015+A1:2018 i UNE-EN ISO 16283-3:2016 per a soroll aeri i UNE-EN ISO 3382-1:2010 i UNE-EN ISO 3382-2:2008+ERRATUM:2009 V2 per a temps de reverberació. La valoració global de resultats dels mesuraments d'aïllament es realitzarà segons les definicions de diferència de nivells estandarditzada per a cada tipus de soroll segons el que s'estableix en l'Annex H del DB HR.

Per al compliment de les exigències del DB HR s'admeten toleràncies entre els valors obtinguts per mesuraments *in situ* i els valors límit establits en l'apartat 2.1 del DB HR, de 3 dBA per a aïllament a soroll aeri i de 0,1 s per a temps de reverberació.

La prova de servei de coberta inundable o no inundable es farà amb la claraboia acabada (veure assaigs i proves de l'apartat 3 del capítol de cobertes corresponent).

4.3. Cobertes planes

Descripció

Descripció

De tipus de cobertes planes, en podem trobar:

- Coberta transitable no ventilada, convencional o invertida segons la disposició dels seus components. El pendent estarà comprès entre l'1% i el 15%, segons l'ús al qual estigui destinada, trànsit per als vianants o trànsit de vehicles.

- Coberta enjardinada, la protecció pesada de la qual està formada per una capa de terra de plantació i la pròpia vegetació, i no és ventilada.

- Coberta no transitable no ventilada, convencional o invertida, segons la disposició dels seus components, amb protecció de grava o de làmina autoprotegida. El pendent estarà comprès entre l'1% i el 5%.

- Coberta transitable, ventilada i amb paviment fix. El pendent estarà comprès entre l'1% i el 3%, i es recomana el 3% en cobertes destinades al trànsit per als vianants.

Criteris de mesurament i valoració d'unitats

- Metre quadrat de coberta, totalment acabada, mesurada en projecció horitzontal, incloent-hi sistema de formació de pendents, barrera contra el vapor, aïllant tèrmic, capes separadores, capes d'impermeabilització, capa de protecció i punts singulars (evacuació d'aigües, juntes de dilatació), incloent-hi els cavalcaments, part proporcional de minvaments i neteja final. En coberta enjardinada també s'inclou capa drenant, producte antiarrels, terra de plantació i vegetació; no inclou sistema de reg.

Prescripcions sobre els productes

Característiques i recepció dels productes que s'incorporin a les unitats d'obra

La recepció dels productes, equips i sistemes es realitzarà tal com es desenvolupa en la *Part II: Condicions de recepció de productes*. Aquest control comprèn el de la documentació dels subministraments (incloent-hi la corresponent al marcatge CE, quan sigui pertinent), el control mitjançant distintius de qualitat o avaluacions tècniques d'idoneïtat i el control mitjançant assaigs.

Segons CTE DB HE 1, apartat 5.1.2, es comprovarà que les propietats higrotèrmiques dels productes utilitzats en els tancaments es corresponen amb les especificades en projecte: conductivitat tèrmica λ, emissivitat $e_{,}$, factor de resistència a la difusió del vapor d'aigua μ, i, en el seu cas, densitat ρ i calor específica c_p, complint amb la transmitància tèrmica màxima exigida als tancaments que componen l'envoltant tèrmica.

Segons DB HR, apartat 4.1, en el plec de condicions del projecte han d'expressar-se les característiques acústiques dels productes utilitzats en els elements constructius de separació. Els productes que componen els elements constructius homogenis es caracteritzen per la massa per unitat de superfície kg/m².

Les cobertes han de disposar dels elements següents:

- Sistema de formació de pendents:

Podrà realitzar-se amb formigons alleugerits o formigons d'àrids lleugers amb capa de regularització de gruix comprès entre 2 i 3 cm. de morter de ciment, amb acabat remolinat; amb argila expandida estabilitzada superficialment amb lletada de ciment; amb morter de ciment (vegeu *Part II: Relació de productes amb marcatge CE*, 19.1).

En coberta transitable ventilada, el sistema de formació de pendents podrà realitzar-se a partir de barandats constituïts per peces prefabricades o rajoles (barandats de sostremort), superposats de plaques d'argila cuita encadellades o de rajoles buides.

Ha de tenir prou de cohesió i estabilitat, i una constitució adequada per a la recepció o fixació de la resta de components.

La superfície serà llisa, uniforme i sense irregularitats que puguin punxonar la làmina impermeabilitzant.

Es comprovarà el dosatge i densitat.

- Barrera contra el vapor, en el seu cas (vegeu *Part II: Relació de productes amb marcatge CE*, 4.1):

Poden establir-se'n de dos tipus:

- Les de baixes prestacions: film de polietilè.

- Les d'altes prestacions: làmines auxiliars o de betum modificat amb armadura d'alumini, làmina de PVC, làmina de EPDM. També poden emprar-se'n d'altres recomanades pel fabricant de la làmina impermeable.

El material de la barrera contra el vapor ha de ser el mateix que el de la capa d'impermeabilització o compatible amb aquesta.

- Aïllant tèrmic/Absorbent acústic (vegeu *Part II: Relació de productes amb marcatge CE*, 3):

Pot ser de llanes minerals com fibra de vidre i llana de roca, poliestirè expandit, poliestirè extrudit, poliuretà, perlita de cel·lulosa, suro aglomerat, etc. L'aïllant tèrmic ha de tenir prou de cohesió i una estabilitat per a proporcionar al sistema la solidesa necessària davant de sol·licitacions mecàniques. Les principals condicions que se li exigeixen són: estabilitat dimensional, resistència a les xafades, imputrescibilitat, baixa higroscopicitat i mínima absorció d'aigua en cas de ser col·locat en cobertes invertides.

S'utilitzaran materials amb una conductivitat tèrmica declarada menor que 0,06 W/mK a 10 °C i una resistència tèrmica declarada major que 0,25 m2K/W.

El seu gruix es determinarà segons les exigències del CTE DB HE 1.

Segons el CTE DB HR, els productes de rebliment de les cambres utilitzats per a aplicacions acústiques es caracteritzen per la resistivitat al flux de l'aire, r, en kPa·s/m². Es comprovarà que es correspon amb l'especificada en projecte.

- Capa d'impermeabilització (vegeu *Part II: Relació de productes amb marcatge CE*, 4):

La impermeabilització pot ser de làmines de betum modificat i bituminosos modificats; de poli (clorur de vinil) plastificat; d'etilè propilè dièn monòmer, etc.

PROJECTE BÀSIC I D'EXECUCIÓ
AMPLIACIÓ DE LA LLAR D'INFANTS MUNICIPAL PETETE DE MIAMI PLATJA
83 DE L'AVINGUDA DE CADIS, 43892 MIAMI PLATJA, MONT-ROIG DEL CAMP, TARRAGONA
III. Plec de Condicions

Haurà de suportar temperatures extremes, no serà alterable per l'acció de microorganismes i prestarà la resistència al punxonament exigible.

- Capa separadora:

Hauran d'utilitzar-se quan hi hagi incompatibilitats entre l'aïllament i les làmines impermeabilitzants o alteracions dels primers quan s'instal·len els segons. Podran ser feltres de fibra de vidre o de polièster, polipropilè o films de polietilè.

Capa separadora antiadherent: pot ser de feltre de fibra de vidre, o de feltre orgànic saturat. Quan hi hagi risc d'un especial punxonament estàtic o dinàmic, aquesta haurà de ser també antipunxonant. Quan tingui funció antiadherent i antipunxant podrà ser de geotèxtil de polièster, de geotèxtil de polipropilè, etc.

Quan es busquin les dues funcions (dessolidarització i resistència a punxonament) s'utilitzaran feltres antipunxonants no permeables, o bé dues capes superposades, la superior de dessolidarització i la inferior antipunxonant (feltre de polièster o polipropilè tractat amb impregnació impermeable).

- Capa de protecció (vegeu *Part II: Relació de productes amb marcatge CE*, 8):

- Cobertes enjardinades:

Producte antiarrels: constituïts per quitrà d'hulla, derivats del quitrà com brea o productes químics amb efectes repel·lents de les arrels, inclòs en el sistema d'impermeabilització. En les cobertes enjardinades la impermeabilització ha de ser resistent a la perforació d'arrels perquè les capes denominades *antiarrels* no ofereixin hermeticitat davant de les arrels, sinó que únicament dificultin a curt termini la perforació.

Capa drenant: grava i arena de riu. La grava estarà exempta de substàncies estranyes i arena de riu amb granulometria contínua, seca i neta i grandària màxima del gra 5 mm.

Complexos geosintètics o capes separadores en compliment amb la norma UNE EN 13252:2017.

Terra de plantació: mescla formada per parts iguals en volum de terra franca de jardí, humus, arena de riu, bruc i torba. S'hi poden addicionar per a reduir pes fins a un 10% d'alleugeridors com poliestirè expandit en boles o vermiculita. Ha de ser un mitjà idoni per a la plantació prevista i garantir la filtració correcta d'aigua de pluges a llarg termini.

- Cobertes amb protecció de grava:

La grava pot ser solta o aglomerada amb morter. Es podran utilitzar graves procedents de piconament. La capa de grava ha d'estar neta i no tenir substàncies estranyes, i la seva grandària, compresa entre 16 i 32 mm. En corredors i zones de treball, es col·locaran lloses mixtes prefabricades compostes per una capa superficial de morter, terratzo, àrida rentada o altres, amb extradossat de poliestirè extrudit.

- Cobertes sense capa de protecció: la làmina impermeable serà de qualitat a la intempèrie i aguantarà la succió del vent.

- Cobertes amb paviment fix:

Rajoles rebudes amb morter, capa de morter, pedra natural rebuda amb morter, formigó, llamborda sobre llit d'arena, morter filtrant, aglomerat asfàltic o altres materials de característiques anàlogues.

- Cobertes amb paviment flotant:

Peces recolzades sobre suports, rajoles soltes amb aïllant tèrmic incorporat o altres materials de característiques anàlogues. Pot realitzar-se amb rajoles autoportants sobre suports telescòpics concebuts i fabricats expressament per a aquest fi. Els suports disposaran d'una plataforma de suport que reparteixi la càrrega i sobrecàrrega sobre la làmina impermeable sense risc de punxonament.

- Cobertes amb capa de redolament:

Aglomerat asfàltic, capa de formigó, empedrat o altres materials de característiques anàlogues. El material que forma la capa ha de ser resistent a la intempèrie en funció de les condicions ambientals previstes.

- Sistema d'evacuació d'aigües: canalons, embornals, baixants, sobreeixidors, etc.

L'embornal o el canaló ha de ser una peça prefabricada, d'un material compatible amb el tipus d'impermeabilització que s'utilitzi i ha de disposar d'una ala de 10 cm d'amplària com a mínim en la vora superior. Han d'estar proveïts d'un element de protecció per a retenir els sòlids que puguin obturar el baixant.

- Altres elements: morters, rajoles, peces especials de remat, etc.

Durant l'emmagatzematge i transport dels diferents components, se n'evitarà la deformació per incidència dels agents atmosfèrics o d'esforços violents o colps, per a la qual cosa s'interposaran lones o sacs.

L'arreplega de cada tipus de material es formarà i explotarà de manera que se n'eviti la segregació i contaminació, i s'evitarà una exposició prolongada del material a la intempèrie formant les arreplegues sobre superfícies no contaminants i evitant les mescles de materials de diferents tipus.

Prescripcions quant a l'execució per unitats d'obra

Característiques tècniques de cada unitat d'obra

Segons el CTE DE HE 1, apartat 5.2.2, en el plec de condicions del projecte s'han de consignar els valors i característiques exigibles als tancaments i particions interiors, així com les seves condicions particulars d'execució.

Segons el DB HR, apartat 4.2, en el plec de condicions del projecte han d'expressar-se les característiques acústiques dels elements constructius obtingudes mitjançant assaigs en laboratori. Si aquestes s'han obtingut mitjançant mètodes de càlcul, els valors obtinguts i la justificació dels càlculs han d'incloure's en la memòria del projecte i consignar-se en el plec de condicions.

- **Condicions prèvies.**

El forjat garantirà l'estabilitat amb fletxa mínima, compatibilitat física amb els moviments del sistema i química amb els components de la coberta.

Els paraments verticals estaran acabats.

Els dos suports seran uniformes, estaran nets i no tindran cossos estranys.

· Compatibilitat entre els productes, elements i sistemes constructius

- Barrera contra el vapor:

El material de la barrera contra el vapor ha de ser el mateix que el de la capa d'impermeabilització o compatible amb aquesta.

- Incompatibilitats de les capes d'impermeabilització:

S'evitarà el contacte de les làmines impermeabilitzants bituminoses, de plàstic o de cautxú, amb petrolis, olis, greixos, dissolvents en general i especialment amb els seus dissolvents específics.

Quan el sistema de formació de pendents sigui l'element que serveix de suport a la capa d'impermeabilització, el material que el constitueix ha de ser compatible amb el material impermeabilitzant i amb la forma d'unió de l'impermeabilitzant a aquest.

No s'utilitzaran en la mateixa membrana d'impermeabilització materials a base de betums modificats i no modificats.

PROJECTE BÀSIC I D'EXECUCIÓ
AMPLIACIÓ DE LA LLAR D'INFANTS MUNICIPAL PETETE DE MIAMI PLATJA
83 DE L'AVINGUDA DE CADIS, 43892 MIAMI PLATJA, MONT-ROIG DEL CAMP, TARRAGONA
III. Plec de Condicions

No s'utilitzarà en la mateixa làmina oxiasfalt amb làmines de betum plastòmer (APP) que no siguin específicament compatibles amb aquestes.

S'evitarà el contacte entre làmines de policlorur de vinil plastificat i betums asfàltics, llevat que el PVC estigui especialment formulat per a ser compatible amb l'asfalt.

S'evitarà el contacte entre làmines de policlorur de vinil plastificat, betums asfàltics i les escumes rígides de poliestirè o les escumes rígides de poliuretà.

Segons el CTE DB HS 1, apartat 2.4.2, l'embornal o el canaló ha de ser una peça prefabricada, d'un material compatible amb el tipus d'impermeabilització que s'utilitzi.

- Capa separadora:

Per a la funció de dessolidarització s'utilitzaran productes no permeables a la lletada de morters i formigons.

Segons el CTE DB HS 1, apartat 2.4.2, les cobertes han de disposar de capa separadora en les situacions següents: sota l'aïllant tèrmic, quan hagi d'evitar-se el contacte entre materials químicament incompatibles; sota la capa d'impermeabilització, quan hagi d'evitar-se el contacte entre materials químicament incompatibles o l'adherència entre la impermeabilització i l'element que serveix de suport en sistemes no adherits.

Quan l'aïllant tèrmic estigui en contacte amb la capa d'impermeabilització, els dos materials han de ser compatibles; en cas contrari, ha de disposar-se una capa separadora entre aquests.

Procés d'execució

- **Execució**

- En general:

Se suspendran els treballs quan hi hagi pluja, neu o la velocitat del vent sigui superior a 50 km/h. En aquest últim cas es retiraran els materials i eines que puguin desprendre-se'n. Si una vegada fets els treballs hi ha aquestes condicions, es revisaran i asseguraran les parts realitzades. Amb temperatures inferiors a 5 °C es comprovarà si poden dur-se a terme els treballs d'acord amb el material a aplicar-hi. Es protegiran els materials de coberta en la interrupció en els treballs. Els baixants es protegiran amb paragravetes per a impedir-ne l'obstrucció durant l'execució del sistema de pendents.

- Sistema de formació de pendents:

El pendent de la coberta s'ajustarà a la que s'estableix en projecte (CTE DB HS 1, apartat 2.4.2).

En el cas de cobertes amb paviment flotant, la inclinació de la formació de pendents quedarà condicionada a la capacitat de regulació dels suports de les rajoles (resistència i estabilitat); es rebaixarà al voltant dels embornals.

El gruix de la capa de formació de pendents estarà compresa entre 30 cm i 2 cm; en cas d'excedir el màxim, es recorrerà a una capa de difusió de vapor i a fumerals de ventilació. Aquest gruix es rebaixarà al voltant dels embornals.

En el cas de cobertes transitables ventilades, el gruix del sistema de formació de pendents serà com a mínim de 2 cm. La cambra d'aire permetrà la difusió del vapor d'aigua a través de les obertures a l'exterior, disposades de manera que es garanteixi la ventilació creuada. Per a tal fi se situaran les eixides d'aire 30 cm per damunt de les entrades, i es disposaran les unes i les altres enfrontades.

El sistema de formació de pendents quedarà interromput per les juntes estructurals de l'edifici i per les juntes de dilatació.

- Barrera contra el vapor:

En cas que es prevegi en projecte, la barrera de vapor es col·locarà immediatament damunt del sistema de formació de pendents, ascendirà pels laterals fins a aconseguir la cota de la làmina impermeabilitzant.

Quan s'empren làmines de baixes prestacions, no caldrà soldadura de cavalcaments entre peces ni amb la làmina impermeable. Si s'empren làmines d'altes prestacions, caldrà soldadura entre peces i amb la làmina impermeable.

Segons el CTE DB HS 1, apartat 5.1.4.2, la barrera contra el vapor ha d'estendre's sota el fons i els laterals de la capa d'aïllant tèrmic.

S'aplicarà en unes condicions tèrmiques ambientals que es troben dins dels marges prescrits en les especificacions d'aplicació del fabricant.

- Capa separadora:

Haurà d'intercalar-se una capa separadora per a evitar el risc de punxonament de la làmina impermeable.

En cobertes invertides, quan s'utilitzi feltre de fibra de vidre o de polièster, es disposaran peces simplement encavalcades sobre la làmina impermeabilitzant.

Quan s'empri feltre de polièster o polipropilè per a la funció antiadherent i antipunxonant, aquest anirà tractat amb impregnació impermeable.

En el cas en què s'empri la capa separadora per a ventilació, aquesta quedarà oberta a l'exterior en el perímetre de la coberta, de tal manera que s'asseguri la ventilació creuada (amb obertures en el plafó o per interrupció del mateix paviment fix i de la capa de ventilació).

- Aïllant tèrmic/Absorbent acústic:

Es col·locarà de manera contínua i estable, segons el CTE DB HS 1, apartat 5.1.4.3.

- Capa d'impermeabilització:

Abans de rebre la capa d'impermeabilització, el suport complirà les condicions següents: estabilitat dimensional, compatibilitat amb els elements que s'hi col·locaran damunt, superfície neta i mancada de partícules soltes, llisa i de formes suaus, pendent adequat i humitat limitada (sec en superfície i massa). Els paraments als quals ha d'entregar-se la impermeabilització han de preparar-se amb esquerdejat mestrejat i remolinat per a assegurar l'adherència i estanquitat de la junta.

Segons el CTE DB HS 1, apartat 5.1.4.4, les làmines es col·locaran en unes condicions tèrmiques ambientals que es troben dins dels marges prescrits en les especificacions d'aplicació del fabricant.

S'interromprà l'execució de la capa d'impermeabilització en cobertes banyades o amb vent fort.

La impermeabilització es col·locarà en direcció perpendicular a la línia de màxim pendent. Les diferents capes d'impermeabilització es col·locaran en la mateixa direcció i a tapajuntes. Els cavalcaments quedaran a favor del corrent d'aigua i no quedaran alineats amb els de les fileres contigües.

Quan la impermeabilització sigui de betums modificats i el pendent sigui major de 15%, s'utilitzaran sistemes fixats mecànicament. Si el pendent està comprès entre el 5 i el 15%, s'usaran sistemes adherits, sistemes fixats mecànicament o fins i tot no adherits si van posteriorment arenats.

Si es vol independitzar l'impermeabilitzant de l'element que li serveix de suport, s'usaran sistemes no adherits. Quan s'usin sistemes no adherits s'emprarà una capa de protecció pesada.

Quan la impermeabilització sigui amb policlorur de vinil plastificat, o qualsevol producte impermeable sintètic, si la coberta no té protecció, s'usaran sistemes adherits o fixats mecànicament.

Es reforçarà la impermeabilització sempre que es trenqui la continuïtat del recobriment. S'evitaran bosses d'aire en les làmines adherides.

PROJECTE BÀSIC I D'EXECUCIÓ
AMPLIACIÓ DE LA LLAR D'INFANTS MUNICIPAL PETETE DE MIAMI PLATJA
83 DE L'AVINGUDA DE CADIS, 43892 MIAMI PLATJA, MONT-ROIG DEL CAMP, TARRAGONA
III. Plec de Condicions

La capa d'impermeabilització quedarà dessolidaritzada del suport i de la capa de protecció, només en el perímetre i en els punts singulars.

L'emprimació ha de ser del mateix material que la làmina impermeabilitzant.

- Capa de protecció:

- Cobertes enjardinades:

Producte antiarrels: se'n col·locarà que arribi fins a la part superior de la capa de terra.

Capa drenant: la grava tindrà una grossària mínima de 5 cm, servirà com a primera base de la capa filtrant; aquesta serà a base d'arena de riu, tindrà una grossària mínima de 3 cm i s'estendrà uniformement sobre la capa de grava. Les instal·lacions que hagin de discórrer pel terrat (línies fixes de subministrament d'aigua per a reg, etc.) hauran d'estendre's preferentment per les zones perimetrals, evitant el seu pas pels faldars. En els regs per aspersió les conduccions fins als ruixadors s'estendran per la capa drenant. Pot ser substituïda per un geosintètic en compliment amb la norma UNE EN 13252:2017.

Terra de plantació: la profunditat de terra vegetal estarà compresa entre 20 i 50 cm. Les espècies vegetals que necessiten una major profunditat se situaran en zones de superfície aproximadament igual a l'ocupada per la projecció de la seva copa i pròximes als eixos dels suports de l'estructura. Es triaran preferentment espècies de creixement lent i amb portaments que no superen els 6 m. Els camins per als vianants disposats en les superfícies enjardinades poden realitzar-se amb arena en una profunditat igual a la de la terra vegetal, i se separarà d'aquesta per elements com murets de pedra rajola o lloses de pissarra.

- Cobertes amb protecció de grava:

La capa de grava serà en qualsevol punt de la coberta d'un gruix que garanteixi la protecció permanent del sistema d'impermeabilització davant de la insolació i altres agents climàtics i ambientals. El gruix no podrà ser menor de 5 cm i estarà en funció del tipus de coberta i l'altura de l'edifici, tenint en compte que les cantonades aniran més arenades que les zones de vora i aquestes més que la zona central. Quan la làmina vagi fixada en el seu perímetre i en les seves zones centrals de ventilacions, ampits, racons, etc., es podrà admetre que l'arenat perimetral sigui igual que el central. Pel que fa a les condicions com a llast, pes de la grava i, en conseqüència, el seu gruix, estaran en funció de la forma de la coberta i de les instal·lacions que s'hi situen. Es disposaran corredors i zones de treball que permetin el trànsit sense alteracions del sistema.

- Cobertes amb paviment fix:

S'establiran les juntes de dilatació necessàries per a prevenir les tensions d'origen tèrmic. Segons el

CTE DB HS 1, apartat 2.4.4.1.1, les juntes hauran de disposar-se coincidint amb les juntes de la coberta; en el perímetre exterior i interior de la coberta i en les trobades amb paraments verticals i elements passants; en quadrícula, situades a 5 m com a màxim en cobertes no ventilades, i a 7,5 m com a màxim en cobertes ventilades, de manera que les dimensions dels panys entre les juntes guarden com a màxim la relació 1:1,5.

Les peces aniran col·locades sobre solera de 2,5 cm, com a mínim, estesa sobre la capa separadora. Per a fer les juntes entre peces s'emprarà material d'unió, evitant la col·locació a os.

- Cobertes amb paviment flotant:

Segons el CTE DB HS 1, apartat 2.4.3.5.3, les peces recolzades sobre suports en paviment flotant hauran de disposar-se horitzontalment. Les peces o rajoles hauran de col·locar-se amb junta oberta.

Les rajoles permetran, mitjançant una estructura porosa o per les juntes obertes, el flux d'aigua de pluja cap al plànol inclinat d'escolament, de manera que no es produeixin entollaments. Entre el sòcol de protecció de la làmina en els plafons perimetrals o altres paraments verticals i les rajoles es deixarà un buit d'almenys 15 mm.

- Cobertes amb capa de trànsit:

Segons el CTE DB HS 1, apartat 2.4.3.5.4, quan l'aglomerat asfàltic s'aboqui en calent directament sobre la impermeabilització, el gruix mínim de la capa d'aglomerat haurà de ser 8 cm. Quan l'aglomerat asfàltic s'aboqui sobre una capa de morter disposada sobre la impermeabilització, haurà d'interposar-se una capa separadora per a evitar l'adherència de 4 cm de gruix com a màxim i armada de tal manera que se n'eviti la fissuració.

Les solucions amb impermeabilització líquida estaran d'acord amb ETAG 033.

- Sistema d'evacuació d'aigües:

Els embornals se situaran preferentment centrats entre els vessants o faldars per a evitar pendents excessius; en tot cas, separats almenys 50 cm dels elements sobreïxents i 1 m dels racons o cantonades.

La trobada entre la làmina impermeabilitzant i el baixant es resoldrà amb peça especialment concebuda i fabricada per a aquest ús, i compatible amb el tipus d'impermeabilització de què es tracti. Els embornals estaran dotats d'un dispositiu de retenció dels sòlids i tindran elements que sobreïxin del nivell de la capa de formació de pendents a fi de minorar el risc d'obturació.

Segons el CTE DB HS 1, apartat 2.4.4.1.4, l'element que serveix de suport de la impermeabilització haurà de rebaixar-se al voltant dels embornals o en tot el perímetre dels canalons. La impermeabilització haurà de prolongar-se 10 cm com a mínim per damunt de les ales de l'embornal. La unió de l'impermeabilitzant amb l'embornal o el canaló haurà de ser estanca. La vora superior de l'embornal haurà de quedar per davall del nivell d'escolament de la coberta. Quan l'embornal es disposi en un parament vertical, haurà de tenir secció rectangular. Quan es disposi un canaló la seva vora superior haurà de quedar per sota del nivell d'escolament de la coberta i ha d'estar fixat a l'element que serveix de suport.

Es realitzaran pous de registre per a facilitar la neteja i manteniment dels desaigües.

- Elements singulars de la coberta.

- Accessos i obertures:

Segons el CTE DB HS 1, apartat 2.4.4.1.9, els que estiguin situats en un parament vertical hauran de fer-se d'una de les formes següents:

Disposant un desnivell de 20 cm d'altura com a mínim per damunt de la protecció de la coberta, protegit amb un impermeabilitzant que ho cobreixi i ascendeixi pels laterals del buit fins a una altura de 15 cm com a mínim per damunt d'aquest desnivell.

Disposant-los reculats respecte del parament vertical 1 m com a mínim.

Els accessos i les obertures situats en el parament horitzontal de la coberta hauran de fer-se disposant al voltant del buit un ampit impermeabilitzat d'una altura de 20 cm com a mínim per damunt de la protecció de la coberta.

- Juntes de dilatació:

Segons el CTE DB HS 1, apartat 2.4.4.1.1, les juntes hauran d'afectar les diferents capes de la coberta a partir de l'element que serveix de suport resistent. Les vores de les juntes hauran de ser romes, amb un angle de 45° i l'amplària de la junta serà major que 3 cm.

La distància entre les juntes de coberta haurà de ser com a màxim 15 m.

La disposició i l'ample de les juntes estarà en funció de la zona climàtica; l'ample serà major de 15 mm.

La junta s'establirà també al voltant dels elements sobreïxents.

Les juntes de dilatació del paviment se segellaran amb un màstic plàstic no contaminant, i abans s'haurà netejat o escatat si calgués dels cantells de les rajoles.

PROJECTE BÀSIC I D'EXECUCIÓ
AMPLIACIÓ DE LA LLAR D'INFANTS MUNICIPAL PETETE DE MIAMI PLATJA
83 DE L'AVINGUDA DE CADIS, 43892 MIAMI PLATJA, MONT-ROIG DEL CAMP, TARRAGONA
III. Plec de Condicions

En les juntes haurà de col·locar-se un segellant disposat sobre un reble introduït en l'interior. El segellament haurà de quedar enrasat amb la superfície de la capa de protecció de la coberta.

- Trobada de la coberta amb un parament vertical i punts singulars emergents:

Segons el CTE DB HS 1, apartat 2.4.4.1.2, la impermeabilització haurà de prolongar-se pel parament vertical fins a una altura de 20 cm com a mínim per damunt de la protecció de la coberta. La trobada ha de realitzar-se arredonint-se o axamfranant-se en el cas de làmines de betum modificat, líquids i morters. Per a impermeabilitzacions sintètiques tipus PVC, TPO o EPDM no resulta necessari. Els elements passants hauran de separar-se 50 cm com a mínim de les trobades amb els paraments verticals i dels elements que sobreïxin de la coberta.

Perquè l'aigua de les precipitacions no es filtri per la rematada superior de la impermeabilització ha de realitzar-se d'alguna de les maneres següents:

Mitjançant regata de 3 x 3 cm com a mínim, en la qual ha de rebre's la impermeabilització amb morter al biaix.

Mitjançant una reculada amb una profunditat major que 5 cm, l'altura del qual, per damunt de la protecció de la coberta, sigui major que 20 cm.

Mitjançant un perfil metàl·lic inoxidable proveït d'una pestanya almenys en la seva part superior per al segellament.

Quan es tracti de cobertes transitables, a més del que s'ha dit anteriorment, la làmina quedarà protegida de la intempèrie en el seu lliurament als paraments o punts singulars (amb banda de terminació autoprotegida), i del trànsit per un sòcol.

- Trobada de la coberta amb la vora lateral:

Segons el CTE DB HS 1, apartat 2.4.4.1.3, haurà de realitzar-se prolongant la impermeabilització 5 cm com a mínim sobre el front del ràfec o el parament o disposant un perfil angular amb l'ala horitzontal, que ha de tenir una amplària major que 10 cm.

- Sobreeixidors:

Segons el CTE DB HS 1, apartat 2.4.4.1.5, en les cobertes planes que tinguin un parament vertical que les delimiti en tot el perímetre, es disposaran sobreeixidors quan hi hagi un sol baixant en la coberta, quan es prevegi que, si s'obtura un baixant, l'aigua acumulada no pugui evacuar per altres baixants o quan l'obturació d'un baixant pugui produir una càrrega en la coberta que en comprometi l'estabilitat.

El sobreeixidor haurà de disposar-se a una altura intermèdia entre el punt més baix i el més alt del lliurament de la impermeabilització al parament vertical. El sobreeixidor ha de sobreeixir 5 cm com a mínim de la cara exterior del parament vertical i disposar-se amb un pendent favorable a l'evacuació.

- Trobada de la coberta amb elements passants:

Segons el CTE DB HS 1, apartat 2.4.4.1.6, l'ancoratge d'elements haurà de realitzar-se d'una de les maneres següents:

Sobre un parament vertical per damunt del remat de la impermeabilització.

Sobre la part horitzontal de la coberta de manera anàloga a l'establida per a les trobades amb elements passants o sobre una bancada que s'hi recolzi.

- Racons i cantonades:

Segons el CTE DB HS 1, apartat 2.4.4.1.8, hauran de disposar-se elements de protecció prefabricats o realitzats *in situ* fins a una distància de 10 cm com a mínim des del vèrtex format pels dos plans que conformen el racó o la cantonada i el pla de coberta.

- **Gestió de residus**

Els residus generats durant l'execució de la unitat d'obra seran tractats segons la *Part III: Gestió de residus de construcció o demolició en l'obra*.

Control d'execució, assaigs i proves

- **Control d'execució**

Punts d'observació:

- Sistema de formació de pendents: adequació a projecte.

Juntes de dilatació: respecten les de l'edifici.

Juntes de coberta: distanciades menys de 15 m.

Preparació de la trobada de la impermeabilització amb parament vertical, segons projecte (regata, reculada, etc.), amb el mateix tractament que el faldó.

Suport de la capa d'impermeabilització i la seva preparació.

Col·locació de cassoletes i preparació de juntes de dilatació.

- Barrera de vapor, en el seu cas: continuïtat.

- Aïllant tèrmic:

Col·locació correcta de l'aïllant, segons especificacions del projecte. Gruix. Continuïtat.

- Ventilació de la cambra, en el seu cas.

- Impermeabilització:

Replantejament, segons el nombre de capes i la forma de col·locació de les làmines.

Elements singulars: cavalcaments i lliuraments de la làmina impermeabilitzant.

- Protecció de grava:

Gruix de la capa. Tipus de grava. Exempta de fins. Grandària entre 16 i 32 mm.

- Protecció de rajoles:

Rajoles rebudes amb morter, comprovació de la humitat del suport i de la rajola i dosatge del morter.

Rajoles ceràmiques rebudes amb adhesius, comprovació que el suport i la rajola estiguin secs i que l'adhesiu sigui idoni.

Amplària de juntes entre rajoles segons material d'unió. Rebaves. Anivellament. Planitud amb regla de 2 m. Rejuntada. Junta perimetral.

- **Assaigs i proves**

La prova de servei per a comprovar la seva estanquitat consistirà en una inundació de la coberta fins a aconseguir, almenys, un nivell de dos centímetres per damunt de qualsevol punt de la seva superfície en la unitat d'inspecció a provar.

Quan la unitat d'inspecció a provar no és completament inundable, però sí en més d'un 80% de la superfície, s'utilitzarà el reg com a complement. També serà aplicable quan la unitat d'inspecció inclogui punts singulars no submergits durant les proves efectuades mitjançant inundació parcial o completa. L'àrea no submergida de la coberta i/o els punts singulars no submergits es provaran mitjançant reg continu.

PROJECTE BÀSIC I D'EXECUCIÓ
AMPLIACIÓ DE LA LLAR D'INFANTS MUNICIPAL PETETE DE MIAMI PLATJA
83 DE L'AVINGUDA DE CADIS, 43892 MIAMI PLATJA, MONT-ROIG DEL CAMP, TARRAGONA
III. Plec de Condicions

Conservació i manteniment

Quant la coberta estigui acabada, no es rebran sobre aquesta elements que la perforen o en dificulten el desaigüe, com antenes i mastelers, que hauran d'anar subjectes a paraments.

Prescripcions sobre verificacions a l'edifici acabat

Verificacions i proves de servei per a comprovar les prestacions finals de l'edifici

En el cas que es feren mesuraments *in situ* per a comprovar les exigències d'aïllament acústic a soroll aeri, es realitzaran per laboratoris i segons el que s'estableix en les UNE-EN ISO 16283-1:2015 i UNE-EN ISO 16283-3:2016 per a soroll aeri. La valoració global de resultats dels mesuraments d'aïllament es farà segons les definicions de diferència de nivells estandarditzada per a cada tipus de soroll segons el que s'estableix en l'annex H del DB HR.

Per al compliment de les exigències del DB HR s'admeten toleràncies entre els valors obtinguts per mesuraments *in situ* i els valors límit establits en l'apartat 2.1 del DB HR, de 3 dBA per a aïllament a soroll aeri.

En l'obra acabada, bé sobre l'edifici en el seu conjunt, o bé sobre les diferents parts i les instal·lacions, parcialment o totalment acabades, han de fer-se, a més de les que puguin establir-se amb caràcter voluntari, les comprovacions i proves de servei previstes en el projecte o ordenades per la direcció facultativa i les exigides per la legislació aplicable.

5. Façanes i particions

5.1. Façanes de fàbrica

5.1.1. Façanes de peces d'argila cuita i de formigó

Descripció

Descripció

Tancament de rajola d'argila cuita o bloc d'argila alleugerida o de formigó, pres amb morter compost per ciment i/o calç, arena, aigua i a vegades additius, que conforma façanes compostes de diverses fulles, amb cambra d'aire o sense, i poden ser sense revestir (cara vista) o amb revestiment, de tipus continu o aplacat.

Remats d'ampits de finestra, ampits de terrats, etc., formats per peces de material petri, argila cuita, formigó o metàl·lic, rebuts amb morter o altres sistemes de fixació.

Serà aplicable tot el que afecti de la subsecció «3.2 Fàbrica estructural» d'acord amb el seu comportament mecànic previsible.

Criteris de mesurament i valoració d'unitats

Metre quadrat de tancament de rajola d'argila cuita o bloc d'argila alleugerida o de formigó, pres amb morter de ciment i/o calç, d'una o diverses fulles, amb cambra d'aire o sense, amb esquerdejat o sense de la cara interior de la fulla exterior amb morter de ciment, incloent-hi o no aïllament tèrmic o absorbent acústic, amb revestiment interior i exterior o sense, amb extradossat interior o sense, aparellada, fins i tot replantejament, anivellament i aplomat, part proporcional de lligades, minvaments i trencaments, humitejat de les rajoles o blocs i neteja, fins i tot execució de trobades i elements especials, mesurada deduint buits superiors a 1 m².

Metre lineal d'element de remat d'ampit o ampit col·locat, fins i tot rejuntada o segellament de juntes, eliminació de restes i neteja.

Prescripcions sobre els productes

Característiques i recepció dels productes que s'incorporin a les unitats d'obra

La recepció dels productes, equips i sistemes es realitzarà segons es desenvolupa en la *Part II: Condicions de recepció de productes*. Aquest control comprèn el de la documentació dels subministraments (incloent-hi la corresponent al marcatge CE, quan sigui pertinent), el control mitjançant distintius de qualitat o avaluacions tècniques d'idoneïtat i el control mitjançant assaigs.

- En general:

Segons CTE DB HE 1, apartat 5.1.2, es comprovarà que les propietats higrotèrmiques dels productes utilitzats en els tancaments es corresponen amb les especificades en projecte: conductivitat tèrmica λ, emissivitat ε, factor de resistència a la difusió del vapor d'aigua μ, i, en el seu cas, densitat ρ i calor específica c_p, tot complint amb la transmitància tèrmica màxima exigida als tancaments que componen l'envoltant tèrmica.

Segons DB HR, apartat 4.1, en el plec de condicions del projecte han d'expressar-se les característiques acústiques dels productes utilitzats en els elements constructius de separació. Els productes que componen els elements constructius homogenis es caracteritzen per la massa per unitat de superfície kg/m².

- Revestiment exterior (vegeu capítol «Esquerdejats, guarnits i arrebossats»):

Si l'aïllant es col·loca en la part exterior de la fulla principal de rajola, el revestiment podrà ser d'adhesiu cimentós millorat armat amb malla de fibra de vidre, acabat amb revestiment plàstic prim, etc.

Morter per a emblanquinament i arrebossat (vegeu *Part II: Relació de productes amb marcatge CE*, 19.1): segons CTE DB SI 2, apartat 1, la classe de reacció al foc dels materials que ocupin més del 10% de la superfície de l'acabat exterior serà B-s3,d2, fins a una altura de 3,5 m com a mínim, en aquelles façanes l'arrancada inferior de les quals sigui accessible al públic des de la rasant exterior o des d'una coberta, i en tota l'altura de la façana quan aquesta supere els 18 m, amb independència d'on es trobi la seva arrancada. Segons CTE DB SE F, apartat 3.1, si s'utilitza un acabat exterior impermeable a l'aigua de pluja, aquest ha de ser permeable al vapor, per a evitar condensacions en la massa del mur, en els termes establits en el DB HE.

- Fulla principal:

Podrà ser un tancament de rajola d'argila cuita, silicocalcari o bloc d'argila alleugerida o de formigó, pres amb morter compost per ciment i/o calç, arena, aigua i a vegades additius.

Rajoles d'argila cuita (vegeu *Part II: Relació de productes amb marcatge CE*, 2.1). Segons CTE DB HS 1, apartat 2.3.2, en cas d'exigir-se en projecte que la rajola sigui de baixa higroscopicitat, es comprovarà que la succió és menor o igual que 4,5 kg/m²·min, segons l'assaig descrit en la UNE-EN 772-11:2011.

Bloc d'argila alleugerida (vegeu *Part II: Relació de productes amb marcatge CE*, 2.1).

Peces silicocalcàries (vegeu *Part II: Relació de productes amb marcatge CE*, 2.1).

Bloc de formigó (vegeu *Part II: Relació de productes amb marcatge CE*, 2.1).

Morter d'obra (vegeu *Part II: Relació de productes amb marcatge CE*, 19.1). Classes especificades de morters per a obra per a les propietats següents: resistència al gel i contingut en sals solubles en les condicions de servei. Per a triar el tipus de morter apropiat s'ha de considerar el grau d'exposició, incloent-hi la protecció prevista contra la saturació d'aigua. Segons CTE DB SE F, apartat 4.2., el morter ordinari per a fàbriques convencionals no serà inferior a M1. El morter ordinari per a fàbrica armada o pretesada, els morters de junta prima i els morters lleugers no seran inferiors a M4. En qualsevol cas, per a evitar trencaments fràgils dels murs, la resistència a la compressió del morter no ha de ser superior al 0,75 de la resistència normalitzada de les peces. Segons RC-16. Com a morters d'obra s'utilitzaran, preferentment, morters industrialitzats amb les prestacions adequades per a les característiques essencials que determini el projecte o la direcció facultativa. En el cas d'optar-se per dosar el morter en obra s'utilitzaran els ciments d'obra. A més, també es poden utilitzar ciments comuns amb un contingut d'addició apropiat, i

PROJECTE BÀSIC I D'EXECUCIÓ
AMPLIACIÓ DE LA LLAR D'INFANTS MUNICIPAL PETETE DE MIAMI PLATJA
83 DE L'AVINGUDA DE CADIS, 43892 MIAMI PLATJA, MONT-ROIG DEL CAMP, TARRAGONA
III. Plec de Condicions

seleccionar els més adequats en funció de les característiques mecàniques, de blancor, en el seu cas, i del contingut d'additiu airejant.

- Segelladors per a juntes (vegeu *Part II: Relació de productes amb marcatge CE*, 9):

Segons el CTE DB HS 1, apartat 2.3.3.1, els materials de rebliment i segellament tindran prou d'elasticitat i adherència per a absorbir els moviments de la fulla previstos i seran impermeables i resistents als agents atmosfèrics.

- Armadures de llença (vegeu *Part II: Relació de productes amb marcatge CE*, 2.2):

Segons CTE DB SE F, apartat 3.3. En la classe d'exposició I, poden utilitzar-se armadures d'acer al carboni sense protecció. En les classes IIa i IIb (o XC1, XC2, XC3 i XC4 del *Codi Estructural*), s'utilitzaran armadures d'acer al carboni protegides mitjançant galvanització forta o protecció equivalent, llevat que la fàbrica estigui acabada mitjançant un esquerdejat de les seves cares exposades, el morter de la fàbrica sigui superior a M5 i el recobriment lateral mínim de l'armadura sigui superior a 30 mm, i en aquest cas podran utilitzar-se armadures d'acer al carboni sense protecció. Per a les classes III, IV, H, F i Q (o XS, XD, XF, XA i XM del *Codi Estructural*), en totes les subclasses les armadures de llença seran d'acer inoxidable austenític o equivalent.

- Revestiment intermedi (vegeu *Part II: Relació de productes amb marcatge CE*, 19.1):

Podrà ser esquerdejat de morter mixt, morter de ciment amb additius hidrofugants, etc. El revestiment intermedi serà sempre necessari quan la fulla exterior sigui cara vista.

Segons CTE DB HS 1 apartat 2.3.2., en cas d'exigir-se en projecte que sigui de resistència alta a la filtració, el morter tindrà additius hidrofugants.

- Cambra d'aire:

En el seu cas, tindrà un gruix mínim de 3 cm i comptarà amb separadors de la longitud i material adequats (plàstic, acer galvanitzat, etc.), i serà recomanable que disposen de goteró. Podrà ser ventilada (en graus molt ventilada o lleugerament ventilada) o sense ventilar. En cas de revestiment amb aplacat, la ventilació es produirà a través dels seus elements. Segons CTE DB SI 2, apartat 1, la classe de reacció al foc dels materials que ocupin més del 10% de les superfícies interiors de les cambres ventilades serà B-s3,d2, fins a una altura de 3,5 m com a mínim, en aquelles façanes l'arrancada inferior de les quals sigui accessible al públic des de la rasant exterior o des d'una coberta, i en tota l'altura de la façana quan aquesta superi els 18 m, amb independència d'on es trobi la seva arrancada.

- Aïllant tèrmic/Absorbent acústic (vegeu *Part II: Relació de productes amb marcatge CE*, 3):

Podran ser productes de llana mineral (MW), de poliestirè expandit (EPS), de poliestirè extrudit (XPS), de poliuretà (PUR/PIR), escuma fenòlica, etc.

Segons CTE DB HS 1 apèndix A, en cas d'exigir-se en projecte que l'aïllant sigui no hidròfil, es comprovarà que té una succió o absorció d'aigua a curt termini per immersió parcial menor que 1 kg/m² segons assaig UNE-EN ISO 29767:2020 / UNE-EN 1609:2013 o una absorció d'aigua a llarg termini per immersió total menor que el 5% segons assaig UNE-EN ISO 16535:2020 / UNE-EN 12087:2013.

Segons DB HR, apartat 4.1, si s'utilitza en el rebliment de les cambres per a aplicacions acústiques, es caracteritzaran per la resistivitat al flux de l'aire, r, en kPa·s/m², obtinguda segons UNE-EN ISO 9053-1:2020 / UNE EN 29053:1994. Es comprovarà que es correspon amb l'especificada en projecte.

- Fulla interior:

Podrà ser de fulla de rajola d'argila cuita, placa d'algeps laminat sobre estructura portant de perfils d'acer galvanitzat, panell d'algeps laminat amb aïllament tèrmic inclòs, fixat amb morter, etc.

Rajoles d'argila cuita (vegeu *Part II: Relació de productes amb marcatge CE*, 2.1).

Morter d'obra (vegeu *Part II: Relació de productes amb marcatge CE*, 19.1). Vegeu morter d'obra de la fulla principal pel que fa al que s'indica en el RC-16.

Plaques d'algeps laminat (vegeu *Part II: Relació de productes amb marcatge CE*, 19.2).

Perfils d'acer galvanitzat (vegeu *Part II: Relació de productes amb marcatge CE*, 19.5).

- Segons DB HR, apartat 4.1, si s'utilitzen bandes elàstiques estaran caracteritzades per la rigidesa dinàmica, en MN/m³, obtinguda segons UNE-EN 29052-1:1994 i la classe de compressibilitat, definida en les seves pròpies normes UNE. Es consideren materials adequats per a les bandes els que tinguin una rigidesa dinàmica, menor que 100 MN/m³ com ara el poliestirè elastificat, el polietilè i altres materials amb nivells de prestació anàlegs.

- Revestiment interior (vegeu capítol «Esquerdejats, guarnits i arrebossats»):

Podrà ser guarnit i arrebossat d'algeps i complirà el que s'especifica en el capítol «Guarnits i arrebossats».

Algeps (vegeu *Part II: Relació de productes amb marcatge CE*, 19.2).

- Remats (vegeu *Part II: Relació de productes amb marcatge CE*, segons el material):

Podran ser de material petri natural o artificial, argila cuita o de formigó, o metàl·lic, i en aquest cas estarà protegit contra la corrosió. Les peces no es presentaran peces clivellades, trencades, descantellades ni tacades, i tindran un color i una textura uniformes.

Les rajoles i blocs s'apilaran en superfícies planes, netes, no en contacte amb el terreny. Si es reben empaquetats, l'embolcall no serà totalment hermètic.

Els ciments envasats i l'arena s'emmagatzemaran sobre palets, o plataforma similar, en un lloc cobert, sec, ventilat i protegit de la humitat i l'exposició directa al sol un màxim de tres mesos. El ciment rebut a granel s'emmagatzemarà en sitges.

El morter s'utilitzarà després del pastat, fins a un màxim de 2 hores. Abans de fer un nou morter es netejaran els útils de pastat.

Els sacs d'algeps s'emmagatzemaran a cobert i protegits de la humitat. Si l'algeps es rep a granel, s'emmagatzemarà en sitges.

Prescripcions quant a l'execució per unitats d'obra

Característiques tècniques de cada unitat d'obra

Segons el CTE DE HE 1, apartat 5.2.2, en el plec de condicions del projecte s'han de consignar els valors i característiques exigibles als tancaments i particions interiors, així com les seves condicions d'execució particulars.

Segons el DB HR, apartat 4.2, en el plec de condicions del projecte han d'expressar-se les característiques acústiques dels elements constructius obtingudes mitjançant assaigs en laboratori. Si aquestes s'han obtingut mitjançant mètodes de càlcul, els valors obtinguts i la justificació dels càlculs han d'incloure's en la memòria del projecte i consignar-se en el plec de condicions.

- **Condicions prèvies: suport**

Fulla principal, fàbrica de peces d'argila cuita o de formigó:

S'exigirà la condició de limitació de fletxa als elements estructurals flectats: bigues de vora o remats de forjat. Acabada l'estructura, es comprovarà que el suport (forjat, llosa, riosta, etc.) hagi forjat totalment, estigui sec, anivellat, i net de qualsevol resta d'obra. Comprovat el nivell del forjat acabat, si hi ha alguna irregularitat, es reblirà amb morter. En cas d'utilitzar llindes metàl·liques, seran resistents a la corrosió, a la qual estaran protegides abans de col·locar-les.

Revestiment intermedi: (vegeu capítol «Esquerdejats, guarnits i arrebossats»).

PROJECTE BÀSIC I D'EXECUCIÓ
AMPLIACIÓ DE LA LLAR D'INFANTS MUNICIPAL PETETE DE MIAMI PLATJA
83 DE L'AVINGUDA DE CADIS, 43892 MIAMI PLATJA, MONT-ROIG DEL CAMP, TARRAGONA
III. Plec de Condicions

Aïllant tèrmic/Absorbent acústic:

En cas de col·locar panells rígids es comprovarà que la fulla principal no tingui afonaments ni falta de planitud. Si hi ha defectes considerables en la superfície del revestiment es corregiran, per exemple aplicant una capa de morter de regularització, per a facilitar la col·locació i l'ajustament dels panells.

Fulla interior: fàbrica de peces argila cuites o de formigó: es comprovarà la neteja del suport (forjat, llosa, etc.), així com la col·locació correcta de l'aïllant.

Fulla interior: extradossat autoportant de plaques d'algeps laminat amb perfils metàl·lics:

(Vegeu capítol «Particions / extradossats de placa d'algeps»).

Revestiment exterior: esquerdejat de morter (vegeu capítol «Esquerdejats, guarnits i arrebossats»).

En cas de pilars, bigues i cairats d'acer, es folraran abans amb peces d'argila cuita o de ciment.

Remat:

Abans de la col·locació dels remats, els ampits estaran sanejats, nets i acabats almenys tres dies abans d'executar l'element de remat.

Procés d'execució

- **Execució**

Fulla principal:

Es replantejarà la situació de la façana, i es comprovaran les desviacions entre forjats. Caldrà que la direcció facultativa verifiqui el replantejament.

Es col·locaran mires rectes i aplomades en la cara interior de la façana en tots els cantons, buits, trencaments, juntes de moviment, i en trams cecs a distàncies no majors que 4 m. Es marcarà un nivell general de planta en els pilars amb un nivell d'aigua. Es realitzarà el replantejament horitzontal de la fàbrica assenyalant en el forjat la situació dels buits, juntes de dilatació i altres punts d'inici de la fàbrica, segons el pla de replantejament del projecte, de manera que s'eviti col·locar peces menors de mitja rajola.

Les juntes de dilatació de la fàbrica sustentada es disposaran de manera que cada junta estructural coincideixi amb una d'aquestes.

Segons CTE DB HS 1, apartat 2.3.3.1., es compliran les distàncies màximes entre juntes de dilatació, segons el tipus de fàbrica i morter, d'acord amb la taula 2.1 del CTE DB-ES-F.

El replantejament vertical es farà de forjat a forjat, i es marcaran en les regles les altures de les filades, de l'ampit i de la llinda. S'ajustarà el nombre de filades per a no haver de tallar les peces. En el cas de blocs, es calcularà el gruix de la llença (1 cm + 2 mm, generalment) per a encaixar un nombre enter de blocs (considerant la dimensió nominal d'altura del bloc), entre referències de nivell successives segons les altures lliures entre forjats que s'hagin establit en projecte.

Es disposaran els precèrcols en obra.

La primera filada en cada planta es rebrà sobre capa de morter d'1 cm de gruix, estesa en tota la superfície de seient de la fàbrica. Les filades s'executaran anivellades, i es guiaran amb les llences que en marquen l'altura. Es comprovarà que la filada que s'està executant no es desploma sobre l'anterior. Les fàbriques s'alçaran per filades horitzontals senceres, llevat que dues parts hagin d'alçar-se en diferents èpoques; en aquest cas, la primera es deixarà escalonada. Si això no fos possible, es disposaran lligades. Les trobades de cantons o amb altres fàbriques es faran mitjançant lligades en tot el seu gruix i en totes les filades.

En el cas de fàbrica armada, veure capítol «Fàbrica estructural».

En cas de rajoles d'argila cuita:

Les rajoles s'humitejaran (llevat de les rajoles completament hidrofugades i les que tenen una succió inferior a 0,10 gr/cm² min) abans de col·locar-les perquè no absorbeixin l'aigua del morter. Les rajoles es col·locaran a refregada, utilitzant prou morter perquè penetri en els buits de la rajola i les juntes queden reblides. Es recolliran les rebaves de morter sobrant en cada filada. En el cas de fàbriques cara vista, a mesura que vagi alçant-se la fàbrica s'anirà netejant i realitzant les juntures verticals (primer les verticals per a obtenir les horitzontals més netes). Així mateix, es comprovarà mitjançant l'ús de plomades la verticalitat de tot el mur i també el plom de les juntes verticals corresponents a filades alternes. Aquestes juntes seguiran la llei de trava utilitzada segons el tipus d'aparell.

En cas de blocs d'argila alleugerida:

Els blocs s'humitejaran abans de col·locar-los. Les juntes de morter de seient es realitzaran d'1 cm de gruix com a mínim en una banda única. Les peces amb encadellat lateral no es col·locaran a refregada, sinó verticalment sobre la junta horitzontal de morter, i colpejant amb una maça de goma perquè el morter penetri en les perforacions fins a fer topall amb els encadellats, de manera que doni lloc a fàbriques amb juntures verticals a os. No obstant això, la col·locació de les peces dependrà de la tipologia, i s'haurà de seguir en tot moment les recomanacions del fabricant. S'arreplegaran les rebaves de morter sobrant. Es comprovarà que el gruix de la llença quan estiguin assentats els blocs estigui compresa entre 1 i 1,5 cm. La separació entre juntes verticals de dues filades consecutives haurà de ser igual o major a 7 cm. Per a ajustar la modulació vertical es podran variar el gruix de les juntes de morter (entre 1 i 1,5 cm), o s'utilitzaran peces especials d'ajustament vertical o peces tallades en obra amb talladora de taula.

En cas de blocs de formigó:

A causa de la conicitat dels alvèols dels blocs buits, la cara que té més superfície de formigó es col·locarà en la part superior per a oferir una superfície de suport major al morter de la junta. Els blocs es col·locaran secs, i humitejaran únicament la superfície del bloc en contacte amb el morter, si el fabricant ho recomana. Per a la formació de la junta horitzontal, en els blocs cecs el morter s'estendrà sobre la cara superior de manera completa; en els blocs buits, es col·locarà sobre les parets i barandats menuts, llevat que es pretengui interrompre el pont tèrmic i la transmissió d'aigua a través de la junta. En aquest cas només es col·locarà sobre les parets, de manera que el morter quedi en dues bandes separades. Per a formar la junta vertical, s'aplicarà morter sobre els ixents de la testa del bloc, pressionant-lo. Els blocs es portaran a la seva posició mentre el morter estigui encara tou i plàstic. Es llevarà el morter sobrant sense que hi hagi caigudes de morter, tant a l'interior dels blocs com en la cambra d'extradossat, i sense embrutar ni ratllar el bloc. No s'utilitzaran peces menors de mig bloc. Quan calgui tallar els blocs el tall es farà amb maquinària adequada. Mentre s'executi la fàbrica, es conservaran els ploms i nivells de manera que el parament resulti amb totes les juntures verticals alineades i les llences a nivell. Les filades intermèdies es col·locaran amb les seves juntes verticals alternades. Si es passen les juntes, abans es rebliran amb morter fresc els forats o zones menudes que no hagin quedat completament ocupades, tot comprovant que el morter estigui encara fresc i plàstic. Les juntes no s'hauran de passar immediatament després de la col·locació, sinó després de l'inici de l'enduriment del morter, però abans que s'endureixi. Si cal reparar una junta després que el morter hagi endurit s'eliminarà el morter de la junta en una profunditat almenys de 15 mm i no major del 15% del gruix d'aquest, es banyarà amb aigua i es repassarà amb morter fresc. No es faran juntes matades inferiorment, perquè afavoreixen l'entrada d'aigua a la fàbrica. Els esquerdejats interiors o exteriors es faran transcorreguts 45 dies després d'acabar la fàbrica per a evitar fissuració per retracció del morter de les juntes.

En general:

Han de reblir-se les juntures verticals i les llences amb morter ajustant-se a les especificacions del fabricant de les peces.

Les fàbriques es treballaran sempre a una temperatura ambient que oscil·li entre 5 i 40 °C. Si se sobrepassen aquests límits, 48 hores després, es revisarà l'obra executada. Durant l'execució de les fàbriques, s'adoptaran les proteccions següents:

PROJECTE BÀSIC I D'EXECUCIÓ
AMPLIACIÓ DE LA LLAR D'INFANTS MUNICIPAL PETETE DE MIAMI PLATJA
83 DE L'AVINGUDA DE CADIS, 43892 MIAMI PLATJA, MONT-ROIG DEL CAMP, TARRAGONA
III. Plec de Condicions

Contra la pluja: les parts executades recentment es protegiran amb plàstics per a evitar la rentada dels morters, l'erosió de les juntes i l'acumulació d'aigua a l'interior del mur. Es mirarà de col·locar al més prompte possible elements de protecció, com ampits, cavallons, etc.

Contra la calor i els efectes d'assecat pel vent: es mantindrà humida la fàbrica executada recentment, per a evitar una evaporació de l'aigua del morter massa ràpida, fins que aconsegueixi la resistència adequada.

Contra gelades: si ha gelat abans d'iniciar el treball, s'inspeccionaran les fàbriques executades, i s'hauran de demolir les zones afectades que no garanteixin la resistència i durabilitat establides. Si la gelada es produeix quan s'hagi iniciat ja el treball, se suspendrà i es protegirà el que s'ha construït amb mantes d'aïllant tèrmic o plàstics.

Davant de possibles danys mecànics a causa d'altres treballs a desenvolupar en obra (abocament de formigó, bastimentades, trànsit d'obra, etc.), es protegiran els elements vulnerables de les fàbriques (arestes, buits, sòcols, etc.). Les fàbriques hauran de ser estables durant la construcció, per la qual cosa s'elevaran al mateix temps que els seus enriostaments corresponents. En els casos en què no se'n pugui garantir l'estabilitat davant d'accions horitzontals, s'enriostaran a elements prou sòlids. Quan el vent sigui superior a 50 km/h, se suspendran els treballs i s'asseguraran les fàbriques fetes.

Han de reblar-se amb morter les regates fetes per a pas d'instal·lacions de tal manera que no es disminueixi l'aïllament acústic inicialment previst.

Elements singulars:

Juntes de dilatació:

Segons CTE DB HS 1, apartat 2.3.3.1., es col·locarà un segellant sobre un reble introduït en la junta. La profunditat del segellant serà major o igual que 1 cm i la relació entre el seu gruix i la seva amplària estarà compresa entre 0,5 i 2. En façanes esquerdejades, el segellant quedarà enrasat amb el parament de la fulla principal sense esquerdejar. Quan s'utilitzen xapes metàl·liques en les juntes de dilatació, es disposaran de manera que cobreixin a banda i banda de la junta una banda de mur de 5 cm com a mínim i cada xapa es fixarà mecànicament en aquesta banda i se segellarà l'extrem corresponent.

Arrancada de la fàbrica des de fonamentació:

Segons CTE DB HS 1, apartat 2.3.3.2, en l'arrancada de la fàbrica des de fonamentació es disposarà una barrera impermeable a més de 15 cm per damunt del nivell del sòl exterior que cobreixi tota el gruix de la façana. Quan la façana estigui constituïda per un material porós o tingui un revestiment porós, es disposarà un sòcol d'un material el coeficient de succió del qual sigui menor que el 3%, o una altra solució que protegeixi la façana d'esguitades fins a una altura mínima de 30 cm, i que cobreixi la barrera impermeable disposada entre el mur i la façana. La unió del sòcol amb la façana en la part superior haurà de segellar-se o adoptar-se una altra solució que produeixi el mateix efecte.

Trobades de la façana amb els forjats:

Segons CTE DB HS 1, apartat 2.3.3.3, quan la fulla principal estigui interrompuda pels forjats i es tingui revestiment exterior continu, ha d'adoptar-se una de les dues solucions següents: es disposarà d'una junta de dessolidarització entre la fulla principal i cada forjat per davall d'aquests, deixant una folgança de 2 cm, disposar reforços locals (vegeu CTE). Aquesta folgança es reblirà després de la retracció de la fulla principal, amb un material l'elasticitat del qual sigui compatible amb la deformació prevista del forjat, i es protegirà de la filtració amb un escopidor; reforç del revestiment exterior amb malles disposades al llarg del forjat de tal forma que sobrepassen l'element 15 cm per damunt del forjat i 15 cm per davall de la primera filada de la fàbrica. En cas de disposar-se d'una junta de dessolidarització, aquesta ha de tenir les característiques anteriorment esmentades.

Trobades de la façana amb els pilars:

Segons CTE DB HS 1, apartat 2.3.3.4. Quan la fulla principal estigui interrompuda pels pilars, si es col·loquen peces de menor gruix que la fulla principal per la part exterior dels pilars, per a aconseguir

l'estabilitat d'aquestes peces, es disposarà una armadura o qualsevol altra solució que produeixi el mateix efecte.

Trobades de la cambra d'aire ventilada amb els forjats i les llindes, en el seu cas:

Segons CTE DB HS 1, apartat 2.3.3.5., quan la cambra quedi interrompuda per un forjat o una llinda, es disposarà un sistema de recollida i evacuació de l'aigua filtrada o condensada en aquesta. Com a sistema de recollida d'aigua s'utilitzarà un element continu impermeable (làmina, perfil especial, etc.) disposat al llarg del fons de la cambra, amb inclinació cap a l'exterior, de manera que la seva vora superior estigui situada com a mínim a 10 cm del fons i almenys 3 cm per damunt del punt més alt del sistema d'evacuació Quan es disposi una làmina, aquesta s'introduirà en la fulla interior en tot el seu gruix. Per a l'evacuació es disposarà el sistema indicat en projecte: tubs de material estanc, juntures verticals de la primera filada desproveïdes de morter en cas de fàbrica cara vista, etc., que, en qualsevol cas, estaran separats 1,5 m com a màxim. Per a poder comprovar la neteja del fons de la cambra després de la construcció del pany complet, se'n deixaran sense col·locar una de cada 4 rajoles de la primera filada.

Trobada de la façana amb la fusteria:

Segons CTE DB HS 1, apartat 2.3.3.6. La junta entre el cèrcol i el mur se segellarà amb un cordó que s'introduirà en les juntes passades fetes en el mur de manera que quedi encaixat entre dues vores paral·leles. Quan la fusteria estigui reculada respecte del parament exterior de la façana, es rematarà l'ampit amb un escopidor per a evacuar cap a l'exterior l'aigua de pluja i es disposarà un trencaaigües en la llinda per a evitar que l'aigua de pluja discorri per la part inferior de la llinda cap a la fusteria o s'adoptaran solucions que produeixin els mateixos efectes. Quan el grau d'impermeabilitat exigit sigui igual a 5, si les fusteries estan reculades respecte del parament exterior de la façana, es disposarà precèrcol i una barrera impermeable en els brancals entre la fulla principal i el precèrcol, o en el seu cas el cèrcol, prolongada 10 cm cap a l'interior del mur. L'escopidor tindrà un pendent cap a l'exterior, serà impermeable o es disposarà sobre una barrera impermeable fixada al cèrcol o al mur que es prolongui per la part posterior i pels dos costats de l'escopidor. Aquest disposarà d'un goteró en la cara inferior del sortint, separat del parament exterior de la façana almenys 2 cm, i el seu lliurament lateral en el brancal serà de 2 cm com a mínim. La junta de les peces amb escopidor tindrà la forma d'aquest per a no crear al seu través un pont cap a la façana.

Trobada de la façana amb els elements de separació vertical:

Segons CTE DB HR, apartat 3.1.4.1.1.1, en les trobades dels elements de separació vertical amb façanes de dues fulles, ha d'interrompre's la fulla interior de la façana, ja sigui aquesta de fàbrica o d'entramat i, en cap cas, la fulla interior ha de tancar la cambra de l'element de separació vertical o connectar les seves dues fulles. Si l'element de separació vertical és tipus 2 (és a dir, és de dues fulles de fàbrica o panells prefabricats pesats amb bandes elàstiques en el perímetre) quan connecti a una façana han de disposar-se les bandes elàstiques en:

- les trobades amb la fulla principal de les façanes d'una fulla, ventilades o amb el de façanes amb l'aïllament per l'exterior;

- la trobada amb la fulla exterior d'una façana de dues fulles.

Ampits i remats superiors de les façanes:

Segons CTE DB HS 1, apartat 2.3.3.7., els ampits es remataran amb la solució indicada en projecte per a evacuar l'aigua de pluja. Els cavallons i escopidors tindran una inclinació, disposaran d'escopidors en la cara inferior dels ixents cap als que discorre l'aigua, separats dels paraments corresponents de l'ampit almenys 2 cm i seran impermeables o es disposaran sobre una barrera impermeable que tingui un pendent. Es disposaran juntes de dilatació cada dues peces quan siguin de pedra o prefabricades i cada 2 m quan siguin d'argila cuita. Les juntes entre les peces es realitzaran de tal manera que siguin impermeables amb un segellament adequat. Es replantejaran les peces de remat. Els paraments d'aplicació estaran sanejats, nets i humits. Si cal, es repicaran prèviament. En cas de rebre's els escopidors o cavallons amb morter, s'humitejarà la superfície del suport perquè no n'absorbeixi l'aigua; no s'hi recolzaran elements damunt, almenys fins a tres dies després de l'execució.

PROJECTE BÀSIC I D'EXECUCIÓ
AMPLIACIÓ DE LA LLAR D'INFANTS MUNICIPAL PETETE DE MIAMI PLATJA
83 DE L'AVINGUDA DE CADIS, 43892 MIAMI PLATJA, MONT-ROIG DEL CAMP, TARRAGONA
III. Plec de Condicions

Ancoratges a la façana:

Segons CTE DB HS 1, apartat 2.3.3.8., quan els ancoratges d'elements com ara baranes o mastelers es facin en un pla horitzontal de la façana, la junta entre l'ancoratge i la façana es realitzarà de tal forma que s'impedeixi l'entrada d'aigua a través d'aquesta, mitjançant el sistema indicat en projecte: segellament, element de goma, peça metàl·lica, etc.

Ràfecs i cornises:

Segons CTE DB HS 1, apartat 2.3.3.9., els ràfecs i les cornises de constitució contínua tindran un pendent cap a l'exterior per a evacuar l'aigua i els que sobreïxin més de 20 cm del plànol de la façana compliran les condicions següents: seran impermeables o tindran la cara superior protegida per una barrera impermeable; disposaran en la trobada amb el parament vertical d'elements de protecció prefabricats o realitzats *in situ* que s'estenguin cap amunt almenys 15 cm i el remat superior del qual es resolgui de manera que eviti que l'aigua es filtri en la trobada i en el remat; disposaran d'un escopidor en la vora exterior de la cara inferior. La junta de les peces amb escopidor tindrà la forma d'aquest per a no crear al seu través un pont cap a la façana.

Llindes:

S'adoptarà la solució de projecte (armat de les llences, cairats pretesats, perfils metàl·lics, carregador de peces d'argila cuita / formigó i formigó armat, etc.). Es consultarà a la direcció facultativa el suport dels carregadors corresponent, els ancoratges de perfils al forjat, etc.

Revestiment intermedi: (vegeu capítol «Esquerdejats, guarnits i arrebossats»)

Aïllant tèrmic:

Segons CTE DB HE 1, apartat 5.5.1, es controlarà que la posada en obra dels aïllants tèrmics, pel que fa a la col·locació, posició, dimensions i tractament de punts singulars, s'ajustarà al que s'indica en el projecte i les seves modificacions autoritzades pel director d'obra amb conformitat prèvia del promotor, a la legislació aplicable, a les normes de la bona pràctica constructiva i a les instruccions del director d'obra i del director de l'execució de l'obra, segons el que s'indica en l'article 7.3 de la Part **I** del CTE.

En cas de col·locació de panells per fixació mecànica, el nombre de fixacions dependrà de la rigidesa dels panells, i haurà de ser el recomanat pel fabricant, i s'augmentarà el número en els punts singulars. En cas de fixació per adhesió, es col·locaran els panells de baix cap amunt. Si l'adherència dels panells a la fulla principal es fa mitjançant un adhesiu interposat, no se sobrepassarà el temps d'utilització de l'adhesiu; si l'adherència es fa mitjançant el revestiment intermedi, els panells es col·locaran només aplicar el revestiment, quan estigui encara fresc. Els panells hauran de quedar estables en posició vertical, i continus, per a evitar ponts tèrmics. No s'interromprà l'aïllant en la junta de dilatació de la façana.

Absorbent acústic:

Segons CTE DB HR, apartat 5.1.1.1, el material absorbent acústic o amortidor de vibracions situat en la cambra ha de cobrir-ne tota la superfície. Si aquest no ompli tot l'ample de la cambra, ha de fixar-se en una de les fulles, per a evitar-ne el desplaçament dins de la cambra.

Barrera de vapor:

Si cal, aquesta es col·locarà en la cara calenta del tancament i es controlarà que en executar-la no es produeixin trencaments o deterioraments en aquesta.

Bandes elàstiques:

Quan s'utilitzen, aquestes hauran de quedar adherides al forjat i a la resta de particions i façanes, per la qual cosa han d'usar-se els morters i pastes adequats per a cada tipus de material.

Fulla interior: fàbrica de peces d'argila cuita o de formigó: (vegeu capítol «Particions de peces d'argila cuita o de formigó»)

Fulla interior: extradossat autoportant de plaques d'algeps laminat sobre perfil: (vegeu capítol «Particions de peces d'argila cuita o de formigó»)

Revestiment exterior (vegeu capítol «Esquerdejats, guarnits i arrebossats»).

- **Gestió de residus**

Els residus generats durant l'execució de la unitat d'obra seran tractats segons la *Part III: Gestió de residus de construcció o demolició en l'obra*.

Control d'execució, assaigs i proves

- **Control d'execució**

Punts d'observació.

- Replantejament:

Replantejament de les fulles del tancament. Desviacions respecte a projecte.

En zones de circulació, vols amb altura mínima de 2,20 m, elements ixents i proteccions d'elements volats l'altura dels quals sigui menor que 2,00 m.

Buits per al servei d'extinció d'incendis: altura màxima de l'ampit: 1,20 m; dimensions mínimes del buit: 0,80 m horitzontal i 1,20 m vertical; distància màxima entre eixos de buits consecutius: 25 m, etc.

Distància màxima entre juntes verticals de la fulla.

- Execució:

Composició del tancament segons projecte: gruix i característiques.

Si la façana arranca des de la fonamentació, hi haurà barrera impermeable, i de sòcol si el tancament és de material porós.

Lligades en les trobades i cantons de murs.

Col·locació de peces: existència de mires aplomades, neteja d'execució, cavalcament de peces (trava).

Aparell i gruix de juntes en fàbrica cara vista.

Folgança del tancament en la trobada amb el forjat superior (de 2 cm i rebliment a les 24 hores).

Enriostament durant la construcció.

Trobades amb els forjats: en cas de fulla exterior enrasada: existència de junta de dessolidarització.

Trobades amb els pilars: si hi ha peces de menor gruix que la fulla principal per la part exterior dels pilars, existència d'armadura.

Trobada de la façana amb la fusteria: en cas de grau d'impermeabilitat 5 i fusteria reculada, col·locació de barrera impermeable.

Cavallons i escopidor: pendent mínim, impermeables o col·locació sobre barrera impermeable, i amb escopidor amb separació mínima de la façana de 2 cm.

Ancoratges horitzontals en la façana: junta impermeabilitzada: segellament, element de goma, peça metàl·lica, etc.

Ràfecs i cornises: pendent mínim. Si sobreïxen més de 20 cm: impermeabilitzats, trobada amb el parament vertical amb protecció cap amunt mínima de 15 cm i escopidor.

Llindes: dimensió i lliurament.

PROJECTE BÀSIC I D'EXECUCIÓ
AMPLIACIÓ DE LA LLAR D'INFANTS MUNICIPAL PETETE DE MIAMI PLATJA
83 DE L'AVINGUDA DE CADIS, 43892 MIAMI PLATJA, MONT-ROIG DEL CAMP, TARRAGONA
III. Plec de Condicions

Juntes de dilatació: aplomades i netes.

Revestiment intermedi: (vegeu capítol «Esquerdejats, guarnits i arrebossats»).

Cambra d'aire: gruix. Neteja. En cas de cambra ventilada, disposició d'un sistema d'arreplega i evacuació de l'aigua.

Aïllament tèrmic: gruix i tipus. Continuïtat. Col·locació correcta: quan no ompli la totalitat de la cambra, en contacte amb la fulla interior i existència de separadors.

Execució dels ponts tèrmics (capialts, fronts de forjats, suports) i aquells integrats en els tancaments segons els detalls constructius corresponents.

Barrera de vapor: existència, en el seu cas. Col·locació en la cara calenta del tancament i no deterioració mentre s'executi.

Revestiment exterior: (vegeu capítol «Esquerdejats, guarnits i arrebossats»)

- Comprovació final:

Planitud, mesura amb regle de 2 m.

Afonament, no major de 10 mm per planta, ni major de 30 mm en tot l'edifici.

- **Assaigs i proves**

Prova de servei: estanquitat de draps de façana a l'aigua d'escolament. Mostreig: una prova per cada tipus de façana i fracció.

Les proves de servei es faran en general durant l'execució de la façana, quan s'hagin conclòs les fulles a les quals es confia l'estanquitat del conjunt del tancament i abans de col·locar la fulla de l'aïllament tèrmic / absorbent acústic, amb la finalitat de poder detectar, en el seu cas, l'existència d'infiltracions encara que aquestes foren mínimes.

La duració de les proves d'estanquitat en façanes es calcula a partir del grau d'impermeabilitat mínim exigit, i aquesta és de 60 a 120 minuts.

Conservació i manteniment

No es permetrà l'acumulació de càrregues d'ús superiors a les previstes ni alteracions en la forma de treball dels tancaments o en les seves condicions d'enriostament.

Els murs de tancament no se sotmetran a humitat habitual i es denunciarà qualsevol fugida observada en les canalitzacions de subministrament o evacuació d'aigua.

S'evitarà l'abocament sobre la fàbrica de productes càustics i d'aigua procedent de les jardineres.

Si s'apreciés cap anomalia, es faria una inspecció en què es vegi si apareixen fissures de retracció.

Qualsevol alteració apreciable com una fissura, afonament o envelliment indegut serà analitzada per la direcció facultativa, que en dictaminarà la importància i perillositat i, si escau, les reparacions que hagin de fer-se.

En cas de fàbrica cara vista per a un acabat correcte s'evitarà embrutar-la mentre s'executi, i es protegirà si és necessari. Si fos necessària una neteja final, aquesta es realitzarà per professional qualificat, mitjançant els procediments adequats (rentada amb aigua, neteja química, projecció d'abrasius, etc.) segons el tipus de peça (rajola d'argila cuita, bloc d'argila alleugerida o de formigó) i la substància implicada.

Prescripcions sobre verificacions a l'edifici acabat

Verificacions i proves de servei per a comprovar les prestacions finals de l'edifici

En el cas que es facin mesuraments *in situ* per a comprovar les exigències d'aïllament acústic a soroll aeri i de limitació del temps de reverberació, es faran per laboratoris i segons el que s'estableix en les UNE-EN ISO 16283-1:2015 i UNE-EN ISO 16283-3:2016 per a soroll aeri i en la UNE-EN ISO 3382-3:2012, UNE-EN ISO 3382-1:2010 i UNE-EN ISO 3382-2:2008+ERRATUM:2009 V2 per a temps de reverberació. La valoració global de resultats dels mesuraments d'aïllament es realitzarà segons les definicions de diferència de nivells estandarditzada per a cada tipus de soroll segons el que s'estableix en l'Annex H del DB HR.

Per al compliment de les exigències del DB HR s'admeten toleràncies entre els valors obtinguts per mesuraments *in situ* i els valors límit establits en l'apartat 2.1 del DB HR, de 3 dBA per a aïllament a soroll aeri i de 0,1 s per a temps de reverberació.

Quan es disposin com a obertures d'admissió d'aire, segons DB-HS 3, sistemes amb dispositiu de tancament, com ara airejadors o sistemes de microventilació, la verificació de l'exigència d'aïllament acústic davant de soroll exterior es farà amb aquests dispositius tancats.

En l'obra acabada, bé sobre l'edifici en el seu conjunt, o bé sobre les diferents parts i instal·lacions, parcialment o totalment acabades, han de fer-se, a més de les que puguin establir-se amb caràcter voluntari, les comprovacions i proves de servei previstes en el projecte o ordenades per la direcció facultativa i les exigides per la legislació aplicable.

5.2. Buits

5.2.1. Fusteria

Descripció

Descripció

Portes: compostes de fulla/es plegables, abatible/s o corredissa/es. Podran ser metàl·liques (fetes amb perfils d'acer laminats en calent, conformats en fred, acer inoxidable o alumini anoditzat o lacat), de fusta, de plàstic (PVC) o de vidre temprat.

Finestres: compostes de fulla/es fixa/es, abatible/s, corredissa/es, plegables, oscil·lobatent/s o pivotant/s, Podran ser metàl·liques (fetes amb perfils d'acer laminats en calent, conformats en fred, acer inoxidable o alumini anoditzat o lacat), de fusta o de material plàstic (PVC).

En general: aniran rebudes amb cèrcol sobre el tancament o a vegades fixades sobre precèrcol. Inclouran tots els filets, patilles de fixació, caragols, rivets de goma, accessoris, així com els ferratges de tancament i de penjar necessaris.

Criteris de mesurament i valoració d'unitats

Metre quadrat de fusteria o superfície del buit a tancar, totalment acabada, incloent-hi ferratges de tancament i de penjar, i accessoris necessaris; així com col·locació, segellament, pintura, lacatge o vernís en cas de fusteria de fusta, protecció durant les obres i neteja final. No s'inclouen persianes o tendals, ni envidraments.

Prescripcions sobre els productes

Característiques i recepció dels productes que s'incorporin a les unitats d'obra

La recepció dels productes, equips i sistemes es farà tal com es desenvolupa en la *Part II: Condicions de recepció dels productes*. Aquest control comprèn el de la documentació dels subministraments (incloent-hi la corresponent al marcatge CE, quan sigui pertinent), el control mitjançant distintius de qualitat o avaluacions tècniques d'idoneïtat i el control mitjançant assaigs.

- Portes i finestres en general:

PROJECTE BÀSIC I D'EXECUCIÓ
AMPLIACIÓ DE LA LLAR D'INFANTS MUNICIPAL PETETE DE MIAMI PLATJA
83 DE L'AVINGUDA DE CADIS, 43892 MIAMI PLATJA, MONT-ROIG DEL CAMP, TARRAGONA
III. Plec de Condicions

Finestres i portes per als vianants exteriors sense característiques de resistència al foc i/ o control de fum (vegeu *Part II: Relació de productes amb marcatge CE*, 7.1).

Portes industrials, comercials, de garatge i portes grans. Productes sense característiques de resistència al foc o control de fums (vegeu *Part II: Relació de productes amb marcatge CE*, 7.1).

Ferratges per a l'edificació. Dispositius d'emergència accionats per una manilla o un polsador per a eixides de socors (vegeu *Part II: Relació de productes amb marcatge CE*, 7.3).

Ferratges per a l'edificació. Dispositius antipànic per a eixides d'emergència activats per una barra horitzontal (vegeu *Part II: Relació de productes amb marcatge CE*, 7.3).

Ferratges per a l'edificació. Dispositius de tancament controlat de portes (vegeu *Part II: Relació de productes amb marcatge CE*, 7.3).

Ferratges per a l'edificació. Dispositius de retenció electromagnètica per a portes batents (vegeu *Part II: Relació de productes amb marcatge CE*, 7.3).

Ferratges per a l'edificació. Frontisses d'un sol eix. Requisits i mètodes d'assaig (vegeu *Part II: Relació de productes amb marcatge CE*, 7.3).

Ferratges per a edificació. Panys i pestells. Panys, pestells i tancadors mecànics. Requisits i mètodes d'assaig (vegeu *Part II: Relació de productes amb marcatge CE*, 7.3).

Airejadors. Podran ser dispositius de microventilació amb una permeabilitat a l'aire segons UNE-EN 12207:2017 en la posició d'obertura de classe 1.

Segons el CTE DB HE 1, apartat 5.1, els productes per a buits i claraboies es caracteritzen mitjançant els paràmetres següents:

Marcs: transmitància tèrmica $U_{H,m}$ (W/*m2K). Absortivitat α en funció del seu color.

Segons el CTE DB HE 1, apartat 5.1.3, es comprovarà que les propietats higrotèrmiques dels productes utilitzats en els tancaments es corresponen amb les especificades en projecte: la transmitància tèrmica U (W/ m^2K) i el factor solar $g_{\perp}$ per a la part semitransparent del buit i per la transmitància tèrmica U (W/ m^2K) i l'absortivitat α per als marcs de buits, (incloent-hi portes); i per la transmitància tèrmica lineal Ψ (W/mK) per als espaiadors, tot complint amb la transmitància tèrmica màxima exigida als tancaments que componen l'envoltant tèrmica.

Les fusteries dels buits (finestres i portes), es caracteritzen per la seva resistència a la permeabilitat a l'aire (capacitat de pas de l'aire, expressada en m^3/h, en funció de la diferència de pressions) o bé la seva classe, segons el que s'estableix en la norma UNE-EN 12207:2017, mesura amb una sobrepressió de 100 Pa. La permeabilitat del buit s'obtindrà tenint en compte, en el seu cas, el calaix de la persiana. Segons la taula 3.1.3.a del CTE DB HE 1 tindrà uns valors inferiors o iguals als següents:

Per a les zones climàtiques d'hivern α, A i B: 27 $m^3/h\ m^2$ (classe 2).

Per a les zones climàtiques d'hivern C, D i E: 9 $m^3/h\ m^2$ (classe 3).

Segons el DB HR, apartat 4.2, les finestres i portes també es caracteritzen per la classe de finestra (classe 1, classe 2, classe 3, classe 4) segons la norma UNE-EN 12207:2017.

Precèrcol: podrà ser de perfil tubular conformat en fred d'acer galvanitzat, o de fusta.

Accessoris per al muntatge dels perfils: escaires, caragols, patilles de fixació, etc.; rivets de goma, raspalls, a més de tots els accessoris i ferratges necessaris (de material inoxidable). Juntes perimetrals. Raspalls en cas de corredisses.

- Portes i finestres de fusta:

Taulers derivats de la fusta per a utilització en la construcció (vegeu *Part II: Relació de productes amb marcatge CE*, 19.7).

Juntes d'estanquitat (vegeu *Part II: Relació de productes amb marcatge CE*, 9).

Filets.

Perfils de fusta (vegeu *Part II: Relació de productes amb marcatge CE*, 1.5). Sense guerxaments, atacs de fongs o insectes, clevills ni abonyegadures. Eixos rectilinis. Classe de fusta. Defectes aparents. Geometria de les seccions. Cambra de descompressió. Orificis per a desaigüe. Dimensions i característiques dels nucs i els defectes aparents dels perfils. La fusta utilitzada en els perfils serà de pes específic no inferior a 450 kg/m³ i un contingut d'humitat no major del 15% ni menor del 12% i no major del 10% quan sigui massissa. Anirà protegida exteriorment amb pintura, lacatge o vernís.

- Portes i finestres d'acer:

Perfils d'acer laminat en calent o conformat en fred (protegits amb emprimació anticorrosiva de 15 micres de grossària o galvanització) o d'acer inoxidable (vegeu *Part II: Relació de productes amb marcatge CE*, 1.1, 19.5): toleràncies dimensionals, sense guerxaments, clevills ni deformacions, eixos rectilinis, unions de perfils soldats en tota la seva longitud. Dimensions adequades de la cambra que recull l'aigua de condensació, i orifici de desaigüe.

Perfils de xapa per a marc: gruix de la xapa de perfils o 0,8 mm, inèrcia dels perfils.

Filets de xapa. Gruix de la xapa de filets o 0,5 mm.

Ferratges ajustats al sistema de perfils.

- Portes i finestres d'alumini (vegeu *Part II: Relació de productes amb marcatge CE*, 19.6)

Perfils de marc: inèrcia dels perfils, els angles de les juntes estaran soldats o vulcanitzats, dimensions adequades de la cambra o canals que arrepleguen l'aigua de condensació, orificis de desaigüe (3 per metre), grossària mínima de paret dels perfils 1,5 mm color uniforme, sense guerxaments, fissures, ni deformacions, eixos rectilinis.

Xapa d'escopidor: gruix mínim 0,5 mm.

Filets: gruix mínim 1 mm.

Juntes perimetrals.

Raspalls en cas de corredisses.

Protecció orgànica: fos de pols de polièster: gruix .

Protecció anòdica: grossària de 15 micres en exposició normal i bona neteja; grossària de 20 micres, en interiors amb fregament; gruix de 25 micres en atmosferes marina o industrial.

Ajustament de ferratges al sistema de perfils. No interrompran les juntes perimetrals.

- Portes i finestres de materials plàstics:

Perfils per a marcs. Perfils de PVC. Grossària mínima de paret en els perfils 18 mm i pes específic

1,40 gr/cm Mòdul d'elasticitat. Coeficient de dilatació. Inèrcia dels perfils. Unions de perfils soldats. Dimensions adequades de la cambra que recull l'aigua de condensació. Orificis de desaigüe. Color uniforme. Sense guerxaments, fissures, ni deformacions. Eixos rectilinis.

Rivets perimetrals.

Filets. Grossària 1 mm.

Ferratges especials per a aquest material.

Massilles per al segellament perimetral: massilles elàstiques permanents i no rígides.

PROJECTE BÀSIC I D'EXECUCIÓ
AMPLIACIÓ DE LA LLAR D'INFANTS MUNICIPAL PETETE DE MIAMI PLATJA
83 DE L'AVINGUDA DE CADIS, 43892 MIAMI PLATJA, MONT-ROIG DEL CAMP, TARRAGONA
III. Plec de Condicions

- Portes de vidre:

Vidre de silicat sodocàlcic de seguretat temprat tèrmicament (vegeu *Part II: Relació de productes amb marcatge CE*, 7.4).

Vidre borosilicatat de seguretat temprat tèrmicament (vegeu *Part II: Relació de productes amb marcatge CE*, 7.4).

Vidre de seguretat de silicat sodocàlcic temprat en calent (vegeu *Part II: Relació de productes amb marcatge CE*, 7.4).

L'emmagatzematge en obra dels productes serà en un lloc protegit de pluges i focus humits, en zones allunyades de possibles impactes. No estaran en contacte amb el terreny.

Prescripcions quant a l'execució per unitats d'obra

Característiques tècniques de cada unitat d'obra

Segons el CTE DE HE 1, apartat 5.2.2, en el plec de condicions del projecte s'han de consignar els valors i característiques exigibles als tancaments i particions interiors, així com les condicions particulars d'execució.

Segons el DB HR, apartat 4.2, en el plec de condicions del projecte han d'expressar-se les característiques acústiques dels elements constructius obtingudes mitjançant assaigs en laboratori. Si aquestes s'han obtingut mitjançant mètodes de càlcul, els valors obtinguts i la justificació dels càlculs han d'incloure's en la memòria del projecte i consignar-se en el plec de condicions.

- **Condicions prèvies: suport**

La fàbrica que rebi la fusteria de la porta o finestra estarà acabada, a falta de revestiments. El cèrcol estarà col·locat i aplomat.

- **Compatibilitat entre els productes, elements i sistemes constructius**

Per a prevenir el fenomen electroquímic de la corrosió galvànica entre metalls amb potencial diferent, s'adoptaran les mesures següents:

Evitar el contacte entre dos metalls d'activitat diferent. En cas de no poder evitar el contacte, s'hauran de seleccionar metalls pròxims en la sèrie galvànica.

Aïllar elèctricament els metalls amb potencial diferent.

Evitar l'accés d'aigua i oxigen a la zona d'unió dels dos metalls.

Portes i finestres d'acer: l'acer sense protecció no entrarà en contacte amb l'algeps.

Portes i finestres d'aliatges lleugers: s'evitarà el contacte directe amb el ciment o la calç, mitjançant precèrcol de fusta, o altres proteccions. S'evitarà formar ponts galvànics per la unió de diferents materials (suports formats per panells lleugers, imports de murs cortina, etc.).

Segons el CTE DB SE A, apartat. 3. Durabilitat. Ha de prevenir-se la corrosió de l'acer evitant el contacte directe amb l'alumini de les fusteries de tancament, murs cortina, etc.

S'haurà de tenir una precaució especial en la possible formació de ponts galvànics per la unió de diferents materials (suports formats per panells lleugers, muntants de murs cortina, etc.).

Procés d'execució

- **Execució**

En general:

Es comprovarà el replantejament i dimensions del buit, o en el seu cas per al precèrcol.

Abans de la col·lació es comprovarà que la fusteria conserva la protecció, es troba en estat correcte i no li falta cap dels seus components (rivets, etc.). Es repassarà la fusteria en general: ajustament de ferratges, anivellament de fulles, etc. La cambra o canals que recullen l'aigua de condensació tindran les dimensions adequades; comptarà almenys amb 3 orificis de desaigüe per cada metre.

Es faran els ajustos necessaris per a mantenir les toleràncies del producte.

Es fixarà la fusteria al precèrcol o a la fàbrica. Es comprovarà que els mecanismes de tancament i maniobra són de funcionament suau i continu. Els ferratges no interrompran les juntes perimetrals dels perfils.

Les unions entre perfils es realitzaran de la següent manera:

Portes i finestres de material plàstic: al biaix, mitjançant soldadura tèrmica, a una temperatura de 180 °C, i quedaran units en tot el seu perímetre de contacte.

Portes i finestres de fusta: amb encaixos que n'asseguren la rigidesa, que quedaran encolats en tot el seu perímetre de contacte.

Portes i finestres d'acer: amb soldadura que n'asseguri la rigidesa, amb la qual cosa quedaran unides en tot el seu perímetre de contacte.

Portes i finestres d'aliatges lleugers: amb soldadura o vulcanitzat, o escaires interiors, units als perfils per caragols, reblons o encaix a pressió.

Segons el CTE DB HS 1, apartat. 2.3.3.6. Si el grau d'impermeabilitat exigit és 5, les fusteries es recularan del parament exterior de la façana, disposaran precèrcol i es col·locarà una barrera impermeable en els brancals entre la fulla principal i el precèrcol, o en el seu cas el cèrcol, prolongada 10 cm cap a l'interior del mur (Vegeu la figura 2.11). Se segellarà la junta entre el cèrcol i el mur amb cordó passant les juntes en el mur perquè quedi encaixat entre dues vores paral·leles, encara que, segons el HR, es recomana segellar totes les possibles folgances que puguin haver-hi entre el premarc i/o marc i el tancament cec de la façana, amb la qual cosa ha d'emplenar-se completament tota la folgança (gruix del tancament de façana), no sols superficialment. Si la fusteria està reculada del parament exterior, es col·locarà escopidor, trencaaigües en la llinda, etc. perquè l'aigua de pluja no arribi a la fusteria. L'escopidor tindrà un pendent cap a l'exterior de 10º mínim, serà impermeable o col·locar-se sobre barrera impermeable, i tindrà escopidor en la cara inferior del sortint segons la figura 2.12. La junta de les peces amb goteró tindrà la seva mateixa forma perquè no sigui un pont cap a la façana.

- **Gestió de residus**

Els residus generats durant l'execució de la unitat d'obra seran tractats segons la *Part III: Gestió de residus de construcció o demolició en l'obra*.

- **Toleràncies admissibles**

Segons el CTE DB SUA 2, apartat 1.4, les grans superfícies envidrades que es puguin confondre amb portes o obertures (cosa que exclou l'interior d'habitatges) portaran, en tot el llarg, senyalització visualment contrastada a una altura inferior entre 0,85 m i 1,1 m i a una altura superior entre 1,5 m i 1,7 m. Aquesta senyalització no és necessària quan hi hagi muntants separats una distància de 0,60 m, com a màxim, o si la superfície envidrada compta almenys amb un travesser situat a l'altura inferior esmentada adés.

- **Condicions d'acabament**

En general, la fusteria quedarà aplomada. Es netejarà per a rebre l'envidrament, si n'hi hagués. Una vegada col·locada, se segellaran les juntes fusteria-façana en tot el seu perímetre exterior. La junta serà contínua i uniforme, i el segellament s'aplicarà sobre superfícies netes i seques. Així s'assegura l'estanquitat a l'aire i a l'aigua.

PROJECTE BÀSIC I D'EXECUCIÓ
AMPLIACIÓ DE LA LLAR D'INFANTS MUNICIPAL PETETE DE MIAMI PLATJA
83 DE L'AVINGUDA DE CADIS, 43892 MIAMI PLATJA, MONT-ROIG DEL CAMP, TARRAGONA
III. Plec de Condicions

Portes i finestres d'aliatges lleugers, de material plàstic: es retirarà la protecció després de revestir la fàbrica.

Segons el CTE DB SE M, apartat 3.2, les portes i finestres de fusta es protegiran contra els danys que puguin causar agents biòtics i abiòtics.

Control d'execució, assaigs i proves

- **Control d'execució**

- Fusteria exterior.

Punts d'observació:

Els materials que no s'ajusten a l'especificat es retiraran o, en el seu cas, demolida o reparada la part d'obra afectada.

Portes i finestres de fusta: afonament màxim fora de la vertical: 6 mm per m en portes i 4 mm per m en finestres.

Portes i finestres de material plàstic: estabilitat dimensional longitudinal de la fusteria inferior a més menys el 5%.

Portes de vidre: grossàries dels vidres.

Preparació del buit: replantejament. Dimensions. Es fixen les toleràncies en límits absorbibles per la junta. Si hi ha precèrcol, falta de guerxaments o desquadraments produïts per l'obra. Làmina impermeabilitzant entre ampit i escopidor. En portes balconeres, disposició de làmina impermeabilitzant. Buidatges laterals en murs per a l'ancoratge, en el seu cas.

Fixació de la finestra: comprovació i fixació del cèrcol. Fixacions laterals. Encast adequat. Fixació a la caixa de persiana o llinda. Fixació a l'ampit.

Segellament: en finestres de fusta: recepció dels cèrcols amb argamassa o morter de ciment. Segellat amb massilla. En finestres metàl·liques: fixació al mur. En finestres d'alumini: evitar el contacte directe amb el ciment o la calç mitjançant precèrcol de fusta, o si no hi ha precèrcol, mitjançant pintura de protecció (bituminosa). En finestres de material plàstic: fixació amb sistema d'ancoratge elàstic. Junta perimetral entre marc i obra ò 5 mm. Segellament perimetral amb massilles elàstiques permanents (no rígida). En qualsevol cas, les folgances i fissures entre el tancament de façana i els marcs i/o premarcs es rebleixen totalment (es rebleix l'ample del premarc).

Segons CTE DB SUA 1. Els envidraments exteriors compleixen el que s'especifica per a facilitar la seva neteja des de l'interior o des de l'exterior.

Segons CTE DB SI 3 punt 6. Les portes previstes com a eixida de planta o d'edifici i les previstes per a l'evacuació de > 50 persones compleixen el que s'especifica.

Segons CTE DB HE 1. Està garantida la resistència a la permeabilitat a l'aire.

Segons CTE DB HR la fixació dels cèrcols de les fusteries que formen els buits ha de fer-se de tal manera que quedi garantida l'estanquitat a la permeabilitat de l'aire.

Comprovació final:

Segons CTE DB SUA 2, les grans superfícies envidrades que puguin confondre's amb portes o obertures (cosa que exclou l'interior dels habitatges), i portes de vidre sense tiradors o cèrcols, estan senyalitzades. Si hi ha una porta corredissa d'accionament manual, inclosos els seus mecanismes d'obertura i tancament, la distància fins a l'objecte fix més pròxim és, com a mínim, 20 cm.

Segons el CTE DB SI 3. Els casos següents compleixen el que s'estableix en el DB: les portes previstes com a sortida de planta o d'edifici i les previstes per a l'evacuació de més de 50 persones. Les

portes giratòries, excepte quan siguin automàtiques i disposen d'un sistema que permeti l'abatiment de les seves fulles en el sentit de l'evacuació, davant una emergència o fins i tot en el cas que falli el subministrament elèctric.

- Fusteria interior:

Punts d'observació:

Els materials que no s'ajusten al que s'especifica es retiraran o, en el seu cas, demolida o reparada la part d'obra afectada.

Portes de fusta: afonament màxim fora de la vertical: 6 mm.

Comprovació projecte: segons el CTE DB SUA 2. Altura lliure de pas en zones de circulació, en zones d'ús restringit i en els llindars de les portes l'altura lliure; segons ORDRE PRE/446/2008, si correspon, amplària de pas, altura lliure i sentit d'obertura.

Replantejament: segons el CTE DB SUA 2. Recorregut de la fulla en portes situades en corredors d'amplària menor a 2,50 m. En portes de vaivé, percepció de persones a través de les parts transparents o translúcides.

En els casos següents es compleix el que s'estableix en el CTE DB SUA 2: vidres existents en les àrees amb el risc d'impacte. Parts vidriades de portes i tancaments de dutxes i banyeres. Superfícies envidrades que es puguin confondre amb portes o obertures (excepte l'interior dels habitatges). Portes de vidre que no disposen d'elements que permeten identificar-les. Portes corredisses d'accionament manual.

Les portes que disposen de bloqueig des de l'interior compleixen el que s'estableix en el CTE DB SUA 3.

En els casos següents es compleix el que s'estableix en el CTE DB SI 1: portes de comunicació de les zones de risc especial amb la resta de l'edifici. Portes dels vestíbuls d'independència.

Segons el CTE DB SI 3, dimensionat i condicions de portes i passos, portes d'eixida de recintes, portes situades en recorreguts d'evacuació i previstes com a eixida de planta o d'edifici.

Fixació i col·locació: folgança de fulla a cèrcol inferior o igual a 3mm. Folgança amb paviment. Nombre de golfos o frontisses.

Mecanismes de tancament: tipus segons especificacions de projecte. Col·locació. Disposició de condemna per l'interior (en el seu cas).

Acabats: lacat, envernissat, pintat.

- **Assaigs i proves**

- Fusteria exterior:

Prova de funcionament: funcionament de la fusteria.

Prova d'escolament en portes i finestres d'acer, aliatges lleugers i material plàstic: estanquitat a l'aigua. Conjuntament amb la prova d'escolament de façanes, en el drap més desfavorable.

UNE 85247:2011. Finestres i portes. Estanquitat a l'aigua. Assaig *in situ*.

UNE-EN ISO 16283-3:2016. Acústica. Mesurament *in situ* de l'aïllament acústic en els edificis i en els elements de construcció. Part 3: Aïllament a soroll de façana. (ISO 16283-3:2016).

- Fusteria interior:

Prova de funcionament: obertura i accionament de panys.

Conservació i manteniment

PROJECTE BÀSIC I D'EXECUCIÓ
AMPLIACIÓ DE LA LLAR D'INFANTS MUNICIPAL PETETE DE MIAMI PLATJA
83 DE L'AVINGUDA DE CADIS, 43892 MIAMI PLATJA, MONT-ROIG DEL CAMP, TARRAGONA
III. Plec de Condicions

Fins al seu ús final, es protegirà de possibles colps, pluja i/o humitat en el lloc d'emmagatzematge. El lloc d'emmagatzematge no és un lloc de pas d'oficis que la pugui fer malbé.

Es desplaçaran a la zona d'execució just abans de ser instal·lades.

Es conservarà la protecció de la fusteria fins al revestiment de la fàbrica i la col·locació de l'envidrament.

No es donaran suport a pescants de subjecció de bastides, corrioles per a elevar càrregues, mecanismes per a neteja exterior o altres objectes que puguin fer-la malbé.

Prescripcions sobre verificacions a l'edifici acabat

Verificacions i proves de servei per a comprovar les prestacions finals de l'edifici

En el cas que es facin mesuraments *in situ* per a comprovar les exigències d'aïllament acústic a soroll aeri i de limitació del temps de reverberació, es faran per laboratoris i segons el que s'estableix en les UNE-EN ISO 16283-1:2015, UNE-EN ISO 16283-1:2015+A1:2018 i UNE-EN ISO 16283-3:2016 per a soroll aeri i en la UNE-EN ISO 3382-1:2010 i UNE-EN ISO 3382-2:2008+ERRATUM:2009 V2 per a temps de reverberació. La valoració global de resultats dels mesuraments d'aïllament es realitzarà segons les definicions de diferència de nivells estandarditzada per a cada tipus de soroll segons el que s'estableix en l'Annex H del DB HR.

Per al compliment de les exigències del DB HR s'admeten toleràncies entre els valors obtinguts per mesuraments *in situ* i els valors límit establits en l'apartat 2.1 del DB HR, de 3 dBA per a aïllament a soroll aeri, de 3 dB per a aïllament a soroll d'impacte i de 0,1 s per a temps de reverberació.

En el cas de façanes, quan es disposin com a obertures d'admissió d'aire, segons DB-HS 3, sistemes amb dispositiu de tancament, com ara airejadors o sistemes de microventilació, la verificació de l'exigència d'aïllament acústic davant de soroll exterior es farà amb aquests dispositius tancats.

5.2.2. Envidraments

Descripció

Descripció

Segons el CTE DB HE 1, apèndix A «Terminologia», els buits són qualsevol element transparent o semitransparent de l'envoltant de l'edifici. Això comprèn les finestres, lluernes i claraboies, així com les portes envidrades amb una superfície semitransparent superior al 50%. Aquests envidraments podran ser:

- Vidres senzills: una única fulla de vidre, sustentada a fusteria o fixada directament a l'estructura portant. Poden ser:

Monolítics:

Vidre temprat: compostos de vidre imprès sotmès a un tractament tèrmic, que els confereix resistència a esforços d'origen mecànic i tèrmic. Podran tenir després del temprat un lleuger matat a l'àcid o a l'arena.

Vidre imprès armat: de silicat sodocàlcic, pla, transparent, incolor o acolorit, amb malla d'acer incorporada, de cares impreses o llises.

Vidre polit armat: obtingut a partir del vidre imprès armat de silicat sodocàlcic, pla, transparent, incolor, de cares paral·leles i polides.

Vidre pla: de silicat sodocàlcic, pla, transparent, incolor o acolorit, obtingut per estiratge continu, cares polides al foc.

Vidre imprès: de silicat sodocàlcic, pla, transparent, que s'obté per bugada i laminació contínues.

Vidre borosilicatat: silicatat amb un percentatge d'òxid de bor que li confereix alt nivell de resistència al xoc tèrmic, hidrolític i als àcids.

Vidre de capa: vidre bàsic, especial, tractat o laminat, en la superfície del qual s'han dipositat una o diverses capes de materials inorgànics per a modificar-ne les propietats.

Laminats: compostos per dues o més fulles de vidre unides per làmines de butiral, sustentats amb perfil conformat a fusteria o fixats directament a l'estructura portant. Poden ser:

Vidre laminat: conjunt d'una fulla de vidre amb una o més fulles de vidre (bàsics, especials, de capa, tractats) i/ o fulles d'envidraments plàstics units per capes o materials que apeguen o separen les fulles i poden donar propietats de resistència a l'impacte, al foc, acústiques, etc.

Vidre laminat de seguretat: conjunt d'una fulla de vidre amb una o més fulles de vidre (bàsics, especials, de capa, tractats) i/ o fulles d'envidraments plàstics units per capes o materials que aporten resistència a l'impacte.

- Unitats de vidre aïllant: compostes per almenys dos vidres separats per una o dues cambres d'aire o gas deshidratat, sustentats amb perfil conformat i segellats perimetralment, es col·loquen en el galze del perfil del tancament envidrat, o fixats directament a l'estructura portant, de manera que s'aconsegueix aïllament tèrmic i acústic. Poden ser:

Unitats de vidre aïllant: poden estar compostes per dos vidres monolítics o un vidre monolític amb un vidre laminat o tots dos vidres laminats.

Unitats de vidre baix emissius: han d'estar compostes per un vidre baix emissiu, o més vidres baix emissius si es posseeixen dues cambres d'aire (triple envidrament).

- Vidres sintètics: compostos per planxes de policarbonat, metacrilat, etc., que amb diferents sistemes de fixació constitueixen tancaments verticals i horitzontals, i poden ser incolores, translúcides o opaques.

Criteris de mesurament i valoració d'unitats

Metre quadrat, mesurada la superfície envidrada totalment acabada, incloent-hi sistema de fixació, protecció i neteja final.

Prescripcions sobre els productes

Característiques i recepció dels productes que s'incorporin a les unitats d'obra

La recepció dels productes, equips i sistemes es realitzarà tal com es desenvolupa en la *Part II: Condicions de Recepció de productes*. Aquest control comprèn el de la documentació dels subministraments (incloent-hi la corresponent al marcatge CE, quan sigui pertinent), el control mitjançant distintius de qualitat o avaluacions tècniques d'idoneïtat i el control mitjançant assaigs.

Segons el CTE DB HE 1, apartat 5.1.3, els productes per a buits i claraboies es caracteritzen mitjançant els paràmetres següents:

Part semitransparent: transmitància tèrmica O (W/m^2K). Factor solar, $g_{\perp}$ (adimensional).

- Vidre, que podrà ser:

Vidre incolor de silicat sodocàlcic (vegeu *Part II: Relació de productes amb marcatge CE*, 7.4).

Vidre de capa (vegeu *Part II: Relació de productes amb marcatge CE*, 7.4).

Unitats de vidre aïllant (vegeu *Part II: Relació de productes amb marcatge CE*, 7.4).

Vidre borosilicatat (vegeu *Part II: Relació de productes amb marcatge CE*, 7.4).

PROJECTE BÀSIC I D'EXECUCIÓ
AMPLIACIÓ DE LA LLAR D'INFANTS MUNICIPAL PETETE DE MIAMI PLATJA
83 DE L'AVINGUDA DE CADIS, 43892 MIAMI PLATJA, MONT-ROIG DEL CAMP, TARRAGONA
III. Plec de Condicions

Vidre de silicat sodocàlcic termoendurible (vegeu *Part II: Relació de productes amb marcatge CE*, 7.4).

Vidre de silicat sodocàlcic de seguretat temprat tèrmicament (vegeu *Part II: Relació de productes amb marcatge CE*, 7.4).

Vidre de silicat sodocàlcic endurit químicament (vegeu *Part II: Relació de productes amb marcatge CE*, 7.4).

Vidre borosilicatat de seguretat temprat tèrmicament (vegeu *Part II: Relació de productes amb marcatge CE*, 7.4).

Productes de vidre de silicat bàsic alcalinoterri (vegeu *Part II: Relació de productes amb marcatge CE*, 7.4).

Vidre de seguretat de silicat sodocàlcic temprat en calent (vegeu *Part II: Relació de productes amb marcatge CE*, 7.4).

Vidre de seguretat de silicat alcalinoterri endurit en calent (vegeu *Part II: Relació de productes amb marcatge CE*, 7.4).

Vidre laminat i vidre laminat de seguretat (vegeu *Part II: Relació de productes amb marcatge CE*, 7.4).

- Galzes i filets: resistiran les tensions transmeses pel vidre. Seran inoxidables o protegits davant de la corrosió. Les cares verticals del galze i els filets encarats al vidre seran paral·leles a les cares de l'envidrament, i no podran tenir ixents superiors a 1 mm. Altura del galze, (tenint en compte les toleràncies dimensionals de la fusteria i dels vidres, folgances perimetrals i altura d'encast), i ample útil del galze (respectant les toleràncies de la grossària dels vidres i les folgances laterals necessàries). Els filets seran desmuntables per a permetre la possible substitució del vidre.

- Falques: podran ser de fusta dura tractada o d'elastòmer. Dimensions segons es tracti de falques de suport, perimetrals o laterals. Imputrescibles, inalterables a temperatures entre -10 °C i +80 °C, compatibles amb els productes d'estanquitat i el material del bastidor.

- Massilles per a rebliment de folgances entre vidre i galze i juntes d'estanquitat (vegeu *Part II: Relació de productes amb marcatge CE*, 9):

Massilles que endureixen: massilles amb oli de llinós pur, amb olis diversos o d'enduriment ràpid.

Massilles plàstiques: de brees de quitrà modificades o betums, asfalts de gomes, olis de resines, etc.

Massilles elàstiques: "Thiokoles" o "Silicones".

Massilles en bandes preformades autoadhesives: de productes de síntesi, cautxús sintètics, gomes i resines especials.

Perfils extrudits elàstics: de PVC, neoprè en forma d'U, etc.

En envidraments formats per vidres sintètics:

- Planxes de policarbonat, metacrilat (de bugada o d'extrusió), etc.: resistència a impacte, aïllament tèrmic, nivell de transmissió de llum, transparència, resistència al foc, pes específic, protecció contra radiació ultraviolada.

- Base de ferro encunyat, goma, clips de fixació.

- Element de tancament d'alumini: mesures i toleràncies. Inèrcia del perfil. Gruix del recobriment anòdic. Qualitat del segellament del recobriment anòdic.

Els productes es conservaran a l'abric de la humitat, sol, pols i esguitades de ciment i soldadura. S'emmagatzemaran sobre una superfície plana i resistent, allunyada de les zones de pas. En cas

d'emmagatzematge en l'exterior, es cobriran amb un envelat ventilat. Es repartiran els vidres en els llocs en què es vagin a col·locar: en piles amb una altura inferior a 25 cm, subjectes per barres de seguretat; recolzats sobre dos travessers horitzontals, protegits per un material tou; protegits de la pols per un plàstic o un cartó.

Prescripcions quant a l'execució per unitats d'obra

Característiques tècniques de cada unitat d'obra

Segons el CTE DE HE 1, apartat 5.2.2, en el plec de condicions del projecte s'han de consignar els valors i característiques exigibles als tancaments i particions interiors, així com les seves condicions particulars d'execució.

Segons el DB HR, apartat 4.2, en el plec de condicions del projecte han d'expressar-se les característiques acústiques dels elements constructius obtingudes mitjançant assaigs en laboratori. Si aquestes s'han obtingut mitjançant mètodes de càlcul, els valors obtinguts i la justificació dels càlculs han d'incloure's en la memòria del projecte i consignar-se en el plec de condicions.

- **Condicions prèvies: suport**

En general l'envidrament anirà sustentat per fusteria (d'acer, de fusta, d'alumini, de PVC, de perfils laminats), o ben fixat directament a l'estructura portant mitjançant fixació mecànica o elàstica. La fusteria estarà muntada i fixada a l'element suport, emprimada o tractada en el seu cas, neta d'òxid i els ferratges de penjament i tancament instal·lats.

Els bastidors fixos o practicables suportaran sense deformacions el pes dels vidres que reben; a més, no es deformaran per pressions de vent, neteja, alteracions per corrosió, etc. La fletxa admissible de la fusteria no excedirà de 1/200 del costat sotmés a flexió per a vidre simple i de 1/300 per a vidre doble.

En cas de vidres sintètics, aquests es muntaran en fusteries d'aliatges lleugers, fusta, plàstic o perfils laminats.

- **Compatibilitat entre els productes, elements i sistemes constructius**

Per a prevenir el fenomen electroquímic de la corrosió galvànica entre metalls amb diferent potencial, s'adoptaran les mesures següents:

Evitar el contacte entre dos metalls de diferent activitat. En cas de no poder evitar el contacte, s'hauran de seleccionar metalls pròxims en la sèrie galvànica.

Aïllar elèctricament els metalls amb potencial diferent.

Evitar l'accés d'aigua i oxigen a la zona d'unió dels dos metalls.

S'evitarà el contacte directe entre:

Massilla d'oli de llinós - formigó no tractat.

Massilla d'oli de llinosa - butiral de polivinil.

Massilles resinoses - alcohol.

Massilles bituminoses - dissolvents i tots els olis.

Escandall de les fulles de vidre.

Vidre amb metall excepte metalls tous, com el plom i l'alumini recuit.

Vidres sintètics amb altres vidres, metalls o formigó.

En cas de vidres laminats adossats cantell amb cantell, s'utilitzarà com a segellant silicona neutra, perquè aquesta no ataqui el butiral de polivinil i en produeixi el deteriorament.

PROJECTE BÀSIC I D'EXECUCIÓ
AMPLIACIÓ DE LA LLAR D'INFANTS MUNICIPAL PETETE DE MIAMI PLATJA
83 DE L'AVINGUDA DE CADIS, 43892 MIAMI PLATJA, MONT-ROIG DEL CAMP, TARRAGONA
III. Plec de Condicions

No s'utilitzaran falques de suport de poliuretà per al muntatge d'envidraments dobles.

Procés d'execució

- **Execució**

S'han d'observar les recomanacions per a col·locar l'envidrament, d'acord amb les regles de muntatge per a envidrament vertical i inclinat, segons la UNE-EN 12488:2017, així com les condicions que segueixen:

- Envidraments en general:

Galzes:

Els bastidors estaran equipats amb galzes, i l'envidrament es col·locarà amb les folgances perimetrals i laterals adequades, que es rebliran posteriorment amb material elàstic; així, s'evitarà la transmissió d'esforços per dilatacions o contraccions del mateix envidrament. Els galzes poden ser oberts (per a vidres de poc gruix, menys de 4 mm, dimensions reduïdes o en vidres impresos de gruix superior a 5 mm i vidres armats), o tancats per a la resta de casos.

La forma dels galzes podrà ser:

Galzes amb filets. El vidre es fixarà en el galze mitjançant un filet, que segons el tipus de bastidor podrà ser:

Bastidors de fusta: filets de fusta o metàl·lics clavats o acaragolats al cèrcol.

Bastidors metàl·lics: filets de fusta caragolats al cèrcol o metàl·lics acaragolats o clipats.

Bastidors de PVC: filets clipats, metàl·lics o de PVC.

Bastidors de formigó: filets acaragolats a tacs de fusta prèviament rebuts en el cèrcol o interposant cèrcol auxiliar de fusta o metàl·lic que permeti la reposició eventual del vidre.

- Galzes portafulles. En fusteries corredisses, el galze tancat pot estar format per perfils en U.

- Perfil estructural d'elastòmer; assegurarà fixació mecànica i estanquitat.

- Galzes antidrenants. Els fons del galze es drenaran per a equilibrar la pressió entre l'aire exterior i el fons del galze, cosa que limitarà les possibilitats de penetració de l'aigua i de condensació, amb la qual cosa s'afavorirà l'evacuació de possibles infiltracions. Serà obligatori en envidraments aïllants.

S'estendrà la massilla en el galze de la fusteria o en el perímetre del buit abans de col·locar el vidre.

Encunyat:

Els vidres s'encunyaran al bastidor per a assegurar-ne el posicionament, evitar el contacte vidre-bastidor i repartir-ne el pes. Podrà realitzar-se amb perfil continu o falques de suport puntuals situats de la següent manera:

Falques de suport: repartiran el pes del vidre en el bastidor. En bastidors d'eix de rotació vertical: una sola falca de suport, situada en el costat pròxim a la corretja en el bastidor a la francesa o en l'eix de gir per a bastidor pivotant. En els altres casos: dues falques a una distància de les cantonades de L/10, i és L la longitud del costat on s'emplacen.

Falques perimetrals: es col·locaran en el fons del galze per a evitar el lliscament del vidre.

Falques laterals: asseguraran un gruix constant als segelladors, tot contribuint a l'estanquitat i transmetent al bastidor els esforços perpendiculars que incideixen sobre el plànol del vidre. Es col·locaran com a mínim dues parelles per cada costat del bastidor, situats en els extrems i a una distància de 1/10 de la seva longitud i pròxims a les falques de suport i perimetrals, però mai coincidint amb aquestes.

Rebliment dels galzes, per a assegurar l'estanquitat entre els vidres i els seus marcs. Podrà ser:

Amb massillat total. Les massilles que endureixen i les plàstiques es col·locaran amb espàtula o pistola. Les massilles elàstiques es col·locaran amb pistola en fred.

Amb bandes preformades, de neoprè, butil, etc. i segellat de silicona. Les massilles en bandes preformades o perfils extrudits es col·locaran a mà, pressionant sobre el bastidor.

Amb perfils de PVC o neoprè. Es col·locaran a mà, apegant-los pressionant.

Se suspendran els treballs quan la col·locació es faci des de l'exterior i la velocitat del vent sigui superior a 50 km/h.

- Envidrament format per vidres laminats:

Quan estigui format per dos vidres de diferent gruix, el de menor gruix es col·locarà a l'exterior. El nombre de fulles serà almenys de dues en baranes i ampits, tres en envidrament antirobatori i quatre en envidrament antibales.

- Envidrament format per vidres sintètics:

En disposició horitzontal, es fixaran corretges al suport, netes d'òxid i emprimades o tractades, en el seu cas.

En disposició vertical no caldrà disposar de corretges horitzontals fins a una càrrega de 0,1 N/mm2.

Es deixarà una folgança perimetral de 3 mm perquè els vidres no reben esforços per variacions dimensionals.

El suport no transmetrà al vidre els esforços produïts per les seves contraccions, dilatacions o deformacions.

Els vidres es manipularan des de l'interior de l'edifici, i s'asseguraran amb mitjans auxiliars fins a fixar-los.

Els vidres es fixaran, mitjançant perfil continu d'ample mínim 60 mm, d'acer galvanitzat o alumini.

Entre vidre i perfil s'interposarà un material elàstic que garanteixi la uniformitat de la pressió d'estrenya.

La junta es tancarà amb perfil tapajuntes d'acer galvanitzat o alumini i la interposició de dues juntes de material elàstic que uniformitzen l'estrenya i proporcionen estanquitat. El tapajuntes es fixarà al perfil base amb caragols autoroscants d'acer inoxidable o galvanitzat cada 35 cm com a màxim. Els extrems oberts del vidre es tancaran amb perfil en U d'alumini.

- Envidrament format per vidres temprats:

Les manufactures (osques, trepatges, etc.) es realitzaran abans de temprar el vidre.

Es col·locaran de manera que no pateixin esforços a causa de: contraccions o dilatacions del vidre mateix, dels bastidors que puguin emmarcar-lo o fletxes dels elements resistents i seients diferencials. Així mateix, es col·locaran de manera que no perdin la seva posició per esforços habituals (pes propi, vent, vibracions, etc.)

Es fixaran per pressió de les peces metàl·liques, amb una làmina de material elàstic sense adherir entre metall i vidre.

Els vidres encastats, sense suspensió, poden rebre's amb ciment, i s'indepentitzaran amb cartó, bandes bituminoses, etc., deixant una folgança entre cantell de vidre i fons de regata. Els vidres suspesos es fixaran per pressió sobre l'element resistent o amb patilles, prèviament independitzats, com en el cas anterior.

- **Gestió de residus**

PROJECTE BÀSIC I D'EXECUCIÓ
AMPLIACIÓ DE LA LLAR D'INFANTS MUNICIPAL PETETE DE MIAMI PLATJA
83 DE L'AVINGUDA DE CADIS, 43892 MIAMI PLATJA, MONT-ROIG DEL CAMP, TARRAGONA
III. Plec de Condicions

Els residus generats durant l'execució de la unitat d'obra seran tractats d'acord amb la *Part III: Gestió de residus de construcció o demolició en l'obra.*

- **Toleràncies admissibles**

Segons el CTE DB SUA 2, apartat. 1.4., la senyalització dels vidres estarà a una altura inferior entre 0,85 m i 1,1 m i a una altura superior entre 1,5 m i 1,7 m.

- **Condicions d'acabament**

En cas de vidres simples, dobles o laminats, per a aconseguir l'estanquitat entre els vidres i els seus marcs se segellarà la unió amb massilles elàstiques, bandes preformades autoadhesives o perfils extrudits elàstics.

Control d'execució, assaigs i proves

- **Control d'execució**

Punts d'observació.

Dimensions del vidre: gruix especificat ± 1 mm. Dimensions restants especificades ± 2 mm.

Vidre laminat: en cas de fulles amb diferent gruix, la de major gruix a l'interior.

Perfil continu: col·locació, tipus especificat, sense discontinuïtats.

Falques: totes col·locades correctament, amb tolerància en la seva posició ± 4 cm.

Massilla: sense discontinuïtats, esquerdaments o falta d'adherència.

Segellat: secció mínima de 25 mm2 amb massilles plàstiques d'enduriment lent i 15 mm^2 les d'enduriment ràpid.

En vidres sintètics, diferència de longitud entre les dues diagonals de l'envidrament (cèrcols 2 m): 2.5 mm.

Conservació i manteniment

En general, els envidraments formats per vidres simples, dobles, laminats i temprats es protegiran amb les condicions adequades per a evitar deterioraments originats per causes químiques (impressions produïdes per la humitat, caiguda d'aigua o condensacions) i mecànics (colps, ratllades de superfície, etc.).

En cas de vidres sintètics, quan estiguin col·locats, es protegiran de projeccions de morter, pintura, etc.

Prescripcions sobre verificacions a l'edifici acabat

Verificacions i proves de servei per a comprovar les prestacions finals de l'edifici

En el cas que es facin mesuraments *in situ* per a comprovar les exigències d'aïllament acústic a soroll aeri i de limitació del temps de reverberació, es faran per laboratoris i segons el que s'estableix en les UNE-EN ISO 16283-1:2015, UNE-EN ISO 16283-1:2015+A1:2018 i UNE-EN ISO 16283-3:2016 per a soroll aeri i en la UNE-EN ISO 3382-1:2010 i UNE-EN ISO 3382-2:2008+ERRATUM:2009 V2 per a temps de reverberació. La valoració global de resultats dels mesuraments d'aïllament es realitzarà segons les definicions de diferència de nivells estandarditzada per a cada tipus de soroll segons el que s'estableix en l'Annex H del DB HR.

Per al compliment de les exigències del DB HR s'admeten toleràncies entre els valors obtinguts per mesuraments *in situ* i els valors límit establerts en l'apartat 2.1 del DB HR, de 3 dBA per a aïllament a soroll aeri i de 0,1 s per a temps de reverberació.

5.2.3. Persianes

Descripció

Descripció

Tancaments de buits de façana, enrotllables o de gelosia, d'accionament manual o a motor, per a enfosquir i protegir de les vistes l'interior dels locals.

Criteris de mesurament i valoració d'unitats

Unitat o metre quadrat de buit tancat amb persiana, totalment muntada, incloent-hi tots els mecanismes i accessoris necessaris per al funcionament.

Prescripcions sobre els productes

Característiques i recepció dels productes que s'incorporin a les unitats d'obra

- Persiana (vegeu *Part II: Relació de productes amb marcatge CE*, 7.2): podrà ser enrotllable o de gelosia. La persiana estarà formada per làmines de fusta, alumini o PVC, i la làmina inferior és més rígida que les restants.

Làmines de fusta: altura màxima 6 cm, amplària mínima 1,10 cm. Humitat: inferior a 8% en zona interior i a 12% en zona litoral. Dimensions. Inèrcia. Nucs. Clevills i exfoliacions. Pes específic. Duresa.

Làmines d'alumini: grossàries i dimensions: altura màxima 6 cm, amplària mínima 1,10 cm. Anoditzat: 20 micres en exteriors, 25 micres en ambient marí. Qualitat del segellament del recobriment anòdic.

Làmines de PVC: pes específic mínim 1,40 gr/cm³. Gruix del perfil: mínim 1 mm.

- Guia: els perfils en forma d'U que conformen la guia seran d'acer galvanitzat o alumini anoditzat i de grossària mínima 1 mm.

- Sistema d'accionament.

En cas de sistema d'accionament manual:

El corró serà resistent a la humitat i capaç de suportar el pes de la persiana.

La corriola serà d'acer o alumini, protegits contra la corrosió, o de PVC.

La cinta serà de material flexible amb una resistència a tracció quatre vegades superior al pes de la persiana.

En cas de sistema d'accionament mecànic:

El corró serà resistent a la humitat i capaç de suportar el pes de la persiana.

La corriola serà d'acer galvanitzat o protegit contra la corrosió.

El cable estarà format per fils d'acer galvanitzat, i anirà allotjat en un tub de PVC rígid.

El mecanisme del torn estarà allotjat en caixa d'acer galvanitzat, alumini anoditzat o PVC rígid.

- Caixa de persiana: en qualsevol cas la caixa de persiana estarà tancada per elements resistents a la humitat, de fusta, xapa metàl·lica o formigó, de manera que sigui practicable des de l'interior del local. Així mateix, seran estanques a l'aire i a l'aigua de pluja i es dotaran d'un sistema de bloqueig des de l'interior, en punts on calgui prendre mesures contra el robatori. No constituirà pont tèrmic. Es recomana utilitzar caixes de persiana prefabricades, i si és possible, amb un material absorbent acústic en la cambra.

PROJECTE BÀSIC I D'EXECUCIÓ
AMPLIACIÓ DE LA LLAR D'INFANTS MUNICIPAL PETETE DE MIAMI PLATJA
83 DE L'AVINGUDA DE CADIS, 43892 MIAMI PLATJA, MONT-ROIG DEL CAMP, TARRAGONA
III. Plec de Condicions

Airejadors. Podran ser dispositius de microventilació amb una permeabilitat a l'aire segons UNE-EN 12207:2017 en la posició d'obertura de classe 1.

Prescripcions quant a l'execució per unitats d'obra

Característiques tècniques de cada unitat d'obra

Segons el DB HR, apartat 4.2, en el plec de condicions del projecte han d'expressar-se les característiques acústiques dels elements constructius obtingudes mitjançant assaigs en laboratori. Si aquestes s'han obtingut mitjançant mètodes de càlcul, els valors obtinguts i la justificació dels càlculs han d'incloure's en la memòria del projecte i consignar-se en el plec de condicions.

- **Condicions prèvies: suport**

La façana estarà acabada i l'aïllament, col·locat.

Els buits de façana estaran acabats, fins i tot el revestiment interior, l'aïllament i la fusteria.

- **Compatibilitat entre els productes, elements i sistemes constructius**

Per a prevenir el fenomen electroquímic de la corrosió galvànica entre metalls amb potencial diferent, s'adoptaran les mesures següents:

Evitar el contacte entre dos metalls d'activitat diferent. En cas de no poder evitar el contacte, s'hauran de seleccionar metalls pròxims en la sèrie galvànica.

Aïllar elèctricament els metalls amb diferent potencial.

Evitar l'accés d'aigua i oxigen a la zona d'unió dels dos metalls.

S'evitaran els contactes bimetàl·lics següents:

Zinc en contacte amb: acer, coure, plom i acer inoxidable.

Alumini amb: plom i coure.

Acer dolç amb: plom, coure i acer inoxidable.

Plom amb: coure i acer inoxidable.

Coure amb: acer inoxidable. Procés d'execució.

Procés d'execució

- **Execució**

- En cas de persiana enrotllable:

Se situaran i aplomaran les guies, i es fixaran al mur mitjançant acaragolament o ancoratge de les seves patilles.

Estaran proveïdes, per a fixar-les, de perforacions o patilles equidistants. Les patilles tindran un gruix major a 1 mm i una longitud de 10 cm com a mínim. Tindran 3 punts de fixació per a altures no majors de 250 cm,

4 punts per a altures no majors de 350 cm i 5 per a altures majors. Els punts de fixació extrems distaran d'aquests 25 cm com a màxim. Les guies estaran separades com a mínim 5 cm de la fusteria i penetraran 5 cm en la caixa d'enrotllament.

S'introduiran en les guies la persiana i entre les làmines i aquestes hi haurà una folgança de 5 mm.

El corró s'unirà a la corriola i es fixarà mitjançant ancoratge dels seus suports a les parets de la caixa d'enrotllament i es tractarà que quedi horitzontal.

El mecanisme d'enrotllament automàtic es fixarà al parament en el mateix pla vertical que la corriola i a 80 cm de terra.

La cinta s'unirà en els seus extrems amb el mecanisme d'enrotllament automàtic i la corriola, i quedaran tres voltes de reserva quan la persiana estigui tancada.

La làmina superior de la persiana estarà proveïda de cintes, per a fixar-la al corró. La làmina inferior serà més rígida que les restants i estarà proveïda de dos topalls a 20 cm dels extrems per a impedir que s'introdueixi totalment en la caixa d'enrotllament.

- En cas de persiana de gelosia:

Si és corredissa, les guies es fixaran adossades al mur i paral·leles als costats del buit, mitjançant caragols o patilles. Els ferratges de penjar i els pivots guia es fixaran a la persiana a 5 cm dels extrems.

Si és abatible, el marc es fixarà al mur mitjançant caragols o patilles, amb dos punts de fixació com a mínim cada costat del marc.

Si és plegable, les guies es col·locaran adossades o encastades en el mur i paral·leles entre si, i es fixaran mitjançant caragols o patilles. Es col·locaran ferratges de penjar cada dues fulles de manera que tots dos queden en la mateixa vertical.

- **Gestió de residus**

Els residus generats durant l'execució de la unitat d'obra seran tractats conforme a la *Part III: Gestió de residus de construcció o demolició en l'obra*.

- **Condicions d'acabament**

La persiana quedarà aplomada, ajustada i neta.

Control d'execució, assaigs i proves

- **Control d'execució**

Punts d'observació.

Es tindrà una cura especial en l'execució de les caixes de persiana, a causa dels ponts tèrmics que es poden crear, i s'atendrà als detalls constructius corresponents.

- Disposició i fixació.

Situació i aplomat de les guies: 5 cm de penetració en la caixa. Separació de la fusteria: 5 cm com a mínim.

Fixació de les guies.

Caixa de persiana: fixació dels elements al mur. Estanquitat de les juntes de trobada de la caixa amb el mur. Segons CTE DB HR, la fixació de les caixes de persiana ha de fer-se de tal manera que quedi garantida l'estanquitat a la permeabilitat de l'aire.

Aïllant tèrmic.

- Comprovació final.

Sistema de bloqueig des de l'interior, en el seu cas.

Làmina inferior més rígida amb topalls que impedeixin la penetració de la persiana en la caixa.

- **Assaigs i proves**

Accionament de la persiana. Pujada, baixada i fixació a una altura.

PROJECTE BÀSIC I D'EXECUCIÓ
AMPLIACIÓ DE LA LLAR D'INFANTS MUNICIPAL PETETE DE MIAMI PLATJA
83 DE L'AVINGUDA DE CADIS, 43892 MIAMI PLATJA, MONT-ROIG DEL CAMP, TARRAGONA
III. Plec de Condicions

Conservació i manteniment

Les persianes es protegiran adequadament.

No se sotmetran a esforços per als quals no han sigut dissenyades.

5.2.4. Tancaments

Descripció

Descripció

Tancaments de seguretat en buits de façanes, amb tancaments plegables, extensibles, enrotllables o batents, cecs o formant malla, a fi d'impedir el pas a un local.

Criteris de mesurament i valoració d'unitats

Unitat o metre quadrat de tancament, tot considerant-se en els dos casos el tancament totalment muntat i en funcionament.

Prescripcions sobre els productes

Característiques i recepció dels productes que s'incorporin a les unitats d'obra

La recepció dels productes, equips i sistemes es realitzarà tal com es desenvolupa en la *Part II: Condicions de recepció de productes*. Aquest control comprèn el de la documentació dels subministraments (incloent-hi la del marcatge CE quan sigui pertinent), el control mitjançant distintius de qualitat o avaluacions tècniques d'idoneïtat i el control mitjançant assaigs.

Els components compliran les condicions següents segons el tipus de tancament:

- En cas de tancament plegable, cada fulla estarà formada per xapa d'acer, de 0,80 mm de grossària mínima, galvanització o protegit contra la corrosió i el cèrcol estarà format per un perfil en L d'acer galvanitzat o protegit contra la corrosió.

- En cas de tancament extensible, els elements verticals, les tisores i les guies superior i inferior estaran formats per perfils d'acer galvanitzat o protegit contra la corrosió.

- En cas de tancament enrotllable, els perfils en forma d'U que conformen la guia seran d'acer galvanitzat o protegit contra la corrosió i de gruix mínima 1 mm, i dimensions en funció de l'amplària del buit. Tant en cas d'accionament manual com mecànic, l'eix fix i els tambors recuperadors seran de material resistent a la humitat. Els elements de tancament exteriors de la caixa d'enrotllament seran resistents a la humitat, i poden ser de fusta, xapa metàl·lica, formigó o ceràmics.

El tipus articulat estarà format per làmines de fleix d'acer galvanitzat o protegit contra la corrosió.

El tipus tubular estarà format per tubs d'acer galvanitzat o protegit contra la corrosió, de 16 mm de diàmetre i 1 mm de gruix; la unió entre tubs es farà per mitjà de fleixos d'acer galvanitzat o protegit contra la corrosió, de 0,80 mm de gruix.

El tipus malla estarà format per redons d'acer galvanitzat o protegit contra la corrosió.

- Persianes (vegeu *Part II: Relació de productes amb marcatge CE*, 7.2).

- Perfils laminats i xapes d'acer (vegeu *Part II: Relació de productes amb marcatge CE*, 1.1).

- Tubs d'acer galvanitzat (vegeu *Part II: Relació de productes amb marcatge CE*, 19.5).

- Perfils d'alumini anoditzat (vegeu *Part II: Relació de productes amb marcatge CE*, 19.6).

- Perfils de fusta (vegeu *Part II: Relació de productes amb marcatge CE*, 1.5).

Prescripcions quant a l'execució per unitats d'obra

Característiques tècn-iques de cada unitat d'obra

- **Condicions prèvies: suport**

En cas de tancament enrotllable, es comprovarà l'altura del buit per a deixar prou espai per a enrotllar-lo.

Els arrebossats no sobreeixiran en brancals i llinda a fi que no freguin amb la fulla del tancament i puguin danyar-la.

Es comprovarà que el paviment estigui a nivell i net, per a obtenir un tancament correcte.

- **Compatibilitat entre els productes, elements i sistemes constructius**

Per a prevenir el fenomen electroquímic de la corrosió galvànica entre metalls amb potencial diferent, s'adoptaran les mesures següents:

Evitar el contacte entre dos metalls de diferent activitat. En cas de no poder evitar-ne el contacte, s'hauran de seleccionar metalls pròxims en la sèrie galvànica.

Aïllar elèctricament els metalls amb potencial diferent.

Evitar l'accés d'aigua i oxigen a la zona d'unió dels dos metalls.

S'evitaran els contactes bimetàl·lics següents:

Zinc en contacte amb: acer, coure, plom i acer inoxidable.

Alumini amb: plom i coure.

Acer dolç amb: plom, coure i acer inoxidable.

Plom amb: coure i acer inoxidable.

Coure amb: acer inoxidable.

Procés d'execució

- **Execució**

Es replantejarà i marcarà la situació dels ancoratges i encaixos.

En qualsevol cas, el tancament quedarà en el nivell i el pla previstos, disposarà de topalls fixats al parament per a evitar colps en obrir-lo; així mateix, els mecanismes de lliscament garantiran un accionament suau i silenciós. Les guies es fixaran al parament amb ancoratges galvanitzats, amb una distància entre aquests menor o igual de 50 cm i als extrems inferior a 30 cm. La folgança entre el paviment i la fulla serà inferior a 10 mm. La guia tindrà 3 punts de fixació per a altures inferiors a 250 cm, 4 punts per a altures inferiors a 350 cm i 5 punts per a altures majors; els punts de fixació extrems distaran d'aquests 25 cm com a màxim.

En cas de tancament plegable, la unió entre fulles i cèrcol es farà mitjançant dos golfos o frontisses soldades en els seus costats verticals, a 15 cm dels extrems. El cèrcol estarà proveït de dues patilles de 5 cm de longitud, separades 25 cm dels extrems, i es fixarà al mur mitjançant acaragolament o ancoratge de les seves patilles tractant que quedi aplomat.

En cas de tancament extensible, els elements verticals estaran units entre si en tres punts, dos a 10 cm dels extrems i un altre en el centre. Les guies superior i inferior tindran com a mínim dos punts de fixació, de manera que quedin paral·leles entre si, als costats del buit i en el mateix pla vertical; així mateix, estaran separades 5 cm com a mínim de la fusteria.

PROJECTE BÀSIC I D'EXECUCIÓ
AMPLIACIÓ DE LA LLAR D'INFANTS MUNICIPAL PETETE DE MIAMI PLATJA
83 DE L'AVINGUDA DE CADIS, 43892 MIAMI PLATJA, MONT-ROIG DEL CAMP, TARRAGONA
III. Plec de Condicions

En cas de tancament enrotllable, la guia es fixarà al mur mitjançant acaragolament o ancoratge de les seves patilles tractant que quedi aplomada; podran col·locar-s'hi encastades o adossades al mur i separades 5 cm com a mínim de la fusteria. Penetrarà 5 cm en la caixa d'enrotllament. S'introduirà el tancament enrotllable en les guies i es fixarà mitjançant caragols als tambors del corró, tractant que quedi horitzontal. El sistema d'accionament es fixarà a les parets de la caixa d'enrotllament mitjançant ancoratge dels seus suports, tractant que quedi horitzontal; l'eix estarà separat 25 cm de la caixa d'enrotllament.

- **Gestió de residus**

Els residus generats durant l'execució de la unitat d'obra seran tractats segons la *Part III: Gestió de residus de construcció o demolició en l'obra*.

- **Toleràncies admissibles**

- En general:

L'horitzontalitat no presentarà variacions superiors a ± 1 mm en 1 m.

L'afonament de les guies no presentarà variacions superiors a ± 2 mm en 1 m.

El plànol previst respecte a les parets no presentarà variacions superiors a ± 2 mm en 1 m.

La folgança fulla-paviment no serà inferior a 2 mm.

- En cas de tancament plegable:

Col·locació del cèrcol: fixació defectuosa. Afonament de 2 mm en 1 m.

- En cas de tancament extensible:

Col·locació del tancament: fixació defectuosa. Separació de la fusteria inferior a 5 cm.

Control d'execució, assaigs i proves

- **Control d'execució**

Punts d'observació.

En general, es compleixen les toleràncies admissibles.

En cas de tancament plegable: comprovació de la fixació defectuosa dels elements de gir en la col·locació del tancament.

En cas de tancament extensible: comprovació de la fixació i situació de les guies (fixació, horitzontalitat, paral·lelisme).

5.2.5. Tendals i para-sols

Descripció

Descripció

Proteccions lleugeres material tèxtil, en general plegables, que detenen parcialment o totalment la radiació solar directa.

Criteris de mesurament i valoració d'unitats

Metre quadrat de tendal completament acabat, fins i tot ferratges i accessoris, totalment col·locat.

Prescripcions sobre els productes

Característiques i recepció dels productes que s'incorporin a les unitats d'obra

La recepció dels productes, equips i sistemes es realitzarà tal com es desenvolupa en la *Part II: Condicions de recepció de productes*. Aquest control comprèn el de la documentació dels subministraments (incloent-hi la del marcatge CE quan sigui pertinent), el control mitjançant distintius de qualitat o avaluacions tècniques d'idoneïtat i el control mitjançant assaigs.

- Tendals (vegeu *Part II: Relació de productes amb marcatge CE*, 7.2).

- Peça/ces tèxtil/s, opaques o translúcides.

- Estructura de sustentació (braços laterals, etc.): acer, alumini, fusta, etc.

- Mecanismes d'ancoratge (tacs d'expansió i tirafons de cap hexagonal, cadmiat o galvanitzat).

Prescripcions quant a l'execució per unitats d'obra

Característiques tècniques de cada unitat d'obra

- **Condicions prèvies: suport**

Els ancoratges es fixaran a elements resistents (fàbriques, forjats, etc.). Si són ampits de fàbrica, la grossària mínima serà de 15 cm.

- **Compatibilitat entre els productes, elements i sistemes constructius**

Per a prevenir el fenomen electroquímic de la corrosió galvànica entre metalls amb potencial diferent, s'adoptaran les mesures següents:

Evitar el contacte entre dos metalls de diferent activitat. En cas de no poder evitar-ne el contacte, s'hauran de seleccionar metalls pròxims en la sèrie galvànica.

Aïllar elèctricament els metalls amb diferent potencial.

Evitar l'accés d'aigua i oxigen a la zona d'unió dels dos metalls.

S'evitaran els contactes bimetàl·lics següents:

Zinc en contacte amb: acer, coure, plom i acer inoxidable.

Alumini amb: plom i coure.

Acer dolç amb: plom, coure i acer inoxidable.

Plom amb: coure i acer inoxidable.

Coure amb: acer inoxidable. Procés d'execució.

Procés d'execució

- **Execució**

S'encastaran a la façana els elements de fixació.

Es muntaran segons el model i les instruccions específiques del fabricador, sota el control de l'oficina d'estudis corresponents.

En cas que el tendal porti tambor d'enrotllament, aquest no entorpirà el moviment de les fulles de la fusteria.

- **Gestió de residus**

Els residus generats durant l'execució de la unitat d'obra seran tractats segons la *Part III: Gestió de residus de construcció o demolició en l'obra*.

- **Condicions d'acabament**

PROJECTE BÀSIC I D'EXECUCIÓ
AMPLIACIÓ DE LA LLAR D'INFANTS MUNICIPAL PETETE DE MIAMI PLATJA
83 DE L'AVINGUDA DE CADIS, 43892 MIAMI PLATJA, MONT-ROIG DEL CAMP, TARRAGONA
III. Plec de Condicions

El tendal quedarà aplomat i net.

Control d'execució, assaigs i proves

- **Control d'execució**

Punts d'observació:

Encast a la façana.

Elements de fixació.

Conservació i manteniment

Els tendals es mantindran nets i protegits.

No se sotmetran a esforços per als quals no han sigut dissenyats i puguin danyar-los.

S'evitaran colps i rascades, així com l'abocament sobre el tendal de productes càustics i d'aigua procedent de jardineres o de la neteja de la coberta.

No es recolzaran objectes ni s'aplicaran esforços perpendiculars al plànol del tendal.

No es penjarà de l'estructura del tendal qualsevol objecte, ni es fixarà sobre aquesta.

5.3. Defenses

5.3.1. Baranes

Descripció

Descripció

Defensa formada per barana composta de bastidor (pilastres i baranatge), passamans i entrepilastres, ancorada a elements resistents com forjats, soleres i murs, per a protegir persones i objectes de risc de caiguda entre zones situades a diferent altura.

Criteris de mesurament i valoració d'unitats

Metre lineal, fins i tot passamans i peces especials, totalment muntat.

Prescripcions sobre els productes

Característiques i recepció dels productes que s'incorporin a les unitats d'obra

La recepció dels productes, equips i sistemes es farà tal com es desenvolupa en la *Part II: Condicions de recepció de productes*. Aquest control comprèn el de la documentació dels subministraments (incloent-hi la del marcatge CE quan sigui pertinent), el control mitjançant distintius de qualitat o avaluacions tècniques d'idoneïtat i el control mitjançant assaigs.

- Bastidor:

Els perfils que conformen el bastidor podran ser d'acer galvanitzat, aliatge d'alumini anoditzat, etc.

Perfils laminats en calent d'acer i xapes (vegeu *Part II: Relació de productes amb marcatge CE*, 1.1).

Perfils buits d'acer (vegeu *Part II: Relació de productes amb marcatge CE*, 19.5).

Perfils d'alumini anoditzat (vegeu *Part II: Relació de productes amb marcatge CE*, 19.6).

Perfils de fusta (vegeu *Part II: Relació de productes amb marcatge CE*, 1.5).

- Passamans:

Reunirà les mateixes condicions exigides a les baranes; en cas d'utilitzar caragols de fixació, per la seva posició, quedaran protegits del contacte directe amb l'usuari.

- Entrepilastres:

Les entrepilastres per a rebliment dels buits del bastidor podran ser de polimetacrilat, polièster reforçat amb fibra de vidre, PVC, fibrociment, etc., amb gruix mínima de 5 mm; així mateix, podran ser de vidre (armat, temprat o laminat), etc.

- Ancoratges:

Els ancoratges podran realitzar-se mitjançant:

Placa aïllada, en baranes d'acer per a fixar les pilastres quan els seus eixos disten de la vora del forjat almenys 10 cm i per a fixació de baranatge als murs laterals.

Platina contínua, en baranes d'acer per a fixar les pilastres quan els seus eixos disten de la vora del forjat almenys 10 cm, coincidint amb algun element prefabricat del forjat.

Angular continu, en baranes d'acer per a fixar les pilastres quan els seus eixos disten de la vora del forjat almenys 10 cm, o se situen en la seva cara exterior.

Pota d'unió, en baranes d'alumini, per a fixar les pilastres quan els seus eixos disten de la vora del forjat almenys 10 cm.

- Peça especial, normalment en baranes d'alumini per a fixar pilastres, i de baranatge amb caragols.

Els materials i equips d'origen industrial hauran de complir les condicions funcionals i de qualitat que es fixen en les normes corresponents i disposicions vigents relatives a fabricació i control industrial. Quan el material o equip arribi a obra amb certificat d'origen industrial que acrediti el compliment d'aquestes condicions, normes o disposicions, la recepció es farà comprovant, únicament, les seves característiques aparents.

Prescripcions quant a l'execució per unitats d'obra

Característiques tècniques de cada unitat d'obra

- **Condicions prèvies: suport**

Les baranes s'ancoraran a elements resistents com forjats o soleres, i quan estiguin ancorades sobre ampits de fàbrica el seu gruix serà superior a 15 cm.

Sempre que sigui possible es fixarà el baranatge als murs laterals mitjançant ancoratges.

- **Compatibilitat entre els productes, elements i sistemes constructius**

Per a prevenir el fenomen electroquímic de la corrosió galvànica entre metalls amb potencial diferent, s'adoptaran les mesures següents:

Evitar el contacte entre dos metalls de diferent activitat. En cas de no poder evitar el contacte, s'hauran de seleccionar metalls pròxims en la sèrie galvànica.

Aïllar elèctricament els metalls amb potencial diferent.

Evitar l'accés d'aigua i oxigen a la zona d'unió dels dos metalls.

S'evitaran els contactes bimetàl·lics següents:

Zinc en contacte amb: acer, coure, plom i acer inoxidable.

Alumini amb: plom i coure.

PROJECTE BÀSIC I D'EXECUCIÓ
AMPLIACIÓ DE LA LLAR D'INFANTS MUNICIPAL PETETE DE MIAMI PLATJA
83 DE L'AVINGUDA DE CADIS, 43892 MIAMI PLATJA, MONT-ROIG DEL CAMP, TARRAGONA
III. Plec de Condicions

Acer dolç amb: plom, coure i acer inoxidable.

Plom amb: coure i acer inoxidable.

Coure amb: acer inoxidable. Procés d'execució

Procés d'execució

- **Execució**

Replantejada en obra la barana, es marcarà la situació dels ancoratges.

Alineada sobre els punts de replantejament, es presentarà i s'aplomarà amb tornapuntes, i es fixaran provisionalment als ancoratges mitjançant punts de soldadura o acaragolament suau.

Els ancoratges podran realitzar-se mitjançant plaques, platines o angulars, segons l'elecció del sistema i la distància entre l'eix de les pilastres i la vora dels elements resistents. Els ancoratges garantiran la protecció contra espentes i colps durant tot el procés d'instal·lació; així mateix, mantindran l'aplomat de la barana fins que quedi definitivament fixada al suport.

Si els ancoratges són continus, es rebran directament en formigonar el forjat. Si són aïllats, es rebran amb morter de ciment en els encaixos previstos a aquest efecte en forjats i murs.

En forjats ja executats, els ancoratges es fixaran mitjançant tacs d'expansió amb encast no menor de

45 mm i caragols. Cada fixació es realitzarà almenys amb dos tacs separats entre sí 50 mm.

Sempre que sigui possible es fixarà el baranatge als murs laterals mitjançant ancoratges.

La unió del perfil de la pilastra amb l'ancoratge es realitzarà per soldadura, i es respectaran les juntes estructurals mitjançant juntes de dilatació de 40 mm d'ample entre baranes.

Quan les entrepilastres i/o passamans siguen desmuntables, es fixaran amb caragols, filets, o peces d'assemblatge, desmuntables sempre des de l'interior.

- **Gestió de residus**

Els residus generats durant l'execució de la unitat d'obra seran tractats segons la *Part III: Gestió de residus de construcció o demolició en l'obra.*

- **Condicions d'acabament**

El sistema d'ancoratge al mur serà estanc a l'aigua, mitjançant segellament i encebament amb morter de la trobada de la barana amb l'element al qual s'ancori.

Control d'execució, assaigs i proves

- **Control d'execució**

Punts d'observació.

Disposició i fixació:

Aplomat i anivellat de la barana.

Comprovació de l'altura i entrepilastres (buides).

Comprovació de la fixació (ancoratge) segons especificacions del projecte.

- **Assaigs i proves**

Segons el CTE DB SE AE, apartat 3.2., es comprovarà que les barreres de protecció tinguin prou de resistència i rigidesa per a resistir la força horitzontal establida en aquest apartat, en funció de la zona en

què es troben. La força s'aplicarà a 1,2 m o sobre la vora superior de l'element, si aquest està situat a menys altura.

Les barreres de protecció situades davant de seients fixos resistiran una força horitzontal en la vora superior de 3 kN/m i, alhora, una força vertical uniforme de 1,0 kN/m, com a mínim, aplicada en la vora exterior.

En les zones de trànsit i aparcament, els parapets, ampits o baranes i altres elements que delimiten àrees accessibles per als vehicles resistiran una força horitzontal, uniformement distribuïda sobre una longitud d'1 m, aplicada a 1,2 m d'altura sobre el nivell de la superfície de redolament o sobre la vora superior de l'element si aquest està situat a menys altura, el valor característic de la qual es definirà en el projecte en funció de l'ús específic i de les característiques de l'edifici, i no serà inferior a qk = 50 kN.

Conservació i manteniment

Les barreres de protecció no s'utilitzaran com a suport de bastides, taulons ni elements destinats a la pujada de càrregues.

Es revisaran els ancoratges fins a lliurar-los i es mantindran nets.

5.3.2. Reixes

Descripció

Descripció

Elements de seguretat fixos en buits exteriors constituïts per bastidor, entrepilastres i ancoratges, per a protecció física de finestres, balcons, portes i locals interiors contra l'entrada de persones estranyes.

Criteris de mesurament i valoració d'unitats

Unitats de reixa, totalment acabades i col·locades o en metres quadrats.

Prescripcions sobre els productes

Característiques i recepció dels productes que s'incorporin a les unitats d'obra

La recepció dels productes, equips i sistemes es farà tal com es desenvolupa en la *Part II: Condicions de recepció de productes*. Aquest control comprèn el de la documentació dels subministraments (incloent-hi la del marcatge CE quan sigui pertinent), el control mitjançant distintius de qualitat o avaluacions tècniques d'idoneïtat i el control mitjançant assaigs.

- Bastidor: element estructural format per pilastres i baranatge. Transmet els esforços als quals se sotmet la reixa als ancoratges.

Perfils laminats en calent d'acer i xapes (vegeu *Part II: Relació de productes amb marcatge CE*, 1.1).

Perfils buits d'acer (vegeu *Part II: Relació de productes amb marcatge CE*, 19.5).

Perfils d'alumini anoditzat (vegeu *Part II: Relació de productes amb marcatge CE*, 19.6).

- Entrepilastres: conjunt d'elements lineals o superficials de tancament entre baranatge i pilastres.

- Sistema d'ancoratge:

Encast (patilles).

Tacs d'expansió i tirafons, etc.

Prescripcions quant a l'execució per unitats d'obra

PROJECTE BÀSIC I D'EXECUCIÓ
AMPLIACIÓ DE LA LLAR D'INFANTS MUNICIPAL PETETE DE MIAMI PLATJA
83 DE L'AVINGUDA DE CADIS, 43892 MIAMI PLATJA, MONT-ROIG DEL CAMP, TARRAGONA
III. Plec de Condicions

Característiques tècniques de cada unitat d'obra

- **Condicions prèvies: suport**

Les reixes s'ancoraran a elements resistents (mur, forjat, etc.). Si són ampits de fàbrica, el gruix mínim serà de 15 cm.

Els buits en la fàbrica i els seus revestiments estaran acabats.

- **Compatibilitat entre els productes, elements i sistemes constructius**

Per a prevenir el fenomen electroquímic de la corrosió galvànica entre metalls amb potencial diferent, s'adoptaran les mesures següents:

Evitar el contacte entre dos metalls de diferent activitat. En cas de no poder evitar-ne el contacte, s'hauran de seleccionar metalls pròxims en la sèrie galvànica.

Aïllar elèctricament els metalls amb diferent potencial.

Evitar l'accés d'aigua i oxigen a la zona d'unió dels dos metalls.

S'evitaran els contactes bimetàl·lics següents:

Zinc en contacte amb: acer, coure, plom i acer inoxidable.

Alumini amb: plom i coure.

Acer dolç amb: plom, coure i acer inoxidable.

Plom amb: coure i acer inoxidable.

Coure amb: acer inoxidable.

Procés d'execució

- **Execució**

Es replantejarà i marcarà la situació dels ancoratges i encaixos.

Presentada sobre els punts de replantejament amb tornapuntes, s'aplomarà i es fixarà als paraments mitjançant l'ancoratge dels seus elements, tractant que quedi completament aplomada.

L'ancoratge al mur serà estable i resistent, i no originarà que hi penetri aigua.

- **Gestió de residus**

Els residus generats durant l'execució de la unitat d'obra seran tractats segons la *Part III: Gestió de residus de construcció o demolició en l'obra*.

- **Condicions d'acabament**

La reixa quedarà aplomada i neta.

Les reixes d'acer hauran de portar una protecció anticorrosió de 20 micres com a mínim en exteriors, i 25 en ambient marí.

Control d'execució, assaigs i proves

- **Control d'execució**

Punts d'observació:

Disposició i fixació.

Aplomat i anivellat de reixes.

Comprovació de l'altura i d'entrepilastres.

Segellament o encebament amb morter de la trobada de la reixa amb l'element on s'ancori.

Comprovació de la fixació (ancoratge) segons especificacions del projecte.

Conservació i manteniment

Les reixes no s'utilitzaran en cap cas com a suport de bastides, taulons ni elements destinats a la pujada de mobles o càrregues.

Les reixes es mantindran netes i es protegiran adequadament.

No se sotmetran a esforços per als quals no han sigut dissenyades i puguin danyar-les.

5.4. Particions

5.4.1. Particions de peces d'argila cuita o de formigó

Descripció

Descripció

Particions de rajola d'argila cuita, bloc d'argila alleugerida o formigó pres amb morter de ciment i/o calç o algeps, amb bandes elàstiques en el seu cas.

Serà aplicable tot el que l'afecte de la subsecció 3.2. Fàbrica estructural d'acord amb el seu comportament mecànic previsible.

Criteris de mesurament i valoració d'unitats

Metre quadrat de fàbrica de rajola d'argila cuita, bloc d'argila alleugerida o formigó pres amb morter de ciment o calç o algeps, aparellada, inclús replanteig, anivellament i aplomat, part proporcional de bandes elàstiques (si és el cas), de queixals, minves i trencaments, humectació de les peces i neteja, execució d'encontres i elements especials, mesura deduint buits superiors a 1 m^2.

Prescripcions sobre els productes

Característiques i recepció dels productes que s'incorporin a les unitats d'obra

La recepció dels productes, equips i sistemes es farà tal com es desenvolupa en la *Part II: Condicions de recepció de productes*. Aquest control comprèn el control de la documentació dels subministraments (inclosa la corresponent al marcatge CE, quan sigui pertinent), el control mitjançant distintius de qualitat o avaluacions tècniques d'idoneïtat i el control mitjançant assaigs.

Les fàbriques poden estar constituïdes per:

- Peces d'argila cuita (vegeu *Part II: Relació de productes amb marcatge CE*, 2.1): rajoles o blocs d'argila alleugerida.

- Blocs de formigó d'àrids densos i lleugers (vegeu *Part II: Relació de productes amb marcatge CE*, 2.1).

- Blocs de formigó cel·lular endurit en autoclau (vegeu *Part II: Relació de productes amb marcatge CE, 2.1*).

- Components auxiliars per a fàbriques d'obra: claus, amarraments, penjadors, mènsules i angles, llindes, etc. (vegeu Part **II**, Relació de productes amb marcatge CE, 2.2).

- Bandes elàstiques. Se n'ha d'indicar la rigidesa dinàmica, en MN/m^3, obtinguda segons l'UNE-EN 29052-1:1994 i la classe de compressibilitat, definida en les seves pròpies normes UNE. Es consideren materials adequats per a les bandes aquells que tinguin una rigidesa dinàmica, menor que 100 MN/m^3 com ara el poliestirè elastificat, el polietilè i altres materials amb nivells de prestació anàlegs.

- Morter d'obra de paleta (vegeu *Part II: Relació de productes amb marcatge CE*, 19.1), segons RC-16. Com a morters d'obra s'utilitzaran, preferentment, morters industrialitzats amb les prestacions adequades per a les característiques essencials que determini el projecte o la direcció facultativa. En el cas d'optar-se per dosificar el morter en obra s'utilitzaran els ciments d'obra, i també ciments comuns amb un contingut d'addició apropiat, amb la tria dels més adequats en funció de les característiques mecàniques, de blancor, i si és el cas, i del contingut d'additiu airejador.

- Algeps (vegeu *Part II: Relació de productes amb marcatge CE*, 19.2).

Segons el CTE DB HE 1, apartat 5.1.2, es comprovarà que les propietats higrotèrmiques dels productes utilitzats de les particions interiors que componen l'envoltant tèrmic, es corresponen amb les especificades en el projecte: conductivitat tèrmica λ, emissivitat ε, factor de resistència a la difusió del vapor d'aigua μ i, si és el cas, densitat ρ i calor específica c_p. L'envoltant tèrmic es compon dels tancaments de l'edifici que separen els recintes habitables de l'ambient exterior i les particions interiors que separen els recintes habitables dels no habitables que, al seu torn, estiguin en contacte amb l'ambient exterior.

Segons DB HR, apartat 4.1, en el Plec de Condicions del Projecte han d'expressar-se les característiques acústiques dels productes utilitzats en els elements constructius de separació. Els productes que componen els elements constructius homogenis es caracteritzen per la massa per unitat de superfície kg/m^2.

Les rajoles i blocs s'apilaran en superfícies planes, netes, no en contacte amb el terreny. Si es reben empaquetats, l'embolcall no serà totalment hermètic.

Els ciments envasats i l'arena s'emmagatzemaran sobre palets, o plataforma similar, en un lloc cobert, sec, ventilat i protegit de la humitat, i l'exposició directa al sol, un màxim de tres mesos. El ciment rebut a granel s'emmagatzemarà en sitges.

El morter s'usarà en pastar-lo, fins a un màxim de 2 hores. Abans de fer un nou morter es netejaran els utensilis de pastament.

Els sacs d'algeps s'emmagatzemaran a cobert i protegits de la humitat. Si l'algeps es rep a granel, s'emmagatzemarà en sitges.

Prescripcions quant a l'execució per unitats d'obra

Característiques tècniques de cada unitat d'obra

D'acord amb el CTE D'HE 1, apartat 5.2.2, en el plec de condicions del projecte s'han de consignar els valors i característiques exigibles als tancaments i particions interiors, així com les seves condicions particulars d'execució.

D'acord amb el DB HR, apartat 4.2, en el Plec de Condicions del Projecte han d'expressar-se les característiques acústiques dels elements constructius obtingudes mitjançant assaigs en laboratori. Si aquestes s'han obtingut mitjançant mètodes de càlcul, els valors obtinguts i la justificació dels càlculs han d'incloure's en la memòria del projecte i consignar-se en el plec de condicions.

- **Condicions prèvies: suport**

S'exigirà la condició de limitació de fletxa als elements estructurals flectats: bigues de vora o remats de forjat. Acabada l'estructura, es comprovarà que el suport (forjat, llosa, etc.) s'hagi endurit totalment, estigui sec, anivellat i net de qualsevol resta d'obra. Comprovat el nivell de l'enduriment acabat, si hi ha alguna irregularitat, es reblirà amb morter. Es disposarà dels premarcs en obra.

Les superfícies on es col·loquen les bandes elàstiques han d'estar netes i sense imperfeccions significatives.

Compatibilitat

Els barandats no seran solidaris amb els elements estructurals verticals o horitzontals.

És aconsellable separar les peces ceràmiques poroses de l'alumini mitjançant dues mans de pintura bituminosa, o un altre element espaiador. S'ha d'anar amb compte especialment amb alguns tipus de rajoles que tenen clorurs en la composició, ja que aquests poden accelerar el procés de corrosió.

Procés d'execució

- **Execució**

- Replanteig:

Es farà el replanteig horitzontal de la fàbrica, segons el pla de replanteig del projecte, respectant en el barandat les juntes estructurals de l'edifici. Els barandats amb conduccions de diàmetre major o igual que 2 cm seran de buit doble.

Es col·locaran mires rectes i aplomades a distàncies no majors de 4 m, i es marcaran les altures de les filades.

- En general:

La primera filada en cada planta es posarà sobre juntura de morter d'1 cm de gruix, estesa en tota la superfície d'assentament de la fàbrica. Les filades s'executaran anivellades, guiant-se de les llences que marquen l'alçària. Es comprovarà que la filada que s'està executant no es desploma sobre l'anterior. Les fàbriques s'alçaran per filades horitzontals senceres, excepte quan dues parts hagin d'alçar-se en diferents èpoques, i en aquest cas la primera es deixarà escalonada. Si això no fora possible, s'hi disposaran queixals. Els encontres de cantons o amb altres fàbriques, es faran mitjançant queixals en tot el gruix i en totes les filades.

Han de reblir-se les nafres i les capes amb morter ajustant-se a les especificacions del fabricant de les peces.

En el cas de dues fulles de fàbrica amb bandes elàstiques perimetrals en les dues fulles:

Es col·locaran les bandes elàstiques en la base i laterals de la primera fulla de fàbrica.

S'executarà la primera fulla de fàbrica, assegurant-la en la base, sobre la banda elàstica, amb algeps o pasta d'unió.

Col·locació de la banda en el remat superior i reblit d'algeps o pasta l'obertura existent entre la fila superior de les peces de fàbrica i la banda elàstica, evitant que l'algeps o pasta contacte amb el forjat superior.

Es col·locarà l'absorbent acústic fixat, segons s'indiqui en el projecte, a la cara interior de la primera fulla de fàbrica, evitant que es trenqui en la instal·lació. El material ha d'ocupar tota la superfície de la fulla de fàbrica, del sòl al sostre.

Es farà el replanteig necessari i s'executarà la segona fulla seguint els passos anteriors.

En el cas de dues fulles de fàbrica amb bandes elàstiques perimetrals en una fulla:

Execució de la fulla que no porta bandes elàstiques.

Es col·locarà l'absorbent acústic fixat, segons s'indiqui en el projecte, a la cara interior de la primera fulla de fàbrica, evitant que es trenqui en la instal·lació. El material ha d'ocupar tota la superfície de la fulla de fàbrica, del sòl al sostre.

Replanteig en forjat del sòl de la segona fulla de fàbrica, que porta bandes elàstiques. Es farà tal com s'indica prèviament en el cas de dues fulles de fàbrica amb bandes elàstiques perimetrals en les dues fulles.

PROJECTE BÀSIC I D'EXECUCIÓ
AMPLIACIÓ DE LA LLAR D'INFANTS MUNICIPAL PETETE DE MIAMI PLATJA
83 DE L'AVINGUDA DE CADIS, 43892 MIAMI PLATJA, MONT-ROIG DEL CAMP, TARRAGONA
III. Plec de Condicions

- Col·locació de rajoles d'argila cuita:

Les rajoles s'humitejaran abans de la col·locació, perquè no absorbeixin l'aigua del morter. Es col·locaran refregats, utilitzant prou morter perquè penetri en els buits de la rajola i les juntes queden reblides. S'arreplegaran les rebaves de morter sobrant en cada filada. Les fàbriques d'argila cuita quedaran planes i aplomades, i tindran una composició uniforme en tota l'altura.

- Col·locació de blocs d'argila alleugerida:

Els blocs s'humitejaran abans de la col·locació. Es col·locaran sense morter en la junta vertical. S'assentaran verticalment, no refregats, topant amb l'encadellat, i colpejant amb una maça de goma perquè el morter penetri en les perforacions. S'arreplegaran les rebaves de morter sobrant. Es comprovarà que el gruix de la juntura una vegada assentats els blocs estigui comprès entre 1 i 1,5 cm. La separació entre juntes verticals de dues filades consecutives haurà de ser igual o major a 7 cm. Per a ajustar la modulació vertical es podran variar el gruix de les juntes de morter (entre 1 i 1,5 cm), o s'utilitzaran peces especials d'ajust vertical o peces tallades en obra amb talladora de taula.

- Col·locació de blocs de formigó:

A causa de la conicitat dels alvèols dels blocs buits, la cara que té més superfície de formigó es col·locarà en la part superior per a oferir una superfície de suport major al morter de la junta. Els blocs es col·locaran secs, humitejant únicament la superfície del bloc en contacte amb el morter, si el fabricant ho recomana. Per a la formació de la junta horitzontal, en els blocs cecs el morter s'estendrà sobre la cara superior de manera completa; en els blocs buits, es col·locarà sobre les parets i barandats menuts. Per a la formació de la junta vertical, s'aplicarà morter sobre els sortints de la testa del bloc, pressionant-lo per a evitar que caigui en transportar-lo per a la col·locació en la filada. Els blocs s'emportaran a la seva posició mentre el morter estigui encara moll i plàstic. S'arreplegaran les rebaves de morter sobrant. No s'utilitzaran peces menors de mig bloc. Quan es requereixi tallar els blocs es farà el tall amb maquinària adequada. La fàbrica s'executarà amb les nafres alineades i les capes a nivell. Les filades intermèdies es col·locaran amb les juntes verticals alternades. S'arrebossarà transcorreguts 45 dies després d'acabar la fàbrica per a evitar fissuració per retracció del morter de les juntes.

- Condicions durant l'execució:

Les fàbriques es treballaran sempre a una temperatura ambient que oscil·li entre 5 i 40 °C. Si se sobrepassen aquests límits, 48 hores després, es revisarà l'obra executada. Durant l'execució de les fàbriques, s'adoptaran proteccions:

Contra la pluja, les parts recentment executades es protegiran amb plàstics per a evitar la rentada dels morters.

Contra la calor i els efectes d'assecament pel vent, es mantindrà humida la fàbrica recentment executada, per a evitar una evaporació de l'aigua del morter massa ràpida, fins que aconsegueixi la resistència adequada.

Contra gelades: si ha gelat abans d'iniciar el treball, s'inspeccionaran les fàbriques executades, i es demoliran les zones afectades que no garanteixin la resistència i durabilitat establides. Si la gelada es produeix una vegada iniciat el treball, se suspendrà, protegint el que s'acaba de construir amb mantes d'aïllant tèrmic o plàstics.

Enfront de possibles danys mecànics deguts a altres treballs a desenvolupar en obra (abocament de formigó, bastimentades, trànsit d'obra, etc.), es protegiran els elements vulnerables (arestes, buits, sòcols, etc.)

Les fàbriques hauran de ser estables durant la construcció, per la qual cosa s'elevaran alhora que les corresponents travades. En els casos on no se'n pugui garantir l'estabilitat enfront d'accions horitzontals, es travaran a elements prou sòlids. Quan el vent sigui superior a 50 km/h, se suspendran els treballs i s'asseguraran les fàbriques de rajola fetes.

- Elements singulars:

Les llindes es faran segons la solució de projecte (armat de juntures de filada, cairats pretesats, perfils metàl·lics, carregador de peces d'argila cuita/formigó i formigó armat, etc.). Es consultarà a la direcció facultativa el corresponent suport dels carregadors, els ancoratges de perfils al forjat, etc.

En l'encontre amb el forjat es deixarà una folgança en la part superior de la partició de 2 cm de gruix, que es reblirà transcorregut un mínim de 24 hores amb pasta d'algeps.

En el cas d'elements de separació verticals formats per dues fulles de fàbrica separades per una cambra, han d'evitar-se les connexions rígides entre les fulles que puguin produir-se durant l'execució de l'element, degudes, per exemple, a rebaves de morter o restes de material acumulats en la cambra. El material absorbent acústic o amortidor de vibracions situat en la cambra ha de cobrir tota la superfície. Si aquest no rebleix tot l'ample de la cambra, ha de fixar-se a una de les fulles, per a evitar el desplaçament d'aquest dins de la cambra.

En els encontres dels barandats amb els elements de separació vertical, els barandats ha d'interrompre's de tal forma que l'element de separació vertical sigui continu. En el cas d'elements de separació verticals de dues fulles, els barandats no connectaran les dues fulles de l'element de separació vertical, ni interromprà la cambra. Si fora necessari ancorar o travar l'element de separació vertical per raons estructurals, només es travaran els barandats a una sola de les fulles de l'element de separació vertical de fàbrica o s'unirà a aquesta mitjançant connectors.

L'encontre de barandats amb elements estructurals es farà de manera que no siguin solidaris.

Si s'empren bandes elàstiques, han de col·locar-se en els encontres dels elements de separació verticals d'una de les fulles almenys amb forjats, les façanes i els pilars. Les bandes elàstiques han de col·locar-se en el suport dels barandats en el forjat o en el paviment flotant. Aquestes han de quedar adherides al forjat i a la resta de particions i façanes, per a això han d'usar-se els morters i pastes adequats per a cada tipus de material. Es recomana col·locar bandes elàstiques que tinguin un ample d'almenys 4 cm superior al gruix de la fulla de fàbrica i col·locar la fulla de fàbrica centrada de manera que la banda elàstica sobreïxi per cada costat almenys 1 cm del gruix del revestiment que es faci a la fulla. Si les bandes elàstiques tenen un ample inferior, s'haurà d'anar amb compte especialment a no connectar la partició amb el forjat. També es recomana col·locar la banda elàstica del cim en el moment en què vagi a finalitzar-se la construcció de la fulla per a garantir que la fulla de fàbrica escomet la banda elàstica.

Encontres amb els conductes d'instal·lacions: quan un conducte d'instal·lacions col·lectives s'adossi a un element de separació vertical, es revestirà de tal forma que no disminueixi l'aïllament acústic de l'element de separació i es garanteixi la continuïtat de la solució constructiva.

Les regates per a instal·lacions tindran una profunditat no major de 4 cm sobre rajola massissa i d'un canó sobre rajola buida; l'ample no serà superior a dues vegades la profunditat, es faran amb maça i cisell o amb màquina de fer regates. Es distanciaran dels marcs almenys 15 cm. No han de ser passants. S'han de reblir amb morter les regates fetes per a pas d'instal·lacions de tal manera que no es disminueixi l'aïllament acústic inicialment previst.

En el cas de dues fulles de fàbrica, les regates no coincidiran a la mateixa altura en els dos barandats, anant amb compte de no fer coincidir les caixes de registre, els endolls i els mecanismes a banda i banda de les fulles.

Les motlures (si n'hi ha) es fixaran solament al forjat o solament a la partició vertical.

- **Gestió de residus**

Els residus generats durant l'execució de la unitat d'obra seran tractats d'acord amb la *Part III: Gestió de residus de construcció o demolició en l'obra*.

Control d'execució, assaigs i proves

- **Control d'execució**

Punts d'observació.

PROJECTE BÀSIC I D'EXECUCIÓ
AMPLIACIÓ DE LA LLAR D'INFANTS MUNICIPAL PETETE DE MIAMI PLATJA
83 DE L'AVINGUDA DE CADIS, 43892 MIAMI PLATJA, MONT-ROIG DEL CAMP, TARRAGONA
III. Plec de Condicions

- Previ a l'execució:

Comprovació que els materials que componen la partició es troben en estat correcte.

Si és el cas, les superfícies on es col·loquin les bandes elàstiques estan netes i sense imperfeccions significatives.

- Replanteig:

Comprovació de gruix de les fulles i de desviacions respecte al projecte.

Comprovació dels buits de pas, afonaments i escairades del marc o premarc.

- Execució:

Bandes elàstiques: comprovació de la col·locació de les bandes elàstiques en el sòl i tancaments laterals, mitjançant l'aplicació de pastes o morters adequats; són d'un ample de 4 cm almenys major que l'ample de la fulla de fàbrica; les bandes elàstiques sobreïxen almenys 1 cm respecte a la capa de revestiment.

Material absorbent acústic, si és el cas: cobreix tota la superfície de la primera fulla i no ha patit trencaments, ni desperfectes.

Unió a altres barandats: queixals.

Zones de circulació: segons el CTE DB SUA 2, apartat 1.1. Els paraments manquen d'elements ixents que no arranquen del sòl, que volen més de 15 cm en la zona d'altura compresa entre 15 cm i 2,20 m mesurada a partir del sòl i que presentin risc d'impacte.

Encontre no solidari amb els elements estructurals verticals.

Folgança de 2 cm en l'encontre amb el forjat superior reblida a les 24 hores amb pasta d'algeps.

Cambra d'aire: gruix. Neteja. En cas de cambra ventilada, disposició d'un sistema de recollida i evacuació de l'aigua.

Nafres i juntures de filada: s'han reblit totalment (no passa la llum).

S'han netejat les rebaves assegurant-se que no es formen connexions entre les dues fulles, si és el cas.

El material d'unió emprat per al massissat de les instal·lacions no crea una unió entre les fulles de fàbrica i els forjats superior i inferior que pugui crear transmissions entre aquests elements.

Les caixes de mecanismes elèctrics no són passants a banda i banda de la partició.

- Comprovació final:

Planitud, mesura amb regle de 2 m.

Afonament, no major de 10 mm en 3 m d'alçària.

Fixació al barandat del marc o premarc (buits de pas, desquadraments i garsejament).

Regates distanciades almenys 15 cm de marcs i rebliment a les 24 hores amb pasta d'algeps.

Les motlures (si n'hi havia) s'han fixat solament al forjat o solament a la partició vertical.

Conservació i manteniment

Si fora apreciada alguna anomalia, com a aparició de fissures, afonaments, etc. es posarà en coneixement de la direcció facultativa, que en dictaminarà la importància i, si escau, les reparacions que hagin d'efectuar-se.

Prescripcions sobre verificacions a l'edifici acabat

Verificacions i proves de servei per a comprovar les prestacions finals de l'edifici

En el cas que es facin mesuraments *in situ* per a comprovar les exigències d'aïllament acústic a soroll aeri i de limitació del temps de reverberació, es faran per laboratoris i d'acord amb el que s'estableix en les UNE-EN ISO 16283-1:2015, UNE-EN ISO 16283-1:2015+A1:2018 i UNE-EN ISO 16283-3:2016 per a soroll aeri i en l'UNE-EN ISO 3382-1:2010 i UNE-EN ISO 3382-2:2008+ERRATUM:2009 V2 per a temps de reverberació. La valoració global de resultats dels mesuraments d'aïllament es farà d'acord amb les definicions de diferència de nivells estandarditzada per a cada tipus de soroll segons el que s'estableix en l'annex H del DB HR.

Per al compliment de les exigències del DB HR s'admeten toleràncies entre els valors obtinguts per mesuraments *in situ* i els valors límit que estan establits en l'apartat 2.1 del DB HR, de 3 dBA per a aïllament a soroll aeri i de 0,1 s per a temps de reverberació.

5.4.2. Mampares per a particions

Descripció

Descripció

Sistema modular per a particions interiors format per mampares desmuntables sense funció estructural, fixes o mòbils constituïdes per una estructura de perfils i un emplafonament cec, envidrament o mixt, i pot incloure portes o no.

Criteris de mesurament i valoració d'unitats

Metre quadrat de superfície de mampara per a divisions interiors, feta amb perfils i emplafonament o envidrament, inclòs tall, preparació i unions de perfils, fixació a paraments de verguerons, potes i ferratges de penjament i seguretat, ajustat a obra, totalment col·locada, anivellat i aplomat, repàs i ajust final.

Prescripcions sobre els productes

Característiques i recepció dels productes que s'incorporin a les unitats d'obra

La recepció dels productes, equips i sistemes es realitzarà tal com es desenvolupa en la *Part II: Condicions de recepció de productes*. Aquest control comprèn el control de la documentació dels subministraments (inclosa la corresponent al marcatge CE, quan sigui pertinent), el control mitjançant distintius de qualitat o avaluacions tècniques d'idoneïtat i el control mitjançant assaigs.

Segons el CTE DB HE 1, apartat 5.1.2, es comprovarà que les propietats higrotèrmiques dels productes usats de les particions interiors que formen part de l'envoltant tèrmic es corresponguin amb les especificades en el projecte: conductivitat tèrmica λ, emissivitat ε, factor de resistència a la difusió del vapor d'aigua μ i, si és cas, densitat ρ i calor específica c_p. L'envoltant tèrmic es compon dels tancaments de l'edifici que separen els recintes habitables de l'ambient exterior i les particions interiors que separen els recintes habitables dels no habitables que, al seu torn, estiguin en contacte amb l'ambient exterior.

Segons DB HR, apartat 4.1, en el Plec de Condicions del Projecte han d'expressar-se les característiques acústiques dels productes utilitzats en els elements constructius de separació. Els productes que componen els elements constructius homogenis es caracteritzen per la massa per unitat de superfície kg/m^2.

- Plaques d'algeps laminat (vegeu *Part II, Relació de productes amb marcatge* CE, 19.2). En extradossats autoportants, el gruix mínim si s'usa una placa serà de 15 mm. Si s'utilitzen dues o més plaques, cada una tindrà 12,5 mm de gruix mínim.

PROJECTE BÀSIC I D'EXECUCIÓ
AMPLIACIÓ DE LA LLAR D'INFANTS MUNICIPAL PETETE DE MIAMI PLATJA
83 DE L'AVINGUDA DE CADIS, 43892 MIAMI PLATJA, MONT-ROIG DEL CAMP, TARRAGONA
III. Plec de Condicions

- Plafó prefabricat compost de placa d'algeps laminat de gruix mínima 1,5 mm i un material absorbent acústic (vegeu *Part II: Relació de productes amb marcatge CE*, 19.2).

- Perfils metàl·lics per a particions de plaques d'algeps laminat (vegeu *Part II: Relació de productes amb marcatge CE*, 19.5), d'acer galvanitzat: canals (perfils en forma de U) i muntants (en forma de C).

- Adhesius a base d'algeps (vegeu *Part II: Relació de productes amb marcatge CE*, 19.2).

- Material de juntes per a plaques d'algeps laminat (vegeu *Part II: Relació de productes amb marcatge CE*, 19.2), de paper microperforat o de malla per a juntes de plaques, de fibra de vidre per a tractaments de juntes amb plaques M0 i cantoneres per a protecció dels cantells vius.

- Bandes d'estanquitat.

- Caragols: tipus placa-metall (P), metall-metall (M), placa-fusta (N).

- Aïllant tèrmic/Absorbent acústic (vegeu *Part II: Relació de productes amb marcatge CE*, 3). Els productes de rebliment de les cambres usats per a aplicacions acústiques es caracteritzen per la resistivitat al flux de l'aire, r, en kPa·s/m^2, obtinguda segons UNE-EN ISO 9053-1:2020/UNE-EN 29053:1194. Es comprovarà que es correspon amb l'especificada en el projecte. Gruix d'acord amb l'ample dels perfils, es comprovarà que es correspon amb l'especificat en el projecte.

Emmagatzematge i manipulació (criteris d'ús, gestió de residus, conservació i manteniment)

- Plaques d'algeps laminat:

Els paquets de plaques s'emmagatzemaran a cobert de les pluges i la intempèrie, i sobre superfícies tan llises i horitzontals com sigui possible.

Els paquets de plaques s'apilaran sobre plataformes (tires de plaques) no distanciades més de 40 cm entre si.

Les plaques es traslladaran sempre en vertical o de cantó, mai en pla o en horitzontal.

Les plaques es tallaran mitjançant una fulla retràctil o un xerrac, treballant sempre per la cara adequada. Les vores tallades es repassaran abans de la col·locació. Es tallaran les plaques efectuant tota classe d'ajustos abans de la col·locació, sense forçar-les mai perquè encaixen en el lloc.

- Plafons d'algeps:

Els plafons s'emmagatzemaran a recer; es llevarà el retractilat de plàstic per a evitar condensacions d'humitat, en cas que hi hagi canvis d'humitat ambient i canvis de temperatura.

No és recomanable remuntar els palets de plafons. En cas necessari, no es remuntaran més de dues altures, per a evitar danyar-los.

Prescripcions quant a l'execució per unitats d'obra

Característiques tècniques de cada unitat d'obra

D'acord amb el CTE DHE 1, apartat 5.2.2, en el Plec de Condicions del Projecte s'han de consignar els valors i característiques exigibles als tancaments i particions interiors, així com les condicions particulars d'execució.

D'acord amb el DB HR, apartat 4.2, en el Plec de Condicions del Projecte han d'expressar-se les característiques acústiques dels elements constructius obtingudes mitjançant assaigs en laboratori. Si aquestes s'han obtingut mitjançant mètodes de càlcul, els valors obtinguts i la justificació dels càlculs han d'incloure's en la memòria del projecte i consignar-se en el plec de condicions.

- **Condicions prèvies: suport**

S'exigirà la condició de limitació de fletxa als elements estructurals flectats: bigues de vora o remats de forjat. Acabada l'estructura, es comprovarà que el suport (forjat, llosa, etc.) s'hagi endurit totalment, estigui sec, anivellat i net de qualsevol resta d'obra.

Les façanes, cobertes i altres murs en contacte amb les unitats de barandats estaran totalment acabats i impermeabilitzats, i amb els trencaaigües col·locats.

La fusteria de buits exteriors i caixes de persianes estaran col·locades; i és recomanable que els buits exteriors disposen de l'envidrament. Els marcs interiors i altres elements a incorporar en el barandat pels instal·ladors dels barandats estaran en obra. El sostre estarà net i pla. Els barandats no seran solidaris amb els elements estructurals verticals o horitzontals.

Es recomana executar primer l'element de separació entre unitats d'ús diferents, per a després executar el paviment flotant. D'aquesta manera, pot assegurar-se que el paviment flotant és independent entre unitats d'ús. Els barandats poden executar-se indistintament sobre el paviment flotant o sobre el forjat.

Si s'usa com a extradossat d'una fulla de fàbrica o de formigó, segons el que s'especifica en el projecte, la fulla de fàbrica pot tenir algun revestiment, com un arrebossat, lluïda, etc. Si no compta amb cap revestiment, es netejaran les rebaves de morter o pasta que queden en la fulla de fàbrica, a fi d'evitar contactes rígids entre l'extradossat i la fulla de fàbrica.

Compatibilitat

Per a prevenir el fenomen electroquímic de la corrosió galvànica entre metalls amb diferent potencial, s'adoptaran les mesures següents:

Evitar el contacte entre dos metalls de diferent activitat. En cas de no poder evitar el contacte, s'hauran de triar metalls pròxims en la sèrie galvànica.

Aïllar elèctricament els metalls amb diferent potencial.

Evitar l'accés d'aigua i oxigen a la zona d'unió dels dos metalls.

S'aïllaran les canonades per a evitar condensacions i reduir les pèrdues energètiques degudes al transport des de la unitat de generació fins a la unitat terminal.

Tots els elements metàl·lics (d'unió o reforç) que entren en contacte amb la partició/extradossat d'escaiola, com enrigidors, cantoneres, etc., hauran d'estar protegits contra la corrosió, mitjançant galvanització, zincatge o, almenys, coberts de pintura. En aquest cas, la pintura triada, haurà de ser compatible amb els productes a utilitzar, com ara el mateix plafó, l'escaiola i l'adhesiu. La pintura estarà totalment seca abans d'entrar en contacte amb aquests elements.

Procés d'execució

- **Execució**

- En general:

Els elements de separació verticals d'entramat autoportant han de muntar-se en obra, preferiblement recolzats sobre el forjat, segons les especificacions de l'UNE 102040 IN, o la UNE 102043:2013 i els extradossats, bé d'entramat autoportant, o ben adherits, han de muntar-se en obra també segons les especificacions de l'UNE 102041 IN, o l'UNE 102043:2013. En els dos casos s'han d'usar els materials d'ancoratge, tractament de juntes i bandes d'estanquitat establits pel fabricant dels sistemes.

L'alçària màxima dels elements d'entramat amb estructura metàl·lica autoportant depèn de l'ample dels perfils metàl·lics utilitzats, la modulació a eixos dels elements verticals i el nombre de plaques d'algeps laminat. Si fos necessari es travaran els muntants (haurà d'estar especificat en el projecte) amb cartel·les segons especificacions del fabricant o, si no n'hi ha, poden usar-se les especificacions de l'UNE 102040 IN, o l'UNE 102043:2013 sobre els muntatges de sistemes de barandats de plaques d'algeps laminat amb estructura metàl·lica. Ha de tenir-se en compte que la travada entre els muntants ocasiona

PROJECTE BÀSIC I D'EXECUCIÓ
AMPLIACIÓ DE LA LLAR D'INFANTS MUNICIPAL PETETE DE MIAMI PLATJA
83 DE L'AVINGUDA DE CADIS, 43892 MIAMI PLATJA, MONT-ROIG DEL CAMP, TARRAGONA
III. Plec de Condicions

reduccions d'aïllament d'aproximadament 6 dBA segons assaig. Hi ha elements auxiliars que en permeten la unió sense travada rígida (unions d'elements o peces de xapes amb amortidor intermedi de cautxú).

En el cas d'extradossats autoportants aplicats a un element base de fàbrica, es raspallarà la fàbrica per a l'eliminació de rebaves.

En cas d'elements de separació de doble perfil d'entramat metàl·lic amb placa intermèdia, aquesta placa pot ser substituïda per una xapa metàl·lica de 0,6 mm.

- Replanteig:

Es farà el replanteig horitzontal, en paviment i sostre, de les particions/extradossats, segons la distribució del projecte, marcant la situació dels marcs, buits, juntes de dilatació de la partició, etc. En cas de particions de gran longitud es faran juntes de dilatació com a màxim cada 15 m. Es respectaran en la partició les juntes estructurals de l'edifici.

Els extradossats podran muntar-se sobre el forjat o sobre el paviment flotant, segons s'indique en el projecte. Si la pavimentació s'executa després de l'extradossat, s'interposarà un film protector entre el paviment i les plaques d'algeps laminat, de tal forma que s'eviti que la humitat entre en contacte amb les plaques d'algeps.

Si s'utilitza com a extradossat d'una fulla de fàbrica o de formigó, la distància entre la fàbrica i els canals dels perfils ha de ser de 10 mm almenys.

En cas d'extradossat directe, segons les irregularitats de la fulla de fàbrica, ha de localitzar-se el punt o zona més ixent per a determinar quin tipus d'extradossat a executar:

- Amb paletades de pasta d'algeps o amb la plana dentada, si les irregularitats de la fulla de fàbrica són menors de 10 mm. En aquest cas, s'emprimarà la superfície del plafó amb un adhesiu adequat.

- Amb paletades de pasta d'unió, si les irregularitats de la fàbrica són menors o iguals a 20 mm. S'executaran les paletades de pasta d'unió en el plafó, prèvia a la instal·lació dels plafons.

- Amb tocs o tires d'algeps si les irregularitats de la fàbrica són majors de 20 mm. Els tocs consisteixen en tires de plaques de 20 cm d'ample del sòl al sostre. Es col·locaran aquests amb paletades a la fulla de fàbrica i s'esperarà almenys 24 hores per a la fixació dels plafons. Si l'extradossat s'ha executat amb tocs i el gruix d'aquests ho permet, els conductes podran col·locar-se superficialment sobre el tancament portador i aprofitar la cambra entre l'extradossat i l'element de fàbrica. El material absorbent acústic no ha de trencar-se en cap moment per a permetre la col·locació d'instal·lacions (excepte en els punts d'eixida: caixes per a mecanismes elèctrics, caixes de derivació, etc.).

- Col·locació de canals:

Prèviament a la col·locació dels canals, ha d'interposar-se una banda d'estanquitat en l'encontre del perfil amb el forjat, sostre, els pilars, altres elements de separació verticals i la fulla principal de les façanes d'una fulla, ventilades o amb l'aïllament per l'exterior, de tal forma que s'aconsegueixi l'estanquitat.

El barandat que escometi un element de separació vertical ha d'interrompre's, de tal forma que l'element de separació vertical sigui continu. En cap cas, els barandats han de connectar les fulles de l'element de separació vertical, ni interrompre la cambra.

Quan un conducte d'instal·lacions col·lectives s'adossi a un element de separació vertical, es revestirà de tal forma que no disminueixi l'aïllament acústic de l'element de separació i es garanteixi la continuïtat de la solució constructiva.

Els canals s'ancoraran tant a terra com a sostre. Es respectarà la distància entre ancoratges aconsellada pel fabricant, i com a mínim hauran de col·locar-se tres ancoratges per a peces superiors a 50 cm i dos per a peces inferiors a 50 cm. El tipus i la fiabilitat de l'ancoratge a les sol·licitacions que s'hi produeixen, segons el material del suport, serà avalada pel fabricant de l'ancoratge.

Els canals es col·locaran amb continuïtat ajustats al màxim, i no cavalcats; en els encreuaments i cantonades quedaran separats el gruix de les plaques del barandat passant.

- Col·locació d'elements verticals:

D'arrancada amb l'obra grossa o unitats acabades:

Es fixaran a l'obra amb ancoratges cada 60 cm com a màxim i en tres punts per a trams superiors a 50 cm almenys. Es caragolaran als canals inferior i superior. Es col·locaran continus de terra a sostre.

- Fixos:

Els muntants que determinen punts especials d'arrancada, com ara cantonades, creus, brancals, arrancades, subjecció de suports, etc., se situaran en la seva posició, i es caragolaran amb caragols tipus M, no amb caragols P, o es fixaran mitjançant punxonament, als canals superior i inferior. No trencaran la modulació general dels imports de la unitat. Per a la disposició i fixació dels perfils necessaris en cada punt se seguiran les indicacions del fabricant.

En general, en la realització de cantonades es col·locaran dos muntants, un per cada barandat coincident.

En els encreuaments es podrà col·locar un import d'encontre dins del barandat del qual arranquen els altres i en aquests últims es col·locaran imports d'arrancada; o bé se subjectarà l'import d'arrancada del barandat a realitzar a la placa o plaques del barandat ja instal·lat mitjançant ancoratges.

Per a la subjecció dels marcs de portes, armaris, etc., es reforçarà l'estructura en la llinda, col·locant dos trams de muntants caragolats amb caragols M o units per punxonament als quals formen els brancals. En la llinda del marc es col·locarà un canal doblegat a 90º en els dos extrems en forma d'unes patilles de 15 a 20 cm, i igualment el canal del sòl es pujarà de 15 cm a 20 cm per cada lateral del buit. Aquestes patilles quedaran caragolades o punxonades als muntants que emmarquen el buit.

Es consultarà al fabricant la màxima longitud del barandat sense enrigidors (marcs, encontres i cantonades, són considerats així), que dependrà del tipus de barandat, modulació, dimensió del perfil, nombre i gruix de les plaques.

- De modulació o intermedis:

Els perfils intermedis s'encaixaran en els canals per simple gir, deixant-los solts, sense caragolar la unió, i amb una longitud de 8 mm a 10 mm més curta de la llum entre terra i sostre. La distància entre eixos serà l'especificada en projecte, submúltiple de la dimensió de la placa i no major a 60 cm. Aquesta modulació es mantindrà en la part superior dels buits.

Els muntants es col·locaran en el mateix sentit, excepte els del final i els lògics de buits de pas o suports per a ancoratges o similar. En cas que els muntants siguin de menor longitud que la llum a cobrir entre terra i sostre, es cavalcaran entre aquests o a través de peces auxiliars, de manera que el cavalcament quedi perfectament solidari.

Les perforacions per al pas d'instal·lacions coincidiran en la mateixa línia horitzontal. En cas d'haver de fer altres perforacions, es comprovarà que el perfil no queda afeblit. És recomanable que els mecanismes d'electricitat i altres instal·lacions no coincideixin en costats oposats del barandat.

En cas de barandats dobles o especials els muntants es travaran entre si, amb cartel·les de les dimensions i a les distàncies indicades pel fabricant. En cas d'alçàries especials o de no desitjar la travada (juntes de dilatació, altes prestacions acústiques, etc.) es consultarà la direcció facultativa, i serà objecte d'estudi específic.

- Caragolament de les plaques d'algeps:

Es col·locaran les plaques d'una cara del barandat, es muntaran les instal·lacions que porti en l'interior, procurant que no formin un contacte entre la fulla de fàbrica i les plaques d'algeps laminat i, si és el cas, després de ser provades, i col·locats els ancoratges, suports o aïllaments/absorbents previstos, es

PROJECTE BÀSIC I D'EXECUCIÓ
AMPLIACIÓ DE LA LLAR D'INFANTS MUNICIPAL PETETE DE MIAMI PLATJA
83 DE L'AVINGUDA DE CADIS, 43892 MIAMI PLATJA, MONT-ROIG DEL CAMP, TARRAGONA
III. Plec de Condicions

tancarà el barandat per l'altra cara. La distribució de conductes a l'interior de la cambra es farà mitjançant peces específiques per a això. S'han d'usar envoltants elàstics (passamurs), per a evitar el pas de vibracions als elements constructius, sempre que aquestes travessen un element de separació. Poden utilitzar-se com a passamurs les conquilles d'espuma de polietilè o escuma elastomèrica. Han de segellar-se les folgances entre els passamurs i els elements de separació.

En cas que hi hagi instal·lacions disposades en regates dins de l'element base, han de reomplir-se amb morter totes les regates fetes i intentar que les instal·lacions discorrin entre els perfils. Quan es facin regates en les plaques, les plaques només han de perforar-se en els punts en l'eixida d'instal·lacions que discorrin per la cambra o en aquells punts on s'instal·len caixes per a mecanismes elèctrics.

El material absorbent acústic o esmortidor de vibracions posat en la cambra es col·locarà entre els perfils i ha de cobrir tota la superfície, amb un gruix de material adequat a l'ample dels perfils usats. Es recomana emprar absorbents acústics de densitat baixa o mitjana (de 10 a 70 kg/m^3) que permeten l'emmotlament dels conductes sense deteriorar-se.

En els barandats senzills o dobles les plaques es col·locaran en posició longitudinal respecte als muntants, de manera que les juntes verticals coincideixin sempre amb un muntant. En els barandats múltiples i especials es podran col·locar indistintament en posició transversal o longitudinal.

En el cas d'elements formats per diverses capes superposades de plaques d'algeps laminat, han de contraplacar-se les plaques, de tal manera que no coincideixin les juntes entre plaques ancorades a un mateix costat dels perfils autoportant.

Les plaques es col·locaran ajustades al màxim en sostre i recolzades sobre flaques en terra, que les separen del paviment acabat entre 10 i 15 mm. Quan les plaques siguin de menor dimensió que l'alçària lliure es col·locaran de manera que no coincideixin les juntes transversals en la mateixa línia horitzontal, amb un cavalcament mínim de 40 cm.

Les plaques es fixaran als perfils cada 25 cm mitjançant caragols perpendiculars a les plaques, amb la longitud indicada pel fabricant. Els caragols de la vora longitudinal de les plaques es col·locaran a 10 mm d'aquesta i els de les vores transversals a 15 mm almenys. No es caragolaran les plaques als perfils en la zona on es produeix l'encreuament d'un muntant amb un canal. Els caragols quedaran prou afonats, de tal manera que es permeti empastar-los posteriorment.

Les juntes entre plaques han de contraplacar-se en cada cara, de tal forma que no coincideixi una junta del mateix nivell de laminació en un mateix muntant. Les juntes entre les plaques d'algeps laminat i de les plaques amb altres elements constructius han de tractar-se amb pastes i cintes per a garantir l'estanquitat de la solució. El tractament de les juntes es farà interposant pasta de juntes d'algeps, per a assentar cinta de paper microperforat. Després de l'assecament de la junta, s'aplicaran les capes de pasta necessàries, segons la decoració posterior del parament. També es podrà fer el tractament de les juntes apegant una cinta de malla autoadhesiva en les juntes i posteriorment aplicant les capes de pasta de juntes necessàries, segons la decoració posterior. Si s'haguessin projectat dues o més plaques d'algeps laminat per cada costat, cada una de les plaques es col·locarà contraplacada respecte a les plaques de la fase anterior i es procedirà al tractament de juntes i empastament de caragols de cada fase.

De manera anàloga, es procedirà al tractament amb pasta d'algeps i cinta de juntes en les juntes perimetrals de l'extradossat amb el forjat i altres particions o podrà usar-se silicona elàstica.

En els buits, les plaques es col·locaran segons instruccions del fabricant. En cas de barandats senzills es col·locaran fent bandera en els marcs. Les juntes entre plaques de cares oposades d'un mateix nivell de laminació no coincidiran en el mateix muntant.

- **Gestió de residus**

Els residus generats durant l'execució de la unitat d'obra seran tractats d'acord amb la *Part III: Gestió de residus de construcció o demolició en l'obra.*

- **Toleràncies admissibles**

Separació entre plaques i paviment acabat: entre 10 i 15 mm.

Longitud de perfils intermedis encaixats en canals: entre 8 mm i 10 mm.

En zones de circulació, alçària sense elements que volen més de 15 cm, que no arranquen de terra i que presenten risc d'impacte: entre 15 cm i 2 m mesurats a partir del sòl.

- **Condicions d'acabament**

Es comprovaran i repassaran les superfícies a tractar. Els caps dels caragols estaran afonats i nets de cel·lulosa al voltant. Les caixes per a mecanismes elèctrics i diferents passos d'instal·lacions estaran convenientment assegurades i empastades. Les superfícies de les plaques estaran netes de pols i taques. Es repassaran les possibles zones deteriorades, sanejant-les convenientment i empastant-les.

Les juntes entre plaques tindran un gruix inferior a 3 mm; en cas contrari, es farà un empastament previ al tractament.

Com a acabament final s'aplicarà pasta als caps de caragols i juntes de plaques, assentant en aquestes la cinta de juntes amb espàtula. Es deixarà assecar i s'hi aplicarà una capa de pasta d'acabament. Una vegada sec, s'aplicarà una segona capa i s'escatarà la superfície tractada.

En el cas de barandats especials de protecció al foc laminats (múltiples o especials), serà necessari empastar les juntes de les plaques interiors.

Les arestes de les cantonades es remataran amb cinta o perfil cantoner, fixat amb pasta a les plaques.

En el cas d'extradossats de fàbrica, si hi ha un fals sostre, es recomana executar primer l'extradossat i després el sostre.

Control d'execució, assaigs i proves

- **Control d'execució**

Punts d'observació.

- Previ a l'execució:

Comprovació que els materials que componen el tancament es troben en estat correcte.

La superfície on recolzaran els perfils està neta i sense imperfeccions significatives.

- Replanteig:

Desviacions respecte a projecte quant a replanteig i gruix de la partició. En extradossats autoportants, col·locació dels perfils separats almenys 10 mm de la fulla de fàbrica.

No podran produir-se errors superiors a ± 20 mm no acumulatius.

Juntes de dilatació dels barandats: màxim cada 15 m.

- Execució:

Col·locació de canals: col·locació de banda d'estanquitat en paviment, sostre i en els encontres laterals amb elements de fàbrica i pilars. Comprovació dels ancoratges i travada adequada, si és el cas.

Col·locació d'imports d'arrancada: fixacions, tipus i distància. Unions a altres barandats.

Col·locació de muntants intermedis: modulació i sense caragolar.

Col·locació de muntants fixos (cantonades, creus, brancals, etc.): fixacions i distància.

Col·locació de les instal·lacions: s'emporten per dins dels perfils, si és el cas, i s'empren peces específiques per a l'estesa d'aquestes.

PROJECTE BÀSIC I D'EXECUCIÓ
AMPLIACIÓ DE LA LLAR D'INFANTS MUNICIPAL PETETE DE MIAMI PLATJA
83 DE L'AVINGUDA DE CADIS, 43892 MIAMI PLATJA, MONT-ROIG DEL CAMP, TARRAGONA
III. Plec de Condicions

Col·locació de l'aïllant/absorbent: cobreix tota la superfície de la cambra i no ha patit trencaments. Ample adequat als muntants utilitzats.

Reforços en buits i fixació del marc o premarc (desquadraments i garsejaments).

Subjecció de les plaques: ferms, caragols adequats. Existència de muntant davall de cada junta longitudinal.

Juntes entre les plaques d'algeps: tractament amb pasta de juntes i cintes de paper o malla.

Encontres entre les plaques d'algeps i el forjat, o les particions a les quals aquestes escometen: tractament amb pasta d'algeps i cinta de juntes.

Col·locació de dues o més fases de plaques d'algeps: comprovació que la segona fase s'ha ancorat de forma contraplacada respecte a la fase anterior. Tractament de les de juntes i empastament de caragols de cada fase.

Zones de circulació: segons el CTE DB SUA 2, apartat 1.1. Els paraments manquen d'elements ixents que no arranquen de terra, que volen més de 15 cm en la zona d'alçària compresa entre 15 cm i 2,20 m mesurada a partir del sòl i que presenten risc d'impacte.

- Comprovació final:

Planitud local: diferències entre regruix no major d'1 mm, mesurat amb regle de 20 cm.

Planitud general: diferències entre regruix no major de 5 mm, mesurat amb regle de 2 m.

Afonament. No major de 5 mm en 3 m d'alçària.

Acabat de la superfície adequat per a l'aplicació de revestiments decoratius. Les plaques d'acabat estan degudament segellades i no hi ha regates o trencaments en aquestes.

Les caixes de derivació i les dels mecanismes elèctrics (endolls, interruptors, etc.) són apropiades per a les plaques d'algeps laminat.

- **Assaigs i proves**

Es farà una prova prèvia *in situ* dels ancoratges dels perfils canal per a comprovar-ne la idoneïtat enfront de les sol·licitacions que s'hi produeixen segons el material del suport. Les instal·lacions que queden ocultes se sotmetran a una prova per a verificar que funcionen correctament, prèvia al tancament del barandat.

Conservació i manteniment

S'evitaran les humitats i la transmissió d'empenyiments sobre les particions.

No es fixaran o penjaran pesos del barandat sense seguir les indicacions del fabricant.

S'inspeccionarà la possible aparició de fissures, clevills, afonaments, etc.

La neteja es farà segons el tipus d'acabat.

Tots els treballs de reparació, els durà a terme un professional qualificat.

Prescripcions sobre verificacions a l'edifici acabat

Verificacions i proves de servei per a comprovar les prestacions finals de l'edifici

En cas que es facin mesuraments *in situ* per a comprovar les exigències d'aïllament acústic a soroll aeri i de limitació del temps de reverberació, els faran laboratoris i d'acord amb el que s'estableix en les UNE-EN ISO 16283-1:2015, UNE-EN ISO 16283-1:2015+A1:2018 i UNE-EN ISO 16283-3:2016 per a soroll aeri i en l'UNE-EN ISO 3382-1:2010 i UNE-EN ISO 3382-2:2008+ERRATUM:2009 V2 per a temps

de reverberació. La valoració global de resultats dels mesuraments d'aïllament es farà d'acord amb les definicions de diferència de nivells estandarditzada per a cada tipus de soroll segons el que s'estableix en l'annex H del DB HR.

Per al compliment de les exigències del DB HR s'admeten toleràncies entre els valors obtinguts per mesuraments *in situ* i els valors límit que estan establits en l'apartat 2.1 del DB HR, de 3 dBA per a aïllament a soroll aeri i de 0,1 s per a temps de reverberació.

5.4.3. Particions/extradossats de placa d'algeps

Descripció

Descripció

Particions/Extradossats de placa d'algeps laminat amb estructura metàl·lica d'acer galvanitzat, dels següents tipus:

Barandat senzill: amb estructura senzilla (única) al costat o costats de la qual es caragola una placa.

Barandat múltiple: amb estructura senzilla (única) al costat o costats de la qual es caragolen dues o més plaques de diferent tipus i gruix.

Barandat doble: amb dues estructures paral·leles i esbiaixades entre si, al costat o costats de les quals es caragola una placa de diferent tipus i gruix.

Barandat especial: amb dues estructures paral·leles i esbiaixades entre si, al costat o costats de les quals es caragolen dues o més plaques de diferent tipus i gruix.

Extradossat directe amb placa d'algeps laminat format per un plafó aïllant adherit a l'element base amb morter o caragolat a una perfilaria auxiliar ancorada a aquest. El plafó aïllant pot estar compost per un material absorbent acústic o esmortidor de vibracions, com ara llana mineral, o altres productes d'aïllament que presenten una resistivitat al flux de l'aire i rigidesa dinàmica adequada, revestida per una placa d'algeps laminat.

Criteris de mesurament i valoració d'unitats

En el cas de particions/extradossats de placa d'algeps laminat amb estructura metàl·lica d'acer galvanitzat, metre quadrat de partició/extradossat format pel nombre de plaques d'algeps del tipus i gruix determinats, a un o els dos costats d'una estructura metàl·lica senzilla/doble, formada per muntants separats a eixos una distància determinada, en mm, i canals de l'ample especificat, en mm, donant el gruix total especificat de partició/extradossat acabat, en mm. Ànimes amb aïllant/absorbent, si és el cas, del tipus i gruix especificats, en una o en les dues estructures. Part proporcional de caragols, pastes i cintes per a juntes, bandes d'estanquitat, ancoratges per a paviment i sostre, inclosos replanteig, preparació, tall i col·locació de les plaques i estructura de suport, anivellament i aplomat, formació de premarcs, execució d'angles i pas d'instal·lacions, acabat de juntes, part proporcional de minvaments, trencaments, accessoris de fixació i neteja. Totalment acabat i llest per a emprimar i decorar.

En el cas d'extradossats directes amb placa d'algeps laminat, metre quadrat d'extradossat directe amb plafó compost de placa d'algeps laminat extradossada amb aïllant/absorbent, adherit al suport mitjançant pasta d'unió, llest per a pintar, inclosos replanteig, preparació, tall i col·locació de les plaques, anivellament i aplomat, formació de premarcs, execució d'angles i pas d'instal·lacions, acabat de juntes, part proporcional de minves, trencaments i accessoris de fixació i neteja. Totalment acabat i llest per a emprimar i decorar.

Prescripcions sobre els productes

Característiques i recepció dels productes que s'incorporin a les unitats d'obra

La recepció dels productes, equips i sistemes es realitzarà tal com es desenvolupa en la *Part II: Condicions de recepció de productes*. Aquest control comprèn el control de la documentació dels subministraments (inclosa la corresponent al marcatge CE, quan sigui pertinent), el control mitjançant distintius de qualitat o avaluacions tècniques d'idoneïtat i el control mitjançant assaigs.

Segons el CTE DB HE 1, apartat 5.1.2, es comprovarà que les propietats higrotèrmiques dels productes usats de les particions interiors que formen part de l'envoltant tèrmic es corresponguin amb les especificades en el projecte: conductivitat tèrmica λ, emissivitat ε, factor de resistència a la difusió del vapor d'aigua μ i, si és cas, densitat ρ i calor específica c_p. L'envoltant tèrmic es compon dels tancaments de l'edifici que separen els recintes habitables de l'ambient exterior i les particions interiors que separen els recintes habitables dels no habitables que, al seu torn, estiguin en contacte amb l'ambient exterior.

Segons DB HR, apartat 4.1, en el Plec de Condicions del Projecte han d'expressar-se les característiques acústiques dels productes utilitzats en els elements constructius de separació. Els productes que componen els elements constructius homogenis es caracteritzen per la massa per unitat de superfície kg/m^2.

- Plaques d'algeps laminat (vegeu *Part II, Relació de productes amb marcatge* CE, 19.2). En extradossats autoportants, el gruix mínim si s'usa una placa serà de 15 mm. Si s'utilitzen dues o més plaques, cada una tindrà 12,5 mm de gruix mínim.

- Plafó prefabricat compost de placa d'algeps laminat de gruix mínima 1,5 mm i un material absorbent acústic (vegeu *Part II: Relació de productes amb marcatge CE*, 19.2).

- Perfils metàl·lics per a particions de plaques d'algeps laminat (vegeu *Part II: Relació de productes amb marcatge CE*, 19.5), d'acer galvanitzat: canals (perfils en forma de U) i muntants (en forma de C).

- Adhesius a base d'algeps (vegeu *Part II: Relació de productes amb marcatge CE*, 19.2).

- Material de juntes per a plaques d'algeps laminat (vegeu *Part II: Relació de productes amb marcatge CE*, 19.2), de paper microperforat o de malla per a juntes de plaques, de fibra de vidre per a tractaments de juntes amb plaques M0 i cantoneres per a protecció dels cantells vius.

- Bandes d'estanquitat.

- Caragols: tipus placa-metall (P), metall-metall (M), placa-fusta (N).

- Aïllant tèrmic/Absorbent acústic (vegeu *Part II: Relació de productes amb marcatge CE*, 3). Els productes de rebliment de les cambres usats per a aplicacions acústiques es caracteritzen per la resistivitat al flux de l'aire, r, en kPa·s/m^2, obtinguda segons UNE-EN ISO 9053-1:2020/UNE-EN 29053:1194. Es comprovarà que es correspon amb l'especificada en el projecte. Gruix d'acord amb l'ample dels perfils, es comprovarà que es correspon amb l'especificat en el projecte.

Emmagatzematge i manipulació (criteris d'ús, gestió de residus, conservació i manteniment)

- Plaques d'algeps laminat:

Els paquets de plaques s'emmagatzemaran a cobert de les pluges i la intempèrie, i sobre superfícies tan llises i horitzontals com sigui possible.

Els paquets de plaques s'apilaran sobre plataformes (tires de plaques) no distanciades més de 40 cm entre si.

Les plaques es traslladaran sempre en vertical o de cantó, mai en pla o en horitzontal.

Les plaques es tallaran mitjançant una fulla retràctil o un xerrac, treballant sempre per la cara adequada. Les vores tallades es repassaran abans de la col·locació. Es tallaran les plaques efectuant tota classe d'ajustos abans de la col·locació, sense forçar-les mai perquè encaixen en el lloc.

- Plafons d'algeps:

Els plafons s'emmagatzemaran a recer; es llevarà el retractilat de plàstic per a evitar condensacions d'humitat, en cas que hi hagi canvis d'humitat ambient i canvis de temperatura.

No és recomanable remuntar els palets de plafons. En cas necessari, no es remuntaran més de dues altures, per a evitar danyar-los.

Prescripcions quant a l'execució per unitats d'obra

Característiques tècniques de cada unitat d'obra

D'acord amb el CTE DHE 1, apartat 5.2.2, en el Plec de Condicions del Projecte s'han de consignar els valors i característiques exigibles als tancaments i particions interiors, així com les condicions particulars d'execució.

D'acord amb el DB HR, apartat 4.2, en el Plec de Condicions del Projecte han d'expressar-se les característiques acústiques dels elements constructius obtingudes mitjançant assaigs en laboratori. Si aquestes s'han obtingut mitjançant mètodes de càlcul, els valors obtinguts i la justificació dels càlculs han d'incloure's en la memòria del projecte i consignar-se en el plec de condicions.

- **Condicions prèvies: suport**

S'exigirà la condició de limitació de fletxa als elements estructurals flectats: bigues de vora o remats de forjat. Acabada l'estructura, es comprovarà que el suport (forjat, llosa, etc.) s'hagi endurit totalment, estigui sec, anivellat i net de qualsevol resta d'obra.

Les façanes, cobertes i altres murs en contacte amb les unitats de barandats estaran totalment acabats i impermeabilitzats, i amb els trencaaigües col·locats.

La fusteria de buits exteriors i caixes de persianes estaran col·locades; i és recomanable que els buits exteriors disposen de l'envidrament. Els marcs interiors i altres elements a incorporar en el barandat pels instal·ladors dels barandats estaran en obra. El sostre estarà net i pla. Els barandats no seran solidaris amb els elements estructurals verticals o horitzontals.

Es recomana executar primer l'element de separació entre unitats d'ús diferents, per a després executar el paviment flotant. D'aquesta manera, pot assegurar-se que el paviment flotant és independent entre unitats d'ús. Els barandats poden executar-se indistintament sobre el paviment flotant o sobre el forjat.

Si s'usa com a extradossat d'una fulla de fàbrica o de formigó, segons el que s'especifica en el projecte, la fulla de fàbrica pot tenir algun revestiment, com un arrebossat, lluïda, etc. Si no compta amb cap revestiment, es netejaran les rebaves de morter o pasta que queden en la fulla de fàbrica, a fi d'evitar contactes rígids entre l'extradossat i la fulla de fàbrica.

Compatibilitat

Per a prevenir el fenomen electroquímic de la corrosió galvànica entre metalls amb diferent potencial, s'adoptaran les mesures següents:

Evitar el contacte entre dos metalls de diferent activitat. En cas de no poder evitar el contacte, s'hauran de triar metalls pròxims en la sèrie galvànica.

Aïllar elèctricament els metalls amb diferent potencial.

Evitar l'accés d'aigua i oxigen a la zona d'unió dels dos metalls.

S'aïllaran les canonades per a evitar condensacions i reduir les pèrdues energètiques degudes al transport des de la unitat de generació fins a la unitat terminal.

Tots els elements metàl·lics (d'unió o reforç) que entren en contacte amb la partició/extradossat d'escaiola, com enrigidors, cantoneres, etc., hauran d'estar protegits contra la corrosió, mitjançant galvanització, zincatge o, almenys, coberts de pintura. En aquest cas, la pintura triada, haurà de ser

PROJECTE BÀSIC I D'EXECUCIÓ
AMPLIACIÓ DE LA LLAR D'INFANTS MUNICIPAL PETETE DE MIAMI PLATJA
83 DE L'AVINGUDA DE CADIS, 43892 MIAMI PLATJA, MONT-ROIG DEL CAMP, TARRAGONA
III. Plec de Condicions

compatible amb els productes a utilitzar, com ara el mateix plafó, l'escaiola i l'adhesiu. La pintura estarà totalment seca abans d'entrar en contacte amb aquests elements.

Procés d'execució

- **Execució**

- En general:

Els elements de separació verticals d'entramat autoportant han de muntar-se en obra, preferiblement recolzats sobre el forjat, segons les especificacions de l'UNE 102040 IN, o la UNE 102043:2013 i els extradossats, bé d'entramat autoportant, o ben adherits, han de muntar-se en obra també segons les especificacions de l'UNE 102041 IN, o l'UNE 102043:2013. En els dos casos s'han d'usar els materials d'ancoratge, tractament de juntes i bandes d'estanquitat establits pel fabricant dels sistemes.

L'alçària màxima dels elements d'entramat amb estructura metàl·lica autoportant depèn de l'ample dels perfils metàl·lics utilitzats, la modulació a eixos dels elements verticals i el nombre de plaques d'algeps laminat. Si fos necessari es travaran els muntants (haurà d'estar especificat en el projecte) amb cartel·les segons especificacions del fabricant o, si no n'hi ha, poden usar-se les especificacions de l'UNE 102040 IN, o l'UNE 102043:2013 sobre els muntatges de sistemes de barandats de plaques d'algeps laminat amb estructura metàl·lica. Ha de tenir-se en compte que la travada entre els muntants ocasiona reduccions d'aïllament d'aproximadament 6 dBA segons assaig. Hi ha elements auxiliars que en permeten la unió sense travada rígida (unions d'elements o peces de xapes amb amortidor intermedi de cautxú).

En el cas d'extradossats autoportants aplicats a un element base de fàbrica, es raspallarà la fàbrica per a l'eliminació de rebaves.

En cas d'elements de separació de doble perfil d'entramat metàl·lic amb placa intermèdia, aquesta placa pot ser substituïda per una xapa metàl·lica de 0,6 mm.

- Replanteig:

Es farà el replanteig horitzontal, en paviment i sostre, de les particions/extradossats, segons la distribució del projecte, marcant la situació dels marcs, buits, juntes de dilatació de la partició, etc. En cas de particions de gran longitud es faran juntes de dilatació com a màxim cada 15 m. Es respectaran en la partició les juntes estructurals de l'edifici.

Els extradossats podran muntar-se sobre el forjat o sobre el paviment flotant, segons s'indique en el projecte. Si la pavimentació s'executa després de l'extradossat, s'interposarà un film protector entre el paviment i les plaques d'algeps laminat, de tal forma que s'eviti que la humitat entre en contacte amb les plaques d'algeps.

Si s'utilitza com a extradossat d'una fulla de fàbrica o de formigó, la distància entre la fàbrica i els canals dels perfils ha de ser de 10 mm almenys.

En cas d'extradossat directe, segons les irregularitats de la fulla de fàbrica, ha de localitzar-se el punt o zona més ixent per a determinar quin tipus d'extradossat a executar:

- Amb paletades de pasta d'algeps o amb la plana dentada, si les irregularitats de la fulla de fàbrica són menors de 10 mm. En aquest cas, s'emprimarà la superfície del plafó amb un adhesiu adequat.

- Amb paletades de pasta d'unió, si les irregularitats de la fàbrica són menors o iguals a 20 mm. S'executaran les paletades de pasta d'unió en el plafó, prèvia a la instal·lació dels plafons.

- Amb tocs o tires d'algeps si les irregularitats de la fàbrica són majors de 20 mm. Els tocs consisteixen en tires de plaques de 20 cm d'ample del sòl al sostre. Es col·locaran aquests amb paletades a la fulla de fàbrica i s'esperarà almenys 24 hores per a la fixació dels plafons. Si l'extradossat s'ha executat amb tocs i el gruix d'aquests ho permet, els conductes podran col·locar-se superficialment sobre el tancament portador i aprofitar la cambra entre l'extradossat i l'element de fàbrica. El material absorbent acústic no ha de trencar-se en cap moment per a permetre la col·locació d'instal·lacions (excepte en els punts d'eixida: caixes per a mecanismes elèctrics, caixes de derivació, etc.).

- Col·locació de canals:

Prèviament a la col·locació dels canals, ha d'interposar-se una banda d'estanquitat en l'encontre del perfil amb el forjat, sostre, els pilars, altres elements de separació verticals i la fulla principal de les façanes d'una fulla, ventilades o amb l'aïllament per l'exterior, de tal forma que s'aconsegueixi l'estanquitat.

El barandat que escometi un element de separació vertical ha d'interrompre's, de tal forma que l'element de separació vertical sigui continu. En cap cas, els barandats han de connectar les fulles de l'element de separació vertical, ni interrompre la cambra.

Quan un conducte d'instal·lacions col·lectives s'adossi a un element de separació vertical, es revestirà de tal forma que no disminueixi l'aïllament acústic de l'element de separació i es garanteixi la continuïtat de la solució constructiva.

Els canals s'ancoraran tant a terra com a sostre. Es respectarà la distància entre ancoratges aconsellada pel fabricant, i com a mínim hauran de col·locar-se tres ancoratges per a peces superiors a 50 cm i dos per a peces inferiors a 50 cm. El tipus i la fiabilitat de l'ancoratge a les sol·licitacions que s'hi produeixen, segons el material del suport, serà avalada pel fabricant de l'ancoratge.

Els canals es col·locaran amb continuïtat ajustats al màxim, i no cavalcats; en els encreuaments i cantonades quedaran separats el gruix de les plaques del barandat passant.

- Col·locació d'elements verticals:

D'arrancada amb l'obra grossa o unitats acabades:

Es fixaran a l'obra amb ancoratges cada 60 cm com a màxim i en tres punts per a trams superiors a 50 cm almenys. Es caragolaran als canals inferior i superior. Es col·locaran continus de terra a sostre.

- Fixos:

Els muntants que determinen punts especials d'arrancada, com ara cantonades, creus, brancals, arrancades, subjecció de suports, etc., se situaran en la seva posició, i es caragolaran amb caragols tipus M, no amb caragols P, o es fixaran mitjançant punxonament, als canals superior i inferior. No trencaran la modulació general dels imports de la unitat. Per a la disposició i fixació dels perfils necessaris en cada punt se seguiran les indicacions del fabricant.

En general, en la realització de cantonades es col·locaran dos muntants, un per cada barandat coincident.

En els encreuaments es podrà col·locar un import d'encontre dins del barandat del qual arranquen els altres i en aquests últims es col·locaran imports d'arrancada; o bé se subjectarà l'import d'arrancada del barandat a realitzar a la placa o plaques del barandat ja instal·lat mitjançant ancoratges.

Per a la subjecció dels marcs de portes, armaris, etc., es reforçarà l'estructura en la llinda, col·locant dos trams de muntants caragolats amb caragols M o units per punxonament als quals formen els brancals. En la llinda del marc es col·locarà un canal doblegat a 90º en els dos extrems en forma d'unes patilles de 15 a 20 cm, i igualment el canal del sòl es pujarà de 15 cm a 20 cm per cada lateral del buit. Aquestes patilles quedaran caragolades o punxonades als muntants que emmarquen el buit.

Es consultarà al fabricant la màxima longitud del barandat sense enrigidors (marcs, encontres i cantonades, són considerats així), que dependrà del tipus de barandat, modulació, dimensió del perfil, nombre i gruix de les plaques.

- De modulació o intermedis:

Els perfils intermedis s'encaixaran en els canals per simple gir, deixant-los solts, sense caragolar la unió, i amb una longitud de 8 mm a 10 mm més curta de la llum entre terra i sostre. La distància entre eixos serà l'especificada en projecte, submúltiple de la dimensió de la placa i no major a 60 cm. Aquesta modulació es mantindrà en la part superior dels buits.

PROJECTE BÀSIC I D'EXECUCIÓ
AMPLIACIÓ DE LA LLAR D'INFANTS MUNICIPAL PETETE DE MIAMI PLATJA
83 DE L'AVINGUDA DE CADIS, 43892 MIAMI PLATJA, MONT-ROIG DEL CAMP, TARRAGONA
III. Plec de Condicions

Els muntants es col·locaran en el mateix sentit, excepte els del final i els lògics de buits de pas o suports per a ancoratges o similar. En cas que els muntants siguin de menor longitud que la llum a cobrir entre terra i sostre, es cavalcaran entre aquests o a través de peces auxiliars, de manera que el cavalcament quedi perfectament solidari.

Les perforacions per al pas d'instal·lacions coincidiran en la mateixa línia horitzontal. En cas d'haver de fer altres perforacions, es comprovarà que el perfil no queda afeblit. És recomanable que els mecanismes d'electricitat i altres instal·lacions no coincideixin en costats oposats del barandat.

En cas de barandats dobles o especials els muntants es travaran entre si, amb cartel·les de les dimensions i a les distàncies indicades pel fabricant. En cas d'alçàries especials o de no desitjar la travada (juntes de dilatació, altes prestacions acústiques, etc.) es consultarà la direcció facultativa, i serà objecte d'estudi específic.

- Caragolament de les plaques d'algeps:

Es col·locaran les plaques d'una cara del barandat, es muntaran les instal·lacions que porti en l'interior, procurant que no formin un contacte entre la fulla de fàbrica i les plaques d'algeps laminat i, si és el cas, després de ser provades, i col·locats els ancoratges, suports o aïllaments/absorbents previstos, es tancarà el barandat per l'altra cara. La distribució de conductes a l'interior de la cambra es farà mitjançant peces específiques per a això. S'han d'usar envoltants elàstics (passamurs), per a evitar el pas de vibracions als elements constructius, sempre que aquestes travessen un element de separació. Poden utilitzar-se com a passamurs les conquilles d'espuma de polietilè o escuma elastomèrica. Han de segellar-se les folgances entre els passamurs i els elements de separació.

En cas que hi hagi instal·lacions disposades en regates dins de l'element base, han de reomplir-se amb morter totes les regates fetes i intentar que les instal·lacions discorrin entre els perfils. Quan es facin regates en les plaques, les plaques només han de perforar-se en els punts en l'eixida d'instal·lacions que discorrin per la cambra o en aquells punts on s'instal·len caixes per a mecanismes elèctrics.

El material absorbent acústic o esmortidor de vibracions posat en la cambra es col·locarà entre els perfils i ha de cobrir tota la superfície, amb un gruix de material adequat a l'ample dels perfils usats. Es recomana emprar absorbents acústics de densitat baixa o mitjana (de 10 a 70 kg/m^3) que permeten l'emmotlament dels conductes sense deteriorar-se.

En els barandats senzills o dobles les plaques es col·locaran en posició longitudinal respecte als muntants, de manera que les juntes verticals coincideixin sempre amb un muntant. En els barandats múltiples i especials es podran col·locar indistintament en posició transversal o longitudinal.

En el cas d'elements formats per diverses capes superposades de plaques d'algeps laminat, han de contraplacar-se les plaques, de tal manera que no coincideixin les juntes entre plaques ancorades a un mateix costat dels perfils autoportant.

Les plaques es col·locaran ajustades al màxim en sostre i recolzades sobre flaques en terra, que les separen del paviment acabat entre 10 i 15 mm. Quan les plaques siguin de menor dimensió que l'alçària lliure es col·locaran de manera que no coincideixin les juntes transversals en la mateixa línia horitzontal, amb un cavalcament mínim de 40 cm.

Les plaques es fixaran als perfils cada 25 cm mitjançant caragols perpendiculars a les plaques, amb la longitud indicada pel fabricant. Els caragols de la vora longitudinal de les plaques es col·locaran a 10 mm d'aquesta i els de les vores transversals a 15 mm almenys. No es caragolaran les plaques als perfils en la zona on es produeix l'encreuament d'un muntant amb un canal. Els caragols quedaran prou afonats, de tal manera que es permeti empastar-los posteriorment.

Les juntes entre plaques han de contraplacar-se en cada cara, de tal forma que no coincideixi una junta del mateix nivell de laminació en un mateix muntant. Les juntes entre les plaques d'algeps laminat i de les plaques amb altres elements constructius han de tractar-se amb pastes i cintes per a garantir l'estanquitat de la solució. El tractament de les juntes es farà interposant pasta de juntes d'algeps, per a assentar cinta de paper microperforat. Després de l'assecament de la junta, s'aplicaran les capes de

pasta necessàries, segons la decoració posterior del parament. També es podrà fer el tractament de les juntes apegant una cinta de malla autoadhesiva en les juntes i posteriorment aplicant les capes de pasta de juntes necessàries, segons la decoració posterior. Si s'haguessin projectat dues o més plaques d'algeps laminat per cada costat, cada una de les plaques es col·locarà contraplacada respecte a les plaques de la fase anterior i es procedirà al tractament de juntes i empastament de caragols de cada fase.

De manera anàloga, es procedirà al tractament amb pasta d'algeps i cinta de juntes en les juntes perimetrals de l'extradossat amb el forjat i altres particions o podrà usar-se silicona elàstica.

En els buits, les plaques es col·locaran segons instruccions del fabricant. En cas de barandats senzills es col·locaran fent bandera en els marcs. Les juntes entre plaques de cares oposades d'un mateix nivell de laminació no coincidiran en el mateix muntant.

- **Gestió de residus**

Els residus generats durant l'execució de la unitat d'obra seran tractats d'acord amb la *Part III: Gestió de residus de construcció o demolició en l'obra*.

- **Toleràncies admissibles**

Separació entre plaques i paviment acabat: entre 10 i 15 mm.

Longitud de perfils intermedis encaixats en canals: entre 8 mm i 10 mm.

En zones de circulació, alçària sense elements que volen més de 15 cm, que no arranquen de terra i que presenten risc d'impacte: entre 15 cm i 2 m mesurats a partir del sòl.

- **Condicions d'acabament**

Es comprovaran i repassaran les superfícies a tractar. Els caps dels caragols estaran afonats i nets de cel·lulosa al voltant. Les caixes per a mecanismes elèctrics i diferents passos d'instal·lacions estaran convenientment assegurades i empastades. Les superfícies de les plaques estaran netes de pols i taques. Es repassaran les possibles zones deteriorades, sanejant-les convenientment i empastant-les.

Les juntes entre plaques tindran un gruix inferior a 3 mm; en cas contrari, es farà un empastament previ al tractament.

Com a acabament final s'aplicarà pasta als caps de caragols i juntes de plaques, assentant en aquestes la cinta de juntes amb espàtula. Es deixarà assecar i s'hi aplicarà una capa de pasta d'acabament. Una vegada sec, s'aplicarà una segona capa i s'escatarà la superfície tractada.

En el cas de barandats especials de protecció al foc laminats (múltiples o especials), serà necessari empastar les juntes de les plaques interiors.

Les arestes de les cantonades es remataran amb cinta o perfil cantoner, fixat amb pasta a les plaques.

En el cas d'extradossats de fàbrica, si hi ha un fals sostre, es recomana executar primer l'extradossat i després el sostre.

Control d'execució, assaigs i proves

- **Control d'execució**

Punts d'observació.

- Previ a l'execució:

Comprovació que els materials que componen el tancament es troben en estat correcte.

La superfície on recolzaran els perfils està neta i sense imperfeccions significatives.

- Replanteig:

PROJECTE BÀSIC I D'EXECUCIÓ
AMPLIACIÓ DE LA LLAR D'INFANTS MUNICIPAL PETETE DE MIAMI PLATJA
83 DE L'AVINGUDA DE CADIS, 43892 MIAMI PLATJA, MONT-ROIG DEL CAMP, TARRAGONA
III. Plec de Condicions

Desviacions respecte a projecte quant a replanteig i gruix de la partició. En extradossats autoportants, col·locació dels perfils separats almenys 10 mm de la fulla de fàbrica.

No podran produir-se errors superiors a ± 20 mm no acumulatius.

Juntes de dilatació dels barandats: màxim cada 15 m.

- Execució:

Col·locació de canals: col·locació de banda d'estanquitat en paviment, sostre i en els encontres laterals amb elements de fàbrica i pilars. Comprovació dels ancoratges i travada adequada, si és el cas.

Col·locació d'imports d'arrancada: fixacions, tipus i distància. Unions a altres barandats.

Col·locació de muntants intermedis: modulació i sense caragolar.

Col·locació de muntants fixos (cantonades, creus, brancals, etc.): fixacions i distància.

Col·locació de les instal·lacions: s'emporten per dins dels perfils, si és el cas, i s'empren peces específiques per a l'estesa d'aquestes.

Col·locació de l'aïllant/absorbent: cobreix tota la superfície de la cambra i no ha patit trencaments. Ample adequat als muntants utilitzats.

Reforços en buits i fixació del marc o premarc (desquadraments i garsejaments).

Subjecció de les plaques: ferms, caragols adequats. Existència de muntant davall de cada junta longitudinal.

Juntes entre les plaques d'algeps: tractament amb pasta de juntes i cintes de paper o malla.

Encontres entre les plaques d'algeps i el forjat, o les particions a les quals aquestes escometen: tractament amb pasta d'algeps i cinta de juntes.

Col·locació de dues o més fases de plaques d'algeps: comprovació que la segona fase s'ha ancorat de forma contraplacada respecte a la fase anterior. Tractament de les de juntes i empastament de caragols de cada fase.

Zones de circulació: segons el CTE DB SUA 2, apartat 1.1. Els paraments manquen d'elements ixents que no arranquen de terra, que volen més de 15 cm en la zona d'alçària compresa entre 15 cm i 2,20 m mesurada a partir del sòl i que presenten risc d'impacte.

- Comprovació final:

Planitud local: diferències entre regruix no major d'1 mm, mesurat amb regle de 20 cm.

Planitud general: diferències entre regruix no major de 5 mm, mesurat amb regle de 2 m.

Afonament. No major de 5 mm en 3 m d'alçària.

Acabat de la superfície adequat per a l'aplicació de revestiments decoratius. Les plaques d'acabat estan degudament segellades i no hi ha regates o trencaments en aquestes.

Les caixes de derivació i les dels mecanismes elèctrics (endolls, interruptors, etc.) són apropiades per a les plaques d'algeps laminat.

- **Assaigs i proves**

Es farà una prova prèvia *in situ* dels ancoratges dels perfils canal per a comprovar-ne la idoneïtat enfront de les sol·licitacions que s'hi produeixen segons el material del suport. Les instal·lacions que queden ocultes se sotmetran a una prova per a verificar que funcionen correctament, prèvia al tancament del barandat.

Conservació i manteniment

S'evitaran les humitats i la transmissió d'empenyiments sobre les particions.

No es fixaran o penjaran pesos del barandat sense seguir les indicacions del fabricant.

S'inspeccionarà la possible aparició de fissures, clevills, afonaments, etc.

La neteja es farà segons el tipus d'acabat.

Tots els treballs de reparació, els durà a terme un professional qualificat.

Prescripcions sobre verificacions a l'edifici acabat

Verificacions i proves de servei per a comprovar les prestacions finals de l'edifici

En cas que es facin mesuraments *in situ* per a comprovar les exigències d'aïllament acústic a soroll aeri i de limitació del temps de reverberació, els faran laboratoris i d'acord amb el que s'estableix en les UNE-EN ISO 16283-1:2015, UNE-EN ISO 16283-1:2015+A1:2018 i UNE-EN ISO 16283-3:2016 per a soroll aeri i en l'UNE-EN ISO 3382-1:2010 i UNE-EN ISO 3382-2:2008+ERRATUM:2009 V2 per a temps de reverberació. La valoració global de resultats dels mesuraments d'aïllament es farà d'acord amb les definicions de diferència de nivells estandarditzada per a cada tipus de soroll segons el que s'estableix en l'annex H del DB HR.

Per al compliment de les exigències del DB HR s'admeten toleràncies entre els valors obtinguts per mesuraments *in situ* i els valors límit que estan establits en l'apartat 2.1 del DB HR, de 3 dBA per a aïllament a soroll aeri i de 0,1 s per a temps de reverberació.

6. Instal·lacions

6.1. Instal·lació d'audiovisuals

6.1.1. Telecomunicació per cable

Descripció

Descripció

La instal·lació de la infraestructura comuna de telecomunicacions està destinada a proporcionar l'accés al servei de telecomunicació per cable, des de la xarxa d'alimentació dels diferents operadors del servei, fins a les preses dels usuaris.

Criteris de mesurament i valoració d'unitats

El mesurament i la valoració de la instal·lació de telecomunicació, es farà per metre lineal per als cables, els tubs protectors, etc., com a longituds executades amb igual secció, sense descomptar el pas per caixes, si n'hi ha, i amb la part proporcional de colzes o maneguets.

La resta de components de la instal·lació, com ara arquetes, registres, preses d'usuari, etc., es mesuraran i valoraran per unitat completa i instal·lada, fins i tot ajudes d'obra.

Prescripcions sobre els productes

Característiques i recepció dels productes que s'incorporin a les unitats d'obra

- Xarxa d'alimentació:

Enllaç mitjançant cable:

Arqueta d'entrada i registre d'enllaç.

PROJECTE BÀSIC I D'EXECUCIÓ
AMPLIACIÓ DE LA LLAR D'INFANTS MUNICIPAL PETETE DE MIAMI PLATJA
83 DE L'AVINGUDA DE CADIS, 43892 MIAMI PLATJA, MONT-ROIG DEL CAMP, TARRAGONA
III. Plec de Condicions

Canalització d'enllaç fins al recinte principal dins del recinte d'instal·lacions de telecomunicacions inferior (RITI), on se situa el punt d'interconnexió.

Enllaç a través de mitjans radioelèctrics:

Elements de captació, situats en coberta.

Canalització d'enllaç fins al recinte d'instal·lacions de telecomunicacions superior (RITS).

Equips de recepció i processament d'aquests senyals.

Cables de canalització principal i unió amb el RITI, on se situa el punt d'interconnexió en el recinte principal.

- Xarxa de distribució.

Conjunt de cables (coaxials) i altres elements que van des del registre principal, situat en el RITI i, a través de les canalitzacions principal, secundària i interior d'usuari; i recolzant sobre els registres secundaris i de terminació de la xarxa, arriba fins als registres de presa dels usuaris.

- Elements de connexió:

Punt de distribució final (interconnexió).

Punt de terminació de la xarxa (punt d'accés a l'usuari) dels serveis de difusió de televisió i telèfon, el vídeo a la carta i vídeo sota demanda. Aquest punt podrà ser: punt de connexió de serveis, una presa d'usuari o un punt de connexió d'una xarxa privada d'usuari.

La infraestructura comuna per a l'accés als serveis de telecomunicacions per cable podrà no incloure inicialment el cablejat de la xarxa de distribució, en cas d'incloure'l es tindrà en compte que des del repartidor de cada operador (en el registre principal), partirà un sol cable en xarxa interior.

Totes aquestes característiques i limitacions es completaran amb les especificacions establertes en el Reial decret 346/2011, d'11 de març.

La recepció dels productes, equips i sistemes es farà tal com es desenvolupa en la *Part II: Condicions de recepció de productes*. Aquest control comprèn el control de la documentació dels subministraments (inclòs el corresponent al marcatge CE, quan sigui pertinent), el control mitjançant distintius de qualitat o avaluacions tècniques d'idoneïtat i el control mitjançant assais.

Especialment, hauran de ser sotmesos a un control de recepció de materials, aquells que estan reflectits en el Reial decret 346/2011, d'11 de març: arquetes d'entrada i enllaç, conductes, tubs, canaletes i els accessoris, armaris d'enllaç, registres principals, secundaris i de terminació de la xarxa i presa.

Prescripcions quant a l'execució per unitats d'obra

Característiques tècniques de cada unitat d'obra

- **Condicions prèvies: suport**

Tots els paraments verticals i horitzontals des de la xarxa d'alimentació fins al punt final d'aquesta estaran totalment acabats si la xarxa discorre en superfície, sobre canaletes o galeries, o sense revestiments, si és encastada.

- **Compatibilitat entre els productes, elements i sistemes constructius**

Per a prevenir el fenomen electroquímic de la corrosió galvànica entre metalls amb diferent potencial, s'adoptaran les mesures següents:

Evitar el contacte entre dos metalls de diferent activitat. En cas de no poder evitar el contacte, s'hauran de triar metalls pròxims en la sèrie galvànica.

Aïllar elèctricament els metalls amb diferent potencial.

Evitar l'accés d'aigua i oxigen a la zona d'unió dels dos metalls.

Per a mantenir la compatibilitat electromagnètica de la instal·lació serà aplicable el que es preveu en el Reial decret 346/2011, d'11 de març, quant a terra local, interconnexions equipotencials i apantallament i compatibilitat electromagnètica entre sistemes a l'interior dels recintes de telecomunicacions.

S'evitarà que els recintes d'instal·lacions de telecomunicacions s'encontren en la vertical de canalitzacions o desaigües, i se'n garantirà la protecció enfront de la humitat.

Procés d'execució

- **Execució**

S'executarà l'arqueta d'entrada, amb unes dimensions mínimes de 80 x 70 x 82 cm; disposarà de dos punts per a l'estesa de cables, i en parets oposades l'entrada de conductes; la tapa serà de formigó o fosa, i estarà proveïda de tancament de seguretat. Se situarà en mur de façana o mitgera, segons indicació de la companyia.

S'executarà la canalització externa fins al punt d'entrada general de l'immoble amb dos conductes per a TLCA telecomunicació per cable), protegits amb tubs de PVC rígids de parets interiors llises, i fixades al parament mitjançant grapes separades 1 m com a màxim i penetrant 4 mm en les caixes d'empalmament. Posteriorment, es procedirà a l'estesa de la canalització d'enllaç fins al RITI amb els registres intermedis que siguin necessaris cada 30 m en canalització encastada o superficial, o cada 50 m en subterrània, o en punts d'intersecció de dos trams rectes no alineats). Aquesta canalització d'enllaç es podrà executar amb tubs de PVC rígid o acer, en nombre igual als de la canalització externa o bé per canaletes, que allotjaran únicament xarxes de telecomunicació. En els dos casos, podrà instal·lar-se encastada, en superfície o en canalitzacions subterrànies. En els trams superficials, els tubs es fixaran amb grapes separades com a màxim 1 m. S'executarà el registre d'enllaç, sigui en paret o com a arqueta.

S'executarà el RITI, on es fixarà la caixa del registre principal de TLCA; es fixarà als paraments horitzontals un sistema d'escaletes o canaletes horitzontals per a l'estesa dels cables oportuns, es farà la instal·lació elèctrica del recinte per als quadres de protecció i l'enllumenat, la presa de terra, i els sistemes de ventilació, sigui natural directa, forçada o mecànica. El registre principal tindrà les dimensions necessàries per a albergar els elements de derivació que proporcionen els senyals als diferents usuaris, i s'instal·larà en la base de la mateixa vertical de la canalització principal. Si excepcionalment no pogués ser així, es projectarà al més a prop possible i s'admetrà una certa curvatura en els cables per a enllaçar amb la canalització principal.

Per a edificis en altura s'executarà encastada mitjançant tubs de PVC rígids, galeria vertical o canaleta dues per a TLCA). Si la canalització és horitzontal, s'executarà soterrada, encastada o superficial, mitjançant tubs o galeries en què s'allotjaran exclusivament xarxes de telecomunicació.

En la canalització principal es col·locaran els registres secundaris; aquests es podran executar practicant al mur o la paret de la zona comunitària un buit, amb les parets del fons i laterals arrebossades, i al fons s'adaptarà una placa de material aïllant fusta o plàstic) per a subjectar els elements de connexió necessaris amb caragols; es tancarà amb tapa o porta de plàstic o metàl·lica i amb marc metàl·lic, o bé encastant al mur una caixa de plàstic o metàl·lica. En el cas de canalització principal subterrània, els registres secundaris s'executaran com a arquetes de dimensions mínimes 40 x 40 x 40 cm.

La xarxa secundària s'executarà a través de tubs o canaletes, fins a arribar a la instal·lació interior de l'usuari, que es farà amb tubs de material plàstic, corrugats o llisos, que aniran encastats per l'interior de l'habitatge; posteriorment, s'uniran els registres terminals de la xarxa amb els diferents registres de presa per als serveis de difusió de televisió, el vídeo a la carta i vídeo sota demanda.

Es procedirà a la col·locació dels conductors, amb l'ajuda de la utilització de passafils (guies) impregnats de components que facin més fàcil que esvaren per l'interior.

PROJECTE BÀSIC I D'EXECUCIÓ
AMPLIACIÓ DE LA LLAR D'INFANTS MUNICIPAL PETETE DE MIAMI PLATJA
83 DE L'AVINGUDA DE CADIS, 43892 MIAMI PLATJA, MONT-ROIG DEL CAMP, TARRAGONA
III. Plec de Condicions

En tots els tubs es deixarà instal·lat un tub guia que serà de fil d'acer galvanitzat de 2 mm de diàmetre o corda plàstica de 5 mm, que sobreeixirà 20 cm pels extrems de cada tub.

Es farà la connexió dels conductors a les regletes d'empalmament i distribució, i a la connexió de mecanismes i equips.

En el cas d'accés radioelèctric del servei, s'executarà també la unió entre el RITS on arriba el senyal a través de passamurs des de l'element de captació en coberta) i el RITI des d'on es desenvolupa la instal·lació com s'ha indicat partint des del registre principal.

- **Gestió de residus**

Els residus generats durant l'execució de la unitat d'obra seran tractats d'acord amb la *Part III: Gestió de residus de construcció o demolició en l'obra.*

- **Condicions d'acabament**

Es muntaran equips i aparells, i s'hi col·locaran les plaques embellidores dels mecanismes.

Les regates quedaran cobertes de morter o algeps, i enrasades amb la resta de la paret.

Control d'execució, assaigs i proves

- **Control d'execució**

Fixació de canalitzacions i de registres.

Profunditat d'encastos.

Penetració de tubs en les caixes.

Enrasament de tapes amb paraments.

Situació dels diferents elements, registres, elements de connexió…

- **Assaigs i proves**

Ús de la canalització.

Existència de fil guia.

Conservació i manteniment

Es preservarà d'impactes mecànics, així com del contacte amb materials agressius, humitat i brutícia.

6.1.2. Telefonia

Descripció

Descripció

Instal·lació de la infraestructura comuna de telecomunicacions, per a permetre l'accés al servei de telefonia al públic, des de la connexió de servei de la companyia subministradora fins a cada connexió dels usuaris de telèfon o xarxa digital de serveis integrats (RDSI).

Criteris de mesurament i valoració d'unitats

El mesurament i la valoració de la instal·lació de telefonia es farà per metre lineal per als cables, els tubs protectors… com ara longituds executades amb igual secció i sense descomptar el pas per caixes, si n'hi ha, i amb la part proporcional de colzes o maneguets i accessoris.

La resta de components de la instal·lació, com ara arquetes, registres, connexions d'usuari, etc., es mesuraran i valoraran per unitat completa i instal·lada, fins i tot ajudes d'obra.

Prescripcions sobre els productes

Característiques i recepció dels productes que s'incorporin a les unitats d'obra

- Xarxa d'alimentació:

Enllaç mitjançant cable:

Arqueta d'entrada i registre d'enllaç.

Canalització d'enllaç fins al recinte principal situat al recinte d'instal·lacions de telecomunicacions inferior (RITI), on se situa el punt d'interconnexió.

Enllaç mitjançant mitjans radioelèctrics:

Elements de captació, situats en coberta.

Canalització d'enllaç fins al recinte d'instal·lacions de telecomunicacions superior (RITS).

Equips de recepció i processament d'aquests senyals.

Cables de canalització principal i unió amb el RITI, on se situa el punt d'interconnexió al recinte principal.

- Xarxa de distribució:

Conjunt de cables multiparells (parells solts fins a 25) des del punt d'interconnexió en el RITI fins als registres secundaris. Aquests cables estaran coberts per una cinta d'alumini llisa i una capa contínua de plàstic ignífuga. Quan la xarxa de distribució es considera exterior, la coberta dels cables serà una cinta d'alumini recoberta de copolímer d'etilè i una capa contínua de polietilè col·locada per extrusió per a formar un conjunt totalment estanc.

- Xarxa de dispersió:

Conjunt de parells individuals (cables de connexió interior) i altres elements que parteixen dels registres secundaris o punt de distribució fins als punts d'accés a l'usuari (PAU), als registres de terminació de la xarxa per a TB+RSDI (telefonia bàsica + línies RDSI). Seran un o dos parells la coberta dels quals estarà formada per una capa contínua de característiques ignífugues. En cas que la xarxa de dispersió sigui exterior, la coberta estarà formada per una malla de fil d'acer, col·locada entre dues capes de plàstic de característiques ignífugues.

- Xarxa interior d'usuari.

Cables des dels PAU fins a les bases d'accés de terminal situats als registres de connexió. Seran un o dos parells la coberta dels quals estarà formada per una capa contínua de característiques ignífugues. Cada parell estarà format per conductors de coure electrolític pur de calibre no inferior a 0,50 mm de diàmetre, aïllat per una capa contínua de plàstic pintada segons el codi de colors; per a habitatges unifamiliars aquesta capa serà de polietilè.

Elements de connexió: punts d'interconnexió, de distribució, d'accés a l'usuari i bases d'accés terminal.

Regletes de connexió.

Totes aquestes característiques i limitacions es completaran amb les especificacions establides en el Reial decret 346/2011, d'11 de març, igual que els requisits tècnics relatius a les ICT per a la connexió d'una xarxa digital de serveis integrats (RDSI), en cas que n'hi hagi.

La recepció dels productes, equips i sistemes es farà tal com es desenvolupa en la *Part II: Condicions de recepció de productes*. Aquest control comprèn el control de la documentació dels subministraments (inclosa la corresponent al marcatge CE, quan sigui pertinent), el control mitjançant distintius de qualitat o avaluacions tècniques d'idoneïtat i el control mitjançant assaigs.

Especialment, hauran de ser sotmesos a un control de recepció de materials per a cada cas aquells reflectits en el Reial decret 346/2011, d'11 de març, com són arquetes d'entrada i enllaç, conductes, tubs, canaletes i els accessoris, armaris d'enllaç de registres principals, secundaris i de terminació de la xarxa i connexió.

Prescripcions quant a l'execució per unitats d'obra

Característiques tècniques de cada unitat d'obra

- **Condicions prèvies: suport**

El suport de la instal·lació seran tots els paraments verticals i horitzontals des de la xarxa d'alimentació fins al punt on acaba aquesta, sigui discorrent en superfície, sobre canaletes o galeries i, en aquest cas, els paraments estaran totalment acabats, o a falta de revestiments si són encastats.

- **Compatibilitat entre els productes, elements i sistemes constructius**

Per a prevenir el fenomen electroquímic de la corrosió galvànica entre metalls amb diferent potencial, s'adoptaran les mesures següents:

Evitar el contacte entre dos metalls de diferent activitat. En cas de no poder evitar el contacte, s'hauran de triar metalls pròxims en la sèrie galvànica.

Aïllar elèctricament els metalls amb diferent potencial.

Evitar l'accés d'aigua i oxigen a la zona d'unió dels dos metalls.

Per a mantenir la compatibilitat electromagnètica de la instal·lació, es tindran en compte les especificacions establides en el Reial decret 346/2011, d'11 de març, quant a accessos i cablejat, interconnexions potencials i apantallament, descàrregues atmosfèriques, connexions d'una RSDI amb altres serveis, etc., i el que s'estableix en el punt 7 de l'annex IV del mateix Reial decret, quant a terra local, interconnexions equipotencials i apantallament i compatibilitat electromagnètica entre sistemes a l'interior dels recintes de telecomunicacions.

Procés d'execució

- **Execució**

S'executarà l'arqueta d'entrada, amb unes dimensions mínimes de 80 x 70 x 82 cm; aquesta disposarà de dos punts per a l'estesa de cables, i en parets oposades l'entrada de conductes, la tapa serà de formigó o fosa i estarà proveïda de tancament de seguretat. Se situarà en mur de façana o mitgera, segons indicació de la companyia.

S'executarà la canalització externa fins al punt d'entrada general de l'immoble amb quatre conductes per a TB+1 conducte per a RDSI, protegits amb tubs de PVC rígid de parets interiors llises, fixats al parament mitjançant grapes separades 1 m com a màxim i penetrant 4 mm en les caixes d'empalmament. Posteriorment, es procedirà a l'estesa de la canalització d'enllaç, amb els registres intermedis que siguin necessaris (cada 30 m en canalització encastada o superficial o cada 50 m en subterrània, i en punts d'intersecció de dos trams rectes no alineats), fins al RITI. Aquesta canalització d'enllaç es podrà executar per tubs de PVC rígid o acer, en nombre igual als de la canalització externa o bé per canaletes, que allotjaran únicament xarxes de telecomunicació. En els dos casos podran instal·lar-se encastades, en superfície o en canalitzacions subterrànies. En els trams superficials, els tubs es fixaran mitjançant grapes separades com a màxim 1 m. S'executarà el registre d'enllaç, sigui en paret o com a arqueta.

Executat el RITI, es fixarà la caixa del registre principal de TB+RDSI, i als paraments horitzontals un sistema d'escaletes o canaletes horitzontals per a l'estesa dels cables oportuns. Es farà la instal·lació elèctrica del recinte per als quadres de protecció i l'enllumenat, la presa de terra, i els sistemes de

ventilació, sigui natural directa, forçada o mecànica. El registre principal s'executarà amb les dimensions adequades per a allotjar-hi les regletes del punt d'interconnexió, així com la col·locació de les guies i suports necessaris per a l'encaminament de cables i ponts. Aquest registre principal s'instal·larà en la base de la mateixa vertical de la canalització principal; si excepcionalment no pot ser així, es projectarà tan a prop com sigui possible i s'admet una certa curvatura en els cables per a enllaçar amb la canalització principal.

En cas d'edificis en altura, la canalització principal s'executarà encastada mitjançant tubs de PVC rígid, galeria vertical o canaleta (1 per a TB+RDSI). Si la canalització és horitzontal, aquesta s'executarà soterrada, encastada o anirà superficial, mitjançant tubs o galeries en què s'allotjaran, exclusivament, xarxes de telecomunicació.

Es col·locaran els registres secundaris que es podran executar practicant en el mur o la paret de la zona comunitària un buit, amb les parets del fons i laterals arrebossades, i al fons s'adaptarà una placa de material aïllant (fusta o plàstic) per a subjectar amb caragols els elements de connexió que siguin necessaris. Es tancaran amb tapa o porta de plàstic o metàl·lica i amb marc metàl·lic, o encastant al mur una caixa de plàstic o metàl·lica. En el cas de canalització principal subterrània, els registres secundaris s'executaran com a arquetes que tindran com a dimensions mínimes 40 x 40 x 40 cm.

S'executarà la xarxa de dispersió a través de tubs o canaletes, fins a arribar als PAU i a la instal·lació interior de l'usuari. Aquesta s'executarà amb tubs de material plàstic, corrugats o llisos, que aniran encastats per l'interior de l'habitatge fins a arribar als punts d'interconnexió, de distribució, d'accés a l'usuari i bases d'accés terminal.

Es procedirà a la col·locació dels conductors, per a la qual cosa servirà d'ajuda la utilització de passafils o guies impregnats de components que facin més fàcil que esvaren per l'interior.

En tots els tubs es deixarà instal·lat un tub guia que serà de fil d'acer galvanitzat de 2 mm de diàmetre o corda plàstica de 5 mm de què sobreeixirà 20 cm pels extrems.

Es farà la connexió dels conductors a les regletes d'empalmament i distribució i a la connexió de mecanismes i equips.

En el cas d'accés radioelèctric del servei, s'executarà també la unió entre les RITS (on arriba el senyal a través de passamurs des de l'element de captació en coberta), i el RITI, des del qual es desplega la instal·lació com s'indica anteriorment partint des del registre principal.

- **Gestió de residus**

Els residus generats durant l'execució de la unitat d'obra seran tractats a mesura que la *Part III: Gestió de residus de construcció o demolició en l'obra*.

- **Condicions d'acabament**

Es muntaran equips i aparells, i es col·locaran les plaques embellidores dels mecanismes.

Les regates quedaran cobertes de morter o algeps, i enrasades amb la resta de la paret.

Control d'execució, assaigs i proves

- **Control d'execució**

Fixació de canalitzacions i de registres.

Profunditat d'encastos.

Penetració de tubs en les caixes.

Enrasament de tapes amb paraments.

Situació dels diferents elements, registres, elements de connexió, etc.

PROJECTE BÀSIC I D'EXECUCIÓ
AMPLIACIÓ DE LA LLAR D'INFANTS MUNICIPAL PETETE DE MIAMI PLATJA
83 DE L'AVINGUDA DE CADIS, 43892 MIAMI PLATJA, MONT-ROIG DEL CAMP, TARRAGONA
III. Plec de Condicions

- **Assaigs i proves**

Proves de servei:

- Requisits elèctrics:

Segons el Reial decret 346/2011, d'11 de març.

- Ús de la canalització:

Existència de fil guia.

Conservació i manteniment

Es preservarà d'impactes mecànics, així com del contacte amb materials agressius, humitat i brutícia.

6.1.3. Interfonia i vídeo

Descripció

Descripció

Instal·lació que consta d'un sistema exterior format per una placa que fa telefonades, un sistema de telecàmeres de gravació, un sistema de recepció d'imatges amb monitor interior, i un sistema d'obertura de portes. Es pot mantenir conversa interior-exterior.

Criteris de mesurament i valoració d'unitats

El mesurament i la valoració de la instal·lació d'interfonia i vídeo es farà per metre lineal per als cables coaxials, els tubs protectors, etc., com a longituds executades amb igual secció i sense descomptar el pas per caixes (si n'hi ha), i la part proporcional de colzes o maneguets i accessoris.

La resta de components de la instal·lació, com ara càmeres, monitors, distribuïdor de senyal de vídeo, etc., es mesuraran i valoraran per unitat completa i instal·lada, fins i tot ajudes d'obra.

Prescripcions sobre els productes

Característiques i recepció dels productes que s'incorporin a les unitats d'obra

La recepció dels productes, equips i sistemes es durà a terme tal com es desenvolupa en la *Part II: Condicions de recepció de productes*. Aquest control comprèn el control de la documentació dels subministraments (inclosa la corresponent al marcatge CE, quan sigui pertinent), el control mitjançant distintius de qualitat o avaluacions tècniques d'idoneïtat i el control mitjançant assaigs.

- Conducció:

Tub d'aïllant flexible.

Cable coaxial de 75 ohms.

- Al vestíbul d'entrada a l'edifici:

Un mòdul base amb caixa d'encastar i amplificador.

Un o diversos mòduls d'ampliació amb caixa d'encastar i polsadors.

Una telecàmera amb obturador i llums d'il·luminació.

Un mecanisme d'obertura de porta.

- A l'interior de l'edifici:

Un conjunt de monitor (caixa, marc, connector i monitor).

- En la centralització:

Una font d'alimentació general.

- En cada planta:

Un distribuïdor de senyal de vídeo.

Tot això acompanyat d'una instal·lació de presa de terra dels elements de comandament.

Prescripcions quant a l'execució per unitats d'obra

Característiques tècniques de cada unitat d'obra

- **Condicions prèvies: suport**

El suport de la instal·lació seran els paraments verticals i horitzontals, sobre els quals s'adossaran o s'encastaran els diferents mecanismes de la instal·lació, així com les conduccions; estaran totalment acabats en cas d'adossar els mecanismes, i a falta de revestiment per a fer regates i encastos.

- **Compatibilitat entre els productes, elements i sistemes constructius**

Per a prevenir el fenomen electroquímic de la corrosió galvànica entre metalls amb diferent potencial, s'adoptaran les mesures següents:

Evitar el contacte entre dos metalls de diferent activitat. En cas de no poder evitar el contacte, s'hauran de triar metalls pròxims en la sèrie galvànica.

Aïllar elèctricament els metalls amb diferent potencial.

Evitar l'accés d'aigua i oxigen a la zona d'unió dels dos metalls.

Procés d'execució

- **Execució**

Definits els emplaçaments d'armaris, caixes i monitors, es procedirà a l'estesa de les canalitzacions després de l'obertura de regates.

Els empalmaments dels diferents trams de cable coaxial usat seran continus, raó per la qual aquests s'executaran mitjançant connectors coaxials adequats, i s'empraran també per a la connexió als equips. Els cables mantindran un codi de colors, diferents dels de telefonia, TV, etc., per a la identificació i connexió.

Es respectaran les seccions mínimes indicades en els esquemes d'instal·lació i plans de projecte.

Es col·locaran els conductors elèctrics, amb l'ajuda de la utilització de passafils impregnats de components que facilitin que esvaren per l'interior.

Una vegada executades les canalitzacions, es procedirà a la recepció d'elements encastats i la subjecció d'armaris o panells.

La connexió del cable coaxial als connectors de monitor, distribuïdors, amplificadors, selectors i canviadors automàtics, estarà correctament efectuada, fins i tot es farà una lleugera pressió amb unes alicates en la brida de subjecció de la malla de coaxial.

Es respectarà l'alçària de la caixa que es vol encastar, de manera que ha de quedar la part superior d'aquesta a 1,70 m de terra.

La telecàmera es col·locarà orientada cap a fonts lluminoses potents, per evitar grans diferències de lluminositat i reflexió per part d'objectes polits i superfícies blanques.

PROJECTE BÀSIC I D'EXECUCIÓ
AMPLIACIÓ DE LA LLAR D'INFANTS MUNICIPAL PETETE DE MIAMI PLATJA
83 DE L'AVINGUDA DE CADIS, 43892 MIAMI PLATJA, MONT-ROIG DEL CAMP, TARRAGONA
III. Plec de Condicions

- **Gestió de residus**

Els residus generats durant l'execució de la unitat d'obra seran tractats tal com es desenvolupa la *Part III: Gestió de residus de construcció o demolició en l'obra*.

- **Condicions d'acabament**

Les regates quedaran cobertes de morter o algeps, i enrasades amb la resta de la paret.

Control d'execució, assaigs i proves

- **Control d'execució**

Sistemes de fixació dels diferents elements de la instal·lació.

Altura de col·locació de la placa exterior.

Observació de les connexions o empalmaments.

- **Assaigs i proves**

Proves de servei:

- Connectar la font d'alimentació a la xarxa i comprovar les tensions que subministra.

- Efectuar des de la placa una telefonada a cada terminal i comprovar:

Recepció de la telefonada.

Regulació del volum d'audició mitjançant el potenciòmetre de la unitat amplificadora.

Regulació de la lluentor i contrast del monitor.

Accionament de la tecla del telèfon, comprovar el funcionament del mecanisme d'obertura de porta.

El funcionament dels llums dels targeters.

Els valors d'impedància d'entrada i eixida de tots els elements del sistema, han de coincidir amb els de la impedància característica del cable coaxial que s'empri.

Conservació i manteniment

Es preservarà d'impactes mecànics, així com del contacte amb materials agressius, humitat i brutícia.

6.2. Instal·lació d'electricitat: baixa tensió i presa de terra

Descripció

Descripció

Instal·lació de baixa tensió: instal·lació de la xarxa de distribució elèctrica per a tensions entre 230 / 400 V, des del final de la connexió del servei de la companyia subministradora en el quadre o caixa general de protecció fins als punts d'utilització en l'edifici.

Instal·lació de connexió a terra: s'estableixen per a limitar la tensió que, respecte a la terra, puguin presentar en un moment donat les masses metàl·liques, assegurar la protecció de les proteccions i eliminar o disminuir el risc que suposa una avaria en els materials elèctrics utilitzats. És una unió elèctrica directa, sense fusibles ni cap protecció, d'una part del circuit elèctric o d'una part conductora no pertanyent a aquest mitjançant una presa de terra amb un elèctrode o grups d'elèctrodes colgats en terra.

Criteris de mesurament i valoració d'unitats

Instal·lació de baixa tensió: els conductors es mesuraran i valoraran per metre lineal de longitud d'iguals característiques, tot això completament col·locat incloent-hi tub, safata o canal d'aïllament i part

proporcional de caixes de derivació i ajudes d'obra quan n'hi hagi. La resta d'elements de la instal·lació, com a caixa general de protecció, mòdul de comptador, mecanismes, etc., es mesuraran per unitat totalment col·locada i comprovada incloent-hi tots els accessoris i les connexions necessaris perquè funcioni correctament, i per unitats d'endolls i de punts de llum, incloent-hi parts proporcionals de conductors, tubs, caixes i mecanismes.

Instal·lació de connexió de terra: els conductors de les línies principals o derivacions de la connexió de terra es mesuraran i valoraran per metre lineal, fins i tot tub d'aïllament i part proporcional de caixes de derivació, ajudes d'obra de paleta i connexions. El conductor de connexió de terra es mesurarà i valorarà per metre lineal, fins i tot l'excavació i l'ompliment. La resta de components de la instal·lació, com ara piques, plaques, arquetes, etc., es mesuraran i valoraran per unitat, fins i tot ajudes i connexions.

Prescripcions sobre els productes

Característiques i recepció dels productes que s'incorporin a les unitats d'obra

La recepció dels productes, equips i sistemes es farà tal com es desenvolupa en la *Part II: Condicions de recepció de productes*. Aquest control comprèn el control de la documentació dels subministraments (inclosa la corresponent al marcatge CE, quan sigui pertinent), el control mitjançant distintius de qualitat o avaluacions tècniques d'idoneïtat i el control mitjançant assaigs.

Instal·lació de baixa tensió:

En general, la determinació de les característiques de la instal·lació s'efectua d'acord amb el que assenyala la norma UNE-HD 60364-1:2009/A11:2018.

- Caixa general de protecció (CGP). Correspondran a un dels tipus arreplegats en les especificacions tècniques de l'empresa subministradora que hagi aprovat per Administració pública competent.

- Línia general d'alimentació (LGA). És aquella que enllaça la caixa general de protecció amb la centralització de comptadors. Les línies generals d'alimentació estaran constituïdes per:

Conductors aïllats a l'interior de tubs encastats.

Conductors aïllats a l'interior de tubs soterrats.

Conductors aïllats a l'interior de tubs en muntatge superficial.

Conductors aïllats a l'interior de canals protectores la tapa de les quals només es pugui obrir amb l'ajuda d'un utensili.

Canalitzacions elèctriques prefabricades que hauran de complir la norma UNE-EN 61439-6:2013.

Conductors aïllats a l'interior de conductes tancats d'obra de fàbrica, projectats i construïts a aquest efecte.

- Comptadors.

Col·locats en forma individual.

Col·locats en forma concentrada (en armari o en local).

- Derivació individual: és la part de la instal·lació que, partint de la línia general d'alimentació subministra energia elèctrica a una instal·lació d'usuari. Les derivacions individuals estaran constituïdes per:

Conductors aïllats a l'interior de tubs encastats.

Conductors aïllats a l'interior de tubs soterrats.

Conductors aïllats a l'interior de tubs en muntatge superficial.

PROJECTE BÀSIC I D'EXECUCIÓ
AMPLIACIÓ DE LA LLAR D'INFANTS MUNICIPAL PETETE DE MIAMI PLATJA
83 DE L'AVINGUDA DE CADIS, 43892 MIAMI PLATJA, MONT-ROIG DEL CAMP, TARRAGONA
III. Plec de Condicions

Conductors aïllats a l'interior de canals protectores la tapa de les quals només es pugui obrir amb l'ajuda d'un utensili.

Canalitzacions elèctriques prefabricades que hauran de complir la norma UNE-EN 61439-6:2013.

Conductors aïllats a l'interior de conductes tancats d'obra de fàbrica, projectats i construïts a aquest efecte.

Els diàmetres exteriors nominals mínims dels tubs en derivacions individuals seran de 3,20 cm.

- Interruptor de control de potència (ICP).

- Quadre general de distribució. Tipus homologats pel MICT:

Interruptors diferencials.

Interruptor magnetotèrmic general automàtic de tall omnipolar.

Interruptors magnetotèrmics de protecció bipolar.

- Instal·lació interior:

Circuits. Conductors i mecanismes: identificació, segons especificacions de projecte.

Punts de llum i preses de corrent.

Aparells i material elèctric menut per a instal·lacions de baixa tensió.

Cables elèctrics, accessoris per a cables i fils per a electrobobines.

- Regletes de la instal·lació, com ara caixes de derivació, interruptors, commutadors, base d'endolls, polsadors, brunzidors i regletes.

- Les instal·lacions elèctriques de baixa tensió les executaran empreses instal·ladores en baixa tensió.

- En alguns casos la instal·lació inclourà grup electrogen o SAI. En la documentació del producte subministrat en obra, es comprovarà que coincideix amb el que s'indica en el projecte, les indicacions de la direcció facultativa i les normes UNE que siguin aplicables d'acord amb el Reglament electrotècnic per a baixa tensió: marca del fabricant. Distintiu de qualitat. Tipus d'homologació quan sigui procedent. Grau de protecció. Tensió assignada. Potència màxima admissible. Factor de potència. Cablejat: secció i tipus d'aïllament. Dimensions en planta. Instruccions de muntatge.

No procedeix la realització d'assaigs.

Les peces que no compleixin les especificacions de projecte hagin patit danys durant el transport o que presenten defectes seran rebutjades.

- Instal·lació de connexió a terra:

Conductor de protecció.

Conductor d'unió equipotencial principal.

Conductor de terra o línia d'enllaç amb l'elèctrode de connexió de terra.

Conductor d'equipotencialitat suplementària.

Born principal de terra, o punt de connexió a terra.

Massa.

Element conductor.

Presa de terra: poden ser barres, tubs, platines, conductors nus, plaques, anells o bé malles metàl·liques constituïdes pels elements anteriors o les combinacions. Altres estructures soterrades, amb excepció de les armadures pretensades. Els materials utilitzats i la realització de les preses de terra no afectarà la resistència mecànica i elèctrica per efecte de la corrosió i comprometrà les característiques del disseny de la instal·lació.

L'emmagatzematge en obra dels elements de la instal·lació es farà dins dels respectius embalatges originals i d'acord amb les instruccions del fabricant. Serà en un lloc protegit de pluges i focus humits, en zones allunyades de possibles impactes. No estaran en contacte amb el terreny.

Les intensitats admissibles dels cables es regiran d'acord amb la UNE-HD 60364-5-52.

Prescripcions quant a l'execució per unitats d'obra

Característiques tècniques de cada unitat d'obra

- **Condicions prèvies: suport**

Instal·lació de baixa tensió:

La fixació es farà una vegada acabat completament el parament que la suporta. Les instal·lacions només podran executar-les empreses instal·ladores que compleixin la reglamentació vigent en el seu àmbit d'actuació.

El suport seran els paraments horitzontals i verticals, on la instal·lació podrà ser vista o encastada.

En el cas d'instal·lació vista, aquesta es fixarà amb tacs i caragols a parets i sostres, i s'utilitzarà com a aïllant protector dels conductors tubs, safates o canaletes.

En el cas d'instal·lació encastada, els tubs flexibles de protecció es disposaran a l'interior de regates practicades als barandats. Les regates no tindran una profunditat major de 4 cm sobre rajola massissa i d'un tub sobre la rajola buida, l'ample no serà superior a dues vegades la profunditat. Les regates es faran preferentment en les tres filades superiors. Si no és així, tindrà una longitud màxima d'1 m. Quan es facin regates per les dues cares del barandat, la distància entre regates paral·leles serà de 50 cm.

Instal·lació de connexió de terra:

El suport de la instal·lació de connexió de terra d'un edifici serà, d'una banda, el terreny, sigui el llit del fons de les rases de fonamentació a una profunditat no menor de 80 cm, o el terreny pròpiament dit, on es clavaran piques, plaques, etc.

El suport per a la resta de la instal·lació sobre nivell de rasant, línies principals de terra i conductors de protecció, seran els paraments verticals o horitzontals totalment acabats o sense revestiment, sobre els quals es col·locaran els conductors en muntatge superficial o encastats, aïllats amb tubs de PVC rígid o flexible respectivament.

- **Compatibilitat entre els productes, elements i sistemes constructius**

En general:

En general, per a prevenir el fenomen electroquímic de la corrosió galvànica entre metalls amb diferent potencial, s'adoptaran les mesures següents:

Evitar el contacte entre dos metalls de diferent activitat. En cas de no poder evitar el contacte, s'hauran de triar metalls pròxims en la sèrie galvànica.

Aïllar elèctricament els metalls amb diferent potencial.

Evitar l'accés d'aigua i oxigen a la zona d'unió dels dos metalls.

En la instal·lació de baixa tensió:

PROJECTE BÀSIC I D'EXECUCIÓ
AMPLIACIÓ DE LA LLAR D'INFANTS MUNICIPAL PETETE DE MIAMI PLATJA
83 DE L'AVINGUDA DE CADIS, 43892 MIAMI PLATJA, MONT-ROIG DEL CAMP, TARRAGONA
III. Plec de Condicions

Quan algun element de la instal·lació elèctrica hagi de discórrer paral·lel o instal·lar-se pròxim a una canonada d'aigua, es col·locarà sempre per damunt d'aquesta. Les canalitzacions elèctriques no se situaran per davall d'altres canalitzacions que puguin donar lloc a condensacions, com ara les destinades a conducció de vapor, d'aigua, de gas, etc., llevat que es prenguin les disposicions necessàries per a protegir les canalitzacions elèctriques contra els efectes d'aquestes condensacions.

Les canalitzacions elèctriques i les no elèctriques només podran anar dins d'un mateix canal o buit en la construcció, quan es compleixin simultàniament les condicions següents:

La protecció contra contactes indirectes estarà assegurada per algun dels sistemes assenyalats en la Instrucció ITC-BT-24 del REBT, considerant les conduccions no elèctriques, quan siguin metàl·liques, com a elements conductors.

Les canalitzacions elèctriques estaran convenientment protegides contra els possibles perills que pugui presentar la seva proximitat a canalitzacions, i especialment es tindrà en compte: l'elevació de la temperatura, deguda a la proximitat amb una conducció de fluid calent; la condensació; la inundació per avaria en una conducció de líquids (en aquest cas es prendran totes les disposicions convenients per a assegurar-ne l'evacuació); la corrosió per avaria en una conducció que contingui un fluid corrosiu; l'explosió per avaria en una conducció que contingui un fluid inflamable; la intervenció per manteniment o avaria en una de les canalitzacions pot fer-se sense danyar la resta de l'estructura.

En la instal·lació de connexió de terra:

Les canalitzacions metàl·liques d'altres serveis (aigua, líquids o gasos inflamables, calefacció central, etc.), no s'utilitzaran com a preses de terra per raons de seguretat.

Procés d'execució

- **Execució**

Instal·lació de baixa tensió:

Es comprovarà que tots els elements de la instal·lació de baixa tensió coincideixen amb el seu desenvolupament en projecte i, en cas contrari, es redefinirà segons el criteri i sota la supervisió de la direcció facultativa. L'empresa instal·ladora, i en presència de la direcció facultativa, marcarà els diversos components de la instal·lació, com ara preses de corrent, punts de llum, canalitzacions, caixes, etc.

En marcar les esteses de la instal·lació es tindrà en compte la separació mínima de 30 cm amb la instal·lació de canonades.

Es comprovarà la situació de la connexió de servei, executada segons REBT i normes particulars de la companyia subministradora.

S'instal·larà la caixa general de protecció preferentment sobre la façana exterior de l'edifici, en llocs de lliure i permanent accés, de comú acord entre la propietat i l'empresa subministradora.

Quan la connexió de servei sigui aèria, podrà instal·lar-se en muntatge superficial, a una altura sobre el sòl compresa entre 3 m i 4 m.

Quan es tracti d'una zona en la qual estigui previst el pas de la xarxa aèria a xarxa subterrània, la caixa general de protecció se situarà com si es tractés d'una connexió de servei subterrània.

Quan la connexió de servei sigui subterrània, s'instal·larà sempre en un nínxol en paret, que es tancarà amb una porta preferentment metàl·lica, amb grau de protecció IK 10 segons UNE-EN 50.102, revestida exteriorment d'acord amb les característiques de l'entorn i estarà protegida contra la corrosió, i disposarà d'un pany o cadenat normalitzat per l'empresa subministradora. La part inferior de la porta es trobarà a un mínim de 30 cm de terra.

En el nínxol es deixaran previstos els orificis necessaris per a allotjar-hi els conductes per a l'entrada de les connexions de servei subterrànies de la xarxa general. En tots els casos, es procurarà que la

situació triada estigui tan prop com sigui possible de la xarxa de distribució pública i que quedi allunyada o, si no es pot, protegida adequadament, d'altres instal·lacions, com ara d'aigua, gas, telèfon, etc.

Quan la façana no afronti amb la via pública, la caixa general de protecció se situarà en el límit entre les propietats públiques i privades.

No s'allotjaran més de dues caixes generals de protecció a l'interior del mateix nínxol, i es disposarà d'una caixa per cada línia general d'alimentació. Quan per a un subministrament siguin necessàries més de dues caixes, podran utilitzar-se altres solucions tècniques, amb previ acord entre la propietat i l'empresa subministradora.

S'executarà la línia general d'alimentació (LGA) amb un traçat tan curt i rectilini com sigui possible, discorrent per zones d'ús comú. Quan s'instal·len a l'interior de tubs, el seu diàmetre en funció de la secció del cable a instal·lar serà el que s'indica en la taula 1. Les dimensions d'altres tipus de canalitzacions hauran de permetre l'ampliació de la secció dels conductors en un 100%.

Les unions dels tubs rígids seran enroscades o embotides, de manera que no puguin separar-se'n els extrems. A més, quan la línia general d'alimentació discorri verticalment ho farà per l'interior d'una canal o un conducte d'obra de fàbrica encastat o adossat al buc de l'escala per llocs d'ús comú.

La línia general d'alimentació no podrà anar adossada o encastada a l'escala o zona d'ús comú.

S'evitaran les revoltes, els canvis de direcció i la influència tèrmica d'altres canalitzacions de l'edifici. Aquest conducte serà registrable i precintable en cada planta i s'establiran tallafocs cada tres plantes. Les dimensions mínimes del conducte seran de 30 x 30 cm i es destinarà exclusivament a allotjar-hi la línia general d'alimentació i el conductor de protecció.

El recinte de comptadors es construirà amb materials no inflamables, i no estarà travessat per conduccions d'altres instal·lacions que no siguin elèctriques. Les parets no tindran resistència inferior a la del paredó del 9 i disposarà d'embornal, ventilació natural i il·luminació (mínim 100 luxs). Els mòduls de centralització quedaran fixats superficialment amb caragols als paraments verticals, amb una altura mínima de 50 cm i màxima d'1,80 cm.

S'executaran les derivacions individuals, previ traçament i replanteig, que es faran a través de canals encastades o adossades o directament encastades o soterrades en el cas de derivacions horitzontals, i es disposaran els tubs com a màxim en dues files superposades, mantenint una distància entre eixos de tubs de 5 cm com a mínim.

Quan les derivacions individuals discorrin verticalment s'allotjaran a l'interior d'una canal o un conducte d'obra de fàbrica amb les dimensions mínimes segons la ITC-BT-15, preparat exclusivament per a aquest fi, que podrà anar encastat o adossat al buc d'escala o zones d'ús comú, excepte quan siguin recintes protegits, sense revoltes, canvis de direcció, tancat convenientment i precintables.

En cada planta es disposarà un registre, i cada tres, una placa tallafoc. Els tubs pels quals s'estenguin els conductors se subjectaran mitjançant bases suports i amb abraçadores i els empalmaments entre aquests s'executaran mitjançant maneguets de 10 cm de longitud.

Es col·locaran els quadres generals de distribució i interruptors de potència, sigui en superfície fixada per quatre punts com a mínim o encastada, i en aquest cas s'executarà com a mínim en paredó de 12 cm de grossària.

S'executarà la instal·lació interior; si és encastada s'hi faran regates seguint un recorregut horitzontal i vertical i a l'interior d'aquestes s'allotjaran els tubs d'aïllant flexible. Es col·locaran registres amb una distància màxima de 15 m. Les regates verticals se separaran dels marcs i premarcs almenys 20 cm i quan es disposin regates per dues cares de parament la distància entre dues de paral·leles serà com a mínim de 50 cm, i la profunditat de 4 cm per a rajola massissa i 1 tub per a buit, l'ample no serà superior a dues vegades la profunditat. Les caixes de derivació quedaran a una distància de 20 cm del sostre. El tub aïllant penetrarà 5 mm en les caixes on es farà la connexió dels cables (introduïts aquests amb l'ajuda de passafils) mitjançant borns o didals aïllants. Les tapes de les caixes de derivació quedaran adossades al parament.

PROJECTE BÀSIC I D'EXECUCIÓ
AMPLIACIÓ DE LA LLAR D'INFANTS MUNICIPAL PETETE DE MIAMI PLATJA
83 DE L'AVINGUDA DE CADIS, 43892 MIAMI PLATJA, MONT-ROIG DEL CAMP, TARRAGONA
III. Plec de Condicions

Si el muntatge fos superficial, el recorregut dels tubs, d'aïllant rígid, se subjectarà mitjançant grapes i les unions de conductors es faran en caixes de derivació igual que en la instal·lació encastada.

Es farà la connexió dels conductors a les regletes, mecanismes i equips.

Per a garantir una connexió contínua i correcta, els contactes es disposaran nets i sense humitat, i es protegiran amb envoltants o pastes.

Les canalitzacions estaran disposades de manera que faciliten la maniobra, inspecció i accés a les connexions.

Les canalitzacions elèctriques s'identificaran. D'altra banda, el conductor neutre o compensador, quan n'hi hagi, estarà clarament diferenciat dels altres conductors.

Per a l'execució de les canalitzacions, aquestes es fixaran sobre les parets per mitjà de brides, abraçadores o collarets, de manera que no perjudiquen les cobertes d'aquests. La distància entre dos punts de fixació successius no excedirà els 40 cm. S'evitarà corbar els cables amb un radi massa petit, i excepte prescripció en contra fixada en la norma UNE corresponent al cable utilitzat, aquest radi no serà inferior a deu vegades el diàmetre exterior del cable.

Els encreuaments dels cables amb canalitzacions no elèctriques es podran efectuar per la part anterior o posterior a aquestes, amb una distància mínima de 3 cm entre la superfície exterior de la canalització no elèctrica i la coberta dels cables, quan l'encreuament s'efectuï per la part anterior d'aquella.

Els extrems dels cables seran estancs quan les característiques dels locals o emplaçaments així ho exigeixin, utilitzant-se per a aquest fi caixes o altres dispositius adequats. L'estanquitat podrà quedar assegurada amb l'ajuda de premsaestopes.

Els empalmaments i les connexions es faran per mitjà de caixes o dispositius equivalents proveïts de tapes desmuntables que assegurin alhora la continuïtat de la protecció mecànica establida, l'aïllament i la inaccessibilitat de les connexions i la verificació en cas necessari.

En cas de conductors aïllats a l'interior de buits de la construcció, s'evitaran, en la mesura que sigui possible, les asprors a l'interior dels buits i els canvis de direcció d'aquests en un nombre elevat o de radi de curvatura menut. La canalització podrà ser reconeguda i conservada sense que sigui necessària la destrucció parcial de les parets, sostres, etc., o els arrebossats i les decoracions. Els empalmaments i les derivacions dels cables seran accessibles, ja que es disposarà per a aquests les caixes de derivació adequades.

Pas a través d'elements de la construcció: en tota la longitud dels passos de canalitzacions no es disposaran empalmaments o derivacions de cables. Per a la protecció mecànica dels cables en la longitud del pas, es disposaran aquests a l'interior de tubs.

Instal·lació de connexió de terra:

Es comprovarà que la situació, l'espai i els recorreguts de la instal·lació coincideixen amb el projecte, principalment la situació de les línies principals de baixada a terra, de les instal·lacions i masses metàl·liques. En cas contrari, es redefinirà segons el criteri i sota la supervisió de la direcció facultativa, i serà l'empresa instal·ladora de tots els components de la instal·lació l'encarregada del marcatge.

Durant l'execució de l'obra es farà una connexió de terra provisional, que estarà formada per un cable conductor que unirà les màquines elèctriques i masses metàl·liques que no disposin de doble aïllament i un conjunt d'elèctrodes de piques.

En iniciar-se les obres de fonamentació de l'edifici es disposarà el cable conductor en el fons de la rasa, a una profunditat no inferior a 80 cm en forma d'anell tancat exterior al perímetre de l'edifici, al qual es connectaran els elèctrodes, fins a aconseguir un valor mínim de resistència a terra.

Una sèrie de conduccions soterrades unirà totes les connexions de terra situades a l'interior de l'edifici. Aquests conductors aniran connectats per tots dos extrems a l'anell i la separació entre dos d'aquests conductors no serà inferior a 4 m.

Els conductors de protecció estaran protegits contra deterioracions mecàniques, químiques, electroquímiques i esforços electrodinàmics. Les connexions seran accessibles per a la verificació i assaigs, excepte en el cas de les efectuades en caixes segellades amb pasta o en caixes no desmuntables amb juntes estanques. Cap aparell estarà intercalat en el conductor de protecció, encara que per als assaigs podran utilitzar-se connexions desmuntables mitjançant útils adequats.

Per a l'execució dels elèctrodes, en cas que es tracti d'elements longitudinals clavats verticalment (piques), es faran excavacions per a allotjar-hi les arquetes de connexió, es prepararà la pica muntant la punta de penetració i el cap protector, s'introduirà el primer tram mantenint verticalment la pica amb una clau, mentre es comprovi la verticalitat de la plomada. Paral·lelament, es colpejarà amb una maça, es colgarà el primer tram de la pica, es llevarà el cap protector i s'enroscarà el segon tram, s'enroscarà de nou el cap protector i es tornarà a colpejar; cada vegada que s'introdueixi un nou tram es mesurarà la resistència a terra. A continuació s'haurà de soldar o fixar el collaret de protecció i, una vegada acabat el pou d'inspecció, es farà la connexió del conductor de terra amb la pica.

Durant l'execució de les unions entre conductors de terra i elèctrodes de terra es cuidarà que resulten elèctricament correctes. Les connexions no danyaran ni els conductors ni els elèctrodes de terra.

Sobre els conductors de terra i en lloc accessible, es preveurà un dispositiu per a mesurar la resistència de la presa de terra corresponent. Aquest dispositiu pot estar combinat amb el born principal de terra, ser desmuntable, mecànicament segur i assegurar la continuïtat elèctrica.

Si els elèctrodes fossin elements superficials col·locats verticalment en el terreny, es farà un clot i s'hi col·locarà la placa verticalment, amb l'aresta superior a 50 cm com a mínim de la superfície del terreny; es recobrirà totalment de terra argilenca i s'arruixarà. Es farà el pou d'inspecció i la connexió entre la placa i el conductor de terra amb soldadura aluminotèrmica.

S'executaran les arquetes registrables a l'interior de les quals s'allotjaran els punts de connexió a terra als quals se solden en un extrem la línia d'enllaç amb terra i en l'altre la línia principal de terra. La connexió de terra s'executarà sobre suports de material aïllant.

La línia principal s'executarà encastada o en muntatge superficial, aïllada amb tubs de PVC, i les derivacions de connexió de terra amb conducte encastat aïllat amb PVC flexible. Els recorreguts seran tan curts com sigui possible i sense canvis bruscos de direcció, i les connexions dels conductors de terra es faran amb caragols d'ajust o altres elements de pressió, o amb soldadura d'alt punt de fusió.

- **Gestió de residus**

Els residus generats durant l'execució de la unitat d'obra seran tractats d'acord amb la *Part III: Gestió de residus de construcció o demolició en l'obra*.

- **Condicions d'acabament**

Instal·lació de baixa tensió:

Les regates quedaran cobertes de morter o algeps, i enrasades amb la resta de la paret. Acabada la instal·lació elèctrica interior, es protegiran les caixes i quadres de distribució per a evitar que queden tapats pels revestiments posteriors dels paraments. Una vegada fets aquests treballs es descobriran i es col·locaran els automatismes elèctrics, embellidors i tapes. Al final de la instal·lació, i informada la direcció facultativa, l'empresa instal·ladora emetrà la documentació reglamentària que acrediti la conformitat de la instal·lació amb la reglamentació vigent.

Instal·lació de connexió a terra:

PROJECTE BÀSIC I D'EXECUCIÓ
AMPLIACIÓ DE LA LLAR D'INFANTS MUNICIPAL PETETE DE MIAMI PLATJA
83 DE L'AVINGUDA DE CADIS, 43892 MIAMI PLATJA, MONT-ROIG DEL CAMP, TARRAGONA
III. Plec de Condicions

Al final de la instal·lació, l'empresa instal·ladora, i informada la direcció facultativa, emetrà la documentació reglamentària que acrediti la conformitat de la instal·lació amb la reglamentació vigent.

Control d'execució, assaigs i proves

Instal·lació de baixa tensió:

Instal·lació general de l'edifici:

- Caixa general de protecció:

Dimensions del nínxol mural. Fixació amb quatre punts.

Connexió dels conductors. Tubs de connexió.

- Línia general d'alimentació (LGA):

Tipus de tub. Diàmetre i fixació en trajectes horitzontals. Secció dels conductors.

Dimensió de pati d'instal·lacions per a línia general d'alimentació. Registres, dimensions.

Nombre, situació, fixació de platines i plaques tallafocs en patis d'instal·lacions de línies generals d'alimentació.

- Recinte de comptadors:

Centralització de comptadors: nombre i fixació del conjunt prefabricat i dels comptadors. Connexions de línies generals d'alimentació i derivacions individuals.

Comptadors trifàsics independents: nombre i fixació del conjunt prefabricat i dels comptadors. Connexions.

Cambra de comptadors: dimensions. Materials (resistència al foc). Ventilació. Desaigüe.

Quadre de protecció de línies de força motriu: situació, alineacions, fixació del tauler. Fixació del fusible de desconnexió, tipus i intensitat. Connexions.

Quadre general de comandament i protecció d'enllumenat: situació, alineacions, fixació. Característiques dels diferencials, commutador rotatiu i temporitzadors. Connexions.

- Derivacions individuals:

Patis d'instal·lacions de derivacions individuals: dimensions. Registres (un per planta). Nombre, situació i fixació de platines i plaques tallafocs.

Derivació individual: tipus de tub protector, secció i fixació. Secció de conductors. Senyalització en la centralització de comptadors.

- Canalitzacions de serveis generals:

Patis d'instal·lacions per a serveis generals: dimensions. Registres, dimensions. Nombre, situació i fixació de platines, plaques tallafocs i caixes de derivació.

Línies de força motriu, d'enllumenat auxiliar i generals d'enllumenat: tipus de tub protector, secció. Fixació. Secció de conductors.

- Tub d'alimentació i grup de pressió:

Tub d'igual diàmetre que el de la connexió, si pot ser aeri.

Instal·lació interior de l'edifici:

- Quadre general de distribució:

Situació, adossament de la tapa. Connexions. Identificació de conductors.

- Instal·lació interior:

Dimensions, traçament de les regates.

Identificació dels circuits. Tipus de tub protector. Diàmetres.

Identificació dels conductors. Seccions. Connexions.

Pas a través d'elements constructius. Juntes de dilatació.

Connexions a caixes.

Es respecten els volums de prohibició i protecció en locals humits.

Xarxa d'equipotencialitat: dimensions i traçament de les regates. Tipus de tub protector. Diàmetre. Secció del conductor. Connexions.

- Caixes de derivació:

Nombre, tipus i situació. Dimensions segons el nombre i el diàmetre de conductors. Connexions. Adossament a la tapa del parament.

- Mecanismes:

Nombre, tipus i situació. Connexions. Fixació al parament.

Instal·lació de connexió de terra:

- Connexions:

Punt de connexió de terra.

- Born principal de connexió de terra:

Fixació del born. Secció del conductor de connexió. Connexions i terminals. Seccionador.

- Línia principal de terra:

Tipus de tub protector. Diàmetre. Fixació. Secció del conductor. Connexió.

- Piques de connexió a terra, si és el cas:

Nombre i separacions. Connexions.

- Arqueta de connexió:

Connexió de la conducció soterrada, registrable. Execució i disposició.

- Conductor d'unió equipotencial:

Tipus i secció de conductor. Connexió. S'inspeccionarà cada element.

- Línia d'enllaç amb terra:

Connexions.

- Barra de connexió a terra:

Fixació de la barra. Secció del conductor de connexió. Connexions i terminals.

PROJECTE BÀSIC I D'EXECUCIÓ
AMPLIACIÓ DE LA LLAR D'INFANTS MUNICIPAL PETETE DE MIAMI PLATJA
83 DE L'AVINGUDA DE CADIS, 43892 MIAMI PLATJA, MONT-ROIG DEL CAMP, TARRAGONA
III. Plec de Condicions

- **Assaigs i proves**

Mesura de continuïtat dels conductors de protecció.

Mesura de la resistència de connexió de terra.

Mesura de la resistència d'aïllament dels conductors.

Mesura de la resistència d'aïllament de paviments i parets, quan s'utilitzi aquest sistema de protecció.

Mesura de la rigidesa dielèctrica.

Mesura dels corrents de fuga.

Comprovació de la intensitat de disparament dels diferencials.

Comprovació de l'existència de corrents de fuga.

Mesura d'impedància de bucle.

Comprovació de la seqüència de fases.

Resistència d'aïllament:

De conductors entre fases (si és trifàsica o bifàsica), entre fases i neutre i entre fases i terra.

Comprovació que les fonts pròpies d'energia entren en funcionament quan la tensió de xarxa descendeix per davall del 70% del valor nominal.

Comprovació d'absència de tensió en parts metàl·liques accessibles.

Conservació i manteniment

Instal·lació de baixa tensió. Es preservaran tots els components de la instal·lació del contacte amb materials agressius i humitat. Es comprovaran els interruptors diferencials prement el botó de prova almenys una vegada per any.

Instal·lació de connexió de terra. Es preservaran tots els elements de materials agressius, impactes, humitats i brutícia.

Prescripcions sobre verificacions a l'edifici acabat

Verificacions i proves de servei per a comprovar les prestacions finals de l'edifici

Al final de l'execució de la instal·lació, l'empresa instal·ladora durà a cap les verificacions oportunes, segons la ITC-BT-05 i, si és el cas, de totes les que determini la direcció facultativa.

Així mateix, seran objecte de la corresponent inspecció inicial per organisme de control, les instal·lacions següents:

a) Instal·lacions industrials que requereixin projecte, amb una potència instal·lada superior a 100 kW.

b) Locals de pública concurrència.

c) Locals amb el risc d'incendi o explosió, de classe I, excepte aparcaments o estacionaments de menys de 25 places.

d) Locals banyats amb potència instal·lada superior a 25 kW.

e) Piscines amb potència instal·lada superior a 10 kW.

f) Quiròfans i sales d'intervenció.

g) Instal·lacions d'enllumenat exterior amb potència instal·lada superior a 5 kW.

h) Instal·lacions de les estacions de recàrrega per al vehicle elèctric, que requereixin l'elaboració de projecte per a l'execució.

Documentació

Acabades les obres i fetes les verificacions i la inspecció inicial, l'empresa instal·ladora haurà d'emetre un certificat d'instal·lació, subscrit per un instal·lador en baixa tensió que pertangui a l'empresa, segons model establert per l'Administració, que haurà de comprendre, almenys, el següent:

a) Les dades referents a les característiques principals de la instal·lació.

b) La potència prevista de la instal·lació.

c) Si és el cas, la referència del certificat de l'organisme de control que hagués fet amb qualificació de resultat favorable, la inspecció inicial.

d) Identificació de l'empresa instal·ladora responsable de la instal·lació i de l'instal·lador en baixa tensió que subscriu el certificat d'instal·lació;

e) Declaració expressa que la instal·lació ha sigut executada d'acord amb les prescripcions del Reglament electrotècnic per a baixa tensió, aprovat pel Reial decret 842/2002, de 2 d'agost, i, si és el cas, amb les especificacions particulars aprovades en la companyia elèctrica, així com, segons correspongui, amb el projecte o la memòria tècnica de disseny.

Obligacions en matèria d'informació i de reclamacions

Les empreses instal·ladores en baixa tensió han de complir les obligacions d'informació dels prestadors i les obligacions en matèria de reclamacions establides, respectivament, en els articles 22 i 23 de la Llei 17/2009, de 23 de novembre, sobre el lliure accés a les activitats de serveis i el seu exercici.

6.3. Instal·lació de fontaneria i aparells sanitaris

6.3.1. Fontaneria

Descripció

Descripció

Instal·lació de subministrament d'aigua en la xarxa de subministrament i distribució interior dels edificis inclosos en l'àmbit d'aplicació general del CTE, des de la presa de la xarxa interior fins a les aixetes, les dues inclusivament.

Criteris de mesurament i valoració d'unitats

Les canonades i els aïllaments es mesuraran i valoraran per metre lineal de longitud d'iguals característiques, sense descomptar els elements intermedis, com ara vàlvules, accessoris, etc., tot això completament col·locat i incloent-hi la part proporcional d'accessoris, maneguets, suport, etc., per a canonades, i la protecció, quan n'hi hagi, per als aïllaments.

La resta de components de la instal·lació es mesuraran per unitat totalment col·locada i comprovada incloent-hi tots els accessoris i les connexions necessaris per al funcionament correcte.

Prescripcions sobre els productes

PROJECTE BÀSIC I D'EXECUCIÓ
AMPLIACIÓ DE LA LLAR D'INFANTS MUNICIPAL PETETE DE MIAMI PLATJA
83 DE L'AVINGUDA DE CADIS, 43892 MIAMI PLATJA, MONT-ROIG DEL CAMP, TARRAGONA
III. Plec de Condicions

Característiques i recepció dels productes que s'incorporin a les unitats d'obra

Productes constituents: claus de pas, tubs, vàlvules antiretorn, filtre, armari o arqueta del comptador general, marc i tapa, comptador general, dipòsit auxiliar d'alimentació, grup de pressió, dipòsits de pressió, local d'ús exclusiu per a bombes, vàlvules limitadores de pressió, sistemes de tractament d'aigua, bateria de comptadors, comptadors divisionaris, col·lectors d'impulsió i retorn, bombes de recirculació, aïllants tèrmics, etc.

- Xarxa d'aigua freda.

Filtre de la instal·lació general: el filtre ha de ser de tipus **I** amb un llindar de filtratge comprés entre 25 i 50 µm, amb malla d'acer inoxidable i bany de plata, i autonetejadora.

Sistemes de control i regulació de la pressió:

Grups de pressió. Han de dissenyar-se perquè pugui subministrar a zones de l'edifici alimentables amb pressió de xarxa, sense necessitat de la posada en marxa del grup.

Les bombes de l'equip de bombament seran d'iguals prestacions.

Dipòsit de pressió: estarà dotat d'un pressòstat amb manòmetre.

Sistemes de tractament d'aigua.

Els materials utilitzats en la fabricació dels equips de tractament d'aigua han de tenir les característiques adequades quant a resistència mecànica, química i microbiològica per a complir els requisits inherents tant a l'aigua com al procés de tractament.

Tots els aparells de descàrrega, tant dipòsits com aixetes, els calfadors d'aigua instantanis, els acumuladors, les calderes individuals de producció d'ACS i calefacció i, en general, els aparells sanitaris, portaran una clau de tall individual.

- Instal·lacions d'aigua calenta sanitària.

Distribució amb impulsió i retorn.

L'aïllament tèrmic de les canonades utilitzat per a reduir pèrdues de calor, evitar condensacions i congelació de l'aigua a l'interior de les conduccions, es farà amb conquilles resistents a la temperatura d'aplicació.

- Tubs: material. Diàmetre nominal, gruix nominal i pressió nominal. Sèrie o tipus de tub i tipus de rosca o unió.

Marca del fabricant i any de fabricació. Norma UNE a què respon. Atesa l'alteració que produeixen en les condicions de potabilitat de l'aigua, queden prohibits expressament els tubs d'alumini i aquells la composició dels quals continga plom. Es consideren adequats per a les instal·lacions d'aigua de consum humà els tubs següents:

Tubs d'acer galvanitzat, segons norma UNE-EN 10255: 2005+A1:2008.

Tubs de coure, segons norma UNE-EN1057: 2007+A1:2010.

Tubs d'acer inoxidable, segons norma UNE-19049-1:1997.

Tubs de fosa dúctil, segons norma UNE-EN545:2011.

Tubs de policlorur de vinil no plastificat (PVC), segons norma UNE-EN ISO 1452-2:2010.

Tubs de policlorur de vinil clorat (PVC-C), segons norma UNE-EN ISO 15877-2: 2009/A1:2011.

Tubs de polietilé (PE), segons normes UNE-EN12201-2: 2012+A1:2020.

Tubs de polietilé reticulat (PE-X), segons norma UNE-EN15875:2012 i UNE-EN ISO 15875-2: 2004/A1:2007.

Tubs de polibutilé (PB), segons sèrie de normes UNE-EN ISO 15876-_:2017;

Tubs de polipropilé (PP) segons sèrie de normes UNE-ENISO 15874-_:2018;

Tubs multicapa de polímer/alumini/polietilè resistent a temperatura (PE-RT), segons sèrie de normes UNE-EN ISO 21003-_:2009.

Tubs multicapa de polímer/alumini/polietilè reticulat (PE-X), segons sèrie de normes EN ISO 21003-_:2009.

- Aixetes: materials. Defectes superficials. Marca del fabricant o de l'importador sobre el cos o sobre l'òrgan de maniobra. Grup acústic i classe de cabal. UNE-EN 200:2008.

- Accessoris.

Grapa o abraçadora: serà sempre de fàcil muntatge i desmuntatge, així com aïllant elèctric.

Sistemes de comptabilització d'aigua freda: els comptadors d'aigua hauran de fabricar-se amb materials que posseeixin resistència i estabilitat adequada a l'ús a què es destinen, també hauran de resistir les corrosions.

Tots els materials utilitzats en els tubs, accessoris i components de la xarxa, incloent-hi també les juntes elàstiques i els productes usats per a l'estanquitat, així com els materials d'aportació i fundents per a soldadures, compliran les condicions i requisits exposats a continuació:

No han de modificar les característiques organolèptiques ni la salubritat de l'aigua subministrada.

Han de ser resistents a la corrosió interior.

Han de ser capaços de funcionar eficaçment en les condicions de servei previstes.

Han de ser resistents a temperatures de fins a 40 °C, i a les temperatures exteriors del seu entorn immediat.

Han de ser compatibles amb l'aigua subministrada i no han d'afavorir la migració de substàncies dels materials en quantitats que siguin un risc per a la salubritat i netedat de l'aigua de consum humà.

L'envelliment, fatiga, durabilitat i les restants característiques mecàniques, físiques o químiques, no han de disminuir la vida útil prevista de la instal·lació.

Per a complir les condicions anteriors poden utilitzar-se revestiments, sistemes de protecció o sistemes de tractament d'aigua.

Unions de tubs: d'acer galvanitzat o zincat; les rosques dels tubs seran del tipus cònic.

- L'ACS es considera igualment aigua de consum humà i complirà per tant tots els requisits sobre aquest tema.

- L'aïllament tèrmic de les canonades utilitzat per a reduir pèrdues de calor, evitar condensacions i congelació de l'aigua a l'interior de les conduccions, es farà amb conquilles resistents a la temperatura d'aplicació.

Els materials utilitzats com a aïllant tèrmic que compleixin la norma UNE 100171:1989 IN es consideraran adequats per a suportar altes temperatures.

- El material de vàlvules i claus no serà incompatible amb les canonades en què s'intercalin. El cos de la clau o vàlvula serà d'una sola peça de fosa o fosa en bronze, llautó, acer, acer inoxidable, aliatges especials o plàstic. Solament poden emprar-se vàlvules de tancament per gir de 90°, com ara vàlvules de canonada si serveixen com a òrgan de tancament per a treballs de manteniment.

PROJECTE BÀSIC I D'EXECUCIÓ
AMPLIACIÓ DE LA LLAR D'INFANTS MUNICIPAL PETETE DE MIAMI PLATJA
83 DE L'AVINGUDA DE CADIS, 43892 MIAMI PLATJA, MONT-ROIG DEL CAMP, TARRAGONA
III. Plec de Condicions

Es portarà a terme la comprovació de la documentació de subministrament en tots els casos, comprovant que coincideix el subministrat en obra amb el que s'indica en el projecte i les normes UNE que sigui aplicable d'acord amb el CTE.

Es verificarà el marcatge CE per als productes següents:

Tubs i ràcords d'acer per al transport de líquids aquosos, inclosa l'aigua destinada al consum humà (vegeu *Part II: Relació de productes amb marcatge CE*, 15.2).

Juntes per a la connexió de tubs d'acer i ràcords per al transport de líquids aquosos (vegeu la *Part II: Relació de productes amb marcatge CE*, 15.3).

Tubs i ràcords d'acer inoxidable per al transport de líquids aquosos (vegeu *Part II: Relació de productes amb marcatge CE*, 15.4).

Tubs redons de coure (vegeu *Part II, Relació de productes amb marcatge CE*, 15.10).

Les peces que hagin patit danys durant el transport o que presenten defectes no estimats en la recepció en fàbrica seran rebutjades. Així mateix, seran rebutjats aquells productes que no compleixin les característiques tècniques mínimes que hagin de tenir.

Prescripcions quant a l'execució per unitats d'obra

Característiques tècniques de cada unitat d'obra

- **Condicions prèvies: suport**

El suport seran els paraments horitzontals i verticals, on la instal·lació podrà disposar-se vista, registrable o estar encastada.

Les canonades ocultes o encastades discorreran preferentment per patis d'instal·lacions o cambres de fàbrica, fets amb aquesta finalitat o prefabricats, sostres o paviments tècnics, murs cortina o barandats tècnics. Si això no fos possible, discorreran per regates fetes en paraments de grossària adequada, amb la particularitat que no està permès encastar-lo en barandats de rajola buida senzilla.

Les instal·lacions només podran ser executades per instal·ladors o empreses instal·ladores que compleixin la reglamentació vigent en el seu àmbit d'actuació.

Revisió de documentació: certificats, butlletins i documentació addicional exigida per l'Administració competent.

- **Compatibilitat entre els productes, elements i sistemes constructius**

Per a prevenir el fenomen electroquímic de la corrosió galvànica entre metalls amb diferent potencial, s'adoptaran les mesures següents:

Evitar el contacte entre dos metalls de diferent activitat. En cas de no poder evitar el contacte, s'hauran de triar metalls pròxims en la sèrie galvànica.

Aïllar elèctricament els metalls amb diferent potencial.

Evitar l'accés d'aigua i oxigen a la zona d'unió dels dos metalls.

Segons el CTE DB HS 4, apartat 6.3.2.1, s'evitarà l'acoblament de canonades i elements de metalls amb diferents valors de potencial electroquímic, excepte quan, segons el sentit de circulació de l'aigua, s'instal·li de primer el de menor valor.

En particular, les canonades de coure no es col·locaran abans de les conduccions d'acer galvanitzat, segons el sentit de circulació de l'aigua. No s'instal·laran aparells de producció d'ACS en coure col·locats abans de canalitzacions en acer.

Excepcionalment, per requisits insalvables de la instal·lació, s'admetrà l'ús de maneguets antielectrolítics, de material plàstic, en la unió del coure i l'acer galvanitzat. S'autoritza, no obstant això, l'acoblament de coure després d'acer galvanitzat, muntant una vàlvula de retenció entre les dues canonades.

Es podran acoblar a l'acer galvanitzat elements d'acer inoxidable.

En les baines passamurs, s'interposarà un material plàstic per a evitar contactes inconvenients entre diferents materials.

Segons el CTE DB HS 4, apartat 5.1.1.3.1, les canonades metàl·liques es protegiran contra l'agressió de tota classe de morters, del contacte amb l'aigua en la superfície exterior i de l'agressió del terreny mitjançant la interposició d'un element separador de material adequat i instal·lat de manera contínua en tot el perímetre dels tubs i en tota la longitud, sense deixar juntes d'unió d'aquest element que interrompin la protecció i instal·lant-lo igualment en totes les peces especials de la xarxa, com ara colzes, corbes.

Tota conducció exterior i a l'aire lliure es protegirà igualment.

Si les canonades i els accessoris estan concebuts com a parts d'un mateix sistema d'instal·lació, aquests no es mesclaran amb els d'altres sistemes.

Els materials que s'hagin d'utilitzar en la instal·lació, en relació amb la seva afectació a l'aigua que subministri, no han de presentar incompatibilitat electroquímica entre si.

El material de vàlvules i claus no serà incompatible amb les canonades en què s'intercalen.

No podran emprar-se per a les canonades ni per als accessoris, materials que puguin produir concentracions de substàncies nocives que excedeixin els valors permesos pel Reial decret 140/2003, de 7 de febrer.

Atesa l'alteració que produeixen en les condicions de potabilitat de l'aigua, queden prohibits expressament els tubs d'alumini i aquells la composició dels quals contingui plom.

Quan els tubs discorren soterrats o encastats, els revestiments que tindran seran segons el material d'aquests, és a dir:

Per a tubs d'acer amb revestiment de polietilè, bituminós, de resina epoxídica o amb quitrà de poliuretà.

Per a tubs de coure amb revestiment de plàstic.

Per a tubs de fosa amb revestiment de pel·lícula contínua de polietilè, de resina epoxídica, amb betum, amb làmines de poliuretà o amb zincatge amb recobriment.

Procés d'execució

- **Execució**

Execució de xarxes de canonades, segons el CTE DB HS 4, apartat 5.1.1.1:

Quan discorrin per conductes, aquests estaran degudament ventilats i comptaran amb un adequat sistema de buidatge. El traçat de les canonades vistes s'efectuarà de forma neta i ordenada. Si estigueren exposades a qualsevol classe de deterioració per colps o xocs fortuïts, hauran de protegir-se adequadament. Les conduccions no han de ser instal·lades en contacte amb el terreny, i es disposarà sempre d'un adequat revestiment de protecció.

Unions i juntes:

Les unions dels tubs seran estanques, segons el CTE DB HS 4, apartat 5.1.1.2. Les unions de tubs resistiran adequadament la tracció. Són admissibles les soldadures fortes. En les unions tub-accessori s'observaran les indicacions del fabricant.

PROJECTE BÀSIC I D'EXECUCIÓ
AMPLIACIÓ DE LA LLAR D'INFANTS MUNICIPAL PETETE DE MIAMI PLATJA
83 DE L'AVINGUDA DE CADIS, 43892 MIAMI PLATJA, MONT-ROIG DEL CAMP, TARRAGONA
III. Plec de Condicions

Proteccions:

Segons el CTE DB HS 4, apartat 5.1.1.3.2, tant en canonades encastades o ocultes com en canonades vistes, es considerarà la possible formació de condensacions en la superfície exterior i es disposarà un element separador de protecció, no necessàriament aïllant, però sí amb capacitat d'actuació com a barrera antivapor.

Segons el CTE DB HS 4, apartat 5.1.1.3.3, quan la temperatura exterior de l'espai per on discorre la xarxa pugui aconseguir valors capaços de gelar l'aigua de l'interior, s'aïllarà tèrmicament aquesta xarxa amb aïllament adequat al material de constitució i al diàmetre de cada tram afectat.

Segons el CTE DB HS 4, apartat 5.1.1.3.4, quan una canonada hagi de travessar qualsevol parament de l'edifici o un altre tipus d'element constructiu que pogués transmetre-li esforços perjudicials de tipus mecànic, ho farà dins d'una funda circular, de major diàmetre i prou resistent. Quan en instal·lacions vistes, el pas es produeixi en sentit vertical, el passatubs sobreeixirà almenys 3 cm pel costat en què pogueren produir-se colps ocasionals, amb la finalitat de protegir el tub. Igualment, si es produeix un canvi de sentit, aquest sobreeixirà com a mínim una longitud igual al diàmetre de la canonada més 1 cm. Quan la xarxa de canonades travessi, en superfície o de forma encastada, una junta de dilatació constructiva de l'edifici, s'instal·larà un element o dispositiu dilatador.

Segons el CTE DB HS 4, apartat 5.1.1.3.5, a l'eixida de les bombes s'instal·laran connectors flexibles, que actuen de protecció contra el soroll.

Grapes i abraçadores, segons el CTE DB HS 4, apartat 5.1.1.4.1: la col·locació de grapes i abraçadores per a la fixació dels tubs als paraments es farà de manera tal que els tubs queden perfectament alineats amb aquests paraments, guarden les distàncies exigides i no transmeten sorolls i/o vibracions a l'edifici.

Suports, segons el CTE DB HS 4, apartat 5.1.1.4.2, es disposaran suports de manera que el pes dels tubs carregui sobre aquests i mai sobre els mateixos tubs o les unions. No podran ancorar-se en cap element de tipus estructural, llevat que, en determinades ocasions, no sigui possible una altra solució.

Allotjament del comptador general, segons el CTE DB HS 4, apartat 5.1.2.1: la cambra o arqueta d'allotjament del comptador general estarà construïda de tal forma que una fuga d'aigua en la instal·lació no afecti la resta de l'edifici. Amb aquesta finalitat, estarà impermeabilitzada i comptarà amb un desaigüe al seu pis o fons que garanteixi l'evacuació del cabal d'aigua màxim previst en la connexió del servei d'aigua. Les superfícies interiors de la cambra o arqueta, quan aquesta es dugui a terme *in situ*, s'acabaran adequadament mitjançant un arrebossat, brunyiment i remolinat, sense cantons al fons, que al seu torn tindrà el pendent adequat cap a l'embornal. Si aquesta fos prefabricada complirà els mateixos requisits de manera general. En qualsevol cas, comptarà amb la preinstal·lació adequada per a una connexió d'enviament de senyals per a la lectura a distància del comptador. Les cambres o arquetes estaran tancades amb portes capaces de resistir adequadament tant l'acció de la intempèrie com possibles esforços mecànics derivats de la utilització i situació. En aquestes, es practicaran obertures que possibilitin la necessària ventilació de la cambra.

Comptadors divisionaris aïllats, segons el CTE DB HS 4, apartat 5.1.2.2: s'allotjaran en cambra, arqueta o armari, segons les diferents possibilitats d'instal·lació i complint els requisits establerts per al comptador general quant a les condicions d'execució.

Dipòsit auxiliar d'alimentació per a grup de sobreelevació, segons el CTE DB HS 4, apartat 5.1.3.1.1: haurà de ser fàcilment accessible així com fàcil de netejar. Comptarà en qualsevol cas amb tapa i aquesta ha d'estar assegurada contra esvarada i disposar en la zona més alta de suficient ventilació. Caldrà assegurar totes les unions amb l'atmosfera contra l'entrada d'animals i immissions nocives amb sifó per al desbordament. Estaran, en tots els casos, proveïts d'un sobreeixidor. Es disposarà, en la canonada d'alimentació al dipòsit, d'un o diversos dispositius de tancament. Aquests dispositius seran vàlvules pilotades. En cas d'haver-hi excés de pressió se n'haurà d'interposar, abans d'aquestes vàlvules, una que limiti aquesta pressió amb la finalitat de no produir la deterioració de les anteriors. La centraleta disposarà d'un hidronivell. Es disposarà dels mecanismes necessaris que permeten la fàcil evacuació de l'aigua continguda en el dipòsit, per a facilitar-ne el manteniment i la neteja. Així mateix, es construiran i

connectaran de manera que l'aigua es renovi per la forma de funcionament per evitar sempre que hi hagi d'aigua estancada.

Bombes per a grup de sobreelevació, segons el CTE DB HS 4, apartat 5.1.3.1.2: es muntaran sobre bancada de formigó o un altre tipus de material que garanteixi la suficient massa i inèrcia del conjunt i impedeixi la transmissió de sorolls i vibracions a l'edifici. Entre la bomba i la bancada aniran interposats elements antivibratoris adequats a l'equip a instal·lar, que serviran d'ancoratge d'aquest a l'esmentada bancada. A l'eixida de cada bomba s'instal·larà un maneguet elàstic. Igualment, es disposaran claus de tancament, abans i després de cada bomba. Les bombes d'impulsió s'instal·laran preferiblement submergides.

Dipòsit de pressió, segons el CTE DB HS 4, apartat 5.1.3.1.3: estarà dotat d'un pressòstat amb manòmetre, taratge a les pressions màxima i mínima de servei, fent d'interruptor, comandant la centraleta de maniobra i control de les bombes. Els valors corresponents de reglatge han de figurar de manera visible al dipòsit. En equips amb diverses bombes de funcionament en cascada, s'instal·laran tants pressòstats com bombes es vulgui fer entrar en funcionament. El dipòsit de pressió disposarà d'una vàlvula de seguretat, situada a la part superior, amb una pressió d'obertura per damunt de la pressió nominal de treball i inferior o igual a la pressió màxima que suporta el dipòsit. Si s'instal·laren diversos dipòsits de pressió, aquests poden disposar-se tant en línia com en derivació.

Funcionament alternatiu de grup de pressió convencional, segons el CTE DB HS 4, apartat 5.1.3.2: es preveurà una derivació alternativa o *bypass* per al funcionament alternatiu del grup de pressió convencional. Aquesta derivació portarà incloses una vàlvula de tres vies motoritzada i una vàlvula antiretorn posterior a aquesta. L'accionament de la vàlvula també podrà ser manual. Quan hi hagi bateries mescladores, s'instal·larà una reducció de pressió centralitzada. Així mateix, es disposarà d'un ràcord de connexió per a la instal·lació d'un aparell de mesurament de pressió o un pont de pressió diferencial. El filtre ha d'instal·lar-se abans del primer ompliment de la instal·lació, i se situarà immediatament davant del comptador segons el sentit de circulació de l'aigua. En l'ampliació d'instal·lacions existents o en el canvi de trams grans d'instal·lació, és convenient la instal·lació d'un filtre addicional en el punt de transició. Només s'instal·laran aparells de dosificació conformes amb la reglamentació vigent.

- **Gestió de residus**

Els residus generats durant l'execució de la unitat d'obra seran tractats d'acord amb la *Part III: Gestió de residus de construcció o demolició en l'obra*.

- **Condicions d'acabament**

La instal·lació es lliurarà acabada, connectada i comprovada.

Control d'execució, assaigs i proves

- **Control d'execució**

Instal·lació general de l'edifici.

Connexió de servei: la canonada de connexió de servei travessa el mur per un orifici amb passatubs rejuntada i impermeabilitzada. Clau de registre (exterior a l'edifici). Clau de pas, allotjada en cambra impermeabilitzada a l'interior de l'edifici.

Comptador general: situació de l'armari o cambra; col·locació del comptador, claus i aixetes; diàmetre i rebut del maneguet passamurs.

Clau general: diàmetre i fixació del maneguet passamurs; col·locació de la clau.

Tub d'alimentació i grup de pressió: diàmetre; si pot ser, aeri.

Grup de pressió: marca i model especificat.

Dipòsit hidropneumàtic: homologat pel Ministeri d'Indústria.

PROJECTE BÀSIC I D'EXECUCIÓ
AMPLIACIÓ DE LA LLAR D'INFANTS MUNICIPAL PETETE DE MIAMI PLATJA
83 DE L'AVINGUDA DE CADIS, 43892 MIAMI PLATJA, MONT-ROIG DEL CAMP, TARRAGONA
III. Plec de Condicions

Equip de bombament: marca, model, cabal, pressió i potència especificats. Portarà vàlvula d'assentament a l'eixida de l'equip i vàlvula d'aïllament en l'aspiració. Fixació que impedeixi la transmissió d'esforços a la xarxa i vibracions.

Bateria de comptadors divisionaris: local o armari d'allotjament, impermeabilitzat i amb embornal sifònic. Col·locació del comptador i clau de pas. Separació d'altres centralitzacions de comptadors (gas, electricitat. Fixació del suport; col·locació de comptadors i claus).

Instal·lació particular de l'edifici.

Muntants:

Aixetes per a buidatge de columnes, quan s'hagin previst.

En cas d'instal·lació d'antiariets, col·locació en extrems de muntants i amb clau de tall.

Diàmetre i material especificats; és a dir, muntants.

Passatubs en murs i forjats, amb amplitud suficient.

Posició paral·lela o normal als elements estructurals.

Comprovació de les separacions entre elements de suport o fixació.

Derivació particular:

Canalitzacions a un nivell superior dels punts de consum.

Claus de pas en locals humits.

Distància a una conducció o quadre elèctric major o igual a 30 cm.

Diàmetres i materials especificats.

Canonades de PVC, condicions especials per a no impedir la dilatació.

Canonades d'acer galvanitzat encastades, no estaran en contacte amb algeps o morter mixt.

Canonades de coure assegurades amb grapes de llautó. La unió amb galvanització mitjançant maneguets de llautó. Protecció, en el cas d'anar encastades.

Prohibició d'utilitzar les canonades com a connexió de terra d'aparells elèctrics.

Aixetes:

Verificació amb especificacions de projecte.

Col·locació correcta amb junta d'ajust.

Calfador individual d'aigua calenta i distribució d'aigua calenta:

Compleix les especificacions de projecte.

Calfador de gas. Homologat per Indústria. Distàncies de protecció. Connexió a conducte d'evacuació de fums. Reixetes de ventilació, si és el cas.

Termos elèctric. Acumulador. Connexió mitjançant interruptor de tall bipolar.

En banys, es respecten els volums de prohibició i protecció.

Disposició de claus de pas en entrada i eixida d'aigua de calfadors o termos.

- **Assaigs i proves**

Proves de les instal·lacions interiors.

Prova de resistència mecànica i estanquitat de totes les canonades, elements i accessoris que integren la instal·lació, estant tots els components vistos i accessibles per al seu control. Una vegada feta la prova anterior a la instal·lació se li connectaran les aixetes i els aparells de consum, i se sotmetran novament a la prova anterior.

En cas d'instal·lacions d'ACS es faran les proves de funcionament següents:

Mesurament de cabal i temperatura en els punts d'aigua.

Obtenció dels cabals exigits a la temperatura fixada una vegada obert el nombre d'aixetes estimades en la simultaneïtat.

Comprovació del temps que tarda l'aigua a eixir a la temperatura de funcionament una vegada fet l'equilibrament hidràulic de les diferents branques de la xarxa de retorn i oberts una a una l'aixeta més allunyada de cada un dels ramals, sense haver obert cap aixeta en les últimes 24 hores.

Seran motiu de rebuig les condicions següents:

Mesures no s'ajusten al que està especificat.

Col·locació i unions defectuoses.

Estanquitat: assajats el 100% de conductes i accessoris, es rebutjarà la instal·lació si no s'estabilitza la pressió al cap de dues hores de començada la prova.

Funcionament: assajats el 100% d'aixetes, fluxors i claus de pas de la instal·lació, es rebutjarà la instal·lació si s'observa funcionament deficient en estanquitat del conjunt complet, aigües amunt i aigües avall de l'obturador, obertura i tancament correctes, subjecció mecànica sense folgances, moviments ni danys a l'element a què se subjecta.

Conservació i manteniment

Les connexions de servei que no siguin utilitzades immediatament després d'acabades o que estiguin parades temporalment, han de tancar-se en la conducció de proveïment. Les connexions de servei que no s'usen durant un any han de ser tapades.

Es procedirà a la neteja de filtres d'aixetes i de qualsevol altre element que pugui resultar obstruït abans del lliurament de l'obra.

Sistemes de tractament d'aigua.

Els productes químics utilitzats en el procés han d'emmagatzemar-se en condicions de seguretat en funció de la naturalesa i la forma d'utilització. L'entrada al local destinat a l'emmagatzematge ha d'estar dotada d'un sistema perquè l'accés sigui restringit a les persones autoritzades per a la manipulació.

Prescripcions sobre verificacions a l'edifici acabat

Verificacions i proves de servei per a comprovar les prestacions finals de l'edifici

Instal·lació general de l'edifici.

Prova hidràulica de les conduccions:

Prova de pressió.

Prova d'estanquitat.

Grup de pressió: verificació del punt de taratge dels pressòstats.

Nivell d'aigua/ aire en el dipòsit.

Lectura de pressions i verificacions de cabals.

PROJECTE BÀSIC I D'EXECUCIÓ
AMPLIACIÓ DE LA LLAR D'INFANTS MUNICIPAL PETETE DE MIAMI PLATJA
83 DE L'AVINGUDA DE CADIS, 43892 MIAMI PLATJA, MONT-ROIG DEL CAMP, TARRAGONA
III. Plec de Condicions

Comprovació del funcionament de vàlvules.

Instal·lacions particulars.

Prova hidràulica de les conduccions:

Prova de pressió.

Prova d'estanquitat.

Prova de funcionament: simultaneïtat de consum.

Cabal en el punt més allunyat.

6.3.2. Aparells sanitaris

Descripció

Descripció

Dispositius pertanyents a l'equipament higiènic dels edificis, emprats tant per al subministrament local d'aigua com per a l'evacuació. Compten amb subministrament d'aigua freda i calenta a través d'aixetes i estan connectats a la xarxa d'evacuació d'aigües.

Banyeres, plats de dutxa, lavabos, vàters, bidets, abocadors, urinaris, etc., incloent-hi els sistemes de fixació utilitzats per a garantir-ne l'estabilitat contra la bolcada, i la resistència necessària a càrregues estàtiques. Aquests, al seu torn, podran ser de diferents materials: porcellana, porcellana vitrificada, acrílics, fosa, xapa d'acer esmaltada, etc.

Criteris de mesurament i valoració d'unitats

Es mesurarà i valorarà per unitat d'aparell sanitari, completament acabada la instal·lació incloses ajudes d'obra i fixacions, sense incloure-hi aixetes ni desaigües.

Prescripcions sobre els productes

Característiques i recepció dels productes que s'incorporin a les unitats d'obra

Tots els aparells sanitaris portaran una clau de tall individual.

Tots els edificis en l'ús dels quals es prevegi la concurrència pública han de comptar amb dispositius d'estalvi d'aigua en les aixetes. Els dispositius que poden instal·lar-se a aquest efecte són: aixetes amb airejadors, aixetes termostàtiques, aixetes amb sensors infrarojos, aixetes amb polsador temporitzador, fluxors i claus de regulació abans dels punts de consum.

Els arruixadors de dutxa manual han de tenir incorporat un dispositiu antiretorn.

La recepció dels productes, equips i sistemes es durà a cap tal com es desenvolupa en la *Part II: Condicions de recepció de productes*. Aquest control comprèn el control de la documentació dels subministraments (inclosa la corresponent al marcatge CE, quan sigui pertinent), el control mitjançant distintius de qualitat o avaluacions tècniques d'idoneïtat i el control mitjançant assaigs.

Productes amb marcatge CE:

- Vàters i conjunts de vàters amb sifó incorporat (vegeu *Part II: Relació de productes amb marcatge CE*, 15.1).

- Banyeres d'hidromassatge (vegeu *Part II: Relació de productes amb marcatge CE*, 15.6).

- Piques d'escurar (vegeu *Part II: Relació de productes amb marcatge CE*, 15.7).

- Bidets (vegeu *Part II: Relació de productes amb marcatge CE*, 15.8).

- Safes de llavada comunes per a usos domèstics (vegeu *Part II: Relació de productes amb marcatge CE*, 15.9).

- Mampares de dutxa (vegeu *Part II: Relació de productes amb marcatge CE*, 15.10).

- Lavabos (vegeu *Part II: Relació de productes amb marcatge CE*, 15.11).

Les característiques dels aparells sanitaris es verificaran amb especificacions de projecte, i es comprovarà la no existència de taques, vores descantellades, falta d'esmalt, ni altres defectes en les superfícies llises. Es verificarà que el color sigui uniforme i la textura llisa en tota la superfície. En cas contrari, es rebutjaran les peces amb defecte.

Durant l'emmagatzematge, es mantindrà la protecció o es protegiran els aparells sanitaris per a no danyar-los abans i durant el muntatge.

Prescripcions quant a l'execució per unitats d'obra

Característiques tècniques de cada unitat d'obra

- **Condicions prèvies: suport**

En cas de:

Vàters, abocadors, bidets i lavabos amb peu: el suport serà el parament horitzontal pavimentat.

En alguns bidets, lavabos i vàters: el suport serà el parament vertical ja revestit.

Piques i lavabos encastats: el suport serà el mateix moble o banc.

Banyeres i plats de dutxa: el suport serà el forjat net i anivellat.

Es prepararà el suport, i s'executaran les instal·lacions d'aigua freda-calenta i sanejament, prèviament a la col·locació dels aparells sanitaris.

- **Compatibilitat entre els productes, elements i sistemes constructius**

Per a prevenir el fenomen electroquímic de la corrosió galvànica entre metalls amb diferent potencial, s'adoptaran les mesures següents:

Evitar el contacte entre dos metalls de diferent activitat. En cas de no poder evitar el contacte, s'hauran de triar metalls pròxims en la sèrie galvànica.

Aïllar elèctricament els metalls amb diferent potencial.

Evitar l'accés d'aigua i oxigen a la zona d'unió dels dos metalls.

No hi haurà contacte entre el possible material de fosa o planxes d'acer dels aparells sanitaris amb algeps.

Procés d'execució

- **Execució**

PROJECTE BÀSIC I D'EXECUCIÓ
AMPLIACIÓ DE LA LLAR D'INFANTS MUNICIPAL PETETE DE MIAMI PLATJA
83 DE L'AVINGUDA DE CADIS, 43892 MIAMI PLATJA, MONT-ROIG DEL CAMP, TARRAGONA
III. Plec de Condicions

Els aparells sanitaris es fixaran al suport horitzontal o vertical amb les fixacions subministrades pel fabricant, i aquestes unions se segellaran amb silicona neutra o pasta segelladora, igual que les juntes d'unió amb les aixetes.

Els aparells metàl·lics tindran instal·lada la presa de terra amb cable de coure nu, per a la connexió equipotencial elèctrica.

Les vàlvules de desaigüe s'ocultaran dels aparells sanitaris interposant doble anell de cautxú o neoprè per a assegurar-ne l'estanquitat.

Els mecanismes d'alimentació de cisternes que comporten un tub d'abocament fins a la part inferior del dipòsit, hauran d'incorporar un orifici antisifó o un altre dispositiu eficaç antiretorn.

Segons el CTE DB HS 4, la instal·lació haurà de subministrar als aparells i equips de l'equipament higiènic els cabals que figuren en la taula 2.1. En els aparells sanitaris l'arribada d'aigua es farà de tal manera que no es produeixin retorns. En les zones de pública concurrència dels edificis, les aixetes dels lavabos i les cisternes estaran dotats de dispositius d'estalvi d'aigua. En tots els aparells que s'alimenten directament de la distribució d'aigua, com ara banyeres, lavabos, bidets, piques, llavadors, i en general, en tots els recipients, el nivell inferior de l'arribada de l'aigua ha d'abocar a 2 cm, almenys, per damunt de la vora superior del recipient.

Una vegada muntats els aparells sanitaris, es muntaran les aixetes i es connectaran amb la instal·lació de canonades i amb la xarxa de sanejament.

- **Gestió de residus**

Els residus generats durant l'execució de la unitat d'obra seran tractats d'acord amb la *Part III: Gestió de residus de construcció o demolició en l'obra.*

- **Toleràncies admissibles**

En banyeres i dutxes: horitzontalitat 1 mm/ m.

En lavabo i pica: nivell 1 cm i caiguda frontal respecte al pla horitzontal < o = 5 mm.

Vàters, bidets i abocadors: nivell 1 cm i horitzontalitat 2 mm.

- **Condicions d'acabament**

Tots els aparells sanitaris quedaran anivellats en les dues direccions en la posició prevista i fixats solidàriament als elements suport.

Quedarà garantida l'estanquitat de les connexions amb el conducte d'evacuació.

Les aixetes quedaran ajustades mitjançant rosques (junta d'ajust).

El nivell definitiu de la banyera serà el correcte per al xapat, i la folgança entre el revestiment i la banyera no serà superior a 1,5 mm, que se segellarà amb silicona neutra.

Control d'execució, assaigs i proves

- **Control d'execució**

Verificació amb especificacions del projecte.

Unió correcta amb junta d'ajust entre l'aparell sanitari i les aixetes.

Fixació i anivellament dels aparells.

Conservació i manteniment

Tots els aparells sanitaris es precintaran per evitar-ne la utilització i protegir-los de materials agressius, impactes, humitat i brutícia.

Sobre els aparells sanitaris no es manejaran elements durs i pesants que en caure-hi damunt puguin fer saltar l'esmalt.

No se sotmetran els elements a càrregues per a les quals no estan dissenyats, especialment si van penjats dels murs en lloc de recolzats sobre el paviment.

6.4. Instal·lació de gas i combustibles líquids

6.4.1. Gas natural

Descripció

Descripció

Instal·lacions de gas natural en edificis d'habitatges.

Normes d'aplicació

Reglament tècnic de distribució i utilització de combustibles gasosos i les instruccions tècniques complementàries ICG 01 a 11. Reial decret 919/2006.

Criteris de mesurament i valoració d'unitats

Les canonades, baines o conductes es valoraran per metre lineal de longitud de característiques iguals, sense descomptar els elements intermedis com ara vàlvules, accessoris, etc., i tot això completament col·locat i incloent-hi la part proporcional d'accessoris, maneguets, suports, etc.

La resta de components de la instal·lació es mesuraran per unitat totalment col·locada i comprovada incloent-hi tots els accessoris i les connexions necessaris perquè funcioni correctament.

Prescripcions sobre els productes

Característiques i recepció dels productes que s'incorporin a les unitats d'obra

La recepció dels productes, equips i sistemes es farà tal com es desenvolupa en la *Part II: Condicions de recepció de productes*. Aquest control comprèn el control de la documentació dels subministraments (inclosa la del marcatge CE quan sigui pertinent), el control mitjançant distintius de qualitat o avaluacions tècniques d'idoneïtat i el control mitjançant assaigs.

- Tubs i accessoris:

De polietilè qualitat PE80 o PE 100, conformes a sèrie de normes UNE-EN 1555.

De coure, estirat en fred, sense soldadura (tubs—, tipus Cu-DHP, d'acord amb UNE-EN 1057: 2007+A1: 2010.

D'acer, tubs subjectes a UNE 36864: 1996, UNE-EN 10255: 2005+A1: 2008 i UNE 14096-1: 2020, UNE 14096-2: 2020, accessoris subjectes a UNE-EN 10242/A2: 2004, UNE-EN 10242/1M: 1999 i UNE-EN 10242/A2: 2004.

- Acer inoxidable d'acord amb l'UNE 19049-1: 1997.

- Altres materials acceptats en UNE-EN 1775: 2008.

- Baines, conductes i passamurs: metàl·lics, plàstics rígids o d'obra, d'acord amb l'UNE 60670-4: 2014.

- Tiges de polietilè-coure o polietilè-acer. D'acord amb la sèrie de normes UNE 60405.

- Conjunts de regulació i reguladors de pressió. Segons l'UNE 60404-1: 2015, UNE 60404-3: 2009/1M: 2010, UNE 60404-2: 2010, UNE 60410: 2009, UNE 60402-1: 2019 o UNE 60402-2: 2019.

PROJECTE BÀSIC I D'EXECUCIÓ
AMPLIACIÓ DE LA LLAR D'INFANTS MUNICIPAL PETETE DE MIAMI PLATJA
83 DE L'AVINGUDA DE CADIS, 43892 MIAMI PLATJA, MONT-ROIG DEL CAMP, TARRAGONA
III. Plec de Condicions

- Comptadors i els suports, segons UNE-EN 1359: 2018, UNE 60510: 2013, UNE-EN 12261: 2018, UNE-EN 12480: 2018, UNE 60495-1: 2009 i l'UNE 60495-2: 2009 + ERRATUM: 2010.

- Centralitzacions de comptadors UNE 60490: 2009/1M: 2014.

- Clau de talls segons UNE-EN 331: 2016, fàcilment precintables i blocables en posició de tancament.

- Connexions a aparells, rígides o flexibles, segons UNE 60670-7: 2014.

- Preses de pressió, segons UNE 60719: 2017/1M: 2020.

- Juntes elastomèriques (vegeu *Part II: Relació de productes amb marcatge CE*, 12.1.).

- Sistemes de detecció de fugues (vegeu *Part II, Relació de productes amb marcatge CE*, 12.2.).

Tubs, ràcords i accessoris de fosa dúctil i les unions per a conduccions de gas (vegeu *Part II: Relació de productes amb marcatge CE*, 12.3.).

Canonada flexible metàl·lica corrugada de seguretat per a la connexió d'aparells domèstics que utilitzen combustibles gasosos (vegeu *Part II: Relació de productes amb marcatge CE*, 12.4.).

Vàlvula de connexió de seguretat per a tubs flexibles metàl·lics destinats a la unió d'aparells d'ús domèstic que utilitzen combustibles gasosos (vegeu *Part II, Relació de productes amb marcatge CE*, 12.5.).

Les peces que no compleixin les especificacions de projecte, que hagin patit danys durant el transport o que presenten defectes seran rebutjades.

Emmagatzematge i manipulació (criteris d'ús, gestió de residus, conservació i manteniment)

L'emmagatzematge en obra es farà dins dels respectius embalatges originals i d'acord amb les instruccions del fabricant. Serà en un lloc protegit de pluges i focus humits, en zones allunyades de possibles impactes. No estaran en contacte amb el terreny.

Prescripcions quant a l'execució per unitats d'obra

Característiques tècniques de cada unitat d'obra

- **Condicions prèvies: suport**

El suport seran els paraments horitzontals i verticals, on la instal·lació podrà disposar-se vista, registrable o estar encastada.

Només podran executar les instal·lacions instal·ladors o empreses instal·ladores que compleixin la reglamentació vigent en el seu àmbit d'actuació.

- **Compatibilitat entre els productes, elements i sistemes constructius**

No es permetrà el pas de les canonades per l'interior, parets o paviments de llars de foc, conductes d'evacuació de fem, bucs d'ascensor o muntacàrregues i locals que continguin transformadors elèctrics o recipients de combustible líquid. Tampoc es permetrà creuar boques de ventilació o ventilació, conductes de productes residuals, ni estar allotjades en forjats que constitueixin el paviment dels habitatges.

Per a prevenir el fenomen electroquímic de la corrosió galvànica entre metalls amb diferent potencial, s'adoptaran les mesures següents:

Evitar el contacte entre dos metalls de diferent activitat. En cas de no poder evitar el contacte, s'hauran de triar metalls pròxims en la sèrie galvànica.

Aïllar elèctricament els metalls amb diferent potencial.

Evitar l'accés d'aigua i oxigen a la zona d'unió dels dos metalls.

Els conductes d'extracció no podran compartir-se amb altres conductes ni amb locals d'altres usos excepte amb els trasters.

Les distàncies mínimes de separació d'una canonada vista a conduccions d'altres serveis (conducció elèctrica, d'aigua, vapor, llars de foc, mecanismes elèctrics, etc.), hauran de ser de 3 cm en curs paral·lel i d'1 cm en encreuament. La distància mínima al sòl haurà de ser de 3 cm. Aquestes distàncies es mesuraran entre les parts exteriors dels elements considerats (conduccions o mecanismes). No hi haurà contacte entre canonades, ni d'una canonada de gas amb estructures metàl·liques de l'edifici.

En cas de conduccions alienes que travessen el recinte de centralització de comptadors, s'haurà d'evitar que una conducció aliena a la instal·lació de gas discorri de forma vista. Quan això no es pugui evitar, s'ha de tenir en compte el següent:

La conducció que el travessa no haurà de tenir accessoris o juntes desmuntables i els punts de penetració i eixida han de ser estancs. Si es tracta de tubs de plom o de material plàstic hauran d'estar, a més, allotjats a l'interior d'un conducte.

Les conduccions vistes de subministrament elèctric s'hauran d'allotjar en una baina contínua d'acer.

La conducció no haurà d'obstaculitzar les ventilacions del recinte ni l'operació i manteniment de la instal·lació de gas (claus, reguladors d'abonat, comptadors, etc.).

Procés d'execució

- **Execució**

Com a criteri general, les instal·lacions de gas s'hauran d'executar de manera que les canonades siguin vistes o allotjades en baines o conductes, per a poder ser reparades o substituïdes totalment o parcialment en qualsevol moment de la seva vida útil, a excepció dels trams que hagin de discórrer soterrats.

Quan les canonades (vistes o soterrades) travessen murs o parets exteriors o interiors de l'edificació, s'hauran de protegir amb tubs passamurs adequats.

Les canonades pertanyents a la instal·lació comuna hauran de discórrer per zones comunitàries de l'edifici (façana, terrat, patis, vestíbuls, caixa d'escala, etc.). Les canonades de la instal·lació individual hauran de discórrer per zones comunitàries de l'edifici, o per l'interior de l'habitatge o local que subministren.

Quan en algun tram de la instal·lació receptora no es puguin complir aquestes condicions, s'hi adoptarà la modalitat de canonades allotjades en baines o conductes.

El pas de canonades no ha de transcórrer per l'interior de bucs d'ascensor o muntacàrregues; locals que continguin transformadors elèctrics de potència; locals que continguin recipients de combustible líquid (a aquest efecte, els vehicles de motor o un dipòsit d'abastiment no tenen la consideració de recipient de combustible líquid); conductes d'evacuació de fem o productes residuals; llars de foc o conductes d'evacuació de productes de la combustió; conductes o boques de ventilació o ventilació, a excepció d'aquells que serveixin per a la ventilació de locals amb instal·lacions o equips que utilitzen el gas subministrat.

No s'ha d'utilitzar l'allotjament de canonades dins dels forjats que constitueixin el paviment o sostre dels habitatges o locals.

En cas de canonades vistes: hauran de quedar convenientment fixades a elements sòlids de la construcció mitjançant accessoris de subjecció, per a suportar el pes dels trams i assegurar l'estabilitat i alineació de la canonada. Els elements de subjecció seran desmuntables, i quedaran convenientment aïllats de la conducció, a més de permetre les possibles dilatacions de les canonades.

PROJECTE BÀSIC I D'EXECUCIÓ
AMPLIACIÓ DE LA LLAR D'INFANTS MUNICIPAL PETETE DE MIAMI PLATJA
83 DE L'AVINGUDA DE CADIS, 43892 MIAMI PLATJA, MONT-ROIG DEL CAMP, TARRAGONA
III. Plec de Condicions

Prop de la clau de muntant i, en tot cas, almenys una vegada en zona comunitària, s'haurà de senyalitzar la canonada adequadament amb la paraula «Gas» o amb una franja groga situada en zona visible. En cas de canonades vistes no es podrà utilitzar tub de polietilè.

Les canonades allotjades a l'interior de baines o conductes hauran de ser contínues o bé estar unides mitjançant soldadura i no podran disposar d'òrgans de maniobra, en tot el recorregut per la baina o conducte. Les baines seran contínues en tot el recorregut i quedaran convenientment fixades mitjançant elements de subjecció. Quan la baina sigui metàl·lica, no estarà en contacte amb les estructures metàl·liques de l'edifici ni amb altres canonades, i serà compatible amb el material de la canonada, a fi d'evitar-ne la corrosió. Quan la funció sigui la ventilació de canonades, els dos extrems de la baina hauran de comunicar amb l'exterior del recinte, zona o cambra que travessa (o un només, cas en què haurà d'estar l'altre segellat a la canonada).

Els conductes seran continus en tot el recorregut, si bé podran disposar de registres per al manteniment de les canonades. Aquests registres seran estancs amb accessibilitat de grau 2 o 3. Quan el conducte sigui metàl·lic, no haurà d'estar en contacte amb les estructures metàl·liques de l'edifici ni amb altres canonades, i haurà de ser compatible amb el material de la canonada, a fi d'evitar-ne la corrosió.

Quan la funció sigui la ventilació de canonades, els dos extrems del conducte hauran de comunicar amb l'exterior del recinte, zona o cambra que travessa (o un només, cas en què haurà d'estar l'altre segellat a la canonada).

No s'instal·laran canonades soterrades directament en el paviment dels habitatges o locals tancats destinats a usos no domèstics. Els trams soterrats de les instal·lacions receptores es duran a terme segons els mètodes constructius i de protecció de canonades fixats en el reglament vigent. Es podran soterrar tubs de polietilè, de coure o d'acer, encara que es recomana l'ús de polietilè referent a xarxes i connexió de servei exterior de combustibles gasosos.

Canonades encastades. Aquesta modalitat d'ubicació es limitarà a l'interior d'un mur o paret, i tan sols es pot utilitzar en els casos en què s'hagin d'envoltar obstacles o connectar dispositius allotjats en armaris o caixetins. Si la paret que envolta el tub conté buits, aquests s'hauran d'obturar. Per a això s'ha d'usar tub d'acer soldat o d'acer inoxidable, o tub de coure amb una longitud màxima d'encast de 40 cm, però en aquests trams de canonada no hi pot haver cap unió. Excepcionalment, en el cas de canonades que subministren a un conjunt de regulació o de comptadors, la longitud d'encast de canonades podrà estar compresa entre 40 cm i 2,50 m. Quan una canonada s'instal·li encastada, de manera prèvia a la instal·lació s'haurà de netejar de tot òxid o brutícia, aplicar-hi una capa d'emprimació i protegir-la mitjançant l'aplicació d'una doble capa de cinta protectora anticorrosió adequada (al 50% de cavalcament).

Ubicació dels conjunts de regulació. Els conjunts de regulació hauran de ser de grau d'accessibilitat 2 i només s'instal·laran en els emplaçaments següents:

a) A l'interior d'armaris adossats o encastats en parets exteriors de l'edificació.

b) A l'interior d'armaris o nínxols exclusius per a aquest ús situats a l'interior de l'edificació, però amb una de les parets almenys afrontant amb l'exterior.

c) A l'interior de recintes de centralització de comptadors.

d) A l'interior de sales de calderes, quan sigui per al subministrament de gas a aquestes.

En el cas de situació en nínxol, recinte de centralització de comptadors i sales de calderes, es pot prescindir de l'armari.

En els casos *a*) i *b*) l'armari o nínxol haurà de disposar d'una ventilació directa a l'exterior almenys de 5 cm^2, tot i que és admissible la de la folgança entre porta i armari, quan aquesta representi una superfície igual o major d'aquest valor.

En els casos *c*) i *d*), quan el recinte de centralització de comptadors o la sala de calderes estiguin situats a l'interior de l'edifici, les portes d'accés hauran de ser estanques i les ventilacions, directes a l'exterior.

En els casos *b*), *c*) i *d*), el conducte de la vàlvula reductora haurà de disposar de ventilació directa a l'exterior.

Ubicació dels reguladors MOP (màxima pressió d'operació) d'entrada: ha de ser superior a 0,05 en inferior o igual a 0,4 bar i MOP d'eixida inferior a 0,05 bar i els MOP d'entrada inferior a 0,05 bar i MOP d'eixida inferior a 0,05 bar. Aquests reguladors s'han d'instal·lar directament en l'entrada del comptador o en línia en la instal·lació individual de gas.

Preses de pressió. En tota instal·lació receptora individual s'haurà d'instal·lar una presa de pressió, preferentment a l'eixida del comptador.

Clau de la connexió de servei: és la clau que dona inici a la instal·lació receptora de gas, i s'haurà d'instal·lar en tots els casos. L'emplaçament l'haurà de decidir l'empresa distribuïdora, encara que s'ha de tenir en compte que s'ha de situar pròxima o en el mateix mur o límit de la propietat, per satisfer l'accessibilitat grau 1 o 2 des de zona pública, tant per a l'empresa distribuïdora com per als serveis públics (bombers, policia, etc.

Clau de l'edifici: s'haurà d'instal·lar tan a prop com sigui possible de la façana de l'edifici o sobre aquesta, i permetrà tallar el servei de gas a aquest. L'emplaçament el determina l'empresa instal·ladora i l'empresa distribuïdora d'acord amb la propietat. L'accessibilitat haurà de ser de grau 2 o 3 per a l'empresa distribuïdora.

Clau de muntant col·lectiu: s'haurà d'instal·lar quan hi hagi més d'un muntant col·lectiu i tindrà grau d'accessibilitat 2 o 3 per a l'empresa distribuïdora des de la zona comuna o pública.

Clau d'usuari: excepte el que s'indica en l'apartat 4.2 de la norma UNE 60670-5: 2014, la clau d'usuari s'haurà d'instal·lar en tots els casos per a aïllar cada instal·lació individual i tenir grau 2 d'accessibilitat per a l'empresa distribuïdora des de zona comuna o des del límit de la propietat, excepte en el cas que hi hagi una autorització expressa de l'empresa distribuïdora.

Claus integrants de la instal·lació individual.

Clau de comptador. S'haurà d'instal·lar en tots els casos i situar-se en el mateix recinte, tan a prop com sigui possible de l'entrada del comptador o de l'entrada del regulador d'usuari quan aquest s'acobli a l'entrada del comptador.

Clau d'habitatge o de local privat. S'haurà d'instal·lar en tots els casos i tenir accessibilitat de grau 1 per a l'usuari. S'haurà d'instal·lar en l'exterior de l'habitatge o local d'ús no domèstic al qual subministra, però ha de ser accessible des de l'interior. Es podrà instal·lar a l'interior, però en aquest cas l'emplaçament ha de ser tal que el tram anterior a la clau dins de l'habitatge o local privat resulti tan curt com sigui possible.

Clau de connexió d'aparell. S'haurà d'instal·lar per a cada aparell de gas, i haurà d'estar situada tan a prop com sigui possible de l'aparell de gas i en el mateix recinte. L'accessibilitat ha de ser de grau 1 per a l'usuari. En el cas d'aparells de cocció, la clau de l'aparell es pot instal·lar, per a facilitar l'operativitat d'aquesta, en un recinte contigu del mateix habitatge o local privat, sempre que estiguin comunicats mitjançant una porta.

Comptadors. Per a gasos menys densos que l'aire, els comptadors no hauran de situar-se en un nivell inferior al primer soterrani o semisoterrani. Per a gasos més densos que l'aire, els comptadors no s'hauran de situar en un nivell inferior al de la planta baixa. Els recintes (local tècnic, armari o nínxol i conducte tècnic) destinats a la instal·lació de comptadors hauran d'estar reservats exclusivament per a instal·lacions de gas. El totalitzador del comptador s'haurà de situar a una altura inferior a 2,20 m de terra. En el cas de mòduls prefabricats, aquesta altura pot ser de fins a 2,40 m, sempre que s'habiliti el recinte amb una escala o útil similar que faciliti al tècnic corresponent efectuar la lectura del comptador.

PROJECTE BÀSIC I D'EXECUCIÓ
AMPLIACIÓ DE LA LLAR D'INFANTS MUNICIPAL PETETE DE MIAMI PLATJA
83 DE L'AVINGUDA DE CADIS, 43892 MIAMI PLATJA, MONT-ROIG DEL CAMP, TARRAGONA
III. Plec de Condicions

En cas de finques plurifamiliars, els comptadors s'hauran d'instal·lar centralitzats, en recintes situats en zones comunitàries de l'edifici i amb accessibilitat grau 2 per a l'empresa distribuïdora.

En cas de finques unifamiliars o locals destinats a usos no domèstics, el comptador s'haurà d'instal·lar en un recinte de tipus armari o nínxol, situat preferentment a la façana o mur límit de la propietat, i amb accessibilitat grau 2 des de l'exterior d'aquest per a l'empresa distribuïdora.

En cas d'instal·lació centralitzada de comptadors: es poden centralitzar de manera total en un local tècnic o armari, o de manera parcial en locals tècnics, armaris o conductes tècnics en replanell. Els locals tècnics, armaris i conductes tècnics poden ser prefabricats o construir-se amb obra de fàbrica i arrebossats interiorment. La porta d'accés al recinte, sigui local tècnic o armari de centralització total o parcial, o armari o nínxol per a més d'un comptador, s'obrirà cap a fora i disposarà de pany amb clau normalitzada per l'empresa distribuïdora. Si es tracta d'un local tècnic, la porta s'obrirà des de l'interior d'aquest sense necessitat de clau. En el recinte de centralització, al costat de cada clau de comptador, hi ha d'haver una placa identificativa que porti gravada, de manera indeleble, la indicació de l'habitatge (pis i porta) o local al qual subministra. Aquesta placa ha de ser metàl·lica o de plàstic rígid.

En el cas de recintes de centralització dissenyats per a més de dos comptadors, en un lloc visible de l'interior del recinte es col·locarà un cartell informatiu que contingui, com a mínim, les inscripcions següents:

Prohibit fumar o encendre foc.

Assegureu-vos que la clau de maniobra és la que correspon.

No obriu una clau sense assegurar-vos que les de la resta de la instal·lació corresponent estan tancades.

En el cas de tancar una clau equivocadament, no la torneu a obrir sense comprovar que la resta de les claus de la instal·lació corresponent estan tancades.

A més, en l'exterior de la porta del recinte s'haurà de situar un cartell informatiu que contingui la inscripció següent: «Comptadors de gas».

Ventilació dels recintes de centralització de comptadors: els locals tècnics, armaris exteriors o interiors i conductes tècnics de centralització de comptadors hauran de disposar d'una obertura de ventilació situada en la part inferior i una altra que estigui situada en la part superior. Les obertures de ventilació podran ser per orifici o per conducte. Les obertures de ventilació seran preferentment directes; és a dir, hauran de comunicar amb l'exterior o amb un pati de ventilació. Les obertures de ventilació s'hauran de protegir amb una reixeta fixa. La ventilació directa dels armaris situats en l'exterior també es podrà realitzar a través de la part inferior i superior de la porta.

Locals on se situen els aparells de gas: als locals que estiguin situats a un nivell inferior a un primer soterrani no s'hauran d'instal·lar aparells de gas. Quan el gas subministrat sigui més dens que l'aire, en cap cas s'han d'instal·lar aparells de gas en un primer soterrani.

Els locals destinats a dormitori i els locals de bany, dutxa o lavabo, no hauran de contenir aparells de gas de circuit obert. En aquest tipus de locals només es poden instal·lar aparells a gas de circuit estanc, i hauran de complir la reglamentació vigent referent a locals humits, en el cas de banys, dutxes o lavabos.

No s'hauran de situar aparells de circuit obert conduïts de tir natural en un local o galeria tancada que comuniqui amb un dormitori, local de bany o dutxa, quan l'única possibilitat d'accés d'aquests últims sigui a través d'una porta que comuniqui amb el local o galeria on està l'aparell. Els aparells a gas de circuit obert conduït per a locals d'ús domèstic, s'han d'instal·lar en galeries, terrasses, en recintes o locals exclusius per a aquests aparells, o en altres locals d'ús restringit (llavadors, garatges individuals, etc.). També es pot instal·lar aquest tipus d'aparells en cuines, sempre que s'apliquen les mesures necessàries que impedeixin la interacció entre els dispositius d'extracció mecànica de la cuina i el sistema d'evacuació dels productes de combustió.

Els dos paràgrafs anteriors no són aplicables als aparells d'ús exclusiu per a la producció d'aigua calenta sanitària.

- **Gestió de residus**

Els residus generats durant l'execució de la unitat d'obra seran tractats d'acord amb la *Part III: Gestió de residus de construcció o demolició en l'obra*.

- **Condicions d'acabament**

Al final de la instal·lació, l'instal·lador, i informada la direcció facultativa, emetrà la documentació reglamentària que acrediti la conformitat de la instal·lació amb la reglamentació vigent.

Control d'execució, assaigs i proves

- **Control d'execució**

Dimensions i cota de solera.

Col·locació de la clau de tancament i del regulador de pressió.

Enrasament de la tapadora amb el paviment.

En els muntants, col·locació i diàmetre de la canonada, així com que la distància de les grapes de fixació sigui menor o igual a 2 m.

Col·locació de maneguets passamurs i existència de la protecció dels trams necessaris amb fundes.

Col·locació i precintament de les claus de pas.

Diàmetres i col·locació dels conductes, així com la fixació de les grapes.

Col·locació dels maneguets passamurs i existència de fundes per a protecció de trams.

En l'entrada al comptador i en cada punt de consum, presència d'una clau de pas.

En el calfador, compliment de les distàncies de protecció i la connexió al conducte d'evacuació quan així es requereixi.

Existència de reixetes de ventilació en el local de consum, així com l'altura de col·locació i dimensions.

- **Assaigs i proves**

La instal·lació haurà de superar una prova d'estanquitat el resultat de la qual haurà de ser documentat d'acord amb la legislació vigent. La prova d'estanquitat s'haurà de realitzar amb aire o gas inert, sense usar cap altre tipus de gas o líquid. Abans d'iniciar la prova d'estanquitat s'haurà d'assegurar que estan tancades les claus que delimiten la part de la instal·lació a assajar, així com que estan obertes les claus intermèdies. Una vegada aconseguit el nivell de pressió necessari i transcorregut un temps prudencial perquè s'estabilitzi la temperatura, s'haurà de realitzar la primera lectura de pressió i començar a comptar el temps d'assaig.

Conservació i manteniment

Es preservaran tots els elements de materials agressius, impactes, humitats i brutícia.

Es mantindran tapades totes les instal·lacions fins al moment de la connexió als aparells i a la xarxa.

Prescripcions sobre verificacions a l'edifici acabat

Verificacions i proves de servei per a comprovar les prestacions finals de l'edifici

Proves prèvies al subministrament:

PROJECTE BÀSIC I D'EXECUCIÓ
AMPLIACIÓ DE LA LLAR D'INFANTS MUNICIPAL PETETE DE MIAMI PLATJA
83 DE L'AVINGUDA DE CADIS, 43892 MIAMI PLATJA, MONT-ROIG DEL CAMP, TARRAGONA
III. Plec de Condicions

Prèviament a la sol·licitud de posada en servei, l'empresa subministradora haurà de disposar de la documentació tècnica de la instal·lació receptora, segons el que s'estableix en la legislació vigent. Una vegada signat el contracte de subministrament, l'empresa subministradora haurà de procedir a portar a cap les proves prèvies previstes en la legislació vigent. Dutes a cap amb resultat satisfactori, l'empresa subministradora estendrà un certificat de proves prèvies i sol·licitarà per a instal·lacions receptores subministrades des de xarxes de distribució, la posada en servei de la instal·lació a l'empresa distribuïdora corresponent.

Posada en servei:

Per a la posada en servei d'una instal·lació subministrada des d'una xarxa de distribució, l'empresa distribuïdora procedirà a fer les comprovacions i verificacions establides en les disposicions que sobre aquest tema li són aplicables. Una vegada portades a cap, per a deixar la instal·lació en servei, l'empresa distribuïdora haurà de dur a cap, a més, les operacions següents:

Comprovar que queden tancades, bloquejades i precintades les claus d'usuari de les instal·lacions individuals que no siguin objecte de posada en servei en aquest moment.

Comprovar que queden tancades, bloquejades, precintades i tapades les claus de connexió d'aquells aparells de gas pendents d'instal·lació o de posar en marxa.

Obrir la clau de la connexió de servei i porgar les instal·lacions que quedaran en servei que, en el cas més general, hauran de ser: la connexió de servei interior, la instal·lació comuna i, si és el cas, les instal·lacions individuals que siguin objecte de posada en servei.

L'operació de porga haurà de fer-se amb les precaucions necessàries, assegurant-se que en donar-la per acabada no hi ha mescla d'aire-gas dins dels límits d'inflamabilitat a l'interior de la instal·lació deixada en servei.

Obligacions en matèria d'informació i reclamacions

Les empreses instal·ladores de gas han de complir les obligacions d'informació dels prestadors i les obligacions en matèria de reclamacions establides, respectivament, en els articles 22 i 23 de la Llei 17/2009, de 23 de novembre, sobre el lliure accés a les activitats de serveis i el seu exercici.

6.5. Instal·lació d'enllumenat

6.5.1. Enllumenat d'emergència

Descripció

Descripció

Il·luminació d'espais sense llum amb la presència de fonts de llum artificials, amb aparell d'enllumenat que reparteix, filtra o transforma la llum emesa per un o diversos llums elèctrics i que comprèn tots els dispositius necessaris per al suport, la fixació i la protecció dels llums i, en cas necessari, els circuits auxiliars en combinació amb els mitjans de connexió amb la xarxa d'alimentació.

Criteris de mesurament i valoració d'unitats

Unitat d'equip de lluminària, totalment acabada, incloent-hi l'equip d'encesa, fixacions, connexió comprovació i material menut. S'hi podran incloure la part proporcional de difusors, gelosies o reixetes.

Prescripcions sobre els productes

Característiques i recepció dels productes que s'incorporin a les unitats d'obra

Els llums, equips auxiliars, lluminàries i resta de dispositius compliran el que es disposa en la normativa específica per a cada tipus de material. Particularment, els llums fluorescents compliran els

valors admesos pel Reial decret 187/2011, de 18 de febrer, pel qual s'estableixen els requisits d'eficiència energètica dels estabilitzadors de llums fluorescents.

Excepte justificació, els llums utilitzats en la instal·lació d'il·luminació de cada zona tindran limitada les pèrdues dels equips auxiliars, per la qual cosa la potència del conjunt llum més equip auxiliar no superarà els valors indicats en CTE DB-HE3.

La recepció dels productes, equips i sistemes es farà tal com es desenvolupa en la *Part II: Condicions de recepció de productes*. Aquest control comprèn el control de la documentació dels subministraments (inclosa la del marcatge CE quan sigui pertinent), el control mitjançant distintius de qualitat o avaluacions tècniques d'idoneïtat i el control mitjançant assaigs.

Productes amb marcatge CE:

- Columnes i bàculs d'enllumenat de formigó armat i formigó pretensat (vegeu *Part II: Relació de productes amb marcatge CE*, 13.1.).

- Columnes i bàculs d'enllumenat d'acer (vegeu *Part II: Relació de productes amb marcatge CE*, 13.2).

- Columnes i bàculs d'enllumenat d'alumini (vegeu *Part II: Relació de productes amb marcatge CE*, 13.3).

- Columnes i bàculs d'enllumenat de materials compostos polimèrics reforçats amb fibra (vegeu *Part II: Relació de productes amb marcatge CE*, 13.4).

Es durà a terme la comprovació de la documentació de subministrament en tots els casos, per verificar que coincideix el subministrat en obra amb el que s'indica en el projecte.

- Equips elèctrics per a muntatge exterior: grau de protecció mínima IP54, segons les UNE 20324 i IK 8 segons les UNE-EN 50102/A1CORR:2002. Muntats a una altura mínima de 2,50 m des de terra. Entrades i eixides de cables per la part inferior de l'envoltant.

- Lluminàries per a llums d'incandescència o de fluorescència i altres tipus de descàrrega i inducció: marca del fabricant, classe, tipus (encastable, per a adossar, per a suspendre, amb gelosia, amb difusor continu, estanca, antideflagrant…), grau de protecció, tensió assignada, potència màxima admissible, factor de potència, cablejat (secció i tipus d'aïllament, dimensions en planta), tipus de subjecció, instruccions de muntatge. Les lluminàries per a enllumenat interior se subjectaran a la sèrie de normes UNE-EN 60598-.

- Llum: marca d'origen, tipus o model, potència (watts), tensió d'alimentació (volts) i flux nominal (lúmens). Per als llums fluorescents, condicions d'encesa i color aparent, temperatura de color en K (segons el tipus de llum) i índex de rendiment de color. Els rètols lluminosos i les instal·lacions que els alimentin amb tensions assignades d'eixida en buit entre 1 i 10 kV, estaran subjectes al que es disposa en la sèrie de normes UNE EN 50107-.

- Accessoris per als llums de fluorescència (reactància, condensador i encebadors). Portaran gravades de manera clara i identificables les indicacions següents:

Reactància: marca d'origen, model, esquema de connexió, potència nominal, tensió d'alimentació, factor de freqüència i tensió, freqüència i corrent nominal d'alimentació.

Condensador: marca d'origen, tipus o referència al catàleg del fabricant, capacitat, tensió d'alimentació, tensió d'assaig quan aquesta sigui major que tres vegades la nominal, tipus de corrent per a la qual està previst, temperatura màxima de funcionament. Tots els condensadors que formen part de l'equip auxiliar elèctric dels llums de descàrrega, per a corregir el factor de potència dels estabilitzadors, hauran de portar connectada una resistència que asseguri que la tensió en borns del condensador no sigui major de 50 V transcorreguts 60 s des de la desconnexió del receptor.

Encebador: marca d'origen, tipus o referència al catàleg del fabricant, circuit i tipus de llum per als quals sigui utilitzable.

PROJECTE BÀSIC I D'EXECUCIÓ
AMPLIACIÓ DE LA LLAR D'INFANTS MUNICIPAL PETETE DE MIAMI PLATJA
83 DE L'AVINGUDA DE CADIS, 43892 MIAMI PLATJA, MONT-ROIG DEL CAMP, TARRAGONA
III. Plec de Condicions

Equips elèctrics per als punts de llum: tipus —interior o exterior—, instal·lació adequada al tipus utilitzat, grau de protecció mínima.

- Conductors: secció mínima per a tots els conductors, inclòs el neutre. Els conductors de la xarxa de terra que uneixen els elèctrodes hauran de complir les condicions d'ITC-BT-09.

- Elements de fixació.

En les instal·lacions d'enllumenat en instal·lacions exteriors sota l'àmbit del Reial decret 1890/2008, de 14 de novembre:

- Els equips auxiliars que s'incorporen hauran de complir les condicions de funcionament establides en les normes UNE-EN de prescripcions de funcionament següents:

a) UNE-EN 60921:2006 i UNE-EN 60921:2006/A1:2006 - Estabilitzadors per a llums fluorescents.

b) UNE-EN 60923:2006 i UNE-EN 60923:2006/A1:2006 - Estabilitzadors per a llums de descàrrega, excloses les fluorescents.

c) UNE-EN 60929:2011/A1:2016 (ratificada).

- Estabilitzadors electrònics alimentats en corrent altern per a llums fluorescents.

- Amb excepció de les il·luminacions nadalenques i festives, els llums utilitzats en instal·lacions d'enllumenat exterior tindran una eficàcia lluminosa superior a:

a) 40 lum/W, per a enllumenats de vigilància i seguretat nocturna i de senyals i anuncis lluminosos

b) 65 lum/W, per a enllumenats viari, específic i ornamental.

- Les lluminàries incloent-hi els projectors, que s'instal·lin en les instal·lacions d'enllumenat excepte les d'enllumenat festiu i nadalenc, hauran de complir amb els requisits de l'esmentat RD respecte als valors de rendiment de la lluminària (η) i factor d'utilització (fu).

- Referent al factor de manteniment (fm) i al flux hemisfèric superior instal·lat (FHSinst), compliran el que es disposa en les ITCEA-06 i la ITC-EA-03, respectivament.

- Les lluminàries hauran de triar-se de manera que es compleixin els valors d'eficiència energètica mínima, per a instal·lacions d'enllumenat viari i la resta de requisits per a altres instal·lacions d'enllumenat, segons el que s'estableix en la ITC-EA-01.

- La potència elèctrica màxima consumida pel conjunt de l'equip auxiliar i llum de descàrrega, no superarà els valors especificats en la ITC-EA-04.

- Els sistemes d'accionament hauran de garantir que les instal·lacions d'enllumenat exterior s'encenguin i apaguin amb precisió a les hores previstes quan la lluminositat ambient ho requereixi, a fi d'estalviar energia. L'accionament de les instal·lacions d'enllumenat exterior podrà dur-se a terme mitjançant diversos dispositius, com, per exemple, fotocèl·lules, rellotges astronòmics i sistemes d'encesa centralitzada. Tota instal·lació d'enllumenat exterior amb una potència de llums i equips auxiliars superiors a 5 kW, haurà d'incorporar un sistema d'accionament per rellotge astronòmic o sistema d'encesa centralitzada, mentre que en aquelles amb una potència en llums i equips auxiliars inferior o igual a 5 kW també podrà incorporar-se un sistema d'accionament mitjançant fotocèl·lula.

- Amb la finalitat d'estalviar energia, les instal·lacions d'enllumenat arreplegades en el capítol 9 de la ITC-EA-02, es projectaran amb dispositius o sistemes per a regular el nivell lluminós. Els sistemes de regulació del nivell lluminós hauran de permetre la disminució del flux emès fins a un 50% del valor en servei normal, mantenint la uniformitat dels nivells d'il·luminació, durant les hores amb funcionament reduït.

Les peces que no compleixin les especificacions de projecte, hagin patit danys durant el transport o que presenten defectes seran rebutjades.

L'emmagatzematge dels productes en obra es farà dins dels respectius embalatges originals i d'acord amb les instruccions del fabricant. Serà en un lloc protegit de pluges i focus humits, en zones allunyades de possibles impactes. No estaran en contacte amb el terreny.

Prescripcions quant a l'execució per unitats d'obra

Característiques tècniques de cada unitat d'obra

- **Condicions prèvies: suport**

La fixació s'acabarà una vegada completat el parament que el suporta.

- **Compatibilitat entre els productes, elements i sistemes constructius**

Per a prevenir el fenomen electroquímic de la corrosió galvànica entre metalls amb diferent potencial, s'adoptaran les mesures següents:

Evitar el contacte entre dos metalls de diferent activitat. En cas de no poder evitar el contacte, s'hauran de triar metalls pròxims en la sèrie galvànica.

Aïllar elèctricament els metalls amb diferent potencial.

Evitar l'accés d'aigua i oxigen a la zona d'unió dels dos metalls.

Quan algun element de la instal·lació elèctrica hagi de discórrer paral·lel o instal·lar-se pròxim a una canonada d'aigua, es col·locarà sempre per damunt d'aquesta.

Procés d'execució

- **Execució**

Segons el CTE DB SUA 4, apartat 1, en cada zona es disposarà una instal·lació d'enllumenat que proporcioni el nivell d'il·luminació establit en la taula 1.1, mesurat arran de terra. En les zones dels establiments d'ús de públic concurrència en les quals l'activitat es desenvolupa amb un nivell baix d'il·luminació es disposarà una il·luminació d'abalisament en les rampes i en cada un dels escalons de les escales.

Segons el CTE DB HE 3, apartat 2.2, les instal·lacions d'il·luminació disposaran, per a cada zona, d'un sistema de regulació i control que compleixin les condicions següents:

Tota la zona disposarà almenys d'un sistema d'encesa i apagada manual, quan no disposi d'un altre sistema de control, i no s'acceptaran els sistemes d'encesa i apagada en quadres elèctrics com a únic sistema de control. Les zones d'ús esporàdic disposaran d'un sistema de control d'encesa i apagada de detecció de presència o sistema de temporització.

S'instal·laran sistemes d'aprofitament de la llum natural que regulin el nivell d'il·luminació en funció de l'aportació de llum natural, en la primera línia paral·lela de lluminàries situades a una distància inferior a 3 m de la finestra, i en totes les situades sota una claraboia, en els casos indicats de les zones dels grups 1 i 2 (segons l'apartat 2.1).

Les instal·lacions només podran ser executades per instal·ladors o empreses instal·ladores que compleixin la reglamentació vigent en l'àmbit d'actuació.

Una vegada replantejada la situació de la lluminària i efectuada la fixació al suport, es connectaran tant la lluminària com els accessoris, amb el circuit corresponent.

Es proveirà la instal·lació d'un interruptor de tall omnipolar situat en la part de baixa tensió.

Les parts metàl·liques accessibles dels receptors d'enllumenat que no siguin de Classe **II** o Classe **III** hauran de connectar-se de manera fiable i permanent al conductor de protecció del circuit.

PROJECTE BÀSIC I D'EXECUCIÓ
AMPLIACIÓ DE LA LLAR D'INFANTS MUNICIPAL PETETE DE MIAMI PLATJA
83 DE L'AVINGUDA DE CADIS, 43892 MIAMI PLATJA, MONT-ROIG DEL CAMP, TARRAGONA
III. Plec de Condicions

En xarxes d'alimentació subterrànies, els tubs aniran soterrats a una profunditat mínima de 40 cm, mesurats des de la cota inferior del tub, i el diàmetre interior no serà inferior a 6 cm. Es col·locarà una cinta de senyalització que adverteixi de la presència de cables d'enllumenat exterior, situada a una distància mínima de terra de 10 cm i a 25 cm per damunt del tub.

- **Gestió de residus**

Els residus generats durant l'execució de la unitat d'obra seran tractats d'acord amb la *Part III: Gestió de residus de construcció o demolició en l'obra*.

- **Toleràncies admissibles**

Es rebutjarà la instal·lació quan:

Els valors de l'eficiència energètica de la instal·lació siguin inferiors als especificats en el projecte.

La il·luminació mitjana mesurada en instal·lacions interiors sigui un 10% inferior a l'especificada.

La il·luminació mitjana mesurada en instal·lacions exteriors sota l'àmbit del RD 1890/2008 sigui un 20% superior a l'especificada.

Els valors d'uniformitat de luminància/il·luminació i enlluernament no s'ajusten a les especificacions del projecte.

El tipus de llum i lluminària no s'ajusten a les especificacions de projecte.

Els valors de resplendor lluminosa nocturna i llum intrusa en instal·lacions exteriors sota l'àmbit del RD 1890/2008 no s'ajusten a les especificacions del projecte.

- **Condicions d'acabament**

Es comprovarà que els conjunts dels llums i els equips auxiliars disposen d'un certificat del fabricant que acrediti la potència total.

Al final de la instal·lació, i informada la direcció facultativa, l'instal·lador autoritzat emetrà la documentació reglamentària que acrediti la conformitat de la instal·lació amb la Reglamentació vigent.

Control d'execució, assaigs i proves

- **Control d'execució**

Llums, lluminàries, conductors, situació, altura d'instal·lació, connexió de terra, fonamentacions, bàculs: coincidiran en nombre i característiques amb el que s'especifica en el projecte.

Connexions: executades amb regletes o accessoris específics a aquest efecte.

- **Assaigs i proves**

Accionament dels interruptors d'encesa de l'enllumenat amb totes les lluminàries equipades amb els llums corresponents.

Potència elèctrica consumida per la instal·lació.

Uniformitat de la instal·lació.

Luminància mitjana de la instal·lació.

Enlluernament pertorbador i relació entorn (SR).

Conservació i manteniment

Tots els elements de la instal·lació es protegiran de la brutícia i de l'entrada d'objectes estranys.

Es procedirà a la neteja dels elements que ho necessitin abans del lliurament de l'obra.

Per a garantir en el transcurs del temps el manteniment dels paràmetres luminotècnics adequats i l'eficiència energètica de la instal·lació VEEI, es complirà el Pla de manteniment de les instal·lacions d'il·luminació que inclourà, entre altres accions, les operacions de reposició de llums amb la freqüència de reemplaçament, la neteja de lluminàries amb la metodologia prevista i la neteja de la zona il·luminada, incloent-hi en ambdues la periodicitat necessària. Aquest pla també tindrà en compte els sistemes de regulació i control utilitzats en les diferents zones.

En instal·lacions exteriors sota l'àmbit del RD 1890/2008 es portaran a cap les operacions de reposició de llums i neteja de lluminàries amb la periodicitat determinada pel càlcul del factor de manteniment. El responsable de l'execució del Pla de manteniment és el titular de la instal·lació.

Els mesuraments elèctrics i luminotècnics inclosos en el Pla de manteniment, les durà a terme un instal·lador autoritzat en baixa tensió, que haurà de portar un registre d'operacions de manteniment, en el qual es reflecteixin els resultats de les tasques portades a cap.

En aquest registre es numeraran correlativament les operacions de manteniment de la instal·lació d'enllumenat exterior, en què han de figurar, com a mínim, la següent informació:

a) El titular de la instal·lació i la ubicació d'aquesta.

b) El titular del manteniment.

c) El número d'ordre de l'operació de manteniment preventiu en la instal·lació.

d) El número d'ordre de l'operació de manteniment correctiu.

e) La data d'execució.

f) Les operacions dutes a terme i el personal que les va portar a cap.

A més, a fi de facilitar l'adopció de mesures d'estalvi energètic, es registrarà:

g) Consum energètic anual.

h) Temps d'encesa i apagada dels punts de llum.

i) Mesura i valoració de l'energia activa i reactiva consumida, amb discriminació horària i factor de potència,

j) Nivells d'il·luminació mantinguts.

El registre de les operacions de manteniment de cada instal·lació es farà per duplicat i se'n lliurarà una còpia al titular de la instal·lació. Aquests documents hauran de guardar-se almenys durant cinc anys, comptats a partir de la data d'execució de la corresponent operació de manteniment.

Prescripcions sobre verificacions a l'edifici acabat

Verificacions i proves de servei per a comprovar les prestacions finals de l'edifici

Documentació: certificats, butlletins i documentació addicional exigida per l'Administració competent.

En instal·lacions exteriors sota l'àmbit de l'RD 1890/2008:

- Verificació inicial, prèvia a la posada en servei: totes les instal·lacions.

- Inspecció inicial, prèvia a la posada en servei: les instal·lacions de més de 5 kW de potència instal·lada.

- Verificacions cada 5 anys: les instal·lacions de fins a 5 kW de potència instal·lada.

PROJECTE BÀSIC I D'EXECUCIÓ
AMPLIACIÓ DE LA LLAR D'INFANTS MUNICIPAL PETETE DE MIAMI PLATJA
83 DE L'AVINGUDA DE CADIS, 43892 MIAMI PLATJA, MONT-ROIG DEL CAMP, TARRAGONA
III. Plec de Condicions

- Inspeccions cada 5 anys: les instal·lacions de més de 5 kW de potència instal·lada..

6.5.2. Instal·lació d'il·luminació

Descripció

Descripció

Il·luminació d'espais sense llum amb la presència de fonts de llum artificials, amb aparell d'enllumenat que reparteix, filtra o transforma la llum emesa per un o diversos llums elèctrics i que comprèn tots els dispositius necessaris per al suport, la fixació i la protecció dels llums i, en cas necessari, els circuits auxiliars en combinació amb els mitjans de connexió amb la xarxa d'alimentació.

Criteris de mesurament i valoració d'unitats

Unitat d'equip de lluminària, totalment acabada, incloent-hi l'equip d'encesa, fixacions, connexió comprovació i material menut. S'hi podran incloure la part proporcional de difusors, gelosies o reixetes.

Prescripcions sobre els productes

Característiques i recepció dels productes que s'incorporin a les unitats d'obra

Els llums, equips auxiliars, lluminàries i resta de dispositius compliran el que es disposa en la normativa específica per a cada tipus de material. Particularment, els llums fluorescents compliran els valors admesos pel Reial decret 187/2011, de 18 de febrer, pel qual s'estableixen els requisits d'eficiència energètica dels estabilitzadors de llums fluorescents.

Excepte justificació, els llums utilitzats en la instal·lació d'il·luminació de cada zona tindran limitada les pèrdues dels equips auxiliars, per la qual cosa la potència del conjunt llum més equip auxiliar no superarà els valors indicats en CTE DB-HE3.

La recepció dels productes, equips i sistemes es farà tal com es desenvolupa en la *Part II: Condicions de recepció de productes*. Aquest control comprèn el control de la documentació dels subministraments (inclosa la del marcatge CE quan sigui pertinent), el control mitjançant distintius de qualitat o avaluacions tècniques d'idoneïtat i el control mitjançant assaigs.

Productes amb marcatge CE:

- Columnes i bàculs d'enllumenat de formigó armat i formigó pretensat (vegeu *Part II: Relació de productes amb marcatge CE*, 13.1.).

- Columnes i bàculs d'enllumenat d'acer (vegeu *Part II: Relació de productes amb marcatge CE*, 13.2).

- Columnes i bàculs d'enllumenat d'alumini (vegeu *Part II: Relació de productes amb marcatge CE*, 13.3).

- Columnes i bàculs d'enllumenat de materials compostos polimèrics reforçats amb fibra (vegeu *Part II: Relació de productes amb marcatge CE*, 13.4).

Es durà a terme la comprovació de la documentació de subministrament en tots els casos, per verificar que coincideix el subministrat en obra amb el que s'indica en el projecte.

- Equips elèctrics per a muntatge exterior: grau de protecció mínima IP54, segons les UNE 20324 i IK 8 segons les UNE-EN 50102/A1CORR:2002. Muntats a una altura mínima de 2,50 m des de terra. Entrades i eixides de cables per la part inferior de l'envoltant.

- Lluminàries per a llums d'incandescència o de fluorescència i altres tipus de descàrrega i inducció: marca del fabricant, classe, tipus (encastable, per a adossar, per a suspendre, amb gelosia, amb difusor

continu, estanca, antideflagrant…), grau de protecció, tensió assignada, potència màxima admissible, factor de potència, cablejat (secció i tipus d'aïllament, dimensions en planta), tipus de subjecció, instruccions de muntatge. Les lluminàries per a enllumenat interior se subjectaran a la sèrie de normes UNE-EN 60598-.

- Llum: marca d'origen, tipus o model, potència (watts), tensió d'alimentació (volts) i flux nominal (lúmens). Per als llums fluorescents, condicions d'encesa i color aparent, temperatura de color en K (segons el tipus de llum) i índex de rendiment de color. Els rètols lluminosos i les instal·lacions que els alimentin amb tensions assignades d'eixida en buit entre 1 i 10 kV, estaran subjectes al que es disposa en la sèrie de normes UNE EN 50107-.

- Accessoris per als llums de fluorescència (reactància, condensador i encebadors). Portaran gravades de manera clara i identificables les indicacions següents:

Reactància: marca d'origen, model, esquema de connexió, potència nominal, tensió d'alimentació, factor de freqüència i tensió, freqüència i corrent nominal d'alimentació.

Condensador: marca d'origen, tipus o referència al catàleg del fabricant, capacitat, tensió d'alimentació, tensió d'assaig quan aquesta sigui major que tres vegades la nominal, tipus de corrent per a la qual està previst, temperatura màxima de funcionament. Tots els condensadors que formen part de l'equip auxiliar elèctric dels llums de descàrrega, per a corregir el factor de potència dels estabilitzadors, hauran de portar connectada una resistència que asseguri que la tensió en borns del condensador no sigui major de 50 V transcorreguts 60 s des de la desconnexió del receptor.

Encebador: marca d'origen, tipus o referència al catàleg del fabricant, circuit i tipus de llum per als quals sigui utilitzable.

Equips elèctrics per als punts de llum: tipus —interior o exterior—, instal·lació adequada al tipus utilitzat, grau de protecció mínima.

- Conductors: secció mínima per a tots els conductors, inclòs el neutre. Els conductors de la xarxa de terra que uneixen els elèctrodes hauran de complir les condicions d'ITC-BT-09.

- Elements de fixació.

En les instal·lacions d'enllumenat en instal·lacions exteriors sota l'àmbit del Reial decret 1890/2008, de 14 de novembre:

- Els equips auxiliars que s'incorporen hauran de complir les condicions de funcionament establides en les normes UNE-EN de prescripcions de funcionament següents:

a) UNE-EN 60921:2006 i UNE-EN 60921:2006/A1:2006 - Estabilitzadors per a llums fluorescents.

b) UNE-EN 60923:2006 i UNE-EN 60923:2006/A1:2006 - Estabilitzadors per a llums de descàrrega, excloses les fluorescents.

c) UNE-EN 60929:2011/A1:2016 (ratificada).

- Estabilitzadors electrònics alimentats en corrent altern per a llums fluorescents.

- Amb excepció de les il·luminacions nadalenques i festives, els llums utilitzats en instal·lacions d'enllumenat exterior tindran una eficàcia lluminosa superior a:

a) 40 lum/W, per a enllumenats de vigilància i seguretat nocturna i de senyals i anuncis lluminosos

b) 65 lum/W, per a enllumenats viari, específic i ornamental.

- Les lluminàries incloent-hi els projectors, que s'instal·lin en les instal·lacions d'enllumenat excepte les d'enllumenat festiu i nadalenc, hauran de complir amb els requisits de l'esmentat RD respecte als valors de rendiment de la lluminària (η) i factor d'utilització (fu).

PROJECTE BÀSIC I D'EXECUCIÓ
AMPLIACIÓ DE LA LLAR D'INFANTS MUNICIPAL PETETE DE MIAMI PLATJA
83 DE L'AVINGUDA DE CADIS, 43892 MIAMI PLATJA, MONT-ROIG DEL CAMP, TARRAGONA
III. Plec de Condicions

- Referent al factor de manteniment (fm) i al flux hemisfèric superior instal·lat (FHSinst), compliran el que es disposa en les ITCEA-06 i la ITC-EA-03, respectivament.

- Les lluminàries hauran de triar-se de manera que es compleixin els valors d'eficiència energètica mínima, per a instal·lacions d'enllumenat viari i la resta de requisits per a altres instal·lacions d'enllumenat, segons el que s'estableix en la ITC-EA-01.

- La potència elèctrica màxima consumida pel conjunt de l'equip auxiliar i llum de descàrrega, no superarà els valors especificats en la ITC-EA-04.

- Els sistemes d'accionament hauran de garantir que les instal·lacions d'enllumenat exterior s'encenguin i apaguin amb precisió a les hores previstes quan la lluminositat ambient ho requereixi, a fi d'estalviar energia. L'accionament de les instal·lacions d'enllumenat exterior podrà dur-se a terme mitjançant diversos dispositius, com, per exemple, fotocèl·lules, rellotges astronòmics i sistemes d'encesa centralitzada. Tota instal·lació d'enllumenat exterior amb una potència de llums i equips auxiliars superiors a 5 kW, haurà d'incorporar un sistema d'accionament per rellotge astronòmic o sistema d'encesa centralitzada, mentre que en aquelles amb una potència en llums i equips auxiliars inferior o igual a 5 kW també podrà incorporar-se un sistema d'accionament mitjançant fotocèl·lula.

- Amb la finalitat d'estalviar energia, les instal·lacions d'enllumenat arreplegades en el capítol 9 de la ITC-EA-02, es projectaran amb dispositius o sistemes per a regular el nivell lluminós. Els sistemes de regulació del nivell lluminós hauran de permetre la disminució del flux emès fins a un 50% del valor en servei normal, mantenint la uniformitat dels nivells d'il·luminació, durant les hores amb funcionament reduït.

Les peces que no compleixin les especificacions de projecte, hagin patit danys durant el transport o que presenten defectes seran rebutjades.

L'emmagatzematge dels productes en obra es farà dins dels respectius embalatges originals i d'acord amb les instruccions del fabricant. Serà en un lloc protegit de pluges i focus humits, en zones allunyades de possibles impactes. No estaran en contacte amb el terreny.

Prescripcions quant a l'execució per unitats d'obra

Característiques tècniques de cada unitat d'obra

- **Condicions prèvies: suport**

La fixació s'acabarà una vegada completat el parament que el suporta.

- **Compatibilitat entre els productes, elements i sistemes constructius**

Per a prevenir el fenomen electroquímic de la corrosió galvànica entre metalls amb diferent potencial, s'adoptaran les mesures següents:

Evitar el contacte entre dos metalls de diferent activitat. En cas de no poder evitar el contacte, s'hauran de triar metalls pròxims en la sèrie galvànica.

Aïllar elèctricament els metalls amb diferent potencial.

Evitar l'accés d'aigua i oxigen a la zona d'unió dels dos metalls.

Quan algun element de la instal·lació elèctrica hagi de discórrer paral·lel o instal·lar-se pròxim a una canonada d'aigua, es col·locarà sempre per damunt d'aquesta.

Procés d'execució

- **Execució**

Segons el CTE DB SUA 4, apartat 1, en cada zona es disposarà una instal·lació d'enllumenat que proporcioni el nivell d'il·luminació establit en la taula 1.1, mesurat arran de terra. En les zones dels establiments d'ús de públic concurrència en les quals l'activitat es desenvolupa amb un nivell baix d'il·luminació es disposarà una il·luminació d'abalisament en les rampes i en cada un dels escalons de les escales.

Segons el CTE DB HE 3, apartat 2.2, les instal·lacions d'il·luminació disposaran, per a cada zona, d'un sistema de regulació i control que compleixin les condicions següents:

Tota la zona disposarà almenys d'un sistema d'encesa i apagada manual, quan no disposi d'un altre sistema de control, i no s'acceptaran els sistemes d'encesa i apagada en quadres elèctrics com a únic sistema de control. Les zones d'ús esporàdic disposaran d'un sistema de control d'encesa i apagada de detecció de presència o sistema de temporització.

S'instal·laran sistemes d'aprofitament de la llum natural que regulin el nivell d'il·luminació en funció de l'aportació de llum natural, en la primera línia paral·lela de lluminàries situades a una distància inferior a 3 m de la finestra, i en totes les situades sota una claraboia, en els casos indicats de les zones dels grups 1 i 2 (segons l'apartat 2.1).

Les instal·lacions només podran ser executades per instal·ladors o empreses instal·ladores que compleixin la reglamentació vigent en l'àmbit d'actuació.

Una vegada replantejada la situació de la lluminària i efectuada la fixació al suport, es connectaran tant la lluminària com els accessoris, amb el circuit corresponent.

Es proveirà la instal·lació d'un interruptor de tall omnipolar situat en la part de baixa tensió.

Les parts metàl·liques accessibles dels receptors d'enllumenat que no siguin de Classe **II** o Classe **III** hauran de connectar-se de manera fiable i permanent al conductor de protecció del circuit.

En xarxes d'alimentació subterrànies, els tubs aniran soterrats a una profunditat mínima de 40 cm, mesurats des de la cota inferior del tub, i el diàmetre interior no serà inferior a 6 cm. Es col·locarà una cinta de senyalització que adverteixi de la presència de cables d'enllumenat exterior, situada a una distància mínima de terra de 10 cm i a 25 cm per damunt del tub.

- **Gestió de residus**

Els residus generats durant l'execució de la unitat d'obra seran tractats d'acord amb la *Part III: Gestió de residus de construcció o demolició en l'obra*.

- **Toleràncies admissibles**

Es rebutjarà la instal·lació quan:

Els valors de l'eficiència energètica de la instal·lació siguin inferiors als especificats en el projecte.

La il·luminació mitjana mesurada en instal·lacions interiors sigui un 10% inferior a l'especificada.

La il·luminació mitjana mesurada en instal·lacions exteriors sota l'àmbit del RD 1890/2008 sigui un 20% superior a l'especificada.

Els valors d'uniformitat de luminància/il·luminació i enlluernament no s'ajusten a les especificacions del projecte.

El tipus de llum i lluminària no s'ajusten a les especificacions de projecte.

Els valors de resplendor lluminosa nocturna i llum intrusa en instal·lacions exteriors sota l'àmbit del RD 1890/2008 no s'ajusten a les especificacions del projecte.

- **Condicions d'acabament**

PROJECTE BÀSIC I D'EXECUCIÓ
AMPLIACIÓ DE LA LLAR D'INFANTS MUNICIPAL PETETE DE MIAMI PLATJA
83 DE L'AVINGUDA DE CADIS, 43892 MIAMI PLATJA, MONT-ROIG DEL CAMP, TARRAGONA
III. Plec de Condicions

Es comprovarà que els conjunts dels llums i els equips auxiliars disposen d'un certificat del fabricant que acrediti la potència total.

Al final de la instal·lació, i informada la direcció facultativa, l'instal·lador autoritzat emetrà la documentació reglamentària que acrediti la conformitat de la instal·lació amb la Reglamentació vigent.

Control d'execució, assaigs i proves

- **Control d'execució**

Llums, lluminàries, conductors, situació, altura d'instal·lació, connexió de terra, fonamentacions, bàculs: coincidiran en nombre i característiques amb el que s'especifica en el projecte.

Connexions: executades amb regletes o accessoris específics a aquest efecte.

- **Assaigs i proves**

Accionament dels interruptors d'encesa de l'enllumenat amb totes les lluminàries equipades amb els llums corresponents.

Potència elèctrica consumida per la instal·lació.

Uniformitat de la instal·lació.

Luminància mitjana de la instal·lació.

Enlluernament pertorbador i relació entorn (SR).

Conservació i manteniment

Tots els elements de la instal·lació es protegiran de la brutícia i de l'entrada d'objectes estranys.

Es procedirà a la neteja dels elements que ho necessitin abans del lliurament de l'obra.

Per a garantir en el transcurs del temps el manteniment dels paràmetres luminotècnics adequats i l'eficiència energètica de la instal·lació VEEI, es complirà el Pla de manteniment de les instal·lacions d'il·luminació que inclourà, entre altres accions, les operacions de reposició de llums amb la freqüència de reemplaçament, la neteja de lluminàries amb la metodologia prevista i la neteja de la zona il·luminada, incloent-hi en ambdues la periodicitat necessària. Aquest pla també tindrà en compte els sistemes de regulació i control utilitzats en les diferents zones.

En instal·lacions exteriors sota l'àmbit del RD 1890/2008 es portaran a cap les operacions de reposició de llums i neteja de lluminàries amb la periodicitat determinada pel càlcul del factor de manteniment. El responsable de l'execució del Pla de manteniment és el titular de la instal·lació.

Els mesuraments elèctrics i luminotècnics inclosos en el Pla de manteniment, les durà a terme un instal·lador autoritzat en baixa tensió, que haurà de portar un registre d'operacions de manteniment, en el qual es reflecteixin els resultats de les tasques portades a cap.

En aquest registre es numeraran correlativament les operacions de manteniment de la instal·lació d'enllumenat exterior, en què han de figurar, com a mínim, la següent informació:

a) El titular de la instal·lació i la ubicació d'aquesta.

b) El titular del manteniment.

c) El número d'ordre de l'operació de manteniment preventiu en la instal·lació.

d) El número d'ordre de l'operació de manteniment correctiu.

e) La data d'execució.

f) Les operacions dutes a terme i el personal que les va portar a cap.

A més, a fi de facilitar l'adopció de mesures d'estalvi energètic, es registrarà:

g) Consum energètic anual.

h) Temps d'encesa i apagada dels punts de llum.

i) Mesura i valoració de l'energia activa i reactiva consumida, amb discriminació horària i factor de potència,

j) Nivells d'il·luminació mantinguts.

El registre de les operacions de manteniment de cada instal·lació es farà per duplicat i se'n lliurarà una còpia al titular de la instal·lació. Aquests documents hauran de guardar-se almenys durant cinc anys, comptats a partir de la data d'execució de la corresponent operació de manteniment.

Prescripcions sobre verificacions a l'edifici acabat

Verificacions i proves de servei per a comprovar les prestacions finals de l'edifici

Documentació: certificats, butlletins i documentació addicional exigida per l'Administració competent.

En instal·lacions exteriors sota l'àmbit de l'RD 1890/2008:

- Verificació inicial, prèvia a la posada en servei: totes les instal·lacions.
- Inspecció inicial, prèvia a la posada en servei: les instal·lacions de més de 5 kW de potència instal·lada.
- Verificacions cada 5 anys: les instal·lacions de fins a 5 kW de potència instal·lada.
- Inspeccions cada 5 anys: les instal·lacions de més de 5 kW de potència instal·lada.

6.5.3. Indicadors lluminosos

Descripció

Descripció

Elements lluminosos, verticals i horitzontals, de funcionament automàtic o no, que serveixen per a orientar o senyalitzar els usuaris, i limitar el risc de danys a persones a conseqüència d'una il·luminació inadequada en zones de circulació dels edificis, tant interiors com exteriors, fins i tot en cas d'emergència o de fallada de l'enllumenat normal.

Criteris de mesurament i valoració d'unitats

Unitat d'equip de senyalització lluminosa, totalment col·locada, incloent-hi els senyals, il·luminació dels senyals totalment equipada, fixacions, establiment de connexió amb els aïllaments i el material menut necessaris.

PROJECTE BÀSIC I D'EXECUCIÓ
AMPLIACIÓ DE LA LLAR D'INFANTS MUNICIPAL PETETE DE MIAMI PLATJA
83 DE L'AVINGUDA DE CADIS, 43892 MIAMI PLATJA, MONT-ROIG DEL CAMP, TARRAGONA
III. Plec de Condicions

Prescripcions sobre els productes

Característiques i recepció dels productes que s'incorporen a les unitats d'obra

La recepció dels productes, equips i sistemes es farà tal com es desenvolupa en la *Part II: Condicions de recepció de productes*. Aquest control comprèn el control de la documentació dels subministraments (inclosa la del marcatge CE quan sigui pertinent), el control mitjançant distintius de qualitat o avaluacions tècniques d'idoneïtat i el control mitjançant assaigs.

Senyals:

El material de què es constitueixin els senyals serà resistent a les condicions ambientals i funcionals de l'entorn en què estiguin instal·lats, i la superfície del senyal no afavorirà el dipòsit de pols sobre aquest.

L'enllumenat dels senyals serà capaç de proporcionar el nivell d'il·luminació requerit en funció de la seva ubicació. En el cas de l'enllumenat d'emergència, aquest serà tal que en cas de fallada de l'enllumenat normal, subministrarà la il·luminació necessària per a facilitar la visibilitat als usuaris i que aquests puguin abandonar l'edifici impedint situacions de pànic i permetent la visió dels senyals indicatius de les eixides i la situació dels equips i mitjans de protecció existents.

Les formes, símbols gràfics, grandàries i colors dels senyals es determinaran mitjançant els principis arreplegats en les normes UNE corresponents.

Els senyals normalitzats hauran de portar anotada la referència a la norma d'on han sigut extretes.

Es tindran en compte les indicacions referides en el CTE DB SUA 4.

Els materials que no s'ajusten a l'especificat hauran de ser retirats.

No s'acceptaran les partides quan es varien les condicions inicials.

L'emmagatzematge dels productes en obra serà en un lloc protegit de pluges, focus humits, en zones allunyades de possibles impactes. No estaran en contacte amb el terreny.

Prescripcions quant a l'execució per unitats d'obra

Característiques tècniques de cada unitat d'obra

- **Condicions prèvies: suport**

La instal·lació serà fixa, i la fixació de la lluminària es farà una vegada acabat completament el parament en el qual es col·loqui.

- **Compatibilitat entre els productes, elements i sistemes constructius**

Per a prevenir el fenomen electroquímic de la corrosió galvànica entre metalls amb diferent potencial, s'adoptaran les mesures següents:

Evitar el contacte entre dos metalls de diferent activitat. En cas de no poder evitar el contacte, s'hauran de triar metalls pròxims en la sèrie galvànica.

Aïllar elèctricament els metalls amb diferent potencial.

Evitar l'accés d'aigua i oxigen a la zona d'unió dels dos metalls.

Procés d'execució

- **Execució**

En general, comptaran amb enllumenat d'emergència les zones i els elements assenyalats en el CTE DB SUA 4, apartat.

La posició de les lluminàries es farà segons el que s'indica en l'apartat 2.2 del CTE DB SUA 4:

Se situaran almenys a 2 m per damunt del nivell del sòl.

Es disposarà una en cada porta d'eixida i en posicions en les quals sigui necessari destacar un perill potencial o l'emplaçament d'un equip de seguretat. Com a mínim es disposaran en els punts indicats en el CTE DB SUA 4, apartat 2.2.

Els senyals se situaran en el lloc indicat en projecte, a 2 m per damunt del nivell del sòl, i es comprovarà que s'han col·locat una en cada porta d'eixida, escala i canvi de nivell o direcció, i en posicions en les quals sigui necessari destacar un perill potencial o l'emplaçament d'un equip de seguretat.

- **Gestió de residus**

Els residus generats durant l'execució de la unitat d'obra seran tractats d'acord amb la *Part III: Gestió de residus de construcció o demolició en l'obra*.

- **Condicions d'acabament**

Una vegada replantejada la situació de la lluminària i efectuada la fixació al suport, es connectaran tant la lluminària com els accessoris utilitzant els aïllaments corresponents.

Control d'execució, assaigs i proves

- **Assaigs i proves**

Mesurament dels nivells d'il·luminació en les zones de pas i eixides.

Desconnexió del subministrament principal i comprovació que l'enllumenat d'emergència entra en funcionament.

Es considerarà fallada d'alimentació el descens de la tensió d'alimentació per davall del 70% del valor nominal.

L'enllumenat d'emergència de les vies d'evacuació aconseguirà almenys el 50% del nivell d'il·luminació requerit al cap dels 5 s i el 100% als 60 s.

La instal·lació complirà les condicions de servei que s'indiquen a continuació durant una hora, com a mínim, a partir de l'instant en què tingui lloc la fallada:

En les vies d'evacuació l'amplària de la qual no excedeixi els 2 m, la il·luminació horitzontal en terra ha de ser, com a mínim, 1 lux al llarg de l'eix central i 0,5 lux en la banda central que comprèn almenys la meitat de l'amplària de la via. Les vies d'evacuació amb amplària superior a 2 m poden ser tractades com a diverses bandes de 2 m d'amplària, com a màxim.

En els punts en els quals estiguin situats els equips de seguretat, les instal·lacions de protecció contra incendis d'utilització manual i els quadres de distribució de l'enllumenat, la il·luminació horitzontal serà de 5 lux, com a mínim.

Al llarg de la línia central d'una via d'evacuació, la relació entre la il·luminació màxima i la mínima no ha de ser major que 40:1.

Els nivells d'il·luminació establits han d'obtenir-se considerant nul el factor de reflexió sobre parets i sostres, i tenint en compte un factor de manteniment que englobi la reducció del rendiment lluminós a causa de la brutícia de les lluminàries i a l'envelliment dels llums.

Amb la finalitat d'identificar els colors de seguretat dels senyals, el valor mínim de l'índex de rendiment cromàtic Ra dels llums serà 40.

La il·luminació dels senyals d'evacuació indicatius de les eixides i dels senyals indicatius dels mitjans manuals de protecció contra incendis i primers auxilis, compliran els requisits següents:

PROJECTE BÀSIC I D'EXECUCIÓ
AMPLIACIÓ DE LA LLAR D'INFANTS MUNICIPAL PETETE DE MIAMI PLATJA
83 DE L'AVINGUDA DE CADIS, 43892 MIAMI PLATJA, MONT-ROIG DEL CAMP, TARRAGONA
III. Plec de Condicions

La luminància de qualsevol àrea de color de seguretat del senyal ha de ser almenys de 2 cd/m² en totes les direccions de visió importants.

La relació de la luminància màxima a la mínima dins del color blanc o de seguretat no ha de ser major de 10:1, i s'hauran d'evitar variacions rellevants entre punts adjacents.

La relació entre la luminància Lblanca, i la luminància Lcolor >10, no serà menor que 5:1 ni major que 15:1.

Els senyals de seguretat han d'estar il·luminades almenys al 50% de la il·luminació requerida, al cap de 5 s, i al 100% al cap de 60 s.

.

6.6. Instal·lació de protecció

6.6.1. Instal·lació de protecció contra incendis

Descripció

Descripció

Equips i instal·lacions destinats a reduir a límits acceptables el risc que els usuaris d'un edifici pateixin danys derivats d'un incendi d'origen accidental, d'acord amb el CTE DB SI, a conseqüència de les característiques del projecte i la construcció.

Criteris de mesurament i valoració d'unitats

Unitat d'equip completament rebuda o acabada en cada cas; tots els elements específics de les instal·lacions de protecció contra incendis, com ara detectors, centrals d'alarma, equips de mànega, boques, etc.

La resta d'elements auxiliars per a completar aquesta instal·lació, siguin instal·lacions elèctriques o canonades es mesuraran i valoraran seguint les recomanacions establides en els apartats corresponents de la subsecció «Electricitat: baixa tensió i posada a terra» i el capítol «Lampisteria».

Els elements que no es trobin prevists en qualsevol dels dos casos anteriors es mesuraran i valoraran per unitat d'obra projectada, realment executada.

Prescripcions sobre els productes

Característiques i recepció dels productes que s'incorporin a les unitats d'obra

La recepció dels productes, equips i sistemes es farà tal com es desenvolupa en la *Part II: Condicions de recepció de productes*. Aquest control comprèn el control de la documentació dels subministraments (inclosa la del marcatge CE quan sigui pertinent), el control mitjançant distintius de qualitat o avaluacions tècniques d'idoneïtat i el control mitjançant assaigs.

Els aparells, equips i sistemes, així com la instal·lació i el manteniment emprats en la protecció contra incendis, compliran les condicions especificades en el Reglament d'instal·lacions de protecció contra incendis, Reial decret 1942/1993, de 5 de novembre.

Hi ha diferents tipus d'instal·lació contra incendis:

- Extintors portàtils o sobre carros.

- Columna seca (canalització segons apartat corresponent del capítol «Lampisteria»).

- Boques d'incendi equipades.

- Grups de bombament.

- Sistema de detecció i alarma d'incendi (activada l'alarma automàticament mitjançant detectors o manualment mitjançant polsadors).

- Instal·lació automàtica d'extinció (canalització segons apartat corresponent del capítol Fontaneria, amb presa a la xarxa general independent de la de canonades de l'edifici).

- Hidrants exteriors.

- Arruixadors.

- Sistemes de control de fums.

- Sistemes de ventilació.

- Sistemes de senyalització.

- Sistemes de gestió centralitzada.

- Ascensor d'emergència, d'acord amb DB SUA.

Les característiques mínimes s'especifiquen en cada una de les normes UNE corresponents a cada instal·lació de protecció d'incendis.

En edificis que hagin de tenir un pla d'emergència d'acord amb la reglamentació vigent, aquest preveurà procediments per a l'evacuació de les persones amb discapacitat en situacions d'emergència.

Tots els components de la instal·lació hauran de rebre's en obra d'acord amb la documentació del fabricant, normativa, si n'hi ha, especificacions del projecte i amb les indicacions de la direcció facultativa durant l'execució de les obres.

Productes amb marcatge CE:

- Productes de protecció contra el foc (vegeu *Part II: Relació de productes amb marcatge CE*, 17.1).

- Hidrants (vegeu *Part II: Relació de productes amb marcatge CE*, 17.2).

- Sistemes de detecció i alarma d'incendis (vegeu *Part II: Relació de productes amb marcatge CE*, 17.3):

El sistema d'alarma transmetrà senyals visuals a més d'acústics. Els senyals visuals seran perceptibles fins i tot a l'interior d'habitatges accessibles per a persones amb discapacitat auditiva.

Equips de subministrament d'alimentació.

Detectors de calor puntuals.

Detectors de fum puntuals que funcionen segons el principi de llum difusa, llum transmesa o per ionització.

Detectors de flama puntuals.

Polsadors manuals d'alarma.

Detectors de fum de línia que utilitzen un feix òptic de llum.

Seccionadors de curtcircuit.

Dispositius entrada/ eixida per al seu ús en les vies de transmissió de detectors de foc i alarmes d'incendi.

Detectors d'aspiració de fums.

PROJECTE BÀSIC I D'EXECUCIÓ
AMPLIACIÓ DE LA LLAR D'INFANTS MUNICIPAL PETETE DE MIAMI PLATJA
83 DE L'AVINGUDA DE CADIS, 43892 MIAMI PLATJA, MONT-ROIG DEL CAMP, TARRAGONA
III. Plec de Condicions

Equips de transmissió d'alarmes i avisos de fallada.

- Instal·lacions fixes de lluita contra incendis. Sistemes equipats amb mànegues (vegeu *Part II: Relació de productes amb marcatge CE*, 17.4):

Boques d'incendi equipades amb mànegues semirígides.

Boques d'incendi equipades amb mànegues planes.

- Sistemes fixos de lluita contra incendis. Components per a sistemes d'extinció mitjançant agents gasosos (vegeu *Part II: Relació de productes amb marcatge CE*, 17.5):

Dispositius automàtics i elèctrics de control i retard.

Dispositius automàtics no elèctrics de control i de retard.

Dispositius manuals de disparada i de parada.

Conjunts de vàlvules dels contenidors d'alta pressió i els actuadors.

Vàlvules direccionals d'alta i baixa pressió i els actuadors per a sistemes de CO_2.

Dispositius no elèctrics d'avortament per a sistemes de CO_2.

Difusors per a sistemes de CO_2.

Connectors.

Detectors especials d'incendis.

Pressòstats i manòmetres.

Dispositius mecànics de pesatge.

Dispositius pneumàtics d'alarma.

Vàlvules de retenció i vàlvules antiretorn.

- Sistemes fixos de lluita contra incendis. Components per a sistemes d'arruixadors i aigua polvoritzada (vegeu *Part II: Relació de productes amb marcatge CE*, 17.6):

Arruixadors automàtics.

Conjunts de vàlvules d'alarma de canonada banyada i cambres de retard.

Conjunts de vàlvules d'alarma per a sistemes de canonada seca.

Alarmes hidromecàniques.

Detectors de flux d'aigua.

- Productes tallafoc i de segellament contra el foc (vegeu *Part II: Relació de productes amb marcatge CE*, 17.7).

D'acord amb el Reial decret 1942/1993, de 5 de novembre, pel qual s'aprova el Reglament d'instal·lacions de protecció contra incendis, la recepció d'aquests es farà mitjançant certificació d'entitat de control que possibiliti la col·locació de la corresponent marca d'acord amb normes.

No serà necessària la marca de conformitat d'aparells, equips o altres components quan aquests es dissenyin i fabriquin com a model únic per a una instal·lació determinada. No obstant això, haurà de presentar-se davant els serveis competents en matèria d'indústria de la comunitat autònoma, abans de la posada en funcionament de l'aparell, l'equip o el sistema o component, un projecte signat per tècnic titulat competent, en el qual se n'especifiquin les característiques tècniques i de funcionament, i s'acrediti el

compliment de totes les prescripcions de seguretat exigides per l'esmentat Reglament, i es faran els assaigs i les proves que corresponguin d'acord amb aquest.

Les peces que hagin patit danys durant el transport o que presenten defectes accidentals en la recepció en fàbrica seran rebutjades.

Així mateix, seran rebutjats aquells productes que no compleixin les característiques mínimes tècniques prescrites en projecte.

Emmagatzematge i manipulació (criteris d'ús, gestió de residus, conservació i manteniment)

Els productes es protegiran d'humitat, impactes i brutícia, si pot ser dins dels respectius embalatges originals. Es protegiran convenientment totes les rosques de la instal·lació.

No estaran en contacte amb el terreny.

Prescripcions quant a l'execució per unitats d'obra

Característiques tècniques de cada unitat d'obra

- **Condicions prèvies: suport**

El suport de les instal·lacions de protecció contra incendis seran els paraments verticals o horitzontals, així com els passos a través d'elements estructurals, complint recomanacions de la subsecció «Electricitat: baixa tensió i connexió de terra» i el capítol «Lampisteria», segons que es tracte d'instal·lació de canonades o elèctrica. Quedaran acabades les fàbriques, encaixos, passatubs, etc., necessaris per a la fixació (encastades o en superfície) i el pas dels diferents elements de la instal·lació. Les superfícies on es treballi estaran netes i anivellades.

La resta de components específics de la instal·lació de protecció contra incendis, com ara extintors, BIE, arruixadors, etc., aniran subjectes en superfície o encastats, segons disseny i complint els condicionants dimensionals quant a posició segons el CTE DB SI. Aquests suports tindran la suficient resistència mecànica per a aguantar el pes i les accions del maneig durant el funcionament.

- **Compatibilitat entre els productes, elements i sistemes constructius**

Per a prevenir el fenomen electroquímic de la corrosió galvànica entre metalls amb diferent potencial, s'adoptaran les mesures següents:

Evitar el contacte entre dos metalls de diferent activitat. En cas de no poder evitar el contacte, s'hauran de triar metalls pròxims en la sèrie galvànica.

Aïllar elèctricament els metalls amb diferent potencial.

Evitar l'accés d'aigua i oxigen a la zona d'unió dels dos metalls.

En el cas d'utilitzar-se en un mateix local extintors de tipus diferents, es tindrà en compte la possible incompatibilitat entre els diferents agents d'aquests.

Quan les canalitzacions siguin superficials, mai se soldarà el tub al suport.

Procés d'execució

- **Execució**

La instal·lació d'aparells, equips, sistemes i els components, amb excepció dels extintors portàtils, la durà a terme l'empresa instal·ladora.

La comunitat autònoma corresponent portarà un llibre de registre en el qual figuraran les empreses instal·ladores.

PROJECTE BÀSIC I D'EXECUCIÓ
AMPLIACIÓ DE LA LLAR D'INFANTS MUNICIPAL PETETE DE MIAMI PLATJA
83 DE L'AVINGUDA DE CADIS, 43892 MIAMI PLATJA, MONT-ROIG DEL CAMP, TARRAGONA
III. Plec de Condicions

Durant el replanteig es tindrà en compte una separació mínima entre canonades veïnes de 25 cm i amb conductes elèctrics de 30 cm. Per a les canalitzacions es netejaran les rosques i l'interior d'aquestes.

A més de les condicions establides en la subsecció «Electricitat: baixa tensió i connexió de terra» i el capítol «Lampisteria», es tindran en compte les recomanacions següents:

Es portarà a cap la instal·lació, sigui elèctrica o de canonades.

Es procedirà a la col·locació dels conductors elèctrics, amb l'ajuda de passafils impregnats amb substàncies per a facilitar el pas per l'interior.

Per a les canalitzacions, el muntatge podrà ser superficial o encastat. En el cas de canalitzacions superficials les canonades es fixaran amb tacs o caragols a les parets amb una separació màxima entre aquests de 2 m; entre el suport i el tub s'interposarà un anell elàstic. Si la canalització és encastada aquesta anirà col·locada al parament horitzontal o vertical mitjançant grapes, amb interposició d'anell elàstic entre aquestes i el tub, i, finalment, es taparan les regates amb algeps o morter.

El pas a través d'elements estructurals serà per passatubs, amb folgances tapades amb material elàstic, i dins d'aquests no s'allotjarà cap accessori.

Totes les unions, canvis de direcció, etc., seran roscades i s'assegurarà l'estanquitat amb pintura de mini i amb estopa, cintes, pastes, preferentment tefló.

Les reduccions de secció dels tubs, seran excèntriques enrasades amb les generatrius dels tubs a unir.

Quan s'interrompi el muntatge es taparan els extrems dels conductes.

Una vegada feta la instal·lació elèctrica i de canonades es farà la connexió amb els diferents mecanismes, equips i aparells de la instal·lació, i amb els equips de regulació i control.

- **Gestió de residus**

Els residus generats durant l'execució de la unitat d'obra seran tractats d'acord amb la *Part III: Gestió de residus de construcció o demolició en l'obra*.

- **Toleràncies admissibles**

Extintors d'incendi: es comprovarà que la part superior de l'extintor quedi, com a màxim, a 1,70 m sobre el sòl.

Columna seca: la presa de frontera i les eixides en les plantes tindran el centre de les boques a 90 cm sobre el nivell del sòl.

Boques d'incendi: l'altura del centre quedarà, com a màxim, a 1,50 m sobre el nivell del sòl o a més altura si es tracta de BIE de 2,5 cm, sempre que el filtre i la vàlvula d'obertura manual, si n'hi ha, estiguin situades a l'altura esmentada.

- **Condicions d'acabament**

Al final de la instal·lació, i informada la direcció facultativa, l'empresa instal·ladora emetrà la documentació reglamentària que acrediti la conformitat de la instal·lació amb la Reglamentació vigent.

Control d'execució, assaigs i proves

- **Control d'execució**

Extintors d'incendis.

Columna seca:

Unió de la canonada amb la connexió siamesa.

Fixació de la fusteria.

Presa d'alimentació:

Unió de la canonada amb la connexió siamesa.

Fixació de la fusteria.

Boques d'incendi, hidrants:

Dimensions.

Enrasament de la tapa amb el paviment.

Unions amb la canonada.

Equip de mànega:

Unió amb la canonada.

Fixació de la fusteria.

Extintors, arruixadors i detectors:

La col·locació, situació i tipus.

Amplària d'elements d'evacuació: haurà de ser d'acord amb DB SI i DB SUA.

Portes automàtiques situades en recorreguts d'evacuació: hauran de satisfer DB SI3-6.

Senyalització dels mitjans d'evacuació: els itineraris accessibles compliran DB SI3-7.

Evacuació de persones amb discapacitat en cas d'incendi: es complirà DB-SI3-9.

Resta d'elements:

Comprovar que l'execució no sigui diferent del que s'hagi projectat.

Es tindran en compte els punts d'observació establits en els apartats corresponents de la subsecció «Electricitat: baixa tensió i connexió de terra» i el capítol «Lampisteria», segons que sigui el tipus d'instal·lació de protecció contra incendis.

- **Assaigs i proves**

Columna seca (canalització segons la subsecció «Electricitat, baixa tensió i connexió de terra» i el capítol «Lampisteria»).

El sistema de columna seca se sotmetrà, abans de la posada en servei, a una prova d'estanquitat i resistència mecànica.

Boques d'incendi equipades, hidrants, columnes seques.

Els sistemes se sotmetran, abans de la seva posada en servei, a una prova d'estanquitat i resistència mecànica.

Arruixadors.

Conductes i accessoris.

Prova d'estanquitat.

Funcionament de la instal·lació:

Sistema de detecció i alarma d'incendi.

PROJECTE BÀSIC I D'EXECUCIÓ
AMPLIACIÓ DE LA LLAR D'INFANTS MUNICIPAL PETETE DE MIAMI PLATJA
83 DE L'AVINGUDA DE CADIS, 43892 MIAMI PLATJA, MONT-ROIG DEL CAMP, TARRAGONA
III. Plec de Condicions

Instal·lació automàtica d'extinció.

Sistemes de control de fums.

Sistemes de ventilació.

Sistemes de gestió centralitzada.

Instal·lació de detectors de fum i de temperatura.

Conservació i manteniment

Es buidarà la xarxa de canonades i es deixaran sense tensió tots els circuits elèctrics fins a la data del lliurament de l'obra.

Es reposaran tots els elements que hagin resultat danyats abans del lliurament.

Prescripcions sobre verificacions a l'edifici acabat

Verificacions i proves de servei per a comprovar les prestacions finals de l'edifici

Fetes prèviament les proves i comprovacions oportunes, la posada en funcionament de les instal·lacions requerirà la presentació, davant dels serveis competents en matèria d'indústria de la comunitat autònoma, d'un certificat de l'empresa instal·ladora visat per un tècnic titulat competent designat per aquesta.

Obligacions en matèria d'informació i reclamacions

Les empreses instal·ladores i les mantenidores han de complir les obligacions d'informació dels prestadors i les obligacions en matèria de reclamacions establides, respectivament, en els articles 22 i 23 de la Llei 17/2009, de 23 de novembre, sobre el lliure accés a les activitats de serveis i el seu exercici.

6.6.2. Instal·lació de protecció contra els llamps

Descripció

Descripció

La instal·lació de protecció contra el llamp limitarà el risc d'electrocució i d'incendi causat per l'acció del llamp, ja que interceptarà les descàrregues sense risc per a l'estructura ni les instal·lacions.

Criteris de mesurament i valoració d'unitats

El mesurament i la valoració del parallamps de punta es faran per unitat, incloent-hi tots els elements i les peces especials de subjecció, a més d'ajudes de construcció i totalment acabada.

La xarxa conductora es mesurarà i valorarà per metre lineal, incloent-hi peces especials, tubs de protecció i ajudes de construcció. (Mesura des dels punts de captació fins a la connexió de terra.)

Prescripcions sobre els productes

Característiques i recepció dels productes que s'incorporin a les unitats d'obra

La recepció dels productes, equips i sistemes es farà tal com es desenvolupa en la *Part II: Condicions de recepció de productes*. Aquest control comprèn el control de la documentació dels subministraments (inclosa la del marcatge CE quan sigui pertinent), el control mitjançant distintius de qualitat o avaluacions tècniques d'idoneïtat i el control mitjançant assaigs.

Segons el CTE DB EL SEU 8, apartat 2, el tipus d'instal·lació de protecció contra el llamp, tindrà l'eficiència requerida segons el nivell de protecció corresponent.

Els sistemes de protecció contra el llamp constaran d'un sistema extern, un sistema intern i una xarxa de terra.

- Sistema extern:

Dispositius captadors (terminal aeri) que podran ser puntes de Franklin, malles conductores i parallamps amb dispositiu d'encebament.

- Sistema intern:

Derivacions o conductors de baixada: conduiran el corrent de descàrrega atmosfèrica des del dispositiu captador a la presa de terra.

Aquest sistema comprèn els dispositius que redueixen els efectes elèctrics i magnètics del corrent de la descàrrega atmosfèrica dins de l'espai a protegir.

La xarxa de terra serà l'adequada per a dispersar en el terreny el corrent de les descàrregues atmosfèriques.

Característiques tècniques mínimes que han de reunir:

Les longituds de les trajectòries de les derivacions seran tan reduïdes com sigui possible.

Es disposaran connexions equipotencials entre els derivadors arran de terra i cada 20 m.

Tot element de la instal·lació discorrerà per on no representi risc d'electrocució o estarà protegit adequadament.

Tots els components de la instal·lació hauran de rebre en obra d'acord amb la documentació del fabricant, normativa, si n'hi ha, especificacions del projecte i les indicacions de la direcció facultativa durant l'execució de les obres.

Fins a la posada en obra es mantindran els components protegits amb l'embalatge de fàbrica i emmagatzemats en un lloc que eviti el contacte amb materials agressius, impactes i humitat.

Prescripcions quant a l'execució per unitats d'obra

Característiques tècniques de cada unitat d'obra

- **Condicions prèvies: suport**

El suport d'una instal·lació de protecció contra el llamp dependrà del tipus de sistema triat en el disseny:

En el cas de parallamps de puntes, el suport del pal seran murs o elements de fàbrica que sobreïxin de la coberta (peanyes, pedestals…), amb una grossària mínima estimada en 1/2 peu, als quals s'ancoraran mitjançant les peces de fixació. Per a les baixades del cable de la xarxa conductora seran els paraments verticals pels quals discorri la instal·lació.

En el cas de sistema reticular el suport al nivell de la coberta serà la mateixa coberta i els murs (preferentment les arestes més elevades de l'edifici) d'aquesta, i la xarxa vertical seran els paraments verticals de façanes i patis.

- **Compatibilitat entre els productes, elements i sistemes constructius**

Per a prevenir el fenomen electroquímic de la corrosió galvànica entre metalls amb diferent potencial, s'adoptaran les mesures següents:

PROJECTE BÀSIC I D'EXECUCIÓ
AMPLIACIÓ DE LA LLAR D'INFANTS MUNICIPAL PETETE DE MIAMI PLATJA
83 DE L'AVINGUDA DE CADIS, 43892 MIAMI PLATJA, MONT-ROIG DEL CAMP, TARRAGONA
III. Plec de Condicions

Evitar el contacte entre dos metalls de diferent activitat. En cas de no poder evitar el contacte, s'hauran de triar metalls pròxims en la sèrie galvànica.

Aïllar elèctricament els metalls amb diferent potencial.

Evitar l'accés d'aigua i oxigen a la zona d'unió dels dos metalls.

Per a la instal·lació de protecció contra el llamp, totes les peces han d'estar protegides contra la corrosió, tant en la instal·lació aèria com subterrània; és a dir, contra agents externs i electroquímics. Així, els materials constituents seran preferentment d'acer galvanitzat i alumini. Com a material conductor s'utilitzarà el coure nu, i en casos de sòls o atmosferes agressives acer galvanitzat en calent per immersió amb funda plàstica.

Quan el coure nu com a conductor discorri en instal·lacions de terra, l'ocupació combinada amb altres materials (per exemple, acer) pot interferir electrolíticament amb el pas del temps.

Procés d'execució

- **Execució**

Segons el CTE DB EL SEU 8, serà necessària la instal·lació d'un sistema de protecció contra el llamp en els casos especificats en l'apartat 1.

Instal·lació de parallamps de puntes:

Col·locació de les peces de subjecció, encastades a mur o element de fàbrica. Col·locació del pal (preferentment d'acer galvanitzat) entre aquestes peces, amb un diàmetre nominal mínim de 50 mm i una altura entre 2 i 4 m. S'hi col·locarà el cap de captació, i se soldarà en la base al cable de la xarxa conductora. Entre el cap de captació i el pal se soldarà una peça d'adaptació. Posteriorment, es connectarà la xarxa conductora amb la presa de terra. El recorregut de la xarxa conductora des del cap de captació fins a la presa de terra seguirà les condicions d'execució establides per a aquesta en el sistema reticular. El pal haurà d'estar ancorat en diversos punts segons la longitud. El traçat del conductor baixant ha de ser tan rectilini com sigui possible utilitzant el camí més curt, evitant desviaments bruscos o pujades. Els radis de curvatura no seran inferiors a 20 cm. El baixant ha de ser triat de manera que eviti l'encreuament o la proximitat de línies elèctriques o de senyal. Quan no es pugui evitar l'encreuament, haurà de fer-se un blindatge metàl·lic sobre la línia i es prolongarà 1 m a cada part de l'encreuament. S'evitarà el contorn de cornises o elevacions.

Instal·lació amb sistema reticular:

Es col·locaran els conductors captadors en el perímetre de la coberta, en la superfície de la coberta en forma de malla de la dimensió exigida o en la línia de tremujal de la coberta, quan el pendent de la coberta sigui superior al 10%. En les superfícies laterals de l'estructura de malla, els conductors captadors hauran de disposar-se a altures superiors al radi de l'esfera rodant corresponent al nivell de protecció exigit. Cap instal·lació metàl·lica haurà de sobreeixir fora del volum protegit per les malles. En edificis d'alçària superior a 60 m, s'haurà de disposar també una malla conductora per a protegir el 20% de la façana. Es col·locarà el cable conductor, que serà de coure rígid, seguint el disseny de la xarxa, subjecte a coberta i murs amb grapes col·locades a una distància no major d'1 m. Es farà la unió entre cables mitjançant soldadura sistemàticament d'alumini tèrmic. Els girs que faci el cable en el recorregut tindran un radi mínim de 20 cm i una obertura en angle no superior a 60°. En la base inferior de la xarxa conductora es disposarà un tub protector d'acer galvanitzat. Posteriorment, es connectarà la xarxa conductora amb la presa de terra.

Sistema intern:

Haurà d'unir-se l'estructura metàl·lica de l'edifici, la instal·lació metàl·lica, els elements conductors externs, els circuits elèctrics i de telecomunicació de l'espai a protegir, i el sistema extern de protecció, si n'hi ha, amb conductors d'equipotencialitat o protectors de sobretensions a la xarxa de terra. Quan no pugui fer-se la unió equipotencial d'algun element conductor, els conductors de baixada es disposaran a

una distància d'aquest element una dimensió superior a la distància de seguretat. En el cas de canalitzacions exteriors de gas, la distància de seguretat serà de 5 m com a mínim.

- **Gestió de residus**

Els residus generats durant l'execució de la unitat d'obra seran tractats d'acord amb la *Part III: Gestió de residus de construcció o demolició en l'obra*.

Control d'execució, assaigs i proves

- **Control d'execució**

- Parallamps de puntes:

Connexió amb la xarxa conductora, i es rebutjarà si és defectuosa o no existeix.

Soldadura del cap de captació a la xarxa conductora.

Unió entre el pal i el cap de captació, mitjançant la peça d'adaptació.

Encast a les fàbriques de les peces de fixació.

- Xarxa conductora:

Fixació i la distància entre els ancoratges.

Connexions o empalmaments de la xarxa conductora.

- **Assaigs i proves**

Assaig de resistència elèctrica des dels caps de captació fins a la connexió de terra.

Conservació i manteniment

Resistència elèctrica major que 2 ohms.

6.7. Instal·lació d'evacuació de residus

6.7.1. Residus líquids

Descripció

Descripció

Instal·lació de la xarxa d'evacuació d'aigües residuals i pluvials en els edificis inclosos en l'àmbit d'aplicació general del codi tècnic de l'edificació, inclòs el tractament d'aigües residuals previ a l'abocament.

Quan hi hagi una única xarxa de clavegueram públic haurà de disposar-se un sistema mixt o un sistema separatiu amb una connexió final de les aigües pluvials i les residuals, abans de l'eixida a la xarxa exterior.

Quan hi hagi dues xarxes de clavegueram públic, l'una d'aigües pluvials i l'altra d'aigües residuals haurà de disposar-se un sistema separatiu i cada xarxa de canalitzacions haurà de connectar-se de manera independent amb l'exterior corresponent.

Criteris de mesurament i valoració d'unitats

Les canalitzacions es mesuraran per metre lineal, incloent-hi solera i anellament de juntes, rebliment i compactació, totalment acabat.

Els conductes i protectors, tant de la xarxa horitzontal com de la vertical, es mesuraran i valoraran per metre lineal, incloent-hi unions, accessoris i ajudes de construcció. En el cas de col·lectors soterrats es mesuraran i valoraran de la mateixa forma, però sense incloure-hi excavació ni rebliment de rases.

PROJECTE BÀSIC I D'EXECUCIÓ
AMPLIACIÓ DE LA LLAR D'INFANTS MUNICIPAL PETETE DE MIAMI PLATJA
83 DE L'AVINGUDA DE CADIS, 43892 MIAMI PLATJA, MONT-ROIG DEL CAMP, TARRAGONA
III. Plec de Condicions

Els conductes de la instal·lació de ventilació es mesuraran i valoraran per metre lineal, a excepció dels formats per peces prefabricades, que es mesuraran per unitat, inclosa la part proporcional de peces especials, reixetes, capa d'aïllament del forjat, mesura la longitud des de l'arrancada del conducte fins a la part inferior de l'aspirador estàtic.

Les canalitzacions i rases filtrants d'igual secció de la instal·lació de depuració es mesuraran per metre lineal, totalment col·locades i executades, respectivament.

Els filtres d'arena es mesuraran per metre quadrat amb igual profunditat, totalment acabat.

La resta d'elements de la instal·lació, com ara embornals, desaigües, arquetes, caixes sifòniques, etc., es mesurarà per unitat, totalment col·locada i comprovada incloent-hi tots els accessoris i les connexions necessaris perquè funcioni correctament.

Prescripcions sobre els productes

Característiques i recepció dels productes que s'incorporin a les unitats d'obra

La recepció dels productes, equips i sistemes es farà tal com es desenvolupa en la *Part II: Condicions de recepció de productes*. Aquest control comprèn el control de la documentació dels subministraments (inclosa la del marcatge CE quan sigui pertinent), el control mitjançant distintius de qualitat o avaluacions tècniques d'idoneïtat i el control mitjançant assaigs.

Els elements que componen la instal·lació de la xarxa d'evacuació d'aigua són:

- Tancaments hidràulics, que poden ser: sifons individuals, caixes sifòniques, embornals sifònics, arquetes sifòniques.

- Vàlvules de desaigüe. Les reixetes de totes les vàlvules seran de llautó cromat o d'acer inoxidable, excepte en piques d'escurar en les quals seran necessàriament d'acer inoxidable.

- Xarxes de petita evacuació.

- Baixants i canalons.

- Calderetes o cassoletes i embornals.

- Col·lectors, que podran ser penjats o soterrats.

- Elements de connexió.

Arquetes disposades sobre fonament de formigó, amb tapa practicable. Els tipus d'arquetes poden ser a peu de baixant, de pas, de registre i d'extradós.

Separador de greixos.

- Elements especials.

Sistema de bombament i elevació.

Vàlvules antiretorn de seguretat.

- Subsistemes de ventilació.

Ventilació primària.

Ventilació secundària.

Ventilació terciària.

Ventilació amb vàlvules de ventilació.

- Depuració.

Fossa sèptica.

Fossa de decantació-digestió.

De manera general, les característiques dels materials per a la instal·lació d'evacuació d'aigües seran:

Resistència a la forta agressivitat de les aigües a evacuar.

Impermeabilitat total a líquids i gasos.

Suficient resistència a les càrregues externes.

Flexibilitat per a poder absorbir els moviments.

Llisor interior.

Resistència a l'abrasió.

Resistència a la corrosió.

Absorció de sorolls, produïts i transmesos.

Les bombes han de ser de regulació automàtica, que no s'obstrueixin fàcilment, i sempre que sigui possible se sotmetran les aigües negres a un tractament previ abans de bombar-les.

Les bombes tindran un disseny que garanteixi una protecció adequada contra les matèries sòlides en suspensió en l'aigua.

Aquests sistemes han d'estar dotats d'una canonada de ventilació capaç de descarregar adequadament l'aire del dipòsit de recepció.

El material utilitzat en la construcció de les fosses sèptiques ha de ser impermeable i resistent a la corrosió.

Productes amb marcatge CE, de conformitat amb el Reglament (UE) núm. 305/2011 de productes de la construcció:

Canonades de gres, accessoris i juntes per a sanejament (vegeu *Part II: Relació de productes amb marcatge CE*, 14.1).

Canonades de fibrociment per a drenatge i sanejament. Passos d'home i càmeres d'inspecció (vegeu *Part II: Relació de productes amb marcatge CE*, 14.1).

Tubs i accessoris d'acer galvanitzat en calent soldats longitudinalment amb maneguet acoblable per a canalització d'aigües residuals (vegeu *Part II: Relació de productes amb marcatge CE*, 14.1).

Tubs i accessoris d'acer inoxidable soldats longitudinalment, per a canalització d'aigües residuals (vegeu *Part II: Relació de productes amb marcatge CE*, 14.1).

Tubs i accessoris de fosa, les unions i peces especials destinats a l'evacuació d'aigües dels edificis (vegeu *Part II: Relació de productes amb marcatge CE*, 14.1).

Canonades, accessoris i peces especials de fosa dúctil i les unions (vegeu *Part II: Relació de productes amb marcatge CE*, 14.1).

Pous de registre i càmeres d'inspecció de formigó en massa, formigó armat i formigó amb fibres d'acer (vegeu *Part II: Relació de productes amb marcatge CE*, 14.2).

Barrots per a pous de registre soterrats (vegeu *Part II: Relació de productes amb marcatge CE*, 14.2).

PROJECTE BÀSIC I D'EXECUCIÓ
AMPLIACIÓ DE LA LLAR D'INFANTS MUNICIPAL PETETE DE MIAMI PLATJA
83 DE L'AVINGUDA DE CADIS, 43892 MIAMI PLATJA, MONT-ROIG DEL CAMP, TARRAGONA
III. Plec de Condicions

Escales fixes per a pous de registre (vegeu *Part II: Relació de productes amb marcatge CE*, 14.2.

Plantes elevadores d'aigües residuals que contenen matèries fecals (vegeu *Part II: Relació de productes amb marcatge CE*, 14.3).

Plantes elevadores d'aigües residuals que no contenen matèries fecals (vegeu *Part II: Relació de productes amb marcatge CE*, 14.3).

Plantes elevadores d'aigües residuals que contenen matèries fecals per a aplicacions limitades (vegeu *Part II: Relació de productes amb marcatge CE*, 14.3).

Vàlvules de retenció per a aigües residuals que no contenen matèries fecals i per a aigües residuals que contenen matèries fecals en plantes elevadores d'aigües residuals (vegeu *Part II: Relació de productes amb marcatge CE,* 14.4).

Vàlvules equilibradores de pressió per a sistemes de desaigüe (vegeu *Part II: Relació de productes amb marcatge CE*, 14.4).

Canals de desaigüe per a zones de circulació utilitzades per vianants i vehicles (vegeu *Part II: Relació de productes amb marcatge CE*, 14.5).

Fosses sèptiques prefabricades (vegeu *Part II: Relació de productes amb marcatge CE*, 14.6).

Fosses sèptiques muntades en la destinació a partir de conjunts prefabricats (vegeu *Part II: Relació de productes amb marcatge CE*, 14.6).

Plantes de depuració d'aigües residuals domèstiques prefabricades i/o muntades en la destinació (vegeu *Part II: Relació de productes amb marcatge CE*, 14.6).

Dispositius antiinundació per a edificis (vegeu *Part II: Relació de productes amb marcatge CE*, 14.7).

Juntes d'estanquitat de canonades emprades en canalitzacions d'aigua i en drenatge. Cautxú vulcanitzat (vegeu *Part II: Relació de productes amb marcatge CE*, 14.8).

Juntes d'estanquitat de canonades emprades en canalitzacions d'aigua i en drenatge. Elastòmers termoplàstics, (veure *Part II: Relació de productes amb marcatge CE*, 14.8).

Juntes d'estanquitat de canonades emprades en canalitzacions d'aigua i en drenatge. Materials cel·lulars de cautxú vulcanitzat (vegeu *Part II: Relació de productes amb marcatge CE*, 14.8).

Juntes d'estanquitat de canonades emprades en canalitzacions d'aigua i en drenatge. Elements d'estanquitat de poliuretà modelat (vegeu *Part II: Relació de productes amb marcatge CE*, 14.8).

Juntes d'estanquitat de canonades emprades en canalitzacions d'aigua i en drenatge. Separadors de greixos (vegeu *Part II: Relació de productes amb marcatge CE*, 14.9).

Adhesius per a sistemes de canalització en materials termoplàstics sense pressió (vegeu *Part II: Relació de productes amb marcatge CE*, 14.10).

Es farà la comprovació de la documentació de subministrament en tots els casos, verificant que coincideix el que s'ha subministrat en obra amb el que s'indica en el projecte.

Accessoris de desaigüe: defectes superficials. Diàmetre del desaigüe. Diàmetre exterior de la brida. Tipus. Estanquitat. Marca del fabricant. Norma a la qual s'ajusta.

Desguassos sense pressió hidroestàtica: estanquitat a l'aigua: sense fuga. Estanquitat a l'aire: sense fuga. Cicle de temperatura elevada: sense fuga abans i després de l'assaig. Marca del fabricant. Diàmetre nominal. Gruix de paret mínima. Material. Codi de l'àrea d'aplicació. Any de fabricació. Comportament funcional en clima fred.

Les peces que no compleixin les especificacions de projecte, hagin patit danys durant el transport o que presenten defectes seran rebutjades.

Emmagatzematge i manipulació (criteris d'ús, gestió de residus, conservació i manteniment)

L'emmagatzematge en obra es farà dins dels respectius embalatges originals i d'acord amb les instruccions del fabricant. Serà en un lloc protegit de pluges i focus humits, en zones allunyades de possibles impactes. No estaran en contacte amb el terreny.

Prescripcions quant a l'execució per unitats d'obra

Característiques tècniques de cada unitat d'obra

- **Condicions prèvies: suport**

S'hauran deixat en els forjats els buits necessaris per al pas de conduccions i baixants, igual que en els elements estructurals els passatubs previstos en el projecte.

Es procedirà a una localització de les canalitzacions existents i un replanteig de la canalització a portar a cap, amb el traçat dels nivells d'aquesta.

Els suports de la instal·lació de sanejament segons els diferents trams d'aquesta seran:

Paraments verticals (grossària mínima ½ peu).

Forjats.

Rases fetes en el terreny.

- **Compatibilitat entre els productes, elements i sistemes constructius**

Per a prevenir el fenomen electroquímic de la corrosió galvànica entre metalls amb diferent potencial, s'adoptaran les mesures següents:

Evitar el contacte entre dos metalls de diferent activitat. En cas de no poder evitar el contacte, s'hauran de triar metalls pròxims en la sèrie galvànica.

Aïllar elèctricament els metalls amb diferent potencial.

Evitar l'accés d'aigua i oxigen a la zona d'unió dels dos metalls.

En els trams de les derivacions interiors, els conductes no es fixaran a l'obra amb elements rígids (morters, algeps).

Per a fer la unió dels diferents trams de tubs dins de les rases, es considerarà la compatibilitat de materials i els tipus d'unió:

Amb canonades de formigó, les unions seran mitjançant gafets de formigó en massa.

Amb canonades de PVC, no s'admetran les unions fabricades mitjançant soldadura o cola de diversos elements, les unions entre tubs seran d'endoll o cordó amb junta de goma, o apegada mitjançant adhesius.

Segons el CTE DB HS 4, apartat 6.3.1:

Per als tubs d'acer galvanitzat es consideraran agressives les aigües no incrustants amb continguts d'ió clorur superiors a 250 mg/l. Per als tubs d'acer galvanitzat les condiciones límit de l'aigua a transportar, a partir de les quals serà necessari un tractament, seran les de la taula 6.1. Per a les canonades d'acer inoxidable, les qualitats d'aquest se seleccionaran en funció del contingut de clorurs dissolts en l'aigua. Quan aquests no sobrepassin els 200 mg/l es pot emprar l'AISI- 304. Per a concentracions superiors és necessari utilitzar l'AISI-316.

Segons el CTE DB HS 4, apartat 6.3.2:

PROJECTE BÀSIC I D'EXECUCIÓ
AMPLIACIÓ DE LA LLAR D'INFANTS MUNICIPAL PETETE DE MIAMI PLATJA
83 DE L'AVINGUDA DE CADIS, 43892 MIAMI PLATJA, MONT-ROIG DEL CAMP, TARRAGONA
III. Plec de Condicions

S'evitarà l'acoblament de canonades i elements de metalls amb diferents valors de potencial electroquímic excepte quan, segons el sentit de circulació de l'aigua, s'instal·li de primer el de menor valor. Es podran acoblar a l'acer galvanitzat elements d'acer inoxidable. En les baines passamurs, s'interposarà un material plàstic per a evitar contactes inconvenients entre diferents materials. Per als trams de les derivacions interiors, els conductes no hauran de quedar subjectes a l'obra amb elements rígids (morters, algeps). En el cas d'utilitzar canonada de gres (a causa d'existència d'aigües residuals molt agressives), la subjecció no serà rígida, i s'evitaran els morters i s'utilitzarà en el seu lloc un cordó revestit d'una capa de brea i la resta reblida d'asfalt. La derivació o canó de desaigüe del vàter que travessi un parament o forjat, no se subjectarà amb morter, sinó a través de passatubs, o segellant l'interstici entre obra i conducte amb material elàstic. Qualsevol pas de trams de la xarxa a través d'elements estructurals deixarà una folgança a segellar amb material elàstic. Vàlvules de desaigüe: en el muntatge no es permetrà la manipulació d'aquestes, i quedarà prohibida la unió amb massilla. Quan el tub sigui de polipropilè, no s'utilitzarà líquid soldador. S'hauran de protegir les canonades de fosa soterrades en terrenys particularment agressius. Es podrà evitar l'acció d'aquesta mena de terrenys mitjançant l'aportació de terres químicament neutres o de reacció bàsica —per addició de calç—, emprant tubs amb revestiments especials i proteccions exteriors mitjançant fundes de film de polietilè. En aquest últim cas, s'utilitzarà tub de PE de 0,2 mm de grossària i de diàmetre superior al tub de fosa. Com a complement, s'utilitzarà fil d'acer amb recobriment plastificat i tires adhesives de film de PE d'uns 50 mm d'ample.

En xarxes de petita evacuació en el cas de canonades encastades s'aïllaran per a evitar corrosions, esclafades o fugues. Igualment, no quedaran subjectes a l'obra amb elements rígids com ara algeps o morters. En el cas d'utilitzar canonades de gres, per l'agressivitat de les aigües, la subjecció no serà rígida, i s'evitaran els morters i s'utilitzaran en el seu lloc un cordó revestit de brea i la resta reblida d'asfalt.

En el cas de col·lectors soterrats, per a la unió dels diferents trams de tubs dins de les rases, es considerarà la compatibilitat de materials i els tipus d'unió:

Per a canonades de formigó, les unions seran mitjançant gafets de formigó en massa;

Per a canonades de PVC, no s'admetran les unions fabricades mitjançant soldadura o cola de diversos elements, les unions entre tubs seran d'endoll o cordó amb junta de goma, o apegada mitjançant adhesius.

Procés d'execució

- **Execució**

L'acoblament de les vàlvules de desaigüe i la interconnexió s'efectuarà mitjançant juntes mecàniques amb rosca i junta tòrica, i queda prohibida la unió amb massilla. Quan el tub sigui de polipropilè, no s'utilitzarà líquid soldador.

Tant els sifons individuals com les caixes sifòniques seran accessibles en tots els casos, i sempre des del mateix local en què estiguin instal·lats. Els sifons individuals s'instal·laran tan a prop com sigui possible de la vàlvula de descàrrega de l'aparell sanitari o en el mateix aparell sanitari. Els tancaments hidràulics no quedaran tapats o ocults per barandats, forjats, etc., que dificulten o impossibiliten l'accés i el manteniment. Quan el canó de desaigüe del vàter sigui de plàstic, s'acoblarà al desaigüe de l'aparell per mitjà d'un sistema de junta de cautxú de segellament hermètic.

Les caixes sifòniques quedaran enrasades amb el paviment i seran registrables mitjançant tapa de tancament hermètic, estanca a l'aire i a l'aigua. No es podran connectar desaigües procedents de cap altre tipus d'aparell sanitari a caixes sifòniques que arrepleguin desaigües d'urinaris. La connexió dels ramals de desaigüe a la caixa sifònica es farà a una altura mínima de 2 cm i el tub d'eixida com a mínim a 5 cm, per formar així un tancament hidràulic. La connexió del tub d'eixida al baixant no es farà a un nivell inferior al de la boca del pot per a evitar la pèrdua del segell hidràulic.

Tant en els baixants mixtos com en els baixants de pluvials, la caldereta s'instal·larà en paral·lel amb el baixant, a fi de poder garantir el funcionament de la columna de ventilació. L'embornal sifònic es disposarà a una distància del baixant inferior o igual a 5 m, i es garantirà que en cap punt de la coberta se

superi una altura de 15 cm de formigó de pendent. El seu diàmetre serà superior a 1,5 vegades el diàmetre del baixant a la qual desaigua.

Els canalons, en general i excepte les especificacions següents, es disposaran amb un pendent mínim de 0,5%, cap a l'exterior. Per a la construcció de canalons de zinc, se soldaran les peces en tot el perímetre, les abraçadores a les quals se subjectarà la xapa, s'ajustaran a la forma d'aquesta i seran de platina d'acer galvanitzat. Es col·locaran aquests elements de subjecció a una distància màxima de 50 cm i anirà passat almenys 1,5 cm de la línia de teules de la volada. Amb canalons de plàstic, es pot establir un pendent mínim de 0,16%. En aquests canalons s'uniran els diferents perfils amb maneguet d'unió amb junta de goma. La separació màxima entre ganxos de subjecció no excedirà 1 m, deixant espai per als baixants i unions, per bé que en zones de neu la distància es reduirà a 70 cm. Tots els accessoris han de portar una zona de dilatació d'1 cm almenys. La connexió de canalons al col·lector general de la xarxa vertical annexa, si és el cas, es farà a través d'embornal sifònic.

Les xarxes seran estanques i no presentaran exsudacions ni estaran exposades a obstruccions. S'evitaran els canvis bruscos de direcció i s'usaran peces especials adequades. S'evitarà l'enfrontament de dos ramals sobre una mateixa canonada col·lectiva. Se subjectaran mitjançant brides o ganxos disposats cada 70 cm per a tubs de diàmetre no superior a 5 cm i cada 50 cm per a diàmetres superiors. Quan la subjecció es faci a paraments verticals, aquests tindran un gruix mínim de 9 cm. Les abraçadores de penjament dels forjats portaran folre interior elàstic i seran regulables per a donar-los el pendent adequat. En el cas de canonades encastades s'aïllaran per a evitar corrosions, esclafades o fugues. Igualment, no quedaran subjectes a l'obra amb elements rígids, com ara algeps o morters. En el cas d'usar canonades de gres, per l'agressivitat de les aigües, la subjecció no serà rígida, s'evitaran els morters i s'utilitzarà en el seu lloc un cordó revestit de brea i la resta reblida d'asfalt. Els passos a través de forjats, o de qualsevol element estructural, es faran amb contratub de material adequat, amb una folgança mínima d'1 cm, que es compactarà amb massilla asfàltica o material elàstic.

Els baixants s'executaran de manera que queden aplomades i fixades a l'obra, la grossària de la qual no haurà de ser menor de 12 cm, amb elements de subjecció mínims entre forjats. La fixació es farà amb una abraçadora de fixació en la zona de l'embocadura, perquè cada tram de tub sigui autoportant, i una abraçadora de guia en les zones intermèdies. La distància entre abraçadores ha de ser de 15 vegades el diàmetre. Els baixants, en qualsevol cas, es mantindran separades dels paraments. En edificis de més de 10 plantes, s'interromprà la verticalitat del baixant amb la finalitat de disminuir el possible impacte de caiguda. La desviació ha de preveure's amb peces especials o escuts de protecció del baixant i l'angle de la desviació amb la vertical ha de ser superior a 60°, a fi d'evitar possibles embossos. El reforçament es farà amb elements de polièster aplicats *in situ*.

Les ventilacions primàries aniran proveïdes del corresponent accessori estàndard que garanteixi l'estanquitat permanent de la rematada entre impermeabilitzant i canonada. En els baixants mixtos o residuals, que vagin dotades de columna de ventilació paral·lela, aquesta es muntarà tan a prop com sigui possible del baixant; per a la interconnexió entre ambdues s'usaran accessoris estàndard del mateix material del baixant, que garanteixin l'absorció de les diferents dilatacions que es produeixin en les dues conduccions, baixant i ventilació. Aquesta interconnexió es farà, en qualsevol cas, en el sentit invers al del flux de les aigües, a fi d'impedir que aquestes penetren en la columna de ventilació. Els passos a través de forjats es faran en idèntiques condicions que per als baixants. La ventilació terciària es connectarà a una distància del tancament hidràulic entre 2 i 20 vegades el diàmetre de la canonada. Es farà en sentit ascendent o, en tot cas, horitzontal per una de les parets del local humit. Les vàlvules de ventilació es muntaran entre l'últim i el penúltim aparell, i per damunt, d'1 a 2 m, del nivell del flux dels aparells. Es col·locaran en un lloc ventilat i accessible. La unió podrà ser per pressió amb junta de cautxú o segellada amb silicona. L'entroncament amb el baixant es mantindrà lliure de connexions de desaigüe a una distància igual o major que 1 m a banda i banda.

Se situarà un tap de registre en cada entroncament i en trams rectes cada 15 m, que s'instal·laran en la meitat superior de la canonada.

En els canvis de direcció se situaran colzes de 45º, amb registre roscat.

La separació entre abraçadores serà funció de la fletxa màxima admissible per la classe de tub, que serà:

PROJECTE BÀSIC I D'EXECUCIÓ
AMPLIACIÓ DE LA LLAR D'INFANTS MUNICIPAL PETETE DE MIAMI PLATJA
83 DE L'AVINGUDA DE CADIS, 43892 MIAMI PLATJA, MONT-ROIG DEL CAMP, TARRAGONA
III. Plec de Condicions

En tubs de PVC i per a tots els diàmetres, 3 cm.

En tubs de fosa, i per a tots els diàmetres, 3 mm.

Encara que s'haurà de comprovar la fletxa màxima citada, s'inclouran abraçadores cada 1,50 m, per a tota classe de tubs, i la xarxa quedarà separada de la cara inferior del forjat un mínim de 5 cm. Aquestes abraçadores, amb les quals se subjectaran al forjat, seran de ferro galvanitzat i disposaran de folre interior elàstic, i seran regulables per a donar-los el pendent desitjat. Es disposaran sense ajust en les goles de cada accessori, de manera que s'establiran els punts fixos; els suports restants seran esvarosos i suportaran únicament la xarxa. Quan la generatriu superior del tub quede a més de 25 cm del forjat que la sustenta, tots els punts fixos d'ancoratge de la instal·lació es faran mitjançant trapezis de fixació, per mitjà de tirants ancorats al forjat en els dos sentits (aigües amunt i aigües avall), de l'eix de la conducció, a fi d'evitar el desplaçament d'aquests punts per vinclament del suport. En tots els casos s'instal·laran els absorbidors de dilatació necessaris. En canonades encolades s'utilitzaran maneguets de dilatació o unions mixtes (encolades amb juntes de goma) cada 10 m. La canonada principal es prolongarà 30 cm des de la primera presa per a resoldre possibles obturacions. Els passos a través d'elements de fàbrica es faran amb contratub d'algun material adequat, amb les folgances corresponents, segons s'ha indicat per als baixants.

La unió del baixant a l'arqueta es farà mitjançant un maneguet esvarós arenat prèviament i assegurat a l'arqueta. Aquest arenament permetrà ser assegurat amb morter de ciment en l'arqueta, per garantir d'aquesta manera una unió estanca. Si la distància del baixant a l'arqueta de peu de baixant és llarga, es col·locarà el tram de tub entre les dues sobre un suport adequat que no limiti el moviment d'aquest, per a impedir que funcioni com a mènsula.

Si les arquetes són fabricades *in situ*, podran ser construïdes amb fàbrica de rajola massissa de mig peu de grossària, tapada i polida interiorment, es recolzaran sobre una solera de formigó de 10 cm de grossària i es cobriran amb una tapa de formigó prefabricat de 5 cm de gruix. El gruix de les fetes amb formigó serà de 10 cm. La tapa serà hermètica amb junta de goma per a evitar el pas d'olors i gasos. Els encontres de les parets laterals s'han de fer a mitja canya, per a evitar el dipòsit de matèries sòlides a les cantonades. Igualment, es conduiran les aigües entre l'entrada i l'eixida mitjançant mitges canyes fetes sobre llit de formigó en forma de pendent.

Per a la unió dels diferents trams de tubs dins de les rases, es considerarà la compatibilitat de materials i els tipus d'unió:

Per a canonades de formigó, les unions seran mitjançant gafets de formigó en massa.

Per a canonades de PVC, no s'admetran les unions fabricades mitjançant soldadura o cola de diversos elements, les unions entre tubs seran d'endoll o cordó amb junta de goma, o apegada mitjançant adhesius.

Quan hi hagi la possibilitat d'invasió de la xarxa per arrels de les plantacions immediates a aquesta, es prendran les mesures adequades per a impedir-ho, com ara disposar malles de geotèxtil. Els tubs es recolzaran en tota la longitud sobre un llit de material granular (arena/grava) o terra exempta de pedres (gruix mínim de 10 + diàmetre exterior/10 cm). Aquesta base, quan es tracti de terrenys poc consistents, serà un llit de formigó en tota la longitud. El gruix d'aquest llit de formigó serà de 15 cm i sobre aquest anirà el llit descrit anteriorment. Es compactaran els laterals i es deixaran al descobert les unions fins a haver-se fet les proves d'estanquitat. El rebliment es farà per capes de 10 cm, compactant, fins a 30 cm del nivell superior, en què es farà un últim abocament i la compactació final.

Amb canonades de materials plàstics, el llit de suport s'interromprà per reservar uns nínxols en la zona on aniran situades les juntes d'unió. Una vegada situada la canonada, es rebliran els flancs per a evitar que queden buits i es compactaran els laterals fins al nivell del pla horitzontal que passa per l'eix del tub. S'utilitzarà reble que no contingui pedres o terrossos de més de 3 cm de diàmetre i tal que el material pulverulent (diàmetre inferior a 0,1 mm), no superi el 12%. Es prosseguirà el rebliment dels laterals fins a 15 cm per damunt del nivell de la clau del tub i es compactarà novament. La compactació de les capes successives es farà per capes no superiors a 30 cm i s'usarà material exempt de pedres de diàmetre superior a 1 cm.

El dipòsit acumulador d'aigües residuals serà de construcció estanca per a evitar l'eixida de males olors i estarà dotat d'una canonada de ventilació amb un diàmetre igual a la meitat del de la presa i com a mínim de 8 cm. Tindrà, preferiblement, en planta una superfície de secció circular, per a evitar l'acumulació de dipòsits sòlids. Ha de quedar un mínim de 10 cm entre el nivell màxim de l'aigua en el dipòsit i la generatriu inferior de la canonada de presa. Quan s'utilitzen bombes de tipus submergible, s'allotjaran en una fossa per a reduir la quantitat d'aigua que queda per sota de la boca d'aspiració. El fons del tanc haurà de tenir un pendent mínim del 25%.

Per a controlar la marxa i parada de la bomba s'usaran interruptors de nivell, instal·lats en els nivells alt i baix respectivament. S'instal·larà a més un nivell d'alarma per damunt del nivell superior i un altre de seguretat per sota del nivell mínim. Quan hi hagi risc de flotació dels equips, aquests es fixaran a l'allotjament per a evitar aquest risc.

En cas d'existència de fossa seca, aquesta disposarà d'espai suficient perquè hi hagi, almenys, 60 cm al voltant i per damunt de les parts o components que puguin necessitar manteniment. Igualment, se la dotarà d'embornal de 10 cm de diàmetre almenys, ventilació adequada i il·luminació mínima de 200 luxs.

Totes les connexions de les canonades del sistema de bombament i elevació estaran dotades dels elements necessaris per a la no transmissió de sorolls i vibracions. El dipòsit de recepció que contingui residus fecals no estarà integrat en l'estructura de l'edifici.

En l'entrada de l'equip es disposarà una clau de tall, així com a l'eixida i després de la vàlvula de retenció. No es farà cap connexió en la canonada de descàrrega del sistema. No es connectarà la canonada de descàrrega a baixant de qualsevol tipus. La connexió amb el col·lector de desaigüe es farà sempre per gravetat. En la canonada de descàrrega no es col·locaran vàlvules de ventilació.

- **Gestió de residus**

Els residus generats durant l'execució de la unitat d'obra seran tractats d'acord amb la *Part III: Gestió de residus de construcció o demolició en l'obra*.

- **Toleràncies admissibles**

No s'admetran desviacions respecte als valors de projecte superiors al 10%.

- **Condicions d'acabament**

Al final de la instal·lació, i informada la direcció facultativa, l'instal·lador autoritzat emetrà la documentació reglamentària que acrediti la conformitat de la instal·lació amb la Reglamentació vigent.

Control d'execució, assaigs i proves

- **Control d'execució**

- Xarxa horitzontal:

- Conduccions soterrades:

Rases de sanejament. Profunditat. Llit de suport de tubs. Pendents. Rebliment.

Tubs. Material i diàmetre segons especificacions. Connexió de tubs i arquetes. Segellament.

Pou de registre i arquetes:

Disposició, material i dimensions segons especificacions. Tapes de registre.

Acabat interior. Connexions als tubs. Segellament.

- Conduccions suspeses:

Material i diàmetre segons especificacions. Registres.

PROJECTE BÀSIC I D'EXECUCIÓ
AMPLIACIÓ DE LA LLAR D'INFANTS MUNICIPAL PETETE DE MIAMI PLATJA
83 DE L'AVINGUDA DE CADIS, 43892 MIAMI PLATJA, MONT-ROIG DEL CAMP, TARRAGONA
III. Plec de Condicions

Subjecció amb brides o ganxos al forjat (cada 70 cm). Pendents.

Juntes estanques.

Passatubs i segellament en el pas a través de murs.

Xarxa de desaigües:

- Desaigüe d'aparells:

Sifons individuals en aparells sanitaris i connexió als aparells.

Caixes sifòniques (si és el cas). Connexió i tapa.

Sifons registrables en desaigües d'aparells de bombament (llavadores…).

Pendents de la xarxa horitzontal. Connexió a baixants.

Distància màxima de vàters a baixants. Connexió de l'aparell a baixant.

- Embornals:

Replanteig. Nombre d'unitats. Tipus.

Col·locació. Impermeabilització, encavalcaments.

Tancament hidràulic. Connexió. Reixeta.

- Baixants:

Material i diàmetre especificats.

Existència de passatubs i segellament a través de forjats.

Dues fixacions mitjançant abraçadores, per cada tub.

Protecció en zona de possible impacte.

Rematada de ventilació. Es prolonga per damunt de la coberta la longitud especificada.

La ventilació de baixants no està associada a altres conductes de ventilació de locals (tipus xunt).

- Ventilació:

Conduccions verticals:

Disposició: tipus i seccions segons especificacions. Col·locació i unió entre peces correctes.

Aplomat: comprovació de la verticalitat.

Sustentació: correcta sustentació de cada nivell de forjat. Sistema de suport.

Aïllament tèrmic: grossària especificada. Continuïtat de l'aïllament.

Aspirador estàtic: altura sobre coberta. Distància a altres elements.

Fixació. Travada, si és el cas.

Connexions individuals:

Derivacions: connexió correcta amb peça especial de derivació. Col·locació correcta de la reixeta.

Revestiments o falsejament de la instal·lació: es posarà especial atenció a no interrompre'ls en tot el recorregut, des de terra fins al forjat superior. No s'admetran falsejaments interromputs en els falsos sostres o passos de canonades no segellades.

- **Assaigs i proves**

Segons CTE DB HS 5, apartat 5.6, es faran proves d'estanquitat.

Conservació i manteniment

La instal·lació no s'usarà per a l'evacuació d'un altre tipus de residus que no siguin aigües residuals o pluvials.

Es revisarà que estiguin tancades totes les connexions dels desaigües que s'hagin de connectar a la xarxa de clavegueram i es taparan totes les arquetes per a evitar caigudes de persones, materials i objectes.

Prescripcions sobre verificacions a l'edifici acabat

Verificacions i proves de servei per a comprovar les prestacions finals de l'edifici

Documentació: certificats, butlletins i documentació addicional exigida per l'Administració competent.

6.7.2. Residus sòlids

Descripció

Descripció

Els edificis disposaran d'espais i mitjans per a extraure els residus ordinaris generats en aquests d'acord amb el sistema públic d'arreplega de tal manera que es faciliti l'adequada separació en origen d'aquests residus, la tria i la gestió posterior.

Criteris de mesurament i valoració d'unitats

El mesurament i la valoració de la instal·lació de residus sòlids per baixants, es farà per metre lineal per a les conduccions, sense descomptar buits ni forjats, amb la part proporcional de juntes i ancoratges col·locats.

La resta de components de la instal·lació, així com els contenidors, quan es tracti d'un magatzem o baixants, com ara comportes d'abocament i de neteja, així com la tremuja, etc., es mesuraran i valoraran per unitat completa i instal·lada, amb ajudes de construcció inclús.

Prescripcions sobre els productes

Característiques i recepció dels productes que s'incorporen a les unitats d'obra

La recepció dels productes, equips i sistemes es farà a mesura que es desenvolupa en la *Part II: Condicions de recepció de productes*. Aquest control comprèn el control de la documentació dels subministraments (inclosa la del marcatge CE quan sigui pertinent), el control mitjançant distintius de qualitat o avaluacions tècniques d'idoneïtat i el control mitjançant assaigs.

Segons el CTE DB HS 2, apartat 2.1.3, el revestiment de les parets i el paviment del magatzem de contenidors d'edifici ha de ser impermeable i fàcil de netejar; els encontres entre les parets i el paviment han de ser arredonits.

En el cas d'instal·lacions de trasllat per baixants, segons el CTE DB HS 2, apartat 2.2.2, els baixants han de ser metàl·lics o de qualsevol material de classe de reacció al foc A1, impermeable, anticorrosiu, imputrescible i resistent als colps. Les superfícies interiors han de ser llises.

I les comportes, segons el CTE DB HS 2, apartat 2.2.3, seran de tal forma que permeten:

L'abocament dels residus amb facilitat.

La neteja interior amb facilitat.

PROJECTE BÀSIC I D'EXECUCIÓ
AMPLIACIÓ DE LA LLAR D'INFANTS MUNICIPAL PETETE DE MIAMI PLATJA
83 DE L'AVINGUDA DE CADIS, 43892 MIAMI PLATJA, MONT-ROIG DEL CAMP, TARRAGONA
III. Plec de Condicions

L'accés per a eliminar els embossos que es produeixin en els baixants.

Les comportes hauran d'anar proveïdes de tancament hermètic i silenciós.

Quan les comportes siguin circulars hauran de tenir un diàmetre comprés entre 30 i 35 cm i, quan siguin rectangulars, hauran de tenir unes dimensions compreses entre 30 x 30 cm i 35 x 35 cm.

Prescripcions quant a l'execució per unitats d'obra

Característiques tècniques de cada unitat d'obra

- **Compatibilitat entre els productes, elements i sistemes constructius**

Per a prevenir el fenomen electroquímic de la corrosió galvànica entre metalls amb diferent potencial, s'adoptaran les mesures següents:

Evitar el contacte entre dos metalls de diferent activitat. En cas de no poder evitar el contacte, s'hauran de triar metalls pròxims en la sèrie galvànica.

Aïllar elèctricament els metalls amb diferent potencial.

Evitar l'accés d'aigua i oxigen a la zona d'unió dels dos metalls.

Procés d'execució

- **Execució**

Quan es tracti d'una instal·lació per baixants, es començarà l'execució del treball per la planta inferior, ancorant-la a elements estructurals o murs mitjançant les abraçadores, una a sota de cada unió i la resta, a intervals no superiors a 1,50 m. Els conductes, en les unions, quedaran alineats sense produir discontinuïtat en la secció i les juntes quedaran hermètiques i segellades. La comporta s'unirà a la fàbrica i al baixant a través d'una peça especial.

Perquè la unió de les comportes amb els baixants sigui estanca, haurà de disposar-se un tancament amb rivet elàstic o adoptar-se una altra solució que produeixi el mateix efecte.

Segons el CTE DB HS 2, apartat 2.1.3, en el cas de trasllat de residus per baixant.

Si es disposa una tremuja intermèdia per a emmagatzemar els residus fins al pas als contenidors, aquesta haurà de portar una comporta per al buidament i neteja, així com un punt de llum que proporcioni 1.000 lúmens situat a l'interior sobre la comporta, i l'interruptor de la qual estigui situat fora de la tremuja.

Les comportes d'abocament hauran de situar-se en zones comunes i a una distància dels habitatges menor que 30 m, mesurats horitzontalment.

Els baixants se separaran de la resta dels recintes de l'edifici mitjançant murs que en funció de les característiques de resistència a foc siguin de classe EI-120.

Els baixants hauran de disposar-se verticalment, encara que poden fer-se canvis de direcció respecte a la vertical no majors que 30º. Per a evitar els sorolls produïts per una velocitat excessiva en la caiguda dels residus, cada 10 m de conducte hauran de disposar-se quatre colzes de 15º cada un com a màxim, o adoptar-se una altra solució que produeixi el mateix efecte.

Els baixants hauran de tenir un diàmetre de 45 cm com a mínim.

Els baixants dels sistemes de trasllat per gravetat hauran de ventilar-se per l'extrem superior amb un aspirador estàtic i, en aquest extrem, ha de disposar-se una presa d'aigua amb ràcord per a mànega i una comporta per a neteja dotada de tancament hermètic i pany.

Els baixants dels sistemes pneumàtics han de connectar-se a un conducte de ventilació d'una secció no menor que 350 cm^2.

L'extrem superior del baixant en els sistemes de trasllat per gravetat, i del conducte de ventilació en els sistemes pneumàtics han de desembocar en un espai exterior adequat de tal manera que el tram exterior sobre la coberta tingui una alçària d'1 m com a mínim i superi les altures especificades en funció de l'emplaçament.

En l'extrem inferior del baixant en els sistemes de trasllat per gravetat haurà de disposar-se una comporta de tancament i un sistema que impedeixi que, a conseqüència de l'acumulació dels residus en el tram del baixant immediatament superior a la comporta de tancament, els residus arriben a la comporta d'abocament més baixa. Per a evitar que quan hi hagi una comporta oberta se'n pugui obrir una altra, haurà de disposar-se un sistema d'enclavament elèctric o adoptar-se una altra solució que produeixi el mateix efecte.

Segons el CTE DB HS 2, apartat 2.2.4, l'estació de càrrega haurà de disposar d'un tram vertical de 2,50 m de baixant per a l'emmagatzematge dels residus, una vàlvula de residus situada en l'extrem inferior del tram vertical i una vàlvula d'aire situada a la mateixa altura que la vàlvula de residus.

Les estacions de càrrega hauran de situar-se en un recinte que tingui les característiques següents: els tancaments han de dimensionar-se per a una depressió de 2,95 KPa com a mínim; haurà de disposar d'una il·luminació artificial que proporcioni 100 luxs com a mínim a una altura respecte de terra d'1 m i d'una base d'endoll fixa 16A 2p+T segons les UNE 20315; haurà de disposar d'una porta d'accés batent cap a fora; el revestiment de les parets i el paviment haurà de ser impermeable i fàcil de netejar, i el d'aquell últim haurà de ser a més antilliscant; els encontres entre les parets i el paviment hauran de ser arredonits; haurà de comptar almenys amb una presa d'aigua dotada de vàlvula de tancament i un desaigüe antimúrids.

En el cas de magatzem de contenidors, aquest es farà conforme al que s'especifica en la subsecció «Fàbriques».

- **Gestió de residus**

Els residus generats durant l'execució de la unitat d'obra seran tractats d'acord amb la *Part III: Gestió de residus de construcció o demolició en l'obra*.

- **Condicions d'acabament**

Segons el CTE DB HS 2, apartat 2.2.3, la zona situada al voltant de la comporta i el sòl adjacent hauran de revestir-se amb un acabat impermeable que sigui fàcilment llavable:

L'acabat de la superfície de qualsevol element que estigui situat a menys de 30 cm dels límits de l'espai d'emmagatzematge haurà de ser impermeable i fàcilment llavable.

Control d'execució, assaigs i proves

- **Control d'execució**

Recorregut entre el magatzem i el punt d'arreplega exterior:

Amplària lliure. Sentit de les portes d'obertura. Pendent. No disposició d'escalons.

Extrem superior del baixant: altura.

Espai d'emmagatzematge de cada habitatge: superfície en planta. Volum. Altura del punt més alt.

- **Assaigs i proves**

Instal·lació de trasllat per baixants: prova d'obstrucció i d'estanquitat dels baixants.

Conservació i manteniment

Segons el CTE DB HS 2, apartat 3, en el magatzem de contenidors, aquests hauran de senyalitzar-se correctament, segons la fracció corresponent. A l'interior del magatzem de contenidors haurà de

PROJECTE BÀSIC I D'EXECUCIÓ
AMPLIACIÓ DE LA LLAR D'INFANTS MUNICIPAL PETETE DE MIAMI PLATJA
83 DE L'AVINGUDA DE CADIS, 43892 MIAMI PLATJA, MONT-ROIG DEL CAMP, TARRAGONA
III. Plec de Condicions

disposar-se en un suport indeleble, juntament amb altres normes d'ús i manteniment, instruccions perquè cada fracció s'aboqui en el contenidor corresponent.

En les instal·lacions de trasllat per baixants, les comportes estaran correctament senyalitzades segons la fracció corresponent.

En els recintes en els quals estiguin situades les comportes es disposaran, en un suport indeleble, al costat d'altres normes d'ús i manteniment, les instruccions següents:

Cada fracció ha d'abocar-se en la comporta corresponent.

No s'han d'abocar per cap comporta residus líquids, objectes tallants o punxants ni vidre.

Els envasos lleugers i la matèria orgànica han d'abocar-se introduïts en envasos tancats.

Els objectes de cartó que no càpiguen per la comporta han d'introduir-se trossejats i no han de plegar-se.

6.8. Instal·lació d'energia solar

6.8.1. Energia solar fotovoltaica

Descripció

Descripció

Està constituïda per un conjunt de components encarregats d'acomplir les funcions de captar radiació solar, per generar energia elèctrica en forma de corrent continu, i adaptar-la a les característiques que la facin utilitzable pels consumidors connectats a la xarxa de distribució de corrent altern.

Segons el CTE DB HE 5, la instal·lació de sistema de captació i transformació d'energia solar en energia elèctrica per procediments fotovoltaics connectada a la xarxa s'incorporarà per als edificis indicats en l'apartat 1 del CTE DB HE 5.

La instal·lació fotovoltaica disposa de mòduls fotovoltaics per a la conversió directa de la radiació solar en energia elèctrica, sense cap mena de pas intermedi.

La instal·lació solar fotovoltaica podrà ser connectada a la xarxa o aïllada de la xarxa. La instal·lació aïllada de la xarxa, a més dels components de la instal·lació connectada a la xarxa, també utilitza acumuladors, reguladors de càrrega i càrregues de consum.

Criteris de mesurament i valoració d'unitats

Unitat d'equip completament acabat; tots els elements específics de les instal·lacions, com ara captadors, acumuladors, inversors, estructures, etc., es mesuraran per unitat instal·lada.

La resta d'elements necessaris per a completar aquesta instal·lació, es mesuraran i valoraran seguint les recomanacions establides en la subsecció «Electricitat: baixa tensió i connexió a terra».

Els elements que no es trobin previstos en qualsevol dels dos casos anteriors es mesuraran i valoraran per unitat d'obra projectada realment executada.

Prescripcions sobre els productes

Característiques i recepció dels productes que s'incorporin a les unitats d'obra

La recepció dels productes, equips i sistemes es farà a mesura que es desenvolupa en la *Part II: Condicions de recepció de productes*. Aquest control comprèn el control de la documentació dels subministraments (inclosa la del marcatge CE quan sigui pertinent), el control mitjançant distintius de qualitat o avaluacions tècniques d'idoneïtat i el control mitjançant assaigs.

Els sistemes que conformen la instal·lació fotovoltaica connectada a la xarxa són:

- Sistema generador fotovoltaic: compost per mòduls fotovoltaics que contenen elements semiconductors connectats entre si (cèl·lules solars o fotovoltaiques).

Poden ser mòduls de silici monocristal·lí, policristal·lí, capa fina o qualsevol tecnologia apta per a l'ús en aquest tipus d'instal·lacions.

Els mòduls seran de classe **II** i tindran un grau de protecció mínim **I**P65.

Els mòduls hauran de portar díodes de derivació per a evitar les possibles avaries de les cèl·lules i els circuits.

Si l'estructura suport és del tipus galvanitzat en calent tindrà un gruix mínim de 80 micres.

Els marcs laterals, si n'hi ha, seran d'alumini o acer inoxidable.

Cablejat: els conductors seran de coure amb aïllament capaç de suportar els efectes de la intempèrie.

Cablejat: els conductors tindran la secció adequada per a evitar caigudes de tensió i calfaments.

Tot el cablejat de continu serà de doble aïllament i adequat per a l'ús en intempèrie, a l'aire o soterrat.

- **I**nversor:

Els inversors compliran les directives de seguretat elèctrica en baixa tensió i compatibilitat electromagnètica. Les característiques bàsiques dels inversors seran: principi de funcionament; font de corrent; autocommutació; seguiment automàtic del punt de màxima potència del generador. La potència de l'inversor serà com a mínim el 80% de la potència pic real del generador fotovoltaic. Cada inversor disposarà de les senyalitzacions necessàries per a l'operació correcta, i incorporarà els controls automàtics imprescindibles per a la supervisió i maneig adequats. Els inversors tindran un grau de protecció mínima **I**P20 per a inversors a l'interior d'edificis i llocs inaccessibles, **I**P30 per a inversors d'edificis i llocs accessibles, i d'**I**P65 per a inversors instal·lats a la intempèrie.

- Elements de desconnexió: fusibles, interruptors, etc.

- Acumuladors (instal·lació aïllada de xarxa): les bateries dels acumuladors seran de plom-àcid, preferentment estacionàries i de placa tubular.

- Reguladors de càrrega (instal·lació aïllada de xarxa).

- Càrregues de consum (instal·lació aïllada de xarxa): llums fluorescents, preferiblement d'alta eficiència.

- Connexió de terra.

- Sistema de monitoratge.

- Conjunt de proteccions, elements de seguretat, de maniobra, de mesura i auxiliars: interruptor general manual (interruptor magnetotèrmic), interruptor automàtic diferencial, interruptor automàtic de la interconnexió, protecció per a la interconnexió.

Els materials situats a la intempèrie tindran almenys un grau de protecció **I**P65.

Els caragols serà d'acer inoxidable. En el cas d'estructura suport galvanitzada, s'admetran caragols galvanitzats, excepte la subjecció dels mòduls a aquesta, que seran d'acer inoxidable.

- Grup electrogen auxiliar per a instal·lacions aïllades de xarxa.

S'inclouran tots els elements necessaris de seguretat i proteccions pròpies de les persones i de la instal·lació fotovoltaica.

PROJECTE BÀSIC I D'EXECUCIÓ
AMPLIACIÓ DE LA LLAR D'INFANTS MUNICIPAL PETETE DE MIAMI PLATJA
83 DE L'AVINGUDA DE CADIS, 43892 MIAMI PLATJA, MONT-ROIG DEL CAMP, TARRAGONA
III. Plec de Condicions

- Sistema de monitoratge: hauran de proporcionar com a mínim les variables següents: tensió i corrent del generador, potència consumida, comptador volumètric, radiació solar en el pla dels mòduls i temperatura ambient en l'ombra.

Per a instal·lacions connectades a xarxa o aïllades de xarxa els seran aplicables les condicions tècniques que procedeixin del Reial decret 1699/2011, de 18 de novembre i posteriors (Reial decret 413/2014, de 6 de juny i correcció d'errors en BOE núm. 36 d'11 de febrer de 2012), així com les condicions tècniques descrites tant en el plec de condicions tècniques d'instal·lacions aïllades de xarxa com en el plec de condicions tècniques d'instal·lacions connectades a xarxa, de l'**I**nstitut per a la Diversificació i Estalvi d'Energia (**I**DAE).

Per a instal·lacions d'autoconsum sense excedents o amb excedents, els seran aplicables les condicions tècniques que procedeixin del Reial decret llei 15/2018, de 5 d'octubre, i del Reial decret 244/2019, de 5 d'abril.

S'ha d'assegurar, com a mínim, un grau d'aïllament elèctric de tipus bàsic classe **I** tant per a equips (mòduls i inversors), com per a materials (conductors, caixes i armaris de connexió), exceptuant el cablejat de continu, que serà de doble aïllament.

Es farà la comprovació de la documentació de subministrament en tots els casos, per verificar que coincideix el que s'ha subministrat en obra amb el que s'indica en el projecte:

- Sistema generador fotovoltaic: el mòdul fotovoltaic portarà de forma clarament visible el model i nom o logotip del fabricant, la potència pic, així com una identificació individual o número de sèrie.

- Acumuladors (instal·lacions aïllades de la xarxa): cada bateria o vas, haurà d'estar etiquetat, almenys amb la informació següent: tensió nominal, polaritat dels terminals, capacitat nominal, fabricant i número de sèrie.

- Conjunt de proteccions, elements de seguretat, de maniobra, de mesura i auxiliars: en els sistemes que seran connectats a xarxa, es comprovarà que tots els elements que així ho requereixin pertanguin a un tipus dels aprovats per la companyia distribuïdora corresponent.

- Sistema generador fotovoltaic: els mòduls hauran d'estar qualificats per algun laboratori acreditat per les entitats nacionals d'acreditació reconegudes per la Xarxa Europea d'Acreditació (EA) o pel Laboratori d'Energia Solar Fotovoltaica del Departament d'Energies Renovables del **C**IEMAT, demostrat mitjançant la certificació corresponent.

Nom, anagrama o símbol del fabricant.

Tipus o número de model.

Número de sèrie.

Potència nominal.

Tolerància en %.

Polaritat dels terminals o dels conductors (es permet un codi de colors).

Tensió màxima del sistema per a la qual el mòdul és adequat.

Data i lloc de fabricació: bé han d'estar marcats sobre el mòdul, bé han de ser traçables a partir del número de sèrie.

- Càrregues de consum (instal·lació aïllada de xarxa): els llums han de complir les directives europees de seguretat elèctrica i compatibilitat electromagnètica.

- Sistema generador fotovoltaic: perquè un mòdul resulti acceptable, la potència màxima i corrent de curtcircuit reals referides a condicions estàndard hauran de subjectar-se als valors nominals de catàleg. Serà rebutjat qualsevol mòdul que presenti defectes de fabricació com a trencaments o taques en qualsevol dels elements o bambolles en l'encapsulant.

- Acumuladors (instal·lacions aïllades de la xarxa): no es permetrà l'ús de bateries d'arrancada.

- Càrregues de consum (instal·lació aïllada de la xarxa): no es permetrà l'ús de llums incandescents.

Els materials situats en intempèrie es protegiran contra els agents ambientals, en particular contra l'efecte de la radiació solar i de la humitat.

Tots els materials es conservaran fins al moment de la instal·lació, en la mesura que sigui possible, a l'interior dels embalatges originals.

Prescripcions quant a l'execució per unitats d'obra

Característiques tècniques de cada unitat d'obra

- **Condicions prèvies: suport**

En instal·lacions que estiguin a punt de ser connectades a xarxa, tant l'esquema elèctric com els materials a emprar, han de pertànyer a un tipus aprovat per la companyia distribuïdora; aspecte que comprovarà la direcció facultativa.

- **Compatibilitat entre els productes, elements i sistemes constructius**

Per a prevenir el fenomen electroquímic de la corrosió galvànica entre metalls amb diferent potencial, s'adoptaran les mesures següents:

Evitar el contacte entre dos metalls de diferent activitat. En cas de no poder evitar el contacte, s'hauran de seleccionar metalls pròxims en la sèrie galvànica.

Aïllar elèctricament els metalls amb diferent potencial.

Evitar l'accés d'aigua i oxigen a la zona d'unió dels dos metalls.

Tots els mòduls que integrin la instal·lació seran del mateix model, i si no és així, el disseny ha de garantir totalment la compatibilitat entre aquests.

En un mateix ramal, es procurarà no associar en sèrie panells amb diferents rendiments.

Procés d'execució

- **Execució**

Sistema generador fotovoltaic:

El disseny de l'estructura de suport es farà per a l'orientació i l'angle d'inclinació especificat per al generador, tenint en compte la facilitat de muntatge i desmuntatge, i la possible necessitat de substitucions d'elements. L'estructura es protegirà superficialment contra l'acció dels agents ambientals. La pràctica de forats en l'estructura es durà a terme abans de procedir, si és el cas, a la galvanització o protecció de l'estructura. Es disposaran totes les estructures suport necessàries per a muntar els mòduls, tant sobre superfície plana com integrat en la teulada.

Els punts de subjecció per a mòduls fotovoltaics seran suficients en nombre. Els topalls de subjecció de mòduls i la mateixa estructura no projectaran ombra sobre els mòduls.

Per motius de seguretat i per a facilitar el manteniment i reparació del generador, s'instal·laran els elements necessaris per a la desconnexió (fusibles, interruptors, etc.), de manera independent i en els dos terminals, de cada una de les branques de la resta del generador.

Cablejat:

Els conductors necessaris tindran la secció adequada per a reduir les caigudes de tensió i els calfaments.

PROJECTE BÀSIC I D'EXECUCIÓ
AMPLIACIÓ DE LA LLAR D'INFANTS MUNICIPAL PETETE DE MIAMI PLATJA
83 DE L'AVINGUDA DE CADIS, 43892 MIAMI PLATJA, MONT-ROIG DEL CAMP, TARRAGONA
III. Plec de Condicions

S'hi inclourà tota la longitud de cables necessària per a cada aplicació i s'evitaran esforços sobre els elements de la instal·lació i sobre els mateixos cables. Els cables d'exterior estaran protegits contra la intempèrie.

Els positius i negatius de cada grup de mòduls es conduiran separats i protegits. Els positius i negatius de la part contínua de la instal·lació es conduiran separats, protegits i senyalitzats.

Conjunt de proteccions, elements de seguretat, de maniobra, de mesura i auxiliars.

S'hi inclouran tots els elements necessaris de seguretat i proteccions pròpies de les persones i de la instal·lació fotovoltaica. En la part de corrent continu de la instal·lació s'usarà protecció de classe **II** o aïllament equivalent quan es tracti d'un emplaçament accessible.

La instal·lació haurà de permetre la desconnexió i el seccionament de l'inversor, tant en la part de corrent continu com en la de corrent altern, per a facilitar les tasques de manteniment.

Acumuladors (instal·lacions aïllades de la xarxa):

Es protegiran, especialment enfront de sobrecàrregues, les bateries amb electròlit gelificat, segons les recomanacions del fabricant.

La capacitat inicial de l'acumulador serà superior al 90% de la capacitat nominal, però, en qualsevol cas, hauran de seguir-se les recomanacions del fabricant. L'acumulador se situarà en un lloc ventilat i amb accés restringit. S'adoptaran les mesures de protecció necessàries per a evitar el curtcircuit accidental dels terminals de l'acumulador.

Reguladors de càrrega (instal·lació aïllada de xarxa):

Les bateries es protegiran contra sobrecàrregues i sobredescàrregues, mitjançant el regulador de càrrega.

Càrregues de consum (instal·lació aïllada de xarxa):

La llum haurà d'estar protegida quan s'inverteix la polaritat de la tensió d'entrada; l'eixida de l'estabilitzador és curtcircuitada; opera sense tub. Es recomana que no s'utilitzen càrregues per a climatització. Els endolls i preses de corrent per a corrent continu hauran d'estar protegits contra inversió de polaritat i ser diferents dels d'ús habitual per a corrent altern.

Col·locació de comptadors, equips de mesura, dispositius de commutació horària, si és el cas, i condicions de seguretat:

Estaran d'acord amb el Reglament electrotècnic de baixa tensió i les normes particulars de la companyia distribuïdora.

Proteccions i connexió de terra:

L'estructura del generador es connectarà a terra. La connexió de terra de les instal·lacions fotovoltaiques interconnectades es farà sempre de manera que no s'alterin les condicions de connexió de terra de la xarxa de l'empresa distribuïdora. La instal·lació haurà de disposar d'una separació galvànica entre la xarxa de distribució de baixa tensió i la instal·lació fotovoltaica, per mitjà d'un transformador d'aïllament o qualsevol altre mitjà que compleixi les mateixes funcions. Les masses de la instal·lació fotovoltaica, tant de la secció de corrent continu com de l'altern, estaran connectades a una única terra independent de la del neutre de l'empresa distribuïdora.

Sistema de monitoratge: es col·locarà de manera que sigui fàcilment accessible per a l'usuari.

El muntatge es farà de tal manera que quedi garantida la lliure circulació de l'aire en tot el contorn dels panells per a la refrigeració.

- **Gestió de residus**

Els residus generats durant l'execució de la unitat d'obra seran tractats d'acord amb la *Part III: Gestió de residus de construcció o demolició en l'obra*.

- **Condicions d'acabament**

Després d'acabar la instal·lació es retirarà d'obra tot el material sobrant. Es netejaran les zones ocupades, amb transport de totes les deixalles a l'abocador.

Al final de la instal·lació, i informada la direcció facultativa, l'instal·lador autoritzat emetrà la documentació reglamentària que acrediti la conformitat de la instal·lació amb la Reglamentació vigent.

Control d'execució, assaigs i proves

- **Control d'execució**

Durant l'execució es controlarà que tots els elements de la instal·lació s'instal·len correctament, d'acord amb el projecte, amb la normativa i amb les instruccions exposades anteriorment.

- **Assaigs i proves**

Abans de la posada en servei de tots els elements principals (mòduls, inversors, comptadors) aquests hauran d'haver superat les proves de funcionament en fàbrica.

Les proves a portar a cap seran com a mínim:

Funcionament i posada en marxa de tots els sistemes.

Proves d'arrancada i parada en diferents instants de funcionament.

Proves dels elements i mesures de protecció, seguretat i alarma, així com la seva actuació.

Determinació de la potència instal·lada.

El sistema serà rebutjat per falta d'alineació en les cèl·lules fotovoltaiques.

S'acceptaran, per a la certificació dels sistemes solars prefabricats, els assaigs del captador de manera independent del sistema i, conseqüentment, es podran certificar fins al 31 de juliol de 2009.

Transcorregut aquest termini, tots els sistemes solars prefabricats hauran de sotmetre's, a l'efecte de la certificació, als assaigs establits en les normes UNE-EN 12976-1:2020 i UNE-EN 12976-2:2020.

Conservació i manteniment

El manteniment consistirà en la revisió regular dels aparells segons les indicacions dels fabricants.

És molt important mantenir nets els vidres dels mòduls.

Prescripcions sobre verificacions a l'edifici acabat

Verificacions i proves de servei per a comprovar les prestacions finals de l'edifici

Concloses les proves i la posada en marxa es passarà a la fase de la recepció provisional de la instal·lació. Ara bé, l'Acta de Recepció Provisional no se signarà fins a haver comprovat que tots els sistemes i elements han funcionat correctament durant un mínim d'un mes, sense interrupcions o parades.

6.8.2. Energia solar tèrmica

Descripció

Descripció

PROJECTE BÀSIC I D'EXECUCIÓ
AMPLIACIÓ DE LA LLAR D'INFANTS MUNICIPAL PETETE DE MIAMI PLATJA
83 DE L'AVINGUDA DE CADIS, 43892 MIAMI PLATJA, MONT-ROIG DEL CAMP, TARRAGONA
III. Plec de Condicions

Sistemes solars de calfament prefabricats: són lots de productes amb una marca registrada, equips complets i llestos per a instal·lar, amb configuracions fixes. Així mateix, alhora poden ser: sistemes per termosifó per a aigua calenta sanitària; sistemes de circulació forçada com a lot de productes amb configuració fixa per a aigua calenta sanitària; sistemes amb captador-dipòsit integrats per a aigua calenta sanitària.

Sistemes solars de calfament a mida o per elements: són sistemes construïts de manera única o muntats a partir d'una llista de components.

Segons l'aplicació de la instal·lació, aquesta pot ser de diversos tipus: per a calfament d'aigües, per a usos industrials, per a calefacció, per a refrigeració, per a climatització de piscines, etc.

Criteris de mesurament i valoració d'unitats

Unitat d'equip completament rebuda o acabada en cada cas; tots els elements específics de les instal·lacions, com ara captadors, acumuladors, bescanviadors, bombes, vàlvules, vasos d'expansió, porgadors, comptadors.

La resta d'elements necessaris per a completar aquesta instal·lació, sigui instal·lacions elèctriques o canonades es mesuraran i valoraran seguint les recomanacions establides en els capítols corresponents de les instal·lacions d'electricitat i de canonades.

Els elements que no es trobin previstos en qualsevol dels dos casos anteriors es mesuraran i valoraran per unitat d'obra projectada realment executada.

Prescripcions sobre els productes

Característiques dels productes que s'incorporin a les unitats d'obra

La recepció dels productes, equips i sistemes es farà a mesura que es desenvolupa en la *Part II: Condicions de recepció de productes*. Aquest control comprèn el control de la documentació dels subministraments (inclosa la corresponent al marcatge CE, quan sigui pertinent), el control mitjançant distintius de qualitat o avaluacions tècniques d'idoneïtat i el control mitjançant assaigs.

- Sistemes solars a mida:

- Sistema de captació: captadors solars.

Preferentment, complirà l'especificat en la *Guia Tècnica d'Energia Solar Tèrmica* de l'Institut per a la Diversificació i Estalvi d'Energia (IDAE).

En general, es farà la comprovació de la documentació de subministrament en tots els casos, per verificar que coincideix el que s'ha subministrat en obra amb el que s'indica en el projecte:

Sistemes solars prefabricats: el fabricant o distribuïdor oficial haurà de subministrar instruccions per al muntatge i la instal·lació, i instruccions d'operació per a l'usuari.

Sistemes solars a mida: haurà d'estar disponible la documentació tècnica completa del sistema, instruccions de muntatge, funcionament i manteniment, així com recomanacions de servei.

Així mateix es realitzarà el control de recepció mitjançant distintius de qualitat i avaluacions d'idoneïtat tècnica:

- Sistema de captació:

El captador haurà de posseir la certificació emesa per organisme competent o per un laboratori d'assaigs (segons RD 891/1980 i l'Ordre de 28 juliol de 1980).

Norma a què s'acull o segons la qual està fabricat.

Documentació del fabricant: ha de contenir instruccions d'instal·lació, d'ús i manteniment en l'idioma del país de la instal·lació.

Dades tècniques: esquema del sistema, situació i diàmetre de les connexions, potència elèctrica i tèrmica, dimensions, tipus, forma de muntatge, pressions i temperatures de disseny i límits, tipus de protecció contra la corrosió, tipus de fluid tèrmic, condicions d'instal·lació i emmagatzematge.

Guia d'instal·lació amb recomanacions sobre superfícies de muntatge, distàncies de seguretat, tipus de connexions, procediments d'aïllament de canonades, integració de captadors en teulades, sistemes de drenatge.

Estructures suport: càrregues de vent i neu admissibles.

Tipus i dimensions dels dispositius de seguretat. Drenatge. Inspecció, ompliment i posada en marxa. Llista de control per a l'instal·lador. Temperatura mínima admissible sense congelació. Irradiació solar de sobrecalfament.

Documentació per a l'usuari sobre funcionament, precaucions de seguretat, elements de seguretat, manteniment, consums, congelació i sobrecalfament.

Etiquetatge: fabricant, tipus d'instal·lació, número de sèrie, any, superfície d'absorció, volum de fluid, pressió de disseny, pressió admissible, potència elèctrica.

En general, les peces que hagin patit danys durant el transport o que presenten defectes no apreciats en la recepció en fàbrica seran rebutjades. Així mateix, seran rebutjats aquells productes que no compleixin les característiques mínimes tècniques prescrites en projecte.

Les obertures de connexió dels aparells i les màquines estaran convenientment protegides durant el transport, emmagatzematge i muntatge, fins que no es procedeixi a la unió, per mitjà d'elements de tamponament de forma i resistència adequada per a evitar l'entrada de cossos estranys i brutícies de l'aparell. Els materials situats en intempèrie es protegiran contra els agents ambientals, en particular contra l'efecte de la radiació solar i la humitat. Les peces especials, maneguets, gomes d'estanquitat, etc., es guardaran en locals tancats.

S'haurà de tenir precaució especial en la protecció d'equips i materials que puguin estar exposats a agents exteriors especialment agressius produïts per processos industrials pròxims. Cal anar amb compte, especialment, amb materials fràgils i delicats, com ara lluminàries, mecanismes, equips de mesura, que hauran de quedar degudament protegits. Tots els materials es conservaran fins al moment de la instal·lació, en la mesura que sigui possible, a l'interior dels embalatges originals.

Prescripcions quant a l'execució per unitats d'obra

Característiques tècniques de cada unitat d'obra

- **Condicions prèvies**

Abans de la col·locació, totes les canalitzacions s'hauran de reconèixer i netejar de qualsevol cos estrany. Durant el muntatge, s'hauran d'evacuar de l'obra tots els materials sobrants de treballs efectuats amb anterioritat, en particular de retalls de conduccions i cables.

- **Compatibilitat entre els productes, elements i sistemes constructius**

Per a prevenir el fenomen electroquímic de la corrosió galvànica entre metalls amb diferent potencial, s'adoptaran les mesures següents:

Evitar el contacte entre dos metalls de diferent activitat. En cas de no poder evitar el contacte, s'hauran de triar metalls pròxims en la sèrie galvànica.

Aïllar elèctricament els metalls amb diferent potencial.

Evitar l'accés d'aigua i oxigen a la zona d'unió dels dos metalls.

PROJECTE BÀSIC I D'EXECUCIÓ
AMPLIACIÓ DE LA LLAR D'INFANTS MUNICIPAL PETETE DE MIAMI PLATJA
83 DE L'AVINGUDA DE CADIS, 43892 MIAMI PLATJA, MONT-ROIG DEL CAMP, TARRAGONA
III. Plec de Condicions

Els materials de la bomba del circuit primari seran compatibles amb les mescles anticongelants i amb el fluid de treball. No s'admetrà la presència de components d'acer galvanitzat per a permetre elevacions de la temperatura per damunt de 60 °C. Quan el material aïllant de la canonada i accessoris sigui de fibra de vidre, haurà de cobrir-se amb una protecció no inferior a la proporcionada per un recobriment de bena d'algeps. En els trams que discorrin per l'exterior s'acabarà amb pintura asfàltica.

Procés d'execució

- **Execució**

En general, es tindran en compte les especificacions donades pels fabricants de cada un dels components. En les parts danyades per frecs en els equips, produïts durant el trasllat o el muntatge, s'aplicarà pintura rica en zinc o un altre material equivalent. Tots els elements metàl·lics que no estiguin degudament protegits contra l'oxidació seran recoberts amb dues mans de pintura antioxidant. Qualsevol component que s'hagi d'instal·lar a l'interior d'un recinte, on la temperatura pugui caure per davall dels 0 °C, haurà d'estar protegit contra gelades.

- Sistema de captació:

Es recomana que els captadors que integren la instal·lació siguin del mateix model. Preferentment s'instal·laran captadors amb conductes distribuïdors horitzontals i sense canvis complexos de direcció dels conductes interns. Si els captadors són instal·lats en les teulades d'edificis, haurà d'assegurar-se l'estanquitat en els punts d'ancoratge. La instal·lació permetrà l'accés als captadors de manera que el desmuntatge sigui possible en cas de trencament. S'evitarà que els captadors queden exposats al sol per períodes prolongats durant el muntatge. En aquest període les connexions del captador han d'estar obertes a l'atmosfera, però impedint l'entrada de brutícia.

- Connexió:

Els captadors es disposaran preferentment en files formades pel mateix nombre d'elements. Es connectaran entre si instal·lant vàlvules de tancament en l'entrada i eixida de les diferents bateries de captadors i entre les bombes. Els captadors es poden connectar en sèrie o en paral·lel. El nombre de captadors establerts en connexió en sèrie no serà superior a tres. En el cas que l'aplicació sigui d'aigua calenta sanitària no han de connectar-se més de dos captadors en sèrie.

- Estructura suport:

L'estructura de suport del sistema de captació complirà les exigències del CTE quant a seguretat estructural. Permetrà les dilatacions tèrmiques, sense transferir càrregues als captadors o al circuit hidràulic. Els punts de subjecció del captador seran suficients en nombre, àrea de suport i posició relativa, per a evitar flexions en el captador. La mateixa estructura no projectarà ombra sobre els captadors. En cas d'instal·lacions integrades que constitueixin la coberta de l'edifici, compliran les exigències de seguretat estructural i estanquitat indicades en la part corresponent del CTE i altra normativa d'aplicació.

- Sistema d'acumulació solar:

Els acumuladors se situaran preferentment en zones interiors. Si els dipòsits se situen per damunt de la bateria de captadors s'afavoreix la circulació natural. En cas que l'acumulador estigui directament connectat amb la xarxa de distribució d'aigua calenta sanitària, haurà de situar-se un termòmetre en un lloc clarament visible. Quan sigui necessari que el sistema d'acumulació solar estigui format per més d'un dipòsit, aquests es connectaran en sèrie invertida en el circuit de consum o en paral·lel amb els circuits primaris i secundaris equilibrat. La connexió dels acumuladors en permetrà la desconnexió individual sense interrompre el funcionament de la instal·lació.

- Sistema d'intercanviador:

L'intercanviador del circuit de captadors incorporat a l'acumulador solar estarà situat en la part inferior d'aquest últim.

- Aïllament:

El material aïllant se subjectarà amb mitjans adequats, de manera que no pugui desprendre's de les canonades o accessoris L'aïllament no quedarà interromput en travessar elements estructurals de l'edifici. Tampoc es permetrà la interrupció de l'aïllament tèrmic en els suports de les conduccions, que podran estar o no completament embolicats en material aïllant. L'aïllament no deixarà zones visibles de canonades o accessoris, i quedaran únicament a l'exterior els elements que siguin necessaris per al bon funcionament i operació dels components. Per a la protecció del material aïllant situat en intempèrie es podrà utilitzar una coberta o revestiment d'algeps protegit amb pintures asfàltiques, polièsters reforçats amb fibra de vidre o xapa d'alumini. En el cas de dipòsits o intercanviadors de calor situats en intempèrie, podran utilitzar-se folres de teles plàstiques. Després de la instal·lació de l'aïllant tèrmic, els instruments de mesura i de control, així com vàlvules de desaigües, volants, etc., hauran de quedar visibles i accessibles.

- Circuit hidràulic:

En general, el traçat del circuit evitarà els camins tortuosos, per a afavorir el desplaçament de l'aire atrapat cap als punts alts. En el traçat del circuit hauran d'evitar-se, tant com sigui possible, els sifons invertits. Els circuits de distribució d'aigua calenta sanitària es protegiran contra la corrosió per mitjà d'ànodes de sacrifici.

- Canonades:

La longitud de les canonades del sistema haurà de ser tan curta com sigui possible, i evitar al màxim els colzes i pèrdues de càrrega en general. El material aïllant se subjectarà amb mitjans adequats, de manera que no pugui desprendre's de les canonades o accessoris. Els traçats horitzontals de canonada tindran sempre un pendent mínim de l'1% en el sentit de circulació. Les canonades s'instal·laran tan a prop com es pugui de paraments, deixant l'espai suficient per a manipular l'aïllament i els accessoris. La distància mínima de les canonades o els accessoris a elements estructurals serà de 5 cm.

Les canonades discorreran sempre per davall de canalitzacions elèctriques que creuen o corrin paral·lelament. No es permetrà la instal·lació de canonades en buits i sales de màquines d'ascensors, centres de transformació, fumerals i conductes de climatització o ventilació. Els canvis de secció en canonades horitzontals es faran de manera que s'eviti la formació de bosses d'aire, mitjançant maneguets de reducció excèntrics o l'enrasament de generatrius superiors per a unions soldades. En cap cas es permetran soldadures en canonades galvanitzades. Les unions de canonades de coure es faran mitjançant maneguets soldats per capil·laritat. En circuits oberts, el sentit de flux de l'aigua haurà de ser sempre de l'acer al coure. Durant el muntatge de les canonades s'evitaren en els talls per a la unió de canonades, les rebaves i escòries.

- Bombes:

Sempre que sigui possible, les bombes es muntaran en les zones més fredes del circuit. El diàmetre de les canonades d'acoblament no podrà ser mai inferior al diàmetre de la boca d'aspiració de la bomba. Totes les bombes hauran de protegir-se, aigües amunt, per mitjà de la instal·lació d'un filtre de malla o tela metàl·lica. Les canonades connectades a les bombes se suportaran pels voltants d'aquestes. El diàmetre de les canonades d'acoblament no podrà ser mai inferior al diàmetre de la boca d'aspiració de la bomba. En la manipulació s'evitaran fregaments, rodaments i arrossegaments.

En instal·lacions de piscines la disposició dels elements serà la següent: el filtre haurà de col·locar-se sempre entre bomba i els captadors, i el sentit del corrent ha de ser bomba-filtre-captadors.

- Vasos d'expansió:

PROJECTE BÀSIC I D'EXECUCIÓ
AMPLIACIÓ DE LA LLAR D'INFANTS MUNICIPAL PETETE DE MIAMI PLATJA
83 DE L'AVINGUDA DE CADIS, 43892 MIAMI PLATJA, MONT-ROIG DEL CAMP, TARRAGONA
III. Plec de Condicions

En cas de vas d'expansió obert, la diferència d'altures entre el nivell d'aigua freda en el dipòsit i el sobreeixidor no serà inferior a 3 cm. El diàmetre del sobreeixidor serà igual o major que el diàmetre de la canonada d'ompliment.

- Porga d'aire:

Es col·locaran sistemes de porga d'aire en els punts alts de l'eixida de bateria de captadors i en tots els punts de la instal·lació on pugui quedar aire acumulat. Les línies de porga hauran d'estar col·locades de tal forma que no es puguin gelar i no es pugui acumular aigua en les línies. Les botelletes de porga estaran en llocs accessibles i, sempre que sigui possible, visibles. S'evitarà l'ús de porgadors automàtics quan es prevegi la formació de vapor en el circuit.

- **Gestió de residus**

Els residus generats durant l'execució de la unitat d'obra seran tractats d'acord amb la *Part III: Gestió de residus de construcció o demolició en l'obra.*

- **Condicions d'acabament**

Al final de l'obra, s'haurà de netejar perfectament tots els equips, quadres elèctrics, etc., de qualsevol classe de brutícia, per deixar-los en perfecte estat. Una vegada instal·lats, es procurarà que les plaques de característiques dels equips siguin visibles. Al final de la instal·lació, i informada la direcció facultativa, l'instal·lador autoritzat emetrà la documentació reglamentària que acrediti la conformitat de la instal·lació amb la Reglamentació vigent.

Control d'execució, assaigs i proves

- **Control d'execució**

Durant l'execució es controlarà que tots els elements de la instal·lació s'instal·lin correctament, d'acord amb el projecte, amb la normativa i amb les instruccions exposades anteriorment.

- **Assaigs i proves**

Les proves a dur a terme seran:

Ompliment, funcionament i posada en marxa del sistema.

Es provaran hidroestàticament els equips i el circuit d'energia auxiliar.

Es comprovarà que les vàlvules de seguretat funcionen i que les canonades de descàrrega no estan obturades i estan en connexió amb l'atmosfera.

Es comprovarà l'actuació correcta de les vàlvules de tall, ompliment, buidament i porga de la instal·lació.

Comprovar que alimentant elèctricament les bombes del circuit entren en funcionament.

Es comprovarà l'actuació del sistema de control i el comportament global de la instal·lació.

S'acceptaran, per a la certificació dels sistemes solars prefabricats, els assaigs del captador de manera independent del sistema i, consegüentment, es podran certificar fins al 31 de juliol de 2009.

Transcorregut aquest termini, tots els sistemes solars prefabricats hauran de sotmetre's, a l'efecte de la seva certificació, als assaigs establits en la sèrie de normes UNE-EN-12976-.

Es rebutjaran les parts de la instal·lació que no superen satisfactòriament els assaigs i proves esmentats.

Conservació i manteniment

Durant el temps previ a l'arrancada de la instal·lació, si es preveu que aquest pugui prolongar-se, es procedirà a tapar els captadors. Si s'utilitza manta tèrmica per a evitar pèrdues nocturnes en piscines, es tindrà en compte la possibilitat que hi proliferen microorganismes, raó per la qual s'haurà de netejar periòdicament.

Prescripcions sobre verificacions a l'edifici acabat

Verificacions i proves de servei per a comprovar les prestacions finals de l'edifici

Concloses les proves i la posada en marxa es passarà a la fase de la recepció provisional de la instal·lació. No obstant això, l'Acta de Recepció Provisional no se signarà fins a haver comprovat que tots els sistemes i elements han funcionat correctament durant un mínim d'un mes, sense interrupcions o parades.

7. Revestiments i paviments

7.1. Revestiment de paraments

7.1.1. Enrajolats

Descripció

Descripció

Revestiment per als acabats de paraments interiors i exteriors amb rajoles ceràmiques esmaltades o no, amb mosaic ceràmic de vidre, i peces complementàries i especials, assegurats al suport mitjançant material de subjecció, amb acabat rejuntat o sense.

Criteris de mesurament i valoració d'unitats

Metre quadrat de xapat realment executat, incloent-hi talls, part proporcional de peces complementàries i especials, rejuntada i queixals, descomptant buits, fins i tot eliminació de restes i neteja.

Prescripcions sobre els productes

Característiques i recepció dels productes que s'incorporin a les unitats d'obra

Segons CTE DB HE 1, punt 6 de l'apartat 5.1, es comprovarà que les propietats higrotèrmiques dels productes utilitzats en els tancaments es corresponen amb les especificades en projecte: conductivitat tèrmica λ, factor de resistència a la difusió del vapor d'aigua μ, i, si és el cas, densitat ρ i calor específica c_p, complint la transmitància tèrmica màxima exigida als tancaments que componen l'envoltant tèrmic.

Segons DB HR, apartat 4.1, en el plec de condicions del projecte han d'expressar-se les característiques acústiques dels productes utilitzats en els elements constructius de separació. Els productes que componen els elements constructius homogenis es caracteritzen per la massa per unitat de superfície kg/m^2.

- Taulells ceràmics:

Gres esmaltat: taulells amb absorció d'aigua baixa o mitjana-baixa, premsats en sec, esmaltats. Adequats per a revestiment de façanes.

Gres porcellànic: taulells amb molt baixa absorció d'aigua, premsats en sec o extrudits, i esmaltats o no esmaltats. Adequats per a revestiment de façanes i parets interiors.

PROJECTE BÀSIC I D'EXECUCIÓ
AMPLIACIÓ DE LA LLAR D'INFANTS MUNICIPAL PETETE DE MIAMI PLATJA
83 DE L'AVINGUDA DE CADIS, 43892 MIAMI PLATJA, MONT-ROIG DEL CAMP, TARRAGONA
III. Plec de Condicions

Gres rústic: taulells amb absorció d'aigua baixa o mitjana-baixa, extrudits, generalment no esmaltats. Adequats per a revestiment de sòcols i façanes.

Fang cuit: taulells amb d'aparença rústica i alta absorció d'aigua, la majoria no esmaltades.

Taulellet: taulellets amb absorció d'aigua alta, premsats en sec i esmaltats. Les característiques els fan particularment adequats per a revestiment de parets interiors de locals en edificis residencials, comercials, etc.

Làmina ceràmica: taulells de molt reduït gruix (3 a 6 mm), generalment no esmaltats i de longituds de fins a 3.600 mm i amplàries entre 900 i 1.500 mm, amb molt baixa absorció d'aigua. Les característiques que presenten les converteixen en particularment adequades per al revestiment de façanes i parets interiors en edificis de pública concurrència.

- Sistemes: conjunts de peces amb mides, formes o colors diferents, que tenen una funció comuna:

Sistemes per a piscines: inclouen peces planes i tridimensionals. Són generalment esmaltades i de gres. Han de tenir bona resistència a la intempèrie i als agents químics de neteja i additius per a aigües de piscina.

- Mosaic: peces generalment quadrades i xicotetes, considerant com a tals les que es poden inscriure en un quadrat de 70 x 70 mm. Podran ser de peces ceràmiques o de vidre.

- Peces complementàries i especials, de molt diverses mides i formes: llistells, tacs, tires i algunes motlures i sanefes.

Característiques mínimes que han de complir tots els taulells ceràmics:

Característiques dimensionals. Segons UNE-EN ISO 10545-2. Segons especificació de l'annex de la norma UNE-EN 14411 aplicable al producte.

Expansió per humitat. Segons UNE-EN ISO 10545-10. Màxim 0,6 mm/m.

Resistència als clevills. Segons UNE-EN ISO 10545-11. Mínim 3 cicles sense clevills.

Resistència química. Segons UNE-EN ISO 10545-13: a productes domèstics: Mínim classe A; i a bases i àcids a àcids i bases (baixa concentració): Mínim classe LB.

Resistència a les taques. Segons UNE-EN ISO 10545-14. Mínim classe 3.

Quan es tracti de revestiment exterior, ha de tenir una resistència a filtració, segons el CTE DB HS 1 apartat 2.3.2.

Les peces no estaran trencades, descantellades ni tacades, i tindran un color i una textura uniforme en tota la superfície.

- Sistema de col·locació en capa gruixuda: per a la col·locació es poden usar morters industrials (secs, humits), semiacabats i fets en obra. Material d'unió: morter tradicional (MC).

- Sistema de col·locació en capa fina, els materials d'unió que s'usen són:

Adhesius cimentosos o morters cola (C): constituït per conglomerants hidràulics, càrregues minerals i additius orgànics. N'hi ha de dues classes principals: adhesiu cimentós normal (C1) i adhesiu cimentós millorat (C2).

Adhesius en dispersió o pastes adhesives (D): constituït per un conglomerant orgànic d'acord amb la norma UNE-EN 12004-1:2017 i UNE 138002:2017, additius orgànics i càrregues minerals. N'hi ha de dues classes: adhesiu en dispersió normal (D1) i adhesiu en dispersió millorat (D2).

Adhesius de resines reactives (R): constituït per resines sintètiques, additius orgànics i càrregues minerals. N'hi ha de dues classes, principalment: adhesiu de resines reactives normal (R1) i adhesiu de resines reactives millorat (R2).

Característiques dels materials d'unió són: adherència mecànica i química, temps obert, deformabilitat, durabilitat a cicles de gel i desgel, esvarada o despenjollament, enduriment ràpid, etc.

- Material de rejuntada:

Material de rejuntada cimentosa (CG): constituït per conglomerants hidràulics, càrregues minerals i additius orgànics, que només han de mesclar-se amb aigua o addició liquida just abans de l'ús. N'hi ha de dues classes, d'acord amb UNE-EN 13888:2009: normal (CG1), recomanat per a paraments, i millorat (CG2), recomanat per a paviments. Les característiques fonamentals són: resistència a abrasió; resistència a flexió; resistència a compressió; retracció; absorció d'aigua.

Material de rejuntada de resines reactives (RG): constituït per resines sintètiques, additius orgànics i càrregues minerals. Les característiques fonamentals són: resistència a abrasió; resistència a flexió; resistència a la compressió; retracció; absorció d'aigua.

Abeurada de ciment (L): producte no normalitzat preparat *in situ* amb ciment Portland i càrregues minerals.

- Material per a tapar juntes:

Juntes estructurals: perfils o cobertors de cantells de plàstic o metall, massilla, etc.

Juntes perimetrals: poliestirè expandit, silicona.

Juntes de partició: perfils, materials elàstics o material de rejuntar.

La recepció dels productes, equips i sistemes es farà tal com es desenvolupa en la *Part II: Condicions de recepció de productes*. Aquest control comprèn el control de la documentació dels subministraments (inclosa la del marcatge CE quan sigui pertinent), el control mitjançant distintius de qualitat o avaluacions tècniques d'idoneïtat i el control mitjançant assaigs.

- Taulells ceràmics (vegeu *Part II: Relació de productes amb marcatge CE*, 8.4):

Cada subministrament anirà acompanyat d'un full de subministrament que contindrà les dades del taulell tipus de taulell, dimensions i forma, acabat i declaració del fabricant de les característiques tècniques del taulell subministrat.

Segons la norma UNE-EN 14411:2016, l'embalatge dels taulells ceràmics ha d'incloure la informació següent:

Marca del fabricant i/o la marca comercial, i país de fabricació (1a cocció).

Designació de la qualitat, quan correspongui.

Referència a l'annex a la norma EN 14411 i classificació, quan sigui aplicable.

Les mesures nominals i de fabricació.

La naturalesa de la superfície: esmaltada (GL) o no esmaltada (UGL).

El tractament superficial aplicat després de la cocció, si n'hi ha.

El pes màxim total en sec de l'embalatge dels taulells ceràmics.

En cas que l'embalatge o en albarà de lliurament no s'indiqui el codi de taulell amb especificació tècnica, se sol·licitarà al distribuïdor o al fabricant informació de les característiques tècniques del taulell ceràmic subministrat.

- Mosaics: en general es presenten apegats per la cara vista a fulls de paper generalment perforats o, pel dors, a una xarxa tèxtil, de paper o de plàstic.

PROJECTE BÀSIC I D'EXECUCIÓ
AMPLIACIÓ DE LA LLAR D'INFANTS MUNICIPAL PETETE DE MIAMI PLATJA
83 DE L'AVINGUDA DE CADIS, 43892 MIAMI PLATJA, MONT-ROIG DEL CAMP, TARRAGONA
III. Plec de Condicions

- Adhesius per a taulells ceràmics (vegeu *Part II: Relació de productes amb marcatge CE*, 8.4): el producte se subministrarà ensacat. Els sacs es recepcionaran en bon estat, sense esgarranys, zones humides ni fugues de material.

- Morters d'unió (vegeu *Part II: Relació de productes amb marcatge CE*, 19.1): fet en obra, comprovació de les dosificacions, matèries primeres: identificació: ciment, aigua, calç, arena; morter industrial.

Emmagatzematge i manipulació (criteris d'ús, gestió de residus, conservació i manteniment)

Els adhesius s'emmagatzemaran en local cobert, sec i ventilat. El temps de conservació és d'aproximadament un any des de la fabricació.

Prescripcions quant a l'execució per unitats d'obra

Característiques tècniques de cada unitat d'obra

D'acord amb el DB HR, apartat 4.2, en el Plec de Condicions del Projecte han d'expressar-se les característiques acústiques dels elements constructius obtinguts mitjançant assaigs en laboratori. Si aquestes s'han obtingut mitjançant mètodes de càlcul, els valors obtinguts i la justificació dels càlculs han d'incloure's en la memòria del projecte i consignar-se en el plec de condicions.

- **Condicions prèvies: suport**

Professionals especialistes hauran de dur a terme la posada en obra dels revestiments ceràmics amb la supervisió de la direcció facultativa de les obres.

El suport tindrà les propietats següents per a la col·locació de taulells: estabilitat dimensional, flexibilitat, resistència mecànica, sensibilitat a l'aigua, planitud.

Es faran les comprovacions següents sobre el suport base:

De l'estabilitat dimensional: temps d'espera des de fabricació.

De la superfície de col·locació.

Planitud: capa gruixuda (poden compensar-se desviacions amb grossària de morter). Capa fina (la desviació màxima amb regle de 2 m, no excedeix els 3 mm, o previsió una capa de morter o pasta anivelladora com a mesura addicional).

Humitat: capa gruixuda (s'humecta el barandat sense arribar a saturació). Capa fina (la superfície està aparentment seca).

Neteja: absència de pols, pegots, oli, etc.

Rugositat: en cas de suports existents molt llisos, cal preveure un augment de rugositat mitjançant repicament o altres mitjans; això no serà necessari amb adhesius C2, D o R.

Impermeabilització: sobre suports de fusta o algeps serà convenient preveure una imprimació impermeabilitzant.

- **Compatibilitat entre els productes, elements i sistemes constructius**

L'arrebossat de base, una vegada endurit, estarà exempt de sals solubles que puguin impedir l'adherència del material d'unió.

El material d'unió del taulell ceràmic al parament ha de ser apropiat a la seva naturalesa, ceràmica, de ciment, algeps o una altra. Si és el cas, pot preveure's la utilització d'un pont d'unió entre el suport i el material d'unió, a fi d'assegurar la fixació dels taulells.

En cas de suports deformables o subjectes a moviments importants, s'usarà com a material d'unió adhesiu deformable (S1 o S2) i un material de rejuntada de major deformabilitat.

Procés d'execució

- **Execució**

La col·locació haurà d'efectuar-se en unes condicions meteorològiques normals (5 °C a 30 °C), procurant evitar la insolació directa, els corrents d'aire, les pluges i aplicar amb el risc de gelades.

Es netejarà el suport i s'humitejaran suport i taulells si han de ser assegurades amb morter perquè no absorbeixin en excés l'aigua per a l'enduriment. Si han de ser assegurades amb pasta adhesiva es mantindrà sec el suport. En el primer cas, es requereix una superfície rugosa del suport. Es col·locarà un regle horitzontal a l'inici de l'entaulellat i es replantejaran els taulells en el parament per a l'especejament. L'entaulellat es començarà a partir del nivell superior del paviment i abans de fer aquest. Sobre murs de formigó s'eliminarà prèviament tot resta de desencofrant.

- Pastament:

Adhesius cimentosos: segons recomanacions del fabricant, es pastarà el producte fins a obtenir una massa homogènia i cremosa. Finalitzat el pastament, es mantindrà la pasta en repòs durant uns quants minuts. Abans de l'aplicació es farà un breu pastament.

Adhesius en dispersió: es presenten llestos per a usar.

Adhesius de resines reactives: segons indicacions del fabricant.

- Col·locació general:

Serà recomanable mesclar peces de diverses caixes. Les peces ceràmiques es col·locaran sobre la massa estesa pressionant-la per mitjà de colps lleus amb un mall de goma i movent-les lleugerament fins a aconseguir aplanar totalment els solcs de l'adhesiu per a assolir un contacte ple. Els taulells es col·locaran dins del temps obert de l'adhesiu, abans que es formi una pel·lícula seca en la superfície d'aquest que eviti l'adherència. No es farà l'entaulellat fins que no s'hagi produït la retracció més important del mur; és a dir, entre 45 i 60 dies. Quan es col·loquen productes porosos no esmaltats, es recomana l'aplicació d'un producte antiadherent del ciment, prèviament a les operacions de rejuntada per a evitar-ne la retenció i l'enduriment sobre la superfície del revestiment.

Sistemes de col·locació: col·locació en capa gruixuda (es col·locarà el taulell ceràmic directament sobre el suport). Col·locació en capa fina (es farà sobre una capa prèvia de regularització del suport).

L'adhesiu s'aplicarà segons les instruccions del fabricant. Es recomana estendre l'adhesiu en panys no més grans de 2 m². Els taulells no hauran de col·locar-se si es forma una pel·lícula seca en la superfície de l'adhesiu.

En cas de taulells assegurats amb morter de ciment: es col·locaran els taulells estesos sobre el morter de ciment prèviament aplicat sobre el suport (no mitjançant pilots individuals en cada peça), picant-los amb la paleta i col·locant petites peces per a garantir un ample de junta de col·locació uniforme.

En cas de mosaics: el paper de la cara vista es desprendrà després de la col·locació i la xarxa dorsal quedarà incorporada al material d'unió.

- Juntes:

L'entaulellat es durà a terme amb una separació mínima entre taulells d'1,5 mm, d'acord amb la UNE-EN 138002:2017.

Juntes de col·locació i rejuntada: pot ser una alternativa cobrir parcialment les juntes de col·locació amb tires d'un material compressible abans d'omplir-les de gom a gom. El material compressible no hauria d'adherir-se al material de rejuntada o, en cas contrari, haurà de cobrir-se amb una cinta de desolidarització. Aquestes cintes són generalment autoadhesives. La profunditat mínima de la rejuntada ha de ser de 2/3 del gruix del taulell. S'haurien d'omplir una vegada s'hagi endurit al cap de 24 hores de la col·locació dels taulells.

PROJECTE BÀSIC I D'EXECUCIÓ
AMPLIACIÓ DE LA LLAR D'INFANTS MUNICIPAL PETETE DE MIAMI PLATJA
83 DE L'AVINGUDA DE CADIS, 43892 MIAMI PLATJA, MONT-ROIG DEL CAMP, TARRAGONA
III. Plec de Condicions

Juntes de moviment estructurals: hauran de travessar totes les capes existents del sistema ceràmic fins a arribar al suport, incloent-hi la capa de desolidarització, si n'hi ha, respectant l'ample en totes les capes o, com a mínim, la de la junta del suport. Es rematen usualment amb perfils o reblint-les amb materials d'elasticitat duradora.

Juntes de partició (dilatació): la superfície màxima a revestir sense aquestes juntes és de 16 m² en paraments exteriors, segons la UNE-EN 1380002:2017.

- Tall i perforació:

Els forats que es facin en les peces per al pas de canonades tindran un diàmetre d'1 cm major que el diàmetre d'aquestes. La col·locació dels taulells tallats es farà en els extrems dels paraments.

- **Gestió de residus**

Els residus generats durant l'execució de la unitat d'obra seran tractats d'acord amb la *Part III: Gestió de residus de construcció o demolició en l'obra*.

- **Toleràncies admissibles**

Característiques dimensionals per a col·locació amb junta mínima:

- Longitud i amplària/ rectitud de costats:

Per a L ≤ 100 mm ± 0,4 mm

Per a L > 100 mm ± 0,3% i ± 1,5 mm.

- Ortogonalitat:

Per a L ≤ 100 mm ± 0,6 mm

Per a L > 100 mm ± 0,5% i ± 2,0 mm.

- Planitud de superfície:

Per a L ≤ 100 mm ± 0,6 mm

Per a L > 100 mm ± 0,5% i + 2,0/- 1,0 mm.

- **Condicions d'acabament**

Una vegada forjat el morter o pasta adhesiva es retiraran les falques i es netejaran les juntes, per retirar totes les substàncies perjudicials o restes de morter o pasta, i es rejuntaran posteriorment amb material apropiat.

Una vegada finalitzada la col·locació i la rejuntada, respectant el temps d'assecament del material de rejuntada indicada pel fabricant, es netejarà la superfície del material ceràmic en una primera operació amb esponja rígida molla, i posteriorment amb una solució netejadora àcida diluïda per a eliminar les restes de material.

Mai s'efectuarà una neteja àcida sobre revestiments recentment col·locats.

Se segellaran sempre els encontres amb fusteria i trencaaigües.

S'impregnarà la superfície amb aigua neta prèviament a qualsevol tractament químic, i posterior rentada.

Control d'execució, assaigs i proves

- **Control d'execució**

Aplicació de base de ciment: comprovar dosificació, consistència i planitud final.

Capa fina, desviació màxima mesurada amb regle de 2 m: 3 mm.

Aplicació d'emprimació: verificar la idoneïtat de l'emprimació i que l'aplicació es fa seguint les instruccions del fabricant.

Taulell: verificar que s'ha dut a terme el control de recepció.

Morter de ciment (capa gruixuda): comprovar que les rajoles s'han humitejat per immersió en aigua. Comprovar reglatge i planitud del morter fresc estès.

Adhesiu (capa fina): verificar que el tipus d'adhesiu correspon al que s'especifica en el projecte.

Aplicació de l'adhesiu: comprovar que s'utilitza seguint les instruccions del fabricant. Comprovar el gruix, l'extensió i el pentinament amb plana dentada adequada.

Temps obert de col·locació: comprovar que els taulells es col·loquen abans que es formi una pel·lícula sobre la superfície de l'adhesiu. Comprovar que els taulells es col·loquen definitivament abans que conclogui el temps obert de l'adhesiu.

Col·locació per doble encolada: comprovar que s'utilitza aquesta tècnica en exteriors de format superior a 30 cm de costat o superfície 900 cm^2, taulells amb relleu en el revers que dificulten el bon contacte amb l'adhesiu, làmines ceràmiques de poca grossària o en cas d'usar sistemes d'anivellament de taulells ceràmics (falques).

En qualsevol cas: alçant a l'atzar un taulell, el revers no presenta cavitats.

Juntes de moviment: estructurals: comprovar que no es cobreixen i que s'utilitza un material segellador o perfil adequat. Perimetrals i de partició: comprovar-ne la disposició, que no es cobreixen d'adhesiu i que es fa servir un material adequat per a reblir-lo.

Juntes de col·locació: verificar el tipus de material de rejuntada correspon amb el que s'especifica en el projecte. Comprovar l'eliminació i la neteja del material sobrant.

Desviació de planitud del revestiment: la desviació (cella) entre dos taulells adjacents no ha d'excedir 1 mm (junta < 6 mm) o 2 mm (junta > 6 mm). La desviació màxima s'ha de mesurar amb regle de 2 m i no ha d'excedir, en cap cas, els 3 mm.

Alineació de juntes de col·locació; la diferència d'alineació de juntes es mesura amb regle d'1 m i no ha d'excedir ± 1 mm.

Neteja final: comprovació i mesures de protecció.

Conservació i manteniment

Durant l'obra, s'evitaran els colps que puguin danyar l'entaulellat, així com fregaments i punxonament.

No se subjectaran sobre l'entaulellat elements que puguin danyar-lo o provocar l'entrada d'aigua, és necessari aprofundir fins a trobar el suport.

Prescripcions sobre verificacions a l'edifici acabat

Verificacions i proves de servei per a comprovar les prestacions finals de l'edifici

En cas que es facin mesuraments *in situ* per a comprovar les exigències d'aïllament acústic a soroll aeri i de limitació del temps de reverberació, els han de dur a terme laboratoris i d'acord amb el que s'estableix en les UNE-EN ISO 16283-1:2015, UNE-EN ISO 16283-1:2015 + A1:2018 i UNE-EN ISO 16283-3:2016 per a soroll aeri i en la UNE-EN ISO 3382-1:2010 i UNE-EN ISO 3382-2:2008 + ERRATUM:2009 V2 per a temps de reverberació. La valoració global de resultats dels mesuraments d'aïllament es portaran a cap d'acord amb les definicions de diferència de nivells estandarditzada per a cada tipus de soroll, segons el que s'estableix en l'annex H del DB HR.

PROJECTE BÀSIC I D'EXECUCIÓ
AMPLIACIÓ DE LA LLAR D'INFANTS MUNICIPAL PETETE DE MIAMI PLATJA
83 DE L'AVINGUDA DE CADIS, 43892 MIAMI PLATJA, MONT-ROIG DEL CAMP, TARRAGONA
III. Plec de Condicions

Per al compliment de les exigències del DB HR s'admeten toleràncies entre els valors obtinguts per mesuraments *in situ* i els valors límit establits en l'apartat 2.1 del DB HR, de 3 dBA per a l'aïllament a soroll aeri i de 0,1 s per a temps de reverberació.

7.1.2. Aplacats

Descripció

Descripció

Revestiment per a acabats de paraments verticals amb plaques, plafons o peces, de pedra natural o artificial (aglomerada), taulell ceràmic, plafons sintètics, etc., assegurades al suport amb dispositius d'ancoratge vistos (perfils longitudinals i continus en forma de T, que abracen el cantell de les peces preferentment en horitzontal), ocults (subjectaran la peça per un cantell, mitjançant un piu o una platina) o bolons (fixats mecànicament al suport amb perforació de la placa). El sistema de subjecció de l'ancoratge al suport podrà ser amb encaixos tapats amb morter, cartutxos de resina epoxídica, fixació mecànica (tacs d'expansió) o fixació a un sistema de perfils de penjament (regulables en tres dimensions) fixat mecànicament al suport. També podran ser assegurades al suport mitjançant material d'unió, i a vegades a més amb peces metàl·liques.

Criteris de mesurament i valoració d'unitats

En cas de peces assegurades al suport amb dispositius d'ancoratge, metre quadrat d'aplacat incloent-hi rejuntada, ancoratges i queixal, descomptant buits, fins i tot eliminació de restes i neteja.

En cas de peces fixades al suport mitjançant material d'unió (i peces metàl·liques, si és el cas), metre quadrat de revestiment amb plaques o plaquetes de pedra natural, col·locades incloent-hi material de rejuntada: cimentós, de resines reactives o abeurada de morter acolorit, talls, eliminació de restes i neteja.

Prescripcions sobre els productes

Característiques i recepció dels productes que s'incorporin a les unitats d'obra

Segons CTE DB HE 1, punt 6 de l'apartat 5.1, en cas de formar part de l'envoltant tèrmica, es comprovarà que les propietats higrotèrmiques dels productes utilitzats en els tancaments es corresponen amb les especificades en el projecte: conductivitat tèrmica λ, factor de resistència a la difusió del vapor d'aigua μ, i, si és el cas, densitat ρ i calor específica c_p, en compliment de la transmitància tèrmica màxima exigida als tancaments que componen l'envoltant tèrmica.

Segons DB HR, apartat 4.1, en el plec de condicions del projecte han d'expressar-se les característiques acústiques dels productes utilitzats en els elements constructius de separació. Els productes que componen els elements constructius homogenis es caracteritzen per la massa per unitat de superfície kg/m^2.

La recepció dels productes, equips i sistemes es farà tal com es desenvolupa en la *Part II: Condicions de recepció de productes*. Aquest control comprèn el control de la documentació dels subministraments (inclosa la del marcatge CE quan sigui pertinent), el control mitjançant distintius de qualitat o avaluacions tècniques d'idoneïtat i el control mitjançant assaigs.

- Plaques o plaquetes de pedra natural o artificial (vegeu *Part II: Relació de productes amb marcatge CE*, 8.1):

Diferents acabats en la cara vista, poliment mat, brillant, etc.

Grossària adequada en funció de la classe de pedra i l'emplaçament, d'acord amb el que s'especifica en el projecte.

Depenent de la naturalesa de la pedra, el granit no estarà meteoritzat, ni presentarà fissures. La pedra calcària serà compacta i homogènia de fractura. El marbre serà homogeni i no presentarà masses terroses. En cas d'utilització d'ancoratges, les plaques tindran els forats necessaris. El diàmetre dels forats serà 3 mm major que el del boló. Es recomana que el fons del forat del boló i els extrems d'aquest tinguin la forma de casquet esfèric. Així mateix, la longitud de l'orifici practicat en la pedra haurà de ser major que la longitud del piu o platina per a evitar el descans de la pedra en l'extrem superior.

- Bases per a aplacat:

Base de morter o capa de regularització amb morter per a aconseguir una planimetria suficient per a la col·locació en capa fina. En cas que hi hagi capes intermèdies compressibles el morter ha d'anar armat i fixat al suport base. En la regularització per a aplacats interiors: CSII o CSIII. En la regularització per a aplacats de façana: CSIII o CSIV (vegeu *Part II, Relació de productes amb marcatge CE*, 19.1).

- Material d'unió: adhesius cimentosos (morters cola) de diversos tipus: normal (C1), millorat (C2), en dispersió (D1) o (D2), i de resines reactives (R1) o (R2).

- Morters per a obra (vegeu *Part II, Relació de productes amb marcatge CE*, 19.1):

Segons RC-16, per als morters d'obra s'utilitzaran, preferentment, els ciments d'obra, i es podran usar també ciments comuns amb un contingut d'addició apropiat, i triar els més adequats en funció de les característiques mecàniques, i del contingut d'additiu airejant.

Els morters podran ser de diversos tipus.

Per als morters de calç seran recomanables les composicions següents (ciment blanc: calç: arena) en funció de l'emplaçament:

Exteriors en zones costaneres de gel (>1000 m): 1:1:6.

Exteriors en la resta de zones: 1:2:8.

Interiors: 1:3.12.

- Ancoratges:

Ancoratges de subjecció al suport: no seran acceptables els ancoratges d'altres materials amb menor resistència i comportament a l'agressivitat ambiental que els d'acer inoxidable AISI 304 o 316, segons normes UNE.

Ancoratges de subjecció vistos: podran ser d'acer inoxidable o d'alumini lacat o anoditzat.

Ancoratges de subjecció ocults: els pivots podran tenir un diàmetre mínim de 5 mm i una longitud de 30 mm, i les platines una grossària mínima de 3 mm, ample de 30 mm i profunditat de 25 mm.

- Separadors de plaques: podran ser de clorur de polivinil de grossària mínima 1,50 mm.

- Material de rejuntada, es podrà utilitzar:

Material de rejuntada cimentosa. N'hi ha de dues classes: normal (CG1) i millorat (CG2). Aquest últim redueix l'absorció d'aigua i té major resistència a l'abrasió.

Material de rejuntada de resines reactives (RG), d'elevada adherència, resistència als productes químics, resistència bacteriològica, molt bona resistència a la humitat i excel·lent resistència a l'abrasió.

Es podran tapar parcialment les juntes amb tires d'un material compressible (goma, plàstics cel·lulars, làmines de suro o fibres per a calafatament), abans de tapar-les del tot.

- Material de segellament de juntes, segons especificació en projecte o indicacions de la direcció facultativa.

PROJECTE BÀSIC I D'EXECUCIÓ
AMPLIACIÓ DE LA LLAR D'INFANTS MUNICIPAL PETETE DE MIAMI PLATJA
83 DE L'AVINGUDA DE CADIS, 43892 MIAMI PLATJA, MONT-ROIG DEL CAMP, TARRAGONA
III. Plec de Condicions

Prescripcions quant a l'execució per unitats d'obra

Característiques tècniques de cada unitat d'obra

D'acord amb el DB HR, apartat 4.2, en el Plec de Condicions del Projecte han d'expressar-se les característiques acústiques dels elements constructius obtingudes mitjançant assaigs en laboratori. Si aquestes s'han obtingut mitjançant mètodes de càlcul, els valors obtinguts i la justificació dels càlculs han d'incloure's en la memòria del projecte i consignar-se en el plec de condicions.

- **Condicions prèvies: suport**

El suport del revestiment petri haurà de complir les condicions següents quant a:

- Sensibilitat a l'aigua: els suports sensibles a l'aigua (fusta, aglomerats de fusta, etc.), poden requerir una emprimació impermeabilitzant.

- Rugositat en cas de suports molt llisos i poc absorbents, s'augmentarà la rugositat per picada o altres mitjans. En cas de suports disgregables es procedirà a aplicar tècniques i/o productes que assegurin un suport dur, estable i segur per a col·locar l'aplacat.

- Impermeabilització: sobre suports de fusta o algeps serà convenient preveure una emprimació impermeabilitzant.

- Estabilitat dimensional: temps d'espera des de fabricació: en cas de bases de morter de ciment, 2-3 setmanes.

- Neteja: absència de pols, pegots, oli o greixos, etc.

La fàbrica o suport que sustenti l'aplacat tindrà la suficient resistència per a suportar el pes d'aquest.

Segons el CTE DB HS 1, apartat 2.3.2, si és el cas, es comprovarà la disposició en la cara exterior de la fulla principal d'un arrebossat de morter.

- **Compatibilitat entre els productes, elements i sistemes constructius**

S'evitarà el contacte directe de l'aplacat amb altres elements, com ara paviments, altres paraments, pilars, etc., mitjançant la disposició de juntes perimetrals.

Per a prevenir el fenomen electroquímic de la corrosió galvànica entre metalls amb diferent potencial, s'adoptaran les mesures següents:

Evitar el contacte entre dos metalls de diferent activitat. En cas de no poder evitar el contacte, s'hauran de triar metalls pròxims en la sèrie galvànica.

Aïllar elèctricament els metalls amb diferent potencial.

Evitar l'accés d'aigua i oxigen a la zona d'unió dels dos metalls.

Les varietats de pedra poroses no s'empraran en zones on es prevegen gelades.

No s'empraran les varietats de pedra d'elevat coeficient d'absorció (> 5%), en zones pròximes a la mar, ja que presenten risc de veure's sotmeses a una aportació important de clorurs.

No s'empraran gresos amb important presència d'argiles, clorurs o algeps, ja que poden experimentar importants transformacions en l'exterior que produeixen descomposicions acompanyades de baixes importants de resistència.

És aconsellable separar les peces de pedra poroses de l'alumini mitjançant dues mans de pintura bituminosa, o un altre element espaiador. S'ha d'anar amb compte amb alguns tipus de taulells que tenen clorurs en la composició, ja que aquests poden accelerar el procés de corrosió.

S'evitarà l'ús de pedra amb compostos ferrosos (òxids de ferro o compostos piritosos), l'acció dels quals pot afectar la resistència de la pròpia placa en ambients agressius.

En cas que l'aplacat estigui exposat a situacions d'humitat repetitives, es podrà determinar mitjançant assaig la presència de sals com a clorurs i sulfats.

Es donen les incompatibilitats següents entre el sistema de fixació i el tipus de suport:

No s'utilitzaran ancoratges fixats amb encaixos tapats amb morter en el suport en cas que aquest sigui de formigó armat o en massa, o estructura metàl·lica.

No s'utilitzaran ancoratges fixats mecànicament al suport en cas que aquest sigui de taulell o bloc buit, atesa l'heterogeneïtat.

S'utilitzaran sistemes d'ancoratge que disposen avaluacions tècniques d'idoneïtat per a l'ús previst, a fi d'evitar corrosions entre els diferents metalls dels elements que poden compondre'l.

Es col·locaran casquets separadors de material elàstic i resistent a la intempèrie (per exemple niló o EPDM), per a impedir el contacte directe entre l'ancoratge i la pedra.

Les fusteries, baranes i tot element de subjecció aniran fixats a la fàbrica o suport, i mai a l'aplacat.

Procés d'execució

- **Execució**

En general, han de ser professionals especialitzats els que posen en obra els revestiments petris. La col·locació amb material d'unió ha d'efectuar-se en unes condicions meteorològiques normals (de 5 °C a 30 °C), procurant evitar la insolació directa i els corrents d'aire.

Es replantejaran, segons el projecte, les filades de l'aplacat, així com dels punts d'ancoratge. S'efectuarà l'especejament del parament a aplacar definint-lo i numerant-lo.

Les juntes de dilatació de l'edifici es mantindran en l'aplacat.

El sistema de subjecció directa mitjançant material d'unió exclusivament no serà recomanable en exteriors, excepte en sòcols.

A cada placa se li hauran practicat les ranures i orificis necessaris per a l'ancoratge a la fàbrica o suport.

Es farà la subjecció prèvia dels ancoratges al suport per a assegurar la resistència a col·locar-hi les plaques. Es col·locaran quatre ancoratges per placa com a mínim, separats de la vora 1/5 de la llargària o de l'alçària de la placa. La posició dels ancoratges en la junta horitzontal serà simètrica respecte a l'eix de la placa.

En la col·locació amb material d'unió, es fixarà un tauló en suport de la filada inferior de plaques de manera que quedin anivellades a l'altura corresponent. S'encunyaran les plaques de la primera filada sobre el tauló, anivellant la vora superior a l'altura corresponent. L'ordre d'execució serà placa a placa de manera contínua, i de baix cap amunt de la façana.

Es comprovarà que els ancoratges de les plaques encaixen correctament en els forats.

Els ancoratges s'asseguraran en els orificis practicats en els cantells de les plaques, i en el suport, segons el sistema de projecte:

Amb morter hidràulic (sistema tradicional): prèviament s'humitejarà la superfície del buit. No s'usarà escaiola ni algeps en cap cas. Es podran emprar acceleradors d'enduriment. Els ancoratges s'anivellaran dins del temps d'enduriment. S'esperarà que el morter forgi i s'endureixi prou. No es llevaran les falques de les plaques fins que el morter s'hagi endurit.

Amb resines d'ús ràpid.

Amb tac d'expansió d'ús immediat.

PROJECTE BÀSIC I D'EXECUCIÓ
AMPLIACIÓ DE LA LLAR D'INFANTS MUNICIPAL PETETE DE MIAMI PLATJA
83 DE L'AVINGUDA DE CADIS, 43892 MIAMI PLATJA, MONT-ROIG DEL CAMP, TARRAGONA
III. Plec de Condicions

A continuació s'encaixarà la placa contigua.

Es faran juntes verticals de dilatació d'1 cm d'amplària com a mínim, cada 6 m i a una distància de 2 m de les cantonades de l'edifici, utilitzant ancoratges de mitja espiga. Es respectaran les juntes estructurals de l'edifici.

Segons el CTE DB HS 1, apartat 2.3.2, en cas de cambra ventilada, es col·locaran separadors entre plaques de filades successives per a deixar juntes obertes d'amplària major que 5 mm i ventilar així la cambra. El gruix de la cambra serà com estableixi el projecte i estarà compresa entre 3 cm i 10 cm. Es comprovarà que no s'acumulen restes de morter en la cambra que en redueixin el gruix. Per a evacuar l'aigua que pugui entrar en la cambra, es fixarà una valona a la fulla exterior en les zones on la cambra s'interrompi amb llindes, forjats, etc.

En el cas de façanes ventilades amb aïllant, els orificis que han de practicar-se en l'aïllant per al muntatge dels ancoratges puntuals a la fàbrica o suport es rebliran posteriorment amb projectors portàtils del mateix aïllament o retalls d'aquest adherits amb coles compatibles.

Segons el CTE DB HS 1, en el cas de façana constituïda per un material porós, es construirà un sòcol amb un material el coeficient de succió del qual sigui menor que el 3%, d'alçària mínima 30 cm, i que cobreixi la barrera impermeable disposada entre el mur i la façana.

A més, en els sòcols, per ser les zones més sensibles a les agressions del trànsit urbà, serà recomanable la solució de peces de major gruix assegurades amb material d'unió. Les juntes presentaran un gruix mínim de 6 mm, i es rebliran amb material de rejuntada amb capacitat deformable.

Per a la col·locació en capa fina:

La tècnica de col·locació en capa grossa, amb material d'unió de morter de ciment és desaconsellable per les possibles patologies que pogueren produir-se, com ara eflorescències, taques per humitat, falta d'adherència, etc. Es procedirà, doncs, a la col·locació en capa fina.

Si és el cas, la base de morter o regularització amb morter tindrà un gruix aproximada de 2 cm, en el màxim gruix i serà de categoria CS**II** o CS**III**.

Es tindrà en consideració en la utilització d'adhesius l'interval de temps màxim durant el qual les plaques poden ser col·locades (temps obert), per a garantir l'adherència i evitar despreniments posteriors. Si es requereix un major interval de temps per a col·locar les plaques s'ha d'emprar un adhesiu que disposi de la característica addicional de temps obert ampliat (E).

Si es necessita una posada en servei ràpida de l'aplacat, se seleccionarà un adhesiu amb la característica addicional d'enduriment ràpid (F).

Si s'empra pedra aglomerada o pedra amb resina i malla per la superfície posterior es recomana la utilització d'adhesius de resines reactives (R1) o (R2).

- **Gestió de residus**

Els residus generats durant l'execució de la unitat d'obra seran tractats d'acord amb la *Part III: Gestió de residus de construcció o demolició en l'obra*.

- **Toleràncies admissibles**

Control de la desviació de planitud: la desviació màxima mesurada amb regle de 2 m no sobrepassarà el límit de ± 2mm.

Control de la desviació de nivell entre peces adjacents: la desviació entre dues peces adjacents (cella) no sobrepassarà el límit de: ± 1 mm (junta < 6 mm) o ± 2 mm (junta > 6 mm).

Control de l'alineació de juntes de col·locació: la diferència d'alineació de juntes, mesurada amb regle d'1 m no excedirà ± 1 mm.

- **Condicions d'acabament**

La unió del sòcol amb la façana en la part superior haurà de segellar-se o adoptar-se una altra solució que produeixi el mateix efecte.

En cas que la fusteria estigui aplomada a l'extradós de l'aplacat, no se segellaran les juntes perimetrals entre fusteria i aplacat.

Es comprovarà que en l'aplacat no s'aprecien aspectes superficials defectuosos, com ara canvis de color, taques, picades o fissures.

Es comprovarà la netedat final en l'aplacat acabat, per apreciar l'absència de taques (morter, adhesiu, pintura, etc.) i, si és el cas, adoptar mesures de protecció abans de dur a cap altres activitats.

Control d'execució, assaigs i proves

- **Control d'execució**

Punts d'observació.

- Comprovació del suport:

Es comprovarà que el suport estigui llis i disposa de suficient planitud per al sistema de col·locació que s'emprarà. En cas contrari es regularitzarà la superfície amb una base de morter o capa de regularització, i es comprovarà el gruix recrescut i acabat final.

- Replanteig:

Distància entre ancoratges. Juntes. Anivellament i especejament.

- Execució:

Procés de col·locació dels ancoratges (disposició, gruix de cambra, si és el cas, etc.) en el suport i de les peces (especejament, anivellament, planitud, talls, etc.).

Subjecció dels ancoratges al suport, resistència.

Gruix de la cambra, si és el cas. Disposició d'elements per a l'evacuació d'aigua, si escau (CTE DB HS 1).

- Comprovació final:

Aplomat de l'aplacat. Comprovació de juntes. Rejuntada, segellament de juntes, ancoratges o perfils vistos, si és el cas. Rebliment i color.

Planitud en diverses direccions. Inspeccionar l'aplacat per a comprovar que no presentarà imperfeccions o irregularitats com ara celles, que suposen una variació respecte de les toleràncies indicades anteriorment.

Conservació i manteniment

Es prendran les mesures necessàries perquè les jardineres o altres elements no aboquen aigua sobre l'aplacat.

Tot element que sigui necessari instal·lar en un parament aplacat, es fixarà a la fàbrica o suport que sustenta aquest o a qualsevol altre element resistent. Sobre l'aplacat no se subjectaran elements, com ara suports de rètols, instal·lacions, etc., que puguin danyar-lo o provocar l'entrada d'aigua.

Es comprovarà l'estat de les peces de pedra natural per a detectar-hi possibles anomalies, deterioracions o desperfectes. Així mateix, la neteja es durà a terme segons la classe de pedra, mitjançant rentada amb aigua, neteja química o projecció d'abrasius.

Es faran inspeccions visuals dels paraments aplacats, reparant les peces mogudes o desbaratades. Si és així, la reparació o reposició s'efectuarà amb el mateix sistema i plaques emprats.

PROJECTE BÀSIC I D'EXECUCIÓ
AMPLIACIÓ DE LA LLAR D'INFANTS MUNICIPAL PETETE DE MIAMI PLATJA
83 DE L'AVINGUDA DE CADIS, 43892 MIAMI PLATJA, MONT-ROIG DEL CAMP, TARRAGONA
III. Plec de Condicions

S'evitarà xoc d'objectes punxants o de pes, les rascades per desplaçament d'objectes i els colps durant les fases posteriors de l'obra. En cas contrari, s'hauran previst proteccions adequades per al revestiment acabat, podent cobrir-se amb cartó, plàstics grossos, etc.

Prescripcions sobre verificacions a l'edifici acabat

Verificacions i proves de servei per a comprovar les prestacions finals de l'edifici

En cas que es facin mesuraments *in situ* per a comprovar les exigències d'aïllament acústic a soroll aeri i de limitació del temps de reverberació, els faran laboratoris i d'acord amb el que s'estableix en les UNE-EN ISO 16283-1:2015, UNE-EN ISO 16283-1:2015 + A1:2018 i UNE-EN ISO 16283-3:2016 per a soroll aeri i en la UNE-EN ISO 3382-1:2010 i UNE-EN ISO 3382-2:2008 + ERRATUM:2009 V2 per a temps de reverberació. La valoració global de resultats dels mesuraments d'aïllament es farà d'acord amb les definicions de diferència de nivells estandarditzada per a cada tipus de soroll, segons el que s'estableix en l'annex H del DB HR.

Per al compliment de les exigències del DB HR s'admeten toleràncies entre els valors obtinguts per mesuraments *in situ* i els valors límit que estan establits en l'apartat 2.1 del DB HR, de 3 dBA per a aïllament a soroll aeri i de 0,1 s per a temps de reverberació.

En el cas de façanes, quan es disposin com a obertures d'admissió d'aire, segons DB-HS 3, sistemes amb dispositiu de tancament, com ara airejadors o sistemes de microventilació, la verificació de l'exigència d'aïllament acústic enfront de soroll exterior es durà a cap amb aquests dispositius tancats.

7.1.3. Revestiments decoratius

Descripció

Descripció

Revestiment continu per a acabats de paraments interiors verticals que poden ser flexibles, de papers, plàstics, microfusta, etc., o lleugers, amb planxes rígides de suro, taulers de fusta, plaques d'algeps laminat, elements metàl·lics, etc., rebuts amb adhesius o mitjançant fixació sistemàticament de llistons.

Criteris de mesurament i valoració d'unitats

Metre quadrat de revestiment realment executat, incloent-hi sistema de fixació i tapajuntes, si és el cas. Fins i tot preparació del suport, queixals i llindes, i amb deducció de buits, i neteja final.

Prescripcions sobre els productes

Característiques i recepció dels productes que s'incorporin a les unitats d'obra

La recepció dels productes, equips i sistemes es farà tal com es desenvolupa en la *Part II: Condicions de recepció de productes.* Aquest control comprèn el control de la documentació dels subministraments (inclosa la del marcatge CE quan sigui pertinent), el control mitjançant distintius de qualitat o avaluacions tècniques d'idoneïtat i el control mitjançant assaigs.

Segons DB HR, apartat 4.1, en el Plec de Condicions del Projecte han d'expressar-se les característiques acústiques dels productes utilitzats en els elements constructius de separació. Els productes que componen els elements constructius homogenis es caracteritzen per la massa per unitat de superfície kg/m^2.

- Paper pintat llavable o vinílic: format per capa base de paper i capa de recobriment de resines sintètiques o PVC. Serà llavable i inalterable a la llum i la impressió i gofratge es farà a màquina.

- microfusta o microsuro: format per capa base de paper i capa de recobriment de fusta o suro a làmines molt fines.

- Laminatges decoratius d'alta pressió (HPL): làmines basades en resines termoestables (vegeu *Part II: Relació de productes amb marcatge CE*, 8.7).

- Plàstic flexible o plàstic flexible expandit. Podrà tenir capa base de teixit de cotó i capa de recobriment de PVC. Serà inalterable a la llum, no inflamable i posseirà acció bactericida.

- Revestiments vinílics.

- Revestiment de suro: serà d'aglomerat, vindrà tractat contra atac de fongs i insectes.

- Revestiment mural amb tauler de fusta (vegeu *Part II: Relació de productes amb marcatge CE*, 19.7).

- Taulers de fusta massissa o revestits de xapa amb placa estratificada amb superfície decorativa, amb làmina de PVC, etc. Podran portar els cantells llisos o encadellats. El tauler base serà de contraxapat, de partícules o de fibres. Estarà exempta de repel, blancor, exfoliació i taques blavoses, i vindrà tractada contra atac de fongs i insectes. Les taules arribaran a obra, escairades i no garsejades. En cas d'anar xapada de fusta, la xapa d'acabat tindrà una grossària no menor de 0,20 mm.

- Plaques d'algeps laminat amb superfície llisa o microperforada, amb revestiments decoratius o sense, fixades verticalment amb estructura metàl·lica auxiliar o per fixació directa al parament. Les plaques d'algeps laminat poden variar de grossària i es poden obtenir superfícies planes o corbades segons els requisits del projecte.

- Perfils de PVC: el gruix del perfil serà superior a 0,80 mm. La cara vista serà de superfície llisa, exempta de porus i defectes apreciables, estable a la llum i de fàcil neteja.

- Perfils d'alumini anoditzat (vegeu *Part II: Relació de productes amb marcatge CE*, 19.6). El gruix del perfil serà superior a 0,50 mm i l'anoditzat serà com a mínim de 15 micres.

- Làmines de metall autoportants per a revestiment de parets (vegeu *Part II: Relació de productes amb marcatge CE*, 8.6).

- Perfils metàl·lics d'acabat decoratiu (vegeu *Part II: Relació de productes amb marcatge CE*, 1.1 i 19.5). La cara vista serà una làmina de PVC, una pintura esmaltada al foc o un altre tipus d'acabat, acabat resistent a la corrosió, estable a la llum i de fàcil neteja.

- Plaques rígides d'acer inoxidable: la placa anirà proveïda de forats per a ser fixada amb tirafons.

- Sistema de fixació:

Adhesius. Serà apte per a unir els revestiments als suports, fins i tot si són absorbents. Serà elàstic, imputrescible i inalterable a l'aigua.

Llistons de fusta.

Subestructura o sistema de llistons, com ara de fusta, etc.

Tirafons, caragols, claus, etc.

- Tapajuntes d'acer inoxidable, fusta, etc.

Si les làmines són de fusta o de suro, s'han de desembalar un mínim de 24 hores abans perquè s'aclimatin a la temperatura i a la humitat.

Prescripcions quant a l'execució per unitats d'obra

Característiques tècniques de cada unitat d'obra

D'acord amb el DB HR, apartat 4.2, en el Plec de Condicions del Projecte han d'expressar-se les característiques acústiques dels elements constructius obtingudes mitjançant assaigs en laboratori. Si

PROJECTE BÀSIC I D'EXECUCIÓ
AMPLIACIÓ DE LA LLAR D'INFANTS MUNICIPAL PETETE DE MIAMI PLATJA
83 DE L'AVINGUDA DE CADIS, 43892 MIAMI PLATJA, MONT-ROIG DEL CAMP, TARRAGONA
III. Plec de Condicions

aquestes s'han obtingut mitjançant mètodes de càlcul, els valors obtinguts i la justificació dels càlculs han d'incloure's en la memòria del projecte i consignar-se en el plec de condicions.

- **Condicions prèvies: suport**

La superfície del parament estarà llisa. Es taparan clevills, forats o desnivells amb pasta anivelladora. En el moment de la instal·lació ha d'estar perfectament sec i net.

En cas de superfícies arrebossades estaran totalment seques.

- **Compatibilitat entre els productes, elements i sistemes constructius**

Per a prevenir el fenomen electroquímic de la corrosió galvànica entre metalls amb diferent potencial, s'adoptaran les mesures següents:

Evitar el contacte entre dos metalls de diferent activitat. En cas de no poder evitar el contacte, s'hauran de triar metalls pròxims en la sèrie galvànica.

Aïllar elèctricament els metalls amb diferent potencial.

Evitar l'accés d'aigua i oxigen a la zona d'unió dels dos metalls.

Quan s'utilitzen adhesius, aquests seran adequats a la naturalesa dels revestiments decoratius a col·locar. S'evitarà la utilització d'adhesius amb elevats nivells de dissolvent que puguin danyar els revestiments i perjudicar la salut, preferentment, amb baixes emissions de compostos volàtils.

Procés d'execució

- **Execució**

En general: es respectaran els temps d'assecament de coles i adhesius, segons les instruccions del fabricant. Es replantejarà prèviament el pany de paret.

- Revestiment vinílic: s'estendrà una solució adhesiva. Aquest tipus de revestiment s'adquireix en rotllos o llosetes. En el primer cas serà necessari tallar-lo en franges de les dimensions del parament. Després es fixarà sobre l'adhesiu, i s'apegarà amb una espàtula, de manera que quedi uniforme.

- Revestiment de paper: abans de l'encolada es procedirà a tallar les tires del revestiment amb la longitud corresponent i a eliminar la cola de la vora, si en portés. Estarà seca la capa tapaporus aplicada a la superfície prèviament. S'hi apegaran les tires de revestiment de dalt a baix, i s'hi passarà un raspall per a alliberar l'aire oclòs. En cas dels revestiments amb plàstic flexible expandit que no tinguin capa base, es posaran encavalcades les tires uns 5 cm. Les unions es repassaran amb un corró especial per a juntes, i es netejaran les taques o excés d'adhesiu amb una esponja i aigua. L'assecament es tindrà lloc a temperatura ambient, per evitar els corrents d'aire i un assecament ràpid.

- Revestiment de planxes rígides de suro: l'adhesiu s'aplicarà uniformement i de manera simultània sobre parament i planxa. Una vegada s'hagin col·locat diverses llosetes es fixaran definitivament amb uns colps secs donats amb un martell sobre un tac per a no danyar la superfície.

- Revestiment de suro en rotllo: la seva fixació és la mateixa que amb el revestiment de paper.

- Revestiment de posts de fusta: es disposaran llistons de fusta amb la cara major adossada al drap. Els llistons que tallen juntes estructurals de l'edifici s'interrompran sobre aquestes. S'estendrà pasta d'algeps a tot el llarg del llistó, per a tapar folgances. Les juntes entre posts podran ser unides sense encavalcar o encadellades. Per a ventilar interiorment el revestiment, es tallaran els llistons horitzontals cada 2 m i se separaran 10 mm. Es fixaran tapajuntes entre plafons.

- Revestiment de perfils d'alumini anoditzat o perfils metàl·lics d'acabat decoratiu: es disposaran una subestructura a la qual es caragolaran els perfils.

- Revestiment de plaques d'algeps laminat: aniran fixats directament al parament o emprant una estructura metàl·lica auxiliar on es fixen les plaques mitjançant caragols al suport.

- Revestiment de perfils de PVC: aniran fixats amb puntes clavades sobre el suport.

- Revestiment de plaques rígides de PVC: aniran fixades al suport mitjançant adhesiu.

- Revestiment de plaques rígides d'acer inoxidable: la fixació es farà caragolant les plaques al suport disposant tacs de fixació quan sigui necessari.

Segons la naturalesa del suport i en cas de revestiments flexibles, els acabats de la superfície seran els següents: algeps: enlluït. Morter de ciment, calç o mixt: brunyit. Formigó o fusta: llis. Metall: llis amb protecció antioxidant.

- **Gestió de residus**

Els residus generats durant l'execució de la unitat d'obra seran tractats d'acord amb la *Part III: Gestió de residus de construcció o demolició en l'obra*.

- **Condicions d'acabament**

Revestiments vinílics: s'eliminaran les taques al més prompte possible amb drap humit o esponja. Al final del procés s'ha d'assecar la superfície amb un drap per a eliminar les restes dels productes de neteja.

Control d'execució, assaigs i proves

- **Control d'execució**

Punts d'observació.

- Revestiments flexibles:

No s'hi aprecia humitat.

Variació en l'alineació del dibuix inferior a 3 mm en tota l'altura del parament.

No hi haurà trencaments, plecs o bosses apreciables a 1 m de distància.

Les juntes estan unides sense muntar una sobre l'altra.

- Revestiments lleugers:

El revestiment no es desprèn en aplicar-lo en el parament o aquest no està sec i net, i no té errors de planitud.

L'adhesiu s'ha aplicat simultàniament sobre parament i revestiment i/o s'ha repartit uniformement.

Existència de llistons perimetrals.

La cara vista dels llistons està continguda en un mateix pla vertical.

Els llistons que formen la cantonada o racó estan clavats.

Els llistons porten clavades puntes en els cantells, i la distància entre aquestes és inferior a 20 cm.

La pasta d'algeps cobreix les puntes laterals dels llistons.

La vora del revestiment està separat del sostre, sòl o sòcol un mínim de 5 mm.

La junta vertical entre posts o posts i tapajuntes és major d'1 mm.

Prescripcions sobre verificacions a l'edifici acabat

PROJECTE BÀSIC I D'EXECUCIÓ
AMPLIACIÓ DE LA LLAR D'INFANTS MUNICIPAL PETETE DE MIAMI PLATJA
83 DE L'AVINGUDA DE CADIS, 43892 MIAMI PLATJA, MONT-ROIG DEL CAMP, TARRAGONA
III. Plec de Condicions

Verificacions i proves de servei per a comprovar les prestacions finals de l'edifici

En cas que es facin mesuraments *in situ* per a comprovar les exigències d'aïllament acústic a soroll aeri i de limitació del temps de reverberació, es faran en laboratoris i d'acord amb el que s'estableix en les UNE-EN ISO 16283-1:2015, UNE-EN ISO 16283-1:2015 + A1:2018 i UNE-EN ISO 16283-3:2016 per a soroll aeri i en la UNE-EN ISO 3382-1:2010 i UNE-EN ISO 3382-2:2008 + ERRATUM:2009 V2 per a temps de reverberació. La valoració global de resultats dels mesuraments d'aïllament es portarà a cap d'acord amb les definicions de diferència de nivells estandarditzada per a cada tipus de soroll, segons el que s'estableix en l'annex H del DB HR.

Per al compliment de les exigències del DB HR, s'admeten toleràncies entre els valors obtinguts per mesuraments *in situ* i els valors límit que estan establerts en l'apartat 2.1 del DB HR, de 3 dBA per a aïllament a soroll aeri i de 0,1 s per a temps de reverberació.

7.1.4. Arrebossats, blanquejats i enlluïts

Descripció

Descripció

Revestiment continu: que s'aplica en forma de pasta fluida directament sobre la superfície que es revesteix, pot ser:

- Arrebossat: per a acabat de paraments interiors o exteriors amb morters de ciment, calç, o mixtos, de 2 cm de grossària, mestrejats o no, aplicat directament sobre les superfícies a revestir, que pot servir de base per a un arrebossat o un altre tipus d'acabat.

- Blanquejat: per a acabat de paraments interiors, mestrejats o no, a base d'algeps, i pot ser monocapa, amb un acabat final similar a l'arrebossat, o bicapa, a base d'un blanquejat d'1 a 2 cm de grossària fet amb pasta d'algeps gros (AG) i una capa d'acabat o blanquejat de menys de 2 mm de grossària feta amb algeps fi (AF); els dos tipus podran aplicar-se manualment o mitjançant projectat.

- Referit o arrebossat: per a acabat de paraments interiors o exteriors amb morters de ciment, calç, millorats amb resines sintètiques, fum de sílice, etc., fets en obra o no, de gruix entre 6 i 15 mm, aplicats mitjançant estesa o projectat en una capa o diverses, sobre referits o paraments sense revestir, i pot tenir diferents tipus d'acabat.

Criteris de mesurament i valoració d'unitats

- Arrebossat: metre quadrat de superfície de referit realment executat, fins i tot preparació del suport, incloent-hi queixals i llindes, i amb deducció de buits.

- Blanquejat: metre quadrat de blanquejat amb mestrejat i arrebossat o sense, fet amb pasta d'algeps sobre paraments verticals o horitzontals, acabat manual amb plana, fins i tot neteja i humectació del suport, amb deducció dels buits i desenvolupament dels queixals.

- Referit o arrebossat: metre quadrat de referit, amb morter, aplicat estenent-lo o projectant-lo en una o dues capes, fins i tot acabats, i neteja posterior.

Prescripcions sobre els productes

Característiques i recepció dels productes que s'incorporin a les unitats d'obra

La recepció dels productes, equips i sistemes es farà tal com es desenvolupa en la *Part II: Condicions de recepció de productes*. Aquest control comprèn el control de la documentació dels subministraments (inclosa la del marcatge CE quan sigui pertinent), el control mitjançant distintius de qualitat o avaluacions tècniques d'idoneïtat i el control mitjançant assaigs.

Segons CTE DB HE 1, punt 6 de l'apartat 5.1, en cas de formar part de l'envoltant tèrmic, es comprovarà que les propietats higrotèrmiques dels productes utilitzats en els tancaments es corresponen amb les especificitats recollides en el projecte: conductivitat tèrmica λ, factor de resistència a la difusió del vapor d'aigua μ, i, si és el cas, densitat ρ i calor específica c_p, per complir la transmitància tèrmica màxima exigida als tancaments que componen l'envoltant tèrmic.

Segons DB HR, apartat 4.1, en el Plec de Condicions del Projecte han d'expressar-se les característiques acústiques dels productes utilitzats en els elements constructius de separació. Els productes que componen els elements constructius homogenis es caracteritzen per la massa per unitat de superfície kg/m².

- Aigua. Procedència. Qualitat.

- Ciment comú (vegeu *Part II: Relació de productes amb marcatge CE*, 19.1).

- Calç (vegeu *Part II: Relació de productes amb marcatge CE*, 19.1).

- Pigments per a la coloració (vegeu *Part II: Relació de productes amb marcatge CE*, 19.1).

- Additius: plastificant, hidrofugant, etc. (vegeu *Part II: Relació de productes amb marcatge CE*, 19.1).

- Enllistonat i cantoneres: podran ser de metall per a lluïda exterior (vegeu *Part II: Relació de productes amb marcatge CE*, 8.6), interior (vegeu *Part II: Relació de productes amb marcatge CE*, 8.6), etc.

- Malla de reforç: material (de tela metàl·lica o fibra sintètica, armadura de fibra de vidre etc.). Pas de reticle. Grossària.

- Morters per a arrebossat i lluïda (vegeu *Part II: Relació de productes amb marcatge CE*, 19.1).

- Algeps per a la construcció (vegeu *Part II: Relació de productes amb marcatge CE*, 19.2).

- Additius dels morters monocapa: retenidors d'aigua (milloren les condicions d'enduriment), hidrofugants (eviten que el revestiment absorbeixi un excés d'aigua), airejants (contribueixen a l'obtenció d'una massa de producte més manejable, amb menor quantitat d'aigua), càrregues lleugeres (redueixen el pes del producte i el mòdul elàstic, augmenten la deformabilitat), fibres, d'origen natural o artificial (permeten millorar la cohesió de la massa i millorar-ne el comportament enfront de les deformacions) i pigments (donen lloc a una extensa gamma cromàtica).

- Verguerons per a juntes de treball o per a especejaments decoratius: material (fusta, plàstic, alumini lacat o anoditzat). Dimensions. Secció.

Emmagatzematge i manipulació (criteris d'ús, gestió de residus, conservació i manteniment)

- Morter humit: el camió formigonera el dipositarà en cubilots facilitats pel fabricant.

- Morter sec: es disposarà en sitges compartimentades, estanques i aïllades de la humitat, amb pastament automàtic, o en sacs.

- Morter predosificat, subministrat en sec: es disposa en sitges, que poden ser compartimentades, estanques i aïllades de la humitat. Poden tenir o no l'àrid incorporat. Posteriorment, s'hi afegeix la quantitat d'aigua indicada pel fabricant i es pasta automàticament.

- Morter de fabricació industrial, envasat en sacs hermètics que ho aïllen de la humitat ambiental: s'emmagatzemen en obra fins a pastar-lo amb aigua, seguint les recomanacions del fabricant.

- Ciment: si el subministrament és envasat, es disposaran sobre palets, o plataforma similar, en lloc cobert, ventilat i protegit de la intempèrie, humitat del paviment i els paraments. Si el subministrament és a granel, s'emmagatzemarà en sitges o recipients aïllats de la humitat.

En general, el temps màxim d'emmagatzematge serà de tres, dos i un mes, per a les classes resistents de ciment 32,5, 42,5 i 52,5 o per a morters que continguin aquests ciments, segons RC-16.

PROJECTE BÀSIC I D'EXECUCIÓ
AMPLIACIÓ DE LA LLAR D'INFANTS MUNICIPAL PETETE DE MIAMI PLATJA
83 DE L'AVINGUDA DE CADIS, 43892 MIAMI PLATJA, MONT-ROIG DEL CAMP, TARRAGONA
III. Plec de Condicions

- Calços aèries (endureixen lentament per l'acció del CO_2 present en l'aire). Calç viva en pols: s'emmagatzemarà en dipòsits hermètics o es rebrà en sacs de paper hermètics, en lloc sec per a evitar-ne la carbonatació. Calç aèria hidratada (apagada): igualment s'emmagatzemarà en lloc sec i protegit de corrents d'aire.

- Calços hidràuliques (s'endureixen amb l'aigua): es conservaran en lloc sec i protegit de corrents d'aire per a evitar-ne la hidratació i possible carbonatació.

- Àrids: es protegiran perquè no es contaminen per l'ambient ni pel terreny, i es prendran les precaucions pertinents per a evitar-ne la segregació.

- Algeps: si el subministrament es facilita en sacs, es disposaran sobre palets en un lloc cobert, sec i ventilat. En cas de subministrament a granel, s'emmagatzemarà en sitges o recipients adequats que protegeixin el producte de la humitat.

- Additius: es protegiran per a evitar-ne la contaminació i l'alteració de les propietats per factors físics o químics.

- Addicions (cendres volants, fum de sílice): s'emmagatzemaran en sitges i recipients impermeables que els protegeixin de la humitat i la contaminació.

Prescripcions quant a l'execució per unitats d'obra

Característiques tècniques de cada unitat d'obra

D'acord amb el DB HR, apartat 4.2, en el Plec de Condicions del Projecte han d'expressar-se les característiques acústiques dels elements constructius obtingudes mitjançant assaigs en laboratori. Si aquestes s'han obtingut mitjançant mètodes de càlcul, els valors obtinguts i la justificació dels càlculs han d'incloure's en la memòria del projecte i consignar-se en el plec de condicions.

- **Condicions prèvies: suport**

- Referits o arrebossats:

Compatibilitat amb els components del morter, tant de les característiques físiques com mecàniques: evitar reaccions entre l'algeps del suport i el ciment de component de morter. Les resistències mecàniques del morter, o els coeficients de dilatació, no seran superiors als del suport.

Estabilitat (haver experimentat la majoria de les retraccions). No degradable. Resistència a la deformació.

Porositat i accions capil·lars suficients per a aconseguir l'adhesió del morter.

Capacitat limitada d'absorció d'aigua.

Grau d'humitat: si és baix, segons les condicions ambientals, es banyarà i s'esperarà que absorbeixi l'aigua; si és excessiu, no estarà saturat per a evitar falta d'adherència i producció d'eflorescències superficials.

Neteja. Exempt de pols, traces d'oli, etc., que perjudiquen l'adherència del morter.

Rugositat. Si no en té, ha de crear-se per a millorar l'adherència del morter mitjançant picada o col·locació amb ancoratges de malla metàl·lica o de plàstic, o bé utilitzar un material d'arrebossat amb additius específic que no requereix necessàriament rugositat en el suport per a assegurar suficient adherència.

Regularitat. Si no en té, s'aplicarà una capa prèvia per a proporcionar suficient planitud amb morter, si és el cas, amb prou rugositat per a aconseguir adherència entre suport i arrebossat posterior; així mateix aquesta capa intermèdia de morter de regularització s'haurà endurit i s'humitejarà prèviament a l'execució de l'arrebossat.

Lliure de sals solubles en aigua (sulfats, portlandita, etc.).

La fàbrica de suport es deixarà a junta degollada, i s'agranarà i s'arruixarà prèviament a l'aplicació del morter.

Si es tracta d'un parament antic, es rascarà fins a escrostissar-lo.

S'admetran, en general, suports en bon estat, estables, cohesionats, planitud... per a aplicar el morter tradicional: fàbriques de rajoles ceràmiques o silicocalcàries, blocs o plafons de formigó, blocs ceràmics, etc. Per a altres suports de naturalesa diferent de petris, ceràmica, derivats del ciment..., requereixen l'ús de morters industrials específics, segons recomanacions del fabricant. No s'admetran com a suports del morter: els hidrofugats superficialment o amb superfícies vitrificades, pintures, revestiments plàstics o a base d'algeps.

- Blanquejat:

La superfície a revestir amb el blanquejat estarà neta i humitejada. El blanquejat sobre el qual s'apliqui la lluïda estarà endurit i ha de tenir consistència suficient per a no desprendre's en aplicar-hi aquest. La superfície del blanquejat estarà, a més, ratllada i neta.

- Referit o arrebossat:

Referit amb morter fet en obra de ciment o de calç: la superfície de l'arrebossat sobre el qual es farà el referit estarà neta i humitejada, i el morter de l'arrebossat s'haurà endurit.

Referit amb morter preparat: en cas de fer-se sobre arrebossat, aquest es netejarà i humitejarà. Si es tracta de referit monocapa sobre parament sense revestir, el suport serà rugós per a facilitar l'adherència, o bé s'emprarà un material de referit amb additius per al qual no resulti imprescindible la rugositat en el suport per a obtenir picada l'adherència. Així mateix, el suport garantirà resistència, estabilitat, planitud i neteja. Si la superfície del suport fora excessivament llisa es procedirà a un «repicada» o a l'aplicació d'una emprimació adequada (sintètica o a base de ciment). Els suports que mesclen elements de diferent acabat es tractaran per a regularitzar la diferent absorció. Quan el suport sigui molt absorbent es tractarà amb una emprimació prèvia, que pot ser una emulsió afegida a l'aigua de pastament.

- **Compatibilitat entre els productes, elements i sistemes constructius**

- Arrebossats:

Segons el CTE DB HS 1, apartat 2.3.2, en façanes, quan es disposa en façanes amb l'aïllant per l'exterior de la fulla principal, serà químicament compatible amb l'aïllant.

No són aptes per a arrebossar les superfícies d'algeps, ni les fetes amb resistència anàloga o inferior a l'algeps. Tampoc ho són les superfícies metàl·liques que no hagin sigut folrades prèviament amb peces d'argila cuita, o aplacades amb peces ceràmiques assegurades amb adhesius reactius. Les superfícies metàl·liques també podran tractar-se amb una emprimació específica abans de ser arrebossades.

En ambients amb cicles gel-desgel, es controlarà la porositat del morter (tipus de conglomerant, additius, quantitat d'aigua de pastament, grau d'hidratació, sistema de preparació, etc.), per a evitar que l'aigua accedeixi a l'interior.

Serà recomanable l'ús de ciments resistents als sulfats, de baix contingut d'aluminiat tricàlcic, per a disminuir el risc de reacció amb els ions sulfat procedents de sals solubles en l'aigua (és possible que n'hi hagi dins de l'obra de fàbrica), que donaria lloc al compost expansiu ettringita, fet que alteraria l'estabilitat del morter. Així mateix, aquestes sals solubles poden cristal·litzar en els porus del morter i donar lloc a fissuracions.

En cas que el morter incorpori armadures, el contingut d'ions clorur en el morter fresc no excedirà el 0,1% de la massa de ciment sec, perquè poden influir en la corrosió de les armadures.

Per a evitar l'aparició d'eflorescències (taques en la superfície del morter per la precipitació i posterior cristal·lització de sals dissoltes en aigua, quan aquesta s'evapora): es controlarà el contingut de nitrats,

PROJECTE BÀSIC I D'EXECUCIÓ
AMPLIACIÓ DE LA LLAR D'INFANTS MUNICIPAL PETETE DE MIAMI PLATJA
83 DE L'AVINGUDA DE CADIS, 43892 MIAMI PLATJA, MONT-ROIG DEL CAMP, TARRAGONA
III. Plec de Condicions

sulfats, clorurs alcalins i de magnesi, carbonats alcalins, i hidròxid de calci carbonatat —portlandita—, tots aquests solubles en l'aigua de l'obra de fàbrica o el seu entorn. Així mateix, es controlaran els factors que permeten la presència d'aigua a la fàbrica —humectació excessiva, protecció inadequada.

No s'empraren àrids que continguin sulfurs oxidables, en cas d'utilitzar escòries siderúrgiques, es comprovarà que no contenen silicats inestables ni compostos ferrosos.

En cas de col·locar armadures en el morter, s'utilitzaran additius anticongelants no agressius per a aquestes, especialment els que contenen clorurs. L'aigua utilitzada per al reg i enduriment del morter no contindrà substàncies nocives per a aquest.

- Blanquejat:

En general i si no es prenen mesures, no s'haurà d'aplicar un revestiment d'algeps amb una temperatura d'aigua de pastament superior a 30 °C, ni amb temperatura ambient superior als 40 °C, ja que l'enduriment de la pasta és més ràpid, perquè es produeix una evaporació, també més ràpida, de l'aigua de pastament, i té lloc un enduriment incomplet.

D'altra banda, tampoc es podrà fer un revestiment d'algeps amb una temperatura ambient inferior a 5 °C, perquè les baixes temperatures a més d'alentir el procés d'enduriment retarden l'evaporació de l'aigua sobrant del pastament, la qual corre el risc de congelar-se amb el consegüent augment de volum, i provocar un efecte disgregador en l'estructura que s'està formant.

No es revestiran amb algeps els paraments de locals en els quals la humitat relativa habitual sigui superior al 70%, els locals que sovint hagin de ser esguitats per aigua, a conseqüència de l'activitat desenvolupada, les superfícies metàl·liques sense un tractament previ, o prèviament revestir-les amb una superfície d'argila cuita, ni les superfícies de formigó fetes amb encofrat metàl·lic, si prèviament no s'han tractat mitjançant emprimació, o deixat rugoses mitjançant preparació mecànica, com ara ratllada, o picada.

La superfície del blanquejat es trobarà neta i rascada amb porus oberts per a promoure l'absorció i adherència de la capa de la lluïda amb la plana abans de rebre sobre aquesta el revestiment.

Segons el CTE DB SE A, apartat 3, durabilitat, ha de prevenir-se la corrosió de l'acer mitjançant una estratègia global que consideri en forma jeràrquica l'edifici en conjunt i, especialment, els detalls, per evitar el contacte directe amb algeps, etc.

- Referits o arrebossats:

L'arrebossat o referit amb morter preparat monocapa no es col·locarà sobre suports incompatibles amb el material (per exemple d'algeps), ni sobre suports no adherents, com ara amiant, ciment o metàl·lics. Els punts singulars de la façana (estructura, llindes, caixes de persiana) requereixen un reforç o malla de fibra de vidre, de polièster o metàl·lica.

Procés d'execució

- **Execució**

- En general:

Segons el CTE DB HS 1, apartat. 2.3.3.1, les juntes de dilatació de la fulla principal, tindran una substància de segellament sobre la pasta introduïda en la junta, que quedarà enrasat amb el parament sense arrebossar.

Segons el CTE DB HS 1, apartat. 2.1.2, en murs de soterrani en contacte amb el terreny, segons el tipus de mur, d'impermeabilització i el grau d'impermeabilitat exigit, se'n revestirà la cara interior amb una capa de morter hidròfug sense revestir.

Segons el CTE DB HS 1, apartat. 2.3.2, en façanes, en funció del fet que hi hagi o no de revestiment exterior i del grau d'impermeabilitat, s'exigiran les condicions següents:

Per a aconseguir una resistència mitjana a la filtració, el revestiment continu exterior tindrà un gruix d'entre 10 i 15 mm (excepte els acabats amb una capa plàstica prima), adherència al suport suficient per a garantir-ne l'estabilitat; permeabilitat al vapor suficient per a evitar-ne la deterioració (a conseqüència d'una acumulació de vapor entre aquest i la fulla principal) i adaptació als moviments del suport. Quan es disposa en façanes amb l'aïllant per l'exterior de la fulla principal, es disposarà una armadura (malla de fibra de vidre o de polièster) per a millorar el comportament enfront de la fissuració.

Per a aconseguir una resistència molt alta a la filtració, el revestiment continu exterior tindrà estanquitat a l'aigua suficient perquè l'aigua de filtració no entri en contacte amb la fulla del tancament disposada immediatament per l'interior d'aquest; prou adherència al suport per a garantir-ne l'estabilitat; prou permeabilitat al vapor per a evitar-ne la deterioració a conseqüència d'una acumulació de vapor entre aquest i la fulla principal; adaptació als moviments del suport i comportament molt bo enfront de la fissuració —que no sofreixi una fissura a causa dels esforços mecànics produïts pel moviment de l'estructura, pels esforços tèrmics relacionats amb el clima i amb l'alternança dia-nit, ni per la retracció pròpia del material constituent d'aquest—; estabilitat enfront dels atacs físics, químics i biològics que n'eviti la degradació de la massa.

Per a aconseguir una resistència molt alta a la filtració de la barrera contra la penetració de l'aigua, es disposarà un revestiment continu intermedi en la cara interior de la fulla principal, amb les característiques següents: estanquitat a l'aigua suficient perquè l'aigua de filtració no entre en contacte amb la fulla del tancament disposada immediatament per l'interior d'aquest; prou adherència al suport per a garantir-ne l'estabilitat; prou permeabilitat al vapor per a evitar-ne la deterioració a conseqüència d'una acumulació de vapor entre aquest i la fulla principal; adaptació als moviments del suport i comportament molt bo enfront de la fissuració (que no sofreixi una fissura a causa dels esforços mecànics produïts pel moviment de l'estructura, pels esforços tèrmics relacionats amb el clima i amb l'alternança dia-nit, ni per la retracció pròpia del material constituent d'aquest); estabilitat enfront dels atacs físics, químics i biològics que n'eviti la degradació de la massa.

Per a aconseguir una resistència mitjana a la filtració del revestiment intermedi en la cara interior de la fulla principal, l'arrebossat de morter tindrà un gruix mínim de 10 mm; per a aconseguir una resistència alta a la filtració, l'arrebossat de morter portarà additius hidrofugants amb un gruix mínim de 15 mm.

Segons el CTE DB HS 1, apartat 2.3.3.3, quan la fulla principal estigui interrompuda pels forjats es disposarà un reforç del revestiment exterior amb malles col·locades al llarg del forjat, de tal forma que sobrepassen l'element fins a 15 cm per damunt del forjat i 15 cm per davall de la primera filada de la fàbrica.

Segons el CTE DB HS 1, apartat 2.3.3.4, en façanes amb revestiment continu, si la fulla principal està interrompuda pels pilars, es reforçarà el revestiment amb armadures col·locades al llarg del pilar de manera que el sobrepassen 15 cm pels dos costats.

Segons el CTE DB HS 1, apartat 5.1.1.3, les condicions del revestiment hidròfug de morter estableixen que el parament on es vol aplicar el revestiment estarà net. S'hi aplicaran almenys quatre capes de revestiment de gruix uniforme i la gruix total no serà major que 2 cm. No s'aplicarà el revestiment quan la temperatura ambient sigui menor que 0 °C ni quan es prevegi un descens d'aquesta per davall d'aquest valor en les 24 hores posteriors a l'aplicació. En els encontres les capes del revestiment cavalcaran almenys 25 cm.

Segons el CTE DB HS 1, apartat 5.1.3.2, les condicions del revestiment intermedi estableixen que es disposarà adherit a l'element que serveix de suport i s'aplicarà de manera uniforme sobre aquest.

Segons el CTE DB HS 1, apartat. 5.1.3.5, les condicions del revestiment exterior estableixen que es disposarà adherit o fixat a l'element que serveix de suport.

Segons el CTE DB HS 1 apartat 2.1.2, si el mur està en contacte amb el terreny, per a aconseguir una impermeabilització tipus I1, i s'impermeabilitza mitjançant aplicacions líquides, la capa protectora podrà ser un morter reforçat amb una armadura. Quan el mur sigui de fàbrica per a aconseguir una impermeabilització tipus I3, es recobrirà per la cara interior amb un revestiment hidròfug, com una capa de morter hidròfug sense revestir.

PROJECTE BÀSIC I D'EXECUCIÓ
AMPLIACIÓ DE LA LLAR D'INFANTS MUNICIPAL PETETE DE MIAMI PLATJA
83 DE L'AVINGUDA DE CADIS, 43892 MIAMI PLATJA, MONT-ROIG DEL CAMP, TARRAGONA
III. Plec de Condicions

Segons el CTE DB HS 1, apartat. 2.1.3.1, quan el mur s'impermeabilitzi per l'interior, sobre la barrera impermeable col·locada en les arrancades de façana, s'hi disposarà una capa de morter de regulació de 2 cm de gruix com a mínim.

Segons el CTE DB HS 1, apartat. 2.1.3.6, les juntes horitzontals dels murs de formigó prefabricat podran segellar-se amb morter hidròfug de baixa retracció.

Segons el CTE DB HS 1, apartat. 2.4.3.5, en cobertes, quan es disposi una capa de protecció, i la coberta no sigui transitable, es podrà utilitzar morter que conformi una capa resistent a la intempèrie en funció de les condicions ambientals previstes i amb pes suficient per a contrarestar la succió del vent.

Segons el CTE DB HS 1, apartat. 2.4.3.5.2, el paviment fix podrà ser de capa de morter o morter filtrant.

Segons el CTE DB HS 1, apartat. 2.4.3.5.4, la capa de rodament, quan l'aglomerat asfàltic s'aboqui sobre una capa de morter disposada sobre la impermeabilització, es col·locarà entre aquestes dues capes una capa separadora de morter per a evitar l'adherència entre aquestes de 4 cm de gruix com a màxim i armada de tal manera que se n'eviti la fissuració. Aquesta capa de morter s'aplicarà sobre l'impermeabilitzant en els punts singulars que estiguin impermeabilitzats.

Segons el CTE DB HS 1, apartat 2.4.4.1.2, l'encontre de la coberta amb un parament vertical, perquè l'aigua de les precipitacions o la que regalli pel parament no es filtri per la rematada superior de la impermeabilització, aquest podrà fer-se amb morter en bisell amb un angle de 30° amb l'horitzontal i s'arredonirà l'aresta del parament.

Segons el CTE DB HR, apartat 5.1.1.1, en el cas d'elements de separació verticals amb bandes elàstiques (tipus 2), l'acabat superficial dels quals sigui un arrebossat, han d'evitar-se els contactes entre l'enlluït de la fulla que porta bandes elàstiques en el perímetre i l'enlluït del sostre en l'encontre amb el forjat superior, per a això, es prolongarà la banda elàstica o s'executarà un tall entre tots dos enlluïts. Per a rematar la junta, podran utilitzar-se cintes de cel·lulosa microperforada.

De la mateixa manera, han d'evitar-se els contactes entre la lluïda del barandat o de la fulla interior de fàbrica de la façana que porten bandes elàstiques en l'encontre amb un element de separació vertical d'una fulla de fàbrica (Tipus 1, d'acord amb el DB HR) i la lluïda d'aquesta. També han d'evitar-se els contactes entre la lluïda de la fulla que porta bandes elàstiques en el perímetre i la lluïda de la fulla principal de les façanes d'una sola fulla, ventilades o amb l'aïllament per l'exterior.

- Referits o arrebossats:

S'hauran assegurat els marcs de portes i finestres, els baixants, les canalitzacions i altres elements fixats als paraments. Per a referits exteriors estarà acabada la coberta.

S'humitejarà el suport, prèviament net. S'haurà endurit el morter o formigó del suport a revestir.
En cas d'haver-hi discontinuïtats en el suport, es col·locarà un reforç de tela metàl·lica o fibra sintètica en la junta, tibant i fixada amb un cavalcament mínim de 10 cm a cada costat.

No es confeccionarà el morter quan la temperatura de l'aigua de pastament sigui inferior a 5 °C o superior a 40 °C. S'empraran additius anticongelants si així ho requereix el clima. Es pastarà exclusivament la quantitat que necessiti.

En cas d'arrebossats mestrejats: es disposaran mestres verticals formades per bandes de morter, en forma d'aresta en cantonades, racons i blanquejat de buit de paraments verticals i en tot el perímetre del sostre amb separació no superior a 1 m en cada pany. S'aplicarà el morter entre mestres fins que aconseguim un gruix de 15 mm; quan sigui es farà per capes successives. Si una capa d'arrebossat es forma a base de diverses passades d'un mateix morter fresc sobre fresc, cada passada s'aplicarà després de començar a endurir-se l'anterior.

En cas d'arrebossat sense mestrejar, es disposaran en paraments on l'arrebossat quedi ocult o on la planitud final s'obtingui amb un arrebossat, estuc o xapat.

En arrebossats exteriors vistos es passaran juntes, en requadres de costat no major que 3 m, per a evitar clevillaments. Es respectaran les juntes estructurals.

Se suspendrà l'execució en temps de gelades (comprovant el referit en reiniciar el treball), en temps de pluges si no està protegit i en temps sec o ventós.

- Blanquejats:

Prèviament al revestiment, s'hauran assegurat els marcs de portes i finestres, i repassat la paret, tapant els desperfectes que hi hagi; així mateix, s'hauran assegurat els ganxos i repassat el sostre. Els murs exteriors estaran acabats, fins i tot el revestiment exterior si en du, així com la coberta de l'edifici o almenys tres forjats sobre la planta en què es farà el blanquejat.

No es farà el blanquejat quan la temperatura ambient sigui inferior a 5 °C.

En les arestes verticals de cantó es col·locaran cantoneres, aplomant-les i puntejant-les amb pasta d'algeps en la part perforada. Una vegada col·locada es farà una mestra a cada un dels costats.

En cas de blanquejat mestrejat, s'executaran mestres d'algeps a base de bandes d'almenys 12 mm de gruix, en racons, cantons i blanquejat de buits de parets, en tot el perímetre del sostre i en un mateix pany cada 3 m com a mínim.

La pasta d'algeps s'utilitzarà immediatament després de pastar-lo, sense addició posterior d'aigua. S'aplicarà la pasta entre mestres, esclafant-la contra la superfície, fins que s'enrasi amb aquestes. El gruix del blanquejat serà de 12 mm i es tallarà en les juntes estructurals de l'edifici. Quan el gruix del blanquejat superi els a 15 mm, es farà per capes successives d'aquest gruix màxim, previ enduriment de l'anterior, acabada ratllada per a millorar l'adherència. S'evitaran els colps i vibracions que puguin afectar la pasta durant l'enduriment.

- Referits o arrebossats:

S'hauran assegurat els marcs de portes i finestres, els baixants, les canalitzacions i altres elements fixats als paraments.

En cas de referit estès amb morter de ciment: el morter de referit s'aplicarà amb plana, començant per la part superior del parament; la gruix total del referit no serà inferior a 8 mm.

En cas de referit projectat amb morter de ciment: una vegada aplicada una primera capa de morter amb el remolinador de gruix no inferior a 3 mm, se n'hi projectaran dues capes més (manualment amb granereta o mecànicament) fins a aconseguir un gruix total no inferior a 7 mm, continuant amb successives capes fins a assolir la rugositat desitjada.

En cas d'arrebossat estès amb morter de calç o estuc: s'aplicarà amb remolinador una primera capa de morter de calç de dosificació 1:4 amb gra gros, i s'haurà de començar per la part superior del parament; una vegada endurida, s'aplicarà amb el remolinador una altra capa de morter de calç de dosificació 1:4 amb la classe de gra especificat. El gruix total del referit no serà inferior a 10 mm.

En cas de referit estès amb morter preparat de resines sintètiques: s'iniciarà l'estesa per la part superior del parament. El morter s'aplicarà amb plana i la superfície a revestir es dividirà en panys no superiors a 10 m^2. El gruix del referit no serà inferior a 1 mm.

En cas de referit projectat amb morter preparat de resines sintètiques: s'aplicarà el morter manual o mecànicament en successives capes per evitar les acumulacions; la superfície a revestir es dividirà en panys no superiors a 10 m^2. El gruix total del referit no serà inferior a 3 mm.

En cas de referit amb morter preparat monocapa: si s'ha aplicat una capa regularitzadora per a millorar la planitud del suport, s'esperarà almenys 7 dies per a l'enduriment. Es replantejaran i faran juntes d'especejament amb verguerons adherits a la façana amb el mateix morter de base de la monocapa abans de començar a aplicar el revestiment. Les juntes d'especejament horitzontals es disposaran cada 2,20 metres i les verticals cada 7 metres i tindran un ample entre 10 i 20 mm, respectant les juntes estructurals. Es col·locarà malla de fibra de vidre tractada contra els àlcalis (que quedarà embotida entre

PROJECTE BÀSIC I D'EXECUCIÓ
AMPLIACIÓ DE LA LLAR D'INFANTS MUNICIPAL PETETE DE MIAMI PLATJA
83 DE L'AVINGUDA DE CADIS, 43892 MIAMI PLATJA, MONT-ROIG DEL CAMP, TARRAGONA
III. Plec de Condicions

dues capes de revestiment) en: tots els punts singulars (llindes, forjats, etc.), caixes de persiana sobreeixint un mínim de 20 cm a cada costat amb el tancament, bucs de finestra amb tires com a mínim de 20 per 40 cm col·locades en diagonal. Els encontres entre suports de diferent naturalesa es resoldran, marcant la junta o fent un pont sobre la unió i armant el revestiment amb malles.

El morter predosificat industrialment, es mesclarà amb aigua i s'aplicarà en una capa d'uns 10 a 15 mm de gruix o en dues mans del producte si el gruix és major de 15 mm, i es deixarà la primera amb acabat rugós. L'aplicació es durà a terme mitjançant projecció mecànica (mitjançant màquines de projecció contínues o discontínues) o aplicació manual amb plana. En cas de col·locar reforços de malla de fibra de vidre, de polièster o metàl·lica, se situarà en el centre del gruix del referit. La totalitat del producte s'aplicarà en les mateixes condicions climàtiques. En climes molt secs, amb vent, o temperatures elevades, s'humitejarà la superfície amb mànega i difusor per a evitar una dessecació excessiva. Els verguerons es retiraran al cap de 24 hores, quan el morter comenci a endurir-se i tingui la consistència suficient perquè no es deformi la línia de junta.

Se suspendrà l'execució quan la temperatura sigui inferior a 0 °C o superior a 30 °C a l'ombra, o en oratge plujós quan el parament no estigui protegit. S'evitaran colps o vibracions que puguin afectar el morter durant l'enduriment. En cap cas es permetran els assecaments artificials. Una vegada transcorregudes 24 hores des de l'execució, es mantindrà humida la superfície revestida fins que s'hagi endurit.

- **Gestió de residus**

Els residus generats durant l'execució de la unitat d'obra seran tractats d'acord amb la *Part III: Gestió de residus de construcció o demolició en l'obra.*

- **Toleràncies admissibles**

Segons el CTE DB HS 1, apartat 2.3.2., per a aconseguir una resistència mitjana a la filtració, el revestiment continu exterior tindrà un gruix d'entre 10 i 15 mm.

En cas de referit amb morter preparat monocapa, el gruix podrà ser d'uns 10 a 20 mm.

- **Condicions d'acabament**

- Arrebossats:

La textura (remolinat o sense remolinar) serà prou rugosa en cas que serveixi de suport a una altra capa de referit o estuc. Es mantindrà humida la superfície arrebossada mitjançant reg directe fins que el morter s'hagi endurit, especialment en oratge sec, calorós o amb vents forts. Aquest sistema d'enduriment podrà substituir-se mitjançant la protecció amb revestiment plàstic si es reté la humitat inicial de la massa durant la primera fase d'enduriment. L'acabat podrà ser:

Remolinat, quan serveixi de suport a una lluïda, pintura rugosa o aplacat amb peces xicotetes rebudes amb morter o adhesiu.

Brunyiment, quan serveixi de suport a una pintura llisa o revestiment apegat de tipus lleuger o flexible o quan es requereixi un arrebossat més impermeable.

- Blanquejat:

Sobre el blanquejat endurit es lluïrà amb algeps fi acabat amb plana, amb morter mixt de gra fi, o morter fi de calç hidràulica... i quedarà a línia amb l'aresta de la cantonera, amb un gruix de 3 mm.

- Referit:

Referit estès amb morter de ciment: admet els acabats repicats, raspats amb rasqueta metàl·lica, brunyits, a foc o esgrafiats.

Referit estès amb morter de calç o estuc: admet els acabats rentats amb brotxa i aigua amb picada posterior o sense, rascades amb rasqueta metàl·lica, allisats, brunyits o amb espàtula.

Referit estès amb morter preparat de resines sintètiques: admet els acabats petris amb plana, rascada o picada amb corró d'esponja.

Referit amb morter preparat monocapa: acabat en funció dels pigments i la textura desitjada (buixardat, brunyiment, remolinat, rentat, etc.), que s'obtenen aplicant-hi diferents tractaments superficials una vegada aplicat el producte, o per projecció d'àrids i planxada de la pedra quan el morter encara està fresc.

Control d'execució, assaigs i proves

- **Control d'execució**

Punts d'observació.

- Arrebossats:

Comprovació del suport: està net, rugós i d'adequada resistència (no algeps o anàlegs).

Idoneïtat del morter d'acord amb el projecte.

Temps d'utilització després del pastament.

Disposició adequada del mestrejat.

Planitud amb regle d'1 m.

- Blanquejat:

Comprovació del suport: que sigui adequat, o hagi sigut preparat en superfície (rugós, ratllat, picat, esguitat de morter), que no hi hagi elements metàl·lics en contacte i que estigui humit en cas de blanquejats.

Es comprovarà que no s'afegeix aigua després del pastament.

Es comprovarà l'execució de mestres o disposició de cantonera.

- Referits:

Comprovació del suport: la superfície no està neta i humitejada.

Dosificació del morter: s'ajusta al que s'especifica en el projecte.

- **Assaigs i proves**

- En general:

Prova escolament en exteriors durant dues hores.

Duresa superficial en blanquejats i lluïdes >40 Shore C. Per a blanquejat d'algeps gros (AG), algeps alleugerit (AA) i algeps alleugerit de projecció mecànica (APM/A) ≥ 45 u. *Shore* C, per a algeps de projecció mecànica (APM) ≥ 65 u. *Shore* C.

- Referits:

Planitud amb regle d'1 m.

- Blanquejat:

Es verificarà el gruix segons el projecte.

Comprovar planitud amb regle d'1 m.

- Referits:

PROJECTE BÀSIC I D'EXECUCIÓ
AMPLIACIÓ DE LA LLAR D'INFANTS MUNICIPAL PETETE DE MIAMI PLATJA
83 DE L'AVINGUDA DE CADIS, 43892 MIAMI PLATJA, MONT-ROIG DEL CAMP, TARRAGONA
III. Plec de Condicions

Gruix, acabat i planitud: defectes de planitud superiors a 5 mm en 1 m, no s'interromp el referit en les juntes estructurals.

Conservació i manteniment

Una vegada executat l'arrebossat, es protegirà del sol i del vent per a permetre la hidratació i l'enduriment del ciment.

Prescripcions sobre verificacions a l'edifici acabat

Verificacions i proves de servei per a comprovar les prestacions finals de l'edifici

En cas que es facin mesuraments *in situ* per a comprovar les exigències d'aïllament acústic a soroll aeri i de limitació del temps de reverberació, es duran a terme en laboratoris i d'acord amb el que s'estableix en les UNE-EN ISO 16283-1:2015, UNE-EN ISO 16283-1:2015 + A1:2018 i UNE-EN ISO 16283-3:2016 per a soroll aeri i en la UNE-EN ISO 3382-1:2010 i UNE-EN ISO 3382-2:2008 + ERRATUM:2009 V2 per a temps de reverberació. La valoració global de resultats dels mesuraments d'aïllament es portarà a cap d'acord amb les definicions de diferència de nivells estandarditzada per a cada tipus de soroll, segons el que s'estableix en l'annex H del DB HR.

Per al compliment de les exigències del DB HR, s'admeten toleràncies entre els valors obtinguts per mesuraments *in situ* i els valors límit que estan establits en l'apartat 2.1 del DB HR, de 3 dBA per a aïllament a soroll aeri i de 0,1 s per a temps de reverberació.

7.1.5. Pintures

Descripció

Descripció

Revestiment continu amb pintures i vernissos de paraments i elements d'estructura, fusteria, ferreria i instal·lacions, prèvia preparació de la superfície o no amb emprimació, situats a l'interior o a l'exterior, que serveixen com a element decoratiu i/o protector.

Criteris de mesurament i valoració d'unitats

Metre quadrat de superfície de revestiment continu amb pintura o vernís, fins i tot preparació del suport i de la pintura, mà de fons i mà o mans d'acabat totalment finalitzat, i neteja final.

Prescripcions sobre els productes

Característiques i recepció dels productes que s'incorporen a les unitats d'obra

La recepció dels productes, equips i sistemes es farà tal com es desenvolupa en la *Part II: Condicions de recepció de productes*. Aquest control comprèn el control de la documentació dels subministraments (inclosa la del marcatge CE quan sigui pertinent), el control mitjançant distintius de qualitat o avaluacions tècniques d'idoneïtat i el control mitjançant assaigs.

Segons CTE DB HE 1, punt 6 de l'apartat 5.1, en cas de formar part de l'envoltant tèrmic, es comprovarà que les propietats higrotèrmiques dels productes utilitzats en els tancaments es corresponen amb les especificades en el projecte: conductivitat tèrmica λ, factor de resistència a la difusió del vapor d'aigua μ, i, si és el cas, densitat ρ i calor específica c_p, en compliment de la transmitància tèrmica màxima exigida als tancaments que componen l'envoltant tèrmic.

Segons DB HR, apartat 4.1, en el Plec de Condicions del Projecte han d'expressar-se les característiques acústiques dels productes usats en els elements constructius de separació. Els productes que componen els elements constructius homogenis es caracteritzen per la massa per unitat de superfície kg/m^2. Els productes utilitzats per a aplicacions acústiques es caracteritzen pel coeficient d'absorció acústica, α, almenys, per a les freqüències de 500, 1000 i 2000 Hz i el coeficient d'absorció acústica mitjà

α_m, en el cas de productes usats com a absorbents acústics. En cas de no disposar del valor del coeficient d'absorció acústica mitjà α_m, podrà fer-se servir el valor del coeficient d'absorció acústica ponderat, α_w.

- Emprimació: servirà de preparació de la superfície a pintar; podrà ser: emprimació per a galvanitzacions i metalls no ferris, emprimació anticorrosiu (d'efecte barrera o protecció activa), emprimació per a fusta o tapaporus, emprimació segelladora per a algeps i ciment, emprimació prèvia d'impermeabilització de murs, juntes i sobre formigons de neteja o regulació i les fonamentacions, etc.

- Pintures i vernissos: constituiran mà de fons o d'acabat de la superfície a revestir. Estaran compostos de: medi en què es dissol: aigua (és el cas de la pintura al tremp, pintura a la calç, pintura al silicat, pintura al ciment, pintura plàstica, etc.); dissolvent orgànic (és el cas de la pintura a l'oli, pintura a l'esmalt, pintura martelé, laca nitrocel·lulòsica, pintura de vernís per a interiors, pintura de resina vinílica, pintures bituminoses, vernissos, pintures intumescents, pintures ignífugues, pintures intumescents, etc.).

Aglutinant (coles cel·lulòsiques, calç apagada, silicat de sosa, ciment blanc, resines sintètiques, etc.).

Pigments.

Additius en obra: antisilicones, acceleradors d'assecament, additius que matisen la lluentor, dissolvents, colorants, tints, etc.

En la recepció de cada pintura es comprovarà l'etiquetatge dels envasos; en què han de figurar: les instruccions d'ús, la capacitat de l'envàs, el segell del fabricant.

Els materials protectors han d'emmagatzemar-se i utilitzar-se d'acord amb les instruccions del fabricant i l'aplicació es farà dins del període de vida útil del producte i en el temps indicat per a aplicar-lo, de manera que la protecció quedi totalment acabada en aquests terminis, segons el CTE DB S'A apartat 3, durabilitat.

Les pintures s'emmagatzemaran de manera que no suportin temperatures superiors a 40 °C, i no s'utilitzaran una vegada transcorregut el termini de caducitat determinat pel fabricant.

Els envasos es mesclaran en el moment d'obrir-los, no es batrà, sinó que se sacsarà, excepte indicació expressa del fabricant.

Prescripcions quant a l'execució per unitats d'obra

Característiques tècniques de cada unitat d'obra

D'acord amb el DB HR, apartat 4.2, en el Plec de Condicions del Projecte han d'expressar-se les característiques acústiques dels elements constructius obtingudes mitjançant assaigs en laboratori. Si aquestes s'han obtingut mitjançant mètodes de càlcul, els valors obtinguts i la justificació dels càlculs han d'incloure's en la memòria del projecte i consignar-se en el plec de condicions.

- **Condicions prèvies: suport**

Segons el CTE DB S'A apartat 10.6, immediatament abans de començar a pintar elements estructurals d'acer es comprovarà que les superfícies compleixen els requisits del fabricant.

El suport estarà net de pols i greix, i lliure d'adherències o imperfeccions. Per a poder aplicar impermeabilitzants de silicona sobre qualsevol fàbrica arrebossada, hauran passat almenys tres setmanes des de l'execució.

Si la superfície a pintar està calenta a causa del sol directe pot donar lloc, si es pinta, a cràters o bambolles. Si la pintura té un vehicle a l'oli, hi ha risc de corrosió del metall.

En suports de fusta, el contingut d'humitat serà del 14-20% per a exteriors i del 8-14% per a interiors.

Si s'usen pintures de dissolvent orgànic les superfícies a recobrir estaran seques; en el cas de pintures de ciment, el suport estarà humit.

PROJECTE BÀSIC I D'EXECUCIÓ
AMPLIACIÓ DE LA LLAR D'INFANTS MUNICIPAL PETETE DE MIAMI PLATJA
83 DE L'AVINGUDA DE CADIS, 43892 MIAMI PLATJA, MONT-ROIG DEL CAMP, TARRAGONA
III. Plec de Condicions

Estaran assegurats i muntats els bastiments de portes i finestres, congrells de canalitzacions, abraçadores de baixants, etc.

Segons el tipus de suport a revestir, es considerarà:

- Superfícies d'algeps, ciment, obra i derivats: s'eliminaran les eflorescències salines i l'alcalinitat amb un tractament químic; així mateix es rascaran les taques superficials produïdes per floridura i es desinfectarà amb fungicides. Les taques d'humitats internes que porten dissoltes sals de ferro, s'aïllaran amb productes adequats. En cas de pintura ciment, s'humitejarà totalment el suport.

- Superfícies de fusta: en cas d'estar afectada de fongs o insectes es tractarà amb productes fungicides, així mateix se substituiran els nucs mal adherits per falques de fusta sana i se sagnaran aquells que presenten sumalls de resina. Es durà a terme una neteja general de la superfície i es comprovarà el contingut d'humitat. Se segellaran els nucs mitjançant una emprimació adequada, per exemple, goma laca aplicada amb pinzell, assegurant-se que penetrin en els buits d'aquests, i s'escataran les superfícies.

- Superfícies metàl·liques: es farà una neteja general de la superfície. Si es tracta de ferro es portarà a cap una rascada d'òxids amb mitjans mecànics o raspall metàl·lic, seguit d'una neteja manual de la superfície. S'aplicarà un producte que desgreixarà a fons de la superfície.

En qualsevol cas, s'aplicarà o no una capa d'emprimació tapaporus, segelladora, anticorrosiva, etc.

- **Compatibilitat entre els productes, elements i sistemes constructius**

En exteriors, i segons el tipus de suport, podran utilitzar-se les pintures i els vernissos següents:

Sobre rajola: ciment i derivats: pintura a la calç, al silicat, al ciment, plàstica, a l'esmalt i vernís hidròfug.

Sobre fusta: pintura a l'oli, a l'esmalt i vernissos.

Sobre metall: pintura a l'esmalt.

En interiors, i segons el tipus de suport, podran utilitzar-se les pintures i els vernissos següents:

Sobre rajola, formigó i derivats del ciment: pintura al silicat, al tremp, a la calç i plàstica.

Sobre algeps o escaiola: pintura al tremp, plàstica i a l'esmalt.

Sobre fusta: pintura plàstica, a l'oli, a l'esmalt, laca nitrocel·lulòsica i vernís.

Sobre metall: pintura a l'esmalt, pintura martelé i laca nitrocel·lulòsica.

Les pintures aplicades sobre els elements constructius dissenyats per a condicionament acústic no han de modificar les propietats absorbents acústiques d'aquests.

Procés d'execució

- **Execució**

La temperatura ambient estarà dins del rang indicat pel fabricant, com a referència, no serà major de 28 °C a l'ombra ni menor de 12 °C durant l'aplicació del revestiment. L'assolellament no incidirà directament sobre el pla d'aplicació. Amb oratge plujós se suspendrà l'aplicació quan el parament no estigui protegit. No es pintarà amb vent o corrents d'aire per possibilitat de no poder fer les unions correctament davant el ràpid assecament de la pintura.

Es deixaran transcórrer els temps d'assecament especificats pel fabricant. Així mateix, s'evitaran, en les zones pròximes als paraments en període d'assecament, la manipulació i treball amb elements que desprenguin pols o deixen partícules en suspensió.

- Pintura al tremp: s'aplicarà una mà de fons amb tremp diluït, fins a la impregnació dels porus de la rajola, algeps o ciment i una mà d'acabat.

- Pintura a la calç: s'aplicarà una mà de fons amb pintura a la calç diluïda, fins a la impregnació dels porus de la rajola o ciment i dues mans d'acabat.

- Pintura al silicat: es protegiran els mobles de fusta i els vidres, atesa l'especial adherència d'aquesta classe de pintura i s'aplicarà una mà de fons i una altra d'acabat.

- Pintura al ciment: es prepararà en obra i s'aplicarà en dues capes espaiades almenys 24 hores.

- Pintura plàstica, acrílica, vinílica: si és sobre rajola, algeps o ciment, s'hi aplicarà una mà d'emprimació segelladora i dues mans d'acabat; si és sobre fusta, s'hi aplicarà una mà d'emprimació tapaporus, un empastat de vetes i colps amb posterior escatada i dues mans d'acabat.

- Pintura a l'oli: s'aplicarà una mà d'emprimació amb brotxa i una altra d'acabat, espaiant-les algun temps entre 24 i 48 hores.

- Pintura a l'esmalt: prèvia emprimació del suport s'aplicarà una mà de fons amb la mateixa pintura diluïda en cas que el suport sigui algeps, ciment o fusta, o dues mans d'acabat en cas de superfícies metàl·liques.

- Pintura martelé o esmalt d'aspecte martelat: s'aplicarà una mà d'emprimació anticorrosiva i una mà d'acabat amb pistola.

- Laca nitrocel·lulòsica: en cas que el suport sigui fusta, s'aplicarà una mà d'emprimació no grassa i en cas de superfícies metàl·liques, una mà d'emprimació antioxidant; a continuació, s'aplicaran dues mans d'acabat a pistola de laca nitrocel·lulòsica.

- Vernís hidròfug de silicona: una vegada net el suport, s'aplicarà el nombre de mans recomanat pel fabricant.

- Vernís gras o sintètic: es donarà una mà de fons amb vernís diluït i després d'una escatada fina del suport, s'aplicaran dues mans d'acabat.

- **Gestió de residus**

Els residus generats durant l'execució de la unitat d'obra seran tractats d'acord amb la *Part III: Gestió de residus de construcció o demolició en l'obra*.

- **Condicions d'acabament**

- Pintura al ciment: s'arruixaran les superfícies pintades dues o tres vegades cada dia unes 12 hores després de l'aplicació.

- Pintura al tremp: podrà tenir els acabats llisos, picada mitjançant corró de picar o gotejat mitjançant projecció amb pistola de gotes de pintura al tremp.

Control d'execució, assaigs i proves

- **Control d'execució**

Es comprovarà que s'ha executat correctament la preparació del suport (emprimació segelladora, anticorrosiu, etc.), així com l'aplicació del nombre de mans de pintura necessaris.

Conservació i manteniment

Es comprovarà l'aspecte i el color, la inexistència de pelats, bufes i falta d'uniformitat, etc., de l'aplicació feta.

Prescripcions sobre verificacions a l'edifici acabat

Verificacions i proves de servei per a comprovar les prestacions finals de l'edifici

PROJECTE BÀSIC I D'EXECUCIÓ
AMPLIACIÓ DE LA LLAR D'INFANTS MUNICIPAL PETETE DE MIAMI PLATJA
83 DE L'AVINGUDA DE CADIS, 43892 MIAMI PLATJA, MONT-ROIG DEL CAMP, TARRAGONA
III. Plec de Condicions

En el cas que es facin mesuraments *in situ* per a comprovar les exigències d'aïllament acústic a soroll aeri i de limitació del temps de reverberació, es duran a cap per laboratoris i d'acord amb el que s'estableix en les UNE-EN ISO 16283-1:2015, UNE-EN ISO 16283-1:2015+A1:2018 i UNE-EN ISO 16283-3:2016 per a soroll aeri i en la UNE-EN ISO 3382-1:2010 i UNE-EN ISO 3382-2:2008+ERRATUM:2009 V2 per a temps de reverberació. La valoració global de resultats dels mesuraments d'aïllament es portarà a terme d'acord amb les definicions de diferència de nivells estandarditzada per a cada tipus de soroll, segons el que s'estableix en l'annex H del DB HR.

Per al compliment de les exigències del DB HR, s'admeten toleràncies entre els valors obtinguts per mesuraments *in situ* i els valors límit establerts en l'apartat 2.1 del DB HR, de 3 dBA per a aïllament respecte a soroll aeri i de 0,1 s per a temps de reverberació.

7.2. Paviments de sòls i escales

7.2.1. Paviments flexibles per a sòls i escales

Descripció

Descripció

Revestiments de terres i escales amb materials flexibles.

Criteris de mesurament i valoració d'unitats

Metre quadrat de paviment flexible realment executat. Cal incloure tots els treballs i mitjans auxiliars, l'eliminació de restes i la neteja.

El revestiment d'escalons es mesurarà i valorarà en metres lineals i s'inclouran en el preu unitari tots els treballs, materials i mitjans auxiliars que siguin necessaris.

Prescripcions sobre els productes

Característiques i recepció dels productes que s'incorporen a les unitats d'obra

La recepció dels productes, equips i sistemes es farà d'acord amb la «Part **II**: Condicions de recepció de productes». Això comprèn el control de la documentació dels subministraments (també la corresponent al marcatge CE, quan sigui pertinent), el control mitjançant distintius de qualitat o avaluacions tècniques d'idoneïtat i el control mitjançant assaigs.

Segons CTE DB HE 1, punt 6 de l'apartat 5.1, en cas de formar part de l'envoltant tèrmic, es comprovarà que les propietats higrotèrmiques dels productes utilitzats en els tancaments es corresponen amb les especificades en el projecte: conductivitat tèrmica λ, factor de resistència a la difusió del vapor d'aigua μ, i, si és el cas, densitat ρ i calor específica c_p, de manera que es compleixi amb la transmitància tèrmica màxima exigida als tancaments que componen l'envoltant tèrmic.

Segons DB HR, apartat 4.1, en el plec de condicions del projecte han d'expressar-se les característiques acústiques dels productes utilitzats en els elements constructius de separació. Els productes que componen els elements constructius homogenis es caracteritzen per la massa per unitat de superfície kg/m^2.

- Material de revestiment (vegeu «Part **II**: Relació de productes amb marcatge CE», 8.8):

Moqueta en rotllo o taulells.

Linòleum.

PVC en rotllo o taulells.

Amiant-vinil.

Goma natural en rotllo o taulells.

Goma sintètica en rotllo o taulells.

Suro en taulells, etc.

Es comprovaran les característiques i la classe de reacció al foc, de manera que es compleixi el CTE DB SI 1, taula 4.1.

El valor de resistència a l'esvarada R és el valor de PTV que s'ha obtingut mitjançant l'assaig del pèndol de fricció, assaig en humit, descrit en la norma UNE 41901:2017 EX. Com a solució alternativa, s'admet que el risc d'esvarada en zones seques es limiti adequadament, sempre que el sòl assajat resulti acceptable si se segueix el procediment en sec descrit en la norma UNE 41902:2017 EX.

La mostra seleccionada serà representativa de les condicions més desfavorables d'esvarabilitat.

Amb la finalitat de limitar el risc d'esvarada, els sòls tindran una classe (resistència a l'esvarada) adequada segons el CTE DB SUA 1, en funció de l'ús i la localització en l'edifici. Aquesta classe es mantindrà durant la vida útil del paviment.

- Sistema de fixació:

En cas de moqueta en taulells, podran ser autoadhesius.

En cas de moqueta en rotllo, podrà anar adherida o tensada per adhesió o per llistons.

En cas de linòleum, PVC i amiant-vinil, tant en taulells, com en rotllo, podran anar adherits al suport.

En cas de goma en taulells o rotllo, podrà anar adherida o assegurada amb morter de ciment.

En qualsevol cas, l'adhesiu podrà ser de resines sintètiques amb polímers, resines artificials, bituminosos, ciments, cola, etc. La banda adhesiva en rotllos podrà ser de cinta termoplàstica impregnada amb adhesiu per ambdues cares.

- Mamperlà: podrà ser de fusta, d'acer inoxidable o perfil extrudit en aliatge d'alumini amb recobriment anòdic no menor de 15 micres, o PVC.

Prescripcions quant a l'execució per unitats d'obra

Característiques tècniques de cada unitat d'obra

Segons el DB HR, apartat 4.2, en el plec de condicions del projecte han d'expressar-se les característiques acústiques dels elements constructius que s'han obtingut mitjançant assaigs en laboratori. Si s'han obtingut mitjançant mètodes de càlcul, els valors obtinguts i la justificació dels càlculs han d'incloure's en la memòria del projecte i consignar-se en el plec de condicions.

- **Condicions prèvies: suport**

La superfície del forjat, llosa, terra flotant o solera estarà exempta de greixos, oli o pols i tindrà la planitud i el nivell previst.

En cas de paviment de moqueta en taulells autoadhesius o en rotllo, linòleum i PVC en taulells o en rotllo, taulells d'amiant-vinil i rotllos i rajoles de goma adherits, s'estendrà sobre el forjat, terra flotant o solera una capa de morter de ciment, i sobre aquesta una o més capes de pasta d'allisat.

En cas de paviment de goma en rotllo o rajoles assegurades amb ciment, s'estendrà sobre el forjat, terra flotant o solera una capa de morter de ciment, i sobre aquesta una capa de lletada de ciment.

PROJECTE BÀSIC I D'EXECUCIÓ
AMPLIACIÓ DE LA LLAR D'INFANTS MUNICIPAL PETETE DE MIAMI PLATJA
83 DE L'AVINGUDA DE CADIS, 43892 MIAMI PLATJA, MONT-ROIG DEL CAMP, TARRAGONA
III. Plec de Condicions

Si pot haver-hi humitat entre el suport i la capa base de morter del revestiment, s'ha de tractar prèviament la presència d'humitat i posteriorment impermeabilitzar la zona, per exemple, col·locant entre ambdues una làmina impermeabilitzant.

- **Compatibilitat entre els productes, elements i sistemes constructius**

No es col·locaran paviments de moqueta en locals humits.

No es col·locaran paviments de linòleum o PVC en locals humits, ni en locals on es manipulen àlcalis, dissolvents aromàtics i cetones.

No es col·locaran paviments d'amiant-vinil en locals humits, ni en locals on es manipulen àcids orgànics diluïts, dissolvents orgànics aromàtics i particularment cetones.

No es col·locaran paviments de goma en locals on es manipulen àcids inorgànics, orgànics i oxidants concentrats, dissolvents aromàtics o clorats, olis i greixos animals, vegetals i minerals.

Procés d'execució

- **Execució**

En cas de paviments subministrats en rotllo, es tallaran en tires amb les mesures del local, però es deixaran una tolerància de 2-3 cm en excés.

En cas de paviments de taulells, es replantejarà la col·locació sobre la pasta d'allisat.

Les juntes de dilatació es faran coincidir amb les de l'edifici i es mantindran en tota la grossària del paviment.

Les juntes constructives es faran quan coincideixin paviments diferents.

Els taulells es col·locaran de manera que queden de gom a gom i sense celles.

En cas d'aplicar adhesiu, es farà en la forma i quantitat que indiqui el fabricant.

En cas de rotllos de moqueta tensats per adhesió, es col·locarà la banda adhesiva sobre la pasta d'allisat i al llarg del perímetre del sòl a revestir.

En cas de rotllos de moqueta tensats per llistons, s'asseguraran en tot el perímetre del local al morter de ciment i es deixarà joc amb el parament. La pasta d'allisat quedarà anivellada amb el llistó.

En cas de taulells o rotllos de linòleum adherits, les tires se solaparan 20 mm en les juntes i aquest solapament es tallarà utilitzant la vora superior de guia. Posteriorment, s'hi aplicarà l'adhesiu.

En cas de taulells de PVC homogeni adherits amb juntes soldades i quan en els cantells del material no existeixi bisellatge de fàbrica, s'obrirà una regata en la junta amb una fresa triangular per la qual s'introduirà, per calor i pressió, el cordó de soldadura.

Segons el CTE DB SUA 1, apartat 4.2.3, en els replans de planta de les escales de zones d'ús públic es disposarà una franja de paviment visual i tàctil en l'arrancada dels trams. Tindran 80 cm de longitud en el sentit de la marxa, l'amplària de l'itinerari i acanaladures perpendiculars a l'eix de l'escala. Les franges exigides per a senyalitzar l'itinerari accessible fins a un punt de crida accessible o fins a un punt d'atenció accessible, seran d'acanaladura paral·lela a la direcció de la marxa i tindran una amplària de 40 cm.

En general, no es xafarà el paviment durant les 24 hores següents a haver-lo col·locat.

- **Gestió de residus**

Els residus generats durant l'execució de la unitat d'obra es tractaran segons la «Part III: Gestió de residus de construcció o demolició en l'obra».

- **Toleràncies admissibles**

Segons el CTE DB SUA 1, apartat 2, el sòl no tindrà juntes que presenten un ressalt de més de 4 mm. Els elements ixents del nivell del paviment, puntuals i de petita dimensió (per exemple, els tancadors de portes) no han de sobreeixir del paviment més de 12 mm. Els elements ixents que excedeixin els 6 mm en les cares enfrontades al sentit de circulació de les persones no han de formar un angle amb el paviment que excedeixi els 45°. Els desnivells que no excedeixin els 5 cm es resoldran amb un pendent que no excedeixi el 25%. En zones per a circulació de persones, el sòl no presentarà perforacions o buits pels quals pugui introduir-se una esfera d'1,5 cm de diàmetre.

- **Condicions d'acabament**

Es netejaran les taques d'adhesiu o ciment que pogueren haver quedat.

En cas de revestiment d'escalons, el mamperlà es col·locarà amb adhesiu i es fixarà de manera que no existeixin celles amb la petjada i que encavalqui la contrapetja. En cas de ser de fusta o metàl·lic, es col·locarà amb gafes o caragols d'acer protegits contra la corrosió, i en cas de ser de goma, PVC o metàl·lic, es col·locarà amb adhesiu.

Control d'execució, assaigs i proves

- **Control d'execució**

Punts d'observació.

- Comprovació del suport:

Comprovar que el suport està sec, net i anivellat.

- Execució:

Comprovar el gruix de la capa d'allisat.

Verificar l'horitzontalitat de la capa d'allisat.

Verificar la planitud del revestiment amb regla de 2 m.

Aplicació de l'adhesiu. Assecat.

- Comprovació final:

Inspeccionar l'existència de bosses i celles.

Prescripcions sobre verificacions a l'edifici acabat

Verificacions i proves de servei per a comprovar les prestacions finals de l'edifici

En cas que es facin mesuraments *in situ* per a comprovar les exigències d'aïllament acústic a soroll aeri, d'aïllament acústic a soroll d'impactes i de limitació del temps de reverberació, es faran per laboratoris i segons el que estableixen les UNE-EN ISO 16283-1:2015, UNE-EN ISO 16283-1:2015+A1:2018 i UNE-EN ISO 16283-3:2016 per a soroll aeri i en la UNE-EN ISO 3382-1:2010 i UNE-EN ISO 3382-2:2008+ERRATUM:2009 V2 per a temps de reverberació. La valoració global dels resultats dels mesuraments d'aïllament es farà d'acord amb les definicions de diferència de nivells estandarditzada per a cada tipus de soroll que estableix l'annex H del DB HR.

Per al compliment de les exigències del DB HR s'admeten toleràncies entre els valors obtinguts per mesuraments *in situ* i els valors límit establits en l'apartat 2.1 del DB HR, de 3 dB per a aïllament a soroll aeri, de 3 dB per a aïllament a soroll d'impacte i de 0,1 s per a temps de reverberació.

PROJECTE BÀSIC I D'EXECUCIÓ
AMPLIACIÓ DE LA LLAR D'INFANTS MUNICIPAL PETETE DE MIAMI PLATJA
83 DE L'AVINGUDA DE CADIS, 43892 MIAMI PLATJA, MONT-ROIG DEL CAMP, TARRAGONA
III. Plec de Condicions

7.2.2. Paviments continus per a sòls i escales

Descripció

Descripció

Revestiment de terres en interiors i exteriors, executats en l'obra mitjançant el tractament de forjats, terres flotants o soleres de manera superficial, o bé mitjançant la formació del paviment continu amb un conglomerant i un material d'addició, que pot rebre diferents tipus d'acabat.

Segons l'ús que se li doni, els tipus de paviment més usuals són: paviment continu de formigó amb diferents acabats; paviment continu a base de morters; paviment continu a base de resines sintètiques; i paviment continu de terratzo *in situ*.

Criteris de mesurament i valoració d'unitats

Metre quadrat de paviment continu realment executat. Cal incloure, si és el cas, pintures, enduridors, formació de juntes, eliminació de restes i neteja.

Prescripcions sobre els productes

Característiques i recepció dels productes que s'incorporen a les unitats d'obra

Segons el CTE DB HE 1, punt 6 de l'apartat 5.1, en cas de formar part de l'envoltant tèrmic, es comprovarà que les propietats higrotèrmiques dels productes utilitzats en els tancaments es corresponen amb les especificades en el projecte: conductivitat tèrmica λ, factor de resistència a la difusió del vapor d'aigua μ, i, si és el cas, densitat ρ i calor específica c_p, de manera que es compleixi amb la transmitància tèrmica màxima exigida als tancaments que componen l'envoltant tèrmic.

Segons el DB HR, apartat 4.1, en el plec de condicions del projecte han d'expressar-se les característiques acústiques dels productes utilitzats en els elements constructius de separació. Els productes que componen els elements constructius homogenis es caracteritzen per la massa per unitat de superfície kg/m^2.

- Pastes autoanivellants per a terres (vegeu «Part **II**: Relació de productes amb marcatge CE», 8.3).

- Conglomerant:

Ciment (vegeu «Part **II**: Relació de productes amb marcatge CE», 19.1): complirà les exigències quant a composició, característiques mecàniques, físiques i químiques que estableix la **I**nstrucció per a la recepció de ciments RC-16.

La proporció que s'utilitzi dependrà de la temperatura ambiental prevista durant l'abocament, del gruix i de l'acabat del paviment.

Materials bituminosos (vegeu «Part **II**: Relació de productes amb marcatge CE», 4 i 19.8): podran ser de mescla en calent constituïda per un conglomerant bituminós i àrids minerals.

Resines sintètiques: és possible utilitzar epòxid, poliuretà, metacrilat, etc. Poden ser transparents, pigmentades o mesclades amb càrregues.

- Àrids (vegeu «Part **II**: Relació de productes amb marcatge CE», 19.1): podran ser arredonits o de trituració. Per a paviment de terratzo *in situ* se solen usar àrids de marbre triturat, àrids de vidre triturat, etc.

- Àrids de quars: hauran d'haver sigut llavats i assecats, de manera que queden exempts de pols i humitat. En cas d'àrids acolorits poden tintar-se amb resines d'epòxids o poliuretà. No s'acceptaran els àrids acolorits tintats amb silicats.

- Aigua: s'admetran totes les aigües potables i les tradicionalment empleades. En cas de dubte, l'aigua haurà de complir les condicions d'acidesa, contingut en substàncies dissoltes, sulfats, clorurs, etc., especificades en les normes UNE.

- Additius en massa (vegeu «Part **II**: Relació de productes amb marcatge CE», 19.1): podran usar-se plastificants per a millorar la docilitat del formigó, reductors d'aire, accelerants, retardadors, pigments, etc.

- Malla electrosoldada de redons d'acer: complirà les especificacions recollides en la subsecció «Formigó armat», de la part **I** del plec de condicions tècniques.

- Fibres metàl·liques o de polipropilè per a dotar al paviment de capacitat resistent. Es pot emprar com a substitut de la malla electrosoldada.

- Làmina impermeable (vegeu «Part **II**: Relació de productes amb marcatge CE», 4).

- Líquid de curat, específic, si no s'ha utilitzat un additiu en massa amb aquesta finalitat.

- Productes d'acabat:

Pintura: s'atendran les condicions de recepció d'aquest producte, segons les indicacions recollides en el capítol «Pintures», de la part **I** del plec general de condicions tècniques.

Motles per al formigó imprès.

Desemmotlant: en cas de paviments continus de formigó amb textura *in situ*, servirà de material desencofrant per als motles o els patrons d'imprimir, de manera que permetrà extraure textures de les superfícies de formigó durant el procés d'enduriment. No alterarà cap de les propietats del formigó, haurà de ser estable, i servirà al formigó com a producte impermeabilitzant, ja que impedirà el pas de l'aigua alhora que dotarà el formigó d'una major resistència a la gelada. Així mateix, serà un element de curat que impedirà l'evaporació de l'aigua del formigó.

Segellament: es pot usar laca segelladora acrílica per a superfícies de formigó o un impregnador en base metacrilat.

Resina d'acabat: haurà de ser incolora, però permetrà ser acolorida en cas de necessitat. Haurà de ser impermeable a l'aigua, resistent a la basicitat, als àcids ambientals, a la calor i als raigs UV (no podrà engroguir-se en cap cas). Evitarà la formació de fongs i microorganismes. Podrà aplicar-se en superfícies seques i/o humides, segons la seva naturalesa, amb fred o calor, podrà repintar-se i disposarà d'una excel·lent rapidesa d'assecat. Realçarà els colors, les formes, les textures i els volums dels paviments acabats.

- Juntes (vegeu «Part **II**: Relació de productes amb marcatge CE», 9):

Material de farciment de juntes: elastòmers, perfils de PVC, bandes de llautó, etc.

Material de segellament de juntes: serà de material elàstic, de fàcil introducció en les juntes.

Tapajuntes: podran ser perfils o bandes de material metàl·lic o plàstic.

Resines: tots els envasos hauran d'estar etiquetats amb la informació que continguin; nom comercial, símbols corresponents de perill i amenaces, risc i seguretat, etc.

Amb la finalitat de limitar el risc d'esvarada, els sòls tindran una classe (resistència a l'esvarada) adequada segons el CTE DB SUA 1, en funció de l'ús i la localització en l'edifici.

PROJECTE BÀSIC I D'EXECUCIÓ
AMPLIACIÓ DE LA LLAR D'INFANTS MUNICIPAL PETETE DE MIAMI PLATJA
83 DE L'AVINGUDA DE CADIS, 43892 MIAMI PLATJA, MONT-ROIG DEL CAMP, TARRAGONA
III. Plec de Condicions

Els apilaments de materials es faran en llocs prèviament establits, i els contindran recipients tancats i aïllats adequadament. Els productes combustibles o fàcilment inflamables s'emmagatzemaran allunyats de fonts de calor.

Prescripcions quant a l'execució per unitats d'obra

Característiques tècniques de cada unitat d'obra

Segons el DB HR, apartat 4.2, en el plec de condicions del projecte han d'expressar-se les característiques acústiques dels elements constructius, obtingudes mitjançant assaigs en laboratori. Si aquestes característiques s'han obtingut mitjançant mètodes de càlcul, els valors obtinguts i la justificació dels càlculs han d'incloure's en la memòria del projecte i consignar-se en el plec de condicions.

- **Condicions prèvies: suport**

- En cas de paviments exteriors, es col·locaran prèviament les vorades o encofrats perimetrals.

- En cas de paviment continu amb aglomerat bituminós i amb asfalt fos, es donarà una emprimació amb un reg d'emulsió de betum sobre la superfície del formigó del forjat, terra flotant o solera.

- En cas de paviment de formigó continu tractat superficialment amb morter de resines sintètiques o morter hidràulic polimèric, s'eliminarà la lletada superficial del formigó del forjat, terra flotant o solera mitjançant rascat amb els mitjans mecànics adequats o raspalls metàl·lics.

- En cas de paviment continu de formigó tractat amb morter hidràulic, i si el forjat, terra flotant o solera té més de 28 dies, es rascarà la superfície i s'aplicarà una emprimació prèvia, d'acord amb el tipus de suport i el morter a aplicar.

En cas que el paviment vagi col·locat sobre el terreny, estarà estabilitzat i compactat al 100% segons assaig Proctor normal. En cas de col·locar-se sobre terra flotant, solera o forjat, la superfície estarà exempta de greixos, oli o pols. La superfície del suport serà suficientment plana, sense clots, inflors ni ondulacions.

Abans d'instal·lar el revestiment de resines es comprovaran els pendents per si es preveu la possibilitat de formació de tolls i així procedir a reparar-los. Es farà un assaig d'humitat al suport, perquè segons el revestiment que s'usi necessitarà contenir més o menys humitat. En sistemes cimentosos es necessita una humectació prèvia a l'aplicació, mentre que en sistemes polimèrics es requereix una superfície del suport seca.

- **Compatibilitat entre els productes, elements i sistemes constructius**

En cas de paviments continus de formigó tractats superficialment amb colorant-enduridor per a ser estampats posteriorment, el producte utilitzat com a desemmotlant haurà de ser químicament compatible amb el colorant-enduridor.

Procés d'execució

- **Execució**

- En general:

En tots els casos es respectaran les juntes de la solera, terra flotant o forjat. En els paviments d'exterior, les juntes de dilatació se situaran formant una quadrícula de costat no major, en general, de 5 m, i alhora faran el paper de juntes de retracció. En els paviments d'interior, les juntes de dilatació coincidiran amb les de l'edifici, i es mantindran en tota el gruix del revestiment. Si l'execució del paviment continu es fa per bandes, les juntes es disposaran en les arestes longitudinals de cada banda.

- En cas de paviment continu de formigó imprès:

Durant l'abocament del formigó, es col·locarà una capa de malla electrosoldada o fibra de polipropilè. S'estendrà el formigó de manera manual, i s'allisarà la superfície amb una plana; s'incorporarà una capa de redolament sobre el formigó fresc; s'aplicarà pols desencofrant per a evitar l'adherència dels motles amb el formigó; s'estamparà i donarà textura a la superfície amb el motle triat; es faran els talls de les juntes de dilatació; es durà a terme la neteja del paviment i finalment s'aplicarà un líquid de curat superficial.

- En cas de paviment continu de formigó remolinat:

Una vegada preparat el suport, s'aplicarà un pont d'unió (paviment monolític), es col·locarà la malla electrosoldada sobre separadors i es farà la formigonada. Es podrà substituir la malla electrosoldada per fibra metàl·lica. Després es farà un tractament superficial a base de remolinat mecànic amb remolinadors o helicòpters. Quan el formigó tingui la consistència adequada, s'incorporarà opcionalment una capa de redolament a fi de millorar les característiques de la superfície.

- En cas de paviment continu amb formigó polit:

Durant l'abocament, es col·locarà una capa de malla electrosoldada o fibres de polipropilè. Quan es col·loqui, la superfície es polirà i s'incorporarà la capa de redolament de quars enduridor; es farà el remolinat mecànic fins que la solera quedi perfectament polida; es dividirà la solera en panys segons l'obra per a aplicar el líquid de curat; se serraran les juntes i se segellaran amb massilla de poliuretà o equivalent.

- En cas de paviment continu amb formigó reglat:

Abocament, estesa, reglat o vibrat del formigó sobre la solera degudament compactada i anivellada; es col·locarà la malla electrosoldada o les fibres segons el projecte; es tallaran les juntes de dilatació en panys segons el projecte.

- En cas de paviment continu amb terratzo *in situ*:

Es formaran càrregues minerals que li donaran textura, i pigments i additius amb un aglomerant a base de resina o ciment, que proporcionaran el color a la massa. S'executarà sobre una capa de 2 cm d'arena sobre el forjat o solera, sobre la qual s'estendrà una capa de morter d'1,5 cm, malla electrosoldada i una altra capa de morter d'1,5 cm. Una vegada piconada i anivellada aquesta capa, s'estendrà el morter d'acabat, de manera que es disposen bandes per a les juntes en quadrícules de costat no majors d'1,25 m.

- En cas de paviment de formigó continu tractat superficialment:

S'aplicarà el tractament superficial del formigó (enduridor, recobriment) en capes successives amb brotxa, raspall, corró o pistola.

- En cas paviment continu de formigó tractat amb morter hidràulic:

S'aplicarà el morter hidràulic sobre el formigó mitjançant l'empolvorament amb un morter en sec o a la plana amb un morter en pasta.

- En cas de paviment continu amb morter de resines sintètiques:

En cas de morter autoanivellador, s'aplicarà amb espàtula dentada fins a un gruix no menor de 2 mm, en cas de morter no autoanivellador, s'aplicarà mitjançant plana o espàtula fins a un gruix no menor de 4 mm.

- En cas de paviment continu a base de resines:

Les resines es mesclaran i s'aplicaran en estat líquid en l'obra.

- En cas de paviment continu amb morter hidràulic polimèric:

El morter es compactarà i s'allisarà mecànicament fins a un gruix no menor de 5 mm.

PROJECTE BÀSIC I D'EXECUCIÓ
AMPLIACIÓ DE LA LLAR D'INFANTS MUNICIPAL PETETE DE MIAMI PLATJA
83 DE L'AVINGUDA DE CADIS, 43892 MIAMI PLATJA, MONT-ROIG DEL CAMP, TARRAGONA
III. Plec de Condicions

- Juntes:

Les juntes es faran mitjançant un tall amb disc de diamant (juntes de retracció o dilatació) o mitjançant la incorporació de perfils metàl·lics (juntes estructurals o de construcció). En cas de junta de dilatació: l'ample de la junta serà d'1 a 2 cm i tindrà la mateixa profunditat que el paviment. El segellament podrà ser de massilla o perfil preformat, o bé amb tapajuntes per pressió o ajust. En cas de juntes de retracció: l'ample de la junta serà de 5 a 10 mm i tindran una profunditat igual a 1/3 del gruix del paviment. El segellament podrà ser de massilla o perfil preformat, o bé amb tapajuntes. Prèviament es farà la junta mitjançant un encastament practicat a màquina en el paviment. Les juntes d'aïllament seran acceptades o cobertes pel revestiment, segons es determini. Les juntes seran cobertes pel revestiment, previ tractament amb massilla de resina epoxídica i malla de fibra. El revestiment no recobrirà la junta de dilatació.

Segons el CTE DB HS 1, apartat 2.2.3, hauran de respectar-se les condicions de disposició de bandes de reforç i d'acabament, les de continuïtat o discontinuïtat, així com qualsevol altra que afecti el disseny, relatives al sistema d'impermeabilització que s'empri.

- Grau d'impermeabilitat:

El grau d'impermeabilitat mínim exigit als sòls que estan en contacte amb el terreny contra la penetració d'aigua i els escolaments s'obté en la taula 2.3 de DB HS 1 del CTE, en funció de la presència d'aigua.

- Segons el CTE DB HS 1, apartat 2.2.3.1, les coincidències del sòl amb els murs seran:

Quan el sòl i el mur siguin formigonats *in situ*, excepte en el cas de murs pantalla, ha de segellar-se la junta entre tots dos amb una banda elàstica embeguda en la massa del formigó a banda i banda de la junta.

Quan el mur sigui un mur pantalla formigonat *in situ*, el sòl ha d'encastar-se i segellar-se en l'intradós del mur de la següent forma:

ha d'obrir-se una regata horitzontal en l'intradós del mur de 3 cm de profunditat com a màxim que doni cabuda al sòl més 3 cm d'amplària com a mínim;

ha de formigonar-se el sòl massissant la regata excepte la seva vora superior, que ha de segellar-se amb un perfil expansiu.

Quan el mur sigui prefabricat, ha de segellar-se la junta conformada amb un perfil expansiu situat a l'interior de la junta.

- Coincidències entre terres i particions interiors:

Quan el sòl s'impermeabilitzi per l'interior, la partició no ha de secundar-se sobre la capa d'impermeabilització, sinó sobre la capa de protecció.

- **Gestió de residus**

Els residus generats durant l'execució de la unitat d'obra seran tractats segons la «Part **III**: Gestió de residus de construcció o demolició en l'obra».

- **Toleràncies admissibles**

Respecte a l'anivellament del suport, es recomana per regla general una tolerància de ± 5 mm.

Segons el CTE DB SUA 1, apartat 2, amb la finalitat de limitar el risc de caigudes a conseqüència d'entropessons, el sòl ha de complir les condicions següents:

No tindrà juntes que presenten un ressalt de més de 4 mm. Els elements sortints del nivell del paviment, puntuals i de petita dimensió (per exemple, els tancadors de portes) no han de sobreeixir del paviment més de 12 mm i el sortint que excedeixi els 6 mm en les seves cares enfrontades al sentit de circulació de les persones no ha de formar un angle amb el paviment que excedeixi els 45°;

els desnivells que no excedeixin els 5 cm es resoldran amb un pendent que no excedeixi el 25%;

en zones per a la circulació de persones, el sòl no presentarà perforacions o buits pels quals pugui introduir-se una esfera d'1,5 cm de diàmetre.

Quan es disposen barreres per a delimitar les zones de circulació, tindran una alçada de 80 cm com a mínim.

- **Condicions d'acabament**

En cas de paviment continu amb empedrat: s'eliminaran les restes de lletada i es netejarà la superfície.

En cas de paviment continu amb terratzo *in situ*: la capa de morter d'acabat es polirà amb màquina de disc horitzontal.

En cas de paviment continu amb aglomerat bituminós: es farà una compactació amb corrons, durant la qual la temperatura de l'aglomerat no baixarà de 80 °C.

En cas de paviment continu amb asfalt fos: es farà una compactació amb plana.

En cas de paviment continu amb morter hidràulic polimèric: el formigó amb enduridor es pintarà amb resines d'epòxid o poliuretà, o se li farà un tractament superficial.

En cas de paviment continu de formigó tractat superficialment amb enduridor o colorant: se li podrà aplicar un agent desemmotlant, per a obtenir posteriorment una textura amb el model o patró triat. Aquesta operació es farà mentre el formigó segueixi en estat d'enduriment plàstic. Una vegada endurit el formigó, es rentarà la superfície amb aigua a pressió per a desincrustar l'agent desemmotlant i matèries estranyes. Per a acabar, es farà un segellament superficial amb resines, projectades mitjançant un sistema air-less d'alta pressió en dues capes, de manera que s'obtindrà el rebuig de la resina sobrant, una vegada segellat el porus íntegrament.

Control d'execució, assaigs i proves

- **Control d'execució**

Punts d'observació.

Comprovació del suport:

Es comprovarà la neteja del suport i emprimació, si és el cas.

Execució:

Replantejament, anivellament.

Gruix de la capa base i de la capa d'acabat.

Disposició i separació entre bandes de juntes.

Es comprovarà que la profunditat del tall en la junta sigui almenys d'1/3 del gruix de la llosa.

Comprovació final:

Planitud amb regla de 2 m.

Acabat de la superfície.

Conservació i manteniment

S'evitarà la permanència continuada d'agents químics admissibles sobre el paviment i la caiguda accidental d'agents químics no admissibles sobre el paviment.

PROJECTE BÀSIC I D'EXECUCIÓ
AMPLIACIÓ DE LA LLAR D'INFANTS MUNICIPAL PETETE DE MIAMI PLATJA
83 DE L'AVINGUDA DE CADIS, 43892 MIAMI PLATJA, MONT-ROIG DEL CAMP, TARRAGONA
III. Plec de Condicions

En cas de paviment continu de morter, no se sotmetrà a l'acció d'aigües amb un pH major de 9 o amb concentració de sulfats superior a 0,20 gr/l. Així mateix, no se sotmetrà a l'acció d'olis minerals orgànics o pesats.

Prescripcions sobre verificacions a l'edifici acabat

Verificacions i proves de servei per a comprovar les prestacions finals de l'edifici

En cas que es facin mesuraments *in situ* per a comprovar les exigències d'aïllament acústic a soroll aeri, d'aïllament acústic a soroll d'impactes i de limitació del temps de reverberació, es faran per laboratoris i segons el que estableixen les UNE-EN ISO 16283-1:2015, UNE-EN ISO 16283-1:2015+A1:2018 i UNE-EN ISO 16283-3:2016 per a soroll aeri i la UNE-EN ISO 3382-1:2010 i UNE-EN ISO 3382-2:2008+ERRATUM:2009 V2 per a temps de reverberació. La valoració global dels resultats dels mesuraments d'aïllament es farà d'acord amb les definicions de diferència de nivells estandarditzada per a cada tipus de soroll que estableix l'annex H del DB HR.

Per al compliment de les exigències del DB HR, s'admeten toleràncies entre els valors obtinguts per mesuraments *in situ* i els valors límit establits en l'apartat 2.1 del DB HR, de 3 dB per a aïllament a soroll aeri, de 3 dB per a aïllament a soroll d'impacte i de 0,1 s per a temps de reverberació.

7.2.3. Paviments petris per a sòls i escales

Descripció

Descripció

Revestiment per a acabats de terres i escalons d'escales interiors i exteriors amb peces de pedra natural o artificial assegurades al suport mitjançant material d'unió, que poden rebre o no diferents tipus d'acabat.

Criteris de mesurament i valoració d'unitats

Metre quadrat de paviment amb taulells de pedra natural o artificial. Inclou, o no, el material de rejuntada cimentosa (resines reactives o lletada de morter acolorida o no), els talls, l'eliminació de restes i la neteja. Els revestiments d'escaló i els sòcols es mesuraran i valoraran per metre lineal.

Prescripcions sobre els productes

Característiques i recepció dels productes que s'incorporen a les unitats d'obra

La recepció dels productes, equips i sistemes es farà segons es desenvolupa en la «Part II: Condicions de recepció de productes». Això comprèn el control de la documentació dels subministraments (inclosa la del marcatge CE, quan sigui pertinent), el control mitjançant distintius de qualitat o avaluacions tècniques d'idoneïtat i el control mitjançant assaigs.

Segons CTE DB HE 1, punt 6 de l'apartat 5.1, en cas de formar part de l'envoltant tèrmica, es comprovarà que les propietats higrotèrmiques dels productes utilitzats en els tancaments es corresponen amb les especificades en el projecte: conductivitat tèrmica λ, factor de resistència a la difusió del vapor d'aigua μ, i, en el seu cas, densitat ρ i calor específic c_p, que complica amb la transmitància tèrmica màxima exigida als tancaments que componen l'envoltant tèrmica.

Segons DB HR, apartat 4.1, en el plec de condicions del projecte han d'expressar-se les característiques acústiques dels productes utilitzats en els elements constructius de separació. Els productes que componen els elements constructius homogenis es caracteritzen per la massa per unitat de superfície kg/m^2.

- Productes de pedra natural. Taulells per a paviment i escales (vegeu «Part **II**: Relació de productes amb marcatge CE», 8.1): diferents acabats en la cara vista (poliment mat o brillant, toscat, buixardat, etc.)

- Taulells de terratzo (vegeu «Part **II**: Relació de productes amb marcatge CE», 8.3), vibrats i premsats, estaran constituïts per:

Aglomerant: ciment (terratzo, rajoles de ciment), resines de polièster (aglomerat de marbre, etc.), etc.

Àrids, lloses de pedra triturada que, segons la grandària, donaran lloc a peces de gra micro, mitjà o gros.

Colorants inalterables.

Podran ser desbastats, per a polir en obra o amb diferents tipus d'acabat com a poliment, rentat a l'àcid, etc.

- Rajoles de formigó (vegeu «Part **II**: Relació de productes amb marcatge CE», 8.3).

- Llambordes de pedra natural o de formigó (vegeu «Part **II**: Relació de productes amb marcatge CE», 8.1 i 8.3).

- Peces especials: escaló en bloc de pedra, escaló prefabricat, etc.

- Bases per a enrajolat:

Base de graveta o d'arena: amb arena natural o de picada per a anivellar, emplenar o separar i servir de base en cas de lloses de pedra i plaques de formigó armat.

Base d'arena estabilitzada: amb arena natural o de picada estabilitzada amb un conglomerant hidràulic per a complir la funció de farciment i separació.

Base de morter o capa d'anivellament. Podrà formar part d'un terra flotant (vegeu capítol «Terres flotants» del plec): amb morter magre, per a evitar la deformació de capes aïllants compressibles i per a base de paviment amb lloses de formigó.

Base de morter o capa d'anivellament o regularització amb pasta autoanivelladora per a l'anivellament i regularització del suport, amb temps ràpids d'assecat i enduriment, que redueixen els temps d'espera.

Base de morter armat. Podrà formar part d'un terra flotant (vegeu capítol «Terres flotants» del plec): s'utilitza com a capa de reforç per al repartiment de càrregues i per a garantir la continuïtat del suport.

- Material d'unió:

Adhesius cimentosos (morters cua) de diversos tipus: normal (C1), millorat (C2), en dispersió (D1) o (D2), i de resines reactives (R1) o (R2).

Morter de ciment per a obra (vegeu «Part **II**: Relació de productes amb marcatge CE», 19.1). Segons RC-16, per als morters d'obra s'utilitzaran, preferentment, els ciments d'obra, encara que es podran utilitzar també ciments comuns amb un contingut d'addició apropiat. S'hauran de seleccionar els més adequats en funció de les característiques mecàniques, de blancor, si és el cas, i de contingut d'additiu airejant en el cas dels ciments d'obra.

- Material de rejuntada:

Material de rejuntada cimentosa. Existeixen dues classes: normal (CG1) i millorat (CG2). Aquest últim redueix l'absorció d'aigua i té major resistència a l'abrasió.

Material de rejuntada de resines reactives (RG), d'elevada adherència, resistència als productes químics, resistència bacteriològica, molt bona resistència a la humitat i excel·lent resistència a l'abrasió.

PROJECTE BÀSIC I D'EXECUCIÓ
AMPLIACIÓ DE LA LLAR D'INFANTS MUNICIPAL PETETE DE MIAMI PLATJA
83 DE L'AVINGUDA DE CADIS, 43892 MIAMI PLATJA, MONT-ROIG DEL CAMP, TARRAGONA
III. Plec de Condicions

Es podran omplir parcialment les juntes amb tires d'un material compressible (goma, plàstics cel·lulars, làmines de suro o fibres per a calafatar), abans d'omplir-les de gom a gom.

- Material de farciment de juntes de dilatació: podrà ser de silicones, etc.

El valor de resistència al lliscament R és el valor de PTV obtingut mitjançant l'assaig del pèndol de fricció, assaig en humit, descrit en la norma UNE 41901:2017 EX. Com a solució alternativa, s'admet que el risc d'esvarada en zones seques es limiti adequadament si el sòl assajat resulta acceptable si se segueix el procediment en sec descrit en la norma UNE 41902:2017 EX.

La mostra seleccionada serà representativa de les condicions més desfavorables d'esvarabilitat. Aquesta classe es mantindrà durant la vida útil del paviment.

Amb la finalitat de limitar el risc d'esvarada, els sòls tindran una classe (resistència a l'esvarada) adequada segons el DB SUA 1, en funció de l'ús i la localització en l'edifici.

Prescripcions quant a l'execució per unitats d'obra

Característiques tècniques de cada unitat d'obra

Segons el DB HR, apartat 4.2, en el plec de condicions del projecte han d'expressar-se les característiques acústiques dels elements constructius que s'han obtingut mitjançant assaigs en laboratori. Si s'han obtingut mitjançant mètodes de càlcul, els valors obtinguts i la justificació dels càlculs han d'incloure's en la memòria del projecte i consignar-se en el plec de condicions.

- **Condicions prèvies: suport**

El forjat suport del revestiment petri haurà de complir les següents condicions quant a:

- Flexibilitat: en general, la fletxa activa dels forjats serà inferior a 10 mm.

- Resistència mecànica: el forjat suportarà sense trencament o danys les càrregues de servei, el pes permanent del revestiment i les tensions del sistema de col·locació.

- Sensibilitat a l'aigua: els suports sensibles a l'aigua (fusta, aglomerats de fusta, etc.), poden requerir una emprimació impermeabilitzant.

- Rugositat en cas de suports molt llisos i poc absorbents, s'augmentarà la rugositat per picada o altres mitjans. En cas de suports disgregables, es procedirà a aplicar tècniques i/o productes que asseguren un suport dur, estable i segur per a col·locar-hi les peces.

- Impermeabilització: sobre suports de fusta o guix serà convenient preveure una emprimació impermeabilitzant.

- Estabilitat dimensional: temps d'espera des de la fabricació: en cas de bases o terres flotants de morter de ciment, 2-3 setmanes i en cas de forjat, terra flotant i solera de formigó, 6 mesos.

- Neteja: absència de pols, pegots, oli o greixos, desencofrants, etc.

- **Compatibilitat entre els productes, elements i sistemes constructius**

El tipus de terratzo dependrà de l'ús que rebrà, i pot ser normal o intensiu.

S'evitarà el contacte de l'enrajolat amb altres elements com ara parets, pilars exempts i elevacions de nivell mitjançant la disposició de juntes perimetrals.

Elecció del revestiment en funció dels requeriments que tingui: ús en interior o exterior, resistència a l'esvarada, xoc, despreniment d'espurnes, foc, pols, agents químics, càrregues de trànsit, etc.

Procés d'execució

- **Execució**

En cas de col·locació tradicional amb morter de rajoles de pedra natural, ciment o terratzo, es netejarà i posteriorment s'humitejarà el suport.
Les peces a col·locar s'humitejaran de manera que no absorbeixin l'aigua del morter.

En general:

La posada en l'obra dels revestiments petris haurà de dur-se a terme per professionals especialistes amb la supervisió de la direcció facultativa. La col·locació ha d'efectuar-se en unes condicions climàtiques normals (de 5 °C a 30 °C), i s'ha de procurar evitar el solejat directe i els corrents d'aire. Es respectaran les juntes estructurals i es preveuran juntes de dilatació que se segellaran amb silicona. Així mateix, es disposaran juntes de construcció en la coincidència dels paviments amb elements verticals o paviments diferents.

En cas de rajoles de ciment, es col·locaran les rajoles sobre una capa de ciment i arena i, posteriorment, s'estendrà una lletada de ciment.

En cas de terratzo, sobre el forjat, terra flotant o solera, s'estendrà una capa d'un gruix no inferior a 20 mm d'arena. Sobre aquesta s'estendrà el morter de ciment, que formarà una capa de 20 mm de gruix, i es cuidarà que quedi una superfície contínua d'assentament del paviment. Prèviament a la col·locació del revestiment, s'empolvorarà el morter fresc amb ciment.

En cas de lloses de pedra o plaques de formigó armat, s'estendrà una capa d'arena de 10 cm sobre el terreny compactat, de manera que es compacti encara més i s'enrasi la superfície.

En cas de llambordes de formigó, s'estendrà una capa d'arena sobre el terreny compactat, sobre la qual s'assentaran les peces posteriorment. Es deixaran juntes que també s'ompliran amb arena.

Si és el cas, la base de graveta o d'arena tindrà un gruix inferior a 2 cm, i ha d'emprar-se seca per a evitar possibles retraccions.

Si és el cas, la base d'arena estabilitzada tindrà un dosatge aproximat de 100 kg per m^3 d'arena i tindrà un gruix aproximada de 2 a 4 cm.

Si és el cas, la base de morter o capa d'anivellament o regularització amb morter magre tindrà un gruix entre 3 i 5 cm. Si la base és de pasta autoanivelladora, tindrà un gruix entre 2 mm i 7 cm.

Si és el cas, la base de morter armat es farà amb morter dosificat amb 300 kg de ciment per m^3, armat amb malla electrosoldada de quantia variable, entre 200 i 700 grams per m^2. El gruix serà de 4 a 6 cm.

La tècnica de col·locació en capa gruixuda, amb material d'unió: morter de ciment és desaconsellable per les possibles patologies que puguin produir-se, com eflorescències, taques per humitat, falta d'adherència, etc. Si es recorre a aquesta mena de col·locació, se substituirà el tradicional empolvorat de ciment superficial per l'aplicació d'una capa de contacte d'un adhesiu C1 o C1 en el revers de la rajola abans d'assentar-la sobre el llit de morter fresc.

En la utilització d'adhesius, es tindrà en consideració el temps obert màxim ampliat, per a evitar despreniments de rajoles posteriorment.

En suports: més flexibles com capes aïllants, subjectes a variacions tèrmiques per calefacció, etc., cal esperar moviments, per la qual cosa s'ha d'emprar un adhesiu amb característica addicional de deformabilitat. A més, és recomanable utilitzar rajoles de grandària inferior a 30 x 30 cm i incrementar l'amplària de les juntes de col·locació. Aquests adhesius poden ser S1 o S2. L'últim s'utilitza si es requereix una capacitat major de deformació.

Si es necessita una posada en servei ràpida del paviment, se seleccionarà un adhesiu amb la característica d'enduriment ràpid (F).

Si s'empra pedra aglomerada o pedra amb resina i malla per a la superfície posterior, es recomana la utilització d'adhesius de resines reactives (R1) o (R2).

PROJECTE BÀSIC I D'EXECUCIÓ
AMPLIACIÓ DE LA LLAR D'INFANTS MUNICIPAL PETETE DE MIAMI PLATJA
83 DE L'AVINGUDA DE CADIS, 43892 MIAMI PLATJA, MONT-ROIG DEL CAMP, TARRAGONA
III. Plec de Condicions

En cas de sòcol, les peces que el formen es col·locaran a colp sobre una superfície contínua d'assentament i assegurat amb material d'unió.

- **Gestió de residus**

Els residus generats durant l'execució de la unitat d'obra es tractaran segons la «Part **III**: Gestió de residus de construcció o demolició en l'obra».

- **Toleràncies admissibles**

Control de la desviació de planitud: la desviació màxima mesurada amb regla de 2 m no sobrepassarà el límit de ± 3mm.

Control de la desviació de nivell entre rajoles adjacents: la desviació entre dues rajoles adjacents (cella) no sobrepassarà el límit de: ± 1 mm (junta < 6 mm) o ± 2 mm (junta > 6 mm).

Control de l'alineació de juntes de col·locació: la diferència d'alineació de juntes, mesurada amb regla d'1 m, no excedirà de ± 2 mm.

Control de l'horitzontalitat: es tindrà una tolerància: ± L/600, sent L la distància en mm entre els punts fixats. (Mètode: utilitzar qualsevol tipus de nivell, aigua, òptic, làser, etc.).

- **Condicions d'acabament**

Es comprovarà que no s'aprecien aspectes superficials defectuosos en el paviment acabat, com ara canvis de color, taques, picades o fissures.

Es comprovarà la neteja final i la protecció en el paviment acabat. S'apreciarà l'absència de taques (algeps, pintura, etc.) i, si és el cas, les mesures de protecció abans de realitzar altres activitats.

La pedra col·locada podrà rebre en l'obra diferents tipus d'acabat: poliment mat, poliment lluent, poliment vitrificat. Sempre es farà el tractament amb el paviment net.

El poliment es farà transcorreguts almenys cinc dies des de la col·locació del paviment. S'estendrà una lletada de ciment per a tapar les juntes i els porus oberts i a les 48 hores es polirà la superfície passant una pedra abrasiva de gra fi i una segona d'afinat per a eliminar les marques del rebaixament i les marques anteriors. En els racons i vores del paviment s'utilitzarà una màquina radial de disc flexible, però es remataran manualment.
La superfície no presentarà cap cella.

L'abrillantament es farà quatre dies després de l'acabament del poliment, i tindrà dues fases: la primera consisteix a aplicar un producte base de neteja i la segona, aplicar el líquid metal·litzador definitiu. En les dues operacions es passarà la màquina amb una monyica de llana d'acer fins que la superfície tractada estigui seca.

Control d'execució, assaigs i proves

- **Control d'execució**

Punts d'observació.

Projecte:

Classificació del sòl en relació amb la resistència a l'esvarada, segons el projecte i el CTE DB SUA 1.

En cas de rajoles de pedra:

Gruix de la capa d'arena: menor o igual que 2 cm.

Replantejament de les peces. Anivellament.

Gruix de la capa de la base de morter o capa d'anivellament o regularització. Humitejament de les peces.

Comprovació de juntes. Farciment i color.

Verificar planitud amb regla de 2 m.

Inspeccionar existència de celles. Segons el CTE DB SUA 1, apartat 2, en relació amb les possibles discontinuïtats, el sòl no tindrà juntes que presenten un ressalt de més de 4 mm. Els elements sortints del nivell del paviment, puntuals i de petita dimensió (per exemple, els tancadors de portes) no han de sobreeixir del paviment més de 12 mm i el sortint que excedeixi els 6 mm en les cares enfrontades al sentit de circulació de les persones no ha de formar un angle amb el paviment que excedeixi els 45°.

En cas de rajoles de ciment (hidràulica, pasta i terratzo):

Comprovar la humitat del suport i la rajola, i el dosatge del morter.

Amplària de juntes. Celles. Anivellament. Extensió de lletada acolorida, si és el cas.

Comprovar execució del poliment, si és el cas.

Verificar planitud amb regla de 2 m. Comprovar rejuntada.

- **Assaigs i proves**

El valor de resistència a l'esvarada R és el valor de PTV obtingut mitjançant l'assaig del pèndol de fricció, assaig en humit, descrit en la norma UNE 41901:2017 EX. Com a solució alternativa, s'admet que el risc d'esvarada en zones seques es limiti adequadament si el sòl assajat resulta acceptable si se segueix el procediment en sec descrit en la norma UNE 41902:2017 EX.

Conservació i manteniment

S'evitarà la caiguda d'objectes punxants o de pes, les ratlladures per desplaçament d'objectes i els colps en les arestes dels escalons durant les fases posteriors de l'obra. En cas contrari, s'hauran previst proteccions adequades per al paviment acabat, que es podrà cobrir amb cartó, plàstics gruixuts, etc.

Es comprovarà l'estat de les juntes de dilatació i del material de segellament.

Es comprovarà si existeix erosió mecànica o química, clivelles i fissures, despreniments, humitats capil·lars. Si s'aprecia alguna anomalia, es farà una inspecció del paviment, i s'observarà si apareixen en alguna zona rajoles trencades, clivellades o despreses. En aquest cas, es reposaran o es fixaran amb els materials i la forma indicats per a col·locar-los.

Per a la neteja s'utilitzaran els productes adequats al material:

En cas de terratzo, es fregarà amb sabó neutre.

En cas de granit i quarsita, es fregarà amb aigua ensabonada i detergents no agressius.

En cas de pissarra, es fregarà amb raspall.

En cas de calcària, s'admet aigua de lleixiu.

En qualsevol cas, no podran utilitzar-se altres productes de neteja d'ús domèstic, com ara aigua forta, lleixius, amoníacs o altres detergents dels quals es desconegui si tenen substàncies que poden perjudicar la pedra o els components del terratzo i el material de rejuntada. En cap cas s'utilitzaran àcids.

Prescripcions sobre verificacions a l'edifici acabat

PROJECTE BÀSIC I D'EXECUCIÓ
AMPLIACIÓ DE LA LLAR D'INFANTS MUNICIPAL PETETE DE MIAMI PLATJA
83 DE L'AVINGUDA DE CADIS, 43892 MIAMI PLATJA, MONT-ROIG DEL CAMP, TARRAGONA
III. Plec de Condicions

Verificacions i proves de servei per a comprovar les prestacions finals de l'edifici

En cas que es facin mesuraments *in situ* per a comprovar les exigències d'aïllament acústic a soroll aeri, d'aïllament acústic a soroll d'impactes i de limitació del temps de reverberació, es faran per laboratoris i segons el que estableixen les UNE-EN ISO 16283-1:2015, UNE-EN ISO 16283-1:2015+A1:2018 i UNE-EN ISO 16283-3:2016 per a soroll aeri i la UNE-EN ISO 3382-1:2010 i UNE-EN ISO 3382-2:2008+ERRATUM:2009 V2 per a temps de reverberació. La valoració global dels resultats dels mesuraments d'aïllament es farà d'acord amb les definicions de diferència de nivells estandarditzada per a cada tipus de soroll que estableix l'annex H del DB HR.

Per al compliment de les exigències del DB HR s'admeten toleràncies entre els valors obtinguts per mesuraments *in situ* i els valors límit establits en l'apartat 2.1 del DB HR, de 3 dB per a aïllament a soroll aeri, de 3 dB per a aïllament a soroll d'impacte i de 0,1 s per a temps de reverberació.

7.2.4. Paviments ceràmics per a sòls i escales

Descripció

Descripció

Revestiment per a acabats de terres interiors, exteriors; per a escalons d'escales amb rajoles ceràmiques esmaltades o no, amb mosaic ceràmic de vidre; i per a peces complementàries i especials, que quedn assegurats al suport mitjançant un material d'unió, amb o sense acabat rejuntat.

Criteris de mesurament i valoració d'unitats

Metre quadrat d'enrajolat realment executat. Inclou els talls, la part proporcional de peces complementàries i especials, la rejuntada, l'eliminació de restes i la neteja.

Els revestiments d'escaló i els sòcols es mesuraran i valoraran per metre lineal.

Prescripcions sobre els productes

Característiques i recepció dels productes que s'incorporin a les unitats d'obra

La recepció dels productes, equips i sistemes es farà segons es desenvolupa en la «Part II: Condicions de recepció de productes». Això comprèn el control de la documentació dels subministraments (inclosa la del marcatge CE quan sigui pertinent), el control mitjançant distintius de qualitat o avaluacions tècniques d'idoneïtat i el control mitjançant assaigs.

Segons CTE DB HE 1, punt 6, de l'apartat 5.1, en cas de formar part de l'envoltant tèrmic, es comprovarà que les propietats higrotèrmiques dels productes utilitzats en els tancaments es corresponguin amb les especificades en el projecte: conductivitat tèrmica λ, factor de resistència a la difusió del vapor d'aigua μ, i, si és el cas, densitat ρ i calor específic c_p, que compleixi amb la transmitància tèrmica màxima exigida als tancaments que componen l'envoltant tèrmic.

Segons DB HR, apartat 4.1, en el plec de condicions del projecte han d'expressar-se les característiques acústiques dels productes utilitzats en els elements constructius de separació. Els productes que componen els elements constructius homogenis es caracteritzen per la massa per unitat de superfície kg/m^2.

- Rajoles ceràmiques (vegeu «Part II: Relació de productes amb marcatge CE», 8.4):

Gres esmaltat: rajoles amb absorció d'aigua baixa o mitjana-baixa, premsades en sec, esmaltades. Adequades per a terres interiors i exteriors.

Gres porcellànic: rajoles amb molt baixa absorció d'aigua, premsades en sec o extrudides i esmaltades o no esmaltades. Les seves característiques les fan particularment adequades per a terres interiors en edificació residencial, comercial, i fins i tot industrial, i terres exteriors.

Taulell català: rajoles amb absorció d'aigua des de mitjana-alta a alta o fins i tot molt alta, extrudides, generalment no esmaltades. S'utilitzen per a pavimentar terrasses, balcons i porxos.

Gres rústic: rajoles amb absorció d'aigua baixa o mitjana-baixa, extrudides, generalment no esmaltades. Per a revestiment de paviments exteriors.

Fang cuit: rajoles amb aparença rústica i alta absorció d'aigua, majoritàriament no esmaltades.

- Sistemes: conjunts de peces amb mesures, formes o colors diferents que tenen una funció comuna:

Sistemes per a escales; inclouen escalons, contrapetges, sòcols o rodapeus, generalment de gres.

Sistemes per a piscines: inclouen peces planes i tridimensionals. Són generalment esmaltades i de gres. Han de tenir bona resistència a la intempèrie i als agents químics de neteja i additius per a aigües de piscina.

- Mosaic: peces generalment quadrades i petites que es poden inscriure en un quadrat de 70 x 70 mm. Podran ser peces ceràmiques o de vidre.

- Peces complementàries i especials, de diverses mesures i formes: llistells, tacs, tires i algunes motlures i sanefes.

- Característiques mínimes que han de complir totes les rajoles ceràmiques.

Característiques dimensionals. Segons la UNE-EN ISO 10545-2. Segons especificació de l'annex de la norma UNE-EN 14411 aplicable al producte.

Expansió per humitat. Màxim 0,6 mm/m.

Resistència al clevillament. Segons la UNE-EN ISO 10545-13. Mínim 3 cicles sense clevillament.

Resistència química. Segons la UNE-EN ISO 10545-13: a productes domèstics: Mínim classe A; i a àcids i bases (baixa concentració): Mínim classe LB.

Resistència a les taques. Segons la UNE-EN ISO 10545-14: Mínim classe 3.

Resistència a l'esvarada, per a evitar el risc d'esvarabilitat dels sòls, segons l'ús i la localització en l'edifici se li exigirà una classe o una altra (taula 1.1 del CTE DB SUA 1).

Segons el CTE DB HS 1, apartat 2.3.2, quan es tracte de revestiment exterior, ha de tenir una resistència a la filtració determinada, segons el CTE DB HS 1.

- Bases per a enrajolament:

Sense base o enrajolament directe: sense base o amb capa no major de 3 mm, mitjançant pel·lícula de polietilè, feltre bituminós, estoreta especial, etc.

Base d'arena o graveta: amb arena grossa o graveta natural o de picada de gruix inferior a 2 cm per a anivellar, emplenar o separar. Ha d'emprar-se en estat sec.

Base d'arena estabilitzada: amb arena natural o de picada estabilitzada amb un conglomerant hidràulic. Pot servir de farciment.

PROJECTE BÀSIC I D'EXECUCIÓ
AMPLIACIÓ DE LA LLAR D'INFANTS MUNICIPAL PETETE DE MIAMI PLATJA
83 DE L'AVINGUDA DE CADIS, 43892 MIAMI PLATJA, MONT-ROIG DEL CAMP, TARRAGONA
III. Plec de Condicions

Base de morter o capa de regularització. També podrà ser un terra flotant (vegeu el capítol «Terres flotants»): amb morter magre, de gruix entre 3 i 5 cm, per a possibilitar la col·locació amb capa fina o evitar la deformació de capes aïllants.

Base de morter armat. També podrà ser un terra flotant (vegeu el capítol «Terres flotants»): morter armat amb malla electrosoldada, el gruix pot ser entre 4 i 6 cm, aproximadament. S'utilitza com a capa de reforç per al repartiment de càrregues i per a garantir la continuïtat del suport.

- Sistema de col·locació en capa gruixuda: per a la col·locació es poden usar morters industrials (secs, humits), semiacabats i fets en obra. Material d'unió: morter tradicional (MC) (vegeu «Part **II**: Relació de productes amb marcatge CE», 19.1). Segons RC-16, per als morters d'obra s'utilitzaran, preferentment, els ciments d'obra, encara que es podran utilitzar també ciments comuns amb un contingut d'addició apropiat. Se seleccionaran els més adequats en funció de les característiques mecàniques, de blancor, si és el cas, i de contingut d'additiu airejant en el cas dels ciments d'obra.

- Sistema de col·locació en capa fina, adhesius (vegeu «Part **II**: Relació de productes amb marcatge CE», 8.4):

Adhesius cimentosos o morters cua (C): constituïts per conglomerants hidràulics, càrregues minerals i additius orgànics. Hi ha dues classes principals: adhesiu cimentós normal (C1) i adhesiu cimentós millorat (C2).

Adhesius en dispersió o pastes adhesives (D): constituït per un conglomerant orgànic, additius orgànics i càrregues minerals. Existeixen dues classes: adhesiu en dispersió normal (D1) i adhesiu en dispersió millorat (D2).

Adhesius de resines reactives (R): constituït per resines sintètiques, additius orgànics i càrregues minerals. Existeixen dues classes principals: adhesiu de resines reactives normal (R1) i adhesiu de resines reactives millorat (R2).

Característiques dels materials d'unió: adherència mecànica i química, temps obert, deformabilitat, durabilitat a cicles de gel i desglaç, etc.

- Material de rejuntada:

Material de rejuntada cimentosa (CG): constituït per conglomerants hidràulics, càrregues minerals i additius orgànics, que només han de mesclar-se amb aigua o addició liquida just abans d'utilitzar-se. Existeixen dues classes: normal (CG1) i millorat (CG2). Les seves característiques fonamentals són: resistència a abrasió; resistència a flexió; resistència a compressió; retracció; absorció d'aigua.

Material de rejuntada de resines reactives (RG): constituït per resines sintètiques, additius orgànics i càrregues minerals. Les seves característiques fonamentals són: resistència a abrasió; resistència a flexió; resistència a la compressió; retracció; absorció d'aigua.

Lletada de ciment (L): producte no normalitzat preparat *in situ* amb ciment pòrtland i càrregues minerals.

- Material de farciment de les juntes (vegeu «Part **II**: Relació de productes amb marcatge CE», segons el material):

Juntes estructurals: perfils o cobrecantells de plàstic o metall, màstics, etc.

Juntes perimetrals: poliestirè expandit, silicona.

Juntes de partició: perfils, materials elàstics o material de farciment de les juntes de col·locació.

Amb la finalitat de limitar el risc d'esvarada, els sòls tindran una classe (resistència a l'esvarada) adequada segons el DB-SUA 1, en funció de l'ús i la localització en l'edifici.

Prescripcions quant a l'execució per unitats d'obra

Característiques tècniques de cada unitat d'obra

Segons el DB HR, apartat 4.2, en el plec de condicions del projecte han d'expressar-se les característiques acústiques dels elements constructius que s'han obtingut mitjançant assaigs en laboratori. Si s'han obtingut mitjançant mètodes de càlcul, els valors obtinguts i la justificació dels càlculs han d'incloure's en la memòria del projecte i consignar-se en el plec de condicions.

- **Condicions prèvies: suport**

La posada en l'obra dels revestiments ceràmics es durà a terme per professionals especialistes amb la supervisió de la direcció facultativa.

En general, el suport per a la col·locació de rajoles ha de reunir les següents característiques: estabilitat dimensional, estabilitat en la flexibilitat, resistència mecànica, sensibilitat a l'aigua, i planitud.

En general, el suport per a la col·locació de rajoles ha de reunir les següents característiques: estabilitat dimensional, flexibilitat, resistència mecànica, sensibilitat a l'aigua i planitud.

Quant a l'estabilitat dimensional del suport base es comprovaran els temps d'espera des de la fabricació.

Quant a les característiques de la superfície de col·locació, reunirà les següents:

- Planitud:

Capa gruixuda: es comprovarà que poden compensar-se les desviacions amb gruix de morter.

Capa fina: es comprovarà que la desviació màxima amb regla de 2 m no excedeix els 3 mm.

- Humitat:

Capa gruixuda: en la base d'arena (capa de separació) es comprovarà que no hi ha excés d'humitat.

Capa fina: es comprovarà que la superfície està aparentment seca.

- Neteja: absència de pols, pegots, oli, etc.

- Flexibilitat: la fletxa activa dels forjats no serà superior a 10 mm.

- Resistència mecànica: el forjat haurà de suportar sense trencament o danys les càrregues de servei, el pes permanent del revestiment i les tensions del sistema de col·locació.

- Rugositat: en cas de suports tradicionals de fàbrica ceràmica, referits, etc., molt llisos i poc absorbents, s'augmentarà la rugositat per picada o altres mitjans si es requereix utilitzar com a material d'unió un morter de ciment. En cas de suports disgregables es procedirà a aplicar tècniques i/o productes que asseguren un suport dur, estable i segur per a col·locar-hi les rajoles.

- Impermeabilització: sobre suports de fusta o algeps serà convenient preveure una emprimació impermeabilitzant.

- Humitat: en cas de capa fina, la superfície tindrà una humitat inferior al 3%.

En algunes superfícies com ara suports preexistents en obres de rehabilitació, poden ser necessàries actuacions addicionals per a comprovar l'acabat i l'estat de la superfície (rugositat, porositat, duresa superficial, presència de zones buides, etc.).

En suports deformables o subjectes a moviments importants, s'usarà adhesiu deformable (S1 o S2) i material de rejuntada de major deformabilitat.

En cas d'enrajolat pres amb capa fina sobre fusta o revestiment ceràmic existent, s'aplicarà prèviament una emprimació com a pont d'adherència, llevat que l'adhesiu a utilitzar sigui C2 de dos components o R.

PROJECTE BÀSIC I D'EXECUCIÓ
AMPLIACIÓ DE LA LLAR D'INFANTS MUNICIPAL PETETE DE MIAMI PLATJA
83 DE L'AVINGUDA DE CADIS, 43892 MIAMI PLATJA, MONT-ROIG DEL CAMP, TARRAGONA
III. Plec de Condicions

En cas d'enrajolat pres amb capa fina sobre revestiment existent de terratzo o pedra natural, es podrà tractar la superfície amb una emprimació, o bé escalabornar, però també es podrà usar un adhesiu apte per a superfícies no absorbents.

Procés d'execució

- **Execució**

Condicions generals:

Es col·locarà en unes condicions climàtiques normals (5 °C a 30 °C) i es procurarà evitar el solejat directe, els corrents d'aire, les pluges i el risc de gelades.

- Preparació:

Aplicació, si és el cas, de base de morter de ciment. Disposició de capa de separació, en cas d'estar prevista en el projecte. Aplicació, si és el cas, d'emprimació.

Existeixen dos sistemes de col·locació:

Col·locació en capa gruixuda: es col·loca la ceràmica directament sobre el suport, encara que en els sòls s'ha de preveure una base d'arena o un altre sistema de separació.

Col·locació en capa fina: es fa generalment sobre una capa prèvia de regularització del suport.

- Execució:

Pastat:

Amb adhesius cimentosos: segons les recomanacions del fabricant, es pastarà el producte fins a obtenir una massa homogènia i cremosa. Després del pastat, es mantindrà la pasta en repòs durant uns minuts. Abans de l'aplicació es farà un breu pastat. Amb adhesius en dispersió: es presenten preparats per a utilitzar-los. Amb adhesius de resines reactives: segons indicacions del fabricant.

Col·locació general:

És recomanable, en col·locar, mesclar peces de diverses caixes. Les peces ceràmiques es col·locaran sobre la massa estesa pressionant-les amb colps lleugers amb una maça de goma i movent-les lleugerament fins a aconseguir la xafada total dels solcs de l'adhesiu per a aconseguir un contacte total. Les rajoles es col·locaran dins del temps obert de l'adhesiu, abans que formi una pel·lícula seca en la superfície que eviti l'adherència. Es recomana estendre l'adhesiu en panys no majors de 2 m^2. En cas de mosaics: el paper de la cara vista es desprendrà després de la col·locació i la xarxa dorsal quedarà incorporada al material d'unió. En cas de productes porosos no esmaltats, es recomana l'aplicació d'un producte antiadherent del ciment, prèviament a les operacions de rejuntada per a evitar la retenció i l'enduriment sobre la superfície del revestiment.

Juntes

La separació mínima entre rajoles serà d'1,5 mm. En cas de suports deformables, la separació entre rajoles serà major o igual a 3 mm.

Juntes de col·locació i rejuntada: pot ser aconsellable omplir parcialment les juntes de col·locació amb tires d'un material compressible abans d'omplir-les totalment. El material compressible no hauria d'adherir-se al material de rejuntada o, en un altre cas, ha de cobrir-se amb una cinta de separació. Aquestes cintes són generalment autoadhesives.
La profunditat mínima de la rejuntada serà de 6 mm. S'hauran d'emplenar a les 24 hores de l'enrajolat.

Juntes de moviment estructurals: hauran de travessar totes les capes del revestiment fins a arribar al suport, incloent-hi la capa de separació si n'hi hagués. L'amplària d'aquestes juntes s'ha de respectar en totes les capes segons la UNE-EN 138002:2017 i ha de ser, com a mínim, la de la junta del suport. Es rematen usualment emplenant-les amb materials d'elasticitat duradora, o perfils.

Juntes de moviment estructurals: hauran d'arribar al suport, incloent-hi la capa de separació, si n'hi hagués. L'amplària d'aquestes juntes ha de ser, com a mínim, la de la junta del suport. Es rematen usualment emplenant-les amb materials d'elasticitat duradora.

Juntes de moviment perimetrals: evitaran el contacte de l'enrajolat amb altres elements com ara parets, pilars exempts i elevacions de nivell. S'han de preveure abans de col·locar la capa de regularització, i deixar-se en els límits de les superfícies horitzontals a enrajolar amb altres elements com ara parets, pilars, etc. Han de ser juntes contínues amb una amplària major o igual de 5 mm. Podran quedar ocultes pel sòcol o pel revestiment adjacent. Hauran d'estar netes de restes de materials d'obra i arribar fins al suport.

Juntes de partició (dilatació): la superfície màxima a revestir sense aquestes juntes és de 40 m^2 en interiors, segons la UNE-EN 138002:2017; i de la meitat en l'exterior. La posició de les juntes l'haurà determinada el projectista, si no, la direcció facultativa haurà de replantejar-les de manera que no estiguin creuades en el pas, si no, haurien de protegir-se. Aquestes juntes hauran de tallar el revestiment ceràmic, l'adhesiu i el morter base amb una amplària major o igual de 5 mm. Poden emplenar-se amb perfils o materials elàstics.

Tall i trepat:

Els trepants que es facin en les peces per al pas de canonades tindran un diàmetre d'1 cm més que el diàmetre d'aquestes. Les rajoles tallades es col·locaran en els extrems del paviment.

- **Gestió de residus**

Els residus generats durant l'execució de la unitat d'obra es tractaran d'acord amb la «Part **III**: Gestió de residus de construcció o demolició en l'obra».

- **Toleràncies admissibles**

Característiques dimensionals per a la col·locació amb junta mínima:

- Longitud i amplària/rectitud de costats:

Per a L ≤ 100 mm ± 0,4 mm.

Per a > L 100 mm ± 0,3% i ± 1,5 mm.

- Ortogonalitat:

Per a L ≤ 100 mm ± 0,6 mm.

Per a > L 100 mm ± 0,5% i ± 2,0 mm.

- Planitud de la superfície:

Per a L ≤ 100 mm ± 0,6 mm.

L > 100 mm ± 0,5% i + 2,0/- 1,0 mm.

Segons el CTE DB SUA 1, apartat 2, per a limitar el risc de caigudes, el sòl ha de complir les condicions següents:

No tindrà juntes que presenten un ressalt de més de 4 mm. Els elements sortints del nivell del paviment, puntuals i de petita dimensió (per exemple, els tancadors de portes) no han de sobreeixir del paviment més de 12 mm i el sortint que excedeixi els 6 mm en les seves cares enfrontades al sentit de circulació de les persones no ha de formar un angle amb el paviment que excedeixi els 45°.

Els desnivells menors o iguals de 5 cm es resoldran amb un pendent ≤ 25%.

En zones per a la circulació de persones, el sòl no presentarà perforacions o buits on pugui introduir-se una esfera d'1,5 cm de diàmetre.

PROJECTE BÀSIC I D'EXECUCIÓ
AMPLIACIÓ DE LA LLAR D'INFANTS MUNICIPAL PETETE DE MIAMI PLATJA
83 DE L'AVINGUDA DE CADIS, 43892 MIAMI PLATJA, MONT-ROIG DEL CAMP, TARRAGONA
III. Plec de Condicions

- **Condicions d'acabament**

En revestiments porosos és habitual aplicar tractaments superficials d'impermeabilització amb líquids hidròfugs i ceres per a millorar el comportament contra les taques i evitar l'aparició d'eflorescències.

Aquest tractament pot ser previ o posterior a la col·locació.

En paviments que hagin de suportar agressions químiques, el material de rejuntada ha de ser de resines de reacció de tipus epòxid.

Una vegada finalitzada la col·locació i la rejuntada, i després de respectar el temps d'assecat de la lletada de ciment o del material de rejuntada que indica el fabricant, es netejarà la superfície del material ceràmic en una primera operació amb esponja rígida en humit, i posteriorment amb una solució netejadora àcida diluïda per a eliminar les restes de material.

Mai ha d'efectuar-se una neteja àcida sobre revestiments que s'han col·locat recentment. És convenient impregnar la superfície amb aigua neta prèviament a qualsevol tractament químic i rentar amb aigua immediatament després del tractament per a eliminar les restes de productes químics.

Control d'execució, assaigs i proves

- **Control d'execució**

- De la preparació:

Aplicació de base de ciment: comprovar dosatge, consistència i planitud final.

Capa fina, desviació màxima mesura amb regla de 2 m: 3 mm.

Capa de separació: per a terres, comprovar la disposició i el gruix.

Aplicació d'emprimació: verificar la idoneïtat de l'emprimació i que l'aplicació es faci seguint les instruccions del fabricant.

- Comprovació dels materials i col·locació de l'enrajolat:

Rajola: verificar que s'ha fet el control d'assegurament.

Morter de ciment (capa gruixuda):

Comprovar que les rajoles s'han humitejat per immersió en aigua.

Comprovar el reglat i l'anivellament del morter fresc estès.

En terres: comprovar que abans de la col·locació de les rajoles s'empolvora ciment sobre el morter fresc estès.

Adhesiu (capa fina):

Verificar que el tipus d'adhesiu correspon a l'especificat en el projecte.

Aplicació de l'adhesiu:

Comprovar que s'utilitza seguint les instruccions del fabricant.

Comprovar gruix, extensió i pentinat amb plana dentada adequada.

Temps obert de col·locació:

Comprovar que les rajoles es col·loquen abans que es formi una pel·lícula sobre la superfície de l'adhesiu.

Comprovar que les rajoles s'assentin definitivament abans que conclogui el temps obert de l'adhesiu.

Col·locació per doble encolat: comprovar que s'utilitza aquesta tècnica en enrajolats en exteriors i per a rajoles de format superior a 30 cm de costat o superfície 900 cm^2, rajoles amb relleu en el revers que dificulten el bon contacte amb l'adhesiu, revestiments ceràmics calefactats, làmines ceràmiques de poc gruix o en cas d'utilitzar sistemes d'anivellament de rajoles ceràmiques (falques).

Juntes de moviment:

Estructurals: comprovar que es cobreixen i s'utilitza un segellat adequat.

Perimetrals i de partició: comprovar la disposició, que no es cobreixen d'adhesiu i que s'utilitza un material adequat per a farcir-les.

Juntes de col·locació: verificar que el tipus de material de rejuntada correspon amb l'especificat en el projecte. Comprovar l'eliminació i la neteja del material sobrant.

- Comprovació final:

Desviació de planitud del revestiment: la desviació (cella) entre dues rajoles adjacents no ha d'excedir 1 mm (junta < 6 mm) o 2 mm (junta > 6 mm). La desviació màxima es mesurarà amb regla de 2 m.

Per a paraments, no ha d'excedir els 2 mm.

Per a terres, no ha d'excedir els 3 mm.

Alineació de juntes de col·locació; la diferència d'alineació de juntes es mesurarà amb regla d'1 m.

Per a paraments: no ha d'excedir de ± 1 mm.

Per a terres: no ha d'excedir de ± 3 mm.

Neteja final: comprovació i mesures de protecció.

Conservació i manteniment

Les zones recentment pavimentades hauran de senyalitzar-se per a evitar que el paviment es transiti abans del temps recomanat pel fabricant de l'adhesiu. Es col·locarà una protecció adequada contra possibles danys deguts a treballs posteriors, i es podrà cobrir amb cartó, plàstics gruixuts, etc.

Prescripcions sobre verificacions a l'edifici acabat

Verificacions i proves de servei per a comprovar les prestacions finals de l'edifici

En cas que es facin mesuraments *in situ* per a comprovar les exigències d'aïllament acústic a soroll aeri, d'aïllament acústic a soroll d'impactes i de limitació del temps de reverberació, es faran per laboratoris i segons el que estableixen les normes UNE-EN ISO 16283-1:2015, UNE-EN ISO 16283-1:2015+A1:2018 i UNE-EN ISO 16283-3:2016 per a soroll aeri i la UNE-EN ISO 3382-1:2010 i UNE-EN ISO 3382-2:2008+ERRATUM:2009 V2 per a temps de reverberació. La valoració global dels resultats dels mesuraments d'aïllament es farà d'acord amb les definicions de diferència de nivells estandarditzada per a cada tipus de soroll que estableix l'annex H del DB HR.

Per al compliment de les exigències del DB HR s'admeten toleràncies entre els valors obtinguts per mesuraments *in situ* i els valors límit establits en l'apartat 2.1 del DB HR, de 3 dB per a aïllament a soroll aeri, de 3 dB per a aïllament a soroll d'impacte i de 0,1 s per a temps de reverberació.

7.2.5. Soleres

Descripció

Descripció

PROJECTE BÀSIC I D'EXECUCIÓ
AMPLIACIÓ DE LA LLAR D'INFANTS MUNICIPAL PETETE DE MIAMI PLATJA
83 DE L'AVINGUDA DE CADIS, 43892 MIAMI PLATJA, MONT-ROIG DEL CAMP, TARRAGONA
III. Plec de Condicions

Capa resistent composta per una subbase granular compactada, impermeabilització i una capa de formigó amb gruix variable segons l'ús per al qual estigui indicat. Es recolza sobre el terreny, i es pot disposar directament com a paviment mitjançant un tractament d'acabat superficial, o bé com a base per a un altre paviment.

S'utilitza per a base d'instal·lacions o per a locals amb sobrecàrrega estàtica variable, segons l'ús per al qual estigui indicat (garatge, locals comercials, etc.).

Criteris de mesurament i valoració d'unitats

Metre quadrat de solera acabada, amb les diferents grossàries i característiques del formigó. Inclou, si és el cas, una subbase granular compactada, però no inclou la preparació de l'esplanada (vegeu capítol «Estructures d'acer»). Inclou, o no, la realització de les juntes per a dilatació. S'ha d'indicar l'acabat superficial: planeig mecànic (tipus helicòpter) o reglejat amb regla, llis o molt llis.

Les juntes es poden mesurar i valorar per metre lineal, fins i tot la col·locació de separadors de poliestirè, amb tall, farciment i col·locació del segellament.

Quilogram d'acer per a armar o metre quadrat de malla electrosoldada. Cal indicar les dimensions, el tipus d'acer i el tractament, si és el cas. Cal incloure despuntaments, solapes, minves, filferro de lligat, separadors i materials i eines necessàries per a posar-ho correctament en l'obra.

Les fibres, en cas de prescriure, s'inclouen en el preu del metre quadrat de solera. Cal indicar la seva dotació en quilos per metre cúbic (kg/m^3).

En cas de projectar passadors, s'abonaran com a part proporcional de les juntes o del metre quadrat de solera.

Prescripcions sobre els productes

Característiques i recepció dels productes que s'incorporin a les unitats d'obra

Segons CTE DB HE 1, punt 6, de l'apartat 5.1, en cas de formar part de l'envoltant tèrmic, es comprovarà que les propietats higrotèrmiques dels productes utilitzats en els tancaments es corresponen amb les especificades en el projecte: conductivitat tèrmica λ, factor de resistència a la difusió del vapor d'aigua μ, i, si és el cas, densitat ρ i calor específic c_p, que compleixi amb la transmitància tèrmica màxima exigida als tancaments que componen l'envoltant tèrmic.

Segons DB HR, apartat 4.1, en el plec de condicions del projecte han d'expressar-se les característiques acústiques dels productes utilitzats en els elements constructius de separació. Els productes que componen els elements constructius homogenis es caracteritzen per la massa per unitat de superfície kg/m^2.

- Capa subbase: podrà ser de graves, tot-u compactats, etc.

- Impermeabilització (vegeu «Part II: Relació de productes amb marcatge CE», 4): podrà ser de làmina de polietilè, etc.

- Formigó en massa:

- Ciment (vegeu «Part II: Relació de productes amb marcatge CE», 19.1): complirà les exigències quant a composició, característiques mecàniques, físiques i químiques que estableix la Instrucció RC-16.

- Àrids (vegeu «Part II: Relació de productes amb marcatge CE», 19.1): compliran les condicions fisicoquímiques, fisicomecàniques i granulomètriques establides en el *Codi estructural*. Es recomana que la grandària màxima de l'àrid sigui inferior a 40 mm, per a facilitar la posada en l'obra del formigó.

- Aigua: s'admetran totes les aigües potables, les tradicionalment empleades i les reciclades procedents del rentat de botes de la central de formigonada. Hauran de complir les condicions de l'article 29 del *Codi estructural*. En cas de dubte, l'aigua haurà de complir les condicions d'aquest article.

- Armadura de retracció: serà de malla electrosoldada de barres o filferros corrugats que compleix les condicions quant a adherència i característiques mecàniques mínimes establides en el *Codi estructural*.

- Aglomerants, aglomerants compostos i mescles fetes en fàbrica per a terres autoanivelladors a base de sulfat de calci (vegeu «Part **II**: Relació de productes amb marcatge CE», 19.1).

- Aglomerants per a soleres contínues de magnèsia. Magnèsia càustica i clorur de magnesi (vegeu «Part **II**: Relació de productes amb marcatge CE», 19.1).

Incompatibilitats entre materials: en l'elaboració del formigó, a causa de la seva perillositat, es permet l'ús d'àrids que continguin sulfurs oxidables en una proporció molt baixa, segons el que indica el *Codi estructural*.

- Sistema de drenatge

Drens lineals: tubs de formigó porós o de PVC, polietilè, etc. (vegeu «Part **II**: Relació de productes amb marcatge CE», 14.1).

Drens superficials: làmines drenants de polietilè i geotèxtil, etc. (vegeu «Part **II**: Relació de productes amb marcatge CE», 4.3).

- Paviments d'àrids naturals o procedents de picada, etc.

- Arquetes de formigó.

- Segellador de juntes de retracció (vegeu «Part **II**: Relació de productes amb marcatge CE», 9): serà de material elàstic. Serà de fàcil introducció en les juntes i adherent al formigó.

- Farciment de juntes de contorn (vegeu «Part **II**: Relació de productes amb marcatge CE», 3): podrà ser de poliestirè expandit, etc.

- Fibres d'acer, polimèriques o orgàniques. Les fibres d'acer seran d'acord amb la UNE-EN 14889-1:2008 i s'indicarà si es tracta de fibra trefilada, en làmina, rascat en calent o altres. Les fibres plàstiques compliran la UNE-EN 14889-2:2008 i ha d'indicar-se si són en monofilaments extruïts o en làmines fibril·lades. El projecte ha de definir les condicions, les característiques, la resistència característica, si és el cas, i la longitud de les fibres.

- Formigó amb fibres: s'indicarà en aquest cas en la denominació de la unitat d'obra el material, el tipus, les dimensions (longitud, característiques de la secció i diàmetre equivalent, esveltesa), les característiques de les fibres, així com el contingut de fibres en quilos per metre cúbic (kg/m³). La relació de les característiques de les fibres podrà ser substituïda per la referència a la designació comercial completa, amb l'afegitó "o similar", i acompanyada d'una fitxa tècnica prèviament acceptada per la direcció de les obres.

- Passadors d'acer.

S'eliminaran de les graves apilades, les zones segregades o contaminades per pols, per contacte amb la superfície de suport, o per inclusió de materials estranys.

L'àrid natural o de picada utilitzat com a capa de material filtrant estarà exempt d'argiles i/o taps i de qualsevol altra mena de materials estranys.

Es comprovarà que el material sigui homogeni i que tingui un nivell d'humitat adequat per a evitar que se segregui durant la posada en l'obra i per a aconseguir el grau de compactació exigit. Si la humitat no és l'adequada, s'adoptaran les mesures necessàries per a corregir-la sense alterar l'homogeneïtat del material.

Es formaran i explotaran els apilaments de les graves, de manera que s'eviti que se segreguin o compactin.

Els residus generats durant l'execució de la unitat d'obra seran tractats segons la «Part **III**: Gestió de residus de construcció o demolició en l'obra».

PROJECTE BÀSIC I D'EXECUCIÓ
AMPLIACIÓ DE LA LLAR D'INFANTS MUNICIPAL PETETE DE MIAMI PLATJA
83 DE L'AVINGUDA DE CADIS, 43892 MIAMI PLATJA, MONT-ROIG DEL CAMP, TARRAGONA
III. Plec de Condicions

Prescripcions quant a l'execució per unitats d'obra

Característiques tècniques de cada unitat d'obra

Segons el DB HR, apartat 4.2, en el plec de condicions del projecte han d'expressar-se les característiques acústiques dels elements constructius obtingudes mitjançant assaigs en laboratori. Si aquestes s'han obtingut mitjançant mètodes de càlcul, els valors obtinguts i la justificació dels càlculs han d'incloure's en la memòria del projecte i consignar-se en el plec de condicions.

- **Condicions prèvies: suport**

S'haurà compactat prèviament el suport o l'esplanada i estarà net de restes d'obra.

Les instal·lacions enterrades estaran acabades.

Es fixaran punts de nivell per a fer la solera.

- **Compatibilitat entre els productes, elements i sistemes constructius**

Per a prevenir el fenomen electroquímic de la corrosió galvànica entre metalls amb diferent potencial, s'adoptaran les següents mesures:

Evitar el contacte entre dos metalls de diferent activitat. En cas de no poder evitar el contacte, s'hauran de seleccionar metalls pròxims en la sèrie galvànica.

Aïllar elèctricament els metalls amb diferent potencial.

Evitar l'accés d'aigua i oxigen a la zona d'unió dels dos metalls.

No es disposaran soleres en contacte directe amb terres d'argiles expansives, ja que podrien produir-se bombaments, alçaments i trencaments dels paviments, clevillament de particions interiors, etc.

Procés d'execució

- **Execució**

- Execució de la subbase granular:

S'estendrà sobre el terreny net i compactat. Es compactarà mecànicament i s'enrasarà.

- Col·locació de la làmina de polietilè sobre la subbase.

- Capa de formigó:

S'estendrà una capa de formigó sobre la làmina impermeabilitzant; el gruix vindrà definida en el projecte segons l'ús i la càrrega que hagi de suportar. Si es necessita una malla electrosoldada es disposarà abans de col·locar el formigó. El curat es farà complint el que especifica l'article 52.5 del *Codi estructural*.

- Juntes de contorn:

Abans d'abocar el formigó es col·locarà l'element separador compressible, per exemple, de poliestirè expandit que formarà la junta de contorn al voltant de qualsevol element que interrompi la solera, com pilars i murs.

- Juntes de retracció:

S'executaran mitjançant encaixos previstos o fets posteriorment a màquina, no separades més de 6 m, que penetraran en 1/3 del gruix de la capa de formigó.

- Drenatge. Segons el CTE DB HS 1, apartat 2.2.2:

Si és necessari, es disposarà una capa drenant i una capa filtrant sobre el terreny situat sota terra. En cas que s'utilitzi com a capa drenant un paviment, haurà de disposar-se una làmina de polietilè per damunt.

Es disposaran tubs drenants en el terreny situat sota terra, connectats a la xarxa de sanejament o a qualsevol sistema de recollida per a poder reutilitzar posteriorment. Quan aquesta connexió estigui situada per damunt de la xarxa de drenatge, es col·locarà almenys una cambra de bombament amb dues bombes de buidatge.

En el cas de murs pantalla els tubs drenants es col·locaran a un metre sota terra i repartits uniformement al costat del mur pantalla.

Es col·locarà un pou drenant per cada 800 m^2 en el terreny situat sota terra. El diàmetre interior del pou serà com a mínim de 70 cm. El pou haurà de disposar d'una envoltant filtrant capaç d'impedir l'arrossegament de fins del terreny. Hauran de disposar-se dues bombes de buidatge, una connexió per a l'evacuació a la xarxa de sanejament o a qualsevol sistema de recollida per a reutilitzar posteriorment i un dispositiu automàtic perquè el buidatge sigui permanent.

- **Gestió de residus**

Els residus generats durant l'execució de la unitat d'obra seran tractats segons la «Part **III**: Gestió de residus de construcció o demolició en l'obra».

En cas de centrals d'obra per a la fabricació de formigó, l'aigua procedent del rentat de les instal·lacions o dels elements de transport del formigó s'abocarà sobre zones específiques, impermeables i adequadament senyalitzades. Les aigües emmagatzemades d'aquesta manera podran reutilitzar-se com a aigua de pastat per a la fabricació del formigó.

Sempre que es compleixin els requisits establits a aquest efecte en l'article 29 del *Codi estructural*.

Com a criteri general, es procurarà evitar la neteja dels elements de transport del formigó en l'obra. En cas que fos inevitable aquesta neteja, s'haurà de seguir un procediment semblant a l'anteriorment indicat per a les centrals d'obra.

En cas de produir-se situacions accidentals que provoquen afeccions mediambientals tant al sòl com a aqüífers pròxims, el constructor haurà de sanejar el terreny afectat i sol·licitar la retirada dels corresponents residus per un gestor autoritzat. En cas de produir-se l'abocament, es gestionaran els residus generats segons el que indica l'indicador prestacional definit en el núm. 3.51 de la taula A2.A.1.1 de l'annex núm. 2 del *Codi estructural*.

- **Toleràncies admissibles**

Es comprovarà que les dimensions executades presenten unes desviacions admissibles per al funcionament adequat de la construcció. S'estarà al que disposa el projecte d'execució o, si no, al que estableixen els annexos 14 («Toleràncies en elements de formigó») i 16 («Toleràncies en elements d'acer») del *Codi estructural.* En particular:

-La desviació vertical mesurada amb regla de 3 m col·locada en qualsevol part de la llosa o solera i recolzada sobre dos punts serà de diferents maneres, segons l'acabat superficial especificat. Si l'acabat és aplanat mecànic la tolerància és de dotze mil·límetres (+/- 12 mm); si és reglejat amb regla, de huit mil·límetres (+/- 8 mm); si és llis, de cinc mil·límetres (+/- 5 mm) i si és molt llis, de tres mil·límetres (+/- 3 mm). El mètode de la regla és molt imperfecte i s'ha de tractar de substituir per una avaluació estadística de mesures de planitud i d'anivellament.

-La desviació en planta respecte a l'alineació del projecte, no haurà de ser superior a tres centímetres (3 cm), i la superfície de la capa haurà de tenir els pendents dels plànols amb una desviació de l'1 per mil.

-El gruix del paviment no podrà ser inferior, en cap punt, al que s'hagi previst en els plànols de seccions tipus. En tots els perfils es comprovarà l'amplària del paviment, que en cap cas podrà ser inferior a la deduïda de la secció tipus dels plànols.

PROJECTE BÀSIC I D'EXECUCIÓ
AMPLIACIÓ DE LA LLAR D'INFANTS MUNICIPAL PETETE DE MIAMI PLATJA
83 DE L'AVINGUDA DE CADIS, 43892 MIAMI PLATJA, MONT-ROIG DEL CAMP, TARRAGONA
III. Plec de Condicions

- **Condicions d'acabament**

La superfície de la solera s'acabarà amb major o menor rugositat, mitjançant reglat, remolinat, etc., que dependrà de si posteriorment s'aplicarà una pintura, s'executarà un paviment assegurat en capa gruixuda, en capa fina, una capa d'àrid intermedi, etc.

Acabades les operacions de remolinat, i mentre el formigó estigui encara fresc, s'arredoniran acuradament les vores de les lloses amb una plana corba.

Sempre que sigui necessari, durant el primer període d'enduriment es protegirà el formigó fresc contra el rentat per pluja, la dessecació ràpida (especialment en condicions de baixa humitat relativa de l'aire, forta insolació o vent), i els refredaments bruscos o la congelació. Per a això, es podrà emprar una làmina de plàstic, un producte de curat resistent a la pluja, o un altre procediment que autoritzi el director de les obres.

El formigó es curarà amb un producte filmògen, llevat que el director de les obres autoritzi l'ús d'un altre sistema. Hauran de sotmetre's a curat totes les superfícies de la llosa o solera exposades, incloses les vores laterals, tan bon punt hagin finalitzat les operacions d'acabat.

Durant un període que, excepte autorització expressa del director de les obres, no serà inferior a tres dies (< 3 d) a partir de la posada en obra del formigó, estarà prohibit tot tipus de circulació sobre el paviment recentment executat, amb excepció de la imprescindible per al serrat de juntes, l'eliminació del morter superficial no forjat, si és el cas, i la comprovació de la textura i regularitat superficial.

Control d'execució, assaigs i proves

- **Control d'execució**

Punts d'observació.

- Execució:

Compacitat del terreny, planitud de la capa d'arena, gruix de la capa de formigó, planitud de la solera.

Resistència característica del formigó.

Planitud de la capa d'arena.

Resistència característica del formigó: no serà inferior al noranta per cent (90%) de l'especificada.

Gruix de la capa de formigó.

Impermeabilització: inspecció general.

- Comprovació final:

Planitud de la solera.

Junta de retracció: separació entre les juntes.

Junta de contorn: gruix i alçària de la junta.

Si la propietat ha establit exigències relatives a la contribució de l'estructura a la sostenibilitat, d'acord amb l'annex núm. 2 del *Codi estructural*, la direcció facultativa haurà de comprovar que durant la fase d'execució se satisfà la mateixa classificació (baixa, alta o molt alta) que la definida en el projecte per a l'índex HISSES sobre els mitjans i procediments reals empleats en aquesta fase.

Conservació i manteniment

No se superaran les càrregues normals previstes.

S'evitarà la permanència en el sòl dels agents agressius admissibles i la caiguda dels no admissibles.

La solera no es veurà sotmesa a l'acció d'aigües amb pH menor de 6 o major de 9, o amb una concentració en sulfats superior a 0,20 gr/l, olis minerals orgànics i pesats, ni a temperatures superiors a 40 °C.

Prescripcions sobre verificacions a l'edifici acabat

Verificacions i proves de servei per a comprovar les prestacions finals de l'edifici

En cas que es facin mesuraments *in situ* per a comprovar les exigències d'aïllament acústic a soroll d'impactes i de limitació del temps de reverberació, es faran per laboratoris i segons el que estableixen les UNE-EN ISO 16283-1:2015, UNE-EN ISO 16283-1:2015+A1:2018 i UNE-EN ISO 16283-3:2016 per a soroll aeri i la UNE-EN ISO 3382-1:2010 i UNE-EN ISO 3382-2:2008+ERRATUM:2009 V2 per a temps de reverberació. La valoració global de resultats dels mesuraments d'aïllament es farà d'acord amb les definicions de diferència de nivells estandarditzada per a cada tipus de soroll que estableix l'annex H del DB HR.

Per al compliment de les exigències del DB HR s'admeten toleràncies entre els valors obtinguts per mesuraments *in situ* i els valors límit establits en l'apartat 2.1 del DB HR, de 3 dB per a aïllament a soroll d'impacte i de 0,1 s per a temps de reverberació.

7.2.6. Sòls flotants

Descripció

Descripció

Element constructiu sobre el forjat que comprèn el paviment o revestiment del sòl amb la capa de suport i una capa d'un material aïllant a soroll d'impactes. Per a criteris de mesurament i valoració, el paviment s'inclou a part.

Criteris de mesurament i valoració d'unitats

Metre quadrat de terra flotant acabat, amb els seus diferents components (excepte el paviment, que es mesurarà i valorarà a part). Inclou la neteja i la regularització del suport. Components:

Per a terra flotant amb solera o capa rígida de morter de ciment o formigó (SF1): material aïllant a soroll d'impactes, solapes entre làmines, cinta de segellament de juntes i sòcol perimetral o prolongació del material aïllant en totes les coincidències amb paraments verticals per a evitar que s'uneixin amb la solera; si és el cas, part proporcional de barrera impermeable entre capa de morter i aïllant; i capa de morter o formigó (amb o sense armat).

Per a terra flotant amb capa rígida de doble placa d'algeps laminat (solera seca) (SF2): material aïllant a soroll d'impactes, solapes entre làmines, cinta de segellament de juntes i sòcol perimetral de material aïllant en totes les coincidències amb paraments verticals per a evitar que s'uneixin rígidament amb la solera; i doble placa d'algeps laminat, i fins i tot la part proporcional d'apegat, caragolat i anivellament superficial de les plaques d'algeps laminat.

Per a terra flotant format per una tarima flotant (SF3): material aïllant a soroll d'impactes (directe sota parquet o tarima de fusta), solapes entre làmines, cinta de segellament de juntes i sòcol perimetral o

PROJECTE BÀSIC I D'EXECUCIÓ
AMPLIACIÓ DE LA LLAR D'INFANTS MUNICIPAL PETETE DE MIAMI PLATJA
83 DE L'AVINGUDA DE CADIS, 43892 MIAMI PLATJA, MONT-ROIG DEL CAMP, TARRAGONA
III. Plec de Condicions

prolongació del material aïllant en totes les coincidències amb paraments verticals per a evitar que s'uneixin rígidament amb la solera.

Prescripcions sobre els productes

Característiques i recepció dels productes que s'incorporin a les unitats d'obra

La recepció dels productes, equips i sistemes es farà segons es desenvolupa en la «Part II: Condicions de recepció de productes». Això comprèn el control de la documentació dels subministraments (inclosa la del marcatge CE quan sigui pertinent), el control mitjançant distintius de qualitat o avaluacions tècniques d'idoneïtat i el control mitjançant assaigs.

Segons CTE DB HE 1, punt 6, de l'apartat 5.1, en cas que el sòl flotant formi part de l'envoltant tèrmic, es comprovarà que les propietats higrotèrmiques dels productes utilitzats en els tancaments es corresponguin amb les especificades en el projecte: conductivitat tèrmica λ, factor de resistència a la difusió del vapor d'aigua μ, i, si és el cas, densitat ρ i calor específic c_p, que compleixi amb la transmitància tèrmica màxima exigida als tancaments que componen l'envoltant tèrmic.

Segons DB HR, apartat 4.1, en el plec de condicions del projecte han d'expressar-se les característiques acústiques dels productes utilitzats en els elements constructius de separació. Els productes que componen els elements constructius homogenis es caracteritzen per la massa per unitat de superfície kg/m^2.

- Material aïllant a soroll d'impactes: per a SF1, podrà ser de llana mineral, poliestirè expandit elastificat, escuma de polietilè expandit o reticulat o làmines multicapa; per a SF2, podrà ser de llana mineral o poliestirè expandit elastificat; i per a SF3, podrà ser de llana mineral o escuma de polietilè expandit o reticulat. En qualsevol cas, s'ha d'indicar el gruix, la rigidesa dinàmica, en MN/m^3, obtinguda segons la UNE-EN 29052-1:1994 i la classe de compressibilitat, definida en les seves pròpies normes UNE (vegeu «Part II: Relació de productes amb marcatge CE», 3).

- Barrera impermeable: es tractarà d'un material impermeable, podrà ser una làmina de polietilè de 0,2 mm de grossària, etc. S'utilitzarà si el material aïllant a soroll d'impactes no és impermeable (vegeu «Part II: Relació de productes amb marcatge CE», 4).

- Capa rígida: sol disposar-se d'una capa de morter de ciment d'uns 50 mm de grossària i adequada al tipus de material aïllant a soroll d'impactes emprat. Es recomana un morter predosificat, o ben dosat amb 300 kg de ciment per m^3, armat amb malla electrosoldada de quantia variable, entre 200 i 700 grams per m^2, en funció de les necessitats del projecte, especialment quan s'hi recolzen càrregues lineals, com els barandats. Si no s'inclou una malla electrosoldada de repartiment, es recomana utilitzar un dosatge ric de morter o bé l'ús de fibres metàl·liques, o de polipropilè, per exemple.

Pastes autoanivelladores per a terres (vegeu «Part II: Relació de productes amb marcatge CE», 8.3).

Conglomerant:

Ciment (vegeu «Part II: Relació de productes amb marcatge CE», 19.1): complirà les exigències quant a composició, característiques mecàniques, físiques i químiques que estableix la Instrucció per a la recepció de ciments RC-16.

Àrids (vegeu «Part II: Relació de productes amb marcatge CE», 19.1).

Aigua: s'admetran totes les aigües potables i les tradicionalment empleades; en cas de dubte, l'aigua haurà de complir les condicions d'acidesa, contingut en substàncies dissoltes, sulfats, clorurs, etc., especificades en les normes UNE.

Additius en massa (vegeu «Part II: Relació de productes amb marcatge CE», 19.1): podran usar-se plastificants per a millorar la docilitat del formigó, reductors d'aire, acceleradors, retardadors, pigments, etc.

Malla electrosoldada de redons d'acer: complirà les especificacions recollides en la subsecció «Formigó armat», de la part **I** del plec de condicions tècniques.

Fibres metàl·liques o de polipropilè per a dotar al paviment de capacitat resistent. Es pot emprar com a substitut de la malla electrosoldada.

En cas de disposar-se una capa de formigó, vegeu les prescripcions sobre els productes de la subsecció 3.3 «Estructures de formigó» del plec.

En cas d'emprar pastes autoanivelladores per a terres, vegeu «Part **II**: Relació de productes amb marcatge CE», 8.3.

També poden utilitzar-se els anomenats terres secs, que consisteixen en diverses plaques d'algeps laminat (vegeu «Part **II**: Relació de productes amb marcatge CE», 19.2).

- Revestiment de sòl: podrà ser de rajoles ceràmiques, fusta, etc. Vegeu les prescripcions sobre els productes en el capítol corresponent al material seleccionat.

Emmagatzematge i manipulació (criteris d'ús, gestió de residus, conservació i manteniment)

- Per als productes ciment, àrids, additius i armadures, consulteu l'apartat 2 de la subsecció «Estructures de formigó» de la part **I** del plec.

- En cas de làmines de polietilè:

El material ha de resguardar-se de la intempèrie, de la llum solar i emmagatzemar-se en posició vertical.

Prescripcions quant a l'execució per unitats d'obra

Característiques tècniques de cada unitat d'obra

Segons el DB HR, apartat 4.2, en el plec de condicions del projecte han d'expressar-se les característiques acústiques dels elements constructius obtingudes mitjançant assaigs en laboratori. Si aquestes s'han obtingut mitjançant mètodes de càlcul, els valors obtinguts i la justificació dels càlculs han d'incloure's en la memòria del projecte i consignar-se en el plec de condicions.

- **Condicions prèvies: suport**

- En general: el forjat garantirà l'estabilitat amb fletxa mínima i compatibilitat química amb els components del sòl flotant. Acabada l'estructura, es comprovarà que el suport (forjat, llosa, etc.) hagi forjat totalment, estigui sec, anivellat i llis. Es netejarà la superfície del suport de manera que no hi hagi restes d'obra ni imperfeccions significatives que puguin deteriorar el material aïllant a soroll d'impactes. Si s'utilitzen làmines antiimpacte de polietilè, aquestes imperfeccions no hauran de tenir un gruix superior a 5 mm. Si hi ha buits en el forjat, han d'omplir-se amb morter magre o amb arena, amb la finalitat que la superfície del forjat quedi llisa. Aquests buits no podran tenir una profunditat superior a 5 mm si s'utilitzi una làmina antiimpacte de polietilè, especialment si la làmina té 3 mm de gruix. Els sòls flotants s'executaran quan s'hagi dut a terme l'execució dels tancaments verticals de separació entre unitats d'ús diferents.

- SF1: El barandat pot executar-se indistintament sobre el sòl flotant o sobre el forjat. Si en el projecte estigués previst que els barandats es recolzaren en el forjat o sobre bandes elàstiques, els sòls flotants s'executaran quan s'hagin executat totes els tancaments verticals de l'edifici (elements de separació verticals, barandat, façanes, etc.). Si en el projecte estigués previst que les instal·lacions discorreguessin sota el material aïllant a soroll d'impactes, es col·locaran les canonades d'instal·lacions revestides d'un material elàstic i es col·locarà una capa anivelladora, per exemple d'arena o morter magre.

- SF2: Si en el projecte estigués previst, les instal·lacions aniran sempre sota el material aïllant a soroll d'impactes. Les canonades de les instal·lacions hauran de revestir-se amb un material elàstic prèviament. Es col·locaran i s'executarà una capa anivelladora, per exemple d'arena o morter magre.

PROJECTE BÀSIC I D'EXECUCIÓ
AMPLIACIÓ DE LA LLAR D'INFANTS MUNICIPAL PETETE DE MIAMI PLATJA
83 DE L'AVINGUDA DE CADIS, 43892 MIAMI PLATJA, MONT-ROIG DEL CAMP, TARRAGONA
III. Plec de Condicions

- **Compatibilitat entre els productes, elements i sistemes constructius**

Les coincidències entre el sòl flotant i els elements de separació verticals, barandats i pilars han de fer-se de tal manera que s'eliminin contactes rígids entre el sòl flotant i els elements constructius perimètrics.

Han d'eliminar-se els contactes entre el sòl flotant i els conductes d'instal·lacions que discorrin sota terra. Per a això, els conductes es revestiran d'un material elàstic.

En els formigons armats no podran utilitzar-se com a additius el clorur càlcic ni en general productes en la composició dels quals intervinguin clorurs, sulfurs, sulfits o altres components químics que puguin ocasionar o afavorir la corrosió de les armadures.

Procés d'execució

- **Execució**

- En general:

El material aïllant a soroll d'impactes cobrirà tota la superfície del forjat i no ha d'interrompre's la seva continuïtat, per a això s'encavalcaran o segellaran les capes de material aïllant, segons el que estableix el fabricant de l'aïllant a soroll d'impactes.

Es recomana que les canonades es porten a cambres enregistrables si és possible, com per exemple falsos sostres.

- SF1:

- Si com a material aïllant a soroll d'impactes s'utilitzen plafons de llana mineral, poliestirè expandit elastificat o làmines multicapa: es col·locarà un sòcol de material aïllant en tot el perímetre del recinte fins a una altura 5 cm superior a l'altura de la solera que estigui prevista executar. També es col·locarà el sòcol en els pilars i canonades que travessen el sòl flotant. Es col·locarà el material aïllant a soroll d'impactes de manera que cobreixi tota la superfície del recinte, i escometi el sòcol perimetral. Els plafons es col·locaran de gom a gom i si calgués se segellaran segons les especificacions del fabricant. Es col·locarà un film impermeable a contraxapat sobre el material aïllant a soroll d'impactes de manera que s'eviti el contacte directe entre el morter i el forjat. Aquest film és necessari si el material aïllant a soroll d'impactes és porós o no té les juntes segellades. S'efectuarà un encavalcament de 5 cm entre diferents panys del film. Aquest film també cobrirà el sòcol perimetral. Si es produeix un trencament o esquinçament del material aïllant a soroll d'impactes o del film plàstic, s'haurà de cobrir amb el mateix producte de manera que s'eviti la comunicació directa entre el sòl flotant i el forjat original.

- Si s'utilitza una làmina de polietilè com a material aïllant a soroll d'impactes: es col·locarà la làmina d'impacte de manera que cobreixi tota la superfície del recinte, i es prolongarà sobre els tancaments verticals i pilars almenys 5 cm per damunt de la solera que estigui previst executar. Entre làmines d'impacte es farà un encavalcament d'almenys 5 cm que se segellarà amb cinta adhesiva. Es procurarà que no es produeixin trencaments en les làmines. S'anirà amb compte especialment amb les làmines de 3 mm de gruix. Si es produïren trencaments, es corregiran col·locant trossos de làmina antiimpacte amb almenys 5 cm d'encavalcament i segellant-los amb tira adhesiva, de manera que s'eviti la comunicació directa entre el sòl flotant i el forjat original.

- Es col·locaran els conductes d'instal·lacions, si està previst així.

- Es col·locarà la malla electrosoldada de repartiment sobre separadors.

- S'abocarà el morter damunt del film plàstic o de la làmina d'impacte de polietilè, segons el cas (sense que arribi a entrar en contacte amb els tancaments verticals perimetrals del recinte). Es recomana que el gruix sigui d'uns 5 cm i adequada al tipus de material aïllant a soroll d'impactes que s'hagi emprat.

- Juntes de retracció: s'executaran mitjançant encaixos previstos o fets posteriorment a màquina, no separades més de 6 m, que penetraran en 1/3 del gruix de la capa de formigó.

- Juntes de formigonada: preferentment coincidiran amb les de retracció.

- Es cobrirà tota la superfície amb el paviment o acabat final sense que arribi a tocar directament els tancaments verticals.

- El sòcol perimetral del material aïllant a soroll d'impactes i del film plàstic o la prolongació vertical de la làmina d'impacte de polietilè es tallarà arran del paviment, segons correspongui.

- Coincidència amb canonades d'instal·lacions: les canonades poden portar-se sobre o sota la làmina/plafons del material aïllant a soroll d'impactes. Preferiblement es portaran per damunt del material aïllant a soroll d'impactes, encara que, independentment del muntatge efectuat, les canonades que discorrin pel sòl flotant no poden connectar el forjat amb la capa morter. Les canonades que discorrin pel sòl estaran protegides preferiblement amb conquilles d'un material elàstic, per exemple, conquilles d'escuma de polietilè, escuma d'elastòmer, etc. Si s'ha projectat un sistema de calefacció per terra radiant, pot instal·lar-se per damunt del material aïllant a soroll d'impactes.

Si es porten per davall de la làmina/plafó aïllant a soroll d'impactes, s'ha de tenir en compte si la làmina/plafó és suficientment flexible per a doblegar-se sense deteriorar-se i salvar el desnivell produït per les canonades. Si els plafons no permeten aquesta configuració, com és el cas dels plafons de poliestirè expandit elastificat o llana mineral, les canonades que es col·loquen per davall del sòl flotant han de portar una capa anivelladora de farciment. Podrà ser una capa d'arena, per a evitar que l'abocament del morter deteriori el material aïllant a soroll d'impactes.

- SF2:

- Es col·locarà un sòcol de material aïllant a soroll d'impactes en tot el perímetre del recinte fins a una altura d'almenys 5 cm per damunt del nivell previst per a la solera seca acabada. També s'instal·larà aquest sòcol en els pilars i canonades que travessen el sòl flotant.

- Es col·locaran els plafons de material aïllant a soroll d'impactes de manera que cobreixin tota la superfície del recinte i escometen contra el sòcol perimetral. Els plafons es col·locaran de gom a gom i si cal se segellaran segons les especificacions del fabricant. Si es produeix un trencament o esquinçament del material aïllant a soroll d'impactes, s'haurà de cobrir amb el mateix producte de manera que s'eviti la comunicació directa entre el sòl flotant i el forjat original.

- Es col·locaran les plaques d'algeps laminat ajustades contra el sòcol perimetral. Es col·locaran almenys 2 plaques de 10 mm de gruix cadascuna. Cadascuna de les fases de plaques es desfasaran almenys 5 cm i s'uniran entre si mitjançant grapes, caragols o pasta.

- Es cobrirà tota la superfície amb el paviment o acabat final del sòl sense que arribi a tocar directament els tancaments verticals.

- El sòcol perimetral del material aïllant a soroll d'impactes es tallarà arran del paviment.

- Coincidències entre el sòl flotant i els elements de separació verticals, barandats i pilars: la solera no ha d'entrar en contacte amb els elements verticals: particions, pilars, façanes, extradossats, barandat, etc. Entre el sòl i els paraments ha d'interposar-se una capa de material aïllant a soroll d'impactes, que impedeixi el contacte entre el sòl i les particions. El sòcol no ha de connectar simultàniament el sòl i la partició, per això ha de col·locar-se una junta elàstica en la base del sòcol. Per exemple, un cordó de silicona o espuma de poliuretà. El barandat s'ha de recolzar en el forjat.

- Coincidència amb canonades d'instal·lacions: les canonades no poden posar en contacte les plaques d'algeps laminat i el forjat. En cas que les canonades es duguin pel sòl, sempre ho faran sota el material aïllant a soroll d'impactes. Per a salvar el desnivell, es col·locarà una capa anivelladora, que pot ser d'arena, morter magre, etc. El material de farciment de la solera haurà de cobrir les instal·lacions o bé encaixar-se per a permetre el pas d'aquestes instal·lacions. En els casos en què s'instal·li una capa d'arena o de qualsevol altre material granular, es recomana instal·lar una placa d'algeps sobre la capa anivelladora, prèvia a la instal·lació del material aïllant a soroll d'impactes, per a distribuir el pes. Les canonades que discorrin pel sòl estaran protegides preferiblement amb conquilles d'un material elàstic, per exemple, conquilles d'espuma polietilè, espuma d'elastòmer, etc.

PROJECTE BÀSIC I D'EXECUCIÓ
AMPLIACIÓ DE LA LLAR D'INFANTS MUNICIPAL PETETE DE MIAMI PLATJA
83 DE L'AVINGUDA DE CADIS, 43892 MIAMI PLATJA, MONT-ROIG DEL CAMP, TARRAGONA
III. Plec de Condicions

- SF3:

- Si com a material aïllant a soroll d'impactes s'utilitzen plafons de llana mineral, es col·locarà un sòcol de material aïllant en tot el perímetre del recinte amb una altura d'uns 5 cm. També es col·locarà el sòcol en els pilars i canonades que travessen el sòl flotant. Es col·locarà el material aïllant a soroll d'impactes de manera que cobreixi tota la superfície del recinte i escometi el sòcol perimetral. Els plafons es col·locaran de gom a gom i si cal se segellaran segons les especificacions del fabricant. Si es produeix un trencament o esquinçament del material aïllant a soroll d'impactes, s'haurà de cobrir amb el mateix producte de manera que s'eviti la comunicació directa entre el sòl flotant i el forjat original.

- Si com a material aïllant a soroll d'impactes s'utilitza una làmina de polietilè: es col·locarà la làmina d'impacte de manera que cobreixi tota la superfície del recinte, i es prolongarà sobre els tancaments verticals i pilars almenys uns 5 cm. Entre làmines d'impacte es farà un encavalcament d'almenys 5 cm que se segellarà amb cinta adhesiva. Es procurarà que no es produeixin trencaments en les làmines. S'anirà amb compte especialment amb les làmines de 3 mm de gruix. Si es produïssin aquests trencaments, es corregiran col·locant trossos de làmina antiimpacte amb almenys 5 cm d'encavalcament que se segellaran amb tira adhesiva, de manera que s'eviti la comunicació directa entre el sòl flotant i el forjat original.

- Es cobrirà tota la superfície amb el paviment o acabat final sense que aquest arribi a tocar directament els tancaments verticals.

- El sòcol perimetral del plafó de llana mineral o la prolongació vertical de la làmina d'impacte de polietilè es tallarà arran del paviment, segons correspongui.

- **Gestió de residus**

Els residus generats durant l'execució de la unitat d'obra es tractaran segons la «Part **III**: Gestió de residus de construcció o demolició en l'obra».

- **Toleràncies admissibles**

Respecte a l'anivellament del suport es recomana per regla general una tolerància de ± 5 mm.

Per a la solera de formigó, es comprovarà que les dimensions presenten unes desviacions admissibles per al funcionament adequat de la construcció. S'actuarà segons el que disposa el projecte d'execució o, en defecte d'això, el que estableixen els annexos 14 «Toleràncies en elements de formigó» i 16 «Toleràncies en elements d'acer» del *Codi estructural*. En qualsevol cas, es tindran en compte les toleràncies del suport del paviment d'acabat i la manera de col·locar-lo.

- **Condicions d'acabament**

La superfície de la solera s'acabarà mitjançant reglat, o es deixarà a l'espera del paviment.

En el cas de la solera seca, previ a la col·locació del paviment, és necessari fer una emprimació (segons les instruccions del fabricant de les plaques d'algeps laminat) per a regularitzar la capacitat d'absorció i millorar l'adherència. L'emprimació ha d'estar completament seca abans de col·locar el revestiment.

Control d'execució, assaigs i proves

- **Control d'execució**

- Previ a l'execució: es comprovarà que els materials que componen el sòl flotant es troben en bon estat. Per a SF1, que els tancaments verticals que delimiten cada unitat d'ús estan executats, o si són de fàbrica, s'han executat almenys les dues primeres filades. Si correspon, si s'ha executat el barandat.

Comprovació del suport: es comprovarà que la superfície del forjat estigui neta, seca i sense irregularitats significatives.

- Execució:

En general, replantejament, anivellament i acabat de la superfície.

SF1:

Si és el cas, les instal·lacions que van per terra no estan en contacte directe amb el forjat i s'han revestit d'un material elàstic. Si les instal·lacions van sota el material aïllant a soroll d'impactes, s'ha col·locat una capa anivelladora d'arena, morter magre, etc.

Col·locació del sòcol perimetral/prolongació de la làmina de material aïllant a soroll d'impactes.

Cobriment de tota la superfície amb el material aïllant a soroll d'impactes.

El sòcol perimetral/prolongació de la làmina de material aïllant a soroll d'impactes sobreïx almenys 5 cm per damunt de l'altura de la solera que s'instal·larà.

Si és el cas, es comprovarà que la barrera impermeable (film de plàstic) cobreix tota la superfície del sòl, així com el sòcol perimetral. Abans d'abocar la solera de morter, la superfície del film s'ha col·locat a contraxapat i no presenta deterioracions ni trencaments.

Si s'utilitza una làmina antiimpacte de polietilè, es comprovarà que abans d'abocar la solera de morter la superfície no presenta deterioracions ni trencaments.

Armadures de repartiment.

La solera de morter no entra en contacte directe amb els tancaments verticals.

Junta de retracció: comprovació de la separació entre les juntes.

Junta de contorn: comprovació del gruix i alçària de la junta.

La solera té el gruix que s'indica en projecte.

SF2:

Si és el cas, si les instal·lacions es recolzen sobre el forjat, capa anivelladora (arena, morter magre, etc.).

Comprovar si s'ha col·locat el sòcol perimetral de material absorbent acústic.

El material aïllant a soroll d'impactes cobreix tota la superfície del sòl. Comprovar que s'instal·la segons les indicacions del fabricador i del projecte.

Comprovar que les plaques d'algeps s'han col·locat contraxapades, s'han fixat entre si i no entren en contacte directe amb els tancaments verticals.

SF3:

Col·locació del sòcol perimetral/prolongació de la làmina de material aïllant a soroll d'impactes.

Cobriment de tota la superfície amb el material aïllant a soroll d'impactes.

El sòcol perimetral/prolongació de la làmina de material aïllant a soroll d'impactes sobreïx almenys 5 cm.

Es comprovarà que, prèviament a la col·locació del paviment, la superfície del material aïllant no presenta deterioracions ni trencaments.

- Comprovació final: l'acabat de terra final no està en contacte directe amb tancaments verticals de separació de diferent unitat d'ús, façanes, i/o pilars.

Conservació i manteniment

PROJECTE BÀSIC I D'EXECUCIÓ
AMPLIACIÓ DE LA LLAR D'INFANTS MUNICIPAL PETETE DE MIAMI PLATJA
83 DE L'AVINGUDA DE CADIS, 43892 MIAMI PLATJA, MONT-ROIG DEL CAMP, TARRAGONA
III. Plec de Condicions

Instal·lar el material aïllant a soroll d'impactes en la data més pròxima possible a l'execució de la solera, per a evitar que es deteriori pel pas d'oficis, instal·lacions, altres tasques que es duguin a terme en l'edifici, etc.

Prescripcions sobre verificacions a l'edifici acabat

Verificacions i proves de servei per a comprovar les prestacions finals de l'edifici

En cas que es facin mesuraments *in situ* per a comprovar les exigències d'aïllament acústic a soroll aeri i d'aïllament acústic a soroll d'impactes, es faran per laboratoris i segons el que estableixen les UNE-EN ISO 16283-1:2015 i UNE-EN ISO 16283-3:2016 per a soroll aeri i la UNE-EN ISO 16283-2:2019 per a soroll d'impactes. La valoració global de resultats dels mesuraments d'aïllament es farà d'acord amb les definicions de diferència de nivells estandarditzada per a cada tipus de soroll que estableix l'annex H del DB HR.

Per al compliment de les exigències del DB HR s'admeten toleràncies entre els valors obtinguts per mesuraments *in situ* i els valors límit establits en l'apartat 2.1 del DB HR, de 3 dB per a aïllament a soroll aeri i de 3 dB per a aïllament a soroll d'impacte.

7.3. Sostres suspesos

Descripció

Descripció

Revestiment de sostres en l'interior d'edificis mitjançant plaques d'escaiola, d'algeps laminat, metàl·liques, conglomerats, etc. (sense juntes aparents quan es tracti de sostres continus; fixes o desmuntables, en el cas de sostres registrables), amb la finalitat de reduir l'alçària d'un local, i/o augmentar l'aïllament acústic i/o tèrmic, i/o ocultar possibles instal·lacions o parts de l'estructura.

Criteris de mesurament i valoració d'unitats

Metre quadrat de superfície realment executada de sostre fals, inclosa la part proporcional d'elements de suspensió, entramats i suports.

Metre lineal de motlura perimetral, si n'hi hagués.

Unitat d'element decoratiu, si n'hi hagués.

Prescripcions sobre els productes

Característiques i recepció dels productes que s'incorporin a les unitats d'obra

La recepció dels productes, equips i sistemes es farà segons ho desenvolupa la «Part II: Condicions de recepció de productes». Això comprèn el control de la documentació dels subministraments (inclosa la del marcatge CE quan sigui pertinent), el control mitjançant distintius de qualitat o avaluacions tècniques d'idoneïtat i el control mitjançant assaigs.

Segons DB HR, apartat 4.1, en el plec de condicions del projecte han d'expressar-se les característiques acústiques dels productes utilitzats en els elements constructius de separació. Es comprovaran que es corresponen amb les especificades en el projecte. Els productes que componen els elements constructius homogenis es caracteritzen per la massa per unitat de superfície kg/m^2. Els productes utilitzats per a aplicacions acústiques es caracteritzen per: la resistivitat al flux de l'aire, r, en kPa·s/m^2, obtinguda segons la UNE-EN ISO 9053-1:2020, en el cas de productes de farciment de les cambres dels elements constructius de separació i el coeficient d'absorció acústica, α, almenys, per a les freqüències de 500, 1000 i 2000 Hz i el coeficient d'absorció acústica mitjà α_m, en el cas de productes utilitzats com a absorbents acústics. En cas de no disposar del valor del coeficient d'absorció acústica mitjà α_m, podrà utilitzar-se el valor del coeficient d'absorció acústica ponderat, α_w.

- Sostres suspesos (vegeu «Part **II**: Relació de productes amb marcatge CE», 8.9).

- Plafó d'escaiola, amb diferents tipus d'acabat: amb cara exterior llisa o en relleu, amb/sense fissurat i/o material acústic incorporat, etc. Les plaques d'escaiola no presentaran una humitat superior al 10% en pes, en el moment de col·locar-les.

- Plaques o plafons (vegeu «Part **II**: Relació de productes amb marcatge CE», segons material):

Plafons metàl·lics, de xapa d'alumini, (gruix mínim de xapa 0,30 mm, gruix mínim de l'anoditzat, 15 micres), xapa d'acer zincat lacat, etc., amb acabat perforat, llis o en reixeta, amb o sense material absorbent acústic incorporat.

Placa rígida de conglomerat de llana mineral o un altre material absorbent acústic.

Plaques d'algeps laminat amb/sense cara vista revestida per làmina vinílica. gruix mínim 1 placa: 15 mm. gruix mínima 2 o més plaques: 2x12,5 mm.

Plaques d'escaiola (vegeu «Part **II**: Relació de productes amb marcatge CE», 8.10).

Placa de fibres vegetals unides per un conglomerant: serà incombustible i estarà tractada contra el podriment i els insectes.

Plafons de tauler contraxapat.

Làmines de fusta, alumini, etc.

- Estructura d'armat de plaques per a sostres continus (vegeu «Part **II**: Relació de productes amb marcatge CE», 19.5):

Estructura de perfils d'acer galvanitzat o alumini amb acabat anoditzat (gruix mínim 10 micres), longitudinals i transversals.

Sistema de fixació:

Element de suspensió: podrà ser mitjançant vareta de roscar d'acer galvanitzat amb ganxo tancat en tots dos extrems, perfils metàl·lics galvanitzats, tirants de reglatge ràpid, etc.

Element de fixació al forjat:

Si és de formigó, podrà ser mitjançant clau d'acer galvanitzat fixat mitjançant tir de pistola i ganxo amb rosca, etc.

Si són blocs d'entrebigat, podrà ser mitjançant tac de material sintètic i baga de rosca d'acer galvanitzat, etc.

Si són biguetes, podrà ser mitjançant abraçadora de xapa galvanitzada, etc.

En cas que l'element de suspensió siguin canyes, aquestes es fixaran mitjançant pasta d'escaiola i fibres vegetals o sintètiques.

Element de fixació a placa: podrà ser mitjançant filferro d'acer recuit i galvanització, pilot d'escaiola i fibres vegetals o sintètiques, perfils laminats ancorats al forjat, amb o sense perfils secundaris de suspensió, i caragols per a la subjecció de les plaques, etc., per a sostres continus. Per a sostres registrables, podrà ser mitjançant perfil en T d'alumini o xapa d'acer galvanitzada, perfil en O amb pinça a pressió, etc., i podrà quedar vist o ocult.

- Material de juntes entre planxes per a sostres continus (vegeu «Part **II**: Relació de productes amb marcatge CE», 19.2): podrà ser de pasta d'escaiola (80 l d'aigua per cada 100 kg d'escaiola) i fibres vegetals o sintètiques, etc.

- Elements decoratius (vegeu «Part **II**: Relació de productes amb marcatge CE», 19.2): motlures o florons d'escaiola, fixats amb cola, etc.

PROJECTE BÀSIC I D'EXECUCIÓ
AMPLIACIÓ DE LA LLAR D'INFANTS MUNICIPAL PETETE DE MIAMI PLATJA
83 DE L'AVINGUDA DE CADIS, 43892 MIAMI PLATJA, MONT-ROIG DEL CAMP, TARRAGONA
III. Plec de Condicions

L'apilament dels materials haurà de fer-se a cobert per a protegir-los de la intempèrie.

Les plaques es traslladaran en vertical o de costat, i s'evitarà la manipulació en horitzontal.

Per a col·locar les plaques, caldrà ajustar-les prèviament sense forçar-les perquè encaixen en el lloc.

Prescripcions quant a l'execució per unitats d'obra

Característiques tècniques de cada unitat d'obra

Segons el DB HR, apartat 4.2, en el plec de condicions del projecte han d'expressar-se les característiques acústiques dels elements constructius que s'han obtingut mitjançant assaigs en laboratori. Si s'han obtingut mitjançant mètodes de càlcul, els valors obtinguts i la justificació dels càlculs han d'incloure's en la memòria del projecte i consignar-se en el plec de condicions.

- **Condicions prèvies: suport**

Abans de començar la col·locació del sostre suspès s'hauran disposat, fixat i acabat totes les instal·lacions situades davall del forjat. Les instal·lacions que hagin de quedar ocultes s'hauran sotmès a les proves necessàries perquè funcionen correctament. Preferiblement, s'hauran fet les particions (quan es tracti d'elements de separació entre unitats d'ús diferents, ha de fer-se primerament l'element de separació vertical i després el sostre, segons el DB HR), la fusteria de buits exteriors amb envidraments i les caixes de persianes.

- **Compatibilitat entre els productes, elements i sistemes constructius**

S'adoptaran les següents mesures per a prevenir el fenomen electroquímic de la corrosió galvànica entre metalls amb diferent potencial:

- Evitar el contacte entre dos metalls de diferent activitat. En cas de no poder evitar el contacte, s'hauran de seleccionar metalls pròxims en la sèrie galvànica.

- Aïllar elèctricament els metalls amb diferent potencial.

- Evitar que l'aigua i l'oxigen accedeixin a la zona d'unió dels dos metalls.

Procés d'execució

- **Execució**

Prèviament, s'hauran obtingut els nivells en tots els locals que siguin objecte d'actuació, és a dir, s'haurà marcat l'alçària indeleblement en tots els paraments i elements singulars i/o sortints, com ara pilars, marcs, etc.

Els sostres suspesos no seran continus entre dos recintes pertanyents a unitats d'ús diferents, segons el DB HR. La cambra d'aire entre el forjat i el sostre suspès ha d'interrompre's o tancar-se quan el sostre suspès escometi un element de separació vertical entre unitats d'ús diferents.

Quan discorrin conductes d'instal·lacions pel sostre suspès, ha d'evitar-se que aquests conductes connecten rígidament el forjat i les capes que formen el sostre.

En cas que en el sostre hi hagués lluminàries encastades, no han de formar una connexió rígida entre les plaques del sostre i el forjat. A més, l'execució de les lluminàries encastades no ha de disminuir l'aïllament acústic previst inicialment.

En cas que els sostres suspesos disposaren d'un material absorbent en la cambra, ha d'emplenar de manera contínua tota la superfície de la cambra i reposar en el dors de les plaques i zones superiors de l'estructura portant. A més, es recomana que el material absorbent pugi fins al forjat per tots els costats del plènum.

Han de segellar-se totes les juntes perimètriques o tancar-se el plènum del sostre suspès o el sòl registrable, especialment en les coincidències amb elements de separació verticals entre unitats d'ús diferents.

- Sostres continus:

Es disposaran un mínim de 3 elements de suspensió, no alineats i uniformement repartits per m^2.

En el cas de fixacions metàl·liques i tiges de suspensió, es disposaran verticals i es lligaran amb doble filferro de diàmetre mínim de 0,70 mm. Quan es tracti d'un sistema industrialitzat, l'estructura sustentadora s'ancorarà al forjat i es caragolarà als perfils secundaris (si n'hi ha) i als perimetrals. Les plaques es caragolaran perpendicularment i alternadament als perfils. Es recomana suspendre el fals sostre mitjançant amortidors que eviten la connexió rígida amb el sostre original.

En cas de fixació amb canyes, s'asseguraran amb pasta d'escaiola (en la proporció de 80 l d'aigua per 100 kg d'escaiola) i fibres vegetals o sintètiques. Aquestes fixacions podran disposar-se en qualsevol direcció.

En cas de planxes d'escaiola, es disposaran sobre cabirons que permeten anivellar-les. A més, es col·locaran les unions longitudinals en el sentit de la llum rasant, i les unions transversals, alternades.

Les planxes perimetrals estaran separades 5 mm dels paraments verticals.

Les juntes de dilatació es disposaran cada 10 m i es formaran amb un tros de planxa assegurada amb pasta d'escaiola a un dels costats i de manera lliure en l'altre costat.

Si s'haguessin projectat 2 o més plaques per a formar el fals sostre, cadascuna de les plaques es col·locarà contraxapada respecte a les plaques de la fase anterior.

Si el sostre té trapes de registre, les juntes perimetrals de les trapes han de ser hermètiques.

- Sostres registrables:

Les varetes de roscar que s'usen com a element de suspensió s'uniran per l'extrem superior a la fixació i per l'extrem inferior al perfil de l'entramat, mitjançant una rosca.

Les varetes de roscar que s'usin com a element de falcament es col·locaran entre dos perfils de l'entramat, mitjançant maneguets. La distància entre varetes de roscar no serà superior a 120 cm.

Els perfils que formen l'entramat i els perfils de rematada s'anivellaran convenientment a les distàncies que determinin les dimensions de les plaques i a l'alçària prevista en tot el perímetre. Els perfils de rematada es fixaran amb tacs i caragols de cap pla, amb una distància màxima de 50 cm entre si.

La col·locació de les plaques s'iniciarà pel perímetre. Les plaques es recolzaran sobre l'angle de xapa i sobre els perfils de l'entramat.

En el cas de les plaques acústiques metàl·liques, la col·locació s'iniciarà pel perímetre transversalment al perfil U, recolzades en l'element de rematada per un extrem, i fixades al perfil U amb pinces. La suspensió es reforçarà amb un caragol de cap pla del mateix material que les plaques.

- **Gestió de residus**

Els residus generats durant l'execució de la unitat d'obra es tractaran segons la «Part **III**: Gestió de residus de construcció o demolició en l'obra».

- **Condicions d'acabament**

Les unions entre planxes es rebliran amb fibres vegetals o sintètiques i pasta d'escaiola (amb una proporció de 80 l d'aigua per cada 100 kg d'escaiola), i s'acabaran interiorment amb pasta d'escaiola en una proporció de 100 l d'aigua per cada 100 kg d'escaiola.

Abans de fer qualsevol tipus de treball en el sostre fals, s'esperarà almenys 24 hores.

PROJECTE BÀSIC I D'EXECUCIÓ
AMPLIACIÓ DE LA LLAR D'INFANTS MUNICIPAL PETETE DE MIAMI PLATJA
83 DE L'AVINGUDA DE CADIS, 43892 MIAMI PLATJA, MONT-ROIG DEL CAMP, TARRAGONA
III. Plec de Condicions

Per a la col·locació de lluminàries, o qualsevol altre element, es respectarà la modulació de les plaques, suspensions i falcaments.

El sostre fals quedarà net, amb la superfície plana i al nivell previst. El conjunt quedarà estable i indeformable.

Control d'execució, assaigs i proves

- **Control d'execució**

Punts d'observació.

- Prèviament a l'execució:

Es comprovarà que ja estan executats tots els tancaments verticals que delimiten el recinte, i que arriben fins al forjat. Aquests tancaments verticals han de tenir el revestiment que s'indica en el projecte, fins i tot en la zona que quedarà tapada pel sostre suspès.

Es comprovarà que els materials que componen el tancament es troben en bon estat i no existeixen trencaments en les plaques.

- Execució:

Es comprovarà que la humitat de les plaques és menor al 10%.

Es comprovarà el rebliment d'unions i acabats. No s'admetran defectes aparents en el reble de les juntes o en l'acabat.

Es comprovaran les fixacions en tacs, abraçadores, lligams i varetes. Els perfils o elements de fixació del sostre suspès es col·loquen segons s'indica en el projecte (esmorteïts o no).

Es comprovarà que la separació entre planxes i paraments és menor a 5 mm.

Es comprovarà que els conductes d'instal·lacions no reposen sobre les plaques d'algeps laminat. Les perforacions per al pas d'instal·lacions s'executen únicament en el punt d'eixida i segons s'indica en el projecte.

Suspensió i falcament. La separació entre tiges de suspensió i entre varetes de falcament, serà inferior a 1,25 m. No s'admetrà un lligat deficient de les tiges de suspensió, ni hi haurà menys de 3 varetes per m^2.

Es comprovarà que en cas de col·locar-se dues o més fases de plaques d'algeps, la segona fase s'ha ancorat de forma contraxapada respecte a la fase anterior.

Els encaixos, els mecanismes elèctrics i les lluminàries són apropiades per a les plaques d'algeps laminat.

Es comprovarà la planitud en totes les direccions amb regla de 2 m. Els errors en la planitud no seran superiors a 4 mm.

Es comprovarà l'anivellament. El pendent del sostre no serà superior a 0,50%.

Prescripcions sobre verificacions a l'edifici acabat

Verificacions i proves de servei per a comprovar les prestacions finals de l'edifici

En cas que es facin mesuraments *in situ* per a comprovar les exigències d'aïllament acústic a soroll aeri, d'aïllament acústic a soroll d'impactes i de limitació del temps de reverberació, es faran per laboratoris i segons el que estableixen les UNE-EN ISO 16283-1:2015, UNE-EN ISO 16283-1:2015+A1:2018 i UNE-EN ISO 16283-3:2016 per a soroll aeri, i la UNE-EN ISO 3382-1:2010 i UNE-EN ISO 3382-2:2008+ERRATUM:2009 V2 per a temps de reverberació. La valoració global dels resultats dels

mesuraments d'aïllament es farà d'acord amb les definicions de diferència de nivells estandarditzada per a cada tipus de soroll que estableix l'annex H del DB HR.

Per al compliment de les exigències del DB HR, s'admeten toleràncies entre els valors obtinguts per mesuraments *in situ* i els valors límit establits en l'apartat 2.1 del DB HR, de 3 dB per a aïllament a soroll aeri, de 3 dB per a aïllament a soroll d'impacte i de 0,1 s per a temps de reverberació.

PROJECTE BÀSIC I D'EXECUCIÓ
AMPLIACIÓ DE LA LLAR D'INFANTS MUNICIPAL PETETE DE MIAMI PLATJA
83 DE L'AVINGUDA DE CADIS, 43892 MIAMI PLATJA, MONT-ROIG DEL CAMP, TARRAGONA
III. Plec de Condicions

PART II. Condicions de recepció dels productes

1. Condicions de recepció dels productes

1.1. Codi Tècnic de l'Edificació

Segons s'indica en el Codi Tècnic de l'Edificació, en la Part **I**, article 7.2, el control de recepció en obra de productes, equips i sistemes, es farà així:

7.2. Control de recepció en obra de productes, equips i sistemes.

1. El control de recepció té per objecte comprovar que les característiques tècniques dels productes, equips i sistemes subministrats satisfan el que s'exigeix en el projecte. Aquest control comprendrà:

a) el control de la documentació dels subministraments, realitzat d'acord amb l'article 7.2.1;

b) el control mitjançant distintius de qualitat o avaluacions tècniques d'idoneïtat, segons l'article 7.2.2; i

c) el control mitjançant assaigs, d'acord amb l'article 7.2.3.

7.2.1. Control de la documentació dels subministraments.

1. Els subministradors lliuraran al constructor, que els facilitarà a la direcció facultativa, els documents d'identificació del producte exigits per la normativa de compliment obligat i, si és el cas, pel projecte o per la direcció facultativa. Aquesta documentació comprendrà, almenys, els documents següents:

a) els documents d'origen, full de subministrament i etiquetatge;

b) el certificat de garantia del fabricador, signat per persona física; i

c) els documents de conformitat o autoritzacions administratives exigides reglamentàriament, inclosa la documentació corresponent al marcatge CE dels productes de construcció, quan sigui pertinent, d'acord amb les disposicions que siguin transposició de les directives europees que afecten els productes subministrats.

7.2.2. Control de recepció mitjançant distintius de qualitat i avaluacions d'idoneïtat tècnica.

1. El subministrador proporcionarà la documentació necessària sobre:

a) els distintius de qualitat que ostenten els productes, equips o sistemes subministrats, que asseguren les característiques tècniques d'aquests exigits en el projecte i documentarà, si és el cas, el reconeixement oficial del distintiu d'acord amb el que s'estableix en l'article 5.2.3; i

b) les avaluacions tècniques d'idoneïtat per a l'ús previst de productes, equips i sistemes innovadors, d'acord amb el que s'estableix en l'article 5.2.5, i la constància del manteniment de les característiques tècniques.

2. El director de l'execució de l'obra verificarà que aquesta documentació és suficient per a l'acceptació dels productes, equips i sistemes emparats per aquesta.

7.2.3. Control de recepció mitjançant assaigs.

1. Per a verificar el compliment de les exigències bàsiques del CTE pot ser necessari, en determinats casos, portar a cap assaigs i proves sobre alguns productes, segons el que s'estableix en la reglamentació vigent, o bé segons el que s'especifica en el projecte o ordenats per la direcció facultativa.

2. La realització d'aquest control s'efectuarà d'acord amb els criteris establits en el projecte o indicats per la direcció facultativa sobre el mostreig del producte, els assaigs a dur a terme, els criteris d'acceptació i de rebuig i les accions a adoptar.

Aquest plec de condicions, d'acord amb el que s'indica en el CTE, desenvolupa el procediment a seguir en la recepció dels productes en funció que estiguen afectats o no pel Reglament (UE) núm. 305/2011 del Parlament Europeu i del Consell, de 9 de març de 2011, pel qual s'estableixen condicions harmonitzades per a la comercialització de productes de construcció i es deroga la Directiva 89/106/CEE del Consell.

Aquest Reglament fixa condicions per a la introducció en el mercat o la comercialització dels productes de construcció establint regles harmonitzades sobre com expressar les prestacions dels productes de construcció en relació amb les característiques essencials i sobre l'ús del marcatge CE en aquests productes.

1.2. Productes afectats pel Reglament europeu de productes de construcció (RPC)

Els productes de construcció de famílies específiques cobertes per una norma harmonitzada (hEN) o d'acord amb una avaluació tècnica europea (ETE) emesa per a aquests, disposen del marcatge CE i d'aquesta manera és possible conèixer les característiques essencials per a les quals el fabricant en declararà les prestacions quan aquest s'introdueixi en el mercat.

Aquests productes seran rebuts en obra segons el procediment següent:

a) Control de la documentació dels subministraments: es verificarà l'existència dels documents establits en els apartats a) b) i c) de l'article 7.2.1 de l'apartat 1.1 anterior, inclosa la documentació corresponent al marcatge CE:

1. Haurà de portar el marcatge CE. Si no el tingués, s'hauria de rebutjar. El marcatge CE vindrà col·locat:

- en el producte de construcció, de manera visible, llegible i indeleble, o

- en una etiqueta adherida a aquest.

Quan això no sigui possible o no pugui garantir-se a causa de la naturalesa del producte, vindrà:

- en l'envàs, o

- en els documents d'acompanyament (per exemple en l'albarà o en la factura).

2. S'haurà de verificar sobre les característiques essencials indicades el compliment de les característiques tècniques mínimes exigides per la reglamentació, pel projecte, o per la direcció facultativa, la qual cosa es farà mitjançant la comprovació d'aquestes en el marcatge CE.

3 Es comprovarà la documentació del marcatge CE.

PROJECTE BÀSIC I D'EXECUCIÓ
AMPLIACIÓ DE LA LLAR D'INFANTS MUNICIPAL PETETE DE MIAMI PLATJA
83 DE L'AVINGUDA DE CADIS, 43892 MIAMI PLATJA, MONT-ROIG DEL CAMP, TARRAGONA
III. Plec de Condicions

El marcatge CE vindrà col·locat únicament en els productes de construcció respecte dels quals el fabricant, l'importador o el distribuïdor, hagi emès una declaració de prestacions (DdP o DoP). Si no s'ha emès la DdP, no podrà haver-se introduït en el mercat amb el marcatge CE. No es podran incloure o sobreposar amb aquestes altres marques de qualitat de producte, sistemes de qualitat (ISO 9000), altres característiques no incloses en l'especificació tècnica europea harmonitzada aplicable, etc.

La DdP, sigui en paper o per via electrònica, d'acord amb les especificacions tècniques harmonitzades, inclou les prestacions per nivells, classes o una descripció de totes les característiques essencials relacionades amb l'ús o usos previstos del producte que apareguin en l'annex o els annexos Z de les corresponents normes harmonitzades vinculades amb el producte.

Quan sigui procedent, la DdP també ha d'anar acompanyada d'informació sobre el contingut de substàncies perilloses en el producte de construcció, per a millorar les possibilitats de la construcció sostenible i facilitar el desenvolupament de productes respectuosos amb el medi ambient.

Els fabricants, com a base per a la DdP, hauran elaborat una documentació tècnica en la qual es descriguin tots els documents corresponents relatius al sistema requerit d'avaluació i verificació de la constància de les prestacions. Però aquesta documentació tècnica no es lliura al client, únicament haurà d'estar disponible per a l'Administració o les autoritats de vigilància de mercat.

En el cas de productes sense normes harmonitzades, pot donar-se la situació que el fabricant, havent obtingut d'un organisme d'avaluació tècnica (OAT) una avaluació tècnica europea (ATE), o un anterior DITE, per al seu producte i un ús o usos previstos, hagi preparat una DdP i el marcatge CE. Una vegada emplenada l'avaluació i verificació de la constància de prestacions, a partir d'un document d'avaluació europeu (DAE) o Guia DITE, ja elaborat i que en cobreixi l'avaluació, o ben elaborat i adoptat expressament, es pot procedir a continuació a l'emissió de l'ATE. També pot donar-se la situació que per a aquesta classe de producte, d'altres fabricants, pugui trobar-se en el mercat sense el marcatge CE, per la qual cosa hauran d'utilitzar-se altres instruments previstos en la reglamentació per a demostrar el compliment dels requisits reglamentaris. Sobre aquest tema, poden continuar utilitzant-se productes que disposen de DITE, expedits abans de l'1 de juliol de 2013, durant tot el seu període de validesa, llevat que passi a ser obligatori el marcatge CE per a aquest producte per disposar-se de norma harmonitzada (una vegada finalitzat el període de coexistència).

Quedarien exempts de disposar de marcatge CE, per no haver-se emès per a aquests la declaració de prestacions:

- Els productes de construcció fabricats per unitat o fets a mida en un procés no en sèrie, en resposta a una comanda específica i instal·lats en una obra única determinada per un fabricant.

- Els productes que s'elaboren o s'obtenen per la mateixa empresa responsable de l'obra i per a instal·lar-los en aquesta obra, i no hi haurà una comercialització del producte a una tercera part, és a dir, que no hi ha transacció comercial (ex.: morter dosificat i barrejat en l'obra).

- Els productes singulars fabricats de manera específica per a la restauració d'edificis històrics o artístics per a conservació del patrimoni.

El receptor de producte, o d'una partida dels productes, rebrà del fabricant o si és el cas del distribuïdor o importador, una còpia de la DdP (no és necessari que siguin originals signats), bé en paper o bé per via electrònica.

També, alguns fabricants, distribuïdors o importadors, pot ser que donen accés a la còpia de la DdP a través de la consulta en la pàgina web de l'empresa, sempre que es compleixi:

a) es garanteixi que el contingut de la DdP no es modificarà després d'haver donat accés a aquesta;

b) es garanteixi que estigui subjecta a un seguiment i manteniment a fi que els destinataris de productes de construcció tinguin sempre accés a la pàgina web i a les DdP;

c) es garanteixi que els destinataris de productes de construcció tinguin accés gratuït a la DdP durant un període de deu anys després que el producte de construcció s'hagi introduït en el mercat; i

d) de les instruccions als destinataris de productes de construcció sobre la manera d'accedir a la pàgina web i les DdP emeses per a aquests productes disponibles en aquesta pàgina web.

No obstant el que s'acaba de dir, és obligatori el lliurament d'una còpia de la DdP en paper si així ho requereix el receptor del producte. La còpia de la DdP a Espanya s'exigeix que es faciliti, almenys en castellà. A voluntat del fabricant pot ser que es presenti, de manera afegida, en alguna de les llengües cooficials.

També s'adjuntarà amb la DdP la «fitxa de seguretat» sobre les substàncies perilloses segons els articles 31 i 33 del Reglament «REACH» núm. 1907/2006.

A més, al costat del producte, bé en els envasos, albarans, fulls tècnics, etc. vindran les seves instruccions pertinents d'ús, muntatge, instal·lació, conservació, etc. perquè la prestació declarada es mantingui a condició que el producte sigui correctament instal·lat; també la informació de seguretat, amb possibles avisos i precaucions. Això serà particularment rellevant per a productes que es venen en forma d'equips per a instal·lar-los.

NOTA: Els distribuïdors no estan obligats a retirar de les seves instal·lacions els productes de construcció que hagin rebut abans de l'1 de juliol de 2013 i que ja ostentaven el marcatge CE segons la Directiva de productes de construcció, encara que no estiguin acompanyats per una DdP, i podran continuar venent-los fins a esgotar l'estoc de productes rebuts abans d'aquesta data.

La informació necessària per a la comprovació del marcatge CE s'amplia per a determinats productes rellevants i d'ús freqüent en edificació en la subsecció 2.1 de la present Part II del Plec.

b) En el cas que alguna especificació d'un producte no estigui prevista en les característiques tècniques del marcatge CE, haurà de realitzar-se complementàriament el control de recepció mitjançant distintius de qualitat o mitjançant assaigs, segons que sigui adequat a la característica en qüestió.

PROJECTE BÀSIC I D'EXECUCIÓ
AMPLIACIÓ DE LA LLAR D'INFANTS MUNICIPAL PETETE DE MIAMI PLATJA
83 DE L'AVINGUDA DE CADIS, 43892 MIAMI PLATJA, MONT-ROIG DEL CAMP, TARRAGONA
III. Plec de Condicions

1.3. Productes no afectats pel Reglament europeu de productes de construcció (RPC), o amb marcatge CE en el qual no consti la característica requerida

Els procediments per a l'avaluació de les prestacions dels productes de construcció en relació amb les seves característiques essencials que no estiguin coberts per una norma harmonitzada s'exposen a continuació.

Si el producte no està afectat pel RPC, el procediment a seguir per a la seva recepció en obra (excepte en el cas de productes provinents de països de la UE que posseeixin un certificat d'equivalència emés per l'Administració general de l'Estat) consisteix en la verificació del compliment de les característiques tècniques mínimes exigides per la reglamentació, el projecte, o la direcció facultativa, mitjançant els controls previstos en el CTE, a saber:

a) Control de la documentació dels subministraments: es verificarà en obra que el producte subministrat ve acompanyat dels documents establits en els apartats a) i b) de l'article 7.2.1 de l'apartat 1.1 anterior, i els documents de conformitat o autoritzacions administratives exigides reglamentàriament, entre els quals cal esmentar:

La certificació de conformitat amb els requisits reglamentaris (antic certificat d'homologació) emès per un laboratori d'assaig acreditat per ENAC (d'acord amb les especificacions del RD 2200/1995) per als productes afectats per disposicions reglamentàries vigents del Ministeri d'Indústria.

En determinats casos particulars, es requereix el certificat del fabricant, que acrediti la succió en fàbriques amb categoria d'execució A, si aquest valor no ve especificat en la declaració del subministrador o DdP del marcatge CE (CTE DB ES F).

b) Control de recepció mitjançant distintius de qualitat i avaluacions tècniques de la idoneïtat:

Segell o marca de conformitat a norma emés per una entitat de certificació acreditada per ENAC (Entitat Nacional d'Acreditació) d'acord amb les especificacions del RD 2200/1995.

Avaluació tècnica favorable d'idoneïtat del producte per a l'ús previst en el qual es reflecteixin les propietats d'aquest.

En la pàgina web del Codi Tècnic de l'Edificació es pot consultar la relació de marques, els segells, les certificacions de conformitat i altres distintius de qualitat voluntaris de les característiques tècniques dels productes, els equips o els sistemes, que s'incorporen als edificis i que contribueixin al compliment de les exigències bàsiques.

A més dels distintius de qualitat inscrits en aquest registre, hi ha els distintius oficialment reconeguts conforme al Codi Estructural i a la Instrucció per a la Recepció de Ciments (RC 16). Les dues instruccions defineixen requisits específics per als distintius de qualitat a fi d'aportar un valor afegit per als usuaris.

En la mateixa pàgina web es poden consultar també els organismes autoritzats per les administracions públiques competents per a la concessió d'avaluacions tècniques de la idoneïtat de productes o sistemes innovadors o altres autoritzacions o acreditacions d'organismes i entitats que avalen la prestació de serveis que faciliten l'aplicació del CTE.

c) Control de recepció mitjançant assaigs:

Certificat d'assaig d'una mostra del producte elaborat per un laboratori d'assaigs per al control de qualitat de l'edificació inscrit en el Registre General del Codi Tècnic de l'Edificació de les entitats de control de qualitat de l'edificació i dels laboratoris d'assaigs per al control de qualitat de l'edificació.

Es pot consultar el registre general de laboratoris d'assaigs per al control de qualitat de l'edificació i la relació d'assaigs i proves de servei que poden fer per a la prestació de l'assistència tècnica en la pàgina web del Codi Tècnic de l'Edificació.

La justificació de les característiques dels productes de construcció i la seva posada en obra resulta rellevant per a la direcció facultativa, ja que d'acord amb l'art. 7 de la part I del CTE, s'hauran d'incloure en el llibre de l'edifici les acreditacions documentals dels productes que s'incorporin a l'obra, així com les instruccions d'ús i manteniment de l'edifici. A més, aquesta documentació serà dipositada en el col·legi professional corresponent o, si és el cas, en l'Administració pública competent.

A continuació, en l'apartat 2. Relació de productes amb marcatge CE, s'especifiquen els productes d'edificació als quals se'ls exigeix el marcatge CE, segons l'última resolució publicada en el moment de la redacció del present document (Resolució de 6 d'abril de 2017, de la Direcció General d'Indústria i de la Petita i Mitjana Empresa, per la qual s'amplien els annexos I, II i III de l'Ordre de 29 de novembre de 2001, per la qual es publiquen les referències a les normes UNE que són transposició de normes harmonitzades, així com el període de coexistència i l'entrada en vigor del marcatge CE relatiu a diverses famílies de productes de construcció).

A mesura que vagin apareixent noves resolucions, aquesta relació haurà d'actualitzar-se en els plecs de condicions tècniques particulars de cada projecte.

2. Relació de productes amb marcatge CE

Relació de productes, amb la referència corresponent, per als quals s'amplia la informació, per considerar-se oportú conèixer-ne més a fons les especificacions tècniques i característiques a l'hora de dur-ne a terme la recepció, ja que són productes d'ús freqüent i determinants per a garantir les exigències bàsiques que s'estableixen en la reglamentació vigent.

Índex:

1. FONAMENTACIÓ I ESTRUCTURES

1.2.1. PRODUCTES PREFABRICATS DE FORMIGÓ: PLAQUES ALVEOLARS

1.2.2. PRODUCTES PREFABRICATS DE FORMIGÓ: PILONS DE FONAMENTACIÓ

1.2.4. PRODUCTES PREFABRICATS DE FORMIGÓ: ELEMENTS PER A FORJATS NERVATS

1.2.5. PRODUCTES PREFABRICATS DE FORMIGÓ: ELEMENTS ESTRUCTURALS LINEALS

2. FÀBRIQUES DE CONSTRUCCIÓ

2.1.1. PECES D'ARGILA CUITA PER A FÀBRIQUES DE CONSTRUCCIÓ

2.1.2. PECES SILICOCALCÀRIES PER A FÀBRIQUES DE CONSTRUCCIÓ

2.1.3. BLOCS DE FORMIGÓ (ÀRIDS DENSOS I LLEUGERS) PER A FÀBRIQUES DE CONSTRUCCIÓ

2.1.4. BLOCS DE FORMIGÓ CEL·LULAR CURAT EN AUTOCLAU PER A FÀBRIQUES DE CONSTRUCCIÓ

2.1.5. PECES DE PEDRA ARTIFICIAL PER A FÀBRICA DE CONSTRUCCIÓ

2.1.6. PECES DE PEDRA NATURAL PER A FÀBRICA DE CONSTRUCCIÓ

2.2.1. CLAUS, AMARRAMENTS, ESTREPS I MÈNSULES

2.2.3. ARMADURES AMB CAPA DA'RGAMASSA

3. PRODUCTES AÏLLANTS TÈRMICS PER A APLICACIONS EN L'EDIFICACIÓ

3.1.1. PRODUCTES MANUFACTURATS DE LLANA MINERAL (MW)

3.2.1. PRODUCTES MANUFACTURATS DE POLIESTIRÈ EXPANDIT (EPS)

3.3.1. PRODUCTES MANUFACTURATS DE POLIESTIRÈ EXTRUDIT (XPS)

3.4.1. PRODUCTES MANUFACTURATS D'ESCUMA RÍGIDA DE POLIURETÀ (PU)

3.5.1. PRODUCTES MANUFACTURATS D'ESCUMA FENÒLICA (PF)

3.8.1. PRODUCTES MANUFACTURATS DE VIDRE CEL·LULAR (CG)

3.9. PRODUCTES MANUFACTURATS DE LLANA DE FUSTA (WW)

3.10. PRODUCTES MANUFACTURATS DE PERLITA EXPANDIDA (EPB)

3.11. PRODUCTES MANUFACTURATS DE SURO EXPANDIT (ICB)

3.12. PRODUCTES MANUFACTURATS DE FIBRA DE FUSTA (WF)

4. IMPERMEABILITZACIÓ

4.1. LÀMINES FLEXIBLES PER A LA IMPERMEABILITZACIÓ

4.1.1. LÀMINES BITUMINOSES AMB ARMADURA PER A IMPERMEABILITZACIÓ DE COBERTES

4.1.2. LÀMINES AUXILIARS PER A COBERTES AMB ELEMENTS DISCONTINUS

4.1.3. LÀMINES AUXILIARS PER A MURS

4.1.4. LÀMINES PLÀSTIQUES I DE CAUTXÚ PER A IMPERMEABILITZACIÓ DE COBERTES

4.1.7. LÀMINES BITUMINOSES PER AL CONTROL DEL VAPOR D'AIGUA

7. FUSTERIA, DEFENSES, FERRATGES I VIDRE

7.1.1. FINESTRES I PORTES PER ALS VIANANTS EXTERIORS

7.4. VIDRES PER A LA CONSTRUCCIÓ

8. REVESTIMENTS

8.1.1. TAULELLS DE PEDRA NATURAL PER A ÚS COM A PAVIMENT EXTERIOR

8.1.4. PLAQUES DE PEDRA NATURAL PER A REVESTIMENTS MURALS

PROJECTE BÀSIC I D'EXECUCIÓ
AMPLIACIÓ DE LA LLAR D'INFANTS MUNICIPAL PETETE DE MIAMI PLATJA
83 DE L'AVINGUDA DE CADIS, 43892 MIAMI PLATJA, MONT-ROIG DEL CAMP, TARRAGONA
III. Plec de Condicions

8.1.5. PLAQUETES DE PEDRA NATURAL

8.1.6. TAULELLS DE PEDRA NATURAL PER A PAVIMENTS I ESCALES

8.3.1. TEULES DE FORMIGÓ

8.3.3. TAULELLS DE FORMIGÓ

8.3.5. TAULELLS DE TERRATZO PER A ÚS INTERIOR

8.3.6. TAULELLS DE TERRATZO PER A ÚS EXTERIOR

8.4.1. TEULES CERÀMIQUES I PECES AUXILIARS

8.4.3. ADHESIUS PER A TAULELLS CERÀMICS

8.4.4. TAULELLS CERÀMICS

8.5.1. PAVIMENTS DE FUSTA

19. ALTRES

19.1.1. CIMENTS COMUNS

19.1.8. CALÇS PER A LA CONSTRUCCIÓ

19.1.9. ADDITIUS PER A FORMIGONS

19.1.13. MORTERS PER A ARREBOSSADA I LLUÏDA

19.1.14. MORTERS PER A CONSTRUCCIÓ

19.1.15. ÀRIDS PER A FORMIGÓ

19.1.18. ÀRIDS PER A MORTERS

19.2.1. PLAQUES D'ALGEPS LAMINAT

19.2.2. PLAFONS D'ALGEPS

19.2.5. ALGEPS DE CONSTRUCCIÓ I CONGLOMERANTS A BASE d'ALGEPS

1.2.1. PRODUCTES PREFABRICATS DE FORMIGÓ: PLAQUES ALVEOLARS

Plaques alveolars prefabricades, per extrusió, encofrat esvarós o emmotlament, per a ús en forjats i cobertes, murs i aplicacions similars, fetes de formigó pretesat o armat de densitat normal, de les dimensions següents:

- Elements pretesats: cantell màxim: 500 mm, amplària màxima: 1200 mm.

- Elements armats: cantell màxim: 300 mm, amplària màxima sense armadura transversal: 1200 mm, amplària màxima amb armat transversal: 2400 mm.

Les plaques tenen cantell constant, i es divideixen en una placa superior i inferior (també denominades ales), unides per ànimes verticals, en forma d'alvèols com a buits longitudinals en la secció transversal, que és constant i present un eix vertical simètric.

Són plaques amb vores laterals proveïdes amb un perfil acanalat per a crear una clau a tallant, per a transferir l'esforç vertical a través de les juntes entre peces contigües. Per a l'efecte diafragma, les juntes han de funcionar com a juntes horitzontals a tallant.

PROJECTE BÀSIC I D'EXECUCIÓ
AMPLIACIÓ DE LA LLAR D'INFANTS MUNICIPAL PETETE DE MIAMI PLATJA
83 DE L'AVINGUDA DE CADIS, 43892 MIAMI PLATJA, MONT-ROIG DEL CAMP, TARRAGONA
III. Plec de Condicions

Hi ha diferents tipus de plaques alveolars, per exemple: massisses, combinades, etc. i a partir d'aquestes i amb el massissat o la formació d'una capa de compressió amb formigó *in situ* és possible conformar:

- Forjat de placa alveolar: fet amb plaques alveolars després del massissat de les juntes.

- Forjat de placa alveolar compost: de plaques alveolars complementades amb una capa de compressió *in situ*.

- Forjat de placa massissa: fet de plaques de nucli massís després de la injecció de les juntes.

- Forjat de placa massissa compost: completat amb una capa de compressió d'obra.

Condicions de subministrament i recepció

- Marcatge CE: Obligatori des de l'1 de juliol de 2013. Norma d'aplicació: UNE-EN 1168: 2006+A3:2012. Productes prefabricats de formigó. Plaques alveolars. Sistema d'avaluació i de verificació de la constància de les prestacions: 2+.

Identificació: es comprovarà que la identificació del producte rebut es correspon amb les característiques exigides per la normativa de compliment obligat i, si escau, pel projecte o per la direcció facultativa.

Característiques essencials referides als requisits bàsics, que poden estar especificades per a l'ús o els usos declarats, en funció del mètode de marcatge CE usat pel fabricant (mètode 1: declaració de dades geomètriques i de les propietats dels materials; mètode 2: declaració de la geometria, de les propietats materials i de les propietats de producte; mètode 3: declaració de la conformitat amb les especificacions de disseny donades diferenciant: mètode 3a, si les especificacions de disseny són donades pel client, i mètode 3b, si són donades pel fabricant, d'acord amb la comanda del client):

a. Resistència a compressió (del formigó), en N/mm^2.

b. Resistència última a la tracció i límit elàstic (de l'acer), en N/mm^2.

c. Resistència mecànica: geometria i materials (mètode 1); resistència mecànica, en kNm, kN, kN/m (mètode 2); especificació de disseny (mètode 3).

d. Resistència al foc: geometria i materials (mètode 1); resistència al foc, en min (mètode 2); especificació de disseny (mètode 3).

e. Aïllament al soroll aeri i transmissió del soroll per impacte: propietats acústiques, en dB.

f. Detalls constructius: propietats geomètriques, en mm, i documentació tècnica (dades de construcció com ara mesures, toleràncies, disposició de l'armadura, recobriment del formigó, condicions de suport transitòries i finals previstes i condicions d'elevació).

g. Durabilitat: condicions ambientals.

- Distintius de qualitat:

Es comprovarà que el producte posseeix els distintius de qualitat exigits, si és el cas, pel projecte o per la direcció facultativa, que asseguren les característiques exigides.

- Assaigs:

Si és el cas, es portaran a cap els assaigs necessaris per a comprovar alguna de les característiques essencials exigides per la normativa de compliment obligat, pel projecte o per la direcció facultativa. Assaigs regulats que poden arribar a ser requerits:

Esvarada inicial de cordons; secció transversal i longitudinal; finals de peça; característiques de les superfície superior de contacte rugosa o dentada en cas d'ús amb una capa de compressió *in situ*; forats de drenatge on s'especifiquen; resistència del formigó.

1.2.2. PRODUCTES PREFABRICATS DE FORMIGÓ: PILONS DE FONAMENTACIÓ

Pilons de fonamentació produïts en planta com a elements de formigó armat o pretesat, fabricats en una sola peça o en elements amb juntes integrades en el procés d'emmotlament. La secció transversal pot ser sòlida o de nucli buit, ben prismàtica o ben cilíndrica. Pot així mateix ser constant al llarg de tota la longitud del piló o disminuir parcialment o totalment al llarg d'aquest o de les seccions longitudinals.

Els pilons recollits en la norma UNE-EN 12794:2006+A1:2008/AC:2009 es divideixen en les classes següents:

Classe 1: Pilons o elements de piló amb armadura distribuïda o armadura de pretesat amb peu de piló engrandit o sense.

Classe 2: Pilons o elements de piló amb armadura composta per una única barra situada en el centre

Condicions de subministrament i recepció

- Marcatge CE obligatori des de l'1 de febrer de 2009. Norma d'aplicació: UNE-EN 12794:2006+A1:2008/AC:2009 i des de l'1 d'agost de 2009, norma d'aplicació: UNE-EN 12794:2006+A1:2008/AC:2009. Productes prefabricats de formigó. Pilons de fonamentació. Sistema d'avaluació i de verificació de la constància de les prestacions: 2+.

Identificació: El símbol del marcatge CE anirà acompanyat pel número d'identificació de l'organisme de certificació, el nom o marca comercial, els dos últims dígits de l'any, el número de certificat de conformitat CE, referència a aquesta norma, la descripció del producte (nom, material, dimensions i ús previst), la classe del piló, la classificació de la junta per a pilons compostos per elements i, quan sigui procedent, les propietats corresponents (és a dir, l'amplària de la separació, la capacitat portant estàtica calculada en compressió, tracció i flexió, i la rigidesa a flexió) per a pilons compostos i informació sobre les característiques essencials.

Es comprovarà que la identificació del producte rebut es correspon amb les característiques exigides per la normativa de compliment obligat i, si escau, pel projecte o per la direcció facultativa.

Característiques essencials referides als requisits bàsics, que poden estar especificades per a l'ús o els usos declarats:

a. Resistència a compressió del formigó (N/mm^2).

b. Resistència última a tracció i límit elàstic de l'acer (armat o pretesat), (N/mm^2).

c. Propietats geomètriques:

c.1. Toleràncies de fabricació (mm)

- rectitud de l'eix del fust del piló
- desviació de les seccions transversals
- desviació angular (segons la classe)
- corona (plana o convexa)
- desviació de l'eix de qualsevol peu engrandit
- posició de l'acer d'armadura i pretesat
- recobriment de l'armadura
- desviació angular (segons la classe)

c.2. Dimensions mínimes

- factor de forma (segons la classe)
- dimensions del peu engrandit

c.3. Juntes del piló

c.4. Sabata del peu

- desviació de l'eix central
- desviació angular

d. Resistència mecànica (per càlcul), (KNm, KN, KN/m).

e. Condicions de durabilitat.

f. Rigidesa de les juntes del piló (classe).

La resistència mecànica pot especificar-se mitjançant tres mètodes que seleccionarà el fabricant amb els criteris que s'indiquen:

Mètode 1: mitjançant la declaració de dades geomètriques i propietats dels materials, aplicable a productes disponibles en catàleg o en magatzem.

Mètode 2: declaració del valor de les propietats del producte (resistència última a compressió del formigó; resistència última a tracció de l'acer armat; límit elàstic de l'acer armat; resistència última a tracció de l'acer de pretesat; límit elàstic convencional a tracció del 0,1 per cent de l'acer de pretesat; resistència mecànica última del piló amb la resistència a compressió axial per a algunes excentricitats, o la resistència a compressió axial amb el seu moment flector resistent i l'esforç tallant resistent de les seccions crítiques; coeficients de seguretat del formigó i de l'acer emprats en el càlcul; altres paràmetres de determinació nacional PDN utilitzats en el càlcul; condicions de durabilitat enfront de la corrosió, o les classes d'exposició; classe de piló; classificació de la junta per a pilons compostos per elements i, quan sigui procedent, les propietats corresponents per a pilons compostos per elements; possible referència a la documentació tècnica per a les dades geomètriques, detalls constructius, durabilitat i retracció per assecament. Aplicable a productes prefabricats amb les propietats del producte declarades pel fabricant.

Mètode 3: mitjançant la declaració de la conformitat amb les especificacions de disseny indicades, aplicable als casos restants.

- Distintius de qualitat:

Es comprovarà que el producte posseeix els distintius de qualitat exigits, si és cas, pel projecte o per la direcció facultativa, que avalen les característiques exigides.

- Assaigs:

La conformitat del producte amb els requisits pertinents d'aquesta norma pot ser avaluada mitjançant assaigs de recepció d'una partida del lliurament. Si la conformitat ha sigut avaluada mitjançant assaigs de tipus inicial o mitjançant un control de producció en fàbrica inclòs la inspecció del producte, no és necessari un assaig de recepció.

Es duran a terme exigits per la normativa de compliment obligat i, si escau, pel projecte o per la direcció facultativa. Assaigs regulats que poden estar especificats:

Assaigs del formigó.

Mesurament de les dimensions i característiques superficials: mesurament de la perpendicularitat de la corona del piló i de la base del piló respecte al seu eix.

Pes dels productes.

Verificació de la rigidesa i robustesa de les juntes dels pilons mitjançant un assaig de xoc seguit d'un assaig de flexió.

1.2.4. PRODUCTES PREFABRICATS DE FORMIGÓ: ELEMENTS PER A FORJATS NERVATS

Elements prefabricats per a forjats nervats fabricats amb formigó de pes normal, armat o pretesat, emprats en forjats o teulades. Els elements consten d'una placa superior o inferior i un o més (generalment dues) nervis que contenen l'armadura longitudinal principal; també, pot haver-hi nervis transversals.

Condicions de subministrament i recepció

- Marcatge CE obligatori des de l'1 d'agost de 2013. Norma d'aplicació: UNE-EN 13224:2012. Productes prefabricats de formigó. Elements per a forjats nervats. Sistema d'avaluació i de verificació de la constància de les prestacions: 2+.

Identificació: es comprovarà que la identificació del producte rebut es correspon amb les característiques exigides per la normativa de compliment obligat i, si escau, pel projecte o per la direcció facultativa.

Característiques essencials referides als requisits bàsics, que poden estar especificades per a l'ús o els usos declarats, en funció del mètode de marcatge CE usat pel fabricant (mètode 1: declaració de dades geomètriques i de les propietats dels materials; mètode 2: declaració del valor de les propietats de producte; mètode 3: declaració de la conformitat amb les especificacions de disseny donades diferenciant: mètode 3a, si les especificacions de disseny són donades pel client, i mètode 3b, si són donades pel fabricant, d'acord amb l'encàrrec del client):

a. Resistència a compressió (del formigó), en N/mm^2.

b. Resistència última a la tracció i límit elàstic (de l'acer), en N/mm^2.

c. Resistència mecànica: geometria i materials (mètode 1). Resistència mecànica, en kNm, kN, kN/m; tensions inicials de tibament, en N/mm^2; esvarada de tendons, en mm (mètode 2). Resistència mecànica, tensions inicials de tibament i esvarada de tendons, segons especificació de projecte (mètode 3).

d. Resistència al foc: geometria i materials (mètode 1), resistència al foc, en min (mètode 2), especificació de projecte (mètode 3).

e. Durabilitat, classe declarada.

f. Detalls constructius: propietats geomètriques, en mm, i documentació tècnica en mm.

- Distintius de qualitat:

Es comprovarà que el producte posseeix els distintius de qualitat exigits, si és el cas, pel projecte o per la direcció facultativa, que asseguren les característiques exigides.

- Assaigs:

Si és el cas, es duran a terme necessaris per a comprovar alguna de les característiques essencials exigides per la normativa de compliment obligat, pel projecte o per la direcció facultativa. Els assaigs regulats que poden arribar a ser requerits estan regulats en l'UNE-EN 13369:2018. Regles comunes per a prefabricats de formigó:

1.2.5. PRODUCTES PREFABRICATS DE FORMIGÓ: ELEMENTS ESTRUCTURALS LINEALS

Elements prefabricats lineals, com ara pilars, bigues i pòrtics, de formigó de pes normal o lleuger, armat o pretesat, emprats amb finalitats estructurals en la construcció d'edificis i altres obres d'enginyeria civil, a excepció dels ponts.

Condicions de subministrament i recepció

- Marcatge CE obligatori a partir del 8 d'agost de 2015, norma d'aplicació UNE-EN 13225:2013. Productes prefabricats de formigó. Elements estructurals lineals. Sistema d'avaluació i de verificació de la constància de les prestacions: 2+.

PROJECTE BÀSIC I D'EXECUCIÓ
AMPLIACIÓ DE LA LLAR D'INFANTS MUNICIPAL PETETE DE MIAMI PLATJA
83 DE L'AVINGUDA DE CADIS, 43892 MIAMI PLATJA, MONT-ROIG DEL CAMP, TARRAGONA
III. Plec de Condicions

Identificació: es comprovarà que la identificació del producte rebut es correspon amb les característiques exigides per la normativa de compliment obligat i, si escau, pel projecte o per la direcció facultativa.

Característiques essencials referides als requisits bàsics, que poden estar especificades per a l'ús o els usos declarats, en funció del mètode de marcatge CE utilitzat pel fabricant (mètode 1: declaració de dades geomètriques i de les propietats dels materials; mètode 2: declaració de la geometria, de les propietats dels materials i del producte; mètode 3: declaració de la conformitat amb les especificacions de disseny donades diferenciant: mètode 3a, si les especificacions de disseny són donades pel client, i mètode 3b, si són donades pel fabricant, d'acord amb la comanda del client):

a. Resistència a compressió del formigó, en N/mm^2.

b. Resistència última a la tracció i límit elàstic (de l'acer), en N/mm^2.

c. Resistència mecànica: geometria i materials (mètode 1). Resistència mecànica, en kNm, kN, kN/m; tensions de tibament inicial, en mm; i esvarada de tendons (mètode 2). Resistència mecànica, tensions de tibament inicial, i esvarada de tendons, segons especificació de disseny (mètode 3).

d. Resistència al foc: geometria i materials (mètode 1), resistència al foc, en min (mètode 2), especificació de disseny (mètode 3).

e. Substàncies perilloses.

f. Durabilitat enfront de la corrosió, condicions ambientals.

g. Detalls constructius: propietats geomètriques, en mm i documentació tècnica.

- Distintius de qualitat:

Es comprovarà que el producte posseeix els distintius de qualitat exigits, si és el cas, pel projecte o per la direcció facultativa, que asseguren les característiques exigides.

- Assaigs:

Si és el cas, es duran a terme necessaris per a comprovar alguna de les característiques essencials exigides per la normativa de compliment obligat, pel projecte o per la direcció facultativa. Els assaigs regulats que poden arribar a ser requerits estan regulats en l'UNE-EN 13369:2018. Regles comunes per a prefabricats de formigó:

2.1.1. PECES D'ARGILA CUITA PER A FÀBRIQUES DE CONSTRUCCIÓ

Peces d'argila cuita usades en obra de paleta (per exemple façanes vistes i revestides, estructures de càrrega i no portants, incloent-hi murs i particions interiors, per al seu ús en edificació i enginyeria civil).

Es distingeixen dos grups de peces:

Peces LD, que inclouen peces d'argila cuita amb una densitat aparent menor o igual que 1000 kg/m^3, per a ús en fàbrica de construcció revestida.

Peces HD, que comprenen:

- Totes les peces per a fàbrica de construcció sense revestir.

- Peces d'argila cuita amb densitat aparent major que 1000 kg/m^3 per a ús en fàbriques revestides.

Condicions de subministrament i recepció

- Marcatge CE obligatori des del 10 de juny de 2017. Normes d'aplicació: UNE-EN 771-1:2011+A1:2016. Especificacions de peces per a fàbriques de construcció. Part 1: Peces d'argila cuita. Sistema d'avaluació i de verificació de la constància de les prestacions: 2+ o 4.

2+ per a peces de categoria **I** (peces on la resistència a compressió declarada té una probabilitat de fallada no superior al 5%), o 4, per a peces de categoria **II** (peces no destinades a complir amb el nivell de confiança especificat per a les peces de categoria **I**).

Identificació: es comprovarà que la identificació del producte rebut es correspon amb les característiques exigides per la normativa de compliment obligat i, si escau, pel projecte o per la direcció facultativa.

Peces LD:

Característiques essencials referides als requisits bàsics, que poden estar especificades, per a l'ús o els usos declarats:

a. Dimensions i toleràncies dimensionals (amb requisits estructurals; valor declarat, en mm, i categoria de tolerància).

b. Configuració (amb requisits estructurals; il·lustració o descripció).

c. Resistència a compressió (amb requisits estructurals; valor declarat, en N/mm^2, direcció de càrrega i categoria de peça).

d. Estabilitat dimensional (amb requisits estructurals; valor declarat d'expansió per humitat, en mm/m).

e. Resistència a l'adherència (amb requisits estructurals; valor declarat de la resistència a cisallament inicial, en N/mm^2).

f. Contingut de sals solubles actives (amb requisits estructurals; valor declarat sobre la base de les classes tècniques: S0, S1 o S2).

g. Reacció al foc (amb requisits de resistència al foc; euroclasse declarada: A1 a F).

h. Absorció d'aigua (per a barreres anticapil·laritat o elements exteriors amb una cara exposada; text declarat: «No ho deixeu exposat»).

i. Permeabilitat al vapor d'aigua (per a elements exteriors; valor declarat del coeficient de difusió de vapor d'aigua tabulat).

j. Aïllament acústic al soroll aeri directe; o densitat i configuració (amb requisits acústics; valor declarat de la densitat aparent seca en kg/m^3, de categoria de tolerància i configuració declarada il·lustrada o descrita).

k. Resistència tèrmica; o densitat i configuració (amb requisits d'aïllament tèrmic; valor de conductivitat tèrmica, en W/mK, i mitjans d'avaluació usats, o densitat i configuració declarada il·lustrada o descrita).

l. Durabilitat enfront del gel/desgel (text declarat: «No ho deixeu exposat», o valor declarat conforme al mètode d'avaluació utilitzat).

m. Substàncies perilloses (El text: «Prestació no determinada», o (PND), no es pot utilitzar quan la característica té un valor límit).

Peces HD:

Característiques essencials referides als requisits bàsics, que poden estar especificades, per a l'ús o els usos declarats:

a. Dimensions i toleràncies dimensionals (amb requisits estructurals; valor declarat, en mm, i categoria de tolerància).

b. Configuració (amb requisits estructurals; il·lustració o descripció).

PROJECTE BÀSIC I D'EXECUCIÓ
AMPLIACIÓ DE LA LLAR D'INFANTS MUNICIPAL PETETE DE MIAMI PLATJA
83 DE L'AVINGUDA DE CADIS, 43892 MIAMI PLATJA, MONT-ROIG DEL CAMP, TARRAGONA
III. Plec de Condicions

c. Resistència a compressió (amb requisits estructurals; valor declarat, en N/mm^2, direcció de càrrega i categoria de peça).

d. Estabilitat dimensional (amb requisits estructurals; valor declarat d'expansió per humitat, en mm/m).

e. Resistència a l'adherència (amb requisits estructurals; valor declarat de la resistència a cisallament inicial, en N/mm^2).

f. Contingut de sals solubles actives (amb requisits estructurals; valor declarat sobre la base de les classes tècniques: S0, S1 o S2).

g. Reacció al foc (amb requisits de resistència al foc; euroclasse declarada: A1 a F).

h. Absorció d'aigua (per a barreres anticapil·laritat o elements exteriors amb una cara exposada; valor declarat, en %).

i. Permeabilitat al vapor d'aigua (per a elements exteriors; valor declarat del coeficient de difusió de vapor d'aigua tabulat).

j. Aïllament acústic al soroll aeri directe (amb requisits acústics; valor declarat de la densitat aparent seca en kg/m^3, de categoria de tolerància i configuració declarada il·lustrada o descrita).

k. Resistència tèrmica (amb requisits d'aïllament tèrmic; valor de conductivitat tèrmica, en W/mK, i mitjans d'avaluació usats, o densitat i configuració).

l. Durabilitat enfront del gel/desgel (exposició prevista i valor declarat conforme al mètode d'avaluació utilitzat).

m. Substàncies perilloses (El text: «Prestació no determinada», o (PND), no es pot utilitzar quan la característica té un valor límit).

- Distintius de qualitat:

Es comprovarà que el producte posseeix els distintius de qualitat exigits, si és el cas, pel projecte o per la direcció facultativa, que asseguren les característiques exigides.

- Assaigs:

Si és el cas, es duran a terme necessaris per a comprovar alguna de les característiques essencials exigides per la normativa de compliment obligat i, si escau, pel projecte o per la direcció facultativa. Assaigs regulats que poden arribar a ser requerits:

Per a peces LD: dimensions, planitud de les cares de suport, paral·lelisme de cares de suport, configuració, densitat aparent seca, densitat absoluta seca, resistència a compressió, resistència tèrmica, permeabilitat al vapor d'aigua, resistència al gel/desgel, expansió per humitat, contingut de sals solubles actives, reacció al foc, i resistència a l'adherència.

Per a peces HD: dimensions; planitud de les cares de suport; paral·lelisme de cares de suport; configuració; densitat aparent seca; densitat absoluta seca; resistència a compressió; resistència tèrmica; permeabilitat al vapor d'aigua; resistència al gel/desgel; absorció d'aigua; taxa inicial d'absorció d'aigua; expansió per humitat; contingut de sals solubles actives; reacció al foc; i resistència a l'adherència.

Emmagatzematge i manipulació (criteris d'ús, gestió de residus, conservació i manteniment)

Les peces se subministraran a l'obra sense que hagin patit danys en el transport i la manipulació que deterioren l'aspecte de les fàbriques o comprometen la seva durabilitat, i amb l'edat adequada quan aquesta sigui decisiva perquè satisfacin les condicions de la comanda.

Se subministraran preferentment paletitzats i empaquetats. Els paquets no seran totalment hermètics per a permetre l'intercanvi d'humitat amb l'ambient.

Les peces s'apilaran en superfícies planes, netes, no en contacte amb el terreny.

2.1.2. PECES SILICOCALCÀRIES PER A FÀBRIQUES DE CONSTRUCCIÓ

Peces realitzades principalment a partir calços i materials silicis per a fàbriques de construcció, endurits per l'acció del vapor a pressió, la utilització principal de la qual serà en murs exteriors, murs interiors, soterranis, fonamentacions i fàbrica externa de fumerals.

Condicions de subministrament i recepció

- Marcatge CE obligatori des del 10 de juny de 2017. Normes d'aplicació: UNE-EN 771-2:2011A1:2016. Especificacions de peces per a fàbriques de construcció. Part 2: Peces silicocalcàries. Sistema d'avaluació i de verificació de la constància de les prestacions: 2+ o 4. 2+ per a peces de categoria **I** (peces la probabilitat de les quals de no aconseguir la seva resistència a compressió declarada no excedeix del 5%), o 4, per a peces de categoria **II** (peces que no compleixen amb el nivell de confiança de les peces de categoria **I**).

Identificació: es comprovarà que la identificació del producte rebut es correspon amb les característiques exigides per la normativa de compliment obligat i, si escau, pel projecte o per la direcció facultativa.

Característiques essencials referides als requisits bàsics, que poden estar especificades, per a l'ús o els usos declarats:

a. Dimensions i toleràncies dimensionals (amb requisits estructurals; valors declarats, en mm, i categoria de tolerància).

b. Configuració (amb requisits estructurals; configuració declarada, descripció amb imatges o text).

c. Resistència a compressió (amb requisits estructurals; valor declarat, en N/mm^2, o classe i indicació de la direcció de càrrega i categoria de peça).

d. Grau d'adherència (amb requisits estructurals; valor fixat o declarat, o resistència inicial a esforç tallant, en N/mm^2).

e. Reacció al foc (amb requisits estructurals; classe de reacció al foc declarada: euroclasse A1 a F).

f. Absorció d'aigua (per a barreres anticapil·laritat o elements exteriors amb una cara exposada; valor declarat, en %).

g. Permeabilitat al vapor d'aigua (per a elements exteriors; valor declarat del coeficient de difusió de vapor d'aigua tabulat).

h. Aïllament al soroll aeri, o densitat i configuració (amb requisits acústics; valor declarat de la densitat aparent seca en kg/m^3, o classes de densitat; i configuració declarada amb imatges o text).

i. Resistència tèrmica, o densitat i configuració (amb requisits d'aïllament tèrmic; valor declarat de conductivitat tèrmica, en W/mK, i mitjans d'avaluació usats; o densitat i configuració).

j. Durabilitat al gel/desgel (valor declarat de la categoria de gel/desgel).

k. Substàncies perilloses (El text: «Prestació no determinada», o (PND), no es pot utilitzar quan la característica té un valor límit).

- Distintius de qualitat:

Es comprovarà que el producte posseeix els distintius de qualitat exigits, si és el cas, pel projecte o per la direcció facultativa, que asseguren les característiques exigides.

- Assaigs:

PROJECTE BÀSIC I D'EXECUCIÓ
AMPLIACIÓ DE LA LLAR D'INFANTS MUNICIPAL PETETE DE MIAMI PLATJA
83 DE L'AVINGUDA DE CADIS, 43892 MIAMI PLATJA, MONT-ROIG DEL CAMP, TARRAGONA
III. Plec de Condicions

Si és el cas, es duran a terme necessaris per a comprovar alguna de les característiques essencials exigides per la normativa de compliment obligat i, si escau, pel projecte o per la direcció facultativa. Assaigs regulats que poden arribar a ser requerits:

Dimensions; configuració; planitud de les taules o cares de suport; paral·lelisme dels plans de les taules o cares de suport; densitat seca; resistència a compressió; propietats tèrmiques; durabilitat al gel/desgel; absorció d'aigua; variacions dimensionals degudes a la humitat; i grau d'adherència.

2.1.3. BLOCS DE FORMIGÓ (ÀRIDS DENSOS I LLEUGERS) PER A FÀBRIQUES DE CONSTRUCCIÓ

Peces per a fàbriques de construcció de formigó, blocs o rajoles, d'àrids densos i lleugers, o una combinació de tots dos, utilitzats per a fàbrica a revestir, vistes o exposada tant en aplicacions autoportants i no autoportants d'edificació com d'enginyeria civil. Les peces estan fabricades a base de ciment, àrids i aigua, i poden contenir additius i addicions, pigments colorants i altres materials incorporats o aplicats durant o després de la fabricació de la peça. Les peces són aplicables a tota classe de murs, incloent-hi murs d'una sola fulla, les parets exteriors de fumerals, amb cambra d'aire, les divisions, de contenció i de soterranis.

Condicions de subministrament i recepció

- Marcatge CE obligatori des del 10 de juny de 2017. Normes d'aplicació: UNE-EN 771-3:2011+A1:2016 i UNE 127 771-3:2008. Especificacions de peces per a fàbriques de construcció. Part 3: blocs de formigó (àrids densos i lleugers). Sistema d'avaluació i de verificació de la constància de les prestacions: 2+ o 4. Sistema 2+ per a blocs de categoria **I** (peces on la resistència a compressió declarada té una probabilitat de fallada de no ser assolida no superior al 5%); sistema 4 per a blocs de categoria **II** (peces per a les quals no es pretén aconseguir el nivell de confiança dels elements de categoria **I**).

Identificació: es comprovarà que la identificació del producte rebut es correspon amb les característiques exigides per la normativa de compliment obligat i, si escau, pel projecte o per la direcció facultativa.

Característiques essencials referides als requisits bàsics, que poden estar especificades, per a l'ús o els usos declarats:

a. Dimensions i toleràncies dimensionals (amb requisits estructurals; valors declarats, en mm, i categoria de tolerància).

b. Configuració (amb requisits estructurals; configuració declarada, il·lustrada o descrita).

c. Resistència a compressió (amb requisits estructurals; valor declarat, en N/mm^2, o classe i indicació de la direcció de càrrega i categoria de peça).

d. Estabilitat dimensional (amb requisits estructurals; valor declarat de la variació deguda a la humitat, en mm/m).

e. Resistència d'adherència (amb requisits estructurals; valor fix, o valor declarat de la resistència inicial a tallant, en N/mm^2; o bé, valor declarat de la resistència d'adherència a flexió).

f. Reacció al foc (amb requisits estructurals; classe de reacció al foc declarada: euroclasse A1 a F).

g. Absorció d'aigua (per a bases antihumitat o elements exteriors amb una cara exposada; valor declarat, en g/m^{2}s, o text declarat; o bé, «No ho deixeu exposat»).

h. Permeabilitat al vapor d'aigua (per a elements exteriors; valor declarat del coeficient).

i. Aïllament al soroll aeri directe, o densitat i configuració (amb requisits acústics; valor declarat de la densitat aparent en kg/m^3; i configuració declarada il·lustrada o descrita).

j. Resistència tèrmica, o densitat i configuració (amb requisits d'aïllament tèrmic; valor declarat de conductivitat tèrmica, en W/mK, i mitjans d'avaluació usats; o densitat i configuració).

k. Durabilitat enfront de gel/desgel (valor declarat, o text declarat: «No ho deixeu exposat»).

l. Substàncies perilloses (el text: «Prestació no determinada», o (PND), no es pot utilitzar quan la característica té un valor límit).

- Assaigs:

Si és el cas, es portaran a cap els assaigs necessaris per a comprovar alguna de les característiques essencials exigides per la normativa de compliment obligat i, si escau, pel projecte o per la direcció facultativa. Assaigs regulats que poden arribar a ser requerits:

Dimensions; planitud de les cares de suport; paral·lelisme pla de les cares de suport; configuració i aspecte; densitat; resistència mecànica; absorció d'aigua per capil·laritat; variació deguda a la humitat; reacció al foc. Propietats tèrmiques; permeabilitat al vapor d'aigua; resistència d'adherència a tallant; i resistència d'adherència a flexió.

Emmagatzematge i manipulació (criteris d'ús, gestió de residus, conservació i manteniment)

Els blocs s'apilaran en superfícies planes, netes, no en contacte amb el terreny.

Si es reben empaquetats, l'embolcall no serà totalment hermètic.

2.1.4. BLOCS DE FORMIGÓ CEL·LULAR ENDURIT EN AUTOCLAU PER A FÀBRIQUES DE CONSTRUCCIÓ

Blocs de formigó curats en autoclau (HCA), utilitzats en aplicacions autoportants i no autoportants de murs, incloent-hi murs simples, barandats, divisions, de contenció, fonamentació i usos generals davall el nivell del sòl, incloent-hi murs per a protecció enfront del foc, aïllament tèrmic, aïllament acústic i sistemes de fumerals (excloent-ne els conductes de fums de fumerals).

Les peces estan fabricades a partir d'aglutinants hidràulics com ara ciment o calç, combinats amb materials fins de naturalesa silícia, materials airejadors i aigua.

Les peces poden presentar buits, sistemes encadellats i altres dispositius d'ajust.

Condicions de subministrament i recepció

- Marcatge CE obligatori des del 10 de juny de 2017. Normes d'aplicació: UNE-EN 771-4:2011+A1:2016. Especificacions de peces per a fàbriques de construcció. Part 4. Blocs de formigó cel·lular endurit en autoclau. Sistema d'avaluació i de verificació de la constància de les prestacions: 2+ o 4. Sistema 2+ per a blocs de categoria **I** (peces on la resistència a compressió declarada té una probabilitat de fallada que no excedeix del 5%); sistema 4 per a blocs de categoria **II** (peces per a les quals no compleixen amb el nivell de confiança de les peces de categoria **I**).

Identificació: es comprovarà que la identificació del producte rebut es correspon amb les característiques exigides per la normativa de compliment obligat i, si escau, pel projecte o per la direcció facultativa.

Característiques essencials referides als requisits bàsics, que poden estar especificades, per a l'ús o els usos declarats:

a. Dimensions i toleràncies dimensionals (amb requisits estructurals; valors declarats, en mm, i categoria de tolerància).

b. Configuració (amb requisits estructurals; configuració declarada, il·lustrada o descrita).

c. Resistència a compressió (amb requisits estructurals; valor declarat, en N/mm^2).

d. Estabilitat dimensional (amb requisits estructurals; valor declarat de la variació deguda a la humitat, en mm/m).

PROJECTE BÀSIC I D'EXECUCIÓ
AMPLIACIÓ DE LA LLAR D'INFANTS MUNICIPAL PETETE DE MIAMI PLATJA
83 DE L'AVINGUDA DE CADIS, 43892 MIAMI PLATJA, MONT-ROIG DEL CAMP, TARRAGONA
III. Plec de Condicions

e. Resistència de l'adherència (amb requisits estructurals; valor fix, o valor declarat de la resistència a tallant inicial, en N/mm^2; o bé, valor declarat de la resistència de l'adherència a flexió).

f. Reacció al foc (amb requisits estructurals; classe de reacció al foc declarada: euroclasse A1 a F).

g. Absorció d'aigua (per a bases antihumitat o elements exteriors amb una cara exposada; valor del coeficient declarat, en $g/(m^2 \times s^{0,5})$).

h. Permeabilitat al vapor d'aigua (per a elements exteriors; valor declarat del coeficient).

i. Aïllament acústic al soroll aeri directe, o densitat i configuració (amb requisits acústics; valor declarat de la densitat aparent en kg/m^3; i configuració declarada il·lustrada o descrita).

j. Resistència tèrmica, o densitat i configuració (amb requisits d'aïllament tèrmic; valor declarat de conductivitat tèrmica, en W/mK, i mitjans d'avaluació usats; o densitat i configuració).

k. Durabilitat enfront de gel-desgel (valor declarat).

l. Substàncies perilloses (el text: «Prestació no determinada», o (PND), no es pot utilitzar quan la característica té un valor límit).

- Assaigs:

Si és el cas, es duran a terme necessaris per a comprovar alguna de les característiques essencials exigides per la normativa de compliment obligat i, si escau, pel projecte o per la direcció facultativa. Assaigs regulats que poden arribar a ser requerits:

Dimensions; planitud de les cares de suport; paral·lelisme de les cares de suport; densitat seca aparent; densitat seca absoluta; resistència a compressió; variació dimensional deguda a la humitat; absorció d'aigua; resistència de l'adherència a tallant; i resistència de l'adherència a flexió.

Emmagatzematge i manipulació (criteris d'ús, gestió de residus, conservació i manteniment)

Els blocs s'apilaran en superfícies planes, netes, no en contacte amb el terreny.

Si es reben empaquetats, l'embolcall no serà totalment hermètic.

2.1.5. PECES DE PEDRA ARTIFICIAL PER A FÀBRICA DE CONSTRUCCIÓ

Elements de formigó que s'assemblen a la pedra natural, mitjançant tècniques de modelat o de compressió, per a fàbriques de construcció per als quals els usos principals són murs de façana o exposats, tant portants com no portants en aplicacions d'edificació i obra civil. En les peces la dimensió major és ≤ 650 mm.

Condicions de subministrament i recepció

- Marcatge CE obligatori des del 10 de juny de 2017. Normes d'aplicació: UNE-EN 771-5:2011+A1:2016. Especificacions de peces per a fàbrica de construcció. Part 5: Peces de pedra artificial. Sistema d'avaluació i de verificació de la constància de les prestacions: 2+ o 4. 2+ per a peces de categoria **I** (peces amb una resistència a compressió declarada amb una probabilitat de fallada que no excedeix del 5%) i 4 per a peces de categoria **II** (peces que no compleixen amb el nivell de confiança de les peces de la categoria **I**).

Identificació: es comprovarà que la identificació del producte rebut es correspon amb les característiques exigides per la normativa de compliment obligat i, si escau, pel projecte o per la direcció facultativa.

Característiques essencials referides als requisits bàsics, que poden estar especificades, per a l'ús o els usos declarats:

a. Dimensions i toleràncies dimensionals (amb requisits estructurals; valors declarats, en mm, i categoria de tolerància).

b. Configuració (amb requisits estructurals; configuració declarada, il·lustrada o descrita).

c. Resistència a compressió (amb requisits estructurals; valor declarat, mitjana o característica, en N/mm^2, o classe i indicació de la direcció de càrrega i categoria de peça).

d. Estabilitat dimensional (amb requisits estructurals; valor declarat de la variació deguda a la humitat, en mm/m).

e. Resistència de l'adherència (amb requisits estructurals; valor fix, o valor declarat de la resistència a tallant inicial, en N/mm^2; o bé, valor declarat de la resistència de l'adherència a flexió).

f. Reacció al foc (amb requisits estructurals; classe de reacció al foc declarada: euroclasse A1 a F).

m. Absorció d'aigua (per a bases antihumitat o elements exteriors amb una cara exposada; valor declarat, en $g/m^2 \cdot s$).

n. Permeabilitat al vapor d'aigua (per a elements exteriors; valor declarat del coeficient).

o. Aïllament acústic al soroll aeri directe, o densitat i configuració (amb requisits acústics; valor declarat de la densitat aparent en kg/m^3 i categoria de tolerància; i configuració declarada il·lustrada o descrita).

g. Resistència tèrmica, o densitat i configuració (amb requisits d'aïllament tèrmic; valor declarat de conductivitat tèrmica, en W/mK, i mitjans d'avaluació; i configuració i densitat).

h. Durabilitat enfront de gel-desgel (valor declarat).

i. Substàncies perilloses (El text: «Prestació no determinada», o (PND), no es pot utilitzar quan la característica té un valor límit).

- Distintius de qualitat:

Es comprovarà que el producte posseeix els distintius de qualitat exigits, si és el cas, pel projecte o per la direcció facultativa, que asseguren les característiques exigides.

- Assaigs:

Si és el cas, es duran a terme necessaris per a comprovar alguna de les característiques essencials exigides per la normativa de compliment obligat i, si escau, pel projecte o per la direcció facultativa. Assaigs regulats que poden arribar a ser requerits:

Dimensions; planitud de les cares de suport; paral·lelisme de les cares de suport; planitud de les cares; densitat seca absoluta i aparent; resistència a compressió (mitjana); resistència a compressió (característica); absorció d'aigua; propietats tèrmiques; permeabilitat al vapor d'aigua; reacció al foc; variació dimensional deguda a la humitat; i resistència de l'adherència.

2.1.6. PECES DE PEDRA NATURAL PER A FÀBRICA DE CONSTRUCCIÓ

Peces de pedra natural l'amplària de la qual és igual o superior a 80 mm, i que té com a usos principals les peces de construcció comuna, com a revestiments o peces vistes en estructures portants o no portants en obra civil i edificació. Són adequades per a tota classe de murs de fàbrica, de filada regular i irregular, incloent-hi la fàbrica d'una sola fulla, mur amb cambra d'aire, barandats, murs de contenció i maçoneria exterior per a fumerals. És un producte extret de pedrera, transformat en un element per a fàbriques de construcció, mitjançant un procés de manufactura. S'hi inclouen les peces de manera paral·lelepipèdica no totalment rectangular i peces per a formes especials i accessòries.

Tipus de roques que es consideren com a pedra natural:

- Roques ígnies o magmàtiques (granit, basalt, diorita, pòrfir)

PROJECTE BÀSIC I D'EXECUCIÓ
AMPLIACIÓ DE LA LLAR D'INFANTS MUNICIPAL PETETE DE MIAMI PLATJA
83 DE L'AVINGUDA DE CADIS, 43892 MIAMI PLATJA, MONT-ROIG DEL CAMP, TARRAGONA
III. Plec de Condicions

- Roques sedimentàries (calcària, gres, travertí)

- Roques metamòrfiques (pissarres, gneis, quarsita, marbre)

Condicions de subministrament i recepció

- Marcatge CE obligatori des del 4 d'agost de 2017. Norma d'aplicació: UNE-EN 771-6:2012+A1:2016. Especificació de peces per a fàbrica de construcció. Part 6: Peces de pedra natural. Sistema d'avaluació i de verificació de la constància de les prestacions: 2+, 3 o 4.

Identificació: es comprovarà que la identificació del producte rebut es correspon amb les característiques exigides per la normativa de compliment obligat i, si escau, pel projecte o per la direcció facultativa.

Característiques essencials referides als requisits bàsics, que poden estar especificades, per a l'ús o els usos declarats:

a. Dimensions i toleràncies dimensionals (amb qualsevol requisit; valors declarats, en mm, i categoria).

b. Configuració (amb qualsevol requisit; descripció).

c. Resistència a compressió (amb requisits estructurals; valor declarat, en N/mm^2 amb indicació de la direcció).

d. Resistència de l'adherència (amb requisits estructurals; valor fix, o valor declarat de la resistència a tallant inicial, en N/mm^2 i mètode d'assaig; valor declarat de la resistència de l'adherència a flexió).

e. Reacció al foc (amb requisits estructurals. Classe de reacció al foc declarada: euroclasse A1 a F).

f. Absorció d'aigua (per a bases antihumitat o elements exteriors amb una cara exposada; valor del coeficient declarat, en $g/m^2 \times s^{0,5}$).

g. Permeabilitat al vapor d'aigua (per a elements exteriors; valor declarat del coeficient i mètode d'assaig).

p. Aïllament acústic al soroll aeri directe, o densitat i configuració (amb requisits acústics; valor declarat de la densitat aparent en kg/m^3; i configuració, dimensions i toleràncies).

j. Resistència tèrmica, o densitat i configuració (amb requisits d'aïllament tèrmic; valor declarat de conductivitat tèrmica, en W/mK, i mitjans d'avaluació).

k. Durabilitat (Resistència a gel-desgel; valor declarat; o text declarat: «No ho deixeu exposat»).

- Distintius de qualitat:

Es comprovarà que el producte posseeix els distintius de qualitat exigits, si és el cas, pel projecte o per la direcció facultativa, que asseguren les característiques exigides.

- Assaigs:

Si és el cas, es duran a terme necessaris per a comprovar alguna de les característiques essencials exigides per la normativa de compliment obligat i, si escau, pel projecte o per la direcció facultativa. Assaigs regulats que poden arribar a ser requerits:

Dimensions i toleràncies dimensionals; configuració; densitat aparent; resistència a la compressió; resistència a la flexió; resistència a l'adherència a flexió; resistència a l'adherència a tallant; porositat oberta; absorció d'aigua per capil·laritat; resistència al gel-desgel; propietats tèrmiques; i reacció al foc.

2.2.1. CLAUS, AMARRAMENTS, ESTREPS I MÈNSULES

Elements per a connectar fàbriques de construcció entre si o per a connectar fàbriques de construcció a altres parts de l'obra i d'edificis, incloent murs, sòls, bigues i columnes.

Condicions de subministrament i recepció

- Marcatge CE obligatori a partir del 10 de març de 2018. Norma d'aplicació: UNE-EN 845-1:2014+A1:2018. Especificació de components auxiliars per a fàbriques de construcció. Part 1: Claus, amarraments, estreps i mènsules. Sistema d'avaluació i de verificació de la constància de les prestacions: 3.

Identificació: es comprovarà que la identificació del producte rebut es correspon amb les característiques exigides per la normativa de compliment obligat i, si escau, pel projecte o per la direcció facultativa.

En les claus per a murs caputxins, les característiques essencials referides als requisits bàsics, que poden estar especificades, per a l'ús o els usos declarats (murs de fàbrica de construcció i barandats; per a connectar dues fulles d'un mur caputxí o una fulla a un mur estructural):

a. Resistència a compressió (valor declarat de capacitat de càrrega a compressió, en mm);

b. Resistència a tracció (valor declarat de capacitat de càrrega, en mm);

c. Resistència al vinclament o al garsejament (valor declarat de desplaçament, en mm);

d. Capacitat de protecció contra l'aigua (declarat: resistent o no resistent);

e. Durabilitat de les característiques prestacionals, enfront de la corrosió (declarat: referència al material/revestiment i grau d'acer quan correspongui a la mena de producte);

f. Substàncies perilloses.

En claus a cisallament, les característiques essencials referides als requisits bàsics, que poden estar especificades, per a l'ús o els usos declarats (murs de fàbrica de construcció i barandats; per a connectar dues fulles adjacents de fàbrica, per a connectar murs de construcció que necessiten interactuar per a produir una acció composta i per a connectar murs de fàbrica a marcs estructurals):

a. Resistència a compressió (valor declarat de capacitat de càrrega a compressió, en mm);

b. Resistència a tracció (valor declarat de capacitat de càrrega, en mm);

c. Resistència al vinclament o al garsejament (valor declarat de desplaçament, en mm);

d. Resistència al cisallament (valor declarat, en N),

e. Capacitat de protecció contra l'aigua (no pertinent);

f. Durabilitat de les característiques prestacionals, enfront de la corrosió (declarat: referència al material/revestiment i grau d'acer quan correspongui a la mena de producte);

g. Substàncies perilloses.

En claus d'esvarada, les característiques essencials referides als requisits bàsics, que poden estar especificades, per a l'ús o els usos declarats (murs de fàbrica de construcció i barandats; per a connectar dos murs adjacents o per a connectar la fàbrica de construcció revestint marcs estructurals alhora que permetent el moviment en el pla):

a. Resistència a cisallament i garsejament (valor declarat, de capacitat de càrrega de cisallament, en N),

b. Durabilitat de les característiques prestacionals, enfront de la corrosió (declarat: referència al material/revestiment i grau d'acer quan correspongui a la mena de producte);

c. Substàncies perilloses.

PROJECTE BÀSIC I D'EXECUCIÓ
AMPLIACIÓ DE LA LLAR D'INFANTS MUNICIPAL PETETE DE MIAMI PLATJA
83 DE L'AVINGUDA DE CADIS, 43892 MIAMI PLATJA, MONT-ROIG DEL CAMP, TARRAGONA
III. Plec de Condicions

En amarraments, les característiques essencials referides als requisits bàsics, que poden estar especificades, per a l'ús o els usos declarats (murs de fàbrica de construcció i barandats; per a connectar dos murs de fàbrica de construcció a components adjacents, sòls i sostres):

a. Resistència a tracció (valor declarat, de capacitat de càrrega a tracció, com a valor mitjà i si es requereix, característic, en N);

b. Desplaçament sota càrrega (valor declarat, en mm);

c. Durabilitat de les característiques prestacionals, enfront de la corrosió (declarat: referència al material/revestiment i grau d'acer quan correspongui a la mena de producte);

d. Substàncies perilloses.

En estreps per a cairats, les característiques essencials referides als requisits bàsics, que poden estar especificades, per a l'ús o els usos declarats (murs de fàbrica de construcció i barandats; per a suportar cairats, bigues o cabirons en un mur de fàbrica de construcció):

a. Capacitat portant (valor declarat, com a valor mitjà i si es requereix, característic, en N);

b. Deformació sota càrrega (valor declarat, en mm);

c. Durabilitat de les característiques prestacionals, enfront de la corrosió (declarat: referència al material/revestiment i grau d'acer quan correspongui a la mena de producte);

d. Substàncies perilloses.

En mènsules, les característiques essencials referides als requisits bàsics, que poden estar especificades, per a l'ús o els usos declarats (murs de fàbrica de construcció i barandats; per a adossar a un membre estructural per a suportar de dos elements de fàbrica de construcció):

a. Capacitat portant (valor declarat, com a valor mitjà i si es requereix, característic, en N);

b. Deformació sota càrrega (valor declarat, en mm);

c. Durabilitat de les característiques prestacionals, enfront de la corrosió (declarat: referència al material/revestiment i grau d'acer quan correspongui a la mena de producte);

d. Substàncies perilloses.

- Distintius de qualitat:

Es comprovarà que el producte posseeix els distintius de qualitat exigits, si és el cas, pel projecte o per la direcció facultativa, que asseguren les característiques exigides.

- Assaigs:

Si és el cas, es duran a terme necessaris per a comprovar alguna de les característiques essencials exigides per la normativa de compliment obligat i, si escau, pel projecte o per la direcció facultativa. Assaigs regulats que poden arribar a ser requerits:

Propietats del material; revestiment orgànic; dimensions; capacitat de càrrega de tracció i desplaçament de les claus; capacitat de càrrega de compressió i desplaçament de les claus; capacitat de càrrega de cisallament i desplaçament de les claus; capacitat de càrrega de tracció i desplaçament dels amarraments; capacitat de càrrega vertical i deformació dels estreps per a cairats; i capacitat de càrrega vertical i deformació de les mènsules.

2.2.3. ARMADURES AMB CAPA D'ARGAMASSA

Armadures amb capa d'argamassa per a la col·locació en fàbrica de construcció per a un ús estructural i no estructural.

Poden ser:

- Malla de filferro soldat, formada per filferros longitudinals, soldats a filferros transversals o a un filferro continu diagonal.

- Malla de filferro nugat, enroscant un filferro al voltant de filferros longitudinals.

- Malla de metall expandit, formada en expandir una malla d'acer, en la qual s'han practicat uns talls prèviament.

Els materials de l'armadura poden ser: acer inoxidable austenític, acer inoxidable austenoferrític, bandes d'acer pregalvanització, o fil d'acer galvanitzat amb revestiment orgànic o sense.

Per a ús no estructural és vàlida qualsevol tipus de malla, però per a ús estructural han utilitzar-se malles de filferro soldat, amb una grandària mínima dels filferros longitudinals de 3 mm.

Condicions de subministrament i recepció

- Marcatge CE obligatori a partir del 10 de març de 2018. Norma d'aplicació: UNE-EN 845-3:2014+A1:2018. Especificació de components auxiliars per a fàbriques de construcció. Part 3: Armadures de junta amb capa d'argamassa de malla d'acer. Sistema d'avaluació i de verificació de la constància de les prestacions: 3.

Identificació: es comprovarà que la identificació del producte rebut es correspon amb les característiques exigides per la normativa de compliment obligat i, si escau, pel projecte o per la direcció facultativa.

Característiques essencials referides als requisits bàsics, que poden estar especificades, per a l'ús o els usos declarats (usos estructurals):

a. Resistència a tracció de l'armadura del material/revestiment (valors declarats de: dimensions, en mm; característiques de límit elàstic dels filferros longitudinals, en N/mm^2; ductilitat dels filferros longitudinals, categoria; característiques de límit elàstic dels filferros transversals, en N/mm^2);

b. Força d'adhesió, en kN,mm;

c. Durabilitat de les característiques prestacionals enfront de la corrosió; i

d. Substàncies perilloses.

- Distintius de qualitat:

Es comprovarà que el producte posseeix els distintius de qualitat exigits, si és el cas, pel projecte o per la direcció facultativa, que assegurin les característiques exigides.

- Assaigs:

Si és el cas, es duran a terme necessaris per a comprovar alguna de les característiques essencials exigides per la normativa de compliment obligat i, si escau, pel projecte o per la direcció facultativa. Assaigs regulats que poden arribar a ser requerits:

Dimensions; límit elàstic característic i ductilitat dels filferros longitudinals; límit elàstic característic dels filferros transversals; resistència a l'esforç tallant de les soldadures (quan sigui aplicable); i força d'adhesió.

3. PRODUCTES AÏLLANTS TÈRMICS PER A APLICACIONS EN L'EDIFICACIÓ

Productes manufacturats i norma d'aplicació:

- Llana mineral (MW). UNE-EN 13162:2013+A1:2015.

- POLIESTIRÈ expandit (EPS). UNE-EN 13163:2013. UNE-EN 13163:2013+A2:2017

PROJECTE BÀSIC I D'EXECUCIÓ
AMPLIACIÓ DE LA LLAR D'INFANTS MUNICIPAL PETETE DE MIAMI PLATJA
83 DE L'AVINGUDA DE CADIS, 43892 MIAMI PLATJA, MONT-ROIG DEL CAMP, TARRAGONA
III. Plec de Condicions

- POLIESTIRÈ extrudit (XPS). UNE-EN 13164:2013+A1:2015.

- Escuma rígida de poliuretà (PUR). UNE-EN 13165:2013+A2:2017.

- Escuma fenòlica (PF). UNE-EN 13166:2013+A2:2016.

- Vidre cel·lular (CG). UNE-EN 13167:2013+A1:2015.

- Llana de fusta (WW). UNE-EN 13168:2013+A1:2015.

- Perlita expandida (EPB). UNE-EN 13169:2013+A1:2015.

- Suro expandit (ICB). UNE-EN 13170:2013+A1:2015.

- Fibra de fusta (WF). UNE-EN 13171:2013+A1:2015.

Per a la recepció d'aquesta família de productes és aplicable l'exigència del sistema del marcatge CE, amb el sistema d'avaluació i de verificació de la constància de les prestacions corresponent en funció de l'ús:

- Sistema 3: per a qualsevol ús.

- Sistema 1, 3 i 4: quan el seu ús estiga subjecte a reglamentacions sobre reacció al foc, d'acord amb el següent:

Classe (A1, A2, B, C)*: sistema 1.

Classe (A1, A2, B, C)**, D, E: sistema 3.

Classe (A1a E)***, F: sistema 3 (amb 4 per a RtF).

* Productes o materials per als quals una etapa clarament identificable en el procés de producció suposa una millora en la classificació de reacció al foc (per exemple, l'addició de retardadors d'ignició o la limitació del material orgànic).

** Productes o materials no coberts per la nota (*).

*** Productes o materials que no necessiten sotmetre's a assaig de reacció al foc (per exemple, productes o materials de la classe A1 d'acord amb la Decisió de la Comissió 96/603/CE, una vegada esmenada).

A més, per a aquests productes és aplicable l'apartat 6, de la Secció HE-1 Limitació de la demanda energètica, del document bàsic DB-HE estalvi d'energia del Codi Tècnic de l'Edificació, en el qual especifica que:

«6.3 Control de recepció en obra de productes:

1. En el Plec de Condicions del Projecte han d'indicar-se les condicions particulars de control per a la recepció dels productes que formen els tancaments i particions interiors de l'envoltant tèrmica, incloent-hi els assaigs necessaris per a comprovar que els mateixos reuneixen les característiques exigides en els apartats anteriors.

2. Ha de comprovar-se que els productes rebuts:

a. Corresponen als especificats en el plec de condicions.

b. Disposen de la documentació exigida.

c. Estan caracteritzats per les propietats exigides.

d. Han sigut assajats, quan així s'estableixi en el plec de condicions o el determini el director de l'execució de l'obra amb el vistiplau del director d'obra, amb la freqüència establida.

3. En el control se seguiran els criteris indicats en l'article 7.2 de la Part I del CTE».

3.1.1. PRODUCTES MANUFACTURATS DE LLANA MINERAL (MW)

Productes manufacturats de llana mineral, amb revestiment o recobriment o sense, que s'utilitzen per a l'aïllament tèrmic dels edificis. Els productes es fabriquen en forma de mantes, plafons o planxes.

- Marcatge CE obligatori des del 10 de juliol de 2016. Norma d'aplicació: UNE-EN 13162:2013+A1:2015. Productes aïllants tèrmics per a aplicacions en l'edificació. Productes manufacturats de llana mineral (MW). Especificació. Sistema d'avaluació i de verificació de la constància de les prestacions: 1, 3 o 4.

Identificació: es comprovarà que la identificació del producte rebut es correspon amb les característiques exigides per la normativa de compliment obligat i, si escau, pel projecte o per la direcció facultativa.

Característiques essencials referides als requisits bàsics, que poden estar especificades, per a l'ús o els usos declarats (aïllament tèrmic d'edificis):

a. Reacció al foc. Característiques de les euroclasses.

b. Emissió de substàncies perilloses a l'interior dels edificis.

c. Índex d'absorció acústica.

d. Índex de transmissió del soroll d'impacte (per a paviments).

e. Índex d'aïllament acústic al soroll aeri directe.

f. Incandescència contínua.

g. Resistència tèrmica.

h. Permeabilitat a l'aigua.

i. Permeabilitat al vapor d'aigua.

j. Resistència a compressió.

k. Durabilitat de la reacció al foc davant calor, condicions climàtiques, envelliment/degradació.

l. Durabilitat de la resistència tèrmica davant calor, condicions climàtiques, envelliment/degradació.

m. Resistència a la tracció/flexió.

n. Durabilitat de la resistència a compressió davant l'envelliment/degradació.

- Assaigs:

Si és el cas, es duran a terme necessaris per a comprovar alguna de les característiques essencials exigides per la normativa de compliment obligat i, si escau, pel projecte o per la direcció facultativa. Assaigs regulats que poden arribar a ser requerits:

Resistència tèrmica i conductivitat tèrmica; longitud i amplària; gruix; rectangularitat; planitud; reacció al foc del producte tal com es presenta en el mercat; estabilitat dimensional sota condicions específiques; tensió o resistència a la compressió; resistència a la tracció perpendicular a les cares; càrrega puntual; fluència a compressió; absorció d'aigua a curt termini; absorció d'aigua a llarg termini; transmissió de vapor d'aigua; rigidesa dinàmica; gruix d_L; gruix d_B; reducció de gruix a llarg termini; absorció acústica; resistència al flux d'aire; emissió de substàncies perilloses; reacció al foc del producte en muntatges normalitzats que simularen les condicions finals d'ús; incandescència contínua; resistència a tallant; i resistència a la flexió.

3.2.1 PRODUCTES MANUFACTURATS DE POLIESTIRÈ EXPANDIT (EPS)

PROJECTE BÀSIC I D'EXECUCIÓ
AMPLIACIÓ DE LA LLAR D'INFANTS MUNICIPAL PETETE DE MIAMI PLATJA
83 DE L'AVINGUDA DE CADIS, 43892 MIAMI PLATJA, MONT-ROIG DEL CAMP, TARRAGONA
III. Plec de Condicions

Productes manufacturats de poliestirè expandit, amb revestiment o recobriment o sense, que s'utilitzen per a l'aïllament tèrmic dels edificis. Els productes es fabriquen en forma de planxes, rotllos o altres articles preformats.

- Marcatge CE obligatori des del 10 de juliol de 2016. Norma d'aplicació: UNE-EN 13163:2013+A2:2017. Productes aïllants tèrmics per a aplicacions en l'edificació. Productes manufacturats de poliestirè expandit (EPS). Especificació. Sistema d'avaluació i de verificació de la constància de les prestacions: 1, 3 o 4.

Identificació: es comprovarà que la identificació del producte rebut es correspon amb les característiques exigides per la normativa de compliment obligat i, si escau, pel projecte o per la direcció facultativa.

Característiques essencials referides als requisits bàsics, que poden estar especificades, per a l'ús o els usos declarats (aïllament tèrmic d'edificis):

a. Reacció al foc (euroclasses). Incandescència contínua.

b. Permeabilitat a l'aigua.

c. Emissió de substàncies perilloses a l'interior d'edificis.

d. Índex d'aïllament acústic al soroll aeri directe.

e. Índex d'absorció acústica.

f. Índex de transmissió del soroll d'impacte (per a paviments).

g. Resistència tèrmica.

h. Permeabilitat al vapor d'aigua.

i. Resistència a compressió.

j. Resistència a la tracció/flexió.

k. Durabilitat de la reacció al foc davant calor, condicions climàtiques, envelliment/degradació.

l. Durabilitat de la resistència tèrmica davant calor, condicions climàtiques, envelliment/degradació.

m. Durabilitat de la resistència a compressió davant l'envelliment i la degradació.

- Assaigs:

Si és el cas, es duran a terme necessaris per a comprovar alguna de les característiques essencials exigides per la normativa de compliment obligat i, si escau, pel projecte o per la direcció facultativa. Assaigs regulats que poden arribar a ser requerits:

Resistència tèrmica i conductivitat tèrmica; longitud i amplària; gruix; rectangularitat; planitud; reacció al foc del producte tal com es presenta en el mercat; estabilitat dimensional sota condicions de laboratori normals i constants; estabilitat dimensional sota condicions específiques de temperatura i humitat; tensió de compressió al 10% de deformació; resistència a flexió; resistència a tracció perpendicular a les cares; deformació sota condicions específiques de càrrega de compressió i temperatura; fluència a compressió; comportament a tallant; resistència a càrrega dinàmica; absorció d'aigua a llarg termini per immersió; absorció d'aigua a llarg termini per difusió; resistència a congelació-descongelació; transmissió de vapor d'aigua; rigidesa dinàmica; gruix d_L; gruix d_B; reducció de gruix a llarg termini; densitat aparent; reacció al foc del producte en muntatges normalitzats que simulen les condicions finals d'ús; incandescència contínua; i emissió de substàncies perilloses.

3.3.1. PRODUCTES MANUFACTURATS DE POLIESTIRÈ EXTRUDIT (XPS)

Productes manufacturats de poliestirè extrudit, amb revestiment o recobriment o sense, que s'utilitzen per a l'aïllament tèrmic dels edificis. Els productes es fabriquen en forma de planxes, les quals

també estan disponibles amb un tractament especial dels cantells i superfície (encadellat, mitja fusta, etc.).

- Marcatge CE obligatori des del 10 de juliol de 2016. Norma d'aplicació: UNE-EN 13164:2013+A1:2015. Productes aïllants tèrmics per a aplicacions en l'edificació. Productes manufacturats de poliestirè extrudit (XPS). Especificació. Sistema d'avaluació i de verificació de la constància de les prestacions: 1, 3 o 4.

Identificació: es comprovarà que la identificació del producte rebut es correspon amb les característiques exigides per la normativa de compliment obligat i, si escau, pel projecte o per la direcció facultativa.

Característiques essencials referides als requisits bàsics, que poden estar especificades, per a l'ús o els usos declarats (aïllament tèrmic d'edificis):

a. Reacció al foc (euroclasses).

b. Incandescència contínua.

c. Permeabilitat a l'aigua.

d. Emissió de substàncies perilloses a l'interior d'edificis.

e. Resistència tèrmica.

f. Permeabilitat al vapor d'aigua.

g. Resistència a compressió.

h. Resistència a la tracció/flexió.

i. Durabilitat de la reacció al foc davant calor, condicions climàtiques, envelliment/degradació.

j. Durabilitat de la resistència tèrmica davant calor, condicions climàtiques, envelliment/degradació.

k. Durabilitat de la resistència a compressió davant l'envelliment, degradació.

- Assaigs:

Si és el cas, es duran a terme necessaris per a comprovar alguna de les característiques essencials exigides per la normativa de compliment obligat i, si escau, pel projecte o per la direcció facultativa. Assaigs regulats que poden arribar a ser requerits:

Resistència tèrmica - conductivitat tèrmica; longitud i amplària; rectangularitat sobre longitud i amplària; planitud; gruix; reacció al foc del producte tal com es presenta en el mercat; estabilitat dimensional sota condicions específiques deformació sota condicions específiques de càrrega a compressió i de temperatura; tensió/resistència a compressió; resistència a tracció perpendicular a les cares; fluència a compressió; absorció d'aigua a llarg termini per immersió; absorció d'aigua a llarg termini per difusió; resistència a congelació-descongelació; propietats de transmissió de vapor d'aigua, emissió de substàncies perilloses; reacció al foc del producte en muntatges normalitzats que simulen les condicions finals d'ús, incandescència contínua; i tensió a tallant.

3.4.1. PRODUCTES MANUFACTURATS D'ESCUMA RÍGIDA DE POLIURETÀ (PU)

Productes manufacturats d'escuma rígida de poliuretà (PU), amb recobriments o revestiments o sense, que s'utilitzen per a l'aïllament tèrmic dels edificis. El PU inclou els productes de PIR escuma de poliisocianurat i PUR. Els productes es fabriquen en forma de planxes.

- Marcatge CE obligatori des del 14 d'octubre de 2017. Norma d'aplicació: UNE-EN 13165:2013+A2:2017. Productes aïllants tèrmics per a aplicacions en l'edificació. Productes manufacturats d'escuma rígida de poliuretà (PUR). Especificació. Sistema d'avaluació i de verificació de la constància de les prestacions: 1, 3 o 4.

PROJECTE BÀSIC I D'EXECUCIÓ
AMPLIACIÓ DE LA LLAR D'INFANTS MUNICIPAL PETETE DE MIAMI PLATJA
83 DE L'AVINGUDA DE CADIS, 43892 MIAMI PLATJA, MONT-ROIG DEL CAMP, TARRAGONA
III. Plec de Condicions

Identificació: es comprovarà que la identificació del producte rebut es correspon amb les característiques exigides per la normativa de compliment obligat i, si escau, pel projecte o per la direcció facultativa.

Característiques essencials referides als requisits bàsics, que poden estar especificades, per a l'ús o els usos declarats (aïllament tèrmic d'edificis):

a. Reacció al foc.

b. Permeabilitat a l'aigua.

c. Emissió de substàncies perilloses a l'interior dels edificis.

d. Índex d'absorció acústica.

e. Índex d'aïllament acústic al soroll aeri directe.

f. Incandescència contínua.

g. Resistència tèrmica.

h. Permeabilitat al vapor d'aigua.

i. Resistència a compressió.

j. Resistència a la tracció/flexió.

k. Durabilitat de la reacció al foc davant calor, condicions climàtiques, envelliment/degradació.

l. Durabilitat de la resistència tèrmica davant calor, condicions climàtiques, envelliment/degradació.

m. Durabilitat de la resistència a compressió davant l'envelliment/degradació.

- Assaigs:

Si és el cas, es duran a terme necessaris per a comprovar alguna de les característiques essencials exigides per la normativa de compliment obligat i, si escau, pel projecte o per la direcció facultativa. Assaigs regulats que poden arribar a ser requerits:

Resistència tèrmica i conductivitat tèrmica; longitud i amplària; gruix; rectangularitat; planitud; reacció al foc del producte tal com es presenta en el mercat; estabilitat dimensional sota condicions específiques deformació sota condicions específiques de càrrega a compressió i temperatura; tensió de compressió o resistència a compressió; resistència a la tracció perpendicular a les cares; fluència a compressió; absorció d'aigua a curt termini; absorció d'aigua a llarg termini; planitud després de banyat per una cara; transmissió de vapor d'aigua; absorció acústica; emissió de substàncies perilloses; reacció al foc del producte en muntatges normalitzats que simulen les condicions finals d'ús; incandescència contínua; i contingut en cel·les tancades.

3.5.1. PRODUCTES MANUFACTURATS D'ESCUMA FENÒLICA (PF)

Productes manufacturats d'escuma fenòlica, amb revestiment o recobriment o sense, que s'utilitzen per a l'aïllament tèrmic dels edificis. Els productes es fabriquen en forma de planxes i laminatges.

- Marcatge CE obligatori des del 14 d'octubre de 2017. Norma d'aplicació: UNE-EN 13166:2013+A2:2016. Productes aïllants tèrmics per a aplicacions en l'edificació. Productes manufacturats d'escuma fenòlica (PF). Especificació. Sistema d'avaluació i de verificació de la constància de les prestacions: 1, 3 o 4.

Identificació: es comprovarà que la identificació del producte rebut es correspon amb les característiques exigides per la normativa de compliment obligat i, si escau, pel projecte o per la direcció facultativa.

Característiques essencials referides als requisits bàsics, que poden estar especificades, per a l'ús o els usos declarats (aïllament tèrmic d'edificis):

a. Reacció al foc.

b. Permeabilitat a l'aigua.

c. Emissió de substàncies perilloses a l'interior dels edificis.

d. Incandescència contínua.

e. Resistència tèrmica.

f. Permeabilitat al vapor d'aigua.

g. Resistència a compressió.

h. Resistència a la tracció/flexió.

i. Durabilitat de la reacció al foc davant calor, condicions climàtiques, envelliment/degradació.

j. Durabilitat de la resistència tèrmica davant calor, condicions climàtiques, envelliment/degradació.

k. Durabilitat de la resistència a compressió davant l'envelliment/degradació.

- Assaigs:

Si és el cas, es duran a terme necessaris per a comprovar alguna de les característiques essencials exigides per la normativa de compliment obligat i, si escau, pel projecte o per la direcció facultativa. Assaigs regulats que poden arribar a ser requerits:

Resistència tèrmica i conductivitat tèrmica. Longitud i amplària. Gruix. Rectangularitat. Planitud. Estabilitat dimensional sota condicions normals de laboratori. Estabilitat dimensional en condicions específiques de temperatura i humitat. Estabilitat dimensional a 20 °C. Resistència a compressió. Resistència a la tracció perpendicular a les cares. Fluència a compressió. Comportament a flexió. Absorció d'aigua a curt termini. Absorció d'aigua a llarg termini. Transmissió del vapor d'aigua. Densitat aparent. Contingut en cel·les tancades. Emissió de substàncies perilloses. Reacció al foc del producte en muntatges normalitzats que simulen les condicions finals d'ús. Incandescència contínua.

3.8.1. PRODUCTES MANUFACTURATS DE VIDRE CEL·LULAR (CG)

Productes manufacturats de vidre cel·lular, amb revestiment o recobriment o sense, que s'utilitzen per a l'aïllament tèrmic dels edificis. Els productes es fabriquen en forma de planxes o plaques.

- Marcatge CE obligatori des del 10 de juliol de 2016. Norma d'aplicació: UNE-EN 13167:2013+A1:2015. Productes aïllants tèrmics per a aplicacions en l'edificació. Productes manufacturats de vidre cel·lular (CG). Especificació. Sistema d'avaluació i de verificació de la constància de les prestacions: 1, 3 o 4.

Identificació: es comprovarà que la identificació del producte rebut es correspon amb les característiques exigides per la normativa de compliment obligat i, si escau, pel projecte o per la direcció facultativa.

Característiques essencials referides als requisits bàsics, que poden estar especificades, per a l'ús o els usos declarats (aïllament tèrmic d'edificis):

a. Reacció al foc.

b. Emissió de substàncies perilloses a l'interior dels edificis.

c. Índex d'absorció acústica.

d. Incandescència contínua.

PROJECTE BÀSIC I D'EXECUCIÓ
AMPLIACIÓ DE LA LLAR D'INFANTS MUNICIPAL PETETE DE MIAMI PLATJA
83 DE L'AVINGUDA DE CADIS, 43892 MIAMI PLATJA, MONT-ROIG DEL CAMP, TARRAGONA
III. Plec de Condicions

e. Resistència tèrmica.

f. Permeabilitat a l'aigua.

g. Permeabilitat al vapor d'aigua.

h. Resistència a compressió.

i. Resistència a la tracció/flexió.

j. Durabilitat de la reacció al foc davant calor, condicions climàtiques, envelliment/degradació.

- Assaigs:

Si és el cas, es duran a terme necessaris per a comprovar alguna de les característiques essencials exigides per la normativa de compliment obligat i, si escau, pel projecte o per la direcció facultativa. Assaigs regulats que poden arribar a ser requerits:

Resistència tèrmica i conductivitat tèrmica; longitud i amplària; gruix; rectangularitat; planitud; reacció al foc del producte tal com es presenta en el mercat; estabilitat dimensional a temperatura específica; estabilitat dimensional en condicions específiques de temperatura i humitat; resistència a compressió; resistència a la flexió; càrrega puntual; resistència a la tracció paral·lela a les cares; resistència a tracció perpendicular a les cares; fluència a compressió; absorció d'aigua a curt termini; absorció d'aigua a llarg termini; transmissió del vapor d'aigua; absorció acústica; emissió de substàncies perilloses; i incandescència contínua.

3.9. PRODUCTES MANUFACTURATS DE LLANA DE FUSTA (WW)

Productes manufacturats de llana de fusta, amb revestiment o recobriment o sense, que s'utilitzen per a l'aïllament tèrmic dels edificis. Els productes es fabriquen en forma de plafons o planxes.

- Marcatge CE obligatori des del 10 de juliol de 2016. Norma d'aplicació: UNE-EN 13168:2013+A1:2015. Productes aïllants tèrmics per a aplicacions en l'edificació. Productes manufacturats de llana de fusta (WW). Especificació. Sistema d'avaluació i de verificació de la constància de les prestacions: 1, 3 o 4.

Identificació: es comprovarà que la identificació del producte rebut es correspon amb les característiques exigides per la normativa de compliment obligat i, si escau, pel projecte o per la direcció facultativa.

Característiques essencials referides als requisits bàsics, que poden estar especificades, per a l'ús o els usos declarats (aïllament tèrmic d'edificis):

a. Reacció al foc.

b. Permeabilitat a l'aigua.

c. Emissió de substàncies corrosives.

d. Emissió de substàncies perilloses a l'interior dels edificis.

e. Índex d'absorció acústica.

f. Incandescència contínua.

g. Resistència tèrmica.

h. Permeabilitat al vapor d'aigua.

i. Resistència a compressió.

j. Resistència a la tracció/flexió.

k. Durabilitat de la reacció al foc davant calor, condicions climàtiques, envelliment/degradació.

l. Durabilitat de la resistència tèrmica davant calor, condicions climàtiques, envelliment/degradació.

m. Durabilitat de la resistència a compressió davant l'envelliment/degradació.

- Assaigs:

Si és el cas, es duran a terme necessaris per a comprovar alguna de les característiques essencials exigides per la normativa de compliment obligat i, si escau, pel projecte o per la direcció facultativa. Assaigs regulats que poden arribar a ser requerits:

Resistència tèrmica i conductivitat tèrmica; longitud i amplària; gruix; rectangularitat; planitud; contingut en clorurs; resistència a la tracció paral·lela a les cares; reacció al foc tal com es presenta en el mercat; estabilitat dimensional en condicions específiques de temperatura i humitat; estabilitat dimensional en condicions específiques de càrrega i temperatura; tensió de compressió o resistència a compressió; densitat aparent i massa per unitat de superfície; càrrega puntual; resistència a flexió; transmissió del vapor d'aigua; absorció d'aigua; fluència a compressió; absorció acústica; emissió de substàncies perilloses; reacció al foc del producte en muntatges normalitzats que simulen les condicions finals d'ús; incandescència contínua; resistència a la càrrega; resistència al xoc; i resistència a tallant.

3.10. PRODUCTES MANUFACTURATS DE PERLITA EXPANDIDA (EPB)

Productes manufacturats en plafons de perlita expandida, amb revestiment o recobriment o sense, que s'utilitzen per a l'aïllament tèrmic d'edificis. Els productes es fabriquen en forma de planxes o de productes aïllants multicapa o compostos.

- Marcatge CE obligatori des del 10 de juliol de 2016. Norma d'aplicació: UNE-EN 13169:2013+A1:2015. Productes aïllants tèrmics per a aplicacions en l'edificació. Productes manufacturats de perlita expandida (EPB). Especificació. Sistema d'avaluació i de verificació de la constància de les prestacions: 1, 3 o 4.

Identificació: es comprovarà que la identificació del producte rebut es correspon amb les característiques exigides per la normativa de compliment obligat i, si escau, pel projecte o per la direcció facultativa.

En plafons aïllants d'EPB monocapa i multicapa, les característiques essencials referides als requisits bàsics, que poden estar especificades, per a l'ús o els usos declarats (aïllament tèrmic d'edificis) són:

a. Reacció al foc.

b. Permeabilitat a l'aigua.

c. Emissió de substàncies perilloses a l'interior dels edificis.

d. Incandescència contínua.

e. Resistència tèrmica.

f. Permeabilitat al vapor d'aigua.

g. Resistència a compressió.

h. Resistència a la tracció/flexió.

i. Durabilitat de la reacció al foc davant calor, condicions climàtiques, envelliment/degradació.

j. Durabilitat de la resistència tèrmica davant calor, condicions climàtiques, envelliment/degradació.

k. Durabilitat de la resistència a compressió davant l'envelliment/degradació.

En plafons aïllants d'EPB compostos, les característiques essencials referides als requisits bàsics, que poden estar especificades, per a l'ús o els usos declarats (aïllament tèrmic d'edificis) són:

PROJECTE BÀSIC I D'EXECUCIÓ
AMPLIACIÓ DE LA LLAR D'INFANTS MUNICIPAL PETETE DE MIAMI PLATJA
83 DE L'AVINGUDA DE CADIS, 43892 MIAMI PLATJA, MONT-ROIG DEL CAMP, TARRAGONA
III. Plec de Condicions

a. Reacció al foc.

b. Permeabilitat a l'aigua.

c. Emissió de substàncies perilloses a l'interior dels edificis.

d. Incandescència contínua.

e. Índex de transmissió de soroll d'impacte (per a paviments).

f. Resistència tèrmica.

g. Permeabilitat al vapor d'aigua.

h. Resistència a compressió.

i. Resistència a la tracció/flexió.

j. Durabilitat de la reacció al foc davant calor, condicions climàtiques, envelliment/degradació.

k. Durabilitat de la resistència tèrmica davant calor, condicions climàtiques, envelliment/degradació.

l. Durabilitat de la resistència a compressió davant l'envelliment/degradació.

- Assaigs:

Si és el cas, es duran a terme necessaris per a comprovar alguna de les característiques essencials exigides per la normativa de compliment obligat i, si escau, pel projecte o per la direcció facultativa. Assaigs regulats que poden arribar a ser requerits:

Resistència tèrmica i conductivitat tèrmica; longitud i amplària; gruix; rectangularitat; planitud; resistència a la flexió; reacció al foc del producte tal com es presenta en el mercat; estabilitat dimensional tensió o resistència a compressió; deformació sota condicions específiques de càrrega i de temperatura; tracció perpendicular a les cares; absorció d'aigua a curt termini per immersió parcial; absorció d'aigua a curt termini per immersió total; resistència a flexió a llum constant; càrrega puntual; fluència a compressió; transmissió de vapor d'aigua; emissió de substàncies perilloses; reacció al foc del producte en muntatges normalitzats que simulen les condicions finals d'ús; i incandescència contínua.

3.11. PRODUCTES MANUFACTURATS DE SURO EXPANDIT (ICB)

Productes manufacturats de suro expandit, que s'utilitzen per a l'aïllament tèrmic dels edificis. Els productes es fabriquen amb suro granulat que s'aglomera sense aglutinants addicionals i se subministren en forma de planxes amb i sense revestiments o recobriments.

- Marcatge CE obligatori des del 10 de juliol de 2016. Norma d'aplicació: UNE-EN 13170:2013+A1:2015. Productes aïllants tèrmics per a aplicacions en l'edificació. Productes manufacturats de suro expandit (ICB). Especificació. Sistema d'avaluació i de verificació de la constància de les prestacions: 1, 3 o 4.

Identificació: es comprovarà que la identificació del producte rebut es correspon amb les característiques exigides per la normativa de compliment obligat i, si escau, pel projecte o per la direcció facultativa.

Les característiques essencials referides als requisits bàsics, que poden estar especificades, per a l'ús o els usos declarats (aïllament tèrmic d'edificis):

a. Reacció al foc. Característiques de l'euroclasses.

b. Emissió de substàncies perilloses a l'interior dels edificis.

c. Índex d'absorció acústica.

d. Índex de transmissió del soroll d'impacte (per a paviments).

e. Índex d'aïllament acústic al soroll aeri directe.

f. Incandescència contínua.

g. Resistència tèrmica.

h. Permeabilitat a l'aigua.

i. Permeabilitat al vapor d'aigua.

j. Resistència a compressió.

k. Durabilitat de la reacció al foc davant calor, condicions climàtiques, envelliment/degradació.

l. Resistència a la tracció/flexió.

m. Durabilitat de la resistència a compressió davant l'envelliment/degradació.

- Assaigs:

Si és el cas, es duran a terme necessaris per a comprovar alguna de les característiques essencials exigides per la normativa de compliment obligat i, si escau, pel projecte o per la direcció facultativa. Assaigs regulats que poden arribar a ser requerits:

Resistència tèrmica i conductivitat tèrmica; longitud i amplària; gruix; rectangularitat; planitud; reacció al foc del producte tal com es presenta en el mercat; contingut d'humitat; densitat aparent; resistència a flexió; estabilitat dimensional en condicions específiques; tensió de compressió al 10% de deformació; tracció perpendicular a les cares; càrrega puntual; fluència a compressió; Absorció d'aigua a curt termini; transmissió de vapor d'aigua; rigidesa dinàmica; gruix d_L; gruix d_B; reducció de gruix a llarg termini; absorció acústica; resistència al flux d'aire; emissió de substàncies perilloses; reacció al foc del producte en muntatges normalitzat que simulen les condicions finals d'ús; incandescència contínua; deformació sota càrrega a compressió; i resistència a tallant.

3.12. PRODUCTES MANUFACTURATS DE FIBRA DE FUSTA (WF)

Productes manufacturats de fibra de fusta, amb revestiment o recobriment o sense, que s'utilitzen per a l'aïllament tèrmic dels edificis. Els productes es fabriquen en forma de rotllos, mantes, feltres, planxes o plafons.

- Marcatge CE obligatori des del 10 de juliol de 2016. Norma d'aplicació: UNE-EN 13171:2013+A1:2015. Productes aïllants tèrmics per a aplicacions en l'edificació. Productes manufacturats de fibra de fusta (WF). Especificació. Sistema d'avaluació i de verificació de la constància de les prestacions: 1, 3 o 4.

Identificació: es comprovarà que la identificació del producte rebut es correspon amb les característiques exigides per la normativa de compliment obligat i, si escau, pel projecte o per la direcció facultativa.

Les característiques essencials referides als requisits bàsics, que poden estar especificades, per a l'ús o els usos declarats (aïllament tèrmic d'edificis):

a. Reacció al foc. Característiques de l'euroclasses.

b. Emissió de substàncies perilloses a l'ambient interior.

c. Coeficient d'absorció acústica.

d. Índex de transmissió dels sorolls d'impacte (per a paviments).

e. Índex d'aïllament als sorolls aeris directes.

f. Incandescència contínua.

PROJECTE BÀSIC I D'EXECUCIÓ
AMPLIACIÓ DE LA LLAR D'INFANTS MUNICIPAL PETETE DE MIAMI PLATJA
83 DE L'AVINGUDA DE CADIS, 43892 MIAMI PLATJA, MONT-ROIG DEL CAMP, TARRAGONA
III. Plec de Condicions

g. Resistència tèrmica.

h. Permeabilitat a l'aigua.

i. Permeabilitat al vapor d'aigua.

j. Resistència a compressió.

k. Durabilitat de la reacció al foc enfront de la calor, condicions climàtiques, envelliment/degradació.

l. Durabilitat de la resistència tèrmica enfront de la calor, condicions climàtiques, envelliment/degradació.

m. Resistència a tracció/flexió.

n. Durabilitat de la resistència a compressió enfront de l'envelliment/degradació.

- Assaigs:

Si és el cas, es duran a terme necessaris per a comprovar alguna de les característiques essencials exigides per la normativa de compliment obligat i, si escau, pel projecte o per la direcció facultativa. Assaigs regulats que poden arribar a ser requerits:

Resistència tèrmica i conductivitat tèrmica; longitud i amplària; gruix; rectangularitat; planitud; reacció al foc del producte tal com s'introdueix en el mercat; estabilitat dimensional en condicions normals i constants de laboratori; estabilitat dimensional en condicions específiques de temperatura; estabilitat dimensional en condicions específiques de temperatura i humitat; tensió de compressió o resistència a compressió; resistència a tracció perpendicular a les cares; resistència a tracció paral·lela a les cares; càrrega puntual; fluència a compressió; absorció d'aigua a curt termini; transmissió de vapor d'aigua; rigidesa dinàmica; gruix d_L; gruix d_B; reducció de gruix a llarg termini; absorció acústica, resistivitat al flux d'aire; densitat aparent; emissió de substàncies perilloses; reacció al foc del producte en muntatges normalitzats que simulen les condicions finals d'ús; i incandescència contínua.

4.1. LÀMINES FLEXIBLES PER A LA IMPERMEABILITZACIÓ

4.1.1. LÀMINES BITUMINOSES AMB ARMADURA PER A IMPERMEABILITZACIÓ DE COBERTES

Làmines flexibles bituminoses amb armadura, l'ús previst de la qual és la impermeabilització de cobertes. Inclou làmines utilitzades com a última capa, capes intermèdies i capes inferiors. No recull les làmines bituminoses amb armadura utilitzades com a làmines inferiors en cobertes amb elements discontinus. Tampoc contempla les làmines impermeabilitzants destinades a col·locar-se totalment adherides sota productes bituminosos (per exemple, asfalt) directament aplicats a temperatura elevada.

Com a sistema d'impermeabilització s'entén el conjunt d'una o més capes de làmines per a la impermeabilització de cobertes, col·locades i unides, que tenen unes determinades característiques de comportament fet que permet considerar-ho com un tot.

Condicions de subministrament i recepció

- Marcatge CE obligatori des de l'1 d'octubre de 2010. Norma d'aplicació: UNE-EN 13707:2014+A2:2010. Làmines flexibles per a la impermeabilització. Làmines bituminoses amb armadura per a impermeabilització de cobertes. Definicions i característiques. Sistemes d'avaluació i de verificació de la constància de les prestacions: 1, 2+, 3 o 4. Si és el cas, 3 o 4 per a les característiques de reacció al foc o comportament a un foc extern en funció de l'ús previst i nivell o classe:

Impermeabilització de cobertes subjectes a reacció al foc:

- Classe (A1, A2, B, C)*: sistema 1.

- Classe (A1, A2, B, C)**, D, E: sistema 3.

- Classe F: sistema 4.

Comportament de la impermeabilització de cobertes subjectes a un foc extern:

- EN 13501-5 per a productes que requereixen assaig: sistema 3.

- Productes Classe F_{ROOF}: sistema 4.

Impermeabilització de cobertes: sistema 2+ (pel requisit d'estanquitat).

* Productes o materials per als quals existeix una etapa clarament identificable en el procés de producció que implica una millora de la classificació de la reacció al foc (per exemple addició de retardadors de foc o limitació de materials orgànics).

** Productes o materials no previstos per la nota (*).

Identificació: es comprovarà que la identificació del producte rebut es correspon amb les característiques exigides per la normativa de compliment obligat i, si escau, pel projecte o per la direcció facultativa.

a. Amplària i longitud.

b. Gruix o massa.

c. Substàncies perilloses o salut i seguretat i salut.

Característiques essencials referides als requisits bàsics, que poden estar especificades, per a l'ús o els usos declarats:

- Sistemes multicapes sense protecció superficial pesant permanent (per exemple, grava).

- Làmines per a aplicacions monocapa.

- Làmines per a coberta enjardinada o làmines sota protecció superficial pesant permanent (per exemple, grava).

a. Defectes visibles (en tots els sistemes).

b. Dimensions (en tots els sistemes).

c. Estanquitat (en tots els sistemes).

d. Comportament enfront d'un foc extern (en sistemes multicapes sense protecció superficial pesant permanent i làmines per a aplicacions monocapa).

e. Reacció al foc (en tots els sistemes).

f. Estanquitat després d'estirament (només en làmines per a aplicacions monocapa fixades mecànicament).

g. Resistència al pelat (només en làmines per a aplicacions monocapa fixades mecànicament).

h. Resistència al cisallament (en làmines per a aplicacions monocapa i làmines per a coberta enjardinada o làmines sota protecció superficial pesant permanent).

i. Propietats de vapor d'aigua (en tots els sistemes, determinació segons norma UNE-EN 1931 o valor de 20.000).

j. Propietats de tracció (en tots els sistemes).

k. Resistència a l'impacte (en làmines per a aplicacions monocapa i làmines per a coberta enjardinada o làmines sota protecció superficial pesant permanent).

PROJECTE BÀSIC I D'EXECUCIÓ
AMPLIACIÓ DE LA LLAR D'INFANTS MUNICIPAL PETETE DE MIAMI PLATJA
83 DE L'AVINGUDA DE CADIS, 43892 MIAMI PLATJA, MONT-ROIG DEL CAMP, TARRAGONA
III. Plec de Condicions

l. Resistència a una càrrega estàtica (en làmines per a aplicacions monocapa i làmines per a coberta enjardinada o làmines sota protecció superficial pesant permanent).

m. Resistència a l'esquinçament (per clau) (en sistemes multicapes sense protecció superficial pesant permanent i làmines per a aplicacions monocapa, fixats mecànicament).

n. Resistència a la penetració d'arrels (només en barreres antiarrels per a coberta enjardinada).

o. Estabilitat dimensional (en tots els sistemes).

p. Estabilitat de forma sota canvis cíclics de temperatura (només en làmines amb protecció superficial metàl·lica en sistemes multicapes sense protecció superficial pesant permanent i làmines per a aplicacions monocapa).

q. Flexibilitat a baixa temperatura (en tots els sistemes).

r. Resistència a la fluència a temperatura elevada (en tots els sistemes).

s. Comportament a l'envelliment artificial (en sistemes multicapes sense protecció superficial pesant permanent i làmines per a aplicacions monocapa sense protecció superficial).

t. Adhesió de grànuls (en sistemes multicapes sense protecció superficial pesant permanent i làmines per a aplicacions monocapa).

- Distintius de qualitat:

Es comprovarà que el producte posseeix els distintius de qualitat exigits, si és el cas, pel projecte o per la direcció facultativa, que asseguren les característiques exigides.

- Assaigs:

Es duran a terme exigits per la normativa de compliment obligat i, si escau, pel projecte o per la direcció facultativa. Assaigs regulats que poden estar especificats:

Defectes visibles. Longitud i amplària. Rectitud. Gruix o massa per unitat d'àrea. Estanquitat. Comportament enfront d'un foc extern. Reacció al foc. Estanquitat després d'estirament a baixa temperatura. Resistència de juntes (resistència a la pelada). Resistència de juntes (resistència al cisallament). Propietats de vapor d'aigua. Propietats de tracció. Resistència a l'impacte. Resistència a una càrrega estàtica. Resistència a l'esquinçament (per clau). Resistència a la penetració d'arrels. Estabilitat dimensional. Estabilitat de forma sota canvis cíclics de temperatura. Flexibilitat a baixa temperatura (plegabilitat). Resistència a la fluència a elevada temperatura. Comportament a l'envelliment artificial. Adhesió de grànuls.

4.1.2. LÀMINES AUXILIARS PER A COBERTES AMB ELEMENTS DISCONTINUS

Làmines flexibles auxiliars destinades a ser utilitzades sota cobertes amb elements discontinus (per exemple, teules, pissarres).

Condicions de subministrament i recepció

- Marcatge CE obligatori des de l'1 d'abril de 2012. Norma d'aplicació: UNE-EN 13859-1:2014. Làmines flexibles per a impermeabilització. Definicions i característiques de les làmines auxiliars. Part 1: Làmines auxiliars per a cobertes amb elements discontinus. Sistema d'avaluació i de verificació de la constància de les prestacions: 1, 3 o 4. El sistema 4 indica que no es requereix assaig per a la reacció al foc classe F. Especificació del sistema en funció de l'ús previst i de la classe corresponent:

Capes de control de vapor d'aigua: sistema 3.

Capes de control de vapor d'aigua sotmeses a reglamentacions de reacció al foc:

- Nivells o Classes (A1, A2, B, C)*: sistema 1.

- Nivells o Classes (A1, A2, B, C)**, D, E: sistema 3.

- Nivell o Classe F: sistema 4.

* Productes o materials per als quals una etapa clarament identificable en el procés de producció suposa una millora en la classificació de reacció al foc (per exemple l'addició de retardadors de foc o la limitació de materials orgànics).

** Productes o materials no recollits per la nota (*).

Identificació: es comprovarà que la identificació del producte rebut es correspon amb les característiques exigides per la normativa de compliment obligat i, si escau, pel projecte o per la direcció facultativa.

Característiques essencials referides als requisits bàsics, que poden estar especificades, per a l'ús o els usos declarats:

a. Reacció al foc.

b. Resistència a la penetració d'aigua: classes W1 a W3.

c. Propietats de transmissió de vapor d'aigua.

d. Propietats de tracció.

e. Resistència a l'esquinçament.

f. Flexibilitat a baixes temperatures (plegabilitat).

g. Comportament a l'envelliment artificial: resistència a la penetració d'aigua i resistència a tracció).

- Distintius de qualitat:

Es comprovarà que el producte posseeix els distintius de qualitat exigits, si és el cas, pel projecte o per la direcció facultativa, que asseguren les característiques exigides.

- Assaigs:

Si és el cas, es duran a terme necessaris per a comprovar alguna de les característiques exigides per la normativa de compliment obligat i, si escau, pel projecte o per la direcció facultativa. Assaigs regulats que poden arribar a ser requerits:

Longitud, amplària i rectitud; massa per unitat d'àrea; reacció al foc; resistència a la penetració d'aigua; propietats de transmissió de vapor d'aigua; propietats de tracció (força màxima de tracció i allargament); resistència a l'esquinçament (per clau); estabilitat dimensional; flexibilitat a baixes temperatures; envelliment artificial per exposició prolongada a la combinació de radiació UV, temperatura elevada i calor; resistència a la penetració d'aire; i estanquitat de la soldadura.

4.1.3 LÀMINES AUXILIARS PER A MURS

Làmines flexibles auxiliars per a murs utilitzades sota els revestiments exteriors de murs, a fi d'evitar la penetració d'aigua i vent de l'exterior.

Condicions de subministrament i recepció

- Marcatge CE obligatori des de l'1 d'abril de 2012. Norma d'aplicació: UNE-EN 13859-2:2014. Làmines flexibles per a impermeabilització. Definicions i característiques de les làmines auxiliars. Part 2: Làmines auxiliars per a murs. Sistema d'avaluació i de verificació de la constància de les prestacions: 1, 3 o 4.

El sistema 4 indica que no es requereix assaig per a la reacció al foc classe F. Especificació del sistema en funció de l'ús previst i de la classe corresponent:

Làmines auxiliars per a murs: sistema 3.

PROJECTE BÀSIC I D'EXECUCIÓ
AMPLIACIÓ DE LA LLAR D'INFANTS MUNICIPAL PETETE DE MIAMI PLATJA
83 DE L'AVINGUDA DE CADIS, 43892 MIAMI PLATJA, MONT-ROIG DEL CAMP, TARRAGONA
III. Plec de Condicions

Làmines auxiliars per a murs sotmeses a reglaments de reacció al foc:

- Nivells o Classes (A1, A2, B, C)*: sistema 1.

- Nivells o Classes (A1, A2, B, C)**, D, E: sistema 3.

- Nivell o Classe F: sistema 4.

* Productes o materials per als quals una etapa clarament identificable en el procés de producció implica una millora de la classificació de la reacció al foc (per exemple, una addició de retardadors de foc o limitació de materials orgànics).

** Productes o materials no recollits per la nota (*).

Identificació: es comprovarà que la identificació del producte rebut es correspon amb les característiques exigides per la normativa de compliment obligat i, si escau, pel projecte o per la direcció facultativa.

Característiques essencials referides als requisits bàsics, que poden estar especificades, per a l'ús o els usos declarats:

a. Reacció al foc.

b. Resistència a la penetració d'aigua: classes W1 a W3.

c. Propietats de transmissió de vapor d'aigua.

d. Propietats de tracció.

e. Resistència a l'esquinçament.

f. Flexibilitat a baixes temperatures (plegabilitat).

g. Comportament a l'envelliment artificial: resistència a la penetració d'aigua i les propietats de tracció.

- Distintius de qualitat:

Es comprovarà que el producte posseeix els distintius de qualitat exigits, si és el cas, pel projecte o per la direcció facultativa, que asseguren les característiques exigides.

- Assaigs:

Si és el cas, es duran a terme necessaris per a comprovar alguna de les característiques exigides per la normativa de compliment obligat i, si escau, pel projecte o per la direcció facultativa. Assaigs regulats que poden arribar a ser requerits:

Longitud, amplària i rectitud; massa per unitat d'àrea, reacció al foc, resistència a la penetració d'aigua, propietats de transmissió de vapor d'aigua; resistència a la penetració d'aire; propietats de tracció; resistència a l'esquinçament (per clau); estabilitat dimensional; flexibilitat a baixes temperatures (plegabilitat); envelliment artificial per exposició prolongada a la combinació de radiació UV, temperatura elevada i calor.

4.1.4. LÀMINES PLÀSTIQUES I DE CAUTXÚ PER A IMPERMEABILITZACIÓ DE COBERTES

Làmines plàstiques i de cautxú, incloses les làmines fabricades amb les seves mescles i aliatges (cautxú termoplàstic) per a les quals el seu ús previst és la impermeabilització de cobertes.

Com a sistema d'impermeabilització s'entén el conjunt de components d'impermeabilització de la coberta en la seva forma aplicada i unida, que té unes certes prestacions i que es comprova com un tot.

S'utilitzen tres grups de materials sintètics: plàstics, cautxús i cautxús termoplàstics. Poden utilitzar-se altres materials. A continuació es nomenen alguns materials típics per als grups individuals, amb el seu codi de designació abreujada, el qual s'ha establit en el mercat i difereix dels codis normatius:

- Plàstics:

Polietilè clorosulfonat, CSM o PE-CS; etilè-acetat d'etil o terpolímer d'acetat d'etil-etilè (denominació completa), EEA; etilè-acetat de butil, EBA; copolímer, d'etilè i betum, ECB o EBT; copolímer d'etilè-acetat de vinil, EVAC; poliolefina termoplàstica, FPO o PO-F; polipropilè flexible, FPP o PP-F; polietilè , PE; polietilè clorat, PE-C; poliisobutilé, PIB; polipropilè, PP; Policlorur de vinil, PVC.

- Cautxús:

Cautxú de butandiè, BR; cautxú de cloroprè, CR; cautxú de polietilè clorosulfonat, CSM; cautxú terpolímer d'etilè, propilè i un monòmer dièn ic, EPDM; cautxú isobuté-isoprè (cautxú butílic), IIR; cautxú acrilonitril-butandié (cautxú de nitril), NBR.

- Cautxús termoplàstics:

Aliatges elastomèrics, EA; cautxú de fosa processable, MPR; estirè etilè butilè estirè, SEBS; elastòmers termoplàstics, no reticulats, TPE; elastòmers termoplàstics, reticulats, TPE-X; copolímers SEBS, TPS o TPS-SEBS; cautxú termoplàstic vulcanitzat, TPV.

Condicions de subministrament i recepció

- Marcatge CE obligatori des de l'1 d'octubre de 2013. Norma d'aplicació: UNE-EN 13956:2013. Làmines flexibles per a impermeabilització. Làmines plàstiques i de cautxú per a impermeabilització de cobertes. Definicions i característiques. Sistema d'avaluació i de verificació de la constància de les prestacions: 1, 2+, 3 o 4. Si és el cas, 3 o 4 per a les característiques de reacció al foc o comportament a un foc extern en funció de l'ús previst i nivell o classe:

Impermeabilització de cobertes subjectes a la reacció al foc:

- Classe (A1, A2, B, C)*: sistema 1.

- Classe (A1, A2, B, C)**, D i E: sistema 3.

- Classe (A1 a E)*** i F: sistema 4.

Impermeabilització de cobertes subjectes al comportament enfront del foc exterior:

- pr EN 13501-5 per als productes que requereixen assaig: sistema 3.

- Productes de classe F_{ROOF}: sistema 4.

Impermeabilització de cobertes: sistema 2+ (pel requisit d'estanquitat).

* Productes/materials per als quals existeix una etapa en el procés de fabricació, clarament identificable, que produeix una millora en la classificació de reacció al foc (per exemple l'addició de retardadors de foc o una limitació en el contingut de material orgànic).

** Productes/materials no coberts per la nota (*).

Identificació: es comprovarà que la identificació del producte rebut es correspon amb les característiques exigides per la normativa de compliment obligat i, si escau, pel projecte o per la direcció facultativa.

*** Productes/materials que no necessiten assaig per a la reacció al foc.

Impermeabilització de cobertes sotmeses a comportament enfront del foc exterior:

- Per als productes que requereixin assaig. Totes les classes amb excepció de la classe F_{ROOF} sistema 3.

PROJECTE BÀSIC I D'EXECUCIÓ
AMPLIACIÓ DE LA LLAR D'INFANTS MUNICIPAL PETETE DE MIAMI PLATJA
83 DE L'AVINGUDA DE CADIS, 43892 MIAMI PLATJA, MONT-ROIG DEL CAMP, TARRAGONA
III. Plec de Condicions

- Per a productes de la classe F_{ROOF} sistema 4.

Impermeabilització de cobertes sistema 2+.

Característiques essencials referides als requisits bàsics que poden estar especificades per a l'ús o els usos declarats:

a. Comportament enfront del foc exterior.

b. Reacció al foc.

c. Estanquitat a l'aigua.

d. Propietats de tracció.

e. Resistència a arrels.

f. Resistència a una càrrega estàtica.

g. Resistència a l'impacte.

h. Resistència a l'esquinçament.

i. Resistència als cavalcaments.

j. Durabilitat.

k. Plegabilitat.

l. Substàncies perilloses.

- Distintius de qualitat:

Es comprovarà que el producte posseeix els distintius de qualitat exigits, si és el cas, pel projecte o per la direcció facultativa, que asseguren les característiques exigides.

- Assaigs:

Si és el cas, es duran a terme necessaris per a comprovar alguna de les característiques exigides per la normativa de compliment obligat, pel projecte o per la direcció facultativa. Assaigs normalitzats que poden arribar a ser requerits:

Defectes visibles. Longitud. Amplària. Rectitud. Planitud. Massa per unitat de superfície. Gruix efectiu. Estanquitat a l'aigua. Comportament enfront del foc exterior. Reacció al foc. Resistència al pelat dels cavalcaments. Resistència al cisallament dels cavalcaments. Resistència a la tracció. Allargament. Resistència a l'impacte. Resistència a la càrrega estàtica. Resistència a l'esquinçament. Resistència a la penetració d'arrels. Estabilitat dimensional. Plegabilitat a baixa temperatura. Exposició UV. Efectes dels productes químics líquids, incloent-hi l'aigua. Resistència a la calamarsa. Propietats de transmissió del vapor d'aigua. Resistència a l'ozó. Exposició al betum.

4.1.7. LÀMINES BITUMINOSES PER AL CONTROL DEL VAPOR D'AIGUA

Làmines flexibles bituminoses amb armadura l'ús previst de la qual és el de barrera anticapil·laritat en edificis, incloent-hi l'estanquitat d'estructures enterrades.

Condicions de subministrament i recepció

- Marcatge CE obligatori des de l'1 de setembre de 2006, norma d'aplicació: UNE-EN 13970:2005 i des de l'1 de gener de 2009, norma d'aplicació: UNE-EN 13970:2005/A1:2007. Làmines flexibles per a impermeabilització. Làmines bituminoses per al control del vapor d'aigua. Definicions i característiques. Sistema d'avaluació i de verificació de la constància de les prestacions: 1, 3 o 4. El sistema 4 indica que no es requereix assaig per a la reacció al foc en la classe F.

Làmines bituminoses amb armadura, amb funció anticapil·laritat per a edificis, incloent-hi estanquitat en estructures enterrades sotmeses a reacció al foc:

- Classe (A1, A2, B, C)*: sistema 1.

- Classe (A1, A2, B, C)**, D, E: sistema 3.

- Classe F: sistema 4.

Làmines bituminoses amb armadura, amb funció anticapil·laritat per a edificis, incloent-hi estanquitat en estructures enterrades: sistema 2+.

* Productes o materials per als quals una etapa clarament identificable en el procés de producció suposa una millora en la classificació de reacció al foc (per exemple l'addició de retardadors de flama o la limitació de material orgànic).

** Productes o materials no recollits per la nota (*).

Identificació: es comprovarà que la identificació del producte rebut es correspon amb les característiques exigides per la normativa de compliment obligat i, si escau, pel projecte o per la direcció facultativa.

a. Longitud i amplària.

b. Gruix o massa.

c. Substàncies perilloses o salut i seguretat i salut.

d. Tipus de producte (A o T).

Característiques essencials referides als requisits bàsics, que poden estar especificades per a l'ús o els usos declarats:

a. Defectes visibles.

b. Dimensions i toleràncies.

c. Gruix i massa per unitat d'àrea.

d. Estanquitat.

e. Resistència a l'impacte.

f. Durabilitat.

g. Envelliment/degradació artificial.

h. Agents químics.

i. Flexibilitat a baixes temperatures (plegabilitat).

j. Resistència a l'esquinçament (per clau).

k. Resistència de la junta.

l. Transmissió de vapor d'aigua.

m. Resistència a una càrrega estàtica.

n. Propietats de tracció.

o. Reacció al foc.

p. Substàncies perilloses.

PROJECTE BÀSIC I D'EXECUCIÓ
AMPLIACIÓ DE LA LLAR D'INFANTS MUNICIPAL PETETE DE MIAMI PLATJA
83 DE L'AVINGUDA DE CADIS, 43892 MIAMI PLATJA, MONT-ROIG DEL CAMP, TARRAGONA
III. Plec de Condicions

- Assaigs:

Es duran a terme exigits per la normativa de compliment obligat i, si escau, pel projecte o per la direcció facultativa. Assaigs regulats que poden estar especificats:

Estanquitat a l'aigua en fase. Resistència a una càrrega estàtica. Propietats de tracció. Durabilitat de l'estanquitat enfront de l'envelliment artificial. Durabilitat de l'estanquitat enfront d'agents químics. Resistència a l'esquinçament (per clau). Resistència a l'impacte. Flexibilitat a baixa temperatura. Resistència de la junta. Transmissió de vapor d'aigua. Reacció al foc. Longitud. Amplària. Gruix. Massa. Rectitud. Substàncies perilloses. Defectes visibles.

7.1.1. FINESTRES I PORTES PER ALS VIANANTS EXTERIORS

Finestres de maniobra manual o motoritzada, balconeres i pantalles (conjunt de dues o més finestres o portes exteriors per als vianants en un pla amb marcs separadors o sense), per a instal·lació en obertures de murs verticals i finestres de teulada per a instal·lació en teulades inclinades completes amb: ferratges, rivets, obertures envidrades amb/sense persianes incorporades, amb/sense calaixos de persiana, amb/sense gelosies.

Finestres, de teulada, balconeres i pantalles (conjunt de dues o més finestres o portes exteriors per als vianants en un pla amb marcs separadors o sense), maniobrades manualment o motoritzades: completament o parcialment envidrades incloent-hi qualsevol tipus de rebliment no transparent. Fixades o parcialment fixades o operables amb un o més marcs (amb frontissa, projectant, pivotant, esvarant).

Portes exteriors per als vianants de maniobra manual o motoritzades amb fulles planes o amb plafons, completes amb: lluernes integrals, si n'hi hagués; parts adjacents que estan contingudes dins d'un marc únic per a la inclusió en una obertura única si n'hi hagués.

Condicions de subministrament i recepció

- Marcatge CE obligatori des de l'1 de desembre de 2010. Norma d'aplicació: UNE-EN 14351-1:2006+A2:2017. Finestres i portes per als vianants exteriors. Norma de producte, característiques de prestació. Part 1: Finestres i portes per als vianants exteriors sense característiques de resistència al foc o control de fugues de fum. Sistema d'avaluació i de verificació de la constància de les prestacions, depenent del producte, l'ús previst i els nivells o classes.

Identificació: es comprovarà que la identificació del producte rebut es correspon amb les característiques exigides per la normativa de compliment obligat i, si escau, pel projecte o per la direcció facultativa. Característiques essencials referides als requisits bàsics, que poden estar especificades, per a l'ús o els usos declarats:

Finestres:

a. Resistència a la càrrega de vent. Classificació /(pressió d'assaig, Pa): 1/(400), 2/(800), 3/(1200), 4/(1600), 5/(2000), Exxxx/(>2000).

b. Resistència a la càrrega de vent. Classificació /(fletxa del marc): A/(≤1/150), B/(≤1/200), C/(≤1/300).

c. Resistència a la càrrega de neu i càrrega permanent. (valor declarat del rebliment, per exemple, tipus i gruix del vidre).

d. Reacció al foc (F, E, D, C, B, A2, A1).

e. Comportament al foc exterior.

f. Estanquitat a l'aigua (finestres sense apantallar). Classificació/ (Pressió d'assaig, Pa): 1A(0), 2A(50), 3A(100), 4A(150), 5A(200), 6A(250), 7A(300), 8A(450), 9A(600), Exxx(>600).

g. Estanquitat a l'aigua (finestres apantallades). Classificació/(pressió d'assaig, Pa): 1B(0), 2B(50), 3B(100), 4B(150), 5B(200), 6B(250), 7B(300).

h. Substàncies perilloses (com es requerisca per les reglamentacions).

i. Resistència a l'impacte (altura de caiguda en mm). 200, 300, 450, 700, 950.

j. Capacitat per a suportar càrrega dels dispositius de seguretat (valor llindar).

k. Prestació acústica. Atenuació de so Rw (C;C_{tr}) (dB) (valor declarat).

l. Transmitància tèrmica. O_w (W/(m^2K) (valor declarat).

m. Propietats de radiació. Factor solar g (valor declarat).

n. Propietats de radiació. Transmissió de llum (τ_v) (valor declarat).

o. Permeabilitat a l'aire. Classificació/(pressió màx. d'assaig, Pa)/(permeabilitat de referència a l'aire a 100 Pa (m^3/hm^2 o m^3/hm). 1/(150)/(50 o 12,50), 2/(300)/(27 o 6,75), 3/(600)/(9 o 2,25), 4/(600)/(3 o 0,75).

p. Força de maniobra. 1, 2.

q. Resistència mecànica. 1, 2, 3, 4.

r. Ventilació. Exponent del flux d'aire (n). Característiques del flux d'aire (K). Proporcions de flux d'aire (valors declarats).

s. Resistència a la bala. FB1, FB2, FB3, FB4, FB5, FB6, FB7, FSG.

t. Resistència a l'explosió (tub d'impacte). EPR1, EPR2, EPR3, EPR4.

o. Resistència a l'explosió (assaig a l'aire lliure). EXR1, EXR2, EXR3, EXR4, EXR5.

v. Resistència a obertures i tancaments repetits (Nombre de cicles). 5000, 10000, 20000.

w. Comportament entre climes diferents.

x. Resistència a l'efracció. 1, 2, 3, 4, 5, 6.

Portes:

a. Resistència a la càrrega de vent. Classificació/(pressió d'assaig P1, Pa): 1/(400), 2/(800), 3/(1200), 4/(1600), 5/(2000), Exxx/ (>2000).

b. Resistència a la càrrega de vent. Classificació/(fletxa del marc): A / (≤1/150), B / (≤1/200), C / (≤1/300).

c. Estanquitat a l'aigua (portes sense apantallar). Classificació/(pressió d'assaig Pa): 1A(0), 2A(50), 3A(100), 4A(150), 5A(200), 6A(250), 7A(300), 8A(450), 9A(600), Exxx(>600).

d. Estanquitat a l'aigua (portes apantallades). Classificació/(pressió d'assaig, Pa): 1B(0), 2B(50), 3B(100), 4B(150), 5B(200), 6B(250), 7B(300).

e. Substàncies perilloses (com es requereix per les reglamentacions).

f. Resistència a l'impacte (altura de caiguda en mm). 200, 300, 450, 700, 950.

g. Capacitat per a suportar càrrega dels dispositius de seguretat (valor llindar).

h. Altura i amplària (valors declarats).

i. Capacitat de desbloqueig.

j. Prestacions acústiques. Atenuació de so R_w (C;C_{tr}) (dB) (valor declarat).

PROJECTE BÀSIC I D'EXECUCIÓ
AMPLIACIÓ DE LA LLAR D'INFANTS MUNICIPAL PETETE DE MIAMI PLATJA
83 DE L'AVINGUDA DE CADIS, 43892 MIAMI PLATJA, MONT-ROIG DEL CAMP, TARRAGONA
III. Plec de Condicions

k. Transmitància tèrmica. O_D (W/(m^2K) (valor declarat).

l. Propietats de radiació. Factor solar g (valor declarat).

m. Propietats de radiació. Transmissió de llum (τ_v) (valor declarat).

n. Permeabilitat a l'aire. Classificació/(pressió màx. d'assaig, Pa)/(permeabilitat de referència a l'aire a 100 Pa) m^3/hm^2 o m^3/hm 1/(150)/(50 o 12,50), 2/(300)/(27 o 6,75), 3/(600)/(9 o 2,25), 4/(600)/(3 o 0,75).

o. Força de maniobra. 1, 2, 3, 4.

p. Resistència mecànica. 1, 2, 3, 4.

q. Ventilació. Exponent del flux d'aire (n). Característica de flux d'aire (K). Proporcions de flux d'aire (valors declarats).

r. Resistència a la bala. FB1, FB2, FB3, FB4, FB5, FB6, FB7, FSG.

s. Resistència a l'explosió (tub d'impacte). EPR1, EPR2, EPR3, EPR4.

t. Resistència a l'explosió (camp obert). EXR1, EXR2, EXR3, EXR4, EXR5.

o. Resistència a obertures i tancaments repetits (nombre de cicles). 5000, 10000, 20000, 50000, 100000, 200000, 500000, 100000.

v. Comportament entre climes diferents (deformació permissible). 1(x), 2(x), 3(x).

w. Resistència a l'efracció. 1, 2, 3, 4, 5, 6.

Portes i finestres:

a. Informació sobre magatzematge i transport, si el fabricant no és responsable de la instal·lació del producte.

b. Requisits i tècniques d'instal·lació (in situ), si el fabricant no és responsable de la instal·lació del producte.

c. Manteniment i neteja.

d. Instruccions d'ús final incloent-hi instruccions sobre substitució de components.

e. Instruccions de seguretat d'ús.

- Distintius de qualitat:

Es comprovarà que el producte posseeix els distintius de qualitat exigits, si és el cas, pel projecte o per la direcció facultativa, que asseguren les característiques.

- Assaigs:

Hi ha característiques els valors de les quals poden canviar si es modifica un cert component (ferratges, juntes d'estanquitat, material i perfil, envidrament), i en aquest cas hauria de dur-se a terme un reassaig degut a modificacions del producte.

Es duran a terme exigits per la normativa de compliment obligat i, si escau, pel projecte o per la direcció facultativa. Assaigs regulats que poden estar especificats:

- Resistència a la càrrega de vent.

- Resistència a la neu i a la càrrega permanent.

- Reacció al foc en finestres de teulada.

- Comportament al foc exterior en finestres de teulada.

- Estanquitat a l'aigua.

- Substàncies perilloses.

- Resistència a l'impacte, en portes i finestres acoblades amb vidre o un altre material fragmentari.

- Capacitat de suportar càrrega dels mecanismes de seguretat (p. ex. topalls de subjecció i reversibles, limitadors i dispositius de fixació per a neteja).

- Altura i amplària d'obertura de portes i balconeres en mm.

- Capacitat de desbloqueig dels dispositius d'eixida d'emergència i antipàtic instal·lats en portes exteriors.

- Prestacions acústiques.

- Transmitància tèrmica de portes O_D i finestres O_W.

- Propietats de radiació: transmitància d'energia solar total i transmitància lluminosa dels envidraments translúcids.

- Permeabilitat a l'aire.

- Durabilitat: material de fabricació, recobriment i protecció. Informació sobre el manteniment i les parts reemplaçables. Durabilitat d'unes certes característiques (estanquitat i permeabilitat a l'aire, transmitància tèrmica, capacitat de desbloqueig, forces de maniobra).

- Forces de maniobra.

- Resistència mecànica.

- Ventilació (dispositius de transferència d'aire integrats en una finestra o porta): característiques del flux d'aire, exponent de flux, proporció de flux de l'aire a una pressió diferencial de (4, 8,10 i 20) Pa.

- Resistència a la bala.

- Resistència a l'explosió (amb tub d'impacte o assaig a l'aire lliure).

- Resistència a obertures i tancaments repetits.

- Comportament entre climes diferents.

- Resistència a l'efracció.

- Portes de vidre sense marc: han de complir les normes europees EN 1863-2, EN 12150-2:2005+ERRATUM:2011, EN ISO 12543-2, EN 14179-2 o EN 14321-2.

- En portes exteriors per als vianants motoritzades: seguretat d'ús, altres requisits dels motors i components elèctrics/ ferratges.

- En finestres motoritzades: seguretat d'ús dels motors i components elèctrics/ ferratges.

7.4. VIDRES PER A LA CONSTRUCCIÓ

Productes en forma de plaques planes, corbades o conformades, obtinguts per colada contínua, colada i laminació contínues, estiratge continu, d'una massa amorfa d'elements vitrificables, fundents i estabilitzants, que poden ser acolorits o tractats per a millorar les seves propietats mecàniques, usats en construcció per a envidrament de buits.

Tipus de vidre:

- Productes bàsics de vidre:

PROJECTE BÀSIC I D'EXECUCIÓ
AMPLIACIÓ DE LA LLAR D'INFANTS MUNICIPAL PETETE DE MIAMI PLATJA
83 DE L'AVINGUDA DE CADIS, 43892 MIAMI PLATJA, MONT-ROIG DEL CAMP, TARRAGONA
III. Plec de Condicions

Vidre pla: de silicat sodocàlcic, pla, transparent, incolor o acolorit, de cares paral·leles i polides, obtingut per colada contínua i solidificació sobre un bany de metall.

Vidre polit armat: de silicat sodocàlcic, pla, transparent i incolor, amb cares paral·leles i polides fabricat a partir de vidre imprès armat, esmerilant i polint les seves cares.

Vidre estirat: de silicat sodocàlcic, pla, transparent, incolor o acolorit, obtingut per estiratge continu, inicialment vertical, de gruix regular i amb les dues cares polides al foc. Productes: vidre estirat antic de nova fabricació, vidre estirat per a renovació i vidre estirat amb defectes visuals mínims.

Vidre imprès: de silicat sodocàlcic, pla, transparent, incolor o acolorit que s'obté per colada i laminació contínues.

Vidre imprès armat: de silicat sodocàlcic, pla, transparent, incolor o acolorit, amb malla d'acer incorporada, soldada en totes les seves interseccions, de cares impreses o llises obtingut per colada i laminació contínues.

Vidre de perfil en O, armat o sense armar: de silicat sodocàlcic, translúcid, incolor o acolorit, armat o sense armar, que s'obté per colada i laminació contínues i sotmès a un procés de formació de perfils en O.

- Productes bàsics especials:

Vidre borosilicatat: silicatat amb un percentatge d'òxid de bor que li confereix alt nivell de resistència al xoc tèrmic, hidrolític i als àcids molt alta.

Vitroceràmica: vidre format per una fase cristal·lina i una altra viscosa residual obtingut pels mètodes habituals de fabricació de vidres i sotmès a un tractament tèrmic que transforma de forma controlada una part del vidre en una fase cristal·lina de gra fi que li dota d'unes propietats diferents de les del vidre del qual procedeix.

- Vidres de capa:

Vidre bàsic, especial, tractat o laminatge, en la superfície del qual s'ha dipositat una o diverses capes de materials inorgànics per a modificar les seves propietats.

- Vidres laminats:

Vidre laminat: conjunt d'una fulla de vidre amb una o més fulles de vidre (bàsics, especials, de capa, tractats) i/ o fulles d'envidraments plàstics units per capes o materials que peguen o separen les fulles i poden donar propietats de resistència a l'impacte, al foc, etc.

Vidre laminat de seguretat: conjunt d'una fulla de vidre amb una o més fulles de vidre (bàsics, especials, de capa, tractats) i/ o fulles d'envidraments plàstics units per capes o materials que aporten resistència a l'impacte.

Els productes vitris poden tractar-se segons els mètodes:

Recuita: una vegada obtingut el vidre per fusió dels seus components, ix del forn i la recuita relaxa les tensions de refredament.

Temperat: una vegada recuit el vidre, es calfa fins a la plastificació i posterior refredament, i s'aconsegueix propietats mecàniques i fragmentació en trossos molt petits.

Termoendurible: se li introdueix una tensió superficial permanent de compressió mitjançant calfament/refredament per augmentar la resistència a les tensions mecàniques i tèrmiques, que prescriu les característiques de fragmentació.

Temperat tèrmicament: se li introdueix una tensió superficial permanent de compressió mitjançant calfament/ refredament per augmentar la resistència a les tensions mecàniques i tèrmiques, que prescriu les característiques de fragmentació.

Endurit químicament: procés de canvi d'ions, que augmenta de resistència a tensions mecàniques i tèrmiques. Els ions de diàmetre en la superfície reduït i en les vores del vidre són reemplaçats amb uns altres de major diàmetre, la qual cosa implica que la superfície del vidre i les vores estiguin sotmeses a esforços de compressió.

Condicions de subministrament i recepció

- Marcatge CE:

Vidre de silicat sodocàlcic. Marcatge CE obligatori des de l'1 de setembre de 2006. Norma UNE-EN 572-9:2006. Vidre per a la construcció. Productes bàsics de vidre. Vidre de silicat sodocàlcic. Part 9: Avaluació de la conformitat/Norma de producte. Sistema d'avaluació i de verificació de la constància de les prestacions: 1, 3 o 4.

Vidre de capa. Marcatge CE obligatori des de l'1 de setembre de 2006. Norma UNE-EN 1096-4:2019. Vidre per a l'edificació. Vidre de capa. Part 4: Avaluació de la conformitat/Norma de producte. Sistema d'avaluació i de verificació de la constància de les prestacions: 1, 3 o 4.

Unitats de vidre aïllant.

Marcatge CE obligatori des de l'1 de febrer de 2012. Norma d'aplicació: UNE-EN 1279-5:2019. Vidre per a l'edificació. Unitats de vidre aïllant. Part 5: Avaluació de la conformitat. Sistema d'avaluació i de verificació de la constància de les prestacions: 1, 3 o 4.

Vidre borosilicatat. Marcatge CE obligatori des d'1 de setembre de 2006. Norma UNE-EN 1748-1-2:2005. Vidre per a l'edificació. Productes bàsics especials. Part 1-2: Vidre borosilicatat. Avaluació de la conformitat/Norma de producte. Sistema d'avaluació i de verificació de la constància de les prestacions: 1, 3 o 4.

Vidre de silicat sodocàlcic termoendurible. Marcatge CE obligatori des de l'1 de setembre de 2006. Norma UNE-EN 1863-2:2005. Vidre per a l'edificació. Vidre de silicat sodocàlcic termoendurible. Part 2: Avaluació de la conformitat/Norma de producte. Sistema d'avaluació i de verificació de la constància de les prestacions: 1, 3 o 4.

Vidre de silicat sodocàlcic de seguretat temperat tèrmicament. Marcatge CE obligatori des de l'1 de setembre de 2006. Normes d'aplicació: UNE-EN 12150-2:2005+ERRATUM:2011. Vidre per a l'edificació. Vidre de silicat sodocàlcic de seguretat temperat tèrmicament. Part 2: Avaluació de la conformitat/Norma de producte. Sistema d'avaluació i de verificació de la constància de les prestacions: 1, 3 o 4.

Vidre de silicat sodocàlcic endurit químicament. Marcatge CE obligatori des de l'1 de setembre de 2006. Norma d'aplicació: UNE-EN 12337-2:2006. Vidre per a l'edificació. Vidre de silicat sodocàlcic endurit químicament. Part 2: Avaluació de la conformitat/Norma de producte. Sistema d'avaluació i de verificació de la constància de les prestacions: 1, 3 o 4.

Vidre de silicat sodocàlcic de seguretat temperat tèrmicament de perfil en O. Marcatge CE obligatori a partir del 8 d'agost de 2015. Norma d'aplicació: UNE-EN 15683-2:2014. Vidre en l'edificació. Vidre de silicat sodocàlcic de seguretat temperat tèrmicament de perfil en O. Part 2: Avaluació de la conformitat/norma de producte. Sistema d'avaluació i de verificació de la constància de les prestacions: 1, 3 o 4.

Vidre borosilicatat de seguretat temperat tèrmicament. Marcatge CE obligatori des de l'1 de setembre de 2006. Norma UNE-EN 13024-2:2005. Vidre per a l'edificació. Vidre borosilicatat de seguretat temperat tèrmicament. Part 2: Avaluació de la conformitat/Norma de producte. Sistema d'avaluació i de verificació de la constància de les prestacions: 1, 3 o 4.

Productes de vidre de silicat bàsic alcalinoterri. Marcatge CE obligatori des de l'1 de setembre de 2006. Norma UNE-EN 14178-2:2005. Vidre per a l'edificació. Productes de vidre de silicat bàsic alcalinoterri. Part 2: Avaluació de la conformitat/Norma de producte. Sistema d'avaluació i de verificació de la constància de les prestacions: 1, 3 o 4.

PROJECTE BÀSIC I D'EXECUCIÓ
AMPLIACIÓ DE LA LLAR D'INFANTS MUNICIPAL PETETE DE MIAMI PLATJA
83 DE L'AVINGUDA DE CADIS, 43892 MIAMI PLATJA, MONT-ROIG DEL CAMP, TARRAGONA
III. Plec de Condicions

Vidre de seguretat de silicat alcalinoterri temperat tèrmicament i tractat *heat soak*. Marcatge CE obligatori a partir del 8 d'agost de 2015. Norma d'aplicació: UNE-EN 15682-2:2014. Vidre en l'edificació. Vidre de seguretat de silicat alcalinoterri temperat tèrmicament i tractat *heat soak*. Part 2: Avaluació de la conformitat/norma de producte. Sistema d'avaluació i de verificació de la constància de les prestacions: 1, 3 o 4.

Vidre de seguretat de silicat sodocàlcic temperat en calent. Marcatge CE obligatori des de l'1 de març de 2007. Norma UNE-EN 14179-2:2006. Vidre per a l'edificació. Vidre de seguretat de silicat sodocàlcic temperat en calent. Part 2: Avaluació de la conformitat/Norma de producte. Sistema d'avaluació i de verificació de la constància de les prestacions: 1, 3 o 4.

Vidre de seguretat de silicat alcalinoterri endurit en calent. Marcatge CE obligatori des de l'1 de juny de 2007. Norma UNE-EN 14321-2:2006. Vidre per a l'edificació. Vidre de seguretat de silicat alcalinoterri endurit en calent. Part 2: Avaluació de la conformitat. Sistema d'avaluació i de verificació de la constància de les prestacions: 1, 3 o 4.

Vidre laminat i vidre laminat de seguretat. Marcatge CE obligatori des de l'1 de juny de 2006, norma d'aplicació: UNE-EN 14449:2006/AC:2006 i des de l'1 de març de 2007, norma d'aplicació: UNE-EN 14449:2006. Vidre per a l'edificació. Vidre laminat i vidre laminat de seguretat. Avaluació de la conformitat. Sistema d'avaluació i de verificació de la constància de les prestacions: 1, 3 o 4.

Identificació: es comprovarà que la identificació del producte rebut es correspon amb les característiques exigides per la normativa de compliment obligat i, si escau, pel projecte o per la direcció facultativa. Característiques essencials referides als requisits bàsics, que poden estar especificades, per a l'ús o els usos declarats:

ρ (kg/m^3) densitat

$HK_{0'1/20}$ (Gpa) duresa

E (Pa) mòdul de Young

μ (adimensional) coeficient de Poisson

$f_{g,k}$ (Pa) resistència característica a flexió

(K) resistència contra canvis sobtats de temperatura i temperatures diferencials

c (J/(kgK)) calor específica

α (K^{-1}) coeficient de dilatació lineal

λ (W/(mK)) conductivitat tèrmica

n (adimensional) índex principal de refracció a la radiació visible

ε (adimensional) emissivitat

τ_v (adimensional) transmitància lluminosa

τ_e (adimensional) transmitància solar directa

g (adimensional) transmitància d'energia solar total

- Distintius de qualitat:

Es comprovarà que el producte posseeix els distintius de qualitat exigits, si és el cas, pel projecte o per la direcció facultativa, que asseguren les característiques.

- Assaigs:

Es duran a terme exigits per la normativa de compliment obligat i, si escau, pel projecte o per la direcció facultativa. Assaigs regulats que poden estar especificats:

Resistència al foc. Reacció al foc. Comportament al foc exterior. Resistència a la bala: destrossa i resistència a l'arrancada. Resistència a l'explosió: impacte i resistència a l'arrancada. Resistència a l'efracció: destrossa i resistència a l'arrancada. Resistència a l'impacte de cos pendular: destrossa, trencament segur i resistència a l'impacte. Resistència mecànica: resistència als canvis sobtats de temperatura i deferències de temperatura. Resistència mecànica: al vent, neu, càrrega permanent o càrregues imposades. Aïllament al soroll aeri directe/Atenuació acústica al soroll aeri directe. Propietats tèrmiques. Transmitància lluminosa i reflectància. Característiques d'energia solar.

8.1.1. TAULELLS DE PEDRA NATURAL PER A ÚS COM A PAVIMENT EXTERIOR

Taulells amb acabat de la cara vista de diverses textures per a ús com a paviment exterior i acabat de calçades, l'amplària nominal de les quals és més del doble del gruix.

Condicions de subministrament i recepció

- Marcatge CE obligatori des de l'1 de setembre de 2013. Norma d'aplicació: UNE-EN 1341:2013. Taulells de pedra natural per a ús com a paviment exterior. Requisits i mètodes d'assaig. Sistema d'avaluació i de verificació de la constància de les prestacions: 4.

Identificació: es comprovarà que la identificació del producte rebut es correspon amb les característiques exigides per la normativa de compliment obligat i, si escau, pel projecte o per la direcció facultativa.

Característiques essencials referides als requisits bàsics que poden estar especificades per a l'ús o els usos declarats:

a. Alliberament de substàncies perilloses.

b. Resistència al trencament (relacionada amb resistència a flexió).

c. Esvarada (relacionada amb resistència a l'esvarada).

d. Resistència al derrapatge.

e. Durabilitat de resistència al trencament, esvarada i resistència al derrapatge (enfront de: resistència al gel/desgel, en general; resistència al gel/desgel en presència de sals anticongelants; i poliment amb l'ús).

- Distintius de qualitat:

Es comprovarà que el producte posseeix els distintius de qualitat exigits, si és el cas, pel projecte o per la direcció facultativa, que avalen les característiques exigides.

- Assaigs:

Si és el cas, es duran a terme necessaris per a comprovar alguna de les característiques exigides per la normativa de compliment obligat i, si escau, pel projecte o per la direcció facultativa. Assaigs regulats que poden arribar a ser requerits:

Càrrega de trencament, resistència a la flexió; durabilitat de la resistència a la flexió respecte a la resistència al gel/desgel, en condicions normals; durabilitat de la resistència a la flexió respecte a la resistència al gel/desgel, amb sals anticongelants; esvarada, resistència a l'esvarada; resistència al derrapatge; toleràncies, angles i formes especials; resistència a l'abrasió; absorció d'aigua; densitat aparent i porositat oberta; descripció petrogràfica; i substàncies perilloses.

8.1.4. PLAQUES DE PEDRA NATURAL PER A REVESTIMENTS MURALS

Placa amb acabat de la cara vista de diverses textures per a ús en revestiments de murs i acabats de voltes interiors i exteriors, fixada a una estructura bé mecànicament o per mitjà d'un morter o adhesius.

Condicions de subministrament i recepció

PROJECTE BÀSIC I D'EXECUCIÓ
AMPLIACIÓ DE LA LLAR D'INFANTS MUNICIPAL PETETE DE MIAMI PLATJA
83 DE L'AVINGUDA DE CADIS, 43892 MIAMI PLATJA, MONT-ROIG DEL CAMP, TARRAGONA
III. Plec de Condicions

- Marcatge CE: Obligatori des de l'1 de juliol de 2006. Norma d'aplicació: UNE-EN 1469:2015. Pedra natural. Plaques per a revestiments murals. Requisits. Sistema d'avaluació i de verificació de la constància de les prestacions: 3 o 4.

Identificació: es comprovarà que la identificació del producte rebut es correspon amb les característiques exigides per la normativa de compliment obligat i, si escau, pel projecte o per la direcció facultativa.

a. Característiques geomètriques, requisits per a: gruix, planitud, longitud i amplària, angles i formes especials, localització dels ancoratges. Dimensions.

b. Descripció petrogràfica de la pedra. Aparença visual.

c. Resistència a la flexió, en Mpa.

d. Càrrega de trencament de l'ancoratge, per a peces fixades mecànicament utilitzant ancoratges en les arestes.

e. Reacció al foc (classe).

f. Densitat aparent i porositat oberta.

Característiques essencials referides als requisits bàsics, que poden estar especificades per a l'ús o els usos declarats:

a. Absorció d'aigua a pressió atmosfèrica (si se sol·licita).

b. Absorció d'aigua per capil·laritat, en g/cm^2 (si se sol·licita).

c. Resistència a la gelivitat (en cas de requisits reglamentaris).

d. Resistència al xoc tèrmic (en cas de requisit reglamentari).

e. Permeabilitat al vapor d'aigua (si se sol·licita).

- Distintius de qualitat:

Es comprovarà que el producte posseeix els distintius de qualitat exigits, si és el cas, pel projecte o per la direcció facultativa, que avalen les característiques exigides.

- Assaigs:

Es duran a terme exigits per la normativa de compliment obligat i, si escau, pel projecte o per la direcció facultativa. Assaigs regulats que poden estar especificats:

Descripció petrogràfica. Característiques geomètriques. Aparença visual. Resistència a la flexió. Càrrega de trencament de l'ancoratge. Absorció d'aigua a pressió atmosfèrica. Reacció al foc. Absorció d'aigua per capil·laritat. Densitat aparent i porositat oberta. Resistència a la gelivitat. Resistència al xoc tèrmic. Permeabilitat al vapor d'aigua.

8.1.5. PLAQUETES DE PEDRA NATURAL

Peça plana quadrada o rectangular de dimensions estàndard, generalment menor o igual que 610 mm i de gruix menor o igual que 12 mm, obtinguda per tall o exfoliació, amb acabat de la cara vista de diverses textures per a ús en revestiments de paviments, escales i acabat de voltes.

Condicions de subministrament i recepció

- Marcatge CE: Obligatori des de l'1 de setembre de 2006. Norma d'aplicació: UNE-EN 12057:2015. Productes de pedra natural. Plaquetes. Requisits. Sistema d'avaluació i de verificació de la constància de les prestacions: 3 o 4.

Identificació: es comprovarà que la identificació del producte rebut es correspon amb les característiques exigides per la normativa de compliment obligat i, si escau, pel projecte o per la direcció facultativa. Característiques essencials referides als requisits bàsics, que poden estar especificades per a l'ús o els usos declarats:

a. Dimensions, planitud i escairat.

b. Acabat superficial.

c. Descripció petrogràfica de la pedra.

d. Aparença visual.

e. Resistència a la flexió, en Mpa.

f. Absorció d'aigua a pressió atmosfèrica.

g. Reacció al foc (classe).

h. Densitat aparent, en kg/m^3 i porositat oberta, en %.

Característiques essencials referides als requisits bàsics, que poden estar especificades, per a l'ús o els usos declarats:

a. Resistència a l'adherència.

b. Absorció d'aigua per capil·laritat (si se sol·licita).

c. Resistència a la gelivitat: F0 (sense requisit) i F1 (no geladissa).

d. Resistència al xoc tèrmic (en cas de requisit reglamentari).

e. Permeabilitat al vapor d'aigua, en kg/Pa·m·s (si se sol·licita).

f. Resistència a l'abrasió.

g. Resistència a l'esvarada.

h. Tactilitat (si se sol·licita o en cas de requisit reglamentari, només per a plaquetes per a paviments i escales).

- Distintius de qualitat:

Es comprovarà que el producte posseeix els distintius de qualitat exigits, si és el cas, pel projecte o per la direcció facultativa, que avalen les característiques exigides.

- Assaigs:

Es duran a terme exigits per la normativa de compliment obligat i, si escau, pel projecte o per la direcció facultativa. Assaigs regulats que poden estar especificats:

Descripció petrogràfica. Aparença visual. Resistència a la flexió. Absorció d'aigua a pressió atmosfèrica. Reacció al foc. Absorció d'aigua per capil·laritat. Densitat aparent i porositat oberta. Resistència a la gelivitat. Resistència al xoc tèrmic. Permeabilitat al vapor d'aigua. Resistència a l'abrasió. Resistència a l'esvarada. Tactilitat.

8.1.6. TAULELLS DE PEDRA NATURAL PER A PAVIMENTS I ESCALES

Rajoles planes de gruix major que 12 mm obtinguda per tall o exfoliació amb acabat de la cara vista de diverses textures per a ús en paviments i escales. Es col·loquen per mitjà de morter, adhesius o altres elements de suport.

Condicions de subministrament i recepció

PROJECTE BÀSIC I D'EXECUCIÓ
AMPLIACIÓ DE LA LLAR D'INFANTS MUNICIPAL PETETE DE MIAMI PLATJA
83 DE L'AVINGUDA DE CADIS, 43892 MIAMI PLATJA, MONT-ROIG DEL CAMP, TARRAGONA
III. Plec de Condicions

- Marcatge CE: Obligatori des de l'1 de setembre de 2006. Norma d'aplicació: UNE-EN 12058:2015. Productes de pedra natural. Taulells per a paviment i escales. Requisits. Sistema d'avaluació i de verificació de la constància de les prestacions: 3 o 4.

Identificació: es comprovarà que la identificació del producte rebut es correspon amb les característiques exigides per la normativa de compliment obligat i, si escau, pel projecte o per la direcció facultativa.

a. Descripció petrogràfica de la pedra.

b. Descripció del tractament superficial de la cara vista: partida o texturada: fina (acabat superficial amb diferència menor o igual que 0,5 mm entre pics i depressions, per exemple, polit, toscat o serrat), gruixuda (acabat superficial amb diferència major que 2 mm entre pics i depressions, per exemple, cisellat, buixardat, mecanitzat, amb doll d'arena o flamejat).

c. Dimensions: longitud, amplària i gruix o, en cas de formats normalitzats, amplària i gruix, en mm.

d. Resistència a la flexió, en Mpa.

e. Reacció al foc (classe).

f. Densitat aparent, en kg/m^3 i porositat oberta, en % (en paviments i escales interiors).

g. Absorció d'aigua a pressió atmosfèrica.

Característiques essencials referides als requisits bàsics, que poden estar especificades per a l'ús o els usos declarats:

a. Absorció d'aigua per capil·laritat (si se sol·licita).

b. Resistència a la gelivitat: F0 (sense requisit) i F1 (no geladissa).

c. Resistència al xoc tèrmic (en cas de requisit reglamentari).

d. Permeabilitat al vapor d'aigua, en kg/Pa·m·s (si se sol·licita).

e. Resistència a l'abrasió (excepte per a sòcols i contrapetges).

f. Resistència a l'esvarada/ derrapada del taulell, en núm. USRV (excepte per a sòcols i contrapetges).

g. Tactilitat (si se sol·licita o en cas de requisit reglamentari, excepte per a sòcols i contrapetges).

- Distintius de qualitat:

Es comprovarà que el producte posseeix els distintius de qualitat exigits, si és el cas, pel projecte o per la direcció facultativa, que avalen les característiques exigides.

- Assaigs:

Es duran a terme exigits per la normativa de compliment obligat i, si escau, pel projecte o per la direcció facultativa. Assaigs regulats que poden estar especificats:

Descripció petrogràfica. Aparença visual. Resistència a la flexió. Absorció d'aigua a pressió atmosfèrica. Reacció al foc. Absorció d'aigua per capil·laritat. Densitat aparent i porositat oberta. Resistència a la gelivitat. Resistència al xoc tèrmic. Permeabilitat al vapor d'aigua. Resistència a l'abrasió. Resistència a l'esvarada. Tactilitat.

8.3.1. TEULES DE FORMIGÓ

Teules de formigó utilitzades en la cobertura d'edificis sobre plans de cobertes inclinats en els quals la mateixa teula proporciona l'estanquitat.

Condicions de subministrament i recepció

- Marcatge CE obligatori des de l'1 d'agost de 2012, normes d'aplicació: UNE-EN 490:2012+A1:2018 i UNE 127100:1999. Teules de formigó codi de pràctica per a la concepció i el muntatge de cobertes amb teules de formigó. Sistemes d'avaluació i de verificació de la constància de les prestacions: 3 o 4.

Identificació: es comprovarà que la identificació del producte rebut es correspon amb les característiques exigides per la normativa de compliment obligat i, si escau, pel projecte o per la direcció facultativa.

TEULES AMB ACOBLAMENT: T-EN 490-IL

a. Altura de l'ona, en mm.

b. Tipus de secció: RF: teules dissenyades de manera que la longitud de penjada varia regularment en tota l'amplària; IF: teules dissenyades de manera que la longitud de penjada varia irregularment en tota l'amplària.

c. Amplària efectiva de cobriment d'una teula: C_w/amplària efectiva mesura sobre 10 teules en posició tancada: C_{wc} /amplària efectiva mesura sobre 10 teules en posició estirada: C_{wd} /i la longitud de penjada de la teula: I1 (els grups de xifres 1r i 4t són imprescindibles, mentre que els grups 2n i 3r poden no declarar-se).

d. Massa, en kg.

TEULES SENSE ACOBLAMENT: T-EN 490-NL

a. Altura de l'ona, en mm.

b. Tipus de secció: RF: teules dissenyades de manera que la longitud de penjada varia regularment en tota la seva amplària; IF: teules dissenyades de manera que la longitud de penjada varia irregularment en tota la seva amplària.

c. Amplària efectiva de cobriment d'una teula: C_w/amplària efectiva mesura sobre 10 teules en posició tancada: C_{wc} /amplària efectiva mesura sobre 10 teules en posició estirada: C_{wd} /i la longitud de penjada de la teula: I1 (els grups de xifres 1r i 4t són imprescindibles, mentre que els grups 2n i 3r poden no declarar-se).

d. Massa, en kg.

PECES: F-EN 490

a. Mena de peça: R: de carener; VA: aiguafons; H: aler; VT: de rematada lateral; Text: altres tipus.

b. Tipus de peça dependent de la seva missió en el conjunt: CO: peces coordinades (la missió de les quals és alinear-se o acoblar les teules adjacents, podent ser substituïdes per aquestes, p. ex. teula de rematada lateral amb acoblament, teula i mitja, etc.); NC: no coordinades.

c. Dimensions pertinents, en mm x mm.

d. Massa, en kg.

Característiques essencials referides als requisits bàsics, que poden estar especificades per a l'ús o els usos declarats:

a. Comportament enfront del foc exterior.

b. Classe de reacció al foc.

c. Resistència mecànica.

d. Impermeabilitat a l'aigua.

e. Estabilitat dimensional.

PROJECTE BÀSIC I D'EXECUCIÓ
AMPLIACIÓ DE LA LLAR D'INFANTS MUNICIPAL PETETE DE MIAMI PLATJA
83 DE L'AVINGUDA DE CADIS, 43892 MIAMI PLATJA, MONT-ROIG DEL CAMP, TARRAGONA
III. Plec de Condicions

f. Durabilitat.

- Distintius de qualitat:

Es comprovarà que el producte posseeix els distintius de qualitat exigits, si és el cas, pel projecte o per la direcció facultativa, que asseguren les característiques exigides.

- Assaigs:

Es duran a terme exigits per la normativa de compliment obligat i, si escau, pel projecte o per la direcció facultativa. Assaigs regulats que poden estar especificats:

Longitud de penjada i perpendicularitat. Dimensions de les peces. Amplària efectiva. Planitud. Massa. Resistència a flexió transversal. Impermeabilitat. Resistència al gel-desgel. Suport pel taló. Comportament enfront del foc. Substàncies perilloses.

8.3.3. TAULELL DE FORMIGÓ

Taulell no armat i accessoris complementaris amb acabat de la cara vista de diverses textures per a ús en àrees pavimentades sotmeses a trànsit i en cobertes, que satisfaci les condicions següents:

longitud total ≤ 1,00 m;

relació longitud total/gruix > 4.

Condicions de subministrament i recepció

- Marcatge CE obligatori des de l'1 de març de 2005, norma d'aplicació: UNE-EN 1339:2004 i des de l'1 de gener de 2007, normes d'aplicació: UNE-EN 1339:2004/AC:2006. Taulells de formigó. Especificacions i mètodes d'assaig, i UNE 127339:2022. Propietats i condicions de subministrament i recepció de les taulells de formigó. Sistema d'avaluació i de verificació de la constància de les prestacions: 4.

Identificació: es comprovarà que la identificació del producte rebut es correspon amb les característiques exigides per la normativa de compliment obligat i, si escau, pel projecte o per la direcció facultativa.

Característiques essencials referides als requisits bàsics que poden estar especificades per a l'ús o els usos declarats:

a. Dimensions nominals (longitud, amplària, gruix), en mm, i toleràncies, classe/marcat: 1/N; 2/P; 3/R.

b. Elements espaiadors, cares laterals amb conicitat perimetral, ranurades o bisellades: dimensions nominals.

c. Classe/marcat de l'ortogonalitat de la cara vista per a rajoles amb diagonal> 300 mm: 1/J; 2/K; 3/L.

d. Toleràncies sobre planitud i curvatura.

e. Classe/marcat resistent climàtica: 1/A (sense requisit); 2/B (absorció d'aigua ≤ 6%); 3/D (massa perduda després de l'assaig de gel-desgel: valor mitjà ≤ 1,0 kg/m^2; valor individual ≤ 1,5 kg/m^2).

f. Classe/marcat resistent a la flexió: 1/S (valor característic ≥ 3,5 Mpa; valor individual ≥ 2,8 Mpa); 2/T (valor característic ≥ 4,0 Mpa; valor individual ≥ 3,2 Mpa); 3/O (valor característic ≥ 5,0 Mpa; valor individual ≥ 4,0 Mpa).

g. Classe/marcat resistent al desgast per abrasió: 1/F (sense requisit); 2/G (petjada ≤ 26 mm; desgast per abrasió ≤ 26000/5000 mm^3/mm^2); 3/H (petjada ≤ 23 mm; desgast per abrasió ≤ 20000/5000 mm^3/mm^2); 4/I (petjada ≤ 20 mm; desgast per abrasió ≤ 18000/5000 mm^3/mm^2).

h. Classe/marcat resistent a la càrrega de trencament: 30/3 (valor característic ≥ 3,0 kN; valor mínim ≥ 2,4 kN); 45/4 (valor característic ≥ 4,5 kN; valor mínim ≥ 3,6 kN); 70/7 (valor característic ≥ 7,0 kN; valor mínim ≥ 5,6 kN); 110/11 (valor característic ≥ 11,0 kN; valor mínim ≥ 8,8 kN); 140/14 (valor característic ≥

14,0 kN; valor mínim ≥ 11,2 kN); 250/25 (valor característic ≥ 25,0 kN; valor mínim ≥ 20,0 kN); 300/30 (valor característic ≥ 30,0 kN; valor mínim ≥ 24,0 kN).

Característiques essencials referides als requisits bàsics, que poden estar especificades per a l'ús o els usos declarats:

a. Resistència a l'esvarada/rescolada, segons el CTE DB SUA 1.

b. Reacció al foc: classe A1 sense necessitat d'assaig.

c. Conductivitat tèrmica.

- Distintius de qualitat:

Es comprovarà que el producte posseeix els distintius de qualitat exigits, si és el cas, pel projecte o per la direcció facultativa, que avalen les característiques exigides.

- Assaigs:

Si és el cas, es duran a terme necessaris per a comprovar alguna de les característiques exigides per la normativa de compliment obligat i, si escau, pel projecte o per la direcció facultativa. Assaigs regulats que poden arribar a ser requerits:

Aspectes visuals. Forma i dimensions. Gruix de la doble capa. Resistència a flexió. Càrrega de trencament. Resistència a l'abrasió. Resistència a l'esvarada/rescolada. Resistència climàtica.

8.3.5. TAULELLS DE TERRATZO PER A ÚS INTERIOR

Rajola no armades que empren ciment com a aglomerant, produïdes en fàbrica i que es comercialitzen llistes per a ser col·locades, amb acabat de la cara vista de diverses textures per a ús exclusiu en interiors.

Condicions de subministrament i recepció

Els taulells no presentaran depressions, clevills ni exfoliacions, en la cara vista, visibles des d'una distància de 2 m amb llum natural diürna (està permès el rebliment permanent de buits menors).

- Marcatge CE obligatori des de l'1 d'octubre de 2006. Normes d'aplicació: UNE-EN 13748-1:2005, UNE-EN 13748-1:2005/ERRATUM:2005 i UNE 127748-1:2012 (complement nacional de la norma europea). Taulells de terratzo. Part 1: Taulells de terratzo per a ús interior. Sistema d'avaluació i de verificació de la constància de les prestacions: 4.

Identificació: es comprovarà que la identificació del producte rebut es correspon amb les característiques exigides per la normativa de compliment obligat i, si escau, pel projecte o per la direcció facultativa.

Característiques essencials referides als requisits bàsics que poden estar especificades per a l'ús o els usos declarats:

a. Dimensions (longitud, amplària, gruix), en mm.

b. Classe per gruix de la capa de petjada del taulell (relacionada directament per la mena de poliment: en fàbrica o in situ), Th: classe **I** (taulells amb capa de petjada de gruix ≥ 4 mm), classe **II** (taulells amb capa de petjada de gruix ≥ 8 mm).

Els taulells de classe Th **I** no admetran poliment després de la col·locació.

Els taulells de classe Th **II** podran polir-se després de la col·locació.

c. Classe resistent a la càrrega de trencament: 1: BL **I** (sense requisit); 2: BL **II** (superfície del taulell ≤ 1100 cm^2, valor individual ≥ 2,5 kN); 3: BL **III** (superfície del taulell > 1100 cm^2, valor individual ≥ 3,0 kN).

Els taulells de classe BL **I** hauran de col·locar-se sobre un llit de morter sobre una base rígida.

PROJECTE BÀSIC I D'EXECUCIÓ
AMPLIACIÓ DE LA LLAR D'INFANTS MUNICIPAL PETETE DE MIAMI PLATJA
83 DE L'AVINGUDA DE CADIS, 43892 MIAMI PLATJA, MONT-ROIG DEL CAMP, TARRAGONA
III. Plec de Condicions

Característiques essencials referides als requisits bàsics, que poden estar especificades, per a l'ús o els usos declarats:

a. Absorció total d'aigua, en %.

b. Absorció d'aigua per capil·laritat, en g/cm^2.

c. Resistència a la flexió, en Mpa.

d. Resistència al desgast per abrasió.

e. Resistència a l'esvarada/rescolada, segons el CTE DB SUA 1.

f. Reacció al foc: classe A1 sense necessitat d'assaig.

g. Conductivitat tèrmica.

- Distintius de qualitat:

Es comprovarà que el producte posseeix els distintius de qualitat exigits, si és el cas, pel projecte o per la direcció facultativa, que avalen les característiques exigides.

- Assaigs:

Si és el cas, es duran a terme necessaris per a comprovar alguna de les característiques exigides per la normativa de compliment obligat i, si escau, pel projecte o per la direcció facultativa. Assaigs regulats que poden arribar a ser requerits:

Característiques geomètriques, d'aspecte i forma. Característiques físiques i mecàniques: Resistència a la càrrega de trencament. Absorció total d'aigua. Absorció d'aigua per capil·laritat. Resistència a la flexió. Resistència al desgast per abrasió. Resistència a l'esvarada/rescolada. Conductivitat tèrmica.

8.3.6. TAULELLS DE TERRATZO PER A ÚS EXTERIOR

Taulells no armats, que empren ciment com a aglomerant, produïdes en fàbrica i que es comercialitzen llistes per a ser col·locades, amb acabat de la cara vista de diverses textures per a ús en exteriors (fins i tot en cobertes) en àrees per als vianants on l'aspecte decoratiu és el predominant (p. e. passejos, terrasses, centres comercials, etc.)

Condicions de subministrament i recepció

Els taulells no presentaran depressions, clivelles ni exfoliacions, en la cara vista, visibles des d'una distància de 2 m amb llum natural diürna (està permès el rebliment permanent de buits menors).

- Obligatori des de l'1 d'abril de 2006. Normes d'aplicació: UNE-EN 13748-2:2005. Taulells de terratzo. Part 2: Taulells de terratzo per a ús exterior, i UNE 127748-2:2012. Taulells de terratzo. Part 2: Taulells de terratzo per a ús exterior. Sistema d'avaluació i de verificació de la constància de les prestacions: 4.

Característiques essencials referides als requisits bàsics que poden estar especificades per a l'ús o els usos declarats:

Identificació: es comprovarà que la identificació del producte rebut es correspon amb les característiques exigides per la normativa de compliment obligat i, si escau, pel projecte o per la direcció facultativa.

Característiques essencials referides als requisits bàsics que poden estar especificades per a l'ús o els usos declarats:

a. Dimensions (longitud, amplària, gruix), en mm.

b. Classe per gruix de la capa de petjada del taulell (relacionada directament per la mena de poliment: en fàbrica o *in situ*), Th: classe **I** (taulells amb capa de petjada de gruix ≥ 4 mm), classe **II** (taulells amb capa de petjada de gruix ≥ 8 mm).

Els taulells de classe Th **I** no admetran poliment després de la col·locació.

Els taulells de classe Th **II** podran polir-se després de la col·locació.

c. Classe resistent a la flexió: ST (valor mitjà ≥ 3,5 Mpa; valor individual ≥ 2,8 Mpa); TT (valor mitjà ≥ 4,0 Mpa; valor individual ≥ 3,2 Mpa); UT (valor mitjà ≥ 5,0 Mpa; valor individual ≥ 4,0 Mpa).

d. Classe resistent a la càrrega de trencament: 30: 3T (valor mitjà ≥ 3,0 kN; valor individual ≥ 2,4 kN); 45: 4T (valor mitjà ≥ 4,5 kN; valor individual ≥ 3,6 kN); 70: 7T (valor mitjà ≥ 7,0 kN; valor individual ≥ 5,6 kN); 110: 11T (valor mitjà ≥ 11,0 kN; valor individual ≥ 8,8 kN); 140: 14T (valor mitjà ≥ 14,0 kN; valor individual ≥ 11,2 kN); 250: 25T (valor mitjà ≥ 25,0 kN; valor individual ≥ 20,0 kN); 300: 30T (valor mitjà ≥ 30,0 kN; valor individual ≥ 24,0 kN).

e. Classe resistent al desgast per abrasió: F (sense requisit); G (petjada ≤ 26 mm; pèrdua ≤ 26/50 cm^3/cm^2); H (petjada ≤ 23 mm; pèrdua ≤ 20/50 cm^3/cm^2); **I** (petjada ≤ 20 mm; pèrdua ≤ 18/50 cm^3/cm^2).

f. Classe resistent climàtica: A (sense requisit); B (absorció d'aigua ≤ 6%); D (massa perduda després de l'assaig de gel-desgel: valor mitjà ≤ 1,0 kg/m^2; valor individual ≤ 1,5 kg/m^2).

Característiques essencials referides als requisits bàsics que poden estar especificades per a l'ús o els usos declarats:

a. Resistència a l'esvarada/rescolada, segons el CTE DB SUA 1.

b. Reacció al foc: classe A1 sense necessitat d'assaig.

c. Conductivitat tèrmica.

- Distintius de qualitat:

Es comprovarà que el producte posseeix els distintius de qualitat exigits, si és el cas, pel projecte o per la direcció facultativa, que avalen les característiques exigides.

- Assaigs:

Si és el cas, es duran a terme necessaris per a comprovar alguna de les característiques exigides per la normativa de compliment obligat i, si escau, pel projecte o per la direcció facultativa. Assaigs regulats que poden arribar a ser requerits:

Característiques geomètriques, d'aspecte i forma. Característiques físiques i mecàniques: Resistència a la càrrega de trencament. Resistència climàtica. Resistència a la flexió. Resistència al desgast per abrasió. Resistència a l'esvarada/rescolada. Conductivitat tèrmica.

8.4.1. TEXAS CERÀMIQUES I PECES AUXILIARS

Teules ceràmiques utilitzades en la cobertura d'edificis sobre plans de coberta inclinats en els quals la mateixa teula proporciona l'estanquitat. Teules i peces auxiliars d'argila cuita utilitzades per a la coberta de les teulades inclinades i per al revestiment vertical, exterior i interior, de murs.

Condicions de subministrament i recepció

- Marcatge CE obligatori des de l'1 de febrer de 2007. Normes d'aplicació: UNE-EN 1304:2020. Teules i peces auxiliars d'argila cuita. Definicions i especificacions de producte, i UNE 136020:2004. Teules ceràmiques. Codi de pràctica per al disseny i el muntatge de cobertes amb teules ceràmiques. Sistema d'avaluació i de verificació de la constància de les prestacions: 3 o 4.

4 per als productes que es considera compleixen per a l'ús previst sense necessitat d'assaig.

PROJECTE BÀSIC I D'EXECUCIÓ
AMPLIACIÓ DE LA LLAR D'INFANTS MUNICIPAL PETETE DE MIAMI PLATJA
83 DE L'AVINGUDA DE CADIS, 43892 MIAMI PLATJA, MONT-ROIG DEL CAMP, TARRAGONA
III. Plec de Condicions

Identificació: es comprovarà que la identificació del producte rebut es correspon amb les característiques exigides per la normativa de compliment obligat i, si escau, pel projecte o per la direcció facultativa.

Característiques essencials referides als requisits bàsics, que poden estar especificades, per a l'ús o els usos declarats:

- En cobertes:

a. Resistència mecànica.

b. Comportament enfront del foc exterior.

c. Reacció al foc (Classes A1 a F).

d. Impermeabilitat a l'aigua.

e. Dimensions i toleràncies dimensionals.

f. Durabilitat.

g. Emissió de substàncies perilloses.

- En interior de murs:

a. Reacció al foc (classes A1 a F).

b. Impermeabilitat a l'aigua.

c. Emissió de substàncies perilloses.

- En exterior de murs:

a. Reacció al foc (classes A1 a F).

b. Impermeabilitat a l'aigua.

c. Toleràncies dimensionals.

d. Durabilitat.

c. Emissió de substàncies perilloses.

- Distintius de qualitat:

Es comprovarà que el producte posseeix els distintius de qualitat exigits, si és el cas, pel projecte o per la direcció facultativa, que asseguren les característiques exigides.

- Assaigs:

Si és el cas, es duran a terme necessaris per a comprovar alguna de les característiques exigides per la normativa de compliment obligat i, si escau, pel projecte o per la direcció facultativa. Assaigs regulats que poden arribar a ser requerits:

Característiques estructurals; regularitat de la forma; rectitud (control de fletxa); dimensions; impermeabilitat; resistència a flexió; resistència a la gelada; comportament al foc exterior; i reacció al foc.

8.4.3. ADHESIUS PER A TAULELLS CERÀMICS

Es defineixen diferents tipus d'adhesius segons la naturalesa química dels conglomerants.

Adhesiu cimentós (tipus C): mescla de conglomerants hidràulics, àrids i additius orgànics, que es mesclen amb aigua o un additiu líquid just abans de la utilització.

Adhesiu en dispersió (tipus D): mescla de conglomerant(s) orgànic(s) en forma de polímer en dispersió aquosa, additius orgànics i càrregues minerals, que es presenta llista per a l'ús.

Adhesiu de resines reactives (tipus R): mescla de resines sintètiques, càrregues minerals i additius orgànics l'enduriment dels quals és el resultat d'una reacció química. Estan disponibles en forma d'un o més components.

Condicions de subministrament i recepció

- Marcatge CE obligatori des de l'1 de juliol de 2013. Norma d'aplicació: UNE-EN 12004-1:2017. Adhesius per a taulells ceràmics. Requisits, avaluació de la conformitat, classificació i designació. Sistema d'avaluació i de verificació de la constància de les prestacions: 1, 3 o 4.

Identificació: es comprovarà que la identificació del producte rebut es correspon amb les característiques exigides per la normativa de compliment obligat i, si escau, pel projecte o per la direcció facultativa.

En adhesius cimentosos per a taulells per a ús en interiors, les característiques essencials referides als requisits bàsics, que poden estar especificades, per a l'ús o els usos declarats són:

a. Reacció al foc.

b. Adherència expressada com a adherència inicial i adherència primerenca (adhesius d'enduriment ràpid).

c. Durabilitat de l'adherència contra l'acció de l'aigua/humitat expressada com a adherència després de la immersió en aigua.

d. Emissió de substàncies perilloses.

En adhesius cimentosos per a taulells per a ús en interiors i exteriors, les característiques essencials referides als requisits bàsics, que poden estar especificades, per a l'ús o els usos declarats són:

a. Reacció al foc.

b. Adherència expressada com a adherència inicial i adherència primerenca (adhesius d'enduriment ràpid).

c. Durabilitat de l'adherència contra l'acció del clima/envelliment tèrmic expressada com a adherència després d'envelliment tèrmic.

d. Durabilitat de l'adherència contra l'acció de l'aigua/humitat expressada com a adherència després de la immersió en aigua.

e. Durabilitat de l'adherència contra els cicles gel/desgel expressada com a adherència després de cicles de gel/desgel.

f. Emissió de substàncies perilloses.

En adhesius en dispersió per a taulells, les característiques essencials referides als requisits bàsics, que poden estar especificades, per a l'ús o els usos declarats són:

a. Reacció al foc.

b. Adherència expressada com a adherència inicial a cisalla.

c. Durabilitat de l'adherència contra l'acció del clima/envelliment tèrmic expressada com a adherència a cisalla després d'envelliment tèrmic o adherència a cisalla a temperatures elevades (només en tipus D2).

d. Emissió de substàncies perilloses.

PROJECTE BÀSIC I D'EXECUCIÓ
AMPLIACIÓ DE LA LLAR D'INFANTS MUNICIPAL PETETE DE MIAMI PLATJA
83 DE L'AVINGUDA DE CADIS, 43892 MIAMI PLATJA, MONT-ROIG DEL CAMP, TARRAGONA
III. Plec de Condicions

En adhesius de resines reactives per a taulells, les característiques essencials referides als requisits bàsics, que poden estar especificades, per a l'ús o els usos declarats són:

a. Reacció al foc.

b. Adherència expressada com a adherència inicial a cisalla.

c. Durabilitat de l'adherència contra l'acció del clima/envelliment tèrmic expressada com a adherència a cisalla després de xoc tèrmic.

d. Durabilitat contra l'acció de l'aigua/humitat.

e. Emissió de substàncies perilloses.

- Distintius de qualitat:

Es comprovarà que el producte posseeix els distintius de qualitat exigits, si és el cas, pel projecte o per la direcció facultativa, que avalen les característiques exigides.

- Assaigs:

Si és el cas, es duran a terme necessaris per a comprovar alguna de les característiques exigides per la normativa de compliment obligat i, si escau, pel projecte o per la direcció facultativa. Assaigs regulats que poden arribar a ser requerits:

Temps obert; esvarada; adhesius d'enduriment normal - adherència inicial (adhesius cimentosos); adhesius d'enduriment ràpid - adherència primerenca (adhesius cimentosos); característiques fonamentals - adherència inicial a cisalla (adhesius de dispersió); adherència inicial a cisalla (adhesius de resines de reacció); adherència després del condicionament (adhesius cimentosos); adherència a cisalla després del condicionament (adhesius de dispersió); adherència a cisalla després del condicionament (adhesius de resines de reacció); deformació transversal; resistència química; capacitat humectant; resistència al foc.

Emmagatzematge i manipulació (criteris d'ús, gestió de residus, conservació i manteniment)

El fabricant hauria d'informar sobre les condicions i l'ús adequat del producte.

El prescriptor hauria d'avaluar l'estat del lloc de treball (influències mecàniques i tèrmiques) i seleccionar el producte adequat considerant tots els riscos possibles.

8.4.4. TAULELLS CERÀMICS

Plaques de poc gruix fabricades amb argiles o altres matèries primeres inorgàniques, generalment utilitzades com a revestiment de paviments i parets, modelades per extrusió (A) o per premsatge en sec (B) a temperatura ambient, encara que poden fabricar-se mitjançant altres procediments, seguidament assecades i posteriorment cuites a temperatures suficients per a desenvolupar les propietats necessàries. Els taulells poden ser esmaltats (GL) o no esmaltats (UGL) i són incombustibles i inalterables a la llum. Un taulell totalment vitrificada (o porcellànic) és un taulell amb absorció d'aigua menor del 0,5%.

Condicions de subministrament i recepció

- Marcat. Els taulells ceràmics o l'embalatge han de ser marcats amb:

Marca comercial del fabricador o una marca de fabricació pròpia, i el país d'origen.

Marca de primera qualitat.

La referència de l'annex corresponent de la norma UNE-EN 14411:2016 i classificació («precisió» o «natural»), quan sigui aplicable.

Mesures nominals i mesures de fabricació.

Naturalesa de la superfície: esmaltada (GL) o no esmaltada (UGL).

- Marcatge CE obligatori des de l'1 de juliol de 2014. Norma d'aplicació: UNE-EN 14411:2016. Taulells ceràmics. Definicions, classificació, característiques, avaluació i verificació de la constància de les prestacions, i marcat. Sistema d'avaluació i de verificació de la constància de les prestacions: 1, 3 o 4. (Text revisat amb l'UNE.)

Identificació: es comprovarà que la identificació del producte rebut es correspon amb les característiques exigides per la normativa de compliment obligat i, si escau, pel projecte o per la direcció facultativa.

En taulells per a sòls, les característiques essencials referides als requisits bàsics, que poden estar especificades, per a l'ús o els usos declarats són:

a. Reacció al foc.

b. Emissió de substàncies perilloses: cadmi, plom, altres.

c. Força de trencament.

d. Resistència a l'esvarada.

e. Durabilitat per a usos interiors.

f. Durabilitat per a usos exteriors: resistència al gel/desgel.

g. Propietats tàctils.

En taulells per a parets, les característiques essencials referides als requisits bàsics, que poden estar especificades, per a l'ús o els usos declarats són:

a. Reacció al foc.

b. Emissió de substàncies perilloses: cadmi, plom, uns altres.

c. Adhesió, en adhesius cimentosos, en adhesius en dispersió, en adhesius de resines reactives, i en morter.

d. Resistència al xoc tèrmic.

e. Durabilitat per a usos interiors i usos exteriors (resistència gel/desgel).

- Distintius de qualitat:

Es comprovarà que el producte posseeix els distintius de qualitat exigits, si és el cas, pel projecte o per la direcció facultativa, que avalen les característiques exigides.

- Assaigs:

Si és el cas, es duran a terme necessaris per a comprovar alguna de les característiques exigides per la normativa de compliment obligat i, si escau, pel projecte o per la direcció facultativa. Assaigs regulats que poden arribar a ser requerits:

Longitud i amplària; gruix; rectitud de costats; ortogonalitat; planitud de la superfície; aspecte superficial; absorció d'aigua; resistència a la flexió o mòdul de trencament; resistència a l'abrasió profunda - taulells no esmaltats; resistència a l'abrasió superficial - taulells esmaltats; dilatació tèrmica lineal; resistència al xoc tèrmic; resistència a badar-se; resistència al gel/desgel; resistència a l'esvarada; adhesió - adhesius cimentosos; adhesió - adhesius en dispersió; adhesió - adhesius de resines reactives; adhesió - morter; dilatació per humitat; lleus diferències de color; resistència a l'impacte; reacció al foc; propietats tàctils; resistència a les taques - taulells esmaltats; resistència a les taques - taulells no esmaltats; resistència a àcids i àlcalis de baixa concentració; resistència a àcids i àlcalis d'alta concentració; resistència als productes domèstics de neteja i additius per a aigua de piscines; emissió de cadmi - taulells esmaltats; emissió de plom - taulells esmaltats; i emissió d'altres substàncies perilloses.

PROJECTE BÀSIC I D'EXECUCIÓ
AMPLIACIÓ DE LA LLAR D'INFANTS MUNICIPAL PETETE DE MIAMI PLATJA
83 DE L'AVINGUDA DE CADIS, 43892 MIAMI PLATJA, MONT-ROIG DEL CAMP, TARRAGONA
III. Plec de Condicions

8.5.1. PAVIMENTS DE FUSTA

Paviments interiors formats per l'encaix d'elements individuals de fusta de superfície llisa, acoblats o preacoblats, clavats o caragolats a una estructura primària o adherits o flotants sobre una capa base.

Tipus:

Sòls de fusta: elements de parquet massís amb ranures o llengüetes. Productes de lamparquet massís. Parquet de recobriment de fusta massissa amb sistema d'interconnexió, inclòs bloc anglès. Elements de parquet mosaic. Elements de parquet multicapa. Taules massisses de fusta de coníferes per a revestiments de paviment. Taules preacoblades massisses de fusta de frondoses. Parquet de fusta massissa. Tauletes verticals, llistonets i tacs de parquet.

Taulers derivats de la fusta: revestiments de paviments rexapats amb fusta.

Condicions de subministrament i recepció

- Marcatge CE obligatori a partir del 8 d'agost de 2015. Norma d'aplicació: UNE-EN 14342: 2013. Sòls de fusta i parquet. Característiques, avaluació de conformitat i marcat. Sistema d'avaluació i de verificació de la constància de les prestacions: 1, 3 o 4.

Identificació: es comprovarà que la identificació del producte rebut es correspon amb les característiques exigides per la normativa de compliment obligat i, si escau, pel projecte o per la direcció facultativa.

Característiques essencials referides als requisits bàsics, que poden estar especificades, per a l'ús o els usos declarats:

a. Reacció al foc.

b. Emissió de formaldehid (classe E1 o classe E2).

c. Emissió (contingut) de pentaclorofenol.

d. Emissió d'altres substàncies perilloses.

e. Resistència al trencament.

f. Resistència a l'esvarada.

g. Conductivitat tèrmica.

h. Durabilitat sense tractament protector.

i. Durabilitat amb tractament protector.

- Distintius de qualitat:

Es comprovarà que el producte posseeix els distintius de qualitat exigits, si és el cas, pel projecte o per la direcció facultativa, que asseguren les característiques.

- Assaigs:

Si és el cas, es duran a terme necessaris per a comprovar alguna de les característiques exigides per la normativa de compliment obligat i, si escau, pel projecte o per la direcció facultativa. Assaigs regulats que poden arribar a ser requerits:

Reacció al foc; contingut de formaldehid; contingut de pentaclorofenol; resistència al trencament; resistència a l'esvarada; conductivitat tèrmica; i durabilitat biològica.

19.1.1. CIMENTS COMUNS

Conglomerants hidràulics, és a dir, materials inorgànics finament molts que, pastats amb aigua, formen una pasta que forja i endureix per mitjà de reaccions i processos d'hidratació i que, una vegada endurits, conserven la seva resistència i estabilitat fins i tot sota l'aigua. Els ciments conformes amb l'UNE-EN 197-1:2011, denominats ciments CEM, són capaços, quan es dosen i mesclen apropiadament amb aigua i àrids de produir un formigó o un morter que conservi la treballabilitat durant temps suficient i aconseguir, al cap de períodes definits, els nivells especificats de resistència i presentar també estabilitat de volum a llarg termini.

Els 27 productes que integren la família de ciments comuns, la designació i denominació venen indicats en la norma esmentada UNE.

Condicions de subministrament i recepció

- Marcatge CE obligatori des de l'1 d'abril de 2002 juliol de 2013, normes d'aplicació: UNE-EN 197-1: 2011. Ciment. Part 1: Composició, especificacions i criteris de conformitat dels ciments comuns. Sistema d'avaluació i de verificació de la constància de les prestacions: 1+.

Identificació: Els ciments CEM s'identificaran almenys pel tipus, i per les xifres 32,5, 42,5 o 52,5, que indiquen la classe de resistència (ex., CEM I 42,5R). Per a indicar la classe de resistència inicial s'afegiran les lletres N o R, segons correspongui. Els ciments comuns de baixa calor d'hidratació s'han d'indicar addicionalment amb les lletres LH. Pot portar informació addicional: límit en clorurs (%), límit superior de pèrdua per calcinació de cendres volants (%), nomenclatura normalitzada d'additius.

En cas de ciment envasat, el marcat de conformitat CE, el número d'identificació de l'organisme de certificació i la informació adjunta, han d'anar indicats en el sac o en la documentació comercial que l'acompanya (albarans de lliurament), o bé en una combinació de tots dos. Si només part de la informació apareix en el sac, llavors, és convenient que la informació completa s'inclogui en la informació comercial. En cas de ciment expedit a granel, aquesta informació hauria d'anar recollida d'alguna forma apropiada, en els documents comercials que ho acompanyen.

Es comprovarà que la identificació del producte rebut es correspon amb les característiques exigides per la normativa de compliment obligat i, si escau, pel projecte o per la direcció facultativa.

Característiques essencials referides als requisits bàsics, que poden estar especificades, per a l'ús o els usos declarats:

a. Ciments comuns (subfamílies) components i composició.

b. Resistència a compressió (inicial i nominal).

c. Temps d'enduriment.

d. Residu insoluble.

e. Pèrdua per calcinació.

f. Estabilitat de volum: expansió i contingut de SO_3.

g. Calor d'hidratació.

h. Contingut de clorurs.

i. Putzolanicitat (només per a ciments putzolànics).

j. Durabilitat.

k. C_3A en el clínquer.

l. Emissió de substàncies perilloses.

- Distintius de qualitat:

PROJECTE BÀSIC I D'EXECUCIÓ
AMPLIACIÓ DE LA LLAR D'INFANTS MUNICIPAL PETETE DE MIAMI PLATJA
83 DE L'AVINGUDA DE CADIS, 43892 MIAMI PLATJA, MONT-ROIG DEL CAMP, TARRAGONA
III. Plec de Condicions

Es comprovarà que el producte posseeix els distintius de qualitat exigits, si és el cas, pel projecte o per la direcció facultativa, que asseguren les característiques.

- Assaigs:

Si és el cas, es duran a terme necessaris per a comprovar alguna de les característiques exigides per la normativa de compliment obligat i, si escau, pel projecte o per la direcció facultativa. Assaigs regulats que poden arribar a ser requerits:

Resistència inicial; resistència nominal; temps de principi d'enduriment; estabilitat de volum (expansió); pèrdua per calcinació; residu insoluble; Contingut de sulfats; contingut de clorurs; C_3A en el clínquer; putzolanicitat; calor d'hidratació; i composició.

19.1.8. CALÇS PER A LA CONSTRUCCIÓ

Formes físiques (pols, terrossos, pastes o abeurades), en les quals poden aparèixer l'òxid de calci i el de magnesi o l'hidròxid de calci o el de magnesi, utilitzades com a conglomerants per a preparar morters per a fàbriques, revestiments interiors i exteriors, així com per a fabricar altres productes per a construcció.

Tipus:

- Calços aèries: constituïdes principalment per òxid o hidròxid de calci que s'endureixen lentament a l'aire sota l'efecte del diòxid de carboni present en l'aire. Poden ser:

Calços vives (Q): produïdes per la calcinació de calcària o dolomia, podent ser calços càlciques (CL) i calços dolomítiques (semihidratades o totalment hidratades).

Calços hidratades (S): calços aèries, càlciques o dolomítiques resultants de l'apagat controlat de les calços vives.

- Calços hidràuliques naturals (NHL): produïdes per la calcinació de calcàries més o menys argilenques o silícies amb reducció a pols mitjançant apagada amb molta o sense, que forgen i s'endureixen amb l'aigua. Poden ser:

Calços hidràuliques naturals amb addició de materials (Z): poden contenir materials hidràulics o puztolànics fins a un 20% en massa.

Calços hidràuliques (HL): constituïdes principalment per hidròxid de calci, silicats de calci i aluminiats de calci, produïts per la mescla de constituents adequats.

Condicions de subministrament i recepció

- Marcatge CE obligatori des de l'1 de juny de 2012. Norma d'aplicació: UNE-EN 459-1: 2016. Calços per a la construcció. Part 1: Definicions, especificacions i criteris de conformitat. Sistema d'avaluació i de verificació de la constància de les prestacions: 2+.

Identificació: es comprovarà que la identificació del producte rebut es correspon amb les característiques exigides per la normativa de compliment obligat i, si escau, pel projecte o per la direcció facultativa. Característiques essencials referides als requisits bàsics, que poden estar especificades, per a l'ús o els usos declarats:

a. Resistència a compressió.

b. Temps d'enduriment.

c. Contingut en aire.

d. Contingut de components per a: CaO + MgO, Mg O, CO_2, i SO_3.

e. SO_3.

f. Calç útil.

g. Reactivitat.

h. Estabilitat de volum.

i. Grandària de partícula.

j. Distribució granulomètrica.

k. Penetració.

l. Durabilitat.

- Distintius de qualitat:

Es comprovarà que el producte posseeix els distintius de qualitat exigits, si és el cas, pel projecte o per la direcció facultativa, que asseguren les característiques.

- Assaigs:

Si és el cas, es duran a terme necessaris per a comprovar alguna de les característiques exigides per la normativa de compliment obligat i, si escau, pel projecte o per la direcció facultativa. Assaigs regulats que poden arribar a ser requerits:

Grandària de partícula; estabilitat; penetració/demanda d'aigua; Contingut d'aire; CaO + MgO, MgO; CO_2; SO_3; calç útil; aigua lliure; i reactivitat.

19.1.9. ADDITIUS PER A FORMIGONS

Producte incorporat en el moment del pastat del formigó, en una quantitat ≤ 5% en massa, en relació amb el contingut de ciment en el formigó, a fi de modificar les propietats de la mescla en estat fresc o endurit.

Condicions de subministrament i recepció

- Marcatge CE obligatori des de l'1 de setembre de 2013. Norma d'aplicació: UNE-EN 934-2:2010+A1:2012. Additius per a formigons, morters i pastes. Part 2: Additius per a formigons. Definicions, requisits, conformitat, marcat i etiquetatge. Sistema d'avaluació i de verificació de la constància de les prestacions: 2+.

Identificació: es comprovarà que la identificació del producte rebut es correspon amb les característiques exigides per la normativa de compliment obligat i, si escau, pel projecte o per la direcció facultativa. Característiques essencials referides als requisits bàsics, que poden estar especificades, per a l'ús o els usos declarats:

a. Contingut en ions clorur.

b. Contingut en alcalins.

c. Comportament enfront de la corrosió.

d. Resistència a compressió.

e. Contingut en aire.

f. Contingut en aire (aire oclòs).

g. Característiques dels buits d'aire.

h. Reducció d'aigua.

i. Exsudació.

j. Temps d'enduriment.

PROJECTE BÀSIC I D'EXECUCIÓ
AMPLIACIÓ DE LA LLAR D'INFANTS MUNICIPAL PETETE DE MIAMI PLATJA
83 DE L'AVINGUDA DE CADIS, 43892 MIAMI PLATJA, MONT-ROIG DEL CAMP, TARRAGONA
III. Plec de Condicions

k. Temps d'enduriment/desenvolupament de les resistències.

l. Absorció capil·lar.

m. Consistència.

n. Substàncies perilloses.

o. Durabilitat.

p. Porció segregada.

- Distintius de qualitat:

Es comprovarà que el producte posseeix els distintius de qualitat exigits, si és el cas, pel projecte o per la direcció facultativa, que asseguren les característiques.

- Assaigs:

Si és el cas, es duran a terme necessaris per a comprovar alguna de les característiques exigides per la normativa de compliment obligat i, si escau, pel projecte o per la direcció facultativa. Assaigs regulats que poden arribar a ser requerits:

Homogeneïtat, color; densitat relativa (només per a additius líquids); contingut en clorurs (Cl^-); contingut en alcalins; reducció d'aigua. Augment de la consistència; manteniment de la consistència; temps d'enduriment; contingut en aire en el formigó fresc; exsudació; contingut en aire en el formigó endurit (espaiat dels buits d'aire); resistència a compressió; absorció capil·lar; i porció segregada.

19.1.13. MORTERS PER A ARREBOSSADA I LLUÏDA

Morters per a arrebossada/lluïda fets en fàbrica (morters industrials) a base de conglomerants inorgànics per a exteriors (arrebossades) i interiors (lluïdes) utilitzats en murs, sostres, pilars i barandats.

Condicions de subministrament i recepció

- Marcatge CE obligatori des de l'1 de juny de 2012. Norma d'aplicació: UNE-EN 998-1:2018. Especificacions dels morters per a obra. Part 1: Morters per a arrebossada i lluïda. Sistema d'avaluació i de verificació de la constància de les prestacions: 4.

Identificació: es comprovarà que la identificació del producte rebut es correspon amb les característiques exigides per la normativa de compliment obligat i, si escau, pel projecte o per la direcció facultativa.

Característiques essencials referides als requisits bàsics, que poden estar especificades, per a l'ús o els usos declarats:

a. Reacció al foc (en construccions amb requisits contra el foc; euroclasse declarada: A1 a F).

b. Absorció d'aigua (en construccions exteriors; categoria declarada: W0 a W2; excepte R per als valors declarats ≤ 0,3 kg/m^2, després de 24 hores).

c. Permeabilitat a l'aigua després de cicles climàtics de condicionament (en arrebossada monocapa; valors declarats ≤ 1 ml/cm^2, després de 48 hores).

d. Permeabilitat al vapor d'aigua (en construccions exteriors; coeficient declarat μ ≤ 15 per a R i T).

e. Adhesió (excepte en arrebossada monocapa; valor declarat, en N/mm^2 i tipus de trencament (FP)).

f. Adhesió després de cicles climàtics de condicionament (en arrebossada monocapa; valor declarat, en N/mm^2, i tipus de trencament (FP)).

g. Conductivitat tèrmica/densitat (en arrebossada o lluïda en construccions amb requisits tèrmics, excepte en morters per a arrebossada/lluïda per a aïllament tèrmic (T); tabulat declarat o valor mitjà mesurat).

h. Conductivitat tèrmica (en arrebossada/lluïda per a aïllament tèrmic (T); categoria T1 a T2).

i. Durabilitat del morter per a arrebossada monocapa OC (resistència al gel/desgel) (valor declarat, en N/mm^2 i forma de trencament (FP) A, B o C; ≤ 1 ml/cm^2 després de 48 hores).

j. Durabilitat per a tots els morters d'arrebossada/lluïda, excepte per al morter OC (per a les construccions exteriors; valor declarat, en N/mm^2 i forma de trencament (FP) A, B o C; ≤ 1 ml/cm^2 després de 48 hores; categoria declarada W0 a W2).

k. Substàncies perilloses (prestació no determinada (NPD) no es pot utilitzar quan la característica té un nivell llindar).

- Distintius de qualitat:

Es comprovarà que el producte posseeix els distintius de qualitat exigits, si és el cas, pel projecte o per la direcció facultativa, que avalen les característiques exigides.

- Assaigs:

Si és el cas, es duran a terme necessaris per a comprovar alguna de les característiques exigides per la normativa de compliment obligat i, si escau, pel projecte o per la direcció facultativa. Assaigs regulats que poden arribar a ser requerits:

Densitat en sec aparent; resistència a compressió; adhesió; adhesió després de cicles climàtics de condicionament; absorció d'aigua per capil·laritat; penetració d'aigua després de l'assaig d'absorció d'aigua per capil·laritat; permeabilitat a l'aigua sobre suports rellevants després de cicles climàtics de condicionament; coeficient de permeabilitat al vapor d'aigua; conductivitat tèrmica; reacció al foc; i durabilitat.

19.1.14. MORTERS PER A CONSTRUCCIÓ

Morters per a construcció fets en fàbrica (morters industrials) usats en murs, pilars i barandats de construcció, per a la seva coherència i rejuntada (per exemple, construcció vista o en arrebossades, obra estructural o no, destinada a l'edificació i a l'enginyeria civil).

Condicions de subministrament i recepció

Marcatge CE obligatori des de l'1 de juny de 2012. Norma d'aplicació: UNE-EN 998-2:2018. Especificacions dels morters per a obra de paleta. Part 2: Morters per a construcció. Sistema d'avaluació i de verificació de la constància de les prestacions: 2+ o 4. 2+ per a morters industrials dissenyats, o 4 per a morters industrials prescrits.

Identificació: es comprovarà que la identificació del producte rebut es correspon amb les característiques exigides per la normativa de compliment obligat i, si escau, pel projecte o per la direcció facultativa. Característiques essencials referides als requisits bàsics, que poden estar especificades, per a l'ús o els usos declarats:

a. Resistència a compressió (per als morters per a obra de paleta dissenyats). (Declarada categoria o valor en N/mm^2.)

b. Proporció de components (per als morters de construcció prescrits). (Declarada proporcions de la mescla, en volum o en pes.)

c. Resistència d'unió (per als morters per a construcció dissenyats destinats a ser usats en elements sotmesos a requisits estructurals). (Declarat valor de la resistència inicial de cisallament, mesura o tabulada, en N/mm^2.)

PROJECTE BÀSIC I D'EXECUCIÓ
AMPLIACIÓ DE LA LLAR D'INFANTS MUNICIPAL PETETE DE MIAMI PLATJA
83 DE L'AVINGUDA DE CADIS, 43892 MIAMI PLATJA, MONT-ROIG DEL CAMP, TARRAGONA
III. Plec de Condicions

d. Contingut de clorurs (per als morters destinats a ser utilitzats en obra de paleta armada). (Declarat el valor com una fracció en % en massa.)

e. Reacció enfront del foc (per als morters per a obra destinats a ser usats en elements sotmesos a requisits enfront del foc). (Declarada euroclasse A1 a F.)

f. Absorció d'aigua (per als morters per a obra de paleta destinats a ser usats en construccions exteriors). (valor declarat, en [$kg/(m^2 \cdot min^{0,5})$]).

g. Permeabilitat al vapor d'aigua (per als morters per a obra destinats a ser utilitzats en construccions exteriors). (Declarats valors tabulats del coeficient de difusió d'aigua, μ.)

h. Conductivitat tèrmica/densitat (per als morters per a obra usats en elements sotmesos a requisits d'aïllament tèrmic). (Declarat valor mitjà tabulat o mesurat, en [$W/(m \cdot K)$]).

i. Durabilitat. (Declarat valor, segons sigui procedent.)

j. Substàncies perilloses.

- Distintius de qualitat:

Es comprovarà que el producte posseeix els distintius de qualitat exigits, si és el cas, pel projecte o per la direcció facultativa, que avalen les característiques exigides.

- Assaigs:

Si és el cas, es duran a terme necessaris per a comprovar alguna de les característiques exigides per la normativa de compliment obligat i, si escau, pel projecte o per la direcció facultativa. Assaigs regulats que poden arribar a ser requerits:

- Propietats del morter fresc: temps d'utilització; contingut d'ions clorur; contingut en aire; i proporció dels components.

- Propietats del morter endurit: resistència a compressió; resistència d'unió (adhesió); absorció d'aigua; permeabilitat al vapor d'aigua; densitat en sec del morter endurit; conductivitat tèrmica; i durabilitat.

19.1.15. ÀRIDS PER A FORMIGÓ

Materials granulars naturals (origen mineral, només sotmesos a processos mecànics), artificials (origen mineral processats industrialment que suposi modificacions tèrmiques, etc.), reciclats (a partir de materials inorgànics prèviament utilitzats en la construcció), fil·lers (àrids la major part dels quals passa pel tamís de 0,063 mm i que poden ser emprats en els materials de construcció per a proporcionar unes certes característiques) i les mescles d'aquests àrids usats en la construcció per a l'elaboració del formigó. S'inclouen els àrids amb densitat aparent > 2,00 Mg/m^3, emprats en tota mena de formigó. També s'inclouen els àrids reciclats amb densitats entre 1,50 Mg/m^3 i 2,00 Mg/m^3 amb les excepcions pertinents, i els àrids reciclats fins (4 mm) amb les excepcions pertinents. No s'inclouen els fil·lers empleats com a components del ciment o altres aplicacions diferents del fil·ler inert per a formigó.

Condicions de subministrament i recepció

- Marcatge CE obligatori des de l'1 de gener de 2010. Norma d'aplicació: UNE-EN 12620:2003+A1:2009. Àrids per a formigó. Sistema d'avaluació i de verificació de la constància de les prestacions: 2+ o 4. El sistema d'avaluació i de verificació de la constància de les prestacions aplicable en general a aquests productes a efectes reglamentaris serà el 2+; no obstant això, les disposicions reglamentàries específiques de cada producte podran establir per a determinats productes i usos el sistema d'avaluació i de verificació de la constància de les prestacions: 4.

Identificació: es comprovarà que la identificació del producte rebut es correspon amb les característiques exigides per la normativa de compliment obligat i, si escau, pel projecte o per la direcció facultativa.

Característiques essencials referides als requisits bàsics que poden estar especificades per a l'ús o els usos declarats:

a. Forma, grandària i densitat de partícules.

b. Neteja.

c. Resistència a la fragmentació/picada.

d. Resistència al poliment/abrasió/desgast.

e. Composició/contingut.

f. Estabilitat en volum.

g. Absorció d'aigua.

h. Substàncies perilloses: emissió de radioactivitat; alliberament de metalls pesants; alliberament de carbonis poliaromàtics; alliberament d'altres substàncies perilloses.

i. Durabilitat enfront del gel i desgels.

j. Durabilitat enfront de la reactivitat àlcali-sílice.

Característiques essencials dels fil·lers:

a. Finor, grandària i densitat de partícules.

b. Composició/contingut.

c. Neteja.

d. Estabilitat en volum.

e. Alliberament d'altres substàncies perilloses.

f. Durabilitat enfront del gel i desgel.

Qualsevol altra informació necessària, segons els requisits especials exigibles segons l'ús final o origen de l'àrid:

a. Requisits geomètrics: Índex de llesques (per a determinar la forma dels àrids gruixos). Coeficient de forma (d'àrids gruixos). Contingut en closques, en % (d'àrids gruixos). Contingut en fins, en % màxim (massa) que passa pel tamís 0,063 mm. Qualitat dels fins.

b. Requisits físics: resistència a la fragmentació. Resistència al desgast (dels àrids gruixos). Resistència al poliment (dels àrids gruixos). Resistència a l'abrasió superficial (dels àrids gruixos). Resistència a l'abrasió per pneumàtics clavetejats (dels àrids gruixos). Densitat aparent i absorció d'aigua. Densitat de conjunt. Resistència (de l'àrid gruix) a cicles de gel i desgel, estabilitat al sulfat de magnesi. Estabilitat de volum. Retracció per assecament. Reactivitat àlcali-sílice. Classificació dels components dels àrids gruixos reciclats.

c. Requisits químics: Contingut en clorurs. Contingut en sulfats solubles en àcid. Contingut total en sofre. Contingut en sulfat soluble en aigua dels àrids reciclats. Altres components.

- Distintius de qualitat:

Es comprovarà que el producte posseeix els distintius de qualitat exigits, si és el cas, pel projecte o per la direcció facultativa, que asseguren les característiques.

- Assaigs:

Es duran a terme exigits per la normativa de compliment obligat i, si escau, pel projecte o per la direcció facultativa. Assaigs regulats que poden estar especificats:

PROJECTE BÀSIC I D'EXECUCIÓ
AMPLIACIÓ DE LA LLAR D'INFANTS MUNICIPAL PETETE DE MIAMI PLATJA
83 DE L'AVINGUDA DE CADIS, 43892 MIAMI PLATJA, MONT-ROIG DEL CAMP, TARRAGONA
III. Plec de Condicions

Per a les característiques generals: Granulometria. Forma dels àrids gruixos. Contingut en fins. Qualitat dels fins. Densitat de partícules i absorció d'aigua. Reactivitat àlcali-sílice. Descripció petrogràfica. Substàncies perilloses (emissió de radioactivitat, alliberament de metalls pesants, alliberament de carbonis poliaromàtics).

Per a les característiques específiques dels àrids destinats a una ocupació específica: Resistència a la fragmentació. Resistència al desgast. Resistència al poliment. Resistència a l'abrasió superficial. Resistència a l'abrasió per pneumàtics clavetejats. Gel i desgel. Contingut en clorurs. Contingut en carbonat càlcic.

Per a propietats apropiades d'àrids de determinats orígens: contingut en closques. Estabilitat en volum - retracció per assecament. Contingut en clorurs. Compostos que contenen sofre. Substàncies orgàniques (contingut en humus, àcid fúlvic, assaig comparatiu de resistència-temps d'enduriment, contaminants orgànics lleugers). Desintegració del silicat vaig dicàlcic. Desintegració del ferro. Influència en el temps inicial d'enduriment del ciment. Constituents dels àrids reciclats gruixos. Densitat de partícules i absorció d'aigua. Sulfat soluble en aigua.

19.1.18. ÀRIDS PER A MORTERS

Materials granulars naturals (origen mineral, només sotmesos a processos mecànics), artificials (origen mineral processats industrialment que suposi modificacions tèrmiques, etc.), reciclats (a partir de materials inorgànics prèviament utilitzats en la construcció), fil·ler dels àrids (àrids la major part dels quals passa pel tamís de 0,063 mm i que poden ser emprats en els materials de construcció per a proporcionar unes certes propietats) i les mescles d'aquests àrids usats en la construcció per a l'elaboració dels morters (morter per a obra, morter per a paviments/arrebossats, revestiment de parets interiors, arrebossada de parets exteriors, materials especials per a fonamentació, morter per a reparació, pastes) per a les edificacions, carreteres i treballs d'enginyeria civil. No s'hi inclou el fil·ler de l'àrid emprat com a components del ciment o com un fil·ler inert dels àrids per a morters o per a àrids emprats en la capa superficial de sòls industrials.

Condicions de subministrament i recepció

- Marcatge CE obligatori des de l'1 de juny de 2004, norma d'aplicació: UNE-EN 13139:2003 i des de l'1 de gener de 2010, norma d'aplicació: UNE-EN 13139/AC:2004. Àrids per a morters. Sistema d'avaluació i de verificació de la constància de les prestacions: 2+ o 4. El sistema d'avaluació i de verificació de la constància de les prestacions aplicable en general a aquests productes a efectes reglamentaris serà el 2+; no obstant això, les disposicions reglamentàries específiques de cada producte podran establir per a determinats productes i usos el sistema d'avaluació i de verificació de la constància de les prestacions: 4.

Identificació: es comprovarà que la identificació del producte rebut es correspon amb les característiques exigides per la normativa de compliment obligat i, si escau, pel projecte o per la direcció facultativa.

Característiques essencials referides als requisits bàsics que poden estar especificades per a l'ús o els usos declarats:

a. Forma grandària i densitat de les partícules.

b. Neteja.

c. Composició/contingut.

d. Estabilitat de volum.

e. Absorció d'aigua.

f. Substàncies perilloses (emissió de radioactivitat, despreniment de metalls pesants, emissió de carbons poliaromàtics, emissió d'altres substàncies perilloses).

g. Durabilitat contra el gel-desgel.

h. Durabilitat contra la reactivitat àlcali-sílice.

Característiques essencials dels fil·lers:

a. Finor/granulometria i densitat.

b. Composició/contingut.

c. Neteja.

d. Pèrdua per calcinació.

e. Emissió de substàncies perilloses.

f. Durabilitat contra el gel/desgel.

Qualsevol altra informació necessària segons els requisits especials exigibles segons l'aplicació particular, l'ús final o origen de l'àrid:

a. Requisits geomètrics: grandàries de l'àrid; granulometria; forma de les partícules i contingut en closques; fins (contingut i qualitat).

b. Requisits físics: densitat de les partícules; absorció d'aigua; resistència al gel i al desgel.

c. Requisits químics: contingut en clorurs; contingut en sulfats solubles en àcid; contingut total en sofre; contingut en components que alteren la velocitat d'enduriment i la d'enduriment del morter; requisits addicionals per als àrids artificials (substàncies solubles en aigua, pèrdua per calcinació); reactivitat àlcali-sílice.

- Distintius de qualitat:

Es comprovarà que el producte posseeix els distintius de qualitat exigits, si és el cas, pel projecte o per la direcció facultativa, que asseguren les característiques.

- Assaigs:

Es duran a terme exigits per la normativa de compliment obligat i, si escau, pel projecte o per la direcció facultativa. Assaigs regulats que poden estar especificats:

Grandària de l'àrid i granulometria. Contingut en closques. Fins (contingut/qualitat, equivalent d'arena, blau de metilè). Densitat de partícules. Absorció d'aigua. Contingut en clorurs (per a àrids marins, per a àrids no marins). Contingut en sulfats. Compostos que contenen sofre. Compostos que alteren la velocitat d'enduriment i d'enduriment del morter (hidròxid de sodi, àcid fúlvic, assaig de resistència comparativa, temps d'enduriment, contaminants orgànics lleugers). Matèria soluble en aigua. Pèrdua per calcinació. Resistència al gel i desgel. Reactivitat àlcali-sílice. Substàncies perilloses (emissió de radioactivitat, alliberament de metalls pesants, emissió de carbons poliaromàtics).

19.2.1. PLAQUES D'ALGEPS LAMINAT

Material format per una àmina d'algeps embotida i íntimament lligada a dues làmines de cartó fort per a formar una placa rectangular llisa. Les superfícies de cartó poden variar en funció de la utilització de cada tipus de placa, i l'àmina pot contenir additius que li confereixin propietats addicionals. Les vores longitudinals estan recobertes pel cartó i perfilats en funció de les futures aplicacions.

Sistema de fixació: clavat, caragolat o apegat amb adhesiu a base d'algeps o altres adhesius. També es poden incorporar a un sistema de falsos sostres suspesos.

Usos: extradosats de murs, de sostres fixos i suspesos, de barandats o per a revestiment de pilars i bigues. També poden emprar-se per a sòls i com a aplicacions en exteriors. No es preveuen les plaques sotmeses a qualsevol transformació secundària (com les plaques amb aïllants).

PROJECTE BÀSIC I D'EXECUCIÓ
AMPLIACIÓ DE LA LLAR D'INFANTS MUNICIPAL PETETE DE MIAMI PLATJA
83 DE L'AVINGUDA DE CADIS, 43892 MIAMI PLATJA, MONT-ROIG DEL CAMP, TARRAGONA
III. Plec de Condicions

Condicions de subministrament i recepció

- Marcatge CE: Obligatori des de l'1 de desembre de 2010. Norma d'aplicació: UNE-EN 520:2005+A1:2010. Plaques d'algeps laminat. Definicions, especificacions i mètodes d'assaig.

Sistema d'avaluació i de verificació de la constància de les prestacions: 3 o 4.

Identificació: es comprovarà que la identificació del producte rebut es correspon amb les característiques exigides per la normativa de compliment obligat i, si escau, pel projecte o per la direcció facultativa.

Les plaques d'algeps laminat vindran definides per la designació següent:

a. La denominació «placa d'algeps laminat».

b. Tipus: A, estàndard; D, amb densitat controlada; E, per a exteriors; F, amb la cohesió de l'àmina millorada a altes temperatures; H (1, 2 o 3), amb capacitat d'absorció d'aigua reduïda; I, amb duresa superficial millorada o d'alta duresa; P, amb una cara preparada per a rebre un arrebossat d'algeps o per a ser combinada mitjançant pegat a altres materials amb forma de plaques o plafons; R, amb resistència millorada.

c. Referència a la norma UNE-EN 520:2005+A1:2010.

d. Dimensions en mm; amplària, longitud i gruix.

e. Perfil de la vora longitudinal: quadrat, bisellat, afinat, semiarredonit, semiarredonit afinat, arredonit, usos especials.

- Assaigs:

Es duran a terme exigits per la normativa de compliment obligat i, si escau, pel projecte o per la direcció facultativa. Assaigs regulats que poden estar especificats:

Determinació de l'amplària, longitud i gruix. Ortogonalitat de les arestes. Perfil afinat. Profunditat de l'afinat de la vora. Resistència a flexió (càrrega de trencament a flexió). Deformació sota càrrega. Capacitat d'absorció superficial d'aigua. Absorció total d'aigua. Cohesió de l'àmina a alta temperatura. Densitat. Duresa superficial de la placa. Resistència a l'esforç tallant (resistència de la unió placa/subestructura suport). Gramatge del paper.

19.2.2. PLAFONS D'ALGEPS

Elements de construcció paral·lelepipèdics rectangulars prefabricats, amb almenys dos dels costats oposats encadellats, produïts a base de sulfat càlcic i aigua que pot incorporar fibres, rebliments, àrids i altres additius, sempre que no estiguin classificats com a substàncies perilloses d'acord amb la reglamentació europea. Poden ser massissos o perforats i poden ser acolorits mitjançant pigments. Tindran un gruix compresa entre 50 mm i 150 mm, una longitud no major de 1000 mm i una altura determinada amb relació a la longitud de manera que la superfície d'un panell sigui de 0,20 m^2 com a mínim. En els plafons perforats el gruix mínim del panell en qualsevol punt ha de ser almenys de 15 mm. El volum total de buits ha de ser menor del 40%.

El seu ús principal és l'execució de paraments no portants, de revestiments interiors de barandats i per a la protecció contra el foc de columnes, bucs d'ascensors, etc. Aquests productes no s'usen per a l'execució de sostres.

Condicions de subministrament i recepció

- Marcatge CE obligatori des de l'1 de desembre de 2012. Norma d'aplicació: UNE-EN 12859:2012. Plafons d'algeps. Definicions, especificacions i mètodes d'assaig. Sistema d'avaluació i de verificació de la constància de les prestacions: 3 o 4.

Identificació: es comprovarà que la identificació del producte rebut es correspon amb les característiques exigides per la normativa de compliment obligat i, si escau, pel projecte o per la direcció facultativa.

Els plafons d'algeps s'han de designar de la forma següent:

a. La frase «Plafó d'algeps».

b. Referència a la norma UNE-EN 12859:2012.

c. Dimensions en mm: gruix, longitud i altura (o en cas necessari, gruix en mm i nombre de plafons per m^2).

d. Tipus: massís o perforat; classe de densitat (D, M o B), indicant de manera voluntària la classe de resistència (A o R): (D, D_A, D_R, M, M_A, M_R, o L); massa per unitat de superfície (declarada); hidrofugat (quan sigui procedent, Classe H2 o H1).

e. pH: normal o baix.

Característiques essencials referides als requisits bàsics, que poden estar especificades, per a l'ús o els usos declarats:

a. Reacció al foc (en situacions d'exposició). (Declarada euroclasse.)

b. Resistència al foc E i I.

c. Aïllament al soroll aeri (en condicions d'ús final).

d. Resistència tèrmica (en condicions d'ús final).

e. Emissió de substàncies perilloses.

- Distintius de qualitat:

Es comprovarà que el producte posseeix els distintius de qualitat exigits, si és el cas, pel projecte o per la direcció facultativa, que avalen les característiques exigides.

- Assaigs:

Si és el cas, es duran a terme necessaris per a comprovar alguna de les característiques exigides per la normativa de compliment obligat i, si escau, pel projecte o per la direcció facultativa. Assaigs regulats que poden arribar a ser requerits:

Determinació de les dimensions; planitud dels plafons; massa dels plafons; densitat dels plafons; resistència mecànica a flexió; contingut en humitat; capacitat d'absorció d'aigua; i determinació del pH.

19.2.5. ALGEPS DE CONSTRUCCIÓ I CONGLOMERANTS A base d'ALGEPS PER A LA CONSTRUCCIÓ

L'algeps de construcció és un conglomerant a base d'algeps amb un mínim d'un 50% de sulfat de calci com a component actiu principal, i amb un contingut en calç inferior al 5% (el fabricant pot afegir additius i àrids), inclosos els algeps prebarrejats (tots els tipus d'algeps per a la construcció, morters d'algeps i morters d'algeps i calç que s'utilitzen en la construcció). Els conglomerants a base d'algeps són conglomerants a base de sulfat de calci en les seves diferents fases d'hidratació, que poden obtenir-se a partir de la deshidratació del dihidrat i que s'empra, mesclat amb aigua, per a mantenir les partícules sòlides juntes en una massa coherents durant el procés d'enduriment. Per tant, es tracta algeps de construcció i conglomerants a base d'algeps per a la construcció en pols, inclosos els algeps prebarrejats per a revestir parets i sostres a l'interior d'edificis en els quals s'aplica com a material d'acabat que pot ser decorat. Aquests productes estan especialment formulats per a complir les seves especificacions d'ús mitjançant l'ús d'additius, addicions, agregats i altres conglomerants. S'inclouen els algeps i productes a base d'algeps per a la seva aplicació manual o mecànica; els conglomerants a base d'algeps per al seu ús directe en l'obra i els utilitzats com a matèria primera per a la fabricació de plafons d'algeps, plaques

PROJECTE BÀSIC I D'EXECUCIÓ
AMPLIACIÓ DE LA LLAR D'INFANTS MUNICIPAL PETETE DE MIAMI PLATJA
83 DE L'AVINGUDA DE CADIS, 43892 MIAMI PLATJA, MONT-ROIG DEL CAMP, TARRAGONA
III. Plec de Condicions

d'algeps laminat, plaques d'algeps reforçades amb fibres, productes staff i plaques per a sostres; els morters d'unió a base d'algeps.

Es pot utilitzar calç de construcció, en forma d'hidròxid de calci, com conglomerant addicional juntament amb el conglomerant a base d'algeps si el conglomerant a base d'algeps és el principal component actiu del morter.

Condicions de subministrament i recepció

- Norma espanyola per a l'escaiola l'UNE 102011:2013 Escaioles per a la construcció. Especificacions.

- Marcatge CE: Obligatori des de l'1 d'octubre de 2010. Norma d'aplicació: UNE-EN 13279-1:2009. Algeps de construcció i conglomerants a base d'algeps per a la construcció. Part 1: Definicions i especificacions. Sistemes d'avaluació i de verificació de la constància de les prestacions: 3 o 4. Sistema 3 (per al seu ús en parets, barandats, sostres o revestiments per a la protecció enfront del foc d'elements estructurals o per a compartimentació enfront del foc en edificis i amb característica de reacció al foc) o sistema 4 (per a l'ús en parets, barandats, sostres o revestiments per a la protecció enfront del foc d'elements estructurals o per a compartimentació enfront del foc en edificis amb altres característiques i per a la resta dels casos).

Identificació: es comprovarà que la identificació del producte rebut es correspon amb les característiques exigides per la normativa de compliment obligat i, si escau, pel projecte o per la direcció facultativa.

Els algeps de construcció i conglomerants vindran definits per la següent designació:

a. Mena d'algeps o de conglomerant d'algeps, segons la següent designació i la seva identificació corresponent:

- Conglomerants a base d'algeps, A: per a ús directe o per a la seva transformació (productes en pols, secs), A1; per a ocupació directa en obra, A2; per a la seva transformació, A3.

- Algeps per a la construcció, B: algeps de construcció, B1; morter d'algeps, B2; morter d'algeps i calç, B3; algeps de construcció alleugerit, B4; morter alleugerit d'algeps, B5; morter d'algeps i calç alleugerit, B6; algeps de construcció d'alta duresa, B7.

- Algeps per a aplicacions especials: algeps per a treballs amb *staff*, C1; algeps per a morters d'unió, C2; algeps acústic, C3; algeps amb propietats d'aïllament tèrmic, C4; algeps per a protecció contra el foc, C5; algeps per a la seva aplicació en capa fina, producte d'acabat, C6; producte d'acabat, C7.

b. Referència a la norma UNE-EN 13279-1:2009.

c. Identificació (conforme el punt a): A, A1, A2, A3, etc.

d. Temps de principi d'enduriment.

e. Resistència a compressió, en N/mm^2.

Característiques essencials referides als requisits bàsics, que poden estar especificades, per a l'ús o els usos declarats:

a. Reacció al foc (en situacions d'exposició: A1).

b. Aïllament directe al soroll aeri (en condicions finals d'ús), en dB (per al sistema del qual forma part el producte).

c. Resistència tèrmica, en m^2 K/W.

d. Substàncies perilloses.

- Distintius de qualitat:

Es comprovarà que el producte posseeix els distintius de qualitat exigits, si és el cas, pel projecte o per la direcció facultativa, que avalen les característiques exigides.

- Assaigs:

Es duran a terme exigits per la normativa de compliment obligat i, si escau, pel projecte o per la direcció facultativa. Assaigs regulats que poden estar especificats:

- Per als conglomerants d'algeps: Contingut en sulfat de calci.

- Per als algeps per a la construcció: Contingut en conglomerant d'algeps. Temps de principi d'enduriment. Resistència a flexió. Resistència a compressió. Duresa superficial. Adherència.

- Per als algeps per a la construcció per a aplicacions especials: Contingut en conglomerant a base d'algeps. Finor de molt. Temps de principi d'enduriment. Resistència a flexió. Resistència a compressió. Duresa superficial.

- Assaigs lligats a les condicions finals d'ús: Reacció al foc. Resistència al foc. Aïllament directe al soroll aeri. Absorció acústica. Resistència tèrmica (per càlcul). Substàncies perilloses.

2.1. Productes amb informació ampliada sobre les seves característiques

A continuació s'inclou una llista de productes classificats per l'ús en elements constructius, si està determinat o, en altres casos, pel material constituent a partir de:

- La relació de productes de construcció corresponent a la Resolució de 6 d'abril de 2017, de la Direcció General d'Indústria i de la Petita i Mitjana Empresa, per la qual s'amplien els annexos I, II i III de l'Ordre de 29 de novembre de 2001, per la qual es publiquen les referències a les normes UNE que són transposició de normes harmonitzades, així com el període de coexistència i l'entrada en vigor del marcatge CE relatiu a diverses famílies de productes de construcció.
- La relació de productes de construcció corresponent a la Resolució de 15 de desembre de 2011, de la Direcció General d'Indústria, per la qual es modifiquen i amplien els annexos I, II i III de l'Ordre CTE/2276/2002, de 4 de setembre, per la qual s'estableix l'entrada en vigor del marcatge CE relatiu a determinats productes de construcció d'acord amb el document d'idoneïtat tècnica europeu (DITE).

Per a cada un d'aquests es detalla la data a partir de la qual és obligatori el marcatge CE, la referència a la norma UNE d'aplicació o la Guia DITE, com un DEE; i el sistema d'avaluació i de verificació de la constància de les prestacions.

En el llistat apareixen uns productes referenciats amb asterisc (*), que són els productes per als quals s'amplia la informació i es desenvolupen en l'apartat 2.1. Productes amb informació ampliada de les característiques. Es tracta de productes per als quals es considera oportú conèixer-ne més a fons les especificacions tècniques i característiques, a l'hora de dur a terme la recepció, ja que són productes d'ús freqüent i determinants per a garantir el compliment de les exigències bàsiques que s'estableixen en la reglamentació vigent.

Índex:

1. FONAMENTACIÓ I ESTRUCTURES

2. FÀBRICA D'OBRA DE PALETA

3. AÏLLANTS TÈRMICS

PROJECTE BÀSIC I D'EXECUCIÓ
AMPLIACIÓ DE LA LLAR D'INFANTS MUNICIPAL PETETE DE MIAMI PLATJA
83 DE L'AVINGUDA DE CADIS, 43892 MIAMI PLATJA, MONT-ROIG DEL CAMP, TARRAGONA
III. Plec de Condicions

4. IMPERMEABILITZACIÓ

5. COBERTES

6. BARANDATS INTERIORS

7. FUSTERIA, DEFENSES, FERRATGES I VIDRE

8. REVESTIMENTS

9. PRODUCTES PER A SEGELLAMENT DE JUNTES

10. INSTAL·LACIÓ DE CALEFACCIÓ

11. INSTAL·LACIÓ DE DIPÒSITS DE COMBUSTIBLES LÍQUIDS

12. INSTAL·LACIÓ DE GAS

13. INSTAL·LACIÓ D'ELECTRICITAT

14. INSTAL·LACIÓ DE SANEJAMENT I DRENATGE

15. INSTAL·LACIÓ DE CANONADES I APARELLS SANITARIS

16. INSTAL·LACIÓ DE VENTILACIÓ

17. INSTAL·LACIÓ DE PROTECCIÓ CONTRA INCENDIS

18. EQUIP DE CONSTRUCCIÓ

19. ALTRES (CLASSIFICACIÓ PER MATERIAL)

19.1. FORMIGONS, MORTERS I COMPONENTS

19.2. ALGEPS I DERIVATS

19.3. FIBROCIMENT

19.4. PREFABRICATS DE FORMIGÓ

19.5. ACER

19.6. ALUMINI

19.7. FUSTA

19.8. MESCLES BITUMINOSES

19.9. PLÀSTICS

19.10. DIVERSOS

1. FONAMENTACIÓ I ESTRUCTURES

1.1. Acer

1.1.1. Baines de fleix d'acer per a tendons de pretesat

Marcatge CE obligatori des de l'1 de juny de 2005. Norma d'aplicació: UNE-EN 523:2005 + ERRATUM:2011. Baines de fleix d'acer per a tendons de pretesat. Terminologia, especificacions, control de la qualitat. Sistema d'avaluació i de verificació de la constància de les prestacions: 4.

1.1.2. Productes laminats en calent, d'acer no aliat, per a construccions metàl·liques d'ús general

Marcatge CE obligatori des de l'1 de setembre de 2006. Norma d'aplicació: UNE-EN 10025-1:2006. Productes laminats en calent, d'acer no aliat, per a construccions metàl·liques d'ús general. Part 1: Condicions tècniques de subministrament. Sistema d'avaluació i de verificació de la constància de les prestacions: 2+.

1.1.3. Conjunts d'elements de fixació estructurals d'alta resistència per a precàrrega

Marcatge CE obligatori des del 8 d'abril de 2017. Norma d'aplicació: UNE-EN 14399-1:2016. Conjunts d'elements de fixació estructurals d'alta resistència per a precàrrega. Part 1: Requisits generals. Sistema d'avaluació i de verificació de la constància de les prestacions: 2+.

1.1.4. Acers modelats per a usos estructurals

Marcatge CE obligatori des de l'1 de gener de 2010. Norma d'aplicació: UNE-EN 10340:2008/AC:2008 i des de l'1 de gener de 2011, norma d'aplicació: UNE-EN 10340:2008. Acers modelats per a usos estructurals. Sistema d'avaluació i de verificació de la constància de les prestacions: 2+.

1.1.5. Unions caragolades estructurals sense precàrrega

Marcatge CE obligatori des de l'1 d'octubre de 2009. Norma d'aplicació: UNE-EN 15048-1:2008. Unions caragolades estructurals sense precàrrega. Part 1: Requisits generals. Sistema d'avaluació i de verificació de la constància de les prestacions: 2+.

1.1.6. Adhesius estructurals

Marcatge CE obligatori des del 13 de novembre de 2016. Norma d'aplicació: UNE-EN 15275:2015. Adhesius estructurals. Caracterització d'adhesius anaeròbics per a unions metàl·liques coaxials en edificació i estructures d'enginyeria civil. Sistema d'avaluació i de verificació de la constància de les prestacions: 2+.

1.1.7. Consumibles per a la soldadura

Marcatge CE obligatori des de l'1 d'octubre de 2006. Norma d'aplicació: UNE-EN 13479:2005. Consumibles per a la soldadura. Norma general de producte per a metalls d'aportació i fundents per a la soldadura per fusió de materials metàl·lics. Sistema d'avaluació i de verificació de la constància de les prestacions: 2+.

1.2. Productes prefabricats de formigó

1.2.1 Plaques alveolars*

Marcatge CE obligatori des de l'1 de juliol de 2013. Norma d'aplicació: UNE-EN 1168:2006+A3:2012. Productes prefabricats de formigó. Plaques alveolars. Sistema d'avaluació i de verificació de la constància de les prestacions: 2+.

1.2.2 Pilons de fonamentació*

Marcatge CE obligatori des de l'1 de febrer de 2009. Norma d'aplicació: UNE-EN 12794:2006+A1:2008 i des de l'1 d'agost de 2009, norma d'aplicació: UNE-EN 12794:2006+A1:2008/AC:2009. Productes Prefabricats de formigó. Pilons de fonamentació. Sistema d'avaluació i de verificació de la constància de les prestacions: 2+.

1.2.3 Elements de fonamentació

PROJECTE BÀSIC I D'EXECUCIÓ
AMPLIACIÓ DE LA LLAR D'INFANTS MUNICIPAL PETETE DE MIAMI PLATJA
83 DE L'AVINGUDA DE CADIS, 43892 MIAMI PLATJA, MONT-ROIG DEL CAMP, TARRAGONA
III. Plec de Condicions

Marcatge CE obligatori des de l'1 de gener de 2009. Norma d'aplicació: UNE-EN 14991:2008. Productes prefabricats de formigó. Elements de fonamentació. Sistema d'avaluació i de verificació de la constància de les prestacions: 2+.

1.2.4 Elements per a forjats nervats*

Marcatge CE obligatori des de l'1 d'agost de 2013. Norma d'aplicació: UNE-EN 13224:2012. Productes prefabricats de formigó. Elements per a forjats nervats. Sistema d'avaluació i de verificació de la constància de les prestacions: 2+.

1.2.5 Elements estructurals lineals*

Marcatge CE obligatori a partir del 8 d'agost de 2015. Norma d'aplicació UNE-EN 13225:2013. Productes prefabricats de formigó. Elements estructurals lineals. Sistema d'avaluació i de verificació de la constància de les prestacions: 2+.

1.2.6 Sistemes de forjat de bigueta i revoltó. Cairats

Marcatge CE obligatori des de l'1 de gener de 2011. Norma d'aplicació: UNE-EN 15037-1:2010. Productes prefabricats de formigó. Sistemes de forjat de bigueta i revoltó. Part 1: Cairats. Sistema d'avaluació i de verificació de la constància de les prestacions: 2+.

1.2.7 Sistemes de forjat de bigueta i revoltó. Revoltons de formigó

Marcatge CE obligatori des de l'1 de desembre de 2012. Normes d'aplicació: UNE-EN 15037-2:2009+A1:2011 i UNE-EN 15037-2:2009+A1:2011 ERRATUM:2011. Productes prefabricats de formigó. Sistemes de forjat de bigueta i revoltó. Part 2: Revoltons de formigó. Sistema d'avaluació i de verificació de la constància de les prestacions: 2+.

1.2.8 Sistemes de forjat de bigueta i revoltó. Revoltons d'argila cuita

Marcatge CE obligatori des de l'1 de desembre de 2012. Norma d'aplicació UNE-EN 15037-3:2010+A1:2011. Productes prefabricats de formigó. Sistemes de forjat de bigueta i revoltó. Part 3: Revoltons d'argila cuita. Sistema d'avaluació i de verificació de la constància de les prestacions: 2+.

1.2.9 Sistemes de forjat de bigueta i revoltó. Revoltó de poliestirè expandit

Marcatge CE obligatori a partir del 8 d'agost de 2015. Norma d'aplicació: UNE-EN 15037-4:2010+A1:2014. Productes prefabricats de formigó. Sistemes de forjat de bigueta i revoltó. Part 4. Revoltó de poliestirè expandit. Sistema d'avaluació i de verificació de la constància de les prestacions: 1/2+/3/4.

1.2.10 Sistemes de forjat de bigueta i revoltó. Revoltons lleugers per a encofrats simples

Marcatge CE obligatori a partir del 8 d'agost de 2015. Norma d'aplicació UNE-EN 15037-5:2013. Productes prefabricats de formigó. Sistemes de forjat de bigueta i revoltó. Part 5: Revoltons lleugers per a encofrats simples. Sistema d'avaluació i de verificació de la constància de les prestacions: 1/2+/3/4.

1.2.11 Elements per a murs

Marcatge CE obligatori des de l'1 de juliol de 2013. Norma d'aplicació: UNE-EN 14992:2008+A1:2012. Productes prefabricats de formigó. Elements per a murs. Sistema d'avaluació i de verificació de la constància de les prestacions: 2+/4.

1.2.12 Elements de murs de contenció

Marcatge CE obligatori des de l'1 de gener de 2011. Norma d'aplicació: UNE-EN 15258:2009. Productes prefabricats de formigó. Elements de murs de contenció. Sistema d'avaluació i de verificació de la constància de les prestacions: 2+.

1.2.13 Escales

Marcatge CE obligatori des de l'1 de gener de 2009. Norma d'aplicació: UNE-EN 14843:2008. Productes prefabricats de formigó. Escales. Sistema d'avaluació i de verificació de la constància de les prestacions: 2+.

1.2.14 Blocs d'encofrat de formigó d'àrids densos i lleugers

Marcatge CE obligatori des de l'1 de febrer de 2010. Norma d'aplicació: UNE-EN 15435:2009. Productes prefabricats de formigó. Blocs d'encofrat de formigó d'àrids densos i lleugers. Propietats del producte i prestacions. Sistema d'avaluació i de verificació de la constància de les prestacions: 4.

1.2.15 Blocs d'encofrat de formigó amb borumballes de fusta

Marcatge CE obligatori des de l'1 de febrer de 2010. Norma d'aplicació: UNE-EN 15498:2009. Productes prefabricats de formigó. Blocs d'encofrat de formigó amb borumballes de fusta. Propietats del producte i prestacions. Sistema d'avaluació i de verificació de la constància de les prestacions: 4.

1.3. Suports estructurals

1.3.1. Suports elastomèrics

Marcatge CE obligatori des de l'1 de gener de 2007. Norma d'aplicació: UNE-EN 1337-3:2005. Suports estructurals. Part 3: Suports elastomèrics. Sistema d'avaluació i de verificació de la constància de les prestacions: 1/3.

1.3.2. Suports de corró

Marcatge CE obligatori des de l'1 de febrer de 2006, norma d'aplicació: UNE-EN 1337-4:2005 i des de l'1 de gener de 2008, norma d'aplicació: UNE-EN 1337-4:2005/AC:2007. Suports estructurals. Part 4: Suports de corró. Sistema d'avaluació i de verificació de la constància de les prestacions: 1/3.

1.3.3. Suports «pot»

Marcatge CE obligatori des de l'1 de gener de 2007. Norma d'aplicació: UNE-EN 1337-5:2006. Suports estructurals. Part 5: Suports «pot». Sistema d'avaluació i de verificació de la constància de les prestacions: 1/3.

1.3.4. Suports oscil·lants

Marcatge CE obligatori des de l'1 de febrer de 2006. Norma d'aplicació: UNE-EN 1337-6:2005. Suports estructurals. Part 6: Suports oscil·lants. Sistema d'avaluació i de verificació de la constància de les prestacions: 1/3.

1.3.5. Suports PTFE cilíndrics i esfèrics

Marcatge CE obligatori des de l'1 de juny de 2005. Norma d'aplicació: UNE-EN 1337-7:2004. Suports estructurals. Part 7: Suports de PTFE cilíndrics i esfèrics. Sistema d'avaluació i de verificació de la constància de les prestacions: 1/3.

1.3.6. Suports guia i suports de bloqueig

Marcatge CE obligatori des de l'1 de gener de 2010. Norma d'aplicació: UNE-EN 1337-8:2009. Suports estructurals. Part 8: Suports guia i suports de bloqueig. Sistema d'avaluació i de verificació de la constància de les prestacions: 1/3.

1.4. Productes i sistemes per a la protecció i reparació d'estructures de formigó

1.4.1. Sistemes per a protecció de superfície

Marcatge CE obligatori des de l'1 de gener de 2009. Norma d'aplicació: UNE-EN 1504-2:2005. Productes i sistemes per a la protecció i reparació d'estructures de formigó. Definicions, requisits, control de qualitat i avaluació de la conformitat. Part 2: Sistemes per a protecció de superfície. Sistema d'avaluació i de verificació de la constància de les prestacions: 1/2+/3/4.

PROJECTE BÀSIC I D'EXECUCIÓ
AMPLIACIÓ DE LA LLAR D'INFANTS MUNICIPAL PETETE DE MIAMI PLATJA
83 DE L'AVINGUDA DE CADIS, 43892 MIAMI PLATJA, MONT-ROIG DEL CAMP, TARRAGONA
III. Plec de Condicions

1.4.2. Reparació estructural i no estructural

Marcatge CE obligatori des de l'1 de gener de 2009. Norma d'aplicació: UNE-EN 1504-3:2006. Productes i sistemes per a la protecció i reparació d'estructures de formigó. Definicions, requisits, control de qualitat i avaluació de la conformitat. Part 3: Reparació estructural i no estructural. Sistema d'avaluació i de verificació de la constància de les prestacions: 1/2+/3/4.

1.4.3. Adhesió estructural

Marcatge CE obligatori des de l'1 de gener de 2009. Norma d'aplicació: UNE-EN 1504-4:2005. Productes i sistemes per a la protecció i reparació d'estructures de formigó. Definicions, requisits, control de qualitat i avaluació de la conformitat. Part 4: Adhesió estructural. Sistema d'avaluació i de verificació de la constància de les prestacions: 1/2+/3/4.

1.4.4. Adhesius d'ús general per a unions estructurals

Marcatge CE obligatori des del 13 de novembre de 2016. Norma d'aplicació: UNE-EN 15274:2015. Adhesius d'ús general per a unions estructurals. Requisits i mètodes d'assaig. Sistema d'avaluació i de verificació de la constància de les prestacions: 2+.

1.4.5. Productes i sistemes d'injecció del formigó

Marcatge CE obligatori des de l'1 de gener de 2009. Norma d'aplicació UNE-EN 1504-5:2004. Productes i sistemes per a la protecció i reparació d'estructures de formigó. Definicions, requisits, control de qualitat i avaluació de la conformitat. Part 5: Productes i sistemes d'injecció del formigó. Sistema d'avaluació i de verificació de la constància de les prestacions: 2+/4.

1.4.6. Ancoratges d'armadures d'acer

Marcatge CE obligatori des de l'1 de gener de 2009. Norma d'aplicació UNE-EN 1504-6:2007. Productes i sistemes per a la protecció i reparació d'estructures de formigó. Definicions, requisits, control de qualitat i avaluació de la conformitat. Part 6: Ancoratges d'armadures d'acer. Sistema d'avaluació i de verificació de la constància de les prestacions: 1/2+/3/4.

1.4.7. Protecció contra la corrosió d'armadures

Marcatge CE obligatori des de l'1 de gener de 2009. Norma d'aplicació UNE-EN 1504-7:2007. Productes i sistemes per a protecció i reparació d'estructures de formigó - Definicions, requisits, control de qualitat i avaluació de la conformitat. Part 7: Protecció contra la corrosió d'armadures. Sistema d'avaluació i de verificació de la constància de les prestacions: 2+/4.

1.5. Estructures de fusta

1.5.1. Fusta laminada encolada

Marcatge CE obligatori a partir del 8 d'agost de 2015. Normes d'aplicació: UNE-EN 14080:2013. Estructures de fusta. Fusta laminada encolada i fusta massissa encolada. Requisits. Sistema d'avaluació i de verificació de la constància de les prestacions: 1.

1.5.2. Fusta estructural amb secció transversal rectangular, classificada per la resistència

Marcatge CE obligatori des del 31 de desembre de 2011. Norma d'aplicació: UNE-EN 14081-1:2006+A1:2011. Estructures de fusta. Fusta estructural amb secció transversal rectangular, classificada per la seva resistència. Part 1: Requisits generals. Sistema d'avaluació i de verificació de la constància de les prestacions: 2+.

1.5.3. Productes per a cintres prefabricades acoblades amb connectors de placa clau

Marcatge CE obligatori des de l'1 de novembre de 2010. Norma d'aplicació: UNE-EN 14250:2010. Estructures de fusta. Requisits de producte per a cintres prefabricades acoblades amb connectors de placa clau. Sistema d'avaluació i de verificació de la constància de les prestacions: 2+.

1.5.4. Fusta microlaminada (LVL)

Marcatge CE obligatori des de l'1 de setembre de 2006. Norma d'aplicació: UNE-EN 14374:2005. Estructures de fusta. Fusta microlaminada (LVL). Requisits. Sistema d'avaluació i de verificació de la constància de les prestacions: 1.

1.5.5. Bigues i pilars compostos a base de fusta

Norma d'aplicació: Guia DITE núm. 011. Bigues i pilars compostos a base de fusta. Sistema d'avaluació i de verificació de la constància de les prestacions: 1.

1.5.6. Connectors

Marcatge CE obligatori des de l'1 d'agost de 2010. Norma d'aplicació: UNE-EN 14545:2009. Estructures de fusta. Connectors. Requisits. Sistema d'avaluació i de verificació de la constància de les prestacions: 2+/3.

1.5.7. Elements de fixació de tipus clavilla

Marcatge CE obligatori des de l'1 de juliol de 2013. Norma d'aplicació: UNE-EN 14592:2009+A1:2012. Estructures de fusta. Elements de fixació de tipus clavilla. Requisits. Sistema d'avaluació i de verificació de la constància de les prestacions: 3.

1.5.8. Fusta massissa estructural amb empiuladures per unió dentada

Marcatge CE obligatori a partir del 10 d'octubre de 2015. Norma d'aplicació: UNE-EN 15497:2014. Fusta massissa estructural amb empiuladures per unió dentada. Requisits de prestació i requisits mínims de fabricació. Sistema d'avaluació i de verificació de la constància de les prestacions: 1.

1.6. Sistemes i equip d'encofrat perdut no portant de blocs buits, plafons de materials aïllants i, a vegades, de formigó

Norma d'aplicació: Guia DITE núm. 009. Sistemes i equip d'encofrat perdut no portant de blocs buits, plafons de materials aïllants i, a vegades, de formigó. Sistema d'avaluació i de verificació de la constància de les prestacions: 1/2+.

1.7. Dispositius antisísmics

Marcatge CE obligatori des de l'1 d'agost de 2011. Norma d'aplicació: UNE-EN 15129:2011. Dispositius antisísmics. Sistema d'avaluació i de verificació de la constància de les prestacions: 1/3.

1.8. Ancoratges metàl·lics per a formigó

1.8.1. Ancoratges en general

Norma d'aplicació: Guia DITE núm. 001-1. Ancoratges metàl·lics per a formigó. Part 1: Ancoratges en general. Sistema d'avaluació i de verificació de la constància de les prestacions: 1.

1.8.2. Ancoratges d'expansió controlats per parell de collament

Norma d'aplicació: Guia DITE núm. 001-2. Ancoratges metàl·lics per a formigó. Part 2: Ancoratges d'expansió controlats per parell de collament. Sistema d'avaluació i de verificació de la constància de les prestacions: 1.

1.8.3. Ancoratges per soscavat

Norma d'aplicació: Guia DITE núm. 001-3. Ancoratges metàl·lics per a formigó. Part 3: Ancoratges per soscavat. Sistema d'avaluació i de verificació de la constància de les prestacions: 1.

PROJECTE BÀSIC I D'EXECUCIÓ
AMPLIACIÓ DE LA LLAR D'INFANTS MUNICIPAL PETETE DE MIAMI PLATJA
83 DE L'AVINGUDA DE CADIS, 43892 MIAMI PLATJA, MONT-ROIG DEL CAMP, TARRAGONA
III. Plec de Condicions

1.8.4. Ancoratges d'expansió per deformació controlada

Norma d'aplicació: Guia DITE núm. 001-4. Ancoratges metàl·lics per a formigó. Part 4: Ancoratges d'expansió per deformació controlada. Sistema d'avaluació i de verificació de la constància de les prestacions: 1.

1.8.5. Ancoratges químics

Norma d'aplicació: Guia DITE núm. 001-5. Ancoratges metàl·lics per a formigó. Part 5: Ancoratges químics. Sistema d'avaluació i de verificació de la constància de les prestacions: 1.

1.8.6. Ancoratges per a fixació múltiple en aplicacions no estructurals

Norma d'aplicació: Guia DITE núm. 001-6 Ancoratges metàl·lics per a formigó. Part 6: Ancoratges per a fixació múltiple en aplicacions no estructurals (per a càrregues lleugeres). Sistema d'avaluació i de verificació de la constància de les prestacions: 2+.

1.9. Equips de posttesat per al pretesat d'estructures

Norma d'aplicació: Guia DITE núm. 013. Equips de posttesat per al pretesat d'estructures. Sistema d'avaluació i de verificació de la constància de les prestacions: 1+.

1.10. Connectors i plaques dentades, plaques clavades i resistents a esforços tallants

Norma d'aplicació: Guia DITE núm. 015. Connectors i plaques dentades, plaques clavades i resistents a esforços tallants (*Three-dimensional nailing plates*). Sistema d'avaluació i de verificació de la constància de les prestacions: 2+.

1.11. Execució d'estructures d'acer i alumini

Marcatge CE obligatori des de l'1 de juliol de 2014. Norma d'aplicació: UNE-EN 1090-1:2011+A1:2012. Execució d'estructures d'acer i alumini. Part 1: Requisits per a l'avaluació de la conformitat dels components estructurals. Sistema d'avaluació i de verificació de la constància de les prestacions: 2+.

2. FÀBRICA DE CONSTRUCCIÓ

2.1. Peces per a fàbrica de construcció

2.1.1. Peces d'argila cuita*

Marcatge CE obligatori des del 10 de juny de 2017. Norma d'aplicació: UNE-EN 771-1:2011+A1:2016. Especificacions de peces per a fàbriques de construcció. Part 1: Peces d'argila cuita. Sistema d'avaluació i de verificació de la constància de les prestacions: 2+/4.

2.1.2. Peces silicocalcàries*

Marcatge CE obligatori des del 10 de juny de 2017. Norma d'aplicació: UNE-EN 771-2:2011+A1:2016. Especificacions de peces per a fàbriques de construcció. Part 2: Peces silicocalcàries. Sistema d'avaluació i de verificació de la constància de les prestacions: 2+/4.

2.1.3. Blocs de formigó (àrids densos i lleugers)*

Marcatge CE obligatori des del 10 de juny de 2017. Normes d'aplicació: UNE EN 771 3:2011+A1:2016 i UNE 127 771-3:2008 (complement nacional de la norma europea). Especificacions de peces per a fàbriques de construcció. Part 3: blocs de formigó (àrids densos i lleugers). Sistema d'avaluació i de verificació de la constància de les prestacions: 2+/4.

2.1.4. Blocs de formigó cel·lular curat en autoclau*

Marcatge CE obligatori des del 10 de juny de 2017. Normes d'aplicació: UNE EN 771 4:2011+A1:2016. Especificacions de peces per a fàbriques de construcció. Part 4. Blocs de formigó cel·lular endurit en autoclau. Sistema d'avaluació i de verificació de la constància de les prestacions: 2+/4.

2.1.5. Peces de pedra artificial*

Marcatge CE obligatori des del 10 de juny de 2017. Normes d'aplicació: UNE EN 771 5:2011+A1:2016. Especificacions de peces per a fàbrica de construcció. Part 5: Peces de pedra artificial. Sistema d'avaluació i de verificació de la constància de les prestacions: 2+/4.

2.1.6. Peces de pedra natural*

Marcatge CE obligatori des del 4 d'agost de 2017. Norma d'aplicació: UNE-EN 771-6:2012+A1:2016. Especificació de peces per a fàbrica de construcció. Part 6: Peces de pedra natural. Sistema d'avaluació i de verificació de la constància de les prestacions: 2+/4.

2.2. Components auxiliars per a fàbriques de construcció

2.2.1. Claus, amarraments, penjadors, mènsules i angles*

Marcatge CE obligatori a partir del 10 de març de 2018. Norma d'aplicació: UNE-EN 845-1:2014+A1:2018. Especificació de components auxiliars per a fàbriques de construcció. Part 1: Claus, amarraments, penjadors i mènsules. Sistema d'avaluació i de verificació de la constància de les prestacions: 3.

2.2.2. Llindes

Marcatge CE obligatori a partir del 10 de març de 2018. Norma d'aplicació: UNE-EN 845-2:2014+A1:2018. Especificacions de components auxiliars per a fàbriques de construcció. Part 2: Llindes. Sistema d'avaluació i de verificació de la constància de les prestacions: 3.

2.2.3. Armadures de junta de capa d'argamassa amb malla d'acer*

Marcatge CE obligatori a partir del 10 de març de 2018. Norma d'aplicació: UNE-EN 845-3:2014+A1:2018. Especificacions de components auxiliars per a fàbriques de construcció. Part 3: Armadures de junta de capa d'argamassa amb malla d'acer. Sistema d'avaluació i de verificació de la constància de les prestacions: 3.

2.2.4. Ancoratges de plàstic per a fixació múltiple en elements de formigó i obra de fàbrica per a aplicacions no estructurals

Norma d'aplicació: Guia DITE núm. 020-1. Ancoratges de plàstic per a fixació múltiple en elements de formigó i obra de fàbrica per a aplicacions no estructurals. Part 1: Aspectes generals. Sistema d'avaluació i de verificació de la constància de les prestacions: 2+.

Norma d'aplicació: Guia DITE núm. 020-2. Ancoratges de plàstic per a fixació múltiple en elements de formigó i obra de fàbrica per a aplicacions no estructurals. Part 2: Ancoratges de plàstic per a formigó de densitat normal. Sistema d'avaluació i de verificació de la constància de les prestacions: 2+.

Norma d'aplicació: Guia DITE núm. 020-3. Ancoratges de plàstic per a fixació múltiple en elements de formigó i obra de fàbrica per a aplicacions no estructurals. Part 3: Ancoratges de plàstic per a fàbrica de construcció massissa. Sistema d'avaluació i de verificació de la constància de les prestacions: 2+.

Norma d'aplicació: Guia DITE núm. 020-4. Ancoratges de plàstic per a fixació múltiple en elements de formigó i obra de fàbrica per a aplicacions no estructurals. Part 4: Ancoratges de plàstic per a fàbrica de construcció perforada o buida. Sistema d'avaluació i de verificació de la constància de les prestacions: 2+.

Norma d'aplicació: Guia DITE núm. 020-5 Ancoratges de plàstic per a fixació múltiple en elements de formigó i obra de fàbrica per a aplicacions no estructurals. Part 5: Ancoratges de plàstic per a formigó cel·lular curat en autoclau. Sistema d'avaluació i de verificació de la constància de les prestacions: 2+.

PROJECTE BÀSIC I D'EXECUCIÓ
AMPLIACIÓ DE LA LLAR D'INFANTS MUNICIPAL PETETE DE MIAMI PLATJA
83 DE L'AVINGUDA DE CADIS, 43892 MIAMI PLATJA, MONT-ROIG DEL CAMP, TARRAGONA
III. Plec de Condicions

Norma d'aplicació: Guia DITE núm. 29 Ancoratges metàl·lics per injecció per a fàbriques de construcció. Sistema d'avaluació i de verificació de la constància de les prestacions: 1.

3. AÏLLANTS TÈRMICS

3.1. Productes manufacturats de llana mineral (MW)

3.1.1. Productes aïllants tèrmics per a aplicacions en l'edificació*

Marcatge CE obligatori des del 10 de juliol de 2016. Norma d'aplicació: UNE-EN 13162:2013+A1:2015. Productes aïllants tèrmics per a aplicacions en l'edificació. Productes manufacturats de llana mineral (MW). Especificació. Sistema d'avaluació i de verificació de la constància de les prestacions: 1/3/4.

3.1.2. Productes aïllants tèrmics per a equips d'edificació i instal·lacions industrials

Marcatge CE obligatori des de l'1 de novembre de 2013. Norma d'aplicació: UNE-EN 14303:2010+A1:2013. Productes aïllants tèrmics per a equips d'edificació i instal·lacions industrials. Productes manufacturats de llana mineral (MW). Especificació. Sistema d'avaluació i de verificació de la constància de les prestacions: 1/3/4.

3.2. Productes aïllants tèrmics formats *in situ* a partir de llana mineral (MW)

Marcatge CE obligatori des de l'1 de desembre de 2011. Norma d'aplicació: UNE-EN 14064-1:2010. Productes aïllants tèrmics per a aplicacions en l'edificació. Productes aïllants tèrmics formats *in situ* a partir de llana mineral (MW). Part 1: Especificació per als productes a granel abans de la seva instal·lació (ratificada per AENOR el juny de 2010). Sistema d'avaluació i de verificació de la constància de les prestacions: 1/3/4.

3.3. Productes manufacturats de poliestirè expandit (EPS)3.2 3.3

3.3.1. Productes aïllants tèrmics per a aplicacions en l'edificació*

Marcatge CE obligatori des del 10 de juliol de 2016. Norma d'aplicació: UNE-EN 13163:2013+A2:2017. Productes aïllants tèrmics per a aplicacions en l'edificació. Productes manufacturats de poliestirè expandit (EPS). Especificació. Sistema d'avaluació i de verificació de la constància de les prestacions: 1/3/4.

3.3.2. Productes aïllants tèrmics per a equips d'edificació i instal·lacions industrials

Marcatge CE obligatori des de l'1 de novembre de 2013. Norma d'aplicació: UNE-EN 14309:2011+A1:2013. Productes aïllants tèrmics per a equips d'edificació i instal·lacions industrials. Productes manufacturats de poliestirè expandit (EPS). Especificacions. Sistema d'avaluació i de verificació de la constància de les prestacions: 1/3/4.

3.4. Productes manufacturats de poliestirè extrudit (XPS)

3.4.1. Productes aïllants tèrmics per a aplicacions en l'edificació*

Marcatge CE obligatori des del 10 de juliol de 2016. Norma d'aplicació: UNE-EN 13164:2013+A2:2017. Productes aïllants tèrmics per a aplicacions en l'edificació. Productes manufacturats de poliestirè extrudit (XPS). Especificació. Sistema d'avaluació i de verificació de la constància de les prestacions: 1/3/4.

3.4.2. Productes aïllants tèrmics per a equips d'edificació i instal·lacions industrials

Marcatge CE obligatori des de l'1 de novembre de 2013. Norma d'aplicació: UNE-EN 14307:2010+A1:2013. Productes aïllants tèrmics per a equips d'edificació i instal·lacions industrials. Productes manufacturats de poliestirè extrudit (XPS). Especificació. Sistema d'avaluació i de verificació de la constància de les prestacions: 1/3/4.

3.5. Productes manufacturats d'escuma rígida de poliuretà (PUR)

3.5.1. Productes aïllants tèrmics per a aplicacions en l'edificació*

Marcatge CE obligatori des del 14 d'octubre de 2017. Norma d'aplicació: UNE-EN 13165:2013+A2:2017. Productes aïllants tèrmics per a aplicacions en l'edificació. Productes manufacturats d'escuma rígida de poliuretà (PUR). Especificació. Sistema d'avaluació i de verificació de la constància de les prestacions: 1/3/4.

3.5.2. Productes aïllants tèrmics per a equips d'edificació i instal·lacions industrials

Marcatge CE obligatori des de l'1 de novembre de 2013. Norma d'aplicació: UNE-EN 14308:2017. Productes aïllants tèrmics per a equips d'edificació i instal·lacions industrials. Productes manufacturats d'escuma rígida de poliuretà (PUR) i escuma de poliisocianurat (PIR). Especificació. Sistema d'avaluació i de verificació de la constància de les prestacions: 1/3/4.

3.6. Productes d'escuma rígida de poliuretà (PUR) i poliisocianurat (PIR). *In situ*

3.6.1. Productes aïllants tèrmics per a aplicacions en l'edificació

Marcatge CE obligatori des de l'1 de novembre de 2014. Norma d'aplicació: UNE-EN 14315-1:2013. Productes aïllants tèrmics per a aplicacions en l'edificació. Productes d'escuma rígida de poliuretà (PUR) i poliisocianurat (PIR) projectat in situ. Part 1: Especificacions per als sistemes de projecció d'escuma rígida abans de la instal·lació. Sistema d'avaluació i de verificació de la constància de les prestacions: 1/3/4.

Marcatge CE obligatori des de l'1 de novembre de 2014. Norma d'aplicació: UNE-EN 14318-1:2013. Productes aïllants tèrmics per a aplicacions en l'edificació. Productes d'escuma rígida de poliuretà (PUR) i poliisocianurat (PIR) per a colada *in situ*. Part 1: Especificacions per als sistemes de colada d'escuma rígida abans de la instal·lació. Sistema d'avaluació i de verificació de la constància de les prestacions: 1/3/4.

3.6.2. Productes aïllants tèrmics per a equips en edificació i instal·lacions industrials

Marcatge CE obligatori des de l'1 de novembre de 2014. Norma d'aplicació: UNE-EN 14319-1:2013. Productes aïllants tèrmics per a equips en edificació i instal·lacions industrials. Productes d'escuma rígida de poliuretà (PUR) i poliisocianurat (PIR) per a bugada *in situ*. Part 1: Especificacions per als sistemes de colada d'escuma rígida abans de la instal·lació. Sistema d'avaluació i de verificació de la constància de les prestacions: 1/3/4.

Marcatge CE obligatori des de l'1 de novembre de 2014. Norma d'aplicació: UNE-EN 14320-1:2013. Productes aïllants tèrmics per a equips en edificació i instal·lacions industrials. Productes d'escuma rígida de poliuretà (PUR) i poliisocianurat (PIR) projectat *in situ*. Part 1: Especificacions per als sistemes de projecció d'escuma rígida abans de la instal·lació. Sistema d'avaluació i de verificació de la constància de les prestacions: 1/3/4.

3.7. Productes manufacturats d'escuma fenòlica (PF)

3.7.1. Productes aïllants tèrmics per a aplicacions en l'edificació*

Marcatge CE obligatori des del 14 d'octubre de 2017. Norma d'aplicació: UNE-EN 13166:2013+A2:2016. Productes aïllants tèrmics per a aplicacions en l'edificació. Productes manufacturats d'escuma fenòlica (PF). Especificació. Sistema d'avaluació i de verificació de la constància de les prestacions: 1/3/4.

3.7.2. Productes aïllants tèrmics per a equips d'edificació i instal·lacions industrials

Marcatge CE obligatori des de l'1 de novembre de 2013. Norma d'aplicació: UNE-EN 14314:2015. Productes aïllants tèrmics per a equipament d'edificis i instal·lacions industrials. Productes manufacturats d'escuma fenòlica (PF). Especificacions (ratificada per AENOR a l'abril de 2016). Sistema d'avaluació i de verificació de la constància de les prestacions: 1/3/4.

PROJECTE BÀSIC I D'EXECUCIÓ
AMPLIACIÓ DE LA LLAR D'INFANTS MUNICIPAL PETETE DE MIAMI PLATJA
83 DE L'AVINGUDA DE CADIS, 43892 MIAMI PLATJA, MONT-ROIG DEL CAMP, TARRAGONA
III. Plec de Condicions

3.8. Productes manufacturats de vidre cel·lular (CG)

3.8.1. Productes aïllants tèrmics per a aplicacions en l'edificació*

Marcatge CE obligatori des del 10 de juliol de 2016. Norma d'aplicació: UNE-EN 13167:2013+A1:2015. Productes aïllants tèrmics per a aplicacions en l'edificació. Productes manufacturats de vidre cel·lular (CG). Especificació. Sistema d'avaluació i de verificació de la constància de les prestacions: 1/3/4.

3.8.2. Productes aïllants tèrmics per a equips d'edificació i instal·lacions industrials

Marcatge CE obligatori des de l'1 de novembre de 2013. Norma d'aplicació: UNE-EN 14305:2010+A1:2013. Productes aïllants tèrmics per a equips d'edificació i instal·lacions industrials. Productes manufacturats de vidre cel·lular (CG). Especificació. Sistema d'avaluació i de verificació de la constància de les prestacions: 1/3/4.

3.9. Productes manufacturats de llana de fusta (WW)*

Marcatge CE obligatori des del 10 de juliol de 2016. Norma d'aplicació: UNE-EN 13168:2013+A1:2015. Productes aïllants tèrmics per a aplicacions en l'edificació. Productes manufacturats de llana de fusta (WW). Especificació. Sistema d'avaluació i de verificació de la constància de les prestacions: 1/3/4.

3.10. Productes manufacturats de perlita expandida (EPB)*

Marcatge CE obligatori des del 10 de juliol de 2016. Norma d'aplicació: UNE-EN 13169:2013+A1:2015. Productes aïllants tèrmics per a aplicacions en l'edificació. Productes manufacturats de perlita expandida (EPB). Especificació. Sistema d'avaluació i de verificació de la constància de les prestacions: 1/3/4.

3.11. Productes manufacturats de suro expandit (ICB)*

Marcatge CE obligatori des del 10 de juliol de 2016. Norma d'aplicació: UNE-EN 13170:2013+A1:2015. Productes aïllants tèrmics per a aplicacions en l'edificació. Productes manufacturats de suro expandit (ICB). Especificació. Sistema d'avaluació i de verificació de la constància de les prestacions: 1/3/4.

3.12. Productes manufacturats de fibra de fusta (WF)*

Marcatge CE obligatori des del 10 de juliol de 2016. Norma d'aplicació: UNE-EN 13171:2013+A1:2015. Productes aïllants tèrmics per a aplicacions en l'edificació. Productes manufacturats de fibra de fusta (WF). Especificació. Sistema d'avaluació i de verificació de la constància de les prestacions: 1/3/4.

3.13. Productes manufacturats de perlita expandida (EP) i vermiculita exfoliada (EV)

Marcatge CE obligatori a partir del 8 d'agost de 2015. Norma d'aplicació: UNE-EN 15501:2017. Productes aïllants tèrmics per a equipament d'edificis i instal·lacions industrials. Productes manufacturats de perlita expandida (EP) i vermiculita exfoliada (EV). Especificació. Sistema d'avaluació i de verificació de la constància de les prestacions: 1/3/4.

3.14. Productes de perlita expandida (EP). *In situ*

Marcatge CE obligatori des de l'1 d'abril de 2012. Norma d'aplicació UNE-EN 15599-1:2010. Productes aïllants tèrmics per a equipaments d'edificis i instal·lacions industrials. Aïllament tèrmic *in situ* format a base de productes de perlita expandida (EP). Part 1: Especificació dels productes aglomerats i a granel abans de la instal·lació (ratificada per AENOR el juny de 2011). Sistema d'avaluació i de verificació de la constància de les prestacions: 3/4.

3.15. Productes de vermiculita exfoliada (EV). *In situ*

Marcatge CE obligatori des de l'1 d'abril de 2012. Norma d'aplicació UNE-EN 15600-1:2010. Productes aïllants tèrmics per a equipaments d'edificis i instal·lacions industrials. Aïllament tèrmic in situ format a base de productes de vermiculita exfoliada (EV). Part 1: Especificació dels productes aglomerats i a granel abans de la instal·lació (ratificada per AENOR el juny de 2011). Sistema d'avaluació i de verificació de la constància de les prestacions: 3/4.

3.16. Productes d'àrids lleugers d'argila expandida aplicats *in situ*

Marcatge CE obligatori des de l'1 de juny de 2006. Norma d'aplicació: UNE-EN 14063-1:2006 i des de l'1 de gener de 2008, norma d'aplicació: UNE-EN 14063-1:2006/AC:2008. Productes i materials aïllants tèrmics. Productes d'àrids lleugers d'argila expandida aplicats *in situ*. Part 1: Especificació dels productes per a rebliments aïllants abans de la instal·lació. Sistema d'avaluació i de verificació de la constància de les prestacions: 1/3/4.

3.17. Productes aïllaments tèrmics *in situ* a partir de perlita expandida (PE)

Marcatge CE obligatori des de l'1 de juny de 2006. Norma d'aplicació: UNE-EN 14316-1:2005. Productes aïllants tèrmics per a aplicacions en l'edificació. Productes aïllants tèrmics *in situ* a partir de perlita expandida (PE). Part 1: Especificació per als productes aglomerats i a granel abans de la seva instal·lació. Sistema d'avaluació i de verificació de la constància de les prestacions: 3/4.

3.18. Productes aïllaments tèrmics *in situ* a partir de vermiculita exfoliada (EV)

Marcatge CE obligatori des de l'1 de juny de 2006. Norma d'aplicació: UNE-EN 14317-1:2005. Productes aïllants tèrmics per a aplicacions en l'edificació. Productes aïllants tèrmics *in situ* a partir de vermiculita exfoliada (EV). Part 1: Especificació per als productes aglomerats i a granel abans de la seva instal·lació. Sistema d'avaluació i verificació de la constància de les prestacions: 3/4.

3.19. Productes manufacturats d'escuma elastomèrica flexible (FEF)

Marcatge CE obligatori des de l'1 de novembre de 2013. Norma d'aplicació: UNE-EN 14304:2017. Productes aïllants tèrmics per a equips d'edificació i instal·lacions industrials. Productes manufacturats d'escuma elastomèrica flexible (FEF). Especificació. Sistema d'avaluació i de verificació de la constància de les prestacions: 1/3/4.

3.20. Productes manufacturats de silicat càlcic (CS)

Marcatge CE obligatori des de l'1 de novembre de 2013. Norma d'aplicació: UNE-EN 14306:2017. Productes aïllants tèrmics per a equips d'edificació i instal·lacions industrials. Productes manufacturats de silicat càlcic (CS). Especificació. Sistema d'avaluació i de verificació de la constància de les prestacions: 1/3/4.

3.21. Productes manufacturats d'escuma de polietilè (PEF)

Marcatge CE obligatori des de l'1 de novembre de 2013. Norma d'aplicació: UNE-EN 14313:2017. Productes aïllants tèrmics per a equips d'edificació i instal·lacions industrials. Productes manufacturats d'escuma de polietilè (PEF). Especificacions. Sistema d'avaluació i de verificació de la constància de les prestacions: 1/3/4.

Marcatge CE obligatori des del 10 de juliol de 2016. Norma d'aplicació: UNE-EN 16069:2013+A1:2015. Productes aïllants tèrmics per a aplicacions en l'edificació. Productes manufacturats d'escuma de polietilè (PEF). Especificació. Sistema d'avaluació i de verificació de la constància de les prestacions: 1/3/4.

3.22. Sistemes i equips compostos per a l'aïllament tèrmic exterior amb referit o arrebossat

Guia DITE núm. 004. Sistemes i kits compostos per a l'aïllament tèrmic exterior amb referit o arrebossat. Sistema d'avaluació i de verificació de la constància de les prestacions: 1/2+.

PROJECTE BÀSIC I D'EXECUCIÓ
AMPLIACIÓ DE LA LLAR D'INFANTS MUNICIPAL PETETE DE MIAMI PLATJA
83 DE L'AVINGUDA DE CADIS, 43892 MIAMI PLATJA, MONT-ROIG DEL CAMP, TARRAGONA
III. Plec de Condicions

3.23. Ancoratges de plàstic per a fixació de sistemes i equips compostos per a l'aïllament tèrmic exterior amb referit o arrebossat

Norma d'aplicació: Guia DITE núm. 014. Ancoratges de plàstic per a fixació de sistemes i equips compostos per a l'aïllament tèrmic exterior amb referit. Sistema d'avaluació i de verificació de la constància de les prestacions: 2+.

3.24. Equips per a elements prefabricats per a aïllament tèrmic exterior en murs (*vetures*)

Norma d'aplicació: Guia DITE núm. 017. Equips d'elements prefabricats per a aïllament tèrmic exterior en murs (*vetures*). Sistema d'avaluació i de verificació de la constància de les prestacions: 1/3/4.

3.25. Equips d'aïllament de cobertes invertides

Norma d'aplicació: Guia DITE núm. 31-1. Equips aïllament de cobertes invertides. Part 1: General. Sistema d'avaluació i de verificació de la constància de les prestacions: 1/2+/3/4.

Norma d'aplicació: Guia DITE núm. 31-2. Equips aïllament de cobertes invertides. Part 2: Aïllament amb acabat de protecció. Sistema d'avaluació i de verificació de la constància de les prestacions: 1/2+/3/4.

4. IMPERMEABILITZACIÓ

4.1. Làmines flexibles per a impermeabilització

4.1.1. Làmines bituminoses amb armadura per a impermeabilització de cobertes*

Marcatge CE obligatori des de l'1 d'octubre de 2010. Norma d'aplicació: UNE-EN 13707:2014. Làmines flexibles per a la impermeabilització. Làmines bituminoses amb armadura per a impermeabilització de cobertes. Definicions i característiques. Sistemes d'avaluació i de verificació de la constància de les prestacions: 1/2+/3/4.

4.1.2. Làmines auxiliars per a cobertes amb elements discontinus*

Marcatge CE obligatori des de l'1 d'abril de 2012. Norma d'aplicació: UNE-EN 13859-1:2014. Làmines flexibles per a impermeabilització. Definicions i característiques de les làmines auxiliars. Part 1: Làmines auxiliars per a cobertes amb elements discontinus. Sistema d'avaluació i de verificació de la constància de les prestacions: 1/3/4.

4.1.3. Capes base per a murs*

Marcatge CE obligatori des de l'1 d'abril de 2012. Norma d'aplicació: UNE-EN 13859-1:2014. Làmines flexibles per a impermeabilització. Definicions i característiques de les làmines auxiliars. Part 2: Làmines auxiliars per a murs. Sistema d'avaluació i de verificació de la constància de les prestacions: 1/3/4.

4.1.4. Làmines plàstiques i de cautxú per a impermeabilització de cobertes*

Marcatge CE obligatori des de l'1 d'octubre de 2013. Norma d'aplicació: UNE-EN 13956:2013. Làmines flexibles per a impermeabilització. Làmines plàstiques i de cautxú per a impermeabilització de cobertes. Definicions i característiques. Sistema d'avaluació i de verificació de la constància de les prestacions: 1/2+/3/4.

4.1.5. Làmines anticapil·laritat plàstiques i de cautxú

Marcatge CE obligatori des de l'1 de juliol de 2013. Norma d'aplicació: UNE-EN 13967:2013. Làmines flexibles per a impermeabilització. Làmines anticapil·laritat plàstiques i de cautxú, incloses les làmines plàstiques i de cautxú que s'utilitzen per a l'estanquitat d'estructures colgades. Definicions i característiques. Sistema d'avaluació i de verificació de la constància de les prestacions: 1/2+/3/4.

4.1.6. Làmines anticapil·laritat bituminoses

Marcatge CE obligatori des de l'1 de gener de 2009, norma d'aplicació: UNE-EN 13969:2005/A1:2007. Làmines flexibles per a impermeabilització. Làmines anticapil·laritat bituminoses incloent làmines bituminoses per a l'estanquitat d'estructures colgades. Definicions i característiques. Sistema d'avaluació i de verificació de la constància de les prestacions: 1/2+/3/4.

4.1.7. Làmines bituminoses per al control del vapor d'aigua*

Marcatge CE obligatori des de l'1 de gener de 2009, norma d'aplicació: UNE-EN 13970:2005/A1:2007. Làmines flexibles per a impermeabilització. Làmines bituminoses per al control del vapor d'aigua. Definicions i característiques. Sistema d'avaluació i de verificació de la constància de les prestacions: 1/3/4.

4.1.8. Làmines plàstiques i de cautxú per al control del vapor

Marcatge CE obligatori des de l'1 de novembre de 2013, norma d'aplicació: UNE-EN 13984:2013. Làmines flexibles per a impermeabilització. Làmines plàstiques i de cautxú per al control del vapor. Definicions i característiques. Sistema d'avaluació i de verificació de la constància de les prestacions: 1/3/4.

4.1.9. Barreres anticapil·laritat plàstiques i de cautxú

Marcatge CE obligatori des de l'1 de juliol de 2013. Norma d'aplicació: UNE-EN 14909:2013. Làmines flexibles per a impermeabilització. Barreres anticapil·laritat plàstiques i de cautxú. Definicions i característiques. Sistema d'avaluació i de verificació de la constància de les prestacions: 1/3/4.

4.1.10. Barreres anticapil·laritat bituminoses

Marcatge CE obligatori des de l'1 de març de 2008. Norma d'aplicació: UNE-EN 14967:2007. Làmines flexibles per a impermeabilització. Barreres anticapil·laritat bituminoses. Definicions i característiques. Sistema d'avaluació i de verificació de la constància de les prestacions: 1/3/4.

4.1.11. Betums i aglutinadors bituminosos

Marcatge CE obligatori des de l'1 de gener de 2012. Norma d'aplicació: UNE-EN 14023:2010. Betums i aglutinadors bituminosos. Estructura d'especificacions dels betums modificats amb polímers. Sistema d'avaluació i de verificació de la constància de les prestacions: 2+.

4.1.12. Recobriments gruixuts de betum modificat amb polímers per a impermeabilització

Marcatge CE obligatori des del 10 de juliol de 2016. Norma d'aplicació: UNE-EN 15814:2011+A2:2017. Recobriments grossos de betum modificat amb polímers per a impermeabilització. Definicions i requisits. Sistema d'avaluació i de verificació de la constància de les prestacions: 1/3/4.

4.1.13. Membranes líquides d'impermeabilització per al seu ús sota taulells ceràmics

Marcatge CE obligatori des de l'1 de març de 2014. Norma d'aplicació: UNE-EN 14891:2017. Membranes líquides d'impermeabilització per a usar-les davall taulellets ceràmics col·locats amb adhesius. Requisits, mètodes d'assaig, avaluació i verificació de la constància de les prestacions, classificació i marcat. Sistema d'avaluació i de verificació de la constància de les prestacions: 3.

4.2. Sistemes d'impermeabilització de cobertes

4.2.1. Sistemes d'impermeabilització de cobertes aplicats en forma líquida

Guia DITE núm. 005. Sistemes d'impermeabilització de cobertes aplicats en forma líquida. Sistema d'avaluació i de verificació de la constància de les prestacions: 1/3/4.

PROJECTE BÀSIC I D'EXECUCIÓ
AMPLIACIÓ DE LA LLAR D'INFANTS MUNICIPAL PETETE DE MIAMI PLATJA
83 DE L'AVINGUDA DE CADIS, 43892 MIAMI PLATJA, MONT-ROIG DEL CAMP, TARRAGONA
III. Plec de Condicions

4.2.2. Sistemes d'impermeabilització de cobertes amb membranes flexibles fixades mecànicament

Guia DITE núm. 006. Sistemes d'impermeabilització de cobertes amb membranes flexibles fixades mecànicament. Sistema d'avaluació i de verificació de la constància de les prestacions: 2+.

4.3. Geotèxtils i productes relacionats

4.3.1. Ús en moviments de terres, fonamentacions i estructures de contenció

Marcatge CE obligatori des de 10 de març de 2018. Norma d'aplicació: UNE-EN 13251:2017. Geotèxtils i productes relacionats. Requisits per al seu ús en moviments de terres, fonamentacions i estructures de contenció. Sistema d'avaluació i de verificació de la constància de les prestacions: 2+/4.

4.3.2. Ús en sistemes de drenatge

Marcatge CE obligatori des del 10 de març de 2018. Norma d'aplicació: UNE-EN 13252:2017 Geotèxtils i productes relacionats. Requisits per al seu ús en sistemes de drenatge. Sistema d'avaluació i de verificació de la constància de les prestacions: 2+/4.

4.3.3. Característiques requerides per al seu ús en paviments i cobertes asfàltiques

Marcatge CE obligatori des de l'1 de gener de 2011. Norma d'aplicació: UNE-EN 15381:2008. Geotèxtils i productes relacionats. Característiques requerides per usar-los en paviments i cobertes asfàltiques. Sistema d'avaluació i de verificació de la constància de les prestacions: 2+.

4.4. Plaques

4.4.1. Plaques bituminoses amb armadura mineral i/o sintètica

Marcatge CE obligatori des de l'1 d'abril de 2012. Norma d'aplicació: UNE-EN 544:2011. Plaques bituminoses amb armadura mineral i/o sintètica. Especificació del producte i mètodes d'assaig. Sistema d'avaluació i de verificació de la constància de les prestacions: 3/4.

1.4.2. Plaques ondulades bituminoses

Marcatge CE obligatori des de l'1 de gener de 2011. Norma d'aplicació: UNE-EN 534:2007+A1:2010. Plaques ondulades bituminoses. Especificacions de productes i mètodes d'assaig. Sistema d'avaluació i de verificació de la constància de les prestacions: 1/3/4.

5. COBERTES

5.1. Sistemes de coberta translúcida autoportant (excepte les de vidre)

Norma d'aplicació: Guia DITE núm. 010. Sistemes de coberta translúcida autoportant (excepte les de vidre). Sistema d'avaluació i de verificació de la constància de les prestacions: 1/3/4.

5.2. Elements especials per a cobertes

Marcatge CE obligatori des de l'1 de maig de 2011. Norma d'aplicació: UNE-EN 13693:2005+A1:2010. Productes prefabricats de formigó. Elements especials per a cobertes. Sistema d'avaluació i de verificació de la constància de les prestacions: 2+.

5.3. Accessoris prefabricats per a cobertes

5.3.1. Instal·lacions per a accés a teulades. Passarel·les, passos i escales

Marcatge CE obligatori des de l'1 de novembre de 2007. Norma d'aplicació: UNE-EN 516:2006. Accessoris prefabricats per a cobertes. Instal·lacions per a accés a teulades. Passarel·les, passos i escales. Sistema d'avaluació i de verificació de la constància de les prestacions: 3.

5.3.2. Ganxos de seguretat

Marcatge CE obligatori des de l'1 de desembre de 2007. Norma d'aplicació: UNE-EN 517:2006. Accessoris prefabricats per a cobertes. Ganxos de seguretat. Sistema d'avaluació i de verificació de la constància de les prestacions: 3.

5.3.3. Claraboies individuals en materials plàstics

Marcatge CE obligatori des de l'1 d'octubre de 2009. Norma d'aplicació: UNE-EN 1873:2015+A1:2016. Accessoris prefabricats per a cobertes. Claraboies individuals en materials plàstics. Especificació de producte i mètodes d'assaig. Sistemes d'avaluació i de verificació de la constància de les prestacions: 1/3/4.

5.3.4. Escales de coberta permanents

Marcatge CE obligatori des de l'1 de setembre de 2006. Norma d'aplicació: UNE-EN 12951:2006. Accessoris per a cobertes prefabricats. Escales de coberta permanents. Especificacions de producte i mètodes d'assaig. Sistema d'avaluació i de verificació de la constància de les prestacions: 3.

5.4. Claraboies contínues de plàstic amb sòcol o sense

Marcatge CE obligatori des de l'1 d'agost de 2012. Norma d'aplicació: UNE-EN 14963:2007. Cobertes per a teulades. Claraboies contínues de plàstic amb sòcol o sense. Classificació requisits i mètodes d'assaig. Sistema d'avaluació i de verificació de la constància de les prestacions: 1/3/4.

5.5. Plaques rígides inferiors per a teulades i cobertes de col·locació discontínua

Marcatge CE obligatori des de l'1 de gener de 2009. Norma d'aplicació: UNE-EN 14964:2007. Plaques rígides inferiors per a teulades i cobertes de col·locació discontínua. Definicions i característiques. Sistema d'avaluació i de verificació de la constància de les prestacions: 1/3/4.

5.6. Plaques de plàstic perfilades translúcides d'una sola capa per a cobertes interiors i exteriors, parets i sostres

Marcatge CE obligatori des del 10 de juliol de 2015. Norma d'aplicació: UNE-EN 1013:2013+A1:2015. Plaques de plàstic perfilades translúcides d'una sola capa per a cobertes interiors i exteriors, parets i sostres. Requisits i mètodes d'assaig. Sistema d'avaluació i de verificació de la constància de les prestacions: 1/3/4.

5.7. Plaques translúcides planes de diverses capes de policarbonat (PC) per a cobertes interiors i exteriors, parets i sostres

Marcatge CE obligatori des del 10 de juliol de 2016. Norma d'aplicació: UNE-EN 16153:2013+A1:2015. Plaques translúcides planes de diverses capes de policarbonat (PC) per a cobertes interiors i exteriors, parets i sostres. Requisits i mètodes d'assaig. Sistema d'avaluació i de verificació de la constància de les prestacions: 1/3/4.

6. BARANDATS INTERIORS

6.1. Conjunts de barandats interiors

Guia DITE núm. 003. Conjunts de barandats interiors. Sistema d'avaluació i de verificació de la constància de les prestacions: 1/3/4.

7. FUSTERIA, DEFENSES, FERRATGES I VIDRE

7.1. Fusteria

7.1.1. Finestres i portes exteriors per als vianants*

PROJECTE BÀSIC I D'EXECUCIÓ
AMPLIACIÓ DE LA LLAR D'INFANTS MUNICIPAL PETETE DE MIAMI PLATJA
83 DE L'AVINGUDA DE CADIS, 43892 MIAMI PLATJA, MONT-ROIG DEL CAMP, TARRAGONA
III. Plec de Condicions

Marcatge CE obligatori des de febrer de 2010. Norma d'aplicació: UNE-EN 14351-1:2006+A1:2017. Finestres i portes. Norma de producte, característiques de prestació. Part 1: Finestres i portes exteriors. (La frase relativa a la «capacitat de desbloqueig» que figura en la secció 1 «Camp d'aplicació» queda exclosa de l'àmbit d'aplicació de la referència publicada.). Sistema d'avaluació i de verificació de la constància de les prestacions: 1/3/4.

7.1.2. Portes i portes grans industrials, comercials, de garatge i finestres practicables

Marcatge CE obligatori des de l'1 de novembre de 2019. Norma d'aplicació: UNE-EN 13241:2004+A2:2017. Portes i portes grans industrials, comercials, de garatge. Norma de producte, característiques de prestació. Part 1: Productes sense característiques de resistència al foc o control de fums. Sistema d'avaluació i de verificació de la constància de les prestacions: 1/3.

Marcatge CE obligatori des de l'1 de novembre de 2019. Norma d'aplicació: UNE-EN 16034:2015. Portes per als vianants, industrials, comercials, de garatge i finestres practicables. Norma de producte, característiques de prestació. Característiques de resistència al foc i/o control de fum. Sistema d'avaluació i de verificació de la constància de les prestacions: 1.

NOTA: La norma UNE-EN 16034:2015 només s'aplicarà juntament amb la norma UNE-EN 13241:2004+A2:2017 o la UNE-EN 14351-1:2006+A2:2017.

7.1.3. Façanes lleugeres

Marcatge CE obligatori des de l'1 de desembre de 2005. Norma d'aplicació: UNE-EN 13830:2016+A1:2021 Façanes lleugeres. Norma de producte. (la norma citada en el DOUE i amb la qual es realitza el marcatge CE és la norma anul·lada EN 13830:2003). Sistema d'avaluació i de verificació de la constància de les prestacions: 1/3.

7.2. Defenses

7.2.1. Persianes

Marcatge CE obligatori des de l'1 d'agost de 2010. Norma d'aplicació: UNE-EN 13659:2016. Persianes i persianes venecianes exteriors. Requisits de prestacions inclosa la seguretat. (la norma citada en el DOUE i amb la qual es realitza el marcatge CE és la norma anul·lada EN 13659:2004+A1:2008). Sistema d'avaluació i de verificació de la constància de les prestacions: 4.

7.2.2. Tendals

Marcatge CE obligatori des de l'1 d'agost de 2010. Norma d'aplicació: UNE-EN 13561:2015. Persianes exteriors i tendals. Requisits de prestacions inclosa la seguretat. (La norma citada en el DOUE i amb la qual es realitza el marcatge CE és la norma anul·lada EN 13561:2004+A1:2008.) Sistema d'avaluació i de verificació de la constància de les prestacions: 4.

7.2.3. Dispositius de reducció del soroll de trànsit. Especificacions

Marcatge CE obligatori des de l'1 de maig de 2007. Norma d'aplicació: UNE-EN 14388:2016. Dispositius de reducció del soroll de trànsit. Reductors de soroll de trànsit en carreteres. Especificacions. Sistema d'avaluació i de verificació de la constància de les prestacions: 3.

7.3. Ferratges

7.3.1. Dispositius d'emergència accionats per una manilla o un polsador per a recorreguts d'evacuació

Marcatge CE obligatori des de l'1 de gener de 2010. Norma d'aplicació: UNE-EN 179:2009. Ferratges per a l'edificació. Dispositius d'emergència accionats per una manilla o un polsador per a recorreguts d'evacuació. Requisits i mètodes d'assaig. Sistema d'avaluació i de verificació de la constància de les prestacions: 1.

7.3.2. Dispositius antipànic per a eixides d'emergència activats per una barra horitzontal

Marcatge CE obligatori des de l'1 de gener de 2010. Norma d'aplicació: UNE-EN 1125:2009. Ferratges per a l'edificació. Dispositius antipànic per a eixides d'emergència activats per una barra horitzontal. Requisits i mètodes d'assaig. Sistema d'avaluació i de verificació de la constància de les prestacions: 1.

7.3.3. Dispositius de tancament controlat de portes

Marcatge CE obligatori des de l'1 d'octubre de 2004, norma d'aplicació: UNE-EN 1154:2003 i des de l'1 de gener de 2010, norma d'aplicació: UNE-EN 1154:2003/AC:2006. Ferratges per a l'edificació. Dispositius de tancament controlat de portes. Requisits i mètodes d'assaig. Sistema d'avaluació i de verificació de la constància de les prestacions: 1.

7.3.4. Dispositius de retenció electromagnètica per a portes

Marcatge CE obligatori des de l'1 d'octubre de 2004, norma d'aplicació: UNE-EN 1155:2003 i des de l'1 de gener de 2010, norma d'aplicació: UNE-EN 1155:2003/AC:2006. Ferratges per a l'edificació. Dispositius de retenció electromagnètica per a portes batents. Requisits i mètodes d'assaig. Sistema d'avaluació i de verificació de la constància de les prestacions: 1.

7.3.5. Dispositius de coordinació de portes

Marcatge CE obligatori des de l'1 d'octubre de 2004, norma d'aplicació: UNE-EN 1158:2003 i des de l'1 de juny de 2006, norma d'aplicació: UNE-EN 1158:2003/AC:2006. Ferratges per a l'edificació. Dispositius de coordinació de portes. Requisits i mètodes d'assaig. Sistema d'avaluació i de verificació de la constància de les prestacions: 1.

7.3.6. Frontisses d'un sol eix

Marcatge CE obligatori des de l'1 de desembre de 2003, norma d'aplicació: UNE-EN 1935:2002 i des de l'1 de gener de 2007, norma d'aplicació: UNE-EN 1935:2002/AC:2004. Ferratges per a l'edificació. Frontisses d'un sol eix. Requisits i mètodes d'assaig. Sistema d'avaluació i de verificació de la constància de les prestacions: 1.

7.3.7. Panys, pestells i tancadors mecànics

Marcatge CE obligatori des de l'1 de juny de 2006. Norma d'aplicació: UNE-EN 12209:2017. Ferratges per a edificació. Panys i tancadors mecànics. Requisits i mètodes d'assaig. (la norma citada en el DOUE i amb la qual es realitza el marcatge CE és l'anul·lada EN 12209:2003). Sistema d'avaluació i de verificació de la constància de les prestacions: 1.

Marcatge CE obligatori des de l'1 de setembre de 2012. Norma d'aplicació: UNE-EN 14846:2010. Ferratges per a edificació. Panys i pestells. Panys i tancadors electromecànics. Requisits i mètodes d'assaig. Sistema d'avaluació i de verificació de la constància de les prestacions: 1.

7.4. Vidre

7.4.1. Vidre de silicat sodocàlcic*

Marcatge CE obligatori des de l'1 de setembre de 2006. Norma d'aplicació: UNE-EN 572-9:2006. Vidre per a la construcció. Productes bàsics de vidre. Vidre de silicat sodocàlcic. Part 9: Avaluació de la conformitat/Norma de producte. Sistema d'avaluació i de verificació de la constància de les prestacions: 1/3/4.

7.4.2. Vidre de capa*

Marcatge CE obligatori des de l'1 de setembre de 2006. Norma d'aplicació: UNE-EN 1096-4:2019. Vidre per a l'edificació. Vidre de capa. Part 4: Avaluació de la conformitat/Norma de producte. Sistema d'avaluació i de verificació de la constància de les prestacions: 1/3/4.

7.4.3. Unitats de vidre aïllant*

PROJECTE BÀSIC I D'EXECUCIÓ
AMPLIACIÓ DE LA LLAR D'INFANTS MUNICIPAL PETETE DE MIAMI PLATJA
83 DE L'AVINGUDA DE CADIS, 43892 MIAMI PLATJA, MONT-ROIG DEL CAMP, TARRAGONA
III. Plec de Condicions

Marcatge CE obligatori des de l'1 de febrer de 2012. Norma d'aplicació: UNE-EN 1279-5:2019. Vidre per a l'edificació. Unitats de vidre aïllant. Part 5: Avaluació de la conformitat. Sistema d'avaluació i de verificació de la constància de les prestacions: 1/3/4.

7.4.4. Vidre borosilicatat*

Marcatge CE obligatori des de l'1 de setembre de 2006. Norma d'aplicació: UNE-EN 1748-1-2:2005. Vidre per a l'edificació. Productes bàsics especials. Part 1-2: Vidre borosilicatat. Avaluació de la conformitat/Norma de producte. Sistema d'avaluació i de verificació de la constància de les prestacions: 1/3/4.

7.4.5. Vidre de silicat sodocàlcic termoendurible*

Marcatge CE obligatori des de l'1 de setembre de 2006. Norma d'aplicació: UNE-EN 1863-2:2005. Vidre per a l'edificació. Vidre de silicat sodocàlcic termoendurible. Part 2: Avaluació de la conformitat/Norma de producte. Sistema d'avaluació i de verificació de la constància de les prestacions: 1/3/4.

7.4.6. Vidre de silicat sodocàlcic de seguretat temperat tèrmicament*

Marcatge CE obligatori des de l'1 de setembre de 2006. Normes d'aplicació: UNE-EN 12150-2:2005+ERRATUM:2011. Vidre per a l'edificació. Vidre de silicat sodocàlcic de seguretat temperat tèrmicament. Part 2: Avaluació de la conformitat/Norma de producte. Sistema d'avaluació i de verificació de la constància de les prestacions: 1/3/4.

7.4.7. Vidre de silicat sodocàlcic endurit químicament*

Marcatge CE obligatori des de l'1 de setembre de 2006. Norma d'aplicació: UNE-EN 12337-2:2006. Vidre per a l'edificació. Vidre de silicat sodocàlcic endurit químicament. Part 2: Avaluació de la conformitat/Norma de producte. Sistema d'avaluació i de verificació de la constància de les prestacions: 1/3/4.

7.4.8. Vidre de silicat sodocàlcic de seguretat temperat tèrmicament de perfil en O*

Marcatge CE obligatori a partir del 8 d'agost de 2015. Norma d'aplicació: UNE-EN 15683-2:2014. Vidre en l'edificació. Vidre de silicat sodocàlcic de seguretat temperat tèrmicament de perfil en O. Part 2: Avaluació de la conformitat/norma de producte. Sistema d'avaluació i de verificació de la constància de les prestacions: 1/3/4.

7.4.9. Vidre borosilicatat de seguretat temperat tèrmicament*

Marcatge CE obligatori des de l'1 de setembre de 2006. Norma d'aplicació: UNE-EN 13024-2:2005. Vidre per a l'edificació. Vidre borosilicatat de seguretat temperat tèrmicament. Part 2: Avaluació de la conformitat/Norma de producte. Sistema d'avaluació i de verificació de la constància de les prestacions: 1/3/4.

7.4.10. Productes de vidre de silicat bàsic alcalinoterri*

Marcatge CE obligatori des de l'1 de setembre de 2006. Norma d'aplicació: UNE-EN 14178-2:2005. Vidre per a l'edificació. Productes de vidre de silicat bàsic alcalinoterri. Part 2: Avaluació de la conformitat/Norma de producte. Sistema d'avaluació i de verificació de la constància de les prestacions: 1/3/4.

7.4.11. Vidre de seguretat de silicat alcalinoterri temperat tèrmicament i tractat *heat soak**

Marcatge CE obligatori a partir del 8 d'agost de 2015. Norma d'aplicació: UNE-EN 15682-2:2014. Vidre en l'edificació. Vidre de seguretat de silicat alcalinoterri temperat tèrmicament i tractat *heat soak*. Part 2: Avaluació de la conformitat/norma de producte. Sistema d'avaluació i de verificació de la constància de les prestacions: 1/3/4.

7.4.12. Vidre de seguretat de silicat sodocàlcic temperat en calent*

Marcatge CE obligatori des de l'1 de març de 2007. Norma d'aplicació: UNE-EN 14179-2:2006. Vidre per a l'edificació. Vidre de seguretat de silicat sodocàlcic temperat en calent. Part 2: Avaluació de la conformitat/Norma de producte. Sistema d'avaluació i de verificació de la constància de les prestacions: 1/3/4.

7.4.13. Vidre de seguretat de silicat alcalinoterri endurit en calent*

Marcatge CE obligatori des de l'1 de juny de 2007. Norma d'aplicació: UNE-EN 14321-2:2006. Vidre per a l'edificació. Vidre de seguretat de silicat alcalinoterri endurit en calent. Part 2: Avaluació de la conformitat. Sistema d'avaluació i de verificació de la constància de les prestacions: 1/3/4.

7.4.14. Vidre laminat i vidre laminat de seguretat*

Marcatge CE obligatori des de l'1 de març de 2007. Norma d'aplicació: UNE-EN 14449:2006. Vidre per a l'edificació. Vidre laminat i vidre laminat de seguretat. Avaluació de la conformitat. Sistema d'avaluació i de verificació de la constància de les prestacions: 1/3/4.

7.4.15. Vidre per a l'edificació. Vitroceràmiques

Marcatge CE obligatori des de l'1 de setembre de 2006. Norma d'aplicació: UNE-EN 1748-2-2:2005. Vidre per a l'edificació. Productes bàsics especials. Part 2-2: Vitroceràmiques. Avaluació de la conformitat/Norma de producte. Sistema d'avaluació i de verificació de la constància de les prestacions: 1/3/4.

7.4.16. Espills de vidre recobert de plata per a ús intern

Marcatge CE obligatori des de l'1 de gener de 2010. Norma d'aplicació: UNE-EN 1036-2:2009. Vidre per a l'edificació. Espills de vidre recobert de plata per a ús intern. Part 2: Avaluació de la conformitat; norma de producte. Sistema d'avaluació i de verificació de la constància de les prestacions: 1/3/4.

7.4.17. Blocs de vidre i pavesos de vidre

Marcatge CE obligatori des de l'1 de gener de 2010. Norma d'aplicació: UNE-EN 1051-2:2008. Vidre per a l'edificació. Blocs de vidre i pavesos de vidre. Part 2: Avaluació de la conformitat. Sistema d'avaluació i de verificació de la constància de les prestacions: 1/3/4.

7.4.18. Sistemes d'envidrament estructural de segellat

Norma d'aplicació: Guia DITE núm. 002-1. Sistemes d'envidrament estructural de segellat. Part 1: Amb suport i sense suport. Sistema d'avaluació i de verificació de la constància de les prestacions: 1/2+.

Norma d'aplicació: Guia DITE núm. 002-2. Sistemes d'envidrament estructural de segellat. Part 2: Alumini lacat. Sistema d'avaluació i de verificació de la constància de les prestacions: 1/2+.

Norma d'aplicació: Guia DITE núm. 002-3. Sistemes d'envidrament estructural de segellat. Part 3: Trencament de pont tèrmic. Sistema d'avaluació i de verificació de la constància de les prestacions: 1/2+.

8. REVESTIMENTS

8.1. Pedra natural

8.1.1. Taulells de pedra natural per a ús com a paviment exterior*

Marcatge CE obligatori des de l'1 de setembre de 2013. Norma d'aplicació: UNE-EN 1341:2013. Taulells de pedra natural per a ús com a paviment exterior. Requisits i mètodes d'assaig. Sistema d'avaluació i de verificació de la constància de les prestacions: 4.

8.1.2. Llambordes de pedra natural per a ús com a paviment exterior

Marcatge CE obligatori des de l'1 de setembre de 2013. Norma d'aplicació: UNE-EN 1342:2013. Llambordes de pedra natural per a ús com a paviment exterior. Requisits i mètodes d'assaig. Sistema d'avaluació i de verificació de la constància de les prestacions: 4.

PROJECTE BÀSIC I D'EXECUCIÓ
AMPLIACIÓ DE LA LLAR D'INFANTS MUNICIPAL PETETE DE MIAMI PLATJA
83 DE L'AVINGUDA DE CADIS, 43892 MIAMI PLATJA, MONT-ROIG DEL CAMP, TARRAGONA
III. Plec de Condicions

8.1.3. Rastells de vorera de pedra natural per a ús com a paviment exterior

Marcatge CE obligatori des de l'1 de setembre de 2013. Norma d'aplicació: UNE-EN 1343:2013. Rastells de pedra natural per a ús com a paviment exterior. Requisits i mètodes d'assaig. Sistema d'avaluació i de verificació de la constància de les prestacions: 4.

8.1.4. Pedra natural. Plaques per a revestiments murals*

Marcatge CE obligatori des del 8 d'abril de 2017. Norma d'aplicació UNE-EN 1469:2015. Pedra natural. Plaques per a revestiments murals. Requisits. Sistema d'avaluació i de verificació de la constància de les prestacions: 1/3/4.

8.1.5. Productes de pedra natural. Plaquetes*

Marcatge CE obligatori des de l'1 de setembre de 2006. Norma d'aplicació: UNE-EN 12057:2015. Productes de pedra natural. Plaquetes. Requisits. Sistema d'avaluació i de verificació de la constància de les prestacions: 3/4.

8.1.6. Productes de pedra natural. Taulells per a paviments i escales*

Marcatge CE obligatori des de l'1 de setembre de 2006. Norma d'aplicació: UNE-EN 12058:2015. Productes de pedra natural. Taulells per a paviments i escales. Requisits. Sistema d'avaluació i de verificació de la constància de les prestacions: 3/4.

8.1.7. Productes de pissarra i pedra natural per a teulades i revestiments discontinus

Marcatge CE obligatori a partir del 13 de febrer de 2016. Norma d'aplicació: UNE-EN 12326-1:2015. Productes de pissarra i pedra natural per a teulades i revestiments discontinus. Part 1: Especificació de producte. Sistema d'avaluació i de verificació de la constància de les prestacions: 1/3/4.

8.2. Pedra aglomerada

2

3

4

5

6

7

7.1

7.2

8.2.1 Pedra aglomerada. Paviment

Marcatge CE obligatori des de l'1 de gener de 2010. Norma d'aplicació: UNE-EN 15285:2009. Pedra aglomerada. Taulells modulars per a paviment (ús intern i extern). Sistema d'avaluació i de verificació de la constància de les prestacions: 1/3/4.

8.2.2 Pedra aglomerada. Paret

Marcatge CE obligatori a partir del 8 d'agost de 2015. Norma d'aplicació: UNE-EN 15286:2013. Pedra aglomerada. Lloses i taulells per a acabats de paret (interiors i exteriors). Sistema d'avaluació i de verificació de la constància de les prestacions: 1/3/4.

8.3. Formigó

8.3.1. Teules i peces de formigó per a teulades i revestiment de murs*

Marcatge CE obligatori des de l'1 d'agost de 2012, normes d'aplicació: UNE-EN 490:2012+A1:2018 i UNE 127100:1999 (complement nacional de la norma europea). Teules i peces de formigó per a teulades i revestiment de murs. Especificacions de producte. Sistemes d'avaluació i de verificació de la constància de les prestacions: 3/4.

8.3.2. Llambordes de formigó

Marcatge CE obligatori des de l'1 de març de 2005, norma d'aplicació: UNE-EN 1338:2004 i des de l'1 de gener de 2007, normes d'aplicació: UNE-EN 1338:2004/AC:2006 i UNE 127 338:2007 Llambordes de formigó. (Complement nacional de la norma europea.) (Aviat serà substituïda per UNE 127338:2022). Especificacions i mètodes d'assaig. Sistema d'avaluació i de verificació de la constància de les prestacions: 4.

8.3.3. Taulells de formigó*

Marcatge CE obligatori des de l'1 de març de 2005, norma d'aplicació: UNE-EN 1339:2004 i des de l'1 de gener de 2007, normes d'aplicació: UNE-EN 1339:2004/AC:2006 i UNE 127 339:2012. Taulells de formigó. (Aviat serà substituïda per UNE 127339:2022.) Especificacions i mètodes d'assaig. Sistema d'avaluació i de verificació de la constància de les prestacions: 4.

8.3.4. Rastells prefabricats de formigó

Marcatge CE obligatori des de l'1 de febrer de 2005, norma d'aplicació: UNE-EN 1340:2004 i des de l'1 de gener de 2007, normes d'aplicació: UNE-EN 1340:2004/ERRATUM:2007 i UNE 127 340:2006 (complement nacional de la norma europea). Rastells prefabricats de formigó. Especificacions i mètodes d'assaig. Sistema d'avaluació i de verificació de la constància de les prestacions: 4.

8.3.5. Taulells de terratzo per a ús interior*

Marcatge CE obligatori des de l'1 d'octubre de 2006. Normes d'aplicació: UNE-EN 13748-1:2005, UNE-EN 13748-1:2005/ERRATUM:2005 i UNE127748-1:2012. Taulells de terratzo. Part 1: Taulells de terratzo per a ús interior. Sistema d'avaluació i de verificació de la constància de les prestacions: 4.

8.3.6. Taulells de terratzo per a ús exterior*

Obligatori des de l'1 d'abril de 2006. Normes d'aplicació: UNE-EN 13748-2:2005 i UNE 127748-2:2012 (complement nacional de la norma europea). Taulells de terratzo. Part 2: Taulells de terratzo per a ús exterior. Sistema d'avaluació i de verificació de la constància de les prestacions: 4.

8.3.7. Prelloses per a sistemes de forjat

Marcatge CE obligatori des de l'1 de gener de 2011. Norma d'aplicació: UNE-EN 13747:2006+A2:2011. Productes prefabricats de formigó. Prelloses per a sistemes de forjat. Sistema d'avaluació i de verificació de la constància de les prestacions: 2+.

8.3.8. Morter per a capa fina i acabats de paviments

Marcatge CE obligatori des de l'1 d'agost de 2004. Norma d'aplicació: UNE-EN 13813:2014. Morter per a capa fina i acabats de paviments. Propietats i requisits. Sistema d'avaluació i de verificació de la constància de les prestacions: 1/3/4.

8.3.9. Ancoratges metàl·lics utilitzats en paviments de formigó

Marcatge CE obligatori des de l'1 de setembre de 2006. Norma d'aplicació: UNE-EN 13877-3:2005. Paviments de formigó. Part 3: Especificacions per a ancoratges metàl·lics utilitzats en paviments de formigó. Sistema d'avaluació i de verificació de la constància de les prestacions: 4.

8.4. Argila cuita

8.4.1. Teules d'argila cuita per a col·locació discontínua*

PROJECTE BÀSIC I D'EXECUCIÓ
AMPLIACIÓ DE LA LLAR D'INFANTS MUNICIPAL PETETE DE MIAMI PLATJA
83 DE L'AVINGUDA DE CADIS, 43892 MIAMI PLATJA, MONT-ROIG DEL CAMP, TARRAGONA
III. Plec de Condicions

Marcatge CE obligatori des de l'1 de febrer de 2007. Normes d'aplicació: UNE-EN 1304:2020. Teules i peces auxiliars d'argila cuit. Definicions i especificacions de producte; i UNE 136020:2004. Teules ceràmiques. Codi de pràctica per al disseny i el muntatge de cobertes amb teules ceràmiques. Sistema d'avaluació i de verificació de la constància de les prestacions: 3/4.

8.4.2. Llambordes d'argila cuita

Marcatge CE obligatori a partir del 8 d'agost de 2015. Norma d'aplicació: UNE-EN 1344:2015. Llambordes d'argila cuita. Especificacions i mètodes d'assaig. Sistema d'avaluació i de verificació de la constància de les prestacions: 1/3/4.

8.4.3. Adhesius per a taulells ceràmics*

Marcatge CE obligatori des de l'1 de juliol de 2013. Norma d'aplicació: UNE-EN 12004-1:2017. Adhesius per a taulells ceràmics. Requisits, avaluació de la conformitat, classificació i designació. Sistema d'avaluació i de verificació de la constància de les prestacions: 1, 3 o 4.

8.4.4. Taulells ceràmics*

Marcatge CE obligatori des de l'1 de juliol de 2014. Norma d'aplicació: UNE-EN 14411:2013. Taulells ceràmics. Definicions, classificació, característiques i marcat. Sistema d'avaluació i de verificació de la constància de les prestacions: 1/3/4.

8.5. Fusta

8.5.1. Paviments de fusta i parquet*

Marcatge CE obligatori a partir del 8 d'agost de 2015. Norma d'aplicació: UNE-EN 14342: 2013. Paviments de fusta i parquet. Característiques, avaluació de conformitat i marcat. (L'apartat 4.4 de la norma queda exclòs de l'àmbit d'aplicació de la referència publicada.) Sistema d'avaluació i de verificació de la constància de les prestacions: 1/3/4.

8.5.2. Frisos i entaulats de fusta

Marcatge CE obligatori a partir del 8 d'agost de 2015, norma d'aplicació: UNE-EN 14915:2013+A2:2021. Frisos i entaulats de fusta massissa. Característiques, avaluació de la conformitat i marcat. Sistema d'avaluació i de verificació de la constància de les prestacions: 1/3/4.

8.6. Metall

8.6.1. Enllistonats i cantoneres metàl·liques. Lluïda interior

Marcatge CE obligatori des de l'1 de març de 2007. Norma d'aplicació: UNE-EN 13658-1:2006. Malles i filets metàl·lics. Definicions, requisits i mètodes d'assaig. Part 1: Arrebossat interior. Sistema d'avaluació i de verificació de la constància de les prestacions: 3/4.

8.6.2. Enllistonat i cantoneres metàl·liques. Arrebossat exterior

Marcatge CE obligatori des de l'1 de març de 2007. Norma d'aplicació: UNE-EN 13658-2:2006. Malles i filets metàl·lics. Definicions, requisits i mètodes d'assaig. Part 2: Lluïda exterior. Sistema d'avaluació i de verificació de la constància de les prestacions: 3/4.

8.6.3. Xapes metàl·liques autoportants per a recobriment i revestiment de cobertes i façanes

Marcatge CE obligatori des de l'1 de novembre de 2007. Norma d'aplicació: UNE-EN 14782:2006+ERRATUM:2010. Xapes metàl·liques autoportants per a recobriment i revestiment de cobertes i façanes. Especificacions i requisits de producte. Sistema d'avaluació i de verificació de la constància de les prestacions: 3/4.

8.6.4. Xapes i fleixos de metall totalment suportats per a cobertes i revestiments interiors i exteriors.

Marcatge CE obligatori a partir del 8 d'agost de 2015. Norma d'aplicació: UNE-EN 14783:2015. Xapes i fleixos de metall totalment suportats per a cobertes i revestiments interiors i exteriors. Especificació de producte i requisits. Sistema d'avaluació i de verificació de la constància de les prestacions: 1/3/4.

8.6.5. Plafons sàndwitx aïllants autoportants de doble cara metàl·lica

Marcatge CE obligatori a partir del 8 d'agost de 2015, norma d'aplicació: UNE-EN 14509:2014. Plafons sàndwitx aïllants autoportants de doble cara metàl·lica. Productes fets en fàbrica. Especificacions. Sistema d'avaluació i de verificació de la constància de les prestacions: 1/3/4.

8.7. Laminatges compactes i plafóns de compost HPL per a acabats de parets i sostres

Marcatge CE obligatori des d'1 de novembre de 2006. Norma d'aplicació: UNE-EN 438-7:2005. Laminatges decoratius d'alta pressió (HPL). Làmines basades en resines termoestables (normalment denominades laminatges). Part 7: Laminatges compactes i plafóns de compost HPL per a acabats de parets i sostres externs i interns. Sistema d'avaluació i de verificació de la constància de les prestacions: 1/3/4.

8.8. Recobriments de sòl resilients, tèxtils i laminats

Marcatge CE obligatori des de l'1 de gener de 2007. Norma d'aplicació: UNE-EN 14041:2018. Revestiments de sòl resilients, tèxtils i laminats. Característiques essencials. Sistema d'avaluació i de verificació de la constància de les prestacions: 1/3/4.

8.9. Sostres suspesos

Marcatge CE obligatori des del 8 d'abril de 2017. Norma d'aplicació: UNE-EN 13964:2016. Sostres suspesos. Requisits i mètodes d'assaig. Sistema d'avaluació i de verificació de la constància de les prestacions: 1/3/4.

8.10. Plaques d'escaiola per a sostres suspesos

Marcatge CE obligatori des de l'1 d'abril de 2008, normes d'aplicació: UNE-EN 14246:2007 i des de l'1 de gener de 2008, norma d'aplicació: UNE-EN 14246:2007/AC:2007. Plaques d'escaiola per a sostres suspesos. Definicions, especificacions i mètodes d'assaig. Sistema d'avaluació i de verificació de la constància de les prestacions: 3/4.

8.11. Superfícies per a àrees esportives

Marcatge CE obligatori des de l'1 de febrer de 2008. Norma d'aplicació: UNE-EN 14904:2007. Superfícies per a àrees esportives. Especificacions per a sòls multiesportius d'interior. La nota 1 de l'annex ZA.1 de la norma queda exclosa de l'àmbit d'aplicació de la referència publicada. Sistema d'avaluació i de verificació de la constància de les prestacions: 1/3.

8.12. Betums i aglutinants bituminosos

8.12.1. Especificacions de betums per a pavimentació

Marcatge CE obligatori des de l'1 de gener de 2011. Norma d'aplicació: UNE-EN 12591:2009. Betums i aglutinants bituminosos. Especificacions de betums per a pavimentació. Sistema d'avaluació i de verificació de la constància de les prestacions: 2+.

8.12.2. Especificacions de les emulsions bituminoses catiòniques

Marcatge CE obligatori a partir del 8 d'agost de 2015. Normes d'aplicació: UNE-EN 13808:2013 i UNE-EN 13808:2013/1M:2014. Betums i aglutinants bituminosos. Especificacions de les emulsions bituminoses catiòniques. Sistema d'avaluació i de verificació de la constància de les prestacions: 2+.

8.12.3. Especificacions de betums durs per a pavimentació

PROJECTE BÀSIC I D'EXECUCIÓ
AMPLIACIÓ DE LA LLAR D'INFANTS MUNICIPAL PETETE DE MIAMI PLATJA
83 DE L'AVINGUDA DE CADIS, 43892 MIAMI PLATJA, MONT-ROIG DEL CAMP, TARRAGONA
III. Plec de Condicions

Marcatge CE obligatori des de l'1 de gener de 2011. Normes d'aplicació: UNE-EN 13924-1:2016. Betums i aglutinants bituminosos. Marc per a l'especificació dels betums especials per a pavimentació. Part 1: Betums durs per a pavimentació. Sistema d'avaluació i de verificació de la constància de les prestacions: 2+.

8.12.4. Marc per a l'especificació dels aglutinants bituminosos fluïdificats i fluxats

Marcatge CE obligatori a partir del 8 d'agost de 2015. Norma d'aplicació: UNE-EN 15322:2014. Betums i aglutinants bituminosos. Marc per a l'especificació dels aglutinants bituminosos fluïdificats i fluxats. Sistema d'avaluació i de verificació de la constància de les prestacions: 2+.

8.13. Revestiments decoratius per a parets

Marcatge CE obligatori des de l'1 de juliol de 2012. Norma d'aplicació: UNE-EN 15102:2019. Revestiments decoratius per a parets. Revestiments en forma de rotllos. Sistema d'avaluació i de verificació de la constància de les prestacions: 1/3/4.

8.14. Referits exteriors i lluïdes interiors basats en aglutinants orgànics

Marcatge CE obligatori des de l'1 d'abril de 2011. Norma d'aplicació: UNE-EN 15824:2017. Especificacions per a referits exteriors i lluïdes interiors basats en aglutinants orgànics. Sistema d'avaluació i de verificació de la constància de les prestacions: 1/3/4.

8.15. Equips de revestiments impermeables per a sòls i/o parets de peces humides

Norma d'aplicació: Guia DITE núm. 022-1. Equips de revestiments impermeables per a sòls i/o parets de peces humides. Part 1: Revestiments aplicats en forma líquida amb superfícies de protecció per a ús transitable o sense. Sistema d'avaluació i de verificació de la constància de les prestacions: 1/2+/3/4.

Norma d'aplicació: Guia DITE núm. 022-2. Equips de revestiments impermeables per a sòls i/o parets de peces humides. Part 2: equips basats en làmines flexibles. Sistema d'avaluació i de verificació de la constància de les prestacions: 1/2+/3/4.

Norma d'aplicació: Guia DITE núm. 022-3. Equips de revestiments impermeables per a sòls i/o parets de peces humides. Part 3: equips basats en plafons estancs. Sistema d'avaluació i de verificació de la constància de les prestacions: 1/2+/3/4.

9. PRODUCTES PER A SEGELLAMENT DE JUNTES

9.1. Productes de segellament aplicats en calent

Marcatge CE obligatori des de l'1 de gener de 2007. Norma d'aplicació: UNE-EN 14188-1:2005. Productes per a segellament de juntes. Part 1: Especificacions per a productes de segellament aplicats en calent. Sistema d'avaluació i de verificació de la constància de les prestacions: 4.

9.2. Productes de segellament aplicats en fred

Marcatge CE obligatori des de l'1 de gener de 2007. Norma d'aplicació: UNE-EN 14188-2:2005. Productes per a segellar de juntes. Part 2: Especificacions per a productes de segellament aplicats en fred. Sistema d'avaluació i de verificació de la constància de les prestacions: 4.

9.3. Juntes preformades

Marcatge CE obligatori des de l'1 de novembre de 2007. Norma d'aplicació: UNE-EN 14188-3:2007. Productes per a segellament de juntes. Part 3: Especificacions per a juntes preformades. Sistema d'avaluació i de verificació de la constància de les prestacions: 4.

9.4. Producte de segellar per a elements de façana

Marcatge CE obligatori des de l'1 de juliol de 2014. Norma d'aplicació: UNE-EN 15651-1:2017. Productes de segellar per a ús no estructural en juntes d'edificis i zones per als vianants. Part 1: Productes de segellar per a elements de façana. (La norma citada en el DOUE i amb la qual es realitza el marcatge CE és l'anul·lada UNE-EN 15651-1:2012). Sistema d'avaluació i de verificació de la constància de les prestacions: 1/3/4.

9.5. Productes de segellar per a envidrament

Marcatge CE obligatori des de l'1 de juliol de 2014. Norma d'aplicació: UNE-EN 15651-2:2017. Productes de segellar per a ús no estructural en juntes en edificis i zones per als vianants. Part 2: Productes de segellar per a envidrament. (La norma citada en el DOUE i amb la qual es realitza el marcatge CE és l'anul·lada UNE-EN 15651-2:2012). Sistema d'avaluació i de verificació de la constància de les prestacions: 1/3/4.

9.6. Productes de segellar per a juntes sanitàries

Marcatge CE obligatori des de l'1 de juliol de 2014. Norma d'aplicació: UNE-EN 15651-3:2017. Productes de segellar per a ús no estructural en juntes d'edificis i zones per als vianants. Part 3: Productes de segellar per a juntes sanitàries. (La norma citada en el DOUE i amb la qual es realitza el marcatge CE és l'anul·lada UNE-EN 15651-3:2012). Sistema d'avaluació i de verificació de la constància de les prestacions: 1/3/4.

9.7. Productes de segellar per a zones per als vianants

Marcatge CE obligatori des de l'1 de juliol de 2014. Norma d'aplicació: UNE-EN 15651-4:2017. Productes de segellar per a ús no estructural en juntes en edificis i zones per als vianants. Part 4: Productes de segellar per a zones per als vianants. (La norma citada en el DOUE i amb la qual es realitza el marcatge CE és l'anul·lada UNE-EN 15651-4:2012.) Sistema d'avaluació i de verificació de la constància de les prestacions: 1/3/4.

10. INSTAL·LACIÓ DE CALEFACCIÓ

10.1. Aparells inseribles, inclosos les llars obertes, que utilitzen combustibles sòlids

Marcatge CE obligatori des de l'1 de juliol de 2007. Norma d'aplicació: UNE-EN 16510-1:2019. Equips de calefacció residencial alimentats amb combustibles sòlids. Part 1: Requisits generals i mètodes d'assaig. Sistema d'avaluació i de verificació de la constància de les prestacions: 3.

10.2. Estufes que utilitzen combustibles sòlids

Marcatge CE obligatori des de l'1 de juliol de 2007. Norma d'aplicació: UNE-EN 16510-1:2019. Equips de calefacció residencial alimentats amb combustibles sòlids. Part 1: Requisits generals i mètodes d'assaig. Sistema d'avaluació i de verificació de la constància de les prestacions: 3.

10.3. Estufes per a combustibles líquids, amb cremadors de vaporatge i conductes d'evacuació de fums

Marcatge CE obligatori des de l'1 de gener de 2009. Norma d'aplicació: UNE-EN 1:1999/A1:2008. Estufes per a combustibles líquids, amb cremadors de vaporatge i conductes d'evacuació de fums. Sistema d'avaluació i de verificació de la constància de les prestacions: 3.

10.4. Estufes de sauna amb combustió múltiple alimentades per troncs de fusta natural

Marcatge CE obligatori des de l'1 de juliol de 2012. Norma d'aplicació: UNE-EN 15821:2011. Estufes de sauna amb combustió múltiple alimentades per troncs de fusta natural. Requisits i mètodes d'assaig. Sistema d'avaluació i de verificació de la constància de les prestacions: 3.

10.5. Calderes domèstiques independents que utilitzen combustible sòlids

PROJECTE BÀSIC I D'EXECUCIÓ
AMPLIACIÓ DE LA LLAR D'INFANTS MUNICIPAL PETETE DE MIAMI PLATJA
83 DE L'AVINGUDA DE CADIS, 43892 MIAMI PLATJA, MONT-ROIG DEL CAMP, TARRAGONA
III. Plec de Condicions

Marcatge CE obligatori des de l'1 de juliol de 2007. Norma d'aplicació: UNE-EN 16510-1:2019. Equips de calefacció residencial alimentats amb combustibles sòlids. Part 1: Requisits generals i mètodes d'assaig. Sistema d'avaluació i de verificació de la constància de les prestacions: 3.

10.6. Plafóns radiants muntats en el sostre alimentats amb aigua a una temperatura inferior a 120 °C

Marcatge CE obligatori des del 10 de març de 2018. Norma d'aplicació: UNE-EN 14037-1:2017. Superfícies suspeses alimentades amb aigua per a calefacció i refrigeració a una temperatura inferior a 120 °C. Part 1: Plafons radiants prefabricats per a calefacció muntats en el sostre. Requisits i especificacions tècniques. Sistema d'avaluació i de verificació de la constància de les prestacions: 1/3/4.

10.7. Radiadors i convectors

Marcatge CE obligatori des de l'1 de desembre 2005. Norma d'aplicació: UNE-EN 442-1:2015. Radiadors i convectors. Part 1: Especificacions i requisits tècnics. Sistema d'avaluació i de verificació de la constància de les prestacions: 3.

10.8. Tubs radiants suspesos amb monocremador

Marcatge CE obligatori des de l'1 de desembre de 2010. Normes d'aplicació: UNE-EN 17175:2021. Bandes radiants i sistemes de tubs radiants continus amb multicremador suspesos que utilitzen combustibles gasosos per a ús no domèstic. Seguretat i eficiència energètica; i UNE-EN 416:2021. Tubs i sistemes de tubs radiants suspesos que utilitzen combustibles gasosos per a ús no domèstic. Seguretat i eficiència energètica. Sistema d'avaluació i de verificació de la constància de les prestacions: 2+/4.

10.9. Tubs radiants suspesos amb multicremador

Marcatge CE obligatori des de l'1 de novembre de 2010, Norma d'aplicació: UNE-EN 416:2021. Tubs i sistemes de tubs radiants suspesos que utilitzen combustibles gasosos per a ús no domèstic. Seguretat i eficiència energètica. Sistema d'avaluació i de verificació de la constància de les prestacions: 2+/4.

Marcatge CE obligatori des de l'1 de novembre de 2010. Norma d'aplicació: UNE-EN 416:2021. Tubs i sistemes de tubs radiants suspesos que utilitzen combustibles gasosos per a ús no domèstic. Seguretat i eficiència energètica. Sistema d'avaluació i de verificació de la constància de les prestacions: 2+/4.

Marcatge CE obligatori des de l'1 de novembre de 2010. Norma d'aplicació: UNE-EN 777-3:2009. Tubs radiants suspesos amb multicremador que utilitzen combustibles gasosos per a ús no domèstic. Part 3: Sistema F, seguretat. Sistema d'avaluació i de verificació de la constància de les prestacions: 2+/4.

Marcatge CE obligatori des de l'1 de novembre de 2010. Norma d'aplicació: UNE-EN 416:2021. Tubs i sistemes de tubs radiants suspesos que utilitzen combustibles gasosos per a ús no domèstic. Seguretat i eficiència energètica. Sistema H, seguretat. Sistema d'avaluació i de verificació de la constància de les prestacions: 2+/4.

10.10. Generadors d'aire calent per convecció forçats per a la calefacció de locals d'ús domèstic, sense ventilador

Marcatge CE obligatori des de l'1 d'agost de 2011. Norma d'aplicació: UNE-EN 17082:2021. Generadors d'aire calent per convecció forçada, que funcionen amb combustibles gasosos, per a la calefacció de locals d'usos domèstics i no domèstics de consum calorífic inferior o igual a 300 kW. Sistema d'avaluació i de verificació de la constància de les prestacions: 2+/4.

10.11. Generadors d'aire calent per convecció forçada per a la calefacció de locals d'ús domèstic, que incorporen cremadors amb ventilador

Marcatge CE obligatori des de l'1 d'octubre de 2011. Norma d'aplicació: UNE-EN 17082:2021. Generadors d'aire calent per convecció forçada, que funcionen amb combustibles gasosos, per a la calefacció de locals d'usos domèstic i no domèstic de consum calorífic inferior o igual a 300 kW. Sistema d'avaluació i de verificació de la constància de les prestacions: 2+/4.

10.12. Generadors d'aire calent per convecció forçada per a la calefacció de locals d'ús no domèstic, sense ventilador

Marcatge CE obligatori des de l'1 d'agost de 2011. Norma d'aplicació: UNE-EN 17082:2021. Generadors d'aire calent per convecció forçada, que funcionen amb combustibles gasosos, per a la calefacció de locals d'usos domèstics i no domèstics de consum calorífic inferior o igual a 300 kW. Sistema d'avaluació i de verificació de la constància de les prestacions: 2+/4.

10.13. Generadors d'aire calent per convecció forçada per a la calefacció de locals d'ús no domèstic, que incorporen un ventilador

Marcatge CE obligatori des de l'1 d'agost de 2011. Norma d'aplicació: UNE-EN 17082:2021. Generadors d'aire calent per convecció forçada, que funcionen amb combustibles gasosos, per a la calefacció de locals d'usos domèstics i no domèstics de consum calorífic inferior o igual a 300 kW. Sistema d'avaluació i de verificació de la constància de les prestacions: 2+/4.

10.14. Aparells de calefacció domèstica alimentats amb pèl·lets de fusta

Marcatge CE obligatori des de l'1 de gener de 2011. Norma d'aplicació: UNE-EN 14785:2007. Aparells de calefacció domèstica alimentats amb pèl·lets de fusta. Requisits i mètodes d'assaig. Sistema d'avaluació i de verificació de la constància de les prestacions: 3.

10.15. Aparells amb alliberament lent de calor alimentats amb combustibles sòlids

Marcatge CE obligatori des de l'1 de gener de 2010. Norma d'aplicació: UNE-EN 15250:2008. Aparells amb alliberament lent de calor alimentats amb combustibles sòlids. Requisits i mètodes d'assaig. Sistema d'avaluació i de verificació de la constància de les prestacions: 3.

11. INSTAL·LACIÓ DE DEPÒSITS DE COMBUSTIBLES LÍQUIDS

11.1. Tancs termoplàstics fixos per a emmagatzematge en superfície de gasoils domèstics de calefacció, querosè i combustibles dièsel

Marcatge CE obligatori des de l'1 d'octubre de 2011. Norma d'aplicació: UNE-EN 13341:2005+A1:2011. Tancs termoplàstics fixos per a emmagatzematge en superfície de gasoils domèstics de calefacció, querosè i combustibles dièsel. Tancs de polietilè modelats per emmotllament rotacional i de poliamida 6 fabricats per polimerització iònica. Requisits i mètodes d'assaig. Sistema d'avaluació i de verificació de la constància de les prestacions: 3.

12. INSTAL·LACIÓ DE GAS

12.1. Juntes elastomèriques. Materials de juntes emprades en tubs i accessoris per a transport de gasos i fluids hidrocarbonats

Marcatge CE obligatori des de l'1 de desembre de 2003. Norma d'aplicació: UNE-EN 682:2017. Juntes elastomèriques. Requisits dels materials de juntes emprades en tubs i accessoris per a transport de gasos i fluids hidrocarbonats. Norma d'aplicació: UNE-EN 682:2002/A1:2006 des de l'1 de juliol de 2012. Sistema d'avaluació i de verificació de la constància de les prestacions: 4.

12.2. Sistemes de detecció de fugues

Marcatge CE obligatori des de l'1 de març de 2005. Norma d'aplicació: UNE-EN 13160-1:2003. Sistemes de detecció de fugues. Part 1: Principis generals. Sistema d'avaluació i de verificació de la constància de les prestacions: 3/4.

12.3. Tubs, ràcords i accessoris de fosa dúctil i les seves unions per a conduccions de gas

Marcatge CE obligatori des de l'1 de gener de 2011. Norma d'aplicació: UNE-EN 969:2009. Tubs, ràcords i accessoris de fosa dúctil i les seves unions per a conduccions de gas. Requisits i mètodes d'assaig. Sistema d'avaluació i de verificació de la constància de les prestacions: 3.

PROJECTE BÀSIC I D'EXECUCIÓ
AMPLIACIÓ DE LA LLAR D'INFANTS MUNICIPAL PETETE DE MIAMI PLATJA
83 DE L'AVINGUDA DE CADIS, 43892 MIAMI PLATJA, MONT-ROIG DEL CAMP, TARRAGONA
III. Plec de Condicions

12.4. Canonada flexible metàl·lica corrugada de seguretat per a la connexió d'aparells domèstics que utilitzen combustibles gasosos

Marcatge CE obligatori des de l'1 de gener de 2009. Norma d'aplicació: UNE-EN 14800:2009. Canonada flexible metàl·lica corrugada de seguretat per a la connexió d'aparells domèstics que utilitzen combustibles gasosos. Sistema d'avaluació i de verificació de la constància de les prestacions: 1/3.

12.5. Vàlvula de seguretat per a tubs flexibles metàl·lics destinats a la unió d'aparells d'ús domèstic que utilitzen combustibles gasosos

Marcatge CE obligatori des de l'1 de gener de 2010. Norma d'aplicació: UNE-EN 15069:2009. Vàlvula de seguretat per a tubs flexibles metàl·lics destinats a la unió d'aparells d'ús domèstic que utilitzen combustibles gasosos. Sistema d'avaluació i de verificació de la constància de les prestacions: 1/3/4.

12.6. Claus d'obturador esfèric i de mascle cònic, accionades manualment, per a instal·lacions de gas en edificis

Marcatge CE obligatori des de l'1 de setembre de 2012. Norma d'aplicació: UNE-EN 331:2016. Claus d'obturador esfèric i de mascle cònic, accionades manualment, per a instal·lacions de gas en edificis. Sistema d'avaluació i de verificació de la constància de les prestacions: 1/3.

13. INSTAL·LACIÓ D'ELECTRICITAT

13.1. Columnes i bàculs d'enllumenat de formigó armat i formigó pretesat

Marcatge CE obligatori des de l'1 d'octubre de 2007. Norma d'aplicació: UNE-EN 40-4:2006. Columnes i bàculs d'enllumenat. Part 4: Requisits per a columnes i bàculs d'enllumenat de formigó armat i formigó pretesat. Sistema d'avaluació i de verificació de la constància de les prestacions: 1.

13.2. Columnes i bàculs d'enllumenat d'acer

Marcatge CE obligatori des de l'1 de febrer de 2005. Norma d'aplicació: UNE-EN 40-5:2003. Columnes i bàculs d'enllumenat. Part 5: Requisits per a les columnes i bàculs d'enllumenat d'acer. Sistema d'avaluació i de verificació de la constància de les prestacions: 1.

13.3. Columnes i bàculs d'enllumenat d'alumini

Marcatge CE obligatori des de l'1 de febrer de 2005. Norma d'aplicació: UNE-EN 40-6:2003. Columnes i bàculs d'enllumenat. Part 6: Requisits per a les columnes i bàculs d'enllumenat d'alumini. Sistema d'avaluació i de verificació de la constància de les prestacions: 1.

13.4. Columnes i bàculs d'enllumenat de materials compostos polimèrics reforçats amb fibra

Marcatge CE obligatori des de l'1 d'octubre de 2004. Norma d'aplicació: UNE-EN 40-7:2003. Columnes i bàculs d'enllumenat. Part 7: Requisits per a columnes i bàculs d'enllumenat de materials compostos polimèrics reforçats amb fibra. Sistema d'avaluació i de verificació de la constància de les prestacions: 1.

13.5. Cables d'energia, control i comunicació per a aplicacions generals subjectes a requisits de reacció al foc

Marcatge CE obligatori des de l'1 de juliol de 2017. Norma d'aplicació: UNE-EN 50575:2015 i des de l'1 de juliol de 2017, norma d'aplicació: UNE-EN 50575:2015/A1:2016. Cables d'energia, control i comunicació. Cables per a aplicacions generals en construcció subjectes a requisits de reacció al foc. Sistema d'avaluació i de verificació de la constància de les prestacions: 1+/3/4.

14. INSTAL·LACIÓ DE SANEJAMENT I DRENATGE

14.1. Tubs

14.1.1. Canonades de gres, accessoris i juntes per a sanejament

Marcatge CE obligatori des de l'1 de novembre de 2014. Norma d'aplicació: UNE-EN 295-1:2013. Sistemes de canonades de gres per a sanejament. Part 1: Requisits per a canonades, accessoris i juntes. Sistema d'avaluació i de verificació de la constància de les prestacions: 4.

Marcatge CE obligatori des de l'1 de novembre de 2014. Norma d'aplicació: UNE-EN 295-4:2013. Sistemes de canonades de gres per a sanejament. Part 4: Requisits per a adaptadors, connectors i unions flexibles. Sistema d'avaluació i de verificació de la constància de les prestacions: 4.

Marcatge CE obligatori des de l'1 de novembre de 2014. Norma d'aplicació: UNE-EN 295-5:2013. Sistemes de canonades de gres per a sanejament. Part 5: Requisits per a unions i canonades perforades. Sistema d'avaluació i de verificació de la constància de les prestacions: 4.

Marcatge CE obligatori des de l'1 de novembre de 2014. Norma d'aplicació: UNE-EN 295-6:2013. Sistemes de canonades de gres per a sanejament. Part 6: Requisits per als components de les boques d'home i càmeres d'inspecció. Sistema d'avaluació i de verificació de la constància de les prestacions: 4.

Marcatge CE obligatori des de l'1 de novembre de 2014. Norma d'aplicació: UNE-EN 295-7:2013. Sistemes de canonades de gres per a sanejament. Part 7: Requisits per a canonades de gres i juntes per a clavament. Sistema d'avaluació i de verificació de la constància de les prestacions: 4.

14.1.2. Canonades de fibrociment per a drenatge i sanejament. Passos d'home i càmeres d'inspecció

Marcatge CE obligatori des de l'1 d'octubre de 2003. Norma d'aplicació: UNE-EN 588-2:2002. Canonades de fibrociment per a drenatge i sanejament. Part 2: Passos d'home i càmeres d'inspecció. Sistema d'avaluació i de verificació de la constància de les prestacions: 4.

14.1.3. Tubs i accessoris d'acer galvanitzat en calent soldats longitudinalment amb maneguet acoblable per a canalització d'aigües residuals

Marcatge CE obligatori des de l'1 de juny de 2006. Normes d'aplicació: UNE-EN 1123-1:2000 i UNE-EN 1123-1:2000/A1:2005. Tubs i accessoris d'acer galvanitzat en calent soldats longitudinalment amb maneguet acoblable per a canalització d'aigües residuals. Part 1: Requisits, assaigs, control de qualitat. Sistema d'avaluació i de verificació de la constància de les prestacions: 4.

14.1.4. Tubs i accessoris d'acer inoxidable soldats longitudinalment, amb maneguet acoblable per a canalització d'aigües residuals

Marcatge CE obligatori des de l'1 de juny de 2006. Normes d'aplicació: UNE-EN 1124-1:2000 i UNE-EN 1124-1:2000/A1:2005. Tubs i accessoris d'acer inoxidable soldats longitudinalment, amb maneguet acoblable per a canalització d'aigües residuals. Part 1: Requisits, assaigs, control de qualitat. Sistema d'avaluació i de verificació de la constància de les prestacions: 4.

14.1.5. Tubs i accessoris de fosa, les unions i peces especials destinats a l'evacuació d'aigües dels edificis

Marcatge CE obligatori des de l'1 de setembre de 2009, normes d'aplicació: UNE-EN 877:2000 i UNE-EN 877:2000/A1:2007 i des de l'1 de gener de 2009, norma d'aplicació: UNE-EN 877:2000/A1:2007/AC:2008. Tubs i accessoris de fosa, les unions i peces especials destinats a l'evacuació d'aigües dels edificis. Requisits, mètodes d'assaig i assegurament de la qualitat. Sistema d'avaluació i de verificació de la constància de les prestacions: 4.

14.1.6. Canonades, accessoris i peces especials de fosa dúctil i les unions

Marcatge CE obligatori des de l'1 d'abril de 2011. Norma d'aplicació: UNE-EN 598:2008+A1:2009. Canonades, accessoris i peces especials de fosa dúctil i les unions per a aplicacions de sanejament. Requisits i mètodes d'assaig. Sistema d'avaluació i de verificació de la constància de les prestacions: 4.

PROJECTE BÀSIC I D'EXECUCIÓ
AMPLIACIÓ DE LA LLAR D'INFANTS MUNICIPAL PETETE DE MIAMI PLATJA
83 DE L'AVINGUDA DE CADIS, 43892 MIAMI PLATJA, MONT-ROIG DEL CAMP, TARRAGONA
III. Plec de Condicions

14.2. Pous de registre

14.2.1. Pous de registre i càmeres d'inspecció de formigó en massa, formigó armat i formigó amb fibres d'acer

Marcatge CE obligatori des de l'1 de gener de 2009. Normes d'aplicació: UNE-EN 1917:2008 i UNE-EN 127917:2021 (complement nacional de la norma europea). Pous de registre i càmeres d'inspecció de formigó en massa, formigó armat i formigó amb fibres d'acer. Sistema d'avaluació i de verificació de la constància de les prestacions: 4.

14.2.2. Barrots per a pous de registre colgats

Marcatge CE obligatori des de l'1 d'agost de 2004. Norma d'aplicació: UNE-EN 13101:2003. Barrots per a pous de registre enterrats. Requisits, marcat, assaigs i avaluació de conformitat. Sistema d'avaluació i de verificació de la constància de les prestacions: 4.

14.2.3. Escales fixes per a pous de registre

Marcatge CE obligatori des de l'1 de desembre de 2005. Norma d'aplicació: UNE-EN 14396:2004. Escales fixes per a pous de registre. Sistema d'avaluació i de verificació de la constància de les prestacions: 4.

14.3. Plantes elevadores d'aigües residuals

14.3.1. Plantes elevadores d'aigües residuals que contenen matèries fecals

Marcatge CE obligatori des de l'1 de novembre de 2002. Norma d'aplicació: UNE-EN 12050-1:2001. Plantes elevadores d'aigües residuals per a edificis i instal·lacions. Principis de construcció i assaig. Part 1: Plantes elevadores d'aigües residuals que contenen matèries fecals. Sistema d'avaluació i de verificació de la constància de les prestacions: 3.

14.3.2. Plantes elevadores d'aigües residuals que no contenen matèries fecals

Marcatge CE obligatori des de l'1 d'octubre de 2002. Norma d'aplicació: UNE-EN 12050-1:2015 Plantes elevadores d'aigües residuals per a edificis i instal·lacions. Part 1: Plantes elevadores d'aigües residuals que contenen matèries fecals. UNE-EN 12050-2:2015 Part 2: Plantes elevadores d'aigües residuals que no contenen matèries fecals. Sistema d'avaluació i de verificació de la constància de les prestacions: 3.

14.3.3. Plantes elevadores d'aigües residuals que contenen matèries fecals per a aplicacions limitades

Marcatge CE obligatori des de l'1 d'octubre de 2002. Norma d'aplicació: UNE-EN 12050-3:2015. Plantes elevadores d'aigües residuals per a edificis i instal·lacions. Part 3: Plantes elevadores d'aigües residuals que contenen matèries fecals per a aplicacions limitades. Sistema d'avaluació i de verificació de la constància de les prestacions: 3.

14.4. Vàlvules

14.4.1. Vàlvules de retenció per a aigües residuals que no contenen matèries fecals i per a aigües residuals que contenen matèries fecals en plantes elevadores d'aigües residuals

Marcatge CE obligatori des de l'1 d'octubre de 2002. Norma d'aplicació: UNE-EN 12050-4:2015. Plantes elevadores d'aigües residuals per a edificis i instal·lacions. Part 4: Vàlvules de retenció per a aigües residuals que no contenen matèries fecals i per a aigües residuals que contenen matèries fecals. Sistema d'avaluació i de verificació de la constància de les prestacions: 3.

14.4.2. Vàlvules equilibradores de pressió per a sistemes de desaigüe

Marcatge CE obligatori des de l'1 d'octubre de 2004. Norma d'aplicació: UNE-EN 12380:2003. Vàlvules equilibradores de pressió per a sistemes de desaigüe. Requisits, mètodes d'assaig i avaluació de la conformitat. Sistema d'avaluació i de verificació de la constància de les prestacions: 4.

14.5. Canals de desaigüe per a zones de circulació utilitzades per vianants i vehicles

Marcatge CE obligatori des de l'1 d'agost de 2004, norma d'aplicació: UNE-EN 1433:2003 i des de l'1 de gener de 2006, norma d'aplicació: UNE-EN 1433:2003/A1:2005. Canals de desaigüe per a zones de circulació utilitzades per vianants i vehicles. Classificació, requisits de disseny i d'assaig, marcat i avaluació de la conformitat. Sistema d'avaluació i de verificació de la constància de les prestacions: 3.

14.6. Instal·lacions de depuració d'aigües residuals menudes

14.6.1. Fosses sèptiques prefabricades

Marcatge CE obligatori des de l'1 de desembre de 2005. Norma d'aplicació: UNE-EN 12566-1:2017. Instal·lacions de depuració d'aigües residuals menudes per a poblacions de fins a 50 habitants equivalents. Part 1: Fosses sèptiques prefabricades. Sistema d'avaluació i de verificació de la constància de les prestacions: 3.

14.6.2. Plantes de depuració d'aigües residuals domèstiques prefabricades i/o muntades en la destinació

Marcatge CE obligatori des del 8 d'agost de 2015. Norma d'aplicació: UNE-EN 12566-3:2017. Instal·lacions de depuració d'aigües residuals menudes per a poblacions de fins a 50 habitants equivalents. Part 3: Plantes de depuració d'aigües residuals domèstiques prefabricades i/o muntades en la destinació. Sistema d'avaluació i de verificació de la constància de les prestacions: 3.

14.6.3. Fosses sèptiques muntades en la destinació a partir de conjunts prefabricats

Marcatge CE obligatori des de l'1 de gener de 2010. Norma d'aplicació: UNE-EN 12566-4:2017. Instal·lacions de depuració d'aigües residuals menudes per a poblacions de fins a 50 habitants equivalents. Part 4: Fosses sèptiques muntades en la destinació a partir de conjunts prefabricats. Sistema d'avaluació i de verificació de la constància de les prestacions: 3.

14.6.4. Unitats de depuració prefabricades per a efluents de fosses sèptiques

Marcatge CE obligatori des de l'1 de novembre de 2014. Norma d'aplicació: UNE-EN 12566-6:2017. Instal·lacions de depuració d'aigües residuals menudes per a poblacions de fins a 50 habitants equivalents. Part 6: Unitats de depuració prefabricades per a efluents de fosses sèptiques. Sistema d'avaluació i de verificació de la constància de les prestacions: 1/3/4.

14.6.5. Unitats prefabricades de tractament terciari

Marcatge CE obligatori a partir del 8 d'agost de 2015. Norma d'aplicació: UNE-EN 12566-6:2017. Instal·lacions de depuració d'aigües residuals menudes per a poblacions de fins a 50 habitants equivalents. Part 7: Unitats prefabricades de tractament terciari. Sistema d'avaluació i de verificació de la constància de les prestacions: 1/3/4.

14.7. Dispositius antiinundació per a edificis

Marcatge CE obligatori des de l'1 de maig de 2004. Norma d'aplicació: UNE-EN 13564-1:2003. Dispositius antiinundació per a edificis. Part 1: Requisits. Sistema d'avaluació i de verificació de la constància de les prestacions: 4.

14.8. Juntes d'estanquitat de canonades emprades en canalitzacions d'aigua i en drenatge

14.8.1. Cautxú vulcanitzat

Marcatge CE obligatori des de l'1 de gener de 2009, norma d'aplicació: UNE-EN 681-1:1996, des de l'1 de gener de 2004, normes d'aplicació: UNE-EN 681-1:1996/A1:1999 i UNE-EN 681-1:1996/A2:2002 i des de l'1 de gener de 2009, norma d'aplicació: UNE-EN 681-1:1996/A3:2006. Juntes elastomèriques. Requisits dels materials per a juntes d'estanquitat de canonades emprades en canalitzacions d'aigua i en drenatge. Part 1: Cautxú vulcanitzat. Sistema d'avaluació i de verificació de la constància de les prestacions: 4.

PROJECTE BÀSIC I D'EXECUCIÓ
AMPLIACIÓ DE LA LLAR D'INFANTS MUNICIPAL PETETE DE MIAMI PLATJA
83 DE L'AVINGUDA DE CADIS, 43892 MIAMI PLATJA, MONT-ROIG DEL CAMP, TARRAGONA
III. Plec de Condicions

14.8.2. Elastòmers termoplàstics

Marcatge CE obligatori des d'1 de gener de 2004, normes d'aplicació: UNE-EN 681-2:2001 i UNE-EN 681-2:2001/A1:2002 i des de l'1 de gener de 2010, norma d'aplicació: UNE-EN 681-2:2001/A2:2006. Juntes elastomèriques. Requisits dels materials per a juntes d'estanquitat de canonades emprades en canalitzacions d'aigua i en drenatge. Part 2: Elastòmers termoplàstics. Sistema d'avaluació i de verificació de la constància de les prestacions: 4.

14.8.3. Materials cel·lulars de cautxú vulcanitzat

Marcatge CE obligatori des d'1 de gener de 2004. Normes d'aplicació: UNE-EN 681-3:2001 i UNE-EN 681-3:2001/A1:2002 i des de l'1 de juliol de 2012, norma d'aplicació: UNE-EN 681-3:2001/A2:2006. Juntes elastomèriques. Requisits dels materials per a juntes d'estanquitat de canonades emprades en canalitzacions d'aigua i en drenatge. Part 3: Materials cel·lulars de cautxú vulcanitzat. Sistema d'avaluació i de verificació de la constància de les prestacions: 4.

14.8.4. Elements d'estanquitat de poliuretà modelat

Marcatge CE obligatori des de l'1 de gener de 2004. Normes d'aplicació: UNE-EN 681-4:2001 i UNE-EN 681-4:2001/A1:2002 i des de l'1 de juliol de 2012, norma d'aplicació: UNE-EN 681-4:2001/A2:2006. Juntes elastomèriques. Requisits dels materials per a juntes d'estanquitat de canonades emprades en canalitzacions d'aigua i en drenatge. Part 4: Elements d'estanquitat de poliuretà modelat. Sistema d'avaluació i de verificació de la constància de les prestacions: 4.

14.9. Separadors de greixos

Marcatge CE obligatori des de l'1 de setembre de 2006, norma d'aplicació: UNE-EN 1825-1:2005 i des de l'1 de gener de 2007, norma d'aplicació: UNE-EN 1825-1:2005/AC:2006. Separadors de greixos. Part 1: Principis de disseny, característiques funcionals, assaigs, marcat i control de qualitat. Sistema d'avaluació i de verificació de la constància de les prestacions: 3/4.

14.10. Adhesius per a sistemes de canalització en materials termoplàstics sense pressió

Marcatge CE obligat des de l'1 de gener de 2009. Norma d'aplicació: UNE-EN 14680:2016. Adhesius per a sistemes de canalització en materials termoplàstics sense pressió. Especificacions. Sistema d'avaluació i de verificació de la constància de les prestacions: 4.

15. INSTAL·LACIÓ DE CANONADES I APARELLS SANITARIS

15.1. Vàters i conjunts de vàters amb sifó incorporat

Marcatge CE obligatori des de l'1 de juny de 2013, norma d'aplicació: UNE-EN 997:2019. Vàters i conjunts de vàters amb sifó incorporat. Sistema d'avaluació i de verificació de la constància de les prestacions: 4.

15.2. Urinaris murals

Marcatge CE obligatori des de l'1 de gener de 2009. Norma d'aplicació: UNE-EN 13407:2016+A1:2019. Urinaris murals. Requisits funcionals i mètodes d'assaig. Sistema d'avaluació i de verificació de la constància de les prestacions: 4.

15.3. Tubs i ràcords d'acer per al transport de líquids aquosos, inclòs l'aigua destinada al consum humà

Marcatge CE obligatori des de l'1 d'abril de 2007. Normes d'aplicació: UNE-EN 10224:2003 i UNE-EN 10224:2003/A1:2006. Tubs i ràcords d'acer per al transport de líquids aquosos, inclòs l'aigua destinada al consum humà. Condicions tècniques de subministrament. Sistema d'avaluació i de verificació de la constància de les prestacions: 4.

15.4. Juntes per a la connexió de tubs d'acer i ràcords per al transport de líquids aquosos inclòs aigua per al consum humà

Marcatge CE obligatori des de l'1 de març de 2007. Norma d'aplicació: UNE-EN 10311:2006. Juntes per a la connexió de tubs d'acer i ràcords per al transport de líquids aquosos inclòs aigua per al consum humà. Sistema d'avaluació i de verificació de la constància de les prestacions: 4.

15.5. Tubs i ràcords d'acer inoxidable per al transport de líquids aquosos incloent-hi aigua per al consum humà

Marcatge CE obligatori des de l'1 d'abril de 2007. Normes d'aplicació: UNE-EN 10312:2003 i UNE-EN 10312:2003/A1:2006. Tubs i ràcords d'acer inoxidable per al transport de líquids aquosos incloent-hi aigua per al consum humà. Condicions tècniques de subministrament. Sistema d'avaluació i de verificació de la constància de les prestacions: 4.

15.6. Banyeres d'hidromassatge

Marcatge CE obligatori des de l'1 de gener de 2010. Norma d'aplicació: UNE-EN 12764:2016+A1:2019. Aparells sanitaris. Especificacions per a banyeres d'hidromassatge. Sistema d'avaluació i de verificació de la constància de les prestacions: 4.

15.7. Piques d'escurar de cuina

Marcatge CE obligatori des de l'1 de febrer de 2006. Norma d'aplicació: UNE-EN 13310:2016+A1:2019. Piques d'escurar de cuina. Requisits funcionals i mètodes d'assaig. Sistema d'avaluació i de verificació de la constància de les prestacions: 4.

15.8. Bidets

Marcatge CE obligatori des de l'1 de gener de 2009. Norma d'aplicació: UNE-EN 14528:2016+A1:2019. Bidets. Requisits funcionals i mètodes d'assaig. Sistema d'avaluació i de verificació de la constància de les prestacions: 4.

15.9. Safes de llavada comunes per a usos domèstics

Marcatge CE obligatori des de l'1 de març de 2008. Norma d'aplicació: UNE-EN 14296:2016+A1:2019. Safes de llavada comunes per a usos domèstics. Sistema d'avaluació i de verificació de la constància de les prestacions: 4.

15.10. Mampares de dutxa

Marcatge CE obligatori des de l'1 de gener de 2010. Norma d'aplicació: UNE-EN 14428:2016+A1:2019. Mampares de dutxa. Requisits funcionals i mètodes d'assaig. Sistema d'avaluació i de verificació de la constància de les prestacions: 4.

15.11. Coure i aliatges de coure. Tubs redons de coure, sense soldadura, per a aigua i gas en aplicacions sanitàries i de calefacció

Marcatge CE obligatori des de l'1 de desembre de 2010. Normes d'aplicació: UNE-EN 1057:2007+A1:2010. Coure i aliatges de coure. Tubs redons de coure, sense soldadura, per a aigua i gas en aplicacions sanitàries i de calefacció. Sistema d'avaluació i de verificació de la constància de les prestacions: 1/3/4.

15.12. Lavabos

Marcatge CE obligatori des de l'1 de gener de 2009. Norma d'aplicació: UNE-EN 14688:2016+A1:2019. Aparells sanitaris. Lavabos. Requisits funcionals i mètodes d'assaig. Sistema d'avaluació i de verificació de la constància de les prestacions: 4.

15.13. Cisternes per a vàters i urinaris

PROJECTE BÀSIC I D'EXECUCIÓ
AMPLIACIÓ DE LA LLAR D'INFANTS MUNICIPAL PETETE DE MIAMI PLATJA
83 DE L'AVINGUDA DE CADIS, 43892 MIAMI PLATJA, MONT-ROIG DEL CAMP, TARRAGONA
III. Plec de Condicions

Marcatge CE obligatori des de l'1 de setembre de 2012. Norma d'aplicació: UNE-EN 14055:2019. Cisternes per a vàters i urinaris. Sistema d'avaluació i de verificació de la constància de les prestacions: 4.

15.14. Banyeres d'ús domèstic

Marcatge CE obligatori des de l'1 de maig de 2012. Norma d'aplicació: UNE-EN 14516:2017+A1:2019. Banyeres d'ús domèstic. Sistema d'avaluació i de verificació de la constància de les prestacions: 4.

15.15. Plats de dutxa per a usos domèstics

Marcatge CE obligatori des de l'1 de maig de 2012. Norma d'aplicació: UNE-EN 14527:2016+A1:2019. Plats de dutxa per a usos domèstics. Sistema d'avaluació i de verificació de la constància de les prestacions: 4.

15.16. Adhesius per a sistemes de canalització de materials termoplàstics per a fluids líquids a pressió

Marcatge CE obligatori des de l'1 de gener de 2009. Norma d'aplicació: UNE-EN 14814:2016. Adhesius per a sistemes de canalització de materials termoplàstics per a fluids líquids a pressió. Especificacions. Sistema d'avaluació i de verificació de la constància de les prestacions: 4.

16. INSTAL·LACIÓ DE VENTILACIÓ

16.1. Sistemes per al control de fums i de calor

16.1.1. Cortines de fum

Marcatge CE obligatori des de l'1 de setembre de 2008. Normes d'aplicació: UNE-EN 12101-1:2007 i UNE-EN 12101-1:2007/A1:2007. Sistemes per al control de fums i de calor. Part 1: Especificacions per a cortines de fum. Requisits i mètodes d'assaig. Sistema d'avaluació i de verificació de la constància de les prestacions: 1.

16.1.2. Airejadors d'extracció natural d'extracció de fums i calor

Marcatge CE obligatori des de l'1 de setembre de 2006. Norma d'aplicació: UNE-EN 12101-2:2021. Sistemes per al control de fums i de calor. Part 2: Especificacions per a airejadors d'extracció natural d'extracció de fums i calor. Sistema d'avaluació i de verificació de la constància de les prestacions: 1.

16.1.3. Airejadors extractors mecànics de control de fum i calor

Marcatge CE obligatori des del 8 d'abril de 2017. Norma d'aplicació: UNE-EN 12101-3:2016. Sistemes de control de fums i calor. Part 3: Especificacions per a airejadors mecànics de control de fum i calor (ventiladors). Sistema d'avaluació i de verificació de la constància de les prestacions: 1.

16.1.4. Sistemes de pressió diferencial. Equips

Marcatge CE obligatori des de l'1 d'abril de 2007. Norma d'aplicació: UNE-EN 12101-6:2006. Sistemes per a control de fums i de calor. Part 6: Sistemes de pressió diferencial. Equips. Sistema d'avaluació i de verificació de la constància de les prestacions: 1.

16.1.5. Sistemes per al control de fum i de calor

Marcatge CE obligatori des de l'1 de febrer de 2013. Norma d'aplicació: UNE-EN 12101-7:2013. Sistemes per al control de fum i de calor. Part 7: Seccions de conductes de fums. Sistema d'avaluació i de verificació de la constància de les prestacions: 1.

Marcatge CE obligatori des de l'1 de febrer de 2015. Norma d'aplicació: UNE-EN 12101-8:2014. Sistemes per al control de fum i de calor. Part 8: Comportes de control de fums. Sistema d'avaluació i de verificació de la constància de les prestacions: 1.

16.1.6. Subministrament d'energia

Marcatge CE obligatori des de l'1 de maig de 2012. Norma d'aplicació: UNE-EN 12101-10:2007. Sistemes de control de fums i calor. Part 10: Subministrament d'energia. Sistema d'avaluació i de verificació de la constància de les prestacions: 1.

16.1.7. Alarmes de fum autònomes

Marcatge CE obligatori des de l'1 d'agost de 2008, norma d'aplicació: UNE-EN 14604:2006 i des de l'1 d'agost de 2009, norma d'aplicació: UNE-EN 14604:2006/AC:2009. Alarmes de fum autònomes. Sistema d'avaluació i de verificació de la constància de les prestacions: 1.

16.2. Fumerals

16.2.1. Fumerals amb conductes de fum d'argila o ceràmics

Marcatge CE obligatori des de l'1 de maig de 2009. Norma d'aplicació: UNE-EN 13063-1:2006+A1:2008. Fumerals. Fumerals amb conductes de fum d'argila o ceràmics. Part 1: Requisits i mètodes d'assaig per a resistència al sutge. Sistema d'avaluació i de verificació de la constància de les prestacions: 2+.

Marcatge CE obligatori des de l'1 de maig de 2009, norma d'aplicació: UNE-EN 13063-2:2006+A1:2008. Fumerals. Fumerals amb conductes de fum d'argila o ceràmics. Part 2: Requisits i mètodes d'assaig en condicions humides. Sistema d'avaluació i de verificació de la constància de les prestacions: 2+.

Marcatge CE obligatori des de l'1 de maig de 2009, norma d'aplicació: UNE-EN 13063-3:2008. Fumerals. Fumerals amb conductes interiors d'argila o ceràmics. Part 3: Requisits i mètodes d'assaig per a fumerals amb sistema de tir d'aire. Sistema d'avaluació i de verificació de la constància de les prestacions: 2+/4.

16.2.2. Parets exteriors d'argila o ceràmiques per a fumerals modulars

Marcatge CE obligatori des de l'1 de maig de 2007. Norma d'aplicació: UNE-EN 13069:2006. Fumerals. Parets exteriors d'argila o ceràmiques per a fumerals modulars. Requisits i mètodes d'assaig. Sistema d'avaluació i de verificació de la constància de les prestacions: 2+.

16.2.3. Materials per a conductes de rajola de fumerals industrials autoportants

Marcatge CE obligatori des de l'1 d'abril de 2007. Norma d'aplicació: UNE-EN 13084-5:2006. Fumerals industrials autoportants. Part 5: Materials per a conductes de rajola. Especificació del producte. Sistema d'avaluació i de verificació de la constància de les prestacions: 2+.

16.2.4. Construccions cilíndriques d'acer d'ús en fumerals de paret simple d'acer i revestiments d'acer de fumerals autoportants

Marcatge CE obligatori des de l'1 de setembre de 2013, norma d'aplicació: UNE-EN 13084-7:2013. Fumerals autoportants. Part 7: Especificacions de producte per a construccions cilíndriques d'acer d'ús en fumerals de paret simple d'acer i revestiments d'acer. Sistema d'avaluació i de verificació de la constància de les prestacions: 2+.

16.2.5. Conductes de fum d'argila o ceràmics

Marcatge CE obligatori des de l'1 de novembre de 2013, norma d'aplicació: UNE-EN 1457-1:2013. Fumerals. Conductes de fum d'argila o ceràmics. Requisits i mètodes d'assaig. Sistema d'avaluació i de verificació de la constància de les prestacions: 2+.

16.2.6. Fumerals metàl·lics modulars

PROJECTE BÀSIC I D'EXECUCIÓ
AMPLIACIÓ DE LA LLAR D'INFANTS MUNICIPAL PETETE DE MIAMI PLATJA
83 DE L'AVINGUDA DE CADIS, 43892 MIAMI PLATJA, MONT-ROIG DEL CAMP, TARRAGONA
III. Plec de Condicions

Marcatge CE obligatori des de l'1 de març de 2011. Norma d'aplicació: UNE-EN 1856-1:2010. Fumerals. Requisits per a fumerals metàl·lics. Part 1: Fumerals modulars. Sistema d'avaluació i de verificació de la constància de les prestacions: 2+/4.

16.2.7. Conductes interiors i conductes d'unió metàl·lics

Marcatge CE obligatori des de l'1 de març de 2011. Norma d'aplicació: UNE-EN 1856-2:2010. Fumerals. Requisits per a fumerals metàl·lics. Part 2: Conductes interiors i conductes d'unió metàl·lics. Sistema d'avaluació i de verificació de la constància de les prestacions: 2+.

16.2.8. Conductes interiors de formigó

Marcatge CE obligatori des de l'1 de gener de 2012. Norma d'aplicació: UNE-EN 1857:2013. Fumerals. Components. Conductes interiors de formigó. Sistema d'avaluació i de verificació de la constància de les prestacions: 2+.

16.2.9. Blocs per a conductes de fum de formigó

Marcatge CE obligatori des de l'1 d'abril de 2013. Norma d'aplicació: UNE-EN 1858:2011+A1:2011. Fumerals. Components. Blocs per a conductes de fum de formigó. Sistema d'avaluació i de verificació de la constància de les prestacions: 2+.

16.2.10. Elements de paret exterior de formigó

Marcatge CE obligatori des de l'1 d'abril de 2013. Norma d'aplicació: UNE-EN 12446:2012. Fumerals. Components. Elements de paret exterior de formigó. Sistema d'avaluació i de verificació de la constància de les prestacions: 2+.

16.2.11. Terminals dels conductes de fums argilencs/ceràmics

Marcatge CE obligatori des de l'1 d'agost de 2004. Norma d'aplicació: UNE-EN 13502:2003. Fumerals. Terminals dels conductes de fums argilencs/ceràmics. Requisits i mètodes d'assaig. Sistema d'avaluació i de verificació de la constància de les prestacions: 4.

16.2.12. Fumerals modulars amb conductes interiors de plàstic

Marcatge CE obligatori des del 10 de juliol de 2016. Norma d'aplicació: UNE-EN 14471:2013+A1:2016. Fumerals. Fumerals modulars amb conductes interiors de plàstic. Requisits i mètodes d'assaig. Sistema d'avaluació i de verificació de la constància de les prestacions: 1/2+/3/4.

16.2.13. Blocs per a conductes de fum d'argila o ceràmics per a fumerals de paret simple

Marcatge CE obligatori des de l'1 de maig de 2008. Norma d'aplicació: UNE-EN 1806:2008. Fumerals. Blocs per a conductes de fum d'argila o ceràmics per a fumerals de paret simple. Requisits i mètodes d'assaig. Sistema d'avaluació i de verificació de la constància de les prestacions: 2+.

16.2.14. Terminals verticals per a calderes tipus C6

Marcatge CE obligatori des de l'1 de gener de 2009. Norma d'aplicació: UNE-EN 14989-1:2008. Fumerals. Requisits i mètodes d'assaig per a fumerals metàl·lics i conductes de subministrament d'aire independents del material per a calderes estanques. Part 1: Terminals verticals per a calderes tipus C6. Sistema d'avaluació i de verificació de la constància de les prestacions: 2+.

16.2.15. Conductes de fums i de subministrament d'aire per a calderes estanques individuals

Marcatge CE obligatori des de l'1 de gener de 2010. Norma d'aplicació: UNE-EN 14989-2:2011. Fumerals. Requisits i mètodes d'assaig per a fumerals metàl·lics i conductes de subministrament d'aire independents del material per a calderes estanques. Part 2: Conductes de fums i de subministrament d'aire per a calderes estanques. Sistema d'avaluació i de verificació de la constància de les prestacions: 2+.

17. INSTAL·LACIÓ DE PROTECCIÓ CONTRA INCENDIS

17.1. Productes de protecció contra el foc

Norma d'aplicació: Guia DITE núm. 018-1. Productes de protecció contra el foc. Part 1: General. Sistema d'avaluació i de verificació de la constància de les prestacions: 1/3/4.

Norma d'aplicació: Guia DITE núm. 018-2. Productes de protecció contra el foc. Part 2: Pintures reactives per a la protecció contra el foc d'elements d'acer. Sistema d'avaluació i de verificació de la constància de les prestacions: 1/3/4.

Norma d'aplicació: Guia DITE núm. 018-3. Productes de protecció contra el foc. Part 3: Productes i equips de sistemes de referit per a aplicacions de protecció contra el foc. Sistema d'avaluació i de verificació de la constància de les prestacions: 1/3/4.

Norma d'aplicació: Guia DITE núm. 018-4. Productes de protecció contra el foc. Part 4: Productes i equips per a protecció contra el foc a base de plafóns rígids i semirígids, i mantes. Sistema d'avaluació i de verificació de la constància de les prestacions: 1/3/4.

17.2. Hidrants

17.2.1. Hidrants davall de terra

Marcatge CE obligatori des de l'1 de maig de 2007. Norma d'aplicació: UNE- EN 14339:2006. Hidrants contra incendi davall de terra. Sistema d'avaluació i de verificació de la constància de les prestacions: 1.

17.2.2. Hidrants

Marcatge CE obligatori des de l'1 de maig de 2007. Norma d'aplicació: UNE-EN 14384:2006. Hidrants. Sistema d'avaluació i de verificació de la constància de les prestacions: 1.

17.3. Sistemes de detecció i alarma d'incendis

17.3.1. Dispositius d'alarma d'incendis acústics

Marcatge CE obligatori des del 30 de juny de 2005. Norma d'aplicació: UNE-EN 54-3:2016. Sistemes de detecció i alarma d'incendis. Part 3: Dispositius d'alarma d'incendis. Dispositius acústics. Sistema d'avaluació i de verificació de la constància de les prestacions: 1.

17.3.2. Dispositius d'alarma de foc. Dispositius d'alarma visual

Marcatge CE obligatori des del 31 de desembre de 2013. Norma d'aplicació: UNE-EN 54-23:2011. Sistemes de detecció i alarma d'incendis. Part 23: Dispositius d'alarma d'incendis. Dispositius d'alarma visual. Sistema d'avaluació i de verificació de la constància de les prestacions: 1.

17.3.3. Equips de subministrament d'alimentació

Marcatge CE obligatori des de l'1 de juny de 2005, normes d'aplicació: EN 54-4:1997, adoptada com UNE 23007-4:1998 i EN 54-4/AC:1999, adoptada com UNE 23007-4:1998/ERRATUM:1999 i des de l'1 d'agost de 2009, normes d'aplicació: EN 54-4/A1:2003, adoptada com UNE 23007-4:1998/1M:2003 i EN 54-4:1997/A2:2007, adoptada com UNE 23007-4:1998/2M:2007. Sistemes de detecció i alarma d'incendis. Part 4: Equips de subministrament d'alimentació. Sistema d'avaluació i de verificació de la constància de les prestacions: 1.

17.3.4. Detectors de calor puntuals

Marcatge CE obligatori des del 30 de juny de 2005. Normes d'aplicació: UNE-EN 54-5:2001 i UNE-EN 54-5/A1:2002. Sistemes de detecció i alarma d'incendis. Part 5: Detectors de calor. Detectors puntuals. Sistema d'avaluació i de verificació de la constància de les prestacions: 1.

PROJECTE BÀSIC I D'EXECUCIÓ
AMPLIACIÓ DE LA LLAR D'INFANTS MUNICIPAL PETETE DE MIAMI PLATJA
83 DE L'AVINGUDA DE CADIS, 43892 MIAMI PLATJA, MONT-ROIG DEL CAMP, TARRAGONA
III. Plec de Condicions

17.3.5. Detectors de fum puntuals que funcionen segons el principi de llum difusa, llum transmesa o per ionització

Marcatge CE obligatori des del 30 de juny de 2005, normes d'aplicació: UNE-EN 54-7:2001, UNE-EN 54-7/A1:2002 i des de l'1 d'agost de 2009, norma d'aplicació: UNE-EN 54-7:2001/A2:2007. Sistemes de detecció i alarma d'incendis. Part 7: Detectors de fum. Detectors puntuals que funcionen segons el principi de llum difusa, llum transmesa o per ionització. Sistema d'avaluació i de verificació de la constància de les prestacions: 1.

17.3.6. Detectors de flama puntuals

Marcatge CE obligatori des de l'1 de setembre de 2008. Normes d'aplicació: UNE-EN 54-10:2002 i UNE-EN 54-10:2002/A1:2007. Sistemes de detecció i alarma d'incendis. Part 10: Detectors de flama. Detectors puntuals. Sistema d'avaluació i de verificació de la constància de les prestacions: 1.

17.3.7. Polsadors manuals d'alarma

Marcatge CE obligatori des de l'1 de setembre de 2008, normes d'aplicació: UNE-EN 54-11:2001 i UNE-EN 54-11:2001/A1: 2007. Sistemes de detecció i alarma d'incendis. Part 11: Polsadors manuals d'alarma. Sistema d'avaluació i de verificació de la constància de les prestacions: 1.

17.3.8. Detectors de fum de línia que utilitzen un feix òptic de llum

Marcatge CE obligatori des del 8 d'abril de 2019. Norma d'aplicació: UNE-EN 54-12:2019. Sistemes de detecció i alarma d'incendis. Part 12: Detectors de fum. Detectors de línia que utilitzen un feix òptic de llum. Sistema d'avaluació i de verificació de la constància de les prestacions: 1.

17.3.9. Aïlladors de curtcircuit

Marcatge CE obligatori des de l'1 de desembre de 2008, norma d'aplicació: UNE-EN 54-17:2007. Sistemes de detecció i alarma d'incendis. Part 17: Aïlladors de curtcircuit. Sistema d'avaluació i de verificació de la constància de les prestacions: 1.

17.3.10. Dispositius d'entrada/eixida

Marcatge CE obligatori des de l'1 de desembre de 2008. Norma d'aplicació: UNE-EN 54-18:2007. Sistemes de detecció i alarma d'incendis. Part 18: Dispositius d'entrada/eixida. Sistema d'avaluació i de verificació de la constància de les prestacions: 1.

17.3.11. Detectors d'aspiració de fums

Marcatge CE obligatori des de l'1 de juliol de 2009, norma d'aplicació: UNE-EN 54-20:2007 i des de l'1 d'agost de 2009, norma d'aplicació: UNE-EN 54-20:2007/AC:2009. Sistemes de detecció i alarma d'incendis. Part 20: Detectors d'aspiració de fums. Sistema d'avaluació i de verificació de la constància de les prestacions: 1.

17.3.12. Equips de transmissió d'alarmes i avisos de fallada

Marcatge CE obligatori des de l'1 de juny de 2009. Norma d'aplicació: UNE-EN 54-21:2007. Sistemes de detecció i alarma d'incendis. Part 21: Equips de transmissió d'alarmes i avisos de fallada. Sistema d'avaluació i de verificació de la constància de les prestacions: 1.

17.3.13. Equips de control i indicació

Marcatge CE obligatori des de l'1 d'agost de 2009. Normes d'aplicació: EN 54-2:1997, adoptada com UNE 23007-2:1998, UNE-EN 54-2:1997/A1:2006, adoptada com UNE 23007-2:1998/1M:2008 i EN 54-2:1997/AC:1999, adoptada com UNE 23007-2:1998/ERRATUM:2004. Sistemes de detecció i alarma d'incendis. Part 2: Equips de control i indicació. Sistema d'avaluació i de verificació de la constància de les prestacions: 1.

17.3.14. Control d'alarma per veu i equips indicadors

Marcatge CE obligatori des de l'1 d'abril de 2011. Norma d'aplicació: UNE-EN 54-16:2010. Sistemes de detecció i alarma d'incendis. Part 16: Control d'alarma per veu i equips indicadors. Sistema d'avaluació i de verificació de la constància de les prestacions: 1.

17.3.15. Components dels sistemes d'alarma per veu. Altaveus

Marcatge CE obligatori des de l'1 d'abril de 2011. Norma d'aplicació: UNE-EN 54-24:2010. Sistemes de detecció i alarma d'incendis. Part 24: Components dels sistemes d'alarma per veu. Altaveus. Sistema d'avaluació i de verificació de la constància de les prestacions: 1.

17.3.16. Components que utilitzen enllaços radioelèctrics

Marcatge CE obligatori des de l'1 d'abril de 2011. Norma d'aplicació: UNE-EN 54-25:2009 i des de l'1 de juliol de 2012, norma d'aplicació: UNE-EN 54-25:2009/AC:2012 . Sistemes de detecció i alarma d'incendis. Part 25: Components que utilitzen enllaços radioelèctrics. Sistema d'avaluació i de verificació de la constància de les prestacions: 1.

17.4. Instal·lacions fixes de lluita contra incendis. Sistemes equipats amb mànegues

17.4.1. Boques d'incendi equipades amb mànegues semirígides

Marcatge CE obligatori des de l'1 de juliol de 2013, norma d'aplicació: UNE-EN 671-1:2013. Instal·lacions fixes de lluita contra incendis. Sistemes equipats amb mànegues. Part 1: Boques d'incendi equipades amb mànegues semirígides. Sistema d'avaluació i de verificació de la constància de les prestacions: 1.

17.4.2. Boques d'incendi equipades amb mànegues planes

Marcatge CE obligatori des de l'1 de juliol de 2013, norma d'aplicació: UNE-EN 671-2:2013. Instal·lacions fixes de lluita contra incendis. Sistemes equipats amb mànegues. Part 2: Boques d'incendi equipades amb mànegues planes. Sistema d'avaluació i de verificació de la constància de les prestacions: 1.

17.5. Sistemes fixos de lluita contra incendis. Components per a sistemes d'extinció mitjançant agents gasosos

17.5.1. Dispositius automàtics i elèctrics de control i retard

Marcatge CE obligatori des de l'1 de maig de 2006. Norma d'aplicació: UNE-EN 12094-1:2004. Sistemes fixos de lluita contra incendis. Components per a sistemes d'extinció mitjançant agents gasosos. Part 1: Requisits i mètodes d'assaig per als dispositius automàtics i elèctrics de control i retard. Sistema d'avaluació i de verificació de la constància de les prestacions: 1.

17.5.2. Dispositius automàtics no elèctrics de control i de retard

Marcatge CE obligatori des de l'1 de maig de 2006. Norma d'aplicació: UNE-EN 12094-2:2004. Sistemes fixos de lluita contra incendis. Components per a sistemes d'extinció mitjançant agents gasosos. Part 2: Requisits i mètodes d'assaig per als dispositius automàtics no elèctrics de control i de retard. Sistema d'avaluació i de verificació de la constància de les prestacions: 1.

17.5.3. Dispositius manuals de disparament i de parada

Marcatge CE obligatori des de l'1 de setembre de 2005. Norma d'aplicació: UNE-EN 12094-3:2003. Sistemes fixos de lluita contra incendis. Components per a sistemes d'extinció mitjançant agents gasosos. Part 3: Requisits i mètodes d'assaig per als dispositius manuals de disparament i de parada. Sistema d'avaluació i de verificació de la constància de les prestacions: 1.

17.5.4. Conjunts de vàlvules dels contenidors d'alta pressió i els seus actuadors

Marcatge CE obligatori des de l'1 d'agost de 2007. Norma d'aplicació: UNE-EN 12094-4:2005. Sistemes fixos de lluita contra incendis. Components per a sistemes d'extinció mitjançant agents gasosos.

PROJECTE BÀSIC I D'EXECUCIÓ
AMPLIACIÓ DE LA LLAR D'INFANTS MUNICIPAL PETETE DE MIAMI PLATJA
83 DE L'AVINGUDA DE CADIS, 43892 MIAMI PLATJA, MONT-ROIG DEL CAMP, TARRAGONA
III. Plec de Condicions

Part 4: Requisits i mètodes d'assaig per als conjunts de vàlvules dels contenidors d'alta pressió i els seus actuadors. Sistema d'avaluació i de verificació de la constància de les prestacions: 1.

17.5.5. Vàlvules direccionals d'alta i baixa pressió i els seus actuadors per a sistemes de CO_2

Marcatge CE obligatori des de l'1 de maig de 2009. Norma d'aplicació: UNE-EN 12094-5:2007. Sistemes fixos de lluita contra incendis. Components per a sistemes d'extinció mitjançant agents gasosos. Part 5: Requisits i mètodes d'assaig per a vàlvules direccionals d'alta i baixa pressió i els seus actuadors per a sistemes de CO_2. Sistema d'avaluació i de verificació de la constància de les prestacions: 1.

17.5.6. Dispositius no elèctrics d'avortament per a sistemes de CO_2

Marcatge CE obligatori des de l'1 de maig de 2009. Norma d'aplicació: UNE-EN 12094-2:2004. Sistemes fixos de lluita contra incendis. Components per a sistemes d'extinció mitjançant agents gasosos. Part 2: Requisits i mètodes d'assaig per als dispositius automàtics no elèctrics de control i de retard. Sistema d'avaluació i de verificació de la constància de les prestacions: 1.

17.5.7. Difusors per a sistemes de CO_2

Marcatge CE obligatori des de l'1 d'abril de 2004. Norma d'aplicació: UNE-EN 12094-7:2001 i des de l'1 de novembre de 2006, norma d'aplicació: UNE-EN 12094-7:2001/A1:2005. Sistemes fixos d'extinció d'incendis. Components per a sistemes d'extinció mitjançant agents gasosos. Part 7: Requisits i mètodes d'assaig per a difusors per a sistemes de CO_2. Sistema d'avaluació i de verificació de la constància de les prestacions: 1.

17.5.8. Connectors

Marcatge CE obligatori des de l'1 de maig de 2009. Norma d'aplicació: UNE-EN 12094-8:2007. Sistemes fixos de lluita contra incendis. Components per a sistemes d'extinció mitjançant agents gasosos. Part 8: Requisits i mètodes d'assaig per a connectors. Sistema d'avaluació i de verificació de la constància de les prestacions: 1.

17.5.9. Detectors especials d'incendis

Marcatge CE obligatori des de l'1 de setembre de 2005. Norma d'aplicació: UNE-EN 12094-9:2003. Sistemes fixos de lluita contra incendis. Components per a sistemes d'extinció mitjançant agents gasosos. Part 9: Requisits i mètodes d'assaig per a detectors especials d'incendis. Sistema d'avaluació i de verificació de la constància de les prestacions: 1.

17.5.10. Pressòstats i manòmetres

Marcatge CE obligatori des de l'1 de maig de 2006. Norma d'aplicació: UNE-EN 12094-10:2004. Sistemes fixos de lluita contra incendis. Components per a sistemes d'extinció mitjançant agents gasosos. Part 10: Requisits i mètodes d'assaig per a pressòstats i manòmetres. Sistema d'avaluació i de verificació de la constància de les prestacions: 1.

17.5.11. Dispositius mecànics de pesatge

Marcatge CE obligatori des de l'1 de setembre de 2005. Norma d'aplicació: UNE-EN 12094-11:2003. Sistemes fixos de lluita contra incendis. Components per a sistemes d'extinció mitjançant agents gasosos. Part 11: Requisits i mètodes d'assaig per a dispositius mecànics de pesatge. Sistema d'avaluació i de verificació de la constància de les prestacions: 1.

17.5.12. Dispositius pneumàtics d'alarma

Marcatge CE obligatori des de l'1 de setembre de 2005. Norma d'aplicació: UNE-EN 12094-12:2004. Sistemes fixos d'extinció d'incendis. Components per a sistemes d'extinció mitjançant agents gasosos. Part 12: Requisits i mètodes d'assaig per a dispositius pneumàtics d'alarma. Sistema d'avaluació i de verificació de la constància de les prestacions: 1.

17.5.13. Vàlvules de retenció i vàlvules antiretorn

Marcatge CE obligatori des de l'1 d'abril de 2004. Norma d'aplicació: UNE-EN 12094-13:2001 i des de l'1 de gener de 2010, norma d'aplicació: UNE-EN 12094-13/AC:2002. Sistemes fixos de lluita contra incendis. Components per a sistemes d'extinció mitjançant agents gasosos. Part 13: Requisits i mètodes d'assaig per a vàlvules de retenció i vàlvules antiretorn. Sistema d'avaluació i de verificació de la constància de les prestacions: 1.

17.6. Sistemes fixos de lluita contra incendis. Components per a sistemes d'arruixadors i aigua polvoritzada

17.6.1. Arruixadors automàtics

Marcatge CE obligatori des de l'1 de setembre de 2005. Norma d'aplicació: UNE-EN 12259-1:2002, des de l'1 de març de 2006, norma d'aplicació: UNE-EN 12259-1:2002/A2:2005 i des de l'1 de novembre de 2007, norma d'aplicació: UNE-EN 12259-1:2002/A3:2007. Protecció contra incendis. Sistemes fixos de lluita contra incendis. Components per a sistemes d'arruixadors i aigua polvoritzada. Part 1: Ruixadors automàtics. Sistema d'avaluació i de verificació de la constància de les prestacions: 1.

17.6.2. Conjunts de vàlvules d'alarma de canonada mullada i càmeres de retard

Marcatge CE obligatori des de l'1 d'agost de 2007. Normes d'aplicació: UNE-EN 12259-2:2000, UNE-EN 12259-2/A1:2001 i UNE-EN 12259-2:2000/A2:2007, des de l'1 de juny de 2005, norma d'aplicació: UNE-EN 12259-2/AC:2002. Protecció contra incendis. Sistemes fixos de lluita contra incendis. Components per a sistemes d'arruixadors i aigua polvoritzada. Part 2: Conjunts de vàlvules d'alarma de canonada banyada i càmeres de retard. Sistema d'avaluació i de verificació de la constància de les prestacions: 1.

17.6.3. Conjunts de vàlvules d'alarma per a sistemes de canonada seca

Marcatge CE obligatori des de l'1 d'agost de 2007. Normes d'aplicació: UNE-EN 12259-3:2001, UNE-EN 12259-3:2001/A1:2001 i UNE-EN 12259-3:2001/A2:2007. Protecció contra incendis. Sistemes fixos de lluita contra incendis. Components per a sistemes d'arruixadors i aigua polvoritzada. Part 3: Conjunts de vàlvules d'alarma per a sistemes de canonada seca. Sistema d'avaluació i de verificació de la constància de les prestacions: 1.

17.6.4. Alarmes hidromecàniques

Marcatge CE obligatori des de l'1 d'abril de 2004. Normes d'aplicació: UNE-EN 12259-4:2000 i UNE-EN 12259-4:2000/A1:2001. Protecció contra incendis. Sistemes fixos de lluita contra incendis. Components per a sistemes d'arruixadors i aigua polvoritzada. Part 4: Alarmes hidromecàniques. Sistema d'avaluació i de verificació de la constància de les prestacions: 1.

17.6.5. Detectors de flux d'aigua

Marcatge CE obligatori des de l'1 de setembre de 2005. Norma d'aplicació: UNE-EN 12259-5:2003. Protecció contra incendis. Sistemes fixos de lluita contra incendis. Components per a sistemes d'arruixadors i aigua polvoritzada. Part 5: Detectors de flux d'aigua. Sistema d'avaluació i de verificació de la constància de les prestacions: 1.

17.7. Productes tallafoc i de segellament contra el foc

Norma d'aplicació: Guia DITE núm. 026-1. Productes tallafoc i de segellament contra el foc. Part 1: General. Sistema d'avaluació i de verificació de la constància de les prestacions: 1/3/4.

Norma d'aplicació: Guia DITE núm. 026-2 Productes tallafoc i de segellament contra el foc. Part 2: Segellament de penetracions. Sistema d'avaluació i de verificació de la constància de les prestacions: 1/3/4.

PROJECTE BÀSIC I D'EXECUCIÓ
AMPLIACIÓ DE LA LLAR D'INFANTS MUNICIPAL PETETE DE MIAMI PLATJA
83 DE L'AVINGUDA DE CADIS, 43892 MIAMI PLATJA, MONT-ROIG DEL CAMP, TARRAGONA
III. Plec de Condicions

Norma d'aplicació: Guia DITE núm. 026-3 Productes tallafoc i de segellament contra el foc. Part 3: Segellament de juntes i obertures lineals. Sistema d'avaluació i de verificació de la constància de les prestacions: 1/3/4.

Norma d'aplicació: Guia DITE núm. 026-5 Productes tallafoc i de segellament contra el foc. Part 5: Barreres en cavitats. Sistema d'avaluació i de verificació de la constància de les prestacions: 1/3/4.

17.8. Comportes tallafocs

Marcatge CE obligatori des de l'1 de setembre de 2012. Norma d'aplicació: UNE-EN 15650:2010: Ventilació d'edificis. Comportes tallafocs. Sistema d'avaluació i de verificació de la constància de les prestacions: 1.

18. EQUIPS DE CONSTRUCCIÓ

18.1. Edificis prefabricats

18.1.1. D'estructura de fusta

Norma d'aplicació: Guia DITE núm. 007. Equips de construcció d'edificis prefabricats d'estructura de fusta. Sistema d'avaluació i de verificació de la constància de les prestacions: 1.

18.1.2. D'estructura de troncs

Norma d'aplicació: Guia DITE núm. 012. Equips de construcció d'edificis prefabricats d'estructura de troncs. Sistema d'avaluació i de verificació de la constància de les prestacions: 1.

18.1.3. D'estructura de formigó

Norma d'aplicació: Guia DITE núm. 024. Equips de construcció d'edificis prefabricats d'estructura de formigó. Sistema d'avaluació i de verificació de la constància de les prestacions: 1.

18.1.4. D'estructura metàl·lica

Norma d'aplicació: Guia DITE núm. 025. Equips de construcció d'edificis prefabricats d'estructura metàl·lica. Sistema d'avaluació i de verificació de la constància de les prestacions: 1.

18.1.5. Magatzems frigorífics

Norma d'aplicació: Guia DITE núm. 021-1. Equips de construcció de magatzems frigorífics. Part 1: equips de càmeres frigorífiques. Sistema d'avaluació i de verificació de la constància de les prestacions: 1.

Norma d'aplicació: Guia DITE núm. 021-2. Equips de construcció de magatzems frigorífics. Part 2: equips d'edificis frigorífics i de l'envolupant d'edificis frigorífics. Sistema d'avaluació i de verificació de la constància de les prestacions: 1.

18.1.6. Unitats prefabricades de construcció d'edificis

Norma d'aplicació: Guia DITE núm. 023. Unitats prefabricades de construcció d'edificis. Sistema d'avaluació i de verificació de la constància de les prestacions: 1.

19. ALTRES (Classificació per material)

19.1. FORMIGONS, MORTERS I COMPONENTS

19.1.1. Ciments comuns*

Marcatge CE obligatori des de l'1 de juliol de 2013, norma d'aplicació: UNE-EN 197-1:2011. Ciment. Part 1: Composició, especificacions i criteris de conformitat dels ciments comuns. Sistema d'avaluació i de verificació de la constància de les prestacions: 1+.

19.1.2. Ciments de construcció

Marcatge CE obligatori des de l'1 de febrer de 2013. Norma d'aplicació: UNE-EN 413-1:2011. Ciments de construcció. Part 1: Composició, especificacions i criteris de conformitat. Sistema d'avaluació i de verificació de la constància de les prestacions: 1+.

19.1.3. Ciment d'aluminiat càlcic

Marcatge CE obligatori des de l'1 d'agost de 2007. Norma d'aplicació: UNE-EN 14647:2006. Ciment d'aluminiat càlcic. Composició, especificacions i criteris de conformitat. Sistema d'avaluació i de verificació de la constància de les prestacions: 1+.

19.1.4. Ciments especials de molt baixa calor d'hidratació

Marcatge CE obligatori des del 8 d'abril de 2017. Norma d'aplicació: UNE-EN 14216:2015. Ciment. Composició, especificacions i criteris de conformitat dels ciments especials de molt baixa calor d'hidratació. Sistema d'avaluació i de verificació de la constància de les prestacions: 1+.

19.1.5. Ciments supersulfatats

Marcatge CE obligatori des del 13 de novembre de 2016. Norma d'aplicació: UNE-EN 15743:2010+A1:2015. Ciment supersulfatat. Composició, especificacions i criteris de conformitat. Sistema d'avaluació i de verificació de la constància de les prestacions: 1+.

19.1.6. Cendres volants per a formigó

Marcatge CE obligatori des de l'1 de maig de 2014. Norma d'aplicació: UNE-EN 450-1:2013. Cendres volants per a formigó. Part 1: Definicions, especificacions i criteris de conformitat. Sistema d'avaluació i de verificació de la constància de les prestacions: 1+.

19.1.7. Calços per a la construcció*

Marcatge CE obligatori des de l'1 de juny de 2012, norma d'aplicació: UNE-EN 459-1: 2011. Calços per a la construcció. Part 1: Definicions, especificacions i criteris de conformitat. Sistema d'avaluació i de verificació de la constància de les prestacions: 2+.

19.1.8. Additius per a formigons*

Marcatge CE obligatori des de l'1 de setembre de 2013. Norma d'aplicació: UNE-EN 934-2:2010+A1:2012. Additius per a formigons, morters i pastes. Part 2: Additius per a formigons. Definicions, requisits, conformitat, marcatge i etiquetatge. Sistema d'avaluació i de verificació de la constància de les prestacions: 2+.

19.1.9. Additius per a morters per a obra

Marcatge CE obligatori des de l'1 de setembre de 2013. Norma d'aplicació: UNE-EN 934-3:2010+A1:2012. Additius per a formigons, morters i pastes. Part 3: Additius per a morters per a obra. Definicions, requisits, conformitat, marcat i etiquetatge. Sistema d'avaluació i de verificació de la constància de les prestacions: 2+.

19.1.10. Additius per a pastes per a tendons de pretesat

Marcatge CE obligatori des de l'1 de març de 2011. Norma d'aplicació: UNE-EN 934-4:2010. Additius per a formigons, morters i pastes. Part 4: Additius per a pastes per a tendons de pretesat. Definicions, especificacions, conformitat, marcat i etiquetatge. Sistema d'avaluació i de verificació de la constància de les prestacions: 2+.

19.1.11. Additius per a formigó projectat

Marcatge CE obligatori des de l'1 de gener de 2010. Norma d'aplicació: UNE-EN 934-5:2009. Additius per a formigons, morters i pastes. Part 5: Additius per a formigó projectat. Definicions, especificacions i criteris de conformitat. Sistema d'avaluació i de verificació de la constància de les prestacions: 2+.

PROJECTE BÀSIC I D'EXECUCIÓ
AMPLIACIÓ DE LA LLAR D'INFANTS MUNICIPAL PETETE DE MIAMI PLATJA
83 DE L'AVINGUDA DE CADIS, 43892 MIAMI PLATJA, MONT-ROIG DEL CAMP, TARRAGONA
III. Plec de Condicions

19.1.12. Morters per a referit i arrebossat*

Marcatge CE obligatori des de l'1 de juny de 2012. Norma d'aplicació: UNE-EN 998-1:2018. Especificacions dels morters per a obra. Part 1: Morters per a referit i arrebossat. Sistema d'avaluació i de verificació de la constància de les prestacions: 4.

19.1.13. Morters per a obra*

Marcatge CE obligatori des de l'1 de juny de 2012. Norma d'aplicació: UNE-EN 998-2:2018. Especificacions dels morters per a obra de paleta. Part 2: Morters per a obra de paleta. Sistema d'avaluació i de verificació de la constància de les prestacions: 2+/4.

19.1.14. Àrids per a formigó*

Marcatge CE obligatori des de l'1 de gener de 2010. Norma d'aplicació: UNE-EN 12620:2003+A1:2009. Àrids per a formigó. Sistema d'avaluació i de verificació de la constància de les prestacions: 2+/4. El sistema d'avaluació aplicable en general a aquests productes a efectes reglamentaris serà el 2+; no obstant això, les disposicions reglamentàries específiques de cada producte podran establir per a determinats productes i usos el sistema d'avaluació 4.

19.1.15. Àrids lleugers per a formigó, morter i injectat

Marcatge CE obligatori des de l'1 de juny de 2004. Norma d'aplicació: UNE-EN 13055-1:2003 i des de l'1 de gener de 2010, norma d'aplicació: UNE-EN 13055-1/AC:2004. Àrids lleugers. Part 1: Àrids lleugers per a formigó, morter i injectat. Sistemes d'avaluació i de verificació de la constància de les prestacions: 2+/4. El sistema d'avaluació aplicable en general a aquests productes a efectes reglamentaris serà el 2+; no obstant això, les disposicions reglamentàries específiques de cada producte podran establir per a determinats productes i usos el sistema d'avaluació 4.

19.1.16. Àrids lleugers per a mescles bituminoses, tractaments superficials i aplicacions en capes tractades i no tractades

Marcatge CE obligatori des de l'1 de maig de 2006. Norma d'aplicació: UNE-EN 13055-2:2005. Àrids lleugers. Part 2: Àrids lleugers per a mescles bituminoses, tractaments superficials i aplicacions en capes tractades i no tractades. Sistemes d'avaluació i de verificació de la constància de les prestacions: 2+/4. El sistema d'avaluació aplicable en general a aquests productes a efectes reglamentaris serà el 2+; no obstant això, les disposicions reglamentàries específiques de cada producte podran establir per a determinats productes i usos el sistema d'avaluació 4.

Marcatge CE obligatori des de l'1 de juny de 2004. Norma d'aplicació: UNE-EN 13043:2003 i des de l'1 de juny de 2006, norma d'aplicació: UNE-EN 13043:2003/AC:2004. Àrids per a mescles bituminoses i tractaments superficials de carreteres, aeroports i altres zones pavimentades. Sistemes d'avaluació i de verificació de la constància de les prestacions: 2+/4. El sistema d'avaluació aplicable en general a aquests productes a efectes reglamentaris serà el 2+; no obstant això, les disposicions reglamentàries específiques de cada producte podran establir per a determinats productes i usos el sistema d'avaluació 4.

19.1.17. Àrids per a morters*

Marcatge CE obligatori des de l'1 de juny de 2004, norma d'aplicació: UNE-EN 13139:2003 i des de l'1 de gener de 2010, norma d'aplicació: UNE-EN 13139/AC:2004. Àrids per a morters. Sistema d'avaluació i de verificació de la constància de les prestacions: 2+/4. El sistema d'avaluació aplicable en general a aquests productes a efectes reglamentaris serà el 2+; no obstant això, les disposicions reglamentàries específiques de cada producte podran establir per a determinats productes i usos el sistema d'avaluació 4.

19.1.18. Àrids per a capes granulars i capes tractades amb conglomerats hidràulics per a usar-los en capes estructurals de ferms

Marcatge CE obligatori des de l'1 de gener de 2010. Norma d'aplicació: UNE-EN 13242:2003+A1:2008. Àrids per a capes granulars i capes tractades amb conglomerats hidràulics per al seu ús en capes estructurals de ferms. Sistema d'avaluació i de verificació de la constància de les prestacions: 2+/4. El sistema d'avaluació aplicable en general a aquests productes a efectes reglamentaris serà el 2+; no obstant això, les disposicions reglamentàries específiques de cada producte podran establir per a determinats productes i usos el sistema d'avaluació 4.

19.1.19. Fum de sílice per a formigó

Marcatge CE obligatori des de l'1 de gener de 2011. Norma d'aplicació: UNE-EN 13263-1:2006+A1:2009. Fum de sílice per a formigó. Definicions, requisits i control de la conformitat. Sistema d'avaluació i de verificació de la constància de les prestacions: 1+.

19.1.20. Aglomerants, aglomerants compostos i mescles fetes en fàbrica per a sòls autonivellants a base de sulfat de calci

Marcatge CE obligatori des de l'1 de juliol de 2006. Norma d'aplicació: UNE-EN 13454-1:2006. Aglomerants, aglomerants compostos i mescles fetes en fàbrica per a sòls autonivellants a base de sulfat de calci. Part 1: Definicions i especificacions. Sistemes d'avaluació i de verificació de la constància de les prestacions: 1/3/4.

19.1.21. Aglomerants per a soleres contínues de magnèsia. Magnèsia càustica i clorur de magnesi

Marcatge CE obligatori des de l'1 de desembre de 2005. Norma d'aplicació: UNE-EN 14016-1:2006. Aglomerants per a soleres contínues de magnèsia. Magnèsia càustica i clorur de magnesi. Part 1: Definicions i especificacions. Sistema d'avaluació i de verificació de la constància de les prestacions: 3/4.

19.1.22. Pigments per a la coloració de materials de construcció basats en ciment i/o calç

Marcatge CE obligatori des de l'1 de març de 2007. Norma d'aplicació: UNE-EN 12878:2014. Pigments per a la coloració de materials de construcció basats en ciment i/o calç. Especificacions i mètodes d'assaig. Sistema d'avaluació i de verificació de la constància de les prestacions: 2+.

19.1.23. Fibres d'acer per a formigó

Marcatge CE obligatori des de l'1 de juny de 2008. Norma d'aplicació: UNE-EN 14889-1:2008. Fibres per a formigó. Part 1: Fibres d'acer. Definicions, especificacions i conformitat. Sistema d'avaluació de la conformitat: 1/3.

19.1.24. Fibres polimèriques per a formigó

Marcatge CE obligatori des de l'1 de juny de 2008. Norma d'aplicació: UNE-EN 14889-2:2008. Fibres per a formigó. Part 2: Fibres polimèriques. Definicions, especificacions i conformitat. Sistema d'avaluació i de verificació de la constància de les prestacions: 1/3.

19.1.25. Escòries granulades moltes de forn alt per al seu ús en formigons, morters i pastes

Marcatge CE obligatori des de l'1 de gener de 2009. Norma d'aplicació: UNE-EN 15167-1:2008. Escòries granulades moltes de forn alt per al seu ús en formigons, morters i pastes. Part 1: Definicions, especificacions i criteris de conformitat. Sistema d'avaluació i de verificació de la constància de les prestacions: 1+.

19.1.26. Conglomerant hidràulic per a aplicacions no estructurals

Marcatge CE obligatori des de l'1 de setembre de 2012. Norma d'aplicació UNE-EN 15368:2010+A1:2011. Conglomerant hidràulic per a aplicacions no estructurals. Definició, especificacions i criteris de conformitat. Sistema d'avaluació i de verificació de la constància de les prestacions: 2+.

PROJECTE BÀSIC I D'EXECUCIÓ
AMPLIACIÓ DE LA LLAR D'INFANTS MUNICIPAL PETETE DE MIAMI PLATJA
83 DE L'AVINGUDA DE CADIS, 43892 MIAMI PLATJA, MONT-ROIG DEL CAMP, TARRAGONA
III. Plec de Condicions

19.2. ALGEPS I DERIVATS

19.2.1. Plaques d'algeps laminat*

Marcatge CE obligatori des de l'1 de desembre de 2010. Norma d'aplicació: UNE-EN 520:2005+A1:2010. Plaques d'algeps laminat. Definicions, especificacions i mètodes d'assaig. Sistema d'avaluació i de verificació de la constància de les prestacions: 3/4.

19.2.2. Plafons d'algeps*

Marcatge CE obligatori des de l'1 de desembre de 2012. Norma d'aplicació: UNE-EN 12859:2012. Plafons d'algeps. Definicions, especificacions i mètodes d'assaig. Sistema d'avaluació i de verificació de la constància de les prestacions: 3/4.

19.2.3. Plafons transformats amb plaques d'algeps laminat amb ànima cel·lular de cartó

Marcatge CE obligatori des de l'1 de juny de 2009. Norma d'aplicació: UNE-EN 13915:2018. Plafons transformats amb plaques d'algeps laminat amb ànima cel·lular de cartó. Definicions, especificacions i mètodes d'assaig. Sistema d'avaluació i de verificació de la constància de les prestacions: 3/4.

19.2.4. Adhesius a base d'algeps per a plafons d'algeps

Marcatge CE obligatori des de l'1 d'abril de 2003. Normes d'aplicació: UNE-EN 12860:2001 i UNE-EN 12860:2001/ERRATUM:2002 i des de l'1 de gener de 2010, norma d'aplicació: UNE-EN 12860:2001/AC:2002. Adhesius a base d'algeps per a plafons d'algeps. Definicions, especificacions i mètodes d'assaig. Sistema d'avaluació i de verificació de la constància de les prestacions: 3/4.

19.2.5. Algeps de construcció i conglomerants a base d'algeps per a la construcció*

Marcatge CE obligatori des de l'1 d'octubre de 2010. Norma d'aplicació: UNE-EN 13279-1:2009. Algeps de construcció i conglomerants a base d'algeps per a la construcció. Part 1: Definicions i especificacions. Sistema d'avaluació i de verificació de la constància de les prestacions: 3/4.

19.2.6. Plafons compostos de cartó algeps aïllants tèrmic/acústics

Marcatge CE obligatori a partir del 13 de febrer de 2016. Norma d'aplicació: UNE-EN 13950:2014. Transformats de placa d'algeps laminat amb aïllament tèrmic/acústic. Definicions, especificacions i mètodes d'assaig. Sistema d'avaluació i de verificació de la constància de les prestacions: 1/3/4.

19.2.7. Material per a juntes per a plaques d'algeps laminat

Marcatge CE obligatori des de l'1 de març de 2007. Normes d'aplicació: UNE-EN 13963:2014 i UNE-EN 13963:2006 ERRATUM:2009. Material per a juntes per a plaques d'algeps laminat. Definicions, especificacions i mètodes d'assaig. Sistema d'avaluació i de verificació de la constància de les prestacions: 3/4.

19.2.8. Transformacions de placa d'algeps laminat procedents de processos secundaris

Marcatge CE obligatori des de 13 de febrer de 2016. Norma d'aplicació: UNE-EN 14190:2014. Transformacions de placa d'algeps laminat procedents de processos secundaris. Definicions, especificacions i mètodes d'assaig. Sistema d'avaluació i de verificació de la constància de les prestacions: 1/3/4.

19.2.9. Motlures d'algeps prefabricades

Marcatge CE obligatori des de l'1 de setembre de 2007. Norma d'aplicació: UNE-EN 14209:2017. Motlures d'algeps prefabricades. Definicions, requisits i mètodes d'assaig. Sistema d'avaluació i de verificació de la constància de les prestacions: 3/4.

19.2.10. Adhesius a base d'algeps per a aïllament tèrmic/acústic de plafons de compòsit i plaques d'algeps

Marcatge CE obligatori des de l'1 de setembre de 2007. Norma d'aplicació: UNE-EN 14496:2017. Adhesius a base d'algeps per a aïllament tèrmic/acústic de plafons de compòsit i plaques d'algeps. Definicions, requisits i mètodes d'assaig. Sistema d'avaluació i de verificació de la constància de les prestacions: 3/4.

19.2.11. Materials en algeps fibrós

Marcatge CE obligatori des de l'1 de juny de 2008. Norma d'aplicació: UNE-EN 13815:2012. Productes en staff (algeps fibrós). Definicions, especificacions i mètodes d'assaig. Sistema d'avaluació i de verificació de la constància de les prestacions: 1/3/4.

19.2.12. Cantonera i perfils metàl·lics per a plaques d'algeps laminat

Marcatge CE obligatori des de l'1 de novembre de 2010. Norma d'aplicació: UNE-EN 14353:2009+A1:2017. Cantonera i perfils metàl·lics per a plaques d'algeps laminat. Definicions, especificacions i mètodes d'assaig. Sistema d'avaluació i de verificació de la constància de les prestacions: 3/4.

19.2.13. Elements de fixació mecànica per a sistemes de plaques d'algeps laminat

Marcatge CE obligatori des de l'1 de novembre de 2010. Norma d'aplicació: UNE-EN 14566+A1:2009. Elements de fixació mecànica per a sistemes de plaques d'algeps laminat. Definicions, especificacions i mètodes d'assaig. Sistema d'avaluació i de verificació de la constància de les prestacions: 4.

19.2.14. Plaques d'algeps laminat reforçades amb teixit de fibra

Marcatge CE obligatori des de l'1 de juny de 2011. Norma d'aplicació: UNE-EN 15283-1+A1:2009. Plaques d'algeps laminat reforçades amb fibres. Definicions, requisits i mètodes d'assaig. Part 1: Plaques d'algeps laminat reforçades amb teixit de fibra. Sistema d'avaluació i de verificació de la constància de les prestacions: 3/4.

19.2.15. Plaques d'algeps laminat amb fibres

Marcatge CE obligatori des de l'1 de juny de 2011. Norma d'aplicació: UNE-EN 15283-2+A1:2009. Plaques d'algeps laminat reforçades amb fibres. Definicions, requisits i mètodes d'assaig. Part 2: Plaques d'algeps laminat amb fibres d'avaluació i de verificació de la constància de les prestacions: 3/4.

19.3. FIBROCIMENT

19.3.1. Plaques ondulades o nervades de ciment reforçat amb fibres i les seves peces complementàries

Marcatge CE obligatori des del 8 d'abril de 2017. Norma d'aplicació: UNE-EN 494:2013+A1:2017. Plaques ondulades o nervades de ciment reforçat amb fibres i les seves peces complementàries. Especificació de producte i mètodes d'assaig. Sistema d'avaluació i de verificació de la constància de les prestacions: 1/3/4.

19.3.2. Plaquetes de fibrociment i peces complementàries

Marcatge CE obligatori des de l'1 de juliol de 2013, norma d'aplicació: UNE-EN 492:2013. Plaquetes de ciment reforçat amb fibres i peces complementàries. Especificacions de producte i mètodes d'assaig. Sistema d'avaluació i de verificació de la constància de les prestacions: 3/4.

19.3.3. Plaques planes de fibrociment

Marcatge CE obligatori des de l'1 de juliol de 2013. Norma d'aplicació: UNE-EN 12467:2013+A2:2018. Plaques planes de ciment reforçat amb fibres. Especificacions del producte i mètodes d'assaig. Sistema d'avaluació i de verificació de la constància de les prestacions: 1/3/4.

19.4. PREFABRICATS DE FORMIGÓ

PROJECTE BÀSIC I D'EXECUCIÓ
AMPLIACIÓ DE LA LLAR D'INFANTS MUNICIPAL PETETE DE MIAMI PLATJA
83 DE L'AVINGUDA DE CADIS, 43892 MIAMI PLATJA, MONT-ROIG DEL CAMP, TARRAGONA
III. Plec de Condicions

19.4.1. Components prefabricats de formigó armat d'àrids lleugers amb estructura oberta

Marcatge CE obligatori des de l'1 de gener de 2013. Norma d'aplicació: UNE-EN 1520:2011. Components prefabricats de formigó armat d'àrids lleugers amb estructura oberta amb armadura estructural i no estructural. Sistema d'avaluació i de verificació de la constància de les prestacions: 2+/4.

19.4.2. Tubs i peces complementàries de formigó en massa, formigó armat i formigó amb fibra d'acer

Marcatge CE obligatori des de l'1 de gener de 2009. Normes d'aplicació: UNE-EN 1916:2008 i UNE 127916:2020 (complement nacional de la norma europea). Tubs i peces complementàries de formigó en massa, formigó armat i formigó amb fibra d'acer. Sistema d'avaluació i de verificació de la constància de les prestacions: 4.

19.4.3. Elements per a tanques

Marcatge CE obligatori des de l'1 d'octubre de 2013. Norma d'aplicació: UNE-EN 12839:2012. Productes prefabricats de formigó. Elements per a tanques. Sistema d'avaluació i de verificació de la constància de les prestacions: 4.

19.4.4. Pals

Marcatge CE obligatori des de l'1 de setembre de 2007. Norma d'aplicació: UNE-EN 12843:2005. Productes prefabricats de formigó. Pals. Sistema d'avaluació i de verificació de la constància de les prestacions: 2+.

19.4.5. Garatges prefabricats de formigó

Marcatge CE obligatori des de l'1 de març de 2008. Norma d'aplicació: UNE-EN 13978-1:2006. Productes prefabricats de formigó. Garatges prefabricats de formigó. Part 1: Requisits per a garatges reforçats d'una peça o formats per elements individuals amb dimensions d'una habitació. Sistema d'avaluació i de verificació de la constància de les prestacions: 2+.

19.4.6. Marcs

Marcatge CE obligatori des de l'1 de setembre de 2013. Norma d'aplicació: UNE-EN 14844:2007+A2:2012. Productes prefabricats de formigó. Marcs. Sistema d'avaluació i de verificació de la constància de les prestacions: 2+/4.

19.4.7. Reixetes de sòl per a bestiar

Marcatge CE obligatori des de l'1 de gener de 2010. Normes d'aplicació: UNE-EN 2006+A1:2008 i UNE-EN 12737:2006+A1:2008 ERRATUM:2011. Productes prefabricats de formigó. Reixetes de sòl per a bestiar. Sistema d'avaluació i de verificació de la constància de les prestacions: 2+.

19.4.8. Elements prefabricats de formigó cel·lular armat endurit en autoclau

Marcatge CE obligatori a partir del 10 de març de 2018. Norma d'aplicació: UNE-EN 12602:2019. Elements prefabricats de formigó cel·lular armat endurit en autoclau. Sistema d'avaluació i de verificació de la constància de les prestacions: 2+/4.

19.5. ACER

19.5.1. Perfils buits per a construcció acabats en calent, d'acer no aliat de gra fi

Marcatge CE obligatori des de l'1 de febrer de 2008. Norma d'aplicació: UNE-EN 10210-1:2007. Perfils buits per a construcció acabats en calenta, d'acer no aliat de gra fi. Part 1: Condicions tècniques de subministrament. Sistema d'avaluació i de verificació de la constància de les prestacions: 2+.

19.5.2. Perfils buits per a construcció soldats, conformats en fred d'acer no aliat i de gra fi

Marcatge CE obligatori des de l'1 de febrer de 2008. Norma d'aplicació: UNE-EN 10219-1:2007+ERRATUM:2010. Perfils buits per a construcció soldats, conformats en fred d'acer no aliat i de gra fi. Part 1: Condicions tècniques de subministrament. Sistema d'avaluació i de verificació de la constància de les prestacions: 2+.

19.5.3. Perfils metàl·lics per a particions, murs i sostres en plaques d'algeps laminat

Marcatge CE obligatori des de l'1 de gener de 2007. Normes d'aplicació: UNE-EN 14195:2005 i UNE-EN 14195:2005/AC:2006. Perfils metàl·lics per a particions, murs i sostres en plaques d'algeps laminat. Definicions, requisits i mètodes d'assaig. Sistema d'avaluació i de verificació de la constància de les prestacions: 3/4.

19.5.4. Tubs d'acer no aliat aptes per a soldadura i roscat

Marcatge CE obligatori des de l'1 de gener de 2011. Norma d'aplicació: UNE-EN 10255:2005+A1:2008. Tubs d'acer no aliat aptes per a soldadura i roscat. Condicions tècniques de subministrament. Sistema d'avaluació i de verificació de la constància de les prestacions: 3/4.

19.5.5. Acers per a tremp i recuit

Marcatge CE obligatori des de l'1 de gener de 2011. Norma d'aplicació: UNE-EN 10343:2010. Acers per a tremp i recuit per a usar-los en la construcció. Condicions tècniques de subministrament. Sistema d'avaluació i de verificació de la constància de les prestacions: 2+.

19.5.6. Acers inoxidables. Xapes i bandes d'acers resistents a la corrosió

Marcatge CE obligatori des de l'1 de febrer de 2011. Norma d'aplicació: UNE-EN 10088-4:2010. Acers inoxidables. Part 4: Condicions tècniques de subministrament per a xapes i bandes d'acers resistents a la corrosió per a usos en construcció. Sistema d'avaluació i de verificació de la constància de les prestacions: 2+.

19.5.7. Acers inoxidables. Barres, fil de màquina, fil d'acer, perfils i productes brillants d'acers resistents a la corrosió

Marcatge CE obligatori des de l'1 de gener de 2011. Norma d'aplicació: UNE-EN 10088-5:2010. Acers inoxidables. Part 5: Condicions tècniques de subministrament per a barres, fil de màquina, fil d'acer, perfils i productes brillants d'acers resistents a la corrosió per a usos en construcció. Sistema d'avaluació i de verificació de la constància de les prestacions: 2+.

19.6. ALUMINI

19.6.1. Alumini i aliatges d'alumini. Productes estructurals

Marcatge CE obligatori des de l'1 d'octubre de 2007. Norma d'aplicació: UNE-EN 15088:2006. Alumini i aliatges d'alumini. Productes estructurals per a construcció. Condicions tècniques d'inspecció i subministrament. Sistema d'avaluació i de verificació de la constància de les prestacions: 2+.

19.7. FUSTA

19.7.1. Taulers derivats de la fusta

Marcatge CE obligatori des del 13 de novembre de 2016. Norma d'aplicació: UNE-EN 13986:2006+A1:2015. Taulers derivats de la fusta per a usar-los en la construcció. Característiques, avaluació de la conformitat i marcat. Sistema d'avaluació i de verificació de la constància de les prestacions: 1/2+/3/4.

19.7.2. Plafons a base de fusta prefabricats portants de cares en tensió

PROJECTE BÀSIC I D'EXECUCIÓ
AMPLIACIÓ DE LA LLAR D'INFANTS MUNICIPAL PETETE DE MIAMI PLATJA
83 DE L'AVINGUDA DE CADIS, 43892 MIAMI PLATJA, MONT-ROIG DEL CAMP, TARRAGONA
III. Plec de Condicions

Norma d'aplicació: Guia DITE núm. 019. Plafons a base de fusta prefabricats portants de cares en tensió. Sistema d'avaluació i de verificació de la constància de les prestacions: 1.

19.7.3. Pals de fusta per a línies aèries

Marcatge CE obligatori des de l'1 de setembre de 2012. Norma d'aplicació: UNE-EN 14229:2011. Fusta estructural. Pals de fusta per a línies aèries. Sistema d'avaluació i de verificació de la constància de les prestacions: 2+.

19.8. MESCLES BITUMINOSES

19.8.1. Revestiments superficials

Marcatge CE obligatori des de l'1 de gener de 2011. Norma d'aplicació: UNE-EN 12271:2007. Revestiments superficials. Requisits. Sistema d'avaluació i de verificació de la constància de les prestacions: 2+.

19.8.2. Beurades bituminoses

Marcatge CE obligatori des de l'1 de gener de 2011. Norma d'aplicació: UNE-EN 12273:2009. Beurades bituminoses. Especificacions. Sistema d'avaluació i de verificació de la constància de les prestacions: 2+.

19.8.3. Formigó bituminós

Marcatge CE obligatori des de l'1 de gener de 2009. Norma d'aplicació: UNE-EN 13108-1:2019. Mescles bituminoses: Especificacions de materials. Part 1: Formigó bituminós. Sistema d'avaluació i de verificació de la constància de les prestacions: 1/2+/3/4.

19.8.4. Mescles bituminoses per a capes primes

Marcatge CE obligatori des de l'1 de març de 2008. Norma d'aplicació: UNE-EN 13108-2:2007 i des de l'1 de gener de 2009, norma d'aplicació: UNE-EN 13108-2:2007/AC:2008. Mescles bituminoses. Especificacions de materials: Part 2: Mescles bituminoses per a capes primes. Sistema d'avaluació i de verificació de la constància de les prestacions: 1/2+/3/4.

19.8.5. Mescles bituminoses tipus SA

Marcatge CE obligatori des de l'1 de març de 2008. Norma d'aplicació: UNE-EN 13108-3:2007 i des de l'1 de gener de 2009, norma d'aplicació: UNE-EN 13108-3:2007/AC:2008. Mescles bituminoses: Especificacions de materials. Part 3: Mescles bituminoses tipus SA. Sistema d'avaluació i de verificació de la constància de les prestacions: 1/2+/3/4.

19.8.6. Mescles bituminoses tipus HRA

Marcatge CE obligatori des de l'1 de març de 2008. Norma d'aplicació: UNE-EN 13108-4:2007 i des de l'1 de gener de 2009, norma d'aplicació: UNE-EN 13108-4:2007/AC:2008. Mescles bituminoses. Especificacions de materials. Part 4: Mescles bituminoses tipus HRA. Sistema d'avaluació i de verificació de la constància de les prestacions: 1/2+/3/4.

19.8.7. Mescles bituminoses tipus SMA

Marcatge CE obligatori des de l'1 de març de 2008. Norma d'aplicació: UNE-EN 13108-5:2007 i des de l'1 de gener de 2009, norma d'aplicació: UNE-EN 13108-5:2007/AC:2008. Mescles bituminoses. Especificacions de materials. Part 5: Mescles bituminoses tipus SMA. Sistema d'avaluació i de verificació de la constància de les prestacions: 1/2+/3/4.

19.8.8. Màstics bituminosos

Marcatge CE obligatori des de l'1 de març de 2008. Norma d'aplicació: UNE-EN 13108-6:2007 i des de l'1 de gener de 2009, norma d'aplicació: UNE-EN 13108-6:2007/AC:2008. Mescles bituminoses.

Especificacions de materials. Part 6: Màstics bituminosos. Sistema d'avaluació i de verificació de la constància de les prestacions: 1/2+/3/4.

19.8.9. Mescles bituminoses drenants

Marcatge CE obligatori des de l'1 de març de 2008. Norma d'aplicació: UNE-EN 13108-7:2007 i des de l'1 de gener de 2009, norma d'aplicació: UNE-EN 13108-7:2007/AC:2008. Mescles bituminoses. Especificacions del material. Part 7: Mescles bituminoses drenants. Sistema d'avaluació i de verificació de la constància de les prestacions: 1/2+/3/4.

19.9. PLÀSTICS

19.9.1. Perfils de poli(clorur de vinil) no plastificat (PVC-O)

Marcatge CE obligatori des de l'1 de juliol de 2010, norma d'aplicació: UNE-EN 13245-2:2009/AC:2010 i a partir de l'1 de juliol de 2012, norma d'aplicació: UNE-EN 13245-2:2009. Plàstics. Perfils de poli(clorur de vinil) no plastificat (PVC-O) per a aplicacions en edificació. Part 2: Perfils per a acabats interiors i exteriors de parets i sostres. Sistema d'avaluació i de verificació de la constància de les prestacions: 1/3/4.

19.10. DIVERSOS

19.10.1. Cuines domèstiques que utilitzen combustibles sòlids

Marcatge CE obligatori des de l'1 de juliol de 2007, normes d'aplicació: UNE-EN 16510-1:2019. Cuines de calefacció residencial alimentats amb combustibles sòlids. Part 1: Requisits generals i mètodes de suport. Sistema d'avaluació i de verificació de la constància de les prestacions: 3.

19.10.2. Sostres en tensió

Marcatge CE obligatori des de l'1 d'octubre de 2006. Norma d'aplicació: UNE-EN 14716:2006. Sostres tibats. Especificacions i mètodes d'assaig. Sistema d'avaluació i de verificació de la constància de les prestacions: 1/3/4.

19.10.3. Escales prefabricades (equips)

Guia DITE núm. 008. Equips d'escales prefabricades. Sistema d'avaluació i de verificació de la constància de les prestacions: 1/2+/3/4.

19.10.4. Plafóns compostos lleugers autoportants

Norma d'aplicació: Guia DITE núm. 016-1. Plafóns compostos lleugers autoportants. Part 1: Aspectes generals. Sistema d'avaluació i de verificació de la constància de les prestacions: 1/3/4.

Norma d'aplicació: Guia DITE núm. 016-2. Plafóns compostos lleugers autoportants. Part 2: Aspectes específics per a ús en cobertes. Sistema d'avaluació i de verificació de la constància de les prestacions: 1/3/4.

Norma d'aplicació: Guia DITE núm. 016-3. Plafóns compostos lleugers autoportants. Part 3: Aspectes específics relatius a plafóns per a ús com a tancament vertical exterior i com a revestiment exterior. Sistema d'avaluació i de verificació de la constància de les prestacions: 1/3/4.

Norma d'aplicació: Guia DITE núm. 016-4. Plafóns compostos lleugers autoportants. Part 4: Aspectes específics relatius a plafóns per a ús en barandats i sostres. Sistema d'avaluació i de verificació de la constància de les prestacions: 1/3/4.

19.10.5. Equips de protecció contra caiguda de roques

Norma d'aplicació: Guia DITE núm. 027. Equips de protecció contra caiguda de roques. Sistema d'avaluació i de verificació de la constància de les prestacions: 1.

PROJECTE BÀSIC I D'EXECUCIÓ
AMPLIACIÓ DE LA LLAR D'INFANTS MUNICIPAL PETETE DE MIAMI PLATJA
83 DE L'AVINGUDA DE CADIS, 43892 MIAMI PLATJA, MONT-ROIG DEL CAMP, TARRAGONA
III. Plec de Condicions

19.10.6. Materials per a senyalització viària horitzontal

Marcatge CE obligatori des de l'1 de novembre de 2012. Normes d'aplicació: UNE-EN 1423:2013 i des de l'1 de juliol de 2013, UNE-EN 1423:2013/AC:2013. Materials per a senyalització viària horitzontal. Materials de postbarrejat. microesferes de vidre, àrids antilliscants i mescles de tots dos. Sistema d'avaluació i de verificació de la constància de les prestacions: 1.

PART III. Gestió de residus de construcció o demolició en l'obra

1. Gestió de residus de construcció o demolició en l'obra

1. Descripció

Descripció

Operacions destinades a l'emmagatzematge, el maneig, la separació i, si és el cas, altres operacions de gestió dels residus de construcció o demolició generats dins de l'obra. D'acord amb el que s'exposa en la Llei 7/2022, de 8 d'abril, de residus i sòls contaminats per a una economia circular, es consideren els residus d'obres de construcció o demolició en l'activitat descrita en el Reial decret 105/2008, d'1 de febrer. Es tindrà en compte el concepte d'economia circular en la reducció de residus, en la generació d'aquests, en l'emmagatzematge i la segregació, i en la reutilització o reciclatge, i serà el transport a abocador sempre l'última alternativa a considerar.

Criteris de mesurament i valoració d'unitats

- Metre cúbic i tona de residu de construcció i demolició generat en l'obra, codificat segons la vigent llista europea de residus (LER) en Decisió 2014/955/UE de la Comissió, de 18 de desembre de 2014.

- Unitat de contenidor per a RCD fins i tot transport, instal·lació, recollida i trasllat fins a lloc de reutilització, reciclatge o tractament.

- Metre quadrat o metre lineal o unitat de desmuntatge, embalatge, precinte i etiquetatge de residu perillós.

- Metre cúbic o unitat de càrrega i transport de RCD en camió a una distància determinada, realitzada per transportista autoritzat a lloc de reutilització, reciclatge, valorització i/o eliminació, incloent-hi cànon i temps de càrrega i espera.

- Els residus de construcció i demolició hauran de separar-se en les fraccions següents, quan de manera individualitzada per a cada una d'aquestes fraccions, la quantitat de generació per al total de l'obra superi les qualitats següents:

- Formigó: 80 t.

- Rajoles, teules, ceràmics: 40 t.

- Metall: 2 t.

- Fusta: 1 t.

- Vidre: 1 t.

- Plàstic: 0,5 t.

- Paper i cartó: 0,5 t.

Es recomana la disposició d'un contenidor específic per als residus d'algeps, o amb algeps, a fi d'evitar la contaminació d'altres fraccions pètries.

2. Prescripció quant a l'execució de l'obra

Característiques tècniques de cada unitat d'obra

- **Condicions prèvies**

PROJECTE BÀSIC I D'EXECUCIÓ
AMPLIACIÓ DE LA LLAR D'INFANTS MUNICIPAL PETETE DE MIAMI PLATJA
83 DE L'AVINGUDA DE CADIS, 43892 MIAMI PLATJA, MONT-ROIG DEL CAMP, TARRAGONA
III. Plec de Condicions

La direcció facultativa ha de comprovar prèviament que s'ha implantat un sistema per a comptabilitzar el volum de residus generat i realitzar un seguiment del destí dels lots de residus i de materials al final de la seva vida útil.

S'haurà d'assegurar en la contractació de la gestió dels RCD, que el destí final (planta de reciclatge, abocador, pedrera, incineradora, centre de reciclatge de plàstics/fusta…) són centres amb l'autorització de l'òrgan competent en matèria mediambiental de la comunitat autònoma, així mateix s'haurà de contractar només transportistes o gestors autoritzats per aquest òrgan, i inscrits en els registres corresponents.

El posseïdor de residus està obligat a presentar a la propietat d'aquests un pla que acrediti com durà a terme les obligacions que li incumbeixin en relació amb la gestió de residus en l'obra; s'ajustarà a l'expressat en l'estudi de gestió de residus inclòs, pel productor de residus, en el projecte d'execució. El pla, una vegada aprovat per la direcció facultativa i acceptat per la propietat, passarà a formar part dels documents contractuals de l'obra.

El pla de gestió de residus ha d'abastar tant els materials de construcció que formen part de l'edifici com els productes de construcció que formen part del procés d'edificació, establint els sistemes per a la recollida separada de materials *in situ* per a la reutilització, reciclatge i altres formes de recuperació. Si és el cas, també el percentatge mínim de recuperació.

Les activitats de valorització en l'obra, es duran a terme sense posar en perill la salut humana i sense utilitzar procediments ni mètodes que perjudiquin el medi ambient i, en particular, l'aigua, l'aire, el sòl, la fauna o la flora, sense provocar molèsties per soroll ni olors, i sense danyar el paisatge i els espais naturals que gaudeixin d'alguna mena de protecció d'acord amb la legislació aplicable.

En el cas en què la legislació de la comunitat autònoma eximeixi de l'autorització administrativa per a les operacions de valorització dels residus no perillosos de construcció i demolició en la mateixa obra, les activitats hauran de quedar obligatòriament registrades en la forma que estableixi la comunitat autònoma.

El lliurament dels residus de construcció i demolició a un gestor per part del posseïdor haurà de constar en document fefaent aquelles dades expressades en l'article 5 del Reial decret 105/2008. El posseïdor de residus té l'obligació, mentre es troben en el seu poder, de mantenir-los en condicions adequades d'higiene i seguretat, així com a evitar la mescla de fraccions ja seleccionades que n'impedeixi o en dificulti la valorització o l'eliminació posteriors.

Preveure l'apilament dels materials i productes de construcció fora de zones de trànsit de l'obra, de manera que romanguin ben embalats i protegits fins al moment de la utilització, amb la finalitat d'evitar residus, per exemple, procedents del trencament de peces.

Han de prendre's mesures per a minimitzar la generació de residus en obra durant el subministrament, l'apilament de materials i durant l'execució de l'obra. Per a això se sol·licitarà als proveïdors que realitzin els subministraments amb la menor quantitat possible d'embalatge i envasos, sense menyscapte de la qualitat dels productes.

Procés d'execució

- **Execució**

La separació en les diferents fraccions, la durà a terme preferentment el posseïdor dels residus de construcció i demolició dins de l'obra. Quan, per falta d'espai físic en l'obra, no resulti tècnicament viable efectuar aquesta separació en origen, es podrà encomanar a un gestor de residus en una instal·lació externa a l'obra, amb l'obligació, per part del posseïdor, de sufragar els corresponents costos de gestió i d'obtenir la documentació acreditativa que s'ha complit, en el seu nom, l'obligació que li corresponia. Els residus han de ser classificats almenys en les fraccions següents: fusta, fraccions de minerals (formigó, rajoles, taulells, ceràmica i pedra), metalls, vidre, plàstic i algeps. Aquesta classificació es realitzarà de manera preferent, en el lloc de generació dels residus.

S'haurà de planificar l'execució de l'obra tenint en compte les expectatives de generació de residus i de la possible minimització o reutilització, així com designar un coordinador responsable de posar en marxa el pla i explicar-lo a tots els membres de l'equip.

El personal ha de tenir la formació suficient sobre els procediments establerts per a la correcta gestió dels residus generats (emplenar la documentació de transferència de residus, comprovar la qualificació dels transportistes i la correcta manipulació dels residus).

Han de separar-se els residus a mesura que són generats perquè no es mesclen amb uns altres i resulten contaminats. No han de col·locar-se residus apilats i mal protegits al voltant de l'obra per a evitar entropessades i accidents.

Les excavacions s'ajustaran a les dimensions especificades en projecte.

Quant als materials i productes de construcció, s'hauran de replantejar en obra i comprovar la quantitat a emprar-ne amb el previ subministrament per a generar el menor volum de residus.

Els materials bituminosos que es demanen en rotllos, es farà el més ajustat possible a les dimensions necessàries per a evitar sobrants. Abans de la col·locació, se'n planificarà la disposició per a procedir a l'obertura del menor nombre de rotllos.

En l'execució de revestiments d'algeps, es recomana la disposició d'un contenidor específic per a l'acumulació de grans quantitats de pasta que puguin contaminar els residus petris.

Quant a l'obra de fàbrica i elements menuts, com ara rajoles, aquests han d'utilitzar-se en peces completes; les retallades es reutilitzaran per a solucionar detalls que hagin de resoldre's amb peces petites, per evitar d'aquesta manera el trencament de noves peces. Per a facilitar aquesta tasca és convenient delimitar una àrea on emmagatzemar aquestes peces que després seran reutilitzades.

Les restes procedents de la rentada de les cisternes del subministrament de formigó seran considerats com a residus.

Els residus especials, com ara olis, pintures i productes químics, han de separar-se i guardar-se en contenidor segur o en zona reservada i tancada. Es prestarà especial atenció a l'abocament de productes químics (per exemple, líquids de bateria o olis usats en la maquinària d'obra). Igualment, s'haurà d'evitar l'abocament de llots o residus procedents de la rentada de la maquinària que, sovint, poden contenir també dissolvents, greixos i olis.

En cas que s'adopten altres mesures de minimització de residus, s'haurà d'informar, de manera fefaent, a la direcció facultativa perquè en prengui coneixement i, si és el cas, les aprovi, sense que aquestes suposen menyscapte de la qualitat de l'execució.

Les activitats de valorització de residus en obra s'ajustaran al que s'estableix en l'estudi de gestió de residus i al pla de gestió de residus. En particular, la direcció facultativa de l'obra haurà d'aprovar els mitjans previstos per a aquesta valorització *in situ*.

En les obres de demolició, hauran de prevaldre els treballs de desconstrucció sobre els de demolició indiscriminada. En cas que els elements alçats siguin reutilitzables, es tractaran amb compte per a no deteriorar-los i emmagatzemar-los en lloc segur per evitar que es mesclin amb altres residus.

En el cas dels àrids reciclats obtinguts com a producte d'una operació de valorització de residus de construcció i demolició hauran de complir els requisits tècnics i legals per a l'ús a què es destinin.

La terra vegetal que pugui reutilitzar-se es retirarà i s'emmagatzemarà en cavallons de no més de 2 m d'alçària, per garantir que no es compacten i, en cas d'exposició prolongada abans de la reutilització, es procedirà a l'oreig d'aquesta.

Les obres amb residus que continguin amiant hauran de complir el Reial decret 108/1991, així com la legislació laboral corresponent. La determinació de residus perillosos es farà segons la vigent LER en Decisió 2014/955/UE de la Comissió, de 18 de desembre de 2014.

Així mateix, els residus de caràcter urbà generats en l'obra seran gestionats segons els preceptes marcats per la legislació i autoritats municipals.

PROJECTE BÀSIC I D'EXECUCIÓ
AMPLIACIÓ DE LA LLAR D'INFANTS MUNICIPAL PETETE DE MIAMI PLATJA
83 DE L'AVINGUDA DE CADIS, 43892 MIAMI PLATJA, MONT-ROIG DEL CAMP, TARRAGONA
III. Plec de Condicions

La quantitat de residus no perillosos de construcció i demolició destinats a la preparació per a la reutilització, el reciclatge i una altra valorització de materials, incloses les operacions de rebliment, a exclusió dels materials en estat natural definits en la categoria 17 05 04 de la llista de residus, haurà d'aconseguir com a mínim el 70% en pes dels produïts.

3. Prescripció quant a l'emmagatzematge en l'obra

Es disposaran els contenidors més adequats per a cada tipus de residu.

L'emmagatzematge dels materials o productes de construcció en l'obra ha de tenir un emplaçament segur i que en faciliti el maneig per a reduir el vandalisme i el trencament de peces, mantenint les condicions adequades d'higiene i seguretat mentre es troben en el seu poder.

S'ha de preveure en obra els contenidors mínims segons abast de les actuacions, d'acord amb fraccions de RCD indicades anteriorment, les zones reservades per a l'emmagatzematge i la senyalització, les proteccions previstes per a evitar la contaminació de l'entorn i els mateixos residus, etc.

Els contenidors, sacs, dipòsits i altres recipients de magatzematge i transport dels diversos residus han d'estar etiquetats degudament. Aquestes etiquetes tindran la grandària i disposició adequada, de manera que siguin visibles, intel·ligibles i duradores, això és, capaces de suportar la deterioració dels agents atmosfèrics i el pas del temps. Les etiquetes han d'informar sobre quins materials poden, o no, emmagatzemar-se en cada recipient. La informació ha de ser clara i comprensible i facilitar la correcta separació de cada residu. En aquests ha de figurar aquella informació que es detalla en la corresponent reglamentació de cada comunitat autònoma, així com les ordenances municipals. El responsable de l'obra a la qual presta servei el contenidor adoptarà les mesures necessàries per a evitar el dipòsit de residus aliens a aquesta. Els contenidors romandran tancats o coberts, almenys, fora de l'horari de treball, per a evitar el dipòsit de residus aliens a les obres a la qual presten servei.

Una vegada aconseguit el volum màxim admissible per al sac o contenidor, el productor del residu taparà aquest i en sol·licitarà, de manera immediata, al transportista autoritzat, la retirada. El productor haurà de procedir a la neteja de l'espai ocupat pel contenidor o sac en efectuar les substitucions o retirada d'aquests. Els transportistes de terres hauran de procedir a la neteja de la via afectada, en cas que la via pública s'embruti a conseqüència de les operacions de càrrega i transport.

Quan es generen residus classificats com a perillosos, el posseïdor (constructor) haurà de separar-los respecte als no perillosos, apilant-los per separat i identificant clarament el tipus de residu i la data d'emmagatzematge, ja que els residus perillosos no podran ser emmagatzemats més de sis mesos en l'obra.

La duració de l'emmagatzematge dels residus no perillosos en el lloc de producció serà inferior a dos anys quan es destinin a valorització i a un any quan es destinin a eliminació.

4. Prescripció quant al control documental de la gestió

El posseïdor haurà de lliurar al productor els certificats i la documentació acreditativa de la gestió de residus.

Per a aquells residus que siguin reutilitzats en altres obres, s'haurà d'aportar evidència documental del destí final.

El gestor dels residus haurà d'estendre al posseïdor o al gestor que li lliuri residus de construcció i demolició, els certificats acreditatius de la gestió dels residus rebuts, especificant el productor i, si és el cas, el número de llicència de l'obra de procedència. Quan es tracti d'un gestor que dugui a terme una operació exclusivament de recollida, emmagatzematge, transferència o transport, haurà de transmetre al posseïdor o gestor que li va lliurar els residus, a més dels certificats de l'operació de valorització o d'eliminació subsegüent a què van ser destinats els residus.

Tant el productor com el posseïdor hauran de mantenir la documentació corresponent a cada any natural durant els cinc anys següents.

PROJECTE BÀSIC I D'EXECUCIÓ
AMPLIACIÓ DE LA LLAR D'INFANTS MUNICIPAL PETETE DE MIAMI PLATJA
83 DE L'AVINGUDA DE CADIS, 43892 MIAMI PLATJA, MONT-ROIG DEL CAMP, TARRAGONA
III. Plec de Condicions

ANNEXOS

1. Annex I. Relació de Normativa tècnica d'aplicació en els projectes i en l'execució d'obres

En aquest apartat s'inclou una relació no exhaustiva de la normativa tècnica, que podrà ser aplicable a la redacció de projectes i a l'execució d'obres d'edificació, en funció de la seva naturalesa. D'aquesta manera, per a cada projecte en concret es pot filtrar la normativa que li sigui aplicable, així com afegir altres de caràcter específic segons l'ús de l'edifici o segons l'àmbit autonòmic o local.

Aquesta relació s'ha estructurat en dues parts: Normativa d'unitats d'obra i Normativa de productes.

Al seu torn, la relació de la Normativa d'unitats d'obra se subdivideix en Normativa de caràcter general, Normativa de fonamentació i estructures i Normativa d'instal·lacions. Si és procedent, s'indica que existeix un text consolidat, a data de la redacció d'aquest plec general, que en nombrosos casos permet fer referència exclusivament a la disposició reglamentària i no a les posteriors que la corregeixen, modifiquen o desenvolupen amb un rang legislatiu menor.

Normativa d'unitats d'obra

Normativa de caràcter general

Llei 38/1999, de 5 de novembre, d'ordenació de l'edificació. BOE 06/11/1999. Prefectura de l'Estat. (Text consolidat)

Llei 25/2009, de 22 de desembre, de modificació de diverses lleis per a la seva adaptació a la Llei sobre el lliure accés a les activitats de serveis i el seu exercici. BOE 23/12/2009. Prefectura de l'Estat. (Text consolidat)

Reial decret 2200/1995, de 28 de desembre, pel qual s'aprova el Reglament de la infraestructura per a la qualitat i la seguretat industrial. BOE 06/02/1996. Ministeri d'Indústria i Energia. (Text consolidat)

Reial decret 410/2010, de 31 de març, pel qual es desenvolupen els requisits exigibles a les entitats de control de qualitat de l'edificació i als laboratoris d'assaigs per al control de qualitat de l'edificació, per a l'exercici de la seva activitat. BOE 22/04/2010. Ministeri d'Habitatge. (Text consolidat)

Llei 2/2011, de 4 de març, d'economia sostenible. BOE 05/03/2011. Prefectura de l'Estat. (Text consolidat)

Reial decret llei 08/2011, d'1 de juliol, de mesures de suport als deutors hipotecaris, de control de la despesa pública i cancel·lació de deutes amb empreses i autònoms contrets per les entitats locals, de

foment de l'activitat empresarial i impuls de la rehabilitació i de simplificació administrativa. BOE 07/07/2011. Prefectura de l'Estat. (Text consolidat)

Llei 08/2013, de 26 de juny, de rehabilitació, regeneració i renovació urbanes. Disposició final tercera. Modificació de la Llei 38/1999. BOE 27/06/2013. Prefectura de l'Estat. (Text consolidat)

Reial decret llei 15/2018, de 5 d'octubre, de mesures urgents per a la transició energètica i la protecció dels consumidors. BOE 06/10/2018. Prefectura de l'Estat. (Text consolidat)

Reial decret 314/2006, de 17 de març, pel qual s'aprova el *Codi tècnic de l'edificació.* BOE 28/03/2006. Ministeri d'Habitatge. (Text consolidat)

Correcció d'errors i errates del Reial decret 314/2006, de 17 de març, pel qual s'aprova el *Codi tècnic de l'edificació*. BOE 25/01/2008. Ministeri d'Habitatge.

Reial decret 1371/2007, de 19 d'octubre, pel qual s'aprova el document bàsic «DB-HR Protecció contra el soroll» del *Codi tècnic de l'edificació* i es modifica el Reial decret 314/2006, de 17 de març, pel qual s'aprova el *Codi tècnic de l'edificació*. BOE 23/10/2007. Ministeri d'Habitatge.

Correcció d'errors del Reial decret 1371/2007, de 19 d'octubre, pel qual s'aprova el document bàsic «DB-HR Protecció contra el soroll» del *Codi tècnic de l'edificació* i es modifica el Reial decret 314/2006, de 17 de març, pel qual s'aprova el *Codi tècnic de l'edificació*. BOE 20/12/2007. Ministeri d'Habitatge.

Ordre VIV/1744/2008, de 9 de juny, per la qual es regula el registre general del *Codi tècnic de l'edificació*. BOE 19/06/2008. Ministeri d'Habitatge.

Reial decret 1675/2008, de 17 d'octubre, pel qual es modifica el Reial decret 1371/2007, de 19 d'octubre, pel qual s'aprova el document bàsic «DB-HR Protecció contra el soroll» del *Codi tècnic de l'edificació* i es modifica el Reial decret 314/2006, de 17 de març, pel qual s'aprova el *Codi tècnic de l'edificació*. BOE 18/10/2008. Ministeri d'Habitatge.

Ordre VIV/984/2009, de 15 d'abril, per la qual es modifiquen determinats documents bàsics del *Codi tècnic de l'edificació* aprovats pel Reial decret 314/2006, de 17 de març, i el Reial decret 1371/2007, de 19 d'octubre. BOE 23/04/2009. Ministeri d'Habitatge.

Correcció d'errors i errates de l'ordre VIV/984/2009, de 15 d'abril, per la qual es modifiquen determinats documents bàsics del *Codi tècnic de l'edificació*, aprovats pel Reial decret 314/2006, de 17 de març, i el Reial decret 1371/2007, de 19 d'octubre. BOE 23/09/2009. Ministeri d'Habitatge.

PROJECTE BÀSIC I D'EXECUCIÓ
AMPLIACIÓ DE LA LLAR D'INFANTS MUNICIPAL PETETE DE MIAMI PLATJA
83 DE L'AVINGUDA DE CADIS, 43892 MIAMI PLATJA, MONT-ROIG DEL CAMP, TARRAGONA
III. Plec de Condicions

Reial decret 173/2010, de 19 de febrer, pel qual es modifica el *Codi tècnic de l'edificació*, aprovat pel Reial decret 314/2006, de 17 de març, en matèria d'accessibilitat i no discriminació de les persones amb discapacitat. BOE 11/03/2010.

Ordre FOM/1635/2013, de 10 de setembre, per la qual s'actualitza el document bàsic «DB-HE Estalvi d'energia», del *Codi tècnic de l'edificació*, aprovat per Reial decret 314/2006, de 17 de març. BOE 12/09/2013. Ministeri de Foment.

Correcció d'errors de l'Ordre FOM/1635/2013, de 10 de setembre, per la qual s'actualitza el document bàsic «DB-HE Estalvi d'energia», del *Codi tècnic de l'edificació*, aprovat per Reial decret 314/2006, de 17 de març. BOE 08/11/2013. Ministeri de Foment.

Ordre FOM/588/2017, de 15 de juny, per la qual es modifiquen el document bàsic «DB-HE Estalvi d'energia» i el document bàsic «DB-HS Salubritat», del *Codi tècnic de l'edificació*, aprovat per Reial decret 314/2006, de 17 de març. BOE 26/06/2017. Ministeri de Foment.

Reial decret 732/2019, de 20 de desembre, pel qual es modifica el *Codi tècnic de l'edificació*, aprovat pel Reial decret 314/2006, de 17 de març. BOE 27/12/2019. Ministeri de Foment.

Ordre per la qual es dicten normes que regulen l'existència del Llibre d'ordres i visites en les obres de construcció d'habitatges amb protecció oficial. BOE 26/05/1970. Ministeri d'Habitatge.

Decret 462/1971, d'11 de març, pel qual es dicten normes sobre la redacció de projectes i la direcció d'obres d'edificació. BOE 24/03/1971. Ministeri d'Habitatge.

Reial decret 129/1985, de 23 de gener, pel qual es modifiquen els decrets 462/1971, d'11 de març, i 469/1972, de 24 de febrer, referents a la direcció d'obres d'edificació i cèdula d'habitabilitat. BOE 07/02/1985. Ministeri d'Obres Públiques i Urbanisme.

Ordre, de 9 de juny de 1971, per la qual es dicten normes sobre el Llibre d'ordres i assistències en les obres d'edificació. BOE 17/06/1971. Ministeri d'Habitatge.

Reial decret 865/2003, de 4 de juliol, pel qual s'estableixen els criteris higienicosanitaris per a la prevenció i control de la legionel·losi. BOE 18/07/2003. Ministeri de Sanitat i Consum. (Text consolidat)

Reial decret 3484/2000, de 29 de desembre, pel qual s'estableixen les normes d'higiene per a l'elaboració, distribució i comerç de menjars preparats. BOE 12/01/2001. Ministeri de la Presidència. (Text consolidat)

Reial decret 2816/1982, de 27 d'agost, pel qual s'aprova el Reglament general de policia d'espectacles públics i activitats recreatives. BOE 06/11/1982. Ministeri de l'Interior. (Text consolidat)

Decret 2414/1961, de 30 de novembre, pel qual s'aprova el Reglament d'activitats molestes, insalubres, nocives i perilloses. BOE 07/12/1961. Presidència del Govern. (ES DEROGA en la forma indicada, per Llei 34/2007, de 15 de novembre; i el paràgraf 2 de l'art. 18 i l'annex 2, per Reial decret 374/2001, de 6 d'abril).

Ordre, de 15 de març de 1963, per la qual s'aprova una Instrucció per la qual es dicten normes complementàries per a l'aplicació del Reglament d'activitats molestes, insalubres, nocives i perilloses. BOE 02/04/1963. Ministeri de la Governació. (ES MODIFICA l'art. 6, per Ordre, de 25 d'octubre de 1965).

Llei 34/2007, de 15 de novembre, de qualitat de l'aire i protecció de l'atmosfera. BOE 16/11/2007. Prefectura de l'Estat. (Text consolidat)

Reial decret 100/2011, de 28 de gener, pel qual s'actualitza el catàleg d'activitats potencialment contaminadores de l'atmosfera i s'estableixen les disposicions bàsiques per a la seva aplicació. BOE 29/01/2011. Ministeri de Medi Ambient i Medi Rural i Marí. (Text consolidat)

Llei 21/2013, de 9 de desembre, d'avaluació ambiental. BOE 11/12/2013. Prefectura de l'Estat. (Text consolidat)

Reial decret 355/1980, de 25 de gener, sobre reserva i situació dels habitatges amb protecció oficial destinats a discapacitats. BOE 28/02/1980. Ministeri d'Obres Públiques i Urbanisme. (Text consolidat)

Reial decret llei 31/1978, de 31 d'octubre, sobre política d'habitatges amb protecció oficial. BOE 08/11/1978. Prefectura de l'Estat. (Text consolidat)

Reial decret 3148/1978, de 10 de novembre, pel qual es desenvolupa el Reial decret llei 31/1978, de 31 d'octubre, sobre política d'habitatge. BOE 16/01/1979. Ministeri d'Obres Públiques i Urbanisme. (Text consolidat)

Reial decret 505/2007, de 20 d'abril, pel qual s'aproven les condicions bàsiques d'accessibilitat i no discriminació de les persones amb discapacitat per a l'accés i utilització dels espais públics urbanitzats i edificacions. BOE 11/05/2007. Ministeri de la Presidència. (Text consolidat)

PROJECTE BÀSIC I D'EXECUCIÓ
AMPLIACIÓ DE LA LLAR D'INFANTS MUNICIPAL PETETE DE MIAMI PLATJA
83 DE L'AVINGUDA DE CADIS, 43892 MIAMI PLATJA, MONT-ROIG DEL CAMP, TARRAGONA
III. Plec de Condicions

Reial decret 366/2007, de 16 de març, pel qual s'estableixen les condicions d'accessibilitat i no discriminació de les persones amb discapacitat en les seves relacions amb l'Administració General de l'Estat. Ministeri de la Presidència. BOE 24/03/2007.

Ordre PRE/446/2008, de 20 de febrer, per la qual es determinen les especificacions i característiques tècniques de les condicions i criteris d'accessibilitat i no discriminació establerts en el Reial decret 366/2007, de 16 de març. BOE 25/02/2008. Ministeri de la Presidència.

Ordre TMA/851/2021, de 23 de juliol, per la qual es desenvolupa el document tècnic de condicions bàsiques d'accessibilitat i no discriminació per a l'accés i la utilització dels espais públics urbanitzats.

Reial decret legislatiu 1/2013, de 29 de novembre, pel qual s'aprova el Text Refós de la Llei General de drets de les persones amb discapacitat i de la seva inclusió social. BOE 3/12/2013. Ministeri de Sanitat, Serveis Socials i Igualtat. (Text consolidat)

Llei 6/2022, de 31 de març, de modificació del text refós de la Llei general de drets de les persones amb discapacitat i de la seva inclusió social, aprovat pel Reial decret legislatiu 1/2013, de 29 de novembre, per a establir i regular l'accessibilitat cognitiva i les seves condicions d'exigència i aplicació.

Reial decret 1513/2005, de 16 de desembre, pel qual es desenvolupa la Llei 37/2003, de 17 de novembre, del soroll, referent a l'avaluació i gestió del soroll ambiental. BOE 17/12/2005. Ministeri de la Presidència. (Text consolidat)

Llei 37/2003, de 17 de novembre, del soroll. BOE 18/11/2003. Prefectura de l'Estat. (Text consolidat)

Reial decret 1367/2007, de 19 d'octubre, pel qual es desenvolupa la Llei 37/2003, de 17 de novembre, del soroll, referent a zonificació acústica, objectius de qualitat i emissions acústiques. BOE 23/10/2007. Ministeri de la Presidència. (Text consolidat)

Reial decret 1038/2012, de 6 de juliol, pel qual es modifica el Reial decret 1367/2007, de 19 d'octubre, pel qual es desenvolupa la Llei 37/2003, de 17 de novembre, del soroll, referent a zonificació acústica, objectius de qualitat i emissions acústiques. BOE 26/07/2012. Ministeri de la Presidència.

Reial decret 1513/2005, de 16 de desembre, pel qual es desenvolupa la Llei 37/2003, de 17 de novembre, del soroll, referent a l'avaluació i gestió del soroll ambiental. BOE 17/12/05. Ministeri de la Presidència. (Text consolidat)

Reial decret 678/2014, d'1 d'agost, pel qual es modifica el Reial decret 102/2011, de 28 de gener, relatiu a la millora de la qualitat de l'aire. Ministeri de la Presidència. BOE 25/08/2014.

Normativa de gestió de residus

Reial decret 105/2008, d'1 de febrer, pel qual es regula la producció i gestió dels residus de construcció i demolició. Ministeri de la Presidència. BOE 13/02/2007. (Text consolidat)

Reial decret 1304/2009, de 31 de juliol, pel qual es modifica el Reial decret 1481/2001, de 27 de desembre, pel qual es regula l'eliminació de residus mitjançant el dipòsit en abocador. BOE 01/08/2009. Ministeri de Medi Ambient i Medi Rural i Marí.

Ordre APM/1007/2017, de 10 d'octubre, sobre normes generals de valorització de materials naturals excavats per a la seva utilització en operacions de rebliment i obres diferents d'aquelles en les quals es van generar. Ministeri d'Agricultura i Pesca, Alimentació i Medi Ambient. BOE 21/10/2017.

Reial decret 110/2015, de 20 de febrer, sobre residus d'aparells elèctrics i electrònics. Ministeri d'Agricultura, Alimentació i Medi Ambient. BOE 21/02/2015. (Text consolidat)

Reial decret 108/1991, d'1 de febrer, sobre la prevenció i reducció de la contaminació del medi ambient produïda per l'amiant. Ministeri de Relacions amb les Corts i de la Secretaria del Govern. BOE 06/02/1991. (Text consolidat)

Reial decret 646/2020, de 7 de juliol, pel qual es regula l'eliminació de residus mitjançant dipòsit en abocador. BOE 08/07/2020. Ministeri per a la Transició Ecològica i el Repte Demogràfic. (Text consolidat) (TRANSPOSA la Directiva (UE) 2018/850 del Parlament Europeu i del Consell, de 30 de maig de 2018, per la qual es modifica la Directiva 1999/31/CE relativa a l'abocament de residus.)

Ordre AAA/661/2013, de 18 d'abril, per la qual es modifiquen els annexos **I**, **II** i **III** del Reial decret 1481/2001, de 27 de desembre, pel qual es regula l'eliminació de residus mitjançant dipòsit en abocador. BOE 23/04/2013. Ministeri d'Agricultura, Alimentació i Medi Ambient.

Reial decret 553/2020, de 2 de juny, pel qual es regula el trasllat de residus a l'interior del territori de l'Estat. Ministeri per a la Transició Ecològica i el Repte Demogràfic. BOE 19/06/2020.

Llei 7/2022, de 8 d'abril, de residus i sòls contaminats per a una economia circular.

PROJECTE BÀSIC I D'EXECUCIÓ
AMPLIACIÓ DE LA LLAR D'INFANTS MUNICIPAL PETETE DE MIAMI PLATJA
83 DE L'AVINGUDA DE CADIS, 43892 MIAMI PLATJA, MONT-ROIG DEL CAMP, TARRAGONA
III. Plec de Condicions

Normativa de fonamentació i estructures

Reial decret 997/2002, de 27 de setembre, pel qual s'aprova la norma de construcció sismoresistent: part general i edificació (NCSR-02). BOE 11/10/02. Ministeri de Foment.

Reial decret 1514/2009, de 2 d'octubre, pel qual es regula la protecció de les aigües subterrànies contra la contaminació i el deteriorament. Ministeri de Medi Ambient i Medi Rural i Marí. BOE 22/10/2009. (Text consolidat)

Reial decret 2365/1985, de 20 de novembre, pel qual s'homologuen les armadures actives d'acer per a formigó pretesat. BOE 21/12/85. Ministeri d'Indústria i Energia.

Reial decret 163/2019, de 22 de març, pel qual s'aprova la Instrucció tècnica per a la realització del control de producció dels formigons fabricats en central. BOE 10/04/2019. Ministeri de la Presidència, Relacions amb les Corts i Igualtat.

Reial decret 1339/2011, de 3 d'octubre, pel qual es deroga el Reial decret 1630/1980, de 18 de juliol, sobre fabricació i ús d'elements resistents per a pisos i cobertes. BOE 14/10/2011. Ministeri de la Presidència.

Reial decret 470/2021, de 29 de juny, pel qual s'aprova el *Codi estructural*.

Normativa d'instal·lacions

Ordre, de 28 de juliol de 1974, per la qual s'aprova el *Plec de prescripcions tècniques generals per a canonades de proveïments d'aigua* i es crea una Comissió permanent de canonades de proveïment d'aigua i de sanejament de poblacions. BOE 02/10/1974. Ministeri d'Obres Públiques i Urbanisme. (Correcció d'errors. BOE 30/10/1974)

Ordre ICT/155/2020, de 7 de febrer, per la qual es regula el control metrològic de l'Estat de determinats instruments de mesura. BOE 24/02/2020. Ministeri d'Indústria, Comerç i Turisme. (Text consolidat)

Reial decret 140/2003, de 7 de febrer, estableix els criteris sanitaris de la qualitat de l'aigua de consum humà. BOE 21/02/2003. Ministeri de la Presidència. (Text consolidat)

Reial decret 2116/1998, de 2 d'octubre, pel qual es modifica el Reial decret 509/1996, de 15 de març, de desenvolupament del Reial decret llei 11/1995, de 28 de desembre, pel qual s'estableixen les normes aplicables al tractament de les aigües residuals urbanes. BOE 20/10/1998. Ministeri de Medi ambient.

Reial decret 509/1996, de 15 de març, de desenvolupament del Reial decret llei 11/1995, de 28 de desembre, pel qual s'estableixen les normes aplicables al tractament de les aigües residuals urbanes. BOE 29/03/1996. Ministeri d'Obres Públiques, Transports i Medi Ambient.

Reial decret llei 11/1995, de 28 de desembre, pel qual s'estableixen les normes aplicables al tractament de les aigües residuals urbanes. BOE 30/12/199. Prefectura de l'Estat. (Text consolidat)

Ordre, de 15 de setembre de 1986, per la qual s'aprova el *Plec de prescripcions tècniques generals per a canonades de sanejament de poblacions*. BOE 23/09/1986. Ministeri d'Obres Públiques i Urbanisme.

Reial decret 560/2010, de 7 de maig, pel qual es modifiquen diverses normes reglamentàries en matèria de seguretat industrial per a adequar-les a la Llei 17/2009, de 23 de novembre, sobre el lliure accés a les activitats de serveis i el seu exercici, i a la Llei 25/2009, de 22 de desembre, de modificació de diverses lleis per a la seva adaptació a la Llei sobre el lliure accés a les activitats de serveis i el seu exercici. BOE 22/05/2010. Ministeri d'Indústria, Turisme i Comerç. (Text consolidat)

Reial decret 1620/2007, de 7 de desembre, pel qual s'estableix el règim jurídic de la reutilització de les aigües depurades. BOE 08/12/2007. Ministeri de la Presidència. (Text consolidat)

Reial decret llei 29/2021, de 21 de desembre, pel qual s'adopten mesures urgents en l'àmbit energètic per al foment de la mobilitat elèctrica, l'autoconsum i el desplegament d'energies renovables. BOE 22/12/2021. Prefectura de l'Estat. (Text consolidat)

ASCENSORS

Reial decret 2291/1985, de 8 de novembre, pel qual s'aprova el Reglament d'aparells d'elevació i la seva manutenció. BOE 11/12/1985. Ministeri d'Indústria i Energia. (Text consolidat)

PROJECTE BÀSIC I D'EXECUCIÓ
AMPLIACIÓ DE LA LLAR D'INFANTS MUNICIPAL PETETE DE MIAMI PLATJA
83 DE L'AVINGUDA DE CADIS, 43892 MIAMI PLATJA, MONT-ROIG DEL CAMP, TARRAGONA
III. Plec de Condicions

Resolució de 27 d'abril de 1992, de la Direcció General de Política Tecnològica, per la qual s'aproven prescripcions tècniques no previstes en la Instrucció tècnica complementària MIE-AEM I, del Reglament d'aparells d'elevació i la seva manutenció. BOE 15/05/1992. Ministeri d'Indústria, Comerç i Turisme.

Reial decret 1314/1997, d'1 d'agost, pel qual es dicten les disposicions d'aplicació de la Directiva del parlament europeu i del consell 95/16/CE, sobre ascensors. BOE 30/09/97. Ministeri d'Indústria i Energia. (Text consolidat)

Reial decret 1644/2008, de 10 d'octubre, pel qual s'estableixen les normes per a la comercialització i posada en servei de les màquines. BOE 11/10/2008. Ministeri de la Presidència. (Text consolidat)

Resolució de 3 d'abril de 1997, de la Direcció General de Tecnologia i Seguretat Industrial, per la qual s'autoritza la instal·lació d'ascensors sense cambra de màquines. BOE 23/04/1997. Ministeri d'Indústria i Energia. (Text consolidat)

Resolució de 10 de setembre de 1998, de la Direcció General de Tecnologia i Seguretat Industrial, per la qual s'autoritza la instal·lació d'ascensors amb màquines en fossat. BOE 25/09/1998. Ministeri d'Indústria i Energia. (Text consolidat)

Reial decret 57/2005, de 21 de gener, del Ministeri d'Indústria, Comerç i Turisme. Prescripcions per a l'increment de la seguretat del parc d'ascensors existent. BOE 04/02/2005. Ministeri d'Indústria, Turisme i Comerç. (Text consolidat)

Reial decret 88/2013, de 8 de febrer, pel qual s'aprova la Instrucció tècnica complementària «AEM 1: Ascensors» del Reglament d'aparells d'elevació i la seva manutenció, aprovat per Reial decret 2291/1985, de 8 de novembre. BOE 22/02/2013. Ministeri d'Indústria, Energia i Turisme. (Text consolidat)

Reial decret 203/2016, de 20 de maig, pel qual s'estableixen els requisits essencials de seguretat per a la comercialització d'ascensors i components de seguretat per a ascensors. BOE 25/05/2016. Ministeri d'Indústria, Energia i Turisme. (Text consolidat)

INFRAESTRUCTURES COMUNES DE TELECOMUNICACIÓ

Llei 9/2014, de 9 de maig, general de telecomunicacions. Prefectura de l'Estat. BOE 10/05/2014. (Text consolidat)

Reial decret 1647/1994, de 22 de juliol, pel qual es delimita el servei telefònic bàsic. BOE 07/09/1994. Ministeri d'Obres Públiques, Transports i Medi Ambient. (Text consolidat)

Reial decret 769/1997, de 30 de maig, pel qual es modifica el Reial decret 1647/1994, de 22 de juliol, i s'adapta a les noves condicions de prestació en competència del servei telefònic bàsic. BOE 11/06/1997. Ministeri de Foment.

Reial decret 2304/1994, de 2 de desembre, pel qual s'estableixen les especificacions tècniques del punt d'acabament de xarxa de la xarxa telefònica commutada i els requisits mínims de connexió de les instal·lacions privades d'abonat. BOE 22/12/1994. Ministeri d'Obres Públiques, Transports i Medi Ambient.

Reial decret llei 1/1998, de 27 de febrer, sobre infraestructures comunes en els edificis per a l'accés als serveis de telecomunicació. BOE 28/02/1998. Prefectura de l'Estat. (Text consolidat)

Reial decret 346/2011, d'11 de març, pel qual s'aprova el Reglament regulador de les infraestructures comunes de telecomunicacions per a l'accés als serveis de telecomunicació a l'interior de les edificacions. BOE 01/04/2011. Ministeri d'Indústria, Turisme i Comerç. (Text consolidat)

Ordre ITC/1644/2011, de 10 de juny, per la qual es desenvolupa el Reglament regulador de les infraestructures comunes de telecomunicacions per a l'accés als serveis de telecomunicació a l'interior de les edificacions, aprovat pel Reial decret 346/2011, d'11 de març. BOE 16/06/2011. Ministeri d'Indústria, Turisme i Comerç. (Text consolidat)

Ordre ECE/983/2019, de 26 de setembre, per la qual es regulen les característiques de reacció al foc dels cables de telecomunicacions a l'interior de les edificacions, es modifiquen determinats annexos del Reglament regulador de les infraestructures comunes de telecomunicacions per a l'accés als serveis de telecomunicació a l'interior de les edificacions, aprovat per Reial decret 346/2011, d'11 de març, i es modifica l'Ordre ITC/1644/2011, de 10 de juny, per la qual es desenvolupa aquest reglament. BOE 03/10/2019. Ministeri d'Economia i Empresa. (Text consolidat)

Decret 1306/1974, de 2 de maig, pel qual es regula la instal·lació de sistemes de distribució del senyal de televisió per cable en edificis. BOE 15/05/74. Presidència del Govern. (Text consolidat)

Reial decret 391/2019, de 21 de juny, pel qual s'aprova el Pla tècnic nacional de la televisió digital terrestre i es regulen determinats aspectes per a l'alliberament del segon dividend digital. BOE 25/06/2019. Ministeri d'Economia i Empresa. (Text consolidat)

Reial decret 2304/1994, de 2 de desembre, pel qual s'estableixen les especificacions tècniques del punt d'acabament de xarxa de la xarxa telefònica commutada i els requisits mínims de connexió de les instal·lacions privades d'abonat. BOE 22/12/94. Ministeri d'Obres Públiques, Transports i Medi Ambient.

PROJECTE BÀSIC I D'EXECUCIÓ
AMPLIACIÓ DE LA LLAR D'INFANTS MUNICIPAL PETETE DE MIAMI PLATJA
83 DE L'AVINGUDA DE CADIS, 43892 MIAMI PLATJA, MONT-ROIG DEL CAMP, TARRAGONA
III. Plec de Condicions

Ordre ITC/1077/2006, de 6 d'abril, per la qual s'estableix el procediment a seguir en les instal·lacions col·lectives de recepció de televisió en el procés de la seva adequació per a la recepció de la televisió digital terrestre i es modifiquen determinats aspectes administratius i tècnics de les infraestructures comunes de telecomunicació a l'interior dels edificis. BOE 13/04/06. Ministeri d'Indústria, Turisme i Comerç.

Reial decret 244/2010, de 5 de març, pel qual s'aprova el Reglament regulador de l'activitat d'instal·lació i manteniment d'equips i sistemes de telecomunicació. BOE 24/03/2010. BOE 13/04/06. Ministeri d'Indústria, Turisme i Comerç. (Text consolidat)

Ordre ITC/1142/2010, de 29 d'abril, per la qual es desenvolupa el Reglament regulador de l'activitat d'instal·lació i manteniment d'equips i sistemes de telecomunicació, aprovat pel Reial decret 244/2010, de 5 de març. BOE 05/05/2010. Ministeri d'Indústria, Turisme i Comerç.

Reial decret 390/2021, d'1 de juny, pel qual s'aprova el procediment bàsic per a la certificació de l'eficiència energètica dels edificis. BOE 02/06/2021. Ministeri de la Presidència, Relacions amb les Corts i Memòria Democràtica. (Text consolidat)

Reial decret 275/1995, de 24 de febrer, pel qual es dicten les disposicions d'aplicació de la Directiva del consell de les comunitats europees 92/42/CEE, relativa als requisits de rendiment per a les calderes noves d'aigua calenta alimentades amb combustibles líquids o gasosos, modificada per la Directiva 93/68/CEE del consell. BOE 27/03/1995. Ministeri d'Indústria i Energia. (Text consolidat)

Reial decret 1027/2007, de 20 de juliol, pel qual s'aprova el Reglament d'instal·lacions tèrmiques en els edificis (RITE). BOE 29/08/2007. Ministeri de la Presidència. (Text consolidat)

PANELLS FOTOVOLTAICS

Ordre, de 28 de juliol de 1980, per la qual s'aproven les normes i instruccions tècniques complementàries per a l'homologació dels panells fotovoltaics. BOE 18/08/1980. Ministeri d'Indústria i Energia. (Text consolidat)

Reial decret 244/2019, de 5 d'abril, pel qual es regulen les condicions administratives, tècniques i econòmiques de l'autoconsum d'energia elèctrica. BOE 06/04/2019. Ministeri per a la Transició Ecològica. (Text consolidat)

Ordre ITC/71/2007, de 22 de gener, per la qual es modifica l'annex de l'Ordre, de 28 de juliol de 1980, per la qual s'aproven les normes i instruccions tècniques complementàries per a l'homologació de

panells fotovoltaics. BOE 26/01/2007. Ministeri d'Indústria, Turisme i Comerç. (ES MODIFICA la disposició transitòria 2, per Ordre ITC/2761/2008, de 26 de setembre).

Ordre ITC/2761/2008, de 26 de setembre, per la qual s'amplia el termini establert en la disposició transitòria segona de l'Ordre ITC/71/2007, de 22 de gener, per la qual es modifica l'annex de l'Ordre, de 28 de juliol de 1980, per la qual s'aproven les normes i instruccions tècniques complementàries per a l'homologació de panells fotovoltaics. BOE 03/10/2008. Ministeri d'Indústria, Energia i Turisme.

Ordre IET/401/2012, de 28 de febrer, per la qual es modifica l'annex de l'Ordre, de 28 de juliol de 1980, per la qual s'aproven les normes d'instruccions tècniques complementàries per a l'homologació dels panells fotovoltaics. BOE 02/03/2012. Ministeri d'Indústria, Energia i Turisme.

GAS

Reial decret 809/2021, de 21 de setembre, pel qual s'aprova el Reglament d'equips a pressió i les seves instruccions tècniques complementàries. BOE 11/12/2021. Ministeri d'Indústria, Comerç i Turisme. (Text consolidat)

Reial decret 560/2010, de 7 de maig, pel qual es modifiquen diverses normes reglamentàries en matèria de seguretat industrial per a adequar-les a la Llei 17/2009, de 23 de novembre, sobre el lliure accés a les activitats de serveis i el seu exercici, i a la Llei 25/2009, de 22 de desembre, de modificació de diverses lleis per a la seva adaptació a la Llei sobre el lliure accés a les activitats de serveis i el seu exercici. BOE 22/05/2010. Ministeri d'Indústria, Turisme i Comerç. (Text consolidat)

Ordre, de 18 de novembre de 1974, per la qual s'aprova el Reglament de xarxes i escomeses de combustibles gasosos. BOE 06/12/1974. Ministeri d'Indústria. (Text consolidat)

PLANTES FRIGORÍFIQUES

Reial decret 552/2019, de 27 de setembre, pel qual s'aproven el Reglament de seguretat per a instal·lacions frigorífiques i les seves instruccions tècniques complementàries. BOE 24/10/2019. Ministeri d'Indústria, Comerç i Turisme. (Text consolidat)

INSTAL·LACIONS PETROLÍFERES

PROJECTE BÀSIC I D'EXECUCIÓ
AMPLIACIÓ DE LA LLAR D'INFANTS MUNICIPAL PETETE DE MIAMI PLATJA
83 DE L'AVINGUDA DE CADIS, 43892 MIAMI PLATJA, MONT-ROIG DEL CAMP, TARRAGONA
III. Plec de Condicions

Reial decret 2085/1994, de 20 d'octubre, pel qual s'aprova el Reglament d'instal·lacions petrolíferes. BOE 27/01/1995. Ministeri d'Indústria i Energia. (Text consolidat)

Reial decret 1523/1999, d'1 d'octubre, pel qual es modifica el Reglament d'instal·lacions petrolíferes, aprovat per Reial decret 2085/1994, de 20 d'octubre, i les instruccions tècniques complementàries LA MEUA-IP03, aprovada pel Reial decret 1427/1997, de 15 de setembre, i MI-IP04, aprovada pel Reial decret 2201/1995, de 28 de desembre. BOE 22/10/1999. Ministeri d'Indústria i Energia. (CORRECCIÓ d'errors en BOE 03/03/2000)

INSTAL·LACIONS ELÈCTRIQUES

Llei 54/1997, de 27 de novembre, del sector elèctric. BOE 28/11/1997. Prefectura de l'Estat. (Text consolidat)

Llei 24/2013, de 26 de desembre, del sector elèctric. BOE 27/12/2013. Prefectura de l'Estat. (Text consolidat)

Reial decret 413/2014, de 6 de juny, pel qual es regula l'activitat de producció d'energia elèctrica a partir de fonts d'energia renovables, cogeneració i residus.

Resolució de 18 de gener de 1988, de la Direcció General d'Innovació Industrial i Tecnologia, per la qual s'autoritza l'ús del sistema d'instal·lació amb conductors aïllats, sota canals protectors de material plàstic. Ministeri d'Indústria i Energia. BOE 19/02/1988.

Reial decret 1053/2014, de 12 de desembre, pel qual s'aprova una nova Instrucció tècnica complementària (ITC) «BT 52: Instal·lacions amb finalitats especials. Infraestructura per a la recàrrega de vehicles elèctrics», del Reglament electrotècnic per a baixa tensió, aprovat per Reial decret 842/2002, de 2 d'agost, i es modifiquen altres instruccions tècniques complementàries d'aquest. BOE 31/12/2014. Ministeri d'Indústria, Comerç i Turisme. (Text consolidat)

Reial decret 337/2014, de 9 de maig, pel qual s'aproven el Reglament sobre condicions tècniques i garanties de seguretat en instal·lacions elèctriques d'alta tensió i les Instruccions tècniques complementàries ITC-RAT 01 a 23. BOE 03/06/2014. Ministeri d'Indústria, Energia i Turisme. (Text consolidat)

Reial decret 1955/2000, d'1 de desembre, pel qual es regulen les activitats de transport, distribució, comercialització, subministrament i procediments d'autorització d'instal·lacions d'energia elèctrica. BOE 27/12/2000. Ministeri d'Economia. (Text consolidat)

Ordre, de 12 de gener de 1995, per la qual s'estableixen les tarifes elèctriques. BOE 14/01/1995. Ministeri d'Indústria i Energia. (Text consolidat)

Ordre, de 18 de març de 1972, sobre subministrament d'energia elèctrica als polígons urbanitzats pel Ministeri d'Habitatge. BOE 06/04/1972. Ministeri d'Indústria.

Resolució, de 28 de novembre de 1986, de la Direcció General de l'Energia, per la qual es donen instruccions complementàries per a l'aplicació de l'Ordre, de 18 de març de 1972, sobre subministrament d'energia elèctrica als polígons urbanitzats pel Ministeri d'Habitatge. BOE 12/12/1986. Ministeri d'Indústria i Energia.

Reial decret 1955/2000, d'1 de desembre, pel qual es regulen les activitats de transport, distribució, comercialització, subministrament i procediments d'autorització d'instal·lacions d'energia elèctrica. BOE 27/12/2000. Ministeri d'Economia. (Text consolidat)

Reial decret 1454/2005, de 2 de desembre, pel qual es modifiquen determinades disposicions relatives al sector elèctric. BOE 23/12/2005. Ministeri d'Indústria, Comerç i Turisme. (Text consolidat)

Reial decret 1110/2007, de 24 d'agost, pel qual s'aprova el Reglament unificat de punts de mesura del sistema elèctric. BOE 18/09/2007. Ministeri d'Indústria, Comerç i Turisme. (Text consolidat)

Reial decret 842/2002, de 2 d'agost, pel qual s'aprova el Reglament electrotècnic per a baixa tensió. BOE 18/09/2002. Ministeri de Ciència i Tecnologia. (Text consolidat)

Reial decret 223/2008, de 15 de febrer, pel qual s'aproven el Reglament sobre condicions tècniques i garanties de seguretat en línies elèctriques d'alta tensió i les Instruccions tècniques complementàries ITC-LAT 01 a 09. BOE 19/03/2008. Ministeri d'Indústria, Comerç i Turisme. (Text consolidat)

Reial decret 542/2020, de 26 de maig, pel qual es modifiquen i deroguen diferents disposicions en matèria de qualitat i seguretat industrial. BOE 20/06/2020. Ministeri de la Presidència, Relacions amb les Corts i Memòria Democràtica. (Text consolidat)

Llei 54/1997, de 27 de novembre, del sector elèctric. BOE 28/11/1997. Prefectura de l'Estat. (Text consolidat)

Reial decret 337/2014, de 9 de maig, pel qual s'aproven el Reglament sobre condicions tècniques i garanties de seguretat en instal·lacions elèctriques d'alta tensió i les Instruccions tècniques

PROJECTE BÀSIC I D'EXECUCIÓ
AMPLIACIÓ DE LA LLAR D'INFANTS MUNICIPAL PETETE DE MIAMI PLATJA
83 DE L'AVINGUDA DE CADIS, 43892 MIAMI PLATJA, MONT-ROIG DEL CAMP, TARRAGONA
III. Plec de Condicions

complementàries ITC-RAT 01 a 23. BOE 09/06/2014. Ministeri d'Indústria, Energia i Turisme. (Text consolidat)

Reial decret 1699/2011, de 18 de novembre, pel qual es regula la connexió a xarxa d'instal·lacions de producció d'energia elèctrica de xicoteta potència. BOE 08/12/2011. Ministeri d'Indústria, Turisme i Comerç. (Text consolidat)

Reial decret 1890/2008, de 14 de novembre, pel qual s'aprova el Reglament d'eficiència energètica en instal·lacions d'enllumenat exterior i les Instruccions tècniques complementàries EA-01 a EA-07. BOE 19/11/2008. Ministeri d'Indústria, Turisme i Comerç. (Text consolidat)

PREVENCIÓ D'INCENDIS

Ordre, de 25 de setembre de 1979, sobre prevenció d'incendis en establiments turístics. BOE 20/10/1979. Ministeri de Comerç i Turisme. (MODIFICADA per Ordre, de 31 de març de 1980, per la qual es modifica la de 25 de setembre de 1979 sobre prevenció d'incendis en establiments turístics.)

Reial decret 513/2017, de 22 de maig, pel qual s'aprova el Reglament d'instal·lacions de protecció contra incendis. BOE 12/06/2017. Ministeri d'Economia, Indústria i Competitivitat. (Text consolidat)

Reial decret 2267/2004, de 3 de desembre, pel qual s'aprova el Reglament de seguretat contra incendis en els establiments industrials. BOE 17/12/2004. Ministeri d'Indústria, Comerç i Turisme. (Text consolidat)

Sentència, de 4 de maig de 2010, de la Sala Tercera del Tribunal Suprem, per la qual es declara la nul·litat de l'article 2.7 del Reial decret 314/2006, de 17 de març, pel qual s'aprova el *Codi tècnic de l'edificació*, així com la definició del paràgraf segon d'ús administratiu i la definició completa d'ús pública concurrència, contingudes en el document SI d'aquest codi. BOE 30/07/2010. Tribunal Suprem.

RADIACIONS

Reial decret 1428/1986, de 13 de juny, sobre parallamps radioactius. BOE 11/07/1986. Ministeri d'Indústria i Energia. (Text consolidat)

Reial decret 903/1987, de 10 de juliol, pel qual es modifica el Reial decret 1428/1986, de 13 de juny, sobre parallamps radioactius. BOE 11/07/1987. Ministeri d'Indústria i Energia.

Reial decret 656/2017, de 23 de juny, pel qual s'aprova el Reglament d'emmagatzematge de productes químics i les Instruccions tècniques complementàries MIE APQ 0 a 10. BOE 25/07/2017. Ministeri d'Economia, Indústria i Competitivitat. (Text consolidat)

Reial decret 1836/1999, de 3 de desembre, pel qual s'aprova el Reglament sobre instal·lacions nuclears i radioactives. BOE 31/12/1999. Ministeri d'Indústria i Energia. (Text consolidat)

Reial decret 1066/2001, de 28 de setembre, pel qual s'aprova el Reglament que estableix condicions de protecció del domini públic radioelèctric, restriccions a les emissions radioelèctriques i mesures de protecció sanitària contra emissions radioelèctriques. BOE 29/09/2001. Ministeri de la Presidència. (Text consolidat)

Reial decret 1829/1999, de 3 de desembre, pel qual s'aprova el Reglament pel qual es regula la prestació dels serveis postals, en desenvolupament del que estableix la Llei 24/1998, de 13 de juliol, del servei postal universal i de liberalització dels serveis postals. BOE 09/05/2007. Ministeri de Foment. (Text consolidat)

Llei 21/1992, de 16 de juliol, d'indústria. BOE 23/07/1992. Prefectura de l'Estat. (Text consolidat)

Normativa de Productes

Reial decret 1220/2009. 17/07/2009. Ministeri d'Indústria, Turisme i Comerç. Deroga diferents disposicions en matèria de normalització i homologació de productes industrials. BOE 04/08/2009.

Reial decret 442/2007. 03/04/2007. Ministeri d'Indústria, Turisme i Comerç. Deroga diferents disposicions en matèria de normalització i homologació de productes industrials. BOE 01/05/2007.

Reial decret 1313/1988. 28/10/1988. Ministeri d'Indústria i Energia. Declara obligatòria l'homologació dels ciments destinats a la fabricació de formigons i morters per a tota mena d'obres i productes prefabricats. BOE 04/11/1988. Modificacions: Ordre 17/01/1989, RD 605/2006, Ordre PRE/3796/2006, d'11/12/2006.

Ordre PRE/3796/2006. 11/12/2006. Ministeri de la Presidència. Modifica les referències a normes UNE que figuren en l'annex al RD 1313/1988, pel qual es declarava obligatòria l'homologació dels ciments per a la fabricació de formigons i morters per a tota mena d'obres i productes prefabricats. BOE 14/12/2006.

PROJECTE BÀSIC I D'EXECUCIÓ
AMPLIACIÓ DE LA LLAR D'INFANTS MUNICIPAL PETETE DE MIAMI PLATJA
83 DE L'AVINGUDA DE CADIS, 43892 MIAMI PLATJA, MONT-ROIG DEL CAMP, TARRAGONA
III. Plec de Condicions

Reial decret 846/2006, de 7 de juliol, pel qual es deroguen diferents disposicions en matèria de normalització i homologació de productes industrials. Ministeri d'Indústria, Comerç i Turisme. BOE 05/08/2006.

Reglament (UE) núm. 305/2011 del Parlament Europeu i del Consell, de 9 de març de 2011, pel qual s'estableixen condicions harmonitzades per a la comercialització de productes de construcció i es deroga la Directiva 89/106/CEE del Consell.

Ordre, de 29 de novembre de 2001, per la qual es publiquen les referències a les normes UNE que són transposició de normes harmonitzades, així com el període de coexistència i l'entrada en vigor del marcatge CE relatiu a diverses famílies de productes de construcció. BOE 07/12/2001.

Modificada per: Resolució, de 2 de març de 2015, de la Direcció General d'Indústria i de la Petita i Mitjana Empresa, per la qual s'amplien els annexos I, II i III de l'Ordre, de 29 de novembre de 2001, per la qual es publiquen les referències a les normes UNE que són transposició de normes harmonitzades, així com el període de coexistència i l'entrada en vigor del marcatge CE relatiu a diverses famílies de productes de construcció. BOE 17/03/2015.

Reial decret 187/2011, de 18 de febrer, relatiu a l'establiment de requisits de disseny ecològic aplicables als productes relacionats amb l'energia. BOE 03/03/2011. Ministeri de la Presidència.

Reial decret 256/2016, de 10 de juny, pel qual s'aprova la Instrucció per a la recepció de ciments (RC-16). BOE 25/06/2016. Ministeri de la Presidència. (Text consolidat)

Ordre CTE/2276/2002. 04/09/2002. Ministeri de Ciència i Tecnologia. Estableix l'entrada en vigor del marcatge CE relatiu a determinats productes de construcció segons el Document europeu d'idoneïtat tècnica. BOE 17/09/2002.

Modificada per: Resolució, de 15 de desembre de 2011, de la Direcció General d'Indústria, per la qual es modifiquen i amplien els annexos I, II i III de l'Ordre CTE/2276/2002, de 4 de setembre, per la qual s'estableix l'entrada en vigor del marcatge CE relatiu a determinats productes de construcció segons el Document europeu d'idoneïtat tècnica. BOE 27/12/2011.

Resolució de 29 de juliol de 1999, de la Direcció General de l'Habitatge, l'Arquitectura i l'Urbanisme, per la qual s'aproven les disposicions reguladores del segell INCE per a formigó preparat adaptades a la Instrucció de formigó fstructural (EHE). BOE 15/09/1999.

Reial decret 1328/1995, de 28 de juliol, pel qual es modifica, en aplicació de la Directiva 93/68/CEE, les disposicions per a la lliure circulació de productes de construcció, aprovades pel Reial decret 1630/1992, de 29 de desembre. BOE 19/08/1995. Ministeri de la Presidència.

Resolució de 6 d'abril de 2017, de la Direcció General d'Indústria i de la Petita i Mitjana Empresa, per la qual s'amplien els annexos I, II i III de l'Ordre, de 29 de novembre de 2001, per la qual es publiquen les referències a les normes UNE que són transposició de normes harmonitzades, així com el període de coexistència i l'entrada en vigor del marcatge CE relatiu a diverses famílies de productes de construcció. BOE 28/04/2017. Ministeri d'Economia, Indústria i Competitivitat.

Reial decret 234/2013, de 5 d'abril, pel qual s'estableixen normes per a l'aplicació del Reglament (CE) núm. 66/2010 del parlament europeu i del consell, de 25 de novembre de 2009, relatiu a l'etiqueta ecològica de la Unió Europea. BOE 23/05/2013. Ministeri d'Agricultura, Alimentació i Medi Ambient. (Text consolidat)

Reial decret 842/2013, de 31 d'octubre, pel qual s'aprova la classificació dels productes de construcció i dels elements constructius en funció de les propietats de reacció i de resistència contra el foc. BOE 23/11/2013. Ministeri de la Presidència.

Normes sobre la utilització de les espumes d'ureaformaldehid usades com a aïllants en l'edificació.

Ordre 08/05/1984. Presidència de Govern. Normes per a utilització d'espumes d'ureaformaldehid usades com a aïllants en l'edificació, i la seva homologació. BOE 11/05/1984. Modificada per Ordre 28/02/89.

Correcció d'errors de l'Ordre, de 8 de maig de 1984, per la qual es dicten normes per a la utilització de les espumes d'ureaformaldehid usades com a aïllants en l'edificació. BOE 167. 13/07/1984.

Ordre, de 28 de febrer de 1989, per la qual es modifica la de 8 de maig de 1984, sobre utilització de les espumes d'ureaformaldehid usades com a aïllants en l'edificació.

Reial decret 1314/1997. 01/08/1997. Ministeri d'Indústria i Energia. Disposicions d'aplicació de la Directiva del parlament europeu i del consell 95/16/CE, sobre ascensors. BOE 30/09/1997.

Reial decret 2531/1985, de 18 de desembre, pel qual es declaren d'obligat compliment les especificacions tècniques dels recobriments galvanitzats en calent sobre productes, peces i articles diversos construïts o fabricats amb acer o altres materials ferris, i la seva homologació pel Ministeri d'Indústria i Energia. BOE 03/01/1986. Ministeri d'Indústria i Energia.

PROJECTE BÀSIC I D'EXECUCIÓ
AMPLIACIÓ DE LA LLAR D'INFANTS MUNICIPAL PETETE DE MIAMI PLATJA
83 DE L'AVINGUDA DE CADIS, 43892 MIAMI PLATJA, MONT-ROIG DEL CAMP, TARRAGONA
III. Plec de Condicions

Ordre de 13 de gener de 1999 per la qual es modifiquen parcialment els requisits que figuren en l'annex del Reial decret 2531/1985, de 18 de desembre, referents a les especificacions tècniques dels recobriments galvanitzats en calent sobre productes, peces i articles diversos, construïts o fabricats en acer o altres materials ferris, i la seva homologació pel Ministeri d'Indústria i Energia. BOE 28/01/1999. Ministeri d'Indústria i Energia.

Reial decret 2605/1985 de 20 de novembre, pel qual es declaren d'obligat compliment les especificacions tècniques dels tubs d'acer inoxidable soldats longitudinalment i la seva homologació pel Ministeri d'Indústria i Energia. BOE 14/01/86. Correcció d'errors: BOE 13/02/86.

PROJECTE BÀSIC I D'EXECUCIÓ

AMPLIACIÓ DE LA LLAR D'INFANTS MUNICIPAL PETETE DE MIAMI PLATJA

AVINGUDA DE CADIS, 83, 43892 MIAMI PLATJA, MONT-ROIG DEL CAMP. TARRAGONA

IV. AMIDAMENTS I PRESSUPOST

PROMOTOR

AJUNTAMENT DE MONT-ROIG DEL CAMP

ARQUITECTA

ELENA NEDELCU

TDA ARQUITECTURA Y URBANISMO

GENER DE 2025

ÍNDEX

1 AMIDAMENTS

2 QUADRE DE PREUS I

3 QUADRE DE PREUS II

4 JUSTIFICACIÓ DE PREUS

5 PRESSUPOST

6 RESUM DE PRESSUPOST D'EXECUCIÓ MATERIAL

7. TOTAL PRESSUPOST PER CONTRACTE

Notes al pressupost

TDA
ARQUITECTURA
Y URBANISMO

1 AMIDAMENTS

AMIDAMENTS

Obra 01 PRESSUPOST LLAR INFANTS PETETE
Capítol 01 MTR2425
Capítol (1) 01 TREBALLS PREVIS I ENDERROCS

NUM.	CODI	UA	DESCRIPCIÓ

1 P101-T002 h Càrrega i desplaçament de mobiliari interior i exterior, prestatges i estris existents a l'edifici, a ubicació indicada i recol·locació un cop finalitzats els treballs corresponents.

Num.	Text	Tipus	[C]	[D]	[E]	[F]	TOTAL	Fórmula
1	Sorral infantil (4,80x3,80 m)		1,000				1,000	C#*D#*E#*F#
2	Mobiliari cuina (9)		2,000				2,000	C#*D#*E#*F#
3	Mobiliar- canviadors - Sala infants (11)		1,000				1,000	C#*D#*E#*F#

TOTAL AMIDAMENT **4,000**

2 P22Z0-4RS6 m3 Retirada de terra de jardinera i plantacions amb mitjans manuals, aplec per a posterior aprofitament i replantació parcial un cop finalitzats els treballs. Inclòs retirada i càrrega sobre camió de sobrants.

Num.	Text	Tipus	[C]	[D]	[E]	[F]	TOTAL	Fórmula
1	Sorral infantil (4,80x3,80 m)		1,000	4,800	3,800	0,100	1,824	C#*D#*E#*F#

TOTAL AMIDAMENT **1,824**

3 P21R0-92HU u Extracció d'arbre existent de port petit per a posterior transplantament, aplec de la brossa generada, càrrega sobre camió grua amb pinça i transport a nou lloc de plantació, planta de compostatge (no més lluny de 20 km) o a lloc indicat per l'autoritat competent.

Num.	Text	Tipus	[C]	[D]	[E]	[F]	TOTAL	Fórmula
1	Arbres existents		7,000				7,000	C#*D#*E#*F#

TOTAL AMIDAMENT **7,000**

4 P214R-8GWY m2 Enderroc de paret de bloc foradat de morter de ciment de 20 cm de gruix, a mà i amb martell trencador manual i càrrega manual de runa sobre camió o contenidor

Num.	Text	Tipus	[C]	[D]	[E]	[F]	TOTAL	Fórmula
1	Tanca de separació patis		1,000	21,900		1,400	30,660	C#*D#*E#*F#

TOTAL AMIDAMENT **30,660**

5 P214O-4RO4 m3 Enderroc de façana, adequació ó modificació d'obertura en tancament de façana existent, amb mitjans mecànics i/o manuals i càrrega manual de runa sobre camió o contenidor.

Num.	Text	Tipus	[C]	[D]	[E]	[F]	TOTAL	Fórmula
1	Paret separació espai de reforma-espai ampliació		1,000	1,700	0,300	2,700	1,377	C#*D#*E#*F#
2	Forats instal·lacions		2,000	0,600	0,300	0,600	0,216	C#*D#*E#*F#

TOTAL AMIDAMENT **1,593**

6 P214T-4RQC m2 Enderroc de paredó de ceràmica fins a 10 cm de gruix, amb mitjans manuals i càrrega manual de runa sobre camió o contenidor

Num.	Text	Tipus	[C]	[D]	[E]	[F]	TOTAL	Fórmula
1	Zona emmagatzematge (11.2)		1,000	1,500		2,700	4,050	C#*D#*E#*F#
2	Espai cuina (9)		1,000	0,700		2,700	1,890	C#*D#*E#*F#

Ampliació de la Llar d´Infants Municipal Petete de Miami Platja

3	Cambra higiènica personal (8)	2,000	2,100		2,700	11,340	C#*D#*E#*F#
4		1,000	1,300		2,700	3,510	C#*D#*E#*F#

TOTAL AMIDAMENT **20,790**

7 P2140-4RRN u Arrencada de full/finestra i bastiment de fusteria interior i tots els seus elements associats, amb mitjans manuals i càrrega manual sobre camió o contenidor

Num.	Text	Tipus	[C]	[D]	[E]	[F]	TOTAL	Fórmula
1	cambra higiènica (8)		2,000	0,940		2,100	3,948	C#*D#*E#*F#
2	cuina (9)		1,000	0,940		2,100	1,974	C#*D#*E#*F#
3	Sala infants (11)		1,000	1,700		2,700	4,590	C#*D#*E#*F#
4			1,000	4,300		2,700	11,610	C#*D#*E#*F#
5			1,000	0,940		2,100	1,974	C#*D#*E#*F#
6			1,000	6,900		2,700	18,630	C#*D#*E#*F#

TOTAL AMIDAMENT **42,726**

8 P2144-4RSS m2 Desmuntatge de fusteries d'alumini i envidriaments, amb mitjans manuals i càrrega manual del material desmuntat sobre camió o contenidor

Num.	Text	Tipus	[C]	[D]	[E]	[F]	TOTAL	Fórmula
1	Sala infants (11)		1,000	3,600		2,700	9,720	C#*D#*E#*F#
2	Porta entrada		1,000	2,450		2,200	5,390	C#*D#*E#*F#

TOTAL AMIDAMENT **15,110**

9 P21GS-4RVG u Arrencada de lavabo, suport, aixetes, sifó, desguassos i desconnexió de les xarxes de subministrament i d'evacuació, amb mitjans manuals i càrrega manual de runa sobre camió o contenidor

Num.	Text	Tipus	[C]	[D]	[E]	[F]	TOTAL	Fórmula
1	cambra higiènica (8)		1,000				1,000	C#*D#*E#*F#
2	cuina (9)		1,000				1,000	C#*D#*E#*F#
3	Sala infants (11)		1,000				1,000	C#*D#*E#*F#

TOTAL AMIDAMENT **3,000**

10 P21GS-4RV9 u Arrencada d'inodor, ancoratges, aixetes, mecanismes, desguassos i desconnexió de les xarxes de subministrament i d'evacuació, amb mitjans manuals i càrrega manual de runa sobre camió o contenidor

Num.	Text	Tipus	[C]	[D]	[E]	[F]	TOTAL	Fórmula
1	cambra higiènica (8)		1,000				1,000	C#*D#*E#*F#
2	Sala infants (11)		1,000				1,000	C#*D#*E#*F#

TOTAL AMIDAMENT **2,000**

11 P21GS-4RVJ u Arrencada de plat de dutxa, aixetes, sifó, desguassos i desconnexió de les xarxes de subministrament i d'evacuació, amb mitjans manuals i càrrega manual de runa sobre camió o contenidor

Num.	Text	Tipus	[C]	[D]	[E]	[F]	TOTAL	Fórmula
1	cambra higiènica (8)		1,000				1,000	C#*D#*E#*F#

TOTAL AMIDAMENT **1,000**

12 PY01-XA03 u Desmuntatge de les instal·lacions existents en cuina (9), cambra higiènica personal (8) i sala infants (11) i espais reformats. Inclou:

Desconnexió i retirada d'equips.

Desmuntatge de les canonades de gas, aigua i altres fluids.

Desconnexió i retirada de les bombes, vàlvules, filtres i altres components.

Desmuntatge i retirada dels sistemes de control i quadres elèctrics.

Transport i gestió de residus segons la normativa vigent.
Connexió elèctrica de les noves lluminàries al sistema existent.

Proves de funcionament i ajustos necessaris per assegurar una correcta il·luminació.

NOTES:

Tots els treballs es realitzaran seguint les normatives de seguretat i salut vigents.

La gestió de residus es farà d'acord amb la legislació ambiental aplicable.

Els treballs es coordinaran per minimitzar les interrupcions en l'operativa de l'edifici.

Num.	Text	Tipus	[C]	[D]	[E]	[F]	TOTAL	Fórmula
1	Instal·lacions existents		1,000				1,000	C#*D#*E#*F#

TOTAL AMIDAMENT 1,000

13 P2143-HYQW m2 Arrencada de paviment de panot, amb compressor i càrrega manual i mecànica de runa sobre camió o contenidor

Num.	Text	Tipus	[C]	[D]	[E]	[F]	TOTAL	Fórmula
1	Pas sanejament pluvial i fecal		1,000	4,000	0,600		2,400	C#*D#*E#*F#
2	Arquetes		2,000	0,700	0,700		0,980	C#*D#*E#*F#

TOTAL AMIDAMENT 3,380

14 P2143-4RR2 m2 Arrencada de paviment ceràmic, amb mitjans manuals i càrrega manual de runa sobre camió o contenidor

Num.	Text	Tipus	[C]	[D]	[E]	[F]	TOTAL	Fórmula
1	Cambra hihiènica personal (8)		1,000	8,090			8,090	C#*D#*E#*F#
2	Cuina (9)		1,000	5,500			5,500	C#*D#*E#*F#
3	Sala d'infants 0-1 (11)		1,000	46,300			46,300	C#*D#*E#*F#

TOTAL AMIDAMENT 59,890

15 P2R5-DT0K m3 Transport de residus a instal·lació autoritzada de gestió de residus, amb camió de 7 t i temps d'espera per a la càrrega a màquina, amb un recorregut de més de 5 i fins a 10 km

Num.	Text	Tipus	[C]	[D]	[E]	[F]	TOTAL	Fórmula
1	Tanca de separació patis		1,000	21,900	0,200	1,400	6,132	C#*D#*E#*F#
2	Paret separació espai de reforma-espai ampliació		1,000	1,700	0,300	2,700	1,377	C#*D#*E#*F#
3	Forats instal·lacions		2,000	0,600	0,300	0,600	0,216	C#*D#*E#*F#
4	Zona emmagatzematge (11.2)		1,000	1,500	0,100	2,700	0,405	C#*D#*E#*F#
5	Espai cuina (9)		1,000	0,700	0,100	2,700	0,189	C#*D#*E#*F#
6	Cambra higiènica personal (8)		2,000	2,100	0,100	2,700	1,134	C#*D#*E#*F#
7			1,000	1,300	0,100	2,700	0,351	C#*D#*E#*F#
8	Pviments ceràmics:							
9	Cambra hihiènica personal (8)		1,000	8,090		0,050	0,405	C#*D#*E#*F#
10	Cuina (9)		1,000	5,500		0,050	0,275	C#*D#*E#*F#
11	Sala d'infants 0-1 (11)		1,000	46,300		0,050	2,315	C#*D#*E#*F#
12	Paviment de panot		1,000	3,380		0,100	0,338	C#*D#*E#*F#

TOTAL AMIDAMENT 13,137

Obra 01 PRESSUPOST LLAR INFANTS PETETE
Capítol 01 MTR2425
Capítol (1) 02 MOVIMENT DE TERRES

NUM.	CODI	UA	DESCRIPCIÓ

1 P221D-DZ2S m3 Excavació de rasa per a pas d'instal·lacions fins a 1 m de fondària, en terreny compacte (SPT 20-50), realitzada amb retroexcavadora i amb les terres deixades a la vora

Num.	Text	Tipus	[C]	[D]	[E]	[F]	TOTAL	Fórmula
1	Rasa clavegueram nous banys		1,000	18,000	0,600	0,600	6,480	C#*D#*E#*F#
2			3,000	1,500	0,600	0,600	1,620	C#*D#*E#*F#
3	Rasa clavegueram pluvials		4,000	2,000	0,600	0,600	2,880	C#*D#*E#*F#
4			1,000	28,000	0,600	0,600	10,080	C#*D#*E#*F#
5	rasa sota vorera		1,000	4,000	0,600	0,600	1,440	C#*D#*E#*F#
6	Arquetes		2,000	0,600	0,600	1,000	0,720	C#*D#*E#*F#
7	Arqueta sifònica		1,000	0,800	0,800	1,000	0,640	C#*D#*E#*F#
8	Rasa fins connexió xarxa general		1,000	12,000	0,600	1,000	7,200	C#*D#*E#*F#

TOTAL AMIDAMENT 31,060

2 P2217-I6Z5 m3 Excavació per a rebaix en terreny compacte (SPT 20-50), realitzada amb pala excavadora i càrrega directa sobre camió.

Num.	Text	Tipus	[C]	[D]	[E]	[F]	TOTAL	Fórmula
1	Rebaix planta		291,500			0,930	271,095	C#*D#*E#*F#
2	Sabates de murs de fabrica		1,000	89,100	0,600	0,600	32,076	C#*D#*E#*F#
3	Sabates tanca perimetral		1,000	24,000	0,600	0,500	7,200	C#*D#*E#*F#

TOTAL AMIDAMENT 310,371

3 P2259-548K m2 Repàs i piconatge de caixa de paviment, amb una compactació del 95% del PM

Num.	Text	Tipus	[C]	[D]	[E]	[F]	TOTAL	Fórmula
1	Rebaix planta		291,500				291,500	C#*D#*E#*F#

TOTAL AMIDAMENT 291,500

4 P2R3-FINC m3 Transport de terres contaminades a instal·lació autoritzada de gestió de residus, amb camió de 7 t i temps d'espera per a la càrrega amb mitjans mecànics, amb un recorregut de més de 5 i fins a 10 km

Num.	Text	Tipus	[C]	[D]	[E]	[F]	TOTAL	Fórmula
1	Rebaix planta		291,500			0,930	271,095	C#*D#*E#*F#
2	Sabates de murs de fabrica		1,000	89,100	0,600	0,600	32,076	C#*D#*E#*F#
3	Sabates tanca perimetral		1,000	24,000	0,600	0,500	7,200	C#*D#*E#*F#

TOTAL AMIDAMENT 310,371

5 P2A0-1188U m3 Subministrament de sauló sense garbellar, procedent d'aportació

Num.	Text	Tipus	[C]	[D]	[E]	[F]	TOTAL	Fórmula
1	Pati posterior		1,000	15,100	4,500	0,420	28,539	C#*D#*E#*F#

AMIDAMENTS

2			-6,000	4,750	0,800	0,420	-9,576 C#*D#*E#*F#
3	Pati davanter		1,000	15,100	3,700	0,420	23,465 C#*D#*E#*F#
4			-6,000	4,610	0,800	0,420	-9,294 C#*D#*E#*F#

TOTAL AMIDAMENT 33,134

6 P2252-5493 m3 Estesa i piconatge de sòl adequat d'aportació, en tongades de 25 cm de gruix, com a màxim, amb compactació del 95 % PM, utilitzant picó vibrant petit, i amb necessitat d'humectació

Num.	Text	Tipus	[C]	[D]	[E]	[F]	TOTAL	Fórmula
1	Pati posterior		1,000	15,100	4,500	0,420	28,539	C#*D#*E#*F#
2			-6,000	4,750	0,800	0,420	-9,576	C#*D#*E#*F#
3	Pati davanter		1,000	15,100	3,700	0,420	23,465	C#*D#*E#*F#
4			-6,000	4,610	0,800	0,420	-9,294	C#*D#*E#*F#

TOTAL AMIDAMENT 33,134

Obra 01 PRESSUPOST LLAR INFANTS PETETE
Capítol 01 MTR2425
Capítol (1) 03 FONAMENTACIÓ

NUM.	CODI	UA	DESCRIPCIÓ

1 P3Z3-D53G m2 Capa de neteja i anivellament 10 cm de gruix amb formigó de neteja, amb una dosificació de 150 kg/m3 de ciment, consistència tova i grandària màxima del granulat 20 mm, HL-150/B/20, abocat des de camió

Num.	Text	Tipus	[C]	[D]	[E]	[F]	TOTAL	Fórmula
1	Sabates de murs de fabrica		1,000	89,100	0,600	0,100	5,346	C#*D#*E#*F#
2	Sabates tanca perimetral		1,000	24,000	0,600	0,100	1,440	C#*D#*E#*F#

TOTAL AMIDAMENT 6,786

2 P312-I1GP m3 Formigonament de rases i pous, amb formigó per armar HA - 25 / B / 20 / XC2 amb una quantitat de ciment de 275 kg/m3 i relació aigua ciment =< 0.6, abocat amb bomba

Num.	Text	Tipus	[C]	[D]	[E]	[F]	TOTAL	Fórmula
1	Sabates de murs de fabrica		1,000	89,100	0,600	0,500	26,730	C#*D#*E#*F#
2	Sabates tanca perimetral		1,000	24,000	0,600	0,400	5,760	C#*D#*E#*F#

TOTAL AMIDAMENT 32,490

3 P310-D51T kg Armadura de rases i pous AP500 SD d'acer en barres corrugades B500SD de límit elàstic >= 500 N/mm2

Num.	Text	Tipus	[C]	[D]	[E]	[F]	TOTAL	Fórmula
1	Sabates de murs de fabrica (Quantia 71.67 kg/m³)		26,730	71,670			1.915,739	C#*D#*E#*F#
2	Sabates tanca perimetral		5,760	71,670			412,819	C#*D#*E#*F#
3	Mermes 10%		2.328,560	0,100			232,856	C#*D#*E#*F#

TOTAL AMIDAMENT 2.561,414

Obra 01 PRESSUPOST LLAR INFANTS PETETE
Capítol 01 MTR2425
Capítol (1) 04 ESTRUCTURA

Ampliació de la Llar d´Infants Municipal Petete de Miami Platja

AMIDAMENTS

NUM.	CODI	UA	DESCRIPCIÓ

1 P45C7-P53E m2 Llosa de formigó armat, horitzontal, de 20 cm de gruix amb muntatge i desmuntatge d'encofrat de lloses, a una alçària <= 3 m, amb tauler de fusta de pi folrat amb tauler fenòlic per a deixar el formigó vist, amb una quantia d'1,1 m2/m2, formigó per armar amb additiu hidròfug HA - 25 / F / 10 / XC1 amb una quantitat de ciment de 275 kg/m3 i relació aigua ciment =< 0.6, abocat amb bomba i armadura AP500 S d'acer en barres corrugades amb una quantia de 20 kg/m2

Num.	Text	Tipus	[C]	[D]	[E]	[F]	TOTAL	Fórmula
1	VOLADIU DE LLOSA		20,700				20,700	C#*D#*E#*F#

TOTAL AMIDAMENT 20,700

2 P4LL-PH6W m2 Sostre de 25+5 cm, per a una sobrecàrrega (ús+permanents) de 4 a 5 kN/m2, amb revoltó de ceràmica i semibiguetes de formigó pretesat, intereixos 0,7 m, llum 5 a 7 m, amb una quantia de 5 kg/m2 d'armadura AP500 S d'acer en barres corrugades, AP500 T en malles electrosoldades de 15x30 cm, 6 i 6 mm de D, i una quantia de 0,08 m3/m2 de formigó per armar amb additiu hidròfug HA - 25 / B / 10 / XC1 amb una quantitat de ciment de 275 kg/m3 i relació aigua ciment =< 0.6. Inclòs cèrcol de formigó armat, amb una quantia d'encofrat 6 m2/m3, formigó formigó per armar amb additiu hidròfug HA - 25 / B / 10 / XC1 amb una quantitat de ciment de 275 kg/m3 i relació aigua ciment =< 0.6 abocat amb bomba i armadura AP500 S d'acer en barres corrugades amb una quantia de 80 kg/m3

Num.	Text	Tipus	[C]	[D]	[E]	[F]	TOTAL	Fórmula
1	Coberta		225,520				225,520	C#*D#*E#*F#

TOTAL AMIDAMENT 225,520

Obra 01 PRESSUPOST LLAR INFANTS PETETE
Capítol 01 MTR2425
Capítol (1) 05 COBERTA

NUM.	CODI	UA	DESCRIPCIÓ

1 P545-T001 m2 Coberta completa de planxa de zinc ídem a la existent formada per: barrera de vapor d'alt rendiment, aïllament tèrmic de panell rígid de poliestirè extruït de 80mm de gruix, taulell de OSB 3 de 18mm de gruix per a cobertes, làmina drenant d'estructura nodular de polietilè d'alt rendiment i acabat amb safata de zinc. Inclou p.p de llistó de fusta perimetral de 80x80 mm de secció en remat per collar canaló, minvells perimetrals, peces especials de carener, aiguafons, canaló, peces de remat, perfil perimetral voladiu amb goteró, tractament de juntes i trobades entre diferents materials constructius i segellats. Inclou tots els materials i treballs necesaris per la correcta execució de la partida. Segons documentació de projecte.

Num.	Text	Tipus	[C]	[D]	[E]	[F]	TOTAL	Fórmula
1	Coberta zona carrer		1,000	15,200	3,000		45,600	C#*D#*E#*F#
2	Coberta zona pati		1,000	15,200	4,800		72,960	C#*D#*E#*F#

TOTAL AMIDAMENT 118,560

2 P545-T002 m2 Coberta completa de planxa de zinc ídem a la existent formada per: formació de pendents amb capa de morter industrial M-5 de 2cm de gruix, amb acabat remolinat, barrera de vapor d'alt rendiment, aïllament tèrmic de panell rígid de poliestirè extruït de 40mm de gruix, taulell de OSB 3 de 18mm de gruix per a cobertes, làmina drenant d'estructura nodular de polietilè d'alt rendiment i acabat amb safata de zinc. Inclou p.p de llistó de fusta perimetral de 40x40 mm de secció en remat per collar canaló, minvells perimetrals, peces especials de carener, aiguafons, canaló, peces de remat, perfil perimetral voladiu amb goteró, tractament de juntes i trobades entre diferents materials constructius i segellats. Inclou tots els materials i treballs necesaris per la correcta execució de la partida. Segons documentació de projecte.

Num.	Text	Tipus	[C]	[D]	[E]	[F]	TOTAL	Fórmula
1	Coberta-voladís zona pati		1,000	15,200	0,800		12,160	C#*D#*E#*F#

TOTAL AMIDAMENT 12,160

3 P545-T003 m2

Coberta completa de planxa de zinc ídem a la existent formada per: estructura de tubs metàl·lics rectangulars de 150150x60mm i e=1.5mm en posició vertical, collades amb platines de e=10mm, correteges tubulars metàl·liques de 80x80 mm i e=3mm fixades mecàminment a l'estructura vertical, taulell de OSB 3 de 18mm de gruix, barrera de vapor d'alt rendiment, aïllament tèrmic de panell rígid de poliestirè extruït de 80mm de gruix, taulell de OSB 3 de 18mm de gruix per a cobertes, làmina drenant d'estructura nodular de polietilè d'alt rendiment i acabat amb safata de zinc. Inclou p.p de llistó de fusta perimetral de 80x80 mm de secció en remat per collar canaló, minvells perimetrals, peces especials de carener, aiguafons, canaló, peces de remat, perfil perimetral voladiu amb goteró, tractament de juntes i trobades entre diferents materials constructius i segellats. Inclou tots els materials i treballs necesaris per la correcta execució de la partida. Segons documentació de projecte.

Num.	Text	Tipus	[C]	[D]	[E]	[F]	TOTAL	Fórmula
1	Coberta canvi de nivell		1,000	15,200	2,000		30,400	C#*D#*E#*F#

TOTAL AMIDAMENT 30,400

4 P510-T004 m2

Coberta completa acabat amb palet de riera
-Formació de pendents amb formigó cel·lular sense granulat, de densitat 300 kg/m3, de 10 cm de gruix mig, amb capa de regularització de morter industrial M-5 de 2cm de gruix, amb acabat remolinat.
-Geotèxtil format per feltre de polièster no teixit lligat mecànicament de 140 a 190 g/m2, col·locat sense adherir
-Membrana de dues làmines, formada per làmina de betum modificat LBM (SBS)-30-FP, amb armadura de feltre de fibra de poliester de 160 g/m2 sobre làmina de betum modificat LBM (SBS)-30-FP 160 g/m2, adherides en calent, prèvia imprimació i amb capa separadora amb geotèxtil.
-Geotèxtil format per feltre de polièster no teixit lligat mecànicament de 140 a 190 g/m2, col·locat sense adherir.
-Aïllament de planxa de poliestirè extruït (XPS), de 80 mm de gruix, resistència a compressió >= 300 kPa, resistència tèrmica segons certificat energètic, amb la superfície llisa i cantell encadellat, col·locada sense adherir.
-Geotèxtil format per feltre de polièster no teixit lligat mecànicament de 190 a 200 g/m2, col·locat sense adherir.
-Acabat de terrat amb capa de protecció de palet de riera de 16 a 32 mm, de 10 cm de gruix, col·locat sense adherir.
Inclòs p.p. de retorns, embocadures, elements especials, canvis de pendents, minvells, solapaments, embocadures a embornals, reforços, tractaments de juntes; col·locació, fixació i segellat de cassoletes d'embornals coordinades i subministrades per l'instal·lador. Segons documentació de projecte.

Num.	Text	Tipus	[C]	[D]	[E]	[F]	TOTAL	Fórmula
1	Coberta plana zona pati		1,000	15,200	5,600		85,120	C#*D#*E#*F#

TOTAL AMIDAMENT 85,120

5 P2142-T002 m2

Reparació de revestiment trasdós murets coberta, que comprèn el repicat del revestiment de superficies despreses o amb defectes d'adherència i reposició del mateix. Inclòs càrrega de runa sobre camió o contenidor.

Num.	Text	Tipus	[C]	[D]	[E]	[F]	TOTAL	Fórmula
1	Zona d'unió de la zona de reforma i ampliació		1,000	14,200	4,000		56,800	C#*D#*E#*F#

TOTAL AMIDAMENT 56,800

6 P5ZDC-JSJT m

Remat de planxa d'acer plegada amb acabat galvanitzat, de 0,8 mm de gruix, 20 cm de desenvolupament, com a màxim, amb 2 plecs, per a minvell, col·locat amb fixacions mecàniques, amb perfils conformats d' estanquitat, i segellat. Segons documentació gràfica.

Num.	Text	Tipus	[C]	[D]	[E]	[F]	TOTAL	Fórmula
1	Connexió coberta nova - existent		1,000	5,000			5,000	C#*D#*E#*F#

Ampliació de la Llar d´Infants Municipal Petete de Miami Platja

TOTAL AMIDAMENT 5,000

7 PE42-48RF m

Conducte helicoïdal circular de planxa d'acer galvanitzat de 160 mm de diàmetre (s/UNE-EN 1506), de gruix 0,5 mm, muntat superficialment

Num.	Text	Tipus	[C]	[D]	[E]	[F]	TOTAL	Fórmula
1	Xemeneia cuina		1,000	2,000			2,000	C#*D#*E#*F#

TOTAL AMIDAMENT 2,000

8 PEP6-XA02_1 ud

Boca d'extracció de 160 mm de diàmetre de connexió i 200 mm de diàmetre exterior, d'acer galvanitzat amb acabat pintat, fixada amb cargols a paret o sostre i ajustada a cabals de sortida. S'inclou barret de coberta del mateix material.

Num.	Text	Tipus	[C]	[D]	[E]	[F]	TOTAL	Fórmula
1			1,000				1,000	C#*D#*E#*F#

TOTAL AMIDAMENT 1,000

9 PB70-HC73 u

Conjunt d'elements per als dos extrems d'una línia de vida horitzontal, fixa, formats per dos terminals d'acer inoxidable fixats amb cargols d'acer inoxidable, un tensor de forqueta per a regulació del cable i dos terminals de cable amb elements protectors, segons UNE_EN 795/A1

Num.	Text	Tipus	[C]	[D]	[E]	[F]	TOTAL	Fórmula
1	Línia de vida coberta ampliació		1,000				1,000	C#*D#*E#*F#

TOTAL AMIDAMENT 1,000

10 PB70-HC71 m

Cable d'acer galvanitzat, de 10 mm de diàmetre i composició 7x19+0, homologat per a línia de vida horitzontal segons UNE_EN 795/A1, fixat als terminals i als elements de suport intermig (separació < 15 m) i tesat

Num.	Text	Tipus	[C]	[D]	[E]	[F]	TOTAL	Fórmula
1	Línia de vida coberta ampliació		1,000	15,000			15,000	C#*D#*E#*F#

TOTAL AMIDAMENT 15,000

Obra 01 PRESSUPOST LLAR INFANTS PETETE
Capítol 01 MTR2425
Capítol (1) 06 TANCAMENTS I DIVISÒRIES

NUM.	CODI	UA	DESCRIPCIÓ

1 P6126-58MK m2

Paret de tancament/divisòria per a revestir de gruix 14 cm, de maó calat, de 290x140x100 mm, per a revestir, categoria I, HD, segons la norma UNE-EN 771-1, col·locat amb morter mixt de ciment pòrtland amb filler calcari CEM II/B-L, calç i sorra, amb 380 kg/m3 de ciment, amb una proporció en volum 1:0,5:4 i 10 N/mm2 de resistència a compressió, elaborat a l'obra. Inclòs p.p de formació de dintells, cèrcols, execució de trobades i obertures, i peces especials.

Num.	Text	Tipus	[C]	[D]	[E]	[F]	TOTAL	Fórmula
1	Façana nord-oest		1,000	2,800		2,850	7,980	C#*D#*E#*F#
2			1,000	4,200		4,400	18,480	C#*D#*E#*F#
3			1,000	7,200		2,750	19,800	C#*D#*E#*F#
4	Calaix façana carrer		2,000	1,100		2,850	6,270	C#*D#*E#*F#
5	Lateral porta entrada aules façana carrer		5,000	0,600		2,850	8,550	C#*D#*E#*F#

AMIDAMENTS

6	Doblat divisions - façana pati	4,000	1,050	2,700	11,340	C#*D#*E#*F#
7	Divisions entre aules	3,000	11,000	2,850	94,050	C#*D#*E#*F#
8		3,000	4,200	1,550	19,530	C#*D#*E#*F#
9		3,000	1,100	2,700	8,910	C#*D#*E#*F#
10	Banc interior sales infants - façana carrer	6,000	2,800	0,300	5,040	C#*D#*E#*F#

TOTAL AMIDAMENT **199,950**

2 P654-T001 m2

Envà de plaques de guix laminat amb aïllament de plaques de llana de roca format per estructura senzilla normal amb perfileria de planxa d'acer galvanitzat, amb un gruix total de l'envà de 130 mm, muntants cada 400 mm de 48 mm d'amplària i canals de 48 mm d'amplària, 2 plaques a cada cara, tipus estàndard (A) de 15 mm de gruix, fixades mecànicament i aïllament de plaques de llana mineral de roca.
Inclòs replanteig, col·locació i fixació de premarcs, retorn en obertures fins a fusteria, cargols, pastes i cintes per a juntes, ancoratges per a terra i sostre, banda elàstica acústica sota els perfils perimetrals, p.p. de cantoneres (paper amb reforç metàl·lic), reforços metàl·lics i/o de fusta per a suport de sanitaris, armaris i/o altres complements per penjar i p.p. d'elements auxiliars de fixació i ancoratge.
Els muntants verticals i les plaques no s'han de fixar al canal horitzontal superior per evitar transmetre els moviments del forjat sobre els envans.

Num.	Text	Tipus	[C]	[D]	[E]	[F]	TOTAL	Fórmula
1	Ampliació:							
2	Separació passadís- zona emmagatzematge aules		3,000	3,350		2,750	27,638	C#*D#*E#*F#
3	Sala d'infants 0-1 - dormitori		1,000	6,000		2,750	16,500	C#*D#*E#*F#

TOTAL AMIDAMENT **44,138**

3 P654-T005 m2

Envà de plaques de guix laminat amb aïllament de plaques de llana de roca format per estructura senzilla normal amb perfileria de planxa d'acer galvanitzat, amb un gruix total de l'envà de 130 mm, muntants cada 400 mm de 48 mm d'amplària i canals de 48 mm d'amplària, 2 plaques a cada cara, a una cara dues tipus estàndard (A) de 15 mm de gruix i a l'altra una tipus estàndard (A) de 15mm de gruix i una tipus hidròfuga (H) de 15 mm de gruix en cambra humida, fixades mecànicament i aïllament de plaques de llana mineral de roca.
Inclòs replanteig, col·locació i fixació de premarcs, retorn en obertures fins a fusteria, cargols, pastes i cintes per a juntes, ancoratges per a terra i sostre, banda elàstica acústica sota els perfils perimetrals, p.p. de cantoneres (paper amb reforç metàl·lic), reforços metàl·lics i/o de fusta per a suport de sanitaris, armaris i/o altres complements per penjar i p.p. d'elements auxiliars de fixació i ancoratge.
Els muntants verticals i les plaques no s'han de fixar al canal horitzontal superior per evitar transmetre els moviments del forjat sobre els envans.

Num.	Text	Tipus	[C]	[D]	[E]	[F]	TOTAL	Fórmula
1	Ampliació:							
2	Cambres higièniques aules		6,000	3,100		2,750	51,150	C#*D#*E#*F#
3			3,000	1,440		2,750	11,880	C#*D#*E#*F#
4	Reforma:							
5	Espai auxiliar		1,000	6,000		2,750	16,500	C#*D#*E#*F#

TOTAL AMIDAMENT **79,530**

4 P654-T003 m2

Envà de plaques de guix laminat amb aïllament de plaques de llana de roca format per estructura senzilla normal amb perfileria de planxa d'acer galvanitzat, amb un gruix total de l'envà de 130 mm, muntants cada 400 mm de 48 mm d'amplària i canals de 48 mm d'amplària, 2 plaques a cada cara, una tipus estàndard (A) de 15mm de gruix i una tipus hidròfuga (H) de 15 mm de gruix, fixades mecànicament i aïllament de plaques de llana mineral de roca.
Inclòs replanteig, col·locació i fixació de premarcs, retorn en obertures fins a fusteria, cargols, pastes i cintes per a juntes, ancoratges per a terra i sostre, banda elàstica acústica sota els perfils perimetrals, p.p. de cantoneres (paper amb reforç metàl·lic), reforços metàl·lics i/o de fusta per a suport de sanitaris, armaris i/o altres complements per penjar i p.p. d'elements auxiliars de fixació i ancoratge.
Els muntants verticals i les plaques no s'han de fixar al canal horitzontal superior per evitar transmetre els moviments del forjat sobre els envans.

Num.	Text	Tipus	[C]	[D]	[E]	[F]	TOTAL	Fórmula

AMIDAMENTS

1	Reforma:					
2	Cambra higiènica PMR	1,000	3,100	2,750	8,525	C#*D#*E#*F#
3		1,000	2,400	2,750	6,600	C#*D#*E#*F#

TOTAL AMIDAMENT **15,125**

5 P654-8LIY m2

Envà de plaques de guix laminat amb aïllament de plaques de llana de roca format per estructura senzilla normal amb perfileria de planxa d'acer galvanitzat, amb un gruix total de l'envà de 130 mm, muntants cada 400 mm de 70 mm d'amplària i canals de 70 mm d'amplària, 2 plaques a cada cara, a una cara dues tipus estàndard (A) de 15 mm de gruix i a l'altra una tipus estàndard (A) de 15mm de gruix i una tipus hidròfuga (H) de 15 mm de gruix en cambra humida, fixades mecànicament i aïllament de plaques de llana mineral de roca.
Inclòs replanteig, col·locació i fixació de premarcs, retorn en obertures fins a fusteria, cargols, pastes i cintes per a juntes, ancoratges per a terra i sostre, banda elàstica acústica sota els perfils perimetrals, p.p. de cantoneres (paper amb reforç metàl·lic), reforços metàl·lics i/o de fusta per a suport de sanitaris, armaris i/o altres complements per penjar i p.p. d'elements auxiliars de fixació i ancoratge.
Els muntants verticals i les plaques no s'han de fixar al canal horitzontal superior per evitar transmetre els moviments del forjat sobre els envans.

Num.	Text	Tipus	[C]	[D]	[E]	[F]	TOTAL	Fórmula
1	Reforma:							
2	Cambra higiènica PMR		1,000	2,500		2,750	6,875	C#*D#*E#*F#

TOTAL AMIDAMENT **6,875**

6 P4E4-Z5KV m2

Paret estructural de dues cares vistes, de 15 cm de gruix, de bloc foradat de morter de ciment R-6, llis, de 400x150x200 mm, amb components hidrofugants, de cara vista, gris, categoria I segons norma UNE-EN 771-3, col·locat amb ciment pòrtland amb filler calcari CEM II/B-L 32,5 R segons UNE-EN 197-1, en sacs i amb una resistència a compressió de la paret de 3 N/mm2 amb traves i brancals massissats amb formigonament per a fàbrica de blocs de morter de ciment, amb formigó per armar HA - 25 / F / 10 / XC2 amb una quantitat de ciment de 275 kg/m3 i relació aigua ciment =< 0.6, col·locat manualment i armat amb acer en barres corrugades elaborat a l'obra B500S de límit elàstic >= 500 N/mm2 per a l'armadura de parets de blocs de morter de ciment, m2 de superfície realment executada sense incloure cèrcols ni llindes. Inclòs armadura vertical d'esperes ancorat a la llosa de forjat, peces especials per a obertures, reforçat horitzontalment amb armadura Geoforç o equivalent, massissat i armat puntual com a mínim a les cantonades, obertures i altres punts intermitjos segons indicacions de la DF.

Num.	Text	Tipus	[C]	[D]	[E]	[F]	TOTAL	Fórmula
1	Ampliació:							
2	Paret perimetral coberta plana		2,000	15,000		0,400	12,000	C#*D#*E#*F#
3			2,000	5,600		0,400	4,480	C#*D#*E#*F#
4	Tanca perimetral		1,000	24,000		1,700	40,800	C#*D#*E#*F#

TOTAL AMIDAMENT **57,280**

7 P5Z25-50UX m2

Solera de supermaó de 500x200x40 mm, col·locat amb morter de ciment 1:8, recolzada sobre envanets de sostremort

Num.	Text	Tipus	[C]	[D]	[E]	[F]	TOTAL	Fórmula
1	Banc interior sales infants - façana carrer		3,000	2,800		0,400	3,360	C#*D#*E#*F#

TOTAL AMIDAMENT **3,360**

8 P6A5-HKGS m

Clos de parcel·la format per malla de simple torsió, de 8 mm de passada de malla i 1,1 mm de diàmetre, acabat galvanitzat i pals d'acer galvanitzat de 48 mm de diàmetre i 1 m d'altura, encastats en mur de bloc de formigó. Inclús accessoris per a la fixació de la malla de simple torsió als pals metàl·lics.

Num.	Text	Tipus	[C]	[D]	[E]	[F]	TOTAL	Fórmula
1	Tanca perimetral		1,000	24,000			24,000	C#*D#*E#*F#

AMIDAMENTS

TOTAL AMIDAMENT **24,000**

Obra 01 PRESSUPOST LLAR INFANTS PETETE
Capítol 01 MTR2425
Capítol (1) 07 REVESTIMENTS

NUM.	CODI	UA	DESCRIPCIÓ

1 P7CE0-4JHD m2

Sistema d'aïllament tèrmic per l'exterior (SATE), complet, amb sistema Sto Therm Mineral de Sto o equivalent acabat amb revoc en base a silicat StoSil K1,5mm+StoSil MP color estándard a escollir, amb aïllament de 6cm de llana de roca Sto-Panel Xtra 2/B/H4, monodensitat amb una conductivitat tèrmica 0,034 W/mK i una resistència tèrmica de 1,76m2.K/W amb imprimació a les dues cares, amb adhesiu de suport, fixacions mecàniques (6u/m2), segellat de juntes, segellat de trobades amb altres materials d'obra, morter armadura StoLevell Uni amb armadura Sto Malla de Fibra de Vidrio F, capa de fons amb Sto-Putzgrund, protecció de les zones d'escopidor amb impermeabilitzant StoGold Coat.
Amb p.p de tractament de sòcol d'arrencada de 30cm d'alçada del mateix sistema amb EPS d'alta densitat i fins a la cota sota solera en les part d'obra nova amb morter impermeabilitzant, pont d'unió i revoc base silicat StoSil k 1,5mm més una segona capa de StoSil MP llis color estàndard a escollir.
Amb p.p de sistema específic per a zona corba.
Amb malla antivandàlica en zones baixes i capa de morter adicional en planta baixa, en els casos en que el sistema arribi a terra. Amb p.p de retorn del sistema complet d'aillament en obertures. Inclòs perfils d'arrencada d'alumini, perfils de tancament superior d'alumini, perfils de cantonada de PVC amb malla, perfils de tancament lateral d'alumini, perfil d'unió amb fusteries existents, cinta autoadhesiva per al segellat de totes les unions entre panells i del premarc de la fusteria, massilla segelladora monocomponent i cordó d'escuma de polietilè expandit amb cel·les tancades per al segellat de juntes. El preu inclou l'execució de remats a les trobades amb paraments, revestiments o altres elements de la superfície de façana. Materials i execució segons especificacions tècniques del fabricant.

Num.	Text	Tipus	[C]	[D]	[E]	[F]	TOTAL	Fórmula
1	Façana nord-oest		1,000	2,800		2,850	7,980	C#*D#*E#*F#
2			1,000	4,200		4,400	18,480	C#*D#*E#*F#
3			1,000	7,200		2,750	19,800	C#*D#*E#*F#
4	Calaix façana carrer		2,000	1,100		2,850	6,270	C#*D#*E#*F#
5	Lateral porta entrada aules façana carrer		5,000	0,700		2,850	9,975	C#*D#*E#*F#
6	Doblat divisions - façana pati		7,000	1,050		2,700	19,845	C#*D#*E#*F#

TOTAL AMIDAMENT **82,350**

2 P83EC-97RC m2

Extradossat de plaques de guix laminat format per estructura autoportant arriostrada normal amb perfileria de planxa d'acer galvanitzat, amb un gruix total de l'extradossat de 78 mm, muntants cada 400 mm de 48 mm d'ampliaria i canals de 48 mm d'ampliaria, amb 2 plaques estàndard (A) de 15 mm de gruix, fixades mecànicament i aïllament amb plaques de llana mineral de roca.
Inclòs replanteig, col·locació i fixació de premarcs, retorn en obertures fins a fusteria, cargols, pastes i cintes per a juntes, ancoratges per a terra i sostre, banda elàstica acústica sota els perfils perimetrals, p.p. de cantoneres (paper amb reforç metàl·lic), i p.p. d'elements auxiliars de fixació i ancoratge.

Num.	Text	Tipus	[C]	[D]	[E]	[F]	TOTAL	Fórmula
1	Ampliació: (T/2)							
2	Passadís		1,000	2,100		2,750	5,775	C#*D#*E#*F#
3			3,000	0,700		2,750	5,775	C#*D#*E#*F#
4			4,000	0,400		2,750	4,400	C#*D#*E#*F#
5	Espais emmagatzematge		3,000	1,500		2,750	12,375	C#*D#*E#*F#
6	Sala d'infants		3,000	10,050		2,750	82,913	C#*D#*E#*F#
7			3,000	6,500		2,750	53,625	C#*D#*E#*F#
8			6,000	0,800		2,750	13,200	C#*D#*E#*F#

Ampliació de la Llar d´Infants Municipal Petete de Miami Platja

AMIDAMENTS

TOTAL AMIDAMENT **178,063**

3 P83EC-T003 m2

Extradossat de plaques de guix laminat format per estructura autoportant arriostrada normal amb perfileria de planxa d'acer galvanitzat, amb un gruix total de l'extradossat de 78 mm, muntants cada 400 mm de 48 mm d'ampliaria i canals de 48 mm d'ampliaria, amb 2 plaques, una estàndard (A) en la cara interior de 15 mm de gruix i l'altre hidròfuga (H) de 15 mm de gruix, fixades mecànicament i aïllament amb plaques de llana mineral de roca.
Inclòs replanteig, col·locació i fixació de premarcs, retorn en obertures fins a fusteria, cargols, pastes i cintes per a juntes, ancoratges per a terra i sostre, banda elàstica acústica sota els perfils perimetrals, p.p. de cantoneres (paper amb reforç metàl·lic), i p.p. d'elements auxiliars de fixació i ancoratge.

Num.	Text	Tipus	[C]	[D]	[E]	[F]	TOTAL	Fórmula
1	Ampliació:							
2	Cambra higiènica aula (T/3)		3,000	2,200		2,750	18,150	C#*D#*E#*F#

TOTAL AMIDAMENT **18,150**

4 P815-3FL7 m2

Enguixat reglejat sobre parament vertical interior, a 3,00 m d'alçària, com a màxim, amb guix B1, acabat lliscat amb guix C6 segons la norma UNE-EN 13279-1. Inclòs sanejat i preparació de la superficie per asegurar l'adherència, p.p de malla de fibra de vidre revestida de PVC en canvi de materials de suport, formació d'arestes, racons i cantoneres.

Num.	Text	Tipus	[C]	[D]	[E]	[F]	TOTAL	Fórmula
1	Reforma:							
2	Espai administració		2,000	3,600			7,200	C#*D#*E#*F#

TOTAL AMIDAMENT **7,200**

5 P811-3EJ9 m2

Arrebossat reglejat sobre parament vertical interior, amb morter de ciment 1:4. Inclòs sanejat i preparació de la superficie per assegurar l'adherència, p.p de malla de fibra de vidre o pvc de reforç per evitar fissuracions en canvis de tipus de materials de suport.

Num.	Text	Tipus	[C]	[D]	[E]	[F]	TOTAL	Fórmula
1	Ampliació:							
2	Sala infants - zona lavabo canal		3,000	3,100		1,000	9,300	C#*D#*E#*F#
3	Sala infants - cambra higiènica		3,000	3,000		2,200	19,800	C#*D#*E#*F#
4			3,000	2,200		1,200	7,920	C#*D#*E#*F#
5	Reforma:							
6	Espai auxiliar		2,000	3,600		2,500	18,000	C#*D#*E#*F#
7			2,000	2,200		2,500	11,000	C#*D#*E#*F#
8	Dutxa PMR		2,000	2,500		2,400	12,000	C#*D#*E#*F#
9			2,000	1,500		2,400	7,200	C#*D#*E#*F#
10	Cambra higiènica PMR		2,000	2,500		2,400	12,000	C#*D#*E#*F#
11			2,000	2,000		2,400	9,600	C#*D#*E#*F#
12	Servei neteja		2,000	3,600		2,600	18,720	C#*D#*E#*F#
13			2,000	1,550		2,600	8,060	C#*D#*E#*F#
14	Cuina		1,000	3,600		2,600	9,360	C#*D#*E#*F#
15			2,000	1,500		2,600	7,800	C#*D#*E#*F#

TOTAL AMIDAMENT **150,760**

6 P824-3R9H m2

Enrajolat de parament vertical interior amb rajola de gres esmaltat de 20x20cm, color blanc, col·locades amb adhesiu per a rajola ceràmica C1 (UNE-EN 12004) i rejuntat amb beurada de color CG1 (UNE-EN 13888)

Num.	Text	Tipus	[C]	[D]	[E]	[F]	TOTAL	Fórmula
1	Ampliació:							
2	Sala infants - zona lavabo canal		3,000	3,100		1,000	9,300	C#*D#*E#*F#
3	Sala infants - cambra higiènica		3,000	3,000		2,200	19,800	C#*D#*E#*F#

AMIDAMENTS

4		3,000	2,200	1,200	7,920	C#*D#*E#*F#
5	Reforma:					C#*D#*E#*F#
6	Espai auxiliar	2,000	3,600	2,500	18,000	C#*D#*E#*F#
7		2,000	2,200	2,500	11,000	C#*D#*E#*F#
8	Dutxa PMR	2,000	2,500	2,400	12,000	C#*D#*E#*F#
9		2,000	1,500	2,400	7,200	C#*D#*E#*F#
10	Cambra higiènica PMR	2,000	2,500	2,400	12,000	C#*D#*E#*F#
11		2,000	2,000	2,400	9,600	C#*D#*E#*F#
12	Servei neteja	2,000	3,600	2,600	18,720	C#*D#*E#*F#
13		2,000	1,550	2,600	8,060	C#*D#*E#*F#
14	Cuina	1,000	3,600	2,600	9,360	C#*D#*E#*F#
15		2,000	1,500	2,600	7,800	C#*D#*E#*F#

TOTAL AMIDAMENT **150,760**

7 P84J-T001 m2

Fals sostre acústic suspès i enregistrable Danoline Cleaneo Akustik Aleatoria Plus Redonda de Knauf amb plaques acústiques perforades de guix laminat i vel de fibra de vidre Unity 4 de 12,5mm de gruix i cantell Contur D+ amb perfils i guies d'acer galvanitzat ocults.
Inclòs suports, perfils, remats, accessoris, tractament de juntes de plaques tallades, complements de col·locació, acabats laterals i trobades, execució de tabicas en canvis de cota, execució de forats per a elements terminals d'instal·lacions segons mostra element, suports per distribuïr la càrrega en la col·locació dels terminals d'instal·lacions, elements auxiliars de fixació i ancoratge.
Execució de fals sostre per fases, coordinat amb l'execució de les instal·lacions, realització de les obertures i estintolaments necessaris per poder executar els traçats de les instal·lacions i la integració dels terminals.

Num.	Text	Tipus	[C]	[D]	[E]	[F]	TOTAL	Fórmula
1	Ampliació:							
2	Entradaaules		3,000	6,850			20,550	C#*D#*E#*F#
3	Emmagatzematge aules		3,000	4,950			14,850	C#*D#*E#*F#
4	Higiene aules		3,000	6,580			19,740	C#*D#*E#*F#
5	Reforma:							
6	Espai administració		1,000	13,710			13,710	C#*D#*E#*F#
7	Espai auxiliar		1,000	7,380			7,380	C#*D#*E#*F#
8	Cambra higiènica PMR		1,000	4,700			4,700	C#*D#*E#*F#
9	Dutxa PMR		1,000	3,700			3,700	C#*D#*E#*F#
10	Servei neteja		1,000	5,500			5,500	C#*D#*E#*F#
11	Cuina		1,000	8,090			8,090	C#*D#*E#*F#

TOTAL AMIDAMENT **98,220**

8 P846-9JO4 m2

Fals sostre continu, perforat amb estructura metàl·lica de perfils omega 20x40x40x40x20 mm d'acer galvanitzat e=1,5mm fixat directe a forjat, format per una placa de guix laminat Cleaneo Akustik Aleatoria Plus Redonda cantell UFF de Knauf amb aïllament de plaques de llana mineral de roca amb vel de fibra de vidre de 40 mm de gruix.

Num.	Text	Tipus	[C]	[D]	[E]	[F]	TOTAL	Fórmula
1	Ampliació:							
2	Passadís		1,000	30,000			30,000	C#*D#*E#*F#
3	Sales d'infants (horitzontal)		3,000	34,000			102,000	C#*D#*E#*F#
4	Sales d'infants (inclinat)		3,000	10,000			30,000	C#*D#*E#*F#
5	Reforma:							C#*D#*E#*F#
6	Passadís		1,000	31,000			31,000	C#*D#*E#*F#

TOTAL AMIDAMENT **193,000**

9 P846-T001 m2

Treballs en cel ras existent p/pas instal·lacions consistents en la extracció de la superficie afectada de sostre existent per al pas d'instal·lacions de ventil·lació, mantenint la estructura de soport del mateix, reposició de les plaques contínues extretes per plaques de guix laminat Cleaneo Akustik Aleatoria Plus Redonda cantell UFF de Knauf i recol·locació i/o reposició de les plaques registrables, un cop finalitzats els treballs de pas d'instal·lacions.

AMIDAMENTS

Num.	Text	Tipus	[C]	[D]	[E]	[F]	TOTAL	Fórmula
1	Reforma		1,000	13,500	5,500		74,250	C#*D#*E#*F#

TOTAL AMIDAMENT **74,250**

10 P89I-4V8Q m2

Pintat de parament horitzontal, amb pintura acrílica mate amb acabat llis, ecològica, amb una capa segelladora i dues d'acabat. Inclòs sanejat i preparació de la superficie segons especificacions del fabricant.

Num.	Text	Tipus	[C]	[D]	[E]	[F]	TOTAL	Fórmula
1	Llosa façana pati		3,000	4,700	1,000		14,100	C#*D#*E#*F#
2	Cel ras continuo		1,000	193,000			193,000	C#*D#*E#*F#

TOTAL AMIDAMENT **207,100**

11 P89I-4V8S m2

Pintat de parament vertical, amb pintura acrílica mate amb acabat llis, ecològica, amb una capa segelladora i dues d'acabat. Inclòs sanejat i preparació de la superficie segons especificacions del fabricant.

Num.	Text	Tipus	[C]	[D]	[E]	[F]	TOTAL	Fórmula
1	Ampliació:							
2	Sales d'infants		3,000	24,000		2,750	198,000	C#*D#*E#*F#
3	Passadís		1,000	12,000		2,750	33,000	C#*D#*E#*F#
4	Reforma:							
5	Espai administració		1,000	14,000		2,750	38,500	C#*D#*E#*F#
6	Passadís		1,000	10,000		2,750	27,500	C#*D#*E#*F#

TOTAL AMIDAMENT **297,000**

12 P8E1-AES1 m2

Arrambador/aplacat de parament vertical, amb tauler de fibres de fusta i resines sintètiques fabricat per procés sec MDF hidròfug, de 16 mm de gruix, reacció al foc C-s2, d0, acabat revestit amb planxa de fusta clara de faig, amb cantejat, treballat al taller, col·locat amb fixacions mecàniques ocultes.

Num.	Text	Tipus	[C]	[D]	[E]	[F]	TOTAL	Fórmula
1	Sales d'infants		3,000	20,000		1,400	84,000	C#*D#*E#*F#
2	Passadís		1,000	12,000		1,400	16,800	C#*D#*E#*F#

TOTAL AMIDAMENT **100,800**

13 PQ52-6568 u

Taulell de fusta de 30 mm de gruix, de 270 cm de llargària i 40 cm d'amplària com a màxim, de fusta de faig, per a col·locació de banc recolzat, amb cantells de fusta, preu mitjà, col·locat recolzat

Num.	Text	Tipus	[C]	[D]	[E]	[F]	TOTAL	Fórmula
1	Banc interior sales infants - façana carrer		3,000				3,000	C#*D#*E#*F#

TOTAL AMIDAMENT **3,000**

14 P8J8-HAFW m

Coronament de paret, amb peces de xapa plegada d'acer galvanitzat, amb doble trencaaigües, segons documentació gráfica, col·locada clipada, amb elements de fixació de base col·locat amb adhesiu i fixacions mecàniques, i base de suport de DM hidròfug o massissat de la superficie per rebre les fixacions. Inclòs segellat dels junts amb massilla de poliuretà.

Num.	Text	Tipus	[C]	[D]	[E]	[F]	TOTAL	Fórmula
1	Ampliació:							
2	Paret perimetral coberta plana		2,000	15,000		0,400	12,000	C#*D#*E#*F#
3			2,000	5,600		0,400	4,480	C#*D#*E#*F#

AMIDAMENTS

TOTAL AMIDAMENT **16,480**

15 P8J2-C56H m Coronament de paret amb peça de formigó prefabricat, de 10 a 20 cm d'amplària, de secció amb una pendent, de color estàndard, col·locada amb morter ciment 1:8

Num.	Text	Tipus	[C]	[D]	[E]	[F]	TOTAL	Fórmula
1	Tanca perimetral		1,000	24,000			24,000	C#*D#*E#*F#

TOTAL AMIDAMENT **24,000**

16 P8K2-608L m Escopidor de pedra natural calcària, acabat abuixardat, amb trencaaigües, col·locat amb morter mixt 1:2:10. Inclòs elements per al seu suport, fixació i ancoratge.

Num.	Text	Tipus	[C]	[D]	[E]	[F]	TOTAL	Fórmula
1	Llindars fusteria exterior 3		3,000	4,750			14,250	C#*D#*E#*F#

TOTAL AMIDAMENT **14,250**

Obra 01 PRESSUPOST LLAR INFANTS PETETE
Capítol 01 MTR2425
Capítol (1) 08 PAVIMENTS

NUM. CODI UA DESCRIPCIÓ

1 P924-DX70 m2 Subbase de 15 cm de gruix de grava de granulat reciclat de formigó de 40 a 70 mm, amb estesa i piconatge del material

Num.	Text	Tipus	[C]	[D]	[E]	[F]	TOTAL	Fórmula
1	Emmacat de grava		1,000	205,000			205,000	C#*D#*E#*F#

TOTAL AMIDAMENT **205,000**

2 P3Z3-D53G m2 Capa de neteja i anivellament 10 cm de gruix amb formigó de neteja, amb una dosificació de 150 kg/m3 de ciment, consistència tova i grandària màxima del granulat 20 mm, HL-150/B/20, abocat des de camió

Num.	Text	Tipus	[C]	[D]	[E]	[F]	TOTAL	Fórmula
1	Solera		1,000	205,000			205,000	C#*D#*E#*F#

TOTAL AMIDAMENT **205,000**

3 P7A3-5QH3 m2 Barrera de vapor/estanquitat amb vel de polietilè de 100 µm i 96 g/m2, col·locada no adherida

Num.	Text	Tipus	[C]	[D]	[E]	[F]	TOTAL	Fórmula
1	Lamina separadora		205,000				205,000	C#*D#*E#*F#

TOTAL AMIDAMENT **205,000**

4 P9Z3-DP58 m2 Armadura de lloses de formigó AP500 SD amb malla electrosoldada de barres corrugades d'acer ME 20x20 cm D:8-8 mm 6x2,2 m B500SD UNE-EN 10080

Num.	Text	Tipus	[C]	[D]	[E]	[F]	TOTAL	Fórmula
1	Solera		1,000	205,000			205,000	C#*D#*E#*F#
2	Paviment exterior							
3	Pati posterior		9,000	4,750	0,800		34,200	C#*D#*E#*F#

AMIDAMENTS

4	Pati davanter	6,000	4,650	0,800		22,320	C#*D#*E#*F#

TOTAL AMIDAMENT **261,520**

5 P9GC-YQ7X m2 Paviment de formigó de 15 cm de gruix acabat amb 5 kg/m2 de pols de quars color gris, amb formigó per armar HA - 25 / B / 20 / XC2 amb una quantitat de ciment de 275 kg/m3 i relació aigua ciment =< 0.6, col·locat mitjançant bombeig, estesa i vibratge mecànic i remolinat mecànic

Num.	Text	Tipus	[C]	[D]	[E]	[F]	TOTAL	Fórmula
1	Solera		1,000	205,000			205,000	C#*D#*E#*F#
2	Paviment exterior							
3	Pati posterior		9,000	4,750	0,800		34,200	C#*D#*E#*F#
4	Pati davanter		6,000	4,650	0,800		22,320	C#*D#*E#*F#

TOTAL AMIDAMENT **261,520**

6 P7R1-HIW6 m2 Impermeabilització i barrera front al gas radó tipus Polydan radón 180-40 P ELAST de Danosa o equivalent, amb làmina bituminosa de 3,5mm de betum modificat(SBS) amb armadura de feltre de polièster d'alt gramatge 4kg/m2 i acabat amb film plàstic per les dues cares, amb un coeficient de difusió front al gas radó de 2,4 * 10^-12 m2/s, amb imprimació bituminosa de base acuosa 0,3kg/m2 tipus Curidan de Danosa o equivalent. Col·locat. Inclòs p.p de retorns en trobades amb paraments perimetrals, segons documentació gràfica.

Num.	Text	Tipus	[C]	[D]	[E]	[F]	TOTAL	Fórmula
1	Làmina aïllament radó		1,000	205,000			205,000	C#*D#*E#*F#

TOTAL AMIDAMENT **205,000**

7 P7C25-DD6S m2 Aïllament de planxa de poliestirè extruït (XPS), de 50 mm de gruix, resistència a compressió >= 500 kPa, resistència tèrmica segons certificat energètic, amb la superfície llisa i cantell encadellat, col·locada sense adherir

Num.	Text	Tipus	[C]	[D]	[E]	[F]	TOTAL	Fórmula
1	Aïllament		1,000	205,000			205,000	C#*D#*E#*F#

TOTAL AMIDAMENT **205,000**

8 P7B1-6Q3D m2 Geotèxtil format per feltre de polièster no teixit lligat mecànicament de 190 a 200 g/m2, col·locat sense adherir. Inclòs p.p de retorns en trobades amb paraments perimetrals, segons documentació gràfica.

Num.	Text	Tipus	[C]	[D]	[E]	[F]	TOTAL	Fórmula
1	Làmina separadora		1,000	205,000			205,000	C#*D#*E#*F#

TOTAL AMIDAMENT **205,000**

9 P93I-I3K9 m2 Base per a paviment interior, de 50 mm de gruix total, de morter autoanivellant de ciment, d'enduriment ràpid, tipus Novoplan Maxi ´´MAPEI SPAIN´´, CT - C20 - F4 segons UNE-EN 13813. Inclòs banda de panell rígid de poliestirè expandit per a la preparació dels junts perimetrals de dilatació.

Num.	Text	Tipus	[C]	[D]	[E]	[F]	TOTAL	Fórmula
1	Capa de compressió autonivellant		188,000				188,000	C#*D#*E#*F#

TOTAL AMIDAMENT **188,000**

10 P93I-HYGJ m2 Capa d'anivellament del suport de 15 mm de gruix i segellat de la base amb pasta allisadora, deixat preparat per la posterior col·locació del paviment vinílic.

Num.	Text	Tipus	[C]	[D]	[E]	[F]	TOTAL	Fórmula
1	Ampliació		1,000	188,000			188,000	C#*D#*E#*F#
2	Reforma		1,000	68,000			68,000	C#*D#*E#*F#

TOTAL AMIDAMENT **256,000**

11 P9D5-35ZM m2 Paviment de gres porcellànic, classe C2, color a definir segons mostra, de dimensions aproximades 40x40cm, col·locat a junta correguda amb adhesiu flexible, rejuntat amb beurada de color a definir segons mostra. Inclòs p.p. de talls, tractament de juntes, col·locació de falques i falques per a l'anivellament en la col·locació del paviment.

Num.	Text	Tipus	[C]	[D]	[E]	[F]	TOTAL	Fórmula
1	Reforma:							
2	Servei neteja		1,000	5,500			5,500	C#*D#*E#*F#
3	Cuina		1,000	8,090			8,090	C#*D#*E#*F#

TOTAL AMIDAMENT **13,590**

12 P9D5-365E m2 Paviment interior, de rajola de gres porcellànic premsat sense esmaltar antilliscant, Classe 3, de forma rectangular o quadrada, de 16 a 25 peces/m2, preu alt, grup BIa (UNE-EN 14411), col·locades amb adhesiu per a rajola ceràmica C1 (UNE-EN 12004) i rejuntat amb beurada CG1 (UNE-EN 13888)

Num.	Text	Tipus	[C]	[D]	[E]	[F]	TOTAL	Fórmula
1	Dutxa PMR		1,000	3,700			3,700	C#*D#*E#*F#

TOTAL AMIDAMENT **3,700**

13 P9PA-4YXN m2 Paviment vinílic homogeni model Eclipse Premium Spirit Collection de Tarquett, diversos colors estàndards a escollir, de 2mm de gruix i un pes total de 2900g/m2, classificació 34-43 segons norma EN-ISO 10874, 100% reciclable, amb un contingut de reciclat del 25,5%, relliscositat classe 2 , amb un comportament al foc Bfl-s1. Col·locat amb juntes termo-soldades, amb cordó de soldadura del mateix disseny que el paviment, sobre solera plana, sana i seca amb un grau d'humitat inferior al 3%; i rebut amb adhesiu unilateral indicat pel fabricant del paviment.

Num.	Text	Tipus	[C]	[D]	[E]	[F]	TOTAL	Fórmula
1	Ampliació		1,000	188,000			188,000	C#*D#*E#*F#
2	Reforma		1,000	16,000			16,000	C#*D#*E#*F#
3			1,000	14,000			14,000	C#*D#*E#*F#
4			1,000	7,500			7,500	C#*D#*E#*F#
5	Cambra higienica PMR		1,000	4,700			4,700	C#*D#*E#*F#

TOTAL AMIDAMENT **230,200**

14 P9F4-DMLD m2 Paviment de llosa de formigó model Connecta Rectangular amb cantell viu 60 x 40 x 5.5cm sèrie Bàsic color Blanc, o equivalent, de forma rectangular, textura pètria, preu alt, sobre llit de sorra de 3 cm de gruix, amb rebliment de junts amb sorra fina i compactació del paviment acabat

Num.	Text	Tipus	[C]	[D]	[E]	[F]	TOTAL	Fórmula
1	Paviment exterior							
2	Pati posterior		9,000	4,750	0,800		34,200	C#*D#*E#*F#
3	Pati davanter		6,000	4,650	0,800		22,320	C#*D#*E#*F#

TOTAL AMIDAMENT **56,520**

15 P9B4-I0XL m2 Paviment de pedra calcària nacional amb una cara buixardada, preu alt, de 30 mm de gruix amb aresta viva a les quatre vores 1251 a 2500 cm2, col·locada a truc de maceta amb morter mixt 1:2:10

Num.	Text	Tipus	[C]	[D]	[E]	[F]	TOTAL	Fórmula
1	Entrades aules		3,000	1,600	0,500		2,400	C#*D#*E#*F#

TOTAL AMIDAMENT **2,400**

16 P9E1-V6RD m2 Reposició de paviment de panot per a vorera gris de 20x20x4 cm, classe 1a, preu superior, sobre suport de 3 cm de morter amb additius, col·locat a truc de maceta amb morter mixt 1:2:10 i beurada de ciment pòrtland

Num.	Text	Tipus	[C]	[D]	[E]	[F]	TOTAL	Fórmula
1	Estimació reposició paviment per pas d'instal·lacions		1,000	4,000	5,000		20,000	C#*D#*E#*F#

TOTAL AMIDAMENT **20,000**

17 P9G6-4XON m2 Paviment de formigó amb formigó HA-30/P / 10 / I + E de consistència plàstica, grandària màxima del granulat 10 mm, amb >= 300 kg/m3 de ciment, apte per a classe d'exposició I + E, de 15 cm de gruix, amb acabat remolinat mecànic, amb malla electrosoldada

Num.	Text	Tipus	[C]	[D]	[E]	[F]	TOTAL	Fórmula
1	Substitució de paviment exterior existent		1,000	1,000			1,000	C#*D#*E#*F#

TOTAL AMIDAMENT **1,000**

Obra	01	PRESSUPOST LLAR INFANTS PETETE
Capítol	01	MTR2425
Capítol (1)	09	FUSTERIES
Titol 3	01	FUSTERIA INTERIOR

NUM.	CODI	UA	DESCRIPCIÓ

1 PAQB-T001 u Conjunt de porta doble practicable vidriada de 1600x210 cm, amb vidriera de vidre fixa 6+6 amb butiral transparent, premarc de fusta de pi i marc batent de DM hidròfug adaptat al gruix de la paret, tapetes i accessoris, fulla exterior amb taulell de 5 mm a dues cares i acabat amb xapat de fusta de faig envernissat mate. Inclou sistema de seguretat antipilladits ´´Rapid Doors´´ o equivalent en els dos costats de la porta.
Fitxa de fusteria de fusta nº 1
El preu inclou la fusteria real a col·locar en obra, les dimensions aqui indicades son orientatives.

Num.	Text	Tipus	[C]	[D]	[E]	[F]	TOTAL	Fórmula
1	Fusteria interior 1		3,000				3,000	C#*D#*E#*F#

TOTAL AMIDAMENT **3,000**

2 PAQB-B7VC u Porta practicable de una fulla de 80x210 cm de pas, amb premarc de fusta de pi i marc batent de DM hidròfug adaptat al gruix de la paret, tapetes i accessoris, fulla exterior amb taulell de 5 mm a dues cares i acabat amb xapat de fusta de faig envernissat mate.
Fitxa de fusteria de fusta nº 2.
El preu inclou la fusteria real a col·locar en obra, les dimensions aqui indicades son orientatives.

Num.	Text	Tipus	[C]	[D]	[E]	[F]	TOTAL	Fórmula
1	Fusteria interior 2		2,000				2,000	C#*D#*E#*F#

TOTAL AMIDAMENT **2,000**

3 PAQA-BFZA u Porta corredissa d'una fulla de 90 cm per a un pas de 85 cm amb estructura d'acer galvanitzat per revestir, marc de DM hidròfug amb gals per fixació de guia, fulla exterior amb taulell de 5 mm a dues cares i acabat amb xapat de fusta de faig envernissat mate, guia superior de rodament tipus Krona.
Fitxa de fusteria de fusta nº 3.
El preu inclou la fusteria real a col·locar en obra, les dimensions aqui indicades son orientatives.

Num.	Text	Tipus	[C]	[D]	[E]	[F]	TOTAL	Fórmula
1	Fusteria interior 3		1,000				1,000	C#*D#*E#*F#

TOTAL AMIDAMENT **1,000**

4 PA22-T003 u Finestra de vidre fixa de 210x50 cm amb premarc de tac de fusta de pi i marc de DM hidròfug i acabat amb xapat de fusta de faig envernissat mate. Vidre 4+4 amb butiral transparent.
Fitxa de fusteria de fusta nº 4.
El preu inclou la fusteria real a col·locar en obra, les dimensions aqui indicades son orientatives.

Num.	Text	Tipus	[C]	[D]	[E]	[F]	TOTAL	Fórmula
1	Fusteria interior 4		3,000				3,000	C#*D#*E#*F#

TOTAL AMIDAMENT **3,000**

5 PA22-T005 u Finestra de doble de vidre fixa en ´´L´´ de 80x120 cm i 308x120 cm amb premarc de tac de fusta de pi i marc de DM hidròfug i acabat amb xapat de fusta de faig envernissat mate. Vidre 4+4 amb butiral transparent.
Fitxa de fusteria de fusta nº 5
El preu inclou la fusteria real a col·locar en obra, les dimensions aqui indicades son orientatives.

Num.	Text	Tipus	[C]	[D]	[E]	[F]	TOTAL	Fórmula
1	Fusteria interior 5		3,000				3,000	C#*D#*E#*F#

TOTAL AMIDAMENT **3,000**

6 PA22-T007 u Finestra de vidre fixa en de 63x210 cm amb premarc de tac de fusta de pi i marc de DM hidròfug i acabat amb xapat de fusta de faig envernissat mate. Vidre 4+4 amb butiral transparent.
Fitxa de fusteria de fusta nº 6.
El preu inclou la fusteria real a col·locar en obra, les dimensions aqui indicades son orientatives.

Num.	Text	Tipus	[C]	[D]	[E]	[F]	TOTAL	Fórmula
1	Fusteria interior 6		3,000				3,000	C#*D#*E#*F#

TOTAL AMIDAMENT **3,000**

7 PAQB-T007 u Conjunt de porta practicable vidriada de 80x210 cm i dues tarjes laterals amb vidre fix de 123x210 cm, amb vidriera de vidre fixa 6+6 amb butiral transparent, premarc de fusta de pi i marc batent de DM hidròfug adaptat al gruix de la paret, tapetes i accessoris, fulla exterior amb taulell de 5 mm a dues cares i acabat amb xapat de fusta de faig envernissat mate.
Fitxa de fusteria de fusta nº 7.
El preu inclou la fusteria real a col·locar en obra, les dimensions aqui indicades son orientatives.

Num.	Text	Tipus	[C]	[D]	[E]	[F]	TOTAL	Fórmula
1	Fusteria interior 7		1,000				1,000	C#*D#*E#*F#

TOTAL AMIDAMENT **1,000**

8 PAD0-617L u Porta de planxa d'acer galvanitzat, de resistència al foc EI2-45C5, d'una fulla batent, per a un buit d'obra de 80cm de pas, amb marc, juntes, fulla, accessoris i ferramenta, i acabat. Col·locada.

Num.	Text	Tipus	[C]	[D]	[E]	[F]	TOTAL	Fórmula
1	Porta servei neteja		1,000				1,000	C#*D#*E#*F#
2	Porta cuina		1,000				1,000	C#*D#*E#*F#

TOTAL AMIDAMENT **2,000**

9 PAZ4-HCII u Protecció sistema de seguretat antipilladits en totes les portes batents dels espais per a infants. Marca Rapid Doors o equivalent en els dos costats de la porta i 110 cm d'alçada

Num.	Text	Tipus	[C]	[D]	[E]	[F]	TOTAL	Fórmula

1	Fusteria num. 1		12,000				12,000	C#*D#*E#*F#

TOTAL AMIDAMENT **12,000**

Obra 01 PRESSUPOST LLAR INFANTS PETETE
Capítol 01 MTR2425
Capítol (1) 09 FUSTERIES
Titol 3 02 FUSTERIA EXTERIOR

NUM.	CODI	UA	DESCRIPCIÓ

1 PAF2-7XEZ u Conjunta de porta practicable vidriada d'una fulla de 90x210 cm i paraments fixos per un forat de 165x270 cm, amb fusteria d'alumini extrusionat de Cortizo MILLENNIUM PLUS 70 RPT o equivalent, amb trencament de pont tèrmic, doble envidrament i càmera d'aire de 3+3/16/4+4 mm baix emissiu. Acabat lacat, color segons mostra.
Protector solar motoritzat Screenblock de K·line o equivalent amb teixit Black Out.
Fitxa fusteria d'alumini nº 1
El preu inclou la fusteria real a col·locar en obra, les dimensions aqui indicades son orientatives.

Num.	Text	Tipus	[C]	[D]	[E]	[F]	TOTAL	Fórmula
1	Fusteria exterior alumini 1		3,000				3,000	C#*D#*E#*F#

TOTAL AMIDAMENT **3,000**

2 PAF3-T001 u Conjunt de finestra batent d'una fulla de 65x185 cm, cm i paraments fixos per a un forat de 270x245 cm, fusteria d'alumini extrusionat de Cortizo COR70 Fulla Oculta RPT o equivalent, amb trencament de pont tèrmic, doble envidrament i càmera d'aire de 3+3/16/4+4 mm baix emissiu. Acabat lacat, color segons mostra.
Protector solar motoritzat Screenblock de K·line o equivalent amb teixit Black Out..
Fitxa fusteria d'alumini nº 2.
El preu inclou la fusteria real a col·locar en obra, les dimensions aqui indicades son orientatives.

Num.	Text	Tipus	[C]	[D]	[E]	[F]	TOTAL	Fórmula
1	Fusteria exterior alumini 2		3,000				3,000	C#*D#*E#*F#

TOTAL AMIDAMENT **3,000**

3 PAF3-T003 u Conjunta de porta practicable vidriada d'una fulla de 90x210 cm i paraments fixos per a un forat de 475x270 cm, amb fusteria d'alumini extrusionat de Cortizo MILLENNIUM PLUS 70 RPT o equivalent, amb trencament de pont tèrmic, doble envidrament i càmera d'aire de 3+3/16/4+4 mm baix emissiu. Acabat lacat, color segons mostra.
Fitxa fusteria d'alumini nº 3
El preu inclou la fusteria real a col·locar en obra, les dimensions aqui indicades son orientatives.

Num.	Text	Tipus	[C]	[D]	[E]	[F]	TOTAL	Fórmula
1	Fusteria exterior alumini 3		2,000				2,000	C#*D#*E#*F#

TOTAL AMIDAMENT **2,000**

4 PAF8-7C5P u Conjunt de tres finestres batents d'una fulla de 150x64 cm per a un forat de 475x64 cm, fusteria d'alumini extrusionat de Cortizo COR70 Fulla Oculta RPT o equivalent, amb trencament de pont tèrmic, doble envidrament i càmera d'aire de 6/16/8 mm baix emissiu i compàs abatible limitador. Acabat lacat, color segons mostra.
Protector solar motoritzat Screenblock de K·line o equivalent amb teixit Black Out..
Fitxa fusteria d'alumini nº 4.
El preu inclou la fusteria real a col·locar en obra, les dimensions aqui indicades son orientatives.

Num.	Text	Tipus	[C]	[D]	[E]	[F]	TOTAL	Fórmula
1	Fusteria exterior alumini 4		3,000				3,000	C#*D#*E#*F#

TOTAL AMIDAMENT **3,000**

5 PAF8-T0N1 u

Conjunt de finestra oscil·lobatent de d'una fulla de 60x120 cm, fusteria d'alumini extrusionat de Cortizo COR70 Fulla Oculta RPT o equivalent, amb trencament de pont tèrmic, doble envidrament i càmera d'aire de 3+3/16/4+4 mm baix emissiu. Acabat lacat, color segons mostra.
Fitxa fusteria d'alumini nº 5.
El preu inclou la fusteria real a col·locar en obra, les dimensions aqui indicades son orientatives.

Num.	Text	Tipus	[C]	[D]	[E]	[F]	TOTAL	Fórmula
1	Fusteria exterior alumini 5		1,000				1,000	C#*D#*E#*F#

TOTAL AMIDAMENT **1,000**

6 PAF3-T005 u

Conjunta de porta practicable vidriada d'una fulla de 90x210 cm i paraments fixos per un forat de 370x270 cm, amb fusteria d'alumini extrusionat de Cortizo MILLENNIUM PLUS 70 RPT o equivalent, amb trencament de pont tèrmic, doble envidrament i càmera d'aire de 3+3/16/4+4 mm baix emissiu. Acabat lacat, color segons mostra.
Fitxa fusteria d'alumini nº 6
El preu inclou la fusteria real a col·locar en obra, les dimensions aqui indicades son orientatives.

Num.	Text	Tipus	[C]	[D]	[E]	[F]	TOTAL	Fórmula
1	Fusteria exterior alumini 6		1,000				1,000	C#*D#*E#*F#

TOTAL AMIDAMENT **1,000**

7 PAF3-T007 u

Conjunta de porta practicable vidriada d'una fulla de 90x210 cm i paraments fixos per a un forat de 475x270 cm, amb fusteria d'alumini extrusionat de Cortizo MILLENNIUM PLUS 70 RPT o equivalent, amb trencament de pont tèrmic, doble envidrament i càmera d'aire de 3+3/16/4+4 mm baix emissiu. Acabat lacat, color segons mostra. S'inclou barra interior anti-pànic cop i clau tipus pànic /exterior maneta estàndard cortizo.
Fitxa fusteria d'alumini nº 7
El preu inclou la fusteria real a col·locar en obra, les dimensions aqui indicades son orientatives.

Num.	Text	Tipus	[C]	[D]	[E]	[F]	TOTAL	Fórmula
1	Fusteria exterior alumini 7		1,000				1,000	C#*D#*E#*F#

TOTAL AMIDAMENT **1,000**

8 PAF3-T009 u

Conjunt de porta doble practicable i paraments fixes per forat de 240 x 220 cm amb palanca antipànic, fusteria d'alumini extrusionat de Cortizo COR70 Fulla Oculta RPT o equivalent, amb trencament de pont tèrmic, doble envidrament i càmera d'aire de 3+3/16/4+4 mm baix emissiu. Acabat lacat, color segons mostra. S'inclou barra interior anti-pànic cop i clau tipus pànic / exterior cop i clau tipus pànic i tirador estàndard cortizo.
Fitxa fusteria d'alumini nº 8.
El preu inclou la fusteria real a col·locar en obra, les dimensions aqui indicades son orientatives.

Num.	Text	Tipus	[C]	[D]	[E]	[F]	TOTAL	Fórmula
1	Fusteria exterior alumini 8		1,000				1,000	C#*D#*E#*F#

TOTAL AMIDAMENT **1,000**

9 PAZ4-HCIM u

Conjunt de perfils per a prevenir les enganxades de dits a les portes, tipus Askit o equivalent, a tota alçada i a les dues cares, segons fitxes alumini de la documentació gràfica. Col·locats.

Num.	Text	Tipus	[C]	[D]	[E]	[F]	TOTAL	Fórmula
1	fusteria exterior		10,000				10,000	C#*D#*E#*F#

TOTAL AMIDAMENT **10,000**

10 PAV8-6Y99 m2

Estors interiors enrotllables per a filtre solar en totes les fusteries exteriors de les aules orientades a Sud, Sud-Est i Sud-Oest de Vandalux o equivalent, amb sistema d'accionament amb cadeneta i guia d'alumini, col·locada amb fixacions mecàniques.. Incorpora subjeccions i fixacions a paret o sostre. Inclòs p.p de superficie

de cortina i mecanismes ampliada. Superficie mesurada segons el forat estricte a cobrir.

Num.	Text	Tipus	[C]	[D]	[E]	[F]	TOTAL	Fórmula
1	Fusteria ext. 1		3,000	1,650		2,700	13,365	C#*D#*E#*F#
2	Fusteria ext. 2		3,000	2,700		2,450	19,845	C#*D#*E#*F#
3	Fusteria ext. 4		3,000	4,750		0,640	9,120	C#*D#*E#*F#

TOTAL AMIDAMENT **42,330**

11 PAV8-HAEE m2

Protector solar motoritzat Screenblock de K·line o equivalent amb teixit Black Out en totes les fusteries exteriors de les sales per a infants.
amb sistema d'accionament elèctric i guiatge sobre cables d'acer inoxidable tensat, col·locada amb fixacions mecàniques

Num.	Text	Tipus	[C]	[D]	[E]	[F]	TOTAL	Fórmula
1	Obertura alumini 1		3,000	1,650		2,700	13,365	C#*D#*E#*F#
2	Obertura alumini 2		3,000	2,700		2,450	19,845	C#*D#*E#*F#
3	Obertura alumini 3		3,000	4,750		2,700	38,475	C#*D#*E#*F#
4	Obertura alumini 4		3,000	4,880		0,550	8,052	C#*D#*E#*F#

TOTAL AMIDAMENT **79,737**

12 PB92-H8NO m2

Vinil autoadhesiu amb diferents pictogrames, col·locat

Num.	Text	Tipus	[C]	[D]	[E]	[F]	TOTAL	Fórmula
1	Fusteria exterior alumini 2		3,000				3,000	C#*D#*E#*F#

TOTAL AMIDAMENT **3,000**

Obra	01	PRESSUPOST LLAR INFANTS PETETE
Capítol	01	MTR2425
Capítol (1)	10	AIXETES I SANITARIS
Titol 3	01	AIXETES

NUM.	CODI	UA	DESCRIPCIÓ

1 PJ210-3YL3 u

Aixeta monocomandament per a aigüera, muntada superficialment, d'acer inoxidable preu alt, amb dutxa extraïble, amb dues entrades maniguets

Num.	Text	Tipus	[C]	[D]	[E]	[F]	TOTAL	Fórmula
1	Higiène sala d'infants		3,000				3,000	C#*D#*E#*F#
2	Servei neteja		1,000				1,000	C#*D#*E#*F#
3	Cuina		1,000				1,000	C#*D#*E#*F#

TOTAL AMIDAMENT **5,000**

2 PJ212-3M1S u

Aixeta monocomandament per a banyera/dutxa mural, encastada, de llautó cromat, preu alt, amb dues entrades de 1/2´´ i dues sortides de 1/2´´ per a banyera i de 1/2´´ per a dutxa

Num.	Text	Tipus	[C]	[D]	[E]	[F]	TOTAL	Fórmula
1			1,000				1,000	C#*D#*E#*F#

TOTAL AMIDAMENT **1,000**

3 PJ21B-3D9J u

Aixeta mescladora per a safareigs, mural, muntada superficialment, de llautó cromat, preu mitjà, amb entrada de 3/4´´

Num.	Text	Tipus	[C]	[D]	[E]	[F]	TOTAL	Fórmula
1			1,000				1,000	C#*D#*E#*F#

TOTAL AMIDAMENT 1,000

4 PJ217-3SC6 u Aixeta mescladora per a lavabo, muntada superficialment sobre taulell o aparell sanitari, de llautó cromat, preu mitjà, amb dues entrades de maniguets

Num.	Text	Tipus	[C]	[D]	[E]	[F]	TOTAL	Fórmula
1	Sala d'infants ampliació		6,000				6,000	C#*D#*E#*F#
2	Cambra higiènica PMR		1,000				1,000	C#*D#*E#*F#
3	Aules existents (5 i 6)		4,000				4,000	C#*D#*E#*F#

TOTAL AMIDAMENT 11,000

5 PJ215-3CS0 u Aixeta de regulació per a inodor amb cisterna incorporada, mural, muntada superficialment, amb tub d'enllaç incorporat, de llautó cromat, preu mitjà, amb entrada de 1/2´´

Num.	Text	Tipus	[C]	[D]	[E]	[F]	TOTAL	Fórmula
1			7,000				7,000	C#*D#*E#*F#

TOTAL AMIDAMENT 7,000

6 PN32-XA01 u Clau de tall aigua, de cambra humida, diàmetre DN25. Inclòs accessoris i material auxiliar de muntatge. Completament instal.lada.

Num.	Text	Tipus	[C]	[D]	[E]	[F]	TOTAL	Fórmula
1	Sala d'infants		6,000				6,000	C#*D#*E#*F#
2	Cambra higiènica PMR		2,000				2,000	C#*D#*E#*F#
3	Servei neteja		2,000				2,000	C#*D#*E#*F#
4	Cuina		2,000				2,000	C#*D#*E#*F#

TOTAL AMIDAMENT 12,000

Obra 01 PRESSUPOST LLAR INFANTS PETETE
Capítol 01 MTR2425
Capítol (1) 10 AIXETES I SANITARIS
Titol 3 02 SANITARIS

NUM.	CODI	UA	DESCRIPCIÓ

1 PJ11C-3CWE u Inodor de porcellana esmaltada, de sortida vertical, amb seient i tapa, de color blanc, infantil, col·locat sobre el paviment i connectat a la xarxa d'evacuació

Num.	Text	Tipus	[C]	[D]	[E]	[F]	TOTAL	Fórmula
1			6,000				6,000	C#*D#*E#*F#

TOTAL AMIDAMENT 6,000

2 PJ11C-3CXE u Inodor de porcellana esmaltada, de sortida vertical, amb seient i tapa, de color blanc, preu alt, col·locat sobre el paviment i connectat a la xarxa d'evacuació

Num.	Text	Tipus	[C]	[D]	[E]	[F]	TOTAL	Fórmula
1			1,000				1,000	C#*D#*E#*F#

TOTAL AMIDAMENT 1,000

3 PJ118-8FQ7 u Plat de dutxa angular de resines de 1000x1000 mm, de color blanc, preu superior, encastat al paviment

Num.	Text	Tipus	[C]	[D]	[E]	[F]	TOTAL	Fórmula
1			1,000				1,000	C#*D#*E#*F#

TOTAL AMIDAMENT 1,000

4 PJ117-T001 u Pica ceràmica per a encastar, per a moble de 60x60cm, senzill, de color blanc, encastat per la part inferior a taulell. Col·locada

Num.	Text	Tipus	[C]	[D]	[E]	[F]	TOTAL	Fórmula
1	Servei neteja		1,000				1,000	C#*D#*E#*F#
2	Cuina		1,000				1,000	C#*D#*E#*F#
3	Cambra higiènica - sala infants		3,000				3,000	C#*D#*E#*F#

TOTAL AMIDAMENT 5,000

5 PJ117-3BW4 u Lavabo de canal mural o per a recolzar de porcellana esmaltada, doble, d'amplària >= 100 cm, de color blanc i preu alt, recolzat sobre potesl o moble. Inclòs elements de fixació i ancoratge.

Num.	Text	Tipus	[C]	[D]	[E]	[F]	TOTAL	Fórmula
1	Aules ampliació		3,000				3,000	C#*D#*E#*F#
2	Aules existents (5 i 6)		2,000				2,000	C#*D#*E#*F#

TOTAL AMIDAMENT 5,000

6 PJ117-3BHS u Lavabo mural amb mig peu de porcellana esmaltada, senzill, d'amplària 53 a 75 cm, de color blanc i preu alt, col·locat amb suports murals i amb mig peu

Num.	Text	Tipus	[C]	[D]	[E]	[F]	TOTAL	Fórmula
1			1,000				1,000	C#*D#*E#*F#

TOTAL AMIDAMENT 1,000

7 PJ41-HA1S u Barra mural doble abatible per a bany adaptat, de 800 mm de llargària i 35 mm de D, de tub d'alumini recobert de niló, col·locat amb fixacions mecàniques

Num.	Text	Tipus	[C]	[D]	[E]	[F]	TOTAL	Fórmula
1			1,000				1,000	C#*D#*E#*F#

TOTAL AMIDAMENT 1,000

8 PJ41-HA1T u Seient abatible mural per a dutxa de bany adaptat, amb banqueta de 350x450 mm, d'alumini recobert de niló, col·locat amb fixacions mecàniques

Num.	Text	Tipus	[C]	[D]	[E]	[F]	TOTAL	Fórmula
1			1,000				1,000	C#*D#*E#*F#

TOTAL AMIDAMENT 1,000

9 PJ41-HA1R u Barra mural fixa en angle per a bany adaptat, de 600 i 600 mm de llargària i 35 mm de D, de tub d'alumini recobert de niló, col·locat amb fixacions mecàniques

Num.	Text	Tipus	[C]	[D]	[E]	[F]	TOTAL	Fórmula
1			1,000				1,000	C#*D#*E#*F#

TOTAL AMIDAMENT **1,000**

10 PJ185-3D3W u Safareig de gres esmaltat brillant, sense sobreeixidor, de capacitat útil < 35 l, color blanc, preu alt, col·locat amb suports murals

Num.	Text	Tipus	[C]	[D]	[E]	[F]	TOTAL	Fórmula
1	Servei neteja		1,000				1,000	C#*D#*E#*F#

TOTAL AMIDAMENT **1,000**

11 PJ181-3DX0 u Aigüera de planxa d'acer inoxidable amb una pica quadrada, 40 a 50 cm de llargària, acabat brillant, preu alt, encastada a un taulell de cuina

Num.	Text	Tipus	[C]	[D]	[E]	[F]	TOTAL	Fórmula
1	Servei neteja		1,000				1,000	C#*D#*E#*F#
2	Cuina		1,000				1,000	C#*D#*E#*F#
3	Cambra higiènica - sala infants		3,000				3,000	C#*D#*E#*F#

TOTAL AMIDAMENT **5,000**

Obra 01 PRESSUPOST LLAR INFANTS PETETE
Capítol 01 MTR2425
Capítol (1) 11 INSTAL·LACIONS
Titol 3 01 CALEFACCIÓ, REFRIGERACIÓ, CLIMATITZACIÓ I A.C.S.
Titol 4 01 AIGUA CALENTA

NUM.	CODI	UA	DESCRIPCIÓ

1 ICA010AR U Termos elèctric per al servei d'A.C.S., model Elacell 300L ´´JUNKERS´´, de terra, resistència blindada, capacitat 300 l, potència 3 kW, eficiència energètica classe C, perfil de consum L, de 1765 mm d'altura i 590 mm de diàmetre, pes 73 kg, format per bóta d'acer vitrificat, aïllament d'escuma de poliuretà lliure de CFC i ànode de sacrifici de magnesi, amb maneguets i vàlvula de seguretat. Inclús suport i ancoratges de fixació a parament, vàlvula de seguretat antiretorn, claus de tall d'esfera, tirantets flexibles, tant a l'entrada d'aigua com a la sortida. Totalment muntat, connexionat i provat.
Inclou: Replanteig de l'aparell. Fixació en parament mitjançant elements d'ancoratge. Col·locació de l'aparell i accessoris. Connexionat amb les xarxes de conducció d'aigua, elèctrica i de terra. Posada en marxa.
Criteri d'amidament de projecte: Nombre d'unitats previstes, segons documentació gràfica de Projecte.
Criteri de mesura d'obra: Es mesurarà el nombre d'unitats realment executades segons especificacions de Projecte.

Num.	Text	Tipus	[C]	[D]	[E]	[F]	TOTAL	Fórmula
1			1,000				1,000	C#*D#*E#*F#

TOTAL AMIDAMENT **1,000**

Obra 01 PRESSUPOST LLAR INFANTS PETETE
Capítol 01 MTR2425
Capítol (1) 11 INSTAL·LACIONS
Titol 3 01 CALEFACCIÓ, REFRIGERACIÓ, CLIMATITZACIÓ I A.C.S.
Titol 4 02 SISTEMES DE CONDUCCIÓ D'AIGUA

NUM.	CODI	UA	DESCRIPCIÓ

1 ICS020 U Electrobomba centrífuga, de ferro colat, de tres velocitats, amb una potència de 0,071 kW, impulsor de tecnopolímer, eix motor d'acer cromat, boques roscades mascle de 1´´, aïllament classe H, per a alimentació monofàsica a 230 V. Inclús pont de manòmetres format per manòmetre, vàlvules d'esfera i canonada de coure; elements de muntatge; caixa de connexions elèctriques amb condensador i accessoris necessaris per al seu correcte funcionament.
Inclou: Replanteig. Col·locació de la bomba de circulació. Connexió a la xarxa de distribució. Comprovació del seu correcte funcionament.
Criteri d'amidament de projecte: Nombre d'unitats previstes, segons documentació gràfica de Projecte.
Criteri de mesura d'obra: Es mesurarà el nombre d'unitats realment executades segons especificacions de Projecte.

Num.	Text	Tipus	[C]	[D]	[E]	[F]	TOTAL	Fórmula
1			1,000				1,000	C#*D#*E#*F#

TOTAL AMIDAMENT **1,000**

Obra 01 PRESSUPOST LLAR INFANTS PETETE
Capítol 01 MTR2425
Capítol (1) 11 INSTAL·LACIONS
Titol 3 01 CALEFACCIÓ, REFRIGERACIÓ, CLIMATITZACIÓ I A.C.S.
Titol 4 03 SISTEMES DE CONDUCCIÓ D'AIRE

NUM.	CODI	UA	DESCRIPCIÓ

1 ICR010 U Ventilador centrífug de perfil baix, amb motor per a alimentació monofàsica a 230 V i 50 Hz de freqüència, amb protecció tèrmica, aïllament classe F, grau de protecció IP55 i caixa de borns ignífuga, de 1240 r.p.m., potència absorbida 240 W, cabal màxim de 1090 m³/h, dimensions 440x220 mm i 505 mm de llarg i nivell de pressió sonora de 57 dBA.
Inclou: Replanteig. Col·locació i fixació. Connexionat i comprovació del seu correcte funcionament.
Criteri d'amidament de projecte: Nombre d'unitats previstes, segons documentació gràfica de Projecte.
Criteri de mesura d'obra: Es mesurarà el nombre d'unitats realment executades segons especificacions de Projecte.

Num.	Text	Tipus	[C]	[D]	[E]	[F]	TOTAL	Fórmula
1			2,000				2,000	C#*D#*E#*F#

TOTAL AMIDAMENT **2,000**

2 ICR015 m Conducte circular de paret simple helicoïdal d'acer galvanitzat, de 125 mm de diàmetre i 0,5 mm de gruix, subministrat en trams de 3 o 5 m, per instal·lacions de ventilació i climatització. Inclús accessoris de muntatge i elements de fixació.
Inclou: Replanteig del recorregut dels conductes. Marcat i posterior ancoratge dels suports dels conductes. Muntatge i fixació de conductes. Comprovació del seu correcte funcionament. Realització de proves de servei.
Criteri d'amidament de projecte: Longitud projectada, segons documentació gràfica de Projecte, mesurada entre els eixos dels elements o dels punts a connectar, descomptant les peces especials.
Criteri de mesura d'obra: Es mesurarà la longitud realment executada segons especificacions de Projecte.

Num.	Text	Tipus	[C]	[D]	[E]	[F]	TOTAL	Fórmula
1			15,000				15,000	C#*D#*E#*F#

TOTAL AMIDAMENT **15,000**

3 ICR015FR m Conducte circular de paret simple helicoïdal d'acer galvanitzat, de 135 mm de diàmetre i 0,5 mm de gruix, subministrat en trams de 3 o 5 m, per instal·lacions de ventilació i climatització. Inclús accessoris de muntatge i elements de fixació.
Inclou: Replanteig del recorregut dels conductes. Marcat i posterior ancoratge dels suports dels conductes. Muntatge i fixació de conductes. Comprovació del seu correcte funcionament. Realització de proves de servei.
Criteri d'amidament de projecte: Longitud projectada, segons documentació gràfica de Projecte, mesurada entre els eixos dels elements o dels punts a connectar, descomptant les peces especials.
Criteri de mesura d'obra: Es mesurarà la longitud realment executada segons especificacions de Projecte.

AMIDAMENTS

Num.	Text	Tipus	[C]	[D]	[E]	[F]	TOTAL	Fórmula
1			10,000				10,000	C#*D#*E#*F#

TOTAL AMIDAMENT **10,000**

4 ICR015ER m

Conducte circular de paret simple helicoïdal d'acer galvanitzat, de 150 mm de diàmetre i 0,5 mm de gruix, subministrat en trams de 3 o 5 m, per instal·lacions de ventilació i climatització. Inclús accessoris de muntatge i elements de fixació.
Inclou: Replanteig del recorregut dels conductes. Marcat i posterior ancoratge dels suports dels conductes. Muntatge i fixació de conductes. Comprovació del seu correcte funcionament. Realització de proves de servei.
Criteri d'amidament de projecte: Longitud projectada, segons documentació gràfica de Projecte, mesurada entre els eixos dels elements o dels punts a connectar, descomptant les peces especials.
Criteri de mesura d'obra: Es mesurarà la longitud realment executada segons especificacions de Projecte.

Num.	Text	Tipus	[C]	[D]	[E]	[F]	TOTAL	Fórmula
1			10,000				10,000	C#*D#*E#*F#

TOTAL AMIDAMENT **10,000**

5 ICR016 U

Colze 90° per a conducte circular d'acer galvanitzat, de 150 mm de diàmetre.
Inclou: Col·locació i fixació de les peces especials prefabricades a la xarxa de conductes.
Criteri d'amidament de projecte: Nombre d'unitats previstes, segons documentació gràfica de Projecte.
Criteri de mesura d'obra: Es mesurarà el nombre d'unitats realment executades segons especificacions de Projecte.

Num.	Text	Tipus	[C]	[D]	[E]	[F]	TOTAL	Fórmula
1	Eb Montroig		2,000				2,000	C#*D#*E#*F#

TOTAL AMIDAMENT **2,000**

6 ICR016CR U

Reducció excèntrica de 125 mm per a conducte circular d'acer galvanitzat de 135 mm de diàmetre.
Inclou: Col·locació i fixació de les peces especials prefabricades a la xarxa de conductes.
Criteri d'amidament de projecte: Nombre d'unitats previstes, segons documentació gràfica de Projecte.
Criteri de mesura d'obra: Es mesurarà el nombre d'unitats realment executades segons especificacions de Projecte.

Num.	Text	Tipus	[C]	[D]	[E]	[F]	TOTAL	Fórmula
1	Eb Montroig		1,000				1,000	C#*D#*E#*F#

TOTAL AMIDAMENT **1,000**

7 ICR016DR U

Reducció excèntrica de 135 mm per a conducte circular d'acer galvanitzat de 150 mm de diàmetre.
Inclou: Col·locació i fixació de les peces especials prefabricades a la xarxa de conductes.
Criteri d'amidament de projecte: Nombre d'unitats previstes, segons documentació gràfica de Projecte.
Criteri de mesura d'obra: Es mesurarà el nombre d'unitats realment executades segons especificacions de Projecte.

Num.	Text	Tipus	[C]	[D]	[E]	[F]	TOTAL	Fórmula
1	Eb Montroig		1,000				1,000	C#*D#*E#*F#

TOTAL AMIDAMENT **1,000**

8 ICR020 m²

Xarxa de conductes de distribució d'aire per a climatització, constituïda per conductes de xapa galvanitzada de 0,8 mm d'espessor i juntsa transversals amb brida tipus Metu i segellada amb massilla resistent a altes temperatures. Inclús embocadures, derivacions, accessoris de muntatge, elements de fixació i peces especials.
Inclou: Replanteig del recorregut dels conductes. Marcat i posterior ancoratge dels suports dels conductes. Muntatge i fixació de conductes. Comprovació del seu correcte funcionament. Realització de proves de servei.
Criteri d'amidament de projecte: Superfície projectada, segons documentació gràfica de Projecte, calculada com a producte del perímetre per la longitud del tram, mesurada entre els eixos dels elements o dels punts a connectar, sense descomptar les peces especials.
Criteri de mesura d'obra: Es mesurarà la superfície realment executada segons especificacions de Projecte.

Ampliació de la Llar d´Infants Municipal Petete de Miami Platja

AMIDAMENTS

Num.	Text	Tipus	[C]	[D]	[E]	[F]	TOTAL	Fórmula
1			24,000				24,000	C#*D#*E#*F#

TOTAL AMIDAMENT **24,000**

9 ICR021 m²

Conducte rectangular per a la distribució d'aire climatitzat format per panell rígid d'alta densitat de llana de vidre, segons UNE-EN 14303, revestit per les seves dues cares, l'exterior amb un complex d'alumini vist + malla de fibra de vidre + kraft i l'interior amb un vel de vidre, de 25 mm d'espessor, resistència tèrmica 0,75 m²K/W, conductivitat tèrmica 0,032 W/(mK). També colzes, derivacions, embocadures, suports metàl·lics galvanitzats, elements de fixació, segellat de trams i unions amb cinta autoadhesiva d'alumini, accessoris de muntatge i peces especials.
Inclou: Replanteig del recorregut dels conductes. Marcat i posterior ancoratge dels suports dels conductes. Muntatge i fixació de conductes. Segellat de les unions. Comprovació del seu correcte funcionament. Neteja final.
Criteri d'amidament de projecte: Superfície projectada, segons documentació gràfica de Projecte, calculada com a producte del perímetre exterior per la longitud del tram, mesurada entre els eixos dels elements o dels punts a connectar, sense descomptar les peces especials.
Criteri de mesura d'obra: Es mesurarà la superfície realment executada segons especificacions de Projecte.

Num.	Text	Tipus	[C]	[D]	[E]	[F]	TOTAL	Fórmula
1			81,000				81,000	C#*D#*E#*F#

TOTAL AMIDAMENT **81,000**

10 ICR030 U

Reixeta d'impulsió, d'alumini extrudit, anoditzat color natural E6-C-0, amb lamel·les horitzontals regulables individualment, de 625x225 mm, amb part posterior de xapa d'acer pintada en color negre RAL 9005, formada per lamel·les verticals regulables individualment i mecanisme de regulació del cabal amb lames acoblades en oposició, accionables des de la part frontal, fixació mitjançant cargols vistos (amb marc de muntatge de xapa d'acer galvanitzat), muntada en conducte rectangular no metàl·lic. Inclús accessoris de muntatge i elements de fixació.
Inclou: Replanteig. Muntatge i fixació de la reixeta.
Criteri d'amidament de projecte: Nombre d'unitats previstes, segons documentació gràfica de Projecte.
Criteri de mesura d'obra: Es mesurarà el nombre d'unitats realment executades segons especificacions de Projecte.

Num.	Text	Tipus	[C]	[D]	[E]	[F]	TOTAL	Fórmula
1	Aula 3		1,000				1,000	C#*D#*E#*F#

TOTAL AMIDAMENT **1,000**

11 ICR030AR U

Reixeta d'impulsió, d'alumini extrudit, anoditzat color natural E6-C-0, amb lamel·les horitzontals regulables individualment, de 825x225 mm, amb part posterior de xapa d'acer pintada en color negre RAL 9005, formada per lamel·les verticals regulables individualment i mecanisme de regulació del cabal amb lames acoblades en oposició, accionables des de la part frontal, fixació mitjançant cargols vistos (amb marc de muntatge de xapa d'acer galvanitzat), muntada en conducte rectangular no metàl·lic. Inclús accessoris de muntatge i elements de fixació.
Inclou: Replanteig. Muntatge i fixació de la reixeta.
Criteri d'amidament de projecte: Nombre d'unitats previstes, segons documentació gràfica de Projecte.
Criteri de mesura d'obra: Es mesurarà el nombre d'unitats realment executades segons especificacions de Projecte.

Num.	Text	Tipus	[C]	[D]	[E]	[F]	TOTAL	Fórmula
1	Aula 2		1,000				1,000	C#*D#*E#*F#

TOTAL AMIDAMENT **1,000**

12 ICR030BR U

Reixeta d'impulsió, d'alumini extrudit, anoditzat color natural E6-C-0, amb lamel·les horitzontals regulables individualment, de 1025x225 mm, amb part posterior de xapa d'acer pintada en color negre RAL 9005, formada per lamel·les verticals regulables individualment i mecanisme de regulació del cabal amb lames acoblades en oposició, accionables des de la part frontal, fixació mitjançant cargols vistos (amb marc de muntatge de xapa d'acer galvanitzat), muntada en conducte rectangular no metàl·lic. Inclús accessoris de muntatge i elements de fixació.
Inclou: Replanteig. Muntatge i fixació de la reixeta.
Criteri d'amidament de projecte: Nombre d'unitats previstes, segons documentació gràfica de Projecte.

Criteri de mesura d'obra: Es mesurarà el nombre d'unitats realment executades segons especificacions de Projecte.

Num.	Text	Tipus	[C]	[D]	[E]	[F]	TOTAL	Fórmula
1	Aula 1		1,000				1,000	C#*D#*E#*F#

TOTAL AMIDAMENT **1,000**

13 ICR050 U

Reixeta de retorn, per a conducte circular, de xapa d'acer galvanitzat, superfície estàndard galvanitzada, amb lamel·les verticals regulables individualment, de 225x75 mm, fixació mitjançant cargols vistos, muntada en conducte metàl·lic circular. Inclús accessoris de muntatge i elements de fixació.
Inclou: Replanteig. Muntatge i fixació de la reixeta.
Criteri d'amidament de projecte: Nombre d'unitats previstes, segons documentació gràfica de Projecte.
Criteri de mesura d'obra: Es mesurarà el nombre d'unitats realment executades segons especificacions de Projecte.

Num.	Text	Tipus	[C]	[D]	[E]	[F]	TOTAL	Fórmula
1	Bany 1		1,000				1,000	C#*D#*E#*F#
2	Bany 2		1,000				1,000	C#*D#*E#*F#
3	Bany 3		1,000				1,000	C#*D#*E#*F#

TOTAL AMIDAMENT **3,000**

14 ICR050AR U

Reixeta de retorn, d'alumini extrudit, anoditzat color natural E6-C-0, amb lamel·les horitzontals regulables individualment, de 625x225 mm, fixació mitjançant cargols vistos (amb marc de muntatge de xapa d'acer galvanitzat), muntada en conducte rectangular no metàl·lic. Inclús accessoris de muntatge i elements de fixació.
Inclou: Replanteig. Muntatge i fixació de la reixeta.
Criteri d'amidament de projecte: Nombre d'unitats previstes, segons documentació gràfica de Projecte.
Criteri de mesura d'obra: Es mesurarà el nombre d'unitats realment executades segons especificacions de Projecte.

Num.	Text	Tipus	[C]	[D]	[E]	[F]	TOTAL	Fórmula
1	Aula 2		2,000				2,000	C#*D#*E#*F#
2	Aula 3		2,000				2,000	C#*D#*E#*F#

TOTAL AMIDAMENT **4,000**

15 ICR050BR U

Reixeta de retorn, d'alumini extrudit, anoditzat color natural E6-C-0, amb lamel·les horitzontals regulables individualment, de 1025x225 mm, fixació mitjançant cargols vistos (amb marc de muntatge de xapa d'acer galvanitzat), muntada en conducte rectangular no metàl·lic. Inclús accessoris de muntatge i elements de fixació.
Inclou: Replanteig. Muntatge i fixació de la reixeta.
Criteri d'amidament de projecte: Nombre d'unitats previstes, segons documentació gràfica de Projecte.
Criteri de mesura d'obra: Es mesurarà el nombre d'unitats realment executades segons especificacions de Projecte.

Num.	Text	Tipus	[C]	[D]	[E]	[F]	TOTAL	Fórmula
1	Aula 1		1,000				1,000	C#*D#*E#*F#

TOTAL AMIDAMENT **1,000**

16 ICR070 U

Reixeta d'intempèrie per a instal·lacions de ventilació, marc frontal i lamel·les de xapa perfilada d'acer galvanitzat, de 800x330 mm, tela metàl·lica d'acer galvanitzat amb malla de 20x20 mm. Inclús accessoris de muntatge i elements de fixació.
Inclou: Replanteig. Muntatge i fixació de la reixeta en el tancament. Connexió al conducte.
Criteri d'amidament de projecte: Nombre d'unitats previstes, segons documentació gràfica de Projecte.
Criteri de mesura d'obra: Es mesurarà el nombre d'unitats realment executades segons especificacions de Projecte.

Num.	Text	Tipus	[C]	[D]	[E]	[F]	TOTAL	Fórmula
1			2,000				2,000	C#*D#*E#*F#

TOTAL AMIDAMENT **2,000**

17 ICR070AR U

Reixeta d'intempèrie per a instal·lacions de ventilació, marc frontal i lamel·les de xapa perfilada d'acer galvanitzat, de 800x330 mm, tela metàl·lica d'acer galvanitzat amb malla de 20x20 mm. Inclús accessoris de muntatge i elements de fixació.
Inclou: Replanteig. Muntatge i fixació de la reixeta en el tancament. Connexió al conducte.
Criteri d'amidament de projecte: Nombre d'unitats previstes, segons documentació gràfica de Projecte.
Criteri de mesura d'obra: Es mesurarà el nombre d'unitats realment executades segons especificacions de Projecte.

Num.	Text	Tipus	[C]	[D]	[E]	[F]	TOTAL	Fórmula
1			1,000				1,000	C#*D#*E#*F#

TOTAL AMIDAMENT **1,000**

18 ICR110 U

Recuperador de calor aire-aire, cabal d'aire nominal 3300 m³/h, dimensions 590x2150x1840 mm, pes 360 kg, pressió estàtica d'aire nominal 340 Pa, pressió sonora a 1 m 60 dBA, potència elèctrica nominal 1920 W, alimentació trifàsica a 400 V, eficiència de recuperació calorífica en condicions humides 85,9%, potència calorífica recuperada 25,6 kW (temperatura de l'aire exterior -7°C amb humitat relativa del 80% i temperatura ambiente 20°C amb humitat relativa del 55%), eficiència de recuperació calorífica en condicions seques 76,8% (temperatura de l'aire exterior 5°C amb humitat relativa del 80% i temperatura ambiente 25°C), amb bescanviador de plaques d'alumini de flux creuat, ventiladors amb motor de tipus EC d'alta eficiència, bypass amb servomotor per a canvi de mode d'operació de recuperació a free-cooling, estructura desmuntable de doble panell amb aïllament de llana mineral de 25 mm d'espessor, panells exteriors d'acer prepintat i panells interiors d'acer galvanitzat, filtres d'aire classe F7+F8 en l'entrada d'aire exterior, filtre d'aire classe M5 en el retorn d'aire de l'interior, pressòstats diferencials per als filtres, accés als ventiladors i als filtres d'aire a través dels panells d'inspecció, possibilitat d'accés lateral als filtres, control electrònic per a la regulació de la ventilació i de la temperatura, per a la supervisió de l'estat dels filtres d'aire, programació setmanal i gestió de les funcions de desgebrament i antiglaç per a la secció opcional amb bateria d'aigua. Instal·lació en sostre. Inclús elements per a suspensió del sostre.
Inclou: Replanteig. Col·locació i fixació. Connexionat i comprovació del seu correcte funcionament.
Criteri d'amidament de projecte: Nombre d'unitats previstes, segons documentació gràfica de Projecte.
Criteri de mesura d'obra: Es mesurarà el nombre d'unitats realment executades segons especificacions de Projecte.

Num.	Text	Tipus	[C]	[D]	[E]	[F]	TOTAL	Fórmula
1	A9		1,000				1,000	C#*D#*E#*F#

TOTAL AMIDAMENT **1,000**

Obra	01	PRESSUPOST LLAR INFANTS PETETE
Capítol	01	MTR2425
Capítol (1)	11	INSTAL·LACIONS
Titol 3	01	CALEFACCIÓ, REFRIGERACIÓ, CLIMATITZACIÓ I A.C.S.
Titol 4	04	UNITATS AUTÒNOMES DE CLIMATITZACIÓ

NUM.	CODI	UA	DESCRIPCIÓ

1 ICN015 m

Línia frigorífica doble realitzada amb canonada flexible de coure sense soldadura, formada per un tub per líquid de 1/4´´ de diàmetre i 0,8 mm de gruix amb aïllament de 9 mm d'espessor i un tub per gas de 3/8´´ de diàmetre i 0,8 mm de gruix amb aïllament de 9 mm d'espessor, tenint el coure un contingut d'oli residual inferior 4 mg/m i sent l'aïllament de camisa aïllant flexible d'escuma elastomèrica amb revestiment superficial de pel·lícula de polietilè, per una temperatura de treball entre -45 i 100°C, subministrada en rotllo, per a connexió entre les unitats interior i exterior.
Inclou: Replantejament del recorregut de la línia. Encintat dels extrems. Muntatge i fixació de la línia. Esbocardat. Buidatge per a la seva càrrega.
Criteri d'amidament de projecte: Longitud mesurada segons documentació gràfica de Projecte.
Criteri de mesura d'obra: Es mesurarà la longitud realment executada segons especificacions de Projecte.

AMIDAMENTS

Num.	Text	Tipus	[C]	[D]	[E]	[F]	TOTAL	Fórmula
1	Planta baixa		1,000	18,000			18,000	C#*D#*E#*F#
2	Coberta		1,000	5,000			5,000	C#*D#*E#*F#
						TOTAL AMIDAMENT	**23,000**	

2 ICN015FR m

Línia frigorífica doble realitzada amb canonada flexible de coure sense soldadura, formada per un tub per líquid de 1/4´´ de diàmetre i 0,8 mm de gruix amb aïllament de 9 mm d'espessor i un tub per gas de 1/2´´ de diàmetre i 0,8 mm de gruix amb aïllament de 10 mm d'espessor, tenint el coure un contingut d'oli residual inferior 4 mg/m i sent l'aïllament de camisa aïllant flexible d'escuma elastomèrica amb revestiment superficial de pel·lícula de polietilè, per una temperatura de treball entre -45 i 100°C, subministrada en rotllo, per a connexió entre les unitats interior i exterior.
Inclou: Replantejament del recorregut de la línia. Encintat dels extrems. Muntatge i fixació de la línia. Esbocardat. Buidatge per a la seva càrrega.
Criteri d'amidament de projecte: Longitud mesurada segons documentació gràfica de Projecte.
Criteri de mesura d'obra: Es mesurarà la longitud realment executada segons especificacions de Projecte.

Num.	Text	Tipus	[C]	[D]	[E]	[F]	TOTAL	Fórmula
1	Planta baixa		1,000	65,000			65,000	C#*D#*E#*F#
2	Coberta		1,000	10,000			10,000	C#*D#*E#*F#
						TOTAL AMIDAMENT	**75,000**	

3 ICN020 U

Equip d'aire condicionat, sistema aire-aire split 1x1, per a gas R-32, bomba de calor, alimentació monofàsica (230V/50Hz), model Shorai Edge White 10 ´´TOSHIBA´´, potència frigorífica nominal 2,5 kW (temperatura de bulb sec de l'aire interior 27°C, temperatura de bulb humit de l'aire interior 19°C, temperatura de bulb sec de l'aire exterior 35°C, temperatura de bulb humit de l'aire exterior 24°C), potència frigorífica mínima/màxima: 0,89/3,2 kW, consum elèctric mínim/nominal/màxim en refrigeració: 0,19/0,54/0,79 kW, EER 4,63, SEER 8,6 (classe A+++), potència calorífica nominal 3,2 kW (temperatura de bulb sec de l'aire interior 20°C, temperatura de bulb sec de l'aire exterior 7°C, temperatura de bulb humit de l'aire exterior 6°C), potència calorífica mínima/màxima: 0,9/4,8 kW, consum elèctric mínim/nominal/màxim en calefacció: 0,16/0,7/1,23 kW, COP 4,57, SCOP 5,1 (classe A+++), format per una unitat interior de paret RAS-B10G3KVSG-E, cabal d'aire a velocitat alta en refrigeració 660 m³/h, cabal d'aire a velocitat alta en calefacció 660 m³/h, pressió sonora a velocitat alta/baixa en refrigeració: 40/19 dBA, pressió sonora a velocitat alta/baixa en calefacció: 40/19 dBA, potència sonora a velocitat alta en refrigeració 53 dBA, potència sonora a velocitat alta en calefacció 53 dBA, dimensions 293x800x226 mm, pes 10 kg, amb mòdul amb comunicació via Wi-Fi per a control des de smartphone, tablet o PC, filtre d'aire UltraPure, filtre d'aire Magic Coil, funció d'autoneteja, purificador amb ionitzador de plasma (Plasma Ion Charger) i comandament a distància sense fil amb programador setmanal, i una unitat exterior RAS-10J2AVSG-E1, amb compressor tipus Twin Rotary, amb tecnologia Inverter, cabal d'aire en refrigeració 1890 m³/h, cabal d'aire en calefacció 1890 m³/h, pressió sonora en refrigeració 44 dBA, pressió sonora en calefacció 46 dBA, potència sonora en refrigeració 57 dBA, potència sonora en calefacció 29 dBA, dimensions 550x780x290 mm, pes 26 kg, diàmetre de connexió de la canonada de gas 3/8´´, diàmetre de connexió de la canonada de líquid 1/4´´, longitud màxima de canonada 20 m, diferència màxima d'altura entre la unitat exterior i la unitat interior 12 m. Inclús elements antivibratoris i suports de paret per a recolzament de la unitat exterior.
Criteri de valoració econòmica: El preu no inclou la canalització ni el cablejat elèctric d'alimentació.
Inclou: Replanteig de les unitats. Col·locació i fixació de la unitat interior. Col·locació i fixació de la unitat exterior. Connexió a les línies frigorífiques. Connexió a la xarxa elèctrica. Connexió a la xarxa de desguàs. Posada en marxa.
Criteri d'amidament de projecte: Nombre d'unitats previstes, segons documentació gràfica de Projecte.
Criteri de mesura d'obra: Es mesurarà el nombre d'unitats realment executades segons especificacions de Projecte.

Num.	Text	Tipus	[C]	[D]	[E]	[F]	TOTAL	Fórmula
1	Eb Montroig		1,000				1,000	C#*D#*E#*F#
						TOTAL AMIDAMENT	**1,000**	

4 ICN020AR U

Equip d'aire condicionat, sistema aire-aire split 1x1, per a gas R-32, bomba de calor, alimentació monofàsica (230V/50Hz), model Shorai Edge White 24 ´´TOSHIBA´´, potència frigorífica nominal 7 kW (temperatura de bulb sec de l'aire interior 27°C, temperatura de bulb humit de l'aire interior 19°C, temperatura de bulb sec de l'aire exterior 35°C, temperatura de bulb humit de l'aire exterior 24°C), potència frigorífica mínima/màxima: 1,7/7,7 kW, consum elèctric mínim/nominal/màxim en refrigeració: 0,38/2,25/2,55 kW, EER 3,11, SEER 6,3 (classe A++), potència calorífica nominal 8 kW (temperatura de bulb sec de l'aire interior 20°C, temperatura de bulb sec de l'aire exterior 7°C, temperatura de bulb humit de l'aire exterior 6°C), potència calorífica mínima/màxima:

Ampliació de la Llar d´Infants Municipal Petete de Miami Platja

AMIDAMENTS

1,7/8,8 kW, consum elèctric mínim/nominal/màxim en calefacció: 0,29/2,35/2,75 kW, COP 3,4, SCOP 4,1 (classe A+), format per una unitat interior de paret RAS-B24G3KVSG-E, cabal d'aire a velocitat alta en refrigeració 1122 m³/h, cabal d'aire a velocitat alta en calefacció 1140 m³/h, pressió sonora a velocitat alta/baixa en refrigeració: 47/28 dBA, pressió sonora a velocitat alta/baixa en calefacció: 48/28 dBA, potència sonora a velocitat alta en refrigeració 60 dBA, potència sonora a velocitat alta en calefacció 61 dBA, dimensions 320x1053x245 mm, pes 14 kg, amb mòdul amb comunicació via Wi-Fi per a control des de smartphone, tablet o PC, filtre d'aire UltraPure, filtre d'aire Magic Coil, funció d'autoneteja, purificador amb ionitzador de plasma (Plasma Ion Charger) i comandament a distància sense fil amb programador setmanal, i una unitat exterior RAS-24J2AVSG-E1, amb compressor tipus Twin Rotary, amb tecnologia Inverter, cabal d'aire en refrigeració 2916 m³/h, cabal d'aire en calefacció 2916 m³/h, pressió sonora en refrigeració 50 dBA, pressió sonora en calefacció 52 dBA, potència sonora en refrigeració 63 dBA, potència sonora en calefacció 65 dBA, dimensions 630x800x300 mm, pes 42 kg, diàmetre de connexió de la canonada de gas 1/2´´, diàmetre de connexió de la canonada de líquid 1/4´´, longitud màxima de canonada 25 m, diferència màxima d'altura entre la unitat exterior i la unitat interior 15 m. Inclús elements antivibratoris i suports de paret per a recolzament de la unitat exterior.
Criteri de valoració econòmica: El preu no inclou la canalització ni el cablejat elèctric d'alimentació.
Inclou: Replanteig de les unitats. Col·locació i fixació de la unitat interior. Col·locació i fixació de la unitat exterior. Connexió a les línies frigorífiques. Connexió a la xarxa elèctrica. Connexió a la xarxa de desguàs. Posada en marxa.
Criteri d'amidament de projecte: Nombre d'unitats previstes, segons documentació gràfica de Projecte.
Criteri de mesura d'obra: Es mesurarà el nombre d'unitats realment executades segons especificacions de Projecte.

Num.	Text	Tipus	[C]	[D]	[E]	[F]	TOTAL	Fórmula
1	Eb Montroig		3,000				3,000	C#*D#*E#*F#
						TOTAL AMIDAMENT	**3,000**	

Obra 01 PRESSUPOST LLAR INFANTS PETETE
Capítol 01 MTR2425
Capítol (1) 11 INSTAL·LACIONS
Titol 3 02 ELÈCTRIQUES
Titol 4 01 CONNEXIÓ A TERRA

NUM.	CODI	UA	DESCRIPCIÓ

1 IEP010 U

Xarxa de connexió a terra per a estructura de formigó de l'edifici composta per 146 m de cable conductor de coure nu recuit de 35 mm² de secció per a la línia principal de presa de terra de l'edifici, soterrat a una profunditat mínima de 80 cm, 8 m de cable conductor de coure nu recuit de 35 mm² de secció per a la línia d'enllaç de presa de terra d'els pilars de formigó a connectar. Inclús, soldadures aluminotèrmiques, registre de comprovació i pont de prova. Totalment muntada, connexionada i provada.
Inclou: Replanteig. Connexionat de l'elèctrode i la línia d'enllaç. Muntatge del punt de posta a terra. Traçat de la línia principal de terra. Subjecció. Traçat de derivacions de terra. Connexionat de les derivacions. Connexió a massa de la xarxa. Realització de proves de servei.
Criteri d'amidament de projecte: Nombre d'unitats previstes, segons documentació gràfica de Projecte.
Criteri de mesura d'obra: Es mesurarà el nombre d'unitats realment executades segons especificacions de Projecte.

Num.	Text	Tipus	[C]	[D]	[E]	[F]	TOTAL	Fórmula
1			1,000				1,000	C#*D#*E#*F#
						TOTAL AMIDAMENT	**1,000**	

Obra 01 PRESSUPOST LLAR INFANTS PETETE
Capítol 01 MTR2425
Capítol (1) 11 INSTAL·LACIONS
Titol 3 02 ELÈCTRIQUES
Titol 4 02 CANALITZACIONS

AMIDAMENTS

NUM.	CODI	UA	DESCRIPCIÓ

1 IEO010 m

Canalització de safata de reixeta de filferro d'acer zincat, de 35x60 mm, amb resistència al foc de 90 minuts a 1000°C E90 segons DIN 4102-12, resistència a l'impacte 20 joules, temperatura de treball -50°C fins 150°C. Instal·lació fix en superfície. Inclús elements de subjecció i accessoris.
Inclou: Replanteig. Col·locació i fixació de la safata.
Criteri d'amidament de projecte: Longitud mesurada segons documentació gràfica de Projecte.
Criteri de mesura d'obra: Es mesurarà la longitud realment executada segons especificacions de Projecte.

Num.	Text	Tipus	[C]	[D]	[E]	[F]	TOTAL	Fórmula
1	Subquadre Quadre individual 1.1		1,000	35,000			35,000	C#*D#*E#*F#
2	Subquadre Quadre individual 1.2		1,000	10,000			10,000	C#*D#*E#*F#

TOTAL AMIDAMENT **45,000**

2 IEO010AR m

Canalització de safata de reixeta de filferro d'acer zincat, de 35x100 mm, amb resistència al foc de 90 minuts a 1000°C E90 segons DIN 4102-12, resistència a l'impacte 20 joules, temperatura de treball -50°C fins 150°C. Instal·lació fix en superfície. Inclús elements de subjecció i accessoris.
Inclou: Replanteig. Col·locació i fixació de la safata.
Criteri d'amidament de projecte: Longitud mesurada segons documentació gràfica de Projecte.
Criteri de mesura d'obra: Es mesurarà la longitud realment executada segons especificacions de Projecte.

Num.	Text	Tipus	[C]	[D]	[E]	[F]	TOTAL	Fórmula
1	Subquadre Quadre individual 1.1		1,000	5,000			5,000	C#*D#*E#*F#

TOTAL AMIDAMENT **5,000**

3 IEO010BR m

Canalització de tub corbable de PVC, corrugat, de color negre, de 16 mm de diàmetre nominal, amb grau de protecció IP545. Instal·lació encastada en element de construcció d'obra de fàbrica.
Inclou: Replanteig. Col·locació i fixació del tub.
Criteri d'amidament de projecte: Longitud mesurada segons documentació gràfica de Projecte.
Criteri de mesura d'obra: Es mesurarà la longitud realment executada segons especificacions de Projecte.

Num.	Text	Tipus	[C]	[D]	[E]	[F]	TOTAL	Fórmula
1	Instal·lació interior (Subquadre Quadre individual 1.2)		1,000	5,000			5,000	C#*D#*E#*F#

TOTAL AMIDAMENT **5,000**

4 IEO010CR m

Canalització de tub corbable de PVC, corrugat, de color negre, de 20 mm de diàmetre nominal, amb grau de protecció IP545. Instal·lació encastada en element de construcció d'obra de fàbrica.
Inclou: Replanteig. Col·locació i fixació del tub.
Criteri d'amidament de projecte: Longitud mesurada segons documentació gràfica de Projecte.
Criteri de mesura d'obra: Es mesurarà la longitud realment executada segons especificacions de Projecte.

Num.	Text	Tipus	[C]	[D]	[E]	[F]	TOTAL	Fórmula
1	Instal·lació interior (Subquadre Quadre individual 1.2)		1,000	10,000			10,000	C#*D#*E#*F#

TOTAL AMIDAMENT **10,000**

5 IEO010DR m

Canalització de tub corbable de PVC, corrugat, de color negre, de 25 mm de diàmetre nominal, amb grau de protecció IP545. Instal·lació encastada en element de construcció d'obra de fàbrica.
Inclou: Replanteig. Col·locació i fixació del tub.
Criteri d'amidament de projecte: Longitud mesurada segons documentació gràfica de Projecte.
Criteri de mesura d'obra: Es mesurarà la longitud realment executada segons especificacions de Projecte.

Num.	Text	Tipus	[C]	[D]	[E]	[F]	TOTAL	Fórmula

AMIDAMENTS

1	Instal·lació interior (Subquadre Quadre individual 1.2)		1,000	10,000			10,000	C#*D#*E#*F#

TOTAL AMIDAMENT **10,000**

6 IEO010ER m

Canalització de tub corbable de poliamida, exempt d'halògens, transversalment elàstic, corrugat, de color gris, de 16 mm de diàmetre nominal, resistència a la compressió 320 N, amb grau de protecció IP547. Instal·lació encastada en element de construcció d'obra de fàbrica.
Inclou: Replanteig. Col·locació i fixació del tub.
Criteri d'amidament de projecte: Longitud mesurada segons documentació gràfica de Projecte.
Criteri de mesura d'obra: Es mesurarà la longitud realment executada segons especificacions de Projecte.

Num.	Text	Tipus	[C]	[D]	[E]	[F]	TOTAL	Fórmula
1	Instal·lació interior (Subquadre Quadre individual 1.1)		1,000	350,000			350,000	C#*D#*E#*F#
2	Instal·lació interior (Subquadre Quadre individual 1.2)		1,000	50,000			50,000	C#*D#*E#*F#

TOTAL AMIDAMENT **400,000**

7 IEO010FR m

Canalització de tub corbable de poliamida, exempt d'halògens, transversalment elàstic, corrugat, de color gris, de 20 mm de diàmetre nominal, resistència a la compressió 320 N, amb grau de protecció IP547. Instal·lació encastada en element de construcció d'obra de fàbrica.
Inclou: Replanteig. Col·locació i fixació del tub.
Criteri d'amidament de projecte: Longitud mesurada segons documentació gràfica de Projecte.
Criteri de mesura d'obra: Es mesurarà la longitud realment executada segons especificacions de Projecte.

Num.	Text	Tipus	[C]	[D]	[E]	[F]	TOTAL	Fórmula
1	Instal·lació interior (Subquadre Quadre individual 1.1)		1,000	200,000			200,000	C#*D#*E#*F#
2	Instal·lació interior (Subquadre Quadre individual 1.2)		1,000	65,000			65,000	C#*D#*E#*F#

TOTAL AMIDAMENT **265,000**

8 IEO010GR m

Canalització de tub corbable de poliamida, exempt d'halògens, transversalment elàstic, corrugat, de color gris, de 25 mm de diàmetre nominal, resistència a la compressió 320 N, amb grau de protecció IP547. Instal·lació encastada en element de construcció d'obra de fàbrica.
Inclou: Replanteig. Col·locació i fixació del tub.
Criteri d'amidament de projecte: Longitud mesurada segons documentació gràfica de Projecte.
Criteri de mesura d'obra: Es mesurarà la longitud realment executada segons especificacions de Projecte.

Num.	Text	Tipus	[C]	[D]	[E]	[F]	TOTAL	Fórmula
1	Instal·lació interior (Subquadre Quadre individual 1.2)		1,000	10,000			10,000	C#*D#*E#*F#

TOTAL AMIDAMENT **10,000**

Obra	01	PRESSUPOST LLAR INFANTS PETETE
Capítol	01	MTR2425
Capítol (1)	11	INSTAL·LACIONS
Titol 3	02	ELÈCTRIQUES
Titol 4	03	CABLES

NUM.	CODI	UA	DESCRIPCIÓ

1 IEH010 m

Cable multipolar H07ZZ-F (AS), sent la seva tensió assignada de 450/750 V, reacció al foc classe Cca-s1b,d1,a1, amb conductor de coure classe 5 (-F) de 5G10 mm² de secció, amb aïllament de compost reticulat a base de poliolefina lliure de halògens (Z) i coberta de compost reticulat a base de poliolefina lliure de halògens (Z). Inclús accessoris i elements de subjecció.

Inclou: Estesa del cable. Connexionat. Comprovació del seu correcte funcionament.
Criteri d'amidament de projecte: Longitud mesurada segons documentació gràfica de Projecte.
Criteri de mesura d'obra: Es mesurarà la longitud realment executada segons especificacions de Projecte.

Num.	Text	Tipus	[C]	[D]	[E]	[F]	TOTAL	Fórmula
1	Subquadre Quadre individual 1.1		1,000	65,000			65,000	C#*D#*E#*F#
2	Subquadre Quadre individual 1.2		1,000	15,000			15,000	C#*D#*E#*F#

TOTAL AMIDAMENT **80,000**

2 IEH010AR m

Cable unipolar H07V-K, sent la seva tensió assignada de 450/750 V, reacció al foc classe Eca, amb conductor multifilar de coure classe 5 (-K) de 1,5 mm² de secció, amb aïllament de PVC (V). Inclús accessoris i elements de subjecció.
Inclou: Estesa del cable. Connexionat. Comprovació del seu correcte funcionament.
Criteri d'amidament de projecte: Longitud mesurada segons documentació gràfica de Projecte.
Criteri de mesura d'obra: Es mesurarà la longitud realment executada segons especificacions de Projecte.

Num.	Text	Tipus	[C]	[D]	[E]	[F]	TOTAL	Fórmula
1	Instal·lació interior (Subquadre Quadre individual 1.1)		1,000	1.400,000			1.400,000	C#*D#*E#*F#
2	Instal·lació interior (Subquadre Quadre individual 1.2)		1,000	100,000			100,000	C#*D#*E#*F#

TOTAL AMIDAMENT **1.500,000**

3 IEH010BR m

Cable unipolar H07V-K, sent la seva tensió assignada de 450/750 V, reacció al foc classe Eca, amb conductor multifilar de coure classe 5 (-K) de 2,5 mm² de secció, amb aïllament de PVC (V). Inclús accessoris i elements de subjecció.
Inclou: Estesa del cable. Connexionat. Comprovació del seu correcte funcionament.
Criteri d'amidament de projecte: Longitud mesurada segons documentació gràfica de Projecte.
Criteri de mesura d'obra: Es mesurarà la longitud realment executada segons especificacions de Projecte.

Num.	Text	Tipus	[C]	[D]	[E]	[F]	TOTAL	Fórmula
1	Instal·lació interior (Subquadre Quadre individual 1.1)		1,000	600,000			600,000	C#*D#*E#*F#
2	Instal·lació interior (Subquadre Quadre individual 1.2)		1,000	100,000			100,000	C#*D#*E#*F#

TOTAL AMIDAMENT **700,000**

4 IEH010CR m

Cable unipolar H07V-K, sent la seva tensió assignada de 450/750 V, reacció al foc classe Eca, amb conductor multifilar de coure classe 5 (-K) de 6 mm² de secció, amb aïllament de PVC (V). Inclús accessoris i elements de subjecció.
Inclou: Estesa del cable. Connexionat. Comprovació del seu correcte funcionament.
Criteri d'amidament de projecte: Longitud mesurada segons documentació gràfica de Projecte.
Criteri de mesura d'obra: Es mesurarà la longitud realment executada segons especificacions de Projecte.

Num.	Text	Tipus	[C]	[D]	[E]	[F]	TOTAL	Fórmula
1	Instal·lació interior (Subquadre Quadre individual 1.2)		1,000	25,000			25,000	C#*D#*E#*F#

TOTAL AMIDAMENT **25,000**

5 IEH012 m

Cable multipolar RZ1-K (AS), sent la seva tensió assignada de 0,6/1 kV, reacció al foc classe Cca-s1b,d1,a1, amb conductor de coure classe 5 (-K) de 5G10 mm² de secció, amb aïllament de polietilè reticulat (R) i coberta de compost termoplàstic a força de poliolefina lliure de halògens amb baixa emissió de fums i gasos corrosius (Z1). Inclús accessoris i elements de subjecció.
Inclou: Estesa del cable. Connexionat. Comprovació del seu correcte funcionament.
Criteri d'amidament de projecte: Longitud mesurada segons documentació gràfica de Projecte.
Criteri de mesura d'obra: Es mesurarà la longitud realment executada segons especificacions de Projecte.

Num.	Text	Tipus	[C]	[D]	[E]	[F]	TOTAL	Fórmula
1	Derivació individual (Quadre individual 1)		1,000	10,000			10,000	C#*D#*E#*F#

TOTAL AMIDAMENT **10,000**

Obra	01	PRESSUPOST LLAR INFANTS PETETE
Capítol	01	MTR2425
Capítol (1)	11	INSTAL·LACIONS
Titol 3	02	ELÈCTRIQUES
Titol 4	04	INSTAL·LACIONS INTERIORS

NUM.	CODI	UA	DESCRIPCIÓ

1 IEI070 U

Quadre secundari Subquadre Cuina format per caixa encastable de material aïllant amb porta opaca, per a allotjament de dispositius individuals de comandament i protecció. Inclús elements de fixació, reglets de connexió i quants accessoris siguin necessaris per a la seva correcta instal·lació. Totalment muntat, connexionat i provat.
Inclou: Replanteig. Col·locació de la caixa per al quadre secundari. Connexionat. Muntatge dels components.
Criteri d'amidament de projecte: Nombre d'unitats previstes, segons documentació gràfica de Projecte.
Criteri de mesura d'obra: Es mesurarà el nombre d'unitats realment executades segons especificacions de Projecte.

Num.	Text	Tipus	[C]	[D]	[E]	[F]	TOTAL	Fórmula
1	Subquadre Quadre individual 1.2		1,000				1,000	C#*D#*E#*F#

TOTAL AMIDAMENT **1,000**

2 IEI070AR U

Quadre secundari Subquadre Quadre Ampliacio format per caixes encastables de material aïllant amb porta opaca, per a allotjament de dispositius individuals de comandament i protecció. Inclús elements de fixació, reglets de connexió i quants accessoris siguin necessaris per a la seva correcta instal·lació. Totalment muntat, connexionat i provat.
Inclou: Replanteig. Col·locació de les caixes per al quadre secundari. Connexionat. Muntatge dels components.
Criteri d'amidament de projecte: Nombre d'unitats previstes, segons documentació gràfica de Projecte.
Criteri de mesura d'obra: Es mesurarà el nombre d'unitats realment executades segons especificacions de Projecte.

Num.	Text	Tipus	[C]	[D]	[E]	[F]	TOTAL	Fórmula
1	Subquadre Quadre individual 1.1		1,000				1,000	C#*D#*E#*F#

TOTAL AMIDAMENT **1,000**

3 IEI070BR U

Modificacions la QE general. Totalment muntat, connexionat i provat.
Inclou: Replanteig. Col·locació de la caixa per al quadre. Connexionat. Muntatge dels components.
Criteri d'amidament de projecte: Nombre d'unitats previstes, segons documentació gràfica de Projecte.
Criteri de mesura d'obra: Es mesurarà el nombre d'unitats realment executades segons especificacions de Projecte.

Num.	Text	Tipus	[C]	[D]	[E]	[F]	TOTAL	Fórmula
1	Quadre individual 1		1,000				1,000	C#*D#*E#*F#

TOTAL AMIDAMENT **1,000**

4 IEI090 U

Components per a la xarxa elèctrica de distribució interior de subquadre: mecanismes gamma bàsica amb tecla o tapa i marc de color blanc i embellidor de color blanc; caixes d'encastar amb cargols de fixació, caixes de derivació amb tapes i reglets de connexió. Inclús accessoris necessaris per la seva correcta instal·lació. Totalment muntats, connexionats i provats.
Inclou: Col·locació de caixes de derivació i d'encastar. Col·locació de mecanismes.

Criteri d'amidament de projecte: Nombre d'unitats previstes, segons documentació gràfica de Projecte.
Criteri de mesura d'obra: Es mesurarà el nombre d'unitats realment executades segons especificacions de Projecte.

Num.	Text	Tipus	[C]	[D]	[E]	[F]	TOTAL	Fórmula
1	Subquadre Quadre individual 1.1		1,000				1,000	C#*D#*E#*F#

TOTAL AMIDAMENT **1,000**

5 IEI090AR U

Components per a la xarxa elèctrica de distribució interior de subquadre: mecanismes gamma bàsica amb tecla o tapa i marc de color blanc i embellidor de color blanc; caixes d'encastar amb cargols de fixació, caixes de derivació amb tapes i reglets de connexió. Inclús accessoris necessaris per la seva correcta instal·lació. Totalment muntats, connexionats i provats.
Inclou: Col·locació de caixes de derivació i d'encastar. Col·locació de mecanismes.
Criteri d'amidament de projecte: Nombre d'unitats previstes, segons documentació gràfica de Projecte.
Criteri de mesura d'obra: Es mesurarà el nombre d'unitats realment executades segons especificacions de Projecte.

Num.	Text	Tipus	[C]	[D]	[E]	[F]	TOTAL	Fórmula
1	Subquadre Quadre individual 1.2		1,000				1,000	C#*D#*E#*F#

TOTAL AMIDAMENT **1,000**

Obra 01 PRESSUPOST LLAR INFANTS PETETE
Capítol 01 MTR2425
Capítol (1) 11 INSTAL·LACIONS
Titol 3 02 ELÈCTRIQUES
Titol 4 05 SOLAR FOTOVOLTAICA

NUM.	CODI	UA	DESCRIPCIÓ

1 IEF001 U

Mòdul solar fotovoltaic de cèl·lules de silici monocristal·lí, potència màxima (Wp) 550 W, tensió a màxima potència (Vmp) 31,96 V, intensitat a màxima potència (Imp) 17,21 A, tensió en circuit obert (Voc) 38,78 V, intensitat de curtcircuit (Isc) 18,2 A, eficiència 21,05%, 110 cèl·lules de 210x105 mm, vidre exterior trempat de 3,2 mm d'espessor, capa adhesiva d'etilvinilacetat (EVA), capa posterior de polifluorur de vinil, polièster i polifluorur de vinil (TPT), marc d'alumini anoditzat, temperatura de treball -40°C fins 85°C, dimensions 2384x1096x35 mm, resistència a la càrrega del vent 245 kg/m², resistència a la càrrega de la neu 551 kg/m², pes 28,85 kg, amb caixa de connexions amb díodes, cables i connectors. Inclús accessoris de muntatge i material de connexionat elèctric.
Criteri de valoració econòmica: El preu no inclou l'estructura suport.
Inclou: Col·locació i fixació. Connexionat i comprovació del seu correcte funcionament.
Criteri d'amidament de projecte: Nombre d'unitats previstes, segons documentació gràfica de Projecte.
Criteri de mesura d'obra: Es mesurarà el nombre d'unitats realment executades segons especificacions de Projecte.

Num.	Text	Tipus	[C]	[D]	[E]	[F]	TOTAL	Fórmula
1			6,000				6,000	C#*D#*E#*F#

TOTAL AMIDAMENT **6,000**

2 IEF002 U

Estructura suport per a mòdul solar fotovoltaic, d'alumini, sobre coberta plana. Inclús accessoris de muntatge i elements de fixació.
Inclou: Replanteig. Muntatge i fixació.
Criteri d'amidament de projecte: Nombre d'unitats previstes, segons documentació gràfica de Projecte.
Criteri de mesura d'obra: Es mesurarà el nombre d'unitats realment executades segons especificacions de Projecte.

Num.	Text	Tipus	[C]	[D]	[E]	[F]	TOTAL	Fórmula

1			6,000				6,000	C#*D#*E#*F#

TOTAL AMIDAMENT **6,000**

3 IEF020 U

Inversor monofàsic, potència màxima d'entrada 6 kW, voltatge d'entrada màxim 600 Vcc, rang de voltatge d'entrada de 210 a 500 Vcc, potència nominal de sortida 6 kW, potència màxima de sortida 6 kVA, eficiència màxima 97%, dimensions 435x176x470 mm, amb comunicació via Wi-Fi per a control remot des d'un smartphone, tablet o PC, ports Ethernet i RS-485, i protocol de comunicació Modbus. Inclús accessoris necessaris per la seva correcta instal·lació.
Inclou: Muntatge, fixació i nivellació. Connexionat i comprovació del seu correcte funcionament.
Criteri d'amidament de projecte: Nombre d'unitats previstes, segons documentació gràfica de Projecte.
Criteri de mesura d'obra: Es mesurarà el nombre d'unitats realment executades segons especificacions de Projecte.

Num.	Text	Tipus	[C]	[D]	[E]	[F]	TOTAL	Fórmula
1			1,000				1,000	C#*D#*E#*F#

TOTAL AMIDAMENT **1,000**

4 IEF050 U

Quadre DC-AC. Instal·lació en superfície.
Inclou: Replanteig. Col·locació i fixació.
Criteri d'amidament de projecte: Nombre d'unitats previstes, segons documentació gràfica de Projecte.
Criteri de mesura d'obra: Es mesurarà el nombre d'unitats realment executades segons especificacions de Projecte.

Num.	Text	Tipus	[C]	[D]	[E]	[F]	TOTAL	Fórmula
1			2,000				2,000	C#*D#*E#*F#

TOTAL AMIDAMENT **2,000**

5 IEH015 m

Cable elèctric unipolar, Prysmian Prysolar ´´PRYSMIAN´´, resistent a la intempèrie, per a instal·lacions fotovoltaiques, garantit per 30 anys, tipus H1Z2Z2-K, tensió nominal 1 kV, tensió màxima en corrent continu 1,8 kV, reacció al foc classe Eca, amb conductor de coure recuit, flexible (classe 5), de 1x6 mm² de secció, aïllament de compost reticulat lliure de halògens, coberta de compost reticulat lliure de halògens, i amb les següents característiques: no propagació de la flama, lliure de halògens, baixa emissió de fums opacs, resistència a l'absorció d'aigua, resistència al fred, resistència als rajos ultraviolat, resistència als cops, resistència als agents químics, resistència a l'ozó i resistència a la calor humida.
Inclou: Estesa del cable. Connexionat. Comprovació del seu correcte funcionament.
Criteri d'amidament de projecte: Longitud mesurada segons documentació gràfica de Projecte.
Criteri de mesura d'obra: Es mesurarà la longitud realment executada segons especificacions de Projecte.

Num.	Text	Tipus	[C]	[D]	[E]	[F]	TOTAL	Fórmula
1			110,000				110,000	C#*D#*E#*F#

TOTAL AMIDAMENT **110,000**

Obra 01 PRESSUPOST LLAR INFANTS PETETE
Capítol 01 MTR2425
Capítol (1) 11 INSTAL·LACIONS
Titol 3 02 ELÈCTRIQUES
Titol 4 06 AUDIOVISUALS I DADES

NUM.	CODI	UA	DESCRIPCIÓ

1 EP73M003 u

Presa de senyal de veu i dades, de tipus modular d'1 mòdul, amb connector RJ45 simple, categoria 6a U/UTP, amb connexió per desplaçament de l'aïllament, amb tapa, preu alt, muntada sobre caixa o bastidor

Num.	Text	Tipus	[C]	[D]	[E]	[F]	TOTAL	Fórmula

AMIDAMENTS

	1			4,000				4,000	C#*D#*E#*F#

TOTAL AMIDAMENT 4,000

2 EP749311 u Armari rack metàl·lic mural per a sistemes de transmissió de veu, dades i imatge, amb bastidor tipus rack 19´´, de 9 unitats d'alçària, de 600x500 mm (amplària x fondària), porta de vidre securitzat amb pany i clau, fixat al parament

Num.	Text	Tipus	[C]	[D]	[E]	[F]	TOTAL	Fórmula
1			1,000				1,000	C#*D#*E#*F#

TOTAL AMIDAMENT 1,000

3 EP7Z2B11 u Panell modular tipus SYSTIMAX o equivalent, lliscant per a 24 connectors RJ45 U/UTP, d'1 unitat d'alçària, amb muntatge directe dels connectors sobre el panell, accessibilitat dels connectors posterior, amb organitzador de cables, fixat mecànicament

Num.	Text	Tipus	[C]	[D]	[E]	[F]	TOTAL	Fórmula
1			1,000				1,000	C#*D#*E#*F#

TOTAL AMIDAMENT 1,000

4 EP43C431 u Cable de xarxa de 4 parells, amb 2 connectors RJ45, categoria 6 U/UTP, de 0,5 a 1,6 m de llargària, col·locat

Num.	Text	Tipus	[C]	[D]	[E]	[F]	TOTAL	Fórmula
1			16,000				16,000	C#*D#*E#*F#

TOTAL AMIDAMENT 16,000

5 EP7Z6529 u Safata extraïble de xapa d'acer tipus SYSTIMAX o equivalent, per a armari de comunicacions rack 19´´, sistema de fixació frontal i posterior sobre el bastidor, d'1 unitat d'alçària, per a una càrrega màxima de 25 kg i una fondària de 800 mm, fixada mecànicament

Num.	Text	Tipus	[C]	[D]	[E]	[F]	TOTAL	Fórmula
1			1,000				1,000	C#*D#*E#*F#

TOTAL AMIDAMENT 1,000

6 EP7ZE2C2 u Regleta d'alimentació fixa, amb 12 bases schucko 2P+T de 16 A i 250 V, i un interruptor automàtic magnetotèrmic bipolar de 16 A, per a armaris rack 19´´, d'1 unitat d'alçària, muntatge vertical, fixada mecànicament

Num.	Text	Tipus	[C]	[D]	[E]	[F]	TOTAL	Fórmula
1			1,000				1,000	C#*D#*E#*F#

TOTAL AMIDAMENT 1,000

Obra	01	PRESSUPOST LLAR INFANTS PETETE
Capítol	01	MTR2425
Capítol (1)	11	INSTAL·LACIONS
Titol 3	02	ELÈCTRIQUES
Titol 4	07	ANTIINTRUISIÓ

NUM.	CODI	UA	DESCRIPCIÓ

1 EMD22110 u Contacte magnètic cablejat, cos de plàstic, per a muntatge superficial, interruptor reed totalment encapsulat en ampolla de poliuretà, obertura màxima operativa 15 mm, amb contacte NC d'alarma i tamper, inclòs cable de 4

Ampliació de la Llar d´Infants Municipal Petete de Miami Platja

fils de 2 m de llargària i amb certificat de grau 2 segons UNE-EN 50131-2-6, col·locat

Num.	Text	Tipus	[C]	[D]	[E]	[F]	TOTAL	Fórmula
1			6,000				6,000	C#*D#*E#*F#

TOTAL AMIDAMENT 6,000

2 EMD1U521 u Detector volumètric de doble tecnologia sistemas de seguridad o equivalent, infraroigs (IR) i microones (MW), abast longitudinal 12 metres amb 7 cortines, camp de visió de 86°, amb sortida per a alarma (NC) i per a tamper (NC), alimentació 12 Vcc, amb grau de seguretat 2 segons UNE-EN 50131-2-4, grau de protecció IP30 / IK02, col·locat superficialment

Num.	Text	Tipus	[C]	[D]	[E]	[F]	TOTAL	Fórmula
1			4,000				4,000	C#*D#*E#*F#

TOTAL AMIDAMENT 4,000

3 EMD6U010 m Conductor blindat i apantallat, de 4 x 1 mm2 i col·locat en tub

Num.	Text	Tipus	[C]	[D]	[E]	[F]	TOTAL	Fórmula
1			250,000				250,000	C#*D#*E#*F#

TOTAL AMIDAMENT 250,000

Obra	01	PRESSUPOST LLAR INFANTS PETETE
Capítol	01	MTR2425
Capítol (1)	11	INSTAL·LACIONS
Titol 3	03	FONTANERIA
Titol 4	01	INSTAL·LACIÓ INTERIOR

NUM.	CODI	UA	DESCRIPCIÓ

1 IFI005 m Canonada per instal·lació interior, col·locada superficialment i fixada al parament, formada per tub de polietilè reticulat (PE-Xa), sèrie 5, de 16 mm de diàmetre exterior, PN=6 atm i 1,8 mm de gruix, subministrat en rotllos. Inclús material auxiliar para muntatge i subjecció a l'obra, accessoris i peces especials.
Inclou: Replanteig. Col·locació i fixació de tub i accessoris. Realització de proves de servei.
Criteri d'amidament de projecte: Longitud mesurada segons documentació gràfica de Projecte.
Criteri de mesura d'obra: Es mesurarà la longitud realment executada segons especificacions de Projecte.

Num.	Text	Tipus	[C]	[D]	[E]	[F]	TOTAL	Fórmula
1	Canonada d'aigua freda		1,000	40,000			40,000	C#*D#*E#*F#
2	Canonada d'aigua calenta		1,000	25,000			25,000	C#*D#*E#*F#

TOTAL AMIDAMENT 65,000

2 IFI005FR m Canonada per instal·lació interior, col·locada superficialment i fixada al parament, formada per tub de polietilè reticulat (PE-Xa), sèrie 5, de 20 mm de diàmetre exterior, PN=6 atm i 1,9 mm de gruix, subministrat en rotllos. Inclús material auxiliar para muntatge i subjecció a l'obra, accessoris i peces especials.
Inclou: Replanteig. Col·locació i fixació de tub i accessoris. Realització de proves de servei.
Criteri d'amidament de projecte: Longitud mesurada segons documentació gràfica de Projecte.
Criteri de mesura d'obra: Es mesurarà la longitud realment executada segons especificacions de Projecte.

Num.	Text	Tipus	[C]	[D]	[E]	[F]	TOTAL	Fórmula
1	Canonada d'aigua freda		1,000	10,000			10,000	C#*D#*E#*F#
2	Canonada d'aigua calenta		1,000	25,000			25,000	C#*D#*E#*F#
3	Canonada de retorn d'aigua calenta sanitària		1,000	60,000			60,000	C#*D#*E#*F#

TOTAL AMIDAMENT **95,000**

3 IFI005ER m Canonada per instal·lació interior, col·locada superficialment i fixada al parament, formada per tub de polietilè reticulat (PE-Xa), sèrie 5, de 25 mm de diàmetre exterior, PN=6 atm i 2,3 mm de gruix, subministrat en rotllos. Inclús material auxiliar para muntatge i subjecció a l'obra, accessoris i peces especials.
Inclou: Replanteig. Col·locació i fixació de tub i accessoris. Realització de proves de servei.
Criteri d'amidament de projecte: Longitud mesurada segons documentació gràfica de Projecte.
Criteri de mesura d'obra: Es mesurarà la longitud realment executada segons especificacions de Projecte.

Num.	Text	Tipus	[C]	[D]	[E]	[F]	TOTAL	Fórmula
1	Canonada d'aigua freda		1,000	20,000			20,000	C#*D#*E#*F#
2	Canonada d'aigua calenta		1,000	30,000			30,000	C#*D#*E#*F#

TOTAL AMIDAMENT **50,000**

4 IFI0059R m Canonada per instal·lació interior, col·locada superficialment i fixada al parament, formada per tub de polietilè reticulat (PE-Xa), sèrie 5, de 32 mm de diàmetre exterior, PN=6 atm i 2,9 mm de gruix, subministrat en rotllos. Inclús material auxiliar para muntatge i subjecció a l'obra, accessoris i peces especials.
Inclou: Replanteig. Col·locació i fixació de tub i accessoris. Realització de proves de servei.
Criteri d'amidament de projecte: Longitud mesurada segons documentació gràfica de Projecte.
Criteri de mesura d'obra: Es mesurarà la longitud realment executada segons especificacions de Projecte.

Num.	Text	Tipus	[C]	[D]	[E]	[F]	TOTAL	Fórmula
1	Canonada d'aigua freda		1,000	40,000			40,000	C#*D#*E#*F#
2	Canonada d'aigua calenta		1,000	10,000			10,000	C#*D#*E#*F#

TOTAL AMIDAMENT **50,000**

5 IFI0058R m Canonada per instal·lació interior, col·locada superficialment i fixada al parament, formada per tub de polietilè reticulat (PE-Xa), sèrie 5, de 40 mm de diàmetre exterior, PN=6 atm i 3,7 mm de gruix, subministrat en rotllos. Inclús material auxiliar para muntatge i subjecció a l'obra, accessoris i peces especials.
Inclou: Replanteig. Col·locació i fixació de tub i accessoris. Realització de proves de servei.
Criteri d'amidament de projecte: Longitud mesurada segons documentació gràfica de Projecte.
Criteri de mesura d'obra: Es mesurarà la longitud realment executada segons especificacions de Projecte.

Num.	Text	Tipus	[C]	[D]	[E]	[F]	TOTAL	Fórmula
1	Canonada d'aigua freda		1,000	15,000			15,000	C#*D#*E#*F#
2	Canonada d'aigua calenta		1,000	10,000			10,000	C#*D#*E#*F#

TOTAL AMIDAMENT **25,000**

6 IFI005BR m Canonada per instal·lació interior, col·locada superficialment i fixada al parament, formada per tub de polietilè reticulat (PE-Xa), sèrie 5, de 50 mm de diàmetre exterior, PN=6 atm i 4,6 mm de gruix, subministrat en rotllos. Inclús material auxiliar para muntatge i subjecció a l'obra, accessoris i peces especials.
Inclou: Replanteig. Col·locació i fixació de tub i accessoris. Realització de proves de servei.
Criteri d'amidament de projecte: Longitud mesurada segons documentació gràfica de Projecte.
Criteri de mesura d'obra: Es mesurarà la longitud realment executada segons especificacions de Projecte.

Num.	Text	Tipus	[C]	[D]	[E]	[F]	TOTAL	Fórmula
1	Canonada d'aigua freda		1,000	20,000			20,000	C#*D#*E#*F#
2	Canonada d'aigua calenta		1,000	20,000			20,000	C#*D#*E#*F#

TOTAL AMIDAMENT **40,000**

7 IFI005AR m Canonada per instal·lació interior, col·locada superficialment i fixada al parament, formada per tub de polietilè reticulat (PE-Xa), sèrie 5, de 63 mm de diàmetre exterior, PN=6 atm i 5,8 mm de gruix, subministrat en rotllos. Inclús material auxiliar para muntatge i subjecció a l'obra, accessoris i peces especials.
Inclou: Replanteig. Col·locació i fixació de tub i accessoris. Realització de proves de servei.
Criteri d'amidament de projecte: Longitud mesurada segons documentació gràfica de Projecte.
Criteri de mesura d'obra: Es mesurarà la longitud realment executada segons especificacions de Projecte.

Num.	Text	Tipus	[C]	[D]	[E]	[F]	TOTAL	Fórmula
1	Canonada d'aigua freda		1,000	25,000			25,000	C#*D#*E#*F#

TOTAL AMIDAMENT **25,000**

Obra 01 PRESSUPOST LLAR INFANTS PETETE
Capítol 01 MTR2425
Capítol (1) 11 INSTAL·LACIONS
Titol 3 03 FONTANERIA
Titol 4 02 AÏLLAMENTS TÈRMICS

NUM.	CODI	UA	DESCRIPCIÓ

1 NAA010 m Aïllament tèrmic del tram que connecta la canonada general amb la unitat terminal, de menys de 5 m de longitud en instal·lació interior d'A.C.S., encastada en la paret, per la distribució de fluids calents (de +40°C a +60°C), format per camisa aïllant d'escuma elastomèrica, amb un elevat factor de resistència a la difusió del vapor d'aigua, de 16,0 mm de diàmetre interior i 9,5 mm de gruix, a força de cautxú sintètic flexible, d'estructura cel·lular tancada, amb adhesiu per a les unions.
Inclou: Preparació de la superfície suport. Replanteig i tall de l'aïllament. Col·locació de l'aïllament.
Criteri d'amidament de projecte: Longitud mesurada segons documentació gràfica de Projecte.
Criteri de mesura d'obra: Es mesurarà la longitud realment executada segons especificacions de Projecte.

Num.	Text	Tipus	[C]	[D]	[E]	[F]	TOTAL	Fórmula
1	Canonada d'aigua calenta		1,000	35,000			35,000	C#*D#*E#*F#

TOTAL AMIDAMENT **35,000**

2 NAA010AR m Aïllament tèrmic del tram que connecta la canonada general amb la unitat terminal, de menys de 5 m de longitud en instal·lació interior d'A.C.S., encastada en la paret, per la distribució de fluids calents (de +40°C a +60°C), format per camisa aïllant d'escuma elastomèrica, amb un elevat factor de resistència a la difusió del vapor d'aigua, de 23,0 mm de diàmetre interior i 10,0 mm de gruix, a força de cautxú sintètic flexible, d'estructura cel·lular tancada, amb adhesiu per a les unions.
Inclou: Preparació de la superfície suport. Replanteig i tall de l'aïllament. Col·locació de l'aïllament.
Criteri d'amidament de projecte: Longitud mesurada segons documentació gràfica de Projecte.
Criteri de mesura d'obra: Es mesurarà la longitud realment executada segons especificacions de Projecte.

Num.	Text	Tipus	[C]	[D]	[E]	[F]	TOTAL	Fórmula
1	Canonada d'aigua calenta		1,000	5,000			5,000	C#*D#*E#*F#

TOTAL AMIDAMENT **5,000**

3 NAA010BR m Aïllament tèrmic de canonada en instal·lació interior d'A.C.S., col·locada superficialment, per la distribució de fluids calents (de +60°C a +100°C), format per camisa aïllant d'escuma elastomèrica, de 23 mm de diàmetre interior i 25 mm de gruix, a força de cautxú sintètic flexible, d'estructura cel·lular tancada, amb adhesiu per a les unions.
Inclou: Preparació de la superfície suport. Replanteig i tall de l'aïllament. Col·locació de l'aïllament.
Criteri d'amidament de projecte: Longitud mesurada segons documentació gràfica de Projecte.
Criteri de mesura d'obra: Es mesurarà la longitud realment executada segons especificacions de Projecte.

Num.	Text	Tipus	[C]	[D]	[E]	[F]	TOTAL	Fórmula
1	Canonada d'aigua calenta		1,000	30,000			30,000	C#*D#*E#*F#
2	Canonada de retorn d'aigua calenta sanitària		1,000	50,000			50,000	C#*D#*E#*F#

TOTAL AMIDAMENT **80,000**

4 NAA010CR m Aïllament tèrmic de canonada en instal·lació interior d'A.C.S., col·locada superficialment, per la distribució de fluids calents (de +60°C a +100°C), format per camisa aïllant d'escuma elastomèrica, de 26 mm de diàmetre

interior i 25 mm de gruix, a força de cautxú sintètic flexible, d'estructura cel·lular tancada, amb adhesiu per a les unions.
Inclou: Preparació de la superfície suport. Replanteig i tall de l'aïllament. Col·locació de l'aïllament.
Criteri d'amidament de projecte: Longitud mesurada segons documentació gràfica de Projecte.
Criteri de mesura d'obra: Es mesurarà la longitud realment executada segons especificacions de Projecte.

Num.	Text	Tipus	[C]	[D]	[E]	[F]	TOTAL	Fórmula
1	Canonada d'aigua calenta		1,000	30,000			30,000	C#*D#*E#*F#

TOTAL AMIDAMENT **30,000**

5 NAA010DR m

Aïllament tèrmic de canonada en instal·lació interior d'A.C.S., col·locada superficialment, per la distribució de fluids calents (de +60°C a +100°C), format per camisa aïllant d'escuma elastomèrica, de 36 mm de diàmetre interior i 25 mm de gruix, a força de cautxú sintètic flexible, d'estructura cel·lular tancada, amb adhesiu per a les unions.
Inclou: Preparació de la superfície suport. Replanteig i tall de l'aïllament. Col·locació de l'aïllament.
Criteri d'amidament de projecte: Longitud mesurada segons documentació gràfica de Projecte.
Criteri de mesura d'obra: Es mesurarà la longitud realment executada segons especificacions de Projecte.

Num.	Text	Tipus	[C]	[D]	[E]	[F]	TOTAL	Fórmula
1	Canonada d'aigua calenta		1,000	10,000			10,000	C#*D#*E#*F#

TOTAL AMIDAMENT **10,000**

6 NAA010ER m

Aïllament tèrmic de canonada en instal·lació interior d'A.C.S., col·locada superficialment, per la distribució de fluids calents (de +60°C a +100°C), format per camisa aïllant d'escuma elastomèrica, de 43,5 mm de diàmetre interior i 30 mm de gruix, a força de cautxú sintètic flexible, d'estructura cel·lular tancada, amb adhesiu per a les unions.
Inclou: Preparació de la superfície suport. Replanteig i tall de l'aïllament. Col·locació de l'aïllament.
Criteri d'amidament de projecte: Longitud mesurada segons documentació gràfica de Projecte.
Criteri de mesura d'obra: Es mesurarà la longitud realment executada segons especificacions de Projecte.

Num.	Text	Tipus	[C]	[D]	[E]	[F]	TOTAL	Fórmula
1	Canonada d'aigua calenta		1,000	10,000			10,000	C#*D#*E#*F#

TOTAL AMIDAMENT **10,000**

7 NAA010FR m

Aïllament tèrmic de canonada en instal·lació interior d'A.C.S., col·locada superficialment, per la distribució de fluids calents (de +60°C a +100°C), format per camisa aïllant d'escuma elastomèrica, de 55 mm de diàmetre interior i 30 mm de gruix, a força de cautxú sintètic flexible, d'estructura cel·lular tancada, amb adhesiu per a les unions.
Inclou: Preparació de la superfície suport. Replanteig i tall de l'aïllament. Col·locació de l'aïllament.
Criteri d'amidament de projecte: Longitud mesurada segons documentació gràfica de Projecte.
Criteri de mesura d'obra: Es mesurarà la longitud realment executada segons especificacions de Projecte.

Num.	Text	Tipus	[C]	[D]	[E]	[F]	TOTAL	Fórmula
1	Canonada d'aigua calenta		1,000	15,000			15,000	C#*D#*E#*F#

TOTAL AMIDAMENT **15,000**

Ampliació de la Llar d´Infants Municipal Petete de Miami Platja

1 IFI008JR U

Vàlvula d'esfera de llautó niquelat per roscar de 1 1/4´´.
Inclou: Replanteig. Connexió de la vàlvula als tubs. Comprovació del seu correcte funcionament.
Criteri d'amidament de projecte: Nombre d'unitats previstes, segons documentació gràfica de Projecte.
Criteri de mesura d'obra: Es mesurarà el nombre d'unitats realment executades segons especificacions de Projecte.

Num.	Text	Tipus	[C]	[D]	[E]	[F]	TOTAL	Fórmula
1	Clau de local humit		1,000	4,000			4,000	C#*D#*E#*F#
2	Clau de local humit		1,000	4,000			4,000	C#*D#*E#*F#

TOTAL AMIDAMENT **8,000**

2 IFI008IR U

Vàlvula d'esfera de llautó niquelat per roscar de 1´´.
Inclou: Replanteig. Connexió de la vàlvula als tubs. Comprovació del seu correcte funcionament.
Criteri d'amidament de projecte: Nombre d'unitats previstes, segons documentació gràfica de Projecte.
Criteri de mesura d'obra: Es mesurarà el nombre d'unitats realment executades segons especificacions de Projecte.

Num.	Text	Tipus	[C]	[D]	[E]	[F]	TOTAL	Fórmula
1	Clau de local humit		1,000	4,000			4,000	C#*D#*E#*F#

TOTAL AMIDAMENT **4,000**

3 IFI008 U

Vàlvula d'esfera de llautó niquelat per roscar de 3/4´´.
Inclou: Replanteig. Connexió de la vàlvula als tubs. Comprovació del seu correcte funcionament.
Criteri d'amidament de projecte: Nombre d'unitats previstes, segons documentació gràfica de Projecte.
Criteri de mesura d'obra: Es mesurarà el nombre d'unitats realment executades segons especificacions de Projecte.

Num.	Text	Tipus	[C]	[D]	[E]	[F]	TOTAL	Fórmula
1	Clau de local humit		1,000	7,000			7,000	C#*D#*E#*F#

TOTAL AMIDAMENT **7,000**

4 IFW010 U

Vàlvula d'esfera de llautó niquelat per roscar de 2 1/2´´.
Inclou: Replanteig. Col·locació, connexionat i comprovació del seu correcte funcionament.
Criteri d'amidament de projecte: Nombre d'unitats previstes, segons documentació gràfica de Projecte.
Criteri de mesura d'obra: Es mesurarà el nombre d'unitats realment executades segons especificacions de Projecte.

Num.	Text	Tipus	[C]	[D]	[E]	[F]	TOTAL	Fórmula
1	Vàlvula de tall		1,000	1,000			1,000	C#*D#*E#*F#

TOTAL AMIDAMENT **1,000**

5 IFW040 U

Vàlvula de retenció de llautó per roscar de 3/4´´.
Inclou: Replanteig. Col·locació. Connexionat i comprovació del seu correcte funcionament.
Criteri d'amidament de projecte: Nombre d'unitats previstes, segons documentació gràfica de Projecte.
Criteri de mesura d'obra: Es mesurarà el nombre d'unitats realment executades segons especificacions de Projecte.

Num.	Text	Tipus	[C]	[D]	[E]	[F]	TOTAL	Fórmula
1	Monomando Aula 1		2,000				2,000	C#*D#*E#*F#
2	Monomando Aula 2		2,000				2,000	C#*D#*E#*F#
3	Monomando Aula 3		2,000				2,000	C#*D#*E#*F#

TOTAL AMIDAMENT **6,000**

6 IFW050 U

Purgador automàtic d'aire amb boia i rosca de 3/4´´ de diàmetre, cos i tapa de llautó, per a una pressió màxima de treball de 10 bar i una temperatura màxima de 110°C.
Inclou: Replanteig. Col·locació. Connexionat i comprovació del seu correcte funcionament.
Criteri d'amidament de projecte: Nombre d'unitats previstes, segons documentació gràfica de Projecte.

Criteri de mesura d'obra: Es mesurarà el nombre d'unitats realment executades segons especificacions de Projecte.

Num.	Text	Tipus	[C]	[D]	[E]	[F]	TOTAL	Fórmula
1			1,000				1,000	C#*D#*E#*F#

TOTAL AMIDAMENT 1,000

7 IFW080 U Vàlvula mescladora per a regulació del cabal i la temperatura, d'acer inoxidable acabat polit i plàstic, acabat brillant imitació crom, model Presto Rada Gem 88 B (95107) ´´PRESTO IBÉRICA´´, cabal mitjà de 30 l/min a 3 bar de pressió, pressió màxima de treball de 6 bar, amb maneta de regulació del cabal i comandament de regulació de la temperatura, entrades i sortida roscades femella de 1/2´´ de diàmetre. Instal·lació encastada.
Inclou: Replanteig. Col·locació. Connexionat i comprovació del seu correcte funcionament.
Criteri d'amidament de projecte: Nombre d'unitats previstes, segons documentació gràfica de Projecte.
Criteri de mesura d'obra: Es mesurarà el nombre d'unitats realment executades segons especificacions de Projecte.

Num.	Text	Tipus	[C]	[D]	[E]	[F]	TOTAL	Fórmula
1			3,000				3,000	C#*D#*E#*F#

TOTAL AMIDAMENT 3,000

8 IFW085 U Vàlvula mescladora termostàtica per a regulació de la temperatura, de llautó niquelat, model Presto 960 (99600) ´´PRESTO IBÉRICA´´, cabal mitjà de 65 l/min a 3 bar de pressió, pressió màxima de treball de 6 bar, amb comandament de regulació de la temperatura entre 20°C i 60°C, entrades i sortida roscades femella de 1´´ de diàmetre, amb instal·lació en superfície.
Inclou: Replanteig. Col·locació. Connexionat i comprovació del seu correcte funcionament.
Criteri d'amidament de projecte: Nombre d'unitats previstes, segons documentació gràfica de Projecte.
Criteri de mesura d'obra: Es mesurarà el nombre d'unitats realment executades segons especificacions de Projecte.

Num.	Text	Tipus	[C]	[D]	[E]	[F]	TOTAL	Fórmula
1			5,000				5,000	C#*D#*E#*F#

TOTAL AMIDAMENT 5,000

9 IFT010 U Descalcificador bibloc amb comandament per temps de cinc cicles, rosca de 3/4´´, pressió de treball de 1,5 a 6 bar, cabal de 0,6 m³/h, de 650x460x920 mm, format per ampolla de poliëster reforçat i dipòsit de sal. Inclús tubs entre els diferents elements i accessoris, claus de pas d'esfera de llautó niquelat, filtre de cartutx, electrovàlvules, canonada de desguàs i aixeta per a buidatge. Totalment muntat, connexionat i provat.
Inclou: Replanteig. Col·locació i fixació del descalcificador. Col·locació i fixació de canonades i accessoris. Connexionat.
Criteri d'amidament de projecte: Nombre d'unitats previstes, segons documentació gràfica de Projecte.
Criteri de mesura d'obra: Es mesurarà el nombre d'unitats realment executades segons especificacions de Projecte.

Num.	Text	Tipus	[C]	[D]	[E]	[F]	TOTAL	Fórmula
1			1,000				1,000	C#*D#*E#*F#

TOTAL AMIDAMENT 1,000

10 IFT020 U Filtre de cartutx format per cap, bas i cartutx contenidor de carbó actiu, rosca de 1 1/4´´, cabal de 0,4 m³/h, amb dues aixetes de pas de comporta de llautó fos. Inclòs elements de muntatge i demés accessoris necessaris per al seu correcte funcionament. Totalment muntat, connexionat i provat.
Inclou: Replanteig. Col·locació i fixació del filtre. Connexionat. Col·locació i connexió de les aixetes de pas.
Criteri d'amidament de projecte: Nombre d'unitats previstes, segons documentació gràfica de Projecte.
Criteri de mesura d'obra: Es mesurarà el nombre d'unitats realment executades segons especificacions de Projecte.

Num.	Text	Tipus	[C]	[D]	[E]	[F]	TOTAL	Fórmula
1			1,000				1,000	C#*D#*E#*F#

TOTAL AMIDAMENT 1,000

11 PJ11C-3CW3 u Inodor de porcellana esmaltada, de sortida horitzontal, amb seient i tapa, cisterna i mecanismes de descàrrega i alimentació incorporats, de color blanc, preu mitjà, col·locat sobre el paviment i connectat a la xarxa d'evacuació

Num.	Text	Tipus	[C]	[D]	[E]	[F]	TOTAL	Fórmula
1			6,000				6,000	C#*D#*E#*F#

TOTAL AMIDAMENT 6,000

12 PJ181-PI01_1 u Aigüera de planxa d'acer inoxidable, de 80 a 90 cm de llargària, acabat brillant i fins a 50 cm d'amplària, preu mitjà, encastada a taulell

Num.	Text	Tipus	[C]	[D]	[E]	[F]	TOTAL	Fórmula
1			4,000				4,000	C#*D#*E#*F#

TOTAL AMIDAMENT 4,000

13 PJ210-3YJN_1 u Aixeta monocomandament per a aigüera, muntada superficialment, mural, de llautó cromat preu mitjà, amb broc giratori de tub, amb dues entrades de 1/2´´

Num.	Text	Tipus	[C]	[D]	[E]	[F]	TOTAL	Fórmula
1			3,000				3,000	C#*D#*E#*F#

TOTAL AMIDAMENT 3,000

14 EJ23513A u Aixeta de creueta monocomandament per a lavabo, muntada superficialment sobre taulell o aparell sanitari, de llautó cromat, preu mitjà, amb dues entrades d'1/2´´

Num.	Text	Tipus	[C]	[D]	[E]	[F]	TOTAL	Fórmula
1			6,000				6,000	C#*D#*E#*F#

TOTAL AMIDAMENT 6,000

15 KJM12407 u Comptador d'aigua, per velocitat, de llautó, amb unions roscades de diàmetre nominal 1´´1/4, connectat a una bateria o a un ramal

Num.	Text	Tipus	[C]	[D]	[E]	[F]	TOTAL	Fórmula
1			1,000				1,000	C#*D#*E#*F#

TOTAL AMIDAMENT 1,000

16 EEU52552 u Termòmetre bimetàl·lic, amb beina de 1/2´´ de diàmetre, d'esfera de 65 mm, de <= 80°C, col·locat roscat

Num.	Text	Tipus	[C]	[D]	[E]	[F]	TOTAL	Fórmula
1			2,000				2,000	C#*D#*E#*F#

TOTAL AMIDAMENT 2,000

17 EEVG1651 u Comptador de calories de tipus compacte, per a un cabal nominal de 2,5 m3/h i una pressió nominal de 16 bar, de 20 mm de diàmetre nominal, ràcords inclosos de 3/4", per a una temperatura màxima del fluid de 90°C en funcionament continu, amb sonda de temperatura de baix consum i llarga durada i capçal electrònic mesurador amb memòria EEPROM amb capacitat per a emmagatzemar les lectures dels últims 12 mesos, bateria de liti i sortida d'impulsos per a energia i entrada d'impulsos per a comptador auxiliar, muntat entre tubs en posició vertical u horitzontal i amb totes les connexions fetes

Num.	Text	Tipus	[C]	[D]	[E]	[F]	TOTAL	Fórmula

	1			1,000			1,000	C#*D#*E#*F#

TOTAL AMIDAMENT 1,000

18 EEU6U001 u Manòmetre de glicerina per a una pressió de 0 a 10 bar, d'esfera de 63 mm i rosca d'1/4' de D, col·locat roscat

Num.	Text	Tipus	[C]	[D]	[E]	[F]	TOTAL	Fórmula
1			2,000				2,000	C#*D#*E#*F#

TOTAL AMIDAMENT 2,000

19 ENE2A304 u Filtre colador en forma de Y amb brides, 65 mm de diàmetre nominal, 16 bar de pressió nominal, fosa grisa EN-GJL-250 (GG25), malla d'acer inoxidable 1.4301 (AISI 304) amb perforacions d'1,5 mm de diàmetre, muntat superficialment

Num.	Text	Tipus	[C]	[D]	[E]	[F]	TOTAL	Fórmula
1			1,000				1,000	C#*D#*E#*F#

TOTAL AMIDAMENT 1,000

20 EJ72VA04 u Subministrament i col·locació vas d'expansió tancat de membrana per a ACS, capacitat de 30 L. Inclu accessoris i elements de suport.

Num.	Text	Tipus	[C]	[D]	[E]	[F]	TOTAL	Fórmula
1			1,000				1,000	C#*D#*E#*F#

TOTAL AMIDAMENT 1,000

21 EN811684 u Vàlvula de retenció de clapeta, amb rosca, d'1´´ de diàmetre nominal, de 16 bar de pressió nominal, cos de llautó, clapeta de llautó i tancament de seient elàstic, muntada en pericó de canalització soterrada

Num.	Text	Tipus	[C]	[D]	[E]	[F]	TOTAL	Fórmula
1	Instal·lacions		6,000				6,000	C#*D#*E#*F#

TOTAL AMIDAMENT 6,000

22 EJ2ZN43K u Maniguet flexible, de malla metàl·lica amb ànima interior sintètica, preu mitjà, amb dues unions roscades de 1/2´´

Num.	Text	Tipus	[C]	[D]	[E]	[F]	TOTAL	Fórmula
1	Piques		10,000				10,000	C#*D#*E#*F#
2	WC		6,000	0,000			0,000	C#*D#*E#*F#

TOTAL AMIDAMENT 10,000

Obra 01 PRESSUPOST LLAR INFANTS PETETE
Capítol 01 MTR2425
Capítol (1) 11 INSTAL·LACIONS
Titol 3 04 EVACUACIÓ D'AIGÜES
Titol 4 01 PERICONS

NUM.	CODI	UA	DESCRIPCIÓ
1	ASA010	U	Pericó de pas, registrable, soterrada, construït amb fàbrica de maó ceràmic massís, de 1/2 peu d'espessor, rebut amb morter de ciment, industrial, M-5, de dimensions interiors 70x70x50 cm, sobre solera de formigó en massa HM-30/B/20/X0+XA2 de 15 cm d'espessor, formació de pendent mínima del 2%, amb el mateix tipus de formigó, arrebossat i brunyit interiorment amb morter de ciment, industrial, amb additiu hidròfug, M-15 formant arestes i cantonades a mitja canya, tancat superiorment amb marc i tapa de ferro colat classe B-125 segons UNE-EN

124. Inclús morter per a segellat de junts i col·lector de connexió de PVC, de tres entrades i una sortida, amb tapa de registre, per a trobades.
Criteri de valoració econòmica: El preu no inclou l'excavació ni el replé del extradós.
Inclou: Replanteig. Abocat i compactació del formigó en formació de solera. Formació de l'obra de fàbrica amb maons, prèviament humits, col·locats amb morter. Connexionat dels col·lectors al pericó. Reomplert de formigó per a formació de pendents. Arrebossat i brunyit amb morter, arrodonint els angles del fons i de les parets interiors del pericó. Col·locació del col·lector de connexió de PVC en el fons del pericó. Realització del tancament hermètic i col·locació de la tapa i els accessoris. Comprovació del seu correcte funcionament. Realització de proves de servei.
Criteri d'amidament de projecte: Nombre d'unitats previstes, segons documentació gràfica de Projecte.
Criteri de mesura d'obra: Es mesurarà el nombre d'unitats realment executades segons especificacions de Projecte.

Num.	Text	Tipus	[C]	[D]	[E]	[F]	TOTAL	Fórmula
1			1,000				1,000	C#*D#*E#*F#

TOTAL AMIDAMENT 1,000

2 PDK2-VL6U u Pericó de registre de fàbrica de maó de 60x60x100 cm, per a instal·lacions de serveis, amb parets de 15 cm de gruix de maó calat de 290x140x100 mm, arrebossada i lliscada interiorment amb morter mixt amb una proporció en volum 1:2:10, sobre solera maó calat de 100 mm de gruix i reblert lateral amb terra de la mateixa excavació

Num.	Text	Tipus	[C]	[D]	[E]	[F]	TOTAL	Fórmula
1	Pluvial		1,000				1,000	C#*D#*E#*F#
2	Fecal		1,000				1,000	C#*D#*E#*F#

TOTAL AMIDAMENT 2,000

3 PD31-568X u Pericó sifònic i tapa registrable, de 60x60x60 cm de mides interiors, amb paret de 15 cm de gruix de maó calat de 290x140x100 mm, arrebossada i lliscada per dins amb morter 1:8, sobre solera de formigó en massa de 10 cm i amb tapa prefabricada de formigó armat

Num.	Text	Tipus	[C]	[D]	[E]	[F]	TOTAL	Fórmula
1	Fecal		1,000				1,000	C#*D#*E#*F#

TOTAL AMIDAMENT 1,000

4 PD19-49LP m Desguàs amb tub de polipropilè de paret tricapa per a evacuació insonoritzada, segons norma UNE-EN 1451-1, de DN 50 mm, classe de reacció al foc B-s1, d0 segons norma UNE-EN 13501-1, junt elàstic, fins a baixant, caixa o clavegueró

Num.	Text	Tipus	[C]	[D]	[E]	[F]	TOTAL	Fórmula
1	desguàa arqueta pluvials a asfalt		4,000	4,000			16,000	C#*D#*E#*F#

TOTAL AMIDAMENT 16,000

Obra 01 PRESSUPOST LLAR INFANTS PETETE
Capítol 01 MTR2425
Capítol (1) 11 INSTAL·LACIONS
Titol 3 04 EVACUACIÓ D'AIGÜES
Titol 4 02 CONNEXIONS DE SERVEI

NUM.	CODI	UA	DESCRIPCIÓ
1	ASB010	m	Connexió de servei general de sanejament, per l'evacuació d'aigües residuals i/o pluvials a la xarxa general del municipi, amb una pendent mínima del 2%, per a l'evacuació d'aigües residuals i/o pluvials, formada per tub de PVC llis, sèrie SN-4, rigidesa anular nominal 4 kN/m², de 160 mm de diàmetre exterior, enganxat mitjançant adhesiu, col·locat sobre llit de sorra de 10 cm de gruix, degudament compactada i anivellada amb picó vibrant de guiat manual, reblert lateral compactant fins als ronyons i posterior reblert amb la mateixa sorra fins a 30 cm per

sobre de la generatriu superior de la canonada, amb els seus corresponents junts i peces especials. Inclús líquid netejador i adhesiu per a tubs i accessoris de PVC i formigó en massa HM-20/P/20/X0 per a la posterior reposició del ferm existent.
Criteri de valoració econòmica: El preu inclou la demolició i l'aixecat del ferm existent, però no inclou l'excavació, el reblert principal ni la connexió a la xarxa general de sanejament.
Inclou: Replanteig i traçat de la connexió de servei en planta i pendents. Trencament del paviment amb compressor. Presentació en sec de tubs i peces especials. Abocat de la sorra en el fons de la rasa. Descens i col·locació dels col·lectors en el fons de la rasa. Muntatge, connexionat i comprovació del seu correcte funcionament. Execució del reblert envoltant. Realització de proves de servei.
Criteri d'amidament de projecte: Longitud mesurada en projecció horitzontal, segons documentació gràfica de Projecte, entre cares interiors del mur de l'edifici i del pou de la xarxa municipal.
Criteri de mesura d'obra: Es mesurarà en projecció horitzontal, la longitud realment executada segons especificacions de Projecte, entre cares interiors del mur de l'edifici i del pou de la xarxa municipal.

Num.	Text	Tipus	[C]	[D]	[E]	[F]	TOTAL	Fórmula
1			1,000				1,000	C#*D#*E#*F#

TOTAL AMIDAMENT 1,000

2 ASB020 U

Connexió de l'escomesa de l'edifici a la xarxa general de sanejament del municipi a través de pou de registre. Inclús junt flexible per a l'empalmament de la connexió de servei i morter de ciment per a repàs i brunyiment en l'interior del pou.
Criteri de valoració econòmica: El preu no inclou l'excavació ni el pou de registre.
Inclou: Replanteig i traçat de la connexió en el pou de registre. Trencament del pou amb compressor. Muntatge, connexionat i comprovació del seu correcte funcionament. Realització de proves de servei.
Criteri d'amidament de projecte: Nombre d'unitats previstes, segons documentació gràfica de Projecte.
Criteri de mesura d'obra: Es mesurarà el nombre d'unitats realment executades segons especificacions de Projecte.

Num.	Text	Tipus	[C]	[D]	[E]	[F]	TOTAL	Fórmula
1	Xarxa general fecals		3,000				3,000	C#*D#*E#*F#

TOTAL AMIDAMENT 3,000

Obra 01 PRESSUPOST LLAR INFANTS PETETE
Capítol 01 MTR2425
Capítol (1) 11 INSTAL·LACIONS
Titol 3 04 EVACUACIÓ D'AIGÜES
Titol 4 03 COL·LECTORS

NUM.	CODI	UA	DESCRIPCIÓ

1 ASC010 m

Col·lector soterrat de xarxa horitzontal de sanejament, sense pericons, mitjançant sistema integral enregistrable, amb una pendent mínima del 2%, per a l'evacuació d'aigües residuals i/o pluvials, format per tub de PVC llis, sèrie SN-2, rigidesa anular nominal 2 kN/m², de 160 mm de diàmetre exterior, amb junta elàstica, col·locat sobre llit de sorra de 10 cm d'espessor, degudament compactada i anivellada amb picó vibrant de guiat manual, reblert lateral compactant fins als ronyons i posterior reblert amb la mateixa sorra fins a 30 cm per sobre de la generatriu superior de la canonada. Inclús accessoris, registres, unions, peces especials i lubricant per a muntatge.
Criteri de valoració econòmica: El preu no inclou l'excavació ni el reblert principal.
Inclou: Replanteig i traçat del conducte en planta i pendents. Presentació en sec de tubs i peces especials. Abocat de la sorra en el fons de la rasa. Descens i col·locació dels col·lectors en el fons de la rasa. Muntatge, connexionat i comprovació del seu correcte funcionament. Execució del reblert envoltant. Realització de proves de servei.
Criteri d'amidament de projecte: Longitud mesurada en projecció horitzontal, segons documentació gràfica de Projecte.
Criteri de mesura d'obra: Es mesurarà en projecció horitzontal, la longitud realment executada segons especificacions de Projecte, incloent els trams ocupats per peces especials.

Num.	Text	Tipus	[C]	[D]	[E]	[F]	TOTAL	Fórmula

1			105,000				105,000	C#*D#*E#*F#

TOTAL AMIDAMENT 105,000

Obra 01 PRESSUPOST LLAR INFANTS PETETE
Capítol 01 MTR2425
Capítol (1) 11 INSTAL·LACIONS
Titol 3 04 EVACUACIÓ D'AIGÜES
Titol 4 04 BAIXANTS

NUM.	CODI	UA	DESCRIPCIÓ

1 ISB010 m

Baixant interior de la xarxa d'evacuació d'aigües pluvials, formada per tub de PVC, sèrie B, de 110 mm de diàmetre i 3,2 mm de gruix; unió enganxada amb adhesiu. Inclús líquid netejador, adhesiu per a tubs i accessoris de PVC, material auxiliar para muntatge i subjecció a l'obra, accessoris i peces especials.
Inclou: Replanteig del recorregut del baixant i de la situació dels elements de subjecció. Presentació en sec dels tubs. Fixació del material auxiliar per a muntatge i subjecció a l'obra. Muntatge, connexionat i comprovació del seu correcte funcionament. Realització de proves de servei.
Criteri d'amidament de projecte: Longitud mesurada segons documentació gràfica de Projecte.
Criteri de mesura d'obra: Es mesurarà la longitud realment executada segons especificacions de Projecte.

Num.	Text	Tipus	[C]	[D]	[E]	[F]	TOTAL	Fórmula
1			9,000				9,000	C#*D#*E#*F#

TOTAL AMIDAMENT 9,000

2 ISB020 m

Baixant circular de coure, de Ø 80 mm i 0,60 mm de gruix, per a recollida d'aigües, formada per peces preformades, amb sistema d'unió mitjançant esbocardat, col·locades amb brides de coure, instal·lada a l'exterior de l'edifici. Inclús, connexions, colzes i peces especials.
Inclou: Replanteig del recorregut del baixant i de la situació dels elements de subjecció. Presentació en sec dels tubs. Fixació del material auxiliar per a muntatge i subjecció a l'obra. Muntatge, connexionat i comprovació del seu correcte funcionament. Realització de proves de servei.
Criteri d'amidament de projecte: Longitud mesurada segons documentació gràfica de Projecte.
Criteri de mesura d'obra: Es mesurarà la longitud realment executada segons especificacions de Projecte.

Num.	Text	Tipus	[C]	[D]	[E]	[F]	TOTAL	Fórmula
1			20,000				20,000	C#*D#*E#*F#

TOTAL AMIDAMENT 20,000

3 ISB040 m

Canonada per a ventilació primària de la xarxa d'evacuació d'aigües, formada per tub de PVC, de 160 mm de diàmetre i 2 mm de gruix; unió enganxada amb adhesiu. Inclús líquid netejador, adhesiu per a tubs i accessoris de PVC, material auxiliar para muntatge i subjecció a l'obra, accessoris i peces especials.
Inclou: Replanteig del recorregut de la canonada per a ventilació i de la situació dels elements de subjecció. Presentació en sec dels tubs. Fixació del material auxiliar per a muntatge i subjecció a l'obra. Muntatge, connexionat i comprovació del seu correcte funcionament.
Criteri d'amidament de projecte: Longitud mesurada segons documentació gràfica de Projecte.
Criteri de mesura d'obra: Es mesurarà la longitud realment executada segons especificacions de Projecte.

Num.	Text	Tipus	[C]	[D]	[E]	[F]	TOTAL	Fórmula
1			6,000				6,000	C#*D#*E#*F#

TOTAL AMIDAMENT 6,000

4 ISB044 U

Barret de ventilació de PVC, de 160 mm de diàmetre, per a canonada de ventilació, connectat a l'extrem superior del baixant amb unió enganxada amb adhesiu. Inclús líquid netejador i adhesiu per a tubs i accessoris de PVC.
Inclou: Replanteig. Muntatge i connexionat.
Criteri d'amidament de projecte: Nombre d'unitats previstes, segons documentació gràfica de Projecte.
Criteri de mesura d'obra: Es mesurarà el nombre d'unitats realment executades segons especificacions de

Projecte.

Num.	Text	Tipus	[C]	[D]	[E]	[F]	TOTAL	Fórmula
1			1,000				1,000	C#*D#*E#*F#

TOTAL AMIDAMENT **1,000**

Obra 01 PRESSUPOST LLAR INFANTS PETETE
Capítol 01 MTR2425
Capítol (1) 11 INSTAL·LACIONS
Titol 3 04 EVACUACIÓ D'AIGÜES
Titol 4 05 CANALONS

NUM.	CODI	UA	DESCRIPCIÓ
1	ISC010	m	Canaló circular de coure, de desenvolupament 280 mm i 0,60 mm de gruix, per a recollida d'aigües, format per peces preformades, fixades amb suports especials col·locats cada 50 cm, amb una pendent mínima del 0,5%. Inclús suports, cantonades, tapes, acabaments finals, peces de connexió a baixants i peces especials. Inclou: Replanteig del recorregut del canaló i de la situació dels elements de subjecció. Fixació del material auxiliar per a muntatge i subjecció a l'obra. Muntatge, connexionat i comprovació del seu correcte funcionament. Criteri d'amidament de projecte: Longitud mesurada segons documentació gràfica de Projecte. Criteri de mesura d'obra: Es mesurarà la longitud realment executada segons especificacions de Projecte.

Num.	Text	Tipus	[C]	[D]	[E]	[F]	TOTAL	Fórmula
1			35,000				35,000	C#*D#*E#*F#

TOTAL AMIDAMENT **35,000**

Obra 01 PRESSUPOST LLAR INFANTS PETETE
Capítol 01 MTR2425
Capítol (1) 11 INSTAL·LACIONS
Titol 3 04 EVACUACIÓ D'AIGÜES
Titol 4 06 POUS DE REGISTRE

NUM.	CODI	UA	DESCRIPCIÓ
1	UAP010	U	Pou de registre de fàbrica de maó ceràmic massís de 1 peu d'espessor, de 1,00 m de diàmetre interior i de 1,6 m d'altura útil interior, format per: solera de 25 cm de gruix de formigó armat HA-30/B/20/XC4+XA2 lleugerament armada amb malla electrosoldada ME 20x20 Ø 8-8 B 500 T 6x2,20 UNE-EN 10080; pou cilíndric i con asimètric en coronació de 0,50 m d'altura, construïts tots dos amb fàbrica de maó ceràmic massís de 29x14x5 cm, rebut amb morter de ciment, industrial, M-5, de 1 cm d'espessor, adreçat i brunyiment per l'interior amb morter de ciment, industrial, amb additiu hidròfug, M-15 formant arestes i cantonades a mitja canya i llosa al voltant de la boca del con de 150x150 cm i 20 cm de gruix de formigó en massa HM-30/B/20/X0+XA2; amb tancament de tapa circular amb bloqueig i marc de ferro colat classe D-400 segons UNE-EN 124, instal·lat en calçades de carrers, incloent les per vianants, o zones d'aparcament per a tot tipus de vehicles. Inclús formigó en massa HM-30/B/20/X0+XA2 per a formació de canal en el fons del pou i d'el brocal asimètric en la coronació del pou i morter per a segellat de junts. Criteri de valoració econòmica: El preu no inclou l'excavació Inclou: Replanteig. Col·locació de la malla electrosoldada. Abocat i compactació del formigó en formació de solera. Formació de mur de fàbrica. Adreçat i brunyiment per l'interior amb morter de ciment, arrodonint angles. Formació del canal en el fons del pou. Connexionat dels col·lectors al pou. Segellat de junts. Col·locació dels pates. Abocat i compactació del formigó per formació de la llosa al voltant de la boca del con. Col·locació de marc, tapa de registre i accessoris. Comprovació del seu correcte funcionament. Realització de proves de servei. Criteri d'amidament de projecte: Nombre d'unitats previstes, segons documentació gràfica de Projecte. Criteri de mesura d'obra: Es mesurarà el nombre d'unitats realment executades segons especificacions de Projecte.

Num.	Text	Tipus	[C]	[D]	[E]	[F]	TOTAL	Fórmula
1			1,000	1,000			1,000	C#*D#*E#*F#

TOTAL AMIDAMENT **1,000**

Obra 01 PRESSUPOST LLAR INFANTS PETETE
Capítol 01 MTR2425
Capítol (1) 11 INSTAL·LACIONS
Titol 3 04 EVACUACIÓ D'AIGÜES
Titol 4 07 DERIVACIONS INDIVIDUALS

NUM.	CODI	UA	DESCRIPCIÓ
1	ISD004	m	Xarxa de petita evacuació, col·locada superficialment i fixada al parament, formada per tub de PVC, sèrie B, de 40 mm de diàmetre i 3 mm de gruix, que connecta l'aparell amb la baixant, el col·lector o el caixa sifònica; unió enganxada amb adhesiu. Inclús líquid netejador, adhesiu per a tubs i accessoris de PVC, material auxiliar para muntatge i subjecció a l'obra, accessoris i peces especials. Inclou: Replanteig del recorregut de la canonada i de la situació dels elements de subjecció. Presentació de tubs. Fixació del material auxiliar per a muntatge i subjecció a l'obra. Muntatge, connexionat i comprovació del seu correcte funcionament. Realització de proves de servei. Criteri d'amidament de projecte: Longitud mesurada segons documentació gràfica de Projecte. Criteri de mesura d'obra: Es mesurarà la longitud realment executada segons especificacions de Projecte.

Num.	Text	Tipus	[C]	[D]	[E]	[F]	TOTAL	Fórmula
1			20,000				20,000	C#*D#*E#*F#

TOTAL AMIDAMENT **20,000**

2	ISD004ER	m	Xarxa de petita evacuació, col·locada superficialment i fixada al parament, formada per tub de PVC, sèrie B, de 50 mm de diàmetre i 3 mm de gruix, que connecta l'aparell amb la baixant, el col·lector o el caixa sifònica; unió enganxada amb adhesiu. Inclús líquid netejador, adhesiu per a tubs i accessoris de PVC, material auxiliar para muntatge i subjecció a l'obra, accessoris i peces especials. Inclou: Replanteig del recorregut de la canonada i de la situació dels elements de subjecció. Presentació de tubs. Fixació del material auxiliar per a muntatge i subjecció a l'obra. Muntatge, connexionat i comprovació del seu correcte funcionament. Realització de proves de servei. Criteri d'amidament de projecte: Longitud mesurada segons documentació gràfica de Projecte. Criteri de mesura d'obra: Es mesurarà la longitud realment executada segons especificacions de Projecte.

Num.	Text	Tipus	[C]	[D]	[E]	[F]	TOTAL	Fórmula
1			15,000				15,000	C#*D#*E#*F#

TOTAL AMIDAMENT **15,000**

3	ISD004FR	m	Xarxa de petita evacuació, col·locada superficialment i fixada al parament, formada per tub de PVC, sèrie B, de 75 mm de diàmetre i 3 mm de gruix, que connecta l'aparell amb la baixant, el col·lector o el caixa sifònica; unió enganxada amb adhesiu. Inclús líquid netejador, adhesiu per a tubs i accessoris de PVC, material auxiliar para muntatge i subjecció a l'obra, accessoris i peces especials. Inclou: Replanteig del recorregut de la canonada i de la situació dels elements de subjecció. Presentació de tubs. Fixació del material auxiliar per a muntatge i subjecció a l'obra. Muntatge, connexionat i comprovació del seu correcte funcionament. Realització de proves de servei. Criteri d'amidament de projecte: Longitud mesurada segons documentació gràfica de Projecte. Criteri de mesura d'obra: Es mesurarà la longitud realment executada segons especificacions de Projecte.

Num.	Text	Tipus	[C]	[D]	[E]	[F]	TOTAL	Fórmula
1			2,000				2,000	C#*D#*E#*F#

TOTAL AMIDAMENT **2,000**

4 ISD0048R m Xarxa de petita evacuació, col·locada superficialment i fixada al parament, formada per tub de PVC, sèrie B, de 90 mm de diàmetre i 3,2 mm de gruix, que connecta l'aparell amb la baixant, el col·lector o el caixa sifònica; unió enganxada amb adhesiu. Inclús líquid netejador, adhesiu per a tubs i accessoris de PVC, material auxiliar para muntatge i subjecció a l'obra, accessoris i peces especials.
Inclou: Replanteig del recorregut de la canonada i de la situació dels elements de subjecció. Presentació de tubs. Fixació del material auxiliar per a muntatge i subjecció a l'obra. Muntatge, connexionat i comprovació del seu correcte funcionament. Realització de proves de servei.
Criteri d'amidament de projecte: Longitud mesurada segons documentació gràfica de Projecte.
Criteri de mesura d'obra: Es mesurarà la longitud realment executada segons especificacions de Projecte.

Num.	Text	Tipus	[C]	[D]	[E]	[F]	TOTAL	Fórmula
1			2,000				2,000	C#*D#*E#*F#

TOTAL AMIDAMENT **2,000**

5 ISD0049R m Xarxa de petita evacuació, col·locada superficialment i fixada al parament, formada per tub de PVC, sèrie B, de 110 mm de diàmetre i 3,2 mm de gruix, que connecta l'aparell amb la baixant, el col·lector o el caixa sifònica; unió enganxada amb adhesiu. Inclús líquid netejador, adhesiu per a tubs i accessoris de PVC, material auxiliar para muntatge i subjecció a l'obra, accessoris i peces especials.
Inclou: Replanteig del recorregut de la canonada i de la situació dels elements de subjecció. Presentació de tubs. Fixació del material auxiliar per a muntatge i subjecció a l'obra. Muntatge, connexionat i comprovació del seu correcte funcionament. Realització de proves de servei.
Criteri d'amidament de projecte: Longitud mesurada segons documentació gràfica de Projecte.
Criteri de mesura d'obra: Es mesurarà la longitud realment executada segons especificacions de Projecte.

Num.	Text	Tipus	[C]	[D]	[E]	[F]	TOTAL	Fórmula
1			12,000				12,000	C#*D#*E#*F#

TOTAL AMIDAMENT **12,000**

6 PD1A-F11Z m Connexió d'aparell sanitari amb tub de PVC-U de paret estructurada, àrea d'aplicació B segons norma UNE-EN 1453-1, classe de reacció al foc B-s1, d0 segons norma UNE-EN 13501-1, fins a baixant, caixa o clavegueró

Num.	Text	Tipus	[C]	[D]	[E]	[F]	TOTAL	Fórmula
1	Sanitaris zones reforma		1,000	5,000			5,000	C#*D#*E#*F#

TOTAL AMIDAMENT **5,000**

Obra 01 PRESSUPOST LLAR INFANTS PETETE
Capítol 01 MTR2425
Capítol (1) 11 INSTAL·LACIONS
Titol 3 05 LLUMINÀRIES

NUM.	CODI	UA	DESCRIPCIÓ

1 PHB3-XA01 ud Lluminària IND-EST-1x36, PANTALLA ESTANCA TL 1x36W, Cos de polièster reforçat amb fibra de vidre, acabat en color gris. Incorpora junta d'estanquitat de PUR esponjós. Pestells de tancament fabricats amb les mateixes característiques i acabat del cos. Difusor en metacrilat incolor, amb acabat tipus perlat a la cara interior. Inclòs accessoris i material auxiliar de muntatge. Completament instal.lada i amb proves de correcte funcionament.

Num.	Text	Tipus	[C]	[D]	[E]	[F]	TOTAL	Fórmula
1			4,000				4,000	C#*D#*E#*F#

TOTAL AMIDAMENT **4,000**

2 PH57-XA01 ud Lluminària LE-175, LLUM D'EMERGÈNCIA 8W/175LM, Cos rectangular d'ajust encastat fabricat amb ABS. Difusor de policarbonat amb carcassa decorativa. Llum fluorescent que s'il·lumina si falla el subministrament de xarxa. Amb pilot testimoni de càrrega. Autonomia 1h., d'Emergències.

Num.	Text	Tipus	[C]	[D]	[E]	[F]	TOTAL	Fórmula
1			14,000				14,000	C#*D#*E#*F#

TOTAL AMIDAMENT **14,000**

3 PH21-XA01 ud Downlight encastable rodó model KOMBIC 100 RD de la marca Lamp, o similar equivalent. Reflector fabricat en policarbonat reciclat R-PC FR WHITE TM amb retardant de flama lliure de brom. Grau inflamabilitat V0 segons UL94. Reflector interior acabat de color blanc, marc en acabat blanc i làmina òptica. Dissipador fabricat a injecció dalumini. LED COB amb temperatura de color 4000K amb CRI80. Lluminària amb equip electrònic inclòs. Classe d?aïllament II. Hores de vida: 50.000 L80 B10. Amb un grau de protecció IP43. Seguretat fotobiològica grup 0. Inclòs accessoris i material auxiliar de muntatge. Completament instal.lat.

Num.	Text	Tipus	[C]	[D]	[E]	[F]	TOTAL	Fórmula
1	Aules		3,000	6,000			18,000	C#*D#*E#*F#
2	Despatx		4,000				4,000	C#*D#*E#*F#
3	Vestudor		5,000				5,000	C#*D#*E#*F#
4	Reserva		5,000				5,000	C#*D#*E#*F#

TOTAL AMIDAMENT **32,000**

4 EH12VE05 u Subministrament, col·locació i posada en marxa llumanera FIL 50 G2 PRISM SUS 4600 NW WH per a suspendre o adossar model FIL 50 G2 PRISM SUS 4600 NW WH. de la marca LAMP o equivalent. Perfil fabricat en extrusió d'alumini lacat en color blanc satinat amb difusor de policarbonat prismàtic. Model per a LED MID-POWER, temperatura de color blanc neutre i equip electrònic incorporat. Índex d'enlluernament <19 (per a 4h 8h 70/50/20/). AMb un grau de protecció IP42, IK07. Classe d'aïllament I. Seguretat fotobiològica grup 0. Hores de vida led: 70000 L80 B10 93,5 LM/W FLUXES SORTIDA: 2.918lm. Inclou accessoris per a estructura de policarbonat:

- ACC. INTM JOINT B: Accessori per a estructura model ACC. INTM JOINT B de la marca LAMP. Tipus unió intermitja de llumeneres per a linia continua. 2 unitats per referència
- FIL 50 ACC. SUS END COVER PC WH.: Accessori per a estructura model FIL 50 ACC. SUS END COVER PC WH de la marca LAMP. TIpus tapa final. Fabricat en injecció de policarbonat color blanc
- ACC. ELECMEC QUICK SUSP 1M 5P WH.: Accessori per a lluminaries suspeses model ACC ELECMEC QUICK SUSP 1M 5P WH. de la marca LAMP. Tipus suspesa de ràpida regulació amb cable d'acer regulable fins a 1000mm y alimentació elèctrica (5x1,5mm) amb florón blanc. Per equip regulable.
- ACC. QUICK STEEL CABLE 1M NK.: Accessori per a lluminaries suspeses model ACC. QUICK STEEL CABLE 1M NK.de la marca LAMP. Tpus suspensió de ràpida regulació amb cable d'acer regulable fins a 1000mm de llarg.
- FIL 50 ACC. SUS REV END COVER WH.: Accessori per a estructura model FIL 50 ACC. SUS REV END COVER WH. de la marca LAMP. tipus unió giratoria final. Fabricació per injecció d'alumini laca color blanc mate.

Tot col·locat i en funcionament segons especificacions de projecte o en el seu defecte segons indicacions de la DF.

Num.	Text	Tipus	[C]	[D]	[E]	[F]	TOTAL	Fórmula
1	Passadis		14,000				14,000	C#*D#*E#*F#
2	Aula 1		4,000				4,000	C#*D#*E#*F#
3	Aula 2		6,000				6,000	C#*D#*E#*F#
4	Aula 3		6,000				6,000	C#*D#*E#*F#
5	Reserva		6,000				6,000	C#*D#*E#*F#

TOTAL AMIDAMENT **36,000**

5 EH12VE17 u Subministrament, col·locació i posada en marxa projector d'exterior model MINI SHOT G2 2900 NW MFL GR. de la marca LAMP o equivalent. Fabricat en injecció d'alumini lacat color gris texturitzat amb tractament de

cataforesis i vidre templat, cargols d'acer inoxidable i juntures de silicona. Model per a LED HI-POWER, amb temperatura de color blanc neutre i equip electrònic incorporat. Amb òptica Medium Flood. Amb grau de protecció IP65, IK06. Classe d'aïllament II. Inclou accessoris i elements de suport. Tot col·locat i en funcionament segons especificacions de projecte o en el seu defecte segons indicacions de la DF.

Num.	Text	Tipus	[C]	[D]	[E]	[F]	TOTAL	Fórmula
1			10,000				10,000	C#*D#*E#*F#

TOTAL AMIDAMENT 10,000

6 FHNM1313 u Aplic circular de diàmetre <= 300 mm, amb 6 Leds (13 W), amb cos de fosa d'alumini, difusor de plàstic i marc de fosa d'alumini, encastat

Num.	Text	Tipus	[C]	[D]	[E]	[F]	TOTAL	Fórmula
1			2,000				2,000	C#*D#*E#*F#

TOTAL AMIDAMENT 2,000

Obra 01 PRESSUPOST LLAR INFANTS PETETE
Capítol 01 MTR2425
Capítol (1) 11 INSTAL·LACIONS
Titol 3 06 CONTRA INCENDIS

NUM.	CODI	UA	DESCRIPCIÓ

1 PM32-DZ48 u Extintor manual de diòxid de carboni, de càrrega 5 kg, amb pressió incorporada, pintat, amb suport a paret

Num.	Text	Tipus	[C]	[D]	[E]	[F]	TOTAL	Fórmula
1			2,000				2,000	C#*D#*E#*F#

TOTAL AMIDAMENT 2,000

2 PM32-DZ3Z ut Extintor manual de pols seca polivalent, de càrrega 6 kg, amb pressió incorporada, pintat, amb suport a paret

Num.	Text	Tipus	[C]	[D]	[E]	[F]	TOTAL	Fórmula
1			3,000				3,000	C#*D#*E#*F#

TOTAL AMIDAMENT 3,000

3 PMS0-6Z7V_1 ud Rètol senyalització instal·lació de protecció contra incendis, quadrat, de 210x210 mm2 de panell de PVC d'1 mm de gruix, fotoluminiscent categoria A segons UNE 23035-4, col·locat fixat mecànicament sobre parament vertical

Num.	Text	Tipus	[C]	[D]	[E]	[F]	TOTAL	Fórmula
1			14,000				14,000	C#*D#*E#*F#

TOTAL AMIDAMENT 14,000

4 P7D6-XAF1 ut instal.lació de Protecció Passiva Contra el Foc de totes les instal.lacions, que inclou:
Segellat de passos elèctrics.
Segellat de passos de canonades no inflamables.
Recobriment de conducte de xapa galvantizada.
Segellat perimetral de comportes tallafocs.
Segellat de passos de canonades inflamables.
Abraçadores intumescents per a passos de canonades inflamables i no inflamables.
Segellat de las juntes de dilatació mitjançant coixí de llana de roca d'alta densitat i segelladors elàstics.
Maniguets de segellat de canonades de sanejament necessaries.
Tots els segellats es realitzaran per aconseguir RF-120 excepte el segellat de juntes de dilatació de 80 mm. mitjançant llana de roca d'alta densitat i segelladors elàstics per aconseguir RF-240.

NOTA:
Totes les actuacions estaran d'acord al que s'estableix en el projecte d'activitats.

Num.	Text	Tipus	[C]	[D]	[E]	[F]	TOTAL	Fórmula
1			1,000				1,000	C#*D#*E#*F#

TOTAL AMIDAMENT 1,000

Obra 01 PRESSUPOST LLAR INFANTS PETETE
Capítol 01 MTR2425
Capítol (1) 11 INSTAL·LACIONS
Titol 3 07 ALTRES

NUM.	CODI	UA	DESCRIPCIÓ

1 XPAU-LEG1F1 u Legalització del Projecte de Baixa Tensió. Inclou certificat final d'obra, pagament per part de l'industrial adjudicatari del visat del projecte al Col·legi d'Enginyers, taxes pertinents i entrega d'una còpia del projecte a la propietat.

Num.	Text	Tipus	[C]	[D]	[E]	[F]	TOTAL	Fórmula
1			1,000				1,000	C#*D#*E#*F#

TOTAL AMIDAMENT 1,000

2 XPAU-LEG4F1 u Legalització del Projecte de Climatització. Inclou certificat final d'obra, pagament per part de l'industrial adjudicatari del visat del projecte al Col·legi d'Enginyers, taxes pertinents i entrega d'una còpia del projecte a la propietat.

Num.	Text	Tipus	[C]	[D]	[E]	[F]	TOTAL	Fórmula
1			1,000				1,000	C#*D#*E#*F#

TOTAL AMIDAMENT 1,000

3 XPAU-LEG6F1 u Legalització del Projecte de RIPCI. Inclou certificat final d'obra, pagament per part de l'industrial adjudicatari del visat del projecte al Col·legi d'Enginyers, taxes pertinents i entrega d'una còpia del projecte a la propietat.

Num.	Text	Tipus	[C]	[D]	[E]	[F]	TOTAL	Fórmula
1			1,000				1,000	C#*D#*E#*F#

TOTAL AMIDAMENT 1,000

4 XPAU-LEG8F1 u Legalització de la instal·lació fotovoltàica. Inclou certificat final d'obra, pagament per part de l'industrial adjudicatari del visat del projecte al Col·legi d'Enginyers, taxes pertinents i entrega d'una còpia del projecte a la propietat.

Num.	Text	Tipus	[C]	[D]	[E]	[F]	TOTAL	Fórmula
1			1,000				1,000	C#*D#*E#*F#

TOTAL AMIDAMENT 1,000

5 PY01-XA01F1 ud Ajudes de paleta:
L'industrial adjudicatari ha d'assumir l'obra civil per deixar la instal·lació completament acabada. Inclou:
Replanteig i marcatge a l'obra abans d'executar.
Obrir i tapar regates.
Obrir i rematar forats a paraments.
Col·locació i muntatge de passamurs.

Fixació dels suports.
Construcció (inclou càlcul si és el cas) de petites bancades construïdes amb perfileria metàl·lica per a col·locació d'equips d'instal·lacions (maquinària d'aire condicionat, bombes, dipòsits, canonades, etc.)
Col·locació i acabat de caixes per a elements encastats.
Realització de forats en falsos sostres.
Segellat dels forats d'instal·lacions i forats de pas d'instal·lacions.
Descàrrega i elevació de materials a l'obra.
Retirada de les restes dobra i altres productes de rebuig resultat daquests treballs.

Num.	Text	Tipus	[C]	[D]	[E]	[F]	TOTAL	Fórmula
1			1,000				1,000	C#*D#*E#*F#

TOTAL AMIDAMENT **1,000**

Obra 01 PRESSUPOST LLAR INFANTS PETETE
Capítol 01 MTR2425
Capítol (1) 12 EQUIPAMENT - MOBILIARI

NUM.	CODI	UA	DESCRIPCIÓ

1 PQ76-7OIZ m

Mobiliari per a lavabo aula, format per 4 mòduls estàndards de 60x60x96cm d'alçada, un mòdul estàndard de 50x60x96 cm d'alçada, un mòdul raconer de 110x60x96 cm d'alçada i un mòdul per a pica de 60x60x96cm d'alçada, amb portes de fusta massissa de faig, sobre peus regulables de PVC, amb tapetes, juntes i segellats, tiradors, ferratges i sòcol, col·locat recolzat a terra i fixat a la paret.

Num.	Text	Tipus	[C]	[D]	[E]	[F]	TOTAL	Fórmula
1	higiène sales d'infants		3,000	4,500			13,500	C#*D#*E#*F#

TOTAL AMIDAMENT **13,500**

2 PQ76-7OI1 m

Mobiliari per a espai de neteja, format per 2 mòduls estàndards de 60x60x96cm d'alçad i un mòdul per a pica de 60x60x96cm d'alçada, amb portes de fusta massissa de faig, sobre peus regulables de PVC, amb tapetes, juntes i segellats, tiradors, ferratges i sòcol, col·locat recolzat a terra i fixat a la paret.

Num.	Text	Tipus	[C]	[D]	[E]	[F]	TOTAL	Fórmula
1	Servei neteja		1,000	1,800			1,800	C#*D#*E#*F#

TOTAL AMIDAMENT **1,800**

3 PQ72-79KD m

Mobiliari per a cuina linial de 3 m de llargària, d'aglomerat amb melamina amb mòduls alts de 330 mm de fondària, incloent mòdul sobre campana i mòdul escorreplats, i mòduls baixos de 600 mm de fondària i 800 mm d'alçària, amb mòdul per a forn i rentaplats. Tot col·locat

Num.	Text	Tipus	[C]	[D]	[E]	[F]	TOTAL	Fórmula
1	Cuina		1,000	3,000			3,000	C#*D#*E#*F#

TOTAL AMIDAMENT **3,000**

4 PQ54-430N m2

Taulell de Silestone, de 20 mm de gruix, preu mitjà, de 100 a 149 cm de llargària, col·locat sobre suport mural i encastat al parament

Num.	Text	Tipus	[C]	[D]	[E]	[F]	TOTAL	Fórmula
1	Higiène sales d'infants		3,000	4,500			13,500	C#*D#*E#*F#
2	Espai servei neteja		1,000	1,800			1,800	C#*D#*E#*F#
3	Cuina		1,000	3,000			3,000	C#*D#*E#*F#

TOTAL AMIDAMENT **18,300**

5 P8314-3VRI m2

Aplacat de parament vertical interior a una alçària <= 3 m, amb Silestone amb una cara polida i abrillantada, preu mitjà, de 20 mm de gruix amb forats per a fixacions i aresta viva a les quatre vores i 1250 cm2, com a màxim, col·locada amb ganxos i morter de ciment 1:6

Num.	Text	Tipus	[C]	[D]	[E]	[F]	TOTAL	Fórmula
1	Cuina		1,000	3,000		0,500	1,500	C#*D#*E#*F#
2			1,000	0,600		0,500	0,300	C#*D#*E#*F#
3			1,000	0,600		0,100	0,060	C#*D#*E#*F#

TOTAL AMIDAMENT **1,860**

6 PQ80-H9TF u

Conjunt d'electrodomèstics per a cuina d'eficiència mínima A++, compost percCampana extractora d'acer inoxidable AISI 304, per a ventilador a distància, de 1000 mm de llargària, 900 mm de fondària i 650 mm d'alçària, amb 2 filtres inclinats de malla d'alta eficàcia disposats en línia, doble sistema de recollida i drenatge de greixos i canal primetral de recollida de greixos inclinat, fixada mecànicament al parament. placa de cocció per d'inducció, rentavaixelles, forn elèctric i microones encastable. S'inclou petit material, connexió i posta en marxa.

Num.	Text	Tipus	[C]	[D]	[E]	[F]	TOTAL	Fórmula
1	Cuina		1,000				1,000	C#*D#*E#*F#

TOTAL AMIDAMENT **1,000**

7 PR60-8Y0C u

Plantació d'arbre existent a l'obra, excavació de clot de plantació de amb mitjans mecànics, reblert del clot amb substitució total de terra de l'excavació per sorra rentada i compost (70%-30%), primer reg i càrrega de les terres sobrants a camió.

Num.	Text	Tipus	[C]	[D]	[E]	[F]	TOTAL	Fórmula
1	Transplantat arbres existents		7,000				7,000	C#*D#*E#*F#

TOTAL AMIDAMENT **7,000**

Obra 01 PRESSUPOST LLAR INFANTS PETETE
Capítol 01 MTR2425
Capítol (1) 13 GESTIÓ DE RESIDUS

NUM.	CODI	UA	DESCRIPCIÓ

1 EGR-F2 u

Conjunt de treballs i accions a realitzar, necessaris per a la gestió de residus procedents de l'obra segons els següents criteris:

L'empresa contractista està obligada a incloure en totes les fases de disseny i execució dels projectes i de manera individual i per a cada una d'elles, un Estudi de gestió de residus de construcció i demolició que es desenvoluparà posteriorment en el corresponent Pla de gestió de residus i construcció i demolició, conforme a l'establert en el Real Decret 105/2008, de 1 de febrer, pel que es regula la producció i gestió dels residus de construcció i demolició, on es compliran les següents condicions:
´´ Almenys el 70% del pes dels residus en construcció i demolició no perillosos (excloent el material natural mencionat a la categoria 17 05 04 de la Llista europea de residus establerta per la decisió 2000/532/EC), generats en el lloc de construcció, es prepararà per a la seva reutilització, reciclatge o valorització, incloses les operacions d'emplenament utilitzant residus per substituir altres materials, d'acord amb la jerarquia de residus i el Protocol de gestió de residus de construcció i demolició de la UE.
´´ Els operadors hauran de limitar la generació dels residus en els processos relacionats amb la construcció i demolició, de conformitat amb el Protocol de gestió de residus de construcció i demolició de la UE i tenint en compte les millores tècniques disponibles i utilitzant la demolició selectiva per permetre l'eliminació i manipulació segura de substancies perilloses i facilitar la preparació per la reutilització i reciclatge d'alta qualitat mitjançant la retirada selectiva de materials, utilitzant els sistemes de classificació disponibles pels residus de construcció i demolició. Tanmateix, s'establirà que la demolició es porti a terme preferiblement de forma selectiva i la

AMIDAMENTS

classificació es realitzarà de forma preferent en el lloc de generació dels residus. En el cas de generar-se residus perillosos, com l'amiant, aquests hauran de ser retirats, emmagatzemats i gestionats a través de gestors autoritzats pel seu tractament.

Num.	Text	Tipus	[C]	[D]	[E]	[F]	TOTAL	Fórmula
1			1,000				1,000	C#*D#*E#*F#

TOTAL AMIDAMENT **1,000**

Obra 01 PRESSUPOST LLAR INFANTS PETETE
Capítol 01 MTR2425
Capítol (1) 14 SEGURETAT I SALUT

NUM.	CODI	UA	DESCRIPCIÓ

1 ESS-F2 u Conjunt d'equips de protecció individual i col.lectius, necessaris per al compliment de la normativa vigent en matèria de Seguretat i Salut en el Treball.
Inclou manteniment en condicions segures durant tot el període de temps que es requereixi, reparació o reposició i transport fins al lloc d'emmagatzematge o retirada a contenidor. Tot segons especificacions de projecte i/ de la normativa vigent.

Num.	Text	Tipus	[C]	[D]	[E]	[F]	TOTAL	Fórmula
1			1,000				1,000	C#*D#*E#*F#

TOTAL AMIDAMENT **1,000**

Obra 01 PRESSUPOST LLAR INFANTS PETETE
Capítol 01 MTR2425
Capítol (1) 15 CONTROL DE QUALITAT

NUM.	CODI	UA	DESCRIPCIÓ

1 PCQ-F2 u Segons els criteris del BEDEC: Per a obres per a les administracions públiques, el control de qualitat es contempla dins del concepte de despeses indirectes amb un import de fins a l'1% com a màxim del pressupost de l'obra (Pliego de cláusulas administrativas generales para la contratación de obras de Estado, cláusula 38)´´

Num.	Text	Tipus	[C]	[D]	[E]	[F]	TOTAL	Fórmula
1			1,000				1,000	C#*D#*E#*F#

TOTAL AMIDAMENT **1,000**

TDA
ARQUITECTURA
Y URBANISMO

2 QUADRE DE PREUS I

QUADRE DE PREUS NÚMERO 1

NÚMERO	CODI	UA	DESCRIPCIÓ	PREU
P-1	ASA010	U	Pericó de pas, registrable, soterrada, construït amb fàbrica de maó ceràmic massís, de 1/2 peu d'espessor, rebut amb morter de ciment, industrial, M-5, de dimensions interiors 70x70x50 cm, sobre solera de formigó en massa HM-30/B/20/X0+XA2 de 15 cm d'espessor, formació de pendent mínima del 2%, amb el mateix tipus de formigó, arrebossat i brunyit interiorment amb morter de ciment, industrial, amb additiu hidròfug, M-15 formant arestes i cantonades a mitja canya, tancat superiorment amb marc i tapa de ferro colat classe B-125 segons UNE-EN 124. Inclús morter per a segellat de junts i col·lector de connexió de PVC, de tres entrades i una sortida, amb tapa de registre, per a trobades. Criteri de valoració econòmica: El preu no inclou l'excavació ni el replé del extradós. Inclou: Replanteig. Abocat i compactació del formigó en formació de solera. Formació de l'obra de fàbrica amb maons, prèviament humits, col·locats amb morter. Connexionat dels col·lectors al pericó. Reomplert de formigó per a formació de pendents. Arrebossat i brunyit amb morter, arrodonint els angles del fons i de les parets interiors del pericó. Col·locació del col·lector de connexió de PVC en el fons del pericó. Realització del tancament hermètic i col·locació de la tapa i els accessoris. Comprovació del seu correcte funcionament. Realització de proves de servei. Criteri d'amidament de projecte: Nombre d'unitats previstes, segons documentació gràfica de Projecte. Criteri de mesura d'obra: Es mesurarà el nombre d'unitats realment executades segons especificacions de Projecte. (TRES-CENTS CINQUANTA-QUATRE EUROS AMB CINQUANTA-SET CÈNTIMS)	354,57 €
P-2	ASB010	m	Connexió de servei general de sanejament, per l'evacuació d'aigües residuals i/o pluvials a la xarxa general del municipi, amb una pendent mínima del 2%, per a l'evacuació d'aigües residuals i/o pluvials, formada per tub de PVC llis, sèrie SN-4, rigidesa anular nominal 4 kN/m², de 160 mm de diàmetre exterior, enganxat mitjançant adhesiu, col·locat sobre llit de sorra de 10 cm de gruix, degudament compactada i anivellada amb picó vibrant de guiat manual, reblert lateral compactant fins als ronyons i posterior reblert amb la mateixa sorra fins a 30 cm per sobre de la generatriu superior de la canonada, amb els seus corresponents junts i peces especials. Inclús líquid netejador i adhesiu per a tubs i accessoris de PVC i formigó en massa HM-20/P/20/X0 per a la posterior reposició del ferm existent. Criteri de valoració econòmica: El preu inclou la demolició i l'aixecat del ferm existent, però no inclou l'excavació, el reblert principal ni la connexió a la xarxa general de sanejament. Inclou: Replanteig i traçat de la connexió de servei en planta i pendents. Trencament del paviment amb compressor. Presentació en sec de tubs i peces especials. Abocat de la sorra en el fons de la rasa. Descens i col·locació dels col·lectors en el fons de la rasa. Muntatge, connexionat i comprovació del seu correcte funcionament. Execució del reblert envoltant. Realització de proves de servei. Criteri d'amidament de projecte: Longitud mesurada en projecció horitzontal, segons documentació gràfica de Projecte, entre cares interiors del mur de l'edifici i del pou de la xarxa municipal. Criteri de mesura d'obra: Es mesurarà en projecció horitzontal, la longitud realment executada segons especificacions de Projecte, entre cares interiors del mur de l'edifici i del pou de la xarxa municipal. (VUITANTA-NOU EUROS AMB QUARANTA-VUIT CÈNTIMS)	89,48 €
P-3	ASB020	U	Connexió de l'escomesa de l'edifici a la xarxa general de sanejament del municipi a través de pou de registre. Inclús junt flexible per a l'empalmament de la connexió de servei i morter de ciment per a repàs i brunyiment en l'interior del pou. Criteri de valoració econòmica: El preu no inclou l'excavació ni el pou de registre. Inclou: Replanteig i traçat de la connexió en el pou de registre. Trencament del pou amb compressor. Muntatge, connexionat i comprovació del seu correcte funcionament. Realització de proves de servei. Criteri d'amidament de projecte: Nombre d'unitats previstes, segons documentació gràfica de Projecte. Criteri de mesura d'obra: Es mesurarà el nombre d'unitats realment executades segons especificacions de Projecte. (DOS-CENTS DEU EUROS AMB SETANTA-VUIT CÈNTIMS)	210,78 €
P-4	ASC010	m	Col·lector soterrat de xarxa horitzontal de sanejament, sense pericons, mitjançant sistema integral enregistrable, amb una pendent mínima del 2%, per a l'evacuació d'aigües residuals i/o pluvials, format per tub de PVC llis, sèrie SN-2, rigidesa anular nominal 2 kN/m², de 160 mm de diàmetre exterior, amb junta elàstica, col·locat sobre llit de sorra de 10 cm d'espessor, degudament compactada i anivellada amb picó vibrant de guiat manual, reblert lateral	31,07 €

Ampliació de la Llar d´Infants Municipal Petete de Miami Platja

QUADRE DE PREUS NÚMERO 1

NÚMERO	CODI	UA	DESCRIPCIÓ	PREU
			compactant fins als ronyons i posterior reblert amb la mateixa sorra fins a 30 cm per sobre de la generatriu superior de la canonada. Inclús accessoris, registres, unions, peces especials i lubricant per a muntatge. Criteri de valoració econòmica: El preu no inclou l'excavació ni el reblert principal. Inclou: Replanteig i traçat del conducte en planta i pendents. Presentació en sec de tubs i peces especials. Abocat de la sorra en el fons de la rasa. Descens i col·locació dels col·lectors en el fons de la rasa. Muntatge, connexionat i comprovació del seu correcte funcionament. Execució del reblert envoltant. Realització de proves de servei. Criteri d'amidament de projecte: Longitud mesurada en projecció horitzontal, segons documentació gràfica de Projecte. Criteri de mesura d'obra: Es mesurarà en projecció horitzontal, la longitud realment executada segons especificacions de Projecte, incloent els trams ocupats per peces especials. (TRENTA-UN EUROS AMB SET CÈNTIMS)	
P-5	EEU52552	u	Termòmetre bimetàl·lic, amb beina de 1/2´´ de diàmetre, d'esfera de 65 mm, de <= 80°C, col·locat roscat (SETZE EUROS AMB CINC CÈNTIMS)	16,05 €
P-6	EEU6U001	u	Manòmetre de glicerina per a una pressió de 0 a 10 bar, d'esfera de 63 mm i rosca d'1/4' de D, col·locat roscat (DISSET EUROS AMB DISSET CÈNTIMS)	17,17 €
P-7	EEVG1651	u	Comptador de calories de tipus compacte, per a un cabal nominal de 2,5 m3/h i una pressió nominal de 16 bar, de 20 mm de diàmetre nominal, ràcords inclosos de 3/4", per a una temperatura màxima del fluid de 90°C en funcionament continu, amb sonda de temperatura de baix consum i llarga durada i capçal electrònic mesurador amb memòria EEPROM amb capacitat per a emmagatzemar les lectures dels últims 12 mesos, bateria de liti i sortida d'impulsos per a energia i entrada d'impulsos per a comptador auxiliar, muntat entre tubs en posició vertical u horitzontal i amb totes les connexions fetes (DOS-CENTS QUARANTA-DOS EUROS AMB NORANTA-CINC CÈNTIMS)	242,95 €
P-8	EGR-F2	u	Conjunt de treballs i accions a realitzar, necessaris per a la gestió de residus procedents de l'obra segons els següents criteris: L'empresa contractista està obligada a incloure en totes les fases de disseny i execució dels projectes i de manera individual i per a cada una d'elles, un Estudi de gestió de residus de construcció i demolició que es desenvoluparà posteriorment en el corresponent Pla de gestió de residus i construcció i demolició, conforme a l'establert en el Real Decret 105/2008, de 1 de febrer, pel que es regula la producció i gestió dels residus de construcció i demolició, on es compliran les següents condicions: ´´ Almenys el 70% del pes dels residus en construcció i demolició no perillosos (excloent el material natural mencionat a la categoria 17 05 04 de la Llista europea de residus establerta per la decisió 2000/532/EC), generats en el lloc de construcció, es prepararà per a la seva reutilització, reciclatge o valorització, incloses les operacions d'emplenament utilitzant residus per substituir altres materials, d'acord amb la jerarquia de residus i el Protocol de gestió de residus de construcció i demolició de la UE. ´´ Els operadors hauran de limitar la generació dels residus en els processos relacionats amb la construcció i demolició, de conformitat amb el Protocol de gestió de residus de construcció i demolició de la UE i tenint en compte les millores tècniques disponibles i utilitzant la demolició selectiva per permetre l'eliminació i manipulació segura de substancies perilloses i facilitar la preparació per la reutilització i reciclatge d'alta qualitat mitjançant la retirada selectiva de materials, utilitzant els sistemes de classificació disponibles pels residus de construcció i demolició. Tanmateix, s'establirà que la demolició es porti a terme preferiblement de forma selectiva i la classificació es realitzarà de forma preferent en el lloc de generació dels residus. En el cas de generar-se residus perillosos, com l'amiant, aquests hauran de ser retirats, emmagatzemats i gestionats a través de gestors autoritzats pel seu tractament. (DOS MIL SET-CENTS TRETZE EUROS AMB TRENTA-TRES CÈNTIMS)	2.713,33 €

QUADRE DE PREUS NÚMERO 1

NÚMERO	CODI	UA	DESCRIPCIÓ	PREU	
P-9	EH12VE05	u	Subministrament, col·locació i posada en marxa llumanera FIL 50 G2 PRISM SUS 4600 NW WH per a suspendre o adossar model FIL 50 G2 PRISM SUS 4600 NW WH. de la marca LAMP o equivalent. Perfil fabricat en extrusió d'alumini lacat en color blanc satinat amb difusor de policarbonat prismàtic. Model per a LED MID-POWER, temperatura de color blanc neutre i equip electrònic incorporat. Índex d'enlluernament <19 (per a 4h 8h 70/50/20/). AMb un grau de protecció IP42, IK07. Classe d'aïllament I. Seguretat fotobiològica grup 0. Hores de vida led: 70000 L80 B10 93,5 LM/W FLUXES SORTIDA: 2.918lm. Inclou accessoris per a estructura de policarbonat: - ACC. INTM JOINT B: Accessori per a estructura model ACC. INTM JOINT B de la marca LAMP. Tipus unió intermitja de llumeneres per a linia continua. 2 unitats per referència - FIL 50 ACC. SUS END COVER PC WH.: Accessori per a estructura model FIL 50 ACC. SUS END COVER PC WH de la marca LAMP. TIpus tapa final. Fabricat en injecció de policarbonat color blanc - ACC. ELECMEC QUICK SUSP 1M 5P WH.: Accessori per a lluminaries suspeses model ACC ELECMEC QUICK SUSP 1M 5P WH. de la marca LAMP. Tipus suspesa de ràpida regulació amb cable d'acer regulable fins a 1000mm y alimentació elèctrica (5x1,5mm) amb florón blanc. Per equip regulable. - ACC. QUICK STEEL CABLE 1M NK.: Accessori per a lluminaries suspeses model ACC. QUICK STEEL CABLE 1M NK.de la marca LAMP. Tpus suspensió de ràpida regulació amb cable d'acer regulable fins a 1000mm de llarg. - FIL 50 ACC. SUS REV END COVER WH.: Accessori per a estructura model FIL 50 ACC. SUS REV END COVER WH. de la marca LAMP. tipus unió giratoria final. Fabricació per injecció d'alumini laca color blanc mate. Tot col·locat i en funcionament segons especificacions de projecte o en el seu defecte segons indicacions de la DF. (CENT SEIXANTA EUROS AMB VINT-I-NOU CÈNTIMS)	160,29	€
P-10	EH12VE17	u	Subministrament, col·locació i posada en marxa projector d'exterior model MINI SHOT G2 2900 NW MFL GR. de la marca LAMP o equivalent. Fabricat en injecció d'alumini lacat color gris texturitzat amb tractament de cataforesis i vidre templat, cargols d'acer inoxidable i juntures de silicona. Model per a LED HI-POWER, amb temperatura de color blanc neutre i equip electrònic incorporat. Amb òptica Medium Flood. Amb grau de protecció IP65, IK06. Classe d'aïllament II. Inclou accessoris i elements de suport. Tot col·locat i en funcionament segons especificacions de projecte o en el seu defecte segons indicacions de la DF. (DOS-CENTS DEU EUROS AMB DEU CÈNTIMS)	210,10	€
P-11	EJ23513A	u	Aixeta de creueta monocomandament per a lavabo, muntada superficialment sobre taulell o aparell sanitari, de llautó cromat, preu mitjà, amb dues entrades d'1/2´´ (CENT DINOU EUROS AMB SETANTA-TRES CÈNTIMS)	119,73	€
P-12	EJ2ZN43K	u	Maniguet flexible, de malla metàl·lica amb ànima interior sintètica, preu mitjà, amb dues unions roscades de 1/2´´ (ONZE EUROS AMB TRENTA-UN CÈNTIMS)	11,31	€
P-13	EJ72VA04	u	Subministrament i col·locació vas d'expansió tancat de membrana per a ACS, capacitat de 30 L. Inclu accessoris i elements de suport. (CENT DINOU EUROS AMB QUARANTA-UN CÈNTIMS)	119,41	€
P-14	EMD1U521	u	Detector volumètric de doble tecnologia sistemas de seguridad o equivalent, infraroigs (IR) i microones (MW), abast longitudinal 12 metres amb 7 cortines, camp de visió de 86°, amb sortida per a alarma (NC) i per a tamper (NC), alimentació 12 Vcc, amb grau de seguretat 2 segons UNE-EN 50131-2-4, grau de protecció IP30 / IK02, col·locat superficialment (CINQUANTA-DOS EUROS AMB QUARANTA-CINC CÈNTIMS)	52,45	€
P-15	EMD22110	u	Contacte magnètic cablejat, cos de plàstic, per a muntatge superficial, interruptor reed totalment encapsulat en ampolla de poliuretà, obertura màxima operativa 15 mm, amb contacte NC d'alarma i tamper, inclòs cable de 4 fils de 2 m de llargària i amb certificat de grau 2 segons UNE-EN 50131-2-6, col·locat (TRENTA-NOU EUROS AMB CINQUANTA-DOS CÈNTIMS)	39,52	€

Ampliació de la Llar d´Infants Municipal Petete de Miami Platja

QUADRE DE PREUS NÚMERO 1

NÚMERO	CODI	UA	DESCRIPCIÓ	PREU	
P-16	EMD6U010	m	Conductor blindat i apantallat, de 4 x 1 mm2 i col·locat en tub (UN EUROS AMB CINQUANTA-DOS CÈNTIMS)	1,52	€
P-17	EN811684	u	Vàlvula de retenció de clapeta, amb rosca, d'1´´ de diàmetre nominal, de 16 bar de pressió nominal, cos de llautó, clapeta de llautó i tancament de seient elàstic, muntada en pericó de canalització soterrada (VINT-I-TRES EUROS AMB SETANTA-VUIT CÈNTIMS)	23,78	€
P-18	ENE2A304	u	Filtre colador en forma de Y amb brides, 65 mm de diàmetre nominal, 16 bar de pressió nominal, fosa grisa EN-GJL-250 (GG25), malla d'acer inoxidable 1.4301 (AISI 304) amb perforacions d'1,5 mm de diàmetre, muntat superficialment (VUITANTA-TRES EUROS AMB SETANTA-TRES CÈNTIMS)	83,73	€
P-19	EP43C431	u	Cable de xarxa de 4 parells, amb 2 connectors RJ45, categoria 6 U/UTP, de 0,5 a 1,6 m de llargària, col·locat (SET EUROS AMB QUARANTA-TRES CÈNTIMS)	7,43	€
P-20	EP73M003	u	Presa de senyal de veu i dades, de tipus modular d'1 mòdul, amb connector RJ45 simple, categoria 6a U/UTP, amb connexió per desplaçament de l'aïllament, amb tapa, preu alt, muntada sobre caixa o bastidor (SETZE EUROS AMB SETANTA-NOU CÈNTIMS)	16,79	€
P-21	EP749311	u	Armari rack metàl·lic mural per a sistemes de transmissió de veu, dades i imatge, amb bastidor tipus rack 19´´, de 9 unitats d'alçària, de 600x500 mm (amplària x fondària), porta de vidre securitzat amb pany i clau, fixat al parament (TRES-CENTS CINQUANTA-NOU EUROS AMB QUINZE CÈNTIMS)	359,15	€
P-22	EP7Z2B11	u	Panell modular tipus SYSTIMAX o equivalent, lliscant per a 24 connectors RJ45 U/UTP, d'1 unitat d'alçària, amb muntatge directe dels connectors sobre el panell, accessibilitat dels connectors posterior, amb organitzador de cables, fixat mecànicament (TRENTA-VUIT EUROS AMB NORANTA-TRES CÈNTIMS)	38,93	€
P-23	EP7Z6529	u	Safata extraïble de xapa d'acer tipus SYSTIMAX o equivalent, per a armari de comunicacions rack 19´´, sistema de fixació frontal i posterior sobre el bastidor, d'1 unitat d'alçària, per a una càrrega màxima de 25 kg i una fondària de 800 mm, fixada mecànicament (CENT DEU EUROS AMB VUITANTA-QUATRE CÈNTIMS)	110,84	€
P-24	EP7ZE2C2	u	Regleta d'alimentació fixa, amb 12 bases schucko 2P+T de 16 A i 250 V, i un interruptor automàtic magnetotèrmic bipolar de 16 A, per a armaris rack 19´´, d'1 unitat d'alçària, muntatge vertical, fixada mecànicament (DOS-CENTS VINT-I-VUIT EUROS AMB VUITANTA-SET CÈNTIMS)	228,87	€
P-25	ESS-F2	u	Conjunt d'equips de protecció individual i col.lectius, necessaris per al compliment de la normativa vigent en matèria de Seguretat i Salut en el Treball. Inclou manteniment en condicions segures durant tot el període de temps que es requereixi, reparació o reposició i transport fins al lloc d'emmagatzematge o retirada a contenidor. Tot segons especificacions de projecte i/ de la normativa vigent. (CINC MIL SIS-CENTS NORANTA-UN EUROS AMB CATORZE CÈNTIMS)	5.691,14	€
P-26	FHNM1313	u	Aplic circular de diàmetre <= 300 mm, amb 6 Leds (13 W), amb cos de fosa d'alumini, difusor de plàstic i marc de fosa d'alumini, encastat (CENT SETANTA-DOS EUROS AMB CINQUANTA-VUIT CÈNTIMS)	172,58	€
P-27	ICN015	m	Línia frigorífica doble realitzada amb canonada flexible de coure sense soldadura, formada per un tub per líquid de 1/4´´ de diàmetre i 0,8 mm de gruix amb aïllament de 9 mm d'espessor i un tub per gas de 3/8´´ de diàmetre i 0,8 mm de gruix amb aïllament de 9 mm d'espessor, tenint el coure un contingut d'oli residual inferior 4 mg/m i sent l'aïllament de camisa aïllant flexible d'escuma elastomèrica amb revestiment superficial de pel·lícula de polietilè, per una temperatura de treball entre -45 i 100°C, subministrada en rotllo, per a connexió entre les unitats interior i exterior.	15,24	€

QUADRE DE PREUS NÚMERO 1

NÚMERO	CODI	UA	DESCRIPCIÓ	PREU	
			Inclou: Replantejament del recorregut de la línia. Encintat dels extrems. Muntatge i fixació de la línia. Esbocardat. Buidatge per a la seva càrrega. Criteri d'amidament de projecte: Longitud mesurada segons documentació gràfica de Projecte. Criteri de mesura d'obra: Es mesurarà la longitud realment executada segons especificacions de Projecte. (QUINZE EUROS AMB VINT-I-QUATRE CÈNTIMS)		
P-28	ICN020	U	Equip d'aire condicionat, sistema aire-aire split 1x1, per a gas R-32, bomba de calor, alimentació monofàsica (230V/50Hz), model Shorai Edge White 10 ´´TOSHIBA´´, potència frigorífica nominal 2,5 kW (temperatura de bulb sec de l'aire interior 27°C, temperatura de bulb humit de l'aire interior 19°C, temperatura de bulb sec de l'aire exterior 35°C, temperatura de bulb humit de l'aire exterior 24°C), potència frigorífica mínima/màxima: 0,89/3,2 kW, consum elèctric mínim/nominal/màxim en refrigeració: 0,19/0,54/0,79 kW, EER 4,63, SEER 8,6 (classe A+++), potència calorífica nominal 3,2 kW (temperatura de bulb sec de l'aire interior 20°C, temperatura de bulb sec de l'aire exterior 7°C, temperatura de bulb humit de l'aire exterior 6°C), potència calorífica mínima/màxima: 0,9/4,8 kW, consum elèctric mínim/nominal/màxim en calefacció: 0,16/0,7/1,23 kW, COP 4,57, SCOP 5,1 (classe A+++), format per una unitat interior de paret RAS-B10G3KVSG-E, cabal d'aire a velocitat alta en refrigeració 660 m³/h, cabal d'aire a velocitat alta en calefacció 660 m³/h, pressió sonora a velocitat alta/baixa en refrigeració: 40/19 dBA, pressió sonora a velocitat alta/baixa en calefacció: 40/19 dBA, potència sonora a velocitat alta en refrigeració 53 dBA, potència sonora a velocitat alta en calefacció 53 dBA, dimensions 293x800x226 mm, pes 10 kg, amb mòdul amb comunicació via Wi-Fi per a control des de smartphone, tablet o PC, filtre d'aire UltraPure, filtre d'aire Magic Coil, funció d'autoneteja, purificador amb ionitzador de plasma (Plasma Ion Charger) i comandament a distància sense fil amb programador setmanal, i una unitat exterior RAS-10J2AVSG-E1, amb compressor tipus Twin Rotary, amb tecnologia Inverter, cabal d'aire en refrigeració 1890 m³/h, cabal d'aire en calefacció 1890 m³/h, pressió sonora en refrigeració 44 dBA, pressió sonora en calefacció 46 dBA, potència sonora en refrigeració 57 dBA, potència sonora en calefacció 29 dBA, dimensions 550x780x290 mm, pes 26 kg, diàmetre de connexió de la canonada de gas 3/8´´, diàmetre de connexió de la canonada de líquid 1/4´´, longitud màxima de canonada 20 m, diferència màxima d'altura entre la unitat exterior i la unitat interior 12 m. Inclús elements antivibratoris i suports de paret per a recolzament de la unitat exterior. Criteri de valoració econòmica: El preu no inclou la canalització ni el cablejat elèctric d'alimentació. Inclou: Replanteig de les unitats. Col·locació i fixació de la unitat interior. Col·locació i fixació de la unitat exterior. Connexió a les línies frigorífiques. Connexió a la xarxa elèctrica. Connexió a la xarxa de desguàs. Posada en marxa. Criteri d'amidament de projecte: Nombre d'unitats previstes, segons documentació gràfica de Projecte. Criteri de mesura d'obra: Es mesurarà el nombre d'unitats realment executades segons especificacions de Projecte. (MIL QUATRE-CENTS TRENTA-CINC EUROS AMB SETANTA-NOU CÈNTIMS)	1.435,79	€
P-29	ICR010	U	Ventilador centrífug de perfil baix, amb motor per a alimentació monofàsica a 230 V i 50 Hz de freqüència, amb protecció tèrmica, aïllament classe F, grau de protecció IP55 i caixa de borns ignífuga, de 1240 r.p.m., potència absorbida 240 W, cabal màxim de 1090 m³/h, dimensions 440x220 mm i 505 mm de llarg i nivell de pressió sonora de 57 dBA. Inclou: Replanteig. Col·locació i fixació. Connexionat i comprovació del seu correcte funcionament. Criteri d'amidament de projecte: Nombre d'unitats previstes, segons documentació gràfica de Projecte. Criteri de mesura d'obra: Es mesurarà el nombre d'unitats realment executades segons especificacions de Projecte. (VUIT-CENTS NOU EUROS AMB QUARANTA-UN CÈNTIMS)	809,41	€
P-30	ICR015	m	Conducte circular de paret simple helicoïdal d'acer galvanitzat, de 125 mm de diàmetre i 0,5 mm de gruix, subministrat en trams de 3 o 5 m, per instal·lacions de ventilació i climatització. Inclús accessoris de muntatge i elements de fixació. Inclou: Replanteig del recorregut dels conductes. Marcat i posterior ancoratge dels suports dels conductes. Muntatge i fixació de conductes. Comprovació del seu correcte funcionament. Realització de proves de servei. Criteri d'amidament de projecte: Longitud projectada, segons documentació gràfica de Projecte, mesurada entre els eixos dels elements o dels punts a connectar, descomptant les	6,62	€

Ampliació de la Llar d´Infants Municipal Petete de Miami Platja

QUADRE DE PREUS NÚMERO 1

NÚMERO	CODI	UA	DESCRIPCIÓ	PREU	
			peces especials. Criteri de mesura d'obra: Es mesurarà la longitud realment executada segons especificacions de Projecte. (SIS EUROS AMB SEIXANTA-DOS CÈNTIMS)		
P-31	ICR016	U	Colze 90° per a conducte circular d'acer galvanitzat, de 150 mm de diàmetre. Inclou: Col·locació i fixació de les peces especials prefabricades a la xarxa de conductes. Criteri d'amidament de projecte: Nombre d'unitats previstes, segons documentació gràfica de Projecte. Criteri de mesura d'obra: Es mesurarà el nombre d'unitats realment executades segons especificacions de Projecte. (TRETZE EUROS AMB SEIXANTA-TRES CÈNTIMS)	13,63	€
P-32	ICR020	m²	Xarxa de conductes de distribució d'aire per a climatització, constituïda per conductes de xapa galvanitzada de 0,8 mm d'espessor i junts transversals amb brida tipus Metu i segellada amb massilla resistent a altes temperatures. Inclús embocadures, derivacions, accessoris de muntatge, elements de fixació i peces especials. Inclou: Replanteig del recorregut dels conductes. Marcat i posterior ancoratge dels suports dels conductes. Muntatge i fixació de conductes. Comprovació del seu correcte funcionament. Realització de proves de servei. Criteri d'amidament de projecte: Superfície projectada, segons documentació gràfica de Projecte, calculada com a producte del perímetre per la longitud del tram, mesurada entre els eixos dels elements o dels punts a connectar, sense descomptar les peces especials. Criteri de mesura d'obra: Es mesurarà la superfície realment executada segons especificacions de Projecte. (TRENTA-TRES EUROS AMB QUARANTA-CINC CÈNTIMS)	33,45	€
P-33	ICR021	m²	Conducte rectangular per a la distribució d'aire climatitzat format per panell rígid d'alta densitat de llana de vidre, segons UNE-EN 14303, revestit per les seves dues cares, l'exterior amb un complex d'alumini vist + malla de fibra de vidre + kraft i l'interior amb un vel de vidre, de 25 mm d'espessor, resistència tèrmica 0,75 m²K/W, conductivitat tèrmica 0,032 W/(mK). També colzes, derivacions, embocadures, suports metàl·lics galvanitzats, elements de fixació, segellat de trams i unions amb cinta autoadhesiva d'alumini, accessoris de muntatge i peces especials. Inclou: Replanteig del recorregut dels conductes. Marcat i posterior ancoratge dels suports dels conductes. Muntatge i fixació de conductes. Segellat de les unions. Comprovació del seu correcte funcionament. Neteja final. Criteri d'amidament de projecte: Superfície projectada, segons documentació gràfica de Projecte, calculada com a producte del perímetre exterior per la longitud del tram, mesurada entre els eixos dels elements o dels punts a connectar, sense descomptar les peces especials. Criteri de mesura d'obra: Es mesurarà la superfície realment executada segons especificacions de Projecte. (TRENTA-CINC EUROS AMB TRES CÈNTIMS)	35,03	€
P-34	ICR030	U	Reixeta d'impulsió, d'alumini extrudit, anoditzat color natural E6-C-0, amb lamel·les horitzontals regulables individualment, de 625x225 mm, amb part posterior de xapa d'acer pintada en color negre RAL 9005, formada per lamel·les verticals regulables individualment i mecanisme de regulació del cabal amb lames acoblades en oposició, accionables des de la part frontal, fixació mitjançant cargols vistos (amb marc de muntatge de xapa d'acer galvanitzat), muntada en conducte rectangular no metàl·lic. Inclús accessoris de muntatge i elements de fixació. Inclou: Replanteig. Muntatge i fixació de la reixeta. Criteri d'amidament de projecte: Nombre d'unitats previstes, segons documentació gràfica de Projecte. Criteri de mesura d'obra: Es mesurarà el nombre d'unitats realment executades segons especificacions de Projecte. (CENT VINT-I-SET EUROS AMB SETANTA-CINC CÈNTIMS)	127,75	€
P-35	ICR050	U	Reixeta de retorn, per a conducte circular, de xapa d'acer galvanitzat, superfície estàndard galvanitzada, amb lamel·les verticals regulables individualment, de 225x75 mm, fixació mitjançant cargols vistos, muntada en conducte metàl·lic circular. Inclús accessoris de muntatge i elements de fixació.	62,14	€

QUADRE DE PREUS NÚMERO 1

NÚMERO	CODI	UA	DESCRIPCIÓ	PREU	
			Inclou: Replanteig. Muntatge i fixació de la reixeta. Criteri d'amidament de projecte: Nombre d'unitats previstes, segons documentació gràfica de Projecte. Criteri de mesura d'obra: Es mesurarà el nombre d'unitats realment executades segons especificacions de Projecte. (SEIXANTA-DOS EUROS AMB CATORZE CÈNTIMS)		
P-36	ICR070	U	Reixeta d'intempèrie per a instal·lacions de ventilació, marc frontal i lamel·les de xapa perfilada d'acer galvanitzat, de 800x330 mm, tela metàl·lica d'acer galvanitzat amb malla de 20x20 mm. Inclús accessoris de muntatge i elements de fixació. Inclou: Replanteig. Muntatge i fixació de la reixeta en el tancament. Connexió al conducte. Criteri d'amidament de projecte: Nombre d'unitats previstes, segons documentació gràfica de Projecte. Criteri de mesura d'obra: Es mesurarà el nombre d'unitats realment executades segons especificacions de Projecte. (CENT SETANTA-SIS EUROS AMB SEIXANTA-SIS CÈNTIMS)	176,66	€
P-37	ICR110	U	Recuperador de calor aire-aire, cabal d'aire nominal 3300 m³/h, dimensions 590x2150x1840 mm, pes 360 kg, pressió estàtica d'aire nominal 340 Pa, pressió sonora a 1 m 60 dBA, potència elèctrica nominal 1920 W, alimentació trifàsica a 400 V, eficiència de recuperació calorífica en condicions humides 85,9%, potència calorífica recuperada 25,6 kW (temperatura de l'aire exterior -7°C amb humitat relativa del 80% i temperatura ambiente 20°C amb humitat relativa del 55%), eficiència de recuperació calorífica en condicions seques 76,8% (temperatura de l'aire exterior 5°C amb humitat relativa del 80% i temperatura ambiente 25°C), amb bescanviador de plaques d'alumini de flux creuat, ventiladors amb motor de tipus EC d'alta eficiència, bypass amb servomotor per a canvi de mode d'operació de recuperació a free-cooling, estructura desmuntable de doble panell amb aïllament de llana mineral de 25 mm d'espessor, panells exteriors d'acer prepintat i panells interiors d'acer galvanitzat, filtres d'aire classe F7+F8 en l'entrada d'aire exterior, filtre d'aire classe M5 en el retorn d'aire de l'interior, pressòstats diferencials per als filtres, accés als ventiladors i als filtres d'aire a través dels panells d'inspecció, possibilitat d'accés lateral als filtres, control electrònic per a la regulació de la ventilació i de la temperatura, per a la supervisió de l'estat dels filtres d'aire, programació setmanal i gestió de les funcions de desgebrament i antigiaç per a la secció opcional amb bateria d'aigua. Instal·lació en sostre. Inclús elements per a suspensió del sostre. Inclou: Replanteig. Col·locació i fixació. Connexionat i comprovació del seu correcte funcionament. Criteri d'amidament de projecte: Nombre d'unitats previstes, segons documentació gràfica de Projecte. Criteri de mesura d'obra: Es mesurarà el nombre d'unitats realment executades segons especificacions de Projecte. (CINC MIL SEIXANTA-QUATRE EUROS AMB QUARANTA-TRES CÈNTIMS)	5.064,43	€
P-38	ICS020	U	Electrobomba centrífuga, de ferro colat, de tres velocitats, amb una potència de 0,071 kW, impulsor de tecnopolímer, eix motor d'acer cromat, boques roscades mascle de 1´´, aïllament classe H, per a alimentació monofàsica a 230 V. Inclús pont de manòmetres format per manòmetre, vàlvules d'esfera i canonada de coure; elements de muntatge; caixa de connexions elèctriques amb condensador i accessoris necessaris per al seu correcte funcionament. Inclou: Replanteig. Col·locació de la bomba de circulació. Connexió a la xarxa de distribució. Comprovació del seu correcte funcionament. Criteri d'amidament de projecte: Nombre d'unitats previstes, segons documentació gràfica de Projecte. Criteri de mesura d'obra: Es mesurarà el nombre d'unitats realment executades segons especificacions de Projecte. (QUATRE-CENTS VINT-I-CINC EUROS AMB ONZE CÈNTIMS)	425,11	€
P-39	ICA010AR	U	Termos elèctric per al servei d'A.C.S., model Elacell 300L ´´JUNKERS´´, de terra, resistència blindada, capacitat 300 l, potència 3 kW, eficiència energètica classe C, perfil de consum L, de 1765 mm d'altura i 590 mm de diàmetre, pes 73 kg, format per bóta d'acer vitrificat, aïllament d'escuma de poliuretà lliure de CFC i ànode de sacrifici de magnesi, amb maneguets i vàlvula de seguretat. Inclús suport i ancoratges de fixació a parament, vàlvula de seguretat antiretorn, claus de tall d'esfera, tirantets flexibles, tant a l'entrada d'aigua com a la sortida. Totalment muntat, connexionat i provat.	950,43	€

Ampliació de la Llar d´Infants Municipal Petete de Miami Platja

QUADRE DE PREUS NÚMERO 1

NÚMERO	CODI	UA	DESCRIPCIÓ	PREU	
			Inclou: Replanteig de l'aparell. Fixació en parament mitjançant elements d'ancoratge. Col·locació de l'aparell i accessoris. Connexionat amb les xarxes de conducció d'aigua, elèctrica i de terra. Posada en marxa. Criteri d'amidament de projecte: Nombre d'unitats previstes, segons documentació gràfica de Projecte. Criteri de mesura d'obra: Es mesurarà el nombre d'unitats realment executades segons especificacions de Projecte. (NOU-CENTS CINQUANTA EUROS AMB QUARANTA-TRES CÈNTIMS)		
P-40	ICN015FR	m	Línia frigorífica doble realitzada amb canonada flexible de coure sense soldadura, formada per un tub per líquid de 1/4´´ de diàmetre i 0,8 mm de gruix amb aïllament de 9 mm d'espessor i un tub per gas de 1/2´´ de diàmetre i 0,8 mm de gruix amb aïllament de 10 mm d'espessor, tenint el coure un contingut d'oli residual inferior 4 mg/m i sent l'aïllament de camisa aïllant flexible d'escuma elastomèrica amb revestiment superficial de pel·lícula de polietilè, per una temperatura de treball entre -45 i 100°C, subministrada en rotllo, per a connexió entre les unitats interior i exterior. Inclou: Replantejament del recorregut de la línia. Encintat dels extrems. Muntatge i fixació de la línia. Esbocardat. Buidatge per a la seva càrrega. Criteri d'amidament de projecte: Longitud mesurada segons documentació gràfica de Projecte. Criteri de mesura d'obra: Es mesurarà la longitud realment executada segons especificacions de Projecte. (SETZE EUROS AMB TRENTA-NOU CÈNTIMS)	16,39	€
P-41	ICN020AR	U	Equip d'aire condicionat, sistema aire-aire split 1x1, per a gas R-32, bomba de calor, alimentació monofàsica (230V/50Hz), model Shorai Edge White 24 ´´TOSHIBA´´, potència frigorífica nominal 7 kW (temperatura de bulb sec de l'aire interior 27°C, temperatura de bulb humit de l'aire interior 19°C, temperatura de bulb sec de l'aire exterior 35°C, temperatura de bulb humit de l'aire exterior 24°C), potència frigorífica mínima/màxima: 1,7/7,7 kW, consum elèctric mínim/nominal/màxim en refrigeració: 0,38/2,25/2,55 kW, EER 3,11, SEER 6,3 (classe A++), potència calorífica nominal 8 kW (temperatura de bulb sec de l'aire interior 20°C, temperatura de bulb sec de l'aire exterior 7°C, temperatura de bulb humit de l'aire exterior 6°C), potència calorífica mínima/màxima: 1,7/8,8 kW, consum elèctric mínim/nominal/màxim en calefacció: 0,29/2,35/2,75 kW, COP 3,4, SCOP 4,1 (classe A+), format per una unitat interior de paret RAS-B24G3KVSG-E, cabal d'aire a velocitat alta en refrigeració 1122 m³/h, cabal d'aire a velocitat alta en calefacció 1140 m³/h, pressió sonora a velocitat alta/baixa en refrigeració: 47/28 dBA, pressió sonora a velocitat alta/baixa en calefacció: 48/28 dBA, potència sonora a velocitat alta en refrigeració 60 dBA, potència sonora a velocitat alta en calefacció 61 dBA, dimensions 320x1053x245 mm, pes 14 kg, amb mòdul amb comunicació via Wi-Fi per a control des de smartphone, tablet o PC, filtre d'aire UltraPure, filtre d'aire Magic Coil, funció d'autoneteja, purificador amb ionitzador de plasma (Plasma Ion Charger) i comandament a distància sense fil amb programador setmanal, i una unitat exterior RAS-24J2AVSG-E1, amb compressor tipus Twin Rotary, amb tecnologia Inverter, cabal d'aire en refrigeració 2916 m³/h, cabal d'aire en calefacció 2916 m³/h, pressió sonora en refrigeració 50 dBA, pressió sonora en calefacció 52 dBA, potència sonora en refrigeració 63 dBA, potència sonora en calefacció 65 dBA, dimensions 630x800x300 mm, pes 42 kg, diàmetre de connexió de la canonada de gas 1/2´´, diàmetre de connexió de la canonada de líquid 1/4´´, longitud màxima de canonada 25 m, diferència màxima d'altura entre la unitat exterior i la unitat interior 15 m. Inclús elements antivibratoris i suports de paret per a recolzament de la unitat exterior. Criteri de valoració econòmica: El preu no inclou la canalització ni el cablejat elèctric d'alimentació. Inclou: Replanteig de les unitats. Col·locació i fixació de la unitat interior. Col·locació i fixació de la unitat exterior. Connexió a les línies frigorífiques. Connexió a la xarxa elèctrica. Connexió a la xarxa de desguàs. Posada en marxa. Criteri d'amidament de projecte: Nombre d'unitats previstes, segons documentació gràfica de Projecte. Criteri de mesura d'obra: Es mesurarà el nombre d'unitats realment executades segons especificacions de Projecte. (TRES MIL SET-CENTS QUATRE EUROS AMB DOS CÈNTIMS)	3.704,02	€
P-42	ICR015ER	m	Conducte circular de paret simple helicoïdal d'acer galvanitzat, de 150 mm de diàmetre i 0,5 mm de gruix, subministrat en trams de 3 o 5 m, per instal·lacions de ventilació i climatització. Inclús accessoris de muntatge i elements de fixació. Inclou: Replanteig del recorregut dels conductes. Marcat i posterior ancoratge dels suports	7,54	€

QUADRE DE PREUS NÚMERO 1

NÚMERO	CODI	UA	DESCRIPCIÓ	PREU	
			dels conductes. Muntatge i fixació de conductes. Comprovació del seu correcte funcionament. Realització de proves de servei. Criteri d'amidament de projecte: Longitud projectada, segons documentació gràfica de Projecte, mesurada entre els eixos dels elements o dels punts a connectar, descomptant les peces especials. Criteri de mesura d'obra: Es mesurarà la longitud realment executada segons especificacions de Projecte. (SET EUROS AMB CINQUANTA-QUATRE CÈNTIMS)		
P-43	ICR015FR	m	Conducte circular de paret simple helicoïdal d'acer galvanitzat, de 135 mm de diàmetre i 0,5 mm de gruix, subministrat en trams de 3 o 5 m, per instal·lacions de ventilació i climatització. Inclús accessoris de muntatge i elements de fixació. Inclou: Replanteig del recorregut dels conductes. Marcat i posterior ancoratge dels suports dels conductes. Muntatge i fixació de conductes. Comprovació del seu correcte funcionament. Realització de proves de servei. Criteri d'amidament de projecte: Longitud projectada, segons documentació gràfica de Projecte, mesurada entre els eixos dels elements o dels punts a connectar, descomptant les peces especials. Criteri de mesura d'obra: Es mesurarà la longitud realment executada segons especificacions de Projecte. (SET EUROS AMB VUIT CÈNTIMS)	7,08	€
P-44	ICR016CR	U	Reducció excèntrica de 125 mm per a conducte circular d'acer galvanitzat de 135 mm de diàmetre. Inclou: Col·locació i fixació de les peces especials prefabricades a la xarxa de conductes. Criteri d'amidament de projecte: Nombre d'unitats previstes, segons documentació gràfica de Projecte. Criteri de mesura d'obra: Es mesurarà el nombre d'unitats realment executades segons especificacions de Projecte. (ONZE EUROS AMB VINT-I-NOU CÈNTIMS)	11,29	€
P-45	ICR016DR	U	Reducció excèntrica de 135 mm per a conducte circular d'acer galvanitzat de 150 mm de diàmetre. Inclou: Col·locació i fixació de les peces especials prefabricades a la xarxa de conductes. Criteri d'amidament de projecte: Nombre d'unitats previstes, segons documentació gràfica de Projecte. Criteri de mesura d'obra: Es mesurarà el nombre d'unitats realment executades segons especificacions de Projecte. (DOTZE EUROS AMB VINT-I-SET CÈNTIMS)	12,27	€
P-46	ICR030AR	U	Reixeta d'impulsió, d'alumini extrudit, anoditzat color natural E6-C-0, amb lamel·les horitzontals regulables individualment, de 825x225 mm, amb part posterior de xapa d'acer pintada en color negre RAL 9005, formada per lamel·les verticals regulables individualment i mecanisme de regulació del cabal amb lames acoblades en oposició, accionables des de la part frontal, fixació mitjançant cargols vistos (amb marc de muntatge de xapa d'acer galvanitzat), muntada en conducte rectangular no metàl·lic. Inclús accessoris de muntatge i elements de fixació. Inclou: Replanteig. Muntatge i fixació de la reixeta. Criteri d'amidament de projecte: Nombre d'unitats previstes, segons documentació gràfica de Projecte. Criteri de mesura d'obra: Es mesurarà el nombre d'unitats realment executades segons especificacions de Projecte. (CENT SEIXANTA-UN EUROS AMB QUARANTA-NOU CÈNTIMS)	161,49	€
P-47	ICR030BR	U	Reixeta d'impulsió, d'alumini extrudit, anoditzat color natural E6-C-0, amb lamel·les horitzontals regulables individualment, de 1025x225 mm, amb part posterior de xapa d'acer pintada en color negre RAL 9005, formada per lamel·les verticals regulables individualment i mecanisme de regulació del cabal amb lames acoblades en oposició, accionables des de la part frontal, fixació mitjançant cargols vistos (amb marc de muntatge de xapa d'acer galvanitzat), muntada en conducte rectangular no metàl·lic. Inclús accessoris de muntatge i elements de fixació. Inclou: Replanteig. Muntatge i fixació de la reixeta. Criteri d'amidament de projecte: Nombre d'unitats previstes, segons documentació gràfica de	195,45	€

Ampliació de la Llar d´Infants Municipal Petete de Miami Platja

QUADRE DE PREUS NÚMERO 1

NÚMERO	CODI	UA	DESCRIPCIÓ	PREU	
			Projecte. Criteri de mesura d'obra: Es mesurarà el nombre d'unitats realment executades segons especificacions de Projecte. (CENT NORANTA-CINC EUROS AMB QUARANTA-CINC CÈNTIMS)		
P-48	ICR050AR	U	Reixeta de retorn, d'alumini extrudit, anoditzat color natural E6-C-0, amb lamel·les horitzontals regulables individualment, de 625x225 mm, fixació mitjançant cargols vistos (amb marc de muntatge de xapa d'acer galvanitzat), muntada en conducte rectangular no metàl·lic. Inclús accessoris de muntatge i elements de fixació. Inclou: Replanteig. Muntatge i fixació de la reixeta. Criteri d'amidament de projecte: Nombre d'unitats previstes, segons documentació gràfica de Projecte. Criteri de mesura d'obra: Es mesurarà el nombre d'unitats realment executades segons especificacions de Projecte. (SEIXANTA-VUIT EUROS AMB QUARANTA-DOS CÈNTIMS)	68,42	€
P-49	ICR050BR	U	Reixeta de retorn, d'alumini extrudit, anoditzat color natural E6-C-0, amb lamel·les horitzontals regulables individualment, de 1025x225 mm, fixació mitjançant cargols vistos (amb marc de muntatge de xapa d'acer galvanitzat), muntada en conducte rectangular no metàl·lic. Inclús accessoris de muntatge i elements de fixació. Inclou: Replanteig. Muntatge i fixació de la reixeta. Criteri d'amidament de projecte: Nombre d'unitats previstes, segons documentació gràfica de Projecte. Criteri de mesura d'obra: Es mesurarà el nombre d'unitats realment executades segons especificacions de Projecte. (CENT UN EUROS AMB CATORZE CÈNTIMS)	101,14	€
P-50	ICR070AR	U	Reixeta d'intempèrie per a instal·lacions de ventilació, marc frontal i lamel·les de xapa perfilada d'acer galvanitzat, de 800x330 mm, tela metàl·lica d'acer galvanitzat amb malla de 20x20 mm. Inclús accessoris de muntatge i elements de fixació. Inclou: Replanteig. Muntatge i fixació de la reixeta en el tancament. Connexió al conducte. Criteri d'amidament de projecte: Nombre d'unitats previstes, segons documentació gràfica de Projecte. Criteri de mesura d'obra: Es mesurarà el nombre d'unitats realment executades segons especificacions de Projecte. (CENT SETANTA-SIS EUROS AMB SEIXANTA-SIS CÈNTIMS)	176,66	€
P-51	IEF001	U	Mòdul solar fotovoltaic de cèl·lules de silici monocristal·lí, potència màxima (Wp) 550 W, tensió a màxima potència (Vmp) 31,96 V, intensitat a màxima potència (Imp) 17,21 A, tensió en circuit obert (Voc) 38,78 V, intensitat de curtcircuit (Isc) 18,2 A, eficiència 21,05%, 110 cèl·lules de 210x105 mm, vidre exterior trempat de 3,2 mm d'espessor, capa adhesiva d'etilvinilacetat (EVA), capa posterior de polifluorur de vinil, polièster i polifluorur de vinil (TPT), marc d'alumini anoditzat, temperatura de treball -40°C fins 85°C, dimensions 2384x1096x35 mm, resistència a la càrrega del vent 245 kg/m², resistència a la càrrega de la neu 551 kg/m², pes 28,85 kg, amb caixa de connexions amb díodes, cables i connectors. Inclús accessoris de muntatge i material de connexionat elèctric. Criteri de valoració econòmica: El preu no inclou l'estructura suport. Inclou: Col·locació i fixació. Connexionat i comprovació del seu correcte funcionament. Criteri d'amidament de projecte: Nombre d'unitats previstes, segons documentació gràfica de Projecte. Criteri de mesura d'obra: Es mesurarà el nombre d'unitats realment executades segons especificacions de Projecte. (CENT VINT-I-TRES EUROS AMB TRENTA-SET CÈNTIMS)	123,37	€
P-52	IEF002	U	Estructura suport per a mòdul solar fotovoltaic, d'alumini, sobre coberta plana. Inclús accessoris de muntatge i elements de fixació. Inclou: Replanteig. Muntatge i fixació. Criteri d'amidament de projecte: Nombre d'unitats previstes, segons documentació gràfica de Projecte. Criteri de mesura d'obra: Es mesurarà el nombre d'unitats realment executades segons especificacions de Projecte. (NORANTA-UN EUROS AMB CINQUANTA-TRES CÈNTIMS)	91,53	€

QUADRE DE PREUS NÚMERO 1

NÚMERO	CODI	UA	DESCRIPCIÓ	PREU
P-53	IEF020	U	Inversor monofàsic, potència màxima d'entrada 6 kW, voltatge d'entrada màxim 600 Vcc, rang de voltatge d'entrada de 210 a 500 Vcc, potència nominal de sortida 6 kW, potència màxima de sortida 6 kVA, eficiència màxima 97%, dimensions 435x176x470 mm, amb comunicació via Wi-Fi per a control remot des d'un smartphone, tablet o PC, ports Ethernet i RS-485, i protocol de comunicació Modbus. Inclús accessoris necessaris per la seva correcta instal·lació. Inclou: Muntatge, fixació i nivellació. Connexionat i comprovació del seu correcte funcionament. Criteri d'amidament de projecte: Nombre d'unitats previstes, segons documentació gràfica de Projecte. Criteri de mesura d'obra: Es mesurarà el nombre d'unitats realment executades segons especificacions de Projecte. (MIL TRES-CENTS SETANTA-UN EUROS AMB VUITANTA-TRES CÈNTIMS)	1.371,83 €
P-54	IEF050	U	Quadre DC-AC. Instal·lació en superfície. Inclou: Replanteig. Col·locació i fixació. Criteri d'amidament de projecte: Nombre d'unitats previstes, segons documentació gràfica de Projecte. Criteri de mesura d'obra: Es mesurarà el nombre d'unitats realment executades segons especificacions de Projecte. (TRES-CENTS CINQUANTA-UN EUROS AMB NORANTA-NOU CÈNTIMS)	351,99 €
P-55	IEH010	m	Cable multipolar H07ZZ-F (AS), sent la seva tensió assignada de 450/750 V, reacció al foc classe Cca-s1b,d1,a1, amb conductor de coure classe 5 (-F) de 5G10 mm² de secció, amb aïllament de compost reticulat a base de poliolefina lliure de halògens (Z) i coberta de compost reticulat a base de poliolefina lliure de halògens (Z). Inclús accessoris i elements de subjecció. Inclou: Estesa del cable. Connexionat. Comprovació del seu correcte funcionament. Criteri d'amidament de projecte: Longitud mesurada segons documentació gràfica de Projecte. Criteri de mesura d'obra: Es mesurarà la longitud realment executada segons especificacions de Projecte. (VINT-I-DOS EUROS AMB QUARANTA-DOS CÈNTIMS)	22,42 €
P-56	IEH012	m	Cable multipolar RZ1-K (AS), sent la seva tensió assignada de 0,6/1 kV, reacció al foc classe Cca-s1b,d1,a1, amb conductor de coure classe 5 (-K) de 5G10 mm² de secció, amb aïllament de polietilè reticulat (R) i coberta de compost termoplàstic a força de poliolefina lliure de halògens amb baixa emissió de fums i gasos corrosius (Z1). Inclús accessoris i elements de subjecció. Inclou: Estesa del cable. Connexionat. Comprovació del seu correcte funcionament. Criteri d'amidament de projecte: Longitud mesurada segons documentació gràfica de Projecte. Criteri de mesura d'obra: Es mesurarà la longitud realment executada segons especificacions de Projecte. (DOTZE EUROS AMB VUITANTA-SIS CÈNTIMS)	12,86 €
P-57	IEH015	m	Cable elèctric unipolar, Prysmian Prysolar ´´PRYSMIAN´´, resistent a la intempèrie, per a instal·lacions fotovoltaiques, garantit per 30 anys, tipus H1Z2Z2-K, tensió nominal 1 kV, tensió màxima en corrent continu 1,8 kV, reacció al foc classe Eca, amb conductor de coure recuit, flexible (classe 5), de 1x6 mm² de secció, aïllament de compost reticulat lliure de halògens, coberta de compost reticulat lliure de halògens, i amb les següents característiques: no propagació de la flama, lliure de halògens, baixa emissió de fums opacs, resistència a l'absorció d'aigua, resistència al fred, resistència als rajos ultraviolat, resistència als cops, resistència als agents químics, resistència a l'ozó i resistència a la calor humida. Inclou: Estesa del cable. Connexionat. Comprovació del seu correcte funcionament. Criteri d'amidament de projecte: Longitud mesurada segons documentació gràfica de Projecte. Criteri de mesura d'obra: Es mesurarà la longitud realment executada segons especificacions de Projecte. (DOS EUROS AMB SEIXANTA-SET CÈNTIMS)	2,67 €

Ampliació de la Llar d´Infants Municipal Petete de Miami Platja

QUADRE DE PREUS NÚMERO 1

NÚMERO	CODI	UA	DESCRIPCIÓ	PREU
P-58	IEI070	U	Quadre secundari Subquadre Cuina format per caixa encastable de material aïllant amb porta opaca, per a allotjament de dispositius individuals de comandament i protecció. Inclús elements de fixació, reglets de connexió i quants accessoris siguin necessaris per a la seva correcta instal·lació. Totalment muntat, connexionat i provat. Inclou: Replanteig. Col·locació de la caixa per al quadre secundari. Connexionat. Muntatge dels components. Criteri d'amidament de projecte: Nombre d'unitats previstes, segons documentació gràfica de Projecte. Criteri de mesura d'obra: Es mesurarà el nombre d'unitats realment executades segons especificacions de Projecte. (SIS-CENTS TRENTA-CINC EUROS AMB SETANTA-TRES CÈNTIMS)	635,73 €
P-59	IEI090	U	Components per a la xarxa elèctrica de distribució interior de subquadre: mecanismes gamma bàsica amb tecla o tapa i marc de color blanc i embellidor de color blanc; caixes d'encastar amb cargols de fixació, caixes de derivació amb tapes i reglets de connexió. Inclús accessoris necessaris per la seva correcta instal·lació. Totalment muntats, connexionats i provats. Inclou: Col·locació de caixes de derivació i d'encastar. Col·locació de mecanismes. Criteri d'amidament de projecte: Nombre d'unitats previstes, segons documentació gràfica de Projecte. Criteri de mesura d'obra: Es mesurarà el nombre d'unitats realment executades segons especificacions de Projecte. (SET-CENTS TRETZE EUROS AMB SETANTA-SIS CÈNTIMS)	713,76 €
P-60	IEO010	m	Canalització de safata de reixeta de filferro d'acer zincat, de 35x60 mm, amb resistència al foc de 90 minuts a 1000°C E90 segons DIN 4102-12, resistència a l'impacte 20 joules, temperatura de treball -50°C fins 150°C. Instal·lació fix en superfície. Inclús elements de subjecció i accessoris. Inclou: Replanteig. Col·locació i fixació de la safata. Criteri d'amidament de projecte: Longitud mesurada segons documentació gràfica de Projecte. Criteri de mesura d'obra: Es mesurarà la longitud realment executada segons especificacions de Projecte. (VINT-I-SET EUROS AMB VINT CÈNTIMS)	27,20 €
P-61	IEP010	U	Xarxa de connexió a terra per a estructura de formigó de l'edifici composta per 146 m de cable conductor de coure nu recuit de 35 mm² de secció per a la línia principal de presa de terra de l'edifici, soterrat a una profunditat mínima de 80 cm, 8 m de cable conductor de coure nu recuit de 35 mm² de secció per a la línia d'enllaç de presa de terra d'els pilars de formigó a connectar. Inclús, soldadures aluminotèrmiques, registre de comprovació i pont de prova. Totalment muntada, connexionada i provada. Inclou: Replanteig. Connexionat de l'elèctrode i la línia d'enllaç. Muntatge del punt de posta a terra. Traçat de la línia principal de terra. Subjecció. Traçat de derivacions de terra. Connexionat de les derivacions. Connexió a massa de la xarxa. Realització de proves de servei. Criteri d'amidament de projecte: Nombre d'unitats previstes, segons documentació gràfica de Projecte. Criteri de mesura d'obra: Es mesurarà el nombre d'unitats realment executades segons especificacions de Projecte. (SET-CENTS QUARANTA EUROS AMB CINQUANTA-SIS CÈNTIMS)	740,56 €
P-62	IEH010AR	m	Cable unipolar H07V-K, sent la seva tensió assignada de 450/750 V, reacció al foc classe Eca, amb conductor multifilar de coure classe 5 (-K) de 1,5 mm² de secció, amb aïllament de PVC (V). Inclús accessoris i elements de subjecció. Inclou: Estesa del cable. Connexionat. Comprovació del seu correcte funcionament. Criteri d'amidament de projecte: Longitud mesurada segons documentació gràfica de Projecte. Criteri de mesura d'obra: Es mesurarà la longitud realment executada segons especificacions de Projecte. (ZERO EUROS AMB SETANTA-NOU CÈNTIMS)	0,79 €

QUADRE DE PREUS NÚMERO 1

NÚMERO	CODI	UA	DESCRIPCIÓ	PREU
P-63	IEH010BR	m	Cable unipolar H07V-K, sent la seva tensió assignada de 450/750 V, reacció al foc classe Eca, amb conductor multifilar de coure classe 5 (-K) de 2,5 mm² de secció, amb aïllament de PVC (V). Inclús accessoris i elements de subjecció. Inclou: Estesa del cable. Connexionat. Comprovació del seu correcte funcionament. Criteri d'amidament de projecte: Longitud mesurada segons documentació gràfica de Projecte. Criteri de mesura d'obra: Es mesurarà la longitud realment executada segons especificacions de Projecte. (UN EUROS AMB TRES CÈNTIMS)	1,03 €
P-64	IEH010CR	m	Cable unipolar H07V-K, sent la seva tensió assignada de 450/750 V, reacció al foc classe Eca, amb conductor multifilar de coure classe 5 (-K) de 6 mm² de secció, amb aïllament de PVC (V). Inclús accessoris i elements de subjecció. Inclou: Estesa del cable. Connexionat. Comprovació del seu correcte funcionament. Criteri d'amidament de projecte: Longitud mesurada segons documentació gràfica de Projecte. Criteri de mesura d'obra: Es mesurarà la longitud realment executada segons especificacions de Projecte. (DOS EUROS AMB VINT-I-NOU CÈNTIMS)	2,29 €
P-65	IEI070AR	U	Quadre secundari Subquadre Quadre Ampliacio format per caixes encastables de material aïllant amb porta opaca, per a allotjament de dispositius individuals de comandament i protecció. Inclús elements de fixació, reglets de connexió i quants accessoris siguin necessaris per a la seva correcta instal·lació. Totalment muntat, connexionat i provat. Inclou: Replanteig. Col·locació de les caixes per al quadre secundari. Connexionat. Muntatge dels components. Criteri d'amidament de projecte: Nombre d'unitats previstes, segons documentació gràfica de Projecte. Criteri de mesura d'obra: Es mesurarà el nombre d'unitats realment executades segons especificacions de Projecte. (MIL CENT VUITANTA EUROS AMB TRENTA-NOU CÈNTIMS)	1.180,39 €
P-66	IEI070BR	U	Modificacions la QE general. Totalment muntat, connexionat i provat. Inclou: Replanteig. Col·locació de la caixa per al quadre. Connexionat. Muntatge dels components. Criteri d'amidament de projecte: Nombre d'unitats previstes, segons documentació gràfica de Projecte. Criteri de mesura d'obra: Es mesurarà el nombre d'unitats realment executades segons especificacions de Projecte. (CINC-CENTS DISSET EUROS AMB VUITANTA-TRES CÈNTIMS)	517,83 €
P-67	IEI090AR	U	Components per a la xarxa elèctrica de distribució interior de subquadre: mecanismes gamma bàsica amb tecla o tapa i marc de color blanc i embellidor de color blanc; caixes d'encastar amb cargols de fixació, caixes de derivació amb tapes i reglets de connexió. Inclús accessoris necessaris per la seva correcta instal·lació. Totalment muntats, connexionats i provats. Inclou: Col·locació de caixes de derivació i d'encastar. Col·locació de mecanismes. Criteri d'amidament de projecte: Nombre d'unitats previstes, segons documentació gràfica de Projecte. Criteri de mesura d'obra: Es mesurarà el nombre d'unitats realment executades segons especificacions de Projecte. (TRES-CENTS VUIT EUROS AMB DIVUIT CÈNTIMS)	308,18 €
P-68	IEO010AR	m	Canalització de safata de reixeta de filferro d'acer zincat, de 35x100 mm, amb resistència al foc de 90 minuts a 1000°C E90 segons DIN 4102-12, resistència a l'impacte 20 joules, temperatura de treball -50°C fins 150°C. Instal·lació fix en superfície. Inclús elements de subjecció i accessoris. Inclou: Replanteig. Col·locació i fixació de la safata. Criteri d'amidament de projecte: Longitud mesurada segons documentació gràfica de Projecte. Criteri de mesura d'obra: Es mesurarà la longitud realment executada segons especificacions de Projecte. (VINT-I-SET EUROS AMB VINT-I-UN CÈNTIMS)	27,21 €

Ampliació de la Llar d´Infants Municipal Petete de Miami Platja

QUADRE DE PREUS NÚMERO 1

NÚMERO	CODI	UA	DESCRIPCIÓ	PREU
P-69	IEO010BR	m	Canalització de tub corbable de PVC, corrugat, de color negre, de 16 mm de diàmetre nominal, amb grau de protecció IP545. Instal·lació encastada en element de construcció d'obra de fàbrica. Inclou: Replanteig. Col·locació i fixació del tub. Criteri d'amidament de projecte: Longitud mesurada segons documentació gràfica de Projecte. Criteri de mesura d'obra: Es mesurarà la longitud realment executada segons especificacions de Projecte. (UN EUROS AMB CATORZE CÈNTIMS)	1,14 €
P-70	IEO010CR	m	Canalització de tub corbable de PVC, corrugat, de color negre, de 20 mm de diàmetre nominal, amb grau de protecció IP545. Instal·lació encastada en element de construcció d'obra de fàbrica. Inclou: Replanteig. Col·locació i fixació del tub. Criteri d'amidament de projecte: Longitud mesurada segons documentació gràfica de Projecte. Criteri de mesura d'obra: Es mesurarà la longitud realment executada segons especificacions de Projecte. (UN EUROS AMB VINT-I-UN CÈNTIMS)	1,21 €
P-71	IEO010DR	m	Canalització de tub corbable de PVC, corrugat, de color negre, de 25 mm de diàmetre nominal, amb grau de protecció IP545. Instal·lació encastada en element de construcció d'obra de fàbrica. Inclou: Replanteig. Col·locació i fixació del tub. Criteri d'amidament de projecte: Longitud mesurada segons documentació gràfica de Projecte. Criteri de mesura d'obra: Es mesurarà la longitud realment executada segons especificacions de Projecte. (UN EUROS AMB TRENTA-DOS CÈNTIMS)	1,32 €
P-72	IEO010ER	m	Canalització de tub corbable de poliamida, exempt d'halògens, transversalment elàstic, corrugat, de color gris, de 16 mm de diàmetre nominal, resistència a la compressió 320 N, amb grau de protecció IP547. Instal·lació encastada en element de construcció d'obra de fàbrica. Inclou: Replanteig. Col·locació i fixació del tub. Criteri d'amidament de projecte: Longitud mesurada segons documentació gràfica de Projecte. Criteri de mesura d'obra: Es mesurarà la longitud realment executada segons especificacions de Projecte. (UN EUROS AMB SETANTA-TRES CÈNTIMS)	1,73 €
P-73	IEO010FR	m	Canalització de tub corbable de poliamida, exempt d'halògens, transversalment elàstic, corrugat, de color gris, de 20 mm de diàmetre nominal, resistència a la compressió 320 N, amb grau de protecció IP547. Instal·lació encastada en element de construcció d'obra de fàbrica. Inclou: Replanteig. Col·locació i fixació del tub. Criteri d'amidament de projecte: Longitud mesurada segons documentació gràfica de Projecte. Criteri de mesura d'obra: Es mesurarà la longitud realment executada segons especificacions de Projecte. (DOS EUROS)	2,00 €
P-74	IEO010GR	m	Canalització de tub corbable de poliamida, exempt d'halògens, transversalment elàstic, corrugat, de color gris, de 25 mm de diàmetre nominal, resistència a la compressió 320 N, amb grau de protecció IP547. Instal·lació encastada en element de construcció d'obra de fàbrica. Inclou: Replanteig. Col·locació i fixació del tub. Criteri d'amidament de projecte: Longitud mesurada segons documentació gràfica de Projecte. Criteri de mesura d'obra: Es mesurarà la longitud realment executada segons especificacions de Projecte. (DOS EUROS AMB SEIXANTA-QUATRE CÈNTIMS)	2,64 €

QUADRE DE PREUS NÚMERO 1

NÚMERO	CODI	UA	DESCRIPCIÓ	PREU
P-75	IFI005	m	Canonada per instal·lació interior, col·locada superficialment i fixada al parament, formada per tub de polietilè reticulat (PE-Xa), sèrie 5, de 16 mm de diàmetre exterior, PN=6 atm i 1,8 mm de gruix, subministrat en rotllos. Inclús material auxiliar para muntatge i subjecció a l'obra, accessoris i peces especials. Inclou: Replanteig. Col·locació i fixació de tub i accessoris. Realització de proves de servei. Criteri d'amidament de projecte: Longitud mesurada segons documentació gràfica de Projecte. Criteri de mesura d'obra: Es mesurarà la longitud realment executada segons especificacions de Projecte. (TRES EUROS AMB VUITANTA-SET CÈNTIMS)	3,87 €
P-76	IFI008	U	Vàlvula d'esfera de llautó niquelat per roscar de 3/4´´. Inclou: Replanteig. Connexió de la vàlvula als tubs. Comprovació del seu correcte funcionament. Criteri d'amidament de projecte: Nombre d'unitats previstes, segons documentació gràfica de Projecte. Criteri de mesura d'obra: Es mesurarà el nombre d'unitats realment executades segons especificacions de Projecte. (CATORZE EUROS AMB SETANTA-DOS CÈNTIMS)	14,72 €
P-77	IFT010	U	Descalcificador bibloc amb comandament per temps de cinc cicles, rosca de 3/4´´, pressió de treball de 1,5 a 6 bar, cabal de 0,6 m³/h, de 650x460x920 mm, format per ampolla de polièster reforçat i dipòsit de sal. Inclús tubs entre els diferents elements i accessoris, claus de pas d'esfera de llautó niquelat, filtre de cartutx, electrovàlvules, canonada de desguàs i aixeta per a buidatge. Totalment muntat, connexionat i provat. Inclou: Replanteig. Col·locació i fixació del descalcificador. Col·locació i fixació de canonades i accessoris. Connexionat. Criteri d'amidament de projecte: Nombre d'unitats previstes, segons documentació gràfica de Projecte. Criteri de mesura d'obra: Es mesurarà el nombre d'unitats realment executades segons especificacions de Projecte. (NOU-CENTS CINQUANTA-SET EUROS AMB VUITANTA CÈNTIMS)	957,80 €
P-78	IFT020	U	Filtre de cartutx format per cap, bas i cartutx contenidor de carbó actiu, rosca de 1 1/4´´, cabal de 0,4 m³/h, amb dues aixetes de pas de comporta de llautó fos. Inclòs elements de muntatge i demés accessoris necessaris per al seu correcte funcionament. Totalment muntat, connexionat i provat. Inclou: Replanteig. Col·locació i fixació del filtre. Connexionat. Col·locació i connexió de les aixetes de pas. Criteri d'amidament de projecte: Nombre d'unitats previstes, segons documentació gràfica de Projecte. Criteri de mesura d'obra: Es mesurarà el nombre d'unitats realment executades segons especificacions de Projecte. (CENT CINC EUROS AMB VINT-I-SIS CÈNTIMS)	105,26 €
P-79	IFW010	U	Vàlvula d'esfera de llautó niquelat per roscar de 2 1/2´´. Inclou: Replanteig. Col·locació, connexionat i comprovació del seu correcte funcionament. Criteri d'amidament de projecte: Nombre d'unitats previstes, segons documentació gràfica de Projecte. Criteri de mesura d'obra: Es mesurarà el nombre d'unitats realment executades segons especificacions de Projecte. (CENT TRES EUROS AMB VINT-I-TRES CÈNTIMS)	103,23 €
P-80	IFW040	U	Vàlvula de retenció de llautó per roscar de 3/4´´. Inclou: Replanteig. Col·locació. Connexionat i comprovació del seu correcte funcionament. Criteri d'amidament de projecte: Nombre d'unitats previstes, segons documentació gràfica de Projecte. Criteri de mesura d'obra: Es mesurarà el nombre d'unitats realment executades segons especificacions de Projecte. (CATORZE EUROS AMB TRENTA-NOU CÈNTIMS)	14,39 €

Ampliació de la Llar d´Infants Municipal Petete de Miami Platja

QUADRE DE PREUS NÚMERO 1

NÚMERO	CODI	UA	DESCRIPCIÓ	PREU
P-81	IFW050	U	Purgador automàtic d'aire amb boia i rosca de 3/4´´ de diàmetre, cos i tapa de llautó, per a una pressió màxima de treball de 10 bar i una temperatura màxima de 110°C. Inclou: Replanteig. Col·locació. Connexionat i comprovació del seu correcte funcionament. Criteri d'amidament de projecte: Nombre d'unitats previstes, segons documentació gràfica de Projecte. Criteri de mesura d'obra: Es mesurarà el nombre d'unitats realment executades segons especificacions de Projecte. (DISSET EUROS)	17,00 €
P-82	IFW080	U	Vàlvula mescladora per a regulació del cabal i la temperatura, d'acer inoxidable acabat polit i plàstic, acabat brillant imitació crom, model Presto Rada Gem 88 B (95107) ´´PRESTO IBÉRICA´´, cabal mitjà de 30 l/min a 3 bar de pressió, pressió màxima de treball de 6 bar, amb maneta de regulació del cabal i comandament de regulació de la temperatura, entrades i sortida roscades femella de 1/2´´ de diàmetre. Instal·lació encastada. Inclou: Replanteig. Col·locació. Connexionat i comprovació del seu correcte funcionament. Criteri d'amidament de projecte: Nombre d'unitats previstes, segons documentació gràfica de Projecte. Criteri de mesura d'obra: Es mesurarà el nombre d'unitats realment executades segons especificacions de Projecte. (TRES-CENTS VUIT EUROS AMB SEIXANTA CÈNTIMS)	308,60 €
P-83	IFW085	U	Vàlvula mescladora termostàtica per a regulació de la temperatura, de llautó niquelat, model Presto 960 (99600) ´´PRESTO IBÉRICA´´, cabal mitjà de 65 l/min a 3 bar de pressió, pressió màxima de treball de 6 bar, amb comandament de regulació de la temperatura entre 20°C i 60°C, entrades i sortida roscades femella de 1´´ de diàmetre, amb instal·lació en superfície. Inclou: Replanteig. Col·locació. Connexionat i comprovació del seu correcte funcionament. Criteri d'amidament de projecte: Nombre d'unitats previstes, segons documentació gràfica de Projecte. Criteri de mesura d'obra: Es mesurarà el nombre d'unitats realment executades segons especificacions de Projecte. (CENT VUITANTA-SIS EUROS AMB VUITANTA-QUATRE CÈNTIMS)	186,84 €
P-84	IFI0058R	m	Canonada per instal·lació interior, col·locada superficialment i fixada al parament, formada per tub de polietilè reticulat (PE-Xa), sèrie 5, de 40 mm de diàmetre exterior, PN=6 atm i 3,7 mm de gruix, subministrat en rotllos. Inclús material auxiliar para muntatge i subjecció a l'obra, accessoris i peces especials. Inclou: Replanteig. Col·locació i fixació de tub i accessoris. Realització de proves de servei. Criteri d'amidament de projecte: Longitud mesurada segons documentació gràfica de Projecte. Criteri de mesura d'obra: Es mesurarà la longitud realment executada segons especificacions de Projecte. (DIVUIT EUROS AMB NORANTA-CINC CÈNTIMS)	18,95 €
P-85	IFI0059R	m	Canonada per instal·lació interior, col·locada superficialment i fixada al parament, formada per tub de polietilè reticulat (PE-Xa), sèrie 5, de 32 mm de diàmetre exterior, PN=6 atm i 2,9 mm de gruix, subministrat en rotllos. Inclús material auxiliar para muntatge i subjecció a l'obra, accessoris i peces especials. Inclou: Replanteig. Col·locació i fixació de tub i accessoris. Realització de proves de servei. Criteri d'amidament de projecte: Longitud mesurada segons documentació gràfica de Projecte. Criteri de mesura d'obra: Es mesurarà la longitud realment executada segons especificacions de Projecte. (TRETZE EUROS AMB VINT-I-VUIT CÈNTIMS)	13,28 €
P-86	IFI005AR	m	Canonada per instal·lació interior, col·locada superficialment i fixada al parament, formada per tub de polietilè reticulat (PE-Xa), sèrie 5, de 63 mm de diàmetre exterior, PN=6 atm i 5,8 mm de gruix, subministrat en rotllos. Inclús material auxiliar para muntatge i subjecció a l'obra, accessoris i peces especials. Inclou: Replanteig. Col·locació i fixació de tub i accessoris. Realització de proves de servei. Criteri d'amidament de projecte: Longitud mesurada segons documentació gràfica de Projecte. Criteri de mesura d'obra: Es mesurarà la longitud realment executada segons especificacions de Projecte. (QUARANTA-UN EUROS AMB QUARANTA-TRES CÈNTIMS)	41,43 €

QUADRE DE PREUS NÚMERO 1

NÚMERO	CODI	UA	DESCRIPCIÓ	PREU
P-87	IFI005BR	m	Canonada per instal·lació interior, col·locada superficialment i fixada al parament, formada per tub de polietilè reticulat (PE-Xa), sèrie 5, de 50 mm de diàmetre exterior, PN=6 atm i 4,6 mm de gruix, subministrat en rotllos. Inclús material auxiliar para muntatge i subjecció a l'obra, accessoris i peces especials. Inclou: Replanteig. Col·locació i fixació de tub i accessoris. Realització de proves de servei. Criteri d'amidament de projecte: Longitud mesurada segons documentació gràfica de Projecte. Criteri de mesura d'obra: Es mesurarà la longitud realment executada segons especificacions de Projecte. (VINT-I-SIS EUROS AMB SEIXANTA-VUIT CÈNTIMS)	26,68 €
P-88	IFI005ER	m	Canonada per instal·lació interior, col·locada superficialment i fixada al parament, formada per tub de polietilè reticulat (PE-Xa), sèrie 5, de 25 mm de diàmetre exterior, PN=6 atm i 2,3 mm de gruix, subministrat en rotllos. Inclús material auxiliar para muntatge i subjecció a l'obra, accessoris i peces especials. Inclou: Replanteig. Col·locació i fixació de tub i accessoris. Realització de proves de servei. Criteri d'amidament de projecte: Longitud mesurada segons documentació gràfica de Projecte. Criteri de mesura d'obra: Es mesurarà la longitud realment executada segons especificacions de Projecte. (SET EUROS AMB CINQUANTA-DOS CÈNTIMS)	7,52 €
P-89	IFI005FR	m	Canonada per instal·lació interior, col·locada superficialment i fixada al parament, formada per tub de polietilè reticulat (PE-Xa), sèrie 5, de 20 mm de diàmetre exterior, PN=6 atm i 1,9 mm de gruix, subministrat en rotllos. Inclús material auxiliar para muntatge i subjecció a l'obra, accessoris i peces especials. Inclou: Replanteig. Col·locació i fixació de tub i accessoris. Realització de proves de servei. Criteri d'amidament de projecte: Longitud mesurada segons documentació gràfica de Projecte. Criteri de mesura d'obra: Es mesurarà la longitud realment executada segons especificacions de Projecte. (CINC EUROS AMB QUARANTA-SET CÈNTIMS)	5,47 €
P-90	IFI008IR	U	Vàlvula d'esfera de llautó niquelat per roscar de 1´´. Inclou: Replanteig. Connexió de la vàlvula als tubs. Comprovació del seu correcte funcionament. Criteri d'amidament de projecte: Nombre d'unitats previstes, segons documentació gràfica de Projecte. Criteri de mesura d'obra: Es mesurarà el nombre d'unitats realment executades segons especificacions de Projecte. (VINT-I-UN EUROS AMB TRENTA-VUIT CÈNTIMS)	21,38 €
P-91	IFI008JR	U	Vàlvula d'esfera de llautó niquelat per roscar de 1 1/4´´. Inclou: Replanteig. Connexió de la vàlvula als tubs. Comprovació del seu correcte funcionament. Criteri d'amidament de projecte: Nombre d'unitats previstes, segons documentació gràfica de Projecte. Criteri de mesura d'obra: Es mesurarà el nombre d'unitats realment executades segons especificacions de Projecte. (VINT-I-VUIT EUROS AMB VINT CÈNTIMS)	28,20 €
P-92	ISB010	m	Baixant interior de la xarxa d'evacuació d'aigües pluvials, formada per tub de PVC, sèrie B, de 110 mm de diàmetre i 3,2 mm de gruix; unió enganxada amb adhesiu. Inclús líquid netejador, adhesiu per a tubs i accessoris de PVC, material auxiliar para muntatge i subjecció a l'obra, accessoris i peces especials. Inclou: Replanteig del recorregut del baixant i de la situació dels elements de subjecció. Presentació en sec dels tubs. Fixació del material auxiliar per a muntatge i subjecció a l'obra. Muntatge, connexionat i comprovació del seu correcte funcionament. Realització de proves de servei. Criteri d'amidament de projecte: Longitud mesurada segons documentació gràfica de Projecte. Criteri de mesura d'obra: Es mesurarà la longitud realment executada segons especificacions de Projecte. (DEU EUROS AMB NORANTA-DOS CÈNTIMS)	10,92 €

Ampliació de la Llar d´Infants Municipal Petete de Miami Platja

QUADRE DE PREUS NÚMERO 1

NÚMERO	CODI	UA	DESCRIPCIÓ	PREU
P-93	ISB020	m	Baixant circular de coure, de Ø 80 mm i 0,60 mm de gruix, per a recollida d'aigües, formada per peces preformades, amb sistema d'unió mitjançant esbocardat, col·locades amb brides de coure, instal·lada a l'exterior de l'edifici. Inclús, connexions, colzes i peces especials. Inclou: Replanteig del recorregut del baixant i de la situació dels elements de subjecció. Presentació en sec dels tubs. Fixació del material auxiliar per a muntatge i subjecció a l'obra. Muntatge, connexionat i comprovació del seu correcte funcionament. Realització de proves de servei. Criteri d'amidament de projecte: Longitud mesurada segons documentació gràfica de Projecte. Criteri de mesura d'obra: Es mesurarà la longitud realment executada segons especificacions de Projecte. (VINT-I-VUIT EUROS AMB VUITANTA-VUIT CÈNTIMS)	28,88 €
P-94	ISB040	m	Canonada per a ventilació primària de la xarxa d'evacuació d'aigües, formada per tub de PVC, de 160 mm de diàmetre i 2 mm de gruix; unió enganxada amb adhesiu. Inclús líquid netejador, adhesiu per a tubs i accessoris de PVC, material auxiliar para muntatge i subjecció a l'obra, accessoris i peces especials. Inclou: Replanteig del recorregut de la canonada per a ventilació i de la situació dels elements de subjecció. Presentació en sec dels tubs. Fixació del material auxiliar per a muntatge i subjecció a l'obra. Muntatge, connexionat i comprovació del seu correcte funcionament. Criteri d'amidament de projecte: Longitud mesurada segons documentació gràfica de Projecte. Criteri de mesura d'obra: Es mesurarà la longitud realment executada segons especificacions de Projecte. (CATORZE EUROS AMB CINQUANTA-TRES CÈNTIMS)	14,53 €
P-95	ISB044	U	Barret de ventilació de PVC, de 160 mm de diàmetre, per a canonada de ventilació, connectat a l'extrem superior del baixant amb unió enganxada amb adhesiu. Inclús líquid netejador i adhesiu per a tubs i accessoris de PVC. Inclou: Replanteig. Muntatge i connexionat. Criteri d'amidament de projecte: Nombre d'unitats previstes, segons documentació gràfica de Projecte. Criteri de mesura d'obra: Es mesurarà el nombre d'unitats realment executades segons especificacions de Projecte. (QUARANTA-SET EUROS AMB UN CÈNTIMS)	47,01 €
P-96	ISC010	m	Canaló circular de coure, de desenvolupament 280 mm i 0,60 mm de gruix, per a recollida d'aigües, format per peces preformades, fixades amb suports especials col·locats cada 50 cm, amb una pendent mínima del 0,5%. Inclús suports, cantonades, tapes, acabaments finals, peces de connexió a baixants i peces especials. Inclou: Replanteig del recorregut del canaló i de la situació dels elements de subjecció. Fixació del material auxiliar per a muntatge i subjecció a l'obra. Muntatge, connexionat i comprovació del seu correcte funcionament. Criteri d'amidament de projecte: Longitud mesurada segons documentació gràfica de Projecte. Criteri de mesura d'obra: Es mesurarà la longitud realment executada segons especificacions de Projecte. (TRENTA-VUIT EUROS AMB SETANTA-DOS CÈNTIMS)	38,72 €
P-97	ISD004	m	Xarxa de petita evacuació, col·locada superficialment i fixada al parament, formada per tub de PVC, sèrie B, de 40 mm de diàmetre i 3 mm de gruix, que connecta l'aparell amb la baixant, el col·lector o el caixa sifònica; unió enganxada amb adhesiu. Inclús líquid netejador, adhesiu per a tubs i accessoris de PVC, material auxiliar para muntatge i subjecció a l'obra, accessoris i peces especials. Inclou: Replanteig del recorregut de la canonada i de la situació dels elements de subjecció. Presentació de tubs. Fixació del material auxiliar per a muntatge i subjecció a l'obra. Muntatge, connexionat i comprovació del seu correcte funcionament. Realització de proves de servei. Criteri d'amidament de projecte: Longitud mesurada segons documentació gràfica de Projecte. Criteri de mesura d'obra: Es mesurarà la longitud realment executada segons especificacions de Projecte. (SIS EUROS AMB NOU CÈNTIMS)	6,09 €

QUADRE DE PREUS NÚMERO 1

NÚMERO	CODI	UA	DESCRIPCIÓ	PREU
P-98	ISD0048R	m	Xarxa de petita evacuació, col·locada superficialment i fixada al parament, formada per tub de PVC, sèrie B, de 90 mm de diàmetre i 3,2 mm de gruix, que connecta l'aparell amb la baixant, el col·lector o el caixa sifònica; unió enganxada amb adhesiu. Inclús líquid netejador, adhesiu per a tubs i accessoris de PVC, material auxiliar para muntatge i subjecció a l'obra, accessoris i peces especials. Inclou: Replanteig del recorregut de la canonada i de la situació dels elements de subjecció. Presentació de tubs. Fixació del material auxiliar per a muntatge i subjecció a l'obra. Muntatge, connexionat i comprovació del seu correcte funcionament. Realització de proves de servei. Criteri d'amidament de projecte: Longitud mesurada segons documentació gràfica de Projecte. Criteri de mesura d'obra: Es mesurarà la longitud realment executada segons especificacions de Projecte. (ONZE EUROS AMB CINC CÈNTIMS)	11,05 €
P-99	ISD0049R	m	Xarxa de petita evacuació, col·locada superficialment i fixada al parament, formada per tub de PVC, sèrie B, de 110 mm de diàmetre i 3,2 mm de gruix, que connecta l'aparell amb la baixant, el col·lector o el caixa sifònica; unió enganxada amb adhesiu. Inclús líquid netejador, adhesiu per a tubs i accessoris de PVC, material auxiliar para muntatge i subjecció a l'obra, accessoris i peces especials. Inclou: Replanteig del recorregut de la canonada i de la situació dels elements de subjecció. Presentació de tubs. Fixació del material auxiliar per a muntatge i subjecció a l'obra. Muntatge, connexionat i comprovació del seu correcte funcionament. Realització de proves de servei. Criteri d'amidament de projecte: Longitud mesurada segons documentació gràfica de Projecte. Criteri de mesura d'obra: Es mesurarà la longitud realment executada segons especificacions de Projecte. (TRETZE EUROS AMB TRENTA CÈNTIMS)	13,30 €
P-100	ISD004ER	m	Xarxa de petita evacuació, col·locada superficialment i fixada al parament, formada per tub de PVC, sèrie B, de 50 mm de diàmetre i 3 mm de gruix, que connecta l'aparell amb la baixant, el col·lector o el caixa sifònica; unió enganxada amb adhesiu. Inclús líquid netejador, adhesiu per a tubs i accessoris de PVC, material auxiliar para muntatge i subjecció a l'obra, accessoris i peces especials. Inclou: Replanteig del recorregut de la canonada i de la situació dels elements de subjecció. Presentació de tubs. Fixació del material auxiliar per a muntatge i subjecció a l'obra. Muntatge, connexionat i comprovació del seu correcte funcionament. Realització de proves de servei. Criteri d'amidament de projecte: Longitud mesurada segons documentació gràfica de Projecte. Criteri de mesura d'obra: Es mesurarà la longitud realment executada segons especificacions de Projecte. (SET EUROS AMB VINT-I-TRES CÈNTIMS)	7,23 €
P-101	ISD004FR	m	Xarxa de petita evacuació, col·locada superficialment i fixada al parament, formada per tub de PVC, sèrie B, de 75 mm de diàmetre i 3 mm de gruix, que connecta l'aparell amb la baixant, el col·lector o el caixa sifònica; unió enganxada amb adhesiu. Inclús líquid netejador, adhesiu per a tubs i accessoris de PVC, material auxiliar para muntatge i subjecció a l'obra, accessoris i peces especials. Inclou: Replanteig del recorregut de la canonada i de la situació dels elements de subjecció. Presentació de tubs. Fixació del material auxiliar per a muntatge i subjecció a l'obra. Muntatge, connexionat i comprovació del seu correcte funcionament. Realització de proves de servei. Criteri d'amidament de projecte: Longitud mesurada segons documentació gràfica de Projecte. Criteri de mesura d'obra: Es mesurarà la longitud realment executada segons especificacions de Projecte. (VUIT EUROS AMB SEIXANTA-SIS CÈNTIMS)	8,66 €
P-102	KJM12407	u	Comptador d'aigua, per velocitat, de llautó, amb unions roscades de diàmetre nominal 1´´1/4, connectat a una bateria o a un ramal (CENT DOS EUROS AMB VUIT CÈNTIMS)	102,08 €

Ampliació de la Llar d´Infants Municipal Petete de Miami Platja

QUADRE DE PREUS NÚMERO 1

NÚMERO	CODI	UA	DESCRIPCIÓ	PREU
P-103	NAA010	m	Aïllament tèrmic del tram que connecta la canonada general amb la unitat terminal, de menys de 5 m de longitud en instal·lació interior d'A.C.S., encastada en la paret, per la distribució de fluids calents (de +40°C a +60°C), format per camisa aïllant d'escuma elastomèrica, amb un elevat factor de resistència a la difusió del vapor d'aigua, de 16,0 mm de diàmetre interior i 9,5 mm de gruix, a força de cautxú sintètic flexible, d'estructura cel·lular tancada, amb adhesiu per a les unions. Inclou: Preparació de la superfície suport. Replanteig i tall de l'aïllament. Col·locació de l'aïllament. Criteri d'amidament de projecte: Longitud mesurada segons documentació gràfica de Projecte. Criteri de mesura d'obra: Es mesurarà la longitud realment executada segons especificacions de Projecte. (SIS EUROS AMB CINQUANTA-CINC CÈNTIMS)	6,55 €
P-104	NAA010AR	m	Aïllament tèrmic del tram que connecta la canonada general amb la unitat terminal, de menys de 5 m de longitud en instal·lació interior d'A.C.S., encastada en la paret, per la distribució de fluids calents (de +40°C a +60°C), format per camisa aïllant d'escuma elastomèrica, amb un elevat factor de resistència a la difusió del vapor d'aigua, de 23,0 mm de diàmetre interior i 10,0 mm de gruix, a força de cautxú sintètic flexible, d'estructura cel·lular tancada, amb adhesiu per a les unions. Inclou: Preparació de la superfície suport. Replanteig i tall de l'aïllament. Col·locació de l'aïllament. Criteri d'amidament de projecte: Longitud mesurada segons documentació gràfica de Projecte. Criteri de mesura d'obra: Es mesurarà la longitud realment executada segons especificacions de Projecte. (SET EUROS AMB SETANTA-VUIT CÈNTIMS)	7,78 €
P-105	NAA010BR	m	Aïllament tèrmic de canonada en instal·lació interior d'A.C.S., col·locada superficialment, per la distribució de fluids calents (de +60°C a +100°C), format per camisa aïllant d'escuma elastomèrica, de 23 mm de diàmetre interior i 25 mm de gruix, a força de cautxú sintètic flexible, d'estructura cel·lular tancada, amb adhesiu per a les unions. Inclou: Preparació de la superfície suport. Replanteig i tall de l'aïllament. Col·locació de l'aïllament. Criteri d'amidament de projecte: Longitud mesurada segons documentació gràfica de Projecte. Criteri de mesura d'obra: Es mesurarà la longitud realment executada segons especificacions de Projecte. (VINT-I-DOS EUROS AMB SEIXANTA-SIS CÈNTIMS)	22,66 €
P-106	NAA010CR	m	Aïllament tèrmic de canonada en instal·lació interior d'A.C.S., col·locada superficialment, per la distribució de fluids calents (de +60°C a +100°C), format per camisa aïllant d'escuma elastomèrica, de 26 mm de diàmetre interior i 25 mm de gruix, a força de cautxú sintètic flexible, d'estructura cel·lular tancada, amb adhesiu per a les unions. Inclou: Preparació de la superfície suport. Replanteig i tall de l'aïllament. Col·locació de l'aïllament. Criteri d'amidament de projecte: Longitud mesurada segons documentació gràfica de Projecte. Criteri de mesura d'obra: Es mesurarà la longitud realment executada segons especificacions de Projecte. (VINT-I-QUATRE EUROS AMB VINT CÈNTIMS)	24,20 €
P-107	NAA010DR	m	Aïllament tèrmic de canonada en instal·lació interior d'A.C.S., col·locada superficialment, per la distribució de fluids calents (de +60°C a +100°C), format per camisa aïllant d'escuma elastomèrica, de 36 mm de diàmetre interior i 25 mm de gruix, a força de cautxú sintètic flexible, d'estructura cel·lular tancada, amb adhesiu per a les unions. Inclou: Preparació de la superfície suport. Replanteig i tall de l'aïllament. Col·locació de l'aïllament. Criteri d'amidament de projecte: Longitud mesurada segons documentació gràfica de Projecte. Criteri de mesura d'obra: Es mesurarà la longitud realment executada segons especificacions de Projecte. (VINT-I-VUIT EUROS AMB CINQUANTA-QUATRE CÈNTIMS)	28,54 €

QUADRE DE PREUS NÚMERO 1

NÚMERO	CODI	UA	DESCRIPCIÓ	PREU
P-108	NAA010ER	m	Aïllament tèrmic de canonada en instal·lació interior d'A.C.S., col·locada superficialment, per la distribució de fluids calents (de +60°C a +100°C), format per camisa aïllant d'escuma elastomèrica, de 43,5 mm de diàmetre interior i 30 mm de gruix, a força de cautxú sintètic flexible, d'estructura cel·lular tancada, amb adhesiu per a les unions. Inclou: Preparació de la superfície suport. Replanteig i tall de l'aïllament. Col·locació de l'aïllament. Criteri d'amidament de projecte: Longitud mesurada segons documentació gràfica de Projecte. Criteri de mesura d'obra: Es mesurarà la longitud realment executada segons especificacions de Projecte. (TRENTA-VUIT EUROS AMB SEIXANTA-VUIT CÈNTIMS)	38,68 €
P-109	NAA010FR	m	Aïllament tèrmic de canonada en instal·lació interior d'A.C.S., col·locada superficialment, per la distribució de fluids calents (de +60°C a +100°C), format per camisa aïllant d'escuma elastomèrica, de 55 mm de diàmetre interior i 30 mm de gruix, a força de cautxú sintètic flexible, d'estructura cel·lular tancada, amb adhesiu per a les unions. Inclou: Preparació de la superfície suport. Replanteig i tall de l'aïllament. Col·locació de l'aïllament. Criteri d'amidament de projecte: Longitud mesurada segons documentació gràfica de Projecte. Criteri de mesura d'obra: Es mesurarà la longitud realment executada segons especificacions de Projecte. (QUARANTA-QUATRE EUROS AMB SETANTA CÈNTIMS)	44,70 €
P-110	P101-T002	h	Càrrega i desplaçament de mobiliari interior i exterior, prestatges i estris existents a l'edifici, a ubicació indicada i recol·locació un cop finalitzats els treballs corresponents. (DINOU EUROS AMB SET CÈNTIMS)	19,07 €
P-111	P2140-4RRN	u	Arrencada de full/finestra i bastiment de fusteria interior i tots els seus elements associats, amb mitjans manuals i càrrega manual sobre camió o contenidor (NOU EUROS AMB CINQUANTA-TRES CÈNTIMS)	9,53 €
P-112	P2142-T002	m2	Reparació de revestiment trasdós murets coberta, que comprèn el repicat del revestiment de superficies despreses o amb defectes d'adherència i reposició del mateix. Inclòs càrrega de runa sobre camió o contenidor. (CATORZE EUROS AMB VUITANTA-CINC CÈNTIMS)	14,85 €
P-113	P2143-4RR2	m2	Arrencada de paviment ceràmic, amb mitjans manuals i càrrega manual de runa sobre camió o contenidor (CINC EUROS AMB SETANTA-DOS CÈNTIMS)	5,72 €
P-114	P2143-HYQW	m2	Arrencada de paviment de panot, amb compressor i càrrega manual i mecànica de runa sobre camió o contenidor (DOS EUROS AMB VUITANTA-UN CÈNTIMS)	2,81 €
P-115	P2144-4RSS	m2	Desmuntatge de fusteries d'alumini i envidriaments, amb mitjans manuals i càrrega manual del material desmuntat sobre camió o contenidor (QUINZE EUROS AMB QUARANTA CÈNTIMS)	15,40 €
P-116	P214O-4RO4	m3	Enderroc de façana, adequació ó modificació d'obertura en tancament de façana existent, amb mitjans mecànics i/o manuals i càrrega manual de runa sobre camió o contenidor. (CENT CINQUANTA-SET EUROS AMB TRES CÈNTIMS)	157,03 €
P-117	P214R-8GWY	m2	Enderroc de paret de bloc foradat de morter de ciment de 20 cm de gruix, a mà i amb martell trencador manual i càrrega manual de runa sobre camió o contenidor (QUINZE EUROS AMB QUATRE CÈNTIMS)	15,04 €

Ampliació de la Llar d´Infants Municipal Petete de Miami Platja

QUADRE DE PREUS NÚMERO 1

NÚMERO	CODI	UA	DESCRIPCIÓ	PREU
P-118	P214T-4RQC	m2	Enderroc de paredó de ceràmica fins a 10 cm de gruix, amb mitjans manuals i càrrega manual de runa sobre camió o contenidor (SIS EUROS AMB SEIXANTA-SET CÈNTIMS)	6,67 €
P-119	P21GS-4RV9	u	Arrencada d'inodor, ancoratges, aixetes, mecanismes, desguassos i desconnexió de les xarxes de subministrament i d'evacuació, amb mitjans manuals i càrrega manual de runa sobre camió o contenidor (TRETZE EUROS AMB CINQUANTA-UN CÈNTIMS)	13,51 €
P-120	P21GS-4RVG	u	Arrencada de lavabo, suport, aixetes, sifó, desguassos i desconnexió de les xarxes de subministrament i d'evacuació, amb mitjans manuals i càrrega manual de runa sobre camió o contenidor (CATORZE EUROS AMB NORANTA-DOS CÈNTIMS)	14,92 €
P-121	P21GS-4RVJ	u	Arrencada de plat de dutxa, aixetes, sifó, desguassos i desconnexió de les xarxes de subministrament i d'evacuació, amb mitjans manuals i càrrega manual de runa sobre camió o contenidor (VINT-I-UN EUROS AMB SETANTA-NOU CÈNTIMS)	21,79 €
P-122	P21R0-92HU	u	Extracció d'arbre existent de port petit per a posterior transplantament, aplec de la brossa generada, càrrega sobre camió grua amb pinça i transport a nou lloc de plantació, planta de compostatge (no més lluny de 20 km) o a lloc indicat per l'autoritat competent. (NORANTA-UN EUROS AMB SETANTA-SET CÈNTIMS)	91,77 €
P-123	P2217-I6Z5	m3	Excavació per a rebaix en terreny compacte (SPT 20-50), realitzada amb pala excavadora i càrrega directa sobre camió. (SIS EUROS AMB CINQUANTA-NOU CÈNTIMS)	6,59 €
P-124	P221D-DZ2S	m3	Excavació de rasa per a pas d'instal·lacions fins a 1 m de fondària, en terreny compacte (SPT 20-50), realitzada amb retroexcavadora i amb les terres deixades a la vora (SET EUROS AMB NOU CÈNTIMS)	7,09 €
P-125	P2252-5493	m3	Estesa i piconatge de sòl adequat d'aportació, en tongades de 25 cm de gruix, com a màxim, amb compactació del 95 % PM, utilitzant picó vibrant petit, i amb necessitat d'humectació (QUINZE EUROS AMB TRENTA-SIS CÈNTIMS)	15,36 €
P-126	P2259-548K	m2	Repàs i piconatge de caixa de paviment, amb una compactació del 95% del PM (UN EUROS AMB QUARANTA-SET CÈNTIMS)	1,47 €
P-127	P22Z0-4RS6	m3	Retirada de terra de jardinera i plantacions amb mitjans manuals, aplec per a posterior aprofitament i replantació parcial un cop finalitzats els treballs. Inclòs retirada i càrrega sobre camió de sobrants. (TRENTA-VUIT EUROS AMB CATORZE CÈNTIMS)	38,14 €
P-128	P2A0-1188U	m3	Subministrament de sauló sense garbellar, procedent d'aportació (CATORZE EUROS AMB QUARANTA-DOS CÈNTIMS)	14,42 €
P-129	P2R3-FINC	m3	Transport de terres contaminades a instal·lació autoritzada de gestió de residus, amb camió de 7 t i temps d'espera per a la càrrega amb mitjans mecànics, amb un recorregut de més de 5 i fins a 10 km (SIS EUROS AMB SETANTA-NOU CÈNTIMS)	6,79 €
P-130	P2R5-DT0K	m3	Transport de residus a instal·lació autoritzada de gestió de residus, amb camió de 7 t i temps d'espera per a la càrrega a màquina, amb un recorregut de més de 5 i fins a 10 km (SET EUROS AMB NORANTA-NOU CÈNTIMS)	7,99 €

QUADRE DE PREUS NÚMERO 1

NÚMERO	CODI	UA	DESCRIPCIÓ	PREU
P-131	P310-D51T	kg	Armadura de rases i pous AP500 SD d'acer en barres corrugades B500SD de límit elàstic >= 500 N/mm2 (UN EUROS AMB VUITANTA-UN CÈNTIMS)	1,81 €
P-132	P312-I1GP	m3	Formigonament de rases i pous, amb formigó per armar HA - 25 / B / 20 / XC2 amb una quantitat de ciment de 275 kg/m3 i relació aigua ciment =< 0.6, abocat amb bomba (CENT DISSET EUROS AMB TRENTA-CINC CÈNTIMS)	117,35 €
P-133	P3Z3-D53G	m2	Capa de neteja i anivellament 10 cm de gruix amb formigó de neteja, amb una dosificació de 150 kg/m3 de ciment, consistència tova i grandària màxima del granulat 20 mm, HL-150/B/20, abocat des de camió (ONZE EUROS AMB SETANTA-TRES CÈNTIMS)	11,73 €
P-134	P45C7-P53E	m2	Llosa de formigó armat, horitzontal, de 20 cm de gruix amb muntatge i desmuntatge d'encofrat de lloses, a una alçària <= 3 m, amb tauler de fusta de pi folrat amb tauler fenòlic per a deixar el formigó vist, amb una quantia d'1,1 m2/m2, formigó per armar amb additiu hidròfug HA - 25 / F / 10 / XC1 amb una quantitat de ciment de 275 kg/m3 i relació aigua ciment =< 0.6, abocat amb bomba i armadura AP500 S d'acer en barres corrugades amb una quantia de 20 kg/m2 (CENT TRETZE EUROS AMB SETANTA-VUIT CÈNTIMS)	113,78 €
P-135	P4E4-Z5KV	m2	Paret estructural de dues cares vistes, de 15 cm de gruix, de bloc foradat de morter de ciment R-6, llis, de 400x150x200 mm, amb components hidrofugants, de cara vista, gris, categoria I segons norma UNE-EN 771-3, col·locat amb ciment pòrtland amb filler calcari CEM II/B-L 32,5 R segons UNE-EN 197-1, en sacs i amb una resistència a compressió de la paret de 3 N/mm2 amb traves i brancals massissats amb formigonament per a fàbrica de blocs de morter de ciment, amb formigó per armar HA - 25 / F / 10 / XC2 amb una quantitat de ciment de 275 kg/m3 i relació aigua ciment =< 0.6, col·locat manualment i armat amb acer en barres corrugades elaborat a l'obra B500S de límit elàstic >= 500 N/mm2 per a l'armadura de parets de blocs de morter de ciment, m2 de superfície realment executada sense incloure cèrcols ni llindes. Inclòs armadura vertical d'esperes ancorat a la llosa de forjat, peces especials per a obertures, reforçat horitzontalment amb armadura Geoforç o equivalent, massissat i armat puntual com a mínim a les cantonades, obertures i altres punts intermitjos segons indicacions de la DF. (TRENTA-QUATRE EUROS AMB VUITANTA-UN CÈNTIMS)	34,81 €
P-136	P4LL-PH6W	m2	Sostre de 25+5 cm, per a una sobrecàrrega (ús+permanents) de 4 a 5 kN/m2, amb revoltó de ceràmica i semibiguetes de formigó pretesat, intereixos 0,7 m, llum 5 a 7 m, amb una quantia de 5 kg/m2 d'armadura AP500 S d'acer en barres corrugades, AP500 T en malles electrosoldades de 15x30 cm, 6 i 6 mm de D, i una quantia de 0,08 m3/m2 de formigó per armar amb additiu hidròfug HA - 25 / B / 10 / XC1 amb una quantitat de ciment de 275 kg/m3 i relació aigua ciment =< 0.6. Inclòs cèrcol de formigó armat, amb una quantia d'encofrat 6 m2/m3, formigó formigó per armar amb additiu hidròfug HA - 25 / B / 10 / XC1 amb una quantitat de ciment de 275 kg/m3 i relació aigua ciment =< 0.6 abocat amb bomba i armadura AP500 S d'acer en barres corrugades amb una quantia de 80 kg/m3 (NORANTA-QUATRE EUROS AMB VINT-I-UN CÈNTIMS)	94,21 €
P-137	P510-T004	m2	Coberta completa acabat amb palet de riera -Formació de pendents amb formigó cel·lular sense granulat, de densitat 300 kg/m3, de 10 cm de gruix mig, amb capa de regularització de morter industrial M-5 de 2cm de gruix, amb acabat remolinat. -Geotèxtil format per feltre de polièster no teixit lligat mecànicament de 140 a 190 g/m2, col·locat sense adherir -Membrana de dues làmines, formada per làmina de betum modificat LBM (SBS)-30-FP, amb armadura de feltre de fibra de poliester de 160 g/m2 sobre làmina de betum modificat LBM (SBS)-30-FP 160 g/m2, adherides en calent, prèvia imprimació i amb capa separadora amb geotèxtil. -Geotèxtil format per feltre de polièster no teixit lligat mecànicament de 140 a 190 g/m2, col·locat sense adherir. -Aïllament de planxa de poliestirè extruït (XPS), de 80 mm de gruix, resistència a compressió >= 300 kPa, resistència tèrmica segons certificat energètic, amb la superfície llisa i cantell encadellat, col·locada sense adherir. -Geotèxtil format per feltre de polièster no teixit lligat mecànicament de 190 a 200 g/m2,	63,95 €

Ampliació de la Llar d´Infants Municipal Petete de Miami Platja

QUADRE DE PREUS NÚMERO 1

NÚMERO	CODI	UA	DESCRIPCIÓ	PREU
			col·locat sense adherir. -Acabat de terrat amb capa de protecció de palet de riera de 16 a 32 mm, de 10 cm de gruix, col·locat sense adherir. Inclòs p.p. de retorns, embocadures, elements especials, canvis de pendents, minvells, solapaments, embocadures a embornals, reforços, tractaments de juntes; col·locació, fixació i segellat de cassoletes d'embornals coordinades i subministrades per l'instal·lador. Segons documentació de projecte. (SEIXANTA-TRES EUROS AMB NORANTA-CINC CÈNTIMS)	
P-138	P545-T001	m2	Coberta completa de planxa de zinc ídem a la existent formada per: barrera de vapor d'alt rendiment, aïllament tèrmic de panell rígid de poliestirè extruït de 80mm de gruix, taulell de OSB 3 de 18mm de gruix per a cobertes, làmina drenant d'estructura nodular de polietilè d'alt rendiment i acabat amb safata de zinc. Inclou p.p de llistó de fusta perimetral de 80x80 mm de secció en remat per collar canaló, minvells perimetrals, peces especials de carener, aiguafons, canaló, peces de remat, perfil perimetral voladiu amb goteró, tractament de juntes i trobades entre diferents materials constructius i segellats. Inclou tots els materials i treballs necesaris per la correcta execució de la partida. Segons documentació de projecte. (CENT SETANTA-TRES EUROS AMB TRENTA-SET CÈNTIMS)	173,37 €
P-139	P545-T002	m2	Coberta completa de planxa de zinc ídem a la existent formada per: formació de pendents amb capa de morter industrial M-5 de 2cm de gruix, amb acabat remolinat, barrera de vapor d'alt rendiment, aïllament tèrmic de panell rígid de poliestirè extruït de 40mm de gruix, taulell de OSB 3 de 18mm de gruix per a cobertes, làmina drenant d'estructura nodular de polietilè d'alt rendiment i acabat amb safata de zinc. Inclou p.p de llistó de fusta perimetral de 40x40 mm de secció en remat per collar canaló, minvells perimetrals, peces especials de carener, aiguafons, canaló, peces de remat, perfil perimetral voladiu amb goteró, tractament de juntes i trobades entre diferents materials constructius i segellats. Inclou tots els materials i treballs necesaris per la correcta execució de la partida. Segons documentació de projecte. (CENT VUITANTA EUROS AMB VUITANTA-VUIT CÈNTIMS)	180,88 €
P-140	P545-T003	m2	Coberta completa de planxa de zinc ídem a la existent formada per: estructura de tubs metàl·lics rectangulars de 150150x60mm i e=1.5mm en posició vertical, collades amb platines de e=10mm, correteges tubulars metàl·liques de 80x80 mm i e=3mm fixades mecàminment a l'estructura vertical, taulell de OSB 3 de 18mm de gruix, barrera de vapor d'alt rendiment, aïllament tèrmic de panell rígid de poliestirè extruït de 80mm de gruix, taulell de OSB 3 de 18mm de gruix per a cobertes, làmina drenant d'estructura nodular de polietilè d'alt rendiment i acabat amb safata de zinc. Inclou p.p de llistó de fusta perimetral de 80x80 mm de secció en remat per collar canaló, minvells perimetrals, peces especials de carener, aiguafons, canaló, peces de remat, perfil perimetral voladiu amb goteró, tractament de juntes i trobades entre diferents materials constructius i segellats. Inclou tots els materials i treballs necesaris per la correcta execució de la partida. Segons documentació de projecte. (DOS-CENTS TRENTA-QUATRE EUROS AMB SEIXANTA-SIS CÈNTIMS)	234,66 €
P-141	P5Z25-50UX	m2	Solera de supermaó de 500x200x40 mm, col·locat amb morter de ciment 1:8, recolzada sobre envanets de sostremort (DISSET EUROS AMB SETANTA-NOU CÈNTIMS)	17,79 €
P-142	P5ZDC-JSJT	m	Remat de planxa d'acer plegada amb acabat galvanitzat, de 0,8 mm de gruix, 20 cm de desenvolupament, com a màxim, amb 2 plecs, per a minvell, col·locat amb fixacions mecàniques, amb perfils conformats d' estanquitat, i segellat. Segons documentació gràfica. (VINT-I-CINC EUROS AMB VUITANTA CÈNTIMS)	25,80 €
P-143	P6126-58MK	m2	Paret de tancament/divisòria per a revestir de gruix 14 cm, de maó calat, de 290x140x100 mm, per a revestir, categoria I, HD, segons la norma UNE-EN 771-1, col·locat amb morter mixt de ciment pòrtland amb filler calcari CEM II/B-L, calç i sorra, amb 380 kg/m3 de ciment, amb una proporció en volum 1:0,5:4 i 10 N/mm2 de resistència a compressió, elaborat a l'obra. Inclòs p.p de formació de dintells, cèrcols, execució de trobades i obertures, i peces especials. (TRENTA-SIS EUROS AMB SETANTA-DOS CÈNTIMS)	36,72 €

QUADRE DE PREUS NÚMERO 1

NÚMERO	CODI	UA	DESCRIPCIÓ	PREU
P-144	P654-8LIY	m2	Envà de plaques de guix laminat amb aïllament de plaques de llana de roca format per estructura senzilla normal amb perfileria de planxa d'acer galvanitzat, amb un gruix total de l'envà de 130 mm, muntants cada 400 mm de 70 mm d'amplària i canals de 70 mm d'amplària, 2 plaques a cada cara, a una cara dues tipus estàndard (A) de 15 mm de gruix i a l'altra una tipus estàndard (A) de 15mm de gruix i una tipus hidròfuga (H) de 15 mm de gruix en cambra humida, fixades mecànicament i aïllament de plaques de llana mineral de roca. Inclòs replanteig, col·locació i fixació de premarcs, retorn en obertures fins a fusteria, cargols, pastes i cintes per a juntes, ancoratges per a terra i sostre, banda elàstica acústica sota els perfils perimetrals, p.p. de cantoneres (paper amb reforç metàl·lic), reforços metàl·lics i/o de fusta per a suport de sanitaris, armaris i/o altres complements per penjar i p.p. d'elements auxiliars de fixació i ancoratge. Els muntants verticals i les plaques no s'han de fixar al canal horitzontal superior per evitar transmetre els moviments del forjat sobre els envans. (SEIXANTA-DOS EUROS AMB VINT-I-SIS CÈNTIMS)	62,26 €
P-145	P654-T001	m2	Envà de plaques de guix laminat amb aïllament de plaques de llana de roca format per estructura senzilla normal amb perfileria de planxa d'acer galvanitzat, amb un gruix total de l'envà de 130 mm, muntants cada 400 mm de 48 mm d'amplària i canals de 48 mm d'amplària, 2 plaques a cada cara, tipus estàndard (A) de 15 mm de gruix, fixades mecànicament i aïllament de plaques de llana mineral de roca. Inclòs replanteig, col·locació i fixació de premarcs, retorn en obertures fins a fusteria, cargols, pastes i cintes per a juntes, ancoratges per a terra i sostre, banda elàstica acústica sota els perfils perimetrals, p.p. de cantoneres (paper amb reforç metàl·lic), reforços metàl·lics i/o de fusta per a suport de sanitaris, armaris i/o altres complements per penjar i p.p. d'elements auxiliars de fixació i ancoratge. Els muntants verticals i les plaques no s'han de fixar al canal horitzontal superior per evitar transmetre els moviments del forjat sobre els envans. (CINQUANTA-UN EUROS AMB NORANTA-NOU CÈNTIMS)	51,99 €
P-146	P654-T003	m2	Envà de plaques de guix laminat amb aïllament de plaques de llana de roca format per estructura senzilla normal amb perfileria de planxa d'acer galvanitzat, amb un gruix total de l'envà de 130 mm, muntants cada 400 mm de 48 mm d'amplària i canals de 48 mm d'amplària, 2 plaques a cada cara, una tipus estàndard (A) de 15mm de gruix i una tipus hidròfuga (H) de 15 mm de gruix, fixades mecànicament i aïllament de plaques de llana mineral de roca. Inclòs replanteig, col·locació i fixació de premarcs, retorn en obertures fins a fusteria, cargols, pastes i cintes per a juntes, ancoratges per a terra i sostre, banda elàstica acústica sota els perfils perimetrals, p.p. de cantoneres (paper amb reforç metàl·lic), reforços metàl·lics i/o de fusta per a suport de sanitaris, armaris i/o altres complements per penjar i p.p. d'elements auxiliars de fixació i ancoratge. Els muntants verticals i les plaques no s'han de fixar al canal horitzontal superior per evitar transmetre els moviments del forjat sobre els envans. (SEIXANTA-SET EUROS AMB VUITANTA-CINC CÈNTIMS)	67,85 €
P-147	P654-T005	m2	Envà de plaques de guix laminat amb aïllament de plaques de llana de roca format per estructura senzilla normal amb perfileria de planxa d'acer galvanitzat, amb un gruix total de l'envà de 130 mm, muntants cada 400 mm de 48 mm d'amplària i canals de 48 mm d'amplària, 2 plaques a cada cara, a una cara dues tipus estàndard (A) de 15 mm de gruix i a l'altra una tipus estàndard (A) de 15mm de gruix i una tipus hidròfuga (H) de 15 mm de gruix en cambra humida, fixades mecànicament i aïllament de plaques de llana mineral de roca. Inclòs replanteig, col·locació i fixació de premarcs, retorn en obertures fins a fusteria, cargols, pastes i cintes per a juntes, ancoratges per a terra i sostre, banda elàstica acústica sota els perfils perimetrals, p.p. de cantoneres (paper amb reforç metàl·lic), reforços metàl·lics i/o de fusta per a suport de sanitaris, armaris i/o altres complements per penjar i p.p. d'elements auxiliars de fixació i ancoratge. Els muntants verticals i les plaques no s'han de fixar al canal horitzontal superior per evitar transmetre els moviments del forjat sobre els envans. (SEIXANTA-TRES EUROS AMB QUARANTA-VUIT CÈNTIMS)	63,48 €
P-148	P6A5-HKGS	m	Clos de parcel·la format per malla de simple torsió, de 8 mm de passada de malla i 1,1 mm de diàmetre, acabat galvanitzat i pals d'acer galvanitzat de 48 mm de diàmetre i 1 m d'altura, encastats en mur de bloc de formigó. Inclús accessoris per a la fixació de la malla de simple torsió als pals metàl·lics. (VINT-I-NOU EUROS AMB CINC CÈNTIMS)	29,05 €

QUADRE DE PREUS NÚMERO 1

NÚMERO	CODI	UA	DESCRIPCIÓ	PREU
P-149	P7A3-5QH3	m2	Barrera de vapor/estanquitat amb vel de polietilè de 100 µm i 96 g/m2, col·locada no adherida (UN EUROS AMB TRENTA CÈNTIMS)	1,30 €
P-150	P7B1-6Q3D	m2	Geotèxtil format per feltre de polièster no teixit lligat mecànicament de 190 a 200 g/m2, col·locat sense adherir. Inclòs p.p de retorns en trobades amb paraments perimetrals, segons documentació gràfica. (DOS EUROS AMB TRENTA-UN CÈNTIMS)	2,31 €
P-151	P7C25-DD6S	m2	Aïllament de planxa de poliestirè extruït (XPS), de 50 mm de gruix, resistència a compressió >= 500 kPa, resistència tèrmica segons certificat energètic, amb la superfície llisa i cantell encadellat, col·locada sense adherir (VUIT EUROS AMB SEIXANTA-DOS CÈNTIMS)	8,62 €
P-152	P7CE0-4JHD	m2	Sistema d'aïllament tèrmic per l'exterior (SATE), complet, amb sistema Sto Therm Mineral de Sto o equivalent acabat amb revoc en base a silicat StoSil K1,5mm+StoSil MP color estándard a escollir, amb aïllament de 6cm de llana de roca Sto-Panel Xtra 2/B/H4, monodensitat amb una conductivitat tèrmica 0,034 W/mK i una resistència tèrmica de 1,76m2.K/W amb imprimació a les dues cares, amb adhesiu de suport, fixacions mecàniques (6u/m2), segellat de juntes, segellat de trobades amb altres materials d'obra, morter armadura StoLevell Uni amb armadura Sto Malla de Fibra de Vidrio F, capa de fons amb Sto-Putzgrund, protecció de les zones d'escopidor amb impermeabilitzant StoGold Coat. Amb p.p de tractament de sòcol d'arrencada de 30cm d'alçada del mateix sistema amb EPS d'alta densitat i fins a la cota sota solera en les part d'obra nova amb morter impermeabilitzant, pont d'unió i revoc base silicat StoSil k 1,5mm més una segona capa de StoSil MP llis color estàndard a escollir. Amb p.p de sistema específic per a zona corba. Amb malla antivandàlica en zones baixes i capa de morter adicional en planta baixa, en els casos en que el sistema arribi a terra. Amb p.p de retorn del sistema complet d'aillament en obertures. Inclòs perfils d'arrencada d'alumini, perfils de tancament superior d'alumini, perfils de cantonada de PVC amb malla, perfils de tancament lateral d'alumini, perfil d'unió amb fusteries existents, cinta autoadhesiva per al segellat de totes les unions entre panells i del premarc de la fusteria, massilla segelladora monocomponent i cordó d'escuma de polietilè expandit amb cel·les tancades per al segellat de juntes. El preu inclou l'execució de remats a les trobades amb paraments, revestiments o altres elements de la superfície de façana. Materials i execució segons especificacions tècniques del fabricant. (SETANTA-VUIT EUROS AMB TRENTA-VUIT CÈNTIMS)	78,38 €
P-153	P7D6-XAF1	ut	instal.lació de Protecció Passiva Contra el Foc de totes les instal.lacions, que inclou: Segellat de passos elèctrics. Segellat de passos de canonades no inflamables. Recobriment de conducte de xapa galvantizada. Segellat perimetral de comportes tallafocs. Segellat de passos de canonades inflamables. Abraçadores intumescents per a passos de canonades inflamables i no inflamables. Segellat de las juntes de dilatació mitjançant coixí de llana de roca d'alta densitat i segelladors elàstics. Maniguets de segellat de canonades de sanejament necessaries. Tots els segellats es realitzaran per aconseguir RF-120 excepte el segellat de juntes de dilatació de 80 mm. mitjançant llana de roca d'alta densitat i segelladors elàstics per aconseguir RF-240. NOTA: Totes les actuacions estaran d'acord al que s'estableix en el projecte d'activitats. (MIL DOS-CENTS TRENTA-SIS EUROS)	1.236,00 €
P-154	P7R1-HIW6	m2	Impermeabilització i barrera front al gas radó tipus Polydan radón 180-40 P ELAST de Danosa o equivalent, amb làmina bituminosa de 3,5mm de betum modificat(SBS) amb armadura de feltre de polièster d'alt gramatge 4kg/m2 i acabat amb film plàstic per les dues cares, amb un coeficient de difusió front al gas radó de 2,4 * 10^-12 m2/s, amb imprimació bituminosa de base acuosa 0,3kg/m2 tipus Curidan de Danosa o equivalent. Col·locat. Inclòs p.p de retorns en trobades amb paraments perimetrals, segons documentació gràfica. (VINT-I-DOS EUROS AMB TRENTA-DOS CÈNTIMS)	22,32 €

QUADRE DE PREUS NÚMERO 1

NÚMERO	CODI	UA	DESCRIPCIÓ	PREU
P-155	P811-3EJ9	m2	Arrebossat reglejat sobre parament vertical interior, amb morter de ciment 1:4. Inclòs sanejat i preparació de la superficie per assegurar l'adherència, p.p de malla de fibra de vidre o pvc de reforç per evitar fissuracions en canvis de tipus de materials de suport. (DISSET EUROS AMB UN CÈNTIMS)	17,01 €
P-156	P815-3FL7	m2	Enguixat reglejat sobre parament vertical interior, a 3,00 m d'alçària, com a màxim, amb guix B1, acabat lliscat amb guix C6 segons la norma UNE-EN 13279-1. Inclòs sanejat i preparació de la superficie per asegurar l'adherència, p.p de malla de fibra de vidre revestida de PVC en canvi de materials de suport, formació d'arestes, racons i cantoneres. (DEU EUROS AMB SEIXANTA-SET CÈNTIMS)	10,67 €
P-157	P824-3R9H	m2	Enrajolat de parament vertical interior amb rajola de gres esmaltat de 20x20cm, color blanc, col·locades amb adhesiu per a rajola ceràmica C1 (UNE-EN 12004) i rejuntat amb beurada de color CG1 (UNE-EN 13888) (VINT-I-VUIT EUROS AMB SEIXANTA-TRES CÈNTIMS)	28,63 €
P-158	P8314-3VRI	m2	Aplacat de parament vertical interior a una alçària <= 3 m, amb Silestone amb una cara polida i abrillantada, preu mitjà, de 20 mm de gruix amb forats per a fixacions i aresta viva a les quatre vores i 1250 cm2, com a màxim, col·locada amb ganxos i morter de ciment 1:6 (CENT TRES EUROS AMB VUITANTA-SET CÈNTIMS)	103,87 €
P-159	P83EC-97RC	m2	Extradossat de plaques de guix laminat format per estructura autoportant arriostrada normal amb perfileria de planxa d'acer galvanitzat, amb un gruix total de l'extradossat de 78 mm, muntants cada 400 mm de 48 mm d'amplaria i canals de 48 mm d'amplaria, amb 2 plaques estàndard (A) de 15 mm de gruix, fixades mecànicament i aïllament amb plaques de llana mineral de roca. Inclòs replanteig, col·locació i fixació de premarcs, retorn en obertures fins a fusteria, cargols, pastes i cintes per a juntes, ancoratges per a terra i sostre, banda elàstica acústica sota els perfils perimetrals, p.p. de cantoneres (paper amb reforç metàl·lic), i p.p. d'elements auxiliars de fixació i ancoratge. (QUARANTA-DOS EUROS AMB CINQUANTA-DOS CÈNTIMS)	42,52 €
P-160	P83EC-T003	m2	Extradossat de plaques de guix laminat format per estructura autoportant arriostrada normal amb perfileria de planxa d'acer galvanitzat, amb un gruix total de l'extradossat de 78 mm, muntants cada 400 mm de 48 mm d'amplaria i canals de 48 mm d'amplaria, amb 2 plaques, una estàndard (A) en la cara interior de 15 mm de gruix i l'altre hidròfuga (H) de 15 mm de gruix, fixades mecànicament i aïllament amb plaques de llana mineral de roca. Inclòs replanteig, col·locació i fixació de premarcs, retorn en obertures fins a fusteria, cargols, pastes i cintes per a juntes, ancoratges per a terra i sostre, banda elàstica acústica sota els perfils perimetrals, p.p. de cantoneres (paper amb reforç metàl·lic), i p.p. d'elements auxiliars de fixació i ancoratge. (QUARANTA-SIS EUROS AMB VUITANTA-NOU CÈNTIMS)	46,89 €
P-161	P846-9JO4	m2	Fals sostre continu, perforat amb estructura metàl·lica de perfils omega 20x40x40x40x20 mm d'acer galvanitzat e=1,5mm fixat directe a forjat, format per una placa de guix laminat Cleaneo Akustik Aleatoria Plus Redonda cantell UFF de Knauf amb aïllament de plaques de llana mineral de roca amb vel de fibra de vidre de 40 mm de gruix. (QUARANTA-VUIT EUROS AMB VUITANTA-UN CÈNTIMS)	48,81 €
P-162	P846-T001	m2	Treballs en cel ras existent p/pas instal·lacions consistents en la extracció de la superficie afectada de sostre existent per al pas d'instal·lacions de ventil·lació, mantenint la estructura de soport del mateix, reposició de les plaques contínues extretes per plaques de guix laminat Cleaneo Akustik Aleatoria Plus Redonda cantell UFF de Knauf i recol·locació i/o reposició de les plaques registrables, un cop finalitzats els treballs de pas d'instal·lacions. (TRENTA-QUATRE EUROS AMB QUARANTA-CINC CÈNTIMS)	34,45 €
P-163	P84J-T001	m2	Fals sostre acústic suspès i enregistrable Danoline Cleaneo Akustik Aleatoria Plus Redonda de Knauf amb plaques acústiques perforades de guix laminat i vel de fibra de vidre Unity 4 de 12,5mm de gruix i cantell Contur D+ amb perfils i guies d'acer galvanitzat ocults. Inclòs suports, perfils, remats, accessoris, tractament de juntes de plaques tallades, complements de col·locació, acabats laterals i trobades, execució de tabicas en canvis de	53,12 €

Ampliació de la Llar d´Infants Municipal Petete de Miami Platja

QUADRE DE PREUS NÚMERO 1

NÚMERO	CODI	UA	DESCRIPCIÓ	PREU
			cota, execució de forats per a elements terminals d'instal·lacions segons mostra element, suports per distribuïr la càrrega en la col·locació dels terminals d'instal·lacions, elements auxiliars de fixació i ancoratge. Execució de fals sostre per fases, coordinat amb l'execució de les instal·lacions, realització de les obertures i estintolaments necessaris per poder executar els traçats de les instal·lacions i la integració dels terminals. (CINQUANTA-TRES EUROS AMB DOTZE CÈNTIMS)	
P-164	P89I-4V8Q	m2	Pintat de parament horitzontal, amb pintura acrílica mate amb acabat llis, ecològica, amb una capa segelladora i dues d'acabat. Inclòs sanejat i preparació de la superficie segons especificacions del fabricant. (CINC EUROS AMB CATORZE CÈNTIMS)	5,14 €
P-165	P89I-4V8S	m2	Pintat de parament vertical, amb pintura acrílica mate amb acabat llis, ecològica, amb una capa segelladora i dues d'acabat. Inclòs sanejat i preparació de la superficie segons especificacions del fabricant. (QUATRE EUROS AMB VINT-I-CINC CÈNTIMS)	4,25 €
P-166	P8E1-AES1	m2	Arrambador/aplacat de parament vertical, amb tauler de fibres de fusta i resines sintètiques fabricat per procés sec MDF hidròfug, de 16 mm de gruix, reacció al foc C-s2, d0, acabat revestit amb planxa de fusta clara de faig, amb cantejat, treballat al taller, col·locat amb fixacions mecàniques ocultes. (CINQUANTA-SET EUROS AMB VINT-I-TRES CÈNTIMS)	57,23 €
P-167	P8J2-C56H	m	Coronament de paret amb peça de formigó prefabricat, de 10 a 20 cm d'amplària, de secció amb una pendent, de color estàndard, col·locada amb morter ciment 1:8 (DISSET EUROS AMB SETANTA-CINC CÈNTIMS)	17,75 €
P-168	P8J8-HAFW	m	Coronament de paret, amb peces de xapa plegada d'acer galvanitzat, amb doble trencaaigües, segons documentació gráfica, col·locada clipada, amb elements de fixació de base col·locat amb adhesiu i fixacions mecàniques, i base de suport de DM hidròfug o massissat de la superficie per rebre les fixacions. Inclòs segellat dels junts amb massilla de poliuretà. (DISSET EUROS AMB NORANTA-SIS CÈNTIMS)	17,96 €
P-169	P8K2-608L	m	Escopidor de pedra natural calcària, acabat abuixardat, amb trencaaigües, col·locat amb morter mixt 1:2:10. Inclòs elements per al seu suport, fixació i ancoratge. (SEIXANTA-UN EUROS AMB SEIXANTA-CINC CÈNTIMS)	61,65 €
P-170	P924-DX70	m2	Subbase de 15 cm de gruix de grava de granulat reciclat de formigó de 40 a 70 mm, amb estesa i piconatge del material (CINC EUROS AMB TRENTA-VUIT CÈNTIMS)	5,38 €
P-171	P93I-HYGJ	m2	Capa d'anivellament del suport de 15 mm de gruix i segellat de la base amb pasta allisadora, deixat preparat per la posterior col·locació del paviment vinílic. (DOTZE EUROS AMB SETANTA-TRES CÈNTIMS)	12,73 €
P-172	P93I-I3K9	m2	Base per a paviment interior, de 50 mm de gruix total, de morter autoanivellant de ciment, d'enduriment ràpid, tipus Novoplan Maxi ´´MAPEI SPAIN´´, CT - C20 - F4 segons UNE-EN 13813. Inclòs banda de panell rígid de poliestirè expandit per a la preparació dels junts perimetrals de dilatació. (DIVUIT EUROS AMB SEIXANTA-DOS CÈNTIMS)	18,62 €
P-173	P9B4-I0XL	m2	Paviment de pedra calcària nacional amb una cara buixardada, preu alt, de 30 mm de gruix amb aresta viva a les quatre vores 1251 a 2500 cm2, col·locada a truc de maceta amb morter mixt 1:2:10 (CENT NOU EUROS AMB SEIXANTA-DOS CÈNTIMS)	109,62 €

QUADRE DE PREUS NÚMERO 1

NÚMERO	CODI	UA	DESCRIPCIÓ	PREU	
P-174	P9D5-35ZM	m2	Paviment de gres porcellànic, classe C2, color a definir segons mostra, de dimensions aproximades 40x40cm, col·locat a junta correguda amb adhesiu flexible, rejuntat amb beurada de color a definir segons mostra. Inclòs p.p. de talls, tractament de juntes, col·locació de falques i falques per a l'anivellament en la col·locació del paviment. (QUARANTA-DOS EUROS AMB TRENTA CÈNTIMS)	42,30	€
P-175	P9D5-365E	m2	Paviment interior, de rajola de gres porcellànic premsat sense esmaltar antilliscant, Classe 3, de forma rectangular o quadrada, de 16 a 25 peces/m2, preu alt, grup BIa (UNE-EN 14411), col·locades amb adhesiu per a rajola ceràmica C1 (UNE-EN 12004) i rejuntat amb beurada CG1 (UNE-EN 13888) (QUARANTA-QUATRE EUROS AMB NORANTA-NOU CÈNTIMS)	44,99	€
P-176	P9E1-V6RD	m2	Reposició de paviment de panot per a vorera gris de 20x20x4 cm, classe 1a, preu superior, sobre suport de 3 cm de morter amb additius, col·locat a truc de maceta amb morter mixt 1:2:10 i beurada de ciment pòrtland (TRENTA-VUIT EUROS AMB QUARANTA-VUIT CÈNTIMS)	38,48	€
P-177	P9F4-DMLD	m2	Paviment de llosa de formigó model Connecta Rectangular amb cantell viu 60 x 40 x 5.5cm sèrie Bàsic color Blanc, o equivalent, de forma rectangular, textura pètria, preu alt, sobre llit de sorra de 3 cm de gruix, amb rebliment de junts amb sorra fina i compactació del paviment acabat (TRENTA-SET EUROS AMB TRES CÈNTIMS)	37,03	€
P-178	P9G6-4XON	m2	Paviment de formigó amb formigó HA-30/P / 10 / I + E de consistència plàstica, grandària màxima del granulat 10 mm, amb >= 300 kg/m3 de ciment, apte per a classe d'exposició I + E, de 15 cm de gruix, amb acabat remolinat mecànic, amb malla electrosoldada (VINT-I-SET EUROS AMB QUARANTA-SET CÈNTIMS)	27,47	€
P-179	P9GC-YQ7X	m2	Paviment de formigó de 15 cm de gruix acabat amb 5 kg/m2 de pols de quars color gris, amb formigó per armar HA - 25 / B / 20 / XC2 amb una quantitat de ciment de 275 kg/m3 i relació aigua ciment =< 0.6, col·locat mitjançant bombeig, estesa i vibratge mecànic i remolinat mecànic (VINT EUROS AMB VINT-I-CINC CÈNTIMS)	20,25	€
P-180	P9PA-4YXN	m2	Paviment vinílic homogeni model Eclipse Premium Spirit Collection de Tarquett, diversos colors estàndards a escollir, de 2mm de gruix i un pes total de 2900g/m2, classificació 34-43 segons norma EN-ISO 10874, 100% reciclable, amb un contingut de reciclat del 25,5%, relliscositat classe 2 , amb un comportament al foc Bfl-s1. Col·locat amb juntes termo-soldades, amb cordó de soldadura del mateix disseny que el paviment, sobre solera plana, sana i seca amb un grau d'humitat inferior al 3%; i rebut amb adhesiu unilateral indicat pel fabricant del paviment. (TRENTA EUROS AMB VUITANTA CÈNTIMS)	30,80	€
P-181	P9Z3-DP58	m2	Armadura de lloses de formigó AP500 SD amb malla electrosoldada de barres corrugades d'acer ME 20x20 cm D:8-8 mm 6x2,2 m B500SD UNE-EN 10080 (CINC EUROS AMB SIS CÈNTIMS)	5,06	€
P-182	PA22-T003	u	Finestra de vidre fixa de 210x50 cm amb premarc de tac de fusta de pi i marc de DM hidròfug i acabat amb xapat de fusta de faig envernissat mate. Vidre 4+4 amb butiral transparent. Fitxa de fusteria de fusta nº 4. El preu inclou la fusteria real a col·locar en obra, les dimensions aqui indicades son orientatives. (DOS-CENTS CINQUANTA-UN EUROS AMB QUARANTA-TRES CÈNTIMS)	251,43	€
P-183	PA22-T005	u	Finestra de doble de vidre fixa en ´´L´´ de 80x120 cm i 308x120 cm amb premarc de tac de fusta de pi i marc de DM hidròfug i acabat amb xapat de fusta de faig envernissat mate. Vidre 4+4 amb butiral transparent. Fitxa de fusteria de fusta nº 5 El preu inclou la fusteria real a col·locar en obra, les dimensions aqui indicades son orientatives. (SIS-CENTS QUARANTA-DOS EUROS AMB TRENTA CÈNTIMS)	642,30	€

Ampliació de la Llar d´Infants Municipal Petete de Miami Platja

QUADRE DE PREUS NÚMERO 1

NÚMERO	CODI	UA	DESCRIPCIÓ	PREU	
P-184	PA22-T007	u	Finestra de vidre fixa en de 63x210 cm amb premarc de tac de fusta de pi i marc de DM hidròfug i acabat amb xapat de fusta de faig envernissat mate. Vidre 4+4 amb butiral transparent. Fitxa de fusteria de fusta nº 6. El preu inclou la fusteria real a col·locar en obra, les dimensions aqui indicades son orientatives. (DOS-CENTS SETANTA-QUATRE EUROS AMB VINT-I-SIS CÈNTIMS)	274,26	€
P-185	PAD0-617L	u	Porta de planxa d'acer galvanitzat, de resistència al foc EI2-45C5, d'una fulla batent, per a un buit d'obra de 80cm de pas, amb marc, juntes, fulla, accessoris i ferramenta, i acabat. Col·locada. (DOS-CENTS QUARANTA-SET EUROS AMB TRENTA-VUIT CÈNTIMS)	247,38	€
P-186	PAF2-7XEZ	u	Conjunta de porta practicable vidriada d'una fulla de 90x210 cm i paraments fixos per un forat de 165x270 cm, amb fusteria d'alumini extrusionat de Cortizo MILLENNIUM PLUS 70 RPT o equivalent, amb trencament de pont tèrmic, doble envidrament i càmera d'aire de 3+3/16/4+4 mm baix emissiu. Acabat lacat, color segons mostra. Protector solar motoritzat Screenblock de K·line o equivalent amb teixit Black Out. Fitxa fusteria d'alumini nº 1 El preu inclou la fusteria real a col·locar en obra, les dimensions aqui indicades son orientatives. (MIL QUATRE-CENTS TRENTA-TRES EUROS AMB VINT-I-CINC CÈNTIMS)	1.433,25	€
P-187	PAF3-T001	u	Conjunt de finestra batent d'una fulla de 65x185 cm, cm i paraments fixos per a un forat de 270x245 cm, fusteria d'alumini extrusionat de Cortizo COR70 Fulla Oculta RPT o equivalent, amb trencament de pont tèrmic, doble envidrament i càmera d'aire de 3+3/16/4+4 mm baix emissiu. Acabat lacat, color segons mostra. Protector solar motoritzat Screenblock de K·line o equivalent amb teixit Black Out.. Fitxa fusteria d'alumini nº 2. El preu inclou la fusteria real a col·locar en obra, les dimensions aqui indicades son orientatives. (MIL NOU-CENTS VUITANTA EUROS AMB TRENTA-SIS CÈNTIMS)	1.980,36	€
P-188	PAF3-T003	u	Conjunta de porta practicable vidriada d'una fulla de 90x210 cm i paraments fixos per a un forat de 475x270 cm, amb fusteria d'alumini extrusionat de Cortizo MILLENNIUM PLUS 70 RPT o equivalent, amb trencament de pont tèrmic, doble envidrament i càmera d'aire de 3+3/16/4+4 mm baix emissiu. Acabat lacat, color segons mostra. Fitxa fusteria d'alumini nº 3 El preu inclou la fusteria real a col·locar en obra, les dimensions aqui indicades son orientatives. (TRES MIL CENT VINT-I-QUATRE EUROS AMB SETANTA-UN CÈNTIMS)	3.124,71	€
P-189	PAF3-T005	u	Conjunta de porta practicable vidriada d'una fulla de 90x210 cm i paraments fixos per un forat de 370x270 cm, amb fusteria d'alumini extrusionat de Cortizo MILLENNIUM PLUS 70 RPT o equivalent, amb trencament de pont tèrmic, doble envidrament i càmera d'aire de 3+3/16/4+4 mm baix emissiu. Acabat lacat, color segons mostra. Fitxa fusteria d'alumini nº 6 El preu inclou la fusteria real a col·locar en obra, les dimensions aqui indicades son orientatives. (DOS MIL CINC-CENTS NORANTA-DOS EUROS AMB SETZE CÈNTIMS)	2.592,16	€
P-190	PAF3-T007	u	Conjunta de porta practicable vidriada d'una fulla de 90x210 cm i paraments fixos per a un forat de 475x270 cm, amb fusteria d'alumini extrusionat de Cortizo MILLENNIUM PLUS 70 RPT o equivalent, amb trencament de pont tèrmic, doble envidrament i càmera d'aire de 3+3/16/4+4 mm baix emissiu. Acabat lacat, color segons mostra. S'inclou barra interior anti-pànic cop i clau tipus pànic /exterior maneta estàndard cortizo. Fitxa fusteria d'alumini nº 7 El preu inclou la fusteria real a col·locar en obra, les dimensions aqui indicades son orientatives. (TRES MIL DOS-CENTS SETANTA-SET EUROS AMB SEIXANTA-SIS CÈNTIMS)	3.277,66	€

QUADRE DE PREUS NÚMERO 1

NÚMERO	CODI	UA	DESCRIPCIÓ	PREU
P-191	PAF3-T009	u	Conjunt de porta doble practicable i paraments fixes per forat de 240 x 220 cm amb palanca antipànic, fusteria d'alumini extrusionat de Cortizo COR70 Fulla Oculta RPT o equivalent, amb trencament de pont tèrmic, doble envidrament i càmera d'aire de 3+3/16/4+4 mm baix emissiu. Acabat lacat, color segons mostra. S'inclou barra interior anti-pànic cop i clau tipus pànic / exterior cop i clau tipus pànic i tirador estàndard cortizo. Fitxa fusteria d'alumini nº 8. El preu inclou la fusteria real a col·locar en obra, les dimensions aqui indicades son orientatives. (MIL VUIT-CENTS QUARANTA-TRES EUROS AMB VUITANTA-NOU CÈNTIMS)	1.843,89 €
P-192	PAF8-7C5P	u	Conjunt de tres finestres batents d'una fulla de 150x64 cm per a un forat de 475x64 cm, fusteria d'alumini extrusionat de Cortizo COR70 Fulla Oculta RPT o equivalent, amb trencament de pont tèrmic, doble envidrament i càmera d'aire de 6/16/8 mm baix emissiu i compàs abatible limitador. Acabat lacat, color segons mostra. Protector solar motoritzat Screenblock de K·line o equivalent amb teixit Black Out.. Fitxa fusteria d'alumini nº 4. El preu inclou la fusteria real a col·locar en obra, les dimensions aqui indicades son orientatives. (MIL TRES-CENTS NORANTA-VUIT EUROS AMB TRENTA-CINC CÈNTIMS)	1.398,35 €
P-193	PAF8-T0N1	u	Conjunt de finestra oscil·lobatent de d'una fulla de 60x120 cm, fusteria d'alumini extrusionat de Cortizo COR70 Fulla Oculta RPT o equivalent, amb trencament de pont tèrmic, doble envidrament i càmera d'aire de 3+3/16/4+4 mm baix emissiu. Acabat lacat, color segons mostra. Fitxa fusteria d'alumini nº 5. El preu inclou la fusteria real a col·locar en obra, les dimensions aqui indicades son orientatives. (QUATRE-CENTS SEIXANTA-VUIT EUROS AMB VINT CÈNTIMS)	468,20 €
P-194	PAQA-BFZA	u	Porta corredissa d'una fulla de 90 cm per a un pas de 85 cm amb estructura d'acer galvanitzat per revestir, marc de DM hidròfug amb gals per fixació de guia, fulla exterior amb taulell de 5 mm a dues cares i acabat amb xapat de fusta de faig envernissat mate, guia superior de rodament tipus Krona. Fitxa de fusteria de fusta nº 3. El preu inclou la fusteria real a col·locar en obra, les dimensions aqui indicades son orientatives. (CINC-CENTS NORANTA-UN EUROS AMB CINC CÈNTIMS)	591,05 €
P-195	PAQB-B7VC	u	Porta practicable de una fulla de 80x210 cm de pas, amb premarc de fusta de pi i marc batent de DM hidròfug adaptat al gruix de la paret, tapetes i accessoris, fulla exterior amb taulell de 5 mm a dues cares i acabat amb xapat de fusta de faig envernissat mate. Fitxa de fusteria de fusta nº 2. El preu inclou la fusteria real a col·locar en obra, les dimensions aqui indicades son orientatives. (TRES-CENTS CINQUANTA-QUATRE EUROS AMB ONZE CÈNTIMS)	354,11 €
P-196	PAQB-T001	u	Conjunt de porta doble practicable vidriada de 1600x210 cm, amb vidriera de vidre fixa 6+6 amb butiral transparent, premarc de fusta de pi i marc batent de DM hidròfug adaptat al gruix de la paret, tapetes i accessoris, fulla exterior amb taulell de 5 mm a dues cares i acabat amb xapat de fusta de faig envernissat mate. Inclou sistema de seguretat antipilladits ´´Rapid Doors´´ o equivalent en els dos costats de la porta. Fitxa de fusteria de fusta nº 1 El preu inclou la fusteria real a col·locar en obra, les dimensions aqui indicades son orientatives. (NOU-CENTS VUIT EUROS AMB TRENTA-CINC CÈNTIMS)	908,35 €
P-197	PAQB-T007	u	Conjunt de porta practicable vidriada de 80x210 cm i dues tarjes laterals amb vidre fix de 123x210 cm, amb vidriera de vidre fixa 6+6 amb butiral transparent, premarc de fusta de pi i marc batent de DM hidròfug adaptat al gruix de la paret, tapetes i accessoris, fulla exterior amb taulell de 5 mm a dues cares i acabat amb xapat de fusta de faig envernissat mate. Fitxa de fusteria de fusta nº 7.	1.178,79 €

Ampliació de la Llar d´Infants Municipal Petete de Miami Platja

QUADRE DE PREUS NÚMERO 1

NÚMERO	CODI	UA	DESCRIPCIÓ	PREU
			El preu inclou la fusteria real a col·locar en obra, les dimensions aqui indicades son orientatives. (MIL CENT SETANTA-VUIT EUROS AMB SETANTA-NOU CÈNTIMS)	
P-198	PAV8-6Y99	m2	Estors interiors enrotllables per a filtre solar en totes les fusteries exteriors de les aules orientades a Sud, Sud-Est i Sud-Oest de Vandalux o equivalent, amb sistema d'accionament amb cadeneta i guia d'alumini, col·locada amb fixacions mecàniques.. Incorpora subjeccions i fixacions a paret o sostre. Inclòs p.p de superficie de cortina i mecanismes ampliada. Superficie mesurada segons el forat estricte a cobrir. (QUARANTA-DOS EUROS AMB QUARANTA CÈNTIMS)	42,40 €
P-199	PAV8-HAEE	m2	Protector solar motoritzat Screenblock de K·line o equivalent amb teixit Black Out en totes les fusteries exteriors de les sales per a infants. amb sistema d'accionament elèctric i guiatge sobre cables d'acer inoxidable tensat, col·locada amb fixacions mecàniques (CENT DOTZE EUROS AMB VUITANTA-VUIT CÈNTIMS)	112,88 €
P-200	PAZ4-HCII	u	Protecció sistema de seguretat antipilladits en totes les portes batents dels espais per a infants. Marca Rapid Doors o equivalent en els dos costats de la porta i 110 cm d'alçada (QUARANTA-UN EUROS AMB SET CÈNTIMS)	41,07 €
P-201	PAZ4-HCIM	u	Conjunt de perfils per a prevenir les enganxades de dits a les portes, tipus Askit o equivalent, a tota alçada i a les dues cares, segons fitxes alumini de la documentació gràfica. Col·locats. (CENT QUARANTA-TRES EUROS AMB QUARANTA CÈNTIMS)	143,40 €
P-202	PB70-HC71	m	Cable d'acer galvanitzat, de 10 mm de diàmetre i composició 7x19+0, homologat per a línia de vida horitzontal segons UNE_EN 795/A1, fixat als terminals i als elements de suport intermig (separació < 15 m) i tesat (DOS EUROS AMB SEIXANTA-DOS CÈNTIMS)	2,62 €
P-203	PB70-HC73	u	Conjunt d'elements per als dos extrems d'una línia de vida horitzontal, fixa, formats per dos terminals d'acer inoxidable fixats amb cargols d'acer inoxidable, un tensor de forqueta per a regulació del cable i dos terminals de cable amb elements protectors, segons UNE_EN 795/A1 (TRES-CENTS NOU EUROS AMB QUARANTA CÈNTIMS)	309,40 €
P-204	PB92-H8NO	m2	Vinil autoadhesiu amb diferents pictogrames, col·locat (TRES-CENTS SEIXANTA-NOU EUROS AMB TRENTA-SIS CÈNTIMS)	369,36 €
P-205	PCQ-F2	u	Segons els criteris del BEDEC: Per a obres per a les administracions públiques, el control de qualitat es contempla dins del concepte de despeses indirectes amb un import de fins a l'1% com a màxim del pressupost de l'obra (Pliego de cláusulas administrativas generales para la contratación de obras de Estado, cláusula 38)´´ (ZERO EUROS)	0,00 €
P-206	PD19-49LP	m	Desguàs amb tub de polipropilè de paret tricapa per a evacuació insonoritzada, segons norma UNE-EN 1451-1, de DN 50 mm, classe de reacció al foc B-s1, d0 segons norma UNE-EN 13501-1, junt elàstic, fins a baixant, caixa o clavegueró (VINT-I-UN EUROS AMB QUARANTA-DOS CÈNTIMS)	21,42 €
P-207	PD1A-F11Z	m	Connexió d'aparell sanitari amb tub de PVC-U de paret estructurada, àrea d'aplicació B segons norma UNE-EN 1453-1, classe de reacció al foc B-s1, d0 segons norma UNE-EN 13501-1, fins a baixant, caixa o clavegueró (VINT-I-CINC EUROS AMB QUARANTA-NOU CÈNTIMS)	25,49 €
P-208	PD31-568X	u	Pericó sifònic i tapa registrable, de 60x60x60 cm de mides interiors, amb paret de 15 cm de gruix de maó calat de 290x140x100 mm, arrebossada i lliscada per dins amb morter 1:8, sobre solera de formigó en massa de 10 cm i amb tapa prefabricada de formigó armat (CENT SETANTA-QUATRE EUROS AMB DINOU CÈNTIMS)	174,19 €

QUADRE DE PREUS NÚMERO 1

NÚMERO	CODI	UA	DESCRIPCIÓ	PREU	
P-209	PDK2-VL6U	u	Pericó de registre de fàbrica de maó de 60x60x100 cm, per a instal·lacions de serveis, amb parets de 15 cm de gruix de maó calat de 290x140x100 mm, arrebossada i lliscada interiorment amb morter mixt amb una proporció en volum 1:2:10, sobre solera maó calat de 100 mm de gruix i reblert lateral amb terra de la mateixa excavació (CENT VUITANTA EUROS AMB VINT-I-UN CÈNTIMS)	180,21	€
P-210	PE42-48RF	m	Conducte helicoïdal circular de planxa d'acer galvanitzat de 160 mm de diàmetre (s/UNE-EN 1506), de gruix 0,5 mm, muntat superficialment (QUINZE EUROS AMB SETANTA-UN CÈNTIMS)	15,71	€
P-211	PEP6-XA02_1	ud	Boca d'extracció de 160 mm de diàmetre de connexió i 200 mm de diàmetre exterior, d'acer galvanitzat amb acabat pintat, fixada amb cargols a paret o sostre i ajustada a cabals de sortida. S'inclou barret de coberta del mateix material. (VUITANTA-SET EUROS AMB VINT-I-SET CÈNTIMS)	87,27	€
P-212	PH21-XA01	ud	Downlight encastable rodó model KOMBIC 100 RD de la marca Lamp, o similar equivalent. Reflector fabricat en policarbonat reciclat R-PC FR WHITE TM amb retardant de flama lliure de brom. Grau inflamabilitat V0 segons UL94. Reflector interior acabat de color blanc, marc en acabat blanc i làmina òptica. Dissipador fabricat a injecció dalumini. LED COB amb temperatura de color 4000K amb CRI80. Lluminària amb equip electrònic inclòs. Classe d?aïllament II. Hores de vida: 50.000 L80 B10. Amb un grau de protecció IP43. Seguretat fotobiològica grup 0. Inclòs accessoris i material auxiliar de muntatge. Completament instal.lat. (CINQUANTA-QUATRE EUROS AMB TRETZE CÈNTIMS)	54,13	€
P-213	PH57-XA01	ud	Lluminària LE-175, LLUM D'EMERGÈNCIA 8W/175LM, Cos rectangular d'ajust encastat fabricat amb ABS. Difusor de policarbonat amb carcassa decorativa. Llum fluorescent que s'il·lumina si falla el subministrament de xarxa. Amb pilot testimoni de càrrega. Autonomia 1h., d'Emergències. (NORANTA EUROS AMB DISSET CÈNTIMS)	90,17	€
P-214	PHB3-XA01	ud	Lluminària IND-EST-1x36, PANTALLA ESTANCA TL 1x36W, Cos de polièster reforçat amb fibra de vidre, acabat en color gris. Incorpora junta d'estanquitat de PUR esponjós. Pestells de tancament fabricats amb les mateixes característiques i acabat del cos. Difusor en metacrilat incolor, amb acabat tipus perlat a la cara interior. Inclòs accessoris i material auxiliar de muntatge. Completament instal.lada i amb proves de correcte funcionament. (SEIXANTA-QUATRE EUROS)	64,00	€
P-215	PJ117-3BHS	u	Lavabo mural amb mig peu de porcellana esmaltada, senzill, d'amplària 53 a 75 cm, de color blanc i preu alt, col·locat amb suports murals i amb mig peu (CENT TRENTA-NOU EUROS AMB CINQUANTA-QUATRE CÈNTIMS)	139,54	€
P-216	PJ117-3BW4	u	Lavabo de canal mural o per a recolzar de porcellana esmaltada, doble, d'amplària >= 100 cm, de color blanc i preu alt, recolzat sobre potesl o moble. Inclòs elements de fixació i ancoratge. (DOS-CENTS VUIT EUROS AMB DOTZE CÈNTIMS)	208,12	€
P-217	PJ117-T001	u	Pica ceràmica per a encastar, per a moble de 60x60cm, senzill, de color blanc, encastat per la part inferior a taulell. Col·locada (CENT TRENTA-QUATRE EUROS AMB DIVUIT CÈNTIMS)	134,18	€
P-218	PJ118-8FQ7	u	Plat de dutxa angular de resines de 1000x1000 mm, de color blanc, preu superior, encastat al paviment (TRES-CENTS QUARANTA-QUATRE EUROS AMB SEIXANTA-SIS CÈNTIMS)	344,66	€
P-219	PJ11C-3CW3	u	Inodor de porcellana esmaltada, de sortida horitzontal, amb seient i tapa, cisterna i mecanismes de descàrrega i alimentació incorporats, de color blanc, preu mitjà, col·locat sobre el paviment i connectat a la xarxa d'evacuació (QUATRE-CENTS SEIXANTA-VUIT EUROS AMB SIS CÈNTIMS)	468,06	€

Ampliació de la Llar d´Infants Municipal Petete de Miami Platja

QUADRE DE PREUS NÚMERO 1

NÚMERO	CODI	UA	DESCRIPCIÓ	PREU	
P-220	PJ11C-3CWE	u	Inodor de porcellana esmaltada, de sortida vertical, amb seient i tapa, de color blanc, infantil, col·locat sobre el paviment i connectat a la xarxa d'evacuació (CENT CINQUANTA-VUIT EUROS AMB NORANTA-SET CÈNTIMS)	158,97	€
P-221	PJ11C-3CXE	u	Inodor de porcellana esmaltada, de sortida vertical, amb seient i tapa, de color blanc, preu alt, col·locat sobre el paviment i connectat a la xarxa d'evacuació (CENT VUITANTA-SET EUROS AMB CINQUANTA-UN CÈNTIMS)	187,51	€
P-222	PJ181-3DX0	u	Aigüera de planxa d'acer inoxidable amb una pica quadrada, 40 a 50 cm de llargària, acabat brillant, preu alt, encastada a un taulell de cuina (NORANTA EUROS AMB CINQUANTA-DOS CÈNTIMS)	90,52	€
P-223	PJ181-PI01_1	u	Aigüera de planxa d'acer inoxidable, de 80 a 90 cm de llargària, acabat brillant i fins a 50 cm d'amplària, preu mitjà, encastada a taulell (CENT VINT EUROS AMB DISSET CÈNTIMS)	120,17	€
P-224	PJ185-3D3W	u	Safareig de gres esmaltat brillant, sense sobreeixidor, de capacitat útil < 35 l, color blanc, preu alt, col·locat amb suports murals (CENT SEIXANTA-SIS EUROS AMB CINQUANTA-QUATRE CÈNTIMS)	166,54	€
P-225	PJ210-3YL3	u	Aixeta monocomandament per a aigüera, muntada superficialment, d'acer inoxidable preu alt, amb dutxa extraïble, amb dues entrades maniguets (DOS-CENTS VUITANTA-SIS EUROS AMB VINT-I-TRES CÈNTIMS)	286,23	€
P-226	PJ210-3YJN_1	u	Aixeta monocomandament per a aigüera, muntada superficialment, mural, de llautó cromat preu mitjà, amb broc giratori de tub, amb dues entrades de 1/2´´ (VUITANTA-UN EUROS AMB NORANTA-VUIT CÈNTIMS)	81,98	€
P-227	PJ212-3M1S	u	Aixeta monocomandament per a banyera/dutxa mural, encastada, de llautó cromat, preu alt, amb dues entrades de 1/2´´ i dues sortides de 1/2´´ per a banyera i de 1/2´´ per a dutxa (CENT VINT-I-SET EUROS AMB CINQUANTA-VUIT CÈNTIMS)	127,58	€
P-228	PJ215-3CS0	u	Aixeta de regulació per a inodor amb cisterna incorporada, mural, muntada superficialment, amb tub d'enllaç incorporat, de llautó cromat, preu mitjà, amb entrada de 1/2´´ (DIVUIT EUROS AMB SETANTA-QUATRE CÈNTIMS)	18,74	€
P-229	PJ217-3SC6	u	Aixeta mescladora per a lavabo, muntada superficialment sobre taulell o aparell sanitari, de llautó cromat, preu mitjà, amb dues entrades de maniguets (SEIXANTA-TRES EUROS AMB SETANTA-CINC CÈNTIMS)	63,75	€
P-230	PJ21B-3D9J	u	Aixeta mescladora per a safareigs, mural, muntada superficialment, de llautó cromat, preu mitjà, amb entrada de 3/4´´ (SETANTA EUROS AMB SEIXANTA-NOU CÈNTIMS)	70,69	€
P-231	PJ41-HA1R	u	Barra mural fixa en angle per a bany adaptat, de 600 i 600 mm de llargària i 35 mm de D, de tub d'alumini recobert de niló, col·locat amb fixacions mecàniques (CENT VINT-I-NOU EUROS AMB VINT-I-SIS CÈNTIMS)	129,26	€
P-232	PJ41-HA1S	u	Barra mural doble abatible per a bany adaptat, de 800 mm de llargària i 35 mm de D, de tub d'alumini recobert de niló, col·locat amb fixacions mecàniques (DOS-CENTS TRENTA-NOU EUROS AMB QUARANTA-QUATRE CÈNTIMS)	239,44	€
P-233	PJ41-HA1T	u	Seient abatible mural per a dutxa de bany adaptat, amb banqueta de 350x450 mm, d'alumini recobert de niló, col·locat amb fixacions mecàniques (TRES-CENTS VINT-I-SIS EUROS AMB SETANTA-QUATRE CÈNTIMS)	326,74	€

QUADRE DE PREUS NÚMERO 1

NÚMERO	CODI	UA	DESCRIPCIÓ	PREU	
P-234	PM32-DZ3Z	ut	Extintor manual de pols seca polivalent, de càrrega 6 kg, amb pressió incorporada, pintat, amb suport a paret (QUARANTA-VUIT EUROS AMB SEIXANTA-NOU CÈNTIMS)	48,69	€
P-235	PM32-DZ48	u	Extintor manual de diòxid de carboni, de càrrega 5 kg, amb pressió incorporada, pintat, amb suport a paret (SETANTA-NOU EUROS AMB VINT CÈNTIMS)	79,20	€
P-236	PMS0-6Z7V_1	ud	Rètol senyalització instal·lació de protecció contra incendis, quadrat, de 210x210 mm2 de panell de PVC d'1 mm de gruix, fotoluminiscent categoria A segons UNE 23035-4, col·locat fixat mecànicament sobre parament vertical (SIS EUROS AMB SETANTA-SIS CÈNTIMS)	6,76	€
P-237	PN32-XA01	u	Clau de tall aigua, de cambra humida, diàmetre DN25. Inclòs accessoris i material auxiliar de muntatge. Completament instal.lada. (QUARANTA-QUATRE EUROS AMB NORANTA CÈNTIMS)	44,90	€
P-238	PQ52-6568	u	Taulell de fusta de 30 mm de gruix, de 270 cm de llargària i 40 cm d'amplària com a màxim, de fusta de faig, per a col·locació de banc recolzat, amb cantells de fusta, preu mitjà, col·locat recolzat (QUATRE-CENTS NORANTA-TRES EUROS AMB CINQUANTA-VUIT CÈNTIMS)	493,58	€
P-239	PQ54-430N	m2	Taulell de Silestone, de 20 mm de gruix, preu mitjà, de 100 a 149 cm de llargària, col·locat sobre suport mural i encastat al parament (CENT NORANTA EUROS AMB CINQUANTA CÈNTIMS)	190,50	€
P-240	PQ72-79KD	m	Mobiliari per a cuina linial de 3 m de llargària, d'aglomerat amb melamina amb mòduls alts de 330 mm de fondària, incloent mòdul sobre campana i mòdul escorreplats, i mòduls baixos de 600 mm de fondària i 800 mm d'alçària, amb mòdul per a forn i rentaplats. Tot col·locat (DOS-CENTS VINT-I-VUIT EUROS AMB NORANTA-NOU CÈNTIMS)	228,99	€
P-241	PQ76-7OI1	m	Mobiliari per a espai de neteja, format per 2 mòduls estàndards de 60x60x96cm d'alçad i un mòdul per a pica de 60x60x96cm d'alçada, amb portes de fusta massissa de faig, sobre peus regulables de PVC, amb tapetes, juntes i segellats, tiradors, ferratges i sòcol, col·locat recolzat a terra i fixat a la paret. (DOS-CENTS SETANTA-SET EUROS AMB NORANTA-QUATRE CÈNTIMS)	277,94	€
P-242	PQ76-7OIZ	m	Mobiliari per a lavabo aula, format per 4 mòduls estàndards de 60x60x96cm d'alçada, un mòdul estàndard de 50x60x96 cm d'alçada, un mòdul raconer de 110x60x96 cm d'alçada i un mòdul per a pica de 60x60x96cm d'alçada, amb portes de fusta massissa de faig, sobre peus regulables de PVC, amb tapetes, juntes i segellats, tiradors, ferratges i sòcol, col·locat recolzat a terra i fixat a la paret. (DOS-CENTS SETANTA-SET EUROS AMB NORANTA-QUATRE CÈNTIMS)	277,94	€
P-243	PQ80-H9TF	u	Conjunt d'electrodomèstics per a cuina d'eficiència mínima A++, compost percCampana extractora d'acer inoxidable AISI 304, per a ventilador a distància, de 1000 mm de llargària, 900 mm de fondària i 650 mm d'alçària, amb 2 filtres inclinats de malla d'alta eficàcia disposats en línia, doble sistema de recollida i drenatge de greixos i canal primetral de recollida de greixos inclinat, fixada mecànicament al parament. placa de cocció per d'inducció, rentavaixelles, forn elèctric i microones encastable. S'inclou petit material, connexió i posta en marxa. (MIL SET-CENTS SETANTA-UN EUROS AMB CINQUANTA-TRES CÈNTIMS)	1.771,53	€
P-244	PR60-8Y0C	u	Plantació d'arbre existent a l'obra, excavació de clot de plantació de amb mitjans mecànics, reblert del clot amb substitució total de terra de l'excavació per sorra rentada i compost (70%-30%), primer reg i càrrega de les terres sobrants a camió. (SEIXANTA-SET EUROS AMB VINT-I-TRES CÈNTIMS)	67,23	€

Ampliació de la Llar d´Infants Municipal Petete de Miami Platja

QUADRE DE PREUS NÚMERO 1

NÚMERO	CODI	UA	DESCRIPCIÓ	PREU	
P-245	PY01-XA03	u	Desmuntatge de les instal·lacions existents en cuina (9), cambra higiènica personal (8) i sala infants (11) i espais reformats. Inclou: Desconnexió i retirada d'equips. Desmuntatge de les canonades de gas, aigua i altres fluids. Desconnexió i retirada de les bombes, vàlvules, filtres i altres components. Desmuntatge i retirada dels sistemes de control i quadres elèctrics. Transport i gestió de residus segons la normativa vigent. Connexió elèctrica de les noves lluminàries al sistema existent. Proves de funcionament i ajustos necessaris per assegurar una correcta il·luminació. NOTES: Tots els treballs es realitzaran seguint les normatives de seguretat i salut vigents. La gestió de residus es farà d'acord amb la legislació ambiental aplicable. Els treballs es coordinaran per minimitzar les interrupcions en l'operativa de l'edifici. (MIL CINC-CENTS SETANTA-CINC EUROS)	1.575,00	€
P-246	PY01-XA01F1	ud	Ajudes de paleta: L'industrial adjudicatari ha d'assumir l'obra civil per deixar la instal·lació completament acabada. Inclou: Replanteig i marcatge a l'obra abans d'executar. Obrir i tapar regates. Obrir i rematar forats a paraments. Col·locació i muntatge de passamurs. Fixació dels suports. Construcció (inclou càlcul si és el cas) de petites bancades construïdes amb perfileria metàl·lica per a col·locació d'equips d'instal·lacions (maquinària d'aire condicionat, bombes, dipòsits, canonades, etc.) Col·locació i acabat de caixes per a elements encastats. Realització de forats en falsos sostres. Segellat dels forats d'instal·lacions i forats de pas d'instal·lacions. Descàrrega i elevació de materials a l'obra. Retirada de les restes dobra i altres productes de rebuig resultat daquests treballs. (TRES MIL CENT QUARANTA-SIS EUROS AMB NORANTA-VUIT CÈNTIMS)	3.146,98	€
P-247	UAP010	U	Pou de registre de fàbrica de maó ceràmic massís de 1 peu d'espessor, de 1,00 m de diàmetre interior i de 1,6 m d'altura útil interior, format per: solera de 25 cm de gruix de formigó armat HA-30/B/20/XC4+XA2 lleugerament armada amb malla electrosoldada ME 20x20 Ø 8-8 B 500 T 6x2,20 UNE-EN 10080; pou cilíndric i con asimètric en coronació de 0,50 m d'altura, construïts tots dos amb fàbrica de maó ceràmic massís de 29x14x5 cm, rebut amb morter de ciment, industrial, M-5, de 1 cm d'espessor, adreçat i brunyiment per l'interior amb morter de ciment, industrial, amb additiu hidròfug, M-15 formant arestes i cantonades a mitja canya i llosa al voltant de la boca del con de 150x150 cm i 20 cm de gruix de formigó en massa HM-30/B/20/X0+XA2; amb tancament de tapa circular amb bloqueig i marc de ferro colat classe D-400 segons UNE-EN 124, instal·lat en calçades de carrers, incloent les per vianants, o zones d'aparcament per a tot tipus de vehicles. Inclús formigó en massa HM-30/B/20/X0+XA2 per a formació de canal en el fons del pou i d'el brocal asimètric en la coronació del pou i morter per a segellat de junts. Criteri de valoració econòmica: El preu no inclou l'excavació Inclou: Replanteig. Col·locació de la malla electrosoldada. Abocat i compactació del formigó en formació de solera. Formació de mur de fàbrica. Adreçat i brunyiment per l'interior amb morter de ciment, arrodonint angles. Formació del canal en el fons del pou. Connexionat dels col·lectors al pou. Segellat de junts. Col·locació dels pates. Abocat i compactació del formigó per formació de la llosa al voltant de la boca del con. Col·locació de marc, tapa de registre i accessoris. Comprovació del seu correcte funcionament. Realització de proves de servei. Criteri d'amidament de projecte: Nombre d'unitats previstes, segons documentació gràfica de	1.061,17	€

QUADRE DE PREUS NÚMERO 1

NÚMERO	CODI	UA	DESCRIPCIÓ	PREU	
			Projecte. Criteri de mesura d'obra: Es mesurarà el nombre d'unitats realment executades segons especificacions de Projecte. (MIL SEIXANTA-UN EUROS AMB DISSET CÈNTIMS)		
P-248	XPAU-LEG1F1	u	Legalització del Projecte de Baixa Tensió. Inclou certificat final d'obra, pagament per part de l'industrial adjudicatari del visat del projecte al Col·legi d'Enginyers, taxes pertinents i entrega d'una còpia del projecte a la propietat. (MIL SET-CENTS TRETZE EUROS AMB VUITANTA-TRES CÈNTIMS)	1.713,83	€
P-249	XPAU-LEG4F1	u	Legalització del Projecte de Climatització. Inclou certificat final d'obra, pagament per part de l'industrial adjudicatari del visat del projecte al Col·legi d'Enginyers, taxes pertinents i entrega d'una còpia del projecte a la propietat. (MIL SET-CENTS TRENTA-UN EUROS AMB VUITANTA-TRES CÈNTIMS)	1.731,83	€
P-250	XPAU-LEG6F1	u	Legalització del Projecte de RIPCI. Inclou certificat final d'obra, pagament per part de l'industrial adjudicatari del visat del projecte al Col·legi d'Enginyers, taxes pertinents i entrega d'una còpia del projecte a la propietat. (MIL SET-CENTS TRENTA-UN EUROS AMB VUITANTA-TRES CÈNTIMS)	1.731,83	€
P-251	XPAU-LEG8F1	u	Legalització de la instal·lació fotovoltàica. Inclou certificat final d'obra, pagament per part de l'industrial adjudicatari del visat del projecte al Col·legi d'Enginyers, taxes pertinents i entrega d'una còpia del projecte a la propietat. (MIL SET-CENTS TRENTA-UN EUROS AMB VUITANTA-TRES CÈNTIMS)	1.731,83	€

TDA
ARQUITECTURA
Y URBANISMO

3 QUADRE DE PREUS II

QUADRE DE PREUS NÚMERO 2

NÚMERO	CODI	UA	DESCRIPCIÓ	PREU	
P-1	ASA010	U	Pericó de pas, registrable, soterrada, construït amb fàbrica de maó ceràmic massís, de 1/2 peu d'espessor, rebut amb morter de ciment, industrial, M-5, de dimensions interiors 70x70x50 cm, sobre solera de formigó en massa HM-30/B/20/X0+XA2 de 15 cm d'espessor, formació de pendent mínima del 2%, amb el mateix tipus de formigó, arrebossat i brunyit interiorment amb morter de ciment, industrial, amb additiu hidròfug, M-15 formant arestes i cantonades a mitja canya, tancat superiorment amb marc i tapa de ferro colat classe B-125 segons UNE-EN 124. Inclús morter per a segellat de junts i col·lector de connexió de PVC, de tres entrades i una sortida, amb tapa de registre, per a trobades. Criteri de valoració econòmica: El preu no inclou l'excavació ni el replé del extradós. Inclou: Replanteig. Abocat i compactació del formigó en formació de solera. Formació de l'obra de fàbrica amb maons, prèviament humits, col·locats amb morter. Connexionat dels col·lectors al pericó. Reomplert de formigó per a formació de pendents. Arrebossat i brunyit amb morter, arrodonint els angles del fons i de les parets interiors del pericó. Col·locació del col·lector de connexió de PVC en el fons del pericó. Realització del tancament hermètic i col·locació de la tapa i els accessoris. Comprovació del seu correcte funcionament. Realització de proves de servei. Criteri d'amidament de projecte: Nombre d'unitats previstes, segons documentació gràfica de Projecte. Criteri de mesura d'obra: Es mesurarà el nombre d'unitats realment executades segons especificacions de Projecte.	**354,57**	**€**
	MT11VAR100	U	Conjunt d'elements necessaris per garantir el tancament hermètic al pas d'olors mefític	7,44000	€
	MT09MIFC	t	Morter industrial per a obra de paleta, de ciment, color gris, amb additiu hidròfug, categ	3,26300	€
	MT11VAR130	U	Col·lector de connexió de PVC, amb tres entrades i una sortida, amb tapa de registre.	33,79000	€
	MT09MIFA	t	Morter industrial per a obra de paleta, de ciment, color gris, categoria M-5 (resistència	5,21950	€
	MT08AAA	m³	Aigua.	0,03960	€
	MT04LMB	U	Maó ceràmic massís d'elaboració mecànica, per revestir, 29x14x5 cm, per a ús en fàbr	67,83000	€
	MT10HMFA	m³	Formigó HM-30/B/20/X0+XA2, fabricat en central, amb ciment SR.	27,41040	€
	MT11TFA	U	Marc i tapa de ferro colat, 80x80 cm, per pericó registrable, classe B-125 segons UNE-	122,99000	€
			Altres conceptes	86,58750	€
P-2	ASB010	m	Connexió de servei general de sanejament, per l'evacuació d'aigües residuals i/o pluvials a la xarxa general del municipi, amb una pendent mínima del 2%, per a l'evacuació d'aigües residuals i/o pluvials, formada per tub de PVC llis, sèrie SN-4, rigidesa anular nominal 4 kN/m², de 160 mm de diàmetre exterior, enganxat mitjançant adhesiu, col·locat sobre llit de sorra de 10 cm de gruix, degudament compactada i anivellada amb picó vibrant de guiat manual, reblert lateral compactant fins als ronyons i posterior reblert amb la mateixa sorra fins a 30 cm per sobre de la generatriu superior de la canonada, amb els seus corresponents junts i peces especials. Inclús líquid netejador i adhesiu per a tubs i accessoris de PVC i formigó en massa HM-20/P/20/X0 per a la posterior reposició del ferm existent. Criteri de valoració econòmica: El preu inclou la demolició i l'aixecat del ferm existent, però no inclou l'excavació, el reblert principal ni la connexió a la xarxa general de sanejament. Inclou: Replanteig i traçat de la connexió de servei en planta i pendents. Trencament del paviment amb compressor. Presentació en sec de tubs i peces especials. Abocat de la sorra en el fons de la rasa. Descens i col·locació dels col·lectors en el fons de la rasa. Muntatge, connexionat i comprovació del seu correcte funcionament. Execució del reblert envoltant. Realització de proves de servei. Criteri d'amidament de projecte: Longitud mesurada en projecció horitzontal, segons documentació gràfica de Projecte, entre cares interiors del mur de l'edifici i del pou de la xarxa municipal. Criteri de mesura d'obra: Es mesurarà en projecció horitzontal, la longitud realment executada segons especificacions de Projecte, entre cares interiors del mur de l'edifici i del pou de la xarxa municipal.	**89,48**	**€**
	MT10HMFB	m³	Formigó HM-20/P/20/X0, fabricat en central.	5,73440	€
	MT01ARA	m³	Sorra amb granulometria de 0 a 5 mm de diàmetre, neta.	4,42400	€
	MT11TPBC	m	Tub de PVC llis, per sanejament soterrat sense pressió, sèrie SN-4, rigidesa anular no	25,67250	€
	MT11VAR010	l	Adhesiu per tubs i accessoris de PVC.	1,29540	€

Ampliació de la Llar d´Infants Municipal Petete de Miami Platja

QUADRE DE PREUS NÚMERO 2

NÚMERO	CODI	UA	DESCRIPCIÓ	PREU	
	MT11VAR009	l	Líquid netejador per enganxat mitjançant adhesiu de tubs i accessoris de PVC.	2,03280	€
			Altres conceptes	50,32090	€
P-3	ASB020	U	Connexió de l'escomesa de l'edifici a la xarxa general de sanejament del municipi a través de pou de registre. Inclús junt flexible per a l'empalmament de la connexió de servei i morter de ciment per a repàs i brunyiment en l'interior del pou. Criteri de valoració econòmica: El preu no inclou l'excavació ni el pou de registre. Inclou: Replanteig i traçat de la connexió en el pou de registre. Trencament del pou amb compressor. Muntatge, connexionat i comprovació del seu correcte funcionament. Realització de proves de servei. Criteri d'amidament de projecte: Nombre d'unitats previstes, segons documentació gràfica de Projecte. Criteri de mesura d'obra: Es mesurarà el nombre d'unitats realment executades segons especificacions de Projecte.	**210,78**	**€**
	MT11VAR200	U	Material per a execució de junta flexible en l'empalmament de la connexió de servei al	13,97000	€
	MT09MIFA	t	Morter industrial per a obra de paleta, de ciment, color gris, categoria M-5 (resistència	5,69400	€
	MT08AAA	m³	Aigua.	0,02640	€
			Altres conceptes	191,08960	€
P-4	ASC010	m	Col·lector soterrat de xarxa horitzontal de sanejament, sense pericons, mitjançant sistema integral enregistrable, amb una pendent mínima del 2%, per a l'evacuació d'aigües residuals i/o pluvials, format per tub de PVC llis, sèrie SN-2, rigidesa anular nominal 2 kN/m², de 160 mm de diàmetre exterior, amb junta elàstica, col·locat sobre llit de sorra de 10 cm d'espessor, degudament compactada i anivellada amb picó vibrant de guiat manual, reblert lateral compactant fins als ronyons i posterior reblert amb la mateixa sorra fins a 30 cm per sobre de la generatriu superior de la canonada. Inclús accessoris, registres, unions, peces especials i lubricant per a muntatge. Criteri de valoració econòmica: El preu no inclou l'excavació ni el reblert principal. Inclou: Replanteig i traçat del conducte en planta i pendents. Presentació en sec de tubs i peces especials. Abocat de la sorra en el fons de la rasa. Descens i col·locació dels col·lectors en el fons de la rasa. Muntatge, connexionat i comprovació del seu correcte funcionament. Execució del reblert envoltant. Realització de proves de servei. Criteri d'amidament de projecte: Longitud mesurada en projecció horitzontal, segons documentació gràfica de Projecte. Criteri de mesura d'obra: Es mesurarà en projecció horitzontal, la longitud realment executada segons especificacions de Projecte, incloent els trams ocupats per peces especials.	**31,07**	**€**
	MT01ARA	m³	Sorra amb granulometria de 0 a 5 mm de diàmetre, neta.	4,42400	€
	MT11TPBA	m	Tub de PVC llis, per sanejament soterrat sense pressió, sèrie SN-2, rigidesa anular no	11,78100	€
	MT11ADE	kg	Lubrificant per a unió mitjançant junt elàstica de tubs i accessoris.	0,00000	€
	MT11TPBB	U	Repercussió, per m de canonada, d'accessoris, unions i peces especials per a tub de	3,37000	€
			Altres conceptes	11,49500	€
P-5	EEU52552	u	Termòmetre bimetàl·lic, amb beina de 1/2´´ de diàmetre, d'esfera de 65 mm, de <= 80°C, col·locat roscat	**16,05**	**€**
	BEU52552	u	Termòmetre bimetàl·lic amb beina de 1/2´´ de diàmetre, d'esfera de 65 mm, de <= 80 °	9,84000	€
			Altres conceptes	6,21000	€
P-6	EEU6U001	u	Manòmetre de glicerina per a una pressió de 0 a 10 bar, d'esfera de 63 mm i rosca d'1/4' de D, col·locat roscat	**17,17**	**€**
	BEU6U001	u	Manòmetre de glicerina per a una pressió de 0 a 10 bar, d'esfera de 63 mm de rosca d'	10,93000	€
			Altres conceptes	6,24000	€
P-7	EEVG1651	u	Comptador de calories de tipus compacte, per a un cabal nominal de 2,5 m3/h i una pressió nominal de 16 bar, de 20 mm de diàmetre nominal, ràcords inclosos de 3/4", per a una temperatura màxima del fluid de 90°C en funcionament continu, amb sonda de temperatura de baix consum i llarga durada i capçal electrònic mesurador amb memòria EEPROM amb capacitat per a emmagatzemar les lectures dels últims 12 mesos, bateria de liti i sortida d'impulsos per a energia i entrada d'impulsos per a comptador auxiliar, muntat entre tubs en	**242,95**	**€**

QUADRE DE PREUS NÚMERO 2

NÚMERO	CODI	UA	DESCRIPCIÓ	PREU	
			posició vertical u horitzontal i amb totes les connexions fetes		
	BEVG1651	u	Comptador de calories de tipus compacte, per a un cabal nominal de 2,5 m3/h i una pr	229,14000	€
			Altres conceptes	13,81000	€
P-8	EGR-F2	u	Conjunt de treballs i accions a realitzar, necessaris per a la gestió de residus procedents de l'obra segons els següents criteris: L'empresa contractista està obligada a incloure en totes les fases de disseny i execució dels projectes i de manera individual i per a cada una d'elles, un Estudi de gestió de residus de construcció i demolició que es desenvoluparà posteriorment en el corresponent Pla de gestió de residus i construcció i demolició, conforme a l'establert en el Real Decret 105/2008, de 1 de febrer, pel que es regula la producció i gestió dels residus de construcció i demolició, on es compliran les següents condicions: ´´ Almenys el 70% del pes dels residus en construcció i demolició no perillosos (excloent el material natural mencionat a la categoria 17 05 04 de la Llista europea de residus establerta per la decisió 2000/532/EC), generats en el lloc de construcció, es prepararà per a la seva reutilització, reciclatge o valorització, incloses les operacions d'emplenament utilitzant residus per substituir altres materials, d'acord amb la jerarquia de residus i el Protocol de gestió de residus de construcció i demolició de la UE. ´´ Els operadors hauran de limitar la generació dels residus en els processos relacionats amb la construcció i demolició, de conformitat amb el Protocol de gestió de residus de construcció i demolició de la UE i tenint en compte les millores tècniques disponibles i utilitzant la demolició selectiva per permetre l'eliminació i manipulació segura de substancies perilloses i facilitar la preparació per la reutilització i reciclatge d'alta qualitat mitjançant la retirada selectiva de materials, utilitzant els sistemes de classificació disponibles pels residus de construcció i demolició. Tanmateix, s'establirà que la demolició es porti a terme preferiblement de forma selectiva i la classificació es realitzarà de forma preferent en el lloc de generació dels residus. En el cas de generar-se residus perillosos, com l'amiant, aquests hauran de ser retirats, emmagatzemats i gestionats a través de gestors autoritzats pel seu tractament.	**2.713,33**	**€**
			Sense descomposició	2.713,33000	€
P-9	EH12VE05	u	Subministrament, col·locació i posada en marxa llumanera FIL 50 G2 PRISM SUS 4600 NW WH per a suspendre o adossar model FIL 50 G2 PRISM SUS 4600 NW WH. de la marca LAMP o equivalent. Perfil fabricat en extrusió d'alumini lacat en color blanc satinat amb difusor de policarbonat prismàtic. Model per a LED MID-POWER, temperatura de color blanc neutre i equip electrònic incorporat. Índex d'enlluernament <19 (per a 4h 8h 70/50/20/). AMb un grau de protecció IP42, IK07. Classe d'aïllament I. Seguretat fotobiològica grup 0. Hores de vida led: 70000 L80 B10 93,5 LM/W FLUXES SORTIDA: 2.918lm. Inclou accessoris per a estructura de policarbonat: - ACC. INTM JOINT B: Accessori per a estructura model ACC. INTM JOINT B de la marca LAMP. Tipus unió intermitja de llumeneres per a linia continua. 2 unitats per referència - FIL 50 ACC. SUS END COVER PC WH.: Accessori per a estructura model FIL 50 ACC. SUS END COVER PC WH de la marca LAMP. TIpus tapa final. Fabricat en injecció de policarbonat color blanc - ACC. ELECMEC QUICK SUSP 1M 5P WH.: Accessori per a lluminaries suspeses model ACC ELECMEC QUICK SUSP 1M 5P WH. de la marca LAMP. Tipus suspesa de ràpida regulació amb cable d'acer regulable fins a 1000mm y alimentació elèctrica (5x1,5mm) amb florón blanc. Per equip regulable. - ACC. QUICK STEEL CABLE 1M NK.: Accessori per a lluminaries suspeses model ACC. QUICK STEEL CABLE 1M NK.de la marca LAMP. Tpus suspensió de ràpida regulació amb cable d'acer regulable fins a 1000mm de llarg. - FIL 50 ACC. SUS REV END COVER WH.: Accessori per a estructura model FIL 50 ACC. SUS REV END COVER WH. de la marca LAMP. tipus unió giratoria final. Fabricació per injecció d'alumini laca color blanc mate. Tot col·locat i en funcionament segons especificacions de projecte o en el seu defecte segons indicacions de la DF.	**160,29**	**€**
	BH12VE05	u	FIL 50 G2 PRISM SUS 4600 NW WH per a suspendre o adossar model FIL 50 G2 PRI	142,83000	€
			Altres conceptes	17,46000	€
P-10	EH12VE17	u	Subministrament, col·locació i posada en marxa projector d'exterior model MINI SHOT G2 2900 NW MFL GR. de la marca LAMP o equivalent. Fabricat en injecció d'alumini lacat color	**210,10**	**€**

Ampliació de la Llar d´Infants Municipal Petete de Miami Platja

QUADRE DE PREUS NÚMERO 2

NÚMERO	CODI	UA	DESCRIPCIÓ	PREU	
			gris texturitzat amb tractament de cataforesis i vidre templat, cargols d'acer inoxidable i juntures de silicona. Model per a LED HI-POWER, amb temperatura de color blanc neutre i equip electrònic incorporat. Amb òptica Medium Flood. Amb grau de protecció IP65, IK06. Classe d'aïllament II. Inclou accessoris i elements de suport. Tot col·locat i en funcionament segons especificacions de projecte o en el seu defecte segons indicacions de la DF.		
	BH12VE17	u	Projector d'exterior model MINI SHOT G2 2900 NW MFL GR. de la marca LAMP o eq	191,19000	€
			Altres conceptes	18,91000	€
P-11	EJ23513A	u	Aixeta de creueta monocomandament per a lavabo, muntada superficialment sobre taulell o aparell sanitari, de llautó cromat, preu mitjà, amb dues entrades d'1/2´´	**119,73**	**€**
	BJ23513A	u	Aixeta monocomandament per a lavabo, mural, de llautó cromat, preu mitjà, amb dues	99,51000	€
			Altres conceptes	20,22000	€
P-12	EJ2ZN43K	u	Maniguet flexible, de malla metàl·lica amb ànima interior sintètica, preu mitjà, amb dues unions roscades de 1/2´´	**11,31**	**€**
	BJ2ZN43K	u	Maniguet flexible, de malla metàl·lica amb ànima interior sintètica, preu mitjà, amb due	2,52000	€
			Altres conceptes	8,79000	€
P-13	EJ72VA04	u	Subministrament i col·locació vas d'expansió tancat de membrana per a ACS, capacitat de 30 L. Inclu accessoris i elements de suport.	**119,41**	**€**
	BJ72VA04	u	Vas d'expansió tancat de membrana per a ACS, capacitat de 30 L	107,47000	€
			Altres conceptes	11,94000	€
P-14	EMD1U521	u	Detector volumètric de doble tecnologia sistemas de seguridad o equivalent, infraroigs (IR) i microones (MW), abast longitudinal 12 metres amb 7 cortines, camp de visió de 86°, amb sortida per a alarma (NC) i per a tamper (NC), alimentació 12 Vcc, amb grau de seguretat 2 segons UNE-EN 50131-2-4, grau de protecció IP30 / IK02, col·locat superficialment	**52,45**	**€**
	BMD1U521	u	Detector volumètric de doble tecnologia sistemas de seguridad o equivalent, infraroigs	40,22000	€
			Altres conceptes	12,23000	€
P-15	EMD22110	u	Contacte magnètic cablejat, cos de plàstic, per a muntatge superficial, interruptor reed totalment encapsulat en ampolla de poliuretà, obertura màxima operativa 15 mm, amb contacte NC d'alarma i tamper, inclòs cable de 4 fils de 2 m de llargària i amb certificat de grau 2 segons UNE-EN 50131-2-6, col·locat	**39,52**	**€**
	BMD22110	u	Contacte magnètic cablejat, cos de plàstic, per a muntatge superficial, interruptor reed	6,27000	€
			Altres conceptes	33,25000	€
P-16	EMD6U010	m	Conductor blindat i apantallat, de 4 x 1 mm2 i col·locat en tub	**1,52**	**€**
	BMD6U010	m	Conductor blindat i apantallat, de 4 x 1 mm2	0,62000	€
			Altres conceptes	0,90000	€
P-17	EN811684	u	Vàlvula de retenció de clapeta, amb rosca, d'1´´ de diàmetre nominal, de 16 bar de pressió nominal, cos de llautó, clapeta de llautó i tancament de seient elàstic, muntada en pericó de canalització soterrada	**23,78**	**€**
	BN811680	u	Vàlvula de retenció de clapeta, amb rosca, d'1´´ de diàmetre nominal, de 16 bar de pre	6,83000	€
			Altres conceptes	16,95000	€
P-18	ENE2A304	u	Filtre colador en forma de Y amb brides, 65 mm de diàmetre nominal, 16 bar de pressió nominal, fosa grisa EN-GJL-250 (GG25), malla d'acer inoxidable 1.4301 (AISI 304) amb perforacions d'1,5 mm de diàmetre, muntat superficialment	**83,73**	**€**
	BNE2A300	u	Filtre colador en forma de Y amb brides, 65 mm de diàmetre nominal, 16 bar de pressi	64,17000	€
			Altres conceptes	19,56000	€
P-19	EP43C431	u	Cable de xarxa de 4 parells, amb 2 connectors RJ45, categoria 6 U/UTP, de 0,5 a 1,6 m de llargària, col·locat	**7,43**	**€**

QUADRE DE PREUS NÚMERO 2

NÚMERO	CODI	UA	DESCRIPCIÓ	PREU	
	BP43C430	u	Cable de xarxa de 4 parells, amb 2 connectors RJ45 categoria 6 U/UTP, de 0,5 a 1,6	5,93000	€
			Altres conceptes	1,50000	€
P-20	EP73M003	u	Presa de senyal de veu i dades, de tipus modular d'1 mòdul, amb connector RJ45 simple, categoria 6a U/UTP, amb connexió per desplaçament de l'aïllament, amb tapa, preu alt, muntada sobre caixa o bastidor	**16,79**	**€**
	BP7381J3	u	Presa de senyal de veu i dades, de tipus modular de 1 mòdul, amb connector RJ45 si	12,17000	€
			Altres conceptes	4,62000	€
P-21	EP749311	u	Armari rack metàl·lic mural per a sistemes de transmissió de veu, dades i imatge, amb bastidor tipus rack 19´´, de 9 unitats d'alçària, de 600x500 mm (amplària x fondària), porta de vidre securitzat amb pany i clau, fixat al parament	**359,15**	**€**
	BP749310	u	Armari rack metàl·lic mural per a sistemes de transmissió de veu, dades i imatge, amb	327,29000	€
			Altres conceptes	31,86000	€
P-22	EP7Z2B11	u	Panell modular tipus SYSTIMAX o equivalent, lliscant per a 24 connectors RJ45 U/UTP, d'1 unitat d'alçària, amb muntatge directe dels connectors sobre el panell, accessibilitat dels connectors posterior, amb organitzador de cables, fixat mecànicament	**38,93**	**€**
	BP7Z2DA1	u	Panell modular tipus SYSTIMAX o equivalent, lliscant per a 24 connectors RJ45 U/UT	30,52000	€
			Altres conceptes	8,41000	€
P-23	EP7Z6529	u	Safata extraïble de xapa d'acer tipus SYSTIMAX o equivalent, per a armari de comunicacions rack 19´´, sistema de fixació frontal i posterior sobre el bastidor, d'1 unitat d'alçària, per a una càrrega màxima de 25 kg i una fondària de 800 mm, fixada mecànicament	**110,84**	**€**
	BP7Z6529	u	Safata extraïble de xapa d'acer tipus SYSTIMAX o equivalent, per a armari de comuni	99,05000	€
			Altres conceptes	11,79000	€
P-24	EP7ZE2C2	u	Regleta d'alimentació fixa, amb 12 bases schucko 2P+T de 16 A i 250 V, i un interruptor automàtic magnetotèrmic bipolar de 16 A, per a armaris rack 19´´, d'1 unitat d'alçària, muntatge vertical, fixada mecànicament	**228,87**	**€**
	BP7ZE2C2	u	Regleta d'alimentació fixa, amb 12 bases schucko 2P+T de 16 A i 250 V, i un interrupt	214,93000	€
			Altres conceptes	13,94000	€
P-25	ESS-F2	u	Conjunt d'equips de protecció individual i col.lectius, necessaris per al compliment de la normativa vigent en matèria de Seguretat i Salut en el Treball. Inclou manteniment en condicions segures durant tot el període de temps que es requereixi, reparació o reposició i transport fins al lloc d'emmagatzematge o retirada a contenidor. Tot segons especificacions de projecte i/ de la normativa vigent.	**5.691,14**	**€**
			Sense descomposició	5.691,14000	€
P-26	FHNM1313	u	Aplic circular de diàmetre <= 300 mm, amb 6 Leds (13 W), amb cos de fosa d'alumini, difusor de plàstic i marc de fosa d'alumini, encastat	**172,58**	**€**
	BHNM1313	u	Aplic circular de diàmetre <= 300 mm, amb 6 Leds (13 W), amb cos de fosa d'alumini,	154,76000	€
			Altres conceptes	17,82000	€
P-27	ICN015	m	Línia frigorífica doble realitzada amb canonada flexible de coure sense soldadura, formada per un tub per líquid de 1/4´´ de diàmetre i 0,8 mm de gruix amb aïllament de 9 mm d'espessor i un tub per gas de 3/8´´ de diàmetre i 0,8 mm de gruix amb aïllament de 9 mm d'espessor, tenint el coure un contingut d'oli residual inferior 4 mg/m i sent l'aïllament de camisa aïllant flexible d'escuma elastomèrica amb revestiment superficial de pel·lícula de polietilè, per una temperatura de treball entre -45 i 100°C, subministrada en rotllo, per a connexió entre les unitats interior i exterior. Inclou: Replantejament del recorregut de la línia. Encintat dels extrems. Muntatge i fixació de la línia. Esbocardat. Buidatge per a la seva càrrega. Criteri d'amidament de projecte: Longitud mesurada segons documentació gràfica de Projecte. Criteri de mesura d'obra: Es mesurarà la longitud realment executada segons especificacions de Projecte.	**15,24**	**€**

Ampliació de la Llar d´Infants Municipal Petete de Miami Platja

QUADRE DE PREUS NÚMERO 2

NÚMERO	CODI	UA	DESCRIPCIÓ	PREU	
	MT42LINA	m	Línia frigorífica doble realitzada amb canonada flexible de coure sense soldadura, form	6,18000	€
			Altres conceptes	9,06000	€
P-28	ICN020	U	Equip d'aire condicionat, sistema aire-aire split 1x1, per a gas R-32, bomba de calor, alimentació monofàsica (230V/50Hz), model Shorai Edge White 10 ´´TOSHIBA´´, potència frigorífica nominal 2,5 kW (temperatura de bulb sec de l'aire interior 27°C, temperatura de bulb humit de l'aire interior 19°C, temperatura de bulb sec de l'aire exterior 35°C, temperatura de bulb humit de l'aire exterior 24°C), potència frigorífica mínima/màxima: 0,89/3,2 kW, consum elèctric mínim/nominal/màxim en refrigeració: 0,19/0,54/0,79 kW, EER 4,63, SEER 8,6 (classe A+++), potència calorífica nominal 3,2 kW (temperatura de bulb sec de l'aire interior 20°C, temperatura de bulb sec de l'aire exterior 7°C, temperatura de bulb humit de l'aire exterior 6°C), potència calorífica mínima/màxima: 0,9/4,8 kW, consum elèctric mínim/nominal/màxim en calefacció: 0,16/0,7/1,23 kW, COP 4,57, SCOP 5,1 (classe A+++), format per una unitat interior de paret RAS-B10G3KVSG-E, cabal d'aire a velocitat alta en refrigeració 660 m³/h, cabal d'aire a velocitat alta en calefacció 660 m³/h, pressió sonora a velocitat alta/baixa en refrigeració: 40/19 dBA, pressió sonora a velocitat alta/baixa en calefacció: 40/19 dBA, potència sonora a velocitat alta en refrigeració 53 dBA, potència sonora a velocitat alta en calefacció 53 dBA, dimensions 293x800x226 mm, pes 10 kg, amb mòdul amb comunicació via Wi-Fi per a control des de smartphone, tablet o PC, filtre d'aire UltraPure, filtre d'aire Magic Coil, funció d'autoneteja, purificador amb ionitzador de plasma (Plasma Ion Charger) i comandament a distància sense fil amb programador setmanal, i una unitat exterior RAS-10J2AVSG-E1, amb compressor tipus Twin Rotary, amb tecnologia Inverter, cabal d'aire en refrigeració 1890 m³/h, cabal d'aire en calefacció 1890 m³/h, pressió sonora en refrigeració 44 dBA, pressió sonora en calefacció 46 dBA, potència sonora en refrigeració 57 dBA, potència sonora en calefacció 29 dBA, dimensions 550x780x290 mm, pes 26 kg, diàmetre de connexió de la canonada de gas 3/8´´, diàmetre de connexió de la canonada de líquid 1/4´´, longitud màxima de canonada 20 m, diferència màxima d'altura entre la unitat exterior i la unitat interior 12 m. Inclús elements antivibratoris i suports de paret per a recolzament de la unitat exterior. Criteri de valoració econòmica: El preu no inclou la canalització ni el cablejat elèctric d'alimentació. Inclou: Replanteig de les unitats. Col·locació i fixació de la unitat interior. Col·locació i fixació de la unitat exterior. Connexió a les línies frigorífiques. Connexió a la xarxa elèctrica. Connexió a la xarxa de desguàs. Posada en marxa. Criteri d'amidament de projecte: Nombre d'unitats previstes, segons documentació gràfica de Projecte. Criteri de mesura d'obra: Es mesurarà el nombre d'unitats realment executades segons especificacions de Projecte.	**1.435,79**	**€**
	MT42TSBB	U	Equip d'aire condicionat, sistema aire-aire split 1x1, per a gas R-32, bomba de calor, al	1.264,70000	€
	MT42WWW08	U	Kit de suports de paret, format per joc d'esquadres de 50x45 cm i quatre amortidors de	17,16000	€
			Altres conceptes	153,93000	€
P-29	ICR010	U	Ventilador centrífug de perfil baix, amb motor per a alimentació monofàsica a 230 V i 50 Hz de freqüència, amb protecció tèrmica, aïllament classe F, grau de protecció IP55 i caixa de borns ignífuga, de 1240 r.p.m., potència absorbida 240 W, cabal màxim de 1090 m³/h, dimensions 440x220 mm i 505 mm de llarg i nivell de pressió sonora de 57 dBA. Inclou: Replanteig. Col·locació i fixació. Connexionat i comprovació del seu correcte funcionament. Criteri d'amidament de projecte: Nombre d'unitats previstes, segons documentació gràfica de Projecte. Criteri de mesura d'obra: Es mesurarà el nombre d'unitats realment executades segons especificacions de Projecte.	**809,41**	**€**
	MT42VSP	U	Ventilador centrífug de perfil baix, amb motor per a alimentació monofàsica a 230 V i 5	579,57000	€
			Altres conceptes	229,84000	€
P-30	ICR015	m	Conducte circular de paret simple helicoïdal d'acer galvanitzat, de 125 mm de diàmetre i 0,5 mm de gruix, subministrat en trams de 3 o 5 m, per instal·lacions de ventilació i climatització. Inclús accessoris de muntatge i elements de fixació. Inclou: Replanteig del recorregut dels conductes. Marcat i posterior ancoratge dels suports dels conductes. Muntatge i fixació de conductes. Comprovació del seu correcte funcionament. Realització de proves de servei. Criteri d'amidament de projecte: Longitud projectada, segons documentació gràfica de Projecte, mesurada entre els eixos dels elements o dels punts a connectar, descomptant les peces especials.	**6,62**	**€**

QUADRE DE PREUS NÚMERO 2

NÚMERO	CODI	UA	DESCRIPCIÓ	PREU	
			Criteri de mesura d'obra: Es mesurarà la longitud realment executada segons especificacions de Projecte.		
	MT42COND	m	Conducte circular de paret simple helicoïdal d'acer galvanitzat, de 125 mm de diàmetre	3,81150	€
	MT42CONJ	U	Brida de 125 mm de diàmetre i suport de sostre amb barnilla per a fixació de conducte	0,21780	€
			Altres conceptes	2,59070	€
P-31	ICR016	U	Colze 90° per a conducte circular d'acer galvanitzat, de 150 mm de diàmetre. Inclou: Col·locació i fixació de les peces especials prefabricades a la xarxa de conductes. Criteri d'amidament de projecte: Nombre d'unitats previstes, segons documentació gràfica de Projecte. Criteri de mesura d'obra: Es mesurarà el nombre d'unitats realment executades segons especificacions de Projecte.	**13,63**	**€**
	MT42CONG	U	Colze 90° per a conducte circular d'acer galvanitzat, de 150 mm de diàmetre.	8,81000	€
			Altres conceptes	4,82000	€
P-32	ICR020	m²	Xarxa de conductes de distribució d'aire per a climatització, constituïda per conductes de xapa galvanitzada de 0,8 mm d'espessor i junts transversals amb brida tipus Metu i segellada amb massilla resistent a altes temperatures. Inclús embocadures, derivacions, accessoris de muntatge, elements de fixació i peces especials. Inclou: Replanteig del recorregut dels conductes. Marcat i posterior ancoratge dels suports dels conductes. Muntatge i fixació de conductes. Comprovació del seu correcte funcionament. Realització de proves de servei. Criteri d'amidament de projecte: Superfície projectada, segons documentació gràfica de Projecte, calculada com a producte del perímetre per la longitud del tram, mesurada entre els eixos dels elements o dels punts a connectar, sense descomptar les peces especials. Criteri de mesura d'obra: Es mesurarà la superfície realment executada segons especificacions de Projecte.	**33,45**	**€**
	MT42CONC	U	Repercussió, per m², de material auxiliar per a fixació a l'obra de conductes autoportan	1,62000	€
	MT42CONB	m²	Xapa galvanitzada de 0,8 mm d'espessor, i junts transversals amb brida tipus Metu i s	11,28750	€
			Altres conceptes	20,54250	€
P-33	ICR021	m²	Conducte rectangular per a la distribució d'aire climatitzat format per panell rígid d'alta densitat de llana de vidre, segons UNE-EN 14303, revestit per les seves dues cares, l'exterior amb un complex d'alumini vist + malla de fibra de vidre + kraft i l'interior amb un vel de vidre, de 25 mm d'espessor, resistència tèrmica 0,75 m²K/W, conductivitat tèrmica 0,032 W/(mK). També colzes, derivacions, embocadures, suports metàl·lics galvanitzats, elements de fixació, segellat de trams i unions amb cinta autoadhesiva d'alumini, accessoris de muntatge i peces especials. Inclou: Replanteig del recorregut dels conductes. Marcat i posterior ancoratge dels suports dels conductes. Muntatge i fixació de conductes. Segellat de les unions. Comprovació del seu correcte funcionament. Neteja final. Criteri d'amidament de projecte: Superfície projectada, segons documentació gràfica de Projecte, calculada com a producte del perímetre exterior per la longitud del tram, mesurada entre els eixos dels elements o dels punts a connectar, sense descomptar les peces especials. Criteri de mesura d'obra: Es mesurarà la superfície realment executada segons especificacions de Projecte.	**35,03**	**€**
	MT42CONA	m²	Panell rígid d'alta densitat de llana de vidre, segons UNE-EN 14303, revestit per les se	15,18000	€
	MT42CON025	U	Suport metàl·lic d'acer galvanitzat per a subjecció al forjat de conducte rectangular de l	1,93500	€
	MT42WWW01	U	Repercussió, per m², de material auxiliar per a fixació i confecció de canalitzacions d'ai	1,20700	€
	MT42CON020	m	Cinta autoadhesiva d'alumini, de 50 micres d'espessor i 65 mm d'amplada, a base de r	0,25500	€
			Altres conceptes	16,45300	€
P-34	ICR030	U	Reixeta d'impulsió, d'alumini extrudit, anoditzat color natural E6-C-0, amb lamel·les horitzontals regulables individualment, de 625x225 mm, amb part posterior de xapa d'acer pintada en color negre RAL 9005, formada per lamel·les verticals regulables individualment i mecanisme de regulació del cabal amb lames acoblades en oposició, accionables des de la part frontal, fixació mitjançant cargols vistos (amb marc de muntatge de xapa d'acer galvanitzat), muntada en conducte rectangular no metàl·lic. Inclús accessoris de muntatge i elements de fixació.	**127,75**	**€**

Ampliació de la Llar d´Infants Municipal Petete de Miami Platja

QUADRE DE PREUS NÚMERO 2

NÚMERO	CODI	UA	DESCRIPCIÓ	PREU	
			Inclou: Replanteig. Muntatge i fixació de la reixeta. Criteri d'amidament de projecte: Nombre d'unitats previstes, segons documentació gràfica de Projecte. Criteri de mesura d'obra: Es mesurarà el nombre d'unitats realment executades segons especificacions de Projecte.		
	MT42TRXC	U	Reixeta d'impulsió, d'alumini extrudit, anoditzat color natural E6-C-0, amb lamel·les hor	109,11000	€
			Altres conceptes	18,64000	€
P-35	ICR050	U	Reixeta de retorn, per a conducte circular, de xapa d'acer galvanitzat, superfície estàndard galvanitzada, amb lamel·les verticals regulables individualment, de 225x75 mm, fixació mitjançant cargols vistos, muntada en conducte metàl·lic circular. Inclús accessoris de muntatge i elements de fixació. Inclou: Replanteig. Muntatge i fixació de la reixeta. Criteri d'amidament de projecte: Nombre d'unitats previstes, segons documentació gràfica de Projecte. Criteri de mesura d'obra: Es mesurarà el nombre d'unitats realment executades segons especificacions de Projecte.	**62,14**	**€**
	MT42TRXF	U	Reixeta de retorn, per a conducte circular, de xapa d'acer galvanitzat, superfície estàn	51,96000	€
			Altres conceptes	10,18000	€
P-36	ICR070	U	Reixeta d'intempèrie per a instal·lacions de ventilació, marc frontal i lamel·les de xapa perfilada d'acer galvanitzat, de 800x330 mm, tela metàl·lica d'acer galvanitzat amb malla de 20x20 mm. Inclús accessoris de muntatge i elements de fixació. Inclou: Replanteig. Muntatge i fixació de la reixeta en el tancament. Connexió al conducte. Criteri d'amidament de projecte: Nombre d'unitats previstes, segons documentació gràfica de Projecte. Criteri de mesura d'obra: Es mesurarà el nombre d'unitats realment executades segons especificacions de Projecte.	**176,66**	**€**
	MT42TRXG	U	Reixeta d'intempèrie per a instal·lacions de ventilació, marc frontal i lamel·les de xapa	160,58000	€
			Altres conceptes	16,08000	€
P-37	ICR110	U	Recuperador de calor aire-aire, cabal d'aire nominal 3300 m³/h, dimensions 590x2150x1840 mm, pes 360 kg, pressió estàtica d'aire nominal 340 Pa, pressió sonora a 1 m 60 dBA, potència elèctrica nominal 1920 W, alimentació trifàsica a 400 V, eficiència de recuperació calorífica en condicions humides 85,9%, potència calorífica recuperada 25,6 kW (temperatura de l'aire exterior -7°C amb humitat relativa del 80% i temperatura ambiente 20°C amb humitat relativa del 55%), eficiència de recuperació calorífica en condicions seques 76,8% (temperatura de l'aire exterior 5°C amb humitat relativa del 80% i temperatura ambiente 25°C), amb bescanviador de plaques d'alumini de flux creuat, ventiladors amb motor de tipus EC d'alta eficiència, bypass amb servomotor per a canvi de mode d'operació de recuperació a free-cooling, estructura desmuntable de doble panell amb aïllament de llana mineral de 25 mm d'espessor, panells exteriors d'acer prepintat i panells interiors d'acer galvanitzat, filtres d'aire classe F7+F8 en l'entrada d'aire exterior, filtre d'aire classe M5 en el retorn d'aire de l'interior, pressòstats diferencials per als filtres, accés als ventiladors i als filtres d'aire a través dels panells d'inspecció, possibilitat d'accés lateral als filtres, control electrònic per a la regulació de la ventilació i de la temperatura, per a la supervisió de l'estat dels filtres d'aire, programació setmanal i gestió de les funcions de desgebrament i antiglaç per a la secció opcional amb bateria d'aigua. Instal·lació en sostre. Inclús elements per a suspensió del sostre. Inclou: Replanteig. Col·locació i fixació. Connexionat i comprovació del seu correcte funcionament. Criteri d'amidament de projecte: Nombre d'unitats previstes, segons documentació gràfica de Projecte. Criteri de mesura d'obra: Es mesurarà el nombre d'unitats realment executades segons especificacions de Projecte.	**5.064,43**	**€**
	MT42WWW09	U	Kit de suports per a suspensió del sostre, format per quatre varetes roscades d'acer ga	19,97000	€
	MT42LMF	U	Recuperador de calor aire-aire, cabal d'aire nominal 3300 m³/h, dimensions 590x2150x	4.728,63000	€
			Altres conceptes	315,83000	€
P-38	ICS020	U	Electrobomba centrífuga, de ferro colat, de tres velocitats, amb una potència de 0,071 kW, impulsor de tecnopolímer, eix motor d'acer cromat, boques roscades mascle de 1´´, aïllament classe H, per a alimentació monofàsica a 230 V. Inclús pont de manòmetres format per manòmetre, vàlvules d'esfera i canonada de coure; elements de muntatge; caixa de	**425,11**	**€**

QUADRE DE PREUS NÚMERO 2

NÚMERO	CODI	UA	DESCRIPCIÓ	PREU	
			connexions elèctriques amb condensador i accessoris necessaris per al seu correcte funcionament. Inclou: Replanteig. Col·locació de la bomba de circulació. Connexió a la xarxa de distribució. Comprovació del seu correcte funcionament. Criteri d'amidament de projecte: Nombre d'unitats previstes, segons documentació gràfica de Projecte. Criteri de mesura d'obra: Es mesurarà el nombre d'unitats realment executades segons especificacions de Projecte.		
	MT37SVEA	U	Vàlvula d'esfera de llautó niquelat per roscar de 1/2´´.	9,06000	€
	MT42WWW04	U	Manòmetre amb bany de glicerina i diàmetre d'esfera de 100 mm, amb presa vertical,	39,30000	€
	MT35AIAG	m	Tub rígid de PVC, endollable, corbable en calent, de color negre, de 16 mm de diàmetr	3,39000	€
	MT37TCA	m	Tub de coure rígid amb paret de 1 mm de gruix i 13/15 mm de diàmetre, segons UNE-	1,54350	€
	MT37WWWA	U	Maneguet antivibració, de goma, amb rosca de 1´´, per a una pressió màxima de trebal	45,16000	€
	MT37SVRB	U	Vàlvula de retenció de llautó per roscar de 1´´.	7,39000	€
	MT37SVEC	U	Vàlvula d'esfera de llautó niquelat per roscar de 1´´.	22,24000	€
	MT37BCE	U	Electrobomba centrífuga, de ferro colat, de tres velocitats, amb una potència de 0,071	134,88000	€
	MT35CUNC	m	Cable unipolar H07V-K, sent la seva tensió assignada de 450/750 V, reacció al foc cla	5,40000	€
	MT37WWWB	U	Filtre retenidor de residus de llautó, amb tamís d'acer inoxidable amb perforacions de	8,34000	€
			Altres conceptes	148,40650	€
P-39	ICA010AR	U	Termos elèctric per al servei d'A.C.S., model Elacell 300L ´´JUNKERS´´, de terra, resistència blindada, capacitat 300 l, potència 3 kW, eficiència energètica classe C, perfil de consum L, de 1765 mm d'altura i 590 mm de diàmetre, pes 73 kg, format per bóta d'acer vitrificat, aïllament d'escuma de poliuretà lliure de CFC i ànode de sacrifici de magnesi, amb maneguets i vàlvula de seguretat. Inclús suport i ancoratges de fixació a parament, vàlvula de seguretat antiretorn, claus de tall d'esfera, tirantets flexibles, tant a l'entrada d'aigua com a la sortida. Totalment muntat, connexionat i provat. Inclou: Replanteig de l'aparell. Fixació en parament mitjançant elements d'ancoratge. Col·locació de l'aparell i accessoris. Connexionat amb les xarxes de conducció d'aigua, elèctrica i de terra. Posada en marxa. Criteri d'amidament de projecte: Nombre d'unitats previstes, segons documentació gràfica de Projecte. Criteri de mesura d'obra: Es mesurarà el nombre d'unitats realment executades segons especificacions de Projecte.	**950,43**	**€**
	MT38TEJ	U	Termos elèctric per al servei d'A.C.S., model Elacell 300L ´´JUNKERS´´, de terra, resi	835,27000	€
	MT37SVEB	U	Vàlvula d'esfera de llautó niquelat per roscar de 3/4´´.	13,36000	€
	MT37SVS	U	Vàlvula de seguretat antiretorn, de llautó cromat, amb rosca de 3/4´´ de diàmetre, tara	10,05000	€
	MT38WWW01	U	Material auxiliar per a instal·lacions d'A.C.S.	1,31000	€
			Altres conceptes	90,44000	€
P-40	ICN015FR	m	Línia frigorífica doble realitzada amb canonada flexible de coure sense soldadura, formada per un tub per líquid de 1/4´´ de diàmetre i 0,8 mm de gruix amb aïllament de 9 mm d'espessor i un tub per gas de 1/2´´ de diàmetre i 0,8 mm de gruix amb aïllament de 10 mm d'espessor, tenint el coure un contingut d'oli residual inferior 4 mg/m i sent l'aïllament de camisa aïllant flexible d'escuma elastomèrica amb revestiment superficial de pel·lícula de polietilè, per una temperatura de treball entre -45 i 100°C, subministrada en rotllo, per a connexió entre les unitats interior i exterior. Inclou: Replantejament del recorregut de la línia. Encintat dels extrems. Muntatge i fixació de la línia. Esbocardat. Buidatge per a la seva càrrega. Criteri d'amidament de projecte: Longitud mesurada segons documentació gràfica de Projecte. Criteri de mesura d'obra: Es mesurarà la longitud realment executada segons especificacions de Projecte.	**16,39**	**€**
	MT42LINB	m	Línia frigorífica doble realitzada amb canonada flexible de coure sense soldadura, form	7,27000	€

Ampliació de la Llar d´Infants Municipal Petete de Miami Platja

QUADRE DE PREUS NÚMERO 2

NÚMERO	CODI	UA	DESCRIPCIÓ	PREU	
			Altres conceptes	9,12000	€
P-41	ICN020AR	U	Equip d'aire condicionat, sistema aire-aire split 1x1, per a gas R-32, bomba de calor, alimentació monofàsica (230V/50Hz), model Shorai Edge White 24 ´´TOSHIBA´´, potència frigorífica nominal 7 kW (temperatura de bulb sec de l'aire interior 27°C, temperatura de bulb humit de l'aire interior 19°C, temperatura de bulb sec de l'aire exterior 35°C, temperatura de bulb humit de l'aire exterior 24°C), potència frigorífica mínima/màxima: 1,7/7,7 kW, consum elèctric mínim/nominal/màxim en refrigeració: 0,38/2,25/2,55 kW, EER 3,11, SEER 6,3 (classe A++), potència calorífica nominal 8 kW (temperatura de bulb sec de l'aire interior 20°C, temperatura de bulb sec de l'aire exterior 7°C, temperatura de bulb humit de l'aire exterior 6°C), potència calorífica mínima/màxima: 1,7/8,8 kW, consum elèctric mínim/nominal/màxim en calefacció: 0,29/2,35/2,75 kW, COP 3,4, SCOP 4,1 (classe A+), format per una unitat interior de paret RAS-B24G3KVSG-E, cabal d'aire a velocitat alta en refrigeració 1122 m³/h, cabal d'aire a velocitat alta en calefacció 1140 m³/h, pressió sonora a velocitat alta/baixa en refrigeració: 47/28 dBA, pressió sonora a velocitat alta/baixa en calefacció: 48/28 dBA, potència sonora a velocitat alta en refrigeració 60 dBA, potència sonora a velocitat alta en calefacció 61 dBA, dimensions 320x1053x245 mm, pes 14 kg, amb mòdul amb comunicació via Wi-Fi per a control des de smartphone, tablet o PC, filtre d'aire UltraPure, filtre d'aire Magic Coil, funció d'autoneteja, purificador amb ionitzador de plasma (Plasma Ion Charger) i comandament a distància sense fil amb programador setmanal, i una unitat exterior RAS-24J2AVSG-E1, amb compressor tipus Twin Rotary, amb tecnologia Inverter, cabal d'aire en refrigeració 2916 m³/h, cabal d'aire en calefacció 2916 m³/h, pressió sonora en refrigeració 50 dBA, pressió sonora en calefacció 52 dBA, potència sonora en refrigeració 63 dBA, potència sonora en calefacció 65 dBA, dimensions 630x800x300 mm, pes 42 kg, diàmetre de connexió de la canonada de gas 1/2´´, diàmetre de connexió de la canonada de líquid 1/4´´, longitud màxima de canonada 25 m, diferència màxima d'altura entre la unitat exterior i la unitat interior 15 m. Inclús elements antivibratoris i suports de paret per a recolzament de la unitat exterior. Criteri de valoració econòmica: El preu no inclou la canalització ni el cablejat elèctric d'alimentació. Inclou: Replanteig de les unitats. Col·locació i fixació de la unitat interior. Col·locació i fixació de la unitat exterior. Connexió a les línies frigorífiques. Connexió a la xarxa elèctrica. Connexió a la xarxa de desguàs. Posada en marxa. Criteri d'amidament de projecte: Nombre d'unitats previstes, segons documentació gràfica de Projecte. Criteri de mesura d'obra: Es mesurarà el nombre d'unitats realment executades segons especificacions de Projecte.	**3.704,02**	**€**
	MT42TSBA	U	Equip d'aire condicionat, sistema aire-aire split 1x1, per a gas R-32, bomba de calor, al	3.423,68000	€
	MT42WWW08	U	Kit de suports de paret, format per joc d'esquadres de 50x45 cm i quatre amortidors de	17,16000	€
			Altres conceptes	263,18000	€
P-42	ICR015ER	m	Conducte circular de paret simple helicoïdal d'acer galvanitzat, de 150 mm de diàmetre i 0,5 mm de gruix, subministrat en trams de 3 o 5 m, per instal·lacions de ventilació i climatització. Inclús accessoris de muntatge i elements de fixació. Inclou: Replanteig del recorregut dels conductes. Marcat i posterior ancoratge dels suports dels conductes. Muntatge i fixació de conductes. Comprovació del seu correcte funcionament. Realització de proves de servei. Criteri d'amidament de projecte: Longitud projectada, segons documentació gràfica de Projecte, mesurada entre els eixos dels elements o dels punts a connectar, descomptant les peces especials. Criteri de mesura d'obra: Es mesurarà la longitud realment executada segons especificacions de Projecte.	**7,54**	**€**
	MT42CONF	m	Conducte circular de paret simple helicoïdal d'acer galvanitzat, de 150 mm de diàmetre	4,57800	€
	MT42CONL	U	Brida de 150 mm de diàmetre i suport de sostre amb barnilla per a fixació de conducte	0,32720	€
			Altres conceptes	2,63480	€
P-43	ICR015FR	m	Conducte circular de paret simple helicoïdal d'acer galvanitzat, de 135 mm de diàmetre i 0,5 mm de gruix, subministrat en trams de 3 o 5 m, per instal·lacions de ventilació i climatització. Inclús accessoris de muntatge i elements de fixació. Inclou: Replanteig del recorregut dels conductes. Marcat i posterior ancoratge dels suports dels conductes. Muntatge i fixació de conductes. Comprovació del seu correcte funcionament. Realització de proves de servei. Criteri d'amidament de projecte: Longitud projectada, segons documentació gràfica de Projecte, mesurada entre els eixos dels elements o dels punts a connectar, descomptant les	**7,08**	**€**

QUADRE DE PREUS NÚMERO 2

NÚMERO	CODI	UA	DESCRIPCIÓ	PREU	
			peces especials. Criteri de mesura d'obra: Es mesurarà la longitud realment executada segons especificacions de Projecte.		
	MT42CONE	m	Conducte circular de paret simple helicoïdal d'acer galvanitzat, de 135 mm de diàmetre	4,20000	€
	MT42CONK	U	Brida de 135 mm de diàmetre i suport de sostre amb barnilla per a fixació de conducte	0,26740	€
			Altres conceptes	2,61260	€
P-44	ICR016CR	U	Reducció excèntrica de 125 mm per a conducte circular d'acer galvanitzat de 135 mm de diàmetre. Inclou: Col·locació i fixació de les peces especials prefabricades a la xarxa de conductes. Criteri d'amidament de projecte: Nombre d'unitats previstes, segons documentació gràfica de Projecte. Criteri de mesura d'obra: Es mesurarà el nombre d'unitats realment executades segons especificacions de Projecte.	**11,29**	**€**
	MT42CONH	U	Reducció excèntrica de 125 mm per a conducte circular d'acer galvanitzat de 135 mm	6,58000	€
			Altres conceptes	4,71000	€
P-45	ICR016DR	U	Reducció excèntrica de 135 mm per a conducte circular d'acer galvanitzat de 150 mm de diàmetre. Inclou: Col·locació i fixació de les peces especials prefabricades a la xarxa de conductes. Criteri d'amidament de projecte: Nombre d'unitats previstes, segons documentació gràfica de Projecte. Criteri de mesura d'obra: Es mesurarà el nombre d'unitats realment executades segons especificacions de Projecte.	**12,27**	**€**
	MT42CONI	U	Reducció excèntrica de 135 mm per a conducte circular d'acer galvanitzat de 150 mm	7,51000	€
			Altres conceptes	4,76000	€
P-46	ICR030AR	U	Reixeta d'impulsió, d'alumini extrudit, anoditzat color natural E6-C-0, amb lamel·les horitzontals regulables individualment, de 825x225 mm, amb part posterior de xapa d'acer pintada en color negre RAL 9005, formada per lamel·les verticals regulables individualment i mecanisme de regulació del cabal amb lames acoblades en oposició, accionables des de la part frontal, fixació mitjançant cargols vistos (amb marc de muntatge de xapa d'acer galvanitzat), muntada en conducte rectangular no metàl·lic. Inclús accessoris de muntatge i elements de fixació. Inclou: Replanteig. Muntatge i fixació de la reixeta. Criteri d'amidament de projecte: Nombre d'unitats previstes, segons documentació gràfica de Projecte. Criteri de mesura d'obra: Es mesurarà el nombre d'unitats realment executades segons especificacions de Projecte.	**161,49**	**€**
	MT42TRXD	U	Reixeta d'impulsió, d'alumini extrudit, anoditzat color natural E6-C-0, amb lamel·les hor	139,33000	€
			Altres conceptes	22,16000	€
P-47	ICR030BR	U	Reixeta d'impulsió, d'alumini extrudit, anoditzat color natural E6-C-0, amb lamel·les horitzontals regulables individualment, de 1025x225 mm, amb part posterior de xapa d'acer pintada en color negre RAL 9005, formada per lamel·les verticals regulables individualment i mecanisme de regulació del cabal amb lames acoblades en oposició, accionables des de la part frontal, fixació mitjançant cargols vistos (amb marc de muntatge de xapa d'acer galvanitzat), muntada en conducte rectangular no metàl·lic. Inclús accessoris de muntatge i elements de fixació. Inclou: Replanteig. Muntatge i fixació de la reixeta. Criteri d'amidament de projecte: Nombre d'unitats previstes, segons documentació gràfica de Projecte. Criteri de mesura d'obra: Es mesurarà el nombre d'unitats realment executades segons especificacions de Projecte.	**195,45**	**€**
	MT42TRXE	U	Reixeta d'impulsió, d'alumini extrudit, anoditzat color natural E6-C-0, amb lamel·les hor	169,76000	€
			Altres conceptes	25,69000	€
P-48	ICR050AR	U	Reixeta de retorn, d'alumini extrudit, anoditzat color natural E6-C-0, amb lamel·les horitzontals regulables individualment, de 625x225 mm, fixació mitjançant cargols vistos (amb marc de muntatge de xapa d'acer galvanitzat), muntada en conducte rectangular no metàl·lic. Inclús accessoris de muntatge i elements de fixació. Inclou: Replanteig. Muntatge i fixació de la reixeta.	**68,42**	**€**

Ampliació de la Llar d´Infants Municipal Petete de Miami Platja

QUADRE DE PREUS NÚMERO 2

NÚMERO	CODI	UA	DESCRIPCIÓ	PREU	
			Criteri d'amidament de projecte: Nombre d'unitats previstes, segons documentació gràfica de Projecte. Criteri de mesura d'obra: Es mesurarà el nombre d'unitats realment executades segons especificacions de Projecte.		
	MT42TRXA	U	Reixeta de retorn, d'alumini extrudit, anoditzat color natural E6-C-0, amb lamel·les hori	52,63000	€
			Altres conceptes	15,79000	€
P-49	ICR050BR	U	Reixeta de retorn, d'alumini extrudit, anoditzat color natural E6-C-0, amb lamel·les horitzontals regulables individualment, de 1025x225 mm, fixació mitjançant cargols vistos (amb marc de muntatge de xapa d'acer galvanitzat), muntada en conducte rectangular no metàl·lic. Inclús accessoris de muntatge i elements de fixació. Inclou: Replanteig. Muntatge i fixació de la reixeta. Criteri d'amidament de projecte: Nombre d'unitats previstes, segons documentació gràfica de Projecte. Criteri de mesura d'obra: Es mesurarà el nombre d'unitats realment executades segons especificacions de Projecte.	**101,14**	**€**
	MT42TRXB	U	Reixeta de retorn, d'alumini extrudit, anoditzat color natural E6-C-0, amb lamel·les hori	79,99000	€
			Altres conceptes	21,15000	€
P-50	ICR070AR	U	Reixeta d'intempèrie per a instal·lacions de ventilació, marc frontal i lamel·les de xapa perfilada d'acer galvanitzat, de 800x330 mm, tela metàl·lica d'acer galvanitzat amb malla de 20x20 mm. Inclús accessoris de muntatge i elements de fixació. Inclou: Replanteig. Muntatge i fixació de la reixeta en el tancament. Connexió al conducte. Criteri d'amidament de projecte: Nombre d'unitats previstes, segons documentació gràfica de Projecte. Criteri de mesura d'obra: Es mesurarà el nombre d'unitats realment executades segons especificacions de Projecte.	**176,66**	**€**
	MT42TRXG	U	Reixeta d'intempèrie per a instal·lacions de ventilació, marc frontal i lamel·les de xapa	160,58000	€
			Altres conceptes	16,08000	€
P-51	IEF001	U	Mòdul solar fotovoltaic de cèl·lules de silici monocristal·lí, potència màxima (Wp) 550 W, tensió a màxima potència (Vmp) 31,96 V, intensitat a màxima potència (Imp) 17,21 A, tensió en circuit obert (Voc) 38,78 V, intensitat de curtcircuit (Isc) 18,2 A, eficiència 21,05%, 110 cèl·lules de 210x105 mm, vidre exterior trempat de 3,2 mm d'espessor, capa adhesiva d'etilvinilacetat (EVA), capa posterior de polifluorur de vinil, polièster i polifluorur de vinil (TPT), marc d'alumini anoditzat, temperatura de treball -40°C fins 85°C, dimensions 2384x1096x35 mm, resistència a la càrrega del vent 245 kg/m², resistència a la càrrega de la neu 551 kg/m², pes 28,85 kg, amb caixa de connexions amb díodes, cables i connectors. Inclús accessoris de muntatge i material de connexionat elèctric. Criteri de valoració econòmica: El preu no inclou l'estructura suport. Inclou: Col·locació i fixació. Connexionat i comprovació del seu correcte funcionament. Criteri d'amidament de projecte: Nombre d'unitats previstes, segons documentació gràfica de Projecte. Criteri de mesura d'obra: Es mesurarà el nombre d'unitats realment executades segons especificacions de Projecte.	**123,37**	**€**
	MT35SOL	U	Mòdul solar fotovoltaic de cèl·lules de silici monocristal·lí, potència màxima (Wp) 550	98,88000	€
			Altres conceptes	24,49000	€
P-52	IEF002	U	Estructura suport per a mòdul solar fotovoltaic, d'alumini, sobre coberta plana. Inclús accessoris de muntatge i elements de fixació. Inclou: Replanteig. Muntatge i fixació. Criteri d'amidament de projecte: Nombre d'unitats previstes, segons documentació gràfica de Projecte. Criteri de mesura d'obra: Es mesurarà el nombre d'unitats realment executades segons especificacions de Projecte.	**91,53**	**€**
	MT35SOL007	U	Estructura suport per a mòdul solar fotovoltaic, d'alumini, per a coberta plana, amb acc	76,52000	€
			Altres conceptes	15,01000	€
P-53	IEF020	U	Inversor monofàsic, potència màxima d'entrada 6 kW, voltatge d'entrada màxim 600 Vcc, rang de voltatge d'entrada de 210 a 500 Vcc, potència nominal de sortida 6 kW, potència màxima de sortida 6 kVA, eficiència màxima 97%, dimensions 435x176x470 mm, amb comunicació via Wi-Fi per a control remot des d'un smartphone, tablet o PC, ports Ethernet i RS-485, i	**1.371,83**	**€**

QUADRE DE PREUS NÚMERO 2

NÚMERO	CODI	UA	DESCRIPCIÓ	PREU	
			protocol de comunicació Modbus. Inclús accessoris necessaris per la seva correcta instal·lació. Inclou: Muntatge, fixació i nivellació. Connexionat i comprovació del seu correcte funcionament. Criteri d'amidament de projecte: Nombre d'unitats previstes, segons documentació gràfica de Projecte. Criteri de mesura d'obra: Es mesurarà el nombre d'unitats realment executades segons especificacions de Projecte.		
	MT35IFG	U	Inversor monofàsic, potència màxima d'entrada 6 kW, voltatge d'entrada màxim 600 V	1.292,89000	€
			Altres conceptes	78,94000	€
P-54	IEF050	U	Quadre DC-AC. Instal·lació en superfície. Inclou: Replanteig. Col·locació i fixació. Criteri d'amidament de projecte: Nombre d'unitats previstes, segons documentació gràfica de Projecte. Criteri de mesura d'obra: Es mesurarà el nombre d'unitats realment executades segons especificacions de Projecte.	**351,99**	**€**
	MT35AEG	U	Quadre DC-AC	326,71000	€
			Altres conceptes	25,28000	€
P-55	IEH010	m	Cable multipolar H07ZZ-F (AS), sent la seva tensió assignada de 450/750 V, reacció al foc classe Cca-s1b,d1,a1, amb conductor de coure classe 5 (-F) de 5G10 mm² de secció, amb aïllament de compost reticulat a base de poliolefina lliure de halògens (Z) i coberta de compost reticulat a base de poliolefina lliure de halògens (Z). Inclús accessoris i elements de subjecció. Inclou: Estesa del cable. Connexionat. Comprovació del seu correcte funcionament. Criteri d'amidament de projecte: Longitud mesurada segons documentació gràfica de Projecte. Criteri de mesura d'obra: Es mesurarà la longitud realment executada segons especificacions de Projecte.	**22,42**	**€**
	MT35CUNE	m	Cable multipolar H07ZZ-F (AS), sent la seva tensió assignada de 450/750 V, reacció al	19,45000	€
			Altres conceptes	2,97000	€
P-56	IEH012	m	Cable multipolar RZ1-K (AS), sent la seva tensió assignada de 0,6/1 kV, reacció al foc classe Cca-s1b,d1,a1, amb conductor de coure classe 5 (-K) de 5G10 mm² de secció, amb aïllament de polietilè reticulat (R) i coberta de compost termoplàstic a força de poliolefina lliure de halògens amb baixa emissió de fums i gasos corrosius (Z1). Inclús accessoris i elements de subjecció. Inclou: Estesa del cable. Connexionat. Comprovació del seu correcte funcionament. Criteri d'amidament de projecte: Longitud mesurada segons documentació gràfica de Projecte. Criteri de mesura d'obra: Es mesurarà la longitud realment executada segons especificacions de Projecte.	**12,86**	**€**
	MT35CUNA	m	Cable multipolar RZ1-K (AS), sent la seva tensió assignada de 0,6/1 kV, reacció al foc	10,35000	€
			Altres conceptes	2,51000	€
P-57	IEH015	m	Cable elèctric unipolar, Prysmian Prysolar ´´PRYSMIAN´´, resistent a la intempèrie, per a instal·lacions fotovoltaiques, garantit per 30 anys, tipus H1Z2Z2-K, tensió nominal 1 kV, tensió màxima en corrent continu 1,8 kV, reacció al foc classe Eca, amb conductor de coure recuit, flexible (classe 5), de 1x6 mm² de secció, aïllament de compost reticulat lliure de halògens, coberta de compost reticulat lliure de halògens, i amb les següents característiques: no propagació de la flama, lliure de halògens, baixa emissió de fums opacs, resistència a l'absorció d'aigua, resistència al fred, resistència als rajos ultraviolat, resistència als cops, resistència als agents químics, resistència a l'ozó i resistència a la calor humida. Inclou: Estesa del cable. Connexionat. Comprovació del seu correcte funcionament. Criteri d'amidament de projecte: Longitud mesurada segons documentació gràfica de Projecte. Criteri de mesura d'obra: Es mesurarà la longitud realment executada segons especificacions de Projecte.	**2,67**	**€**
	MT35PRY	m	Cable elèctric unipolar, Prysmian Prysolar ´´PRYSMIAN´´, resistent a la intempèrie, pe	1,78000	€

Ampliació de la Llar d´Infants Municipal Petete de Miami Platja

QUADRE DE PREUS NÚMERO 2

NÚMERO	CODI	UA	DESCRIPCIÓ	PREU	
			Altres conceptes	0,89000	€
P-58	IEI070	U	Quadre secundari Subquadre Cuina format per caixa encastable de material aïllant amb porta opaca, per a allotjament de dispositius individuals de comandament i protecció. Inclús elements de fixació, reglets de connexió i quants accessoris siguin necessaris per a la seva correcta instal·lació. Totalment muntat, connexionat i provat. Inclou: Replanteig. Col·locació de la caixa per al quadre secundari. Connexionat. Muntatge dels components. Criteri d'amidament de projecte: Nombre d'unitats previstes, segons documentació gràfica de Projecte. Criteri de mesura d'obra: Es mesurarà el nombre d'unitats realment executades segons especificacions de Projecte.	**635,73**	**€**
	MT35CGMD	U	Interruptor automàtic magnetotèrmic, de 2 mòduls, bipolar (2P), amb 6 kA de poder de	57,90000	€
	MT35CGME	U	Interruptor automàtic magnetotèrmic, de 2 mòduls, bipolar (2P), amb 6 kA de poder de	25,76000	€
	MT35WWW01	U	Material auxiliar per a instal·lacions elèctriques.	4,05000	€
	MT35CGMC	U	Interruptor automàtic magnetotèrmic, de 2 mòduls, bipolar (2P), amb 6 kA de poder de	22,74000	€
	MT35CGMH	U	Interruptor diferencial instantani, 2P/40A/30mA, de 2 mòduls, inclús accessoris de mun	257,25000	€
	MT35CGMF	U	Interruptor automàtic magnetotèrmic, de 4 mòduls, tetrapolar (4P), amb 6 kA de poder	73,49000	€
	MT35CGMK	U	Caixa per a allotjament dels interruptors de protecció de la instal·lació, 3 files de 12 mò	39,24000	€
			Altres conceptes	155,30000	€
P-59	IEI090	U	Components per a la xarxa elèctrica de distribució interior de subquadre: mecanismes gamma bàsica amb tecla o tapa i marc de color blanc i embellidor de color blanc; caixes d'encastar amb cargols de fixació, caixes de derivació amb tapes i reglets de connexió. Inclús accessoris necessaris per la seva correcta instal·lació. Totalment muntats, connexionats i provats. Inclou: Col·locació de caixes de derivació i d'encastar. Col·locació de mecanismes. Criteri d'amidament de projecte: Nombre d'unitats previstes, segons documentació gràfica de Projecte. Criteri de mesura d'obra: Es mesurarà el nombre d'unitats realment executades segons especificacions de Projecte.	**713,76**	**€**
	MT35CAJC	U	Caixa de derivació per a encastar de 105x105 mm, amb grau de protecció normal, regl	71,72000	€
	MT35CAJA	U	Caixa universal, amb enllaç per els 2 costats, per a encastar.	6,00000	€
	MT35CAJB	U	Caixa universal, amb enllaç per els 4 costats, per a encastar.	4,75000	€
	MT33SEGD	U	Base d'endoll de 16 A 2P+T, gamma bàsica, amb tapa de color blanc.	138,16000	€
	MT33SEGC	U	Marc horitzontal de 2 elements, gamma bàsica, de color blanc.	263,40000	€
	MT33SEGA	U	Base d'endoll de 16 A 2P+T, gamma bàsica, amb tapa i marc d'1 element de color bla	143,50000	€
			Altres conceptes	86,23000	€
P-60	IEO010	m	Canalització de safata de reixeta de filferro d'acer zincat, de 35x60 mm, amb resistència al foc de 90 minuts a 1000°C E90 segons DIN 4102-12, resistència a l'impacte 20 joules, temperatura de treball -50°C fins 150°C. Instal·lació fix en superfície. Inclús elements de subjecció i accessoris. Inclou: Replanteig. Col·locació i fixació de la safata. Criteri d'amidament de projecte: Longitud mesurada segons documentació gràfica de Projecte. Criteri de mesura d'obra: Es mesurarà la longitud realment executada segons especificacions de Projecte.	**27,20**	**€**
	MT35BRPA	m	Safata de reixeta de filferro d'acer zincat, de 35x60 mm, amb resistència al foc de 90	17,56000	€
			Altres conceptes	9,64000	€
P-61	IEP010	U	Xarxa de connexió a terra per a estructura de formigó de l'edifici composta per 146 m de cable conductor de coure nu recuit de 35 mm² de secció per a la línia principal de presa de terra de l'edifici, soterrat a una profunditat mínima de 80 cm, 8 m de cable conductor de coure nu recuit de 35 mm² de secció per a la línia d'enllaç de presa de terra d'els pilars de formigó a connectar. Inclús, soldadures aluminotèrmiques, registre de comprovació i pont de prova. Totalment muntada, connexionada i provada. Inclou: Replanteig. Connexionat de l'elèctrode i la línia d'enllaç. Muntatge del punt de posta a	**740,56**	**€**

QUADRE DE PREUS NÚMERO 2

NÚMERO	CODI	UA	DESCRIPCIÓ	PREU	
			terra. Traçat de la línia principal de terra. Subjecció. Traçat de derivacions de terra. Connexionat de les derivacions. Connexió a massa de la xarxa. Realització de proves de servei. Criteri d'amidament de projecte: Nombre d'unitats previstes, segons documentació gràfica de Projecte. Criteri de mesura d'obra: Es mesurarà el nombre d'unitats realment executades segons especificacions de Projecte.		
	MT35TTA010	U	Pericó de polipropilè per a connexió a terra, de 300x300 mm, amb tapa de registre.	67,70000	€
	MT35TTS	U	Soldadura aluminotèrmica del cable conductor a rodó.	11,31000	€
	MT35TTC	m	Conductor de coure nu, de 35 mm².	395,78000	€
	MT35WWW02	U	Material auxiliar per a instal·lacions de connexió a terra.	1,05000	€
	MT35TTA030	U	Pont per a comprovació de connexió de terra de l'instal·lació elèctrica.	42,08000	€
			Altres conceptes	222,64000	€
P-62	IEH010AR	m	Cable unipolar H07V-K, sent la seva tensió assignada de 450/750 V, reacció al foc classe Eca, amb conductor multifilar de coure classe 5 (-K) de 1,5 mm² de secció, amb aïllament de PVC (V). Inclús accessoris i elements de subjecció. Inclou: Estesa del cable. Connexionat. Comprovació del seu correcte funcionament. Criteri d'amidament de projecte: Longitud mesurada segons documentació gràfica de Projecte. Criteri de mesura d'obra: Es mesurarà la longitud realment executada segons especificacions de Projecte.	**0,79**	**€**
	MT35CUNB	m	Cable unipolar H07V-K, sent la seva tensió assignada de 450/750 V, reacció al foc cla	0,37000	€
			Altres conceptes	0,42000	€
P-63	IEH010BR	m	Cable unipolar H07V-K, sent la seva tensió assignada de 450/750 V, reacció al foc classe Eca, amb conductor multifilar de coure classe 5 (-K) de 2,5 mm² de secció, amb aïllament de PVC (V). Inclús accessoris i elements de subjecció. Inclou: Estesa del cable. Connexionat. Comprovació del seu correcte funcionament. Criteri d'amidament de projecte: Longitud mesurada segons documentació gràfica de Projecte. Criteri de mesura d'obra: Es mesurarà la longitud realment executada segons especificacions de Projecte.	**1,03**	**€**
	MT35CUNC	m	Cable unipolar H07V-K, sent la seva tensió assignada de 450/750 V, reacció al foc cla	0,60000	€
			Altres conceptes	0,43000	€
P-64	IEH010CR	m	Cable unipolar H07V-K, sent la seva tensió assignada de 450/750 V, reacció al foc classe Eca, amb conductor multifilar de coure classe 5 (-K) de 6 mm² de secció, amb aïllament de PVC (V). Inclús accessoris i elements de subjecció. Inclou: Estesa del cable. Connexionat. Comprovació del seu correcte funcionament. Criteri d'amidament de projecte: Longitud mesurada segons documentació gràfica de Projecte. Criteri de mesura d'obra: Es mesurarà la longitud realment executada segons especificacions de Projecte.	**2,29**	**€**
	MT35CUND	m	Cable unipolar H07V-K, sent la seva tensió assignada de 450/750 V, reacció al foc cla	1,42000	€
			Altres conceptes	0,87000	€
P-65	IEI070AR	U	Quadre secundari Subquadre Quadre Ampliacio format per caixes encastables de material aïllant amb porta opaca, per a allotjament de dispositius individuals de comandament i protecció. Inclús elements de fixació, reglets de connexió i quants accessoris siguin necessaris per a la seva correcta instal·lació. Totalment muntat, connexionat i provat. Inclou: Replanteig. Col·locació de les caixes per al quadre secundari. Connexionat. Muntatge dels components. Criteri d'amidament de projecte: Nombre d'unitats previstes, segons documentació gràfica de Projecte. Criteri de mesura d'obra: Es mesurarà el nombre d'unitats realment executades segons especificacions de Projecte.	**1.180,39**	**€**
	MT35CGMI	U	Interruptor diferencial selectiu, 4P/40A/300mA, de 4 mòduls, inclús accessoris de munt	230,88000	€

Ampliació de la Llar d´Infants Municipal Petete de Miami Platja

QUADRE DE PREUS NÚMERO 2

NÚMERO	CODI	UA	DESCRIPCIÓ	PREU	
	MT35CGMC	U	Interruptor automàtic magnetotèrmic, de 2 mòduls, bipolar (2P), amb 6 kA de poder de	113,70000	€
	MT35WWW01	U	Material auxiliar per a instal·lacions elèctriques.	6,75000	€
	MT35CGMF	U	Interruptor automàtic magnetotèrmic, de 4 mòduls, tetrapolar (4P), amb 6 kA de poder	73,49000	€
	MT35CGMH	U	Interruptor diferencial instantani, 2P/40A/30mA, de 2 mòduls, inclús accessoris de mun	257,25000	€
	MT35CGMA	U	Guardamotor, de 5 mòduls, tripolar (3P), per a protecció davant sobrecàrregues i curtci	70,28000	€
	MT35CGMD	U	Interruptor automàtic magnetotèrmic, de 2 mòduls, bipolar (2P), amb 6 kA de poder de	81,06000	€
	MT35CGM042	U	Accessori d'unió per a caixa modular estanca.	16,01000	€
	MT35CGMK	U	Caixa per a allotjament dels interruptors de protecció de la instal·lació, 3 files de 12 mò	39,24000	€
	MT35CGML	U	Caixa per a allotjament dels interruptors de protecció de la instal·lació, 2 files de 12 mò	26,48000	€
			Altres conceptes	265,25000	€
P-66	IEI070BR	U	Modificacions la QE general. Totalment muntat, connexionat i provat. Inclou: Replanteig. Col·locació de la caixa per al quadre. Connexionat. Muntatge dels components. Criteri d'amidament de projecte: Nombre d'unitats previstes, segons documentació gràfica de Projecte. Criteri de mesura d'obra: Es mesurarà el nombre d'unitats realment executades segons especificacions de Projecte.	**517,83**	**€**
	MT35CGMJ	U	Caixa encastable amb porta opaca, per allotjament del interruptor de control de potènci	19,86000	€
	MT35CGMG	U	Interruptor automàtic magnetotèrmic, de 4 mòduls, tetrapolar (4P), amb 10 kA de pode	185,52000	€
	MT35CGM060	U	Bobina de protecció contra sobretensions permanents fase-neutre de 230 Vca i tensió	79,68000	€
	MT35WWW01	U	Material auxiliar per a instal·lacions elèctriques.	1,35000	€
	MT35CGMB	U	Interruptor general automàtic (IGA), de 4 mòduls, tetrapolar (4P), amb 10 kA de poder	177,11000	€
			Altres conceptes	54,31000	€
P-67	IEI090AR	U	Components per a la xarxa elèctrica de distribució interior de subquadre: mecanismes gamma bàsica amb tecla o tapa i marc de color blanc i embellidor de color blanc; caixes d'encastar amb cargols de fixació, caixes de derivació amb tapes i reglets de connexió. Inclús accessoris necessaris per la seva correcta instal·lació. Totalment muntats, connexionats i provats. Inclou: Col·locació de caixes de derivació i d'encastar. Col·locació de mecanismes. Criteri d'amidament de projecte: Nombre d'unitats previstes, segons documentació gràfica de Projecte. Criteri de mesura d'obra: Es mesurarà el nombre d'unitats realment executades segons especificacions de Projecte.	**308,18**	**€**
	MT35CAJ011	U	Caixa d'encastar per presa de 25 A (especial per presa de corrent en cuines).	22,08000	€
	MT35CAJC	U	Caixa de derivació per a encastar de 105x105 mm, amb grau de protecció normal, regl	9,78000	€
	MT35CAJA	U	Caixa universal, amb enllaç per els 2 costats, per a encastar.	0,90000	€
	MT35CAJB	U	Caixa universal, amb enllaç per els 4 costats, per a encastar.	0,76000	€
	MT33SEGA	U	Base d'endoll de 16 A 2P+T, gamma bàsica, amb tapa i marc d'1 element de color bla	45,92000	€
	MT33SEGC	U	Marc horitzontal de 2 elements, gamma bàsica, de color blanc.	52,68000	€
	MT33SEGB	U	Base d'endoll de 25 A 2P+T i 250 V per cuina, gamma bàsica, amb tapa i marc d'1 ele	129,96000	€
	MT33SEGD	U	Base d'endoll de 16 A 2P+T, gamma bàsica, amb tapa de color blanc.	6,28000	€
			Altres conceptes	39,82000	€
P-68	IEO010AR	m	Canalització de safata de reixeta de filferro d'acer zincat, de 35x100 mm, amb resistència al foc de 90 minuts a 1000°C E90 segons DIN 4102-12, resistència a l'impacte 20 joules, temperatura de treball -50°C fins 150°C. Instal·lació fix en superfície. Inclús elements de subjecció i accessoris. Inclou: Replanteig. Col·locació i fixació de la safata. Criteri d'amidament de projecte: Longitud mesurada segons documentació gràfica de Projecte. Criteri de mesura d'obra: Es mesurarà la longitud realment executada segons especificacions	**27,21**	**€**

QUADRE DE PREUS NÚMERO 2

NÚMERO	CODI	UA	DESCRIPCIÓ	PREU	
			de Projecte.		
	MT35BRPB	m	Safata de reixeta de filferro d'acer zincat, de 35x100 mm, amb resistència al foc de 90	17,57000	€
			Altres conceptes	9,64000	€
P-69	IEO010BR	m	Canalització de tub corbable de PVC, corrugat, de color negre, de 16 mm de diàmetre nominal, amb grau de protecció IP545. Instal·lació encastada en element de construcció d'obra de fàbrica. Inclou: Replanteig. Col·locació i fixació del tub. Criteri d'amidament de projecte: Longitud mesurada segons documentació gràfica de Projecte. Criteri de mesura d'obra: Es mesurarà la longitud realment executada segons especificacions de Projecte.	**1,14**	**€**
	MT35AIAA	m	Tub corbable de PVC, corrugat, de color negre, de 16 mm de diàmetre nominal, per a	0,33000	€
			Altres conceptes	0,81000	€
P-70	IEO010CR	m	Canalització de tub corbable de PVC, corrugat, de color negre, de 20 mm de diàmetre nominal, amb grau de protecció IP545. Instal·lació encastada en element de construcció d'obra de fàbrica. Inclou: Replanteig. Col·locació i fixació del tub. Criteri d'amidament de projecte: Longitud mesurada segons documentació gràfica de Projecte. Criteri de mesura d'obra: Es mesurarà la longitud realment executada segons especificacions de Projecte.	**1,21**	**€**
	MT35AIAB	m	Tub corbable de PVC, corrugat, de color negre, de 20 mm de diàmetre nominal, per a	0,39000	€
			Altres conceptes	0,82000	€
P-71	IEO010DR	m	Canalització de tub corbable de PVC, corrugat, de color negre, de 25 mm de diàmetre nominal, amb grau de protecció IP545. Instal·lació encastada en element de construcció d'obra de fàbrica. Inclou: Replanteig. Col·locació i fixació del tub. Criteri d'amidament de projecte: Longitud mesurada segons documentació gràfica de Projecte. Criteri de mesura d'obra: Es mesurarà la longitud realment executada segons especificacions de Projecte.	**1,32**	**€**
	MT35AIAC	m	Tub corbable de PVC, corrugat, de color negre, de 25 mm de diàmetre nominal, per a	0,50000	€
			Altres conceptes	0,82000	€
P-72	IEO010ER	m	Canalització de tub corbable de poliamida, exempt d'halògens, transversalment elàstic, corrugat, de color gris, de 16 mm de diàmetre nominal, resistència a la compressió 320 N, amb grau de protecció IP547. Instal·lació encastada en element de construcció d'obra de fàbrica. Inclou: Replanteig. Col·locació i fixació del tub. Criteri d'amidament de projecte: Longitud mesurada segons documentació gràfica de Projecte. Criteri de mesura d'obra: Es mesurarà la longitud realment executada segons especificacions de Projecte.	**1,73**	**€**
	MT35AIAD	m	Tub corbable de poliamida, exempt d'halògens, transversalment elàstic, corrugat, de c	0,89000	€
			Altres conceptes	0,84000	€
P-73	IEO010FR	m	Canalització de tub corbable de poliamida, exempt d'halògens, transversalment elàstic, corrugat, de color gris, de 20 mm de diàmetre nominal, resistència a la compressió 320 N, amb grau de protecció IP547. Instal·lació encastada en element de construcció d'obra de fàbrica. Inclou: Replanteig. Col·locació i fixació del tub. Criteri d'amidament de projecte: Longitud mesurada segons documentació gràfica de Projecte. Criteri de mesura d'obra: Es mesurarà la longitud realment executada segons especificacions de Projecte.	**2,00**	**€**
	MT35AIAE	m	Tub corbable de poliamida, exempt d'halògens, transversalment elàstic, corrugat, de c	1,15000	€

Ampliació de la Llar d´Infants Municipal Petete de Miami Platja

QUADRE DE PREUS NÚMERO 2

NÚMERO	CODI	UA	DESCRIPCIÓ	PREU	
			Altres conceptes	0,85000	€
P-74	IEO010GR	m	Canalització de tub corbable de poliamida, exempt d'halògens, transversalment elàstic, corrugat, de color gris, de 25 mm de diàmetre nominal, resistència a la compressió 320 N, amb grau de protecció IP547. Instal·lació encastada en element de construcció d'obra de fàbrica. Inclou: Replanteig. Col·locació i fixació del tub. Criteri d'amidament de projecte: Longitud mesurada segons documentació gràfica de Projecte. Criteri de mesura d'obra: Es mesurarà la longitud realment executada segons especificacions de Projecte.	**2,64**	**€**
	MT35AIAF	m	Tub corbable de poliamida, exempt d'halògens, transversalment elàstic, corrugat, de c	1,76000	€
			Altres conceptes	0,88000	€
P-75	IFI005	m	Canonada per instal·lació interior, col·locada superficialment i fixada al parament, formada per tub de polietilè reticulat (PE-Xa), sèrie 5, de 16 mm de diàmetre exterior, PN=6 atm i 1,8 mm de gruix, subministrat en rotllos. Inclús material auxiliar para muntatge i subjecció a l'obra, accessoris i peces especials. Inclou: Replanteig. Col·locació i fixació de tub i accessoris. Realització de proves de servei. Criteri d'amidament de projecte: Longitud mesurada segons documentació gràfica de Projecte. Criteri de mesura d'obra: Es mesurarà la longitud realment executada segons especificacions de Projecte.	**3,87**	**€**
	MT37TPUA	m	Tub de polietilè reticulat (PE-Xa), sèrie 5, de 16 mm de diàmetre exterior, PN=6 atm i	2,44000	€
	MT37TPUH	U	Material auxiliar per a muntatge i subjecció a l'obra de les canonades de polietilè reticu	0,11000	€
			Altres conceptes	1,32000	€
P-76	IFI008	U	Vàlvula d'esfera de llautó niquelat per roscar de 3/4´´. Inclou: Replanteig. Connexió de la vàlvula als tubs. Comprovació del seu correcte funcionament. Criteri d'amidament de projecte: Nombre d'unitats previstes, segons documentació gràfica de Projecte. Criteri de mesura d'obra: Es mesurarà el nombre d'unitats realment executades segons especificacions de Projecte.	**14,72**	**€**
	MT37WWW01	U	Material auxiliar per a instal·lacions de lampisteria.	1,28000	€
	MT37SVEB	U	Vàlvula d'esfera de llautó niquelat per roscar de 3/4´´.	6,68000	€
			Altres conceptes	6,76000	€
P-77	IFT010	U	Descalcificador bibloc amb comandament per temps de cinc cicles, rosca de 3/4´´, pressió de treball de 1,5 a 6 bar, cabal de 0,6 m³/h, de 650x460x920 mm, format per ampolla de polièster reforçat i dipòsit de sal. Inclús tubs entre els diferents elements i accessoris, claus de pas d'esfera de llautó niquelat, filtre de cartutx, electrovàlvules, canonada de desguàs i aixeta per a buidatge. Totalment muntat, connexionat i provat. Inclou: Replanteig. Col·locació i fixació del descalcificador. Col·locació i fixació de canonades i accessoris. Connexionat. Criteri d'amidament de projecte: Nombre d'unitats previstes, segons documentació gràfica de Projecte. Criteri de mesura d'obra: Es mesurarà el nombre d'unitats realment executades segons especificacions de Projecte.	**957,80**	**€**
	MT37EQTC	U	Descalcificador bibloc amb comandament per temps de cinc cicles, rosca de 3/4´´, pre	523,95000	€
	MT37EQTA	U	Filtre de cartutx format per cap, bas i cartutx de polipropilè bobinat, rosca de 3/4´´, cab	17,42000	€
	MT37SVEB	U	Vàlvula d'esfera de llautó niquelat per roscar de 3/4´´.	13,36000	€
	MT36TIE	m	Tub de PVC, sèrie B, de 32 mm de diàmetre i 3 mm de gruix, amb extrem atrompetat,	0,62000	€
	MT37WWW01	U	Material auxiliar per a instal·lacions de lampisteria.	1,28000	€
	MT37SVEA	U	Vàlvula d'esfera de llautó niquelat per roscar de 1/2´´.	4,53000	€
			Altres conceptes	396,64000	€

QUADRE DE PREUS NÚMERO 2

NÚMERO	CODI	UA	DESCRIPCIÓ	PREU	
P-78	IFT020	U	Filtre de cartutx format per cap, bas i cartutx contenidor de carbó actiu, rosca de 1 1/4´´, cabal de 0,4 m³/h, amb dues aixetes de pas de comporta de llautó fos. Inclòs elements de muntatge i demés accessoris necessaris per al seu correcte funcionament. Totalment muntat, connexionat i provat. Inclou: Replanteig. Col·locació i fixació del filtre. Connexionat. Col·locació i connexió de les aixetes de pas. Criteri d'amidament de projecte: Nombre d'unitats previstes, segons documentació gràfica de Projecte. Criteri de mesura d'obra: Es mesurarà el nombre d'unitats realment executades segons especificacions de Projecte.	**105,26**	**€**
	MT37WWW01	U	Material auxiliar per a instal·lacions de lampisteria.	1,28000	€
	MT37EQTB	U	Filtre de cartutx format per cap, bas i cartutx contenidor de carbó actiu, rosca de 1 1/4´	26,25000	€
	MT37SVC	U	Vàlvula de comporta de llautó fosa, per roscar, de 1 1/4´´.	25,98000	€
			Altres conceptes	51,75000	€
P-79	IFW010	U	Vàlvula d'esfera de llautó niquelat per roscar de 2 1/2´´. Inclou: Replanteig. Col·locació, connexionat i comprovació del seu correcte funcionament. Criteri d'amidament de projecte: Nombre d'unitats previstes, segons documentació gràfica de Projecte. Criteri de mesura d'obra: Es mesurarà el nombre d'unitats realment executades segons especificacions de Projecte.	**103,23**	**€**
	MT37SVEE	U	Vàlvula d'esfera de llautó niquelat per roscar de 2 1/2´´.	75,78000	€
	MT37WWW01	U	Material auxiliar per a instal·lacions de lampisteria.	1,28000	€
			Altres conceptes	26,17000	€
P-80	IFW040	U	Vàlvula de retenció de llautó per roscar de 3/4´´. Inclou: Replanteig. Col·locació. Connexionat i comprovació del seu correcte funcionament. Criteri d'amidament de projecte: Nombre d'unitats previstes, segons documentació gràfica de Projecte. Criteri de mesura d'obra: Es mesurarà el nombre d'unitats realment executades segons especificacions de Projecte.	**14,39**	**€**
	MT37SVRA	U	Vàlvula de retenció de llautó per roscar de 3/4´´.	5,98000	€
	MT37WWW01	U	Material auxiliar per a instal·lacions de lampisteria.	1,28000	€
			Altres conceptes	7,13000	€
P-81	IFW050	U	Purgador automàtic d'aire amb boia i rosca de 3/4´´ de diàmetre, cos i tapa de llautó, per a una pressió màxima de treball de 10 bar i una temperatura màxima de 110°C. Inclou: Replanteig. Col·locació. Connexionat i comprovació del seu correcte funcionament. Criteri d'amidament de projecte: Nombre d'unitats previstes, segons documentació gràfica de Projecte. Criteri de mesura d'obra: Es mesurarà el nombre d'unitats realment executades segons especificacions de Projecte.	**17,00**	**€**
	MT37WWW01	U	Material auxiliar per a instal·lacions de lampisteria.	1,28000	€
	MT37SGL	U	Purgador automàtic d'aire amb boia i rosca de 3/4´´ de diàmetre, cos i tapa de llautó, p	10,74000	€
			Altres conceptes	4,98000	€
P-82	IFW080	U	Vàlvula mescladora per a regulació del cabal i la temperatura, d'acer inoxidable acabat polit i plàstic, acabat brillant imitació crom, model Presto Rada Gem 88 B (95107) ´´PRESTO IBÉRICA´´, cabal mitjà de 30 l/min a 3 bar de pressió, pressió màxima de treball de 6 bar, amb maneta de regulació del cabal i comandament de regulació de la temperatura, entrades i sortida roscades femella de 1/2´´ de diàmetre. Instal·lació encastada. Inclou: Replanteig. Col·locació. Connexionat i comprovació del seu correcte funcionament. Criteri d'amidament de projecte: Nombre d'unitats previstes, segons documentació gràfica de Projecte. Criteri de mesura d'obra: Es mesurarà el nombre d'unitats realment executades segons especificacions de Projecte.	**308,60**	**€**
	MT37WWW01	U	Material auxiliar per a instal·lacions de lampisteria.	1,28000	€

Ampliació de la Llar d´Infants Municipal Petete de Miami Platja

QUADRE DE PREUS NÚMERO 2

NÚMERO	CODI	UA	DESCRIPCIÓ	PREU	
	MT37AVPA	U	Vàlvula mescladora per a regulació del cabal i la temperatura, d'acer inoxidable acabat	284,13000	€
			Altres conceptes	23,19000	€
P-83	IFW085	U	Vàlvula mescladora termostàtica per a regulació de la temperatura, de llautó niquelat, model Presto 960 (99600) ´´PRESTO IBÉRICA´´, cabal mitjà de 65 l/min a 3 bar de pressió, pressió màxima de treball de 6 bar, amb comandament de regulació de la temperatura entre 20°C i 60°C, entrades i sortida roscades femella de 1´´ de diàmetre, amb instal·lació en superfície. Inclou: Replanteig. Col·locació. Connexionat i comprovació del seu correcte funcionament. Criteri d'amidament de projecte: Nombre d'unitats previstes, segons documentació gràfica de Projecte. Criteri de mesura d'obra: Es mesurarà el nombre d'unitats realment executades segons especificacions de Projecte.	**186,84**	**€**
	MT37WWW01	U	Material auxiliar per a instal·lacions de lampisteria.	1,28000	€
	MT37AVPB	U	Vàlvula mescladora termostàtica per a regulació de la temperatura, de llautó niquelat,	168,23000	€
			Altres conceptes	17,33000	€
P-84	IFI0058R	m	Canonada per instal·lació interior, col·locada superficialment i fixada al parament, formada per tub de polietilè reticulat (PE-Xa), sèrie 5, de 40 mm de diàmetre exterior, PN=6 atm i 3,7 mm de gruix, subministrat en rotllos. Inclús material auxiliar para muntatge i subjecció a l'obra, accessoris i peces especials. Inclou: Replanteig. Col·locació i fixació de tub i accessoris. Realització de proves de servei. Criteri d'amidament de projecte: Longitud mesurada segons documentació gràfica de Projecte. Criteri de mesura d'obra: Es mesurarà la longitud realment executada segons especificacions de Projecte.	**18,95**	**€**
	MT37TPUL	U	Material auxiliar per a muntatge i subjecció a l'obra de les canonades de polietilè reticu	0,66000	€
	MT37TPUE	m	Tub de polietilè reticulat (PE-Xa), sèrie 5, de 40 mm de diàmetre exterior, PN=6 atm i	14,35000	€
			Altres conceptes	3,94000	€
P-85	IFI0059R	m	Canonada per instal·lació interior, col·locada superficialment i fixada al parament, formada per tub de polietilè reticulat (PE-Xa), sèrie 5, de 32 mm de diàmetre exterior, PN=6 atm i 2,9 mm de gruix, subministrat en rotllos. Inclús material auxiliar para muntatge i subjecció a l'obra, accessoris i peces especials. Inclou: Replanteig. Col·locació i fixació de tub i accessoris. Realització de proves de servei. Criteri d'amidament de projecte: Longitud mesurada segons documentació gràfica de Projecte. Criteri de mesura d'obra: Es mesurarà la longitud realment executada segons especificacions de Projecte.	**13,28**	**€**
	MT37TPUD	m	Tub de polietilè reticulat (PE-Xa), sèrie 5, de 32 mm de diàmetre exterior, PN=6 atm i	9,56000	€
	MT37TPUK	U	Material auxiliar per a muntatge i subjecció a l'obra de les canonades de polietilè reticu	0,43000	€
			Altres conceptes	3,29000	€
P-86	IFI005AR	m	Canonada per instal·lació interior, col·locada superficialment i fixada al parament, formada per tub de polietilè reticulat (PE-Xa), sèrie 5, de 63 mm de diàmetre exterior, PN=6 atm i 5,8 mm de gruix, subministrat en rotllos. Inclús material auxiliar para muntatge i subjecció a l'obra, accessoris i peces especials. Inclou: Replanteig. Col·locació i fixació de tub i accessoris. Realització de proves de servei. Criteri d'amidament de projecte: Longitud mesurada segons documentació gràfica de Projecte. Criteri de mesura d'obra: Es mesurarà la longitud realment executada segons especificacions de Projecte.	**41,43**	**€**
	MT37TPUG	m	Tub de polietilè reticulat (PE-Xa), sèrie 5, de 63 mm de diàmetre exterior, PN=6 atm i	34,10000	€
	MT37TPUN	U	Material auxiliar per a muntatge i subjecció a l'obra de les canonades de polietilè reticu	1,55000	€
			Altres conceptes	5,78000	€
P-87	IFI005BR	m	Canonada per instal·lació interior, col·locada superficialment i fixada al parament, formada per tub de polietilè reticulat (PE-Xa), sèrie 5, de 50 mm de diàmetre exterior, PN=6 atm i 4,6 mm de gruix, subministrat en rotllos. Inclús material auxiliar para muntatge i subjecció a l'obra, accessoris i peces especials. Inclou: Replanteig. Col·locació i fixació de tub i accessoris. Realització de proves de servei.	**26,68**	**€**

QUADRE DE PREUS NÚMERO 2

NÚMERO	CODI	UA	DESCRIPCIÓ	PREU	
			Criteri d'amidament de projecte: Longitud mesurada segons documentació gràfica de Projecte. Criteri de mesura d'obra: Es mesurarà la longitud realment executada segons especificacions de Projecte.		
	MT37TPUF	m	Tub de polietilè reticulat (PE-Xa), sèrie 5, de 50 mm de diàmetre exterior, PN=6 atm i	21,03000	€
	MT37TPUM	U	Material auxiliar per a muntatge i subjecció a l'obra de les canonades de polietilè reticu	0,96000	€
			Altres conceptes	4,69000	€
P-88	IFI005ER	m	Canonada per instal·lació interior, col·locada superficialment i fixada al parament, formada per tub de polietilè reticulat (PE-Xa), sèrie 5, de 25 mm de diàmetre exterior, PN=6 atm i 2,3 mm de gruix, subministrat en rotllos. Inclús material auxiliar para muntatge i subjecció a l'obra, accessoris i peces especials. Inclou: Replanteig. Col·locació i fixació de tub i accessoris. Realització de proves de servei. Criteri d'amidament de projecte: Longitud mesurada segons documentació gràfica de Projecte. Criteri de mesura d'obra: Es mesurarà la longitud realment executada segons especificacions de Projecte.	**7,52**	**€**
	MT37TPUJ	U	Material auxiliar per a muntatge i subjecció a l'obra de les canonades de polietilè reticu	0,21000	€
	MT37TPUC	m	Tub de polietilè reticulat (PE-Xa), sèrie 5, de 25 mm de diàmetre exterior, PN=6 atm i	4,68000	€
			Altres conceptes	2,63000	€
P-89	IFI005FR	m	Canonada per instal·lació interior, col·locada superficialment i fixada al parament, formada per tub de polietilè reticulat (PE-Xa), sèrie 5, de 20 mm de diàmetre exterior, PN=6 atm i 1,9 mm de gruix, subministrat en rotllos. Inclús material auxiliar para muntatge i subjecció a l'obra, accessoris i peces especials. Inclou: Replanteig. Col·locació i fixació de tub i accessoris. Realització de proves de servei. Criteri d'amidament de projecte: Longitud mesurada segons documentació gràfica de Projecte. Criteri de mesura d'obra: Es mesurarà la longitud realment executada segons especificacions de Projecte.	**5,47**	**€**
	MT37TPUI	U	Material auxiliar per a muntatge i subjecció a l'obra de les canonades de polietilè reticu	0,14000	€
	MT37TPUB	m	Tub de polietilè reticulat (PE-Xa), sèrie 5, de 20 mm de diàmetre exterior, PN=6 atm i	3,17000	€
			Altres conceptes	2,16000	€
P-90	IFI008IR	U	Vàlvula d'esfera de llautó niquelat per roscar de 1´´. Inclou: Replanteig. Connexió de la vàlvula als tubs. Comprovació del seu correcte funcionament. Criteri d'amidament de projecte: Nombre d'unitats previstes, segons documentació gràfica de Projecte. Criteri de mesura d'obra: Es mesurarà el nombre d'unitats realment executades segons especificacions de Projecte.	**21,38**	**€**
	MT37WWW01	U	Material auxiliar per a instal·lacions de lampisteria.	1,28000	€
	MT37SVEC	U	Vàlvula d'esfera de llautó niquelat per roscar de 1´´.	11,12000	€
			Altres conceptes	8,98000	€
P-91	IFI008JR	U	Vàlvula d'esfera de llautó niquelat per roscar de 1 1/4´´. Inclou: Replanteig. Connexió de la vàlvula als tubs. Comprovació del seu correcte funcionament. Criteri d'amidament de projecte: Nombre d'unitats previstes, segons documentació gràfica de Projecte. Criteri de mesura d'obra: Es mesurarà el nombre d'unitats realment executades segons especificacions de Projecte.	**28,20**	**€**
	MT37SVED	U	Vàlvula d'esfera de llautó niquelat per roscar de 1 1/4´´.	15,34000	€
	MT37WWW01	U	Material auxiliar per a instal·lacions de lampisteria.	1,28000	€
			Altres conceptes	11,58000	€
P-92	ISB010	m	Baixant interior de la xarxa d'evacuació d'aigües pluvials, formada per tub de PVC, sèrie B, de 110 mm de diàmetre i 3,2 mm de gruix; unió enganxada amb adhesiu. Inclús líquid netejador, adhesiu per a tubs i accessoris de PVC, material auxiliar para muntatge i subjecció	**10,92**	**€**

Ampliació de la Llar d´Infants Municipal Petete de Miami Platja

QUADRE DE PREUS NÚMERO 2

NÚMERO	CODI	UA	DESCRIPCIÓ	PREU	
			a l'obra, accessoris i peces especials. Inclou: Replanteig del recorregut del baixant i de la situació dels elements de subjecció. Presentació en sec dels tubs. Fixació del material auxiliar per a muntatge i subjecció a l'obra. Muntatge, connexionat i comprovació del seu correcte funcionament. Realització de proves de servei. Criteri d'amidament de projecte: Longitud mesurada segons documentació gràfica de Projecte. Criteri de mesura d'obra: Es mesurarà la longitud realment executada segons especificacions de Projecte.		
	MT11VAR010	l	Adhesiu per tubs i accessoris de PVC.	0,43180	€
	MT36TITK	U	Material auxiliar per a muntatge i subjecció a l'obra de les canonades de PVC, sèrie B,	0,41000	€
	MT36TITF	m	Tub de PVC, sèrie B, de 110 mm de diàmetre i 3,2 mm de gruix, segons UNE-EN 132	5,39000	€
	MT11VAR009	l	Líquid netejador per enganxat mitjançant adhesiu de tubs i accessoris de PVC.	0,67760	€
			Altres conceptes	4,01060	€
P-93	ISB020	m	Baixant circular de coure, de Ø 80 mm i 0,60 mm de gruix, per a recollida d'aigües, formada per peces preformades, amb sistema d'unió mitjançant esbocardat, col·locades amb brides de coure, instal·lada a l'exterior de l'edifici. Inclús, connexions, colzes i peces especials. Inclou: Replanteig del recorregut del baixant i de la situació dels elements de subjecció. Presentació en sec dels tubs. Fixació del material auxiliar per a muntatge i subjecció a l'obra. Muntatge, connexionat i comprovació del seu correcte funcionament. Realització de proves de servei. Criteri d'amidament de projecte: Longitud mesurada segons documentació gràfica de Projecte. Criteri de mesura d'obra: Es mesurarà la longitud realment executada segons especificacions de Projecte.	**28,88**	**€**
	MT36CCRC	U	Brida per baixant circular de coure, de Ø 80 mm.	1,63000	€
	MT36CCRB	m	Baixant circular de coure, de Ø 80 mm i 0,60 mm de gruix, segons DIN EN 612, amb el	20,55900	€
			Altres conceptes	6,69100	€
P-94	ISB040	m	Canonada per a ventilació primària de la xarxa d'evacuació d'aigües, formada per tub de PVC, de 160 mm de diàmetre i 2 mm de gruix; unió enganxada amb adhesiu. Inclús líquid netejador, adhesiu per a tubs i accessoris de PVC, material auxiliar para muntatge i subjecció a l'obra, accessoris i peces especials. Inclou: Replanteig del recorregut de la canonada per a ventilació i de la situació dels elements de subjecció. Presentació en sec dels tubs. Fixació del material auxiliar per a muntatge i subjecció a l'obra. Muntatge, connexionat i comprovació del seu correcte funcionament. Criteri d'amidament de projecte: Longitud mesurada segons documentació gràfica de Projecte. Criteri de mesura d'obra: Es mesurarà la longitud realment executada segons especificacions de Projecte.	**14,53**	**€**
	MT36TVGB	U	Material auxiliar per a muntatge i subjecció a l'obra de les canonades de PVC, de 160	0,68000	€
	MT36TVGA	m	Tub de PVC, de 160 mm de diàmetre i 2 mm de gruix, amb el preu incrementat el 30%	5,94000	€
	MT11VAR009	l	Líquid netejador per enganxat mitjançant adhesiu de tubs i accessoris de PVC.	1,69400	€
	MT11VAR010	l	Adhesiu per tubs i accessoris de PVC.	0,86360	€
			Altres conceptes	5,35240	€
P-95	ISB044	U	Barret de ventilació de PVC, de 160 mm de diàmetre, per a canonada de ventilació, connectat a l'extrem superior del baixant amb unió enganxada amb adhesiu. Inclús líquid netejador i adhesiu per a tubs i accessoris de PVC. Inclou: Replanteig. Muntatge i connexionat. Criteri d'amidament de projecte: Nombre d'unitats previstes, segons documentació gràfica de Projecte. Criteri de mesura d'obra: Es mesurarà el nombre d'unitats realment executades segons especificacions de Projecte.	**47,01**	**€**
	MT11VAR010	l	Adhesiu per tubs i accessoris de PVC.	0,43180	€

QUADRE DE PREUS NÚMERO 2

NÚMERO	CODI	UA	DESCRIPCIÓ	PREU	
	MT11VAR009	l	Líquid netejador per enganxat mitjançant adhesiu de tubs i accessoris de PVC.	0,33880	€
	MT36VPJ	U	Barret de ventilació de PVC, de 160 mm de diàmetre, per a canonada de ventilació.	37,54000	€
			Altres conceptes	8,69940	€
P-96	ISC010	m	Canaló circular de coure, de desenvolupament 280 mm i 0,60 mm de gruix, per a recollida d'aigües, format per peces preformades, fixades amb suports especials col·locats cada 50 cm, amb una pendent mínima del 0,5%. Inclús suports, cantonades, tapes, acabaments finals, peces de connexió a baixants i peces especials. Inclou: Replanteig del recorregut del canaló i de la situació dels elements de subjecció. Fixació del material auxiliar per a muntatge i subjecció a l'obra. Muntatge, connexionat i comprovació del seu correcte funcionament. Criteri d'amidament de projecte: Longitud mesurada segons documentació gràfica de Projecte. Criteri de mesura d'obra: Es mesurarà la longitud realment executada segons especificacions de Projecte.	**38,72**	**€**
	MT36CCRA	m	Canaló circular de coure, de desenvolupament 280 mm i 0,60 mm de gruix, segons DI	23,23200	€
			Altres conceptes	15,48800	€
P-97	ISD004	m	Xarxa de petita evacuació, col·locada superficialment i fixada al parament, formada per tub de PVC, sèrie B, de 40 mm de diàmetre i 3 mm de gruix, que connecta l'aparell amb la baixant, el col·lector o el caixa sifònica; unió enganxada amb adhesiu. Inclús líquid netejador, adhesiu per a tubs i accessoris de PVC, material auxiliar para muntatge i subjecció a l'obra, accessoris i peces especials. Inclou: Replanteig del recorregut de la canonada i de la situació dels elements de subjecció. Presentació de tubs. Fixació del material auxiliar per a muntatge i subjecció a l'obra. Muntatge, connexionat i comprovació del seu correcte funcionament. Realització de proves de servei. Criteri d'amidament de projecte: Longitud mesurada segons documentació gràfica de Projecte. Criteri de mesura d'obra: Es mesurarà la longitud realment executada segons especificacions de Projecte.	**6,09**	**€**
	MT11VAR010	l	Adhesiu per tubs i accessoris de PVC.	0,43180	€
	MT11VAR009	l	Líquid netejador per enganxat mitjançant adhesiu de tubs i accessoris de PVC.	0,67760	€
	MT36TITA	m	Tub de PVC, sèrie B, de 40 mm de diàmetre i 3 mm de gruix, segons UNE-EN 1329-1,	1,75350	€
	MT36TITG	U	Material auxiliar per a muntatge i subjecció a l'obra de les canonades de PVC, sèrie B,	0,23000	€
			Altres conceptes	2,99710	€
P-98	ISD0048R	m	Xarxa de petita evacuació, col·locada superficialment i fixada al parament, formada per tub de PVC, sèrie B, de 90 mm de diàmetre i 3,2 mm de gruix, que connecta l'aparell amb la baixant, el col·lector o el caixa sifònica; unió enganxada amb adhesiu. Inclús líquid netejador, adhesiu per a tubs i accessoris de PVC, material auxiliar para muntatge i subjecció a l'obra, accessoris i peces especials. Inclou: Replanteig del recorregut de la canonada i de la situació dels elements de subjecció. Presentació de tubs. Fixació del material auxiliar per a muntatge i subjecció a l'obra. Muntatge, connexionat i comprovació del seu correcte funcionament. Realització de proves de servei. Criteri d'amidament de projecte: Longitud mesurada segons documentació gràfica de Projecte. Criteri de mesura d'obra: Es mesurarà la longitud realment executada segons especificacions de Projecte.	**11,05**	**€**
	MT11VAR010	l	Adhesiu per tubs i accessoris de PVC.	0,86360	€
	MT36TITJ	U	Material auxiliar per a muntatge i subjecció a l'obra de les canonades de PVC, sèrie B,	0,31000	€
	MT36TITD	m	Tub de PVC, sèrie B, de 90 mm de diàmetre i 3,2 mm de gruix, segons UNE-EN 1329-	3,91650	€
	MT11VAR009	l	Líquid netejador per enganxat mitjançant adhesiu de tubs i accessoris de PVC.	1,35520	€
			Altres conceptes	4,60470	€
P-99	ISD0049R	m	Xarxa de petita evacuació, col·locada superficialment i fixada al parament, formada per tub de PVC, sèrie B, de 110 mm de diàmetre i 3,2 mm de gruix, que connecta l'aparell amb la baixant, el col·lector o el caixa sifònica; unió enganxada amb adhesiu. Inclús líquid netejador,	**13,30**	**€**

QUADRE DE PREUS NÚMERO 2

NÚMERO	CODI	UA	DESCRIPCIÓ	PREU	
			adhesiu per a tubs i accessoris de PVC, material auxiliar para muntatge i subjecció a l'obra, accessoris i peces especials. Inclou: Replanteig del recorregut de la canonada i de la situació dels elements de subjecció. Presentació de tubs. Fixació del material auxiliar per a muntatge i subjecció a l'obra. Muntatge, connexionat i comprovació del seu correcte funcionament. Realització de proves de servei. Criteri d'amidament de projecte: Longitud mesurada segons documentació gràfica de Projecte. Criteri de mesura d'obra: Es mesurarà la longitud realment executada segons especificacions de Projecte.		
	MT11VAR010	l	Adhesiu per tubs i accessoris de PVC.	0,86360	€
	MT11VAR009	l	Líquid netejador per enganxat mitjançant adhesiu de tubs i accessoris de PVC.	1,35520	€
	MT36TITE	m	Tub de PVC, sèrie B, de 110 mm de diàmetre i 3,2 mm de gruix, segons UNE-EN 132	5,17650	€
	MT36TITK	U	Material auxiliar per a muntatge i subjecció a l'obra de les canonades de PVC, sèrie B,	0,41000	€
			Altres conceptes	5,49470	€
P-100	ISD004ER	m	Xarxa de petita evacuació, col·locada superficialment i fixada al parament, formada per tub de PVC, sèrie B, de 50 mm de diàmetre i 3 mm de gruix, que connecta l'aparell amb la baixant, el col·lector o el caixa sifònica; unió enganxada amb adhesiu. Inclús líquid netejador, adhesiu per a tubs i accessoris de PVC, material auxiliar para muntatge i subjecció a l'obra, accessoris i peces especials. Inclou: Replanteig del recorregut de la canonada i de la situació dels elements de subjecció. Presentació de tubs. Fixació del material auxiliar per a muntatge i subjecció a l'obra. Muntatge, connexionat i comprovació del seu correcte funcionament. Realització de proves de servei. Criteri d'amidament de projecte: Longitud mesurada segons documentació gràfica de Projecte. Criteri de mesura d'obra: Es mesurarà la longitud realment executada segons especificacions de Projecte.	**7,23**	**€**
	MT11VAR010	l	Adhesiu per tubs i accessoris de PVC.	0,43180	€
	MT11VAR009	l	Líquid netejador per enganxat mitjançant adhesiu de tubs i accessoris de PVC.	1,01640	€
	MT36TITB	m	Tub de PVC, sèrie B, de 50 mm de diàmetre i 3 mm de gruix, segons UNE-EN 1329-1,	2,23650	€
	MT36TITH	U	Material auxiliar per a muntatge i subjecció a l'obra de les canonades de PVC, sèrie B,	0,29000	€
			Altres conceptes	3,25530	€
P-101	ISD004FR	m	Xarxa de petita evacuació, col·locada superficialment i fixada al parament, formada per tub de PVC, sèrie B, de 75 mm de diàmetre i 3 mm de gruix, que connecta l'aparell amb la baixant, el col·lector o el caixa sifònica; unió enganxada amb adhesiu. Inclús líquid netejador, adhesiu per a tubs i accessoris de PVC, material auxiliar para muntatge i subjecció a l'obra, accessoris i peces especials. Inclou: Replanteig del recorregut de la canonada i de la situació dels elements de subjecció. Presentació de tubs. Fixació del material auxiliar per a muntatge i subjecció a l'obra. Muntatge, connexionat i comprovació del seu correcte funcionament. Realització de proves de servei. Criteri d'amidament de projecte: Longitud mesurada segons documentació gràfica de Projecte. Criteri de mesura d'obra: Es mesurarà la longitud realment executada segons especificacions de Projecte.	**8,66**	**€**
	MT11VAR010	l	Adhesiu per tubs i accessoris de PVC.	0,43180	€
	MT36TITI	U	Material auxiliar per a muntatge i subjecció a l'obra de les canonades de PVC, sèrie B,	0,26000	€
	MT11VAR009	l	Líquid netejador per enganxat mitjançant adhesiu de tubs i accessoris de PVC.	1,01640	€
	MT36TITC	m	Tub de PVC, sèrie B, de 75 mm de diàmetre i 3 mm de gruix, segons UNE-EN 1329-1,	3,24450	€
			Altres conceptes	3,70730	€
P-102	KJM12407	u	Comptador d'aigua, per velocitat, de llautó, amb unions roscades de diàmetre nominal 1´´1/4, connectat a una bateria o a un ramal	**102,08**	**€**

QUADRE DE PREUS NÚMERO 2

NÚMERO	CODI	UA	DESCRIPCIÓ	PREU	
	BJM12407	u	Comptador d'aigua, per velocitat, de llautó, amb unions roscades de diàmetre nominal	93,53000	€
			Altres conceptes	8,55000	€
P-103	NAA010	m	Aïllament tèrmic del tram que connecta la canonada general amb la unitat terminal, de menys de 5 m de longitud en instal·lació interior d'A.C.S., encastada en la paret, per la distribució de fluids calents (de +40°C a +60°C), format per camisa aïllant d'escuma elastomèrica, amb un elevat factor de resistència a la difusió del vapor d'aigua, de 16,0 mm de diàmetre interior i 9,5 mm de gruix, a força de cautxú sintètic flexible, d'estructura cel·lular tancada, amb adhesiu per a les unions. Inclou: Preparació de la superfície suport. Replanteig i tall de l'aïllament. Col·locació de l'aïllament. Criteri d'amidament de projecte: Longitud mesurada segons documentació gràfica de Projecte. Criteri de mesura d'obra: Es mesurarà la longitud realment executada segons especificacions de Projecte.	**6,55**	**€**
	MT17COE110	l	Adhesiu per camisa aïllant elastomèrica.	0,51000	€
	MT17COEA	m	Camisa aïllant d'escuma elastomèrica, amb un elevat factor de resistència a la difusió	2,32050	€
			Altres conceptes	3,71950	€
P-104	NAA010AR	m	Aïllament tèrmic del tram que connecta la canonada general amb la unitat terminal, de menys de 5 m de longitud en instal·lació interior d'A.C.S., encastada en la paret, per la distribució de fluids calents (de +40°C a +60°C), format per camisa aïllant d'escuma elastomèrica, amb un elevat factor de resistència a la difusió del vapor d'aigua, de 23,0 mm de diàmetre interior i 10,0 mm de gruix, a força de cautxú sintètic flexible, d'estructura cel·lular tancada, amb adhesiu per a les unions. Inclou: Preparació de la superfície suport. Replanteig i tall de l'aïllament. Col·locació de l'aïllament. Criteri d'amidament de projecte: Longitud mesurada segons documentació gràfica de Projecte. Criteri de mesura d'obra: Es mesurarà la longitud realment executada segons especificacions de Projecte.	**7,78**	**€**
	MT17COE110	l	Adhesiu per camisa aïllant elastomèrica.	0,68000	€
	MT17COEB	m	Camisa aïllant d'escuma elastomèrica, amb un elevat factor de resistència a la difusió	2,94000	€
			Altres conceptes	4,16000	€
P-105	NAA010BR	m	Aïllament tèrmic de canonada en instal·lació interior d'A.C.S., col·locada superficialment, per la distribució de fluids calents (de +60°C a +100°C), format per camisa aïllant d'escuma elastomèrica, de 23 mm de diàmetre interior i 25 mm de gruix, a força de cautxú sintètic flexible, d'estructura cel·lular tancada, amb adhesiu per a les unions. Inclou: Preparació de la superfície suport. Replanteig i tall de l'aïllament. Col·locació de l'aïllament. Criteri d'amidament de projecte: Longitud mesurada segons documentació gràfica de Projecte. Criteri de mesura d'obra: Es mesurarà la longitud realment executada segons especificacions de Projecte.	**22,66**	**€**
	MT17COE110	l	Adhesiu per camisa aïllant elastomèrica.	0,51000	€
	MT17COEC	m	Camisa aïllant d'escuma elastomèrica, de 23 mm de diàmetre interior i 25 mm de gruix	16,89450	€
			Altres conceptes	5,25550	€
P-106	NAA010CR	m	Aïllament tèrmic de canonada en instal·lació interior d'A.C.S., col·locada superficialment, per la distribució de fluids calents (de +60°C a +100°C), format per camisa aïllant d'escuma elastomèrica, de 26 mm de diàmetre interior i 25 mm de gruix, a força de cautxú sintètic flexible, d'estructura cel·lular tancada, amb adhesiu per a les unions. Inclou: Preparació de la superfície suport. Replanteig i tall de l'aïllament. Col·locació de l'aïllament. Criteri d'amidament de projecte: Longitud mesurada segons documentació gràfica de Projecte. Criteri de mesura d'obra: Es mesurarà la longitud realment executada segons especificacions de Projecte.	**24,20**	**€**

Ampliació de la Llar d´Infants Municipal Petete de Miami Platja

QUADRE DE PREUS NÚMERO 2

NÚMERO	CODI	UA	DESCRIPCIÓ	PREU	
	MT17COE110	l	Adhesiu per camisa aïllant elastomèrica.	0,51000	€
	MT17COED	m	Camisa aïllant d'escuma elastomèrica, de 26 mm de diàmetre interior i 25 mm de gruix	17,97600	€
			Altres conceptes	5,71400	€
P-107	NAA010DR	m	Aïllament tèrmic de canonada en instal·lació interior d'A.C.S., col·locada superficialment, per la distribució de fluids calents (de +60°C a +100°C), format per camisa aïllant d'escuma elastomèrica, de 36 mm de diàmetre interior i 25 mm de gruix, a força de cautxú sintètic flexible, d'estructura cel·lular tancada, amb adhesiu per a les unions. Inclou: Preparació de la superfície suport. Replanteig i tall de l'aïllament. Col·locació de l'aïllament. Criteri d'amidament de projecte: Longitud mesurada segons documentació gràfica de Projecte. Criteri de mesura d'obra: Es mesurarà la longitud realment executada segons especificacions de Projecte.	**28,54**	**€**
	MT17COE110	l	Adhesiu per camisa aïllant elastomèrica.	0,68000	€
	MT17COEE	m	Camisa aïllant d'escuma elastomèrica, de 36 mm de diàmetre interior i 25 mm de gruix	21,56700	€
			Altres conceptes	6,29300	€
P-108	NAA010ER	m	Aïllament tèrmic de canonada en instal·lació interior d'A.C.S., col·locada superficialment, per la distribució de fluids calents (de +60°C a +100°C), format per camisa aïllant d'escuma elastomèrica, de 43,5 mm de diàmetre interior i 30 mm de gruix, a força de cautxú sintètic flexible, d'estructura cel·lular tancada, amb adhesiu per a les unions. Inclou: Preparació de la superfície suport. Replanteig i tall de l'aïllament. Col·locació de l'aïllament. Criteri d'amidament de projecte: Longitud mesurada segons documentació gràfica de Projecte. Criteri de mesura d'obra: Es mesurarà la longitud realment executada segons especificacions de Projecte.	**38,68**	**€**
	MT17COE110	l	Adhesiu per camisa aïllant elastomèrica.	0,85000	€
	MT17COEF	m	Camisa aïllant d'escuma elastomèrica, de 43,5 mm de diàmetre interior i 30 mm de gru	31,04850	€
			Altres conceptes	6,78150	€
P-109	NAA010FR	m	Aïllament tèrmic de canonada en instal·lació interior d'A.C.S., col·locada superficialment, per la distribució de fluids calents (de +60°C a +100°C), format per camisa aïllant d'escuma elastomèrica, de 55 mm de diàmetre interior i 30 mm de gruix, a força de cautxú sintètic flexible, d'estructura cel·lular tancada, amb adhesiu per a les unions. Inclou: Preparació de la superfície suport. Replanteig i tall de l'aïllament. Col·locació de l'aïllament. Criteri d'amidament de projecte: Longitud mesurada segons documentació gràfica de Projecte. Criteri de mesura d'obra: Es mesurarà la longitud realment executada segons especificacions de Projecte.	**44,70**	**€**
	MT17COE110	l	Adhesiu per camisa aïllant elastomèrica.	1,02000	€
	MT17COEG	m	Camisa aïllant d'escuma elastomèrica, de 55 mm de diàmetre interior i 30 mm de gruix	36,22500	€
			Altres conceptes	7,45500	€
P-110	P101-T002	h	Càrrega i desplaçament de mobiliari interior i exterior, prestatges i estris existents a l'edifici, a ubicació indicada i recol·locació un cop finalitzats els treballs corresponents.	**19,07**	**€**
			Altres conceptes	19,07000	€
P-111	P2140-4RR	u	Arrencada de full/finestra i bastiment de fusteria interior i tots els seus elements associats, amb mitjans manuals i càrrega manual sobre camió o contenidor	**9,53**	**€**
			Altres conceptes	9,53000	€
P-112	P2142-T002	m2	Reparació de revestiment trasdós murets coberta, que comprèn el repicat del revestiment de superfícies despreses o amb defectes d'adherència i reposició del mateix. Inclòs càrrega de runa sobre camió o contenidor.	**14,85**	**€**

QUADRE DE PREUS NÚMERO 2

NÚMERO	CODI	UA	DESCRIPCIÓ	PREU	
	B07F-T001	m2	Materials de reposició de revestiment murets coberta	2,57000	€
			Altres conceptes	12,28000	€
P-113	P2143-4RR2	m2	Arrencada de paviment ceràmic, amb mitjans manuals i càrrega manual de runa sobre camió o contenidor	**5,72**	**€**
			Altres conceptes	5,72000	€
P-114	P2143-HYQ	m2	Arrencada de paviment de panot, amb compressor i càrrega manual i mecànica de runa sobre camió o contenidor	**2,81**	**€**
			Altres conceptes	2,81000	€
P-115	P2144-4RSS	m2	Desmuntatge de fusteries d'alumini i envidriaments, amb mitjans manuals i càrrega manual del material desmuntat sobre camió o contenidor	**15,40**	**€**
			Altres conceptes	15,40000	€
P-116	P214O-4RO	m3	Enderroc de façana, adequació ó modificació d'obertura en tancament de façana existent, amb mitjans mecànics i/o manuals i càrrega manual de runa sobre camió o contenidor.	**157,03**	**€**
			Altres conceptes	157,03000	€
P-117	P214R-8GW	m2	Enderroc de paret de bloc foradat de morter de ciment de 20 cm de gruix, a mà i amb martell trencador manual i càrrega manual de runa sobre camió o contenidor	**15,04**	**€**
			Altres conceptes	15,04000	€
P-118	P214T-4RQ	m2	Enderroc de paredó de ceràmica fins a 10 cm de gruix, amb mitjans manuals i càrrega manual de runa sobre camió o contenidor	**6,67**	**€**
			Altres conceptes	6,67000	€
P-119	P21GS-4RV	u	Arrencada d'inodor, ancoratges, aixetes, mecanismes, desguassos i desconnexió de les xarxes de subministrament i d'evacuació, amb mitjans manuals i càrrega manual de runa sobre camió o contenidor	**13,51**	**€**
			Altres conceptes	13,51000	€
P-120	P21GS-4RV	u	Arrencada de lavabo, suport, aixetes, sifó, desguassos i desconnexió de les xarxes de subministrament i d'evacuació, amb mitjans manuals i càrrega manual de runa sobre camió o contenidor	**14,92**	**€**
			Altres conceptes	14,92000	€
P-121	P21GS-4RV	u	Arrencada de plat de dutxa, aixetes, sifó, desguassos i desconnexió de les xarxes de subministrament i d'evacuació, amb mitjans manuals i càrrega manual de runa sobre camió o contenidor	**21,79**	**€**
			Altres conceptes	21,79000	€
P-122	P21R0-92H	u	Extracció d'arbre existent de port petit per a posterior transplantament, aplec de la brossa generada, càrrega sobre camió grua amb pinça i transport a nou lloc de plantació, planta de compostatge (no més lluny de 20 km) o a lloc indicat per l'autoritat competent.	**91,77**	**€**
			Altres conceptes	91,77000	€
P-123	P2217-I6Z5	m3	Excavació per a rebaix en terreny compacte (SPT 20-50), realitzada amb pala excavadora i càrrega directa sobre camió.	**6,59**	**€**
			Altres conceptes	6,59000	€
P-124	P221D-DZ2	m3	Excavació de rasa per a pas d'instal·lacions fins a 1 m de fondària, en terreny compacte (SPT 20-50), realitzada amb retroexcavadora i amb les terres deixades a la vora	**7,09**	**€**
			Altres conceptes	7,09000	€
P-125	P2252-5493	m3	Estesa i piconatge de sòl adequat d'aportació, en tongades de 25 cm de gruix, com a màxim, amb compactació del 95 % PM, utilitzant picó vibrant petit, i amb necessitat d'humectació	**15,36**	**€**
	B011-05ME	m3	Aigua	0,08600	€

Ampliació de la Llar d´Infants Municipal Petete de Miami Platja

QUADRE DE PREUS NÚMERO 2

NÚMERO	CODI	UA	DESCRIPCIÓ	PREU	
	B03E-05OE	m3	Terra adequada	6,50400	€
			Altres conceptes	8,77000	€
P-126	P2259-548K	m2	Repàs i piconatge de caixa de paviment, amb una compactació del 95% del PM	**1,47**	**€**
			Altres conceptes	1,47000	€
P-127	P22Z0-4RS6	m3	Retirada de terra de jardinera i plantacions amb mitjans manuals, aplec per a posterior aprofitament i replantació parcial un cop finalitzats els treballs. Inclòs retirada i càrrega sobre camió de sobrants.	**38,14**	**€**
			Altres conceptes	38,14000	€
P-128	P2A0-1188U	m3	Subministrament de sauló sense garbellar, procedent d'aportació	**14,42**	**€**
	B03C-05NM	m3	Sauló sense garbellar	14,00000	€
			Altres conceptes	0,42000	€
P-129	P2R3-FINC	m3	Transport de terres contaminades a instal·lació autoritzada de gestió de residus, amb camió de 7 t i temps d'espera per a la càrrega amb mitjans mecànics, amb un recorregut de més de 5 i fins a 10 km	**6,79**	**€**
			Altres conceptes	6,79000	€
P-130	P2R5-DT0K	m3	Transport de residus a instal·lació autoritzada de gestió de residus, amb camió de 7 t i temps d'espera per a la càrrega a màquina, amb un recorregut de més de 5 i fins a 10 km	**7,99**	**€**
			Altres conceptes	7,99000	€
P-131	P310-D51T	kg	Armadura de rases i pous AP500 SD d'acer en barres corrugades B500SD de límit elàstic >= 500 N/mm2	**1,81**	**€**
	B0AM-078F	kg	Filferro recuit 1,3 mm	0,01800	€
			Altres conceptes	1,79200	€
P-132	P312-I1GP	m3	Formigonament de rases i pous, amb formigó per armar HA - 25 / B / 20 / XC2 amb una quantitat de ciment de 275 kg/m3 i relació aigua ciment =< 0.6, abocat amb bomba	**117,35**	**€**
	B06F2-HZBD	m3	Formigó per armar HA - 25 / B / 20 / XC2 amb una quantitat de ciment de 275 kg/m3 i	91,37700	€
			Altres conceptes	25,97300	€
P-133	P3Z3-D53G	m2	Capa de neteja i anivellament 10 cm de gruix amb formigó de neteja, amb una dosificació de 150 kg/m3 de ciment, consistència tova i grandària màxima del granulat 20 mm, HL-150/B/20, abocat des de camió	**11,73**	**€**
	B067-2A9V	m3	Hormigón limpieza HL-150/B/20	6,94890	€
			Altres conceptes	4,78110	€
P-134	P45C7-P53E	m2	Llosa de formigó armat, horitzontal, de 20 cm de gruix amb muntatge i desmuntatge d'encofrat de lloses, a una alçària <= 3 m, amb tauler de fusta de pi folrat amb tauler fenòlic per a deixar el formigó vist, amb una quantia d'1,1 m2/m2, formigó per armar amb additiu hidròfug HA - 25 / F / 10 / XC1 amb una quantitat de ciment de 275 kg/m3 i relació aigua ciment =< 0.6, abocat amb bomba i armadura AP500 S d'acer en barres corrugades amb una quantia de 20 kg/m2	**113,78**	**€**
			Altres conceptes	113,78000	€
P-135	P4E4-Z5KV	m2	Paret estructural de dues cares vistes, de 15 cm de gruix, de bloc foradat de morter de ciment R-6, llis, de 400x150x200 mm, amb components hidrofugants, de cara vista, gris, categoria I segons norma UNE-EN 771-3, col·locat amb ciment pòrtland amb filler calcari CEM II/B-L 32,5 R segons UNE-EN 197-1, en sacs i amb una resistència a compressió de la paret de 3 N/mm2 amb traves i brancals massissats amb formigonament per a fàbrica de blocs de morter de ciment, amb formigó per armar HA - 25 / F / 10 / XC2 amb una quantitat de ciment de 275 kg/m3 i relació aigua ciment =< 0.6, col·locat manualment i armat amb acer en barres corrugades elaborat a l'obra B500S de límit elàstic >= 500 N/mm2 per a l'armadura de parets de blocs de morter de ciment, m2 de superfície realment executada sense incloure cèrcols ni llindes. Inclòs armadura vertical d'esperes ancorat a la llosa de forjat, peces especials per a obertures, reforçat horitzontalment amb armadura Geoforç o equivalent, massissat i armat puntual com a mínim a les cantonades, obertures i altres punts intermitjos segons indicacions	**34,81**	**€**

QUADRE DE PREUS NÚMERO 2

NÚMERO	CODI	UA	DESCRIPCIÓ	PREU	
			de la DF.		
			Altres conceptes	34,81000	€
P-136	P4LL-PH6W	m2	Sostre de 25+5 cm, per a una sobrecàrrega (ús+permanents) de 4 a 5 kN/m2, amb revoltó de ceràmica i semibiguetes de formigó pretesat, intereixos 0,7 m, llum 5 a 7 m, amb una quantia de 5 kg/m2 d'armadura AP500 S d'acer en barres corrugades, AP500 T en malles electrosoldades de 15x30 cm, 6 i 6 mm de D, i una quantia de 0,08 m3/m2 de formigó per armar amb additiu hidròfug HA - 25 / B / 10 / XC1 amb una quantitat de ciment de 275 kg/m3 i relació aigua ciment =< 0.6. Inclòs cèrcol de formigó armat, amb una quantia d'encofrat 6 m2/m3, formigó formigó per armar amb additiu hidròfug HA - 25 / B / 10 / XC1 amb una quantitat de ciment de 275 kg/m3 i relació aigua ciment =< 0.6 abocat amb bomba i armadura AP500 S d'acer en barres corrugades amb una quantia de 80 kg/m3	**94,21**	**€**
			Altres conceptes	94,21000	€
P-137	P510-T004	m2	Coberta completa acabat amb palet de riera -Formació de pendents amb formigó cel·lular sense granulat, de densitat 300 kg/m3, de 10 cm de gruix mig, amb capa de regularització de morter industrial M-5 de 2cm de gruix, amb acabat remolinat. -Geotèxtil format per feltre de polièster no teixit lligat mecànicament de 140 a 190 g/m2, col·locat sense adherir -Membrana de dues làmines, formada per làmina de betum modificat LBM (SBS)-30-FP, amb armadura de feltre de fibra de poliester de 160 g/m2 sobre làmina de betum modificat LBM (SBS)-30-FP 160 g/m2, adherides en calent, prèvia imprimació i amb capa separadora amb geotèxtil. -Geotèxtil format per feltre de polièster no teixit lligat mecànicament de 140 a 190 g/m2, col·locat sense adherir. -Aïllament de planxa de poliestirè extruït (XPS), de 80 mm de gruix, resistència a compressió >= 300 kPa, resistència tèrmica segons certificat energètic, amb la superfície llisa i cantell encadellat, col·locada sense adherir. -Geotèxtil format per feltre de polièster no teixit lligat mecànicament de 190 a 200 g/m2, col·locat sense adherir. -Acabat de terrat amb capa de protecció de palet de riera de 16 a 32 mm, de 10 cm de gruix, col·locat sense adherir. Inclòs p.p. de retorns, embocadures, elements especials, canvis de pendents, minvells, solapaments, embocadures a embornals, reforços, tractaments de juntes; col·locació, fixació i segellat de cassoletes d'embornals coordinades i subministrades per l'instal·lador. Segons documentació de projecte.	**63,95**	**€**
			Altres conceptes	63,95000	€
P-138	P545-T001	m2	Coberta completa de planxa de zinc ídem a la existent formada per: barrera de vapor d'alt rendiment, aïllament tèrmic de panell rígid de poliestirè extruït de 80mm de gruix, taulell de OSB 3 de 18mm de gruix per a cobertes, làmina drenant d'estructura nodular de polietilè d'alt rendiment i acabat amb safata de zinc. Inclou p.p de llistó de fusta perimetral de 80x80 mm de secció en remat per collar canaló, minvells perimetrals, peces especials de carener, aiguafons, canaló, peces de remat, perfil perimetral voladiu amb goteró, tractament de juntes i trobades entre diferents materials constructius i segellats. Inclou tots els materials i treballs necesaris per la correcta execució de la partida. Segons documentació de projecte.	**173,37**	**€**
			Altres conceptes	173,37000	€
P-139	P545-T002	m2	Coberta completa de planxa de zinc ídem a la existent formada per: formació de pendents amb capa de morter industrial M-5 de 2cm de gruix, amb acabat remolinat, barrera de vapor d'alt rendiment, aïllament tèrmic de panell rígid de poliestirè extruït de 40mm de gruix, taulell de OSB 3 de 18mm de gruix per a cobertes, làmina drenant d'estructura nodular de polietilè d'alt rendiment i acabat amb safata de zinc. Inclou p.p de llistó de fusta perimetral de 40x40 mm de secció en remat per collar canaló, minvells perimetrals, peces especials de carener, aiguafons, canaló, peces de remat, perfil perimetral voladiu amb goteró, tractament de juntes i trobades entre diferents materials constructius i segellats. Inclou tots els materials i treballs necesaris per la correcta execució de la partida. Segons documentació de projecte.	**180,88**	**€**
			Altres conceptes	180,88000	€
P-140	P545-T003	m2	Coberta completa de planxa de zinc ídem a la existent formada per: estructura de tubs metàl·lics rectangulars de 150150x60mm i e=1.5mm en posició vertical, collades amb platines de e=10mm, correteges tubulars metàl·liques de 80x80 mm i e=3mm fixades mecàminment a l'estructura vertical, taulell de OSB 3 de 18mm de gruix, barrera de vapor d'alt rendiment, aïllament tèrmic de panell rígid de poliestirè extruït de 80mm de gruix, taulell de OSB 3 de 18mm de gruix per a cobertes, làmina drenant d'estructura nodular de polietilè d'alt rendiment	**234,66**	**€**

Ampliació de la Llar d´Infants Municipal Petete de Miami Platja

QUADRE DE PREUS NÚMERO 2

NÚMERO	CODI	UA	DESCRIPCIÓ	PREU	
			i acabat amb safata de zinc. Inclou p.p de llistó de fusta perimetral de 80x80 mm de secció en remat per collar canaló, minvells perimetrals, peces especials de carener, aiguafons, canaló, peces de remat, perfil perimetral voladiu amb goteró, tractament de juntes i trobades entre diferents materials constructius i segellats. Inclou tots els materials i treballs necesaris per la correcta execució de la partida. Segons documentació de projecte.		
			Altres conceptes	234,66000	€
P-141	P5Z25-50UX	m2	Solera de supermaó de 500x200x40 mm, col·locat amb morter de ciment 1:8, recolzada sobre envanets de sostremort	**17,79**	**€**
	B0F18-0E2R	u	Supermaó de 500x200x40 mm, per a revestir, categoria II, LD, segons la norma UNE-	2,52000	€
			Altres conceptes	15,27000	€
P-142	P5ZDC-JSJ	m	Remat de planxa d'acer plegada amb acabat galvanitzat, de 0,8 mm de gruix, 20 cm de desenvolupament, com a màxim, amb 2 plecs, per a minvell, col·locat amb fixacions mecàniques, amb perfils conformats d' estanquitat, i segellat. Segons documentació gràfica.	**25,80**	**€**
	B0A5-06VX	u	Cargol autoroscant amb volandera	1,80000	€
	B0CHK-2OEA	m	Remat de planxa d'acer plegada amb acabat galvanitzat, de 0,8 mm de gruix, 20 cm d	7,27160	€
	B7JB-12X6	m	Perfil d'estanquitat per a remats de planxa d'acer plegada	5,76000	€
	B7JE-0GTM	dm3	Massilla per a segellats, d'aplicació amb pistola, de base silicona neutra monocompon	2,08600	€
			Altres conceptes	8,88240	€
P-143	P6126-58MK	m2	Paret de tancament/divisòria per a revestir de gruix 14 cm, de maó calat, de 290x140x100 mm, per a revestir, categoria I, HD, segons la norma UNE-EN 771-1, col·locat amb morter mixt de ciment pòrtland amb filler calcari CEM II/B-L, calç i sorra, amb 380 kg/m3 de ciment, amb una proporció en volum 1:0,5:4 i 10 N/mm2 de resistència a compressió, elaborat a l'obra. Inclòs p.p de formació de dintells, cèrcols, execució de trobades i obertures, i peces especials.	**36,72**	**€**
	B0F1A-075F	u	Maó calat, de 290x140x100 mm, per a revestir, categoria I, HD, segons la norma UNE-	6,93440	€
	B613-T001	u	P.p peces especials,dintells,mat. de reforç,reblert,ancoratjes, traves, connectors fábric	3,79000	€
			Altres conceptes	25,99560	€
P-144	P654-8LIY	m2	Envà de plaques de guix laminat amb aïllament de plaques de llana de roca format per estructura senzilla normal amb perfileria de planxa d'acer galvanitzat, amb un gruix total de l'envà de 130 mm, muntants cada 400 mm de 70 mm d'amplària i canals de 70 mm d'amplària, 2 plaques a cada cara, a una cara dues tipus estàndard (A) de 15 mm de gruix i a l'altra una tipus estàndard (A) de 15mm de gruix i una tipus hidròfuga (H) de 15 mm de gruix en cambra humida, fixades mecànicament i aïllament de plaques de llana mineral de roca. Inclòs replanteig, col·locació i fixació de premarcs, retorn en obertures fins a fusteria, cargols, pastes i cintes per a juntes, ancoratges per a terra i sostre, banda elàstica acústica sota els perfils perimetrals, p.p. de cantoneres (paper amb reforç metàl·lic), reforços metàl·lics i/o de fusta per a suport de sanitaris, armaris i/o altres complements per penjar i p.p. d'elements auxiliars de fixació i ancoratge. Els muntants verticals i les plaques no s'han de fixar al canal horitzontal superior per evitar transmetre els moviments del forjat sobre els envans.	**62,26**	**€**
	B6B1-0KK4	m	Canal de planxa d'acer galvanitzat, en paraments horitzontals amb perfils 70 mm d'am	0,96000	€
	B7J1-0SL0	m	Cinta de paper resistent per a junts de plaques de guix laminat	0,16000	€
	B7J6-0GSL	kg	Massilla per a junt de plaques de cartró-guix	0,92000	€
	B7C93-0IWO	m2	Placa semirígida de llana mineral de roca (MW), de densitat 26 a 35 kg/m3, de 60 mm	5,99460	€
	B6B1-0KK8	m	Muntant de planxa d'acer galvanitzat, en paraments verticals amb perfils 70 mm d'ampl	4,08480	€
	B0CC0-21OU	m2	Placa de guix laminat estàndard (A) i gruix 15 mm, amb vora afinada (BA), segons la n	17,73660	€
	B0CC0-21OQ	m2	Placa de guix laminat hidròfuga (H) i gruix 15 mm, amb vora afinada (BA), segons la n	10,15580	€
	B0AQ-07GR	cu	Visos per a plaques de guix laminat	6,91920	€
	B0AO-07II	u	Tac de niló de 6 a 8 mm, amb vis	1,14000	€

QUADRE DE PREUS NÚMERO 2

NÚMERO	CODI	UA	DESCRIPCIÓ	PREU	
	B6B0-1BTM	m	Banda acústica autoadhesiva fins a 50 mm d'amplària per a junts de plaques de guix la	0,57340	€
	B0AQ-07EX	cu	Visos, d'acer galvanitzats	0,35760	€
			Altres conceptes	13,25800	€
P-145	P654-T001	m2	Envà de plaques de guix laminat amb aïllament de plaques de llana de roca format per estructura senzilla normal amb perfileria de planxa d'acer galvanitzat, amb un gruix total de l'envà de 130 mm, muntants cada 400 mm de 48 mm d'amplària i canals de 48 mm d'amplària, 2 plaques a cada cara, tipus estàndard (A) de 15 mm de gruix, fixades mecànicament i aïllament de plaques de llana mineral de roca. Inclòs replanteig, col·locació i fixació de premarcs, retorn en obertures fins a fusteria, cargols, pastes i cintes per a juntes, ancoratges per a terra i sostre, banda elàstica acústica sota els perfils perimetrals, p.p. de cantoneres (paper amb reforç metàl·lic), reforços metàl·lics i/o de fusta per a suport de sanitaris, armaris i/o altres complements per penjar i p.p. d'elements auxiliars de fixació i ancoratge. Els muntants verticals i les plaques no s'han de fixar al canal horitzontal superior per evitar transmetre els moviments del forjat sobre els envans.	**51,99**	**€**
	B7C93-0J0G	m2	Placa rígida de llana mineral de roca (MW), de densitat 66 a 85 kg/m3, de 40 mm de g	4,86160	€
	B7J6-0GSL	kg	Massilla per a junt de plaques de cartró-guix	0,92000	€
	B7J1-0SL0	m	Cinta de paper resistent per a junts de plaques de guix laminat	0,16000	€
	B6B0-1BTM	m	Banda acústica autoadhesiva fins a 50 mm d'amplària per a junts de plaques de guix la	0,57340	€
	B0CC0-21OU	m2	Placa de guix laminat estàndard (A) i gruix 15 mm, amb vora afinada (BA), segons la n	23,64880	€
	B0AO-07II	u	Tac de niló de 6 a 8 mm, amb vis	1,14000	€
	B6B1-0KK7	m	Muntant de planxa d'acer galvanitzat, en paraments verticals amb perfils 48 mm d'ampl	6,51000	€
	B6B1-0KK3	m	Canal de planxa d'acer galvanitzat, en paraments horitzontals amb perfils 48 mm d'am	0,85500	€
	B0AQ-07EX	cu	Visos, d'acer galvanitzats	0,35760	€
			Altres conceptes	12,96360	€
P-146	P654-T003	m2	Envà de plaques de guix laminat amb aïllament de plaques de llana de roca format per estructura senzilla normal amb perfileria de planxa d'acer galvanitzat, amb un gruix total de l'envà de 130 mm, muntants cada 400 mm de 48 mm d'amplària i canals de 48 mm d'amplària, 2 plaques a cada cara, una tipus estàndard (A) de 15mm de gruix i una tipus hidròfuga (H) de 15 mm de gruix, fixades mecànicament i aïllament de plaques de llana mineral de roca. Inclòs replanteig, col·locació i fixació de premarcs, retorn en obertures fins a fusteria, cargols, pastes i cintes per a juntes, ancoratges per a terra i sostre, banda elàstica acústica sota els perfils perimetrals, p.p. de cantoneres (paper amb reforç metàl·lic), reforços metàl·lics i/o de fusta per a suport de sanitaris, armaris i/o altres complements per penjar i p.p. d'elements auxiliars de fixació i ancoratge. Els muntants verticals i les plaques no s'han de fixar al canal horitzontal superior per evitar transmetre els moviments del forjat sobre els envans.	**67,85**	**€**
	B6B0-1BTM	m	Banda acústica autoadhesiva fins a 50 mm d'amplària per a junts de plaques de guix la	0,57340	€
	B7J6-0GSL	kg	Massilla per a junt de plaques de cartró-guix	0,92000	€
	B0CC0-21OU	m2	Placa de guix laminat estàndard (A) i gruix 15 mm, amb vora afinada (BA), segons la n	11,82440	€
	B0CC0-21OQ	m2	Placa de guix laminat hidròfuga (H) i gruix 15 mm, amb vora afinada (BA), segons la n	20,31160	€
	B0AQ-07GR	cu	Visos per a plaques de guix laminat	6,91920	€
	B0AQ-07EX	cu	Visos, d'acer galvanitzats	0,35760	€
	B0AO-07II	u	Tac de niló de 6 a 8 mm, amb vis	1,14000	€
	B6B1-0KK3	m	Canal de planxa d'acer galvanitzat, en paraments horitzontals amb perfils 48 mm d'am	0,85500	€
	B6B1-0KK7	m	Muntant de planxa d'acer galvanitzat, en paraments verticals amb perfils 48 mm d'ampl	6,51000	€
	B7C93-0J0G	m2	Placa rígida de llana mineral de roca (MW), de densitat 66 a 85 kg/m3, de 40 mm de g	4,86160	€

QUADRE DE PREUS NÚMERO 2

NÚMERO	CODI	UA	DESCRIPCIÓ	PREU	
	B7J1-0SL0	m	Cinta de paper resistent per a junts de plaques de guix laminat	0,16000	€
			Altres conceptes	13,41720	€
P-147	P654-T005	m2	Envà de plaques de guix laminat amb aïllament de plaques de llana de roca format per estructura senzilla normal amb perfileria de planxa d'acer galvanitzat, amb un gruix total de l'envà de 130 mm, muntants cada 400 mm de 48 mm d'amplària i canals de 48 mm d'amplària, 2 plaques a cada cara, a una cara dues tipus estàndard (A) de 15 mm de gruix i a l'altra una tipus estàndard (A) de 15mm de gruix i una tipus hidròfuga (H) de 15 mm de gruix en cambra humida, fixades mecànicament i aïllament de plaques de llana mineral de roca. Inclòs replanteig, col·locació i fixació de premarcs, retorn en obertures fins a fusteria, cargols, pastes i cintes per a juntes, ancoratges per a terra i sostre, banda elàstica acústica sota els perfils perimetrals, p.p. de cantoneres (paper amb reforç metàl·lic), reforços metàl·lics i/o de fusta per a suport de sanitaris, armaris i/o altres complements per penjar i p.p. d'elements auxiliars de fixació i ancoratge. Els muntants verticals i les plaques no s'han de fixar al canal horitzontal superior per evitar transmetre els moviments del forjat sobre els envans.	**63,48**	**€**
	B6B1-0KK3	m	Canal de planxa d'acer galvanitzat, en paraments horitzontals amb perfils 48 mm d'am	0,85500	€
	B6B1-0KK7	m	Muntant de planxa d'acer galvanitzat, en paraments verticals amb perfils 48 mm d'ampl	6,51000	€
	B0AO-07II	u	Tac de niló de 6 a 8 mm, amb vis	1,14000	€
	B0AQ-07EX	cu	Visos, d'acer galvanitzats	0,35760	€
	B0AQ-07GR	cu	Visos per a plaques de guix laminat	6,91920	€
	B0CC0-21OU	m2	Placa de guix laminat estàndard (A) i gruix 15 mm, amb vora afinada (BA), segons la n	17,73660	€
	B6B0-1BTM	m	Banda acústica autoadhesiva fins a 50 mm d'amplària per a junts de plaques de guix la	0,57340	€
	B7J1-0SL0	m	Cinta de paper resistent per a junts de plaques de guix laminat	0,16000	€
	B7J6-0GSL	kg	Massilla per a junt de plaques de cartró-guix	0,92000	€
	B7C93-0J0G	m2	Placa rígida de llana mineral de roca (MW), de densitat 66 a 85 kg/m3, de 40 mm de g	4,86160	€
	B0CC0-21OQ	m2	Placa de guix laminat hidròfuga (H) i gruix 15 mm, amb vora afinada (BA), segons la n	10,15580	€
			Altres conceptes	13,29080	€
P-148	P6A5-HKGS	m	Clos de parcel·la format per malla de simple torsió, de 8 mm de passada de malla i 1,1 mm de diàmetre, acabat galvanitzat i pals d'acer galvanitzat de 48 mm de diàmetre i 1 m d'altura, encastats en mur de bloc de formigó. Inclús accessoris per a la fixació de la malla de simple torsió als pals metàl·lics.	**29,05**	**€**
	B6A0-0KNY	u	Pal intermedi de tub d'acer galvanitzat, 50 mm i d'alçària 1,25 m	2,10120	€
	B6A0-0KNV	u	Pal per a extrems, tensors o punts singulars de tub d'acer galvanitzat, 50 mm i d'alçàri	1,57290	€
	B0AI-07BD	m2	Tela metàl·lica de simple torsió de filferro galvanitzat, 2,7 mm i de 50x50 mm de pas d	2,76000	€
	B079-06TC	kg	Morter polimèric de ciment amb resines sintètiques i fibres	4,26360	€
			Altres conceptes	18,35230	€
P-149	P7A3-5QH3	m2	Barrera de vapor/estanquitat amb vel de polietilè de 100 µm i 96 g/m2, col·locada no adherida	**1,30**	**€**
	B775-0KR3	m2	Vel de polietilè de gruix 100 µm i de pes 96 g/m2	0,19800	€
			Altres conceptes	1,10200	€
P-150	P7B1-6Q3D	m2	Geotèxtil format per feltre de polièster no teixit lligat mecànicament de 190 a 200 g/m2, col·locat sense adherir. Inclòs p.p de retorns en trobades amb paraments perimetrals, segons documentació gràfica.	**2,31**	**€**
	B7B1-0KPZ	m2	Geotèxtil format per feltre de polièster no teixit, lligat mecànicament de 190 a 200 g/m2	0,96000	€
			Altres conceptes	1,35000	€
P-151	P7C25-DD6	m2	Aïllament de planxa de poliestirè extruït (XPS), de 50 mm de gruix, resistència a compressió >= 500 kPa, resistència tèrmica segons certificat energètic, amb la superfície llisa i cantell encadellat, col·locada sense adherir	**8,62**	**€**

QUADRE DE PREUS NÚMERO 2

NÚMERO	CODI	UA	DESCRIPCIÓ	PREU	
	B7C25-185S	m2	Planxa de poliestirè extruït (XPS), de 50 mm de gruix, resistència a compressió >= 500	6,47850	€
			Altres conceptes	2,14150	€
P-152	P7CE0-4JH	m2	Sistema d'aïllament tèrmic per l'exterior (SATE), complet, amb sistema Sto Therm Mineral de Sto o equivalent acabat amb revoc en base a silicat StoSil K1,5mm+StoSil MP color estándard a escollir, amb aïllament de 6cm de llana de roca Sto-Panel Xtra 2/B/H4, monodensitat amb una conductivitat tèrmica 0,034 W/mK i una resistència tèrmica de 1,76m2.K/W amb imprimació a les dues cares, amb adhesiu de suport, fixacions mecàniques (6u/m2), segellat de juntes, segellat de trobades amb altres materials d'obra, morter armadura StoLevell Uni amb armadura Sto Malla de Fibra de Vidrio F, capa de fons amb Sto-Putzgrund, protecció de les zones d'escopidor amb impermeabilitzant StoGold Coat. Amb p.p de tractament de sòcol d'arrencada de 30cm d'alçada del mateix sistema amb EPS d'alta densitat i fins a la cota sota solera en les part d'obra nova amb morter impermeabilitzant, pont d'unió i revoc base silicat StoSil k 1,5mm més una segona capa de StoSil MP llis color estàndard a escollir. Amb p.p de sistema específic per a zona corba. Amb malla antivandàlica en zones baixes i capa de morter adicional en planta baixa, en els casos en que el sistema arribi a terra. Amb p.p de retorn del sistema complet d'aillament en obertures. Inclòs perfils d'arrencada d'alumini, perfils de tancament superior d'alumini, perfils de cantonada de PVC amb malla, perfils de tancament lateral d'alumini, perfil d'unió amb fusteries existents, cinta autoadhesiva per al segellat de totes les unions entre panells i del premarc de la fusteria, massilla segelladora monocomponent i cordó d'escuma de polietilè expandit amb cel·les tancades per al segellat de juntes. El preu inclou l'execució de remats a les trobades amb paraments, revestiments o altres elements de la superfície de façana. Materials i execució segons especificacions tècniques del fabricant.	**78,38**	**€**
			Altres conceptes	78,38000	€
P-153	P7D6-XAF1	ut	instal.lació de Protecció Passiva Contra el Foc de totes les instal.lacions, que inclou: Segellat de passos elèctrics. Segellat de passos de canonades no inflamables. Recobriment de conducte de xapa galvantizada. Segellat perimetral de comportes tallafocs. Segellat de passos de canonades inflamables. Abraçadores intumescents per a passos de canonades inflamables i no inflamables. Segellat de las juntes de dilatació mitjançant coixí de llana de roca d'alta densitat i segelladors elàstics. Maniguets de segellat de canonades de sanejament necessaries. Tots els segellats es realitzaran per aconseguir RF-120 excepte el segellat de juntes de dilatació de 80 mm. mitjançant llana de roca d'alta densitat i segelladors elàstics per aconseguir RF-240. NOTA: Totes les actuacions estaran d'acord al que s'estableix en el projecte d'activitats.	**1.236,00**	**€**
			Sense descomposició	1.236,00000	€
P-154	P7R1-HIW6	m2	Impermeabilització i barrera front al gas radó tipus Polydan radón 180-40 P ELAST de Danosa o equivalent, amb làmina bituminosa de 3,5mm de betum modificat(SBS) amb armadura de feltre de poliëster d'alt gramatge 4kg/m2 i acabat amb film plàstic per les dues cares, amb un coeficient de difusió front al gas radó de 2,4 * 10^-12 m2/s, amb imprimació bituminosa de base acuosa 0,3kg/m2 tipus Curidan de Danosa o equivalent. Col·locat. Inclòs p.p de retorns en trobades amb paraments perimetrals, segons documentació gràfica.	**22,32**	**€**
	B712-HIW7	m2	Làmina de betum modificat amb elastòmer, amb acabat plàstic per les dues cares, LB	11,73900	€
	B7Z0-13F3	kg	Emulsió bituminosa, tipus ED	0,28500	€
			Altres conceptes	10,29600	€
P-155	P811-3EJ9	m2	Arrebossat reglejat sobre parament vertical interior, amb morter de ciment 1:4. Inclòs sanejat i preparació de la superficie per assegurar l'adherència, p.p de malla de fibra de vidre o pvc de reforç per evitar fissuracions en canvis de tipus de materials de suport.	**17,01**	**€**
	B8ZA-T001	P.p	Malla de fibra de vidre revestida	0,13600	€
			Altres conceptes	16,87400	€
P-156	P815-3FL7	m2	Enguixat reglejat sobre parament vertical interior, a 3,00 m d'alçària, com a màxim, amb guix B1, acabat lliscat amb guix C6 segons la norma UNE-EN 13279-1. Inclòs sanejat i preparació	**10,67**	**€**

Ampliació de la Llar d´Infants Municipal Petete de Miami Platja

QUADRE DE PREUS NÚMERO 2

NÚMERO	CODI	UA	DESCRIPCIÓ	PREU	
			de la superficie per asegurar l'adherència, p.p de malla de fibra de vidre revestida de PVC en canvi de materials de suport, formació d'arestes, racons i cantoneres.		
	B059-06FN	kg	Guix de designació C6/20/2, segons la norma UNE-EN 13279-1	0,11200	€
	B8ZA-0P1R	u	P.p Malla FV+PVC i mat.auxiliars	1,60000	€
			Altres conceptes	8,95800	€
P-157	P824-3R9H	m2	Enrajolat de parament vertical interior amb rajola de gres esmaltat de 20x20cm, color blanc, col·locades amb adhesiu per a rajola ceràmica C1 (UNE-EN 12004) i rejuntat amb beurada de color CG1 (UNE-EN 13888)	**28,63**	**€**
	B053-1VF8	kg	Material per a rejuntat de rajoles ceràmiques CG1 segons norma UNE-EN 13888, de c	0,20590	€
	B094-06TJ	kg	Adhesiu cimentós tipus C1 segons norma UNE-EN 12004	1,42100	€
	B0FG2-0GNL	m2	Rajola de gres esmaltat de 20x20cm blanca	11,79200	€
			Altres conceptes	15,21110	€
P-158	P8314-3VRI	m2	Aplacat de parament vertical interior a una alçària <= 3 m, amb Silestone amb una cara polida i abrillantada, preu mitjà, de 20 mm de gruix amb forats per a fixacions i aresta viva a les quatre vores i 1250 cm2, com a màxim, col·locada amb ganxos i morter de ciment 1:6	**103,87**	**€**
	B9C0-0HKJ	kg	Beurada blanca	0,31980	€
	B0G2-0FAE	m2	Pedra calcària nacional amb una cara polida i abrillantada, preu mitjà, de 20 mm de gr	58,42850	€
	B831-0WO1	u	Ganxo d'acer inoxidable per a l'ancoratge d'aplacats	2,70000	€
			Altres conceptes	42,42170	€
P-159	P83EC-97R	m2	Extradossat de plaques de guix laminat format per estructura autoportant arriostrada normal amb perfileria de planxa d'acer galvanitzat, amb un gruix total de l'extradossat de 78 mm, muntants cada 400 mm de 48 mm d'amplaria i canals de 48 mm d'amplaria, amb 2 plaques estàndard (A) de 15 mm de gruix, fixades mecànicament i aïllament amb plaques de llana mineral de roca. Inclòs replanteig, col·locació i fixació de premarcs, retorn en obertures fins a fusteria, cargols, pastes i cintes per a juntes, ancoratges per a terra i sostre, banda elàstica acústica sota els perfils perimetrals, p.p. de cantoneres (paper amb reforç metàl·lic), i p.p. d'elements auxiliars de fixació i ancoratge.	**42,52**	**€**
	B6B1-0KK3	m	Canal de planxa d'acer galvanitzat, en paraments horitzontals amb perfils 48 mm d'am	0,85500	€
	B7J6-0GSL	kg	Massilla per a junt de plaques de cartró-guix	0,92000	€
	B7J1-0SL0	m	Cinta de paper resistent per a junts de plaques de guix laminat	0,16000	€
	B6B1-0KK7	m	Muntant de planxa d'acer galvanitzat, en paraments verticals amb perfils 48 mm d'ampl	3,25500	€
	B6B0-1BTM	m	Banda acústica autoadhesiva fins a 50 mm d'amplària per a junts de plaques de guix la	0,28670	€
	B44Z-0LZT	kg	Acer S235JRC segons UNE-EN 10025-2, format per peça simple, en perfils conformat	0,41340	€
	B0CC0-21OU	m2	Placa de guix laminat estàndard (A) i gruix 15 mm, amb vora afinada (BA), segons la n	11,82440	€
	B0AQ-07GR	cu	Visos per a plaques de guix laminat	6,91920	€
	B0AQ-07EX	cu	Visos, d'acer galvanitzats	0,35760	€
	B0AO-07II	u	Tac de niló de 6 a 8 mm, amb vis	1,14000	€
	B7C93-0IWW	m2	Placa semirígida de llana mineral de roca (MW), de densitat 46 a 55 kg/m3, de 40 mm	2,81190	€
			Altres conceptes	13,57680	€
P-160	P83EC-T003	m2	Extradossat de plaques de guix laminat format per estructura autoportant arriostrada normal amb perfileria de planxa d'acer galvanitzat, amb un gruix total de l'extradossat de 78 mm, muntants cada 400 mm de 48 mm d'amplaria i canals de 48 mm d'amplaria, amb 2 plaques, una estàndard (A) en la cara interior de 15 mm de gruix i l'altre hidròfuga (H) de 15 mm de gruix, fixades mecànicament i aïllament amb plaques de llana mineral de roca. Inclòs replanteig, col·locació i fixació de premarcs, retorn en obertures fins a fusteria, cargols, pastes i cintes per a juntes, ancoratges per a terra i sostre, banda elàstica acústica sota els perfils perimetrals, p.p. de cantoneres (paper amb reforç metàl·lic), i p.p. d'elements auxiliars de fixació i ancoratge.	**46,89**	**€**

QUADRE DE PREUS NÚMERO 2

NÚMERO	CODI	UA	DESCRIPCIÓ	PREU	
	B44Z-0LZT	kg	Acer S235JRC segons UNE-EN 10025-2, format per peça simple, en perfils conformat	0,41340	€
	B7J1-0SL0	m	Cinta de paper resistent per a junts de plaques de guix laminat	0,16000	€
	B7C93-0IWW	m2	Placa semirígida de llana mineral de roca (MW), de densitat 46 a 55 kg/m3, de 40 mm	2,81190	€
	B6B1-0KK7	m	Muntant de planxa d'acer galvanitzat, en paraments verticals amb perfils 48 mm d'ampl	3,25500	€
	B7J6-0GSL	kg	Massilla per a junt de plaques de cartró-guix	0,92000	€
	B6B0-1BTM	m	Banda acústica autoadhesiva fins a 50 mm d'amplària per a junts de plaques de guix la	0,28670	€
	B0AQ-07GR	cu	Visos per a plaques de guix laminat	6,91920	€
	B0AQ-07EX	cu	Visos, d'acer galvanitzats	0,35760	€
	B0AO-07II	u	Tac de niló de 6 a 8 mm, amb vis	1,14000	€
	B0CC0-21OQ	m2	Placa de guix laminat hidròfuga (H) i gruix 15 mm, amb vora afinada (BA), segons la n	10,15580	€
	B6B1-0KK3	m	Canal de planxa d'acer galvanitzat, en paraments horitzontals amb perfils 48 mm d'am	0,85500	€
	B0CC0-21OU	m2	Placa de guix laminat estàndard (A) i gruix 15 mm, amb vora afinada (BA), segons la n	5,91220	€
			Altres conceptes	13,70320	€
P-161	P846-9JO4	m2	Fals sostre continu, perforat amb estructura metàl·lica de perfils omega 20x40x40x40x20 mm d'acer galvanitzat e=1,5mm fixat directe a forjat, format per una placa de guix laminat Cleaneo Akustik Aleatoria Plus Redonda cantell UFF de Knauf amb aïllament de plaques de llana mineral de roca amb vel de fibra de vidre de 40 mm de gruix.	**48,81**	**€**
	B84H-33DS	m2	Placa de guix laminat per a cel ras continu de 12.5 de gruix, acabat amb perforacions	18,90050	€
	B7J1-0SL0	m	Cinta de paper resistent per a junts de plaques de guix laminat	0,07560	€
	B7C93-0IZB	m2	Placa rígida de llana mineral de roca (MW), de densitat 66 a 85 kg/m3, de 40 mm de g	10,68900	€
	B83B-0XKR	m	Perfileria de planxa d'acer galvanitzat amb perfils entre 75 a 85 mm d'amplària	2,83400	€
	B7J6-0GSL	kg	Massilla per a junt de plaques de cartró-guix	0,54050	€
	B0AQ-07GR	cu	Visos per a plaques de guix laminat	1,72980	€
			Altres conceptes	14,04060	€
P-162	P846-T001	m2	Treballs en cel ras existent p/pas instal·lacions consistents en la extracció de la superficie afectada de sostre existent per al pas d'instal·lacions de ventil·lació, mantenint la estructura de soport del mateix, reposició de les plaques contínues extretes per plaques de guix laminat Cleaneo Akustik Aleatoria Plus Redonda cantell UFF de Knauf i recol·locació i/o reposició de les plaques registrables, un cop finalitzats els treballs de pas d'instal·lacions.	**34,45**	**€**
	B0AQ-07GR	cu	Visos per a plaques de guix laminat	1,72980	€
	B0CC0-21OU	m2	Placa de guix laminat estàndard (A) i gruix 15 mm, amb vora afinada (BA), segons la n	5,91220	€
	B7J1-0SL0	m	Cinta de paper resistent per a junts de plaques de guix laminat	0,07560	€
	B7J6-0GSL	kg	Massilla per a junt de plaques de cartró-guix	0,54050	€
	B845-T001	u	P.p de sustitució d'entramnat	2,44000	€
	P214I-AKZK	m2	Enderroc de cel ras de guix, amb mitjans manuals i càrrega manual sobre camió o con	5,92435	€
			Altres conceptes	17,82755	€
P-163	P84J-T001	m2	Fals sostre acústic suspès i enregistrable Danoline Cleaneo Akustik Aleatoria Plus Redonda de Knauf amb plaques acústiques perforades de guix laminat i vel de fibra de vidre Unity 4 de 12,5mm de gruix i cantell Contur D+ amb perfils i guies d'acer galvanitzat ocults. Inclòs suports, perfils, remats, accessoris, tractament de juntes de plaques tallades, complements de col·locació, acabats laterals i trobades, execució de tabicas en canvis de cota, execució de forats per a elements terminals d'instal·lacions segons mostra element, suports per distribuïr la càrrega en la col·locació dels terminals d'instal·lacions, elements auxiliars de fixació i ancoratge. Execució de fals sostre per fases, coordinat amb l'execució de les instal·lacions, realització de les obertures i estintolaments necessaris per poder executar els traçats de les instal·lacions i la integració dels terminals.	**53,12**	**€**

QUADRE DE PREUS NÚMERO 2

NÚMERO	CODI	UA	DESCRIPCIÓ	PREU	
	B84I-T001	m2	Placa guix laminat registrable perforat segons descripció	33,79430	€
	B848-T001	u	P.p de perfils, remats, accessoris,tabicas, complements,etc s/definició	5,61000	€
	B848-2IV4	m2	Estructura d'acer galvanitzat oculta per a cel ras de plaques de 600x600 mm formada	2,32780	€
			Altres conceptes	11,38790	€
P-164	P89I-4V8Q	m2	Pintat de parament horitzontal, amb pintura acrílica mate amb acabat llis, ecològica, amb una capa segelladora i dues d'acabat. Inclòs sanejat i preparació de la superficie segons especificacions del fabricant.	**5,14**	**€**
	B896-HYAR	kg	Pintura acrílica ecològica color llis mate	1,15200	€
	B8ZM-0P35	kg	Segelladora	0,55350	€
			Altres conceptes	3,43450	€
P-165	P89I-4V8S	m2	Pintat de parament vertical, amb pintura acrílica mate amb acabat llis, ecològica, amb una capa segelladora i dues d'acabat. Inclòs sanejat i preparació de la superficie segons especificacions del fabricant.	**4,25**	**€**
	B8ZM-0P35	kg	Segelladora	0,55350	€
	B896-HYAR	kg	Pintura acrílica ecològica color llis mate	1,15200	€
			Altres conceptes	2,54450	€
P-166	P8E1-AES1	m2	Arrambador/aplacat de parament vertical, amb tauler de fibres de fusta i resines sintètiques fabricat per procés sec MDF hidròfug, de 16 mm de gruix, reacció al foc C-s2, d0, acabat revestit amb planxa de fusta clara de faig, amb cantejat, treballat al taller, col·locat amb fixacions mecàniques ocultes.	**57,23**	**€**
	B0AQ-07GT	cu	Visos per a fusta o tacs de PVC, d'acer, cadmiats	0,20640	€
	B0AK-07AT	kg	Clau acer galvanitzat	0,30400	€
	B0AO-07IG	u	Tac de niló de 5 mm de diàmetre, com a màxim, amb vis	0,68750	€
	B0D31-07P4	m3	Llata de fusta de pi	0,00000	€
	B0CU5-2G8S	m2	Tauler de fibres de fusta i resines sintètiques fabricat per procés sec MDF hidròfug, de	33,06450	€
			Altres conceptes	22,96760	€
P-167	P8J2-C56H	m	Coronament de paret amb peça de formigó prefabricat, de 10 a 20 cm d'amplària, de secció amb una pendent, de color estàndard, col·locada amb morter ciment 1:8	**17,75**	**€**
	B8J2-32LU	m	Peça de formigó prefabricat per a coronament de parets, de 10 a 20 cm d'amplària, de	9,27180	€
			Altres conceptes	8,47820	€
P-168	P8J8-HAFW	m	Coronament de paret, amb peces de xapa plegada d'acer galvanitzat, amb doble trencaaigües, segons documentació gráfica, col·locada clipada, amb elements de fixació de base col·locat amb adhesiu i fixacions mecàniques, i base de suport de DM hidròfug o massissat de la superficie per rebre les fixacions. Inclòs segellat dels junts amb massilla de poliuretà.	**17,96**	**€**
	B8J4-H5I5	m	Materials p/coronament paret segons definició i detalls	8,67000	€
	B5ZZ1-131R	u	Clau d'acer galvanitzat de 3x50 mm, amb junt de plom	0,45000	€
			Altres conceptes	8,84000	€
P-169	P8K2-608L	m	Escopidor de pedra natural calcària, acabat abuixardat, amb trencaaigües, col·locat amb morter mixt 1:2:10. Inclòs elements per al seu suport, fixació i ancoratge.	**61,65**	**€**
	B8K1-16I0	m	Escopidor/marxapeu segons definició	38,85000	€
			Altres conceptes	22,80000	€
P-170	P924-DX70	m2	Subbase de 15 cm de gruix de grava de granulat reciclat de formigó de 40 a 70 mm, amb estesa i piconatge del material	**5,38**	**€**

QUADRE DE PREUS NÚMERO 2

NÚMERO	CODI	UA	DESCRIPCIÓ	PREU	
	B036-21CG	t	Grava de granulat reciclat de formigó de 40 a 70 mm	1,99070	€
			Altres conceptes	3,38930	€
P-171	P93I-HYGJ	m2	Capa d'anivellament del suport de 15 mm de gruix i segellat de la base amb pasta allisadora, deixat preparat per la posterior col·locació del paviment vinílic.	**12,73**	**€**
	B07E-HYGK	m2	Base d'anivellament i segellat de la superficie (15mm) per a posterior col·locació de pa	10,36000	€
			Altres conceptes	2,37000	€
P-172	P93I-I3K9	m2	Base per a paviment interior, de 50 mm de gruix total, de morter autoanivellant de ciment, d'enduriment ràpid, tipus Novoplan Maxi ´´MAPEI SPAIN´´, CT - C20 - F4 segons UNE-EN 13813. Inclòs banda de panell rígid de poliestirè expandit per a la preparació dels junts perimetrals de dilatació.	**18,62**	**€**
	B07E-I0O4	kg	Pasta autoanivellant de ciment tipus CT amb classe C15 de resistència a compressió i	14,52000	€
			Altres conceptes	4,10000	€
P-173	P9B4-I0XL	m2	Paviment de pedra calcària nacional amb una cara buixardada, preu alt, de 30 mm de gruix amb aresta viva a les quatre vores 1251 a 2500 cm2, col·locada a truc de maceta amb morter mixt 1:2:10	**109,62**	**€**
	B0G2-0FAJ	m2	Pedra calcària nacional amb una cara buixardada, preu alt, de 30 mm de gruix amb ar	81,56760	€
	B9C0-0HKK	kg	Beurada de color	0,51000	€
			Altres conceptes	27,54240	€
P-174	P9D5-35ZM	m2	Paviment de gres porcellànic, classe C2, color a definir segons mostra, de dimensions aproximades 40x40cm, col·locat a junta correguda amb adhesiu flexible, rejuntat amb beurada de color a definir segons mostra. Inclòs p.p. de talls, tractament de juntes, col·locació de falques i falques per a l'anivellament en la col·locació del paviment.	**42,30**	**€**
	B0FG2-0GNW	m2	Rajola de gres porcellànic premsat esmaltat antilliscant de forma rectangular o quadra	20,88960	€
	B094-06TK	kg	Adhesiu cimentós tipus C2 segons norma UNE-EN 12004	4,55000	€
	B053-1VF9	kg	Material per a rejuntat de rajoles ceràmiques CG2 segons norma UNE-EN 13888, de c	1,10110	€
			Altres conceptes	15,75930	€
P-175	P9D5-365E	m2	Paviment interior, de rajola de gres porcellànic premsat sense esmaltar antilliscant, Classe 3, de forma rectangular o quadrada, de 16 a 25 peces/m2, preu alt, grup Bla (UNE-EN 14411), col·locades amb adhesiu per a rajola ceràmica C1 (UNE-EN 12004) i rejuntat amb beurada CG1 (UNE-EN 13888)	**44,99**	**€**
	B0FG2-0GP6	m2	Rajola de gres porcellànic premsat sense esmaltar antilliscant de forma rectangular o q	25,60200	€
	B094-06TJ	kg	Adhesiu cimentós tipus C1 segons norma UNE-EN 12004	2,03102	€
	B053-1VF8	kg	Material per a rejuntat de rajoles ceràmiques CG1 segons norma UNE-EN 13888, de c	0,41325	€
			Altres conceptes	16,94373	€
P-176	P9E1-V6RD	m2	Reposició de paviment de panot per a vorera gris de 20x20x4 cm, classe 1a, preu superior, sobre suport de 3 cm de morter amb additius, col·locat a truc de maceta amb morter mixt 1:2:10 i beurada de ciment pòrtland	**38,48**	**€**
	B055-067M	t	Ciment pòrtland amb filler calcari CEM II/B-L 32,5 R segons UNE-EN 197-1, en sacs	0,00000	€
	B9E2-0HOS	m2	Panot gris de 20x20x4 cm, classe 1a, preu superior	8,39460	€
	B011-05ME	m3	Aigua	0,00000	€
			Altres conceptes	30,08540	€
P-177	P9F4-DMLD	m2	Paviment de llosa de formigó model Connecta Rectangular amb cantell viu 60 x 40 x 5.5cm sèrie Bàsic color Blanc, o equivalent, de forma rectangular, textura pètria, preu alt, sobre llit de sorra de 3 cm de gruix, amb rebliment de junts amb sorra fina i compactació del paviment acabat	**37,03**	**€**

Ampliació de la Llar d´Infants Municipal Petete de Miami Platja

QUADRE DE PREUS NÚMERO 2

NÚMERO	CODI	UA	DESCRIPCIÓ	PREU	
	B03L-05N5	t	Sorra de pedrera de 0 a 3,5 mm	0,88450	€
	B9F2-1GDS	m2	Llosa de formigó per a paviments de 60x40 cm i 6 cm de gruix, de forma rectangular, t	23,09280	€
			Altres conceptes	13,05270	€
P-178	P9G6-4XON	m2	Paviment de formigó amb formigó HA-30/P / 10 / I + E de consistència plàstica, grandària màxima del granulat 10 mm, amb >= 300 kg/m3 de ciment, apte per a classe d'exposició I + E, de 15 cm de gruix, amb acabat remolinat mecànic, amb malla electrosoldada	**27,47**	**€**
	B06E-12FM	m3	Formigó HA-30/P / 10 / I + E de consistència plàstica, grandària màxima del granulat 1	17,39745	€
	B0B8-107Q	m2	Malla electrosoldada de barres corrugades d'acer ME 10x10 cm D:3-3 mm 6x2,2 m B5	1,59600	€
			Altres conceptes	8,47655	€
P-179	P9GC-YQ7X	m2	Paviment de formigó de 15 cm de gruix acabat amb 5 kg/m2 de pols de quars color gris, amb formigó per armar HA - 25 / B / 20 / XC2 amb una quantitat de ciment de 275 kg/m3 i relació aigua ciment =< 0.6, col·locat mitjançant bombeig, estesa i vibratge mecànic i remolinat mecànic	**20,25**	**€**
	B9G3-0HRV	t	Pols de quars color gris	0,86020	€
	B06F2-HZBD	m3	Formigó per armar HA - 25 / B / 20 / XC2 amb una quantitat de ciment de 275 kg/m3 i	13,29120	€
			Altres conceptes	6,09860	€
P-180	P9PA-4YXN	m2	Paviment vinílic homogeni model Eclipse Premium Spirit Collection de Tarquett, diversos colors estàndards a escollir, de 2mm de gruix i un pes total de 2900g/m2, classificació 34-43 segons norma EN-ISO 10874, 100% reciclable, amb un contingut de reciclat del 25,5%, relliscositat classe 2 , amb un comportament al foc Bfl-s1. Col·locat amb juntes termo-soldades, amb cordó de soldadura del mateix disseny que el paviment, sobre solera plana, sana i seca amb un grau d'humitat inferior al 3%; i rebut amb adhesiu unilateral indicat pel fabricant del paviment.	**30,80**	**€**
	B091-06VH	kg	Adhesiu en dispersió aquosa	1,09120	€
	B9PB-0IPU	m2	Paviment vinílic segons definició Eclipse Premium de Tarquet o equivalent	15,86550	€
	B9P6-0ISZ	m	Cordó de soldadura	0,08580	€
			Altres conceptes	13,75750	€
P-181	P9Z3-DP58	m2	Armadura de lloses de formigó AP500 SD amb malla electrosoldada de barres corrugades d'acer ME 20x20 cm D:8-8 mm 6x2,2 m B500SD UNE-EN 10080	**5,06**	**€**
	B0B8-108A	m2	Malla electrosoldada de barres corrugades d'acer ME 20x20 cm D:8-8 mm 6x2,2 m B5	3,61200	€
	B0AM-078F	kg	Filferro recuit 1,3 mm	0,03600	€
			Altres conceptes	1,41200	€
P-182	PA22-T003	u	Finestra de vidre fixa de 210x50 cm amb premarc de tac de fusta de pi i marc de DM hidròfug i acabat amb xapat de fusta de faig envernissat mate. Vidre 4+4 amb butiral transparent. Fitxa de fusteria de fusta nº 4. El preu inclou la fusteria real a col·locar en obra, les dimensions aqui indicades son orientatives.	**251,43**	**€**
	BAZ1-T002	m	Marc adaptat al gruix del tancament, de fusta de faig envernissat mate	40,56000	€
	BAP2-T001	m	Bastiment d'envà de tac de fusta de pi, amb reforços	28,44400	€
	PC1H-5CP6	m2	Vidre laminar de seguretat 2 llunes, amb acabat de lluna incolora, de 4+4 mm de gruix,	62,09889	€
			Altres conceptes	120,32711	€
P-183	PA22-T005	u	Finestra de doble de vidre fixa en ´´L´´ de 80x120 cm i 308x120 cm amb premarc de tac de fusta de pi i marc de DM hidròfug i acabat amb xapat de fusta de faig envernissat mate. Vidre 4+4 amb butiral transparent. Fitxa de fusteria de fusta nº 5 El preu inclou la fusteria real a col·locar en obra, les dimensions aqui indicades son orientatives.	**642,30**	**€**

QUADRE DE PREUS NÚMERO 2

NÚMERO	CODI	UA	DESCRIPCIÓ	PREU	
	PC1H-5CP6	m2	Vidre laminar de seguretat 2 llunes, amb acabat de lluna incolora, de 4+4 mm de gruix,	275,00937	€
	BAZ1-T002	m	Marc adaptat al gruix del tancament, de fusta de faig envernissat mate	97,96800	€
	BAP2-T001	m	Bastiment d'envà de tac de fusta de pi, amb reforços	68,70320	€
			Altres conceptes	200,61943	€
P-184	PA22-T007	u	Finestra de vidre fixa en de 63x210 cm amb premarc de tac de fusta de pi i marc de DM hidròfug i acabat amb xapat de fusta de faig envernissat mate. Vidre 4+4 amb butiral transparent. Fitxa de fusteria de fusta nº 6. El preu inclou la fusteria real a col·locar en obra, les dimensions aqui indicades son orientatives.	**274,26**	**€**
	PC1H-5CP6	m2	Vidre laminar de seguretat 2 llunes, amb acabat de lluna incolora, de 4+4 mm de gruix,	78,36289	€
	BAP2-T001	m	Bastiment d'envà de tac de fusta de pi, amb reforços	29,86620	€
	BAZ1-T002	m	Marc adaptat al gruix del tancament, de fusta de faig envernissat mate	42,58800	€
			Altres conceptes	123,44291	€
P-185	PAD0-617L	u	Porta de planxa d'acer galvanitzat, de resistència al foc EI2-45C5, d'una fulla batent, per a un buit d'obra de 80cm de pas, amb marc, juntes, fulla, accessoris i ferramenta, i acabat. Col·locada.	**247,38**	**€**
	BAD0-16WT	u	Porta de planxa d'acer galvanitzat una fulla batent, per a un buit d'obra de 215x90 cm,	131,45000	€
	P89C-393V	m2	Pintat a l'esmalt sintètic, amb dues capes d'imprimació antioxidant epoxi i dues d'acab	103,08321	€
			Altres conceptes	12,84679	€
P-186	PAF2-7XEZ	u	Conjunta de porta practicable vidriada d'una fulla de 90x210 cm i paraments fixos per un forat de 165x270 cm, amb fusteria d'alumini extrusionat de Cortizo MILLENNIUM PLUS 70 RPT o equivalent, amb trencament de pont tèrmic, doble envidrament i càmera d'aire de 3+3/16/4+4 mm baix emissiu. Acabat lacat, color segons mostra. Protector solar motoritzat Screenblock de K·line o equivalent amb teixit Black Out. Fitxa fusteria d'alumini nº 1 El preu inclou la fusteria real a col·locar en obra, les dimensions aqui indicades son orientatives.	**1.433,25**	**€**
	BAF6-1VE7	m2	Fulla fixa d'alumini lacat color s/m, amb trencament de pont tèrmic, completa segons d	398,52990	€
	PC1C-BOEB	m2	Vidre aïllant de lluna de baixa emissivitat de 3+3 mm de gruix amb 1 butiral transparen	341,99297	€
	PAY0-5099	u	Col·locació de bastiment d'acer	80,34027	€
	B7JE-0GTM	dm3	Massilla per a segellats, d'aplicació amb pistola, de base silicona neutra monocompon	3,75480	€
	B7JE-0GTI	dm3	Massilla per a segellats, d'aplicació amb pistola, de base poliuretà monocomponent	8,91460	€
	BAN6-1WGT	m	Bastiment de base de tub d'acer galvanitzat de secció necessària	42,21960	€
	BAF1-1U8T	m2	Porta d'alumini lacat color s/m, amb trencament de pont tèrmic, completa segons docu	449,97700	€
			Altres conceptes	107,52086	€
P-187	PAF3-T001	u	Conjunt de finestra batent d'una fulla de 65x185 cm, cm i paraments fixos per a un forat de 270x245 cm, fusteria d'alumini extrusionat de Cortizo COR70 Fulla Oculta RPT o equivalent, amb trencament de pont tèrmic, doble envidrament i càmera d'aire de 3+3/16/4+4 mm baix emissiu. Acabat lacat, color segons mostra. Protector solar motoritzat Screenblock de K·line o equivalent amb teixit Black Out.. Fitxa fusteria d'alumini nº 2. El preu inclou la fusteria real a col·locar en obra, les dimensions aqui indicades son orientatives.	**1.980,36**	**€**
	PC1C-BOEB	m2	Vidre aïllant de lluna de baixa emissivitat de 3+3 mm de gruix amb 1 butiral transparen	506,76269	€
	BAF6-1VE7	m2	Fulla fixa d'alumini lacat color s/m, amb trencament de pont tèrmic, completa segons d	778,45140	€
	PB92-H8NO	m2	Vinil autoadhesiu amb diferents pictogrames, col·locat	179,30071	€

Ampliació de la Llar d´Infants Municipal Petete de Miami Platja

QUADRE DE PREUS NÚMERO 2

NÚMERO	CODI	UA	DESCRIPCIÓ	PREU	
	PAY0-5099	u	Col·locació de bastiment d'acer	80,34027	€
	BAN6-1WGT	m	Bastiment de base de tub d'acer galvanitzat de secció necessària	34,48400	€
	B7JE-0GTI	dm3	Massilla per a segellats, d'aplicació amb pistola, de base poliuretà monocomponent	6,89620	€
	B7JE-0GTM	dm3	Massilla per a segellats, d'aplicació amb pistola, de base silicona neutra monocompon	2,92040	€
	BAF1-1U8T	m2	Porta d'alumini lacat color s/m, amb trencament de pont tèrmic, completa segons docu	284,19600	€
			Altres conceptes	107,00833	€
P-188	PAF3-T003	u	Conjunta de porta practicable vidriada d'una fulla de 90x210 cm i paraments fixos per a un forat de 475x270 cm, amb fusteria d'alumini extrusionat de Cortizo MILLENNIUM PLUS 70 RPT o equivalent, amb trencament de pont tèrmic, doble envidrament i càmera d'aire de 3+3/16/4+4 mm baix emissiu. Acabat lacat, color segons mostra. Fitxa fusteria d'alumini nº 3 El preu inclou la fusteria real a col·locar en obra, les dimensions aqui indicades son orientatives.	**3.124,71**	**€**
	BAF6-1VE7	m2	Fulla fixa d'alumini lacat color s/m, amb trencament de pont tèrmic, completa segons d	1.612,72800	€
	BAF1-1U8T	m2	Porta d'alumini lacat color s/m, amb trencament de pont tèrmic, completa segons docu	449,97700	€
	B7JE-0GTM	dm3	Massilla per a segellats, d'aplicació amb pistola, de base silicona neutra monocompon	2,92040	€
	B7JE-0GTI	dm3	Massilla per a segellats, d'aplicació amb pistola, de base poliuretà monocomponent	6,89620	€
	PAY0-5099	u	Col·locació de bastiment d'acer	80,34027	€
	PC1C-BOEB	m2	Vidre aïllant de lluna de baixa emissivitat de 3+3 mm de gruix amb 1 butiral transparen	797,02563	€
	BAN6-1WGT	m	Bastiment de base de tub d'acer galvanitzat de secció necessària	34,48400	€
			Altres conceptes	140,33850	€
P-189	PAF3-T005	u	Conjunta de porta practicable vidriada d'una fulla de 90x210 cm i paraments fixos per un forat de 370x270 cm, amb fusteria d'alumini extrusionat de Cortizo MILLENNIUM PLUS 70 RPT o equivalent, amb trencament de pont tèrmic, doble envidrament i càmera d'aire de 3+3/16/4+4 mm baix emissiu. Acabat lacat, color segons mostra. Fitxa fusteria d'alumini nº 6 El preu inclou la fusteria real a col·locar en obra, les dimensions aqui indicades son orientatives.	**2.592,16**	**€**
	B7JE-0GTI	dm3	Massilla per a segellats, d'aplicació amb pistola, de base poliuretà monocomponent	6,89620	€
	PC1C-BOEB	m2	Vidre aïllant de lluna de baixa emissivitat de 3+3 mm de gruix amb 1 butiral transparen	720,38855	€
	PAY0-5099	u	Col·locació de bastiment d'acer	80,34027	€
	BAF1-1U8T	m2	Porta d'alumini lacat color s/m, amb trencament de pont tèrmic, completa segons docu	449,97700	€
	BAN6-1WGT	m	Bastiment de base de tub d'acer galvanitzat de secció necessària	34,48400	€
	BAF6-1VE7	m2	Fulla fixa d'alumini lacat color s/m, amb trencament de pont tèrmic, completa segons d	1.172,32920	€
	B7JE-0GTM	dm3	Massilla per a segellats, d'aplicació amb pistola, de base silicona neutra monocompon	2,92040	€
			Altres conceptes	124,82438	€
P-190	PAF3-T007	u	Conjunta de porta practicable vidriada d'una fulla de 90x210 cm i paraments fixos per a un forat de 475x270 cm, amb fusteria d'alumini extrusionat de Cortizo MILLENNIUM PLUS 70 RPT o equivalent, amb trencament de pont tèrmic, doble envidrament i càmera d'aire de 3+3/16/4+4 mm baix emissiu. Acabat lacat, color segons mostra. S'inclou barra interior anti-pànic cop i clau tipus pànic /exterior maneta estàndard cortizo. Fitxa fusteria d'alumini nº 7 El preu inclou la fusteria real a col·locar en obra, les dimensions aqui indicades son orientatives.	**3.277,66**	**€**
	B7JE-0GTI	dm3	Massilla per a segellats, d'aplicació amb pistola, de base poliuretà monocomponent	6,89620	€
	B7JE-0GTM	dm3	Massilla per a segellats, d'aplicació amb pistola, de base silicona neutra monocompon	2,92040	€

QUADRE DE PREUS NÚMERO 2

NÚMERO	CODI	UA	DESCRIPCIÓ	PREU	
	BAF1-1U8T	m2	Porta d'alumini lacat color s/m, amb trencament de pont tèrmic, completa segons docu	449,97700	€
	BAF6-1VE7	m2	Fulla fixa d'alumini lacat color s/m, amb trencament de pont tèrmic, completa segons d	1.612,72800	€
	BAN6-1WGT	m	Bastiment de base de tub d'acer galvanitzat de secció necessària	34,48400	€
	PAY0-5099	u	Col·locació de bastiment d'acer	80,34027	€
	PC1C-BOEB	m2	Vidre aïllant de lluna de baixa emissivitat de 3+3 mm de gruix amb 1 butiral transparen	797,02563	€
	PAZ3-B6JO	u	Mecanisme antipànic per a porta d'evacuació d'1 fulla, amb sistema d'accionament bas	148,49473	€
			Altres conceptes	144,79377	€
P-191	PAF3-T009	u	Conjunt de porta doble practicable i paraments fixes per forat de 240 x 220 cm amb palanca antipànic, fusteria d'alumini extrusionat de Cortizo COR70 Fulla Oculta RPT o equivalent, amb trencament de pont tèrmic, doble envidrament i càmera d'aire de 3+3/16/4+4 mm baix emissiu. Acabat lacat, color segons mostra. S'inclou barra interior anti-pànic cop i clau tipus pànic / exterior cop i clau tipus pànic i tirador estàndard cortizo. Fitxa fusteria d'alumini nº 8. El preu inclou la fusteria real a col·locar en obra, les dimensions aqui indicades son orientatives.	**1.843,89**	**€**
	BAN6-1WGT	m	Bastiment de base de tub d'acer galvanitzat de secció necessària	53,12400	€
	PAY0-5099	u	Col·locació de bastiment d'acer	80,34027	€
	B7JE-0GTI	dm3	Massilla per a segellats, d'aplicació amb pistola, de base poliuretà monocomponent	6,89620	€
	BAF6-1VE7	m2	Fulla fixa d'alumini lacat color s/m, amb trencament de pont tèrmic, completa segons d	204,69240	€
	BAF1-1U8T	m2	Porta d'alumini lacat color s/m, amb trencament de pont tèrmic, completa segons docu	937,84680	€
	PC1C-BOEB	m2	Vidre aïllant de lluna de baixa emissivitat de 3+3 mm de gruix amb 1 butiral transparen	455,03266	€
	B7JE-0GTM	dm3	Massilla per a segellats, d'aplicació amb pistola, de base silicona neutra monocompon	2,92040	€
			Altres conceptes	103,03727	€
P-192	PAF8-7C5P	u	Conjunt de tres finestres batents d'una fulla de 150x64 cm per a un forat de 475x64 cm, fusteria d'alumini extrusionat de Cortizo COR70 Fulla Oculta RPT o equivalent, amb trencament de pont tèrmic, doble envidrament i càmera d'aire de 6/16/8 mm baix emissiu i compàs abatible limitador. Acabat lacat, color segons mostra. Protector solar motoritzat Screenblock de K·line o equivalent amb teixit Black Out.. Fitxa fusteria d'alumini nº 4. El preu inclou la fusteria real a col·locar en obra, les dimensions aqui indicades son orientatives.	**1.398,35**	**€**
	PAY0-5099	u	Col·locació de bastiment d'acer	80,34027	€
	PC1A-BN1C	m2	Vidre aïllant de lluna de baixa emissivitat de 6 mm de gruix, cambra d'aire de 16 mm (	151,69524	€
	B7JE-0GTI	dm3	Massilla per a segellats, d'aplicació amb pistola, de base poliuretà monocomponent	4,87780	€
	B7JE-0GTM	dm3	Massilla per a segellats, d'aplicació amb pistola, de base silicona neutra monocompon	2,08600	€
	BAF4-1RPA	m2	Finestra d'alumini lacat color s/m, amb trencament de pont tèrmic, amb una fulla oscilo	1.071,75200	€
	BAN6-1WGT	m	Bastiment de base de tub d'acer galvanitzat de secció necessària	13,98000	€
			Altres conceptes	73,61869	€
P-193	PAF8-T0N1	u	Conjunt de finestra oscil·lobatent de d'una fulla de 60x120 cm, fusteria d'alumini extrusionat de Cortizo COR70 Fulla Oculta RPT o equivalent, amb trencament de pont tèrmic, doble envidrament i càmera d'aire de 3+3/16/4+4 mm baix emissiu. Acabat lacat, color segons mostra. Fitxa fusteria d'alumini nº 5. El preu inclou la fusteria real a col·locar en obra, les dimensions aqui indicades son orientatives.	**468,20**	**€**
	B7JE-0GTM	dm3	Massilla per a segellats, d'aplicació amb pistola, de base silicona neutra monocompon	2,08600	€

Ampliació de la Llar d´Infants Municipal Petete de Miami Platja

QUADRE DE PREUS NÚMERO 2

NÚMERO	CODI	UA	DESCRIPCIÓ	PREU	
	BAF4-1RPA	m2	Finestra d'alumini lacat color s/m, amb trencament de pont tèrmic, amb una fulla oscilo	264,41250	€
	BAN6-1WGT	m	Bastiment de base de tub d'acer galvanitzat de secció necessària	16,31000	€
	PAY0-5099	u	Col·locació de bastiment d'acer	80,34027	€
	PC1C-BOEB	m2	Vidre aïllant de lluna de baixa emissivitat de 3+3 mm de gruix amb 1 butiral transparen	53,64596	€
	B7JE-0GTI	dm3	Massilla per a segellats, d'aplicació amb pistola, de base poliuretà monocomponent	4,87780	€
			Altres conceptes	46,52747	€
P-194	PAQA-BFZA	u	Porta corredissa d'una fulla de 90 cm per a un pas de 85 cm amb estructura d'acer galvanitzat per revestir, marc de DM hidròfug amb gals per fixació de guia, fulla exterior amb taulell de 5 mm a dues cares i acabat amb xapat de fusta de faig envernissat mate, guia superior de rodament tipus Krona. Fitxa de fusteria de fusta nº 3. El preu inclou la fusteria real a col·locar en obra, les dimensions aqui indicades son orientatives.	**591,05**	**€**
	PC1H-5CQI	m2	Vidre laminar de seguretat 2 llunes, amb acabat de lluna incolora, de 6+6 mm de gruix,	54,58576	€
	PAN6-BFX3	u	Caixa i bastiment de base per a porta corredissa encastada d'acer galvanitzat, d'1 fulla	163,02945	€
	PAZ4-HCII	u	Protecció sistema de seguretat antipilladits en totes les portes batents dels espais per	39,87473	€
	BAZ2-2QCQ	u	Galze per a porta corredissa encastada per a una llum de pas de 80x 200cm, de faig e	63,65000	€
	BAS0-0ZFR	u	Ferramenta per a porta d'interior d'una fulla corredissa, acer inox AISI304	15,92000	€
	BAQ7-2Q0T	u	Fulla per a porta interior de 40 mm de gruix, per a una llum de 80x 200 cm, amb galze	160,08000	€
			Altres conceptes	93,91006	€
P-195	PAQB-B7VC	u	Porta practicable de una fulla de 80x210 cm de pas, amb premarc de fusta de pi i marc batent de DM hidròfug adaptat al gruix de la paret, tapetes i accessoris, fulla exterior amb taulell de 5 mm a dues cares i acabat amb xapat de fusta de faig envernissat mate. Fitxa de fusteria de fusta nº 2. El preu inclou la fusteria real a col·locar en obra, les dimensions aqui indicades son orientatives.	**354,11**	**€**
	BAQ7-2Q1T	u	Porta d'una fulla batents de fusta per a interior, batent, de 40 mm de gruix, amb una llu	206,43000	€
	BAP2-T001	m	Bastiment d'envà de tac de fusta de pi, amb reforços	28,44400	€
	BAZ4-2PZ2	u	Joc de manetes, acer inoxidable 1.4301 (AISI 304) amb placa i tanca amb clau	24,30000	€
			Altres conceptes	94,93600	€
P-196	PAQB-T001	u	Conjunt de porta doble practicable vidriada de 1600x210 cm, amb vidriera de vidre fixa 6+6 amb butiral transparent, premarc de fusta de pi i marc batent de DM hidròfug adaptat al gruix de la paret, tapetes i accessoris, fulla exterior amb taulell de 5 mm a dues cares i acabat amb xapat de fusta de faig envernissat mate. Inclou sistema de seguretat antipilladits ´´Rapid Doors´´ o equivalent en els dos costats de la porta. Fitxa de fusteria de fusta nº 1 El preu inclou la fusteria real a col·locar en obra, les dimensions aqui indicades son orientatives.	**908,35**	**€**
	BAQ8-2P93	u	Porta 80cm de fusta de faig envernissat vidriada +marc i tapetes envidriament +ferram	404,46000	€
	PAZ4-HCIJ	u	Conjunt de perfil per a prevenir les enganxades de dits a les portes, al costat de la fron	95,64236	€
	BAZ1-T002	m	Marc adaptat al gruix del tancament, de fusta de faig envernissat mate	48,36000	€
	BAZ4-2PZ2	u	Joc de manetes, acer inoxidable 1.4301 (AISI 304) amb placa i tanca amb clau	24,30000	€
	BAP2-T001	m	Bastiment d'envà de tac de fusta de pi, amb reforços	33,91400	€
	PC1H-5CQI	m2	Vidre laminar de seguretat 2 llunes, amb acabat de lluna incolora, de 6+6 mm de gruix,	88,86053	€
			Altres conceptes	212,81311	€
P-197	PAQB-T007	u	Conjunt de porta practicable vidriada de 80x210 cm i dues tarjes laterals amb vidre fix de 123x210 cm, amb vidriera de vidre fixa 6+6 amb butiral transparent, premarc de fusta de pi i marc batent de DM hidròfug adaptat al gruix de la paret, tapetes i accessoris, fulla exterior amb taulell de 5 mm a dues cares i acabat amb xapat de fusta de faig envernissat mate.	**1.178,79**	**€**

QUADRE DE PREUS NÚMERO 2

NÚMERO	CODI	UA	DESCRIPCIÓ	PREU	
			Fitxa de fusteria de fusta nº 7. El preu inclou la fusteria real a col·locar en obra, les dimensions aqui indicades son orientatives.		
	BAZ1-T002	m	Marc adaptat al gruix del tancament, de fusta de faig envernissat mate	116,84400	€
	BAQ8-2P93	u	Porta 80cm de fusta de faig envernissat vidriada +marc i tapetes envidriament +ferram	202,23000	€
	BAZ4-2PZ2	u	Joc de manetes, acer inoxidable 1.4301 (AISI 304) amb placa i tanca amb clau	24,30000	€
	BAP2-T001	m	Bastiment d'envà de tac de fusta de pi, amb reforços	81,94060	€
	PC1H-5CQI	m2	Vidre laminar de seguretat 2 llunes, amb acabat de lluna incolora, de 6+6 mm de gruix,	311,64659	€
	PAZ4-HCIJ	u	Conjunt de perfil per a prevenir les enganxades de dits a les portes, al costat de la fron	95,64236	€
			Altres conceptes	346,18645	€
P-198	PAV8-6Y99	m2	Estors interiors enrotllables per a filtre solar en totes les fusteries exteriors de les aules orientades a Sud, Sud-Est i Sud-Oest de Vandalux o equivalent, amb sistema d'accionament amb cadeneta i guia d'alumini, col·locada amb fixacions mecàniques.. Incorpora subjeccions i fixacions a paret o sostre. Inclòs p.p de superficie de cortina i mecanismes ampliada. Superficie mesurada segons el forat estricte a cobrir.	**42,40**	**€**
	BAV4-2ITJ	m2	Cortina enrotllable segons definició+mecanismes+accessoris	32,60000	€
			Altres conceptes	9,80000	€
P-199	PAV8-HAEE	m2	Protector solar motoritzat Screenblock de K·line o equivalent amb teixit Black Out en totes les fusteries exteriors de les sales per a infants.	**112,88**	**€**
	BAVB-H5N3	m2	Tendal vertical per a exteriors de teixit de fibra de vidre i recobriment de PVC, de 560	92,47000	€
			Altres conceptes	20,41000	€
P-200	PAZ4-HCII	u	Protecció sistema de seguretat antipilladits en totes les portes batents dels espais per a infants. Marca Rapid Doors o equivalent en els dos costats de la porta i 110 cm d'alçada	**41,07**	**€**
	BAZ7-H77O	u	Perfil per a prevenir les enganxades de dits a les portes, al costat del pany, format una	28,39000	€
			Altres conceptes	12,68000	€
P-201	PAZ4-HCIM	u	Conjunt de perfils per a prevenir les enganxades de dits a les portes, tipus Askit o equivalent, a tota alçada i a les dues cares, segons fitxes alumini de la documentació gràfica. Col·locats.	**143,40**	**€**
	BAZ7-H77P	u	Conjunt perfils antipicadits a tota alçada s/doc gràfica	127,74000	€
			Altres conceptes	15,66000	€
P-202	PB70-HC71	m	Cable d'acer galvanitzat, de 10 mm de diàmetre i composició 7x19+0, homologat per a línia de vida horitzontal segons UNE_EN 795/A1, fixat als terminals i als elements de suport intermig (separació < 15 m) i tesat	**2,62**	**€**
	B147W-H5IZ	m	Cable d'acer galvanitzat, de 10 mm de diàmetre i composició 7x19+0, homologat per a	1,85850	€
			Altres conceptes	0,76150	€
P-203	PB70-HC73	u	Conjunt d'elements per als dos extrems d'una línia de vida horitzontal, fixa, formats per dos terminals d'acer inoxidable fixats amb cargols d'acer inoxidable, un tensor de forqueta per a regulació del cable i dos terminals de cable amb elements protectors, segons UNE_EN 795/A1	**309,40**	**€**
	B0AN-07J2	u	Tac químic de diàmetre 12 mm, amb cargol, volandera i femella	59,12000	€
	B147W-H5J1	u	Conjunt d'elements per als dos extrems d'una línia de vida horitzontal, fixa, formats per	229,78000	€
			Altres conceptes	20,50000	€
P-204	PB92-H8NO	m2	Vinil autoadhesiu amb diferents pictogrames, col·locat	**369,36**	**€**
	BB91-H5F0	m2	Vinil autoadhesiu amb diferents pictogrames	328,44000	€
			Altres conceptes	40,92000	€

Ampliació de la Llar d´Infants Municipal Petete de Miami Platja

QUADRE DE PREUS NÚMERO 2

NÚMERO	CODI	UA	DESCRIPCIÓ	PREU	
P-205	PCQ-F2	u	Segons els criteris del BEDEC: Per a obres per a les administracions públiques, el control de qualitat es contempla dins del concepte de despeses indirectes amb un import de fins a l'1% com a màxim del pressupost de l'obra (Pliego de cláusulas administrativas generales para la contratación de obras de Estado, cláusula 38)´´	**0,00**	**€**
			Sense descomposició	0,00000	€
P-206	PD19-49LP	m	Desguàs amb tub de polipropilè de paret tricapa per a evacuació insonoritzada, segons norma UNE-EN 1451-1, de DN 50 mm, classe de reacció al foc B-s1, d0 segons norma UNE-EN 13501-1, junt elàstic, fins a baixant, caixa o clavegueró	**21,42**	**€**
	BDW2-1KC6	u	Accessori genèric per a tub de polipropilè, D=50 mm	3,00000	€
	BD16-1KA2	m	Tub de polipropilè de paret tricapa per a evacuació insonoritzada, segons norma UNE-	5,91250	€
	BDY2-1KCL	u	Element de muntatge per a tub de polipropilè, D=50 mm	0,05000	€
			Altres conceptes	12,45750	€
P-207	PD1A-F11Z	m	Connexió d'aparell sanitari amb tub de PVC-U de paret estructurada, àrea d'aplicació B segons norma UNE-EN 1453-1, classe de reacció al foc B-s1, d0 segons norma UNE-EN 13501-1, fins a baixant, caixa o clavegueró	**25,49**	**€**
	BDW3-FFA8	u	Element de muntatge per a tub de PVC de D=110 mm	0,08000	€
	BDW3-FFAA	u	Accessori genèric per a tub de PVC de D=110 mm	5,17000	€
	BD1A-1NEJ	m	Tub de PVC-U de paret estructurada, àrea d'aplicació B segons norma UNE-EN 1453-	7,66250	€
			Altres conceptes	12,57750	€
P-208	PD31-568X	u	Pericó sifònic i tapa registrable, de 60x60x60 cm de mides interiors, amb paret de 15 cm de gruix de maó calat de 290x140x100 mm, arrebossada i lliscada per dins amb morter 1:8, sobre solera de formigó en massa de 10 cm i amb tapa prefabricada de formigó armat	**174,19**	**€**
	B011-05ME	m3	Aigua	0,00344	€
	B055-067M	t	Ciment pòrtland amb filler calcari CEM II/B-L 32,5 R segons UNE-EN 197-1, en sacs	0,51458	€
	B069-2A9O	m3	Formigó d'ús no estructural HNE-15/P/20 de resistència a compressió 15 N/mm2, cons	6,22991	€
	B0F1A-075F	u	Maó calat, de 290x140x100 mm, per a revestir, categoria I, HD, segons la norma UNE-	13,20110	€
	BD34-2043	u	Tapa prefabricada de formigó armat de 70x70x6 cm	23,74000	€
			Altres conceptes	130,50097	€
P-209	PDK2-VL6U	u	Pericó de registre de fàbrica de maó de 60x60x100 cm, per a instal·lacions de serveis, amb parets de 15 cm de gruix de maó calat de 290x140x100 mm, arrebossada i lliscada interiorment amb morter mixt amb una proporció en volum 1:2:10, sobre solera maó calat de 100 mm de gruix i reblert lateral amb terra de la mateixa excavació	**180,21**	**€**
	B011-05ME	m3	Aigua	0,00688	€
	B0F1A-0760	u	Maó calat R-25, de 290x140x100 mm, per a revestir, categoria I, HD, segons la norma	25,27021	€
	B055-067M	t	Ciment pòrtland amb filler calcari CEM II/B-L 32,5 R segons UNE-EN 197-1, en sacs	1,02917	€
			Altres conceptes	153,90374	€
P-210	PE42-48RF	m	Conducte helicoïdal circular de planxa d'acer galvanitzat de 160 mm de diàmetre (s/UNE-EN 1506), de gruix 0,5 mm, muntat superficialment	**15,71**	**€**
	BE42-0O4E	m	Conducte helicoïdal circular de planxa d'acer galvanitzat de 160 mm de diàmetre (s/U	4,93680	€
	BEW1-0OX0	u	Suport estàndard per a conducte circular de 160 mm de diàmetre	1,76550	€
			Altres conceptes	9,00770	€
P-211	PEP6-XA02	ud	Boca d'extracció de 160 mm de diàmetre de connexió i 200 mm de diàmetre exterior, d'acer galvanitzat amb acabat pintat, fixada amb cargols a paret o sostre i ajustada a cabals de sortida. S'inclou barret de coberta del mateix material.	**87,27**	**€**
	BEP6-20LG	u	Boca d'extracció de 160 mm de diàmetre de connexió i 200 mm de diàmetre exterior, d	48,30000	€

QUADRE DE PREUS NÚMERO 2

NÚMERO	CODI	UA	DESCRIPCIÓ	PREU	
	PE40-60F8	u	Barret de xemeneia antirregolfant de planxa d'acer galvanitzat, de 150 mm, col·locat a	23,58838	€
			Altres conceptes	15,38162	€
P-212	PH21-XA01	ud	Downlight encastable rodó model KOMBIC 100 RD de la marca Lamp, o similar equivalent. Reflector fabricat en policarbonat reciclat R-PC FR WHITE TM amb retardant de flama lliure de brom. Grau inflamabilitat V0 segons UL94. Reflector interior acabat de color blanc, marc en acabat blanc i làmina òptica. Dissipador fabricat a injecció dalumini. LED COB amb temperatura de color 4000K amb CRI80. Lluminària amb equip electrònic inclòs. Classe d?aïllament II. Hores de vida: 50.000 L80 B10. Amb un grau de protecció IP43. Seguretat fotobiològica grup 0. Inclòs accessoris i material auxiliar de muntatge. Completament instal.lat.	**54,13**	**€**
	BH21-XA02	u	Downlight LAMP KOMBIC 100 RD 2000 IP43 NW OPAL WH/WH K11RD2040OP840N	39,72000	€
			Altres conceptes	14,41000	€
P-213	PH57-XA01	ud	Lluminària LE-175, LLUM D'EMERGÈNCIA 8W/175LM, Cos rectangular d'ajust encastat fabricat amb ABS. Difusor de policarbonat amb carcassa decorativa. Llum fluorescent que s'il·lumina si falla el subministrament de xarxa. Amb pilot testimoni de càrrega. Autonomia 1h., d'Emergències.	**90,17**	**€**
	BH62-2HJ6	u	Caixa per encastar llum d'emergència rectangular en parament vertical o horitzontal	3,70000	€
	BH65-2IIV	u	Llum d'emergència amb làmpada led, amb una vida útil de 100000 h, no permanent i n	71,01000	€
			Altres conceptes	15,46000	€
P-214	PHB3-XA01	ud	Lluminària IND-EST-1x36, PANTALLA ESTANCA TL 1x36W, Cos de polièster reforçat amb fibra de vidre, acabat en color gris. Incorpora junta d'estanquitat de PUR esponjós. Pestells de tancament fabricats amb les mateixes característiques i acabat del cos. Difusor en metacrilat incolor, amb acabat tipus perlat a la cara interior. Inclòs accessoris i material auxiliar de muntatge. Completament instal.lada i amb proves de correcte funcionament.	**64,00**	**€**
	BHB1-XA01	u	Lluminària IND-EST-1x36, PANTALLA ESTANCA TL 1x36W, Cos de polièster reforçat	52,73000	€
			Altres conceptes	11,27000	€
P-215	PJ117-3BHS	u	Lavabo mural amb mig peu de porcellana esmaltada, senzill, d'amplària 53 a 75 cm, de color blanc i preu alt, col·locat amb suports murals i amb mig peu	**139,54**	**€**
	BJ115-0QDQ	u	Lavabo mural amb mig peu de porcellana esmaltada, senzill, d'amplària 53 a 75 cm, d	120,79000	€
	B7JE-0GTM	dm3	Massilla per a segellats, d'aplicació amb pistola, de base silicona neutra monocompon	0,62580	€
			Altres conceptes	18,12420	€
P-216	PJ117-3BW	u	Lavabo de canal mural o per a recolzar de porcellana esmaltada, doble, d'amplària >= 100 cm, de color blanc i preu alt, recolzat sobre potesl o moble. Inclòs elements de fixació i ancoratge.	**208,12**	**€**
	BJ115-0QKA	u	Lavabo mural o per a recolzar de porcellana esmaltada, doble, d'amplària >= 100 cm,	185,57000	€
	B7JE-0GTM	dm3	Massilla per a segellats, d'aplicació amb pistola, de base silicona neutra monocompon	1,04300	€
			Altres conceptes	21,50700	€
P-217	PJ117-T001	u	Pica ceràmica per a encastar, per a moble de 60x60cm, senzill, de color blanc, encastat per la part inferior a taulell. Col·locada	**134,18**	**€**
	BJ115-0QF1	u	Pica p/encastar	118,48000	€
	B7JE-0GTM	dm3	Massilla per a segellats, d'aplicació amb pistola, de base silicona neutra monocompon	0,62580	€
			Altres conceptes	15,07420	€
P-218	PJ118-8FQ7	u	Plat de dutxa angular de resines de 1000x1000 mm, de color blanc, preu superior, encastat al paviment	**344,66**	**€**
	BJ117-1PV0	u	Plat de dutxa angular de resines de 1000x1000 mm color blanc, preu superior	318,88000	€
			Altres conceptes	25,78000	€
P-219	PJ11C-3CW	u	Inodor de porcellana esmaltada, de sortida horitzontal, amb seient i tapa, cisterna i mecanismes de descàrrega i alimentació incorporats, de color blanc, preu mitjà, col·locat sobre el paviment i connectat a la xarxa d'evacuació	**468,06**	**€**

Ampliació de la Llar d´Infants Municipal Petete de Miami Platja

QUADRE DE PREUS NÚMERO 2

NÚMERO	CODI	UA	DESCRIPCIÓ	PREU	
	B7JE-0GTM	dm3	Massilla per a segellats, d'aplicació amb pistola, de base silicona neutra monocompon	0,20860	€
	BJ11O-0PMV	kg	Pasta per a segellar l'enllaç d'inodors, abocadors i plaques turques	0,93750	€
	BJ11C-0Q6M	u	Inodor infgantil per a col·locar sobre el paviment de porcellana esmaltada, de sortida h	417,84000	€
			Altres conceptes	49,07390	€
P-220	PJ11C-3CW	u	Inodor de porcellana esmaltada, de sortida vertical, amb seient i tapa, de color blanc, infantil, col·locat sobre el paviment i connectat a la xarxa d'evacuació	**158,97**	**€**
	B7JE-0GTM	dm3	Massilla per a segellats, d'aplicació amb pistola, de base silicona neutra monocompon	0,20860	€
	BJ11C-0Q61	u	Inodor per a col·locar sobre el paviment de porcellana esmaltada, de sortida vertical, a	126,21000	€
			Altres conceptes	32,55140	€
P-221	PJ11C-3CX	u	Inodor de porcellana esmaltada, de sortida vertical, amb seient i tapa, de color blanc, preu alt, col·locat sobre el paviment i connectat a la xarxa d'evacuació	**187,51**	**€**
	B7JE-0GTM	dm3	Massilla per a segellats, d'aplicació amb pistola, de base silicona neutra monocompon	0,20860	€
	BJ11C-0Q6Z	u	Inodor per a col·locar sobre el paviment de porcellana esmaltada, de sortida vertical, a	153,92000	€
			Altres conceptes	33,38140	€
P-222	PJ181-3DX0	u	Aigüera de planxa d'acer inoxidable amb una pica quadrada, 40 a 50 cm de llargària, acabat brillant, preu alt, encastada a un taulell de cuina	**90,52**	**€**
	BJ183-0PFB	u	Aigüera de planxa d'acer inoxidable amb una pica circular, 40 a 50 cm de llargària, aca	78,78000	€
	B7JE-0GTM	dm3	Massilla per a segellats, d'aplicació amb pistola, de base silicona neutra monocompon	0,62580	€
			Altres conceptes	11,11420	€
P-223	PJ181-PI01_	u	Aigüera de planxa d'acer inoxidable, de 80 a 90 cm de llargària, acabat brillant i fins a 50 cm d'amplària, preu mitjà, encastada a taulell	**120,17**	**€**
	B7JE-0GTM	dm3	Massilla per a segellats, d'aplicació amb pistola, de base silicona neutra monocompon	0,83440	€
	BJ183-PI01	u	Aigüera planx.ac.inox,Lde 80 a 90cm,brillant,ampl.fins a 50cm,preu mitjà,encasta.taule	103,32000	€
			Altres conceptes	16,01560	€
P-224	PJ185-3D3	u	Safareig de gres esmaltat brillant, sense sobreeixidor, de capacitat útil < 35 l, color blanc, preu alt, col·locat amb suports murals	**166,54**	**€**
	BJ188-0PMX	u	Suport mural d'acer galvanitzat per a aigüeres, safareigs i lavabos col·lectius	47,86000	€
	BJ187-0QCC	u	Safareig de gres amb acabat esmaltat brillant sense sobreeixidor, de < 35 l de capacit	98,09000	€
			Altres conceptes	20,59000	€
P-225	PJ210-3YL3	u	Aixeta monocomandament per a aigüera, muntada superficialment, d'acer inoxidable preu alt, amb dutxa extraïble, amb dues entrades maniguets	**286,23**	**€**
	BJ210-0SFV	u	Aixeta de classe monocomandament per a aigüera, per a muntar superficialment sobre	261,14000	€
			Altres conceptes	25,09000	€
P-226	PJ210-3YJN	u	Aixeta monocomandament per a aigüera, muntada superficialment, mural, de llautó cromat preu mitjà, amb broc giratori de tub, amb dues entrades de 1/2´´	**81,98**	**€**
	BJ210-0SED	u	Aixeta de classe monocomandament per a aigüera, mural per a muntar superficialment	62,84000	€
			Altres conceptes	19,14000	€
P-227	PJ212-3M1S	u	Aixeta monocomandament per a banyera/dutxa mural, encastada, de llautó cromat, preu alt, amb dues entrades de 1/2´´ i dues sortides de 1/2´´ per a banyera i de 1/2´´ per a dutxa	**127,58**	**€**
	BJ212-FG2O	u	Aixeta de classe monocomandament per a banyera/dutxa mural per a encastarllautó cr	112,70000	€
			Altres conceptes	14,88000	€
P-228	PJ215-3CS0	u	Aixeta de regulació per a inodor amb cisterna incorporada, mural, muntada superficialment, amb tub d'enllaç incorporat, de llautó cromat, preu mitjà, amb entrada de 1/2´´	**18,74**	**€**

QUADRE DE PREUS NÚMERO 2

NÚMERO	CODI	UA	DESCRIPCIÓ	PREU	
	BJ215-0RRW	u	Aixeta de regulació per a inodor amb cisterna incorporada, mural, per a muntar superfi	11,26000	€
			Altres conceptes	7,48000	€
P-229	PJ217-3SC6	u	Aixeta mescladora per a lavabo, muntada superficialment sobre taulell o aparell sanitari, de llautó cromat, preu mitjà, amb dues entrades de maniguets	**63,75**	**€**
	BJ217-0RB8	u	Aixeta mescladora per a lavabo, per a muntar superficialment sobre taulell o aparell sa	45,14000	€
			Altres conceptes	18,61000	€
P-230	PJ21B-3D9J	u	Aixeta mescladora per a safareigs, mural, muntada superficialment, de llautó cromat, preu mitjà, amb entrada de 3/4´´	**70,69**	**€**
	BJ21B-0R7Z	u	Aixeta mescladora per a safareigs, mural, per a muntar superficialment, de llautó crom	57,46000	€
			Altres conceptes	13,23000	€
P-231	PJ41-HA1R	u	Barra mural fixa en angle per a bany adaptat, de 600 i 600 mm de llargària i 35 mm de D, de tub d'alumini recobert de niló, col·locat amb fixacions mecàniques	**129,26**	**€**
	BJ4Z-H68Q	u	Barra mural fixa en angle per a bany adaptat, de 600 i 600 mm de llargària i 35 mm de	117,72000	€
			Altres conceptes	11,54000	€
P-232	PJ41-HA1S	u	Barra mural doble abatible per a bany adaptat, de 800 mm de llargària i 35 mm de D, de tub d'alumini recobert de niló, col·locat amb fixacions mecàniques	**239,44**	**€**
	BJ4Z-H68Z	u	Barra mural doble abatible per a bany adaptat, de 800 mm de llargària i 35 mm de D, d	210,24000	€
			Altres conceptes	29,20000	€
P-233	PJ41-HA1T	u	Seient abatible mural per a dutxa de bany adaptat, amb banqueta de 350x450 mm, d'alumini recobert de niló, col·locat amb fixacions mecàniques	**326,74**	**€**
	BJ4Z-H68S	u	Seient abatible mural per a dutxa de bany adaptat, amb banqueta de 350x450 mm, d'al	294,99000	€
			Altres conceptes	31,75000	€
P-234	PM32-DZ3Z	ut	Extintor manual de pols seca polivalent, de càrrega 6 kg, amb pressió incorporada, pintat, amb suport a paret	**48,69**	**€**
	BM33-0T4F	u	Extintor de pols seca polivalent, de càrrega 6 kg, amb pressió incorporada, pintat	38,42000	€
	BMY3-0TC7	u	Part proporcional d'elements especials per a extintors	0,29000	€
			Altres conceptes	9,98000	€
P-235	PM32-DZ48	u	Extintor manual de diòxid de carboni, de càrrega 5 kg, amb pressió incorporada, pintat, amb suport a paret	**79,20**	**€**
	BMY3-0TC7	u	Part proporcional d'elements especials per a extintors	0,29000	€
	BM33-0T4U	u	Extintor de diòxid de carboni, de càrrega 5 kg, amb pressió incorporada, pintat	68,04000	€
			Altres conceptes	10,87000	€
P-236	PMS0-6Z7V	ud	Rètol senyalització instal·lació de protecció contra incendis, quadrat, de 210x210 mm2 de panell de PVC d'1 mm de gruix, fotoluminiscent categoria A segons UNE 23035-4, col·locat fixat mecànicament sobre parament vertical	**6,76**	**€**
	BMS0-1K0P	u	Rètol senyalització instal·lació de protecció contra incendis, quadrat, de 210x210 mm2	4,27000	€
			Altres conceptes	2,49000	€
P-237	PN32-XA01	u	Clau de tall aigua, de cambra humida, diàmetre DN25. Inclòs accessoris i material auxiliar de muntatge. Completament instal.lada.	**44,90**	**€**
	BN32-2KAQ	u	Vàlvula de bola segons norma UNE-EN ISO 16135, manual, amb brides, de 2 vies, DN	32,89000	€
			Altres conceptes	12,01000	€
P-238	PQ52-6568	u	Taulell de fusta de 30 mm de gruix, de 270 cm de llargària i 40 cm d'amplària com a màxim, de fusta de faig, per a col·locació de banc recolzat, amb cantells de fusta, preu mitjà, col·locat recolzat	**493,58**	**€**

Ampliació de la Llar d´Infants Municipal Petete de Miami Platja

QUADRE DE PREUS NÚMERO 2

NÚMERO	CODI	UA	DESCRIPCIÓ	PREU	
	BQ51-1DZ8	u	Taulell de fusta de 40 mm de gruix, 150 a 249 cm de llargària i 50 cm d'amplària com a	440,62900	€
			Altres conceptes	52,95100	€
P-239	PQ54-430N	m2	Taulell de Silestone, de 20 mm de gruix, preu mitjà, de 100 a 149 cm de llargària, col·locat sobre suport mural i encastat al parament	**190,50**	**€**
	BJ188-0PMX	u	Suport mural d'acer galvanitzat per a aigüeres, safareigs i lavabos col·lectius	83,75500	€
	BQ52-0TE0	m2	Pedra natural calcària nacional per a taulells, de 20 mm de gruix, preu mitjà, de 100 a	68,90000	€
			Altres conceptes	37,84500	€
P-240	PQ72-79KD	m	Mobiliari per a cuina linial de 3 m de llargària, d'aglomerat amb melamina amb mòduls alts de 330 mm de fondària, incloent mòdul sobre campana i mòdul escorreplats, i mòduls baixos de 600 mm de fondària i 800 mm d'alçària, amb mòdul per a forn i rentaplats. Tot col·locat	**228,99**	**€**
			Altres conceptes	228,99000	€
P-241	PQ76-7OI1	m	Mobiliari per a espai de neteja, format per 2 mòduls estàndards de 60x60x96cm d'alçad i un mòdul per a pica de 60x60x96cm d'alçada, amb portes de fusta massissa de faig, sobre peus regulables de PVC, amb tapetes, juntes i segellats, tiradors, ferratges i sòcol, col·locat recolzat a terra i fixat a la paret.	**277,94**	**€**
	BQ70-1WG0	m	Sòcol de fusta massissa de faig de 10 cm d'alçària, per fixar amb clips	13,85310	€
	BQ74-1VP2	m	Mobiliari lavabo aula segons definició	244,34000	€
			Altres conceptes	19,74690	€
P-242	PQ76-7OIZ	m	Mobiliari per a lavabo aula, format per 4 mòduls estàndards de 60x60x96cm d'alçada, un mòdul estàndard de 50x60x96 cm d'alçada, un mòdul raconer de 110x60x96 cm d'alçada i un mòdul per a pica de 60x60x96cm d'alçada, amb portes de fusta massissa de faig, sobre peus regulables de PVC, amb tapetes, juntes i segellats, tiradors, ferratges i sòcol, col·locat recolzat a terra i fixat a la paret.	**277,94**	**€**
	BQ70-1WG0	m	Sòcol de fusta massissa de faig de 10 cm d'alçària, per fixar amb clips	13,85310	€
	BQ74-1VP2	m	Mobiliari lavabo aula segons definició	244,34000	€
			Altres conceptes	19,74690	€
P-243	PQ80-H9TF	u	Conjunt d'electrodomèstics per a cuina d'eficiència mínima A++, compost percCampana extractora d'acer inoxidable AISI 304, per a ventilador a distància, de 1000 mm de llargària, 900 mm de fondària i 650 mm d'alçària, amb 2 filtres inclinats de malla d'alta eficàcia disposats en línia, doble sistema de recollida i drenatge de greixos i canal primetral de recollida de greixos inclinat, fixada mecànicament al parament. placa de cocció per d'inducció, rentavaixelles, forn elèctric i microones encastable. S'inclou petit material, connexió i posta en marxa.	**1.771,53**	**€**
	BQ81-H6O7	u	Electrodomèstic d'eficiència A++	1.033,32000	€
	BQ80-H6FU	u	Campana extractora d'acer inoxidable AISI 304, per a ventilador a distància, de 1000	579,61000	€
			Altres conceptes	158,60000	€
P-244	PR60-8Y0C	u	Plantació d'arbre existent a l'obra, excavació de clot de plantació de amb mitjans mecànics, reblert del clot amb substitució total de terra de l'excavació per sorra rentada i compost (70%-30%), primer reg i càrrega de les terres sobrants a camió.	**67,23**	**€**
	B03L-05MX	t	Sorra de riu rentada de 0.1 a 0.5 mm	24,88500	€
	B011-05ME	m3	Aigua	0,20640	€
	BR32-21DJ	m3	Compost de classe I, d'origen vegetal, segons NTJ 05C, subministrat a granel	6,00120	€
			Altres conceptes	36,13740	€
P-245	PY01-XA03	u	Desmuntatge de les instal·lacions existents en cuina (9), cambra higiènica personal (8) i sala infants (11) i espais reformats. Inclou: Desconnexió i retirada d'equips. Desmuntatge de les canonades de gas, aigua i altres fluids.	**1.575,00**	**€**

QUADRE DE PREUS NÚMERO 2

NÚMERO	CODI	UA	DESCRIPCIÓ	PREU	
			Desconnexió i retirada de les bombes, vàlvules, filtres i altres components. Desmuntatge i retirada dels sistemes de control i quadres elèctrics. Transport i gestió de residus segons la normativa vigent. Connexió elèctrica de les noves lluminàries al sistema existent. Proves de funcionament i ajustos necessaris per assegurar una correcta il·luminació. NOTES: Tots els treballs es realitzaran seguint les normatives de seguretat i salut vigents. La gestió de residus es farà d'acord amb la legislació ambiental aplicable. Els treballs es coordinaran per minimitzar les interrupcions en l'operativa de l'edifici. Sense descomposició	1.575,00000	€
P-246	PY01-XA01F	ud	Ajudes de paleta: L'industrial adjudicatari ha d'assumir l'obra civil per deixar la instal·lació completament acabada. Inclou: Replanteig i marcatge a l'obra abans d'executar. Obrir i tapar regates. Obrir i rematar forats a paraments. Col·locació i muntatge de passamurs. Fixació dels suports. Construcció (inclou càlcul si és el cas) de petites bancades construïdes amb perfileria metàl·lica per a col·locació d'equips d'instal·lacions (maquinària d'aire condicionat, bombes, dipòsits, canonades, etc.) Col·locació i acabat de caixes per a elements encastats. Realització de forats en falsos sostres. Segellat dels forats d'instal·lacions i forats de pas d'instal·lacions. Descàrrega i elevació de materials a l'obra. Retirada de les restes dobra i altres productes de rebuig resultat daquests treballs.	**3.146,98**	**€**
			Sense descomposició	3.146,98000	€
P-247	UAP010	U	Pou de registre de fàbrica de maó ceràmic massís de 1 peu d'espessor, de 1,00 m de diàmetre interior i de 1,6 m d'altura útil interior, format per: solera de 25 cm de gruix de formigó armat HA-30/B/20/XC4+XA2 lleugerament armada amb malla electrosoldada ME 20x20 Ø 8-8 B 500 T 6x2,20 UNE-EN 10080; pou cilíndric i con asimètric en coronació de 0,50 m d'altura, construïts tots dos amb fàbrica de maó ceràmic massís de 29x14x5 cm, rebut amb morter de ciment, industrial, M-5, de 1 cm d'espessor, adreçat i brunyiment per l'interior amb morter de ciment, industrial, amb additiu hidròfug, M-15 formant arestes i cantonades a mitja canya i llosa al voltant de la boca del con de 150x150 cm i 20 cm de gruix de formigó en massa HM-30/B/20/X0+XA2; amb tancament de tapa circular amb bloqueig i marc de ferro colat classe D-400 segons UNE-EN 124, instal·lat en calçades de carrers, incloent les per vianants, o zones d'aparcament per a tot tipus de vehicles. Inclús formigó en massa HM-30/B/20/X0+XA2 per a formació de canal en el fons del pou i d'el brocal asimètric en la coronació del pou i morter per a segellat de junts. Criteri de valoració econòmica: El preu no inclou l'excavació Inclou: Replanteig. Col·locació de la malla electrosoldada. Abocat i compactació del formigó en formació de solera. Formació de mur de fàbrica. Adreçat i brunyiment per l'interior amb morter de ciment, arrodonint angles. Formació del canal en el fons del pou. Connexionat dels col·lectors al pou. Segellat de junts. Col·locació dels pates. Abocat i compactació del formigó per formació de la llosa al voltant de la boca del con. Col·locació de marc, tapa de registre i accessoris. Comprovació del seu correcte funcionament. Realització de proves de servei. Criteri d'amidament de projecte: Nombre d'unitats previstes, segons documentació gràfica de Projecte. Criteri de mesura d'obra: Es mesurarà el nombre d'unitats realment executades segons especificacions de Projecte.	**1.061,17**	**€**
	MT10HMFA	m³	Formigó HM-30/B/20/X0+XA2, fabricat en central, amb ciment SR.	47,71440	€
	MT46PHM050	U	Pate de polipropilè conformat en U, per pou, de 330x160 mm, secció transversal de D	16,64000	€

Ampliació de la Llar d´Infants Municipal Petete de Miami Platja

QUADRE DE PREUS NÚMERO 2

NÚMERO	CODI	UA	DESCRIPCIÓ	PREU	
	MT46TPR	U	Tapa circular amb bloqueig mitjançant tres pestanyes i marc de foneria dúctil de 850 m	102,83000	€
	MT09MIFC	t	Morter industrial per a obra de paleta, de ciment, color gris, amb additiu hidròfug, categ	12,39940	€
	MT09MIFA	t	Morter industrial per a obra de paleta, de ciment, color gris, categoria M-5 (resistència	41,28150	€
	MT04LMB	U	Maó ceràmic massís d'elaboració mecànica, per revestir, 29x14x5 cm, per a ús en fàbr	327,75000	€
	MT07AME	m²	Malla electrosoldada ME 20x20 Ø 8-8 B 500 T 6x2,20 UNE-EN 10080.	13,34250	€
	MT10HAF	m³	Formigó HA-30/B/20/XC4+XA2, fabricat en central, amb ciment SR.	68,53040	€
	MT08AAA	m³	Aigua.	0,25080	€
			Altres conceptes	430,43100	€
P-248	XPAU-LEG1	u	Legalització del Projecte de Baixa Tensió. Inclou certificat final d'obra, pagament per part de l'industrial adjudicatari del visat del projecte al Col·legi d'Enginyers, taxes pertinents i entrega d'una còpia del projecte a la propietat.	**1.713,83**	**€**
			Sense descomposició	1.713,83000	€
P-249	XPAU-LEG4	u	Legalització del Projecte de Climatització. Inclou certificat final d'obra, pagament per part de l'industrial adjudicatari del visat del projecte al Col·legi d'Enginyers, taxes pertinents i entrega d'una còpia del projecte a la propietat.	**1.731,83**	**€**
			Sense descomposició	1.731,83000	€
P-250	XPAU-LEG6	u	Legalització del Projecte de RIPCI. Inclou certificat final d'obra, pagament per part de l'industrial adjudicatari del visat del projecte al Col·legi d'Enginyers, taxes pertinents i entrega d'una còpia del projecte a la propietat.	**1.731,83**	**€**
			Sense descomposició	1.731,83000	€
P-251	XPAU-LEG8	u	Legalització de la instal·lació fotovoltàica. Inclou certificat final d'obra, pagament per part de l'industrial adjudicatari del visat del projecte al Col·legi d'Enginyers, taxes pertinents i entrega d'una còpia del projecte a la propietat.	**1.731,83**	**€**
			Sense descomposició	1.731,83000	€

4 JUSTIFICACIÓ DE PREUS

JUSTIFICACIÓ DE PREUS

MA D'OBRA

CODI	UA	DESCRIPCIÓ	PREU	
A01-FEOZ	h	Ayudante encofrador	19,54000	€
A01-FEP0	h	Ajudant ferrallista	19,54000	€
A01-FEP1	h	Ajudant soldador	19,62000	€
A01-FEP3	h	Ajudant col·locador	19,54000	€
A01-FEP6	h	Ajudant fuster	19,69000	€
A01-FEP7	h	Ajudant estucador	19,54000	€
A01-FEP9	h	Ajudant pintor	19,54000	€
A01-FEPC	h	Ajudant calefactor	19,51000	€
A01-FEPD	h	Ajudant electricista	19,51000	€
A01-FEPE	h	Ajudant lampista	19,51000	€
A01-FEPH	h	Ajudant muntador	19,54000	€
A01-FEPJ	h	Ajudant jardiner	26,97000	€
A012H000	h	Oficial 1a electricista	22,62000	€
A012J000	h	Oficial 1a lampista	22,62000	€
A012M000	h	Oficial 1a muntador	22,62000	€
A013H000	h	Ajudant electricista	19,40000	€
A013J000	h	Ajudant lampista	19,54000	€
A013M000	h	Ajudant muntador	18,24000	€
A0D-0007	h	Manobre	18,24000	€
A0D-0008	h	Manobre guixaire	19,31000	€
A0E-000A	h	Manobre especialista	21,90000	€
A0F-000B	h	Oficial 1a	22,63000	€
A0F-000C	h	Oficial 1a calefactor	21,90000	€
A0F-000D	h	Oficial 1a col·locador	22,63000	€
A0F-000E	h	Oficial 1a electricista	21,90000	€
A0F-000F	h	Oficial 1a encofrador	21,90000	€
A0F-000H	h	Oficial 1a estucador	21,90000	€
A0F-000I	h	Oficial 1a ferrallista	22,29000	€
A0F-000K	h	Oficial 1a fuster	21,90000	€
A0F-000L	h	Oficial 1a guixaire	30,39000	€
A0F-000M	h	Oficial 1a jardiner	22,63000	€
A0F-000N	h	Oficial 1a lampista	22,24000	€
A0F-000P	h	Oficial 1a manyà	22,63000	€
A0F-000R	h	Oficial 1a muntador	21,90000	€
A0F-000S	h	Oficial 1a d'obra pública	21,90000	€
A0F-000T	h	Oficial 1a paleta	21,90000	€
A0F-000V	h	Oficial 1a pintor	22,26000	€
A0F-000Y	h	Oficial 1a soldador	25,15000	€
A0F-0010	h	Oficial 1a vidrier	28,46000	€
A0G-0022	h	Oficial 2a jardiner	20,00000	€
MO003	h	Oficial 1ª electricista.	20,00000	€
MO005	h	Oficial 1ª instal·lador de climatització.	20,00000	€
MO008	h	Oficial 1ª lampista.	20,00000	€

Ampliació de la Llar d´Infants Municipal Petete de Miami Platja

JUSTIFICACIÓ DE PREUS

MA D'OBRA

CODI	UA	DESCRIPCIÓ	PREU	
MO011	h	Oficial 1ª muntador.	20,00000	€
MO012	h	Oficial 1ª muntador de conductes de fibres minerals.	20,00000	€
MO013	h	Oficial 1ª muntador de conductes de xapa metàl·lica.	20,00000	€
MO020	h	Oficial 1ª construcció.	19,36000	€
MO041	h	Oficial 1ª construcció d'obra civil.	19,36000	€
MO054	h	Oficial 1ª muntador d'aïllaments.	20,00000	€
MO080	h	Ajudant muntador.	17,32000	€
MO083	h	Ajudant muntador de conductes de fibres minerals.	17,32000	€
MO084	h	Ajudant muntador de conductes de xapa metàl·lica.	17,32000	€
MO087	h	Ajudant construcció d'obra civil.	17,32000	€
MO101	h	Ajudant muntador d'aïllaments.	17,32000	€
MO102	h	Ajudant electricista.	17,30000	€
MO104	h	Ajudant instal·lador de climatització.	17,30000	€
MO107	h	Ajudant lampista.	17,30000	€
MO112	h	Peó especialitzat construcció.	17,11000	€
MO113	h	Peó ordinari construcció.	16,17000	€

JUSTIFICACIÓ DE PREUS

MAQUINÀRIA

CODI	UA	DESCRIPCIÓ	PREU	
C111-0056	h	Compressor amb dos martells pneumàtics	12,96000	€
C131-005E	h	Corró vibratori autopropulsat, de 8 a 10 t	52,98000	€
C136-00F5	h	Motoanivelladora mitjana	79,29000	€
C138-00KQ	h	Pala carregadora sobre pneumàtics de 15 a 20 t	89,31000	€
C13A-00FQ	h	Safata vibrant combustible amb placa de 60 cm	4,97000	€
C13A-00FR	h	Compactador combustible duplex manual de 700 kg	7,03000	€
C13C-00LO	h	Retroexcavadora sobre pneumàtics de 8 a 10 t, per a seguretat i salut	49,18000	€
C13C-00LP	h	Retroexcavadora sobre pneumàtics de 8 a 10 t	49,18000	€
C151-002Z	h	Camió cisterna de 8 m3	51,15000	€
C151-0033	h	Camió cisterna de 6 m3	49,68000	€
C152-003B	h	Camió grua	52,36000	€
C154-003N	h	Camió per a transport de 7 t	38,78000	€
C172-003J	h	Camió amb bomba de formigonar	152,27000	€
C176-00FX	h	Formigonera de 165 l	1,90000	€
C206-00DW	h	Equip i elements auxiliars per a soldadura elèctrica	2,81000	€
C20B-00HC	h	Màquina taladradora amb broca de diamant refrigerada amb aigua per a forats de 5 a 20 cm com a màxim	7,44000	€
C20H-00DN	h	Martell trencador manual	3,60000	€
C20K-00DP	h	Regle vibratori	4,67000	€
C20L-00DO	h	Remolinador mecànic	5,30000	€
CR11-00JS	h	Tractor de 73,5 kW (100 CV) de potència, amb braç desbrossador	43,77000	€
CRE0-00C0	h	Motoserra	3,15000	€
MQ01RET	h	Retrocarregadora sobre pneumàtics, de 70 kW.	37,68000	€
MQ02CIA	h	Camió cisterna, de 8 m³ de capacitat.	108,90000	€
MQ04DUA	h	Dúmper de descàrrega frontal de 2 t de càrrega útil.	9,53000	€
MQ05PDM	h	Compressor portàtil elèctric 5 m³/min de cabal.	7,12000	€
MQ02ROP020	h	Picó vibrant de guiat manual, de 80 kg, amb placa de 30x30 cm, tipus piconadora de granota.	3,59000	€
MQ05MAI030	h	Martell pneumàtic.	4,21000	€
MQ05PDM110	h	Compressor portàtil dièsel mitja pressió 10 m³/min.	7,14000	€

Ampliació de la Llar d´Infants Municipal Petete de Miami Platja

JUSTIFICACIÓ DE PREUS

MATERIALS

CODI	UA	DESCRIPCIÓ	PREU	
B011-05ME	m3	Aigua	1,72000	€
B036-21CG	t	Grava de granulat reciclat de formigó de 40 a 70 mm	11,71000	€
B038-05NU	t	Palet de riera 16 a 32 mm	18,50000	€
B03C-05NM	m3	Sauló sense garbellar	14,00000	€
B03E-05OE	m3	Terra adequada	5,42000	€
B03L-05MX	t	Sorra de riu rentada de 0.1 a 0.5 mm	39,50000	€
B03L-05N5	t	Sorra de pedrera de 0 a 3,5 mm	17,69000	€
B03L-05N7	t	Sorra de pedrera per a morters	17,70000	€
B053-1VF8	kg	Material per a rejuntat de rajoles ceràmiques CG1 segons norma UNE-EN 13888, de color	0,29000	€
B053-1VF9	kg	Material per a rejuntat de rajoles ceràmiques CG2 segons norma UNE-EN 13888, de color	0,77000	€
B054-06DH	kg	Calç aèria hidratada CL 90-S, en sacs	0,27000	€
B055-0661	t	Ciment pòrtland CEM I 32,5 R segons UNE-EN 197-1, en sacs	126,46000	€
B055-067M	t	Ciment pòrtland amb filler calcari CEM II/B-L 32,5 R segons UNE-EN 197-1, en sacs	122,52000	€
B059-06FN	kg	Guix de designació C6/20/2, segons la norma UNE-EN 13279-1	0,14000	€
B059-06FO	kg	Guix de designació B1/20/2, segons la norma UNE-EN 13279-1	0,14000	€
B067-2A9V	m3	Hormigón limpieza HL-150/B/20	66,18000	€
B069-2A9O	m3	Formigó d'ús no estructural HNE-15/P/20 de resistència a compressió 15 N/mm2, consistència plàstica i grandària màxima del granulat 20 mm	73,25000	€
B06E-12FM	m3	Formigó HA-30/P / 10 / I + E de consistència plàstica, grandària màxima del granulat 10 mm, amb >= 300 kg/m3 de ciment, apte per a classe d'exposició I + E	110,46000	€
B06F2-HZBD	m3	Formigó per armar HA - 25 / B / 20 / XC2 amb una quantitat de ciment de 275 kg/m3 i relació aigua ciment =< 0.6	83,07000	€
B06F2-I05Y	m3	Formigó per armar amb additiu hidròfug HA - 25 / F / 10 / XC1 amb una quantitat de ciment de 275 kg/m3 i relació aigua ciment =< 0.6	92,79000	€
B06F2-I1VM	m3	Formigó per armar HA - 25 / F / 10 / XC2 amb una quantitat de ciment de 275 kg/m3 i relació aigua ciment =< 0.6	89,21000	€
B06F2-I2IH	m3	Formigó per armar amb additiu hidròfug HA - 25 / B / 10 / XC1 amb una quantitat de ciment de 275 kg/m3 i relació aigua ciment =< 0.6	89,64000	€
B079-06TC	kg	Morter polimèric de ciment amb resines sintètiques i fibres	1,02000	€
B07E-HYGK	m2	Base d'anivellament i segellat de la superfície (15mm) per a posterior col·locació de paviment vinílic	10,36000	€
B07E-I0O4	kg	Pasta autoanivellant de ciment tipus CT amb classe C15 de resistència a compressió i classe F3 de resistència a flexió, segons UNE-EN 13813, subministrada a granel	0,11000	€
B07F-T001	m2	Materials de reposició de revestiment murets coberta	2,57000	€
B081-06U6	kg	Additiu inclusor aire/plastificant per a morter, segons la norma UNE-EN 934-3	1,48000	€
B091-06VH	kg	Adhesiu en dispersió aquosa	3,41000	€
B094-06TJ	kg	Adhesiu cimentós tipus C1 segons norma UNE-EN 12004	0,29000	€
B094-06TK	kg	Adhesiu cimentós tipus C2 segons norma UNE-EN 12004	0,65000	€
B0A5-06VX	u	Cargol autoroscant amb volandera	0,15000	€
B0AI-07BD	m2	Tela metàl·lica de simple torsió de filferro galvanitzat, 2,7 mm i de 50x50 mm de pas de malla	2,76000	€
B0AK-07AS	kg	Clavo acero	1,45000	€
B0AK-07AT	kg	Clau acer galvanitzat	1,90000	€
B0AM-078F	kg	Filferro recuit 1,3 mm	1,80000	€
B0AN-07J2	u	Tac químic de diàmetre 12 mm, amb cargol, volandera i femella	7,39000	€
B0AO-07IG	u	Tac de niló de 5 mm de diàmetre, com a màxim, amb vis	0,11000	€
B0AO-07II	u	Tac de niló de 6 a 8 mm, amb vis	0,19000	€
B0AQ-07EX	cu	Visos, d'acer galvanitzats	2,98000	€

JUSTIFICACIÓ DE PREUS

MATERIALS

CODI	UA	DESCRIPCIÓ	PREU	
B0AQ-07GR	cu	Visos per a plaques de guix laminat	9,61000	€
B0AQ-07GT	cu	Visos per a fusta o tacs de PVC, d'acer, cadmiats	3,44000	€
B0B7-106Q	kg	Acer en barres corrugades B500S de límit elàstic >= 500 N/mm2	0,83000	€
B0B7-106S	kg	Acer en barres corrugades B500SD de límit elàstic >= 500 N/mm2	0,84000	€
B0B8-107Q	m2	Malla electrosoldada de barres corrugades d'acer ME 10x10 cm D:3-3 mm 6x2,2 m B500T UNE-EN 10080	1,33000	€
B0B8-1081	m2	Malla electrosoldada de barres corrugades d'acer ME 30x15 cm D:6-6 mm 6x2,2 m B500T UNE-EN 10080	1,32000	€
B0B8-108A	m2	Malla electrosoldada de barres corrugades d'acer ME 20x20 cm D:8-8 mm 6x2,2 m B500SD UNE-EN 10080	3,01000	€
B0CC0-21OQ	m2	Placa de guix laminat hidròfuga (H) i gruix 15 mm, amb vora afinada (BA), segons la norma UNE-EN 520	9,86000	€
B0CC0-21OU	m2	Placa de guix laminat estàndard (A) i gruix 15 mm, amb vora afinada (BA), segons la norma UNE-EN 520	5,74000	€
B0CHI-17X7	m2	Planxa de zinc natural de 0,82 mm de gruix	35,81000	€
B0CHK-2OEA	m	Remat de planxa d'acer plegada amb acabat galvanitzat, de 0,8 mm de gruix, 20 cm de desenvolupament, com a màxim, amb 2 plecs, per a minvell	3,43000	€
B0CU3-2GAQ	m2	Tauler d'encenalls orientats OSB/3, de 18 mm de gruix, per a ambient humit segons UNE-EN 300, treballat al taller amb enllatat de fusta	12,19000	€
B0CU5-2G8S	m2	Tauler de fibres de fusta i resines sintètiques fabricat per procés sec MDF hidròfug, de 16 mm de gruix, reacció al foc C-s2, d0, acabat revestit amb planxa de fusta de faig, amb cantejat , treballat al taller	31,49000	€
B0D21-07OY	m	Tablón madera pino p/10 usos	0,39000	€
B0D31-07P4	m3	Llata de fusta de pi	334,28000	€
B0D31-07P5	m3	Llata de fusta de pi, tractada en autoclau	433,25000	€
B0D62-07PL	cu	Puntal metàl·lic i telescòpic per a 3 m d'alçària i 150 usos	13,37000	€
B0D70-0CEP	m2	Tablero pino,e=22mm,10 usos	1,70000	€
B0D70-0CF1	m2	Tauler elaborat amb aglomerat hidròfug amb 2 cares plastificades, de 10 mm de gruix, per a 1 ús	11,50000	€
B0DZ1-0ZLZ	l	Desencofrante	2,10000	€
B0E2-0EKV	u	Bloc foradat de morter de ciment R-6, llis, de 400x150x200 mm, amb components hidrofugants, de cara vista, gris, categoria I segons norma UNE-EN 771-3	0,97000	€
B0F13-0LM8	u	Maó foradat senzill de 290x140x40 mm, categoria I, LD, segons la norma UNE-EN 771-1	0,19000	€
B0F18-0E2R	u	Supermaó de 500x200x40 mm, per a revestir, categoria II, LD, segons la norma UNE-EN 771-1	0,24000	€
B0F1A-075F	u	Maó calat, de 290x140x100 mm, per a revestir, categoria I, HD, segons la norma UNE-EN 771-1	0,22000	€
B0F1A-0760	u	Maó calat R-25, de 290x140x100 mm, per a revestir, categoria I, HD, segons la norma UNE-EN 771-1	0,24000	€
B0FG2-0GNL	m2	Rajola de gres esmaltat de 20x20cm blanca	10,72000	€
B0FG2-0GNW	m2	Rajola de gres porcellànic premsat esmaltat antilliscant de forma rectangular o quadrada, de 6 a 15 peces/m2, preu mitjà, grup BIa (UNE-EN 14411)	20,48000	€
B0FG2-0GP6	m2	Rajola de gres porcellànic premsat sense esmaltar antilliscant de forma rectangular o quadrada, de 16 a 25 peces/m2, preu alt, grup BIa (UNE-EN 14411)	25,10000	€
B0G2-0FAE	m2	Pedra calcària nacional amb una cara polida i abrillantada, preu mitjà, de 20 mm de gruix amb forats per a fixacions i aresta viva a les quatre vores	57,85000	€
B0G2-0FAJ	m2	Pedra calcària nacional amb una cara buixardada, preu alt, de 30 mm de gruix amb aresta viva a les quatre vores	80,76000	€
B147W-H5IZ	m	Cable d'acer galvanitzat, de 10 mm de diàmetre i composició 7x19+0, homologat per a línia de vida segons UNE_EN 795/A1	1,77000	€
B147W-H5J1	u	Conjunt d'elements per als dos extrems d'una línia de vida horitzontal, fixa, formats per dos terminals d'acer inoxidable per a fixar amb cargols d'acer inoxidable, un tensor de forqueta per a regulació del cable i dos terminals de cable amb elements protector, segons UNE_EN 795/A1	229,78000	€

Ampliació de la Llar d´Infants Municipal Petete de Miami Platja

JUSTIFICACIÓ DE PREUS

MATERIALS

CODI	UA	DESCRIPCIÓ	PREU	
B44Z-0LXA	kg	Acer S275JR segons UNE-EN 10025-2, format per peça simple, en perfils laminats en calent sèrie IPN, IPE, HEB, HEA, HEM i UPN, tallat a mida i amb una capa d'imprimació antioxidant	1,16000	€
B44Z-0LZT	kg	Acer S235JRC segons UNE-EN 10025-2, format per peça simple, en perfils conformats en fred sèrie L, U, C, Z i omega, tallat a mida i galvanitzat	1,59000	€
B4L5-0KZL	m	Revoltó industrialitzat de ceràmica per a un intereix de 70 cm i alçària de 25 cm	6,07000	€
B4L7-0LHV	m	Semibigueta de formigó pretesat d'alçària 13 a 14 cm, amb armadura activa de tensió compresa entre 61 i 96 kN	4,22000	€
B5ZZ1-131R	u	Clau d'acer galvanitzat de 3x50 mm, amb junt de plom	0,09000	€
B5ZZ3-1KBN	u	Part proporcional d'elements de muntatge per a cobertes de planxa de zinc	1,66000	€
B5ZZ9-2DNK	m	Tapajunts de planxa de zinc natural i 0,82 mm de gruix	1,70000	€
B613-T001	u	P.p peces especials,dintells,mat. de reforç,reblert,ancoratjes, traves, connectors fábrica de bloc	3,79000	€
B6A0-0KNV	u	Pal per a extrems, tensors o punts singulars de tub d'acer galvanitzat, 50 mm i d'alçària 1,25 m	22,47000	€
B6A0-0KNY	u	Pal intermedi de tub d'acer galvanitzat, 50 mm i d'alçària 1,25 m	6,18000	€
B6B0-1BTM	m	Banda acústica autoadhesiva fins a 50 mm d'amplària per a junts de plaques de guix laminat	0,61000	€
B6B1-0KK3	m	Canal de planxa d'acer galvanitzat, en paraments horitzontals amb perfils 48 mm d'amplària	0,90000	€
B6B1-0KK4	m	Canal de planxa d'acer galvanitzat, en paraments horitzontals amb perfils 70 mm d'amplària	0,96000	€
B6B1-0KK7	m	Muntant de planxa d'acer galvanitzat, en paraments verticals amb perfils 48 mm d'amplària	0,93000	€
B6B1-0KK8	m	Muntant de planxa d'acer galvanitzat, en paraments verticals amb perfils 70 mm d'amplària	1,11000	€
B712-FGNK	m2	Làmina de betum modificat amb elastòmer, no protegida, LBM (SBS) 30-FP amb armadura de feltre de polièster de 160 g/m2	5,97000	€
B712-HIW7	m2	Làmina de betum modificat amb elastòmer, amb acabat plàstic per les dues cares, LBM (SBS) 48/P-FP amb armadura de feltre de polièster de 150 g/m2, de gruix mes gran a 2 mm, amb coeficient de difusió front al gas radó menor o igual a 2 * 10^-12 m2/s	9,03000	€
B775-0KR2	m2	Vel de polietilè de gruix 250 µm i de pes 240 g/m2	0,44000	€
B775-0KR3	m2	Vel de polietilè de gruix 100 µm i de pes 96 g/m2	0,18000	€
B7B1-0KPB	m2	Geotèxtil format per feltre de polipropilè no teixit, lligat mecànicament de 70 a 90 g/m2	0,75000	€
B7B1-0KPZ	m2	Geotèxtil format per feltre de polièster no teixit, lligat mecànicament de 190 a 200 g/m2	0,80000	€
B7B1-0KQ0	m2	Geotèxtil format per feltre de polièster no teixit, lligat mecànicament de 140 a 190 g/m2	0,63000	€
B7C12-0KMW	kg	Escumant per a formigó cel·lular	2,00000	€
B7C25-1824	m2	Planxa de poliestirè extruït (XPS), de 40 mm de gruix, resistència a compressió >= 300 kPa, resistència tèrmica segons certificat energètic, amb la superfície acanalada i cantell encadellat	5,19000	€
B7C25-185S	m2	Planxa de poliestirè extruït (XPS), de 50 mm de gruix, resistència a compressió >= 500 kPa, resistència tèrmica segons certificat energètic, amb la superfície llisa i cantell encadellat	6,17000	€
B7C25-186C	m2	Planxa de poliestirè extruït (XPS), de 80 mm de gruix, resistència a compressió >= 300 kPa, resistència tèrmica segons certificat energètic, amb la superfície llisa i cantell encadellat	9,16000	€
B7C26-FGT5	m2	Planxa de poliestirè expandit (EPS), de 30 mm de gruix, de 0,85 m2·K/W de resistència tèrmica, amb una cara llisa i cantell recte	3,80000	€
B7C93-0IWO	m2	Placa semirígida de llana mineral de roca (MW), de densitat 26 a 35 kg/m3, de 60 mm de gruix, amb una conductivitat tèrmica <= 0.037 W/(m·K) i resistència tèrmica >= 1,622 m2·K/W	2,91000	€
B7C93-0IWW	m2	Placa semirígida de llana mineral de roca (MW), de densitat 46 a 55 kg/m3, de 40 mm de gruix, amb una conductivitat tèrmica <= 0.036 W/(m·K) i resistència tèrmica >= 1,111 m2·K/W	2,73000	€
B7C93-0IZB	m2	Placa rígida de llana mineral de roca (MW), de densitat 66 a 85 kg/m3, de 40 mm de gruix, amb una conductivitat tèrmica <= 0.036 W/(m·K) i resistència tèrmica >= 1,111 m2·K/W, amb revestiment de vel negre	10,18000	€
B7C93-0J0G	m2	Placa rígida de llana mineral de roca (MW), de densitat 66 a 85 kg/m3, de 40 mm de gruix, amb una conductivitat tèrmica <= 0.038 W/(m·K) i resistència tèrmica >= 1,053 m2·K/W	4,72000	€
B7CE0-T001	m2	Materials Sistema complet SATE 60mm i altres materials segons descripció i detalls	46,65000	€
B7CZ2-0IRE	u	Tac i suport de niló per a fixar materials aïllants, de 40 mm de gruix com a màxim	0,32000	€
B7J1-0SL0	m	Cinta de paper resistent per a junts de plaques de guix laminat	0,04000	€

JUSTIFICACIÓ DE PREUS

MATERIALS

CODI	UA	DESCRIPCIÓ	PREU	
B7J6-0GSL	kg	Massilla per a junt de plaques de cartró-guix	1,15000	€
B7JB-12X6	m	Perfil d'estanquitat per a remats de planxa d'acer plegada	2,88000	€
B7JE-0GTI	dm3	Massilla per a segellats, d'aplicació amb pistola, de base poliuretà monocomponent	16,82000	€
B7JE-0GTM	dm3	Massilla per a segellats, d'aplicació amb pistola, de base silicona neutra monocomponent	20,86000	€
B7Z0-13F3	kg	Emulsió bituminosa, tipus ED	0,95000	€
B831-0WO1	u	Ganxo d'acer inoxidable per a l'ancoratge d'aplacats	0,27000	€
B83B-0XKR	m	Perfileria de planxa d'acer galvanitzat amb perfils entre 75 a 85 mm d'amplària	1,09000	€
B845-T001	u	P.p de sustitució d'entramnat	2,44000	€
B848-2IV4	m2	Estructura d'acer galvanitzat oculta per a cel ras de plaques de 600x600 mm formada per perfils principals en forma de T invertida de 24 mm de base col·locats cada,6 m per a fixar al sostre mitjançant vareta de suspensió cada 1,2 m, amb perfils distanciadors de seguretat cada 2 m aproximadament fixats als perfils principals, inclòs part proporcional de perfils de remat, suspensors i fixacions, per a suportar una càrrega de fins a 14 kg	2,26000	€
B848-T001	u	P.p de perfils, remats, accessoris,tabicas, complements,etc s/definició	5,61000	€
B84H-33DS	m2	Placa de guix laminat per a cel ras continu de 12.5 de gruix, acabat amb perforacions agrupades i vel, de 2700x900 mm amb vora afinada (BA) segons la norma UNE-EN 13964, amb un coeficient d'absorció acústica ponderat de 0.45 segons UNE-EN ISO 11654	18,35000	€
B84I-T001	m2	Placa guix laminat registrable perforat segons descripció	32,81000	€
B891-0P02	kg	Esmalt acrílic mat	8,38000	€
B896-HYAR	kg	Pintura acrílica ecològica color llis mate	2,88000	€
B8J2-32LU	m	Peça de formigó prefabricat per a coronament de parets, de 10 a 20 cm d'amplària, de secció amb una pendent, de color estàndard	9,09000	€
B8J4-H5I5	m	Materials p/coronament paret segons definició i detalls	8,50000	€
B8K1-16I0	m	Escopidor/marxapeu segons definició	37,00000	€
B8Z6-0P2D	kg	Imprimació antioxidant epoxi	13,15000	€
B8ZA-0P1R	u	P.p Malla FV+PVC i mat.auxiliars	1,60000	€
B8ZA-T001	P.p	Malla de fibra de vidre revestida	2,72000	€
B8ZM-0P35	kg	Segelladora	3,69000	€
B9C0-0HKJ	kg	Beurada blanca	0,78000	€
B9C0-0HKK	kg	Beurada de color	0,85000	€
B9E2-0HOS	m2	Panot gris de 20x20x4 cm, classe 1a, preu superior	8,23000	€
B9F2-1GDS	m2	Llosa de formigó per a paviments de 60x40 cm i 6 cm de gruix, de forma rectangular, textura pètria, preu alt	22,64000	€
B9G3-0HRV	t	Pols de quars color gris	86,02000	€
B9P6-0ISZ	m	Cordó de soldadura	0,13000	€
B9PB-0IPU	m2	Paviment vinílic segons definició Eclipse Premium de Tarquet o equivalent	15,11000	€
BAD0-16WT	u	Porta de planxa d'acer galvanitzat una fulla batent, per a un buit d'obra de 215x90 cm, amb reixeta de ventilació, pany i clau	131,45000	€
BAF1-1U8T	m2	Porta d'alumini lacat color s/m, amb trencament de pont tèrmic, completa segons documentació gràfica.	236,83000	€
BAF4-1RPA	m2	Finestra d'alumini lacat color s/m, amb trencament de pont tèrmic, amb una fulla oscilobatent, completa segons documentació gràfica	352,55000	€
BAF6-1VE7	m2	Fulla fixa d'alumini lacat color s/m, amb trencament de pont tèrmic, completa segons documentació gràfica	155,07000	€
BAN6-1WGT	m	Bastiment de base de tub d'acer galvanitzat de secció necessària	4,66000	€
BAN7-2PY9	u	Caixa i bastiment de base per a porta corredissa encastada d'acer galvanitzat, d'1 fulla de 80x 200 cm de llum de pas, per a acabat amb plaques de guix laminat	140,06000	€
BAP2-T001	m	Bastiment d'envà de tac de fusta de pi, amb reforços	5,47000	€

Ampliació de la Llar d´Infants Municipal Petete de Miami Platja

JUSTIFICACIÓ DE PREUS

MATERIALS

CODI	UA	DESCRIPCIÓ	PREU	
BAQ7-2Q0T	u	Fulla per a porta interior de 40 mm de gruix, per a una llum de 80x 200 cm, amb galze per a vidre amb acabat de faig envernissat	160,08000	€
BAQ7-2Q1T	u	Porta d'una fulla batents de fusta per a interior, batent, de 40 mm de gruix, amb una llum de pas de 80 cm d'amplària i 200 cm d'alçària, acabat en fusta de faig envernissat mate, amb fulla, galzes, ribet de goma, ferramenta i accessoris	206,43000	€
BAQ8-2P93	u	Porta 80cm de fusta de faig envernissat vidriada +marc i tapetes envidriament +ferramenta+accesoris+rebaix per sistema antipicadits	202,23000	€
BAS0-0ZFR	u	Ferramenta per a porta d'interior d'una fulla corredissa, acer inox AISI304	15,92000	€
BAV4-2ITJ	m2	Cortina enrotllable segons definició+mecanismes+accessoris	32,60000	€
BAVB-H5N3	m2	Tendal vertical per a exteriors de teixit de fibra de vidre i recobriment de PVC, de 560 g/m2, de fins a 2 m d'amplària i 3 m d'alçària com a màxim, amb sistema d'accionament elèctric i guiatge sobre cables d'acer inoxidable tensat	92,47000	€
BAZ1-T001	m	Tapetes en fusta de faig envernissat mate, diverses mides	4,72000	€
BAZ1-T002	m	Marc adaptat al gruix del tancament, de fusta de faig envernissat mate	7,80000	€
BAZ2-2QCQ	u	Galze per a porta corredissa encastada per a una llum de pas de 80x 200cm, de faig envernissat, per a 1 fulla	63,65000	€
BAZ4-2PZ2	u	Joc de manetes, acer inoxidable 1.4301 (AISI 304) amb placa i tanca amb clau	24,30000	€
BAZ6-2P4T	u	Mecanisme antipànic per a porta d'evacuació d'1 fulla, amb sistema d'accionament basculant, amb 1 punt de tancament, per a mecanisme vist, homologat segons UNE-EN 1125	137,01000	€
BAZ7-H77O	u	Perfil per a prevenir les enganxades de dits a les portes, al costat del pany, format una junta acordió semicircular, d'EPDM, fixada amb un perfil d'alumini a la cara del pany	28,39000	€
BAZ7-H77P	u	Conjunt perfils antipicadits a tota alçada s/doc gràfica	127,74000	€
BAZ7-H77Q	u	Conjunt de perfils antipicadits per a portes amb rebaix segons documentació gràfica	89,90000	€
BB91-H5F0	m2	Vinil autoadhesiu amb diferents pictogrames	328,44000	€
BC11-2T3G	m2	Vidre aïllant de lluna de baixa emissivitat de 4+4 mm de gruix amb 1 butiral transparent classe 2 (B) 2 segons UNE-EN 12600, cambra 16 mm argó i lluna de 4+4 mm de gruix amb 1 butiral transparent de lluna reflectora de control solar, classe 2 (B) 2 segons UNE-EN 12600	80,48000	€
BC12-2UTI	m2	Vidre aïllant de lluna de baixa emissivitat de 6 mm de gruix, cambra d'aire de 16 mm argó i lluna de 4+4 mm de gruix amb 1 butiral transparent de lluna reflector de control solar, classe 2 (B) 2 segons UNE-EN 12600	47,89000	€
BC1A-0TNY	m2	Vidre laminar de seguretat 2 llunes, amb acabat de lluna incolora, de 6+6 mm de gruix, amb 1 butiral transparent acústic, classe 2 (B) 2 segons UNE-EN 12600, amb seggelats i materials auxiliars	57,09000	€
BC1A-0TOH	m2	Vidre laminar de seguretat 2 llunes, amb acabat de lluna incolora, de 4+4 mm de gruix, amb 1 butiral transparent acústic Rw=37dB, classe 2 (B) 2 segons UNE-EN 12600	48,40000	€
BD16-1KA2	m	Tub de polipropilè de paret tricapa per a evacuació insonoritzada, segons norma UNE-EN 1451-1, de DN 50 mm, classe de reacció al foc B-s1, d0 segons norma UNE-EN 13501-1, junt elàstic	4,73000	€
BD1A-1NEJ	m	Tub de PVC-U de paret estructurada, àrea d'aplicació B segons norma UNE-EN 1453-1, de DN 110 mm i de llargària 5 m, classe de reacció al foc B-s1, d0 segons norma UNE-EN 13501-1, per a encolar	6,13000	€
BD34-2043	u	Tapa prefabricada de formigó armat de 70x70x6 cm	23,74000	€
BD5G-0LIE	m2	Làmina drenant nodular de polietilè d'alta densitat, amb un geotèxtil de polipropilè adherit en una de les seves cares	3,58000	€
BDW2-1KC6	u	Accessori genèric per a tub de polipropilè, D=50 mm	3,00000	€
BDW3-FFA8	u	Element de muntatge per a tub de PVC de D=110 mm	0,08000	€
BDW3-FFAA	u	Accessori genèric per a tub de PVC de D=110 mm	5,17000	€
BDY2-1KCL	u	Element de muntatge per a tub de polipropilè, D=50 mm	0,05000	€
BE40-16N5	u	Barret de xemeneia de planxa d'acer galvanitzat, antirregolfant, de 150 mm de	12,79000	€
BE42-0O4E	m	Conducte helicoïdal circular de planxa d'acer galvanitzat de 160 mm de diàmetre (s/UNE-EN 1506), de gruix 0,5 mm	4,84000	€

JUSTIFICACIÓ DE PREUS

MATERIALS

CODI	UA	DESCRIPCIÓ	PREU	
BEP6-20LG	u	Boca d'extracció de 160 mm de diàmetre de connexió i 200 mm de diàmetre exterior, d'acer galvanitzat amb acabat pintat, per a col·locar en paret o sostre	48,30000	€
BEU52552	u	Termòmetre bimetàl·lic amb beina de 1/2´´ de diàmetre, d'esfera de 65 mm, de <= 80 °C	9,84000	€
BEU6U001	u	Manòmetre de glicerina per a una pressió de 0 a 10 bar, d'esfera de 63 mm de rosca d'1/4' de D	10,93000	€
BEVG1651	u	Comptador de calories de tipus compacte, per a un cabal nominal de 2,5 m3/h i una pressió nominal de 16 bar, de 20 mm de diàmetre nominal, ràcords inclosos de 3/4", per a una temperatura màxima del fluid de 90°C en funcionament continu, amb sonda de temperatura de baix consum i llarga durada i capçal electrònic mesurador amb memòria EEPROM amb capacitat per a emmagatzemar les lectures dels últims 12 mesos, bateria de liti i sortida d'impulsos per a energia i entrada d'impulsos per a comptador auxiliar, apte per a muntatge vertical u horitzontal	229,14000	€
BEW1-0OX0	u	Suport estàndard per a conducte circular de 160 mm de diàmetre	5,35000	€
BH12VE05	u	FIL 50 G2 PRISM SUS 4600 NW WH per a suspendre o adossar model FIL 50 G2 PRISM SUS 4600 NW WH. de la marca LAMP. Perfil fabricat en extrusió d'alumini lacat en color blanc satinat amb difusor de policarbonat prismàtic. Model per a LED MID-POWER, temperatura de color blanc neutre i equip electrònic incorporat. Índex d'enlluernament <19 (per a 4h 8h 70/50/20/). AMb un grau de protecció IP42, IK07. Classe d'aïllament I. Seguretat fotobiològica grup 0. Hores de vida led: 70000 L80 B10 93,5 LM/W FLUXES SORTIDA: 2.918lm.	142,83000	€
BH12VE17	u	Projector d'exterior model MINI SHOT G2 2900 NW MFL GR. de la marca LAMP o equivalent. Fabricat en injecció d'alumini lacat color gris texturitzat amb tractament de cataforesis i vidre templat, cargols d'acer inoxidable i juntures de silicona. Model per a LED HI-POWER, amb temperatura de color blanc neutre i equip electrònic incorporat. Amb òptica Medium Flood. Amb grau de protecció IP65, IK06. Classe d'aïllament II.	191,19000	€
BH21-XA02	u	Downlight LAMP KOMBIC 100 RD 2000 IP43 NW OPAL WH/WH K11RD2040OP840NWW	39,72000	€
BH62-2HJ6	u	Caixa per encastar llum d'emergència rectangular en parament vertical o horitzontal	3,70000	€
BH65-2IIV	u	Llum d'emergència amb làmpada led, amb una vida útil de 100000 h, no permanent i no estanca amb grau de protecció IP4X, aïllament classe II, amb un flux aproximat de 170 a 200 lm, 1 h d'autonomia, de forma rectangular amb difusor i cos de policarbonat, preu alt	71,01000	€
BHB1-XA01	u	Lluminària IND-EST-1x36, PANTALLA ESTANCA TL 1x36W, Cos de polièster reforçat amb fibra de vidre, acabat en color gris. Inc	52,73000	€
BHNM1313	u	Aplic circular de diàmetre <= 300 mm, amb 6 Leds (13 W), amb cos de fosa d'alumini, difusor de plàstic i marc de fosa d'alumini, , per a encastar	154,76000	€
BJ115-0QDQ	u	Lavabo mural amb mig peu de porcellana esmaltada, senzill, d'amplària 53 a 75 cm, de color blanc i preu alt	120,79000	€
BJ115-0QF1	u	Pica p/encastar	118,48000	€
BJ115-0QKA	u	Lavabo mural o per a recolzar de porcellana esmaltada, doble, d'amplària >= 100 cm, de color blanc i preu alt	185,57000	€
BJ117-1PV0	u	Plat de dutxa angular de resines de 1000x1000 mm color blanc, preu superior	318,88000	€
BJ11C-0Q61	u	Inodor per a col·locar sobre el paviment de porcellana esmaltada, de sortida vertical, amb seient i tapa, color blanc, infantil	126,21000	€
BJ11C-0Q6M	u	Inodor infgantil per a col·locar sobre el paviment de porcellana esmaltada, de sortida horitzontal, amb seient i tapa, cisterna i mecanismes de descàrrega i alimentació incorporats, color blanc i preu mitjà	417,84000	€
BJ11C-0Q6Z	u	Inodor per a col·locar sobre el paviment de porcellana esmaltada, de sortida vertical, amb seient i tapa, color blanc i preu alt	153,92000	€
BJ11O-0PMV	kg	Pasta per a segellar l'enllaç d'inodors, abocadors i plaques turques	3,75000	€
BJ183-0PFB	u	Aigüera de planxa d'acer inoxidable amb una pica circular, 40 a 50 cm de llargària, acabat brillant i 50 cm d'amplària, com a màxim, preu alt, per a encastar	78,78000	€
BJ183-PI01	u	Aigüera planx.ac.inox,Lde 80 a 90cm,brillant,ampl.fins a 50cm,preu mitjà,encasta.taulell	103,32000	€
BJ187-0QCC	u	Safareig de gres amb acabat esmaltat brillant sense sobreeixidor, de < 35 l de capacitat útil, com a màxim, de color blanc, preu alt	98,09000	€
BJ188-0PMX	u	Suport mural d'acer galvanitzat per a aigüeres, safareigs i lavabos col·lectius	23,93000	€
BJ210-0SED	u	Aixeta de classe monocomandament per a aigüera, mural per a muntar superficialment, de llautó cromat, preu mitjà, amb broc giratori de tub, amb dues entrades de 1/2´´	62,84000	€

Ampliació de la Llar d´Infants Municipal Petete de Miami Platja

JUSTIFICACIÓ DE PREUS

MATERIALS

CODI	UA	DESCRIPCIÓ	PREU	
BJ210-0SFV	u	Aixeta de classe monocomandament per a aigüera, per a muntar superficialment sobre taulell o aparell sanitari, d'acer inoxidable preu alt, amb dutxa extraïble, amb dues entrades maniguets	261,14000	€
BJ212-FG2O	u	Aixeta de classe monocomandament per a banyera/dutxa mural per a encastarllautó cromat, preu alt, amb dues entrades de 1/2´´ i dues sortides, de 1/2´´ per a banyera i de 1/2´´ per a dutxa	112,70000	€
BJ215-0RRW	u	Aixeta de regulació per a inodor amb cisterna incorporada, mural, per a muntar superficialment, amb tub d'enllaç incorporat, de llautó cromat, preu mitjà, amb entrada de 1/2´´	11,26000	€
BJ217-0RB8	u	Aixeta mescladora per a lavabo, per a muntar superficialment sobre taulell o aparell sanitari, de llautó cromat, preu mitjà, amb dues entrades de maniguets	45,14000	€
BJ21B-0R7Z	u	Aixeta mescladora per a safareigs, mural, per a muntar superficialment, de llautó cromat, preu mitjà, amb entrada de 3/4´´	57,46000	€
BJ23513A	u	Aixeta monocomandament per a lavabo, mural, de llautó cromat, preu mitjà, amb dues entrades d'1/2´´	99,51000	€
BJ2ZN43K	u	Maniguet flexible, de malla metàl·lica amb ànima interior sintètica, preu mitjà, amb dues unions roscades de 1/2´´	2,52000	€
BJ4Z-H68Q	u	Barra mural fixa en angle per a bany adaptat, de 600 i 600 mm de llargària i 35 mm de D, de tub d'alumini recobert de nilò	117,72000	€
BJ4Z-H68S	u	Seient abatible mural per a dutxa de bany adaptat, amb banqueta de 350x450 mm, d'alumini recobert de nilò	294,99000	€
BJ4Z-H68Z	u	Barra mural doble abatible per a bany adaptat, de 800 mm de llargària i 35 mm de D, de tub d'alumini recobert de nilò	210,24000	€
BJ72VA04	u	Vas d'expansió tancat de membrana per a ACS, capacitat de 30 L	107,47000	€
BJM12407	u	Comptador d'aigua, per velocitat, de llautó, amb unions roscades de diàmetre nominal 1´´1/4, per a connectar a la bateria o al ramal	93,53000	€
BM33-0T4F	u	Extintor de pols seca polivalent, de càrrega 6 kg, amb pressió incorporada, pintat	38,42000	€
BM33-0T4U	u	Extintor de diòxid de carboni, de càrrega 5 kg, amb pressió incorporada, pintat	68,04000	€
BMD1U521	u	Detector volumètric de doble tecnologia sistemas de seguridad o equivalent, infraroigs (IR) i microones (MW), abast longitudinal 12 metres amb 7 cortines, camp de visió de 86°, amb sortida per a alarma (NC) i per a tamper (NC), alimentació 12 Vcc, amb grau de seguretat 2 segons UNE-EN 50131-2-4, grau de protecció IP30 / IK02	40,22000	€
BMD22110	u	Contacte magnètic cablejat, cos de plàstic, per a muntatge superficial, interruptor reed totalment encapsulat en ampolla de poliuretà, obertura màxima operativa 15 mm, amb contacte NC d'alarma i tamper, inclòs cable de 4 fils de 2 m de llargària i amb certificat de grau 2 segons UNE-EN 50131-2-6	6,27000	€
BMD6U010	m	Conductor blindat i apantallat, de 4 x 1 mm2	0,62000	€
BMS0-1K0P	u	Rètol senyalització instal·lació de protecció contra incendis, quadrat, de 210x210 mm2 de làmina polièster autoadhesiva	4,27000	€
BMY3-0TC7	u	Part proporcional d'elements especials per a extintors	0,29000	€
BN32-2KAQ	u	Vàlvula de bola segons norma UNE-EN ISO 16135, manual, amb brides, de 2 vies, DN 20 (per a tubs de diàmetre25 mm), de 16 bar de pressió nominal, cos i bola de PVC-U, tancament de tefló PTFE i junts d'estanqueïtat d'etilè propilè diè (EPDM), accionament per maneta	32,89000	€
BN811680	u	Vàlvula de retenció de clapeta, amb rosca, d'1´´ de diàmetre nominal, de 16 bar de pressió nominal, cos de llautó, clapeta de llautó i tancament de seient elàstic	6,83000	€
BNE2A300	u	Filtre colador en forma de Y amb brides, 65 mm de diàmetre nominal, 16 bar de pressió nominal, fosa grisa EN-GJL-250 (GG25), malla d'acer inoxidable 1.4301 (AISI 304) amb perforacions d'1,5 mm de diàmetre	64,17000	€
BP43C430	u	Cable de xarxa de 4 parells, amb 2 connectors RJ45 categoria 6 U/UTP, de 0,5 a 1,6 m de llargària	5,93000	€
BP7381J3	u	Presa de senyal de veu i dades, de tipus modular de 1 mòdul, amb connector RJ45 simple, categoria 6a U/UTP, amb connexió per desplaçament de l'aïllament, amb tapa, de preu alt, per a muntar sobre bastidor o caixa	12,17000	€
BP749310	u	Armari rack metàl·lic mural per a sistemes de transmissió de veu, dades i imatge, amb bastidor tipus rack 19´´, de 9 unitats d'alçària, de 600x500 mm (amplària x fondària), porta de vidre securitzat amb pany i clau	327,29000	€

JUSTIFICACIÓ DE PREUS

MATERIALS

CODI	UA	DESCRIPCIÓ	PREU	
BP7Z2DA1	u	Panell modular tipus SYSTIMAX o equivalent, lliscant per a 24 connectors RJ45 U/UTP, d'1 unitat d'alçària, amb muntatge directe dels connectors sobre el panell, accessibilitat dels connectors posterior, amb organitzador de cables	30,52000	€
BP7Z6529	u	Safata extraïble de xapa d'acer tipus SYSTIMAX o equivalent, per a armari de comunicacions rack 19´´, sistema de fixació frontal i posterior sobre el bastidor, d'1 unitat d'alçària, per a una càrrega màxima de 25 kg i una fondària de 800 mm	99,05000	€
BP7ZE2C2	u	Regleta d'alimentació fixa, amb 12 bases schucko 2P+T de 16 A i 250 V, i un interruptor automàtic magnetotèrmic bipolar de 16 A, per a armaris rack 19´´, d'1 unitat d'alçària, muntatge vertical	214,93000	€
BQ51-1DZ8	u	Taulell de fusta de 40 mm de gruix, 150 a 249 cm de llargària i 50 cm d'amplària com a màxim, acabat efecte fusta, per a col·locació de lavabo recolzat, amb cantells de fusta i reforços interiors, preu mitjà	331,30000	€
BQ52-0TE0	m2	Pedra natural calcària nacional per a taulells, de 20 mm de gruix, preu mitjà, de 100 a 149 cm de llargària	68,90000	€
BQ70-1WFX	m	Sòcol d'alumini de 10 cm d'alçària, per fixar amb clips	15,02000	€
BQ70-1WG0	m	Sòcol de fusta massissa de faig de 10 cm d'alçària, per fixar amb clips	22,71000	€
BQ70-1WG4	m	Sòcol d'aglomerat amb melamina de 10 cm d'alçària, per fixar amb clips	9,39000	€
BQ70-1WGC	m	Regleta d'aglomerat amb melamina de 5 cm d'alçària, per a encolar	6,65000	€
BQ73-1VZX	u	Mòdul sobre campana per a moble de cuina alt, de 600x330 mm i 600 mm d'alçària, amb portes d'aglomerat amb melamina, preu mitjà, amb tiradors i ferratges	58,78000	€
BQ73-1W3E	u	Mòdul estàndard per a moble de cuina alt, de 600x330 mm i 700 mm d'alçària, amb portes d'aglomerat amb melamina, preu mitjà, amb tiradors i ferratges	60,52000	€
BQ73-1W6X	u	Mòdul d'eixugaplats per a moble de cuina alt, de 900x330 mm i 700 mm d'alçària, amb portes d'aglomerat amb melamina, preu mitjà, amb tiradors i ferratges	78,91000	€
BQ73-1W6Y	u	Mòdul estàndard per a moble de cuina alt, de 900x330 mm i 700 mm d'alçària, amb portes d'aglomerat amb melamina, preu mitjà, amb tiradors i ferratges	66,87000	€
BQ74-1VL0	u	Mòdul estàndard per a moble de cuina baix, de 600x600 mm i 700 mm d'alçària, amb 2 calaixos i 1 cassoler d'aglomerat amb melamina, preu mitjà, sobre peus regulables de PVC, amb tiradors i ferratges	100,10000	€
BQ74-1VO1	u	Mòdul de forn per a moble de cuina baix, de 600x600 mm i 700 mm d'alçària, sense frontal, preu econòmic, sobre peus regulables de PVC, amb tiradors i ferratges	42,66000	€
BQ74-1VP2	m	Mobiliari lavabo aula segons definició	244,34000	€
BQ74-1VVL	u	Mòdul d'aigüera per a moble de cuina baix, de 900x600 mm i 700 mm d'alçària, amb porta d'aglomerat amb melamina, preu mitjà, sobre peus regulables de PVC, amb tiradors i ferratges	90,73000	€
BQ74-1VVM	u	Mòdul estàndard per a moble de cuina baix, de 900x600 mm i 700 mm d'alçària, amb porta d'aglomerat amb melamina, preu mitjà, sobre peus regulables de PVC, amb tiradors i ferratges	86,42000	€
BQ80-H6FU	u	Campana extractora d'acer inoxidable AISI 304, per a ventilador a distància, de 1000 mm de llargària, 900 mm de fondària i 650 mm d'alçària, amb 2 filtres inclinats de malla d'alta eficàcia disposats en línia, doble sistema de recollida i drenatge de greixos i canal primetral de recollida de greixos inclinat, per a fixar al parament	579,61000	€
BQ81-H6O7	u	Electrodomèstic d'eficiència A++	258,33000	€
BR32-21DJ	m3	Compost de classe I, d'origen vegetal, segons NTJ 05C, subministrat a granel	33,34000	€
MT01ARA	m³	Sorra amb granulometria de 0 a 5 mm de diàmetre, neta.	12,64000	€
MT04LMB	U	Maó ceràmic massís d'elaboració mecànica, per revestir, 29x14x5 cm, per a ús en fàbrica protegida (peça P), densitat 2400 kg/m³, segons UNE-EN 771-1.	0,57000	€
MT07AME	m²	Malla electrosoldada ME 20x20 Ø 8-8 B 500 T 6x2,20 UNE-EN 10080.	5,93000	€
MT08AAA	m³	Aigua.	1,32000	€
MT09MIFA	t	Morter industrial per a obra de paleta, de ciment, color gris, categoria M-5 (resistència a compressió 5 N/mm²), subministrat en sacs, segons UNE-EN 998-2.	47,45000	€
MT09MIFC	t	Morter industrial per a obra de paleta, de ciment, color gris, amb additiu hidròfug, categoria M-15 (resistència a compressió 15 N/mm²), subministrat en sacs, segons UNE-EN 998-2.	65,26000	€
MT10HAF	m³	Formigó HA-30/B/20/XC4+XA2, fabricat en central, amb ciment SR.	100,78000	€

Ampliació de la Llar d´Infants Municipal Petete de Miami Platja

JUSTIFICACIÓ DE PREUS

MATERIALS

CODI	UA	DESCRIPCIÓ	PREU	
MT11ADE	kg	Lubrificant per a unió mitjançant junt elàstica de tubs i accessoris.	19,04000	€
MT11TFA	U	Marc i tapa de ferro colat, 80x80 cm, per pericó registrable, classe B-125 segons UNE-EN 124.	122,99000	€
MT10HMFA	m³	Formigó HM-30/B/20/X0+XA2, fabricat en central, amb ciment SR.	101,52000	€
MT10HMFB	m³	Formigó HM-20/P/20/X0, fabricat en central.	71,68000	€
MT11TPBA	m	Tub de PVC llis, per sanejament soterrat sense pressió, sèrie SN-2, rigidesa anular nominal 2 kN/m², de 160 mm de diàmetre exterior i 3,2 mm de gruix, segons UNE-EN 1401-1, inclús junts de goma.	11,22000	€
MT11TPBB	U	Repercussió, per m de canonada, d'accessoris, unions i peces especials per a tub de PVC llis, per sanejament soterrat sense pressió, sèrie SN-2, de 160 mm de diàmetre exterior.	3,37000	€
MT11TPBC	m	Tub de PVC llis, per sanejament soterrat sense pressió, sèrie SN-4, rigidesa anular nominal 4 kN/m², de 160 mm de diàmetre exterior i 4 mm de gruix, segons UNE-EN 1401-1.	24,45000	€
MT11VAR009	l	Líquid netejador per enganxat mitjançant adhesiu de tubs i accessoris de PVC.	33,88000	€
MT11VAR010	l	Adhesiu per tubs i accessoris de PVC.	43,18000	€
MT11VAR100	U	Conjunt d'elements necessaris per garantir el tancament hermètic al pas d'olors mefítics en pericons de sanejament, compost per: angulars i xapes metàl·liques amb els seus elements de fixació i ancoratge, junt de neoprè, oli i altres accessoris.	7,44000	€
MT11VAR130	U	Col·lector de connexió de PVC, amb tres entrades i una sortida, amb tapa de registre.	33,79000	€
MT11VAR200	U	Material per a execució de junta flexible en l'empalmament de la connexió de servei al pou de registre.	13,97000	€
MT17COEA	m	Camisa aïllant d'escuma elastomèrica, amb un elevat factor de resistència a la difusió del vapor d'aigua, de 16 mm de diàmetre interior i 9,5 mm de gruix, a força de cautxú sintètic flexible, d'estructura cel·lular tancada.	2,21000	€
MT17COEB	m	Camisa aïllant d'escuma elastomèrica, amb un elevat factor de resistència a la difusió del vapor d'aigua, de 23 mm de diàmetre interior i 10 mm de gruix, a força de cautxú sintètic flexible, d'estructura cel·lular tancada.	2,80000	€
MT17COEC	m	Camisa aïllant d'escuma elastomèrica, de 23 mm de diàmetre interior i 25 mm de gruix, a força de cautxú sintètic flexible, d'estructura cel·lular tancada.	16,09000	€
MT17COED	m	Camisa aïllant d'escuma elastomèrica, de 26 mm de diàmetre interior i 25 mm de gruix, a força de cautxú sintètic flexible, d'estructura cel·lular tancada.	17,12000	€
MT17COEE	m	Camisa aïllant d'escuma elastomèrica, de 36 mm de diàmetre interior i 25 mm de gruix, a força de cautxú sintètic flexible, d'estructura cel·lular tancada.	20,54000	€
MT17COEF	m	Camisa aïllant d'escuma elastomèrica, de 43,5 mm de diàmetre interior i 30 mm de gruix, a força de cautxú sintètic flexible, d'estructura cel·lular tancada.	29,57000	€
MT17COEG	m	Camisa aïllant d'escuma elastomèrica, de 55 mm de diàmetre interior i 30 mm de gruix, a força de cautxú sintètic flexible, d'estructura cel·lular tancada.	34,50000	€
MT17COE110	l	Adhesiu per camisa aïllant elastomèrica.	17,00000	€
MT35AEG	U	Quadre DC-AC	326,71000	€
MT35IFG	U	Inversor monofàsic, potència màxima d'entrada 6 kW, voltatge d'entrada màxim 600 Vcc, rang de voltatge d'entrada de 210 a 500 Vcc, potència nominal de sortida 6 kW, potència màxima de sortida 6 kVA, eficiència màxima 97%, dimensions 435x176x470 mm, amb comunicació via Wi-Fi per a control remot des d'un smartphone, tablet o PC, ports Ethernet i RS-485, i protocol de comunicació Modbus.	1.292,89000	€
MT35PRY	m	Cable elèctric unipolar, Prysmian Prysolar ´´PRYSMIAN´´, resistent a la intempèrie, per a instal·lacions fotovoltaiques, garantit per 30 anys, tipus H1Z2Z2-K, tensió nominal 1 kV, tensió màxima en corrent continu 1,8 kV, reacció al foc classe Eca, amb conductor de coure recuit, flexible (classe 5), de 1x6 mm² de secció, aïllament de compost reticulat lliure de halògens, coberta de compost reticulat lliure de halògens, i amb les següents característiques: no propagació de la flama, lliure de halògens, baixa emissió de fums opacs, resistència a l'absorció d'aigua, resistència al fred, resistència als rajos ultraviolat, resistència als cops, resistència als agents químics, resistència a l'ozó i resistència a la calor humida. Segons NF EN 50618.	1,78000	€
MT35SOL	U	Mòdul solar fotovoltaic de cèl·lules de silici monocristal·lí, potència màxima (Wp) 550 W, tensió a màxima potència (Vmp) 31,96 V, intensitat a màxima potència (Imp) 17,21 A, tensió en circuit obert (Voc) 38,78 V, intensitat de curtcircuit (Isc) 18,2 A, eficiència 21,05%, 110 cèl·lules de 210x105 mm, vidre exterior trempat de 3,2 mm d'espessor, capa adhesiva d'etilvinilacetat (EVA), capa posterior de polifluorur de vinil, polièster i polifluorur de vinil (TPT), marc d'alumini anoditzat,	98,88000	€

MATERIALS

CODI	UA	DESCRIPCIÓ	PREU	
		temperatura de treball -40°C fins 85°C, dimensions 2384x1096x35 mm, resistència a la càrrega del vent 245 kg/m², resistència a la càrrega de la neu 551 kg/m², pes 28,85 kg, amb caixa de connexions amb díodes, cables i connectors.		
MT35TTC	m	Conductor de coure nu, de 35 mm².	2,57000	€
MT35TTS	U	Soldadura aluminotèrmica del cable conductor a rodó.	3,77000	€
MT36TIE	m	Tub de PVC, sèrie B, de 32 mm de diàmetre i 3 mm de gruix, amb extrem atrompetat, segons UNE-EN 1329-1.	1,24000	€
MT36VPJ	U	Barret de ventilació de PVC, de 160 mm de diàmetre, per a canonada de ventilació.	37,54000	€
MT37BCE	U	Electrobomba centrífuga, de ferro colat, de tres velocitats, amb una potència de 0,071 kW, impulsor de tecnopolímer, eix motor d'acer cromat, boques roscades mascle de 1´´, aïllament classe H, per a alimentació monofàsica a 230 V.	134,88000	€
MT37SGL	U	Purgador automàtic d'aire amb boia i rosca de 3/4´´ de diàmetre, cos i tapa de llautó, per a una pressió màxima de treball de 10 bar i una temperatura màxima de 110°C.	10,74000	€
MT37SVC	U	Vàlvula de comporta de llautó fosa, per roscar, de 1 1/4´´.	12,99000	€
MT37SVS	U	Vàlvula de seguretat antiretorn, de llautó cromat, amb rosca de 3/4´´ de diàmetre, tarada a 8 bar de pressió, amb maneta de purga.	10,05000	€
MT37TCA	m	Tub de coure rígid amb paret de 1 mm de gruix i 13/15 mm de diàmetre, segons UNE-EN 1057.	4,41000	€
MT38TEJ	U	Termos elèctric per al servei d'A.C.S., model Elacell 300L ´´JUNKERS´´, de terra, resistència blindada, capacitat 300 l, potència 3 kW, eficiència energètica classe C, perfil de consum L, de 1765 mm d'altura i 590 mm de diàmetre, pes 73 kg, format per bóta d'acer vitrificat, aïllament d'escuma de poliuretà lliure de CFC i ànode de sacrifici de magnesi, amb maneguets i vàlvula de seguretat.	835,27000	€
MT33SEGA	U	Base d'endoll de 16 A 2P+T, gamma bàsica, amb tapa i marc d'1 element de color blanc i embellidor de color blanc.	5,74000	€
MT33SEGB	U	Base d'endoll de 25 A 2P+T i 250 V per cuina, gamma bàsica, amb tapa i marc d'1 element de color blanc i embellidor de color blanc.	10,83000	€
MT33SEGC	U	Marc horitzontal de 2 elements, gamma bàsica, de color blanc.	4,39000	€
MT33SEGD	U	Base d'endoll de 16 A 2P+T, gamma bàsica, amb tapa de color blanc.	3,14000	€
MT35AIAA	m	Tub corbable de PVC, corrugat, de color negre, de 16 mm de diàmetre nominal, per a canalització encastada en obra de fàbrica (parets i sostres). Resistència a la compressió 320 N, resistència a l'impacte 1 joule, temperatura de treball -5°C fins 60°C, amb grau de protecció IP545 segons UNE 20324, no propagador de la flama. Segons UNE-EN 61386-1 i UNE-EN 61386-22.	0,33000	€
MT35AIAB	m	Tub corbable de PVC, corrugat, de color negre, de 20 mm de diàmetre nominal, per a canalització encastada en obra de fàbrica (parets i sostres). Resistència a la compressió 320 N, resistència a l'impacte 1 joule, temperatura de treball -5°C fins 60°C, amb grau de protecció IP545 segons UNE 20324, no propagador de la flama. Segons UNE-EN 61386-1 i UNE-EN 61386-22.	0,39000	€
MT35AIAC	m	Tub corbable de PVC, corrugat, de color negre, de 25 mm de diàmetre nominal, per a canalització encastada en obra de fàbrica (parets i sostres). Resistència a la compressió 320 N, resistència a l'impacte 1 joule, temperatura de treball -5°C fins 60°C, amb grau de protecció IP545 segons UNE 20324, no propagador de la flama. Segons UNE-EN 61386-1 i UNE-EN 61386-22.	0,50000	€
MT35AIAD	m	Tub corbable de poliamida, exempt d'halògens, transversalment elàstic, corrugat, de color gris, de 16 mm de diàmetre nominal, per a instal·lacions elèctriques en edificis públics i per a evitar emissions de fum i gasos àcids. Resistència a la compressió 320 N, resistència a l'impacte 2 joules, temperatura de treball -5°C fins 90°C, amb grau de protecció IP547 segons UNE 20324, no propagador de la flama. Segons UNE-EN 61386-1 i UNE-EN 61386-22.	0,89000	€
MT35AIAE	m	Tub corbable de poliamida, exempt d'halògens, transversalment elàstic, corrugat, de color gris, de 20 mm de diàmetre nominal, per a instal·lacions elèctriques en edificis públics i per a evitar emissions de fum i gasos àcids. Resistència a la compressió 320 N, resistència a l'impacte 2 joules, temperatura de treball -5°C fins 90°C, amb grau de protecció IP547 segons UNE 20324, no propagador de la flama. Segons UNE-EN 61386-1 i UNE-EN 61386-22.	1,15000	€
MT35AIAF	m	Tub corbable de poliamida, exempt d'halògens, transversalment elàstic, corrugat, de color gris, de 25 mm de diàmetre nominal, per a instal·lacions elèctriques en edificis públics i per a evitar emissions de fum i gasos àcids. Resistència a la compressió 320 N, resistència a l'impacte 2 joules, temperatura de treball -5°C fins 90°C, amb grau de protecció IP547 segons UNE 20324, no propagador de la flama. Segons UNE-EN 61386-1 i UNE-EN 61386-22.	1,76000	€

Ampliació de la Llar d´Infants Municipal Petete de Miami Platja

MATERIALS

CODI	UA	DESCRIPCIÓ	PREU	
MT35AIAG	m	Tub rígid de PVC, endollable, corbable en calent, de color negre, de 16 mm de diàmetre nominal, per a canalització fixa en superfície. Resistència a la compressió 1250 N, resistència a l'impacte 2 joules, temperatura de treball -5°C fins 60°C, amb grau de protecció IP547 segons UNE 20324, propietats elèctriques: aïllant, no propagador de la flama. Segons UNE-EN 61386-1 i UNE-EN 61386-22. Inclús abraçadores, elements de subjecció i accessoris (corbes, maneguets, tes, colzes i corbes flexibles).	1,13000	€
MT35BRPA	m	Safata de reixeta de filferro d'acer zincat, de 35x60 mm, amb resistència al foc de 90 minuts a 1000°C E90 segons DIN 4102-12, resistència a l'impacte 20 joules, temperatura de treball -50°C fins 150°C, segons UNE-EN 61537, subministrada en trams de 3 m, per a suport i conducció de cables elèctrics, inclús elements de subjecció i accessoris.	17,56000	€
MT35BRPB	m	Safata de reixeta de filferro d'acer zincat, de 35x100 mm, amb resistència al foc de 90 minuts a 1000°C E90 segons DIN 4102-12, resistència a l'impacte 20 joules, temperatura de treball -50°C fins 150°C, segons UNE-EN 61537, subministrada en trams de 3 m, per a suport i conducció de cables elèctrics, inclús elements de subjecció i accessoris.	17,57000	€
MT35CAJA	U	Caixa universal, amb enllaç per els 2 costats, per a encastar.	0,15000	€
MT35CAJB	U	Caixa universal, amb enllaç per els 4 costats, per a encastar.	0,19000	€
MT35CAJC	U	Caixa de derivació per a encastar de 105x105 mm, amb grau de protecció normal, reglets de connexió i tapa de registre.	1,63000	€
MT35CGMA	U	Guardamotor, de 5 mòduls, tripolar (3P), per a protecció davant sobrecàrregues i curtcircuits amb comandament manual local, de 4-6,3 A d'intensitat nominal regulable, inclús accessoris de muntatge.	70,28000	€
MT35CGMB	U	Interruptor general automàtic (IGA), de 4 mòduls, tetrapolar (4P), amb 10 kA de poder de tall, de 63 A d'intensitat nominal, corba C, inclús accessoris de muntatge. Segons UNE-EN 60898-1.	177,11000	€
MT35CGMC	U	Interruptor automàtic magnetotèrmic, de 2 mòduls, bipolar (2P), amb 6 kA de poder de tall, de 10 A d'intensitat nominal, corba C, inclús accessoris de muntatge. Segons UNE-EN 60898-1.	11,37000	€
MT35CGMD	U	Interruptor automàtic magnetotèrmic, de 2 mòduls, bipolar (2P), amb 6 kA de poder de tall, de 16 A d'intensitat nominal, corba C, inclús accessoris de muntatge. Segons UNE-EN 60898-1.	11,58000	€
MT35CGME	U	Interruptor automàtic magnetotèrmic, de 2 mòduls, bipolar (2P), amb 6 kA de poder de tall, de 25 A d'intensitat nominal, corba C, inclús accessoris de muntatge. Segons UNE-EN 60898-1.	12,88000	€
MT35CGMF	U	Interruptor automàtic magnetotèrmic, de 4 mòduls, tetrapolar (4P), amb 6 kA de poder de tall, de 32 A d'intensitat nominal, corba C, inclús accessoris de muntatge. Segons UNE-EN 60898-1.	73,49000	€
MT35CGMG	U	Interruptor automàtic magnetotèrmic, de 4 mòduls, tetrapolar (4P), amb 10 kA de poder de tall, de 32 A d'intensitat nominal, corba C, inclús accessoris de muntatge. Segons UNE-EN 60898-1.	92,76000	€
MT35CGMH	U	Interruptor diferencial instantani, 2P/40A/30mA, de 2 mòduls, inclús accessoris de muntatge. Segons UNE-EN 61008-1.	85,75000	€
MT35CGMI	U	Interruptor diferencial selectiu, 4P/40A/300mA, de 4 mòduls, inclús accessoris de muntatge. Segons UNE-EN 61008-1.	230,88000	€
MT35CGMJ	U	Caixa encastable amb porta opaca, per allotjament del interruptor de control de potència (ICP) en compartiment independent i precintable i els interruptors de protecció de la instal·lació, 1 fila de 4 mòduls (ICP) + 1 fila de 14 mòduls. Fabricada en ABS autoextingible, amb grau de protecció IP40, doble aïllament (classe II), color blanc RAL 9010. Segons UNE-EN 60670-1.	19,86000	€
MT35CGMK	U	Caixa per a allotjament dels interruptors de protecció de la instal·lació, 3 files de 12 mòduls, de ABS autoextingible, de color blanc RAL 9010, amb porta opaca, grau de protecció IP40 i doble aïllament (classe II), per a encastar. Segons UNE-EN 60670-1.	39,24000	€
MT35CGML	U	Caixa per a allotjament dels interruptors de protecció de la instal·lació, 2 files de 12 mòduls, de ABS autoextingible, de color blanc RAL 9010, amb porta opaca, grau de protecció IP40 i doble aïllament (classe II), per a encastar. Segons UNE-EN 60670-1.	26,48000	€
MT35CUNA	m	Cable multipolar RZ1-K (AS), sent la seva tensió assignada de 0,6/1 kV, reacció al foc classe Cca-s1b,d1,a1 segons UNE-EN 50575, amb conductor de coure classe 5 (-K) de 5G10 mm² de secció, amb aïllament de polietilè reticulat (R) i coberta de compost termoplàstic a força de poliolefina lliure de halògens amb baixa emissió de fums i gasos corrosius (Z1). Segons UNE 21123-4.	10,35000	€
MT35CUNB	m	Cable unipolar H07V-K, sent la seva tensió assignada de 450/750 V, reacció al foc classe Eca segons UNE-EN 50575, amb conductor multifilar de coure classe 5 (-K) de 1,5 mm² de secció, amb aïllament de PVC (V). Segons UNE 21031-3.	0,37000	€

JUSTIFICACIÓ DE PREUS

MATERIALS

CODI	UA	DESCRIPCIÓ	PREU	
MT35CUNC	m	Cable unipolar H07V-K, sent la seva tensió assignada de 450/750 V, reacció al foc classe Eca segons UNE-EN 50575, amb conductor multifilar de coure classe 5 (-K) de 2,5 mm² de secció, amb aïllament de PVC (V). Segons UNE 21031-3.	0,60000	€
MT35CUND	m	Cable unipolar H07V-K, sent la seva tensió assignada de 450/750 V, reacció al foc classe Eca segons UNE-EN 50575, amb conductor multifilar de coure classe 5 (-K) de 6 mm² de secció, amb aïllament de PVC (V). Segons UNE 21031-3.	1,42000	€
MT35CUNE	m	Cable multipolar H07ZZ-F (AS), sent la seva tensió assignada de 450/750 V, reacció al foc classe Cca-s1b,d1,a1 segons UNE-EN 50575, amb conductor de coure classe 5 (-F) de 5G10 mm² de secció, amb aïllament de compost reticulat a base de poliolefina lliure de halògens (Z) i coberta de compost reticulat a base de poliolefina lliure de halògens (Z). Segons UNE-EN 50525-3-21.	19,45000	€
MT35CAJ011	U	Caixa d'encastar per presa de 25 A (especial per presa de corrent en cuines).	1,84000	€
MT35CGM042	U	Accessori d'unió per a caixa modular estanca.	16,01000	€
MT35CGM060	U	Bobina de protecció contra sobretensions permanents fase-neutre de 230 Vca i tensió de disparament de 255 Vca.	79,68000	€
MT35SOL007	U	Estructura suport per a mòdul solar fotovoltaic, d'alumini, per a coberta plana, amb accessoris de muntatge i elements de fixació.	76,52000	€
MT35TTA010	U	Pericó de polipropilè per a connexió a terra, de 300x300 mm, amb tapa de registre.	67,70000	€
MT35TTA030	U	Pont per a comprovació de connexió de terra de l'instal·lació elèctrica.	42,08000	€
MT35WWW010	U	Material auxiliar per a instal·lacions elèctriques.	1,35000	€
MT35WWW020	U	Material auxiliar per a instal·lacions de connexió a terra.	1,05000	€
MT36CCRA	m	Canaló circular de coure, de desenvolupament 280 mm i 0,60 mm de gruix, segons DIN EN 612, amb el preu incrementat el 30% en concepte de suports, cantonades, tapes, rematades finals, peces de connexió a baixants i peces especials.	21,12000	€
MT36CCRB	m	Baixant circular de coure, de Ø 80 mm i 0,60 mm de gruix, segons DIN EN 612, amb el preu incrementat el 10% en concepte de connexions, colzes i peces especials.	18,69000	€
MT36CCRC	U	Brida per baixant circular de coure, de Ø 80 mm.	3,26000	€
MT36TITA	m	Tub de PVC, sèrie B, de 40 mm de diàmetre i 3 mm de gruix, segons UNE-EN 1329-1, amb el preu incrementat el 10% en concepte d'accessoris i peces especials.	1,67000	€
MT36TITB	m	Tub de PVC, sèrie B, de 50 mm de diàmetre i 3 mm de gruix, segons UNE-EN 1329-1, amb el preu incrementat el 10% en concepte d'accessoris i peces especials.	2,13000	€
MT36TITC	m	Tub de PVC, sèrie B, de 75 mm de diàmetre i 3 mm de gruix, segons UNE-EN 1329-1, amb el preu incrementat el 10% en concepte d'accessoris i peces especials.	3,09000	€
MT36TITD	m	Tub de PVC, sèrie B, de 90 mm de diàmetre i 3,2 mm de gruix, segons UNE-EN 1329-1, amb el preu incrementat el 10% en concepte d'accessoris i peces especials.	3,73000	€
MT36TITE	m	Tub de PVC, sèrie B, de 110 mm de diàmetre i 3,2 mm de gruix, segons UNE-EN 1329-1, amb el preu incrementat el 10% en concepte d'accessoris i peces especials.	4,93000	€
MT36TITF	m	Tub de PVC, sèrie B, de 110 mm de diàmetre i 3,2 mm de gruix, segons UNE-EN 1329-1, amb el preu incrementat el 20% en concepte d'accessoris i peces especials.	5,39000	€
MT36TITG	U	Material auxiliar per a muntatge i subjecció a l'obra de les canonades de PVC, sèrie B, de 40 mm de diàmetre.	0,23000	€
MT36TITH	U	Material auxiliar per a muntatge i subjecció a l'obra de les canonades de PVC, sèrie B, de 50 mm de diàmetre.	0,29000	€
MT36TITI	U	Material auxiliar per a muntatge i subjecció a l'obra de les canonades de PVC, sèrie B, de 75 mm de diàmetre.	0,26000	€
MT36TITJ	U	Material auxiliar per a muntatge i subjecció a l'obra de les canonades de PVC, sèrie B, de 90 mm de diàmetre.	0,31000	€
MT36TITK	U	Material auxiliar per a muntatge i subjecció a l'obra de les canonades de PVC, sèrie B, de 110 mm de diàmetre.	0,41000	€
MT36TVGA	m	Tub de PVC, de 160 mm de diàmetre i 2 mm de gruix, amb el preu incrementat el 30% en concepte d'accessoris i peces especials.	5,94000	€
MT36TVGB	U	Material auxiliar per a muntatge i subjecció a l'obra de les canonades de PVC, de 160 mm de diàmetre.	0,68000	€

Ampliació de la Llar d´Infants Municipal Petete de Miami Platja

JUSTIFICACIÓ DE PREUS

MATERIALS

CODI	UA	DESCRIPCIÓ	PREU	
MT37AVPA	U	Vàlvula mescladora per a regulació del cabal i la temperatura, d'acer inoxidable acabat polit i plàstic, acabat brillant imitació crom, model Presto Rada Gem 88 B (95107) ´´PRESTO IBÉRICA´´, cabal mitjà de 30 l/min a 3 bar de pressió, pressió màxima de treball de 6 bar, amb maneta de regulació del cabal i comandament de regulació de la temperatura, entrades i sortida roscades femella de 1/2´´ de diàmetre, per a encastar.	284,13000	€
MT37AVPB	U	Vàlvula mescladora termostàtica per a regulació de la temperatura, de llautó niquelat, model Presto 960 (99600) ´´PRESTO IBÉRICA´´, cabal mitjà de 65 l/min a 3 bar de pressió, pressió màxima de treball de 6 bar, amb comandament de regulació de la temperatura entre 20°C i 60°C, entrades i sortida roscades femella de 1´´ de diàmetre, per instal·lar en superfície.	168,23000	€
MT37EQTA	U	Filtre de cartutx format per cap, bas i cartutx de polipropilè bobinat, rosca de 3/4´´, cabal de 1,5 m³/h.	17,42000	€
MT37EQTB	U	Filtre de cartutx format per cap, bas i cartutx contenidor de carbó actiu, rosca de 1 1/4´´, cabal de 0,4 m³/h.	26,25000	€
MT37EQTC	U	Descalcificador bibloc amb comandament per temps de cinc cicles, rosca de 3/4´´, pressió de treball de 1,5 a 6 bar, cabal de 0,6 m³/h, de 650x460x920 mm, format per ampolla de polièster reforçat i dipòsit de sal, inclús electrovàlvula pel bypass.	523,95000	€
MT37SVEA	U	Vàlvula d'esfera de llautó niquelat per roscar de 1/2´´.	4,53000	€
MT37SVEB	U	Vàlvula d'esfera de llautó niquelat per roscar de 3/4´´.	6,68000	€
MT37SVEC	U	Vàlvula d'esfera de llautó niquelat per roscar de 1´´.	11,12000	€
MT37SVED	U	Vàlvula d'esfera de llautó niquelat per roscar de 1 1/4´´.	15,34000	€
MT37SVEE	U	Vàlvula d'esfera de llautó niquelat per roscar de 2 1/2´´.	75,78000	€
MT37SVRA	U	Vàlvula de retenció de llautó per roscar de 3/4´´.	5,98000	€
MT37SVRB	U	Vàlvula de retenció de llautó per roscar de 1´´.	7,39000	€
MT37TPUA	m	Tub de polietilè reticulat (PE-Xa), sèrie 5, de 16 mm de diàmetre exterior, PN=6 atm i 1,8 mm de gruix, subministrat en rotllos, segons UNE-EN ISO 15875-2, amb el preu incrementat el 10% en concepte d'accessoris i peces especials.	2,44000	€
MT37TPUB	m	Tub de polietilè reticulat (PE-Xa), sèrie 5, de 20 mm de diàmetre exterior, PN=6 atm i 1,9 mm de gruix, subministrat en rotllos, segons UNE-EN ISO 15875-2, amb el preu incrementat el 10% en concepte d'accessoris i peces especials.	3,17000	€
MT37TPUC	m	Tub de polietilè reticulat (PE-Xa), sèrie 5, de 25 mm de diàmetre exterior, PN=6 atm i 2,3 mm de gruix, subministrat en rotllos, segons UNE-EN ISO 15875-2, amb el preu incrementat el 10% en concepte d'accessoris i peces especials.	4,68000	€
MT37TPUD	m	Tub de polietilè reticulat (PE-Xa), sèrie 5, de 32 mm de diàmetre exterior, PN=6 atm i 2,9 mm de gruix, subministrat en rotllos, segons UNE-EN ISO 15875-2, amb el preu incrementat el 10% en concepte d'accessoris i peces especials.	9,56000	€
MT37TPUE	m	Tub de polietilè reticulat (PE-Xa), sèrie 5, de 40 mm de diàmetre exterior, PN=6 atm i 3,7 mm de gruix, subministrat en rotllos, segons UNE-EN ISO 15875-2, amb el preu incrementat el 10% en concepte d'accessoris i peces especials.	14,35000	€
MT37TPUF	m	Tub de polietilè reticulat (PE-Xa), sèrie 5, de 50 mm de diàmetre exterior, PN=6 atm i 4,6 mm de gruix, subministrat en rotllos, segons UNE-EN ISO 15875-2, amb el preu incrementat el 10% en concepte d'accessoris i peces especials.	21,03000	€
MT37TPUG	m	Tub de polietilè reticulat (PE-Xa), sèrie 5, de 63 mm de diàmetre exterior, PN=6 atm i 5,8 mm de gruix, subministrat en rotllos, segons UNE-EN ISO 15875-2, amb el preu incrementat el 10% en concepte d'accessoris i peces especials.	34,10000	€
MT37TPUH	U	Material auxiliar per a muntatge i subjecció a l'obra de les canonades de polietilè reticulat (PE-Xa), sèrie 5, de 16 mm de diàmetre exterior.	0,11000	€
MT37TPUI	U	Material auxiliar per a muntatge i subjecció a l'obra de les canonades de polietilè reticulat (PE-Xa), sèrie 5, de 20 mm de diàmetre exterior.	0,14000	€
MT37TPUJ	U	Material auxiliar per a muntatge i subjecció a l'obra de les canonades de polietilè reticulat (PE-Xa), sèrie 5, de 25 mm de diàmetre exterior.	0,21000	€
MT37TPUK	U	Material auxiliar per a muntatge i subjecció a l'obra de les canonades de polietilè reticulat (PE-Xa), sèrie 5, de 32 mm de diàmetre exterior.	0,43000	€
MT37TPUL	U	Material auxiliar per a muntatge i subjecció a l'obra de les canonades de polietilè reticulat (PE-Xa), sèrie 5, de 40 mm de diàmetre exterior.	0,66000	€

JUSTIFICACIÓ DE PREUS

MATERIALS

CODI	UA	DESCRIPCIÓ	PREU	
MT37TPUM	U	Material auxiliar per a muntatge i subjecció a l'obra de les canonades de polietilè reticulat (PE-Xa), sèrie 5, de 50 mm de diàmetre exterior.	0,96000	€
MT37TPUN	U	Material auxiliar per a muntatge i subjecció a l'obra de les canonades de polietilè reticulat (PE-Xa), sèrie 5, de 63 mm de diàmetre exterior.	1,55000	€
MT37WWWA	U	Maneguet antivibració, de goma, amb rosca de 1´´, per a una pressió màxima de treball de 10 bar.	22,58000	€
MT37WWWB	U	Filtre retenidor de residus de llautó, amb tamís d'acer inoxidable amb perforacions de 0,4 mm de diàmetre, amb rosca de 1´´, per a una pressió màxima de treball de 16 bar i una temperatura màxima de 110°C.	8,34000	€
MT37WWW010	U	Material auxiliar per a instal·lacions de lampisteria.	1,28000	€
MT38WWW011	U	Material auxiliar per a instal·lacions d'A.C.S.	1,31000	€
MT42LMF	U	Recuperador de calor aire-aire, cabal d'aire nominal 3300 m³/h, dimensions 590x2150x1840 mm, pes 360 kg, pressió estàtica d'aire nominal 340 Pa, pressió sonora a 1 m 60 dBA, potència elèctrica nominal 1920 W, alimentació trifàsica a 400 V, eficiència de recuperació calorífica en condicions humides 85,9%, potència calorífica recuperada 25,6 kW (temperatura de l'aire exterior -7°C amb humitat relativa del 80% i temperatura ambiente 20°C amb humitat relativa del 55%), eficiència de recuperació calorífica en condicions seques 76,8% (temperatura de l'aire exterior 5°C amb humitat relativa del 80% i temperatura ambiente 25°C), amb bescanviador de plaques d'alumini de flux creuat, ventiladors amb motor de tipus EC d'alta eficiència, bypass amb servomotor per a canvi de mode d'operació de recuperació a free-cooling, estructura desmuntable de doble panell amb aïllament de llana mineral de 25 mm d'espessor, panells exteriors d'acer prepintat i panells interiors d'acer galvanitzat, filtres d'aire classe F7+F8 en l'entrada d'aire exterior, filtre d'aire classe M5 en el retorn d'aire de l'interior, pressòstats diferencials per als filtres, accés als ventiladors i als filtres d'aire a través dels panells d'inspecció, possibilitat d'accés lateral als filtres, control electrònic per a la regulació de la ventilació i de la temperatura, per a la supervisió de l'estat dels filtres d'aire, programació setmanal i gestió de les funcions de desgebrament i antiglaç per a la secció opcional amb bateria d'aigua.	4.728,63000	€
MT42VSP	U	Ventilador centrífug de perfil baix, amb motor per a alimentació monofàsica a 230 V i 50 Hz de freqüència, amb protecció tèrmica, aïllament classe F, grau de protecció IP55 i caixa de borns ignífuga, de 1240 r.p.m., potència absorbida 240 W, cabal màxim de 1090 m³/h, dimensions 440x220 mm i 505 mm de llarg i nivell de pressió sonora de 57 dBA.	579,57000	€
MT46TPR	U	Tapa circular amb bloqueig mitjançant tres pestanyes i marc de foneria dúctil de 850 mm de diàmetre exterior i 100 mm d'altura, pas lliure de 600 mm, per pou, classe D-400 segons UNE-EN 124. Tapa revestida amb pintura bituminosa i marc proveït de junt d'insonorització de polietilè i dispositiu antirobatori.	102,83000	€
MT42CONA	m²	Panell rígid d'alta densitat de llana de vidre, segons UNE-EN 14303, revestit per les seves dues cares, l'exterior amb un complex d'alumini vist + malla de fibra de vidre + kraft i l'interior amb un vel de vidre, de 25 mm d'espessor, per a la formació de conductes autoportants per la distribució d'aire en climatització, resistència tèrmica 0,75 m²K/W, conductivitat tèrmica 0,032 W/(mK), Euroclasse B-s1, d0 de reacció al foc segons UNE-EN 13501-1.	13,20000	€
MT42CONB	m²	Xapa galvanitzada de 0,8 mm d'espessor, i junts transversals amb brida tipus Metu i segellada amb massilla resistent a altes temperatures, per a la formació de conductes autoportants per la distribució d'aire en ventilació i climatització.	10,75000	€
MT42CONC	U	Repercussió, per m², de material auxiliar per a fixació a l'obra de conductes autoportants per la distribució d'aire en ventilació i climatització.	1,62000	€
MT42COND	m	Conducte circular de paret simple helicoïdal d'acer galvanitzat, de 125 mm de diàmetre i 0,5 mm de gruix, subministrat en trams de 3 o 5 m, per instal·lacions de ventilació i climatització.	3,63000	€
MT42CONE	m	Conducte circular de paret simple helicoïdal d'acer galvanitzat, de 135 mm de diàmetre i 0,5 mm de gruix, subministrat en trams de 3 o 5 m, per instal·lacions de ventilació i climatització.	4,00000	€
MT42CONF	m	Conducte circular de paret simple helicoïdal d'acer galvanitzat, de 150 mm de diàmetre i 0,5 mm de gruix, subministrat en trams de 3 o 5 m, per instal·lacions de ventilació i climatització.	4,36000	€
MT42CONG	U	Colze 90° per a conducte circular d'acer galvanitzat, de 150 mm de diàmetre.	8,81000	€
MT42CONH	U	Reducció excèntrica de 125 mm per a conducte circular d'acer galvanitzat de 135 mm de diàmetre.	6,58000	€
MT42CONI	U	Reducció excèntrica de 135 mm per a conducte circular d'acer galvanitzat de 150 mm de diàmetre.	7,51000	€
MT42CONJ	U	Brida de 125 mm de diàmetre i suport de sostre amb barnilla per a fixació de conductes circulars d'aire en instal·lacions de ventilació i climatització.	3,63000	€

Ampliació de la Llar d´Infants Municipal Petete de Miami Platja

JUSTIFICACIÓ DE PREUS

MATERIALS

CODI	UA	DESCRIPCIÓ	PREU	
MT42CONK	U	Brida de 135 mm de diàmetre i suport de sostre amb barnilla per a fixació de conductes circulars d'aire en instal·lacions de ventilació i climatització.	3,82000	€
MT42CONL	U	Brida de 150 mm de diàmetre i suport de sostre amb barnilla per a fixació de conductes circulars d'aire en instal·lacions de ventilació i climatització.	4,09000	€
MT42LINA	m	Línia frigorífica doble realitzada amb canonada flexible de coure sense soldadura, formada per un tub per líquid de 1/4´´ de diàmetre i 0,8 mm de gruix amb aïllament de 9 mm d'espessor i un tub per gas de 3/8´´ de diàmetre i 0,8 mm de gruix amb aïllament de 9 mm d'espessor, tenint el coure un contingut d'oli residual inferior 4 mg/m i sent l'aïllament de camisa aïllant flexible d'escuma elastomèrica amb revestiment superficial de pel·lícula de polietilè, per una temperatura de treball entre -45 i 100°C, subministrada en rotllo, segons UNE-EN 12735-1.	6,18000	€
MT42LINB	m	Línia frigorífica doble realitzada amb canonada flexible de coure sense soldadura, formada per un tub per líquid de 1/4´´ de diàmetre i 0,8 mm de gruix amb aïllament de 9 mm d'espessor i un tub per gas de 1/2´´ de diàmetre i 0,8 mm de gruix amb aïllament de 10 mm d'espessor, tenint el coure un contingut d'oli residual inferior 4 mg/m i sent l'aïllament de camisa aïllant flexible d'escuma elastomèrica amb revestiment superficial de pel·lícula de polietilè, per una temperatura de treball entre -45 i 100°C, subministrada en rotllo, segons UNE-EN 12735-1.	7,27000	€
MT42TRXA	U	Reixeta de retorn, d'alumini extrudit, anoditzat color natural E6-C-0, amb lamel·les horitzontals regulables individualment, de 625x225 mm, fixació mitjançant cargols vistos (amb marc de muntatge de xapa d'acer galvanitzat).	52,63000	€
MT42TRXB	U	Reixeta de retorn, d'alumini extrudit, anoditzat color natural E6-C-0, amb lamel·les horitzontals regulables individualment, de 1025x225 mm, fixació mitjançant cargols vistos (amb marc de muntatge de xapa d'acer galvanitzat).	79,99000	€
MT42TRXC	U	Reixeta d'impulsió, d'alumini extrudit, anoditzat color natural E6-C-0, amb lamel·les horitzontals regulables individualment, de 625x225 mm, amb part posterior de xapa d'acer pintada en color negre RAL 9005, formada per lamel·les verticals regulables individualment i mecanisme de regulació del cabal amb lames acoblades en oposició, accionables des de la part frontal, fixació mitjançant cargols vistos (amb marc de muntatge de xapa d'acer galvanitzat).	109,11000	€
MT42TRXD	U	Reixeta d'impulsió, d'alumini extrudit, anoditzat color natural E6-C-0, amb lamel·les horitzontals regulables individualment, de 825x225 mm, amb part posterior de xapa d'acer pintada en color negre RAL 9005, formada per lamel·les verticals regulables individualment i mecanisme de regulació del cabal amb lames acoblades en oposició, accionables des de la part frontal, fixació mitjançant cargols vistos (amb marc de muntatge de xapa d'acer galvanitzat).	139,33000	€
MT42TRXE	U	Reixeta d'impulsió, d'alumini extrudit, anoditzat color natural E6-C-0, amb lamel·les horitzontals regulables individualment, de 1025x225 mm, amb part posterior de xapa d'acer pintada en color negre RAL 9005, formada per lamel·les verticals regulables individualment i mecanisme de regulació del cabal amb lames acoblades en oposició, accionables des de la part frontal, fixació mitjançant cargols vistos (amb marc de muntatge de xapa d'acer galvanitzat).	169,76000	€
MT42TRXF	U	Reixeta de retorn, per a conducte circular, de xapa d'acer galvanitzat, superfície estàndard galvanitzada, amb lamel·les verticals regulables individualment, de 225x75 mm, fixació mitjançant cargols vistos.	51,96000	€
MT42TRXG	U	Reixeta d'intempèrie per a instal·lacions de ventilació, marc frontal i lamel·les de xapa perfilada d'acer galvanitzat, de 800x330 mm, tela metàl·lica d'acer galvanitzat amb malla de 20x20 mm, amb elements de fixació.	160,58000	€
MT42TSBA	U	Equip d'aire condicionat, sistema aire-aire split 1x1, per a gas R-32, bomba de calor, alimentació monofàsica (230V/50Hz), model Shorai Edge White 24 ´´TOSHIBA´´, potència frigorífica nominal 7 kW (temperatura de bulb sec de l'aire interior 27°C, temperatura de bulb humit de l'aire interior 19°C, temperatura de bulb sec de l'aire exterior 35°C, temperatura de bulb humit de l'aire exterior 24°C), potència frigorífica mínima/màxima: 1,7/7,7 kW, consum elèctric mínim/nominal/màxim en refrigeració: 0,38/2,25/2,55 kW, EER 3,11, SEER 6,3 (classe A++), potència calorífica nominal 8 kW (temperatura de bulb sec de l'aire interior 20°C, temperatura de bulb sec de l'aire exterior 7°C, temperatura de bulb humit de l'aire exterior 6°C), potència calorífica mínima/màxima: 1,7/8,8 kW, consum elèctric mínim/nominal/màxim en calefacció: 0,29/2,35/2,75 kW, COP 3,4, SCOP 4,1 (classe A+), format per una unitat interior de paret RAS-B24G3KVSG-E, cabal d'aire a velocitat alta en refrigeració 1122 m³/h, cabal d'aire a velocitat alta en calefacció 1140 m³/h, pressió sonora a velocitat alta/baixa en refrigeració: 47/28 dBA, pressió sonora a velocitat alta/baixa en calefacció: 48/28 dBA, potència sonora a velocitat alta en refrigeració 60 dBA, potència sonora a velocitat alta en calefacció 61 dBA, dimensions 320x1053x245 mm, pes 14 kg, amb mòdul amb comunicació via Wi-Fi per a control des de smartphone, tablet o PC, filtre d'aire UltraPure, filtre d'aire Magic Coil, funció d'autoneteja, purificador amb ionitzador de plasma (Plasma Ion Charger) i comandament a distància sense fil amb programador setmanal, i una unitat exterior RAS-24J2AVSG-E1, amb	3.423,68000	€

MATERIALS

CODI	UA	DESCRIPCIÓ	PREU	
		compressor tipus Twin Rotary, amb tecnologia Inverter, cabal d'aire en refrigeració 2916 m³/h, cabal d'aire en calefacció 2916 m³/h, pressió sonora en refrigeració 50 dBA, pressió sonora en calefacció 52 dBA, potència sonora en refrigeració 63 dBA, potència sonora en calefacció 65 dBA, dimensions 630x800x300 mm, pes 42 kg, diàmetre de connexió de la canonada de gas 1/2´´, diàmetre de connexió de la canonada de líquid 1/4´´, longitud màxima de canonada 25 m, diferència màxima d'altura entre la unitat exterior i la unitat interior 15 m.		
MT42TSBB	U	Equip d'aire condicionat, sistema aire-aire split 1x1, per a gas R-32, bomba de calor, alimentació monofàsica (230V/50Hz), model Shorai Edge White 10 ´´TOSHIBA´´, potència frigorífica nominal 2,5 kW (temperatura de bulb sec de l'aire interior 27°C, temperatura de bulb humit de l'aire interior 19°C, temperatura de bulb sec de l'aire exterior 35°C, temperatura de bulb humit de l'aire exterior 24°C), potència frigorífica mínima/màxima: 0,89/3,2 kW, consum elèctric mínim/nominal/màxim en refrigeració: 0,19/0,54/0,79 kW, EER 4,63, SEER 8,6 (classe A+++), potència calorífica nominal 3,2 kW (temperatura de bulb sec de l'aire interior 20°C, temperatura de bulb sec de l'aire exterior 7°C, temperatura de bulb humit de l'aire exterior 6°C), potència calorífica mínima/màxima: 0,9/4,8 kW, consum elèctric mínim/nominal/màxim en calefacció: 0,16/0,7/1,23 kW, COP 4,57, SCOP 5,1 (classe A+++), format per una unitat interior de paret RAS-B10G3KVSG-E, cabal d'aire a velocitat alta en refrigeració 660 m³/h, cabal d'aire a velocitat alta en calefacció 660 m³/h, pressió sonora a velocitat alta/baixa en refrigeració: 40/19 dBA, pressió sonora a velocitat alta/baixa en calefacció: 40/19 dBA, potència sonora a velocitat alta en refrigeració 53 dBA, potència sonora a velocitat alta en calefacció 53 dBA, dimensions 293x800x226 mm, pes 10 kg, amb mòdul amb comunicació via Wi-Fi per a control des de smartphone, tablet o PC, filtre d'aire UltraPure, filtre d'aire Magic Coil, funció d'autoneteja, purificador amb ionitzador de plasma (Plasma Ion Charger) i comandament a distància sense fil amb programador setmanal, i una unitat exterior RAS-10J2AVSG-E1, amb compressor tipus Twin Rotary, amb tecnologia Inverter, cabal d'aire en refrigeració 1890 m³/h, cabal d'aire en calefacció 1890 m³/h, pressió sonora en refrigeració 44 dBA, pressió sonora en calefacció 46 dBA, potència sonora en refrigeració 57 dBA, potència sonora en calefacció 29 dBA, dimensions 550x780x290 mm, pes 26 kg, diàmetre de connexió de la canonada de gas 3/8´´, diàmetre de connexió de la canonada de líquid 1/4´´, longitud màxima de canonada 20 m, diferència màxima d'altura entre la unitat exterior i la unitat interior 12 m.	1.264,70000	€
MT42CON020	m	Cinta autoadhesiva d'alumini, de 50 micres d'espessor i 65 mm d'amplada, a base de resines acríliques, pel segellat i fixació de l'aïllament.	0,17000	€
MT42CON025	U	Suport metàl·lic d'acer galvanitzat per a subjecció al forjat de conducte rectangular de llana mineral per la distribució d'aire en climatització.	3,87000	€
MT42WWW011	U	Repercussió, per m², de material auxiliar per a fixació i confecció de canalitzacions d'aire en instal·lacions de climatització.	12,07000	€
MT42WWW040	U	Manòmetre amb bany de glicerina i diàmetre d'esfera de 100 mm, amb presa vertical, per a muntatge roscat de 1/2´´, escala de pressió de 0 a 5 bar.	39,30000	€
MT42WWW085	U	Kit de suports de paret, format per joc d'esquadres de 50x45 cm i quatre amortidors de cautxú, amb els seus tacs, cargols, rosques i volanderes corresponents.	17,16000	€
MT42WWW090	U	Kit de suports per a suspensió del sostre, format per quatre varetes roscades d'acer galvanitzat, amb els seus tacs, rosques i volanderes corresponents.	19,97000	€
MT46PHM050	U	Pate de polipropilè conformat en U, per pou, de 330x160 mm, secció transversal de D=25 mm, segons UNE-EN 1917.	4,16000	€

Ampliació de la Llar d´Infants Municipal Petete de Miami Platja

ELEMENTS COMPOSTOS

CODI	UA	DESCRIPCIÓ	PREU	
B07F-0LSZ	m3	Morter mixt de ciment pòrtland amb filler calcari CEM II/B-L, calç i sorra, amb 380 kg/m3 de ciment, amb una proporció en volum 1:0,5:4 i 10 N/mm2 de resistència a compressió, elaborat a l'obra	**144,49000**	**€**

Rend.: 1,000

			Unitats		Preu		Parcial	Import
Ma d'obra								
	A0E-000A	h Manobre especialista	1,050	/R x	19,31000	=	20,27550	
		Subtotal:					20,27550	20,27550
Maquinària								
	C176-00FX	h Formigonera de 165 l	0,730	/R x	1,90000	=	1,38700	
		Subtotal:					1,38700	1,38700
Materials								
	B03L-05N7	t Sorra de pedrera per a morters	1,380	x	17,70000	=	24,42600	
	B011-05ME	m3 Aigua	0,200	x	1,72000	=	0,34400	
	B055-067M	t Ciment pòrtland amb filler calcari CEM II/B-L 32,5 R segons UNE-EN 197-1, en sacs	0,380	x	122,52000	=	46,55760	
	B054-06DH	kg Calç aèria hidratada CL 90-S, en sacs	190,000	x	0,27000	=	51,30000	
		Subtotal:					122,62760	122,62760
DESPESES AUXILIARS			1,00	%				0,20276
COST DIRECTE								144,49286
COST EXECUCIÓ MATERIAL								**144,49286**

B07F-0LT4	m3	Morter de ciment pòrtland amb filler calcari CEM II/B-L i sorra, amb 250 kg/m3 de ciment, amb una proporció en volum 1:6 i 5 N/mm2 de resistència a compressió, elaborat a l'obra	**80,66000**	**€**

Rend.: 1,000

			Unitats		Preu		Parcial	Import
Ma d'obra								
	A0E-000A	h Manobre especialista	1,000	/R x	19,31000	=	19,31000	
		Subtotal:					19,31000	19,31000
Maquinària								
	C176-00FX	h Formigonera de 165 l	0,700	/R x	1,90000	=	1,33000	
		Subtotal:					1,33000	1,33000
Materials								
	B055-067M	t Ciment pòrtland amb filler calcari CEM II/B-L 32,5 R segons UNE-EN 197-1, en sacs	0,250	x	122,52000	=	30,63000	
	B03L-05N7	t Sorra de pedrera per a morters	1,630	x	17,70000	=	28,85100	
	B011-05ME	m3 Aigua	0,200	x	1,72000	=	0,34400	
		Subtotal:					59,82500	59,82500

JUSTIFICACIÓ DE PREUS

ELEMENTS COMPOSTOS

CODI	UA	DESCRIPCIÓ			PREU
		DESPESES AUXILIARS	1,00	%	0,19310
		COST DIRECTE			80,65810
		COST EXECUCIÓ MATERIAL			**80,65810**

B07F-0LT5 m3 Morter de ciment pòrtland amb filler calcari CEM II/B-L i sorra, amb 380 kg/m3 de ciment, amb una proporció en volum 1:4 i 10 N/mm2 de resistència a compressió, elaborat a l'obra **Rend.: 1,000** **94,64000** €

			Unitats		Preu		Parcial	Import
Ma d'obra								
A0E-000A	h	Manobre especialista	1,000	/R x	19,31000	=	19,31000	
		Subtotal:					19,31000	19,31000
Maquinària								
C176-00FX	h	Formigonera de 165 l	0,700	/R x	1,90000	=	1,33000	
		Subtotal:					1,33000	1,33000
Materials								
B055-067M	t	Ciment pòrtland amb filler calcari CEM II/B-L 32,5 R segons UNE-EN 197-1, en sacs	0,380	x	122,52000	=	46,55760	
B011-05ME	m3	Aigua	0,200	x	1,72000	=	0,34400	
B03L-05N7	t	Sorra de pedrera per a morters	1,520	x	17,70000	=	26,90400	
		Subtotal:					73,80560	73,80560
		DESPESES AUXILIARS		1,00	%			0,19310
		COST DIRECTE						94,63870
		COST EXECUCIÓ MATERIAL						**94,63870**

B07F-0LT6 m3 Morter mixt de ciment pòrtland amb filler calcari CEM II/B-L, calç i sorra, amb 200 kg/m3 de ciment, amb una proporció en volum 1:2:10 i 2,5 N/mm2 de resistència a compressió, elaborat a l'obra **Rend.: 1,000** **181,79000** €

			Unitats		Preu		Parcial	Import
Ma d'obra								
A0E-000A	h	Manobre especialista	1,050	/R x	19,31000	=	20,27550	
		Subtotal:					20,27550	20,27550
Maquinària								
C176-00FX	h	Formigonera de 165 l	0,730	/R x	1,90000	=	1,38700	
		Subtotal:					1,38700	1,38700
Materials								
B011-05ME	m3	Aigua	0,200	x	1,72000	=	0,34400	
B055-067M	t	Ciment pòrtland amb filler calcari CEM II/B-L 32,5 R segons UNE-EN 197-1, en sacs	0,200	x	122,52000	=	24,50400	
B054-06DH	kg	Calç aèria hidratada CL 90-S, en sacs	400,000	x	0,27000	=	108,00000	

Ampliació de la Llar d´Infants Municipal Petete de Miami Platja

JUSTIFICACIÓ DE PREUS

ELEMENTS COMPOSTOS

CODI	UA	DESCRIPCIÓ			PREU
		DESPESES AUXILIARS	1,00	%	0,20276
		COST DIRECTE			181,79426
		COST EXECUCIÓ MATERIAL			**181,79426**

B07F-0LT7 m3 Morter de ciment pòrtland amb filler calcari CEM II/B-L i sorra, amb 450 kg/m3 de ciment, amb una proporció en volum 1:3 i 15 N/mm2 de resistència a compressió, elaborat a l'obra **Rend.: 1,000** **102,51000** €

			Unitats		Preu		Parcial	Import
Ma d'obra								
A0E-000A	h	Manobre especialista	1,000	/R x	19,31000	=	19,31000	
		Subtotal:					19,31000	19,31000
Maquinària								
C176-00FX	h	Formigonera de 165 l	0,700	/R x	1,90000	=	1,33000	
		Subtotal:					1,33000	1,33000
Materials								
B011-05ME	m3	Aigua	0,200	x	1,72000	=	0,34400	
B03L-05N7	t	Sorra de pedrera per a morters	1,480	x	17,70000	=	26,19600	
B055-067M	t	Ciment pòrtland amb filler calcari CEM II/B-L 32,5 R segons UNE-EN 197-1, en sacs	0,450	x	122,52000	=	55,13400	
		Subtotal:					81,67400	81,67400
		DESPESES AUXILIARS		1,00	%			0,19310
		COST DIRECTE						102,50710
		COST EXECUCIÓ MATERIAL						**102,50710**

B07F-0LT8 m3 Morter de ciment pòrtland amb filler calcari CEM II/B-L i sorra, amb 200 kg/m3 de ciment, amb una proporció en volum 1:8 i 2,5 N/mm2 de resistència a compressió, elaborat a l'obra **Rend.: 1,000** **76,48000** €

			Unitats		Preu		Parcial	Import
Ma d'obra								
A0E-000A	h	Manobre especialista	1,000	/R x	19,31000	=	19,31000	
		Subtotal:					19,31000	19,31000
Maquinària								
C176-00FX	h	Formigonera de 165 l	0,700	/R x	1,90000	=	1,33000	
		Subtotal:					1,33000	1,33000
Materials								
B055-067M	t	Ciment pòrtland amb filler calcari CEM II/B-L 32,5 R segons UNE-EN 197-1, en sacs	0,200	x	122,52000	=	24,50400	

ELEMENTS COMPOSTOS

CODI	UA	DESCRIPCIÓ						PREU
B03L-05N7	t	Sorra de pedrera per a morters	1,740	x	17,70000	=	30,79800	
B011-05ME	m3	Aigua	0,200	x	1,72000	=	0,34400	
				Subtotal:			55,64600	55,64600
		DESPESES AUXILIARS		1,00	%			0,19310
		COST DIRECTE						76,47910
		COST EXECUCIÓ MATERIAL						**76,47910**

B07G-0MR9 m3 Morter de ciment amb ciment pòrtland CEM I i sorra, amb additiu inclusor aire/plastificant i 250 kg/m3 de ciment, amb una proporció en volum 1:6 i 5 N/mm2 de resistència a compressió, elaborat a l'obra **Rend.: 1,000** **82,38000** €

			Unitats		Preu		Parcial	Import
Ma d'obra								
A0E-000A	h	Manobre especialista	1,000	/R x	19,31000	=	19,31000	
				Subtotal:			19,31000	19,31000
Maquinària								
C176-00FX	h	Formigonera de 165 l	0,700	/R x	1,90000	=	1,33000	
				Subtotal:			1,33000	1,33000
Materials								
B03L-05N7	t	Sorra de pedrera per a morters	1,630	x	17,70000	=	28,85100	
B055-0661	t	Ciment pòrtland CEM I 32,5 R segons UNE-EN 197-1, en sacs	0,250	x	126,46000	=	31,61500	
B081-06U6	kg	Additiu inclusor aire/plastificant per a morter, segons la norma UNE-EN 934-3	0,500	x	1,48000	=	0,74000	
B011-05ME	m3	Aigua	0,200	x	1,72000	=	0,34400	
				Subtotal:			61,55000	61,55000
		DESPESES AUXILIARS		1,00	%			0,19310
		COST DIRECTE						82,38310
		COST EXECUCIÓ MATERIAL						**82,38310**

B07J-CVY8 m3 Formigó cel·lular sense granulat, de densitat 300 kg/m3 **Rend.: 1,000** **60,21000** €

			Unitats		Preu		Parcial	Import
Ma d'obra								
A0D-0007	h	Manobre	0,500	/R x	18,24000	=	9,12000	
				Subtotal:			9,12000	9,12000
Materials								
B011-05ME	m3	Aigua	0,330	x	1,72000	=	0,56760	
B7C12-0KM	kg	Escumant per a formigó cel·lular	5,000	x	2,00000	=	10,00000	
B055-067M	t	Ciment pòrtland amb filler calcari CEM II/B-L 32,5 R segons UNE-EN 197-1, en sacs	0,330	x	122,52000	=	40,43160	

Ampliació de la Llar d´Infants Municipal Petete de Miami Platja

ELEMENTS COMPOSTOS

CODI	UA	DESCRIPCIÓ						PREU
				Subtotal:			50,99920	50,99920
		DESPESES AUXILIARS		1,00	%			0,09120
		COST DIRECTE						60,21040
		COST EXECUCIÓ MATERIAL						**60,21040**

B07K-0LR1 m3 Pasta de guix B1 **Rend.: 1,000** **131,45000** €

			Unitats		Preu		Parcial	Import
Ma d'obra								
A0D-0008	h	Manobre guixaire	1,000	/R x	18,24000	=	18,24000	
				Subtotal:			18,24000	18,24000
Materials								
B059-06FO	kg	Guix de designació B1/20/2, segons la norma UNE-EN 13279-1	800,000	x	0,14000	=	112,00000	
B011-05ME	m3	Aigua	0,600	x	1,72000	=	1,03200	
				Subtotal:			113,03200	113,03200
		DESPESES AUXILIARS		1,00	%			0,18240
		COST DIRECTE						131,45440
		COST EXECUCIÓ MATERIAL						**131,45440**

B0B6-107E kg Acer en barres corrugades elaborat a l'obra i manipulat a taller B500S, de límit elàstic >= 500 N/mm2 **Rend.: 1,000** **1,31000** €

			Unitats		Preu		Parcial	Import
Ma d'obra								
A0F-000I	h	Oficial 1a ferrallista	0,010	/R x	21,90000	=	0,21900	
A01-FEP0	h	Ajudant ferrallista	0,010	/R x	19,54000	=	0,19540	
				Subtotal:			0,41440	0,41440
Materials								
B0AM-078F	kg	Filferro recuit 1,3 mm	0,010	x	1,80000	=	0,01800	
B0B7-106Q	kg	Acer en barres corrugades B500S de límit elàstic >= 500 N/mm2	1,050	x	0,83000	=	0,87150	
				Subtotal:			0,88950	0,88950
		DESPESES AUXILIARS		1,00	%			0,00414
		COST DIRECTE						1,30804
		COST EXECUCIÓ MATERIAL						**1,30804**

JUSTIFICACIÓ DE PREUS

ELEMENTS COMPOSTOS

CODI	UA	DESCRIPCIÓ						PREU
B0B6-107I	kg	Acer en barres corrugades elaborat a l'obra i manipulat a taller B500SD, de límit elàstic >= 500 N/mm2	**Rend.:**	**1,000**			**1,32000**	**€**

			Unitats		Preu		Parcial	Import
Ma d'obra								
A01-FEP0	h	Ajudant ferrallista	0,010	/R x	19,54000	=	0,19540	
A0F-000I	h	Oficial 1a ferrallista	0,010	/R x	21,90000	=	0,21900	
		Subtotal:					0,41440	0,41440
Materials								
B0AM-078F	kg	Filferro recuit 1,3 mm	0,010	x	1,80000	=	0,01800	
B0B7-106S	kg	Acer en barres corrugades B500SD de límit elàstic >= 500 N/mm2	1,050	x	0,84000	=	0,88200	
		Subtotal:					0,90000	0,90000
		DESPESES AUXILIARS			1,00	%		0,00414
		COST DIRECTE						1,31854
		COST EXECUCIÓ MATERIAL						**1,31854**

Ampliació de la Llar d´Infants Municipal Petete de Miami Platja

PARTIDES D'OBRA

NÚM	CODI	UA	DESCRIPCIÓ			PREU
P-1	**ASA010**	U	Pericó de pas, registrable, soterrada, construït amb fàbrica de maó ceràmic massís, de 1/2 peu d'espessor, rebut amb morter de ciment, industrial, M-5, de dimensions interiors 70x70x50 cm, sobre solera de formigó en massa HM-30/B/20/X0+XA2 de 15 cm d'espessor, formació de pendent mínima del 2%, amb el mateix tipus de formigó, arrebossat i brunyit interiorment amb morter de ciment, industrial, amb additiu hidròfug, M-15 formant arestes i cantonades a mitja canya, tancat superiorment amb marc i tapa de ferro colat classe B-125 segons UNE-EN 124. Inclús morter per a segellat de junts i col·lector de connexió de PVC, de tres entrades i una sortida, amb tapa de registre, per a trobades. Criteri de valoració econòmica: El preu no inclou l'excavació ni el replé del extradós. Inclou: Replanteig. Abocat i compactació del formigó en formació de solera. Formació de l'obra de fàbrica amb maons, prèviament humits, col·locats amb morter. Connexionat dels col·lectors al pericó. Reomplert de formigó per a formació de pendents. Arrebossat i brunyit amb morter, arrodonint els angles del fons i de les parets interiors del pericó. Col·locació del col·lector de connexió de PVC en el fons del pericó. Realització del tancament hermètic i col·locació de la tapa i els accessoris. Comprovació del seu correcte funcionament. Realització de proves de servei. Criteri d'amidament de projecte: Nombre d'unitats previstes, segons documentació gràfica de Projecte. Criteri de mesura d'obra: Es mesurarà el nombre d'unitats realment executades segons especificacions de Projecte.	**Rend.:**	**1,000**	**354,57**	**€**

				Unitats		Preu		Parcial	Import
Ma d'obra									
MO113	h	Peó ordinari construcció.		1,890	/R x	16,17000	=	30,56130	
MO020	h	Oficial 1ª construcció.		1,960	/R x	19,36000	=	37,94560	
			Subtotal:					68,50690	68,50690
Materials									
MT11VAR13	U	Col·lector de connexió de PVC, amb tres entrades i una sortida, amb tapa de registre.		1,000	x	33,79000	=	33,79000	
MT04LMB	U	Maó ceràmic massís d'elaboració mecànica, per revestir, 29x14x5 cm, per a ús en fàbrica protegida (peça P), densitat 2400 kg/m³, segons UNE-EN 771-1.		119,000	x	0,57000	=	67,83000	
MT11TFA	U	Marc i tapa de ferro colat, 80x80 cm, per pericó registrable, classe B-125 segons UNE-EN 124.		1,000	x	122,99000	=	122,99000	
MT11VAR10	U	Conjunt d'elements necessaris per garantir el tancament hermètic al pas d'olors mefítics en pericons de sanejament, compost per: angulars i xapes metàl·liques amb els seus elements de fixació i ancoratge, junt de neoprè, oli i altres accessoris.		1,000	x	7,44000	=	7,44000	
MT09MIFC	t	Morter industrial per a obra de paleta, de ciment, color gris, amb additiu hidròfug, categoria M-15 (resistència a compressió 15 N/mm²), subministrat en sacs, segons UNE-EN 998-2.		0,050	x	65,26000	=	3,26300	
MT08AAA	m³	Aigua.		0,030	x	1,32000	=	0,03960	
MT10HMFA	m³	Formigó HM-30/B/20/X0+XA2, fabricat en central, amb ciment SR.		0,270	x	101,52000	=	27,41040	

PARTIDES D'OBRA

NÚM	CODI	UA	DESCRIPCIÓ						PREU
	MT09MIFA	t	Morter industrial per a obra de paleta, de ciment, color gris, categoria M-5 (resistència a compressió 5 N/mm²), subministrat en sacs, segons UNE-EN 998-2.	0,110	x	47,45000	=	5,21950	
						Subtotal:		267,98250	267,98250
Altres									
	%ZZ	%	Costos directes complementaris	2,000	% s	336,48950	=	6,72979	
						Subtotal:		6,72979	6,72979
				DESPESES AUXILIARS		1,50	%		1,02760
				COST DIRECTE					344,24679
				DESPESES INDIRECTES		3,00	%		10,32740
				COST EXECUCIÓ MATERIAL					**354,57420**

P-2 **ASB010** m Connexió de servei general de sanejament, per l'evacuació d'aigües residuals i/o pluvials a la xarxa general del municipi, amb una pendent mínima del 2%, per a l'evacuació d'aigües residuals i/o pluvials, formada per tub de PVC llis, sèrie SN-4, rigidesa anular nominal 4 kN/m², de 160 mm de diàmetre exterior, enganxat mitjançant adhesiu, col·locat sobre llit de sorra de 10 cm de gruix, degudament compactada i anivellada amb picó vibrant de guiat manual, reblert lateral compactant fins als ronyons i posterior reblert amb la mateixa sorra fins a 30 cm per sobre de la generatriu superior de la canonada, amb els seus corresponents junts i peces especials. Inclús líquid netejador i adhesiu per a tubs i accessoris de PVC i formigó en massa HM-20/P/20/X0 per a la posterior reposició del ferm existent.
Criteri de valoració econòmica: El preu inclou la demolició i l'aixecat del ferm existent, però no inclou l'excavació, el reblert principal ni la connexió a la xarxa general de sanejament.
Inclou: Replanteig i traçat de la connexió de servei en planta i pendents. Trencament del paviment amb compressor. Presentació en sec de tubs i peces especials. Abocat de la sorra en el fons de la rasa. Descens i col·locació dels col·lectors en el fons de la rasa. Muntatge, connexionat i comprovació del seu correcte funcionament. Execució del reblert envoltant. Realització de proves de servei.
Criteri d'amidament de projecte: Longitud mesurada en projecció horitzontal, segons documentació gràfica de Projecte, entre cares interiors del mur de l'edifici i del pou de la xarxa municipal.
Criteri de mesura d'obra: Es mesurarà en projecció horitzontal, la longitud realment executada segons especificacions de Projecte, entre cares interiors del mur de l'edifici i del pou de la xarxa municipal. **Rend.: 1,000** **89,48** **€**

				Unitats		Preu		Parcial	Import
Ma d'obra									
	MO020	h	Oficial 1ª construcció.	1,100	/R x	19,36000	=	21,29600	
	MO112	h	Peó especialitzat construcció.	0,550	/R x	17,11000	=	9,41050	
	MO008	h	Oficial 1ª lampista.	0,130	/R x	20,00000	=	2,60000	
	MO107	h	Ajudant lampista.	0,130	/R x	17,30000	=	2,24900	

Ampliació de la Llar d´Infants Municipal Petete de Miami Platja

PARTIDES D'OBRA

NÚM	CODI	UA	DESCRIPCIÓ						PREU
						Subtotal:		35,55550	35,55550
Maquinària									
	MQ05PDM	h	Compressor portàtil elèctric 5 m³/min de cabal.	0,560	/R x	7,12000	=	3,98720	
	MQ02ROP0	h	Picó vibrant de guiat manual, de 80 kg, amb placa de 30x30 cm, tipus piconadora de granota.	0,230	/R x	3,59000	=	0,82570	
	MQ01RET	h	Retrocarregadora sobre pneumàtics, de 70 kW.	0,030	/R x	37,68000	=	1,13040	
	MQ05MAI03	h	Martell pneumàtic.	0,560	/R x	4,21000	=	2,35760	
						Subtotal:		8,30090	8,30090
Materials									
	MT01ARA	m³	Sorra amb granulometria de 0 a 5 mm de diàmetre, neta.	0,350	x	12,64000	=	4,42400	
	MT11VAR01	l	Adhesiu per tubs i accessoris de PVC.	0,030	x	43,18000	=	1,29540	
	MT10HMFB	m³	Formigó HM-20/P/20/X0, fabricat en central.	0,080	x	71,68000	=	5,73440	
	MT11VAR00	l	Líquid netejador per enganxat mitjançant adhesiu de tubs i accessoris de PVC.	0,060	x	33,88000	=	2,03280	
	MT11TPBC	m	Tub de PVC llis, per sanejament soterrat sense pressió, sèrie SN-4, rigidesa anular nominal 4 kN/m², de 160 mm de diàmetre exterior i 4 mm de gruix, segons UNE-EN 1401-1.	1,050	x	24,45000	=	25,67250	
						Subtotal:		39,15910	39,15910
Altres									
	%ZZ	%	Costos directes complementaris	4,000	% s	83,01550	=	3,32062	
						Subtotal:		3,32062	3,32062
				DESPESES AUXILIARS		1,50	%		0,53333
				COST DIRECTE					86,86945
				DESPESES INDIRECTES		3,00	%		2,60608
				COST EXECUCIÓ MATERIAL					**89,47554**

P-3 **ASB020** U Connexió de l'escomesa de l'edifici a la xarxa general de sanejament del municipi a través de pou de registre. Inclús junt flexible per a l'empalmament de la connexió de servei i morter de ciment per a repàs i brunyiment en l'interior del pou.
Criteri de valoració econòmica: El preu no inclou l'excavació ni el pou de registre.
Inclou: Replanteig i traçat de la connexió en el pou de registre. Trencament del pou amb compressor. Muntatge, connexionat i comprovació del seu correcte funcionament. Realització de proves de servei.
Criteri d'amidament de projecte: Nombre d'unitats previstes, segons documentació gràfica de Projecte.
Criteri de mesura d'obra: Es mesurarà el nombre d'unitats realment executades segons especificacions de Projecte. **Rend.: 1,000** **210,78** **€**

				Unitats		Preu		Parcial	Import
Ma d'obra									
	MO020	h	Oficial 1ª construcció.	3,470	/R x	19,36000	=	67,17920	
	MO112	h	Peó especialitzat construcció.	5,570	/R x	17,11000	=	95,30270	

PARTIDES D'OBRA

NÚM	CODI	UA	DESCRIPCIÓ						PREU
					Subtotal:		162,48190		162,48190
Maquinària									
	MQ05MAI03	h	Martell pneumàtic.	2,070	/R x	4,21000	=	8,71470	
	MQ05PDM1	h	Compressor portàtil dièsel mitja pressió 10 m³/min.	1,030	/R x	7,14000	=	7,35420	
					Subtotal:			16,06890	16,06890
Materials									
	MT11VAR20	U	Material per a execució de junta flexible en l'empalmament de la connexió de servei al pou de registre.	1,000	x	13,97000	=	13,97000	
	MT08AAA	m³	Aigua.	0,020	x	1,32000	=	0,02640	
	MT09MIFA	t	Morter industrial per a obra de paleta, de ciment, color gris, categoria M-5 (resistència a compressió 5 N/mm²), subministrat en sacs, segons UNE-EN 998-2.	0,120	x	47,45000	=	5,69400	
					Subtotal:			19,69040	19,69040
Altres									
	%ZZ	%	Costos directes complementaris	2,000	% s	198,24100	=	3,96482	
					Subtotal:			3,96482	3,96482

DESPESES AUXILIARS	1,50	%	2,43723
COST DIRECTE			204,64325
DESPESES INDIRECTES	3,00	%	6,13930
COST EXECUCIÓ MATERIAL			**210,78255**

P-4 ASC010 m Col·lector soterrat de xarxa horitzontal de sanejament, sense pericons, mitjançant sistema integral enregistrable, amb una pendent mínima del 2%, per a l'evacuació d'aigües residuals i/o pluvials, format per tub de PVC llis, sèrie SN-2, rigidesa anular nominal 2 kN/m², de 160 mm de diàmetre exterior, amb junta elàstica, col·locat sobre llit de sorra de 10 cm d'espessor, degudament compactada i anivellada amb picó vibrant de guiat manual, reblert lateral compactant fins als ronyons i posterior reblert amb la mateixa sorra fins a 30 cm per sobre de la generatriu superior de la canonada. Inclús accessoris, registres, unions, peces especials i lubricant per a muntatge.
Criteri de valoració econòmica: El preu no inclou l'excavació ni el reblert principal.
Inclou: Replanteig i traçat del conducte en planta i pendents. Presentació en sec de tubs i peces especials. Abocat de la sorra en el fons de la rasa. Descens i col·locació dels col·lectors en el fons de la rasa. Muntatge, connexionat i comprovació del seu correcte funcionament. Execució del reblert envoltant. Realització de proves de servei.
Criteri d'amidament de projecte: Longitud mesurada en projecció horitzontal, segons documentació gràfica de Projecte.
Criteri de mesura d'obra: Es mesurarà en projecció horitzontal, la longitud realment executada segons especificacions de Projecte, incloent els trams ocupats per peces especials.

Rend.: 1,000 **31,07** €

	Unitats	Preu	Parcial	Import

PARTIDES D'OBRA

NÚM	CODI	UA	DESCRIPCIÓ						PREU
Ma d'obra									
	MO107	h	Ajudant lampista.	0,070	/R x	17,30000	=	1,21100	
	MO008	h	Oficial 1ª lampista.	0,140	/R x	20,00000	=	2,80000	
	MO113	h	Peó ordinari construcció.	0,200	/R x	16,17000	=	3,23400	
	MO020	h	Oficial 1ª construcció.	0,080	/R x	19,36000	=	1,54880	
					Subtotal:			8,79380	8,79380
Maquinària									
	MQ02CIA	h	Camió cisterna, de 8 m³ de capacitat.	0,000	/R x	108,90000	=	0,00000	
	MQ02ROP0	h	Picó vibrant de guiat manual, de 80 kg, amb placa de 30x30 cm, tipus piconadora de granota.	0,220	/R x	3,59000	=	0,78980	
	MQ04DUA	h	Dúmper de descàrrega frontal de 2 t de càrrega útil.	0,030	/R x	9,53000	=	0,28590	
					Subtotal:			1,07570	1,07570
Materials									
	MT01ARA	m³	Sorra amb granulometria de 0 a 5 mm de diàmetre, neta.	0,350	x	12,64000	=	4,42400	
	MT11TPBB	U	Repercussió, per m de canonada, d'accessoris, unions i peces especials per a tub de PVC llis, per sanejament soterrat sense pressió, sèrie SN-2, de 160 mm de diàmetre exterior.	1,000	x	3,37000	=	3,37000	
	MT11ADE	kg	Lubrificant per a unió mitjançant junt elàstica de tubs i accessoris.	0,000	x	19,04000	=	0,00000	
	MT11TPBA	m	Tub de PVC llis, per sanejament soterrat sense pressió, sèrie SN-2, rigidesa anular nominal 2 kN/m², de 160 mm de diàmetre exterior i 3,2 mm de gruix, segons UNE-EN 1401-1, inclús junts de goma.	1,050	x	11,22000	=	11,78100	
					Subtotal:			19,57500	19,57500
Altres									
	%ZZ	%	Costos directes complementaris	2,000	% s	29,44450	=	0,58889	
					Subtotal:			0,58889	0,58889

DESPESES AUXILIARS	1,50	%	0,13191
COST DIRECTE			30,16530
DESPESES INDIRECTES	3,00	%	0,90496
COST EXECUCIÓ MATERIAL			**31,07026**

P-5 EEU52552 u Termòmetre bimetàl·lic, amb beina de 1/2´´ de diàmetre, d'esfera de 65 mm, de <= 80°C, col·locat roscat

Rend.: 1,000 **16,05** €

	Unitats	Preu	Parcial	Import
Ma d'obra				
A012M000 h Oficial 1a muntador	0,250	/R x 22,62000 =	5,65500	
Subtotal:			5,65500	5,65500
Materials				
BEU52552 u Termòmetre bimetàl·lic amb beina de 1/2´´ de diàmetre, d'esfera de 65 mm, de <= 80 °C	1,000	x 9,84000 =	9,84000	
Subtotal:			9,84000	9,84000

PARTIDES D'OBRA

NÚM	CODI	UA	DESCRIPCIÓ				PREU
			DESPESES AUXILIARS	1,50	%		0,08483
			COST DIRECTE				15,57983
			DESPESES INDIRECTES	3,00	%		0,46739
			COST EXECUCIÓ MATERIAL				**16,04722**

P-6 **EEU6U001** u Manòmetre de glicerina per a una pressió de 0 a 10 bar, d'esfera de 63 mm i rosca d'1/4' de D, col·locat roscat **Rend.: 1,000** **17,17** €

				Unitats		Preu		Parcial	Import
Ma d'obra									
	A012M000	h	Oficial 1a muntador	0,250	/R x	22,62000	=	5,65500	
			Subtotal:					5,65500	5,65500
Materials									
	BEU6U001	u	Manòmetre de glicerina per a una pressió de 0 a 10 bar, d'esfera de 63 mm de rosca d'1/4' de D	1,000	x	10,93000	=	10,93000	
			Subtotal:					10,93000	10,93000

DESPESES AUXILIARS	1,50	%	0,08483
COST DIRECTE			16,66983
DESPESES INDIRECTES	3,00	%	0,50009
COST EXECUCIÓ MATERIAL			**17,16992**

P-7 **EEVG1651** u Comptador de calories de tipus compacte, per a un cabal nominal de 2,5 m3/h i una pressió nominal de 16 bar, de 20 mm de diàmetre nominal, ràcords inclosos de 3/4", per a una temperatura màxima del fluid de 90°C en funcionament continu, amb sonda de temperatura de baix consum i llarga durada i capçal electrònic mesurador amb memòria EEPROM amb capacitat per a emmagatzemar les lectures dels últims 12 mesos, bateria de liti i sortida d'impulsos per a energia i entrada d'impulsos per a comptador auxiliar, muntat entre tubs en posició vertical u horitzontal i amb totes les connexions fetes **Rend.: 1,000** **242,95** €

				Unitats		Preu		Parcial	Import
Ma d'obra									
	A012M000	h	Oficial 1a muntador	0,250	/R x	22,62000	=	5,65500	
	A013M000	h	Ajudant muntador	0,050	/R x	19,54000	=	0,97700	
			Subtotal:					6,63200	6,63200
Materials									
	BEVG1651	u	Comptador de calories de tipus compacte, per a un cabal nominal de 2,5 m3/h i una pressió nominal de 16 bar, de 20 mm de diàmetre nominal, ràcords inclosos de 3/4", per a una temperatura màxima del fluid de 90°C en funcionament continu, amb sonda de temperatura de baix consum i llarga durada i capçal electrònic mesurador amb memòria EEPROM amb capacitat per a emmagatzemar les lectures dels últims 12 mesos, bateria de liti i sortida d'impulsos per a energia i entrada d'impulsos per a comptador	1,000	x	229,14000	=	229,14000	

Ampliació de la Llar d´Infants Municipal Petete de Miami Platja

PARTIDES D'OBRA

NÚM	CODI	UA	DESCRIPCIÓ				PREU
			auxiliar, apte per a muntatge vertical u horitzontal				
			Subtotal:			229,14000	229,14000
			DESPESES AUXILIARS	1,50	%		0,09948
			COST DIRECTE				235,87148
			DESPESES INDIRECTES	3,00	%		7,07614
			COST EXECUCIÓ MATERIAL				**242,94762**

P-8 **EGR-F2** u Conjunt de treballs i accions a realitzar, necessaris per a la gestió de residus procedents de l'obra segons els següents criteris: **Rend.: 1,000** **2.713,33** €

L'empresa contractista està obligada a incloure en totes les fases de disseny i execució dels projectes i de manera individual i per a cada una d'elles, un Estudi de gestió de residus de construcció i demolició que es desenvoluparà posteriorment en el corresponent Pla de gestió de residus i construcció i demolició, conforme a l'establert en el Real Decret 105/2008, de 1 de febrer, pel que es regula la producció i gestió dels residus de construcció i demolició, on es compliran les següents condicions:

´´ Almenys el 70% del pes dels residus en construcció i demolició no perillosos (excloent el material natural mencionat a la categoria 17 05 04 de la Llista europea de residus establerta per la decisió 2000/532/EC), generats en el lloc de construcció, es prepararà per a la seva reutilització, reciclatge o valorització, incloses les operacions d'emplenament utilitzant residus per substituir altres materials, d'acord amb la jerarquia de residus i el Protocol de gestió de residus de construcció i demolició de la UE.

´´ Els operadors hauran de limitar la generació dels residus en els processos relacionats amb la construcció i demolició, de conformitat amb el Protocol de gestió de residus de construcció i demolició de la UE i tenint en compte les millores tècniques disponibles i utilitzant la demolició selectiva per permetre l'eliminació i manipulació segura de substancies perilloses i facilitar la preparació per la reutilització i reciclatge d'alta qualitat mitjançant la retirada selectiva de materials, utilitzant els sistemes de classificació disponibles pels residus de construcció i demolició. Tanmateix, s'establirà que la demolició es porti a terme preferiblement de forma selectiva i la classificació es realitzarà de forma preferent en el lloc de generació dels residus. En el cas de generar-se residus perillosos, com l'amiant, aquests hauran de ser retirats, emmagatzemats i gestionats a través de gestors autoritzats pel seu tractament.

COST DIRECTE			2.634,30097
DESPESES INDIRECTES	3,00	%	79,02903
COST EXECUCIÓ MATERIAL			**2.713,3300**

PARTIDES D'OBRA

NÚM	CODI	UA	DESCRIPCIÓ		PREU
P-9	EH12VE05	u	Subministrament, col·locació i posada en marxa llumanera FIL 50 G2 PRISM SUS 4600 NW WH per a suspendre o adossar model FIL 50 G2 PRISM SUS 4600 NW WH. de la marca LAMP o equivalent. Perfil fabricat en extrusió d'alumini lacat en color blanc satinat amb difusor de policarbonat prismàtic. Model per a LED MID-POWER, temperatura de color blanc neutre i equip electrònic incorporat. Índex d'enlluernament <19 (per a 4h 8h 70/50/20/). AMb un grau de protecció IP42, IK07. Classe d'aïllament I. Seguretat fotobiològica grup 0. Hores de vida led: 70000 L80 B10 93,5 LM/W FLUXES SORTIDA: 2.918lm. Inclou accessoris per a estructura de policarbonat: - ACC. INTM JOINT B: Accessori per a estructura model ACC. INTM JOINT B de la marca LAMP. Tipus unió intermitja de llumeneres per a linia continua. 2 unitats per referència - FIL 50 ACC. SUS END COVER PC WH.: Accessori per a estructura model FIL 50 ACC. SUS END COVER PC WH de la marca LAMP. TIpus tapa final. Fabricat en injecció de policarbonat color blanc - ACC. ELECMEC QUICK SUSP 1M 5P WH.: Accessori per a lluminaries suspeses model ACC ELECMEC QUICK SUSP 1M 5P WH. de la marca LAMP. Tipus suspesa de ràpida regulació amb cable d'acer regulable fins a 1000mm y alimentació elèctrica (5x1,5mm) amb florón blanc. Per equip regulable. - ACC. QUICK STEEL CABLE 1M NK.: Accessori per a lluminaries suspeses model ACC. QUICK STEEL CABLE 1M NK.de la marca LAMP. Tpus suspensió de ràpida regulació amb cable d'acer regulable fins a 1000mm de llarg. - FIL 50 ACC. SUS REV END COVER WH.: Accessori per a estructura model FIL 50 ACC. SUS REV END COVER WH. de la marca LAMP. tipus unió giratoria final. Fabricació per injecció d'alumini laca color blanc mate. Tot col·locat i en funcionament segons especificacions de projecte o en el seu defecte segons indicacions de la DF.	Rend.: 1,000	160,29 €

				Unitats		Preu		Parcial	Import
Ma d'obra									
	A013H000	h	Ajudant electricista	0,300	/R x	19,40000	=	5,82000	
	A012H000	h	Oficial 1a electricista	0,300	/R x	22,62000	=	6,78600	
					Subtotal:			12,60600	12,60600
Materials									
	BH12VE05	u	FIL 50 G2 PRISM SUS 4600 NW WH per a suspendre o adossar model FIL 50 G2 PRISM SUS 4600 NW WH. de la marca LAMP. Perfil fabricat en extrusió d'alumini lacat en color blanc satinat amb difusor de policarbonat prismàtic. Model per a LED MID-POWER, temperatura de color blanc neutre i equip electrònic incorporat. Índex d'enlluernament <19 (per a 4h 8h 70/50/20/). AMb un grau de protecció IP42, IK07. Classe d'aïllament I. Seguretat fotobiològica grup 0. Hores de vida led: 70000 L80	1,000	x	142,83000	=	142,83000	

PARTIDES D'OBRA

NÚM	CODI	UA	DESCRIPCIÓ		PREU
			B10 93,5 LM/W FLUXES SORTIDA: 2.918lm.		
			Subtotal:	142,83000	142,83000
			DESPESES AUXILIARS 1,50 %		0,18909
			COST DIRECTE		155,62509
			DESPESES INDIRECTES 3,00 %		4,66875
			COST EXECUCIÓ MATERIAL		**160,29384**
P-10	EH12VE17	u	Subministrament, col·locació i posada en marxa projector d'exterior model MINI SHOT G2 2900 NW MFL GR. de la marca LAMP o equivalent. Fabricat en injecció d'alumini lacat color gris texturitzat amb tractament de cataforesis i vidre templat, cargols d'acer inoxidable i juntures de silicona. Model per a LED HI-POWER, amb temperatura de color blanc neutre i equip electrònic incorporat. Amb òptica Medium Flood. Amb grau de protecció IP65, IK06. Classe d'aïllament II. Inclou accessoris i elements de suport. Tot col·locat i en funcionament segons especificacions de projecte o en el seu defecte segons indicacions de la DF.	Rend.: 1,000	210,10 €

				Unitats		Preu		Parcial	Import
Ma d'obra									
	A012H000	h	Oficial 1a electricista	0,300	/R x	22,62000	=	6,78600	
	A013H000	h	Ajudant electricista	0,300	/R x	19,40000	=	5,82000	
					Subtotal:			12,60600	12,60600
Materials									
	BH12VE17	u	Projector d'exterior model MINI SHOT G2 2900 NW MFL GR. de la marca LAMP o equivalent. Fabricat en injecció d'alumini lacat color gris texturitzat amb tractament de cataforesis i vidre templat, cargols d'acer inoxidable i juntures de silicona. Model per a LED HI-POWER, amb temperatura de color blanc neutre i equip electrònic incorporat. Amb òptica Medium Flood. Amb grau de protecció IP65, IK06. Classe d'aïllament II.	1,000	x	191,19000	=	191,19000	
					Subtotal:			191,19000	191,19000
						DESPESES AUXILIARS	1,50 %		0,18909
						COST DIRECTE			203,98509
						DESPESES INDIRECTES	3,00 %		6,11955
						COST EXECUCIÓ MATERIAL			**210,10464**
P-11	EJ23513A	u	Aixeta de creueta monocomandament per a lavabo, muntada superficialment sobre taulell o aparell sanitari, de llautó cromat, preu mitjà, amb dues entrades d'1/2´´	Rend.: 1,000					119,73 €

				Unitats		Preu		Parcial	Import
Ma d'obra									
	A013J000	h	Ajudant lampista	0,150	/R x	19,40000	=	2,91000	

PARTIDES D'OBRA

NÚM	CODI	UA	DESCRIPCIÓ					PREU
	A012J000	h	Oficial 1a lampista	0,600	/R x	22,62000 =	13,57200	
					Subtotal:		16,48200	16,48200
Materials								
	BJ23513A	u	Aixeta monocomandament per a lavabo, mural, de llautó cromat, preu mitjà, amb dues entrades d'1/2´´	1,000	x	99,51000 =	99,51000	
					Subtotal:		99,51000	99,51000
			DESPESES AUXILIARS		1,50 %			0,24723
			COST DIRECTE					116,23923
			DESPESES INDIRECTES		3,00 %			3,48718
			COST EXECUCIÓ MATERIAL					**119,72641**

P-12 **EJ2ZN43K** u Maniguet flexible, de malla metàl·lica amb ànima interior sintètica, preu mitjà, amb dues unions roscades de 1/2´´ **Rend.: 1,000** **11,31** €

				Unitats		Preu	Parcial	Import
Ma d'obra								
	A012J000	h	Oficial 1a lampista	0,300	/R x	22,62000 =	6,78600	
	A013J000	h	Ajudant lampista	0,080	/R x	19,40000 =	1,55200	
					Subtotal:		8,33800	8,33800
Materials								
	BJ2ZN43K	u	Maniguet flexible, de malla metàl·lica amb ànima interior sintètica, preu mitjà, amb dues unions roscades de 1/2´´	1,000	x	2,52000 =	2,52000	
					Subtotal:		2,52000	2,52000
			DESPESES AUXILIARS		1,50 %			0,12507
			COST DIRECTE					10,98307
			DESPESES INDIRECTES		3,00 %			0,32949
			COST EXECUCIÓ MATERIAL					**11,31256**

P-13 **EJ72VA04** u Subministrament i col·locació vas d'expansió tancat de membrana per a ACS, capacitat de 30 L. Inclu accessoris i elements de suport. **Rend.: 1,000** **119,41** €

				Unitats		Preu	Parcial	Import
Ma d'obra								
	A013J000	h	Ajudant lampista	0,080	/R x	19,40000 =	1,55200	
	A012J000	h	Oficial 1a lampista	0,300	/R x	22,62000 =	6,78600	
					Subtotal:		8,33800	8,33800
Materials								
	BJ72VA04	u	Vas d'expansió tancat de membrana per a ACS, capacitat de 30 L	1,000	x	107,47000 =	107,47000	
					Subtotal:		107,47000	107,47000

PARTIDES D'OBRA

NÚM	CODI	UA	DESCRIPCIÓ					PREU
			DESPESES AUXILIARS		1,50 %			0,12507
			COST DIRECTE					115,93307
			DESPESES INDIRECTES		3,00 %			3,47799
			COST EXECUCIÓ MATERIAL					**119,41106**

P-14 **EMD1U521** u Detector volumètric de doble tecnologia sistemas de seguridad o equivalent, infraroigs (IR) i microones (MW), abast longitudinal 12 metres amb 7 cortines, camp de visió de 86°, amb sortida per a alarma (NC) i per a tamper (NC), alimentació 12 Vcc, amb grau de seguretat 2 segons UNE-EN 50131-2-4, grau de protecció IP30 / IK02, col·locat superficialment **Rend.: 1,000** **52,45** €

				Unitats		Preu	Parcial	Import
Ma d'obra								
	A013M000	h	Ajudant muntador	0,250	/R x	19,54000 =	4,88500	
	A012M000	h	Oficial 1a muntador	0,250	/R x	22,62000 =	5,65500	
					Subtotal:		10,54000	10,54000
Materials								
	BMD1U521	u	Detector volumètric de doble tecnologia sistemas de seguridad o equivalent, infraroigs (IR) i microones (MW), abast longitudinal 12 metres amb 7 cortines, camp de visió de 86°, amb sortida per a alarma (NC) i per a tamper (NC), alimentació 12 Vcc, amb grau de seguretat 2 segons UNE-EN 50131-2-4, grau de protecció IP30 / IK02	1,000	x	40,22000 =	40,22000	
					Subtotal:		40,22000	40,22000
			DESPESES AUXILIARS		1,50 %			0,15810
			COST DIRECTE					50,91810
			DESPESES INDIRECTES		3,00 %			1,52754
			COST EXECUCIÓ MATERIAL					**52,44564**

P-15 **EMD22110** u Contacte magnètic cablejat, cos de plàstic, per a muntatge superficial, interruptor reed totalment encapsulat en ampolla de poliuretà, obertura màxima operativa 15 mm, amb contacte NC d'alarma i tamper, inclòs cable de 4 fils de 2 m de llargària i amb certificat de grau 2 segons UNE-EN 50131-2-6, col·locat **Rend.: 1,000** **39,52** €

				Unitats		Preu	Parcial	Import
Ma d'obra								
	A012M000	h	Oficial 1a muntador	0,750	/R x	22,62000 =	16,96500	
	A013M000	h	Ajudant muntador	0,750	/R x	19,54000 =	14,65500	
					Subtotal:		31,62000	31,62000
Materials								
	BMD22110	u	Contacte magnètic cablejat, cos de plàstic, per a muntatge superficial, interruptor reed totalment encapsulat en ampolla de poliuretà, obertura màxima operativa 15 mm, amb contacte NC d'alarma i tamper, inclòs cable de 4 fils de 2 m de llargària i amb	1,000	x	6,27000 =	6,27000	

PARTIDES D'OBRA

NÚM	CODI	UA	DESCRIPCIÓ				PREU
			certificat de grau 2 segons UNE-EN 50131-2-6				
				Subtotal:		6,27000	6,27000
				DESPESES AUXILIARS	1,50 %		0,47430
				COST DIRECTE			38,36430
				DESPESES INDIRECTES	3,00 %		1,15093
				COST EXECUCIÓ MATERIAL			**39,51523**

P-16 EMD6U010 m Conductor blindat i apantallat, de 4 x 1 mm2 i col·locat en tub **Rend.: 1,000** **1,52** €

				Unitats		Preu		Parcial	Import
Ma d'obra									
	A012M000	h	Oficial 1a muntador	0,020	/R x	22,62000	=	0,45240	
	A013M000	h	Ajudant muntador	0,020	/R x	19,54000	=	0,39080	
			Subtotal:					0,84320	0,84320
Materials									
	BMD6U010	m	Conductor blindat i apantallat, de 4 x 1 mm2	1,000	x	0,62000	=	0,62000	
			Subtotal:					0,62000	0,62000
			DESPESES AUXILIARS		1,50 %				0,01265
			COST DIRECTE						1,47585
			DESPESES INDIRECTES		3,00 %				0,04428
			COST EXECUCIÓ MATERIAL						**1,52012**

P-17 EN811684 u Vàlvula de retenció de clapeta, amb rosca, d'1´´ de diàmetre nominal, de 16 bar de pressió nominal, cos de llautó, clapeta de llautó i tancament de seient elàstic, muntada en pericó de canalització soterrada **Rend.: 1,000** **23,78** €

				Unitats		Preu		Parcial	Import
Ma d'obra									
	A013M000	h	Ajudant muntador	0,380	/R x	19,54000	=	7,42520	
	A012M000	h	Oficial 1a muntador	0,380	/R x	22,62000	=	8,59560	
			Subtotal:					16,02080	16,02080
Materials									
	BN811680	u	Vàlvula de retenció de clapeta, amb rosca, d'1´´ de diàmetre nominal, de 16 bar de pressió nominal, cos de llautó, clapeta de llautó i tancament de seient elàstic	1,000	x	6,83000	=	6,83000	
			Subtotal:					6,83000	6,83000
			DESPESES AUXILIARS		1,50 %				0,24031
			COST DIRECTE						23,09111
			DESPESES INDIRECTES		3,00 %				0,69273
			COST EXECUCIÓ MATERIAL						**23,78385**

PARTIDES D'OBRA

NÚM	CODI	UA	DESCRIPCIÓ				PREU

P-18 ENE2A304 u Filtre colador en forma de Y amb brides, 65 mm de diàmetre nominal, 16 bar de pressió nominal, fosa grisa EN-GJL-250 (GG25), malla d'acer inoxidable 1.4301 (AISI 304) amb perforacions d'1,5 mm de diàmetre, muntat superficialment **Rend.: 1,000** **83,73** €

				Unitats		Preu		Parcial	Import
Ma d'obra									
	A013M000	h	Ajudant muntador	0,400	/R x	19,54000	=	7,81600	
	A012M000	h	Oficial 1a muntador	0,400	/R x	22,62000	=	9,04800	
			Subtotal:					16,86400	16,86400
Materials									
	BNE2A300	u	Filtre colador en forma de Y amb brides, 65 mm de diàmetre nominal, 16 bar de pressió nominal, fosa grisa EN-GJL-250 (GG25), malla d'acer inoxidable 1.4301 (AISI 304) amb perforacions d'1,5 mm de diàmetre	1,000	x	64,17000	=	64,17000	
			Subtotal:					64,17000	64,17000
			DESPESES AUXILIARS		1,50 %				0,25296
			COST DIRECTE						81,28696
			DESPESES INDIRECTES		3,00 %				2,43861
			COST EXECUCIÓ MATERIAL						**83,72557**

P-19 EP43C431 u Cable de xarxa de 4 parells, amb 2 connectors RJ45, categoria 6 U/UTP, de 0,5 a 1,6 m de llargària, col·locat **Rend.: 1,000** **7,43** €

				Unitats		Preu		Parcial	Import
Ma d'obra									
	A012M000	h	Oficial 1a muntador	0,030	/R x	22,62000	=	0,67860	
	A013M000	h	Ajudant muntador	0,030	/R x	19,54000	=	0,58620	
			Subtotal:					1,26480	1,26480
Materials									
	BP43C430	u	Cable de xarxa de 4 parells, amb 2 connectors RJ45 categoria 6 U/UTP, de 0,5 a 1,6 m de llargària	1,000	x	5,93000	=	5,93000	
			Subtotal:					5,93000	5,93000
			DESPESES AUXILIARS		1,50 %				0,01897
			COST DIRECTE						7,21377
			DESPESES INDIRECTES		3,00 %				0,21641
			COST EXECUCIÓ MATERIAL						**7,43019**

JUSTIFICACIÓ DE PREUS

PARTIDES D'OBRA

NÚM	CODI	UA	DESCRIPCIÓ		PREU
P-20	EP73M003	u	Presa de senyal de veu i dades, de tipus modular d'1 mòdul, amb connector RJ45 simple, categoria 6a U/UTP, amb connexió per desplaçament de l'aïllament, amb tapa, preu alt, muntada sobre caixa o bastidor	**Rend.: 1,000**	**16,79** €

				Unitats		Preu		Parcial	Import
Ma d'obra									
	A012M000	h	Oficial 1a muntador	0,180	/R x	22,62000	=	4,07160	
			Subtotal:					4,07160	4,07160
Materials									
	BP7381J3	u	Presa de senyal de veu i dades, de tipus modular de 1 mòdul, amb connector RJ45 simple, categoria 6a U/UTP, amb connexió per desplaçament de l'aïllament, amb tapa, de preu alt, per a muntar sobre bastidor o caixa	1,000	x	12,17000	=	12,17000	
			Subtotal:					12,17000	12,17000
			DESPESES AUXILIARS			1,50	%		0,06107
			COST DIRECTE						16,30267
			DESPESES INDIRECTES			3,00	%		0,48908
			COST EXECUCIÓ MATERIAL						**16,79175**

NÚM	CODI	UA	DESCRIPCIÓ		PREU
P-21	EP749311	u	Armari rack metàl·lic mural per a sistemes de transmissió de veu, dades i imatge, amb bastidor tipus rack 19´´, de 9 unitats d'alçària, de 600x500 mm (amplària x fondària), porta de vidre securitzat amb pany i clau, fixat al parament	**Rend.: 1,000**	**359,15** €

				Unitats		Preu		Parcial	Import
Ma d'obra									
	A013M000	h	Ajudant muntador	0,500	/R x	19,54000	=	9,77000	
	A012M000	h	Oficial 1a muntador	0,500	/R x	22,62000	=	11,31000	
			Subtotal:					21,08000	21,08000
Materials									
	BP749310	u	Armari rack metàl·lic mural per a sistemes de transmissió de veu, dades i imatge, amb bastidor tipus rack 19´´, de 9 unitats d'alçària, de 600x500 mm (amplària x fondària), porta de vidre securitzat amb pany i clau	1,000	x	327,29000	=	327,29000	
			Subtotal:					327,29000	327,29000
			DESPESES AUXILIARS			1,50	%		0,31620
			COST DIRECTE						348,68620
			DESPESES INDIRECTES			3,00	%		10,46059
			COST EXECUCIÓ MATERIAL						**359,14679**

Ampliació de la Llar d´Infants Municipal Petete de Miami Platja

PARTIDES D'OBRA

NÚM	CODI	UA	DESCRIPCIÓ		PREU
P-22	EP7Z2B11	u	Panell modular tipus SYSTIMAX o equivalent, lliscant per a 24 connectors RJ45 U/UTP, d'1 unitat d'alçària, amb muntatge directe dels connectors sobre el panell, accessibilitat dels connectors posterior, amb organitzador de cables, fixat mecànicament	**Rend.: 1,000**	**38,93** €

				Unitats		Preu		Parcial	Import
Ma d'obra									
	A013M000	h	Ajudant muntador	0,170	/R x	19,54000	=	3,32180	
	A012M000	h	Oficial 1a muntador	0,170	/R x	22,62000	=	3,84540	
			Subtotal:					7,16720	7,16720
Materials									
	BP7Z2DA1	u	Panell modular tipus SYSTIMAX o equivalent, lliscant per a 24 connectors RJ45 U/UTP, d'1 unitat d'alçària, amb muntatge directe dels connectors sobre el panell, accessibilitat dels connectors posterior, amb organitzador de cables	1,000	x	30,52000	=	30,52000	
			Subtotal:					30,52000	30,52000
			DESPESES AUXILIARS			1,50	%		0,10751
			COST DIRECTE						37,79471
			DESPESES INDIRECTES			3,00	%		1,13384
			COST EXECUCIÓ MATERIAL						**38,92855**

NÚM	CODI	UA	DESCRIPCIÓ		PREU
P-23	EP7Z6529	u	Safata extraïble de xapa d'acer tipus SYSTIMAX o equivalent, per a armari de comunicacions rack 19´´, sistema de fixació frontal i posterior sobre el bastidor, d'1 unitat d'alçària, per a una càrrega màxima de 25 kg i una fondària de 800 mm, fixada mecànicament	**Rend.: 1,000**	**110,84** €

				Unitats		Preu		Parcial	Import
Ma d'obra									
	A012M000	h	Oficial 1a muntador	0,200	/R x	22,62000	=	4,52400	
	A013M000	h	Ajudant muntador	0,200	/R x	19,54000	=	3,90800	
			Subtotal:					8,43200	8,43200
Materials									
	BP7Z6529	u	Safata extraïble de xapa d'acer tipus SYSTIMAX o equivalent, per a armari de comunicacions rack 19´´, sistema de fixació frontal i posterior sobre el bastidor, d'1 unitat d'alçària, per a una càrrega màxima de 25 kg i una fondària de 800 mm	1,000	x	99,05000	=	99,05000	
			Subtotal:					99,05000	99,05000
			DESPESES AUXILIARS			1,50	%		0,12648
			COST DIRECTE						107,60848
			DESPESES INDIRECTES			3,00	%		3,22825
			COST EXECUCIÓ MATERIAL						**110,83673**

JUSTIFICACIÓ DE PREUS

PARTIDES D'OBRA

NÚM	CODI	UA	DESCRIPCIÓ		PREU
P-24	EP7ZE2C2	u	Regleta d'alimentació fixa, amb 12 bases schucko 2P+T de 16 A i 250 V, i un interruptor automàtic magnetotèrmic bipolar de 16 A, per a armaris rack 19´´, d'1 unitat d'alçària, muntatge vertical, fixada mecànicament	**Rend.: 1,000**	**228,87** €

				Unitats		Preu		Parcial	Import
Ma d'obra									
	A013M000	h	Ajudant muntador	0,170	/R x	19,54000	=	3,32180	
	A012M000	h	Oficial 1a muntador	0,170	/R x	22,62000	=	3,84540	
					Subtotal:			7,16720	7,16720
Materials									
	BP7ZE2C2	u	Regleta d'alimentació fixa, amb 12 bases schucko 2P+T de 16 A i 250 V, i un interruptor automàtic magnetotèrmic bipolar de 16 A, per a armaris rack 19´´, d'1 unitat d'alçària, muntatge vertical	1,000	x	214,93000	=	214,93000	
					Subtotal:			214,93000	214,93000
			DESPESES AUXILIARS			1,50	%		0,10751
			COST DIRECTE						222,20471
			DESPESES INDIRECTES			3,00	%		6,66614
			COST EXECUCIÓ MATERIAL						**228,87085**

P-25	ESS-F2	u	Conjunt d'equips de protecció individual i col.lectius, necessaris per al compliment de la normativa vigent en matèria de Seguretat i Salut en el Treball. Inclou manteniment en condicions segures durant tot el període de temps que es requereixi, reparació o reposició i transport fins al lloc d'emmagatzematge o retirada a contenidor. Tot segons especificacions de projecte i/ de la normativa vigent.	**Rend.: 1,000**	**5.691,14** €

COST DIRECTE			5.525,37864
DESPESES INDIRECTES	3,00	%	165,76136
COST EXECUCIÓ MATERIAL			**5.691,1400**

P-26	FHNM1313	u	Aplic circular de diàmetre <= 300 mm, amb 6 Leds (13 W), amb cos de fosa d'alumini, difusor de plàstic i marc de fosa d'alumini, encastat	**Rend.: 1,000**	**172,58** €

				Unitats		Preu		Parcial	Import
Ma d'obra									
	A012H000	h	Oficial 1a electricista	0,300	/R x	22,62000	=	6,78600	
	A013H000	h	Ajudant electricista	0,300	/R x	19,40000	=	5,82000	
					Subtotal:			12,60600	12,60600
Materials									
	BHNM1313	u	Aplic circular de diàmetre <= 300 mm, amb 6 Leds (13 W), amb cos de fosa d'alumini, difusor de plàstic i marc de fosa d'alumini, , per a encastar	1,000	x	154,76000	=	154,76000	
					Subtotal:			154,76000	154,76000

JUSTIFICACIÓ DE PREUS

PARTIDES D'OBRA

NÚM	CODI	UA	DESCRIPCIÓ	PREU

DESPESES AUXILIARS	1,50	%	0,18909
COST DIRECTE			167,55509
DESPESES INDIRECTES	3,00	%	5,02665
COST EXECUCIÓ MATERIAL			**172,58174**

P-27	ICN015	m	Línia frigorífica doble realitzada amb canonada flexible de coure sense soldadura, formada per un tub per líquid de 1/4´´ de diàmetre i 0,8 mm de gruix amb aïllament de 9 mm d'espessor i un tub per gas de 3/8´´ de diàmetre i 0,8 mm de gruix amb aïllament de 9 mm d'espessor, tenint el coure un contingut d'oli residual inferior 4 mg/m i sent l'aïllament de camisa aïllant flexible d'escuma elastomèrica amb revestiment superficial de pel·lícula de polietilè, per una temperatura de treball entre -45 i 100°C, subministrada en rotllo, per a connexió entre les unitats interior i exterior. Inclou: Replantejament del recorregut de la línia. Encintat dels extrems. Muntatge i fixació de la línia. Esbocardat. Buidatge per a la seva càrrega. Criteri d'amidament de projecte: Longitud mesurada segons documentació gràfica de Projecte. Criteri de mesura d'obra: Es mesurarà la longitud realment executada segons especificacions de Projecte.	**Rend.: 1,000**	**15,24** €

				Unitats		Preu		Parcial	Import
Ma d'obra									
	MO005	h	Oficial 1ª instal·lador de climatització.	0,220	/R x	20,00000	=	4,40000	
	MO104	h	Ajudant instal·lador de climatització.	0,220	/R x	17,30000	=	3,80600	
					Subtotal:			8,20600	8,20600
Materials									
	MT42LINA	m	Línia frigorífica doble realitzada amb canonada flexible de coure sense soldadura, formada per un tub per líquid de 1/4´´ de diàmetre i 0,8 mm de gruix amb aïllament de 9 mm d'espessor i un tub per gas de 3/8´´ de diàmetre i 0,8 mm de gruix amb aïllament de 9 mm d'espessor, tenint el coure un contingut d'oli residual inferior 4 mg/m i sent l'aïllament de camisa aïllant flexible d'escuma elastomèrica amb revestiment superficial de pel·lícula de polietilè, per una temperatura de treball entre -45 i 100°C, subministrada en rotllo, segons UNE-EN 12735-1.	1,000	x	6,18000	=	6,18000	
					Subtotal:			6,18000	6,18000
Altres									
	%ZZ	%	Costos directes complementaris	2,000	% s	14,38600	=	0,28772	
					Subtotal:			0,28772	0,28772

DESPESES AUXILIARS	1,50	%	0,12309
COST DIRECTE			14,79681
DESPESES INDIRECTES	3,00	%	0,44390
COST EXECUCIÓ MATERIAL			**15,24071**

JUSTIFICACIÓ DE PREUS

PARTIDES D'OBRA

NÚM	CODI	UA	DESCRIPCIÓ		PREU
P-28	ICN020	U	Equip d'aire condicionat, sistema aire-aire split 1x1, per a gas R-32, bomba de calor, alimentació monofàsica (230V/50Hz), model Shorai Edge White 10 ´´TOSHIBA´´, potència frigorífica nominal 2,5 kW (temperatura de bulb sec de l'aire interior 27°C, temperatura de bulb humit de l'aire interior 19°C, temperatura de bulb sec de l'aire exterior 35°C, temperatura de bulb humit de l'aire exterior 24°C), potència frigorífica mínima/màxima: 0,89/3,2 kW, consum elèctric mínim/nominal/màxim en refrigeració: 0,19/0,54/0,79 kW, EER 4,63, SEER 8,6 (classe A+++), potència calorífica nominal 3,2 kW (temperatura de bulb sec de l'aire interior 20°C, temperatura de bulb sec de l'aire exterior 7°C, temperatura de bulb humit de l'aire exterior 6°C), potència calorífica mínima/màxima: 0,9/4,8 kW, consum elèctric mínim/nominal/màxim en calefacció: 0,16/0,7/1,23 kW, COP 4,57, SCOP 5,1 (classe A+++), format per una unitat interior de paret RAS-B10G3KVSG-E, cabal d'aire a velocitat alta en refrigeració 660 m³/h, cabal d'aire a velocitat alta en calefacció 660 m³/h, pressió sonora a velocitat alta/baixa en refrigeració: 40/19 dBA, pressió sonora a velocitat alta/baixa en calefacció: 40/19 dBA, potència sonora a velocitat alta en refrigeració 53 dBA, potència sonora a velocitat alta en calefacció 53 dBA, dimensions 293x800x226 mm, pes 10 kg, amb mòdul amb comunicació via Wi-Fi per a control des de smartphone, tablet o PC, filtre d'aire UltraPure, filtre d'aire Magic Coil, funció d'autoneteja, purificador amb ionitzador de plasma (Plasma Ion Charger) i comandament a distància sense fil amb programador setmanal, i una unitat exterior RAS-10J2AVSG-E1, amb compressor tipus Twin Rotary, amb tecnologia Inverter, cabal d'aire en refrigeració 1890 m³/h, cabal d'aire en calefacció 1890 m³/h, pressió sonora en refrigeració 44 dBA, pressió sonora en calefacció 46 dBA, potència sonora en refrigeració 57 dBA, potència sonora en calefacció 29 dBA, dimensions 550x780x290 mm, pes 26 kg, diàmetre de connexió de la canonada de gas 3/8´´, diàmetre de connexió de la canonada de líquid 1/4´´, longitud màxima de canonada 20 m, diferència màxima d'altura entre la unitat exterior i la unitat interior 12 m. Inclús elements antivibratoris i suports de paret per a recolzament de la unitat exterior. Criteri de valoració econòmica: El preu no inclou la canalització ni el cablejat elèctric d'alimentació. Inclou: Replanteig de les unitats. Col·locació i fixació de la unitat interior. Col·locació i fixació de la unitat exterior. Connexió a les línies frigorífiques. Connexió a la xarxa elèctrica. Connexió a la xarxa de desguàs. Posada en marxa. Criteri d'amidament de projecte: Nombre d'unitats previstes, segons documentació gràfica de Projecte. Criteri de mesura d'obra: Es mesurarà el nombre d'unitats realment executades segons especificacions de Projecte.	**Rend.: 1,000**	**1.435,79**	€

				Unitats		Preu		Parcial	Import
Ma d'obra									
	MO005	h	Oficial 1ª instal·lador de climatització.	2,240	/R x	20,00000	=	44,80000	
	MO104	h	Ajudant instal·lador de climatització.	2,240	/R x	17,30000	=	38,75200	
						Subtotal:		83,55200	83,55200
Materials									
	MT42TSBB	U	Equip d'aire condicionat, sistema aire-aire split 1x1, per a gas R-32, bomba de calor, alimentació monofàsica (230V/50Hz), model Shorai Edge White 10 ´´TOSHIBA´´, potència frigorífica nominal 2,5 kW (temperatura de bulb sec de l'aire interior 27°C, temperatura de bulb humit de l'aire interior 19°C, temperatura de bulb sec de l'aire exterior 35°C, temperatura de bulb humit de l'aire exterior 24°C), potència frigorífica mínima/màxima: 0,89/3,2 kW, consum elèctric mínim/nominal/màxim en refrigeració: 0,19/0,54/0,79 kW, EER 4,63, SEER 8,6 (classe A+++), potència calorífica nominal 3,2 kW (temperatura de bulb sec de l'aire interior 20°C, temperatura de bulb sec de l'aire exterior 7°C, temperatura de bulb humit de l'aire exterior 6°C), potència calorífica mínima/màxima: 0,9/4,8 kW, consum elèctric mínim/nominal/màxim en calefacció: 0,16/0,7/1,23 kW, COP 4,57, SCOP 5,1 (classe A+++), format per una unitat interior de paret RAS-B10G3KVSG-E, cabal d'aire a velocitat alta en refrigeració 660 m³/h, cabal d'aire a velocitat alta en calefacció 660 m³/h, pressió sonora a velocitat alta/baixa en refrigeració: 40/19 dBA, pressió sonora a velocitat alta/baixa en calefacció: 40/19 dBA, potència sonora a velocitat alta en refrigeració 53 dBA, potència sonora a velocitat alta en calefacció 53 dBA, dimensions 293x800x226 mm, pes 10 kg, amb mòdul amb comunicació via Wi-Fi per a control des de smartphone, tablet o PC, filtre d'aire UltraPure, filtre d'aire Magic Coil, funció d'autoneteja, purificador amb ionitzador de plasma (Plasma Ion Charger) i comandament a distància sense fil amb programador setmanal, i una unitat exterior RAS-10J2AVSG-E1, amb compressor tipus Twin Rotary, amb tecnologia Inverter, cabal d'aire en refrigeració 1890 m³/h, cabal d'aire en calefacció 1890 m³/h, pressió sonora en refrigeració 44 dBA, pressió sonora en calefacció 46 dBA, potència sonora en refrigeració 57 dBA, potència sonora en calefacció 29 dBA, dimensions 550x780x290 mm, pes 26 kg, diàmetre de connexió de la canonada de gas 3/8´´, diàmetre de connexió de la canonada de líquid 1/4´´, longitud màxima de canonada 20 m, diferència màxima d'altura entre la unitat exterior i la unitat interior 12 m.	1,000	x	1.264,70000	=	1.264,70000	
	MT42WWW	U	Kit de suports de paret, format per joc d'esquadres de 50x45 cm i quatre amortidors de cautxú, amb els seus tacs, cargols, rosques i volanderes corresponents.	1,000	x	17,16000	=	17,16000	
						Subtotal:		1.281,86000	1.281,86000
Altres									
	%ZZ	%	Costos directes complementaris	2,000	% s	1.365,41200	=	27,30824	
						Subtotal:		27,30824	27,30824

Ampliació de la Llar d´Infants Municipal Petete de Miami Platja

JUSTIFICACIÓ DE PREUS

PARTIDES D'OBRA

PARTIDES D'OBRA

NÚM	CODI	UA	DESCRIPCIÓ	PREU

DESPESES AUXILIARS	1,50 %	1,25328
COST DIRECTE		1.393,97352
DESPESES INDIRECTES	3,00 %	41,81921
COST EXECUCIÓ MATERIAL		**1.435,79273**

P-29 **ICR010** U Ventilador centrífug de perfil baix, amb motor per a alimentació monofàsica a 230 V i 50 Hz de freqüència, amb protecció tèrmica, aïllament classe F, grau de protecció IP55 i caixa de borns ignífuga, de 1240 r.p.m., potència absorbida 240 W, cabal màxim de 1090 m³/h, dimensions 440x220 mm i 505 mm de llarg i nivell de pressió sonora de 57 dBA.
Inclou: Replanteig. Col·locació i fixació. Connexionat i comprovació del seu correcte funcionament.
Criteri d'amidament de projecte: Nombre d'unitats previstes, segons documentació gràfica de Projecte.
Criteri de mesura d'obra: Es mesurarà el nombre d'unitats realment executades segons especificacions de Projecte.

Rend.: 1,000 **809,41** €

				Unitats		Preu		Parcial	Import
Ma d'obra									
	MO011	h	Oficial 1ª muntador.	5,040	/R x	20,00000	=	100,80000	
	MO080	h	Ajudant muntador.	5,040	/R x	17,32000	=	87,29280	
			Subtotal:					188,09280	188,09280
Materials									
	MT42VSP	U	Ventilador centrífug de perfil baix, amb motor per a alimentació monofàsica a 230 V i 50 Hz de freqüència, amb protecció tèrmica, aïllament classe F, grau de protecció IP55 i caixa de borns ignífuga, de 1240 r.p.m., potència absorbida 240 W, cabal màxim de 1090 m³/h, dimensions 440x220 mm i 505 mm de llarg i nivell de pressió sonora de 57 dBA.	1,000	x	579,57000	=	579,57000	
			Subtotal:					579,57000	579,57000
Altres									
	%ZZ	%	Costos directes complementaris	2,000	% s	767,66300	=	15,35326	
			Subtotal:					15,35326	15,35326

DESPESES AUXILIARS	1,50 %	2,82139
COST DIRECTE		785,83745
DESPESES INDIRECTES	3,00 %	23,57512
COST EXECUCIÓ MATERIAL		**809,41258**

P-30 **ICR015** m Conducte circular de paret simple helicoïdal d'acer galvanitzat, de 125 mm de diàmetre i 0,5 mm de gruix, subministrat en trams de 3 o 5 m, per instal·lacions de ventilació i climatització. Inclús accessoris de muntatge i elements de fixació.
Inclou: Replanteig del recorregut dels conductes. Marcat i posterior ancoratge dels suports dels conductes. Muntatge i fixació de conductes. Comprovació del seu correcte funcionament. Realització de proves de servei.

Rend.: 1,000 **6,62** €

Ampliació de la Llar d´Infants Municipal Petete de Miami Platja

PARTIDES D'OBRA

NÚM	CODI	UA	DESCRIPCIÓ	PREU

Criteri d'amidament de projecte: Longitud projectada, segons documentació gràfica de Projecte, mesurada entre els eixos dels elements o dels punts a connectar, descomptant les peces especials.
Criteri de mesura d'obra: Es mesurarà la longitud realment executada segons especificacions de Projecte.

				Unitats		Preu		Parcial	Import
Ma d'obra									
	MO084	h	Ajudant muntador de conductes de xapa metàl·lica.	0,060	/R x	17,32000	=	1,03920	
	MO013	h	Oficial 1ª muntador de conductes de xapa metàl·lica.	0,060	/R x	20,00000	=	1,20000	
			Subtotal:					2,23920	2,23920
Materials									
	MT42CONJ	U	Brida de 125 mm de diàmetre i suport de sostre amb barnilla per a fixació de conductes circulars d'aire en instal·lacions de ventilació i climatització.	0,060	x	3,63000	=	0,21780	
	MT42COND	m	Conducte circular de paret simple helicoïdal d'acer galvanitzat, de 125 mm de diàmetre i 0,5 mm de gruix, subministrat en trams de 3 o 5 m, per instal·lacions de ventilació i climatització.	1,050	x	3,63000	=	3,81150	
			Subtotal:					4,02930	4,02930
Altres									
	%ZZ	%	Costos directes complementaris	2,000	% s	6,26850	=	0,12537	
			Subtotal:					0,12537	0,12537

DESPESES AUXILIARS	1,50 %	0,03359
COST DIRECTE		6,42746
DESPESES INDIRECTES	3,00 %	0,19282
COST EXECUCIÓ MATERIAL		**6,62028**

P-31 **ICR016** U Colze 90° per a conducte circular d'acer galvanitzat, de 150 mm de diàmetre.
Inclou: Col·locació i fixació de les peces especials prefabricades a la xarxa de conductes.
Criteri d'amidament de projecte: Nombre d'unitats previstes, segons documentació gràfica de Projecte.
Criteri de mesura d'obra: Es mesurarà el nombre d'unitats realment executades segons especificacions de Projecte.

Rend.: 1,000 **13,63** €

				Unitats		Preu		Parcial	Import
Ma d'obra									
	MO013	h	Oficial 1ª muntador de conductes de xapa metàl·lica.	0,110	/R x	20,00000	=	2,20000	
	MO084	h	Ajudant muntador de conductes de xapa metàl·lica.	0,110	/R x	17,32000	=	1,90520	
			Subtotal:					4,10520	4,10520

PARTIDES D'OBRA

NÚM	CODI	UA	DESCRIPCIÓ					PREU
Materials								
	MT42CONG	U	Colze 90° per a conducte circular d'acer galvanitzat, de 150 mm de diàmetre.	1,000	x	8,81000 =	8,81000	
					Subtotal:		8,81000	8,81000
Altres								
	%ZZ	%	Costos directes complementaris	2,000	% s	12,91500 =	0,25830	
					Subtotal:		0,25830	0,25830
				DESPESES AUXILIARS		1,50 %		0,06158
				COST DIRECTE				13,23508
				DESPESES INDIRECTES		3,00 %		0,39705
				COST EXECUCIÓ MATERIAL				**13,63213**

P-32 **ICR020** m² Xarxa de conductes de distribució d'aire per a climatització, constituïda per conductes de xapa galvanitzada de 0,8 mm d'espessor i junts transversals amb brida tipus Metu i segellada amb massilla resistent a altes temperatures. Inclús embocadures, derivacions, accessoris de muntatge, elements de fixació i peces especials.
Inclou: Replanteig del recorregut dels conductes. Marcat i posterior ancoratge dels suports dels conductes. Muntatge i fixació de conductes. Comprovació del seu correcte funcionament. Realització de proves de servei.
Criteri d'amidament de projecte: Superfície projectada, segons documentació gràfica de Projecte, calculada com a producte del perímetre per la longitud del tram, mesurada entre els eixos dels elements o dels punts a connectar, sense descomptar les peces especials.
Criteri de mesura d'obra: Es mesurarà la superfície realment executada segons especificacions de Projecte.

Rend.: 1,000 **33,45** €

				Unitats		Preu		Parcial	Import
Ma d'obra									
	MO013	h	Oficial 1ª muntador de conductes de xapa metàl·lica.	0,500	/R x	20,00000	=	10,00000	
	MO084	h	Ajudant muntador de conductes de xapa metàl·lica.	0,500	/R x	17,32000	=	8,66000	
					Subtotal:			18,66000	18,66000
Materials									
	MT42CONB	m²	Xapa galvanitzada de 0,8 mm d'espessor, i junts transversals amb brida tipus Metu i segellada amb massilla resistent a altes temperatures, per a la formació de conductes autoportants per la distribució d'aire en ventilació i climatització.	1,050	x	10,75000	=	11,28750	
	MT42CONC	U	Repercussió, per m², de material auxiliar per a fixació a l'obra de conductes autoportants per la distribució d'aire en ventilació i climatització.	1,000	x	1,62000	=	1,62000	
					Subtotal:			12,90750	12,90750
Altres									
	%ZZ	%	Costos directes complementaris	2,000	% s	31,56750	=	0,63135	

PARTIDES D'OBRA

NÚM	CODI	UA	DESCRIPCIÓ					PREU
					Subtotal:		0,63135	0,63135
				DESPESES AUXILIARS		1,50 %		0,27990
				COST DIRECTE				32,47875
				DESPESES INDIRECTES		3,00 %		0,97436
				COST EXECUCIÓ MATERIAL				**33,45311**

P-33 **ICR021** m² Conducte rectangular per a la distribució d'aire climatitzat format per panell rígid d'alta densitat de llana de vidre, segons UNE-EN 14303, revestit per les seves dues cares, l'exterior amb un complex d'alumini vist + malla de fibra de vidre + kraft i l'interior amb un vel de vidre, de 25 mm d'espessor, resistència tèrmica 0,75 m²K/W, conductivitat tèrmica 0,032 W/(mK). També colzes, derivacions, embocadures, suports metàl·lics galvanitzats, elements de fixació, segellat de trams i unions amb cinta autoadhesiva d'alumini, accessoris de muntatge i peces especials.
Inclou: Replanteig del recorregut dels conductes. Marcat i posterior ancoratge dels suports dels conductes. Muntatge i fixació de conductes. Segellat de les unions. Comprovació del seu correcte funcionament. Neteja final.
Criteri d'amidament de projecte: Superfície projectada, segons documentació gràfica de Projecte, calculada com a producte del perímetre exterior per la longitud del tram, mesurada entre els eixos dels elements o dels punts a connectar, sense descomptar les peces especials.
Criteri de mesura d'obra: Es mesurarà la superfície realment executada segons especificacions de Projecte.

Rend.: 1,000 **35,03** €

				Unitats		Preu		Parcial	Import
Ma d'obra									
	MO083	h	Ajudant muntador de conductes de fibres minerals.	0,390	/R x	17,32000	=	6,75480	
	MO012	h	Oficial 1ª muntador de conductes de fibres minerals.	0,390	/R x	20,00000	=	7,80000	
					Subtotal:			14,55480	14,55480
Materials									
	MT42CONA	m²	Panell rígid d'alta densitat de llana de vidre, segons UNE-EN 14303, revestit per les seves dues cares, l'exterior amb un complex d'alumini vist + malla de fibra de vidre + kraft i l'interior amb un vel de vidre, de 25 mm d'espessor, per a la formació de conductes autoportants per la distribució d'aire en climatització, resistència tèrmica 0,75 m²K/W, conductivitat tèrmica 0,032 W/(mK), Euroclasse B-s1, d0 de reacció al foc segons UNE-EN 13501-1.	1,150	x	13,20000	=	15,18000	
	MT42WWW	U	Repercussió, per m², de material auxiliar per a fixació i confecció de canalitzacions d'aire en instal·lacions de climatització.	0,100	x	12,07000	=	1,20700	
	MT42CON0	U	Suport metàl·lic d'acer galvanitzat per a subjecció al forjat de conducte rectangular de llana mineral per la distribució d'aire en climatització.	0,500	x	3,87000	=	1,93500	
	MT42CON0	m	Cinta autoadhesiva d'alumini, de 50 micres d'espessor i 65 mm d'amplada, a base de resines acríliques, pel segellat i fixació de l'aïllament.	1,500	x	0,17000	=	0,25500	

PARTIDES D'OBRA

NÚM	CODI	UA	DESCRIPCIÓ				PREU
				Subtotal:		18,57700	18,57700
Altres							
	%ZZ	%	Costos directes complementaris	2,000 % s	33,13200 =	0,66264	
				Subtotal:		0,66264	0,66264
				DESPESES AUXILIARS	1,50 %		0,21832
				COST DIRECTE			34,01276
				DESPESES INDIRECTES	3,00 %		1,02038
				COST EXECUCIÓ MATERIAL			**35,03314**

P-34 ICR030 U Reixeta d'impulsió, d'alumini extrudit, anoditzat color natural E6-C-0, amb lamel·les horitzontals regulables individualment, de 625x225 mm, amb part posterior de xapa d'acer pintada en color negre RAL 9005, formada per lamel·les verticals regulables individualment i mecanisme de regulació del cabal amb lames acoblades en oposició, accionables des de la part frontal, fixació mitjançant cargols vistos (amb marc de muntatge de xapa d'acer galvanitzat), muntada en conducte rectangular no metàl·lic. Inclús accessoris de muntatge i elements de fixació.
Inclou: Replanteig. Muntatge i fixació de la reixeta.
Criteri d'amidament de projecte: Nombre d'unitats previstes, segons documentació gràfica de Projecte.
Criteri de mesura d'obra: Es mesurarà el nombre d'unitats realment executades segons especificacions de Projecte.

Rend.: 1,000 **127,75** €

				Unitats		Preu		Parcial	Import
Ma d'obra									
	MO104	h	Ajudant instal·lador de climatització.	0,330	/R x	17,30000	=	5,70900	
	MO005	h	Oficial 1ª instal·lador de climatització.	0,330	/R x	20,00000	=	6,60000	
					Subtotal:			12,30900	12,30900
Materials									
	MT42TRXC	U	Reixeta d'impulsió, d'alumini extrudit, anoditzat color natural E6-C-0, amb lamel·les horitzontals regulables individualment, de 625x225 mm, amb part posterior de xapa d'acer pintada en color negre RAL 9005, formada per lamel·les verticals regulables individualment i mecanisme de regulació del cabal amb lames acoblades en oposició, accionables des de la part frontal, fixació mitjançant cargols vistos (amb marc de muntatge de xapa d'acer galvanitzat).	1,000	x	109,11000	=	109,11000	
					Subtotal:			109,11000	109,11000
Altres									
	%ZZ	%	Costos directes complementaris	2,000	% s	121,41900	=	2,42838	
					Subtotal:			2,42838	2,42838

PARTIDES D'OBRA

NÚM	CODI	UA	DESCRIPCIÓ				PREU
				DESPESES AUXILIARS	1,50 %		0,18464
				COST DIRECTE			124,03202
				DESPESES INDIRECTES	3,00 %		3,72096
				COST EXECUCIÓ MATERIAL			**127,75298**

P-35 ICR050 U Reixeta de retorn, per a conducte circular, de xapa d'acer galvanitzat, superfície estàndard galvanitzada, amb lamel·les verticals regulables individualment, de 225x75 mm, fixació mitjançant cargols vistos, muntada en conducte metàl·lic circular. Inclús accessoris de muntatge i elements de fixació.
Inclou: Replanteig. Muntatge i fixació de la reixeta.
Criteri d'amidament de projecte: Nombre d'unitats previstes, segons documentació gràfica de Projecte.
Criteri de mesura d'obra: Es mesurarà el nombre d'unitats realment executades segons especificacions de Projecte.

Rend.: 1,000 **62,14** €

				Unitats		Preu		Parcial	Import
Ma d'obra									
	MO104	h	Ajudant instal·lador de climatització.	0,190	/R x	17,30000	=	3,28700	
	MO005	h	Oficial 1ª instal·lador de climatització.	0,190	/R x	20,00000	=	3,80000	
					Subtotal:			7,08700	7,08700
Materials									
	MT42TRXF	U	Reixeta de retorn, per a conducte circular, de xapa d'acer galvanitzat, superfície estàndard galvanitzada, amb lamel·les verticals regulables individualment, de 225x75 mm, fixació mitjançant cargols vistos.	1,000	x	51,96000	=	51,96000	
					Subtotal:			51,96000	51,96000
Altres									
	%ZZ	%	Costos directes complementaris	2,000	% s	59,04700	=	1,18094	
					Subtotal:			1,18094	1,18094
				DESPESES AUXILIARS		1,50 %			0,10631
				COST DIRECTE					60,33425
				DESPESES INDIRECTES		3,00 %			1,81003
				COST EXECUCIÓ MATERIAL					**62,14427**

P-36 ICR070 U Reixeta d'intempèrie per a instal·lacions de ventilació, marc frontal i lamel·les de xapa perfilada d'acer galvanitzat, de 800x330 mm, tela metàl·lica d'acer galvanitzat amb malla de 20x20 mm. Inclús accessoris de muntatge i elements de fixació.
Inclou: Replanteig. Muntatge i fixació de la reixeta en el tancament. Connexió al conducte.
Criteri d'amidament de projecte: Nombre d'unitats previstes, segons documentació gràfica de Projecte.
Criteri de mesura d'obra: Es mesurarà el nombre d'unitats realment executades segons especificacions de Projecte.

Rend.: 1,000 **176,66** €

				Unitats		Preu		Parcial	Import

PARTIDES D'OBRA

NÚM	CODI	UA	DESCRIPCIÓ						PREU
Ma d'obra									
	MO005	h	Oficial 1ª instal·lador de climatització.	0,200	/R x	20,00000	=	4,00000	
	MO104	h	Ajudant instal·lador de climatització.	0,200	/R x	17,30000	=	3,46000	
					Subtotal:			7,46000	7,46000
Materials									
	MT42TRXG	U	Reixeta d'intempèrie per a instal·lacions de ventilació, marc frontal i lamel·les de xapa perfilada d'acer galvanitzat, de 800x330 mm, tela metàl·lica d'acer galvanitzat amb malla de 20x20 mm, amb elements de fixació.	1,000	x	160,58000	=	160,58000	
					Subtotal:			160,58000	160,58000
Altres									
	%ZZ	%	Costos directes complementaris	2,000	% s	168,04000	=	3,36080	
					Subtotal:			3,36080	3,36080

DESPESES AUXILIARS	1,50	%	0,11190
COST DIRECTE			171,51270
DESPESES INDIRECTES	3,00	%	5,14538
COST EXECUCIÓ MATERIAL			**176,65808**

P-37 ICR110 U Recuperador de calor aire-aire, cabal d'aire nominal 3300 m³/h, dimensions 590x2150x1840 mm, pes 360 kg, pressió estàtica d'aire nominal 340 Pa, pressió sonora a 1 m 60 dBA, potència elèctrica nominal 1920 W, alimentació trifàsica a 400 V, eficiència de recuperació calorífica en condicions humides 85,9%, potència calorífica recuperada 25,6 kW (temperatura de l'aire exterior -7°C amb humitat relativa del 80% i temperatura ambiente 20°C amb humitat relativa del 55%), eficiència de recuperació calorífica en condicions seques 76,8% (temperatura de l'aire exterior 5°C amb humitat relativa del 80% i temperatura ambiente 25°C), amb bescanviador de plaques d'alumini de flux creuat, ventiladors amb motor de tipus EC d'alta eficiència, bypass amb servomotor per a canvi de mode d'operació de recuperació a free-cooling, estructura desmuntable de doble panell amb aïllament de llana mineral de 25 mm d'espessor, panells exteriors d'acer prepintat i panells interiors d'acer galvanitzat, filtres d'aire classe F7+F8 en l'entrada d'aire exterior, filtre d'aire classe M5 en el retorn d'aire de l'interior, pressòstats diferencials per als filtres, accés als ventiladors i als filtres d'aire a través dels panells d'inspecció, possibilitat d'accés lateral als filtres, control electrònic per a la regulació de la ventilació i de la temperatura, per a la supervisió de l'estat dels filtres d'aire, programació setmanal i gestió de les funcions de desgebrament i antiglaç per a la secció opcional amb bateria d'aigua. Instal·lació en sostre. Inclús elements per a suspensió del sostre.
Inclou: Replanteig. Col·locació i fixació. Connexionat i comprovació del seu correcte funcionament.
Criteri d'amidament de projecte: Nombre d'unitats previstes, segons documentació gràfica de Projecte.
Criteri de mesura d'obra: Es mesurarà el nombre d'unitats realment executades segons especificacions de Projecte.

Rend.: 1,000 **5.064,43** €

PARTIDES D'OBRA

NÚM	CODI	UA	DESCRIPCIÓ	Unitats		Preu		Parcial	Import
Ma d'obra									
	MO104	h	Ajudant instal·lador de climatització.	1,900	/R x	17,30000	=	32,87000	
	MO005	h	Oficial 1ª instal·lador de climatització.	1,900	/R x	20,00000	=	38,00000	
					Subtotal:			70,87000	70,87000
Materials									
	MT42LMF	U	Recuperador de calor aire-aire, cabal d'aire nominal 3300 m³/h, dimensions 590x2150x1840 mm, pes 360 kg, pressió estàtica d'aire nominal 340 Pa, pressió sonora a 1 m 60 dBA, potència elèctrica nominal 1920 W, alimentació trifàsica a 400 V, eficiència de recuperació calorífica en condicions humides 85,9%, potència calorífica recuperada 25,6 kW (temperatura de l'aire exterior -7°C amb humitat relativa del 80% i temperatura ambiente 20°C amb humitat relativa del 55%), eficiència de recuperació calorífica en condicions seques 76,8% (temperatura de l'aire exterior 5°C amb humitat relativa del 80% i temperatura ambiente 25°C), amb bescanviador de plaques d'alumini de flux creuat, ventiladors amb motor de tipus EC d'alta eficiència, bypass amb servomotor per a canvi de mode d'operació de recuperació a free-cooling, estructura desmuntable de doble panell amb aïllament de llana mineral de 25 mm d'espessor, panells exteriors d'acer prepintat i panells interiors d'acer galvanitzat, filtres d'aire classe F7+F8 en l'entrada d'aire exterior, filtre d'aire classe M5 en el retorn d'aire de l'interior, pressòstats diferencials per als filtres, accés als ventiladors i als filtres d'aire a través dels panells d'inspecció, possibilitat d'accés lateral als filtres, control electrònic per a la regulació de la ventilació i de la temperatura, per a la supervisió de l'estat dels filtres d'aire, programació setmanal i gestió de les funcions de desgebrament i antiglaç per a la secció opcional amb bateria d'aigua.	1,000	x	4.728,63000	=	4.728,63000	
	MT42WWW	U	Kit de suports per a suspensió del sostre, format per quatre varetes roscades d'acer galvanitzat, amb els seus tacs, rosques i volanderes corresponents.	1,000	x	19,97000	=	19,97000	
					Subtotal:			4.748,60000	4.748,60000
Altres									
	%ZZ	%	Costos directes complementaris	2,000	% s	4.819,47000	=	96,38940	
					Subtotal:			96,38940	96,38940

DESPESES AUXILIARS	1,50	%	1,06305
COST DIRECTE			4.916,92245
DESPESES INDIRECTES	3,00	%	147,50767
COST EXECUCIÓ MATERIAL			**5.064,43012**

P-38 ICS020 U Electrobomba centrífuga, de ferro colat, de tres velocitats, amb una potència de 0,071 kW, impulsor de tecnopolímer, eix motor d'acer cromat, boques roscades mascle de 1´´, aïllament classe H, per a alimentació monofàsica a 230 V. Inclús pont de manòmetres format per manòmetre, vàlvules d'esfera i canonada de coure; elements de muntatge; caixa de connexions elèctriques amb condensador i accessoris necessaris per al seu correcte funcionament.

Rend.: 1,000 **425,11** €

PARTIDES D'OBRA

NÚM	CODI	UA	DESCRIPCIÓ	PREU

Inclou: Replanteig. Col·locació de la bomba de circulació. Connexió a la xarxa de distribució. Comprovació del seu correcte funcionament.
Criteri d'amidament de projecte: Nombre d'unitats previstes, segons documentació gràfica de Projecte.
Criteri de mesura d'obra: Es mesurarà el nombre d'unitats realment executades segons especificacions de Projecte.

				Unitats		Preu		Parcial	Import
Ma d'obra									
	MO104	h	Ajudant instal·lador de climatització.	3,380	/R x	17,30000	=	58,47400	
	MO005	h	Oficial 1ª instal·lador de climatització.	3,380	/R x	20,00000	=	67,60000	
			Subtotal:					126,07400	126,07400
Materials									
	MT35AIAG	m	Tub rígid de PVC, endollable, corbable en calent, de color negre, de 16 mm de diàmetre nominal, per a canalització fixa en superfície. Resistència a la compressió 1250 N, resistència a l'impacte 2 joules, temperatura de treball -5°C fins 60°C, amb grau de protecció IP547 segons UNE 20324, propietats elèctriques: aïllant, no propagador de la flama. Segons UNE-EN 61386-1 i UNE-EN 61386-22. Inclús abraçadores, elements de subjecció i accessoris (corbes, maneguets, tes, colzes i corbes flexibles).	3,000	x	1,13000	=	3,39000	
	MT37SVRB	U	Vàlvula de retenció de llautó per roscar de 1´´.	1,000	x	7,39000	=	7,39000	
	MT37SVEC	U	Vàlvula d'esfera de llautó niquelat per roscar de 1´´.	2,000	x	11,12000	=	22,24000	
	MT37WWW	U	Maneguet antivibració, de goma, amb rosca de 1´´, per a una pressió màxima de treball de 10 bar.	2,000	x	22,58000	=	45,16000	
	MT37WWW	U	Filtre retenidor de residus de llautó, amb tamís d'acer inoxidable amb perforacions de 0,4 mm de diàmetre, amb rosca de 1´´, per a una pressió màxima de treball de 16 bar i una temperatura màxima de 110°C.	1,000	x	8,34000	=	8,34000	
	MT42WWW	U	Manòmetre amb bany de glicerina i diàmetre d'esfera de 100 mm, amb presa vertical, per a muntatge roscat de 1/2´´, escala de pressió de 0 a 5 bar.	1,000	x	39,30000	=	39,30000	
	MT37TCA	m	Tub de coure rígid amb paret de 1 mm de gruix i 13/15 mm de diàmetre, segons UNE-EN 1057.	0,350	x	4,41000	=	1,54350	
	MT35CUNC	m	Cable unipolar H07V-K, sent la seva tensió assignada de 450/750 V, reacció al foc classe Eca segons UNE-EN 50575, amb conductor multifilar de coure classe 5 (-K) de 2,5 mm² de secció, amb aïllament de PVC (V). Segons UNE 21031-3.	9,000	x	0,60000	=	5,40000	
	MT37BCE	U	Electrobomba centrífuga, de ferro colat, de tres velocitats, amb una potència de 0,071 kW, impulsor de tecnopolímer, eix motor d'acer cromat, boques roscades mascle de 1´´, aïllament classe H, per a alimentació monofàsica a 230 V.	1,000	x	134,88000	=	134,88000	
	MT37SVEA	U	Vàlvula d'esfera de llautó niquelat per roscar de 1/2´´.	2,000	x	4,53000	=	9,06000	
			Subtotal:					276,70350	276,70350

PARTIDES D'OBRA

NÚM	CODI	UA	DESCRIPCIÓ	PREU

Altres									
	%ZZ	%	Costos directes complementaris	2,000	% s	402,77750	=	8,05555	
			Subtotal:					8,05555	8,05555
			DESPESES AUXILIARS	1,50	%				1,89111
			COST DIRECTE						412,72416
			DESPESES INDIRECTES	3,00	%				12,38172
			COST EXECUCIÓ MATERIAL						**425,10588**

P-39 **ICA010AR** U Termos elèctric per al servei d'A.C.S., model Elacell 300L ´´JUNKERS´´, de terra, resistència blindada, capacitat 300 l, potència 3 kW, eficiència energètica classe C, perfil de consum L, de 1765 mm d'altura i 590 mm de diàmetre, pes 73 kg, format per bóta d'acer vitrificat, aïllament d'escuma de poliuretà lliure de CFC i ànode de sacrifici de magnesi, amb maneguets i vàlvula de seguretat. Inclús suport i ancoratges de fixació a parament, vàlvula de seguretat antiretorn, claus de tall d'esfera, tirantets flexibles, tant a l'entrada d'aigua com a la sortida. Totalment muntat, connexionat i provat.
Inclou: Replanteig de l'aparell. Fixació en parament mitjançant elements d'ancoratge. Col·locació de l'aparell i accessoris. Connexionat amb les xarxes de conducció d'aigua, elèctrica i de terra. Posada en marxa.
Criteri d'amidament de projecte: Nombre d'unitats previstes, segons documentació gràfica de Projecte.
Criteri de mesura d'obra: Es mesurarà el nombre d'unitats realment executades segons especificacions de Projecte.

Rend.: 1,000 **950,43** **€**

				Unitats		Preu		Parcial	Import
Ma d'obra									
	MO107	h	Ajudant lampista.	1,180	/R x	17,30000	=	20,41400	
	MO008	h	Oficial 1ª lampista.	1,180	/R x	20,00000	=	23,60000	
			Subtotal:					44,01400	44,01400
Materials									
	MT37SVS	U	Vàlvula de seguretat antiretorn, de llautó cromat, amb rosca de 3/4´´ de diàmetre, tarada a 8 bar de pressió, amb maneta de purga.	1,000	x	10,05000	=	10,05000	
	MT38WWW	U	Material auxiliar per a instal·lacions d'A.C.S.	1,000	x	1,31000	=	1,31000	
	MT38TEJ	U	Termos elèctric per al servei d'A.C.S., model Elacell 300L ´´JUNKERS´´, de terra, resistència blindada, capacitat 300 l, potència 3 kW, eficiència energètica classe C, perfil de consum L, de 1765 mm d'altura i 590 mm de diàmetre, pes 73 kg, format per bóta d'acer vitrificat, aïllament d'escuma de poliuretà lliure de CFC i ànode de sacrifici de magnesi, amb maneguets i vàlvula de seguretat.	1,000	x	835,27000	=	835,27000	
	MT37SVEB	U	Vàlvula d'esfera de llautó niquelat per roscar de 3/4´´.	2,000	x	6,68000	=	13,36000	
			Subtotal:					859,99000	859,99000
Altres									
	%ZZ	%	Costos directes complementaris	2,000	% s	904,00400	=	18,08008	

PARTIDES D'OBRA

NÚM	CODI	UA	DESCRIPCIÓ	PREU

Subtotal:		18,08008	18,08008
DESPESES AUXILIARS	1,50 %		0,66021
COST DIRECTE			922,74429
DESPESES INDIRECTES	3,00 %		27,68233
COST EXECUCIÓ MATERIAL			**950,42662**

P-40 **ICN015FR** m Línia frigorífica doble realitzada amb canonada flexible de coure sense soldadura, formada per un tub per líquid de 1/4´´ de diàmetre i 0,8 mm de gruix amb aïllament de 9 mm d'espessor i un tub per gas de 1/2´´ de diàmetre i 0,8 mm de gruix amb aïllament de 10 mm d'espessor, tenint el coure un contingut d'oli residual inferior 4 mg/m i sent l'aïllament de camisa aïllant flexible d'escuma elastomèrica amb revestiment superficial de pel·lícula de polietilè, per una temperatura de treball entre -45 i 100°C, subministrada en rotllo, per a connexió entre les unitats interior i exterior.
Inclou: Replantejament del recorregut de la línia. Encintat dels extrems. Muntatge i fixació de la línia. Esbocardat. Buidatge per a la seva càrrega.
Criteri d'amidament de projecte: Longitud mesurada segons documentació gràfica de Projecte.
Criteri de mesura d'obra: Es mesurarà la longitud realment executada segons especificacions de Projecte.

Rend.: 1,000 **16,39** €

				Unitats		Preu		Parcial	Import
Ma d'obra									
	MO005	h	Oficial 1ª instal·lador de climatització.	0,220	/R x	20,00000	=	4,40000	
	MO104	h	Ajudant instal·lador de climatització.	0,220	/R x	17,30000	=	3,80600	
					Subtotal:			8,20600	8,20600
Materials									
	MT42LINB	m	Línia frigorífica doble realitzada amb canonada flexible de coure sense soldadura, formada per un tub per líquid de 1/4´´ de diàmetre i 0,8 mm de gruix amb aïllament de 9 mm d'espessor i un tub per gas de 1/2´´ de diàmetre i 0,8 mm de gruix amb aïllament de 10 mm d'espessor, tenint el coure un contingut d'oli residual inferior 4 mg/m i sent l'aïllament de camisa aïllant flexible d'escuma elastomèrica amb revestiment superficial de pel·lícula de polietilè, per una temperatura de treball entre -45 i 100°C, subministrada en rotllo, segons UNE-EN 12735-1.	1,000	x	7,27000	=	7,27000	
					Subtotal:			7,27000	7,27000
Altres									
	%ZZ	%	Costos directes complementaris	2,000	% s	15,47600	=	0,30952	
					Subtotal:			0,30952	0,30952

Ampliació de la Llar d´Infants Municipal Petete de Miami Platja

PARTIDES D'OBRA

NÚM	CODI	UA	DESCRIPCIÓ	PREU

DESPESES AUXILIARS	1,50 %		0,12309
COST DIRECTE			15,90861
DESPESES INDIRECTES	3,00 %		0,47726
COST EXECUCIÓ MATERIAL			**16,38587**

P-41 **ICN020AR** U Equip d'aire condicionat, sistema aire-aire split 1x1, per a gas R-32, bomba de calor, alimentació monofàsica (230V/50Hz), model Shorai Edge White 24 ´´TOSHIBA´´, potència frigorífica nominal 7 kW (temperatura de bulb sec de l'aire interior 27°C, temperatura de bulb humit de l'aire interior 19°C, temperatura de bulb sec de l'aire exterior 35°C, temperatura de bulb humit de l'aire exterior 24°C), potència frigorífica mínima/màxima: 1,7/7,7 kW, consum elèctric mínim/nominal/màxim en refrigeració: 0,38/2,25/2,55 kW, EER 3,11, SEER 6,3 (classe A++), potència calorífica nominal 8 kW (temperatura de bulb sec de l'aire interior 20°C, temperatura de bulb sec de l'aire exterior 7°C, temperatura de bulb humit de l'aire exterior 6°C), potència calorífica mínima/màxima: 1,7/8,8 kW, consum elèctric mínim/nominal/màxim en calefacció: 0,29/2,35/2,75 kW, COP 3,4, SCOP 4,1 (classe A+), format per una unitat interior de paret RAS-B24G3KVSG-E, cabal d'aire a velocitat alta en refrigeració 1122 m³/h, cabal d'aire a velocitat alta en calefacció 1140 m³/h, pressió sonora a velocitat alta/baixa en refrigeració: 47/28 dBA, pressió sonora a velocitat alta/baixa en calefacció: 48/28 dBA, potència sonora a velocitat alta en refrigeració 60 dBA, potència sonora a velocitat alta en calefacció 61 dBA, dimensions 320x1053x245 mm, pes 14 kg, amb mòdul amb comunicació via Wi-Fi per a control des de smartphone, tablet o PC, filtre d'aire UltraPure, filtre d'aire Magic Coil, funció d'autoneteja, purificador amb ionitzador de plasma (Plasma Ion Charger) i comandament a distància sense fil amb programador setmanal, i una unitat exterior RAS-24J2AVSG-E1, amb compressor tipus Twin Rotary, amb tecnologia Inverter, cabal d'aire en refrigeració 2916 m³/h, cabal d'aire en calefacció 2916 m³/h, pressió sonora en refrigeració 50 dBA, pressió sonora en calefacció 52 dBA, potència sonora en refrigeració 63 dBA, potència sonora en calefacció 65 dBA, dimensions 630x800x300 mm, pes 42 kg, diàmetre de connexió de la canonada de gas 1/2´´, diàmetre de connexió de la canonada de líquid 1/4´´, longitud màxima de canonada 25 m, diferència màxima d'altura entre la unitat exterior i la unitat interior 15 m. Inclús elements antivibratoris i suports de paret per a recolzament de la unitat exterior.
Criteri de valoració econòmica: El preu no inclou la canalització ni el cablejat elèctric d'alimentació.
Inclou: Replanteig de les unitats. Col·locació i fixació de la unitat interior. Col·locació i fixació de la unitat exterior. Connexió a les línies frigorífiques. Connexió a la xarxa elèctrica. Connexió a la xarxa de desguàs. Posada en marxa.
Criteri d'amidament de projecte: Nombre d'unitats previstes, segons documentació gràfica de Projecte.
Criteri de mesura d'obra: Es mesurarà el nombre d'unitats realment executades segons especificacions de Projecte.

Rend.: 1,000 **3.704,02** €

PARTIDES D'OBRA

NÚM	CODI	UA	DESCRIPCIÓ	Unitats		Preu		Parcial	Import
Ma d'obra									
	MO104	h	Ajudant instal·lador de climatització.	2,240	/R x	17,30000	=	38,75200	
	MO005	h	Oficial 1ª instal·lador de climatització.	2,240	/R x	20,00000	=	44,80000	
					Subtotal:			83,55200	83,55200
Materials									
	MT42WWW	U	Kit de suports de paret, format per joc d'esquadres de 50x45 cm i quatre amortidors de cautxú, amb els seus tacs, cargols, rosques i volanderes corresponents.	1,000	x	17,16000	=	17,16000	
	MT42TSBA	U	Equip d'aire condicionat, sistema aire-aire split 1x1, per a gas R-32, bomba de calor, alimentació monofàsica (230V/50Hz), model Shorai Edge White 24 ´´TOSHIBA´´, potència frigorífica nominal 7 kW (temperatura de bulb sec de l'aire interior 27°C, temperatura de bulb humit de l'aire interior 19°C, temperatura de bulb sec de l'aire exterior 35°C, temperatura de bulb humit de l'aire exterior 24°C), potència frigorífica mínima/màxima: 1,7/7,7 kW, consum elèctric mínim/nominal/màxim en refrigeració: 0,38/2,25/2,55 kW, EER 3,11, SEER 6,3 (classe A++), potència calorífica nominal 8 kW (temperatura de bulb sec de l'aire interior 20°C, temperatura de bulb sec de l'aire exterior 7°C, temperatura de bulb humit de l'aire exterior 6°C), potència calorífica mínima/màxima: 1,7/8,8 kW, consum elèctric mínim/nominal/màxim en calefacció: 0,29/2,35/2,75 kW, COP 3,4, SCOP 4,1 (classe A+), format per una unitat interior de paret RAS-B24G3KVSG-E, cabal d'aire a velocitat alta en refrigeració 1122 m³/h, cabal d'aire a velocitat alta en calefacció 1140 m³/h, pressió sonora a velocitat alta/baixa en refrigeració: 47/28 dBA, pressió sonora a velocitat alta/baixa en calefacció: 48/28 dBA, potència sonora a velocitat alta en refrigeració 60 dBA, potència sonora a velocitat alta en calefacció 61 dBA, dimensions 320x1053x245 mm, pes 14 kg, amb mòdul amb comunicació via Wi-Fi per a control des de smartphone, tablet o PC, filtre d'aire UltraPure, filtre d'aire Magic Coil, funció d'autoneteja, purificador amb ionitzador de plasma (Plasma Ion Charger) i comandament a distància sense fil amb programador setmanal, i una unitat exterior RAS-24J2AVSG-E1, amb compressor tipus Twin Rotary, amb tecnologia Inverter, cabal d'aire en refrigeració 2916 m³/h, cabal d'aire en calefacció 2916 m³/h, pressió sonora en refrigeració 50 dBA, pressió sonora en calefacció 52 dBA, potència sonora en refrigeració 63 dBA, potència sonora en calefacció 65 dBA, dimensions 630x800x300 mm, pes 42 kg, diàmetre de connexió de la canonada de gas 1/2´´, diàmetre de connexió de la canonada de líquid 1/4´´, longitud màxima de canonada 25 m, diferència màxima d'altura entre la unitat exterior i la unitat interior 15 m.	1,000	x	3.423,68000	=	3.423,68000	
					Subtotal:			3.440,84000	3.440,84000
Altres									
	%ZZ	%	Costos directes complementaris	2,000	% s	3.524,39200	=	70,48784	
					Subtotal:			70,48784	70,48784

PARTIDES D'OBRA

NÚM	CODI	UA	DESCRIPCIÓ			PREU
			DESPESES AUXILIARS	1,50	%	1,25328
			COST DIRECTE			3.596,13312
			DESPESES INDIRECTES	3,00	%	107,88399
			COST EXECUCIÓ MATERIAL			**3.704,01711**

P-42 **ICR015ER** m Conducte circular de paret simple helicoïdal d'acer galvanitzat, de 150 mm de diàmetre i 0,5 mm de gruix, subministrat en trams de 3 o 5 m, per instal·lacions de ventilació i climatització. Inclús accessoris de muntatge i elements de fixació.
Inclou: Replanteig del recorregut dels conductes. Marcat i posterior ancoratge dels suports dels conductes. Muntatge i fixació de conductes. Comprovació del seu correcte funcionament. Realització de proves de servei.
Criteri d'amidament de projecte: Longitud projectada, segons documentació gràfica de Projecte, mesurada entre els eixos dels elements o dels punts a connectar, descomptant les peces especials.
Criteri de mesura d'obra: Es mesurarà la longitud realment executada segons especificacions de Projecte.

Rend.: 1,000 **7,54** €

				Unitats		Preu		Parcial	Import
Ma d'obra									
	MO013	h	Oficial 1ª muntador de conductes de xapa metàl·lica.	0,060	/R x	20,00000	=	1,20000	
	MO084	h	Ajudant muntador de conductes de xapa metàl·lica.	0,060	/R x	17,32000	=	1,03920	
					Subtotal:			2,23920	2,23920
Materials									
	MT42CONF	m	Conducte circular de paret simple helicoïdal d'acer galvanitzat, de 150 mm de diàmetre i 0,5 mm de gruix, subministrat en trams de 3 o 5 m, per instal·lacions de ventilació i climatització.	1,050	x	4,36000	=	4,57800	
	MT42CONL	U	Brida de 150 mm de diàmetre i suport de sostre amb barnilla per a fixació de conductes circulars d'aire en instal·lacions de ventilació i climatització.	0,080	x	4,09000	=	0,32720	
					Subtotal:			4,90520	4,90520
Altres									
	%ZZ	%	Costos directes complementaris	2,000	% s	7,14450	=	0,14289	
					Subtotal:			0,14289	0,14289
			DESPESES AUXILIARS		1,50	%			0,03359
			COST DIRECTE						7,32088
			DESPESES INDIRECTES		3,00	%			0,21963
			COST EXECUCIÓ MATERIAL						**7,54050**

PARTIDES D'OBRA

NÚM	CODI	UA	DESCRIPCIÓ					PREU
P-43	ICR015FR	m	Conducte circular de paret simple helicoïdal d'acer galvanitzat, de 135 mm de diàmetre i 0,5 mm de gruix, subministrat en trams de 3 o 5 m, per instal·lacions de ventilació i climatització. Inclús accessoris de muntatge i elements de fixació. Inclou: Replanteig del recorregut dels conductes. Marcat i posterior ancoratge dels suports dels conductes. Muntatge i fixació de conductes. Comprovació del seu correcte funcionament. Realització de proves de servei. Criteri d'amidament de projecte: Longitud projectada, segons documentació gràfica de Projecte, mesurada entre els eixos dels elements o dels punts a connectar, descomptant les peces especials. Criteri de mesura d'obra: Es mesurarà la longitud realment executada segons especificacions de Projecte.	**Rend.:**	**1,000**		**7,08**	**€**

				Unitats		Preu		Parcial	Import
Ma d'obra									
	MO084	h	Ajudant muntador de conductes de xapa metàl·lica.	0,060	/R x	17,32000	=	1,03920	
	MO013	h	Oficial 1ª muntador de conductes de xapa metàl·lica.	0,060	/R x	20,00000	=	1,20000	
			Subtotal:					2,23920	2,23920
Materials									
	MT42CONE	m	Conducte circular de paret simple helicoïdal d'acer galvanitzat, de 135 mm de diàmetre i 0,5 mm de gruix, subministrat en trams de 3 o 5 m, per instal·lacions de ventilació i climatització.	1,050	x	4,00000	=	4,20000	
	MT42CONK	U	Brida de 135 mm de diàmetre i suport de sostre amb barnilla per a fixació de conductes circulars d'aire en instal·lacions de ventilació i climatització.	0,070	x	3,82000	=	0,26740	
			Subtotal:					4,46740	4,46740
Altres									
	%ZZ	%	Costos directes complementaris	2,000	% s	6,70650	=	0,13413	
			Subtotal:					0,13413	0,13413
			DESPESES AUXILIARS		1,50	%			0,03359
			COST DIRECTE						6,87432
			DESPESES INDIRECTES		3,00	%			0,20623
			COST EXECUCIÓ MATERIAL						**7,08055**

P-44	ICR016CR	U	Reducció excèntrica de 125 mm per a conducte circular d'acer galvanitzat de 135 mm de diàmetre. Inclou: Col·locació i fixació de les peces especials prefabricades a la xarxa de conductes. Criteri d'amidament de projecte: Nombre d'unitats previstes, segons documentació gràfica de Projecte. Criteri de mesura d'obra: Es mesurarà el nombre d'unitats realment executades segons especificacions de Projecte.	**Rend.:**	**1,000**	**11,29**	**€**

				Unitats		Preu		Parcial	Import
Ma d'obra									

PARTIDES D'OBRA

NÚM	CODI	UA	DESCRIPCIÓ					PREU
	MO084	h	Ajudant muntador de conductes de xapa metàl·lica.	0,110	/R x	17,32000	=	1,90520	
	MO013	h	Oficial 1ª muntador de conductes de xapa metàl·lica.	0,110	/R x	20,00000	=	2,20000	
			Subtotal:					4,10520	4,10520
Materials									
	MT42CONH	U	Reducció excèntrica de 125 mm per a conducte circular d'acer galvanitzat de 135 mm de diàmetre.	1,000	x	6,58000	=	6,58000	
			Subtotal:					6,58000	6,58000
Altres									
	%ZZ	%	Costos directes complementaris	2,000	% s	10,68500	=	0,21370	
			Subtotal:					0,21370	0,21370
			DESPESES AUXILIARS		1,50	%			0,06158
			COST DIRECTE						10,96048
			DESPESES INDIRECTES		3,00	%			0,32881
			COST EXECUCIÓ MATERIAL						**11,28929**

P-45	ICR016DR	U	Reducció excèntrica de 135 mm per a conducte circular d'acer galvanitzat de 150 mm de diàmetre. Inclou: Col·locació i fixació de les peces especials prefabricades a la xarxa de conductes. Criteri d'amidament de projecte: Nombre d'unitats previstes, segons documentació gràfica de Projecte. Criteri de mesura d'obra: Es mesurarà el nombre d'unitats realment executades segons especificacions de Projecte.	**Rend.:**	**1,000**	**12,27**	**€**

				Unitats		Preu		Parcial	Import
Ma d'obra									
	MO013	h	Oficial 1ª muntador de conductes de xapa metàl·lica.	0,110	/R x	20,00000	=	2,20000	
	MO084	h	Ajudant muntador de conductes de xapa metàl·lica.	0,110	/R x	17,32000	=	1,90520	
			Subtotal:					4,10520	4,10520
Materials									
	MT42CONI	U	Reducció excèntrica de 135 mm per a conducte circular d'acer galvanitzat de 150 mm de diàmetre.	1,000	x	7,51000	=	7,51000	
			Subtotal:					7,51000	7,51000
Altres									
	%ZZ	%	Costos directes complementaris	2,000	% s	11,61500	=	0,23230	
			Subtotal:					0,23230	0,23230
			DESPESES AUXILIARS		1,50	%			0,06158
			COST DIRECTE						11,90908
			DESPESES INDIRECTES		3,00	%			0,35727
			COST EXECUCIÓ MATERIAL						**12,26635**

PARTIDES D'OBRA

NÚM	CODI	UA	DESCRIPCIÓ		PREU
P-46	ICR030AR	U	Reixeta d'impulsió, d'alumini extrudit, anoditzat color natural E6-C-0, amb lamel·les horitzontals regulables individualment, de 825x225 mm, amb part posterior de xapa d'acer pintada en color negre RAL 9005, formada per lamel·les verticals regulables individualment i mecanisme de regulació del cabal amb lames acoblades en oposició, accionables des de la part frontal, fixació mitjançant cargols vistos (amb marc de muntatge de xapa d'acer galvanitzat), muntada en conducte rectangular no metàl·lic. Inclús accessoris de muntatge i elements de fixació. Inclou: Replanteig. Muntatge i fixació de la reixeta. Criteri d'amidament de projecte: Nombre d'unitats previstes, segons documentació gràfica de Projecte. Criteri de mesura d'obra: Es mesurarà el nombre d'unitats realment executades segons especificacions de Projecte.	**Rend.: 1,000**	161,49 €

				Unitats		Preu		Parcial	Import
Ma d'obra									
	MO104	h	Ajudant instal·lador de climatització.	0,380	/R x	17,30000	=	6,57400	
	MO005	h	Oficial 1ª instal·lador de climatització.	0,380	/R x	20,00000	=	7,60000	
			Subtotal:					14,17400	14,17400
Materials									
	MT42TRXD	U	Reixeta d'impulsió, d'alumini extrudit, anoditzat color natural E6-C-0, amb lamel·les horitzontals regulables individualment, de 825x225 mm, amb part posterior de xapa d'acer pintada en color negre RAL 9005, formada per lamel·les verticals regulables individualment i mecanisme de regulació del cabal amb lames acoblades en oposició, accionables des de la part frontal, fixació mitjançant cargols vistos (amb marc de muntatge de xapa d'acer galvanitzat).	1,000	x	139,33000	=	139,33000	
			Subtotal:					139,33000	139,33000
Altres									
	%ZZ	%	Costos directes complementaris	2,000	% s	153,50400	=	3,07008	
			Subtotal:					3,07008	3,07008

DESPESES AUXILIARS	1,50 %	0,21261
COST DIRECTE		156,78669
DESPESES INDIRECTES	3,00 %	4,70360
COST EXECUCIÓ MATERIAL		**161,49029**

P-47	ICR030BR	U	Reixeta d'impulsió, d'alumini extrudit, anoditzat color natural E6-C-0, amb lamel·les horitzontals regulables individualment, de 1025x225 mm, amb part posterior de xapa d'acer pintada en color negre RAL 9005, formada per lamel·les verticals regulables individualment i mecanisme de regulació del cabal amb lames acoblades en oposició, accionables des de la part frontal, fixació mitjançant cargols vistos (amb marc de muntatge de xapa d'acer galvanitzat), muntada en conducte rectangular no metàl·lic. Inclús accessoris de muntatge i elements de fixació. Inclou: Replanteig. Muntatge i fixació de la reixeta. Criteri d'amidament de projecte: Nombre d'unitats	**Rend.: 1,000**	195,45 €

PARTIDES D'OBRA

NÚM	CODI	UA	DESCRIPCIÓ	PREU

previstes, segons documentació gràfica de Projecte.
Criteri de mesura d'obra: Es mesurarà el nombre d'unitats realment executades segons especificacions de Projecte.

				Unitats		Preu		Parcial	Import
Ma d'obra									
	MO005	h	Oficial 1ª instal·lador de climatització.	0,430	/R x	20,00000	=	8,60000	
	MO104	h	Ajudant instal·lador de climatització.	0,430	/R x	17,30000	=	7,43900	
			Subtotal:					16,03900	16,03900
Materials									
	MT42TRXE	U	Reixeta d'impulsió, d'alumini extrudit, anoditzat color natural E6-C-0, amb lamel·les horitzontals regulables individualment, de 1025x225 mm, amb part posterior de xapa d'acer pintada en color negre RAL 9005, formada per lamel·les verticals regulables individualment i mecanisme de regulació del cabal amb lames acoblades en oposició, accionables des de la part frontal, fixació mitjançant cargols vistos (amb marc de muntatge de xapa d'acer galvanitzat).	1,000	x	169,76000	=	169,76000	
			Subtotal:					169,76000	169,76000
Altres									
	%ZZ	%	Costos directes complementaris	2,000	% s	185,79900	=	3,71598	
			Subtotal:					3,71598	3,71598

DESPESES AUXILIARS	1,50 %	0,24059
COST DIRECTE		189,75557
DESPESES INDIRECTES	3,00 %	5,69267
COST EXECUCIÓ MATERIAL		**195,44823**

P-48	ICR050AR	U	Reixeta de retorn, d'alumini extrudit, anoditzat color natural E6-C-0, amb lamel·les horitzontals regulables individualment, de 625x225 mm, fixació mitjançant cargols vistos (amb marc de muntatge de xapa d'acer galvanitzat), muntada en conducte rectangular no metàl·lic. Inclús accessoris de muntatge i elements de fixació. Inclou: Replanteig. Muntatge i fixació de la reixeta. Criteri d'amidament de projecte: Nombre d'unitats previstes, segons documentació gràfica de Projecte. Criteri de mesura d'obra: Es mesurarà el nombre d'unitats realment executades segons especificacions de Projecte.	**Rend.: 1,000**	68,42 €

				Unitats		Preu		Parcial	Import
Ma d'obra									
	MO005	h	Oficial 1ª instal·lador de climatització.	0,330	/R x	20,00000	=	6,60000	
	MO104	h	Ajudant instal·lador de climatització.	0,330	/R x	17,30000	=	5,70900	

PARTIDES D'OBRA

NÚM	CODI	UA	DESCRIPCIÓ					PREU
					Subtotal:		12,30900	12,30900
Materials								
	MT42TRXA	U	Reixeta de retorn, d'alumini extrudit, anoditzat color natural E6-C-0, amb lamel·les horitzontals regulables individualment, de 625x225 mm, fixació mitjançant cargols vistos (amb marc de muntatge de xapa d'acer galvanitzat).	1,000	x 52,63000 =		52,63000	
					Subtotal:		52,63000	52,63000
Altres								
	%ZZ	%	Costos directes complementaris	2,000	% s 64,93900 =		1,29878	
					Subtotal:		1,29878	1,29878
					DESPESES AUXILIARS	1,50 %		0,18464
					COST DIRECTE			66,42242
					DESPESES INDIRECTES	3,00 %		1,99267
					COST EXECUCIÓ MATERIAL			**68,41509**

P-49 ICR050BR U Reixeta de retorn, d'alumini extrudit, anoditzat color natural E6-C-0, amb lamel·les horitzontals regulables individualment, de 1025x225 mm, fixació mitjançant cargols vistos (amb marc de muntatge de xapa d'acer galvanitzat), muntada en conducte rectangular no metàl·lic. Inclús accessoris de muntatge i elements de fixació.
Inclou: Replanteig. Muntatge i fixació de la reixeta.
Criteri d'amidament de projecte: Nombre d'unitats previstes, segons documentació gràfica de Projecte.
Criteri de mesura d'obra: Es mesurarà el nombre d'unitats realment executades segons especificacions de Projecte.

Rend.: 1,000 **101,14** €

				Unitats		Preu		Parcial	Import
Ma d'obra									
	MO104	h	Ajudant instal·lador de climatització.	0,430	/R x	17,30000	=	7,43900	
	MO005	h	Oficial 1ª instal·lador de climatització.	0,430	/R x	20,00000	=	8,60000	
					Subtotal:			16,03900	16,03900
Materials									
	MT42TRXB	U	Reixeta de retorn, d'alumini extrudit, anoditzat color natural E6-C-0, amb lamel·les horitzontals regulables individualment, de 1025x225 mm, fixació mitjançant cargols vistos (amb marc de muntatge de xapa d'acer galvanitzat).	1,000	x	79,99000	=	79,99000	
					Subtotal:			79,99000	79,99000
Altres									
	%ZZ	%	Costos directes complementaris	2,000	% s	96,02900	=	1,92058	
					Subtotal:			1,92058	1,92058

PARTIDES D'OBRA

NÚM	CODI	UA	DESCRIPCIÓ					PREU
					DESPESES AUXILIARS	1,50 %		0,24059
					COST DIRECTE			98,19017
					DESPESES INDIRECTES	3,00 %		2,94570
					COST EXECUCIÓ MATERIAL			**101,13587**

P-50 ICR070AR U Reixeta d'intempèrie per a instal·lacions de ventilació, marc frontal i lamel·les de xapa perfilada d'acer galvanitzat, de 800x330 mm, tela metàl·lica d'acer galvanitzat amb malla de 20x20 mm. Inclús accessoris de muntatge i elements de fixació.
Inclou: Replanteig. Muntatge i fixació de la reixeta en el tancament. Connexió al conducte.
Criteri d'amidament de projecte: Nombre d'unitats previstes, segons documentació gràfica de Projecte.
Criteri de mesura d'obra: Es mesurarà el nombre d'unitats realment executades segons especificacions de Projecte.

Rend.: 1,000 **176,66** €

				Unitats		Preu		Parcial	Import
Ma d'obra									
	MO104	h	Ajudant instal·lador de climatització.	0,200	/R x	17,30000	=	3,46000	
	MO005	h	Oficial 1ª instal·lador de climatització.	0,200	/R x	20,00000	=	4,00000	
					Subtotal:			7,46000	7,46000
Materials									
	MT42TRXG	U	Reixeta d'intempèrie per a instal·lacions de ventilació, marc frontal i lamel·les de xapa perfilada d'acer galvanitzat, de 800x330 mm, tela metàl·lica d'acer galvanitzat amb malla de 20x20 mm, amb elements de fixació.	1,000	x	160,58000	=	160,58000	
					Subtotal:			160,58000	160,58000
Altres									
	%ZZ	%	Costos directes complementaris	2,000	% s	168,04000	=	3,36080	
					Subtotal:			3,36080	3,36080
					DESPESES AUXILIARS	1,50 %			0,11190
					COST DIRECTE				171,51270
					DESPESES INDIRECTES	3,00 %			5,14538
					COST EXECUCIÓ MATERIAL				**176,65808**

P-51 IEF001 U Mòdul solar fotovoltaic de cèl·lules de silici monocristal·lí, potència màxima (Wp) 550 W, tensió a màxima potència (Vmp) 31,96 V, intensitat a màxima potència (Imp) 17,21 A, tensió en circuit obert (Voc) 38,78 V, intensitat de curtcircuit (Isc) 18,2 A, eficiència 21,05%, 110 cèl·lules de 210x105 mm, vidre exterior trempat de 3,2 mm d'espessor, capa adhesiva d'etilvinilacetat (EVA), capa posterior de polifluorur de vinil, polièster i polifluorur de vinil (TPT), marc d'alumini anoditzat, temperatura de treball -40°C fins 85°C, dimensions 2384x1096x35 mm, resistència a la càrrega del vent 245 kg/m², resistència a la càrrega de la neu 551 kg/m², pes 28,85 kg, amb caixa de connexions amb díodes,

Rend.: 1,000 **123,37** €

PARTIDES D'OBRA

NÚM	CODI	UA	DESCRIPCIÓ	PREU

cables i connectors. Inclús accessoris de muntatge i material de connexionat elèctric.
Criteri de valoració econòmica: El preu no inclou l'estructura suport.
Inclou: Col·locació i fixació. Connexionat i comprovació del seu correcte funcionament.
Criteri d'amidament de projecte: Nombre d'unitats previstes, segons documentació gràfica de Projecte.
Criteri de mesura d'obra: Es mesurarà el nombre d'unitats realment executades segons especificacions de Projecte.

				Unitats		Preu		Parcial	Import
Ma d'obra									
	MO102	h	Ajudant electricista.	0,490	/R x	17,30000	=	8,47700	
	MO003	h	Oficial 1ª electricista.	0,490	/R x	20,00000	=	9,80000	
			Subtotal:					18,27700	18,27700
Materials									
	MT35SOL	U	Mòdul solar fotovoltaic de cèl·lules de silici monocristal·lí, potència màxima (Wp) 550 W, tensió a màxima potència (Vmp) 31,96 V, intensitat a màxima potència (Imp) 17,21 A, tensió en circuit obert (Voc) 38,78 V, intensitat de curtcircuit (Isc) 18,2 A, eficiència 21,05%, 110 cèl·lules de 210x105 mm, vidre exterior trempat de 3,2 mm d'espessor, capa adhesiva d'etilvinilacetat (EVA), capa posterior de polifluorur de vinil, polièster i polifluorur de vinil (TPT), marc d'alumini anoditzat, temperatura de treball -40°C fins 85°C, dimensions 2384x1096x35 mm, resistència a la càrrega del vent 245 kg/m², resistència a la càrrega de la neu 551 kg/m², pes 28,85 kg, amb caixa de connexions amb díodes, cables i connectors.	1,000	x	98,88000	=	98,88000	
			Subtotal:					98,88000	98,88000
Altres									
	%ZZ	%	Costos directes complementaris	2,000	% s	117,15700	=	2,34314	
			Subtotal:					2,34314	2,34314
			DESPESES AUXILIARS		1,50	%			0,27416
			COST DIRECTE						119,77430
			DESPESES INDIRECTES		3,00	%			3,59323
			COST EXECUCIÓ MATERIAL						**123,36752**

PARTIDES D'OBRA

NÚM	CODI	UA	DESCRIPCIÓ	PREU

P-52 **IEF002** U Estructura suport per a mòdul solar fotovoltaic, d'alumini, sobre coberta plana. Inclús accessoris de muntatge i elements de fixació. **Rend.: 1,000** **91,53** €
Inclou: Replanteig. Muntatge i fixació.
Criteri d'amidament de projecte: Nombre d'unitats previstes, segons documentació gràfica de Projecte.
Criteri de mesura d'obra: Es mesurarà el nombre d'unitats realment executades segons especificacions de Projecte.

				Unitats		Preu		Parcial	Import
Ma d'obra									
	MO102	h	Ajudant electricista.	0,280	/R x	17,30000	=	4,84400	
	MO003	h	Oficial 1ª electricista.	0,280	/R x	20,00000	=	5,60000	
			Subtotal:					10,44400	10,44400
Materials									
	MT35SOL00	U	Estructura suport per a mòdul solar fotovoltaic, d'alumini, per a coberta plana, amb accessoris de muntatge i elements de fixació.	1,000	x	76,52000	=	76,52000	
			Subtotal:					76,52000	76,52000
Altres									
	%ZZ	%	Costos directes complementaris	2,000	% s	86,96400	=	1,73928	
			Subtotal:					1,73928	1,73928
			DESPESES AUXILIARS		1,50	%			0,15666
			COST DIRECTE						88,85994
			DESPESES INDIRECTES		3,00	%			2,66580
			COST EXECUCIÓ MATERIAL						**91,52574**

P-53 **IEF020** U Inversor monofàsic, potència màxima d'entrada 6 kW, voltatge d'entrada màxim 600 Vcc, rang de voltatge d'entrada de 210 a 500 Vcc, potència nominal de sortida 6 kW, potència màxima de sortida 6 kVA, eficiència màxima 97%, dimensions 435x176x470 mm, amb comunicació via Wi-Fi per a control remot des d'un smartphone, tablet o PC, ports Ethernet i RS-485, i protocol de comunicació Modbus. Inclús accessoris necessaris per la seva correcta instal·lació. **Rend.: 1,000** **1.371,83** €
Inclou: Muntatge, fixació i nivellació. Connexionat i comprovació del seu correcte funcionament.
Criteri d'amidament de projecte: Nombre d'unitats previstes, segons documentació gràfica de Projecte.
Criteri de mesura d'obra: Es mesurarà el nombre d'unitats realment executades segons especificacions de Projecte.

				Unitats		Preu		Parcial	Import
Ma d'obra									
	MO102	h	Ajudant electricista.	0,340	/R x	17,30000	=	5,88200	
	MO003	h	Oficial 1ª electricista.	0,340	/R x	20,00000	=	6,80000	
			Subtotal:					12,68200	12,68200
Materials									

PARTIDES D'OBRA

NÚM	CODI	UA	DESCRIPCIÓ					PREU
	MT35IFG	U	Inversor monofàsic, potència màxima d'entrada 6 kW, voltatge d'entrada màxim 600 Vcc, rang de voltatge d'entrada de 210 a 500 Vcc, potència nominal de sortida 6 kW, potència màxima de sortida 6 kVA, eficiència màxima 97%, dimensions 435x176x470 mm, amb comunicació via Wi-Fi per a control remot des d'un smartphone, tablet o PC, ports Ethernet i RS-485, i protocol de comunicació Modbus.	1,000	x 1.292,89000 =	1.292,89000		
					Subtotal:	1.292,89000		1.292,89000
Altres								
	%ZZ	%	Costos directes complementaris	2,000	% s 1.305,57200 =	26,11144		
					Subtotal:	26,11144		26,11144
				DESPESES AUXILIARS	1,50 %			0,19023
				COST DIRECTE				1.331,87367
				DESPESES INDIRECTES	3,00 %			39,95621
				COST EXECUCIÓ MATERIAL				**1.371,82988**

P-54 IEF050 U Quadre DC-AC. Instal·lació en superfície. **Rend.: 1,000** **351,99** €

Inclou: Replanteig. Col·locació i fixació.
Criteri d'amidament de projecte: Nombre d'unitats previstes, segons documentació gràfica de Projecte.
Criteri de mesura d'obra: Es mesurarà el nombre d'unitats realment executades segons especificacions de Projecte.

				Unitats		Preu		Parcial	Import
Ma d'obra									
	MO003	h	Oficial 1ª electricista.	0,220	/R x	20,00000	=	4,40000	
	MO102	h	Ajudant electricista.	0,220	/R x	17,30000	=	3,80600	
					Subtotal:			8,20600	8,20600
Materials									
	MT35AEG	U	Quadre DC-AC	1,000	x	326,71000	=	326,71000	
					Subtotal:			326,71000	326,71000
Altres									
	%ZZ	%	Costos directes complementaris	2,000	% s	334,91600	=	6,69832	
					Subtotal:			6,69832	6,69832
				DESPESES AUXILIARS		1,50 %			0,12309
				COST DIRECTE					341,73741
				DESPESES INDIRECTES		3,00 %			10,25212
				COST EXECUCIÓ MATERIAL					**351,98953**

P-55 IEH010 m Cable multipolar H07ZZ-F (AS), sent la seva tensió assignada de 450/750 V, reacció al foc classe Cca-s1b,d1,a1, amb conductor de coure classe 5 (-F) de 5G10 mm² de secció, amb aïllament de compost reticulat a base de poliolefina lliure de halògens (Z) i coberta de compost reticulat a base de poliolefina lliure de halògens (Z). Inclús accessoris i elements de subjecció. **Rend.: 1,000** **22,42** €

Ampliació de la Llar d´Infants Municipal Petete de Miami Platja

PARTIDES D'OBRA

NÚM	CODI	UA	DESCRIPCIÓ	PREU

Inclou: Estesa del cable. Connexionat. Comprovació del seu correcte funcionament.
Criteri d'amidament de projecte: Longitud mesurada segons documentació gràfica de Projecte.
Criteri de mesura d'obra: Es mesurarà la longitud realment executada segons especificacions de Projecte.

				Unitats		Preu		Parcial	Import
Ma d'obra									
	MO102	h	Ajudant electricista.	0,050	/R x	17,30000	=	0,86500	
	MO003	h	Oficial 1ª electricista.	0,050	/R x	20,00000	=	1,00000	
					Subtotal:			1,86500	1,86500
Materials									
	MT35CUNE	m	Cable multipolar H07ZZ-F (AS), sent la seva tensió assignada de 450/750 V, reacció al foc classe Cca-s1b,d1,a1 segons UNE-EN 50575, amb conductor de coure classe 5 (-F) de 5G10 mm² de secció, amb aïllament de compost reticulat a base de poliolefina lliure de halògens (Z) i coberta de compost reticulat a base de poliolefina lliure de halògens (Z). Segons UNE-EN 50525-3-21.	1,000	x	19,45000	=	19,45000	
					Subtotal:			19,45000	19,45000
Altres									
	%ZZ	%	Costos directes complementaris	2,000	% s	21,31500	=	0,42630	
					Subtotal:			0,42630	0,42630
				DESPESES AUXILIARS		1,50 %			0,02798
				COST DIRECTE					21,76928
				DESPESES INDIRECTES		3,00 %			0,65308
				COST EXECUCIÓ MATERIAL					**22,42235**

P-56 IEH012 m Cable multipolar RZ1-K (AS), sent la seva tensió assignada de 0,6/1 kV, reacció al foc classe Cca-s1b,d1,a1, amb conductor de coure classe 5 (-K) de 5G10 mm² de secció, amb aïllament de polietilè reticulat (R) i coberta de compost termoplàstic a força de poliolefina lliure de halògens amb baixa emissió de fums i gasos corrosius (Z1). Inclús accessoris i elements de subjecció. **Rend.: 1,000** **12,86** €

Inclou: Estesa del cable. Connexionat. Comprovació del seu correcte funcionament.
Criteri d'amidament de projecte: Longitud mesurada segons documentació gràfica de Projecte.
Criteri de mesura d'obra: Es mesurarà la longitud realment executada segons especificacions de Projecte.

Unitats	Preu	Parcial	Import

PARTIDES D'OBRA

NÚM	CODI	UA	DESCRIPCIÓ					PREU
Ma d'obra								
	MO003	h	Oficial 1ª electricista.	0,050	/R x	20,00000	= 1,00000	
	MO102	h	Ajudant electricista.	0,050	/R x	17,30000	= 0,86500	
					Subtotal:		1,86500	1,86500
Materials								
	MT35CUNA	m	Cable multipolar RZ1-K (AS), sent la seva tensió assignada de 0,6/1 kV, reacció al foc classe Cca-s1b,d1,a1 segons UNE-EN 50575, amb conductor de coure classe 5 (-K) de 5G10 mm² de secció, amb aïllament de polietilè reticulat (R) i coberta de compost termoplàstic a força de poliolefina lliure de halògens amb baixa emissió de fums i gasos corrosius (Z1). Segons UNE 21123-4.	1,000	x	10,35000	= 10,35000	
					Subtotal:		10,35000	10,35000
Altres								
	%ZZ	%	Costos directes complementaris	2,000	% s	12,21500	= 0,24430	
					Subtotal:		0,24430	0,24430
			DESPESES AUXILIARS		1,50 %			0,02798
			COST DIRECTE					12,48728
			DESPESES INDIRECTES		3,00 %			0,37462
			COST EXECUCIÓ MATERIAL					**12,86189**

P-57 IEH015 m Cable elèctric unipolar, Prysmian Prysolar ´´PRYSMIAN´´, resistent a la intempèrie, per a instal·lacions fotovoltaiques, garantit per 30 anys, tipus H1Z2Z2-K, tensió nominal 1 kV, tensió màxima en corrent continu 1,8 kV, reacció al foc classe Eca, amb conductor de coure recuit, flexible (classe 5), de 1x6 mm² de secció, aïllament de compost reticulat lliure de halògens, coberta de compost reticulat lliure de halògens, i amb les següents característiques: no propagació de la flama, lliure de halògens, baixa emissió de fums opacs, resistència a l'absorció d'aigua, resistència al fred, resistència als rajos ultraviolat, resistència als cops, resistència als agents químics, resistència a l'ozó i resistència a la calor humida.
Inclou: Estesa del cable. Connexionat. Comprovació del seu correcte funcionament.
Criteri d'amidament de projecte: Longitud mesurada segons documentació gràfica de Projecte.
Criteri de mesura d'obra: Es mesurarà la longitud realment executada segons especificacions de Projecte. **Rend.: 1,000** **2,67 €**

				Unitats		Preu		Parcial	Import
Ma d'obra									
	MO102	h	Ajudant electricista.	0,020	/R x	17,30000	=	0,34600	
	MO003	h	Oficial 1ª electricista.	0,020	/R x	20,00000	=	0,40000	
					Subtotal:			0,74600	0,74600
Materials									
	MT35PRY	m	Cable elèctric unipolar, Prysmian Prysolar ´´PRYSMIAN´´, resistent a la intempèrie, per a	1,000	x	1,78000	=	1,78000	

PARTIDES D'OBRA

NÚM	CODI	UA	DESCRIPCIÓ					PREU
			instal·lacions fotovoltaiques, garantit per 30 anys, tipus H1Z2Z2-K, tensió nominal 1 kV, tensió màxima en corrent continu 1,8 kV, reacció al foc classe Eca, amb conductor de coure recuit, flexible (classe 5), de 1x6 mm² de secció, aïllament de compost reticulat lliure de halògens, coberta de compost reticulat lliure de halògens, i amb les següents característiques: no propagació de la flama, lliure de halògens, baixa emissió de fums opacs, resistència a l'absorció d'aigua, resistència al fred, resistència als rajos ultraviolat, resistència als cops, resistència als agents químics, resistència a l'ozó i resistència a la calor humida. Segons NF EN 50618.					
					Subtotal:		1,78000	1,78000
Altres								
	%ZZ	%	Costos directes complementaris	2,000	% s	2,52600	= 0,05052	
					Subtotal:		0,05052	0,05052
			DESPESES AUXILIARS		1,50 %			0,01119
			COST DIRECTE					2,58771
			DESPESES INDIRECTES		3,00 %			0,07763
			COST EXECUCIÓ MATERIAL					**2,66534**

P-58 IEI070 U Quadre secundari Subquadre Cuina format per caixa encastable de material aïllant amb porta opaca, per a allotjament de dispositius individuals de comandament i protecció. Inclús elements de fixació, reglets de connexió i quants accessoris siguin necessaris per a la seva correcta instal·lació. Totalment muntat, connexionat i provat.
Inclou: Replanteig. Col·locació de la caixa per al quadre secundari. Connexionat. Muntatge dels components.
Criteri d'amidament de projecte: Nombre d'unitats previstes, segons documentació gràfica de Projecte.
Criteri de mesura d'obra: Es mesurarà el nombre d'unitats realment executades segons especificacions de Projecte. **Rend.: 1,000** **635,73 €**

				Unitats		Preu		Parcial	Import
Ma d'obra									
	MO003	h	Oficial 1ª electricista.	3,540	/R x	20,00000	=	70,80000	
	MO102	h	Ajudant electricista.	3,010	/R x	17,30000	=	52,07300	
					Subtotal:			122,87300	122,87300
Materials									
	MT35WWW	U	Material auxiliar per a instal·lacions elèctriques.	3,000	x	1,35000	=	4,05000	
	MT35CGMC	U	Interruptor automàtic magnetotèrmic, de 2 mòduls, bipolar (2P), amb 6 kA de poder de tall, de 10 A d'intensitat nominal, corba C, inclús accessoris de muntatge. Segons UNE-EN 60898-1.	2,000	x	11,37000	=	22,74000	
	MT35CGMF	U	Interruptor automàtic magnetotèrmic, de 4 mòduls, tetrapolar (4P), amb 6 kA de poder de tall, de 32 A d'intensitat nominal, corba C, inclús accessoris de muntatge. Segons UNE-EN 60898-1.	1,000	x	73,49000	=	73,49000	

JUSTIFICACIÓ DE PREUS

PARTIDES D'OBRA

NÚM	CODI	UA	DESCRIPCIÓ						PREU
	MT35CGMH	U	Interruptor diferencial instantani, 2P/40A/30mA, de 2 mòduls, inclús accessoris de muntatge. Segons UNE-EN 61008-1.	3,000	x	85,75000	=	257,25000	
	MT35CGMK	U	Caixa per a allotjament dels interruptors de protecció de la instal·lació, 3 files de 12 mòduls, de ABS autoextingible, de color blanc RAL 9010, amb porta opaca, grau de protecció IP40 i doble aïllament (classe II), per a encastar. Segons UNE-EN 60670-1.	1,000	x	39,24000	=	39,24000	
	MT35CGMD	U	Interruptor automàtic magnetotèrmic, de 2 mòduls, bipolar (2P), amb 6 kA de poder de tall, de 16 A d'intensitat nominal, corba C, inclús accessoris de muntatge. Segons UNE-EN 60898-1.	5,000	x	11,58000	=	57,90000	
	MT35CGME	U	Interruptor automàtic magnetotèrmic, de 2 mòduls, bipolar (2P), amb 6 kA de poder de tall, de 25 A d'intensitat nominal, corba C, inclús accessoris de muntatge. Segons UNE-EN 60898-1.	2,000	x	12,88000	=	25,76000	
						Subtotal:		480,43000	480,43000
Altres									
	%ZZ	%	Costos directes complementaris	2,000	% s	603,30300	=	12,06606	
						Subtotal:		12,06606	12,06606
				DESPESES AUXILIARS		1,50	%		1,84310
				COST DIRECTE					617,21216
				DESPESES INDIRECTES		3,00	%		18,51636
				COST EXECUCIÓ MATERIAL					**635,72852**

P-59 IEI090 U Components per a la xarxa elèctrica de distribució interior de subquadre: mecanismes gamma bàsica amb tecla o tapa i marc de color blanc i embellidor de color blanc; caixes d'encastar amb cargols de fixació, caixes de derivació amb tapes i reglets de connexió. Inclús accessoris necessaris per la seva correcta instal·lació. Totalment muntats, connexionats i provats.
Inclou: Col·locació de caixes de derivació i d'encastar. Col·locació de mecanismes.
Criteri d'amidament de projecte: Nombre d'unitats previstes, segons documentació gràfica de Projecte.
Criteri de mesura d'obra: Es mesurarà el nombre d'unitats realment executades segons especificacions de Projecte.

Rend.: 1,000 **713,76** **€**

				Unitats		Preu		Parcial	Import
Ma d'obra									
	MO102	h	Ajudant electricista.	1,370	/R x	17,30000	=	23,70100	
	MO003	h	Oficial 1ª electricista.	1,370	/R x	20,00000	=	27,40000	
						Subtotal:		51,10100	51,10100
Materials									
	MT33SEGC	U	Marc horitzontal de 2 elements, gamma bàsica, de color blanc.	60,000	x	4,39000	=	263,40000	
	MT33SEGD	U	Base d'endoll de 16 A 2P+T, gamma bàsica, amb tapa de color blanc.	44,000	x	3,14000	=	138,16000	
	MT33SEGA	U	Base d'endoll de 16 A 2P+T, gamma bàsica, amb tapa i marc d'1 element de color blanc i embellidor de color blanc.	25,000	x	5,74000	=	143,50000	

Ampliació de la Llar d´Infants Municipal Petete de Miami Platja

PARTIDES D'OBRA

NÚM	CODI	UA	DESCRIPCIÓ						PREU
	MT35CAJB	U	Caixa universal, amb enllaç per els 4 costats, per a encastar.	25,000	x	0,19000	=	4,75000	
	MT35CAJA	U	Caixa universal, amb enllaç per els 2 costats, per a encastar.	40,000	x	0,15000	=	6,00000	
	MT35CAJC	U	Caixa de derivació per a encastar de 105x105 mm, amb grau de protecció normal, reglets de connexió i tapa de registre.	44,000	x	1,63000	=	71,72000	
						Subtotal:		627,53000	627,53000
Altres									
	%ZZ	%	Costos directes complementaris	2,000	% s	678,63100	=	13,57262	
						Subtotal:		13,57262	13,57262
				DESPESES AUXILIARS		1,50	%		0,76652
				COST DIRECTE					692,97014
				DESPESES INDIRECTES		3,00	%		20,78910
				COST EXECUCIÓ MATERIAL					**713,75924**

P-60 IEO010 m Canalització de safata de reixeta de filferro d'acer zincat, de 35x60 mm, amb resistència al foc de 90 minuts a 1000°C E90 segons DIN 4102-12, resistència a l'impacte 20 joules, temperatura de treball -50°C fins 150°C. Instal·lació fix en superfície. Inclús elements de subjecció i accessoris.
Inclou: Replanteig. Col·locació i fixació de la safata.
Criteri d'amidament de projecte: Longitud mesurada segons documentació gràfica de Projecte.
Criteri de mesura d'obra: Es mesurarà la longitud realment executada segons especificacions de Projecte.

Rend.: 1,000 **27,20** **€**

				Unitats		Preu		Parcial	Import
Ma d'obra									
	MO102	h	Ajudant electricista.	0,220	/R x	17,30000	=	3,80600	
	MO003	h	Oficial 1ª electricista.	0,220	/R x	20,00000	=	4,40000	
						Subtotal:		8,20600	8,20600
Materials									
	MT35BRPA	m	Safata de reixeta de filferro d'acer zincat, de 35x60 mm, amb resistència al foc de 90 minuts a 1000°C E90 segons DIN 4102-12, resistència a l'impacte 20 joules, temperatura de treball -50°C fins 150°C, segons UNE-EN 61537, subministrada en trams de 3 m, per a suport i conducció de cables elèctrics, inclús elements de subjecció i accessoris.	1,000	x	17,56000	=	17,56000	
						Subtotal:		17,56000	17,56000
Altres									
	%ZZ	%	Costos directes complementaris	2,000	% s	25,76600	=	0,51532	
						Subtotal:		0,51532	0,51532

PARTIDES D'OBRA

NÚM	CODI	UA	DESCRIPCIÓ	PREU

DESPESES AUXILIARS	1,50 %		0,12309
COST DIRECTE			26,40441
DESPESES INDIRECTES	3,00 %		0,79213
COST EXECUCIÓ MATERIAL			**27,19654**

P-61 **IEP010** U Xarxa de connexió a terra per a estructura de formigó de l'edifici composta per 146 m de cable conductor de coure nu recuit de 35 mm² de secció per a la línia principal de presa de terra de l'edifici, soterrat a una profunditat mínima de 80 cm, 8 m de cable conductor de coure nu recuit de 35 mm² de secció per a la línia d'enllaç de presa de terra d'els pilars de formigó a connectar. Inclús, soldadures aluminotèrmiques, registre de comprovació i pont de prova. Totalment muntada, connexionada i provada.
Inclou: Replanteig. Connexionat de l'elèctrode i la línia d'enllaç. Muntatge del punt de posta a terra. Traçat de la línia principal de terra. Subjecció. Traçat de derivacions de terra. Connexionat de les derivacions. Connexió a massa de la xarxa. Realització de proves de servei.
Criteri d'amidament de projecte: Nombre d'unitats previstes, segons documentació gràfica de Projecte.
Criteri de mesura d'obra: Es mesurarà el nombre d'unitats realment executades segons especificacions de Projecte.

Rend.: 1,000 **740,56** €

				Unitats		Preu		Parcial	Import
Ma d'obra									
	MO102	h	Ajudant electricista.	4,940	/R x	17,30000	=	85,46200	
	MO003	h	Oficial 1ª electricista.	4,940	/R x	20,00000	=	98,80000	
			Subtotal:					184,26200	184,26200
Materials									
	MT35TTS	U	Soldadura aluminotèrmica del cable conductor a rodó.	3,000	x	3,77000	=	11,31000	
	MT35WWW	U	Material auxiliar per a instal·lacions de connexió a terra.	1,000	x	1,05000	=	1,05000	
	MT35TTA03	U	Pont per a comprovació de connexió de terra de l'instal·lació elèctrica.	1,000	x	42,08000	=	42,08000	
	MT35TTC	m	Conductor de coure nu, de 35 mm².	154,000	x	2,57000	=	395,78000	
	MT35TTA01	U	Pericó de polipropilè per a connexió a terra, de 300x300 mm, amb tapa de registre.	1,000	x	67,70000	=	67,70000	
			Subtotal:					517,92000	517,92000
Altres									
	%ZZ	%	Costos directes complementaris	2,000	% s	702,18200	=	14,04364	
			Subtotal:					14,04364	14,04364

DESPESES AUXILIARS	1,50 %	2,76393
COST DIRECTE		718,98957
DESPESES INDIRECTES	3,00 %	21,56969
COST EXECUCIÓ MATERIAL		**740,55926**

Ampliació de la Llar d´Infants Municipal Petete de Miami Platja

PARTIDES D'OBRA

NÚM	CODI	UA	DESCRIPCIÓ	PREU

P-62 **IEH010AR** m Cable unipolar H07V-K, sent la seva tensió assignada de 450/750 V, reacció al foc classe Eca, amb conductor multifilar de coure classe 5 (-K) de 1,5 mm² de secció, amb aïllament de PVC (V). Inclús accessoris i elements de subjecció.
Inclou: Estesa del cable. Connexionat. Comprovació del seu correcte funcionament.
Criteri d'amidament de projecte: Longitud mesurada segons documentació gràfica de Projecte.
Criteri de mesura d'obra: Es mesurarà la longitud realment executada segons especificacions de Projecte.

Rend.: 1,000 **0,79** €

				Unitats		Preu		Parcial	Import
Ma d'obra									
	MO102	h	Ajudant electricista.	0,010	/R x	17,30000	=	0,17300	
	MO003	h	Oficial 1ª electricista.	0,010	/R x	20,00000	=	0,20000	
			Subtotal:					0,37300	0,37300
Materials									
	MT35CUNB	m	Cable unipolar H07V-K, sent la seva tensió assignada de 450/750 V, reacció al foc classe Eca segons UNE-EN 50575, amb conductor multifilar de coure classe 5 (-K) de 1,5 mm² de secció, amb aïllament de PVC (V). Segons UNE 21031-3.	1,000	x	0,37000	=	0,37000	
			Subtotal:					0,37000	0,37000
Altres									
	%ZZ	%	Costos directes complementaris	2,000	% s	0,74300	=	0,01486	
			Subtotal:					0,01486	0,01486

DESPESES AUXILIARS	1,50 %	0,00560
COST DIRECTE		0,76346
DESPESES INDIRECTES	3,00 %	0,02290
COST EXECUCIÓ MATERIAL		**0,78636**

P-63 **IEH010BR** m Cable unipolar H07V-K, sent la seva tensió assignada de 450/750 V, reacció al foc classe Eca, amb conductor multifilar de coure classe 5 (-K) de 2,5 mm² de secció, amb aïllament de PVC (V). Inclús accessoris i elements de subjecció.
Inclou: Estesa del cable. Connexionat. Comprovació del seu correcte funcionament.
Criteri d'amidament de projecte: Longitud mesurada segons documentació gràfica de Projecte.
Criteri de mesura d'obra: Es mesurarà la longitud realment executada segons especificacions de Projecte.

Rend.: 1,000 **1,03** €

				Unitats		Preu		Parcial	Import
Ma d'obra									
	MO003	h	Oficial 1ª electricista.	0,010	/R x	20,00000	=	0,20000	
	MO102	h	Ajudant electricista.	0,010	/R x	17,30000	=	0,17300	
			Subtotal:					0,37300	0,37300

PARTIDES D'OBRA

NÚM	CODI	UA	DESCRIPCIÓ						PREU
Materials									
	MT35CUNC	m	Cable unipolar H07V-K, sent la seva tensió assignada de 450/750 V, reacció al foc classe Eca segons UNE-EN 50575, amb conductor multifilar de coure classe 5 (-K) de 2,5 mm² de secció, amb aïllament de PVC (V). Segons UNE 21031-3.	1,000	x 0,60000	=	0,60000		
					Subtotal:		0,60000		0,60000
Altres									
	%ZZ	%	Costos directes complementaris	2,000	% s 0,97300	=	0,01946		
					Subtotal:		0,01946		0,01946
				DESPESES AUXILIARS		1,50 %			0,00560
				COST DIRECTE					0,99806
				DESPESES INDIRECTES		3,00 %			0,02994
				COST EXECUCIÓ MATERIAL					**1,02800**

P-64 IEH010CR m Cable unipolar H07V-K, sent la seva tensió assignada de 450/750 V, reacció al foc classe Eca, amb conductor multifilar de coure classe 5 (-K) de 6 mm² de secció, amb aïllament de PVC (V). Inclús accessoris i elements de subjecció. Inclou: Estesa del cable. Connexionat. Comprovació del seu correcte funcionament. Criteri d'amidament de projecte: Longitud mesurada segons documentació gràfica de Projecte. Criteri de mesura d'obra: Es mesurarà la longitud realment executada segons especificacions de Projecte. **Rend.: 1,000** **2,29** €

				Unitats		Preu		Parcial	Import
Ma d'obra									
	MO102	h	Ajudant electricista.	0,020	/R x	17,30000	=	0,34600	
	MO003	h	Oficial 1ª electricista.	0,020	/R x	20,00000	=	0,40000	
					Subtotal:			0,74600	0,74600
Materials									
	MT35CUND	m	Cable unipolar H07V-K, sent la seva tensió assignada de 450/750 V, reacció al foc classe Eca segons UNE-EN 50575, amb conductor multifilar de coure classe 5 (-K) de 6 mm² de secció, amb aïllament de PVC (V). Segons UNE 21031-3.	1,000	x	1,42000	=	1,42000	
					Subtotal:			1,42000	1,42000
Altres									
	%ZZ	%	Costos directes complementaris	2,000	% s	2,16600	=	0,04332	
					Subtotal:			0,04332	0,04332
				DESPESES AUXILIARS		1,50 %			0,01119
				COST DIRECTE					2,22051
				DESPESES INDIRECTES		3,00 %			0,06662
				COST EXECUCIÓ MATERIAL					**2,28713**

PARTIDES D'OBRA

NÚM	CODI	UA	DESCRIPCIÓ						PREU
P-65	**IEI070AR**	U	Quadre secundari Subquadre Quadre Ampliacio format per caixes encastables de material aïllant amb porta opaca, per a allotjament de dispositius individuals de comandament i protecció. Inclús elements de fixació, reglets de connexió i quants accessoris siguin necessaris per a la seva correcta instal·lació. Totalment muntat, connexionat i provat. Inclou: Replanteig. Col·locació de les caixes per al quadre secundari. Connexionat. Muntatge dels components. Criteri d'amidament de projecte: Nombre d'unitats previstes, segons documentació gràfica de Projecte. Criteri de mesura d'obra: Es mesurarà el nombre d'unitats realment executades segons especificacions de Projecte.	**Rend.: 1,000**					**1.180,39** €
						Unitats		Preu		Parcial	Import
Ma d'obra											
	MO102	h	Ajudant electricista.			5,120	/R x	17,30000	=	88,57600	
	MO003	h	Oficial 1ª electricista.			5,840	/R x	20,00000	=	116,80000	
							Subtotal:			205,37600	205,37600
Materials											
	MT35CGMA	U	Guardamotor, de 5 mòduls, tripolar (3P), per a protecció davant sobrecàrregues i curtcircuits amb comandament manual local, de 4-6,3 A d'intensitat nominal regulable, inclús accessoris de muntatge.			1,000	x	70,28000	=	70,28000	
	MT35CGMK	U	Caixa per a allotjament dels interruptors de protecció de la instal·lació, 3 files de 12 mòduls, de ABS autoextingible, de color blanc RAL 9010, amb porta opaca, grau de protecció IP40 i doble aïllament (classe II), per a encastar. Segons UNE-EN 60670-1.			1,000	x	39,24000	=	39,24000	
	MT35CGMH	U	Interruptor diferencial instantani, 2P/40A/30mA, de 2 mòduls, inclús accessoris de muntatge. Segons UNE-EN 61008-1.			3,000	x	85,75000	=	257,25000	
	MT35CGMI	U	Interruptor diferencial selectiu, 4P/40A/300mA, de 4 mòduls, inclús accessoris de muntatge. Segons UNE-EN 61008-1.			1,000	x	230,88000	=	230,88000	
	MT35CGM0	U	Accessori d'unió per a caixa modular estanca.			1,000	x	16,01000	=	16,01000	
	MT35CGMF	U	Interruptor automàtic magnetotèrmic, de 4 mòduls, tetrapolar (4P), amb 6 kA de poder de tall, de 32 A d'intensitat nominal, corba C, inclús accessoris de muntatge. Segons UNE-EN 60898-1.			1,000	x	73,49000	=	73,49000	
	MT35CGML	U	Caixa per a allotjament dels interruptors de protecció de la instal·lació, 2 files de 12 mòduls, de ABS autoextingible, de color blanc RAL 9010, amb porta opaca, grau de protecció IP40 i doble aïllament (classe II), per a encastar. Segons UNE-EN 60670-1.			1,000	x	26,48000	=	26,48000	
	MT35CGMD	U	Interruptor automàtic magnetotèrmic, de 2 mòduls, bipolar (2P), amb 6 kA de poder de tall, de 16 A d'intensitat nominal, corba C, inclús accessoris de muntatge. Segons UNE-EN 60898-1.			7,000	x	11,58000	=	81,06000	
	MT35WWW	U	Material auxiliar per a instal·lacions elèctriques.			5,000	x	1,35000	=	6,75000	
	MT35CGMC	U	Interruptor automàtic magnetotèrmic, de 2 mòduls, bipolar (2P), amb 6 kA de poder de tall, de 10 A d'intensitat nominal, corba C, inclús accessoris de muntatge. Segons UNE-EN 60898-1.			10,000	x	11,37000	=	113,70000	

PARTIDES D'OBRA

NÚM	CODI	UA	DESCRIPCIÓ				PREU
				Subtotal:		915,14000	915,14000
Altres							
	%ZZ	%	Costos directes complementaris	2,000 % s	1.120,51600 =	22,41032	
				Subtotal:		22,41032	22,41032
				DESPESES AUXILIARS	1,50 %		3,08064
				COST DIRECTE			1.146,00696
				DESPESES INDIRECTES	3,00 %		34,38021
				COST EXECUCIÓ MATERIAL			**1.180,38717**

P-66 **IEI070BR** U Modificacions la QE general. Totalment muntat, connexionat i provat. Inclou: Replanteig. Col·locació de la caixa per al quadre. Connexionat. Muntatge dels components. Criteri d'amidament de projecte: Nombre d'unitats previstes, segons documentació gràfica de Projecte. Criteri de mesura d'obra: Es mesurarà el nombre d'unitats realment executades segons especificacions de Projecte. **Rend.: 1,000** **517,83** €

				Unitats		Preu		Parcial	Import
Ma d'obra									
	MO003	h	Oficial 1ª electricista.	0,790	/R x	20,00000	=	15,80000	
	MO102	h	Ajudant electricista.	0,760	/R x	17,30000	=	13,14800	
					Subtotal:			28,94800	28,94800
Materials									
	MT35WWW	U	Material auxiliar per a instal·lacions elèctriques.	1,000	x	1,35000	=	1,35000	
	MT35CGM0	U	Bobina de protecció contra sobretensions permanents fase-neutre de 230 Vca i tensió de disparament de 255 Vca.	1,000	x	79,68000	=	79,68000	
	MT35CGMG	U	Interruptor automàtic magnetotèrmic, de 4 mòduls, tetrapolar (4P), amb 10 kA de poder de tall, de 32 A d'intensitat nominal, corba C, inclús accessoris de muntatge. Segons UNE-EN 60898-1.	2,000	x	92,76000	=	185,52000	
	MT35CGMB	U	Interruptor general automàtic (IGA), de 4 mòduls, tetrapolar (4P), amb 10 kA de poder de tall, de 63 A d'intensitat nominal, corba C, inclús accessoris de muntatge. Segons UNE-EN 60898-1.	1,000	x	177,11000	=	177,11000	
	MT35CGMJ	U	Caixa encastable amb porta opaca, per allotjament del interruptor de control de potència (ICP) en compartiment independent i precintable i els interruptors de protecció de la instal·lació, 1 fila de 4 mòduls (ICP) + 1 fila de 14 mòduls. Fabricada en ABS autoextingible, amb grau de protecció IP40, doble aïllament (classe II), color blanc RAL 9010. Segons UNE-EN 60670-1.	1,000	x	19,86000	=	19,86000	
					Subtotal:			463,52000	463,52000
Altres									
	%ZZ	%	Costos directes complementaris	2,000 % s		492,46800	=	9,84936	
					Subtotal:			9,84936	9,84936

PARTIDES D'OBRA

NÚM	CODI	UA	DESCRIPCIÓ			PREU
			DESPESES AUXILIARS	1,50 %		0,43422
			COST DIRECTE			502,75158
			DESPESES INDIRECTES	3,00 %		15,08255
			COST EXECUCIÓ MATERIAL			**517,83413**

P-67 **IEI090AR** U Components per a la xarxa elèctrica de distribució interior de subquadre: mecanismes gamma bàsica amb tecla o tapa i marc de color blanc i embellidor de color blanc; caixes d'encastar amb cargols de fixació, caixes de derivació amb tapes i reglets de connexió. Inclús accessoris necessaris per la seva correcta instal·lació. Totalment muntats, connexionats i provats. Inclou: Col·locació de caixes de derivació i d'encastar. Col·locació de mecanismes. Criteri d'amidament de projecte: Nombre d'unitats previstes, segons documentació gràfica de Projecte. Criteri de mesura d'obra: Es mesurarà el nombre d'unitats realment executades segons especificacions de Projecte. **Rend.: 1,000** **308,18** €

				Unitats		Preu		Parcial	Import
Ma d'obra									
	MO003	h	Oficial 1ª electricista.	0,660	/R x	20,00000	=	13,20000	
	MO102	h	Ajudant electricista.	0,660	/R x	17,30000	=	11,41800	
					Subtotal:			24,61800	24,61800
Materials									
	MT35CAJA	U	Caixa universal, amb enllaç per els 2 costats, per a encastar.	6,000	x	0,15000	=	0,90000	
	MT35CAJC	U	Caixa de derivació per a encastar de 105x105 mm, amb grau de protecció normal, reglets de connexió i tapa de registre.	6,000	x	1,63000	=	9,78000	
	MT35CAJB	U	Caixa universal, amb enllaç per els 4 costats, per a encastar.	4,000	x	0,19000	=	0,76000	
	MT33SEGA	U	Base d'endoll de 16 A 2P+T, gamma bàsica, amb tapa i marc d'1 element de color blanc i embellidor de color blanc.	8,000	x	5,74000	=	45,92000	
	MT33SEGD	U	Base d'endoll de 16 A 2P+T, gamma bàsica, amb tapa de color blanc.	2,000	x	3,14000	=	6,28000	
	MT33SEGC	U	Marc horitzontal de 2 elements, gamma bàsica, de color blanc.	12,000	x	4,39000	=	52,68000	
	MT35CAJ01	U	Caixa d'encastar per presa de 25 A (especial per presa de corrent en cuines).	12,000	x	1,84000	=	22,08000	
	MT33SEGB	U	Base d'endoll de 25 A 2P+T i 250 V per cuina, gamma bàsica, amb tapa i marc d'1 element de color blanc i embellidor de color blanc.	12,000	x	10,83000	=	129,96000	
					Subtotal:			268,36000	268,36000
Altres									
	%ZZ	%	Costos directes complementaris	2,000 % s		292,97800	=	5,85956	
					Subtotal:			5,85956	5,85956

PARTIDES D'OBRA

NÚM	CODI	UA	DESCRIPCIÓ			PREU
			DESPESES AUXILIARS	1,50	%	0,36927
			COST DIRECTE			299,20683
			DESPESES INDIRECTES	3,00	%	8,97620
			COST EXECUCIÓ MATERIAL			**308,18303**

P-68 **IEO010AR** m Canalització de safata de reixeta de filferro d'acer zincat, de 35x100 mm, amb resistència al foc de 90 minuts a 1000°C E90 segons DIN 4102-12, resistència a l'impacte 20 joules, temperatura de treball -50°C fins 150°C. Instal·lació fix en superfície. Inclús elements de subjecció i accessoris.
Inclou: Replanteig. Col·locació i fixació de la safata.
Criteri d'amidament de projecte: Longitud mesurada segons documentació gràfica de Projecte.
Criteri de mesura d'obra: Es mesurarà la longitud realment executada segons especificacions de Projecte.

Rend.: 1,000 **27,21** €

				Unitats		Preu		Parcial	Import
Ma d'obra									
	MO102	h	Ajudant electricista.	0,220	/R x	17,30000	=	3,80600	
	MO003	h	Oficial 1ª electricista.	0,220	/R x	20,00000	=	4,40000	
					Subtotal:			8,20600	8,20600
Materials									
	MT35BRPB	m	Safata de reixeta de filferro d'acer zincat, de 35x100 mm, amb resistència al foc de 90 minuts a 1000°C E90 segons DIN 4102-12, resistència a l'impacte 20 joules, temperatura de treball -50°C fins 150°C, segons UNE-EN 61537, subministrada en trams de 3 m, per a suport i conducció de cables elèctrics, inclús elements de subjecció i accessoris.	1,000	x	17,57000	=	17,57000	
					Subtotal:			17,57000	17,57000
Altres									
	%ZZ	%	Costos directes complementaris	2,000	% s	25,77600	=	0,51552	
					Subtotal:			0,51552	0,51552

DESPESES AUXILIARS	1,50 %	0,12309
COST DIRECTE		26,41461
DESPESES INDIRECTES	3,00 %	0,79244
COST EXECUCIÓ MATERIAL		**27,20705**

P-69 **IEO010BR** m Canalització de tub corbable de PVC, corrugat, de color negre, de 16 mm de diàmetre nominal, amb grau de protecció IP545. Instal·lació encastada en element de construcció d'obra de fàbrica.
Inclou: Replanteig. Col·locació i fixació del tub.
Criteri d'amidament de projecte: Longitud mesurada segons documentació gràfica de Projecte.
Criteri de mesura d'obra: Es mesurarà la longitud realment executada segons especificacions de Projecte.

Rend.: 1,000 **1,14** €

Ampliació de la Llar d´Infants Municipal Petete de Miami Platja

PARTIDES D'OBRA

NÚM	CODI	UA	DESCRIPCIÓ	PREU

				Unitats		Preu		Parcial	Import
Ma d'obra									
	MO102	h	Ajudant electricista.	0,020	/R x	17,30000	=	0,34600	
	MO003	h	Oficial 1ª electricista.	0,020	/R x	20,00000	=	0,40000	
					Subtotal:			0,74600	0,74600
Materials									
	MT35AIAA	m	Tub corbable de PVC, corrugat, de color negre, de 16 mm de diàmetre nominal, per a canalització encastada en obra de fàbrica (parets i sostres). Resistència a la compressió 320 N, resistència a l'impacte 1 joule, temperatura de treball -5°C fins 60°C, amb grau de protecció IP545 segons UNE 20324, no propagador de la flama. Segons UNE-EN 61386-1 i UNE-EN 61386-22.	1,000	x	0,33000	=	0,33000	
					Subtotal:			0,33000	0,33000
Altres									
	%ZZ	%	Costos directes complementaris	2,000	% s	1,07600	=	0,02152	
					Subtotal:			0,02152	0,02152

DESPESES AUXILIARS	1,50 %	0,01119
COST DIRECTE		1,10871
DESPESES INDIRECTES	3,00 %	0,03326
COST EXECUCIÓ MATERIAL		**1,14197**

P-70 **IEO010CR** m Canalització de tub corbable de PVC, corrugat, de color negre, de 20 mm de diàmetre nominal, amb grau de protecció IP545. Instal·lació encastada en element de construcció d'obra de fàbrica.
Inclou: Replanteig. Col·locació i fixació del tub.
Criteri d'amidament de projecte: Longitud mesurada segons documentació gràfica de Projecte.
Criteri de mesura d'obra: Es mesurarà la longitud realment executada segons especificacions de Projecte.

Rend.: 1,000 **1,21** €

				Unitats		Preu		Parcial	Import
Ma d'obra									
	MO102	h	Ajudant electricista.	0,020	/R x	17,30000	=	0,34600	
	MO003	h	Oficial 1ª electricista.	0,020	/R x	20,00000	=	0,40000	
					Subtotal:			0,74600	0,74600
Materials									
	MT35AIAB	m	Tub corbable de PVC, corrugat, de color negre, de 20 mm de diàmetre nominal, per a canalització encastada en obra de fàbrica (parets i sostres). Resistència a la compressió 320 N, resistència a l'impacte 1 joule, temperatura de treball -5°C fins 60°C, amb grau de protecció IP545 segons UNE 20324, no propagador de la flama. Segons UNE-EN 61386-1 i UNE-EN 61386-22.	1,000	x	0,39000	=	0,39000	
					Subtotal:			0,39000	0,39000
Altres									

PARTIDES D'OBRA

NÚM	CODI	UA	DESCRIPCIÓ					PREU
	%ZZ	%	Costos directes complementaris	2,000 % s	1,13600 =	0,02272		
					Subtotal:	0,02272		0,02272
				DESPESES AUXILIARS	1,50 %			0,01119
				COST DIRECTE				1,16991
				DESPESES INDIRECTES	3,00 %			0,03510
				COST EXECUCIÓ MATERIAL				**1,20501**

P-71 IEO010DR m Canalització de tub corbable de PVC, corrugat, de color negre, de 25 mm de diàmetre nominal, amb grau de protecció IP545. Instal·lació encastada en element de construcció d'obra de fàbrica.
Inclou: Replanteig. Col·locació i fixació del tub.
Criteri d'amidament de projecte: Longitud mesurada segons documentació gràfica de Projecte.
Criteri de mesura d'obra: Es mesurarà la longitud realment executada segons especificacions de Projecte.

Rend.: 1,000 **1,32** €

				Unitats		Preu		Parcial	Import
Ma d'obra									
	MO003	h	Oficial 1ª electricista.	0,020	/R x	20,00000	=	0,40000	
	MO102	h	Ajudant electricista.	0,020	/R x	17,30000	=	0,34600	
					Subtotal:			0,74600	0,74600
Materials									
	MT35AIAC	m	Tub corbable de PVC, corrugat, de color negre, de 25 mm de diàmetre nominal, per a canalització encastada en obra de fàbrica (parets i sostres). Resistència a la compressió 320 N, resistència a l'impacte 1 joule, temperatura de treball -5°C fins 60°C, amb grau de protecció IP545 segons UNE 20324, no propagador de la flama. Segons UNE-EN 61386-1 i UNE-EN 61386-22.	1,000	x	0,50000	=	0,50000	
					Subtotal:			0,50000	0,50000
Altres									
	%ZZ	%	Costos directes complementaris	2,000 % s		1,24600	=	0,02492	
					Subtotal:			0,02492	0,02492
				DESPESES AUXILIARS	1,50 %				0,01119
				COST DIRECTE					1,28211
				DESPESES INDIRECTES	3,00 %				0,03846
				COST EXECUCIÓ MATERIAL					**1,32057**

P-72 IEO010ER m Canalització de tub corbable de poliamida, exempt d'halògens, transversalment elàstic, corrugat, de color gris, de 16 mm de diàmetre nominal, resistència a la compressió 320 N, amb grau de protecció IP547. Instal·lació encastada en element de construcció d'obra de fàbrica.
Inclou: Replanteig. Col·locació i fixació del tub.
Criteri d'amidament de projecte: Longitud mesurada segons documentació gràfica de Projecte.
Criteri de mesura d'obra: Es mesurarà la longitud

Rend.: 1,000 **1,73** €

PARTIDES D'OBRA

NÚM	CODI	UA	DESCRIPCIÓ	PREU

realment executada segons especificacions de Projecte.

				Unitats		Preu		Parcial	Import
Ma d'obra									
	MO102	h	Ajudant electricista.	0,020	/R x	17,30000	=	0,34600	
	MO003	h	Oficial 1ª electricista.	0,020	/R x	20,00000	=	0,40000	
					Subtotal:			0,74600	0,74600
Materials									
	MT35AIAD	m	Tub corbable de poliamida, exempt d'halògens, transversalment elàstic, corrugat, de color gris, de 16 mm de diàmetre nominal, per a instal·lacions elèctriques en edificis públics i per a evitar emissions de fum i gasos àcids. Resistència a la compressió 320 N, resistència a l'impacte 2 joules, temperatura de treball -5°C fins 90°C, amb grau de protecció IP547 segons UNE 20324, no propagador de la flama. Segons UNE-EN 61386-1 i UNE-EN 61386-22.	1,000	x	0,89000	=	0,89000	
					Subtotal:			0,89000	0,89000
Altres									
	%ZZ	%	Costos directes complementaris	2,000 % s		1,63600	=	0,03272	
					Subtotal:			0,03272	0,03272
				DESPESES AUXILIARS	1,50 %				0,01119
				COST DIRECTE					1,67991
				DESPESES INDIRECTES	3,00 %				0,05040
				COST EXECUCIÓ MATERIAL					**1,73031**

P-73 IEO010FR m Canalització de tub corbable de poliamida, exempt d'halògens, transversalment elàstic, corrugat, de color gris, de 20 mm de diàmetre nominal, resistència a la compressió 320 N, amb grau de protecció IP547. Instal·lació encastada en element de construcció d'obra de fàbrica.
Inclou: Replanteig. Col·locació i fixació del tub.
Criteri d'amidament de projecte: Longitud mesurada segons documentació gràfica de Projecte.
Criteri de mesura d'obra: Es mesurarà la longitud realment executada segons especificacions de Projecte.

Rend.: 1,000 **2,00** €

				Unitats		Preu		Parcial	Import
Ma d'obra									
	MO102	h	Ajudant electricista.	0,020	/R x	17,30000	=	0,34600	
	MO003	h	Oficial 1ª electricista.	0,020	/R x	20,00000	=	0,40000	
					Subtotal:			0,74600	0,74600

PARTIDES D'OBRA

NÚM	CODI	UA	DESCRIPCIÓ						PREU
Materials									
	MT35AIAE	m	Tub corbable de poliamida, exempt d'halògens, transversalment elàstic, corrugat, de color gris, de 20 mm de diàmetre nominal, per a instal·lacions elèctriques en edificis públics i per a evitar emissions de fum i gasos àcids. Resistència a la compressió 320 N, resistència a l'impacte 2 joules, temperatura de treball -5°C fins 90°C, amb grau de protecció IP547 segons UNE 20324, no propagador de la flama. Segons UNE-EN 61386-1 i UNE-EN 61386-22.	1,000	x	1,15000	=	1,15000	
					Subtotal:			1,15000	1,15000
Altres									
	%ZZ	%	Costos directes complementaris	2,000	% s	1,89600	=	0,03792	
					Subtotal:			0,03792	0,03792
				DESPESES AUXILIARS		1,50	%		0,01119
				COST DIRECTE					1,94511
				DESPESES INDIRECTES		3,00	%		0,05835
				COST EXECUCIÓ MATERIAL					**2,00346**

P-74 IEO010GR m Canalització de tub corbable de poliamida, exempt d'halògens, transversalment elàstic, corrugat, de color gris, de 25 mm de diàmetre nominal, resistència a la compressió 320 N, amb grau de protecció IP547. Instal·lació encastada en element de construcció d'obra de fàbrica.
Inclou: Replanteig. Col·locació i fixació del tub.
Criteri d'amidament de projecte: Longitud mesurada segons documentació gràfica de Projecte.
Criteri de mesura d'obra: Es mesurarà la longitud realment executada segons especificacions de Projecte.

Rend.: 1,000 **2,64** €

				Unitats		Preu		Parcial	Import
Ma d'obra									
	MO102	h	Ajudant electricista.	0,020	/R x	17,30000	=	0,34600	
	MO003	h	Oficial 1ª electricista.	0,020	/R x	20,00000	=	0,40000	
					Subtotal:			0,74600	0,74600
Materials									
	MT35AIAF	m	Tub corbable de poliamida, exempt d'halògens, transversalment elàstic, corrugat, de color gris, de 25 mm de diàmetre nominal, per a instal·lacions elèctriques en edificis públics i per a evitar emissions de fum i gasos àcids. Resistència a la compressió 320 N, resistència a l'impacte 2 joules, temperatura de treball -5°C fins 90°C, amb grau de protecció IP547 segons UNE 20324, no propagador de la flama. Segons UNE-EN 61386-1 i UNE-EN 61386-22.	1,000	x	1,76000	=	1,76000	
					Subtotal:			1,76000	1,76000
Altres									
	%ZZ	%	Costos directes complementaris	2,000	% s	2,50600	=	0,05012	
					Subtotal:			0,05012	0,05012

PARTIDES D'OBRA

NÚM	CODI	UA	DESCRIPCIÓ						PREU
				DESPESES AUXILIARS		1,50	%		0,01119
				COST DIRECTE					2,56731
				DESPESES INDIRECTES		3,00	%		0,07702
				COST EXECUCIÓ MATERIAL					**2,64433**

P-75 IFI005 m Canonada per instal·lació interior, col·locada superficialment i fixada al parament, formada per tub de polietilè reticulat (PE-Xa), sèrie 5, de 16 mm de diàmetre exterior, PN=6 atm i 1,8 mm de gruix, subministrat en rotllos. Inclús material auxiliar para muntatge i subjecció a l'obra, accessoris i peces especials.
Inclou: Replanteig. Col·locació i fixació de tub i accessoris. Realització de proves de servei.
Criteri d'amidament de projecte: Longitud mesurada segons documentació gràfica de Projecte.
Criteri de mesura d'obra: Es mesurarà la longitud realment executada segons especificacions de Projecte.

Rend.: 1,000 **3,87** €

				Unitats		Preu		Parcial	Import
Ma d'obra									
	MO008	h	Oficial 1ª lampista.	0,030	/R x	20,00000	=	0,60000	
	MO107	h	Ajudant lampista.	0,030	/R x	17,30000	=	0,51900	
					Subtotal:			1,11900	1,11900
Materials									
	MT37TPUA	m	Tub de polietilè reticulat (PE-Xa), sèrie 5, de 16 mm de diàmetre exterior, PN=6 atm i 1,8 mm de gruix, subministrat en rotllos, segons UNE-EN ISO 15875-2, amb el preu incrementat el 10% en concepte d'accessoris i peces especials.	1,000	x	2,44000	=	2,44000	
	MT37TPUH	U	Material auxiliar per a muntatge i subjecció a l'obra de les canonades de polietilè reticulat (PE-Xa), sèrie 5, de 16 mm de diàmetre exterior.	1,000	x	0,11000	=	0,11000	
					Subtotal:			2,55000	2,55000
Altres									
	%ZZ	%	Costos directes complementaris	2,000	% s	3,66900	=	0,07338	
					Subtotal:			0,07338	0,07338
				DESPESES AUXILIARS		1,50	%		0,01679
				COST DIRECTE					3,75917
				DESPESES INDIRECTES		3,00	%		0,11277
				COST EXECUCIÓ MATERIAL					**3,87194**

P-76 IFI008 U Vàlvula d'esfera de llautó niquelat per roscar de 3/4´´.
Inclou: Replanteig. Connexió de la vàlvula als tubs. Comprovació del seu correcte funcionament.
Criteri d'amidament de projecte: Nombre d'unitats previstes, segons documentació gràfica de Projecte.
Criteri de mesura d'obra: Es mesurarà el nombre d'unitats realment executades segons especificacions de Projecte.

Rend.: 1,000 **14,72** €

PARTIDES D'OBRA

NÚM	CODI	UA	DESCRIPCIÓ						PREU
				Unitats		Preu		Parcial	Import
Ma d'obra									
	MO008	h	Oficial 1ª lampista.	0,160	/R x	20,00000	=	3,20000	
	MO107	h	Ajudant lampista.	0,160	/R x	17,30000	=	2,76800	
					Subtotal:			5,96800	5,96800
Materials									
	MT37SVEB	U	Vàlvula d'esfera de llautó niquelat per roscar de 3/4´´.	1,000	x	6,68000	=	6,68000	
	MT37WWW	U	Material auxiliar per a instal·lacions de lampisteria.	1,000	x	1,28000	=	1,28000	
					Subtotal:			7,96000	7,96000
Altres									
	%ZZ	%	Costos directes complementaris	2,000	% s	13,92800	=	0,27856	
					Subtotal:			0,27856	0,27856
				DESPESES AUXILIARS		1,50	%		0,08952
				COST DIRECTE					14,29608
				DESPESES INDIRECTES		3,00	%		0,42888
				COST EXECUCIÓ MATERIAL					**14,72496**

P-77 **IFT010** U Descalcificador bibloc amb comandament per temps de cinc cicles, rosca de 3/4´´, pressió de treball de 1,5 a 6 bar, cabal de 0,6 m³/h, de 650x460x920 mm, format per ampolla de polièster reforçat i dipòsit de sal. Inclús tubs entre els diferents elements i accessoris, claus de pas d'esfera de llautó niquelat, filtre de cartutx, electrovàlvules, canonada de desguàs i aixeta per a buidatge. Totalment muntat, connexionat i provat.
Inclou: Replanteig. Col·locació i fixació del descalcificador. Col·locació i fixació de canonades i accessoris. Connexionat.
Criteri d'amidament de projecte: Nombre d'unitats previstes, segons documentació gràfica de Projecte.
Criteri de mesura d'obra: Es mesurarà el nombre d'unitats realment executades segons especificacions de Projecte.

Rend.: 1,000 **957,80** €

				Unitats		Preu		Parcial	Import
Ma d'obra									
	MO107	h	Ajudant lampista.	8,800	/R x	17,30000	=	152,24000	
	MO008	h	Oficial 1ª lampista.	8,800	/R x	20,00000	=	176,00000	
					Subtotal:			328,24000	328,24000
Materials									
	MT36TIE	m	Tub de PVC, sèrie B, de 32 mm de diàmetre i 3 mm de gruix, amb extrem atrompetat, segons UNE-EN 1329-1.	0,500	x	1,24000	=	0,62000	
	MT37SVEB	U	Vàlvula d'esfera de llautó niquelat per roscar de 3/4´´.	2,000	x	6,68000	=	13,36000	
	MT37EQTC	U	Descalcificador bibloc amb comandament per temps de cinc cicles, rosca de 3/4´´, pressió de treball de 1,5 a 6 bar, cabal de 0,6 m³/h, de 650x460x920 mm, format per ampolla de polièster reforçat i dipòsit de sal, inclús electrovàlvula pel bypass.	1,000	x	523,95000	=	523,95000	

PARTIDES D'OBRA

NÚM	CODI	UA	DESCRIPCIÓ						PREU
	MT37SVEA	U	Vàlvula d'esfera de llautó niquelat per roscar de 1/2´´.	1,000	x	4,53000	=	4,53000	
	MT37WWW	U	Material auxiliar per a instal·lacions de lampisteria.	1,000	x	1,28000	=	1,28000	
	MT37EQTA	U	Filtre de cartutx format per cap, bas i cartutx de polipropilè bobinat, rosca de 3/4´´, cabal de 1,5 m³/h.	1,000	x	17,42000	=	17,42000	
					Subtotal:			561,16000	561,16000
Altres									
	%ZZ	%	Costos directes complementaris	4,000	% s	889,40000	=	35,57600	
					Subtotal:			35,57600	35,57600
				DESPESES AUXILIARS		1,50	%		4,92360
				COST DIRECTE					929,89960
				DESPESES INDIRECTES		3,00	%		27,89699
				COST EXECUCIÓ MATERIAL					**957,79659**

P-78 **IFT020** U Filtre de cartutx format per cap, bas i cartutx contenidor de carbó actiu, rosca de 1 1/4´´, cabal de 0,4 m³/h, amb dues aixetes de pas de comporta de llautó fos. Inclòs elements de muntatge i demés accessoris necessaris per al seu correcte funcionament. Totalment muntat, connexionat i provat.
Inclou: Replanteig. Col·locació i fixació del filtre. Connexionat. Col·locació i connexió de les aixetes de pas.
Criteri d'amidament de projecte: Nombre d'unitats previstes, segons documentació gràfica de Projecte.
Criteri de mesura d'obra: Es mesurarà el nombre d'unitats realment executades segons especificacions de Projecte.

Rend.: 1,000 **105,26** €

				Unitats		Preu		Parcial	Import
Ma d'obra									
	MO107	h	Ajudant lampista.	0,770	/R x	17,30000	=	13,32100	
	MO008	h	Oficial 1ª lampista.	1,540	/R x	20,00000	=	30,80000	
					Subtotal:			44,12100	44,12100
Materials									
	MT37SVC	U	Vàlvula de comporta de llautó fosa, per roscar, de 1 1/4´´.	2,000	x	12,99000	=	25,98000	
	MT37WWW	U	Material auxiliar per a instal·lacions de lampisteria.	1,000	x	1,28000	=	1,28000	
	MT37EQTB	U	Filtre de cartutx format per cap, bas i cartutx contenidor de carbó actiu, rosca de 1 1/4´´, cabal de 0,4 m³/h.	1,000	x	26,25000	=	26,25000	
					Subtotal:			53,51000	53,51000
Altres									
	%ZZ	%	Costos directes complementaris	4,000	% s	97,63100	=	3,90524	
					Subtotal:			3,90524	3,90524

PARTIDES D'OBRA

NÚM	CODI	UA	DESCRIPCIÓ			PREU
			DESPESES AUXILIARS	1,50	%	0,66182
			COST DIRECTE			102,19806
			DESPESES INDIRECTES	3,00	%	3,06594
			COST EXECUCIÓ MATERIAL			**105,26400**

P-79 **IFW010** U Vàlvula d'esfera de llautó niquelat per roscar de 2 1/2´´. **Rend.: 1,000** **103,23** €

Inclou: Replanteig. Col·locació, connexionat i comprovació del seu correcte funcionament.
Criteri d'amidament de projecte: Nombre d'unitats previstes, segons documentació gràfica de Projecte.
Criteri de mesura d'obra: Es mesurarà el nombre d'unitats realment executades segons especificacions de Projecte.

				Unitats		Preu		Parcial	Import
Ma d'obra									
	MO107	h	Ajudant lampista.	0,560	/R x	17,30000	=	9,68800	
	MO008	h	Oficial 1ª lampista.	0,560	/R x	20,00000	=	11,20000	
			Subtotal:					20,88800	20,88800
Materials									
	MT37WWW	U	Material auxiliar per a instal·lacions de lampisteria.	1,000	x	1,28000	=	1,28000	
	MT37SVEE	U	Vàlvula d'esfera de llautó niquelat per roscar de 2 1/2´´.	1,000	x	75,78000	=	75,78000	
			Subtotal:					77,06000	77,06000
Altres									
	%ZZ	%	Costos directes complementaris	2,000	% s	97,94800	=	1,95896	
			Subtotal:					1,95896	1,95896
			DESPESES AUXILIARS		1,50	%			0,31332
			COST DIRECTE						100,22028
			DESPESES INDIRECTES		3,00	%			3,00661
			COST EXECUCIÓ MATERIAL						**103,22689**

P-80 **IFW040** U Vàlvula de retenció de llautó per roscar de 3/4´´. **Rend.: 1,000** **14,39** €

Inclou: Replanteig. Col·locació. Connexionat i comprovació del seu correcte funcionament.
Criteri d'amidament de projecte: Nombre d'unitats previstes, segons documentació gràfica de Projecte.
Criteri de mesura d'obra: Es mesurarà el nombre d'unitats realment executades segons especificacions de Projecte.

				Unitats		Preu		Parcial	Import
Ma d'obra									
	MO107	h	Ajudant lampista.	0,170	/R x	17,30000	=	2,94100	
	MO008	h	Oficial 1ª lampista.	0,170	/R x	20,00000	=	3,40000	
			Subtotal:					6,34100	6,34100
Materials									

PARTIDES D'OBRA

NÚM	CODI	UA	DESCRIPCIÓ						PREU
	MT37SVRA	U	Vàlvula de retenció de llautó per roscar de 3/4´´.	1,000	x	5,98000	=	5,98000	
	MT37WWW	U	Material auxiliar per a instal·lacions de lampisteria.	1,000	x	1,28000	=	1,28000	
			Subtotal:					7,26000	7,26000
Altres									
	%ZZ	%	Costos directes complementaris	2,000	% s	13,60100	=	0,27202	
			Subtotal:					0,27202	0,27202
			DESPESES AUXILIARS		1,50	%			0,09512
			COST DIRECTE						13,96814
			DESPESES INDIRECTES		3,00	%			0,41904
			COST EXECUCIÓ MATERIAL						**14,38718**

P-81 **IFW050** U Purgador automàtic d'aire amb boia i rosca de 3/4´´ de diàmetre, cos i tapa de llautó, per a una pressió màxima de treball de 10 bar i una temperatura màxima de 110°C. **Rend.: 1,000** **17,00** €

Inclou: Replanteig. Col·locació. Connexionat i comprovació del seu correcte funcionament.
Criteri d'amidament de projecte: Nombre d'unitats previstes, segons documentació gràfica de Projecte.
Criteri de mesura d'obra: Es mesurarà el nombre d'unitats realment executades segons especificacions de Projecte.

				Unitats		Preu		Parcial	Import
Ma d'obra									
	MO107	h	Ajudant lampista.	0,110	/R x	17,30000	=	1,90300	
	MO008	h	Oficial 1ª lampista.	0,110	/R x	20,00000	=	2,20000	
			Subtotal:					4,10300	4,10300
Materials									
	MT37WWW	U	Material auxiliar per a instal·lacions de lampisteria.	1,000	x	1,28000	=	1,28000	
	MT37SGL	U	Purgador automàtic d'aire amb boia i rosca de 3/4´´ de diàmetre, cos i tapa de llautó, per a una pressió màxima de treball de 10 bar i una temperatura màxima de 110°C.	1,000	x	10,74000	=	10,74000	
			Subtotal:					12,02000	12,02000
Altres									
	%ZZ	%	Costos directes complementaris	2,000	% s	16,12300	=	0,32246	
			Subtotal:					0,32246	0,32246
			DESPESES AUXILIARS		1,50	%			0,06155
			COST DIRECTE						16,50701
			DESPESES INDIRECTES		3,00	%			0,49521
			COST EXECUCIÓ MATERIAL						**17,00222**

PARTIDES D'OBRA

NÚM	CODI	UA	DESCRIPCIÓ		PREU
P-82	IFW080	U	Vàlvula mescladora per a regulació del cabal i la temperatura, d'acer inoxidable acabat polit i plàstic, acabat brillant imitació crom, model Presto Rada Gem 88 B (95107) ´´PRESTO IBÉRICA´´, cabal mitjà de 30 l/min a 3 bar de pressió, pressió màxima de treball de 6 bar, amb maneta de regulació del cabal i comandament de regulació de la temperatura, entrades i sortida roscades femella de 1/2´´ de diàmetre. Instal·lació encastada. Inclou: Replanteig. Col·locació. Connexionat i comprovació del seu correcte funcionament. Criteri d'amidament de projecte: Nombre d'unitats previstes, segons documentació gràfica de Projecte. Criteri de mesura d'obra: Es mesurarà el nombre d'unitats realment executades segons especificacions de Projecte.	**Rend.: 1,000**	308,60 €

				Unitats		Preu		Parcial	Import
Ma d'obra									
	MO107	h	Ajudant lampista.	0,220	/R x	17,30000	=	3,80600	
	MO008	h	Oficial 1ª lampista.	0,220	/R x	20,00000	=	4,40000	
			Subtotal:					8,20600	8,20600
Materials									
	MT37AVPA	U	Vàlvula mescladora per a regulació del cabal i la temperatura, d'acer inoxidable acabat polit i plàstic, acabat brillant imitació crom, model Presto Rada Gem 88 B (95107) ´´PRESTO IBÉRICA´´, cabal mitjà de 30 l/min a 3 bar de pressió, pressió màxima de treball de 6 bar, amb maneta de regulació del cabal i comandament de regulació de la temperatura, entrades i sortida roscades femella de 1/2´´ de diàmetre, per a encastar.	1,000	x	284,13000	=	284,13000	
	MT37WWW	U	Material auxiliar per a instal·lacions de lampisteria.	1,000	x	1,28000	=	1,28000	
			Subtotal:					285,41000	285,41000
Altres									
	%ZZ	%	Costos directes complementaris	2,000	% s	293,61600	=	5,87232	
			Subtotal:					5,87232	5,87232

DESPESES AUXILIARS	1,50	%	0,12309
COST DIRECTE			299,61141
DESPESES INDIRECTES	3,00	%	8,98834
COST EXECUCIÓ MATERIAL			**308,59975**

P-83	IFW085	U	Vàlvula mescladora termostàtica per a regulació de la temperatura, de llautó niquelat, model Presto 960 (99600) ´´PRESTO IBÉRICA´´, cabal mitjà de 65 l/min a 3 bar de pressió, pressió màxima de treball de 6 bar, amb comandament de regulació de la temperatura entre 20°C i 60°C, entrades i sortida roscades femella de 1´´ de diàmetre, amb instal·lació en superfície. Inclou: Replanteig. Col·locació. Connexionat i comprovació del seu correcte funcionament. Criteri d'amidament de projecte: Nombre d'unitats previstes, segons documentació gràfica de Projecte.	**Rend.: 1,000**	186,84 €

PARTIDES D'OBRA

NÚM	CODI	UA	DESCRIPCIÓ	PREU

Criteri de mesura d'obra: Es mesurarà el nombre d'unitats realment executades segons especificacions de Projecte.

				Unitats		Preu		Parcial	Import
Ma d'obra									
	MO107	h	Ajudant lampista.	0,220	/R x	17,30000	=	3,80600	
	MO008	h	Oficial 1ª lampista.	0,220	/R x	20,00000	=	4,40000	
			Subtotal:					8,20600	8,20600
Materials									
	MT37WWW	U	Material auxiliar per a instal·lacions de lampisteria.	1,000	x	1,28000	=	1,28000	
	MT37AVPB	U	Vàlvula mescladora termostàtica per a regulació de la temperatura, de llautó niquelat, model Presto 960 (99600) ´´PRESTO IBÉRICA´´, cabal mitjà de 65 l/min a 3 bar de pressió, pressió màxima de treball de 6 bar, amb comandament de regulació de la temperatura entre 20°C i 60°C, entrades i sortida roscades femella de 1´´ de diàmetre, per instal·lar en superfície.	1,000	x	168,23000	=	168,23000	
			Subtotal:					169,51000	169,51000
Altres									
	%ZZ	%	Costos directes complementaris	2,000	% s	177,71600	=	3,55432	
			Subtotal:					3,55432	3,55432

DESPESES AUXILIARS	1,50	%	0,12309
COST DIRECTE			181,39341
DESPESES INDIRECTES	3,00	%	5,44180
COST EXECUCIÓ MATERIAL			**186,83521**

P-84	IFI0058R	m	Canonada per instal·lació interior, col·locada superficialment i fixada al parament, formada per tub de polietilè reticulat (PE-Xa), sèrie 5, de 40 mm de diàmetre exterior, PN=6 atm i 3,7 mm de gruix, subministrat en rotllos. Inclús material auxiliar para muntatge i subjecció a l'obra, accessoris i peces especials. Inclou: Replanteig. Col·locació i fixació de tub i accessoris. Realització de proves de servei. Criteri d'amidament de projecte: Longitud mesurada segons documentació gràfica de Projecte. Criteri de mesura d'obra: Es mesurarà la longitud realment executada segons especificacions de Projecte.	**Rend.: 1,000**	18,95 €

				Unitats		Preu		Parcial	Import
Ma d'obra									
	MO008	h	Oficial 1ª lampista.	0,080	/R x	20,00000	=	1,60000	

PARTIDES D'OBRA

NÚM	CODI	UA	DESCRIPCIÓ						PREU
	MO107	h	Ajudant lampista.	0,080	/R x	17,30000	=	1,38400	
					Subtotal:			2,98400	2,98400
Materials									
	MT37TPUL	U	Material auxiliar per a muntatge i subjecció a l'obra de les canonades de polietilè reticulat (PE-Xa), sèrie 5, de 40 mm de diàmetre exterior.	1,000	x	0,66000	=	0,66000	
	MT37TPUE	m	Tub de polietilè reticulat (PE-Xa), sèrie 5, de 40 mm de diàmetre exterior, PN=6 atm i 3,7 mm de gruix, subministrat en rotllos, segons UNE-EN ISO 15875-2, amb el preu incrementat el 10% en concepte d'accessoris i peces especials.	1,000	x	14,35000	=	14,35000	
					Subtotal:			15,01000	15,01000
Altres									
	%ZZ	%	Costos directes complementaris	2,000	% s	17,99400	=	0,35988	
					Subtotal:			0,35988	0,35988
				DESPESES AUXILIARS		1,50	%		0,04476
				COST DIRECTE					18,39864
				DESPESES INDIRECTES		3,00	%		0,55196
				COST EXECUCIÓ MATERIAL					**18,95060**

P-85 IFI0059R m Canonada per instal·lació interior, col·locada superficialment i fixada al parament, formada per tub de polietilè reticulat (PE-Xa), sèrie 5, de 32 mm de diàmetre exterior, PN=6 atm i 2,9 mm de gruix, subministrat en rotllos. Inclús material auxiliar para muntatge i subjecció a l'obra, accessoris i peces especials.
Inclou: Replanteig. Col·locació i fixació de tub i accessoris. Realització de proves de servei.
Criteri d'amidament de projecte: Longitud mesurada segons documentació gràfica de Projecte.
Criteri de mesura d'obra: Es mesurarà la longitud realment executada segons especificacions de Projecte.

Rend.: 1,000 **13,28** €

	CODI	UA	DESCRIPCIÓ	Unitats		Preu		Parcial	Import
Ma d'obra									
	MO008	h	Oficial 1ª lampista.	0,070	/R x	20,00000	=	1,40000	
	MO107	h	Ajudant lampista.	0,070	/R x	17,30000	=	1,21100	
					Subtotal:			2,61100	2,61100
Materials									
	MT37TPUD	m	Tub de polietilè reticulat (PE-Xa), sèrie 5, de 32 mm de diàmetre exterior, PN=6 atm i 2,9 mm de gruix, subministrat en rotllos, segons UNE-EN ISO 15875-2, amb el preu incrementat el 10% en concepte d'accessoris i peces especials.	1,000	x	9,56000	=	9,56000	
	MT37TPUK	U	Material auxiliar per a muntatge i subjecció a l'obra de les canonades de polietilè reticulat (PE-Xa), sèrie 5, de 32 mm de diàmetre exterior.	1,000	x	0,43000	=	0,43000	
					Subtotal:			9,99000	9,99000

PARTIDES D'OBRA

NÚM	CODI	UA	DESCRIPCIÓ						PREU
Altres									
	%ZZ	%	Costos directes complementaris	2,000	% s	12,60100	=	0,25202	
					Subtotal:			0,25202	0,25202
				DESPESES AUXILIARS		1,50	%		0,03917
				COST DIRECTE					12,89219
				DESPESES INDIRECTES		3,00	%		0,38677
				COST EXECUCIÓ MATERIAL					**13,27895**

P-86 IFI005AR m Canonada per instal·lació interior, col·locada superficialment i fixada al parament, formada per tub de polietilè reticulat (PE-Xa), sèrie 5, de 63 mm de diàmetre exterior, PN=6 atm i 5,8 mm de gruix, subministrat en rotllos. Inclús material auxiliar para muntatge i subjecció a l'obra, accessoris i peces especials.
Inclou: Replanteig. Col·locació i fixació de tub i accessoris. Realització de proves de servei.
Criteri d'amidament de projecte: Longitud mesurada segons documentació gràfica de Projecte.
Criteri de mesura d'obra: Es mesurarà la longitud realment executada segons especificacions de Projecte.

Rend.: 1,000 **41,43** €

	CODI	UA	DESCRIPCIÓ	Unitats		Preu		Parcial	Import
Ma d'obra									
	MO008	h	Oficial 1ª lampista.	0,100	/R x	20,00000	=	2,00000	
	MO107	h	Ajudant lampista.	0,100	/R x	17,30000	=	1,73000	
					Subtotal:			3,73000	3,73000
Materials									
	MT37TPUG	m	Tub de polietilè reticulat (PE-Xa), sèrie 5, de 63 mm de diàmetre exterior, PN=6 atm i 5,8 mm de gruix, subministrat en rotllos, segons UNE-EN ISO 15875-2, amb el preu incrementat el 10% en concepte d'accessoris i peces especials.	1,000	x	34,10000	=	34,10000	
	MT37TPUN	U	Material auxiliar per a muntatge i subjecció a l'obra de les canonades de polietilè reticulat (PE-Xa), sèrie 5, de 63 mm de diàmetre exterior.	1,000	x	1,55000	=	1,55000	
					Subtotal:			35,65000	35,65000
Altres									
	%ZZ	%	Costos directes complementaris	2,000	% s	39,38000	=	0,78760	
					Subtotal:			0,78760	0,78760
				DESPESES AUXILIARS		1,50	%		0,05595
				COST DIRECTE					40,22355
				DESPESES INDIRECTES		3,00	%		1,20671
				COST EXECUCIÓ MATERIAL					**41,43026**

PARTIDES D'OBRA

NÚM	CODI	UA	DESCRIPCIÓ		PREU
P-87	IFI005BR	m	Canonada per instal·lació interior, col·locada superficialment i fixada al parament, formada per tub de polietilè reticulat (PE-Xa), sèrie 5, de 50 mm de diàmetre exterior, PN=6 atm i 4,6 mm de gruix, subministrat en rotllos. Inclús material auxiliar para muntatge i subjecció a l'obra, accessoris i peces especials. Inclou: Replanteig. Col·locació i fixació de tub i accessoris. Realització de proves de servei. Criteri d'amidament de projecte: Longitud mesurada segons documentació gràfica de Projecte. Criteri de mesura d'obra: Es mesurarà la longitud realment executada segons especificacions de Projecte.	**Rend.: 1,000**	**26,68 €**

				Unitats		Preu		Parcial	Import
Ma d'obra									
	MO107	h	Ajudant lampista.	0,090	/R x	17,30000	=	1,55700	
	MO008	h	Oficial 1ª lampista.	0,090	/R x	20,00000	=	1,80000	
					Subtotal:			3,35700	3,35700
Materials									
	MT37TPUF	m	Tub de polietilè reticulat (PE-Xa), sèrie 5, de 50 mm de diàmetre exterior, PN=6 atm i 4,6 mm de gruix, subministrat en rotllos, segons UNE-EN ISO 15875-2, amb el preu incrementat el 10% en concepte d'accessoris i peces especials.	1,000	x	21,03000	=	21,03000	
	MT37TPUM	U	Material auxiliar per a muntatge i subjecció a l'obra de les canonades de polietilè reticulat (PE-Xa), sèrie 5, de 50 mm de diàmetre exterior.	1,000	x	0,96000	=	0,96000	
					Subtotal:			21,99000	21,99000
Altres									
	%ZZ	%	Costos directes complementaris	2,000	% s	25,34700	=	0,50694	
					Subtotal:			0,50694	0,50694
			DESPESES AUXILIARS		1,50 %				0,05036
			COST DIRECTE						25,90430
			DESPESES INDIRECTES		3,00 %				0,77713
			COST EXECUCIÓ MATERIAL						**26,68142**

P-88	IFI005ER	m	Canonada per instal·lació interior, col·locada superficialment i fixada al parament, formada per tub de polietilè reticulat (PE-Xa), sèrie 5, de 25 mm de diàmetre exterior, PN=6 atm i 2,3 mm de gruix, subministrat en rotllos. Inclús material auxiliar para muntatge i subjecció a l'obra, accessoris i peces especials. Inclou: Replanteig. Col·locació i fixació de tub i accessoris. Realització de proves de servei. Criteri d'amidament de projecte: Longitud mesurada segons documentació gràfica de Projecte. Criteri de mesura d'obra: Es mesurarà la longitud realment executada segons especificacions de Projecte.	**Rend.: 1,000**	**7,52 €**

PARTIDES D'OBRA

NÚM	CODI	UA	DESCRIPCIÓ	PREU

				Unitats		Preu		Parcial	Import
Ma d'obra									
	MO107	h	Ajudant lampista.	0,060	/R x	17,30000	=	1,03800	
	MO008	h	Oficial 1ª lampista.	0,060	/R x	20,00000	=	1,20000	
					Subtotal:			2,23800	2,23800
Materials									
	MT37TPUC	m	Tub de polietilè reticulat (PE-Xa), sèrie 5, de 25 mm de diàmetre exterior, PN=6 atm i 2,3 mm de gruix, subministrat en rotllos, segons UNE-EN ISO 15875-2, amb el preu incrementat el 10% en concepte d'accessoris i peces especials.	1,000	x	4,68000	=	4,68000	
	MT37TPUJ	U	Material auxiliar per a muntatge i subjecció a l'obra de les canonades de polietilè reticulat (PE-Xa), sèrie 5, de 25 mm de diàmetre exterior.	1,000	x	0,21000	=	0,21000	
					Subtotal:			4,89000	4,89000
Altres									
	%ZZ	%	Costos directes complementaris	2,000	% s	7,12800	=	0,14256	
					Subtotal:			0,14256	0,14256
			DESPESES AUXILIARS		1,50 %				0,03357
			COST DIRECTE						7,30413
			DESPESES INDIRECTES		3,00 %				0,21912
			COST EXECUCIÓ MATERIAL						**7,52325**

P-89	IFI005FR	m	Canonada per instal·lació interior, col·locada superficialment i fixada al parament, formada per tub de polietilè reticulat (PE-Xa), sèrie 5, de 20 mm de diàmetre exterior, PN=6 atm i 1,9 mm de gruix, subministrat en rotllos. Inclús material auxiliar para muntatge i subjecció a l'obra, accessoris i peces especials. Inclou: Replanteig. Col·locació i fixació de tub i accessoris. Realització de proves de servei. Criteri d'amidament de projecte: Longitud mesurada segons documentació gràfica de Projecte. Criteri de mesura d'obra: Es mesurarà la longitud realment executada segons especificacions de Projecte.	**Rend.: 1,000**	**5,47 €**

				Unitats		Preu		Parcial	Import
Ma d'obra									
	MO107	h	Ajudant lampista.	0,050	/R x	17,30000	=	0,86500	
	MO008	h	Oficial 1ª lampista.	0,050	/R x	20,00000	=	1,00000	
					Subtotal:			1,86500	1,86500
Materials									
	MT37TPUB	m	Tub de polietilè reticulat (PE-Xa), sèrie 5, de 20 mm de diàmetre exterior, PN=6 atm i 1,9 mm de gruix, subministrat en rotllos, segons UNE-EN ISO 15875-2, amb el preu incrementat el 10% en concepte d'accessoris i peces especials.	1,000	x	3,17000	=	3,17000	
	MT37TPUI	U	Material auxiliar per a muntatge i subjecció a l'obra de les canonades de polietilè reticulat (PE-Xa), sèrie 5, de 20 mm de diàmetre exterior.	1,000	x	0,14000	=	0,14000	

PARTIDES D'OBRA

NÚM	CODI	UA	DESCRIPCIÓ						PREU
						Subtotal:		3,31000	3,31000
Altres									
	%ZZ	%	Costos directes complementaris	2,000	% s	5,17500	=	0,10350	
						Subtotal:		0,10350	0,10350
					DESPESES AUXILIARS	1,50	%		0,02798
					COST DIRECTE				5,30648
					DESPESES INDIRECTES	3,00	%		0,15919
					COST EXECUCIÓ MATERIAL				**5,46567**

P-90 **IFI008IR** U Vàlvula d'esfera de llautó niquelat per roscar de 1´´. **Rend.: 1,000** **21,38** €
Inclou: Replanteig. Connexió de la vàlvula als tubs. Comprovació del seu correcte funcionament.
Criteri d'amidament de projecte: Nombre d'unitats previstes, segons documentació gràfica de Projecte.
Criteri de mesura d'obra: Es mesurarà el nombre d'unitats realment executades segons especificacions de Projecte.

				Unitats		Preu		Parcial	Import
Ma d'obra									
	MO107	h	Ajudant lampista.	0,210	/R x	17,30000	=	3,63300	
	MO008	h	Oficial 1ª lampista.	0,210	/R x	20,00000	=	4,20000	
						Subtotal:		7,83300	7,83300
Materials									
	MT37WWW	U	Material auxiliar per a instal·lacions de lampisteria.	1,000	x	1,28000	=	1,28000	
	MT37SVEC	U	Vàlvula d'esfera de llautó niquelat per roscar de 1´´.	1,000	x	11,12000	=	11,12000	
						Subtotal:		12,40000	12,40000
Altres									
	%ZZ	%	Costos directes complementaris	2,000	% s	20,23300	=	0,40466	
						Subtotal:		0,40466	0,40466
					DESPESES AUXILIARS	1,50	%		0,11750
					COST DIRECTE				20,75516
					DESPESES INDIRECTES	3,00	%		0,62265
					COST EXECUCIÓ MATERIAL				**21,37781**

P-91 **IFI008JR** U Vàlvula d'esfera de llautó niquelat per roscar de 1 1/4´´. **Rend.: 1,000** **28,20** €
Inclou: Replanteig. Connexió de la vàlvula als tubs. Comprovació del seu correcte funcionament.
Criteri d'amidament de projecte: Nombre d'unitats previstes, segons documentació gràfica de Projecte.
Criteri de mesura d'obra: Es mesurarà el nombre d'unitats realment executades segons especificacions de Projecte.

				Unitats		Preu		Parcial	Import
Ma d'obra									

PARTIDES D'OBRA

NÚM	CODI	UA	DESCRIPCIÓ						PREU
	MO107	h	Ajudant lampista.	0,270	/R x	17,30000	=	4,67100	
	MO008	h	Oficial 1ª lampista.	0,270	/R x	20,00000	=	5,40000	
						Subtotal:		10,07100	10,07100
Materials									
	MT37WWW	U	Material auxiliar per a instal·lacions de lampisteria.	1,000	x	1,28000	=	1,28000	
	MT37SVED	U	Vàlvula d'esfera de llautó niquelat per roscar de 1 1/4´´.	1,000	x	15,34000	=	15,34000	
						Subtotal:		16,62000	16,62000
Altres									
	%ZZ	%	Costos directes complementaris	2,000	% s	26,69100	=	0,53382	
						Subtotal:		0,53382	0,53382
					DESPESES AUXILIARS	1,50	%		0,15107
					COST DIRECTE				27,37589
					DESPESES INDIRECTES	3,00	%		0,82128
					COST EXECUCIÓ MATERIAL				**28,19716**

P-92 **ISB010** m Baixant interior de la xarxa d'evacuació d'aigües pluvials, formada per tub de PVC, sèrie B, de 110 mm de diàmetre i 3,2 mm de gruix; unió enganxada amb adhesiu. Inclús líquid netejador, adhesiu per a tubs i accessoris de PVC, material auxiliar para muntatge i subjecció a l'obra, accessoris i peces especials. **Rend.: 1,000** **10,92** €
Inclou: Replanteig del recorregut del baixant i de la situació dels elements de subjecció. Presentació en sec dels tubs. Fixació del material auxiliar per a muntatge i subjecció a l'obra. Muntatge, connexionat i comprovació del seu correcte funcionament. Realització de proves de servei.
Criteri d'amidament de projecte: Longitud mesurada segons documentació gràfica de Projecte.
Criteri de mesura d'obra: Es mesurarà la longitud realment executada segons especificacions de Projecte.

				Unitats		Preu		Parcial	Import
Ma d'obra									
	MO008	h	Oficial 1ª lampista.	0,120	/R x	20,00000	=	2,40000	
	MO107	h	Ajudant lampista.	0,060	/R x	17,30000	=	1,03800	
						Subtotal:		3,43800	3,43800
Materials									
	MT11VAR00	l	Líquid netejador per enganxat mitjançant adhesiu de tubs i accessoris de PVC.	0,020	x	33,88000	=	0,67760	
	MT36TITF	m	Tub de PVC, sèrie B, de 110 mm de diàmetre i 3,2 mm de gruix, segons UNE-EN 1329-1, amb el preu incrementat el 20% en concepte d'accessoris i peces especials.	1,000	x	5,39000	=	5,39000	
	MT11VAR01	l	Adhesiu per tubs i accessoris de PVC.	0,010	x	43,18000	=	0,43180	
	MT36TITK	U	Material auxiliar per a muntatge i subjecció a l'obra de les canonades de PVC, sèrie B, de 110 mm de diàmetre.	1,000	x	0,41000	=	0,41000	

PARTIDES D'OBRA

NÚM	CODI	UA	DESCRIPCIÓ					PREU
					Subtotal:		6,90940	6,90940
Altres								
	%ZZ	%	Costos directes complementaris	2,000 % s	10,34750 =		0,20695	
					Subtotal:		0,20695	0,20695
				DESPESES AUXILIARS	1,50 %			0,05157
				COST DIRECTE				10,60592
				DESPESES INDIRECTES	3,00 %			0,31818
				COST EXECUCIÓ MATERIAL				**10,92410**

P-93 **ISB020** m Baixant circular de coure, de Ø 80 mm i 0,60 mm de gruix, per a recollida d'aigües, formada per peces preformades, amb sistema d'unió mitjançant esbocardat, col·locades amb brides de coure, instal·lada a l'exterior de l'edifici. Inclús, connexions, colzes i peces especials.
Inclou: Replanteig del recorregut del baixant i de la situació dels elements de subjecció. Presentació en sec dels tubs. Fixació del material auxiliar per a muntatge i subjecció a l'obra. Muntatge, connexionat i comprovació del seu correcte funcionament. Realització de proves de servei.
Criteri d'amidament de projecte: Longitud mesurada segons documentació gràfica de Projecte.
Criteri de mesura d'obra: Es mesurarà la longitud realment executada segons especificacions de Projecte.

Rend.: 1,000 **28,88** €

				Unitats		Preu		Parcial	Import
Ma d'obra									
	MO008	h	Oficial 1ª lampista.	0,140	/R x	20,00000	=	2,80000	
	MO107	h	Ajudant lampista.	0,140	/R x	17,30000	=	2,42200	
					Subtotal:			5,22200	5,22200
Materials									
	MT36CCRC	U	Brida per baixant circular de coure, de Ø 80 mm.	0,500	x	3,26000	=	1,63000	
	MT36CCRB	m	Baixant circular de coure, de Ø 80 mm i 0,60 mm de gruix, segons DIN EN 612, amb el preu incrementat el 10% en concepte de connexions, colzes i peces especials.	1,100	x	18,69000	=	20,55900	
					Subtotal:			22,18900	22,18900
Altres									
	%ZZ	%	Costos directes complementaris	2,000 % s		27,41100	=	0,54822	
					Subtotal:			0,54822	0,54822
				DESPESES AUXILIARS		1,50 %			0,07833
				COST DIRECTE					28,03755
				DESPESES INDIRECTES		3,00 %			0,84113
				COST EXECUCIÓ MATERIAL					**28,87868**

PARTIDES D'OBRA

NÚM	CODI	UA	DESCRIPCIÓ	PREU

P-94 **ISB040** m Canonada per a ventilació primària de la xarxa d'evacuació d'aigües, formada per tub de PVC, de 160 mm de diàmetre i 2 mm de gruix; unió enganxada amb adhesiu. Inclús líquid netejador, adhesiu per a tubs i accessoris de PVC, material auxiliar para muntatge i subjecció a l'obra, accessoris i peces especials.
Inclou: Replanteig del recorregut de la canonada per a ventilació i de la situació dels elements de subjecció. Presentació en sec dels tubs. Fixació del material auxiliar per a muntatge i subjecció a l'obra. Muntatge, connexionat i comprovació del seu correcte funcionament.
Criteri d'amidament de projecte: Longitud mesurada segons documentació gràfica de Projecte.
Criteri de mesura d'obra: Es mesurarà la longitud realment executada segons especificacions de Projecte.

Rend.: 1,000 **14,53** €

				Unitats		Preu		Parcial	Import
Ma d'obra									
	MO008	h	Oficial 1ª lampista.	0,160	/R x	20,00000	=	3,20000	
	MO107	h	Ajudant lampista.	0,080	/R x	17,30000	=	1,38400	
					Subtotal:			4,58400	4,58400
Materials									
	MT36TVGB	U	Material auxiliar per a muntatge i subjecció a l'obra de les canonades de PVC, de 160 mm de diàmetre.	1,000	x	0,68000	=	0,68000	
	MT36TVGA	m	Tub de PVC, de 160 mm de diàmetre i 2 mm de gruix, amb el preu incrementat el 30% en concepte d'accessoris i peces especials.	1,000	x	5,94000	=	5,94000	
	MT11VAR00	l	Líquid netejador per enganxat mitjançant adhesiu de tubs i accessoris de PVC.	0,050	x	33,88000	=	1,69400	
	MT11VAR01	l	Adhesiu per tubs i accessoris de PVC.	0,020	x	43,18000	=	0,86360	
					Subtotal:			9,17760	9,17760
Altres									
	%ZZ	%	Costos directes complementaris	2,000 % s		13,76150	=	0,27523	
					Subtotal:			0,27523	0,27523
				DESPESES AUXILIARS		1,50 %			0,06876
				COST DIRECTE					14,10559
				DESPESES INDIRECTES		3,00 %			0,42317
				COST EXECUCIÓ MATERIAL					**14,52876**

P-95 **ISB044** U Barret de ventilació de PVC, de 160 mm de diàmetre, per a canonada de ventilació, connectat a l'extrem superior del baixant amb unió enganxada amb adhesiu. Inclús líquid netejador i adhesiu per a tubs i accessoris de PVC.
Inclou: Replanteig. Muntatge i connexionat.
Criteri d'amidament de projecte: Nombre d'unitats previstes, segons documentació gràfica de Projecte.
Criteri de mesura d'obra: Es mesurarà el nombre d'unitats realment executades segons especificacions de Projecte.

Rend.: 1,000 **47,01** €

PARTIDES D'OBRA

NÚM	CODI	UA	DESCRIPCIÓ						PREU
				Unitats		Preu		Parcial	Import
Ma d'obra									
	MO008	h	Oficial 1ª lampista.	0,170	/R x	20,00000	=	3,40000	
	MO107	h	Ajudant lampista.	0,170	/R x	17,30000	=	2,94100	
					Subtotal:			6,34100	6,34100
Materials									
	MT11VAR00	l	Líquid netejador per enganxat mitjançant adhesiu de tubs i accessoris de PVC.	0,010	x	33,88000	=	0,33880	
	MT36VPJ	U	Barret de ventilació de PVC, de 160 mm de diàmetre, per a canonada de ventilació.	1,000	x	37,54000	=	37,54000	
	MT11VAR01	l	Adhesiu per tubs i accessoris de PVC.	0,010	x	43,18000	=	0,43180	
					Subtotal:			38,31060	38,31060
Altres									
	%ZZ	%	Costos directes complementaris	2,000	% s	44,65150	=	0,89303	
					Subtotal:			0,89303	0,89303
			DESPESES AUXILIARS			1,50	%		0,09512
			COST DIRECTE						45,63975
			DESPESES INDIRECTES			3,00	%		1,36919
			COST EXECUCIÓ MATERIAL						**47,00894**

P-96 ISC010 m Canaló circular de coure, de desenvolupament 280 mm i 0,60 mm de gruix, per a recollida d'aigües, format per peces preformades, fixades amb suports especials col·locats cada 50 cm, amb una pendent mínima del 0,5%. Inclús suports, cantonades, tapes, acabaments finals, peces de connexió a baixants i peces especials.
Inclou: Replanteig del recorregut del canaló i de la situació dels elements de subjecció. Fixació del material auxiliar per a muntatge i subjecció a l'obra. Muntatge, connexionat i comprovació del seu correcte funcionament.
Criteri d'amidament de projecte: Longitud mesurada segons documentació gràfica de Projecte.
Criteri de mesura d'obra: Es mesurarà la longitud realment executada segons especificacions de Projecte.

Rend.: 1,000 **38,72** €

				Unitats		Preu		Parcial	Import
Ma d'obra									
	MO008	h	Oficial 1ª lampista.	0,360	/R x	20,00000	=	7,20000	
	MO107	h	Ajudant lampista.	0,360	/R x	17,30000	=	6,22800	
					Subtotal:			13,42800	13,42800
Materials									
	MT36CCRA	m	Canaló circular de coure, de desenvolupament 280 mm i 0,60 mm de gruix, segons DIN EN 612, amb el preu incrementat el 30% en concepte de suports, cantonades, tapes, rematades finals, peces de connexió a baixants i peces especials.	1,100	x	21,12000	=	23,23200	
					Subtotal:			23,23200	23,23200

PARTIDES D'OBRA

NÚM	CODI	UA	DESCRIPCIÓ						PREU
Altres									
	%ZZ	%	Costos directes complementaris	2,000	% s	36,66000	=	0,73320	
					Subtotal:			0,73320	0,73320
			DESPESES AUXILIARS			1,50	%		0,20142
			COST DIRECTE						37,59462
			DESPESES INDIRECTES			3,00	%		1,12784
			COST EXECUCIÓ MATERIAL						**38,72246**

P-97 ISD004 m Xarxa de petita evacuació, col·locada superficialment i fixada al parament, formada per tub de PVC, sèrie B, de 40 mm de diàmetre i 3 mm de gruix, que connecta l'aparell amb la baixant, el col·lector o el caixa sifònica; unió enganxada amb adhesiu. Inclús líquid netejador, adhesiu per a tubs i accessoris de PVC, material auxiliar para muntatge i subjecció a l'obra, accessoris i peces especials.
Inclou: Replanteig del recorregut de la canonada i de la situació dels elements de subjecció. Presentació de tubs. Fixació del material auxiliar per a muntatge i subjecció a l'obra. Muntatge, connexionat i comprovació del seu correcte funcionament. Realització de proves de servei.
Criteri d'amidament de projecte: Longitud mesurada segons documentació gràfica de Projecte.
Criteri de mesura d'obra: Es mesurarà la longitud realment executada segons especificacions de Projecte.

Rend.: 1,000 **6,09** €

				Unitats		Preu		Parcial	Import
Ma d'obra									
	MO107	h	Ajudant lampista.	0,050	/R x	17,30000	=	0,86500	
	MO008	h	Oficial 1ª lampista.	0,090	/R x	20,00000	=	1,80000	
					Subtotal:			2,66500	2,66500
Materials									
	MT36TITG	U	Material auxiliar per a muntatge i subjecció a l'obra de les canonades de PVC, sèrie B, de 40 mm de diàmetre.	1,000	x	0,23000	=	0,23000	
	MT36TITA	m	Tub de PVC, sèrie B, de 40 mm de diàmetre i 3 mm de gruix, segons UNE-EN 1329-1, amb el preu incrementat el 10% en concepte d'accessoris i peces especials.	1,050	x	1,67000	=	1,75350	
	MT11VAR01	l	Adhesiu per tubs i accessoris de PVC.	0,010	x	43,18000	=	0,43180	
	MT11VAR00	l	Líquid netejador per enganxat mitjançant adhesiu de tubs i accessoris de PVC.	0,020	x	33,88000	=	0,67760	
					Subtotal:			3,09290	3,09290
Altres									
	%ZZ	%	Costos directes complementaris	2,000	% s	5,75800	=	0,11516	
					Subtotal:			0,11516	0,11516

PARTIDES D'OBRA

NÚM	CODI	UA	DESCRIPCIÓ	PREU

DESPESES AUXILIARS	1,50 %	0,03998
COST DIRECTE		5,91304
DESPESES INDIRECTES	3,00 %	0,17739
COST EXECUCIÓ MATERIAL		**6,09043**

P-98 **ISD0048R** m Xarxa de petita evacuació, col·locada superficialment i fixada al parament, formada per tub de PVC, sèrie B, de 90 mm de diàmetre i 3,2 mm de gruix, que connecta l'aparell amb la baixant, el col·lector o el caixa sifònica; unió enganxada amb adhesiu. Inclús líquid netejador, adhesiu per a tubs i accessoris de PVC, material auxiliar para muntatge i subjecció a l'obra, accessoris i peces especials.
Inclou: Replanteig del recorregut de la canonada i de la situació dels elements de subjecció. Presentació de tubs. Fixació del material auxiliar per a muntatge i subjecció a l'obra. Muntatge, connexionat i comprovació del seu correcte funcionament. Realització de proves de servei.
Criteri d'amidament de projecte: Longitud mesurada segons documentació gràfica de Projecte.
Criteri de mesura d'obra: Es mesurarà la longitud realment executada segons especificacions de Projecte.

Rend.: 1,000 **11,05** €

				Unitats		Preu		Parcial	Import
Ma d'obra									
	MO107	h	Ajudant lampista.	0,070	/R x	17,30000	=	1,21100	
	MO008	h	Oficial 1ª lampista.	0,140	/R x	20,00000	=	2,80000	
					Subtotal:			4,01100	4,01100
Materials									
	MT11VAR01	l	Adhesiu per tubs i accessoris de PVC.	0,020	x	43,18000	=	0,86360	
	MT11VAR00	l	Líquid netejador per enganxat mitjançant adhesiu de tubs i accessoris de PVC.	0,040	x	33,88000	=	1,35520	
	MT36TITD	m	Tub de PVC, sèrie B, de 90 mm de diàmetre i 3,2 mm de gruix, segons UNE-EN 1329-1, amb el preu incrementat el 10% en concepte d'accessoris i peces especials.	1,050	x	3,73000	=	3,91650	
	MT36TITJ	U	Material auxiliar per a muntatge i subjecció a l'obra de les canonades de PVC, sèrie B, de 90 mm de diàmetre.	1,000	x	0,31000	=	0,31000	
					Subtotal:			6,44530	6,44530
Altres									
	%ZZ	%	Costos directes complementaris	2,000	% s	10,45650	=	0,20913	
					Subtotal:			0,20913	0,20913

DESPESES AUXILIARS	1,50 %	0,06017
COST DIRECTE		10,72560
DESPESES INDIRECTES	3,00 %	0,32177
COST EXECUCIÓ MATERIAL		**11,04736**

PARTIDES D'OBRA

NÚM	CODI	UA	DESCRIPCIÓ	PREU

P-99 **ISD0049R** m Xarxa de petita evacuació, col·locada superficialment i fixada al parament, formada per tub de PVC, sèrie B, de 110 mm de diàmetre i 3,2 mm de gruix, que connecta l'aparell amb la baixant, el col·lector o el caixa sifònica; unió enganxada amb adhesiu. Inclús líquid netejador, adhesiu per a tubs i accessoris de PVC, material auxiliar para muntatge i subjecció a l'obra, accessoris i peces especials.
Inclou: Replanteig del recorregut de la canonada i de la situació dels elements de subjecció. Presentació de tubs. Fixació del material auxiliar per a muntatge i subjecció a l'obra. Muntatge, connexionat i comprovació del seu correcte funcionament. Realització de proves de servei.
Criteri d'amidament de projecte: Longitud mesurada segons documentació gràfica de Projecte.
Criteri de mesura d'obra: Es mesurarà la longitud realment executada segons especificacions de Projecte.

Rend.: 1,000 **13,30** €

				Unitats		Preu		Parcial	Import
Ma d'obra									
	MO107	h	Ajudant lampista.	0,080	/R x	17,30000	=	1,38400	
	MO008	h	Oficial 1ª lampista.	0,170	/R x	20,00000	=	3,40000	
					Subtotal:			4,78400	4,78400
Materials									
	MT11VAR01	l	Adhesiu per tubs i accessoris de PVC.	0,020	x	43,18000	=	0,86360	
	MT11VAR00	l	Líquid netejador per enganxat mitjançant adhesiu de tubs i accessoris de PVC.	0,040	x	33,88000	=	1,35520	
	MT36TITE	m	Tub de PVC, sèrie B, de 110 mm de diàmetre i 3,2 mm de gruix, segons UNE-EN 1329-1, amb el preu incrementat el 10% en concepte d'accessoris i peces especials.	1,050	x	4,93000	=	5,17650	
	MT36TITK	U	Material auxiliar per a muntatge i subjecció a l'obra de les canonades de PVC, sèrie B, de 110 mm de diàmetre.	1,000	x	0,41000	=	0,41000	
					Subtotal:			7,80530	7,80530
Altres									
	%ZZ	%	Costos directes complementaris	2,000	% s	12,58950	=	0,25179	
					Subtotal:			0,25179	0,25179

DESPESES AUXILIARS	1,50 %	0,07176
COST DIRECTE		12,91285
DESPESES INDIRECTES	3,00 %	0,38739
COST EXECUCIÓ MATERIAL		**13,30024**

P-100 **ISD004ER** m Xarxa de petita evacuació, col·locada superficialment i fixada al parament, formada per tub de PVC, sèrie B, de 50 mm de diàmetre i 3 mm de gruix, que connecta l'aparell amb la baixant, el col·lector o el caixa sifònica; unió enganxada amb adhesiu. Inclús líquid netejador, adhesiu per a tubs i accessoris de PVC, material auxiliar para muntatge i subjecció a l'obra, accessoris i peces especials.
Inclou: Replanteig del recorregut de la canonada i de

Rend.: 1,000 **7,23** €

PARTIDES D'OBRA

NÚM	CODI	UA	DESCRIPCIÓ	PREU

la situació dels elements de subjecció. Presentació de tubs. Fixació del material auxiliar per a muntatge i subjecció a l'obra. Muntatge, connexionat i comprovació del seu correcte funcionament. Realització de proves de servei.
Criteri d'amidament de projecte: Longitud mesurada segons documentació gràfica de Projecte.
Criteri de mesura d'obra: Es mesurarà la longitud realment executada segons especificacions de Projecte.

				Unitats		Preu		Parcial	Import
Ma d'obra									
	MO107	h	Ajudant lampista.	0,050	/R x	17,30000	=	0,86500	
	MO008	h	Oficial 1ª lampista.	0,100	/R x	20,00000	=	2,00000	
			Subtotal:					2,86500	2,86500
Materials									
	MT36TITB	m	Tub de PVC, sèrie B, de 50 mm de diàmetre i 3 mm de gruix, segons UNE-EN 1329-1, amb el preu incrementat el 10% en concepte d'accessoris i peces especials.	1,050	x	2,13000	=	2,23650	
	MT36TITH	U	Material auxiliar per a muntatge i subjecció a l'obra de les canonades de PVC, sèrie B, de 50 mm de diàmetre.	1,000	x	0,29000	=	0,29000	
	MT11VAR00	l	Líquid netejador per enganxat mitjançant adhesiu de tubs i accessoris de PVC.	0,030	x	33,88000	=	1,01640	
	MT11VAR01	l	Adhesiu per tubs i accessoris de PVC.	0,010	x	43,18000	=	0,43180	
			Subtotal:					3,97470	3,97470
Altres									
	%ZZ	%	Costos directes complementaris	2,000	% s	6,83950	=	0,13679	
			Subtotal:					0,13679	0,13679
			DESPESES AUXILIARS		1,50	%			0,04298
			COST DIRECTE						7,01947
			DESPESES INDIRECTES		3,00	%			0,21058
			COST EXECUCIÓ MATERIAL						**7,23005**

P-101 ISD004FR m Xarxa de petita evacuació, col·locada superficialment i fixada al parament, formada per tub de PVC, sèrie B, de 75 mm de diàmetre i 3 mm de gruix, que connecta l'aparell amb la baixant, el col·lector o el caixa sifònica; unió enganxada amb adhesiu. Inclús líquid netejador, adhesiu per a tubs i accessoris de PVC, material auxiliar para muntatge i subjecció a l'obra, accessoris i peces especials.
Inclou: Replanteig del recorregut de la canonada i de la situació dels elements de subjecció. Presentació de tubs. Fixació del material auxiliar per a muntatge i subjecció a l'obra. Muntatge, connexionat i **Rend.: 1,000** **8,66** €

PARTIDES D'OBRA

NÚM	CODI	UA	DESCRIPCIÓ	PREU

comprovació del seu correcte funcionament. Realització de proves de servei.
Criteri d'amidament de projecte: Longitud mesurada segons documentació gràfica de Projecte.
Criteri de mesura d'obra: Es mesurarà la longitud realment executada segons especificacions de Projecte.

				Unitats		Preu		Parcial	Import
Ma d'obra									
	MO107	h	Ajudant lampista.	0,060	/R x	17,30000	=	1,03800	
	MO008	h	Oficial 1ª lampista.	0,110	/R x	20,00000	=	2,20000	
			Subtotal:					3,23800	3,23800
Materials									
	MT11VAR01	l	Adhesiu per tubs i accessoris de PVC.	0,010	x	43,18000	=	0,43180	
	MT11VAR00	l	Líquid netejador per enganxat mitjançant adhesiu de tubs i accessoris de PVC.	0,030	x	33,88000	=	1,01640	
	MT36TITC	m	Tub de PVC, sèrie B, de 75 mm de diàmetre i 3 mm de gruix, segons UNE-EN 1329-1, amb el preu incrementat el 10% en concepte d'accessoris i peces especials.	1,050	x	3,09000	=	3,24450	
	MT36TITI	U	Material auxiliar per a muntatge i subjecció a l'obra de les canonades de PVC, sèrie B, de 75 mm de diàmetre.	1,000	x	0,26000	=	0,26000	
			Subtotal:					4,95270	4,95270
Altres									
	%ZZ	%	Costos directes complementaris	2,000	% s	8,19050	=	0,16381	
			Subtotal:					0,16381	0,16381
			DESPESES AUXILIARS		1,50	%			0,04857
			COST DIRECTE						8,40308
			DESPESES INDIRECTES		3,00	%			0,25209
			COST EXECUCIÓ MATERIAL						**8,65517**

P-102 KJM12407 u Comptador d'aigua, per velocitat, de llautó, amb unions roscades de diàmetre nominal 1´´1/4, connectat a una bateria o a un ramal **Rend.: 1,000** **102,08** €

				Unitats		Preu		Parcial	Import
Ma d'obra									
	A012J000	h	Oficial 1a lampista	0,200	/R x	22,62000	=	4,52400	
	A013J000	h	Ajudant lampista	0,050	/R x	19,40000	=	0,97000	
			Subtotal:					5,49400	5,49400
Materials									
	BJM12407	u	Comptador d'aigua, per velocitat, de llautó, amb unions roscades de diàmetre nominal 1´´1/4, per a	1,000	x	93,53000	=	93,53000	

PARTIDES D'OBRA

NÚM	CODI	UA	DESCRIPCIÓ				PREU
			connectar a la bateria o al ramal				
				Subtotal:		93,53000	93,53000
				DESPESES AUXILIARS	1,50 %		0,08241
				COST DIRECTE			99,10641
				DESPESES INDIRECTES	3,00 %		2,97319
				COST EXECUCIÓ MATERIAL			**102,07960**

P-103 NAA010 m Aïllament tèrmic del tram que connecta la canonada general amb la unitat terminal, de menys de 5 m de longitud en instal·lació interior d'A.C.S., encastada en la paret, per la distribució de fluids calents (de +40°C a +60°C), format per camisa aïllant d'escuma elastomèrica, amb un elevat factor de resistència a la difusió del vapor d'aigua, de 16,0 mm de diàmetre interior i 9,5 mm de gruix, a força de cautxú sintètic flexible, d'estructura cel·lular tancada, amb adhesiu per a les unions.
Inclou: Preparació de la superfície suport. Replanteig i tall de l'aïllament. Col·locació de l'aïllament.
Criteri d'amidament de projecte: Longitud mesurada segons documentació gràfica de Projecte.
Criteri de mesura d'obra: Es mesurarà la longitud realment executada segons especificacions de Projecte.

Rend.: 1,000 **6,55** €

				Unitats		Preu		Parcial	Import
Ma d'obra									
	MO054	h	Oficial 1ª muntador d'aïllaments.	0,090	/R x	20,00000	=	1,80000	
	MO101	h	Ajudant muntador d'aïllaments.	0,090	/R x	17,32000	=	1,55880	
					Subtotal:			3,35880	3,35880
Materials									
	MT17COE11	l	Adhesiu per camisa aïllant elastomèrica.	0,030	x	17,00000	=	0,51000	
	MT17COEA	m	Camisa aïllant d'escuma elastomèrica, amb un elevat factor de resistència a la difusió del vapor d'aigua, de 16 mm de diàmetre interior i 9,5 mm de gruix, a força de cautxú sintètic flexible, d'estructura cel·lular tancada.	1,050	x	2,21000	=	2,32050	
					Subtotal:			2,83050	2,83050
Altres									
	%ZZ	%	Costos directes complementaris	2,000	% s	6,18950	=	0,12379	
					Subtotal:			0,12379	0,12379
				DESPESES AUXILIARS		1,50 %			0,05038
				COST DIRECTE					6,36347
				DESPESES INDIRECTES		3,00 %			0,19090
				COST EXECUCIÓ MATERIAL					**6,55438**

PARTIDES D'OBRA

NÚM	CODI	UA	DESCRIPCIÓ	PREU

P-104 NAA010AR m Aïllament tèrmic del tram que connecta la canonada general amb la unitat terminal, de menys de 5 m de longitud en instal·lació interior d'A.C.S., encastada en la paret, per la distribució de fluids calents (de +40°C a +60°C), format per camisa aïllant d'escuma elastomèrica, amb un elevat factor de resistència a la difusió del vapor d'aigua, de 23,0 mm de diàmetre interior i 10,0 mm de gruix, a força de cautxú sintètic flexible, d'estructura cel·lular tancada, amb adhesiu per a les unions.
Inclou: Preparació de la superfície suport. Replanteig i tall de l'aïllament. Col·locació de l'aïllament.
Criteri d'amidament de projecte: Longitud mesurada segons documentació gràfica de Projecte.
Criteri de mesura d'obra: Es mesurarà la longitud realment executada segons especificacions de Projecte.

Rend.: 1,000 **7,78** €

				Unitats		Preu		Parcial	Import
Ma d'obra									
	MO101	h	Ajudant muntador d'aïllaments.	0,100	/R x	17,32000	=	1,73200	
	MO054	h	Oficial 1ª muntador d'aïllaments.	0,100	/R x	20,00000	=	2,00000	
					Subtotal:			3,73200	3,73200
Materials									
	MT17COE11	l	Adhesiu per camisa aïllant elastomèrica.	0,040	x	17,00000	=	0,68000	
	MT17COEB	m	Camisa aïllant d'escuma elastomèrica, amb un elevat factor de resistència a la difusió del vapor d'aigua, de 23 mm de diàmetre interior i 10 mm de gruix, a força de cautxú sintètic flexible, d'estructura cel·lular tancada.	1,050	x	2,80000	=	2,94000	
					Subtotal:			3,62000	3,62000
Altres									
	%ZZ	%	Costos directes complementaris	2,000	% s	7,35200	=	0,14704	
					Subtotal:			0,14704	0,14704
				DESPESES AUXILIARS		1,50 %			0,05598
				COST DIRECTE					7,55502
				DESPESES INDIRECTES		3,00 %			0,22665
				COST EXECUCIÓ MATERIAL					**7,78167**

P-105 NAA010BR m Aïllament tèrmic de canonada en instal·lació interior d'A.C.S., col·locada superficialment, per la distribució de fluids calents (de +60°C a +100°C), format per camisa aïllant d'escuma elastomèrica, de 23 mm de diàmetre interior i 25 mm de gruix, a força de cautxú sintètic flexible, d'estructura cel·lular tancada, amb adhesiu per a les unions.
Inclou: Preparació de la superfície suport. Replanteig i tall de l'aïllament. Col·locació de l'aïllament.
Criteri d'amidament de projecte: Longitud mesurada segons documentació gràfica de Projecte.
Criteri de mesura d'obra: Es mesurarà la longitud realment executada segons especificacions de Projecte.

Rend.: 1,000 **22,66** €

PARTIDES D'OBRA

NÚM	CODI	UA	DESCRIPCIÓ						PREU
				Unitats		Preu		Parcial	Import
Ma d'obra									
	MO101	h	Ajudant muntador d'aïllaments.	0,110	/R x	17,32000	=	1,90520	
	MO054	h	Oficial 1ª muntador d'aïllaments.	0,110	/R x	20,00000	=	2,20000	
					Subtotal:			4,10520	4,10520
Materials									
	MT17COE11	l	Adhesiu per camisa aïllant elastomèrica.	0,030	x	17,00000	=	0,51000	
	MT17COEC	m	Camisa aïllant d'escuma elastomèrica, de 23 mm de diàmetre interior i 25 mm de gruix, a força de cautxú sintètic flexible, d'estructura cel·lular tancada.	1,050	x	16,09000	=	16,89450	
					Subtotal:			17,40450	17,40450
Altres									
	%ZZ	%	Costos directes complementaris	2,000	% s	21,50950	=	0,43019	
					Subtotal:			0,43019	0,43019
			DESPESES AUXILIARS			1,50	%		0,06158
			COST DIRECTE						22,00147
			DESPESES INDIRECTES			3,00	%		0,66004
			COST EXECUCIÓ MATERIAL						**22,66151**

P-106 NAA010CR m Aïllament tèrmic de canonada en instal·lació interior d'A.C.S., col·locada superficialment, per la distribució de fluids calents (de +60°C a +100°C), format per camisa aïllant d'escuma elastomèrica, de 26 mm de diàmetre interior i 25 mm de gruix, a força de cautxú sintètic flexible, d'estructura cel·lular tancada, amb adhesiu per a les unions.
Inclou: Preparació de la superfície suport. Replanteig i tall de l'aïllament. Col·locació de l'aïllament.
Criteri d'amidament de projecte: Longitud mesurada segons documentació gràfica de Projecte.
Criteri de mesura d'obra: Es mesurarà la longitud realment executada segons especificacions de Projecte.

Rend.: 1,000 **24,20** €

				Unitats		Preu		Parcial	Import
Ma d'obra									
	MO054	h	Oficial 1ª muntador d'aïllaments.	0,120	/R x	20,00000	=	2,40000	
	MO101	h	Ajudant muntador d'aïllaments.	0,120	/R x	17,32000	=	2,07840	
					Subtotal:			4,47840	4,47840
Materials									
	MT17COED	m	Camisa aïllant d'escuma elastomèrica, de 26 mm de diàmetre interior i 25 mm de gruix, a força de cautxú sintètic flexible, d'estructura cel·lular tancada.	1,050	x	17,12000	=	17,97600	
	MT17COE11	l	Adhesiu per camisa aïllant elastomèrica.	0,030	x	17,00000	=	0,51000	
					Subtotal:			18,48600	18,48600
Altres									
	%ZZ	%	Costos directes complementaris	2,000	% s	22,96450	=	0,45929	
					Subtotal:			0,45929	0,45929

PARTIDES D'OBRA

NÚM	CODI	UA	DESCRIPCIÓ						PREU
						DESPESES AUXILIARS	1,50	%	0,06718
						COST DIRECTE			23,49087
						DESPESES INDIRECTES	3,00	%	0,70473
						COST EXECUCIÓ MATERIAL			**24,19559**

P-107 NAA010DR m Aïllament tèrmic de canonada en instal·lació interior d'A.C.S., col·locada superficialment, per la distribució de fluids calents (de +60°C a +100°C), format per camisa aïllant d'escuma elastomèrica, de 36 mm de diàmetre interior i 25 mm de gruix, a força de cautxú sintètic flexible, d'estructura cel·lular tancada, amb adhesiu per a les unions.
Inclou: Preparació de la superfície suport. Replanteig i tall de l'aïllament. Col·locació de l'aïllament.
Criteri d'amidament de projecte: Longitud mesurada segons documentació gràfica de Projecte.
Criteri de mesura d'obra: Es mesurarà la longitud realment executada segons especificacions de Projecte.

Rend.: 1,000 **28,54** €

				Unitats		Preu		Parcial	Import
Ma d'obra									
	MO101	h	Ajudant muntador d'aïllaments.	0,130	/R x	17,32000	=	2,25160	
	MO054	h	Oficial 1ª muntador d'aïllaments.	0,130	/R x	20,00000	=	2,60000	
					Subtotal:			4,85160	4,85160
Materials									
	MT17COE11	l	Adhesiu per camisa aïllant elastomèrica.	0,040	x	17,00000	=	0,68000	
	MT17COEE	m	Camisa aïllant d'escuma elastomèrica, de 36 mm de diàmetre interior i 25 mm de gruix, a força de cautxú sintètic flexible, d'estructura cel·lular tancada.	1,050	x	20,54000	=	21,56700	
					Subtotal:			22,24700	22,24700
Altres									
	%ZZ	%	Costos directes complementaris	2,000	% s	27,09850	=	0,54197	
					Subtotal:			0,54197	0,54197
			DESPESES AUXILIARS			1,50	%		0,07277
			COST DIRECTE						27,71334
			DESPESES INDIRECTES			3,00	%		0,83140
			COST EXECUCIÓ MATERIAL						**28,54474**

P-108 NAA010ER m Aïllament tèrmic de canonada en instal·lació interior d'A.C.S., col·locada superficialment, per la distribució de fluids calents (de +60°C a +100°C), format per camisa aïllant d'escuma elastomèrica, de 43,5 mm de diàmetre interior i 30 mm de gruix, a força de cautxú sintètic flexible, d'estructura cel·lular tancada, amb adhesiu per a les unions.
Inclou: Preparació de la superfície suport. Replanteig i tall de l'aïllament. Col·locació de l'aïllament.
Criteri d'amidament de projecte: Longitud mesurada segons documentació gràfica de Projecte.
Criteri de mesura d'obra: Es mesurarà la longitud realment executada segons especificacions de

Rend.: 1,000 **38,68** €

JUSTIFICACIÓ DE PREUS

PARTIDES D'OBRA

NÚM	CODI	UA	DESCRIPCIÓ	PREU

Projecte.

				Unitats		Preu		Parcial	Import
Ma d'obra									
	MO101	h	Ajudant muntador d'aïllaments.	0,130	/R x	17,32000	=	2,25160	
	MO054	h	Oficial 1ª muntador d'aïllaments.	0,130	/R x	20,00000	=	2,60000	
			Subtotal:					4,85160	4,85160
Materials									
	MT17COE11	l	Adhesiu per camisa aïllant elastomèrica.	0,050	x	17,00000	=	0,85000	
	MT17COEF	m	Camisa aïllant d'escuma elastomèrica, de 43,5 mm de diàmetre interior i 30 mm de gruix, a força de cautxú sintètic flexible, d'estructura cel·lular tancada.	1,050	x	29,57000	=	31,04850	
			Subtotal:					31,89850	31,89850
Altres									
	%ZZ	%	Costos directes complementaris	2,000	% s	36,75000	=	0,73500	
			Subtotal:					0,73500	0,73500
			DESPESES AUXILIARS	1,50	%				0,07277
			COST DIRECTE						37,55787
			DESPESES INDIRECTES	3,00	%				1,12674
			COST EXECUCIÓ MATERIAL						**38,68461**

P-109 NAA010FR m Aïllament tèrmic de canonada en instal·lació interior d'A.C.S., col·locada superficialment, per la distribució de fluids calents (de +60°C a +100°C), format per camisa aïllant d'escuma elastomèrica, de 55 mm de diàmetre interior i 30 mm de gruix, a força de cautxú sintètic flexible, d'estructura cel·lular tancada, amb adhesiu per a les unions.
Inclou: Preparació de la superfície suport. Replanteig i tall de l'aïllament. Col·locació de l'aïllament.
Criteri d'amidament de projecte: Longitud mesurada segons documentació gràfica de Projecte.
Criteri de mesura d'obra: Es mesurarà la longitud realment executada segons especificacions de Projecte.

Rend.: 1,000 **44,70** €

				Unitats		Preu		Parcial	Import
Ma d'obra									
	MO054	h	Oficial 1ª muntador d'aïllaments.	0,140	/R x	20,00000	=	2,80000	
	MO101	h	Ajudant muntador d'aïllaments.	0,140	/R x	17,32000	=	2,42480	
			Subtotal:					5,22480	5,22480
Materials									
	MT17COEG	m	Camisa aïllant d'escuma elastomèrica, de 55 mm de diàmetre interior i 30 mm de gruix, a força de cautxú sintètic flexible, d'estructura cel·lular tancada.	1,050	x	34,50000	=	36,22500	

Ampliació de la Llar d´Infants Municipal Petete de Miami Platja

PARTIDES D'OBRA

NÚM	CODI	UA	DESCRIPCIÓ	PREU

	MT17COE11	l	Adhesiu per camisa aïllant elastomèrica.	0,060	x	17,00000	=	1,02000	
			Subtotal:					37,24500	37,24500
Altres									
	%ZZ	%	Costos directes complementaris	2,000	% s	42,47000	=	0,84940	
			Subtotal:					0,84940	0,84940
			DESPESES AUXILIARS	1,50	%				0,07837
			COST DIRECTE						43,39757
			DESPESES INDIRECTES	3,00	%				1,30193
			COST EXECUCIÓ MATERIAL						**44,69950**

P-110 P101-T002 h Càrrega i desplaçament de mobiliari interior i exterior, prestatges i estris existents a l'edifici, a ubicació indicada i recol·locació un cop finalitzats els treballs corresponents.

Rend.: 1,000 **19,07** €

				Unitats		Preu		Parcial	Import
Ma d'obra									
	A0D-0007	h	Manobre	1,000	/R x	18,24000	=	18,24000	
			Subtotal:					18,24000	18,24000
			DESPESES AUXILIARS	1,50	%				0,27360
			COST DIRECTE						18,51360
			DESPESES INDIRECTES	3,00	%				0,55541
			COST EXECUCIÓ MATERIAL						**19,06901**

P-111 P2140-4RRN u Arrencada de full/finestra i bastiment de fusteria interior i tots els seus elements associats, amb mitjans manuals i càrrega manual sobre camió o contenidor

Rend.: 1,000 **9,53** €

				Unitats		Preu		Parcial	Import
Ma d'obra									
	A0D-0007	h	Manobre	0,500	/R x	18,24000	=	9,12000	
			Subtotal:					9,12000	9,12000
			DESPESES AUXILIARS	1,50	%				0,13680
			COST DIRECTE						9,25680
			DESPESES INDIRECTES	3,00	%				0,27770
			COST EXECUCIÓ MATERIAL						**9,53450**

P-112 P2142-T002 m2 Reparació de revestiment trasdós murets coberta, que comprèn el repicat del revestiment de superficies despreses o amb defectes d'adherència i reposició del mateix. Inclòs càrrega de runa sobre camió o contenidor.

Rend.: 1,000 **14,85** €

				Unitats		Preu		Parcial	Import

PARTIDES D'OBRA

NÚM	CODI	UA	DESCRIPCIÓ						PREU
Ma d'obra									
	A0D-0007	h	Manobre	0,400	/R x	18,24000	=	7,29600	
	A0F-000T	h	Oficial 1a paleta	0,200	/R x	21,90000	=	4,38000	
					Subtotal:			11,67600	11,67600
Materials									
	B07F-T001	m2	Materials de reposició de revestiment murets coberta	1,000	x	2,57000	=	2,57000	
					Subtotal:			2,57000	2,57000
					DESPESES AUXILIARS	1,50	%		0,17514
					COST DIRECTE				14,42114
					DESPESES INDIRECTES	3,00	%		0,43263
					COST EXECUCIÓ MATERIAL				**14,85377**

P-113 P2143-4RR2 m2 Arrencada de paviment ceràmic, amb mitjans manuals i càrrega manual de runa sobre camió o contenidor **Rend.: 1,000** **5,72** €

				Unitats		Preu		Parcial	Import
Ma d'obra									
	A0D-0007	h	Manobre	0,300	/R x	18,24000	=	5,47200	
					Subtotal:			5,47200	5,47200
					DESPESES AUXILIARS	1,50	%		0,08208
					COST DIRECTE				5,55408
					DESPESES INDIRECTES	3,00	%		0,16662
					COST EXECUCIÓ MATERIAL				**5,72070**

P-114 P2143-HYQW m2 Arrencada de paviment de panot, amb compressor i càrrega manual i mecànica de runa sobre camió o contenidor **Rend.: 1,000** **2,81** €

				Unitats		Preu		Parcial	Import
Ma d'obra									
	A0E-000A	h	Manobre especialista	0,100	/R x	19,31000	=	1,93100	
					Subtotal:			1,93100	1,93100
Maquinària									
	C111-0056	h	Compressor amb dos martells pneumàtics	0,050	/R x	12,96000	=	0,64800	
	C13C-00LP	h	Retroexcavadora sobre pneumàtics de 8 a 10 t	0,0025	/R x	49,18000	=	0,12295	
					Subtotal:			0,77095	0,77095
					DESPESES AUXILIARS	1,50	%		0,02897
					COST DIRECTE				2,73092
					DESPESES INDIRECTES	3,00	%		0,08193
					COST EXECUCIÓ MATERIAL				**2,81284**

PARTIDES D'OBRA

NÚM	CODI	UA	DESCRIPCIÓ						PREU

P-115 P2144-4RSS m2 Desmuntatge de fusteries d'alumini i envidriaments, amb mitjans manuals i càrrega manual del material desmuntat sobre camió o contenidor **Rend.: 1,000** **15,40** €

				Unitats		Preu		Parcial	Import
Ma d'obra									
	A0D-0007	h	Manobre	0,300	/R x	18,24000	=	5,47200	
	A0F-000R	h	Oficial 1a muntador	0,150	/R x	22,63000	=	3,39450	
	A01-FEPH	h	Ajudant muntador	0,300	/R x	19,54000	=	5,86200	
					Subtotal:			14,72850	14,72850
					DESPESES AUXILIARS	1,50	%		0,22093
					COST DIRECTE				14,94943
					DESPESES INDIRECTES	3,00	%		0,44848
					COST EXECUCIÓ MATERIAL				**15,39791**

P214I-AKZK m2 Enderroc de cel ras de guix, amb mitjans manuals i càrrega manual sobre camió o contenidor **Rend.: 1,000** **6,10** €

				Unitats		Preu		Parcial	Import
Ma d'obra									
	A0D-0007	h	Manobre	0,320	/R x	18,24000	=	5,83680	
					Subtotal:			5,83680	5,83680
					DESPESES AUXILIARS	1,50	%		0,08755
					COST DIRECTE				5,92435
					DESPESES INDIRECTES	3,00	%		0,17773
					COST EXECUCIÓ MATERIAL				**6,10208**

P-116 P214O-4RO4 m3 Enderroc de façana, adequació ó modificació d'obertura en tancament de façana existent, amb mitjans mecànics i/o manuals i càrrega manual de runa sobre camió o contenidor. **Rend.: 1,000** **157,03** €

				Unitats		Preu		Parcial	Import
Ma d'obra									
	A0E-000A	h	Manobre especialista	4,000	/R x	19,31000	=	77,24000	
	A0D-0007	h	Manobre	4,000	/R x	18,24000	=	72,96000	
					Subtotal:			150,20000	150,20000
					DESPESES AUXILIARS	1,50	%		2,25300
					COST DIRECTE				152,45300
					DESPESES INDIRECTES	3,00	%		4,57359
					COST EXECUCIÓ MATERIAL				**157,02659**

PARTIDES D'OBRA

NÚM	CODI	UA	DESCRIPCIÓ		PREU
P-117	P214R-8GWY	m2	Enderroc de paret de bloc foradat de morter de ciment de 20 cm de gruix, a mà i amb martell trencador manual i càrrega manual de runa sobre camió o contenidor	Rend.: 1,000	15,04 €

			Unitats		Preu		Parcial	Import
Ma d'obra								
A0D-0007	h	Manobre	0,350	/R x	18,24000	=	6,38400	
A0E-000A	h	Manobre especialista	0,350	/R x	19,31000	=	6,75850	
		Subtotal:					13,14250	13,14250
Maquinària								
C20H-00DN	h	Martell trencador manual	0,350	/R x	3,60000	=	1,26000	
		Subtotal:					1,26000	1,26000
		DESPESES AUXILIARS			1,50	%		0,19714
		COST DIRECTE						14,59964
		DESPESES INDIRECTES			3,00	%		0,43799
		COST EXECUCIÓ MATERIAL						**15,03763**

NÚM	CODI	UA	DESCRIPCIÓ		PREU
P-118	P214T-4RQC	m2	Enderroc de paredó de ceràmica fins a 10 cm de gruix, amb mitjans manuals i càrrega manual de runa sobre camió o contenidor	Rend.: 1,000	6,67 €

			Unitats		Preu		Parcial	Import
Ma d'obra								
A0D-0007	h	Manobre	0,350	/R x	18,24000	=	6,38400	
		Subtotal:					6,38400	6,38400
		DESPESES AUXILIARS			1,50	%		0,09576
		COST DIRECTE						6,47976
		DESPESES INDIRECTES			3,00	%		0,19439
		COST EXECUCIÓ MATERIAL						**6,67415**

NÚM	CODI	UA	DESCRIPCIÓ		PREU
P-119	P21GS-4RV9	u	Arrencada d'inodor, ancoratges, aixetes, mecanismes, desguassos i desconnexió de les xarxes de subministrament i d'evacuació, amb mitjans manuals i càrrega manual de runa sobre camió o contenidor	Rend.: 1,000	13,51 €

			Unitats		Preu		Parcial	Import
Ma d'obra								
A0D-0007	h	Manobre	0,150	/R x	18,24000	=	2,73600	
A0F-000N	h	Oficial 1a lampista	0,450	/R x	22,63000	=	10,18350	
		Subtotal:					12,91950	12,91950

PARTIDES D'OBRA

NÚM	CODI	UA	DESCRIPCIÓ	PREU

		DESPESES AUXILIARS	1,50	%	0,19379
		COST DIRECTE			13,11329
		DESPESES INDIRECTES	3,00	%	0,39340
		COST EXECUCIÓ MATERIAL			**13,50669**

NÚM	CODI	UA	DESCRIPCIÓ		PREU
P-120	P21GS-4RVG	u	Arrencada de lavabo, suport, aixetes, sifó, desguassos i desconnexió de les xarxes de subministrament i d'evacuació, amb mitjans manuals i càrrega manual de runa sobre camió o contenidor	Rend.: 1,000	14,92 €

			Unitats		Preu		Parcial	Import
Ma d'obra								
A0D-0007	h	Manobre	0,100	/R x	18,24000	=	1,82400	
A0F-000N	h	Oficial 1a lampista	0,550	/R x	22,63000	=	12,44650	
		Subtotal:					14,27050	14,27050
		DESPESES AUXILIARS			1,50	%		0,21406
		COST DIRECTE						14,48456
		DESPESES INDIRECTES			3,00	%		0,43454
		COST EXECUCIÓ MATERIAL						**14,91909**

NÚM	CODI	UA	DESCRIPCIÓ		PREU
P-121	P21GS-4RVJ	u	Arrencada de plat de dutxa, aixetes, sifó, desguassos i desconnexió de les xarxes de subministrament i d'evacuació, amb mitjans manuals i càrrega manual de runa sobre camió o contenidor	Rend.: 1,000	21,79 €

			Unitats		Preu		Parcial	Import
Ma d'obra								
A0D-0007	h	Manobre	0,150	/R x	18,24000	=	2,73600	
A0F-000N	h	Oficial 1a lampista	0,800	/R x	22,63000	=	18,10400	
		Subtotal:					20,84000	20,84000
		DESPESES AUXILIARS			1,50	%		0,31260
		COST DIRECTE						21,15260
		DESPESES INDIRECTES			3,00	%		0,63458
		COST EXECUCIÓ MATERIAL						**21,78718**

NÚM	CODI	UA	DESCRIPCIÓ		PREU
P-122	P21R0-92HU	u	Extracció d'arbre existent de port petit per a posterior transplantament, aplec de la brossa generada, càrrega sobre camió grua amb pinça i transport a nou lloc de plantació, planta de compostatge (no més lluny de 20 km) o a lloc indicat per l'autoritat competent.	Rend.: 1,000	91,77 €

			Unitats		Preu		Parcial	Import
Ma d'obra								
A0F-000M	h	Oficial 1a jardiner	0,260	/R x	30,39000	=	7,90140	
A01-FEPJ	h	Ajudant jardiner	0,260	/R x	26,97000	=	7,01220	

JUSTIFICACIÓ DE PREUS

PARTIDES D'OBRA

NÚM	CODI	UA	DESCRIPCIÓ						PREU
						Subtotal:		14,91360	14,91360
Maquinària									
	CR11-00JS	h	Tractor de 73,5 kW (100 CV) de potència, amb braç desbrossador	0,750	/R x	43,77000	=	32,82750	
	CRE0-00C0	h	Motoserra	0,260	/R x	3,15000	=	0,81900	
	C152-003B	h	Camió grua	0,770	/R x	52,36000	=	40,31720	
						Subtotal:		73,96370	73,96370
						DESPESES AUXILIARS	1,50 %		0,22370
						COST DIRECTE			89,10100
						DESPESES INDIRECTES	3,00 %		2,67303
						COST EXECUCIÓ MATERIAL			**91,77403**

P-123 **P2217-I6Z5** m3 Excavació per a rebaix en terreny compacte (SPT 20-50), realitzada amb pala excavadora i càrrega directa sobre camió. **Rend.: 1,000** **6,59** €

				Unitats		Preu		Parcial	Import
Maquinària									
	C13C-00LP	h	Retroexcavadora sobre pneumàtics de 8 a 10 t	0,130	/R x	49,18000	=	6,39340	
						Subtotal:		6,39340	6,39340
						DESPESES AUXILIARS	1,50 %		0,00000
						COST DIRECTE			6,39340
						DESPESES INDIRECTES	3,00 %		0,19180
						COST EXECUCIÓ MATERIAL			**6,58520**

P-124 **P221D-DZ2S** m3 Excavació de rasa per a pas d'instal·lacions fins a 1 m de fondària, en terreny compacte (SPT 20-50), realitzada amb retroexcavadora i amb les terres deixades a la vora **Rend.: 1,000** **7,09** €

				Unitats		Preu		Parcial	Import
Maquinària									
	C13C-00LO	h	Retroexcavadora sobre pneumàtics de 8 a 10 t, per a seguretat i salut	0,140	/R x	49,18000	=	6,88520	
						Subtotal:		6,88520	6,88520
						DESPESES AUXILIARS	1,50 %		0,00000
						COST DIRECTE			6,88520
						DESPESES INDIRECTES	3,00 %		0,20656
						COST EXECUCIÓ MATERIAL			**7,09176**

Ampliació de la Llar d´Infants Municipal Petete de Miami Platja

JUSTIFICACIÓ DE PREUS

PARTIDES D'OBRA

NÚM	CODI	UA	DESCRIPCIÓ						PREU

P-125 **P2252-5493** m3 Estesa i piconatge de sòl adequat d'aportació, en tongades de 25 cm de gruix, com a màxim, amb compactació del 95 % PM, utilitzant picó vibrant petit, i amb necessitat d'humectació **Rend.: 1,000** **15,36** €

				Unitats		Preu		Parcial	Import
Ma d'obra									
	A0E-000A	h	Manobre especialista	0,250	/R x	19,31000	=	4,82750	
						Subtotal:		4,82750	4,82750
Maquinària									
	C136-00F5	h	Motoanivelladora mitjana	0,010	/R x	79,29000	=	0,79290	
	C151-0033	h	Camió cisterna de 6 m3	0,010	/R x	49,68000	=	0,49680	
	C13A-00FQ	h	Safata vibrant combustible amb placa de 60 cm	0,250	/R x	4,97000	=	1,24250	
	C138-00KQ	h	Pala carregadora sobre pneumàtics de 15 a 20 t	0,010	/R x	89,31000	=	0,89310	
						Subtotal:		3,42530	3,42530
Materials									
	B011-05ME	m3	Aigua	0,050	x	1,72000	=	0,08600	
	B03E-05OE	m3	Terra adequada	1,200	x	5,42000	=	6,50400	
						Subtotal:		6,59000	6,59000
						DESPESES AUXILIARS	1,50 %		0,07241
						COST DIRECTE			14,91521
						DESPESES INDIRECTES	3,00 %		0,44746
						COST EXECUCIÓ MATERIAL			**15,36267**

P-126 **P2259-548K** m2 Repàs i piconatge de caixa de paviment, amb una compactació del 95% del PM **Rend.: 1,000** **1,47** €

				Unitats		Preu		Parcial	Import
Ma d'obra									
	A0D-0007	h	Manobre	0,020	/R x	18,24000	=	0,36480	
						Subtotal:		0,36480	0,36480
Maquinària									
	C131-005E	h	Corró vibratori autopropulsat, de 8 a 10 t	0,020	/R x	52,98000	=	1,05960	
						Subtotal:		1,05960	1,05960
						DESPESES AUXILIARS	1,50 %		0,00547
						COST DIRECTE			1,42987
						DESPESES INDIRECTES	3,00 %		0,04290
						COST EXECUCIÓ MATERIAL			**1,47277**

JUSTIFICACIÓ DE PREUS

PARTIDES D'OBRA

NÚM	CODI	UA	DESCRIPCIÓ		PREU
P-127	P22Z0-4RS6	m3	Retirada de terra de jardinera i plantacions amb mitjans manuals, aplec per a posterior aprofitament i replantació parcial un cop finalitzats els treballs. Inclòs retirada i càrrega sobre camió de sobrants.	Rend.: 1,000	38,14 €

			Unitats		Preu		Parcial	Import
Ma d'obra								
A0D-0007	h	Manobre	2,000	/R x	18,24000	=	36,48000	
		Subtotal:					36,48000	36,48000
		DESPESES AUXILIARS			1,50 %			0,54720
		COST DIRECTE						37,02720
		DESPESES INDIRECTES			3,00 %			1,11082
		COST EXECUCIÓ MATERIAL						**38,13802**

NÚM	CODI	UA	DESCRIPCIÓ		PREU
P-128	P2A0-1188U	m3	Subministrament de sauló sense garbellar, procedent d'aportació	Rend.: 1,000	14,42 €

			Unitats		Preu		Parcial	Import
Materials								
B03C-05NM	m3	Sauló sense garbellar	1,000	x	14,00000	=	14,00000	
		Subtotal:					14,00000	14,00000
		DESPESES AUXILIARS			1,50 %			0,00000
		COST DIRECTE						14,00000
		DESPESES INDIRECTES			3,00 %			0,42000
		COST EXECUCIÓ MATERIAL						**14,42000**

NÚM	CODI	UA	DESCRIPCIÓ		PREU
P-129	P2R3-FINC	m3	Transport de terres contaminades a instal·lació autoritzada de gestió de residus, amb camió de 7 t i temps d'espera per a la càrrega amb mitjans mecànics, amb un recorregut de més de 5 i fins a 10 km	Rend.: 1,000	6,79 €

			Unitats		Preu		Parcial	Import
Maquinària								
C154-003N	h	Camió per a transport de 7 t	0,170	/R x	38,78000	=	6,59260	
		Subtotal:					6,59260	6,59260
		DESPESES AUXILIARS			1,50 %			0,00000
		COST DIRECTE						6,59260
		DESPESES INDIRECTES			3,00 %			0,19778
		COST EXECUCIÓ MATERIAL						**6,79038**

Ampliació de la Llar d´Infants Municipal Petete de Miami Platja

JUSTIFICACIÓ DE PREUS

PARTIDES D'OBRA

NÚM	CODI	UA	DESCRIPCIÓ		PREU
P-130	P2R5-DT0K	m3	Transport de residus a instal·lació autoritzada de gestió de residus, amb camió de 7 t i temps d'espera per a la càrrega a màquina, amb un recorregut de més de 5 i fins a 10 km	Rend.: 1,000	7,99 €

			Unitats		Preu		Parcial	Import
Maquinària								
C154-003N	h	Camió per a transport de 7 t	0,200	/R x	38,78000	=	7,75600	
		Subtotal:					7,75600	7,75600
		DESPESES AUXILIARS			1,50 %			0,00000
		COST DIRECTE						7,75600
		DESPESES INDIRECTES			3,00 %			0,23268
		COST EXECUCIÓ MATERIAL						**7,98868**

NÚM	CODI	UA	DESCRIPCIÓ		PREU
P-131	P310-D51T	kg	Armadura de rases i pous AP500 SD d'acer en barres corrugades B500SD de límit elàstic >= 500 N/mm2	Rend.: 1,000	1,81 €

			Unitats		Preu		Parcial	Import
Ma d'obra								
A01-FEP0	h	Ajudant ferrallista	0,010	/R x	19,54000	=	0,19540	
A0F-000I	h	Oficial 1a ferrallista	0,010	/R x	21,90000	=	0,21900	
		Subtotal:					0,41440	0,41440
Materials								
B0AM-078F	kg	Filferro recuit 1,3 mm	0,010	x	1,80000	=	0,01800	
B0B6-107I	kg	Acer en barres corrugades elaborat a l'obra i manipulat a taller B500SD, de límit elàstic >= 500 N/mm2	1,000	x	1,31854	=	1,31854	
		Subtotal:					1,33654	1,33654
		DESPESES AUXILIARS			1,50 %			0,00622
		COST DIRECTE						1,75716
		DESPESES INDIRECTES			3,00 %			0,05271
		COST EXECUCIÓ MATERIAL						**1,80987**

NÚM	CODI	UA	DESCRIPCIÓ		PREU
P-132	P312-I1GP	m3	Formigonament de rases i pous, amb formigó per armar HA - 25 / B / 20 / XC2 amb una quantitat de ciment de 275 kg/m3 i relació aigua ciment =< 0.6, abocat amb bomba	Rend.: 1,000	117,35 €

			Unitats		Preu		Parcial	Import
Ma d'obra								
A0D-0007	h	Manobre	0,300	/R x	18,24000	=	5,47200	
A0F-000T	h	Oficial 1a paleta	0,080	/R x	21,90000	=	1,75200	
		Subtotal:					7,22400	7,22400
Maquinària								
C172-003J	h	Camió amb bomba de formigonar	0,100	/R x	152,27000	=	15,22700	

PARTIDES D'OBRA

NÚM	CODI	UA	DESCRIPCIÓ					PREU
					Subtotal:		15,22700	15,22700
Materials								
	B06F2-HZB	m3	Formigó per armar HA - 25 / B / 20 / XC2 amb una quantitat de ciment de 275 kg/m3 i relació aigua ciment =< 0.6	1,100	x 83,07000 =		91,37700	
					Subtotal:		91,37700	91,37700
					DESPESES AUXILIARS	1,50 %		0,10836
					COST DIRECTE			113,93636
					DESPESES INDIRECTES	3,00 %		3,41809
					COST EXECUCIÓ MATERIAL			**117,35445**

P-133 P3Z3-D53G m2 Capa de neteja i anivellament 10 cm de gruix amb formigó de neteja, amb una dosificació de 150 kg/m3 de ciment, consistència tova i grandària màxima del granulat 20 mm, HL-150/B/20, abocat des de camió **Rend.: 1,000** **11,73** €

				Unitats		Preu		Parcial	Import
Ma d'obra									
	A0D-0007	h	Manobre	0,150	/R x	18,24000	=	2,73600	
	A0F-000T	h	Oficial 1a paleta	0,075	/R x	21,90000	=	1,64250	
						Subtotal:		4,37850	4,37850
Materials									
	B067-2A9V	m3	Hormigón limpieza HL-150/B/20	0,105	x	66,18000	=	6,94890	
						Subtotal:		6,94890	6,94890
						DESPESES AUXILIARS	1,50 %		0,06568
						COST DIRECTE			11,39308
						DESPESES INDIRECTES	3,00 %		0,34179
						COST EXECUCIÓ MATERIAL			**11,73487**

P445-E7G4 kg Acer S275JR segons UNE-EN 10025-2, per a corretja formada per peça simple, en perfils laminats en calent sèrie IPN, IPE, HEB, HEA, HEM i UPN, amb una capa d'imprimació antioxidant, col·locat a l'obra amb soldadura **Rend.: 1,000** **2,66** €

				Unitats		Preu		Parcial	Import
Ma d'obra									
	A0F-000Y	h	Oficial 1a soldador	0,040	/R x	22,26000	=	0,89040	
	A01-FEP1	h	Ajudant soldador	0,020	/R x	19,62000	=	0,39240	
						Subtotal:		1,28280	1,28280
Maquinària									
	C206-00DW	h	Equip i elements auxiliars per a soldadura elèctrica	0,040	/R x	2,81000	=	0,11240	
						Subtotal:		0,11240	0,11240
Materials									
	B44Z-0LXA	kg	Acer S275JR segons UNE-EN 10025-2, format per peça simple, en perfils laminats en calent sèrie IPN,	1,000	x	1,16000	=	1,16000	

PARTIDES D'OBRA

NÚM	CODI	UA	DESCRIPCIÓ					PREU
			IPE, HEB, HEA, HEM i UPN, tallat a mida i amb una capa d'imprimació antioxidant					
					Subtotal:		1,16000	1,16000
					DESPESES AUXILIARS	2,50 %		0,03207
					COST DIRECTE			2,58727
					DESPESES INDIRECTES	3,00 %		0,07762
					COST EXECUCIÓ MATERIAL			**2,66489**

P4531-MITW m3 Cèrcol de formigó armat, per a revestir amb una quantia d'encofrat 6 m2/m3, formigó formigó per armar amb additiu hidròfug HA - 25 / B / 10 / XC1 amb una quantitat de ciment de 275 kg/m3 i relació aigua ciment =< 0.6 abocat amb bomba i armadura AP500 S d'acer en barres corrugades amb una quantia de 80 kg/m3 **Rend.: 1,000** **756,60** €

				Unitats		Preu		Parcial	Import
Partides d'obra									
	P4534-IIS8	m3	Formigonament per a cèrcols, amb formigó per armar amb additiu hidròfug HA - 25 / B / 10 / XC1 amb una quantitat de ciment de 275 kg/m3 i relació aigua ciment =< 0.6, abocat amb bomba	1,000	x	131,74044	=	131,74044	
	P4B4-3FRH	kg	Armadura per a cèrcols AP500 S d'acer en barres corrugades B500S de límit elàstic >= 500 N/mm2	80,000	x	1,73766	=	139,01280	
	P4D8-3UAF	m2	Muntatge i desmuntatge d'encofrat amb tauler de fusta de pi, per a cèrcols de directriu recta	6,000	x	77,30144	=	463,80864	
						Subtotal:		734,56188	734,56188
						COST DIRECTE			734,56188
						DESPESES INDIRECTES	3,00 %		22,03686
						COST EXECUCIÓ MATERIAL			**756,59874**

P4534-IIS8 m3 Formigonament per a cèrcols, amb formigó per armar amb additiu hidròfug HA - 25 / B / 10 / XC1 amb una quantitat de ciment de 275 kg/m3 i relació aigua ciment =< 0.6, abocat amb bomba **Rend.: 1,000** **135,69** €

				Unitats		Preu		Parcial	Import
Ma d'obra									
	A0D-0007	h	Manobre	0,403	/R x	18,24000	=	7,35072	
	A0F-000T	h	Oficial 1a paleta	0,10075	/R x	21,90000	=	2,20643	
						Subtotal:		9,55715	9,55715
Maquinària									
	C172-003J	h	Camió amb bomba de formigonar	0,168	/R x	152,27000	=	25,58136	
						Subtotal:		25,58136	25,58136
Materials									
	B06F2-I2IH	m3	Formigó per armar amb additiu hidròfug HA - 25 / B / 10 / XC1 amb una quantitat de ciment de 275 kg/m3 i relació aigua ciment =< 0.6	1,075	x	89,64000	=	96,36300	

PARTIDES D'OBRA

NÚM	CODI	UA	DESCRIPCIÓ				PREU
				Subtotal:		96,36300	96,36300
				DESPESES AUXILIARS	2,50 %		0,23893
				COST DIRECTE			131,74044
				DESPESES INDIRECTES	3,00 %		3,95221
				COST EXECUCIÓ MATERIAL			**135,69265**

P4599-KI57 m3 Formigonament de sostres amb elements resistents industrialitzats amb formigó per armar amb additiu hidròfug HA - 25 / B / 10 / XC1 amb una quantitat de ciment de 275 kg/m3 i relació aigua ciment =< 0.6 i abocat amb bomba **Rend.: 1,000** **122,97** €

				Unitats		Preu		Parcial	Import
Ma d'obra									
	A0F-000T	h	Oficial 1a paleta	0,070	/R x	21,90000	=	1,53300	
	A0D-0007	h	Manobre	0,290	/R x	18,24000	=	5,28960	
				Subtotal:				6,82260	6,82260
Maquinària									
	C172-003J	h	Camió amb bomba de formigonar	0,120	/R x	152,27000	=	18,27240	
				Subtotal:				18,27240	18,27240
Materials									
	B06F2-I2IH	m3	Formigó per armar amb additiu hidròfug HA - 25 / B / 10 / XC1 amb una quantitat de ciment de 275 kg/m3 i relació aigua ciment =< 0.6	1,050	x	89,64000	=	94,12200	
				Subtotal:				94,12200	94,12200
				DESPESES AUXILIARS	2,50 %				0,17057
				COST DIRECTE					119,38757
				DESPESES INDIRECTES	3,00 %				3,58163
				COST EXECUCIÓ MATERIAL					**122,96919**

P45C1-I5K1 m3 Formigonament de lloses amb formigó per armar amb additiu hidròfug HA - 25 / F / 10 / XC1 amb una quantitat de ciment de 275 kg/m3 i relació aigua ciment =< 0.6, abocat amb bomba **Rend.: 1,000** **116,99** €

				Unitats		Preu		Parcial	Import
Ma d'obra									
	A0D-0007	h	Manobre	0,220	/R x	18,24000	=	4,01280	
	A0F-000T	h	Oficial 1a paleta	0,050	/R x	21,90000	=	1,09500	
				Subtotal:				5,10780	5,10780
Maquinària									
	C172-003J	h	Camió amb bomba de formigonar	0,090	/R x	152,27000	=	13,70430	
				Subtotal:				13,70430	13,70430
Materials									
	B06F2-I05Y	m3	Formigó per armar amb additiu hidròfug HA - 25 / F / 10 / XC1 amb una quantitat de ciment de 275 kg/m3 i	1,020	x	92,79000	=	94,64580	

PARTIDES D'OBRA

NÚM	CODI	UA	DESCRIPCIÓ				PREU
			relació aigua ciment =< 0.6				
				Subtotal:		94,64580	94,64580
				DESPESES AUXILIARS	2,50 %		0,12770
				COST DIRECTE			113,58560
				DESPESES INDIRECTES	3,00 %		3,40757
				COST EXECUCIÓ MATERIAL			**116,99316**

P-134 **P45C7-P53E** m2 Llosa de formigó armat, horitzontal, de 20 cm de gruix amb muntatge i desmuntatge d'encofrat de lloses, a una alçària <= 3 m, amb tauler de fusta de pi folrat amb tauler fenòlic per a deixar el formigó vist, amb una quantia d'1,1 m2/m2, formigó per armar amb additiu hidròfug HA - 25 / F / 10 / XC1 amb una quantitat de ciment de 275 kg/m3 i relació aigua ciment =< 0.6, abocat amb bomba i armadura AP500 S d'acer en barres corrugades amb una quantia de 20 kg/m2 **Rend.: 1,000** **113,78** €

				Unitats		Preu		Parcial	Import
Partides d'obra									
	P45C1-I5K1	m3	Formigonament de lloses amb formigó per armar amb additiu hidròfug HA - 25 / F / 10 / XC1 amb una quantitat de ciment de 275 kg/m3 i relació aigua ciment =< 0.6, abocat amb bomba	0,200	x	113,58560	=	22,71712	
	P4B8-D6QK	kg	Armadura per a lloses d'estructura AP500 S d'acer en barres corrugades B500S de límit elàstic >= 500 N/mm2	20,000	x	1,74666	=	34,93320	
	P4DC-3UY1	m2	Muntatge i desmuntatge d'encofrat de lloses, a una alçària <= 3 m, amb tauler de fusta de pi folrat amb tauler fenòlic per a deixar el formigó vist	1,100	x	48,01195	=	52,81315	
				Subtotal:				110,46347	110,46347
				DESPESES AUXILIARS	1,50 %				0,00000
				COST DIRECTE					110,46347
				DESPESES INDIRECTES	3,00 %				3,31390
				COST EXECUCIÓ MATERIAL					**113,77737**

P4B4-3FRH kg Armadura per a cèrcols AP500 S d'acer en barres corrugades B500S de límit elàstic >= 500 N/mm2 **Rend.: 1,000** **1,79** €

				Unitats		Preu		Parcial	Import
Ma d'obra									
	A01-FEP0	h	Ajudant ferrallista	0,010	/R x	19,54000	=	0,19540	
	A0F-000I	h	Oficial 1a ferrallista	0,010	/R x	21,90000	=	0,21900	
				Subtotal:				0,41440	0,41440
Materials									
	B0AM-078F	kg	Filferro recuit 1,3 mm	0,005	x	1,80000	=	0,00900	
	B0B6-107E	kg	Acer en barres corrugades elaborat a l'obra i manipulat a taller B500S, de límit elàstic >= 500 N/mm2	1,000	x	1,30804	=	1,30804	

PARTIDES D'OBRA

NÚM	CODI	UA	DESCRIPCIÓ				PREU
				Subtotal:		1,31704	1,31704
				DESPESES AUXILIARS	1,50 %		0,00622
				COST DIRECTE			1,73766
				DESPESES INDIRECTES	3,00 %		0,05213
				COST EXECUCIÓ MATERIAL			**1,78979**

P4B8-D6QK kg Armadura per a lloses d'estructura AP500 S d'acer en barres corrugades B500S de límit elàstic >= 500 N/mm2 **Rend.: 1,000** **1,80** €

			Unitats		Preu		Parcial	Import
Ma d'obra								
A0F-000I	h	Oficial 1a ferrallista	0,010	/R x	21,90000	=	0,21900	
A01-FEP0	h	Ajudant ferrallista	0,010	/R x	19,54000	=	0,19540	
				Subtotal:			0,41440	0,41440
Materials								
B0AM-078F	kg	Filferro recuit 1,3 mm	0,010	x	1,80000	=	0,01800	
B0B6-107E	kg	Acer en barres corrugades elaborat a l'obra i manipulat a taller B500S, de límit elàstic >= 500 N/mm2	1,000	x	1,30804	=	1,30804	
				Subtotal:			1,32604	1,32604
				DESPESES AUXILIARS	1,50 %			0,00622
				COST DIRECTE				1,74666
				DESPESES INDIRECTES	3,00 %			0,05240
				COST EXECUCIÓ MATERIAL				**1,79906**

P4BI-D9P6 kg Armadura per a sostres amb elements resistents industrialitzats AP500 S d'acer en barres corrugades B500S de límit elàstic >= 500 N/mm2 **Rend.: 1,000** **1,80** €

			Unitats		Preu		Parcial	Import
Ma d'obra								
A01-FEP0	h	Ajudant ferrallista	0,010	/R x	19,54000	=	0,19540	
A0F-000I	h	Oficial 1a ferrallista	0,010	/R x	21,90000	=	0,21900	
				Subtotal:			0,41440	0,41440
Materials								
B0AM-078F	kg	Filferro recuit 1,3 mm	0,010	x	1,80000	=	0,01800	
B0B6-107E	kg	Acer en barres corrugades elaborat a l'obra i manipulat a taller B500S, de límit elàstic >= 500 N/mm2	1,000	x	1,30804	=	1,30804	
				Subtotal:			1,32604	1,32604

PARTIDES D'OBRA

NÚM	CODI	UA	DESCRIPCIÓ				PREU
				DESPESES AUXILIARS	1,50 %		0,00622
				COST DIRECTE			1,74666
				DESPESES INDIRECTES	3,00 %		0,05240
				COST EXECUCIÓ MATERIAL			**1,79906**

P4BJ-D9PG m2 Armadura per a sostres amb elements resistents AP500 T amb malla electrosoldada de barres corrugades d'acer ME 30x15 cm D:6-6 mm 6x2,2 m B500T UNE-EN 10080 **Rend.: 1,000** **2,54** €

			Unitats		Preu		Parcial	Import
Ma d'obra								
A0F-000I	h	Oficial 1a ferrallista	0,020	/R x	21,90000	=	0,43800	
A01-FEP0	h	Ajudant ferrallista	0,020	/R x	19,54000	=	0,39080	
				Subtotal:			0,82880	0,82880
Materials								
B0B8-1081	m2	Malla electrosoldada de barres corrugades d'acer ME 30x15 cm D:6-6 mm 6x2,2 m B500T UNE-EN 10080	1,200	x	1,32000	=	1,58400	
B0AM-078F	kg	Filferro recuit 1,3 mm	0,020	x	1,80000	=	0,03600	
				Subtotal:			1,62000	1,62000
				DESPESES AUXILIARS	1,50 %			0,01243
				COST DIRECTE				2,46123
				DESPESES INDIRECTES	3,00 %			0,07384
				COST EXECUCIÓ MATERIAL				**2,53507**

P4D8-3UAF m2 Muntatge i desmuntatge d'encofrat amb tauler de fusta de pi, per a cèrcols de directriu recta **Rend.: 1,000** **79,62** €

			Unitats		Preu		Parcial	Import
Ma d'obra								
A0F-000F	h	Oficial 1a encofrador	0,640	/R x	21,90000	=	14,01600	
A01-FEOZ	h	Ayudante encofrador	0,480	/R x	19,54000	=	9,37920	
				Subtotal:			23,39520	23,39520
Materials								
B0D62-07PL	cu	Puntal metàl·lic i telescòpic per a 3 m d'alçària i 150 usos	0,02014	x	13,37000	=	0,26927	
B0D31-07P4	m3	Llata de fusta de pi	0,1501	x	334,28000	=	50,17543	
B0D21-07O	m	Tablón madera pino p/10 usos	1,991	x	0,39000	=	0,77649	
B0AK-07AS	kg	Clavo acero	0,1007	x	1,45000	=	0,14602	
B0D70-0CE	m2	Tablero pino,e=22mm,10 usos	1,1495	x	1,70000	=	1,95415	
				Subtotal:			53,32136	53,32136

PARTIDES D'OBRA

NÚM	CODI	UA	DESCRIPCIÓ	PREU

DESPESES AUXILIARS	2,50 %		0,58488
COST DIRECTE			77,30144
DESPESES INDIRECTES	3,00 %		2,31904
COST EXECUCIÓ MATERIAL			**79,62048**

P4DC-3UY1 m2 Muntatge i desmuntatge d'encofrat de lloses, a una alçària <= 3 m, amb tauler de fusta de pi folrat amb tauler fenòlic per a deixar el formigó vist **Rend.: 1,000** **49,45** €

			Unitats		Preu		Parcial	Import
Ma d'obra								
A01-FEOZ	h	Ayudante encofrador	0,700	/R x	19,54000	=	13,67800	
A0F-000F	h	Oficial 1a encofrador	0,800	/R x	21,90000	=	17,52000	
		Subtotal:					31,19800	31,19800
Materials								
B0D21-07O	m	Tablón madera pino p/10 usos	0,990	x	0,39000	=	0,38610	
B0D70-0CE	m2	Tablero pino,e=22mm,10 usos	1,100	x	1,70000	=	1,87000	
B0D70-0CF1	m2	Tauler elaborat amb aglomerat hidròfug amb 2 cares plastificades, de 10 mm de gruix, per a 1 ús	1,150	x	11,50000	=	13,22500	
B0D31-07P4	m3	Llata de fusta de pi	0,000	x	334,28000	=	0,00000	
B0AK-07AS	kg	Clavo acero	0,110	x	1,45000	=	0,15950	
B0DZ1-0ZLZ	l	Desencofrante	0,060	x	2,10000	=	0,12600	
B0D62-07PL	cu	Puntal metàl·lic i telescòpic per a 3 m d'alçària i 150 usos	0,020	x	13,37000	=	0,26740	
		Subtotal:					16,03400	16,03400

DESPESES AUXILIARS	2,50 %	0,77995
COST DIRECTE		48,01195
DESPESES INDIRECTES	3,00 %	1,44036
COST EXECUCIÓ MATERIAL		**49,45231**

P4E0-DAVK kg Acer en barres corrugades elaborat a l'obra B500S de límit elàstic >= 500 N/mm2 per a l'armadura de parets de blocs de morter de ciment **Rend.: 1,000** **1,59** €

			Unitats		Preu		Parcial	Import
Ma d'obra								
A0F-000T	h	Oficial 1a paleta	0,010	/R x	21,90000	=	0,21900	
		Subtotal:					0,21900	0,21900
Materials								
B0AM-078F	kg	Filferro recuit 1,3 mm	0,010	x	1,80000	=	0,01800	
B0B6-107E	kg	Acer en barres corrugades elaborat a l'obra i manipulat a taller B500S, de límit elàstic >= 500 N/mm2	1,000	x	1,30804	=	1,30804	
		Subtotal:					1,32604	1,32604

Ampliació de la Llar d´Infants Municipal Petete de Miami Platja

PARTIDES D'OBRA

NÚM	CODI	UA	DESCRIPCIÓ	PREU

DESPESES AUXILIARS	1,50 %		0,00329
COST DIRECTE			1,54833
DESPESES INDIRECTES	3,00 %		0,04645
COST EXECUCIÓ MATERIAL			**1,59477**

P4E2-MF57 m3 Formigonament per a fàbrica de blocs de morter de ciment, amb formigó per armar HA - 25 / F / 10 / XC2 amb una quantitat de ciment de 275 kg/m3 i relació aigua ciment =< 0.6, col·locat manualment **Rend.: 1,000** **136,15** €

			Unitats		Preu		Parcial	Import
Ma d'obra								
A0D-0007	h	Manobre	1,600	/R x	18,24000	=	29,18400	
A0F-000T	h	Oficial 1a paleta	0,400	/R x	21,90000	=	8,76000	
		Subtotal:					37,94400	37,94400
Materials								
B06F2-I1VM	m3	Formigó per armar HA - 25 / F / 10 / XC2 amb una quantitat de ciment de 275 kg/m3 i relació aigua ciment =< 0.6	1,050	x	89,21000	=	93,67050	
		Subtotal:					93,67050	93,67050

DESPESES AUXILIARS	1,50 %	0,56916
COST DIRECTE		132,18366
DESPESES INDIRECTES	3,00 %	3,96551
COST EXECUCIÓ MATERIAL		**136,14917**

P-135 **P4E4-Z5KV** m2 Paret estructural de dues cares vistes, de 15 cm de gruix, de bloc foradat de morter de ciment R-6, llis, de 400x150x200 mm, amb components hidrofugants, de cara vista, gris, categoria I segons norma UNE-EN 771-3, col·locat amb ciment pòrtland amb filler calcari CEM II/B-L 32,5 R segons UNE-EN 197-1, en sacs i amb una resistència a compressió de la paret de 3 N/mm2 amb traves i brancals massissats amb formigonament per a fàbrica de blocs de morter de ciment, amb formigó per armar HA - 25 / F / 10 / XC2 amb una quantitat de ciment de 275 kg/m3 i relació aigua ciment =< 0.6, col·locat manualment i armat amb acer en barres corrugades elaborat a l'obra B500S de límit elàstic >= 500 N/mm2 per a l'armadura de parets de blocs de morter de ciment, m2 de superfície realment executada sense incloure cèrcols ni llindes. Inclòs armadura vertical d'esperes ancorat a la llosa de forjat, peces especials per a obertures, reforçat horitzontalment amb armadura Geoforç o equivalent, massissat i armat puntual com a mínim a les cantonades, obertures i altres punts intermitjos segons indicacions de la DF. **Rend.: 1,000** **34,81** €

			Unitats		Preu		Parcial	Import
Partides d'obra								
P4E5-DJMP	m2	Paret estructural de dues cares vistes, de 15 cm de gruix, de bloc foradat de morter de ciment R-6, llis, de 400x150x200 mm, amb components hidrofugants, de	1,000	x	29,52583	=	29,52583	

PARTIDES D'OBRA

NÚM	CODI	UA	DESCRIPCIÓ					PREU
			cara vista, gris, categoria I segons norma UNE-EN 771-3, col·locat amb ciment pòrtland amb filler calcari CEM II/B-L 32,5 R segons UNE-EN 197-1, en sacs i amb una resistència a compressió de la paret de 3 N/mm2					
	P4E2-MF57	m3	Formigonament per a fàbrica de blocs de morter de ciment, amb formigó per armar HA - 25 / F / 10 / XC2 amb una quantitat de ciment de 275 kg/m3 i relació aigua ciment =< 0.6, col·locat manualment	0,020	x 132,18366 =	2,64367		
	P4E0-DAVK	kg	Acer en barres corrugades elaborat a l'obra B500S de límit elàstic >= 500 N/mm2 per a l'armadura de parets de blocs de morter de ciment	1,050	x 1,54833 =	1,62575		
					Subtotal:	33,79525	33,79525	
					DESPESES AUXILIARS	1,50 %		0,00000
					COST DIRECTE			33,79525
					DESPESES INDIRECTES	3,00 %		1,01386
					COST EXECUCIÓ MATERIAL			**34,80911**
	P4E5-DJMP	m2	Paret estructural de dues cares vistes, de 15 cm de gruix, de bloc foradat de morter de ciment R-6, llis, de 400x150x200 mm, amb components hidrofugants, de cara vista, gris, categoria I segons norma UNE-EN 771-3, col·locat amb ciment pòrtland amb filler calcari CEM II/B-L 32,5 R segons UNE-EN 197-1, en sacs i amb una resistència a compressió de la paret de 3 N/mm2	**Rend.:**	**1,000**		**30,41**	**€**
				Unitats	Preu	Parcial	Import	
Ma d'obra								
	A0F-000T	h	Oficial 1a paleta	0,500	/R x 21,90000 =	10,95000		
	A0D-0007	h	Manobre	0,250	/R x 18,24000 =	4,56000		
					Subtotal:	15,51000	15,51000	
Materials								
	B0E2-0EKV	u	Bloc foradat de morter de ciment R-6, llis, de 400x150x200 mm, amb components hidrofugants, de cara vista, gris, categoria I segons norma UNE-EN 771-3	12,480	x 0,97000 =	12,10560		
	B07F-0LSZ	m3	Morter mixt de ciment pòrtland amb filler calcari CEM II/B-L, calç i sorra, amb 380 kg/m3 de ciment, amb una proporció en volum 1:0,5:4 i 10 N/mm2 de resistència a compressió, elaborat a l'obra	0,010	x 144,49286 =	1,44493		
					Subtotal:	13,55053	13,55053	
					DESPESES AUXILIARS	3,00 %		0,46530
					COST DIRECTE			29,52583
					DESPESES INDIRECTES	3,00 %		0,88577
					COST EXECUCIÓ MATERIAL			**30,41160**

Ampliació de la Llar d´Infants Municipal Petete de Miami Platja

PARTIDES D'OBRA

NÚM	CODI	UA	DESCRIPCIÓ					PREU
	P4LG-3OXI	m2	Semibigueta i revoltó per a sostre de 25+5 cm, fins a 3 m d'alçària de muntatge, amb revoltó de ceràmica i semibiguetes de formigó pretesat de 13 a 14 cm d'alçària intereixos 0,7 m, llum 5 a 7 m, de moment flector últim 33 kN·m per m d'amplària de sostre	**Rend.:**	**1,000**		**25,56**	**€**
				Unitats	Preu	Parcial	Import	
Ma d'obra								
	A0F-000B	h	Oficial 1a	0,110	/R x 21,90000 =	2,40900		
	A0D-0007	h	Manobre	0,340	/R x 18,24000 =	6,20160		
					Subtotal:	8,61060	8,61060	
Materials								
	B0D62-07PL	cu	Puntal metàl·lic i telescòpic per a 3 m d'alçària i 150 usos	0,010	x 13,37000 =	0,13370		
	B4L5-0KZL	m	Revoltó industrialitzat de ceràmica per a un intereix de 70 cm i alçària de 25 cm	1,490	x 6,07000 =	9,04430		
	B4L7-0LHV	m	Semibigueta de formigó pretesat d'alçària 13 a 14 cm, amb armadura activa de tensió compresa entre 61 i 96 kN	1,500	x 4,22000 =	6,33000		
	B0D21-07O	m	Tablón madera pino p/10 usos	1,230	x 0,39000 =	0,47970		
					Subtotal:	15,98770	15,98770	
					DESPESES AUXILIARS	2,50 %		0,21527
					COST DIRECTE			24,81357
					DESPESES INDIRECTES	3,00 %		0,74441
					COST EXECUCIÓ MATERIAL			**25,55797**
	P-136 P4LL-PH6W	m2	Sostre de 25+5 cm, per a una sobrecàrrega (ús+permanents) de 4 a 5 kN/m2, amb revoltó de ceràmica i semibiguetes de formigó pretesat, intereixos 0,7 m, llum 5 a 7 m, amb una quantia de 5 kg/m2 d'armadura AP500 S d'acer en barres corrugades, AP500 T en malles electrosoldades de 15x30 cm, 6 i 6 mm de D, i una quantia de 0,08 m3/m2 de formigó per armar amb additiu hidròfug HA - 25 / B / 10 / XC1 amb una quantitat de ciment de 275 kg/m3 i relació aigua ciment =< 0.6. Inclòs cèrcol de formigó armat, amb una quantia d'encofrat 6 m2/m3, formigó formigó per armar amb additiu hidròfug HA - 25 / B / 10 / XC1 amb una quantitat de ciment de 275 kg/m3 i relació aigua ciment =< 0.6 abocat amb bomba i armadura AP500 S d'acer en barres corrugades amb una quantia de 80 kg/m3	**Rend.:**	**1,000**		**94,21**	**€**
				Unitats	Preu	Parcial	Import	
Partides d'obra								
	P4531-MIT	m3	Cèrcol de formigó armat, per a revestir amb una quantia d'encofrat 6 m2/m3, formigó formigó per armar amb additiu hidròfug HA - 25 / B / 10 / XC1 amb una quantitat de ciment de 275 kg/m3 i relació aigua ciment =< 0.6 abocat amb bomba i armadura AP500 S d'acer en barres corrugades amb una quantia de 80 kg/m3	0,0625	x 734,56188 =	45,91012		
	P4599-KI57	m3	Formigonament de sostres amb elements resistents industrialitzats amb formigó per armar amb additiu	0,080	x 119,38757 =	9,55101		

PARTIDES D'OBRA

NÚM	CODI	UA	DESCRIPCIÓ					PREU
			hidròfug HA - 25 / B / 10 / XC1 amb una quantitat de ciment de 275 kg/m3 i relació aigua ciment =< 0.6 i abocat amb bomba					
	P4BI-D9P6	kg	Armadura per a sostres amb elements resistents industrialitzats AP500 S d'acer en barres corrugades B500S de límit elàstic >= 500 N/mm2	5,000	x 1,74666	=	8,73330	
	P4BJ-D9PG	m2	Armadura per a sostres amb elements resistents AP500 T amb malla electrosoldada de barres corrugades d'acer ME 30x15 cm D:6-6 mm 6x2,2 m B500T UNE-EN 10080	1,000	x 2,46123	=	2,46123	
	P4LG-3OXI	m2	Semibigueta i revoltó per a sostre de 25+5 cm, fins a 3 m d'alçària de muntatge, amb revoltó de ceràmica i semibiguetes de formigó pretesat de 13 a 14 cm d'alçària intereixos 0,7 m, llum 5 a 7 m, de moment flector últim 33 kN·m per m d'amplària de sostre	1,000	x 24,81357	=	24,81357	
					Subtotal:		91,46923	91,46923
				DESPESES AUXILIARS	1,50 %			0,00000
				COST DIRECTE				91,46923
				DESPESES INDIRECTES	3,00 %			2,74408
				COST EXECUCIÓ MATERIAL				**94,21331**
	P510-38DS	m2	Acabat de terrat amb capa de protecció de palet de riera de 16 a 32 mm, de 10 cm de gruix, col·locat sense adherir	**Rend.:**	**1,000**		**7,21**	**€**
				Unitats	Preu		Parcial	Import
Ma d'obra								
	A0F-000T	h	Oficial 1a paleta	0,040	/R x 21,90000	=	0,87600	
	A0D-0007	h	Manobre	0,150	/R x 18,24000	=	2,73600	
					Subtotal:		3,61200	3,61200
Materials								
	B038-05NU	t	Palet de riera 16 a 32 mm	0,180	x 18,50000	=	3,33000	
					Subtotal:		3,33000	3,33000
				DESPESES AUXILIARS	1,50 %			0,05418
				COST DIRECTE				6,99618
				DESPESES INDIRECTES	3,00 %			0,20989
				COST EXECUCIÓ MATERIAL				**7,20607**
P-137	**P510-T004**	m2	Coberta completa acabat amb palet de riera -Formació de pendents amb formigó cel·lular sense granulat, de densitat 300 kg/m3, de 10 cm de gruix mig, amb capa de regularització de morter industrial M-5 de 2cm de gruix, amb acabat remolinat. -Geotèxtil format per feltre de polièster no teixit lligat mecànicament de 140 a 190 g/m2, col·locat sense adherir -Membrana de dues làmines, formada per làmina de betum modificat LBM (SBS)-30-FP, amb armadura de feltre de fibra de poliester de 160 g/m2 sobre làmina de betum modificat LBM (SBS)-30-FP 160 g/m2, adherides en calent, prèvia imprimació i amb capa separadora amb geotèxtil.	**Rend.:**	**1,000**		**63,95**	**€**

PARTIDES D'OBRA

NÚM	CODI	UA	DESCRIPCIÓ	PREU
			-Geotèxtil format per feltre de polièster no teixit lligat mecànicament de 140 a 190 g/m2, col·locat sense adherir. -Aïllament de planxa de poliestirè extruït (XPS), de 80 mm de gruix, resistència a compressió >= 300 kPa, resistència tèrmica segons certificat energètic, amb la superfície llisa i cantell encadellat, col·locada sense adherir. -Geotèxtil format per feltre de polièster no teixit lligat mecànicament de 190 a 200 g/m2, col·locat sense adherir. -Acabat de terrat amb capa de protecció de palet de riera de 16 a 32 mm, de 10 cm de gruix, col·locat sense adherir. Inclòs p.p. de retorns, embocadures, elements especials, canvis de pendents, minvells, solapaments, embocadures a embornals, reforços, tractaments de juntes; col·locació, fixació i segellat de cassoletes d'embornals coordinades i subministrades per l'instal·lador. Segons documentació de projecte.	

				Unitats		Preu		Parcial	Import
Partides d'obra									
	P7B1-6Q48	m2	Geotèxtil format per feltre de polièster no teixit lligat mecànicament de 140 a 190 g/m2, col·locat sense adherir	2,000	x	1,97880	=	3,95760	
	P713-DXFT	m2	Membrana de dues làmines, formada per làmina de betum modificat LBM (SBS)-30-FP, amb armadura de feltre de fibra de poliester de 160 g/m2 sobre làmina de betum modificat LBM (SBS)-30-FP 160 g/m2, adherides en calent, prèvia imprimació i amb capa separadora amb geotèxtil. Inclòs p.p. de retorns, embocadures, elements especials, canvis de pendents, minvells, solapaments, embocadures a embornals, reforços, tractaments de juntes; col·locació, fixació i segellat de cassoletes d'embornals coordinades i subministrades per l'instal·lador.	1,000	x	23,60252	=	23,60252	
	P510-38DS	m2	Acabat de terrat amb capa de protecció de palet de riera de 16 a 32 mm, de 10 cm de gruix, col·locat sense adherir	1,000	x	6,99618	=	6,99618	
	P7C22-E27	m2	Aïllament amb planxa de poliestirè expandit (EPS), de 30 mm de gruix, de 0,85 m2·K/W de resistència tèrmica, amb una cara llisa i cantell recte, col·locades no adherides	0,450	x	5,87912	=	2,64560	
	P7B1-6Q3D	m2	Geotèxtil format per feltre de polièster no teixit lligat mecànicament de 190 a 200 g/m2, col·locat sense adherir. Inclòs p.p de retorns en trobades amb paraments perimetrals, segons documentació gràfica.	1,000	x	2,24580	=	2,24580	
	P5Z14-4ZB3	m2	Formació de pendents amb formigó cel·lular sense granulat, de densitat 300 kg/m3, de 10 cm de gruix mitjà, amb acabat remolinat	1,000	x	10,50267	=	10,50267	
	P7C25-DD7	m2	Aïllament de planxa de poliestirè extruït (XPS), de 80 mm de gruix, resistència a compressió >= 300 kPa, resistència tèrmica entre 2.353 i 2,162 m2·K/W, amb la superfície llisa i cantell encadellat, col·locada sense	1,000	x	12,13682	=	12,13682	

PARTIDES D'OBRA

NÚM	CODI	UA	DESCRIPCIÓ				PREU
			adherir				
				Subtotal:		62,08719	62,08719
				DESPESES AUXILIARS	1,50 %		0,00000
				COST DIRECTE			62,08719
				DESPESES INDIRECTES	3,00 %		1,86262
				COST EXECUCIÓ MATERIAL			**63,94981**

P545-6RNX m2 Coberta de planxa de zinc ídem a la existent **Rend.: 1,000** **103,06** €

				Unitats		Preu		Parcial	Import
Ma d'obra									
	A0D-0007	h	Manobre	1,000	/R x	18,24000	=	18,24000	
	A0F-000D	h	Oficial 1a col·locador	1,500	/R x	21,90000	=	32,85000	
				Subtotal:				51,09000	51,09000
Materials									
	B5ZZ3-1KB	u	Part proporcional d'elements de muntatge per a cobertes de planxa de zinc	1,000	x	1,66000	=	1,66000	
	B0CHI-17X7	m2	Planxa de zinc natural de 0,82 mm de gruix	1,200	x	35,81000	=	42,97200	
	B0D31-07P5	m3	Llata de fusta de pi, tractada en autoclau	0,000	x	433,25000	=	0,00000	
	B5ZZ9-2DN	m	Tapajunts de planxa de zinc natural i 0,82 mm de gruix	2,100	x	1,70000	=	3,57000	
				Subtotal:				48,20200	48,20200
				DESPESES AUXILIARS	1,50 %				0,76635
				COST DIRECTE					100,05835
				DESPESES INDIRECTES	3,00 %				3,00175
				COST EXECUCIÓ MATERIAL					**103,06010**

P-138 **P545-T001** m2 Coberta completa de planxa de zinc ídem a la existent formada per: barrera de vapor d'alt rendiment, aïllament tèrmic de panell rígid de poliestirè extruït de 80mm de gruix, taulell de OSB 3 de 18mm de gruix per a cobertes, làmina drenant d'estructura nodular de polietilè d'alt rendiment i acabat amb safata de zinc. Inclou p.p de llistó de fusta perimetral de 80x80 mm de secció en remat per collar canaló, minvells perimetrals, peces especials de carener, aiguafons, canaló, peces de remat, perfil perimetral voladiu amb goteró, tractament de juntes i trobades entre diferents materials constructius i segellats. Inclou tots els materials i treballs necesaris per la correcta execució de la partida. Segons documentació de projecte. **Rend.: 1,000** **173,37** €

				Unitats		Preu		Parcial	Import
Partides d'obra									
	PD5J-43FK	m2	Làmina drenant nodular de polietilè d'alta densitat, amb un geotèxtil de polipropilè adherit en una de les seves cares, amb nòduls de 8 mm d'alçària aproximada, fixada mecànicament	1,000	x	6,46899	=	6,46899	
	P7C25-DD7	m2	Aïllament de planxa de poliestirè extruït (XPS), de 80 mm de gruix, resistència a compressió >= 300 kPa,	1,000	x	12,13682	=	12,13682	

PARTIDES D'OBRA

NÚM	CODI	UA	DESCRIPCIÓ				PREU
			resistència tèrmica entre 2.353 i 2,162 m2·K/W, amb la superfície llisa i cantell encadellat, col·locada sense adherir				
	P5ZZ-T001	u	P.p de materials i treballs per a coberta de zinc segons descripció	1,000 x	24,04000 =	24,04000	
	P545-6RNX	m2	Coberta de planxa de zinc ídem a la existent	1,000 x	100,05835 =	100,05835	
	P7A3-5QH2	m2	Barrera de vapor/estanquitat amb vel de polietilè de 250 µm i 240 g/m2, col·locada no adherida. Inclòs p.p de retorns en trobades amb paraments perimetrals, segons documentació gràfica.	1,000 x	1,59152 =	1,59152	
	P865-AD86	m2	Taulell OSB 3 18mm, col·locat amb fixacions mecàniques amb enllatat de fusta	1,000 x	24,02133 =	24,02133	
				Subtotal:		168,31701	168,31701
				DESPESES AUXILIARS	1,50 %		0,00000
				COST DIRECTE			168,31701
				DESPESES INDIRECTES	3,00 %		5,04951
				COST EXECUCIÓ MATERIAL			**173,36652**

P-139 **P545-T002** m2 Coberta completa de planxa de zinc ídem a la existent formada per: formació de pendents amb capa de morter industrial M-5 de 2cm de gruix, amb acabat remolinat, barrera de vapor d'alt rendiment, aïllament tèrmic de panell rígid de poliestirè extruït de 40mm de gruix, taulell de OSB 3 de 18mm de gruix per a cobertes, làmina drenant d'estructura nodular de polietilè d'alt rendiment i acabat amb safata de zinc. Inclou p.p de llistó de fusta perimetral de 40x40 mm de secció en remat per collar canaló, minvells perimetrals, peces especials de carener, aiguafons, canaló, peces de remat, perfil perimetral voladiu amb goteró, tractament de juntes i trobades entre diferents materials constructius i segellats. Inclou tots els materials i treballs necesaris per la correcta execució de la partida. Segons documentació de projecte. **Rend.: 1,000** **180,88** €

				Unitats		Preu		Parcial	Import
Partides d'obra									
	P7A3-5QH2	m2	Barrera de vapor/estanquitat amb vel de polietilè de 250 µm i 240 g/m2, col·locada no adherida. Inclòs p.p de retorns en trobades amb paraments perimetrals, segons documentació gràfica.	1,000	x	1,59152	=	1,59152	
	PD5J-43FK	m2	Làmina drenant nodular de polietilè d'alta densitat, amb un geotèxtil de polipropilè adherit en una de les seves cares, amb nòduls de 8 mm d'alçària aproximada, fixada mecànicament	1,000	x	6,46899	=	6,46899	
	P545-6RNX	m2	Coberta de planxa de zinc ídem a la existent	1,000	x	100,05835	=	100,05835	
	P5ZZ-T001	u	P.p de materials i treballs per a coberta de zinc segons descripció	1,000	x	24,04000	=	24,04000	
	P5Z14-4ZB3	m2	Formació de pendents amb formigó cel·lular sense granulat, de densitat 300 kg/m3, de 10 cm de gruix mitjà, amb acabat remolinat	1,000	x	10,50267	=	10,50267	
	P7C25-DC0	m2	Aïllament de planxa de poliestirè extruït (XPS), de 40 mm de gruix, resistència a compressió >= 300 kPa, resistència tèrmica segons certificat energètic, amb la superfície acanalada i cantell encadellat, col·locada amb fixacions mecàniques	1,000	x	8,92832	=	8,92832	

PARTIDES D'OBRA

NÚM	CODI	UA	DESCRIPCIÓ					PREU
	P865-AD86	m2	Taulell OSB 3 18mm, col·locat amb fixacions mecàniques amb enllatat de fusta	1,000	x	24,02133 =	24,02133	
						Subtotal:	175,61118	175,61118
				DESPESES AUXILIARS		1,50 %		0,00000
				COST DIRECTE				175,61118
				DESPESES INDIRECTES		3,00 %		5,26834
				COST EXECUCIÓ MATERIAL				**180,87952**

P-140 **P545-T003** m2 Coberta completa de planxa de zinc ídem a la existent formada per: estructura de tubs metàl·lics rectangulars de 150150x60mm i e=1.5mm en posició vertical, collades amb platines de e=10mm, correteges tubulars metàl·liques de 80x80 mm i e=3mm fixades mecàminment a l'estructura vertical, taulell de OSB 3 de 18mm de gruix, barrera de vapor d'alt rendiment, aïllament tèrmic de panell rígid de poliestirè extruït de 80mm de gruix, taulell de OSB 3 de 18mm de gruix per a cobertes, làmina drenant d'estructura nodular de polietilè d'alt rendiment i acabat amb safata de zinc. Inclou p.p de llistó de fusta perimetral de 80x80 mm de secció en remat per collar canaló, minvells perimetrals, peces especials de carener, aiguafons, canaló, peces de remat, perfil perimetral voladiu amb goteró, tractament de juntes i trobades entre diferents materials constructius i segellats. Inclou tots els materials i treballs necesaris per la correcta execució de la partida. Segons documentació de projecte. **Rend.: 1,000** **234,66** €

				Unitats		Preu		Parcial	Import
Partides d'obra									
	P7C25-DD7	m2	Aïllament de planxa de poliestirè extruït (XPS), de 80 mm de gruix, resistència a compressió >= 300 kPa, resistència tèrmica entre 2.353 i 2,162 m2·K/W, amb la superfície llisa i cantell encadellat, col·locada sense adherir	1,000	x	12,13682 =		12,13682	
	P545-6RNX	m2	Coberta de planxa de zinc ídem a la existent	1,000	x	100,05835 =		100,05835	
	P445-E7G4	kg	Acer S275JR segons UNE-EN 10025-2, per a corretja formada per peça simple, en perfils laminats en calent sèrie IPN, IPE, HEB, HEA, HEM i UPN, amb una capa d'imprimació antioxidant, col·locat a l'obra amb soldadura	23,000	x	2,58727 =		59,50721	
	PD5J-43FK	m2	Làmina drenant nodular de polietilè d'alta densitat, amb un geotèxtil de polipropilè adherit en una de les seves cares, amb nòduls de 8 mm d'alçària aproximada, fixada mecànicament	1,000	x	6,46899 =		6,46899	
	P7A3-5QH2	m2	Barrera de vapor/estanquitat amb vel de polietilè de 250 µm i 240 g/m2, col·locada no adherida. Inclòs p.p de retorns en trobades amb paraments perimetrals, segons documentació gràfica.	1,000	x	1,59152 =		1,59152	
	P5ZZ-T001	u	P.p de materials i treballs per a coberta de zinc segons descripció	1,000	x	24,04000 =		24,04000	
	P865-AD86	m2	Taulell OSB 3 18mm, col·locat amb fixacions mecàniques amb enllatat de fusta	1,000	x	24,02133 =		24,02133	
						Subtotal:		227,82422	227,82422

PARTIDES D'OBRA

NÚM	CODI	UA	DESCRIPCIÓ					PREU
				DESPESES AUXILIARS		1,50 %		0,00000
				COST DIRECTE				227,82422
				DESPESES INDIRECTES		3,00 %		6,83473
				COST EXECUCIÓ MATERIAL				**234,65895**

P5Z14-4ZB3 m2 Formació de pendents amb formigó cel·lular sense granulat, de densitat 300 kg/m3, de 10 cm de gruix mitjà, amb acabat remolinat **Rend.: 1,000** **10,82** €

				Unitats		Preu		Parcial	Import
Ma d'obra									
	A0F-000T	h	Oficial 1a paleta	0,110	/R x	21,90000 =		2,40900	
	A0D-0007	h	Manobre	0,110	/R x	18,24000 =		2,00640	
						Subtotal:		4,41540	4,41540
Materials									
	B07J-CVY8	m3	Formigó cel·lular sense granulat, de densitat 300 kg/m3	0,100	x	60,21040 =		6,02104	
						Subtotal:		6,02104	6,02104
				DESPESES AUXILIARS		1,50 %			0,06623
				COST DIRECTE					10,50267
				DESPESES INDIRECTES		3,00 %			0,31508
				COST EXECUCIÓ MATERIAL					**10,81775**

P-141 **P5Z25-50UX** m2 Solera de supermaó de 500x200x40 mm, col·locat amb morter de ciment 1:8, recolzada sobre envanets de sostremort **Rend.: 1,000** **17,79** €

				Unitats		Preu		Parcial	Import
Ma d'obra									
	A0D-0007	h	Manobre	0,210	/R x	18,24000 =		3,83040	
	A0F-000T	h	Oficial 1a paleta	0,420	/R x	21,90000 =		9,19800	
						Subtotal:		13,02840	13,02840
Materials									
	B0F18-0E2R	u	Supermaó de 500x200x40 mm, per a revestir, categoria II, LD, segons la norma UNE-EN 771-1	10,500	x	0,24000 =		2,52000	
	B07F-0LT8	m3	Morter de ciment pòrtland amb filler calcari CEM II/B-L i sorra, amb 200 kg/m3 de ciment, amb una proporció en volum 1:8 i 2,5 N/mm2 de resistència a compressió, elaborat a l'obra	0,020	x	76,47910 =		1,52958	
						Subtotal:		4,04958	4,04958
				DESPESES AUXILIARS		1,50 %			0,19543
				COST DIRECTE					17,27341
				DESPESES INDIRECTES		3,00 %			0,51820
				COST EXECUCIÓ MATERIAL					**17,79161**

PARTIDES D'OBRA

NÚM	CODI	UA	DESCRIPCIÓ		PREU
P-142	P5ZDC-JSJT	m	Remat de planxa d'acer plegada amb acabat galvanitzat, de 0,8 mm de gruix, 20 cm de desenvolupament, com a màxim, amb 2 plecs, per a minvell, col·locat amb fixacions mecàniques, amb perfils conformats d' estanquitat, i segellat. Segons documentació gràfica.	**Rend.: 1,000**	**25,80** €

				Unitats		Preu		Parcial	Import
Ma d'obra									
	A0F-000D	h	Oficial 1a col·locador	0,250	/R x	21,90000	=	5,47500	
	A01-FEP3	h	Ajudant col·locador	0,130	/R x	19,54000	=	2,54020	
					Subtotal:			8,01520	8,01520
Materials									
	B7JB-12X6	m	Perfil d'estanquitat per a remats de planxa d'acer plegada	2,000	x	2,88000	=	5,76000	
	B0CHK-2OE	m	Remat de planxa d'acer plegada amb acabat galvanitzat, de 0,8 mm de gruix, 20 cm de desenvolupament, com a màxim, amb 2 plecs, per a minvell	2,120	x	3,43000	=	7,27160	
	B0A5-06VX	u	Cargol autoroscant amb volandera	12,000	x	0,15000	=	1,80000	
	B7JE-0GTM	dm3	Massilla per a segellats, d'aplicació amb pistola, de base silicona neutra monocomponent	0,100	x	20,86000	=	2,08600	
					Subtotal:			16,91760	16,91760

DESPESES AUXILIARS	1,50	%	0,12023
COST DIRECTE			25,05303
DESPESES INDIRECTES	3,00	%	0,75159
COST EXECUCIÓ MATERIAL			**25,80462**

	P5ZZ-T001	u	P.p de materials i treballs per a coberta de zinc segons descripció	**Rend.: 1,000**	**24,76** €

COST DIRECTE			24,03883
DESPESES INDIRECTES	3,00	%	0,72117
COST EXECUCIÓ MATERIAL			**24,7600**

NÚM	CODI	UA	DESCRIPCIÓ		PREU
P-143	P6126-58MK	m2	Paret de tancament/divisòria per a revestir de gruix 14 cm, de maó calat, de 290x140x100 mm, per a revestir, categoria I, HD, segons la norma UNE-EN 771-1, col·locat amb morter mixt de ciment pòrtland amb filler calcari CEM II/B-L, calç i sorra, amb 380 kg/m3 de ciment, amb una proporció en volum 1:0,5:4 i 10 N/mm2 de resistència a compressió, elaborat a l'obra. Inclòs p.p de formació de dintells, cèrcols, execució de trobades i obertures, i peces especials.	**Rend.: 1,000**	**36,72** €

				Unitats		Preu		Parcial	Import
Ma d'obra									
	A0F-000T	h	Oficial 1a paleta	0,700	/R x	21,90000	=	15,33000	
	A0D-0007	h	Manobre	0,350	/R x	18,24000	=	6,38400	
					Subtotal:			21,71400	21,71400

Ampliació de la Llar d´Infants Municipal Petete de Miami Platja

PARTIDES D'OBRA

NÚM	CODI	UA	DESCRIPCIÓ		PREU
P-144	P654-8LIY	m2	Envà de plaques de guix laminat amb aïllament de plaques de llana de roca format per estructura senzilla normal amb perfileria de planxa d'acer galvanitzat, amb un gruix total de l'envà de 130 mm, muntants cada 400 mm de 70 mm d'amplària i canals de 70 mm d'amplària, 2 plaques a cada cara, a una cara dues tipus estàndard (A) de 15 mm de gruix i a l'altra una tipus estàndard (A) de 15mm de gruix i una tipus hidròfuga (H) de 15 mm de gruix en cambra humida, fixades mecànicament i aïllament de plaques de llana mineral de roca. Inclòs replanteig, col·locació i fixació de premarcs, retorn en obertures fins a fusteria, cargols, pastes i cintes per a juntes, ancoratges per a terra i sostre, banda elàstica acústica sota els perfils perimetrals, p.p. de cantoneres (paper amb reforç metàl·lic), reforços metàl·lics i/o de fusta per a suport de sanitaris, armaris i/o altres complements per penjar i p.p. d'elements auxiliars de fixació i ancoratge. Els muntants verticals i les plaques no s'han de fixar al canal horitzontal superior per evitar transmetre els moviments del forjat sobre els envans.	**Rend.: 1,000**	**62,26** €

					Unitats		Preu		Parcial	Import
Ma d'obra										
	A01-FEP3	h	Ajudant col·locador		0,140	/R x	19,54000	=	2,73560	
	A0F-000D	h	Oficial 1a col·locador		0,390	/R x	21,90000	=	8,54100	
						Subtotal:			11,27660	11,27660
Materials										
	B0CC0-21O	m2	Placa de guix laminat estàndard (A) i gruix 15 mm, amb vora afinada (BA), segons la norma UNE-EN 520		3,090	x	5,74000	=	17,73660	
	B0AO-07II	u	Tac de niló de 6 a 8 mm, amb vis		6,000	x	0,19000	=	1,14000	
	B0CC0-21O	m2	Placa de guix laminat hidròfuga (H) i gruix 15 mm, amb vora afinada (BA), segons la norma UNE-EN 520		1,030	x	9,86000	=	10,15580	
	B6B0-1BTM	m	Banda acústica autoadhesiva fins a 50 mm d'amplària per a junts de plaques de guix laminat		0,940	x	0,61000	=	0,57340	
	B6B1-0KK4	m	Canal de planxa d'acer galvanitzat, en paraments horitzontals amb perfils 70 mm d'amplària		1,000	x	0,96000	=	0,96000	

Materials			
B613-T001 u	P.p peces especials,dintells,mat. de reforç,reblert,ancoratjes, traves, connectors fábrica de bloc	1,000 x 3,79000 =	3,79000
B0F1A-075F u	Maó calat, de 290x140x100 mm, per a revestir, categoria I, HD, segons la norma UNE-EN 771-1	31,520 x 0,22000 =	6,93440
B07F-0LSZ m3	Morter mixt de ciment pòrtland amb filler calcari CEM II/B-L, calç i sorra, amb 380 kg/m3 de ciment, amb una proporció en volum 1:0,5:4 i 10 N/mm2 de resistència a compressió, elaborat a l'obra	0,020 x 144,49286 =	2,88986
	Subtotal:		13,61426 13,61426

DESPESES AUXILIARS	1,50	%	0,32571
COST DIRECTE			35,65397
DESPESES INDIRECTES	3,00	%	1,06962
COST EXECUCIÓ MATERIAL			**36,72359**

PARTIDES D'OBRA

NÚM	CODI	UA	DESCRIPCIÓ					PREU
	B6B1-0KK8	m	Muntant de planxa d'acer galvanitzat, en paraments verticals amb perfils 70 mm d'amplària	3,680	x 1,11000	=	4,08480	
	B7C93-0IW	m2	Placa semirígida de llana mineral de roca (MW), de densitat 26 a 35 kg/m3, de 60 mm de gruix, amb una conductivitat tèrmica <= 0.037 W/(m·K) i resistència tèrmica >= 1,622 m2·K/W	2,060	x 2,91000	=	5,99460	
	B7J1-0SL0	m	Cinta de paper resistent per a junts de plaques de guix laminat	4,000	x 0,04000	=	0,16000	
	B7J6-0GSL	kg	Massilla per a junt de plaques de cartró-guix	0,800	x 1,15000	=	0,92000	
	B0AQ-07GR	cu	Visos per a plaques de guix laminat	0,720	x 9,61000	=	6,91920	
	B0AQ-07EX	cu	Visos, d'acer galvanitzats	0,120	x 2,98000	=	0,35760	
					Subtotal:		49,00200	49,00200
					DESPESES AUXILIARS	1,50 %		0,16915
					COST DIRECTE			60,44775
					DESPESES INDIRECTES	3,00 %		1,81343
					COST EXECUCIÓ MATERIAL			**62,26118**

P-145 P654-T001 m2 Envà de plaques de guix laminat amb aïllament de plaques de llana de roca format per estructura senzilla normal amb perfileria de planxa d'acer galvanitzat, amb un gruix total de l'envà de 130 mm, muntants cada 400 mm de 48 mm d'amplària i canals de 48 mm d'amplària, 2 plaques a cada cara, tipus estàndard (A) de 15 mm de gruix, fixades mecànicament i aïllament de plaques de llana mineral de roca.
Inclòs replanteig, col·locació i fixació de premarcs, retorn en obertures fins a fusteria, cargols, pastes i cintes per a juntes, ancoratges per a terra i sostre, banda elàstica acústica sota els perfils perimetrals, p.p. de cantoneres (paper amb reforç metàl·lic), reforços metàl·lics i/o de fusta per a suport de sanitaris, armaris i/o altres complements per penjar i p.p. d'elements auxiliars de fixació i ancoratge.
Els muntants verticals i les plaques no s'han de fixar al canal horitzontal superior per evitar transmetre els moviments del forjat sobre els envans.

Rend.: 1,000 **51,99** €

				Unitats		Preu		Parcial	Import
Ma d'obra									
	A0F-000D	h	Oficial 1a col·locador	0,390	/R x	21,90000	=	8,54100	
	A01-FEP3	h	Ajudant col·locador	0,140	/R x	19,54000	=	2,73560	
					Subtotal:			11,27660	11,27660
Materials									
	B7J6-0GSL	kg	Massilla per a junt de plaques de cartró-guix	0,800	x	1,15000	=	0,92000	
	B7J1-0SL0	m	Cinta de paper resistent per a junts de plaques de guix laminat	4,000	x	0,04000	=	0,16000	
	B6B0-1BTM	m	Banda acústica autoadhesiva fins a 50 mm d'amplària per a junts de plaques de guix laminat	0,940	x	0,61000	=	0,57340	
	B0CC0-21O	m2	Placa de guix laminat estàndard (A) i gruix 15 mm, amb vora afinada (BA), segons la norma UNE-EN 520	4,120	x	5,74000	=	23,64880	
	B0AQ-07EX	cu	Visos, d'acer galvanitzats	0,120	x	2,98000	=	0,35760	

PARTIDES D'OBRA

NÚM	CODI	UA	DESCRIPCIÓ					PREU
	B0AO-07II	u	Tac de niló de 6 a 8 mm, amb vis	6,000	x 0,19000	=	1,14000	
	B7C93-0J0G	m2	Placa rígida de llana mineral de roca (MW), de densitat 66 a 85 kg/m3, de 40 mm de gruix, amb una conductivitat tèrmica <= 0.038 W/(m·K) i resistència tèrmica >= 1,053 m2·K/W	1,030	x 4,72000	=	4,86160	
	B6B1-0KK7	m	Muntant de planxa d'acer galvanitzat, en paraments verticals amb perfils 48 mm d'amplària	7,000	x 0,93000	=	6,51000	
	B6B1-0KK3	m	Canal de planxa d'acer galvanitzat, en paraments horitzontals amb perfils 48 mm d'amplària	0,950	x 0,90000	=	0,85500	
					Subtotal:		39,02640	39,02640
					DESPESES AUXILIARS	1,50 %		0,16915
					COST DIRECTE			50,47215
					DESPESES INDIRECTES	3,00 %		1,51416
					COST EXECUCIÓ MATERIAL			**51,98631**

P-146 P654-T003 m2 Envà de plaques de guix laminat amb aïllament de plaques de llana de roca format per estructura senzilla normal amb perfileria de planxa d'acer galvanitzat, amb un gruix total de l'envà de 130 mm, muntants cada 400 mm de 48 mm d'amplària i canals de 48 mm d'amplària, 2 plaques a cada cara, una tipus estàndard (A) de 15mm de gruix i una tipus hidròfuga (H) de 15 mm de gruix, fixades mecànicament i aïllament de plaques de llana mineral de roca.
Inclòs replanteig, col·locació i fixació de premarcs, retorn en obertures fins a fusteria, cargols, pastes i cintes per a juntes, ancoratges per a terra i sostre, banda elàstica acústica sota els perfils perimetrals, p.p. de cantoneres (paper amb reforç metàl·lic), reforços metàl·lics i/o de fusta per a suport de sanitaris, armaris i/o altres complements per penjar i p.p. d'elements auxiliars de fixació i ancoratge.
Els muntants verticals i les plaques no s'han de fixar al canal horitzontal superior per evitar transmetre els moviments del forjat sobre els envans.

Rend.: 1,000 **67,85** €

				Unitats		Preu		Parcial	Import
Ma d'obra									
	A0F-000D	h	Oficial 1a col·locador	0,390	/R x	21,90000	=	8,54100	
	A01-FEP3	h	Ajudant col·locador	0,140	/R x	19,54000	=	2,73560	
					Subtotal:			11,27660	11,27660
Materials									
	B6B1-0KK7	m	Muntant de planxa d'acer galvanitzat, en paraments verticals amb perfils 48 mm d'amplària	7,000	x	0,93000	=	6,51000	
	B7C93-0J0G	m2	Placa rígida de llana mineral de roca (MW), de densitat 66 a 85 kg/m3, de 40 mm de gruix, amb una conductivitat tèrmica <= 0.038 W/(m·K) i resistència tèrmica >= 1,053 m2·K/W	1,030	x	4,72000	=	4,86160	
	B7J1-0SL0	m	Cinta de paper resistent per a junts de plaques de guix laminat	4,000	x	0,04000	=	0,16000	
	B6B1-0KK3	m	Canal de planxa d'acer galvanitzat, en paraments horitzontals amb perfils 48 mm d'amplària	0,950	x	0,90000	=	0,85500	

PARTIDES D'OBRA

NÚM	CODI	UA	DESCRIPCIÓ						PREU
	B0AO-07II	u	Tac de niló de 6 a 8 mm, amb vis	6,000	x	0,19000	=	1,14000	
	B0AQ-07EX	cu	Visos, d'acer galvanitzats	0,120	x	2,98000	=	0,35760	
	B0AQ-07GR	cu	Visos per a plaques de guix laminat	0,720	x	9,61000	=	6,91920	
	B7J6-0GSL	kg	Massilla per a junt de plaques de cartró-guix	0,800	x	1,15000	=	0,92000	
	B0CC0-21O	m2	Placa de guix laminat hidròfuga (H) i gruix 15 mm, amb vora afinada (BA), segons la norma UNE-EN 520	2,060	x	9,86000	=	20,31160	
	B0CC0-21O	m2	Placa de guix laminat estàndard (A) i gruix 15 mm, amb vora afinada (BA), segons la norma UNE-EN 520	2,060	x	5,74000	=	11,82440	
	B6B0-1BTM	m	Banda acústica autoadhesiva fins a 50 mm d'amplària per a junts de plaques de guix laminat	0,940	x	0,61000	=	0,57340	
						Subtotal:		54,43280	54,43280
						DESPESES AUXILIARS	1,50 %		0,16915
						COST DIRECTE			65,87855
						DESPESES INDIRECTES	3,00 %		1,97636
						COST EXECUCIÓ MATERIAL			**67,85491**

P-147 **P654-T005** m2 Envà de plaques de guix laminat amb aïllament de plaques de llana de roca format per estructura senzilla normal amb perfileria de planxa d'acer galvanitzat, amb un gruix total de l'envà de 130 mm, muntants cada 400 mm de 48 mm d'amplària i canals de 48 mm d'amplària, 2 plaques a cada cara, a una cara dues tipus estàndard (A) de 15 mm de gruix i a l'altra una tipus estàndard (A) de 15mm de gruix i una tipus hidròfuga (H) de 15 mm de gruix en cambra humida, fixades mecànicament i aïllament de plaques de llana mineral de roca.
Inclòs replanteig, col·locació i fixació de premarcs, retorn en obertures fins a fusteria, cargols, pastes i cintes per a juntes, ancoratges per a terra i sostre, banda elàstica acústica sota els perfils perimetrals, p.p. de cantoneres (paper amb reforç metàl·lic), reforços metàl·lics i/o de fusta per a suport de sanitaris, armaris i/o altres complements per penjar i p.p. d'elements auxiliars de fixació i ancoratge.
Els muntants verticals i les plaques no s'han de fixar al canal horitzontal superior per evitar transmetre els moviments del forjat sobre els envans. **Rend.: 1,000** **63,48** €

				Unitats		Preu		Parcial	Import
Ma d'obra									
	A0F-000D	h	Oficial 1a col·locador	0,390	/R x	21,90000	=	8,54100	
	A01-FEP3	h	Ajudant col·locador	0,140	/R x	19,54000	=	2,73560	
						Subtotal:		11,27660	11,27660
Materials									
	B7J1-0SL0	m	Cinta de paper resistent per a junts de plaques de guix laminat	4,000	x	0,04000	=	0,16000	
	B6B1-0KK7	m	Muntant de planxa d'acer galvanitzat, en paraments verticals amb perfils 48 mm d'amplària	7,000	x	0,93000	=	6,51000	
	B6B1-0KK3	m	Canal de planxa d'acer galvanitzat, en paraments horitzontals amb perfils 48 mm d'amplària	0,950	x	0,90000	=	0,85500	
	B0AQ-07EX	cu	Visos, d'acer galvanitzats	0,120	x	2,98000	=	0,35760	

PARTIDES D'OBRA

NÚM	CODI	UA	DESCRIPCIÓ						PREU
	B0AQ-07GR	cu	Visos per a plaques de guix laminat	0,720	x	9,61000	=	6,91920	
	B0CC0-21O	m2	Placa de guix laminat hidròfuga (H) i gruix 15 mm, amb vora afinada (BA), segons la norma UNE-EN 520	1,030	x	9,86000	=	10,15580	
	B6B0-1BTM	m	Banda acústica autoadhesiva fins a 50 mm d'amplària per a junts de plaques de guix laminat	0,940	x	0,61000	=	0,57340	
	B7J6-0GSL	kg	Massilla per a junt de plaques de cartró-guix	0,800	x	1,15000	=	0,92000	
	B7C93-0J0G	m2	Placa rígida de llana mineral de roca (MW), de densitat 66 a 85 kg/m3, de 40 mm de gruix, amb una conductivitat tèrmica <= 0.038 W/(m·K) i resistència tèrmica >= 1,053 m2·K/W	1,030	x	4,72000	=	4,86160	
	B0AO-07II	u	Tac de niló de 6 a 8 mm, amb vis	6,000	x	0,19000	=	1,14000	
	B0CC0-21O	m2	Placa de guix laminat estàndard (A) i gruix 15 mm, amb vora afinada (BA), segons la norma UNE-EN 520	3,090	x	5,74000	=	17,73660	
						Subtotal:		50,18920	50,18920
						DESPESES AUXILIARS	1,50 %		0,16915
						COST DIRECTE			61,63495
						DESPESES INDIRECTES	3,00 %		1,84905
						COST EXECUCIÓ MATERIAL			**63,48400**

P-148 **P6A5-HKGS** m Clos de parcel·la format per malla de simple torsió, de 8 mm de passada de malla i 1,1 mm de diàmetre, acabat galvanitzat i pals d'acer galvanitzat de 48 mm de diàmetre i 1 m d'altura, encastats en mur de bloc de formigó. Inclús accessoris per a la fixació de la malla de simple torsió als pals metàl·lics. **Rend.: 1,000** **29,05** €

				Unitats		Preu		Parcial	Import
Ma d'obra									
	A01-FEPH	h	Ajudant muntador	0,350	/R x	19,54000	=	6,83900	
	A0F-000R	h	Oficial 1a muntador	0,350	/R x	22,63000	=	7,92050	
	A0F-000B	h	Oficial 1a	0,100	/R x	21,90000	=	2,19000	
						Subtotal:		16,94950	16,94950
Maquinària									
	C20B-00HC	h	Màquina taladradora amb broca de diamant refrigerada amb aigua per a forats de 5 a 20 cm com a màxim	0,040	/R x	7,44000	=	0,29760	
						Subtotal:		0,29760	0,29760
Materials									
	B079-06TC	kg	Morter polimèric de ciment amb resines sintètiques i fibres	4,180	x	1,02000	=	4,26360	
	B0AI-07BD	m2	Tela metàl·lica de simple torsió de filferro galvanitzat, 2,7 mm i de 50x50 mm de pas de malla	1,000	x	2,76000	=	2,76000	
	B6A0-0KNV	u	Pal per a extrems, tensors o punts singulars de tub d'acer galvanitzat, 50 mm i d'alçària 1,25 m	0,070	x	22,47000	=	1,57290	
	B6A0-0KNY	u	Pal intermedi de tub d'acer galvanitzat, 50 mm i d'alçària 1,25 m	0,340	x	6,18000	=	2,10120	
						Subtotal:		10,69770	10,69770

PARTIDES D'OBRA

NÚM	CODI	UA	DESCRIPCIÓ	PREU

DESPESES AUXILIARS	1,50 %		0,25424
COST DIRECTE			28,19904
DESPESES INDIRECTES	3,00 %		0,84597
COST EXECUCIÓ MATERIAL			**29,04501**

P713-DXFT m2 Membrana de dues làmines, formada per làmina de betum modificat LBM (SBS)-30-FP, amb armadura de feltre de fibra de poliester de 160 g/m2 sobre làmina de betum modificat LBM (SBS)-30-FP 160 g/m2, adherides en calent, prèvia imprimació i amb capa separadora amb geotèxtil. Inclòs p.p. de retorns, embocadures, elements especials, canvis de pendents, minvells, solapaments, embocadures a embornals, reforços, tractaments de juntes; col·locació, fixació i segellat de cassoletes d'embornals coordinades i subministrades per l'instal·lador. **Rend.: 1,000** **24,31** €

				Unitats		Preu		Parcial	Import
Ma d'obra									
A01-FEP3	h	Ajudant col·locador	0,150	/R x	19,54000	=	2,93100		
A0F-000D	h	Oficial 1a col·locador	0,300	/R x	21,90000	=	6,57000		
					Subtotal:		9,50100	9,50100	
Materials									
B7B1-0KPB	m2	Geotèxtil format per feltre de polipropilè no teixit, lligat mecànicament de 70 a 90 g/m2	1,100	x	0,75000	=	0,82500		
B712-FGNK	m2	Làmina de betum modificat amb elastòmer, no protegida, LBM (SBS) 30-FP amb armadura de feltre de polièster de 160 g/m2	2,200	x	5,97000	=	13,13400		
					Subtotal:		13,95900	13,95900	

DESPESES AUXILIARS	1,50 %	0,14252
COST DIRECTE		23,60252
DESPESES INDIRECTES	3,00 %	0,70808
COST EXECUCIÓ MATERIAL		**24,31059**

P7A3-5QH2 m2 Barrera de vapor/estanquitat amb vel de polietilè de 250 µm i 240 g/m2, col·locada no adherida. Inclòs p.p de retorns en trobades amb paraments perimetrals, segons documentació gràfica. **Rend.: 1,000** **1,64** €

				Unitats		Preu		Parcial	Import
Ma d'obra									
A01-FEP3	h	Ajudant col·locador	0,020	/R x	19,54000	=	0,39080		
A0F-000D	h	Oficial 1a col·locador	0,030	/R x	21,90000	=	0,65700		
					Subtotal:		1,04780	1,04780	
Materials									
B775-0KR2	m2	Vel de polietilè de gruix 250 µm i de pes 240 g/m2	1,200	x	0,44000	=	0,52800		
					Subtotal:		0,52800	0,52800	

PARTIDES D'OBRA

NÚM	CODI	UA	DESCRIPCIÓ	PREU

DESPESES AUXILIARS	1,50 %		0,01572
COST DIRECTE			1,59152
DESPESES INDIRECTES	3,00 %		0,04775
COST EXECUCIÓ MATERIAL			**1,63926**

P-149 **P7A3-5QH3** m2 Barrera de vapor/estanquitat amb vel de polietilè de 100 µm i 96 g/m2, col·locada no adherida **Rend.: 1,000** **1,30** €

				Unitats		Preu		Parcial	Import
Ma d'obra									
A0F-000D	h	Oficial 1a col·locador	0,030	/R x	21,90000	=	0,65700		
A01-FEP3	h	Ajudant col·locador	0,020	/R x	19,54000	=	0,39080		
					Subtotal:		1,04780	1,04780	
Materials									
B775-0KR3	m2	Vel de polietilè de gruix 100 µm i de pes 96 g/m2	1,100	x	0,18000	=	0,19800		
					Subtotal:		0,19800	0,19800	

DESPESES AUXILIARS	1,50 %	0,01572
COST DIRECTE		1,26152
DESPESES INDIRECTES	3,00 %	0,03785
COST EXECUCIÓ MATERIAL		**1,29936**

P-150 **P7B1-6Q3D** m2 Geotèxtil format per feltre de polièster no teixit lligat mecànicament de 190 a 200 g/m2, col·locat sense adherir. Inclòs p.p de retorns en trobades amb paraments perimetrals, segons documentació gràfica. **Rend.: 1,000** **2,31** €

				Unitats		Preu		Parcial	Import
Ma d'obra									
A01-FEP3	h	Ajudant col·locador	0,020	/R x	19,54000	=	0,39080		
A0F-000D	h	Oficial 1a col·locador	0,040	/R x	21,90000	=	0,87600		
					Subtotal:		1,26680	1,26680	
Materials									
B7B1-0KPZ	m2	Geotèxtil format per feltre de polièster no teixit, lligat mecànicament de 190 a 200 g/m2	1,200	x	0,80000	=	0,96000		
					Subtotal:		0,96000	0,96000	

DESPESES AUXILIARS	1,50 %	0,01900
COST DIRECTE		2,24580
DESPESES INDIRECTES	3,00 %	0,06737
COST EXECUCIÓ MATERIAL		**2,31318**

JUSTIFICACIÓ DE PREUS

PARTIDES D'OBRA

NÚM	CODI	UA	DESCRIPCIÓ		PREU
	P7B1-6Q48	m2	Geotèxtil format per feltre de polièster no teixit lligat mecànicament de 140 a 190 g/m2, col·locat sense adherir	**Rend.: 1,000**	**2,04** €

				Unitats		Preu		Parcial	Import
Ma d'obra									
	A0F-000D	h	Oficial 1a col·locador	0,040	/R x	21,90000	=	0,87600	
	A01-FEP3	h	Ajudant col·locador	0,020	/R x	19,54000	=	0,39080	
					Subtotal:			1,26680	1,26680
Materials									
	B7B1-0KQ0	m2	Geotèxtil format per feltre de polièster no teixit, lligat mecànicament de 140 a 190 g/m2	1,100	x	0,63000	=	0,69300	
					Subtotal:			0,69300	0,69300
			DESPESES AUXILIARS		1,50	%			0,01900
			COST DIRECTE						1,97880
			DESPESES INDIRECTES		3,00	%			0,05936
			COST EXECUCIÓ MATERIAL						**2,03817**

P7C22-E27R	m2	Aïllament amb planxa de poliestirè expandit (EPS), de 30 mm de gruix, de 0,85 m2·K/W de resistència tèrmica, amb una cara llisa i cantell recte, col·locades no adherides	**Rend.: 1,000**	**6,06**	€

				Unitats		Preu		Parcial	Import
Ma d'obra									
	A0F-000T	h	Oficial 1a paleta	0,060	/R x	21,90000	=	1,31400	
	A0D-0007	h	Manobre	0,030	/R x	18,24000	=	0,54720	
					Subtotal:			1,86120	1,86120
Materials									
	B7C26-FGT	m2	Planxa de poliestirè expandit (EPS), de 30 mm de gruix, de 0,85 m2·K/W de resistència tèrmica, amb una cara llisa i cantell recte	1,050	x	3,80000	=	3,99000	
					Subtotal:			3,99000	3,99000
			DESPESES AUXILIARS		1,50	%			0,02792
			COST DIRECTE						5,87912
			DESPESES INDIRECTES		3,00	%			0,17637
			COST EXECUCIÓ MATERIAL						**6,05549**

P7C25-DC0M	m2	Aïllament de planxa de poliestirè extruït (XPS), de 40 mm de gruix, resistència a compressió >= 300 kPa, resistència tèrmica segons certificat energètic, amb la superfície acanalada i cantell encadellat, col·locada amb fixacions mecàniques	**Rend.: 1,000**	**9,20**	€

				Unitats		Preu		Parcial	Import
Ma d'obra									

JUSTIFICACIÓ DE PREUS

PARTIDES D'OBRA

NÚM	CODI	UA	DESCRIPCIÓ		PREU

				Unitats		Preu		Parcial	Import
	A0D-0007	h	Manobre	0,040	/R x	18,24000	=	0,72960	
	A0F-000T	h	Oficial 1a paleta	0,080	/R x	21,90000	=	1,75200	
					Subtotal:			2,48160	2,48160
Materials									
	B7CZ2-0IRE	u	Tac i suport de niló per a fixar materials aïllants, de 40 mm de gruix com a màxim	3,000	x	0,32000	=	0,96000	
	B7C25-1824	m2	Planxa de poliestirè extruït (XPS), de 40 mm de gruix, resistència a compressió >= 300 kPa, resistència tèrmica segons certificat energètic, amb la superfície acanalada i cantell encadellat	1,050	x	5,19000	=	5,44950	
					Subtotal:			6,40950	6,40950
			DESPESES AUXILIARS		1,50	%			0,03722
			COST DIRECTE						8,92832
			DESPESES INDIRECTES		3,00	%			0,26785
			COST EXECUCIÓ MATERIAL						**9,19617**

P-151	**P7C25-DD6S**	m2	Aïllament de planxa de poliestirè extruït (XPS), de 50 mm de gruix, resistència a compressió >= 500 kPa, resistència tèrmica segons certificat energètic, amb la superfície llisa i cantell encadellat, col·locada sense adherir	**Rend.: 1,000**	**8,62** €

				Unitats		Preu		Parcial	Import
Ma d'obra									
	A0D-0007	h	Manobre	0,030	/R x	18,24000	=	0,54720	
	A0F-000T	h	Oficial 1a paleta	0,060	/R x	21,90000	=	1,31400	
					Subtotal:			1,86120	1,86120
Materials									
	B7C25-185S	m2	Planxa de poliestirè extruït (XPS), de 50 mm de gruix, resistència a compressió >= 500 kPa, resistència tèrmica segons certificat energètic, amb la superfície llisa i cantell encadellat	1,050	x	6,17000	=	6,47850	
					Subtotal:			6,47850	6,47850
			DESPESES AUXILIARS		1,50	%			0,02792
			COST DIRECTE						8,36762
			DESPESES INDIRECTES		3,00	%			0,25103
			COST EXECUCIÓ MATERIAL						**8,61865**

P7C25-DD7K	m2	Aïllament de planxa de poliestirè extruït (XPS), de 80 mm de gruix, resistència a compressió >= 300 kPa, resistència tèrmica entre 2.353 i 2,162 m2·K/W, amb la superfície llisa i cantell encadellat, col·locada sense adherir	**Rend.: 1,000**	**12,50**	€

				Unitats		Preu		Parcial	Import
Ma d'obra									
	A0F-000T	h	Oficial 1a paleta	0,080	/R x	21,90000	=	1,75200	

PARTIDES D'OBRA

NÚM	CODI	UA	DESCRIPCIÓ						PREU
	A0D-0007	h	Manobre	0,040	/R x	18,24000	=	0,72960	
					Subtotal:			2,48160	2,48160
Materials									
	B7C25-186C	m2	Planxa de poliestirè extruït (XPS), de 80 mm de gruix, resistència a compressió >= 300 kPa, resistència tèrmica segons certificat energètic, amb la superfície llisa i cantell encadellat	1,050	x	9,16000	=	9,61800	
					Subtotal:			9,61800	9,61800
			DESPESES AUXILIARS			1,50	%		0,03722
			COST DIRECTE						12,13682
			DESPESES INDIRECTES			3,00	%		0,36410
			COST EXECUCIÓ MATERIAL						**12,50093**

P-152 P7CE0-4JHD m2 Sistema d'aïllament tèrmic per l'exterior (SATE), complet, amb sistema Sto Therm Mineral de Sto o equivalent acabat amb revoc en base a silicat StoSil K1,5mm+StoSil MP color estándard a escollir, amb aïllament de 6cm de llana de roca Sto-Panel Xtra 2/B/H4, monodensitat amb una conductivitat tèrmica 0,034 W/mK i una resistència tèrmica de 1,76m2.K/W amb imprimació a les dues cares, amb adhesiu de suport, fixacions mecàniques (6u/m2), segellat de juntes, segellat de trobades amb altres materials d'obra, morter armadura StoLevell Uni amb armadura Sto Malla de Fibra de Vidrio F, capa de fons amb Sto-Putzgrund, protecció de les zones d'escopidor amb impermeabilitzant StoGold Coat.
Amb p.p de tractament de sòcol d'arrencada de 30cm d'alçada del mateix sistema amb EPS d'alta densitat i fins a la cota sota solera en les part d'obra nova amb morter impermeabilitzant, pont d'unió i revoc base silicat StoSil k 1,5mm més una segona capa de StoSil MP llis color estàndard a escollir.
Amb p.p de sistema específic per a zona corba.
Amb malla antivandàlica en zones baixes i capa de morter adicional en planta baixa, en els casos en que el sistema arribi a terra. Amb p.p de retorn del sistema complet d'aillament en obertures. Inclòs perfils d'arrencada d'alumini, perfils de tancament superior d'alumini, perfils de cantonada de PVC amb malla, perfils de tancament lateral d'alumini, perfil d'unió amb fusteries existents, cinta autoadhesiva per al segellat de totes les unions entre panells i del premarc de la fusteria, massilla segelladora monocomponent i cordó d'escuma de polietilè expandit amb cel·les tancades per al segellat de juntes. El preu inclou l'execució de remats a les trobades amb paraments, revestiments o altres elements de la superfície de façana. Materials i execució segons especificacions tècniques del fabricant.

Rend.: 1,000 **78,38** €

				Unitats		Preu		Parcial	Import
Ma d'obra									
	A0F-000H	h	Oficial 1a estucador	0,350	/R x	21,90000	=	7,66500	
	A01-FEP3	h	Ajudant col·locador	0,350	/R x	19,54000	=	6,83900	

PARTIDES D'OBRA

NÚM	CODI	UA	DESCRIPCIÓ						PREU
	A01-FEP7	h	Ajudant estucador	0,350	/R x	19,54000	=	6,83900	
	A0F-000D	h	Oficial 1a col·locador	0,350	/R x	21,90000	=	7,66500	
					Subtotal:			29,00800	29,00800
Materials									
	B7CE0-T001	m2	Materials Sistema complet SATE 60mm i altres materials segons descripció i detalls	1,000	x	46,65000	=	46,65000	
					Subtotal:			46,65000	46,65000
			DESPESES AUXILIARS			1,50	%		0,43512
			COST DIRECTE						76,09312
			DESPESES INDIRECTES			3,00	%		2,28279
			COST EXECUCIÓ MATERIAL						**78,37591**

P-153 P7D6-XAF1 ut instal.lació de Protecció Passiva Contra el Foc de totes les instal.lacions, que inclou:
Segellat de passos elèctrics.
Segellat de passos de canonades no inflamables.
Recobriment de conducte de xapa galvantizada.
Segellat perimetral de comportes tallafocs.
Segellat de passos de canonades inflamables.
Abraçadores intumescents per a passos de canonades inflamables i no inflamables.
Segellat de las juntes de dilatació mitjançant coixí de llana de roca d'alta densitat i segelladors elàstics.
Maniguets de segellat de canonades de sanejament necessaries.
Tots els segellats es realitzaran per aconseguir RF-120 excepte el segellat de juntes de dilatació de 80 mm. mitjançant llana de roca d'alta densitat i segelladors elàstics per aconseguir RF-240.

NOTA:
Totes les actuacions estaran d'acord al que s'estableix en el projecte d'activitats.

Rend.: 1,000 **1.236,00** €

COST DIRECTE			1.200,00000
DESPESES INDIRECTES	3,00	%	36,00000
COST EXECUCIÓ MATERIAL			**1.236,0000**

P-154 P7R1-HIW6 m2 Impermeabilització i barrera front al gas radó tipus Polydan radón 180-40 P ELAST de Danosa o equivalent, amb làmina bituminosa de 3,5mm de betum modificat(SBS) amb armadura de feltre de polièster d'alt gramatge 4kg/m2 i acabat amb film plàstic per les dues cares, amb un coeficient de difusió front al gas radó de 2,4 * 10^-12 m2/s, amb imprimació bituminosa de base acuosa 0,3kg/m2 tipus Curidan de Danosa o equivalent. Col·locat. Inclòs p.p de retorns en trobades amb paraments perimetrals, segons documentació gràfica.

Rend.: 1,000 **22,32** €

				Unitats		Preu		Parcial	Import
Ma d'obra									
	A01-FEP3	h	Ajudant col·locador	0,150	/R x	19,54000	=	2,93100	
	A0F-000D	h	Oficial 1a col·locador	0,300	/R x	21,90000	=	6,57000	

PARTIDES D'OBRA

NÚM	CODI	UA	DESCRIPCIÓ						PREU
						Subtotal:		9,50100	9,50100
Materials									
	B7Z0-13F3	kg	Emulsió bituminosa, tipus ED	0,300	x	0,95000	=	0,28500	
	B712-HIW7	m2	Làmina de betum modificat amb elastòmer, amb acabat plàstic per les dues cares, LBM (SBS) 48/P-FP amb armadura de feltre de polièster de 150 g/m2, de gruix mes gran a 2 mm, amb coeficient de difusió front al gas radó menor o igual a 2 * 10^-12 m2/s	1,300	x	9,03000	=	11,73900	
						Subtotal:		12,02400	12,02400
						DESPESES AUXILIARS	1,50 %		0,14252
						COST DIRECTE			21,66752
						DESPESES INDIRECTES	3,00 %		0,65003
						COST EXECUCIÓ MATERIAL			**22,31754**

P-155 **P811-3EJ9** m2 Arrebossat reglejat sobre parament vertical interior, amb morter de ciment 1:4. Inclòs sanejat i preparació de la superficie per assegurar l'adherència, p.p de malla de fibra de vidre o pvc de reforç per evitar fissuracions en canvis de tipus de materials de suport. **Rend.: 1,000** **17,01** €

				Unitats		Preu		Parcial	Import
Ma d'obra									
	A0D-0007	h	Manobre	0,230	/R x	18,24000	=	4,19520	
	A0F-000T	h	Oficial 1a paleta	0,460	/R x	21,90000	=	10,07400	
						Subtotal:		14,26920	14,26920
Materials									
	B8ZA-T001	P.p	Malla de fibra de vidre revestida	0,050	x	2,72000	=	0,13600	
	B07F-0LT5	m3	Morter de ciment pòrtland amb filler calcari CEM II/B-L i sorra, amb 380 kg/m3 de ciment, amb una proporció en volum 1:4 i 10 N/mm2 de resistència a compressió, elaborat a l'obra	0,020	x	94,63870	=	1,89277	
						Subtotal:		2,02877	2,02877
						DESPESES AUXILIARS	1,50 %		0,21404
						COST DIRECTE			16,51201
						DESPESES INDIRECTES	3,00 %		0,49536
						COST EXECUCIÓ MATERIAL			**17,00737**

P-156 **P815-3FL7** m2 Enguixat reglejat sobre parament vertical interior, a 3,00 m d'alçària, com a màxim, amb guix B1, acabat lliscat amb guix C6 segons la norma UNE-EN 13279-1. Inclòs sanejat i preparació de la superficie per asegurar l'adherència, p.p de malla de fibra de vidre revestida de PVC en canvi de materials de suport, formació d'arestes, racons i cantoneres. **Rend.: 1,000** **10,67** €

				Unitats		Preu		Parcial	Import
Ma d'obra									

PARTIDES D'OBRA

NÚM	CODI	UA	DESCRIPCIÓ						PREU
	A0D-0008	h	Manobre guixaire	0,120	/R x	18,24000	=	2,18880	
	A0F-000L	h	Oficial 1a guixaire	0,230	/R x	21,90000	=	5,03700	
						Subtotal:		7,22580	7,22580
Materials									
	B8ZA-0P1R	u	P.p Malla FV+PVC i mat.auxiliars	1,000	x	1,60000	=	1,60000	
	B059-06FN	kg	Guix de designació C6/20/2, segons la norma UNE-EN 13279-1	0,800	x	0,14000	=	0,11200	
	B07K-0LR1	m3	Pasta de guix B1	0,010	x	131,45440	=	1,31454	
						Subtotal:		3,02654	3,02654
						DESPESES AUXILIARS	1,50 %		0,10839
						COST DIRECTE			10,36073
						DESPESES INDIRECTES	3,00 %		0,31082
						COST EXECUCIÓ MATERIAL			**10,67155**

P-157 **P824-3R9H** m2 Enrajolat de parament vertical interior amb rajola de gres esmaltat de 20x20cm, color blanc, col·locades amb adhesiu per a rajola ceràmica C1 (UNE-EN 12004) i rejuntat amb beurada de color CG1 (UNE-EN 13888) **Rend.: 1,000** **28,63** €

				Unitats		Preu		Parcial	Import
Ma d'obra									
	A0F-000D	h	Oficial 1a col·locador	0,530	/R x	21,90000	=	11,60700	
	A0D-0007	h	Manobre	0,140	/R x	18,24000	=	2,55360	
						Subtotal:		14,16060	14,16060
Materials									
	B0FG2-0GN	m2	Rajola de gres esmaltat de 20x20cm blanca	1,100	x	10,72000	=	11,79200	
	B094-06TJ	kg	Adhesiu cimentós tipus C1 segons norma UNE-EN 12004	4,900	x	0,29000	=	1,42100	
	B053-1VF8	kg	Material per a rejuntat de rajoles ceràmiques CG1 segons norma UNE-EN 13888, de color	0,710	x	0,29000	=	0,20590	
						Subtotal:		13,41890	13,41890
						DESPESES AUXILIARS	1,50 %		0,21241
						COST DIRECTE			27,79191
						DESPESES INDIRECTES	3,00 %		0,83376
						COST EXECUCIÓ MATERIAL			**28,62567**

P-158 **P8314-3VRI** m2 Aplacat de parament vertical interior a una alçària <= 3 m, amb Silestone amb una cara polida i abrillantada, preu mitjà, de 20 mm de gruix amb forats per a fixacions i aresta viva a les quatre vores i 1250 cm2, com a màxim, col·locada amb ganxos i morter de ciment 1:6 **Rend.: 1,000** **103,87** €

				Unitats		Preu		Parcial	Import
Ma d'obra									
	A0F-000D	h	Oficial 1a col·locador	1,200	/R x	21,90000	=	26,28000	

PARTIDES D'OBRA

NÚM	CODI	UA	DESCRIPCIÓ						PREU
	A0D-0007	h	Manobre	0,600	/R x	18,24000	=	10,94400	
					Subtotal:			37,22400	37,22400
Materials									
	B831-0WO1	u	Ganxo d'acer inoxidable per a l'ancoratge d'aplacats	10,000	x	0,27000	=	2,70000	
	B9C0-0HKJ	kg	Beurada blanca	0,410	x	0,78000	=	0,31980	
	B0G2-0FAE	m2	Pedra calcària nacional amb una cara polida i abrillantada, preu mitjà, de 20 mm de gruix amb forats per a fixacions i aresta viva a les quatre vores	1,010	x	57,85000	=	58,42850	
	B07F-0LT4	m3	Morter de ciment pòrtland amb filler calcari CEM II/B-L i sorra, amb 250 kg/m3 de ciment, amb una proporció en volum 1:6 i 5 N/mm2 de resistència a compressió, elaborat a l'obra	0,020	x	80,65810	=	1,61316	
	B07F-0LT7	m3	Morter de ciment pòrtland amb filler calcari CEM II/B-L i sorra, amb 450 kg/m3 de ciment, amb una proporció en volum 1:3 i 15 N/mm2 de resistència a compressió, elaborat a l'obra	0,000	x	102,50710	=	0,00000	
					Subtotal:			63,06146	63,06146
			DESPESES AUXILIARS		1,50	%			0,55836
			COST DIRECTE						100,84382
			DESPESES INDIRECTES		3,00	%			3,02531
			COST EXECUCIÓ MATERIAL						**103,86913**

P-159 P83EC-97RC m2 Extradossat de plaques de guix laminat format per estructura autoportant arriostrada normal amb perfileria de planxa d'acer galvanitzat, amb un gruix total de l'extradossat de 78 mm, muntants cada 400 mm de 48 mm d'amplaria i canals de 48 mm d'amplaria, amb 2 plaques estàndard (A) de 15 mm de gruix, fixades mecànicament i aïllament amb plaques de llana mineral de roca.
Inclòs replanteig, col·locació i fixació de premarcs, retorn en obertures fins a fusteria, cargols, pastes i cintes per a juntes, ancoratges per a terra i sostre, banda elàstica acústica sota els perfils perimetrals, p.p. de cantoneres (paper amb reforç metàl·lic), i p.p. d'elements auxiliars de fixació i ancoratge.

Rend.: 1,000 **42,52** €

				Unitats		Preu		Parcial	Import
Ma d'obra									
	A01-FEP3	h	Ajudant col·locador	0,140	/R x	19,54000	=	2,73560	
	A0F-000D	h	Oficial 1a col·locador	0,430	/R x	21,90000	=	9,41700	
					Subtotal:			12,15260	12,15260
Materials									
	B0AO-07II	u	Tac de niló de 6 a 8 mm, amb vis	6,000	x	0,19000	=	1,14000	
	B44Z-0LZT	kg	Acer S235JRC segons UNE-EN 10025-2, format per peça simple, en perfils conformats en fred sèrie L, U, C, Z i omega, tallat a mida i galvanitzat	0,260	x	1,59000	=	0,41340	
	B6B0-1BTM	m	Banda acústica autoadhesiva fins a 50 mm d'amplària per a junts de plaques de guix laminat	0,470	x	0,61000	=	0,28670	
	B6B1-0KK7	m	Muntant de planxa d'acer galvanitzat, en paraments verticals amb perfils 48 mm d'amplària	3,500	x	0,93000	=	3,25500	

PARTIDES D'OBRA

NÚM	CODI	UA	DESCRIPCIÓ						PREU
	B0CC0-21O	m2	Placa de guix laminat estàndard (A) i gruix 15 mm, amb vora afinada (BA), segons la norma UNE-EN 520	2,060	x	5,74000	=	11,82440	
	B0AQ-07GR	cu	Visos per a plaques de guix laminat	0,720	x	9,61000	=	6,91920	
	B0AQ-07EX	cu	Visos, d'acer galvanitzats	0,120	x	2,98000	=	0,35760	
	B6B1-0KK3	m	Canal de planxa d'acer galvanitzat, en paraments horitzontals amb perfils 48 mm d'amplària	0,950	x	0,90000	=	0,85500	
	B7J6-0GSL	kg	Massilla per a junt de plaques de cartró-guix	0,800	x	1,15000	=	0,92000	
	B7C93-0IW	m2	Placa semirígida de llana mineral de roca (MW), de densitat 46 a 55 kg/m3, de 40 mm de gruix, amb una conductivitat tèrmica <= 0.036 W/(m·K) i resistència tèrmica >= 1,111 m2·K/W	1,030	x	2,73000	=	2,81190	
	B7J1-0SL0	m	Cinta de paper resistent per a junts de plaques de guix laminat	4,000	x	0,04000	=	0,16000	
					Subtotal:			28,94320	28,94320
			DESPESES AUXILIARS		1,50	%			0,18229
			COST DIRECTE						41,27809
			DESPESES INDIRECTES		3,00	%			1,23834
			COST EXECUCIÓ MATERIAL						**42,51643**

P-160 P83EC-T003 m2 Extradossat de plaques de guix laminat format per estructura autoportant arriostrada normal amb perfileria de planxa d'acer galvanitzat, amb un gruix total de l'extradossat de 78 mm, muntants cada 400 mm de 48 mm d'amplaria i canals de 48 mm d'amplaria, amb 2 plaques, una estàndard (A) en la cara interior de 15 mm de gruix i l'altre hidròfuga (H) de 15 mm de gruix, fixades mecànicament i aïllament amb plaques de llana mineral de roca.
Inclòs replanteig, col·locació i fixació de premarcs, retorn en obertures fins a fusteria, cargols, pastes i cintes per a juntes, ancoratges per a terra i sostre, banda elàstica acústica sota els perfils perimetrals, p.p. de cantoneres (paper amb reforç metàl·lic), i p.p. d'elements auxiliars de fixació i ancoratge.

Rend.: 1,000 **46,89** €

				Unitats		Preu		Parcial	Import
Ma d'obra									
	A0F-000D	h	Oficial 1a col·locador	0,430	/R x	21,90000	=	9,41700	
	A01-FEP3	h	Ajudant col·locador	0,140	/R x	19,54000	=	2,73560	
					Subtotal:			12,15260	12,15260
Materials									
	B0CC0-21O	m2	Placa de guix laminat estàndard (A) i gruix 15 mm, amb vora afinada (BA), segons la norma UNE-EN 520	1,030	x	5,74000	=	5,91220	
	B44Z-0LZT	kg	Acer S235JRC segons UNE-EN 10025-2, format per peça simple, en perfils conformats en fred sèrie L, U, C, Z i omega, tallat a mida i galvanitzat	0,260	x	1,59000	=	0,41340	
	B6B0-1BTM	m	Banda acústica autoadhesiva fins a 50 mm d'amplària per a junts de plaques de guix laminat	0,470	x	0,61000	=	0,28670	
	B6B1-0KK3	m	Canal de planxa d'acer galvanitzat, en paraments horitzontals amb perfils 48 mm d'amplària	0,950	x	0,90000	=	0,85500	
	B6B1-0KK7	m	Muntant de planxa d'acer galvanitzat, en paraments verticals amb perfils 48 mm d'amplària	3,500	x	0,93000	=	3,25500	

PARTIDES D'OBRA

NÚM	CODI	UA	DESCRIPCIÓ					PREU
	B7C93-0IW	m2	Placa semirígida de llana mineral de roca (MW), de densitat 46 a 55 kg/m3, de 40 mm de gruix, amb una conductivitat tèrmica <= 0.036 W/(m·K) i resistència tèrmica >= 1,111 m2·K/W	1,030	x 2,73000 =	2,81190		
	B7J1-0SL0	m	Cinta de paper resistent per a junts de plaques de guix laminat	4,000	x 0,04000 =	0,16000		
	B0AO-07II	u	Tac de niló de 6 a 8 mm, amb vis	6,000	x 0,19000 =	1,14000		
	B7J6-0GSL	kg	Massilla per a junt de plaques de cartró-guix	0,800	x 1,15000 =	0,92000		
	B0AQ-07EX	cu	Visos, d'acer galvanitzats	0,120	x 2,98000 =	0,35760		
	B0CC0-21O	m2	Placa de guix laminat hidròfuga (H) i gruix 15 mm, amb vora afinada (BA), segons la norma UNE-EN 520	1,030	x 9,86000 =	10,15580		
	B0AQ-07GR	cu	Visos per a plaques de guix laminat	0,720	x 9,61000 =	6,91920		
					Subtotal:	33,18680		33,18680
					DESPESES AUXILIARS	1,50 %		0,18229
					COST DIRECTE			45,52169
					DESPESES INDIRECTES	3,00 %		1,36565
					COST EXECUCIÓ MATERIAL			**46,88734**

P-161 P846-9JO4 m2 Fals sostre continu, perforat amb estructura metàl·lica de perfils omega 20x40x40x40x20 mm d'acer galvanitzat e=1,5mm fixat directe a forjat, format per una placa de guix laminat Cleaneo Akustik Aleatoria Plus Redonda cantell UFF de Knauf amb aïllament de plaques de llana mineral de roca amb vel de fibra de vidre de 40 mm de gruix. **Rend.: 1,000** **48,81** €

				Unitats		Preu		Parcial	Import
Ma d'obra									
	A0F-000D	h	Oficial 1a col·locador	0,300	/R x	21,90000	=	6,57000	
	A01-FEP3	h	Ajudant col·locador	0,300	/R x	19,54000	=	5,86200	
					Subtotal:			12,43200	12,43200
Materials									
	B7J1-0SL0	m	Cinta de paper resistent per a junts de plaques de guix laminat	1,890	x	0,04000	=	0,07560	
	B0AQ-07GR	cu	Visos per a plaques de guix laminat	0,180	x	9,61000	=	1,72980	
	B7C93-0IZB	m2	Placa rígida de llana mineral de roca (MW), de densitat 66 a 85 kg/m3, de 40 mm de gruix, amb una conductivitat tèrmica <= 0.036 W/(m·K) i resistència tèrmica >= 1,111 m2·K/W, amb revestiment de vel negre	1,050	x	10,18000	=	10,68900	
	B84H-33DS	m2	Placa de guix laminat per a cel ras continu de 12.5 de gruix, acabat amb perforacions agrupades i vel, de 2700x900 mm amb vora afinada (BA) segons la norma UNE-EN 13964, amb un coeficient d'absorció acústica ponderat de 0.45 segons UNE-EN ISO 11654	1,030	x	18,35000	=	18,90050	
	B7J6-0GSL	kg	Massilla per a junt de plaques de cartró-guix	0,470	x	1,15000	=	0,54050	
	B83B-0XKR	m	Perfileria de planxa d'acer galvanitzat amb perfils entre 75 a 85 mm d'amplària	2,600	x	1,09000	=	2,83400	
					Subtotal:			34,76940	34,76940

PARTIDES D'OBRA

NÚM	CODI	UA	DESCRIPCIÓ					PREU
					DESPESES AUXILIARS	1,50 %		0,18648
					COST DIRECTE			47,38788
					DESPESES INDIRECTES	3,00 %		1,42164
					COST EXECUCIÓ MATERIAL			**48,80952**

P-162 P846-T001 m2 Treballs en cel ras existent p/pas instal·lacions consistents en la extracció de la superficie afectada de sostre existent per al pas d'instal·lacions de ventil·lació, mantenint la estructura de soport del mateix, reposició de les plaques contínues extretes per plaques de guix laminat Cleaneo Akustik Aleatoria Plus Redonda cantell UFF de Knauf i recol·locació i/o reposició de les plaques registrables, un cop finalitzats els treballs de pas d'instal·lacions. **Rend.: 1,000** **34,45** €

				Unitats		Preu		Parcial	Import
Ma d'obra									
	A01-FEP3	h	Ajudant col·locador	0,400	/R x	19,54000	=	7,81600	
	A0F-000D	h	Oficial 1a col·locador	0,400	/R x	21,90000	=	8,76000	
					Subtotal:			16,57600	16,57600
Materials									
	B7J6-0GSL	kg	Massilla per a junt de plaques de cartró-guix	0,470	x	1,15000	=	0,54050	
	B845-T001	u	P.p de sustitució d'entramnat	1,000	x	2,44000	=	2,44000	
	B7J1-0SL0	m	Cinta de paper resistent per a junts de plaques de guix laminat	1,890	x	0,04000	=	0,07560	
	B0CC0-21O	m2	Placa de guix laminat estàndard (A) i gruix 15 mm, amb vora afinada (BA), segons la norma UNE-EN 520	1,030	x	5,74000	=	5,91220	
	B0AQ-07GR	cu	Visos per a plaques de guix laminat	0,180	x	9,61000	=	1,72980	
					Subtotal:			10,69810	10,69810
Partides d'obra									
	P214I-AKZK	m2	Enderroc de cel ras de guix, amb mitjans manuals i càrrega manual sobre camió o contenidor	1,000	x	5,92435	=	5,92435	
					Subtotal:			5,92435	5,92435
					DESPESES AUXILIARS	1,50 %			0,24864
					COST DIRECTE				33,44709
					DESPESES INDIRECTES	3,00 %			1,00341
					COST EXECUCIÓ MATERIAL				**34,45050**

P-163 P84J-T001 m2 Fals sostre acústic suspès i enregistrable Danoline Cleaneo Akustik Aleatoria Plus Redonda de Knauf amb plaques acústiques perforades de guix laminat i vel de fibra de vidre Unity 4 de 12,5mm de gruix i cantell Contur D+ amb perfils i guies d'acer galvanitzat ocults.
Inclòs suports, perfils, remats, accessoris, tractament de juntes de plaques tallades, complements de col·locació, acabats laterals i trobades, execució de tabicas en canvis de cota, execució de forats per a elements terminals d'instal·lacions segons mostra element, suports per distribuïr la càrrega en la col·locació dels terminals d'instal·lacions, elements **Rend.: 1,000** **53,12** €

PARTIDES D'OBRA

NÚM	CODI	UA	DESCRIPCIÓ	PREU

auxiliars de fixació i ancoratge.
Execució de fals sostre per fases, coordinat amb l'execució de les instal·lacions, realització de les obertures i estintolaments necessaris per poder executar els traçats de les instal·lacions i la integració dels terminals.

				Unitats		Preu		Parcial	Import
Ma d'obra									
	A0F-000R	h	Oficial 1a muntador	0,230	/R x	22,63000	=	5,20490	
	A01-FEPH	h	Ajudant muntador	0,230	/R x	19,54000	=	4,49420	
			Subtotal:					9,69910	9,69910
Materials									
	B848-T001	u	P.p de perfils, remats, accessoris,tabicas, complements,etc s/definició	1,000	x	5,61000	=	5,61000	
	B84I-T001	m2	Placa guix laminat registrable perforat segons descripció	1,030	x	32,81000	=	33,79430	
	B848-2IV4	m2	Estructura d'acer galvanitzat oculta per a cel ras de plaques de 600x600 mm formada per perfils principals en forma de T invertida de 24 mm de base col·locats cada,6 m per a fixar al sostre mitjançant vareta de suspensió cada 1,2 m, amb perfils distanciadors de seguretat cada 2 m aproximadament fixats als perfils principals, inclòs part proporcional de perfils de remat, suspensors i fixacions, per a suportar una càrrega de fins a 14 kg	1,030	x	2,26000	=	2,32780	
			Subtotal:					41,73210	41,73210
			DESPESES AUXILIARS		1,50	%			0,14549
			COST DIRECTE						51,57669
			DESPESES INDIRECTES		3,00	%			1,54730
			COST EXECUCIÓ MATERIAL						**53,12399**

P865-AD86 m2 Taulell OSB 3 18mm, col·locat amb fixacions mecàniques amb enllatat de fusta **Rend.: 1,000** **24,74** €

				Unitats		Preu		Parcial	Import
Ma d'obra									
	A0F-000K	h	Oficial 1a fuster	0,250	/R x	22,29000	=	5,57250	
	A01-FEP6	h	Ajudant fuster	0,250	/R x	19,69000	=	4,92250	
			Subtotal:					10,49500	10,49500
Materials									
	B0AO-07IG	u	Tac de niló de 5 mm de diàmetre, com a màxim, amb vis	6,250	x	0,11000	=	0,68750	
	B0AK-07AT	kg	Clau acer galvanitzat	0,150	x	1,90000	=	0,28500	
	B0CU3-2GA	m2	Tauler d'encenalls orientats OSB/3, de 18 mm de gruix, per a ambient humit segons UNE-EN 300, treballat al taller amb enllatat de fusta	1,000	x	12,19000	=	12,19000	

PARTIDES D'OBRA

NÚM	CODI	UA	DESCRIPCIÓ	PREU

	B0AQ-07GT	cu	Visos per a fusta o tacs de PVC, d'acer, cadmiats	0,060	x	3,44000	=	0,20640	
			Subtotal:					13,36890	13,36890
			DESPESES AUXILIARS		1,50	%			0,15743
			COST DIRECTE						24,02133
			DESPESES INDIRECTES		3,00	%			0,72064
			COST EXECUCIÓ MATERIAL						**24,74196**

P89C-393V m2 Pintat a l'esmalt sintètic, amb dues capes d'imprimació antioxidant epoxi i dues d'acabat. Inclòs preparació de la superfície segons especificacions dels productes. **Rend.: 1,000** **21,89** €

				Unitats		Preu		Parcial	Import
Ma d'obra									
	A0F-000V	h	Oficial 1a pintor	0,700	/R x	21,90000	=	15,33000	
	A01-FEP9	h	Ajudant pintor	0,070	/R x	19,54000	=	1,36780	
			Subtotal:					16,69780	16,69780
Materials									
	B891-0P02	kg	Esmalt acrílic mat	0,200	x	8,38000	=	1,67600	
	B8Z6-0P2D	kg	Imprimació antioxidant epoxi	0,200	x	13,15000	=	2,63000	
			Subtotal:					4,30600	4,30600
			DESPESES AUXILIARS		1,50	%			0,25047
			COST DIRECTE						21,25427
			DESPESES INDIRECTES		3,00	%			0,63763
			COST EXECUCIÓ MATERIAL						**21,89190**

P-164 P89I-4V8Q m2 Pintat de parament horitzontal, amb pintura acrílica mate amb acabat llis, ecològica, amb una capa segelladora i dues d'acabat. Inclòs sanejat i preparació de la superficie segons especificacions del fabricant. **Rend.: 1,000** **5,14** €

				Unitats		Preu		Parcial	Import
Ma d'obra									
	A0F-000V	h	Oficial 1a pintor	0,130	/R x	21,90000	=	2,84700	
	A01-FEP9	h	Ajudant pintor	0,020	/R x	19,54000	=	0,39080	
			Subtotal:					3,23780	3,23780
Materials									
	B896-HYAR	kg	Pintura acrílica ecològica color llis mate	0,400	x	2,88000	=	1,15200	
	B8ZM-0P35	kg	Segelladora	0,150	x	3,69000	=	0,55350	
			Subtotal:					1,70550	1,70550

JUSTIFICACIÓ DE PREUS

PARTIDES D'OBRA

NÚM	CODI	UA	DESCRIPCIÓ	PREU

DESPESES AUXILIARS	1,50 %		0,04857
COST DIRECTE			4,99187
DESPESES INDIRECTES	3,00 %		0,14976
COST EXECUCIÓ MATERIAL			**5,14162**

P-165 P89I-4V8S m2 Pintat de parament vertical, amb pintura acrílica mate amb acabat llis, ecològica, amb una capa segelladora i dues d'acabat. Inclòs sanejat i preparació de la superficie segons especificacions del fabricant. **Rend.: 1,000** **4,25** €

				Unitats		Preu		Parcial	Import
Ma d'obra									
	A0F-000V	h	Oficial 1a pintor	0,100	/R x	21,90000	=	2,19000	
	A01-FEP9	h	Ajudant pintor	0,010	/R x	19,54000	=	0,19540	
			Subtotal:					2,38540	2,38540
Materials									
	B8ZM-0P35	kg	Segelladora	0,150	x	3,69000	=	0,55350	
	B896-HYAR	kg	Pintura acrílica ecològica color llis mate	0,400	x	2,88000	=	1,15200	
			Subtotal:					1,70550	1,70550

DESPESES AUXILIARS	1,50 %	0,03578
COST DIRECTE		4,12668
DESPESES INDIRECTES	3,00 %	0,12380
COST EXECUCIÓ MATERIAL		**4,25048**

P-166 P8E1-AES1 m2 Arrambador/aplacat de parament vertical, amb tauler de fibres de fusta i resines sintètiques fabricat per procés sec MDF hidròfug, de 16 mm de gruix, reacció al foc C-s2, d0, acabat revestit amb planxa de fusta clara de faig, amb cantejat, treballat al taller, col·locat amb fixacions mecàniques ocultes. **Rend.: 1,000** **57,23** €

				Unitats		Preu		Parcial	Import
Ma d'obra									
	A01-FEP6	h	Ajudant fuster	0,500	/R x	19,69000	=	9,84500	
	A0F-000K	h	Oficial 1a fuster	0,500	/R x	22,29000	=	11,14500	
			Subtotal:					20,99000	20,99000
Materials									
	B0CU5-2G8	m2	Tauler de fibres de fusta i resines sintètiques fabricat per procés sec MDF hidròfug, de 16 mm de gruix, reacció al foc C-s2, d0, acabat revestit amb planxa de fusta de faig, amb cantejat , treballat al taller	1,050	x	31,49000	=	33,06450	
	B0D31-07P4	m3	Llata de fusta de pi	0,000	x	334,28000	=	0,00000	
	B0AO-07IG	u	Tac de niló de 5 mm de diàmetre, com a màxim, amb vis	6,250	x	0,11000	=	0,68750	
	B0AQ-07GT	cu	Visos per a fusta o tacs de PVC, d'acer, cadmiats	0,060	x	3,44000	=	0,20640	
	B0AK-07AT	kg	Clau acer galvanitzat	0,160	x	1,90000	=	0,30400	
			Subtotal:					34,26240	34,26240

Ampliació de la Llar d´Infants Municipal Petete de Miami Platja

JUSTIFICACIÓ DE PREUS

PARTIDES D'OBRA

NÚM	CODI	UA	DESCRIPCIÓ	PREU

DESPESES AUXILIARS	1,50 %		0,31485
COST DIRECTE			55,56725
DESPESES INDIRECTES	3,00 %		1,66702
COST EXECUCIÓ MATERIAL			**57,23427**

P-167 P8J2-C56H m Coronament de paret amb peça de formigó prefabricat, de 10 a 20 cm d'amplària, de secció amb una pendent, de color estàndard, col·locada amb morter ciment 1:8 **Rend.: 1,000** **17,75** €

				Unitats		Preu		Parcial	Import
Ma d'obra									
	A0F-000T	h	Oficial 1a paleta	0,250	/R x	21,90000	=	5,47500	
	A0D-0007	h	Manobre	0,130	/R x	18,24000	=	2,37120	
			Subtotal:					7,84620	7,84620
Materials									
	B8J2-32LU	m	Peça de formigó prefabricat per a coronament de parets, de 10 a 20 cm d'amplària, de secció amb una pendent, de color estàndard	1,020	x	9,09000	=	9,27180	
	B07F-0LT8	m3	Morter de ciment pòrtland amb filler calcari CEM II/B-L i sorra, amb 200 kg/m3 de ciment, amb una proporció en volum 1:8 i 2,5 N/mm2 de resistència a compressió, elaborat a l'obra	0,000	x	76,47910	=	0,00000	
			Subtotal:					9,27180	9,27180

DESPESES AUXILIARS	1,50 %	0,11769
COST DIRECTE		17,23569
DESPESES INDIRECTES	3,00 %	0,51707
COST EXECUCIÓ MATERIAL		**17,75276**

P-168 P8J8-HAFW m Coronament de paret, amb peces de xapa plegada d'acer galvanitzat, amb doble trencaaigües, segons documentació gráfica, col·locada clipada, amb elements de fixació de base col·locat amb adhesiu i fixacions mecàniques, i base de suport de DM hidròfug o massissat de la superficie per rebre les fixacions. Inclòs segellat dels junts amb massilla de poliuretà. **Rend.: 1,000** **17,96** €

				Unitats		Preu		Parcial	Import
Ma d'obra									
	A0F-000R	h	Oficial 1a muntador	0,250	/R x	22,63000	=	5,65750	
	A01-FEPH	h	Ajudant muntador	0,130	/R x	19,54000	=	2,54020	
			Subtotal:					8,19770	8,19770
Materials									
	B8J4-H5I5	m	Materials p/coronament paret segons definició i detalls	1,020	x	8,50000	=	8,67000	
	B5ZZ1-131R	u	Clau d'acer galvanitzat de 3x50 mm, amb junt de plom	5,000	x	0,09000	=	0,45000	
			Subtotal:					9,12000	9,12000

JUSTIFICACIÓ DE PREUS

PARTIDES D'OBRA

NÚM	CODI	UA	DESCRIPCIÓ	PREU

DESPESES AUXILIARS	1,50 %		0,12297
COST DIRECTE			17,44067
DESPESES INDIRECTES	3,00 %		0,52322
COST EXECUCIÓ MATERIAL			**17,96389**

P-169 P8K2-608L m Escopidor de pedra natural calcària, acabat abuixardat, amb trencaaigües, col·locat amb morter mixt 1:2:10. Inclòs elements per al seu suport, fixació i ancoratge. **Rend.: 1,000** **61,65** €

				Unitats		Preu		Parcial	Import
Ma d'obra									
	A0F-000T	h	Oficial 1a paleta	0,670	/R x	21,90000	=	14,67300	
	A0D-0007	h	Manobre	0,330	/R x	18,24000	=	6,01920	
			Subtotal:					20,69220	20,69220
Materials									
	B8K1-16I0	m	Escopidor/marxapeu segons definició	1,050	x	37,00000	=	38,85000	
	B07F-0LT6	m3	Morter mixt de ciment pòrtland amb filler calcari CEM II/B-L, calç i sorra, amb 200 kg/m3 de ciment, amb una proporció en volum 1:2:10 i 2,5 N/mm2 de resistència a compressió, elaborat a l'obra	0,000	x	181,79426	=	0,00000	
			Subtotal:					38,85000	38,85000

DESPESES AUXILIARS	1,50 %	0,31038
COST DIRECTE		59,85258
DESPESES INDIRECTES	3,00 %	1,79558
COST EXECUCIÓ MATERIAL		**61,64816**

P-170 P924-DX70 m2 Subbase de 15 cm de gruix de grava de granulat reciclat de formigó de 40 a 70 mm, amb estesa i piconatge del material **Rend.: 1,000** **5,38** €

				Unitats		Preu		Parcial	Import
Ma d'obra									
	A0E-000A	h	Manobre especialista	0,100	/R x	19,31000	=	1,93100	
	A0D-0007	h	Manobre	0,050	/R x	18,24000	=	0,91200	
			Subtotal:					2,84300	2,84300
Maquinària									
	C13A-00FR	h	Compactador combustible duplex manual de 700 kg	0,050	/R x	7,03000	=	0,35150	
			Subtotal:					0,35150	0,35150
Materials									
	B036-21CG	t	Grava de granulat reciclat de formigó de 40 a 70 mm	0,170	x	11,71000	=	1,99070	
			Subtotal:					1,99070	1,99070

Ampliació de la Llar d´Infants Municipal Petete de Miami Platja

JUSTIFICACIÓ DE PREUS

PARTIDES D'OBRA

NÚM	CODI	UA	DESCRIPCIÓ	PREU

DESPESES AUXILIARS	1,50 %		0,04265
COST DIRECTE			5,22785
DESPESES INDIRECTES	3,00 %		0,15684
COST EXECUCIÓ MATERIAL			**5,38468**

P-171 P93I-HYGJ m2 Capa d'anivellament del suport de 15 mm de gruix i segellat de la base amb pasta allisadora, deixat preparat per la posterior col·locació del paviment vinílic. **Rend.: 1,000** **12,73** €

				Unitats		Preu		Parcial	Import
Ma d'obra									
	A0F-000D	h	Oficial 1a col·locador	0,090	/R x	21,90000	=	1,97100	
			Subtotal:					1,97100	1,97100
Materials									
	B07E-HYGK	m2	Base d'anivellament i segellat de la superficie (15mm) per a posterior col·locació de paviment vinílic	1,000	x	10,36000	=	10,36000	
			Subtotal:					10,36000	10,36000

DESPESES AUXILIARS	1,50 %	0,02957
COST DIRECTE		12,36057
DESPESES INDIRECTES	3,00 %	0,37082
COST EXECUCIÓ MATERIAL		**12,73138**

P-172 P93I-I3K9 m2 Base per a paviment interior, de 50 mm de gruix total, de morter autoanivellant de ciment, d'enduriment ràpid, tipus Novoplan Maxi ´´MAPEI SPAIN´´, CT - C20 - F4 segons UNE-EN 13813. Inclòs banda de panell rígid de poliestirè expandit per a la preparació dels junts perimetrals de dilatació. **Rend.: 1,000** **18,62** €

				Unitats		Preu		Parcial	Import
Ma d'obra									
	A0F-000D	h	Oficial 1a col·locador	0,050	/R x	21,90000	=	1,09500	
	A0D-0007	h	Manobre	0,050	/R x	18,24000	=	0,91200	
			Subtotal:					2,00700	2,00700
Maquinària									
	C172-003J	h	Camió amb bomba de formigonar	0,010	/R x	152,27000	=	1,52270	
			Subtotal:					1,52270	1,52270
Materials									
	B07E-I0O4	kg	Pasta autoanivellant de ciment tipus CT amb classe C15 de resistència a compressió i classe F3 de resistència a flexió, segons UNE-EN 13813, subministrada a granel	132,000	x	0,11000	=	14,52000	
			Subtotal:					14,52000	14,52000

PARTIDES D'OBRA

NÚM	CODI	UA	DESCRIPCIÓ			PREU
			DESPESES AUXILIARS	1,50	%	0,03011
			COST DIRECTE			18,07981
			DESPESES INDIRECTES	3,00	%	0,54239
			COST EXECUCIÓ MATERIAL			**18,62220**

P-173 P9B4-I0XL m2 Paviment de pedra calcària nacional amb una cara buixardada, preu alt, de 30 mm de gruix amb aresta viva a les quatre vores 1251 a 2500 cm2, col·locada a truc de maceta amb morter mixt 1:2:10 **Rend.: 1,000** **109,62** €

				Unitats		Preu		Parcial	Import
Ma d'obra									
	A0F-000D	h	Oficial 1a col·locador	0,600	/R x	21,90000	=	13,14000	
	A0D-0007	h	Manobre	0,300	/R x	18,24000	=	5,47200	
			Subtotal:					18,61200	18,61200
Materials									
	B0G2-0FAJ	m2	Pedra calcària nacional amb una cara buixardada, preu alt, de 30 mm de gruix amb aresta viva a les quatre vores	1,010	x	80,76000	=	81,56760	
	B9C0-0HKK	kg	Beurada de color	0,600	x	0,85000	=	0,51000	
	B07F-0LT6	m3	Morter mixt de ciment pòrtland amb filler calcari CEM II/B-L, calç i sorra, amb 200 kg/m3 de ciment, amb una proporció en volum 1:2:10 i 2,5 N/mm2 de resistència a compressió, elaborat a l'obra	0,030	x	181,79426	=	5,45383	
			Subtotal:					87,53143	87,53143
			DESPESES AUXILIARS		1,50	%			0,27918
			COST DIRECTE						106,42261
			DESPESES INDIRECTES		3,00	%			3,19268
			COST EXECUCIÓ MATERIAL						**109,61529**

P-174 P9D5-35ZM m2 Paviment de gres porcellànic, classe C2, color a definir segons mostra, de dimensions aproximades 40x40cm, col·locat a junta correguda amb adhesiu flexible, rejuntat amb beurada de color a definir segons mostra. Inclòs p.p. de talls, tractament de juntes, col·locació de falques i falques per a l'anivellament en la col·locació del paviment. **Rend.: 1,000** **42,30** €

				Unitats		Preu		Parcial	Import
Ma d'obra									
	A0F-000D	h	Oficial 1a col·locador	0,450	/R x	21,90000	=	9,85500	
	A01-FEP3	h	Ajudant col·locador	0,200	/R x	19,54000	=	3,90800	
	A0D-0007	h	Manobre	0,030	/R x	18,24000	=	0,54720	
			Subtotal:					14,31020	14,31020
Materials									
	B094-06TK	kg	Adhesiu cimentós tipus C2 segons norma UNE-EN 12004	7,000	x	0,65000	=	4,55000	
	B053-1VF9	kg	Material per a rejuntat de rajoles ceràmiques CG2 segons norma UNE-EN 13888, de color	1,430	x	0,77000	=	1,10110	

Ampliació de la Llar d´Infants Municipal Petete de Miami Platja

PARTIDES D'OBRA

NÚM	CODI	UA	DESCRIPCIÓ						PREU
	B0FG2-0GN	m2	Rajola de gres porcellànic premsat esmaltat antilliscant de forma rectangular o quadrada, de 6 a 15 peces/m2, preu mitjà, grup BIa (UNE-EN 14411)	1,020	x	20,48000	=	20,88960	
			Subtotal:					26,54070	26,54070
			DESPESES AUXILIARS		1,50	%			0,21465
			COST DIRECTE						41,06555
			DESPESES INDIRECTES		3,00	%			1,23197
			COST EXECUCIÓ MATERIAL						**42,29752**

P-175 P9D5-365E m2 Paviment interior, de rajola de gres porcellànic premsat sense esmaltar antilliscant, Classe 3, de forma rectangular o quadrada, de 16 a 25 peces/m2, preu alt, grup BIa (UNE-EN 14411), col·locades amb adhesiu per a rajola ceràmica C1 (UNE-EN 12004) i rejuntat amb beurada CG1 (UNE-EN 13888) **Rend.: 1,000** **44,99** €

				Unitats		Preu		Parcial	Import
Ma d'obra									
	A0D-0007	h	Manobre	0,030	/R x	18,24000	=	0,54720	
	A01-FEP3	h	Ajudant col·locador	0,200	/R x	19,54000	=	3,90800	
	A0F-000D	h	Oficial 1a col·locador	0,500	/R x	21,90000	=	10,95000	
			Subtotal:					15,40520	15,40520
Materials									
	B053-1VF8	kg	Material per a rejuntat de rajoles ceràmiques CG1 segons norma UNE-EN 13888, de color	1,425	x	0,29000	=	0,41325	
	B0FG2-0GP	m2	Rajola de gres porcellànic premsat sense esmaltar antilliscant de forma rectangular o quadrada, de 16 a 25 peces/m2, preu alt, grup BIa (UNE-EN 14411)	1,020	x	25,10000	=	25,60200	
	B094-06TJ	kg	Adhesiu cimentós tipus C1 segons norma UNE-EN 12004	7,0035	x	0,29000	=	2,03102	
			Subtotal:					28,04627	28,04627
			DESPESES AUXILIARS		1,50	%			0,23108
			COST DIRECTE						43,68255
			DESPESES INDIRECTES		3,00	%			1,31048
			COST EXECUCIÓ MATERIAL						**44,99302**

P-176 P9E1-V6RD m2 Reposició de paviment de panot per a vorera gris de 20x20x4 cm, classe 1a, preu superior, sobre suport de 3 cm de morter amb additius, col·locat a truc de maceta amb morter mixt 1:2:10 i beurada de ciment pòrtland **Rend.: 1,000** **38,48** €

				Unitats		Preu		Parcial	Import
Ma d'obra									
	A0D-0007	h	Manobre	0,440	/R x	18,24000	=	8,02560	
	A0F-000S	h	Oficial 1a d'obra pública	0,580	/R x	21,90000	=	12,70200	
			Subtotal:					20,72760	20,72760

PARTIDES D'OBRA

NÚM	CODI	UA	DESCRIPCIÓ						PREU
Materials									
	B9E2-0HOS	m2	Panot gris de 20x20x4 cm, classe 1a, preu superior	1,020	x	8,23000	=	8,39460	
	B055-067M	t	Ciment pòrtland amb filler calcari CEM II/B-L 32,5 R segons UNE-EN 197-1, en sacs	0,000	x	122,52000	=	0,00000	
	B011-05ME	m3	Aigua	0,000	x	1,72000	=	0,00000	
	B07G-0MR9	m3	Morter de ciment amb ciment pòrtland CEM I i sorra, amb additiu inclusor aire/plastificant i 250 kg/m3 de ciment, amb una proporció en volum 1:6 i 5 N/mm2 de resistència a compressió, elaborat a l'obra	0,030	x	82,38310	=	2,47149	
	B07F-0LT6	m3	Morter mixt de ciment pòrtland amb filler calcari CEM II/B-L, calç i sorra, amb 200 kg/m3 de ciment, amb una proporció en volum 1:2:10 i 2,5 N/mm2 de resistència a compressió, elaborat a l'obra	0,030	x	181,79426	=	5,45383	
			Subtotal:					16,31992	16,31992
			DESPESES AUXILIARS		1,50	%			0,31091
			COST DIRECTE						37,35843
			DESPESES INDIRECTES		3,00	%			1,12075
			COST EXECUCIÓ MATERIAL						**38,47919**

P-177 P9F4-DMLD m2 Paviment de llosa de formigó model Connecta Rectangular amb cantell viu 60 x 40 x 5.5cm sèrie Bàsic color Blanc, o equivalent, de forma rectangular, textura pètria, preu alt, sobre llit de sorra de 3 cm de gruix, amb rebliment de junts amb sorra fina i compactació del paviment acabat **Rend.: 1,000** **37,03** €

	CODI	UA		Unitats		Preu		Parcial	Import
Ma d'obra									
	A0F-000S	h	Oficial 1a d'obra pública	0,200	/R x	21,90000	=	4,38000	
	A0E-000A	h	Manobre especialista	0,020	/R x	19,31000	=	0,38620	
	A0D-0007	h	Manobre	0,380	/R x	18,24000	=	6,93120	
			Subtotal:					11,69740	11,69740
Maquinària									
	C13A-00FQ	h	Safata vibrant combustible amb placa de 60 cm	0,020	/R x	4,97000	=	0,09940	
			Subtotal:					0,09940	0,09940
Materials									
	B9F2-1GDS	m2	Llosa de formigó per a paviments de 60x40 cm i 6 cm de gruix, de forma rectangular, textura pètria, preu alt	1,020	x	22,64000	=	23,09280	
	B03L-05N5	t	Sorra de pedrera de 0 a 3,5 mm	0,050	x	17,69000	=	0,88450	
			Subtotal:					23,97730	23,97730
			DESPESES AUXILIARS		1,50	%			0,17546
			COST DIRECTE						35,94956
			DESPESES INDIRECTES		3,00	%			1,07849
			COST EXECUCIÓ MATERIAL						**37,02805**

Ampliació de la Llar d´Infants Municipal Petete de Miami Platja

PARTIDES D'OBRA

NÚM	CODI	UA	DESCRIPCIÓ	PREU

P-178 P9G6-4XON m2 Paviment de formigó amb formigó HA-30/P / 10 / I + E de consistència plàstica, grandària màxima del granulat 10 mm, amb >= 300 kg/m3 de ciment, apte per a classe d'exposició I + E, de 15 cm de gruix, amb acabat remolinat mecànic, amb malla electrosoldada **Rend.: 1,000** **27,47** €

	CODI	UA		Unitats		Preu		Parcial	Import
Ma d'obra									
	A0F-000T	h	Oficial 1a paleta	0,150	/R x	21,90000	=	3,28500	
	A0D-0007	h	Manobre	0,220	/R x	18,24000	=	4,01280	
			Subtotal:					7,29780	7,29780
Maquinària									
	C20L-00DO	h	Remolinador mecànic	0,050	/R x	5,30000	=	0,26500	
			Subtotal:					0,26500	0,26500
Materials									
	B0B8-107Q	m2	Malla electrosoldada de barres corrugades d'acer ME 10x10 cm D:3-3 mm 6x2,2 m B500T UNE-EN 10080	1,200	x	1,33000	=	1,59600	
	B06E-12FM	m3	Formigó HA-30/P / 10 / I + E de consistència plàstica, grandària màxima del granulat 10 mm, amb >= 300 kg/m3 de ciment, apte per a classe d'exposició I + E	0,1575	x	110,46000	=	17,39745	
			Subtotal:					18,99345	18,99345
			DESPESES AUXILIARS		1,50	%			0,10947
			COST DIRECTE						26,66572
			DESPESES INDIRECTES		3,00	%			0,79997
			COST EXECUCIÓ MATERIAL						**27,46569**

P-179 P9GC-YQ7X m2 Paviment de formigó de 15 cm de gruix acabat amb 5 kg/m2 de pols de quars color gris, amb formigó per armar HA - 25 / B / 20 / XC2 amb una quantitat de ciment de 275 kg/m3 i relació aigua ciment =< 0.6, col·locat mitjançant bombeig, estesa i vibratge mecànic i remolinat mecànic **Rend.: 1,000** **20,25** €

	CODI	UA		Unitats		Preu		Parcial	Import
Ma d'obra									
	A0F-000B	h	Oficial 1a	0,030	/R x	21,90000	=	0,65700	
	A0E-000A	h	Manobre especialista	0,060	/R x	19,31000	=	1,15860	
			Subtotal:					1,81560	1,81560
Maquinària									
	C20L-00DO	h	Remolinador mecànic	0,090	/R x	5,30000	=	0,47700	
	C172-003J	h	Camió amb bomba de formigonar	0,020	/R x	152,27000	=	3,04540	
	C20K-00DP	h	Regle vibratori	0,030	/R x	4,67000	=	0,14010	
			Subtotal:					3,66250	3,66250
Materials									
	B9G3-0HRV	t	Pols de quars color gris	0,010	x	86,02000	=	0,86020	
	B06F2-HZB	m3	Formigó per armar HA - 25 / B / 20 / XC2 amb una quantitat de ciment de 275 kg/m3 i relació aigua ciment =< 0.6	0,160	x	83,07000	=	13,29120	

PARTIDES D'OBRA

NÚM	CODI	UA	DESCRIPCIÓ				PREU
				Subtotal:		14,15140	14,15140
				DESPESES AUXILIARS	1,50 %		0,02723
				COST DIRECTE			19,65673
				DESPESES INDIRECTES	3,00 %		0,58970
				COST EXECUCIÓ MATERIAL			**20,24644**

P-180 P9PA-4YXN m2 Paviment vinílic homogeni model Eclipse Premium Spirit Collection de Tarquett, diversos colors estàndards a escollir, de 2mm de gruix i un pes total de 2900g/m2, classificació 34-43 segons norma EN-ISO 10874, 100% reciclable, amb un contingut de reciclat del 25,5%, relliscositat classe 2 , amb un comportament al foc Bfl-s1. Col·locat amb juntes termo-soldades, amb cordó de soldadura del mateix disseny que el paviment, sobre solera plana, sana i seca amb un grau d'humitat inferior al 3%; i rebut amb adhesiu unilateral indicat pel fabricant del paviment. **Rend.: 1,000** **30,80** €

				Unitats		Preu		Parcial	Import
Ma d'obra									
	A01-FEP3	h	Ajudant col·locador	0,200	/R x	19,54000	=	3,90800	
	A0F-000D	h	Oficial 1a col·locador	0,400	/R x	21,90000	=	8,76000	
				Subtotal:				12,66800	12,66800
Materials									
	B9PB-0IPU	m2	Paviment vinílic segons definició Eclipse Premium de Tarquet o equivalent	1,050	x	15,11000	=	15,86550	
	B091-06VH	kg	Adhesiu en dispersió aquosa	0,320	x	3,41000	=	1,09120	
	B9P6-0ISZ	m	Cordó de soldadura	0,660	x	0,13000	=	0,08580	
				Subtotal:				17,04250	17,04250
				DESPESES AUXILIARS		1,50 %			0,19002
				COST DIRECTE					29,90052
				DESPESES INDIRECTES		3,00 %			0,89702
				COST EXECUCIÓ MATERIAL					**30,79754**

P-181 P9Z3-DP58 m2 Armadura de lloses de formigó AP500 SD amb malla electrosoldada de barres corrugades d'acer ME 20x20 cm D:8-8 mm 6x2,2 m B500SD UNE-EN 10080 **Rend.: 1,000** **5,06** €

				Unitats		Preu		Parcial	Import
Ma d'obra									
	A01-FEP0	h	Ajudant ferrallista	0,030	/R x	19,54000	=	0,58620	
	A0F-000I	h	Oficial 1a ferrallista	0,030	/R x	21,90000	=	0,65700	
				Subtotal:				1,24320	1,24320
Materials									
	B0B8-108A	m2	Malla electrosoldada de barres corrugades d'acer ME 20x20 cm D:8-8 mm 6x2,2 m B500SD UNE-EN 10080	1,200	x	3,01000	=	3,61200	

PARTIDES D'OBRA

NÚM	CODI	UA	DESCRIPCIÓ				PREU
	B0AM-078F	kg	Filferro recuit 1,3 mm	0,020 x 1,80000 =		0,03600	
				Subtotal:		3,64800	3,64800
				DESPESES AUXILIARS	1,50 %		0,01865
				COST DIRECTE			4,90985
				DESPESES INDIRECTES	3,00 %		0,14730
				COST EXECUCIÓ MATERIAL			**5,05714**

P-182 PA22-T003 u Finestra de vidre fixa de 210x50 cm amb premarc de tac de fusta de pi i marc de DM hidròfug i acabat amb xapat de fusta de faig envernissat mate. Vidre 4+4 amb butiral transparent.
Fitxa de fusteria de fusta nº 4.
El preu inclou la fusteria real a col·locar en obra, les dimensions aqui indicades son orientatives. **Rend.: 1,000** **251,43** €

				Unitats		Preu		Parcial	Import
Ma d'obra									
	A0F-000K	h	Oficial 1a fuster	1,500	/R x	22,29000	=	33,43500	
	A01-FEP6	h	Ajudant fuster	1,500	/R x	19,69000	=	29,53500	
				Subtotal:				62,97000	62,97000
Materials									
	BAZ1-T001	m	Tapetes en fusta de faig envernissat mate, diverses mides	10,400	x	4,72000	=	49,08800	
	BAP2-T001	m	Bastiment d'envà de tac de fusta de pi, amb reforços	5,200	x	5,47000	=	28,44400	
	BAZ1-T002	m	Marc adaptat al gruix del tancament, de fusta de faig envernissat mate	5,200	x	7,80000	=	40,56000	
				Subtotal:				118,09200	118,09200
Partides d'obra									
	PC1H-5CP6	m2	Vidre laminar de seguretat 2 llunes, amb acabat de lluna incolora, de 4+4 mm de gruix, amb 1 butiral transparent acústic Rw=37dB, classe 2 (B) 2 segons UNE-EN 12600, col·locat sobre fusta, acer o alumini	0,840	x	73,92725	=	62,09889	
				Subtotal:				62,09889	62,09889
				DESPESES AUXILIARS		1,50 %			0,94455
				COST DIRECTE					244,10544
				DESPESES INDIRECTES		3,00 %			7,32316
				COST EXECUCIÓ MATERIAL					**251,42860**

P-183 PA22-T005 u Finestra de doble de vidre fixa en ´´L´´ de 80x120 cm i 308x120 cm amb premarc de tac de fusta de pi i marc de DM hidròfug i acabat amb xapat de fusta de faig envernissat mate. Vidre 4+4 amb butiral transparent.
Fitxa de fusteria de fusta nº 5
El preu inclou la fusteria real a col·locar en obra, les dimensions aqui indicades son orientatives. **Rend.: 1,000** **642,30** €

				Unitats		Preu		Parcial	Import
Ma d'obra									

PARTIDES D'OBRA

NÚM	CODI	UA	DESCRIPCIÓ						PREU
	A01-FEP6	h	Ajudant fuster	1,500	/R x	19,69000	=	29,53500	
	A0F-000K	h	Oficial 1a fuster	1,500	/R x	22,29000	=	33,43500	
					Subtotal:			62,97000	62,97000
Materials									
	BAP2-T001	m	Bastiment d'envà de tac de fusta de pi, amb reforços	12,560	x	5,47000	=	68,70320	
	BAZ1-T001	m	Tapetes en fusta de faig envernissat mate, diverses mides	25,000	x	4,72000	=	118,00000	
	BAZ1-T002	m	Marc adaptat al gruix del tancament, de fusta de faig envernissat mate	12,560	x	7,80000	=	97,96800	
					Subtotal:			284,67120	284,67120
Partides d'obra									
	PC1H-5CP6	m2	Vidre laminar de seguretat 2 llunes, amb acabat de lluna incolora, de 4+4 mm de gruix, amb 1 butiral transparent acústic Rw=37dB, classe 2 (B) 2 segons UNE-EN 12600, col·locat sobre fusta, acer o alumini	3,720	x	73,92725	=	275,00937	
					Subtotal:			275,00937	275,00937
			DESPESES AUXILIARS		1,50	%			0,94455
			COST DIRECTE						623,59512
			DESPESES INDIRECTES		3,00	%			18,70785
			COST EXECUCIÓ MATERIAL						**642,30297**

P-184 PA22-T007 u Finestra de vidre fixa en de 63x210 cm amb premarc de tac de fusta de pi i marc de DM hidròfug i acabat amb xapat de fusta de faig envernissat mate. Vidre 4+4 amb butiral transparent.
Fitxa de fusteria de fusta nº 6.
El preu inclou la fusteria real a col·locar en obra, les dimensions aqui indicades son orientatives.

Rend.: 1,000 **274,26** €

				Unitats		Preu		Parcial	Import
Ma d'obra									
	A01-FEP6	h	Ajudant fuster	1,500	/R x	19,69000	=	29,53500	
	A0F-000K	h	Oficial 1a fuster	1,500	/R x	22,29000	=	33,43500	
					Subtotal:			62,97000	62,97000
Materials									
	BAZ1-T001	m	Tapetes en fusta de faig envernissat mate, diverses mides	10,920	x	4,72000	=	51,54240	
	BAZ1-T002	m	Marc adaptat al gruix del tancament, de fusta de faig envernissat mate	5,460	x	7,80000	=	42,58800	
	BAP2-T001	m	Bastiment d'envà de tac de fusta de pi, amb reforços	5,460	x	5,47000	=	29,86620	
					Subtotal:			123,99660	123,99660
Partides d'obra									
	PC1H-5CP6	m2	Vidre laminar de seguretat 2 llunes, amb acabat de lluna incolora, de 4+4 mm de gruix, amb 1 butiral transparent acústic Rw=37dB, classe 2 (B) 2 segons UNE-EN 12600, col·locat sobre fusta, acer o alumini	1,060	x	73,92725	=	78,36289	
					Subtotal:			78,36289	78,36289

PARTIDES D'OBRA

NÚM	CODI	UA	DESCRIPCIÓ			PREU
			DESPESES AUXILIARS	1,50	%	0,94455
			COST DIRECTE			266,27404
			DESPESES INDIRECTES	3,00	%	7,98822
			COST EXECUCIÓ MATERIAL			**274,26226**

P-185 PAD0-617L u Porta de planxa d'acer galvanitzat, de resistència al foc EI2-45C5, d'una fulla batent, per a un buit d'obra de 80cm de pas, amb marc, juntes, fulla, accessoris i ferramenta, i acabat. Col·locada.

Rend.: 1,000 **247,38** €

				Unitats		Preu		Parcial	Import
Ma d'obra									
	A0F-000P	h	Oficial 1a manyà	0,250	/R x	22,24000	=	5,56000	
					Subtotal:			5,56000	5,56000
Materials									
	BAD0-16WT	u	Porta de planxa d'acer galvanitzat una fulla batent, per a un buit d'obra de 215x90 cm, amb reixeta de ventilació, pany i clau	1,000	x	131,45000	=	131,45000	
					Subtotal:			131,45000	131,45000
Partides d'obra									
	P89C-393V	m2	Pintat a l'esmalt sintètic, amb dues capes d'imprimació antioxidant epoxi i dues d'acabat. Inclòs preparació de la superfície segons especificacions dels productes.	4,850	x	21,25427	=	103,08321	
					Subtotal:			103,08321	103,08321
			DESPESES AUXILIARS		1,50	%			0,08340
			COST DIRECTE						240,17661
			DESPESES INDIRECTES		3,00	%			7,20530
			COST EXECUCIÓ MATERIAL						**247,38191**

P-186 PAF2-7XEZ u Conjunta de porta practicable vidriada d'una fulla de 90x210 cm i paraments fixos per un forat de 165x270 cm, amb fusteria d'alumini extrusionat de Cortizo MILLENNIUM PLUS 70 RPT o equivalent, amb trencament de pont tèrmic, doble envidrament i càmera d'aire de 3+3/16/4+4 mm baix emissiu. Acabat lacat, color segons mostra.
Protector solar motoritzat Screenblock de K·line o equivalent amb teixit Black Out.
Fitxa fusteria d'alumini nº 1
El preu inclou la fusteria real a col·locar en obra, les dimensions aqui indicades son orientatives.

Rend.: 1,000 **1.433,25** €

				Unitats		Preu		Parcial	Import
Ma d'obra									
	A0F-000R	h	Oficial 1a muntador	2,000	/R x	22,63000	=	45,26000	
	A01-FEPH	h	Ajudant muntador	1,000	/R x	19,54000	=	19,54000	
					Subtotal:			64,80000	64,80000

PARTIDES D'OBRA

NÚM	CODI	UA	DESCRIPCIÓ					PREU
Materials								
	BAF6-1VE7	m2	Fulla fixa d'alumini lacat color s/m, amb trencament de pont tèrmic, completa segons documentació gràfica	2,570	x	155,07000	= 398,52990	
	BAF1-1U8T	m2	Porta d'alumini lacat color s/m, amb trencament de pont tèrmic, completa segons documentació gràfica.	1,900	x	236,83000	= 449,97700	
	B7JE-0GTM	dm3	Massilla per a segellats, d'aplicació amb pistola, de base silicona neutra monocomponent	0,180	x	20,86000	= 3,75480	
	B7JE-0GTI	dm3	Massilla per a segellats, d'aplicació amb pistola, de base poliuretà monocomponent	0,530	x	16,82000	= 8,91460	
	BAN6-1WGT	m	Bastiment de base de tub d'acer galvanitzat de secció necessària	9,060	x	4,66000	= 42,21960	
					Subtotal:		903,39590	903,39590
Partides d'obra								
	PAY0-5099	u	Col·locació de bastiment d'acer	1,000	x	80,34027	= 80,34027	
	PC1C-BOEB	m2	Vidre aïllant de lluna de baixa emissivitat de 3+3 mm de gruix amb 1 butiral transparent classe 2 (B) 2 segons UNE-EN 12600, cambra d'aire de 16 mm amb argó i lluna de 4+4 mm de gruix amb 1 butiral transparent de lluna reflectora de control solar, classe 2 (B) 2 segons UNE-EN 12600, col·locat amb llistó de vidre sobre fusta, acer o alumini	3,570	x	95,79635	= 341,99297	
					Subtotal:		422,33324	422,33324
				DESPESES AUXILIARS		1,50 %		0,97200
				COST DIRECTE				1.391,50114
				DESPESES INDIRECTES		3,00 %		41,74503
				COST EXECUCIÓ MATERIAL				**1.433,24617**

P-187 PAF3-T001 u Conjunt de finestra batent d'una fulla de 65x185 cm, cm i paraments fixos per a un forat de 270x245 cm, fusteria d'alumini extrusionat de Cortizo COR70 Fulla Oculta RPT o equivalent, amb trencament de pont tèrmic, doble envidrament i càmera d'aire de 3+3/16/4+4 mm baix emissiu. Acabat lacat, color segons mostra.
Protector solar motoritzat Screenblock de K·line o equivalent amb teixit Black Out..
Fitxa fusteria d'alumini nº 2.
El preu inclou la fusteria real a col·locar en obra, les dimensions aqui indicades son orientatives.

Rend.: 1,000 **1.980,36** €

				Unitats		Preu	Parcial	Import
Ma d'obra								
	A01-FEPH	h	Ajudant muntador	0,750	/R x	19,54000	= 14,65500	
	A0F-000R	h	Oficial 1a muntador	1,500	/R x	22,63000	= 33,94500	
					Subtotal:		48,60000	48,60000
Materials								
	BAN6-1WGT	m	Bastiment de base de tub d'acer galvanitzat de secció necessària	7,400	x	4,66000	= 34,48400	
	B7JE-0GTI	dm3	Massilla per a segellats, d'aplicació amb pistola, de base poliuretà monocomponent	0,410	x	16,82000	= 6,89620	
	B7JE-0GTM	dm3	Massilla per a segellats, d'aplicació amb pistola, de base silicona neutra monocomponent	0,140	x	20,86000	= 2,92040	

PARTIDES D'OBRA

NÚM	CODI	UA	DESCRIPCIÓ					PREU
	BAF6-1VE7	m2	Fulla fixa d'alumini lacat color s/m, amb trencament de pont tèrmic, completa segons documentació gràfica	5,020	x	155,07000	= 778,45140	
	BAF1-1U8T	m2	Porta d'alumini lacat color s/m, amb trencament de pont tèrmic, completa segons documentació gràfica.	1,200	x	236,83000	= 284,19600	
					Subtotal:		1.106,94800	1.106,94800
Partides d'obra								
	PAY0-5099	u	Col·locació de bastiment d'acer	1,000	x	80,34027	= 80,34027	
	PC1C-BOEB	m2	Vidre aïllant de lluna de baixa emissivitat de 3+3 mm de gruix amb 1 butiral transparent classe 2 (B) 2 segons UNE-EN 12600, cambra d'aire de 16 mm amb argó i lluna de 4+4 mm de gruix amb 1 butiral transparent de lluna reflectora de control solar, classe 2 (B) 2 segons UNE-EN 12600, col·locat amb llistó de vidre sobre fusta, acer o alumini	5,290	x	95,79635	= 506,76269	
	PB92-H8NO	m2	Vinil autoadhesiu amb diferents pictogrames, col·locat	0,500	x	358,60142	= 179,30071	
					Subtotal:		766,40367	766,40367
				DESPESES AUXILIARS		1,50 %		0,72900
				COST DIRECTE				1.922,68067
				DESPESES INDIRECTES		3,00 %		57,68042
				COST EXECUCIÓ MATERIAL				**1.980,36109**

P-188 PAF3-T003 u Conjunta de porta practicable vidriada d'una fulla de 90x210 cm i paraments fixos per a un forat de 475x270 cm, amb fusteria d'alumini extrusionat de Cortizo MILLENNIUM PLUS 70 RPT o equivalent, amb trencament de pont tèrmic, doble envidrament i càmera d'aire de 3+3/16/4+4 mm baix emissiu. Acabat lacat, color segons mostra.
Fitxa fusteria d'alumini nº 3
El preu inclou la fusteria real a col·locar en obra, les dimensions aqui indicades son orientatives.

Rend.: 1,000 **3.124,71** €

				Unitats		Preu	Parcial	Import
Ma d'obra								
	A0F-000R	h	Oficial 1a muntador	1,500	/R x	22,63000	= 33,94500	
	A01-FEPH	h	Ajudant muntador	0,750	/R x	19,54000	= 14,65500	
					Subtotal:		48,60000	48,60000
Materials								
	B7JE-0GTI	dm3	Massilla per a segellats, d'aplicació amb pistola, de base poliuretà monocomponent	0,410	x	16,82000	= 6,89620	
	BAF1-1U8T	m2	Porta d'alumini lacat color s/m, amb trencament de pont tèrmic, completa segons documentació gràfica.	1,900	x	236,83000	= 449,97700	
	BAF6-1VE7	m2	Fulla fixa d'alumini lacat color s/m, amb trencament de pont tèrmic, completa segons documentació gràfica	10,400	x	155,07000	= 1.612,72800	
	B7JE-0GTM	dm3	Massilla per a segellats, d'aplicació amb pistola, de base silicona neutra monocomponent	0,140	x	20,86000	= 2,92040	
	BAN6-1WGT	m	Bastiment de base de tub d'acer galvanitzat de secció necessària	7,400	x	4,66000	= 34,48400	
					Subtotal:		2.107,00560	2.107,00560

Partides d'obra

PARTIDES D'OBRA

NÚM	CODI	UA	DESCRIPCIÓ						PREU
	PAY0-5099	u	Col·locació de bastiment d'acer	1,000	x	80,34027	=	80,34027	
	PC1C-BOEB	m2	Vidre aïllant de lluna de baixa emissivitat de 3+3 mm de gruix amb 1 butiral transparent classe 2 (B) 2 segons UNE-EN 12600, cambra d'aire de 16 mm amb argó i lluna de 4+4 mm de gruix amb 1 butiral transparent de lluna reflectora de control solar, classe 2 (B) 2 segons UNE-EN 12600, col·locat amb llistó de vidre sobre fusta, acer o alumini	8,320	x	95,79635	=	797,02563	
						Subtotal:		877,36590	877,36590
						DESPESES AUXILIARS	1,50 %		0,72900
						COST DIRECTE			3.033,70050
						DESPESES INDIRECTES	3,00 %		91,01102
						COST EXECUCIÓ MATERIAL			**3.124,71152**

P-189 PAF3-T005 u Conjunta de porta practicable vidriada d'una fulla de 90x210 cm i paraments fixos per un forat de 370x270 cm, amb fusteria d'alumini extrusionat de Cortizo MILLENNIUM PLUS 70 RPT o equivalent, amb trencament de pont tèrmic, doble envidrament i càmera d'aire de 3+3/16/4+4 mm baix emissiu. Acabat lacat, color segons mostra.
Fitxa fusteria d'alumini nº 6
El preu inclou la fusteria real a col·locar en obra, les dimensions aqui indicades son orientatives.

Rend.: 1,000 **2.592,16** €

			Unitats		Preu		Parcial	Import
Ma d'obra								
A01-FEPH	h	Ajudant muntador	0,750	/R x	19,54000	=	14,65500	
A0F-000R	h	Oficial 1a muntador	1,500	/R x	22,63000	=	33,94500	
				Subtotal:			48,60000	48,60000
Materials								
B7JE-0GTI	dm3	Massilla per a segellats, d'aplicació amb pistola, de base poliuretà monocomponent	0,410	x	16,82000	=	6,89620	
B7JE-0GTM	dm3	Massilla per a segellats, d'aplicació amb pistola, de base silicona neutra monocomponent	0,140	x	20,86000	=	2,92040	
BAF1-1U8T	m2	Porta d'alumini lacat color s/m, amb trencament de pont tèrmic, completa segons documentació gràfica.	1,900	x	236,83000	=	449,97700	
BAN6-1WGT	m	Bastiment de base de tub d'acer galvanitzat de secció necessària	7,400	x	4,66000	=	34,48400	
BAF6-1VE7	m2	Fulla fixa d'alumini lacat color s/m, amb trencament de pont tèrmic, completa segons documentació gràfica	7,560	x	155,07000	=	1.172,32920	
				Subtotal:			1.666,60680	1.666,60680
Partides d'obra								
PAY0-5099	u	Col·locació de bastiment d'acer	1,000	x	80,34027	=	80,34027	
PC1C-BOEB	m2	Vidre aïllant de lluna de baixa emissivitat de 3+3 mm de gruix amb 1 butiral transparent classe 2 (B) 2 segons UNE-EN 12600, cambra d'aire de 16 mm amb argó i lluna de 4+4 mm de gruix amb 1 butiral transparent de lluna reflectora de control solar, classe 2 (B) 2 segons UNE-EN 12600, col·locat amb llistó de vidre sobre fusta, acer o alumini	7,520	x	95,79635	=	720,38855	

Ampliació de la Llar d´Infants Municipal Petete de Miami Platja

PARTIDES D'OBRA

NÚM	CODI	UA	DESCRIPCIÓ	PREU
			Subtotal:	800,72882 800,72882
			DESPESES AUXILIARS 1,50 %	0,72900
			COST DIRECTE	2.516,66462
			DESPESES INDIRECTES 3,00 %	75,49994
			COST EXECUCIÓ MATERIAL	**2.592,16456**

P-190 PAF3-T007 u Conjunta de porta practicable vidriada d'una fulla de 90x210 cm i paraments fixos per a un forat de 475x270 cm, amb fusteria d'alumini extrusionat de Cortizo MILLENNIUM PLUS 70 RPT o equivalent, amb trencament de pont tèrmic, doble envidrament i càmera d'aire de 3+3/16/4+4 mm baix emissiu. Acabat lacat, color segons mostra. S'inclou barra interior anti-pànic cop i clau tipus pànic /exterior maneta estàndard cortizo.
Fitxa fusteria d'alumini nº 7
El preu inclou la fusteria real a col·locar en obra, les dimensions aqui indicades son orientatives.

Rend.: 1,000 **3.277,66** €

			Unitats		Preu		Parcial	Import
Ma d'obra								
A0F-000R	h	Oficial 1a muntador	1,500	/R x	22,63000	=	33,94500	
A01-FEPH	h	Ajudant muntador	0,750	/R x	19,54000	=	14,65500	
				Subtotal:			48,60000	48,60000
Materials								
BAN6-1WGT	m	Bastiment de base de tub d'acer galvanitzat de secció necessària	7,400	x	4,66000	=	34,48400	
B7JE-0GTI	dm3	Massilla per a segellats, d'aplicació amb pistola, de base poliuretà monocomponent	0,410	x	16,82000	=	6,89620	
BAF1-1U8T	m2	Porta d'alumini lacat color s/m, amb trencament de pont tèrmic, completa segons documentació gràfica.	1,900	x	236,83000	=	449,97700	
B7JE-0GTM	dm3	Massilla per a segellats, d'aplicació amb pistola, de base silicona neutra monocomponent	0,140	x	20,86000	=	2,92040	
BAF6-1VE7	m2	Fulla fixa d'alumini lacat color s/m, amb trencament de pont tèrmic, completa segons documentació gràfica	10,400	x	155,07000	=	1.612,72800	
				Subtotal:			2.107,00560	2.107,00560
Partides d'obra								
PAY0-5099	u	Col·locació de bastiment d'acer	1,000	x	80,34027	=	80,34027	
PC1C-BOEB	m2	Vidre aïllant de lluna de baixa emissivitat de 3+3 mm de gruix amb 1 butiral transparent classe 2 (B) 2 segons UNE-EN 12600, cambra d'aire de 16 mm amb argó i lluna de 4+4 mm de gruix amb 1 butiral transparent de lluna reflectora de control solar, classe 2 (B) 2 segons UNE-EN 12600, col·locat amb llistó de vidre sobre fusta, acer o alumini	8,320	x	95,79635	=	797,02563	
PAZ3-B6JO	u	Mecanisme antipànic per a porta d'evacuació d'1 fulla, amb sistema d'accionament basculant, amb 1 punt de tancament, per a mecanisme vist, homologat segons UNE-EN 1125, instal·lat	1,000	x	148,49473	=	148,49473	
				Subtotal:			1.025,86063	1.025,86063

PARTIDES D'OBRA

NÚM	CODI	UA	DESCRIPCIÓ			PREU
			DESPESES AUXILIARS	1,50	%	0,72900
			COST DIRECTE			3.182,19523
			DESPESES INDIRECTES	3,00	%	95,46586
			COST EXECUCIÓ MATERIAL			**3.277,66109**

P-191 **PAF3-T009** u Conjunt de porta doble practicable i paraments fixes per forat de 240 x 220 cm amb palanca antipànic, fusteria d'alumini extrusionat de Cortizo COR70 Fulla Oculta RPT o equivalent, amb trencament de pont tèrmic, doble envidrament i càmera d'aire de 3+3/16/4+4 mm baix emissiu. Acabat lacat, color segons mostra. S'inclou barra interior anti-pànic cop i clau tipus pànic / exterior cop i clau tipus pànic i tirador estàndard cortizo.
Fitxa fusteria d'alumini nº 8.
El preu inclou la fusteria real a col·locar en obra, les dimensions aqui indicades son orientatives.

Rend.: 1,000 **1.843,89** €

				Unitats		Preu		Parcial	Import
Ma d'obra									
	A0F-000R	h	Oficial 1a muntador	1,500	/R x	22,63000	=	33,94500	
	A01-FEPH	h	Ajudant muntador	0,750	/R x	19,54000	=	14,65500	
					Subtotal:			48,60000	48,60000
Materials									
	BAN6-1WGT	m	Bastiment de base de tub d'acer galvanitzat de secció necessària	11,400	x	4,66000	=	53,12400	
	BAF6-1VE7	m2	Fulla fixa d'alumini lacat color s/m, amb trencament de pont tèrmic, completa segons documentació gràfica	1,320	x	155,07000	=	204,69240	
	BAF1-1U8T	m2	Porta d'alumini lacat color s/m, amb trencament de pont tèrmic, completa segons documentació gràfica.	3,960	x	236,83000	=	937,84680	
	B7JE-0GTM	dm3	Massilla per a segellats, d'aplicació amb pistola, de base silicona neutra monocomponent	0,140	x	20,86000	=	2,92040	
	B7JE-0GTI	dm3	Massilla per a segellats, d'aplicació amb pistola, de base poliuretà monocomponent	0,410	x	16,82000	=	6,89620	
					Subtotal:			1.205,47980	1.205,47980
Partides d'obra									
	PAY0-5099	u	Col·locació de bastiment d'acer	1,000	x	80,34027	=	80,34027	
	PC1C-BOEB	m2	Vidre aïllant de lluna de baixa emissivitat de 3+3 mm de gruix amb 1 butiral transparent classe 2 (B) 2 segons UNE-EN 12600, cambra d'aire de 16 mm amb argó i lluna de 4+4 mm de gruix amb 1 butiral transparent de lluna reflectora de control solar, classe 2 (B) 2 segons UNE-EN 12600, col·locat amb llistó de vidre sobre fusta, acer o alumini	4,750	x	95,79635	=	455,03266	
					Subtotal:			535,37293	535,37293

Ampliació de la Llar d´Infants Municipal Petete de Miami Platja

PARTIDES D'OBRA

NÚM	CODI	UA	DESCRIPCIÓ			PREU
			DESPESES AUXILIARS	1,50	%	0,72900
			COST DIRECTE			1.790,18173
			DESPESES INDIRECTES	3,00	%	53,70545
			COST EXECUCIÓ MATERIAL			**1.843,88718**

P-192 **PAF8-7C5P** u Conjunt de tres finestres batents d'una fulla de 150x64 cm per a un forat de 475x64 cm, fusteria d'alumini extrusionat de Cortizo COR70 Fulla Oculta RPT o equivalent, amb trencament de pont tèrmic, doble envidrament i càmera d'aire de 6/16/8 mm baix emissiu i compàs abatible limitador. Acabat lacat, color segons mostra.
Protector solar motoritzat Screenblock de K·line o equivalent amb teixit Black Out..
Fitxa fusteria d'alumini nº 4.
El preu inclou la fusteria real a col·locar en obra, les dimensions aqui indicades son orientatives.

Rend.: 1,000 **1.398,35** €

				Unitats		Preu		Parcial	Import
Ma d'obra									
	A0F-000R	h	Oficial 1a muntador	1,000	/R x	22,63000	=	22,63000	
	A01-FEPH	h	Ajudant muntador	0,500	/R x	19,54000	=	9,77000	
					Subtotal:			32,40000	32,40000
Materials									
	BAN6-1WGT	m	Bastiment de base de tub d'acer galvanitzat de secció necessària	3,000	x	4,66000	=	13,98000	
	BAF4-1RPA	m2	Finestra d'alumini lacat color s/m, amb trencament de pont tèrmic, amb una fulla oscilobatent, completa segons documentació gràfica	3,040	x	352,55000	=	1.071,75200	
	B7JE-0GTM	dm3	Massilla per a segellats, d'aplicació amb pistola, de base silicona neutra monocomponent	0,100	x	20,86000	=	2,08600	
	B7JE-0GTI	dm3	Massilla per a segellats, d'aplicació amb pistola, de base poliuretà monocomponent	0,290	x	16,82000	=	4,87780	
					Subtotal:			1.092,69580	1.092,69580
Partides d'obra									
	PAY0-5099	u	Col·locació de bastiment d'acer	1,000	x	80,34027	=	80,34027	
	PC1A-BN1C	m2	Vidre aïllant de lluna de baixa emissivitat de 6 mm de gruix, cambra d'aire de 16 mm (argó) i lluna de 4+4 mm de gruix amb 1 butiral transparent de lluna reflector de control solar, classe 2 (B) 2 segons UNE-EN 12600, col·locat amb perfils conformats de neoprè sobre alumini o PVC	2,400	x	63,20635	=	151,69524	
					Subtotal:			232,03551	232,03551

DESPESES AUXILIARS	1,50	%	0,48600
COST DIRECTE			1.357,61731
DESPESES INDIRECTES	3,00	%	40,72852
COST EXECUCIÓ MATERIAL			**1.398,34583**

PARTIDES D'OBRA

NÚM	CODI	UA	DESCRIPCIÓ		PREU
P-193	PAF8-T0N1	u	Conjunt de finestra oscil·lobatent de d'una fulla de 60x120 cm, fusteria d'alumini extrusionat de Cortizo COR70 Fulla Oculta RPT o equivalent, amb trencament de pont tèrmic, doble envidrament i càmera d'aire de 3+3/16/4+4 mm baix emissiu. Acabat lacat, color segons mostra. Fitxa fusteria d'alumini nº 5. El preu inclou la fusteria real a col·locar en obra, les dimensions aqui indicades son orientatives.	**Rend.: 1,000**	**468,20** €

				Unitats		Preu		Parcial	Import
Ma d'obra									
	A01-FEPH	h	Ajudant muntador	0,500	/R x	19,54000	=	9,77000	
	A0F-000R	h	Oficial 1a muntador	1,000	/R x	22,63000	=	22,63000	
			Subtotal:					32,40000	32,40000
Materials									
	BAF4-1RPA	m2	Finestra d'alumini lacat color s/m, amb trencament de pont tèrmic, amb una fulla oscilobatent, completa segons documentació gràfica	0,750	x	352,55000	=	264,41250	
	BAN6-1WGT	m	Bastiment de base de tub d'acer galvanitzat de secció necessària	3,500	x	4,66000	=	16,31000	
	B7JE-0GTI	dm3	Massilla per a segellats, d'aplicació amb pistola, de base poliuretà monocomponent	0,290	x	16,82000	=	4,87780	
	B7JE-0GTM	dm3	Massilla per a segellats, d'aplicació amb pistola, de base silicona neutra monocomponent	0,100	x	20,86000	=	2,08600	
			Subtotal:					287,68630	287,68630
Partides d'obra									
	PAY0-5099	u	Col·locació de bastiment d'acer	1,000	x	80,34027	=	80,34027	
	PC1C-BOEB	m2	Vidre aïllant de lluna de baixa emissivitat de 3+3 mm de gruix amb 1 butiral transparent classe 2 (B) 2 segons UNE-EN 12600, cambra d'aire de 16 mm amb argó i lluna de 4+4 mm de gruix amb 1 butiral transparent de lluna reflectora de control solar, classe 2 (B) 2 segons UNE-EN 12600, col·locat amb llistó de vidre sobre fusta, acer o alumini	0,560	x	95,79635	=	53,64596	
			Subtotal:					133,98623	133,98623
			DESPESES AUXILIARS		1,50	%			0,48600
			COST DIRECTE						454,55853
			DESPESES INDIRECTES		3,00	%			13,63676
			COST EXECUCIÓ MATERIAL						**468,19529**

PAN6-BFX3	u	Caixa i bastiment de base per a porta corredissa encastada d'acer galvanitzat, d'1 fulla de 80x 200 cm de llum de pas, per a acabat amb plaques de guix laminat, muntada	**Rend.: 1,000**	**167,92**	€

				Unitats		Preu		Parcial	Import
Ma d'obra									
	A0F-000R	h	Oficial 1a muntador	1,000	/R x	22,63000	=	22,63000	
			Subtotal:					22,63000	22,63000

PARTIDES D'OBRA

NÚM	CODI	UA	DESCRIPCIÓ		PREU
Materials					
	BAN7-2PY9	u	Caixa i bastiment de base per a porta corredissa encastada d'acer galvanitzat, d'1 fulla de 80x 200 cm de llum de pas, per a acabat amb plaques de guix laminat	1,000 x 140,06000 = 140,06000	

					Unitats		Preu		Parcial	Import
				Subtotal:					140,06000	140,06000
				DESPESES AUXILIARS		1,50	%			0,33945
				COST DIRECTE						163,02945
				DESPESES INDIRECTES		3,00	%			4,89088
				COST EXECUCIÓ MATERIAL						**167,92033**

P-194	**PAQA-BFZA**	u	Porta corredissa d'una fulla de 90 cm per a un pas de 85 cm amb estructura d'acer galvanitzat per revestir, marc de DM hidròfug amb gals per fixació de guia, fulla exterior amb taulell de 5 mm a dues cares i acabat amb xapat de fusta de faig envernissat mate, guia superior de rodament tipus Krona. Fitxa de fusteria de fusta nº 3. El preu inclou la fusteria real a col·locar en obra, les dimensions aqui indicades son orientatives.	**Rend.: 1,000**	**591,05** €

				Unitats		Preu		Parcial	Import
Ma d'obra									
	A0F-000K	h	Oficial 1a fuster	1,800	/R x	22,29000	=	40,12200	
	A01-FEP6	h	Ajudant fuster	1,800	/R x	19,69000	=	35,44200	
			Subtotal:					75,56400	75,56400
Materials									
	BAQ7-2Q0T	u	Fulla per a porta interior de 40 mm de gruix, per a una llum de 80x 200 cm, amb galze per a vidre amb acabat de faig envernissat	1,000	x	160,08000	=	160,08000	
	BAS0-0ZFR	u	Ferramenta per a porta d'interior d'una fulla corredissa, acer inox AISI304	1,000	x	15,92000	=	15,92000	
	BAZ2-2QCQ	u	Galze per a porta corredissa encastada per a una llum de pas de 80x 200cm, de faig envernissat, per a 1 fulla	1,000	x	63,65000	=	63,65000	
			Subtotal:					239,65000	239,65000
Partides d'obra									
	PAZ4-HCII	u	Protecció sistema de seguretat antipilladits en totes les portes batents dels espais per a infants. Marca Rapid Doors o equivalent en els dos costats de la porta i 110 cm d'alçada	1,000	x	39,87473	=	39,87473	
	PC1H-5CQI	m2	Vidre laminar de seguretat 2 llunes, amb acabat de lluna incolora, de 6+6 mm de gruix, amb 1 butiral transparent, classe 2 (B) 2 segons UNE-EN 12600, col·locat amb llistó de vidre sobre fusta, acer o alumini	0,860	x	63,47181	=	54,58576	
	PAN6-BFX3	u	Caixa i bastiment de base per a porta corredissa encastada d'acer galvanitzat, d'1 fulla de 80x 200 cm de llum de pas, per a acabat amb plaques de guix laminat, muntada	1,000	x	163,02945	=	163,02945	
			Subtotal:					257,48994	257,48994

PARTIDES D'OBRA

NÚM	CODI	UA	DESCRIPCIÓ			PREU
			DESPESES AUXILIARS	1,50	%	1,13346
			COST DIRECTE			573,83740
			DESPESES INDIRECTES	3,00	%	17,21512
			COST EXECUCIÓ MATERIAL			**591,05252**

P-195 PAQB-B7VC u Porta practicable de una fulla de 80x210 cm de pas, amb premarc de fusta de pi i marc batent de DM hidròfug adaptat al gruix de la paret, tapetes i accessoris, fulla exterior amb taulell de 5 mm a dues cares i acabat amb xapat de fusta de faig envernissat mate.
Fitxa de fusteria de fusta nº 2.
El preu inclou la fusteria real a col·locar en obra, les dimensions aqui indicades son orientatives.

Rend.: 1,000 **354,11** €

				Unitats		Preu		Parcial	Import
Ma d'obra									
	A01-FEP6	h	Ajudant fuster	0,080	/R x	19,69000	=	1,57520	
	A0F-000K	h	Oficial 1a fuster	1,500	/R x	22,29000	=	33,43500	
			Subtotal:					35,01020	35,01020
Materials									
	BAQ7-2Q1T	u	Porta d'una fulla batents de fusta per a interior, batent, de 40 mm de gruix, amb una llum de pas de 80 cm d'amplària i 200 cm d'alçària, acabat en fusta de faig envernissat mate, amb fulla, galzes, ribet de goma, ferramenta i accessoris	1,000	x	206,43000	=	206,43000	
	BAZ1-T001	m	Tapetes en fusta de faig envernissat mate, diverses mides	10,400	x	4,72000	=	49,08800	
	BAP2-T001	m	Bastiment d'envà de tac de fusta de pi, amb reforços	5,200	x	5,47000	=	28,44400	
	BAZ4-2PZ2	u	Joc de manetes, acer inoxidable 1.4301 (AISI 304) amb placa i tanca amb clau	1,000	x	24,30000	=	24,30000	
			Subtotal:					308,26200	308,26200
			DESPESES AUXILIARS		1,50	%			0,52515
			COST DIRECTE						343,79735
			DESPESES INDIRECTES		3,00	%			10,31392
			COST EXECUCIÓ MATERIAL						**354,11127**

P-196 PAQB-T001 u Conjunt de porta doble practicable vidriada de 1600x210 cm, amb vidriera de vidre fixa 6+6 amb butiral transparent, premarc de fusta de pi i marc batent de DM hidròfug adaptat al gruix de la paret, tapetes i accessoris, fulla exterior amb taulell de 5 mm a dues cares i acabat amb xapat de fusta de faig envernissat mate. Inclou sistema de seguretat antipilladits ´´Rapid Doors´´ o equivalent en els dos costats de la porta.
Fitxa de fusteria de fusta nº 1
El preu inclou la fusteria real a col·locar en obra, les dimensions aqui indicades son orientatives.

Rend.: 1,000 **908,35** €

				Unitats		Preu		Parcial	Import

PARTIDES D'OBRA

NÚM	CODI	UA	DESCRIPCIÓ						PREU
Ma d'obra									
	A0F-000K	h	Oficial 1a fuster	3,000	/R x	22,29000	=	66,87000	
	A01-FEP6	h	Ajudant fuster	3,000	/R x	19,69000	=	59,07000	
			Subtotal:					125,94000	125,94000
Materials									
	BAZ1-T002	m	Marc adaptat al gruix del tancament, de fusta de faig envernissat mate	6,200	x	7,80000	=	48,36000	
	BAQ8-2P93	u	Porta 80cm de fusta de faig envernissat vidriada +marc i tapetes envidriament +ferramenta+accesoris+rebaix per sistema antipicadits	2,000	x	202,23000	=	404,46000	
	BAZ1-T001	m	Tapetes en fusta de faig envernissat mate, diverses mides	12,400	x	4,72000	=	58,52800	
	BAZ4-2PZ2	u	Joc de manetes, acer inoxidable 1.4301 (AISI 304) amb placa i tanca amb clau	1,000	x	24,30000	=	24,30000	
	BAP2-T001	m	Bastiment d'envà de tac de fusta de pi, amb reforços	6,200	x	5,47000	=	33,91400	
			Subtotal:					569,56200	569,56200
Partides d'obra									
	PC1H-5CQI	m2	Vidre laminar de seguretat 2 llunes, amb acabat de lluna incolora, de 6+6 mm de gruix, amb 1 butiral transparent, classe 2 (B) 2 segons UNE-EN 12600, col·locat amb llistó de vidre sobre fusta, acer o alumini	1,400	x	63,47181	=	88,86053	
	PAZ4-HCIJ	u	Conjunt de perfil per a prevenir les enganxades de dits a les portes, al costat de la frontissa, d'1,4 m de llarg, format per un perfil semicircular d'alumini de 80 mm d'amplada amb una junta acordió semicircular d'EPDM col·locada al interior del perfil i fixada amb guies d'alumini a la cara contraria a les frontisses, i una junta acordió semicircular de 35 mm de radi, d'EPDM, fixada amb dos perfils d'alumini a la cara de les frontisses.	1,000	x	95,64236	=	95,64236	
			Subtotal:					184,50289	184,50289
			DESPESES AUXILIARS		1,50	%			1,88910
			COST DIRECTE						881,89399
			DESPESES INDIRECTES		3,00	%			26,45682
			COST EXECUCIÓ MATERIAL						**908,35081**

P-197 PAQB-T007 u Conjunt de porta practicable vidriada de 80x210 cm i dues tarjes laterals amb vidre fix de 123x210 cm, amb vidriera de vidre fixa 6+6 amb butiral transparent, premarc de fusta de pi i marc batent de DM hidròfug adaptat al gruix de la paret, tapetes i accessoris, fulla exterior amb taulell de 5 mm a dues cares i acabat amb xapat de fusta de faig envernissat mate.
Fitxa de fusteria de fusta nº 7.
El preu inclou la fusteria real a col·locar en obra, les dimensions aqui indicades son orientatives.

Rend.: 1,000 **1.178,79** €

				Unitats		Preu		Parcial	Import
Ma d'obra									
	A0F-000K	h	Oficial 1a fuster	4,000	/R x	22,29000	=	89,16000	
	A01-FEP6	h	Ajudant fuster	4,000	/R x	19,69000	=	78,76000	

PARTIDES D'OBRA

NÚM	CODI	UA	DESCRIPCIÓ					PREU
				Subtotal:			167,92000	167,92000
Materials								
	BAZ1-T001	m	Tapetes en fusta de faig envernissat mate, diverses mides	29,960	x	4,72000 =	141,41120	
	BAZ1-T002	m	Marc adaptat al gruix del tancament, de fusta de faig envernissat mate	14,980	x	7,80000 =	116,84400	
	BAQ8-2P93	u	Porta 80cm de fusta de faig envernissat vidriada +marc i tapetes envidriament +ferramenta+accesoris+rebaix per sistema antipicadits	1,000	x	202,23000 =	202,23000	
	BAP2-T001	m	Bastiment d'envà de tac de fusta de pi, amb reforços	14,980	x	5,47000 =	81,94060	
	BAZ4-2PZ2	u	Joc de manetes, acer inoxidable 1.4301 (AISI 304) amb placa i tanca amb clau	1,000	x	24,30000 =	24,30000	
				Subtotal:			566,72580	566,72580
Partides d'obra								
	PC1H-5CQI	m2	Vidre laminar de seguretat 2 llunes, amb acabat de lluna incolora, de 6+6 mm de gruix, amb 1 butiral transparent, classe 2 (B) 2 segons UNE-EN 12600, col·locat amb llistó de vidre sobre fusta, acer o alumini	4,910	x	63,47181 =	311,64659	
	PAZ4-HCIJ	u	Conjunt de perfil per a prevenir les enganxades de dits a les portes, al costat de la frontissa, d'1,4 m de llarg, format per un perfil semicircular d'alumini de 80 mm d'amplada amb una junta acordió semicircular d'EPDM col·locada al interior del perfil i fixada amb guies d'alumini a la cara contraria a les frontisses, i una junta acordió semicircular de 35 mm de radi, d'EPDM, fixada amb dos perfils d'alumini a la cara de les frontisses.	1,000	x	95,64236 =	95,64236	
				Subtotal:			407,28895	407,28895
				DESPESES AUXILIARS	1,50	%		2,51880
				COST DIRECTE				1.144,45355
				DESPESES INDIRECTES	3,00	%		34,33361
				COST EXECUCIÓ MATERIAL				**1.178,78716**

P-198 PAV8-6Y99 m2 Estors interiors enrotllables per a filtre solar en totes les fusteries exteriors de les aules orientades a Sud, Sud-Est i Sud-Oest de Vandalux o equivalent, amb sistema d'accionament amb cadeneta i guia d'alumini, col·locada amb fixacions mecàniques.. Incorpora subjeccions i fixacions a paret o sostre. Inclòs p.p de superficie de cortina i mecanismes ampliada. Superficie mesurada segons el forat estricte a cobrir. **Rend.: 1,000** **42,40** €

				Unitats		Preu		Parcial	Import
Ma d'obra									
	A0F-000R	h	Oficial 1a muntador	0,200	/R x	22,63000 =		4,52600	
	A01-FEPH	h	Ajudant muntador	0,200	/R x	19,54000 =		3,90800	
				Subtotal:				8,43400	8,43400
Materials									
	BAV4-2ITJ	m2	Cortina enrotllable segons definició+mecanismes+accessoris	1,000	x	32,60000 =		32,60000	

PARTIDES D'OBRA

NÚM	CODI	UA	DESCRIPCIÓ					PREU
				Subtotal:			32,60000	32,60000
				DESPESES AUXILIARS	1,50	%		0,12651
				COST DIRECTE				41,16051
				DESPESES INDIRECTES	3,00	%		1,23482
				COST EXECUCIÓ MATERIAL				**42,39533**

P-199 PAV8-HAEE m2 Protector solar motoritzat Screenblock de K·line o equivalent amb teixit Black Out en totes les fusteries exteriors de les sales per a infants. amb sistema d'accionament elèctric i guiatge sobre cables d'acer inoxidable tensat, col·locada amb fixacions mecàniques **Rend.: 1,000** **112,88** €

				Unitats		Preu		Parcial	Import
Ma d'obra									
	A0F-000R	h	Oficial 1a muntador	0,400	/R x	22,63000 =		9,05200	
	A01-FEPH	h	Ajudant muntador	0,400	/R x	19,54000 =		7,81600	
				Subtotal:				16,86800	16,86800
Materials									
	BAVB-H5N3	m2	Tendal vertical per a exteriors de teixit de fibra de vidre i recobriment de PVC, de 560 g/m2, de fins a 2 m d'amplària i 3 m d'alçària com a màxim, amb sistema d'accionament elèctric i guiatge sobre cables d'acer inoxidable tensat	1,000	x	92,47000 =		92,47000	
				Subtotal:				92,47000	92,47000
				DESPESES AUXILIARS	1,50	%			0,25302
				COST DIRECTE					109,59102
				DESPESES INDIRECTES	3,00	%			3,28773
				COST EXECUCIÓ MATERIAL					**112,87875**

PAY0-5099 u Col·locació de bastiment d'acer **Rend.: 1,000** **82,75** €

				Unitats		Preu		Parcial	Import
Ma d'obra									
	A0F-000T	h	Oficial 1a paleta	2,360	/R x	21,90000 =		51,68400	
	A0D-0007	h	Manobre	0,800	/R x	18,24000 =		14,59200	
				Subtotal:				66,27600	66,27600
Materials									
	B0F13-0LM8	u	Maó foradat senzill de 290x140x40 mm, categoria I, LD, segons la norma UNE-EN 771-1	14,360	x	0,19000 =		2,72840	
	B07F-0LT4	m3	Morter de ciment pòrtland amb filler calcari CEM II/B-L i sorra, amb 250 kg/m3 de ciment, amb una proporció en volum 1:6 i 5 N/mm2 de resistència a compressió, elaborat a l'obra	0,120	x	80,65810 =		9,67897	
				Subtotal:				12,40737	12,40737

PARTIDES D'OBRA

NÚM	CODI	UA	DESCRIPCIÓ			PREU
			DESPESES AUXILIARS	2,50 %		1,65690
			COST DIRECTE			80,34027
			DESPESES INDIRECTES	3,00 %		2,41021
			COST EXECUCIÓ MATERIAL			**82,75048**

PAZ3-B6JO u Mecanisme antipànic per a porta d'evacuació d'1 fulla, amb sistema d'accionament basculant, amb 1 punt de tancament, per a mecanisme vist, homologat segons UNE-EN 1125, instal·lat **Rend.: 1,000** **152,95** €

			Unitats		Preu		Parcial	Import
Ma d'obra								
A0F-000R	h	Oficial 1a muntador	0,500	/R x	22,63000	=	11,31500	
		Subtotal:					11,31500	11,31500
Materials								
BAZ6-2P4T	u	Mecanisme antipànic per a porta d'evacuació d'1 fulla, amb sistema d'accionament basculant, amb 1 punt de tancament, per a mecanisme vist, homologat segons UNE-EN 1125	1,000	x	137,01000	=	137,01000	
		Subtotal:					137,01000	137,01000
		DESPESES AUXILIARS		1,50 %				0,16973
		COST DIRECTE						148,49473
		DESPESES INDIRECTES		3,00 %				4,45484
		COST EXECUCIÓ MATERIAL						**152,94957**

P-200 PAZ4-HCII u Protecció sistema de seguretat antipilladits en totes les portes batents dels espais per a infants. Marca Rapid Doors o equivalent en els dos costats de la porta i 110 cm d'alçada **Rend.: 1,000** **41,07** €

			Unitats		Preu		Parcial	Import
Ma d'obra								
A0F-000R	h	Oficial 1a muntador	0,500	/R x	22,63000	=	11,31500	
		Subtotal:					11,31500	11,31500
Materials								
BAZ7-H77O	u	Perfil per a prevenir les enganxades de dits a les portes, al costat del pany, format una junta acordió semicircular, d'EPDM, fixada amb un perfil d'alumini a la cara del pany	1,000	x	28,39000	=	28,39000	
		Subtotal:					28,39000	28,39000
		DESPESES AUXILIARS		1,50 %				0,16973
		COST DIRECTE						39,87473
		DESPESES INDIRECTES		3,00 %				1,19624
		COST EXECUCIÓ MATERIAL						**41,07097**

PARTIDES D'OBRA

NÚM	CODI	UA	DESCRIPCIÓ	PREU

PAZ4-HCIJ u Conjunt de perfil per a prevenir les enganxades de dits a les portes, al costat de la frontissa, d'1,4 m de llarg, format per un perfil semicircular d'alumini de 80 mm d'amplada amb una junta acordió semicircular d'EPDM col·locada al interior del perfil i fixada amb guies d'alumini a la cara contraria a les frontisses, i una junta acordió semicircular de 35 mm de radi, d'EPDM, fixada amb dos perfils d'alumini a la cara de les frontisses. **Rend.: 1,000** **98,51** €

			Unitats		Preu		Parcial	Import
Ma d'obra								
A0F-000R	h	Oficial 1a muntador	0,250	/R x	22,63000	=	5,65750	
		Subtotal:					5,65750	5,65750
Materials								
BAZ7-H77Q	u	Conjunt de perfils antipicadits per a portes amb rebaix segons documentació gràfica	1,000	x	89,90000	=	89,90000	
		Subtotal:					89,90000	89,90000
		DESPESES AUXILIARS		1,50 %				0,08486
		COST DIRECTE						95,64236
		DESPESES INDIRECTES		3,00 %				2,86927
		COST EXECUCIÓ MATERIAL						**98,51163**

P-201 PAZ4-HCIM u Conjunt de perfils per a prevenir les enganxades de dits a les portes, tipus Askit o equivalent, a tota alçada i a les dues cares, segons fitxes alumini de la documentació gràfica. Col·locats. **Rend.: 1,000** **143,40** €

			Unitats		Preu		Parcial	Import
Ma d'obra								
A0F-000R	h	Oficial 1a muntador	0,500	/R x	22,63000	=	11,31500	
		Subtotal:					11,31500	11,31500
Materials								
BAZ7-H77P	u	Conjunt perfils antipicadits a tota alçada s/doc gràfica	1,000	x	127,74000	=	127,74000	
		Subtotal:					127,74000	127,74000
		DESPESES AUXILIARS		1,50 %				0,16973
		COST DIRECTE						139,22473
		DESPESES INDIRECTES		3,00 %				4,17674
		COST EXECUCIÓ MATERIAL						**143,40147**

P-202 PB70-HC71 m Cable d'acer galvanitzat, de 10 mm de diàmetre i composició 7x19+0, homologat per a línia de vida horitzontal segons UNE_EN 795/A1, fixat als terminals i als elements de suport intermig (separació < 15 m) i tesat **Rend.: 1,000** **2,62** €

			Unitats		Preu		Parcial	Import

JUSTIFICACIÓ DE PREUS

PARTIDES D'OBRA

NÚM	CODI	UA	DESCRIPCIÓ						PREU
Ma d'obra									
	A0F-000R	h	Oficial 1a muntador	0,030	/R x	22,63000	=	0,67890	
					Subtotal:			0,67890	0,67890
Materials									
	B147W-H5IZ	m	Cable d'acer galvanitzat, de 10 mm de diàmetre i composició 7x19+0, homologat per a línia de vida segons UNE_EN 795/A1	1,050	x	1,77000	=	1,85850	
					Subtotal:			1,85850	1,85850
				DESPESES AUXILIARS		1,50	%		0,01018
				COST DIRECTE					2,54758
				DESPESES INDIRECTES		3,00	%		0,07643
				COST EXECUCIÓ MATERIAL					**2,62401**

P-203 PB70-HC73 u Conjunt d'elements per als dos extrems d'una línia de vida horitzontal, fixa, formats per dos terminals d'acer inoxidable fixats amb cargols d'acer inoxidable, un tensor de forqueta per a regulació del cable i dos terminals de cable amb elements protectors, segons UNE_EN 795/A1 **Rend.: 1,000** **309,40** €

				Unitats		Preu		Parcial	Import
Ma d'obra									
	A0F-000R	h	Oficial 1a muntador	0,500	/R x	22,63000	=	11,31500	
					Subtotal:			11,31500	11,31500
Materials									
	B0AN-07J2	u	Tac químic de diàmetre 12 mm, amb cargol, volandera i femella	8,000	x	7,39000	=	59,12000	
	B147W-H5J	u	Conjunt d'elements per als dos extrems d'una línia de vida horitzontal, fixa, formats per dos terminals d'acer inoxidable per a fixar amb cargols d'acer inoxidable, un tensor de forqueta per a regulació del cable i dos terminals de cable amb elements protector, segons UNE_EN 795/A1	1,000	x	229,78000	=	229,78000	
					Subtotal:			288,90000	288,90000
				DESPESES AUXILIARS		1,50	%		0,16973
				COST DIRECTE					300,38473
				DESPESES INDIRECTES		3,00	%		9,01154
				COST EXECUCIÓ MATERIAL					**309,39627**

P-204 PB92-H8NO m2 Vinil autoadhesiu amb diferents pictogrames, col·locat **Rend.: 1,000** **369,36** €

				Unitats		Preu		Parcial	Import
Ma d'obra									
	A01-FEPH	h	Ajudant muntador	0,900	/R x	19,54000	=	17,58600	
	A0F-000R	h	Oficial 1a muntador	0,536	/R x	22,63000	=	12,12968	
					Subtotal:			29,71568	29,71568

Ampliació de la Llar d´Infants Municipal Petete de Miami Platja

JUSTIFICACIÓ DE PREUS

PARTIDES D'OBRA

NÚM	CODI	UA	DESCRIPCIÓ						PREU
Materials									
	BB91-H5F0	m2	Vinil autoadhesiu amb diferents pictogrames	1,000	x	328,44000	=	328,44000	
					Subtotal:			328,44000	328,44000
				DESPESES AUXILIARS		1,50	%		0,44574
				COST DIRECTE					358,60142
				DESPESES INDIRECTES		3,00	%		10,75804
				COST EXECUCIÓ MATERIAL					**369,35946**

P-205 PCQ-F2 u Segons els criteris del BEDEC: Per a obres per a les administracions públiques, el control de qualitat es contempla dins del concepte de despeses indirectes amb un import de fins a l'1% com a màxim del pressupost de l'obra (Pliego de cláusulas administrativas generales para la contratación de obras de Estado, cláusula 38)´´ **Rend.: 1,000** **0,00** €

				COST DIRECTE					0,00000
				DESPESES INDIRECTES		3,00	%		0,00000
				COST EXECUCIÓ MATERIAL					**0,0000**

PC1A-BN1C m2 Vidre aïllant de lluna de baixa emissivitat de 6 mm de gruix, cambra d'aire de 16 mm (argó) i lluna de 4+4 mm de gruix amb 1 butiral transparent de lluna reflector de control solar, classe 2 (B) 2 segons UNE-EN 12600, col·locat amb perfils conformats de neoprè sobre alumini o PVC **Rend.: 1,000** **65,10** €

				Unitats		Preu		Parcial	Import
Ma d'obra									
	A0F-0010	h	Oficial 1a vidrier	0,600	/R x	25,15000	=	15,09000	
					Subtotal:			15,09000	15,09000
Materials									
	BC12-2UTI	m2	Vidre aïllant de lluna de baixa emissivitat de 6 mm de gruix, cambra d'aire de 16 mm argó i lluna de 4+4 mm de gruix amb 1 butiral transparent de lluna reflector de control solar, classe 2 (B) 2 segons UNE-EN 12600	1,000	x	47,89000	=	47,89000	
					Subtotal:			47,89000	47,89000
				DESPESES AUXILIARS		1,50	%		0,22635
				COST DIRECTE					63,20635
				DESPESES INDIRECTES		3,00	%		1,89619
				COST EXECUCIÓ MATERIAL					**65,10254**

PC1C-BOEB m2 Vidre aïllant de lluna de baixa emissivitat de 3+3 mm de gruix amb 1 butiral transparent classe 2 (B) 2 segons UNE-EN 12600, cambra d'aire de 16 mm amb argó i lluna de 4+4 mm de gruix amb 1 butiral transparent de lluna reflectora de control solar, classe 2 (B) 2 segons UNE-EN 12600, col·locat amb llistó de vidre sobre fusta, acer o alumini **Rend.: 1,000** **98,67** €

PARTIDES D'OBRA

NÚM	CODI	UA	DESCRIPCIÓ					PREU
				Unitats		Preu	Parcial	Import
Ma d'obra								
	A0F-0010	h	Oficial 1a vidrier	0,600	/R x	25,15000 =	15,09000	
					Subtotal:		15,09000	15,09000
Materials								
	BC11-2T3G	m2	Vidre aïllant de lluna de baixa emissivitat de 4+4 mm de gruix amb 1 butiral transparent classe 2 (B) 2 segons UNE-EN 12600, cambra 16 mm argó i lluna de 4+4 mm de gruix amb 1 butiral transparent de lluna reflectora de control solar, classe 2 (B) 2 segons UNE-EN 12600	1,000	x	80,48000 =	80,48000	
					Subtotal:		80,48000	80,48000
					DESPESES AUXILIARS	1,50 %		0,22635
					COST DIRECTE			95,79635
					DESPESES INDIRECTES	3,00 %		2,87389
					COST EXECUCIÓ MATERIAL			**98,67024**

PC1H-5CP6 m2 Vidre laminar de seguretat 2 llunes, amb acabat de lluna incolora, de 4+4 mm de gruix, amb 1 butiral transparent acústic Rw=37dB, classe 2 (B) 2 segons UNE-EN 12600, col·locat sobre fusta, acer o alumini — **Rend.: 1,000** — **76,15** €

				Unitats		Preu	Parcial	Import
Ma d'obra								
	A0F-0010	h	Oficial 1a vidrier	1,000	/R x	25,15000 =	25,15000	
					Subtotal:		25,15000	25,15000
Materials								
	BC1A-0TOH	m2	Vidre laminar de seguretat 2 llunes, amb acabat de lluna incolora, de 4+4 mm de gruix, amb 1 butiral transparent acústic Rw=37dB, classe 2 (B) 2 segons UNE-EN 12600	1,000	x	48,40000 =	48,40000	
					Subtotal:		48,40000	48,40000
					DESPESES AUXILIARS	1,50 %		0,37725
					COST DIRECTE			73,92725
					DESPESES INDIRECTES	3,00 %		2,21782
					COST EXECUCIÓ MATERIAL			**76,14507**

PC1H-5CQI m2 Vidre laminar de seguretat 2 llunes, amb acabat de lluna incolora, de 6+6 mm de gruix, amb 1 butiral transparent, classe 2 (B) 2 segons UNE-EN 12600, col·locat amb llistó de vidre sobre fusta, acer o alumini — **Rend.: 1,000** — **65,38** €

				Unitats		Preu	Parcial	Import
Ma d'obra								
	A0F-0010	h	Oficial 1a vidrier	0,250	/R x	25,15000 =	6,28750	
					Subtotal:		6,28750	6,28750
Materials								

PARTIDES D'OBRA

NÚM	CODI	UA	DESCRIPCIÓ					PREU
	BC1A-0TNY	m2	Vidre laminar de seguretat 2 llunes, amb acabat de lluna incolora, de 6+6 mm de gruix, amb 1 butiral transparent acústic, classe 2 (B) 2 segons UNE-EN 12600, amb seggelats i materials auxiliars	1,000	x	57,09000 =	57,09000	
					Subtotal:		57,09000	57,09000
					DESPESES AUXILIARS	1,50 %		0,09431
					COST DIRECTE			63,47181
					DESPESES INDIRECTES	3,00 %		1,90415
					COST EXECUCIÓ MATERIAL			**65,37597**

P-206 PD19-49LP m Desguàs amb tub de polipropilè de paret tricapa per a evacuació insonoritzada, segons norma UNE-EN 1451-1, de DN 50 mm, classe de reacció al foc B-s1, d0 segons norma UNE-EN 13501-1, junt elàstic, fins a baixant, caixa o clavegueró — **Rend.: 1,000** — **21,42** €

				Unitats		Preu	Parcial	Import
Ma d'obra								
	A0F-000N	h	Oficial 1a lampista	0,360	/R x	22,63000 =	8,14680	
	A01-FEPE	h	Ajudant lampista	0,180	/R x	19,51000 =	3,51180	
					Subtotal:		11,65860	11,65860
Materials								
	BD16-1KA2	m	Tub de polipropilè de paret tricapa per a evacuació insonoritzada, segons norma UNE-EN 1451-1, de DN 50 mm, classe de reacció al foc B-s1, d0 segons norma UNE-EN 13501-1, junt elàstic	1,250	x	4,73000 =	5,91250	
	BDY2-1KCL	u	Element de muntatge per a tub de polipropilè, D=50 mm	1,000	x	0,05000 =	0,05000	
	BDW2-1KC6	u	Accessori genèric per a tub de polipropilè, D=50 mm	1,000	x	3,00000 =	3,00000	
					Subtotal:		8,96250	8,96250
					DESPESES AUXILIARS	1,50 %		0,17488
					COST DIRECTE			20,79598
					DESPESES INDIRECTES	3,00 %		0,62388
					COST EXECUCIÓ MATERIAL			**21,41986**

P-207 PD1A-F11Z m Connexió d'aparell sanitari amb tub de PVC-U de paret estructurada, àrea d'aplicació B segons norma UNE-EN 1453-1, classe de reacció al foc B-s1, d0 segons norma UNE-EN 13501-1, fins a baixant, caixa o clavegueró — **Rend.: 1,000** — **25,49** €

				Unitats		Preu	Parcial	Import
Ma d'obra								
	A01-FEPE	h	Ajudant lampista	0,180	/R x	19,51000 =	3,51180	
	A0F-000N	h	Oficial 1a lampista	0,360	/R x	22,63000 =	8,14680	
					Subtotal:		11,65860	11,65860
Materials								

PARTIDES D'OBRA

NÚM	CODI	UA	DESCRIPCIÓ					PREU
	BDW3-FFA8	u	Element de muntatge per a tub de PVC de D=110 mm	1,000	x	0,08000	0,08000	
	BD1A-1NEJ	m	Tub de PVC-U de paret estructurada, àrea d'aplicació B segons norma UNE-EN 1453-1, de DN 110 mm i de llargària 5 m, classe de reacció al foc B-s1, d0 segons norma UNE-EN 13501-1, per a encolar	1,250	x	6,13000	7,66250	
	BDW3-FFAA	u	Accessori genèric per a tub de PVC de D=110 mm	1,000	x	5,17000	5,17000	
					Subtotal:		12,91250	12,91250
			DESPESES AUXILIARS		1,50	%		0,17488
			COST DIRECTE					24,74598
			DESPESES INDIRECTES		3,00	%		0,74238
			COST EXECUCIÓ MATERIAL					**25,48836**

P-208	PD31-568X	u	Pericó sifònic i tapa registrable, de 60x60x60 cm de mides interiors, amb paret de 15 cm de gruix de maó calat de 290x140x100 mm, arrebossada i lliscada per dins amb morter 1:8, sobre solera de formigó en massa de 10 cm i amb tapa prefabricada de formigó armat	**Rend.:**	**1,000**			**174,19**	€

				Unitats		Preu		Parcial	Import
Ma d'obra									
	A0D-0007	h	Manobre	1,900	/R x	18,24000	=	34,65600	
	A0F-000T	h	Oficial 1a paleta	3,800	/R x	21,90000	=	83,22000	
					Subtotal:			117,87600	117,87600
Materials									
	B0F1A-075F	u	Maó calat, de 290x140x100 mm, per a revestir, categoria I, HD, segons la norma UNE-EN 771-1	60,005	x	0,22000	=	13,20110	
	BD34-2043	u	Tapa prefabricada de formigó armat de 70x70x6 cm	1,000	x	23,74000	=	23,74000	
	B069-2A9O	m3	Formigó d'ús no estructural HNE-15/P/20 de resistència a compressió 15 N/mm2, consistència plàstica i grandària màxima del granulat 20 mm	0,08505	x	73,25000	=	6,22991	
	B055-067M	t	Ciment pòrtland amb filler calcari CEM II/B-L 32,5 R segons UNE-EN 197-1, en sacs	0,0042	x	122,52000	=	0,51458	
	B011-05ME	m3	Aigua	0,002	x	1,72000	=	0,00344	
	B07F-0LT8	m3	Morter de ciment pòrtland amb filler calcari CEM II/B-L i sorra, amb 200 kg/m3 de ciment, amb una proporció en volum 1:8 i 2,5 N/mm2 de resistència a compressió, elaborat a l'obra	0,0756	x	76,47910	=	5,78182	
					Subtotal:			49,47085	49,47085
			DESPESES AUXILIARS		1,50	%			1,76814
			COST DIRECTE						169,11499
			DESPESES INDIRECTES		3,00	%			5,07345
			COST EXECUCIÓ MATERIAL						**174,18844**

PARTIDES D'OBRA

NÚM	CODI	UA	DESCRIPCIÓ			PREU
	PD5J-43FK	m2	Làmina drenant nodular de polietilè d'alta densitat, amb un geotèxtil de polipropilè adherit en una de les seves cares, amb nòduls de 8 mm d'alçària aproximada, fixada mecànicament	**Rend.:**	**1,000**	**6,66** €

				Unitats		Preu		Parcial	Import
Ma d'obra									
	A0F-000D	h	Oficial 1a col·locador	0,070	/R x	21,90000	=	1,53300	
	A01-FEP3	h	Ajudant col·locador	0,030	/R x	19,54000	=	0,58620	
					Subtotal:			2,11920	2,11920
Materials									
	BD5G-0LIE	m2	Làmina drenant nodular de polietilè d'alta densitat, amb un geotèxtil de polipropilè adherit en una de les seves cares	1,100	x	3,58000	=	3,93800	
	B0AO-07II	u	Tac de niló de 6 a 8 mm, amb vis	2,000	x	0,19000	=	0,38000	
					Subtotal:			4,31800	4,31800
			DESPESES AUXILIARS		1,50	%			0,03179
			COST DIRECTE						6,46899
			DESPESES INDIRECTES		3,00	%			0,19407
			COST EXECUCIÓ MATERIAL						**6,66306**

P-209	PDK2-VL6U	u	Pericó de registre de fàbrica de maó de 60x60x100 cm, per a instal·lacions de serveis, amb parets de 15 cm de gruix de maó calat de 290x140x100 mm, arrebossada i lliscada interiorment amb morter mixt amb una proporció en volum 1:2:10, sobre solera maó calat de 100 mm de gruix i reblert lateral amb terra de la mateixa excavació	**Rend.:**	**1,000**	**180,21**	€

				Unitats		Preu		Parcial	Import
Ma d'obra									
	A0F-000T	h	Oficial 1a paleta	4,200	/R x	21,90000	=	91,98000	
	A0D-0007	h	Manobre	2,100	/R x	18,24000	=	38,30400	
					Subtotal:			130,28400	130,28400
Materials									
	B055-067M	t	Ciment pòrtland amb filler calcari CEM II/B-L 32,5 R segons UNE-EN 197-1, en sacs	0,0084	x	122,52000	=	1,02917	
	B011-05ME	m3	Aigua	0,004	x	1,72000	=	0,00688	
	B0F1A-0760	u	Maó calat R-25, de 290x140x100 mm, per a revestir, categoria I, HD, segons la norma UNE-EN 771-1	105,29254	x	0,24000	=	25,27021	
	B07F-0LT6	m3	Morter mixt de ciment pòrtland amb filler calcari CEM II/B-L, calç i sorra, amb 200 kg/m3 de ciment, amb una proporció en volum 1:2:10 i 2,5 N/mm2 de resistència a compressió, elaborat a l'obra	0,09033	x	181,79426	=	16,42148	
					Subtotal:			42,72774	42,72774

PARTIDES D'OBRA

NÚM	CODI	UA	DESCRIPCIÓ	PREU

DESPESES AUXILIARS	1,50 %		1,95426
COST DIRECTE			174,96600
DESPESES INDIRECTES	3,00 %		5,24898
COST EXECUCIÓ MATERIAL			**180,21498**

PE40-60F8 u Barret de xemeneia antirregolfant de planxa d'acer galvanitzat, de 150 mm, col·locat amb fixacions mecàniques **Rend.: 1,000** **24,30** €

			Unitats		Preu		Parcial	Import
Ma d'obra								
A01-FEPC	h	Ajudant calefactor	0,250	/R x	19,51000	=	4,87750	
A0F-000C	h	Oficial 1a calefactor	0,250	/R x	22,63000	=	5,65750	
		Subtotal:					10,53500	10,53500
Materials								
BE40-16N5	u	Barret de xemeneia de planxa d'acer galvanitzat, antirregolfant, de 150 mm de	1,000	x	12,79000	=	12,79000	
		Subtotal:					12,79000	12,79000
DESPESES AUXILIARS			2,50 %					0,26338
COST DIRECTE								23,58838
DESPESES INDIRECTES			3,00 %					0,70765
COST EXECUCIÓ MATERIAL								**24,29603**

P-210 **PE42-48RF** m Conducte helicoïdal circular de planxa d'acer galvanitzat de 160 mm de diàmetre (s/UNE-EN 1506), de gruix 0,5 mm, muntat superficialment **Rend.: 1,000** **15,71** €

			Unitats		Preu		Parcial	Import
Ma d'obra								
A0F-000C	h	Oficial 1a calefactor	0,200	/R x	22,63000	=	4,52600	
A01-FEPC	h	Ajudant calefactor	0,200	/R x	19,51000	=	3,90200	
		Subtotal:					8,42800	8,42800
Materials								
BE42-0O4E	m	Conducte helicoïdal circular de planxa d'acer galvanitzat de 160 mm de diàmetre (s/UNE-EN 1506), de gruix 0,5 mm	1,020	x	4,84000	=	4,93680	
BEW1-0OX0	u	Suport estàndard per a conducte circular de 160 mm de diàmetre	0,330	x	5,35000	=	1,76550	
		Subtotal:					6,70230	6,70230
DESPESES AUXILIARS			1,50 %					0,12642
COST DIRECTE								15,25672
DESPESES INDIRECTES			3,00 %					0,45770
COST EXECUCIÓ MATERIAL								**15,71442**

Ampliació de la Llar d´Infants Municipal Petete de Miami Platja

PARTIDES D'OBRA

NÚM	CODI	UA	DESCRIPCIÓ	PREU

P-211 **PEP6-XA02_1** ud Boca d'extracció de 160 mm de diàmetre de connexió i 200 mm de diàmetre exterior, d'acer galvanitzat amb acabat pintat, fixada amb cargols a paret o sostre i ajustada a cabals de sortida. S'inclou barret de coberta del mateix material. **Rend.: 1,000** **87,27** €

			Unitats		Preu		Parcial	Import
Ma d'obra								
A0F-000R	h	Oficial 1a muntador	0,300	/R x	22,63000	=	6,78900	
A01-FEPH	h	Ajudant muntador	0,300	/R x	19,54000	=	5,86200	
		Subtotal:					12,65100	12,65100
Materials								
BEP6-20LG	u	Boca d'extracció de 160 mm de diàmetre de connexió i 200 mm de diàmetre exterior, d'acer galvanitzat amb acabat pintat, per a col·locar en paret o sostre	1,000	x	48,30000	=	48,30000	
		Subtotal:					48,30000	48,30000
Partides d'obra								
PE40-60F8	u	Barret de xemeneia antirregolfant de planxa d'acer galvanitzat, de 150 mm, col·locat amb fixacions mecàniques	1,000	x	23,58838	=	23,58838	
		Subtotal:					23,58838	23,58838
DESPESES AUXILIARS			1,50 %					0,18977
COST DIRECTE								84,72915
DESPESES INDIRECTES			3,00 %					2,54187
COST EXECUCIÓ MATERIAL								**87,27102**

P-212 **PH21-XA01** ud Downlight encastable rodó model KOMBIC 100 RD de la marca Lamp, o similar equivalent. Reflector fabricat en policarbonat reciclat R-PC FR WHITE TM amb retardant de flama lliure de brom. Grau inflamabilitat V0 segons UL94. Reflector interior acabat de color blanc, marc en acabat blanc i làmina òptica. Dissipador fabricat a injecció dalumini. LED COB amb temperatura de color 4000K amb CRI80. Lluminària amb equip electrònic inclòs. Classe d?aïllament II. Hores de vida: 50.000 L80 B10. Amb un grau de protecció IP43. Seguretat fotobiològica grup 0. Inclòs accessoris i material auxiliar de muntatge. Completament instal.lat. **Rend.: 1,000** **54,13** €

			Unitats		Preu		Parcial	Import
Ma d'obra								
A0F-000E	h	Oficial 1a electricista	0,300	/R x	22,63000	=	6,78900	
A01-FEPD	h	Ajudant electricista	0,300	/R x	19,51000	=	5,85300	
		Subtotal:					12,64200	12,64200
Materials								
BH21-XA02	u	Downlight LAMP KOMBIC 100 RD 2000 IP43 NW OPAL WH/WH K11RD2040OP840NWW	1,000	x	39,72000	=	39,72000	
		Subtotal:					39,72000	39,72000

JUSTIFICACIÓ DE PREUS

PARTIDES D'OBRA

NÚM	CODI	UA	DESCRIPCIÓ			PREU
			DESPESES AUXILIARS	1,50	%	0,18963
			COST DIRECTE			52,55163
			DESPESES INDIRECTES	3,00	%	1,57655
			COST EXECUCIÓ MATERIAL			**54,12818**

P-213 PH57-XA01 ud Lluminària LE-175, LLUM D'EMERGÈNCIA 8W/175LM, Cos rectangular d'ajust encastat fabricat amb ABS. Difusor de policarbonat amb carcassa decorativa. Llum fluorescent que s'il·lumina si falla el subministrament de xarxa. Amb pilot testimoni de càrrega. Autonomia 1h., d'Emergències. **Rend.: 1,000** **90,17** €

			Unitats		Preu		Parcial	Import
Ma d'obra								
A01-FEPD	h	Ajudant electricista	0,300	/R x	19,51000	=	5,85300	
A0F-000E	h	Oficial 1a electricista	0,300	/R x	22,63000	=	6,78900	
		Subtotal:					12,64200	12,64200
Materials								
BH62-2HJ6	u	Caixa per encastar llum d'emergència rectangular en parament vertical o horitzontal	1,000	x	3,70000	=	3,70000	
BH65-2IIV	u	Llum d'emergència amb làmpada led, amb una vida útil de 100000 h, no permanent i no estanca amb grau de protecció IP4X, aïllament classe II, amb un flux aproximat de 170 a 200 lm, 1 h d'autonomia, de forma rectangular amb difusor i cos de policarbonat, preu alt	1,000	x	71,01000	=	71,01000	
		Subtotal:					74,71000	74,71000
		DESPESES AUXILIARS		1,50	%			0,18963
		COST DIRECTE						87,54163
		DESPESES INDIRECTES		3,00	%			2,62625
		COST EXECUCIÓ MATERIAL						**90,16788**

P-214 PHB3-XA01 ud Lluminària IND-EST-1x36, PANTALLA ESTANCA TL 1x36W, Cos de polièster reforçat amb fibra de vidre, acabat en color gris. Incorpora junta d'estanquitat de PUR esponjós. Pestells de tancament fabricats amb les mateixes característiques i acabat del cos. Difusor en metacrilat incolor, amb acabat tipus perlat a la cara interior. Inclòs accessoris i material auxiliar de muntatge. Completament instal.lada i amb proves de correcte funcionament. **Rend.: 1,000** **64,00** €

			Unitats		Preu		Parcial	Import
Ma d'obra								
A01-FEPD	h	Ajudant electricista	0,220	/R x	19,51000	=	4,29220	
A0F-000E	h	Oficial 1a electricista	0,220	/R x	22,63000	=	4,97860	
		Subtotal:					9,27080	9,27080
Materials								
BHB1-XA01	u	Lluminària IND-EST-1x36, PANTALLA ESTANCA TL 1x36W, Cos de polièster reforçat amb fibra de vidre, acabat en color gris. Inc	1,000	x	52,73000	=	52,73000	

Ampliació de la Llar d´Infants Municipal Petete de Miami Platja

JUSTIFICACIÓ DE PREUS

PARTIDES D'OBRA

NÚM	CODI	UA	DESCRIPCIÓ			PREU
			Subtotal:			52,73000
			DESPESES AUXILIARS	1,50	%	0,13906
			COST DIRECTE			62,13986
			DESPESES INDIRECTES	3,00	%	1,86420
			COST EXECUCIÓ MATERIAL			**64,00406**

P-215 PJ117-3BHS u Lavabo mural amb mig peu de porcellana esmaltada, senzill, d'amplària 53 a 75 cm, de color blanc i preu alt, col·locat amb suports murals i amb mig peu **Rend.: 1,000** **139,54** €

			Unitats		Preu		Parcial	Import
Ma d'obra								
A01-FEPE	h	Ajudant lampista	0,130	/R x	19,51000	=	2,53630	
A0F-000N	h	Oficial 1a lampista	0,500	/R x	22,63000	=	11,31500	
		Subtotal:					13,85130	13,85130
Materials								
B7JE-0GTM	dm3	Massilla per a segellats, d'aplicació amb pistola, de base silicona neutra monocomponent	0,030	x	20,86000	=	0,62580	
BJ115-0QD	u	Lavabo mural amb mig peu de porcellana esmaltada, senzill, d'amplària 53 a 75 cm, de color blanc i preu alt	1,000	x	120,79000	=	120,79000	
		Subtotal:					121,41580	121,41580
		DESPESES AUXILIARS		1,50	%			0,20777
		COST DIRECTE						135,47487
		DESPESES INDIRECTES		3,00	%			4,06425
		COST EXECUCIÓ MATERIAL						**139,53912**

P-216 PJ117-3BW4 u Lavabo de canal mural o per a recolzar de porcellana esmaltada, doble, d'amplària >= 100 cm, de color blanc i preu alt, recolzat sobre potesl o moble. Inclòs elements de fixació i ancoratge. **Rend.: 1,000** **208,12** €

			Unitats		Preu		Parcial	Import
Ma d'obra								
A0F-000N	h	Oficial 1a lampista	0,500	/R x	22,63000	=	11,31500	
A01-FEPE	h	Ajudant lampista	0,200	/R x	19,51000	=	3,90200	
		Subtotal:					15,21700	15,21700
Materials								
B7JE-0GTM	dm3	Massilla per a segellats, d'aplicació amb pistola, de base silicona neutra monocomponent	0,050	x	20,86000	=	1,04300	
BJ115-0QKA	u	Lavabo mural o per a recolzar de porcellana esmaltada, doble, d'amplària >= 100 cm, de color blanc i preu alt	1,000	x	185,57000	=	185,57000	
		Subtotal:					186,61300	186,61300

PARTIDES D'OBRA

NÚM	CODI	UA	DESCRIPCIÓ	PREU

DESPESES AUXILIARS	1,50 %		0,22826
COST DIRECTE			202,05826
DESPESES INDIRECTES	3,00 %		6,06175
COST EXECUCIÓ MATERIAL			**208,12000**

P-217 PJ117-T001 u Pica ceràmica per a encastar, per a moble de 60x60cm, senzill, de color blanc, encastat per la part inferior a taulell. Col·locada **Rend.: 1,000** **134,18** €

				Unitats		Preu		Parcial	Import
Ma d'obra									
	A0F-000N	h	Oficial 1a lampista	0,400	/R x	22,63000	=	9,05200	
	A01-FEPE	h	Ajudant lampista	0,100	/R x	19,51000	=	1,95100	
			Subtotal:					11,00300	11,00300
Materials									
	B7JE-0GTM	dm3	Massilla per a segellats, d'aplicació amb pistola, de base silicona neutra monocomponent	0,030	x	20,86000	=	0,62580	
	BJ115-0QF1	u	Pica p/encastar	1,000	x	118,48000	=	118,48000	
			Subtotal:					119,10580	119,10580

DESPESES AUXILIARS	1,50 %	0,16505
COST DIRECTE		130,27385
DESPESES INDIRECTES	3,00 %	3,90822
COST EXECUCIÓ MATERIAL		**134,18206**

P-218 PJ118-8FQ7 u Plat de dutxa angular de resines de 1000x1000 mm, de color blanc, preu superior, encastat al paviment **Rend.: 1,000** **344,66** €

				Unitats		Preu		Parcial	Import
Ma d'obra									
	A0D-0007	h	Manobre	0,250	/R x	18,24000	=	4,56000	
	A0F-000T	h	Oficial 1a paleta	0,500	/R x	21,90000	=	10,95000	
			Subtotal:					15,51000	15,51000
Materials									
	BJ117-1PV0	u	Plat de dutxa angular de resines de 1000x1000 mm color blanc, preu superior	1,000	x	318,88000	=	318,88000	
	B07F-0LT4	m3	Morter de ciment pòrtland amb filler calcari CEM II/B-L i sorra, amb 250 kg/m3 de ciment, amb una proporció en volum 1:6 i 5 N/mm2 de resistència a compressió, elaborat a l'obra	0,000	x	80,65810	=	0,00000	
			Subtotal:					318,88000	318,88000

DESPESES AUXILIARS	1,50 %	0,23265
COST DIRECTE		334,62265
DESPESES INDIRECTES	3,00 %	10,03868
COST EXECUCIÓ MATERIAL		**344,66133**

PARTIDES D'OBRA

NÚM	CODI	UA	DESCRIPCIÓ	PREU

P-219 PJ11C-3CW3 u Inodor de porcellana esmaltada, de sortida horitzontal, amb seient i tapa, cisterna i mecanismes de descàrrega i alimentació incorporats, de color blanc, preu mitjà, col·locat sobre el paviment i connectat a la xarxa d'evacuació **Rend.: 1,000** **468,06** €

				Unitats		Preu		Parcial	Import
Ma d'obra									
	A0F-000N	h	Oficial 1a lampista	1,250	/R x	22,63000	=	28,28750	
	A01-FEPE	h	Ajudant lampista	0,340	/R x	19,51000	=	6,63340	
			Subtotal:					34,92090	34,92090
Materials									
	B7JE-0GTM	dm3	Massilla per a segellats, d'aplicació amb pistola, de base silicona neutra monocomponent	0,010	x	20,86000	=	0,20860	
	BJ11O-0PM	kg	Pasta per a segellar l'enllaç d'inodors, abocadors i plaques turques	0,250	x	3,75000	=	0,93750	
	BJ11C-0Q6	u	Inodor infgantil per a col·locar sobre el paviment de porcellana esmaltada, de sortida horitzontal, amb seient i tapa, cisterna i mecanismes de descàrrega i alimentació incorporats, color blanc i preu mitjà	1,000	x	417,84000	=	417,84000	
			Subtotal:					418,98610	418,98610

DESPESES AUXILIARS	1,50 %	0,52381
COST DIRECTE		454,43081
DESPESES INDIRECTES	3,00 %	13,63292
COST EXECUCIÓ MATERIAL		**468,06374**

P-220 PJ11C-3CWE u Inodor de porcellana esmaltada, de sortida vertical, amb seient i tapa, de color blanc, infantil, col·locat sobre el paviment i connectat a la xarxa d'evacuació **Rend.: 1,000** **158,97** €

				Unitats		Preu		Parcial	Import
Ma d'obra									
	A01-FEPE	h	Ajudant lampista	0,250	/R x	19,51000	=	4,87750	
	A0F-000N	h	Oficial 1a lampista	1,000	/R x	22,63000	=	22,63000	
			Subtotal:					27,50750	27,50750
Materials									
	B7JE-0GTM	dm3	Massilla per a segellats, d'aplicació amb pistola, de base silicona neutra monocomponent	0,010	x	20,86000	=	0,20860	
	BJ11C-0Q61	u	Inodor per a col·locar sobre el paviment de porcellana esmaltada, de sortida vertical, amb seient i tapa, color blanc, infantil	1,000	x	126,21000	=	126,21000	
			Subtotal:					126,41860	126,41860

DESPESES AUXILIARS	1,50 %	0,41261
COST DIRECTE		154,33871
DESPESES INDIRECTES	3,00 %	4,63016
COST EXECUCIÓ MATERIAL		**158,96887**

PARTIDES D'OBRA

NÚM	CODI	UA	DESCRIPCIÓ					PREU
P-221	PJ11C-3CXE	u	Inodor de porcellana esmaltada, de sortida vertical, amb seient i tapa, de color blanc, preu alt, col·locat sobre el paviment i connectat a la xarxa d'evacuació	Rend.:	1,000			187,51 €

				Unitats		Preu		Parcial	Import
Ma d'obra									
	A0F-000N	h	Oficial 1a lampista	1,000	/R x	22,63000	=	22,63000	
	A01-FEPE	h	Ajudant lampista	0,250	/R x	19,51000	=	4,87750	
			Subtotal:					27,50750	27,50750
Materials									
	BJ11C-0Q6Z	u	Inodor per a col·locar sobre el paviment de porcellana esmaltada, de sortida vertical, amb seient i tapa, color blanc i preu alt	1,000	x	153,92000	=	153,92000	
	B7JE-0GTM	dm3	Massilla per a segellats, d'aplicació amb pistola, de base silicona neutra monocomponent	0,010	x	20,86000	=	0,20860	
			Subtotal:					154,12860	154,12860
			DESPESES AUXILIARS			1,50	%		0,41261
			COST DIRECTE						182,04871
			DESPESES INDIRECTES			3,00	%		5,46146
			COST EXECUCIÓ MATERIAL						**187,51017**

NÚM	CODI	UA	DESCRIPCIÓ					PREU
P-222	PJ181-3DX0	u	Aigüera de planxa d'acer inoxidable amb una pica quadrada, 40 a 50 cm de llargària, acabat brillant, preu alt, encastada a un taulell de cuina	Rend.:	1,000			90,52 €

				Unitats		Preu		Parcial	Import
Ma d'obra									
	A0F-000N	h	Oficial 1a lampista	0,300	/R x	22,63000	=	6,78900	
	A01-FEPE	h	Ajudant lampista	0,080	/R x	19,51000	=	1,56080	
			Subtotal:					8,34980	8,34980
Materials									
	B7JE-0GTM	dm3	Massilla per a segellats, d'aplicació amb pistola, de base silicona neutra monocomponent	0,030	x	20,86000	=	0,62580	
	BJ183-0PFB	u	Aigüera de planxa d'acer inoxidable amb una pica circular, 40 a 50 cm de llargària, acabat brillant i 50 cm d'amplària, com a màxim, preu alt, per a encastar	1,000	x	78,78000	=	78,78000	
			Subtotal:					79,40580	79,40580
			DESPESES AUXILIARS			1,50	%		0,12525
			COST DIRECTE						87,88085
			DESPESES INDIRECTES			3,00	%		2,63643
			COST EXECUCIÓ MATERIAL						**90,51727**

PARTIDES D'OBRA

NÚM	CODI	UA	DESCRIPCIÓ					PREU
P-223	PJ181-PI01_1	u	Aigüera de planxa d'acer inoxidable, de 80 a 90 cm de llargària, acabat brillant i fins a 50 cm d'amplària, preu mitjà, encastada a taulell	Rend.:	1,000			120,17 €

				Unitats		Preu		Parcial	Import
Ma d'obra									
	A01-FEPE	h	Ajudant lampista	0,110	/R x	19,51000	=	2,14610	
	A0F-000N	h	Oficial 1a lampista	0,450	/R x	22,63000	=	10,18350	
			Subtotal:					12,32960	12,32960
Materials									
	B7JE-0GTM	dm3	Massilla per a segellats, d'aplicació amb pistola, de base silicona neutra monocomponent	0,040	x	20,86000	=	0,83440	
	BJ183-PI01	u	Aigüera planx.ac.inox,Lde 80 a 90cm,brillant,ampl.fins a 50cm,preu mitjà,encasta.taulell	1,000	x	103,32000	=	103,32000	
			Subtotal:					104,15440	104,15440
			DESPESES AUXILIARS			1,50	%		0,18494
			COST DIRECTE						116,66894
			DESPESES INDIRECTES			3,00	%		3,50007
			COST EXECUCIÓ MATERIAL						**120,16901**

NÚM	CODI	UA	DESCRIPCIÓ					PREU
P-224	PJ185-3D3W	u	Safareig de gres esmaltat brillant, sense sobreeixidor, de capacitat útil < 35 l, color blanc, preu alt, col·locat amb suports murals	Rend.:	1,000			166,54 €

				Unitats		Preu		Parcial	Import
Ma d'obra									
	A0D-0007	h	Manobre	0,250	/R x	18,24000	=	4,56000	
	A0F-000T	h	Oficial 1a paleta	0,500	/R x	21,90000	=	10,95000	
			Subtotal:					15,51000	15,51000
Materials									
	BJ187-0QC	u	Safareig de gres amb acabat esmaltat brillant sense sobreeixidor, de < 35 l de capacitat útil, com a màxim, de color blanc, preu alt	1,000	x	98,09000	=	98,09000	
	BJ188-0PM	u	Suport mural d'acer galvanitzat per a aigüeres, safareigs i lavabos col·lectius	2,000	x	23,93000	=	47,86000	
	B07F-0LT4	m3	Morter de ciment pòrtland amb filler calcari CEM II/B-L i sorra, amb 250 kg/m3 de ciment, amb una proporció en volum 1:6 i 5 N/mm2 de resistència a compressió, elaborat a l'obra	0,000	x	80,65810	=	0,00000	
			Subtotal:					145,95000	145,95000
			DESPESES AUXILIARS			1,50	%		0,23265
			COST DIRECTE						161,69265
			DESPESES INDIRECTES			3,00	%		4,85078
			COST EXECUCIÓ MATERIAL						**166,54343**

JUSTIFICACIÓ DE PREUS

PARTIDES D'OBRA

NÚM	CODI	UA	DESCRIPCIÓ		PREU
P-225	PJ210-3YL3	u	Aixeta monocomandament per a aigüera, muntada superficialment, d'acer inoxidable preu alt, amb dutxa extraïble, amb dues entrades maniguets	**Rend.: 1,000**	**286,23** €

				Unitats		Preu		Parcial	Import
Ma d'obra									
	A01-FEPE	h	Ajudant lampista	0,150	/R x	19,51000	=	2,92650	
	A0F-000N	h	Oficial 1a lampista	0,600	/R x	22,63000	=	13,57800	
					Subtotal:			16,50450	16,50450
Materials									
	BJ210-0SFV	u	Aixeta de classe monocomandament per a aigüera, per a muntar superficialment sobre taulell o aparell sanitari, d'acer inoxidable preu alt, amb dutxa extraïble, amb dues entrades maniguets	1,000	x	261,14000	=	261,14000	
					Subtotal:			261,14000	261,14000
			DESPESES AUXILIARS		1,50	%			0,24757
			COST DIRECTE						277,89207
			DESPESES INDIRECTES		3,00	%			8,33676
			COST EXECUCIÓ MATERIAL						**286,22883**

NÚM	CODI	UA	DESCRIPCIÓ		PREU
P-226	PJ210-3YJN_1	u	Aixeta monocomandament per a aigüera, muntada superficialment, mural, de llautó cromat preu mitjà, amb broc giratori de tub, amb dues entrades de 1/2´´	**Rend.: 1,000**	**81,98** €

				Unitats		Preu		Parcial	Import
Ma d'obra									
	A01-FEPE	h	Ajudant lampista	0,150	/R x	19,51000	=	2,92650	
	A0F-000N	h	Oficial 1a lampista	0,600	/R x	22,63000	=	13,57800	
					Subtotal:			16,50450	16,50450
Materials									
	BJ210-0SED	u	Aixeta de classe monocomandament per a aigüera, mural per a muntar superficialment, de llautó cromat, preu mitjà, amb broc giratori de tub, amb dues entrades de 1/2´´	1,000	x	62,84000	=	62,84000	
					Subtotal:			62,84000	62,84000
			DESPESES AUXILIARS		1,50	%			0,24757
			COST DIRECTE						79,59207
			DESPESES INDIRECTES		3,00	%			2,38776
			COST EXECUCIÓ MATERIAL						**81,97983**

NÚM	CODI	UA	DESCRIPCIÓ		PREU
P-227	PJ212-3M1S	u	Aixeta monocomandament per a banyera/dutxa mural, encastada, de llautó cromat, preu alt, amb dues entrades de 1/2´´ i dues sortides de 1/2´´ per a banyera i de 1/2´´ per a dutxa	**Rend.: 1,000**	**127,58** €

				Unitats	Preu	Parcial	Import
Ma d'obra							

JUSTIFICACIÓ DE PREUS

PARTIDES D'OBRA

NÚM	CODI	UA	DESCRIPCIÓ	PREU

	A01-FEPE	h	Ajudant lampista	0,100	/R x	19,51000	=	1,95100	
	A0F-000N	h	Oficial 1a lampista	0,400	/R x	22,63000	=	9,05200	
					Subtotal:			11,00300	11,00300
Materials									
	BJ212-FG2	u	Aixeta de classe monocomandament per a banyera/dutxa mural per a encastarllautó cromat, preu alt, amb dues entrades de 1/2´´ i dues sortides, de 1/2´´ per a banyera i de 1/2´´ per a dutxa	1,000	x	112,70000	=	112,70000	
					Subtotal:			112,70000	112,70000
			DESPESES AUXILIARS		1,50	%			0,16505
			COST DIRECTE						123,86805
			DESPESES INDIRECTES		3,00	%			3,71604
			COST EXECUCIÓ MATERIAL						**127,58409**

NÚM	CODI	UA	DESCRIPCIÓ		PREU
P-228	PJ215-3CS0	u	Aixeta de regulació per a inodor amb cisterna incorporada, mural, muntada superficialment, amb tub d'enllaç incorporat, de llautó cromat, preu mitjà, amb entrada de 1/2´´	**Rend.: 1,000**	**18,74** €

				Unitats		Preu		Parcial	Import
Ma d'obra									
	A01-FEPE	h	Ajudant lampista	0,060	/R x	19,51000	=	1,17060	
	A0F-000N	h	Oficial 1a lampista	0,250	/R x	22,63000	=	5,65750	
					Subtotal:			6,82810	6,82810
Materials									
	BJ215-0RR	u	Aixeta de regulació per a inodor amb cisterna incorporada, mural, per a muntar superficialment, amb tub d'enllaç incorporat, de llautó cromat, preu mitjà, amb entrada de 1/2´´	1,000	x	11,26000	=	11,26000	
					Subtotal:			11,26000	11,26000
			DESPESES AUXILIARS		1,50	%			0,10242
			COST DIRECTE						18,19052
			DESPESES INDIRECTES		3,00	%			0,54572
			COST EXECUCIÓ MATERIAL						**18,73624**

NÚM	CODI	UA	DESCRIPCIÓ		PREU
P-229	PJ217-3SC6	u	Aixeta mescladora per a lavabo, muntada superficialment sobre taulell o aparell sanitari, de llautó cromat, preu mitjà, amb dues entrades de maniguets	**Rend.: 1,000**	**63,75** €

				Unitats		Preu		Parcial	Import
Ma d'obra									
	A0F-000N	h	Oficial 1a lampista	0,600	/R x	22,63000	=	13,57800	
	A01-FEPE	h	Ajudant lampista	0,150	/R x	19,51000	=	2,92650	
					Subtotal:			16,50450	16,50450
Materials									

PARTIDES D'OBRA

NÚM	CODI	UA	DESCRIPCIÓ					PREU
	BJ217-0RB8	u	Aixeta mescladora per a lavabo, per a muntar superficialment sobre taulell o aparell sanitari, de llautó cromat, preu mitjà, amb dues entrades de maniguets	1,000	x 45,14000	= 45,14000		
					Subtotal:	45,14000		45,14000
				DESPESES AUXILIARS	1,50 %			0,24757
				COST DIRECTE				61,89207
				DESPESES INDIRECTES	3,00 %			1,85676
				COST EXECUCIÓ MATERIAL				**63,74883**

P-230 PJ21B-3D9J u Aixeta mescladora per a safareigs, mural, muntada superficialment, de llautó cromat, preu mitjà, amb entrada de 3/4´´ **Rend.: 1,000** **70,69** €

				Unitats		Preu		Parcial	Import
Ma d'obra									
	A01-FEPE	h	Ajudant lampista	0,100	/R x	19,51000	=	1,95100	
	A0F-000N	h	Oficial 1a lampista	0,400	/R x	22,63000	=	9,05200	
					Subtotal:			11,00300	11,00300
Materials									
	BJ21B-0R7Z	u	Aixeta mescladora per a safareigs, mural, per a muntar superficialment, de llautó cromat, preu mitjà, amb entrada de 3/4´´	1,000	x	57,46000	=	57,46000	
					Subtotal:			57,46000	57,46000
				DESPESES AUXILIARS		1,50 %			0,16505
				COST DIRECTE					68,62805
				DESPESES INDIRECTES		3,00 %			2,05884
				COST EXECUCIÓ MATERIAL					**70,68689**

P-231 PJ41-HA1R u Barra mural fixa en angle per a bany adaptat, de 600 i 600 mm de llargària i 35 mm de D, de tub d'alumini recobert de niló, col·locat amb fixacions mecàniques **Rend.: 1,000** **129,26** €

				Unitats		Preu		Parcial	Import
Ma d'obra									
	A0F-000D	h	Oficial 1a col·locador	0,350	/R x	21,90000	=	7,66500	
					Subtotal:			7,66500	7,66500
Materials									
	BJ4Z-H68Q	u	Barra mural fixa en angle per a bany adaptat, de 600 i 600 mm de llargària i 35 mm de D, de tub d'alumini recobert de nilò	1,000	x	117,72000	=	117,72000	
					Subtotal:			117,72000	117,72000

PARTIDES D'OBRA

NÚM	CODI	UA	DESCRIPCIÓ					PREU
				DESPESES AUXILIARS	1,50 %			0,11498
				COST DIRECTE				125,49998
				DESPESES INDIRECTES	3,00 %			3,76500
				COST EXECUCIÓ MATERIAL				**129,26497**

P-232 PJ41-HA1S u Barra mural doble abatible per a bany adaptat, de 800 mm de llargària i 35 mm de D, de tub d'alumini recobert de niló, col·locat amb fixacions mecàniques **Rend.: 1,000** **239,44** €

				Unitats		Preu		Parcial	Import
Ma d'obra									
	A0F-000D	h	Oficial 1a col·locador	1,000	/R x	21,90000	=	21,90000	
					Subtotal:			21,90000	21,90000
Materials									
	BJ4Z-H68Z	u	Barra mural doble abatible per a bany adaptat, de 800 mm de llargària i 35 mm de D, de tub d'alumini recobert de nilò	1,000	x	210,24000	=	210,24000	
					Subtotal:			210,24000	210,24000
				DESPESES AUXILIARS		1,50 %			0,32850
				COST DIRECTE					232,46850
				DESPESES INDIRECTES		3,00 %			6,97406
				COST EXECUCIÓ MATERIAL					**239,44256**

P-233 PJ41-HA1T u Seient abatible mural per a dutxa de bany adaptat, amb banqueta de 350x450 mm, d'alumini recobert de niló, col·locat amb fixacions mecàniques **Rend.: 1,000** **326,74** €

				Unitats		Preu		Parcial	Import
Ma d'obra									
	A0F-000D	h	Oficial 1a col·locador	1,000	/R x	21,90000	=	21,90000	
					Subtotal:			21,90000	21,90000
Materials									
	BJ4Z-H68S	u	Seient abatible mural per a dutxa de bany adaptat, amb banqueta de 350x450 mm, d'alumini recobert de nilò	1,000	x	294,99000	=	294,99000	
					Subtotal:			294,99000	294,99000
				DESPESES AUXILIARS		1,50 %			0,32850
				COST DIRECTE					317,21850
				DESPESES INDIRECTES		3,00 %			9,51656
				COST EXECUCIÓ MATERIAL					**326,73506**

JUSTIFICACIÓ DE PREUS

PARTIDES D'OBRA

NÚM	CODI	UA	DESCRIPCIÓ		PREU
P-234	PM32-DZ3Z	ut	Extintor manual de pols seca polivalent, de càrrega 6 kg, amb pressió incorporada, pintat, amb suport a paret	Rend.: 1,000	48,69 €

				Unitats		Preu		Parcial	Import
Ma d'obra									
	A0F-000R	h	Oficial 1a muntador	0,200	/R x	22,63000	=	4,52600	
	A01-FEPH	h	Ajudant muntador	0,200	/R x	19,54000	=	3,90800	
			Subtotal:					8,43400	8,43400
Materials									
	BM33-0T4F	u	Extintor de pols seca polivalent, de càrrega 6 kg, amb pressió incorporada, pintat	1,000	x	38,42000	=	38,42000	
	BMY3-0TC7	u	Part proporcional d'elements especials per a extintors	1,000	x	0,29000	=	0,29000	
			Subtotal:					38,71000	38,71000
			DESPESES AUXILIARS			1,50	%		0,12651
			COST DIRECTE						47,27051
			DESPESES INDIRECTES			3,00	%		1,41812
			COST EXECUCIÓ MATERIAL						**48,68863**

NÚM	CODI	UA	DESCRIPCIÓ		PREU
P-235	PM32-DZ48	u	Extintor manual de diòxid de carboni, de càrrega 5 kg, amb pressió incorporada, pintat, amb suport a paret	Rend.: 1,000	79,20 €

				Unitats		Preu		Parcial	Import
Ma d'obra									
	A01-FEPH	h	Ajudant muntador	0,200	/R x	19,54000	=	3,90800	
	A0F-000R	h	Oficial 1a muntador	0,200	/R x	22,63000	=	4,52600	
			Subtotal:					8,43400	8,43400
Materials									
	BMY3-0TC7	u	Part proporcional d'elements especials per a extintors	1,000	x	0,29000	=	0,29000	
	BM33-0T4U	u	Extintor de diòxid de carboni, de càrrega 5 kg, amb pressió incorporada, pintat	1,000	x	68,04000	=	68,04000	
			Subtotal:					68,33000	68,33000
			DESPESES AUXILIARS			1,50	%		0,12651
			COST DIRECTE						76,89051
			DESPESES INDIRECTES			3,00	%		2,30672
			COST EXECUCIÓ MATERIAL						**79,19723**

NÚM	CODI	UA	DESCRIPCIÓ		PREU
P-236	PMS0-6Z7V_1	ud	Rètol senyalització instal·lació de protecció contra incendis, quadrat, de 210x210 mm2 de panell de PVC d'1 mm de gruix, fotoluminiscent categoria A segons UNE 23035-4, col·locat fixat mecànicament sobre parament vertical	Rend.: 1,000	6,76 €

				Unitats		Preu		Parcial	Import
Ma d'obra									

JUSTIFICACIÓ DE PREUS

PARTIDES D'OBRA

NÚM	CODI	UA	DESCRIPCIÓ		PREU

	A0F-000R	h	Oficial 1a muntador	0,100	/R x	22,63000	=	2,26300	
			Subtotal:					2,26300	2,26300
Materials									
	BMS0-1K0P	u	Rètol senyalització instal·lació de protecció contra incendis, quadrat, de 210x210 mm2 de làmina polièster autoadhesiva	1,000	x	4,27000	=	4,27000	
			Subtotal:					4,27000	4,27000
			DESPESES AUXILIARS			1,50	%		0,03395
			COST DIRECTE						6,56695
			DESPESES INDIRECTES			3,00	%		0,19701
			COST EXECUCIÓ MATERIAL						**6,76395**

NÚM	CODI	UA	DESCRIPCIÓ		PREU
P-237	PN32-XA01	u	Clau de tall aigua, de cambra humida, diàmetre DN25. Inclòs accessoris i material auxiliar de muntatge. Completament instal.lada.	Rend.: 1,000	44,90 €

				Unitats		Preu		Parcial	Import
Ma d'obra									
	A0F-000R	h	Oficial 1a muntador	0,250	/R x	22,63000	=	5,65750	
	A01-FEPH	h	Ajudant muntador	0,250	/R x	19,54000	=	4,88500	
			Subtotal:					10,54250	10,54250
Materials									
	BN32-2KAQ	u	Vàlvula de bola segons norma UNE-EN ISO 16135, manual, amb brides, de 2 vies, DN 20 (per a tubs de diàmetre25 mm), de 16 bar de pressió nominal, cos i bola de PVC-U, tancament de tefló PTFE i junts d'estanqueïtat d'etilè propilè diè (EPDM), accionament per maneta	1,000	x	32,89000	=	32,89000	
			Subtotal:					32,89000	32,89000
			DESPESES AUXILIARS			1,50	%		0,15814
			COST DIRECTE						43,59064
			DESPESES INDIRECTES			3,00	%		1,30772
			COST EXECUCIÓ MATERIAL						**44,89836**

NÚM	CODI	UA	DESCRIPCIÓ		PREU
P-238	PQ52-6568	u	Taulell de fusta de 30 mm de gruix, de 270 cm de llargària i 40 cm d'amplària com a màxim, de fusta de faig, per a col·locació de banc recolzat, amb cantells de fusta, preu mitjà, col·locat recolzat	Rend.: 1,000	493,58 €

				Unitats		Preu		Parcial	Import
Ma d'obra									
	A0F-000D	h	Oficial 1a col·locador	1,200	/R x	21,90000	=	26,28000	
	A01-FEP3	h	Ajudant col·locador	0,600	/R x	19,54000	=	11,72400	
			Subtotal:					38,00400	38,00400
Materials									
	BQ51-1DZ8	u	Taulell de fusta de 40 mm de gruix, 150 a 249 cm de llargària i 50 cm d'amplària com a màxim, acabat efecte fusta, per a col·locació de lavabo recolzat, amb	1,330	x	331,30000	=	440,62900	

PARTIDES D'OBRA

NÚM	CODI	UA	DESCRIPCIÓ				PREU
			cantells de fusta i reforços interiors, preu mitjà				
				Subtotal:		440,62900	440,62900
				DESPESES AUXILIARS	1,50 %		0,57006
				COST DIRECTE			479,20306
				DESPESES INDIRECTES	3,00 %		14,37609
				COST EXECUCIÓ MATERIAL			**493,57915**

P-239 PQ54-430N m2 Taulell de Silestone, de 20 mm de gruix, preu mitjà, de 100 a 149 cm de llargària, col·locat sobre suport mural i encastat al parament **Rend.: 1,000** **190,50** €

				Unitats		Preu		Parcial	Import
Ma d'obra									
	A0D-0007	h	Manobre	0,500	/R x	18,24000	=	9,12000	
	A0F-000T	h	Oficial 1a paleta	1,000	/R x	21,90000	=	21,90000	
					Subtotal:			31,02000	31,02000
Materials									
	BQ52-0TE0	m2	Pedra natural calcària nacional per a taulells, de 20 mm de gruix, preu mitjà, de 100 a 149 cm de llargària	1,000	x	68,90000	=	68,90000	
	BJ188-0PM	u	Suport mural d'acer galvanitzat per a aigüeres, safareigs i lavabos col·lectius	3,500	x	23,93000	=	83,75500	
	B07F-0LT4	m3	Morter de ciment pòrtland amb filler calcari CEM II/B-L i sorra, amb 250 kg/m3 de ciment, amb una proporció en volum 1:6 i 5 N/mm2 de resistència a compressió, elaborat a l'obra	0,010	x	80,65810	=	0,80658	
					Subtotal:			153,46158	153,46158
				DESPESES AUXILIARS		1,50 %			0,46530
				COST DIRECTE					184,94688
				DESPESES INDIRECTES		3,00 %			5,54841
				COST EXECUCIÓ MATERIAL					**190,49529**

P-240 PQ72-79KD m Mobiliari per a cuina linial de 3 m de llargària, d'aglomerat amb melamina amb mòduls alts de 330 mm de fondària, incloent mòdul sobre campana i mòdul escorreplats, i mòduls baixos de 600 mm de fondària i 800 mm d'alçària, amb mòdul per a forn i rentaplats. Tot col·locat **Rend.: 1,000** **228,99** €

				Unitats		Preu		Parcial	Import
Partides d'obra									
	PQ75-7NX6	u	Mòdul estàndard per a moble de cuina alt, de 600x330 mm i 700 mm d'alçària, d'aglomerat amb melamina, preu mitjà, amb tiradors, ferratges i regleta, col·locat fixat a la paret	0,800	x	79,08633	=	63,26906	
	PQ76-7OI3	u	Mòdul de forn per a moble de cuina baix, de 600x600 mm i 700 mm d'alçària, sense frontal Indeterminat, preu econòmic, sobre peus regulables de PVC, amb tiradors, ferratge i sòcol, col·locat recolzat a terra i fixat a la paret	0,200	x	60,60804	=	12,12161	

PARTIDES D'OBRA

NÚM	CODI	UA	DESCRIPCIÓ				PREU
	PQ76-7OF3	u	Mòdul estàndard per a moble de cuina baix, de 600x600 mm i 700 mm d'alçària, amb 2 calaixos i 1 cassoler d'aglomerat amb melamina, preu mitjà, sobre peus regulables de PVC, amb tiradors, ferratge i sòcol, col·locat recolzat a terra i fixat a la paret	0,400 x 120,33773 =			48,13509
	PQ76-7ORH	u	Mòdul estàndard per a moble de cuina baix, de 900x600 mm i 700 mm d'alçària, amb porta d'aglomerat amb melamina, preu mitjà, sobre peus regulables de PVC, amb tiradors, ferratge i sòcol, col·locat recolzat a terra i fixat a la paret	0,200 x 106,70664 =			21,34133
	PQ75-7O0O	u	Mòdul d'eixugaplats per a moble de cuina alt, de 900x330 mm i 700 mm d'alçària, d'aglomerat amb melamina, preu mitjà, amb tiradors, ferratges i regleta, col·locat fixat a la paret	0,200 x 105,46168 =			21,09234
	PQ75-7O0R	u	Mòdul estàndard per a moble de cuina alt, de 900x330 mm i 700 mm d'alçària, d'aglomerat amb melamina, preu mitjà, amb tiradors, ferratges i regleta, col·locat fixat a la paret	0,200 x 93,42168 =			18,68434
	PQ76-7ORF	u	Mòdul d'aigüera per a moble de cuina baix, de 900x600 mm i 700 mm d'alçària, amb porta d'aglomerat amb melamina, preu mitjà, sobre peus regulables de PVC, amb tiradors, ferratge i sòcol, col·locat recolzat a terra i fixat a la paret	0,200 x 111,01664 =			22,20333
	PQ75-7NTW	u	Mòdul sobre campana per a moble de cuina alt, de 600x330 mm i 600 mm d'alçària, d'aglomerat amb melamina, preu mitjà, amb tiradors, ferratges i regleta, col·locat fixat a la paret	0,200 x 77,34633 =			15,46927
				Subtotal:			222,31637	222,31637
				DESPESES AUXILIARS	1,50 %			0,00000
				COST DIRECTE				222,31637
				DESPESES INDIRECTES	3,00 %			6,66949
				COST EXECUCIÓ MATERIAL				**228,98586**

PQ75-7NTW u Mòdul sobre campana per a moble de cuina alt, de 600x330 mm i 600 mm d'alçària, d'aglomerat amb melamina, preu mitjà, amb tiradors, ferratges i regleta, col·locat fixat a la paret **Rend.: 1,000** **79,67** €

				Unitats		Preu		Parcial	Import
Ma d'obra									
	A01-FEP6	h	Ajudant fuster	0,160	/R x	19,69000	=	3,15040	
	A0F-000K	h	Oficial 1a fuster	0,500	/R x	22,29000	=	11,14500	
					Subtotal:			14,29540	14,29540
Materials									
	BQ73-1VZX	u	Mòdul sobre campana per a moble de cuina alt, de 600x330 mm i 600 mm d'alçària, amb portes d'aglomerat amb melamina, preu mitjà, amb tiradors i ferratges	1,000	x	58,78000	=	58,78000	
	BQ70-1WG	m	Regleta d'aglomerat amb melamina de 5 cm d'alçària, per a encolar	0,610	x	6,65000	=	4,05650	
					Subtotal:			62,83650	62,83650

JUSTIFICACIÓ DE PREUS

PARTIDES D'OBRA

NÚM	CODI	UA	DESCRIPCIÓ	PREU

DESPESES AUXILIARS	1,50 %		0,21443
COST DIRECTE			77,34633
DESPESES INDIRECTES	3,00 %		2,32039
COST EXECUCIÓ MATERIAL			**79,66672**

PQ75-7NX6 u Mòdul estàndard per a moble de cuina alt, de 600x330 mm i 700 mm d'alçària, d'aglomerat amb melamina, preu mitjà, amb tiradors, ferratges i regleta, col·locat fixat a la paret **Rend.: 1,000** **81,46** €

			Unitats		Preu		Parcial	Import
Ma d'obra								
A0F-000K	h	Oficial 1a fuster	0,500	/R x	22,29000	=	11,14500	
A01-FEP6	h	Ajudant fuster	0,160	/R x	19,69000	=	3,15040	
		Subtotal:					14,29540	14,29540
Materials								
BQ70-1WG	m	Regleta d'aglomerat amb melamina de 5 cm d'alçària, per a encolar	0,610	x	6,65000	=	4,05650	
BQ73-1W3E	u	Mòdul estàndard per a moble de cuina alt, de 600x330 mm i 700 mm d'alçària, amb portes d'aglomerat amb melamina, preu mitjà, amb tiradors i ferratges	1,000	x	60,52000	=	60,52000	
		Subtotal:					64,57650	64,57650

DESPESES AUXILIARS	1,50 %	0,21443
COST DIRECTE		79,08633
DESPESES INDIRECTES	3,00 %	2,37259
COST EXECUCIÓ MATERIAL		**81,45892**

PQ75-7O0O u Mòdul d'eixugaplats per a moble de cuina alt, de 900x330 mm i 700 mm d'alçària, d'aglomerat amb melamina, preu mitjà, amb tiradors, ferratges i regleta, col·locat fixat a la paret **Rend.: 1,000** **108,63** €

			Unitats		Preu		Parcial	Import
Ma d'obra								
A0F-000K	h	Oficial 1a fuster	0,700	/R x	22,29000	=	15,60300	
A01-FEP6	h	Ajudant fuster	0,230	/R x	19,69000	=	4,52870	
		Subtotal:					20,13170	20,13170
Materials								
BQ70-1WG	m	Regleta d'aglomerat amb melamina de 5 cm d'alçària, per a encolar	0,920	x	6,65000	=	6,11800	
BQ73-1W6X	u	Mòdul d'eixugaplats per a moble de cuina alt, de 900x330 mm i 700 mm d'alçària, amb portes d'aglomerat amb melamina, preu mitjà, amb tiradors i ferratges	1,000	x	78,91000	=	78,91000	
		Subtotal:					85,02800	85,02800

JUSTIFICACIÓ DE PREUS

PARTIDES D'OBRA

NÚM	CODI	UA	DESCRIPCIÓ	PREU

DESPESES AUXILIARS	1,50 %		0,30198
COST DIRECTE			105,46168
DESPESES INDIRECTES	3,00 %		3,16385
COST EXECUCIÓ MATERIAL			**108,62553**

PQ75-7O0R u Mòdul estàndard per a moble de cuina alt, de 900x330 mm i 700 mm d'alçària, d'aglomerat amb melamina, preu mitjà, amb tiradors, ferratges i regleta, col·locat fixat a la paret **Rend.: 1,000** **96,22** €

			Unitats		Preu		Parcial	Import
Ma d'obra								
A01-FEP6	h	Ajudant fuster	0,230	/R x	19,69000	=	4,52870	
A0F-000K	h	Oficial 1a fuster	0,700	/R x	22,29000	=	15,60300	
		Subtotal:					20,13170	20,13170
Materials								
BQ70-1WG	m	Regleta d'aglomerat amb melamina de 5 cm d'alçària, per a encolar	0,920	x	6,65000	=	6,11800	
BQ73-1W6Y	u	Mòdul estàndard per a moble de cuina alt, de 900x330 mm i 700 mm d'alçària, amb portes d'aglomerat amb melamina, preu mitjà, amb tiradors i ferratges	1,000	x	66,87000	=	66,87000	
		Subtotal:					72,98800	72,98800

DESPESES AUXILIARS	1,50 %	0,30198
COST DIRECTE		93,42168
DESPESES INDIRECTES	3,00 %	2,80265
COST EXECUCIÓ MATERIAL		**96,22433**

PQ76-7OF3 u Mòdul estàndard per a moble de cuina baix, de 600x600 mm i 700 mm d'alçària, amb 2 calaixos i 1 cassoler d'aglomerat amb melamina, preu mitjà, sobre peus regulables de PVC, amb tiradors, ferratge i sòcol, col·locat recolzat a terra i fixat a la paret **Rend.: 1,000** **123,95** €

			Unitats		Preu		Parcial	Import
Ma d'obra								
A0F-000K	h	Oficial 1a fuster	0,500	/R x	22,29000	=	11,14500	
A01-FEP6	h	Ajudant fuster	0,160	/R x	19,69000	=	3,15040	
		Subtotal:					14,29540	14,29540
Materials								
BQ70-1WG4	m	Sòcol d'aglomerat amb melamina de 10 cm d'alçària, per fixar amb clips	0,610	x	9,39000	=	5,72790	
BQ74-1VL0	u	Mòdul estàndard per a moble de cuina baix, de 600x600 mm i 700 mm d'alçària, amb 2 calaixos i 1 cassoler d'aglomerat amb melamina, preu mitjà, sobre peus regulables de PVC, amb tiradors i ferratges	1,000	x	100,10000	=	100,10000	
		Subtotal:					105,82790	105,82790

JUSTIFICACIÓ DE PREUS

PARTIDES D'OBRA

NÚM	CODI	UA	DESCRIPCIÓ			PREU
			DESPESES AUXILIARS	1,50 %		0,21443
			COST DIRECTE			120,33773
			DESPESES INDIRECTES	3,00 %		3,61013
			COST EXECUCIÓ MATERIAL			**123,94786**

P-241 **PQ76-7OI1** m Mobiliari per a espai de neteja, format per 2 mòduls estàndards de 60x60x96cm d'alçad i un mòdul per a pica de 60x60x96cm d'alçada, amb portes de fusta massissa de faig, sobre peus regulables de PVC, amb tapetes, juntes i segellats, tiradors, ferratges i sòcol, col·locat recolzat a terra i fixat a la paret. **Rend.: 1,000** **277,94** €

				Unitats		Preu		Parcial	Import
Ma d'obra									
	A01-FEP6	h	Ajudant fuster	0,130	/R x	19,69000	=	2,55970	
	A0F-000K	h	Oficial 1a fuster	0,400	/R x	22,29000	=	8,91600	
					Subtotal:			11,47570	11,47570
Materials									
	BQ74-1VP2	m	Mobiliari lavabo aula segons definició	1,000	x	244,34000	=	244,34000	
	BQ70-1WG0	m	Sòcol de fusta massissa de faig de 10 cm d'alçària, per fixar amb clips	0,610	x	22,71000	=	13,85310	
					Subtotal:			258,19310	258,19310
			DESPESES AUXILIARS		1,50 %				0,17214
			COST DIRECTE						269,84094
			DESPESES INDIRECTES		3,00 %				8,09523
			COST EXECUCIÓ MATERIAL						**277,93616**

PQ76-7OI3 u Mòdul de forn per a moble de cuina baix, de 600x600 mm i 700 mm d'alçària, sense frontal Indeterminat, preu econòmic, sobre peus regulables de PVC, amb tiradors, ferratge i sòcol, col·locat recolzat a terra i fixat a la paret **Rend.: 1,000** **62,43** €

				Unitats		Preu		Parcial	Import
Ma d'obra									
	A0F-000K	h	Oficial 1a fuster	0,300	/R x	22,29000	=	6,68700	
	A01-FEP6	h	Ajudant fuster	0,100	/R x	19,69000	=	1,96900	
					Subtotal:			8,65600	8,65600
Materials									
	BQ70-1WFX	m	Sòcol d'alumini de 10 cm d'alçària, per fixar amb clips	0,610	x	15,02000	=	9,16220	
	BQ74-1VO1	u	Mòdul de forn per a moble de cuina baix, de 600x600 mm i 700 mm d'alçària, sense frontal, preu econòmic, sobre peus regulables de PVC, amb tiradors i ferratges	1,000	x	42,66000	=	42,66000	
					Subtotal:			51,82220	51,82220

JUSTIFICACIÓ DE PREUS

PARTIDES D'OBRA

NÚM	CODI	UA	DESCRIPCIÓ			PREU
			DESPESES AUXILIARS	1,50 %		0,12984
			COST DIRECTE			60,60804
			DESPESES INDIRECTES	3,00 %		1,81824
			COST EXECUCIÓ MATERIAL			**62,42628**

P-242 **PQ76-7OIZ** m Mobiliari per a lavabo aula, format per 4 mòduls estàndards de 60x60x96cm d'alçada, un mòdul estàndard de 50x60x96 cm d'alçada, un mòdul raconer de 110x60x96 cm d'alçada i un mòdul per a pica de 60x60x96cm d'alçada, amb portes de fusta massissa de faig, sobre peus regulables de PVC, amb tapetes, juntes i segellats, tiradors, ferratges i sòcol, col·locat recolzat a terra i fixat a la paret. **Rend.: 1,000** **277,94** €

				Unitats		Preu		Parcial	Import
Ma d'obra									
	A01-FEP6	h	Ajudant fuster	0,130	/R x	19,69000	=	2,55970	
	A0F-000K	h	Oficial 1a fuster	0,400	/R x	22,29000	=	8,91600	
					Subtotal:			11,47570	11,47570
Materials									
	BQ70-1WG0	m	Sòcol de fusta massissa de faig de 10 cm d'alçària, per fixar amb clips	0,610	x	22,71000	=	13,85310	
	BQ74-1VP2	m	Mobiliari lavabo aula segons definició	1,000	x	244,34000	=	244,34000	
					Subtotal:			258,19310	258,19310
			DESPESES AUXILIARS		1,50 %				0,17214
			COST DIRECTE						269,84094
			DESPESES INDIRECTES		3,00 %				8,09523
			COST EXECUCIÓ MATERIAL						**277,93616**

PQ76-7ORF u Mòdul d'aigüera per a moble de cuina baix, de 900x600 mm i 700 mm d'alçària, amb porta d'aglomerat amb melamina, preu mitjà, sobre peus regulables de PVC, amb tiradors, ferratge i sòcol, col·locat recolzat a terra i fixat a la paret **Rend.: 1,000** **114,35** €

				Unitats		Preu		Parcial	Import
Ma d'obra									
	A0F-000K	h	Oficial 1a fuster	0,400	/R x	22,29000	=	8,91600	
	A01-FEP6	h	Ajudant fuster	0,130	/R x	19,69000	=	2,55970	
					Subtotal:			11,47570	11,47570
Materials									
	BQ70-1WG4	m	Sòcol d'aglomerat amb melamina de 10 cm d'alçària, per fixar amb clips	0,920	x	9,39000	=	8,63880	
	BQ74-1VVL	u	Mòdul d'aigüera per a moble de cuina baix, de 900x600 mm i 700 mm d'alçària, amb porta d'aglomerat amb melamina, preu mitjà, sobre peus regulables de PVC, amb tiradors i ferratges	1,000	x	90,73000	=	90,73000	
					Subtotal:			99,36880	99,36880

PARTIDES D'OBRA

NÚM	CODI	UA	DESCRIPCIÓ				PREU
				DESPESES AUXILIARS	1,50 %		0,17214
				COST DIRECTE			111,01664
				DESPESES INDIRECTES	3,00 %		3,33050
				COST EXECUCIÓ MATERIAL			**114,34713**

PQ76-7ORH u Mòdul estàndard per a moble de cuina baix, de 900x600 mm i 700 mm d'alçària, amb porta d'aglomerat amb melamina, preu mitjà, sobre peus regulables de PVC, amb tiradors, ferratge i sòcol, col·locat recolzat a terra i fixat a la paret **Rend.: 1,000** **109,91** €

				Unitats		Preu		Parcial	Import
Ma d'obra									
	A01-FEP6	h	Ajudant fuster	0,130	/R x	19,69000	=	2,55970	
	A0F-000K	h	Oficial 1a fuster	0,400	/R x	22,29000	=	8,91600	
					Subtotal:			11,47570	11,47570
Materials									
	BQ74-1VVM	u	Mòdul estàndard per a moble de cuina baix, de 900x600 mm i 700 mm d'alçària, amb porta d'aglomerat amb melamina, preu mitjà, sobre peus regulables de PVC, amb tiradors i ferratges	1,000	x	86,42000	=	86,42000	
	BQ70-1WG4	m	Sòcol d'aglomerat amb melamina de 10 cm d'alçària, per fixar amb clips	0,920	x	9,39000	=	8,63880	
					Subtotal:			95,05880	95,05880

DESPESES AUXILIARS	1,50 %	0,17214
COST DIRECTE		106,70664
DESPESES INDIRECTES	3,00 %	3,20120
COST EXECUCIÓ MATERIAL		**109,90783**

P-243 PQ80-H9TF u Conjunt d'electrodomèstics per a cuina d'eficiència mínima A++, compost percCampana extractora d'acer inoxidable AISI 304, per a ventilador a distància, de 1000 mm de llargària, 900 mm de fondària i 650 mm d'alçària, amb 2 filtres inclinats de malla d'alta eficàcia disposats en línia, doble sistema de recollida i drenatge de greixos i canal primetral de recollida de greixos inclinat, fixada mecànicament al parament. placa de cocció per d'inducció, rentavaixelles, forn elèctric i microones encastable. S'inclou petit material, connexió i posta en marxa. **Rend.: 1,000** **1.771,53** €

				Unitats		Preu		Parcial	Import
Ma d'obra									
	A0F-000R	h	Oficial 1a muntador	2,500	/R x	22,63000	=	56,57500	
	A01-FEPH	h	Ajudant muntador	2,500	/R x	19,54000	=	48,85000	
					Subtotal:			105,42500	105,42500
Materials									
	BQ81-H6O7	u	Electrodomèstic d'eficiència A++	4,000	x	258,33000	=	1.033,32000	
	BQ80-H6FU	u	Campana extractora d'acer inoxidable AISI 304, per a ventilador a distància, de 1000 mm de llargària, 900	1,000	x	579,61000	=	579,61000	

PARTIDES D'OBRA

NÚM	CODI	UA	DESCRIPCIÓ				PREU
			mm de fondària i 650 mm d'alçària, amb 2 filtres inclinats de malla d'alta eficàcia disposats en línia, doble sistema de recollida i drenatge de greixos i canal primetral de recollida de greixos inclinat, per a fixar al parament				
				Subtotal:		1.612,93000	1.612,93000
				DESPESES AUXILIARS	1,50 %		1,58138
				COST DIRECTE			1.719,93638
				DESPESES INDIRECTES	3,00 %		51,59809
				COST EXECUCIÓ MATERIAL			**1.771,53447**

P-244 PR60-8Y0C u Plantació d'arbre existent a l'obra, excavació de clot de plantació de amb mitjans mecànics, reblert del clot amb substitució total de terra de l'excavació per sorra rentada i compost (70%-30%), primer reg i càrrega de les terres sobrants a camió. **Rend.: 1,000** **67,23** €

				Unitats		Preu		Parcial	Import
Ma d'obra									
	A0G-0022	h	Oficial 2a jardiner	0,050	/R x	28,46000	=	1,42300	
	A01-FEPJ	h	Ajudant jardiner	0,210	/R x	26,97000	=	5,66370	
	A0F-000M	h	Oficial 1a jardiner	0,030	/R x	30,39000	=	0,91170	
					Subtotal:			7,99840	7,99840
Maquinària									
	C151-002Z	h	Camió cisterna de 8 m3	0,110	/R x	51,15000	=	5,62650	
	C13C-00LP	h	Retroexcavadora sobre pneumàtics de 8 a 10 t	0,250	/R x	49,18000	=	12,29500	
	C154-003N	h	Camió per a transport de 7 t	0,210	/R x	38,78000	=	8,14380	
					Subtotal:			26,06530	26,06530
Materials									
	BR32-21DJ	m3	Compost de classe I, d'origen vegetal, segons NTJ 05C, subministrat a granel	0,180	x	33,34000	=	6,00120	
	B03L-05MX	t	Sorra de riu rentada de 0.1 a 0.5 mm	0,630	x	39,50000	=	24,88500	
	B011-05ME	m3	Aigua	0,120	x	1,72000	=	0,20640	
					Subtotal:			31,09260	31,09260

DESPESES AUXILIARS	1,50 %	0,11998
COST DIRECTE		65,27628
DESPESES INDIRECTES	3,00 %	1,95829
COST EXECUCIÓ MATERIAL		**67,23456**

P-245 PY01-XA03 u Desmuntatge de les instal·lacions existents en cuina (9), cambra higiènica personal (8) i sala infants (11) i espais reformats. Inclou: **Rend.: 1,000** **1.575,00** €

Desconnexió i retirada d'equips.

Desmuntatge de les canonades de gas, aigua i altres fluids.

Desconnexió i retirada de les bombes, vàlvules,

PARTIDES D'OBRA

NÚM	CODI	UA	DESCRIPCIÓ	PREU

filtres i altres components.

Desmuntatge i retirada dels sistemes de control i quadres elèctrics.

Transport i gestió de residus segons la normativa vigent.
Connexió elèctrica de les noves lluminàries al sistema existent.

Proves de funcionament i ajustos necessaris per assegurar una correcta il·luminació.

NOTES:

Tots els treballs es realitzaran seguint les normatives de seguretat i salut vigents.

La gestió de residus es farà d'acord amb la legislació ambiental aplicable.

Els treballs es coordinaran per minimitzar les interrupcions en l'operativa de l'edifici.

COST DIRECTE		1.529,12621
DESPESES INDIRECTES	3,00 %	45,87379
COST EXECUCIÓ MATERIAL		**1.575,0000**

P-246 **PY01-XA01F1** ud — Ajudes de paleta: — **Rend.: 1,000** — **3.146,98** €

L'industrial adjudicatari ha d'assumir l'obra civil per deixar la instal·lació completament acabada. Inclou:
Replanteig i marcatge a l'obra abans d'executar.
Obrir i tapar regates.
Obrir i rematar forats a paraments.
Col·locació i muntatge de passamurs.
Fixació dels suports.
Construcció (inclou càlcul si és el cas) de petites bancades construïdes amb perfileria metàl·lica per a col·locació d'equips d'instal·lacions (maquinària d'aire condicionat, bombes, dipòsits, canonades, etc.)
Col·locació i acabat de caixes per a elements encastats.
Realització de forats en falsos sostres.
Segellat dels forats d'instal·lacions i forats de pas d'instal·lacions.
Descàrrega i elevació de materials a l'obra.
Retirada de les restes dobra i altres productes de rebuig resultat daquests treballs.

COST DIRECTE		3.055,32039
DESPESES INDIRECTES	3,00 %	91,65961
COST EXECUCIÓ MATERIAL		**3.146,9800**

PARTIDES D'OBRA

NÚM	CODI	UA	DESCRIPCIÓ	PREU

P-247 **UAP010** U — Pou de registre de fàbrica de maó ceràmic massís de 1 peu d'espessor, de 1,00 m de diàmetre interior i de 1,6 m d'altura útil interior, format per: solera de 25 cm de gruix de formigó armat HA-30/B/20/XC4+XA2 lleugerament armada amb malla electrosoldada ME 20x20 Ø 8-8 B 500 T 6x2,20 UNE-EN 10080; pou cilíndric i con asimètric en coronació de 0,50 m d'altura, construïts tots dos amb fàbrica de maó ceràmic massís de 29x14x5 cm, rebut amb morter de ciment, industrial, M-5, de 1 cm d'espessor, adreçat i brunyiment per l'interior amb morter de ciment, industrial, amb additiu hidròfug, M-15 formant arestes i cantonades a mitja canya i llosa al voltant de la boca del con de 150x150 cm i 20 cm de gruix de formigó en massa HM-30/B/20/X0+XA2; amb tancament de tapa circular amb bloqueig i marc de ferro colat classe D-400 segons UNE-EN 124, instal·lat en calçades de carrers, incloent les per vianants, o zones d'aparcament per a tot tipus de vehicles. Inclús formigó en massa HM-30/B/20/X0+XA2 per a formació de canal en el fons del pou i d'el brocal asimètric en la coronació del pou i morter per a segellat de junts.
Criteri de valoració econòmica: El preu no inclou l'excavació
Inclou: Replanteig. Col·locació de la malla electrosoldada. Abocat i compactació del formigó en formació de solera. Formació de mur de fàbrica. Adreçat i brunyiment per l'interior amb morter de ciment, arrodonint angles. Formació del canal en el fons del pou. Connexionat dels col·lectors al pou. Segellat de junts. Col·locació dels pates. Abocat i compactació del formigó per formació de la llosa al voltant de la boca del con. Col·locació de marc, tapa de registre i accessoris. Comprovació del seu correcte funcionament. Realització de proves de servei.
Criteri d'amidament de projecte: Nombre d'unitats previstes, segons documentació gràfica de Projecte.
Criteri de mesura d'obra: Es mesurarà el nombre d'unitats realment executades segons especificacions de Projecte.

Rend.: 1,000 — **1.061,17** €

				Unitats		Preu		Parcial	Import
Ma d'obra									
	MO087	h	Ajudant construcció d'obra civil.	8,930	/R x	17,32000	=	154,66760	
	MO041	h	Oficial 1ª construcció d'obra civil.	11,320	/R x	19,36000	=	219,15520	
			Subtotal:					373,82280	373,82280
Materials									
	MT46PHM0	U	Pate de polipropilè conformat en U, per pou, de 330x160 mm, secció transversal de D=25 mm, segons UNE-EN 1917.	4,000	x	4,16000	=	16,64000	
	MT46TPR	U	Tapa circular amb bloqueig mitjançant tres pestanyes i marc de foneria dúctil de 850 mm de diàmetre exterior i 100 mm d'altura, pas lliure de 600 mm, per pou, classe D-400 segons UNE-EN 124. Tapa revestida amb pintura bituminosa i marc proveït de junt d'insonorització de polietilè i dispositiu antirobatori.	1,000	x	102,83000	=	102,83000	

PARTIDES D'OBRA

NÚM	CODI	UA	DESCRIPCIÓ						PREU
	MT07AME	m²	Malla electrosoldada ME 20x20 Ø 8-8 B 500 T 6x2,20 UNE-EN 10080.	2,250	x	5,93000	=	13,34250	
	MT09MIFC	t	Morter industrial per a obra de paleta, de ciment, color gris, amb additiu hidròfug, categoria M-15 (resistència a compressió 15 N/mm²), subministrat en sacs, segons UNE-EN 998-2.	0,190	x	65,26000	=	12,39940	
	MT10HMFA	m³	Formigó HM-30/B/20/X0+XA2, fabricat en central, amb ciment SR.	0,470	x	101,52000	=	47,71440	
	MT09MIFA	t	Morter industrial per a obra de paleta, de ciment, color gris, categoria M-5 (resistència a compressió 5 N/mm²), subministrat en sacs, segons UNE-EN 998-2.	0,870	x	47,45000	=	41,28150	
	MT08AAA	m³	Aigua.	0,190	x	1,32000	=	0,25080	
	MT04LMB	U	Maó ceràmic massís d'elaboració mecànica, per revestir, 29x14x5 cm, per a ús en fàbrica protegida (peça P), densitat 2400 kg/m³, segons UNE-EN 771-1.	575,000	x	0,57000	=	327,75000	
	MT10HAF	m³	Formigó HA-30/B/20/XC4+XA2, fabricat en central, amb ciment SR.	0,680	x	100,78000	=	68,53040	
						Subtotal:		630,73900	630,73900
Altres									
	%ZZ	%	Costos directes complementaris	2,000	% s	1.004,56200	=	20,09124	
						Subtotal:		20,09124	20,09124

DESPESES AUXILIARS	1,50 %	5,60734
COST DIRECTE		1.030,26038
DESPESES INDIRECTES	3,00 %	30,90781
COST EXECUCIÓ MATERIAL		**1.061,16819**

P-248 XPAU-LEG1F1 u Legalització del Projecte de Baixa Tensió. Inclou certificat final d'obra, pagament per part de l'industrial adjudicatari del visat del projecte al Col·legi d'Enginyers, taxes pertinents i entrega d'una còpia del projecte a la propietat. **Rend.: 1,000** **1.713,83** €

COST DIRECTE		1.663,91262
DESPESES INDIRECTES	3,00 %	49,91738
COST EXECUCIÓ MATERIAL		**1.713,8300**

P-249 XPAU-LEG4F1 u Legalització del Projecte de Climatització. Inclou certificat final d'obra, pagament per part de l'industrial adjudicatari del visat del projecte al Col·legi d'Enginyers, taxes pertinents i entrega d'una còpia del projecte a la propietat. **Rend.: 1,000** **1.731,83** €

COST DIRECTE		1.681,38835
DESPESES INDIRECTES	3,00 %	50,44165
COST EXECUCIÓ MATERIAL		**1.731,8300**

P-250 XPAU-LEG6F1 u Legalització del Projecte de RIPCI. Inclou certificat final d'obra, pagament per part de l'industrial adjudicatari del visat del projecte al Col·legi d'Enginyers, taxes pertinents i entrega d'una còpia del projecte a la propietat. **Rend.: 1,000** **1.731,83** €

COST DIRECTE		1.681,38835
DESPESES INDIRECTES	3,00 %	50,44165
COST EXECUCIÓ MATERIAL		**1.731,8300**

Ampliació de la Llar d´Infants Municipal Petete de Miami Platja

PARTIDES D'OBRA

NÚM	CODI	UA	DESCRIPCIÓ		PREU
P-251	**XPAU-LEG8F1**	u	Legalització de la instal·lació fotovoltàica. Inclou certificat final d'obra, pagament per part de l'industrial adjudicatari del visat del projecte al Col·legi d'Enginyers, taxes pertinents i entrega d'una còpia del projecte a la propietat.	**Rend.: 1,000**	**1.731,83** €

COST DIRECTE		1.681,38835
DESPESES INDIRECTES	3,00 %	50,44165
COST EXECUCIÓ MATERIAL		**1.731,8300**

TDA
ARQUITECTURA
Y URBANISMO

5 PRESSUPOST

PRESSUPOST

Obra	01	Pressupost Llar Infants PETETE
Capítol	01	MTR2425
Capítol (1)	01	Treballs previs i enderrocs

NUM.	CODI	UA	DESCRIPCIÓ	PREU	AMIDAMENT	IMPORT
1	P101-T002	h	Càrrega i desplaçament de mobiliari interior i exterior, prestatges i estris existents a l'edifici, a ubicació indicada i recol·locació un cop finalitzats els treballs corresponents. (P - 110)	19,07	4,000	76,28
2	P22Z0-4RS6	m3	Retirada de terra de jardinera i plantacions amb mitjans manuals, aplec per a posterior aprofitament i replantació parcial un cop finalitzats els treballs. Inclòs retirada i càrrega sobre camió de sobrants. (P - 127)	38,14	1,824	69,57
3	P21R0-92HU	u	Extracció d'arbre existent de port petit per a posterior transplantament, aplec de la brossa generada, càrrega sobre camió grua amb pinça i transport a nou lloc de plantació, planta de compostatge (no més lluny de 20 km) o a lloc indicat per l'autoritat competent. (P - 122)	91,77	7,000	642,39
4	P214R-8GWY	m2	Enderroc de paret de bloc foradat de morter de ciment de 20 cm de gruix, a mà i amb martell trencador manual i càrrega manual de runa sobre camió o contenidor (P - 117)	15,04	30,660	461,13
5	P214O-4RO4	m3	Enderroc de façana, adequació ó modificació d'obertura en tancament de façana existent, amb mitjans mecànics i/o manuals i càrrega manual de runa sobre camió o contenidor. (P - 116)	157,03	1,593	250,15
6	P214T-4RQC	m2	Enderroc de paredó de ceràmica fins a 10 cm de gruix, amb mitjans manuals i càrrega manual de runa sobre camió o contenidor (P - 118)	6,67	20,790	138,67
7	P2140-4RRN	u	Arrencada de full/finestra i bastiment de fusteria interior i tots els seus elements associats, amb mitjans manuals i càrrega manual sobre camió o contenidor (P - 111)	9,53	42,726	407,18
8	P2144-4RSS	m2	Desmuntatge de fusteries d'alumini i envidriaments, amb mitjans manuals i càrrega manual del material desmuntat sobre camió o contenidor (P - 115)	15,40	15,110	232,69
9	P21GS-4RVG	u	Arrencada de lavabo, suport, aixetes, sifó, desguassos i desconnexió de les xarxes de subministrament i d'evacuació, amb mitjans manuals i càrrega manual de runa sobre camió o contenidor (P - 120)	14,92	3,000	44,76
10	P21GS-4RV9	u	Arrencada d'inodor, ancoratges, aixetes, mecanismes, desguassos i desconnexió de les xarxes de subministrament i d'evacuació, amb mitjans manuals i càrrega manual de runa sobre camió o contenidor (P - 119)	13,51	2,000	27,02
11	P21GS-4RVJ	u	Arrencada de plat de dutxa, aixetes, sifó, desguassos i desconnexió de les xarxes de subministrament i d'evacuació, amb mitjans manuals i càrrega manual de runa sobre camió o contenidor (P - 121)	21,79	1,000	21,79
12	PY01-XA03	u	Desmuntatge de les instal·lacions existents en cuina (9), cambra higiènica personal (8) i sala infants (11) i espais reformats. Inclou: Desconnexió i retirada d'equips. Desmuntatge de les canonades de gas, aigua i altres fluids. Desconnexió i retirada de les bombes, vàlvules, filtres i altres components. Desmuntatge i retirada dels sistemes de control i quadres elèctrics. Transport i gestió de residus segons la normativa vigent. Connexió elèctrica de les noves lluminàries al sistema existent. Proves de funcionament i ajustos necessaris per assegurar una correcta il·luminació. NOTES: Tots els treballs es realitzaran seguint les normatives de seguretat i	1.575,00	1,000	1.575,00

Ampliació de la Llar d´Infants Municipal Petete de Miami Platja

			salut vigents. La gestió de residus es farà d'acord amb la legislació ambiental aplicable. Els treballs es coordinaran per minimitzar les interrupcions en l'operativa de l'edifici. (P - 245)			
13	P2143-HYQW	m2	Arrencada de paviment de panot, amb compressor i càrrega manual i mecànica de runa sobre camió o contenidor (P - 114)	2,81	3,380	9,50
14	P2143-4RR2	m2	Arrencada de paviment ceràmic, amb mitjans manuals i càrrega manual de runa sobre camió o contenidor (P - 113)	5,72	59,890	342,57
15	P2R5-DT0K	m3	Transport de residus a instal·lació autoritzada de gestió de residus, amb camió de 7 t i temps d'espera per a la càrrega a màquina, amb un recorregut de més de 5 i fins a 10 km (P - 130)	7,99	13,137	104,96

TOTAL Capítol (1) 01.01.01 **4.403,66**

Obra	01	Pressupost Llar Infants PETETE
Capítol	01	MTR2425
Capítol (1)	02	Moviment de terres

NUM.	CODI	UA	DESCRIPCIÓ	PREU	AMIDAMENT	IMPORT
1	P221D-DZ2S	m3	Excavació de rasa per a pas d'instal·lacions fins a 1 m de fondària, en terreny compacte (SPT 20-50), realitzada amb retroexcavadora i amb les terres deixades a la vora (P - 124)	7,09	31,060	220,22
2	P2217-I6Z5	m3	Excavació per a rebaix en terreny compacte (SPT 20-50), realitzada amb pala excavadora i càrrega directa sobre camió. (P - 123)	6,59	310,371	2.045,34
3	P2259-548K	m2	Repàs i piconatge de caixa de paviment, amb una compactació del 95% del PM (P - 126)	1,47	291,500	428,51
4	P2R3-FINC	m3	Transport de terres contaminades a instal·lació autoritzada de gestió de residus, amb camió de 7 t i temps d'espera per a la càrrega amb mitjans mecànics, amb un recorregut de més de 5 i fins a 10 km (P - 129)	6,79	310,371	2.107,42
5	P2A0-1188U	m3	Subministrament de sauló sense garbellar, procedent d'aportació (P - 128)	14,42	33,134	477,79
6	P2252-5493	m3	Estesa i piconatge de sòl adequat d'aportació, en tongades de 25 cm de gruix, com a màxim, amb compactació del 95 % PM, utilitzant picó vibrant petit, i amb necessitat d'humectació (P - 125)	15,36	33,134	508,94

TOTAL Capítol (1) 01.01.02 **5.788,22**

Obra	01	Pressupost Llar Infants PETETE
Capítol	01	MTR2425
Capítol (1)	03	Fonamentació

NUM.	CODI	UA	DESCRIPCIÓ	PREU	AMIDAMENT	IMPORT
1	P3Z3-D53G	m2	Capa de neteja i anivellament 10 cm de gruix amb formigó de neteja, amb una dosificació de 150 kg/m3 de ciment, consistència tova i grandària màxima del granulat 20 mm, HL-150/B/20, abocat des de camió (P - 133)	11,73	6,786	79,60
2	P312-I1GP	m3	Formigonament de rases i pous, amb formigó per armar HA - 25 / B / 20 / XC2 amb una quantitat de ciment de 275 kg/m3 i relació aigua ciment =< 0.6, abocat amb bomba (P - 132)	117,35	32,490	3.812,70
3	P310-D51T	kg	Armadura de rases i pous AP500 SD d'acer en barres corrugades B500SD de límit elàstic >= 500 N/mm2 (P - 131)	1,81	2.561,414	4.636,16

TOTAL Capítol (1) **01.01.03** **8.528,46**

Obra 01 Pressupost Llar Infants PETETE
Capítol 01 MTR2425
Capítol (1) 04 Estructura

NUM.	CODI	UA	DESCRIPCIÓ	PREU	AMIDAMENT	IMPORT
1	P45C7-P53E	m2	Llosa de formigó armat, horitzontal, de 20 cm de gruix amb muntatge i desmuntatge d'encofrat de lloses, a una alçària <= 3 m, amb tauler de fusta de pi folrat amb tauler fenòlic per a deixar el formigó vist, amb una quantia d'1,1 m2/m2, formigó per armar amb additiu hidròfug HA - 25 / F / 10 / XC1 amb una quantitat de ciment de 275 kg/m3 i relació aigua ciment =< 0.6, abocat amb bomba i armadura AP500 S d'acer en barres corrugades amb una quantia de 20 kg/m2 (P - 134)	113,78	20,700	2.355,25
2	P4LL-PH6W	m2	Sostre de 25+5 cm, per a una sobrecàrrega (ús+permanents) de 4 a 5 kN/m2, amb revoltó de ceràmica i semibiguetes de formigó pretesat, intereixos 0,7 m, llum 5 a 7 m, amb una quantia de 5 kg/m2 d'armadura AP500 S d'acer en barres corrugades, AP500 T en malles electrosoldades de 15x30 cm, 6 i 6 mm de D, i una quantia de 0,08 m3/m2 de formigó per armar amb additiu hidròfug HA - 25 / B / 10 / XC1 amb una quantitat de ciment de 275 kg/m3 i relació aigua ciment =< 0.6. Inclòs cèrcol de formigó armat, amb una quantia d'encofrat 6 m2/m3, formigó formigó per armar amb additiu hidròfug HA - 25 / B / 10 / XC1 amb una quantitat de ciment de 275 kg/m3 i relació aigua ciment =< 0.6 abocat amb bomba i armadura AP500 S d'acer en barres corrugades amb una quantia de 80 kg/m3 (P - 136)	94,21	225,520	21.246,24

TOTAL Capítol (1) **01.01.04** **23.601,49**

Obra 01 Pressupost Llar Infants PETETE
Capítol 01 MTR2425
Capítol (1) 05 Coberta

NUM.	CODI	UA	DESCRIPCIÓ	PREU	AMIDAMENT	IMPORT
1	P545-T001	m2	Coberta completa de planxa de zinc ídem a la existent formada per: barrera de vapor d'alt rendiment, aïllament tèrmic de panell rígid de poliestirè extruït de 80mm de gruix, taulell de OSB 3 de 18mm de gruix per a cobertes, làmina drenant d'estructura nodular de polietilè d'alt rendiment i acabat amb safata de zinc. Inclou p.p de llistó de fusta perimetral de 80x80 mm de secció en remat per collar canaló, minvells perimetrals, peces especials de carener, aiguafons, canaló, peces de remat, perfil perimetral voladiu amb goteró, tractament de juntes i trobades entre diferents materials constructius i segellats. Inclou tots els materials i treballs necesaris per la correcta execució de la partida. Segons documentació de projecte. (P - 138)	173,37	118,560	20.554,75
2	P545-T002	m2	Coberta completa de planxa de zinc ídem a la existent formada per: formació de pendents amb capa de morter industrial M-5 de 2cm de gruix, amb acabat remolinat, barrera de vapor d'alt rendiment, aïllament tèrmic de panell rígid de poliestirè extruït de 40mm de gruix, taulell de OSB 3 de 18mm de gruix per a cobertes, làmina drenant d'estructura nodular de polietilè d'alt rendiment i acabat amb safata de zinc. Inclou p.p de llistó de fusta perimetral de 40x40 mm de secció en remat per collar canaló, minvells perimetrals, peces especials de carener, aiguafons, canaló, peces de remat, perfil perimetral voladiu amb goteró, tractament de juntes i trobades entre diferents materials constructius i segellats. Inclou tots els materials i treballs necesaris per la correcta execució de la partida. Segons documentació de projecte. (P - 139)	180,88	12,160	2.199,50
3	P545-T003	m2	Coberta completa de planxa de zinc ídem a la existent formada per: estructura de tubs metàl·lics rectangulars de 150150x60mm i e=1.5mm en posició vertical, collades amb platines de e=10mm, correteges	234,66	30,400	7.133,66

			tubulars metàl·liques de 80x80 mm i e=3mm fixades mecàminment a l'estructura vertical, taulell de OSB 3 de 18mm de gruix, barrera de vapor d'alt rendiment, aïllament tèrmic de panell rígid de poliestirè extruït de 80mm de gruix, taulell de OSB 3 de 18mm de gruix per a cobertes, làmina drenant d'estructura nodular de polietilè d'alt rendiment i acabat amb safata de zinc. Inclou p.p de llistó de fusta perimetral de 80x80 mm de secció en remat per collar canaló, minvells perimetrals, peces especials de carener, aiguafons, canaló, peces de remat, perfil perimetral voladiu amb goteró, tractament de juntes i trobades entre diferents materials constructius i segellats. Inclou tots els materials i treballs necesaris per la correcta execució de la partida. Segons documentació de projecte. (P - 140)			
4	P510-T004	m2	Coberta completa acabat amb palet de riera -Formació de pendents amb formigó cel·lular sense granulat, de densitat 300 kg/m3, de 10 cm de gruix mig, amb capa de regularització de morter industrial M-5 de 2cm de gruix, amb acabat remolinat. -Geotèxtil format per feltre de polièster no teixit lligat mecànicament de 140 a 190 g/m2, col·locat sense adherir -Membrana de dues làmines, formada per làmina de betum modificat LBM (SBS)-30-FP, amb armadura de feltre de fibra de poliester de 160 g/m2 sobre làmina de betum modificat LBM (SBS)-30-FP 160 g/m2, adherides en calent, prèvia imprimació i amb capa separadora amb geotèxtil. -Geotèxtil format per feltre de polièster no teixit lligat mecànicament de 140 a 190 g/m2, col·locat sense adherir. -Aïllament de planxa de poliestirè extruït (XPS), de 80 mm de gruix, resistència a compressió >= 300 kPa, resistència tèrmica segons certificat energètic, amb la superfície llisa i cantell encadellat, col·locada sense adherir. -Geotèxtil format per feltre de polièster no teixit lligat mecànicament de 190 a 200 g/m2, col·locat sense adherir. -Acabat de terrat amb capa de protecció de palet de riera de 16 a 32 mm, de 10 cm de gruix, col·locat sense adherir. Inclòs p.p. de retorns, embocadures, elements especials, canvis de pendents, minvells, solapaments, embocadures a embornals, reforços, tractaments de juntes; col·locació, fixació i segellat de cassoletes d'embornals coordinades i subministrades per l'instal·lador. Segons documentació de projecte. (P - 137)	63,95	85,120	5.443,42
5	P2142-T002	m2	Reparació de revestiment trasdós murets coberta, que comprèn el repicat del revestiment de superficies despreses o amb defectes d'adherència i reposició del mateix. Inclòs càrrega de runa sobre camió o contenidor. (P - 112)	14,85	56,800	843,48
6	P5ZDC-JSJT	m	Remat de planxa d'acer plegada amb acabat galvanitzat, de 0,8 mm de gruix, 20 cm de desenvolupament, com a màxim, amb 2 plecs, per a minvell, col·locat amb fixacions mecàniques, amb perfils conformats d' estanquitat, i segellat. Segons documentació gràfica. (P - 142)	25,80	5,000	129,00
7	PE42-48RF	m	Conducte helicoïdal circular de planxa d'acer galvanitzat de 160 mm de diàmetre (s/UNE-EN 1506), de gruix 0,5 mm, muntat superficialment (P - 210)	15,71	2,000	31,42
8	PEP6-XA02_1	ud	Boca d'extracció de 160 mm de diàmetre de connexió i 200 mm de diàmetre exterior, d'acer galvanitzat amb acabat pintat, fixada amb cargols a paret o sostre i ajustada a cabals de sortida. S'inclou barret de coberta del mateix material. (P - 211)	87,27	1,000	87,27
9	PB70-HC73	u	Conjunt d'elements per als dos extrems d'una línia de vida horitzontal, fixa, formats per dos terminals d'acer inoxidable fixats amb cargols d'acer inoxidable, un tensor de forqueta per a regulació del cable i dos terminals de cable amb elements protectors, segons UNE_EN 795/A1 (P - 203)	309,40	1,000	309,40
10	PB70-HC71	m	Cable d'acer galvanitzat, de 10 mm de diàmetre i composició 7x19+0, homologat per a línia de vida horitzontal segons UNE_EN 795/A1, fixat als terminals i als elements de suport intermig (separació < 15 m) i tesat (P - 202)	2,62	15,000	39,30

TOTAL Capítol (1) **01.01.05** **36.771,20**

Obra 01 Pressupost Llar Infants PETETE
Capítol 01 MTR2425
Capítol (1) 06 Tancaments i divisòries

NUM.	CODI	UA	DESCRIPCIÓ	PREU	AMIDAMENT	IMPORT
1	P6126-58MK	m2	Paret de tancament/divisòria per a revestir de gruix 14 cm, de maó calat, de 290x140x100 mm, per a revestir, categoria I, HD, segons la norma UNE-EN 771-1, col·locat amb morter mixt de ciment pòrtland amb filler calcari CEM II/B-L, calç i sorra, amb 380 kg/m3 de ciment, amb una proporció en volum 1:0,5:4 i 10 N/mm2 de resistència a compressió, elaborat a l'obra. Inclòs p.p de formació de dintells, cèrcols, execució de trobades i obertures, i peces especials. (P - 143)	36,72	199,950	7.342,16
2	P654-T001	m2	Envà de plaques de guix laminat amb aïllament de plaques de llana de roca format per estructura senzilla normal amb perfileria de planxa d'acer galvanitzat, amb un gruix total de l'envà de 130 mm, muntants cada 400 mm de 48 mm d'amplària i canals de 48 mm d'amplària, 2 plaques a cada cara, tipus estàndard (A) de 15 mm de gruix, fixades mecànicament i aïllament de plaques de llana mineral de roca. Inclòs replanteig, col·locació i fixació de premarcs, retorn en obertures fins a fusteria, cargols, pastes i cintes per a juntes, ancoratges per a terra i sostre, banda elàstica acústica sota els perfils perimetrals, p.p. de cantoneres (paper amb reforç metàl·lic), reforços metàl·lics i/o de fusta per a suport de sanitaris, armaris i/o altres complements per penjar i p.p. d'elements auxiliars de fixació i ancoratge. Els muntants verticals i les plaques no s'han de fixar al canal horitzontal superior per evitar transmetre els moviments del forjat sobre els envans. (P - 145)	51,99	44,138	2.294,73
3	P654-T005	m2	Envà de plaques de guix laminat amb aïllament de plaques de llana de roca format per estructura senzilla normal amb perfileria de planxa d'acer galvanitzat, amb un gruix total de l'envà de 130 mm, muntants cada 400 mm de 48 mm d'amplària i canals de 48 mm d'amplària, 2 plaques a cada cara, a una cara dues tipus estàndard (A) de 15 mm de gruix i a l'altra una tipus estàndard (A) de 15mm de gruix i una tipus hidròfuga (H) de 15 mm de gruix en cambra humida, fixades mecànicament i aïllament de plaques de llana mineral de roca. Inclòs replanteig, col·locació i fixació de premarcs, retorn en obertures fins a fusteria, cargols, pastes i cintes per a juntes, ancoratges per a terra i sostre, banda elàstica acústica sota els perfils perimetrals, p.p. de cantoneres (paper amb reforç metàl·lic), reforços metàl·lics i/o de fusta per a suport de sanitaris, armaris i/o altres complements per penjar i p.p. d'elements auxiliars de fixació i ancoratge. Els muntants verticals i les plaques no s'han de fixar al canal horitzontal superior per evitar transmetre els moviments del forjat sobre els envans. (P - 147)	63,48	79,530	5.048,56
4	P654-T003	m2	Envà de plaques de guix laminat amb aïllament de plaques de llana de roca format per estructura senzilla normal amb perfileria de planxa d'acer galvanitzat, amb un gruix total de l'envà de 130 mm, muntants cada 400 mm de 48 mm d'amplària i canals de 48 mm d'amplària, 2 plaques a cada cara, una tipus estàndard (A) de 15mm de gruix i una tipus hidròfuga (H) de 15 mm de gruix, fixades mecànicament i aïllament de plaques de llana mineral de roca. Inclòs replanteig, col·locació i fixació de premarcs, retorn en obertures fins a fusteria, cargols, pastes i cintes per a juntes, ancoratges per a terra i sostre, banda elàstica acústica sota els perfils perimetrals, p.p. de cantoneres (paper amb reforç metàl·lic), reforços metàl·lics i/o de fusta per a suport de sanitaris, armaris i/o altres complements per penjar i p.p. d'elements auxiliars de fixació i ancoratge. Els muntants verticals i les plaques no s'han de fixar al canal horitzontal superior per evitar transmetre els moviments del forjat sobre els envans. (P - 146)	67,85	15,125	1.026,23

5	P654-8LIY	m2	Envà de plaques de guix laminat amb aïllament de plaques de llana de roca format per estructura senzilla normal amb perfileria de planxa d'acer galvanitzat, amb un gruix total de l'envà de 130 mm, muntants cada 400 mm de 70 mm d'amplària i canals de 70 mm d'amplària, 2 plaques a cada cara, a una cara dues tipus estàndard (A) de 15 mm de gruix i a l'altra una tipus estàndard (A) de 15mm de gruix i una tipus hidròfuga (H) de 15 mm de gruix en cambra humida, fixades mecànicament i aïllament de plaques de llana mineral de roca. Inclòs replanteig, col·locació i fixació de premarcs, retorn en obertures fins a fusteria, cargols, pastes i cintes per a juntes, ancoratges per a terra i sostre, banda elàstica acústica sota els perfils perimetrals, p.p. de cantoneres (paper amb reforç metàl·lic), reforços metàl·lics i/o de fusta per a suport de sanitaris, armaris i/o altres complements per penjar i p.p. d'elements auxiliars de fixació i ancoratge. Els muntants verticals i les plaques no s'han de fixar al canal horitzontal superior per evitar transmetre els moviments del forjat sobre els envans. (P - 144)	62,26	6,875	428,04
6	P4E4-Z5KV	m2	Paret estructural de dues cares vistes, de 15 cm de gruix, de bloc foradat de morter de ciment R-6, llis, de 400x150x200 mm, amb components hidrofugants, de cara vista, gris, categoria I segons norma UNE-EN 771-3, col·locat amb ciment pòrtland amb filler calcari CEM II/B-L 32,5 R segons UNE-EN 197-1, en sacs i amb una resistència a compressió de la paret de 3 N/mm2 amb traves i brancals massissats amb formigonament per a fàbrica de blocs de morter de ciment, amb formigó per armar HA - 25 / F / 10 / XC2 amb una quantitat de ciment de 275 kg/m3 i relació aigua ciment =< 0.6, col·locat manualment i armat amb acer en barres corrugades elaborat a l'obra B500S de límit elàstic >= 500 N/mm2 per a l'armadura de parets de blocs de morter de ciment, m2 de superfície realment executada sense incloure cèrcols ni llindes. Inclòs armadura vertical d'esperes ancorat a la llosa de forjat, peces especials per a obertures, reforçat horitzontalment amb armadura Geoforç o equivalent, massissat i armat puntual com a mínim a les cantonades, obertures i altres punts intermitjos segons indicacions de la DF. (P - 135)	34,81	57,280	1.993,92
7	P5Z25-50UX	m2	Solera de supermaó de 500x200x40 mm, col·locat amb morter de ciment 1:8, recolzada sobre envanets de sostremort (P - 141)	17,79	3,360	59,77
8	P6A5-HKGS	m	Clos de parcel·la format per malla de simple torsió, de 8 mm de passada de malla i 1,1 mm de diàmetre, acabat galvanitzat i pals d'acer galvanitzat de 48 mm de diàmetre i 1 m d'altura, encastats en mur de bloc de formigó. Inclús accessoris per a la fixació de la malla de simple torsió als pals metàl·lics. (P - 148)	29,05	24,000	697,20

TOTAL Capítol (1) **01.01.06** **18.890,61**

Obra 01 Pressupost Llar Infants PETETE
Capítol 01 MTR2425
Capítol (1) 07 Revestiments

NUM.	CODI	UA	DESCRIPCIÓ	PREU	AMIDAMENT	IMPORT
1	P7CE0-4JHD	m2	Sistema d'aïllament tèrmic per l'exterior (SATE), complet, amb sistema Sto Therm Mineral de Sto o equivalent acabat amb revoc en base a silicat StoSil K1,5mm+StoSil MP color estándard a escollir, amb aïllament de 6cm de llana de roca Sto-Panel Xtra 2/B/H4, monodensitat amb una conductivitat tèrmica 0,034 W/mK i una resistència tèrmica de 1,76m2.K/W amb imprimació a les dues cares, amb adhesiu de suport, fixacions mecàniques (6u/m2), segellat de juntes, segellat de trobades amb altres materials d'obra, morter armadura StoLevell Uni amb armadura Sto Malla de Fibra de Vidrio F, capa de fons amb Sto-Putzgrund, protecció de les zones d'escopidor amb impermeabilitzant StoGold Coat. Amb p.p de tractament de sòcol d'arrencada de 30cm d'alçada del mateix sistema amb EPS d'alta densitat i fins a la cota sota solera en les part d'obra nova amb morter impermeabilitzant, pont d'unió i revoc base silicat StoSil k 1,5mm més una segona capa de StoSil MP llis	78,38	82,350	6.454,59

			color estàndard a escollir. Amb p.p de sistema específic per a zona corba. Amb malla antivandàlica en zones baixes i capa de morter adicional en planta baixa, en els casos en que el sistema arribi a terra. Amb p.p de retorn del sistema complet d'aillament en obertures. Inclòs perfils d'arrencada d'alumini, perfils de tancament superior d'alumini, perfils de cantonada de PVC amb malla, perfils de tancament lateral d'alumini, perfil d'unió amb fusteries existents, cinta autoadhesiva per al segellat de totes les unions entre panells i del premarc de la fusteria, massilla segelladora monocomponent i cordó d'escuma de polietilè expandit amb cel·les tancades per al segellat de juntes. El preu inclou l'execució de remats a les trobades amb paraments, revestiments o altres elements de la superfície de façana. Materials i execució segons especificacions tècniques del fabricant. (P - 152)			
2	P83EC-97RC	m2	Extradossat de plaques de guix laminat format per estructura autoportant arriostrada normal amb perfileria de planxa d'acer galvanitzat, amb un gruix total de l'extradossat de 78 mm, muntants cada 400 mm de 48 mm d'amplaria i canals de 48 mm d'amplaria, amb 2 plaques estàndard (A) de 15 mm de gruix, fixades mecànicament i aïllament amb plaques de llana mineral de roca. Inclòs replanteig, col·locació i fixació de premarcs, retorn en obertures fins a fusteria, cargols, pastes i cintes per a juntes, ancoratges per a terra i sostre, banda elàstica acústica sota els perfils perimetrals, p.p. de cantoneres (paper amb reforç metàl·lic), i p.p. d'elements auxiliars de fixació i ancoratge. (P - 159)	42,52	178,063	7.571,24
3	P83EC-T003	m2	Extradossat de plaques de guix laminat format per estructura autoportant arriostrada normal amb perfileria de planxa d'acer galvanitzat, amb un gruix total de l'extradossat de 78 mm, muntants cada 400 mm de 48 mm d'amplaria i canals de 48 mm d'amplaria, amb 2 plaques, una estàndard (A) en la cara interior de 15 mm de gruix i l'altre hidròfuga (H) de 15 mm de gruix, fixades mecànicament i aïllament amb plaques de llana mineral de roca. Inclòs replanteig, col·locació i fixació de premarcs, retorn en obertures fins a fusteria, cargols, pastes i cintes per a juntes, ancoratges per a terra i sostre, banda elàstica acústica sota els perfils perimetrals, p.p. de cantoneres (paper amb reforç metàl·lic), i p.p. d'elements auxiliars de fixació i ancoratge. (P - 160)	46,89	18,150	851,05
4	P815-3FL7	m2	Enguixat reglejat sobre parament vertical interior, a 3,00 m d'alçària, com a màxim, amb guix B1, acabat lliscat amb guix C6 segons la norma UNE-EN 13279-1. Inclòs sanejat i preparació de la superficie per asegurar l'adherència, p.p de malla de fibra de vidre revestida de PVC en canvi de materials de suport, formació d'arestes, racons i cantoneres. (P - 156)	10,67	7,200	76,82
5	P811-3EJ9	m2	Arrebossat reglejat sobre parament vertical interior, amb morter de ciment 1:4. Inclòs sanejat i preparació de la superficie per assegurar l'adherència, p.p de malla de fibra de vidre o pvc de reforç per evitar fissuracions en canvis de tipus de materials de suport. (P - 155)	17,01	150,760	2.564,43
6	P824-3R9H	m2	Enrajolat de parament vertical interior amb rajola de gres esmaltat de 20x20cm, color blanc, col·locades amb adhesiu per a rajola ceràmica C1 (UNE-EN 12004) i rejuntat amb beurada de color CG1 (UNE-EN 13888) (P - 157)	28,63	150,760	4.316,26
7	P84J-T001	m2	Fals sostre acústic suspès i enregistrable Danoline Cleaneo Akustik Aleatoria Plus Redonda de Knauf amb plaques acústiques perforades de guix laminat i vel de fibra de vidre Unity 4 de 12,5mm de gruix i cantell Contur D+ amb perfils i guies d'acer galvanitzat oculs. Inclòs suports, perfils, remats, accessoris, tractament de juntes de plaques tallades, complements de col·locació, acabats laterals i trobades, execució de tabicas en canvis de cota, execució de forats per a elements terminals d'instal·lacions segons mostra element, suports per distribuïr la càrrega en la col·locació dels terminals d'instal·lacions, elements auxiliars de fixació i ancoratge. Execució de fals sostre per fases, coordinat amb l'execució de les instal·lacions, realització de les obertures i estintolaments necessaris per poder executar els traçats de les instal·lacions i la integració dels terminals. (P - 163)	53,12	98,220	5.217,45

8	P846-9JO4	m2	Fals sostre continu, perforat amb estructura metàl·lica de perfils omega 20x40x40x40x20 mm d'acer galvanitzat e=1,5mm fixat directe a forjat, format per una placa de guix laminat Cleaneo Akustik Aleatoria Plus Redonda cantell UFF de Knauf amb aïllament de plaques de llana mineral de roca amb vel de fibra de vidre de 40 mm de gruix. (P - 161)	48,81	193,000	9.420,33
9	P846-T001	m2	Treballs en cel ras existent p/pas instal·lacions consistents en la extracció de la superficie afectada de sostre existent per al pas d'instal·lacions de ventil·lació, mantenint la estructura de soport del mateix, reposició de les plaques contínues extretes per plaques de guix laminat Cleaneo Akustik Aleatoria Plus Redonda cantell UFF de Knauf i recol·locació i/o reposició de les plaques registrables, un cop finalitzats els treballs de pas d'instal·lacions. (P - 162)	34,45	74,250	2.557,91
10	P89I-4V8Q	m2	Pintat de parament horitzontal, amb pintura acrílica mate amb acabat llis, ecològica, amb una capa segelladora i dues d'acabat. Inclòs sanejat i preparació de la superficie segons especificacions del fabricant. (P - 164)	5,14	207,100	1.064,49
11	P89I-4V8S	m2	Pintat de parament vertical, amb pintura acrílica mate amb acabat llis, ecològica, amb una capa segelladora i dues d'acabat. Inclòs sanejat i preparació de la superficie segons especificacions del fabricant. (P - 165)	4,25	297,000	1.262,25
12	P8E1-AES1	m2	Arrambador/aplacat de parament vertical, amb tauler de fibres de fusta i resines sintètiques fabricat per procés sec MDF hidròfug, de 16 mm de gruix, reacció al foc C-s2, d0, acabat revestit amb planxa de fusta clara de faig, amb cantejat, treballat al taller, col·locat amb fixacions mecàniques ocultes. (P - 166)	57,23	100,800	5.768,78
13	PQ52-6568	u	Taulell de fusta de 30 mm de gruix, de 270 cm de llargària i 40 cm d'amplària com a màxim, de fusta de faig, per a col·locació de banc recolzat, amb cantells de fusta, preu mitjà, col·locat recolzat (P - 238)	493,58	3,000	1.480,74
14	P8J8-HAFW	m	Coronament de paret, amb peces de xapa plegada d'acer galvanitzat, amb doble trencaaigües, segons documentació gráfica, col·locada clipada, amb elements de fixació de base col·locat amb adhesiu i fixacions mecàniques, i base de suport de DM hidròfug o massissat de la superficie per rebre les fixacions. Inclòs segellat dels junts amb massilla de poliuretà. (P - 168)	17,96	16,480	295,98
15	P8J2-C56H	m	Coronament de paret amb peça de formigó prefabricat, de 10 a 20 cm d'amplària, de secció amb una pendent, de color estàndard, col·locada amb morter ciment 1:8 (P - 167)	17,75	24,000	426,00
16	P8K2-608L	m	Escopidor de pedra natural calcària, acabat abuixardat, amb trencaaigües, col·locat amb morter mixt 1:2:10. Inclòs elements per al seu suport, fixació i ancoratge. (P - 169)	61,65	14,250	878,51

TOTAL Capítol (1) 01.01.07 **50.206,83**

Obra 01 Pressupost Llar Infants PETETE
Capítol 01 MTR2425
Capítol (1) 08 Paviments

NUM.	CODI	UA	DESCRIPCIÓ	PREU	AMIDAMENT	IMPORT
1	P924-DX70	m2	Subbase de 15 cm de gruix de grava de granulat reciclat de formigó de 40 a 70 mm, amb estesa i piconatge del material (P - 170)	5,38	205,000	1.102,90
2	P3Z3-D53G	m2	Capa de neteja i anivellament 10 cm de gruix amb formigó de neteja, amb una dosificació de 150 kg/m3 de ciment, consistència tova i grandària màxima del granulat 20 mm, HL-150/B/20, abocat des de camió (P - 133)	11,73	205,000	2.404,65
3	P7A3-5QH3	m2	Barrera de vapor/estanquitat amb vel de polietilè de 100 µm i 96 g/m2, col·locada no adherida (P - 149)	1,30	205,000	266,50
4	P9Z3-DP58	m2	Armadura de lloses de formigó AP500 SD amb malla electrosoldada de barres corrugades d'acer ME 20x20 cm D:8-8 mm 6x2,2 m B500SD UNE-EN 10080 (P - 181)	5,06	261,520	1.323,29
5	P9GC-YQ7X	m2	Paviment de formigó de 15 cm de gruix acabat amb 5 kg/m2 de pols de quars color gris, amb formigó per armar HA - 25 / B / 20 / XC2 amb	20,25	261,520	5.295,78

			una quantitat de ciment de 275 kg/m3 i relació aigua ciment =< 0.6, col·locat mitjançant bombeig, estesa i vibratge mecànic i remolinat mecànic (P - 179)			
6	P7R1-HIW6	m2	Impermeabilització i barrera front al gas radó tipus Polydan radón 180-40 P ELAST de Danosa o equivalent, amb làmina bituminosa de 3,5mm de betum modificat(SBS) amb armadura de feltre de polièster d'alt gramatge 4kg/m2 i acabat amb film plàstic per les dues cares, amb un coeficient de difusió front al gas radó de 2,4 * 10^-12 m2/s, amb imprimació bituminosa de base acuosa 0,3kg/m2 tipus Curidan de Danosa o equivalent. Col·locat. Inclòs p.p de retorns en trobades amb paraments perimetrals, segons documentació gràfica. (P - 154)	22,32	205,000	4.575,60
7	P7C25-DD6S	m2	Aïllament de planxa de poliestirè extruït (XPS), de 50 mm de gruix, resistència a compressió >= 500 kPa, resistència tèrmica segons certificat energètic, amb la superfície llisa i cantell encadellat, col·locada sense adherir (P - 151)	8,62	205,000	1.767,10
8	P7B1-6Q3D	m2	Geotèxtil format per feltre de polièster no teixit lligat mecànicament de 190 a 200 g/m2, col·locat sense adherir. Inclòs p.p de retorns en trobades amb paraments perimetrals, segons documentació gràfica. (P - 150)	2,31	205,000	473,55
9	P93I-I3K9	m2	Base per a paviment interior, de 50 mm de gruix total, de morter autoanivellant de ciment, d'enduriment ràpid, tipus Novoplan Maxi ´´MAPEI SPAIN´´, CT - C20 - F4 segons UNE-EN 13813. Inclòs banda de panell rígid de poliestirè expandit per a la preparació dels junts perimetrals de dilatació. (P - 172)	18,62	188,000	3.500,56
10	P93I-HYGJ	m2	Capa d'anivellament del suport de 15 mm de gruix i segellat de la base amb pasta allisadora, deixat preparat per la posterior col·locació del paviment vinílic. (P - 171)	12,73	256,000	3.258,88
11	P9D5-35ZM	m2	Paviment de gres porcellànic, classe C2, color a definir segons mostra, de dimensions aproximades 40x40cm, col·locat a junta correguda amb adhesiu flexible, rejuntat amb beurada de color a definir segons mostra. Inclòs p.p. de talls, tractament de juntes, col·locació de falques i falques per a l'anivellament en la col·locació del paviment. (P - 174)	42,30	13,590	574,86
12	P9D5-365E	m2	Paviment interior, de rajola de gres porcellànic premsat sense esmaltar antilliscant, Classe 3, de forma rectangular o quadrada, de 16 a 25 peces/m2, preu alt, grup BIa (UNE-EN 14411), col·locades amb adhesiu per a rajola ceràmica C1 (UNE-EN 12004) i rejuntat amb beurada CG1 (UNE-EN 13888) (P - 175)	44,99	3,700	166,46
13	P9PA-4YXN	m2	Paviment vinílic homogeni model Eclipse Premium Spirit Collection de Tarquett, diversos colors estàndards a escollir, de 2mm de gruix i un pes total de 2900g/m2, classificació 34-43 segons norma EN-ISO 10874, 100% reciclable, amb un contingut de reciclat del 25,5%, relliscositat classe 2 , amb un comportament al foc Bfl-s1. Col·locat amb juntes termo-soldades, amb cordó de soldadura del mateix disseny que el paviment, sobre solera plana, sana i seca amb un grau d'humitat inferior al 3%; i rebut amb adhesiu unilateral indicat pel fabricant del paviment. (P - 180)	30,80	230,200	7.090,16
14	P9F4-DMLD	m2	Paviment de llosa de formigó model Connecta Rectangular amb cantell viu 60 x 40 x 5.5cm sèrie Bàsic color Blanc, o equivalent, de forma rectangular, textura pètria, preu alt, sobre llit de sorra de 3 cm de gruix, amb rebliment de junts amb sorra fina i compactació del paviment acabat (P - 177)	37,03	56,520	2.092,94
15	P9B4-I0XL	m2	Paviment de pedra calcària nacional amb una cara buixardada, preu alt, de 30 mm de gruix amb aresta viva a les quatre vores 1251 a 2500 cm2, col·locada a truc de maceta amb morter mixt 1:2:10 (P - 173)	109,62	2,400	263,09
16	P9E1-V6RD	m2	Reposició de paviment de panot per a vorera gris de 20x20x4 cm, classe 1a, preu superior, sobre suport de 3 cm de morter amb additius, col·locat a truc de maceta amb morter mixt 1:2:10 i beurada de ciment pòrtland (P - 176)	38,48	20,000	769,60
17	P9G6-4XON	m2	Paviment de formigó amb formigó HA-30/P / 10 / I + E de consistència plàstica, grandària màxima del granulat 10 mm, amb >= 300 kg/m3 de ciment, apte per a classe d'exposició I + E, de 15 cm de gruix, amb acabat remolinat mecànic, amb malla electrosoldada (P - 178)	27,47	1,000	27,47

Ampliació de la Llar d´Infants Municipal Petete de Miami Platja

TOTAL	**Capítol (1)**		**01.01.08**			**34.953,39**

Obra	01	Pressupost Llar Infants PETETE
Capítol	01	MTR2425
Capítol (1)	09	Fusteries
Títol 3	01	Fusteria interior

NUM.	CODI	UA	DESCRIPCIÓ	PREU	AMIDAMENT	IMPORT
1	PAQB-T001	u	Conjunt de porta doble practicable vidriada de 1600x210 cm, amb vidriera de vidre fixa 6+6 amb butiral transparent, premarc de fusta de pi i marc batent de DM hidròfug adaptat al gruix de la paret, tapetes i accessoris, fulla exterior amb taulell de 5 mm a dues cares i acabat amb xapat de fusta de faig envernissat mate. Inclou sistema de seguretat antipilladits ´´Rapid Doors´´ o equivalent en els dos costats de la porta. Fitxa de fusteria de fusta nº 1 El preu inclou la fusteria real a col·locar en obra, les dimensions aqui indicades son orientatives. (P - 196)	908,35	3,000	2.725,05
2	PAQB-B7VC	u	Porta practicable de una fulla de 80x210 cm de pas, amb premarc de fusta de pi i marc batent de DM hidròfug adaptat al gruix de la paret, tapetes i accessoris, fulla exterior amb taulell de 5 mm a dues cares i acabat amb xapat de fusta de faig envernissat mate. Fitxa de fusteria de fusta nº 2. El preu inclou la fusteria real a col·locar en obra, les dimensions aqui indicades son orientatives. (P - 195)	354,11	2,000	708,22
3	PAQA-BFZA	u	Porta corredissa d'una fulla de 90 cm per a un pas de 85 cm amb estructura d'acer galvanitzat per revestir, marc de DM hidròfug amb gals per fixació de guia, fulla exterior amb taulell de 5 mm a dues cares i acabat amb xapat de fusta de faig envernissat mate, guia superior de rodament tipus Krona. Fitxa de fusteria de fusta nº 3. El preu inclou la fusteria real a col·locar en obra, les dimensions aqui indicades son orientatives. (P - 194)	591,05	1,000	591,05
4	PA22-T003	u	Finestra de vidre fixa de 210x50 cm amb premarc de tac de fusta de pi i marc de DM hidròfug i acabat amb xapat de fusta de faig envernissat mate. Vidre 4+4 amb butiral transparent. Fitxa de fusteria de fusta nº 4. El preu inclou la fusteria real a col·locar en obra, les dimensions aqui indicades son orientatives. (P - 182)	251,43	3,000	754,29
5	PA22-T005	u	Finestra de doble de vidre fixa en ´´L´´ de 80x120 cm i 308x120 cm amb premarc de tac de fusta de pi i marc de DM hidròfug i acabat amb xapat de fusta de faig envernissat mate. Vidre 4+4 amb butiral transparent. Fitxa de fusteria de fusta nº 5 El preu inclou la fusteria real a col·locar en obra, les dimensions aqui indicades son orientatives. (P - 183)	642,30	3,000	1.926,90
6	PA22-T007	u	Finestra de vidre fixa en de 63x210 cm amb premarc de tac de fusta de pi i marc de DM hidròfug i acabat amb xapat de fusta de faig envernissat mate. Vidre 4+4 amb butiral transparent. Fitxa de fusteria de fusta nº 6. El preu inclou la fusteria real a col·locar en obra, les dimensions aqui indicades son orientatives. (P - 184)	274,26	3,000	822,78
7	PAQB-T007	u	Conjunt de porta practicable vidriada de 80x210 cm i dues tarjes laterals amb vidre fix de 123x210 cm, amb vidriera de vidre fixa 6+6 amb butiral transparent, premarc de fusta de pi i marc batent de DM hidròfug adaptat al gruix de la paret, tapetes i accessoris, fulla exterior amb taulell de 5 mm a dues cares i acabat amb xapat de fusta de faig envernissat mate. Fitxa de fusteria de fusta nº 7. El preu inclou la fusteria real a col·locar en obra, les dimensions aqui indicades son orientatives. (P - 197)	1.178,79	1,000	1.178,79

8	PAD0-617L	u	Porta de planxa d'acer galvanitzat, de resistència al foc EI2-45C5, d'una fulla batent, per a un buit d'obra de 80cm de pas, amb marc, juntes, fulla, accessoris i ferramenta, i acabat. Col·locada. (P - 185)	247,38	2,000	494,76
9	PAZ4-HCII	u	Protecció sistema de seguretat antipilladits en totes les portes batents dels espais per a infants. Marca Rapid Doors o equivalent en els dos costats de la porta i 110 cm d'alçada (P - 200)	41,07	12,000	492,84

TOTAL Titol 3 **01.01.09.01** **9.694,68**

Obra	01	Pressupost Llar Infants PETETE
Capítol	01	MTR2425
Capítol (1)	09	Fusteries
Titol 3	02	Fusteria exterior

NUM.	CODI	UA	DESCRIPCIÓ	PREU	AMIDAMENT	IMPORT
1	PAF2-7XEZ	u	Conjunta de porta practicable vidriada d'una fulla de 90x210 cm i paraments fixos per un forat de 165x270 cm, amb fusteria d'alumini extrusionat de Cortizo MILLENNIUM PLUS 70 RPT o equivalent, amb trencament de pont tèrmic, doble envidrament i càmera d'aire de 3+3/16/4+4 mm baix emissiu. Acabat lacat, color segons mostra. Protector solar motoritzat Screenblock de K·line o equivalent amb teixit Black Out. Fitxa fusteria d'alumini nº 1 El preu inclou la fusteria real a col·locar en obra, les dimensions aqui indicades son orientatives. (P - 186)	1.433,25	3,000	4.299,75
2	PAF3-T001	u	Conjunt de finestra batent d'una fulla de 65x185 cm, cm i paraments fixos per a un forat de 270x245 cm, fusteria d'alumini extrusionat de Cortizo COR70 Fulla Oculta RPT o equivalent, amb trencament de pont tèrmic, doble envidrament i càmera d'aire de 3+3/16/4+4 mm baix emissiu. Acabat lacat, color segons mostra. Protector solar motoritzat Screenblock de K·line o equivalent amb teixit Black Out.. Fitxa fusteria d'alumini nº 2. El preu inclou la fusteria real a col·locar en obra, les dimensions aqui indicades son orientatives. (P - 187)	1.980,36	3,000	5.941,08
3	PAF3-T003	u	Conjunta de porta practicable vidriada d'una fulla de 90x210 cm i paraments fixos per a un forat de 475x270 cm, amb fusteria d'alumini extrusionat de Cortizo MILLENNIUM PLUS 70 RPT o equivalent, amb trencament de pont tèrmic, doble envidrament i càmera d'aire de 3+3/16/4+4 mm baix emissiu. Acabat lacat, color segons mostra. Fitxa fusteria d'alumini nº 3 El preu inclou la fusteria real a col·locar en obra, les dimensions aqui indicades son orientatives. (P - 188)	3.124,71	2,000	6.249,42
4	PAF8-7C5P	u	Conjunt de tres finestres batents d'una fulla de 150x64 cm per a un forat de 475x64 cm, fusteria d'alumini extrusionat de Cortizo COR70 Fulla Oculta RPT o equivalent, amb trencament de pont tèrmic, doble envidrament i càmera d'aire de 6/16/8 mm baix emissiu i compàs abatible limitador. Acabat lacat, color segons mostra. Protector solar motoritzat Screenblock de K·line o equivalent amb teixit Black Out.. Fitxa fusteria d'alumini nº 4. El preu inclou la fusteria real a col·locar en obra, les dimensions aqui indicades son orientatives. (P - 192)	1.398,35	3,000	4.195,05
5	PAF8-T0N1	u	Conjunt de finestra oscil·lobatent de d'una fulla de 60x120 cm, fusteria d'alumini extrusionat de Cortizo COR70 Fulla Oculta RPT o equivalent, amb trencament de pont tèrmic, doble envidrament i càmera d'aire de 3+3/16/4+4 mm baix emissiu. Acabat lacat, color segons mostra. Fitxa fusteria d'alumini nº 5. El preu inclou la fusteria real a col·locar en obra, les dimensions aqui indicades son orientatives. (P - 193)	468,20	1,000	468,20
6	PAF3-T005	u	Conjunta de porta practicable vidriada d'una fulla de 90x210 cm i paraments fixos per un forat de 370x270 cm, amb fusteria d'alumini	2.592,16	1,000	2.592,16

Ampliació de la Llar d´Infants Municipal Petete de Miami Platja

			extrusionat de Cortizo MILLENNIUM PLUS 70 RPT o equivalent, amb trencament de pont tèrmic, doble envidrament i càmera d'aire de 3+3/16/4+4 mm baix emissiu. Acabat lacat, color segons mostra. Fitxa fusteria d'alumini nº 6 El preu inclou la fusteria real a col·locar en obra, les dimensions aqui indicades son orientatives. (P - 189)			
7	PAF3-T007	u	Conjunta de porta practicable vidriada d'una fulla de 90x210 cm i paraments fixos per a un forat de 475x270 cm, amb fusteria d'alumini extrusionat de Cortizo MILLENNIUM PLUS 70 RPT o equivalent, amb trencament de pont tèrmic, doble envidrament i càmera d'aire de 3+3/16/4+4 mm baix emissiu. Acabat lacat, color segons mostra. S'inclou barra interior anti-pànic cop i clau tipus pànic /exterior maneta estàndard cortizo. Fitxa fusteria d'alumini nº 7 El preu inclou la fusteria real a col·locar en obra, les dimensions aqui indicades son orientatives. (P - 190)	3.277,66	1,000	3.277,66
8	PAF3-T009	u	Conjunt de porta doble practicable i paraments fixes per forat de 240 x 220 cm amb palanca antipànic, fusteria d'alumini extrusionat de Cortizo COR70 Fulla Oculta RPT o equivalent, amb trencament de pont tèrmic, doble envidrament i càmera d'aire de 3+3/16/4+4 mm baix emissiu. Acabat lacat, color segons mostra. S'inclou barra interior anti-pànic cop i clau tipus pànic / exterior cop i clau tipus pànic i tirador estàndard cortizo. Fitxa fusteria d'alumini nº 8. El preu inclou la fusteria real a col·locar en obra, les dimensions aqui indicades son orientatives. (P - 191)	1.843,89	1,000	1.843,89
9	PAZ4-HCIM	u	Conjunt de perfils per a prevenir les enganxades de dits a les portes, tipus Askit o equivalent, a tota alçada i a les dues cares, segons fitxes alumini de la documentació gràfica. Col·locats. (P - 201)	143,40	10,000	1.434,00
10	PAV8-6Y99	m2	Estors interiors enrotllables per a filtre solar en totes les fusteries exteriors de les aules orientades a Sud, Sud-Est i Sud-Oest de Vandalux o equivalent, amb sistema d'accionament amb cadeneta i guia d'alumini, col·locada amb fixacions mecàniques.. Incorpora subjeccions i fixacions a paret o sostre. Inclòs p.p de superficie de cortina i mecanismes ampliada. Superficie mesurada segons el forat estricte a cobrir. (P - 198)	42,40	42,330	1.794,79
11	PAV8-HAEE	m2	Protector solar motoritzat Screenblock de K·line o equivalent amb teixit Black Out en totes les fusteries exteriors de les sales per a infants. amb sistema d'accionament elèctric i guiatge sobre cables d'acer inoxidable tensat, col·locada amb fixacions mecàniques (P - 199)	112,88	79,737	9.000,71
12	PB92-H8NO	m2	Vinil autoadhesiu amb diferents pictogrames, col·locat (P - 204)	369,36	3,000	1.108,08

TOTAL Titol 3 **01.01.09.02** **42.204,79**

Obra	01	Pressupost Llar Infants PETETE
Capítol	01	MTR2425
Capítol (1)	10	Aixetes i Sanitaris
Titol 3	01	Aixetes

NUM.	CODI	UA	DESCRIPCIÓ	PREU	AMIDAMENT	IMPORT
1	PJ210-3YL3	u	Aixeta monocomandament per a aigüera, muntada superficialment, d'acer inoxidable preu alt, amb dutxa extraïble, amb dues entrades maniguets (P - 225)	286,23	5,000	1.431,15
2	PJ212-3M1S	u	Aixeta monocomandament per a banyera/dutxa mural, encastada, de llautó cromat, preu alt, amb dues entrades de 1/2´´ i dues sortides de 1/2´´ per a banyera i de 1/2´´ per a dutxa (P - 227)	127,58	1,000	127,58
3	PJ21B-3D9J	u	Aixeta mescladora per a safareigs, mural, muntada superficialment, de llautó cromat, preu mitjà, amb entrada de 3/4´´ (P - 230)	70,69	1,000	70,69

4	PJ217-3SC6	u	Aixeta mescladora per a lavabo, muntada superficialment sobre taulell o aparell sanitari, de llautó cromat, preu mitjà, amb dues entrades de maniguets (P - 229)	63,75	11,000	701,25
5	PJ215-3CS0	u	Aixeta de regulació per a inodor amb cisterna incorporada, mural, muntada superficialment, amb tub d'enllaç incorporat, de llautó cromat, preu mitjà, amb entrada de 1/2´´ (P - 228)	18,74	7,000	131,18
6	PN32-XA01	u	Clau de tall aigua, de cambra humida, diàmetre DN25. Inclòs accessoris i material auxiliar de muntatge. Completament instal.lada. (P - 237)	44,90	12,000	538,80

TOTAL Titol 3 **01.01.10.01** **3.000,65**

Obra	01	Pressupost Llar Infants PETETE
Capítol	01	MTR2425
Capítol (1)	10	Aixetes i Sanitaris
Titol 3	02	Sanitaris

NUM.	CODI	UA	DESCRIPCIÓ	PREU	AMIDAMENT	IMPORT
1	PJ11C-3CWE	u	Inodor de porcellana esmaltada, de sortida vertical, amb seient i tapa, de color blanc, infantil, col·locat sobre el paviment i connectat a la xarxa d'evacuació (P - 220)	158,97	6,000	953,82
2	PJ11C-3CXE	u	Inodor de porcellana esmaltada, de sortida vertical, amb seient i tapa, de color blanc, preu alt, col·locat sobre el paviment i connectat a la xarxa d'evacuació (P - 221)	187,51	1,000	187,51
3	PJ118-8FQ7	u	Plat de dutxa angular de resines de 1000x1000 mm, de color blanc, preu superior, encastat al paviment (P - 218)	344,66	1,000	344,66
4	PJ117-T001	u	Pica ceràmica per a encastar, per a moble de 60x60cm, senzill, de color blanc, encastat per la part inferior a taulell. Col·locada (P - 217)	134,18	5,000	670,90
5	PJ117-3BW4	u	Lavabo de canal mural o per a recolzar de porcellana esmaltada, doble, d'amplària >= 100 cm, de color blanc i preu alt, recolzat sobre potesl o moble. Inclòs elements de fixació i ancoratge. (P - 216)	208,12	5,000	1.040,60
6	PJ117-3BHS	u	Lavabo mural amb mig peu de porcellana esmaltada, senzill, d'amplària 53 a 75 cm, de color blanc i preu alt, col·locat amb suports murals i amb mig peu (P - 215)	139,54	1,000	139,54
7	PJ41-HA1S	u	Barra mural doble abatible per a bany adaptat, de 800 mm de llargària i 35 mm de D, de tub d'alumini recobert de niló, col·locat amb fixacions mecàniques (P - 232)	239,44	1,000	239,44
8	PJ41-HA1T	u	Seient abatible mural per a dutxa de bany adaptat, amb banqueta de 350x450 mm, d'alumini recobert de niló, col·locat amb fixacions mecàniques (P - 233)	326,74	1,000	326,74
9	PJ41-HA1R	u	Barra mural fixa en angle per a bany adaptat, de 600 i 600 mm de llargària i 35 mm de D, de tub d'alumini recobert de niló, col·locat amb fixacions mecàniques (P - 231)	129,26	1,000	129,26
10	PJ185-3D3W	u	Safareig de gres esmaltat brillant, sense sobreeixidor, de capacitat útil < 35 l, color blanc, preu alt, col·locat amb suports murals (P - 224)	166,54	1,000	166,54
11	PJ181-3DX0	u	Aigüera de planxa d'acer inoxidable amb una pica quadrada, 40 a 50 cm de llargària, acabat brillant, preu alt, encastada a un taulell de cuina (P - 222)	90,52	5,000	452,60

TOTAL Titol 3 **01.01.10.02** **4.651,61**

Obra	01	Pressupost Llar Infants PETETE
Capítol	01	MTR2425
Capítol (1)	11	Instal·lacions
Titol 3	01	Calefacció, refrigeració, climatització i A.C.S.
Titol 4	01	Aigua calenta

Ampliació de la Llar d´Infants Municipal Petete de Miami Platja

NUM.	CODI	UA	DESCRIPCIÓ	PREU	AMIDAMENT	IMPORT
1	ICA010AR	U	Termos elèctric per al servei d'A.C.S., model Elacell 300L ´´JUNKERS´´, de terra, resistència blindada, capacitat 300 l, potència 3 kW, eficiència energètica classe C, perfil de consum L, de 1765 mm d'altura i 590 mm de diàmetre, pes 73 kg, format per bóta d'acer vitrificat, aïllament d'escuma de poliuretà lliure de CFC i ànode de sacrifici de magnesi, amb maneguets i vàlvula de seguretat. Inclús suport i ancoratges de fixació a parament, vàlvula de seguretat antiretorn, claus de tall d'esfera, tirantets flexibles, tant a l'entrada d'aigua com a la sortida. Totalment muntat, connexionat i provat. Inclou: Replanteig de l'aparell. Fixació en parament mitjançant elements d'ancoratge. Col·locació de l'aparell i accessoris. Connexionat amb les xarxes de conducció d'aigua, elèctrica i de terra. Posada en marxa. Criteri d'amidament de projecte: Nombre d'unitats previstes, segons documentació gràfica de Projecte. Criteri de mesura d'obra: Es mesurarà el nombre d'unitats realment executades segons especificacions de Projecte. (P - 39)	950,43	1,000	950,43

TOTAL Titol 4 **01.01.11.01.01** **950,43**

Obra	01	Pressupost Llar Infants PETETE
Capítol	01	MTR2425
Capítol (1)	11	Instal·lacions
Titol 3	01	Calefacció, refrigeració, climatització i A.C.S.
Titol 4	02	Sistemes de conducció d'aigua

NUM.	CODI	UA	DESCRIPCIÓ	PREU	AMIDAMENT	IMPORT
1	ICS020	U	Electrobomba centrífuga, de ferro colat, de tres velocitats, amb una potència de 0,071 kW, impulsor de tecnopolímer, eix motor d'acer cromat, boques roscades mascle de 1´´, aïllament classe H, per a alimentació monofàsica a 230 V. Inclús pont de manòmetres format per manòmetre, vàlvules d'esfera i canonada de coure; elements de muntatge; caixa de connexions elèctriques amb condensador i accessoris necessaris per al seu correcte funcionament. Inclou: Replanteig. Col·locació de la bomba de circulació. Connexió a la xarxa de distribució. Comprovació del seu correcte funcionament. Criteri d'amidament de projecte: Nombre d'unitats previstes, segons documentació gràfica de Projecte. Criteri de mesura d'obra: Es mesurarà el nombre d'unitats realment executades segons especificacions de Projecte. (P - 38)	425,11	1,000	425,11

TOTAL Titol 4 **01.01.11.01.02** **425,11**

Obra	01	Pressupost Llar Infants PETETE
Capítol	01	MTR2425
Capítol (1)	11	Instal·lacions
Titol 3	01	Calefacció, refrigeració, climatització i A.C.S.
Titol 4	03	Sistemes de conducció d'aire

NUM.	CODI	UA	DESCRIPCIÓ	PREU	AMIDAMENT	IMPORT
1	ICR010	U	Ventilador centrífug de perfil baix, amb motor per a alimentació monofàsica a 230 V i 50 Hz de freqüència, amb protecció tèrmica, aïllament classe F, grau de protecció IP55 i caixa de borns ignífuga, de 1240 r.p.m., potència absorbida 240 W, cabal màxim de 1090 m³/h, dimensions 440x220 mm i 505 mm de llarg i nivell de pressió sonora de 57 dBA. Inclou: Replanteig. Col·locació i fixació. Connexionat i comprovació del seu correcte funcionament.	809,41	2,000	1.618,82

			Criteri d'amidament de projecte: Nombre d'unitats previstes, segons documentació gràfica de Projecte. Criteri de mesura d'obra: Es mesurarà el nombre d'unitats realment executades segons especificacions de Projecte. (P - 29)			
2	ICR015	m	Conducte circular de paret simple helicoïdal d'acer galvanitzat, de 125 mm de diàmetre i 0,5 mm de gruix, subministrat en trams de 3 o 5 m, per instal·lacions de ventilació i climatització. Inclús accessoris de muntatge i elements de fixació. Inclou: Replanteig del recorregut dels conductes. Marcat i posterior ancoratge dels suports dels conductes. Muntatge i fixació de conductes. Comprovació del seu correcte funcionament. Realització de proves de servei. Criteri d'amidament de projecte: Longitud projectada, segons documentació gràfica de Projecte, mesurada entre els eixos dels elements o dels punts a connectar, descomptant les peces especials. Criteri de mesura d'obra: Es mesurarà la longitud realment executada segons especificacions de Projecte. (P - 30)	6,62	15,000	99,30
3	ICR015FR	m	Conducte circular de paret simple helicoïdal d'acer galvanitzat, de 135 mm de diàmetre i 0,5 mm de gruix, subministrat en trams de 3 o 5 m, per instal·lacions de ventilació i climatització. Inclús accessoris de muntatge i elements de fixació. Inclou: Replanteig del recorregut dels conductes. Marcat i posterior ancoratge dels suports dels conductes. Muntatge i fixació de conductes. Comprovació del seu correcte funcionament. Realització de proves de servei. Criteri d'amidament de projecte: Longitud projectada, segons documentació gràfica de Projecte, mesurada entre els eixos dels elements o dels punts a connectar, descomptant les peces especials. Criteri de mesura d'obra: Es mesurarà la longitud realment executada segons especificacions de Projecte. (P - 43)	7,08	10,000	70,80
4	ICR015ER	m	Conducte circular de paret simple helicoïdal d'acer galvanitzat, de 150 mm de diàmetre i 0,5 mm de gruix, subministrat en trams de 3 o 5 m, per instal·lacions de ventilació i climatització. Inclús accessoris de muntatge i elements de fixació. Inclou: Replanteig del recorregut dels conductes. Marcat i posterior ancoratge dels suports dels conductes. Muntatge i fixació de conductes. Comprovació del seu correcte funcionament. Realització de proves de servei. Criteri d'amidament de projecte: Longitud projectada, segons documentació gràfica de Projecte, mesurada entre els eixos dels elements o dels punts a connectar, descomptant les peces especials. Criteri de mesura d'obra: Es mesurarà la longitud realment executada segons especificacions de Projecte. (P - 42)	7,54	10,000	75,40
5	ICR016	U	Colze 90° per a conducte circular d'acer galvanitzat, de 150 mm de diàmetre. Inclou: Col·locació i fixació de les peces especials prefabricades a la xarxa de conductes. Criteri d'amidament de projecte: Nombre d'unitats previstes, segons documentació gràfica de Projecte. Criteri de mesura d'obra: Es mesurarà el nombre d'unitats realment executades segons especificacions de Projecte. (P - 31)	13,63	2,000	27,26
6	ICR016CR	U	Reducció excèntrica de 125 mm per a conducte circular d'acer galvanitzat de 135 mm de diàmetre. Inclou: Col·locació i fixació de les peces especials prefabricades a la xarxa de conductes. Criteri d'amidament de projecte: Nombre d'unitats previstes, segons documentació gràfica de Projecte. Criteri de mesura d'obra: Es mesurarà el nombre d'unitats realment executades segons especificacions de Projecte. (P - 44)	11,29	1,000	11,29
7	ICR016DR	U	Reducció excèntrica de 135 mm per a conducte circular d'acer galvanitzat de 150 mm de diàmetre. Inclou: Col·locació i fixació de les peces especials prefabricades a la xarxa de conductes. Criteri d'amidament de projecte: Nombre d'unitats previstes, segons documentació gràfica de Projecte. Criteri de mesura d'obra: Es mesurarà el nombre d'unitats realment	12,27	1,000	12,27

			executades segons especificacions de Projecte. (P - 45)			
8	ICR020	m²	Xarxa de conductes de distribució d'aire per a climatització, constituïda per conductes de xapa galvanitzada de 0,8 mm d'espessor i junts transversals amb brida tipus Metu i segellada amb massilla resistent a altes temperatures. Inclús embocadures, derivacions, accessoris de muntatge, elements de fixació i peces especials. Inclou: Replanteig del recorregut dels conductes. Marcat i posterior ancoratge dels suports dels conductes. Muntatge i fixació de conductes. Comprovació del seu correcte funcionament. Realització de proves de servei. Criteri d'amidament de projecte: Superfície projectada, segons documentació gràfica de Projecte, calculada com a producte del perímetre per la longitud del tram, mesurada entre els eixos dels elements o dels punts a connectar, sense descomptar les peces especials. Criteri de mesura d'obra: Es mesurarà la superfície realment executada segons especificacions de Projecte. (P - 32)	33,45	24,000	802,80
9	ICR021	m²	Conducte rectangular per a la distribució d'aire climatitzat format per panell rígid d'alta densitat de llana de vidre, segons UNE-EN 14303, revestit per les seves dues cares, l'exterior amb un complex d'alumini vist + malla de fibra de vidre + kraft i l'interior amb un vel de vidre, de 25 mm d'espessor, resistència tèrmica 0,75 m²K/W, conductivitat tèrmica 0,032 W/(mK). També colzes, derivacions, embocadures, suports metàl·lics galvanitzats, elements de fixació, segellat de trams i unions amb cinta autoadhesiva d'alumini, accessoris de muntatge i peces especials. Inclou: Replanteig del recorregut dels conductes. Marcat i posterior ancoratge dels suports dels conductes. Muntatge i fixació de conductes. Segellat de les unions. Comprovació del seu correcte funcionament. Neteja final. Criteri d'amidament de projecte: Superfície projectada, segons documentació gràfica de Projecte, calculada com a producte del perímetre exterior per la longitud del tram, mesurada entre els eixos dels elements o dels punts a connectar, sense descomptar les peces especials. Criteri de mesura d'obra: Es mesurarà la superfície realment executada segons especificacions de Projecte. (P - 33)	35,03	81,000	2.837,43
10	ICR030	U	Reixeta d'impulsió, d'alumini extrudit, anoditzat color natural E6-C-0, amb lamel·les horitzontals regulables individualment, de 625x225 mm, amb part posterior de xapa d'acer pintada en color negre RAL 9005, formada per lamel·les verticals regulables individualment i mecanisme de regulació del cabal amb lames acoblades en oposició, accionables des de la part frontal, fixació mitjançant cargols vistos (amb marc de muntatge de xapa d'acer galvanitzat), muntada en conducte rectangular no metàl·lic. Inclús accessoris de muntatge i elements de fixació. Inclou: Replanteig. Muntatge i fixació de la reixeta. Criteri d'amidament de projecte: Nombre d'unitats previstes, segons documentació gràfica de Projecte. Criteri de mesura d'obra: Es mesurarà el nombre d'unitats realment executades segons especificacions de Projecte. (P - 34)	127,75	1,000	127,75
11	ICR030AR	U	Reixeta d'impulsió, d'alumini extrudit, anoditzat color natural E6-C-0, amb lamel·les horitzontals regulables individualment, de 825x225 mm, amb part posterior de xapa d'acer pintada en color negre RAL 9005, formada per lamel·les verticals regulables individualment i mecanisme de regulació del cabal amb lames acoblades en oposició, accionables des de la part frontal, fixació mitjançant cargols vistos (amb marc de muntatge de xapa d'acer galvanitzat), muntada en conducte rectangular no metàl·lic. Inclús accessoris de muntatge i elements de fixació. Inclou: Replanteig. Muntatge i fixació de la reixeta. Criteri d'amidament de projecte: Nombre d'unitats previstes, segons documentació gràfica de Projecte. Criteri de mesura d'obra: Es mesurarà el nombre d'unitats realment executades segons especificacions de Projecte. (P - 46)	161,49	1,000	161,49

12	ICR030BR	U	Reixeta d'impulsió, d'alumini extrudit, anoditzat color natural E6-C-0, amb lamel·les horitzontals regulables individualment, de 1025x225 mm, amb part posterior de xapa d'acer pintada en color negre RAL 9005, formada per lamel·les verticals regulables individualment i mecanisme de regulació del cabal amb lames acoblades en oposició, accionables des de la part frontal, fixació mitjançant cargols vistos (amb marc de muntatge de xapa d'acer galvanitzat), muntada en conducte rectangular no metàl·lic. Inclús accessoris de muntatge i elements de fixació. Inclou: Replanteig. Muntatge i fixació de la reixeta. Criteri d'amidament de projecte: Nombre d'unitats previstes, segons documentació gràfica de Projecte. Criteri de mesura d'obra: Es mesurarà el nombre d'unitats realment executades segons especificacions de Projecte. (P - 47)	195,45	1,000	195,45
13	ICR050	U	Reixeta de retorn, per a conducte circular, de xapa d'acer galvanitzat, superfície estàndard galvanitzada, amb lamel·les verticals regulables individualment, de 225x75 mm, fixació mitjançant cargols vistos, muntada en conducte metàl·lic circular. Inclús accessoris de muntatge i elements de fixació. Inclou: Replanteig. Muntatge i fixació de la reixeta. Criteri d'amidament de projecte: Nombre d'unitats previstes, segons documentació gràfica de Projecte. Criteri de mesura d'obra: Es mesurarà el nombre d'unitats realment executades segons especificacions de Projecte. (P - 35)	62,14	3,000	186,42
14	ICR050AR	U	Reixeta de retorn, d'alumini extrudit, anoditzat color natural E6-C-0, amb lamel·les horitzontals regulables individualment, de 625x225 mm, fixació mitjançant cargols vistos (amb marc de muntatge de xapa d'acer galvanitzat), muntada en conducte rectangular no metàl·lic. Inclús accessoris de muntatge i elements de fixació. Inclou: Replanteig. Muntatge i fixació de la reixeta. Criteri d'amidament de projecte: Nombre d'unitats previstes, segons documentació gràfica de Projecte. Criteri de mesura d'obra: Es mesurarà el nombre d'unitats realment executades segons especificacions de Projecte. (P - 48)	68,42	4,000	273,68
15	ICR050BR	U	Reixeta de retorn, d'alumini extrudit, anoditzat color natural E6-C-0, amb lamel·les horitzontals regulables individualment, de 1025x225 mm, fixació mitjançant cargols vistos (amb marc de muntatge de xapa d'acer galvanitzat), muntada en conducte rectangular no metàl·lic. Inclús accessoris de muntatge i elements de fixació. Inclou: Replanteig. Muntatge i fixació de la reixeta. Criteri d'amidament de projecte: Nombre d'unitats previstes, segons documentació gràfica de Projecte. Criteri de mesura d'obra: Es mesurarà el nombre d'unitats realment executades segons especificacions de Projecte. (P - 49)	101,14	1,000	101,14
16	ICR070	U	Reixeta d'intempèrie per a instal·lacions de ventilació, marc frontal i lamel·les de xapa perfilada d'acer galvanitzat, de 800x330 mm, tela metàl·lica d'acer galvanitzat amb malla de 20x20 mm. Inclús accessoris de muntatge i elements de fixació. Inclou: Replanteig. Muntatge i fixació de la reixeta en el tancament. Connexió al conducte. Criteri d'amidament de projecte: Nombre d'unitats previstes, segons documentació gràfica de Projecte. Criteri de mesura d'obra: Es mesurarà el nombre d'unitats realment executades segons especificacions de Projecte. (P - 36)	176,66	2,000	353,32
17	ICR070AR	U	Reixeta d'intempèrie per a instal·lacions de ventilació, marc frontal i lamel·les de xapa perfilada d'acer galvanitzat, de 800x330 mm, tela metàl·lica d'acer galvanitzat amb malla de 20x20 mm. Inclús accessoris de muntatge i elements de fixació. Inclou: Replanteig. Muntatge i fixació de la reixeta en el tancament. Connexió al conducte. Criteri d'amidament de projecte: Nombre d'unitats previstes, segons documentació gràfica de Projecte. Criteri de mesura d'obra: Es mesurarà el nombre d'unitats realment executades segons especificacions de Projecte. (P - 50)	176,66	1,000	176,66
18	ICR110	U	Recuperador de calor aire-aire, cabal d'aire nominal 3300 m³/h, dimensions 590x2150x1840 mm, pes 360 kg, pressió estàtica d'aire	5.064,43	1,000	5.064,43

nominal 340 Pa, pressió sonora a 1 m 60 dBA, potència elèctrica nominal 1920 W, alimentació trifàsica a 400 V, eficiència de recuperació calorífica en condicions humides 85,9%, potència calorífica recuperada 25,6 kW (temperatura de l'aire exterior -7°C amb humitat relativa del 80% i temperatura ambiente 20°C amb humitat relativa del 55%), eficiència de recuperació calorífica en condicions seques 76,8% (temperatura de l'aire exterior 5°C amb humitat relativa del 80% i temperatura ambiente 25°C), amb bescanviador de plaques d'alumini de flux creuat, ventiladors amb motor de tipus EC d'alta eficiència, bypass amb servomotor per a canvi de mode d'operació de recuperació a free-cooling, estructura desmuntable de doble panell amb aïllament de llana mineral de 25 mm d'espessor, panells exteriors d'acer prepintat i panells interiors d'acer galvanitzat, filtres d'aire classe F7+F8 en l'entrada d'aire exterior, filtre d'aire classe M5 en el retorn d'aire de l'interior, pressòstats diferencials per als filtres, accés als ventiladors i als filtres d'aire a través dels panells d'inspecció, possibilitat d'accés lateral als filtres, control electrònic per a la regulació de la ventilació i de la temperatura, per a la supervisió de l'estat dels filtres d'aire, programació setmanal i gestió de les funcions de desgebrament i antiglaç per a la secció opcional amb bateria d'aigua. Instal·lació en sostre. Inclús elements per a suspensió del sostre.
Inclou: Replanteig. Col·locació i fixació. Connexionat i comprovació del seu correcte funcionament.
Criteri d'amidament de projecte: Nombre d'unitats previstes, segons documentació gràfica de Projecte.
Criteri de mesura d'obra: Es mesurarà el nombre d'unitats realment executades segons especificacions de Projecte. (P - 37)

TOTAL	**Titol 4**	**01.01.11.01.03**	**12.195,71**

Obra	01	Pressupost Llar Infants PETETE
Capítol	01	MTR2425
Capítol (1)	11	Instal·lacions
Titol 3	01	Calefacció, refrigeració, climatització i A.C.S.
Titol 4	04	Unitats autònomes de climatització

NUM.	CODI	UA	DESCRIPCIÓ	PREU	AMIDAMENT	IMPORT
1	ICN015	m	Línia frigorífica doble realitzada amb canonada flexible de coure sense soldadura, formada per un tub per líquid de 1/4´´ de diàmetre i 0,8 mm de gruix amb aïllament de 9 mm d'espessor i un tub per gas de 3/8´´ de diàmetre i 0,8 mm de gruix amb aïllament de 9 mm d'espessor, tenint el coure un contingut d'oli residual inferior 4 mg/m i sent l'aïllament de camisa aïllant flexible d'escuma elastomèrica amb revestiment superficial de pel·lícula de polietilè, per una temperatura de treball entre -45 i 100°C, subministrada en rotllo, per a connexió entre les unitats interior i exterior. Inclou: Replantejament del recorregut de la línia. Encintat dels extrems. Muntatge i fixació de la línia. Esbocardat. Buidatge per a la seva càrrega. Criteri d'amidament de projecte: Longitud mesurada segons documentació gràfica de Projecte. Criteri de mesura d'obra: Es mesurarà la longitud realment executada segons especificacions de Projecte. (P - 27)	15,24	23,000	350,52
2	ICN015FR	m	Línia frigorífica doble realitzada amb canonada flexible de coure sense soldadura, formada per un tub per líquid de 1/4´´ de diàmetre i 0,8 mm de gruix amb aïllament de 9 mm d'espessor i un tub per gas de 1/2´´ de diàmetre i 0,8 mm de gruix amb aïllament de 10 mm d'espessor, tenint el coure un contingut d'oli residual inferior 4 mg/m i sent l'aïllament de camisa aïllant flexible d'escuma elastomèrica amb revestiment superficial de pel·lícula de polietilè, per una temperatura de treball entre -45 i 100°C, subministrada en rotllo, per a connexió entre les unitats interior i exterior. Inclou: Replantejament del recorregut de la línia. Encintat dels extrems. Muntatge i fixació de la línia. Esbocardat. Buidatge per a la	16,39	75,000	1.229,25

seva càrrega.
Criteri d'amidament de projecte: Longitud mesurada segons documentació gràfica de Projecte.
Criteri de mesura d'obra: Es mesurarà la longitud realment executada segons especificacions de Projecte. (P - 40)

3 ICN020 U Equip d'aire condicionat, sistema aire-aire split 1x1, per a gas R-32, bomba de calor, alimentació monofàsica (230V/50Hz), model Shorai Edge White 10 ´´TOSHIBA´´, potència frigorífica nominal 2,5 kW (temperatura de bulb sec de l'aire interior 27°C, temperatura de bulb humit de l'aire interior 19°C, temperatura de bulb sec de l'aire exterior 35°C, temperatura de bulb humit de l'aire exterior 24°C), potència frigorífica mínima/màxima: 0,89/3,2 kW, consum elèctric mínim/nominal/màxim en refrigeració: 0,19/0,54/0,79 kW, EER 4,63, SEER 8,6 (classe A+++), potència calorífica nominal 3,2 kW (temperatura de bulb sec de l'aire interior 20°C, temperatura de bulb sec de l'aire exterior 7°C, temperatura de bulb humit de l'aire exterior 6°C), potència calorífica mínima/màxima: 0,9/4,8 kW, consum elèctric mínim/nominal/màxim en calefacció: 0,16/0,7/1,23 kW, COP 4,57, SCOP 5,1 (classe A+++), format per una unitat interior de paret RAS-B10G3KVSG-E, cabal d'aire a velocitat alta en refrigeració 660 m³/h, cabal d'aire a velocitat alta en calefacció 660 m³/h, pressió sonora a velocitat alta/baixa en refrigeració: 40/19 dBA, pressió sonora a velocitat alta/baixa en calefacció: 40/19 dBA, potència sonora a velocitat alta en refrigeració 53 dBA, potència sonora a velocitat alta en calefacció 53 dBA, dimensions 293x800x226 mm, pes 10 kg, amb mòdul amb comunicació via Wi-Fi per a control des de smartphone, tablet o PC, filtre d'aire UltraPure, filtre d'aire Magic Coil, funció d'autoneteja, purificador amb ionitzador de plasma (Plasma Ion Charger) i comandament a distància sense fil amb programador setmanal, i una unitat exterior RAS-10J2AVSG-E1, amb compressor tipus Twin Rotary, amb tecnologia Inverter, cabal d'aire en refrigeració 1890 m³/h, cabal d'aire en calefacció 1890 m³/h, pressió sonora en refrigeració 44 dBA, pressió sonora en calefacció 46 dBA, potència sonora en refrigeració 57 dBA, potència sonora en calefacció 29 dBA, dimensions 550x780x290 mm, pes 26 kg, diàmetre de connexió de la canonada de gas 3/8´´, diàmetre de connexió de la canonada de líquid 1/4´´, longitud màxima de canonada 20 m, diferència màxima d'altura entre la unitat exterior i la unitat interior 12 m. Inclús elements antivibratoris i suports de paret per a recolzament de la unitat exterior. 1.435,79 1,000 1.435,79
Criteri de valoració econòmica: El preu no inclou la canalització ni el cablejat elèctric d'alimentació.
Inclou: Replanteig de les unitats. Col·locació i fixació de la unitat interior. Col·locació i fixació de la unitat exterior. Connexió a les línies frigorífiques. Connexió a la xarxa elèctrica. Connexió a la xarxa de desguàs. Posada en marxa.
Criteri d'amidament de projecte: Nombre d'unitats previstes, segons documentació gràfica de Projecte.
Criteri de mesura d'obra: Es mesurarà el nombre d'unitats realment executades segons especificacions de Projecte. (P - 28)

4 ICN020AR U Equip d'aire condicionat, sistema aire-aire split 1x1, per a gas R-32, bomba de calor, alimentació monofàsica (230V/50Hz), model Shorai Edge White 24 ´´TOSHIBA´´, potència frigorífica nominal 7 kW (temperatura de bulb sec de l'aire interior 27°C, temperatura de bulb humit de l'aire interior 19°C, temperatura de bulb sec de l'aire exterior 35°C, temperatura de bulb humit de l'aire exterior 24°C), potència frigorífica mínima/màxima: 1,7/7,7 kW, consum elèctric mínim/nominal/màxim en refrigeració: 0,38/2,25/2,55 kW, EER 3,11, SEER 6,3 (classe A++), potència calorífica nominal 8 kW (temperatura de bulb sec de l'aire interior 20°C, temperatura de bulb sec de l'aire exterior 7°C, temperatura de bulb humit de l'aire exterior 6°C), potència calorífica mínima/màxima: 1,7/8,8 kW, consum elèctric mínim/nominal/màxim en calefacció: 0,29/2,35/2,75 kW, COP 3,4, SCOP 4,1 (classe A+), format per una unitat interior de paret RAS-B24G3KVSG-E, cabal d'aire a velocitat alta en refrigeració 1122 m³/h, cabal d'aire a velocitat alta en calefacció 1140 m³/h, pressió sonora a velocitat alta/baixa en refrigeració: 47/28 dBA, pressió sonora a velocitat alta/baixa en calefacció: 48/28 dBA, potència sonora a velocitat alta en refrigeració 60 dBA, potència sonora a velocitat alta en 3.704,02 3,000 11.112,06

calefacció 61 dBA, dimensions 320x1053x245 mm, pes 14 kg, amb mòdul amb comunicació via Wi-Fi per a control des de smartphone, tablet o PC, filtre d'aire UltraPure, filtre d'aire Magic Coil, funció d'autoneteja, purificador amb ionitzador de plasma (Plasma Ion Charger) i comandament a distància sense fil amb programador setmanal, i una unitat exterior RAS-24J2AVSG-E1, amb compressor tipus Twin Rotary, amb tecnologia Inverter, cabal d'aire en refrigeració 2916 m³/h, cabal d'aire en calefacció 2916 m³/h, pressió sonora en refrigeració 50 dBA, pressió sonora en calefacció 52 dBA, potència sonora en refrigeració 63 dBA, potència sonora en calefacció 65 dBA, dimensions 630x800x300 mm, pes 42 kg, diàmetre de connexió de la canonada de gas 1/2´´, diàmetre de connexió de la canonada de líquid 1/4´´, longitud màxima de canonada 25 m, diferència màxima d'altura entre la unitat exterior i la unitat interior 15 m. Inclús elements antivibratoris i suports de paret per a recolzament de la unitat exterior.
Criteri de valoració econòmica: El preu no inclou la canalització ni el cablejat elèctric d'alimentació.
Inclou: Replanteig de les unitats. Col·locació i fixació de la unitat interior. Col·locació i fixació de la unitat exterior. Connexió a les línies frigorífiques. Connexió a la xarxa elèctrica. Connexió a la xarxa de desguàs. Posada en marxa.
Criteri d'amidament de projecte: Nombre d'unitats previstes, segons documentació gràfica de Projecte.
Criteri de mesura d'obra: Es mesurarà el nombre d'unitats realment executades segons especificacions de Projecte. (P - 41)

TOTAL Titol 4 01.01.11.01.04 14.127,62

Obra	01	Pressupost Llar Infants PETETE
Capítol	01	MTR2425
Capítol (1)	11	Instal·lacions
Titol 3	02	Elèctriques
Titol 4	01	Connexió a terra

NUM.	CODI	UA	DESCRIPCIÓ	PREU	AMIDAMENT	IMPORT
1	IEP010	U	Xarxa de connexió a terra per a estructura de formigó de l'edifici composta per 146 m de cable conductor de coure nu recuit de 35 mm² de secció per a la línia principal de presa de terra de l'edifici, soterrat a una profunditat mínima de 80 cm, 8 m de cable conductor de coure nu recuit de 35 mm² de secció per a la línia d'enllaç de presa de terra d'els pilars de formigó a connectar. Inclús, soldadures aluminotèrmiques, registre de comprovació i pont de prova. Totalment muntada, connexionada i provada. Inclou: Replanteig. Connexionat de l'elèctrode i la línia d'enllaç. Muntatge del punt de posta a terra. Traçat de la línia principal de terra. Subjecció. Traçat de derivacions de terra. Connexionat de les derivacions. Connexió a massa de la xarxa. Realització de proves de servei. Criteri d'amidament de projecte: Nombre d'unitats previstes, segons documentació gràfica de Projecte. Criteri de mesura d'obra: Es mesurarà el nombre d'unitats realment executades segons especificacions de Projecte. (P - 61)	740,56	1,000	740,56

TOTAL Titol 4 01.01.11.02.01 740,56

Obra	01	Pressupost Llar Infants PETETE
Capítol	01	MTR2425
Capítol (1)	11	Instal·lacions
Titol 3	02	Elèctriques
Titol 4	02	Canalitzacions

PRESSUPOST

NUM.	CODI	UA	DESCRIPCIÓ	PREU	AMIDAMENT	IMPORT
1	IEO010	m	Canalització de safata de reixeta de filferro d'acer zincat, de 35x60 mm, amb resistència al foc de 90 minuts a 1000°C E90 segons DIN 4102-12, resistència a l'impacte 20 joules, temperatura de treball -50°C fins 150°C. Instal·lació fix en superfície. Inclús elements de subjecció i accessoris. Inclou: Replanteig. Col·locació i fixació de la safata. Criteri d'amidament de projecte: Longitud mesurada segons documentació gràfica de Projecte. Criteri de mesura d'obra: Es mesurarà la longitud realment executada segons especificacions de Projecte. (P - 60)	27,20	45,000	1.224,00
2	IEO010AR	m	Canalització de safata de reixeta de filferro d'acer zincat, de 35x100 mm, amb resistència al foc de 90 minuts a 1000°C E90 segons DIN 4102-12, resistència a l'impacte 20 joules, temperatura de treball -50°C fins 150°C. Instal·lació fix en superfície. Inclús elements de subjecció i accessoris. Inclou: Replanteig. Col·locació i fixació de la safata. Criteri d'amidament de projecte: Longitud mesurada segons documentació gràfica de Projecte. Criteri de mesura d'obra: Es mesurarà la longitud realment executada segons especificacions de Projecte. (P - 68)	27,21	5,000	136,05
3	IEO010BR	m	Canalització de tub corbable de PVC, corrugat, de color negre, de 16 mm de diàmetre nominal, amb grau de protecció IP545. Instal·lació encastada en element de construcció d'obra de fàbrica. Inclou: Replanteig. Col·locació i fixació del tub. Criteri d'amidament de projecte: Longitud mesurada segons documentació gràfica de Projecte. Criteri de mesura d'obra: Es mesurarà la longitud realment executada segons especificacions de Projecte. (P - 69)	1,14	5,000	5,70
4	IEO010CR	m	Canalització de tub corbable de PVC, corrugat, de color negre, de 20 mm de diàmetre nominal, amb grau de protecció IP545. Instal·lació encastada en element de construcció d'obra de fàbrica. Inclou: Replanteig. Col·locació i fixació del tub. Criteri d'amidament de projecte: Longitud mesurada segons documentació gràfica de Projecte. Criteri de mesura d'obra: Es mesurarà la longitud realment executada segons especificacions de Projecte. (P - 70)	1,21	10,000	12,10
5	IEO010DR	m	Canalització de tub corbable de PVC, corrugat, de color negre, de 25 mm de diàmetre nominal, amb grau de protecció IP545. Instal·lació encastada en element de construcció d'obra de fàbrica. Inclou: Replanteig. Col·locació i fixació del tub. Criteri d'amidament de projecte: Longitud mesurada segons documentació gràfica de Projecte. Criteri de mesura d'obra: Es mesurarà la longitud realment executada segons especificacions de Projecte. (P - 71)	1,32	10,000	13,20
6	IEO010ER	m	Canalització de tub corbable de poliamida, exempt d'halògens, transversalment elàstic, corrugat, de color gris, de 16 mm de diàmetre nominal, resistència a la compressió 320 N, amb grau de protecció IP547. Instal·lació encastada en element de construcció d'obra de fàbrica. Inclou: Replanteig. Col·locació i fixació del tub. Criteri d'amidament de projecte: Longitud mesurada segons documentació gràfica de Projecte. Criteri de mesura d'obra: Es mesurarà la longitud realment executada segons especificacions de Projecte. (P - 72)	1,73	400,000	692,00
7	IEO010FR	m	Canalització de tub corbable de poliamida, exempt d'halògens, transversalment elàstic, corrugat, de color gris, de 20 mm de diàmetre nominal, resistència a la compressió 320 N, amb grau de protecció IP547. Instal·lació encastada en element de construcció d'obra de fàbrica. Inclou: Replanteig. Col·locació i fixació del tub. Criteri d'amidament de projecte: Longitud mesurada segons documentació gràfica de Projecte. Criteri de mesura d'obra: Es mesurarà la longitud realment executada	2,00	265,000	530,00

Ampliació de la Llar d´Infants Municipal Petete de Miami Platja

PRESSUPOST

			segons especificacions de Projecte. (P - 73)			
8	IEO010GR	m	Canalització de tub corbable de poliamida, exempt d'halògens, transversalment elàstic, corrugat, de color gris, de 25 mm de diàmetre nominal, resistència a la compressió 320 N, amb grau de protecció IP547. Instal·lació encastada en element de construcció d'obra de fàbrica. Inclou: Replanteig. Col·locació i fixació del tub. Criteri d'amidament de projecte: Longitud mesurada segons documentació gràfica de Projecte. Criteri de mesura d'obra: Es mesurarà la longitud realment executada segons especificacions de Projecte. (P - 74)	2,64	10,000	26,40

TOTAL Titol 4 01.01.11.02.02 2.639,45

Obra	01	Pressupost Llar Infants PETETE
Capítol	01	MTR2425
Capítol (1)	11	Instal·lacions
Titol 3	02	Elèctriques
Titol 4	03	Cables

NUM.	CODI	UA	DESCRIPCIÓ	PREU	AMIDAMENT	IMPORT
1	IEH010	m	Cable multipolar H07ZZ-F (AS), sent la seva tensió assignada de 450/750 V, reacció al foc classe Cca-s1b,d1,a1, amb conductor de coure classe 5 (-F) de 5G10 mm² de secció, amb aïllament de compost reticulat a base de poliolefina lliure de halògens (Z) i coberta de compost reticulat a base de poliolefina lliure de halògens (Z). Inclús accessoris i elements de subjecció. Inclou: Estesa del cable. Connexionat. Comprovació del seu correcte funcionament. Criteri d'amidament de projecte: Longitud mesurada segons documentació gràfica de Projecte. Criteri de mesura d'obra: Es mesurarà la longitud realment executada segons especificacions de Projecte. (P - 55)	22,42	80,000	1.793,60
2	IEH010AR	m	Cable unipolar H07V-K, sent la seva tensió assignada de 450/750 V, reacció al foc classe Eca, amb conductor multifilar de coure classe 5 (-K) de 1,5 mm² de secció, amb aïllament de PVC (V). Inclús accessoris i elements de subjecció. Inclou: Estesa del cable. Connexionat. Comprovació del seu correcte funcionament. Criteri d'amidament de projecte: Longitud mesurada segons documentació gràfica de Projecte. Criteri de mesura d'obra: Es mesurarà la longitud realment executada segons especificacions de Projecte. (P - 62)	0,79	1.500,000	1.185,00
3	IEH010BR	m	Cable unipolar H07V-K, sent la seva tensió assignada de 450/750 V, reacció al foc classe Eca, amb conductor multifilar de coure classe 5 (-K) de 2,5 mm² de secció, amb aïllament de PVC (V). Inclús accessoris i elements de subjecció. Inclou: Estesa del cable. Connexionat. Comprovació del seu correcte funcionament. Criteri d'amidament de projecte: Longitud mesurada segons documentació gràfica de Projecte. Criteri de mesura d'obra: Es mesurarà la longitud realment executada segons especificacions de Projecte. (P - 63)	1,03	700,000	721,00
4	IEH010CR	m	Cable unipolar H07V-K, sent la seva tensió assignada de 450/750 V, reacció al foc classe Eca, amb conductor multifilar de coure classe 5 (-K) de 6 mm² de secció, amb aïllament de PVC (V). Inclús accessoris i elements de subjecció. Inclou: Estesa del cable. Connexionat. Comprovació del seu correcte funcionament. Criteri d'amidament de projecte: Longitud mesurada segons documentació gràfica de Projecte. Criteri de mesura d'obra: Es mesurarà la longitud realment executada segons especificacions de Projecte. (P - 64)	2,29	25,000	57,25

5	IEH012	m	Cable multipolar RZ1-K (AS), sent la seva tensió assignada de 0,6/1 kV, reacció al foc classe Cca-s1b,d1,a1, amb conductor de coure classe 5 (-K) de 5G10 mm² de secció, amb aïllament de polietilè reticulat (R) i coberta de compost termoplàstic a força de poliolefina lliure de halògens amb baixa emissió de fums i gasos corrosius (Z1). Inclús accessoris i elements de subjecció. Inclou: Estesa del cable. Connexionat. Comprovació del seu correcte funcionament. Criteri d'amidament de projecte: Longitud mesurada segons documentació gràfica de Projecte. Criteri de mesura d'obra: Es mesurarà la longitud realment executada segons especificacions de Projecte. (P - 56)	12,86	10,000	128,60

TOTAL Titol 4 01.01.11.02.03 3.885,45

Obra	01	Pressupost Llar Infants PETETE
Capítol	01	MTR2425
Capítol (1)	11	Instal·lacions
Titol 3	02	Elèctriques
Titol 4	04	Instal·lacions interiors

NUM.	CODI	UA	DESCRIPCIÓ	PREU	AMIDAMENT	IMPORT
1	IEI070	U	Quadre secundari Subquadre Cuina format per caixa encastable de material aïllant amb porta opaca, per a allotjament de dispositius individuals de comandament i protecció. Inclús elements de fixació, reglets de connexió i quants accessoris siguin necessaris per a la seva correcta instal·lació. Totalment muntat, connexionat i provat. Inclou: Replanteig. Col·locació de la caixa per al quadre secundari. Connexionat. Muntatge dels components. Criteri d'amidament de projecte: Nombre d'unitats previstes, segons documentació gràfica de Projecte. Criteri de mesura d'obra: Es mesurarà el nombre d'unitats realment executades segons especificacions de Projecte. (P - 58)	635,73	1,000	635,73
2	IEI070AR	U	Quadre secundari Subquadre Quadre Ampliacio format per caixes encastables de material aïllant amb porta opaca, per a allotjament de dispositius individuals de comandament i protecció. Inclús elements de fixació, reglets de connexió i quants accessoris siguin necessaris per a la seva correcta instal·lació. Totalment muntat, connexionat i provat. Inclou: Replanteig. Col·locació de les caixes per al quadre secundari. Connexionat. Muntatge dels components. Criteri d'amidament de projecte: Nombre d'unitats previstes, segons documentació gràfica de Projecte. Criteri de mesura d'obra: Es mesurarà el nombre d'unitats realment executades segons especificacions de Projecte. (P - 65)	1.180,39	1,000	1.180,39
3	IEI070BR	U	Modificacions la QE general. Totalment muntat, connexionat i provat. Inclou: Replanteig. Col·locació de la caixa per al quadre. Connexionat. Muntatge dels components. Criteri d'amidament de projecte: Nombre d'unitats previstes, segons documentació gràfica de Projecte. Criteri de mesura d'obra: Es mesurarà el nombre d'unitats realment executades segons especificacions de Projecte. (P - 66)	517,83	1,000	517,83
4	IEI090	U	Components per a la xarxa elèctrica de distribució interior de subquadre: mecanismes gamma bàsica amb tecla o tapa i marc de color blanc i embellidor de color blanc; caixes d'encastar amb cargols de fixació, caixes de derivació amb tapes i reglets de connexió. Inclús accessoris necessaris per la seva correcta instal·lació. Totalment muntats, connexionats i provats. Inclou: Col·locació de caixes de derivació i d'encastar. Col·locació de mecanismes. Criteri d'amidament de projecte: Nombre d'unitats previstes, segons documentació gràfica de Projecte. Criteri de mesura d'obra: Es mesurarà el nombre d'unitats realment executades segons especificacions de Projecte. (P - 59)	713,76	1,000	713,76

5	IEI090AR	U	Components per a la xarxa elèctrica de distribució interior de subquadre: mecanismes gamma bàsica amb tecla o tapa i marc de color blanc i embellidor de color blanc; caixes d'encastar amb cargols de fixació, caixes de derivació amb tapes i reglets de connexió. Inclús accessoris necessaris per la seva correcta instal·lació. Totalment muntats, connexionats i provats. Inclou: Col·locació de caixes de derivació i d'encastar. Col·locació de mecanismes. Criteri d'amidament de projecte: Nombre d'unitats previstes, segons documentació gràfica de Projecte. Criteri de mesura d'obra: Es mesurarà el nombre d'unitats realment executades segons especificacions de Projecte. (P - 67)	308,18	1,000	308,18

TOTAL Titol 4 01.01.11.02.04 3.355,89

Obra	01	Pressupost Llar Infants PETETE
Capítol	01	MTR2425
Capítol (1)	11	Instal·lacions
Titol 3	02	Elèctriques
Titol 4	05	Solar Fotovoltaica

NUM.	CODI	UA	DESCRIPCIÓ	PREU	AMIDAMENT	IMPORT
1	IEF001	U	Mòdul solar fotovoltaic de cèl·lules de silici monocristal·lí, potència màxima (Wp) 550 W, tensió a màxima potència (Vmp) 31,96 V, intensitat a màxima potència (Imp) 17,21 A, tensió en circuit obert (Voc) 38,78 V, intensitat de curtcircuit (Isc) 18,2 A, eficiència 21,05%, 110 cèl·lules de 210x105 mm, vidre exterior trempat de 3,2 mm d'espessor, capa adhesiva d'etilvinilacetat (EVA), capa posterior de polifluorur de vinil, polièster i polifluorur de vinil (TPT), marc d'alumini anoditzat, temperatura de treball -40°C fins 85°C, dimensions 2384x1096x35 mm, resistència a la càrrega del vent 245 kg/m², resistència a la càrrega de la neu 551 kg/m², pes 28,85 kg, amb caixa de connexions amb díodes, cables i connectors. Inclús accessoris de muntatge i material de connexionat elèctric. Criteri de valoració econòmica: El preu no inclou l'estructura suport. Inclou: Col·locació i fixació. Connexionat i comprovació del seu correcte funcionament. Criteri d'amidament de projecte: Nombre d'unitats previstes, segons documentació gràfica de Projecte. Criteri de mesura d'obra: Es mesurarà el nombre d'unitats realment executades segons especificacions de Projecte. (P - 51)	123,37	6,000	740,22
2	IEF002	U	Estructura suport per a mòdul solar fotovoltaic, d'alumini, sobre coberta plana. Inclús accessoris de muntatge i elements de fixació. Inclou: Replanteig. Muntatge i fixació. Criteri d'amidament de projecte: Nombre d'unitats previstes, segons documentació gràfica de Projecte. Criteri de mesura d'obra: Es mesurarà el nombre d'unitats realment executades segons especificacions de Projecte. (P - 52)	91,53	6,000	549,18
3	IEF020	U	Inversor monofàsic, potència màxima d'entrada 6 kW, voltatge d'entrada màxim 600 Vcc, rang de voltatge d'entrada de 210 a 500 Vcc, potència nominal de sortida 6 kW, potència màxima de sortida 6 kVA, eficiència màxima 97%, dimensions 435x176x470 mm, amb comunicació via Wi-Fi per a control remot des d'un smartphone, tablet o PC, ports Ethernet i RS-485, i protocol de comunicació Modbus. Inclús accessoris necessaris per la seva correcta instal·lació. Inclou: Muntatge, fixació i nivellació. Connexionat i comprovació del seu correcte funcionament. Criteri d'amidament de projecte: Nombre d'unitats previstes, segons documentació gràfica de Projecte. Criteri de mesura d'obra: Es mesurarà el nombre d'unitats realment executades segons especificacions de Projecte. (P - 53)	1.371,83	1,000	1.371,83
4	IEF050	U	Quadre DC-AC. Instal·lació en superfície. Inclou: Replanteig. Col·locació i fixació. Criteri d'amidament de projecte: Nombre d'unitats previstes, segons	351,99	2,000	703,98

			documentació gràfica de Projecte. Criteri de mesura d'obra: Es mesurarà el nombre d'unitats realment executades segons especificacions de Projecte. (P - 54)			
5	IEH015	m	Cable elèctric unipolar, Prysmian Prysolar ´´PRYSMIAN´´, resistent a la intempèrie, per a instal·lacions fotovoltaiques, garantit per 30 anys, tipus H1Z2Z2-K, tensió nominal 1 kV, tensió màxima en corrent continu 1,8 kV, reacció al foc classe Eca, amb conductor de coure recuit, flexible (classe 5), de 1x6 mm² de secció, aïllament de compost reticulat lliure de halògens, coberta de compost reticulat lliure de halògens, i amb les següents característiques: no propagació de la flama, lliure de halògens, baixa emissió de fums opacs, resistència a l'absorció d'aigua, resistència al fred, resistència als rajos ultraviolat, resistència als cops, resistència als agents químics, resistència a l'ozó i resistència a la calor humida. Inclou: Estesa del cable. Connexionat. Comprovació del seu correcte funcionament. Criteri d'amidament de projecte: Longitud mesurada segons documentació gràfica de Projecte. Criteri de mesura d'obra: Es mesurarà la longitud realment executada segons especificacions de Projecte. (P - 57)	2,67	110,000	293,70

TOTAL	**Titol 4**	**01.01.11.02.05**	**3.658,91**

Obra	01	Pressupost Llar Infants PETETE
Capítol	01	MTR2425
Capítol (1)	11	Instal·lacions
Titol 3	02	Elèctriques
Titol 4	06	Audiovisuals i dades

NUM.	CODI	UA	DESCRIPCIÓ	PREU	AMIDAMENT	IMPORT
1	EP73M003	u	Presa de senyal de veu i dades, de tipus modular d'1 mòdul, amb connector RJ45 simple, categoria 6a U/UTP, amb connexió per desplaçament de l'aïllament, amb tapa, preu alt, muntada sobre caixa o bastidor (P - 20)	16,79	4,000	67,16
2	EP749311	u	Armari rack metàl·lic mural per a sistemes de transmissió de veu, dades i imatge, amb bastidor tipus rack 19´´, de 9 unitats d'alçària, de 600x500 mm (amplària x fondària), porta de vidre securitzat amb pany i clau, fixat al parament (P - 21)	359,15	1,000	359,15
3	EP7Z2B11	u	Panell modular tipus SYSTIMAX o equivalent, lliscant per a 24 connectors RJ45 U/UTP, d'1 unitat d'alçària, amb muntatge directe dels connectors sobre el panell, accessibilitat dels connectors posterior, amb organitzador de cables, fixat mecànicament (P - 22)	38,93	1,000	38,93
4	EP43C431	u	Cable de xarxa de 4 parells, amb 2 connectors RJ45, categoria 6 U/UTP, de 0,5 a 1,6 m de llargària, col·locat (P - 19)	7,43	16,000	118,88
5	EP7Z6529	u	Safata extraïble de xapa d'acer tipus SYSTIMAX o equivalent, per a armari de comunicacions rack 19´´, sistema de fixació frontal i posterior sobre el bastidor, d'1 unitat d'alçària, per a una càrrega màxima de 25 kg i una fondària de 800 mm, fixada mecànicament (P - 23)	110,84	1,000	110,84
6	EP7ZE2C2	u	Regleta d'alimentació fixa, amb 12 bases schucko 2P+T de 16 A i 250 V, i un interruptor automàtic magnetotèrmic bipolar de 16 A, per a armaris rack 19´´, d'1 unitat d'alçària, muntatge vertical, fixada mecànicament (P - 24)	228,87	1,000	228,87

TOTAL	**Titol 4**	**01.01.11.02.06**	**923,83**

Obra	01	Pressupost Llar Infants PETETE
Capítol	01	MTR2425
Capítol (1)	11	Instal·lacions
Titol 3	02	Elèctriques

Titol 4	07	Antiintruisió

NUM.	CODI	UA	DESCRIPCIÓ	PREU	AMIDAMENT	IMPORT
1	EMD22110	u	Contacte magnètic cablejat, cos de plàstic, per a muntatge superficial, interruptor reed totalment encapsulat en ampolla de poliuretà, obertura màxima operativa 15 mm, amb contacte NC d'alarma i tamper, inclòs cable de 4 fils de 2 m de llargària i amb certificat de grau 2 segons UNE-EN 50131-2-6, col·locat (P - 15)	39,52	6,000	237,12
2	EMD1U521	u	Detector volumètric de doble tecnologia sistemas de seguridad o equivalent, infraroigs (IR) i microones (MW), abast longitudinal 12 metres amb 7 cortines, camp de visió de 86°, amb sortida per a alarma (NC) i per a tamper (NC), alimentació 12 Vcc, amb grau de seguretat 2 segons UNE-EN 50131-2-4, grau de protecció IP30 / IK02, col·locat superficialment (P - 14)	52,45	4,000	209,80
3	EMD6U010	m	Conductor blindat i apantallat, de 4 x 1 mm2 i col·locat en tub (P - 16)	1,52	250,000	380,00

TOTAL	**Titol 4**	**01.01.11.02.07**	**826,92**

Obra	01	Pressupost Llar Infants PETETE
Capítol	01	MTR2425
Capítol (1)	11	Instal·lacions
Titol 3	03	Fontaneria
Titol 4	01	Instal·lació interior

NUM.	CODI	UA	DESCRIPCIÓ	PREU	AMIDAMENT	IMPORT
1	IFI005	m	Canonada per instal·lació interior, col·locada superficialment i fixada al parament, formada per tub de polietilè reticulat (PE-Xa), sèrie 5, de 16 mm de diàmetre exterior, PN=6 atm i 1,8 mm de gruix, subministrat en rotllos. Inclús material auxiliar para muntatge i subjecció a l'obra, accessoris i peces especials. Inclou: Replanteig. Col·locació i fixació de tub i accessoris. Realització de proves de servei. Criteri d'amidament de projecte: Longitud mesurada segons documentació gràfica de Projecte. Criteri de mesura d'obra: Es mesurarà la longitud realment executada segons especificacions de Projecte. (P - 75)	3,87	65,000	251,55
2	IFI005FR	m	Canonada per instal·lació interior, col·locada superficialment i fixada al parament, formada per tub de polietilè reticulat (PE-Xa), sèrie 5, de 20 mm de diàmetre exterior, PN=6 atm i 1,9 mm de gruix, subministrat en rotllos. Inclús material auxiliar para muntatge i subjecció a l'obra, accessoris i peces especials. Inclou: Replanteig. Col·locació i fixació de tub i accessoris. Realització de proves de servei. Criteri d'amidament de projecte: Longitud mesurada segons documentació gràfica de Projecte. Criteri de mesura d'obra: Es mesurarà la longitud realment executada segons especificacions de Projecte. (P - 89)	5,47	95,000	519,65
3	IFI005ER	m	Canonada per instal·lació interior, col·locada superficialment i fixada al parament, formada per tub de polietilè reticulat (PE-Xa), sèrie 5, de 25 mm de diàmetre exterior, PN=6 atm i 2,3 mm de gruix, subministrat en rotllos. Inclús material auxiliar para muntatge i subjecció a l'obra, accessoris i peces especials. Inclou: Replanteig. Col·locació i fixació de tub i accessoris. Realització de proves de servei. Criteri d'amidament de projecte: Longitud mesurada segons documentació gràfica de Projecte. Criteri de mesura d'obra: Es mesurarà la longitud realment executada segons especificacions de Projecte. (P - 88)	7,52	50,000	376,00
4	IFI0059R	m	Canonada per instal·lació interior, col·locada superficialment i fixada al parament, formada per tub de polietilè reticulat (PE-Xa), sèrie 5, de 32 mm de diàmetre exterior, PN=6 atm i 2,9 mm de gruix, subministrat en	13,28	50,000	664,00

			rotllos. Inclús material auxiliar para muntatge i subjecció a l'obra, accessoris i peces especials. Inclou: Replanteig. Col·locació i fixació de tub i accessoris. Realització de proves de servei. Criteri d'amidament de projecte: Longitud mesurada segons documentació gràfica de Projecte. Criteri de mesura d'obra: Es mesurarà la longitud realment executada segons especificacions de Projecte. (P - 85)			
5	IFI0058R	m	Canonada per instal·lació interior, col·locada superficialment i fixada al parament, formada per tub de polietilè reticulat (PE-Xa), sèrie 5, de 40 mm de diàmetre exterior, PN=6 atm i 3,7 mm de gruix, subministrat en rotllos. Inclús material auxiliar para muntatge i subjecció a l'obra, accessoris i peces especials. Inclou: Replanteig. Col·locació i fixació de tub i accessoris. Realització de proves de servei. Criteri d'amidament de projecte: Longitud mesurada segons documentació gràfica de Projecte. Criteri de mesura d'obra: Es mesurarà la longitud realment executada segons especificacions de Projecte. (P - 84)	18,95	25,000	473,75
6	IFI005BR	m	Canonada per instal·lació interior, col·locada superficialment i fixada al parament, formada per tub de polietilè reticulat (PE-Xa), sèrie 5, de 50 mm de diàmetre exterior, PN=6 atm i 4,6 mm de gruix, subministrat en rotllos. Inclús material auxiliar para muntatge i subjecció a l'obra, accessoris i peces especials. Inclou: Replanteig. Col·locació i fixació de tub i accessoris. Realització de proves de servei. Criteri d'amidament de projecte: Longitud mesurada segons documentació gràfica de Projecte. Criteri de mesura d'obra: Es mesurarà la longitud realment executada segons especificacions de Projecte. (P - 87)	26,68	40,000	1.067,20
7	IFI005AR	m	Canonada per instal·lació interior, col·locada superficialment i fixada al parament, formada per tub de polietilè reticulat (PE-Xa), sèrie 5, de 63 mm de diàmetre exterior, PN=6 atm i 5,8 mm de gruix, subministrat en rotllos. Inclús material auxiliar para muntatge i subjecció a l'obra, accessoris i peces especials. Inclou: Replanteig. Col·locació i fixació de tub i accessoris. Realització de proves de servei. Criteri d'amidament de projecte: Longitud mesurada segons documentació gràfica de Projecte. Criteri de mesura d'obra: Es mesurarà la longitud realment executada segons especificacions de Projecte. (P - 86)	41,43	25,000	1.035,75

TOTAL Titol 4	**01.01.11.03.01**	**4.387,90**

Obra	01	Pressupost Llar Infants PETETE
Capítol	01	MTR2425
Capítol (1)	11	Instal·lacions
Titol 3	03	Fontaneria
Titol 4	02	Aïllaments tèrmics

NUM.	CODI	UA	DESCRIPCIÓ	PREU	AMIDAMENT	IMPORT
1	NAA010	m	Aïllament tèrmic del tram que connecta la canonada general amb la unitat terminal, de menys de 5 m de longitud en instal·lació interior d'A.C.S., encastada en la paret, per la distribució de fluids calents (de +40°C a +60°C), format per camisa aïllant d'escuma elastomèrica, amb un elevat factor de resistència a la difusió del vapor d'aigua, de 16,0 mm de diàmetre interior i 9,5 mm de gruix, a força de cautxú sintètic flexible, d'estructura cel·lular tancada, amb adhesiu per a les unions. Inclou: Preparació de la superfície suport. Replanteig i tall de l'aïllament. Col·locació de l'aïllament. Criteri d'amidament de projecte: Longitud mesurada segons documentació gràfica de Projecte. Criteri de mesura d'obra: Es mesurarà la longitud realment executada	6,55	35,000	229,25

			segons especificacions de Projecte. (P - 103)			
2	NAA010AR	m	Aïllament tèrmic del tram que connecta la canonada general amb la unitat terminal, de menys de 5 m de longitud en instal·lació interior d'A.C.S., encastada en la paret, per la distribució de fluids calents (de +40°C a +60°C), format per camisa aïllant d'escuma elastomèrica, amb un elevat factor de resistència a la difusió del vapor d'aigua, de 23,0 mm de diàmetre interior i 10,0 mm de gruix, a força de cautxú sintètic flexible, d'estructura cel·lular tancada, amb adhesiu per a les unions. Inclou: Preparació de la superfície suport. Replanteig i tall de l'aïllament. Col·locació de l'aïllament. Criteri d'amidament de projecte: Longitud mesurada segons documentació gràfica de Projecte. Criteri de mesura d'obra: Es mesurarà la longitud realment executada segons especificacions de Projecte. (P - 104)	7,78	5,000	38,90
3	NAA010BR	m	Aïllament tèrmic de canonada en instal·lació interior d'A.C.S., col·locada superficialment, per la distribució de fluids calents (de +60°C a +100°C), format per camisa aïllant d'escuma elastomèrica, de 23 mm de diàmetre interior i 25 mm de gruix, a força de cautxú sintètic flexible, d'estructura cel·lular tancada, amb adhesiu per a les unions. Inclou: Preparació de la superfície suport. Replanteig i tall de l'aïllament. Col·locació de l'aïllament. Criteri d'amidament de projecte: Longitud mesurada segons documentació gràfica de Projecte. Criteri de mesura d'obra: Es mesurarà la longitud realment executada segons especificacions de Projecte. (P - 105)	22,66	80,000	1.812,80
4	NAA010CR	m	Aïllament tèrmic de canonada en instal·lació interior d'A.C.S., col·locada superficialment, per la distribució de fluids calents (de +60°C a +100°C), format per camisa aïllant d'escuma elastomèrica, de 26 mm de diàmetre interior i 25 mm de gruix, a força de cautxú sintètic flexible, d'estructura cel·lular tancada, amb adhesiu per a les unions. Inclou: Preparació de la superfície suport. Replanteig i tall de l'aïllament. Col·locació de l'aïllament. Criteri d'amidament de projecte: Longitud mesurada segons documentació gràfica de Projecte. Criteri de mesura d'obra: Es mesurarà la longitud realment executada segons especificacions de Projecte. (P - 106)	24,20	30,000	726,00
5	NAA010DR	m	Aïllament tèrmic de canonada en instal·lació interior d'A.C.S., col·locada superficialment, per la distribució de fluids calents (de +60°C a +100°C), format per camisa aïllant d'escuma elastomèrica, de 36 mm de diàmetre interior i 25 mm de gruix, a força de cautxú sintètic flexible, d'estructura cel·lular tancada, amb adhesiu per a les unions. Inclou: Preparació de la superfície suport. Replanteig i tall de l'aïllament. Col·locació de l'aïllament. Criteri d'amidament de projecte: Longitud mesurada segons documentació gràfica de Projecte. Criteri de mesura d'obra: Es mesurarà la longitud realment executada segons especificacions de Projecte. (P - 107)	28,54	10,000	285,40
6	NAA010ER	m	Aïllament tèrmic de canonada en instal·lació interior d'A.C.S., col·locada superficialment, per la distribució de fluids calents (de +60°C a +100°C), format per camisa aïllant d'escuma elastomèrica, de 43,5 mm de diàmetre interior i 30 mm de gruix, a força de cautxú sintètic flexible, d'estructura cel·lular tancada, amb adhesiu per a les unions. Inclou: Preparació de la superfície suport. Replanteig i tall de l'aïllament. Col·locació de l'aïllament. Criteri d'amidament de projecte: Longitud mesurada segons documentació gràfica de Projecte. Criteri de mesura d'obra: Es mesurarà la longitud realment executada segons especificacions de Projecte. (P - 108)	38,68	10,000	386,80
7	NAA010FR	m	Aïllament tèrmic de canonada en instal·lació interior d'A.C.S., col·locada superficialment, per la distribució de fluids calents (de +60°C a +100°C), format per camisa aïllant d'escuma elastomèrica, de 55 mm de diàmetre interior i 30 mm de gruix, a força de cautxú sintètic flexible, d'estructura cel·lular tancada, amb adhesiu per a les unions. Inclou: Preparació de la superfície suport. Replanteig i tall de	44,70	15,000	670,50

l'aïllament. Col·locació de l'aïllament.
Criteri d'amidament de projecte: Longitud mesurada segons documentació gràfica de Projecte.
Criteri de mesura d'obra: Es mesurarà la longitud realment executada segons especificacions de Projecte. (P - 109)

TOTAL Titol 4 **01.01.11.03.02** **4.149,65**

Obra	01	Pressupost Llar Infants PETETE
Capítol	01	MTR2425
Capítol (1)	11	Instal·lacions
Titol 3	03	Fontaneria
Titol 4	03	Elements

NUM.	CODI	UA	DESCRIPCIÓ	PREU	AMIDAMENT	IMPORT
1	IFI008JR	U	Vàlvula d'esfera de llautó niquelat per roscar de 1 1/4´´. Inclou: Replanteig. Connexió de la vàlvula als tubs. Comprovació del seu correcte funcionament. Criteri d'amidament de projecte: Nombre d'unitats previstes, segons documentació gràfica de Projecte. Criteri de mesura d'obra: Es mesurarà el nombre d'unitats realment executades segons especificacions de Projecte. (P - 91)	28,20	8,000	225,60
2	IFI008IR	U	Vàlvula d'esfera de llautó niquelat per roscar de 1´´. Inclou: Replanteig. Connexió de la vàlvula als tubs. Comprovació del seu correcte funcionament. Criteri d'amidament de projecte: Nombre d'unitats previstes, segons documentació gràfica de Projecte. Criteri de mesura d'obra: Es mesurarà el nombre d'unitats realment executades segons especificacions de Projecte. (P - 90)	21,38	4,000	85,52
3	IFI008	U	Vàlvula d'esfera de llautó niquelat per roscar de 3/4´´. Inclou: Replanteig. Connexió de la vàlvula als tubs. Comprovació del seu correcte funcionament. Criteri d'amidament de projecte: Nombre d'unitats previstes, segons documentació gràfica de Projecte. Criteri de mesura d'obra: Es mesurarà el nombre d'unitats realment executades segons especificacions de Projecte. (P - 76)	14,72	7,000	103,04
4	IFW010	U	Vàlvula d'esfera de llautó niquelat per roscar de 2 1/2´´. Inclou: Replanteig. Col·locació, connexionat i comprovació del seu correcte funcionament. Criteri d'amidament de projecte: Nombre d'unitats previstes, segons documentació gràfica de Projecte. Criteri de mesura d'obra: Es mesurarà el nombre d'unitats realment executades segons especificacions de Projecte. (P - 79)	103,23	1,000	103,23
5	IFW040	U	Vàlvula de retenció de llautó per roscar de 3/4´´. Inclou: Replanteig. Col·locació. Connexionat i comprovació del seu correcte funcionament. Criteri d'amidament de projecte: Nombre d'unitats previstes, segons documentació gràfica de Projecte. Criteri de mesura d'obra: Es mesurarà el nombre d'unitats realment executades segons especificacions de Projecte. (P - 80)	14,39	6,000	86,34
6	IFW050	U	Purgador automàtic d'aire amb boia i rosca de 3/4´´ de diàmetre, cos i tapa de llautó, per a una pressió màxima de treball de 10 bar i una temperatura màxima de 110°C. Inclou: Replanteig. Col·locació. Connexionat i comprovació del seu correcte funcionament. Criteri d'amidament de projecte: Nombre d'unitats previstes, segons documentació gràfica de Projecte. Criteri de mesura d'obra: Es mesurarà el nombre d'unitats realment executades segons especificacions de Projecte. (P - 81)	17,00	1,000	17,00
7	IFW080	U	Vàlvula mescladora per a regulació del cabal i la temperatura, d'acer inoxidable acabat polit i plàstic, acabat brillant imitació crom, model Presto Rada Gem 88 B (95107) ´´PRESTO IBÉRICA´´, cabal mitjà de 30 l/min a 3 bar de pressió, pressió màxima de treball de 6 bar, amb	308,60	3,000	925,80

EUR

			maneta de regulació del cabal i comandament de regulació de la temperatura, entrades i sortida roscades femella de 1/2´´ de diàmetre. Instal·lació encastada. Inclou: Replanteig. Col·locació. Connexionat i comprovació del seu correcte funcionament. Criteri d'amidament de projecte: Nombre d'unitats previstes, segons documentació gràfica de Projecte. Criteri de mesura d'obra: Es mesurarà el nombre d'unitats realment executades segons especificacions de Projecte. (P - 82)			
8	IFW085	U	Vàlvula mescladora termostàtica per a regulació de la temperatura, de llautó niquelat, model Presto 960 (99600) ´´PRESTO IBÉRICA´´, cabal mitjà de 65 l/min a 3 bar de pressió, pressió màxima de treball de 6 bar, amb comandament de regulació de la temperatura entre 20°C i 60°C, entrades i sortida roscades femella de 1´´ de diàmetre, amb instal·lació en superfície. Inclou: Replanteig. Col·locació. Connexionat i comprovació del seu correcte funcionament. Criteri d'amidament de projecte: Nombre d'unitats previstes, segons documentació gràfica de Projecte. Criteri de mesura d'obra: Es mesurarà el nombre d'unitats realment executades segons especificacions de Projecte. (P - 83)	186,84	5,000	934,20
9	IFT010	U	Descalcificador bibloc amb comandament per temps de cinc cicles, rosca de 3/4´´, pressió de treball de 1,5 a 6 bar, cabal de 0,6 m³/h, de 650x460x920 mm, format per ampolla de polièster reforçat i dipòsit de sal. Inclús tubs entre els diferents elements i accessoris, claus de pas d'esfera de llautó niquelat, filtre de cartutx, electrovàlvules, canonada de desguàs i aixeta per a buidatge. Totalment muntat, connexionat i provat. Inclou: Replanteig. Col·locació i fixació del descalcificador. Col·locació i fixació de canonades i accessoris. Connexionat. Criteri d'amidament de projecte: Nombre d'unitats previstes, segons documentació gràfica de Projecte. Criteri de mesura d'obra: Es mesurarà el nombre d'unitats realment executades segons especificacions de Projecte. (P - 77)	957,80	1,000	957,80
10	IFT020	U	Filtre de cartutx format per cap, bas i cartutx contenidor de carbó actiu, rosca de 1 1/4´´, cabal de 0,4 m³/h, amb dues aixetes de pas de comporta de llautó fos. Inclòs elements de muntatge i demés accessoris necessaris per al seu correcte funcionament. Totalment muntat, connexionat i provat. Inclou: Replanteig. Col·locació i fixació del filtre. Connexionat. Col·locació i connexió de les aixetes de pas. Criteri d'amidament de projecte: Nombre d'unitats previstes, segons documentació gràfica de Projecte. Criteri de mesura d'obra: Es mesurarà el nombre d'unitats realment executades segons especificacions de Projecte. (P - 78)	105,26	1,000	105,26
11	PJ11C-3CW3	u	Inodor de porcellana esmaltada, de sortida horitzontal, amb seient i tapa, cisterna i mecanismes de descàrrega i alimentació incorporats, de color blanc, preu mitjà, col·locat sobre el paviment i connectat a la xarxa d'evacuació (P - 219)	468,06	6,000	2.808,36
12	PJ181-PI01_1	u	Aigüera de planxa d'acer inoxidable, de 80 a 90 cm de llargària, acabat brillant i fins a 50 cm d'amplària, preu mitjà, encastada a taulell (P - 223)	120,17	4,000	480,68
13	PJ210-3YJN_1	u	Aixeta monocomandament per a aigüera, muntada superficialment, mural, de llautó cromat preu mitjà, amb broc giratori de tub, amb dues entrades de 1/2´´ (P - 226)	81,98	3,000	245,94
14	EJ23513A	u	Aixeta de creueta monocomandament per a lavabo, muntada superficialment sobre taulell o aparell sanitari, de llautó cromat, preu mitjà, amb dues entrades d'1/2´´ (P - 11)	119,73	6,000	718,38
15	KJM12407	u	Comptador d'aigua, per velocitat, de llautó, amb unions roscades de diàmetre nominal 1´´1/4, connectat a una bateria o a un ramal (P - 102)	102,08	1,000	102,08
16	EEU52552	u	Termòmetre bimetàl·lic, amb beina de 1/2´´ de diàmetre, d'esfera de 65 mm, de <= 80°C, col·locat roscat (P - 5)	16,05	2,000	32,10
17	EEVG1651	u	Comptador de calories de tipus compacte, per a un cabal nominal de 2,5 m3/h i una pressió nominal de 16 bar, de 20 mm de diàmetre nominal, ràcords inclosos de 3/4", per a una temperatura màxima del	242,95	1,000	242,95

EUR

		fluid de 90°C en funcionament continu, amb sonda de temperatura de baix consum i llarga durada i capçal electrònic mesurador amb memòria EEPROM amb capacitat per a emmagatzemar les lectures dels últims 12 mesos, bateria de liti i sortida d'impulsos per a energia i entrada d'impulsos per a comptador auxiliar, muntat entre tubs en posició vertical u horitzontal i amb totes les connexions fetes (P - 7)			
18	EEU6U001	u	Manòmetre de glicerina per a una pressió de 0 a 10 bar, d'esfera de 63 mm i rosca d'1/4' de D, col·locat roscat (P - 6)	17,17	2,000	34,34
19	ENE2A304	u	Filtre colador en forma de Y amb brides, 65 mm de diàmetre nominal, 16 bar de pressió nominal, fosa grisa EN-GJL-250 (GG25), malla d'acer inoxidable 1.4301 (AISI 304) amb perforacions d'1,5 mm de diàmetre, muntat superficialment (P - 18)	83,73	1,000	83,73
20	EJ72VA04	u	Subministrament i col·locació vas d'expansió tancat de membrana per a ACS, capacitat de 30 L. Inclu accessoris i elements de suport. (P - 13)	119,41	1,000	119,41
21	EN811684	u	Vàlvula de retenció de clapeta, amb rosca, d'1´´ de diàmetre nominal, de 16 bar de pressió nominal, cos de llautó, clapeta de llautó i tancament de seient elàstic, muntada en pericó de canalització soterrada (P - 17)	23,78	6,000	142,68
22	EJ2ZN43K	u	Maniguet flexible, de malla metàl·lica amb ànima interior sintètica, preu mitjà, amb dues unions roscades de 1/2´´ (P - 12)	11,31	10,000	113,10
TOTAL	**Titol 4**		**01.01.11.03.03**			**8.667,54**

Obra	01	Pressupost Llar Infants PETETE
Capítol	01	MTR2425
Capítol (1)	11	Instal·lacions
Titol 3	04	Evacuació d'aigües
Titol 4	01	Pericons

NUM.	CODI	UA	DESCRIPCIÓ	PREU	AMIDAMENT	IMPORT
1	ASA010	U	Pericó de pas, registrable, soterrada, construït amb fàbrica de maó ceràmic massís, de 1/2 peu d'espessor, rebut amb morter de ciment, industrial, M-5, de dimensions interiors 70x70x50 cm, sobre solera de formigó en massa HM-30/B/20/X0+XA2 de 15 cm d'espessor, formació de pendent mínima del 2%, amb el mateix tipus de formigó, arrebossat i brunyit interiorment amb morter de ciment, industrial, amb additiu hidròfug, M-15 formant arestes i cantonades a mitja canya, tancat superiorment amb marc i tapa de ferro colat classe B-125 segons UNE-EN 124. Inclús morter per a segellat de junts i col·lector de connexió de PVC, de tres entrades i una sortida, amb tapa de registre, per a trobades. Criteri de valoració econòmica: El preu no inclou l'excavació ni el replé del extradós. Inclou: Replanteig. Abocat i compactació del formigó en formació de solera. Formació de l'obra de fàbrica amb maons, prèviament humits, col·locats amb morter. Connexionat dels col·lectors al pericó. Reomplert de formigó per a formació de pendents. Arrebossat i brunyit amb morter, arrodonint els angles del fons i de les parets interiors del pericó. Col·locació del col·lector de connexió de PVC en el fons del pericó. Realització del tancament hermètic i col·locació de la tapa i els accessoris. Comprovació del seu correcte funcionament. Realització de proves de servei. Criteri d'amidament de projecte: Nombre d'unitats previstes, segons documentació gràfica de Projecte. Criteri de mesura d'obra: Es mesurarà el nombre d'unitats realment executades segons especificacions de Projecte. (P - 1)	354,57	1,000	354,57
2	PDK2-VL6U	u	Pericó de registre de fàbrica de maó de 60x60x100 cm, per a instal·lacions de serveis, amb parets de 15 cm de gruix de maó calat de 290x140x100 mm, arrebossada i lliscada interiorment amb morter mixt amb una proporció en volum 1:2:10, sobre solera maó calat de 100 mm de gruix i reblert lateral amb terra de la mateixa excavació (P - 209)	180,21	2,000	360,42

3	PD31-568X	u	Pericó sifònic i tapa registrable, de 60x60x60 cm de mides interiors, amb paret de 15 cm de gruix de maó calat de 290x140x100 mm, arrebossada i lliscada per dins amb morter 1:8, sobre solera de formigó en massa de 10 cm i amb tapa prefabricada de formigó armat (P - 208)	174,19	1,000	174,19
4	PD19-49LP	m	Desguàs amb tub de polipropilè de paret tricapa per a evacuació insonoritzada, segons norma UNE-EN 1451-1, de DN 50 mm, classe de reacció al foc B-s1, d0 segons norma UNE-EN 13501-1, junt elàstic, fins a baixant, caixa o clavegueró (P - 206)	21,42	16,000	342,72
TOTAL	**Titol 4**		**01.01.11.04.01**			**1.231,90**

Obra	01	Pressupost Llar Infants PETETE
Capítol	01	MTR2425
Capítol (1)	11	Instal·lacions
Titol 3	04	Evacuació d'aigües
Titol 4	02	Connexions de servei

NUM.	CODI	UA	DESCRIPCIÓ	PREU	AMIDAMENT	IMPORT
1	ASB010	m	Connexió de servei general de sanejament, per l'evacuació d'aigües residuals i/o pluvials a la xarxa general del municipi, amb una pendent mínima del 2%, per a l'evacuació d'aigües residuals i/o pluvials, formada per tub de PVC llis, sèrie SN-4, rigidesa anular nominal 4 kN/m², de 160 mm de diàmetre exterior, enganxat mitjançant adhesiu, col·locat sobre llit de sorra de 10 cm de gruix, degudament compactada i anivellada amb picó vibrant de guiat manual, reblert lateral compactant fins als ronyons i posterior reblert amb la mateixa sorra fins a 30 cm per sobre de la generatriu superior de la canonada, amb els seus corresponents junts i peces especials. Inclús líquid netejador i adhesiu per a tubs i accessoris de PVC i formigó en massa HM-20/P/20/X0 per a la posterior reposició del ferm existent. Criteri de valoració econòmica: El preu inclou la demolició i l'aixecat del ferm existent, però no inclou l'excavació, el reblert principal ni la connexió a la xarxa general de sanejament. Inclou: Replanteig i traçat de la connexió de servei en planta i pendents. Trencament del paviment amb compressor. Presentació en sec de tubs i peces especials. Abocat de la sorra en el fons de la rasa. Descens i col·locació dels col·lectors en el fons de la rasa. Muntatge, connexionat i comprovació del seu correcte funcionament. Execució del reblert envoltant. Realització de proves de servei. Criteri d'amidament de projecte: Longitud mesurada en projecció horitzontal, segons documentació gràfica de Projecte, entre cares interiors del mur de l'edifici i del pou de la xarxa municipal. Criteri de mesura d'obra: Es mesurarà en projecció horitzontal, la longitud realment executada segons especificacions de Projecte, entre cares interiors del mur de l'edifici i del pou de la xarxa municipal. (P - 2)	89,48	1,000	89,48
2	ASB020	U	Connexió de l'escomesa de l'edifici a la xarxa general de sanejament del municipi a través de pou de registre. Inclús junt flexible per a l'empalmament de la connexió de servei i morter de ciment per a repàs i brunyiment en l'interior del pou. Criteri de valoració econòmica: El preu no inclou l'excavació ni el pou de registre. Inclou: Replanteig i traçat de la connexió en el pou de registre. Trencament del pou amb compressor. Muntatge, connexionat i comprovació del seu correcte funcionament. Realització de proves de servei. Criteri d'amidament de projecte: Nombre d'unitats previstes, segons documentació gràfica de Projecte. Criteri de mesura d'obra: Es mesurarà el nombre d'unitats realment executades segons especificacions de Projecte. (P - 3)	210,78	3,000	632,34
TOTAL	**Titol 4**		**01.01.11.04.02**			**721,82**

Obra	01	Pressupost Llar Infants PETETE
Capítol	01	MTR2425
Capítol (1)	11	Instal·lacions
Titol 3	04	Evacuació d'aigües
Titol 4	03	Col·lectors

NUM.	CODI	UA	DESCRIPCIÓ	PREU	AMIDAMENT	IMPORT
1	ASC010	m	Col·lector soterrat de xarxa horitzontal de sanejament, sense pericons, mitjançant sistema integral enregistrable, amb una pendent mínima del 2%, per a l'evacuació d'aigües residuals i/o pluvials, format per tub de PVC llis, sèrie SN-2, rigidesa anular nominal 2 kN/m², de 160 mm de diàmetre exterior, amb junta elàstica, col·locat sobre llit de sorra de 10 cm d'espessor, degudament compactada i anivellada amb picó vibrant de guiat manual, reblert lateral compactant fins als ronyons i posterior reblert amb la mateixa sorra fins a 30 cm per sobre de la generatriu superior de la canonada. Inclús accessoris, registres, unions, peces especials i lubricant per a muntatge. Criteri de valoració econòmica: El preu no inclou l'excavació ni el reblert principal. Inclou: Replanteig i traçat del conducte en planta i pendents. Presentació en sec de tubs i peces especials. Abocat de la sorra en el fons de la rasa. Descens i col·locació dels col·lectors en el fons de la rasa. Muntatge, connexionat i comprovació del seu correcte funcionament. Execució del reblert envoltant. Realització de proves de servei. Criteri d'amidament de projecte: Longitud mesurada en projecció horitzontal, segons documentació gràfica de Projecte. Criteri de mesura d'obra: Es mesurarà en projecció horitzontal, la longitud realment executada segons especificacions de Projecte, incloent els trams ocupats per peces especials. (P - 4)	31,07	105,000	3.262,35

TOTAL	**Titol 4**	**01.01.11.04.03**		**3.262,35**

Obra	01	Pressupost Llar Infants PETETE
Capítol	01	MTR2425
Capítol (1)	11	Instal·lacions
Titol 3	04	Evacuació d'aigües
Titol 4	04	Baixants

NUM.	CODI	UA	DESCRIPCIÓ	PREU	AMIDAMENT	IMPORT
1	ISB010	m	Baixant interior de la xarxa d'evacuació d'aigües pluvials, formada per tub de PVC, sèrie B, de 110 mm de diàmetre i 3,2 mm de gruix; unió enganxada amb adhesiu. Inclús líquid netejador, adhesiu per a tubs i accessoris de PVC, material auxiliar para muntatge i subjecció a l'obra, accessoris i peces especials. Inclou: Replanteig del recorregut del baixant i de la situació dels elements de subjecció. Presentació en sec dels tubs. Fixació del material auxiliar per a muntatge i subjecció a l'obra. Muntatge, connexionat i comprovació del seu correcte funcionament. Realització de proves de servei. Criteri d'amidament de projecte: Longitud mesurada segons documentació gràfica de Projecte. Criteri de mesura d'obra: Es mesurarà la longitud realment executada segons especificacions de Projecte. (P - 92)	10,92	9,000	98,28
2	ISB020	m	Baixant circular de coure, de Ø 80 mm i 0,60 mm de gruix, per a recollida d'aigües, formada per peces preformades, amb sistema d'unió mitjançant esbocardat, col·locades amb brides de coure, instal·lada a l'exterior de l'edifici. Inclús, connexions, colzes i peces especials. Inclou: Replanteig del recorregut del baixant i de la situació dels elements de subjecció. Presentació en sec dels tubs. Fixació del material auxiliar per a muntatge i subjecció a l'obra. Muntatge, connexionat i comprovació del seu correcte funcionament. Realització	28,88	20,000	577,60

			de proves de servei. Criteri d'amidament de projecte: Longitud mesurada segons documentació gràfica de Projecte. Criteri de mesura d'obra: Es mesurarà la longitud realment executada segons especificacions de Projecte. (P - 93)			
3	ISB040	m	Canonada per a ventilació primària de la xarxa d'evacuació d'aigües, formada per tub de PVC, de 160 mm de diàmetre i 2 mm de gruix; unió enganxada amb adhesiu. Inclús líquid netejador, adhesiu per a tubs i accessoris de PVC, material auxiliar para muntatge i subjecció a l'obra, accessoris i peces especials. Inclou: Replanteig del recorregut de la canonada per a ventilació i de la situació dels elements de subjecció. Presentació en sec dels tubs. Fixació del material auxiliar per a muntatge i subjecció a l'obra. Muntatge, connexionat i comprovació del seu correcte funcionament. Criteri d'amidament de projecte: Longitud mesurada segons documentació gràfica de Projecte. Criteri de mesura d'obra: Es mesurarà la longitud realment executada segons especificacions de Projecte. (P - 94)	14,53	6,000	87,18
4	ISB044	U	Barret de ventilació de PVC, de 160 mm de diàmetre, per a canonada de ventilació, connectat a l'extrem superior del baixant amb unió enganxada amb adhesiu. Inclús líquid netejador i adhesiu per a tubs i accessoris de PVC. Inclou: Replanteig. Muntatge i connexionat. Criteri d'amidament de projecte: Nombre d'unitats previstes, segons documentació gràfica de Projecte. Criteri de mesura d'obra: Es mesurarà el nombre d'unitats realment executades segons especificacions de Projecte. (P - 95)	47,01	1,000	47,01

TOTAL	**Titol 4**	**01.01.11.04.04**	**810,07**

Obra	01	Pressupost Llar Infants PETETE
Capítol	01	MTR2425
Capítol (1)	11	Instal·lacions
Titol 3	04	Evacuació d'aigües
Titol 4	05	Canalons

NUM.	CODI	UA	DESCRIPCIÓ	PREU	AMIDAMENT	IMPORT
1	ISC010	m	Canaló circular de coure, de desenvolupament 280 mm i 0,60 mm de gruix, per a recollida d'aigües, format per peces preformades, fixades amb suports especials col·locats cada 50 cm, amb una pendent mínima del 0,5%. Inclús suports, cantonades, tapes, acabaments finals, peces de connexió a baixants i peces especials. Inclou: Replanteig del recorregut del canaló i de la situació dels elements de subjecció. Fixació del material auxiliar per a muntatge i subjecció a l'obra. Muntatge, connexionat i comprovació del seu correcte funcionament. Criteri d'amidament de projecte: Longitud mesurada segons documentació gràfica de Projecte. Criteri de mesura d'obra: Es mesurarà la longitud realment executada segons especificacions de Projecte. (P - 96)	38,72	35,000	1.355,20

TOTAL	**Titol 4**	**01.01.11.04.05**	**1.355,20**

Obra	01	Pressupost Llar Infants PETETE
Capítol	01	MTR2425
Capítol (1)	11	Instal·lacions
Titol 3	04	Evacuació d'aigües
Titol 4	06	Pous de registre

NUM.	CODI	UA	DESCRIPCIÓ	PREU	AMIDAMENT	IMPORT
1	UAP010	U	Pou de registre de fàbrica de maó ceràmic massís de 1 peu d'espessor, de 1,00 m de diàmetre interior i de 1,6 m d'altura útil interior, format per: solera de 25 cm de gruix de formigó armat HA-30/B/20/XC4+XA2 lleugerament armada amb malla electrosoldada ME 20x20 Ø 8-8 B 500 T 6x2,20 UNE-EN 10080; pou cilíndric i con asimètric en coronació de 0,50 m d'altura, construïts tots dos amb fàbrica de maó ceràmic massís de 29x14x5 cm, rebut amb morter de ciment, industrial, M-5, de 1 cm d'espessor, adreçat i brunyiment per l'interior amb morter de ciment, industrial, amb additiu hidròfug, M-15 formant arestes i cantonades a mitja canya i llosa al voltant de la boca del con de 150x150 cm i 20 cm de gruix de formigó en massa HM-30/B/20/X0+XA2; amb tancament de tapa circular amb bloqueig i marc de ferro colat classe D-400 segons UNE-EN 124, instal·lat en calçades de carrers, incloent les per vianants, o zones d'aparcament per a tot tipus de vehicles. Inclús formigó en massa HM-30/B/20/X0+XA2 per a formació de canal en el fons del pou i d'el brocal asimètric en la coronació del pou i morter per a segellat de juntes. Criteri de valoració econòmica: El preu no inclou l'excavació Inclou: Replanteig. Col·locació de la malla electrosoldada. Abocat i compactació del formigó en formació de solera. Formació de mur de fàbrica. Adreçat i brunyiment per l'interior amb morter de ciment, arrodonint angles. Formació del canal en el fons del pou. Connexionat dels col·lectors al pou. Segellat de juntes. Col·locació dels pates. Abocat i compactació del formigó per formació de la llosa al voltant de la boca del con. Col·locació de marc, tapa de registre i accessoris. Comprovació del seu correcte funcionament. Realització de proves de servei. Criteri d'amidament de projecte: Nombre d'unitats previstes, segons documentació gràfica de Projecte. Criteri de mesura d'obra: Es mesurarà el nombre d'unitats realment executades segons especificacions de Projecte. (P - 247)	1.061,17	1,000	1.061,17

TOTAL	**Titol 4**	**01.01.11.04.06**	**1.061,17**
Obra	01	Pressupost Llar Infants PETETE	
Capítol	01	MTR2425	
Capítol (1)	11	Instal·lacions	
Titol 3	04	Evacuació d'aigües	
Titol 4	07	Derivacions individuals	

NUM.	CODI	UA	DESCRIPCIÓ	PREU	AMIDAMENT	IMPORT
1	ISD004	m	Xarxa de petita evacuació, col·locada superficialment i fixada al parament, formada per tub de PVC, sèrie B, de 40 mm de diàmetre i 3 mm de gruix, que connecta l'aparell amb la baixant, el col·lector o el caixa sifònica; unió enganxada amb adhesiu. Inclús líquid netejador, adhesiu per a tubs i accessoris de PVC, material auxiliar para muntatge i subjecció a l'obra, accessoris i peces especials. Inclou: Replanteig del recorregut de la canonada i de la situació dels elements de subjecció. Presentació de tubs. Fixació del material auxiliar per a muntatge i subjecció a l'obra. Muntatge, connexionat i comprovació del seu correcte funcionament. Realització de proves de servei. Criteri d'amidament de projecte: Longitud mesurada segons documentació gràfica de Projecte. Criteri de mesura d'obra: Es mesurarà la longitud realment executada segons especificacions de Projecte. (P - 97)	6,09	20,000	121,80
2	ISD004ER	m	Xarxa de petita evacuació, col·locada superficialment i fixada al parament, formada per tub de PVC, sèrie B, de 50 mm de diàmetre i 3 mm de gruix, que connecta l'aparell amb la baixant, el col·lector o el caixa sifònica; unió enganxada amb adhesiu. Inclús líquid netejador, adhesiu per a tubs i accessoris de PVC, material auxiliar para	7,23	15,000	108,45

			muntatge i subjecció a l'obra, accessoris i peces especials. Inclou: Replanteig del recorregut de la canonada i de la situació dels elements de subjecció. Presentació de tubs. Fixació del material auxiliar per a muntatge i subjecció a l'obra. Muntatge, connexionat i comprovació del seu correcte funcionament. Realització de proves de servei. Criteri d'amidament de projecte: Longitud mesurada segons documentació gràfica de Projecte. Criteri de mesura d'obra: Es mesurarà la longitud realment executada segons especificacions de Projecte. (P - 100)			
3	ISD004FR	m	Xarxa de petita evacuació, col·locada superficialment i fixada al parament, formada per tub de PVC, sèrie B, de 75 mm de diàmetre i 3 mm de gruix, que connecta l'aparell amb la baixant, el col·lector o el caixa sifònica; unió enganxada amb adhesiu. Inclús líquid netejador, adhesiu per a tubs i accessoris de PVC, material auxiliar para muntatge i subjecció a l'obra, accessoris i peces especials. Inclou: Replanteig del recorregut de la canonada i de la situació dels elements de subjecció. Presentació de tubs. Fixació del material auxiliar per a muntatge i subjecció a l'obra. Muntatge, connexionat i comprovació del seu correcte funcionament. Realització de proves de servei. Criteri d'amidament de projecte: Longitud mesurada segons documentació gràfica de Projecte. Criteri de mesura d'obra: Es mesurarà la longitud realment executada segons especificacions de Projecte. (P - 101)	8,66	2,000	17,32
4	ISD0048R	m	Xarxa de petita evacuació, col·locada superficialment i fixada al parament, formada per tub de PVC, sèrie B, de 90 mm de diàmetre i 3,2 mm de gruix, que connecta l'aparell amb la baixant, el col·lector o el caixa sifònica; unió enganxada amb adhesiu. Inclús líquid netejador, adhesiu per a tubs i accessoris de PVC, material auxiliar para muntatge i subjecció a l'obra, accessoris i peces especials. Inclou: Replanteig del recorregut de la canonada i de la situació dels elements de subjecció. Presentació de tubs. Fixació del material auxiliar per a muntatge i subjecció a l'obra. Muntatge, connexionat i comprovació del seu correcte funcionament. Realització de proves de servei. Criteri d'amidament de projecte: Longitud mesurada segons documentació gràfica de Projecte. Criteri de mesura d'obra: Es mesurarà la longitud realment executada segons especificacions de Projecte. (P - 98)	11,05	2,000	22,10
5	ISD0049R	m	Xarxa de petita evacuació, col·locada superficialment i fixada al parament, formada per tub de PVC, sèrie B, de 110 mm de diàmetre i 3,2 mm de gruix, que connecta l'aparell amb la baixant, el col·lector o el caixa sifònica; unió enganxada amb adhesiu. Inclús líquid netejador, adhesiu per a tubs i accessoris de PVC, material auxiliar para muntatge i subjecció a l'obra, accessoris i peces especials. Inclou: Replanteig del recorregut de la canonada i de la situació dels elements de subjecció. Presentació de tubs. Fixació del material auxiliar per a muntatge i subjecció a l'obra. Muntatge, connexionat i comprovació del seu correcte funcionament. Realització de proves de servei. Criteri d'amidament de projecte: Longitud mesurada segons documentació gràfica de Projecte. Criteri de mesura d'obra: Es mesurarà la longitud realment executada segons especificacions de Projecte. (P - 99)	13,30	12,000	159,60
6	PD1A-F11Z	m	Connexió d'aparell sanitari amb tub de PVC-U de paret estructurada, àrea d'aplicació B segons norma UNE-EN 1453-1, classe de reacció al foc B-s1, d0 segons norma UNE-EN 13501-1, fins a baixant, caixa o clavegueró (P - 207)	25,49	5,000	127,45

TOTAL	**Titol 4**	**01.01.11.04.07**	**556,72**
Obra	01	Pressupost Llar Infants PETETE	
Capítol	01	MTR2425	
Capítol (1)	11	Instal·lacions	

Titol 3 05 Lluminàries

NUM.	CODI	UA	DESCRIPCIÓ	PREU	AMIDAMENT	IMPORT
1	PHB3-XA01	ud	Lluminària IND-EST-1x36, PANTALLA ESTANCA TL 1x36W, Cos de polièster reforçat amb fibra de vidre, acabat en color gris. Incorpora junta d'estanquitat de PUR esponjós. Pestells de tancament fabricats amb les mateixes característiques i acabat del cos. Difusor en metacrilat incolor, amb acabat tipus perlat a la cara interior. Inclòs accessoris i material auxiliar de muntatge. Completament instal.lada i amb proves de correcte funcionament. (P - 214)	64,00	4,000	256,00
2	PH57-XA01	ud	Lluminària LE-175, LLUM D'EMERGÈNCIA 8W/175LM, Cos rectangular d'ajust encastat fabricat amb ABS. Difusor de policarbonat amb carcassa decorativa. Llum fluorescent que s'il·lumina si falla el subministrament de xarxa. Amb pilot testimoni de càrrega. Autonomia 1h., d'Emergències. (P - 213)	90,17	14,000	1.262,38
3	PH21-XA01	ud	Downlight encastable rodó model KOMBIC 100 RD de la marca Lamp, o similar equivalent. Reflector fabricat en policarbonat reciclat R-PC FR WHITE TM amb retardant de flama lliure de brom. Grau inflamabilitat V0 segons UL94. Reflector interior acabat de color blanc, marc en acabat blanc i làmina òptica. Dissipador fabricat a injecció dalumini. LED COB amb temperatura de color 4000K amb CRI80. Lluminària amb equip electrònic inclòs. Classe d?aïllament II. Hores de vida: 50.000 L80 B10. Amb un grau de protecció IP43. Seguretat fotobiològica grup 0. Inclòs accessoris i material auxiliar de muntatge. Completament instal.lat. (P - 212)	54,13	32,000	1.732,16
4	EH12VE05	u	Subministrament, col·locació i posada en marxa llumanera FIL 50 G2 PRISM SUS 4600 NW WH per a suspendre o adossar model FIL 50 G2 PRISM SUS 4600 NW WH. de la marca LAMP o equivalent. Perfil fabricat en extrusió d'alumini lacat en color blanc satinat amb difusor de policarbonat prismàtic. Model per a LED MID-POWER, temperatura de color blanc neutre i equip electrònic incorporat. Índex d'enlluernament <19 (per a 4h 8h 70/50/20/). AMb un grau de protecció IP42, IK07. Classe d'aïllament I. Seguretat fotobiològica grup 0. Hores de vida led: 70000 L80 B10 93,5 LM/W FLUXES SORTIDA: 2.918lm. Inclou accessoris per a estructura de policarbonat: - ACC. INTM JOINT B: Accessori per a estructura model ACC. INTM JOINT B de la marca LAMP. Tipus unió intermitja de llumeneres per a linia continua. 2 unitats per referència - FIL 50 ACC. SUS END COVER PC WH.: Accessori per a estructura model FIL 50 ACC. SUS END COVER PC WH de la marca LAMP. TIpus tapa final. Fabricat en injecció de policarbonat color blanc - ACC. ELECMEC QUICK SUSP 1M 5P WH.: Accessori per a lluminaries suspeses model ACC ELECMEC QUICK SUSP 1M 5P WH. de la marca LAMP. Tipus suspesa de ràpida regulació amb cable d'acer regulable fins a 1000mm y alimentació elèctrica (5x1,5mm) amb florón blanc. Per equip regulable. - ACC. QUICK STEEL CABLE 1M NK.: Accessori per a lluminaries suspeses model ACC. QUICK STEEL CABLE 1M NK.de la marca LAMP. Tpus suspensió de ràpida regulació amb cable d'acer regulable fins a 1000mm de llarg. - FIL 50 ACC. SUS REV END COVER WH.: Accessori per a estructura model FIL 50 ACC. SUS REV END COVER WH. de la marca LAMP. tipus unió giratoria final. Fabricació per injecció d'alumini laca color blanc mate. Tot col·locat i en funcionament segons especificacions de projecte o en el seu defecte segons indicacions de la DF. (P - 9)	160,29	36,000	5.770,44
5	EH12VE17	u	Subministrament, col·locació i posada en marxa projector d'exterior model MINI SHOT G2 2900 NW MFL GR. de la marca LAMP o equivalent. Fabricat en injecció d'alumini lacat color gris texturitzat amb tractament de cataforesis i vidre templat, cargols d'acer inoxidable i juntures de silicona. Model per a LED HI-POWER, amb temperatura de color blanc neutre i equip electrònic incorporat. Amb òptica Medium Flood. Amb grau de protecció IP65, IK06. Classe d'aïllament II. Inclou accessoris i elements de suport. Tot col·locat i en funcionament segons especificacions de projecte o en el seu defecte segons indicacions de la DF. (P - 10)	210,10	10,000	2.101,00
6	FHNM1313	u	Aplic circular de diàmetre <= 300 mm, amb 6 Leds (13 W), amb cos de fosa d'alumini, difusor de plàstic i marc de fosa d'alumini, encastat (P - 26)	172,58	2,000	345,16

TOTAL Titol 3 01.01.11.05 **11.467,14**

Obra 01 Pressupost Llar Infants PETETE
Capítol 01 MTR2425
Capítol (1) 11 Instal·lacions
Titol 3 06 Contra incendis

NUM.	CODI	UA	DESCRIPCIÓ	PREU	AMIDAMENT	IMPORT
1	PM32-DZ48	u	Extintor manual de diòxid de carboni, de càrrega 5 kg, amb pressió incorporada, pintat, amb suport a paret (P - 235)	79,20	2,000	158,40
2	PM32-DZ3Z	ut	Extintor manual de pols seca polivalent, de càrrega 6 kg, amb pressió incorporada, pintat, amb suport a paret (P - 234)	48,69	3,000	146,07
3	PMS0-6Z7V_1	ud	Rètol senyalització instal·lació de protecció contra incendis, quadrat, de 210x210 mm2 de panell de PVC d'1 mm de gruix, fotoluminiscent categoria A segons UNE 23035-4, col·locat fixat mecànicament sobre parament vertical (P - 236)	6,76	14,000	94,64
4	P7D6-XAF1	ut	instal.lació de Protecció Passiva Contra el Foc de totes les instal.lacions, que inclou: Segellat de passos elèctrics. Segellat de passos de canonades no inflamables. Recobriment de conducte de xapa galvantizada. Segellat perimetral de comportes tallafocs. Segellat de passos de canonades inflamables. Abraçadores intumescents per a passos de canonades inflamables i no inflamables. Segellat de las juntes de dilatació mitjançant coixí de llana de roca d'alta densitat i segelladors elàstics. Maniguets de segellat de canonades de sanejament necessaries. Tots els segellats es realitzaran per aconseguir RF-120 excepte el segellat de juntes de dilatació de 80 mm. mitjançant llana de roca d'alta densitat i segelladors elàstics per aconseguir RF-240. NOTA: Totes les actuacions estaran d'acord al que s'estableix en el projecte d'activitats. (P - 153)	1.236,00	1,000	1.236,00

TOTAL Titol 3 01.01.11.06 **1.635,11**

Obra 01 Pressupost Llar Infants PETETE
Capítol 01 MTR2425
Capítol (1) 11 Instal·lacions
Titol 3 07 Altres

NUM.	CODI	UA	DESCRIPCIÓ	PREU	AMIDAMENT	IMPORT
1	XPAU-LEG1F1	u	Legalització del Projecte de Baixa Tensió. Inclou certificat final d'obra, pagament per part de l'industrial adjudicatari del visat del projecte al Col·legi d'Enginyers, taxes pertinents i entrega d'una còpia del projecte a la propietat. (P - 248)	1.713,83	1,000	1.713,83
2	XPAU-LEG4F1	u	Legalització del Projecte de Climatització. Inclou certificat final d'obra, pagament per part de l'industrial adjudicatari del visat del projecte al Col·legi d'Enginyers, taxes pertinents i entrega d'una còpia del projecte a la propietat. (P - 249)	1.731,83	1,000	1.731,83

3	XPAU-LEG6F1	u	Legalització del Projecte de RIPCI. Inclou certificat final d'obra, pagament per part de l'industrial adjudicatari del visat del projecte al Col·legi d'Enginyers, taxes pertinents i entrega d'una còpia del projecte a la propietat. (P - 250)	1.731,83	1,000	1.731,83
4	XPAU-LEG8F1	u	Legalització de la instal·lació fotovoltàica. Inclou certificat final d'obra, pagament per part de l'industrial adjudicatari del visat del projecte al Col·legi d'Enginyers, taxes pertinents i entrega d'una còpia del projecte a la propietat. (P - 251)	1.731,83	1,000	1.731,83
5	PY01-XA01F1	ud	Ajudes de paleta: L'industrial adjudicatari ha d'assumir l'obra civil per deixar la instal·lació completament acabada. Inclou: Replanteig i marcatge a l'obra abans d'executar. Obrir i tapar regates. Obrir i rematar forats a paraments. Col·locació i muntatge de passamurs. Fixació dels suports. Construcció (inclou càlcul si és el cas) de petites bancades construïdes amb perfileria metàl·lica per a col·locació d'equips d'instal·lacions (maquinària d'aire condicionat, bombes, dipòsits, canonades, etc.) Col·locació i acabat de caixes per a elements encastats. Realització de forats en falsos sostres. Segellat dels forats d'instal·lacions i forats de pas d'instal·lacions. Descàrrega i elevació de materials a l'obra. Retirada de les restes dobra i altres productes de rebuig resultat daquests treballs. (P - 246)	3.146,98	1,000	3.146,98

TOTAL Títol 3 01.01.11.07 10.056,30

Obra	01	Pressupost Llar Infants PETETE
Capítol	01	MTR2425
Capítol (1)	12	Equipament - Mobiliari

NUM.	CODI	UA	DESCRIPCIÓ	PREU	AMIDAMENT	IMPORT
1	PQ76-7OIZ	m	Mobiliari per a lavabo aula, format per 4 mòduls estàndards de 60x60x96cm d'alçada, un mòdul estàndard de 50x60x96 cm d'alçada, un mòdul raconer de 110x60x96 cm d'alçada i un mòdul per a pica de 60x60x96cm d'alçada, amb portes de fusta massissa de faig, sobre peus regulables de PVC, amb tapetes, juntes i segellats, tiradors, ferratges i sòcol, col·locat recolzat a terra i fixat a la paret. (P - 242)	277,94	13,500	3.752,19
2	PQ76-7OI1	m	Mobiliari per a espai de neteja, format per 2 mòduls estàndards de 60x60x96cm d'alçad i un mòdul per a pica de 60x60x96cm d'alçada, amb portes de fusta massissa de faig, sobre peus regulables de PVC, amb tapetes, juntes i segellats, tiradors, ferratges i sòcol, col·locat recolzat a terra i fixat a la paret. (P - 241)	277,94	1,800	500,29
3	PQ72-79KD	m	Mobiliari per a cuina linial de 3 m de llargària, d'aglomerat amb melamina amb mòduls alts de 330 mm de fondària, incloent mòdul sobre campana i mòdul escorreplats, i mòduls baixos de 600 mm de fondària i 800 mm d'alçària, amb mòdul per a forn i rentaplats. Tot col·locat (P - 240)	228,99	3,000	686,97
4	PQ54-430N	m2	Taulell de Silestone, de 20 mm de gruix, preu mitjà, de 100 a 149 cm de llargària, col·locat sobre suport mural i encastat al parament (P - 239)	190,50	18,300	3.486,15
5	P8314-3VRI	m2	Aplacat de parament vertical interior a una alçària <= 3 m, amb Silestone amb una cara polida i abrillantada, preu mitjà, de 20 mm de gruix amb forats per a fixacions i aresta viva a les quatre vores i 1250 cm2, com a màxim, col·locada amb ganxos i morter de ciment 1:6 (P - 158)	103,87	1,860	193,20
6	PQ80-H9TF	u	Conjunt d'electrodomèstics per a cuina d'eficiència mínima A++, compost percCampana extractora d'acer inoxidable AISI 304, per a ventilador a distància, de 1000 mm de llargària, 900 mm de fondària i 650 mm d'alçària, amb 2 filtres inclinats de malla d'alta eficàcia	1.771,53	1,000	1.771,53

			disposats en línia, doble sistema de recollida i drenatge de greixos i canal primetral de recollida de greixos inclinat, fixada mecànicament al parament. placa de cocció per d'inducció, rentavaixelles, forn elèctric i microones encastable. S'inclou petit material, connexió i posta en marxa. (P - 243)			
7	PR60-8Y0C	u	Plantació d'arbre existent a l'obra, excavació de clot de plantació de amb mitjans mecànics, reblert del clot amb substitució total de terra de l'excavació per sorra rentada i compost (70%-30%), primer reg i càrrega de les terres sobrants a camió. (P - 244)	67,23	7,000	470,61

TOTAL Capítol (1) 01.01.12 10.860,94

Obra	01	Pressupost Llar Infants PETETE
Capítol	01	MTR2425
Capítol (1)	13	Gestió de residus

NUM.	CODI	UA	DESCRIPCIÓ	PREU	AMIDAMENT	IMPORT
1	EGR-F2	u	Conjunt de treballs i accions a realitzar, necessaris per a la gestió de residus procedents de l'obra segons els següents criteris: L'empresa contractista està obligada a incloure en totes les fases de disseny i execució dels projectes i de manera individual i per a cada una d'elles, un Estudi de gestió de residus de construcció i demolició que es desenvoluparà posteriorment en el corresponent Pla de gestió de residus i construcció i demolició, conforme a l'establert en el Real Decret 105/2008, de 1 de febrer, pel que es regula la producció i gestió dels residus de construcció i demolició, on es compliran les següents condicions: ´´ Almenys el 70% del pes dels residus en construcció i demolició no perillosos (excloent el material natural mencionat a la categoria 17 05 04 de la Llista europea de residus establerta per la decisió 2000/532/EC), generats en el lloc de construcció, es prepararà per a la seva reutilització, reciclatge o valorització, incloses les operacions d'emplenament utilitzant residus per substituir altres materials, d'acord amb la jerarquia de residus i el Protocol de gestió de residus de construcció i demolició de la UE. ´´ Els operadors hauran de limitar la generació dels residus en els processos relacionats amb la construcció i demolició, de conformitat amb el Protocol de gestió de residus de construcció i demolició de la UE i tenint en compte les millores tècniques disponibles i utilitzant la demolició selectiva per permetre l'eliminació i manipulació segura de substancies perilloses i facilitar la preparació per la reutilització i reciclatge d'alta qualitat mitjançant la retirada selectiva de materials, utilitzant els sistemes de classificació disponibles pels residus de construcció i demolició. Tanmateix, s'establirà que la demolició es porti a terme preferiblement de forma selectiva i la classificació es realitzarà de forma preferent en el lloc de generació dels residus. En el cas de generar-se residus perillosos, com l'amiant, aquests hauran de ser retirats, emmagatzemats i gestionats a través de gestors autoritzats pel seu tractament. (P - 8)	2.713,33	1,000	2.713,33

TOTAL Capítol (1) 01.01.13 2.713,33

Obra	01	Pressupost Llar Infants PETETE
Capítol	01	MTR2425
Capítol (1)	14	Seguretat i salut

NUM.	CODI	UA	DESCRIPCIÓ	PREU	AMIDAMENT	IMPORT
1	ESS-F2	u	Conjunt d'equips de protecció individual i col.lectius, necessaris per al compliment de la normativa vigent en matèria de Seguretat i Salut en el Treball. Inclou manteniment en condicions segures durant tot el període de	5.691,14	1,000	5.691,14

			temps que es requereixi, reparació o reposició i transport fins al lloc d'emmagatzematge o retirada a contenidor. Tot segons especificacions de projecte i/ de la normativa vigent. (P - 25)			
TOTAL	**Capítol (1)**		**01.01.14**			**5.691,14**

Obra	01	Pressupost Llar Infants PETETE
Capítol	01	MTR2425
Capítol (1)	15	Control de qualitat

NUM.	CODI	UA	DESCRIPCIÓ	PREU	AMIDAMENT	IMPORT
1	PCQ-F2	u	Segons els criteris del BEDEC: Per a obres per a les administracions públiques, el control de qualitat es contempla dins del concepte de despeses indirectes amb un import de fins a l'1% com a màxim del pressupost de l'obra (Pliego de cláusulas administrativas generales para la contratación de obras de Estado, cláusula 38)´´ (P - 205)	0,00	1,000	0,00
TOTAL	**Capítol (1)**		**01.01.15**			**0,00**

6 RESUM DE PRESSUPOST D’EXECUCIÓ MATERIAL

RESUM DE PRESSUPOST

Data: 22/01/25 Pàg.: 1

NIVELL 3: Capítol (1)			Import
Capítol (1)	01.01.01	Treballs previs i enderrocs	4.403,66
Capítol (1)	01.01.02	Moviment de terres	5.788,22
Capítol (1)	01.01.03	Fonamentació	8.528,46
Capítol (1)	01.01.04	Estructura	23.601,49
Capítol (1)	01.01.05	Coberta	36.771,20
Capítol (1)	01.01.06	Tancaments i divisòries	18.890,61
Capítol (1)	01.01.07	Revestiments	50.206,83
Capítol (1)	01.01.08	Paviments	34.953,39
Capítol (1)	01.01.09	Fusteries	51.899,47
Capítol (1)	01.01.10	Aixetes i Sanitaris	7.652,26
Capítol (1)	01.01.11	Instal·lacions	93.092,75
Capítol (1)	01.01.12	Equipament - Mobiliari	10.860,94
Capítol (1)	01.01.13	Gestió de residus	2.713,33
Capítol (1)	01.01.14	Seguretat i salut	5.691,14
Capítol (1)	01.01.15	Control de qualitat	0,00
Capítol	**01.01**	**MTR2425**	**355.053,75**
			355.053,75

NIVELL 2: Capítol			Import
Capítol	01.01	MTR2425	355.053,75
Obra	**01**	**Pressupost Llar Infants PETETE**	**355.053,75**
			355.053,75

NIVELL 1: Obra			Import
Obra	01	Pressupost Llar Infants PETETE	355.053,75
			355.053,75

TDA
ARQUITECTURA
Y URBANISMO

7 TOTAL PRESSUPOST PER CONTRACTE

PRESSUPOST D'EXECUCIÓ PER CONTRACTE

PRESSUPOST D'EXECUCIÓ MATERIAL.....	355.053,75
13 % Despeses generals SOBRE 355.053,75.....	46.156,99
6 % Benefici industrial SOBRE 355.053,75.....	21.303,23

PRESSUPOST D'EXECUCIÓ PER CONTRACTE 422.513,97

21 % IVA SOBRE 422.513,97.....	88.727,93

TOTAL PRESSUPOST PER CONTRACTE AMB IVA INCLÒS 511.241,90

Aquest pressupost d'execució per contracte (IVA inclòs) puja a

cinc-cents onze mil dos-cents quaranta-un euros amb noranta cèntims

TDA
ARQUITECTURA
Y URBANISMO

Notes al pressupost

NOTES AL PRESSUPOST

- Totes les unitats d´obra inclouen:

    - El subministrament, muntatge, implantació d'obra, col locació i substitució de qualsevol element, maquinària, així com les ajudes i els tràmits necessaris en el transcurs de l'execució, i qualsevol cost indirecte repercutible.
    - Les operacions de treball de les ajudes, així com la posterior retirada de les obres provisionals, enderrocs i tots els mitjans auxiliars necessaris, i neteja final de l'obra.
    - Els costos de mà d'obra, materials i mitjans auxiliars necessaris per deixar la unitat d'obra completament acabada, segons especificacions del projecte.

- Tots els preus de les unitats d'obra inclouen tots els costos directes i el 3% dels indirectes precisos per a la seva execució.

- L'import de tots els elements simples del projecte porten agregats la part corresponent a mitjans auxiliars necessaris per a la correcta execució de les unitats d'obra, equivalent a l'1,5% en els casos en què no queda especificat en el desglossament del preu.

- Els preus corresponents a partides que incloguin desmuntatges, enderrocs i extraccions contemplen l'esponjament i els mitjans auxiliars necessaris, considerant inclòs en el preu el transport de sobrant a abocador autoritzat (incloent hi taxes i autoritzacions per al seu ús) si aquest no està previst.

- Les condicions i metodologies d'aplicació seran susceptibles de modificació per la DF, en funció de les condicions d'exposició, el resultat de les proves a realitzar i inspeccions durant la obra. En cap cas no s'aplicaran materials o s'executaran metodologies o sistemes constructius que no siguin aprovades prèviament per la DF i que compleixin la normativa vigent.

- Cada una de les partides recollirà allò que està especificat a la memòria, plec de condicions i plànols que formen part del projecte.

FACTORS ECONÒMICS, AMIDAMENTS I PRESSUPOST

AP 1 FACTORS ECONÒMICS DE LES OBRES

En aquest punt es pretén descriure breument, i de manera no exhaustiva, els aspectes econòmics relacionats amb l'execució de les obres.

AP 1.1 Justificació de preus

El seu objecte és determinar els preus de les diferents unitats d'obra i partides alçades previstes en el projecte. Aquests preus serviran posteriorment per a l'elaboració dels quadres de preus i el pressupost d'execució material de les obres.

Els costos de la mà d'obra, dels materials i de la maquinària emprats en el present projecte s'han extret de la base de preus de Catalunya, del BEDEC, i del generador de preus de la construcció CYPE amb les consideracions realitzades pels STM de l'Ajuntament de Mont-roig del Camp.

AP 1.2 Prescripcions tècniques i descripcions d'unitats d'obra

Les prescripcions tècniques de cada partida o element d'obra, s'han formulat d'acord amb les formes establertes a l'art. 126.5 de la LCSP.

D'altra banda, en alguns casos i amb la voluntat de clarificar, centrar i/o concretar amb exemples reals, s'ha afegit referències de models concrets de mercat, amb l'únic objectiu de millorar les definicions abans descrites. Es tracta per tant d'una mera compleció de les definicions per facilitar el diàleg entre els diferents responsables del conjunt de la direcció facultativa, i en cap cas amb la finalitat d'afavorir o descartar certes empreses o certs productes. Per tant, els redactors del present projecte consideren que no ens trobem en el redactat de l'article 126.6 de la LCSP, pel que no es fa necessària una autorització expressa de caràcter excepcional.

Per no deixar dubte, en els casos en que les definicions d'alguna partida, a part de les prescripcions tècniques d'acord amb l'article 126.5, continguin alguna referència a marques o models concrets, s'afegeix la menció "o equivalent", i amb el present redactat es vol deixar clar que totes les firmes o models del mercat (homologats per la unió europea) són susceptibles de ser acceptats a obra, mentre compleixin amb les prescripcions tècniques definides en la partida.

AP 1.3 Amidaments

Els amidaments de les obres els portaran a terme la Direcció Facultativa de l'Obra d'acord amb el que disposa el Plec de Prescripcions Tècniques Particulars del present projecte. El Contractista podrà presenciar la realització de tals mesuraments.

AP 1.4 Coeficient K de costos indirectes

D'acord amb l'article 130 del Reglament General de la Llei de contractes de les Administracions Públiques, vista la naturalesa del projecte i els terminis d'execució, s'ha previst un coeficient K de costos indirectes a aplicar als costos directes de valor 3%.

AP 1.5 Revisió de preus

No es considera revisió de preus atès que el termini d'execució d'obra és inferior al límit de 2 anys que possibilita l'aplicació de la revisió de preus, segons defineix l'article 104.5 de la LCSP.

TDA
ARQUITECTURA
Y URBANISMO