AJUNTAMENT DEL VENDRELL
Aquest document és una còpia autèntica del document electrònic original. Comprovi l'autenticitat del document a https://carpetaciutadana.elvendrell.cat/OAC/ValidarDoc.jsp - Utilitzi el 'Codi Segur de Verificació' que apareix a la capçalera.

Codi Segur de Verificació: 8688dafa-f856-4d1b-b30e-e50cdef14b80
Origen: Ciutadà
Identificador document original: 71901099
Data d'impressió: 10/10/2025 13:28:31
Pàgina 1 de 288

DOCUMENT
DOCUMENT ANEXAT

SIGNATURES
1.- X7405757X AGATA BUSCEMI (R:B66471210) 08/08/2025 09:13
2.- Tramitació Electrònica. DILIGÈNCIA PER FER CONSTAR QUE EL PRESENT PROJECTE HA ESTAT APROVAT EN DATA 30/09/2025

ÒRGAN
Secretaria

REFERÈNCIA
GCON2025000085

DILIGÈNCIA PER FER CONSTAR QUE EL PRESENT PROJECTE HA ESTAT APROVAT EN DATA

El Vendrell Ajuntament

PROJECTE EXECUTIU D'ADAPTACIÓ MEDIAMBIENTAL, MILLORA I DIGNIFICACIÓ DE L'ESPAI I ÀMBIIT DEL RIUET DE COMA-RUGA. EL VENDRELL, TARRAGONA

JORDI BELLMUNT AGATA BUSCEMI · irbis · INVALL



PROJECTE EXECUTIU D'ADAPTACIÓ MEDIAMBIENTAL, MILLORA I DIGNIFICACIÓ DE L'ESPAI I ÀMBIT DEL RIUET DE COMA-RUGA
EN VENDRELL, TARRAGONA

Promotor

El Vendrell Ajuntament

Ajuntament d'El Vendrell

TOM II

Doc I. Memòria i Annexos
Doc. II. Plànols del conjunt i de detall
Doc.III. Plec de prescripcions tècniques
DocIV. Pressupost
DocV. Estudi de Seguretat i Salut

Equip redactor

JORDI BELLMUNT AGATA BUSCEMI · irbis · INVALL

Agost 2025

X7405757X AGATA BUSCEMI (R:B66471210)
Firmado digitalmente por X7405757X AGATA BUSCEMI (R:B66471210)
Nombre de reconocimiento (DN): c=ES, o=B-28 ARQUITECTES SLP, 2.5.4.97=VATES-B66471210, sn=BUSCEMI, givenName=AGATA, serialNumber=X7405757X, cn=X7405757X AGATA BUSCEMI (R:B66471210), 2.5.4.13=Notario ROSA MARIA PEREZ PARAGUA INúm Protocolo el 10 I Fecha Otorgamiento:12-02-2015
Fecha: 2025.08.08 09:13:26 +02'00'

Finançat per la Unió Europea NextGenerationEU · Pla de Recuperació, Transformació i Resiliència · Ministerio de Industria y Turismo · Next Generation Catalunya · Generalitat de Catalunya

Pla de recuperació, Transformació i Resiliència – Financiat per la Unió Europea – Next Generation EU

Codi Segur de Verificació: 8688dafa-f856-4d1b-b30e-e50cdef14b80
Origen: Ciutadà
Identificador document original: 71901099
Data d'impressió: 10/10/2025 13:28:31
Pàgina 2 de 288

SIGNATURES
1.- X7405757X AGATA BUSCEMI (R:B66471210), 08/08/2025 09:13
2.- Tramitació Electrònica. DILIGENCIA PER FER CONSTAR QUE EL PRESENT PROJECTE HA ESTAT APROVAT EN DATA 30/09/2025

AJUNTAMENT DEL VENDRELL
Aquest document és una còpia autèntica del document electrònic original. Comprovi l'autenticitat del document a https://carpetaciutadana.elvendrell.cat/OAC/ValidarDoc.jsp - Utilitzi el 'Codi Segur de Verificació' que apareix a la capçalera.

AJUNTAMENT DEL VENDRELL
Aquest document és una còpia autèntica del document electrònic original. Comprovi l'autenticitat del document a https://carpetaciutadana.elvendrell.cat/OAC/ValidarDoc.jsp - Utilitzi el 'Codi Segur de Verificació' que apareix a la capçalera.

DOCUMENT NÚM. II: PLÀNOLS DEL CONJUNT I DE DETALL

Codi Segur de Verificació: 8688dafa-f856-4d1b-b30e-e50cdef14b80
Origen: Ciutadà
Identificador document original: 71901099
Data d'impressió: 10/10/2025 13:28:31
Pàgina 3 de 288

DOCUMENT
DOCUMENT ANEXAT

SIGNATURES
1.- X7405757X AGATA BUSCEMI (R:B66471210) 08/08/2025 09:13
2.- Tramitació Electrònica. DILIGÈNCIA PER FER CONSTAR QUE EL PRESENT PROJECTE HA ESTAT APROVAT EN DATA 30/09/2025

ÒRGAN
Secretaria

REFERÈNCIA
GCON2025000085

AJUNTAMENT DEL VENDRELL
Aquest document és una còpia autèntica del document electrònic original. Comprovi l'autenticitat del document a https://carpetaciutadana.elvendrell.cat/OAC/ValidarDoc.jsp - Utilitzi el 'Codi Segur de Verificació' que apareix a la capçalera.

Codi Segur de Verificació: 8688dafa-f856-4d1b-b30e-e50cdef14b80
Origen: Ciutadà
Identificador document original: 71901099
Data d'impressió: 10/10/2025 13:28:31
Pàgina 4 de 288

DOCUMENT
DOCUMENT ANEXAT

ÒRGAN
Secretaria

REFERÈNCIA
GCON2025000085

SIGNATURES
1.- X7405757X AGATA BUSCEMI (R:B66471210) 08/08/2025 09:13
2.- Tramitació Electrònica. DILIGÈNCIA PER FER CONSTAR QUE EL PRESENT PROJECTE HA ESTAT APROVAT EN DATA 30/09/2025

AJUNTAMENT DEL VENDRELL
Aquest document és una còpia autèntica del document electrònic original. Comprovi l'autenticitat del document a
https://carpetaciutadana.elvendrell.cat/OAC/ValidarDoc.jsp - Utilitzi el 'Codi Segur de Verificació' que apareix a la capçalera.

ÍNDEX

L01 SITUACIÓ
L02 EMPLAÇAMENT I ANÀLISI ESTRUCTURA URBANA
L03 FOTOGRAFÍA AEREA
L04.1 ESTAT ACTUAL
L04.2 REPORTATGE FOTOGRÀFIC
L05.1 ESTAT ACTUAL SECCIÓ A-A'
L05.2 ESTAT ACTUAL SECCIÓ B-B'
L05.3 ESTAT ACTUAL SECCIÓ C-C'
L06 PLANTA ENDERROCS

L07.1 PLANTA GENERAL PROPOSTA
L07.2 VEGETACIÓ, ELEMENT DE PROTECCIÓ I SECCIONS
L07.3.1 TOPOGRAFIA I MOVIMENTS DE TERRES
L07.3.2 TOPOGRAFIA I MOVIMENTS DE TERRES

L08.1 SECCIO A-A'
L08.2 SECCIO B-B'
L08.3 SECCIO C-C'

L09 DEFINICIÓ GEOMÈTRICA I DETALLS CONSTRUCTIUS

L10.1 IMATGES. IMATGE 1
L10.2 IMATGES. IMATGE 2
L10.3 IMATGES. IMATGE 3

LI1 CONCA HIDROGRÀFICA
LI2 ESTAT ACTUAL I SERVEIS EXISTENTS
LI3 DEMOLICIONS I DESMUNTATGES
LI4 ESTAT PROJECTAT
LI5 CALAIX D'INTERCEPCIÓ. DETALLS I SECCIONS
LI6 CALAIX D'INTERCEPCIÓ. ARQUETA I CALAIX

Codi Segur de Verificació: 8688dafa-f856-4d1b-b30e-e50cdef14b80
Origen: Ciutadà
Identificador document original: 71901099
Data d'impressió: 10/10/2025 13:28:31
Pàgina 5 de 288

DOCUMENT
DOCUMENT ANEXAT

SIGNATURES
1.- X7405757X AGATA BUSCEMI (R:B66471210) 08/08/2025 09:13
2.- Tramitació Electrònica. DILIGÈNCIA PER FER CONSTAR QUE EL PRESENT PROJECTE HA ESTAT APROVAT EN DATA 30/09/2025

ÒRGAN
Secretaria

REFERÈNCIA
GCON2025000085

AJUNTAMENT DEL VENDRELL
Aquest document és una còpia autèntica del document electrònic original. Comprovi l'autenticitat del document a https://carpetaciutadana.elvendrell.cat/OAC/ValidarDoc.jsp - Utilitzi el 'Codi Segur de Verificació' que apareix a la capçalera.

AJUNTAMENT DEL VENDRELL
Aquest document és una còpia autèntica del document electrònic original. Comprovi l'autenticitat del document a https://carpetaciutadana.elvendrell.cat/OAC/ValidarDoc.jsp - Utilitzi el 'Codi Segur de Verificació' que apareix a la capçalera.

FINANÇAT PER:
Finançat per la Unió Europea NextGenerationEU
Pla de Recuperació, Transformació i Resiliència
Next Generation Catalunya
Generalitat de Catalunya

EL Vendrell Ajuntament

EQUIP REDACTOR DEL PROJECTE:
JORDI BELLMUNT AGATA BUSCEMI
Col·laboradors:
- RIBES, S.L.
- INVALL S.A

TÍTOL DEL PROJECTE:
PROJECTE EXECUTIU D'ADAPTACIÓ MEDIAMBIENTAL, MILLORA I DIGNIFICACIÓ DE L'ESPAI I ÀMBIT DEL RIUET DE COMA-RUGA

ESCALA: 1/5000

SITUACIÓ

EXP.: GCON2024000089

DATA: 07/2025

PLÀNOL: 01

FULL: 01 01

AJUNTAMENT DEL VENDRELL
Aquest document és una còpia autèntica del document electrònic original. Comprovi l'autenticitat del document a https://carpetaciutadana.elvendrell.cat/OAC/ValidarDoc.jsp - Utilitzi el 'Codi Segur de Verificació' que apareix a la capçalera.

AJUNTAMENT DEL VENDRELL
Aquest document és una còpia autèntica del document electrònic original. Comprovi l'autenticitat del document a https://carpetaciutadana.elvendrell.cat/OAC/ValidarDoc.jsp - Utilitzi el 'Codi Segur de Verificació' que apareix a la capçalera.

FINANÇAT PER:

Finançat per la Unió Europea NextGenerationEU

Pla de Recuperació, Transformació i Resiliència

Next Generation Catalunya

Generalitat de Catalunya

EQUIP REDACTOR DEL PROJECTE:
JORDI BELLMUNT
AGATA BUSCEMI
Col·laboradors:
- IBBB, S.L.
- INVIALL S.A

TÍTOL DEL PROJECTE:
PROJECTE EXECUTIU D'ADAPTACIÓ MEDIAMBIENTAL, MILLORA I DIGNIFICACIÓ DE L'ESPAI I ÀMBIT DEL RIUET DE COMA-RUGA

ESCALA: 1/2000

FOTOGRAFIA AÈRIA

EXP.: GCON2024000089

DATA: 07/2025

L03_fotografia-aerea.dwg

PLÀNOL: L03
FULL: 01 01

El Vendrell Ajuntament


DOCUMENT
DOCUMENT ANEXAT

ÒRGAN
Secretaria

REFERÈNCIA
GCON2025000085

SIGNATURES
1.- X7405757X AGATA BUSCEMI (R:B66471210), 08/08/2025 09:13
2.- Tramitació Electrònica. DILIGÈNCIA PER FER CONSTAR QUE EL PRESENT PROJECTE HA ESTAT APROVAT EN DATA 30/09/2025

Codi Segur de Verificació: 8688dafa-f856-4d1b-b30e-e50cdef14b80
Origen: Ciutadà
Identificador document original: 71901099
Data d'impressió: 10/10/2025 13:28:31
Pàgina 10 de 288

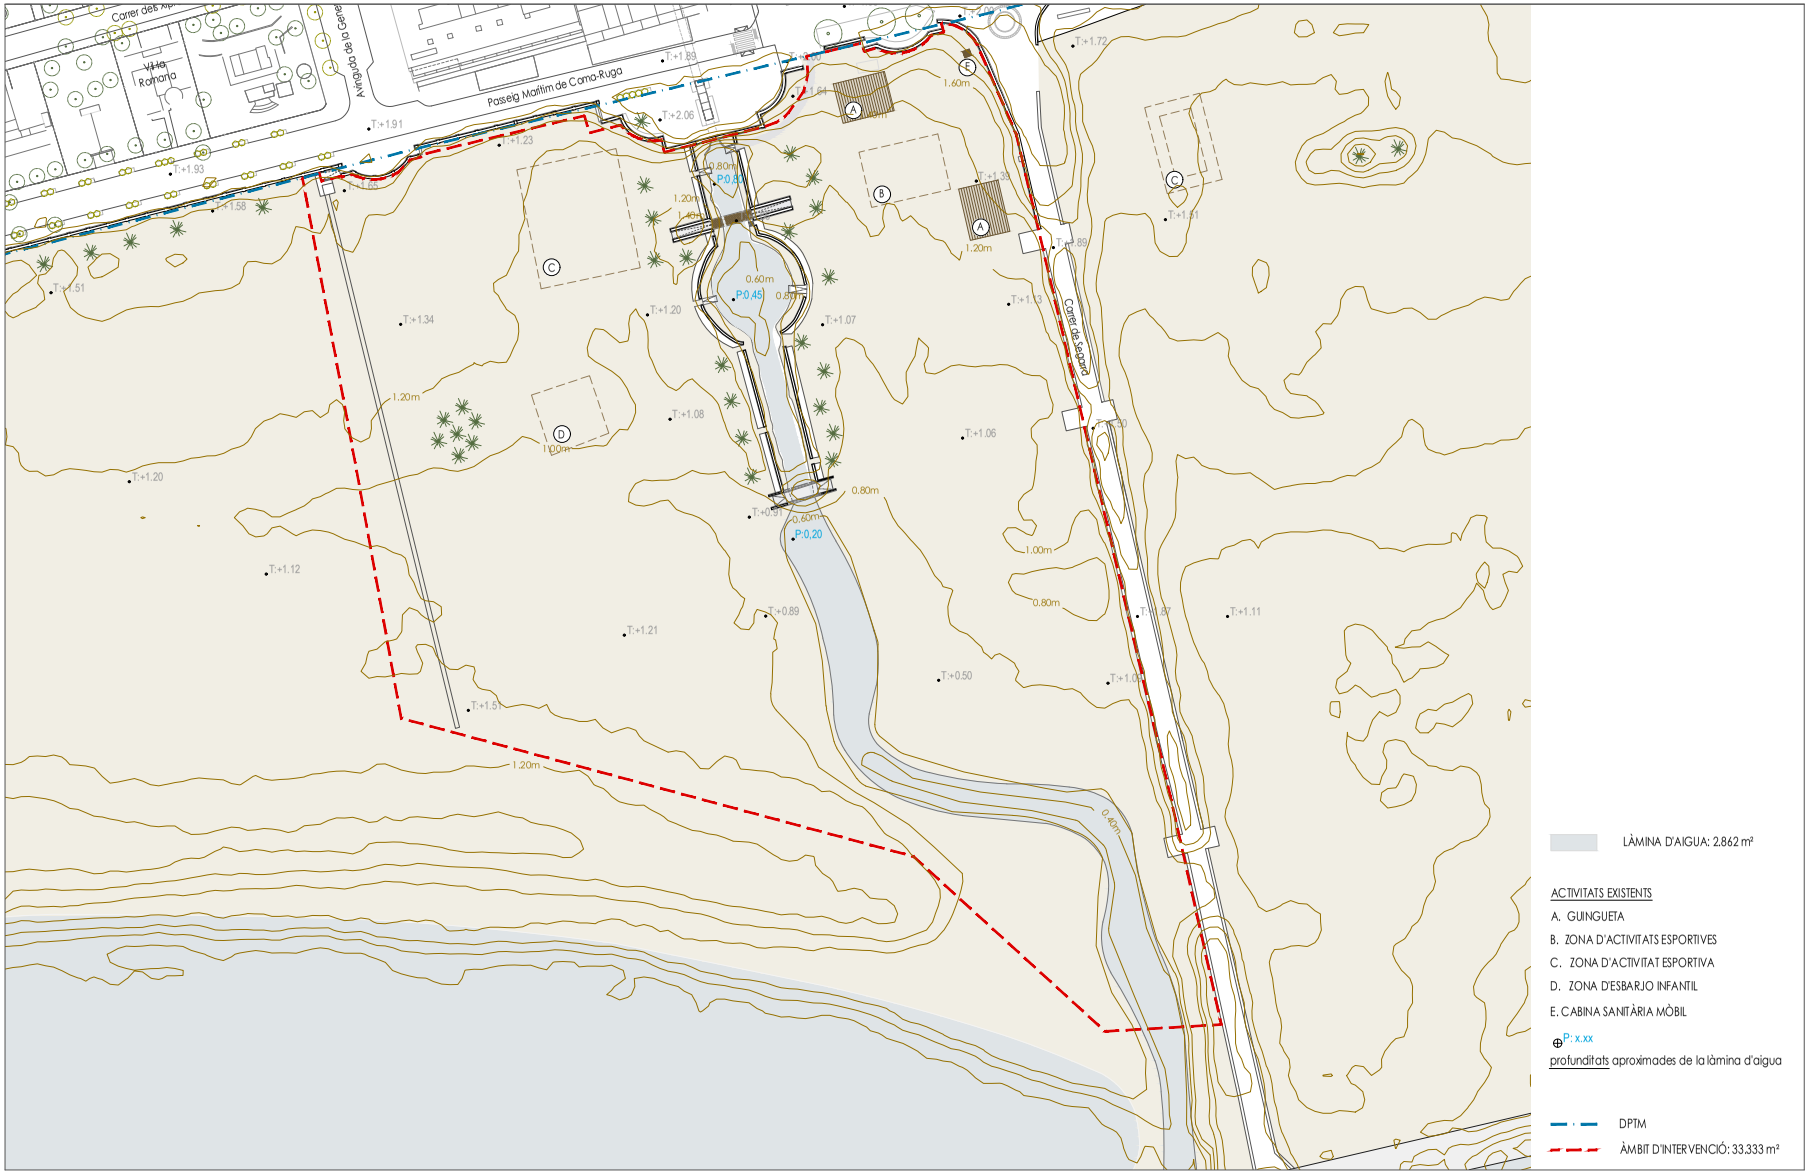

FINANÇAT PER: Finançat per la Unió Europea NextGenerationEU · Pla de Recuperació, Transformació i Resiliència · Next Generation Catalunya · Generalitat de Catalunya

El Vendrell Ajuntament

EQUIP REDACTOR DEL PROJECTE:
B||B JORDI BELLMUNT AGATA BUSCEMI
Col·laboradors:
- IRBIS, S.L
- INVALL S.A

TÍTOL DEL PROJECTE:
PROJECTE EXECUTIU D'ADAPTACIÓ MEDIAMBIENTAL, MILLORA I DIGNIFICACIÓ DE L'ESPAI I ÀMBIT DEL RIUET DE COMA-RUGA

ESCALA: 1/1125

ESTAT ACTUAL
PLANTA GENERAL

EXP: GCON2024000089

DATA: 07/2025

L04_estat Actual.dwg

PLÀNOL: L04.1

FULL: 01 01

AJUNTAMENT DEL VENDRELL
Aquest document és una còpia autèntica del document electrònic original. Comprovi l'autenticitat del document a https://carpetaciutadana.elvendrell.cat/OAC/ValidarDoc.jsp - Utilitzi el 'Codi Segur de Verificació' que apareix a la capçalera.

DOCUMENT
DOCUMENT ANEXAT

ÒRGAN
Secretaria

REFERÈNCIA
GCON2025000085

SIGNATURES
1.- X7405757X AGATA BUSCEMI (R:B66471210), 08/08/2025 09:13
2.- Tramitació Electrònica. DILIGÈNCIA PER FER CONSTAR QUE EL PRESENT PROJECTE HA ESTAT APROVAT EN DATA 30/09/2025

Codi Segur de Verificació: 8688dafa-f856-4d1b-b30e-e50cdef14b80
Origen: Ciutadà
Identificador document original: 71901099
Data d'impressió: 10/10/2025 13:28:31
Pàgina 11 de 288



La dessecació dels estanys

La societat Bellamar va adquirir els terrenys de la zona dels estanys amb la intenció de fer-ne la dessecació i la urbanització. L'entorn de l'estany de Coma-ruga i la platja es van convertir en zona de passeig.

La deu de l'estany i el Riuet

Es va remodelar el Gran Hotel Balneari Oriental Miramar per a convertir-lo en el Coma-ruga Terrasse Hotel, esdevenint un centre social de prestigi per a la burgesia catalana del moment. Aquell mateix any, l'aigua termal de la deu es va canalitzar fins a una font ornamental, d'on encara avui passa a l'estany i d'aquest, al canal – el Riuet – que desemboca per la platja fins al mar. A més, la platja es va equipar amb diverses casetes de bany i establiments que combinaven el servei de bar i restaurant amb el de vestidors.





1910 — 1918 — 1920 — 1960 — Estat actual

Diagnosi estat actual



Estat de degradació



Impacte visual del paisatge urbà a l'entorn immediat del Riuet




Massificació de l'espai del Riuet



Elements d'urbanització envaeixen l'espai natural del Riuet



Punts d'accés al Riuet

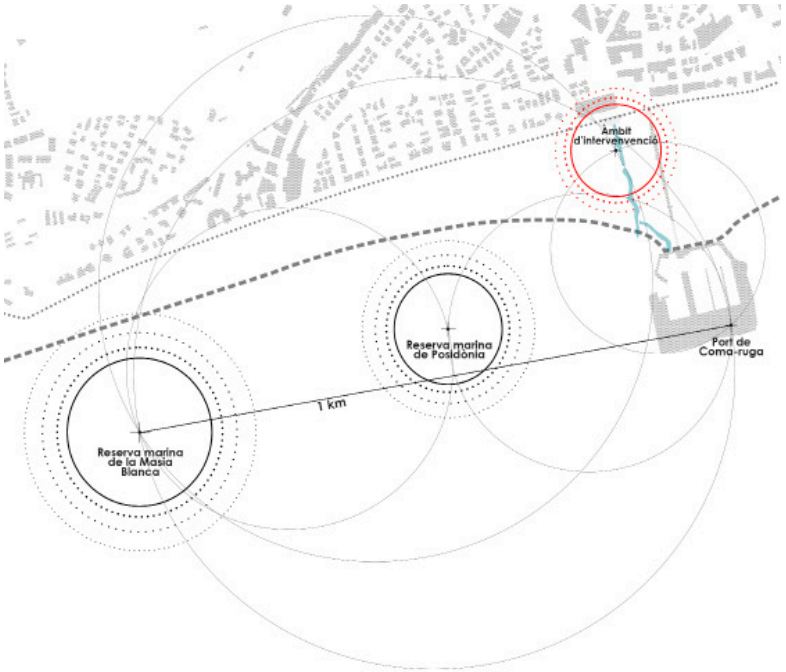

FINANÇAT PER: Finançat per la Unió Europea NextGenerationEU · Pla de Recuperació, Transformació i Resiliència · Next Generation Catalunya · Generalitat de Catalunya

El Vendrell Ajuntament

EQUIP REDACTOR DEL PROJECTE: B||B JORDI BELLMUNT AGATA BUSCEMI — Col·laboradors: - IRBB, S.L. - INVALL, S.A

TÍTOL DEL PROJECTE: PROJECTE EXECUTIU D'ADAPTACIÓ MEDIAMBIENTAL, MILLORA I DIGNIFICACIÓ DE L'ESPAI I ÀMBIT DEL RIUET DE COMA-RUGA

ESCALA: s/e

ESTAT ACTUAL
REPOTATGE FOTOGRÀFIC

EXP: GCON2024000089

DATA: 07/2025

PLÀNOL: L04.2


FULL: 01 01

AJUNTAMENT DEL VENDRELL
Aquest document és una còpia autèntica del document electrònic original. Comprovi l'autenticitat del document a https://carpetaciutadana.elvendrell.cat/OAC/ValidarDoc.jsp - Utilitzi el 'Codi Segur de Verificació' que apareix a la capçalera.

DOCUMENT	ÒRGAN	REFERÈNCIA
DOCUMENT ANEXAT	Secretaria	GCON2025000085

Codi Segur de Verificació: 8688dafa-f856-4d1b-b30e-e50cdef14b80
Origen: Ciutadà
Identificador document original: 71901099
Data d'impressió: 10/10/2025 13:28:31
Pàgina 12 de 288

SIGNATURES
1.- X7405757X AGATA BUSCEMI (R:B66471210), 08/08/2025 09:13
2.- Tramitació Electrònica. DILIGENCIA PER FER CONSTAR QUE EL PRESENT PROJECTE HA ESTAT APROVAT EN DATA 30/09/2025

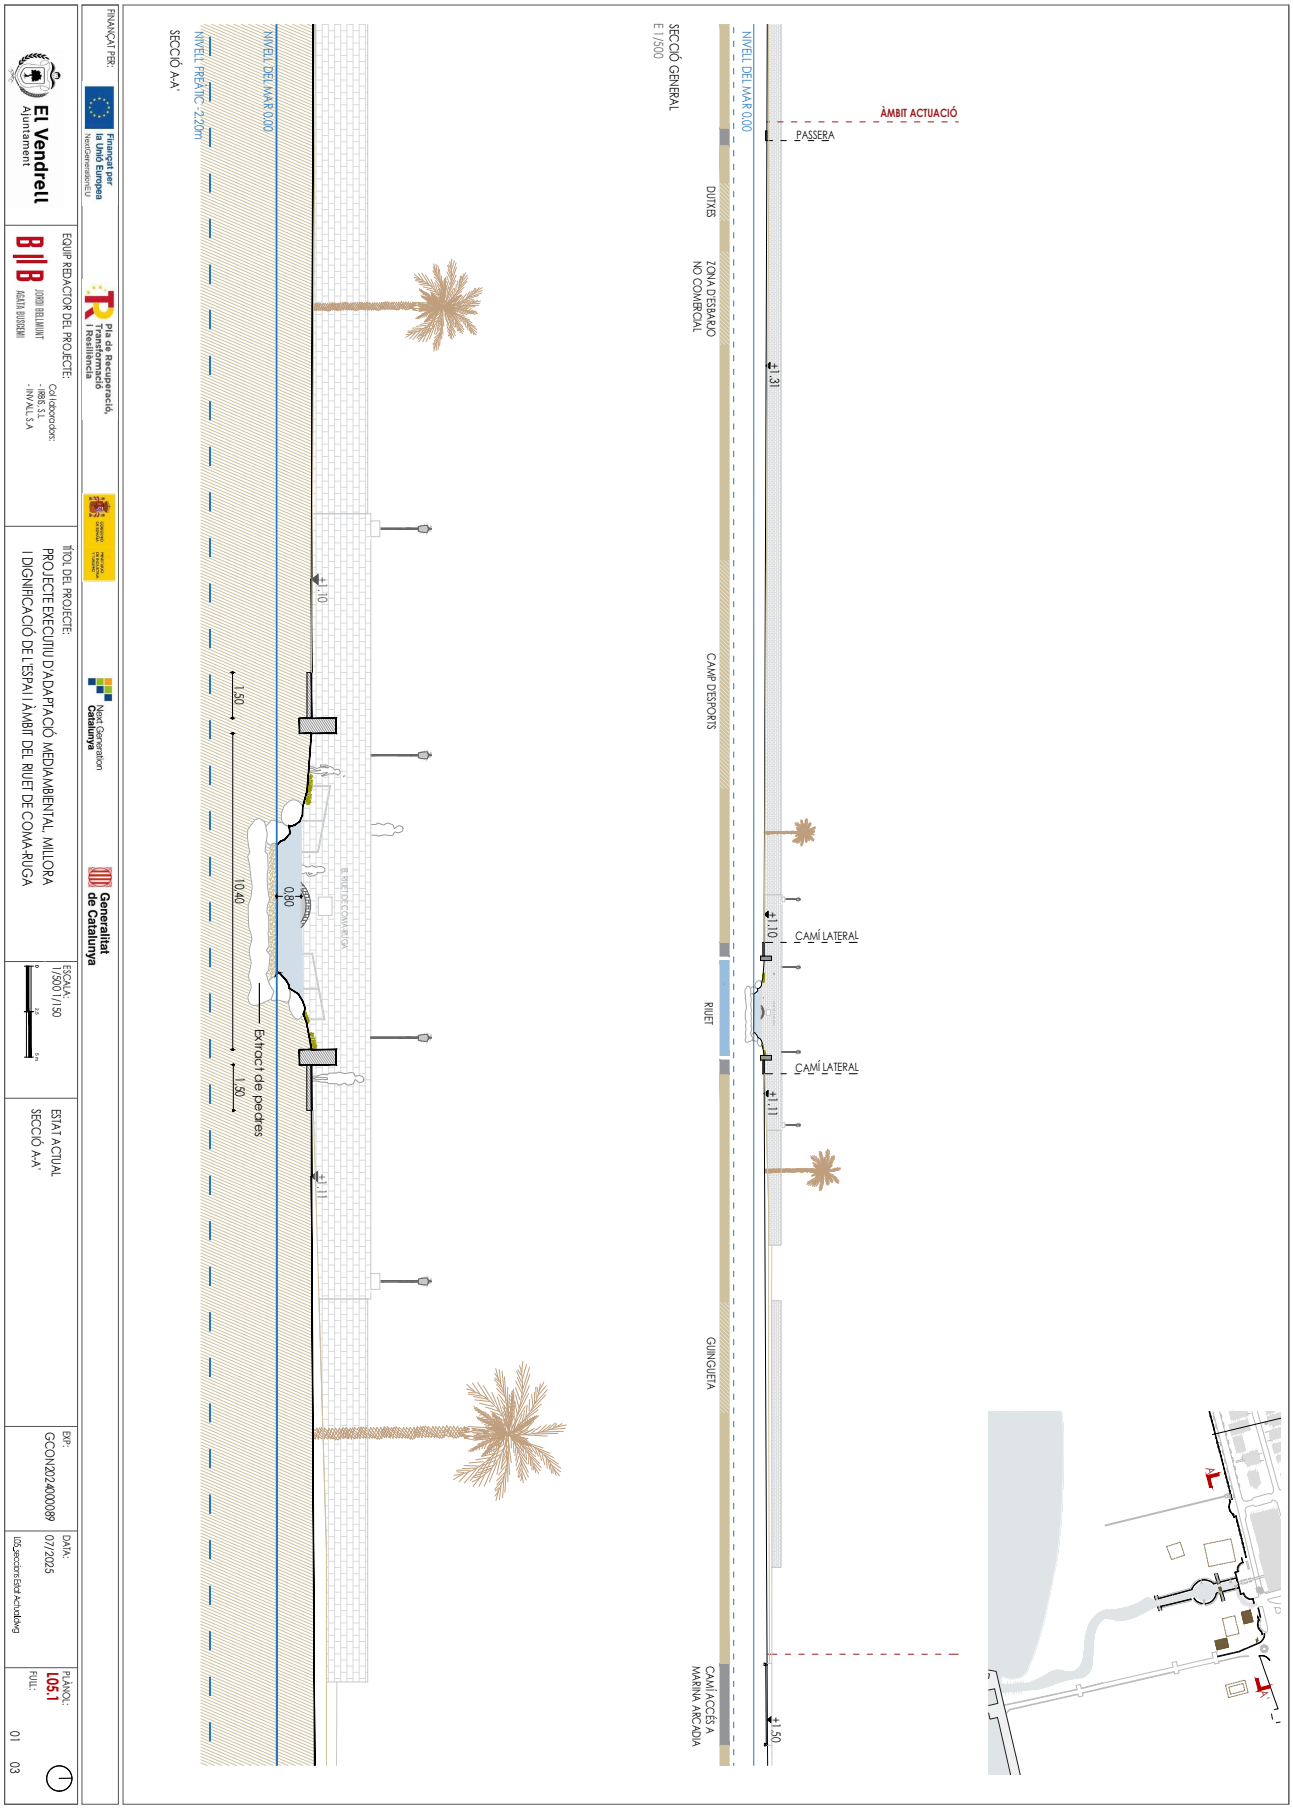

AJUNTAMENT DEL VENDRELL
Aquest document és una còpia autèntica del document electrònic original. Comprovi l'autenticitat del document a https://carpetaciutadana.elvendrell.cat/OAC/ValidarDoc.jsp - Utilitzi el 'Codi Segur de Verificació' que apareix a la capçalera.


DOCUMENT
DOCUMENT ANEXAT


ÒRGAN
Secretaria

REFERÈNCIA
GCON2025000085


SIGNATURES
1.- X7405757X AGATA BUSCEMI (R:B66471210), 08/08/2025 09:13
2.- Tramitació Electrònica. DILIGÈNCIA PER FER CONSTAR QUE EL PRESENT PROJECTE HA ESTAT APROVAT EN DATA 30/09/2025

Codi Segur de Verificació: 8688dafa-f856-4d1b-b30e-e50cdef14b80
Origen: Ciutadà
Identificador document original: 71901099
Data d'impressió: 10/10/2025 13:28:31
Pàgina 13 de 288

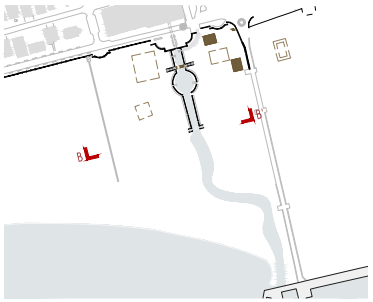

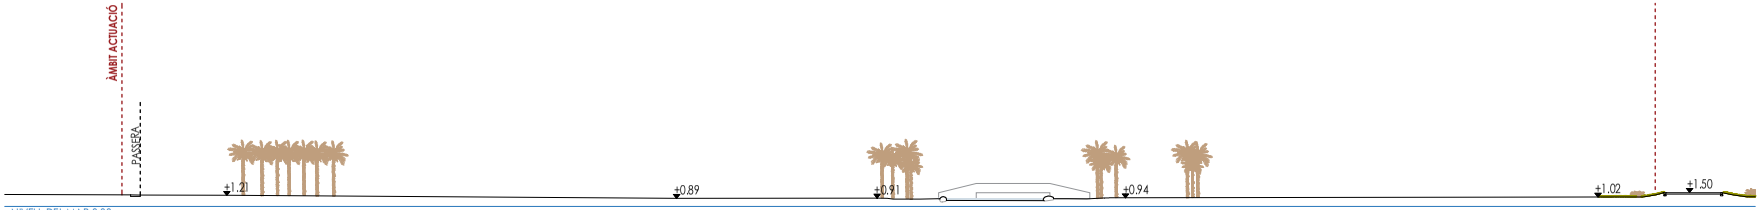

SECCIÓ GENERAL
E 1/500

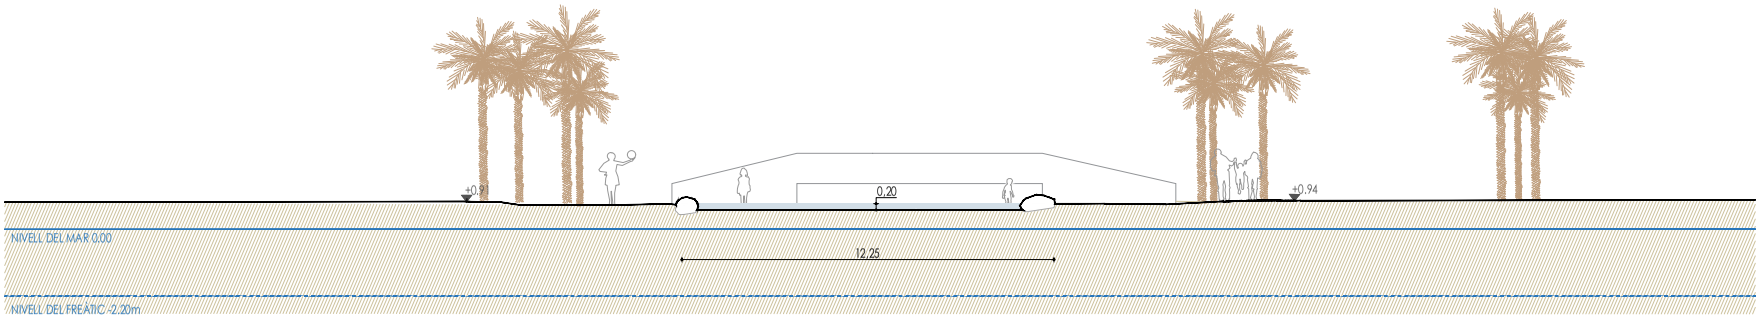

SECCIÓ B-B'

FINANÇAT PER:
Finançat per la Unió Europea NextGenerationEU
Pla de Recuperació, Transformació i Resiliència
Next Generation Catalunya
Generalitat de Catalunya

El Vendrell Ajuntament

EQUIP REDACTOR DEL PROJECTE:
B||B JORDI BELLMUNT AGATA BUSCEMI
Col·laboradors:
- IRBIS, S.L
- INVALL, S.A

TÍTOL DEL PROJECTE:
PROJECTE EXECUTIU D'ADAPTACIÓ MEDIAMBIENTAL, MILLORA I DIGNIFICACIÓ DE L'ESPAI I ÀMBIT DEL RIUET DE COMA-RUGA

ESCALA: 1/500 1/150

ESTAT ACTUAL
SECCIÓ B-B'

EXP: GCON2024000089


DATA: 07/2025

L05_seccions Estat Actual.dwg

PLÀNOL: L05.2


FULL: 02 03

AJUNTAMENT DEL VENDRELL
Aquest document és una còpia autèntica del document electrònic original. Comprovi l'autenticitat del document a https://carpetaciutadana.elvendrell.cat/OAC/ValidarDoc.jsp - Utilitzi el 'Codi Segur de Verificació' que apareix a la capçalera.

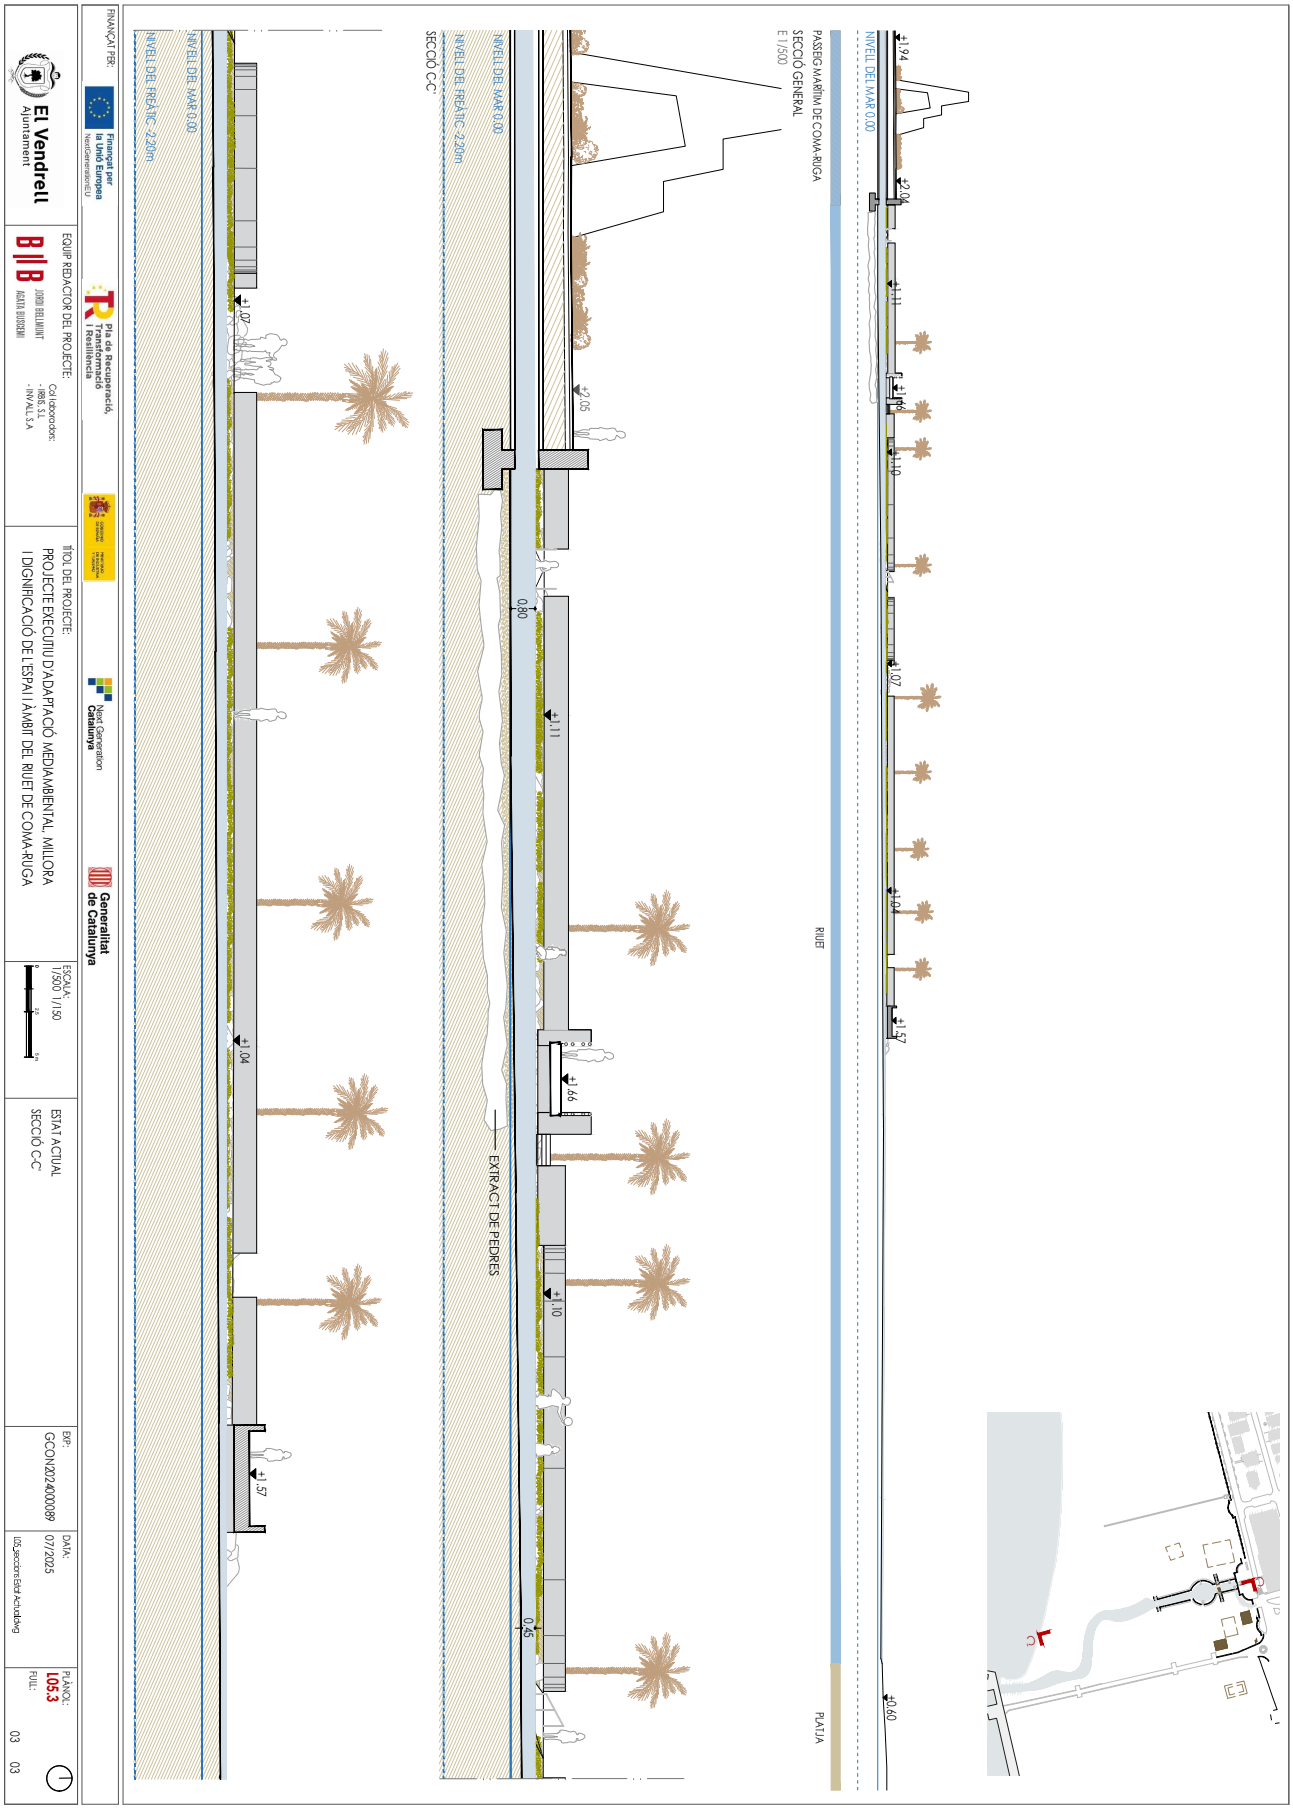

AJUNTAMENT DEL VENDRELL
Aquest document és una còpia autèntica del document electrònic original. Comprovi l'autenticitat del document a https://carpetaciutadana.elvendrell.cat/OAC/ValidarDoc.jsp - Utilitzi el 'Codi Segur de Verificació' que apareix a la capçalera.

AJUNTAMENT DEL VENDRELL
Aquest document és una còpia autèntica del document electrònic original. Comprovi l'autenticitat del document a https://carpetaciutadana.elvendrell.cat/OAC/ValidarDoc.jsp - Utilitzi el 'Codi Segur de Verificació' que apareix a la capçalera.

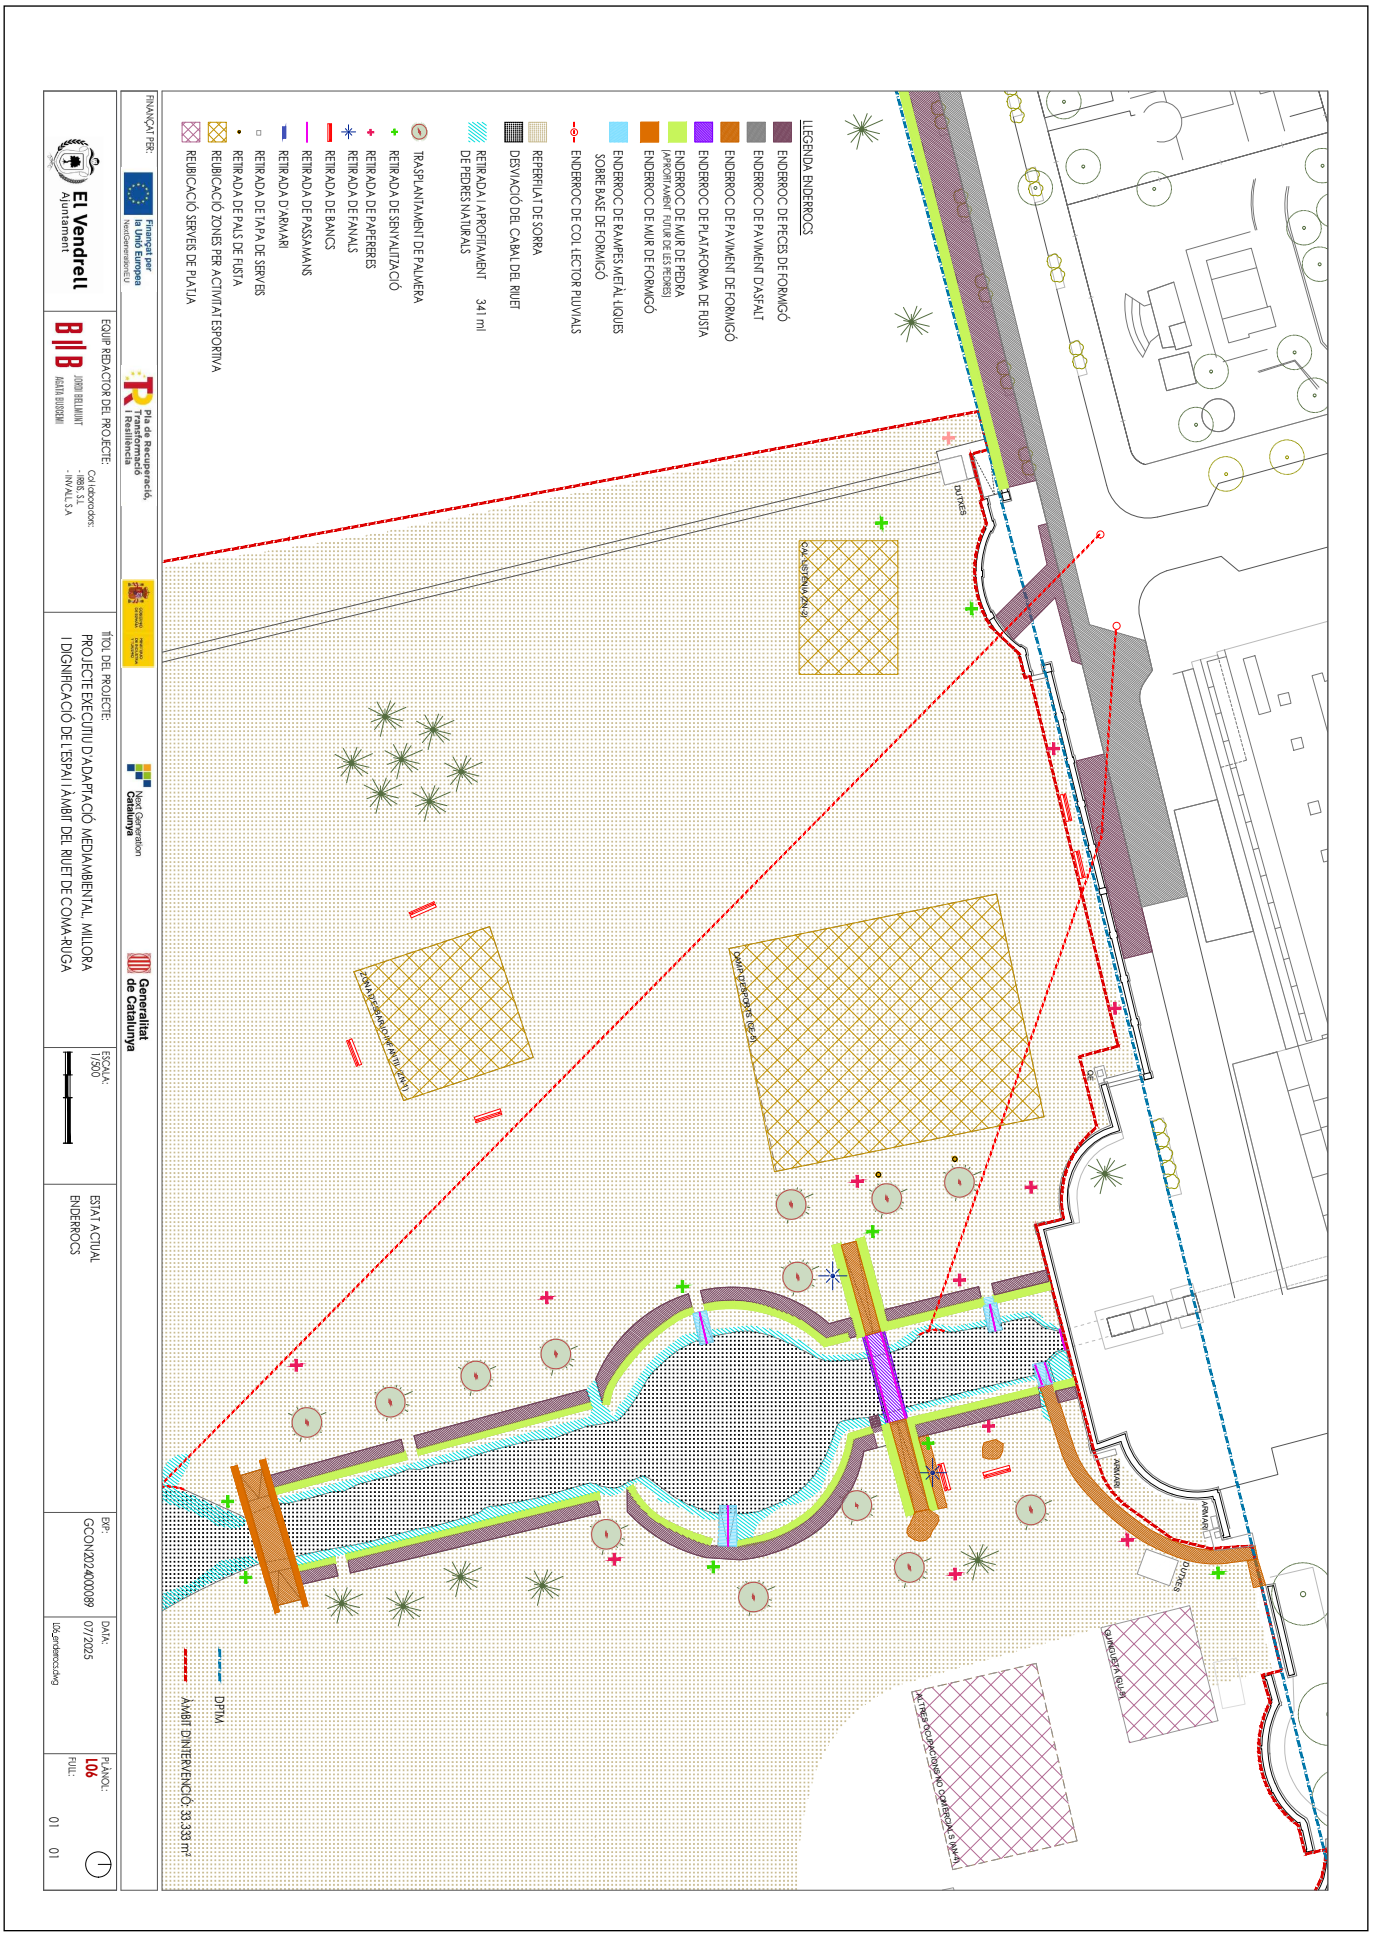

DOCUMENT
DOCUMENT ANEXAT

ÒRGAN
Secretaria

REFERÈNCIA
GCON2025000085

SIGNATURES
1.- X7405757X AGATA BUSCEMI (R:B66471210), 08/08/2025 09:13
2.- Tramitació Electrònica. DILIGÈNCIA PER FER CONSTAR QUE EL PRESENT PROJECTE HA ESTAT APROVAT EN DATA 30/09/2025

Codi Segur de Verificació: 8688dafa-f856-4d1b-b30e-e50cdef14b80
Origen: Ciutadà
Identificador document original: 71901099
Data d'impressió: 10/10/2025 13:28:31
Pàgina 16 de 288



FINANÇAT PER: Finançat per la Unió Europea NextGenerationEU · Pla de Recuperació, Transformació i Resiliència · Next Generation Catalunya · Generalitat de Catalunya

El Vendrell Ajuntament

EQUIP REDACTOR DEL PROJECTE: B||B JORDI BELLMUNT AGATA BUSCEMI
Col·laboradors: - IRBIS, S.L - INVALL, S.A

TÍTOL DEL PROJECTE:
PROJECTE EXECUTIU D'ADAPTACIÓ MEDIAMBIENTAL, MILLORA I DIGNIFICACIÓ DE L'ESPAI I ÀMBIT DEL RIUET DE COMA-RUGA

ESCALA: 1/1125

PROPOSTA
PLANTA GENERAL

EXP: GCON2024000089

DATA: 07/2025
L07.1_proposta.dwg

PLÀNOL: L07.1
FULL: 01 01

AJUNTAMENT DEL VENDRELL
Aquest document és una còpia autèntica del document electrònic original. Comprovi l'autenticitat del document a https://carpetaciutadana.elvendrell.cat/OAC/ValidarDoc.jsp - Utilitzi el 'Codi Segur de Verificació' que apareix a la capçalera.

DOCUMENT
DOCUMENT ANEXAT

ÒRGAN
Secretaria

REFERÈNCIA
GCON2025000085

SIGNATURES
1.- X7405757X AGATA BUSCEMI (R:B66471210), 08/08/2025 09:13
2.- Tramitació Electrònica. DILIGÈNCIA PER FER CONSTAR QUE EL PRESENT PROJECTE HA ESTAT APROVAT EN DATA 30/09/2025

Codi Segur de Verificació: 8688dafa-f856-4d1b-b30e-e50cdef14b80
Origen: Ciutadà
Identificador document original: 71901099
Data d'impressió: 10/10/2025 13:28:31
Pàgina 17 de 288

HABITATS
① SURGÈNCIA LITORAL
② LLACUNES LITORALS
③ VEGETACIÓ ARBUSTIVA I HERBÀCIA MEDITERRÀNEO
④ BOSC ACICULIFOLIO
⑤ PLATGES ARENOSES I DUNES





ELEMENT DE PROTECCIO
(ABALISAMENT DE FUSTA AMB CORDA)

Aquest element d'abalisament té la funció de delimitar i senyalitzar el contorn dels espais naturals no accessibles per tal de protegir-les i garantir-ne la conservació.


Aquests elements van clavats 1 m m dins la sorra per garantir-ne l'estabilitat. Al sistema dunar, si el creixement de la duna és de més de 0,5 m en alçària, els pals s'han d'elevar per mantenir l'alçària de protecció.

Balisament de tipus T1 format per:
1. Estaques de fusta de secció circular de 2 m de longitud i 10 cm de diàmetre, de fusta de pi de Randes tractada a l'autoclau amb sals cúpriques, col·locades cada 5 m i encastades 1 m dins la sorra. Les estaques s'agrupen de tres en tres mitjançant la corda d'unió que les travessa i, posteriorment, es van encadenant entre elles.
2. Corda trenada de poliéster beix de 2,2 cm de secció i 10,4 m de llargada, fixada a les estaques mitjançant cargols Inox A2 70 x 6 mm.
3. Cargol d'acer inoxidable A2 70 x 6 mm que travessa la corda i evita que llisqui pel forat de l'estaca.

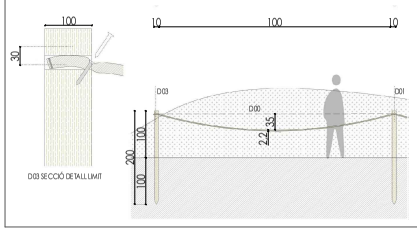


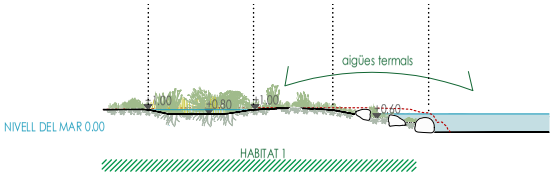

D1. DETALL HÀBITAT 1 - SURGÈNCIA LITORAL

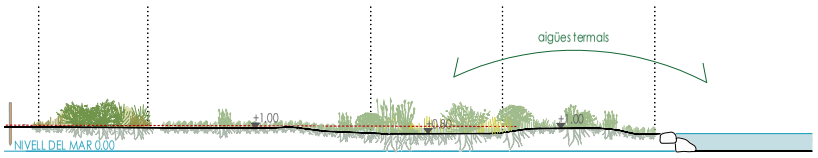

D2. DETALL HÀBITAT 2 - LLACUNES LITORALS

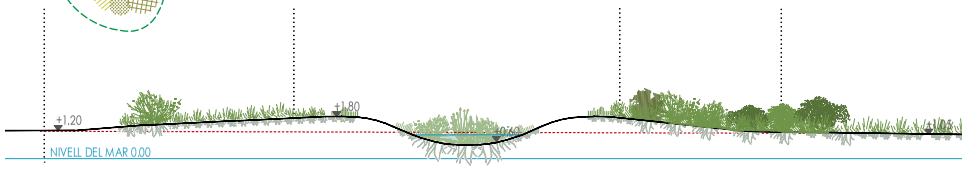

D3. DETALL HÀBITAT 2 I 5 - ÀMBIT DUNAR

FINANÇAT PER:
Finançat per la Unió Europea NextGenerationEU
Pla de Recuperació, Transformació i Resiliència
Next Generation Catalunya
Generalitat de Catalunya

El Vendrell Ajuntament

EQUIP REDACTOR DEL PROJECTE:
B||B JORDI BELLMUNT AGATA BUSCEMI
Col·laboradors:
- IRBIS, S.L
- INVALL, S.A

TÍTOL DEL PROJECTE:
PROJECTE EXECUTIU D'ADAPTACIÓ MEDIAMBIENTAL, MILLORA I DIGNIFICACIÓ DE L'ESPAI I ÀMBIT DEL RIUET DE COMA-RUGA

ESCALA: 1/1250 1/200

PROPOSTA
VEGETACIÓ, ELEMENTS DE PROTECCIO I SECCIONS

EXP: GCON2024000089

DATA: 07/2025


L07.2_vegetació Proposta.dwg

PLÀNOL: L07.2

FULL: 01 01

AJUNTAMENT DEL VENDRELL
Aquest document és una còpia autèntica del document electrònic original. Comprovi l'autenticitat del document a https://carpetaciutadana.elvendrell.cat/OAC/ValidarDoc.jsp - Utilitzi el 'Codi Segur de Verificació' que apareix a la capçalera.

AJUNTAMENT DEL VENDRELL
Aquest document és una còpia autèntica del document electrònic original. Comprovi l'autenticitat del document a https://carpetaciutadana.elvendrell.cat/OAC/ValidarDoc.jsp - Utilitzi el 'Codi Segur de Verificació' que apareix a la capçalera.

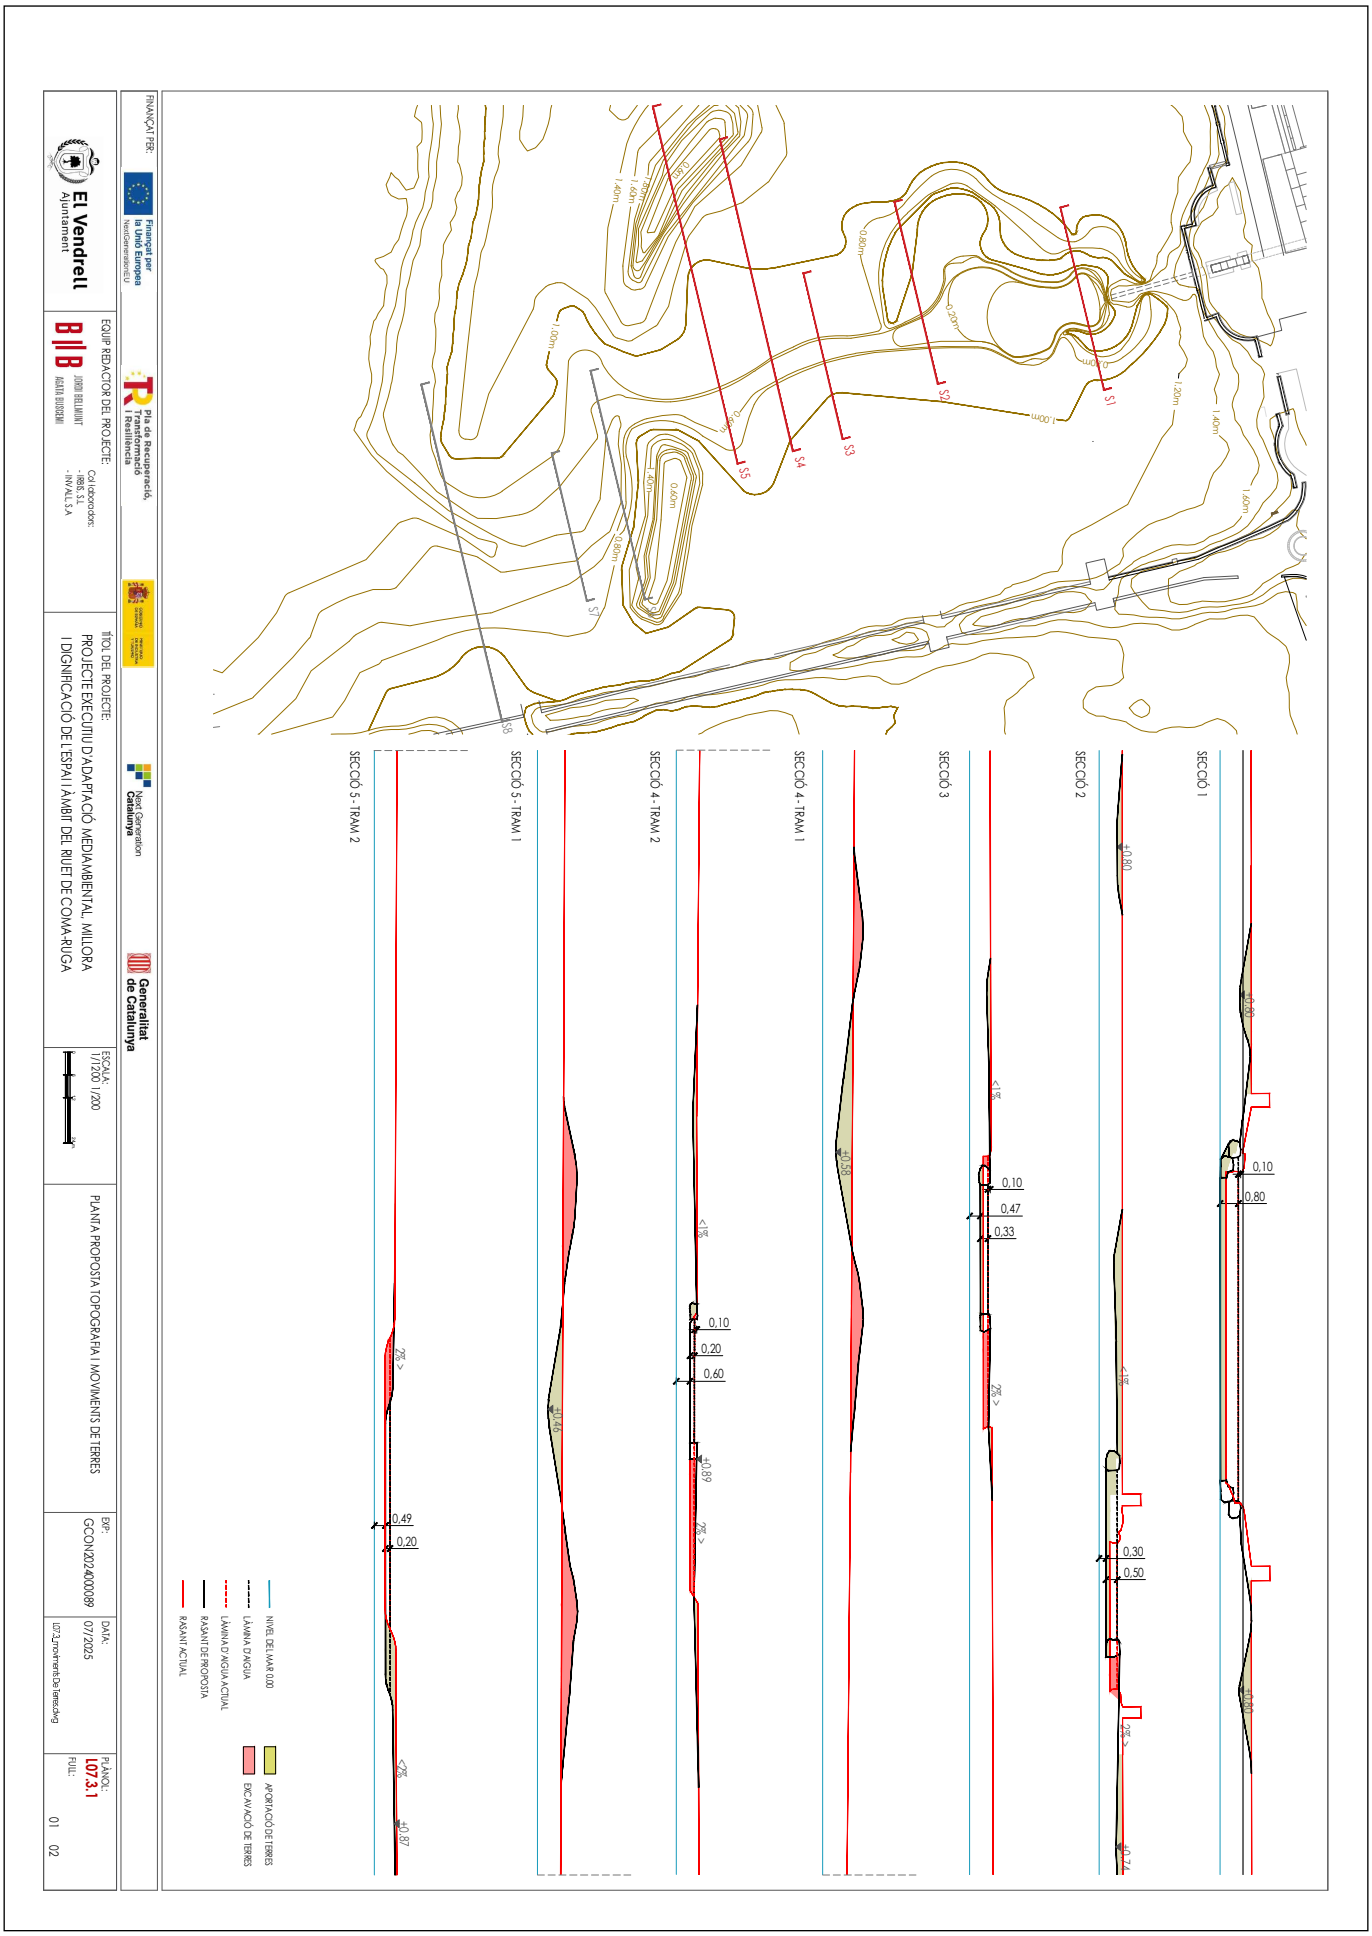


DOCUMENT
DOCUMENT ANEXAT

ÒRGAN
Secretaria

REFERÈNCIA
GCON2025000085

SIGNATURES
1.- X7405757X AGATA BUSCEMI (R:B66471210), 08/08/2025 09:13
2.- Tramitació Electrònica. DILIGÈNCIA PER FER CONSTAR QUE EL PRESENT PROJECTE HA ESTAT APROVAT EN DATA 30/09/2025

Codi Segur de Verificació: 8688dafa-f856-4d1b-b30e-e50cdef14b80
Origen: Ciutadà
Identificador document original: 71901099
Data d'impressió: 10/10/2025 13:28:31
Pàgina 19 de 288

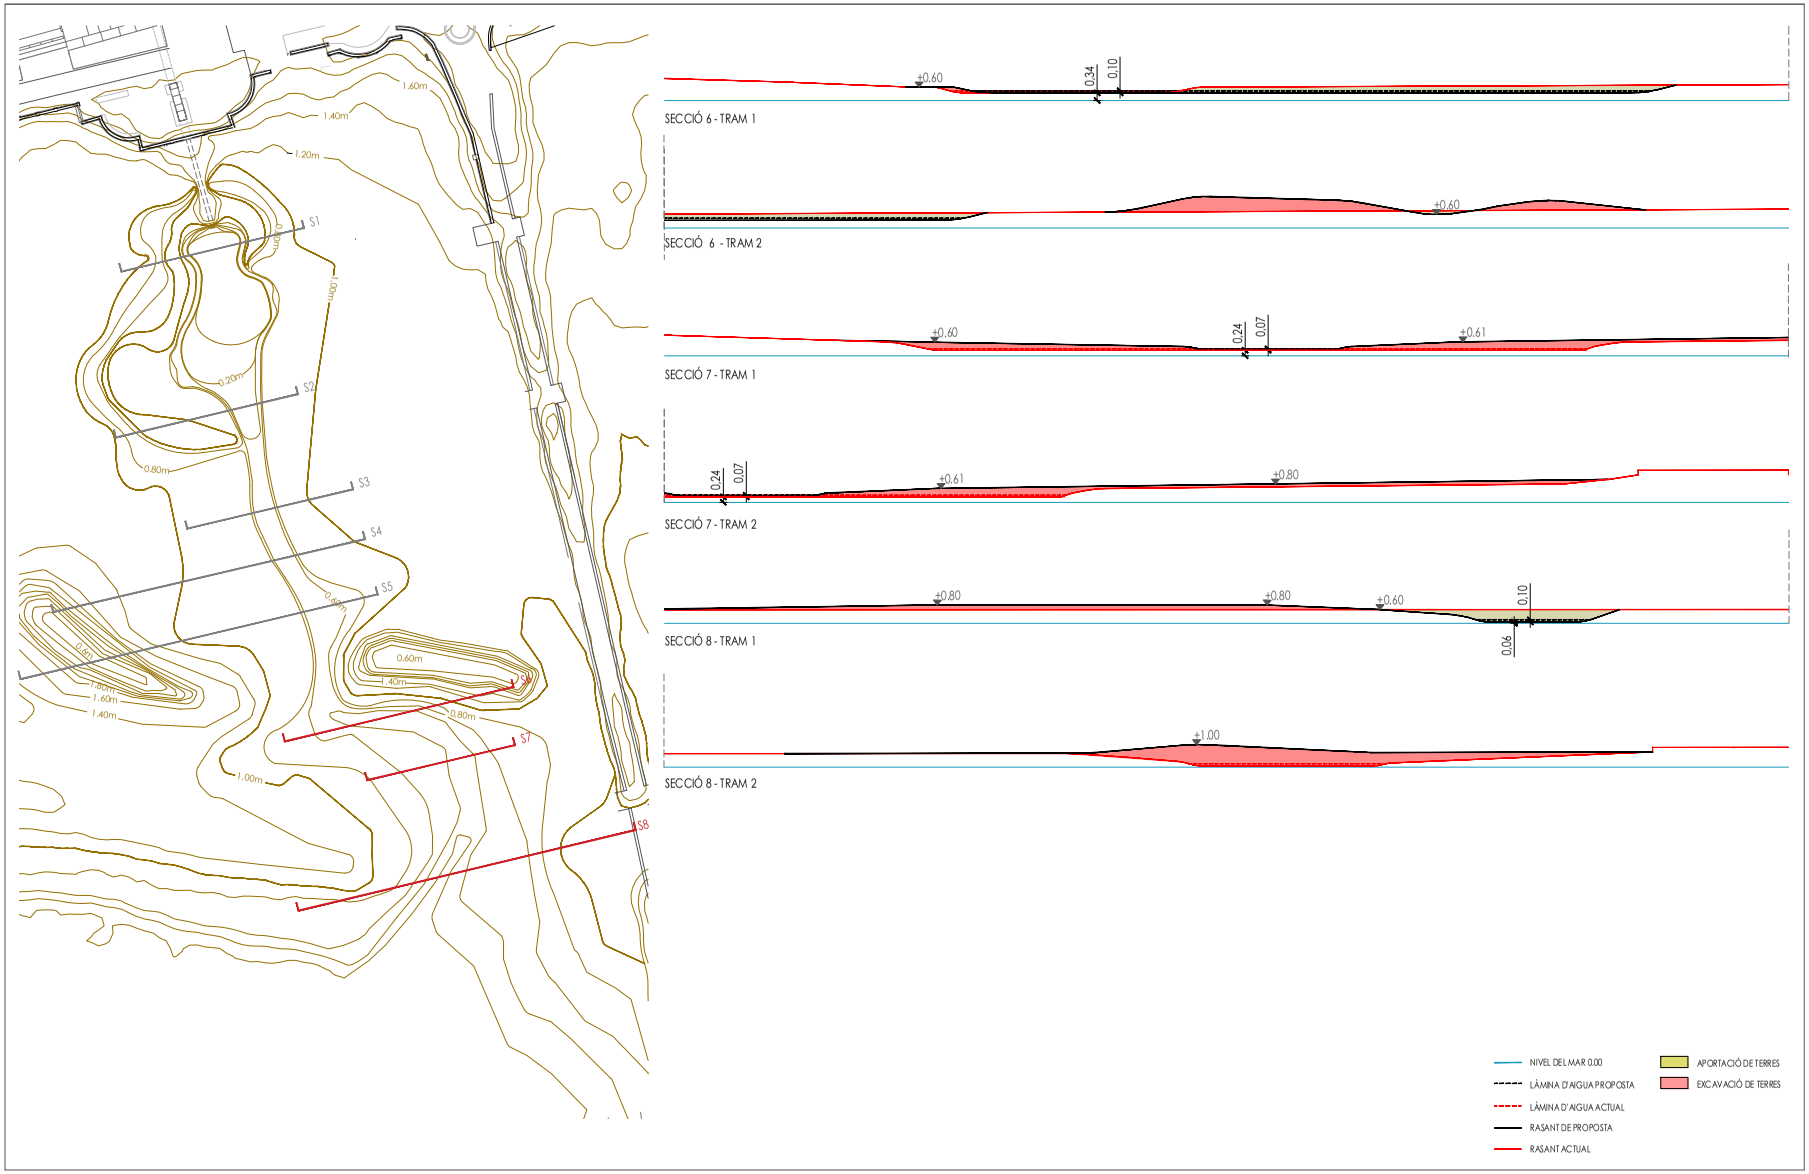

FINANÇAT PER: Finançat per la Unió Europea NextGenerationEU · Pla de Recuperació, Transformació i Resiliència · Next Generation Catalunya · Generalitat de Catalunya

El Vendrell Ajuntament

EQUIP REDACTOR DEL PROJECTE: B||B JORDI BELLMUNT AGATA BUSCEMI
Col·laboradors: - IRBIS, S.L - INVALL S.A

TÍTOL DEL PROJECTE:
PROJECTE EXECUTIU D'ADAPTACIÓ MEDIAMBIENTAL, MILLORA I DIGNIFICACIÓ DE L'ESPAI I ÀMBIT DEL RIUET DE COMA-RUGA

ESCALA: 1/1200 1/200

PLANTA PROPOSTA TOPOGRAFIA I MOVIMENTS DE TERRES

EXP: GCON2024000089

DATA: 07/2025
L07.3_movimentsDeTerres.dwg

PLÀNOL: L07.3.2
FULL: 02 02

AJUNTAMENT DEL VENDRELL
Aquest document és una còpia autèntica del document electrònic original. Comprovi l'autenticitat del document a https://carpetaciutadana.elvendrell.cat/OAC/ValidarDoc.jsp - Utilitzi el 'Codi Segur de Verificació' que apareix a la capçalera.

DOCUMENT
DOCUMENT ANEXAT

ÒRGAN
Secretaria

REFERÈNCIA
GCON2025000085

SIGNATURES
1.- X7405757X AGATA BUSCEMI (R:B66471210), 08/08/2025 09:13
2.- Tramitació Electrònica. DILIGÈNCIA PER FER CONSTAR QUE EL PRESENT PROJECTE HA ESTAT APROVAT EN DATA 30/09/2025

Codi Segur de Verificació: 8688dafa-f856-4d1b-b30e-e50cdef14b80
Origen: Ciutadà
Identificador document original: 71901099
Data d'impressió: 10/10/2025 13:28:31
Pàgina 20 de 288



FINANÇAT PER: Finançat per la Unió Europea NextGenerationEU · Pla de Recuperació, Transformació i Resiliència · Next Generation Catalunya · Generalitat de Catalunya

El Vendrell Ajuntament

EQUIP REDACTOR DEL PROJECTE: B||B JORDI BELLMUNT, AGATA BUSCEMI
Col·laboradors: - IRBIS, S.L - INVALL, S.A

TÍTOL DEL PROJECTE: PROJECTE EXECUTIU D'ADAPTACIÓ MEDIAMBIENTAL, MILLORA I DIGNIFICACIÓ DE L'ESPAI I ÀMBIT DEL RIUET DE COMA-RUGA

ESCALA: 1/500 1/150


PROPOSTA
SECCIÓ A-A'

EXP: GCON2024000089


DATA: 07/2025
L8_seccions Proposta.dwg

PLÀNOL: L08.1
FULL: 01 03

AJUNTAMENT DEL VENDRELL
Aquest document és una còpia autèntica del document electrònic original. Comprovi l'autenticitat del document a https://carpetaciutadana.elvendrell.cat/OAC/ValidarDoc.jsp - Utilitzi el 'Codi Segur de Verificació' que apareix a la capçalera.

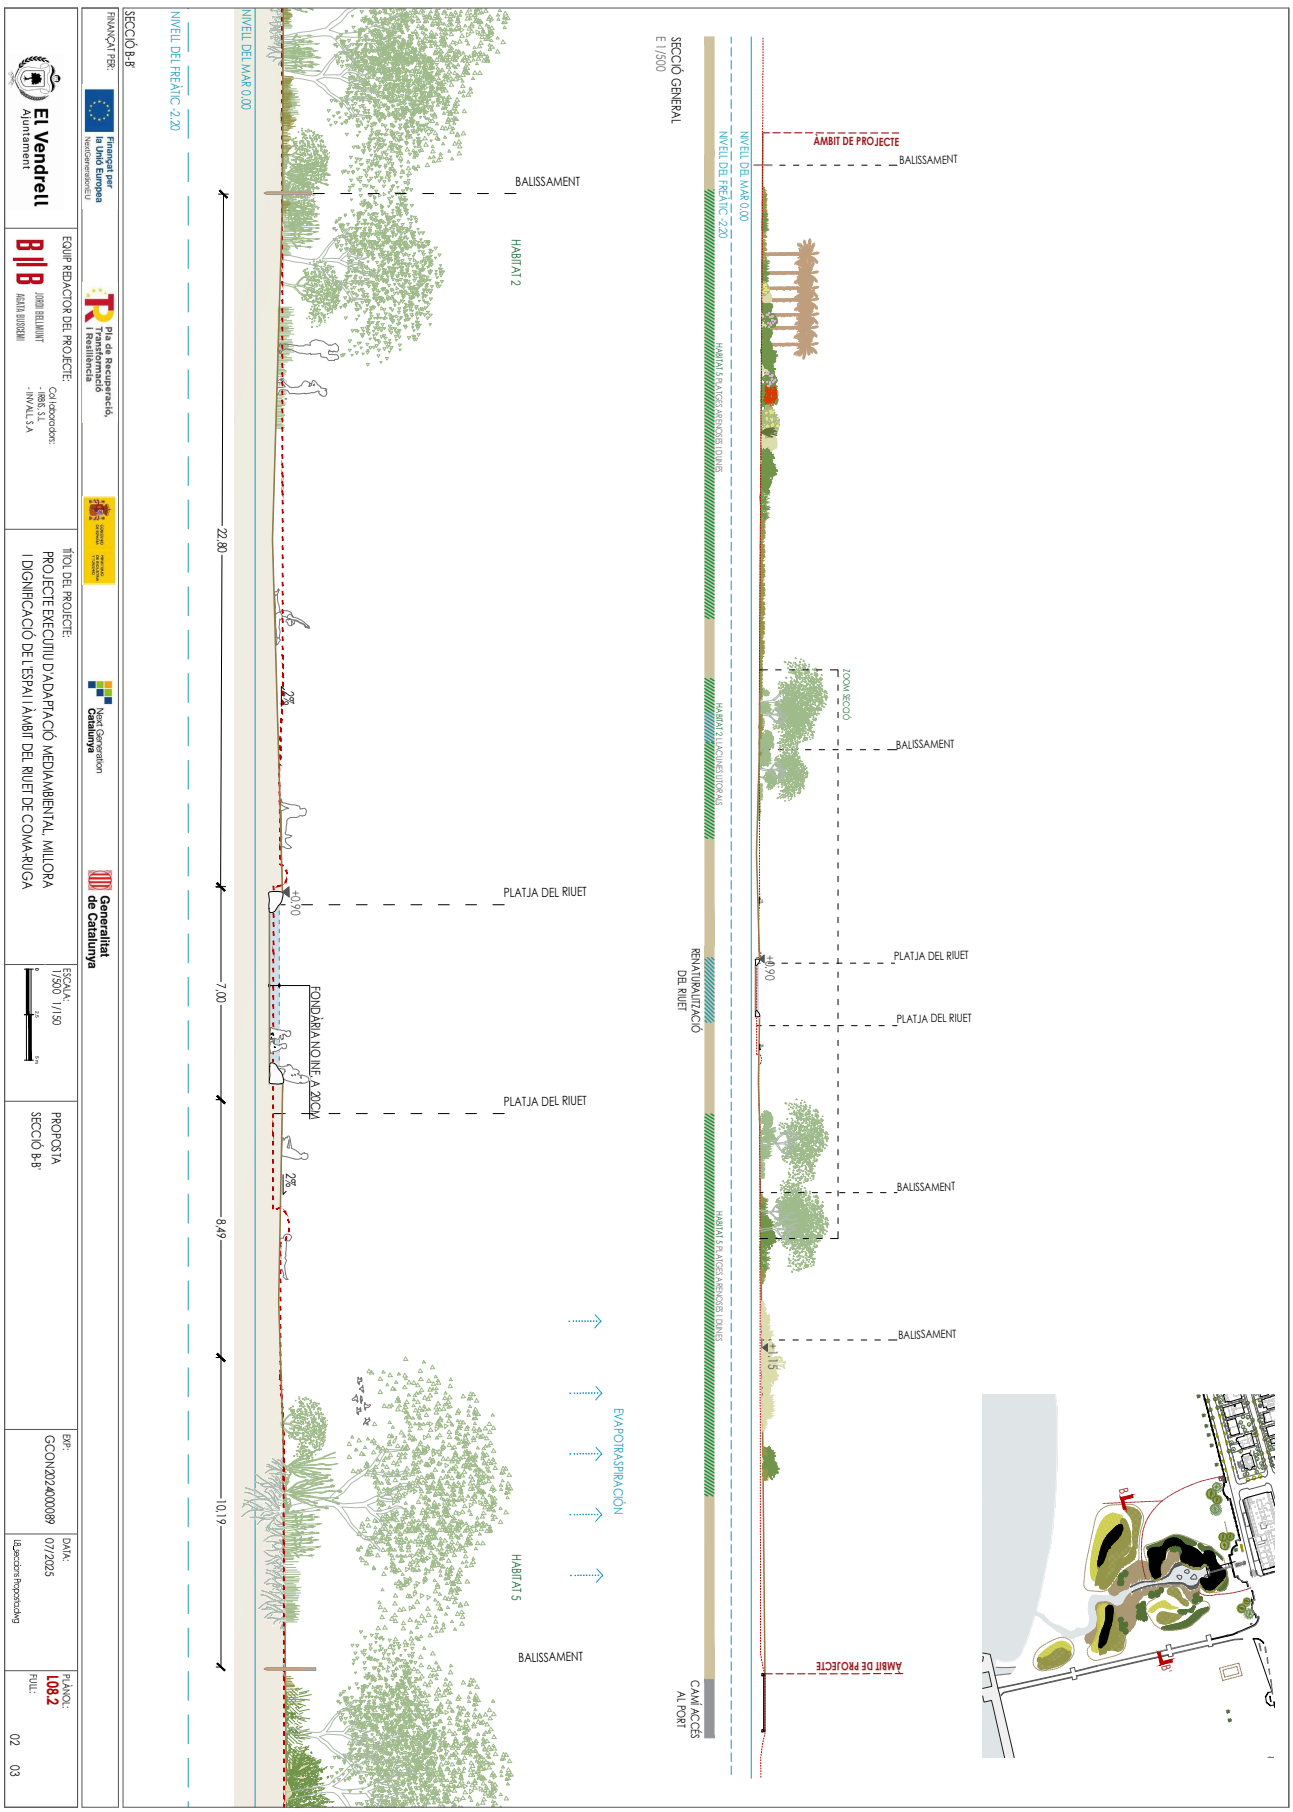

AJUNTAMENT DEL VENDRELL
Aquest document és una còpia autèntica del document electrònic original. Comprovi l'autenticitat del document a https://carpetaciutadana.elvendrell.cat/OAC/ValidarDoc.jsp - Utilitzi el 'Codi Segur de Verificació' que apareix a la capçalera.

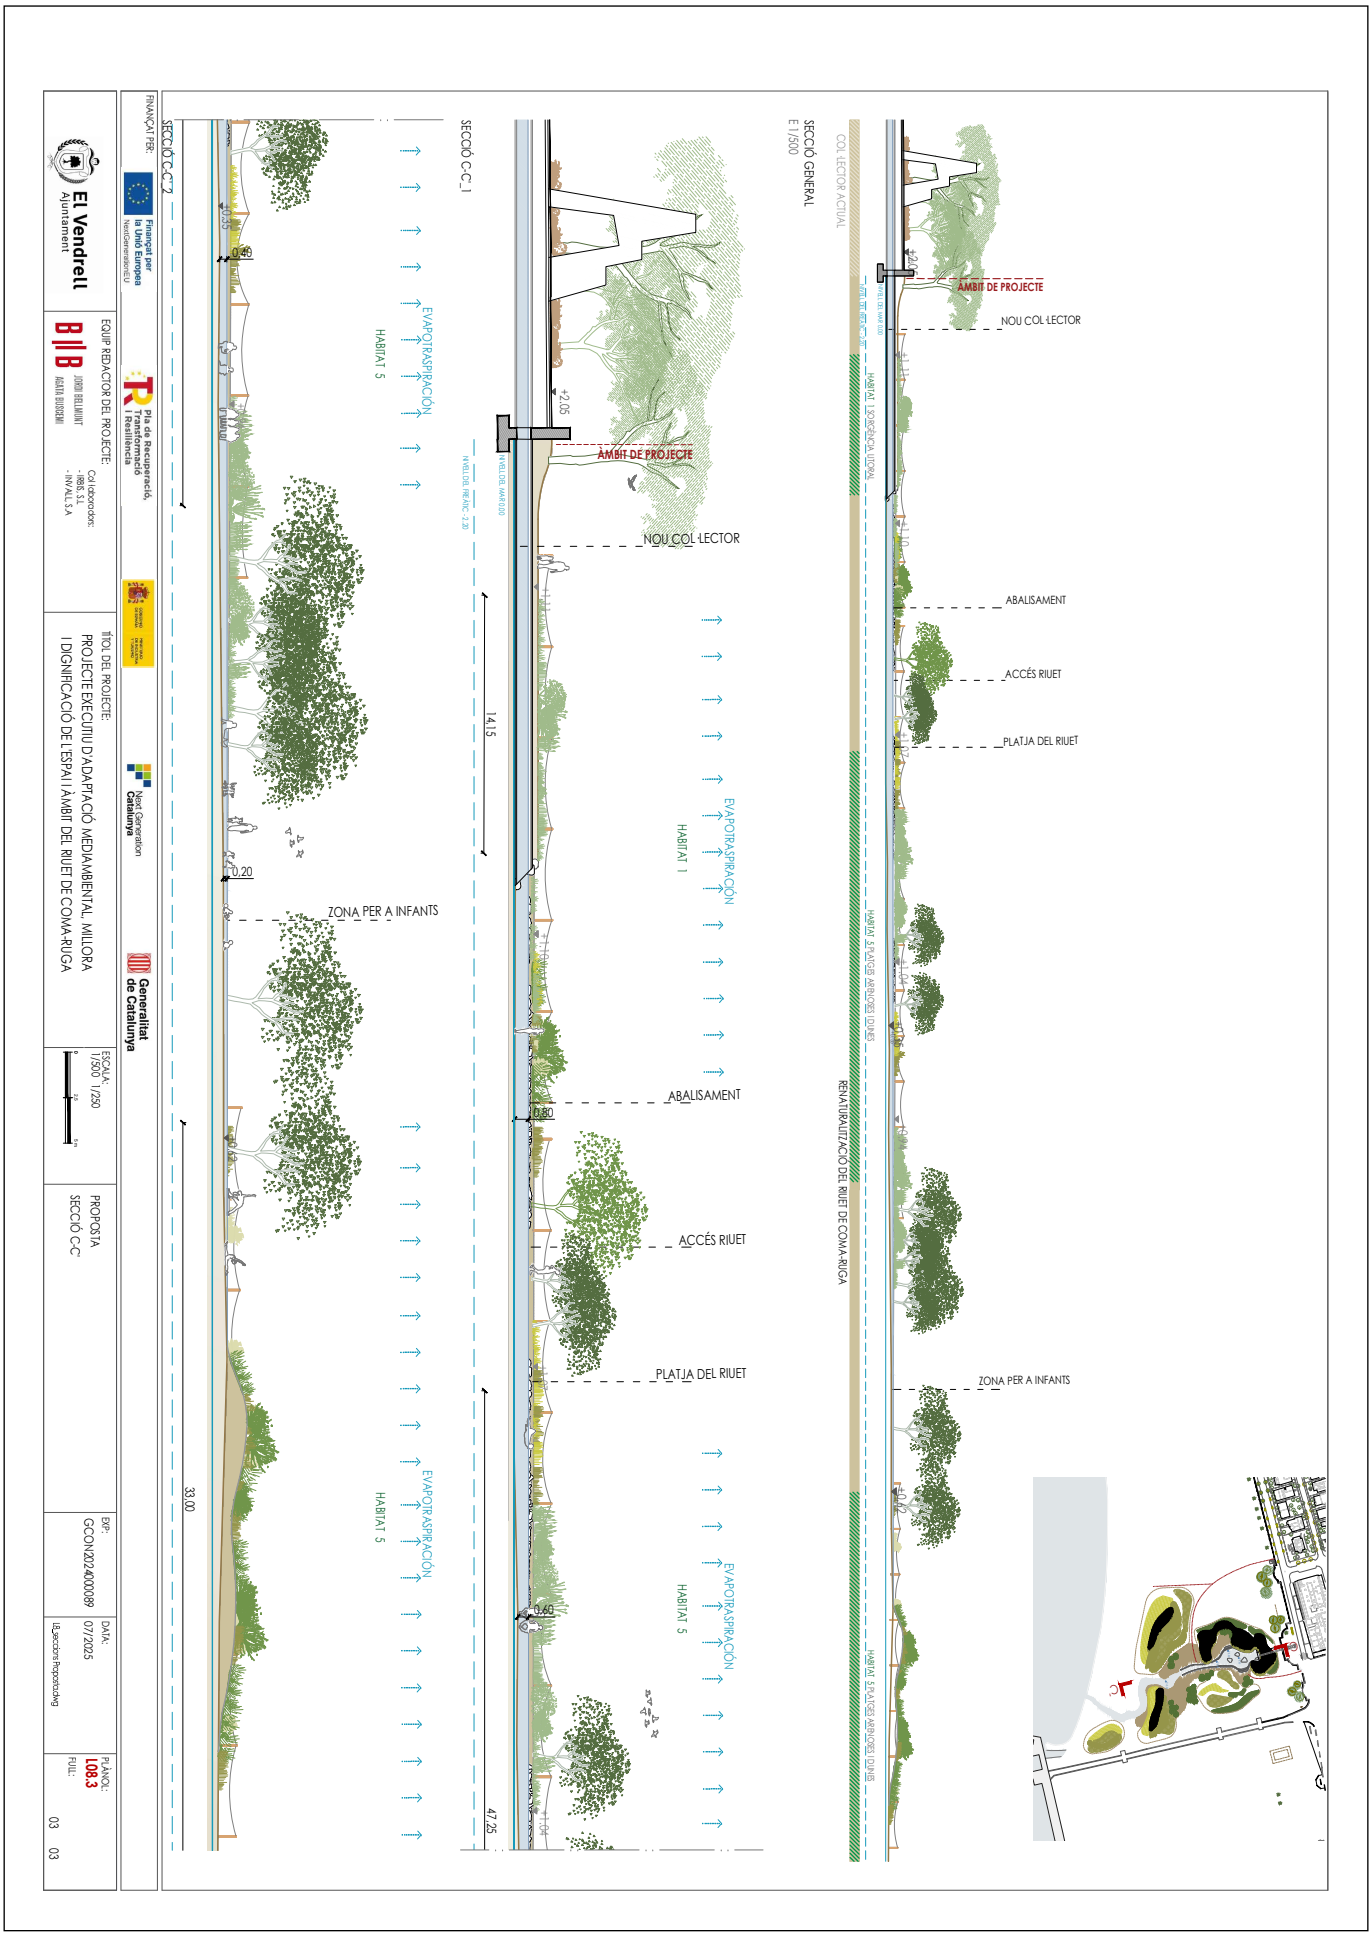

AJUNTAMENT DEL VENDRELL
Aquest document és una còpia autèntica del document electrònic original. Comprovi l'autenticitat del document a https://carpetaciutadana.elvendrell.cat/OAC/ValidarDoc.jsp - Utilitzi el 'Codi Segur de Verificació' que apareix a la capçalera.


DOCUMENT
DOCUMENT ANEXAT


ÒRGAN
Secretaria

REFERÈNCIA
GCON2025000085


SIGNATURES
1.- X7405757X AGATA BUSCEMI (R:B66471210), 08/08/2025 09:13
2.- Tramitació Electrònica. DILIGÈNCIA PER FER CONSTAR QUE EL PRESENT PROJECTE HA ESTAT APROVAT EN DATA 30/09/2025

Codi Segur de Verificació: 8688dafa-f856-4d1b-b30e-e50cdef14b80
Origen: Ciutadà
Identificador document original: 71901099
Data d'impressió: 10/10/2025 13:28:31
Pàgina 23 de 288

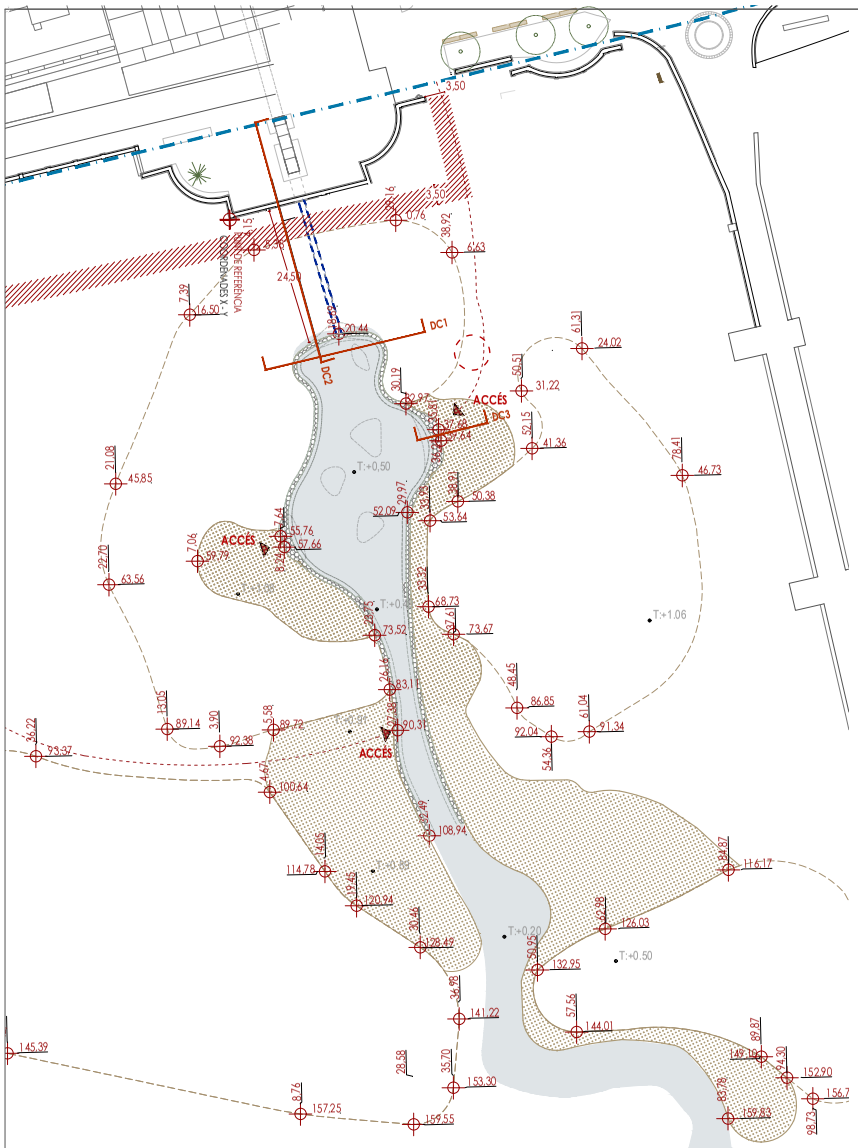


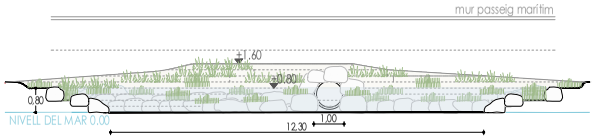

DETALL CONSTRUCTIU 1 - ALÇAT FRONTAL COL·LECTOR

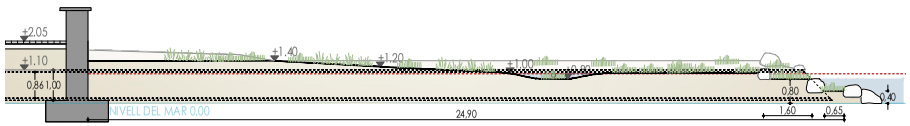

DETALL CONSTRUCTIU 2 - SECCIÓ LONGITUDINAL HÀBITAT I - NOU COL·LECTOR EN PROJECCIÓ

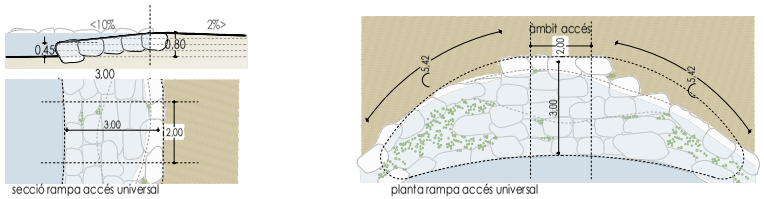

secció rampa accés universal

planta rampa accés universal

DETALL CONSTRUCTIU 3 - ACCÉS A LÀMINA D'AIGUA (zona bany p=80cm)

LLEGENDA PROPOSTA URBANITZACIO

- COL·LECTOR
- VORA DE ROQUES
- LÀMINA D'AIGUA PERMANET
- PLATJA DEL RIUET
- ESPAIS NATURALS NO ACCESSIBLES
- PAS DE SERVEI (3.5m)
- ACCESSOS A LA PLATJA DEL RIUET
- DPTM

FINANÇAT PER: Finançat per la Unió Europea NextGenerationEU · Pla de Recuperació, Transformació i Resiliència · Next Generation Catalunya · Generalitat de Catalunya

El Vendrell Ajuntament

EQUIP REDACTOR DEL PROJECTE: B||B JORDI BELLMUNT AGATA BUSCEMI
Col·laboradors: - IRBIS, S.L - INVALL S.A

TÍTOL DEL PROJECTE: PROJECTE EXECUTIU D'ADAPTACIÓ MEDIAMBIENTAL, MILLORA I DIGNIFICACIÓ DE L'ESPAI I ÀMBIT DEL RIUET DE COMA-RUGA

ESCALA: 1/800 1/150

PROPOSTA
PLANTA DEFINICIÓ GEOMÈTRICA I DETALLS CONSTRUCTIUS

EXP: GCON2024000089

DATA: 07/2025
L09_definició Geomètrica.dwg

PLÀNOL: L09
FULL: 01 01

AJUNTAMENT DEL VENDRELL
Aquest document és una còpia autèntica del document electrònic original. Comprovi l'autenticitat del document a https://carpetaciutadana.elvendrell.cat/OAC/ValidarDoc.jsp - Utilitzi el 'Codi Segur de Verificació' que apareix a la capçalera.

AJUNTAMENT DEL VENDRELL
Aquest document és una còpia autèntica del document electrònic original. Comprovi l'autenticitat del document a https://carpetaciutadana.elvendrell.cat/OAC/ValidarDoc.jsp - Utilitzi el 'Codi Segur de Verificació' que apareix a la capçalera.

FINANÇAT PER:

Finançat per la Unió Europea NextGenerationEU

Pla de Recuperació, Transformació i Resiliència

Next Generation Catalunya

Generalitat de Catalunya

El Vendrell
Ajuntament

EQUIP REDACTOR DEL PROJECTE:

BIB JORDI BELMONT AGATA BUSCEMI

Col·laboradors:
- IBB5, S.L.
- INVALL S.A

TÍTOL DEL PROJECTE:

PROJECTE EXECUTIU D'ADAPTACIÓ MEDIAMBIENTAL, MILLORA I DIGNIFICACIÓ DE L'ESPAI I ÀMBIT DEL RIUET DE COMA-RUGA

ESCALA: S/E

IMATGES
IMATGE 1

EXP.: GCON2024000089

DATA: 07/2025

I:\0_Projectes\Riuet.dwg

PLÀNOL: L10.1

FULL: 01 de 03

AJUNTAMENT DEL VENDRELL
Aquest document és una còpia autèntica del document electrònic original. Comprovi l'autenticitat del document a https://carpetaciutadana.elvendrell.cat/OAC/ValidarDoc.jsp - Utilitzi el 'Codi Segur de Verificació' que apareix a la capçalera.

FINANÇAT PER:

Finançat per la Unió Europea NextGenerationEU

Pla de Recuperació, Transformació i Resiliència

Next Generation Catalunya

Generalitat de Catalunya

El Vendrell Ajuntament

EQUIP REDACTOR DEL PROJECTE:
Cal laboradors:
- IIBB, S.L.
- INVALL S.A

BIB JORDI BELMONT AGATA BUSCEMI

TÍTOL DEL PROJECTE:
PROJECTE EXECUTIU D'ADAPTACIÓ MEDIAMBIENTAL, MILLORA I DIGNIFICACIÓ DE L'ESPAI I ÀMBIT DEL RIUET DE COMA-RUGA

ESCALA: S/E

IMATGES
IMATGE 2

EXP.: GCON2024000089

DATA: 07/2025

I:\01projectes\virtuals\.dwg

PLÀNOL: L102
FULL
02 de 03

DOCUMENT	ÒRGAN	REFERÈNCIA
DOCUMENT ANEXAT	Secretaria	GCON2025000085

Codi Segur de Verificació: 8688dafa-f856-4d1b-b30e-e50cdef14b80
Origen: Ciutadà
Identificador document original: 71901099
Data d'impressió: 10/10/2025 13:28:31
Pàgina 26 de 288

SIGNATURES
1.- X7405757X AGATA BUSCEMI (R:B66471210), 08/08/2025 09:13
2.- Tramitació Electrònica. DILIGENCIA PER FER CONSTAR QUE EL PRESENT PROJECTE HA ESTAT APROVAT EN DATA 30/09/2025

FINANÇAT PER:

Finançat per la Unió Europea NextGenerationEU

Pla de Recuperació, Transformació i Resilència

Next Generation Catalunya

Generalitat de Catalunya

EQUIP REDACTOR DEL PROJECTE:

JORDI BELMONT
AGATA BUSCEMI

Col·laboradors:
- IBB6, S.L.
- INVALL S.A

El Vendrell
Ajuntament

TÍTOL DEL PROJECTE:
PROJECTE EXECUTIU D'ADAPTACIÓ MEDIAMBIENTAL, MILLORA I DIGNIFICACIÓ DE L'ESPAI I ÀMBIT DEL RIUET DE COMA-RUGA

ESCALA: S/E

IMATGES
IMATGE 3

EXP.: GCON2024000089

DATA: 07/2025

I:\01projectes\virtuts.dwg

PLÀNOL: L10.3
FULL 03 de 03

AJUNTAMENT DEL VENDRELL
Aquest document és una còpia autèntica del document electrònic original. Comprovi l'autenticitat del document a https://carpetaciutadana.elvendrell.cat/OAC/ValidarDoc.jsp - Utilitzi el 'Codi Segur de Verificació' que apareix a la capçalera.

AJUNTAMENT DEL VENDRELL
Aquest document és una còpia autèntica del document electrònic original. Comprovi l'autenticitat del document a https://carpetaciutadana.elvendrell.cat/OAC/ValidarDoc.jsp - Utilitzi el 'Codi Segur de Verificació' que apareix a la capçalera.

El Vendrell
Ajuntament

EQUIP REDACTOR DEL PROJECTE:
JORDI BELLMUNT
AGATA BUSCEMI
Col·laboradors:
- IRBIS, S.L.
- INVIALL S.A

TÍTOL DEL PROJECTE:
PROJECTE EXECUTIU D'ADAPTACIÓ MEDIAMBIENTAL, MILLORA I DIGNIFICACIÓ DE L'ESPAI I ÀMBIT DEL RIUET DE COMA-RUGA

ESCALA: 1/1'000

SERVEIS
CONCA HIDROGRÀFICA

EXP.: GCON2024000089

DATA: 07/2025

Z03PR2R2CONCA.dwg

PLÀNOL: U1

FULL: 01 07

FINANÇAT PER:
Finançat per la Unió Europea NextGenerationEU
Pla de Recuperació, Transformació i Resiliència
Next Generation Catalunya
Generalitat de Catalunya

DOCUMENT
DOCUMENT ANEXAT

ÒRGAN
Secretaria

REFERÈNCIA
GCON2025000085

SIGNATURES
1.- X7405757X AGATA BUSCEMI (R:B66471210), 08/08/2025 09:13
2.- Tramitació Electrònica. DILIGÈNCIA PER FER CONSTAR QUE EL PRESENT PROJECTE HA ESTAT APROVAT EN DATA 30/09/2025

Codi Segur de Verificació: 8688dafa-f856-4d1b-b30e-e50cdef14b80
Origen: Ciutadà
Identificador document original: 71901099
Data d'impressió: 10/10/2025 13:28:31
Pàgina 28 de 288



FINANÇAT PER: Finançat per la Unió Europea NextGenerationEU · Pla de Recuperació, Transformació i Resiliència · Next Generation Catalunya · Generalitat de Catalunya

El Vendrell Ajuntament

EQUIP REDACTOR DEL PROJECTE:
B||B JORDI BELLMUNT AGATA BUSCEMI
Col·laboradors:
- IRBIS, S.L
- INVALL, S.A

TÍTOL DEL PROJECTE:
PROJECTE EXECUTIU D'ADAPTACIÓ MEDIAMBIENTAL, MILLORA I DIGNIFICACIÓ DE L'ESPAI I ÀMBIT DEL RIUET DE COMA-RUGA

ESCALA: 1/1000

SERVEIS
SERVEIS EXISTENTS

EXP: GCON2024000089

DATA: 07/2025

2500-PO-03-R0-SERV EXISTENT.dwg

PLÀNOL: LI1

FULL: 02 07

AJUNTAMENT DEL VENDRELL
Aquest document és una còpia autèntica del document electrònic original. Comprovi l'autenticitat del document a https://carpetaciutadana.elvendrell.cat/OAC/ValidarDoc.jsp - Utilitzi el 'Codi Segur de Verificació' que apareix a la capçalera.

DOCUMENT
DOCUMENT ANEXAT

ÒRGAN
Secretaria

REFERÈNCIA
GCON2025000085

SIGNATURES
1.- X7405757X AGATA BUSCEMI (R:B66471210), 08/08/2025 09:13
2.- Tramitació Electrònica. DILIGÈNCIA PER FER CONSTAR QUE EL PRESENT PROJECTE HA ESTAT APROVAT EN DATA 30/09/2025

Codi Segur de Verificació: 8688dafa-f856-4d1b-b30e-e50cdef14b80
Origen: Ciutadà
Identificador document original: 71901099
Data d'impressió: 10/10/2025 13:28:31
Pàgina 29 de 288



FINANÇAT PER: Finançat per la Unió Europea NextGenerationEU · Pla de Recuperació, Transformació i Resiliència · Next Generation Catalunya · Generalitat de Catalunya

El Vendrell Ajuntament

EQUIP REDACTOR DEL PROJECTE:
B||B JORDI BELLMUNT AGATA BUSCEMI
Col·laboradors:
- IRBIS, S.L
- INVALL, S.A

TÍTOL DEL PROJECTE:
PROJECTE EXECUTIU D'ADAPTACIÓ MEDIAMBIENTAL, MILLORA I DIGNIFICACIÓ DE L'ESPAI I ÀMBIT DEL RIUET DE COMA-RUGA

ESCALA: 1/1000

SERVEIS
DEMOLICIONS I DESMUNTATGES

EXP: GCON2024000089

DATA: 07/2025

2500-PO-0-R0-DEMOLICIONS.dwg

PLÀNOL: U1

FULL: 03 07

AJUNTAMENT DEL VENDRELL
Aquest document és una còpia autèntica del document electrònic original. Comprovi l'autenticitat del document a https://carpetaciutadana.elvendrell.cat/OAC/ValidarDoc.jsp - Utilitzi el 'Codi Segur de Verificació' que apareix a la capçalera.


DOCUMENT
DOCUMENT ANEXAT


ÒRGAN
Secretaria

REFERÈNCIA
GCON2025000085

SIGNATURES
1.- X7405757X AGATA BUSCEMI (R:B66471210), 08/08/2025 09:13
2.- Tramitació Electrònica. DILIGÈNCIA PER FER CONSTAR QUE EL PRESENT PROJECTE HA ESTAT APROVAT EN DATA 30/09/2025

Codi Segur de Verificació: 8688dafa-f856-4d1b-b30e-e50cdef14b80
Origen: Ciutadà
Identificador document original: 71901099
Data d'impressió: 10/10/2025 13:28:31
Pàgina 30 de 288

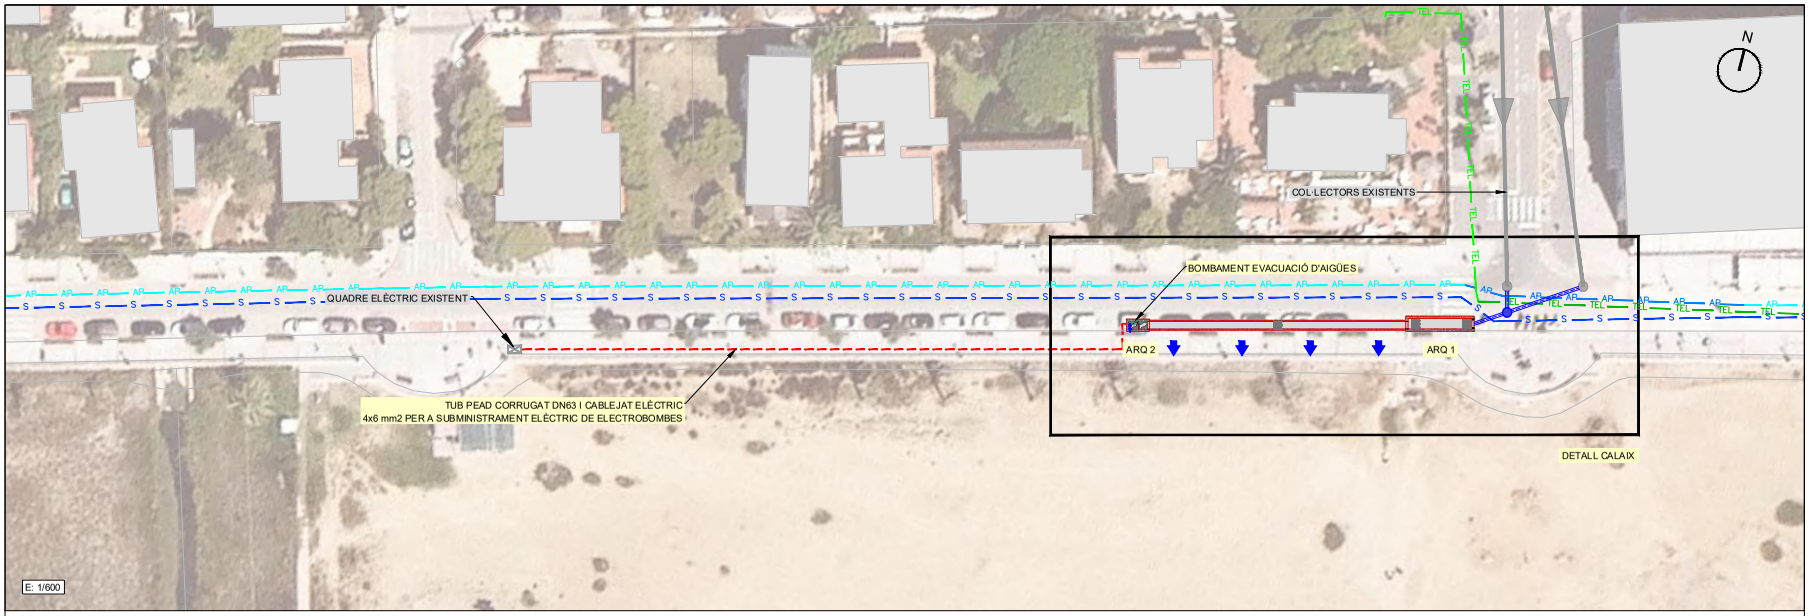

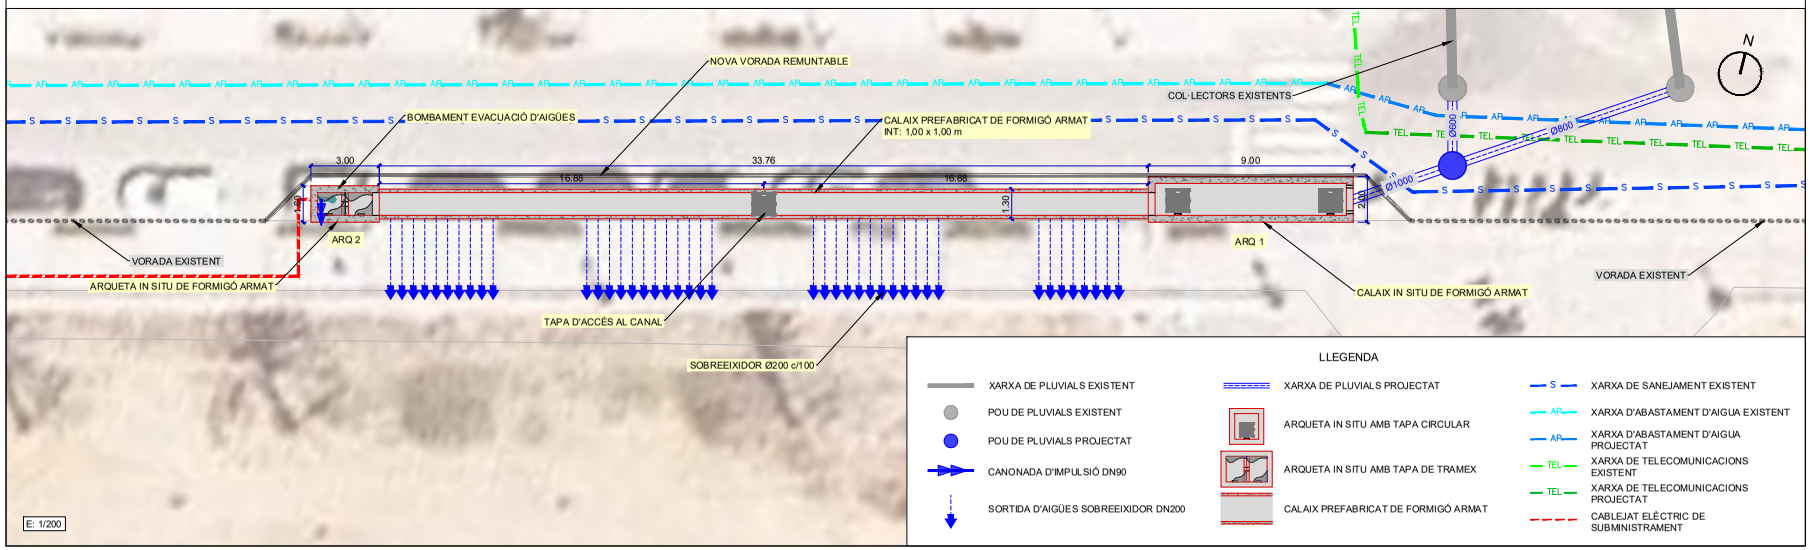

LLEGENDA

- XARXA DE PLUVIALS EXISTENT
- POU DE PLUVIALS EXISTENT
- POU DE PLUVIALS PROJECTAT
- CANONADA D'IMPULSIÓ DN90
- SORTIDA D'AIGÜES SOBREEIXIDOR DN200
- XARXA DE PLUVIALS PROJECTAT
- ARQUETA IN SITU AMB TAPA CIRCULAR
- ARQUETA IN SITU AMB TAPA DE TRAMEX
- CALAIX PREFABRICAT DE FORMIGÓ ARMAT
- XARXA DE SANEJAMENT EXISTENT
- XARXA D'ABASTAMENT D'AIGUA EXISTENT
- XARXA D'ABASTAMENT D'AIGUA PROJECTAT
- XARXA DE TELECOMUNICACIONS EXISTENT
- XARXA DE TELECOMUNICACIONS PROJECTAT
- CABLEJAT ELÈCTRIC DE SUBMINISTRAMENT

FINANÇAT PER: Finançat per la Unió Europea NextGenerationEU · Pla de Recuperació, Transformació i Resiliència · Next Generation Catalunya · Generalitat de Catalunya

El Vendrell Ajuntament

EQUIP REDACTOR DEL PROJECTE:
JORDI BELLMUNT
AGATA BUSCEMI
Col·laboradors:
-IRBIS, S.L
-INVALL, S.A

TÍTOL DEL PROJECTE:
PROJECTE EXECUTIU D'ADAPTACIÓ MEDIAMBIENTAL, MILLORA I DIGNIFICACIÓ DE L'ESPAI I ÀMBIT DEL RIUET DE COMA-RUGA

ESCALA: 1/1000

SERVEIS
ESTAT PROJECTAT

EXP: GCON2024000089

DATA: 07/2025

2500-PO-05-RO-ESTAT PROJECTAT.dwg


PLÀNOL: U1

FULL: 04 07

AJUNTAMENT DEL VENDRELL
Aquest document és una còpia autèntica del document electrònic original. Comprovi l'autenticitat del document a https://carpetaciutadana.elvendrell.cat/OAC/ValidarDoc.jsp - Utilitzi el 'Codi Segur de Verificació' que apareix a la capçalera.

Codi Segur de Verificació: 8688dafa-f856-4d1b-b30e-e50cdef14b80
Origen: Ciutadà
Identificador document original: 71901099
Data d'impressió: 10/10/2025 13:28:31
Pàgina 31 de 288

SIGNATURES
1.- X7405757X AGATA BUSCEMI (R:B66471210), 08/08/2025 09:13
2.- Tramitació Electrònica. DILIGENCIA PER FER CONSTAR QUE EL PRESENT PROJECTE HA ESTAT APROVAT EN DATA 30/09/2025

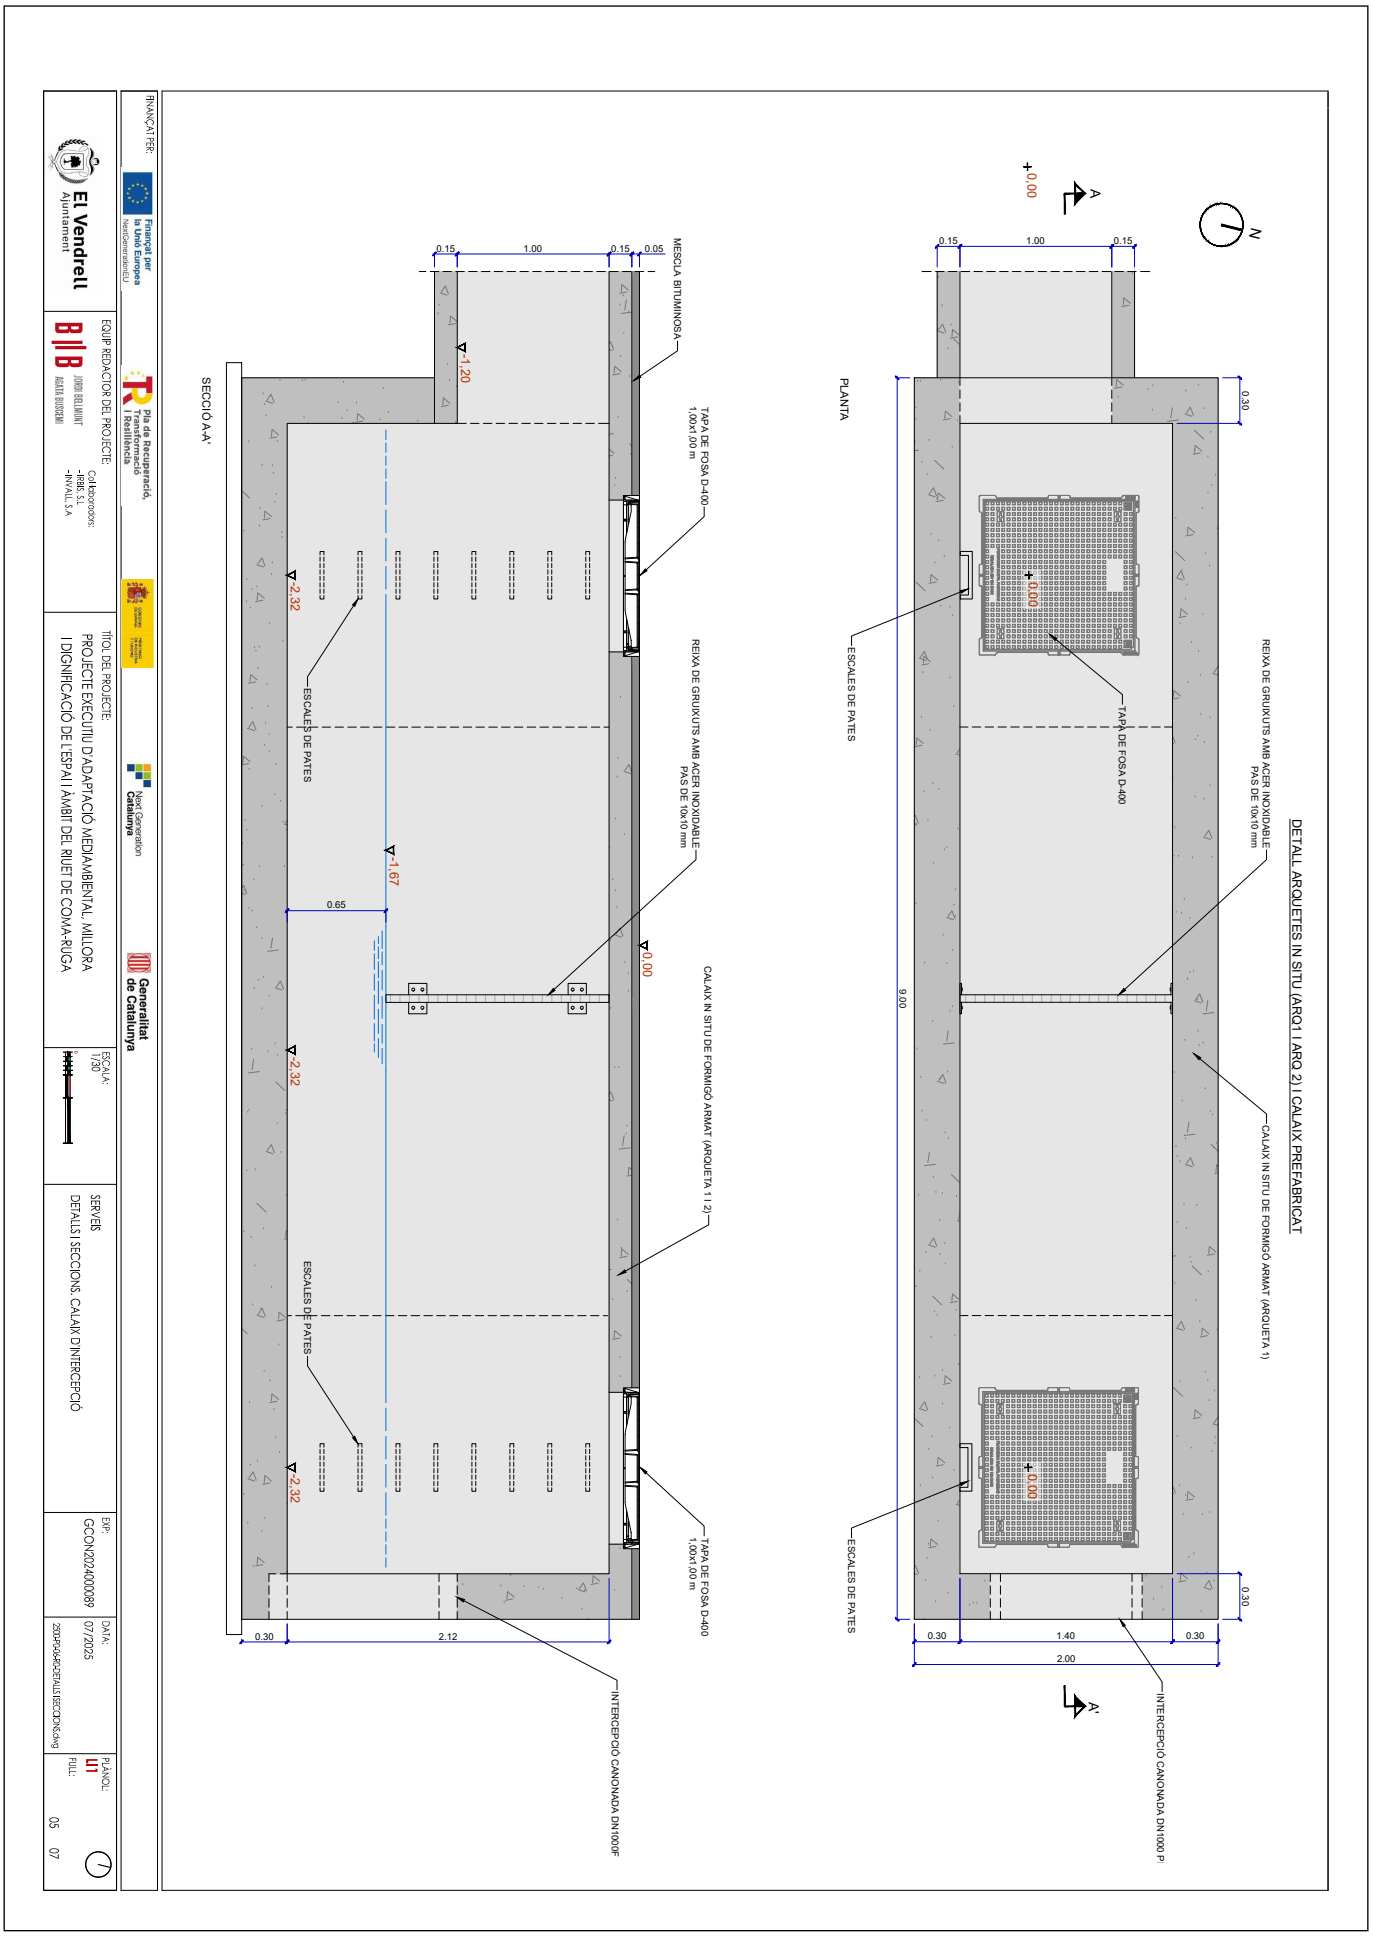

AJUNTAMENT DEL VENDRELL
Aquest document és una còpia autèntica del document electrònic original. Comprovi l'autenticitat del document a https://carpetaciutadana.elvendrell.cat/OAC/ValidarDoc.jsp - Utilitzi el 'Codi Segur de Verificació' que apareix a la capçalera.

DOCUMENT
DOCUMENT ANEXAT


ÒRGAN
Secretaria


REFERÈNCIA
GCON2025000085


SIGNATURES
1.- X7405757X AGATA BUSCEMI (R:B66471210), 08/08/2025 09:13
2.- Tramitació Electrònica. DILIGÈNCIA PER FER CONSTAR QUE EL PRESENT PROJECTE HA ESTAT APROVAT EN DATA 30/09/2025

Codi Segur de Verificació: 8688dafa-f856-4d1b-b30e-e50cdef14b80
Origen: Ciutadà
Identificador document original: 71901099
Data d'impressió: 10/10/2025 13:28:31
Pàgina 32 de 288

DETALL ARQUETA IN SITU (ARQ3) I CALAIX PREFABRICAT

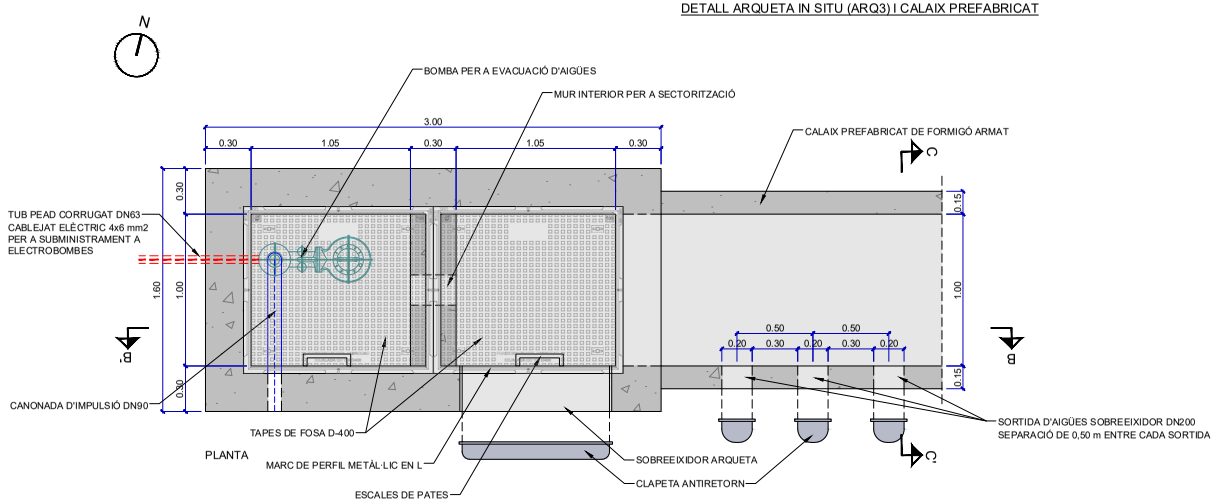

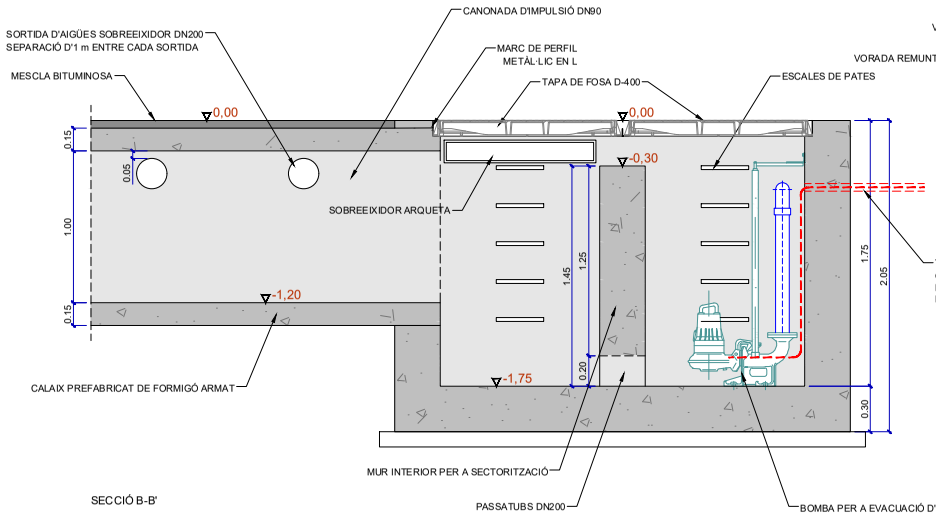

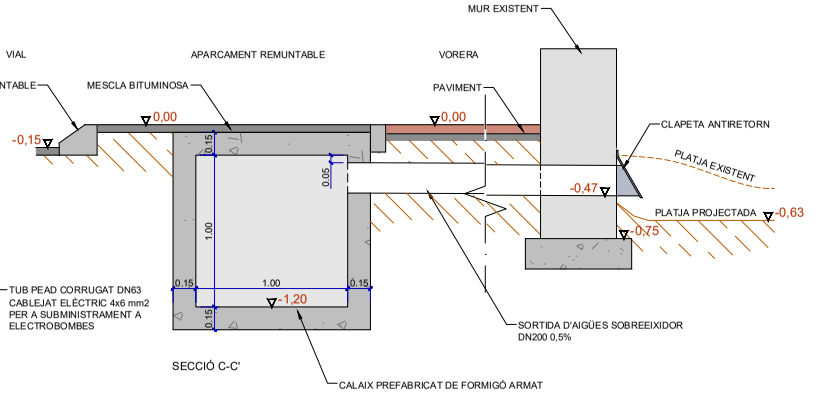

FINANÇAT PER: Finançat per la Unió Europea NextGenerationEU · Pla de Recuperació, Transformació i Resiliència · Next Generation Catalunya · Generalitat de Catalunya

El Vendrell Ajuntament

EQUIP REDACTOR DEL PROJECTE: B||B JORDI BELLMUNT AGATA BUSCEMI
Col·laboradors: -IRBIS, S.L -INVALL, S.A

TÍTOL DEL PROJECTE: PROJECTE EXECUTIU D'ADAPTACIÓ MEDIAMBIENTAL, MILLORA I DIGNIFICACIÓ DE L'ESPAI I ÀMBIT DEL RIUET DE COMA-RUGA

ESCALA: 1/30

SERVEIS
DETALLS I SECCIONS. ARQUETA I CALAIX

EXP: GCON2024000089

DATA: 07/2025

2500-P-04-R0-DETALLS ISECCIONS.dwg

PLÀNOL: LI1

FULL: 06 07

AJUNTAMENT DEL VENDRELL
Aquest document és una còpia autèntica del document electrònic original. Comprovi l'autenticitat del document a https://carpetaciutadana.elvendrell.cat/OAC/ValidarDoc.jsp - Utilitzi el 'Codi Segur de Verificació' que apareix a la capçalera.

DOCUMENT
DOCUMENT ANEXAT

ÒRGAN
Secretaria


REFERÈNCIA
GCON2025000085

SIGNATURES
1.- X7405757X AGATA BUSCEMI (R:B66471210), 08/08/2025 09:13
2.- Tramitació Electrònica. DILIGÈNCIA PER FER CONSTAR QUE EL PRESENT PROJECTE HA ESTAT APROVAT EN DATA 30/09/2025

Codi Segur de Verificació: 8688dafa-f856-4d1b-b30e-e50cdef14b80
Origen: Ciutadà
Identificador document original: 71901099
Data d'impressió: 10/10/2025 13:28:31
Pàgina 33 de 288


DETALL CLAPETA ANTIRETORN



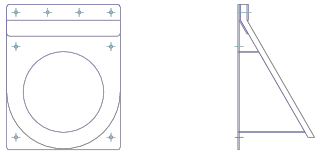

DETALL TAPA DE FOSA D-400

D-19-2-D400
Tapa y marco de arqueta hidráulica.
Revision: 27/07/2017

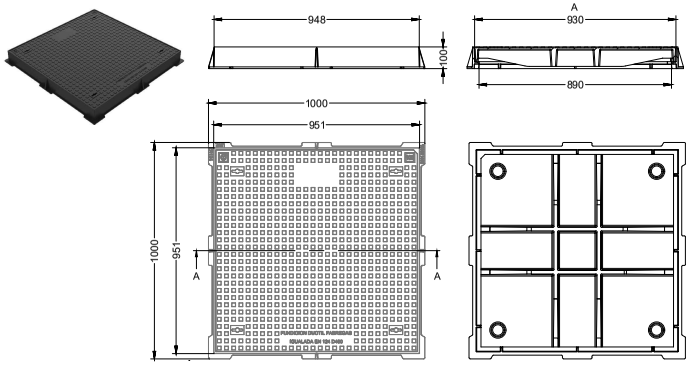

DETALL CALAIX PREFABRICAT DE FORMIGÓ ARMAT


Características Técnicas de los Cajones de Prefabricados Budnik S.A.

Dimensión Nominal A x H (mm)	Largo Útil L (mm)	Espesor Pared e (mm)	Peso Aprox. (kg)	Rendimiento Instalación Referencial ml/día
1.000 x 800	2.500	120	3.380	100
1.000 x 1.000	2.500	120	3.553	100
1.200 x 600	1.500	125	2.046	100
1.200 x 800	1.500	125	2.230	100
1.200 x 1.000	1.500	125	2.405	100
1.200 x 1.200	2.500	125	4.325	100
1.500 x 800	1.500	150	3.094	60
1.500 x 1.000	1.500	150	3.313	60
1.500 x 1.200	1.500	150	3.552	60
1.500 x 1.500	2.500	150	6.549	60
2.000 x 1.000	2.500	192	8.538	40
2.000 x 1.500	2.000	200	8.167	40
2.000 x 2.000	2.000	192	8.700	40
2.500 x 2.000	1.500	225	8.600	20
2.500 x 2.500	1.500	225	9.430	20
3.000 x 2.500	1.750	250	13.530	20
3.000 x 2.000	1.750	250	12.466	20
3.000 x 3.000	1.500	250	12.430	20
4.000 x 2.000	1.000	250	8.470	20


Altura de relleno	Denominación Prefabricados Budnik
0,00 a 0,60 m	V1
0,61 a 2,00 m	V2
2,01 a 4,00 m	V3
4,01 a 6,00 m	V4
6,01 a 8,00 m	V5
8,01 a 10,0 m	V6
10,01 a 12,00 m	V7
12,01 a 14,00 m	V8

Los cajones se clasifican de acuerdo a la altura de relleno sobre la losa superior y pueden diseñarse desde 0,00 a 14,00 m dependiendo de la sección.

Esquema de Cajón:

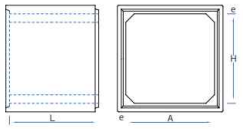

Perfiles Del Cajón Prefabricado De Hormigón Y Medidas Estándares

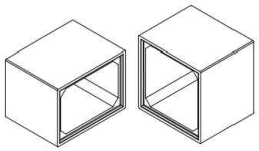

Cajones Armados

FINANÇAT PER: Finançat per la Unió Europea NextGenerationEU · Pla de Recuperació, Transformació i Resiliència · Next Generation Catalunya · Generalitat de Catalunya

El Vendrell Ajuntament

EQUIP REDACTOR DEL PROJECTE: B||B JORDI BELLMUNT AGATA BUSCEMI
Col·laboradors: -IRBIS, S.L -INVALL, S.A

TÍTOL DEL PROJECTE: PROJECTE EXECUTIU D'ADAPTACIÓ MEDIAMBIENTAL, MILLORA I DIGNIFICACIÓ DE L'ESPAI I ÀMBIT DEL RIUET DE COMA-RUGA

ESCALA: 1/30

SERVEIS
DETALLS I SECCIONS. PECES PREFABRICADES

EXP: GCON2024000089

DATA: 07/2025

2500-PO-06-RO-DETALLS SECCIONS.dwg

PLÀNOL: U1

FULL: 07 07

AJUNTAMENT DEL VENDRELL
Aquest document és una còpia autèntica del document electrònic original. Comprovi l'autenticitat del document a https://carpetaciutadana.elvendrell.cat/OAC/ValidarDoc.jsp - Utilitzi el 'Codi Segur de Verificació' que apareix a la capçalera.

DOCUMENT NÚM. III. PLEC DE CONDICIONS

DOCUMENT
DOCUMENT ANEXAT

ÒRGAN
Secretaria

REFERÈNCIA
GCON2025000085

SIGNATURES
1.- X7405757X AGATA BUSCEMI (R:B66471210), 08/08/2025 09:13
2.- Tramitació Electrònica. DILIGÈNCIA PER FER CONSTAR QUE EL PRESENT PROJECTE HA ESTAT APROVAT EN DATA 30/09/2025

Codi Segur de Verificació: 8688dafa-f856-4d1b-b30e-e50cdef14b80
Origen: Ciutadà
Identificador document original: 71901099
Data d'impressió: 10/10/2025 13:28:31
Pàgina 34 de 288

AJUNTAMENT DEL VENDRELL
Aquest document és una còpia autèntica del document electrònic original. Comprovi l'autenticitat del document a https://carpetaciutadana.elvendrell.cat/OAC/ValidarDoc.jsp - Utilitzi el 'Codi Segur de Verificació' que apareix a la capçalera.

ÍNDEX

PLEC DE CONDICIONS

1. PLEC DE CONDICIONS TÈCNIQUES GENERALS.....1
2. PLEC DE CONDICIONS TÈCNIQUES PARTICULARS.....9

DOCUMENT
DOCUMENT ANEXAT

ÒRGAN
Secretaria

REFERÈNCIA
GCON2025000085

SIGNATURES
1.- X7405757X AGATA BUSCEMI (R:B66471210), 08/08/2025 09:13
2.- Tramitació Electrònica. DILIGENCIA PER FER CONSTAR QUE EL PRESENT PROJECTE HA ESTAT APROVAT EN DATA 30/09/2025

Codi Segur de Verificació: 8688dafa-f856-4d1b-b30e-e50cdef14b80
Origen: Ciutadà
Identificador document original: 71901099
Data d'impressió: 10/10/2025 13:28:31
Pàgina 35 de 288

AJUNTAMENT DEL VENDRELL
Aquest document és una còpia autèntica del document electrònic original. Comprovi l'autenticitat del document a https://carpetaciutadana.elvendrell.cat/OAC/ValidarDoc.jsp - Utilitzi el 'Codi Segur de Verificació' que apareix a la capçalera.

1. PLEC DE CONDICIONS TÈCNIQUES GENERALS

DOCUMENT
DOCUMENT ANEXAT

ÒRGAN
Secretaria

REFERÈNCIA
GCON2025000085

SIGNATURES
1.- X7405757X AGATA BUSCEMI (R:B66471210), 08/08/2025 09:13
2.- Tramitació Electrònica. DILIGENCIA PER FER CONSTAR QUE EL PRESENT PROJECTE HA ESTAT APROVAT EN DATA 30/09/2025

Codi Segur de Verificació: 8688dafa-f856-4d1b-b30e-e50cdef14b80
Origen: Ciutadà
Identificador document original: 71901099
Data d'impressió: 10/10/2025 13:28:31
Pàgina 36 de 288

AJUNTAMENT DEL VENDRELL
Aquest document és una còpia autèntica del document electrònic original. Comprovi l'autenticitat del document a https://carpetaciutadana.elvendrell.cat/OAC/ValidarDoc.jsp - Utilitzi el 'Codi Segur de Verificació' que apareix a la capçalera.

PRESCRIPCIONS TÈCNIQUES GENERALS QUE REGEIXEN EN L'EXECUCIÓ DE LES OBRES D'AQUEST PROJECTE, MENTRE LES PRESCRIPCIONS TÈCNIQUES PARTICULARS QUE CONTÉ NO LES MODIFIQUIN

Article 1.- AMPLITUD DE LA CONTRACTA

La contracta comprèn tots els materials, la mà d'obra, els mitjans auxiliars i tot el que és necessari per a la realització de les obres, tal i com s'han projectat i amb les variacions autoritzades fins deixar-les llestes, netes, amb bon aspecte, correcte funcionament i perfecte estat d'utilització.

Comprèn també la supressió de les construccions i els elements innecessaris, la retirada de materials sobrers, les restes i la runa, la neteja i el condicionament de les àrees i locals de l'obra i exteriors, que per qualsevol concepte s'hagin utilitzat, per deixar-les en l'estat primitiu o en el que definitivament hagin de quedar.

Article 2.- DIRECCIÓ DE L'OBRA

El Director de l'obra és el tècnic designat per l'Administració i gaudeix de les més àmplies facultats per a la millor efectivitat de la seva missió, i se'l designa d'ara endavant com a Director.

Resol les qüestions tècniques d'interpretació del Projecte, inspecciona tot allò que es relaciona amb les obres, directament i indirectament, pot rebutjar aquells elements o pràctiques que, al seu parer, no són adients i dóna les ordres oportunes per a la millor execució de les obres, sempre que no modifiquin les condicions del Contracte.

Pot comprovar, a cada moment, si el Contractista compleix amb totes les obligacions contractuals i legals, i pot conèixer i participar en totes aquelles previsions o actuacions que porta a terme el Contractista relacionades de qualsevol forma amb les obres.

Quan les ordres donades al Contractista referents a les obres, els materials, la neteja, els perills o els perjudicis, si la reparació dels perjudicis causats o d'altres d'anàloga naturalesa no fos acomplerta eficaçment i oportunament, el Director de l'obra pot manar d'executar-la amb càrrec al Contractista.

Acredita al Contractista les obres realitzades i practica les liquidacions.

Pot valer-se de col·laboradors, per tal que el representin o el substitueixin en totes o en part de les seves funcions, i ha de comunicar-ho al Contractista perquè els reconegui com a tal. Els col·laboradors estan integrats en la Direcció.

El Director d'obra interpreta el projecte i dóna les ordres per al seu desenvolupament, marxa i disposició de les obres així com les modificacions que creu oportunes sempre que no alterin fonamentalment el Projecte o la classe de treballs i materials que hi són consignats.

El Contractista no pot introduir cap modificació sense l'autorització escrita del Director.

Si alguna part de l'obra classe o dels materials no queda prou especificada, presenta dubtes, resulta alguna contradicció en els documents d'aquest projecte o pot suggerir-se alguna solució més avantatjosa durant la marxa de les obres, la Contracta ho ha de posar immediatament en coneixement de la Direcció d'obra, per escrit, i s'ha d'abstenir d'instal·lar els materials o executar l'obra en qüestió fins a rebre l'aclariment o resolució de la Direcció d'obra que també l'ha d'efectuar per escrit.

Article 3.- CONTRACTISTA

El Contractista és la part contractant obligada a executar l'obra.

Ha de realitzar bé les obres contractades i en el termini estipulat, sota la seva total i exclusiva responsabilitat i amb subjecció a les condicions del Contracte i a les ordres del Director.

Ha de signar el rebut al duplicat de les ordres que se li donen per escrit i subscriure amb la conformitat o l'objecció els comunicats o informes de les obres quan se li requereix.

Ha de donar compliment tot seguit a totes les ordres que rep del Director sense perjudici del dret de reclamació que l'assisteix. L'exercici d'aquest dret no l'eximeix del compliment de dites ordres, encara que de tal reclamació pot derivar-se'n justa indemnització al Contractista.

El Contractista té dret a que se li justifiqui la recepció de les comunicacions i les reclamacions que adreça al Director i tanmateix se li ha de comunicar per escrit qualsevol ordre verbal que li doni.

El Contractista està obligat a prestar col·laboració al Director i a les persones que el representen o ajuden, per al millor compliment de les seves funcions.

Article 4.- OBLIGACIONS I RESPONSABILITATS

El Contractista, o el seu representant, està obligat a ser present en l'obra totes les vegades que el cita el Director per escrit i especialment en els actes de replanteig, amidaments i recepcions.

En cas d'incompareixença injustificada, perd el dret d'al·legació o reclamació que l'assisteix a tals actes i ha d'estar a les conseqüències, i el Director li ha de lliurar, amb justificant de recepció, els documents que se'n derivin dels mateixos.

Si justifica degudament la falta d'assistència, té un termini de deu dies per reclamar o fer les al·legacions oportunes mitjançant escrit adreçat al Director.

Són a càrrec del Contractista totes les despeses derivades del Contracte i l'execució de les obres entre les quals s'hi compten:

-mesures de seguretat, senyalaments i barrats;
-replanteig, amidaments, controls de qualitat dels materials i de les obres així com els elements i les obres provisionals o auxiliars;

-assegurances del personal, les obres, la maquinària, la responsabilitat i els danys a tercers;

-neteja i vigilància;

-arbitris, impostos, etc. així com les multes, les sancions o les indemnitzacions per perjudicis que es deriven de l'execució de les obres;

-els permisos, les llicències i les concessions que són necessaris per a l'execució de les obres, amb exclusió dels que són específics de l'Administració; i

-disposició, d'una oficina d'obres en un lloc avinent, degudament condicionada, per al Director. On hi ha d'haver les còpies autoritzades dels documents contractuals del projecte i el llibre

DOCUMENT DOCUMENT ANEXAT
ÒRGAN Secretaria
REFERÈNCIA GCON2025000085
SIGNATURES 1.- X7405757X AGATA BUSCEMI (R:B66471210), 08/08/2025 09:13
2.- Tramitació Electrònica. DILIGÈNCIA PER FER CONSTAR QUE EL PRESENT PROJECTE HA ESTAT APROVAT EN DATA 30/09/2025
Codi Segur de Verificació: 8688dafa-f856-4d1b-b30e-e50cdef14b80
Origen: Ciutadà
Identificador document original: 71901099
Data d'impressió: 10/10/2025 13:28:31
Pàgina 37 de 288

AJUNTAMENT DEL VENDRELL
Aquest document és una còpia autèntica del document electrònic original. Comprovi l'autenticitat del document a https://carpetaciutadana.elvendrell.cat/OAC/ValidarDoc.jsp - Utilitzi el 'Codi Segur de Verificació' que apareix a la capçalera.

d'ordres. En demés s'hi han de guardar, tots els documents que puguin ser necessaris consultar i també les mostres, el testimoni i qualsevol material que pugui ser convenient conservar.

El Contractista respon dels actes propis, dels del personal que li presta servei i també dels subcontractistes. Així mateix respon dels danys causats a l'obra per qualsevol causa, abans de la recepció.

També són de la seva exclusiva responsabilitat els danys i el perjudicis causats a tercers bé per la forma d'execució de l'obra, bé per omissió bé per causa d'accident o bé per supòsit fortuït.

Ha de tenir cura que a causa de les obres, no es pertorben o malmeten els serveis existents.

Ha d'adoptar sota la seva exclusiva responsabilitat i vigilància les mesures per tal de garantir la més absoluta seguretat del personal de l'obra i de tercers.

Ha de complir i estar al corrent, a cada moment, amb les obligacions que, com a empresa, l'incumbeixen en matèries fiscal, laboral, Seguretat Social, Seguretat i Salut en el treball i de qualsevol altra classe que l'afecten.

Abans de començar les obres ha de comunicar al Director la seva residència i la del seu Delegat, a tots els efectes derivats de l'execució, així com qualsevol variació futura mentre dura. La residència del Delegat ha de ser a la localitat de les obres o altra pròxima, i ha de tenir l'autorització del Director.
El Contractista és l'únic responsable de totes les contravencions que ell comet durant l'execució de les obres, o el personal i elements que hi són relacionats i són del seu exclusiu compte les conseqüències que se'n poden derivar, així com els danys i perjudicis a tercers.

Igualment, el Contractista és l'únic responsable de l'execució de l'obra contractada, i no té dret a indemnització pel major preu a què poden resultar-li les distintes unitats, ni per les errades maniobres que pot cometre durant la seva construcció.

És responsable també davant els Tribunals dels accidents que poden sobrevenir i ha de tenir tot el personal degudament assegurat.

Igualment, és responsable de totes les obligacions legals i econòmiques derivades de les obres contractades.

La Contracta igualment ha de sol·licitar i obtenir els permisos municipals, de Delegació d'Indústria, etc., que, segons la legislació vigent, són precisos per a la realització i funcionament de les obres i instal·lacions.

La propietat de les obres l'ha d'autoritzar tots els documents que calen per a tal fi.

A banda de la senyalització de l'obra especificada en un altre article del plec, s'han de disposar rètols informatius, un a cada extrem de l'obra. Els esmentats rètols informatius han de col·locar-se abans del començament de l'obra i la correcta subjecció i visibilitat s'ha de comprovar en l'acta de replanteig.

La qualitat del material utilitzat ha de ser suficient per garantir-ne la conservació durant la durada de l'obra. En el cas d'observar-se defectes en el mateix, la D.F. ha d'ordenar la seva immediata reparació o substitució. Si dites errades no s'esmenen en el termini de 48 hores la direcció facultativa encarregarà nous cartells amb càrrec al contractista.

Els cartells no són d'abonament però la propietat es reserva la possibilitat d'adquirir-los a l'acabament de l'obra amb càrrec a la partida d'imprevistos i al seu valor residual.

De no ésser retirats transcorregut 1 mes des de la data de recepció de l'obra s'entén que el contractista els cedeix gratuïtament a la propietat.

Article 5.- PERSONAL

El Contractista designa un Delegat que assumeix la direcció dels treballs i actua com a representant seu a tots els efectes referents a les obres i al compliment del contracte. Ha de residir en un lloc pròxim al dels treballs i ha de tenir suficient solvència tècnica i moral així com facultats per organitzar l'execució de les obres i posar en pràctica les ordres del Director.

La persona que es designa com a Delegat d'obra s'ha de comunicar al Director i aquest l'ha d'acceptar per ell, aquest aprecia lliurement la seva suficiència en tots els aspectes.

El Delegat col·labora amb el Director en la resolució de tots els problemes que es plantegen durant l'execució de les obres.
Quan la complexitat i naturalesa de les obres ho requereix, o bé per circumstàncies especials és convenient, a l'entendre del Director, aquest pot exigir al Contractista que el Delegat tingui la titulació professional adient a la naturalesa de les obres i que el Contractista designi en demés el personal facultatiu necessari sota la dependència d'aquell.

Quan la marxa dels treballs ho justifica, pot reclamar del Contractista la designació d'un nou Delegat o de qualsevol facultatiu que d'ell depèn.

A l'obra ha d'haver-hi sempre el nombre i la classe de personal tècnic, especialista i operaris que fa falta pel volum i naturalesa dels treballs que s'estiguin realitzant, personal amb reconeguda aptitud i experiència.
El Contractista respon de la idoneïtat i de la disciplina del personal assignat a l'obra. El Director té, a cada moment, la facultat d'exigir al Contractista la separació de l'obra de qualsevol persona que consideri inadequada, sense que el Contractista pugui reclamar perjudici per tal fet.
Si ho creu necessari, el Director pot designar vigilància a l'obra, sota la seva dependència.

Cap part de l'obra no pot ser subcontractada sense autorització de la direcció tècnica.

L'autorització pel contractista de prestacions i serveis auxiliars de tercers, no allibera el contractista de les seves obligacions i responsabilitats.

La propietat no és responsable subsidiària dels deutes contrets pel contractista.

Article 6.- GENERALITATS

Es fa constar, als efectes oportuns, que per tractar-se d'obres públiques el contractista té el coneixement previ de la possible existència de nombroses i diferents servituds de l'obra, com per exemple esteses d'empreses privades (gas, telèfons, electricitat, canonades) o de serveis públics (aigua, clavegueram).

Ja que es tracta d'informació dispersa entre els diferents titulars i essent útil només en quant estigui actualitzada a la data de començament dels treballs, s'inclou únicament en el projecte la relació de serveis existents per tal de facilitar i orientar a l'hora d'executar l'obra. Tot i això el contractista queda obligat a sol·licitar dita informació a les diferents companyies i als ajuntaments afectats abans de començar els treballs en compliment de l'establert a l'art. 7.

DOCUMENT
DOCUMENT ANEXAT

ÒRGAN
Secretaria

REFERÈNCIA
GCON2025000085

SIGNATURES
1.- X7405757X AGATA BUSCEMI (R:B66471210), 08/08/2025 09:13
2.- Tramitació Electrònica. DILIGÈNCIA PER FER CONSTAR QUE EL PRESENT PROJECTE HA ESTAT APROVAT EN DATA 30/09/2025

Codi Segur de Verificació: 8688dafa-f856-4d1b-b30e-e50cdef14b80
Origen: Ciutadà
Identificador document original: 71901099
Data d'impressió: 10/10/2025 13:28:31
Pàgina 38 de 288

AJUNTAMENT DEL VENDRELL
Aquest document és una còpia autèntica del document electrònic original. Comprovi l'autenticitat del document a https://carpetaciutadana.elvendrell.cat/OAC/ValidarDoc.jsp - Utilitzi el 'Codi Segur de Verificació' que apareix a la capçalera.

L'exacta localització, mitjançant cates, d'aquests serveis, el seu manteniment durant l'execució dels treballs (o la seva reposició a la finalització dels mateixos) i les possibles dificultats o minves de rendiment que la presència ocasioni, no són mai d'abonament, i es consideren com a despeses incloses en els preus unitaris.

No són tampoc d'abonament les despeses de manteniment o les de reparació per trencament, avaries, etc., que es produeixen en els anomenats serveis per les obres, fins i tot quan la seva posició no respon a la informació rebuda o són traçats imprevisibles ja que es considera que el contractista ha incomplert l'obligació de localitzar la seva posició exacta mitjançant cales, treball que el seu cost queda inclòs en el projecte tal i com s'ha dit.

Són d'abonament, sempre que la D.F. les consideri obres necessàries per a l'execució del projecte i les autoritzi expressament, les modificacions de traçat (provisionals o definitives) o el seu reforç, amb preus de projecte o en el seu defecte, amb preus contradictoris.

El contractista té el deure d'avisar a la D.F. quan el mal estat dels serveis trobats durant els treballs aconsella la seva reparació o renovació.

El contractista queda, a més, obligat a realitzar els treballs de millora puntual necessaris per arranjar els defectes detectats en la forma que determinen els serveis tècnics competents. Dits treballs són d'abonament als preus del projecte i, en el seu defecte, a preus contradictoris.

Ambdós casos, l'abonament es realitza amb càrrec a la partida d'imprevistos o es redacta l'oportú projecte addicional d'obres.

L'existència de serveis en nombre tal que impedeix l'excavació continuada a màquina a la generalitat o en zones importants de l'obra s'ha de plantejar a la direcció d'obra qui valora els fets i decideix les superfícies i/o volums que s'han d'abonar.

Les dificultats presentades per obstacles aïllats a l'execució normal de les unitats d'obres diferents de la pròpia excavació (per exemple: col·locació de canonades, extensió i compactació de ferms, etc.) es consideren sempre incloses en els respectius preus.

Article 7.- MATERIALS

Comprenen totes les matèries, els productes, els elements i els mecanismes que entren a formar part integrant de les obres i les instal·lacions.

Han de ser de primera qualitat dintre de la seva classe. Segons la seva naturalesa han de ser nous, sense defectes, en perfecte estat de conservació i ús. Han de complir les instruccions i les normes promulgades per l'Administració referents a condicions generals, homologació i control de qualitat, sense perjudici de les específiques que estableix el corresponent plec.

Han d'arribar a l'obra i s'han d'arreplegar en la seva presentació original, amb les marques de fàbrica, precintes i tots aquells distintius que els caracteritzen.

Les característiques dels materials insuficientment especificats al Plec de Condicions, o que no hi siguin continguts, les defineix el Director, i en el seu defecte seran dels tipus i qualitats emprats normalment per l'Empresa subministradora del servei.

Els materials a emprar han de ser acceptats pel Director abans de l'adquisició i arreplec a l'obra, amb aquesta finalitat el Contractista ha de lliurar-li oportunament les mostres, els catàlegs, les garanties, les anàlisis, els assaigs, els certificats i les especificacions suficients que permetin un judici clar de les qualitats dels materials proposats i la seva conveniència. Altrament, el Director pot manar retirar-los, encara que estiguin col·locats o suposin demolir parcialment l'obra, sense dret a indemnització. Si el Director creu necessari fer-ne analitzar o assajar algun, designa un laboratori perquè ho realitzi, atès el que preveu l'epígraf núm. 12. S'han d'arreplegar en els llocs i la forma adients, que assegurin la bona conservació, i no destorbin ni ofereixin perill. També cal mantenir-los sempre en bones condicions.

L'acceptació prèvia dels materials no suposa l'autorització definitiva, i es poden substituir, àdhuc després de col·locats, aquells que no reuneixen les condicions, els que tenen característiques distintes o defectes no percebuts en el primer reconeixement, per més que estiguin inclosos amidaments i certificacions. Les despeses que s'originen sempre són a càrrec del Contractista.

Article 8.- DOCUMENTS PER AL CONTRACTISTA

El Contractista rep un exemplar del Projecte de les obres que ha contractat. Pot adquirir en demés al seu càrrec totes les còpies dels plànols i d'altres documents que necessita per executar les obres, però no pot fer ús del Projecte i dels altres documents per altres fins que no són els estrictament contractuals, així com tampoc exhibir-los o cedir-los a tercers.

Els documents que queden incorporats al Contracte, salvat d'indicació distinta en les clàusules administratives, són:

-memòria,
-plànols,
-plec de condicions,
-pressupostos parcials;
-quadre de preus d'unitats d'obra, i
-pressupost general.

La inclusió en la contracta de les cubicacions i amidaments no implica l'exactitud respecte a la realitat.

Tots els altres documents i altres dades són informatius. El Contractista ha d'encertar-se de l'exactitud i procurar-se aquells altres que pot necessitar.

En cas de contradicció entre el Plec de condicions i els plànols, preval el primer.

Tot allò que s'esmenta en el Plec de Condicions i omès en els plànols o viceversa, ha de ser executat com si estigués contingut a ambdós documents, sempre que la unitat d'obra quedi suficientment definida i tingui preu en el Contracte.

Article 9.- REPLANTEIG I PROGRAMA DE TREBALLS

Adjudicades les obres, el Contractista ha de fer el replanteig en el termini legalment establert. Comprèn com a mínim els eixos principals que situen i caracteritzen les diverses parts de l'obra, així com els punts fixos i auxiliars necessaris pels successius replanteigs de detall, marcats de forma invariable i duradora. Quan ho té enllestit ho ha de comunicar al Director per a la seva comprovació. S'aixeca Acta i se'n lliura un exemplar al Contractista.
En l'Acta de replanteig hi ha de constar la conformitat o la disconformitat del replanteig respecte als documents contractuals del projecte així com qualsevol circumstància que pot afectar el compliment del Contracte.

DOCUMENT
DOCUMENT ANEXAT
ÒRGAN
Secretaria
REFERÈNCIA
GCON2025000085
SIGNATURES
1.- X7405757X AGATA BUSCEMI (R:B66471210), 08/08/2025 09:13
2.- Tramitació Electrònica. DILIGÈNCIA PER FER CONSTAR QUE EL PRESENT PROJECTE HA ESTAT APROVAT EN DATA 30/09/2025
Codi Segur de Verificació: 8688dafa-f856-4d1b-b30e-e50cdef14b80
Origen: Ciutadà
Identificador document original: 71901099
Data d'impressió: 10/10/2025 13:28:31
Pàgina 39 de 288
AJUNTAMENT DEL VENDRELL
Aquest document és una còpia autèntica del document electrònic original. Comprovi l'autenticitat del document a https://carpetaciutadana.elvendrell.cat/OAC/ValidarDoc.jsp - Utilitzi el 'Codi Segur de Verificació' que apareix a la capçalera.

Quan es fa constar alguna diferència o circumstància que implica una variació sensible del Projecte, s'han de valorar pel Director de l'obra les repercussions, als preus del Contracte, i s'ha de trametre a l'Administració perquè resolgui.

El contractista es responsabilitza de la conservació dels punts de replanteig.

Immediatament, el Contractista ha d'iniciar les obres i comunicar la data al Director, a qui ha de presentar el Programa de Treball que ha de contenir:

-programa de les obres a realitzar, classe i volum;
-mitjans que s'han d'emprar, amb expressió de la classe i el rendiment mitjà;
-valoració mensual i acumulada de l'obra programada;
-representació gràfica de les diverses activitats;
-el Programa de treball i els mitjans a emprar han de ser aprovats pel Director; i
-el termini d'execució comença a comptar des de la data del replanteig.

Article 10.- EXECUCIÓ I VARIACIONS DE LES OBRES

10.1 Generalitats
Els treballs han d'executar-se segons les condicions del Contracte i d'acord amb el programa de Treball aprovat, dels quals no pot diferir substancialment sense autorització.

La maquinària i altres elements de treball que s'han d'aportar a l'obra segons el programa o que el Director creu necessaris, han d'estar sempre en bones condicions i quedar adscrits durant l'execució de les unitats en què han d'utilitzar-se. No es poden retirar sense el consentiment del Director.

Les unitats d'obra realitzades amb materials o en forma distinta al prescrit en els documents del Contracte sense autorització prèvia, i les defectuoses, no s'han de pagar. El Director té la facultat d'exigir la demolició i reconstrucció de les parts que no compleixen les condicions establertes o si sospita, amb fonamentació que no les compleixen, i ha de realitzar-ho el Contractista al seu càrrec, el qual en demés és responsable dels perjudicis que, per aquesta causa, poden produir a l'Administració. Si demolida alguna part sospitosa de l'obra resulta que reunia les condicions exigibles al Contractista, se l'ha d'indemnitzar.

Si el Contractista substitueix un material per un altre de millor qualitat sense l'ordre escrita del Director, es paga únicament el preu estipulat al Contracte. Si realitza major volum d'obra sense que si li hagi ordenat, es realitza el pagament només de la part projectada. Si l'excés d'obra no és admissible, el Contractista està obligat a demolir-la.

Fins a la recepció, el Contractista respon de l'execució de l'obra contractada i de les faltes que hi hagin.

El muntatge d'elements i realització de les obres s'ha d'efectuar amb estreta subjecció a aquest Projecte, normes i disposicions oficials que li són d'aplicació i a les ordres que dóna el Director d'obra.

S'han d'efectuar amb els mitjans auxiliars necessaris i mà d'obra especialitzada i segons el bon art de cada ofici, de manera que a més del bon funcionament, han de tenir un bon aspecte i quedar perfectament acabades i en perfectes condicions de durada i conservació.

10.2 Treballs nocturns
Els treballs nocturns han de ser prèviament autoritzats pel director i realitzats només en els unitats d'obres que ell indica. El contractista ha d'instal·lar els equips d'il·luminació del tipus i intensitat que el director ordena i els ha de mantenir en perfet estat, mentre duren els treballs nocturns.

10.3 Construcció i conservació de desviaments
Si, pel fet de preveure en els documents contractuals, o per necessitats sorgides posteriorment, fos necessària la construcció de desviaments provisionals o rampes d'accés als trams parcialment o totalment acabats, s'han de construir d'acord amb les característiques que figuren en els corresponents documents contractuals del projecte o, en el seu defecte, de manera que han de ser adequats al trànsit que han de suportar i segons les ordres del director. La seva conservació durant el termini d'utilització és a compte del contractista.

10.4 Senyalització i altres mesures de seguretat a l'obra
El contractista, des del mateix començament de l'obra, té l'obligació expressa de garantir per tots els mitjans possibles la seguretat dels seus propis treballadors i de les persones i béns en general. Per això, ha de senyalitzar les obres (o altres zones properes que siguin necessàries) de forma correcta i suficient i dirigir l'execució dels treballs de forma prudent.

En conseqüència, els accidents o danys que es puguin produir, imputables a les obres o a la seva senyalització són de la responsabilitat exclusiva del contractista.

Abans de procedir a qualsevol regulació i, en el seu cas, desviament del trànsit afectat (tant de vianants com motoritzat) el contractista ha de sol·licitar de la D.F. l'autorització oportuna i la realització de les gestions necessàries davant l'organisme competent (guàrdia urbana, Ministeri de Foment, Generalitat, etc.).

Els treballs de senyalització, de regulació del trànsit, les actuacions destinades a garantir la seguretat de l'obra i tots els mitjans materials que són necessaris per a tot això (senyals, tancaments, marques viàries, balises reflectores i lluminàries, enllumenat nocturn, vigilants, etc.) es consideren despeses incloses en els preus unitaris del projecte.

La presència, regular o no, de tècnics municipals (o membres de la guàrdia urbana, Ministeri de Foment, etc.) en la seva funció de control i comprovació no eximeix ni relleva el Contractista d'aquesta responsabilitat, només en els casos que la direcció facultativa hagi rellevat el contractista en les seves funcions de direcció de treballs.

La D.F. ha d'advertir el contractista de totes les deficiències que observa i ha de ser considerat com a d'obligat compliment per part del contractista (art. 23 P.C.G.A.)

La repetició dels esmentats defectes o la poca diligència en la seva correcció s'ha d'anotar per la D.F. al Llibre d'Ordres, i una còpia del full ha de ser tramesa a l'òrgan contractant als efectes oportuns.

10.5 Precaucions especials durant l'execució de les obres
-Pluges:
Durant les diverses etapes de la construcció, les obres s'han de mantenir sempre en perfectes condicions de drenatge. Les cunetes i altres desguassos s'han de conservar i mantenir de manera que no es produeixin erosions en els talussos adjacents.

-Gelades:
Si hi ha temor que es produeixin gelades, el contractista de les obres ha de protegir totes les zones que poden quedar perjudicades pels efectes conseqüents. Les parts d'obra malmeses s'han d'alçar i reconstruir a la seva costa, d'acord amb el que s'assenyala en aquestes

DOCUMENT DOCUMENT ANEXAT
ÒRGAN Secretaria
REFERÈNCIA GCON2025000085
SIGNATURES 1.- X7405757X AGATA BUSCEMI (R:B66471210), 08/08/2025 09:13
2.- Tramitació Electrònica. DILIGÈNCIA PER FER CONSTAR QUE EL PRESENT PROJECTE HA ESTAT APROVAT EN DATA 30/09/2025
Codi Segur de Verificació: 8688dafa-f856-4d1b-b30e-e50cdef14b80
Origen: Ciutadà
Identificador document original: 71901099
Data d'impressió: 10/10/2025 13:28:31
Pàgina 40 de 288
AJUNTAMENT DEL VENDRELL
Aquest document és una còpia autèntica del document electrònic original. Comprovi l'autenticitat del document a https://carpetaciutadana.elvendrell.cat/OAC/ValidarDoc.jsp - Utilitzi el 'Codi Segur de Verificació' que apareix a la capçalera.

prescripcions.

-Incendis:
El contractista s'ha d'atenir a les disposicions vigents per a la prevenció i control d'incendis i a les instruccions complementàries que figuren en les prescripcions tècniques, o que dicta el director. En tot cas, ha d'adoptar les mesures necessàries per evitar que s'encenguin focs innecessaris, i és responsable d'evitar la propagació dels que es requereixen per a l'execució de les obres, així com dels danys i perjudicis que es poden produir.

-Ús d'explosius:
L'adquisició, el transport, l'emmagatzematge de les metxes, els detonadors i els explosius s'ha de regir per les disposicions vigents que regulen la matèria i per les instruccions especials complementàries que dicta el director.

Els magatzems d'explosius han de ser clarament identificats i estar situats a més de 300 m de la carretera o de qualsevol construcció.

En les voladures s'ha de posar especial cura en la càrrega i encesa de les barrinades, i s'ha d'avisar de la descàrrega amb antelació suficient per evitar possibles accidents.

L'encesa de les barrinades s'ha de fer, de ser possible, a hora fixa i fora de la jornada de treball, durant els descansos del personal operari al servei de l'obra en la zona afectada per les voladures, i no és permesa la circulació de persones o vehicles dintre del radi d'acció de les barrinades, des de cinc minuts abans d'encendre les metxes fins després que hagin esclatat totes.

Sempre que sigui possible, l'encesa s'ha d'efectuar mitjançant comandament elèctric a distància, o s'han d'emprar metxes i detonadors de seguretat.

El personal que intervé en la manipulació i utilització d'explosius ha de ser de reconeguda pràctica i perícia en aquestes feines i ha de reunir les condicions adequades, en relació amb la possibilitat que correspon a aquestes operacions.

El contractista ha de subministrar i col·locar els senyals necessaris, per advertir al públic del seu treball amb explosius. L'emplaçament i estat de conservació ha de garantir, sempre, la perfecta visibilitat.

Correspon al contractista, en el seu treball de direcció i gestió de l'obra la prevenció dels danys que es puguin produir per pluges, gelades, altres accidents atmosfèrics, voladures, etc.

Les despeses que els esmentats treballs poden produir es consideren incloses en els preus i en conseqüència no són en cap cas d'abonament a excepció dels casos previstos a l'art. 132 del Reglament general de contractació de l'Estat (vegeu clàusula 14 del P.C.A.G.)
Tampoc són d'abonament els danys produïts per l'omissió de les esmentades tasques preventives.

El contractista és el responsable únic dels danys a tercers que per les causes esmentades es puguin produir.

10.6 Obres de condició especial
Sempre que, a judici del director de l'obra, hi hagin algunes parts de l'obra que, per llur índole particular, requereixen especial cura, poden designar-se tres o més especialistes acreditats perquè el contractista triï el que ha d'executar-la, sempre que el preu que compti els esmentats especialistes estigui dintre del quadre de preus que acompanya al projecte amb un marge d'un 5% a favor del contractista, en concepte d'indemnització per despeses generals.

Aquest mateix dret es reserva al director per a certs materials la fabricació dels quals requereix condicions especials.

Si el contractista executa alguna part de les obres en forma defectuosa, o malament, per error o contràriament a les bones normes de la construcció, ordres rebudes o que no s'ajusta al projecte, l'ha de demolir i tornar a fer, tantes vegades com sigui necessari, i les despeses que això ocasioni aniran al seu compte.

Si les deficiències no comprometen la seguretat, funcionament, utilitat i bon aspecte dels treballs d'una manera essencial, i no poden, a judici del director de l'obra, conservar-se, el contractista pot reparar-la fins a deixar-la de la millor manera possible, i sofrir en aquest cas, la peça o element, el desmèrit que pugui tenir a judici del director.
La interpretació del projecte és missió exclusiva del director de l'obra, el qual resol segons el seu criteri qualsevol dubte i supleix les omissions que poden haver-hi en el projecte.
Qualsevol dubte, deficiència o omissió ha de ser aclarit i reposat abans de començar els treballs a què fa referència.

Article 11.- CONTROL DE QUALITAT

Per controlar la qualitat de les obres, el Contractista ha d'efectuar, al seu càrrec, els assaigs en les condicions i freqüència que s'estableixen al Plec de condicions i en el seu defecte en les instruccions i normes oficials. Si no està regulat per cap dels documents ressenyats s'ha de procedir segons determina el Director.

Durant el decurs de les obres, i en el seu període de garantia el Director pot ordenar que es realitzin quantes proves, assaigs i anàlisis que cregui oportunes per comprovar la qualitat dels materials i bona execució de l'obra efectuada encara que els materials no estiguin indicats en aquest plec. El Contractista està obligat a donar totes les facilitats que calguin, aportar els mitjans auxiliars i el personal necessaris i suportar al seu càrrec, totes les despeses que es puguin originar fins un import màxim del 3% del pressupost de l'obra.

De les proves realitzades s'ha d'estendre Acta que s'ha de tenir en compte per la recepció de l'obra.

En cas de disconformitat del Contractista amb els assaigs efectuats s'ha d'acudir a un Laboratori oficial designat pel Director, perquè les efectuï.

Article 12.- MODIFICACIONS DEL PROJECTE

No s'admet cap variació sobre l'obra definida en el projecte ni sobre l'execució establerta en el programa de treball, sense l'autorització escrita del Director de l'obra. Qualsevol dubte, deficiència o omissió al projecte ha de ser aclarida pel Contractista abans de començar les unitats d'obra a què es refereixi.

L'Administració pot, durant l'execució de les obres, suprimir la realització d'alguns treballs o afegir-ne altres no previstes, sempre que el total de les supressions o addicions valorades als preus de Contracte no disminueixin o sobre pugin més d'un vint per cent del total de l'obra contractada i en el cas d'excedir-ne, sempre que el Contractista hi estigui d'acord.

DOCUMENT
DOCUMENT ANEXAT
ÒRGAN
Secretaria
REFERÈNCIA
GCON2025000085
SIGNATURES
1.- X7405757X AGATA BUSCEMI (R:B66471210), 08/08/2025 09:13
2.- Tramitació Electrònica. DILIGÈNCIA PER FER CONSTAR QUE EL PRESENT PROJECTE HA ESTAT APROVAT EN DATA 30/09/2025
Codi Segur de Verificació: 8688dafa-f856-4d1b-b30e-e50cdef14b80
Origen: Ciutadà
Identificador document original: 71901099
Data d'impressió: 10/10/2025 13:28:31
Pàgina 41 de 288
AJUNTAMENT DEL VENDRELL
Aquest document és una còpia autèntica del document electrònic original. Comprovi l'autenticitat del document a https://carpetaciutadana.elvendrell.cat/OAC/ValidarDoc.jsp - Utilitzi el 'Codi Segur de Verificació' que apareix a la capçalera.

Amb independència de les supressions o condicions esmentades, el Contractista ha d'introduir les modificacions que li ordena el Director, quan les creu imprescindibles per mantenir totes les condicions d'estabilitat, seguretat i qualitat previstes en el projecte. Si aquestes modificacions per la quantia o naturalesa justifiquen variacions sensibles de preu o termini d'execució, el Contractista ha de sol·licitar per escrit que es tinguin en compte i l'Administració acordarà el que cregui adient.

El Contractista pot proposar també modificacions sobre l'obra projectada, degudament justificades al Director i aquest les resol d'acord amb les seves facultats. Si a les variacions o a les modificacions hi figura alguna unitat d'obra, el preu de la qual no compta en el Contracte ni se'n pot deduir, s'ha de determinar pel sistema de preus contradictoris, a partir fins on sigui possible dels costos elementals que figuren en el projecte i en tot cas als corresponents a la data de la seva licitació.

Només són considerades com a millores i modificacions del Projecte aquelles que hagin estat ordenades expressament per escrit per la Direcció d'obra i convingut preu abans d'executar-les.

L'entitat contractant tindrà dret a segregar de la contracta , totalment o parcial, totes les obres que cregui convenient, sempre que l'import de les segregacions no excedeixi de la cinquena part de l'import total de la contracta. La contracta en cap cas no podrà pretendre cap segregació.

Article 13.- AMIDAMENT I MESURAMENT DE LES OBRES

Les obres s'amiden per unitats completament acabades, i se'ls aplica a cadascuna el mètode que especifiquen els documents del Contracte i, per defecte, a criteri del Director. Als amidaments hi ha d'assistir el Contractista, el qual pot manifestar les observacions i les reclamacions que cregui oportunes.

Aquelles parts o unitats que han de quedar ocultes, o impliquen la desaparició d'elements necessaris per poder efectuar l'amidament, aquest s'ha de fer al moment oportú. El Contractista ha d'avisar amb temps suficient al Director perquè pugui prendre les dades necessàries, altrament aquest actua segons el seu bon criteri i el Contractista ha d'acceptar el resultat.

Les unitats que s'han de pagar a pes, es comprovaran abans de posar-les en l'obra, en presència del Director.

Pel que fa a l'amidament i mesurament de les obres és d'aplicació també tot el que disposen les prescripcions particulars quant a això.

Les unitats s'abonen pel seu volum, pel seu pes, per la seva superfície, per la seva longitud o pel seu nombre d'unitats realment executades, d'acord a com figuren especificades al Quadre de preus corresponent. Per a les unitats noves que poden presentar-se s'ha d'especificar clarament la forma d'abonament en convenir-se el seu preu actual contradictori. En altres casos, s'ha d'estar a l'admès a la pràctica habitual.

Article 14.- VALORACIÓ I PAGAMENT DE LES OBRES

14.1 Generalitats
Es paguen al Contractista les obres que realment ha portat a terme d'acord amb el projecte i les modificacions autoritzades.

Amb aquesta finalitat el Director lliura la certificació de les unitats d'obra acabades, en els terminis establerts en el Contracte i per defecte mensualment. Per això es fa la relació valorada dels treballs realitzats "a l'origen" previ amidament. La contracta tindrà un termini de vuit dies per examinar-ho i donar la seva conformitat i objeccions.

Les relacions valorades i les certificacions consegüents tenen caràcter provisional i els pagaments a què donen lloc es conceptuen a la bestreta, i queden pendents de la liquidació final per a la confirmació o la rectificació.

Sempre que en el Contracte no s'especifica una modalitat distinta, les obres es valoren als preus d'execució material que figuren en el projecte, als especials establerts i si escau, als que es fixen contradictòriament. Se'ls ha d'augmentar el tant per cent adoptat per obtenir el Pressupost de Contracta i del resultat es descompta la baixa obtinguda en la rematada.

Les obres de terra s'amiden i es valoren segons les unitats d'obra definides i aplicades en els pressupostos parcials d'execució material, amb els preus emprats en el mateix document, bé si són resultat de preu d'unitat d'obra, bé de preu mitjà establert en el projecte. Els preus mitjans establerts corresponen a estudis previs del terreny o a estimacions d'altres obres realitzades en la mateixa població o contrada. Els percentatges dels diferents components del terreny s'entenen a risc i ventura del Contractista, sempre que les clàusules administratives o el Contracte no especifiquin altra modalitat.

Tots els treballs, els mitjans auxiliars i els materials necessaris per a la correcta execució i acabat de qualsevol unitat d'obra, es consideren inclosos al preu de la mateixa, encara que no hi figurin tots els especificats en la descomposició o en la descripció dels preus.

14.2 Valoració d'obres defectuoses acceptables
Si per excepció s'ha executat alguna obra que no es troba arreglada exactament a les condicions de la contracta, però que, tanmateix, és admissible a judici del director, aquest proposa al contractista la rebaixa que sembli justa en el preu.

El contractista pot optar entre acceptar la rebaixa proposada o demolir l'obra a la seva costa i refer-la, d'acord amb les expressades condicions.

14.3 Preus contradictoris
Si s'esdevé algun cas en què fos necessari fixar un nou preu perquè la unitat d'obra no està compresa a la contracta o perquè les seves característiques difereixen substancialment de les del contracte, s'ha d'estudiar i convenir-lo contradictòriament pel següent sistema:

a) El contractista, a partir dels quadres de preus del pressupost de l'obra, formula per escrit, sota la seva signatura, el preu que, al seu judici, ha d'aplicar-se a la nova unitat.
b) El director de l'obra o aquella persona que designa estudia el que, al seu criteri, s'ha de fixar.

Si ambdós preus coincideixen, la direcció formula l'acta d'avinença, igual que si qualsevol petita diferència o error fos salvat per simple exposició i convicció d'una de les parts, i queda així formalitzat el preu contradictori.

Si no és possible conciliar per simple discussió els resultats, el director proposa a la propietat que adopti la resolució que estimi convenient als seus interessos.

14.4. Excés d'obra
El contractista únicament té dret a percebre l'import de l'obra executada. Les diferències entre aquesta i la pressupostada no donen dret a cap tipus d'indemnització.

DOCUMENT DOCUMENT ANEXAT
ÒRGAN Secretaria
REFERÈNCIA GCON2025000085
SIGNATURES 1.- X7405757X AGATA BUSCEMI (R:B66471210), 08/08/2025 09:13
2.- Tramitació Electrònica. DILIGÈNCIA PER FER CONSTAR QUE EL PRESENT PROJECTE HA ESTAT APROVAT EN DATA 30/09/2025
Codi Segur de Verificació: 8688dafa-f856-4d1b-b30e-e50cdef14b80
Origen: Ciutadà
Identificador document original: 71901099
Data d'impressió: 10/10/2025 13:28:31
Pàgina 42 de 288
AJUNTAMENT DEL VENDRELL
Aquest document és una còpia autèntica del document electrònic original. Comprovi l'autenticitat del document a https://carpetaciutadana.elvendrell.cat/OAC/ValidarDoc.jsp - Utilitzi el 'Codi Segur de Verificació' que apareix a la capçalera.

Tampoc s'abona l'obra en excés, en relació amb la definida en el projecte, si a criteri de la direcció facultativa ha estat innecessàriament executada, i sense haver-ho ordenat.

14.5. Obres incompletes
Quan cal valorar obres incompletes s'apliquen els preus del projecte segon les unitats que hi consten, segons el quadre de preus núm. 2 Aquelles unitats que no estan completament acabades no es valoren, i el contractista les pot acabar completament o renunciar a l'import de les efectuades parcialment. No es pot pretendre la valoració de cada unitat d'obra fraccionada en forma distinta a la valoració de dit quadre.
En cap d'aquests casos no tindrà el contractista dret a cap reclamació fonamentada en insuficiència als preus del dit Quadre en l'omissió dels costs de qualsevol dels elements que constitueixen els referits preus.

14.6 Partides alçades.
Les obres que figuren al Pressupost d'aquest Projecte per quantitat alçada i que hauran de ser executades d'acord amb les prescripcions d'aquest Plec, seran amidades i valorades com les restants, d'acord amb els preus que figuren al Quadre de Preus, núm. 1, i si es tractés d'unitats d'obra no incloses en dit quadre s'abonaran al preu que es fixi contradictòriament, prèviament aprovat per la Direcció d'obra.

Les partides alçades de pagament íntegre es paguen al contractista a l'acabament dels treballs en les condicions adequades.

No s'abonarà cap partida alçada en concepte de mitjans auxiliars, puix que totes les despeses d'aquest índole són incloses als corresponents preus unitaris.

14.7 Abonaments de provisions
Els materials arreplegats a peu d'obra, sempre que siguin útils i no hi hagi perill que desapareguin de les obres o es deteriorin poden valorar-se, al parer del Director, al 75 % del preu que figura en el Quadre de preus número 1. En cas de rescissió del contracte es paguen per la totalitat del seu valor, sempre que reconeixin les condicions esmentades.

14.8 Obres imprevistes
Les obres no previstes s'abonen pels quadres de preus d'aquest pressupost, segon el volumen d'obra corresponent, i s'estableix, si cal, pel fet de no figurar les dites unitats en el Pressupost, en
preus contradictoris precisos.

El dit preu contradictori el formarà el Director a partir dels que han servit per a la formació del pressupost d'aquest projecte o, si no hi hagués base, pels d'ús comú a la localitat als preus oficials quedant obligat el contractista a acceptar-los.

14.9 Esgotaments
No s'abonaran les despeses d'esgotament que, per qualsevol causa poguessin tenir les unitats d'obra pròpiament dites, per raó de la presència d'aigua o posició, com disminució del rendiment, primes al personal, botes i vestits d'aigua, etc., els quals es consideren inclosos en els preus de les unitats.

14.10 Mitjans auxiliars
En cas de rescissió per incompliment del contracte per part del contractista, els mitjans auxiliars del constructor podrem ser utilitzats lliurament i gratuïta per la Direcció d'Obra per a la terminació dels treballs.

Si la rescissió sobrevé per altres causes els mitjans auxiliars del constructor podran ser utilitzats per la Direcció d'obra fins a l'acabament dels treballs, gratuïtament, si la quantitat d'obra executada assolís els 4/5 de la totalitat i mitjançant el pagament del 10% anual del valor en que hagin estat taxats els dits mitjans auxiliars, si la quantitat d'obra executada no assolís la xifra anteriorment esmentada.
En qualsevol cas, tots aquests mitjans auxiliars quedaran propietat del contractista, un cop acabades les obres, però no tindrà dret a cap reclamació pels desperfectes a que el seu ús hagi donat lloc.

Article 15.- OBRES COMPLEMENTÀRIES

Obres complementàries són les que per la seva naturalesa no poden preveure's o detallar-se suficientment, sinó en el decurs dels treballs.

S'efectuen d'acord amb el projecte, els plànols que es lliuren al Contractista i les ordres que dóna el Director. S'executen en les mateixes condicions i prescripcions que la resta del Projecte.

Article 16.- SUSPENSIÓ DE LES OBRES I PRÒRROGUES DE TERMINI

Si per causa de força major s'han de suspendre totalment o parcialment les obres, el Contractista ho ha de comunicar per escrit al Director tan aviat com es produeix la causa o paralització. Sense aquest requisit no pot tenir-se en compte per a la pròrroga de termini, encara que fos procedent.

Sempre que l'Administració acorda la suspensió total o parcial de les obres i aquesta suspensió pugui produir danys o perjudicis demostrats al Contractista, la determinació ha d'atendre entre altres factors, la pertorbació, el ritme previst de les obres i les seves conseqüències, la utilització de la maquinària, les instal·lacions i el personal.

Article 17.- REVISIÓ DE PREUS

El Contracte s'entén a risc i ventura del Contractista sense que pugui sol·licitar augment de preu o indemnització, llevat que disposicions de caràcter oficial que li siguin aplicables estableixin la clàusula revisaria, o s'accepti i reguli expressament bé en les clàusules administratives bé en el contracte.

Article 18.- RESCISSIÓ

Si l'execució de les obres no fos adequada o si el material presentat no reunís les condicions necessàries, es podrà procedir a la rescissió del contracte amb pèrdua de la fiança.

En aquest cas, es fixarà un termini per determinar les unitats, la paralització de les quals pogués perjudicar les obres, sense que durant aquest termini no es comencin nous treballs. No s'abonaran les provisions que s'haguessin efectuat.

Article 19.- FIANCES

La contracta en el termini de 48 hores, a comptar de la data en què se li comuniqui l'adjudicació, dipositarà com a fiança a l'Ajuntament, com a dipòsit per respondre del compliment del present Plec de Condicions, l'1% de l'import líquid a que ascendeixen les obres contractades, amb deducció de la baixa de concurs.

DOCUMENT DOCUMENT ANEXAT
ÒRGAN Secretaria
REFERÈNCIA GCON2025000085
SIGNATURES 1.- X7405757X AGATA BUSCEMI (R:B66471210), 08/08/2025 09:13
2.- Tramitació Electrònica. DILIGÈNCIA PER FER CONSTAR QUE EL PRESENT PROJECTE HA ESTAT APROVAT EN DATA 30/09/2025
Codi Segur de Verificació: 8688dafa-f856-4d1b-b30e-e50cdef14b80
Origen: Ciutadà
Identificador document original: 71901099
Data d'impressió: 10/10/2025 13:28:31
Pàgina 43 de 288
AJUNTAMENT DEL VENDRELL
Aquest document és una còpia autèntica del document electrònic original. Comprovi l'autenticitat del document a https://carpetaciutadana.elvendrell.cat/OAC/ValidarDoc.jsp - Utilitzi el 'Codi Segur de Verificació' que apareix a la capçalera.

A més d'aquesta fiança, es retindrà en el mateix concepte el 10% de l'import de cadascuna de les liquidacions parcials.

Article 20.- TERMINI D'EXECUCIÓ

Els treballs començaran dintre dels vuit dies naturals a comptar de la data de la publicació de l'adjudicació i es donarà coneixement per escrit a l'Enginyer Director de la data de començament dels treballs, data des de la qual es començarà a comptar el termini d'execució de les obres compreses en el present Plec de Condicions.
Per cada dia de demora en la finalització dels treballs respecte al termini fixat, li serà imposada una multa de quantitat a fixar pel Director.

Si per qualsevol causa, aliena per completa a la Contracta, no fos possible començar els treballs en la data prefixada, o els hagués de suspendre, se li concedirà la pròrroga estrictament necessària per part de la Direcció d'Obra.

En cas que la Contracta no comencés a reanudar els treballs dintre de les 48 hores següents, es durà a terme la rescissió de la Contracta amb pèrdua de la fiança.

Article 21.- RECEPCIÓ DE LES OBRES

Quaranta-cinc dies abans d'acabar-se les obres, el Contractista ho ha de comunicar per escrit al Director i dintre del mes següent del final, s'ha de fer la recepció. El Contractista lliura les obres i les rep l'Administració en la forma reglamentària, sempre que estiguin ben realitzades i en bon estat. De la recepció s'ha d'estendre Acta, amb tants exemplars com sigui necessari, un dels quals es lliura al Contractista. En aquesta acta pot fer-se constar les al·legacions que s'estimin pertinents. En cas d'incompareixença justificada poden fer-se les al·legacions per escrit en el termini de deu dies.

En cas de trobar-se l'obra en estat de recepció, es farà constar així l'acta i l'Enginyer Director donarà a la contracta les instruccions precises i detallades per reparar els defectes observats, fixant-se termini per efectuar-l'ho, expirat el qual es farà nou reconeixement. Les obres requerides
en les dites instruccions seran de compte i càrrec de la contracta.

Si la contracta no hagués complert, es declararà rescindida la contracta, amb pèrdua de fiança, de no ser que l'Entitat contractant cregui prudent concedir un nou termini que serà improrrogable.

Article 22.- TERMINI DE GARANTIA

Rebudes les obres comença a comptar el termini de garantia d'un any, salvat d'especificació distinta.

Durant aquest temps el Contractista ha de conservar l'obra segons les condicions que fixa el Plec o les prescripcions particulars. Ha de respondre dels danys i de la deterioració que pugui produir-se en l'obra, a no ser que es provi que els mateixos han estat causats pel mal ús que haguessin fet els usuaris o Entitat encarregada de l'explotació. En aquest supòsit té dret al reembossament de l'import dels treballs que s'hagin de fer per restablir l'obra a les condicions degudes.

Article 23.- DEVOLUCIÓ DE LA FIANÇA

Aprovades la recepció i liquidació definitives es tornarà la fiança a la Contracta, després d'haver-se acreditat per la Contracta que no hi ha cap reclamació contra aquella, de tots aquells pagaments que es relacionen amb les obres.

En abandonar la Contracta les obres, estarà obligada a deixar desocupats i nets els locals i terrenys, que hagin ocupat.

Article 24.- LIQUIDACIÓ DE LES OBRES

Rebudes les obres s'ha de fer l'amidament general i definitiu, amb assistència del Contractista.
Per les parts que resten ocultes o inaccessibles serveixen les dades del moment de l'execució.
Es valoren les unitats d'obra corresponent als preus que per cada unitat consta en els pressupostos parcials d'execució material del projecte, o els establerts i aprovats posteriorment.

El Contractista pot posar de manifest les objeccions a la liquidació que cregui oportunes, en el termini de trenta dies; una vegada transcorregut el termini sense manifestar cap objecció, s'entén que n'està conforme.

Articles 25.- CARÀCTER D'AQUEST CONTRACTE.

Es voluntat d'ambdues parts contractants que, un cop acceptat el present Plec de Condicions tingui, respecte del seu compliment, la mateixa força i valor d'una escriptura pública, degudament atorgada amb el reintegrament corresponent a la Hisenda.

Tant l'entitat contractant, com la contractada, es reserven la facultat d'elevar aquest document a escriptura pública en qualsevol estat de l'obra.

Els impostos de drets Real i Timbres seran d'exclusiu càrrec de la Contracta, així com totes les altres contribucions, impostos i arbitris.

DOCUMENT DOCUMENT ANEXAT
ÒRGAN Secretaria
REFERÈNCIA GCON2025000085
SIGNATURES 1.- X7405757X AGATA BUSCEMI (R:B66471210), 08/08/2025 09:13
2.- Tramitació Electrònica. DILIGÈNCIA PER FER CONSTAR QUE EL PRESENT PROJECTE HA ESTAT APROVAT EN DATA 30/09/2025
Codi Segur de Verificació: 8688dafa-f856-4d1b-b30e-e50cdef14b80
Origen: Ciutadà
Identificador document original: 71901099
Data d'impressió: 10/10/2025 13:28:31
Pàgina 44 de 288
AJUNTAMENT DEL VENDRELL
Aquest document és una còpia autèntica del document electrònic original. Comprovi l'autenticitat del document a https://carpetaciutadana.elvendrell.cat/OAC/ValidarDoc.jsp - Utilitzi el 'Codi Segur de Verificació' que apareix a la capçalera.

2. PLEC DE CONDICIONS TÈCNIQUES PARTICULARS

DOCUMENT
DOCUMENT ANEXAT

ÒRGAN
Secretaria

REFERÈNCIA
GCON2025000085

SIGNATURES
1.- X7405757X AGATA BUSCEMI (R:B66471210), 08/08/2025 09:13
2.- Tramitació Electrònica. DILIGENCIA PER FER CONSTAR QUE EL PRESENT PROJECTE HA ESTAT APROVAT EN DATA 30/09/2025

Codi Segur de Verificació: 8688dafa-f856-4d1b-b30e-e50cdef14b80
Origen: Ciutadà
Identificador document original: 71901099
Data d'impressió: 10/10/2025 13:28:31
Pàgina 45 de 288

AJUNTAMENT DEL VENDRELL
Aquest document és una còpia autèntica del document electrònic original. Comprovi l'autenticitat del document a https://carpetaciutadana.elvendrell.cat/OAC/ValidarDoc.jsp - Utilitzi el 'Codi Segur de Verificació' que apareix a la capçalera.

B MATERIALS
B0 MATERIALS BÀSICS
B01 LÍQUIDS
B011 NEUTRES
0.- ELEMENTS QUE CONTEMPLA EL PLEC
B011-05ME,B0111000.

1.- DEFINICIÓ I CARACTERÍSTIQUES DELS ELEMENTS
Aigües utilitzades per algun dels usos següents:
- Confecció de formigó
- Confecció de morter
- Confecció de pasta de guix
- Reg de plantacions
- Conglomerats de grava-ciment, terra-ciment, grava-emulsió, etc.
- Humectació de bases o subbases
- Humectació de peces ceràmiques, de ciment, etc.

CARACTERÍSTIQUES GENERALS:
Poden ser utilitzades les aigües potables i les sancionades com a acceptables per la pràctica.
Es poden utilitzar aigües de mar o salines anàlogues per a la confecció o curat de formigons sense armadura. Per a la confecció de formigó armat o pretesat es prohibeix l'ús d'aquestes aigües, tret del cas que es facin estudis especials.
Es podrà utilitzar aigua reciclada provinent del rentat dels camions formigonera a la pròpia central de formigó, sempre que compleixi les especificacions anteriors i la seva densitat sigui <= 1,3 g/m3 i la densitat total sigui <=1,1 g/cm
L'aigua a utilitzar tant en el curat com en la pastada del formigó, no ha de contenir cap substància perjudicial en quantitats que puguin afectar a les propietats del formigó o a la protecció de l'armat.
Si ha d'utilitzar-se per a la confecció o el curat de formigó o de morters i no hi ha antecedents de la seva utilització o aquesta presenta algun dubte s'haurà de verificar que acompleix totes aquestes característiques:
- Exponent d'hidrogen pH (UNE 83952 o equivalent): >= 5
- Total de substàncies dissoltes (UNE 83957 o equivalent): <= 15 g/l (15.000 ppm)
- Sulfats, expressats en SO4- (UNE 83956 o equivalent)
  - Ciment tipus SR: <= 5 g/l (5.000 ppm)
  - Altres tipus de ciment: <= 1 g/l (1.000 ppm)
- Ió clor, expressat en Cl- (UNE 7178 o equivalent)
  - Aigua per a formigó armat: <= 3 g/l (3.000 ppm)
  - Aigua per a formigó pretesat: <= 1 g/l (1.000 ppm)
  - Aigua per a formigó en massa amb armadura de fissuració: <= 3 g/l (3.000 ppm)
- Hidrats de carboni (UNE 7132 o equivalent): 0
- Substàncies orgàniques solubles en èter (UNE 7235 o equivalent): <= 15 g/l (15.000 ppm)

Ió clor total aportat per components d'un formigó no pot superar:
- Pretensat: <= 0,2% pes de ciment
- Armat: <= 0,4% pes de ciment
- En massa amb armadura de fissuració: <= 0,4% pes de ciment

2.- CONDICIONS DE SUBMINISTRAMENT I EMMAGATZEMATGE
Subministrament i emmagatzematge: De manera que no s'alterin les seves condicions.

3.- UNITAT I CRITERIS D'AMIDAMENT
Unitat d'amidament: la indicada a la descripció de l'element
Criteri d'amidament: quantitat necessària subministrada a l'obra

4.- NORMATIVA DE COMPLIMENT OBLIGATORI
Real Decreto 1247/2008, de 18 de julio, por el que se aprueba la Instrucción de Hormigón Estructural (EHE-08).

5.- CONDICIONS DE CONTROL DE RECEPCIÓ
OPERACIONS DE CONTROL:
Abans de l'inici de l'obra i si no es tenen antecedents de l'aigua que es vol utilitzar, o es tenen dubtes, s'ha d'analitzar l'aigua per determinar:
- Exponent d'hidrogen pH (UNE 83952 o equivalent)
- Contingut de substàncies dissoltes (UNE 83957 o equivalent)
- Contingut de sulfats, expressats en SO4 (UNE 83956 o equivalent)
- Contingut en ió clor Cl- (UNE 7178 o equivalent)
- Contingut d'hidrats de carboni (UNE 7132 o equivalent)
- Contingut de substàncies orgàniques solubles en èter (UNE 7235 o equivalent)

En cas d'utilitzar aigua potable de la xarxa de subministrament, no serà obligatori realitzar els assajos anteriors.
En altres casos, la DF o el Responsable de la recepció en el cas de centrals de formigó preparat o de prefabricats, s'ha de disposar la realització dels assajos en laboratoris contemplats en l'apartat 78.2.2.1 de l'EHE, per tal de comprovar el compliment de les especificacions de l'article 27 de l'EHE.

CRITERIS DE PRESA DE MOSTRES:
Els controls s'han de realitzar segons les instruccions de la DF i la norma EHE, realitzant-se la presa de mostres segons la UNE 83951 o equivalent.

INTERPRETACIÓ DE RESULTATS I ACTUACIONS EN CAS D'INCOMPLIMENT:
No s'ha d'acceptar l'aigua que no compleixi les especificacions, ni per a l'amasat ni per al curat.

B0 MATERIALS BÀSICS
B01 LÍQUIDS
B011 NEUTRES
B011- AIGUA
0.- ELEMENTS QUE CONTEMPLA EL PLEC
B011-05ME.

1.- DEFINICIÓ I CONDICIONS DELS ELEMENTS
Aigües utilitzades per algun dels usos següents:
- Confecció de formigó
- Confecció de morter
- Confecció de pasta de guix
- Reg de plantacions
- Conglomerats de grava-ciment, terra-ciment, grava-emulsió, etc.
- Humectació de bases o subbases
- Humectació de peces ceràmiques, de ciment, etc.

CARACTERÍSTIQUES GENERALS:
Poden ser utilitzades les aigües potables i les sancionades com a acceptables per la pràctica.
Es poden utilitzar aigües de mar o salines anàlogues per a la confecció o curat de formigons sense armadura. Per a la confecció de formigó armat o pretesat es prohibeix l'ús d'aquestes aigües, tret del cas que es facin estudis especials.
Es podrà utilitzar aigua reciclada provinent del rentat dels camions formigonera a la pròpia central de formigó, sempre que compleixi les especificacions anteriors i la seva densitat sigui <= 1,3

DOCUMENT DOCUMENT ANEXAT
ÒRGAN Secretaria
REFERÈNCIA GCON2025000085
SIGNATURES
1.- X7405757X AGATA BUSCEMI (R:B66471210), 08/08/2025 09:13
2.- Tramitació Electrònica. DILIGÈNCIA PER FER CONSTAR QUE EL PRESENT PROJECTE HA ESTAT APROVAT EN DATA 30/09/2025
Codi Segur de Verificació: 8688dafa-f856-4d1b-b30e-e50cdef14b80
Origen: Ciutadà
Identificador document original: 71901099
Data d'impressió: 10/10/2025 13:28:31
Pàgina 46 de 288
AJUNTAMENT DEL VENDRELL
Aquest document és una còpia autèntica del document electrònic original. Comprovi l'autenticitat del document a https://carpetaciutadana.elvendrell.cat/OAC/ValidarDoc.jsp - Utilitzi el 'Codi Segur de Verificació' que apareix a la capçalera.

g/m3 i la densitat total sigui <=1,1 g/cm
L'aigua a utilitzar tant en el curat com en la pastada del formigó, no ha de contenir cap substància perjudicial en quantitats que puguin afectar a les propietats del formigó o a la protecció de l'armat.
Si ha d'utilitzar-se per a la confecció o el curat de formigó o de morters i no hi ha antecedents de la seva utilització o aquesta presenta algun dubte s'haurà de verificar que acompleix totes aquestes característiques:
- Exponent d'hidrogen pH (UNE 83952 o equivalent): >= 5
- Total de substàncies dissoltes (UNE 83957 o equivalent): <= 15 g/l (15.000 ppm)
- Sulfats, expressats en SO4- (UNE 83956 o equivalent)
  - Ciment tipus SR: <= 5 g/l (5.000 ppm)
  - Altres tipus de ciment: <= 1 g/l (1.000 ppm)
- Ió clor, expressat en Cl- (UNE 7178 o equivalent)
  - Aigua per a formigó armat: <= 3 g/l (3.000 ppm)
  - Aigua per a formigó pretesat: <= 1 g/l (1.000 ppm)
  - Aigua per a formigó en massa amb armadura de fissuració: <= 3 g/l (3.000 ppm)
- Hidrats de carboni (UNE 7132 o equivalent): 0
- Substàncies orgàniques solubles en èter (UNE 7235 o equivalent): <= 15 g/l (15.000 ppm)

Ió clor total aportat per components d'un formigó no pot superar:
- Pretensat: <= 0,2% pes de ciment
- Armat: <= 0,4% pes de ciment
- En massa amb armadura de fissuració: <= 0,4% pes de ciment

2.- CONDICIONS DE SUBMINISTRAMENT I EMMAGATZEMATGE
Subministrament i emmagatzematge: De manera que no s'alterin les seves condicions.

3.- UNITAT I CRITERI D'AMIDAMENT
Unitat d'amidament: la indicada a la descripció de l'element
Criteri d'amidament: quantitat necessària subministrada a l'obra

4.- NORMATIVA DE COMPLIMENT OBLIGATORI
Real Decreto 1247/2008, de 18 de julio, por el que se aprueba la Instrucción de Hormigón Estructural (EHE-08).

5.- CONDICIONS DE CONTROL DE RECEPCIÓ
OPERACIONS DE CONTROL:
Abans de l'inici de l'obra i si no es tenen antecedents de l'aigua que es vol utilitzar, o es tenen dubtes, s'ha d'analitzar l'aigua per determinar:
- Exponent d'hidrogen pH (UNE 83952 o equivalent)
- Contingut de substàncies dissoltes (UNE 83957 o equivalent)
- Contingut de sulfats, expressats en SO4 (UNE 83956 o equivalent)
- Contingut en ió clor Cl- (UNE 7178 o equivalent)
- Contingut d'hidrats de carboni (UNE 7132 o equivalent)
- Contingut de substàncies orgàniques solubles en èter (UNE 7235 o equivalent)

En cas d'utilitzar aigua potable de la xarxa de subministrament, no serà obligatori realitzar els assajos anteriors.
En altres casos, la DF o el Responsable de la recepció en el cas de centrals de formigó preparat o de prefabricats, s'ha de disposar la realització dels assajos en laboratoris contemplats en l'apartat 78.2.2.1 de l'EHE, per tal de comprovar el compliment de les especificacions de l'article 27 de l'EHE.
CRITERIS DE PRESA DE MOSTRES:
Els controls s'han de realitzar segons les instruccions de la DF i la norma EHE, realitzant-se la presa de mostres segons la UNE 83951 o equivalent.

INTERPRETACIÓ DE RESULTATS I ACTUACIONS EN CAS D'INCOMPLIMENT:
No s'ha d'acceptar l'aigua que no compleixi les especificacions, ni per a l'amasat ni per al curat.

B0 MATERIALS BÀSICS
B03 GRANULATS
B031 SORRES
0.- ELEMENTS QUE CONTEMPLA EL PLEC
B0312010.

1.- DEFINICIÓ I CARACTERÍSTIQUES DELS ELEMENTS
Sorra procedent de roques calcàries, roques granítiques, marbres blancs i durs, o sorra procedent del reciclatge de residus de la construcció i demolició en una planta legalment autoritzada per al tractament d'aquest tipus de residu.
S'han considerat els tipus següents:
- Sorra de marbre blanc
- Sorra per a confecció de formigons, d'origen:

Sorra per a confecció de formigons, d'origen:
  - De pedra calcària
  - De pedra granítica
- Sorra per a confecció de morters
- Sorra per a reblert de rases amb canonades
- Sorres procedents de reciclatge de residus de la construcció i demolicions

CARACTERÍSTIQUES GENERALS:
El contractista ha de sotmetre a l'aprovació de la DF les pedreres o dipòsits d'on s'han d'obtenir els àrids, aportant tots els elements justificatius que cregués convenients o que li fossin requerits pel Director d'Obra, entre d'altres:
- Classificació geològica.
- Estudi de morfologia.
- Aplicacions anteriors.

La DF ha de poder refusar totes aquelles procedències que, al seu criteri, obligarien a un control massa freqüent dels materials que se n'extraguessin.
Els grànuls han de tenir forma arrodonida o polièdrica.
La composició granulomètrica ha de ser l'adequada al seu ús, o si no consta, la que estableixi explícitament la DF.
No ha de tenir margues o altres materials estranys.
Contingut de pirites o d'altres sulfurs oxidables: 0%
Contingut de matèria orgànica (UNE-EN 1744-1 o equivalent): Color més clar que el patró
Contingut de terrossos d'argila (UNE 7133 o equivalent): <= 1% en pes
Els àrids no han de ser reactius amb el ciment. No s'utilitzaran àrids procedents de roques toves, friables, poroses, etc., ni els que continguin nòduls de guix, compostos ferrosos, sulfurs oxidables, etc, en quantitats superiors a les contemplades a l'EHE
Els àrids reciclats hauran de complir amb les especificacions de l'article 28 de l'EHE. A més, els que provinguin de formigons estructurals sans, o de resistència elevada, han de ser adequats per a la fabricació de formigó reciclat estructural, complint una sèrie de requisits:
- Dimensió mínima permesa = 4 mm
- Terrossos d'argila per a un formigó amb menys del 20% d'àrid reciclat: <= 0,6%
- Terrossos d'argila per a un formigó amb 100% d'àrid reciclat: <= 0,25%
- Absorció d'aigua per a un formigó amb menys del 20% d'àrid reciclat: <= 7%
- Absorció d'aigua per a un formigó amb més del 20% d'àrid reciclat: <= 5%
- Coeficient de Los Ángeles: <= 40
- Continguts màxims d'impureses:
  - Material ceràmic: <= 5% del pes

DOCUMENT DOCUMENT ANEXAT
ÒRGAN Secretaria
REFERÈNCIA GCON2025000085
SIGNATURES 1.- X7405757X AGATA BUSCEMI (R:B66471210), 08/08/2025 09:13
2.- Tramitació Electrònica. DILIGÈNCIA PER FER CONSTAR QUE EL PRESENT PROJECTE HA ESTAT APROVAT EN DATA 30/09/2025
Codi Segur de Verificació: 8688dafa-f856-4d1b-b30e-e50cdef14b80
Origen: Ciutadà
Identificador document original: 71901099
Data d'impressió: 10/10/2025 13:28:31
Pàgina 47 de 288
AJUNTAMENT DEL VENDRELL
Aquest document és una còpia autèntica del document electrònic original. Comprovi l'autenticitat del document a https://carpetaciutadana.elvendrell.cat/OAC/ValidarDoc.jsp - Utilitzi el 'Codi Segur de Verificació' que apareix a la capçalera.

- Partícules lleugeres: <= 1% del pes
- Asfalt: <= 1% del pes
- Altres: <= 1,0 % del pes

En els valors de les especificacions no citades, es mantenen els establerts en l'article 28 de l'EHE.

SORRA DE MARBRE BLANC:
Barreja amb granulats blancs diferents del marbre: 0%

SORRA PER A LA CONFECCIÓ DE FORMIGONS:
Es denomina sorra a la barreja de les diferents fraccions d'àrid fi que s'utilitzen per a la confecció del formigó
Designació: d/D - IL - N
d/D: Fracció granulomètrica, d tamany mínim i D tamany màxim
IL: Presentació, R rodat, T triturat (matxuqueig) i M barreja
N: Naturalesa de l'àrid (C, calcari; S, silici; G,granític; O, ofita; B, basalt; D, dolomític; Q, traquita; I, fonolita; V, varis; A, artificial i R, reciclat
Mida dels granuls (Tamís 4 UNE-EN 933-2 o equivalent): <= 4 mm
Material retingut pel tamís 0,063 (UNE_EN 933-2 o equivalent) i que sura en un líquid de pes específic 20 kN/m3 (UNE EN 1744-1 o equivalent): <= 0,5% en pes
Compostos de sofre expressats en SO3 i referits a granulat sec (UNE-EN 1744-1 o equivalent): <= 1% en pes
Reactivitat potencial amb els àlcalis del ciment (UNE 146507-2 o equivalent)
Sulfats solubles en àcid, expressats en SO3 i referits al granulat sec (UNE-EN 1744-1 o equivalent): <= 0,8% en pes
Clorurs expressats en Cl- i referits al granulat sec (UNE-EN 1744-1 o equivalent):
- Formigó armat o en massa amb armadures de fissuració: <= 0,05% en pes
- Formigó pretesat: <= 0,03% en pes

Ió clor total aportat per components d'un formigó no pot superar:
- Pretensat: <= 0,2% pes de ciment
- Armat: <= 0,4% pes de ciment
- En massa amb armadura de fissuració: <= 0,4% pes de ciment

Estabilitat (UNE-EN 1367-2 o equivalent):
- Pèrdua de pes amb sulfat sòdic: <= 10%
- Pèrdua de pes amb sulfat magnèsic: <= 15%

Pèrdua de pes amb sulfat magnèsic (UNE-EN 1367-2 o equivalent) quan el formigó estigui sotmès a una classe d'exposició H o F, i l'àrid fi tingui una absorció d'aigua >1%: <= 15%
Coeficient de friabilitat (UNE 83115 o equivalent)
- Per formigons d'alta resistència: < 40
- Formigons en massa o armats amb Fck<=30 N/mm2: < 50

Els àrids no han de presentar reactivitat potencial amb els àlcalis del formigó. Per a comprovar-ho, s'ha de realitzar en primer lloc un anàlisi petrogràfic, per a obtenir el tipus de reactivitat que, en el seu cas, puguin presentar. Si d'aquest estudi es dedueix la possibilitat de reactivitat àlcali sílice o àlcali silicat, s'ha de realitzar l'assaig descrit a l'UNE 146.508 EX o equivalent. Si el tipus de reactivitat potencial és àlcali carbonat, s'ha de realitzar l'assaig descrit a l'UNE 146.507 EX Part 2 o equivalent.
La corba granulomètrica de l'àrid fi, ha d'estar compresa dins del fus següent:

	Material retingut acumulat, en % en pes,en els tamisos						
Límits	4 mm	2 mm	1 mm	0,5 mm	0,25 mm	0,125 mm	0,063 mm
Superior	0	4	16	40	70	77	(1)
Inferior	15	38	60	82	94	100	100

(1) Aquest valor varia en funció del tipus i origen de l'àrid.

SORRA DE PEDRA GRANÍTICA PER A LA CONFECCIÓ DE FORMIGONS:
Contingut màxim de fins que passen pel tamís 0,063 mm (UNE-EN 933-1 o equivalent):
- Granulat gruixut:
  - Qualsevol tipus: <= 1,5% en pes
- Granulat fí:
  - Granulat arrodonit: <= 6% en pes
  - Granulat de matxuqueig no calcari per a obres sotmeses a exposició IIIa,b,c, IV o alguna classe específica d'exposició: <= 6% en pes
  - Granulat de matxuqueig no calcari per a obres sotmeses a exposició I,IIa,b o cap classe específica d'exposició: <= 10% en pes

Equivalent de sorra (EAV)(UNE_EN 933-8 o equivalent):
- Per a obres en ambients I, IIa,b o cap classe específica d'exposició: >= 70
- Resta de casos: >= 75

Absorció d'aigua (UNE-EN 1097-6 o equivalent): <= 5%

SORRA DE PEDRA CALCÀRIA PER A LA CONFECCIÓ DE FORMIGONS:
Contingut màxim de fins que passen pel tamís 0,063 mm (UNE-EN 933-1 o equivalent):
- Granulat gruixut:
  - Qualsevol tipus: <= 1,5% en pes
- Granulat fí:
  - Granulat arrodonit: <= 6% en pes
  - Granulat de matxuqueig calcari per a obres sotmeses a exposició IIIa,b,c,IV o alguna classe específica d'exposició: <= 10% en pes
  - Granulat de matxuqueix calcari per a obres sotmeses a exposició I,IIa,b o cap classe específica d'exposició: <= 16% en pes

Valor blau de metilè(UNE 83130 o equivalent):
- Per a obres sotmeses a exposició I,IIa,b o cap classe específica d'exposició: <= 0,6% en pes
- Resta de casos: <= 0,3% en pes

SORRA PER A LA CONFECCIÓ DE MORTERS:
La composició granulomètrica ha de quedar dintre dels límits següents:

Tamís UNE 7-050 o eq mm	Percentatge en pes que passa pel tamís	Condicions
5,00	A	A = 100
2,50	B	60 <= B <= 100
1,25	C	30 <= C <= 100
0,63	D	15 <= D <= 70
0,32	E	5 <= E <= 50
0,16	F	0 <= F <= 30
0,08	G	0 <= G <= 15
Altres condicions		C - D <= 50 D - E <= 50 C - E <= 70

Mida dels grànuls: <= 1/3 del gruix del junt

DOCUMENT DOCUMENT ANEXAT
ÒRGAN Secretaria
REFERÈNCIA GCON2025000085
SIGNATURES 1.- X7405757X AGATA BUSCEMI (R:B66471210), 08/08/2025 09:13
2.- Tramitació Electrònica. DILIGÈNCIA PER FER CONSTAR QUE EL PRESENT PROJECTE HA ESTAT APROVAT EN DATA 30/09/2025
Codi Segur de Verificació: 8688dafa-f856-4d1b-b30e-e50cdef14b80
Origen: Ciutadà
Identificador document original: 71901099
Data d'impressió: 10/10/2025 13:28:31
Pàgina 48 de 288
AJUNTAMENT DEL VENDRELL
Aquest document és una còpia autèntica del document electrònic original. Comprovi l'autenticitat del document a https://carpetaciutadana.elvendrell.cat/OAC/ValidarDoc.jsp - Utilitzi el 'Codi Segur de Verificació' que apareix a la capçalera.

Contingut de matèries perjudicials: <= 2%

GRANULATS PROCEDENTS DE RECICLATGE DE RESIDUS DE LA CONSTRUCCIÓ I DEMOLICIONS:
El material ha de procedir d'una planta autoritzada legalment per al tractament de residus de la construcció.
El material no ha de ser susceptible de cap mena de meteorització o d'alteració física o química sota les condicions més desfavorables que presumiblement es puguin donar al lloc d'utilització.
No han de donar lloc, amb l'aigua, a dissolucions que puguin causar danys a estructures, capes de ferms, o contaminar el sòl o corrents d'aigua.
S'ha considerat que l'ús serà el reblert de rases amb canonades.
Per a qualsevol utilització diferent d'aquesta, es requereix l'acceptació expressa de la direcció facultativa i la justificació mitjançant els assaigs que pertoquin que es compleixen les condicions requerides per a l'us al que es pretén destinar.

2.- CONDICIONS DE SUBMINISTRAMENT I EMMAGATZEMATGE
Subministrament i emmagatzematge: De manera que no s'alterin les seves condicions.
Cada remesa de sorra s'ha de descarregar en una zona ja preparada de sòl sec.
Les sorres de tipus diferents s'han d'emmagatzemar per separat.
Els àrids s'han d'emmagatzemar de tal manera que quedin protegits contra la contaminació, i evitant la seva possible segregació, sobretot durant el seu transport. Es recomana emmagatzemar-los sota cobert per evitar els canvis de temperatura del granulat, i en un terreny sec i net destinat a l'apilament dels àrids. Les sorres d'altres tipus s'han d'emmagatzemar per separat.

3.- UNITAT I CRITERIS D'AMIDAMENT
Unitat d'amidament: la indicada a la descripció de l'element
Criteri d'amidament: quantitat necessària subministrada a l'obra

4.- NORMATIVA DE COMPLIMENT OBLIGATORI
SORRA PER A LA CONFECCIÓ DE FORMIGONS:
Real Decreto 1247/2008, de 18 de julio, por el que se aprueba la Instrucción de Hormigón Estructural (EHE-08).

SORRA PER A LA CONFECCIÓ DE MORTERS:
Real Decreto 1247/2008, de 18 de julio, por el que se aprueba la Instrucción de Hormigón Estructural (EHE-08).
UNE-EN 12620:2003 Áridos para hormigón o equivalent.
Real Decreto 314/2006, de 17 de marzo, por el que se aprueba el Código Técnico de la Edificación Parte 2. Documento Básico de Seguridad estructural Fábrica DB-SE-F.

GRANULATS PROCEDENTS DE RECICLATGE DE RESIDUS DE LA CONSTRUCCIÓ I DEMOLICIONS:
Decret Legislatiu 1/2009, de 21 de juliol, pel qual s'aprova el Text refós de la Llei reguladora dels residus.

SORRES PER A ALTRES USOS:
No hi ha normativa de compliment obligatori.

5.- CONDICIONS DE CONTROL DE RECEPCIÓ
CONDICIONS DE MARCATGE I CONTROL DE LA DOCUMENTACIÓ:
L'entrega de granulat a l'obra ha d'anar acompanyada d'un full de subministrament proporcionat pel subministrador, en el que hi han de constar com a mínim les següents dades:
- Identificació del subministrador
- Número del certificat de marcatge CE o indicació d'autoconsum
- Número de sèrie de la fulla de subministrament
- Nom de la cantera
- Data del lliurament
- Nom del peticionari
- Designació de l'àrid segons l'article 28.2 de l'EHE
- Quantitat de granulat subministrat
- Identificació del lloc de subministrament

El fabricant ha de proporcionar la informació relativa a la granulometria i a les toleràncies de l'àrid subministrat.
El subministrador ha de posar a disposició de la DF en el cas que aquesta ho sol·liciti, la documentació següent, que acredita el marcatge CE, segons el sistema d'avaluació de conformitat aplicable, d'acord amb el que disposa l'apartat 7.2.1 del CTE:
- Productes per a carreteres i altres treballs d'obres públiques i edificació de Funcio: Aplicacions que exigeixen requisits de seguretat molt estrictes*. * Requisits que han de ser definits per lleis, reglaments i normes administratives nacionals de cada estat membre,
- Productes per a edificació, fabricació de productes de formigó prefabricat, carreteres i altres treballs d'obres públiques de Funcio: Aplicacions que exigeixen requisits de seguretat molt estrictes*. * Requisits que han de ser definits per lleis, reglaments i normes administratives nacionals de cada estat membre:
  - Sistema 2+: Declaració de Prestacions
- Productes per a edificació, fabricació de productes de formigó prefabricat, carreteres i altres treballs d'obres públiques de Funcio: Aplicacions que no exigeixen requisits de seguretat molt estrictes*. * Requisits que han de ser definits per lleis, reglaments i normes administratives nacionals de cada estat membre,
- Productes per a carreteres i altres treballs d'obres públiques i edificació de Funcio: Aplicacions que no exigeixen requisits de seguretat molt estrictes*. * Requisits que han de ser definits per lleis, reglaments i normes administratives nacionals de cada estat membre:
  - Sistema 4: Declaració de Prestacions

El símbol de marcatge de conformitat CE s'ha d'estampar d'acord amb la Directiva 93/68CE i ha d'estar visible sobre el producte o sobre etiqueta, embalatge o documentació comercial i ha d'anar acompanyat de la següent informació:
- Número d'identificació de l'organisme de certificació
- Nom o marca d'identificació i direcció del fabricant
- Les dues últimes xifres de l'any d'impressió del marcatge
- Referència a la norma (UNE-EN 12620 o equivalent)
- Descripció del producte (nom genèric, material, ús previst)
- Designació del producte
- Informació de les característiques essencials aplicables

A la documentació del marcatge haurà d'indicar:
- Nom del laboratori que ha realitzat els assajos
- Data d'emissió del certificat
- Garantia de que el tractament estadístic és l'exigit en el marcatge
- Estudi de fins que justifiqui experimentalment el seu ús, en el cas que hi hagi àrids que no compleixen amb l'article 28.4.1.

L'àrid reciclat ha d'incloure en la seva documentació:
- Naturalesa del material
- Planta productora de l'àrid i empresa transportista de la runa
- Presència d'impureses
- Detalls de la seva procedència
- Altre informació que resulti rellevant

OPERACIONS DE CONTROL:

DOCUMENT
DOCUMENT ANEXAT
ÒRGAN
Secretaria
REFERÈNCIA
GCON2025000085
SIGNATURES
1.- X7405757X AGATA BUSCEMI (R:B66471210), 08/08/2025 09:13
2.- Tramitació Electrònica. DILIGÈNCIA PER FER CONSTAR QUE EL PRESENT PROJECTE HA ESTAT APROVAT EN DATA 30/09/2025
Codi Segur de Verificació: 8688dafa-f856-4d1b-b30e-e50cdef14b80
Origen: Ciutadà
Identificador document original: 71901099
Data d'impressió: 10/10/2025 13:28:31
Pàgina 49 de 288
AJUNTAMENT DEL VENDRELL
Aquest document és una còpia autèntica del document electrònic original. Comprovi l'autenticitat del document a https://carpetaciutadana.elvendrell.cat/OAC/ValidarDoc.jsp - Utilitzi el 'Codi Segur de Verificació' que apareix a la capçalera.

Els àrids han de disposar del marcatge CE, de tal manera que la comprovació de la seva idoneïtat per al seu ús es farà mitjançant un control documental del marcatge per tal de determinar el compliment de les especificacions del projecte i de l'article 28 de l'EHE.
En el cas d'àrids d'autoconsum, el Constructor o el Subministrador ha d'aportar un certificat d'assaig, de com a màxim tres mesos d'antiguitat, realitzat en un laboratori de control dels contemplats en l'article 78.2.2.1 de l'EHE, que verifiqui el compliment de les especificacions de l'àrid subministrat respecte l'article 28 de l'EHE.
La DF ha de poder valorar el nivell de garantia del distintiu, i en cas de no disposar de suficient informació, ha de poder determinar l'execució de comprovacions mitjançant assaigs.
La DF, a més, ha de valorar si realitzar una inspecció a la planta de fabricació, a poder ser, abans del subministra de l'àrid, per comprovar la idoneïtat per a la seva fabricació. En cas necessari, la DF ha de poder realitzar els assaigs següents per a verificar la conformitat de les especificacions:
- Matèria orgànica (UNE-EN 1744-1 o equivalent).
- Terrossos d'argila (UNE 7133 o equivalent).
- Material retingut pel garbell 0.063 UNE (UNE EN 933-2 o equivalent) i que sura en un líquid de pes específic 2 (UNE EN 1744-1 o equivalent).
- Compostos de sofre (SO3)- respecte al granulat sec (UNE-EN 1744-1 o equivalent).
- Sulfats solubles en àcid (UNE-EN 1744-1 o equivalent).
- Contingut d'Ió CL- (UNE-EN 1744-1 o equivalent).
- Assaig petrogràfic
- Reactivitat potencial amb els àlcalis del ciment (UNE 146-507 i UNE 146-508 o equivalent).
- Equivalent de sorra (UNE-EN 933-8 o equivalent).
- Absorció d'aigua (UNE-EN 1097-6 o equivalent).
- Assaig d'identificació per raigs X.
- Pèrdua de pes amb sulfat magnèsic (UNE-EN 1367-2 o equivalent)
- Assaig granulomètric (UNE-EN 933-2 o equivalent)
- Coeficient de friabilitat (UNE 83115 o equivalent)

Un cop s'hagi realitzat l'apilament, s'ha de realitzar una inspecció visual, i si es considera necessari, s'han de prendre mostres per realitzar els assaigs corresponents.
S'ha de poder acceptar la sorra que no compleixi amb els requisits sempre i quan mitjançant rentat, cribatge o mescla, assoleixi les condicions exigides.

CRITERIS DE PRESA DE MOSTRES:
Els controls s'han de realitzar segons les instruccions de la DF i la norma EHE.

INTERPRETACIÓ DE RESULTATS I ACTUACIONS EN CAS D'INCOMPLIMENT:
No s'ha d'acceptar la sorra que no compleixi totes les especificacions indicades al plec de condicions. Si la granulometria no s'ajusta a la utilitzada per a l'establiment de les dosificacions aprovades, s'hauran de projectar i aprovar noves fórmules de treball.
No s'han d'utilitzar àrids fins els quals l'equivalent de sorra sigui inferior a:
- 70, en obres sotmeses a les classes I, IIa o IIb, i no sotmeses a cap classe específica d'exposició
- 75, en la resta de casos

En cas que les sorres procedents del matxuqueig de roques calcàries o de roques dolomítiques que no compleixin l'especificació de l'equivalent de sorra, s'han de poder acceptar si l'assaig del blau de metilè (UNE-EN 933-9 o equivalent) compleix el següent:
- Per a obres amb classe general d'exposició I, IIa o IIb (i sense classe específica): <= 0,6% en pes
- Resta de casos: <= 0,3% en pes

Si el valor del blau de metilè fos superior als valors anteriors, i es presentin dubtes de la presència d'argila en els fins, s'ha de poder realitzar un assaig de rajos X per a la seva detecció i identificació: s'ha de poder utilitzar l'àrid fi si les argiles són del tipus caolinita o illita, i si les propietats del formigó amb aquest àrid són les mateixes que les d'un que tingui els mateixos components però sense els fins.
S'han de poder utilitzar sorres rodades, o procedents de roques matxucades, o escòries siderúrgiques adequades, en la fabricació de formigó d'ús no estructural.

B0 MATERIALS BÀSICS
B03 GRANULATS
B033 GRAVES
0.- ELEMENTS QUE CONTEMPLA EL PLEC
B0330A00,B0332Q10.

1.- DEFINICIÓ I CARACTERÍSTIQUES DELS ELEMENTS
Granulats utilitzats per a algun dels usos següents:
- Confecció de formigons
- Confecció de barreges grava-ciment per a paviments
- Material per a drenatges
- Material per a paviments

El seu origen pot ser:
- Granulats naturals, procedents d'un jaciment natural
- Granulats naturals, obtinguts per matxucament de roques naturals
- Granulats procedents d'escòries siderúrgiques refredades per aire
- Granulats procedents del reciclatge de residus de la construcció o demolicions, provenints d'una planta legalment autoritzada per al tractament d'aquests residus

Els granulats naturals poden ser:
- De pedra granítica
- De pedra calcària

Els granulats procedents del reciclatge d'enderrocs de la construcció que s'han considerat són els següents:
- Granulats reciclats provinents de construcció de maó
- Granulats reciclats provinents de formigó
- Granulats reciclats mixtes
- Granulats reciclats prioritariament naturals

CARACTERÍSTIQUES GENERALS:
El contractista ha de sotmetre a l'aprovació de la DF les pedreres o dipòsits d'on s'han d'obtenir els àrids, aportant tots els elements justificatius que cregués convenients o que li fossin requerits pel Director d'Obra, entre d'altres:
- Classificació geològica.
- Estudi de morfologia.
- Aplicacions anteriors.

La DF ha de poder refusar totes aquelles procedències que, al seu criteri, obligarien a un control massa freqüent dels materials que se n'extraguessin.

CARACTERÍSTIQUES GENERALS DELS GRANULATS RECICLATS
Els granulats procedents de reciclatge d'enderrocs no han de contenir en cap cas restes provinents de construccions amb patologies estructurals, com ara ciment aluminós, granulats amb sulfurs, sílice amorfa o corrosió de les armadures.
Els grànuls han de tenir forma arrodonida o polièdrica.
La composició granulomètrica ha de ser l'adequada al seu ús i ha de ser la que es defineix a la partida d'obra en què intervingui o, si no hi consta, la que estableixi explícitament la DF.
Han de ser nets, resistents i de granulometria uniforme.
No han de tenir pols, brutícia, argila, margues o d'altres matèries estranyes.
Diàmetre mínim: 98% retingut tamís 4 (UNE-EN 933-2 o equivalent)

DOCUMENT DOCUMENT ANEXAT
ÒRGAN Secretaria
REFERÈNCIA GCON2025000085
SIGNATURES 1.- X7405757X AGATA BUSCEMI (R:B66471210), 08/08/2025 09:13
2.- Tramitació Electrònica. DILIGÈNCIA PER FER CONSTAR QUE EL PRESENT PROJECTE HA ESTAT APROVAT EN DATA 30/09/2025
Codi Segur de Verificació: 8688dafa-f856-4d1b-b30e-e50cdef14b80
Origen: Ciutadà
Identificador document original: 71901099
Data d'impressió: 10/10/2025 13:28:31
Pàgina 50 de 288
AJUNTAMENT DEL VENDRELL
Aquest document és una còpia autèntica del document electrònic original. Comprovi l'autenticitat del document a https://carpetaciutadana.elvendrell.cat/OAC/ValidarDoc.jsp - Utilitzi el 'Codi Segur de Verificació' que apareix a la capçalera.

Els àrids reciclats hauran de complir amb les especificacions de l'article 28 de l'EHE. A més, els que provinguin de formigons estructurals sans, o de resistència elevada, han de ser adequats per a la fabricació de formigó reciclat estructural, complint una sèrie de requisits:
- Dimensió mínima permesa = 4 mm
- Terrossos d'argila per a un formigó amb menys del 20% d'àrid reciclat: <= 0,6%
- Terrossos d'argila per a un formigó amb 100% d'àrid reciclat: <= 0,25%
- Absorció d'aigua per a un formigó amb menys del 20% d'àrid reciclat: <= 7%
- Absorció d'aigua per a un formigó amb més del 20% d'àrid reciclat: <= 5%
- Coeficient de Los Ángeles: <= 40
- Continguts màxims d'impureses:
  - Material ceràmic: <= 5% del pes
  - Partícules lleugeres: <= 1% del pes
  - Asfalt: <= 1% del pes
  - Altres: <= 1,0 % del pes

En els valors de les especificacions no citades, es mantenen els establerts en l'article 28 de l'EHE.

GRANULATS PROCEDENTS DE RECICLATGE DE RESIDUS DE LA CONSTRUCCIÓ I DEMOLICIONS:
El material ha de procedir d'una planta autoritzada legalment per al tractament de residus de la construcció.
El material no ha de ser susceptible de cap mena de meteorització o d'alteració física o química sota les condicions més desfavorables que presumiblement es puguin donar al lloc d'utilització. No han de donar lloc, amb l'aigua, a dissolucions que puguin causar danys a estructures, capes de ferms, o contaminar el sòl o corrents d'aigua.

GRANULATS RECICLATS PROVINENTS DE CONSTRUCCIÓ DE MAÓ:
El seu origen ha de ser construccions de maó, amb un contingut final de ceràmica superior al 10% en pes.
Contingut de maó + morters + formigons: >= 90% en pes
Contingut d'elements metàl·lics: Nul
Ús admissible: Reblerts per a drenatges i protecció de cobertes

GRANULATS RECICLATS PROVINENTS DE FORMIGONS:
El seu origen ha de ser de construccions de formigó, sense barreja d'altres enderrocs.
Contingut de formigó: > 95%
Contingut d'elements metàl·lics: Nul
Ús admissible:
- Drenatges
- Formigons de resistència característica <= 20 N/mm2 utilitzats en classes d'exposició I o Iib
- Protecció de cobertes
- Bases i subbases de paviments

GRANULATS RECICLATS MIXTES:
El seu origen ha de ser enderrocs de construccions de maó i formigó, amb una densitat dels elements massissos > 1600 kg/m3.
Contingut de ceràmica: <= 10% en pes
Contingut total de matxuca de formigó + maó + morter: >= 95% en pes
Contingut d'elements metàl·lics: Nul
Ús admissible:
- Drenatges
- Formigons en massa

GRANULATS RECICLATS PRIORITARIAMENT NATURALS:
Granulats obtinguts de pedrera amb incorporació d'un 20% de granulats reciclats provinents de formigó.
Ús admissible:
- Drenatges i formigons utilitzats en classes d'exposició I o IIb

S'han considerat les següents utilitzacions de les graves:
- Per a confecció de formigons
- Per a drens
- Per a paviments
- Per a confecció de mescles grava-ciment tipus GC-1 o GC-2

GRANULATS PROCEDENTS D'ESCORIES SIDERÚRGIQUES
Contingut de silicats inestables: Nul
Contingut de compostos fèrrics: Nul

GRAVA PER A LA CONFECCIÓ DE FORMIGONS:
Es denomina grava a la barreja de les diferents fraccions de granulat gruixut que s'utilitzen per a la confecció del formigó
Designació: d/D - IL - N
d/D: Fracció granulomètrica, d tamany mínim i D tamany màxim
IL: Presentació, R rodat, T triturat (matxuqueig) i M barreja
N: Naturalesa de l'àrid (C, calcari; S, silici; G,granític; O, ofita; B, basalt; D, dolomític; Q, traquita; I, fonolita; V, varis; A, artificial i R, reciclat
La grandària màxima D d'un granulat gruixut (grava) utilitzat per la confecció de formigó serà menor que les següents dimensions:
- 0,8 de la distància lliure horitzontal entre beines o armadures que formin grup, o entre un parament de la peça i una beina o armadura que formi un angle >45º (amb la direcció de formigonat)
- 1,25 de la distància entre un parament de la peça i una beina o armadura que formi un angle <=45º (amb la direcció de formigonat)
- 0,25 de la dimensió mínima de la peça que es formigona amb les excepcions següents:
  - Lloses superiors de sostres, amb TMA < 0,4 del gruix mínim
  - Peces d'execució molt curosa i elements en els que l'efecte de la paret de l'encofrat sigui reduït (sostres encofrats a una sola cara), amb TMA < 0,33 del gruix mínim

Quan el formigó passi entre vàries armadures, l'àrid gruixut serà el mínim valor entre el primer punt i el segon del paràgraf anterior.
Tot el granulat ha de ser d'una mida inferior al doble del límit més petit aplicable a cada cas.
Contingut de matèria orgànica (UNE-EN 1744-1 o equivalent): Color més clar que el patró
Fins que passen pel tamís 0,063 (UNE-EN 933-2 o equivalent):
- Per a graves calcàries i granítiques: <= 1,5% en pes
- Granulats, reciclats de formigó o prioritariament naturals: < 3%
- Per a granulats reciclats mixtos: < 5%

L'índex de llenques per a un granulat gruixut segons UNE-EN 933-3 o equivalent: <= 35%
Material retingut pel tamís 0,063 (UNE_EN 933-2 o equivalent) i que sura en un líquid de pes específic 20 kN/m3 (UNE EN 1744-1 o equivalent):
- Granulats naturals <= 1% en pes

Compostos de sofre expressats en SO3 i referits a granulat sec (UNE-EN 1744-1 o equivalent):
- Granulats naturals: <= 1% en pes
- Granulats d'escòries siderúrgiques: <= 2% en pes
- Granulats reciclats mixtos: <= 1% en pes
- Granulats amb sulfurs de ferro oxidables en forma de pirrotina: <= 0,1% en pes
- Altres granulats: <= 0,4% en pes

Sulfats solubles en àcids, expressats en SO3 i referits a granulat sec (UNE-EN 1744-1 o equivalent):

DOCUMENT DOCUMENT ANEXAT
ÒRGAN Secretaria
REFERÈNCIA GCON2025000085
SIGNATURES 1.- X7405757X AGATA BUSCEMI (R:B66471210), 08/08/2025 09:13
2.- Tramitació Electrònica. DILIGÈNCIA PER FER CONSTAR QUE EL PRESENT PROJECTE HA ESTAT APROVAT EN DATA 30/09/2025
Codi Segur de Verificació: 8688dafa-f856-4d1b-b30e-e50cdef14b80
Origen: Ciutadà
Identificador document original: 71901099
Data d'impressió: 10/10/2025 13:28:31
Pàgina 51 de 288
AJUNTAMENT DEL VENDRELL
Aquest document és una còpia autèntica del document electrònic original. Comprovi l'autenticitat del document a https://carpetaciutadana.elvendrell.cat/OAC/ValidarDoc.jsp - Utilitzi el 'Codi Segur de Verificació' que apareix a la capçalera.

- Granulats naturals: <= 0,8% en pes
- Granulats d'escòries siderúrgiques: <= 1% en pes

Clorurs expressats en Cl- i referits a granulat sec (UNE-EN 1744-1 o equivalent):
- Formigó armat o en massa amb armadura de fissuració: <= 0,05% en massa
- Formigó pretesat: <= 0,03% en massa

Ió clor total aportat per components d'un formigó no pot superar:
- Pretensat: <= 0,2% pes de ciment
- Armat: <= 0,4% pes de ciment
- En massa amb armadura de fissuració: <= 0,4% pes de ciment

Contingut de pirites o d'altres sulfurs: 0%

Contingut d'ió Cl-:
- Granulats reciclats mixtos: < 0,06%

El contingut de matèria orgànica que sura en un líquid de pes específic 2 segons la UNE-EN 1744-1(Apart.) 14.2 o equivalent serà <= 1% per a granulats gruixuts.

Contingut de materials no petris (roba, fusta, paper...):
- Granulats reciclats provinents de formigó o mixtos: < 0,5%
- Altres granulats: Nul

Contingut de restes d'asfalt:
- Granulat reciclat mixt o provinent de formigó: < 0,5%
- Altres granulats: Nul

Reactivitat:
- Àlcali-sílici o àlcali-silicat (Mètode químic UNE 146-507-1 EX o Mètode accelerat UNE 146-508 EX o equivalent): Nul·la
- Àlcali-carbonat (Mètode químic UNE 146-507-2 o equivalent): Nul·la

Estabilitat (UNE-EN 1367-2 o equivalent):
- Pèrdua de pes amb sulfat magnèsic: <= 18%

Resistència a la fragmentació segons UNE-EN 1097-2 (Assaig de los Ángeles) o equivalent:
- Granulats gruixuts naturals: <= 40

Absorció d'aigua:
- Granulats gruixuts naturals (UNE-EN 1097-6 o equivalent): < 5%
- Granulats reciclats provinents de formigó: < 10%
- Granulats reciclats mixtos: < 18%
- Granulats reciclats prioritariament naturals: < 5%

Pèrdua de pes amb cinc cicle de sulfat de magnesi segons UNE-EN 1367-2 o equivalent:
- Granulats gruixuts naturals: <= 18%

Els àrids no han de presentar reactivitat potencial amb els àlcalis del formigó. Per a comprovar-ho, s'ha de realitzar en primer lloc un anàlisi petrogràfic, per a obtenir el tipus de reactivitat que, en el seu cas, puguin presentar. Si d'aquest estudi es dedueix la possibilitat de reactivitat àlcali sílice o àlcali silicat, s'ha de realitzar l'assaig descrit a l'UNE 146.508 EX o equivalent. Si el tipus de reactivitat potencial és àlcali carbonat, s'ha de realitzar l'assaig descrit a l'UNE 146.507 EX Part 2 o equivalent.

Els àrids no han de ser reactius amb el ciment. No s'utilitzaran àrids procedents de roques toves, friables, poroses, etc., ni els que continguin nòduls de guix, compostos ferrosos, sulfurs oxidables, etc, en quantitats superiors a les contemplades a l'EHE

GRAVA PER A DRENATGES:

El granulat ha de ser procedent d'un jaciment natural, del matxuqueig de roques naturals, o del reciclatge d'enderrocs. No ha de presentar restes d'argila, margues o altres materials estranys. La mida màxima dels grànuls ha de ser de 76 mm (tamís 80 UNE) i el garbellat ponderal acumulat pel tamís 0,08 UNE ha de ser <= 5%. La composició granulomètrica ha de ser fixada explícitament per la DF segons les característiques del terreny per drenar i del sistema de drenatge.

Plasticitat: No plàstic

Coeficient de desgast (assaig "Los Ángeles" UNE-EN 1097-2 o equivalent): <= 40

Equivalent de sorra (UNE-EN 933-8 o equivalent): > 30

Condicions generals de filtratge:
- F15/d85: < 5
- F15/d15: < 5
- F50/d50: < 5

(Fx = grandària superior de la fracció x% en pes del material filtrant, dx = grandària superior de la proporció x% del terreny a drenar)

A més, el coeficient d'uniformitat del filtre ha de ser:
- F60/F10: <20

Condicions de la granulometria en funció del sistema previst d'evacuació de l'aigua:
- Per a tubs perforats: F85/Diàmetre de l'orifici: > 1
- Per a tubs amb juntes obertes: F85/ Obertura de la junta: > 1,2
- Per a tubs de formigó porós: F85/d15 de l'àrid del tub: > 0,2
- Si es drena per metxinals: F85/ diàmetre del metxinal: > 1

Quan no sigui possible trobar un material granular d'aquestes condicions es faran filtres granulars compostos de vàries capes. La més gruixuda es col·locarà al costat del sistema d'evacuació. Aquesta complirà les condicions de filtre respecte a la següent i així successivament fins arribar al replè o al terreny natural. Es podrà recórrer a l'ús de filtres geotèxtils.

Quan el terreny natural estigui constituït per materials amb graves i boles a efectes del compliment de les condicions anteriors, s'atendrà únicament a la corba granulomètrica de la fracció del mateix inferior a 25 mm.

Si el terreny no és cohesiu i està compost per sorra fina i llims, el material drenant haurà de complir, a més de les condicions generals de filtre, la condició: F15 > 1 mm.

Si el terreny natural és cohesiu, compacte i homogeni, sense restes de sorra o llims, les condicions de filtre 1 i 2 s'han de substituir per: 0,1 mm > F15 > 0,4 mm

En els drens cecs, el material de la zona permeable central haurà de complir les següents condicions:
- Mida màxima de l'àrid: Entre 20 mm i 80 mm
- Coeficient d'uniformitat: F60/F10 < 4

Si s'utilitza granulats reciclats s'ha de comprovar que l'inflament (assaig CBR (NLT-111)) sigui inferior al 2% (UNE 103502 o equivalent).

2.- CONDICIONS DE SUBMINISTRAMENT I EMMAGATZEMATGE

CONDICIONS GENERALS:

Subministrament i emmagatzematge: De manera que no s'alterin les seves condicions.

Cada remesa de grava s'ha de descarregar en una zona ja preparada de sòl sec

Les graves de tipus diferents s'han d'emmagatzemar per separat

Els àrids s'emmagatzemaran de tal manera que quedin protegits contra la contaminació, i evitant la seva possible segregació, sobretot durant el seu transport. Es recomana emmagatzemar-los sota cobert per evitar els canvis de temperatura del granulat.

3.- UNITAT I CRITERIS D'AMIDAMENT

Unitat d'amidament: la indicada a la descripció de l'element

Criteri d'amidament: quantitat necessària subministrada a l'obra

4.- NORMATIVA DE COMPLIMENT OBLIGATORI

GRAVA PER A LA CONFECCIÓ DE FORMIGONS:

Real Decreto 1247/2008, de 18 de julio, por el que se aprueba la Instrucción de Hormigón Estructural (EHE-08).

UNE-EN 12620:2003 Áridos para hormigón o equivalent.

GRAVA PER A PAVIMENTS:

* Orden de 6 de febrero de 1976 por la que se aprueba el Pliego de prescripciones técnicas ge-

DOCUMENT
DOCUMENT ANEXAT
ÒRGAN
Secretaria
REFERÈNCIA
GCON2025000085
SIGNATURES
1.- X7405757X AGATA BUSCEMI (R:B66471210), 08/08/2025 09:13
2.- Tramitació Electrònica. DILIGÈNCIA PER FER CONSTAR QUE EL PRESENT PROJECTE HA ESTAT APROVAT EN DATA 30/09/2025
Codi Segur de Verificació: 8688dafa-f856-4d1b-b30e-e50cdef14b80
Origen: Ciutadà
Identificador document original: 71901099
Data d'impressió: 10/10/2025 13:28:31
Pàgina 52 de 288
AJUNTAMENT DEL VENDRELL
Aquest document és una còpia autèntica del document electrònic original. Comprovi l'autenticitat del document a https://carpetaciutadana.elvendrell.cat/OAC/ValidarDoc.jsp - Utilitzi el 'Codi Segur de Verificació' que apareix a la capçalera.

nerales para obras de carreteras y puentes (PG 3/75)

GRAVA PER A DRENATGES:
Orden de 21 de junio de 1965 por la que se aprueba la Instrucción de la Dirección General de Carreteras 5.1.IC «Drenaje» que figura como anejo a esta Orden.
Orden de 14 de mayo de 1990 por la que se aprueba la Instrucción de carreteras 5.2-1C «Drenaje superficial».

5.- CONDICIONS DE CONTROL DE RECEPCIÓ
CONDICIONS DE MARCATGE I CONTROL DE LA DOCUMENTACIÓ:
L'entrega de granulat a l'obra ha d'anar acompanyada d'un full de subministrament proporcionat pel subministrador, en el que hi han de constar com a mínim les següents dades:
- Identificació del subministrador
- Número del certificat de marcatge CE o indicació d'autoconsum
- Número de sèrie de la fulla de subministrament
- Nom de la cantera o planta subministradora en cas de material reciclat
- Data del lliurament
- Nom del peticionari
- Designació de l'àrid segons l'article 28.2 de l'EHE
- Quantitat de granulat subministrat
- Identificació del lloc de subministrament
El fabricant ha de proporcionar la informació relativa a la granulometria i a les toleràncies de l'àrid subministrat.
El subministrador ha de posar a disposició de la DF en el cas que aquesta ho sol·liciti, la documentació següent, que acredita el marcatge CE, segons el sistema d'avaluació de conformitat aplicable, d'acord amb el que disposa l'apartat 7.2.1 del CTE:
- Productes per a carreteres i altres treballs d'obres públiques i edificació de Funcio: Aplicacions que exigeixen requisits de seguretat molt estrictes*. * Requisits que han de ser definits per lleis, reglaments i normes administratives nacionals de cada estat membre,
- Productes per a edificació, fabricació de productes de formigó prefabricat, carreteres i altres treballs d'obres públiques de Funcio: Aplicacions que exigeixen requisits de seguretat molt estrictes*. * Requisits que han de ser definits per lleis, reglaments i normes administratives nacionals de cada estat membre:
  - Sistema 2+: Declaració de Prestacions
- Productes per a edificació, fabricació de productes de formigó prefabricat, carreteres i altres treballs d'obres públiques de Funcio: Aplicacions que no exigeixen requisits de seguretat molt estrictes*. * Requisits que han de ser definits per lleis, reglaments i normes administratives nacionals de cada estat membre,
- Productes per a carreteres i altres treballs d'obres públiques i edificació de Funcio: Aplicacions que no exigeixen requisits de seguretat molt estrictes*. * Requisits que han de ser definits per lleis, reglaments i normes administratives nacionals de cada estat membre:
  - Sistema 4: Declaració de Prestacions
El símbol de marcatge de conformitat CE s'ha d'estampar d'acord amb la Directiva 93/68CE i ha d'estar visible sobre el producte o sobre etiqueta, embalatge o documentació comercial i ha d'anar acompanyat de la següent informació:
- Número d'identificació de l'organisme de certificació
- Nom o marca d'identificació i direcció del fabricant
- Les dues últimes xifres de l'any d'impressió del marcatge
- Referència a la norma (UNE-EN 12620 o equivalent)
- Descripció del producte (nom genèric, material, ús previst)
- Designació del producte
- Informació de les característiques essencials aplicables
A la documentació del marcatge haurà d'indicar:
- Nom del laboratori que ha realitzat els assajos
- Data d'emissió del certificat
- Garantia de que el tractament estadístic és l'exigit en el marcatge
- Estudi de fins que justifiqui experimentalment el seu ús, en el cas que hi hagi àrids que no compleixen amb l'article 28.4.1.
L'àrid reciclat ha d'incloure en la seva documentació:
- Naturalesa del material
- Planta productora de l'àrid i empresa transportista de la runa
- Presència d'impureses
- Detalls de la seva procedència
- Altre informació que resulti rellevant
El subministrador de granulats procedents de reciclatge, ha d'aportar la documentació que garanteixi el compliment de les especificacions establertes a la norma EHE-08, si el material s'ha d'utilitzar en la confecció de formigons.

OPERACIONS DE CONTROL:
Els àrids han de disposar del marcatge CE, de tal manera que la comprovació de la seva idoneïtat per al seu ús es farà mitjançant un control documental del marcatge per tal de determinar el compliment de les especificacions del projecte i de l'article 28 de l'EHE.
En el cas d'àrids d'autoconsum, el Constructor o el Subministrador ha d'aportar un certificat d'assaig, de com a màxim tres mesos d'antiguitat, realitzat en un laboratori de control dels contemplats en l'article 78.2.2.1 de l'EHE, que verifiqui el compliment de les especificacions de l'àrid subministrat respecte l'article 28 de l'EHE.
La DF ha de poder valorar el nivell de garantia del distintiu, i en cas de no disposar de suficient informació, ha de poder determinar l'execució de comprovacions mitjançant assaigs.
La DF, a més, ha de valorar si realitzar una inspecció a la planta de fabricació, a poder ser, abans del subministra de l'àrid, per comprovar la idoneïtat per a la seva fabricació. En cas necessari, la DF ha de poder realitzar els assaigs següents per a verificar la conformitat de les especificacions:
- Índex de llenques (UNE-EN 933-3 o equivalent).
- Terrossos d'argila (UNE 7133 o equivalent)
- Partícules toves (UNE 7134 o equivalent)
- Coeficient de forma (UNE EN 933-4 o equivalent)
- Material retingut pel garbell 0.063 UNE (UNE EN 933-2 o equivalent) i que sura en un líquid de pes específic 2 (UNE EN 1744-1 o equivalent).
- Compostos de sofre (SO3)- respecte al granulat sec (UNE-EN 1744-1 o equivalent).
- Contingut en ió clor Cl- (UNE-EN 1744-1 o equivalent)
- Assaig petrogràfic
- Reactivitat potencial amb els àlcalis del ciment (UNE 146-507 i UNE 146-508 o equivalent).
- Estabilitat, resistència a l'atac del sulfat magnèsic (UNE-EN 1367-2 o equivalent).
- Absorció d'aigua (UNE-EN 1097-6 o equivalent).
- Resistència al desgast Los Angeles (UNE-EN 1097-2 o equivalent).
- Assaig d'identificació per raigs X.
- Assaig granulomètric (UNE-EN 933-2 o equivalent)

OPERACIONS DE CONTROL EN GRAVA PER A DRENATGES:
Les tasques de control a realitzar són les següents:
- Inspecció visual del material i recepció del certificat de procedència i qualitat corresponent.
- Abans de començar el reblert, quan hagi canvi de procedència del material, o cada 2000 m3 durant la seva execució, es realitzaran els següents assaigs d'identificació del material:
  - Assaig granulomètric del material filtrant (UNE EN 933-1 o equivalent)
  - Assaig granulomètric del material adjacent (UNE 103101 o equivalent)
  - Desgast de "Los Ángeles" (UNE EN 1097-2 o equivalent)

DOCUMENT
DOCUMENT ANEXAT
ÒRGAN
Secretaria
REFERÈNCIA
GCON2025000085
SIGNATURES
1.- X7405757X AGATA BUSCEMI (R:B66471210), 08/08/2025 09:13
2.- Tramitació Electrònica. DILIGÈNCIA PER FER CONSTAR QUE EL PRESENT PROJECTE HA ESTAT APROVAT EN DATA 30/09/2025
Codi Segur de Verificació: 8688dafa-f856-4d1b-b30e-e50cdef14b80
Origen: Ciutadà
Identificador document original: 71901099
Data d'impressió: 10/10/2025 13:28:31
Pàgina 53 de 288
AJUNTAMENT DEL VENDRELL
Aquest document és una còpia autèntica del document electrònic original. Comprovi l'autenticitat del document a https://carpetaciutadana.elvendrell.cat/OAC/ValidarDoc.jsp - Utilitzi el 'Codi Segur de Verificació' que apareix a la capçalera.

S'ha de demanar un certificat de procedència del material, que en el cas d'àrids naturals ha de contenir:
- Classificació geològica
- Estudi de morfologia
- Aplicacions anteriors
- Assaigs d'identificació del material

CRITERIS DE PRESA DE MOSTRES:
Els controls s'han de realitzar segons les instruccions de la DF i la norma EHE.

CRITERIS DE PRESA DE MOSTRES EN GRAVA PER A DRENATGES:
S'han de seguir les instruccions de la DF i els criteris de les normes de procediment indicades en cada assaig.

INTERPRETACIÓ DE RESULTATS I ACTUACIONS EN CAS D'INCOMPLIMENT:
No s'acceptarà la grava que no compleixi totes les especificacions indicades al plec. Si la granulometria no s'ajusta a la utilitzada per a l'establiment de les dosificacions aprovades, s'hauran de projectar i aprovar noves fórmules de treball.

INTERPRETACIÓ DE RESULTATS I ACTUACIÓ EN CAS D'INCOMPLIMENT EN GRAVA PER A DRENATGES:
Els resultats dels assaigs d'identificació han de complir estrictament les especificacions indicades, en cas contrari, no s'ha d'autoritzar l'ús del material corresponent en l'execució del reblert.

B0 MATERIALS BÀSICS
B03 GRANULATS
B03F- TOT-U
0.- ELEMENTS QUE CONTEMPLA EL PLEC
B03F-05NW.

1.- DEFINICIÓ I CONDICIONS DELS ELEMENTS
Material granular de granulometria contínua.
S'han considerat els tipus següents:
- Tot-u natural: format bàsicament per partícules no triturades procedents de graveres o dipòsits naturals, sòls naturals o una barreja de tots dos.
- Tot-u artificial: compost d'àrids procedents de la trituració, total o parcial, de pedra de cantera o de grava natural.
- Tot-u artificial procedent de materials granulars reciclats.

CARACTERÍSTIQUES GENERALS:
El tipus de material utilitzat ha de ser l'indicat a la DT o en el seu defecte el que determini la DF.
La composició granulomètrica ha de ser l'adequada al seu ús i ha de ser la que es defineix a la partida d'obra en què intervingui o, si no hi consta, la que estableixi explícitament la DF.
El granulat ha de tenir forma arrodonida o polièdrica, i ha de ser net, resistent i de granulometria uniforme.
No ha de ser susceptible de cap tipus de meteorització o alteració física o química apreciable sota les condicions possibles més desfavorables.
No ha de donar lloc, amb l'aigua, a dissolucions que puguin afectar a estructures, a d'altres capes de ferm, o contaminar el sòl o corrents d'aigua.
Els materials estaran exempts de tot tipus de matèries estranyes que puguin afectar la durabilitat de la capa on es col·loqui.

TOT-U PER A ÚS EN FERMS DE CARRETERES:
S'utilitzarà tot-u artificial compost d'àrids procedents de la trituració, total o parcial, de pedra de cantera o de grava natural.

Es podran utilitzar materials granulars reciclats, àrids reciclats de residus de construcció i demolició, àrids siderúrgics, subproductes i productes inerts de rebuig per a les categories de trànsit pesat T2 a T4, sempre que compleixin amb les prescripcions tècniques exigides a l'article 510 del PG3 vigent.
Composició química:
- Contingut ponderal en sofre total (S), segons UNE-EN 1744-1 o equivalent, en cas que el material estigui en contacte amb capes tractades amb ciment: < 0,5%
- A la resta: < 1%
- Contingut de sulfats solubles en aigua (SO3), segons UNE-EN 1744-1 o equivalent, en cas d'àrids reciclats procedents de demolicions de formigó: < 0,7%
Proporció de partícules total i parcialment triturades de l'àrid gruixut, segons UNE-EN 933-5 o equivalent: ha de complir el fixat a la taula 510.1.a del PG3 vigent.
Proporció de partícules totalment arrodonides de l'àrid gruixut, segons UNE-EN 933-5 o equivalent: ha de complir el fixat a la taula 510.1.b del PG3 vigent.
Índex de llenques, segons UNE-EN 933-3 o equivalent: < 35
Coeficient de desgast "Los Angeles", segons UNE-EN 1097-2 o equivalent:
- Categoria de trànsit pesat T00 a T2: - Àrids per a tot-u: < 30 - Materials reciclats procedents de ferms de carretera o àrids siderúrgics (ZAD20): < 35
- Categoria de trànsit pesat T3, T4 i vorals: - Àrids per a tot-u: < 35 - Materials reciclats procedents de ferms de carretera o àrids siderúrgics (ZAD20): < 40
Contingut de fins de l'àrid gruixut que passa pel tamís 0,063 mm, segons UNE-EN 933-1 o equivalent: < 1% en massa.
Equivalent de sorra (SE4)(Annex A de l'UNE-EN 933-8 o equivalent):
- Fracció 0/4 del material: - T00 a T1: > 40 - T2 a T4 i vorals de T00 a T2: > 35 - Vorals de T3 i T4: > 30
Blau de metilè (Annex A de la UNE-EN 933-9 o equivalent) en cas d'incompliment de l'equivalent de sorra:
- Fracció 0/0,125 del material: < 10 g/kg i a més: - T00 a T1: > 35 - T2 a T4 i vorals de T00 a T2: > 30 - Vorals de T3 i T4: > 25
Plasticitat:
- Categoria de trànsit pesat T00 a T4: No plàstic, segons UNE 103103 i UNE 103104 o equivalent.
- Vorals sense pavimentar de les categories T32, T41 i T42: - Índex de plasticitat, segons UNE 103103 i UNE 103104 o equivalent: < 10 - Límit líquid, segons UNE 103103 o equivalent: < 30
Granulometria, segons UNE-EN 933-1 o equivalent, estarà compresa entre els següents valors:

Tamís UNE-EN 933-2 (mm)	Tamisatge ponderal acumulat (%) ZA 0/32	ZA 0/20	ZAD 0/20
40	100	--	--
32	88-100	100	100
20	65-90	75-100	65-100
12,5	52-76	60-86	47-78
8	40-63	45-73	30-58
4	26-45	31-45	14-37
2	15-32	20-40	0-15
0,500	7-21	9-24	0-6
0,250	4-16	5-18	0-4
0,063	0-9	0-9	0-2

La fracció retinguda pel tamís 0.063 mm, segons UNE-EN 933-2 o equivalent, ha de ser inferior a 2/3 a la fracció retinguda pel tamís 0,250 mm, segons UNE-EN 933-2 o equivalent.

DOCUMENT DOCUMENT ANEXAT
ÒRGAN Secretaria
REFERÈNCIA GCON2025000085
SIGNATURES 1.- X7405757X AGATA BUSCEMI (R:B66471210), 08/08/2025 09:13
2.- Tramitació Electrònica. DILIGÈNCIA PER FER CONSTAR QUE EL PRESENT PROJECTE HA ESTAT APROVAT EN DATA 30/09/2025
Codi Segur de Verificació: 8688dafa-f856-4d1b-b30e-e50cdef14b80
Origen: Ciutadà
Identificador document original: 71901099
Data d'impressió: 10/10/2025 13:28:31
Pàgina 54 de 288
AJUNTAMENT DEL VENDRELL
Aquest document és una còpia autèntica del document electrònic original. Comprovi l'autenticitat del document a https://carpetaciutadana.elvendrell.cat/OAC/ValidarDoc.jsp - Utilitzi el 'Codi Segur de Verificació' que apareix a la capçalera.

Si el material procedeix de reciclatge de residus de construcció i demolició, haurà de complir:
- Pèrdua en l'assaig de sulfat de magnesi, segons UNE-EN 1367-2 o equivalent: < 18%
Si s'utilitza àrid siderúrgic d'acereries, haurà de complir:
- Expansivitat, segons UNE-EN 1744-1 o equivalent: < 5%
- Índex granulomètric d'envelliment segons NLT-361: < 1%
- Contingut de calç lliure, segons UNE-EN 1744-1 o equivalent: < 0,5%
Si s'utilitza àrid siderúrgic d'alt forn, haurà de complir:
- Desintegració per silicat bicàlcic o per ferro, segons UNE-EN 1744-1 o equivalent: Nul
Les característiques essencials del tot-u per a ús en capes estructurals de ferms, establertes a la taula ZA.1 de la norma UNE-EN 13242 o equivalent, compliran amb els valors declarats pel fabricant, assajats segons la norma corresponent, dins del límit de tolerància indicat, en el seu cas.
2.- CONDICIONS DE SUBMINISTRAMENT I EMMAGATZEMATGE
Subministrament i emmagatzematge: De manera que no s'alterin les seves condicions.
3.- UNITAT I CRITERI D'AMIDAMENT
Unitat d'amidament: la indicada a la descripció de l'element
Criteri d'amidament: quantitat necessària subministrada a l'obra
4.- NORMATIVA DE COMPLIMENT OBLIGATORI
* Orden de 6 de febrero de 1976 por la que se aprueba el Pliego de Prescripciones Técnicas Generales para Obras de Carreteras y Puentes (PG-3).
* Orden FOM/2523/2014, de 12 de diciembre, por la que se actualizan determinados artículos del Pliego de Prescripciones Técnicas Generales para Obras de Carreteras y Puentes, relativos a materiales básicos, a firmes y pavimentos, y a señalización, balizamiento y sistemas de contención de vehículos (PG-3).
TOT-U PER A ÚS EN FERMS DE CARRETERES:
Orden FOM/3460/2003, de 28 de noviembre, por lo que se aprueba la norma 6.1-IC Secciones del firme, de la Instrucción Técnica de Carreteras.
UNE-EN 13242:2003+A1:2008 Áridos para capas granulares y capas tratadas con conglomerados hidráulicos para uso en capas estructurales de firmes o equivalent.
5.- CONDICIONS DE CONTROL DE RECEPCIÓ
CONDICIONS DE MARCATGE I CONTROL DE LA DOCUMENTACIÓ:
Per a ús en ferms de carreteres ha de disposar del marcatge CE, segons l'Annex ZA de la norma UNE-EN 13242 o equivalent.
El subministrador ha de posar a disposició de la DF si aquesta ho demana, la següent documentació, que acredita el marcatge CE, segons el sistema d'avaluació de conformitat aplicable: - Productes per a carreteres i altres treballs d'obres públiques de Funcio: Aplicacions que exigeixen requisits de seguretat molt estrictes*. * Requisits que han de ser definits per lleis, reglaments i normes administratives nacionals de cada estat membre: - Sistema 2+: Declaració de Prestacions - Productes per a carreteres i altres treballs d'obres públiques de Funcio: Aplicacions que no exigeixen requisits de seguretat molt estrictes*. * Requisits que han de ser definits per lleis, reglaments i normes administratives nacionals de cada estat membre: - Sistema 4: Declaració de Prestacions
A l'embalatge o a l'albarà de lliurament han de figurar les dades següents:
- Marcatge CE de conformitat amb el que disposa la Directiva 93/68/CEE. El símbol normalitzat del Marcatge CE s'ha d'acompanyar de la següent informació: - Número d'identificació de l'organisme notificat (només per al sistema 2+). - Nom o marca d'identificació i direcció inscrita del fabricant. - Dos últims dígits de l'any en que s'ha imprès el marcatge CE. - Número de certificat de control de producció de fàbrica (només per al sistema 2+). - Referència a la norma EN 13242. - Descripció del producte: nom genèric, material, dimensions,...i ús previst. - Informació de les característiques essencials de la taula ZA.1 de la norma UNE-EN 13242 o equivalent.
En el cas que el material declari contingut reciclat, el fabricant ha de mostrar, si se li demana, la documentació que acrediti aquest contingut.
OPERACIONS DE CONTROL:
El control de recepció del material verificarà que les característiques dels materials són coincidents amb l'establert a la DT.
S'ha d'examinar el material i es rebutjarà el que a primera vista contingui matèries estranyes o mides superiors al màxim acceptat en la fórmula de treball.
Control de documentació: documents d'origen (full de subministrament i etiquetat), certificat de garantia del fabricant, en el seu cas, (signat per persona física) i els documents de conformitat o autoritzacions administratives exigides, inclòs la documentació corresponent al marcatge CE quan sigui pertinent.
Control de recepció mitjançant assaigs: Si el material disposa d'una marca legalment reconeguda a un país de la CEE (Marcatge CE, AENOR, etc.) es podrà prescindir dels assaigs de control de recepció de les característiques del material garantides per la marca; i la DF sol·licitarà en aquest cas, els resultats dels assaigs corresponents al subministrament rebut. En qualsevol cas, la DF podrà sol·licitar assaigs de control de recepció si ho creu convenient.
En el cas d'àrids fabricats en el propi lloc de construcció de l'obra, de cada procedència es prendran mostres, segons UNE-EN 932-1 o equivalent i per a cadascuna d'elles es determinarà:
- Assaig granulomètric, segons UNE-EN 933-1 o equivalent.
- Límit líquid i índex de plasticitat, segons UNE 103103 i UNE 103104 o equivalent.
- Coeficient de "Los Angeles", segons UNE-EN 1097-2 o equivalent.
- Equivalent de sorra, segons Annex A de la UNE EN 933-8 o equivalent i, en el seu cas, blau de metilè, segons Annex A de la UNE-EN 933-9 o equivalent.
- Índex de llenques, segons UNE-EN 933-3 o equivalent.
- Proporció de les cares de fractura de l'àrid gruixut, segons UNE-EN 933-5 o equivalent.
- Humitat natural, segons UNE-EN 1097-5.
- Contingut ponderal en sofre total, segons UNE-EN 1744-1 o equivalent.
- Contingut de fins de l'àrid gruixut, segons UNE-EN 933-1 o equivalent.
En el cas de tot-u fabricat en central que no tinguin marcatge CE, es realitzaran els següents assaigs d'identificació i caracterització del material:
- Per a cada 1000 m3 o fracció diària i sobre 2 mostres: - Assaig granulomètric, segons UNE EN 933-1 o equivalent. - Humitat natural, segons UNE-EN 1097-5 o equivalent.
- Per a cada 5000 m3, o 1 cop a la setmana si el volum executat és menor: - Pròctor Modificat, segons UNE-EN 13.286-2 o equivalent. - Equivalent de sorra, segons Annex A de la UNE-EN 933-8 o equivalent i, en el seu cas, blau de metilè, segons Annex A de la UNE-EN 933-9 o equivalent. - En el seu cas, límit líquid i índex de plasticitat, segons UNE 103103 i UNE 103104 o equivalent. - Contingut de fins de l'àrid gruixut, segons UNE-EN 933-1 o equivalent.
- Per a cada 20000 m3 o 1 cop al mes si el volum executat és menor: - Índex de llenques, segons UNE-EN 933-3 o equivalent. - Proporció de les cares de fractura de l'àrid gruixut, segons UNE-EN 933-5 o equivalent. - Coeficient de "Los Angeles", segons UNE-EN 1097-2 o equivalent. - Contingut ponderal en sofre total, segons UNE-EN 1744-1 o equivalent.
El Director de les obres podrà reduir a la meitat la freqüència dels assaigs si considera que els materials són suficientment homogenis, o si en el control de recepció de la unitat acabada s'han aprovat 10 lots consecutius.
CRITERIS DE PRESA DE MOSTRES:
En el cas de tot-u fabricat en central es prendran mostres a la sortida del mesclador. En els altres casos es podran prendre mostres en els aplecs i es seguiran les instruccions de la DF i els criteris de les normes de procediment indicades a cada assaig .
INTERPRETACIÓ DE RESULTATS I ACTUACIONS EN CAS D'INCOMPLIMENT:
Els resultats dels assaigs d'identificació han de complir estrictament les especificacions indicades, en cas contrari, no s'autoritzarà l'ús del material corresponent.

B0 MATERIALS BÀSICS
B03 GRANULATS
B03J- GRAVA DE PEDRERA
0.- ELEMENTS QUE CONTEMPLA EL PLEC

DOCUMENT
DOCUMENT ANEXAT
ÒRGAN
Secretaria
REFERÈNCIA
GCON2025000085
SIGNATURES
1.- X7405757X AGATA BUSCEMI (R:B66471210), 08/08/2025 09:13
2.- Tramitació Electrònica. DILIGÈNCIA PER FER CONSTAR QUE EL PRESENT PROJECTE HA ESTAT APROVAT EN DATA 30/09/2025
Codi Segur de Verificació: 8688dafa-f856-4d1b-b30e-e50cdef14b80
Origen: Ciutadà
Identificador document original: 71901099
Data d'impressió: 10/10/2025 13:28:31
Pàgina 55 de 288
AJUNTAMENT DEL VENDRELL
Aquest document és una còpia autèntica del document electrònic original. Comprovi l'autenticitat del document a https://carpetaciutadana.elvendrell.cat/OAC/ValidarDoc.jsp - Utilitzi el 'Codi Segur de Verificació' que apareix a la capçalera.

B03J-0K88.

1.- DEFINICIÓ I CONDICIONS DELS ELEMENTS
Granulats utilitzats per a algun dels usos següents:
- Confecció de formigons
- Confecció de barreges grava-ciment per a paviments
- Material per a drenatges
- Material per a paviments
El seu origen pot ser:
- Granulats naturals, procedents d'un jaciment natural
- Granulats naturals, obtinguts per matxucament de roques naturals
- Granulats procedents d'escòries siderúrgiques refredades per aire
Els granulats naturals poden ser:
- De pedra granítica
- De pedra calcària
CARACTERÍSTIQUES GENERALS:
El contractista ha de sotmetre a l'aprovació de la DF les pedreres o dipòsits d'on s'han d'obtenir els àrids, aportant tots els elements justificatius que cregués convenients o que li fossin requerits pel Director d'Obra, entre d'altres:
- Classificació geològica.
- Estudi de morfologia.
- Aplicacions anteriors.
La DF ha de poder refusar totes aquelles procedències que, al seu criteri, obligarien a un control massa freqüent dels materials que se n'extraguessin.
CARACTERÍSTIQUES GENERALS DELS GRANULATS RECICLATS
Els granulats procedents de reciclatge d'enderrocs no han de contenir en cap cas restes provinents de construccions amb patologies estructurals, com ara ciment aluminós, granulats amb sulfurs, sílice amorfa o corrosió de les armadures.
Els grànuls han de tenir forma arrodonida o polièdrica.
La composició granulomètrica ha de ser l'adequada al seu ús i ha de ser la que es defineix a la partida d'obra en què intervingui o, si no hi consta, la que estableixi explícitament la DF.
Han de ser nets, resistents i de granulometria uniforme.
No han de tenir pols, brutícia, argila, margues o d'altres matèries estranyes.
Diàmetre mínim: 98% retingut tamís 4 (UNE-EN 933-2 o equivalent)
Els àrids reciclats hauran de complir amb les especificacions de l'article 28 de l'EHE. A més, els que provinguin de formigons estructurals sans, o de resistència elevada, han de ser adequats per a la fabricació de formigó reciclat estructural, complint una sèrie de requisits:
- Dimensió mínima permesa = 4 mm
- Terrossos d'argila per a un formigó amb menys del 20% d'àrid reciclat: <= 0,6%
- Terrossos d'argila per a un formigó amb 100% d'àrid reciclat: <= 0,25%
- Absorció d'aigua per a un formigó amb menys del 20% d'àrid reciclat: <= 7%
- Absorció d'aigua per a un formigó amb més del 20% d'àrid reciclat: <= 5%
- Coeficient de Los Ángeles: <= 40
- Continguts màxims d'impureses:
  - Material ceràmic: <= 5% del pes
  - Partícules lleugeres: <= 1% del pes
  - Asfalt: <= 1% del pes
  - Altres: <= 1,0 % del pes

En els valors de les especificacions no citades, es mantenen els establerts en l'article 28 de l'EHE.
GRANULATS PROCEDENTS D'ESCORIES SIDERÚRGIQUES
Contingut de silicats inestables: Nul
Contingut de compostos fèrrics: Nul

GRAVA PER A LA CONFECCIÓ DE FORMIGONS:
Es denomina grava a la barreja de les diferents fraccions de granulat gruixut que s'utilitzen per a la confecció del formigó
Designació: d/D - IL - N
d/D: Fracció granulomètrica, d tamany mínim i D tamany màxim
IL: Presentació, R rodat, T triturat (matxuqueig) i M barreja
N: Naturalesa de l'àrid (C, calcari; S, silici; G,granític; O, ofita; B, basalt; D, dolomític; Q, traquita; I, fonolita; V, varis; A, artificial i R, reciclat
La grandària màxima D d'un granulat gruixut (grava) utilitzat per la confecció de formigó serà menor que les següents dimensions:
- 0,8 de la distància lliure horitzontal entre beines o armadures que formin grup, o entre un parament de la peça i una beina o armadura que formi un angle >45º (amb la direcció de formigonat)
- 1,25 de la distància entre un parament de la peça i una beina o armadura que formi un angle <=45º (amb la direcció de formigonat)
- 0,25 de la dimensió mínima de la peça que es formigona amb les excepcions següents:
  - Lloses superiors de sostres, amb TMA < 0,4 del gruix mínim
  - Peces d'execució molt curosa i elements en els que l'efecte de la paret de l'encofrat sigui reduït (sostres encofrats a una sola cara), amb TMA < 0,33 del gruix mínim

Quan el formigó passi entre vàries armadures, l'àrid gruixut serà el mínim valor entre el primer punt i el segon del paràgraf anterior.
Tot el granulat ha de ser d'una mida inferior al doble del límit més petit aplicable a cada cas.
Contingut de matèria orgànica (UNE-EN 1744-1 o equivalent): Color més clar que el patró
Fins que passen pel tamís 0,063 (UNE-EN 933-2 o equivalent):
- Per a graves calcàries i granítiques: <= 1,5% en pes
- Granulats, reciclats de formigó o prioritariament naturals: < 3%
- Per a granulats reciclats mixtos: < 5%

L'índex de llenques per a un granulat gruixut segons UNE-EN 933-3 o equivalent: <= 35%
Material retingut pel tamís 0,063 (UNE_EN 933-2 o equivalent) i que sura en un líquid de pes específic 20 kN/m3 (UNE EN 1744-1 o equivalent):
- Granulats naturals <= 1% en pes

Compostos de sofre expressats en SO3 i referits a granulat sec (UNE-EN 1744-1 o equivalent):
- Granulats naturals: <= 1% en pes
- Granulats d'escòries siderúrgiques: <= 2% en pes
- Granulats reciclats mixtos: <= 1% en pes
- Granulats amb sulfurs de ferro oxidables en forma de pirrotina: <= 0,1% en pes
- Altres granulats: <= 0,4% en pes

Sulfats solubles en àcids, expressats en SO3 i referits a granulat sec (UNE-EN 1744-1 o equivalent):
- Granulats naturals: <= 0,8% en pes
- Granulats d'escòries siderúrgiques: <= 1% en pes

Clorurs expressats en Cl- i referits a granulat sec (UNE-EN 1744-1 o equivalent):
- Formigó armat o en massa amb armadura de fissuració: <= 0,05% en massa
- Formigó pretesat: <= 0,03% en massa

Ió clor total aportat per components d'un formigó no pot superar:
- Pretensat: <= 0,2% pes de ciment
- Armat: <= 0,4% pes de ciment
- En massa amb armadura de fissuració: <= 0,4% pes de ciment

Contingut de pirites o d'altres sulfurs: 0%
Contingut d'ió Cl-:
- Granulats reciclats mixtos: < 0,06%

El contingut de matèria orgànica que sura en un líquid de pes específic 2 segons la UNE-EN 1744-1(Apart.) 14.2 o equivalent serà <= 1% per a granulats gruixuts.
Contingut de materials no petris (roba, fusta, paper...):

DOCUMENT DOCUMENT ANEXAT
ÒRGAN Secretaria
REFERÈNCIA GCON2025000085
SIGNATURES 1.- X7405757X AGATA BUSCEMI (R:B66471210), 08/08/2025 09:13
2.- Tramitació Electrònica. DILIGÈNCIA PER FER CONSTAR QUE EL PRESENT PROJECTE HA ESTAT APROVAT EN DATA 30/09/2025
Codi Segur de Verificació: 8688dafa-f856-4d1b-b30e-e50cdef14b80
Origen: Ciutadà
Identificador document original: 71901099
Data d'impressió: 10/10/2025 13:28:31
Pàgina 56 de 288
AJUNTAMENT DEL VENDRELL
Aquest document és una còpia autèntica del document electrònic original. Comprovi l'autenticitat del document a https://carpetaciutadana.elvendrell.cat/OAC/ValidarDoc.jsp - Utilitzi el 'Codi Segur de Verificació' que apareix a la capçalera.

- Granulats reciclats provinents de formigó o mixtos: < 0,5%
- Altres granulats: Nul
Contingut de restes d'asfalt:
- Granulat reciclat mixt o provinent de formigó: < 0,5%
- Altres granulats: Nul
Reactivitat:
- Àlcali-sílici o àlcali-silicat (Mètode químic UNE 146-507-1 EX o Mètode accelerat UNE 146-508 EX o equivalent): Nul·la
- Àlcali-carbonat (Mètode químic UNE 146-507-2 o equivalent): Nul·la
Estabilitat (UNE-EN 1367-2 o equivalent):
- Pèrdua de pes amb sulfat magnèsic: <= 18%
Resistència a la fragmentació segons UNE-EN 1097-2 (Assaig de los Ángeles o equivalent):
- Granulats gruixuts naturals: <= 40
Absorció d'aigua:
- Granulats gruixuts naturals (UNE-EN 1097-6 o equivalent): < 5%
- Granulats reciclats provinents de formigó: < 10%
- Granulats reciclats mixtos: < 18%
- Granulats reciclats prioritariament naturals: < 5%
Pèrdua de pes amb cinc cicle de sulfat de magnesi segons UNE-EN 1367-2 o equivalent:
- Granulats gruixuts naturals: <= 18%
Els àrids no han de presentar reactivitat potencial amb els àlcalis del formigó. Per a comprovar-ho, s'ha de realitzar en primer lloc un anàlisi petrogràfic, per a obtenir el tipus de reactivitat que, en el seu cas, puguin presentar. Si d'aquest estudi es dedueix la possibilitat de reactivitat àlcali sílice o àlcali silicat, s'ha de realitzar l'assaig descrit a l'UNE 146.508 EX o equivalent. Si el tipus de reactivitat potencial és àlcali carbonat, s'ha de realitzar l'assaig descrit a l'UNE 146.507 EX Part 2 o equivalent.
Els àrids no han de ser reactius amb el ciment. No s'utilitzaran àrids procedents de roques toves, friables, poroses, etc., ni els que continguin nòduls de guix, compostos ferrosos, sulfurs oxidables, etc, en quantitats superiors a les contemplades a l'EHE
GRAVA PER A DRENATGES:
El granulat ha de ser procedent d'un jaciment natural, del matxuqueig de roques naturals, o del reciclatge d'enderrocs. No ha de presentar restes d'argila, margues o altres materials estranys. La mida màxima dels grànuls ha de ser de 76 mm (tamís 80 UNE) i el garbellat ponderal acumulat pel tamís 0,08 UNE ha de ser <= 5%. La composició granulomètrica ha de ser fixada explícitament per la DF segons les característiques del terreny per drenar i del sistema de drenatge.
Plasticitat: No plàstic
Coeficient de desgast (assaig "Los Ángeles" UNE-EN 1097-2 o equivalent): <= 40
Equivalent de sorra (UNE-EN 933-8 o equivalent): > 30
Condicions generals de filtratge:
- F15/d85: < 5
- F15/d15: < 5
- F50/d50: < 5
(Fx = grandària superior de la fracció x% en pes del material filtrant, dx = grandària superior de la proporció x% del terreny a drenar)
A més, el coeficient d'uniformitat del filtre ha de ser:
- F60/F10: <20
Condicions de la granulometria en funció del sistema previst d'evacuació de l'aigua:
- Per a tubs perforats: F85/Diàmetre de l'orifici: > 1
- Per a tubs amb juntes obertes: F85/ Obertura de la junta: > 1,2
- Per a tubs de formigó porós: F85/d15 de l'àrid del tub: > 0,2
- Si es drena per metxinals: F85/ diàmetre del metxinal: > 1
Quan no sigui possible trobar un material granular d'aquestes condicions es faran filtres granulars compostos de vàries capes. La més gruixuda es col·locarà al costat del sistema d'evacuació.
Aquesta complirà les condicions de filtre respecte a la següent i així successivament fins arribar al replè o al terreny natural. Es podrà recórrer a l'ús de filtres geotèxtils.
Quan el terreny natural estigui constituït per materials amb graves i boles a efectes del compliment de les condicions anteriors, s'atendrà únicament a la corba granulomètrica de la fracció del mateix inferior a 25 mm.
Si el terreny no és cohesiu i està compost per sorra fina i llims, el material drenant haurà de complir, a més de les condicions generals de filtre, la condició: F15 > 1 mm.
Si el terreny natural és cohesiu, compacte i homogeni, sense restes de sorra o llims, les condicions de filtre 1 i 2 s'han de substituir per: 0,1 mm > F15 > 0,4 mm
En els drens cecs, el material de la zona permeable central haurà de complir les següents condicions:
- Mida màxima de l'àrid: Entre 20 mm i 80 mm
- Coeficient d'uniformitat: F60/F10 < 4
Si s'utilitza granulats reciclats s'ha de comprovar que l'inflament (assaig CBR (NLT-111)) sigui inferior al 2% (UNE 103502 o equivalent).

2.- CONDICIONS DE SUBMINISTRAMENT I EMMAGATZEMATGE
CONDICIONS GENERALS:
Subministrament i emmagatzematge: De manera que no s'alterin les seves condicions.
Cada remesa de grava s'ha de descarregar en una zona ja preparada de sòl sec
Les graves de tipus diferents s'han d'emmagatzemar per separat
Els àrids s'emmagatzemaran de tal manera que quedin protegits contra la contaminació, i evitant la seva possible segregació, sobretot durant el seu transport. Es recomana emmagatzemar-los sota cobert per evitar els canvis de temperatura del granulat.

3.- UNITAT I CRITERI D'AMIDAMENT
Unitat d'amidament: la indicada a la descripció de l'element
Criteri d'amidament: quantitat necessària subministrada a l'obra

4.- NORMATIVA DE COMPLIMENT OBLIGATORI
GRAVA PER A LA CONFECCIÓ DE FORMIGONS:
Real Decreto 1247/2008, de 18 de julio, por el que se aprueba la Instrucción de Hormigón Estructural (EHE-08).
UNE-EN 12620:2003 Áridos para hormigón o equivalent.
GRAVA PER A PAVIMENTS:
* Orden de 6 de febrero de 1976 por la que se aprueba el Pliego de Prescripciones Técnicas Generales para Obras de Carreteras y Puentes (PG-3).
GRAVA PER A DRENATGES:
Orden FOM/298/2016, de 15 de febrero, por la que se aprueba la norma 5.2-IC drenaje superficial de la Instrucción de Carreteras.

5.- CONDICIONS DE CONTROL DE RECEPCIÓ
CONDICIONS DE MARCATGE I CONTROL DE LA DOCUMENTACIÓ:
L'entrega de granulat a l'obra ha d'anar acompanyada d'un full de subministrament proporcionat pel subministrador, en el que hi han de constar com a mínim les següents dades:
- Identificació del subministrador
- Número del certificat de marcatge CE o indicació d'autoconsum
- Número de sèrie de la fulla de subministrament
- Data del lliurament
- Nom del peticionari
- Designació de l'àrid segons l'article 28.2 de l'EHE
- Quantitat de granulat subministrat
- Identificació del lloc de subministrament

DOCUMENT DOCUMENT ANEXAT
ÒRGAN Secretaria
REFERÈNCIA GCON2025000085
SIGNATURES 1.- X7405757X AGATA BUSCEMI (R:B66471210), 08/08/2025 09:13
2.- Tramitació Electrònica. DILIGÈNCIA PER FER CONSTAR QUE EL PRESENT PROJECTE HA ESTAT APROVAT EN DATA 30/09/2025
Codi Segur de Verificació: 8688dafa-f856-4d1b-b30e-e50cdef14b80
Origen: Ciutadà
Identificador document original: 71901099
Data d'impressió: 10/10/2025 13:28:31
Pàgina 57 de 288
AJUNTAMENT DEL VENDRELL
Aquest document és una còpia autèntica del document electrònic original. Comprovi l'autenticitat del document a https://carpetaciutadana.elvendrell.cat/OAC/ValidarDoc.jsp - Utilitzi el 'Codi Segur de Verificació' que apareix a la capçalera.

El fabricant ha de proporcionar la informació relativa a la granulometria i a les toleràncies de l'àrid subministrat.
El subministrador ha de posar a disposició de la DF en el cas que aquesta ho sol·liciti, la documentació següent, que acredita el marcatge CE, segons el sistema d'avaluació de conformitat aplicable, d'acord amb el que disposa l'apartat 7.2.1 del CTE:
- Productes per a carreteres i altres treballs d'obres públiques i edificació de Funcio: Aplicacions que exigeixen requisits de seguretat molt estrictes*. * Requisits que han de ser definits per lleis, reglaments i normes administratives nacionals de cada estat membre,
- Productes per a edificació, fabricació de productes de formigó prefabricat, carreteres i altres treballs d'obres públiques de Funcio: Aplicacions que exigeixen requisits de seguretat molt estrictes*. * Requisits que han de ser definits per lleis, reglaments i normes administratives nacionals de cada estat membre:
  - Sistema 2+: Declaració de Prestacions
- Productes per a edificació, fabricació de productes de formigó prefabricat, carreteres i altres treballs d'obres públiques de Funcio: Aplicacions que no exigeixen requisits de seguretat molt estrictes*. * Requisits que han de ser definits per lleis, reglaments i normes administratives nacionals de cada estat membre,
- Productes per a carreteres i altres treballs d'obres públiques i edificació de Funcio: Aplicacions que no exigeixen requisits de seguretat molt estrictes*. * Requisits que han de ser definits per lleis, reglaments i normes administratives nacionals de cada estat membre:
  - Sistema 4: Declaració de Prestacions

El símbol de marcatge de conformitat CE s'ha d'estampar d'acord amb la Directiva 93/68CE i ha d'estar visible sobre el producte o sobre etiqueta, embalatge o documentació comercial i ha d'anar acompanyat de la següent informació:
- Número d'identificació de l'organisme de certificació
- Nom o marca d'identificació i direcció del fabricant
- Les dues últimes xifres de l'any d'impressió del marcatge
- Referència a la norma (UNE-EN 12620 o equivalent)
- Descripció del producte (nom genèric, material, ús previst)
- Designació del producte
- Informació de les característiques essencials aplicables

A la documentació del marcatge haurà d'indicar:
- Nom del laboratori que ha realitzat els assajos
- Data d'emissió del certificat
- Garantia de que el tractament estadístic és l'exigit en el marcatge
- Estudi de fins que justifiqui experimentalment el seu ús, en el cas que hi hagi àrids que no compleixen amb l'article 28.4.1.

OPERACIONS DE CONTROL:
Els àrids han de disposar del marcatge CE, de tal manera que la comprovació de la seva idoneïtat per al seu ús es farà mitjançant un control documental del marcatge per tal de determinar el compliment de les especificacions del projecte i de l'article 28 de l'EHE.
En el cas d'àrids d'autoconsum, el Constructor o el Subministrador ha d'aportar un certificat d'assaig, de com a màxim tres mesos d'antiguitat, realitzat en un laboratori de control dels contemplats en l'article 78.2.2.1 de l'EHE, que verifiqui el compliment de les especificacions de l'àrid subministrat respecte l'article 28 de l'EHE.
La DF ha de poder valorar el nivell de garantia del distintiu, i en cas de no disposar de suficient informació, ha de poder determinar l'execució de comprovacions mitjançant assaigs.
La DF, a més, ha de valorar si realitzar una inspecció a la planta de fabricació, a poder ser, abans del subministra de l'àrid, per comprovar la idoneïtat per a la seva fabricació. En cas necessari, la DF ha de poder realitzar els assaigs següents per a verificar la conformitat de les especificacions:
- Índex de llenques (UNE-EN 933-3 o equivalent).
- Terrossos d'argila (UNE 7133 o equivalent)
- Partícules toves (UNE 7134 o equivalent)
- Coeficient de forma (UNE EN 933-4 o equivalent)
- Material retingut pel garbell 0.063 UNE (UNE EN 933-2 o equivalent) i que sura en un líquid de pes específic 2 (UNE EN 1744-1 o equivalent).
- Compostos de sofre (SO3)- respecte al granulat sec (UNE-EN 1744-1 o equivalent).
- Contingut en ió clor Cl- (UNE-EN 1744-1 o equivalent)
- Assaig petrogràfic
- Reactivitat potencial amb els àlcalis del ciment (UNE 146-507 i UNE 146-508 o equivalent).
- Estabilitat, resistència a l'atac del sulfat magnèsic (UNE-EN 1367-2 o equivalent).
- Absorció d'aigua (UNE-EN 1097-6 o equivalent).
- Resistència al desgast Los Angeles (UNE-EN 1097-2 o equivalent).
- Assaig d'identificació per raigs X.
- Assaig granulomètric (UNE-EN 933-2 o equivalent)

OPERACIONS DE CONTROL EN GRAVA PER A DRENATGES:
Les tasques de control a realitzar són les següents:
- Inspecció visual del material i recepció del certificat de procedència i qualitat corresponent.
- Abans de començar el reblert, quan hagi canvi de procedència del material, o cada 2000 m3 durant la seva execució, es realitzaran els següents assaigs d'identificació del material:
  - Assaig granulomètric del material filtrant (UNE EN 933-1 o equivalent)
  - Assaig granulomètric del material adjacent (UNE 103101 o equivalent)
  - Desgast de "Los Ángeles" (UNE EN 1097-2 o equivalent)

S'ha de demanar un certificat de procedència del material, que en el cas d'àrids naturals ha de contenir:
- Classificació geològica
- Estudi de morfologia
- Aplicacions anteriors
- Assaigs d'identificació del material

CRITERIS DE PRESA DE MOSTRES:
Els controls s'han de realitzar segons les instruccions de la DF i la norma EHE.
CRITERIS DE PRESA DE MOSTRES EN GRAVA PER A DRENATGES:
S'han de seguir les instruccions de la DF i els criteris de les normes de procediment indicades en cada assaig.
INTERPRETACIÓ DE RESULTATS I ACTUACIONS EN CAS D'INCOMPLIMENT:
No s'acceptarà la grava que no compleixi totes les especificacions indicades al plec. Si la granulometria no s'ajusta a la utilitzada per a l'establiment de les dosificacions aprovades, s'hauran de projectar i aprovar noves fórmules de treball.
INTERPRETACIÓ DE RESULTATS I ACTUACIÓ EN CAS D'INCOMPLIMENT EN GRAVA PER A DRENATGES:
Els resultats dels assaigs d'identificació han de complir estrictament les especificacions indicades, en cas contrari, no s'ha d'autoritzar l'ús del material corresponent en l'execució del reblert.

B0 MATERIALS BÀSICS
B03 GRANULATS
B03L- SORRA
0.- ELEMENTS QUE CONTEMPLA EL PLEC
B03L-05MY,B03L-05N7,B03L-05N5,B03L-05MS.

1.- DEFINICIÓ I CONDICIONS DELS ELEMENTS
Sorra procedent de roques calcàries, roques granítiques, marbres blancs i durs, o sorra procedent del reciclatge de residus de la construcció i demolició en una planta legalment autoritzada per al tractament d'aquest tipus de residu.
S'han considerat els tipus següents:
- Sorra de marbre blanc

DOCUMENT DOCUMENT ANEXAT
ÒRGAN Secretaria
REFERÈNCIA GCON2025000085
SIGNATURES 1.- X7405757X AGATA BUSCEMI (R:B66471210), 08/08/2025 09:13
2.- Tramitació Electrònica. DILIGÈNCIA PER FER CONSTAR QUE EL PRESENT PROJECTE HA ESTAT APROVAT EN DATA 30/09/2025
Codi Segur de Verificació: 8688dafa-f856-4d1b-b30e-e50cdef14b80
Origen: Ciutadà
Identificador document original: 71901099
Data d'impressió: 10/10/2025 13:28:31
Pàgina 58 de 288
AJUNTAMENT DEL VENDRELL
Aquest document és una còpia autèntica del document electrònic original. Comprovi l'autenticitat del document a https://carpetaciutadana.elvendrell.cat/OAC/ValidarDoc.jsp - Utilitzi el 'Codi Segur de Verificació' que apareix a la capçalera.

- Sorra per a confecció de formigons, d'origen:
Sorra per a confecció de formigons, d'origen:
  - De pedra calcària
  - De pedra granítica
- Sorra per a confecció de morters
- Sorra per a reblert de rases amb canonades
- Sorres procedents de reciclatge de residus de la construcció i demolicions

CARACTERÍSTIQUES GENERALS:
El contractista ha de sotmetre a l'aprovació de la DF les pedreres o dipòsits d'on s'han d'obtenir els àrids, aportant tots els elements justificatius que cregués convenients o que li fossin requerits pel Director d'Obra, entre d'altres:
- Classificació geològica.
- Estudi de morfologia.
- Aplicacions anteriors.

La DF ha de poder refusar totes aquelles procedències que, al seu criteri, obligarien a un control massa freqüent dels materials que se n'extraguessin.
Els grànuls han de tenir forma arrodonida o polièdrica.
La composició granulomètrica ha de ser l'adequada al seu ús, o si no consta, la que estableixi explícitament la DF.
No ha de tenir margues o altres materials estranys.
Contingut de pirites o d'altres sulfurs oxidables: 0%
Contingut de matèria orgànica (UNE-EN 1744-1 o equivalent): Color més clar que el patró
Contingut de terrossos d'argila (UNE 7133 o equivalent): <= 1% en pes
Els àrids no han de ser reactius amb el ciment. No s'utilitzaran àrids procedents de roques toves, friables, poroses, etc., ni els que continguin nòduls de guix, compostos ferrosos, sulfurs oxidables, etc, en quantitats superiors a les contemplades a l'EHE
Els àrids reciclats hauran de complir amb les especificacions de l'article 28 de l'EHE. A més, els que provinguin de formigons estructurals sans, o de resistència elevada, han de ser adequats per a la fabricació de formigó reciclat estructural, complint una sèrie de requisits:
- Dimensió mínima permesa = 4 mm
- Terrossos d'argila per a un formigó amb menys del 20% d'àrid reciclat: <= 0,6%
- Terrossos d'argila per a un formigó amb 100% d'àrid reciclat: <= 0,25%
- Absorció d'aigua per a un formigó amb menys del 20% d'àrid reciclat: <= 7%
- Absorció d'aigua per a un formigó amb més del 20% d'àrid reciclat: <= 5%
- Coeficient de Los Ángeles: <= 40
- Continguts màxims d'impureses:
  - Material ceràmic: <= 5% del pes
  - Partícules lleugeres: <= 1% del pes
  - Asfalt: <= 1% del pes
  - Altres: <= 1,0 % del pes

En els valors de les especificacions no citades, es mantenen els establerts en l'article 28 de l'EHE.
SORRA DE MARBRE BLANC:
Barreja amb granulats blancs diferents del marbre: 0%
SORRA PER A LA CONFECCIÓ DE FORMIGONS:
Es denomina sorra a la barreja de les diferents fraccions d'àrid fi que s'utilitzen per a la confecció del formigó
Designació: d/D - IL - N
d/D: Fracció granulomètrica, d tamany mínim i D tamany màxim
IL: Presentació, R rodat, T triturat (matxuqueig) i M barreja
N: Naturalesa de l'àrid (C, calcari; S, silici; G,granític; O, ofita; B, basalt; D, dolomític; Q, traquita; I, fonolita; V, varis; A, artificial i R, reciclat
Mida dels granuls (Tamís 4 UNE-EN 933-2 o equivalent): <= 4 mm
Material retingut pel tamís 0,063 (UNE_EN 933-2 o equivalent) i que sura en un líquid de pes específic 20 kN/m3 (UNE EN 1744-1 o equivalent): <= 0,5% en pes
Compostos de sofre expressats en SO3 i referits a granulat sec (UNE-EN 1744-1 o equivalent): <= 1% en pes
Reactivitat potencial amb els àlcalis del ciment (UNE 146507-2 o equivalent)
Sulfats solubles en àcid, expressats en SO3 i referits al granulat sec (UNE-EN 1744-1 o equivalent): <= 0,8% en pes
Clorurs expressats en Cl- i referits al granulat sec (UNE-EN 1744-1 o equivalent):
- Formigó armat o en massa amb armadures de fissuració: <= 0,05% en pes
- Formigó pretesat: <= 0,03% en pes

Ió clor total aportat per components d'un formigó no pot superar:
- Pretensat: <= 0,2% pes de ciment
- Armat: <= 0,4% pes de ciment
- En massa amb armadura de fissuració: <= 0,4% pes de ciment

Estabilitat (UNE-EN 1367-2 o equivalent):
- Pèrdua de pes amb sulfat sòdic: <= 10%
- Pèrdua de pes amb sulfat magnèsic: <= 15%

Pèrdua de pes amb sulfat magnèsic (UNE-EN 1367-2 o equivalent) quan el formigó estigui sotmès a una classe d'exposició H o F, i l'àrid fi tingui una absorció d'aigua >1%: <= 15%
Coeficient de friabilitat (UNE 83115 o equivalent)
- Per formigons d'alta resistència: < 40
- Formigons en massa o armats amb Fck<=30 N/mm2: < 50

Els àrids no han de presentar reactivitat potencial amb els àlcalis del formigó. Per a comprovar-ho, s'ha de realitzar en primer lloc un anàlisi petrogràfic, per a obtenir el tipus de reactivitat que, en el seu cas, puguin presentar. Si d'aquest estudi es dedueix la possibilitat de reactivitat àlcali sílice o àlcali silicat, s'ha de realitzar l'assaig descrit a l'UNE 146.508 EX o equivalent. Si el tipus de reactivitat potencial és àlcali carbonat, s'ha de realitzar l'assaig descrit a l'UNE 146.507 EX Part 2 o equivalent.
La corba granulomètrica de l'àrid fi, ha d'estar compresa dins del fus següent:

	Material retingut acumulat, en % en pes,en els tamisos							
Límits	4 mm	2 mm	1 mm	0,5 mm	0,25 mm	0,125 mm	0,063 mm	
Superior	0	4	16	40	70	77	(1)	
Inferior	15	38	60	82	94	100	100	

(1) Aquest valor varia en funció del tipus i origen de l'àrid.
SORRA DE PEDRA GRANÍTICA PER A LA CONFECCIÓ DE FORMIGONS:
Contingut màxim de fins que passen pel tamís 0,063 mm (UNE-EN 933-1 o equivalent):
- Granulat gruixut:
  - Qualsevol tipus: <= 1,5% en pes
- Granulat fí:
  - Granulat arrodonit: <= 6% en pes
  - Granulat de matxuqueig no calcari per a obres sotmeses a exposició IIIa,b,c, IV o alguna classe específica d'exposició: <= 6% en pes
  - Granulat de matxuqueig no calcari per a obres sotmeses a exposició I,IIa,b o cap classe específica d'exposició: <= 10% en pes

Equivalent de sorra (EAV)(UNE_EN 933-8 o equivalent):
- Per a obres en ambients I, IIa,b o cap classe específica d'exposició: >= 70
- Resta de casos: >= 75

Absorció d'aigua (UNE-EN 1097-6 o equivalent): <= 5%
SORRA DE PEDRA CALCÀRIA PER A LA CONFECCIÓ DE FORMIGONS:

DOCUMENT
DOCUMENT ANEXAT
ÒRGAN
Secretaria
REFERÈNCIA
GCON2025000085
SIGNATURES
1.- X7405757X AGATA BUSCEMI (R:B66471210), 08/08/2025 09:13
2.- Tramitació Electrònica. DILIGÈNCIA PER FER CONSTAR QUE EL PRESENT PROJECTE HA ESTAT APROVAT EN DATA 30/09/2025
Codi Segur de Verificació: 8688dafa-f856-4d1b-b30e-e50cdef14b80
Origen: Ciutadà
Identificador document original: 71901099
Data d'impressió: 10/10/2025 13:28:31
Pàgina 59 de 288
AJUNTAMENT DEL VENDRELL
Aquest document és una còpia autèntica del document electrònic original. Comprovi l'autenticitat del document a https://carpetaciutadana.elvendrell.cat/OAC/ValidarDoc.jsp - Utilitzi el 'Codi Segur de Verificació' que apareix a la capçalera.

Contingut màxim de fins que passen pel tamís 0,063 mm (UNE-EN 933-1 o equivalent):
- Granulat gruixut:
  - Qualsevol tipus: <= 1,5% en pes
- Granulat fí:
  - Granulat arrodonit: <= 6% en pes
  - Granulat de matxuqueig calcari per a obres sotmeses a exposició IIIa,b,c,IV o alguna classe específica d'exposició: <= 10% en pes
  - Granulat de matxuqueix calcari per a obres sotmeses a exposició I,IIa,b o cap classe específica d'exposició: <= 16% en pes

Valor blau de metilè(UNE 83130 o equivalent):
- Per a obres sotmeses a exposició I,IIa,b o cap classe específica d'exposició: <= 0,6% en pes
- Resta de casos: <= 0,3% en pes

SORRA PER A LA CONFECCIÓ DE MORTERS:
La composició granulomètrica ha de quedar dintre dels límits següents:

Tamís UNE 7-050 mm	Percentatge en pes que passa pel tamís	Condicions
5,00	A	A = 100
2,50	B	60 <= B <= 100
1,25	C	30 <= C <= 100
0,63	D	15 <= D <= 70
0,32	E	5 <= E <= 50
0,16	F	0 <= F <= 30
0,08	G	0 <= G <= 15
Altres condicions		C - D <= 50 D - E <= 50 C - E <= 70

Mida dels grànuls: <= 1/3 del gruix del junt
Contingut de matèries perjudicials: <= 2%

GRANULATS PROCEDENTS DE RECICLATGE DE RESIDUS DE LA CONSTRUCCIÓ I DEMOLICIONS:
El material ha de procedir d'una planta autoritzada legalment per al tractament de residus de la construcció.
El material no ha de ser susceptible de cap mena de meteorització o d'alteració física o química sota les condicions més desfavorables que presumiblement es puguin donar al lloc d'utilització. No han de donar lloc, amb l'aigua, a dissolucions que puguin causar danys a estructures, capes de ferms, o contaminar el sòl o corrents d'aigua.
S'ha considerat que l'ús serà el reblert de rases amb canonades.
Per a qualsevol utilització diferent d'aquesta, es requereix l'acceptació expressa de la direcció facultativa i la justificació mitjançant els assaigs que pertoquin que es compleixen les condicions requerides per a l'us al que es pretén destinar.

2.- CONDICIONS DE SUBMINISTRAMENT I EMMAGATZEMATGE
Subministrament i emmagatzematge: De manera que no s'alterin les seves condicions.
Cada remesa de sorra s'ha de descarregar en una zona ja preparada de sòl sec.
Les sorres de tipus diferents s'han d'emmagatzemar per separat.
Els àrids s'han d'emmagatzemar de tal manera que quedin protegits contra la contaminació, i evitant la seva possible segregació, sobretot durant el seu transport. Es recomana emmagatzemar-los sota cobert per evitar els canvis de temperatura del granulat, i en un terreny sec i net destinat a l'apilament dels àrids. Les sorres d'altres tipus s'han d'emmagatzemar per separat.

3.- UNITAT I CRITERI D'AMIDAMENT
Unitat d'amidament: la indicada a la descripció de l'element
Criteri d'amidament: quantitat necessària subministrada a l'obra

4.- NORMATIVA DE COMPLIMENT OBLIGATORI
SORRA PER A LA CONFECCIÓ DE FORMIGONS:
Real Decreto 1247/2008, de 18 de julio, por el que se aprueba la Instrucción de Hormigón Estructural (EHE-08).
SORRA PER A LA CONFECCIÓ DE MORTERS:
Real Decreto 1247/2008, de 18 de julio, por el que se aprueba la Instrucción de Hormigón Estructural (EHE-08).
UNE-EN 12620:2003 Áridos para hormigón o equivalent.
Documento Básico de Seguridad estructural Fábrica DB-SE-F, parte II del CTE, aprobado por el Real Decreto 314/2006.
SORRES PER A ALTRES USOS:
No hi ha normativa de compliment obligatori.

5.- CONDICIONS DE CONTROL DE RECEPCIÓ
CONDICIONS DE MARCATGE I CONTROL DE LA DOCUMENTACIÓ:
L'entrega de granulat a l'obra ha d'anar acompanyada d'un full de subministrament proporcionat pel subministrador, en el que hi han de constar com a mínim les següents dades:
- Identificació del subministrador
- Número del certificat de marcatge CE o indicació d'autoconsum
- Número de sèrie de la fulla de subministrament
- Nom de la cantera
- Data del lliurament
- Nom del peticionari
- Designació de l'àrid segons l'article 28.2 de l'EHE
- Quantitat de granulat subministrat
- Identificació del lloc de subministrament

El fabricant ha de proporcionar la informació relativa a la granulometria i a les toleràncies de l'àrid subministrat.
El subministrador ha de posar a disposició de la DF en el cas que aquesta ho sol·liciti, la documentació següent, que acredita el marcatge CE, segons el sistema d'avaluació de conformitat aplicable, d'acord amb el que disposa l'apartat 7.2.1 del CTE:
- Productes per a carreteres i altres treballs d'obres públiques i edificació de Funcio: Aplicacions que exigeixen requisits de seguretat molt estrictes*. * Requisits que han de ser definits per lleis, reglaments i normes administratives nacionals de cada estat membre,
- Productes per a edificació, fabricació de productes de formigó prefabricat, carreteres i altres treballs d'obres públiques de Funcio: Aplicacions que exigeixen requisits de seguretat molt estrictes*. * Requisits que han de ser definits per lleis, reglaments i normes administratives nacionals de cada estat membre:
  - Sistema 2+: Declaració de Prestacions
- Productes per a edificació, fabricació de productes de formigó prefabricat, carreteres i altres treballs d'obres públiques de Funcio: Aplicacions que no exigeixen requisits de seguretat molt estrictes*. * Requisits que han de ser definits per lleis, reglaments i normes administratives nacionals de cada estat membre,
- Productes per a carreteres i altres treballs d'obres públiques i edificació de Funcio: Aplicacions que no exigeixen requisits de seguretat molt estrictes*. * Requisits que han de ser definits per lleis, reglaments i normes administratives nacionals de cada estat membre:
  - Sistema 4: Declaració de Prestacions

DOCUMENT
DOCUMENT ANEXAT
ÒRGAN
Secretaria
REFERÈNCIA
GCON2025000085
SIGNATURES
1.- X7405757X AGATA BUSCEMI (R:B66471210), 08/08/2025 09:13
2.- Tramitació Electrònica. DILIGÈNCIA PER FER CONSTAR QUE EL PRESENT PROJECTE HA ESTAT APROVAT EN DATA 30/09/2025
Codi Segur de Verificació: 8688dafa-f856-4d1b-b30e-e50cdef14b80
Origen: Ciutadà
Identificador document original: 71901099
Data d'impressió: 10/10/2025 13:28:31
Pàgina 60 de 288
AJUNTAMENT DEL VENDRELL
Aquest document és una còpia autèntica del document electrònic original. Comprovi l'autenticitat del document a https://carpetaciutadana.elvendrell.cat/OAC/ValidarDoc.jsp - Utilitzi el 'Codi Segur de Verificació' que apareix a la capçalera.

El símbol de marcatge de conformitat CE s'ha d'estampar d'acord amb la Directiva 93/68CE i ha d'estar visible sobre el producte o sobre etiqueta, embalatge o documentació comercial i ha d'anar acompanyat de la següent informació:
- Número d'identificació de l'organisme de certificació
- Nom o marca d'identificació i direcció del fabricant
- Les dues últimes xifres de l'any d'impressió del marcatge
- Referència a la norma (UNE-EN 12620 o equivalent)
- Descripció del producte (nom genèric, material, ús previst)
- Designació del producte
- Informació de les característiques essencials aplicables

A la documentació del marcatge haurà d'indicar:
- Nom del laboratori que ha realitzat els assajos
- Data d'emissió del certificat
- Garantia de que el tractament estadístic és l'exigit en el marcatge
- Estudi de fins que justifiqui experimentalment el seu ús, en el cas que hi hagi àrids que no compleixen amb l'article 28.4.1.

L'àrid reciclat ha d'incloure en la seva documentació:
- Naturalesa del material
- Planta productora de l'àrid i empresa transportista de la runa
- Presència d'impureses
- Detalls de la seva procedència
- Altre informació que resulti rellevant

OPERACIONS DE CONTROL:
Els àrids han de disposar del marcatge CE, de tal manera que la comprovació de la seva idoneïtat per al seu ús es farà mitjançant un control documental del marcatge per tal de determinar el compliment de les especificacions del projecte i de l'article 28 de l'EHE.
En el cas d'àrids d'autoconsum, el Constructor o el Subministrador ha d'aportar un certificat d'assaig, de com a màxim tres mesos d'antiguitat, realitzat en un laboratori de control dels contemplats en l'article 78.2.2.1 de l'EHE, que verifiqui el compliment de les especificacions de l'àrid subministrat respecte l'article 28 de l'EHE.
La DF ha de poder valorar el nivell de garantia del distintiu, i en cas de no disposar de suficient informació, ha de poder determinar l'execució de comprovacions mitjançant assaigs.
La DF, a més, ha de valorar si realitzar una inspecció a la planta de fabricació, a poder ser, abans del subministra de l'àrid, per comprovar la idoneïtat per a la seva fabricació. En cas necessari, la DF ha de poder realitzar els assaigs següents per a verificar la conformitat de les especificacions:
- Matèria orgànica (UNE-EN 1744-1 o equivalent).
- Terrossos d'argila (UNE 7133 o equivalent).
- Material retingut pel garbell 0.063 UNE (UNE EN 933-2 o equivalent) i que sura en un líquid de pes específic 2 (UNE EN 1744-1 o equivalent).
- Compostos de sofre (SO3)- respecte al granulat sec (UNE-EN 1744-1 o equivalent).
- Sulfats solubles en àcid (UNE-EN 1744-1 o equivalent).
- Contingut d'ló CL- (UNE-EN 1744-1 o equivalent).
- Assaig petrogràfic
- Reactivitat potencial amb els àlcalis del ciment (UNE 146-507 i UNE 146-508 o equivalent).
- Equivalent de sorra (UNE-EN 933-8 o equivalent).
- Absorció d'aigua (UNE-EN 1097-6 o equivalent).
- Assaig d'identificació per raigs X.
- Pèrdua de pes amb sulfat magnèsic (UNE-EN 1367-2 o equivalent)
- Assaig granulomètric (UNE-EN 933-2 o equivalent)
- Coeficient de friabilitat (UNE 83115 o equivalent)

Un cop s'hagi realitzat l'apilament, s'ha de realitzar una inspecció visual, i si es considera necessari, s'han de prendre mostres per realitzar els assaigs corresponents.

S'ha de poder acceptar la sorra que no compleixi amb els requisits sempre i quan mitjançant rentat, cribatge o mescla, assoleixi les condicions exigides.
CRITERIS DE PRESA DE MOSTRES:
Els controls s'han de realitzar segons les instruccions de la DF i la norma EHE.
INTERPRETACIÓ DE RESULTATS I ACTUACIONS EN CAS D'INCOMPLIMENT:
No s'ha d'acceptar la sorra que no compleixi totes les especificacions indicades al plec de condicions. Si la granulometria no s'ajusta a la utilitzada per a l'establiment de les dosificacions aprovades, s'hauran de projectar i aprovar noves fórmules de treball.
No s'han d'utilitzar àrids fins els quals l'equivalent de sorra sigui inferior a:
- 70, en obres sotmeses a les classes I, IIa o IIb, i no sotmeses a cap classe específica d'exposició
- 75, en la resta de casos

En cas que les sorres procedents del matxuqueig de roques calcàries o de roques dolomítiques que no compleixin l'especificació de l'equivalent de sorra, s'han de poder acceptar si l'assaig del blau de metilè (UNE-EN 933-9 o equivalent) compleix el següent:
- Per a obres amb classe general d'exposició I, IIa o IIb (i sense classe específica): <= 0,6% en pes
- Resta de casos: <= 0,3% en pes

Si el valor del blau de metilè fos superior als valors anteriors, i es presentin dubtes de la presència d'argila en els fins, s'ha de poder realitzar un assaig de rajos X per a la seva detecció i identificació: s'ha de poder utilitzar l'àrid fi si les argiles són del tipus caolinita o illita, i si les propietats del formigó amb aquest àrid són les mateixes que les d'un que tingui els mateixos components però sense els fins.
S'han de poder utilitzar sorres rodades, o procedents de roques matxucades, o escòries siderúrgiques adequades, en la fabricació de formigó d'ús no estructural.

B0 MATERIALS BÀSICS
B04 PEDRES PER A PEDRAPLENS, FONAMENTS I MURS
B040- BLOC DE PEDRA PER A FORMACIÓ D'ESCULLERES
0.- ELEMENTS QUE CONTEMPLA EL PLEC
B040-064Y.

1.- DEFINICIÓ I CONDICIONS DELS ELEMENTS
Bloc de pedra natural, de forma irregular, per a la construcció d'esculleres.
S'han considerat els tipus següents:
- De pedra granítica
- De pedra calcària

CARACTERÍSTIQUES GENERALS:
La roca ha de provenir de la pròpia excavació o de préstecs. Ha de tenir la superfície rugosa i no s'han d'admetre les pedres arrodonides.
Ha de ser sana, de constitució homogènia i gra uniforme.
No ha de tenir esquerdes, nius, nòduls, ni restes orgàniques.
Ha de ser compacta, sense alteracions apreciables i estable químicament davant de l'acció dels agents externs, en particular davant de l'aigua.
En ser colpejada amb el martell ha de donar un so clar. Els fragments han de tenir les arestes vives.
Les dimensions han de ser les adequades al lloc d'utilització d'acord amb la DT i les indicacions de la DF.
El pes mínim de cada bloc ha de ser fixat per la DT o la DF. Per a l'escollera sense classificar és de 0,5 kg.
Ha de complir les condicions requerides per la DF.
El contingut de partícules amb forma inadequada ha de ser inferior al 30 %. En cas de superar-se aquest valor, només s'ha de poder utilitzar si es fa un estudi especial per a garantir un com-

DOCUMENT DOCUMENT ANEXAT
ÒRGAN Secretaria
REFERÈNCIA GCON2025000085
SIGNATURES 1.- X7405757X AGATA BUSCEMI (R:B66471210), 08/08/2025 09:13
2.- Tramitació Electrònica. DILIGÈNCIA PER FER CONSTAR QUE EL PRESENT PROJECTE HA ESTAT APROVAT EN DATA 30/09/2025
Codi Segur de Verificació: 8688dafa-f856-4d1b-b30e-e50cdef14b80
Origen: Ciutadà
Identificador document original: 71901099
Data d'impressió: 10/10/2025 13:28:31
Pàgina 61 de 288
AJUNTAMENT DEL VENDRELL
Aquest document és una còpia autèntica del document electrònic original. Comprovi l'autenticitat del document a https://carpetaciutadana.elvendrell.cat/OAC/ValidarDoc.jsp - Utilitzi el 'Codi Segur de Verificació' que apareix a la capçalera.

portament correcte. Les partícules de forma inadequada són aquelles que compleixen: (L+G)/2 >= 3 E, on: L = longitud (separació màxima entre dos plànols paral·lels tangents a la partícula), G = espessor (diàmetre del forat circular mínim per on pugui passar la partícula), E = ample (separació mínima entre dos plànols paral·lels tangents a la partícula).
Els valors de L, G i E es poden determinar de forma aproximada i no han de ser mesurats necessàriament en tres direccions perpendiculars.
Estabilitat: Assaig immersió en aigua 24 h (NLT 255):
- Fissures: Sense fissures
- Pèrdua de pes: <= 2%
Característiques fonamentals:
- Densitat aparent seca: >= 2500 kg/m3
- Absorció d'aigua (UNE 83134 o equivalent): <= 2%
- Coeficient de desgast "Los Ángeles" (UNE-EN 1097-2 o equivalent): < 50
- Contingut d'ió sulfat (UNE 7245 o equivalent): < 12%
- Coeficient de dilatació tèrmica (C): 0,000006 <= C <= 0,000012 mm °C
- Mòdul d'elasticitat: entre 100000 i 500000 kg/cm2
- Porositat aparent: <= 0.4%
- Duresa Mohs: >= 6.5
El pes de les pedres col·locades ha de ser de com a mínim 10 kg, i de 200 kg com a màxim. El percentatge de pedres amb un pes inferior a 100 kg no pot sobrepassar el 25 % del total.
PEDRA GRANÍTICA:
Ha de provenir de roques cristal·lines, composades essencialment de quars, feldspat i mica.
Ha de tenir el gra fi, ha de ser compacte i de color uniforme.
No ha de tenir símptomes de descomposició dels seus feldspats característics.
No ha de tenir grops o composicions diferents de la roca de dimensions superiors a 5 cm.
Resistència a compressió (proveta cúbica de 10 cm): >= 120 N/mm2
PEDRA CALCÀRIA:
Han de provenir de roques cristal·lines composades essencialment de carbonat càlcic.
No han de tenir substàncies extranyes que arribin a caracteritzar-les.
No han de ser bituminoses.
No han de tenir argiles en excés.
Han de produir efervescències al ser tractades amb àcids.
Resistència a compressió (proveta cúbica de 10 cm): >= 50 N/mm2
2.- CONDICIONS DE SUBMINISTRAMENT I EMMAGATZEMATGE
Subministrament i emmagatzematge: De manera que no es produeixin fragmentacions.
Si existeixen diferents tipus de pedra a l'obra, el subministrament i emmagatzematge s'ha de fer individualitzat per a cada tipus de bloc.
3.- UNITAT I CRITERI D'AMIDAMENT
Unitat d'amidament: la indicada a la descripció de l'element
Criteri d'amidament: quantitat necessària subministrada a l'obra
4.- NORMATIVA DE COMPLIMENT OBLIGATORI
* Orden de 6 de febrero de 1976 por la que se aprueba el Pliego de Prescripciones Técnicas Generales para Obras de Carreteras y Puentes (PG-3).
* Orden FOM/1382/2002 de 16 de mayo, por la que se actualizan determinados artículos del pliego de prescripciones técnicas generales para obras de carreteras y puentes relativos a la construcción de explanaciones, drenajes y cimentaciones (PG-3).
5.- CONDICIONS DE CONTROL DE RECEPCIÓ
OPERACIONS DE CONTROL:
Les tasques de control a realitzar són les següents:
- Recepció del informe de la pedrera a utilitzar, amb les següents dades: - Classificació geològica. - Densitat aparent seca. - Coeficient de desgast "Los Ángeles" (UNE-EN 1097-2 o equivalent). - Estudi de la morfologia. - Prova d'absorció en aigua dolça o salada (UNE 83134 o equivalent). - Resistència a l'acció dels sulfats.
- Cada 2.000 t de pedra utilitzada, i sempre que hi hagi un canvi de front d'explotació, s'han de fer els següents assaigs: - Coeficient de desgast "Los Ángeles" (UNE-EN 1097-2 o equivalent). - Absorció (UNE-EN 1925 o equivalent). - Determinació del pes específic (UNE-EN 1936 o equivalent).
- S'ha de fer com a mínim una vegada, els següents assaigs: - Densitat aparent seca. - Resistència a l'acció dels sulfats magnèsic i sòdic (cas d'esculleres en contacte amb aigua) (UNE-EN 1367-2 o equivalent).
- Inspecció de la pedrera, un cop al mes com a mínim, per a comprovar la continuïtat dels fronts de treball.
CRITERIS DE PRESA DE MOSTRES:
S'han de seguir els criteris que, en cada cas, determini la DF.
INTERPRETACIÓ DE RESULTATS I ACTUACIONS EN CAS D'INCOMPLIMENT:
No s'ha d'autoritzar l'inici dels treballs sense que el contractista hagi presentat l'informe de la pedrera.
Si el material o la pedrera no compleixen totes les especificacions, no s'ha d'autoritzar el seu ús.

B0 MATERIALS BÀSICS
B05 AGLOMERANTS I CONGLOMERANTS
B051 CIMENTS
0.- ELEMENTS QUE CONTEMPLA EL PLEC
B0512401.

1.- DEFINICIÓ I CARACTERÍSTIQUES DELS ELEMENTS
Conglomerant hidràulic format per diferents materials inorgànics finament dividits que, amassats amb aigua, formen una pasta que, mitjançant un procés d'hidratació, endureix i un cop endurit conserva la seva resistència i estabilitat fins i tot sota l'aigua.
S'han considerat els ciments regulats per la norma RC-08 amb les característiques següents:
- Ciments comuns (CEM)
- Ciments d'aluminat de calci (CAC)
- Ciments blancs (BL)
- Ciments resistens a l'aigua de mar (MR)

CARACTERÍSTIQUES GENERALS:
En el cas de que el material s'utilitzi en obra pública, l'acord de Govern de la Generalitat de Catalunya de 9 de juny de 1998, exigeix que els materials siguin de qualitat certificada o puguin acreditar un nivell de qualitat equivalent, segons les normes aplicables als estats membres de la Unió Europea o de l'Associació Europea de Lliure Canvi.
També en aquest cas, es procurarà que els esmentats materials disposin de l'etiqueta ecològica europea, regulada en el Reglament 880/1992/CEE o bé altres distintius de la Comunitat Europea.
Ha de ser un material granular molt fi i estadísticament homogeni en la seva composició.
El ciment ha de ser capaç, si es dosifica i barreja adequadament amb aigua i granulats, de produir un morter o un formigó que conservi la seva traballabilitat en un temps prou llarg i assolir, al final de períodes definits, els nivells especificats de resistència i mantenir estabilitat de volum a llarg termini.
No ha de tenir grumolls ni principis d'aglomeració.
En activitats manuals en les que hi hagi risc de contacte amb la pell i d'acord amb l'establert a l'Ordre Presidencial 1954/2004 de 22 de juny, no s'han d'utilitzar o comercialitzar ciments amb un contingut de crom (VI) superior a dos parts per milió del pes sec del ciment.

CIMENTS COMUNS (CEM):
Estaran subjectes al marcatge CE de conformitat amb el que disposen els Reials Decrets 1630/1992 de 29 de desembre, 1328/1995 de 28 de juliol i 956/2008 de 6 de juny.

DOCUMENT DOCUMENT ANEXAT
ÒRGAN Secretaria
REFERÈNCIA GCON2025000085
SIGNATURES
1.- X7405757X AGATA BUSCEMI (R:B66471210), 08/08/2025 09:13
2.- Tramitació Electrònica. DILIGÈNCIA PER FER CONSTAR QUE EL PRESENT PROJECTE HA ESTAT APROVAT EN DATA 30/09/2025
Codi Segur de Verificació: 8688dafa-f856-4d1b-b30e-e50cdef14b80
Origen: Ciutadà
Identificador document original: 71901099
Data d'impressió: 10/10/2025 13:28:31
Pàgina 62 de 288
AJUNTAMENT DEL VENDRELL
Aquest document és una còpia autèntica del document electrònic original. Comprovi l'autenticitat del document a https://carpetaciutadana.elvendrell.cat/OAC/ValidarDoc.jsp - Utilitzi el 'Codi Segur de Verificació' que apareix a la capçalera.

Els components han de complir els requisits especificats en el capítol 5 de la norma UNE-EN 197-1 o equivalent.
Tipus de ciments:
- Ciment Pòrtland: CEM I
- Ciment Pòrtland amb addicions: CEM II
- Ciment Pòrtland amb escòries de forn alt: CEM III
- Ciment putzolànic: CEM IV
- Ciment compost: CEM V

Alguns d'aquests tipus es divideixen en subtipus, segons el contingut de l'addició o barreja d'addicions presents en el ciment. Segons aquest contingut creixent els subtipus poden ser A, B o C.
Addicions del clinker pòrtland (K):
- Escòria de forn alt: S
- Fum de sílice: D
- Putzolana natural: P
- Putzolana natural calcinada: Q
- Cendra volant Sicília: V
- Cendra volant calcària: W
- Esquist calcinat: T
- Filler calcari L: L
- Filler calcari LL: LL

Relació entre denominació i designació dels ciments comuns segons el tipus, subtipus i addicions:

Denominació	Designació
Ciment pòrtland	CEM I
Ciment pòrtland amb escòria	CEM II/A-S
	CEM II/B-S
Ciment pòrtland amb fum de sílice	CEM II/A-D
Ciment pòrtland amb Putzolana	CEM II/A-P
	CEM II/B-P
	CEM II/A-Q
	CEM II/B-Q
Ciment pòrtland amb cendres volants	CEM II/A-V
	CEM II/B-V
	CEM II/A-W
	CEM II/B-W
Ciment pòrtland amb esquist calcinat	CEM II/A-T
	CEM II/B-T
Ciment pòrtland amb filler calcari	CEM II/A-L
	CEM II/B-L
	CEM II/A-LL
	CEM II/B-LL
Ciment pòrtland mixt	CEM II/A-M
	CEM II/B-M
Ciment amb escòries de forn alt	CEM III/A
	CEM III/B
	CEM III/C
Ciment putzolànic	CEM IV/A
	CEM IV/B
Ciment compost	CEM V/A
	CEM V/B

En ciments pòrtland mixtos CEM II/A-M i CEM II/B-M, en ciments putzolànics CEM IV/A i CEM IV/B i en ciments compostos CEM V/A i CEM V/B els components principals a més del clinker han de ser declarats a la designació del ciment.
La composició dels diferents ciments comuns ha de ser l'especificada al capítol 6 de la norma UNE-EN 197-1 o equivalent.
Els ciments comuns han de complir les exigències mecàniques, físiques, químiques i de durabilitat especificades al capítol 7 de la norma UNE-EN 197-1 o equivalent.

CIMENTS D'ALUMINAT DE CALÇ (CAC):
Ciment obtingut per una mescla de materials aluminosos i calcàris.
Estaran subjectes al marcatge CE de conformitat amb el que disposa el Reial Decret 956/2008 de 6 de juny.
Han de complir les exigències mecàniques, físiques i químiques especificades a UNE-EN 14647 o equivalent.

CIMENTS BLANCS (BL):
Han d'estar subjectes al Reial Decret 1313/1988 i seran aquells definits a la norma UNE 80305 i homòlegs de les normes UNE-EN 197-1 (ciments comuns) i UNE-EN 413-1 (ciments de ram de paleta) o equivalent que compleixin amb l'especificació de blancor.
Índex de blancor (UNE 80117 o equivalent): >= 85
D'acord amb el Real Decret 1313/1988 de 28 d'octubre i L'Ordre Ministerial de 17 de gener de 1989, han de portar el Certificat de Conformitat amb Requisits Reglamentaris (CCRR).
La composició, així com les prescripcions mecàniques, físiques, químiques i de durabilitat que han de complir els ciments comuns blancs són les mateixes que les especificades per als ciments comuns a la norma UNE-EN 197-1 o equivalent.
La composició, així com les prescripcions mecàniques, físiques i químiques que ha de complir el ciment blanc de ram de paleta (BL 22,5 X) són les mateixes que les especificades per al ciment homòleg a la norma UNE-EN 413-1 o equivalent.

CIMENTS RESISTENTS A L'AIGUA DE MAR (MR):
D'acord amb el Real Decret 1313/1988 de 28 d'octubre i L'Ordre Ministerial de 17 de gener de 1989, han de portar el Certificat de Conformitat amb Requisits Reglamentaris (CCRR).
Relació entre denominació i designació dels ciments resistents a l'aigua de mar segons el tipus, subtipus i addicions:

Denominació	Designació
Ciment pòrtland	I
Ciment pòrtland amb escòria	II/A-S
	II/B-S
Ciment pòrtland amb fum de sílice	II/A-D

DOCUMENT
DOCUMENT ANEXAT
ÒRGAN
Secretaria
REFERÈNCIA
GCON2025000085
SIGNATURES
1.- X7405757X AGATA BUSCEMI (R:B66471210), 08/08/2025 09:13
2.- Tramitació Electrònica. DILIGÈNCIA PER FER CONSTAR QUE EL PRESENT PROJECTE HA ESTAT APROVAT EN DATA 30/09/2025
Codi Segur de Verificació: 8688dafa-f856-4d1b-b30e-e50cdef14b80
Origen: Ciutadà
Identificador document original: 71901099
Data d'impressió: 10/10/2025 13:28:31
Pàgina 63 de 288
AJUNTAMENT DEL VENDRELL
Aquest document és una còpia autèntica del document electrònic original. Comprovi l'autenticitat del document a https://carpetaciutadana.elvendrell.cat/OAC/ValidarDoc.jsp - Utilitzi el 'Codi Segur de Verificació' que apareix a la capçalera.

Ciment pòrtland amb Putzolana	II/A-P
	II/B-P
Ciment pòrtland amb cendres volants	II/A-V
	II/B-V
Ciment amb escòries de forn alt	III/A
	III/B
	III/C
Ciment putzolànic	IV/A
	IV/B
Ciment compost	CEM V/A

Les especificacions generals en quan a composició i a exigències mecàniques, físiques, químiques i de durabilitat que han de complir són les corresponents als ciments comuns homòlegs de la norma UNE-EN 197-1 o equivalent.
Han de complir els requisits addicionals especificats al capítol 7.2 de la norma UNE 80303-2 o equivalent.

2.- CONDICIONS DE SUBMINISTRAMENT I EMMAGATZEMATGE
Subministrament: de manera que no s'alterin les seves característiques.
Si el ciment es subministra a granel s'ha d'emmagatzemar en sitges.
Si el ciment es subministra en sacs, s'han d'emmagatzemar en un lloc sec, ventilat, protegit de la intempèrie i sense contacte directe amb la terra, de manera que no s'alterin les seves condicions.
Temps màxim d'emmagatzematge dels ciments:
- Classes 22,5 i 32,5: 3 mesos
- Classes 42,5 : 2 mesos
- Classes 52,5 : 1 mes

3.- UNITAT I CRITERIS D'AMIDAMENT
Unitat d'amidament: la indicada a la descripció de l'element
Criteri d'amidament: quantitat necessària subministrada a l'obra

4.- NORMATIVA DE COMPLIMENT OBLIGATORI
Real Decreto 1313/1988, de 28 de octubre, por el se declara obligatoria la homologación de los cementos para la fabricación de hormigones y morteros para todo tipo de obras y productos prefabricados.
Orden de 17 de enero de 1989 por la que se establece la certificación de conformidad a normas como alternativa de la homologación de los cementos para la fabricación de hormigones y morteros para todo tipo de obras y productos prefabricados.
Real Decreto 1630/1992, de 29 de diciembre, por el que se dictan disposiciones para la libre circulación de productos de construcción, en aplicación de la Directiva 89/106/CEE.
Real Decreto 1328/1995, de 28 de julio, por el que se modifica, en aplicación de la Directiva 93/68/CEE, las disposiciones para la libre circulación de productos de construcción, aprobadas por el Real Decreto 1630/1992, de 29 de diciembre.
Real Decreto 956/2008, de 6 de junio, por el que se aprueba la Instrucción para la Recepción de Cementos (RC-08).
UNE-EN 197-1:2000 Cemento. Parte 1: Composición, especificaciones y criterios de conformidad de los cementos comunes o equivalent.
UNE-EN 14647:2006 Cemento de aluminato de calcio. Composición, especificaciones y criterios de conformidad o equivalent.
UNE 80305:2001 Cementos blancos o equivalent.
UNE 80303-2:2001 Cementos con características adicionales. Parte 2: Cementos resistentes al agua de mar o equivalent.

5.- CONDICIONS DE CONTROL DE RECEPCIÓ
CONDICIONS DE MARCATGE I CONTROL DE LA DOCUMENTACIÓ EN CIMENTS COMUNS (CEM) I CIMENTS DE CALÇ (CAC):
El subministrador ha de posar a disposició de la DF en el cas que aquesta ho sol·liciti, la documentació següent, que acredita el marcatge CE, segons el sistema d'avaluació de conformitat aplicable, d'acord amb el que disposa l'apartat 7.2.1 del CTE:
- Productes per a preparació de formigó, morter, beurades i altres mescles per a construcció i per a la fabricació de productes de construcció,
- Productes per a elaboració de formigó, morter, pasta i altres mescles per a construcció i per a la fabricació de productes de construcció:
  - Sistema 1+: Declaració de Prestacions

El símbol normalitzat del marcatge CE ha d'anar acompanyat de la següent informació com a mínim:
- el número identificador del organisme certificador que ha intervingut en el control de producció
- nom o marca distintiva d'identificació i adreça enregistrada del fabricant
- número del certificat CE de conformitat
- les dues últimes xifres de l'any en que el fabricant va posar el marcatge CE
- indicacions que permetin identificar el producte així com les seves característiques i prestacions declarades atenent a les seves especificacions tècniques
- referència a la norma armonitzada corresponent
- designació normalitzada del ciment indicant el tipus, subtipus (segons els components principals) i classe resistent
- en el seu cas, informació addicional referent al contingut de clorurs, al límit superior de pèrdua per calcinació de cendra volant i/o additiu emprat

Sobre el mateix embalatge, el marcatge CE es pot simplificar, i inclourà com a mínim:
- el símbol normalitzat del marcatge CE
- en el seu cas, el número del certificat CE de conformitat
- nom o marca distintiva d'identificació i adreça enregistrada del fabricant
- els dos últims dígits de l'any en que el fabricant va posar el marcatge
- referència al número de la norma harmonitzada corresponent

En aquest cas, la informació complerta del marcatge o etiquetat CE haurà d'apareixer també a l'albarà o documentació que acompanya al lliurament.
A l'albarà hi han de figurar les dades següents:
- número de referència de la comanda
- nom i adreça del comprador i punt de destí del ciment
- identificació del fabricant i de l'empresa de subministrament
- designació normalitzada del ciment subministrat conforme a la instrucció RC-08
- quantitat que es subministra
- en el seu cas, referència a los dades de l'etiquetat corresponent al marcatge CE
- data de subministrament
- identificació del vehicle que el transporta

CONDICIONS DE MARCATGE I CONTROL DE LA DOCUMENTACIÓ EN CIMENTS BLANCS (BL) I CIMENTS RESISTENTS A L'AIGUA DE MAR (MR):
A l'albarà hi han de figurar les dades següents:
- número de referència de la comanda
- nom i adreça del comprador i punt de destí dels ciment
- identificació del fabricant i de l'adreça de subministrament

DOCUMENT DOCUMENT ANEXAT
ÒRGAN Secretaria
REFERÈNCIA GCON2025000085
SIGNATURES 1.- X7405757X AGATA BUSCEMI (R:B66471210), 08/08/2025 09:13
2.- Tramitació Electrònica. DILIGÈNCIA PER FER CONSTAR QUE EL PRESENT PROJECTE HA ESTAT APROVAT EN DATA 30/09/2025
Codi Segur de Verificació: 8688dafa-f856-4d1b-b30e-e50cdef14b80
Origen: Ciutadà
Identificador document original: 71901099
Data d'impressió: 10/10/2025 13:28:31
Pàgina 64 de 288
AJUNTAMENT DEL VENDRELL
Aquest document és una còpia autèntica del document electrònic original. Comprovi l'autenticitat del document a https://carpetaciutadana.elvendrell.cat/OAC/ValidarDoc.jsp - Utilitzi el 'Codi Segur de Verificació' que apareix a la capçalera.

- designació normalitzada del ciment subministrat segons el Reial Decret 956/2008 de 6 de juny
- contrasenya del Certificat de Conformitat amb els Requisits Reglamentaris
- quantitat que es subministra
- identificació del vehicle que transporta el ciment
- en el seu cas, l'etiquetatge corresponent al marcatge CE
- En el cas de ciments envasats, aquests han de mostrar als seus envasos la següent informació:
- nom o marca identificativa i adreça complerta del fabricant i de la fàbrica
- designació normalitzada del ciment subministrat segons el Reial Decret 956/2008 de 6 de juny
- contrasenya del Certificat de Conformitat amb els Requisits Reglamentaris
- dates de fabricació i d'envasat (indicant setmana i any)
- condicions específiques aplicables a la manipulació i utilització del producte

El fabricant ha de facilitar, si li demanen, les dades següents:
- Inici i final d'adormiment
- Si s'han incorporat additius, informació detallada de tots ells i dels seus efectes

OPERACIONS DE CONTROL:
La recepció del ciment haurà d'incloure al menys, dues fases obligatòries:
- Una primera fase de comprovació de la documentació
- Una segona fase d'inspecció visual del subministrament

Es pot donar una tercera fase, si el responsable de recepció ho considera oportú, de comprovació del tipus i classe de ciment i de les característiques físiques químiques i mecàniques mitjançant la realització d'assaigs d'identificació i, si es el cas, d'assaigs complementaris.
Per a la primera fase, al iniciar el subministrament el Responsable de recepció ha de comprovar que la documentació es la requerida. Aquesta documentació estarà compresa per:
- Albarà o full de subministrament.
- Etiquetatge
- Documents de conformitat, com pot ser el marcatge CE o bé la Certificació de Conformitat del Reial Decret 1313/1988
- Pel cas dels ciments no subjectes al marcatge CE, el certificat de garantia del fabricant signat.
- Si els ciments disposen de distintius de qualitat, caldrà també la documentació precisa de reconeixements del distintiu.

En la segona fase, un cop superada la fase de control documental, cal sotmetre el ciment a una inspecció visual per comprovar que no ha patit alteracions o barreges indesitjades.
La tercera fase s'activarà quan es pugui preveure possibles defectes o en el cas que el Responsable així ho estableixi per haver donat resultats no conformes en les fases anteriors o per haver detectat defectes en l'ús de ciments d'anteriors remeses.
En aquest supòsit es duran terme, abans de començar l'obra i cada 200 t de ciment de la mateixa designació i procedència durant l'execució, assaigs d'acord amb l'establer en els Annexes 5 i 6 de la RC-08.

CRITERIS DE PRESA DE MOSTRES:
Les mostres es prendran segons l'indicat en la RC-08. Per a cada lot de control sotmès a assaig s'extrauran tres mostres, una per tal de realitzar els assaigs de comprovació de la composició, l'altra per als assaigs físics, mecànics i químics i l'altra per a ser conservada preventivament.

INTERPRETACIÓ DE RESULTATS I ACTUACIONS EN CAS D'INCOMPLIMENT:
A efectes de la fase primera, no s'aprovarà l'ús de ciments els quals el etiquetatge i la documentació no es correspongui amb el ciment sol·licitat, quan la documentació no estigui completa i quan no es reuneixin tots els requisits establerts.
A efectes de la segona fase, no s'aprovarà l'ús de ciments que presentin símptomes de meteorització rellevant, que contingui cossos estranys i que no resulti homogènia en el seu aspecte o color.

A efectes de la tercera fase, no s'aprovarà l'ús de ciments que no compleixin els criteris establerts en l'apartat A5.5 de la RC-08.
Quan no es compleixi alguna de les prescripcions del ciment assajat, es repetiran els assaigs per duplicat, sobre dues mostres obtingudes de l'aplec existent a obra. S'acceptarà el lot únicament si els resultats obtinguts en les dues mostres són satisfactoris.

B0 MATERIALS BÀSICS
B05 AGLOMERANTS I CONGLOMERANTS
B054- CALÇ
0.- ELEMENTS QUE CONTEMPLA EL PLEC
B054-06DH.

1.- DEFINICIÓ I CONDICIONS DELS ELEMENTS
Conglomerant obtingut per calcinació de materials calcaris, format principalment per òxids o hidròxids de calci amb o sense òxids o hidròxids de magnesi i quantitats menors d'òxids de silici, ferro i alumini.
S'han considerat els tipus següents:
- Calç aèria càlcica (CL):
  - Hidratada en pols: CL 90-S
  - Hidratada en pasta: CL 90-S PL
- Calç hidràulica natural (NHL):
  - Calç hidràulica natural 2: NHL 2
  - Calç hidràulica natural 3,5: NHL 3,5
  - Calç hidràulica natural 5: NHL 5

CALÇ AÈRIA HIDRATADA CL 90:
Si conté additius, aquests no han d'afectar a les propietats dels morters.
Les característiques següents han de complir amb els valors declarats pel fabricant, assajats segons la norma corresponent, dins del límit de tolerància indicat, en el seu cas.
Contingut de CaO + MgO, segons UNE-EN 459-2 o equivalent: >= 90
Contingut de MgO, segons UNE-EN 459-2 o equivalent: <= 5
Contingut de SO3, segons UNE-EN 459-2 o equivalent: <= 2
Contingut de CO2, segons UNE-EN 459-2 o equivalent: <= 4
Contingut de calç útil, segons UNE-EN 459-2 o equivalent: >= 80
Estabilitat de volum, segons UNE-EN 459-2 o equivalent:
- Calç en pasta: compleix l'assaig
- Calç en pols:
  - Mètode de referència: <= 2 mm
  - Mètode alternatiu: <= 20 mm

Mida de partícula de la calç en pols, segons UNE-EN 459-2 o equivalent:
- Material retingut al tamís 0,09 mm: <= 7%
- Material retingut al tamís 0,2 mm: <= 2%

Penetració de la calç en pols, segons UNE-EN 459-2 o equivalent: > 10 i < 50 mm
CALÇ AÈRIA HIDRATADA EN PASTA:
Estarà amarada i barrejada amb aigua, en la quantitat adient per a obtenir una pasta de consistència adequada a l'ús destinat.
No tindrà grumolls ni principis d'aglomeració.
CALÇ HIDRÀULICA NATURAL:
Les característiques següents han de complir amb els valors declarats pel fabricant, assajats segons la norma corresponent, dins del límit de tolerància indicat, en el seu cas.
Resistència a compressió, segons UNE-EN 459-2 o equivalent:
- Calç del tipus NHL 2: >= 2 a <= 7 Mpa, als 28 dies
- Calç del tipus NHL 3,5: >= 3,5 a <= 10 Mpa, als 28 dies
- Calç del tipus NHL 5:

DOCUMENT DOCUMENT ANEXAT
ÒRGAN Secretaria
REFERÈNCIA GCON2025000085
SIGNATURES 1.- X7405757X AGATA BUSCEMI (R:B66471210), 08/08/2025 09:13
2.- Tramitació Electrònica. DILIGÈNCIA PER FER CONSTAR QUE EL PRESENT PROJECTE HA ESTAT APROVAT EN DATA 30/09/2025
Codi Segur de Verificació: 8688dafa-f856-4d1b-b30e-e50cdef14b80
Origen: Ciutadà
Identificador document original: 71901099
Data d'impressió: 10/10/2025 13:28:31
Pàgina 65 de 288
AJUNTAMENT DEL VENDRELL
Aquest document és una còpia autèntica del document electrònic original. Comprovi l'autenticitat del document a https://carpetaciutadana.elvendrell.cat/OAC/ValidarDoc.jsp - Utilitzi el 'Codi Segur de Verificació' que apareix a la capçalera.

- Als 7 dies: >= 2 MPa
- Als 28 dies: >= 5 a <= 15 MPa

Temps d'adormiment, segons UNE-EN 459-2 o equivalent:
- Inicial: > 1 h
- Final:
  - Calç del tipus NHL 2: <= 40 h
  - Calç del tipus NHL 3,5: <= 30 h
  - Calç del tipus NHL 5: <= 15 h

Contingut en aire segons UNE-EN 459-2 o equivalent: <= 5%
Contingut de SO3, segons UNE-EN 459-2 o equivalent: =< 2
Contingut de calç útil, segons UNE-EN 459-2 o equivalent:
- Calç del tipus NHL 2: >= 35
- Calç del tipus NHL 3,5: >= 25
- Calç del tipus NHL 5: >= 15

Estabilitat de volum, segons UNE-EN 459-2 o equivalent:
- Mètode de referència: <= 2 mm
- Mètode alternatiu: <= 20 mm

Mida de partícula, segons UNE-EN 459-2 o equivalent:
- Material retingut al tamís 0,09 mm: <= 15%
- Material retingut al tamís 0,2 mm: <= 2%

Penetració, segons UNE-EN 459-2 o equivalent: > 10 i < 50 mm
CALÇ PER A ESTABILITZACIÓ DE TERRES EN CARRETERES:
S'utilitzaran calços aèries vives del tipus CL 90-Q i calços aèries hidratades del tipus CL 90-S.
Tindran un aspecte homogeni i no un estat grumollós o aglomerat.
Compliran les especificacions de la taula 200.1 de l'article 200 del PG3, determinades segons la norma UNE-EN 459-2 o equivalent.
Contingut d'aigua lliure de les calços hidratades, segons UNE-EN 459-2 o equivalent: < 2% en pes.

2.- CONDICIONS DE SUBMINISTRAMENT I EMMAGATZEMATGE
Subministrament: S'ha de transportar en cisternes pressuritzades dotades de mitjans pneumàtics o mecànics que permetin el ràpid transvasament a sitges d'emmagatzematge. Aquestes han de ser estanques.
A les obres de poc volum el subministrament podrà ser en sacs, de manera que no experimenti alteració de les seves característiques.
Emmagatzematge: Es tindran en compte les normes indicades en les fitxes de seguretat per a les classes de calç. Aquestes fitxes de seguretat han de ser les recomanades oficialment o, en el seu defecte, les facilitades pel subministrador.

3.- UNITAT I CRITERI D'AMIDAMENT
Unitat d'amidament: la indicada a la descripció de l'element
Criteri d'amidament: quantitat necessària subministrada a l'obra

4.- NORMATIVA DE COMPLIMENT OBLIGATORI
NORMATIVA GENERAL:
UNE-EN 459-1:2016 Cales para la construcción. Parte 1: Definiciones, especificaciones y criterios de conformidad o equivalent.
* UNE-EN 459-2:2011 Cales para la construcción. Parte 2: Métodos de ensayo o equivalent.
CALÇ PER A ESTABILITZACIÓ DE TERRES EN CARRETERES:
Orden de 6 de febrero de 1976 por la que se aprueba el Pliego de Prescripciones Técnicas Generales para Obras de Carreteras y Puentes (PG-3).
Orden FOM/2523/2014, de 12 de diciembre, por la que se actualizan determinados artículos del Pliego de Prescripciones Técnicas Generales para Obras de Carreteras y Puentes, relativos a materiales básicos, a firmes y pavimentos, y a señalización, balizamiento y sistemas de contención de vehículos (PG-3).
* UNE 80502:2014 Cales vivas o hidratadas utilizadas en la mejora y/o estabilización de suelos o equivalent.

5.- CONDICIONS DE CONTROL DE RECEPCIÓ
CONDICIONS DE MARCATGE I CONTROL DE LA DOCUMENTACIÓ:
El subministrador ha de posar a disposició de la DF en el cas que aquesta ho sol·liciti, la documentació següent, que acredita el marcatge CE, segons el sistema d'avaluació de conformitat aplicable, d'acord amb el que disposa l'apartat 7.2.1 del CTE:
- Productes per a preparació de conglomerant per a morters de ram de paleta, arrebossat i lliscat, per a la fabricació d'altres productes de construcció i per a aplicacions en enginyeria civil:
  - Sistema 2+: Declaració de Prestacions

Per a cada remesa caldrà un albarà i la informació d'etiquetatge i marcatge CE de la norma UNE-EN 459-1 o equivalent.
A l'albarà hi ha de constar com a mínim la informació següent:
- Nom i adreça del fabricant i de l'empresa subministradora
- Data de subministrament i de fabricació
- Identificació del vehicle de transport
- Quantitat subministrada
- Denominació comercial, quan la tingui, i tipus de calç subministrada (UNE-EN 459-1 o equivalent)
- Nom i adreça del comprador i destí
- Referència de la comanda
- El marcatge CE ha d'incloure, com a mínim, la informació següent:
  - Símbol del marcatge CE
  - Nombre identificador de l'organisme de certificació
  - Nom o marca distintiva d'identificació i adreça registrada del fabricant
  - Els dos darrers dígits de la data del primer marcatge
  - Nombre de referència de la Declaració de Prestacions
  - Referència a l'UNE EN 459-1 o equivalent
  - Descripció del producte: nom genèric, tipus i ús previst
  - Informació sobre les característiques essencials incloses a la norma UNE-EN 459-1 o equivalent

OPERACIONS DE CONTROL:
Les tasques de control a realitzar són les següents:
- Inspecció de les condicions de subministrament de la calç, i verificació documental de que els valors declarats pel fabricant en els documents que acompanyen el marcatge CE són conforme a les especificacions exigides.
- Si es detecten anomalies durant el transport, emmagatzematge o manipulació, la DF podrà disposar que es realitzin els següents assaigs de control de recepció, segons UNE-EN 459-2 o equivalent:
  - Contingut d'òxids de calci i magnesi
  - Contingut de diòxid de carboni
  - Contingut de calç útil Ca (Oh) 2
  - Mida de partícula
- Control addicional quan la calç ha estat emmagatzemada en condicions atmosfèriques normals durant un període superior a 2 mesos, o inferior, quan ha estat emmagatzemada en ambients humits o condicions atmosfèriques desfavorables. Sobre una mostra representativa de la calç emmagatzemada es realitzaran els següents assaigs:
  - Contingut de diòxid de carboni
  - Mida de partícula

Els mètodes d'assaigs es descriuen a la UNE-EN 459-2 o equivalent.

DOCUMENT DOCUMENT ANEXAT
ÒRGAN Secretaria
REFERÈNCIA GCON2025000085
SIGNATURES
1.- X7405757X AGATA BUSCEMI (R:B66471210), 08/08/2025 09:13
2.- Tramitació Electrònica. DILIGÈNCIA PER FER CONSTAR QUE EL PRESENT PROJECTE HA ESTAT APROVAT EN DATA 30/09/2025
Codi Segur de Verificació: 8688dafa-f856-4d1b-b30e-e50cdef14b80
Origen: Ciutadà
Identificador document original: 71901099
Data d'impressió: 10/10/2025 13:28:31
Pàgina 66 de 288
AJUNTAMENT DEL VENDRELL
Aquest document és una còpia autèntica del document electrònic original. Comprovi l'autenticitat del document a https://carpetaciutadana.elvendrell.cat/OAC/ValidarDoc.jsp - Utilitzi el 'Codi Segur de Verificació' que apareix a la capçalera.

CRITERIS DE PRESA DE MOSTRES:
Les mostres s'han de prendre segons l'indicat a l'article 200 del PG3 i els criteris que exposi la DF.
Es considera com un lot, que s'acceptarà o rebutjarà en bloc:
- La quantitat de calç de la mateixa classe i procedència rebuda mensualment.
- Si mensualment es reben més de 200 t, el lot serà aquesta quantitat o fracció.
De cada lot es prendran dues mostres, segons el procediment indicat a la norma UNE-EN 459-2 o equivalent. Una per realitzar els assaigs de control de recepció i l'altra per als assaigs de contrast, que es conservarà durant almenys 100 dies en recipient adequat i estanc. Es prendrà una tercera mostra si el subministrador de calç ho sol·licita.
INTERPRETACIÓ DE RESULTATS I ACTUACIONS EN CAS D'INCOMPLIMENT:
La DF ha d'indicar les mesures a adoptar en el cas que no es compleixin les especificacions establertes al plec.
La remesa no s'ha d'acceptar si, en el moment d'obrir el recipient que la conté apareix en estat grumollós o aglomerat.

B0 MATERIALS BÀSICS
B05 AGLOMERANTS I CONGLOMERANTS
B055 LLIGANTS HIDROCARBONATS
0.- ELEMENTS QUE CONTEMPLA EL PLEC
B055-067M.

1.- DEFINICIÓ I CARACTERÍSTIQUES DELS ELEMENTS
Lligants hidrocarbonats segons les definicions del PG 3.
S'han considerat els tipus següents:
- Emulsions bituminoses
- Betum asfàltic
- Betum modificat amb polímers
L'emulsió bituminosa és un producte obtingut per la dispersió de petites partícules d'un lligant hidrocarbonat i eventualment un polímer en una solució aquosa, amb un agent emulsionant.
El betum asfàltic és un lligant hidrocarbonat pràcticament no volàtil, obtingut a partir del cru de petroli o d'asfalts naturals, soluble en toluè, i amb viscositat elevada a temperatura ambient.

CARACTERÍSTIQUES GENERALS:
En el cas de que el material s'utilitzi en obra pública, l'acord de Govern de la Generalitat de Catalunya de 9 de juny de 1998, exigeix que els materials siguin de qualitat certificada o puguin acreditar un nivell de qualitat equivalent, segons les normes aplicables als estats membres de la Unió Europea o de l'Associació Europea de Lliure Canvi.
També en aquest cas, es procurarà que els esmentats materials disposin de l'etiqueta ecològica europea, regulada en el Reglament 880/1992/CEE o bé altres distintius de la Comunitat Europea.

EMULSIONS BITUMINOSES:
Cal que tinguin un aspecte homogeni, sense separació de l'aigua ni coagulació del betum asfàltic emulsionat.
Han de ser adherents sobre superfícies humides o seques.
No han de sedimentar-se durant l'emmagatzematge fins el punt que no recuperin la seva consistència original mitjançant una agitació moderada.
No ha de ser inflamable.

EMULSIÓ BITUMINOSA CATIÒNICA:
Càrrega de partícules: Polaritat positiva
No contindran quitrans, substàncies derivades de la destil·lació de productes carbonosos (hulla o d'altres), o betums oxidats.
La denominació de les emulsions bituminoses s'expresarà d'acord amb l'UNE-EN 13808 o equivalent segons el següent format: C _% Lligant_B_P_F_C. Trencament_Aplicació
- C: Indicatiu que és una emulsió bituminosa catiònica.
- % Lligant: Contingut de lligant, segons UNE-EN 1428 o equivalent.
- B: Incatiu que el lligant hidrocarbonat és un betum asfàltic.
- P: Només si s'incorporen polímers.
- F: Només si incorpora un contingut de fluidificant superior al 3%.
- C.Trencament: Nombre d'una xifra (2 a 10) indica la classe de comportament al trencament, segons UNE-EN 13075-1 o equivalent.
- Aplicació: Abreviació del tipus d'aplicació de l'emulsió:
  - ADH: reg d'adherència
  - TER: reg termoadherent
  - CUR: reg de curat
  - IMP: reg d'imprimació
  - MIC: microaglomerat en fred
  - REC: reciclat en fred
Les emulsions catiòniques a utilitzar en obres de carreteres, segons UNE-EN 13808 o equivalent:
- En regs d'adherència: C60B3 ADH, C60B2 ADH
- En regs termoadherents: C60B3 TER, C60B2 TER
- En regs d'imprimació: C60BF4 IMP, C50BF4 IMP
- En regs de curat: C60B3 CUR, C60B2 CUR
- En microaglomerats en fred: C60B4 MIC, C60B5 MIC
- En reciclats en fred: C60B5 REC
Les emulsions catiòniques modificades a utilitzar en obres de carreteres, segons UNE-EN 13808 o equivalent:
- En regs d'adherència: C60BP3 ADH, C60BP2 ADH
- En regs termoadherents: C60BP3 TER, C60BP2 TER
- En microaglomerats en fred: C60BP4 MIC, C60BP5 MIC
Característiques de les emulsions bituminoses catiòniques, segons UNE-EN 13808 o equivalent:

Taula 214.3.a. Especificacions de les emulsions bituminoses catiòniques

Denominació UNE-EN 13808	C60B3 ADH	C60B3 TER	C60B3 CUR	C60BF4 IMP	C50BF4 IMP	C60B4 MIC	C60B5 REC
Característiques	UNE-EN	Assajos sobre l'emulsió original					
Índix Trencament	13075 -1	70-155 Classe3	70-155 Classe3	70-155 Classe3	110-195 Classe4	110-195 Classe4	110-195 >170 Classe5
Contingut lligant(aigua)	1428 %	58-62 Classe6	58-62 Classe6	58-62 Classe6	58-62 Classe6	48-52 Classe6	58-62 Classe6	58-62 Classe6
Contin.fluid. destil·lació	1431 %	<=2,0 Classe2	<=2,0 Classe2	<=2,0 Classe2	<=10,0 Classe6	5-15 Classe7	<=2,0 Classe2	<=2,0 Classe2
Temps fluèn-cia(2mm,40ºC)	12846 -1	s 40-130 Classe4	40-130 Classe4	40-130 Classe4	15-70 Classe3	15-70 Classe3	15-70 Classe3	15-70 Classe3
Residu tamís	1429 %	<=0,1	<=0,1	<=0,1	<=0,1	<=0,1	<=0,1	<=0,1	<=0,1

DOCUMENT DOCUMENT ANEXAT
ÒRGAN Secretaria
REFERÈNCIA GCON2025000085
SIGNATURES 1.- X7405757X AGATA BUSCEMI (R:B66471210), 08/08/2025 09:13
2.- Tramitació Electrònica. DILIGÈNCIA PER FER CONSTAR QUE EL PRESENT PROJECTE HA ESTAT APROVAT EN DATA 30/09/2025
Codi Segur de Verificació: 8688dafa-f856-4d1b-b30e-e50cdef14b80
Origen: Ciutadà
Identificador document original: 71901099
Data d'impressió: 10/10/2025 13:28:31
Pàgina 67 de 288
AJUNTAMENT DEL VENDRELL
Aquest document és una còpia autèntica del document electrònic original. Comprovi l'autenticitat del document a https://carpetaciutadana.elvendrell.cat/OAC/ValidarDoc.jsp - Utilitzi el 'Codi Segur de Verificació' que apareix a la capçalera.

(tamís 0,5 mm)			Classe2	Classe2	Classe2	Classe2	Classe2	Classe2	Classe2
Tendència(7d) sedimentació	12847	%	<=10	<=10	<=10	<=10	<=10	<=10	<=10
			Classe3	Classe3	Classe3	Classe3	Classe3	Classe3	Classe3
Adhesivitat	13614	%	>=90	>=90	>=90	>=90	>=90	>=90	>=90
			Classe3	Classe3	Classe3	Classe3	Classe3	Classe3	Classe3

Taula 214.3.b Especificacions del Betum asfàltic residual

Denominació UNE-EN 13808		C60B3 ADH	C60B3 TER	C60B3 CUR	C60BF4 IMP	C50BF4 MIC	C60B4 REC	C60B5
Característiques	UNE-EN	U	Assajos sobre lligant residual					
Residu per evaporació, segons UNE-EN 13074-1 o equivalent								
Penetració 25ºC	1426	0,1mm	<=330	<=50	<=330	<=330	<=330	<=100	<=330
			Classe7	Classe2	Classe7	Classe7	Classe7	Classe3	Classe7
Penetració 15ºC	1426	0,1mm	-	-	-	>300	>300	-	-
						Class10	Class10		
Punt de reblaniment	1427	ºC	>=35	>=50	>=35	<=35	<=35	>=43	>=35
			Classe8	Classe4	Classe8	Classe8	Classe8	Classe6	Classe8
Residu per evaporació, segons UNE-EN 13074-1 o equivalent, seguit d'estabilització segons UNE-EN 13074-2 o equivalent									
Penetració 25ºC	1426	0,1mm	<=220	<=50	<=220	<=220	<=270	<=100	<=220
			Classe5	Classe2	Classe5	Classe5	Classe6	Clase3	Classe6
Punt de reblaniment	1427	ºC	>=35	>=50	>=35	<=35	<=35	>=43	>=35
			Classe8	Classe4	Classe8	Classe8	Classe8	Classe6	Classe8

Taula 214.4.a Especificacions de les emulsions bituminoses catiòniques modificades

Denominació UNE-EN 13808		C60BP3 ADH	C60BP3 TER	C60BP4 MIC
Característiques	UNE-EN	Unitat	Assajos sobre emulsió original	
Índex de trencament	13075-1		70-155	70-155	110-195
			Classe 3	Classe 3	classe 4
Contingut de lligant per contingut d'aigua	1428	%	58-62	58-62	58-62
			Classe 6	Classe 6	Classe 6
Contingut fluid. destil·lació	1431	%	<=2,0	<=2,0	<=2,0
			Classe 2	Classe 2	Classe 2
Temps de fluència	12846	S	40-130	40-130	15-70
(2 mm, 40ºC)		-1		Classe 4	Classe 4	Classe 3
Residu tamís (per tamís 0,5 mm)	1429	%	<=0,1	<=0,1	<=0,1
			Classe 2	Classe 2	Classe
Tendència a la sedimentació (7D)	12847	%	<=10	<=10	<=10
			Classe 3	Classe 3	Classe 3
Adhesivitat	13614	%	>=90	>=90	>=90
			Clase 3	Classe 3	Classe 3

Taula 214.4.b Especificacions del lligant residual

Denominació UNE-EN 13808		C60BP3 ADH	C60BP3 TER	C60BP4 MIC
Característiques	UNE-EN	Unitat	Assajos sobre lligant residual	
Residu per evaporació, segons UNE-EN 13074-1				
Penetració 25ºC	1426	0,1 mm	<=330	<=50	<=100
			Classe 7	Classe 2	Classe 3
Punt de reblaniment	1427	ºC	>=35	>=55	>=50
			Classe 8	Classe 3	Classe 4
Cohesió per assaig pèndul	13588	J/cm2	>=0,5	>=0,5	>=0,5
			Classe 6	Classe 6	Classe 6
Recuperació elàstica a 25ºC	13398	%	DV	>=50	>=50
			Classe 1	Classe 5	Classe 5
Residu per evaporació UNE-EN 13074-1 o equivalent, seguit d'estabilització UNE-EN 13074-2 o equivalent					
Penetració 25ºC	1426	0,1 mm	<=220	<=50	<=100
			Classe 5	Classe 2	Classe 3
Punt de reblaniment	1427	ºC	>=43	>=55	>=50
			Classe 6	Classe 3	Classe 4
Cohesió per assaig pèndul	13588	J/cm2	>=0,5	>=0,5	>=0,5
			Classe 6	Classe 6	Classe 6
Recuperació elàstica a 25ºC	13398	%	>=50	DV	DV
			Classe 5	Classe 1	Classe 1

DV: Valor declarat per el fabricant.

BETUM ASFÀLTIC:
Cal que tingui un aspecte homogeni, així com una absència gairebé absoluta d'aigua, de manera que no formi escuma en escalfar-lo a la temperatura d'ús.
Ha de tenir una temperatura homogènia, ésser consistent, viscós i flexible a baixes temperatu-

DOCUMENT
DOCUMENT ANEXAT
ÒRGAN
Secretaria
REFERÈNCIA
GCON2025000085
SIGNATURES
1.- X7405757X AGATA BUSCEMI (R:B66471210), 08/08/2025 09:13
2.- Tramitació Electrònica. DILIGÈNCIA PER FER CONSTAR QUE EL PRESENT PROJECTE HA ESTAT APROVAT EN DATA 30/09/2025
Codi Segur de Verificació: 8688dafa-f856-4d1b-b30e-e50cdef14b80
Origen: Ciutadà
Identificador document original: 71901099
Data d'impressió: 10/10/2025 13:28:31
Pàgina 68 de 288
AJUNTAMENT DEL VENDRELL
Aquest document és una còpia autèntica del document electrònic original. Comprovi l'autenticitat del document a https://carpetaciutadana.elvendrell.cat/OAC/ValidarDoc.jsp - Utilitzi el 'Codi Segur de Verificació' que apareix a la capçalera.

res.
Tanmateix ha de ser adherent amb les superfícies minerals dels granulats, siguin seques o humides.
Es considera els següents tipus de betums asfàltics:
- Convencionals, segons UNE-EN 12591 o equivalent.
- Durs, segons UNE-EN 13924 o equivalent.
- Multigrau, segons UNE-EN 13924-2 o equivalent.
La denominació dels betums asfàltics convencionals i durs es composa de dos nombres representatius de la seva penetració mínima i màxima d'acord amb l'UNE-EN 1426 o equivalent separats per una barra a la dreta (/) segons el següent format: P.mín/P.màx.
- P.mín: Penetració mínima.
- P.màx: Penetració màxima.
La denominació dels betums asfàltics multigrau es composa de les lletres MG seguida de quatre nombres, els dos primers representatius de la seva penetració mínima i màxima d'acord amb l'UNE-EN 1426 o equivalent separats per una barra a la dreta (/); i el tercer i el quart, precedits d'un guió (-), representatius del rang del punt de reblaniment segons l'UNE-EN 1427 o equivalent separats per una barra a la dreta (/) segons el següent format: MG P.mín/P.máx-R.mín/R.máx.
- MG: Indicatiu que és un betum asfàltic multigrau.
- P.mín: Penetració mínima.
- P.màx: Penetració màxima.
- R.mín: Punt de reblaniment mínim.
- R.màx: Punt de reblaniment màxim.
Els betums asfàltics a emprar en obres de carreteres són els següents:
- Betum asfàltic dur, segons UNE-EN 13924-2 o equivalent: B 15/25
- Betum asfàltic convencional, segons UNE-EN 12591 o equivalent: B 35/50, B 50/70, B 70/100, B 160/220
- Betum asfàltic multigrau, segons UNE-EN 13924-2 o equivalent: MG 35/50-59/69, MG 50/70-54/64
Característiques dels betums asfàltics, segons UNE-EN 12591, UNE-EN 13924, UNE-EN 13924-2 o equivalents:
Taula 211.2.a Requisits dels Betums asfàltics convencionals

Característiques	UNE-EN	Unitat	35/50	50/70	70/100	160/220
Penetració a 25ºC	1426	0,1mm	35-50	50-70	70-100	160-220
Punt de reblaniment	1427	ºC	50-58	46-54	43-51	35-43
Resistèn-cia enve-lliment UNE-EN 12607-1	Canvi de massa	12607-1	%	<=0,5	<=0,5	<=0,8	<=1,0
	Penetra.reten	1426	%	>=53	>=53	>=46	>=37
	Increm.P.Rebla.	1427	ºC	<=11	<=10	<=11	<=12
Índex de Penetració	12591		De-1,5	De-1,5	De-1,5	De-1,5
	13924 Annex A	-	a +0,7	a +0,7	a+0,7	a +0,7
Punt fragilitat Fraass	12593	ºC	<=-5	<=-8	<=-10	<=-15
Punt inflam.vaso abert	ISO 2592	ºC	>=240	>=230	>=230	>=220
Solubilitat	12592	%	>=99,0	>=99,0	>=99,0	>=99,0

Taula 211.2.b Requisits dels Betums asfàltics durs i multigrau

Característiques	UNE-EN	Unitat	15/25	MG 35/50-59/69	MG 50/70-54/64
Penetració a 25ºC	1426	0,1mm	15-25	35-50	50-70
Punt de reblaniment	1427	ºC	60-76	59-69	54-64
Resistèn-cia enve-lliment UNE-EN	Canvi de massa	12607-1	%	<=0,5	<=0,5	<=0,5
	Penetra.reten	1426	%	>=55	>=50	>=50
	Increm.P.Rebla.	1427	ºC	<=10	<=10	<=10
Índex de Penetració	12591		De-1,5	De+0,1	De+0,1
	13924 Annex A	-	a +0,7	a +1,5	a +1,5
Punt fragilitat Fraass	12593	ºC	TBR	<=-8	<=-12
Punt inflam.vaso obert	ISO 2592	ºC	>=245	>=235	>=235
Solubilitat	12592	%	>=99,0	>=99,0	>=99,0

TBR: S'informarà del valor.

BETUM MODIFICAT AMB POLÍMERS:
Lligant hidrocarbonat amb propietats reològiques modificades durant la seva fabricació per l'ús d'un o més polímers orgànics.
Es consideraran també com betums modificats:
- Els fabricats amb polímers subministrats a granel.
- Els que es fabriquen a l'indret d'us o en instal·lacions específiques independents.
Es consideren exclosos els obtinguts per addicions als granulats o al mesclador de la planta de fabricació a l'obra.
La denominació dels betums modificats amb polímers es composa de les lletres PMB seguides de tres nombres. Els dos primers representatius de la seva penetració mínima i màxima d'acord amb l'UNE-EN 1426 o equivalent separats per una barra a la dreta (/), i el tercer precedit d'un guió(-) representa el punt de reblaniment segons l'UNE-EN 1427 o equivalent. En cas que el polímer utilitzat en la fabricació sigui majoritàriament cautxú reciclat de pneumàtics, al final s'afegirà la lletra C, segons el següent format: PMB P.mín./P.màx.
- PMB: Indicatiu que és un betum modificat amb polímers.
- P.mín: Penetració mínima.
- P.màx: Penetració màxima.
- (-): Punt de reblaniment.
- C: Polímer provinent del cautxú de pneumàtics reciclats.
Els betums modificats a utilitzar en obres de carreteres, segons UNE-EN 14023 o equivalent són:
- PMB 10/40-70
- PMB 25/55-65
- PMB 45/80-60
- PMB 45/80-65
- PMB 45/80-75

DOCUMENT DOCUMENT ANEXAT
ÒRGAN Secretaria
REFERÈNCIA GCON2025000085
SIGNATURES 1.- X7405757X AGATA BUSCEMI (R:B66471210), 08/08/2025 09:13
2.- Tramitació Electrònica. DILIGÈNCIA PER FER CONSTAR QUE EL PRESENT PROJECTE HA ESTAT APROVAT EN DATA 30/09/2025
Codi Segur de Verificació: 8688dafa-f856-4d1b-b30e-e50cdef14b80
Origen: Ciutadà
Identificador document original: 71901099
Data d'impressió: 10/10/2025 13:28:31
Pàgina 69 de 288
AJUNTAMENT DEL VENDRELL
Aquest document és una còpia autèntica del document electrònic original. Comprovi l'autenticitat del document a https://carpetaciutadana.elvendrell.cat/OAC/ValidarDoc.jsp - Utilitzi el 'Codi Segur de Verificació' que apareix a la capçalera.

- PMB 75/130-60

Característiques dels betums modificats amb polímers, segons UNE-EN 14023 o equivalent:

Taula 212.2 Requisits dels Betums modificats amb polímers

Denominació UNE-EN 14023		PMB 10/40-70	PMB 25/55	PMB 45/80	PMB 45/80	PMB 45/80	PMB 75/130
Característiques	UNE-EN	Unitat	Assajos sobre el betum original				
Penet.a 25ºC	1426	0,1mm	10-40	25-55	45-80	45-80	75-130
Punt reblan.	1427	ºC	>=70	>=65	>=60	>=65	>=75	>=60
Cohesió. Força	13589	j/cm2	>=2	>=2	>=3	>=3	>=1
ductilitat	13703		a 15ºC	a 10ºC	a 5ºC	a 5ºC	a 5ºC	a 5ºC
P.fragil.Fraass	12593	ºC	<=-5	<=-7	<=-12	<=-15	<=-15	<=-15
Recup 25ºC	13398	%	TBR	>=50	>=50	>=70	>=80	>=60
Esta- bilitat emmagat-zematge (*)	Difer. reblа. penet.	13399 1427 1426	ºC	<=5	<=5	<=5	<=5	<=5	<=5
	Difer. reblа. penet.	13399 1427 1426	0,1mm	<=9	<=9	<=9	<=9	<=13	<=13
Punt d'inflamació	ISO 2592	ºC	>=235	>=235	>=235	>=235	>=235	>=220
			Durabilitat-Resistència envelliment EN 12607-1					
Canvi de massa	12607	%	<=0,8	<=0,8	<=1,0	<=1,0	<=1,0	<=1,0
Penet.reten	1426	%	>=60	>=60	>=60	>=60	>=60	>=60
Increm.punt reblaniment	1427	ºC	<=8	<=8	<=10	<=10	<=10	<=10
Dismin.punt reblaniment	1427	ºC	<=5	<=5	<=5	<=5	<=5	<=5

(*) Exigible a lligants que no es fabriquin “in situ”.

TBR: S'informarà del valor.

La viscositat del betum modificat amb polímers serà compatible amb la temperatura (T) de fabricació:

- T < 190ºC per a betums amb punt de reblaniment mínim >= 70ºC.
- T < 180ºC per a la resta.

2.- CONDICIONS DE SUBMINISTRAMENT I EMMAGATZEMATGE

CARACTERÍSTIQUES GENERALS:

El sistema de transport i les instal·lacions d'emmagatzematge han de tenir l'aprovació de la DF que les comprovarà per tal que no es pugui alterar la qualitat del material. De no obtenir-ne l'aprovació corresponent, es suspendrà l'utilització del contingut del tanc fins a la comprovació de les característiques que es cregui oportunes d'entre les indicades a la normativa vigent o al plec.

EMULSIONS BITUMINOSES:

Subministrament en cisternes, si aquestes han contingut altres líquids, hauran d'estar completament netes abans de la càrrega. Les cisternes disposaran d'un element adient que permeti prendre mostres.

Emmagatzematge en un o diversos tancs aïllats entre si i amb boques de ventilació, comptaran amb aparells de mesura i seguretat, i disposaran de vàlvula per a presa de mostres.

Les emulsions bituminoses de trencament lent (l.trencament 4 a 5), per a microaglomerats i reciclats en fred, es transportaran en cisternes completes (>=90%), a temperatura < 50ºC.

En emulsions de trencament lent i termoadherents (TER) que s'emmagatzemin més de 7 dies, caldrà assegurar la seva homogeneïtat prèviament a la posada a obra.

Quan els tancs no disposin de mitjans de càrrega propis, les cisternes de transport estaran dotades de mitjans pneumàtics o mecànics per al transvasament ràpid.

Les canonades i bombes utilitzades en el transvasament de l'emulsió cal que estiguin disposades de tal manera que sigui fàcil netejar-les després de cada aplicació.

BETUMS ASFÀLTICS I BETUMS MODIFICATS AMB POLÍMERS:

Subministrament en cisternes calorífugues i amb termòmetres de control de la temperatura situats a llocs visibles. Ha de disposar d'un sistema que permeti escalfar el betum quan per qualsevol anomalia la temperatura davalli fins a punt en que no pugui ser transportat, a més d'una vàlvula per a poder prendre mostres.

Emmagatzematge en tancs aïllats entre si, amb ventilació i sistemes de control. Els tancs estaran calorifugats i proveïts de termòmetres visibles, i dotats de sistema de calefacció que eviti que la temperatura fixada per al seu emmagatzematge es desviï més de deu graus Celsius (10ºC).

Disposarà d'una una vàlvula per a presa de mostres.

Quan els tancs no disposin de mitjans de càrrega propis, les cisternes de transport estaran dotades de mitjans pneumàtics o mecànics per al seu transvasament ràpid.

Les canonades i bombes utilitzades en el transvasament del betum hauran d'estar calefactades i aïllades tèrmicament, i disposades per a ser netejades fàcilment després de cada aplicació.

BETUM MODIFICAT AMB POLÍMERS:

El subministrador del lligant haurà d'aportar informació sobre el rang de temperatura, el temps màxim d'emmagatzematge i la necessitat d'homogeneïtzació, o no, en el transport i emmagatzematge.

Si no compleixen amb els valors d'estabilitat a l'emmagatzematge indicats a la taula 212.2 del PG-3, els mitjans de transport i emmagatzematge disposaran de sistema d'homogeneització.

En lligants susceptibles de sedimentació, els tancs d'emmagatzematge hauran de ser d'eix vertical, amb sistema d'agitació i recirculació, i sortida inferior amb forma troncocònica.

3.- UNITAT I CRITERIS D'AMIDAMENT

Unitat d'amidament: la indicada a la descripció de l'element

Criteri d'amidament: quantitat necessària subministrada a l'obra

4.- NORMATIVA DE COMPLIMENT OBLIGATORI

* Orden de 6 de febrero de 1976 por la que se aprueba el Pliego de prescripciones técnicas generales para obras de carreteras y puentes (PG 3/75)
* Orden FOM/2523/2014, de 12 de diciembre, por la que se actualizan determinados artículos del pliego de prescripciones técnicas generales para obras de carreteras y puentes, relativos a materiales básicos, a firmes y pavimentos, y a señalización, balizamiento y sistemas de contención de vehículos.

DOCUMENT DOCUMENT ANEXAT
ÒRGAN Secretaria
REFERÈNCIA GCON2025000085
SIGNATURES 1.- X7405757X AGATA BUSCEMI (R:B66471210), 08/08/2025 09:13
2.- Tramitació Electrònica. DILIGÈNCIA PER FER CONSTAR QUE EL PRESENT PROJECTE HA ESTAT APROVAT EN DATA 30/09/2025
Codi Segur de Verificació: 8688dafa-f856-4d1b-b30e-e50cdef14b80
Origen: Ciutadà
Identificador document original: 71901099
Data d'impressió: 10/10/2025 13:28:31
Pàgina 70 de 288
AJUNTAMENT DEL VENDRELL
Aquest document és una còpia autèntica del document electrònic original. Comprovi l'autenticitat del document a https://carpetaciutadana.elvendrell.cat/OAC/ValidarDoc.jsp - Utilitzi el 'Codi Segur de Verificació' que apareix a la capçalera.

EMULSIÓ BITUMINOSA:
UNE-EN 13808:2013 Betunes y ligantes bituminosos o equivalent. Especificaciones de las emulsiones bituminosas catiónicas.
UNE-EN 13808:2013/1M:2014 Betunes y ligantes bituminosos o equivalent. Especificaciones de las emulsiones bituminosas catiónicas.

BETUM ASFÀLTIC:
UNE-EN 12591:2009 Betunes y ligantes bituminosos o equivalent. Especificaciones de betunes para pavimentación.
UNE-EN 13924:2006 Betunes y ligantes bituminosos o equivalent. Especificaciones de los betunes duros para pavimentación.
* UNE-EN 13924-2:2014 Betunes y ligantes bituminosos o equivalent. Marco para la especificación de los betunes especiales. Parte 2: Ligantes bituminosos multigrado.

BETUM MODIFICAT AMB POLÍMERS:
UNE-EN 14023:2010 Betunes y ligantes bituminosos o equivalent. Estructura de especificaciones de los betunes modificados con polímeros.

5.- CONDICIONS DE CONTROL DE RECEPCIÓ
CONDICIONS DE MARCATGE I CONTROL DE LA DOCUMENTACIÓ:
El subministrador ha de posar a disposició de la DF si aquesta ho demana, la següent documentació, que acredita el marcatge CE, segons el sistema d'avaluació de conformitat aplicable:
- Betums asfàltics convencionals, betums modificats amb polímers i emulsions bituminoses:
 - Productes per a construcció i tractament superficial de carreteres:
  - Sistema 2+: Declaració de Prestacions
- Betums asfàltics durs:
 - Productes per a construcció i manteniment de carreteres:
  - Sistema 2+: Declaració de Prestacions
- Betums asfàltics multigrau:
 - Productes per a construcció i manteniment de carreteres, aeroports i àrees pavimentades:
  - Sistema 2+: Declaració de Prestacions

Cada cisterna que arribi a l'obra s'acompanyarà d'albarà i informació de l'etiquetat i marcatge CE corresponent.
L'albarà ha d'incloure:
- Nom i direcció de l'empresa subministradora.
- Data de fabricació i subministrament.
- Identificació del vehicle que ho transporta.
- Quantitat subministrada.
- Denominació comercial i tipus d'emulsió bituminosa, betum asfàltic o betum modificat subministrat.
- Nom i direcció del comprador i destí.
- Referència de la comanda.

L'etiquetat i marcat CE ha d'incloure:
- Símbol del marcatge CE.
- Nombre d'identificació de l'organisme de certificació.
- Nombre o marca identificativa i direcció del fabricant.
- Dues últimes xifres de l'any en que es fixa el marcatge.
- Nombre de referència de la declaració de prestacions.
- Referència a la norma europea corresponent:
  - Emulsions bituminoses: segons EN 13808.
  - Betum asfàltic convencional: segons EN 12591.
  - Betum asfàltic dur: segons EN 13924.
  - Betum asfàltic multigrau: segons EN 13924-2.
- Descripció del producte: nombre genèric, tipus i ús previst

Certificat del fabricant que l'emulsió o lligant, no conté en la seva composició quitrans, ni substàncies derivades de la destil·lació de productes carbonosos, ni betums oxidats.

CONDICIONS DE MARCATGE I CONTROL DE LA DOCUMENTACIÓ EN EMULSIONS BITUMINOSES
L'etiquetatge i marcatge CE incorporarà a més informació de les següents característiques essencials incloses a la norma UNE-EN 13808 o equivalent:
- Viscositat, segons UNE-EN 12846-1 o equivalent.
- Adhesivitat, segons UNE-EN 13614 o equivalent.
- Índex de trencament, segons UNE-EN 13075-1 o equivalent.
- Estabilitat mescla amb ciment, segons UNE-EN 12848 o equivalent.
- Característiques del lligant residual per evaporació, segons UNE-EN 13074-1 o equivalent:
  - Consistència a temperatura de servei intermèdia (penetració a 25ºC, segons UNE-EN 1426 o equivalent).
  - Consistència a temperatura de servei elevada (punt de reblaniment, segons UNE-EN 1427 o equivalent).
  - Cohesió lligant residual en emulsiones bituminoses modificades (pèndol, segons UNE-EN 13588 o equivalent).
- Característiques del lligant residual per evaporació segons UNE-EN 13074-1 o equivalent, seguit d'estabilització segons UNE-EN 13074-2 o equivalent:
  - Durabilitat consistència temperatura de servei intermèdia (penetració retinguda, segons UNE-EN 1426 o equivalent).
  - Durabilitat consistència temperatura de servei elevada (increment punt reblaniment, segons UNE-EN 1427 o equivalent).
  - Durabilitat cohesió en emulsions bituminoses modificades (pèndol, segons UNE-EN 13588 o equivalent).

CONDICIONS DE MARCATGE I CONTROL DE LA DOCUMENTACIÓ EN BETUMS ASFÀLTICS I MODIFICATS:
L'etiquetatge i marcatge CE incorporarà a més informació de les següents característiques essencials incloses a la norma corresponent, UNE-EN 12591, UNE-EN 13924, UNE-EN 13924-2, UNE-EN 14023 o equivalents:
- Consistència a temperatura de servei intermèdia (penetració a 25ºC, segons UNE-EN 1426 o equivalent).
- Consistència a temperatura de servei elevada (punt de reblaniment, segons UNE-EN 1427 o equivalent).
- Dependència de la consistència amb la temperatura (segons UNE-EN 12591, UNE-EN 13924, UNE-EN 13924-2 o equivalents).
- Durabilitat consistència temperatura de servei intermèdia i elevada (resistència al envelliment, segons UNE-EN 12607-1 o equivalent):
  - Penetració retenida, segons UNE-EN 1426 o equivalent.
  - Increment del punt de reblaniment, segons UNE-EN 1427 o equivalent.
  - Canvi de massa, segons UNE-EN 12607-1 o equivalent.
- Punt de fragilitat Fraass, segons UNE-EN 12593 o equivalent, en betums convencionals, multigrau o modificats amb polímers.
- Cohesió, força-ductilitat, segons UNE-EN 13589 i UNE-EN 13703 o equivalents, en betums modificats amb polímers.
- Recuperació elàstica a 25ºC, segons UNE-EN 13398 o equivalent, en betums modificats amb polímers.

El subministrador haurà d'aportar informació sobre:
- Temperatura màxima d'escalfament.
- Rang de temperatura de la mescla i compactació.

DOCUMENT DOCUMENT ANEXAT
ÒRGAN Secretaria
REFERÈNCIA GCON2025000085
SIGNATURES
1.- X7405757X AGATA BUSCEMI (R:B66471210), 08/08/2025 09:13
2.- Tramitació Electrònica. DILIGÈNCIA PER FER CONSTAR QUE EL PRESENT PROJECTE HA ESTAT APROVAT EN DATA 30/09/2025
Codi Segur de Verificació: 8688dafa-f856-4d1b-b30e-e50cdef14b80
Origen: Ciutadà
Identificador document original: 71901099
Data d'impressió: 10/10/2025 13:28:31
Pàgina 71 de 288
AJUNTAMENT DEL VENDRELL
Aquest document és una còpia autèntica del document electrònic original. Comprovi l'autenticitat del document a https://carpetaciutadana.elvendrell.cat/OAC/ValidarDoc.jsp - Utilitzi el 'Codi Segur de Verificació' que apareix a la capçalera.

- Temps màxim d'emmagatzematge.
En Betums modificats amb polímers es podran demanar addicionalment el valor d'estabilitat a l'emmagatzematge segons l'UNE-EN 13399 o equivalent per a verificar la validesa dels sistemes de transport i emmagatzematge.

OPERACIONS DE CONTROL:
Control de recepció:
- Verificació documental del fet que els valors declarats pel fabricant en els documents que acompanyen el Marcatge CE son conforme a les especificacions exigides.
Control addicional:
- Verificació de les característiques especificades a l'apartat 1 d'aquest Plec, quan ho requereixi la DF, amb una freqüència d'1 vegada al mes i almenys 3 vegades durant l'execució de l'obra, per a cada tipus i composició d'emulsió o lligant.

OPERACIONS DE CONTROL EN EMULSIONS BITUMINOSES:
Control de recepció (quan la DF ho consideri oportú):
- Càrrega de les partícules, segons UNE-EN 1430 o equivalent.
- Propietats perceptibles, segons UNE-EN 1425 o equivalent.
- Índex de trencament, segons UNE-EN 13075-1 o equivalent.
- Contingut d'aigua, segons UNE-EN 1428 o equivalent.
- Tamisatge, segons UNE-EN 1429 o equivalent.
- Temps de fluència, segons UNE-EN 12846-1 o equivalent.
Control en el moment d'utilització:
- Càrrega de les partícules, segons UNE-EN 1430 o equivalent.
- Propietats perceptibles, segons UNE-EN 1425 o equivalent.
- Índex de trencament, segons UNE-EN 13075-1 o equivalent.
- Contingut d'aigua, segons UNE-EN 1428 o equivalent.
- Tamisatge, segons UNE-EN 1429 o equivalent.
- Temps de fluència, segons UNE-EN 12846-1 o equivalent.
Control addicional, en cas d'emmagatzematge > 15 dies o > 7 dies per a emulsions de trencament lent o termoadherents:
- Tamisatge, segons UNE-EN 1429 o equivalent.
- Contingut de lligant, segons UNE-EN 1428 o equivalent.

OPERACIONS DE CONTROL EN BETUMS ASFÀLTICS:
Control de recepció (quan la DF ho consideri oportú):
- Determinació de la penetració, segons UNE-EN 1426 o equivalent.
Control a l'entrada del mesclador:
- Determinació de la penetració, segons UNE-EN 1426 o equivalent.
- Punt de reblaniment, segons UNE-EN 1427 o equivalent.
- Índex de penetració, segons Annex A UNE-EN 12591, UNE-EN 13924 o UNE-EN 13924-2 o equivalents.

OPERACIONS DE CONTROL EN BETUMS MODIFICATS AMB POLÍMERS:
Control de recepció sobre el betum subministrat en cisternes (quan la DF ho consideri oportú) o sobre el fabricat en obra:
- Determinació de la penetració, segons UNE-EN 1426 o equivalent.
- Punt de reblaniment, segons UNE-EN 1427 o equivalent.
- Recuperació elàstica, segons UNE-EN 13398 o equivalent.
Control a l'entrada del mesclador:
- Determinació de la penetració, segons UNE-EN 1426 o equivalent.
- Punt de reblaniment, segons UNE-EN 1427 o equivalent.
- Recuperació elàstica, segons UNE-EN 13398 o equivalent.

Control addicional, en cas d'emmagatzematge > 15 dies:
- Determinació de la penetració, segons UNE-EN 1426 o equivalent.
- Punt de reblaniment, segons UNE-EN 1427 o equivalent.

CRITERI DE PRESA DE MOSTRES EN EMULSIONS BITUMINOSES:
Control de recepció:
- 2 mostres > = 2 kg segons l'UNE-EN 58 o equivalent. Es prendran de cada cisterna, en el moment de transvasament al tanc d'emmagatzematge.
- Els controls es realitzaran sobre una de les mostres, l'altra es conservarà durant un mínim de 15 dies per a realitzar assaigs de contrast, en cas que sigui necessari.
Control en el moment d'utilització:
- Es considera com a lot, que s'acceptarà o rebutjarà en bloc:
    - Quantitat de 30 t.
    - Fracció diària, o fracció setmanal en cas d'ocupació en regs d'adherència, imprimació i curat.
- 2 mostres > = 2 kg segons l'UNE-EN 58 o equivalent. Es prendran de cada cisterna, en el moment de transvasament al tanc d'emmagatzematge.
- Els controls es realitzaran sobre una de les mostres, l'altra es conservarà durant un mínim de 15 dies per a realitzar assaigs de contrast, en cas que sigui necessari.
Control addicional:
- 2 mostres, una de la part superior i l'altra de la part inferior del tanc d'emmagatzematge.

CRITERI DE PRESA DE MOSTRES EN BETUMS ASFÀLTICS:
Control de recepció:
- 2 mostres >= 1 kg segons l'UNE-EN 58 o equivalent . Es prendran de cada cisterna, en el moment de transvasament al tanc d'emmagatzematge.
- Els controls es realitzaran sobre una de les mostres, l'altra s'utilitzarà per a realitzar assaigs de contrast, en cas que sigui necessari.
Control a l'entrada del mesclador:
- Es considera com a lot, que s'acceptarà o rebutjarà en bloc: quantitat de 300 t.
- 2 mostres >= 1 kg segons l'UNE-EN 58 o equivalent. Es prendran de cada lot, en el punt situat entre la sortida del tanc d'emmagatzematge i l'entrada del mesclador.
- Els controls es realitzaran sobre una de les mostres, l'altra s'utilitzarà per a realitzar assaigs de contrast, en cas que sigui necessari.

CRITERI DE PRESA DE MOSTRES EN BETUMS MODIFICATS AMB POLÍMERS:
Control de recepció en betums subministrats en cisterna:
- 2 mostres >= 1 kg segons l'UNE-EN 58 o equivalent. Es prendran de cada cisterna, en el moment de transvasament al tanc d'emmagatzematge.
- Els controls es realitzaran sobre una de les mostres, l'altra s'utilitzarà per a realitzar assaigs de contrast, en cas que sigui necessari.
Control de recepció en betums fabricats en obra:
- 2 mostres cada 50 t de betum fabricat i com a mínim 2 cada jornada de treball. Es prendran de la canonada de sortida de la instal·lació de fabricació del lligant.
Control a l'entrada del mesclador:
- Es considera com a lot, que s'acceptarà o rebutjarà en bloc: quantitat de 300 t.
- 2 mostres >= 1 kg segons l'UNE-EN 58 o equivalent. Es prendran de cada lot, en el punt situat entre la sortida del tanc d'emmagatzematge i l'entrada del mesclador.
- Els controls es realitzaran sobre una de les mostres, l'altra s'utilitzarà per a realitzar assaigs de contrast, en cas que sigui necessari.

INTERPRETACIÓ DE RESULTATS I ACTUACIONS EN CAS D'INCOMPLIMENT:
La DF indicarà les mesures a adoptar en cas que els lligants hidrocarbonats no compleixin algu-

DOCUMENT
DOCUMENT ANEXAT
ÒRGAN
Secretaria
REFERÈNCIA
GCON2025000085
SIGNATURES
1.- X7405757X AGATA BUSCEMI (R:B66471210), 08/08/2025 09:13
2.- Tramitació Electrònica. DILIGÈNCIA PER FER CONSTAR QUE EL PRESENT PROJECTE HA ESTAT APROVAT EN DATA 30/09/2025
Codi Segur de Verificació: 8688dafa-f856-4d1b-b30e-e50cdef14b80
Origen: Ciutadà
Identificador document original: 71901099
Data d'impressió: 10/10/2025 13:28:31
Pàgina 72 de 288
AJUNTAMENT DEL VENDRELL
Aquest document és una còpia autèntica del document electrònic original. Comprovi l'autenticitat del document a https://carpetaciutadana.elvendrell.cat/OAC/ValidarDoc.jsp - Utilitzi el 'Codi Segur de Verificació' que apareix a la capçalera.

na de les especificacions establertes a les taules de l'article corresponent del PG-3.

B0 MATERIALS BÀSICS
B05 AGLOMERANTS I CONGLOMERANTS
B055 LLIGANTS HIDROCARBONATS
B055- CIMENT
0.- ELEMENTS QUE CONTEMPLA EL PLEC
B055-067M.

1.- DEFINICIÓ I CONDICIONS DELS ELEMENTS
Conglomerant hidràulic format per diferents materials inorgànics finament dividits que, amassats amb aigua, formen una pasta que, mitjançant un procés d'hidratació, endureix i un cop endurit conserva la seva resistència i estabilitat fins i tot sota l'aigua.
S'han considerat els ciments regulats per la norma RC-08 amb les característiques següents:
- Ciments comuns (CEM)
- Ciments d'aluminat de calci (CAC)
- Ciments blancs (BL)
- Ciments resistens a l'aigua de mar (MR)

CARACTERÍSTIQUES GENERALS:
En el cas de que el material s'utilitzi en obra pública, l'acord de Govern de la Generalitat de Catalunya de 9 de juny de 1998, exigeix que els materials siguin de qualitat certificada o puguin acreditar un nivell de qualitat equivalent, segons les normes aplicables als estats membres de la Unió Europea o de l'Associació Europea de Lliure Canvi.
També en aquest cas, es procurarà que els esmentats materials disposin de l'etiqueta ecològica europea, regulada en el Reglament 880/1992/CEE o bé altres distintius de la Comunitat Europea.
Ha de ser un material granular molt fi i estadísticament homogeni en la seva composició.
El ciment ha de ser capaç, si es dosifica i barreja adequadament amb aigua i granulats, de produir un morter o un formigó que conservi la seva traballabilitat en un temps prou llarg i assolir, al final de períodes definits, els nivells especificats de resistència i mantenir estabilitat de volum a llarg termini.
No ha de tenir grumolls ni principis d'aglomeració.
En activitats manuals en les que hi hagi risc de contacte amb la pell i d'acord amb l'establert a l'Ordre Presidencial 1954/2004 de 22 de juny, no s'han d'utilitzar o comercialitzar ciments amb un contingut de crom (VI) superior a dos parts per milió del pes sec del ciment.

CIMENTS COMUNS (CEM):
Estaran subjectes al marcatge CE de conformitat amb el que disposen els Reials Decrets 1630/1992 de 29 de desembre, 1328/1995 de 28 de juliol i 956/2008 de 6 de juny.
Els components han de complir els requisits especificats en el capítol 5 de la norma UNE-EN 197-1 o equivalent.
Tipus de ciments:
- Ciment Pòrtland: CEM I
- Ciment Pòrtland amb addicions: CEM II
- Ciment Pòrtland amb escòries de forn alt: CEM III
- Ciment putzolànic: CEM IV
- Ciment compost: CEM V

Alguns d'aquests tipus es divideixen en subtipus, segons el contingut de l'addició o barreja d'addicions presents en el ciment. Segons aquest contingut creixent els subtipus poden ser A, B o C.
Addicions del clinker pòrtland (K):
- Escòria de forn alt: S
- Fum de sílice: D
- Putzolana natural: P
- Putzolana natural calcinada: Q
- Cendra volant Sicília: V
- Cendra volant calcària: W
- Esquist calcinat: T
- Filler calcari L: L
- Filler calcari LL: LL

Relació entre denominació i designació dels ciments comuns segons el tipus, subtipus i addicions:

Denominació	Designació
Ciment pòrtland	CEM I
Ciment pòrtland amb escòria	CEM II/A-S
	CEM II/B-S
Ciment pòrtland amb fum de sílice	CEM II/A-D
Ciment pòrtland amb Putzolana	CEM II/A-P
	CEM II/B-P
	CEM II/A-Q
	CEM II/B-Q
Ciment pòrtland amb cendres volants	CEM II/A-V
	CEM II/B-V
	CEM II/A-W
	CEM II/B-W
Ciment pòrtland amb esquist calcinat	CEM II/A-T
	CEM II/B-T
Ciment pòrtland amb filler calcari	CEM II/A-L
	CEM II/B-L
	CEM II/A-LL
	CEM II/B-LL
Ciment pòrtland mixt	CEM II/A-M
	CEM II/B-M
Ciment amb escòries de forn alt	CEM III/A
	CEM III/B
	CEM III/C
Ciment putzolànic	CEM IV/A
	CEM IV/B
Ciment compost	CEM V/A
	CEM V/B

En ciments pòrtland mixtos CEM II/A-M i CEM II/B-M, en ciments putzolànics CEM IV/A i CEM IV/B i en ciments compostos CEM V/A i CEM V/B els components principals a més del clinker han de ser declarats a la designació del ciment.
La composició dels diferents ciments comuns ha de ser l'especificada al capítol 6 de la norma UNE-EN 197-1 o equivalent.

DOCUMENT DOCUMENT ANEXAT
ÒRGAN Secretaria
REFERÈNCIA GCON2025000085
SIGNATURES 1.- X7405757X AGATA BUSCEMI (R:B66471210), 08/08/2025 09:13
2.- Tramitació Electrònica. DILIGÈNCIA PER FER CONSTAR QUE EL PRESENT PROJECTE HA ESTAT APROVAT EN DATA 30/09/2025
Codi Segur de Verificació: 8688dafa-f856-4d1b-b30e-e50cdef14b80
Origen: Ciutadà
Identificador document original: 71901099
Data d'impressió: 10/10/2025 13:28:31
Pàgina 73 de 288
AJUNTAMENT DEL VENDRELL
Aquest document és una còpia autèntica del document electrònic original. Comprovi l'autenticitat del document a https://carpetaciutadana.elvendrell.cat/OAC/ValidarDoc.jsp - Utilitzi el 'Codi Segur de Verificació' que apareix a la capçalera.

Els ciments comuns han de complir les exigències mecàniques, físiques, químiques i de durabilitat especificades al capítol 7 de la norma UNE-EN 197-1 o equivalent.
CIMENTS D'ALUMINAT DE CALÇ (CAC):
Ciment obtingut per una mescla de materials aluminosos i calcàris.
Estaran subjectes al marcatge CE de conformitat amb el que disposa el Reial Decret 956/2008 de 6 de juny.
Han de complir les exigències mecàniques, físiques i químiques especificades a UNE-EN 14647 o equivalent.
CIMENTS BLANCS (BL):
Han d'estar subjectes al Reial Decret 1313/1988 i seran aquells definits a la norma UNE 80305 o equivalent i homòlegs de les normes UNE-EN 197-1 (ciments comuns) i UNE-EN 413-1 (ciments de ram de paleta) o equivalents que compleixin amb l'especificació de blancor.
Índex de blancor (UNE 80117 o equivalent): >= 85
D'acord amb el Real Decret 1313/1988 de 28 d'octubre i L'Ordre Ministerial de 17 de gener de 1989, han de portar el Certificat de Conformitat amb Requisits Reglamentaris (CCRR).
La composició, així com les prescripcions mecàniques, físiques, químiques i de durabilitat que han de complir els ciments comuns blancs són les mateixes que les especificades per als ciments comuns a la norma UNE-EN 197-1 o equivalent.
La composició, així com les prescripcions mecàniques, físiques i químiques que ha de complir el ciment blanc de ram de paleta (BL 22,5 X) són les mateixes que les especificades per al ciment homòleg a la norma UNE-EN 413-1 o equivalent.
CIMENTS RESISTENTS A L'AIGUA DE MAR (MR):
D'acord amb el Real Decret 1313/1988 de 28 d'octubre i L'Ordre Ministerial de 17 de gener de 1989, han de portar el Certificat de Conformitat amb Requisits Reglamentaris (CCRR).
Relació entre denominació i designació dels ciments resistents a l'aigua de mar segons el tipus, subtipus i addicions:

Denominació	Designació
Ciment pòrtland	I
Ciment pòrtland amb escòria	II/A-S
	II/B-S
Ciment pòrtland amb fum de sílice	II/A-D
Ciment pòrtland amb Putzolana	II/A-P
	II/B-P
Ciment pòrtland amb cendres volants	II/A-V
	II/B-V
Ciment amb escòries de forn alt	III/A
	III/B
	III/C
Ciment putzolànic	IV/A
	IV/B
Ciment compost	CEM V/A

Les especificacions generals en quan a composició i a exigències mecàniques, físiques, químiques i de durabilitat que han de complir són les corresponents als ciments comuns homòlegs de la norma UNE-EN 197-1 o equivalent.
Han de complir els requisits addicionals especificats al capítol 7.2 de la norma UNE 80303-2 o equivalent.

2.- CONDICIONS DE SUBMINISTRAMENT I EMMAGATZEMATGE
Subministrament: de manera que no s'alterin les seves característiques.
Si el ciment es subministra a granel s'ha d'emmagatzemar en sitges.
Si el ciment es subministra en sacs, s'han d'emmagatzemar en un lloc sec, ventilat, protegit de la intempèrie i sense contacte directe amb la terra, de manera que no s'alterin les seves condicions.
Temps màxim d'emmagatzematge dels ciments:
- Classes 22,5 i 32,5: 3 mesos
- Classes 42,5 : 2 mesos
- Classes 52,5 : 1 mes

3.- UNITAT I CRITERI D'AMIDAMENT
Unitat d'amidament: la indicada a la descripció de l'element
Criteri d'amidament: quantitat necessària subministrada a l'obra

4.- NORMATIVA DE COMPLIMENT OBLIGATORI
Real Decreto 1313/1988, de 28 de octubre, por el se declara obligatoria la homologación de los cementos para la fabricación de hormigones y morteros para todo tipo de obras y productos prefabricados.
Orden de 17 de enero de 1989 por la que se establece la certificación de conformidad a normas como alternativa de la homologación de los cementos para la fabricación de hormigones y morteros para todo tipo de obras y productos prefabricados.
Real Decreto 1630/1992, de 29 de diciembre, por el que se dictan disposiciones para la libre circulación de productos de construcción, en aplicación de la Directiva 89/106/CEE.
Real Decreto 1328/1995, de 28 de julio, por el que se modifica, en aplicación de la Directiva 93/68/CEE, las disposiciones para la libre circulación de productos de construcción, aprobadas por el Real Decreto 1630/1992, de 29 de diciembre.
Real Decreto 956/2008, de 6 de junio, por el que se aprueba la instrucción para la recepción de cementos (RC-08).
UNE-EN 197-1:2000 Cemento. Parte 1 o equivalent: Composición, especificaciones y criterios de conformidad de los cementos comunes.
UNE-EN 14647:2006 Cemento de aluminato de calcio. Composición, especificaciones y criterios de conformidad o equivalent.
UNE 80305:2001 Cementos blancos o equivalent.
UNE 80303-2:2001 Cementos con características adicionales. Parte 2 o equivalent: Cementos resistentes al agua de mar.

5.- CONDICIONS DE CONTROL DE RECEPCIÓ
CONDICIONS DE MARCATGE I CONTROL DE LA DOCUMENTACIÓ EN CIMENTS COMUNS (CEM) I CIMENTS DE CALÇ (CAC):
El subministrador ha de posar a disposició de la DF en el cas que aquesta ho sol·liciti, la documentació següent, que acredita el marcatge CE, segons el sistema d'avaluació de conformitat aplicable, d'acord amb el que disposa l'apartat 7.2.1 del CTE:
- Productes per a preparació de formigó, morter, beurades i altres mescles per a construcció i per a la fabricació de productes de construcció,
- Productes per a elaboració de formigó, morter, pasta i altres mescles per a construcció i per a la fabricació de productes de construcció:
  - Sistema 1+: Declaració de Prestacions

El símbol normalitzat del marcatge CE ha d'anar acompanyat de la següent informació com a mínim:

DOCUMENT DOCUMENT ANEXAT
ÒRGAN Secretaria
REFERÈNCIA GCON2025000085
SIGNATURES 1.- X7405757X AGATA BUSCEMI (R:B66471210), 08/08/2025 09:13
2.- Tramitació Electrònica. DILIGÈNCIA PER FER CONSTAR QUE EL PRESENT PROJECTE HA ESTAT APROVAT EN DATA 30/09/2025
Codi Segur de Verificació: 8688dafa-f856-4d1b-b30e-e50cdef14b80
Origen: Ciutadà
Identificador document original: 71901099
Data d'impressió: 10/10/2025 13:28:31
Pàgina 74 de 288
AJUNTAMENT DEL VENDRELL
Aquest document és una còpia autèntica del document electrònic original. Comprovi l'autenticitat del document a https://carpetaciutadana.elvendrell.cat/OAC/ValidarDoc.jsp - Utilitzi el 'Codi Segur de Verificació' que apareix a la capçalera.

- el número identificador del organisme certificador que ha intervingut en el control de producció
- nom o marca distintiva d'identificació i adreça enregistrada del fabricant
- número del certificat CE de conformitat
- les dues últimes xifres de l'any en que el fabricant va posar el marcatge CE
- indicacions que permetin identificar el producte així com les seves característiques i prestacions declarades atenent a les seves especificacions tècniques
- referència a la norma harmonitzada corresponent
- designació normalitzada del ciment indicant el tipus, subtipus (segons els components principals) i classe resistent
- en el seu cas, informació addicional referent al contingut de clorurs, al límit superior de pèrdua per calcinació de cendra volant i/o additiu emprat

Sobre el mateix embalatge, el marcatge CE es pot simplificar, i inclourà com a mínim:
- el símbol normalitzat del marcatge CE
- en el seu cas, el número del certificat CE de conformitat
- nom o marca distintiva d'identificació i adreça enregistrada del fabricant
- els dos últims dígits de l'any en que el fabricant va posar el marcatge
- referència al número de la norma harmonitzada corresponent

En aquest cas, la informació completa del marcatge o etiquetat CE haurà d'apareixer també a l'albarà o documentació que acompanya al lliurament.
A l'albarà hi han de figurar les dades següents:
- número de referència de la comanda
- nom i adreça del comprador i punt de destí del ciment
- identificació del fabricant i de l'empresa de subministrament
- designació normalitzada del ciment subministrat conforme a la instrucció RC-08
- quantitat que es subministra
- en el seu cas, referència a los dades de l'etiquetat corresponent al marcatge CE
- data de subministrament
- identificació del vehicle que el transporta

CONDICIONS DE MARCATGE I CONTROL DE LA DOCUMENTACIÓ EN CIMENTS BLANCS (BL) I CIMENTS RESISTENTS A L'AIGUA DE MAR (MR):
A l'albarà hi han de figurar les dades següents:
- número de referència de la comanda
- nom i adreça del comprador i punt de destí dels ciment
- identificació del fabricant i de l'adreça de subministrament
- designació normalitzada del ciment subministrat segons el Reial Decret 956/2008 de 6 de juny
- contrasenya del Certificat de Conformitat amb els Requisits Reglamentaris
- quantitat que es subministra
- identificació del vehicle que transporta el ciment
- en el seu cas, l'etiquetatge corresponent al marcatge CE
- En el cas de ciments envasats, aquests han de mostrar als seus envasos la següent informació:
- nom o marca identificativa i adreça complerta del fabricant i de la fàbrica
- designació normalitzada del ciment subministrat segons el Reial Decret 956/2008 de 6 de juny
- contrasenya del Certificat de Conformitat amb els Requisits Reglamentaris
- dates de fabricació i d'envasat (indicant setmana i any)
- condicions específiques aplicables a la manipulació i utilització del producte

El fabricant ha de facilitar, si li demanen, les dades següents:
- Inici i final d'adormiment
- Si s'han incorporat additius, informació detallada de tots ells i dels seus efectes

OPERACIONS DE CONTROL:
La recepció del ciment haurà d'incloure al menys, dues fases obligatòries:
- Una primera fase de comprovació de la documentació
- Una segona fase d'inspecció visual del subministrament

Es pot donar una tercera fase, si el responsable de recepció ho considera oportú, de comprovació del tipus i classe de ciment i de les característiques físiques químiques i mecàniques mitjançant la realització d'assaigs d'identificació i, si es el cas, d'assaigs complementaris.
Per a la primera fase, al iniciar el subministrament el Responsable de recepció ha de comprovar que la documentació es la requerida. Aquesta documentació estarà compresa per:
- Albarà o full de subministrament.
- Etiquetatge
- Documents de conformitat, com pot ser el marcatge CE o bé la Certificació de Conformitat del Reial Decret 1313/1988
- Pel cas dels ciments no subjectes al marcatge CE, el certificat de garantia del fabricant signat.
- Si els ciments disposen de distintius de qualitat, caldrà també la documentació precisa de reconeixements del distintiu.

En la segona fase, un cop superada la fase de control documental, cal sotmetre el ciment a una inspecció visual per comprovar que no ha patit alteracions o barreges indesitjades.
La tercera fase s'activarà quan es pugui preveure possibles defectes o en el cas que el Responsable així ho estableixi per haver donat resultats no conformes en les fases anteriors o per haver detectat defectes en l'ús de ciments d'anteriors remeses.
En aquest supòsit es duran terme, abans de començar l'obra i cada 200 t de ciment de la mateixa designació i procedència durant l'execució, assaigs d'acord amb l'establer en els Annexes 5 i 6 de la RC-08.
CRITERIS DE PRESA DE MOSTRES:
Les mostres es prendran segons l'indicat en la RC-08. Per a cada lot de control sotmès a assaig s'extrauran tres mostres, una per tal de realitzar els assaigs de comprovació de la composició, l'altra per als assaigs físics, mecànics i químics i l'altra per a ser conservada preventivament.
INTERPRETACIÓ DE RESULTATS I ACTUACIONS EN CAS D'INCOMPLIMENT:
A efectes de la fase primera, no s'aprovarà l'ús de ciments els quals el etiquetatge i la documentació no es correspongui amb el ciment sol·licitat, quan la documentació no estigui completa i quan no es reuneixin tots els requisits establerts.
A efectes de la segona fase, no s'aprovarà l'ús de ciments que presentin símptomes de meteorització rellevant, que contingui cossos estranys i que no resulti homogènia en el seu aspecte o color.
A efectes de la tercera fase, no s'aprovarà l'ús de ciments que no compleixin els criteris establerts en l'apartat A5.5 de la RC-08.
Quan no es compleixi alguna de les prescripcions del ciment assajat, es repetiran els assaigs per duplicat, sobre dues mostres obtingudes de l'aplec existent a obra. S'acceptarà el lot únicament si els resultats obtinguts en les dues mostres són satisfactoris.

B0 MATERIALS BÀSICS
B05 AGLOMERANTS I CONGLOMERANTS
B057- EMULSIÓ BITUMINOSA PER FERMS I PAVIMENTS
0.- ELEMENTS QUE CONTEMPLA EL PLEC
B057-06IH.

1.- DEFINICIÓ I CONDICIONS DELS ELEMENTS
Lligants hidrocarbonats segons les definicions del PG 3.
S'han considerat els tipus següents:
- Emulsions bituminoses
- Betum modificat amb polímers

L'emulsió bituminosa és un producte obtingut per la dispersió de petites partícules d'un lligant hidrocarbonat i eventualment un polímer en una solució aquosa, amb un agent emulsionant.
CARACTERÍSTIQUES GENERALS:
En el cas de que el material s'utilitzi en obra pública, l'acord de Govern de la Generalitat de Catalunya de 9 de juny de 1998, exigeix que els materials siguin de qualitat certificada o puguin acre-

DOCUMENT DOCUMENT ANEXAT
ÒRGAN Secretaria
REFERÈNCIA GCON2025000085
SIGNATURES 1.- X7405757X AGATA BUSCEMI (R:B66471210), 08/08/2025 09:13
2.- Tramitació Electrònica. DILIGÈNCIA PER FER CONSTAR QUE EL PRESENT PROJECTE HA ESTAT APROVAT EN DATA 30/09/2025
Codi Segur de Verificació: 8688dafa-f856-4d1b-b30e-e50cdef14b80
Origen: Ciutadà
Identificador document original: 71901099
Data d'impressió: 10/10/2025 13:28:31
Pàgina 75 de 288
AJUNTAMENT DEL VENDRELL
Aquest document és una còpia autèntica del document electrònic original. Comprovi l'autenticitat del document a https://carpetaciutadana.elvendrell.cat/OAC/ValidarDoc.jsp - Utilitzi el 'Codi Segur de Verificació' que apareix a la capçalera.

ditar un nivell de qualitat equivalent, segons les normes aplicables als estats membres de la Unió Europea o de l'Associació Europea de Lliure Canvi.
També en aquest cas, es procurarà que els esmentats materials disposin de l'etiqueta ecològica europea, regulada en el Reglament (CE) nº 66/2010 o bé altres distintius de la Comunitat Europea.
EMULSIONS BITUMINOSES:
Cal que tinguin un aspecte homogeni, sense separació de l'aigua ni coagulació del betum asfàltic emulsionat.
Han de ser adherents sobre superfícies humides o seques.
No han de sedimentar-se durant l'emmagatzematge fins el punt que no recuperin la seva consistència original mitjançant una agitació moderada.
No ha de ser inflamable.
EMULSIÓ BITUMINOSA CATIÒNICA:
Càrrega de partícules: Polaritat positiva
No contindran quitrans, substàncies derivades de la destil·lació de productes carbonosos (hulla o d'altres), o betums oxidats.
La denominació de les emulsions bituminoses s'expressarà d'acord amb l'UNE-EN 13808 o equivalent segons el següent format: C _% Lligant_B_P_F_C. Trencament_Aplicació
- C: Indicatiu que és una emulsió bituminosa catiònica.
- % Lligant: Contingut de lligant, segons UNE-EN 1428 o equivalent.
- B: Incatiu que el lligant hidrocarbonat és un betum asfàltic.
- P: Només si s'incorporen polímers.
- F: Només si incorpora un contingut de fluidificant superior al 3%.
- C.Trencament: Nombre d'una xifra (2 a 10) indica la classe de comportament al trencament, segons UNE-EN 13075-1 o equivalent.
- Aplicació: Abreviació del tipus d'aplicació de l'emulsió: - ADH: reg d'adherència - TER: reg termoadherent - CUR: reg de curat - IMP: reg d'imprimació - MIC: microaglomerat en fred - REC: reciclat en fred
Les emulsions catiòniques a utilitzar en obres de carreteres, segons UNE-EN 13808 o equivalent:
- En regs d'adherència: C60B3 ADH, C60B2 ADH
- En regs termoadherents: C60B3 TER, C60B2 TER
- En regs d'imprimació: C60BF4 IMP, C50BF4 IMP
- En regs de curat: C60B3 CUR, C60B2 CUR
- En microaglomerats en fred: C60B4 MIC, C60B5 MIC
- En reciclats en fred: C60B5 REC
Les emulsions catiòniques modificades a utilitzar en obres de carreteres, segons UNE-EN 13808 o equivalent:
- En regs d'adherència: C60BP3 ADH, C60BP2 ADH
- En regs termoadherents: C60BP3 TER, C60BP2 TER
- En microaglomerats en fred: C60BP4 MIC, C60BP5 MIC
Característiques de les emulsions bituminoses catiòniques, segons UNE-EN 13808 o equivalent:
Taula 214.3.a. Especificacions de les emulsions bituminoses catiòniques

Denominació UNE-EN 13808	C60B3 ADH	C60B3 TER	C60B3 CUR	C60BF4 IMP	C50BF4 IMP	C60B4 MIC	C60B5 REC
Caracterís- tiques	UNE-EN	U	Assajos sobre l'emulsió original				
Índix Trencament	13075	-1	70-155 Classe3	70-155 Classe3	70-155 Classe3	110-195 Classe4	110-195 Classe4	110-195 Classe4	>170 Classe5
Contingut lligant(aigua)	1428	%	58-62 Classe6	58-62 Classe6	58-62 Classe6	58-62 Classe6	48-52 Classe6	58-62 Classe6	58-62 Classe6
Contin.fluid. destil·lació	1431	%	<=2,0 Classe2	<=2,0 Classe2	<=2,0 Classe2	<=10,0 Classe6	5-15 Classe7	<=2,0 Classe2	<=2,0 Classe2
Temps fluèn- cia(2mm,40ºC)	12846	s	40-130 -1 Classe4	40-130 Classe4	40-130 Classe4	40-130 Classe3	15-70 Classe3	15-70 Classe3	15-70 Classe3
Residu tamís (tamís 0,5 mm)	1429	%	<=0,1 Classe2	<=0,1 Classe2	<=0,1 Classe2	<=0,1 Classe2	<=0,1 Classe2	<=0,1 Classe2	<=0,1 Classe2
Tendència(7d) sedimentació	12847	%	<=10 Classe3	<=10 Classe3	<=10 Classe3	<=10 Classe3	<=10 Classe3	<=10 Classe3	<=10 Classe3
Adhesivitat	13614	%	>=90 Classe3	>=90 Classe3	>=90 Classe3	>=90 Classe3	>=90 Classe3	>=90 Classe3	>=90 Classe3

Taula 214.3.b Especificacions del Betum asfàltic residual

Denominació UNE-EN 13808	C60B3 ADH	C60B3 TER	C60B3 CUR	C60BF4 IMP	C50BF4 IMP	C60B4 MIC	C60B5 REC
Caracterís- tiques	UNE-EN	U	Assajos sobre lligant residual				
Residu per evaporació, segons UNE-EN 13074-1 o equivalent							
Penetració 25ºC	1426	0,1mm	<=330 Classe7	<=50 Classe2	<=330 Classe7	<=330 Classe7	<=330 Classe7	<=100 Classe3	<=330 Classe7
Penetració 15ºC	1426	0,1mm	-	-	-	>300 Class10	>300 Class10	-	-
Punt de reblaniment	1427	ºC	>=35 Classe8	>=50 Classe4	>=35 Classe8	<=35 Classe8	<=35 Classe8	>=43 Classe6	>=35 Classe8
Residu per evaporació, segons UNE-EN 13074-1 o equivalent, seguit d'estabilització segons UNE-EN 13074-2 o equivalent							
Penetració 25ºC	1426	0,1mm	<=220 Classe5	<=50 Classe2	<=220 Classe5	<=220 Classe5	<=270 Classe6	<=100 Clase3	<=220 Classe6
Punt de reblaniment	1427	ºC	>=35 Classe8	>=50 Classe4	>=35 Classe8	<=35 Classe8	<=35 Classe8	>=43 Classe6	>=35 Classe8

Taula 214.4.a Especificacions de les emulsions bituminoses catiòniques modificades

Denominació UNE-EN 13808	C60BP3 ADH	C60BP3 TER	C60BP4 MIC
Característiques	UNE-EN	Unitat	Assajos sobre emulsió original

DOCUMENT DOCUMENT ANEXAT
ÒRGAN Secretaria
REFERÈNCIA GCON2025000085
SIGNATURES 1.- X7405757X AGATA BUSCEMI (R:B66471210), 08/08/2025 09:13
2.- Tramitació Electrònica. DILIGÈNCIA PER FER CONSTAR QUE EL PRESENT PROJECTE HA ESTAT APROVAT EN DATA 30/09/2025
Codi Segur de Verificació: 8688dafa-f856-4d1b-b30e-e50cdef14b80
Origen: Ciutadà
Identificador document original: 71901099
Data d'impressió: 10/10/2025 13:28:31
Pàgina 76 de 288
AJUNTAMENT DEL VENDRELL
Aquest document és una còpia autèntica del document electrònic original. Comprovi l'autenticitat del document a https://carpetaciutadana.elvendrell.cat/OAC/ValidarDoc.jsp - Utilitzi el 'Codi Segur de Verificació' que apareix a la capçalera.

Índex de trencament	13075-1		70-155	70-155	110-195
			Classe 3	Classe 3	classe 4
Contingut de lligant per contingut d'aigua	1428	%	58-62	58-62	58-62
			Classe 6	Classe 6	Classe 6
Contingut fluid. destil·lació	1431	%	<=2,0	<=2,0	<=2,0
			Classe 2	Classe 2	Classe 2
Temps de fluència (2 mm, 40ºC)	12846	S	40-130	40-130	15-70
		-1	Classe 4	Classe 4	Classe 3
Residu tamís (per tamís 0,5 mm)	1429	%	<=0,1	<=0,1	<=0,1
			Classe 2	Classe 2	Classe
Tendència a la sedimentació (7D)	12847	%	<=10	<=10	<=10
			Classe 3	Classe 3	Classe 3
Adhesivitat	13614	%	>=90	>=90	>=90
			Clase 3	Classe 3	Classe 3

Taula 214.4.b Especificacions del lligant residual

Denominació UNE-EN 13808			C60BP3 ADH	C60BP3 TER	C60BP4 MIC
Característiques	UNE-EN	Unitat	Assajos sobre lligant residual		
Residu per evaporació, segons UNE-EN 13074-1 o equivalent					
Penetració 25ºC	1426	0,1 mm	<=330	<=50	<=100
			Classe 7	Classe 2	Classe 3
Punt de reblaniment	1427	ºC	>=35	>=55	>=50
			Classe 8	Classe 3	Classe 4
Cohesió per assaig pèndul	13588	J/cm2	>=0,5	>=0,5	>=0,5
			Classe 6	Classe 6	Classe 6
Recuperació elàstica ,25ºC	13398	%	DV	>=50	>=50
			Classe 1	Classe 5	Classe 5
Residu per evaporació UNE-EN 13074-1, seguit d'estabilització UNE-EN 13074-2 o equivalent					
Penetració 25ºC	1426	0,1 mm	<=220	<=50	<=100
			Classe 5	Classe 2	Classe 3
Punt de reblaniment	1427	ºC	>=43	>=55	>=50
			Classe 6	Classe 3	Classe 4
Cohesió per assaig pèndul	13588	J/cm2	>=0,5	>=0,5	>=0,5
			Classe 6	Classe 6	Classe 6
Recuperació elàstica ,25ºC	13398	%	>=50	DV	DV
			Classe 5	Classe 1	Classe 1

DV: Valor declarat per el fabricant.

2.- CONDICIONS DE SUBMINISTRAMENT I EMMAGATZEMATGE

CARACTERÍSTIQUES GENERALS:

El sistema de transport i les instal·lacions d'emmagatzematge han de tenir l'aprovació de la DF que les comprovarà per tal que no es pugui alterar la qualitat del material. De no obtenir-ne l'aprovació corresponent, es suspendrà la utilització del contingut del tanc fins a la comprovació de les característiques que es cregui oportunes d'entre les indicades a la normativa vigent o al plec.

EMULSIONS BITUMINOSES:

Subministrament en cisternes, si aquestes han contingut altres líquids, hauran d'estar completament netes abans de la càrrega. Les cisternes disposaran d'un element adient que permeti prendre mostres.

Emmagatzematge en un o diversos tancs aïllats entre si i amb boques de ventilació, comptaran amb aparells de mesura i seguretat, i disposaran de vàlvula per a presa de mostres.

Les emulsions bituminoses de trencament lent (l.trencament 4 a 5), per a microaglomerats i reciclats en fred, es transportaran en cisternes completes (>=90%), a temperatura < 50ºC.

En emulsions de trencament lent i termoadherents (TER) que s'emmagatzemin més de 7 dies, caldrà assegurar la seva homogeneïtat prèviament a la posada a obra.

Quan els tancs no disposin de mitjans de càrrega propis, les cisternes de transport estaran dotades de mitjans pneumàtics o mecànics per al transvasament ràpid.

Les canonades i bombes utilitzades en el transvasament de l'emulsió cal que estiguin disposades de tal manera que sigui fàcil netejar-les després de cada aplicació.

3.- UNITAT I CRITERI D'AMIDAMENT

Unitat d'amidament: la indicada a la descripció de l'element

Criteri d'amidament: quantitat necessària subministrada a l'obra

4.- NORMATIVA DE COMPLIMENT OBLIGATORI

* Orden de 6 de febrero de 1976 por la que se aprueba el Pliego de Prescripciones Técnicas Generales para Obras de Carreteras y Puentes (PG-3).

* Orden FOM/2523/2014, de 12 de diciembre, por la que se actualizan determinados artículos del Pliego de Prescripciones Técnicas Generales para Obras de Carreteras y Puentes, relativos a materiales básicos, a firmes y pavimentos, y a señalización, balizamiento y sistemas de contención de vehículos (PG-3).

EMULSIÓ BITUMINOSA:

UNE-EN 13808:2013 Betunes y ligantes bituminosos. Especificaciones de las emulsiones bituminosas catiónicas o equivalent.

UNE-EN 13808:2013/1M:2014 Betunes y ligantes bituminosos. Especificaciones de las emulsiones bituminosas catiónicas o equivalent.

5.- CONDICIONS DE CONTROL DE RECEPCIÓ

CONDICIONS DE MARCATGE I CONTROL DE LA DOCUMENTACIÓ:

El subministrador ha de posar a disposició de la DF si aquesta ho demana, la següent documentació, que acredita el marcatge CE, segons el sistema d'avaluació de conformitat aplicable:

- Betums asfàltics convencionals, betums modificats amb polímers i emulsions bituminoses: - Productes per a construcció i tractament superficial de carreteres: - Sistema 2+: Declaració de Prestacions
- Betums asfàltics durs: - Productes per a construcció i manteniment de carreteres: - Sistema 2+: Declaració de Prestacions
- Betums asfàltics multigrau: - Productes per a construcció i manteniment de carreteres, aeroports i àrees pavimentades: - Sistema 2+: Declaració de Prestacions

Cada cisterna que arribi a l'obra s'acompanyarà d'albarà i informació de l'etiquetat i marcatge CE corresponent.

DOCUMENT
DOCUMENT ANEXAT
ÒRGAN
Secretaria
REFERÈNCIA
GCON2025000085
SIGNATURES
1.- X7405757X AGATA BUSCEMI (R:B66471210), 08/08/2025 09:13
2.- Tramitació Electrònica. DILIGÈNCIA PER FER CONSTAR QUE EL PRESENT PROJECTE HA ESTAT APROVAT EN DATA 30/09/2025
Codi Segur de Verificació: 8688dafa-f856-4d1b-b30e-e50cdef14b80
Origen: Ciutadà
Identificador document original: 71901099
Data d'impressió: 10/10/2025 13:28:31
Pàgina 77 de 288
AJUNTAMENT DEL VENDRELL
Aquest document és una còpia autèntica del document electrònic original. Comprovi l'autenticitat del document a https://carpetaciutadana.elvendrell.cat/OAC/ValidarDoc.jsp - Utilitzi el 'Codi Segur de Verificació' que apareix a la capçalera.

L'albarà ha d'incloure:
- Nom i direcció de l'empresa subministradora.
- Data de fabricació i subministrament.
- Identificació del vehicle que ho transporta.
- Quantitat subministrada.
- Denominació comercial i tipus d'emulsió bituminosa, betum asfàltic o betum modificat subministrat.
- Nom i direcció del comprador i destí.
- Referència de la comanda.

L'etiquetat i marcat CE ha d'incloure:
- Símbol del marcatge CE.
- Nombre d'identificació de l'organisme de certificació.
- Nombre o marca identificativa i direcció del fabricant.
- Dues últimes xifres de l'any en que es fixa el marcatge.
- Nombre de referència de la declaració de prestacions.
- Referència a la norma europea corresponent: - Emulsions bituminoses: segons EN 13808.
- Betum asfàltic convencional: segons EN 12591. - Betum asfàltic dur: segons EN 13924-1.
- Betum asfàltic multigrau: segons EN 13924-2.
- Descripció del producte: nombre genèric, tipus i ús previst

Certificat del fabricant que l'emulsió o lligant, no conté en la seva composició quitrans, ni substàncies derivades de la destil·lació de productes carbonosos, ni betums oxidats.

CONDICIONS DE MARCATGE I CONTROL DE LA DOCUMENTACIÓ EN EMULSIONS BITUMINOSES

L'etiquetatge i marcatge CE incorporarà a més informació de les següents característiques essencials incloses a la norma UNE-EN 13808 o equivalent:
- Viscositat, segons UNE-EN 12846-1 o equivalent.
- Adhesivitat, segons UNE-EN 13614 o equivalent.
- Índex de trencament, segons UNE-EN 13075-1 o equivalent.
- Estabilitat mescla amb ciment, segons UNE-EN 12848 o equivalent.
- Característiques del lligant residual per evaporació, segons UNE-EN 13074-1 o equivalent: - Consistència a temperatura de servei intermèdia (penetració a 25ºC, segons UNE-EN 1426 o equivalent). - Consistència a temperatura de servei elevada (punt de reblaniment, segons UNE-EN 1427 o equivalent). - Cohesió lligant residual en emulsiones bituminoses modificades (pèndol, segons UNE-EN 13588 o equivalent).
- Característiques del lligant residual per evaporació segons UNE-EN 13074-1 o equivalent, seguit d'estabilització segons UNE-EN 13074-2 o equivalent: - Durabilitat consistència temperatura de servei intermèdia (penetració retinguda, segons UNE-EN 1426 o equivalent). - Durabilitat consistència temperatura de servei elevada (increment punt reblaniment, segons UNE-EN 1427 o equivalent). - Durabilitat cohesió en emulsions bituminoses modificades (pèndol, segons UNE-EN 13588 o equivalent).

OPERACIONS DE CONTROL:

Control de recepció:
- Verificació documental del fet que els valors declarats pel fabricant en els documents que acompanyen el Marcatge CE son conforme a les especificacions exigides.

Control addicional:
- Verificació de les característiques especificades a l'apartat 1 d'aquest Plec, quan ho requereixi la DF, amb una freqüència d'1 vegada al mes i almenys 3 vegades durant l'execució de l'obra, per a cada tipus i composició d'emulsió o lligant.

OPERACIONS DE CONTROL EN EMULSIONS BITUMINOSES:

Control de recepció (quan la DF ho consideri oportú):
- Càrrega de les partícules, segons UNE-EN 1430 o equivalent.
- Propietats perceptibles, segons UNE-EN 1425 o equivalent.
- Índex de trencament, segons UNE-EN 13075-1 o equivalent.
- Contingut d'aigua, segons UNE-EN 1428 o equivalent.
- Tamisatge, segons UNE-EN 1429 o equivalent.
- Temps de fluència, segons UNE-EN 12846-1 o equivalent.

Control en el moment d'utilització:
- Càrrega de les partícules, segons UNE-EN 1430 o equivalent.
- Propietats perceptibles, segons UNE-EN 1425 o equivalent.
- Índex de trencament, segons UNE-EN 13075-1 o equivalent.
- Contingut d'aigua, segons UNE-EN 1428 o equivalent.
- Tamisatge, segons UNE-EN 1429 o equivalent.
- Temps de fluència, segons UNE-EN 12846-1 o equivalent.

Control addicional, en cas d'emmagatzematge > 15 dies o > 7 dies per a emulsions de trencament lent o termoadherents:
- Tamisatge, segons UNE-EN 1429 o equivalent.
- Contingut de lligant, segons UNE-EN 1428 o equivalent.

CRITERI DE PRESA DE MOSTRES EN EMULSIONS BITUMINOSES:

Control de recepció:
- 2 mostres > = 2 kg segons l'UNE-EN 58 o equivalent. Es prendran de cada cisterna, en el moment de transvasament al tanc d'emmagatzematge.
- Els controls es realitzaran sobre una de les mostres, l'altra es conservarà durant un mínim de 15 dies per a realitzar assaigs de contrast, en cas que sigui necessari.

Control en el moment d'utilització:
- Es considera com a lot, que s'acceptarà o rebutjarà en bloc: - Quantitat de 30 t. - Fracció diària, o fracció setmanal en cas d'ocupació en regs d'adherència, imprimació i curat.
- 2 mostres > = 2 kg segons l'UNE-EN 58 o equivalent. Es prendran de cada cisterna, en el moment de transvasament al tanc d'emmagatzematge.
- Els controls es realitzaran sobre una de les mostres, l'altra es conservarà durant un mínim de 15 dies per a realitzar assaigs de contrast, en cas que sigui necessari.

Control addicional:
- 2 mostres, una de la part superior i l'altra de la part inferior del tanc d'emmagatzematge.

INTERPRETACIÓ DE RESULTATS I ACTUACIONS EN CAS D'INCOMPLIMENT:

La DF indicarà les mesures a adoptar en cas que els lligants hidrocarbonats no compleixin alguna de les especificacions establertes a les taules de l'article corresponent del PG-3.

B0 MATERIALS BÀSICS
B06 FORMIGONS DE COMPRA
B068- FORMIGÓ DE NETEJA AMB GRANULAT RECICLAT

0.- ELEMENTS QUE CONTEMPLA EL PLEC

B068-HPOJ.

1.- DEFINICIÓ I CONDICIONS DELS ELEMENTS

Formigons que no aporten responsabilitat estructural a la construcció, però col·laboren a millorar la durabilitat del formigó estructural (formigons de neteja) o aporten el volum necessari d'un material resistent per a conformar la geometria requerida per un fi concret.

S'han considerat els materials següents:
- Formigons de neteja, destinats a evitar la contaminació de les armadures i la dessecació del formigó estructural al procés d'abocat
- Formigó no estructural destinat a conformar volums de material resistent

CARACTERÍSTIQUES GENERALS:

Els ciments que es poden utilitzar en formigó no estructural són:
- Prefabricats no estructurals: Ciments comuns excepte CEM II/A-Q, CEM II/B-Q, CEM II/A-W, CEM II/B-W, CEM II/A-T, CEM II/B-T, CEM II/C
- Formigons de neteja i replens de rases: Ciments comuns
- Altres formigons executats a l'obra: Ciment per a usos especials ESP VI-1 i ciments comuns

DOCUMENT DOCUMENT ANEXAT
ÒRGAN Secretaria
REFERÈNCIA GCON2025000085
SIGNATURES 1.- X7405757X AGATA BUSCEMI (R:B66471210), 08/08/2025 09:13
2.- Tramitació Electrònica. DILIGÈNCIA PER FER CONSTAR QUE EL PRESENT PROJECTE HA ESTAT APROVAT EN DATA 30/09/2025
Codi Segur de Verificació: 8688dafa-f856-4d1b-b30e-e50cdef14b80
Origen: Ciutadà
Identificador document original: 71901099
Data d'impressió: 10/10/2025 13:28:31
Pàgina 78 de 288
AJUNTAMENT DEL VENDRELL
Aquest document és una còpia autèntica del document electrònic original. Comprovi l'autenticitat del document a https://carpetaciutadana.elvendrell.cat/OAC/ValidarDoc.jsp - Utilitzi el 'Codi Segur de Verificació' que apareix a la capçalera.

excepte CEM II/A-Q, CEM II/B-Q, CEM II/A-W, CEM II/B-W, CEM II/A-T, CEM II/B-T, CEM III/C
Els àrids a utilitzar poden ser sorres i graves rodades o procedents de matxuqueig, o escòries siderúrgiques adequades. S'ha de poder utilitzar fins a un 100% d'àrid gros reciclat, sempre que compleixi amb les especificacions de l'article 30.8 del CODI ESTRUCTURAL amb respecte a les condicions físico-mecàniques i als requisits químics.
S'hauran d'utilitzar additius reductors d'aigua, ja que els formigons d'ús no estructural contenen poc ciment.
Els components del formigó, la seva dosificació, el procés de fabricació i el transport han d'estar d'acord amb les prescripcions del CODI ESTRUCTURAL.
El control dels components s'ha de realitzar d'acord als àmbits 0101, 0521, 0531, 0701 i 1011.
Els formigons de neteja han de tenir una dosificació mínima de 150 kg/m3 de ciment.
La mida màxima del granulat es recomanable sigui inferior a 30 mm.
Es tipificaran de la manera següent: HL-150/C/TM, on C = consistència i TM= mida màxima del granulat.
Els formigons no estructurals han de tenir una resistència característica mínima de 15 N/mm2, i es recomanable que la mida màxima del granulat sigui inferior a 40 mm.
Es tipificaran HNE-15/C/TM, on C= consistència i TM = mida màxima del granulat.
S'ha d'utilitzar preferentment, formigó de resistència 15 N/mm2, tret que la DF indiqui el contrari.
En cap cas la proporció en pes de l'additiu no ha de superar el 5% del pes del ciment utilitzat.
Si s'utilitzen cendres volants no han de superar el 35% del pes del ciment.
Classe resistent del ciment: >= 32,5
Contingut de ciment: >= 150 kg/m3
Assentament en el con d'Abrams (UNE EN 12350-2 o equivalent):
Consistència seca: 0 - 2 cm
Consistència plàstica: 3-4 cm
Consistència tova: 5-9 cm
Toleràncies:
- Assentament en el con d'Abrams:
Consistència seca: ± 1 cm
Consistència plàstica o tova: ± 1 cm
Toleràncies respecte de la dosificació:
- Contingut de ciment, en pes: ± 3%
- Contingut de granulats, en pes: ± 3%
- Contingut d'aigua: ± 3%
- Contingut d'additius: ± 5%
- Contingut d'addicions: ± 3%
2.- CONDICIONS DE SUBMINISTRAMENT I EMMAGATZEMATGE
Subministrament: En camions formigonera.
El formigó ha d'arribar a l'obra sense alteracions en les seves característiques, formant una barreja homogènia i sense haver iniciat l'adormiment.
Queda expressament prohibit l'addició al formigó de qualsevol quantitat d'aigua o altres substàncies que puguin alterar la composició original.
Emmagatzematge: No es pot emmagatzemar.
3.- UNITAT I CRITERI D'AMIDAMENT
Unitat d'amidament: la indicada a la descripció de l'element
Criteri d'amidament: quantitat necessària subministrada a l'obra
4.- NORMATIVA DE COMPLIMENT OBLIGATORI
Real Decreto 470/2021, de 29 de junio, por el que se aprueba el Código Estructural.

B0 MATERIALS BÀSICS
B06 FORMIGONS DE COMPRA
B069- FORMIGÓ D'ÚS NO ESTRUCTURAL
0.- ELEMENTS QUE CONTEMPLA EL PLEC

B069-2A9O,B069-I3Q0.

1.- DEFINICIÓ I CONDICIONS DELS ELEMENTS
Formigons que no aporten responsabilitat estructural a la construcció, però col·laboren a millorar la durabilitat del formigó estructural (formigons de neteja) o aporten el volum necessari d'un material resistent per a conformar la geometria requerida per un fi concret.
S'han considerat els materials següents:
- Formigons de neteja, destinats a evitar la contaminació de les armadures i la dessecació del formigó estructural al procés d'abocat
- Formigó no estructural destinat a conformar volums de material resistent
CARACTERÍSTIQUES GENERALS:
Els ciments que es poden utilitzar en formigó no estructural són:
- Prefabricats no estructurals: Ciments comuns excepte CEM II/A-Q, CEM II/B-Q, CEM II/A-W, CEM II/B-W, CEM II/A-T, CEM II/B-T, CEM III/C
- Formigons de neteja i replens de rases: Ciments comuns
- Altres formigons executats a l'obra: Ciment per a usos especials ESP VI-1 i ciments comuns excepte CEM II/A-Q, CEM II/B-Q, CEM II/A-W, CEM II/B-W, CEM II/A-T, CEM II/B-T, CEM III/C
Els àrids a utilitzar poden ser sorres i graves rodades o procedents de matxuqueig, o escòries siderúrgiques adequades. S'ha de poder utilitzar fins a un 100% d'àrid gros reciclat, sempre que compleixi amb les especificacions de l'article 30.8 del CODI ESTRUCTURAL amb respecte a les condicions físico-mecàniques i als requisits químics.
S'hauran d'utilitzar additius reductors d'aigua, ja que els formigons d'ús no estructural contenen poc ciment.
Els components del formigó, la seva dosificació, el procés de fabricació i el transport han d'estar d'acord amb les prescripcions del CODI ESTRUCTURAL.
El control dels components s'ha de realitzar d'acord als àmbits 0101, 0521, 0531, 0701 i 1011.
Els formigons de neteja han de tenir una dosificació mínima de 150 kg/m3 de ciment.
La mida màxima del granulat es recomanable sigui inferior a 30 mm.
Es tipificaran de la manera següent: HL-150/C/TM, on C = consistència i TM= mida màxima del granulat.
Els formigons no estructurals han de tenir una resistència característica mínima de 15 N/mm2, i es recomanable que la mida màxima del granulat sigui inferior a 40 mm.
Es tipificaran HNE-15/C/TM, on C= consistència i TM = mida màxima del granulat.
S'ha d'utilitzar preferentment, formigó de resistència 15 N/mm2, tret que la DF indiqui el contrari.
En cap cas la proporció en pes de l'additiu no ha de superar el 5% del pes del ciment utilitzat.
Si s'utilitzen cendres volants no han de superar el 35% del pes del ciment.
Classe resistent del ciment: >= 32,5
Contingut de ciment: >= 150 kg/m3
Assentament en el con d'Abrams (UNE EN 12350-2 o equivalent):
Consistència seca: 0 - 2 cm
Consistència plàstica: 3-4 cm
Consistència tova: 5-9 cm
Toleràncies:
- Assentament en el con d'Abrams:
Consistència seca: ± 1 cm
Consistència plàstica o tova: ± 1 cm
Toleràncies respecte de la dosificació:
- Contingut de ciment, en pes: ± 3%
- Contingut de granulats, en pes: ± 3%
- Contingut d'aigua: ± 3%
- Contingut d'additius: ± 5%
- Contingut d'addicions: ± 3%

DOCUMENT DOCUMENT ANEXAT
ÒRGAN Secretaria
REFERÈNCIA GCON2025000085
SIGNATURES 1.- X7405757X AGATA BUSCEMI (R:B66471210), 08/08/2025 09:13
2.- Tramitació Electrònica. DILIGÈNCIA PER FER CONSTAR QUE EL PRESENT PROJECTE HA ESTAT APROVAT EN DATA 30/09/2025
Codi Segur de Verificació: 8688dafa-f856-4d1b-b30e-e50cdef14b80
Origen: Ciutadà
Identificador document original: 71901099
Data d'impressió: 10/10/2025 13:28:31
Pàgina 79 de 288
AJUNTAMENT DEL VENDRELL
Aquest document és una còpia autèntica del document electrònic original. Comprovi l'autenticitat del document a https://carpetaciutadana.elvendrell.cat/OAC/ValidarDoc.jsp - Utilitzi el 'Codi Segur de Verificació' que apareix a la capçalera.

2.- CONDICIONS DE SUBMINISTRAMENT I EMMAGATZEMATGE
Subministrament: En camions formigonera.
El formigó ha d'arribar a l'obra sense alteracions en les seves característiques, formant una barreja homogènia i sense haver iniciat l'adormiment.
Queda expressament prohibit l'addició al formigó de qualsevol quantitat d'aigua o altres substàncies que puguin alterar la composició original.
Emmagatzematge: No es pot emmagatzemar.

3.- UNITAT I CRITERI D'AMIDAMENT
Unitat d'amidament: la indicada a la descripció de l'element
Criteri d'amidament: quantitat necessària subministrada a l'obra

4.- NORMATIVA DE COMPLIMENT OBLIGATORI
Real Decreto 470/2021, de 29 de junio, por el que se aprueba el Código Estructural.

B0 MATERIALS BÀSICS
B06 FORMIGONS DE COMPRA
B06E- FORMIGÓ ESTRUCTURAL
0.- ELEMENTS QUE CONTEMPLA EL PLEC
B06E-10WC.

1.- DEFINICIÓ I CONDICIONS DELS ELEMENTS
Formigó amb o sense addicions (cendres volants o fum de sílice), elaborat en una central formigonera legalment autoritzada d'acord amb el títol 4t. de la llei 21/1992 de 16 de juliol d'indústria i el Real Decret 697/1995 de 28 d'abril.
CARACTERÍSTIQUES DELS FORMIGONS D'ÚS ESTRUCTURAL:
Els components del formigó, la seva dosificació, el procés de fabricació i el transport han d'estar d'acord amb les prescripcions de l'EHE-08.
La designació del formigó fabricat en central es pot fer per propietats o per dosificació i s'expressarà, com a mínim, la següent informació:
- Consistència
- Grandària màxima del granulat
- Tipus d'ambient al que s'exposarà el formigó
- Resistència característica a compressió per als formigons designats per propietats
- Contingut de ciment expressat en kg/m3, per als formigons designats per dosificació
- La indicació de l'ús estructural que ha de tenir el formigó: en massa, armat o pretesat
La designació per propietats s'ha de fer d'acord amb el format: T-R/C/TM/A
- T: Indicatiu que serà HM per al formigó en massa, HA pel formigó armat, i HP per al formigó pretesat
- R: Resistència característica a compressió, en N/mm2 (20-25-30-35-40-45-50-55-60-70-80-90-100)
- C: Lletra indicativa del tipus de consistència: L Líquida, F fluida, B tova, P plàstica i S seca
- TM: Grandària màxima del granulat en mm.
- A: Designació de l'ambient al que s'exposarà el formigó
En els formigons designats per propietats, el subministrador ha d'establir la composició de la mescla del formigó, garantint al peticionari les característiques especificades de grandària màxima del granulat, consistència i resistència característica, així com les limitacions derivades del tipus d'ambient especificat (contingut de ciment i relació aigua/ciment).
En els formigons designats per dosificació, el peticionari es responsable de la congruència de les característiques especificades de grandària màxima del granulat, consistència i contingut en ciment per metre cúbic de formigó, i el subministrador les haurà de garantir, indicant també, la relació aigua/ciment que ha emprat.
En els formigons amb característiques especials o d'altres de les especificades a la designació, les garanties i les dades que el subministrador hagi d'aportar, s'han d'especificar abans de l'inici del subministrament.
El formigó ha de complir amb les exigències de qualitat que estableix l'article 37.2.3 de la norma EHE-08.
Si el formigó està destinat a una obra amb armadures pretesades, podrà contindre cendres volants sense que aquestes excedeixin el 20% del pes del ciment, i si es tracta de fum de silici no podrà excedir el 10%
Si el formigó està destinat a obres de formigó en massa o armat, la DF pot autoritzar l'us de cendres volants o fum de silici per la seva confecció. En estructures d'edificació, si s'utilitzen cendres volants no han de superar el 35% del pes del ciment. Si s'utilitza fum de silici no ha de superar el 10% del pes del ciment. La quantitat mínima de ciment s'especifica a l'article 37.3.2 de la norma EHE-08
La central que subministri formigó amb cendres volants realitzarà un control sobre la producció segons l'art. 30 de la norma EHE-08 i ha de posar els resultats de l'anàlisi a l'abast de la DF, o disposarà d'un distintiu de qualitat oficialment reconegut
Les cendres volants han de complir en qualsevol cas les especificacions de la norma UNE_EN 450 o equivalent.
Els additius hauran de ser del tipus que estableix l'article 29.2 de l'EHE-08 i complir l'UNE EN 934-2 o equivalent
En cap cas la proporció en pes de l'additiu no ha de superar el 5% del pes del ciment utilitzat.
Classificació dels formigons per la seva resistència a compressió:
- Si fck <= 50 N/mm2 , resistència standard
- Si fck > 50 N/mm2 , alta resistència
Si no es disposa més que de resultats a 28 dies d'edat, es podran admetre com a valors de resistència a j dies d'edat els valors resultants de la fórmula següent:
- fcm (t) = ßcc(t)·fcm
- ßcc = exp s [1 (28/t)1/2]
(on Fcm: Resistència mitja a compressió a 28 dies, ßcc: coeficient que depèn de l'edat del formigó, t: edat del formigó en dies, s: coeficient en funció del tipus de ciment (= 0,2 per a ciments d'alta resistència i enduriment ràpid (CEM 42,5R, CEM 52,5R), = 0,25 per a ciments normals i d'enduriment ràpid (CEM 32,5R, CEM 42,5), = 0,38 per a ciments d'enduriment lent (CEM 32,25))).
Valor mínim de la resistència:
- Formigons en massa >= 20 N/mm2
- Formigons armats o pretesats >= 25 N/mm2
Tipus de ciment:
- Formigó en massa: Ciments comuns excepte els tipus CEM II/A-Q, CEM II/B-Q, CEM II/A-W, CEM II/B-W, CEM II/A-T, CEM II/B-T i CEM III/C (UNE-EN 197-1 o equivalent), Ciments per a usos especials ESP VI-1 (UNE 80307 o equivalent)
- Formigó armat: Ciments comuns excepte els tipus CEM II/A-Q, CEM II/B-Q, CEM II/A-W, CEM II/B-W, CEM II/A-T, CEM II/B-T, CEM III/C i CEM V/B (UNE-EN 197-1 o equivalent)
- Formigó pretesat: Ciments comuns tipus CEM I, CEM II/A-D, CEM II/A-V, CEM II/A-P i CEM II/A-M(V,P) (UNE-EN 197-1 o equivalent)
- Es considera inclòs dins dels ciments comuns els ciments blancs (UNE 80305 o equivalent)
- Es consideren inclosos els ciments de característiques addicionals com els resistents als sulfats i/o a l'aigua de mar (UNE 80303-1 i UNE 80303-2 o equivalents), i els de baix calor d'hidratació (UNE-EN 14216 o equivalent)
Classe del ciment: 32,5 N
Densitats dels formigons:
- Formigons en massa (HM):
  - 2.300 kg/m3 si fck <=50 N/mm2
  - 2.400 kg/m3 si fck > 50 N/mm2
- Formigons armats i pretensats (HA-HP): 2500 kg/m3

DOCUMENT DOCUMENT ANEXAT
ÒRGAN Secretaria
REFERÈNCIA GCON2025000085
SIGNATURES
1.- X7405757X AGATA BUSCEMI (R:B66471210), 08/08/2025 09:13
2.- Tramitació Electrònica. DILIGÈNCIA PER FER CONSTAR QUE EL PRESENT PROJECTE HA ESTAT APROVAT EN DATA 30/09/2025
Codi Segur de Verificació: 8688dafa-f856-4d1b-b30e-e50cdef14b80
Origen: Ciutadà
Identificador document original: 71901099
Data d'impressió: 10/10/2025 13:28:31
Pàgina 80 de 288
AJUNTAMENT DEL VENDRELL
Aquest document és una còpia autèntica del document electrònic original. Comprovi l'autenticitat del document a https://carpetaciutadana.elvendrell.cat/OAC/ValidarDoc.jsp - Utilitzi el 'Codi Segur de Verificació' que apareix a la capçalera.

El contingut mínim de ciment ha d'estar d'acord amb les prescripcions de la norma EHE-08, en funció de la classe d'exposició (taula 37.3.2.a). La quantitat mínima de ciment considerant el tipus d'exposició més favorable ha de ser:
- Obres de formigó en massa: >= 200 kg/m3
- Obres de formigó armat: >= 250 kg/m3
- Obres de formigó pretesat: >= 275 kg/m3
- A totes les obres: <= 500 kg/m3

La relació aigua/ciment ha d'estar d'acord amb les prescripcions de la norma EHE-08, en funció de la classe d'exposició (taula 37.3.2.a). La relació aigua/ciment considerant el tipus d'exposició més favorable ha de ser:
- Formigó en massa: <= 0,65
- Formigó armat: <= 0,65
- Formigó pretesat: <= 0,60

Assentament en el con d'Abrams (UNE EN 12350-2 o equivalent):
- Consistència seca: 0 - 2 cm
- Consistència plàstica: 3 - 5 cm
- Consistència tova: 6 - 9 cm
- Consistència fluida: 10-15 cm
- Consistència líquida: 16-20 cm

La consistència (L) líquida només es podrà aconseguir mitjançant additiu superfluidificant
Ió clor total aportat per components d'un formigó no pot superar:
- Pretensat: <= 0,2% pes de ciment
- Armat: <= 0,4% pes de ciment
- En massa amb armadura de fissuració: <= 0,4% pes de ciment

Quantitat total de fins (sedàs 0,063) al formigó, corresponents als granulats i al ciment:
- Si l'aigua és standard: < 175 kg/m3
- Si l'aigua és reciclada: < 185 kg/m3

Toleràncies:
- Assentament en el con d'Abrams:
  - Consistència seca: Nul
  - Consistència plàstica o tova: ± 1 cm
  - Consistència fluida: ± 2 cm
  - Consistència líquida: ± 2 cm

FORMIGONS PER A PILOTS FORMIGONATS "IN SITU"
Tamany màxim del granulat. El més petit dels següents valors:
- <= 32 mm
- <= 1/4 separació entre barres d'acer longitudinals

Dosificacions de pastat:
- Contingut de ciment:
  - Formigons abocats en sec: >= 325 kg/m3
  - Formigons submergits: >= 375 kg/m3
- Relació aigua-ciment (A/C): < 0,6
- Contingut de fins d <0,125 (ciment inclòs):
  - Granulat gruixut d > 8 mm: >= 400 kg/m3
  - Granulat gruixut d <= 8 mm: >= 450 kg/m3

Consistència del formigó:

Assentament con d'Abrams(mm)	Condicions d'ús
130 <= H <= 180	- Formigó abocat en sec
H >= 160	- Formigó bombejat, submergit o abocat sota aigua amb tub tremie
H >= 180	- Formigó submergit, abocat sota fluid estabilitzador amb tub tremie

El formigó ha de tenir la docilitat i fluïdesa adequada, i aquests valors s'han de mantenir durant tot el procés de formigonat, per tal d'evitar embussos als tubs de formigonar.

FORMIGONS PER A PANTALLES FORMIGONADES "IN SITU"
Contingut mímin de ciment en funció de la grandària màxima del granulat:

Grandària màxima del granulat(mm)	Contingut mínim de ciment(kg)
32	350
25	370
20	385
16	400

Grandària màxima del granulat. El més petit dels següents valors:
- <= 32 mm
- <= 1/4 separació entre barres d'acer longitudinals

Dosificacions de pastat:
- Contingut de ciment en pantalles contínues de formigó armat:
  - Formigons abocats en sec: >= 325 kg/m3
  - Formigons submergits: >= 375 kg/m3
- Relació aigua-ciment: 0,45 < A/C < 0,6
- Contingut de fins d <=0,125 mm (ciment inclòs):
  - Granulat gruixut D <= 16 mm: <= 450 kg/m3
  - Granulat gruixut D > 16 mm: = 400 kg/m3
- Assentament al con d'Abrams: 160 < A < 220 mm

El formigó ha de tenir la docilitat i fluïdesa adequada, i aquests valors s'han de mantenir durant tot el procés de formigonat, per tal d'evitar embussos als tubs de formigonar.

FORMIGÓ PER A PAVIMENTS
La fabricació del formigó no es podrà iniciar fins que la DF no hagi aprovat la fórmula de treball i el corresponent tram de prova (apartat d'execució). Aquesta fórmula inclourà:
- La identificació de cada fracció d'àrid i la seva proporció ponderal en sec
- La granulometria de la mescla d'àrids per als tamisos 40 mm; 25 mm; 20 mm; 12,5 mm; 8 mm; 4 mm; 2 mm; 1 mm; 0,500 mm; 0,250 mm; 0,125 mm; i 0,063 mm UNE EN 933-2 o equivalent.
- La dosificació de ciment, aigua i, si és el cas de cada additiu, referides a amassada
- La resistència característica a flexotracció a 7 i a 28 dies.
- La consistència del formigó fresc, i el contingut d'aire ocluït.

El pes total de partícules que passen pel tamís 0,125 mm UNE EN 933-2 o equivalent no serà major de 450 kg/m3, inclòs el ciment.
Contingut de ciment: >= 300 kg/m3
Relació aigua/ciment: <= 0,46
Assentament en el con d'Abrams (UNE 83313 o equivalent): 2 - 6 cm
Proporció d'aire ocluït (UNE 83315 o equivalent): <= 6%
En zones sotmeses a nevades o gelades serà obligatòria la utilització d'un inclusor d'aire, i en aquest cas, la proporció d'aire ocluit en el formigó fresc no serà inferior al 4,5 % en volum.
Toleràncies:
- Assentament en el con d'Abrams: ± 1 cm

2.- CONDICIONS DE SUBMINISTRAMENT I EMMAGATZEMATGE
Subministrament: En camions formigonera.

DOCUMENT DOCUMENT ANEXAT
ÒRGAN Secretaria
REFERÈNCIA GCON2025000085
SIGNATURES 1.- X7405757X AGATA BUSCEMI (R:B66471210), 08/08/2025 09:13
2.- Tramitació Electrònica. DILIGÈNCIA PER FER CONSTAR QUE EL PRESENT PROJECTE HA ESTAT APROVAT EN DATA 30/09/2025
Codi Segur de Verificació: 8688dafa-f856-4d1b-b30e-e50cdef14b80
Origen: Ciutadà
Identificador document original: 71901099
Data d'impressió: 10/10/2025 13:28:31
Pàgina 81 de 288
AJUNTAMENT DEL VENDRELL
Aquest document és una còpia autèntica del document electrònic original. Comprovi l'autenticitat del document a https://carpetaciutadana.elvendrell.cat/OAC/ValidarDoc.jsp - Utilitzi el 'Codi Segur de Verificació' que apareix a la capçalera.

El formigó ha d'arribar a l'obra sense alteracions en les seves característiques, formant una barreja homogènia i sense haver iniciat l'adormiment.
Queda expressament prohibit l'addició al formigó de qualsevol quantitat d'aigua o altres substàncies que puguin alterar la composició original.
Emmagatzematge: No es pot emmagatzemar.

3.- UNITAT I CRITERI D'AMIDAMENT
Unitat d'amidament: la indicada a la descripció de l'element
Criteri d'amidament: quantitat necessària subministrada a l'obra

4.- NORMATIVA DE COMPLIMENT OBLIGATORI
Real Decreto 1247/2008, de 18 de julio, por el que se aprueba la Instrucción de Hormigón Estructural (EHE-08).
PILOTS I PANTALLES FORMIGONADES "IN SITU"
Documento Básico de Seguridad estructural DB-SE, parte II del CTE, aprobado por el Real Decreto 314/2006.
FORMIGÓ PER A PAVIMENTS
Orden FOM/891/2004, de 1 de marzo, por la que se actualizan determinados artículos del Pliego de Prescripciones Técnicas Generales para Obras de Carreteras y Puentes, relativos a firmes y pavimentos (PG-3).

5.- CONDICIONS DE CONTROL DE RECEPCIÓ
CONDICIONS DE MARCATGE I CONTROL DE LA DOCUMENTACIÓ:
El subministrador ha de lliurar amb cada càrrega un full on constin, com a mínim, les dades següents:
- Identificació del subministrador
- Número de sèrie de la fulla de subministrament
- Data i hora de lliurament
- Nom de la central de formigó
- Identificació del peticionari
- Quantitat de formigó subministrat
- Formigons designats per propietats d'acord a l'art. 39.2 de l'EHE-08, indicant com a mínim:
  - Resistència a la compressió
  - Tipus de consistència
  - Grandària màxima del granulat
  - Tipus d'ambient segons la taula 8.2.2 de l'EHE-08
- Formigons designats per dosificació d'acord a l'art. 39.2 de l'EHE-08, indicant com a mínim:
  - Contingut de ciment per m3
  - Relació aigua/ciment
  - Tipus, classe i marca del ciment
  - Contingut en addicions
  - Contingut en additius
  - Tipus d'additiu segons UNE_EN 934-2 o equivalent, si n'hi ha
  - Procedència i quantitat de les addicions o indicació que no en té
- Identificació del ciment, additius i addicions
- Designació específica del lloc de subministrament
- Identificació del camió i de la persona que fa la descàrrega
- Hora límit d'us del formigó

OPERACIONS DE CONTROL EN FORMIGÓ ESTRUCTURAL:
Determinació de la dosificació (si és el cas) mitjançant assaigs previs de laboratori. Per a cada dosificació estudiada es realitzaran 3 series de 4 provetes, procedents de 3 pastades fabricades a la central. 2 provetes s'assajaran a compressió i les altres 2 a l'assaig de penetració d'aigua.
Assaigs característics de comprovació de la dosificació aprovada. Per a cada tipus de formigó es realitzaran 6 sèries de 2 provetes que s'assajaran a compressió a 28 dies, segons UNE EN 12390-3 o equivalent. No seran necessaris aquests assaigs si el formigó procedeix de central certificada, o es disposa de suficient experiència en el seu ús.
Abans del inici de l'obra, i sempre que sigui necessari segons l'article 37.3.3 de la norma EHE-08, es realitzarà l'assaig de la fondària de penetració d'aigua sota pressió, segons UNE EN 12390-8 o equivalent.
Inspeccions no periòdiques a la planta per tenir constància que es fabrica el formigó amb la dosificació correcte.
Per a totes les amassades es durà a terme el corresponent control de les condicions de subministrament.
Control estadístic de la resistència (EHE-08): Per a formigons sense distintiu de qualitat, es realitzaran lots de control de com a màxim:
- Volum de formigonament: <= 100 m3
- Elements o grups d'elements que treballen a compressió:
  - Temps de formigonament <= 2 setmanes; superfície construïda <= 500 m2; Nombre de plantes <= 2
- Elements o grups d'elements que treballen a flexió:
  - Temps de formigonament <= 2 setmanes; superfície construïda <= 1000 m2; Nombre de plantes <= 2
- Massissos:
  - Temps de formigonament <= 1 setmana

El número de lots no serà inferior a 3. Totes les pastades d'un lot procediran del mateix subministrador, i tindran la mateixa dosificació.
En cas de disposar d'un distintiu oficialment reconegut, es podran augmentar els valors anteriors multiplicant-los per 2 o per 5, en funció del nivell de garantia per al que s'ha efectuat el reconeixement, conforme a l'article 81 de l'EHE-08.
Control 100x100 (EHE-08): Serà d'aplicació a qualsevol estructura, sempre que es faci abans del subministrament del formigó. La conformitat de la resistència es comprova determinant la mateixa en totes les pastades sotmeses a control i calculant el valor de la resistència característica real.
Control indirecte de la resistència (EHE-08): Només es podrà aplicar en formigons que disposin d'un distintiu de qualitat oficialment reconegut i que s'utilitzin en:
- Elements d'edificis de vivendes d'una o dues plantes, amb llums inferiors a 6,00 metres
- Elements d'edificis de vivendes de fins a 4 plantes, que treballin a flexió, amb llums inferiors a 6,00 metres

Haurà de complir, a més, que l'ambient sigui I o II, i que en el projecte s'hagi adoptat una resistència de càlcul a compressió Fcd no superior a 10 N/mm2.
La DF podrà eximir la realització dels assaigs característics de dosificació quan el formigó que es vagi a subministrar estigui en possessió d'un distintiu de qualitat oficialment reconegut, o quan es disposi d'un certificat de dosificació amb una antiguitat màxima de 6 mesos.
OPERACIONS DE CONTROL EN FORMIGÓ PER A PAVIMENTS:
Determinació de la fórmula de treball. Per a cada dosificació analitzada es realitzarà:
- Confecció de 2 sèries de 2 provetes, segons la norma UNE 83301 o equivalent. Per a cada sèrie es determinarà la consistència (UNE 83313 o equivalent), la resistència a flexotracció a 7 i a 28 dies (UNE 83305 o equivalent) i, si és el cas, el contingut d'aire ocluit (UNE EN 12350-7 o equivalent).

Si la resistència mitja a 7 dies resultés superior al 80% de l'especificada a 28 dies, i no s'hagues sin obtingut resultats del contingut d'aire ocluït i de la consistència fora dels límits establerts, es podrà procedir a la realització d'un tram de prova amb aquest formigó. En cas contrari, s'haurà d'esperar als 28 dies i s'introduiran les modificacions necessàries en la dosificació, i es repetiran els assaigs de resistència.
Control de fabricació i recepció.
- Inspecció no sistemàtica a la planta de fabricació del formigó

DOCUMENT
DOCUMENT ANEXAT
ÒRGAN
Secretaria
REFERÈNCIA
GCON2025000085
SIGNATURES
1.- X7405757X AGATA BUSCEMI (R:B66471210), 08/08/2025 09:13
2.- Tramitació Electrònica. DILIGÈNCIA PER FER CONSTAR QUE EL PRESENT PROJECTE HA ESTAT APROVAT EN DATA 30/09/2025
Codi Segur de Verificació: 8688dafa-f856-4d1b-b30e-e50cdef14b80
Origen: Ciutadà
Identificador document original: 71901099
Data d'impressió: 10/10/2025 13:28:31
Pàgina 82 de 288
AJUNTAMENT DEL VENDRELL
Aquest document és una còpia autèntica del document electrònic original. Comprovi l'autenticitat del document a https://carpetaciutadana.elvendrell.cat/OAC/ValidarDoc.jsp - Utilitzi el 'Codi Segur de Verificació' que apareix a la capçalera.

- Per a cada fracció d'àrid, abans de l'entrada al mesclador, es realitzaran amb la freqüència indicada, els següents assaigs:
  - Com a mínim 2 cops al dia, 1 pel matí i un altre per la tarda:
    - Assaig granulomètric (UNE-EN 933-1 o equivalent)
    - Equivalent de sorra de l'àrid fi (UNE EN 933-8 o equivalent)
    - Terrossos d'argila (UNE 7133 o equivalent)
    - Índex de llenques de l'àrid gros (UNE EN 933-3 o equivalent)
    - Proporció de fins que passen pel tamís 0,063 mm (UNE EN 933-2 o equivalent)
  - Com a mínim 1 cop al mes, i sempre que es canviï de procedència el subministrament:
    - Coeficient de Los Ángeles de l'àrid gros (UNE EN 1097-2 o equivalent)
    - Substàncies perjudicials (EHE)
- Sobre una mostra de la mescla d'àrids es realitzarà cada dia un assaig granulomètric (UNE EN 933-1 o equivalent)
- Comprovació de l'exactitud de les bàscules de dosificació un cop cada 15 dies.
- Inspecció visual del formigó en cada element de transport i comprovació de la temperatura.
- Recepció del full de subministrament del formigó, per a cada partida.
- Es controlaran com a mínim 2 cops al dia (matí i tarda):
  - Contingut d'aire ocluït en el formigó (UNE 83315 o equivalent)
  - Consistència (UNE 83313 o equivalent)
  - Fabricació de provetes per a assaig a flexotracció (UNE 83301 o equivalent)

CRITERIS DE PRESA DE MOSTRES EN FORMIGÓ ESTRUCTURAL:
Els controls s'han de realitzar segons les instruccions de la DF i la norma EHE.
CRITERIS DE PRESA DE MOSTRES EN FORMIGÓ PER A PAVIMENTS:
Es seguiran els criteris que en cada cas, indiqui la DF. Cada sèrie de provetes es prendrà d'amassades diferents.
Quan s'indica una freqüència temporal de 2 assaigs per dia, es realitzarà un pel mati i l'altre per la tarda.
INTERPRETACIÓ DE RESULTATS I ACTUACIONS EN CAS D'INCOMPLIMENT, EN FORMIGÓ ESTRUCTURAL:
No s'ha d'acceptar el subministrament de formigó que no arribi identificat segons les condicions del plec.
Control estadístic: La conformitat del lot en relació a la resistència es comprovarà a partir dels valors mitjos dels resultats obtinguts sobre 2 provetes agafades de cada una de les N pastades controlades d'acord amb:
- Resistència característica especificada en projecte Fck (N/mm2): <= 30
  - Formigons amb distintius de qualitat oficialment reconeguts conforme a l'article 81 de l'EHE-08: N >= 1
  - Altres casos: N >= 3
- Resistència característica especificada en projecte Fck (N/mm2): >= 35 i <= 50
  - Formigons amb distintius de qualitat oficialment reconeguts conforme a l'article 81 de l'EHE-08: N >= 1
  - Altres casos: N >= 4
- Resistència característica especificada en projecte Fck (N/mm2): >= 50
  - Formigons amb distintius de qualitat oficialment reconeguts conforme a l'article 81 de l'EHE-08: N >= 2
  - Altres casos: N >= 6

La presa de mostres es realitzarà aleatòriament entre les pastades de l'obra sotmesa a control.
Un cop efectuats els assaigs, s'ordenaran els valors mitjos, xi, de les determinacions de resistència obtingudes per a cadascuna de les N pastades controlades: x1 <= x2 <= ... <= xn
En els casos en que el formigó estigui en possessió d'un distintiu de qualitat oficialment reconegut, s'acceptarà quan xi >= fck. A més, es considerarà com un control d'identificació, per tant els criteris d'acceptació en aquest cas tenen per objecte comprovar la pertinença del formigó del lot a una producció molt controlada, amb una resistència certificada i estadísticament avaluada amb un nivell de garantia molt exigent.
Si el formigó no disposa de distintiu, s'acceptarà si:
f(x) = x K2rN >= fck
on:
- f(x) Funció d'acceptació
- x Valor mig dels resultats obtinguts en les N pastades assajades
- K2 Coeficient:

Coeficient:
- Número de pastades:
  - 3 pastades: K2 1,02; K3: 0,85
  - 4 pastades: K2 0,82; K3: 0,67
  - 5 pastades: K2 0,72; K3: 0,55
  - 6 pastades: K2 0,66; K3: 0,43
- rN: Valor del recorregut mostral definit com a: rN = x (N) x (1)
- x(1): Valor mínim dels resultats obtinguts en les últimes N pastades
- x(N): Valor màxim dels resultats obtinguts en les últimes N pastades
- fck: Valor de la resistència característica especificada en el projecte

Si el formigó no disposa de distintiu, però es fabrica de forma contínua a central d'obra o són subministrats de forma contínua per la mateixa central de formigó preparat, en els que es controlen a l'obra més de 36 pastades del mateix formigó, s'acceptarà si: f(x(1)) = x(1) K3s35* >= fck.
On: s35* Desviació típica mostral, corresponent a les últimes 35 pastades
Quan la consistència s'hagi definit pel seu tipus, segons l'art. 31.5, s'acceptarà el formigó si la mitjana aritmètica dels dos valors obtinguts està compresa dins del interval corresponent.
Si s'ha definit pel seu assentament, s'acceptarà el formigó quan la mitjana dels dos valors estigui compresa dins de la tolerància exigida.
El incompliment d'aquests criteris suposarà el rebuig de la pastada.
Control 100x100: Per a elements fabricats amb N pastades, el valor de la fc,real correspon a la resistència de la pastada que, un cop ordenades les N determinacions de menor a major, ocupa el lloc n=0,05 N, arrodonint-se n per excés. Si el número de pastades a controlar és igual o inferior a 20, fc,real serà el valor de la resistència de la pastada més baixa trobada a la sèrie.
S'acceptarà quan: fc,real >= fck
Control indirecte: S'acceptarà el formigó subministrat quan es compleixi a la vegada que:
- Els resultats dels assaigs de consistència compleixen amb els apartats anteriors
- Es manté la vigència del distintiu de qualitat del formigó durant la totalitat del subministrament
- Es manté la vigència del reconeixement oficial del distintiu de qualitat

INTERPRETACIÓ DE RESULTATS I ACTUACIONS EN CAS D'INCOMPLIMENT EN FORMIGÓ PER A PAVIMENTS:
- Interpretació dels assaigs característics:

Si la resistència característica a 7 dies resulta superior al 80 % de l'especificada a 28 dies, i els resultats del contingut d'aire ocluit i de la consistència es troben dins dels límits establerts, es podrà iniciar el tram de prova amb el formigó corresponent. En cas contrari, s'haurà d'esperar als resultats a 28 dies i, en el seu cas, s'introduiran els ajustos necessaris a la dosificació, repetint-se els assaigs característics.
- Interpretació dels assaigs de control de resistència:
- El lot s'accepta si la resistència característica a 28 dies és superior a l'exigida. En altre cas:
  - Si fos inferior a ella, però no al seu 90%, el Contractista podrà escollir entre acceptar les sancions previstes en el Plec de Prescripcions Tècniques Particulars, o sol·licitar la realització d'assaigs d'informació. Aquestes sancions no podran ser inferiors a l'aplicació d'una penalització al preu unitari del lot, la quantia de la qual sigui igual al doble de la merma de resistència, expressades ambdues en proporció.
  - Si està per sota del 90%, es realitzaran, a càrrec del contractista, els corresponents assaigs d'informació.
- Assaigs d'informació:

DOCUMENT DOCUMENT ANEXAT
ÒRGAN Secretaria
REFERÈNCIA GCON2025000085
SIGNATURES 1.- X7405757X AGATA BUSCEMI (R:B66471210), 08/08/2025 09:13
2.- Tramitació Electrònica. DILIGÈNCIA PER FER CONSTAR QUE EL PRESENT PROJECTE HA ESTAT APROVAT EN DATA 30/09/2025
Codi Segur de Verificació: 8688dafa-f856-4d1b-b30e-e50cdef14b80
Origen: Ciutadà
Identificador document original: 71901099
Data d'impressió: 10/10/2025 13:28:31
Pàgina 83 de 288
AJUNTAMENT DEL VENDRELL
Aquest document és una còpia autèntica del document electrònic original. Comprovi l'autenticitat del document a https://carpetaciutadana.elvendrell.cat/OAC/ValidarDoc.jsp - Utilitzi el 'Codi Segur de Verificació' que apareix a la capçalera.

Abans dels 54 dies d'acabada l'estesa del lot, s'extrauran 6 testimonis cilíndrics (UNE 83302 o equivalent) que s'assajaran a tracció indirecta (UNE 83306 o equivalent) a edat de 56 dies. La conservació dels testimonis durant les 48 hores anteriors a l'assaig es realitzarà segons la norma UNE 83302 o equivalent.
El valor mig dels resultats dels assaigs d'informació del lot es compararan amb el resultat mig corresponent al tram de prova. El lot s'accepta si la resistència mitjana del lot és superior. En cas d'incompliment, cal distingir tres casos:
- Si fos inferior a ell, però no al seu 90%, s'aplicaran al lot les sancions previstes en el Plec de Prescripcions Tècniques Particulars.
- Si fos inferior al seu 90%, però no al seu 70%, el Director de les Obres podrà aplicar les sancions previstes en el Plec de Prescripcions Tècniques Particulars, o bé ordenar la demolició del lot i la seva reconstrucció, a càrrec del Contractista.
- Si fos inferior al seu 70% es demolirà el lot i es reconstruirà, a càrrec del Contractista.

Les sancions referides no podran ser inferiors a l'aplicació d'una penalització al preu unitari del lot, la quantia del qual sigui igual al doble de la merma de resistència, expressades ambdues en proporció.
La resistència de cada pastada a una determinada edat, es determinarà com a mitjana de les resistències de les provetes fabricades amb un formigó de la pastada en qüestió i assajades a l'edat determinada. A partir de la mínima resistència obtinguda en qualsevol pastada del lot, es podrà estimar la característica multiplicant aquella per un coeficient donat per la taula següent:
Coeficient (En funció del nombre de sèries que formen el lot):
- 2 sèries: 0,88
- 3 sèries: 0,91
- 4 sèries: 0,93
- 5 sèries: 0,95
- 6 sèries: 0,96

Quan l'assentament en el con d'Abrams no s'ajusti als valors especificats a la fórmula de treball, es rebutjarà el camió controlat.

B0 MATERIALS BÀSICS
B06 FORMIGONS DE COMPRA
B06F FORMIGONS ESTRUCTURALS (CE)
B06F1- FORMIGÓ ESTRUCTURAL EN MASSA AMB CIMENT GRIS I GRANULAT NATURAL (CE)
0.- ELEMENTS QUE CONTEMPLA EL PLEC
B06F1-MBY3.

1.- DEFINICIÓ I CONDICIONS DELS ELEMENTS
Formigó amb o sense addicions (cendres volants o fum de sílice), elaborat en una central formigonera legalment autoritzada d'acord amb el títol 4t. de la llei 21/1992 de 16 de juliol d'indústria i el Real Decret 559/2010, de 7 de maig.
CARACTERÍSTIQUES DELS FORMIGONS D'ÚS ESTRUCTURAL:
Els components del formigó, la seva dosificació, el procés de fabricació i el transport han d'estar d'acord amb les prescripcions del CODI ESTRUCTURAL.
La designació del formigó fabricat en central es pot fer per propietats o per dosificació i s'expressarà, com a mínim, la següent informació:
- Consistència
- Grandària màxima del granulat
- Tipus d'ambient al que s'exposarà el formigó
- Resistència característica a compressió per als formigons designats per propietats
- Contingut de ciment expressat en kg/m3, per als formigons designats per dosificació
- La indicació de l'ús estructural que ha de tenir el formigó: en massa, armat o pretesat

La designació per propietats s'ha de fer d'acord amb el format: T-R/C/TM/A
- T: Indicatiu que serà HM per al formigó en massa, HA pel formigó armat, i HP per al formigó pretesat
- R: Resistència característica a compressió, en N/mm2 (20-25-30-35-40-45-50-55-60-70-80-90-100)
- C: Lletra indicativa del tipus de consistència: L Líquida, F fluida, B tova, P plàstica i S seca
- TM: Grandària màxima del granulat en mm.
- A: Designació de l'ambient al que s'exposarà el formigó

En els formigons designats per propietats, el subministrador ha d'establir la composició de la mescla del formigó, garantint al peticionari les característiques especificades de grandària màxima del granulat, consistència i resistència característica, així com les limitacions derivades del tipus d'ambient especificat (contingut de ciment i relació aigua/ciment).
En els formigons designats per dosificació, el peticionari es responsable de la congruència de les característiques especificades de grandària màxima del granulat, consistència i contingut en ciment per metre cúbic de formigó, i el subministrador les haurà de garantir, indicant també, la relació aigua/ciment que ha emprat.
En els formigons amb característiques especials o d'altres de les especificades a la designació, les garanties i les dades que el subministrador hagi d'aportar, s'han d'especificar abans de l'inici del subministrament.
El formigó ha de complir amb les exigències de qualitat que estableix l'article 43.2 del CODI ESTRUCTURAL.
Si el formigó està destinat a una obra amb armadures pretesades, podrà contenir cendres volants sense que aquestes excedeixin el 20% del pes del ciment, i si es tracta de fum de silici no podrà excedir el 10%
Si el formigó està destinat a obres de formigó en massa o armat, la DF pot autoritzar l'us de cendres volants o fum de silici per la seva confecció. En estructures d'edificació, si s'utilitzen cendres volants no han de superar el 35% del pes del ciment. Si s'utilitza fum de silici no ha de superar el 10% del pes del ciment. La quantitat mínima de ciment s'especifica a l'article 43.2.1 del CODI ESTRUCTURAL.
La central que subministri formigó amb cendres volants realitzarà un control sobre la producció segons l'art. 32 del CODI ESTRUCTURAL i ha de posar els resultats de l'anàlisi a l'abast de la DF, o disposarà d'un distintiu de qualitat oficialment reconegut
Les cendres volants han de complir en qualsevol cas les especificacions de la norma UNE_EN 450 o equivalent.
Els additius hauran de ser del tipus que estableix l'article 31.2 del CODI ESTRUCTURAL i complir l'UNE EN 934- o equivalent 2
En cap cas la proporció en pes de l'additiu no ha de superar el 5% del pes del ciment utilitzat.
Classificació dels formigons per la seva resistència a compressió:
- Si fck <= 50 N/mm2 , resistència standard
- Si fck > 50 N/mm2 , alta resistència

Valor mínim de la resistència:
- Formigons en massa >= 20 N/mm2
- Formigons armats o pretesats >= 25 N/mm2

Tipus de ciment:
- Formigó en massa: Ciments comuns excepte els tipus CEM II/A-Q, CEM II/B-Q, CEM II/A-W, CEM II/B-W, CEM II/A-T, CEM II/B-T i CEM III/C (UNE-EN 197-1 o equivalent), Ciments per a usos especials ESP VI-1 (UNE 80307 o equivalent).
- Formigó armat: Ciments comuns excepte els tipus CEM II/A-Q, CEM II/B-Q, CEM II/A-W, CEM II/B-W, CEM II/A-T, CEM II/B-T, CEM III/C i CEM V/B (UNE-EN 197-1 o equivalent).
- Formigó pretesat: Ciments comuns tipus CEM I, CEM II/A-D, CEM II/A-V, CEM II/A-P i CEM II/A-M(V,P) (UNE-EN 197-1 o equivalent).
- Es considera inclòs dins dels ciments comuns els ciments blancs (UNE 80305 o equivalent).
- Es consideren inclosos els ciments de característiques addicionals com els resistents als sulfats i/o a l'aigua de mar (UNE 80303-1 i UNE 80303-2 o equivalents), i els de baix calor d'hidratació

DOCUMENT
DOCUMENT ANEXAT
ÒRGAN
Secretaria
REFERÈNCIA
GCON2025000085
SIGNATURES
1.- X7405757X AGATA BUSCEMI (R:B66471210), 08/08/2025 09:13
2.- Tramitació Electrònica. DILIGÈNCIA PER FER CONSTAR QUE EL PRESENT PROJECTE HA ESTAT APROVAT EN DATA 30/09/2025
Codi Segur de Verificació: 8688dafa-f856-4d1b-b30e-e50cdef14b80
Origen: Ciutadà
Identificador document original: 71901099
Data d'impressió: 10/10/2025 13:28:31
Pàgina 84 de 288
AJUNTAMENT DEL VENDRELL
Aquest document és una còpia autèntica del document electrònic original. Comprovi l'autenticitat del document a https://carpetaciutadana.elvendrell.cat/OAC/ValidarDoc.jsp - Utilitzi el 'Codi Segur de Verificació' que apareix a la capçalera.

(UNE-EN 14216 o equivalent).
Classe del ciment: 32,5 N
Densitats dels formigons:
- Formigons en massa (HM): - 2.250 kg/m3 si fck <=40 N/mm2 - 2.300 kg/m3 si fck > 40 N/mm2
Formigons armats i pretensats (HA-HP): 2400 kg/m3
El contingut mínim de ciment ha d'estar d'acord amb les prescripcions del CODI ESTRUCTURAL, en funció de la classe d'exposició (taula 43.2.1.a). La quantitat mínima de ciment considerant el tipus d'exposició més favorable ha de ser:
- Obres de formigó en massa: >= 200 kg/m3
- Obres de formigó armat: >= 250 kg/m3
- Obres de formigó pretesat: >= 275 kg/m3
- A totes les obres: <= 500 kg/m3
La relació aigua/ciment ha d'estar d'acord amb les prescripcions del CODI ESTRUCTURAL, en funció de la classe d'exposició (taula 43.2.1.a). La relació aigua/ciment considerant el tipus d'exposició més favorable ha de ser:
- Formigó en massa: <= 0,65
- Formigó armat: <= 0,65
- Formigó pretesat: <= 0,60
Assentament en el con d'Abrams (UNE EN 12350-2 o equivalent):
- Consistència seca: 0 - 20 mm
- Consistència plàstica: 30 - 40 mm
- Consistència tova: 50 - 90 mm
- Consistència fluida: 100-150 mm
- Consistència líquida: 160-200 mm
La consistència (L) líquida només es podrà aconseguir mitjançant additiu superfluidificant
Ió clor total aportat per components d'un formigó no pot superar:
- Pretensat: <= 0,2% pes de ciment
- Armat: <= 0,4% pes de ciment
- En massa amb armadura de fissuració: <= 0,4% pes de ciment
Quantitat total de fins (sedàs 0,063) al formigó, corresponents als granulats i al ciment:
- Si l'aigua és standard: < 200 kg/m3
- Si l'aigua és reciclada: < 210 kg/m3
- Toleràncies:
- Assentament en el con d'Abrams: - Consistència seca: ± 1 cm - Consistència plàstica: ± 1 cm - Consistència tova: ± 1 cm - Consistència fluida: ± 1 cm - Consistència líquida: ± 1 cm
FORMIGONS PER A PILOTS FORMIGONATS "IN SITU"
Tamany màxim del granulat. El més petit dels següents valors:
- <= 32 mm
- <= 1/4 separació entre barres d'acer longitudinals
Dosificacions de pastat:
- Contingut de ciment: - Formigons abocats en sec: >= 325 kg/m3 - Formigons submergits: >= 375 kg/m3
- Relació aigua-ciment (A/C): < 0,6
- Contingut de fins d <0,125 (ciment inclòs): - Granulat gruixut d > 8 mm: >= 400 kg/m3 - Granulat gruixut d <= 8 mm: >= 450 kg/m3
Consistència del formigó:

Assentament con d'Abrams(mm)	Condicions d'ús
130 <= H <= 180	- Formigó abocat en sec
H >= 160	- Formigó bombejat, submergit o abocat sota aigua amb tub tremie
H >= 180	- Formigó submergit, abocat sota fluid estabilitzador amb tub tremie

El formigó ha de tenir la docilitat i fluïdesa adequada, i aquests valors s'han de mantenir durant tot el procés de formigonat, per tal d'evitar embussos als tubs de formigonar.
FORMIGONS PER A PANTALLES FORMIGONADES "IN SITU"
Contingut mímin de ciment en funció de la grandària màxima del granulat:

Grandària màxima del granulat(mm)	Contingut mínim de ciment(kg)
32	350
25	370
20	385
16	400

Grandària màxima del granulat. El més petit dels següents valors:
- <= 32 mm
- <= 1/4 separació entre barres d'acer longitudinals
Dosificacions de pastat:
- Contingut de ciment en pantalles contínues de formigó armat: - Formigons abocats en sec: >= 325 kg/m3 - Formigons submergits: >= 375 kg/m3
- Relació aigua-ciment: 0,45 < A/C < 0,6
- Contingut de fins d <=0,125 mm (ciment inclòs): - Granulat gruixut D <= 16 mm: <= 450 kg/m3 - Granulat gruixut D > 16 mm: = 400 kg/m3
- Assentament al con d'Abrams: 160 < A < 220 mm
El formigó ha de tenir la docilitat i fluïdesa adequada, i aquests valors s'han de mantenir durant tot el procés de formigonat, per tal d'evitar embussos als tubs de formigonar.
FORMIGÓ PER A PAVIMENTS
La fabricació del formigó no es podrà iniciar fins que la DF no hagi aprovat la fórmula de treball i el corresponent tram de prova (apartat d'execució). Aquesta fórmula inclourà:
- La identificació de cada fracció d'àrid i la seva proporció ponderal en sec
- La granulometria de la mescla d'àrids per als tamisos 40 mm; 25 mm; 20 mm; 12,5 mm; 8 mm; 4 mm; 2 mm; 1 mm; 0,500 mm; 0,250 mm; 0,125 mm; i 0,063 mm UNE EN 933-2 o equivalent.
- La dosificació de ciment, aigua i, si és el cas de cada additiu, referides a amassada
- La resistència característica a flexotracció a 7 i a 28 dies.
- La consistència del formigó fresc, i el contingut d'aire ocluït.
El pes total de partícules que passen pel tamís 0,125 mm UNE EN 933-2 (o equivalent) no serà major de 450 kg/m3, inclòs el ciment.
Contingut de ciment: >= 300 kg/m3
Relació aigua/ciment: <= 0,46
Assentament en el con d'Abrams (UNE 83313 o equivalent): 2 - 6 cm
Proporció d'aire ocluït (UNE 83315 o equivalent): <= 6%
En zones sotmeses a nevades o gelades serà obligatòria la utilització d'un inclusor d'aire, i en aquest cas, la proporció d'aire ocluit en el formigó fresc no serà inferior al 4,5 % en volum.
Toleràncies:
Assentament en el con d'Abrams: ± 1 cm
2.- CONDICIONS DE SUBMINISTRAMENT I EMMAGATZEMATGE
Subministrament: En camions formigonera.
Queda expressament prohibit l'addició al formigó de qualsevol quantitat d'aigua o altres substàn-

DOCUMENT DOCUMENT ANEXAT
ÒRGAN Secretaria
REFERÈNCIA GCON2025000085
SIGNATURES
1.- X7405757X AGATA BUSCEMI (R:B66471210), 08/08/2025 09:13
2.- Tramitació Electrònica. DILIGÈNCIA PER FER CONSTAR QUE EL PRESENT PROJECTE HA ESTAT APROVAT EN DATA 30/09/2025
Codi Segur de Verificació: 8688dafa-f856-4d1b-b30e-e50cdef14b80
Origen: Ciutadà
Identificador document original: 71901099
Data d'impressió: 10/10/2025 13:28:31
Pàgina 85 de 288
AJUNTAMENT DEL VENDRELL
Aquest document és una còpia autèntica del document electrònic original. Comprovi l'autenticitat del document a https://carpetaciutadana.elvendrell.cat/OAC/ValidarDoc.jsp - Utilitzi el 'Codi Segur de Verificació' que apareix a la capçalera.

cies que puguin alterar la composició original.
Emmagatzematge: No es pot emmagatzemar.
3.- UNITAT I CRITERI D'AMIDAMENT
Unitat d'amidament: la indicada a la descripció de l'element
Criteri d'amidament: quantitat necessària subministrada a l'obra
4.- NORMATIVA DE COMPLIMENT OBLIGATORI
Real Decreto 470/2021, de 29 de junio, por el que se aprueba el Código Estructural.

B0 MATERIALS BÀSICS
B06 FORMIGONS DE COMPRA
B06F FORMIGONS ESTRUCTURALS (CE)
B06F2- FORMIGÓ ESTRUCTURAL PER ARMAR AMB CIMENT GRIS I GRANULAT NATURAL (CE)
0.- ELEMENTS QUE CONTEMPLA EL PLEC
B06F2-IAZL.

1.- DEFINICIÓ I CONDICIONS DELS ELEMENTS
Formigó amb o sense addicions (cendres volants o fum de sílice), elaborat en una central formigonera legalment autoritzada d'acord amb el títol 4t. de la llei 21/1992 de 16 de juliol d'indústria i el Real Decret 559/2010, de 7 de maig.
CARACTERÍSTIQUES DELS FORMIGONS D'ÚS ESTRUCTURAL:
Els components del formigó, la seva dosificació, el procés de fabricació i el transport han d'estar d'acord amb les prescripcions del CODI ESTRUCTURAL.
La designació del formigó fabricat en central es pot fer per propietats o per dosificació i s'expressarà, com a mínim, la següent informació:
- Consistència
- Grandària màxima del granulat
- Tipus d'ambient al que s'exposarà el formigó
- Resistència característica a compressió per als formigons designats per propietats
- Contingut de ciment expressat en kg/m3, per als formigons designats per dosificació
- La indicació de l'ús estructural que ha de tenir el formigó: en massa, armat o pretesat
La designació per propietats s'ha de fer d'acord amb el format: T-R/C/TM/A
- T: Indicatiu que serà HM per al formigó en massa, HA pel formigó armat, i HP per al formigó pretesat
- R: Resistència característica a compressió, en N/mm2 (20-25-30-35-40-45-50-55-60-70-80-90-100)
- C: Lletra indicativa del tipus de consistència: L Líquida, F fluida, B tova, P plàstica i S seca
- TM: Grandària màxima del granulat en mm.
- A: Designació de l'ambient al que s'exposarà el formigó
En els formigons designats per propietats, el subministrador ha d'establir la composició de la mescla del formigó, garantint al peticionari les característiques especificades de grandària màxima del granulat, consistència i resistència característica, així com les limitacions derivades del tipus d'ambient especificat (contingut de ciment i relació aigua/ciment).
En els formigons designats per dosificació, el peticionari es responsable de la congruència de les característiques especificades de grandària màxima del granulat, consistència i contingut en ciment per metre cúbic de formigó, i el subministrador les haurà de garantir, indicant també, la relació aigua/ciment que ha emprat.
En els formigons amb característiques especials o d'altres de les especificades a la designació, les garanties i les dades que el subministrador hagi d'aportar, s'han d'especificar abans de l'inici del subministrament.
El formigó ha de complir amb les exigències de qualitat que estableix l'article 43.2 del CODI ESTRUCTURAL.
Si el formigó està destinat a una obra amb armadures pretesades, podrà contenir cendres volants sense que aquestes excedeixin el 20% del pes del ciment, i si es tracta de fum de silici no podrà excedir el 10%
Si el formigó està destinat a obres de formigó en massa o armat, la DF pot autoritzar l'us de cendres volants o fum de silici per la seva confecció. En estructures d'edificació, si s'utilitzen cendres volants no han de superar el 35% del pes del ciment. Si s'utilitza fum de silici no ha de superar el 10% del pes del ciment. La quantitat mínima de ciment s'especifica a l'article 43.2.1 del CODI ESTRUCTURAL.
La central que subministri formigó amb cendres volants realitzarà un control sobre la producció segons l'art. 32 del CODI ESTRUCTURAL i ha de posar els resultats de l'anàlisi a l'abast de la DF, o disposarà d'un distintiu de qualitat oficialment reconegut
Les cendres volants han de complir en qualsevol cas les especificacions de la norma UNE_EN 450 o equivalent.
Els additius hauran de ser del tipus que estableix l'article 31.2 del CODI ESTRUCTURAL i complir l'UNE EN 934-2 o equivalent
En cap cas la proporció en pes de l'additiu no ha de superar el 5% del pes del ciment utilitzat.
Classificació dels formigons per la seva resistència a compressió:
- Si fck <= 50 N/mm2 , resistència standard
- Si fck > 50 N/mm2 , alta resistència
Valor mínim de la resistència:
- Formigons en massa >= 20 N/mm2
- Formigons armats o pretesats >= 25 N/mm2
Tipus de ciment:
- Formigó en massa: Ciments comuns excepte els tipus CEM II/A-Q, CEM II/B-Q, CEM II/A-W, CEM II/B-W, CEM II/A-T, CEM II/B-T i CEM III/C (UNE-EN 197-1 o equivalent), Ciments per a usos especials ESP VI-1 (UNE 80307 o equivalent).
- Formigó armat: Ciments comuns excepte els tipus CEM II/A-Q, CEM II/B-Q, CEM II/A-W, CEM II/B-W, CEM II/A-T, CEM II/B-T, CEM III/C i CEM V/B (UNE-EN 197-1 o equivalent).
- Formigó pretesat: Ciments comuns tipus CEM I, CEM II/A-D, CEM II/A-V, CEM II/A-P i CEM II/A-M(V,P) (UNE-EN 197-1 o equivalent).
- Es considera inclòs dins dels ciments comuns els ciments blancs (UNE 80305 o equivalent).
- Es consideren inclosos els ciments de característiques addicionals com els resistents als sulfats i/o a l'aigua de mar (UNE 80303-1 i UNE 80303-2 o equivalents), i els de baix calor d'hidratació (UNE-EN 14216 o equivalent).
Classe del ciment: 32,5 N
Densitats dels formigons:
- Formigons en massa (HM): - 2.250 kg/m3 si fck <=40 N/mm2 - 2.300 kg/m3 si fck > 40 N/mm2
Formigons armats i pretensats (HA-HP): 2400 kg/m3
El contingut mínim de ciment ha d'estar d'acord amb les prescripcions del CODI ESTRUCTURAL, en funció de la classe d'exposició (taula 43.2.1.a). La quantitat mínima de ciment considerant el tipus d'exposició més favorable ha de ser:
- Obres de formigó en massa: >= 200 kg/m3
- Obres de formigó armat: >= 250 kg/m3
- Obres de formigó pretesat: >= 275 kg/m3
- A totes les obres: <= 500 kg/m3
La relació aigua/ciment ha d'estar d'acord amb les prescripcions del CODI ESTRUCTURAL, en funció de la classe d'exposició (taula 43.2.1.a). La relació aigua/ciment considerant el tipus d'exposició més favorable ha de ser:
- Formigó en massa: <= 0,65
- Formigó armat: <= 0,65
- Formigó pretesat: <= 0,60
Assentament en el con d'Abrams (UNE EN 12350-2 o equivalent):
- Consistència seca: 0 - 20 mm

DOCUMENT DOCUMENT ANEXAT
ÒRGAN Secretaria
REFERÈNCIA GCON2025000085
SIGNATURES 1.- X7405757X AGATA BUSCEMI (R:B66471210), 08/08/2025 09:13
2.- Tramitació Electrònica. DILIGÈNCIA PER FER CONSTAR QUE EL PRESENT PROJECTE HA ESTAT APROVAT EN DATA 30/09/2025
Codi Segur de Verificació: 8688dafa-f856-4d1b-b30e-e50cdef14b80
Origen: Ciutadà
Identificador document original: 71901099
Data d'impressió: 10/10/2025 13:28:31
Pàgina 86 de 288
AJUNTAMENT DEL VENDRELL
Aquest document és una còpia autèntica del document electrònic original. Comprovi l'autenticitat del document a https://carpetaciutadana.elvendrell.cat/OAC/ValidarDoc.jsp - Utilitzi el 'Codi Segur de Verificació' que apareix a la capçalera.

- Consistència plàstica: 30 - 40 mm
- Consistència tova: 50 - 90 mm
- Consistència fluida: 100-150 mm
- Consistència líquida: 160-200 mm

La consistència (L) líquida només es podrà aconseguir mitjançant additiu superfluidificant
ló clor total aportat per components d'un formigó no pot superar:
- Pretensat: <= 0,2% pes de ciment
- Armat: <= 0,4% pes de ciment
- En massa amb armadura de fissuració: <= 0,4% pes de ciment

Quantitat total de fins (sedàs 0,063) al formigó, corresponents als granulats i al ciment:
- Si l'aigua és standard: < 200 kg/m3
- Si l'aigua és reciclada: < 210 kg/m3
- Toleràncies:
- Assentament en el con d'Abrams: - Consistència seca: ± 1 cm - Consistència plàstica: ± 1 cm - Consistència tova: ± 1 cm - Consistència fluida: ± 1 cm - Consistència líquida: ± 1 cm

FORMIGONS PER A PILOTS FORMIGONATS "IN SITU"
Tamany màxim del granulat. El més petit dels següents valors:
- <= 32 mm
- <= 1/4 separació entre barres d'acer longitudinals

Dosificacions de pastat:
- Contingut de ciment: - Formigons abocats en sec: >= 325 kg/m3 - Formigons submergits: >= 375 kg/m3
- Relació aigua-ciment (A/C): < 0,6
- Contingut de fins d <0,125 (ciment inclòs): - Granulat gruixut d > 8 mm: >= 400 kg/m3 - Granulat gruixut d <= 8 mm: >= 450 kg/m3

Consistència del formigó:

Assentament con d'Abrams(mm)	Condicions d'ús
130 <= H <= 180	- Formigó abocat en sec
H >= 160	- Formigó bombejat, submergit o abocat sota aigua amb tub tremie
H >= 180	- Formigó submergit, abocat sota fluid estabilitzador amb tub tremie

El formigó ha de tenir la docilitat i fluïdesa adequada, i aquests valors s'han de mantenir durant tot el procés de formigonat, per tal d'evitar embussos als tubs de formigonar.

FORMIGONS PER A PANTALLES FORMIGONADES "IN SITU"
Contingut mímin de ciment en funció de la grandària màxima del granulat:

Grandària màxima del granulat(mm)	Contingut mínim de ciment(kg)
32	350
25	370
20	385
16	400

Grandària màxima del granulat. El més petit dels següents valors:
- <= 32 mm
- <= 1/4 separació entre barres d'acer longitudinals

Dosificacions de pastat:
- Contingut de ciment en pantalles contínues de formigó armat: - Formigons abocats en sec: >= 325 kg/m3 - Formigons submergits: >= 375 kg/m3
- Relació aigua-ciment: 0,45 < A/C < 0,6
- Contingut de fins d <=0,125 mm (ciment inclòs): - Granulat gruixut D <= 16 mm: <= 450 kg/m3 - Granulat gruixut D > 16 mm: = 400 kg/m3
- Assentament al con d'Abrams: 160 < A < 220 mm

El formigó ha de tenir la docilitat i fluïdesa adequada, i aquests valors s'han de mantenir durant tot el procés de formigonat, per tal d'evitar embussos als tubs de formigonar.

FORMIGÓ PER A PAVIMENTS
La fabricació del formigó no es podrà iniciar fins que la DF no hagi aprovat la fórmula de treball i el corresponent tram de prova (apartat d'execució). Aquesta fórmula inclourà:
- La identificació de cada fracció d'àrid i la seva proporció ponderal en sec
- La granulometria de la mescla d'àrids per als tamisos 40 mm; 25 mm; 20 mm; 12,5 mm; 8 mm; 4 mm; 2 mm; 1 mm; 0,500 mm; 0,250 mm; 0,125 mm; i 0,063 mm UNE EN 933-2 o equivalent.
- La dosificació de ciment, aigua i, si és el cas de cada additiu, referides a amassada
- La resistència característica a flexotracció a 7 i a 28 dies.
- La consistència del formigó fresc, i el contingut d'aire ocluït.

El pes total de partícules que passen pel tamís 0,125 mm UNE EN 933-2 (o equivalent) no serà major de 450 kg/m3, inclòs el ciment.
Contingut de ciment: >= 300 kg/m3
Relació aigua/ciment: <= 0,46
Assentament en el con d'Abrams (UNE 83313 o equivalent): 2 - 6 cm
Proporció d'aire ocluït (UNE 83315 o equivalent): <= 6%
En zones sotmeses a nevades o gelades serà obligatòria la utilització d'un inclusor d'aire, i en aquest cas, la proporció d'aire ocluit en el formigó fresc no serà inferior al 4,5 % en volum.
Toleràncies:
Assentament en el con d'Abrams: ± 1 cm

2.- CONDICIONS DE SUBMINISTRAMENT I EMMAGATZEMATGE
Subministrament: En camions formigonera.
Queda expressament prohibit l'addició al formigó de qualsevol quantitat d'aigua o altres substàncies que puguin alterar la composició original.
Emmagatzematge: No es pot emmagatzemar.

3.- UNITAT I CRITERI D'AMIDAMENT
Unitat d'amidament: la indicada a la descripció de l'element
Criteri d'amidament: quantitat necessària subministrada a l'obra

4.- NORMATIVA DE COMPLIMENT OBLIGATORI
Real Decreto 470/2021, de 29 de junio, por el que se aprueba el Código Estructural.

B0 MATERIALS BÀSICS
B07 MORTERS DE COMPRA
B07L- MORTER PER A RAM DE PALETA
0.- ELEMENTS QUE CONTEMPLA EL PLEC
B07L-1PYA.

1.- DEFINICIÓ I CONDICIONS DELS ELEMENTS
Barreja d'un o més conglomerants minerals amb granulats triats i additius especials.
- Morter de ram de paleta

CARACTERÍSTIQUES GENERALS:
No ha de tenir grumolls ni principis d'aglomeració.
MORTER DE RAM DE PALETA:
Mescla formada per un o varis conglomerants inorgànics, granulats, aigua i addicions o additius

DOCUMENT DOCUMENT ANEXAT
ÒRGAN Secretaria
REFERÈNCIA GCON2025000085
SIGNATURES 1.- X7405757X AGATA BUSCEMI (R:B66471210), 08/08/2025 09:13 2.- Tramitació Electrònica. DILIGÈNCIA PER FER CONSTAR QUE EL PRESENT PROJECTE HA ESTAT APROVAT EN DATA 30/09/2025
Codi Segur de Verificació: 8688dafa-f856-4d1b-b30e-e50cdef14b80
Origen: Ciutadà
Identificador document original: 71901099
Data d'impressió: 10/10/2025 13:28:31
Pàgina 87 de 288
AJUNTAMENT DEL VENDRELL
Aquest document és una còpia autèntica del document electrònic original. Comprovi l'autenticitat del document a https://carpetaciutadana.elvendrell.cat/OAC/ValidarDoc.jsp - Utilitzi el 'Codi Segur de Verificació' que apareix a la capçalera.

(en el seu cas), per a fàbriques d'obra ceràmica (façanes, murs, pilars, envans) com a material d'unió i rejuntat.
S'han considerat els tipus següents:
- Morter d'us corrent (G): sense característiques especials
- Morter per a junts i capes fines (T): Morter dissenyat amb una mida màxima del granulat menor o igual al valor que figura especificat
- Morter de ram de paleta lleuger (L): Morter dissenyat que la seva densitat (endurit i sec), es inferior o igual al valor que figura especificat
La classe del morter es defineix per la lletra M seguida del valor de la resistència a compressió mínima declarada pel fabricant en N/mm2.
En els morters prescrits, el fabricant declararà la proporció de tots els components de la mescla, en volum o en pes.
Les característiques següents han de complir amb els valors declarats pel fabricant, assajades segons la norma corresponent:
- Característiques dels morters frescos: - Temps d'us (EN 1015-9) - Contingut en ions clorur (EN-EN 1015-17): <= 0,1% - Contingut en aire (EN 1015-7) o (EN 1015-6) si s'han utilitzat granulats porosos
- Característiques dels morters endurits: - Resistència a compressió (EN 1015-11) - Resistència d'unió (adhesió) (EN 1052-3) - Absorció d'aigua (EN 1015-18) - Permeabilitat al vapor d'aigua (EN 1745) - Densitat (morter endurit i sec) (EN 1015-10) - Conductivitat tèrmica (EN 1745) - Durabilitat (resistència als cicles de gel/desgel) (comprovat segons les disposicions que li siguin aplicables)
- Característiques addicionals per als morters lleugers: - Densitat (UNE-EN 1015-10 o equivalent): <= 1300 kg/m3
- Característiques addicionals per als morters per a junts i capes fines: - Mida màxima del granulat (EN 1015-1): <= 2 mm - Temps obert o temps de correcció (EN 1015-9)
- Reacció davant del foc: - Material amb contingut de matèria orgànica <= 1,0%: Classe A1
- Material amb contingut de matèria orgànica > 1,0%: Classe segons UNE-EN 13501-1 o equivalent
2.- CONDICIONS DE SUBMINISTRAMENT I EMMAGATZEMATGE
Subministrament: en envasos tancats hermèticament.
Emmagatzematge: En el seu envàs d'origen i en llocs secs, sense contacte directe amb el terra i protegit de la intempèrie, de manera que no se n'alterin les condicions inicials.
3.- UNITAT I CRITERI D'AMIDAMENT
Unitat d'amidament: la indicada a la descripció de l'element
Criteri d'amidament: quantitat necessària subministrada a l'obra
4.- NORMATIVA DE COMPLIMENT OBLIGATORI
MORTER DE RAM DE PALETA:
UNE-EN 998-2:2004 Especificaciones de los morteros para albañilería. Parte 2: Morteros para albañilería (o equivalent).
5.- CONDICIONS DE CONTROL DE RECEPCIÓ
CONDICIONS DE MARCATGE I CONTROL DE LA DOCUMENTACIÓ EN MORTER DE RAM DE PALETA:
El subministrador ha de posar a disposició de la DF en el cas que aquesta ho sol·liciti, la documentació següent, que acredita el marcatge CE, segons el sistema d'avaluació de conformitat aplicable, d'acord amb el que disposa l'apartat 7.2.1 del CTE: - Productes per a murs, pilars i particions (morters dissenyats*). * Morter amb una composició i sistema de fabricació escollits pel fabricant per tal d'obtenir les propietats especificades (concepte de prestació): - Sistema 2+: Declaració de Prestacions - Productes per a murs, pilars i particions (morters prescrits*). * Morter que es fabrica en unes proporcions predeterminades i que les seves propietats depenen de les proporcions dels components que s'han declarat (concepte de recepta): - Sistema 4: Declaració de Prestacions
A l'embalatge o a l'albarà de lliurament han de constar-hi les dades següents:
- Referència a la norma UNE-EN 998-2
- Nom del fabricant
- Codi o data de fabricació
- Tipus de morter
- Temps d'us
- Contingut en clorurs
- Contingut en aire
- Proporció dels components (morters prescrits)
- Resistència a compressió o classe de resistència a compressió
- Resistència d'unió (adhesió)
- Absorció d'aigua
- Permeabilitat al vapor d'aigua
- Densitat
- Conductivitat tèrmica
- Durabilitat
- Mida màxima del granulat
- Temps obert o temps de correcció
- Reacció davant el foc
- Marcatge CE de conformitat amb el que disposa el Reial Decret 1328/1995, de 28 de juliol
OPERACIONS DE CONTROL EN MORTERS DE RAM DE PALETA:
Inspecció visual de les condicions de subministrament i recepció del certificat de qualitat del fabricant, segons les exigències del plec de condicions.
Abans de l'inici de l'obra, i amb freqüència setmanal durant la seva execució, es comprovarà la consistència del morter mitjançant el mètode establert a l'UNE EN 1015-4 o equivalent, i es prepararà una sèrie de 3 provetes prismàtiques de 4x4x16 cm per tal d'obtenir la resistència a compressió (UNE-EN 1015-11 o equivalent)
CRITERIS DE PRESA DE MOSTRES EN MORTERS DE RAM DE PALETA:
Els controls es realitzaran segons les instruccions de la DF i les indicacions de la UNE-EN 1015-11 o equivalent.
INTERPRETACIÓ DELS RESULTATS I ACTUACIONS EN CAS D'INCOMPLIMENT, EN MORTERS DE RAM DE PALETA:
No es podran utilitzar a l'obra morters sense el corresponent certificat de garantia del fabricant, d'acord a les condicions exigides.
El valor de resistència a compressió obtingut ha de correspondre a les especificacions de projecte:
- Si resulta superior al 90% de la de projecte, s'acceptarà el lot.
- Si resulta inferior al 90% s'encarregarà un càlcul estructural que determini el coeficient de seguretat del element corresponent. S'acceptarà el lot si aquest coeficient no és inferior al 90 % del previst en el projecte.

B0 MATERIALS BÀSICS
B0A FERRETERIA
B0AK- CLAU
0.- ELEMENTS QUE CONTEMPLA EL PLEC
B0AK-07AS.

1.- DEFINICIÓ I CONDICIONS DELS ELEMENTS
Elements metàl·lics per a subjectar coses introduint-los mitjançant cops o impactes.
S'han considerat els elements següents:
- Claus d'acer
- Claus de coure
- Claus d'acer galvanitzat
Claus són tiges metàl·liques, punxagudes d'un extrem i amb una cabota a l'altre.

DOCUMENT DOCUMENT ANEXAT
ÒRGAN Secretaria
REFERÈNCIA GCON2025000085
SIGNATURES 1.- X7405757X AGATA BUSCEMI (R:B66471210), 08/08/2025 09:13
2.- Tramitació Electrònica. DILIGÈNCIA PER FER CONSTAR QUE EL PRESENT PROJECTE HA ESTAT APROVAT EN DATA 30/09/2025
Codi Segur de Verificació: 8688dafa-f856-4d1b-b30e-e50cdef14b80
Origen: Ciutadà
Identificador document original: 71901099
Data d'impressió: 10/10/2025 13:28:31
Pàgina 88 de 288
AJUNTAMENT DEL VENDRELL
Aquest document és una còpia autèntica del document electrònic original. Comprovi l'autenticitat del document a https://carpetaciutadana.elvendrell.cat/OAC/ValidarDoc.jsp - Utilitzi el 'Codi Segur de Verificació' que apareix a la capçalera.

CARACTERÍSTIQUES GENERALS:
Han de tenir la forma, mides i resistències adequats als elements que han d'unir.
Han de ser rectes, amb la punta afilada i regular.
Els claus d'acer han de complir les determinacions de les normes UNE 17-032, UNE 17-033, UNE 17-034, UNE 17-035 i UNE 17-036 (o equivalents).
ACABAT SUPERFICIAL GALVANITZAT:
El seu recobriment de zinc ha de ser llis, sense discontinuïtats, ni exfoliacions i no ha de tenir taques ni d'altres imperfeccions superficials.
Protecció de galvanitzat: >= 275 g/m2
Puresa del zinc, en pes: >= 98,5%
Toleràncies dels claus i tatxes:
- Llargària: ± 1 D

2.- CONDICIONS DE SUBMINISTRAMENT I EMMAGATZEMATGE
Subministrament: Empaquetats.
Emmagatzematge: En llocs protegits de la pluja i la humitat.

3.- UNITAT I CRITERI D'AMIDAMENT
Unitat d'amidament: la indicada a la descripció de l'element
Criteri d'amidament: quantitat necessària subministrada a l'obra

4.- NORMATIVA DE COMPLIMENT OBLIGATORI
CLAUS I TATXES:
UNE 17032:1966 Puntas redondeadas de cabeza plana lisa. Medidas (o equivalent).
UNE 17033:1966 Puntas redondeadas de cabeza plana rayada. Medidas (o equivalent).
UNE 17034:1966 Puntas redondeadas de cabeza plana ancha (o equivalent).
UNE 17035:1966 Puntas de cabeza cònica (o equivalent).
UNE 17036:1966 Puntas redondeadas de cabeza perdida (o equivalent).

B0 MATERIALS BÀSICS
B0A FERRETERIA
B0AM- FILFERRO
0.- ELEMENTS QUE CONTEMPLA EL PLEC
B0AM-078G,B0AM-078F.

1.- DEFINICIÓ I CONDICIONS DELS ELEMENTS
Fil d'acer dolç, flexible i tenaç, obtinguт per estiratge en fred o per trefilatge.
S'han considerat els tipus següents:
- Filferro d'acer
- Filferro d'acer galvanitzat
- Filferro d'acer plastificat
- Filferro recuit
CARACTERÍSTIQUES GENERALS:
Ha de ser de secció constant i uniforme.
Ha de complir les especificacions de la norma UNE 36722 o equivalent.
ACABAT SUPERFICIAL GALVANITZAT:
El seu recobriment de zinc ha de ser homogeni, llis, sense discontinuïtats, escames, grans, rugositats o esquerdes, no ha de tenir taques ni d'altres imperfeccions superficials.
La masa mínima del recobriment de zinc (UNE 37-504 o equivalent)ha de complir les especificacions de les taules I i II de l'UNE 37-506 o equivalent.
Resisténcia a la tracció (UNE 37-504 o equivalent):
- Qualitat G1 o G2: 1770 N/mm2
- Qualitat G3: 1570 N/mm2
Adherència del recobriment (UNE 37-504 o equivalent): Ha de complir
Puresa del zinc (UNE 37-504 o equivalent): >= 98,5%
Toleràncies:
- Diàmetre: ± 2% diàmetre nominal
FILFERRO D'ACER PLASTIFICAT:
Filferro d'acer de baix contingut de carboni, galvanitzat en calent, amb un recobriment orgànic de PVC aplicat per extrusió o sinterització.
El recobriment de PVC ha de complir les especificacions de l'apartat 6.3 de l'UNE 36-732 o equivalent.
La concentricitat i l'adherència del recobriment de PVC ha de complir les especificacions del article 6.5 UNE 36-732 o equivalent.
Característiques del galvanitzat: G-1B (UNE 37-506 o equivalent)
Resistència a la tracció:
- Qualitat recuit: =< 600 N/mm2
- Qualitat dur: > 600 N/mm2
Toleràncies:
- Diàmetre: taula 1 UNE 36-732 o equivalent

2.- CONDICIONS DE SUBMINISTRAMENT I EMMAGATZEMATGE
Subministrament: En rotlles. A l'embalatge o albarà de lliurament hi han de constar les dades següents:
- Identificació del fabricant o nom comercial
- Identificació del producte
- Diàmetre i llargària dels rotlles
Emmagatzematge: En llocs secs i protegits de la intempèrie.

3.- UNITAT I CRITERI D'AMIDAMENT
Unitat d'amidament: la indicada a la descripció de l'element
Criteri d'amidament: quantitat necessària subministrada a l'obra

4.- NORMATIVA DE COMPLIMENT OBLIGATORI
FILFERRO D'ACER:
* UNE 36722:1974 Alambre de acero de bajo contenido en carbono. Medidas y tolerancias (o equivalent).
FILFERRO D'ACER GALVANITZAT:
* UNE 37506:1983 Alambres de acero galvanizados en caliente para usos generales. Designación de calidades. Caracterisicas generales (o equivalent).
* UNE 37502:1983 Alambres de acero galvanizados en caliente. Condiciones técnicas de suministro (o equivalent).
FILFERRO PLASTIFICAT:
* UNE 36732:1995 Alambres de acero y productos de alambre para cerramientos. Recubrimientos orgánicos sobre el alambre. Recubrimientos de poli(cloruro de vinilo) (o equivalent).

B0 MATERIALS BÀSICS
B0B ACER I METALL EN PERFILS O BARRES
B0B7- ACER EN BARRES CORRUGADES
0.- ELEMENTS QUE CONTEMPLA EL PLEC
B0B7-106Q,B0B7-106U.

1.- DEFINICIÓ I CONDICIONS DELS ELEMENTS
Acer per a armadures passives d'elements de formigó:
S'han considerat els elements següents:
- Barres corrugades

DOCUMENT DOCUMENT ANEXAT
ÒRGAN Secretaria
REFERÈNCIA GCON2025000085
SIGNATURES
1.- X7405757X AGATA BUSCEMI (R:B66471210), 08/08/2025 09:13
2.- Tramitació Electrònica. DILIGÈNCIA PER FER CONSTAR QUE EL PRESENT PROJECTE HA ESTAT APROVAT EN DATA 30/09/2025
Codi Segur de Verificació: 8688dafa-f856-4d1b-b30e-e50cdef14b80
Origen: Ciutadà
Identificador document original: 71901099
Data d'impressió: 10/10/2025 13:28:31
Pàgina 89 de 288
AJUNTAMENT DEL VENDRELL
Aquest document és una còpia autèntica del document electrònic original. Comprovi l'autenticitat del document a https://carpetaciutadana.elvendrell.cat/OAC/ValidarDoc.jsp - Utilitzi el 'Codi Segur de Verificació' que apareix a la capçalera.

CARACTERÍSTIQUES GENERALS:
En el cas de que el material s'utilitzi en obra pública, l'acord de Govern de la Generalitat de Catalunya de 9 de juny de 1998, exigeix que els materials siguin de qualitat certificada o puguin acreditar un nivell de qualitat equivalent, segons les normes aplicables als estats membres de la Unió Europea o de l'Associació Europea de Lliure Canvi.
També en aquest cas, es procurarà que els esmentats materials disposin de l'etiqueta ecològica europea, regulada en el Reglament 880/1992/CEE o bé altres distintius de la Comunitat Europea.
Els productes d'acer per a armadures passives no han de tenir defectes superficials ni fissures. L'armadura ha de ser neta, sense taques de greix, d'oli, de pintura, de pols o de qualsevol altre matèria perjudicial.
Els filferros llisos només es poden utilitzar com elements de connexió d'armadures bàsiques electrosoldades en gelosia.
Les barres corrugades han de tenir al menys dues files de corrugues transversals, uniformement distribuïdes al llarg de tota la llargària. Dins de cada fila, les corrugues han d'estar uniformement espaiades.
Les característiques següents han de complir amb els valors declarats pel fabricant, assajades segons la norma corresponent, dins del límit de tolerància indicat, en el seu cas:
- Diàmetre nominal: s'ha d'ajustar als valors especificats a la taula 6 de la UNE-EN 10080 o equivalent.
  - Diàmetres nominals <= 10,00 mm: Variació en intervals de mig mm
  - Diàmetres nominals > 10,00 mm: Variació en unitats senceres de mm
- Dimensions i geometria de les corrugues: Ha de complir l'especificat en l'apartat 7.4.2 de la UNE-EN 10080 o equivalent.
- Massa per metre: El valor nominal ha de ser l'especificat en la taula 6 de la UNE-EN 10080 o equivalent, en relació amb el diàmetre nominal i l'àrea nominal de la secció transversal
- Secció equivalent: >= 95,5% Secció nominal
- Aptitud al doblegat:
  - Assaig doblegat amb angle >= 180º (UNE-EN 10080, UNE-EN ISO 15630-1 o equivalents): No s'ha d'apreciar trencaments o fissures
  - Assaig doblegat -desdoblegat amb angle >= 90º (UNE-EN 10080, UNE-EN ISO 15630-1 o equivalents): No s'ha d'apreciar trencaments o fissures

Tensió d'adherència (assaig de la biga UNE-EN 10080 o equivalent):
- Tensió d'adherència:
  - D < 8 mm: >= 6,88 N/mm2
  - 8 mm <= D <= 32 mm: >= (7,84-0,12 D) N/mm2
  - D > 32 mm: >= 4,00 N/mm2
- Tensió de última d'adherència:
  - D < 8 mm: >= 11,22 N/mm2
  - 8 mm <= D <= 32 mm: >= (12,74-0,19 D) N/mm2
  - D > 32 mm: >= 6,66 N/mm2
- Composició química (% en massa):

	C %màx.	Ceq %màx.	S %màx.	P %màx.	Cu %màx.	N %màx.
Colada	0,22	0,050	0,050	0,050	0,800	0,012
Producte	0,24	0,052	0,055	0,055	0,850	0,014

Ceq = Carboni equivalent
Es pot superar el valor màxim per al Carboni en un 0,03% en massa, si el valor del Carboni equivalent disminueix en un 0,02% en massa.
Les característiques anteriors s'han de determinar segons la norma UNE-EN ISO 15630-1 o equivalent.

BARRES I ROTLLES D'ACER CORRUGAT SOLDABLE:
El producte s'ha de designar segons l'especificat en l'apartat 5.1 de la UNE-EN 10080 o equivalent:
- Descripció de la forma
- Referència a la norma EN
- Dimensions nominals
- Classe tècnica

Les característiques següents han de complir amb els valors declarats pel fabricant, assajades segons la norma corresponent, dins del límit de tolerància indicat, en el seu cas:
- Característiques geomètriques del corrugat de les barres han de complir les especificacions de l'apartat 7.4.2 de la norma UNE-EN 10080 o equivalent.
- Característiques mecàniques de les barres:
  - Acer soldable (S)
    - Allargament total sota càrrega màxima:
      - Acer subministrat en barres: >= 5,0%
      - Acer subministrat en rotlles: >= 7,5%
  - Acer soldable amb característiques especials de ductilitat (SD):
    - Allargament total sota càrrega màxima:
      - Acer subministrat en barres: >= 7,5%
      - Acer subministrat en rotlles: >= 10,0%
    - Resistència a fatiga: Ha de complir l'especificat la taula 32.2.d de l'EHE-08
    - Deformació alternativa: Ha de complir l'especificat la taula 32.2.e de l'EHE-08

Designació	Lím.elàstic fy N/mm2	Càrrega unitaria trencament fs(N/mm2)	Allargament al	Relació fs/fy
B 400 S	>= 400	>= 440	>= 14%	>= 1,05
B 500 S	>= 500	>= 550	>= 12%	>= 1,05
B 400 SD	>= 400	>= 480	>= 20%	>= 1,20 <= 1,35
B 500 SD	>= 500	>= 575	>= 16%	>= 1,15 <= 1,35

- Diàmetre nominal: S'han d'ajustar a la sèrie següent (mm): 6 8 10 12 14 16 20 25 32 i 40 mm
- S'ha d'evitar utilitzar barres de diàmetre <= 6 mm, en el cas d'armadura muntada o elaborada amb soldadura.

Toleràncies:
- Massa:
  - Diàmetre nominal > 8,0 mm: ± 4,5% massa nominal
  - Diàmetre nominal <= 8,0 mm: ± 6% massa nominal

Les característiques anteriors s'han de determinar segons la norma UNE-EN ISO 15630-1 o equivalent.

2.- CONDICIONS DE SUBMINISTRAMENT I EMMAGATZEMATGE
Emmagatzematge: en llocs en els que restin protegits de la pluja, l'humitat del terra i l'eventual agressivitat de l'ambient.
Es classificaran segons el tipus, qualitat, diàmetre i procedència.
Abans de la seva utilització i en especial despres de períodes llargs d'emmagatzematge en obra, s'ha d'inspeccionar la superfície per tal de comprovar que no hi hagi alteracions superficials.

DOCUMENT DOCUMENT ANEXAT
ÒRGAN Secretaria
REFERÈNCIA GCON2025000085
SIGNATURES 1.- X7405757X AGATA BUSCEMI (R:B66471210), 08/08/2025 09:13
2.- Tramitació Electrònica. DILIGÈNCIA PER FER CONSTAR QUE EL PRESENT PROJECTE HA ESTAT APROVAT EN DATA 30/09/2025
Codi Segur de Verificació: 8688dafa-f856-4d1b-b30e-e50cdef14b80
Origen: Ciutadà
Identificador document original: 71901099
Data d'impressió: 10/10/2025 13:28:31
Pàgina 90 de 288
AJUNTAMENT DEL VENDRELL
Aquest document és una còpia autèntica del document electrònic original. Comprovi l'autenticitat del document a https://carpetaciutadana.elvendrell.cat/OAC/ValidarDoc.jsp - Utilitzi el 'Codi Segur de Verificació' que apareix a la capçalera.

Pèrdua de pes després de l'eliminació d'òxid superficial amb raspall de filferros: < 1%

3.- UNITAT I CRITERI D'AMIDAMENT
Unitat d'amidament: la indicada a la descripció de l'element
Criteri d'amidament: quantitat necessària subministrada a l'obra

4.- NORMATIVA DE COMPLIMENT OBLIGATORI
Real Decreto 1247/2008, de 18 de julio, por el que se aprueba la Instrucción de Hormigón Estructural (EHE-08).
UNE-EN 10080:2006 Acero para el armado del hormigón. Acero soldable para armaduras de hormigón armado. Generalidades (o equivalent).

5.- CONDICIONS DE CONTROL DE RECEPCIÓ
CONDICIONS DE MARCATGE I CONTROL DE LA DOCUMENTACIÓ:
Han de portar gravades, una marca que identifiqui el país d'origen i la fàbrica i una altra que identifica la classe tècnica (segons l'especificat en l'apartat 10 de la EHE-08, UNE-EN 10080 o equivalent), aquesta marca s'ha de repetir a intervals <= 1,5 m
Cada partida d'acer ha d'anar acompanyada d'una full de subministrament que com a mínim, ha de contenir la informació següent:
- Identificació del subministrador
- Número d'identificació de la certificació d'homologació d'adherència (apartat 32.2 EHE-08)
- Número de sèrie del full de subministrament
- Nom de la fàbrica
- Data d'entrega i nom del peticionari
- Quantitat d'acer subministrat classificat per diàmetres i tipus d'acer
- Diàmetres subministrats
- Designació dels tipus d'acers subministrats segons EHE-08, UNE-EN 10080 o equivalent
- Forma de subministrament: barra o rotlle
- Identificació i lloc de subministrament
- Sistema d'identificació adoptat segons EHE-08, UNE-EN 10080 o equivalent
- Classe tècnica segons l'especificat en l'apartat 10 de la EHE-08, UNE-EN 10080 o equivalent
- Indicació, en el seu cas, de procediments especials de soldadura
El fabricant ha de facilitar un certificat d'assaig que garanteixi el compliment de les característiques anteriors, on s'ha d'incloure la informació següent:
- Data d'emissió del certificat
- Certificat de l'assaig de doblegat-desdoblegat
- Certificat de l'assaig de doblegat simple
- Certificat de l'assaig de fatiga en acers tipus SD
- Certificat de l'assaig de deformació alternativa en acers tipus SD
- Certificat d'homologació d'adherència en el cas en que es garanteixi les característiques d'adherència mitjançant l'assaig de la biga
    - Marca comercial de l'acer
    - Forma de subministrament: barra o rotlles
OPERACIONS DE CONTROL:
Els punts de control més destacables són els següents:
- Per a cada partida de subministrament que arribi a l'obra:
    - Recepció del certificat de garantia del fabricant, signat per persona física, segons article 32º de la norma EHE-08.
    - Inspecció visual del material i observació de les marques d'identificació.
- Quan l'acer disposi de marcatge CE es comprovarà la seva conformitat mitjançant la verificació documental de que els valors declarats en els documents del marcatge permetin deduir el compliment de les especificacions contemplades en el projecte i a l'article 32 de l'EHE-08.
Mentre no estigui vigent el marcatge CE per acers corrugats destinats a l'elaboració d'armadures per a formigó armat, hauran de ser conformes a l'EHE-08 i a l'UNE-EN 10080 o equivalent. La demostració d'aquesta conformitat es podrà efectuar mitjançant:
    - La possessió d'un distintiu de qualitat oficialment reconegut, conforme a l'article 81 de l'EHE-08
    - La realització d'assaigs de comprovació durant la recepció. Es farà en funció de la quantitat d'acer subministrat:
        - Subministrament < 300 t:
            - Es dividirà el subministrament en lots de com a màxim 40 t que siguin del mateix subministrador, fabricant, designació i sèrie, i es prendran 2 provetes on es realitzaran els següents assaigs:
                - Comprovació de la secció equivalent
                - Comprovació de les característiques geomètriques
                - Assaig de doblat-desdoblat, o alternativament, el de doblat simple
                - A més, es comprovarà com a mínim en una proveta de cada diàmetre, el tipus d'acer utilitzat i el seu fabricant, el límit elàstic, la càrrega de ruptura, l'allargament de ruptura, i l'allargament sota càrrega màxima.
        - Subministrament >= 300 t:
            - Es prendran 4 provetes per a la comprovació de les característiques mecàniques del cas anterior.
            - Alternativament, el Subministrador podrà optar per facilitar un certificat de traçabilitat, signat per persona física, on es declarin els fabricants i les colades de cada subministrament. A més, facilitarà una còpia del certificat del control de producció del fabricant, on es recullin els resultats dels assaigs mecànics i químics de cada colada. En aquest cas, s'efectuaran assaigs de contrast de traçabilitat de colada, mitjançant la determinació de les característiques químiques sobre 1 de cada quatre lots, realitzant com a mínim 5 assaigs.
            - La composició química podrà presentar les variacions següents respecte el certificat de control de producció per a ser acceptada:
                - %Cassaig = %Ccertificat: ±0,03
                - %Ceq assaig = %Ceq certificat: ±0,03
                - %Passaig = %Pcertificat: ±0,008
                - %Sassaig = %Scertificat: ±0,008
                - %Nassaig = %Ncertificat: ±0,002
            - Un cop comprovada la traçabilitat de la colada, es farà la divisió en lots de com a mínim 15 barres. Par a cada lot, s'assajaran 2 provetes sobre les que es faran els següents assaigs:
                - Comprovació de la secció equivalent
                - Comprovació de les característiques geomètriques
                - Assaig de doblat-desdoblat, o alternativament, el de doblat simple
                - Comprovació del límit elàstic, la càrrega de ruptura, la relació entre ells, i l'allargament de ruptura
- En el cas d'estructures sotmeses a fatiga, el comportament de l'acer es podrà demostrar mitjançant la presentació d'un informe d'assaigs, de com a màxim un any d'antiguitat, que compleixin amb l'article 38.10, i realitzat en un laboratori acreditat
- En el cas d'estructures situades en zona sísmica, el comportament de l'acer es podrà demostrar mitjançant la presentació d'un informe d'assaigs, de com a màxim un any d'antiguitat, que compleixin amb l'article 32º, i realitzat en un laboratori acreditat.
- Comprovacions experimentals de les armadures elaborades durant el subministrament o la seva fabricació en obra:
    - El control experimental de les armadures elaborades comprendrà la comprovació de les característiques mecàniques, les d'adherència, i les de les seves dimensions geomètriques, així com les característiques en cas de realitzar soldadura resistent.
- En cas de disposar d'un distintiu de qualitat oficialment reconegut, la DF podrà eximir la realització de les comprovacions experimentals.

DOCUMENT DOCUMENT ANEXAT
ÒRGAN Secretaria
REFERÈNCIA GCON2025000085
SIGNATURES 1.- X7405757X AGATA BUSCEMI (R:B66471210), 08/08/2025 09:13
2.- Tramitació Electrònica. DILIGÈNCIA PER FER CONSTAR QUE EL PRESENT PROJECTE HA ESTAT APROVAT EN DATA 30/09/2025
Codi Segur de Verificació: 8688dafa-f856-4d1b-b30e-e50cdef14b80
Origen: Ciutadà
Identificador document original: 71901099
Data d'impressió: 10/10/2025 13:28:31
Pàgina 91 de 288
AJUNTAMENT DEL VENDRELL
Aquest document és una còpia autèntica del document electrònic original. Comprovi l'autenticitat del document a https://carpetaciutadana.elvendrell.cat/OAC/ValidarDoc.jsp - Utilitzi el 'Codi Segur de Verificació' que apareix a la capçalera.

- Es definirà com a lot de control experimental quan es compleixi:
  - Pes del lot <= 30 t
  - Les armadures fabricades a central aliena a l'obra, hauran de ser subministrades en remeses consecutives des de la mateixa instal·lació de ferralla
  - Si es fabriquen a obra, les que s'hagin produït en un període d'1 mes
  - Estar fabricades amb el mateix tipus d'acer i forma de producte

Els assaigs per a realitzar el control, es realitzaran en laboratoris autoritzats.
- Comprovació de la conformitat de les característiques mecàniques:
  - Armadures fabricades sense processos de soldadura: es realitzarà l'assaig a tracció sobre 2 provetes per a cada mostra corresponent a un diàmetre de cada sèrie. Si l'acer estigués en possessió d'un distintiu de qualitat oficialment reconegut, la DF podrà realitzar els assaigs sobre una única proveta. En el cas que no s'hagin utilitzat processos de redreçat, es podrà eximir la realització d'aquest assaigs.
  - Armadures fabricades amb processos de soldadura: es prendran 4 mostres per lot, corresponents a les combinacions de diàmetres més representatius del procés de soldadura, realitzant-se: assaigs de tracció sobre 2 provetes dels diàmetres més petits de cada mostra, i assaigs de doblat simple, o el de doblat desdoblat, sobre 2 provetes dels diàmetres més grans. Si l'acer estigués en possessió d'un distintiu de qualitat oficialment reconegut, la DF podrà realitzar els assaigs sobre una única proveta.
- Comprovació de la conformitat de les característiques d'adherència:
- Es prendrà una mostra de 2 provetes per a cada un dels diàmetres que formin part del lot d'acer redreçat, i es determinaran les característiques geomètriques. En el cas que l'acer disposi d'un certificat de les característiques d'adherència segons l'annex C de l'UNE EN 10080 o equivalent, només caldrà determinar l'altura de la corruga.
- Comprovació de la conformitat de les característiques geomètriques:

Es realitzarà, sobre cada unitat a comprovar, una inspecció per determinar la correspondència dels diàmetres de les armadures i el tipus d'acer entre el indicat en el projecte i la fulla de subministrament. A més es revisarà que l'alineació dels seus elements rectes, les seves dimensions, i els diàmetres de doblat, no presentin desviacions observables a simple vista en els trams rectes, i que els diàmetres de doblat i les desviacions geomètriques respecte a les formes d'especejament del projecte són conformes amb les toleràncies establertes en el mateix, o conformes a l'annex 11 de l'EHE-08.
- Comprovacions addicionals en cas de soldadura resistent:
- Si s'utilitza una soldadura resistent per a l'elaboració de l'armat a fàbrica, la DF haurà de demanar les evidències documentals de que el procés està en possessió d'un distintiu de qualitat oficialment reconegut. Si l'elaboració de l'armat es fa a obra, la DF permetrà la realització de la soldadura resistent només en el cas que es faci un control d'execució intens.
- A més, la DF haurà de disposar la realització d'una sèrie de comprovacions experimentals de la conformitat del procés, en funció del tipus de soldadura, d'acord amb 7.2 de l'UNE 36832 o equivalent.

CRITERIS DE PRESA DE MOSTRES:
La presa de mostra es realitzarà seguint les indicacions de la DF, d'acord a la norma UNE 36-092 (o equivalent) i a l'EHE-08. El control plantejat es realitzarà abans de començar el formigonat de les estructures, en el cas de material sense marca de qualitat, o abans de la posta en servei en el cas de que disposi de l'esmentada marca de qualitat de producte.
INTERPRETACIÓ DE RESULTATS I ACTUACIONS EN CAS D'INCOMPLIMENT:
S'acceptarà el lot sempre que, en el cas del redreçat, les característiques mecàniques de l'armadura presentin resultats conformes als marges definits a l'EHE-08 (art. 32.2). En el cas d'altres processos, s'acceptarà el lot quan els assaigs de tracció i doblat compleixin amb les especificacions establertes.
En cas de no complir-se alguna especificació, s'efectuarà una nova presa de mostres del mateix lot. Si es tornés a produir un incompliment d'alguna especificació, es rebutjaria el lot.
En el cas de l'acer subministrat en barra, i respecte a les característiques d'adherència, s'acceptarà el lot si es compleixen les especificacions definides a l'art. 32.2 de l'EHE-08. En cas contrari, es tornarà a fer una presa de mostres del mateix lot, i si es tornés a donar un incompliment d'alguna especificació, es rebutjarà el lot sencer.
La DF rebutjarà les armadures que presentin un grau d'oxidació excessiu que pugui afectar a les seves condicions d'adherència. Es considerarà oxidació excessiva quan mitjançant un raspallat amb pues metàl·liques, es determini una pèrdua de pes de la barra proveta superior al 1%.
S'haurà de comprovar que un cop eliminat l'òxid, l'altura de la corruga compleix amb els límits establerts a l'art. 32.2 de l'EHE-08.
En el cas de produir-se un incompliment en les característiques geomètriques, es rebutjarà l'armadura que presenti defectes, i es procedirà al repàs de tota la remesa. Si les comprovacions resulten satisfactòries, s'acceptarà la remesa, prèvia substitució de l'armadura defectuosa. En cas contrari, es rebutjarà tota la remesa.

B0 MATERIALS BÀSICS
B0D MATERIALS PER A ENCOFRATS I APUNTALAMENTS / ARQUETES
B0D2 TAULONS
B0D21- TAULÓ
0.- ELEMENTS QUE CONTEMPLA EL PLEC
B0D21-07OY.

1.- DEFINICIÓ I CONDICIONS DELS ELEMENTS
Tauló de fusta que prové de troncs sans de fibres rectes, uniformes, apretades i paral·leles.
CARACTERÍSTIQUES GENERALS:
Les cares han de ser planes, escairades i han de tenir les arestes vives.
Els extrems han d'estar acabats mitjançant tall de serra, a escaire.
Ha de conservar les seves característiques per al nombre d'usos previstos.
No ha de tenir signes de putrefacció, corcs, fongs, nusos morts, estelles, semes ni descoloracions.
Es poden admetre esquerdes superficials produïdes per la dessecació que no afectin les característiques de la fusta.
Pes específic aparent (UNE 56-531 o equivalent) (P):): 4 <= P <= 6 kN/m3
Contingut d'humitat (UNE 56-529 o equivalent): <= 15%
Higroscopicitat (UNE 56-532 o equivalent): Normal
Coeficient de contracció volumètrica (UNE 56533 o equivalent) (C): 0,35% <= C <= 0,55%
Coeficient d'elasticitat:
- Fusta de pi: Aprox. 15000 N/mm2
- Fusta d'avet: Aprox. 14000 N/mm2

Duresa (UNE 56-534 o equivalent): <= 4
Resistència a la compressió (UNE 56-535 o equivalent):
- En la direcció paral·lela a les fibres: >= 30 N/mm2
- En la direcció perpendicular a les fibres: >= 10 N/mm2

Resistència a la tracció (UNE 56-538 o equivalent):
- En la direcció paral·lela a les fibres: >= 30 N/mm2
- En la direcció perpendicular a les fibres: >= 2,5 N/mm2

Resistència a la flexió (UNE 56-537 o equivalent): >= 30 N/mm2
Resistència a l'esforç tallant: >= 5 N/mm2
Resistència al clivellament (UNE 56-539 o equivalent): >= 1,5 N/mm2
Toleràncies:
- Llargària nominal: + 50 mm, - 25 mm
- Amplària nominal: ± 2 mm

Classe	Gruix nominal (mm)

DOCUMENT DOCUMENT ANEXAT
ÒRGAN Secretaria
REFERÈNCIA GCON2025000085
SIGNATURES 1.- X7405757X AGATA BUSCEMI (R:B66471210), 08/08/2025 09:13
2.- Tramitació Electrònica. DILIGÈNCIA PER FER CONSTAR QUE EL PRESENT PROJECTE HA ESTAT APROVAT EN DATA 30/09/2025
Codi Segur de Verificació: 8688dafa-f856-4d1b-b30e-e50cdef14b80
Origen: Ciutadà
Identificador document original: 71901099
Data d'impressió: 10/10/2025 13:28:31
Pàgina 92 de 288
AJUNTAMENT DEL VENDRELL
Aquest document és una còpia autèntica del document electrònic original. Comprovi l'autenticitat del document a https://carpetaciutadana.elvendrell.cat/OAC/ValidarDoc.jsp - Utilitzi el 'Codi Segur de Verificació' que apareix a la capçalera.

	< 50	50 a 75	> 75
	Tolerància (mm)		
T1	±3	±4	+6,-3
T2	±2	±3	+5,-2
T3	±1,5	±1,5	±1,5

- Fletxa: ± 5 mm/m
- Torsió: ± 2°

2.- CONDICIONS DE SUBMINISTRAMENT I EMMAGATZEMATGE
Subministrament: De manera que no s'alterin les seves condicions.
Emmagatzematge: De manera que no es deformin i en llocs secs i ventilats, sense contacte directe amb el terra.

3.- UNITAT I CRITERI D'AMIDAMENT
Unitat d'amidament: la indicada a la descripció de l'element
Criteri d'amidament: quantitat necessària subministrada a l'obra

4.- NORMATIVA DE COMPLIMENT OBLIGATORI
No hi ha normativa de compliment obligatori.

B0 MATERIALS BÀSICS
B0D MATERIALS PER A ENCOFRATS I APUNTALAMENTS / ARQUETES
B0D3 LLATES
B0D31- LLATA
0.- ELEMENTS QUE CONTEMPLA EL PLEC
B0D31-07P4.

1.- DEFINICIÓ I CONDICIONS DELS ELEMENTS
Llata de fusta que prové de troncs sans de fibres rectes, uniformes, compactes i paral·leles.
CARACTERÍSTIQUES GENERALS:
Les cares han de ser planes, escairades i han de tenir les arestes vives.
Els extrems han d'estar acabats mitjançant tall de serra, a escaire.
Ha de conservar les seves característiques per al nombre d'usos previstos.
No ha de tenir signes de putrefacció, corcs, fongs, nusos morts, estelles, semes ni descoloracions.
Es poden admetre esquerdes superficials produïdes per la dessecació que no afectin les característiques de la fusta.
Pes específic aparent (UNE 56-531 o equivalent) (P):): 4 <= P <= 6 kN/m3
Contingut d'humitat (UNE 56-529 o equivalent): <= 15%
Higroscopicitat (UNE 56-532 o equivalent): Normal
Coeficient de contracció volumètrica (UNE 56533 o equivalent) (C): 0,35% <= C <= 0,55%
Coeficient d'elasticitat:
- Fusta de pi: Aprox. 15000 N/mm2
- Fusta d'avet: Aprox. 14000 N/mm2
Duresa (UNE 56-534 o equivalent): <= 4
Resistència a la compressió (UNE 56-535 o equivalent):
- En la direcció paral·lela a les fibres: >= 30 N/mm2
- En la direcció perpendicular a les fibres: >= 10 N/mm2
Resistència a la tracció (UNE 56-538 o equivalent):
- En la direcció paral·lela a les fibres: >= 30 N/mm2
- En la direcció perpendicular a les fibres: >= 2,5 N/mm2
Resistència a la flexió (UNE 56-537 o equivalent): >= 30 N/mm2
Resistència a l'esforç tallant: >= 5 N/mm2
Resistència al clivellament (UNE 56-539 o equivalent): >= 1,5 N/mm2
Toleràncies:
- Llargària nominal: + 50 mm, - 25 mm
- Amplària nominal: ± 2 mm

Classe	Gruix nominal (mm)		
	< 50	50 a 75	> 75
	Tolerància (mm)		
T1	±3	±4	+6,-3
T2	±2	±3	+5,-2
T3	±1,5	±1,5	±1,5

- Fletxa: ± 5 mm/m
- Torsió: ± 2°

2.- CONDICIONS DE SUBMINISTRAMENT I EMMAGATZEMATGE
Subministrament: De manera que no s'alterin les seves condicions.
Emmagatzematge: De manera que no es deformin i en llocs secs i ventilats, sense contacte directe amb el terra.

3.- UNITAT I CRITERI D'AMIDAMENT
Unitat d'amidament: la indicada a la descripció de l'element
Criteri d'amidament: quantitat necessària subministrada a l'obra

4.- NORMATIVA DE COMPLIMENT OBLIGATORI
No hi ha normativa de compliment obligatori.

B0 MATERIALS BÀSICS
B0D MATERIALS PER A ENCOFRATS I APUNTALAMENTS / ARQUETES
B0D6 PUNTALS
B0D62- PUNTAL
0.- ELEMENTS QUE CONTEMPLA EL PLEC
B0D62-07PL.

1.- DEFINICIÓ I CONDICIONS DELS ELEMENTS
Peces cilíndriques estretes i llargues per a apuntalaments.
S'han considerat els tipus següents:
- Puntal rodó de fusta
- Puntal metàl·lic telescòpic
PUNTAL DE FUSTA:
Puntal de fusta que prové de troncs sans de fibres rectes, uniformes, compactes i paral·leles.
Els extrems han d'estar acabats mitjançant tall de serra, a escaire.
No ha de tenir signes de putrefacció, corcs, fongs, nusos morts, estelles, semes ni descoloracions.
Es poden admetre esquerdes superficials produïdes per la dessecació que no afectin les característiques de la fusta.
No ha de tenir d'altres desperfectes que els ocasionats pel nombre màxim d'usos.

DOCUMENT DOCUMENT ANEXAT
ÒRGAN Secretaria
REFERÈNCIA GCON2025000085
SIGNATURES 1.- X7405757X AGATA BUSCEMI (R:B66471210), 08/08/2025 09:13
2.- Tramitació Electrònica. DILIGÈNCIA PER FER CONSTAR QUE EL PRESENT PROJECTE HA ESTAT APROVAT EN DATA 30/09/2025
Codi Segur de Verificació: 8688dafa-f856-4d1b-b30e-e50cdef14b80
Origen: Ciutadà
Identificador document original: 71901099
Data d'impressió: 10/10/2025 13:28:31
Pàgina 93 de 288
AJUNTAMENT DEL VENDRELL
Aquest document és una còpia autèntica del document electrònic original. Comprovi l'autenticitat del document a https://carpetaciutadana.elvendrell.cat/OAC/ValidarDoc.jsp - Utilitzi el 'Codi Segur de Verificació' que apareix a la capçalera.

Pes específic aparent (UNE 56-531 o equivalent) (P):): 4 <= P <= 6 kN/m3
Contingut d'humitat (UNE 56-529 o equivalent): <= 15%
Higroscopicitat (UNE 56-532): Normal
Coeficient de contracció volumètrica (UNE 56533 o equivalent) (C): 0,35% <= C <= 0,55%
Coeficient d'elasticitat:
- Fusta de pi: Aprox. 15000 N/mm2
- Fusta d'avet: Aprox. 14000 N/mm2
Duresa (UNE 56-534 o equivalent): <= 4
Resistència a la compressió (UNE 56-535 o equivalent):
- En la direcció paral·lela a les fibres: >= 30 N/mm2
- En la direcció perpendicular a les fibres: >= 10 N/mm2
Resistència a la tracció (UNE 56-538 o equivalent):
- En la direcció paral·lela a les fibres: >= 30 N/mm2
- En la direcció perpendicular a les fibres: >= 2,5 N/mm2
Resistència a la flexió (UNE 56-537 o equivalent): >= 30 N/mm2
Resistència a l'esforç tallant: >= 5 N/mm2
Resistència al clivellament (UNE 56-539 o equivalent): >= 1,5 N/mm2
Toleràncies:
- Diàmetre: ± 2 mm
- Llargària nominal: + 50 mm, - 25 mm
- Fletxa: ± 5 mm/m
PUNTAL METÀL·LIC:
Puntal metàl·lic amb mecanisme de regulació i fixació de la seva alçària.
La base i el cap del puntal cal que estiguin fets de platina plana i amb forats per a poder-lo clavar si cal.
Ha de conservar les seves característiques per al nombre d'usos previstos.
Resistència mínima a la compressió segons l'alçària de muntatge:

Alçària muntatge	Llargària del puntal				
	3 m	3,5 m	4 m	4,5 m	5 m
2 m	1,8 T	1,8 T	2,5 T	-	-
2,5 m	1,4 T	1,4 T	2,0 T	-	-
3 m	1 T	1 T	1,6 T	-	-
3,5 m	-	0,9 T	1,4 T	1,43 T	1,43 T
4,0 m	-	-	1,1 T	1,2 T	1,2 T
4,5 m	-	-	-	0,87 T	0,87 T
5 m	-	-	-	-	0,69 T

2.- CONDICIONS DE SUBMINISTRAMENT I EMMAGATZEMATGE
Subministrament: De manera que no s'alterin les seves condicions.
Emmagatzematge: De manera que no es deformin i en llocs secs i ventilats, sense contacte directe amb el terra.
3.- UNITAT I CRITERI D'AMIDAMENT
Unitat d'amidament: la indicada a la descripció de l'element
Criteri d'amidament: quantitat necessària subministrada a l'obra
4.- NORMATIVA DE COMPLIMENT OBLIGATORI
No hi ha normativa de compliment obligatori.

B0 MATERIALS BÀSICS
B0D MATERIALS PER A ENCOFRATS I APUNTALAMENTS / ARQUETES
B0D7 TAULERS

B0D70- TAULER
0.- ELEMENTS QUE CONTEMPLA EL PLEC
B0D70-0CEP.

1.- DEFINICIÓ I CONDICIONS DELS ELEMENTS
Taulers encofrats.
S'han considerat els tipus següents:
- Tauler de fusta
- Tauler aglomerat de fusta
CARACTERÍSTIQUES GENERALS:
Les cares han de ser planes, escairades i han de tenir les arestes vives.
Els extrems han d'estar acabats mitjançant tall de serra, a escaire.
Ha de conservar les seves característiques per al nombre d'usos previstos.
Toleràncies:
- Llargària nominal: + 50 mm, - 25 mm
- Amplària nominal: ± 2 mm
- Gruix: ± 0,3 mm
- Rectitud d'arestes: ± 2 mm/m
- Angles: ± 1°
TAULERS DE FUSTA:
Tauler de fusta que prové de troncs sans de fibres rectes, uniformes, apretades i paral·leles.
No ha de tenir signes de putrefacció, corcs, fongs, nusos morts, estelles, semes ni descoloracions.
Es poden admetre esquerdes superficials produïdes per la dessecació que no afectin les característiques de la fusta.
Pes específic aparent (UNE 56-531 o equivalent) (P):): 4 <= P <= 6 kN/m3
Contingut d'humitat (UNE 56-529 o equivalent): <= 15%
Higroscopicitat (UNE 56-532 o equivalent): Normal
Coeficient de contracció volumètrica (UNE 56533 o equivalent) (C): 0,35% <= C <= 0,55%
Coeficient d'elasticitat:
- Fusta de pi: Aprox. 15000 N/mm2
- Fusta d'avet: Aprox. 14000 N/mm2
Duresa (UNE 56-534 o equivalent): <= 4
Resistència a la compressió (UNE 56-535 o equivalent):
- En la direcció paral·lela a les fibres: >= 30 N/mm2
- En la direcció perpendicular a les fibres: >= 10 N/mm2
Resistència a la tracció (UNE 56-538 o equivalent):
- En la direcció paral·lela a les fibres: >= 30 N/mm2
- En la direcció perpendicular a les fibres: >= 2,5 N/mm2
Resistència a la flexió (UNE 56-537 o equivalent): >= 30 N/mm2
Resistència a l'esforç tallant: >= 5 N/mm2
Resistència al clivellament (UNE 56-539 o equivalent): >= 1,5 N/mm2
TAULERS D'AGLOMERAT DE FUSTA:
Tauler de fibres lignocel·lulòsiques aglomerades en sec per mitjà de resines sintètiques i premsat en calent.
Ha d'estar fregat amb paper de vidre per ambdues cares.
No ha de tenir defectes superficials.
Pes específic: >= 6,5 kN/m3
Mòdul d'elasticitat:
- Mínim: 2100 N/mm2
- Mitjà: 2500 N/mm2
Humitat del tauler (UNE 56710 o equivalent): >= 7%, <= 10%
Inflament en:

DOCUMENT DOCUMENT ANEXAT
ÒRGAN Secretaria
REFERÈNCIA GCON2025000085
SIGNATURES
1.- X7405757X AGATA BUSCEMI (R:B66471210), 08/08/2025 09:13
2.- Tramitació Electrònica. DILIGÈNCIA PER FER CONSTAR QUE EL PRESENT PROJECTE HA ESTAT APROVAT EN DATA 30/09/2025
Codi Segur de Verificació: 8688dafa-f856-4d1b-b30e-e50cdef14b80
Origen: Ciutadà
Identificador document original: 71901099
Data d'impressió: 10/10/2025 13:28:31
Pàgina 94 de 288
AJUNTAMENT DEL VENDRELL
Aquest document és una còpia autèntica del document electrònic original. Comprovi l'autenticitat del document a https://carpetaciutadana.elvendrell.cat/OAC/ValidarDoc.jsp - Utilitzi el 'Codi Segur de Verificació' que apareix a la capçalera.

- Gruix: <= 3%
- Llargària: <= 0,3%
- Absorció d'aigua: <= 6%

Resistència a la tracció perpendicular a les cares: >= 0,6 N/mm2
Resistència a l'arrencada de cargols:
- A la cara: >= 1,40 kN
- Al cantell: >= 1,15 kN

2.- CONDICIONS DE SUBMINISTRAMENT I EMMAGATZEMATGE
Subministrament: De manera que no s'alterin les seves condicions.
Emmagatzematge: De manera que no es deformin i en llocs secs i ventilats, sense contacte directe amb el terra.

3.- UNITAT I CRITERI D'AMIDAMENT
Unitat d'amidament: la indicada a la descripció de l'element
Criteri d'amidament: quantitat necessària subministrada a l'obra

4.- NORMATIVA DE COMPLIMENT OBLIGATORI
No hi ha normativa de compliment obligatori.

B0 MATERIALS BÀSICS
B0D MATERIALS PER A ENCOFRATS I APUNTALAMENTS / ARQUETES
B0D8 PLAFONS
B0D80- PLAFÓ METÀL·LIC
0.- ELEMENTS QUE CONTEMPLA EL PLEC
B0D80-0CNX.

1.- DEFINICIÓ I CONDICIONS DELS ELEMENTS
Plafó d'acer per a encofrat de formigons, amb una cara llisa i l'altra amb rigiditzadors per a evitar deformacions.
CARACTERÍSTIQUES GENERALS:
Ha de disposar de mecanismes per a travar els plafons entre ells.
La superfície ha de ser llisa i ha de tenir el gruix, els rigiditzadors i els elements de connexió que calguin. No ha de tenir altres desperfectes que els ocasionats pels usos previstos.
El seu disseny ha de fer que el procés de formigonament i vibratge no alteri la seva planor ni la seva posició.
La connexió entre peces ha de ser suficientment estanca per no permetre la pèrdua apreciable de pasta pels junts.
Toleràncies:
- Planor: ± 3 mm/m, <= 5 mm/m

2.- CONDICIONS DE SUBMINISTRAMENT I EMMAGATZEMATGE
Subministrament: De manera que no s'alterin les seves condicions.
Emmagatzematge: En lloc sec, protegit de la intempèrie i sense contacte directe amb el terra, de manera que no s'alterin les seves condicions.

3.- UNITAT I CRITERI D'AMIDAMENT
Unitat d'amidament: la indicada a la descripció de l'element
Criteri d'amidament: quantitat necessària subministrada a l'obra

4.- NORMATIVA DE COMPLIMENT OBLIGATORI
No hi ha normativa de compliment obligatori.

B9 MATERIALS PER A PAVIMENTS
B9F MATERIALS PER A PAVIMENTS DE PECES PREFABRICADES DE FORMIGÓ
B9F4- PEÇA DE FORMIGÓ VIBROPREMSAT DE FORMA REGULAR
0.- ELEMENTS QUE CONTEMPLA EL PLEC
B9F4-H4UL.

1.- DEFINICIÓ I CONDICIONS DELS ELEMENTS
Peça prefabricada de formigó per a paviments d'ús exterior.
CARACTERÍSTIQUES GENERALS:
La peça ha de tenir un color i una textura uniformes a tota la superfície.
La cara vista no ha de tenir esquerdes, escantonaments ni altres defectes.
Les cares horitzontals han de ser planes i paral·leles.
El cantells de la cara vista han de ser bisellats o arrodonits.
No han de ser visibles els granulats del morter en la capa vista.
La textura i el color no han de presentar diferències significatives respecte de qualsevol mostra facilitada pel fabricant i aprovada pel comprador.
Les peces poden ser monocapa, amb un sols tipus de formigó, o bicapa, amb diferents tipus en la seva estructura principal i en la seva capa superficial.
En el cas de peces bicapa, no ha d'existir separació entre les dues capes.
En les peces de color, pot estar acolorida la capa superficial o tota la peça.
La forma d'expressió de les mesures sempre ha de ser: Llargària x amplària x gruix.
Gruix de la capa vista: >= 4 mm
RAJOLES:
Llargària: <= 1 m
Relació entre la llargària total i el gruix: > 4
Les característiques dimensionals, físiques i mecàniques han de complir les especificacions de la norma UNE-EN 1339 (o equivalent) i s'han de determinar segons aquesta norma.
Toleràncies:
- Desviació de la llargària respecte de la llargària nominal: - Classe 1 (marcat N): ± 5 mm - Classe 2 (marcat P): - Dimensions nominals de la peça <= 600 mm: ± 2 mm - Dimensions nominals de la peça > 600 mm: ± 3 mm - Classe 3 (marcat R): ± 2 mm
- Desviació de l'amplària respecte de l'amplària nominal: - Classe 1 (marcat N): ± 5 mm - Classe 2 (marcat P): - Dimensions nominals de la peça <= 600 mm: ± 2 mm - Dimensions nominals de la peça > 600 mm: ± 3 mm - Classe 3 (marcat R): ± 2 mm
- Desviació del gruix respecte del gruix nominal: - Classe 1 (marcat N): ± 3 mm - Classe 2 (marcat P): - Dimensions nominals de la peça <= 600 mm: ± 3 mm - Dimensions nominals de la peça > 600 mm: ± 3 mm - Classe 3 (marcat R): ± 2 mm
- Diferència entre dues mesures de llargària, amplària i gruix d'una mateixa peça: <= 3 mm
- Diferència màxima entre la llargària de dues diagonals (peces amb diagonals superiors a 300 mm): - Classe 1 (marcat J): - Llargària <= 850 mm: 5 mm - Llargària > 850 mm: 8 mm - Classe 2 (marcat K): - Llargària <= 850 mm: 3 mm - Llargària > 850 mm: 6 mm - Classe 3 (marcat L): - Llargària <= 850 mm: 2 mm - Llargària > 850 mm: 4 mm
- Desviació màxima sobre la planor i curvatura de la cara vista plana (peces de dimensió màxima superior a 300 mm): - Dispositiu de mesura de 300 mm de llargària: - Convexitat màxima: 1,5 mm - Concavitat màxima: 1 mm - Dispositiu de mesura de 400 mm de llargària: - Convexitat màxima: 2 mm - Concavitat màxima: 1,5 mm - Dispositiu de mesura de 500 mm de llargària: - Convexitat màxima: 2,5 mm - Concavitat màxima: 1,5 mm - Dispositiu de mesura de 800 mm de llargària: - Convexitat màxima: 4 mm - Concavitat màxima: 2,5 mm

LLAMBORDINS:
Dimensió horitzontal de qualsevol secció transversal a 50 mm del cantell: >= 50 mm
Relació entre la llargària total i el gruix: <= 4

DOCUMENT DOCUMENT ANEXAT
ÒRGAN Secretaria
REFERÈNCIA GCON2025000085
SIGNATURES
1.- X7405757X AGATA BUSCEMI (R:B66471210), 08/08/2025 09:13
2.- Tramitació Electrònica. DILIGÈNCIA PER FER CONSTAR QUE EL PRESENT PROJECTE HA ESTAT APROVAT EN DATA 30/09/2025
Codi Segur de Verificació: 8688dafa-f856-4d1b-b30e-e50cdef14b80
Origen: Ciutadà
Identificador document original: 71901099
Data d'impressió: 10/10/2025 13:28:31
Pàgina 95 de 288
AJUNTAMENT DEL VENDRELL
Aquest document és una còpia autèntica del document electrònic original. Comprovi l'autenticitat del document a https://carpetaciutadana.elvendrell.cat/OAC/ValidarDoc.jsp - Utilitzi el 'Codi Segur de Verificació' que apareix a la capçalera.

Les característiques dimensionals, físiques i mecàniques han de complir les especificacions de la norma UNE-EN 1338 i s'han de determinar segons aquesta norma.
Toleràncies:
- Desviació de la llargària respecte de la llargària nominal: - Llambordins de gruix < 100 mm: ± 2 mm - Llambordins de gruix >= 100 mm: ± 3 mm
- Desviació de l'amplària respecte de l'amplària nominal: - Llambordins de gruix < 100 mm: ± 2 mm - Llambordins de gruix >= 100 mm: ± 3 mm
- Desviació del gruix respecte del gruix nominal: - Llambordins de gruix < 100 mm: ± 3 mm - Llambordins de gruix >= 100 mm: ± 4 mm
- Diferència entre dues mesures del gruix d'una mateixa peça: <= 3 mm
- Diferència màxima entre la llargària de dues diagonals (peces amb diagonals superiors a 300 mm): - Classe 1 (marcat J): 5 mm - Classe 2 (marcat K): 3 mm
- Desviació màxima sobre la planor i curvatura de la cara vista plana (peces de dimensió màxima superior a 300 mm): - Dispositiu de mesura de 300 mm de llargària: - Convexitat màxima: 1,5 mm - Concavitat màxima: 1 mm - Dispositiu de mesura de 400 mm de llargària: - Convexitat màxima: 2 mm - Concavitat màxima: 1,5 mm
2.- CONDICIONS DE SUBMINISTRAMENT I EMMAGATZEMATGE
Subministrament: Embalades en palets.
Emmagatzematge: En el seu embalatge fins a la seva utilització.
3.- UNITAT I CRITERI D'AMIDAMENT
Unitat d'amidament: la indicada a la descripció de l'element
Criteri d'amidament: quantitat necessària subministrada a l'obra
4.- NORMATIVA DE COMPLIMENT OBLIGATORI
LLAMBORDINS:
UNE-EN 1338:2004 Adoquines de hormigón. Especificaciones y métodos de ensayo (o equivalent).
RAJOLES:
UNE-EN 1339:2004 Baldosas de hormigón. Especificaciones y métodos de ensayo.(o equivalent)
5.- CONDICIONS DE CONTROL DE RECEPCIÓ
CONDICIONS DE MARCATGE I CONTROL DE LA DOCUMENTACIÓ:
El subministrador ha de posar a disposició de la DF en el cas que aquesta ho sol·liciti, la documentació següent, que acredita el marcatge CE, segons el sistema d'avaluació de conformitat aplicable, d'acord amb el que disposa l'apartat 7.2.1 del CTE: - Productes per a usos interns incloent les premises de transport públic de Nivell o Classe: A1*. * Productes o materials que no necessiten sotmetre's a assaig de reacció al foc (per exemple productes o materials de la classe A1 conformement a la Decisió 96/603/CE, i les seves modificacions), - Productes per a cobertes de Nivell o Classe: es considera que satisfan els requisits enfront del foc extern **. ** Decisió de la Comissió 2000/553/CE, modificada, - Productes per a ús extern i acabat de carrers, cobrint àrees externes de circulació de vianants i de vehicles: - Sistema 4: Declaració de Prestacions
A l'albarà de lliurament, hi ha de constar la següent informació com a mínim:
- Identificació del fabricant o la fàbrica
- Data en que el producte és declarat apte per a l'ús en el cas de que es lliure amb anterioritat a la mencionada data
- Identificació del producte segons la clasificació de la norma UNE-EN 1339 (o equivalent) per a les rajoles i UNE-EN 1338 (o equivalent) per als llambordins: - Dimensions nominals - Resistència climàtica - Resistència a flexió - Resistència al desgast per abrasió - Resistència al lliscament/patinatge - Càrrega de trencament - Comportament davant del foc - Conductivitat tèrmica
- Referència a la norma UNE-EN 1339 (o equivalent) en el cas de rajoles i a l'UNE-EN 1338 (o equivalent) en el cas de llambordins
- Identificació del producte
- Marcatge CE de conformitat amb el que disposa el Reial Decret 1328/1995, de 28 de juliol. El símbol normalitzat CE s'ha d'acompanyar de la següent informació: - Nom o marca identificativa del fabricant - Direcció registrada del fabricant - Les 2 últimes xifres de l'any d'impressió del marcatge - Referència a la norma: - EN 1339 per a les lloses - EN 1338 per als llambordins - El tipus de producte i lluc a que es destina - Informació sobre les característiques/mandats a declarar
Per als productes destinats a àrees de circulació peatonal: - Resistència al trencament - Resistència al patinat/lliscament - Durabilitat
Per als productes destinats a paviments d'ús interior: - Reacció al foc - Resistència a la ruptura - Resistència al patinat/lliscament - Durabilitat - Conductivitat tèrmica (si procedeix)
Per als productes destinats a cobertes: - Comportament davant del foc extern:es considera satisfactori
En el cas que el material declari contingut reciclat, el fabricant ha de mostrar, si se li demana, la documentació que acrediti aquest contingut.

B9 MATERIALS PER A PAVIMENTS
B9H MATERIALS PER A PAVIMENTS BITUMINOSOS
0.- ELEMENTS QUE CONTEMPLA EL PLEC
B9H1-0HVJ.

1.- DEFINICIÓ I CARACTERÍSTIQUES DELS ELEMENTS
Combinació d'un lligant hidrocarbonat, granulats (inclòs els pols mineral) amb ganulometria continua i, eventualment, additius, de manera que totes les partícules del granulat quedin recobertes per una pel·lícula homogènia de lligant, prèviament escalfats (excepte, eventualment, el pols mineral d'aportació), la qual posada en obra es realitza a una temperatura molt superior a la d'ambient.
S'han considerat els tipus següents:
- Mescla bituminosa continua: Mescla tipus formigó bituminós, amb granulometria continua i eventualment additius.
- Mescla bituminosa drenant: Mescla amb proporció baixa de granulat fi, que te un contingut elevat en buits, per a ús en capes de rodadura de 4 a 5 cm
- Mescla bituminosa discontinua: Mescla que els seus granulats tenen una discontinuïtat granulomètrica molt accentuada en els tamisos inferiors del granulat gros, per a capes primes amb gruixos compresos entre 20 i 30 mm
- Mescla bituminosa discontinua tipus SMA: Mescla que els seus granulats tenen una discontinuïtat granulomètrica molt accentuada en els tamisos inferiors del granulat gros, un contingut elevat de lligant hidrocarbonat i poden contenir additius. Es poden utilitzar en capes primes de rodadura de 20 a 40 mm o en capes intermitjes de gruix entre 50 i 90 mm.

CARACTERÍSTIQUES GENERALS:
La mescla ha de tenir un aspecte homogeni, sense segregacions o escuma. No ha d'estar carbonitzada o sobreescalfada.
Requisits dels materials constitutius:
- Lligant utilitzat pot ser dels tipus següents:
  - B: Betum de pavimentació segons UNE-EN 12591 o equivalent
  - PMB: Betum modificat amb polímers segons UNE-EN 14023 o equivalent
  - Betum de grau alt segons UNE-EN 13924 o equivalent
  - BC: Betum de pavimentació modificat amb cautxú
  - PMBC: Betum modificat amb polímers, amb addició de cautxú segons UNE-EN 14023 o equivalent
- Els granulats i el filler afegit utilitzats en la mescla han de complir les especificacions de la UNE-EN 13043 o equivalent, en funció de l'ús previst
- La quantitat de filler afegit ha de ser l'especificada
- En mescles amb asfalt reciclat s'ha d'especificar la mescla origen de l'asfalt.

DOCUMENT DOCUMENT ANEXAT
ÒRGAN Secretaria
REFERÈNCIA GCON2025000085
SIGNATURES 1.- X7405757X AGATA BUSCEMI (R:B66471210), 08/08/2025 09:13
2.- Tramitació Electrònica. DILIGÈNCIA PER FER CONSTAR QUE EL PRESENT PROJECTE HA ESTAT APROVAT EN DATA 30/09/2025
Codi Segur de Verificació: 8688dafa-f856-4d1b-b30e-e50cdef14b80
Origen: Ciutadà
Identificador document original: 71901099
Data d'impressió: 10/10/2025 13:28:31
Pàgina 96 de 288
AJUNTAMENT DEL VENDRELL
Aquest document és una còpia autèntica del document electrònic original. Comprovi l'autenticitat del document a https://carpetaciutadana.elvendrell.cat/OAC/ValidarDoc.jsp - Utilitzi el 'Codi Segur de Verificació' que apareix a la capçalera.

- La granulometria màxima dels granulats de l'asfalt reciclat no ha de ser més gran que la granulometria màxima de la mescla. Les propietats dels granulats de l'asfalt reciclat han de complir els requisits especificats per als granulats de la mescla.
- Cal declarar la naturalesa i propietats dels additius utilitzats

Les característiques següents han de complir amb els valors declarats pel fabricant, assajades segons la norma corresponent, dins del límit de tolerància indicat, en el seu cas:

- Característiques generals de la mescla:
  - Composició: La granulometria s'ha d'expressar en percentatge en massa del granulat total. Els continguts de lligant i d'additius s'han d'expressar en percentatges en massa de la mescla total. Els percentatges que passen pels tamisos, amb excepció del tamís de 0,063 mm, s'han d'expressar amb una aproximació de l'1%, per al contingut de lligant, el percentatge que passi pel tamís de 0,063 mm i qualsevol contingut d'additius, s'ha d'expressar amb una aproximació del 0,1%
  - Granulometria: Els requisits per a la granulometria s'han d'expressar en forma dels valors màxim i mínim per selecció dels percentatges que passen pels tamisos 1,4 D, D, 2 mm i 0,063 mm.
  - El material quan es descarregui del mesclador, ha de tenir un aspecte homogeni amb els granulats totalment recoberts pel lligant i no han de tenir evidències d'aglomeracions dels granulats fins
  - Reacció al foc: La classificació respecte a la reacció al foc (Euroclasses) s'ha de determinar d'acord amb la norma UNE-EN 13501-1 o equivalent.
  - Resistència als combustibles, en aeroports (UNE-EN 13108-20 o equivalent): El material ha d'estar classificat en alguna de les categories següents: bona, moderada, pobre o sense requisit

MESCLES CONTINUES:

La designació del formigó asfàltic pot realitzar-se mitjançant dos sistemes:

- Procediment empíric: Especificació de la dosificació i requisits dels materials constitutius
- Procediment fonamental: Especificació de les característiques funcionals

El Codi de designació de la mescla s'ha de formular: AC D surf/base/bin lligant granulometria:

- AC: Formigó asfàltic
- D: Granulometria màxima del granulat
- surf/base/bin: ús previst, capa de rodadura/base/intermitja
- lligant: designació del lligant utilitzat
- granulometria: designació del tipus de granulometria al que correspon la mescla; densa (D), semidensa (S) o grossa (G)
- MAM:si la mescla es de mòdul alt

Requisits dels materials constitutius:

- En les mescles amb especificació empírica, el grau del betum ha de complir amb els valors especificats.
- En mescles amb especificació empírica per a capes de rodadura amb més del 10% en massa sobre el total de la mescla, d'asfalt reciclat provinent de mescles de betum de pavimentació, el lligant ha de complir amb l'especificat en l'apartat 4.2.2.2. de la UNE-EN 13108-1 o equivalent
- En mescles amb especificació empírica per a capes base o intermèdies amb més del 20% en massa sobre el total de la mescla, d'asfalt reciclat provinent de mescles de betum de pavimentació, el lligant ha de complir amb l'especificat en l'apartat 4.2.2.3. de la UNE-EN 13108-1 o equivalent
  - Els tamisos de mida D i de mides compreses entre D i 2 mm s'han de seleccionar dels següents:
    - Sèrie bàsica més la sèrie 1 (UNE-EN 13043 o equivalent): 4 mm, 5,6 mm, 8 mm, 11,2 mm, 16 mm, 22,4 mm, 31,5 mm
    - Sèrie bàsica més la sèrie 2 (UNE-EN 13043 o equivalent): 4 mm, 6,3 mm, 8 mm, 10 mm, 12,5 mm, 14 mm, 16 mm, 20 mm, 31,5 mm

  El percentatge que passa pels tamisos D, 2 mm i 0,063 mm de la corba granulomètrica seleccionada, no ha d'excedir dels valors màxim i mínim especificats en la taula 1 o 2 de la UNE-EN 13108-1 o equivalent
  - Contingut de forats (UNE-EN 13108-20 o equivalent): Ha d'estar entre els valors màxim i mínim seleccionats de les categories del contingut de forats de les taules 3 i 4 de l'UNE-EN 13108-1 o equivalent.
  - Sensibilitat a l'aigua (UNE-EN 13108-20 o equivalent): El valor declarat pel fabricant ha de ser igual o superior al corresponent a la categoria de coeficient de resistència a la tracció indirecta ITSR, segons l'especificat a la taula 5 de l'UNE-EN 13108-1 o equivalent.
  - Resistència a l'abrasió amb pneumàtics clavetejats (UNE-EN 13108-20 o equivalent): El valor declarat pel fabricant ha de ser igual o inferior al corresponent a la categoria del material, segons l'especificat a la taula 6 de l'UNE-EN 13108-1 o equivalent.
  - Resistència a la deformació permanent (UNE-EN 13108-20 o equivalent): El valor declarat pel fabricant ha de ser igual o inferior al corresponent a la categoria del material, segons l'especificat a les taules 7, 8 i 9 de l'UNE-EN 13108-1 o equivalent.
  - Resistència als fluids anti-gel, en aeroports (UNE-EN 13108-20 o equivalent): El valor declarat pel fabricant ha de ser igual o superior al corresponent a la classificació del material en alguna de les categories especificades a la taula 10 de l'UNE-EN 13108-1 o equivalent.
  - Temperatura de la mescla (UNE-EN 12697-13 o equivalent): En betum de grau de pavimentació la temperatura màxima de la mescla declarada pel fabricant, ha de ser menor que el límit superior especificat a la taula 11 de l'UNE-EN 13108-1 o equivalent. El fabricant ha de declarar la temperatura mínima en el moment de distribució de la mescla. En betums modificats, de grau alt de duresa o additius, es pot aplicar temperatures diferents. En aquest cas aquestes temperatures han d'estar declarades pel fabricant.
- Característiques de la mescla amb especificació empírica:
  - Contingut d'asfalt reciclat procedent de mescles de betum modificat o amb additiu modificador i/o en mescles amb betum modificat o modificador:
    - Capes de rodadura: <= 10% en massa
    - Capes de regularització, intermèdies o base: <= 20% en massa
  - Granulometria: S'ha de complir l'especificat en l'article 5.3.1.2 de la UNE-EN 13108-1 o equivalent
  - Contingut de lligant: El valor declarat pel fabricant ha de ser com a mínim el corresponent a la categoria del producte segons l'especificat a la taula 13 de la UNE-EN 13108-1 o equivalent
  - Additius: El fabricant ha d'especificar el tipus i la quantitat de cada additiu constitutiu
  - Valors Marshall, en aeroports (UNE-EN 13108-20 o equivalent): Els valors declarats pel fabricant han de complir l'especificat a l'article 5.3.2 de l'UNE-EN 13108-1 (o equivalent), en funció de la categoria del material.
  - Percentatge de forats rebleris de betum (UNE-EN 13108-20 o equivalent): El valor declarat pel fabricant ha de complir els límits corresponents a la classificació del material en alguna de les categories especificades a les taules 18 i 19 de l'UNE-EN 13108-1 o equivalent.
- Percentatge de forats en el granulat mineral (UNE-EN 13108-20 o equivalent): El valor declarat pel fabricant ha de ser igual o superior al corresponent a la classificació del material en alguna de les categories especificades a la taula 20 de l'UNE-EN 13108-1 o equivalent.
- Contingut mínim de forats després de 10 revolucions (UNE-EN 13108-20 o equivalent): El valor declarat pel fabricant ha de complir els límits corresponents a la classificació del material en alguna de les categories especificades a la taula 21 de l'UNE-EN 13108-1 o equivalent.
- Característiques de la mescla amb especificació fonamental:
  - Contingut de lligant: >=3%
  - Rigidesa (UNE-EN 13108-20 o equivalent): Els valors declarats pel fabricant han de complir els valors màxim i mínim corresponents a la classificació del material en alguna de les categories especificades a les taules 22 i 23 de l'UNE-EN 13108-1 o equivalent.
  - Resistència a la deformació permanent. Assaig de compressió triaxial (UNE-EN 13108-20 o equivalent): Els valors declarats pel fabricant han de complir els valors màxims corresponents a la classificació del material en alguna de les categories especificades a la taula 24 de l'UNE-EN

DOCUMENT
DOCUMENT ANEXAT
ÒRGAN
Secretaria
REFERÈNCIA
GCON2025000085
SIGNATURES
1.- X7405757X AGATA BUSCEMI (R:B66471210), 08/08/2025 09:13
2.- Tramitació Electrònica. DILIGÈNCIA PER FER CONSTAR QUE EL PRESENT PROJECTE HA ESTAT APROVAT EN DATA 30/09/2025
Codi Segur de Verificació: 8688dafa-f856-4d1b-b30e-e50cdef14b80
Origen: Ciutadà
Identificador document original: 71901099
Data d'impressió: 10/10/2025 13:28:31
Pàgina 97 de 288
AJUNTAMENT DEL VENDRELL
Aquest document és una còpia autèntica del document electrònic original. Comprovi l'autenticitat del document a https://carpetaciutadana.elvendrell.cat/OAC/ValidarDoc.jsp - Utilitzi el 'Codi Segur de Verificació' que apareix a la capçalera.

13108-1 o equivalent.
- Resistència a la fatiga (UNE-EN 13108-20 o equivalent): El valor declarat pel fabricant ha de complir el límit corresponent a la classificació del material en alguna de les categories especificades a la taula 25 de l'UNE-EN 13108-1 o equivalent.

MESCLES DISCONTÍNUES:
Requisits dels materials constitutius:
- El grau de betum de penetració ha d'estar inclòs entre els següents:
  - Mescles discontinues BBTM: 35/50 i 160/220
  - Mescles drenants: 35/50 i 250/330
  - Mescles discontinues SMA: 30/45 i 330/430
- El grau de betum modificat ha de complir amb els valors especificats
- En mescles amb lligant de betum de penetració, amb més del 10% en massa sobre el total de la mescla, d'asfalt reciclat procedent de mescles de betum de penetració, el lligant ha de complir amb l'especificat a l'apartat 4.2.3. de l'UNE-EN 13108-2 (o equivalent) en mescles discontinues, de l'UNE-EN 13108-5 (o equivalent) en mescles tipus SMA i de l'UNE-EN 13108-7 (o equivalent) en mescles drenants.

Els tamisos considerats son els de la sèrie bàsica més la sèrie 1, o la sèrie bàsica més la sèrie 2 segons la norma UNE-EN 13043 o equivalent.
Els requisits de l'envoltant de granulometria poden incloure els percentatges que passen per un o dos tamisos opcionals compresos entre D i 2 mm, i un tamís opcional de granulats fins compres entre 2 i 0,063 mm. No es permet una combinació de mides de tamisos de la sèrie 1 i de la sèrie 2.
Els tamisos de mida D i els opcionals de mides incloses entre D i 2 mm s'han de seleccionar dels següents:
- Mescles discontinues:
  - Sèrie bàsica més la sèrie 1 (UNE-EN 13043 o equivalent): 4 mm, 5,6 mm, 8 mm, 11,2 mm
  - Sèrie bàsica més la sèrie 2 (UNE-EN 13043 o equivalent): 4 mm, 6,3 mm, 8 mm, 10 mm, 12,5 mm
- Mescles tipus SMA:
  - Sèrie bàsica més la sèrie 1 (UNE-EN 13043 o equivalent): 4 mm, 5,6 mm, 8 mm, 11,2 mm, 16 mm, 22,4 mm
  - Sèrie bàsica més la sèrie 2 (UNE-EN 13043 o equivalent): 4 mm, 6,3 mm, 8 mm, 10 mm, 12,5 mm, 14 mm,
- Mescles drenants:
  - Sèrie bàsica més la sèrie 1 (UNE-EN 13043 o equivalent): 4 mm, 5,6 mm, 8 mm, 11,2 mm, 16 mm, 22,4 mm
  - Sèrie bàsica més la sèrie 2 (UNE-EN 13043 o equivalent): 4 mm, 6,3 mm, 8 mm, 10 mm, 12,5 mm, 14 mm,
  - El tamís opcional de granulats fins s'ha de seleccionar dins dels tamisos següents: 1 mm, 0,5 mm, 0,25 mm i 0,125 mm.

La composició de referència de la mescla ha d'estar dins de l'envoltant de granulometria, els límits globals de la qual s'especifiquen a les taules 1 i 2 de la UNE-EN 13108-2 (o equivalent) en mescles discontinues, de l'UNE-EN 13108-5 (o equivalent) en mescles tipus SMA i de l'UNE-EN 13108-7 (o equivalent) en mescles drenants.
- Contingut de lligant: El valor declarat pel fabricant ha de ser com a mínim el corresponent a la categoria del producte segons l'especificat a la taula 3 de la UNE-EN 13108-2 en mescles discontinues, de la taula 4 de l'UNE EN 13108-5 (o equivalent) en mescles tipus SMA i de l'UNE-EN 13108-7 (o equivalent) en mescles drenants.
  - Additius: El fabricant ha d'especificar el tipus i la quantitat de cada additiu constitutiu
  - Contingut de forats (UNE-EN 13108-20 o equivalent): Ha d'estar entre els valors màxim i mínim seleccionats de les categories del contingut de forats de les taules 4 i 5 de l'UNE-EN 13108-2 (o equivalent) en mescles discontinues, de les taules 5 i 6 de l'UNE-EN 13108-5 (o equivalent) en mescles tipus SMA i de l'UNE-EN 13108-7 (o equivalent) en mescles drenants.
  - Sensibilitat a l'aigua (UNE-EN 13108-20 o equivalent): El valor declarat pel fabricant ha de ser igual o superior al corresponent a la categoria de coeficient de resistència a la tracció indirecta ITSR, segons l'especificat a la taula 6 de l'UNE-EN 13108-2 (o equivalent) en mescles discontinues, a la taula 10 de l'UNE-EN 13108-5 (o equivalent) en mescles tipus SMA i a la taula 8 de l'UNE-EN 13108-7 (o equivalent) en mescles drenants
  - Resistència als fluids anti-gel, en aeroports (UNE-EN 13108-20 o equivalent): El valor declarat pel fabricant ha de ser igual o superior al corresponent a la classificació del material en alguna de les categories especificades a la taula 9 de l'UNE-EN 13108-2 (o equivalent) en mescles discontinues, a la taula 15 de l'UNE-EN 13108-5 (o equivalent) en mescles tipus SMA i de la taula 11 de l'UNE-EN 13108-7 (o equivalent) en mescles drenants.

MESCLES BITUMINOSES DE MÒDUL ALT:
El contingut de materials procedents de fresat de mescles bituminoses en calent, no pot superar el 10% de la massa total de la mescla.
Mòdul dinàmic a 20ºC (UNE-EN 12697-26 o equivalent): >= 11.000 MPa
Resistència a la fatiga (30Hz a 20ºC segons annex D UNE-EN 12697-24 o equivalent): >= 100 micres/m (valor de la deformació per a 1 milió de cicles)

MESCLES DISCONTINUES BBTM:
El codi de designació de la mescla s'ha de realitzar segons la fórmula: BBTM D Classe lligant
- BBTM: Mescla bituminosa per a capes primes
- D: Granulometria màxima del granulat contingut en la mescla (mm)
- Classe: A, B, C o D
- lligant: Desingació del lligant utilitzat

Les característiques següents han de complir amb els valors declarats pel fabricant, assajades segons la norma corresponent, dins del límit de tolerància indicat, en el seu cas:
- Resistència a l'abrasió amb pneumàtics clavetejats (UNE-EN 13108-20 o equivalent): El valor declarat pel fabricant ha de ser igual o inferior al corresponent a la categoria del material, segons l'especificat a la taula 7 de l'UNE-EN 13108-2 o equivalent.
- Estabilitat mecànica (UNE-EN 13108-20 o equivalent): El valor declarat pel fabricant ha de ser igual o inferior al corresponent a la categoria del material, segons l'especificat a la taula 8 de l'UNE-EN 13108-2 o equivalent.
- Temperatura de la mescla en betum de penetració (UNE-EN 12697-13 o equivalent): Les temperatures de la mescla han d'estar incloses entre els límits següents. La temperatura màxima s'aplica en qualsevol lloc de la planta de producció, la temperatura mínima s'aplica a l'entrega:
  - Grau 35/50, 40/60: 150 a 190ºC
  - Grau 50/70, 70/100: 140 a 180ºC
  - Grau 100/150, 160/220: 130 a 170ºC
- En betums modificats o additius, es pot aplicar temperatures diferents. En aquest cas, aquestes temperatures han d'estar declarades pel fabricant.

MESCLES DISCONTINUES SMA:
El codi de designació de la mescla s'ha de realitzar segons la fórmula: SMA D Classe lligant
- SMA: Mescla bituminosa tipus SMA
- D: Granulometria màxima del granulat contingut en la mescla (mm)
- Classe: Cap o NR
- lligant: Designació del lligant utilitzat

Les característiques següents han de complir amb els valors declarats pel fabricant, assajades segons la norma corresponent, dins del límit de tolerància indicat, en el seu cas:
- Resistència a l'abrasió amb pneumàtics clavetejats UNE-EN 13108-20 o equivalent: El valor declarat pel fabricant ha de ser igual o inferior al corresponent a la categoria del material, segons

DOCUMENT
DOCUMENT ANEXAT
ÒRGAN
Secretaria
REFERÈNCIA
GCON2025000085
SIGNATURES
1.- X7405757X AGATA BUSCEMI (R:B66471210), 08/08/2025 09:13
2.- Tramitació Electrònica. DILIGÈNCIA PER FER CONSTAR QUE EL PRESENT PROJECTE HA ESTAT APROVAT EN DATA 30/09/2025
Codi Segur de Verificació: 8688dafa-f856-4d1b-b30e-e50cdef14b80
Origen: Ciutadà
Identificador document original: 71901099
Data d'impressió: 10/10/2025 13:28:31
Pàgina 98 de 288
AJUNTAMENT DEL VENDRELL
Aquest document és una còpia autèntica del document electrònic original. Comprovi l'autenticitat del document a https://carpetaciutadana.elvendrell.cat/OAC/ValidarDoc.jsp - Utilitzi el 'Codi Segur de Verificació' que apareix a la capçalera.

l'especificat a la taula 11 de l'UNE-EN 13108-5 o equivalent.
- Resistència a la deformació permanent UNE-EN 13108-20 o equivalent: El valor declarat pel fabricant ha de ser igual o inferior al corresponent a la categoria del material, segons l'especificat a la taula 13 de l'UNE-EN 13108-5 o equivalent.
- Temperatura de la mescla en betum de penetració UNE-EN 12697-13 o equivalent: Les temperatures de la mescla han d'estar incloses entre els límits següents. La temperatura màxima s'aplica en qualsevol lloc de la planta de producció, la temperatura mínima s'aplica a l'entrega:
- Grau 35/50, 40/60: 150 a 190ºC
- Grau 50/70, 70/100: 140 a 180ºC
- Grau 100/150, 160/220: 130 a 170ºC
- En betums modificats o additius, es pot aplicar temperatures diferents. En aquest cas, aquestes temperatures han d'estar declarades pel fabricant.
- Escorriment del lligant (UNE-EN 13108-20 o equivalent): El valor declarat pel fabricant ha de ser igual o superior al corresponent a la categoria d'escorriment del lligant - material màxim escorregut, segons l'especificat a la taula 9 de l'UNE-EN 13108-5 o equivalent.

MESCLES DRENANTS:
El codi de designació de la mescla s'ha de realitzar segons la fórmula: PA D Lligant:
- PA: Mescla bituminosa drenant
- D: Granulometria màxima del granulat contingut en la mescla (mm)
- Lligant: Designació del lligant utilitzat
Les característiques següents han de complir amb els valors declarats pel fabricant, assajades segons la norma corresponent, dins del límit de tolerància indicat, en el seu cas:
- Contingut d'asfalt reciclat procedent de mescles de betum modificat o amb additiu modificador i/o en mescles amb betum modificat o modificador: <= 10% en massa
- Permeabilitat horitzontal o vertical mínimes (UNE-EN 13108-20 o equivalent): El valor declarat pel fabricant ha de ser com a mínim el corresponent a la categoria del producte segons l'especificat a la taula 6 o 7 de l'UNE-EN 13108-7 o equivalent
- Pèrdua de partícules (UNE-EN 13108-20 o equivalent): El valor declarat pel fabricant ha de ser com a màxim el corresponent a la categoria del producte segons l'especificat a la taula 9 de l'UNE-EN 13108-7 o equivalent
- Escorriment del lligant (UNE-EN 13108-20 o equivalent): El valor declarat pel fabricant ha de ser com a mínim el corresponent a la categoria del producte segons l'especificat a la taula 10 de l'UNE-EN 13108-7 o equivalent
- Afinitat entre betum i granulat en aeroports (UNE-EN 13108-20 o equivalent): El valor declarat pel fabricant ha de ser el corresponent a la classificació del material en alguna de les categories especificades a la taula 12 de l'UNE-EN 13108-7 o equivalent.
- Temperatura de la mescla en betum de penetració (UNE-EN 12697-13 o equivalent): Les temperatures de la mescla han d'estar incloses entre els límits següents. La temperatura màxima s'aplica en qualsevol lloc de la planta de producció, la temperatura mínima s'aplica a l'entrega:
  - Grau 35/50: 150 a 180ºC
  - Grau 50/70: 140 a 175ºC
  - Grau 70/100: 140 a 170ºC
  - Grau 160/220: 130 a 160ºC
- En betums modificats o additius, es pot aplicar temperatures diferents. En aquest cas, aquestes temperatures han d'estar declarades pel fabricant.

CARACTERÍSTIQUES DE LES MESCLES PER A US EN CARRETERES:
No s'ha d'iniciar la fabricació de la mescla fins que la DF no hagi aprovat la fórmula de treball.
Si s'incorporen productes (fibres, materials elastomèrics, etc.), cal determinar la proporció i el lligant utilitzat, de manera que a més de les propietats addicionals, es garanteixi el comportament de la mescla mínim, similar a l'obtingut amb el lligant bituminós dels especificats en l'article 212 del PG 3.

En granulats amb densitat (d) diferent a 2,65 g/cm3, els valors anteriors s'han de corregir multiplicant pel factor x = 2,65/d.
Toleràncies:
- Granulometria de la fórmula de treball, referides a la massa total de granulats (inclòs pols mineral):
  - Tamisos superiors al 2 mm (UNE-EN 933-2 o equivalent): ± 4%
  - Tamís 2 mm (UNE-EN 933-2 o equivalent): ± 3%
  - Tamisos entre 2 i 0,063 mm (UNE-EN 933-2 o equivalent): ± 2%
  - Tamís 0,063 mm (UNE-EN 933-2 o equivalent): ± 1%
- Dotació de lligant hidrocarbonat, referida a la massa total de la mescla (inclòs pols mineral): ± 0,3%

CARACTERÍSTIQUES DE LES MESCLES CONTÍNUES PER A ÚS EN CARRETERES:
S'han considerat les mescles per a ferms de carreteres contemplades en l'article 542 del PG 3:
- Mescla bituminosa: Formigó asfàltic per a ús en ferms com a capa de rodadura, intermèdia, regularització o base
- Mescla bituminosa de mòdul alt: Formigó asfàltic per a ús en ferms com a capa intermèdia o base
El tipus de lligant hidrocarbonat segons la funció de la capa, ha d'estar entre els definits en la taula 542.1 del PG 3.
L'aportació de granulats procedents de fresat de mescles bituminoses en calent, en capes base i intermèdies ha de ser < 10% en massa total de la mescla, sempre que no provinguin de mescles que tinguin deformacions plàstiques.
Granulometria: Els requisits per a la granulometria s'han d'expressar en relació als granulats combinats, inclòs el pols mineral, pels tamisos: 45 mm, 32 mm, 22 mm, 16 mm, 8 mm, 4 mm, 2 mm; 0,500 mm; 0,250 mm i 0,063 mm (UNE-EN 933-2 o equivalent), en funció del tipus de granulometria de la mescla, els valors han d'estar inclosos dins d'algun dels tamisos fixats en la taula 542.9 del PG 3. El valor s'ha d'expressar en percentatge del granulat total amb una aproximació de l'1%, amb excepció del tamís 0,063 que s'ha d'expressar amb una aproximació del 0,1%.
Contingut de lligant:
- Capa de rodadura, mescla densa i semidensa: >= 4,50%
- Capa intermèdia, mescla densa i semidensa: >= 4,50%
- Capa intermèdia, mescla mòdul alt: >= 4,50%
- Capa base, mescla semidensa i grossa: >= 3,65%
- Capa base, mescla mòdul alt: >= 4,75%
Relació entre el percentatge de pols mineral i el de lligant ambdós expressats en relació de la massa total del granulat sec, inclòs el pols mineral: Ha de complir el valor especificat en la taula 542.12 del PG 3.
Contingut de forats: Ha de complir l'establert en la taula 542.13 del PG 3 determinat segons les normes següents:
- Mescles D <= 22 mm: UNE-EN 12697-30 o equivalent
- Mescles D > 22 mm: UNE-EN 12697-32 o equivalent
Resistència a la deformació permanent (UNE-EN 12697-22 o equivalent): Ha de complir l'establert en les taules 542.14a o 542.14b del PG 3.
Sensibilitat a l'aigua (UNE-EN 12697-12 o equivalent):
- Capes base i intermèdia: >= 80%
- Capes de rodadura: >= 80%

MESCLES DISCONTINUES PER A ÚS EN CARRETERES:
S'han considerat les mescles per a ferms de carreteres contemplades en l'article 543 del PG 3:
- Mescles discontinues: BBTM 8A, BBTM 11A, BBTM 8B, BBTM 11B
- Mescles drenants: PA 11, PA 16
- Mescles discontinues SMA: SMA 8, SMA 11, SMA 11NR, SMA 16

DOCUMENT DOCUMENT ANEXAT
ÒRGAN Secretaria
REFERÈNCIA GCON2025000085
SIGNATURES 1.- X7405757X AGATA BUSCEMI (R:B66471210), 08/08/2025 09:13
2.- Tramitació Electrònica. DILIGÈNCIA PER FER CONSTAR QUE EL PRESENT PROJECTE HA ESTAT APROVAT EN DATA 30/09/2025
Codi Segur de Verificació: 8688dafa-f856-4d1b-b30e-e50cdef14b80
Origen: Ciutadà
Identificador document original: 71901099
Data d'impressió: 10/10/2025 13:28:31
Pàgina 99 de 288
AJUNTAMENT DEL VENDRELL
Aquest document és una còpia autèntica del document electrònic original. Comprovi l'autenticitat del document a https://carpetaciutadana.elvendrell.cat/OAC/ValidarDoc.jsp - Utilitzi el 'Codi Segur de Verificació' que apareix a la capçalera.

El tipus de lligant hidrocarbonat ha d'estar entre els definits en la taula 543.1 del PG 3/75.
Granulometria: Els requisits per a la granulometria s'han d'expressar en relació als granulats combinats, inclòs el pols mineral, pels tamisos: 22 mm, 16 mm, 11,2 mm, 8mm, 5,6 mm, 4 mm, 2 mm; 0,500 mm; i 0,063 mm (UNE-EN 933-2 o equivalent), en funció del tipus de granulometria de la mescla, els valors han d'estar inclosos dins d'algun dels tamisos fixats en la taula 542.9 del PG-3 per les mescles discontinues i les mescles poroses. En el cas de les mescles tipus SMA els valors han d'estar inclosos dins dels tamisos fixats en aquest plec. El valor s'ha d'expressar en percentatge del granulat total amb una aproximació de l'1%, amb excepció del tamís 0,063 que s'ha d'expressar amb una aproximació del 0,1%.
Mescla tipus SMA:

B9 MATERIALS PER A PAVIMENTS
B9H MATERIALS PER A PAVIMENTS BITUMINOSOS
B9H1 MESCLES BITUMINOSES CONTÍNUES EN CALENT
0.- ELEMENTS QUE CONTEMPLA EL PLEC
B9H1-0HVJ.

1.- DEFINICIÓ I CARACTERÍSTIQUES DELS ELEMENTS
Combinació d'un lligant hidrocarbonat, granulats (inclòs els pols mineral) amb ganulometria continua i, eventualment, additius, de manera que totes les partícules del granulat quedin recobertes per una pel·lícula homogènia de lligant, prèviament escalfats (excepte, eventualment, el pols mineral d'aportació), la qual posada en obra es realitza a una temperatura molt superior a la d'ambient.
S'han considerat els tipus següents:
- Mescla bituminosa continua: Mescla tipus formigó bituminós, amb granulometria continua i eventualment additius.

CARACTERÍSTIQUES GENERALS:
La mescla ha de tenir un aspecte homogeni, sense segregacions o escuma. No ha d'estar carbonitzada o sobreescalfada.
Requisits dels materials constitutius:
- Lligant utilitzat pot ser dels tipus següents:
  - B: Betum de pavimentació segons UNE-EN 12591 o equivalent
  - PMB: Betum modificat amb polímers segons UNE-EN 14023 o equivalent
  - Betum de grau alt segons UNE-EN 13924 o equivalent
  - BC: Betum de pavimentació modificat amb cautxú
  - PMBC: Betum modificat amb polímers, amb addició de cautxú segons UNE-EN 14023 o equivalent
- Els granulats i el filler afegit utilitzats en la mescla han de complir les especificacions de la UNE-EN 13043 o equivalent, en funció de l'ús previst
- La quantitat de filler afegit ha de ser l'especificada
- En mescles amb asfalt reciclat s'ha d'especificar la mescla origen de l'asfalt.
- La granulometria màxima dels granulats de l'asfalt reciclat no ha de ser més gran que la granulometria màxima de la mescla. Les propietats dels granulats de l'asfalt reciclat han de complir els requisits especificats per als granulats de la mescla.
- Cal declarar la naturalesa i propietats dels additius utilitzats

Les característiques següents han de complir amb els valors declarats pel fabricant, assajades segons la norma corresponent, dins del límit de tolerància indicat, en el seu cas:
- Característiques generals de la mescla:
  - Composició: La granulometria s'ha d'expressar en percentatge en massa del granulat total. Els continguts de lligant i d'additius s'han d'expressar en percentatges en massa de la mescla total. Els percentatges que passen pels tamisos, amb excepció del tamís de 0,063 mm, s'han d'expressar amb una aproximació de l'1%, per al contingut de lligant, el percentatge que passi pel tamís de 0,063 mm i qualsevol contingut d'additius, s'ha d'expressar amb una aproximació del 0,1%
  - Granulometria: Els requisits per a la granulometria s'han d'expressar en forma dels valors màxim i mínim per selecció dels percentatges que passen pels tamisos 1,4 D, D, 2 mm i 0,063 mm.
  - El material quan es descarregui del mesclador, ha de tenir un aspecte homogeni amb els granulats totalment recoberts pel lligant i no han de tenir evidències d'aglomeracions dels granulats fins
  - Reacció al foc: La classificació respecte a la reacció al foc (Euroclasses) s'ha de determinar d'acord amb la norma UNE-EN 13501-1 o equivalent.
  - Resistència als combustibles, en aeroports (UNE-EN 13108-20 o equivalent): El material ha d'estar classificat en alguna de les categories següents: bona, moderada, pobre o sense requisit

MESCLES CONTINUES:
La designació del formigó asfàltic pot realitzar-se mitjançant dos sistemes:
- Procediment empíric: Especificació de la dosificació i requisits dels materials constitutius
- Procediment fonamental: Especificació de les característiques funcionals

El Codi de designació de la mescla s'ha de formular: AC D surf/base/bin lligant granulometria:
- AC: Formigó asfàltic
- D: Granulometria màxima del granulat
- surf/base/bin: ús previst, capa de rodadura/base/intermitja
- lligant: designació del lligant utilitzat
- granulometria: designació del tipus de granulometria al que correspon la mescla; densa (D), semidensa (S) o grossa (G)
- MAM:si la mescla es de mòdul alt

Requisits dels materials constitutius:
- En les mescles amb especificació empírica, el grau del betum ha de complir amb els valors especificats.
- En mescles amb especificació empírica per a capes de rodadura amb més del 10% en massa sobre el total de la mescla, d'asfalt reciclat provinent de mescles de betum de pavimentació, el lligant ha de complir amb l'especificat en l'apartat 4.2.2.2. de la UNE-EN 13108-1 o equivalent
- En mescles amb especificació empírica per a capes base o intermèdies amb més del 20% en massa sobre el total de la mescla, d'asfalt reciclat provinent de mescles de betum de pavimentació, el lligant ha de complir amb l'especificat en l'apartat 4.2.2.3. de la UNE-EN 13108-1 o equivalent
  - Els tamisos de mida D i de mides compreses entre D i 2 mm s'han de seleccionar dels següents:
    - Sèrie bàsica més la sèrie 1 (UNE-EN 13043 o equivalent): 4 mm, 5,6 mm, 8 mm, 11,2 mm, 16 mm, 22,4 mm, 31,5 mm
    - Sèrie bàsica més la sèrie 2 (UNE-EN 13043 o equivalent): 4 mm, 6,3 mm, 8 mm, 10 mm, 12,5 mm, 14 mm, 16 mm, 20 mm, 31,5 mm

  El percentatge que passa pels tamisos D, 2 mm i 0,063 mm de la corba granulomètrica seleccionada, no ha d'excedir dels valors màxim i mínim especificats en la taula 1 o 2 de la UNE-EN 13108-1 o equivalent
  - Contingut de forats (UNE-EN 13108-20 o equivalent): Ha d'estar entre els valors màxim i mínim seleccionats de les categories del contingut de forats de les taules 3 i 4 de l'UNE-EN 13108-1 o equivalent.
  - Sensibilitat a l'aigua (UNE-EN 13108-20 o equivalent): El valor declarat pel fabricant ha de ser igual o superior al corresponent a la categoria de coeficient de resistència a la tracció indirecta ITSR, segons l'especificat a la taula 5 de l'UNE-EN 13108-1 o equivalent.
  - Resistència a l'abrasió amb pneumàtics clavetejats (UNE-EN 13108-20 o equivalent): El valor declarat pel fabricant ha de ser igual o inferior al corresponent a la categoria del material, segons l'especificat a la taula 6 de l'UNE-EN 13108-1 o equivalent.

DOCUMENT DOCUMENT ANEXAT
ÒRGAN Secretaria
REFERÈNCIA GCON2025000085
SIGNATURES
1.- X7405757X AGATA BUSCEMI (R:B66471210), 08/08/2025 09:13
2.- Tramitació Electrònica. DILIGÈNCIA PER FER CONSTAR QUE EL PRESENT PROJECTE HA ESTAT APROVAT EN DATA 30/09/2025
Codi Segur de Verificació: 8688dafa-f856-4d1b-b30e-e50cdef14b80
Origen: Ciutadà
Identificador document original: 71901099
Data d'impressió: 10/10/2025 13:28:31
Pàgina 100 de 288
AJUNTAMENT DEL VENDRELL
Aquest document és una còpia autèntica del document electrònic original. Comprovi l'autenticitat del document a https://carpetaciutadana.elvendrell.cat/OAC/ValidarDoc.jsp - Utilitzi el 'Codi Segur de Verificació' que apareix a la capçalera.

- Resistència a la deformació permanent (UNE-EN 13108-20 o equivalent): El valor declarat pel fabricant ha de ser igual o inferior al corresponent a la categoria del material, segons l'especificat a les taules 7, 8 i 9 de l'UNE-EN 13108-1 o equivalent.
- Resistència als fluids anti-gel, en aeroports (UNE-EN 13108-20 o equivalent): El valor declarat pel fabricant ha de ser igual o superior al corresponent a la classificació del material en alguna de les categories especificades a la taula 10 de l'UNE-EN 13108-1 o equivalent.
- Temperatura de la mescla (UNE-EN 12697-13 o equivalent): En betum de grau de pavimentació la temperatura màxima de la mescla declarada pel fabricant, ha de ser menor que el límit superior especificat a la taula 11 de l'UNE-EN 13108-1 o equivalent. El fabricant ha de declarar la temperatura mínima en el moment de distribució de la mescla. En betums modificats, de grau alt de duresa o additius, es pot aplicar temperatures diferents. En aquest cas aquestes temperatures han d'estar declarades pel fabricant.

- Característiques de la mescla amb especificació empírica:
  - Contingut d'asfalt reciclat procedent de mescles de betum modificat o amb additiu modificador i/o en mescles amb betum modificat o modificador:
    - Capes de rodadura: <= 10% en massa
    - Capes de regularització, intermèdies o base: <= 20% en massa
  - Granulometria: S'ha de complir l'especificat en l'article 5.3.1.2 de la UNE-EN 13108-1 o equivalent
  - Contingut de lligant: El valor declarat pel fabricant ha de ser com a mínim el corresponent a la categoria del producte segons l'especificat a la taula 13 de la UNE-EN 13108-1 o equivalent
  - Additius: El fabricant ha d'especificar el tipus i la quantitat de cada additiu constitutiu
  - Valors Marshall, en aeroports (UNE-EN 13108-20 o equivalent): Els valors declarats pel fabricant han de complir l'especificat a l'article 5.3.2 de l'UNE-EN 13108-1 o equivalent, en funció de la categoria del material.
  - Percentatge de forats reblerts de betum (UNE-EN 13108-20 o equivalent): El valor declarat pel fabricant ha de complir els límits corresponents a la classificació del material en alguna de les categories especificades a les taules 18 i 19 de l'UNE-EN 13108-1 o equivalent.
- Percentatge de forats en el granulat mineral (UNE-EN 13108-20 o equivalent): El valor declarat pel fabricant ha de ser igual o superior al corresponent a la classificació del material en alguna de les categories especificades a la taula 20 de l'UNE-EN 13108-1 o equivalent.
- Contingut mínim de forats després de 10 revolucions (UNE-EN 13108-20 o equivalent): El valor declarat pel fabricant ha de complir els límits corresponents a la classificació del material en alguna de les categories especificades a la taula 21 de l'UNE-EN 13108-1 o equivalent.
- Característiques de la mescla amb especificació fonamental:
  - Contingut de lligant: >=3%
  - Rigidesa (UNE-EN 13108-20 o equivalent): Els valors declarats pel fabricant han de complir els valors màxim i mínim corresponents a la classificació del material en alguna de les categories especificades a les taules 22 i 23 de l'UNE-EN 13108-1 o equivalent.
  - Resistència a la deformació permanent. Assaig de compressió triaxial (UNE-EN 13108-20 o equivalent): Els valors declarats pel fabricant han de complir els valors màxims corresponents a la classificació del material en alguna de les categories especificades a la taula 24 de l'UNE-EN 13108-1 o equivalent.
  - Resistència a la fatiga (UNE-EN 13108-20 o equivalent): El valor declarat pel fabricant ha de complir el límit corresponent a la classificació del material en alguna de les categories especificades a la taula 25 de l'UNE-EN 13108-1 o equivalent.

MESCLES BITUMINOSES DE MÒDUL ALT:
El contingut de materials procedents de fresat de mescles bituminoses en calent, no pot superar el 10% de la massa total de la mescla.
Mòdul dinàmic a 20ºC (UNE-EN 12697-26 o equivalent): >= 11.000 MPa
Resistència a la fatiga (30Hz a 20ºC segons annex D UNE-EN 12697-24 o equivalent): >= 100 micres/m (valor de la deformació per a 1 milió de cicles)

CARACTERÍSTIQUES DE LES MESCLES CONTÍNUES PER A ÚS EN CARRETERES:
S'han considerat les mescles per a ferms de carreteres contemplades en l'article 542 del PG 3:
- Mescla bituminosa: Formigó asfàltic per a ús en ferms com a capa de rodadura, intermèdia, regularització o base
- Mescla bituminosa de mòdul alt: Formigó asfàltic per a ús en ferms com a capa intermèdia o base

El tipus i composició de la mescla ha de complir amb les especificacions de la norma UNE-EN 13108-1 o equivalent complementades amb les indicacions dels epígrafs 542.3 i 542.5 del PG 3 vigent.
El lligant ha de complir les especificacions del article 542.2.2 del PG 3; el tipus de lligant hidrocarbonat segons la funció de la capa, ha d'estar entre els definits a les taules 542.1a o 542.1b del PG 3 segons correspongui.
Els granulats han de complir les indicacions del epígraf 542.2.3 del PG 3 vigent.

2.- CONDICIONS DE SUBMINISTRAMENT I EMMAGATZEMATGE
Subministrament: La mescla s'ha de transportar amb camions de caixa llisa i estanca, neta i tractada per a evitar l'adherència de la mescla.
La forma i alçària de la caixa ha de ser de manera que, en l'abocament en l'estenedora, el camió només la toqui mitjançant els rodets previstos per a aquest fi.
Durant el transport s'ha de protegir la mescla amb lones o altres cobertures, per tal d'evitar el refredament.
La mescla s'ha d'aplicar immediatament.

3.- UNITAT I CRITERIS D'AMIDAMENT
Unitat d'amidament: la indicada a la descripció de l'element
Criteri d'amidament: quantitat necessària subministrada a l'obra
Aquest criteri inclou l'abonament del lligant hidrocarbonat i del pols mineral d'aportació utilitzats en la confecció de la mescla bituminosa.

4.- NORMATIVA DE COMPLIMENT OBLIGATORI
MESCLES CONTINUES:
UNE-EN 13108-1:2008 Mezclas bituminosas. Especificaciones de materiales. Parte 1: Hormigón bituminoso (o equivalent).

MESCLES PER A ÚS EN CARRETERES:
Orden de 6 de febrero de 1976 por la que se aprueba el Pliego de prescripciones técnicas generales para obras de carreteras y puentes (PG 3/75)
Orden FOM/2523/2014, de 12 de diciembre, por la que se actualizan determinados artículos del pliego de prescripciones técnicas generales para obras de carreteras y puentes, relativos a materiales básicos, a firmes y pavimentos, y a señalización, balizamiento y sistemas de contención de vehículos.

5.- CONDICIONS DE CONTROL DE RECEPCIÓ
CONDICIONS DE MARCATGE I CONTROL DE LA DOCUMENTACIÓ:
A l'albarà d'entrega o en la documentació que acompanya al producte, ha de constar com a mínim, la informació següent:
- Identificació del fabricant i de la planta de mescla
- Codi d'identificació de la mescla
- Com s'ha d'obtenir la totalitat dels detalls per tal de demostrar la conformitat amb l'UNE-EN o equivalent
- Detalls de tots els additius
- Mescles continues

DOCUMENT DOCUMENT ANEXAT
ÒRGAN Secretaria
REFERÈNCIA GCON2025000085
SIGNATURES 1.- X7405757X AGATA BUSCEMI (R:B66471210), 08/08/2025 09:13
2.- Tramitació Electrònica. DILIGÈNCIA PER FER CONSTAR QUE EL PRESENT PROJECTE HA ESTAT APROVAT EN DATA 30/09/2025
Codi Segur de Verificació: 8688dafa-f856-4d1b-b30e-e50cdef14b80
Origen: Ciutadà
Identificador document original: 71901099
Data d'impressió: 10/10/2025 13:28:31
Pàgina 101 de 288
AJUNTAMENT DEL VENDRELL
Aquest document és una còpia autèntica del document electrònic original. Comprovi l'autenticitat del document a https://carpetaciutadana.elvendrell.cat/OAC/ValidarDoc.jsp - Utilitzi el 'Codi Segur de Verificació' que apareix a la capçalera.

- Designació de la mescla segons l'apartat 7 de la UNE-EN 13108-1 o equivalent
- Detalls de la conformitat amb els apartats 5.2.8 i 5.2.9 de la UNE-EN 13108-1 o equivalent en mescles per a ús en aeroports

- Marca CE de conformitat amb el que disposen els Reials Decrets 1630/1992 de 29 de desembre i 1328/1995 de 28 de juliol. El símbol normalitzat del marcatge CE s'ha d'acompanyar de la següent informació:
  - Número d'identificació de l'organisme de certificació
  - Nom o marca d'identificació i direcció registrada del fabricant
  - Les dues últimes xifres de l'any d'impressió del marcatge
  - El numero del certificat de conformitat CE o del certificat de control de producció en fàbrica
  - Referència a la norma europea EN
  - Descripció del producte: nom genèric, material i ús previst
  - Informació de les característiques essencials segons annex ZA de l'UNE-EN o equivalent

El subministrador ha de posar a disposició de la DF en el cas que aquesta ho sol·liciti, la documentació següent, que acredita el marcatge CE, segons el sistema d'avaluació de conformitat aplicable, d'acord amb el que disposa l'apartat 7.2.1 del CTE:

- Productes per a carreteres i altres vies de trànsit:
  - Sistema 2+: Declaració de Prestacions
- Productes per a usos subjectes a reglamentacions sobre reacció al foc de Nivell o Classe: A***, D, E, F o CWFT****,
- Productes per a usos subjectes a reglamentacions sobre reacció al foc de Nivell o Classe: A***, D, E, F o CWFT****. **** CWFT Classificació sense més assajos (basat en una Decisió de la Comissió publicada):
  - Sistema 4: Declaració de Prestacions
- Productes per a usos subjectes a reglamentacions sobre reacció al foc de Nivell o Classe: (A, B, C)**. ** Materials el comportament dels quals enfront del foc no té perquè canviar durant el procés de producció:
  - Sistema 3: Declaració de Prestacions
- Productes per a usos subjectes a reglamentacions sobre reacció al foc de Nivell o Classe: (A, B, C)*. * Materials el comportament dels quals enfront del foc pot ser que canviï durant el procés de producció (en general, aquells de composició química, per exemple, retardants del foc, o aquells en els quals un canvi en la seva composició pot dur a canvis en la seva reacció enfront del foc):
  - Sistema 1: Declaració de Prestacions

CONDICIONS DE MARCATGE I CONTROL DE LA DOCUMENTACIÓ EN MESCLES BITUMINOSES PER A ÚS EN CARRETERES:
El fabricant ha de lliurar per a la seva aprovació la documentació relativa a la fórmula de treball indicada al epígraf 542.5.1 del PG 3 vigent.

OPERACIONS DE CONTROL EN MESCLES BITUMINOSES PER A ÚS EN CARRETERES:
Inspecció visual de les condicions de subministrament i recepció de la documentació del fabricant.
Cal fer una verificació documental de que els valors declarats en els documents que acompanyen el marcatge CE compleixen amb les especificacions definides en aquest plec.

- MESCLES CONTINUES:
- La DF pot disposar de les comprovacions o assaigs addicionals que consideri oportuns, en aquest cas s'han de realitzar segons l'especificat en l'apartat 542.9 del PG 3.

CRITERIS DE PRESA DE MOSTRES EN MESCLES BITUMINOSES PER A ÚS EN CARRETERES:
Els criteris de presa de mostres, per als assajos de materials i els de la mescla son els indicats als articles 542.9 i 543.9 del PG 3, segons correspongui.
Els controls s'han de realitzar segons les instruccions de la DF.

INTERPRETACIÓ DE RESULTATS I ACTUACIONS EN CAS D'INCOMPLIMENT:
No s'han d'utilitzar en les obres mescles sense la documentació exigida.
S'han de rebutjar les mescles que els valors declarats pel fabricant incompleixin amb les especificacions del plec de condicions.

B9 MATERIALS PER A PAVIMENTS
B9H MATERIALS PER A PAVIMENTS BITUMINOSOS
B9H1 MESCLES BITUMINOSES CONTÍNUES EN CALENT
B9H1- MESCLA BITUMINOSA CONTÍNUA EN CALENT TIPUS AC
0.- ELEMENTS QUE CONTEMPLA EL PLEC
B9H1-0HVJ.

1.- DEFINICIÓ I CONDICIONS DELS ELEMENTS
Combinació d'un lligant hidrocarbonat, granulats (inclòs els pols mineral) amb ganulometria continua i, eventualment, additius, de manera que totes les partícules del granulat quedin recobertes per una pel·lícula homogènia de lligant, prèviament escalfats (excepte, eventualment, el pols mineral d'aportació), la qual posada en obra es realitza a una temperatura molt superior a la d'ambient.
S'han considerat els tipus següents:
- Mescla bituminosa continua: Mescla tipus formigó bituminós, amb granulometria continua i eventualment additius.
CARACTERÍSTIQUES GENERALS:
La mescla ha de tenir un aspecte homogeni, sense segregacions o escuma. No ha d'estar carbonitzada o sobreescalfada.
Requisits dels materials constitutius:
- Lligant utilitzat pot ser dels tipus següents: - B: Betum de pavimentació segons UNE-EN 12591 (o equivalent) - PMB: Betum modificat amb polímers segons UNE-EN 14023 (o equivalent) - Betum de grau alt segons UNE-EN 13924 (o equivalent) - BC: Betum de pavimentació modificat amb cautxú - PMBC: Betum modificat amb polímers, amb addició de cautxú segons UNE-EN 14023 (o equivalent)
- Els granulats i el filler afegit utilitzats en la mescla han de complir les especificacions de la UNE-EN 13043 (o equivalent), en funció de l'ús previst
- La quantitat de filler afegit ha de ser l'especificada
- En mescles amb asfalt reciclat s'ha d'especificar la mescla origen de l'asfalt.
- La granulometria màxima dels granulats de l'asfalt reciclat no ha de ser més gran que la granulometria màxima de la mescla. Les propietats dels granulats de l'asfalt reciclat han de complir els requisits especificats per als granulats de la mescla.
- Cal declarar la naturalesa i propietats dels additius utilitzats
Les característiques següents han de complir amb els valors declarats pel fabricant, assajades segons la norma corresponent, dins del límit de tolerància indicat, en el seu cas:
- Característiques generals de la mescla: - Composició: La granulometria s'ha d'expressar en percentatge en massa del granulat total. Els continguts de lligant i d'additius s'han d'expressar en percentatges en massa de la mescla total. Els percentatges que passen pels tamisos, amb excepció del tamís de 0,063 mm, s'han d'expressar amb una aproximació de l'1%, per al contingut de lligant, el percentatge que passi pel tamís de 0,063 mm i qualsevol contingut d'additius, s'ha d'expressar amb una aproximació del 0,1% - Granulometria: Els requisits per a la granulometria s'han d'expressar en forma dels valors màxim i mínim per selecció dels percentatges que passen pels tamisos 1,4 D, D, 2 mm i 0,063 mm. - El material quan es descarregui del mesclador, ha de tenir un aspecte homogeni amb els granulats totalment recoberts pel lligant i no han de tenir evidències d'aglomeracions dels granulats fins - Reacció al foc: La classificació

DOCUMENT DOCUMENT ANEXAT
ÒRGAN Secretaria
REFERÈNCIA GCON2025000085
SIGNATURES 1.- X7405757X AGATA BUSCEMI (R:B66471210), 08/08/2025 09:13
2.- Tramitació Electrònica. DILIGÈNCIA PER FER CONSTAR QUE EL PRESENT PROJECTE HA ESTAT APROVAT EN DATA 30/09/2025
Codi Segur de Verificació: 8688dafa-f856-4d1b-b30e-e50cdef14b80
Origen: Ciutadà
Identificador document original: 71901099
Data d'impressió: 10/10/2025 13:28:31
Pàgina 102 de 288
AJUNTAMENT DEL VENDRELL
Aquest document és una còpia autèntica del document electrònic original. Comprovi l'autenticitat del document a https://carpetaciutadana.elvendrell.cat/OAC/ValidarDoc.jsp - Utilitzi el 'Codi Segur de Verificació' que apareix a la capçalera.

respecte a la reacció al foc (Euroclasses) s'ha de determinar d'acord amb la norma UNE-EN 13501-1 (o equivalent). - Resistència als combustibles, en aeroports (UNE-EN 13108-20 o equivalent): El material ha d'estar classificat en alguna de les categories següents: bona, moderada, pobre o sense requisit
MESCLES CONTINUES:
La designació del formigó asfàltic pot realitzar-se mitjançant dos sistemes:
- Procediment empíric: Especificació de la dosificació i requisits dels materials constitutius
- Procediment fonamental: Especificació de les característiques funcionals
El Codi de designació de la mescla s'ha de formular: AC D surf/base/bin lligant granulometria:
- AC: Formigó asfàltic
- D: Granulometria màxima del granulat
- surf/base/bin: ús previst, capa de rodadura/base/intermitja
- lligant: designació del lligant utilitzat
- granulometria: designació del tipus de granulometria al que correspon la mescla; densa (D), semidensa (S) o grossa (G)
- MAM:si la mescla es de mòdul alt
Requisits dels materials constitutius:
- En les mescles amb especificació empírica, el grau del betum ha de complir amb els valors especificats.
- En mescles amb especificació empírica per a capes de rodadura amb més del 10% en massa sobre el total de la mescla, d'asfalt reciclat provinent de mescles de betum de pavimentació, el lligant ha de complir amb l'especificat en l'apartat 4.2.2.2. de la UNE-EN 13108-1 (o equivalent)
- En mescles amb especificació empírica per a capes base o intermèdies amb més del 20% en massa sobre el total de la mescla, d'asfalt reciclat provinent de mescles de betum de pavimentació, el lligant ha de complir amb l'especificat en l'apartat 4.2.2.3. de la UNE-EN 13108-1 (o equivalent) - Els tamisos de mida D i de mides compreses entre D i 2 mm s'han de seleccionar dels següents: - Sèrie bàsica més la sèrie 1 (UNE-EN 13043 o equivalent): 4 mm, 5,6 mm, 8 mm, 11,2 mm, 16 mm, 22,4 mm, 31,5 mm - Sèrie bàsica més la sèrie 2 (UNE-EN 13043 o equivalent): 4 mm, 6,3 mm, 8 mm, 10 mm, 12,5 mm, 14 mm, 16 mm, 20 mm, 31,5 mm El percentatge que passa pels tamisos D, 2 mm i 0,063 mm de la corba granulomètrica seleccionada, no ha d'excedir dels valors màxim i mínim especificats en la taula 1 o 2 de la UNE-EN 13108-1 (o equivalent) - Contingut de forats (UNE-EN 13108-20 o equivalent): Ha d'estar entre els valors màxim i mínim seleccionats de les categories del contingut de forats de les taules 3 i 4 de l'UNE-EN 13108-1 (o equivalent). - Sensibilitat a l'aigua (UNE-EN 13108-20 o equivalent): El valor declarat pel fabricant ha de ser igual o superior al corresponent a la categoria de coeficient de resistència a la tracció indirecta ITSR, segons l'especificat a la taula 5 de l'UNE-EN 13108-1 (o equivalent). - Resistència a l'abrasió amb pneumàtics clavetejats (UNE-EN 13108-20 o equivalent): El valor declarat pel fabricant ha de ser igual o inferior al corresponent a la categoria del material, segons l'especificat a la taula 6 de l'UNE-EN 13108-1 (o equivalent). - Resistència a la deformació permanent (UNE-EN 13108-20 o equivalent): El valor declarat pel fabricant ha de ser igual o inferior al corresponent a la categoria del material, segons l'especificat a les taules 7, 8 i 9 de l'UNE-EN 13108-1 (o equivalent). - Resistència als fluids anti-gel, en aeroports (UNE-EN 13108-20 o equivalent): El valor declarat pel fabricant ha de ser igual o superior al corresponent a la classificació del material en alguna de les categories especificades a la taula 10 de l'UNE-EN 13108-1 (o equivalent). - Temperatura de la mescla (UNE-EN 12697-13 o equivalent): En betum de grau de pavimentació la temperatura màxima de la mescla declarada pel fabricant, ha de ser menor que el límit superior especificat a la taula 11 de l'UNE-EN 13108-1 (o equivalent). El fabricant ha de declarar la temperatura mínima en el moment de distribució de la mescla. En betums modificats, de grau alt de duresa o additius, es pot aplicar temperatures diferents. En aquest cas aquestes temperatures han d'estar declarades pel fabricant.
- Característiques de la mescla amb especificació empírica: - Contingut d'asfalt reciclat procedent de mescles de betum modificat o amb additiu modificador i/o en mescles amb betum modificat o modificador: - Capes de rodadura: <= 10% en massa - Capes de regularització, intermèdies o base: <= 20% en massa - Granulometria: S'ha de complir l'especificat en l'article 5.3.1.2 de la UNE-EN 13108-1 (o equivalent) - Contingut de lligant: El valor declarat pel fabricant ha de ser com a mínim el corresponent a la categoria del producte segons l'especificat a la taula 13 de la UNE-EN 13108-1 (o equivalent) - Additius: El fabricant ha d'especificar el tipus i la quantitat de cada additiu constitutiu - Valors Marshall, en aeroports (UNE-EN 13108-20 o equivalent): Els valors declarats pel fabricant han de complir l'especificat a l'article 5.3.2 de l'UNE-EN 13108-1 (o equivalent), en funció de la categoria del material. - Percentatge de forats reblerts de betum (UNE-EN 13108-20 o equivalent): El valor declarat pel fabricant ha de complir els límits corresponents a la classificació del material en alguna de les categories especificades a les taules 18 i 19 de l'UNE-EN 13108-1 (o equivalent).
- Percentatge de forats en el granulat mineral (UNE-EN 13108-20 o equivalent): El valor declarat pel fabricant ha de ser igual o superior al corresponent a la classificació del material en alguna de les categories especificades a la taula 20 de l'UNE-EN 13108-1 (o equivalent).
- Contingut mínim de forats després de 10 revolucions (UNE-EN 13108-20 o equivalent): El valor declarat pel fabricant ha de complir els límits corresponents a la classificació del material en alguna de les categories especificades a la taula 21 de l'UNE-EN 13108-1 (o equivalent).
- Característiques de la mescla amb especificació fonamental: - Contingut de lligant: >=3%
- Rigidesa (UNE-EN 13108-20 o equivalent): Els valors declarats pel fabricant han de complir els valors màxim i mínim corresponents a la classificació del material en alguna de les categories especificades a les taules 22 i 23 de l'UNE-EN 13108-1 (o equivalent). - Resistència a la deformació permanent. Assaig de compressió triaxial (UNE-EN 13108-20 o equivalent): Els valors declarats pel fabricant han de complir els valors màxims corresponents a la classificació del material en alguna de les categories especificades a la taula 24 de l'UNE-EN 13108-1 (o equivalent). - Resistència a la fatiga (UNE-EN 13108-20 o equivalent): El valor declarat pel fabricant ha de complir el límit corresponent a la classificació del material en alguna de les categories especificades a la taula 25 de l'UNE-EN 13108-1 (o equivalent).
MESCLES BITUMINOSES DE MÒDUL ALT:
El contingut de materials procedents de fresat de mescles bituminoses en calent, no pot superar el 10% de la massa total de la mescla.
Mòdul dinàmic a 20ºC (UNE-EN 12697-26 o equivalent): >= 11.000 MPa
Resistència a la fatiga (30Hz a 20ºC segons annex D UNE-EN 12697-24 o equivalent): >= 100 micres/m (valor de la deformació per a 1 milió de cicles)
CARACTERÍSTIQUES DE LES MESCLES CONTÍNUES PER A ÚS EN CARRETERES:
S'han considerat les mescles per a ferms de carreteres contemplades en l'article 542 del PG 3:
- Mescla bituminosa: Formigó asfàltic per a ús en ferms com a capa de rodadura, intermèdia, regularització o base
- Mescla bituminosa de mòdul alt: Formigó asfàltic per a ús en ferms com a capa intermèdia o base
El tipus i composició de la mescla ha de complir amb les especificacions de la norma UNE-EN 13108-1 (o equivalent) complementades amb les indicacions dels epígrafs 542.3 i 542.5 del PG 3 vigent.
El lligant ha de complir les especificacions del article 542.2.2 del PG 3; el tipus de lligant hidrocarbonat segons la funció de la capa, ha d'estar entre els definits a les taules 542.1a o 542.1b del PG 3 segons correspongui.
Els granulats han de complir les indicacions del epígraf 542.2.3 del PG 3 vigent.
2.- CONDICIONS DE SUBMINISTRAMENT I EMMAGATZEMATGE
Subministrament: La mescla s'ha de transportar amb camions de caixa llisa i estanca, neta i tractada per a evitar l'adherència de la mescla.
La forma i alçària de la caixa ha de ser de manera que, en l'abocament en l'estenedora, el camió només la toqui mitjançant els rodets previstos per a aquest fi.
Durant el transport s'ha de protegir la mescla amb lones o altres cobertures, per tal d'evitar el refredament.
La mescla s'ha d'aplicar immediatament.

DOCUMENT DOCUMENT ANEXAT
ÒRGAN Secretaria
REFERÈNCIA GCON2025000085
SIGNATURES 1.- X7405757X AGATA BUSCEMI (R:B66471210), 08/08/2025 09:13
2.- Tramitació Electrònica. DILIGÈNCIA PER FER CONSTAR QUE EL PRESENT PROJECTE HA ESTAT APROVAT EN DATA 30/09/2025
Codi Segur de Verificació: 8688dafa-f856-4d1b-b30e-e50cdef14b80
Origen: Ciutadà
Identificador document original: 71901099
Data d'impressió: 10/10/2025 13:28:31
Pàgina 103 de 288
AJUNTAMENT DEL VENDRELL
Aquest document és una còpia autèntica del document electrònic original. Comprovi l'autenticitat del document a https://carpetaciutadana.elvendrell.cat/OAC/ValidarDoc.jsp - Utilitzi el 'Codi Segur de Verificació' que apareix a la capçalera.

3.- UNITAT I CRITERI D'AMIDAMENT
Unitat d'amidament: la indicada a la descripció de l'element
Criteri d'amidament: quantitat necessària subministrada a l'obra
Aquest criteri inclou l'abonament del lligant hidrocarbonat i del pols mineral d'aportació utilitzats en la confecció de la mescla bituminosa.
4.- NORMATIVA DE COMPLIMENT OBLIGATORI
MESCLES CONTINUES:
UNE-EN 13108-1:2008 Mezclas bituminosas. Especificaciones de materiales. Parte 1: Hormigón bituminoso (o equivalent).
MESCLES PER A ÚS EN CARRETERES:
Orden de 6 de febrero de 1976 por la que se aprueba el Pliego de Prescripciones Técnicas Generales para Obras de Carreteras y Puentes (PG-3).
Orden FOM/2523/2014, de 12 de diciembre, por la que se actualizan determinados artículos del Pliego de Prescripciones Técnicas Generales para Obras de Carreteras y Puentes, relativos a materiales básicos, a firmes y pavimentos, y a señalización, balizamiento y sistemas de contención de vehículos (PG-3).
5.- CONDICIONS DE CONTROL DE RECEPCIÓ
CONDICIONS DE MARCATGE I CONTROL DE LA DOCUMENTACIÓ:
A l'albarà d'entrega o en la documentació que acompanya al producte, ha de constar com a mínim, la informació següent:
- Identificació del fabricant i de la planta de mescla
- Codi d'identificació de la mescla
- Com s'ha d'obtenir la totalitat dels detalls per tal de demostrar la conformitat amb l'UNE-EN (o equivalent)
- Detalls de tots els additius
- Mescles continues - Designació de la mescla segons l'apartat 7 de la UNE-EN 13108-1 (o equivalent) - Detalls de la conformitat amb els apartats 5.2.8 i 5.2.9 de la UNE-EN 13108-1(o equivalent) en mescles per a ús en aeroports
- Marcatge CE de conformitat amb el que disposa el Reial Decret 1328/1995, de 28 de juliol. El símbol normalitzat del marcatge CE s'ha d'acompanyar de la següent informació: - Número d'identificació de l'organisme de certificació - Nom o marca d'identificació i direcció registrada del fabricant - Les dues últimes xifres de l'any d'impressió del marcatge - El numero del certificat de conformitat CE o del certificat de control de producció en fàbrica - Referència a la norma europea EN - Descripció del producte: nom genèric, material i ús previst - Informació de les característiques essencials segons annex ZA de l'UNE-EN (o equivalent)
El subministrador ha de posar a disposició de la DF en el cas que aquesta ho sol·liciti, la documentació següent, que acredita el marcatge CE, segons el sistema d'avaluació de conformitat aplicable, d'acord amb el que disposa l'apartat 7.2.1 del CTE: - Productes per a carreteres i altres vies de trànsit: - Sistema 2+: Declaració de Prestacions - Productes per a usos subjectes a reglamentacions sobre reacció al foc de Nivell o Classe: A***, D, E, F o CWFT****, - Productes per a usos subjectes a reglamentacions sobre reacció al foc de Nivell o Classe: A***, D, E, F o CWFT****. **** CWFT Classificació sense més assajos (basat en una Decisió de la Comissió publicada): - Sistema 4: Declaració de Prestacions - Productes per a usos subjectes a reglamentacions sobre reacció al foc de Nivell o Classe: (A, B, C)**. ** Materials el comportament dels quals enfront del foc no té perquè canviar durant el procés de producció: - Sistema 3: Declaració de Prestacions - Productes per a usos subjectes a reglamentacions sobre reacció al foc de Nivell o Classe: (A, B, C)*. * Materials el comportament dels quals enfront del foc pot ser que canviï durant el procés de producció (en general, aquells de composició química, per exemple, retardants del foc, o aquells en els quals un canvi en la seva composició pot dur a canvis en la seva reacció enfront del foc): - Sistema 1: Declaració de Prestacions
En el cas que el material declari contingut reciclat, el fabricant ha de mostrar, si se li demana, la documentació que acrediti aquest contingut.
CONDICIONS DE MARCATGE I CONTROL DE LA DOCUMENTACIÓ EN MESCLES BITUMINOSES PER A ÚS EN CARRETERES:
El fabricant ha de lliurar per a la seva aprovació la documentació relativa a la fórmula de treball indicada al epígraf 542.5.1 del PG 3 vigent.
OPERACIONS DE CONTROL EN MESCLES BITUMINOSES PER A ÚS EN CARRETERES:
Inspecció visual de les condicions de subministrament i recepció de la documentació del fabricant.
Cal fer una verificació documental de que els valors declarats en els documents que acompanyen el marcatge CE compleixen amb les especificacions definides en aquest plec.
- MESCLES CONTINUES:
- La DF pot disposar de les comprovacions o assaigs addicionals que consideri oportuns, en aquest cas s'han de realitzar segons l'especificat en l'apartat 542.9 del PG 3.
CRITERIS DE PRESA DE MOSTRES EN MESCLES BITUMINOSES PER A ÚS EN CARRETERES:
Els criteris de presa de mostres, per als assajos de materials i els de la mescla son els indicats als articles 542.9 i 543.9 del PG 3, segons correspongui.
Els controls s'han de realitzar segons les instruccions de la DF.
INTERPRETACIÓ DE RESULTATS I ACTUACIONS EN CAS D'INCOMPLIMENT:
No s'han d'utilitzar en les obres mescles sense la documentació exigida.
S'han de rebutjar les mescles que els valors declarats pel fabricant incompleixin amb les especificacions del plec de condicions.

BB MATERIALS PER A PROTECCIONS I SENYALITZACIÓ
BB3 REIXES, MALLES I TEIXITS METÀL·LICS
BB33- REIXA DE PERFILS D'ACER (D)
0.- ELEMENTS QUE CONTEMPLA EL PLEC
BB33-H5I8.

1.- DEFINICIÓ I CONDICIONS DELS ELEMENTS
Conjunt de perfils que conformen un bastiment i un entramat de platines d'acer galvanitzat, que formen el reixat.
CARACTERÍSTIQUES GENERALS:
La reixa ha de ser plana, amb els seus perfils escairats.
No ha de tenir cops, porus ni d'altres deformacions o defectes superficials.
L'entramat ha d'estar fixat al bastidor. No ha de tenir guerxaments.
La unió entre els perfils i la del bastidor cal que sigui per soldadura (per arc o per resistència).
Els perfils han de ser d'acer galvanitzat en calent, per un procés d'immersió contínua.
El recobriment de zinc ha de ser homogeni i continu a tota la superfície. No ha de tenir esquerdes, exfoliacions ni despreniments del recobriment.
Totes les soldadures s'han de tractar amb pintura de pols de zinc amb resines (galvanitzat en fred).
Protecció de la galvanització: >= 385 g/m2
Protecció de la galvanització a les soldadures: >= 345 g/m2
Puresa del zinc: >= 98,5%
Toleràncies:
- Llargària dels perfils: ± 1 mm
- Gruixos: ± 0,5 mm
- Secció dels perfils: ± 2,5%
- Rectitud d'arestes: ± 2 mm/m
- Torsió del perfil: ± 1°/m
- Planor: ± 1 mm/m
- Angles: ± 1°
2.- CONDICIONS DE SUBMINISTRAMENT I EMMAGATZEMATGE
Subministrament: Amb els elements que calguin per tal d'assegurar el seu escairat, rectitud i

DOCUMENT DOCUMENT ANEXAT
ÒRGAN Secretaria
REFERÈNCIA GCON2025000085
SIGNATURES 1.- X7405757X AGATA BUSCEMI (R:B66471210), 08/08/2025 09:13
2.- Tramitació Electrònica. DILIGÈNCIA PER FER CONSTAR QUE EL PRESENT PROJECTE HA ESTAT APROVAT EN DATA 30/09/2025
Codi Segur de Verificació: 8688dafa-f856-4d1b-b30e-e50cdef14b80
Origen: Ciutadà
Identificador document original: 71901099
Data d'impressió: 10/10/2025 13:28:31
Pàgina 104 de 288
AJUNTAMENT DEL VENDRELL
Aquest document és una còpia autèntica del document electrònic original. Comprovi l'autenticitat del document a https://carpetaciutadana.elvendrell.cat/OAC/ValidarDoc.jsp - Utilitzi el 'Codi Segur de Verificació' que apareix a la capçalera.

planor.
Emmagatzematge: Protegida contra les pluges, els focus d'humitat i de les zones on pugui rebre impactes. No ha d'estar en contacte amb el terra.
3.- UNITAT I CRITERI D'AMIDAMENT
Unitat d'amidament: la indicada a la descripció de l'element
Criteri d'amidament: quantitat necessària subministrada a l'obra
4.- NORMATIVA DE COMPLIMENT OBLIGATORI
No hi ha normativa de compliment obligatori.

BB MATERIALS PER A PROTECCIONS I SENYALITZACIÓ
BBC ABALISAMENT
BBCB- GARLANDA D'ABALISAMENT
0.- ELEMENTS QUE CONTEMPLA EL PLEC
BBCB-0R94.

1.- DEFINICIÓ I CONDICIONS DELS ELEMENTS
Materials per a reforç visual de la senyalització provisional d'obres en carreteres, amb la finalitat que siguin fàcilment perceptibles pels conductors els límits de les obres i els canvis de circulació que aquestes puguin provocar.
S'han considerat els elements següents:
- Con de plàstic reflector
- Tetrapode de plàstic reflector
- Piqueta de jalonament amb peça reflectora
- Cinta d'abalisament reflectora o no
- Garlanda reflectora
- Garlanda lluminosa
- Llum amb làmpada intermitent o llampegant
- Tanca metàl·lica, móbil
- Barrera de PVC injectat, amb dipòsit d'aigua de llast
- Fita

CARACTERÍSTIQUES GENERALS:
El material ha de ser resistent als cops i a les condicions ambientals desfavorables.
Les dimensions del senyal i les característiques colorimètriques i fotomètriques han de garantir la bona visibilitat i comprensió.
La part reflectora ha de ser capaç de reflectir la major part de llum incident.
CON I TETRAPODE DE PLASTIC:
Han de tenir una o dues bandes reflectants d'alta intensitat, unides al plàstic
Ha de tenir una base de dimensions suficients per garantir l'estabilitat del con i la seva col·locació en posició vertical.
LLUMS:
Ha de disposar d'un interruptor per activar o desactivar el seu funcionament.
Les bateries han d'estar allotjades en un departament estanc.
L'allotjament de les bateries i de la làmpada, han de ser fàcilment accessible per a permetre el seu recanvi.
La llum emesa pel senyal ha de produir un contrast lluminòs adequat a l'entorn a on va destinada, en funció de les condicions d'us previstes. La intensitat ha de garantir la seva percepció inclus en condicions climàtiques desfavorables (pluja, boira, etc.), sense produir enlluernaments.
Els lents han de ser resistents als cops.
PIQUETA:
La peça reflectora ha d'estar sòlidament unida al pal de suport.
L'extrem del suport ha de permetre la seva fixació per clavament.
CINTA:
Ha de ser autoadhesiva. La qualitat de l'adhesiu ha de garantir el nivell fixació suficient sobre el suport a la que va destinada.
La superfície ha de ser llisa i uniforme, sense defectes que puguin perjudicar la percepció de la senyal.
El color ha de contrastar amb el color del suport al que va destinat.
GARNALDA:
Ha d'estar formada per plaques de xapa amb bandes reflectores, unides entre elles per una corda.
La superfície de les plaques ha de ser llisa i uniforme, sense defectes que puguin perjudicar la percepció de la senyal.
La distància entre plaques ha de ser regular.
La corda no ha de tenir defectes que puguin perjudicar la subjecció de les plaques.
TANCA MOBIL METAL.LICA
Tanca mòbil d'acer galvanitzat formada per bastidor i malla electrosoldada.
Ha de tenir la superfície llisa i uniforme.
No ha de tenir cops, porus ni d'altres deformacions o defectes superficials que puguin perjudicar el seu funcionament correcte.
La malla ha d'estar fixada al bastidor i sense guerxaments.
Els perfils i la malla han de ser d'acer galvanitzat en calent per un procés d'immersió contínua.
El recobriment de zinc ha de ser homogeni i continu a tota la superfície. No ha de tenir esquerdes, exfoliacions ni despreniments del recobriment.
Protecció de la galvanització: >= 385 g/m2
Protecció de la galvanització a les soldadures: >= 345 g/m2
Puresa del zinc: >= 98,5%
Toleràncies:
- Rectitud d'arestes: ± 2 mm/m
- Planor: ± 1 mm/m
- Angles: ± 1 mm

BARRERA DE PVC:
Ha de tenir una base de dimensions suficients per garantir l'estabilitat del elements que formen la barrera i la seva col·locació en posició vertical.
2.- CONDICIONS DE SUBMINISTRAMENT I EMMAGATZEMATGE
CON, TETRAPODE, PIQUETA, GARLANDA, FITA:
Subministrament: Embalat, de manera que no s'alterin les seves característiques.
Emmagatzematge: En el propi embalatge, de manera que no s'alterin les seves característiques.
LLUMS:
Subministrament: Empaquetats en caixes, de manera que no s'alterin les seves característiques.
A l'exterior hi ha d'haver el nombre d'unitats que conté.
Ha d'anar acompanyat amb les instruccions d'utilització i manteniment.
Emmagatzematge: En el propi embalatge, de manera que no s'alterin les seves característiques.
TANCA MOBIL METAL.LICA
Subministrament: Amb els elements que calguin per tal d'assegurar el seu escairat, rectitud i planor.
Emmagatzematge: Protegit de les pluges, els focus d'humitat i les zones on pugui rebre impactes. No ha d'estar en contacte amb el terra.
3.- UNITAT I CRITERI D'AMIDAMENT
Unitat d'amidament: la indicada a la descripció de l'element
Criteri d'amidament: quantitat necessària subministrada a l'obra
4.- NORMATIVA DE COMPLIMENT OBLIGATORI
* Orden de 31 de agosto de 1987 sobre señalización, balizamiento, defensa, limpieza y terminación de obras fijas en vías fuera de poblado.(Instrucción 8.3-IC).
* UNE-EN 12352:2000 Equipamiento de regulación del tráfico. Dispositivos luminosos de advertencia de peligro y balizamiento (o equivalent).

DOCUMENT DOCUMENT ANEXAT
ÒRGAN Secretaria
REFERÈNCIA GCON2025000085
SIGNATURES 1.- X7405757X AGATA BUSCEMI (R:B66471210), 08/08/2025 09:13
2.- Tramitació Electrònica. DILIGÈNCIA PER FER CONSTAR QUE EL PRESENT PROJECTE HA ESTAT APROVAT EN DATA 30/09/2025
Codi Segur de Verificació: 8688dafa-f856-4d1b-b30e-e50cdef14b80
Origen: Ciutadà
Identificador document original: 71901099
Data d'impressió: 10/10/2025 13:28:31
Pàgina 105 de 288
AJUNTAMENT DEL VENDRELL
Aquest document és una còpia autèntica del document electrònic original. Comprovi l'autenticitat del document a https://carpetaciutadana.elvendrell.cat/OAC/ValidarDoc.jsp - Utilitzi el 'Codi Segur de Verificació' que apareix a la capçalera.

BB MATERIALS PER A PROTECCIONS I SENYALITZACIÓ
BBM MATERIALS PER A PROTECCIONS DE VIALITAT
BBM4- CARTELL

0.- ELEMENTS QUE CONTEMPLA EL PLEC
BBM4-0SIG.

1.- DEFINICIÓ I CONDICIONS DELS ELEMENTS
Elements per a col·locar verticalment, destinats a informar i ordenar la circulació en vies utilitzades per vehicles i/o vianants.
S'han considerat els elements següents: - Cartells, aquelles senyals en les que el disseny varia en funció de les informacions a subministrar.
S'han considerat els materials següents: - Alumini anoditzat. - Acer galvanitzat
S'han considerat els acabats següents: - Amb pintura no reflectora - Amb làmina retrorreflectant.
CARACTERÍSTIQUES GENERALS:
La placa senyal ha d'estar formada per l'estampació d'una planxa, d'alumini anoditzat o d'acer galvanitzat, amb els elements de reforç i ancoratge necessaris per als seu ancoratge i recoberta amb l'acabat que li sigui propi, pintura no reflectora, o làmina retrorreflectant.
Els cartells han d'estar constituïts per un conjunt de lamel·les (de 175 mm. d'alçada) que formen la placa en la que estan inscrits els símbols o llegendes d'una senyal.
La superfície metàl·lica ha de ser neta, llisa, sense porus, sense corrosió i resistent a la intempèrie.
No ha de tenir ratllades, bonys ni d'altres defectes superficials.
El substrat de les senyals i cartells verticals de circulació compliran amb les indicacions de la norma UNE-EN 12899-1 o equivalent.
No s'admetran les següents classes (d'acord amb la UNE-EN 12899-1 o equivalent): - P1 per a la perforació de la cara de la senyal (cara de la senyal amb perforacions a la seva superfície a una distancia no inferior a cent cinquanta mil·límetres (150 mm)). - E1 per a les vores de la placa de la senyal (les vores de la senyal no estan protegides, el substrat es una placa plana).
- SP0 per a la protecció de la superfície de la placa de la senyal (sense cap protecció de la superfície de la senyal front a la corrosió).
Tindran les dimensions, colors i composició indicades a la DT, d'acord amb el Capítol VI/Secció 4ª, del "Reglamento General de Circulación", així com la vigent Norma 8.1-IC "Señalización vertical" de la Instrucción de Carreteras.
Les estructures i elements d'acer han de ser conformes a la Norma EN 1993-1-1.
Les estructures i elements d'alumini han de ser conformes a la Norma EN 1999-1-1.
Les característiques de les senyals i cartells han de ser les especificades a la Taula /01.1 del PG 3/75 MOD 11-OM.
No s'admetrà la utilització de les classes següents: - Pressió de vent: Classe WL2 - Pressió deguda a la neu: Classe DSL0 - Carregues puntuals: Classe PL0 - Deformació temporal màxima a flexió: Classe TDB4 - Deformació temporal màxima a torsió: Classe TDT0
Només s'admetran les senyals i cartells verticals de circul·lació per als que els coeficients parcials de seguretat per a les càrregues utilitzades siguin de la classe PAF2.
ACABAT AMB LÀMINA RETRORREFLECTANT:
Els materials retrorreflectants constituïts per microesferes de classe RA1 i classe RA2, han de ser conformes amb les característiques visuals (coordenades cromàtiques, factor de luminància, coeficient de retrorreflexió, durabilitat) i de resistència a la caiguda d'una massa, de la norma UNE-EN 12899-1 o equivalent.
Els materials microprismàtics de classe RA1, RA2 y RA3 compliran les característiques de les normes UNE-EN 12899-1 i UNE 135340 o equivalents.
ACABAT AMB PINTURA NO RETRORREFLECTANT:
Ha de estar exempta de corrosió, i no tenir defectes que impedeixin la seva visibilitat o identificació correctes, com ara bonys, etc.
La pel·lícula seca de pintura ha de tenir un aspecte uniforme, brillant, sense grans o qualsevol altra imperfecció superficial
Els colors han d'estar dins dels límits cromàtics i de factor de luminància especificats a la norma UNE 135331 o equivalent
Brillantor especular a 60°C: > 50%
Adherència (assaig 4.4): <= 1, No han d'aparèixer dents de serra
Resistència a l'impacte (assaig 4.5): Sense trencament
Resistència a la immersió en aigua (assaig 4.6): - Immediatament després de l'assaig : Sense ampolles, arrugues ni reblaniments - A les 24 hores: Brillantor especular >= 90% brillantor abans d'assaig
Resistència a la boira salina: Ha de complir especificacions art.3.7
Resistència a la calor i al fred (assaig 4.8 i 4.9): - No hi ha d'haver ampolles, pèrdua d'adherència o defectes apreciables
Envelliment artificial: Ha de complir les condicions art. 3.9.
Envelliment natural: Ha de complir les condicions de l'article 3.10
Tots aquests valors s'han de comprovar d'acord amb l'UNE 135331 o equivalent.
2.- CONDICIONS DE SUBMINISTRAMENT I EMMAGATZEMATGE
Subministrament: Embalades individualment o agrupades en embalatge rígid de fusta o metàl·lic.
A l'exterior ha de figurar el símbol de les plaques i el nombre d'unitats.
Emmagatzematge: Assentades en horitzontal en llocs secs, ventilats i sense contacte directe amb el terra.
3.- UNITAT I CRITERI D'AMIDAMENT
Unitat d'amidament: la indicada a la descripció de l'element
Criteri d'amidament: quantitat necessària subministrada a l'obra
4.- NORMATIVA DE COMPLIMENT OBLIGATORI
NORMATIVA GENERAL:
* Orden de 6 de febrero de 1976 por la que se aprueba el Pliego de Prescripciones Técnicas Generales para Obras de Carreteras y Puentes (PG-3).
* Orden FOM/2523/2014, de 12 de diciembre, por la que se actualizan determinados artículos del Pliego de Prescripciones Técnicas Generales para Obras de Carreteras y Puentes, relativos a materiales básicos, a firmes y pavimentos, y a señalización, balizamiento y sistemas de contención de vehículos (PG-3).
* Orden FOM/534/2014, de 20 de marzo, por la que se aprueba la norma 8.1-IC señalización vertical de la Instrucción de Carreteras.
* UNE-EN 12899-1:2009 Señales verticales fijas de circulación. Parte 1: Señales fijas (o equivalent).
* UNE 135331:2011 Señalización vertical. Señales metálicas permanentes. Zona no retrorreflectante. Pinturas. Características y métodos de ensayo (o equivalent).
5.- CONDICIONS DE CONTROL DE RECEPCIÓ
CONDICIONS DE MARCATGE I CONTROL DE LA DOCUMENTACIÓ:
El fabricant ha de facilitar la informació del producte. Quan la mateixa no es pugui marcar sobre el producte, ha d'estar a la documentació que l'acompanyi. En aquest cas el producte ha de tenir un codi d'identificació.
Tots els productes y components de les senyals verticals fixes de circulació estaran marcats al se revers de forma clara i duradora amb la següent informació:
- Símbol del marcatge CE
- Número de identificació del organisme de certificació
- Nom o marca distintiva de identificació i adreça registrada del fabricant
- Els 2 últims dígits del any en que es va fixar el marcat
- Número de certificat de conformitat CE o del certificat de control de producció a fàbrica si procedeix
- Referència a la norma europea: EN 12899-1:2007
- Descripció del producte: nom genèric, material, dimensions i us previst

DOCUMENT DOCUMENT ANEXAT
ÒRGAN Secretaria
REFERÈNCIA GCON2025000085
SIGNATURES 1.- X7405757X AGATA BUSCEMI (R:B66471210), 08/08/2025 09:13
2.- Tramitació Electrònica. DILIGÈNCIA PER FER CONSTAR QUE EL PRESENT PROJECTE HA ESTAT APROVAT EN DATA 30/09/2025
Codi Segur de Verificació: 8688dafa-f856-4d1b-b30e-e50cdef14b80
Origen: Ciutadà
Identificador document original: 71901099
Data d'impressió: 10/10/2025 13:28:31
Pàgina 106 de 288
AJUNTAMENT DEL VENDRELL
Aquest document és una còpia autèntica del document electrònic original. Comprovi l'autenticitat del document a https://carpetaciutadana.elvendrell.cat/OAC/ValidarDoc.jsp - Utilitzi el 'Codi Segur de Verificació' que apareix a la capçalera.

- Informació sobre aquelles característiques essencials que procedeixin recollides a les taules ZA.1 a ZA.6 de la norma EN 12899-1:2007, indicades segons l'apartat ZA.3 de la mateixa norma.
-
El fabricant o subministrador ha de facilitar la informació següent:
- Instruccions de muntatge i instal·lació de la senyal
- Dades sobre qualsevol limitació de la ubicació de la senyal
- Instruccions d'us i manteniment i neteja de la senyal, incloses les instruccions per al canvi de làmpades si fos el cas
El fabricant facilitarà a la DO, amb cada subministrament, un albarà amb documentació annexa que contingui, entre altres, les següents dades:
- Nom i adreça de la empresa subministradora
- Data de subministrament
- Identificació de la fàbrica que ha produït el material
- Identificació del vehicle que el transporta
- Quantitat subministrada i designació de la marca comercial
OPERACIONS DE CONTROL:
La DO podrà comprovar sobre una mostra representativa dels materials subministrats, que la marca, referència i característiques dels mateixos es corresponent amb la declarada a la documentació que els acompanya, en especial les dimensions de les senyals i cartells verticals, així como la retrorreflexió del material.
CRITERIS DE PRESA DE MOSTRES:
La presa de mostres, es realitzarà d'acord a les indicacions de l'Orden FOM/2523/2014.
INTERPRETACIÓ DE RESULTATS I ACTUACIONS EN CAS D'INCOMPLIMENT:
No s'utilitzaran materials que no arribin acompanyats del corresponent certificat de qualitat del fabricant, d'acord a les especificacions del plec.
Els assaigs d'identificació han de resultar conformes a les especificacions. En cas d'incompliment, es repetirà l'assaig corresponent sobre les mostres reservades, acceptant-ne el subministrament si els dos resultats són satisfactoris.
Es considera unitat defectuosa aquella que presenta algun incompliment en les operacions de control definides.

BD MATERIALS PER A EVACUACIÓ, CANALITZACIÓ I VENTILACIÓ ESTÀTICA
BDK MATERIALS PER A PERICONS DE CANALITZACIONS
0.- ELEMENTS QUE CONTEMPLA EL PLEC
BDK5-1KIP.

1.- DEFINICIÓ I CARACTERÍSTIQUES DELS ELEMENTS
DEFINICIÓ:
Dispositius de cobriment i tancament per a pous, pericons, imbornals o interceptors i materials complementaris per a pous de registre.
S'han considerat els elements següents:
- Bastiment i tapa per a pous i pericons de registre de canalitzacions
S'han considerat els materials següents per a tapes i reixes
- Fosa gris
- Fosa dúctil
- Acer

BASTIMENT I TAPA O BASTIMENT I REIXA:
La peça ha de tenir la forma i els gruixos adequats per a suportar les càrregues del trànsit.
Els dispositius de cobriment i tancament utilitzats en zones de circulació de vianants i/o de vehicles, s'han de classificar segons la norma UNE-EN 124 (o equivalent), en alguna de les classes següents:
- Classe A 15: Zones susceptibles de ser utilitzades només per vianants i ciclistes.
- Classe B 125: Voreres, zones de vianants i superfícies semblants, àrees d'estacionament i aparcaments de varis pisos per a cotxes.
- Classe C 250: Vorals i cunetes de carrers, que mesurada a partir de la vorada de la vorera s'extèn en un màxim de 0,5 m sobre la calçada i 0,2 m sobre la vorera
- Classe D 400: Calçades de carreteres (inclòs carrers de vianants), vorals estabilitzats i zones d'aparcament per a tot tipus de vehícles.
- Classe E 600: Zones per les que circul·len vehicles de gran tonelatje (paviments d'aeroports, molls, etc.).
- Classe F 900: Zones sotmeses a càrregues particularment elevades (paviments d'aeroports)
Tots els elements que formen el dispositiu han d'estar protegits contra la corrossió.
El dispositiu ha d'estar lliure de defectes que puguin perjudicar el seu bon estat per tal de ser utilitzat.
Les tapes o reixes metàl·liques, han de tenir la superficie superior antilliscant.
Quan estiguin combinat un metall amb el formigó, o qualsevol altre material, ambdós han de tenir una adherencia satisfactoria.
Els dispositius han de ser compatibles amb els seus assentaments. El conjunt no ha de produir soroll al trepitjar-lo.
Les tapes o reixes han d'estar asegurades en la seva posició contra el desplaçament degut al trànsit amb una fondària d'encastament suficient o amb un dispositiu de tancament.
La tapa o reixa ha de quedar asegurada dins del bastiment per algún dels següents procediments:
- Amb un dispositiu de tanca
- Amb suficient massa superficial
- Amb una característica específica en el diseny
El disseny d'aquests procediments ha de permetre que la tapa o reixa es pugui obrir amb una eina d'us normal.
El disseny del conjunt ha de garantir la posició correcta de la tapa o reixa en relació amb el bastiment.
S'han de preveure dispositius que permetin garantir un desbloquejament de la tapa o reixa i la seva apertura.
La tapa o reixa ha de recolzar-se en el bastiment en tot el seu perímetre. La pressió del recolzament corresponent a la càrrega d'assaig no ha de superar els 7,5 N/mm2. El recolzament ha de contribuir a l'estabilitat de la reixa o tapa en condicions d'us.
L'alçària del bastiment dels dispositus de tancament de les classes D 400, E 600 i F 900, ha de ser com a mínim de 100 mm.
La superficie superior de les reixes, tapes i bastiment ha de ser plana, només les reixes de la classe D 400 poden tenir una superficie cóncava.
El pas lliure dels dispositius de tancament utilitzats com a pas d'home, s'han d'ajustar a les normes de seguretat en funció del lloc a on s'instal·lin. En general han de tenir un diàmetre mínim de 600 mm.
La tapa o reixa i el bastiment han de tenir marcades de forma indeleble les indicacions següents:
- El codi de la norma UNE EN 124 o equivalent
- La classe segons la norma UNE EN 124 o equivalent
- El nom o sigles de fabricant i el lloc de fabricació
- Referència, marca o certificació si en tè
Opcionalment poden portar les marques següents:
- Marques addicionals relatives a l'ús o al propietari
- Identificació del producte (nom i/o referència de catàleg)
La franquicia total entre els diferents elements dels dispositius de cobriment i tancament, han de complir les especificacions següents:
- Uno o dos elements:
  - Pas lliure <= 400 mm: =< 7 mm
  - Pas lliure > 400 mm: =< 9 mm

DOCUMENT DOCUMENT ANEXAT
ÒRGAN Secretaria
REFERÈNCIA GCON2025000085
SIGNATURES 1.- X7405757X AGATA BUSCEMI (R:B66471210), 08/08/2025 09:13
2.- Tramitació Electrònica. DILIGÈNCIA PER FER CONSTAR QUE EL PRESENT PROJECTE HA ESTAT APROVAT EN DATA 30/09/2025
Codi Segur de Verificació: 8688dafa-f856-4d1b-b30e-e50cdef14b80
Origen: Ciutadà
Identificador document original: 71901099
Data d'impressió: 10/10/2025 13:28:31
Pàgina 107 de 288
AJUNTAMENT DEL VENDRELL
Aquest document és una còpia autèntica del document electrònic original. Comprovi l'autenticitat del document a https://carpetaciutadana.elvendrell.cat/OAC/ValidarDoc.jsp - Utilitzi el 'Codi Segur de Verificació' que apareix a la capçalera.

- Tres o més elements:
  - Franquícia del conjunt: <= 15 mm
  - Franquícia de cada element individual: <= 5 mm

Fondària d'encastament (classes D 400 a F 900): >= 50 mm
Toleràncies:
- Planor: ± 1% del pas lliure; <= 6 mm
- Dimensions: ± 1 mm
- Guerxament: ± 2 mm

Si el dispositiu de tancament te forats de ventilació, aquests han de complir les condicions següents:
Superfície de ventilació:
- Pas lliure <= 600 mm: >= 5% de la superfície d'un cercle, amb un diàmetre igual a la pas lliure
- Pas lliure > 600 mm: >= 140 cm2

Dimensions dels forats de ventilació:
- Ranures:
  - Llargària: <= 170 mm
  - Amplària:
    - Classes A 15 a B 125: 18-25 mm
    - Classes C 250 a F 900: 18-32 mm
- Forats:
  - Diàmetre:
    - Classes A 15 a B 125: 18-38 mm
    - Classes C 250 a F 900: 30-38 mm

BASTIMENT AMB REIXA O TAPA PRACTICABLE:
El conjunt ha d'obrir i tancar correctament.
Un cop tancada, la tapa o reixa ha de quedar enrasada amb el bastiment.
L'angle respecte a la horitzontal, de la reixa oberta, ha de ser com a mínim de 100º.

ELEMENTS AMB RECOBRIMENT DE PINTURA BITUMINOSA:
El recobriment de pintura bituminosa, ha de formar una capa contínua que ha de cobrir a l'element completament.
Ha de tenir un color, una lluentor i una textura uniformes.
La pintura ha d'estar ben adherida al suport, no ha de tenir bullofes, escrostonament, ni altres defectes superficials.

DISPOSITIUS DE FORMIGÓ ARMAT:
En els dispositius de tancament de les classes A 15 a D 400 de formigó armat, les arestes i superfícies de contacte entre el bastiment i la tapa, han d'estar protegides amb una xapa de fosa o d'acer galvanitzat en calent.
Gruix mínim de fosa o d'acer:

BD MATERIALS PER A EVACUACIÓ, CANALITZACIÓ I VENTILACIÓ ESTÀTICA
BDK MATERIALS PER A PERICONS DE CANALITZACIONS
BDK5- BASTIMENT I TAPA DE FOSA DÚCTIL PER A REGISTRE

0.- ELEMENTS QUE CONTEMPLA EL PLEC
BDK5-1KIP.

1.- DEFINICIÓ I CONDICIONS DELS ELEMENTS
Dispositius de cobriment i tancament per a pous, pericons, embornals o interceptors i materials complementaris per a pous de registre.
S'han considerat els elements següents:

- Bastiment i tapa per a pous i pericons de registre de canalitzacions

S'han considerat els materials següents per a tapes i reixes
- Fosa gris
- Fosa dúctil
- Acer

BASTIMENT I TAPA O BASTIMENT I REIXA:
La peça ha de tenir la forma i els gruixos adequats per a suportar les càrregues del trànsit.
Els dispositius de cobriment i tancament utilitzats en zones de circulació de vianants i/o de vehicles, s'han de classificar segons la norma UNE-EN 124 (o equivalent), en alguna de les classes següents:
- Classe A 15: Zones susceptibles de ser utilitzades només per vianants i ciclistes.
- Classe B 125: Voreres, zones de vianants i superfícies semblants, àrees d'estacionament i aparcaments de varis pisos per a cotxes.
- Classe C 250: Vorals i cunetes de carrers, que mesurada a partir de la vorada de la vorera s'extèn en un màxim de 0,5 m sobre la calçada i 0,2 m sobre la vorera
- Classe D 400: Calçades de carreteres (inclòs carrers de vianants), vorals estabilitzats i zones d'aparcament per a tot tipus de vehícles.
- Classe E 600: Zones per les que circul·len vehicles de gran tonelatje (paviments d'aeroports, molls, etc.).
- Classe F 900: Zones sotmeses a càrregues particularment elevades (paviments d'aeroports)

Tots els elements que formen el dispositiu han d'estar protegits contra la corrossió.
El dispositiu ha d'estar lliure de defectes que puguin perjudicar el seu bon estat per tal de ser utilitzat.
Les tapes o reixes metàl·liques, han de tenir la superfície superior antilliscant.
Quan estiguin combinat un metall amb el formigó, o qualsevol altre material, ambdós han de tenir una adherència satisfactoria.
Els dispositius han de ser compatibles amb els seus assentaments. El conjunt no ha de produir soroll al trepitjar-lo.
Les tapes o reixes han d'estar asegurades en la seva posició contra el desplaçament degut al trànsit amb una fondària d'encastament suficient o amb un dispositiu de tancament.
La tapa o reixa ha de quedar asegurada dins del bastiment per algún dels següents procediments:
- Amb un dispositiu de tanca
- Amb suficient massa superficial
- Amb una característica específica en el diseny

El disseny d'aquests procediments ha de permetre que la tapa o reixa es pugui obrir amb una eina d'us normal.
El disseny del conjunt ha de garantir la posició correcta de la tapa o reixa en relació amb el bastiment.
S'han de preveure dispositius que permetin garantir un desbloquejament de la tapa o reixa i la seva obertura.
La tapa o reixa ha de recolzar-se en el bastiment en tot el seu perímetre. La pressió del recolzament corresponent a la càrrega d'assaig no ha de superar els 7,5 N/mm2. El recolzament ha de contribuir a l'estabilitat de la reixa o tapa en condicions d'us.
L'alçària del bastiment dels dispositus de tancament de les classes D 400, E 600 i F 900, ha de ser com a mínim de 100 mm.
La superfície superior de les reixes, tapes i bastiment ha de ser plana, només les reixes de la classe D 400 poden tenir una superfície cóncava.
El pas lliure dels dispositius de tancament utilitzats com a pas d'home, s'han d'ajustar a les normes de seguretat en funció del lloc a on s'instal·lin. En general han de tenir un diàmetre mínim de 600 mm.
La franquicia total entre els diferents elements dels dispositius de cobriment i tancament, han de complir les especificacions següents:

DOCUMENT DOCUMENT ANEXAT
ÒRGAN Secretaria
REFERÈNCIA GCON2025000085
SIGNATURES
1.- X7405757X AGATA BUSCEMI (R:B66471210), 08/08/2025 09:13
2.- Tramitació Electrònica. DILIGÈNCIA PER FER CONSTAR QUE EL PRESENT PROJECTE HA ESTAT APROVAT EN DATA 30/09/2025
Codi Segur de Verificació: 8688dafa-f856-4d1b-b30e-e50cdef14b80
Origen: Ciutadà
Identificador document original: 71901099
Data d'impressió: 10/10/2025 13:28:31
Pàgina 108 de 288
AJUNTAMENT DEL VENDRELL
Aquest document és una còpia autèntica del document electrònic original. Comprovi l'autenticitat del document a https://carpetaciutadana.elvendrell.cat/OAC/ValidarDoc.jsp - Utilitzi el 'Codi Segur de Verificació' que apareix a la capçalera.

- Un o dos elements: - Pas lliure <= 400 mm: =< 7 mm - Pas lliure > 400 mm: =< 9 mm
- Tres o més elements: - Franquícia del conjunt: <= 15 mm - Franquícia de cada element individual: <= 5 mm

Fondària d'encastament (classes D 400 a F 900): >= 50 mm
Toleràncies:
- Planor: ± 1% del pas lliure; <= 6 mm
- Dimensions: ± 1 mm
- Guerxament: ± 2 mm

Si el dispositiu de tancament te forats de ventilació, aquests han de complir les condicions següents:
Superfície de ventilació:
- Pas lliure <= 600 mm: >= 5% de la superfície d'un cercle, amb un diàmetre igual a la pas lliure
- Pas lliure > 600 mm: >= 140 cm2

Dimensions dels forats de ventilació:
- Ranures: - Llargària: <= 170 mm - Amplària: - Classes A 15 a B 125: 18-25 mm
- Classes C 250 a F 900: 18-32 mm
- Forats: - Diàmetre: - Classes A 15 a B 125: 18-38 mm - Classes C 250 a F 900: 30-38 mm

BASTIMENT AMB REIXA O TAPA PRACTICABLE:
El conjunt ha d'obrir i tancar correctament.
Un cop tancada, la tapa o reixa ha de quedar enrasada amb el bastiment.
L'angle respecte a la horitzontal, de la reixa oberta, ha de ser com a mínim de 100º.
ELEMENTS AMB RECOBRIMENT DE PINTURA BITUMINOSA:
El recobriment de pintura bituminosa, ha de formar una capa contínua que ha de cobrir a l'element completament.
Ha de tenir un color, una lluentor i una textura uniformes.
La pintura ha d'estar ben adherida al suport, no ha de tenir bullofes, escrostonament, ni altres defectes superficials.
DISPOSITIUS DE FORMIGÓ ARMAT:
En els dispositius de tancament de les classes A 15 a D 400 de formigó armat, les arestes i superfícies de contacte entre el bastiment i la tapa, han d'estar protegides amb una xapa de fosa o d'acer galvanitzat en calent.
- A 15: >= 2 mm
- B 125: >= 3 mm
- C 250: >= 5 mm
- D 400: >= 6 mm
- E 600 i F 900: A determinar en funció de cada disseny

Gruix mínim de fosa o d'acer:
Resistència característica a la compressió del formigó després de 28 dies:
- Classe B 15 a F 900: >= 40 N/mm2
- Classe A 15: >= 25 N/mm2

Gruix del recobriment de formigó de l'armadura d'acer: >= 20 mm
ELEMENTS DE FOSA:
La fosa ha de ser gris, de grafit laminar (fosa gris normal, conforme a la norma UNE-EN 1561 o equivalent) o de grafit esferoïdal (fosa nodular o dúctil, conforme a la norma UNE-EN 1563 o equivalent).
Les peces han de ser netes, lliures de sorra solta, d'òxid o de qualsevol altre tipus de residu.
No ha de tenir defectes superficials (esquerdes, rebaves, bufaments, inclusions de sorra, gotes fredes, etc.).
2.- CONDICIONS DE SUBMINISTRAMENT I EMMAGATZEMATGE
BASTIMENT I TAPA O REIXA:
Subministrament: Embalats en caixes. Cada caixa ha de portar escrit el nombre de peces que conté i les seves dimensions.
Emmagatzematge: En posició horitzontal sobre superfícies planes i rígides per tal d'evitar deformacions o danys que alterin les seves característiques.
3.- UNITAT I CRITERI D'AMIDAMENT
Unitat d'amidament: la indicada a la descripció de l'element
Criteri d'amidament: quantitat necessària subministrada a l'obra
4.- NORMATIVA DE COMPLIMENT OBLIGATORI
BASTIMENT I TAPA O BASTIMENT I REIXA:
UNE-EN 124:1995 Dispositivos de cubrimiento y de cierre para zonas de circulación utilizadas por peatones y vehículos. Principios de construcción, ensayos de tipo, marcado, control de calidad (o equivalent).
5.- CONDICIONS DE CONTROL DE RECEPCIÓ
CONDICIONS DE MARCATGE I CONTROL DE LA DOCUMENTACIÓ:
La tapa o reixa i el bastiment han de tenir marcades de forma indeleble les indicacions següents:
- El codi de la norma UNE EN 124 o equivalent
- La classe segons la norma UNE EN 124 o equivalent
- El nom o sigles de fabricant i el lloc de fabricació
- Referència, marca o certificació si en tè

OPERACIONS DE CONTROL EN BASTIMENTS, TAPES I REIXES DE FOSA:
Les tasques de control a realitzar són les següents:
- Recepció del certificat de qualitat del fabricant, d'acord a les condicions del plec.

CRITERIS DE PRESA DE MOSTRES:
Les operacions de control s'han de realitzar segons les indicacions de la DF.
INTERPRETACIÓ DE RESULTATS I ACTUACIONS EN CAS D'INCOMPLIMENT:
No s'acceptarà l'ús de materials que no arribin acompanyats del corresponent certificat de qualitat del fabricant.
En cas de disconformitat d'un control geomètric o de pes, es rebutjarà la peça assajada i s'incrementarà el control, en primer lloc, fins al 20% de les peces, i en cas de seguir observant deficiències, fins al 100% del subministrament.

BD MATERIALS PER A EVACUACIÓ, CANALITZACIÓ I VENTILACIÓ ESTÀTICA
BDW ACCESSORIS GENÈRICS PER A DESGUASSOS, BAIXANTS I COL·LECTORS
BDW3- ACCESSORI I ELEMENTS DE MUNTATGE PER A TUB DE PVC
0.- ELEMENTS QUE CONTEMPLA EL PLEC
BDW3-FFAY.

1.- DEFINICIÓ I CONDICIONS DELS ELEMENTS
Conjunt d'accessoris (colzes, derivacions, reduccions, etc.) i d'elements especials (materials per a la unió entre tubs o entre tubs i accessoris) per a desguassos i baixants.
S'han considerat els elements següents:
- Accessoris i elements especials per a tubs de PVC-U de paret massissa
- Accessoris i elements especials per a tubs de PVC-U de paret estructurada
- Elements especials per a baixants de fosa grisa
- Elements especials per a baixants de planxa galvanitzada amb unió plegada

CARACTERÍSTIQUES GENERALS:
El material, la seva qualitat i les característiques físiques, mecàniques i dimensionals, han de ser compatibles amb les del tub, i no han de fer disminuir les d'aquest en cap de les seves aplicacions.
2.- CONDICIONS DE SUBMINISTRAMENT I EMMAGATZEMATGE
Subministrament: A l'albarà de lliurament han de constar les característiques d'identificació següents:
- Material
- Tipus
- Diàmetres

DOCUMENT
DOCUMENT ANEXAT
ÒRGAN
Secretaria
REFERÈNCIA
GCON2025000085
SIGNATURES
1.- X7405757X AGATA BUSCEMI (R:B66471210), 08/08/2025 09:13
2.- Tramitació Electrònica. DILIGÈNCIA PER FER CONSTAR QUE EL PRESENT PROJECTE HA ESTAT APROVAT EN DATA 30/09/2025
Codi Segur de Verificació: 8688dafa-f856-4d1b-b30e-e50cdef14b80
Origen: Ciutadà
Identificador document original: 71901099
Data d'impressió: 10/10/2025 13:28:31
Pàgina 109 de 288
AJUNTAMENT DEL VENDRELL
Aquest document és una còpia autèntica del document electrònic original. Comprovi l'autenticitat del document a https://carpetaciutadana.elvendrell.cat/OAC/ValidarDoc.jsp - Utilitzi el 'Codi Segur de Verificació' que apareix a la capçalera.

Emmagatzematge: En llocs protegits contra els impactes, la pluja, les humitats i dels raigs del sol.
3.- UNITAT I CRITERI D'AMIDAMENT
Unitat composada pel conjunt de peces necessàries per a muntar 1 m de tub.
4.- NORMATIVA DE COMPLIMENT OBLIGATORI
PVC-U PARET ESTRUCTURADA:
* UNE-EN 1453-1:2000 Sistemas de canalización en materiales plásticos con tubos de pared estructurada para evacuación de aguas residuales (a baja y a alta temperatura) en el interior de la estructura de los edificios. Poli(cloruro de vinilo) no plastificado (PVC-U). Parte 1: Requisitos para los tubos y el sistema (o equivalent).
PVC-U DE PARET MASSISSA:
* UNE-EN 1329-1:1999 Sistemas de canalización en materiales plásticos para evacuación de aguas residuales (a baja y a alta temperatura) en el interior de la estructura de los edificios. Poli(cloruro de vinilo) no plastificado (PVC-U). Parte 1: Especificaciones para tubos, accesorios y el sistema (o equivalent).
* UNE-EN 1401-1:1998 Sistemas de canalización en materiales plásticos para saneamiento enterrado sin presión. Poli(cloruro de vinilo) no plastificado (PVC-U). Parte 1: Especificaciones para tubos, accesorios y el sistema (o equivalent).
* UNE-EN 1456-1:2002 Sistemas de canalización en materiales plásticos para saneamiento enterrado o aéreo con presión. Poli(cloruro de vinilo) no plastificado (PVC-U). Parte 1: Especificaciones para tubos, accesorios y el sistema (o equivalent).
FOSA GRISA, PLANXA GALVANITZADA I PLOM:
No hi ha normativa de compliment obligatori.

BF TUBS I ACCESSORIS PER A GASOS I FLUIDS
BFW ACCESSORIS GENÈRICS DE TUBS PER A GASOS I FLUIDS
BFW3- ACCESSORI PER A TUB D'ACER INOXIDABLE
0.- ELEMENTS QUE CONTEMPLA EL PLEC
BFW3-1ANC.

1.- DEFINICIÓ I CONDICIONS DELS ELEMENTS
Conjunt d'accessoris per a tubs i per a recobriments aïllants de tubs (colzes, derivacions, reduccions, etc.), utilitzats en instal·lacions d'edificació i d'urbanització per a la total execució de la conducció o xarxa a la qual pertanyin.
CARACTERÍSTIQUES GENERALS:
El material, la seva qualitat i les característiques físiques, mecàniques i dimensionals, han de ser compatibles amb les del tub, i no han de fer disminuir les d'aquest en cap de les seves aplicacions.

2.- CONDICIONS DE SUBMINISTRAMENT I EMMAGATZEMATGE
Subministrament: A l'albarà de lliurament han de constar les característiques d'identificació següents:
- Material
- Tipus
- Diàmetres
Emmagatzematge: En llocs protegits contra els impactes, la pluja, les humitats i dels raigs del sol.

3.- UNITAT I CRITERI D'AMIDAMENT
Unitat composada pel conjunt de peces necessàries per a muntar 1 m de tub.

4.- NORMATIVA DE COMPLIMENT OBLIGATORI
La mateixa normativa que s'apliqui als tubs, en funció dels fluids que transportin.

BG MATERIALS PER A INSTAL·LACIONS ELÈCTRIQUES
BG2 TUBS, CANALS, SAFATES I COLUMNES PER A MECANISMES
BG22 TUBS FLEXIBLES I CORBABLES NO METÀL.LICS
0.- ELEMENTS QUE CONTEMPLA EL PLEC
BG22TL10.

1.- DEFINICIÓ I CARACTERÍSTIQUES DELS ELEMENTS
Tub flexible no metàl·lic de fins a 250 mm de diàmetre nominal.
Es consideraran els següents tipus de tubs:
- Tubs de PVC corrugats
- Tubs de PVC folrats, de dues capes, semillisa l'exterior i corrugada la interior
- Tubs de material lliure d'halògens
- Tubs de polipropilè
- Tubs de polietilè de dues capes, corrugada l'exterior i llisa la interior

CARACTERÍSTIQUES GENERALS:
Han d'estar dissenyats i construïts de manera que les seves característiques en ús normal siguin segures i sense perill per a l'usuari i el seu entorn.
L'interior dels tubs ha d'estar exempt de rebaves i altres defectes que pugin fer malbé els conductors o ferir a instal·ladors o usuaris.
El diàmetre nominal ha de ser el de l'exterior del tub i s'ha d'expressar en milímetres.
El diàmetre interior mínim l'ha de declarar el fabricant.
Les dimensions han de cumplir la norma EN-60423.

2.- CONDICIONS DE SUBMINISTRAMENT I EMMAGATZEMATGE
Subministrament: En rotlles.
Emmagatzematge: En llocs protegits contra els impactes i contra la pluja.

3.- UNITAT I CRITERIS D'AMIDAMENT
Unitat d'amidament: la indicada a la descripció de l'element
Criteri d'amidament: quantitat necessària subministrada a l'obra

4.- NORMATIVA DE COMPLIMENT OBLIGATORI
Real Decreto 842/2002 de 2 de agosto, por el que se aprueba el Reglamento Electrotécnico de Baja Tensión. REBT 2002.
UNE-EN 50086-1:1995 Sistemas de tubos para la conducción de cables. Parte 1: Requisitos generales (o equivalent).
UNE-EN 60423:1996 Tubos de protección de conductores. Diámetros exteriores de los tubos para instalaciones eléctricas y roscas para tubos y accesorios (o equivalent).

5.- CONDICIONS DE CONTROL DE RECEPCIÓ
CONDICIONS DE MARCATGE I CONTROL DE LA DOCUMENTACIÓ:
Han d'estar marcats amb:
- Nom del fabricant
- Marca d'identificació dels productes
- El marcatge ha de ser llegible
- Han d'incloure les instruccions de muntatge corresponents

OPERACIONS DE CONTROL EN CANALITZACIONS I ACCESORIS:
Les tasques de control de qualitat de Canalitzacions i Accessoris, són les següents:
- Sol·licitar del fabricant els certificats dels materials emprats i verificar l'adequació als requisits del projecte.

DOCUMENT DOCUMENT ANEXAT
ÒRGAN Secretaria
REFERÈNCIA GCON2025000085
SIGNATURES 1.- X7405757X AGATA BUSCEMI (R:B66471210), 08/08/2025 09:13
2.- Tramitació Electrònica. DILIGÈNCIA PER FER CONSTAR QUE EL PRESENT PROJECTE HA ESTAT APROVAT EN DATA 30/09/2025
Codi Segur de Verificació: 8688dafa-f856-4d1b-b30e-e50cdef14b80
Origen: Ciutadà
Identificador document original: 71901099
Data d'impressió: 10/10/2025 13:28:31
Pàgina 110 de 288
AJUNTAMENT DEL VENDRELL
Aquest document és una còpia autèntica del document electrònic original. Comprovi l'autenticitat del document a https://carpetaciutadana.elvendrell.cat/OAC/ValidarDoc.jsp - Utilitzi el 'Codi Segur de Verificació' que apareix a la capçalera.

- Control de la documentació tècnica subministrada
- Control d'identificació dels materials i lloc d'emplaçament (alçada, distàncies, capacitat)
- Realització i emissió d'informes amb resultats dels assaigs
- Assaigs:
  - Propagació de la flama segons norma R.E.B.T / UNE-EN 50085-1 / UNE-EN 50086-1 (o equivalent)
  - Instal·lació i posada a l'obra segons norma R.E.B.T / UNE 20.460 (o equivalent)
  - Verificació de l'aspecte superficial segons norma projecte/ UNE-EN ISO 1461 (o equivalent)

CRITERIS DE PRESA DE MOSTRES EN CANALITZACIONS I ACCESSORIS:
Es realitzaran els assaigs a la recepció dels materials, verificant tot el traçat de la instal·lació de safates i aleatòriament un tub de cada mida instal·lat a obra ja sigui rígid, flexible o soterrat.

INTERPRETACIÓ DE RESULTATS I ACTUACIONS EN CAS D'INCOMPLIMENT EN CANALITZACIONS I ACCESSORIS:
Segons criteri de la DF, podrà ser acceptat o rebutjat tot o part del material de la partida.

OPERACIONS DE CONTROL EN TUBS DE PVC PER A CANALITZACIONS DE SERVEIS:
Les tasques de control a realitzar són les següents:
- En cada subministrament:
  - Inspecció visual de l'aspecte general dels tubs i elements d'unió.
  - Comprovació de les dades de subministrament exigides (marques, albarà o etiquetes).
  - Recepció del certificat de qualitat del fabricant, d'acord a les condicions del plec.
  - Comprovació dimensional (3 mostres).
- Per a cada tub de les mateixes característiques, es realitzaran els següents assaigs (UNE EN 50086-1 o equivalent):
  - Resistència a compressió
  - Impacte
  - Assaig de corbat
  - Resistència a la propagació de la flama
  - Resistència al calor
  - Grau de protecció
  - Resistència a l'atac químic

En cas que el material disposi de la Marca AENOR, o una altra legalment reconeguda a un país de l'UE, s'ha de poder prescindir dels assaigs de control de recepció. La DF ha de sol·licitar, en aquest cas, els resultats dels assaigs corresponents al subministrament rebut, segons control de producció establert a la marca de qualitat del producte.

CRITERIS DE PRESA DE MOSTRES EN TUBS DE PVC PER A CANALITZACIONS DE SERVEIS:
Es seguiran les instruccions de la DF i els criteris indicats a les normes UNE EN 50086-1 i UNE EN 50086-2-4 (o equivalents), juntament a les normes de procediment de cada assaig concret.

INTERPRETACIÓ DE RESULTATS I ACTUACIONS EN CAS D'INCOMPLIMENT EN TUBS DE PVC PER A CANALITZACIONS DE SERVEIS:
No s'acceptaran materials que no arribin a l'obra correctament referenciats i acompanyats del corresponent certificat de qualitat del fabricant.
Es rebutjaran els subministres que no superin les condicions de la inspecció visual o les comprovacions geomètriques.
Es compliran les condicions dels assaigs d'identificació segons la norma UNE EN 50086-1 i UNE EN 50086-2-4 (o equivalents).

BR MATERIALS PER A JARDINERIA I PER A MESURES CORRECTORES D'IMPACTE AMBIENTAL
BR4 ARBRES I PLANTES
BR47 CONÍFERES (PICEA A TSUGA)
BR471- PINUS
0.- ELEMENTS QUE CONTEMPLA EL PLEC
BR471-24XJ.

1.- DEFINICIÓ I CONDICIONS DELS ELEMENTS
Espècies vegetals subministrades a peu d'obra.
S'han considerat els tipus següents:
- Arbres planifolis
- Coníferes i resinoses
- Palmeres i palmiformes
- Arbusts
- Plantes de petit port

S'han considerat les formes de subministrament següents:
- En contenidor
- Amb pa de terra
- Amb l'arrel nua

CONDICIONS GENERALS:
L'espècie vegetal s'ha d'adquirir en un viver acreditat i legalment reconegut o, en tot cas, en empreses de reconeguda solvència.
Les plantes han de tenir identitat i puresa de lot adequades en relació al gènere o espècie a què pertanyin, i si es el cas també respecte al cultivar.
Les plantes han d'haver estat cultivades d'acord amb les necessitats de l'espècie o cultivar, edat i localització.
Han d'haver rebut una adequada formació (poda, retall, pinçament, asprada, etc).
La qualitat de la part aèria de les plantes ha de complir les especificacions de l'article 4.4.2 de la norma NTJ 07A.
La qualitat de la part subterrània de les plantes ha de complir les especificacions de l'article 4.4.3 de la norma NTJ 07A.
L'espècie vegetal ha de complir la legislació vigent sobre sanitat vegetal, especialment pel que fa al control d'organismes nocius de quarantena, així com d'altres plagues i malalties que puguin afectar la qualitat i valor d'utilització del material vegetal.
Les espècies que legalment estiguin regulades, han d'anar acompanyades del passaport sanitari.
No ha de presentar ferides o desperfectes a la seva part aèria o radical, ni símptomes d'haver-los patit anteriorment.
Quan el subministrament és amb arrel nua, han de presentar un sistema radical ben ramificat, la capçada aclarida, però no podada excessivament, amb un equilibri entre la part aèria i la part subterrània. Les arrels han de presentar talls nets i recents sense ferides ni macadures. No es recomanable que hi hagin arrels seccionades de diàmetre superior a 3 cm en els arbres, o superiors a 2 cm en els arbusts.
Quan el subministrament és en contenidor o amb pa de terra, les arrels han de tenir el pa de terra adequat per a l'espècie i mida de l'arbre.
Els pans de terra han d'estar protegits amb materials que es puguin degradar abans d'un any i mig en ser soterrats, i que no produeixin afectacions a les plantes. El pa de terra ha d'estar intacte, compacte i ple d'arrels.
La planta ha de tenir les mides d'alçada, diàmetre del tronc, mida del pa de terra o mida del contenidor, que s'indiquin a la unitat d'obra. La verificació d'aquestes dades s'ha de fer d'acord amb les indicacions de la norma NTJ 07A.
CONÍFERES I RESINOSES:
La tija ha de mostrar el seu port natural, amb la ramificació i la frondositat pròpies de la seva espècie i mida.

DOCUMENT DOCUMENT ANEXAT
ÒRGAN Secretaria
REFERÈNCIA GCON2025000085
SIGNATURES
1.- X7405757X AGATA BUSCEMI (R:B66471210), 08/08/2025 09:13
2.- Tramitació Electrònica. DILIGÈNCIA PER FER CONSTAR QUE EL PRESENT PROJECTE HA ESTAT APROVAT EN DATA 30/09/2025
Codi Segur de Verificació: 8688dafa-f856-4d1b-b30e-e50cdef14b80
Origen: Ciutadà
Identificador document original: 71901099
Data d'impressió: 10/10/2025 13:28:31
Pàgina 111 de 288
AJUNTAMENT DEL VENDRELL
Aquest document és una còpia autèntica del document electrònic original. Comprovi l'autenticitat del document a https://carpetaciutadana.elvendrell.cat/OAC/ValidarDoc.jsp - Utilitzi el 'Codi Segur de Verificació' que apareix a la capçalera.

Les fulles han de presentar un bon estat vegetatiu.
L'alçària correspon a la distància des del coll de l'arrel fins a la part més distant al mateix.
El fullatge ha de tenir el color típic de l'espècie-varietat, segons l'època.
Les coníferes han d'estar totalment ramificades des de la base, segons l'hàbit de creixement de l'espècie-varietat.
ARBRES PLANIFOLIS:
La circumferència correspon al perímetre mesurat a un metre del coll de l'arrel.
Per als arbres de tronc múltiple, el perímetre total es la suma dels perímetres individuals.
Quan el subministrament és en contenidor o amb pa de terra, les arrels han de tenir el pa de terra adequat per a l'espècie i mida de l'arbre.
Alçaria del pa de terra:
- Arbres de fulla caduca: Diàmetre del pa de terra x 0,7
- Arbres de fulla persistent: Diàmetre del pa de terra x 1,2
No es poden admetre plantes amb talls visibles de les arrels superiors a 1/8 del perímetre del tronc.
PALMERES I PALMIFORMES:
L'estípit ha de tenir la forma i l'estructura pròpies de la seva mida. Si son palmeres unicaules, l'estípit ha de ser recte i vertical.
No han de tenir ferides, osques o concavitats al tronc. L'estípit no ha de tenir estrangulacions.
Tindrà una senyal que indiqui l'orientació Nord en el seu lloc de cultiu original.
El gruix de l'estípit correspon al mesurat a 1,30 m per sobre del coll de l'arrel.
L'alçària correspon a la distància des del coll de l'arrel al punt d'inserció dels primers palmons.
S'han de presentar-se amb les fulles lligades i les exteriors retallades.
En les palmeres subministrades en contenidor, la distància mínima entre l'estípit i el interior del contenidor ha de ser de 25 cm.
Toleràncies:
- Alçària: ± 5%
ARBUSTS I PLANTES DE PETIT PORT:
Les branques principals de l'arbust (que neixen directament del tronc) han de neixer del terç inferior de la planta, han d'estar regularment distribuïdes i han de tenir una llargària i gruix proporcional a la resta de la planta.
Les arrels han de donar, com a mínim, una volta a la seva base.
L'arbust enfiladís ha d'estar provist del seu tutor.
L'aigua de l'estany o de la font on visquin plantes aquàtiques ha d'estar neta, no ha de ser salina ni calcària i ha de tenir una temperatura temperada.
2.- CONDICIONS DE SUBMINISTRAMENT I EMMAGATZEMATGE
Per a la preparació, càrrega, transport i descàrrega de les plantes, s'han de seguir les indicacions de la norma NTJ 07Z, d'acord amb cada tipus de planta i de presentació.
ARBRES, ARBUSTS I PLANTES DE PETIT PORT:
Subministrament: en lots de plantes d'una única identitat, amb la mateixa forma de presentació.
Les plantes d'un lot han de tenir totes la mateixa edat, origen i han de ser homogènies en els seves dimensions.
El transport s'ha de fer protegint la part aèria del sol i dels efectes del vent, si la planta te fulles, i la part radical si la presentació es amb arrel nua o amb pa de terra.
Emmagatzematge: Si no s'ha de fer la plantació directament en descarregar, cal aplegar-les en un viver, a l'obra.
Les plantes amb arrel nua o amb pa de terra s'aplegaran col·locant la part radical en una rasa, coberta amb palla o sauló o algun material porós.
El viver estarà en un lloc protegit del vent i del sol directe.
3.- UNITAT I CRITERI D'AMIDAMENT
Unitat d'amidament: la indicada a la descripció de l'element
Criteri d'amidament: quantitat necessària subministrada a l'obra
4.- NORMATIVA DE COMPLIMENT OBLIGATORI

NORMATIVA GENERAL:
* NTJ 07A:2007 Normes Tecnològiques de Jardineria i Paisatgisme. Subministrament del material vegetal. Qualitat general del material vegetal.
CONÍFERES I RESINOSES:
* NTJ 07C:1995 Normes Tecnològiques de Jardineria i Paisatgisme. Subministrament del material vegetal. Coníferes i resinoses.
PALMERES:
* NTJ 07P:1997 Normes Tecnològiques de Jardineria i Paisatgisme. Subministrament del material vegetal. Palmeres.
ARBRES DE FULLA CADUCA:
* NTJ 07D:1996 Normes Tecnològiques de Jardineria i Paisatgisme. Subministrament del material vegetal. Arbres de fulla caduca.
ARBRES DE FULLA PERSISTENT:
* NTJ 07E:1997 Normes Tecnològiques de Jardineria i Paisatgisme. Subministrament del material vegetal. Arbres de fulla perenne.
ARBUSTS:
* NTJ 07F:1998 Normes Tecnològiques de Jardineria i Paisatgisme. Subministrament del material vegetal. Arbusts.
ENFILADISSES:
* NTJ 07I:1995 Normes Tecnològiques de Jardineria i Paisatgisme. Subministrament del material vegetal. Enfiladisses.
5.- CONDICIONS DE CONTROL DE RECEPCIÓ
CONDICIONS DE MARCATGE I CONTROL DE LA DOCUMENTACIÓ:
S'ha de subministrar acompanyada de:
- La guia fitosanitària corresponent
- Etiqueta amb el nom botànic i grandària correcta
- Procedència comercial del material vegetal
- Assenyalada la part nord de la planta al viver
OPERACIONS DE CONTROL:
Els punts de control més destacables són els següents:
- Comprovació de les condicions de subministrament i identificació.
- Inspecció visual de les plantes rebudes i verificació de les condicions exigides al plec.
- Control de les condicions d'emmagatzematge (si és el cas).
LLAVORS PER HIDROSEMBRES
- Recepció dels certificats de garantia del fabricant, d'acord a les condicions exigides.
- Inspecció visual de les condicions de subministrament i identificació.
- Es realitzaran els següents controls d'identificació, un cop per cada tipus d'hidrosembra que intervingui en l'obra:
- Anàlisi de puresa específica amb informació de la composició.
- Percentatge de germinació per espècie.
- Amidament i anàlisi del contingut de llavors, aigua, adob, mulch i altres components de la hidrosemba, espècies herbàcies i espècies arbustives, mitjançant el pes de la matèria seca (a 105º C) d'una mostra de la barreja abans de l'aplicació.
CRITERIS DE PRESA DE MOSTRES:
Els controls s'han de realitzar segons les instruccions de la DF.
LLAVORS PER HIDROSEMBRES
S'han de seguir les instruccions de la DF i els criteris de les normes de procediment indicades en cada assaig.
INTERPRETACIÓ DE RESULTATS I ACTUACIONS EN CAS D'INCOMPLIMENT:
No s'acceptaran plantes que no arribin correctament identificades i acompayades dels certificats de garantia corresponents.
LLAVORS PER HIDROSEMBRES
No s'acceptaran els materials que incompleixin les especificacions indicades al Plec.

DOCUMENT
DOCUMENT ANEXAT
ÒRGAN
Secretaria
REFERÈNCIA
GCON2025000085
SIGNATURES
1.- X7405757X AGATA BUSCEMI (R:B66471210), 08/08/2025 09:13
2.- Tramitació Electrònica. DILIGÈNCIA PER FER CONSTAR QUE EL PRESENT PROJECTE HA ESTAT APROVAT EN DATA 30/09/2025
Codi Segur de Verificació: 8688dafa-f856-4d1b-b30e-e50cdef14b80
Origen: Ciutadà
Identificador document original: 71901099
Data d'impressió: 10/10/2025 13:28:31
Pàgina 112 de 288
AJUNTAMENT DEL VENDRELL
Aquest document és una còpia autèntica del document electrònic original. Comprovi l'autenticitat del document a https://carpetaciutadana.elvendrell.cat/OAC/ValidarDoc.jsp - Utilitzi el 'Codi Segur de Verificació' que apareix a la capçalera.

B0 MATERIALS BÀSICS
B06 FORMIGONS DE COMPRA
B06D- FORMIGÓ SENSE ADDITIUS DESIGNAT PER DOSIFICACIÓ DE CIMENT
0.- ELEMENTS QUE CONTEMPLA EL PLEC
B06D-0L92.

1.- DEFINICIÓ I CONDICIONS DELS ELEMENTS
Mescla de ciment amb possibilitat de contenir addicions, granulats, sorra, aigua i additius, en el seu cas, elaborada a l'obra amb formigonera, d'ús no estructural.
La mescla ha de ser homogènia i sense segregacions.
No s'admet cap addició que no sigui cendres volants o fum de sílice.
Els components del formigó, la seva dosificació, el procés de fabricació i el transport han d'estar d'acord amb les prescripcions de l'EHE-08.
Assentament en el con d'Abrams (UNE 83313 o equivalent):
- Consistència seca: 0 - 2 cm
- Consistència plàstica: 3 - 5 cm
- Consistència tova: 6 - 9 cm
- Consistència fluida: 10 - 15 cm
Relació aigua-ciment: <= 0,65
Contingut de ciment: <= 400 kg/m3
Per als formigons amb addicions, el contingut d'addicions en estructures d'edificació ha de complir:
- Cendres volants: <= 35% pes de ciment
- Fum de sílice: <= 10% pes de ciment
Toleràncies:
- Assentament en el con d'Abrams:
  - Consistència seca: Nul·la
  - Consistència plàstica o tova: ± 10 mm
  - Consistència fluida: ± 20 mm

2.- CONDICIONS DE SUBMINISTRAMENT I EMMAGATZEMATGE
Per a l'elaboració i la utilització de formigons, la temperatura ambient ha d'estar entre 5°C i 40°C.
No s'han de barrejar formigons frescos fabricats amb ciments incompatibles entre ells.
S'ha d'utilitzar abans que hagi començat l'adormiment.
El temps màxim entre l'addició de l'aigua al ciment i als granulats, i la col·locació del formigó, no pot ser superior a una hora i mitja.
Com a orientació l'inici de l'adormiment es situa aproximadament en 1,5 h.
La formigonera ha d'estar neta abans de començar l'elaboració del formigó.
L'ordre d'abocada dels materials ha de ser: aproximadament la meitat de l'aigua, el ciment i la sorra simultàniament, la grava i la resta de l'aigua.
Els additius fluidificants, superfluidificants i inhibidors de l'adormiment s'han d'afegir a l'aigua abans d'introduir-la a la formigonera.
L'additiu colorant s'ha d'afegir a la formigonera juntament amb el ciment i els granulats.

3.- UNITAT I CRITERI D'AMIDAMENT
m3 de volum necessari elaborat a l'obra.

4.- NORMATIVA DE COMPLIMENT OBLIGATORI
Real Decreto 1247/2008, de 18 de julio, por el que se aprueba la Instrucción de Hormigón Estructural (EHE-08).

B0 MATERIALS BÀSICS

B07 MORTERS DE COMPRA
B07F- MORTER SENSE ADDITIUS
0.- ELEMENTS QUE CONTEMPLA EL PLEC
B07F-0LT5,B07F-0LT6,B07F-0LT4.

1.- DEFINICIÓ I CONDICIONS DELS ELEMENTS
Mescla feta amb sorra, ciment, aigua i calç si és el cas.
CARACTERÍSTIQUES GENERALS:
Tipus de ciment:
- Ciments comuns excepte els tipus CEM II/A
- Ciments de ram de paleta MC
- Ciments blancs BL, quan ho requereixi l'exigència de blancor
Morters per a fàbriques:
- Resistència a compressió: <= 0,75 x Resistència a compressió de la peça
  - Morter ordinari (UNE-EN 998-2 o equivalent) en fàbrica no armada: >= M1
  - Morter ordinari (UNE-EN 998-2 o equivalent) en fàbrica armada: >= M5
  - Morter de junt prim o morter lleuger (UNE-EN 998-2 o equivalent): >= M5
Ha d'estar pastat de forma que s'obtingui una mescla homogènia i sense segregacions.

2.- CONDICIONS DE SUBMINISTRAMENT I EMMAGATZEMATGE
Per a l'elaboració i la utilització del morter, la temperatura ambient ha d'estar entre 5°C i 40°C.
La formigonera ha d'estar neta abans de l'elaboració del morter.
No s'han de mesclar morters de composició diferent.
S'ha d'aplicar abans que passin 2 h des de la pastada.

3.- UNITAT I CRITERI D'AMIDAMENT
m3 de volum necessari elaborat a l'obra.

4.- NORMATIVA DE COMPLIMENT OBLIGATORI
Documento Básico de Seguridad estructural Fábrica DB-SE-F, parte II del CTE, aprobado por el Real Decreto 314/2006.

5.- CONDICIONS DE CONTROL DE RECEPCIÓ
OPERACIONS DE CONTROL:
Les tasques de control a realitzar són les següents:
- Inspecció visual de les condicions de subministrament i recepció del certificat de qualitat del fabricant, d'acord a les exigències del plec de condicions, incloent els resultats corresponents de resistència a compressió (UNE EN 1015-11 o equivalent).
En cas de no presentar aquests resultats, o que la DF tingui dubtes de la seva representativitat, es realitzaran aquests assaigs sobre el material rebut, a càrrec del contractista.
CRITERIS DE PRESA DE MOSTRES:
Els controls s'han de realitzar segons les instruccions de la DF.
INTERPRETACIÓ DE RESULTATS I ACTUACIONS EN CAS D'INCOMPLIMENT:
No es podran utilitzar a l'obra morters sense el corresponent certificat de garantia del fabricant, d'acord a les condicions exigides.
Els valors de consistència i resistència a compressió han de correspondre a les especificacions de projecte.

B0 MATERIALS BÀSICS
B0B ACER I METALL EN PERFILS O BARRES
B0B6- ACER EN BARRES CORRUGADES ELABORAT A L'OBRA
0.- ELEMENTS QUE CONTEMPLA EL PLEC
B0B6-107E.

DOCUMENT DOCUMENT ANEXAT
ÒRGAN Secretaria
REFERÈNCIA GCON2025000085
SIGNATURES
1.- X7405757X AGATA BUSCEMI (R:B66471210), 08/08/2025 09:13
2.- Tramitació Electrònica. DILIGÈNCIA PER FER CONSTAR QUE EL PRESENT PROJECTE HA ESTAT APROVAT EN DATA 30/09/2025
Codi Segur de Verificació: 8688dafa-f856-4d1b-b30e-e50cdef14b80
Origen: Ciutadà
Identificador document original: 71901099
Data d'impressió: 10/10/2025 13:28:31
Pàgina 113 de 288
AJUNTAMENT DEL VENDRELL
Aquest document és una còpia autèntica del document electrònic original. Comprovi l'autenticitat del document a https://carpetaciutadana.elvendrell.cat/OAC/ValidarDoc.jsp - Utilitzi el 'Codi Segur de Verificació' que apareix a la capçalera.

1.- DEFINICIÓ I CONDICIONS DELS ELEMENTS
Barres o conjunts de barres muntades, tallades i conformades, per a elements de formigó armat, elaborades a l'obra.
CARACTERÍSTIQUES GENERALS:
No es pot utilitzar cap acer que tingui picadures o un nivell d'oxidació que pugui afectar a les seves condicions d'adherència. La secció afectada ha de ser <= 1% de la secció inicial.
El tallat de barres o filferros s'ha d'ajustar a l'especificat en la DT del projecte. El procés de tall no ha d'alterar les característiques geomètriques o mecàniques dels productes utilitzats.
El diàmetre interior del doblegament de les barres ha de complir:
- Ganxos, patilles i ganxos en U:
  - Diàmetres < 20 mm: >= 4 D
  - Diàmetres >= 20 mm: >= 7 D

El diàmetre mínim de doblegament de les barres ha de ser tal que no produeixi compressions excessives en el formigó en la zona de curvatura ni trencaments en la barra.

Tipus acer	Barres doblegades o corbades	
	D <= 25 mm	D > 25 mm
B 400	10 D	12 D
B 500	12 D	14 D

Els cèrcols o estreps han de seguir les mateixes prescripcions que les barres corrugades.
En els cèrcols o estreps, s'admeten diàmetres de doblegament inferiors per als diàmetres <= 12 mm, que han de complir:
- No han d'aparèixer principis de fissuració.
- Diàmetre de doblegament: >= 3 D, >= 3 cm

L'acer redreçat no ha de tenir una variació significativa en les seves propietats, s'admeten variacions dins dels límits següents:
- Deformació sota càrrega màxima: <= 2,5%
- Alçària de la corruga:
  - Diàmetres <= 20 mm: <= 0,05 mm
  - Diàmetres > 20 mm: <= 0,10 mm

En cap cas, després de la manipulació, ha d'aparèixer principis de fissuració en els elements.
Toleràncies:
- Llargària en barres tallades o doblegades:
  - L <= 6000 mm: - 20 mm, + 50 mm
  - L > 6000 mm: - 30 mm, + 50 mm

(on L es la llargària recta de les barres)
- Llargària en estreps o cèrcols:
  - Diàmetres <= 25 mm: ± 16 mm
  - Diàmetres > 25 mm: - 24 mm, + 20 mm

(on la llargària es la del rectangle que circumscriu l'element)
- Diferència entre llargàries dels costats paral·lels de l'element: <= 10 mm
- Angle de doblegat de ganxos, patilles, ganxos en U i altres barres corbades: ± 5º

2.- CONDICIONS DE SUBMINISTRAMENT I EMMAGATZEMATGE
La DF ha d'aprovar els plànols d'especejament de l'armadura, elaborats per la instal·lacio de ferralla.
El doblegat de les armadures s'ha de fer a temperatura ambient, mitjançant doblegadores mecàniques i a velocitat constant, amb l'ajut de mandrí, de manera que es garanteixi una curvatura constant en tota la zona.
Si es necessari fer desdoblegaments, s'han de realitzar de manera que no es produeixi fissures o trencaments en les barres. En cas de desdoblegament d'armadures en calent, s'ha de prendre les precaucions necessàries per a no malmetre el formigó amb les altes temperatures
Les barres que s'han de doblegar, han d'anar envoltades de cèrcols o estreps en la zona del colze.
El redreçat de l'acer subministrat en rotlle, s'ha de fer amb maquinària específica que compleixi l'especificat en l'article 69.2.2 de l'EHE-08.
El tallat de barres o filferros s'ha de realitzar per mitjans manuals (cisalla, etc.) o maquinària específica de tall automàtic.
No s'han d'adreçar els colzes excepte si es pot verificar que es realitza sense danys.
No s'han de doblegar un nombre elevat de barres en la mateixa secció d'una peça.

3.- UNITAT I CRITERI D'AMIDAMENT
kg de pes necessari elaborat a l'obra, calculat amb el pes unitari teòric o qualsevol altre expressament acceptat per la DF.
Aquest criteri inclou les pèrdues de material com a conseqüència de les operacions específiques d'aquests treballs, com ara retalls i lligaments.

4.- NORMATIVA DE COMPLIMENT OBLIGATORI
Real Decreto 1247/2008, de 18 de julio, por el que se aprueba la Instrucción de Hormigón Estructural (EHE-08).

D ELEMENTS COMPOSTOS
D0 ELEMENTS COMPOSTOS BÀSICS
D06 FORMIGONS SENSE ADDITIUS
D060 FORMIGONS SENSE ADDITIUS, AMB CIMENTS PORTLAND AMB ADDICIONS
0.- ELEMENTS QUE CONTEMPLA EL PLEC
D060M0B2.

1.- DEFINICIÓ I CARACTERÍSTIQUES DELS ELEMENTS
Mescla de ciment amb possibilitat de contenir addicions, granulats, sorra, aigua i additius, en el seu cas, elaborada a l'obra amb formigonera, d'ús no estructural.
La mescla ha de ser homogènia i sense segregacions.
No s'admet cap addició que no sigui cendres volants o fum de sílice.
Els components del formigó, la seva dosificació, el procés de fabricació i el transport han d'estar d'acord amb les prescripcions de l'EHE-08.
Assentament en el con d'Abrams (UNE 83313 o equivalent):
- Consistència seca: 0 - 2 cm
- Consistència plàstica: 3 - 5 cm
- Consistència tova: 6 - 9 cm
- Consistència fluida: 10 - 15 cm

Relació aigua-ciment: <= 0,65
Contingut de ciment: <= 400 kg/m3
Per als formigons amb addicions, el contingut d'addicions en estructures d'edificació ha de complir:
- Cendres volants: <= 35% pes de ciment
- Fum de sílice: <= 10% pes de ciment

Toleràncies:
- Assentament en el con d'Abrams:
  - Consistència seca: Nul·la
  - Consistència plàstica o tova: ± 10 mm
  - Consistència fluida: ± 20 mm

DOCUMENT DOCUMENT ANEXAT
ÒRGAN Secretaria
REFERÈNCIA GCON2025000085
SIGNATURES 1.- X7405757X AGATA BUSCEMI (R:B66471210), 08/08/2025 09:13
2.- Tramitació Electrònica. DILIGÈNCIA PER FER CONSTAR QUE EL PRESENT PROJECTE HA ESTAT APROVAT EN DATA 30/09/2025
Codi Segur de Verificació: 8688dafa-f856-4d1b-b30e-e50cdef14b80
Origen: Ciutadà
Identificador document original: 71901099
Data d'impressió: 10/10/2025 13:28:31
Pàgina 114 de 288
AJUNTAMENT DEL VENDRELL
Aquest document és una còpia autèntica del document electrònic original. Comprovi l'autenticitat del document a https://carpetaciutadana.elvendrell.cat/OAC/ValidarDoc.jsp - Utilitzi el 'Codi Segur de Verificació' que apareix a la capçalera.

2.- CONDICIONS D'EXECUCIÓ I D'UTILITZACIÓ
Per a l'elaboració i la utilització de formigons, la temperatura ambient ha d'estar entre 5°C i 40°C.
No s'han de barrejar formigons frescos fabricats amb ciments incompatibles entre ells.
S'ha d'utilitzar abans que hagi començat l'adormiment.
El temps màxim entre l'addició de l'aigua al ciment i als granulats, i la col·locació del formigó, no pot ser superior a una hora i mitja.
Com a orientació l'inici de l'adormiment es situa aproximadament en 1,5 h.
La formigonera ha d'estar neta abans de començar l'elaboració del formigó.
L'ordre d'abocada dels materials ha de ser: aproximadament la meitat de l'aigua, el ciment i la sorra simultàniament, la grava i la resta de l'aigua.
Els additius fluidificants, superfluidificants i inhibidors de l'adormiment s'han d'afegir a l'aigua abans d'introduir-la a la formigonera.
L'additiu colorant s'ha d'afegir a la formigonera juntament amb el ciment i els granulats.

3.- UNITAT I CRITERIS D'AMIDAMENT
m3 de volum necessari elaborat a l'obra.

4.- NORMATIVA DE COMPLIMENT OBLIGATORI
Real Decreto 1247/2008, de 18 de julio, por el que se aprueba la Instrucción de Hormigón Estructural (EHE-08).

F PARTIDES D'OBRA D'URBANITZACIÓ
F2 DEMOLICIONS, MOVIMENTS DE TERRES I GESTIÓ DE RESIDUS
F21 DEMOLICIONS
F211 DEMOLICIÓ DE PETITES EDIFICACIONS
0.- ELEMENTS QUE CONTEMPLA EL PLEC
F21110A4.

1.- DEFINICIÓ I CONDICIONS DE LES PARTIDES D'OBRA EXECUTADES
Demolició d'edificacions amb estructura d'obra de fàbrica, de perfils d'acer o d'estructura de formigó armat, amb càrrega mecànica i manual de runa sobre camió.
L'execució de la unitat d'obra inclou les operacions següents:
- Preparació de la zona de treball
- Demolició per fases de l'edifici, amb els estintolaments provisionals que calguin
- Trossejament i apilada de la runa
- Càrrega de la runa sobre camió o contenidor

CONDICIONS GENERALS:
Els materials han de quedar suficientment trossejats i apilats per tal de facilitar-ne la càrrega, en funció dels mitjans de què es disposin i de les condicions de transport.
Els materials han de quedar apilats i emmagatzemats en funció de l'ús a que es destinin (transport a abocador, reutilització, eliminació en obra, etc.).
Un cop acabats els treballs, la base ha de quedar neta de restes de material.

2.- CONDICIONS DEL PROCÉS D'EXECUCIÓ
No s'ha de treballar amb pluja, neu o vent superior als 60 km/h.
S'ha de seguir l'ordre de treballs previst a la DT.
El contractista ha d'elaborar un programa de treball que ha de ser aprovat per la DF abans d'iniciar els treballs, on s'ha d'especificar, com a mínim:
- Mètode d'enderroc i fases
- Estabilitat de les construccions en cada fase, apuntalaments necessaris
- Estabilitat i protecció de les construccions i elements de l'entorn i els que s'han de conservar
- Manteniment i substitució provisional dels serveis afectats pels treballs
- Mitjans d'evacuació i especificació de les zones d'abocament dels productes d'enderroc
- Cronograma dels treballs
- Pautes de control i mesures de seguretat i salut

S'ha de demolir en general, en ordre invers al que es va seguir per a la seva construcció.
Els elements no estructurals (revestiments, divisions, tancaments, etc.), s'han de demolir abans que els elements resistents als que estiguin units, sense afectar la seva estabilitat.
Les parts que estiguin en contacte amb elements que no s'hagin de demolir, s'han d'enderrocar abans element a element, deixant aïllat el troç que ha de demolir la màquina.
Els plans inclinats que puguin lliscar damunt la màquina, han d'enderrocar-se abans.
No s'ha d'empènyer contra elements sense demolir, d'acer o de formigó armat.
S'ha d'empènyer en el quart superior de l'alçària dels elements verticals.
No s'admet l'enderroc per empenta en edificacions d'alçària superior a 3,5 m.
L'element per a enderrocar no ha d'estar sotmès a l'acció d'elements estructurals que li transmetin càrregues.
La part per a enderrocar no ha de tenir instal·lacions en servei (aigua, gas, electricitat, etc.).
S'han de protegir els elements de servei públic que puguin resultar afectats per les obres.
La zona afectada per les obres ha de quedar convenientment senyalitzada.
S'han de senyalar els elements que hagin de conservar-se intactes, segons s'indiqui en la Documentació Tècnica o, en el seu defecte, la DF.
L'execució dels treballs no han de produir desperfectes, molèsties o perjudicar les construccions, bens o persones de l'entorn.
S'ha d'evitar la formació de pols, pel que cal regar les parts que s'hagin de demolir i carregar.
En acabar la jornada no s'han de deixar trams d'obra amb perill d'inestabilitat.
Si es preveuen desplaçaments laterals de l'element, cal apuntalar-lo i protegir-lo per tal d'evitar-ne l'esfondrament.
No s'han de deixar elements en voladiu sense apuntalar.
En cas d'imprevistos (terrenys inundats, olors de gas, etc.) o quan l'enderrocament pugui afectar les construccions veïnes, s'han de suspendre les obres i avisar a la DF.
La runa s'ha d'abocar cap a l'interior del recinte, sense que es produeixin pressions perilloses sobre l'estructura per acumulació de material.
S'han d'eliminar els elements que puguin entorpir els treballs de retirada i càrrega de runa.
En cas de demolició o retirada de materials que continguin amiant i prèviament a l'inici de les feines, l'empresa encarregada d'executar-les haurà d'establir un pla de treball que ha de ser aprovat per l'autoritat de treball.
Quan tècnicament sigui possible, l'amiant o els materials que el continguin han de ser retirats abans de començar les operacions de demolició.
En els treballs amb risc d'amiant s'han de prendre les mesures de protecció individuals i col·lectives establertes al Real Decret 396/2006.
Per tal de garantir un nivell baix d'emissions de fibres d'amiant respirables, s'han d'utilitzar eines de tall lent i eines amb aspiradors de pols d'acord amb l'establert a l'UNE 88411 (o equivalent).
Les zones de treball on existeixi risc d'exposició a l'amiant han d'estar clarament delimitades i senyalitzades.
Els residus que continguin amiant s'han de recollir i traslladar fora del lloc de treball, el més aviat possible, en recipients tancats que impedeixin l'emissió de fibres d'amiant a l'ambient.
Aquests recipients han d'anar senyalitzats amb etiquetes d'advertència de perill.
S'ha de complir la normativa vigent en matèria mediambiental, de seguretat i salut i d'emmagatzematge i transport de productes de construcció.

3.- UNITAT I CRITERIS D'AMIDAMENT
m3 de volum aparent, realment enderrocat, amidat com a diferència entre els perfils trets abans de començar l'enderroc i els trets al finalitzar l'enderroc, aprovats per la DF.
En aquest criteri d'amidament no es consideren inclosos els fonaments de l'edifici ni els elements soterrats, ni les soleres, ja que son elements que s'enderroquen durant l'execució de l'obra no-

DOCUMENT DOCUMENT ANEXAT
ÒRGAN Secretaria
REFERÈNCIA GCON2025000085
SIGNATURES
1.- X7405757X AGATA BUSCEMI (R:B66471210), 08/08/2025 09:13
2.- Tramitació Electrònica. DILIGÈNCIA PER FER CONSTAR QUE EL PRESENT PROJECTE HA ESTAT APROVAT EN DATA 30/09/2025
Codi Segur de Verificació: 8688dafa-f856-4d1b-b30e-e50cdef14b80
Origen: Ciutadà
Identificador document original: 71901099
Data d'impressió: 10/10/2025 13:28:31
Pàgina 115 de 288
AJUNTAMENT DEL VENDRELL
Aquest document és una còpia autèntica del document electrònic original. Comprovi l'autenticitat del document a https://carpetaciutadana.elvendrell.cat/OAC/ValidarDoc.jsp - Utilitzi el 'Codi Segur de Verificació' que apareix a la capçalera.

va, ni cap tipus de gestió ni transport de residus, així com tampoc cap tipus d'enderroc d'elements especials o amb residus especials.

4.- NORMATIVA DE COMPLIMENT OBLIGATORI
* Orden de 6 de febrero de 1976 por la que se aprueba el Pliego de prescripciones técnicas generales para obras de carreteras y puentes (PG 3/75)
* Orden FOM/1382/2002 de 16 de mayo, por la que se actualizan determinados artículos del pliego de prescripciones técnicas generales para obras de carreteras y puentes relativos a la construcción de explanaciones, drenajes y cimentaciones.
Real Decreto 396/2006, de 31 de marzo. por el que se establecen las disposiciones mínimas de seguridad y salud aplicables a los trabajos con riesgo de exposición al amianto.
* Orden de 10 de febrero de 1975 por la que se aprueba la Norma Tecnológica de la Edificación: NTE-ADD/1975 Acondicionamiento del terreno. Desmontes. Demoliciones
* UNE 88411:1987 Productos de amiantocemento. Directrices para su corte y mecanizado en obra (o equivalent).

F2 DEMOLICIONS, MOVIMENTS DE TERRES I GESTIÓ DE RESIDUS
F21 DEMOLICIONS
F219 DEMOLICIONS D'ELEMENTS DE VIALITAT
0.- ELEMENTS QUE CONTEMPLA EL PLEC
F2194AG5.

1.- DEFINICIÓ I CONDICIONS DE LES PARTIDES D'OBRA EXECUTADES
Demolició d'elements de vialitat, arrencada de paviments o soleres o desmuntatge de paviments.
Tall fet amb maquina tallajunts en un paviment que s'ha de demolir, per tal de delimitar la zona afectada, i que en fer la demolició els límits del paviment que resti siguin rectes i uniformes.
S'han considerat els elements següents:
- Vorada col·locada sobre terra o formigó
- Rigola de formigó o de panots col·locats sobre formigó
- Paviment de formigó, panots, llambordins o mescla bituminosa
L'execució de la unitat d'obra inclou les operacions següents:
- Preparació de la zona de treball
- Demolició de l'element amb els mitjans adients
- Trossejament i apilada de la runa

CONDICIONS GENERALS:
Ha d'estar feta al lloc indicat a la DT, amb les modificacions introduides al replanteig previ, aprovades per la DF.
Els materials han de quedar suficientment trossejats i apilats per tal de facilitar-ne la càrrega, en funció dels mitjans de què es disposin i de les condicions de transport.
Els materials han de quedar apilats i emmagatzemats en funció de l'ús a que es destinin (transport a abocador, reutilització, eliminació en obra, etc.).
Un cop acabats els treballs, la base ha de quedar neta de restes de material.
Toleràncies d'execució:
- Replanteig: ± 10 mm

2.- CONDICIONS DEL PROCÉS D'EXECUCIÓ
No s'ha de treballar amb pluja, neu o vent superior als 60 km/h.
S'ha de seguir l'ordre de treballs previst a la DT.
El contractista ha d'elaborar un programa de treball que ha de ser aprovat per la DF abans d'iniciar els treballs, on s'ha d'especificar, com a mínim:
- Mètode d'enderroc i fases
- Estabilitat de les construccions en cada fase, apuntalaments necessaris
- Estabilitat i protecció de les construccions i elements de l'entorn i els que s'han de conservar
- Manteniment i substitució provisional dels serveis afectats pels treballs
- Mitjans d'evacuació i especificació de les zones d'abocament dels productes d'enderroc
- Cronograma dels treballs
- Pautes de control i mesures de seguretat i salut
La part per a enderrocar no ha de tenir instal·lacions en servei (aigua, gas, electricitat, etc.).
El paviment no ha de tenir conductes d'instal·lació en servei a la part per arrencar, s'han de desmuntar els aparells d'instal·lació i de mobiliari existents, així com qualsevol element que pugui destorbar la feina.
S'han de protegir els elements de servei públic que puguin resultar afectats per les obres.
La zona afectada per les obres ha de quedar convenientment senyalitzada.
L'execució dels treballs no han de produir desperfectes, molèsties o perjudicar les construccions, bens o persones de l'entorn.
S'ha d'evitar la formació de pols, pel que cal regar les parts que s'hagin de demolir i carregar.
En cas d'imprevistos (terrenys inundats, olors de gas, etc.) o quan l'enderrocament pugui afectar les construccions veïnes, s'han de suspendre les obres i avisar a la DF.
L'operació de càrrega de runa s'ha de fer amb les precaucions necessàries, per tal d'aconseguir les condicions de seguretat suficients.
S'han d'eliminar els elements que puguin entorpir els treballs de retirada i càrrega de runa.
S'ha de complir la normativa vigent en matèria mediambiental, de seguretat i salut i d'emmagatzematge i transport de productes de construcció.

3.- UNITAT I CRITERIS D'AMIDAMENT
ENDERROC D'ESGLAÓ, ARRENCADA DE REVESTIMENT D'ESGLAÓ, DE SÒCOL, DE VORADA O RIGOLA:
m de llargària realment enderrocada, segons les especificacions de la DT.

ENDERROC O FRESAT DE PAVIMENT:
m2 de paviment realment enderrocat, segons les especificacions de la DT.

TALL DE PAVIMENT:
m de llargària executada realment, amidada segons les especificacions del projecte, comprovada i acceptada expressament per la DF.

4.- NORMATIVA DE COMPLIMENT OBLIGATORI
* Orden de 6 de febrero de 1976 por la que se aprueba el Pliego de prescripciones técnicas generales para obras de carreteras y puentes (PG 3/75)
* Orden FOM/1382/2002 de 16 de mayo, por la que se actualizan determinados artículos del pliego de prescripciones técnicas generales para obras de carreteras y puentes relativos a la construcción de explanaciones, drenajes y cimentaciones.
* Orden de 10 de febrero de 1975 por la que se aprueba la Norma Tecnológica de la Edificación: NTE-ADD/1975 Acondicionamiento del terreno. Desmontes. Demoliciones

F2 DEMOLICIONS, MOVIMENTS DE TERRES I GESTIÓ DE RESIDUS
F22 MOVIMENTS DE TERRES
F228 REBLIMENT I PICONATGE DE RASES
0.- ELEMENTS QUE CONTEMPLA EL PLEC
F228AJ00.

1.- DEFINICIÓ I CONDICIONS DE LES PARTIDES D'OBRA EXECUTADES
Reblert, estesa i piconatge de terres o granulats en zones que per la seva extensió reduïda, per precaucions especials o per altra motiu no permeti l'ús de la maquinària amb els que normalment s'executa el terraplè.

DOCUMENT DOCUMENT ANEXAT
ÒRGAN Secretaria
REFERÈNCIA GCON2025000085
SIGNATURES 1.- X7405757X AGATA BUSCEMI (R:B66471210), 08/08/2025 09:13
2.- Tramitació Electrònica. DILIGÈNCIA PER FER CONSTAR QUE EL PRESENT PROJECTE HA ESTAT APROVAT EN DATA 30/09/2025
Codi Segur de Verificació: 8688dafa-f856-4d1b-b30e-e50cdef14b80
Origen: Ciutadà
Identificador document original: 71901099
Data d'impressió: 10/10/2025 13:28:31
Pàgina 116 de 288
AJUNTAMENT DEL VENDRELL
Aquest document és una còpia autèntica del document electrònic original. Comprovi l'autenticitat del document a https://carpetaciutadana.elvendrell.cat/OAC/ValidarDoc.jsp - Utilitzi el 'Codi Segur de Verificació' que apareix a la capçalera.

S'han considerat els tipus següents:
- Rebliment i piconatge de rasa amb terres
- Reblert de rases amb canonades o instal·lacions amb sorra natural o sorra de reciclatge de residus de la construcció o demolicions, provenint d'una planta legalment autoritzada per al tractament d'aquests residus
- Reblert de rases i pous per a drenatges, amb graves naturals o graves de reciclatge de residus de la construcció o demolicions, provenint d'una planta legalment autoritzada per al tractament d'aquests residus

L'execució de la unitat d'obra inclou les operacions següents:
- Preparació de la zona de treball
- Situació dels punts topogràfics
- Aportació del material en cas de graves, tot-u, o granulats reciclats
- Execució del rebliment
- Humectació o dessecació, en cas necessari
- Compactació de les terres

CONDICIONS GENERALS:
Les zones del reblert son les mateixes que les definides per als terraplens: Coronament, nucli, zona exterior i fonament.
Les tongades han de tenir un gruix uniforme i han de ser sensiblement paral·leles a la rasant.
El material de cada tongada ha de tenir les mateixes característiques.
El gruix de cada tongada ha de ser l'adequat per tal d'obtenir el grau de compactació exigit amb els mitjans que es disposen.
En cap cas el grau de compactació de cada tongada ha de ser inferior al més alt que tinguin els sòls adjacents, en el mateix nivell.
La composició granulomètrica de la grava ha de complir les condicions de filtratge fixades per la DF, en funció dels terrenys adjacents i del sistema previst d'evacuació d'aigua.
Les terres han de complir les especificacions fixades al seu plec de condicions.
La composició granulomètrica del tot-u ha de complir les especificacions fixades al seu plec de condicions.
En tota la superfície s'ha d'arribar, com a mínim, al grau de compactació previst expressat com a percentatge sobre la densitat màxima obtinguda en l'assaig Pròctor Modificat (UNE 103501 o equivalent).

RASA:
Toleràncies d'execució:
- Planor: ± 20 mm/m
- Nivells: ± 30 mm

RASA PER A INSTAL·LACIÓ DE TUBERIES:
El reblert ha d'estar format per dues zones:
- La zona baixa a una alçària fins a 30 cm per damunt de la generatriu superior del tub
- La zona alta, la resta de la rasa

El material de la zona baixa no ha de tenir matèria orgànica. El material de la zona alta ha de ser de forma que no produeixi danys a la canonada instal·lada.

2.- CONDICIONS DEL PROCÉS D'EXECUCIÓ
CONDICIONS GENERALS:
S'han de suspendre els treballs en cas de pluja quan la temperatura ambient sigui inferior a 0°C en el cas de graves o de tot-u, o inferior a 2°C en la resta de materials.
S'han de protegir els elements de servei públic que puguin resultar afectats per les obres.
S'han d'eliminar els elements que puguin entorpir els treballs d'execució de la partida.
Hi ha d'haver punts fixos de referència exteriors a la zona de treball, als quals s'hi han de referir totes les lectures topogràfiques.
Excepte en les rases de drenatje, en la resta de casos s'ha d'eliminar els materials inestables, turba o argila tova de la base per al rebliment.
L'ampliació o recrescuda de reblerts existents s'han de preparar de forma que es garanteixi la unió amb el nou reblert.
Les zones que per la seva forma puguin retenir aigua a la seva superfície s'han de corregir abans de l'execució.
El material s'ha d'estendre per tongades successives i uniformes, sensiblement paral·leles a la rasant final, i amb un gruix <= 25 cm.
No s'ha d'estendre cap tongada fins que la inferior compleixi les condicions exigides.
El material de cada tongada ha de tenir les característiques uniformes; en cas de no ser així, es buscaria la uniformitat mesclant-los amb els mitjans adequats.
Un cop estesa la tongada, si fos necessari, s'ha d'humitejar fins arribar al contingut òptim d'humitat, de manera uniforme.
Si el grau d'humitat de la tongada és superior a l'exigit, s'ha de dessecar mitjançant l'addició i mescla de materials secs o d'altres procediments adients.
S'han de mantenir els pendents i dispositius de desguàs necessaris per tal d'evitar entollaments, sense perill d'erosió.
Després de la pluja no s'ha d'estendre una nova tongada fins que l'última s'hagi assecat bé, o s'ha d'escarificar afegint la tongada següent més seca, de forma que l'humitat resultant sigui l'addient.
En l'execució de reblerts en contacte amb estructures de contenció, les tongades situades a ambdós costats de l'element han de quedar al mateix nivell.
Abans de la compactació cal comprovar que l'estructura amb la que estigui en contacte, ha assolit la resistència necessària.
Quan s'utilitzi corró vibratori per a compactar, ha de donar-se al final unes passades sense aplicar-hi vibració.
S'ha d'evitar el pas de vehicles per sobre de les capes en execució, fins que la compactació s'hagi completat.
S'ha de complir la normativa vigent en matèria mediambiental, de seguretat i salut i d'emmagatzematge i transport de productes de construcció.
Els treballs s'han de fer de manera que molestin el mínim possible als afectats.
En cas d'imprevistos, s'han de suspendre les obres i avisar a la DF.

RASA PER A INSTAL·LACIÓ DE TUBERIES:
El reblert definitiu s'ha de fer un cop aprobada la instal·lació per la DF.
S'ha de compactar amb les precaucions necessàries per a no produïr moviments ni danys a la canonada instal·lada.

GRAVES PER A DRENATGES:
S'ha d'evitar l'exposició prolongada del material a la intempèrie.
El material s'ha d'emmagatzemar i d'utilitzar de forma que s'eviti la seva disgregació i contaminació. En cas de trobar zones segregades o contaminades per pols, per contacte amb la superfície de base o per inclusió de materials estranys, cal procedir a la seva eliminació.
Els treballs s'han de fer de manera que s'eviti la contaminació de la grava amb materials estranys.
Quan la tongada hagi d'estar constituïda per materials de granulometria diferent, s'ha de crear entre ells una superfície contínua de separació.

3.- UNITAT I CRITERIS D'AMIDAMENT
m3 de volum amidat segons les especificacions de la DT.
La partida d'obra inclou el subministrament i aportació del material en cas de graves, tot-u o material provinent del reciclatge de residus de la construcció, i no està inclòs en cas de que es tracti

DOCUMENT DOCUMENT ANEXAT
ÒRGAN Secretaria
REFERÈNCIA GCON2025000085
SIGNATURES 1.- X7405757X AGATA BUSCEMI (R:B66471210), 08/08/2025 09:13
2.- Tramitació Electrònica. DILIGÈNCIA PER FER CONSTAR QUE EL PRESENT PROJECTE HA ESTAT APROVAT EN DATA 30/09/2025
Codi Segur de Verificació: 8688dafa-f856-4d1b-b30e-e50cdef14b80
Origen: Ciutadà
Identificador document original: 71901099
Data d'impressió: 10/10/2025 13:28:31
Pàgina 117 de 288
AJUNTAMENT DEL VENDRELL
Aquest document és una còpia autèntica del document electrònic original. Comprovi l'autenticitat del document a https://carpetaciutadana.elvendrell.cat/OAC/ValidarDoc.jsp - Utilitzi el 'Codi Segur de Verificació' que apareix a la capçalera.

de terres.

4.- NORMATIVA DE COMPLIMENT OBLIGATORI
* Orden de 6 de febrero de 1976 por la que se aprueba el Pliego de prescripciones técnicas generales para obras de carreteras y puentes (PG 3/75)
* Orden FOM/1382/2002 de 16 de mayo, por la que se actualizan determinados artículos del pliego de prescripciones técnicas generales para obras de carreteras y puentes relativos a la construcción de explanaciones, drenajes y cimentaciones.

5.- CONDICIONS DE CONTROL D'EXECUCIÓ I DE L'OBRA ACABADA
OPERACIONS DE CONTROL:
Les tasques de control a realitzar són les següents:
- Inspecció visual de la base sobre la que s'assentarà el reblert.
- Inspecció visual del material a la descàrrega dels camions, retirant el que presenti restes de terra vegetal, matèria orgànica o pedres de grandària superior a l'admissible.
- Control de l'estesa: comprovació visual del gruix i amplada de les tongades d'execució i control de la temperatura ambient.
- Control de compactació. Es considera com a lot de control, el material compactat en un dia, corresponent a una mateixa procedència i tongada d'estesa, amb una superfície màxima de 150 m2. Es realitzaran 5 determinacions de la humitat i densitat in-situ (ASTM D 30-17).
- Assaig de placa de càrrega (DIN 18134), cada 450 m2, i al menys un cop per capa de reblert. En la zona d'aplicació de la placa es determinarà la humitat in-situ (NLT-103).
- Presa de coordenades i cotes a banda i banda i sobre l'eix de la plataforma en la coronació del reblert, i control de l'amplada de la tongada estesa, cada 20 m lineals com a màxim.
- Inspecció visual per a detectar punts baixos capaços de retenir aigua.

CRITERIS DE PRESA DE MOSTRES:
Es seguiran els criteris que en cada cas, indiqui la DF. En general, els punts de control de densitat i humitat estaran uniformement repartits en sentit longitudinal i aleatòriament distribuïts en la secció transversal de la tongada. En el cas de reblerts d'estreps o elements en els que es pugui produir una transició brusca de rigidesa, la distribució dels punts de control de compactació serà uniforme, a 50 cm dels paraments.

INTERPRETACIÓ DE RESULTATS I ACTUACIONS EN CAS D'INCOMPLIMENT:
No es podrà iniciar l'execució del reblert sense corregir els defectes observats a la base d'assentament.
Donada la rapidesa de la cadena operativa "extracció-compactació", la inspecció visual té una importància fonamental en el control dels reblerts, tant a nivell de materials com per a l'estesa.
La densitat obtinguda després de la compactació en coronació haurà de ser superior al 100 % de la màxima obtinguda en el Pròctor Modificat (UNE 103501 o equivalent), i del 95 % en la resta de zones. En tot cas, la densitat ha de ser >= a la de les zones contigües al replè.
El contingut d'humitat de les capes compactades no serà causa de rebuig, excepte en el cas d'utilitzar, per causes justificades, sòls amb característiques expansives amb un inflament lliure <= 5%.
El valor del mòdul d'elasticitat (segon cicle) obtingut a la placa de càrrega ha de complir les limitacions establertes al plec de condicions.
En cas d'incompliment, el contractista corregirà la capa executada, per recompactació o substitució del material. En general, es treballarà sobre tota la tongada afectada (lot), a menys que el defecte de compactació estigui clarament localitzat. Els assaigs de comprovació de la compactació s'intensificaran al doble sobre les capes corregides.
Qualsevol altre cas d'execució incorrecta serà responsabilitat del Contractista, i la seva obligació serà reparar sense cost algun els errors que hagin sorgit.

F9 PAVIMENTS
F93 BASES
F936 BASES DE FORMIGÓ
0.- ELEMENTS QUE CONTEMPLA EL PLEC
F9365H11.

1.- DEFINICIÓ I CONDICIONS DE LES PARTIDES D'OBRA EXECUTADES
Formació de subbase o base de formigó per a suport de paviment.
Es considera estesa i vibració manual la col·locació del formigó amb regle vibratori, i estesa i vibració mecànica la col·locació del formigó amb estenedora.
L'execució de la unitat d'obra inclou les operacions següents:
- Preparació i comprovació de la superfície d'assentament
- Muntatge d'encofrats
- Col·locació del formigó
- Execució de junts de dilatació i formigonament
- Protecció del formigó fresc i curat
- Desmuntatge dels encofrats

CONDICIONS GENERALS:
La superfície acabada ha d'estar reglejada.
No ha de tenir esquerdes ni discontinuïtats.
Ha de formar una superfície plana amb una textura uniforme i s'ha d'ajustar a les alineacions i a les rasants previstes.
Ha de tenir junts de dilatació fets a distàncies no superiors a 25 m; han de ser de 2 cm d'amplària i han d'estar plens d'un material flexible.
Els junts de formigonat han de ser de tot el gruix i s'ha de procurar de fer-los coincidir amb els junts de retracció.
La resistència característica del formigó es comprovarà d'acord amb l'article 86 de l'EHE-08
Toleràncies d'execució:
- Gruix: - 15 mm
- Nivell: ± 10 mm

2.- CONDICIONS DEL PROCÉS D'EXECUCIÓ
El formigonament s'ha de fer a una temperatura ambient entre 5°C i 40°C.
S'han d'aturar els treballs quan la pluja pugui llevar la capa superficial del formigó fresc.
S'ha de vibrar fins aconseguir una massa compacta i sense que es produeixin segregacions.
Durant l'adormiment i fins que s'aconsegueixi el 70% de la resistència prevista, s'ha de mantenir humida la superfície del formigó amb els mitjans necessaris segons el tipus de ciment utilitzat i les condicions climatològiques del lloc.
Aquest procés ha de durar com a mínim:
- 15 dies en temps calorós i sec
- 7 dies en temps humit
La capa no s'ha de trepitjar durant les 24 h següents a la seva formació.

3.- UNITAT I CRITERIS D'AMIDAMENT
m3 de volum amidat segons les especificacions de la DT.

4.- NORMATIVA DE COMPLIMENT OBLIGATORI
Real Decreto 1247/2008, de 18 de julio, por el que se aprueba la Instrucción de Hormigón Estructural (EHE-08).

FH INSTAL.LACIONS D'ENLLUMENAT
FHM ELEMENTS DE SUPORT PER A LLUMS EXTERIORS

DOCUMENT DOCUMENT ANEXAT
ÒRGAN Secretaria
REFERÈNCIA GCON2025000085
SIGNATURES 1.- X7405757X AGATA BUSCEMI (R:B66471210), 08/08/2025 09:13
2.- Tramitació Electrònica. DILIGÈNCIA PER FER CONSTAR QUE EL PRESENT PROJECTE HA ESTAT APROVAT EN DATA 30/09/2025
Codi Segur de Verificació: 8688dafa-f856-4d1b-b30e-e50cdef14b80
Origen: Ciutadà
Identificador document original: 71901099
Data d'impressió: 10/10/2025 13:28:31
Pàgina 118 de 288
AJUNTAMENT DEL VENDRELL
Aquest document és una còpia autèntica del document electrònic original. Comprovi l'autenticitat del document a https://carpetaciutadana.elvendrell.cat/OAC/ValidarDoc.jsp - Utilitzi el 'Codi Segur de Verificació' que apareix a la capçalera.

0.- ELEMENTS QUE CONTEMPLA EL PLEC
FHMX3A95.

1.- DEFINICIÓ I CONDICIONS DE LES PARTIDES D'OBRA EXECUTADES
Suports metàl·lics per a llums exteriors, col·locats ancorats al paviment i els seus components acoblats a aquests.
S'han considerat els elements següents:
- Columnes d'acer galvanitzat de forma recta o troncocónica, ancorades amb un dau de formigó
- Bàcul troncocònic o amb braç de tub, de planxa d'acer galvanitzat, de fins a 10 m d'alçària i 2,5 m de sortint, d'un braç, amb base-platina i porta, col·locat sobre dau de formigó.
- Braç mural, parabòlic o recte, de tub d'acer galvanitzat, o braç mural recte de planxa d'acer troncopiramidal galvanitzat, de fins a 2 m de llargària, per a cantonada o no, fixat amb platina i cargols.
- Creueta d'acer, galvanitzat o amb imprimació antioxidant, de fins a 3 m de llargària, acoblada amb brida o amb platina a tub d'acer.
L'execució de la unitat d'obra inclou les operacions següents:
Suports verticals, ancorats al paviment:
- Formigonament del dau de base, amb les perns d'ancoratge
- L'hissat, fixació i anivellament
- Connexionat a la xarxa
Braç mural:
- Fixació i anivellament
- Connexionat a la xarxa
Creueta:
- Muntatge, fixació i anivellament

CONDICIONS GENERALS:
La posició ha de ser la reflectida a la DT o, en el seu defecte, la indicada per la DF.

SUPORTS VERTICALS:
S'ha d'instal·lar en posició vertical.
Ha de quedar fixada sòlidament a la base de formigó pels seus perns.
La fixació de la platina de base als perns s'ha de fer mitjançant volanderes, femelles i contrafemelles.
La situació de la porta del compartiment per a accessoris ha de ser la recomenada per l'UNE 72-402 o equivalent.
Ha de quedar connectat al conductor de terra mitjançant la pressió de terminal, cargol i femelles.
Toleràncies d'execució:
- Verticalitat: ± 10 mm/3 m
- Posició: ± 50 mm

BRAÇ MURAL:
El sobreeixidor ha de quedar fixat sòlidament a la paret pels seus perns.
La fixació de la platina de base als perns s'ha de fer mitjançant volanderes, femelles i contrafemelles.
Ha de quedar connectat al conductor de terra mitjançant la pressió de terminal, cargol i femelles.
Toleràncies d'execució:
- Posició: ± 20 mm

CREUETA:
Ha de quedar fixat sòlidament al fust de la columna mitjançant cargols(platina) o amb una brida(brida).
La fixació s'ha de fer pel punt central de la creueta.
L'accés dels cables d'alimentació i protecció a la creueta s'ha de fer pel punt central de la mateixa.
L'accés dels cables d'alimentació i protecció del llum s'ha de fer mitjançant la pràctica de taladres de diàmetre adequat a la creueta, just en el punt de subjecció del llum.
Toleràncies d'execució:
- Posició: ± 20 mm

2.- CONDICIONS DEL PROCÉS D'EXECUCIÓ
CONDICIONS GENERALS:
La instal·lació elèctrica s'ha de fer sense tensió a la línia.

SUPORTS VERTICALS:
S'ha d'utilitzar un camió-grua per descarregar i manipular el pal durant la seva fixació.
Durant el muntatge s'ha de deixar lliure i acotada una zona de radi igual a l'alçària del pal més 5 m.
Cal que la zona de treball quedi degudament senyalitzada amb una tanca i llums vermells durant la nit.

3.- UNITAT I CRITERIS D'AMIDAMENT
Unitat de quantitat instal·lada, mesurada segons les especificacions de la DT.

4.- NORMATIVA DE COMPLIMENT OBLIGATORI
NORMATIVA GENERAL:
Real Decreto 842/2002 de 2 de agosto, por el que se aprueba el Reglamento Electrotécnico de Baja Tensión. REBT 2002.

SUPORTS VERTICALS:
UNE-EN 40-2:2006 Columnas y báculos de alumbrado. Parte 2: Requisitos generales y dimensiones (o equivalent).
UNE-EN 40-5:2003 Columnas y báculos de alumbrado. Parte 5: Requisitos para las columnas y báculos de alumbrado de acero (o equivalent).

G PARTIDES D'OBRA D'ENGINYERIA CIVIL
G2 DEMOLICIONS, ENDERROCS, MOVIMENTS DE TERRES I GESTIÓ DE RESIDUS
G21 DEMOLICIONS I ENDERROCS
G21R ARRENCADA D'ELEMENTS VEGETALS

0.- ELEMENTS QUE CONTEMPLA EL PLEC
G21R1002.

1.- DEFINICIÓ I CONDICIONS DE LES PARTIDES D'OBRA EXECUTADES
Arrencada d'arbres, arrels i part aèria, amb càrrega manual o mecànica sobre camió o contenidor.
L'execució de la unitat d'obra inclou les operacions següents:
- Preparació de la zona de treball
- Tala de les branques
- Tall del tronc
- Arrencada de la soca i arrels principals
- Trossejament i apilada de les branques i arrels
- Càrrega sobre el camió o contenidor de banques, arrels i brossa resultant
- Reblert del clot amb terres adequades

CONDICIONS GENERALS:

DOCUMENT DOCUMENT ANEXAT
ÒRGAN Secretaria
REFERÈNCIA GCON2025000085
SIGNATURES
1.- X7405757X AGATA BUSCEMI (R:B66471210), 08/08/2025 09:13
2.- Tramitació Electrònica. DILIGÈNCIA PER FER CONSTAR QUE EL PRESENT PROJECTE HA ESTAT APROVAT EN DATA 30/09/2025
Codi Segur de Verificació: 8688dafa-f856-4d1b-b30e-e50cdef14b80
Origen: Ciutadà
Identificador document original: 71901099
Data d'impressió: 10/10/2025 13:28:31
Pàgina 119 de 288
AJUNTAMENT DEL VENDRELL
Aquest document és una còpia autèntica del document electrònic original. Comprovi l'autenticitat del document a https://carpetaciutadana.elvendrell.cat/OAC/ValidarDoc.jsp - Utilitzi el 'Codi Segur de Verificació' que apareix a la capçalera.

Els materials han de quedar suficientment trossejats i apilats per tal de facilitar-ne la càrrega, en funció dels mitjans de què es disposin i de les condicions de transport.
Els materials han de quedar apilats i emmagatzemats en funció de l'ús a que es destinin (transport a abocador, reutilització, eliminació en obra, etc.).
Un cop acabats els treballs, la base ha de quedar neta de restes de material.
El forat de la soca ha d'estar reblert amb terres adequades, compactades amb el mateix grau que les del voltant.
No han de quedar soterrades al terreny arrels de diàmetre superior a 10 cm.

2.- CONDICIONS DEL PROCÉS D'EXECUCIÓ
No s'ha de treballar amb pluja, neu o vent superior als 60 km/h.
Només s'han d'arrancar els arbres que indicats a la DT.
El contractista ha d'elaborar un programa de treball que ha de ser aprovat per la DF abans d'iniciar els treballs, on s'ha d'especificar, com a mínim:
- Mètode de treball i fases
- Apuntalaments necessaris
- Estabilitat i protecció de les construccions i elements de l'entorn i els que s'han de conservar
- Manteniment i substitució provisional dels serveis afectats per els treballs
- Mitjans d'evacuació i especificació de les zones d'abocament dels productes resultants
- Cronograma dels treballs
- Pautes de control i mesures de seguretat i salut
S'han de talar primer les branques laterals, deixant net el tronc.
S'ha de garantir que la caiguda del tronc no afectarà a cap construcció o servei públic.
S'han de protegir els elements de servei públic que puguin resultar afectats per les obres.
La zona afectada per les obres ha de quedar convenientment senyalitzada.
L'execució dels treballs no han de produir desperfectes, molèsties o perjudicar les construccions, béns o persones de l'entorn.
S'ha d'evitar la formació de pols.
En acabar la jornada no s'han de deixar elements amb perill d'inestabilitat.
En cas d'imprevistos (terrenys inundats, olors de gas, etc.) o quan l'arrancada pugui afectar les construccions veïnes, s'han de suspendre les obres i avisar a la DF.
L'operació de càrrega de runa s'ha de fer amb les precaucions necessàries, per tal d'aconseguir les condicions de seguretat suficients.
S'han d'eliminar els elements que puguin entorpir els treballs de retirada i càrrega de runa.
S'ha de complir la normativa vigent en matèria mediambiental, de seguretat i salut i d'emmagatzematge i transport de productes de construcció.

3.- UNITAT I CRITERIS D'AMIDAMENT
Unitat d'arbre realment arrancat, aprovat per la DF.

4.- NORMATIVA DE COMPLIMENT OBLIGATORI
* Orden de 10 de febrero de 1975 por la que se aprueba la Norma Tecnológica de la Edificación: NTE-ADD/1975 Acondicionamiento del terreno. Desmontes. Demoliciones

P PARTIDES D'OBRA I CONJUNTS
P1 TREBALLS PREVIS I D'IMPLANTACIÓ, PROTECCIONS INDIVIDUALS I COL·LECTIVES I MESURES PREVENTIVES
P19 REALITZACIÓ DE CALES
P191- CALA D'INSPECCIÓ (D)
0.- ELEMENTS QUE CONTEMPLA EL PLEC
P191-HP4B.

1.- DEFINICIÓ I CONDICIONS DE LES PARTIDES D'OBRA EXECUTADES
Cales en revestiments o estructures per a descobrir la base o l'estat de l'element, o extreure mostres per a analitzar.
S'han considerat els següents elements :
- Cala d'inspecció en armadura en pilar o biga de formigó amb mitjans manuals i càrrega manual de runa sobre contenidor
- Cala d'inspecció en paret de pedra natural amb mitjans manuals, per a recollida de mostra
- Cala en cel ras per a inspecció d'estructura, amb mitjans manuals
- Cala en revestiment de guix per inspecció de diferents capes i material de base amb mitjans manuals
- Cala en revestiment de morter per inspecció diferents capes i material de base amb mitjans manuals
- Cala en paviment de rajoles de fins a 50x50 cm, i retirada de la subbase fins a descobrir l'estructura inferior, amb mitjans manuals
L'execució de la unitat d'obra inclou les operacions següents:
- Preparació de la zona de treball
- Determinació del lloc on s'han de fer les cales
- Execució de la cala amb els mitjans adients
- Trossejament i apilada de la runa
- Càrrega de la runa sobre camió o contenidor
- Confecció d'informe amb les dades obtingudes
CONDICIONS GENERALS:
La cala ha d'estar feta als llocs indicats a la DT, amb les modificacions acceptades expressament per la DF.
Les mides de la cala han de ser suficients per poder inspeccionar l'estructura interior.
Si cal introduir una persona parcialment, aquestes mides seran de 60x60 cm com mínim.
No hi ha d'haver elements estructurals afectats.
Els materials han de quedar suficientment trossejats i apilats per tal de facilitar-ne la càrrega, en funció dels mitjans de què es disposin i de les condicions de transport.

2.- CONDICIONS DEL PROCÉS D'EXECUCIÓ
S'ha de seguir l'ordre de treballs previst a la DT.
La zona afectada per les obres ha de quedar convenientment senyalitzada
La part per a enderrocar no ha de tenir instal·lacions en servei.
El paviment no ha de tenir conductes d'instal·lació en servei a la part per arrencar. S'han de desmuntar els aparells d'instal·lació i de mobiliari existents, així com qualsevol element que pugui destorbar la feina.
Abans de començar l'enderroc es neutralitzaran totes les instal·lacions que puguin ser afectades.
Els estudis per a determinació de l'estat i extensió de pintures murals, els han de fer restauradors i ajudants de restauradors, amb titulació reconeguda oficialment.
Els treballs s'han de fer de manera que molestin el mínim possible als afectats.
S'ha d'evitar la formació de pols.
Quan s'aprecïi alguna anomalia, es notificarà immediatament a la DF.
En cas d'imprevistos (olors de gas, etc.) o quan l'enderrocament pugui afectar les construccions, s'han de suspendre les obres i avisar a la DF.
No es dipositarà runa damunt de les bastides.
No s'acumularà runa en tanques, murs i suports propis que hagin de mantenir-se a peu dret o d'edificacions i elements aliens a l'enderroc.
No s'acumularà runa amb un pes superior als 100 kg/m2 damunt de sostres, encara que estiguin en bon estat.
L'operació de càrrega s'ha de fer amb les precaucions necessàries per a aconseguir unes condicions de seguretat suficients.

DOCUMENT DOCUMENT ANEXAT
ÒRGAN Secretaria
REFERÈNCIA GCON2025000085
SIGNATURES
1.- X7405757X AGATA BUSCEMI (R:B66471210), 08/08/2025 09:13
2.- Tramitació Electrònica. DILIGÈNCIA PER FER CONSTAR QUE EL PRESENT PROJECTE HA ESTAT APROVAT EN DATA 30/09/2025
Codi Segur de Verificació: 8688dafa-f856-4d1b-b30e-e50cdef14b80
Origen: Ciutadà
Identificador document original: 71901099
Data d'impressió: 10/10/2025 13:28:31
Pàgina 120 de 288
AJUNTAMENT DEL VENDRELL
Aquest document és una còpia autèntica del document electrònic original. Comprovi l'autenticitat del document a https://carpetaciutadana.elvendrell.cat/OAC/ValidarDoc.jsp - Utilitzi el 'Codi Segur de Verificació' que apareix a la capçalera.

S'han d'eliminar els elements que puguin entorpir els treballs de retirada i càrrega de runa.
S'ha de trossejar la runa per tal de facilitar-ne la càrrega amb mitjans manuals.
Els materials d'aplec i posterior reaprofitament es col·locaran en una zona ampla i arrecerada.

3.- UNITAT I CRITERI D'AMIDAMENT
Unitat de quantitat amidada segons les especificacions de la DT.

4.- NORMATIVA DE COMPLIMENT OBLIGATORI
No hi ha normativa de compliment obligatori.

P2 DEMOLICIONS, ENDERROCS, MOVIMENTS DE TERRES I GESTIÓ DE RESIDUS
P21 ENDERROCS, DEMOLICIONS, ARRENCADES, REPICATS I DESMUNTATGES
P214 DESMUNTATGES O ENDERROCS D'ELEMENTS DE CONSTRUCCIÓ
P2145- ARRENCADA I ENDERROC D'ELEMENTS DE SEGURETAT I PROTECCIÓ
0.- ELEMENTS QUE CONTEMPLA EL PLEC
P2145-4RRZ.

1.- DEFINICIÓ I CONDICIONS DE LES PARTIDES D'OBRA EXECUTADES
Demolició o desmuntatge d'elements de seguretat, protecció i senyalització, amb mitjans mecànics i càrrega sobre camió.
S'han considerat els tipus següents:
- Desmuntatge de barrera de seguretat flexible i demolició d'ancoratges clavats a terra
- Desmuntatge de barrera de seguretat flexible i demolició d'ancoratges amb base de formigó
- Demolició de barrera de seguretat rígida de formigó
- Desmuntatge de barana metàl·lica
- Desmuntatge de reixa i ancoratges
L'execució de la unitat d'obra inclou les operacions següents:
- Preparació de la zona de treball
- Arrencada o desmuntatge de l'element amb els mitjans adients
- Trossejament i apilada de l'element arrencat
- Aplec dels elements desmuntats
- Càrrega dels elements arrencats sobre el camió
CONDICIONS GENERALS:
Les restes de la demolició han de quedar suficientment trossejades i apilades per tal de facilitar-ne la càrrega, en funció dels mitjans de què es disposi i de les condicions de transport.
Els elements desmuntats han de quedar apilats per tal de facilitar-ne la càrrega.
Els materials han de quedar apilats i emmagatzemats en funció de l'ús a que es destinin (transport a abocador, reutilització, eliminació en obra, etc.).
Un cop acabats els treballs, la base ha de quedar neta de restes de material i en condicions d'ús.

2.- CONDICIONS DEL PROCÉS D'EXECUCIÓ
No s'ha de treballar amb pluja, neu o vent superior als 60 km/h.
S'ha de seguir l'ordre de treballs previst a la DT.
S'han de separar les bandes i els terminals, treient primer els elements d'unió, perns i femelles, i després les peces separadores.
S'han de protegir els elements de servei públic que puguin resultar afectats per les obres.
La zona afectada per les obres ha de quedar convenientment senyalitzada.
L'execució dels treballs no han de produir desperfectes, molèsties o perjudicar les construccions, bens o persones de l'entorn.
S'ha d'evitar la formació de pols, pel que cal regar les parts que s'hagin de demolir i carregar.
En cas d'imprevistos (terrenys inundats, olors de gas, etc.) o quan l'enderrocament pugui afectar les construccions veïnes, s'han de suspendre les obres i avisar a la DF.
L'operació de càrrega de runa s'ha de fer amb les precaucions necessàries, per tal d'aconseguir les condicions de seguretat suficients.
S'han d'eliminar els elements que puguin entorpir els treballs de retirada i càrrega de runa.
S'ha de complir la normativa vigent en matèria mediambiental, de seguretat i salut i d'emmagatzematge i transport de productes de construcció.

3.- UNITAT I CRITERI D'AMIDAMENT
DESMUNTATGE O DEMOLICIÓ DE BARRERA DE SEGURETAT, BARANA O BALAUSTRADA:
m de llargària realment desmuntada o enderrocada, segons les especificacions de la DT.
DESMUNTATGE DE REIXA:
m2 realment executat, amidat segons les especificacions de la DT.
DESMUNTATGE DE SENYAL DE TRÀNSIT O ARRENCADA D'ESCALA DE GAT:
Unitat de quantitat realment executada segons les especificacions de la DT.

4.- NORMATIVA DE COMPLIMENT OBLIGATORI
DESMUNTATGE O ENDERROC EN ORBRA CIVIL:
* Orden de 6 de febrero de 1976 por la que se aprueba el Pliego de Prescripciones Técnicas Generales para Obras de Carreteras y Puentes (PG-3).
* Orden FOM/1382/2002 de 16 de mayo, por la que se actualizan determinados artículos del pliego de prescripciones técnicas generales para obras de carreteras y puentes relativos a la construcción de explanaciones, drenajes y cimentaciones (PG-3).

P2 DEMOLICIONS, ENDERROCS, MOVIMENTS DE TERRES I GESTIÓ DE RESIDUS
P21 ENDERROCS, DEMOLICIONS, ARRENCADES, REPICATS I DESMUNTATGES
P214 DESMUNTATGES O ENDERROCS D'ELEMENTS DE CONSTRUCCIÓ
P2146- DEMOLICIÓ DE PAVIMENTS I BASES
0.- ELEMENTS QUE CONTEMPLA EL PLEC
P2146-I1EB,P2146-DJ2N.

1.- DEFINICIÓ I CONDICIONS DE LES PARTIDES D'OBRA EXECUTADES
Demolició d'elements de vialitat, arrencada de paviments o soleres o desmuntatge de paviments.
S'han considerat els elements següents:
- Vorada col·locada sobre terra o formigó
- Rigola de formigó o de panots col·locats sobre formigó
- Paviment de formigó, panots, llambordins o mescla bituminosa
En actuacions de reparació, s'han considerat els graus de dificultat següents:
- Grau de dificultat associat a la mobilitat en l'actuació:
  - Sense dificultat de mobilitat: actuacions en què hi ha una interferència pròpia de l'entorn on es desenvolupen.
  - Amb dificultat de mobilitat: actuacions en entorns amb dificultat de mobilitat i/o amb el material aplegat lluny de la zona de treball:
    - Actuacions amb dificultat d'accessibilitat, per la poca mobilitat de la maquinària, per l'elevada presència de guals particulars i passos de vianants, per la impossibilitat d'ubicar una plataforma de treball lateral, per la impossibilitat d'ocupació de la calçada per fer l'aplec de materials que impliqui fer l'actuació per fases per tal de mantenir el pas de vianants i/o per estar en una zona amb tràfic rodat important
    - Actuacions en les què els materials estan aplegats lluny de la zona de treball per manca d'espai en la proximitat d'on s'executen les tasques.
- Grau de dificultat associat a l'àmbit de l'actuació:
  - En funció de l'amplària de la vorera, calçada o plataforma única
- Grau de dificultat associat a la presència d'elements externs a l'actuació:
  - Sense afectació per serveis o elements de mobiliari urbà: actuacions sense serveis (canalitzacions d'aigua, semàfors, enllumenat, etc.) ni elements urbans de grans dimensions (marquesines, mòduls d'aparcament de bicicletes, etc.) que interfereixin (o que puguin interferir) en les

DOCUMENT DOCUMENT ANEXAT
ÒRGAN Secretaria
REFERÈNCIA GCON2025000085
SIGNATURES
1.- X7405757X AGATA BUSCEMI (R:B66471210), 08/08/2025 09:13
2.- Tramitació Electrònica. DILIGÈNCIA PER FER CONSTAR QUE EL PRESENT PROJECTE HA ESTAT APROVAT EN DATA 30/09/2025
Codi Segur de Verificació: 8688dafa-f856-4d1b-b30e-e50cdef14b80
Origen: Ciutadà
Identificador document original: 71901099
Data d'impressió: 10/10/2025 13:28:31
Pàgina 121 de 288
AJUNTAMENT DEL VENDRELL
Aquest document és una còpia autèntica del document electrònic original. Comprovi l'autenticitat del document a https://carpetaciutadana.elvendrell.cat/OAC/ValidarDoc.jsp - Utilitzi el 'Codi Segur de Verificació' que apareix a la capçalera.

tasques
- Amb afectació per serveis o elements de mobiliari urbà: actuacions amb serveis (canalitzacions d'aigua, semàfors, enllumenat, etc.) o elements urbans de grans dimensions (marquesines, mòduls d'aparcament de bicicletes, etc) que interfereixen en les tasques.
- Grau de dificultat associat a l'abast de l'actuació
L'execució de la unitat d'obra inclou les operacions següents:
- Preparació de la zona de treball
- Demolició de l'element amb els mitjans adients
- Trossejament i apilada de la runa
CONDICIONS GENERALS:
Els materials han de quedar suficientment trossejats i apilats per tal de facilitar-ne la càrrega, en funció dels mitjans de què es disposin i de les condicions de transport.
Els materials han de quedar apilats i emmagatzemats en funció de l'ús a que es destinin (transport a abocador, reutilització, eliminació en obra, etc.).
Un cop acabats els treballs, la base ha de quedar neta de restes de material.

2.- CONDICIONS DEL PROCÉS D'EXECUCIÓ
No s'ha de treballar amb pluja, neu o vent superior als 60 km/h.
S'ha de seguir l'ordre de treballs previst a la DT.
El contractista ha d'elaborar un programa de treball que ha de ser aprovat per la DF abans d'iniciar els treballs, on s'ha d'especificar, com a mínim:
- Mètode d'enderroc i fases
- Estabilitat de les construccions en cada fase, apuntalaments necessaris
- Estabilitat i protecció de les construccions i elements de l'entorn i els que s'han de conservar
- Manteniment i substitució provisional dels serveis afectats pels treballs
- Mitjans d'evacuació i especificació de les zones d'abocament dels productes d'enderroc
- Cronograma dels treballs
- Pautes de control i mesures de seguretat i salut
La part per a enderrocar no ha de tenir instal·lacions en servei (aigua, gas, electricitat, etc.).
El paviment no ha de tenir conductes d'instal·lació en servei a la part per arrencar, s'han de desmuntar els aparells d'instal·lació i de mobiliari existents, així com qualsevol element que pugui destorbar la feina.
S'han de protegir els elements de servei públic que puguin resultar afectats per les obres.
La zona afectada per les obres ha de quedar convenientment senyalitzada.
L'execució dels treballs no han de produir desperfectes, molèsties o perjudicar les construccions, bens o persones de l'entorn.
S'ha d'evitar la formació de pols, pel que cal regar les parts que s'hagin de demolir i carregar.
En cas d'imprevistos (terrenys inundats, olors de gas, etc.) o quan l'enderrocament pugui afectar les construccions veïnes, s'han de suspendre les obres i avisar a la DF.
L'operació de càrrega de runa s'ha de fer amb les precaucions necessàries, per tal d'aconseguir les condicions de seguretat suficients.
S'han d'eliminar els elements que puguin entorpir els treballs de retirada i càrrega de runa.
S'ha de complir la normativa vigent en matèria mediambiental, de seguretat i salut i d'emmagatzematge i transport de productes de construcció.

3.- UNITAT I CRITERI D'AMIDAMENT
ENDERROC O FRESAT DE PAVIMENT:
m2 de paviment realment enderrocat, segons les especificacions de la DT.

4.- NORMATIVA DE COMPLIMENT OBLIGATORI
* Orden de 6 de febrero de 1976 por la que se aprueba el Pliego de Prescripciones Técnicas Generales para Obras de Carreteras y Puentes (PG-3).
* Orden FOM/1382/2002 de 16 de mayo, por la que se actualizan determinados artículos del pliego de prescripciones técnicas generales para obras de carreteras y puentes relativos a la construcción de explanaciones, drenajes y cimentaciones (PG-3).
* Orden de 10 de febrero de 1975, por la que se aprueba la Norma Tecnológica de la Edificación. NTE-ADD/1975: Acondicionamiento del terreno. Desmontes. Demoliciones.

P2 DEMOLICIONS, ENDERROCS, MOVIMENTS DE TERRES I GESTIÓ DE RESIDUS
P21 ENDERROCS, DEMOLICIONS, ARRENCADES, REPICATS I DESMUNTATGES
P214 DESMUNTATGES O ENDERROCS D'ELEMENTS DE CONSTRUCCIÓ
P2147- DEMOLICIÓ DE RIGOLA
0.- ELEMENTS QUE CONTEMPLA EL PLEC
P2147-DJ5X.

1.- DEFINICIÓ I CONDICIONS DE LES PARTIDES D'OBRA EXECUTADES
Demolició d'elements de vialitat, arrencada de paviments o soleres o desmuntatge de paviments.
S'han considerat els elements següents:
- Vorada col·locada sobre terra o formigó
- Rigola de formigó o de panots col·locats sobre formigó
- Escocell de formigó
- Paviment de formigó, panots, llambordins o mescla bituminosa
En actuacions de reparació, s'han considerat els graus de dificultat següents:
- Grau de dificultat associat a la mobilitat en l'actuació: - Sense dificultat de mobilitat: actuacions en què hi ha una interferència pròpia de l'entorn on es desenvolupen. - Amb dificultat de mobilitat: actuacions en entorns amb dificultat de mobilitat i/o amb el material aplegat lluny de la zona de treball: - Actuacions amb dificultat d'accessibilitat, per la poca mobilitat de la maquinària, per l'elevada presència de guals particulars i passos de vianants, per la impossibilitat d'ubicar una plataforma de treball lateral, per la impossibilitat d'ocupació de la calçada per fer l'aplec de materials que impliqui fer l'actuació per fases per tal de mantenir el pas de vianants i/o per estar en una zona amb tràfic rodat important - Actuacions en les què els materials estan aplegats lluny de la zona de treball per manca d'espai en la proximitat d'on s'executen les tasques.
- Grau de dificultat associat a l'àmbit de l'actuació en funció de l'amplària de la vorera, calçada o plataforma única
- Grau de dificultat associat a la presència d'elements externs a l'actuació: - Sense afectació per serveis o elements de mobiliari urbà: actuacions sense serveis (canalitzacions d'aigua, semàfors, enllumenat, etc.) ni elements urbans de grans dimensions (marquesines, mòduls d'aparcament de bicicletes, etc.) que interfereixin (o que puguin interferir) en les tasques - Amb afectació per serveis o elements de mobiliari urbà: actuacions amb serveis (canalitzacions d'aigua, semàfors, enllumenat, etc.) o elements urbans de grans dimensions (marquesines, mòduls d'aparcament de bicicletes, etc) que interfereixen en les tasques.
- Grau de dificultat associat a l'abast de l'actuació
L'execució de la unitat d'obra inclou les operacions següents:
- Preparació de la zona de treball
- Demolició de l'element amb els mitjans adients
- Trossejament i apilada de la runa
CONDICIONS GENERALS:
Els materials han de quedar suficientment trossejats i apilats per tal de facilitar-ne la càrrega, en funció dels mitjans de què es disposin i de les condicions de transport.
Els materials han de quedar apilats i emmagatzemats en funció de l'ús a que es destinin (transport a abocador, reutilització, eliminació en obra, etc.).
Un cop acabats els treballs, la base ha de quedar neta de restes de material.
2.- CONDICIONS DEL PROCÉS D'EXECUCIÓ
No s'ha de treballar amb pluja, neu o vent superior als 60 km/h.
S'ha de seguir l'ordre de treballs previst a la DT.

DOCUMENT DOCUMENT ANEXAT
ÒRGAN Secretaria
REFERÈNCIA GCON2025000085
SIGNATURES 1.- X7405757X AGATA BUSCEMI (R:B66471210), 08/08/2025 09:13
2.- Tramitació Electrònica. DILIGÈNCIA PER FER CONSTAR QUE EL PRESENT PROJECTE HA ESTAT APROVAT EN DATA 30/09/2025
Codi Segur de Verificació: 8688dafa-f856-4d1b-b30e-e50cdef14b80
Origen: Ciutadà
Identificador document original: 71901099
Data d'impressió: 10/10/2025 13:28:31
Pàgina 122 de 288
AJUNTAMENT DEL VENDRELL
Aquest document és una còpia autèntica del document electrònic original. Comprovi l'autenticitat del document a https://carpetaciutadana.elvendrell.cat/OAC/ValidarDoc.jsp - Utilitzi el 'Codi Segur de Verificació' que apareix a la capçalera.

El contractista ha d'elaborar un programa de treball que ha de ser aprovat per la DF abans d'iniciar els treballs, on s'ha d'especificar, com a mínim:
- Mètode d'enderroc i fases
- Estabilitat de les construccions en cada fase, apuntalaments necessaris
- Estabilitat i protecció de les construccions i elements de l'entorn i els que s'han de conservar
- Manteniment i substitució provisional dels serveis afectats pels treballs
- Mitjans d'evacuació i especificació de les zones d'abocament dels productes d'enderroc
- Cronograma dels treballs
- Pautes de control i mesures de seguretat i salut

La part per a enderrocar no ha de tenir instal·lacions en servei (aigua, gas, electricitat, etc.).
El paviment no ha de tenir conductes d'instal·lació en servei a la part per arrencar, s'han de desmuntar els aparells d'instal·lació i de mobiliari existents, així com qualsevol element que pugui destorbar la feina.
S'han de protegir els elements de servei públic que puguin resultar afectats per les obres.
La zona afectada per les obres ha de quedar convenientment senyalitzada.
L'execució dels treballs no han de produir desperfectes, molèsties o perjudicar les construccions, bens o persones de l'entorn.
S'ha d'evitar la formació de pols, pel que cal regar les parts que s'hagin de demolir i carregar.
En cas d'imprevistos (terrenys inundats, olors de gas, etc.) o quan l'enderrocament pugui afectar les construccions veïnes, s'han de suspendre les obres i avisar a la DF.
L'operació de càrrega de runa s'ha de fer amb les precaucions necessàries, per tal d'aconseguir les condicions de seguretat suficients.
S'han d'eliminar els elements que puguin entorpir els treballs de retirada i càrrega de runa.
S'ha de complir la normativa vigent en matèria mediambiental, de seguretat i salut i d'emmagatzematge i transport de productes de construcció.
3.- UNITAT I CRITERI D'AMIDAMENT
ENDERROC D'ESGLAÓ, ARRENCADA DE REVESTIMENT D'ESGLAÓ, DE SÒCOL, DE VORADA O RIGOLA:
m de llargària realment enderrocada, segons les especificacions de la DT.
ENDERROC D'ESCOCELL:
Unitat realment enderrocada, segons les especificacions de la DT.
4.- NORMATIVA DE COMPLIMENT OBLIGATORI
* Orden de 6 de febrero de 1976 por la que se aprueba el Pliego de Prescripciones Técnicas Generales para Obras de Carreteras y Puentes (PG-3).
* Orden FOM/1382/2002 de 16 de mayo, por la que se actualizan determinados artículos del pliego de prescripciones técnicas generales para obras de carreteras y puentes relativos a la construcción de explanaciones, drenajes y cimentaciones (PG-3).
* Orden de 10 de febrero de 1975, por la que se aprueba la Norma Tecnológica de la Edificación. NTE-ADD/1975: Acondicionamiento del terreno. Desmontes. Demoliciones.

P2 DEMOLICIONS, ENDERROCS, MOVIMENTS DE TERRES I GESTIÓ DE RESIDUS
P21 ENDERROCS, DEMOLICIONS, ARRENCADES, REPICATS I DESMUNTATGES
P214 DESMUNTATGES O ENDERROCS D'ELEMENTS DE CONSTRUCCIÓ
P2148- DEMOLICIÓ DE VORADA
0.- ELEMENTS QUE CONTEMPLA EL PLEC
P2148-49LD.

1.- DEFINICIÓ I CONDICIONS DE LES PARTIDES D'OBRA EXECUTADES
Demolició d'elements de vialitat, arrencada de paviments o soleres o desmuntatge de paviments.
S'han considerat els elements següents:
- Vorada col·locada sobre terra o formigó
- Rigola de formigó o de panots col·locats sobre formigó
- Escocell de formigó
- Paviment de formigó, panots, llambordins o mescla bituminosa

En actuacions de reparació, s'han considerat els graus de dificultat següents:
- Grau de dificultat associat a la mobilitat en l'actuació: - Sense dificultat de mobilitat: actuacions en què hi ha una interferència pròpia de l'entorn on es desenvolupen. - Amb dificultat de mobilitat: actuacions en entorns amb dificultat de mobilitat i/o amb el material aplegat lluny de la zona de treball: - Actuacions amb dificultat d'accessibilitat, per la poca mobilitat de la maquinària, per l'elevada presència de guals particulars i passos de vianants, per la impossibilitat d'ubicar una plataforma de treball lateral, per la impossibilitat d'ocupació de la calçada per fer l'aplec de materials que impliqui fer l'actuació per fases per tal de mantenir el pas de vianants i/o per estar en una zona amb tràfic rodat important - Actuacions en les què els materials estan aplegats lluny de la zona de treball per manca d'espai en la proximitat d'on s'executen les tasques.
- Grau de dificultat associat a l'àmbit de l'actuació en funció de l'amplària de la vorera, calçada o plataforma única
- Grau de dificultat associat a la presència d'elements externs a l'actuació: - Sense afectació per serveis o elements de mobiliari urbà: actuacions sense serveis (canalitzacions d'aigua, semàfors, enllumenat, etc.) ni elements urbans de grans dimensions (marquesines, mòduls d'aparcament de bicicletes, etc.) que interfereixin (o que puguin interferir) en les tasques - Amb afectació per serveis o elements de mobiliari urbà: actuacions amb serveis (canalitzacions d'aigua, semàfors, enllumenat, etc.) o elements urbans de grans dimensions (marquesines, mòduls d'aparcament de bicicletes, etc) que interfereixen en les tasques.
- Grau de dificultat associat a l'abast de l'actuació

L'execució de la unitat d'obra inclou les operacions següents:
- Preparació de la zona de treball
- Demolició de l'element amb els mitjans adients
- Trossejament i apilada de la runa

CONDICIONS GENERALS:
Els materials han de quedar suficientment trossejats i apilats per tal de facilitar-ne la càrrega, en funció dels mitjans de què es disposin i de les condicions de transport.
Els materials han de quedar apilats i emmagatzemats en funció de l'ús a que es destinin (transport a abocador, reutilització, eliminació en obra, etc.).
Un cop acabats els treballs, la base ha de quedar neta de restes de material.
2.- CONDICIONS DEL PROCÉS D'EXECUCIÓ
No s'ha de treballar amb pluja, neu o vent superior als 60 km/h.
S'ha de seguir l'ordre de treballs previst a la DT.
El contractista ha d'elaborar un programa de treball que ha de ser aprovat per la DF abans d'iniciar els treballs, on s'ha d'especificar, com a mínim:
- Mètode d'enderroc i fases
- Estabilitat de les construccions en cada fase, apuntalaments necessaris
- Estabilitat i protecció de les construccions i elements de l'entorn i els que s'han de conservar
- Manteniment i substitució provisional dels serveis afectats pels treballs
- Mitjans d'evacuació i especificació de les zones d'abocament dels productes d'enderroc
- Cronograma dels treballs
- Pautes de control i mesures de seguretat i salut

La part per a enderrocar no ha de tenir instal·lacions en servei (aigua, gas, electricitat, etc.).
El paviment no ha de tenir conductes d'instal·lació en servei a la part per arrencar, s'han de desmuntar els aparells d'instal·lació i de mobiliari existents, així com qualsevol element que pugui destorbar la feina.
S'han de protegir els elements de servei públic que puguin resultar afectats per les obres.
La zona afectada per les obres ha de quedar convenientment senyalitzada.
L'execució dels treballs no han de produir desperfectes, molèsties o perjudicar les construccions, bens o persones de l'entorn.
S'ha d'evitar la formació de pols, pel que cal regar les parts que s'hagin de demolir i carregar.

DOCUMENT DOCUMENT ANEXAT
ÒRGAN Secretaria
REFERÈNCIA GCON2025000085
SIGNATURES 1.- X7405757X AGATA BUSCEMI (R:B66471210), 08/08/2025 09:13
2.- Tramitació Electrònica. DILIGÈNCIA PER FER CONSTAR QUE EL PRESENT PROJECTE HA ESTAT APROVAT EN DATA 30/09/2025
Codi Segur de Verificació: 8688dafa-f856-4d1b-b30e-e50cdef14b80
Origen: Ciutadà
Identificador document original: 71901099
Data d'impressió: 10/10/2025 13:28:31
Pàgina 123 de 288
AJUNTAMENT DEL VENDRELL
Aquest document és una còpia autèntica del document electrònic original. Comprovi l'autenticitat del document a https://carpetaciutadana.elvendrell.cat/OAC/ValidarDoc.jsp - Utilitzi el 'Codi Segur de Verificació' que apareix a la capçalera.

En cas d'imprevistos (terrenys inundats, olors de gas, etc.) o quan l'enderrocament pugui afectar les construccions veïnes, s'han de suspendre les obres i avisar a la DF.
L'operació de càrrega de runa s'ha de fer amb les precaucions necessàries, per tal d'aconseguir les condicions de seguretat suficients.
S'han d'eliminar els elements que puguin entorpir els treballs de retirada i càrrega de runa.
S'ha de complir la normativa vigent en matèria mediambiental, de seguretat i salut i d'emmagatzematge i transport de productes de construcció.
3.- UNITAT I CRITERI D'AMIDAMENT
ENDERROC D'ESGLAÓ, ARRENCADA DE REVESTIMENT D'ESGLAÓ, DE SÒCOL, DE VORADA O RIGOLA:
m de llargària realment enderrocada, segons les especificacions de la DT.
ENDERROC D'ESCOCELL:
Unitat realment enderrocada, segons les especificacions de la DT.
4.- NORMATIVA DE COMPLIMENT OBLIGATORI
* Orden de 6 de febrero de 1976 por la que se aprueba el Pliego de Prescripciones Técnicas Generales para Obras de Carreteras y Puentes (PG-3).
* Orden FOM/1382/2002 de 16 de mayo, por la que se actualizan determinados artículos del pliego de prescripciones técnicas generales para obras de carreteras y puentes relativos a la construcción de explanaciones, drenajes y cimentaciones (PG-3).
* Orden de 10 de febrero de 1975, por la que se aprueba la Norma Tecnológica de la Edificación. NTE-ADD/1975: Acondicionamiento del terreno. Desmontes. Demoliciones.

P2 DEMOLICIONS, ENDERROCS, MOVIMENTS DE TERRES I GESTIÓ DE RESIDUS
P21 ENDERROCS, DEMOLICIONS, ARRENCADES, REPICATS I DESMUNTATGES
P214 DESMUNTATGES O ENDERROCS D'ELEMENTS DE CONSTRUCCIÓ
P214B- DESMUNTATGE D'ELEMENTS DE SEGURETAT I PROTECCIÓ (D)
0.- ELEMENTS QUE CONTEMPLA EL PLEC
P214B-HBIH.

1.- DEFINICIÓ I CONDICIONS DE LES PARTIDES D'OBRA EXECUTADES
Demolició o desmuntatge d'elements de seguretat, protecció i senyalització, amb mitjans mecànics i càrrega sobre camió.
S'han considerat els tipus següents:
- Desmuntatge de barana metàl·lica
- Desmuntatge de reixa i ancoratges
L'execució de la unitat d'obra inclou les operacions següents:
- Preparació de la zona de treball
- Arrencada o desmuntatge de l'element amb els mitjans adients
- Trossejament i apilada de l'element arrencat
- Aplec dels elements desmuntats
- Càrrega dels elements arrencats sobre el camió
CONDICIONS GENERALS:
Les restes de la demolició han de quedar suficientment trossejades i apilades per tal de facilitar-ne la càrrega, en funció dels mitjans de què es disposi i de les condicions de transport.
Els elements desmuntats han de quedar apilats per tal de facilitar-ne la càrrega.
Els materials han de quedar apilats i emmagatzemats en funció de l'ús a que es destinin (transport a abocador, reutilització, eliminació en obra, etc.).
Un cop acabats els treballs, la base ha de quedar neta de restes de material i en condicions d'ús.
DESMUNTATGE:
El material ha d'estar classificat i identificada la seva situació original.
El material ha d'estar emmagatzemat en condicions adients, per tal que no es faci malbé.
Les estructures de fusta han d'estar protegides de la pluja, el sol i les humitats. Han d'estar separades del terra.

2.- CONDICIONS DEL PROCÉS D'EXECUCIÓ
CONDICIONS GENERALS:
No s'ha de treballar amb pluja, neu o vent superior als 60 km/h.
S'ha de seguir l'ordre de treballs previst a la DT.
S'han de protegir els elements de servei públic que puguin resultar afectats per les obres.
La zona afectada per les obres ha de quedar convenientment senyalitzada.
L'execució dels treballs no han de produir desperfectes, molèsties o perjudicar les construccions, bens o persones de l'entorn.
En cas d'imprevistos (terrenys inundats, olors de gas, etc.) o quan l'enderrocament pugui afectar les construccions veïnes, s'han de suspendre les obres i avisar a la DF.
L'operació de càrrega de runa s'ha de fer amb les precaucions necessàries, per tal d'aconseguir les condicions de seguretat suficients.
S'han d'eliminar els elements que puguin entorpir els treballs de retirada i càrrega de runa.
S'ha de complir la normativa vigent en matèria mediambiental, de seguretat i salut i d'emmagatzematge i transport de productes de construcció.
DESMUNTATGE:
Durant el procés de desmuntatge no s'han de malmetre els elements a reutilitzar.
3.- UNITAT I CRITERI D'AMIDAMENT
m de llargària realment enderrocada, segons les especificacions de la DT.
DESMUNTATGE O DEMOLICIÓ DE BARRERA DE SEGURETAT, BARANA O BALAUSTRADA:
m de llargària realment desmuntada o enderrocada, segons les especificacions de la DT.
DESMUNTATGE DE REIXA:
m2 realment executat, amidat segons les especificacions de la DT.
4.- NORMATIVA DE COMPLIMENT OBLIGATORI
No hi ha normativa de compliment obligatori.

P2 DEMOLICIONS, ENDERROCS, MOVIMENTS DE TERRES I GESTIÓ DE RESIDUS
P21 ENDERROCS, DEMOLICIONS, ARRENCADES, REPICATS I DESMUNTATGES
P214 DESMUNTATGES O ENDERROCS D'ELEMENTS DE CONSTRUCCIÓ
P214E- DESMUNTATGE O DEMOLICIÓ D'ELEMENTS DE SEGURETAT I PROTECCIÓ (D)
0.- ELEMENTS QUE CONTEMPLA EL PLEC
P214E-H8NJ.

1.- DEFINICIÓ I CONDICIONS DE LES PARTIDES D'OBRA EXECUTADES
Demolició o desmuntatge d'elements de seguretat, protecció i senyalització, amb mitjans mecànics i càrrega sobre camió.
S'han considerat els tipus següents:
- Desmuntatge de barrera de seguretat flexible i demolició d'ancoratges clavats a terra
- Desmuntatge de barrera de seguretat flexible i demolició d'ancoratges amb base de formigó
- Demolició de barrera de seguretat rígida de formigó
- Desmuntatge de barana metàl·lica
- Desmuntatge de reixa i ancoratges
- Desmuntatge de senyal de trànsit
En actuacions de reparació, s'han considerat els graus de dificultat següents:
- Grau de dificultat associat a la mobilitat en l'actuació: - Sense dificultat de mobilitat: actuacions en què hi ha una interferència pròpia de l'entorn on es desenvolupen. - Amb dificultat de mobilitat: actuacions en entorns amb dificultat de mobilitat i/o amb el material aplegat lluny de la zona de treball: - Actuacions amb dificultat d'accessibilitat, per la poca mobilitat de la maquinària, per l'elevada presència de guals particulars i passos de vianants, per la impossibilitat d'ubicar una plataforma de treball lateral, per la impossibilitat d'ocupació de la calçada per fer l'aplec de materials que impliqui fer l'actuació per fases per tal de mantenir el pas de vianants i/o per estar en una zona amb tràfic rodat important - Actuacions en les què els materials estan

DOCUMENT DOCUMENT ANEXAT
ÒRGAN Secretaria
REFERÈNCIA GCON2025000085
SIGNATURES 1.- X7405757X AGATA BUSCEMI (R:B66471210), 08/08/2025 09:13
2.- Tramitació Electrònica. DILIGÈNCIA PER FER CONSTAR QUE EL PRESENT PROJECTE HA ESTAT APROVAT EN DATA 30/09/2025
Codi Segur de Verificació: 8688dafa-f856-4d1b-b30e-e50cdef14b80
Origen: Ciutadà
Identificador document original: 71901099
Data d'impressió: 10/10/2025 13:28:31
Pàgina 124 de 288
AJUNTAMENT DEL VENDRELL
Aquest document és una còpia autèntica del document electrònic original. Comprovi l'autenticitat del document a https://carpetaciutadana.elvendrell.cat/OAC/ValidarDoc.jsp - Utilitzi el 'Codi Segur de Verificació' que apareix a la capçalera.

aplegats lluny de la zona de treball per manca d'espai en la proximitat d'on s'executen les tasques.
- Grau de dificultat associat a l'àmbit de l'actuació en funció de l'amplària de la vorera, calçada o plataforma única
- Grau de dificultat associat a la presència d'elements externs a l'actuació: - Sense afectació per serveis o elements de mobiliari urbà: actuacions sense serveis (canalitzacions d'aigua, semàfors, enllumenat, etc.) ni elements urbans de grans dimensions (marquesines, mòduls d'aparcament de bicicletes, etc.) que interfereixin (o que puguin interferir) en les tasques - Amb afectació per serveis o elements de mobiliari urbà: actuacions amb serveis (canalitzacions d'aigua, semàfors, enllumenat, etc.) o elements urbans de grans dimensions (marquesines, mòduls d'aparcament de bicicletes, etc) que interfereixen en les tasques.
- Grau de dificultat associat a l'abast de l'actuació
L'execució de la unitat d'obra inclou les operacions següents:
- Preparació de la zona de treball
- Arrencada o desmuntatge de l'element amb els mitjans adients
- Trossejament i apilada de l'element arrencat
- Aplec dels elements desmuntats
- Càrrega dels elements arrencats sobre el camió
CONDICIONS GENERALS:
Les restes de la demolició han de quedar suficientment trossejades i apilades per tal de facilitar-ne la càrrega, en funció dels mitjans de què es disposi i de les condicions de transport.
Els elements desmuntats han de quedar apilats per tal de facilitar-ne la càrrega.
Els materials han de quedar apilats i emmagatzemats en funció de l'ús a que es destinin (transport a abocador, reutilització, eliminació en obra, etc.).
Un cop acabats els treballs, la base ha de quedar neta de restes de material i en condicions d'ús.
2.- CONDICIONS DEL PROCÉS D'EXECUCIÓ
No s'ha de treballar amb pluja, neu o vent superior als 60 km/h.
S'ha de seguir l'ordre de treballs previst a la DT.
S'han de separar les bandes i els terminals, treient primer els elements d'unió, perns i femelles, i després les peces separadores.
S'han de protegir els elements de servei públic que puguin resultar afectats per les obres.
La zona afectada per les obres ha de quedar convenientment senyalitzada.
L'execució dels treballs no han de produir desperfectes, molèsties o perjudicar les construccions, bens o persones de l'entorn.
S'ha d'evitar la formació de pols, pel que cal regar les parts que s'hagin de demolir i carregar.
En cas d'imprevistos (terrenys inundats, olors de gas, etc.) o quan l'enderrocament pugui afectar les construccions veïnes, s'han de suspendre les obres i avisar a la DF.
L'operació de càrrega de runa s'ha de fer amb les precaucions necessàries, per tal d'aconseguir les condicions de seguretat suficients.
S'han d'eliminar els elements que puguin entorpir els treballs de retirada i càrrega de runa.
S'ha de complir la normativa vigent en matèria mediambiental, de seguretat i salut i d'emmagatzematge i transport de productes de construcció.
3.- UNITAT I CRITERI D'AMIDAMENT
m de llargària realment enderrocada, segons les especificacions de la DT.
DESMUNTATGE O DEMOLICIÓ DE BARRERA DE SEGURETAT, BARANA O BALAUSTRADA:
m de llargària realment desmuntada o enderrocada, segons les especificacions de la DT.
DESMUNTATGE DE REIXA:
m2 realment executat, amidat segons les especificacions de la DT.
DESMUNTATGE DE SENYAL DE TRÀNSIT O ARRENCADA D'ESCALA DE GAT:
Unitat de quantitat realment executada segons les especificacions de la DT.
4.- NORMATIVA DE COMPLIMENT OBLIGATORI
DESMUNTATGE O ENDERROC EN OBRA CIVIL:
* Orden de 6 de febrero de 1976 por la que se aprueba el Pliego de Prescripciones Técnicas Generales para Obras de Carreteras y Puentes (PG-3).
* Orden FOM/1382/2002 de 16 de mayo, por la que se actualizan determinados artículos del pliego de prescripciones técnicas generales para obras de carreteras y puentes relativos a la construcción de explanaciones, drenajes y cimentaciones (PG-3).

P2 DEMOLICIONS, ENDERROCS, MOVIMENTS DE TERRES I GESTIÓ DE RESIDUS
P21 ENDERROCS, DEMOLICIONS, ARRENCADES, REPICATS I DESMUNTATGES
P214 DESMUNTATGES O ENDERROCS D'ELEMENTS DE CONSTRUCCIÓ
P214U- FRESATGE DE PAVIMENT ASFÀLTIC
0.- ELEMENTS QUE CONTEMPLA EL PLEC
P214U-HBQK.

1.- DEFINICIÓ I CONDICIONS DE LES PARTIDES D'OBRA EXECUTADES
Fresatge de paviment asfàltic per la seva regularització, amb mitjans mecànics i càrrega sobre camió.
L'execució de la unitat d'obra inclou les operacions següents:
- Preparació de la zona de treball, detecció dinstal.lacions
- Delimitació de la zona o elements a fresar i protecció dels elements a conservar
- Fresat del paviment en una o varies pasades, carregant directament el material al camió
- Talls i acabats de tapes i reixes
- Neteja de pols i àrids de la zona tractada
CONDICIONS GENERALS:
La superfície ha de quedar regularitzada en textura i planor.
Ha d'estar feta al lloc indicat a la DT, amb les modificacions introduides al replanteig previ, aprovades per la DF.
Els materials han de quedar suficientment trossejats i apilats per tal de facilitar-ne la càrrega, en funció dels mitjans de què es disposin i de les condicions de transport.
Els materials han de quedar apilats i emmagatzemats en funció de l'ús a que es destinin (transport a abocador, reutilització, eliminació en obra, etc.).
El materials resultants del fresatge es carregaran directament al camió per facilitar el seu transport a la planta de reciclatge
Un cop acabats els treballs, la base ha de quedar neta de restes de material.
2.- CONDICIONS DEL PROCÉS D'EXECUCIÓ
No s'ha de treballar amb pluja, neu o vent superior als 60 km/h.
S'ha de seguir l'ordre de treballs previst a la DT.
El contractista ha d'elaborar un programa de treball que ha de ser aprovat per la DF abans d'iniciar els treballs, on s'ha d'especificar, com a mínim:
- Mètode d'enderroc i fases
- Estabilitat de les construccions en cada fase, apuntalaments necessaris
- Estabilitat i protecció de les construccions i elements de l'entorn i els que s'han de conservar
- Manteniment i substitució provisional dels serveis afectats pels treballs
- Mitjans d'evacuació i especificació de les zones d'abocament dels productes d'enderroc
- Cronograma dels treballs
- Pautes de control i mesures de seguretat i salut
La part per a enderrocar no ha de tenir instal·lacions en servei (aigua, gas, electricitat, etc.).
El paviment no ha de tenir conductes d'instal·lació en servei a la part per arrencar, s'han de desmuntar els aparells d'instal·lació i de mobiliari existents, així com qualsevol element que pugui destorbar la feina.
S'han de protegir els elements de servei públic que puguin resultar afectats per les obres.
La zona afectada per les obres ha de quedar convenientment senyalitzada.
L'execució dels treballs no han de produir desperfectes, molèsties o perjudicar les construccions, bens o persones de l'entorn.
S'ha d'evitar la formació de pols, pel que cal regar les parts que s'hagin de demolir i carregar.

DOCUMENT DOCUMENT ANEXAT
ÒRGAN Secretaria
REFERÈNCIA GCON2025000085
SIGNATURES
1.- X7405757X AGATA BUSCEMI (R:B66471210), 08/08/2025 09:13
2.- Tramitació Electrònica. DILIGÈNCIA PER FER CONSTAR QUE EL PRESENT PROJECTE HA ESTAT APROVAT EN DATA 30/09/2025
Codi Segur de Verificació: 8688dafa-f856-4d1b-b30e-e50cdef14b80
Origen: Ciutadà
Identificador document original: 71901099
Data d'impressió: 10/10/2025 13:28:31
Pàgina 125 de 288
AJUNTAMENT DEL VENDRELL
Aquest document és una còpia autèntica del document electrònic original. Comprovi l'autenticitat del document a https://carpetaciutadana.elvendrell.cat/OAC/ValidarDoc.jsp - Utilitzi el 'Codi Segur de Verificació' que apareix a la capçalera.

En cas d'imprevistos (terrenys inundats, olors de gas, etc.) o quan l'enderrocament pugui afectar les construccions veïnes, s'han de suspendre les obres i avisar a la DF.
L'operació de càrrega de runa s'ha de fer amb les precaucions necessàries, per tal d'aconseguir les condicions de seguretat suficients.
S'han d'eliminar els elements que puguin entorpir els treballs de retirada i càrrega de runa.
S'ha de complir la normativa vigent en matèria mediambiental, de seguretat i salut i d'emmagatzematge i transport de productes de construcció.
3.- UNITAT I CRITERI D'AMIDAMENT
m2 de superfície realment executada, amidada segons les especificacions de la DT.
4.- NORMATIVA DE COMPLIMENT OBLIGATORI
* Orden de 6 de febrero de 1976 por la que se aprueba el Pliego de Prescripciones Técnicas Generales para Obras de Carreteras y Puentes (PG-3).
* Orden FOM/1382/2002 de 16 de mayo, por la que se actualizan determinados artículos del pliego de prescripciones técnicas generales para obras de carreteras y puentes relativos a la construcción de explanaciones, drenajes y cimentaciones (PG-3).
* Orden de 10 de febrero de 1975, por la que se aprueba la Norma Tecnológica de la Edificación. NTE-ADD/1975: Acondicionamiento del terreno. Desmontes. Demoliciones.

P2 DEMOLICIONS, ENDERROCS, MOVIMENTS DE TERRES I GESTIÓ DE RESIDUS
P21 ENDERROCS, DEMOLICIONS, ARRENCADES, REPICATS I DESMUNTATGES
P214 DESMUNTATGES O ENDERROCS D'ELEMENTS DE CONSTRUCCIÓ
P214W- TALL AMB DISC EN PAVIMENT PER MARCAR LÍMIT DEMOLICIÓ
0.- ELEMENTS QUE CONTEMPLA EL PLEC
P214W-FEMF.

1.- DEFINICIÓ I CONDICIONS DE LES PARTIDES D'OBRA EXECUTADES
Tall fet amb maquina tallajunts en un paviment que s'ha de demolir, per tal de delimitar la zona afectada, i que en fer la demolició els límits del paviment que resti siguin rectes i uniformes.
Ha d'estar feta al lloc indicat a la DT, amb les modificacions introduides al replanteig previ, aprovades per la DF.
Toleràncies d'execució:
- Replanteig: ± 10 mm
2.- CONDICIONS DEL PROCÉS D'EXECUCIÓ
No s'ha de treballar amb pluja, neu o vent superior als 60 km/h.
S'ha de seguir l'ordre de treballs previst a la DT.
El contractista ha d'elaborar un programa de treball que ha de ser aprovat per la DF abans d'iniciar els treballs, on s'ha d'especificar, com a mínim:
- Mètode d'enderroc i fases
- Estabilitat de les construccions en cada fase, apuntalaments necessaris
- Estabilitat i protecció de les construccions i elements de l'entorn i els que s'han de conservar
- Manteniment i substitució provisional dels serveis afectats pels treballs
- Mitjans d'evacuació i especificació de les zones d'abocament dels productes d'enderroc
- Cronograma dels treballs
- Pautes de control i mesures de seguretat i salut
3.- UNITAT I CRITERI D'AMIDAMENT
m de llargària realment enderrocada, segons les especificacions de la DT.
TALL DE PAVIMENT:
m de llargària executada realment, amidada segons les especificacions del projecte, comprovada i acceptada expressament per la DF.
4.- NORMATIVA DE COMPLIMENT OBLIGATORI
* Orden de 6 de febrero de 1976 por la que se aprueba el Pliego de Prescripciones Técnicas Generales para Obras de Carreteras y Puentes (PG-3).
* Orden FOM/1382/2002 de 16 de mayo, por la que se actualizan determinados artículos del pliego de prescripciones técnicas generales para obras de carreteras y puentes relativos a la construcción de explanaciones, drenajes y cimentaciones (PG-3).

P2 DEMOLICIONS, ENDERROCS, MOVIMENTS DE TERRES I GESTIÓ DE RESIDUS
P21 ENDERROCS, DEMOLICIONS, ARRENCADES, REPICATS I DESMUNTATGES
P21G ENDERROCS D'ELEMENTS D'INSTAL·LACIONS
P21G3- DEMOLICIÓ DE CLAVEGUERA
0.- ELEMENTS QUE CONTEMPLA EL PLEC
P21G3-DJ1R.

1.- DEFINICIÓ I CONDICIONS DE LES PARTIDES D'OBRA EXECUTADES
Demolició d'elements que formen part d'una xarxa de sanejament o de drenatge, amb mitjans manuals o mecànics.
S'han considerat els elements següents:
- Claveguera, clavegueró o cuneta de formigó amb o sense solera de formigó
- Pou, embornal o interceptor de maó amb o sense solera de formigó
- Canonada d'acer corrugat de 200 cm de diàmetre com a màxim
L'execució de la unitat d'obra inclou les operacions següents:
- Preparació de la zona de treball
- Enderroc de l'element amb els mitjans adients
- Tall d'armadures i elements metàl·lics
- Trossejament i apilada de la runa
- Càrrega de la runa sobre el camió
CONDICIONS GENERALS:
Els materials han de quedar suficientment trossejats i apilats per tal de facilitar-ne la càrrega, en funció dels mitjans de què es disposin i de les condicions de transport.
Els materials han de quedar apilats i emmagatzemats en funció de l'ús a que es destinin (transport a abocador, reutilització, eliminació en obra, etc.).
Un cop acabats els treballs, la base ha de quedar neta de restes de material.
2.- CONDICIONS DEL PROCÉS D'EXECUCIÓ
No s'ha de treballar amb pluja, neu o vent superior als 60 km/h.
S'ha de seguir l'ordre de treballs previst a la DT.
L'excavació del terreny circumdant s'ha de fer alternativament a ambdós costats, de manera que mantinguin el mateix nivell.
Ha d'estar fora de servei.
Qualsevol conducció que empalmi amb l'element ha de quedar obturada.
S'han de protegir els elements de servei públic que puguin resultar afectats per les obres.
La zona afectada per les obres ha de quedar convenientment senyalitzada.
L'execució dels treballs no han de produir desperfectes, molèsties o perjudicar les construccions, bens o persones de l'entorn.
S'ha d'evitar la formació de pols, pel que cal regar les parts que s'hagin de demolir i carregar.
En cas d'imprevistos (terrenys inundats, olors de gas, etc.) o quan l'enderrocament pugui afectar les construccions veïnes, s'han de suspendre les obres i avisar a la DF.
L'operació de càrrega de runa s'ha de fer amb les precaucions necessàries, per tal d'aconseguir les condicions de seguretat suficients.
La runa s'ha de desinfectar abans de ser transportada.
S'han d'eliminar els elements que puguin entorpir els treballs de retirada i càrrega de runa.
S'ha de complir la normativa vigent en matèria mediambiental, de seguretat i salut i d'emmagatzematge i transport de productes de construcció.
3.- UNITAT I CRITERI D'AMIDAMENT
CLAVEGUERÓ, CANONADA, INTERCEPTOR, CUNETA O CONDUCTES D'EVACUACIÓ:
m de llargària realment enderrocada, segons les especificacions de la DT.
m de llargària realment enderrocat, amidat per l'eix de l'element, segons les especificacions de la

DOCUMENT DOCUMENT ANEXAT
ÒRGAN Secretaria
REFERÈNCIA GCON2025000085
SIGNATURES
1.- X7405757X AGATA BUSCEMI (R:B66471210), 08/08/2025 09:13
2.- Tramitació Electrònica. DILIGÈNCIA PER FER CONSTAR QUE EL PRESENT PROJECTE HA ESTAT APROVAT EN DATA 30/09/2025
Codi Segur de Verificació: 8688dafa-f856-4d1b-b30e-e50cdef14b80
Origen: Ciutadà
Identificador document original: 71901099
Data d'impressió: 10/10/2025 13:28:31
Pàgina 126 de 288
AJUNTAMENT DEL VENDRELL
Aquest document és una còpia autèntica del document electrònic original. Comprovi l'autenticitat del document a https://carpetaciutadana.elvendrell.cat/OAC/ValidarDoc.jsp - Utilitzi el 'Codi Segur de Verificació' que apareix a la capçalera.

DT.
4.- NORMATIVA DE COMPLIMENT OBLIGATORI
* Orden de 6 de febrero de 1976 por la que se aprueba el Pliego de Prescripciones Técnicas Generales para Obras de Carreteras y Puentes (PG-3).
* Orden FOM/1382/2002 de 16 de mayo, por la que se actualizan determinados artículos del pliego de prescripciones técnicas generales para obras de carreteras y puentes relativos a la construcción de explanaciones, drenajes y cimentaciones (PG-3).

P2 DEMOLICIONS, ENDERROCS, MOVIMENTS DE TERRES I GESTIÓ DE RESIDUS
P21 ENDERROCS, DEMOLICIONS, ARRENCADES, REPICATS I DESMUNTATGES
P21G ENDERROCS D'ELEMENTS D'INSTAL·LACIONS
P21G7- DEMOLICIÓ DE POU
0.- ELEMENTS QUE CONTEMPLA EL PLEC
P21G7-49KO.

1.- DEFINICIÓ I CONDICIONS DE LES PARTIDES D'OBRA EXECUTADES
Demolició d'elements que formen part d'una xarxa de sanejament o de drenatge, amb mitjans manuals o mecànics.
S'han considerat els elements següents:
- Claveguera, clavegueró o cuneta de formigó amb o sense solera de formigó
- Pou, embornal o interceptor de maó amb o sense solera de formigó
- Canonada d'acer corrugat de 200 cm de diàmetre com a màxim
L'execució de la unitat d'obra inclou les operacions següents:
- Preparació de la zona de treball
- Enderroc de l'element amb els mitjans adients
- Tall d'armadures i elements metàl·lics
- Trossejament i apilada de la runa
- Càrrega de la runa sobre el camió
CONDICIONS GENERALS:
Els materials han de quedar suficientment trossejats i apilats per tal de facilitar-ne la càrrega, en funció dels mitjans de què es disposin i de les condicions de transport.
Els materials han de quedar apilats i emmagatzemats en funció de l'ús a que es destinin (transport a abocador, reutilització, eliminació en obra, etc.).
Un cop acabats els treballs, la base ha de quedar neta de restes de material.
2.- CONDICIONS DEL PROCÉS D'EXECUCIÓ
No s'ha de treballar amb pluja, neu o vent superior als 60 km/h.
S'ha de seguir l'ordre de treballs previst a la DT.
L'excavació del terreny circumdant s'ha de fer alternativament a ambdós costats, de manera que mantinguin el mateix nivell.
Ha d'estar fora de servei.
Qualsevol conducció que empalmi amb l'element ha de quedar obturada.
S'han de protegir els elements de servei públic que puguin resultar afectats per les obres.
La zona afectada per les obres ha de quedar convenientment senyalitzada.
L'execució dels treballs no han de produir desperfectes, molèsties o perjudicar les construccions, bens o persones de l'entorn.
S'ha d'evitar la formació de pols, pel que cal regar les parts que s'hagin de demolir i carregar.
En cas d'imprevistos (terrenys inundats, olors de gas, etc.) o quan l'enderrocament pugui afectar les construccions veïnes, s'han de suspendre les obres i avisar a la DF.
L'operació de càrrega de runa s'ha de fer amb les precaucions necessàries, per tal d'aconseguir les condicions de seguretat suficients.
La runa s'ha de desinfectar abans de ser transportada.
S'han d'eliminar els elements que puguin entorpir els treballs de retirada i càrrega de runa.
S'ha de complir la normativa vigent en matèria mediambiental, de seguretat i salut i d'emmagatzematge i transport de productes de construcció.
3.- UNITAT I CRITERI D'AMIDAMENT
CLAVEGUERÓ, CANONADA, INTERCEPTOR, CUNETA O CONDUCTES D'EVACUACIÓ:
m de llargària realment enderrocada, segons les especificacions de la DT.
POU:
m de fondària realment enderrocada, segons les especificacions de la DT.
4.- NORMATIVA DE COMPLIMENT OBLIGATORI
* Orden de 6 de febrero de 1976 por la que se aprueba el Pliego de Prescripciones Técnicas Generales para Obras de Carreteras y Puentes (PG-3).
* Orden FOM/1382/2002 de 16 de mayo, por la que se actualizan determinados artículos del pliego de prescripciones técnicas generales para obras de carreteras y puentes relativos a la construcción de explanaciones, drenajes y cimentaciones (PG-3).

P2 DEMOLICIONS, ENDERROCS, MOVIMENTS DE TERRES I GESTIÓ DE RESIDUS
P22 MOVIMENTS DE TERRES
P221 EXCAVACIONS
P2217- EXCAVACIÓ PER A REBAIX
0.- ELEMENTS QUE CONTEMPLA EL PLEC
P2217-55T0.

1.- DEFINICIÓ I CONDICIONS DE LES PARTIDES D'OBRA EXECUTADES
Excavacions amb finalitats diverses, que tenen com a resultat el rebaix del terreny.
S'han considerat els tipus següents:
- Excavació per a rebaix
- Excavació de roca a cel obert amb morter expansiu
En actuacions de reparació, s'han considerat els graus de dificultat següents:
- Grau de dificultat associat a la mobilitat en l'actuació: - Sense dificultat de mobilitat: actuacions en què hi ha una interferència pròpia de l'entorn on es desenvolupen. - Amb dificultat de mobilitat: actuacions en entorns amb dificultat de mobilitat i/o amb el material aplegat lluny de la zona de treball: - Actuacions amb dificultat d'accessibilitat, per la poca mobilitat de la maquinària, per l'elevada presència de guals particulars i passos de vianants, per la impossibilitat d'ubicar una plataforma de treball lateral, per la impossibilitat d'ocupació de la calçada per fer l'aplec de materials que impliqui fer l'actuació per fases per tal de mantenir el pas de vianants i/o per estar en una zona amb tràfic rodat important - Actuacions en les què els materials estan aplegats lluny de la zona de treball per manca d'espai en la proximitat d'on s'executen les tasques.
- Grau de dificultat associat a l'àmbit de l'actuació en funció de l'amplària de la vorera, calçada o plataforma única
- Grau de dificultat associat a la presència d'elements externs a l'actuació: - Sense afectació per serveis o elements de mobiliari urbà: actuacions sense serveis (canalitzacions d'aigua, semàfors, enllumenat, etc.) ni elements urbans de grans dimensions (marquesines, mòduls d'aparcament de bicicletes, etc.) que interfereixin (o que puguin interferir) en les tasques - Amb afectació per serveis o elements de mobiliari urbà: actuacions amb serveis (canalitzacions d'aigua, semàfors, enllumenat, etc.) o elements urbans de grans dimensions (marquesines, mòduls d'aparcament de bicicletes, etc) que interfereixen en les tasques.
- Grau de dificultat associat a l'abast de l'actuació
L'execució de la unitat d'obra inclou les operacions següents:
Excavació per esplanació, rebaix, buidat de soterrani o caixa de paviment:
- Preparació de la zona de treball
- Situació dels punts topogràfics
- Excavació de les terres
- Càrrega de les terres sobre camió o contenidor, en el seu cas
Excavació de roca amb morter expansiu:

DOCUMENT DOCUMENT ANEXAT
ÒRGAN Secretaria
REFERÈNCIA GCON2025000085
SIGNATURES 1.- X7405757X AGATA BUSCEMI (R:B66471210), 08/08/2025 09:13
2.- Tramitació Electrònica. DILIGÈNCIA PER FER CONSTAR QUE EL PRESENT PROJECTE HA ESTAT APROVAT EN DATA 30/09/2025
Codi Segur de Verificació: 8688dafa-f856-4d1b-b30e-e50cdef14b80
Origen: Ciutadà
Identificador document original: 71901099
Data d'impressió: 10/10/2025 13:28:31
Pàgina 127 de 288
AJUNTAMENT DEL VENDRELL
Aquest document és una còpia autèntica del document electrònic original. Comprovi l'autenticitat del document a https://carpetaciutadana.elvendrell.cat/OAC/ValidarDoc.jsp - Utilitzi el 'Codi Segur de Verificació' que apareix a la capçalera.

- Preparació de la zona de treball
- Situació de les referències topogràfiques externes
- Perforació de la roca d'acord amb un pla de treball preestablert
- Introducció del morter a les perforacions
- Trossejat de les restes amb martell trencador
- Càrrega de la runa sobre camió o contenidor

CONDICIONS GENERALS:
Es considera terreny fluix, el capaç de ser foradat amb pala, que té un assaig SPT < 20.
Es considera terreny compacte, el capaç de ser foradat amb pic (no amb pala), que té un assaig SPT entre 20 i 50.
Es considera terreny de trànsit, el capaç de ser foradat amb màquina o escarificadora (no amb pic), que té un assaig SPT > 50 sense rebot.
Es considera terreny no classificat, des del capaç de ser foradat amb pala, que té un assaig SPT < 20, fins al capaç de ser foradat amb màquina o escarificadora (no amb pic), que té un assaig SPT > 50 sense rebot.
Es considera roca de resistència baixa, la que amb dificultat es deixa ratllar amb navalla, que té un assaig de resistència a la compressió simple entre 5 i 25 MPa.
Es considera roca de resistència mitja, la que es pot trencar amb un cop de martell i que no es deixa ratllar amb navalla, que té un assaig de resistència a la compressió simple entre 25 i 50 MPa.
Es considera roca de resistència alta, la que necessita més d'un cop de martell per trencar-se, que té un assaig de resistència a la compressió simple entre 50 i 100 MPa.
Es considera que la càrrega de terres sobre camió és directa quan l'existència de rampa o d'altres condicionants de l'obra permeten que els mitjans d'excavació realitzin l'excavació i la càrrega de terres.
Es considera que la càrrega de terres sobre camió és indirecta quan la inexistència de rampa o d'altres condicionants de l'obra no permeten que els mitjans d'excavació realitzin la càrrega de terres i és necessària la utilització d'una altra màquina per a aquesta funció.
EXCAVACIÓ PER A ESPLANACIÓ, REBAIX DEL TERRENY O BUIDAT DE SOTERRANI:
L'excavació per a caixes de paviments s'aplica en superfícies petites o mitjanes i amb una profunditat exactament definida, amb lleugeres dificultats de maniobra de màquines o camions.
S'entén que el rebaix es fa en superfícies mitjanes o grans, sense problemes de maniobrabilitat de màquines o de camions.
El fons de l'excavació s'ha de deixar pla, anivellat o amb la inclinació prevista.
S'han de deixar els talussos perimetrals que fixi la DF.
L'aportació de terres per a correccions del nivell ha de ser mínima, de la mateixa terra existent i amb la mateixa compacitat.
La qualitat del terreny al fons de l'excavació requereix l'aprovació explícita de la DF.
Les terres que determini la DF s'han de conservar en una zona a part. La resta s'ha de transportar a un abocador autoritzat.
Toleràncies d'execució:
- Replanteig: ± 100 mm
- Nivells: + 10 mm, - 50 mm
- Planor: ± 40 mm/m
- Angle del talús: ± 2°

2.- CONDICIONS DEL PROCÉS D'EXECUCIÓ
CONDICIONS GENERALS:
No s'ha de treballar quan plou, neva o fa vent superior als 60 km/h.
En cas d'imprevistos (terrenys inundats, olors de gas, restes de construccions, etc.) s'han de suspendre els treballs i avisar la DF.
Si cal fer rampes per accedir a la zona de treball, han de tenir les característiques següents:
- Amplària: >= 4,5 m
- Pendent: - Trams rectes: <= 12% - Corbes: <= 8% - Trams abans de sortir a la via de llargària >= 6 m: <= 6%
- El talús ha de ser fixat per la DF.

EXCAVACIÓ PER A ESPLANACIÓ, REBAIX DEL TERRENY O BUIDAT DE SOTERRANI:
Les terres s'han d'extreure de dalt a baix, sense soscavar-les.
No s'han d'acumular terres o materials a la vora de l'excavació.
S'han d'extreure les terres o els materials amb perill de desprendiment.
S'ha d'impedir l'entrada d'aigües superficials. Cal preveure un sistema de desguàs a fi d'evitar l'acumulació d'aigua dins de l'excavació.
EXCAVACIÓ AMB MORTER EXPANSIU:
Cal fer un programa de les perforacions i del procés del reblert amb morter i extracció de la roca.
En fer les perforacions, cal verificar que no es produeixen danys a estructures properes. Si es donés aquest cas, cal evitar l'ús de barrines percussores i fer els forats exclusivament per rotació.
3.- UNITAT I CRITERI D'AMIDAMENT
EXCAVACIÓ:
m3 de volum excavat segons les especificacions de la DT, amidat com a diferència entre els perfils transversals del terreny aixecats abans de començar les obres i els perfils teòrics assenyalats als plànols, amb les modificacions aprovades per la DF.
No s'ha d'abonar l'excés d'excavació que s'hagi produït sense l'autorització de la DF, ni la càrrega i el transport del material ni els treballs que calguin per a reomplir-lo.
Inclou la càrrega, allisada de talussos, esgotaments per pluja o inundació i quantes operacions faci falta per a una correcta execució de les obres.
També estan inclosos en el preu el manteniment dels camins de comunicació entre el desmunt i les zones on han d'anar les terres, la seva creació, i la seva eliminació, si s'escau.
Tan sols s'han d'abonar els esllavissaments no provocats, sempre que s'hagin observat totes les prescripcions relatives a excavacions, entibacions i voladures.
4.- NORMATIVA DE COMPLIMENT OBLIGATORI
Documento Básico de Seguridad estructural de cimientos DB-SE-C, parte II del CTE, aprobado por el Real Decreto 314/2006.

P2 DEMOLICIONS, ENDERROCS, MOVIMENTS DE TERRES I GESTIÓ DE RESIDUS
P22 MOVIMENTS DE TERRES
P221 EXCAVACIONS
P221B- EXCAVACIÓ DE RASA I POU
0.- ELEMENTS QUE CONTEMPLA EL PLEC
P221B-EL70,P221B-EL71.

1.- DEFINICIÓ I CONDICIONS DE LES PARTIDES D'OBRA EXECUTADES
Conjunt d'operacions per obrir rases i pous de fonaments, o de pas d'instal·lacions, realitzades amb mitjans mecànics o manuals, de forma contínua o realitzades per dames.
En actuacions de reparació, s'han considerat els graus de dificultat següents:
- Grau de dificultat associat a la mobilitat en l'actuació: - Sense dificultat de mobilitat: actuacions en què hi ha una interferència pròpia de l'entorn on es desenvolupen. - Amb dificultat de mobilitat: actuacions en entorns amb dificultat de mobilitat i/o amb el material aplegat lluny de la zona de treball: - Actuacions amb dificultat d'accessibilitat, per la poca mobilitat de la maquinària, per l'elevada presència de guals particulars i passos de vianants, per la impossibilitat d'ubicar una plataforma de treball lateral, per la impossibilitat d'ocupació de la calçada per fer l'aplec de materials que impliqui fer l'actuació per fases per tal de mantenir el pas de vianants i/o per estar en una zona amb tràfic rodat important - Actuacions en les què els materials estan aplegats lluny de la zona de treball per manca d'espai en la proximitat d'on s'executen les tasques.
- Grau de dificultat associat a l'àmbit de l'actuació en funció de l'amplària de la vorera, calçada o plataforma única

DOCUMENT DOCUMENT ANEXAT
ÒRGAN Secretaria
REFERÈNCIA GCON2025000085
SIGNATURES 1.- X7405757X AGATA BUSCEMI (R:B66471210), 08/08/2025 09:13
2.- Tramitació Electrònica. DILIGÈNCIA PER FER CONSTAR QUE EL PRESENT PROJECTE HA ESTAT APROVAT EN DATA 30/09/2025
Codi Segur de Verificació: 8688dafa-f856-4d1b-b30e-e50cdef14b80
Origen: Ciutadà
Identificador document original: 71901099
Data d'impressió: 10/10/2025 13:28:31
Pàgina 128 de 288
AJUNTAMENT DEL VENDRELL
Aquest document és una còpia autèntica del document electrònic original. Comprovi l'autenticitat del document a https://carpetaciutadana.elvendrell.cat/OAC/ValidarDoc.jsp - Utilitzi el 'Codi Segur de Verificació' que apareix a la capçalera.

- Grau de dificultat associat a la presència d'elements externs a l'actuació: - Sense afectació per serveis o elements de mobiliari urbà: actuacions sense serveis (canalitzacions d'aigua, semàfors, enllumenat, etc.) ni elements urbans de grans dimensions (marquesines, mòduls d'aparcament de bicicletes, etc.) que interfereixin (o que puguin interferir) en les tasques - Amb afectació per serveis o elements de mobiliari urbà: actuacions amb serveis (canalitzacions d'aigua, semàfors, enllumenat, etc.) o elements urbans de grans dimensions (marquesines, mòduls d'aparcament de bicicletes, etc) que interfereixen en les tasques.
- Grau de dificultat associat a l'abast de l'actuació

L'execució de la unitat d'obra inclou les operacions següents:
- Preparació de la zona de treball
- Situació dels punts topogràfics exteriors a l'excavació
- Replanteig de la zona a excavar i determinació de l'ordre d'execució de les dames si és el cas
- Excavació de les terres
- Càrrega de les terres sobre camió, contenidor, o formació de cavallons a la vora de la rasa, segons indiqui la partida d'obra
- Reblert i compactació de les terres en cas necessari

CONDICIONS GENERALS:

Es considera terreny fluix, el capaç de ser foradat amb pala, que té un assaig SPT < 20.
Es considera terreny compacte, el capaç de ser foradat amb pic (no amb pala), que té un assaig SPT entre 20 i 50.
Es considera terreny de trànsit, el capaç de ser foradat amb màquina o escarificadora (no amb pic), que té un assaig SPT > 50 sense rebot.
Es considera terreny no classificat, des del capaç de ser foradat amb pala, que té un assaig SPT < 20, fins al capaç de ser foradat amb màquina o escarificadora (no amb pic), que té un assaig SPT > 50 sense rebot.
Es considera roca la que pot ser foradada amb compressor (no amb màquina), que té un rebot a l'assaig SPT.
L'element excavat ha de tenir la forma i les dimensions especificades en la DT, o en el seu defecte, les que determini la DF.
El fons de l'excavació ha de quedar anivellat.
El fons de l'excavació no ha de tenir material engrunat o fluix i les esquerdes i els forats han de quedar reblerts.
Els talussos perimetrals han de ser els fixats per la DF.
Els talussos han de tenir el pendent especificat a la DT.
La qualitat de terreny del fons de l'excavació requereix l'aprovació explícita de la DF.

Toleràncies d'execució:
- Dimensions: ± 5%, ± 50 mm
- Planor: ± 40 mm/m
- Replanteig: < 0,25%, ± 100 mm
- Nivells: ± 50 mm
- Aplomat o talús de les cares laterals: ± 2°

2.- CONDICIONS DEL PROCÉS D'EXECUCIÓ

CONDICIONS GENERALS:

No s'ha de treballar amb pluja, neu o vent superior als 60 km/h.
S'han de protegir els elements de servei públic que puguin resultar afectats per les obres.
S'han d'eliminar els elements que puguin entorpir els treballs d'execució de la partida.
S'ha de seguir l'ordre dels treballs previst per la DF.
Abans de començar els treballs, es farà un replanteig previ que ha de ser aprovat per la DF.
Hi ha d'haver punts fixos de referència exteriors a la zona de treball, als quals s'hi han de referir totes les lectures topogràfiques.
Si cal fer rampes per accedir a la zona de treball, han de tenir les característiques següents:
- Amplària: >= 4,5 m
- Pendent: - Trams rectes: <= 12% - Corbes: <= 8% - Trams abans de sortir a la via de llargària >= 6 m: <= 6%
- El talús ha de ser fixat per la DF.

La finalització de l'excavació de pous o rases per a fonaments o de lloses de fonamentació, s'ha de fer just abans de la col·locació del formigó de neteja, per mantenir la qualitat del sol.
Si això no fos possible, es deixarà una capa de 10 a 15 cm sense excavar fins al moment que es pugui formigonar la capa de neteja.
Cal extreure les roques suspeses, les terres i els materials amb perill de despreniment.
Cal extreure del fons de l'excavació qualsevol element susceptible de formar un punt de resistència local diferent de la resta, com ara roques, restes de fonaments, bosses de material tou, etc, i rebaixar el fons de l'excavació per tal que la sabata tingui un recolzament homogeni.
No s'han d'acumular terres o materials a la vora de l'excavació.
No s'ha de treballar simultàniament en zones superposades.
S'ha d'estrebar sempre que consti al projecte i quan ho determini la DF. L'estrebada ha de complir les especificacions fixades al seu plec de condicions.
S'han d'estrebar els terrenys engrunats i quan, en fondàries superiors a 1,30 m, es doni algun dels casos següents:
- S'hagi de treballar a dins
- Es treballi en una zona immediata que pugui resultar afectada per una possible esllavissada
- Hagi de quedar oberta en acabar la jornada de treball

També sempre que, per altres causes (càrregues veïnes, etc.) ho determini la DF.
S'ha de preveure un sistema de desguàs per tal d'evitar acumulació d'aigua dins l'excavació.
S'ha d'impedir l'entrada d'aigües superficials.
Si apareix aigua en l'excavació s'han de prendre les mesures necessàries per esgotar-la.
Els esgotaments s'han de fer sense comprometre l'estabilitat dels talussos i les obres veïnes, i s'han de mantenir mentre durin els treballs de fonamentació. Caldrà verificar en terrenys argilosos, si cal fer un sanejament del fons de l'excavació.
Els treballs s'han de fer de manera que molestin el mínim als possibles afectats.
En cas d'imprevistos (terrenys inundats, olors de gas, restes de construccions, etc.) s'han de suspendre els treballs i avisar la DF.
No s'ha de rebutjar cap material obtingut de l'excavació sense l'autorització expressa de la DF.
S'ha d'evitar la formació de pols, pel que cal regar les parts que s'hagin de carregar.
L'operació de càrrega s'ha de fer amb les precaucions necessàries per a aconseguir unes condicions de seguretat suficients.
S'ha de complir la normativa vigent en matèria mediambiental, de seguretat i salut i d'emmagatzematge i transport de productes de construcció.
Les terres s'han de treure de dalt a baix sense soscavar-les.
L'aportació de terres per a correcció de nivells ha de ser la mínima possible, de les mateixes existents i de compacitat igual.
S'ha de tenir en compte el sentit d'estratificació de les roques.
S'han de mantenir els dispositius de desguàs necessaris, per tal de captar i reconduir els corrents d'aigua interns, en els talussos.

3.- UNITAT I CRITERI D'AMIDAMENT

m3 de volum excavat segons les especificacions de la DT, amidat com a diferència entre els perfils transversals del terreny aixecats abans de començar les obres i els perfils teòrics assenyalats als plànols, amb les modificacions aprovades per la DF.
No s'ha d'abonar l'excés d'excavació que s'hagi produït sense l'autorització de la DF, ni la càrrega i el transport del material ni els treballs que calguin per a reomplir-lo.
Inclou la càrrega, allisada de talussos, esgotaments per pluja o inundació i quantes operacions faci falta per a una correcta execució de les obres.
També estan inclosos en el preu el manteniment dels camins de comunicació entre el desmunt i les zones on han d'anar les terres, la seva creació, i la seva eliminació, si s'escau.
Tan sols s'han d'abonar els esllavissaments no provocats, sempre que s'hagin observat totes les prescripcions relatives a excavacions, entibacions i voladures.

DOCUMENT
DOCUMENT ANEXAT
ÒRGAN
Secretaria
REFERÈNCIA
GCON2025000085
SIGNATURES
1.- X7405757X AGATA BUSCEMI (R:B66471210), 08/08/2025 09:13
2.- Tramitació Electrònica. DILIGÈNCIA PER FER CONSTAR QUE EL PRESENT PROJECTE HA ESTAT APROVAT EN DATA 30/09/2025
Codi Segur de Verificació: 8688dafa-f856-4d1b-b30e-e50cdef14b80
Origen: Ciutadà
Identificador document original: 71901099
Data d'impressió: 10/10/2025 13:28:31
Pàgina 129 de 288
AJUNTAMENT DEL VENDRELL
Aquest document és una còpia autèntica del document electrònic original. Comprovi l'autenticitat del document a https://carpetaciutadana.elvendrell.cat/OAC/ValidarDoc.jsp - Utilitzi el 'Codi Segur de Verificació' que apareix a la capçalera.

4.- NORMATIVA DE COMPLIMENT OBLIGATORI
OBRES D'EDIFICACIÓ:
Documento Básico de Seguridad estructural de cimientos DB-SE-C, parte II del CTE, aprobado por el Real Decreto 314/2006.

P2 DEMOLICIONS, ENDERROCS, MOVIMENTS DE TERRES I GESTIÓ DE RESIDUS
P22 MOVIMENTS DE TERRES
P224 REPÀS I PICONATGE D'ELEMENTS EXCAVATS
P2241- REPÀS I PICONATGE DE RASA, ESPLANADA O CAIXA DE PAVIMENT
0.- ELEMENTS QUE CONTEMPLA EL PLEC
P2241-I17M.

1.- DEFINICIÓ I CONDICIONS DE LES PARTIDES D'OBRA EXECUTADES
Conjunt d'operacions necessàries per a conseguir l'acabat geomètric de l'element.
S'han considerat els elements següents:
- Sòl de rasa
- Esplanada
- Caixa de paviment
L'execució de la unitat d'obra inclou les operacions següents:
- Preparació de la zona de treball (no inclou entibació)
- Situació dels punts topogràfics
- Execució del repàs
- Compactació de les terres, en el seu cas
CONDICIONS GENERALS:
El repàs s'ha de fer poc abans de completar l'element.
El fons ha de quedar horitzontal, pla i anivellat.
L'acord entre el sòl i els paraments de la rasa ha de formar un angle recte.
L'aportació de terres per a correccions de nivell ha de ser mínima, de les mateixes existents i d'igual compacitat.
Toleràncies d'execució:
- Horitzontalitat prevista: ± 20 mm/m
- Planor: ± 20 mm/m
- Nivells: ± 50 mm
2.- CONDICIONS DEL PROCÉS D'EXECUCIÓ
La qualitat del terreny després del repàs, necessita l'aprovació explícita de la DF.
En cas d'imprevistos (terrenys inundats, olors de gas, restes de construccions, etc.) s'han de suspendre els treballs i avisar la DF.
3.- UNITAT I CRITERI D'AMIDAMENT
m2 de superfície amidada segons les especificacions de la DT.
4.- NORMATIVA DE COMPLIMENT OBLIGATORI
No hi ha normativa de compliment obligatori.

P2 DEMOLICIONS, ENDERROCS, MOVIMENTS DE TERRES I GESTIÓ DE RESIDUS
P22 MOVIMENTS DE TERRES
P225 REBLERT, ESTESA I PICONATGE DE TERRES
P2253- REBLERT DE RASA O POU AMB GRAVES O RECICLATS
0.- ELEMENTS QUE CONTEMPLA EL PLEC
P2253-5477.

1.- DEFINICIÓ I CONDICIONS DE LES PARTIDES D'OBRA EXECUTADES
Operacions d'estesa de terres o granulats, i compactació si es el cas, per al reblert de rases, forats d'excavacions o esplanades que han d'augmentar la seva cota d'acabat, i operacions de correcció de la superfície del fons d'una excavació, prèviament al seu reblert.
S'han considerat els tipus següents:
- Reblert de rases amb canonades o instal·lacions amb sorra natural o sorra de reciclatge de residus de la construcció o demolicions, provenint d'una planta legalment autoritzada per al tractament d'aquests residus
- Reblert de rases i pous per a drenatges, amb graves naturals o graves de reciclatge de residus de la construcció o demolicions, provenint d'una planta legalment autoritzada per al tractament d'aquests residus
L'execució de la unitat d'obra inclou les operacions següents:
Terraplenat i piconatge de terres o reblert de rases:
- Preparació de la zona de treball
- Situació dels punts topogràfics
- Aportació del material si es tracta de graves, tot-u o granulats reciclats
- Reblert de les rases per tongades del gruix indicat
- Compactació de les terres o sorres
Reblert o estesa amb graves per a drenatges:
- Preparació de la zona de treball
- Replanteig dels nivells
- Aportació del material
- Reblert i estesa per tongades succesives
TERRAPLENAT I PICONATGE O REBLERT DE RASES:
Conjunt d'operacions d'estesa i compactació de terres adequades o sorres, per a aconseguir una plataforma amb terres superposades, o el reblert d'una rasa.
El material s'ha d'estendre per tongades successives sensiblement paral·leles a la rasant final.
El gruix de la tongada ha de ser uniforme i ha de permetre la compactació prevista d'acord amb els mitjans que s'utilitzin.
El material que s'utilitzi ha de complir les especificacions fixades en el plec de condicions corresponent.
En tota la superfície s'ha d'arribar, com a mínim, al grau de compactació previst expressat com a percentatge sobre la densitat màxima obtinguda en l'assaig Pròctor Modificat (UNE 103501 o equivalent).
REBLERT O ESTESA DE GRAVES PER A DRENATGE:
Estesa de graves per tongades de gruix uniforme i sensiblement paral·leles a la rasant final.
Les graves han de ser netes, sense argila, margues ni altres materials estranys.
Les tongades han de quedar compactades adequadament. El grau de compactació ha de ser superior al dels terrenys adjacents al seu mateix nivell.
La composició granulomètrica de la grava ha de complir les condicions de filtratge fixades per la DF d'acord amb el terreny adjacent i el sistema previst d'evacuació d'aigua. Com a condicions generals ha de complir:
- Mida del granulat: <= 76 mm
- Percentatge que passa pel tamís 0,080 (UNE 7-050 o equivalent): <= 5%
2.- CONDICIONS DEL PROCÉS D'EXECUCIÓ
TERRAPLENAT, REBLERT O ESTESA:
S'han de suspendre els treballs en cas de pluja o quan la temperatura ambient sigui inferior a:
- 0°C en reblert o estesa de grava
- 2°C en terraplenat amb terres adequades
S'han de mantenir els pendents i els dispositius de drenatge necessaris per a evitar entollaments.
A les vores amb estructures de contenció la compactació s'ha de fer amb piconadora manual (picadora de granota).
No s'ha de treballar simultàniament en capes superposades.
Després de pluges no s'ha d'estendre una altre tongada fins que l'última no s'hagi eixugat.
S'han de protegir els elements de servei públic que puguin resultar afectats per les obres.
3.- UNITAT I CRITERI D'AMIDAMENT

DOCUMENT DOCUMENT ANEXAT
ÒRGAN Secretaria
REFERÈNCIA GCON2025000085
SIGNATURES 1.- X7405757X AGATA BUSCEMI (R:B66471210), 08/08/2025 09:13
2.- Tramitació Electrònica. DILIGÈNCIA PER FER CONSTAR QUE EL PRESENT PROJECTE HA ESTAT APROVAT EN DATA 30/09/2025
Codi Segur de Verificació: 8688dafa-f856-4d1b-b30e-e50cdef14b80
Origen: Ciutadà
Identificador document original: 71901099
Data d'impressió: 10/10/2025 13:28:31
Pàgina 130 de 288
AJUNTAMENT DEL VENDRELL
Aquest document és una còpia autèntica del document electrònic original. Comprovi l'autenticitat del document a https://carpetaciutadana.elvendrell.cat/OAC/ValidarDoc.jsp - Utilitzi el 'Codi Segur de Verificació' que apareix a la capçalera.

TERRAPLENAT, REBLERT O ESTESA:
m3 de volum amidat segons les especificacions de la DT.
La partida d'obra inclou el subministrament i aportació del material en cas de graves, tot-u o material provinent del reciclatge de residus de la construcció, i no està inclòs en cas de que es tracti de terres.
4.- NORMATIVA DE COMPLIMENT OBLIGATORI
Documento Básico de Seguridad estructural de cimientos DB-SE-C, parte II del CTE, aprobado por el Real Decreto 314/2006.

P2 DEMOLICIONS, ENDERROCS, MOVIMENTS DE TERRES I GESTIÓ DE RESIDUS
P22 MOVIMENTS DE TERRES
P225 REBLERT, ESTESA I PICONATGE DE TERRES
P2255- REBLIMENT I PICONATGE DE RASA
0.- ELEMENTS QUE CONTEMPLA EL PLEC
P2255-DPHA.

1.- DEFINICIÓ I CONDICIONS DE LES PARTIDES D'OBRA EXECUTADES
Reblert, estesa i piconatge de terres o granulats en zones que per la seva extensió reduïda, per precaucions especials o per altra motiu no permeti l'ús de la maquinària amb els que normalment s'executa el terraplè.
S'han considerat els tipus següents:
- Rebliment i piconatge de rasa amb terres
- Reblert de rases amb canonades o instal·lacions amb sorra natural o sorra de reciclatge de residus de la construcció o demolicions, provenint d'una planta legalment autoritzada per al tractament d'aquests residus
- Reblert de rases i pous per a drenatges, amb graves naturals o graves de reciclatge de residus de la construcció o demolicions, provenint d'una planta legalment autoritzada per al tractament d'aquests residus
L'execució de la unitat d'obra inclou les operacions següents:
- Preparació de la zona de treball
- Situació dels punts topogràfics
- Aportació del material en cas de graves, tot-u, o granulats reciclats
- Execució del rebliment
- Humectació o dessecació, en cas necessari
- Compactació de les terres
CONDICIONS GENERALS:
Les zones del reblert son les mateixes que les definides per als terraplens: Coronament, nucli, zona exterior i fonament.
Les tongades han de tenir un gruix uniforme i han de ser sensiblement paral·leles a la rasant.
El material de cada tongada ha de tenir les mateixes característiques.
El gruix de cada tongada ha de ser l'adequat per tal d'obtenir el grau de compactació exigit amb els mitjans que es disposen.
En cap cas el grau de compactació de cada tongada ha de ser inferior al més alt que tinguin els sòls adjacents, en el mateix nivell.
La composició granulomètrica de la grava ha de complir les condicions de filtratge fixades per la DF, en funció dels terrenys adjacents i del sistema previst d'evacuació d'aigua.
Les terres han de complir les especificacions fixades al seu plec de condicions.
La composició granulomètrica del tot-u ha de complir les especificacions fixades al seu plec de condicions.
En tota la superfície s'ha d'arribar, com a mínim, al grau de compactació previst expressat com a percentatge sobre la densitat màxima obtinguda en l'assaig Pròctor Modificat (UNE 103501 o equivalent).
RASA:
Toleràncies d'execució:
- Planor: ± 20 mm/m
- Nivells: ± 30 mm
RASA PER A INSTAL·LACIÓ DE TUBERIES:
El reblert ha d'estar format per dues zones:
- La zona baixa a una alçària fins a 30 cm per damunt de la generatriu superior del tub
- La zona alta, la resta de la rasa
El material de la zona baixa no ha de tenir matèria orgànica. El material de la zona alta ha de ser de forma que no produeixi danys a la canonada instal·lada.
2.- CONDICIONS DEL PROCÉS D'EXECUCIÓ
CONDICIONS GENERALS:
S'han de suspendre els treballs en cas de pluja quan la temperatura ambient sigui inferior a 0°C en el cas de graves o de tot-u, o inferior a 2°C en la resta de materials.
S'han de protegir els elements de servei públic que puguin resultar afectats per les obres.
S'han d'eliminar els elements que puguin entorpir els treballs d'execució de la partida.
Hi ha d'haver punts fixos de referència exteriors a la zona de treball, als quals s'hi han de referir totes les lectures topogràfiques.
Excepte en les rases de drenatje, en la resta de casos s'ha d'eliminar els materials inestables, turba o argila tova de la base per al rebliment.
L'ampliació o recrescuda de reblerts existents s'han de preparar de forma que es garanteixi la unió amb el nou reblert.
Les zones que per la seva forma puguin retenir aigua a la seva superfície s'han de corregir abans de l'execució.
El material s'ha d'estendre per tongades successives i uniformes, sensiblement paral·leles a la rasant final, i amb un gruix <= 25 cm.
No s'ha d'estendre cap tongada fins que la inferior compleixi les condicions exigides.
El material de cada tongada ha de tenir les característiques uniformes; en cas de no ser així, es buscaria la uniformitat mesclant-los amb els mitjans adequats.
Un cop estesa la tongada, si fos necessari, s'ha d'humitejar fins arribar al contingut òptim d'humitat, de manera uniforme.
Si el grau d'humitat de la tongada és superior a l'exigit, s'ha de dessecar mitjançant l'addició i mescla de materials secs o d'altres procediments adients.
S'han de mantenir els pendents i dispositius de desguàs necessaris per tal d'evitar entollaments, sense perill d'erosió.
Després de la pluja no s'ha d'estendre una nova tongada fins que l'última s'hagi assecat bé, o s'ha d'escarificar afegint la tongada següent més seca, de forma que l'humitat resultant sigui l'adient.
En l'execució de reblerts en contacte amb estructures de contenció, les tongades situades a ambdós costats de l'element han de quedar al mateix nivell.
Abans de la compactació cal comprovar que l'estructura amb la que estigui en contacte, ha assolit la resistència necessària.
Quan s'utilitzi corró vibratori per a compactar, ha de donar-se al final unes passades sense aplicar-hi vibració.
S'ha d'evitar el pas de vehicles per sobre de les capes en execució, fins que la compactació s'hagi completat.
S'ha de complir la normativa vigent en matèria mediambiental, de seguretat i salut i d'emmagatzematge i transport de productes de construcció.
Els treballs s'han de fer de manera que molestin el mínim als possibles afectats.
En cas d'imprevistos, s'han de suspendre les obres i avisar a la DF.
RASA PER A INSTAL·LACIÓ DE TUBERIES:
El reblert definitiu s'ha de fer un cop aprobada la instal·lació per la DF.
S'ha de compactar amb les precaucions necessàries per a no produïr moviments ni danys a la canonada instal·lada.

DOCUMENT DOCUMENT ANEXAT
ÒRGAN Secretaria
REFERÈNCIA GCON2025000085
SIGNATURES 1.- X7405757X AGATA BUSCEMI (R:B66471210), 08/08/2025 09:13
2.- Tramitació Electrònica. DILIGÈNCIA PER FER CONSTAR QUE EL PRESENT PROJECTE HA ESTAT APROVAT EN DATA 30/09/2025
Codi Segur de Verificació: 8688dafa-f856-4d1b-b30e-e50cdef14b80
Origen: Ciutadà
Identificador document original: 71901099
Data d'impressió: 10/10/2025 13:28:31
Pàgina 131 de 288
AJUNTAMENT DEL VENDRELL
Aquest document és una còpia autèntica del document electrònic original. Comprovi l'autenticitat del document a https://carpetaciutadana.elvendrell.cat/OAC/ValidarDoc.jsp - Utilitzi el 'Codi Segur de Verificació' que apareix a la capçalera.

GRAVES PER A DRENATGES:
S'ha d'evitar l'exposició prolongada del material a la intempèrie.
El material s'ha d'emmagatzemar i d'utilitzar de forma que s'eviti la seva disgregació i contaminació. En cas de trobar zones segregades o contaminades per pols, per contacte amb la superfície de base o per inclusió de materials estranys, cal procedir a la seva eliminació.
Els treballs s'han de fer de manera que s'eviti la contaminació de la grava amb materials estranys.
Quan la tongada hagi d'estar constituïda per materials de granulometria diferent, s'ha de crear entre ells una superfície contínua de separació.
3.- UNITAT I CRITERI D'AMIDAMENT
m3 de volum amidat segons les especificacions de la DT.
La partida d'obra inclou el subministrament i aportació del material en cas de graves, tot-u o material provinent del reciclatge de residus de la construcció, i no està inclòs en cas de que es tracti de terres.
4.- NORMATIVA DE COMPLIMENT OBLIGATORI
* Orden de 6 de febrero de 1976 por la que se aprueba el Pliego de Prescripciones Técnicas Generales para Obras de Carreteras y Puentes (PG-3).
* Orden FOM/1382/2002 de 16 de mayo, por la que se actualizan determinados artículos del pliego de prescripciones técnicas generales para obras de carreteras y puentes relativos a la construcción de explanaciones, drenajes y cimentaciones (PG-3).
5.- CONDICIONS DE CONTROL D'EXECUCIÓ I DE L'OBRA ACABADA
OPERACIONS DE CONTROL:
Les tasques de control a realitzar són les següents:
- Inspecció visual de la base sobre la que s'assentarà el reblert.
- Inspecció visual del material a la descàrrega dels camions, retirant el que presenti restes de terra vegetal, matèria orgànica o pedres de grandària superior a l'admissible.
- Control de l'estesa: comprovació visual del gruix i amplada de les tongades d'execució i control de la temperatura ambient.
- Control de compactació. Es considera com a lot de control, el material compactat en un dia, corresponent a una mateixa procedència i tongada d'estesa, amb una superfície màxima de 150 m2. Es realitzaran 5 determinacions de la humitat i densitat in-situ (ASTM D 30-17).
- Assaig de placa de càrrega (DIN 18134), cada 450 m2, i al menys un cop per capa de reblert. En la zona d'aplicació de la placa es determinarà la humitat in-situ (NLT-103).
- Presa de coordenades i cotes a banda i banda i sobre l'eix de la plataforma en la coronació del reblert, i control de l'amplada de la tongada estesa, cada 20 m lineals com a màxim.
- Inspecció visual per a detectar punts baixos capaços de retenir aigua.
CRITERIS DE PRESA DE MOSTRES:
Es seguiran els criteris que en cada cas, indiqui la DF. En general, els punts de control de densitat i humitat estaran uniformement repartits en sentit longitudinal i aleatòriament distribuïts en la secció transversal de la tongada. En el cas de reblerts d'estreps o elements en els que es pugui produir una transició brusca de rigidesa, la distribució dels punts de control de compactació serà uniforme, a 50 cm dels paraments.
INTERPRETACIÓ DE RESULTATS I ACTUACIONS EN CAS D'INCOMPLIMENT:
No es podrà iniciar l'execució del reblert sense corregir els defectes observats a la base d'assentament.
Donada la rapidesa de la cadena operativa "extracció-compactació", la inspecció visual té una importància fonamental en el control dels reblerts, tant a nivell de materials com per a l'estesa.
La densitat obtinguda després de la compactació en coronació haurà de ser superior al 100 % de la màxima obtinguda en el Pròctor Modificat (UNE 103501 o equivalent), i del 95 % en la resta de zones. En tot cas, la densitat ha de ser >= a la de les zones contigües al replè.
El contingut d'humitat de les capes compactades no serà causa de rebuig, excepte en el cas d'utilitzar, per causes justificades, sòls amb característiques expansives amb un inflament lliure <= 5%.
El valor del mòdul d'elasticitat (segon cicle) obtingut a la placa de càrrega ha de complir les limitacions establertes al plec de condicions.
En cas d'incompliment, el contractista corregirà la capa executada, per recompactació o substitució del material. En general, es treballarà sobre tota la tongada afectada (lot), a menys que el defecte de compactació estigui clarament localitzat. Els assaigs de comprovació de la compactació s'intensificaran al doble sobre les capes corregides.
Qualsevol altre cas d'execució incorrecta serà responsabilitat del Contractista, i la seva obligació serà reparar sense cost algun els errors que hagin sorgit.

P2 DEMOLICIONS, ENDERROCS, MOVIMENTS DE TERRES I GESTIÓ DE RESIDUS
P23 APUNTALAMENTS I ESTREBADES
P230- APUNTALAMENT I ESTREBADA
0.- ELEMENTS QUE CONTEMPLA EL PLEC
P230-DAYN.

1.- DEFINICIÓ I CONDICIONS DE LES PARTIDES D'OBRA EXECUTADES
Col·locació d'elements d'apuntalament i d'estrebada per a comprimir les terres, per una protecció del 10% fins al 100%, amb fusta o elements metàl·lics.
S'han considerat els elements següents:
- Apuntalament i estrebada a cel obert de 3 m d'alçària, com a màxim
- Apuntalament i estrebada de rases i pous de 4 m d'amplària, com a màxim
L'execució de la unitat d'obra inclou les operacions següents:
- Preparació de la zona de treball
- Col·locació de l'apuntalament i l'estrebat de forma coordinada amb el procés d'excavació
- Desmuntatge de l'apuntalament i l'estrebat quan o autoritzi la DF.
CONDICIONS GENERALS:
La disposició, les seccions i les distàncies dels elements d'estrebada han de ser les que especifica la DT o, en el seu defecte, els que determini la DF.
L'estrebada ha de comprimir fortament les terres.
Les unions entre els elements de l'estrebada han d'estar fetes de manera que no es produeixin desplaçaments.
En acabar la jornada han de quedar estrebats tots els paraments que ho requereixin.
2.- CONDICIONS DEL PROCÉS D'EXECUCIÓ
L'ordre, la forma d'execució i els mitjans a utilitzar en cada cas, s'han d'ajustar a l'indicat per la DF.
En el cas que primer es faci tota l'excavació i després s'estrebi, l'excavació s'ha de fer de dalt a baix utilitzant plataformes suspeses.
Si les dues operacions es fan simultàniament, l'excavació s'ha de fer per franges horitzontals, d'alçària igual a la distància entre travesses, més 30 cm.
Durant els treballs s'ha de posar la màxima atenció en garantir la seguretat del personal.
En acabar la jornada no han de quedar parts inestables sense estrebar.
Diàriament s'han de revisar els treballs d'apuntalament i estrebada realitzats, particularment després de pluges, nevades o gelades i han de reforçar-se en cas necessari.
En cas d'imprevistos (terrenys inundats, olors de gas, restes de construccions, etc.), s'han de suspendre els treballs i avisar a la DF.
3.- UNITAT I CRITERI D'AMIDAMENT
m2 de superfície amidada segons les especificacions de la DT.
4.- NORMATIVA DE COMPLIMENT OBLIGATORI
Documento Básico de Seguridad estructural de cimientos DB-SE-C, parte II del CTE, aprobado por el Real Decreto 314/2006.
* Orden de 29 de diciembre de 1976, por la que se aprueba la Norma Tecnológica de la Edificación. NTE-ADZ/1976: Acondicionamiento del terreno. Desmontes. Zanjas y pozos.

DOCUMENT DOCUMENT ANEXAT
ÒRGAN Secretaria
REFERÈNCIA GCON2025000085
SIGNATURES 1.- X7405757X AGATA BUSCEMI (R:B66471210), 08/08/2025 09:13
2.- Tramitació Electrònica. DILIGÈNCIA PER FER CONSTAR QUE EL PRESENT PROJECTE HA ESTAT APROVAT EN DATA 30/09/2025
Codi Segur de Verificació: 8688dafa-f856-4d1b-b30e-e50cdef14b80
Origen: Ciutadà
Identificador document original: 71901099
Data d'impressió: 10/10/2025 13:28:31
Pàgina 132 de 288
AJUNTAMENT DEL VENDRELL
Aquest document és una còpia autèntica del document electrònic original. Comprovi l'autenticitat del document a https://carpetaciutadana.elvendrell.cat/OAC/ValidarDoc.jsp - Utilitzi el 'Codi Segur de Verificació' que apareix a la capçalera.

P3 FONAMENTS, CONTENCIONS I TÚNELS
P3J GABIONS I ESCULLERES
P3J0- CONCERTAT D'ESCULLERA
0.- ELEMENTS QUE CONTEMPLA EL PLEC
P3J0-3C4D,P3J0-3C4J,P3J0-3C4K.

1.- DEFINICIÓ I CONDICIONS DE LES PARTIDES D'OBRA EXECUTADES
Formació d'estructures de pedra o blocs irregulars de formigó, per tal d'estabilitzar talussos o fer defenses marítimes o fluvials.
S'han considerat les unitats d'obra següents:
- Concertat de les pedres de la superfície de l'escullera
L'execució de la unitat d'obra inclou les operacions següents:
Concertat d'escullera:
- Manipulació dels blocs prèviament col·locats, amb maquinària adequada
- Rebliment dels forats amb blocs de grandària més petita, fins a 1/3 del pes especificat
CONCERTAT D'ESCULLERA:
Les cares vistes dels blocs han de coincidir amb el pla del talús definit en el projecte, sense arestes ni pics que sobrepassin aquesta superfície.
Hi haurà continuïtat entre blocs del pes especificat, de manera que un bloc sempre sigui col·lateral amb un mínim de dos que tinguin un pes especificat.
Els forats han d'estar omplerts amb pedres de mida més petita, que es falcaran amb força, de manera que el conjunt quedi massís i que l'escullera resulti amb el suficient travament.
Les cares vistes han de tenir una superfície sensiblement plana i regular.
El percentatge de cares vistes que pertanyin a blocs del pes mínim especificat ha de ser, en superfície:
- Pes de l'escullera < 1 t: >= 80%
- Pes de l'escullera entre 1 i 2 t: >= 75%
- Pes de l'escullera > 2 t: >= 70%
2.- CONDICIONS DEL PROCÉS D'EXECUCIÓ
CONCERTAT D'ESCULLERA:
No hi han condicions específiques del procés d'execució.
3.- UNITAT I CRITERI D'AMIDAMENT
CONCERTAT D'ESCULLERA:
m3 del volum de l'escullera realment concertat, amidat sobre perfil indicat a la DT.
4.- NORMATIVA DE COMPLIMENT OBLIGATORI
CONCERTAT D'ESCULLERA:
No hi ha normativa de compliment obligatori.

P3 FONAMENTS, CONTENCIONS I TÚNELS
P3Z ELEMENTS ESPECIALS PER A FONAMENTS
P3Z3- CAPA DE NETEJA I ANIVELLAMENT
0.- ELEMENTS QUE CONTEMPLA EL PLEC
P3Z3-D52C.

1.- DEFINICIÓ I CONDICIONS DE LES PARTIDES D'OBRA EXECUTADES
Formació de capa de neteja i anivellament, mitjançant l'abocada de formigó al fons de les rases o dels pous de fonamentació prèviament excavats.
L'execució de la unitat d'obra inclou les operacions següents:
- Neteja, refinat i preparació de la superfície del fons de l'excavació
- Situació dels punts de referència dels nivells
- Abocada i estesa del formigó
- Curat del formigó
CONDICIONS GENERALS:
La superfície ha de ser plana i anivellada.
Els formigons de neteja han de tenir una dosificació mínima de 150 kg/m3 de ciment.
La mida màxima del granulat es recomanable sigui inferior a 30 mm.
Es tipificaran de la manera següent: HL-150/C/TM, on C = consistència i TM= mida màxima del granulat.
El formigó no ha de tenir disgregacions ni buits a la massa.
Gruix de la capa de formigó: >= 10 cm
Toleràncies d'execució:
- Gruix de la capa: - 30 mm
- Nivell: +20 / - 50 mm
- Planor: ± 16 mm/2 m

2.- CONDICIONS DEL PROCÉS D'EXECUCIÓ
L'acabat del fons de la rasa o pou, s'ha de fer immediatament abans de col·locar el formigó de neteja. Si ha de passar un temps entre l'excavació i l'abocada del formigó, cal deixar els 10 o 15 cm finals del terreny sense extreure, i fer l'acabat final del terreny just abans de fer la capa de neteja.
La temperatura ambient per a formigonar ha d'estar entre 5°C i 40°C.
El formigonament s'ha d'aturar, com a norma general, en cas de pluja o quan es preveu que durant les 48 hores següents la temperatura pot ser inferior a 0°C.
El formigó s'ha de col·locar abans d'iniciar l'adormiment.
L'abocada s'ha de fer sense que es produeixin disgregacions.

3.- UNITAT I CRITERI D'AMIDAMENT
m2 de superfície amidada segons les especificacions de la DT.

4.- NORMATIVA DE COMPLIMENT OBLIGATORI
Documento Básico de Seguridad estructural DB-SE, parte II del CTE, aprobado por el Real Decreto 314/2006.
Real Decreto 1247/2008, de 18 de julio, por el que se aprueba la Instrucción de Hormigón Estructural (EHE-08).

5.- CONDICIONS DE CONTROL D'EXECUCIÓ I DE L'OBRA ACABADA
OPERACIONS DE CONTROL:
Les tasques de control a realitzar són les següents:
- Observació de la superfície sobre la que s'ha d'estendre la capa de neteja.
- Inspecció del procés de formigonat amb control de la temperatura ambient.
- Control de les condicions geomètriques d'acabat (gruix, nivell i planor).
CRITERIS DE PRESA DE MOSTRES:
Les operacions de control s'han de realitzar segons les indicacions de la DF.
INTERPRETACIÓ DE RESULTATS I ACTUACIONS EN CAS D'INCOMPLIMENT:
No es podrà iniciar el formigonat d'un element sense la corresponent aprovació de la DF.
La correcció dels defectes observats ha d'anar a càrrec del contractista.

P4 ESTRUCTURES
P45 ESTRUCTURES DE FORMIGÓ
P452 FORMIGONAMENT DE MURS
P4520- FORMIGONAMENT DE MURS
0.- ELEMENTS QUE CONTEMPLA EL PLEC
P4520-IJ8C.

1.- DEFINICIÓ I CONDICIONS DE LES PARTIDES D'OBRA EXECUTADES
Formigonament d'estructures i elements estructurals, amb formigó en massa, armat, per a pre-

DOCUMENT DOCUMENT ANEXAT
ÒRGAN Secretaria
REFERÈNCIA GCON2025000085
SIGNATURES 1.- X7405757X AGATA BUSCEMI (R:B66471210), 08/08/2025 09:13
2.- Tramitació Electrònica. DILIGÈNCIA PER FER CONSTAR QUE EL PRESENT PROJECTE HA ESTAT APROVAT EN DATA 30/09/2025
Codi Segur de Verificació: 8688dafa-f856-4d1b-b30e-e50cdef14b80
Origen: Ciutadà
Identificador document original: 71901099
Data d'impressió: 10/10/2025 13:28:31
Pàgina 133 de 288
AJUNTAMENT DEL VENDRELL
Aquest document és una còpia autèntica del document electrònic original. Comprovi l'autenticitat del document a https://carpetaciutadana.elvendrell.cat/OAC/ValidarDoc.jsp - Utilitzi el 'Codi Segur de Verificació' que apareix a la capçalera.

tensar, formigó autocompactant i formigó lleuger, de central o elaborat a l'obra en planta dosificadora, que compleixi les prescripcions del CODI ESTRUCTURAL, abocat directament des de camió, amb bomba o amb cubilot, i operacions auxiliars relacionades amb el formigonament i la cura del formigó.
S'han considerat els elements a formigonar següents:
- Murs
L'execució de la unitat d'obra inclou les operacions següents:
Formigonament:
- Preparació de la zona de treball
- Humectació de l'encofrat
- Abocada del formigó
- Compactació del formigó mitjançant vibratge, en el seu cas
- Curat del formigó
CONDICIONS GENERALS:
En l'execució de l'element s'han de complir les prescripcions establertes en la normativa aplicable, en especial les que fan referència a la durabilitat del formigó i les armadures (article 43 del CODI ESTRUCTURAL) en funció de les classes d'exposició.
El formigó estructural ha de fabricar-se en centrals específiques
En cap cas es tolerarà la col·locació en obra de masses que acusin principi d'adormiment.
El formigó col·locat no ha de tenir disgregacions o buits a la massa.
Després del formigonament les armadures han de mantenir la posició prevista a la DT.
La secció de l'element no ha de quedar disminuïda en cap punt per la introducció d'elements de l'encofrat ni d'altres.
L'element acabat ha de tenir una superfície uniforme, sense irregularitats.
Si la superfície ha de quedar vista ha de tenir, a més, una coloració uniforme sense regalims, taques, o elements adherits.
La resistència característica del formigó es comprovarà d'acord amb l'article 57 del capítol 13 del CODI ESTRUCTURAL.
Les toleràncies en el recobriment i la posició de les armadures han de complir l'especificat a l'UNE 36831 (o equivalent).
No s'accepten toleràncies en el replanteig d'eixos en l'execució de fonaments de mitgeres, buits d'ascensor, passos d'instal·lacions, etc., fora que ho autoritzi explícitament la DF.
FORMIGONAMENT D'ESTRUCTURES:
Toleràncies d'execució:
- Verticalitat de línies i superfícies (H alçària del punt considerat): - H <= 6 m: ± 24 mm - 6 m < H <= 30 m: ± 4H, ± 50 mm - H >= 30 m: ± 5H/3, ± 150 mm
- Verticalitat, arestes exteriors i junts de dilatació vistos (H alçària del punt considerat): - H <= 6 m: ± 12 mm - 6 m < H <= 30 m: ± 2H, ± 24 mm - H >= 30 m: ± 4H/5, ± 80 mm
- Desviacions laterals: - Peces: ± 24 mm - Junts: ± 16 mm
- Secció transversal (D: dimensió considerada): - D <= 30 cm: + 10 mm, - 8 mm - 30 cm < D <= 100 cm: + 12 mm, - 10 mm - 100 cm < D: + 24 mm, - 20 mm
- Desviació de la cara encofrada respecte el pla teòric: - Arestes exteriors pilars vistos i junts en formigó vist: ± 6 mm/3 m - Resta d'elements: ± 10 mm
Les toleràncies han de complir l'especificat en l'article 5 de l'annex 14 del CODI ESTRUCTURAL.
Les toleràncies d'execució han de complir l'especificat en el punt 5 de l'annex 14 del CODI ESTRUCTURAL.
2.- CONDICIONS DEL PROCÉS D'EXECUCIÓ
FORMIGONAMENT:
Si la superfície sobre la que s'ha de formigonar ha sofert gelada, s'ha d'eliminar prèviament la part afectada.
La temperatura dels elements on s'aboca el formigó ha de ser superior als 0°C.
El formigó s'ha de posar a l'obra abans que comenci l'adormiment, i a una temperatura >= 5°C.
La temperatura per a formigonar ha d'estar entre 5°C i 40°C. El formigonament s'ha de suspendre quan es prevegi que durant les 48 h següents la temperatura pot ser inferior a 0°C. Fora d'aquests límits, el formigonament requereix precaucions explícites i l'autorització de la DF En aquest cas, s'han de fer provetes amb les mateixes condicions de l'obra, per a poder verificar la resistència realment assolida.
Si l'encofrat és de fusta, ha de tenir la humitat necessària per tal que no absorbeixi l'aigua del formigó.
No s'admet l'alumini en motlles que hagin d'estar en contacte amb el formigó.
Segons el capítol 11 article 48.3 del CODI ESTRUCTURAL, s'admet l'alumini en motlles que hagin d'estar en contacte amb el formigó sempre que pugui facilitar-se a la DF un certificat, elaborat per una entitat de control i signat per una persona física, que els panells emprats han estat sotmesos amb anterioritat a un tractament de protecció superficial que evitar la reacció amb els àlcalis del ciment.
No es procedirà al formigonat fins que la DF doni el vist-i-plau havent revisat armadures col·locades en posició definitiva.
La DF comprovarà l'absència de defectes significatius en la superfície de formigó. En cas de considerar els defectes inadmissibles d'acord amb el projecte la DF valorarà la reparació.
No es col·locarà en obra capes o tongades de formigó amb un gruix superior al que permeti una compactació completa de la massa
Si l'abocada del formigó es fa amb bomba, la DF ha d'aprovar la instal·lació de bombeig prèviament al formigonament.
No pot transcórrer més d'1,5 hora des de la fabricació del formigó fins el formigonament, a menys que la DF ho cregui convenient per aplicar medis que retardin l'adormiment.
No s'han de posar en contacte formigons fabricats amb tipus de ciments incompatibles entre ells.
L'abocada s'ha de fer des d'una alçària petita i sense que es produeixin disgregacions.
La compactació del formigó es realitzarà mitjançant processos adequats a la consistència de la mescla i de manera que s'eliminin forats i s'eviti la segregació.
S'ha de garantir que durant l'abocat i compactat del formigó no es produeixen desplaçaments de l'armadura.
La velocitat de formigonament ha de ser suficient per assegurar que l'aire no quedi agafat i assenti el formigó.
El formigonament s'ha de suspendre en cas de pluja o de vent fort. Eventualment, la continuació dels treballs, en la forma que es proposi, ha de ser aprovada per la DF.
En cap cas s'ha d'aturar el formigonament si no s'ha arribat a un junt adequat.
Els junts de formigonament han de ser aprovats per la DF abans del formigonat del junt.
En tornar a iniciar el formigonament del junt s'ha de retirar la capa superficial de morter, deixant els granulats al descobert i el junt net. Per a fer-ho no s'han d'utilitzar productes corrosius.
Abans de formigonar el junt s'ha d'humitejar, evitant que es facin tolls d'aigua en el junt.
Es poden utilitzar productes específics (com les resines epoxi) per a l'execució de junts sempre que es justifiqui i es supervisi per la DF.
Un cop reblert l'element no s'ha de corregir el seu aplomat, ni el seu anivellament.
Durant l'adormiment i primer període d'enduriment del formigó cal assegurar el manteniment de la humitat de l'element de formigó mitjançant el curat adequat.
Durant l'adormiment s'han d'evitar sobrecàrregues i vibracions que puguin provocar la fissuració de l'element.
FORMIGÓ ESTRUCTURAL:
La compactació s'ha de realitzar per vibratge. El gruix màxim de la tongada depèn del vibrador utilitzat. S'ha de vibrar fins que s'aconsegueixi una massa compacta i sense que es produeixin disgregacions.
El vibratge ha de fer-se més intens a les zones d'alta densitat d'armadures, a les cantonades i als paraments.
3.- UNITAT I CRITERI D'AMIDAMENT
FORMIGONAMENT:
m3 de volum amidat segons les especificacions de la DT, amb aquelles modificacions i singulari-

DOCUMENT DOCUMENT ANEXAT
ÒRGAN Secretaria
REFERÈNCIA GCON2025000085
SIGNATURES 1.- X7405757X AGATA BUSCEMI (R:B66471210), 08/08/2025 09:13
2.- Tramitació Electrònica. DILIGÈNCIA PER FER CONSTAR QUE EL PRESENT PROJECTE HA ESTAT APROVAT EN DATA 30/09/2025
Codi Segur de Verificació: 8688dafa-f856-4d1b-b30e-e50cdef14b80
Origen: Ciutadà
Identificador document original: 71901099
Data d'impressió: 10/10/2025 13:28:31
Pàgina 134 de 288
AJUNTAMENT DEL VENDRELL
Aquest document és una còpia autèntica del document electrònic original. Comprovi l'autenticitat del document a https://carpetaciutadana.elvendrell.cat/OAC/ValidarDoc.jsp - Utilitzi el 'Codi Segur de Verificació' que apareix a la capçalera.

tats acceptades prèviament i expressament per la DF.
4.- NORMATIVA DE COMPLIMENT OBLIGATORI
Real Decreto 470/2021, de 29 de junio, por el que se aprueba el Código Estructural.
5.- CONDICIONS DE CONTROL D'EXECUCIÓ I DE L'OBRA ACABADA
CONTROL D'EXECUCIÓ. OPERACIONS DE CONTROL:
Els punts de control més destacables són els següents:
- Aprovació del pla de formigonat presentat pel contractista.
- Inspecció visual de totes les excavacions abans de la col·locació de les armadures, amb observació de l'estat de neteja i entrada d'aigua en tot el recinte.
- Presa de coordenades i cotes de totes les unitats d'obra abans del formigonat.
- Observació de la superfície sobre la que s'ha d'estendre el formigó i de les condicions d'encofrat. Mesura de les dimensions de totes les unitats estructurals d'obra, entre els encofrats, abans de formigonar.
- Verificació de la correcte disposició de l'armat i de les mesures constructives per tal d'evitar moviments de la ferralla durant el formigonat.
- Inspecció del procés de formigonat amb control, entre d'altres aspectes, de la temperatura i condicions ambientals.
- Control del desencofrat i del procés i condicions de curat.
- Presa de coordenades i cotes dels punts que hagin de rebre prefabricats, després del formigonat.
CONTROL D'EXECUCIÓ. CRITERIS DE PRESA DE MOSTRES:
Els controls s'han de realitzar segons les indicacions de la DF, i el contingut del capítol 12 article 55 del CODI ESTRUCTURAL.
CONTROL D'EXECUCIÓ. INTERPRETACIÓ DE RESULTATS I ACTUACIONS EN CAS D'INCOMPLIMENT:
No es podrà iniciar el formigonat d'un element sense la corresponent aprovació de la DF.
CONTROL DE L'OBRA ACABADA. OPERACIONS DE CONTROL:
Els punts de control més destacables són els següents:
Inspecció visual de la unitat finalitzada i control de les condicions geomètriques d'acabat, segons el capítol 5 de l'annex 14 del CODI ESTRUCTURAL.
- Assaigs d'informació complementària.
De les estructures projectades i construïdes en les que els materials i l'execució hagin assolit la qualitat prevista, comprovada mitjançant els controls preceptius, sols necessiten sotmetre's a assaigs d'informació i en particular a proves de càrrega, les incloses en els següents supòsits:
- Quan així ho disposi les Instruccions, reglaments específics d'un tipus d'estructura o el plec de prescripcions tècniques particulars.
- Quan degut a caràcter particular de l'estructura convingui comprovar que la mateixa reuneix certes condicions específiques. En aquest cas el plec de prescripcions tècniques particulars establirà els assaigs oportuns que s'han de realitzar, indicant amb tota precisió la forma de realitzar-los i la manera d'interpretar els resultats.
- Quan a judici de la Direcció Facultativa existeixin dubtes raonables sobre la seguretat, funcionalitat o durabilitat de l'estructura.
CONTROL DE L'OBRA ACABADA. CRITERIS DE PRESA DE MOSTRES:
Els controls s'han de realitzar segons les indicacions de la DF, i el contingut del capítol 12 article 55 del CODI ESTRUCTURAL.
CONTROL DE L'OBRA ACABADA. INTERPRETACIÓ DE RESULTATS I ACTUACIONS EN CAS D'INCOMPLIMENT:
Si s'aprecien deficiències importants en l'element construït, la DF podrà encarregar assaigs d'informació complementaria (testimonis, ultrasons, escleròmetre) sobre el formigó endurit, per tal de tenir coneixement de les condicions de resistència assolides o altres característiques de l'element formigonat.

P4 ESTRUCTURES

P45 ESTRUCTURES DE FORMIGÓ

P45C FORMIGONAMENT DE LLOSES I BANCADES

P45C1- FORMIGONAMENT DE LLOSES

0.- ELEMENTS QUE CONTEMPLA EL PLEC
P45C1-IIGR.

1.- DEFINICIÓ I CONDICIONS DE LES PARTIDES D'OBRA EXECUTADES
Formigonament d'estructures i elements estructurals, amb formigó en massa, armat, per a pretensar, formigó autocompactant i formigó lleuger, de central o elaborat a l'obra en planta dosificadora, que compleixi les prescripcions del CODI ESTRUCTURAL, abocat directament des de camió, amb bomba o amb cubilot, i operacions auxiliars relacionades amb el formigonament i la cura del formigó.
S'han considerat els elements a formigonar següents:
- Lloses i bancades
L'execució de la unitat d'obra inclou les operacions següents:
Formigonament:
- Preparació de la zona de treball
- Humectació de l'encofrat
- Abocada del formigó
- Compactació del formigó mitjançant vibratge, en el seu cas
- Curat del formigó
CONDICIONS GENERALS:
En l'execució de l'element s'han de complir les prescripcions establertes en la normativa aplicable, en especial les que fan referència a la durabilitat del formigó i les armadures (article 43 del CODI ESTRUCTURAL) en funció de les classes d'exposició.
El formigó estructural ha de fabricar-se en centrals específiques
En cap cas es tolerarà la col·locació en obra de masses que acusin principi d'adormiment.
El formigó col·locat no ha de tenir disgregacions o buits a la massa.
Després del formigonament les armadures han de mantenir la posició prevista a la DT.
La secció de l'element no ha de quedar disminuïda en cap punt per la introducció d'elements de l'encofrat ni d'altres.
L'element acabat ha de tenir una superfície uniforme, sense irregularitats.
Si la superfície ha de quedar vista ha de tenir, a més, una coloració uniforme sense regalims, taques, o elements adherits.
La resistència característica del formigó es comprovarà d'acord amb l'article 57 del capítol 13 del CODI ESTRUCTURAL.
Les toleràncies en el recobriment i la posició de les armadures han de complir l'especificat a l'UNE 36831 (o equivalent).
No s'accepten toleràncies en el replanteig d'eixos en l'execució de fonaments de mitgeres, buits d'ascensor, passos d'instal·lacions, etc., fora que ho autoritzi explícitament la DF.
FORMIGONAMENT D'ESTRUCTURES:
Toleràncies d'execució:
- Nivell cara inferior de peces (abans de retirar puntals): ± 20 mm
- Secció transversal (D: dimensió considerada): - D <= 30 cm: + 10 mm, - 8 mm - 30 cm < D <= 100 cm: + 12 mm, - 10 mm - 100 cm < D: + 24 mm, - 20 mm
- Desviació de la cara encofrada respecte el pla teòric: - Arestes exteriors pilars vistos i junts en formigó vist: ± 6 mm/3 m - Resta d'elements: ± 10 mm
Les toleràncies han de complir l'especificat en l'article 5 de l'annex 14 del CODI ESTRUCTURAL.
Les toleràncies d'execució han de complir l'especificat en el punt 5 de l'annex 14 del CODI ESTRUCTURAL.
2.- CONDICIONS DEL PROCÉS D'EXECUCIÓ
FORMIGONAMENT:
Si la superfície sobre la que s'ha de formigonar ha sofert gelada, s'ha d'eliminar prèviament la

DOCUMENT
DOCUMENT ANEXAT
ÒRGAN
Secretaria
REFERÈNCIA
GCON2025000085
SIGNATURES
1.- X7405757X AGATA BUSCEMI (R:B66471210), 08/08/2025 09:13
2.- Tramitació Electrònica. DILIGÈNCIA PER FER CONSTAR QUE EL PRESENT PROJECTE HA ESTAT APROVAT EN DATA 30/09/2025
Codi Segur de Verificació: 8688dafa-f856-4d1b-b30e-e50cdef14b80
Origen: Ciutadà
Identificador document original: 71901099
Data d'impressió: 10/10/2025 13:28:31
Pàgina 135 de 288
AJUNTAMENT DEL VENDRELL
Aquest document és una còpia autèntica del document electrònic original. Comprovi l'autenticitat del document a https://carpetaciutadana.elvendrell.cat/OAC/ValidarDoc.jsp - Utilitzi el 'Codi Segur de Verificació' que apareix a la capçalera.

part afectada.
La temperatura dels elements on s'aboca el formigó ha de ser superior als 0°C.
El formigó s'ha de posar a l'obra abans que comenci l'adormiment, i a una temperatura >= 5°C.
La temperatura per a formigonar ha d'estar entre 5°C i 40°C. El formigonament s'ha de suspendre quan es prevegi que durant les 48 h següents la temperatura pot ser inferior a 0°C. Fora d'aquests límits, el formigonament requereix precaucions explícites i l'autorització de la DF En aquest cas, s'han de fer provetes amb les mateixes condicions de l'obra, per a poder verificar la resistència realment assolida.
Si l'encofrat és de fusta, ha de tenir la humitat necessària per tal que no absorbeixi l'aigua del formigó.
No s'admet l'alumini en motlles que hagin d'estar en contacte amb el formigó.
Segons el capítol 11 article 48.3 del CODI ESTRUCTURAL, s'admet l'alumini en motlles que hagin d'estar en contacte amb el formigó sempre que pugui facilitar-se a la DF un certificat, elaborat per una entitat de control i signat per una persona física, que els panells emprats han estat sotmesos amb anterioritat a un tractament de protecció superficial que evitar la reacció amb els álcalis del ciment.
No es procedirà al formigonat fins que la DF doni el vist-i-plau havent revisat armadures col·locades en posició definitiva.
La DF comprovarà l'absència de defectes significatius en la superfície de formigó. En cas de considerar els defectes inadmissibles d'acord amb el projecte la DF valorarà la reparació.
No es col·locarà en obra capes o tongades de formigó amb un gruix superior al que permeti una compactació completa de la massa
Si l'abocada del formigó es fa amb bomba, la DF ha d'aprovar la instal·lació de bombeig prèviament al formigonament.
No pot transcórrer més d'1,5 hora des de la fabricació del formigó fins el formigonament, a menys que la DF ho cregui convenient per aplicar medis que retardin l'adormiment.
No s'han de posar en contacte formigons fabricats amb tipus de ciments incompatibles entre ells.
L'abocada s'ha de fer des d'una alçària petita i sense que es produeixin disgregacions.
La compactació del formigó es realitzarà mitjançant processos adequats a la consistència de la mescla i de manera que s'eliminin forats i s'eviti la segregació.
S'ha de garantir que durant l'abocat i compactat del formigó no es produeixen desplaçaments de l'armadura.
La velocitat de formigonament ha de ser suficient per assegurar que l'aire no quedi agafat i assenti el formigó.
El formigonament s'ha de suspendre en cas de pluja o de vent fort. Eventualment, la continuació dels treballs, en la forma que es proposi, ha de ser aprovada per la DF.
En cap cas s'ha d'aturar el formigonament si no s'ha arribat a un junt adequat.
Els junts de formigonament han de ser aprovats per la DF abans del formigonat del junt.
En tornar a iniciar el formigonament del junt s'ha de retirar la capa superficial de morter, deixant els granulats al descobert i el junt net. Per a fer-ho no s'han d'utilitzar productes corrosius.
Abans de formigonar el junt s'ha d'humitejar, evitant que es facin tolls d'aigua en el junt.
Es poden utilitzar productes específics (com les resines epoxi) per a l'execució de junts sempre que es justifiqui i es supervisi per la DF.
Un cop reblert l'element no s'ha de corregir el seu aplomat, ni el seu anivellament.
Durant l'adormiment i primer període d'enduriment del formigó cal assegurar el manteniment de la humitat de l'element de formigó mitjançant el curat adequat.
Durant l'adormiment s'han d'evitar sobrecàrregues i vibracions que puguin provocar la fissuració de l'element.
FORMIGÓ ESTRUCTURAL:
La compactació s'ha de realitzar per vibratge. El gruix màxim de la tongada depèn del vibrador utilitzat. S'ha de vibrar fins que s'aconsegueixi una massa compacta i sense que es produeixin disgregacions.
El vibratge ha de fer-se més intens a les zones d'alta densitat d'armadures, a les cantonades i als paraments.
LLOSES:
Si l'element és pretesat no s'han de deixar més junts que els previstos explícitament a la DT. Cas que s'hagi d'interrompre el formigonament, els junts han de ser perpendiculars a la resultant del traçat de les armadures actives, i no es tornarà a formigonar fins que la DF els hagi examinat.
Si l'element és pretesat, i no s'utilitza formigó autocompactant, s'ha de vibrar amb especial cura la zona d'ancoratges.
3.- UNITAT I CRITERI D'AMIDAMENT
FORMIGONAMENT:
m3 de volum amidat segons les especificacions de la DT, amb aquelles modificacions i singularitats acceptades prèviament i expressament per la DF.
4.- NORMATIVA DE COMPLIMENT OBLIGATORI
Real Decreto 470/2021, de 29 de junio, por el que se aprueba el Código Estructural.
5.- CONDICIONS DE CONTROL D'EXECUCIÓ I DE L'OBRA ACABADA
CONTROL D'EXECUCIÓ. OPERACIONS DE CONTROL:
Els punts de control més destacables són els següents:
- Aprovació del pla de formigonat presentat pel contractista.
- Inspecció visual de totes les excavacions abans de la col·locació de les armadures, amb observació de l'estat de neteja i entrada d'aigua en tot el recinte.
- Presa de coordenades i cotes de totes les unitats d'obra abans del formigonat.
- Observació de la superfície sobre la que s'ha d'estendre el formigó i de les condicions d'encofrat. Mesura de les dimensions de totes les unitats estructurals d'obra, entre els encofrats, abans de formigonar.
- Verificació de la correcte disposició de l'armat i de les mesures constructives per tal d'evitar moviments de la ferralla durant el formigonat.
- Inspecció del procés de formigonat amb control, entre d'altres aspectes, de la temperatura i condicions ambientals.
- Control del desencofrat i del procés i condicions de curat.
- Presa de coordenades i cotes dels punts que hagin de rebre prefabricats, després del formigonat.
CONTROL D'EXECUCIÓ. CRITERIS DE PRESA DE MOSTRES:
Els controls s'han de realitzar segons les indicacions de la DF, i el contingut del capítol 12 article 55 del CODI ESTRUCTURAL.
CONTROL D'EXECUCIÓ. INTERPRETACIÓ DE RESULTATS I ACTUACIONS EN CAS D'INCOMPLIMENT:
No es podrà iniciar el formigonat d'un element sense la corresponent aprovació de la DF.
CONTROL DE L'OBRA ACABADA. OPERACIONS DE CONTROL:
Els punts de control més destacables són els següents:
Inspecció visual de la unitat finalitzada i control de les condicions geomètriques d'acabat, segons el capítol 5 de l'annex 14 del CODI ESTRUCTURAL.
- Assaigs d'informació complementària.
De les estructures projectades i construïdes en les que els materials i l'execució hagin assolit la qualitat prevista, comprovada mitjançant els controls preceptius, sols necessiten sotmetre's a assaigs d'informació i en particular a proves de càrrega, les incloses en els següents supòsits:
- Quan així ho disposi les Instruccions, reglaments específics d'un tipus d'estructura o el plec de prescripcions tècniques particulars.
- Quan degut a caràcter particular de l'estructura convingui comprovar que la mateixa reuneix certes condicions específiques. En aquest cas el plec de prescripcions tècniques particulars establirà els assaigs oportuns que s'han de realitzar, indicant amb tota precisió la forma de realitzar-los i la manera d'interpretar els resultats.
- Quan a judici de la Direcció Facultativa existeixin dubtes raonables sobre la seguretat, funcionalitat o durabilitat de l'estructura.
CONTROL DE L'OBRA ACABADA. CRITERIS DE PRESA DE MOSTRES:

DOCUMENT
DOCUMENT ANEXAT
ÒRGAN
Secretaria
REFERÈNCIA
GCON2025000085
SIGNATURES
1.- X7405757X AGATA BUSCEMI (R:B66471210), 08/08/2025 09:13
2.- Tramitació Electrònica. DILIGÈNCIA PER FER CONSTAR QUE EL PRESENT PROJECTE HA ESTAT APROVAT EN DATA 30/09/2025
Codi Segur de Verificació: 8688dafa-f856-4d1b-b30e-e50cdef14b80
Origen: Ciutadà
Identificador document original: 71901099
Data d'impressió: 10/10/2025 13:28:31
Pàgina 136 de 288
AJUNTAMENT DEL VENDRELL
Aquest document és una còpia autèntica del document electrònic original. Comprovi l'autenticitat del document a https://carpetaciutadana.elvendrell.cat/OAC/ValidarDoc.jsp - Utilitzi el 'Codi Segur de Verificació' que apareix a la capçalera.

Els controls s'han de realitzar segons les indicacions de la DF, i el contingut del capítol 12 article 55 del CODI ESTRUCTURAL.
CONTROL DE L'OBRA ACABADA. INTERPRETACIÓ DE RESULTATS I ACTUACIONS EN CAS D'INCOMPLIMENT:
Si s'aprecien deficiències importants en l'element construït, la DF podrà encarregar assaigs d'informació complementaria (testimonis, ultrasons, escleròmetre) sobre el formigó endurit, per tal de tenir coneixement de les condicions de resistència assolides o altres característiques de l'element formigonat.

P4 ESTRUCTURES
P4B ARMADURES PASSIVES
P4BC- ARMADURA PER A MURS, EN BARRES
0.- ELEMENTS QUE CONTEMPLA EL PLEC
P4BC-43MU.

1.- DEFINICIÓ I CONDICIONS DE LES PARTIDES D'OBRA EXECUTADES
Muntatge i col·locació de l'armadura formada per barres corrugades, malla electrosoldada o conjunt de barres i/o malles d'acer, en formació d'armadura passiva d'elements estructurals de formigó, a l'excavació, a l'encofrat o ancorades a elements de formigó existents, o soldades a perfils d'acer.
S'han considerat les armadures per als elements següents:
- Elements estructurals de formigó armat
L'execució de la unitat d'obra inclou les operacions següents:
- Preparació de la zona de treball
- Tallat i doblegat de l'armadura
- Neteja de les armadures
- Neteja del fons de l'encofrat
- Col·locació dels separadors
- Muntatge i col·locació de l'armadura
- Subjecció dels elements que formen l'armadura
- Subjecció de l'armadura a l'encofrat
CONDICIONS GENERALS:
Per a l'elaboració, manipulació i muntatge de les armadures s'ha de seguir les indicacions del CODI ESTRUCTURAL i l'UNE 36831 (o equivalent).
Els diàmetres, la forma, les dimensions i la disposició de les armadures han de ser les que s'especifiquen a la DT. El nombre de barres no ha de ser mai inferior a l'especificat a la DT.
Les barres no han de tenir defectes superficials ni esquerdes.
Les armadures han de ser netes, no han de tenir òxid no adherent, pintura, greix ni d'altres substàncies que puguin perjudicar a l'acer, al formigó o a l'adherència entre ells.
La disposició de les armadures ha de permetre un formigonament correcte de la peça, de manera que totes les barres quedin recobertes de formigó.
En barres situades per capes, la separació entre elles ha de permetre el pas d'un vibrador intern.
La secció equivalent de les barres de l'armadura no ha de ser inferior al 95,5% de la secció nominal.
Els empalmaments entre barres han de garantir la transmissió de forces d'una barra a la següent, sense que es produeixin lesions en el formigó proper a la zona d'empalmament.
No hi ha d'haver més empalmaments dels que consten a la DT o autoritzi la DF.
Els empalmaments han de quedar allunyats de les zones on l'armadura treballa a la màxima càrrega.
Els empalmaments es poden realitzar per solapa o per soldadura.
Per a realitzar un altre tipus d'empalmament es requerirà disposar d'assaigs que demostrin que garanteixen de forma permanent una resistència a la ruptura no inferior a la de la menor de les dues barres que s'uneixen i que el moviment relatiu entre elles no sigui superior a 0,1 mm.
L'armat de la ferralla s'ha de realitzar mitjançant lligat amb filferro o per aplicació de soldadura no resistent. La disposició dels punts de lligat ha de complir l'especificat en l'apartat 49.4.3.1 del CODI ESTRUCTURAL.
La soldadura no resistent, ha de complir l'especificat en l'article 49.4.3.2 del CODI ESTRUCTURAL, seguint els procediments establerts en la UNE 36832 (o equivalent).
La realització dels empalmaments pel que fa al procediment, la disposició dins la peça, la llargària dels solapaments i la posició dels diferents empalmaments en barres properes, ha de seguir les prescripcions del CODI ESTRUCTURAL a l'article 49.5.2.
A les solapes no s'han de disposar ganxos ni potes.
L'empalmament per soldadura s'ha de fer seguint les prescripcions de l'article 49.5.2.5 del CODI ESTRUCTURAL amb els procediments descrits en la UNE 36832 (o equivalent).
No es poden disposar empalmaments per soldadura a les zones de forta curvatura de l'armadura.
Queda prohibida la soldadura d'armadures galvanitzades o amb recobriments epoxídics.
Els empalmaments mitjançant dispositius mecànics d'unió, s'han de realitzar segons les especificacions de la DT i les indicacions del fabricant, en qualsevol cas, s'ha de complir l'especificat en l'article 49.5.2.6 del CODI ESTRUCTURAL.
Les armadures han d'estar subjectades entre elles i a l'encofrat de manera que mantinguin la seva posició durant l'abocada i la compactació del formigó.
Les armadures d'espera han d'estar subjectades a l'engraellat dels fonaments.
Quan és necessari recobriments superiors a 50 mm, s'ha de col·locar una malla de repartiment en mig d'aquest gruix, en la zona de tracció, segons s'especifica a l'article 44.2.1.1 del CODI ESTRUCTURAL, excepte en el cas d'elements que hagin de quedar soterrats.
La DF ha d'aprovar la col·locació de les armadures abans de començar el formigonament.
Per a qualsevol classe d'armadures passives, inclosos els estreps, el recobriment no ha de ser inferior, en cap punt, als valors determinats en la taula de l'apartat 44 del CODI ESTRUCTURAL, en funció de la classe d'exposició ambiental a que es sotmetrà el formigó armat, segons l'article 27.1 del CODI ESTRUCTURAL.
Els sistemes auxiliars per a l'armat de la peça formats per barres o filferros, encara que no formen part de l'armadura, han de complir els recobriments mínims, a efectes de garantir la durabilitat de la peça.
Distància lliure armadura parament: >= D màxim, >= 0,80 granulat màxim
(on: D diàmetre armadura principal o diàmetre equivalent)
Distància lliure barra doblegada - parament: >= 2 D
La realització dels ancoratges de les barres al formigó, pel que fa a la forma, posició dins la peça i llargària de les barres ha de seguir les prescripcions del CODI ESTRUCTURAL a l'article 49.5.1.
Toleràncies d'execució:
- Llargària solapa: - 0 mm, + 50 mm
- Llargària d'ancoratge i solapa: -0,05L (<= 50 mm, mínim 12 mm), + 0,10 L (<=50 mm)
- Posició: - En series de barres paral·leles: ± 50 mm - En estreps i cèrcols: ± b/12 mm
(on b es el costat menor de la secció de l'element)
Les toleràncies en el recobriment i la posició de les armadures han de complir l'especificat a l'UNE 36831 (o equivalent).
BARRES CORRUGADES:
Es poden col·locar en contacte tres barres, com a màxim, de l'armadura principal i quatre en el cas de peces comprimides, formigonades en posició vertical, on no sigui necessari realitzar empalmaments en les armadures.
El diàmetre equivalent del grup de les barres no ha de ser de més de 50 mm. (on diàmetre equivalent es el de la secció circular equivalent a la suma de les seccions de les barres que formen el grup).
Si la peça ha de suportar esforços de compressió i es formigona en posició vertical, el diàmetre

DOCUMENT DOCUMENT ANEXAT
ÒRGAN Secretaria
REFERÈNCIA GCON2025000085
SIGNATURES 1.- X7405757X AGATA BUSCEMI (R:B66471210), 08/08/2025 09:13
2.- Tramitació Electrònica. DILIGÈNCIA PER FER CONSTAR QUE EL PRESENT PROJECTE HA ESTAT APROVAT EN DATA 30/09/2025
Codi Segur de Verificació: 8688dafa-f856-4d1b-b30e-e50cdef14b80
Origen: Ciutadà
Identificador document original: 71901099
Data d'impressió: 10/10/2025 13:28:31
Pàgina 137 de 288
AJUNTAMENT DEL VENDRELL
Aquest document és una còpia autèntica del document electrònic original. Comprovi l'autenticitat del document a https://carpetaciutadana.elvendrell.cat/OAC/ValidarDoc.jsp - Utilitzi el 'Codi Segur de Verificació' que apareix a la capçalera.

equivalent no ha de ser de més de 70 mm.
No s'han de solapar barres de D >= 32 mm sense justificar satisfactòriament el seu comportament.
Els empalmaments per solapa de barres agrupades han de complir l'article 49.5.2.3 del CODI ESTRUCTURAL.
Es prohibeix l'empalmament per solapa en grups de quatre barres.
En la zona de solapament s'ha de disposar armadures transversals amb secció igual o superior a la secció de la barra solapada més gran.
Distància lliure vertical i horitzontal entre 2 barres aïllades consecutives: >= D màxim, >= 1,25 granulat màxim, >= 20 mm
Distància entre els centres dels empalmaments de barres consecutives, segons direcció de l'armadura: >= longitud bàsica d'ancoratge (Lb)
Distància entre les barres d'un empalmament per solapa: <= 4 D
Distància entre barres traccionades empalmades per solapa: <= 4 D, >= D màxim, >= 20 mm, >= 1,25 granulat màxim
Llargària solapa: a x Lb neta:
(on: a coeficient indicat en la taula 49.5.2.2; Lb neta valor de la taula 49.5.1.2.b del CODI ESTRUCTURAL)
2.- CONDICIONS DEL PROCÉS D'EXECUCIÓ
CONDICIONS GENERALS:
El doblegat de les armadures s'ha de fer a temperatura ambient, mitjançant doblegadores mecàniques i a velocitat constant, amb l'ajut de mandrí, de manera que es garanteixi una curvatura constant en tota la zona.
No s'han d'adreçar colzes excepte si es pot verificar que no es faran malbé.
S'han de col·locar separadors per a garantir el recobriment mínim i no han de produir fissures ni filtracions al formigó. La disposició dels separadors ha de complir l'especificat en la taula 49.8.2 del CODI ESTRUCTURAL.
Els separadors han d'estar expressament dissenyats per a aquesta finalitat i han de complir l'especificat en l'article 43.4.2 del CODI ESTRUCTURAL. Es prohibeix l'ús de fusta o qualsevol material residual de construcció (maó, formigó, etc.). Si han de quedar vistos, no poden ser metàl·lics.
En cas de realitzar soldadures s'han de seguir les disposicions de la norma UNE 36832 (o equivalent) i les han d'executar operaris qualificats d'acord amb la normativa vigent.
3.- UNITAT I CRITERI D'AMIDAMENT
BARRES CORRUGADES:
kg de pes calculat segons les especificacions de la DT, d'acord amb els criteris següents:
- El pes unitari per al seu càlcul ha de ser el teòric
- Per a poder utilitzar un altre valor diferent del teòric, cal l'acceptació expressa de la DF.
- El pes s'obtindrà amidant la llargària total de les barres (barra+cavalcament)
- L'escreix d'amidament corresponent als retalls està incorporat al preu de la unitat d'obra com a increment del rendiment (1,05 kg de barra d'acer per kg de barra ferrallada, dins de l'element compost)
4.- NORMATIVA DE COMPLIMENT OBLIGATORI
NORMATIVA GENERAL:
Documento Básico de Seguridad estructural DB-SE, parte II del CTE, aprobado por el Real Decreto 314/2006.
Real Decreto 470/2021, de 29 de junio, por el que se aprueba el Código Estructural.
5.- CONDICIONS DE CONTROL D'EXECUCIÓ I DE L'OBRA ACABADA
OPERACIONS DE CONTROL:
Els punts de control més destacables són els següents:
- Recepció i aprovació del informe d'especejament per part del contractista.
- Inspecció abans del formigonat de totes les unitats d'obra estructurals amb observació dels següents punts: - Tipus, diàmetre, longitud i disposició de les barres i malles col·locades. - Rectitud. - Lligams entre les barres. - Rigidesa del conjunt. - Netedat dels elements.

CRITERIS DE PRESA DE MOSTRES:
Bàsicament el control de l'execució està confiat a la inspecció visual de les persones que l'exerceixen, amb la qual cosa el seu bon sentit, coneixements tècnics i experiència son fonamentals per aconseguir el nivell de qualitat previst.
INTERPRETACIÓ DE RESULTATS I ACTUACIONS EN CAS D'INCOMPLIMENT:
Desautorització del formigonat fins que no es prenguin les mesures de correcció adequades.

P4 ESTRUCTURES
P4D ENCOFRATS I ALLEUGERIDORS
P4DG- ENCOFRAT PER A MURS

0.- ELEMENTS QUE CONTEMPLA EL PLEC
P4DG-3XP7.

1.- DEFINICIÓ I CONDICIONS DE LES PARTIDES D'OBRA EXECUTADES
Muntatge i desmuntatge dels elements metàl·lics, de fusta, de cartró, o altres materials que formen el motlle on s'abocarà el formigó.
L'execució de la unitat d'obra inclou les operacions següents:
- Neteja i preparació del pla de recolzament
- Muntatge i col·locació dels elements de l'encofrat i elements complementaris com ara matavius, trencaaigües, etc..
- Pintat de les superfícies interiors de l'encofrat amb un producte desencofrant
- Tapat dels junts entre peces
- Col·locació dels dispositius de subjecció i travament
- Aplomat i anivellament de l'encofrat
- Disposició d'obertures provisionals a la part inferior de l'encofrat, quan calgui
- Humectació de l'encofrat, si és de fusta
- Desmuntatge i retirada de l'encofrat i de tot el material auxiliar
La partida inclou totes les operacions de muntatge i desmuntatge de l'encofrat.
CONDICIONS GENERALS:
Abans dels seu muntatge s'haurà de disposar d'un projecte del cindri on han de quedar reflectits com a mínim:
- Justificació de la seva seguretat, límit de les deformacions abans i després del formigonat
- Plànols executius del cindri i els seus components
- Plec de prescripcions tècniques del cindri i els seus elements com perfils metàl·lics, tubs, grapes, etc..
S'ha de disposar d'un procediment escrit per al muntatge i desmuntatge del cindri o apuntalament on figurin els requisits per a la seva manipulació, ajust, contrafletxa, càrregues, desclavament i desmantellament.
La DF disposarà d'un certificat on es garanteixi que els seus components compleixen amb les especificacions del plec de condicions tècniques.
Els elements que formen l'encofrat i les seves unions han de ser suficientment rígids i resistents per a garantir les toleràncies dimensionals i per a suportar, sense assentaments ni deformacions perjudicials, les accions estàtiques i dinàmiques que comporta el seu formigonament i compactació.
Es prohibeix l'ús d'alumini en motlles que hagin d'estar en contacte amb el formigó, excepte quan es faciliti a la DF certificat emès per una entitat de control, conforme els panells han rebut tractament superficial que eviti la reacció amb els àlcalis del ciment
L'interior de l'encofrat ha d'estar pintat amb desencofrant abans del muntatge, sense que hi hagi regalims. La DF ha d'autoritzar, en cada cas, la col·locació d'aquests productes.
El desencofrant no ha d'impedir la ulterior aplicació de revestiment ni la possible execució de junts de formigonament, especialment quan siguin elements que posteriorment s'hagin d'unir per a treballar solidàriament.
Abans de l'aplicació, es facilitarà a la DF. certificat on es reflecteixin les característiques del des-

DOCUMENT DOCUMENT ANEXAT
ÒRGAN Secretaria
REFERÈNCIA GCON2025000085
SIGNATURES
1.- X7405757X AGATA BUSCEMI (R:B66471210), 08/08/2025 09:13
2.- Tramitació Electrònica. DILIGÈNCIA PER FER CONSTAR QUE EL PRESENT PROJECTE HA ESTAT APROVAT EN DATA 30/09/2025
Codi Segur de Verificació: 8688dafa-f856-4d1b-b30e-e50cdef14b80
Origen: Ciutadà
Identificador document original: 71901099
Data d'impressió: 10/10/2025 13:28:31
Pàgina 138 de 288
AJUNTAMENT DEL VENDRELL
Aquest document és una còpia autèntica del document electrònic original. Comprovi l'autenticitat del document a https://carpetaciutadana.elvendrell.cat/OAC/ValidarDoc.jsp - Utilitzi el 'Codi Segur de Verificació' que apareix a la capçalera.

encofrant i dels possibles efectes sobre el formigó
No s'ha d'utilitzar gas-oil, greixos o similars com a desencofrants. S'han d'utilitzar vernissos anti-adherents a base de silicones o preparats d'olis solubles en aigua o greixos en dissolució.
Els encofrats hauran de complir les característiques següents:
- Estanquitat dels junts entre panells, evitant fuites d'aigua o beurada
- Resistència a la pressió del formigó fresc i als efectes de la compactació mecànica
- Alineació i verticalitat, especialment al creuament de pilars i sostres
- Manteniment geomètric dels panells, motlles i encofrats, amb absència d'esbombaments fora de toleràncies
- Neteja de les cares interiors evitant residus propis de l'activitat
- Manteniment de característiques que permetin textures i acabats específics del formigó
Ha d'estar muntat de manera que permeti un desencofratge fàcil, que s'ha de fer sense xocs ni sotragades.
Ha de portar marcada l'alçària per a formigonar.
Abans de començar a formigonar, el contractista ha d'obtenir de la DF l'aprovació per escrit de l'encofrat.
El nombre de puntals de suport de l'encofrat i la seva separació depèn de la càrrega total de l'element. Han d'anar degudament travats en tots dos sentits.
Els cindris s'estabilitzaran en les dues direccions per a que l'apuntalament resisteixi els esforços horitzontals produïts durant l'execució dels sostres, podent-se utilitzar els següents procediments:
- Travament dels puntals en ambdues direccions amb tubs o abraçadores, resistint les empentes horitzontals i un 2% com a mínim de les càrregues verticals
- Transmissió d'esforços a pilars o murs, comprovant que disposen de la capacitat resistent i rigidesa suficients
- Disposició de torres de cindri a ambdues direccions i a les distàncies adients
S'han d'adoptar les mesures oportunes per a què els encofrats i motlles no impedeixin la lliure retracció del formigó.
Cap element d'obra podrà ser desencofrat sense l'autorització de la DF.
El desencofrat de costers verticals d'elements de petit cantell, podrà fer-se als tres dies de formigonada la peça, si durant aquest interval no s'han produït temperatures baixes o d'altres causes que puguin alterar el procediment normal d'enduriment del formigó. Els costers verticals d'elements de gran cantell o els costers horitzontals no s'han de retirar abans dels set dies, amb les mateixes excepcions anteriors.
La DF podrà reduir els terminis anteriors quan ho consideri oportú.
En obres d'importància i que no es tingui l'experiència de casos similars o quan els perjudicis que es puguin derivar d'una fissuració prematura fossin grans, s'han de fer assaigs d'informació que determinin la resistència real del formigó per a poder fixar el moment de desencofrat.
No s'han de reblir els cocons o defectes que es puguin apreciar al formigó al desencofrar, sense l'autorització de la DF.
Els filferros i ancoratges de l'encofrat que hagin quedat fixats al formigó s'han de tallar al ras del parament.
En encofrats amb possibilitat de moviment durant l'execució (trepants o lliscants) la DF podrà exigir una proba sobre un prototip, prèviament a la seva utilització a l'estructura, per tal de poder avaluar el seu comportament durant l'execució
Si s'utilitzen taulers de fusta, els junts entre aquests han de permetre l'entumiment de les mateixes per l'humitat del reg i del formigó, sense que deixin fugir pasta o beurada durant el formigonament, ni reprodueixin esforços o deformacions anormals. Per a evitar-ho es podrà autoritzar un segellant adient
Toleràncies generals de muntatge i deformacions de l'encofrat pel formigonament:
- Moviments locals de l'encofrat: <= 5 mm
- Moviments del conjunt (L=llum): <= L/1000
- Planor: - Formigó vist: ± 5 mm/m, ± 0,5% de la dimensió - Per a revestir: ± 15 mm/m

Toleràncies particulars de muntatge i deformacions de l'encofrat per al formigonament:

	Replanteig eixos	Dimensions	Aplomat	Horitzontalitat
	Parcial	Total		
Rases i pous	± 20 mm	± 50 mm	- 30 mm	± 10 mm
		+ 60 mm		
Murs	± 20 mm	± 50 mm	± 20 mm	± 20 mm	± 50 mm
Recalçats	± 20 mm	± 50 mm	-	± 20 mm	-
Riostres	± 20 mm	± 50 mm	± 20 mm	± 10 mm	-
Basaments	± 20 mm	± 50 mm	± 10 mm	± 10 mm	-
Enceps	± 20 mm	± 50 mm	± 20 mm	± 10 mm	-
Pilars	± 20 mm	± 40 mm	± 10 mm	± 10 mm	-
Bigues	± 10 mm	± 30 mm	± 0,5 %	± 2 mm	-
Llindes	-	-	± 10 mm	± 5 mm	-
Cèrcols	-	-	± 10 mm	± 5 mm	-
Sostres	± 5mm/m	± 50 mm	-	-	-
Lloses	-	± 50 mm	- 40 mm	± 2 %	± 30 mm/m
			+ 60 mm		
Membranes	-	± 30	-	-	-
Estreps	-	± 50 mm	± 10 mm	± 10 mm	-

MOTLLES RECUPERABLES:
Els motlles s'han de col·locar ben alineats, de manera que no suposin una disminució de la secció dels nervis de l'estructura.
No han de tenir deformacions, cantells trencats ni fissures.
El desmuntatge dels motlles s'ha de fer tenint cura de no fer malbé els cantells dels nervis formigonats.
Els motlles ja usats i que han de servir per a unitats repetides, s'han de netejar i rectificar.
FORMIGÓ PRETENSAT:
Els encofrats pròxims a les zones d'ancoratge han de tenir la rigidesa necessària per a que els eixos dels tendons es mantinguin normals als ancoratges.
Els encofrats i motlles han de permetre les deformacions de les peces en ells formigonades i han de resistir la distribució de càrregues durant el tesat de les armadures i la transmissió de l'esforç de pretesat al formigó.
El desmuntatge del cindri és realitzarà d'acord amb el programa previst, que haurà d'estar d'acord amb el tesat de les armadures.
FORMIGÓ VIST:
Les superfícies de l'encofrat en contacte amb les cares que han de quedar vistes, han de ser llises, sense rebaves ni irregularitats.
S'han de col·locar angulars metàl·lics a les arestes exteriors de l'encofrat o qualsevol altre procediment eficaç per a que les arestes vives del formigó resultin ben acabades.
La DF podrà autoritzar la utilització de matavius per a aixamfranar les arestes vives.
2.- CONDICIONS DEL PROCÉS D'EXECUCIÓ
CONDICIONS GENERALS:
Abans de formigonar s'ha d'humitejar l'encofrat, en el cas que sigui de fusta per evitar que absorbeixi l'aigua continguda al formigó, i s'ha de comprovar la situació relativa de les armadures, el nivell, l'aplomat i la solidesa del conjunt
No s'han de transmetre a l'encofrat vibracions de motors.
La col·locació dels encofrats s'ha de fer de forma que s'eviti malmetre estructures ja construïdes.
El subministrador dels puntals ha de justificar i garantir les seves característiques i les condicions en que s'han d'utilitzar.

DOCUMENT DOCUMENT ANEXAT
ÒRGAN Secretaria
REFERÈNCIA GCON2025000085
SIGNATURES 1.- X7405757X AGATA BUSCEMI (R:B66471210), 08/08/2025 09:13
2.- Tramitació Electrònica. DILIGÈNCIA PER FER CONSTAR QUE EL PRESENT PROJECTE HA ESTAT APROVAT EN DATA 30/09/2025
Codi Segur de Verificació: 8688dafa-f856-4d1b-b30e-e50cdef14b80
Origen: Ciutadà
Identificador document original: 71901099
Data d'impressió: 10/10/2025 13:28:31
Pàgina 139 de 288
AJUNTAMENT DEL VENDRELL
Aquest document és una còpia autèntica del document electrònic original. Comprovi l'autenticitat del document a https://carpetaciutadana.elvendrell.cat/OAC/ValidarDoc.jsp - Utilitzi el 'Codi Segur de Verificació' que apareix a la capçalera.

Si l'element s'ha de pretensar, abans del tesat s'han de retirar els costers dels encofrats i qualsevol element dels mateixos que no sigui portant de l'estructura.
En el cas que els encofrats hagin variat les seves característiques geomètriques per haver patit desperfectes, deformacions, guerxaments, etc, no s'han de forçar per a que recuperin la seva forma correcta.
Quan entre la realització de l'encofrat i el formigonament passin més de tres mesos, s'ha de fer una revisió total de l'encofrat, abans de formigonar.
El formigonat s'ha de fer durant el període de temps en el que el desencofrant sigui actiu.
Per al control del temps de desencofrat, s'han d'anotar a l'obra les temperatures màximes i mínimes diàries mentre durin els treballs d'encofrat i desencofrat, així com la data en què s'ha formigonat cada element.
El desencofrat de l'element s'ha de fer sense cops ni sotragades.
El desencofrat i desmuntatge del cindri no es realitzarà fins que el formigó assoleixi la resistència necessària per a suportar amb seguretat i sense excessives deformacions els esforços als que estarà sotmès amb posterioritat.
Es posarà especial cura durant el desencofrat en la retirada de qualsevol element que pugui impedir el lliure moviment de les juntes de retracció, assentament o dilatació així com de les articulacions.
No es retirarà cap puntal sense l'autorització prèvia de la DF.
No es desapuntalarà de forma sobtada, i es prendran precaucions que impedeixin l'impacte dels sotaponts i puntals als sostres.
ELEMENTS VERTICALS:
Per a facilitar la neteja del fons de l'encofrat s'han de disposar obertures provisionals a la part inferior de l'encofrat.
S'han de preveure a les parets laterals dels encofrats finestres de control que permetin la compactació del formigó. Aquestes obertures s'han de disposar amb un espaiament vertical i horitzontal no més gran d'un metro, i es tancaran quan el formigó arribi a la seva alçària.
En èpoques de vents forts s'han d'atirantar amb cables o cordes els encofrats dels elements verticals d'esveltesa més gran de 10.
ELEMENTS HORITZONTALS:
Els encofrats d'elements rectes o plans de més de 6 m de llum lliure, s'han de disposar amb la contrafletxa necessària per a que, desencofrat i carregat l'element, aquest conservi una lleugera concavitat a l'intradós. Aquesta contrafletxa sol ser de l'ordre d'una mil·lèsima de la llum.
Els puntals es col·locaran sobre soles de repartiment quan es transmetin càrregues al terreny o a sostres alleugerits. Quan aquest estiguin sobre el terreny cal assegurar que no assentaran.
Els puntals s'han de travar en dues direccions perpendiculars
Els puntals han de poder transmetre la força que rebin i permetre finalment un desapuntalat senzill
Als ponts s'haurà d'assegurar que les deformacions del cindri durant el formigonat no afecti negativament a altres parts de l'estructura executades amb anterioritat.
En èpoques de pluges fortes s'ha de protegir el fons de l'encofrat amb lones impermeabilitzades o plàstics.
3.- UNITAT I CRITERI D'AMIDAMENT
m2 de superfície amidada segons les especificacions de la DT i que es trobi en contacte amb el formigó.
Aquest criteri inclou els apuntalaments previs, els elements auxiliars per a muntatge de l'encofrat i els elements d'acabat de les cantonades per a formigó vist, com ara matavius, trencaaigües o altres sistemes, així com la recollida, neteja i condicionament dels elements utilitzats.
La superfície corresponent a forats interiors s'ha de deduir de la superfície total d'acord amb els criteris següents:
- Obertures <= 1 m2: No es dedueixen
- Obertures > 1 m2: Es dedueix el 100%
Als forats que no es dedueixin, l'amidament inclou l'encofrat necessari per a conformar el perímetre dels forats. En cas de deduir-se el 100% del forat, cal amidar també l'encofrat necessari per a conformar el perímetre dels forats.
4.- NORMATIVA DE COMPLIMENT OBLIGATORI
NORMATIVA GENERAL:
Real Decreto 470/2021, de 29 de junio, por el que se aprueba el Código Estructural.
* Orden de 6 de febrero de 1976 por la que se aprueba el Pliego de Prescripciones Técnicas Generales para Obras de Carreteras y Puentes (PG-3).

P9 FERMS I PAVIMENTS
P93 BASES, SOLERES I RECRESCUDES
P938- BASE DE TOT-U
0.- ELEMENTS QUE CONTEMPLA EL PLEC
P938-DFU8.

1.- DEFINICIÓ I CONDICIONS DE LES PARTIDES D'OBRA EXECUTADES
Subbases o bases de tot-u per a paviments.
En actuacions de reparació, s'han considerat els graus de dificultat següents:
- Grau de dificultat associat a la mobilitat en l'actuació: - Sense dificultat de mobilitat: actuacions en què hi ha una interferència pròpia de l'entorn on es desenvolupen. - Amb dificultat de mobilitat: actuacions en entorns amb dificultat de mobilitat i/o amb el material aplegat lluny de la zona de treball: - Actuacions amb dificultat d'accessibilitat, per la poca mobilitat de la maquinària, per l'elevada presència de guals particulars i passos de vianants, per la impossibilitat d'ubicar una plataforma de treball lateral, per la impossibilitat d'ocupació de la calçada per fer l'aplec de materials que impliqui fer l'actuació per fases per tal de mantenir el pas de vianants i/o per estar en una zona amb tràfic rodat important - Actuacions en les què els materials estan aplegats lluny de la zona de treball per manca d'espai en la proximitat d'on s'executen les tasques.
- Grau de dificultat associat a l'àmbit de l'actuació en funció de l'amplària de la vorera, calçada o plataforma única
- Grau de dificultat associat a la presència d'elements externs a l'actuació: - Sense afectació per serveis o elements de mobiliari urbà: actuacions sense serveis (canalitzacions d'aigua, semàfors, enllumenat, etc.) ni elements urbans de grans dimensions (marquesines, mòduls d'aparcament de bicicletes, etc.) que interfereixin (o que puguin interferir) en les tasques - Amb afectació per serveis o elements de mobiliari urbà: actuacions amb serveis (canalitzacions d'aigua, semàfors, enllumenat, etc.) o elements urbans de grans dimensions (marquesines, mòduls d'aparcament de bicicletes, etc) que interfereixen en les tasques.
- Grau de dificultat associat a l'abast de l'actuació
L'execució de la unitat d'obra inclou les operacions següents:
- Preparació i comprovació de la superfície d'assentament
- Aportació de material
- Estesa, humectació (si és necessària), i compactació de cada tongada
- Allisada de la superfície de l'última tongada
CONDICIONS GENERALS:
El material que s'utilitzi ha de complir les especificacions fixades en el plec de condicions corresponent.
Es pot utilitzar material granular reciclat de residus de la construcció o demolicions, provinent de planta autoritzada legalment per al tractament d'aquests residus.
La superfície de la capa ha de quedar plana i a nivell amb les rasants previstes a la DT.
La capa ha de tenir el pendent especificat a la DT o, en el seu defecte, el que especifiqui la DF.
La capa quedarà correctament anivellada de manera que no hi hagi zones que retinguin aigua sobre la seva superfície.
En tota la superfície s'ha d'arribar, com a mínim, al grau de compactació previst expressat com a percentatge sobre la densitat màxima obtinguda a l'assaig Pròctor Modificat, segons UNE-EN

DOCUMENT DOCUMENT ANEXAT
ÒRGAN Secretaria
REFERÈNCIA GCON2025000085
SIGNATURES
1.- X7405757X AGATA BUSCEMI (R:B66471210), 08/08/2025 09:13
2.- Tramitació Electrònica. DILIGÈNCIA PER FER CONSTAR QUE EL PRESENT PROJECTE HA ESTAT APROVAT EN DATA 30/09/2025
Codi Segur de Verificació: 8688dafa-f856-4d1b-b30e-e50cdef14b80
Origen: Ciutadà
Identificador document original: 71901099
Data d'impressió: 10/10/2025 13:28:31
Pàgina 140 de 288
AJUNTAMENT DEL VENDRELL
Aquest document és una còpia autèntica del document electrònic original. Comprovi l'autenticitat del document a https://carpetaciutadana.elvendrell.cat/OAC/ValidarDoc.jsp - Utilitzi el 'Codi Segur de Verificació' que apareix a la capçalera.

13286-2 (o equivalent).
BASE I SUBBASE PER A FERMS DE CARRETERES:
En capes de ferm de carreteres el tot-u utilitzat procedirà de la trituració, total o parcial, de pedra de cantera o grava natural.
Es podran utilitzar materials granulars reciclats, àrids reciclats de residus de construcció i demolició, àrids siderúrgics, subproductes i productes inerts de rebuig per a les categories de trànsit pesat T2 a T4.
Grau de compactació:
- Carreteres amb categoria de trànsit pesat T00 a T2: >= 100% PM, segons UNE 13286-2 (o equivalent).
- Carreteres amb categoria de trànsit pesat T3, T4 i vorals: >= 98% PM, segons UNE 13286-2 (o equivalent).
Valor del mòdul de deformació vertical Ev2 (assaig de càrrega de placa estàtica de 300 mm), segons UNE 103808 (o equivalent):
- Categoria d'esplanada E3: - Categoria de trànsit pesat T00 a T2: >= 200 MPa - Categoria de trànsit pesat T1: >= 180 MPa - Categoria de trànsit pesat T2: >= 150 MPa - Categoria de trànsit pesat T3: >= 120 MPa - Categoria de trànsit pesat T4 i vorals: >= 100 MPa
- Categoria d'esplanada E2: - Categoria de trànsit pesat T1: >= 150 MPa - Categoria de trànsit pesat T2: >= 120 MPa - Categoria de trànsit pesat T3: >= 100 MPa - Categoria de trànsit pesat T4 i vorals: >= 80 MPa
- Categoria d'esplanada E1: - Categoria de trànsit pesat T2: >= 100 MPa - Categoria de trànsit pesat T3: >= 80 MPa - Categoria de trànsit pesat T4 i vorals: >= 80 MPa
A més, la relació Ev2/ Ev1 serà < a 2,2.
L'índex de Regularitat superficial IRI (NLT-330): Ha de complir amb els valors de la taula 510.7 del PG3 vigent.
Toleràncies d'execució:
- Rasant: + 0, -15 mm de la teòrica, en carreteres T00 a T2; + 0, -20 mm de la teòrica, en la resta de casos.
- Amplària: - 0 mm de la prevista en els plànols de seccions tipus.
- Gruix: - 0 mm del previst en els plànols de seccions tipus.
2.- CONDICIONS DEL PROCÉS D'EXECUCIÓ
CONDICIONS GENERALS:
El tot-u estarà exempt de tot tipus de matèries estranyes que puguin afectar la durabilitat de la capa.
L'equip d'estesa ha de complir les especificacions de l'article 510.4.4 del PG3 vigent.
La capa no s'ha d'estendre fins que s'hagi comprovat que la superfície sobre la que ha d'assentar-se té les condicions de qualitat i formes previstes, amb les toleràncies establertes.
Si en aquesta superfície hi ha defectes o irregularitats que excedeixen les tolerables, s'han de corregir abans de l'execució de la partida d'obra, d'acord amb les instruccions de la DF.
En el cas que el tot-u no es fabriqui a central, abans d'estendre un tongada, es procedirà a la seva homogeneïtzació i humidificació, si es considera necessari.
Durant les operacions de transport es prendran les degudes precaucions per a evitar les segregacions i les variacions d'humitat.
L'equip de compactació complirà les especificacions de l'article 510.4.5 del PG3 vigent.
L'estesa s'ha de realitzar, prenent cura d'evitar segregacions i contaminacions, en tongades de gruix no superior a 30 cm.
Totes les aportacions d'aigua han de fer-se abans de la compactació. Després, l'única humectació admissible és la de la preparació per a col·locar la capa següent.
La compactació s'ha de fer de forma continua i sistemàtica disposant l'equip necessari per a aconseguir la densitat exigida.
Si l'estesa del tot-u es fa per franges, la compactació ha d'incloure 15 cm de l'anterior, com a mínim.
Les zones que, per la seva reduïda extensió, el seu pendent o la seva proximitat a obres de pas o desguàs, murs o estructures, no permetin la utilització de l'equip habitual, s'han de compactar amb els mitjans adequats al cas per tal d'aconseguir la densitat prevista.
No s'autoritza el pas de vehicles i maquinària fins que la capa no s'hagi consolidat definitivament.
Els defectes que es derivin d'aquest incompliment han de ser reparats pel contractista segons les indicacions de la DF.
BASE I SUBBASE PER A FERMS DE CARRETERES:
La fabricació de tot-u per al seu ús en ferms de carretera amb categoria de trànsit pesant T00 a T2 es farà en central i no "in situ". L'addició de l'aigua de compactació també s'ha de fer a central excepte quan la DF autoritzi el contrari.
El material es pot utilitzar sempre que les condicions climatològiques no hagin produït alteracions en la seva humitat de tal manera que es superen els valors següents:
- T00 a T1: ± 1 % respecte de la humitat òptima
- T2 a T4 i vorals: ± 1,5 / + 1 % respecte de la humitat óptima
Es realitzarà un tram de prova, amb una longitud no inferior a la definida en el Plec de Prescripcions Tècniques Particulars. La DF definirà si es pot acceptar la realització del tram de prova com a part integrant de l'obra en construcció.
A la vista dels resultats obtinguts, el Director d'Obra ha de definir si és acceptable o no la fórmula de treball i si són acceptables o no els equips proposats pel Contractista.
3.- UNITAT I CRITERI D'AMIDAMENT
m3 de volum amidat segons les especificacions de la DT.
L'abonament dels treballs de preparació de la superfície d'assentament correspon a la unitat d'obra de la capa subjacent.
No són d'abonament els sobreamples laterals ni els necessaris per a compensar la minva de gruixos de capes subjacents.
4.- NORMATIVA DE COMPLIMENT OBLIGATORI
* Orden de 6 de febrero de 1976 por la que se aprueba el Pliego de Prescripciones Técnicas Generales para Obras de Carreteras y Puentes (PG-3).
* Orden FOM/2523/2014, de 12 de diciembre, por la que se actualizan determinados artículos del Pliego de Prescripciones Técnicas Generales para Obras de Carreteras y Puentes, relativos a materiales básicos, a firmes y pavimentos, y a señalización, balizamiento y sistemas de contención de vehículos (PG-3).
BASE I SUBBASE PER A FERMS DE CARRETERES:
Orden FOM/3460/2003, de 28 de noviembre, por lo que se aprueba la norma 6.1-IC Secciones del firme, de la Instrucción Técnica de Carreteras.
5.- CONDICIONS DE CONTROL D'EXECUCIÓ I DE L'OBRA ACABADA
CONTROL D'EXECUCIÓ. OPERACIONS DE CONTROL EN FERMS DE CARRETERES:
Abans d'iniciar la posada en obra del tot-u s'executarà un tram de prova per a comprovar:
- La fórmula de treball.
- La forma d'actuació dels equips d'extensió i compactació.
- El pla de compactació.
- La correspondència entre els mètodes de control que estableix el Plec de Prescripcions Tècniques Particulars o mitjançant assaig i els resultats "in situ".
Les tasques de control a realitzar són les següents:
- Inspecció visual del material a la descàrrega dels camions, retirant el que presenti restes de terra vegetal, matèria orgànica o pedres de grandària superior a l'admissible.
- Inspecció visual de l'estat de la superfície sobre la que s'ha d'estendre la capa.
- Gruix de la capa estesa mitjançant punxó graduat amb la freqüència que estableixi el DO.
- Humitat en el moment de la compactació, mitjançant procediment aprovat pel DO.
- Composició i forma d'actuació de l'equip de posada en obra i compactació.
- Inspecció visual de l'estat de la superfície després del pas d'un camió carregat sobre ella.
- Inspecció visual per a detectar punts baixos capaços de retenir aigua.
CONTROL DE L'OBRA ACABADA. OPERACIONS DE CONTROL EN FERMS DE CARRETERES:

DOCUMENT
DOCUMENT ANEXAT
ÒRGAN
Secretaria
REFERÈNCIA
GCON2025000085
SIGNATURES
1.- X7405757X AGATA BUSCEMI (R:B66471210), 08/08/2025 09:13
2.- Tramitació Electrònica. DILIGÈNCIA PER FER CONSTAR QUE EL PRESENT PROJECTE HA ESTAT APROVAT EN DATA 30/09/2025
Codi Segur de Verificació: 8688dafa-f856-4d1b-b30e-e50cdef14b80
Origen: Ciutadà
Identificador document original: 71901099
Data d'impressió: 10/10/2025 13:28:31
Pàgina 141 de 288
AJUNTAMENT DEL VENDRELL
Aquest document és una còpia autèntica del document electrònic original. Comprovi l'autenticitat del document a https://carpetaciutadana.elvendrell.cat/OAC/ValidarDoc.jsp - Utilitzi el 'Codi Segur de Verificació' que apareix a la capçalera.

Es considera com un lot de control el menor que resulti d'aplicar els 3 criteris següents aplicats sobre una tongada:
- Una longitud de 500 de calçada
- Una superfície de 3.500 m2 de calçada
- La fracció construïda diàriament
Els assajos "in situ" i presa de mostres es faran en punts escollits aleatòriament, amb un punt per hm com a mínim.
Les tasques de control a realitzar són les següents:
- Determinació de la humitat i de la densitat, en 7 punts escollits aleatòriament per cada lot.
- Assaig de càrrega de placa de 300 mm de diàmetre, segons UNE 103808 (o equivalent), per lot. Determinació de la humitat natural, segons UNE 103808 (o equivalent), en el mateix lloc que l'assaig de càrrega.
- Comparació entre la rasant acabada i l'establerta en el projecte, en l'eix, ruptura de peralt, en el cas que n'hi hagi i cantells de perfils transversals.
- Comprovació de l'amplada de la capa i el gruix en perfils transversals cada 20 m.
- Control de la regularitat superficial mitjançant la determinació de l'índex de Regularitat Internacional (IRI) (NLT 330), en trams de 1000 m, després de 24 h de la seva execució i abans de l'extensió de la següent capa.
CONTROL DE L'OBRA ACABADA. INTERPRETACIÓ DE RESULTATS I ACTUACIONS EN CAS D'INCOMPLIMENT EN FERMS DE CARRETERES:
El lot de control definit (500 m de calçada, 3500 m2 de calçada o fracció construïda diàriament) s'haurà d'acceptar o rebutjar globalment.
Les condicions d'acceptació són les següents:
- Densitat: - La densitat mitjana obtinguda no deurà ser inferior a l'especificada; no més de 2 individus de la mostra assajada podran presentar resultats individuals per sota de la prescrita en més de 2 punts percentuals. Si la densitat mitja obtinguda és inferior, es tornarà a compactar fins a aconseguir la densitat especificada.
- Humitat: - Els resultats obtinguts tindran caràcter informatiu i no constituiran, per si mateixos, causa de rebuig o acceptació.
- Capacitat de suport: - El mòdul de deformació vertical Ev2 i la relació de mòduls Ev2/Ev1 no han de ser inferiors als especificats a l'article 510.7.2 del PG3 vigent. En cas contrari es tornarà a compactar fins que s'obtinguin aquests valors.
- Gruix: - El gruix mig obtingut no ha de ser inferior al previst en els Plànols de Projecte. En cas d'incompliment es procedirà de la següent manera: - Si és superior o igual al 85% de l'especificat i no hi ha problemes d'entollament, s'acceptarà la capa sempre que es compensi la minva de gruix amb el gruix addicional a la capa superior, per compte del Contractista. - Si és inferior o igual al 85% de l'especificat, s'ha d'escarificar la capa en una profunditat de 15 cm com a mínim, s'afegirà el material necessari de les mateixes característiques i es tornarà a compactar i a refinar la capa per compte del Contractista. - No s'admetrà que més d'un 15% de la llargària del lot tingui un gruix inferior a l'especificat en els Plànols en més d'un 10%. En cas d'incompliment es dividirà el lot en 2 parts iguals i sobre cada un d'ells s'aplicaran els criteris anteriors.
- Rasant: - Les diferències de cota entre la superfície obtinguda i l'establerta en els Plànols del Projecte no superarà les toleràncies especificades a l'article 510.7.3 del PG3 vigent, ni existiran zones que retinguin aigua: - Si la tolerància es supera per defecte i no hi ha problemes d'entollament, s'acceptarà la superfície sempre que es compensi la minva amb el gruix addicional necessari, per compte del Contractista. - Si la tolerància es supera per excés, aquest es corregirà per compte del Contractista.
- Regularitat superficial: - Quan els resultats obtinguts excedeixin els límits establerts, es procedirà de la següent manera: - Si excedeixen en menys d'un 10% de la llargària del tram controlat s'aplicarà una penalització econòmica del 10%. - Si excedeixen en més del 10% de la llargària del tram controlat, s'ha d'escarificar la capa en una profunditat mínima de 15 cm i es tornarà a compactar i refinar per compte del Contractista.

P9 FERMS I PAVIMENTS
P96 VORALS I VORADES
P961- COL·LOCACIÓ DE VORADA
0.- ELEMENTS QUE CONTEMPLA EL PLEC
P961-IHBV.

1.- DEFINICIÓ I CONDICIONS DE LES PARTIDES D'OBRA EXECUTADES
Formació de vorada amb materials diferents.
S'han considerat les unitats d'obra següents:
- Vorada de peces pedra o de formigó col·locades sobre base de formigó
En actuacions de reparació, s'han considerat els graus de dificultat següents:
- Grau de dificultat associat a la mobilitat en l'actuació: - Sense dificultat de mobilitat: actuacions en què hi ha una interferència pròpia de l'entorn on es desenvolupen. - Amb dificultat de mobilitat: actuacions en entorns amb dificultat de mobilitat i/o amb el material aplegat lluny de la zona de treball: - Actuacions amb dificultat d'accessibilitat, per la poca mobilitat de la maquinària, per l'elevada presència de guals particulars i passos de vianants, per la impossibilitat d'ubicar una plataforma de treball lateral, per la impossibilitat d'ocupació de la calçada per fer l'aplec de materials que impliqui fer l'actuació per fases per tal de mantenir el pas de vianants i/o per estar en una zona amb tràfic rodat important - Actuacions en les què els materials estan aplegats lluny de la zona de treball per manca d'espai en la proximitat d'on s'executen les tasques.
- Grau de dificultat associat a l'àmbit de l'actuació en funció de l'amplària de la vorera, calçada o plataforma única
- Grau de dificultat associat a la presència d'elements externs a l'actuació: - Sense afectació per serveis o elements de mobiliari urbà: actuacions sense serveis (canalitzacions d'aigua, semàfors, enllumenat, etc.) ni elements urbans de grans dimensions (marquesines, mòduls d'aparcament de bicicletes, etc.) que interfereixin (o que puguin interferir) en les tasques - Amb afectació per serveis o elements de mobiliari urbà: actuacions amb serveis (canalitzacions d'aigua, semàfors, enllumenat, etc.) o elements urbans de grans dimensions (marquesines, mòduls d'aparcament de bicicletes, etc) que interfereixen en les tasques.
- Grau de dificultat associat a l'abast de l'actuació
L'execució de la unitat d'obra inclou les operacions següents:
- Preparació i comprovació de la superfície d'assentament
- Col·locació del formigó de la base
- Col·locació de les peces de la vorada rejuntades amb morter
VORADA DE PEDRA O FORMIGÓ:
L'element col·locat ha de tenir un aspecte uniforme, net, sense escantonaments ni d'altres defectes.
S'ha d'ajustar a les alineacions previstes i ha de sobresortir de 10 a 15 cm per damunt de la rigola.
Els junts entre les peces han de ser <= 1 cm i han de quedar rejuntats amb morter.
En el cas de la col·locació sobre base de formigó, ha de quedar assentada 5 cm sobre el llit de formigó.
Pendent transversal: >= 2%
Toleràncies d'execució:
- Replanteig: ± 10 mm (no acumulatius)
- Nivell: ± 10 mm
- Planor: ± 4 mm/2 m (no acumulatius)
2.- CONDICIONS DEL PROCÉS D'EXECUCIÓ
CONDICIONS GENERALS:
S'ha de treballar a una temperatura ambient que oscil·li entre els 5°C i els 40°C i sense pluges.
L'abocada del formigó s'ha de fer sense que es produeixin disgregacions i s'ha de vibrar fins

DOCUMENT DOCUMENT ANEXAT
ÒRGAN Secretaria
REFERÈNCIA GCON2025000085
SIGNATURES 1.- X7405757X AGATA BUSCEMI (R:B66471210), 08/08/2025 09:13
2.- Tramitació Electrònica. DILIGÈNCIA PER FER CONSTAR QUE EL PRESENT PROJECTE HA ESTAT APROVAT EN DATA 30/09/2025
Codi Segur de Verificació: 8688dafa-f856-4d1b-b30e-e50cdef14b80
Origen: Ciutadà
Identificador document original: 71901099
Data d'impressió: 10/10/2025 13:28:31
Pàgina 142 de 288
AJUNTAMENT DEL VENDRELL
Aquest document és una còpia autèntica del document electrònic original. Comprovi l'autenticitat del document a https://carpetaciutadana.elvendrell.cat/OAC/ValidarDoc.jsp - Utilitzi el 'Codi Segur de Verificació' que apareix a la capçalera.

aconseguir una massa compacta.
Per a realitzar junts de formigonat no previstos en el projecte, cal l'autorització i les indicacions explícites de la DF.
Les peces s'han de col·locar abans que el formigó comenci el seu adormiment.
Durant l'adormiment i fins aconseguir el 70% de la resistència prevista s'ha de mantenir humida la superfície del formigó. Aquest procés ha de ser, com a mínim, de 3 dies.
3.- UNITAT I CRITERI D'AMIDAMENT
m de llargària amidada segons les especificacions de la DT.
En la col·locació de vorada, la unitat d'obra no inclou el subministrament de les peces.
4.- NORMATIVA DE COMPLIMENT OBLIGATORI
No hi ha normativa de compliment obligatori.
5.- CONDICIONS DE CONTROL D'EXECUCIÓ I DE L'OBRA ACABADA
CONTROL D'EXECUCIÓ. OPERACIONS DE CONTROL:
Els punts de control més destacables són els següents:
- Control d'execució i acabats de la base de formigó sobre la que es col·loquen les peces de vorada o de rigola.
- Control de l'aspecte de les peces abans de la seva col·locació.
- Inspecció visual del procediment d'execució, d'acord a les condicions del plec i al procediment adoptat
CONTROL DE L'OBRA ACABADA. OPERACIONS DE CONTROL:
Els punts de control més destacables són els següents:
Inspecció visual de la unitat acabada.
- Comprovació topogràfica de les alineacions i condicions generals d'acabat.
CRITERIS DE PRESA DE MOSTRES:
Els controls s'han de realitzar segons les instruccions de la DF.
INTERPRETACIÓ DE RESULTATS I ACTUACIONS EN CAS D'INCOMPLIMENT:
Correcció per part del contractista de les irregularitats observades.

P9 FERMS I PAVIMENTS
P97 RIGOLES
P975- RIGOLA DE FORMIGÓ
0.- ELEMENTS QUE CONTEMPLA EL PLEC
P975-MBXI.

1.- DEFINICIÓ I CONDICIONS DE LES PARTIDES D'OBRA EXECUTADES
Execució de les operacions necessaries per a la formació de rigoles.
S'han considerat les unitats d'obra següents:
- Formació de rigola amb formigó en massa.
L'execució de la unitat d'obra inclou les operacions següents:
Rigola de formigó:
- Preparació i comprovació de la superfície d'assentament
- Col·locació del formigó
- Execució dels junts
- Protecció del formigó fresc i cura
RIGOLA:
S'ha d'ajustar a les alineacions previstes.
Quan la rigola és sense forma de cuneta, la cara superior ha de tenir un pendent transversal del 2% al 4% per al desguàs del ferm, excepte quan siguin rigoles sense desnivell.
Toleràncies d'execució:
- Replanteig: ± 10 mm (no acumulatius)
- Nivell: ± 10 mm
- Planor: ± 4 mm/2 m
RIGOLA DE FORMIGÓ:
La rigola ha de tenir un aspecte uniforme, net, sense escantonaments ni altres defectes. L'acabat ha de ser remolinat.
La secció de la rigola no ha de quedar disminuïda en cap punt per la introducció d'elements de l'encofrat ni d'altres.
La resistència característica del formigó es comprovarà d'acord amb l'article 57 del CODI ESTRUCTURAL.
Les toleràncies d'execució han de complir l'especificat en l'article 5.9 de l'annex 14 del CODI ESTRUCTURAL.
2.- CONDICIONS DEL PROCÉS D'EXECUCIÓ
CONDICIONS GENERALS:
El suport ha de tenir el grau de compactació adequat i les rasants previstes.
Grau de compactació (assaig PM)
- Base de formigó o rigola amb peces: >= 95%
- Rigola de formigó: >= 90%
ELEMENTS DE FORMIGÓ EN MASSA:
La temperatura ambient per a formigonar ha d'estar entre 5°C i 40°C.
S'han d'aturar els treballs quan la pluja pugui llevar la capa superficial del formigó fresc.
El formigó s'ha de posar a l'obra abans que inicïi el seu adormiment.
L'abocada del formigó s'ha de fer sense que es produeixin disgregacions.
La compactació s'ha de fer per vibració fins aconseguir una massa compacta i sense que es produeixin segregacions.
Per a realitzar junts de formigonament no previstos al projecte és necessària l'autorització i les indicacions explícites de la DF.
Durant l'adormiment i fins aconseguir el 70% de la resistència prevista s'ha de mantenir humida la superfície del formigó. Aquest procés ha de ser, com a mínim, de 3 dies.
3.- UNITAT I CRITERI D'AMIDAMENT
RIGOLA:
m de llargària amidada segons les especificacions de la DT.
4.- NORMATIVA DE COMPLIMENT OBLIGATORI
ELEMENTS DE FORMIGÓ EN MASSA:
Real Decreto 470/2021, de 29 de junio, por el que se aprueba el Código Estructural.

P9 FERMS I PAVIMENTS
P9F PAVIMENT DE PECES DE FORMIGÓ
P9F3- PAVIMENT DE PECES DE FORMIGÓ, DE FORMA REGULAR, COL·LOCAT AMB MORTER (D)
0.- ELEMENTS QUE CONTEMPLA EL PLEC
P9F3-H856.

1.- DEFINICIÓ I CONDICIONS DE LES PARTIDES D'OBRA EXECUTADES
Formació de paviment de llambordins o lloses.
S'han considerat els materials i les formes de col·locació següents:
- Paviment de llambordins o lloses col·locats amb morter i junts reblerts amb beurada de ciment
- Paviment de lloses col·locats amb morter i junts reblerts amb sorra fina
En actuacions de reparació, s'han considerat els graus de dificultat següents:
- Grau de dificultat associat a la mobilitat en l'actuació: - Sense dificultat de mobilitat: actuacions en què hi ha una interferència pròpia de l'entorn on es desenvolupen. - Amb dificultat de mobilitat: actuacions en entorns amb dificultat de mobilitat i/o amb el material aplegat lluny de la zona de treball: - Actuacions amb dificultat d'accessibilitat, per la poca mobilitat de la maquinària, per l'elevada presència de guals particulars i passos de vianants, per la impossibilitat d'ubicar una plataforma de treball lateral, per la impossibilitat d'ocupació de la calçada per fer l'aplec de materials que impliqui fer l'actuació per fases per tal de mantenir el pas de vianants i/o per estar en una zona amb tràfic rodat important - Actuacions en les què els materials estan

DOCUMENT DOCUMENT ANEXAT
ÒRGAN Secretaria
REFERÈNCIA GCON2025000085
SIGNATURES 1.- X7405757X AGATA BUSCEMI (R:B66471210), 08/08/2025 09:13
2.- Tramitació Electrònica. DILIGÈNCIA PER FER CONSTAR QUE EL PRESENT PROJECTE HA ESTAT APROVAT EN DATA 30/09/2025
Codi Segur de Verificació: 8688dafa-f856-4d1b-b30e-e50cdef14b80
Origen: Ciutadà
Identificador document original: 71901099
Data d'impressió: 10/10/2025 13:28:31
Pàgina 143 de 288
AJUNTAMENT DEL VENDRELL
Aquest document és una còpia autèntica del document electrònic original. Comprovi l'autenticitat del document a https://carpetaciutadana.elvendrell.cat/OAC/ValidarDoc.jsp - Utilitzi el 'Codi Segur de Verificació' que apareix a la capçalera.

aplegats lluny de la zona de treball per manca d'espai en la proximitat d'on s'executen les tasques.
- Grau de dificultat associat a l'àmbit de l'actuació en funció de l'amplària de la vorera, calçada o plataforma única
- Grau de dificultat associat a la presència d'elements externs a l'actuació: - Sense afectació per serveis o elements de mobiliari urbà: actuacions sense serveis (canalitzacions d'aigua, semàfors, enllumenat, etc.) ni elements urbans de grans dimensions (marquesines, mòduls d'aparcament de bicicletes, etc.) que interfereixin (o que puguin interferir) en les tasques - Amb afectació per serveis o elements de mobiliari urbà: actuacions amb serveis (canalitzacions d'aigua, semàfors, enllumenat, etc.) o elements urbans de grans dimensions (marquesines, mòduls d'aparcament de bicicletes, etc) que interfereixen en les tasques.
- Grau de dificultat associat a l'abast de l'actuació
L'execució de la unitat d'obra inclou les operacions següents:
En la col·locació de llambordins amb morter i junts reblerts amb beurada de ciment:
- Preparació i comprovació de la superfície d'assentament
- Col·locació de la base de morter sec
- Humectació i col·locació dels llambordins
- Compactació de la superfície
- Humectació de la superfície
- Rebliment dels junts amb beurada de ciment
En la col·locació amb morter i junts reblerts amb sorra fina:
- Comprovació del nivell de la base de formigó
- Pintat inferior de les peces amb aigua ciment
- Col·locació de les peces amb morter de consistència tova
- Rebliment de junts amb sorra, escombrant l'excés.
CONDICIONS GENERALS:
El paviment ha de formar una superfície plana,sense resalts entre peces, uniforme i s'ha d'ajustar a les alineacions i a les rasants previstes.
Les peces han de quedar ben assentades, amb la cara més polida o més ample a dalt.
Les peces han d'estar disposades formant alineacions rectes, segons l'especejament definit en la DT.
Excepte en les zones classificades com d'ús restringit pel CTE no s'admetran les discontinuïtats següents en el propi paviment ni en els encontres d'aquest amb altres elements:
- Imperfeccions o irregularitats que suposin una diferència de nivell de més de 6 mm
- Els desnivells que no superin els 50 mm s'han de resoldre amb una pendent que no excedeixi del 25%
- En les zones interiors de circulació de persones, no presentarà perforacions o forats pels que es pugui introduir una esfera de 15 mm de diàmetre
PAVIMENT COL·LOCAT SOBRE MORTER O LLIT DE SORRA
Les peces han de quedar ben adherides al suport.
Els junts han de quedar plens de material de reblert.
Pendent transversal (paviments exteriors): >= 2%, <= 8%
Quan el paviment es col·loqui amb morter s'hauràn de respectar els junts pròpis del suport.
En el paviment de lloses no hi ha d'haver peces trencades, escantonades, tacades ni amb d'altres defectes superficials.
PAVIMENT DE LLAMBORDINS:
Han de quedar col·locats a trencajunt, seguint les especificacions de la DT.
Junts entre peces: <= 8 mm
Toleràncies d'execució:
- Nivell: ± 12 mm
- Replanteig: ± 10 mm
- Planor: ± 5 mm/3 m
2.- CONDICIONS DEL PROCÉS D'EXECUCIÓ
PAVIMENT COL·LOCAT SOBRE MORTER O LLIT DE SORRA
La superfície del suport ha de ser neta i humida.
El paviment no s'ha de trepitjar durant les 24 h següents a la seva col·locació o el que indiqui la DT.
COL·LOCACIÓ AMB MORTER I JUNTS REBLERTS AMB BEURADA:
S'han de suspendre els treballs quan la temperatura sigui < 5°C.
Els llambordins s'han de col·locar sobre una base de morter sec.
Les peces per col·locar han de tenir la humitat necessària per tal que no absorbeixin l'aigua del morter.
Un cop col·locades les peces s'han de regar per aconseguir l'adormiment del morter de base.
Després s'han de reblir els junts amb la beurada.
JUNTS REBLERTS AMB MORTER O BEURADA:
En exteriors, la superfície ha de mantenir-se humida durant les 72 h següents.
COL·LOCACIÓ AMB MORTER I REBLERT DE JUNTS AMB SORRA FINA:
- Les peces es pintaran per la seva cara inferior amb barreja d'aigua i ciment per tal de millorar l'adherència.
- El morter tindrà consistència tova i la llosa ha de quedar recolzada sobre morter en tota la superfície.
- El rebliment de junts amb sorra es realitzarà per successives escombrades.
- S'evitarà el pas del personal durant els següents dies i durant les 3 setmanes posteriors als vehicles auxiliars de l'obra.
3.- UNITAT I CRITERI D'AMIDAMENT
m2 de superfície executada d'acord amb les especificacions de la DT, amb deducció de la superfície corresponent a obertures interiors, d'acord amb els criteris següents:
Paviments exteriors:
- Obertures <= 1,5 m2: No es dedueixen
- Obertures > 1,5 m2: Es dedueix el 100%
Paviments interiors:
- Obertures <= 1 m2: No es dedueixen
- Obertures > 1 m2: Es dedueix el 100%
Aquests criteris inclouen l'acabament específic dels acords a les vores, sense que comporti l'ús de materials diferents d'aquells que normalment conformen la unitat.
4.- NORMATIVA DE COMPLIMENT OBLIGATORI
PAVIMENT COL·LOCAT SOBRE MORTER O LLIT DE SORRA
No hi ha normativa de compliment obligatori.

P9 FERMS I PAVIMENTS
P9H PAVIMENTS DE MESCLA BITUMINOSA
P9H5- PAVIMENT DE MESCLA BITUMINOSA CONTÍNUA EN CALENT
0.- ELEMENTS QUE CONTEMPLA EL PLEC
P9H5-E8A1.

1.- DEFINICIÓ I CONDICIONS DE LES PARTIDES D'OBRA EXECUTADES
Mescla bituminosa tipus formigó bituminós, resultat de la combinació d'un betum asfàltic, granulats amb granulometria continua, pols mineral, i eventualment additius, de manera que totes les partícules del granulat quedin recobertes per una pel·lícula homogènia de lligant, fabricada, col·locada i compactada, a una temperatura molt superior a la d'ambient.
En actuacions de reparació, s'han considerat els graus de dificultat següents:
- Grau de dificultat associat a la mobilitat en l'actuació: - Sense dificultat de mobilitat: actuacions en què hi ha una interferència pròpia de l'entorn on es desenvolupen. - Amb dificultat de mobilitat: actuacions en entorns amb dificultat de mobilitat i/o amb el material aplegat lluny de la zona de treball: - Actuacions amb dificultat d'accessibilitat, per la poca mobilitat de la maquinària, per l'elevada presència de guals particulars i passos de vianants, per la impossibilitat d'u-

DOCUMENT DOCUMENT ANEXAT
ÒRGAN Secretaria
REFERÈNCIA GCON2025000085
SIGNATURES
1.- X7405757X AGATA BUSCEMI (R:B66471210), 08/08/2025 09:13
2.- Tramitació Electrònica. DILIGÈNCIA PER FER CONSTAR QUE EL PRESENT PROJECTE HA ESTAT APROVAT EN DATA 30/09/2025
Codi Segur de Verificació: 8688dafa-f856-4d1b-b30e-e50cdef14b80
Origen: Ciutadà
Identificador document original: 71901099
Data d'impressió: 10/10/2025 13:28:31
Pàgina 144 de 288
AJUNTAMENT DEL VENDRELL
Aquest document és una còpia autèntica del document electrònic original. Comprovi l'autenticitat del document a https://carpetaciutadana.elvendrell.cat/OAC/ValidarDoc.jsp - Utilitzi el 'Codi Segur de Verificació' que apareix a la capçalera.

bicar una plataforma de treball lateral, per la impossibilitat d'ocupació de la calçada per fer l'aplec de materials que impliqui fer l'actuació per fases per tal de mantenir el pas de vianants i/o per estar en una zona amb tràfic rodat important - Actuacions en les què els materials estan aplegats lluny de la zona de treball per manca d'espai en la proximitat d'on s'executen les tasques.
- Grau de dificultat associat a l'àmbit de l'actuació en funció de l'amplària de la vorera, calçada o plataforma única
- Grau de dificultat associat a la presència d'elements externs a l'actuació: - Sense afectació per serveis o elements de mobiliari urbà: actuacions sense serveis (canalitzacions d'aigua, semàfors, enllumenat, etc.) ni elements urbans de grans dimensions (marquesines, mòduls d'aparcament de bicicletes, etc.) que interfereixin (o que puguin interferir) en les tasques - Amb afectació per serveis o elements de mobiliari urbà: actuacions amb serveis (canalitzacions d'aigua, semàfors, enllumenat, etc.) o elements urbans de grans dimensions (marquesines, mòduls d'aparcament de bicicletes, etc) que interfereixen en les tasques.
- Grau de dificultat associat a l'abast de l'actuació
L'execució de la unitat d'obra inclou les operacions següents:
- Estudi de la mescla i obtenció de la fórmula de treball i aprovació d'aquesta per la DO
- Realització del tram de prova i aprovació d'aquest per la DO
- Comprovació de la superfície d'assentament
- Extensió de la mescla
- Compactació de la mescla
- Execució de junts de construcció
- Protecció del paviment acabat
CONDICIONS GENERALS:
La superfície acabada ha de ser de textura homogènia, uniforme i sense segregacions.
S'ha d'ajustar als perfils previstos, en la seva rasant, gruix i amplària.
Ha de tenir el pendent transversal que s'especifiqui a la DT.
La densitat obtinguda segons s'indica en l'apartat 542.9.3.2.1 del PG-3 no ha de ser inferior als valors següents:
- Capes de gruix >= 6 cm: 98%
- Capes de gruix < 6 cm: 97%
L'Índex de Regularitat Internacional (IRI), segons NLT 330, PG-3/75 MD-11/00/(FOM 2523/2014), obtingut segons l'indicat en l'apartat 542.9.4 del PG-3 ha de complir els valors de les taules 542.14.a o 542.14.b del PG-3.
En capes de rodadura la macrotextura superficial obtinguda amb el mètode volumètric (UNE-EN 13036-1 o equivalent) i la resistència al lliscament transversal (UNE 41201 IN o equivalent) han de ser iguals o mes grans que els valors de la taula 542.15 del PG 3.
Toleràncies d'execució:
- Amplària del semiperfil: No s'admeten amplàries inferiors a les teòriques
Nivell de les capes intermitges i de rodadura: ± 10 mm
Nivell de la capa base: ± 15 mm
- Gruix de la capa: No s'admeten gruixos inferiors al teòrics
2.- CONDICIONS DEL PROCÉS D'EXECUCIÓ
L'equip de treball, central de fabricació, mitjans de transport, equip d'estesa i equip de compactació, ha de complir les especificacions de l'article 542.4 del PG-3.
S'ha de realitzar un tram de prova, amb una longitud no inferior a la definida en el Plec de Prescripcions Tècniques Particulars. La DF ha de determinar si es pot acceptar la realització del tram de prova com a part integrant de l'obra en construcció.
A la vista dels resultats obtinguts, el Director d'Obra ha de definir si és acceptable o no la fórmula de treball i si són acceptables o no els equips proposats pel Contractista.
Durant l'execució del tram de prova s'ha d'analitzar la correspondència, al seu cas, entre els mètodes de control de la dosificació del lligant hidrocarbonat i de la densitat in situ establerts als Plecs de Prescripcions Tècniques Particulars, i altres mètodes ràpids de control.

Excepte autorització expressa del Director d'Obra, s'han de suspendre els treballs quan la temperatura ambient a l'ombra sigui inferior a 5°C, excepte si el gruix de la capa a estendre fos inferior a 5 cm, en aquest cas el límit serà de 8ºC. Amb vent intens, després de gelades o a taulers d'estructures, la DF ha de poder augmentar aquests límits, en funció dels resultats de compactació obtinguts. Tampoc es permet la posada a l'obra en cas de precipitacions atmosfèriques.
La capa no s'ha d'estendre fins que s'hagi comprovat que la superfície sobre la que ha d'assentar-se té les condicions de qualitat i formes previstes, amb les toleràncies establertes. Si en aquesta superfície hi ha defectes o irregularitats que excedeixen les tolerables, s'han de corregir abans de l'execució de la partida d'obra, d'acord amb les instruccions de la DF.
La regularitat superficial de la capa sobre la que s'ha d'estendre la mescla, ha de complir l'indicat als articles 510 i 513 del PG-3. Sobre aquesta capa s'ha d'haver aplicat un reg d'imprimació o d'adherència, que ha de complir l'especificat en els articles 530 ó 531 del PG-3.
Si la superfície estigués constituïda per un paviment hidrocarbonat, i aquest fos heterogeni, s'hauran d'eliminar mitjançant fressat els sobrants de lligant i segellar les zones massa permeables, segons les instruccions del Director d'Obra. Es comprovarà especialment que transcorregut el termini de trencament del lligant dels tractaments aplicats, no queden restes d'aigua a la superfície. També, si ha passat mol temps des de la aplicació, es verificarà que la seva capacitat d'unió amb la mescla bituminosa no ha disminuït de forma perjudicial; en caso contrari, el Director de las Obres podrà ordenar la execució d'un reg d'adherència addicional.
L'estesa de la mescla s'ha de fer mecànicament començant per la vora inferior de la capa i amb la major continuïtat possible, per franges horitzontals. L'amplària de les franges s'ha d'estudiar per a que hi hagi el menor nombre de junts possible.
Després d'haver estès i compactat una franja, s'ha d'estendre la següent mentre la vora de la primera es trobi encara calent i en condicions de ser compactada; en cas contrari s'ha d'executar un junt longitudinal.
L'estenedora s'ha de regular de forma que la superfície de la capa estesa resulti llisa i uniforme, sense segregacions ni arrossegaments, i amb un gruix tal que, un cop compactada, s'ajusti a la rasant i secció transversal indicades a la DT del Projecte, amb les toleràncies indicades a l'epígraf 542.7.2 del PG 3.
L'estesa s'ha de fer amb la major continuïtat possible, ajustant la velocitat de l'estenedora a la producció de la central de fabricació de manera que aquella no s'aturi. En cas de parada, es comprovarà que la temperatura de la mescla a estendre, en la tolva de l'estenedora i a sota d'aquesta, no baixi de la prescrita en la fórmula de treball per a l'inici de compactació, en cas contrari cal executar un junt transversal.
En obres sense manteniment de la circulació, per a carreteres amb calçades separades amb superfícies a estendre superiors a 70 000 m2, es realitzarà la extensió de qualsevol capa bituminosa a ample complet, treballant si fos necessari amb 2 o mes estenedores lleugerament desfasades, evitant junts longitudinals. A la resta de situacions, després d'haver estes i compactat una franja, s'estendrà la següent mentre la vora de la primera estigui encara calenta i en condicions de ser compactada; en caso contrario, s'executarà un junt longitudinal.
La compactació s'ha de fer segons el pla aprovat per la DO en funció dels resultats del tram de proves fins que se assoleixi la densitat especificada a l'epígraf 542.7.1. S'haurà de fer a la temperatura mes alta possible sense superar la màxima prescrita a la fórmula de treball i sense que es produeixin desplaçaments de la mescla estesa, i es continuarà, mentre la mescla estigui en condicions de ser compactada i la seva temperatura no sigui inferior a la mínima prescrita a la fórmula de treball.
En mescles bituminoses fabricades amb betums millorats o modificats amb cautxú i en mescles bituminoses amb addició de cautxú, es continuarà obligatòriament el procés de compactació fins que la temperatura de la mescla baixi de la mínima establerta a la fórmula de treball, encara que s'hages assolit prèviament la densitat especificada a l'epígraf 542.7.1.
La compactació s'ha de fer longitudinalment, de manera continua i sistemàtica. Si l'estesa de la mescla bituminosa es fa per franges, en compactar una d'aquestes s'ha d'ampliar la zona de compactació per tal que inclogui 15 cm de l'anterior, com a mínim.

DOCUMENT DOCUMENT ANEXAT
ÒRGAN Secretaria
REFERÈNCIA GCON2025000085
SIGNATURES
1.- X7405757X AGATA BUSCEMI (R:B66471210), 08/08/2025 09:13
2.- Tramitació Electrònica. DILIGÈNCIA PER FER CONSTAR QUE EL PRESENT PROJECTE HA ESTAT APROVAT EN DATA 30/09/2025
Codi Segur de Verificació: 8688dafa-f856-4d1b-b30e-e50cdef14b80
Origen: Ciutadà
Identificador document original: 71901099
Data d'impressió: 10/10/2025 13:28:31
Pàgina 145 de 288
AJUNTAMENT DEL VENDRELL
Aquest document és una còpia autèntica del document electrònic original. Comprovi l'autenticitat del document a https://carpetaciutadana.elvendrell.cat/OAC/ValidarDoc.jsp - Utilitzi el 'Codi Segur de Verificació' que apareix a la capçalera.

Els corrons han de portar la seva roda motriu del costat més pròxim a l'estenedora; els seus canvis de direcció s'han de fer sobre la mescla que ja s'ha compactat, i els seus canvis de sentit s'han de fer amb suavitat. S'ha de cuidar que els elements de compactació estiguin nets i, si és precís, humits.
En el cas en que hi hagi juntsl, s'ha de procurar que els juntsl transversals de capes sobreposades quedin a un mínim de 5 m un de l'altra, i que els longitudinals quedin desplaçades a un mínim de 15 cm un de l'altra.
A l'estendre franges longitudinals contigües, si la temperatura de l'estesa en primer lloc no fos superior al mínim fixat en la fórmula de treball per acabar la compactació, la vora d'aquesta franja s'ha de tallar verticalment, deixant al descobert una superfície plana i vertical. Se li ha d'aplicar una capa uniforme i lleugera de reg d'adherència segons l'article 531 del PG 3, deixant trencar l'emulsió suficientment. A continuació, s'ha d'escalfar el junt i estendre la següent franja contra ella.
Els juntsl transversals en capes de rodadura s'han de compactar transversalment, i s'ha de disposar els recolzaments necessaris per als elements de compactació.
La capa executada només es pot obrir a la circulació quan assoleixi la temperatura ambient en tot el seu gruix, o be, prèvia autorització de la DF, quan assoleixi la temperatura de 60ºC. En aquest cas s'han d'evitar les parades i canvis de direcció sobre la capa fins que aquesta assoleixi la temperatura ambient.
3.- UNITAT I CRITERI D'AMIDAMENT
PAVIMENTS DE MESCLA BITUMINOSA CONTÍNUA:
t de pes segons tipus, mesurades multiplicant els amples de cada capa segons amb les seccions tipus especificades a la DT, pels gruixos mitjos i les densitats mitjanes obtingudes dels assaigs de control de cada lot.
L'abonament dels treballs de preparació de la superfície d'assentament correspon a la unitat d'obra de la capa subjacent.
No són d'abonament en aquesta unitat d'obra els regs d'emprimació o d'adherència.
4.- NORMATIVA DE COMPLIMENT OBLIGATORI
Orden FOM/3460/2003, de 28 de noviembre, por lo que se aprueba la norma 6.1-IC Secciones del firme, de la Instrucción Técnica de Carreteras.
Orden de 6 de febrero de 1976 por la que se aprueba el Pliego de Prescripciones Técnicas Generales para Obras de Carreteras y Puentes (PG-3).
Orden FOM/2523/2014, de 12 de diciembre, por la que se actualizan determinados artículos del Pliego de Prescripciones Técnicas Generales para Obras de Carreteras y Puentes, relativos a materiales básicos, a firmes y pavimentos, y a señalización, balizamiento y sistemas de contención de vehículos (PG-3).
5.- CONDICIONS DE CONTROL D'EXECUCIÓ I DE L'OBRA ACABADA
CONTROL D'EXECUCIÓ. OPERACIONS DE CONTROL:
Abans d'iniciar-se la posada a l'obra de cada tipus de mescla bituminosa en calent. Execució d'un tram de prova, per comprovar:
- La fórmula de treball
- Els equips proposats pel contractista
- La forma específica d'actuació dels equips
- La correspondència entre els mètodes de control de fabricació i els resultats in situ
En l'execució d'una capa:
- Inspecció visual de l'aspecte de la mescla i mesura de la temperatura de la mescla i la temperatura ambient, al descarregar en l'estenedora o equip de transferència
- Presa de mostres i preparació de provetes segons UNE-EN 12697-30 (o equivalent) si la mida màxima del granulat es 22 mm o segons UNE-EN 12697-32 (o equivalent) per a mides màximes del granulat superiors, al menys un cop al dia i al menys un cop per lot determinat segons el menor dels valors següents: - 500 m de calçada - 3.500 m2 de calçada - la fracció construïda diàriament
- Determinar el contingut de forats segons UNE-EN 12697-8 (o equivalent) de les provetes anteriors
- Determinar la densitat aparent segons UNE-EN 12697-6 (o equivalent) amb el mètode d'assaig de l'annex B de l'UNE-EN 13108-20 (o equivalent)
- Determinació per a cada lot de la densitat de referència per a compactació
- Dosificació del lligant segons UNE-EN 12697-1 (o equivalent), amb la freqüència que estableixi el DO, sobre les mostres de les provetes
- Granulometria dels granulats extrets segons UNE-EN 12697-2 (o equivalent), amb la freqüència que estableixi el DO, sobre les mostres de les provetes
- Gruix de l'estesa, mitjançant punxó graduat amb la freqüència que estableixi el DO
- Que el nombre i tipus de compactadors son els aprovats
- Que funcionen els dispositius d'humectació, neteja i protecció dels compactadors
- El llast, pes total i en el seu cas, pressió d'inflament dels dels compactadors
- La frqüència i l'amplitud en els compactadors vibratoris
- Nombre de passades de cada compactador
- Temperatura de la superfície de la capa en acabar la compactació
Aquests controls es faran d'acord amb les indicacions de l'epígraf 542.9.4 del PG 3.
CONTROL DE L'OBRA ACABADA. OPERACIONS DE CONTROL:
Es considerarà un lot, que s'acceptarà o rebutjarà en bloc, al menor que resulti d'aplicar els següents criteris:
- 500 m de calçada
- 3.500 m2 de calçada
- la fracció construïda diàriament
Extracció de testimonis, en punts aleatoris, en un nombre més gran o igual a 3 per lot per determinar:
- Densitat aparent i el gruix segons UNE-EN 12697-6 (o equivalent), considerant les condicions d'assaig de l'annex B de l'UNE-EN 13108-20 (o equivalent)
Comprovació d'adherència entre capes segons NLT-382
- Control de la regularitat superficial, en trams de 1000 m de llarg, 24 h després de la seva execució i abans d'estendre la capa següent, determinant l'IRI segons NLT 330, i epígraf 542.9.4 del PG 3
En capes de rodadura:
Macrotextura superficial segons UNE-EN 13036-1 (o equivalent), controlada diariament a 3 punts del lot triat aleatoriament
- Determinació de la resistència al lliscament, segons NLT 336, de tota la llargària de la obra, abans de la posada en servei.
Aquests controls es faran d'acord amb les indicacions de l'epígraf 542.9.4 del PG 3.
CONTROL DE L'OBRA ACABADA. INTERPRETACIÓ DE RESULTATS I ACTUACIONS EN CAS D'INCOMPLIMENT:
El lot de control de la unitat acabada s'ha d'acceptar o rebutjar globalment.
Els criteris d'acceptació o rebuig de la unitat acabada, i les actuacions en cas d'incompliment d'algun dels paràmetres de control son els indicats a l'epígraf 542.10 del PG 3.

P9 FERMS I PAVIMENTS
P9L REGS SENSE GRANULATS
P9L1- REG AMB LLIGANT HIDROCARBONAT
0.- ELEMENTS QUE CONTEMPLA EL PLEC
P9L1-E984.

1.- DEFINICIÓ I CONDICIONS DE LES PARTIDES D'OBRA EXECUTADES
Regs amb emulsions bituminoses.
S'han considerat els següents regs amb emulsions bituminoses:
- Reg d'imprimació (IMP)
- Reg d'adherència (ADH)

DOCUMENT DOCUMENT ANEXAT
ÒRGAN Secretaria
REFERÈNCIA GCON2025000085
SIGNATURES 1.- X7405757X AGATA BUSCEMI (R:B66471210), 08/08/2025 09:13
2.- Tramitació Electrònica. DILIGÈNCIA PER FER CONSTAR QUE EL PRESENT PROJECTE HA ESTAT APROVAT EN DATA 30/09/2025
Codi Segur de Verificació: 8688dafa-f856-4d1b-b30e-e50cdef14b80
Origen: Ciutadà
Identificador document original: 71901099
Data d'impressió: 10/10/2025 13:28:31
Pàgina 146 de 288
AJUNTAMENT DEL VENDRELL
Aquest document és una còpia autèntica del document electrònic original. Comprovi l'autenticitat del document a https://carpetaciutadana.elvendrell.cat/OAC/ValidarDoc.jsp - Utilitzi el 'Codi Segur de Verificació' que apareix a la capçalera.

- Reg de cura (CUR)
L'execució de la unitat d'obra inclou les operacions següents:
En el reg d'imprimació o de cura amb emulsió bituminosa:
- Preparació de la superfície existent.
- Aplicació del lligant bituminós.
- Eventual extensió d'un granulat de cobertura.
En el reg d'adherència:
- Preparació de la superfície existent.
- Aplicació del lligant bituminós.
CONDICIONS GENERALS:
El reg ha de tenir una distribució uniforme i no pot quedar cap tram de la superfície tractada sense lligant o producte de cura.
REG D'IMPRIMACIÓ:
Estarà efectuat amb alguna de les següents emulsions bituminoses:
- C50BF4 IMP
- C60BF4 IMP
Dotació del lligant:
- Quantitat que sigui capaç d'absorbir la capa que s'imprimeixi durant un període de 24 h.
- En tots els casos: > = 500 g/m2.
REG D'ADHERÈNCIA:
El tipus d'emulsió utilitzada es trobarà dins de les indicades a l'article 531 del PG3.
Dotació del lligant:
- En tots els casos: >= 200 g/m2.
- La capa superior és una mescla bituminosa discontínua en calent o drenant, o una capa tipus formigó bituminós: >= 250 g/m2.
Adherència entre dues capes de mescla bituminosa, o una de mescla bituminosa i una altra de material tractat amb conglomerant hidràulic, (NLT 382):
- Una de les capes és de rodament: >= 0,6 MPa.
- Resta dels casos: >= 0,4 MPa.
REG DE CURA:
El tipus d'emulsió utilitzada serà una de les següents:
- C60B3 CUR
- C60B2 CUR
Dotació del lligant:
- Quantitat que garanteixi la formació d'una pel·lícula contínua, uniforme i impermeable.
- En tots els casos: >= 300 g/m2.
REG D'IMPRIMACIÓ O DE CURA:
En els casos en què sigui necessari, el granulat de cobertura ha de tenir una distribució uniforme.
El granulat utilitzat, en el seu cas, serà sorra natural, sorra procedent de matxuqueig o una barreja de totes dues i estarà exempt de tot tipus de matèries estranyes.
Ha de complir, a més, les següents condicions:
- % material que passa pel tamís 4 mm, segons UNE-EN 933-2 (o equivalent): 100 %
- % partícules inferiors al tamís 0,063 mm, segons UNE-EN 933-2 (o equivalent): < 15 %
- Equivalent de sorra per a la fracció 0/4 de l'àrid, segons Annex A UNE-EN 933-8 (o equivalent): > 40
- Plasticitat, segons UNE 103103 i UNE 103104 (o equivalents): No plàstic
La dotació del granulat de cobertura:
- La mínima necessària per a absorbir l'excés de lligant o per a garantir la protecció del reg sota l'acció del trànsit.
- En tots els casos: < = 6 l/m2, > = 4 l/m2.
2.- CONDICIONS DEL PROCÉS D'EXECUCIÓ
CONDICIONS GENERALS:
Abans d'efectuar el reg es comprovarà que la superfície a regar estigui neta i sense matèria solta.
Es protegiran els elements constructius o accessoris de l'entorn, perquè quedin nets una vegada aplicat el reg.
Es suspendran els treballs quan la temperatura sigui inferior a 10°C o en cas de pluja.
Aquest límit es podrà reduir a 5°C quan la temperatura ambient tendeixi a augmentar i la DF ho autoritzi.
Es comprovarà que la superfície a regar compleix les condicions especificades per a la unitat d'obra corresponent, en cas contrari s'efectuaran les correccions necessàries segons les indicacions de la DF.
S'aplicarà l'emulsió amb la dotació i temperatura aprovada per la DF.
S'evitarà la duplicació de la dotació en els junts de treball transversals.
Quan el reg es faci per franges, l'estesa del lligant es superposarà lleugerament en la unió de dues franges.
REG D'IMPRIMACIÓ:
En cas necessari, abans d'aplicar el reg, es regarà lleugerament amb aigua la superfície existent, sense arribar a formar tolls.
Es dividirà la dotació prevista per a la seva aplicació en dues vegades, si la correcta execució del reg ho requereix i la DF ho considera oportú.
La seva aplicació es coordinarà amb la posada en obra de la capa bituminosa sobreposada, de manera que l'emulsió no perdi efectivitat com a element d'unió.
No es podrà circular sobre el reg fins que no s'hagi absorbit tot el lligant i durant les 4 h següents a l'extensió de l'àrid de cobertura, si s'escau.
L'àrid de cobertura s'estendrà, segons el parer de la DF, quan sigui necessari fer circular vehicles per sobre del reg, o quan s'observi que ha quedat part sense absorbir passades 24 h de l'aplicació del lligant. L'extensió es farà per mitjans mecànics de forma uniforme i amb la dotació aprovada per la DF.
REG D'ADHERÈNCIA:
Si s'aplica sobre un paviment bituminós existent s'eliminaran prèviament els excesos de lligant i es repararan els desperfectes que puguin impedir una perfecta unió entre les capes bituminoses.
La seva aplicació es coordinarà amb la posada en obra de la capa superior, de manera que s'hagi produït el trencament de l'emulsió, però sense que hagi perdut efectivitat com a element d'unió.
Es prohibirà la circulació fins que s'hagi produït el trencament del lligant en tota la superfície aplicada.
REG DE CURA:
S'aplicarà després de compactar la capa inferior, abans de transcorregudes 3 h des de la seva finalització. Durant aquest temps la superfície es mantindrà humida.
El granulat de cobertura s'estendrà, segons el parer de la DF, quan s'hagi de fer circular trànsit per sobre del reg. L'extensió es farà per mitjans mecànics de forma uniforme i amb la dotació aprovada per la DF .
3.- UNITAT I CRITERI D'AMIDAMENT
SENSE ESPECIFICAR DOTACIÓ:
t de pes mesurades segons les especificacions de la DT.
No són d'abonament els excessos laterals.
DOTACIÓ EN KG/M2:
m2 de superfície amidada segons les especificacions de la DT.
No són d'abonament els excessos laterals.
REG D'IMPRIMACIÓ O DE CURA:
Queda inclòs en aquesta unitat d'obra el granulat de cobertura per a donar obertura al trànsit.
4.- NORMATIVA DE COMPLIMENT OBLIGATORI
* Orden de 6 de febrero de 1976 por la que se aprueba el Pliego de Prescripciones Técnicas Generales para Obras de Carreteras y Puentes (PG-3).

DOCUMENT DOCUMENT ANEXAT
ÒRGAN Secretaria
REFERÈNCIA GCON2025000085
SIGNATURES
1.- X7405757X AGATA BUSCEMI (R:B66471210), 08/08/2025 09:13
2.- Tramitació Electrònica. DILIGÈNCIA PER FER CONSTAR QUE EL PRESENT PROJECTE HA ESTAT APROVAT EN DATA 30/09/2025
Codi Segur de Verificació: 8688dafa-f856-4d1b-b30e-e50cdef14b80
Origen: Ciutadà
Identificador document original: 71901099
Data d'impressió: 10/10/2025 13:28:31
Pàgina 147 de 288
AJUNTAMENT DEL VENDRELL
Aquest document és una còpia autèntica del document electrònic original. Comprovi l'autenticitat del document a https://carpetaciutadana.elvendrell.cat/OAC/ValidarDoc.jsp - Utilitzi el 'Codi Segur de Verificació' que apareix a la capçalera.

* Orden FOM/2523/2014, de 12 de diciembre, por la que se actualizan determinados artículos del Pliego de Prescripciones Técnicas Generales para Obras de Carreteras y Puentes, relativos a materiales básicos, a firmes y pavimentos, y a señalización, balizamiento y sistemas de contención de vehículos (PG-3).

5.- CONDICIONS DE CONTROL D'EXECUCIÓ I DE L'OBRA ACABADA

CONTROL D'EXECUCIÓ. OPERACIONS DE CONTROL:

Es considera com a lot, al menor que resulti d'aplicar els 3 criteris següents:
- Una longitud de 500 m de calçada.
- Una superfície de 3.500 m2 de calçada.
- La superfície regada diàriament.

Les tasques de control a realitzar són les següents:
- Dotació mitjana del lligant residual mitjançant assecat en estufa i pesatge de mostres recollides en safata, en un nombre de punts >=3.

CONTROL D'EXECUCIÓ. INTERPRETACIÓ DE RESULTATS I ACTUACIONS EN CAS D'INCOMPLIMENT:

Les condicions d'acceptació són les següents:
- Regs d'imprimació i de cura: - Dotació mitjana de lligant residual: ± 15 % de la prevista. - Addicionalment: <=1 individu de la mostra assajada excedeix els límits.
- Regs d'adherència: - Dotació mitjana de lligant residual: + 15 %, -10 % de la prevista - Addicionalment: <=1 individu de la mostra assajada excedeix els límits fixats.

Actuació en cas d'incompliment: es prendran les mesures indicades per la DF.

CONTROL DE L'OBRA ACABADA. OPERACIONS DE CONTROL EN REGS D'ADHERÈNCIA:

En els lots definits anteriorment, i després d'estendre la capa de mescla bituminosa superior, les tasques de control a realitzar són les següents:
- Adherència entre capes: assaig de tall, segons NLT 382, en 3 testimonis extrets en punts aleatoris.

CONTROL DE L'OBRA ACABADA. INTERPRETACIÓ DELS RESULTATS I ACTUACIONS EN CAS D'INCOMPLIMENT EN REGS D'ADHERÈNCIA:

Les condicions d'acceptació són les següents:
- Valor mitjà de l'adherència entre capes, en cada lot: - Una de les capes és de rodament: >= 6 Mpa; <= 1 individu de la mostra assajada amb valor <= 25 % de 6 MPa. - Dues capes intermèdies: >=4 Mpa; <= 1 individu de la mostra assajada amb valor <= 25 % de 4 MPa.

Actuació en cas d'incompliment:
- Adherència mitjana obtinguda < 90 % del valor previst: es fresarà la capa de mescla bituminosa superior i es reposarà el reg d'adherència i la capa esmentada. Per compte del contractista.
- Adherència mitjana obtinguda >= 90 % del valor previst: penalització econòmica del 10 % de la mescla bituminosa superior.

PB PROTECCIONS I SENYALITZACIÓ
PB3 REIXES, MALLES I TEIXITS METÀL·LICS
PB31- REIXA D'ACER, COL·LOCADA (D)

0.- ELEMENTS QUE CONTEMPLA EL PLEC

PB31-HAGU.

1.- DEFINICIÓ I CONDICIONS DE LES PARTIDES D'OBRA EXECUTADES

Reixa constituida per un conjunt de perfils que formen el bastidor i l'ampit de la reixa, col·locada en la seva posició definitiva i ancorada amb morter de ciment o amb fixacions mecàniques.

L'execució de la unitat d'obra inclou les operacions següents:
- Replanteig
- Preparació de la base i formació dels caixetins d'ancoratge, en el seu cas
- Col·locació de la reixa i fixació dels ancoratges amb morter o fixacions mecàniques

CONDICIONS GENERALS:

La protecció instal·lada ha de reunir les mateixes condicions exigides a l'element simple.

Ha d'estar anivellada, ben aplomada i en la posició prevista en la DT.

L'alçària des del nivell del paviment fins el travesser superior, ha de ser l'especificada en el projecte o la indicada per la DF.

Toleràncies d'execució:
- Replanteig: ± 10 mm
- Horitzontalitat: ± 5 mm
- Aplomat: ± 5 mm/m

REIXA METÀL.LICA:

Els muntants han de ser verticals.

Ha d'estar subjectada sòlidament al suport amb ancoratges collats amb morter de ciment pòrtland o fixacions mecàniques. Tant els ancoratges d'acer com les fixacions mecàniques han d'estar protegits contra la corrosió.

Toleràncies d'execució:
- Alçària: ± 10 mm
- Separació entre muntants: ± 3 mm/2 m

2.- CONDICIONS DEL PROCÉS D'EXECUCIÓ

CONDICIONS GENERALS:

No s'ha de treballar amb pluja, neu o vent superior a 50 km/h.

Els ancoratges han de garantir la protecció contra empentes i cops durant tot el procés d'instal·lació i, alhora, han de mantenir l'aplomat de l'element fins que quedi fixat definitivament al suport.

REIXA METÀL.LICA:

Han d'estar fets els forats als suports per ancorar els muntants abans de començar els treballs.

Els forats dels ancoratges estaran nets de pols o altres objectes que es puguin haver ficat des del moment de la seva execució fins al moment de la col·locació dels ancoratges.

La DF ha d'aprovar el replanteig abans de fixar cap muntant.

Els ancoratges s'han de fer per mitjà de plaques, platines o angulars. L'elecció depèn del sistema i de la distància que hi hagi entre l'eix de les pilastres i la vora dels elements resistents.

S'han de respectar els junts estructurals per mitjà de junts de dilatació de 40 mm d'amplària entre elements.

ELEMENT COL·LOCAT AMB MORTER:

El material conglomerant o adhesiu amb que es realitzi l'ancoratge s'ha d'utilitzar abans de començar l'adormiment.

Durant l'adormiment no s'han de produir moviments ni vibracions del element.

3.- UNITAT I CRITERI D'AMIDAMENT

m2 de superfície amidada segons les especificacions de la DT.

4.- NORMATIVA DE COMPLIMENT OBLIGATORI

No hi ha normativa de compliment obligatori.

PB PROTECCIONS I SENYALITZACIÓ
PB9 SENYALITZACIÓ INFORMATIVA
PB91- CARTELL, COL·LOCAT

0.- ELEMENTS QUE CONTEMPLA EL PLEC

PB91-DXVO,PB91-DXVD.

1.- DEFINICIÓ I CONDICIONS DE LES PARTIDES D'OBRA EXECUTADES

Elements per a senyalització vertical de vials fixats al seu suport.

S'han considerat els elements següents:
- Rètols

S'han considerat els llocs de col·locació següents:
- Vials públics
- Vials d'ús privat

L'execució de la unitat d'obra inclou les operacions següents:

DOCUMENT DOCUMENT ANEXAT
ÒRGAN Secretaria
REFERÈNCIA GCON2025000085
SIGNATURES 1.- X7405757X AGATA BUSCEMI (R:B66471210), 08/08/2025 09:13
2.- Tramitació Electrònica. DILIGÈNCIA PER FER CONSTAR QUE EL PRESENT PROJECTE HA ESTAT APROVAT EN DATA 30/09/2025
Codi Segur de Verificació: 8688dafa-f856-4d1b-b30e-e50cdef14b80
Origen: Ciutadà
Identificador document original: 71901099
Data d'impressió: 10/10/2025 13:28:31
Pàgina 148 de 288
AJUNTAMENT DEL VENDRELL
Aquest document és una còpia autèntica del document electrònic original. Comprovi l'autenticitat del document a https://carpetaciutadana.elvendrell.cat/OAC/ValidarDoc.jsp - Utilitzi el 'Codi Segur de Verificació' que apareix a la capçalera.

- Replanteig
- Fixació del senyal al suport
- Comprovació de la visibilitat del senyal
- Correcció de la posició si fos necessària

CONDICIONS GENERALS:
L'element ha d'estar fixat al suport, a la posició indicada a la DT, amb les modificacions introduïdes al replanteig previ, aprovades per la DF.
Ha de resistir un esforç d'1 kN aplicats al seu centre de gravetat, sense que es produeixin variacions de la seva orientació.
S'ha de situar en un pla vertical, perpendicular a l'eix de la calçada.
Toleràncies d'execució:
- Verticalitat: ± 1°

VIALS PÚBLICS:
Ha de ser visible des d'una distància de 70 m o des de la zona de parada d'un automòbil, tot i que hi hagi un camió situat per davant a 25 m.
Aquesta visibilitat s'ha de mantenir de nit, amb les llums curtes.
Distància a la calçada: >= 50 cm

PLAQUES AMB SENYALS DE PERILL, PRECEPTIVES, DE REGULACIÓ I D'INFORMACIÓ I RÈTOLS:
La distància al pla del paviment ha de ser >= 1 m, mesurat per la part més baixa de l'indicador.

2.- CONDICIONS DEL PROCÉS D'EXECUCIÓ
No s'han de produir danys a la pintura, ni bonys a la planxa durant el procés de fixació.
No s'ha de foradar la planxa per fixar-la. S'han d'utilitzar els forats existents.
Els elements auxiliars de fixació han de complir les característiques indicades en les normes UNE 135312 i UNE 135314 (o equivalents).

3.- UNITAT I CRITERI D'AMIDAMENT
RÈTOLS:
m2 de superfície amidada segons les especificacions de la DT.

4.- NORMATIVA DE COMPLIMENT OBLIGATORI
VIALS PÚBLICS:
* Orden de 6 de febrero de 1976 por la que se aprueba el Pliego de Prescripciones Técnicas Generales para Obras de Carreteras y Puentes (PG-3).
* Orden FOM/2523/2014, de 12 de diciembre, por la que se actualizan determinados artículos del Pliego de Prescripciones Técnicas Generales para Obras de Carreteras y Puentes, relativos a materiales básicos, a firmes y pavimentos, y a señalización, balizamiento y sistemas de contención de vehículos (PG-3).
Orden FOM/534/2014, de 20 de marzo, por la que se aprueba la norma 8.1-IC señalización vertical de la Instrucción de Carreteras.
VIALS PRIVATS:
No hi ha normativa de compliment obligatori.

5.- CONDICIONS DE CONTROL D'EXECUCIÓ I DE L'OBRA ACABADA
OPERACIONS DE CONTROL:
- Comprovació topogràfica de la situació i col·locació de tots els senyals.
- Inspecció visual de l'estat general dels senyals i la seva visibilitat.
- Per a cada senyal i cartell seleccionat: - Determinació de les característiques fotomètriques (coeficient de retrorreflexió) i colorimètriques (coordenades cromàtiques i factor de luminància) en la zona retrorreflectant cada 20unitats. - Determinació de les característiques colorimètriques en la zona no retrorreflectant.

CRITERIS DE PRESA DE MOSTRES:
- Els controls es realitzaran segons les indicacions de la DF.
- El nombre de senyals i cartells seleccionats per a controlar, respondrà als criteris indicats en l'apartat de control de materials (S).

INTERPRETACIÓ DE RESULTATS I ACTUACIONS EN CAS D'INCOMPLIMENT:
- Els criteris d'acceptació i rebuig per a un lot de senyals o cartells del mateix tipus, es corresponen als indicats en l'apartat de control de materials (nivell 4,0).
Correcció de les irregularitats observades a càrrec del contractista.

PB PROTECCIONS I SENYALITZACIÓ
PBC ABALISAMENT
PBC7- GARLANDA D'ABALISAMENT, COL·LOCADA
0.- ELEMENTS QUE CONTEMPLA EL PLEC
PBC7-56H0.

1.- DEFINICIÓ I CONDICIONS DE LES PARTIDES D'OBRA EXECUTADES
L'abalisament consisteix en la delimitació d'una zona a fi d'acotar uns límits que no es desitja que siguin ultrapassats.
CONDICIONS D'UTILITZACIÓ:
Per a la utilització de la senyalització de seguretat s'ha de partir dels següents principis generals:
- L'abalisament mai no elimina el risc
- Un correcte abalisament no dispensa de l'adopció de mesures de seguretat i protecció per part dels responsables de la seguretat
- Els destinataris hauran de tenir un coneixement adequat del sistema d'abalisament
- L' abalisament indiscriminat pot provocar confusió o despreocupació en qui ho rebi, eliminant la seva eficàcia preventiva

CRITERIS DE SENYALITZACIÓ PROVISIONAL EN LES OBRES DE CONSTRUCCIÓ:
- L'emplaçament de l'abalisament serà accessible, estarà ben il·luminat i serà fàcilment visible.
- L'abalisament hauran de retirar-se quan deixi d'existir la situació que justificava el seu emplaçament.

CRITERIS D' ABALISAMENT VIAL EN OBRES DE CARRETERES:
- No s'iniciaran obres que afectin a la lliure circulació sense haver col·locat la corresponent senyalització, abalisament i, en el seu cas, defenses. La seva forma, suport, colors, pictogrames i dimensions es correspondran amb l'establert a la Norma de Carreteres 8.3.- IC i catàleg d'Elements de Senyalització, Abalisament i Defensa per a circulació vial.
- Les barreres tubulars portàtils, solament poden utilitzar-se com element de defensa o abalisament, si disposen en el costat de circulació, de superfícies planes i reflectores. Els elements de defensa són els del tipus TD (barrera "Jersei" o barana metàl·lica).
- Tota senyalització d'obres que exigeixi l'ocupació de part de l'explanació de la carretera, es compondrà, com a mínim, dels següents elements:
- Senyal de perill "OBRES" (Placa TP 18).
- Barrera que limiti frontalment la zona no utilitzable de l'explanació.
- La placa "OBRES" haurà d'estar, com a mínim, a 150 m i, com a màxim, a 250 m de la barrera, en funció de la visibilitat del tram, de la velocitat del tràfic i del número de senyals complementaris, que es necessitin col·locar entre senyal i barrera. Finalitzats els treballs hauran de retirar-se absolutament, si no queda cap obstacle en la calçada.
- Per a l'abalisament de carrils provisionals s'adoptaran les següents precaucions:
- Col·locació de cons separats 5 10 m en corba i doble recta.
- Marca vial (pintura taronja) sobre el paviment.
- Captafars separats 5 10 m en corba i doble recta.
- Tots els abalisaments seran clarament visibles, i per la nit reflectors.
- Les barreres portàtils duran sempre en els seus extrems llums pròpies (vermelles fixes en el sentit de la marxa i grogues fixes o centellejants en el contrari). També duran llums grogues en ambdós extrems quan estiguin en el centre de la calçada, amb circulació per ambdós costats.
- En les carreteres el tràfic de les quals sigui d'intensitat diària superior a 500 vehicles, les barreres portàtils tindran reflectors a les bandes vermelles. Quan la intensitat sigui inferior, podran emprar-se captallums o bandes reflectores verticals de 10 cm d'espessor, centrades sobre cadascuna de les bandes vermelles.

DOCUMENT DOCUMENT ANEXAT
ÒRGAN Secretaria
REFERÈNCIA GCON2025000085
SIGNATURES 1.- X7405757X AGATA BUSCEMI (R:B66471210), 08/08/2025 09:13
2.- Tramitació Electrònica. DILIGÈNCIA PER FER CONSTAR QUE EL PRESENT PROJECTE HA ESTAT APROVAT EN DATA 30/09/2025
Codi Segur de Verificació: 8688dafa-f856-4d1b-b30e-e50cdef14b80
Origen: Ciutadà
Identificador document original: 71901099
Data d'impressió: 10/10/2025 13:28:31
Pàgina 149 de 288
AJUNTAMENT DEL VENDRELL
Aquest document és una còpia autèntica del document electrònic original. Comprovi l'autenticitat del document a https://carpetaciutadana.elvendrell.cat/OAC/ValidarDoc.jsp - Utilitzi el 'Codi Segur de Verificació' que apareix a la capçalera.

2.- CONDICIONS DEL PROCÉS D'EXECUCIÓ
Es seguiran les recomanacions d'emmagatzematge i atenció, fixats pel fabricant i la DGT.
Es reemplaçaran els elements, es netejaran, es farà un manteniment i es col·locaran en el lloc assignat, seguint les instruccions del fabricant i la DGT.
S'emmagatzemaran en compartiments amplis i secs, amb temperatures compreses entre 15 i 25 ºC.
Els estocs i les entregues estaran documentades i custodiades, amb justificant de recepció i rebut, per un responsable delegat per l'empresa.
La vida útil dels senyals i abalisaments és limitada, degut tant al seu desgast prematur per l'ús, com a actuacions de vandalisme o atemptat patrimonial, amb independència que hagin estat o no utilitzades.
3.- UNITAT I CRITERI D'AMIDAMENT
ELEMENTS AMIDATS PER UNITATS:
Unitat mesurada segons les especificacions de la DT.
ELEMENTS AMIDATS EN M:
m de llargària amidada segons les especificacions de la DT.
4.- NORMATIVA DE COMPLIMENT OBLIGATORI
Ley 31/1995, de 8 de noviembre, de prevención de riesgos laborales.
Real Decreto 485/1997, de 14 de abril, sobre disposiciones mínimas en materia de señalización de seguridad y salud en el trabajo.
Orden de 31 de agosto de 1987 sobre señalización, balizamiento, defensa, limpieza y terminación de obras fijas en vías fuera de poblado.(Instrucción 8.3-IC).
Real Decreto 842/2002 de 2 de agosto, por el que se aprueba el Reglamento Electrotécnico de Baja Tensión. REBT 2002.

PD INSTAL·LACIONS D'EVACUACIÓ, CANALITZACIÓ I VENTILACIÓ ESTÀTICA
PD5 DRENATGES
PD5L- DRENATGE AMB TUB DE PEAD
0.- ELEMENTS QUE CONTEMPLA EL PLEC
PD5L-6QBD.

1.- DEFINICIÓ I CONDICIONS DE LES PARTIDES D'OBRA EXECUTADES
Formació de drenatge amb tub ranurat de materials plàstics.
S'han considerat els tipus de col·locació següents:
- Col·locació del tub sense incloure el reblert de material fitrant
- Col·locació del tub inclòs el reblert de material fitrant
L'execució de la unitat d'obra inclou les operacions següents:
Inclòs el reblert de material filtrant:
- Comprovació del llit de recolzament
- Col·locació i unió dels tubs
- Reblert de la rasa amb material filtrant
Sense incloure el reblert de material filtrant:
- Comprovació de la superfície de recolzament
- Col·locació dels tubs
CONDICIONS GENERALS:
Els tubs han de quedar ben assentats sobre un llit de material filtrant de granulometria adequada a les característiques del terreny i del tub.
Hi ha d'haver punts fixos de referència exteriors a la zona de treball, als quals s'hi han de referir totes les lectures topogràfiques.
Els tubs col·locats han d'estar alineats i a la rasant prevista. Han de tenir el pendent definit al projecte per a cada tram i seguir les alineacions indicades en la DT.
Els tubs han de penetrar dins dels pericons i dels pous de registre.
El drenatge acabat ha de funcionar correctament.
El pas d'aigua ha de ser el correcte en els pous de registre aigües avall.
Fletxa màxima dels tubs rectes: <= 1 cm/m
Pendent: >= 0,5%
Amplària de la rasa: Diàmetre nominal + 45 cm
Penetració de tubs en pericons i pous: >= 1 cm
Toleràncies d'execució:
- Pendent <= 4%: ± 0,25%
- Pendent > 4%: ± 0,50%
- Rasants: ± 20 mm
INCLÒS EL REBLERT DE MATERIAL FILTRANT:
El drenatge ha d'estar recobert per un reblert de 50 cm de material filtrant.
El grau de compactació del reblert de la rasa no ha de ser inferior al del material circumdant.
Cavalcaments de les làmines de polipropilè: >= 30 cm
Gruix màxim de les tongades de material filtrant: 30 cm
Toleràncies d'execució:
- Planor de les capes de material filtrant: ± 20 mm/m
- Nivells de les capes de material filtrant: ± 30 mm
2.- CONDICIONS DEL PROCÉS D'EXECUCIÓ
CONDICIONS GENERALS:
El muntatge del tub haurà de realitzar-lo personal experimentat, que, a la vegada, vigilarà el posterior replè de la rasa, en especial la compactació directament als tubs.
L'aportació de terres per a correcció de nivells ha de ser mínima, de les mateixes existents i d'igual compacitat. S'eliminaran els materials inestables, turba o argila tova de la base per al rebliment.
S'ha de preveure un sistema de desguàs per tal d'evitar acumulació d'aigua dins l'excavació.
No s'ha d'iniciar la manipulació ni la col·locació dels tubs sense l'autorització prèvia de la DF.
Abans de baixar els tubs a la rasa s'han d'examinar aquests i apartar els que estiguin deteriorats.
No han de transcórrer més de 8 dies entre l'execució de la rasa i la col·locació dels tubs.
La col·locació dels tubs s'ha de començar pel punt més baix quan la rasa.
Els treballs s'han de realitzar amb la rasa i els tubs lliures d'aigua i de terres engrunades.
En cas d'interrompre's la col·locació dels tubs s'ha d'evitar la seva obstrucció i s'ha d'assegurar el seu desguàs. Quan es reprenguin els treballs s'ha de comprovar que no s'hagi introduït cap cos estrany a l'interior dels tubs.
INCLÒS EL REBLERT DE MATERIAL FILTRANT:
No s'ha d'iniciar el reblert de la rasa sense l'autorització expressa de la DF.
Per sobre del tub, fins l'alçada especificada a la DT, o indicada per la DF (mínim 25 cm), s'ha de col·locar un rebliment de grava D 20-40, embolicat amb un filtre geotèxtil 100-150 g/m2.
No s'han de col·locar més de 100 m de tub sense procedir a la col·locació del geotèxtil i al rebliment amb material filtrant.
El geotèxtil ha de tenir un aspecte superficial pla i regular. Ha de ser imputrescible i compatible amb els materials amb què hagi d'estar en contacte. Les làmines del geotèxtil no han de cavalcar entre elles, i un cop col·locades s'han de protegir del pas de persones, equips o materials.
La composició granulomètrica de la grava ha de complir les condicions de filtratge fixades per la DF, en funció dels terrenys adjacents i del sistema previst d'evacuació d'aigua.
S'ha d'evitar l'exposició prolongada del material filtrant a la intempèrie.
Els treballs s'han de fer de manera que s'eviti la contaminació de la grava amb materials estranys.
Una vegada col·locats els tubs, el reblert de la rasa s'ha de compactar per tongades successives amb un grau de compactació >= 75% del P.N.
La geometria del replè ha de ser la indicada a la DT.
El material de cada tongada ha de tenir les mateixes característiques, i el gruix ha de ser uniforme. Les tongades tindran una superfície convexa, amb pendent transversal compresa entre el 2% i 5%. No s'ha d'estendre'n cap fins que la inferior compleixi les condicions exigides. En cap

DOCUMENT DOCUMENT ANEXAT
ÒRGAN Secretaria
REFERÈNCIA GCON2025000085
SIGNATURES 1.- X7405757X AGATA BUSCEMI (R:B66471210), 08/08/2025 09:13
2.- Tramitació Electrònica. DILIGÈNCIA PER FER CONSTAR QUE EL PRESENT PROJECTE HA ESTAT APROVAT EN DATA 30/09/2025
Codi Segur de Verificació: 8688dafa-f856-4d1b-b30e-e50cdef14b80
Origen: Ciutadà
Identificador document original: 71901099
Data d'impressió: 10/10/2025 13:28:31
Pàgina 150 de 288
AJUNTAMENT DEL VENDRELL
Aquest document és una còpia autèntica del document electrònic original. Comprovi l'autenticitat del document a https://carpetaciutadana.elvendrell.cat/OAC/ValidarDoc.jsp - Utilitzi el 'Codi Segur de Verificació' que apareix a la capçalera.

cas el grau de compactació de cada tongada ha de ser inferior al més alt que tinguin els sòls adjacents, en el mateix nivell. Les tongades de cada costat del tub s'han d'estendre de forma simètrica.
Al final de la compactació, ha de donar-se unes passades sense aplicar-hi vibració.
S'han de suspendre els treballs quan la temperatura ambient sigui inferior a 0°C.
El procediment utilitzat per a terraplenar rases i consolidar reblerts no ha de produir moviments dels tubs.
3.- UNITAT I CRITERI D'AMIDAMENT
m de llargària amidada segons les especificacions de la DT.
INCLÒS EL REBLERT DE MATERIAL FILTRANT:
Aquest criteri no inclou la preparació de la superfície d'assentament ni l'execució del llit de material filtrant.
SENSE INCLOURE EL REBLERT DE MATERIAL FILTRANT:
Aquest criteri no inclou la preparació de la superfície d'assentament, ni el reblert de la rasa amb material filtrant.
4.- NORMATIVA DE COMPLIMENT OBLIGATORI
Orden de 6 de febrero de 1976 por la que se aprueba el Pliego de Prescripciones Técnicas Generales para Obras de Carreteras y Puentes (PG-3).
Orden FOM/1382/2002 de 16 de mayo, por la que se actualizan determinados artículos del pliego de prescripciones técnicas generales para obras de carreteras y puentes relativos a la construcción de explanaciones, drenajes y cimentaciones (PG-3).
Orden FOM/298/2016, de 15 de febrero, por la que se aprueba la norma 5.2-IC drenaje superficial de la Instrucción de Carreteras.
Orden de 15 de septiembre de 1986 por la que se aprueba el Pliego de Prescripciones Técnicas Generales de Tuberias de Saneamiento de Poblaciones.
5.- CONDICIONS DE CONTROL D'EXECUCIÓ I DE L'OBRA ACABADA
CONTROL D'EXECUCIÓ. OPERACIONS DE CONTROL:
Els punts de control més destacables són els següents:
- Inspecció visual de la base sobre la que s'assentaran els tubs i comprovació de les toleràncies d'execució, en especial en referència a les pendents.
- Inspecció visual de les peces abans de la seva col·locació, rebutjant les que presentin defectes.
- Control visual de les alineacions dels tubs col·locats i dels elements singulars, com ara unions amb pous i arquetes.
- Control d'execució del reblert filtrant (veure àmbit de control 0537)
CONTROL D'EXECUCIÓ. CRITERIS DE PRESA DE MOSTRES:
Els controls s'han de realitzar segons les instruccions de la DF.
CONTROL D'EXECUCIÓ. INTERPRETACIÓ DE RESULTATS I ACTUACIONS EN CAS D'INCOMPLIMENT:
Correcció de les irregularitats observades a càrrec del contractista.
CONTROL DE L'OBRA ACABADA. OPERACIONS DE CONTROL:
Els punts de control més destacables són els següents:
- Un cop finalitzada l'obra i abans de la recepció provisional, es comprovarà el bon funcionament de la xarxa abocant aigua en els pous de registre de capçalera o, mitjançant les cambres de descàrrega si existissin, verificant el pas correcte d'aigua en els pous de registre aigües avall.
CONTROL DE L'OBRA ACABADA. CRITERIS DE PRESA DE MOSTRES:
Es seguiran les instruccions de la DF en la realització dels controls previstos, i a més, el contractista subministrarà el personal i els materials necessaris per a aquesta prova.
CONTROL DE L'OBRA ACABADA. INTERPRETACIÓ DE RESULTATS I ACTUACIONS EN CAS D'INCOMPLIMENT:
Correcció de les irregularitats observades a càrrec del contractista.

PD INSTAL·LACIONS D'EVACUACIÓ, CANALITZACIÓ I VENTILACIÓ ESTÀTICA
PD7 CLAVEGUERES I COL·LECTORS

PD785- CLAVEGUERÓ AMB TUB DE PVC-U DE PARET ESTRUCTURADA, SOTERRAT
0.- ELEMENTS QUE CONTEMPLA EL PLEC
PD785-Q14C,PD785-Q15G,PD785-Q15H.

1.- DEFINICIÓ I CONDICIONS DE LES PARTIDES D'OBRA EXECUTADES
Formació de clavegueró amb tub de PVC.
S'han considerat les col·locacions següents:
- Penjat del sostre
- En rasa, sobre llit d'assentament de sorra
- En rasa, sobre llit d'assentament de sorra i amb reblert de sorra
- En rasa, sobre solera de formigó i llit d'assentament de sorra
- En rasa, sobre solera de formigó, llit d'assentament de sorra i amb reblert de sorra
L'execució de la unitat d'obra inclou les operacions següents:
Penjat del sostre:
- Col·locació de les abraçadores de subjecció del tub
- Col·locació i unió dels tubs
- Col·locació de les peces necessàries en els punts singulars (per a canvis de direcció, connexions, etc.)
- Realització de proves sobre la canonada instal·lada
En rasa:
- Execució de la solera de formigó, en el seu cas
- Preparació del llit amb sorra compactada
- Col·locació dels tubs
- Segellat dels tubs
- Realització de proves sobre la canonada instal·lada
- Rebliment amb sorra fins a la cota indicada a la partida d'obra, en el seu cas
CONDICIONS GENERALS:
El tub ha de seguir les alineacions indicades a la DT. Ha de quedar a la rasant prevista i amb el pendent definit per a cada tram.
El junt entre els tubs és correcte si els diàmetres interiors queden alineats. S'accepta un ressalt <= 3 mm.
Els junts han de ser estancs a la pressió de prova, han de resistir els esforços mecànics i no han de produir alteracions apreciables en el règim hidràulic de la canonada.
El pas a través d'elements estructurals s'ha de protegir amb un contratub de secció més gran.
La franquícia entre el tub i el contratub s'ha d'ataconar amb massilla.
Les unions entre els tubs han d'estar fetes amb els procediments i materials aprovats pel fabricant.
El clavegueró no ha de tenir, en el sentit del recorregut descendent, reduccions de secció en cap punt.
Ha de ser estanc a l'aigua a una pressió >= 0,3 bar i <= 1 bar
Ha de ser estanc a l'aire a una pressió >= 0,5 bar i <= 1 bar
Ha de ser estanc al fum a una pressió de gasos de 250 Pa
COL·LOCACIÓ AL FONS DE LA RASA:
Han de quedar centrats i alineats dins de la rasa.
Els tubs han de quedar recolzats en tota la seva llargària sobre un llit de material granular o terra lliure de pedres.
El llit de sorra ha de quedar pla, anivellat i a la fondària prevista a la DT.
La canonada ha de quedar protegida dels efectes de les càrregues exteriors, del trànsit (en el seu cas), inundacions de la rasa i de les variacions tèrmiques.
En cas de coincidència de canonades d'aigua potable i de sanejament, les d'aigua potable han de passar per un pla superior a les de sanejament i han d'anar separades tangencialment 100 cm.

DOCUMENT DOCUMENT ANEXAT
ÒRGAN Secretaria
REFERÈNCIA GCON2025000085
SIGNATURES 1.- X7405757X AGATA BUSCEMI (R:B66471210), 08/08/2025 09:13
2.- Tramitació Electrònica. DILIGÈNCIA PER FER CONSTAR QUE EL PRESENT PROJECTE HA ESTAT APROVAT EN DATA 30/09/2025
Codi Segur de Verificació: 8688dafa-f856-4d1b-b30e-e50cdef14b80
Origen: Ciutadà
Identificador document original: 71901099
Data d'impressió: 10/10/2025 13:28:31
Pàgina 151 de 288
AJUNTAMENT DEL VENDRELL
Aquest document és una còpia autèntica del document electrònic original. Comprovi l'autenticitat del document a https://carpetaciutadana.elvendrell.cat/OAC/ValidarDoc.jsp - Utilitzi el 'Codi Segur de Verificació' que apareix a la capçalera.

Un cop instal·lada la canonada, i abans del reblert de la rasa, han de quedar fetes satisfactòriament les proves de pressió interior i d'estanquitat en els trams que especifiqui la DF.
Pendent: >= 2%
Distància de la generatriu superior del tub a la superfície en zones de trànsit rodat: >= 80 cm
Amplària de la rasa: >=diàmetre exterior + 500 mm i >= 0,60 m
Gruix llit d'assentament de sorra: >= 10 + diàmetre exterior / 10 cm
SOBRE SOLERA DE FORMIGÓ:
La solera ha de quedar plana, anivellada i a la fondària prevista a la DT.
El formigó ha de ser uniforme i continu. No ha de tenir esquerdes o defectes de formigonament com disgregacions o buits a la massa.
Gruix solera de formigó: 15 cm
REBLERT AMB SORRA:
El material s'ha d'estendre per tongades successives sensiblement paral·leles a la rasant final.
El gruix de la tongada ha de ser uniforme i ha de permetre la compactació prevista d'acord amb els mitjans que s'utilitzin.
El material que s'utilitzi ha de complir les especificacions fixades en el plec de condicions corresponent.
La sorra ha de ser neta, lliure de pedres i d'altres materials estranys.
Gruix tongades rebliment: 10 cm
Rebliment amb sorra: fins 30 cm per sobre del nivell superior del tub
2.- CONDICIONS DEL PROCÉS D'EXECUCIÓ
CONDICIONS GENERALS:
La descàrrega i manipulació dels elements s'ha de fer de forma que no rebin cops.
Durant el procés de col·locació no s'han de produir desperfectes en la superfície del tub.
En cas d'interrompre's la col·locació dels tubs s'ha d'evitar la seva obstrucció i s'ha d'assegurar el seu desguàs. Quan es reprenguin els treballs s'ha de comprovar que no s'hagi introduït cap cos estrany a l'interior dels tubs.
Per a fer la unió dels tubs no s'han de forçar ni deformar els extrems.
La unió entre els tubs i altres elements d'obra s'ha de fer garantint la no transmissió de càrregues, la impermeabilitat i l'adherència amb les parets.
Si es produeixen fuites apreciables durant la prova d'estanquitat, el contractista ha de corregir els defectes i procedir de nou a fer la prova.
COL·LOCACIÓ AL FONS DE LA RASA:
Abans de baixar els elements a la rasa la DF ha d'examinar-los, rebutjant els que presentin algun defecte.
Abans de la col·locació dels elements cal comprovar que la rasant, l'amplària, la fondària i el nivell freàtic de la rasa corresponen als especificats en la DT. En cas contrari cal avisar la DF.
El fons de la rasa ha d'estar net abans de baixar els elements.
Els tubs i rases s'han de mantenir lliures d'aigua, per això és de bona pràctica muntar els tubs en sentit ascendent, assegurant el desguàs dels punts baixos.
Els tubs s'han de calçar i recolzar per a impedir el seu moviment.
Col·locats els elements al fons de la rasa, s'ha de comprovar que el seu interior és lliure d'elements que puguin impedir el seu assentament o funcionament correctes (terres, pedres, eines de treball, etc.).
No s'han de muntar trams de més de 100 m de llarg sense fer un reblert parcial de la rasa deixant els junts descoberts. Aquest reblert ha de complir les especificacions tècniques del reblert de la rasa.
Un cop situada la canonada a la rasa, parcialment reblerta excepte a les unions, s'han de fer les proves de pressió interior i d'estanquitat segons la normativa vigent.
SOBRE SOLERA DE FORMIGÓ:
La temperatura ambient per a formigonar ha d'estar entre 5°C i 40°C.
El formigó s'ha de posar a l'obra abans que s'inicií el seu adormiment. L'abocada s'ha de fer de manera que no es produeixin disgregacions. S'ha de compactar.
Sobre la solera de formigó, quan tingui la resistència adequada, s'ha de col·locar el llit de material granular.
REBLERT AMB SORRA:
S'han de suspendre els treballs en cas de pluja o quan la temperatura exterior sigui inferior a 0º C.
Després de pluges no s'ha d'estendre una altre tongada fins que l'última no s'hagi eixugat.
Els treballs s'han de fer de manera que s'eviti la contaminació de la sorra amb materials estranys.
No s'han de barrejar diferents tipus de materials.
S'ha d'evitar l'exposició prolongada del material a la intempèrie.
No es pot procedir al reblert de les rases sense l'autorització expressa de la DF.
3.- UNITAT I CRITERI D'AMIDAMENT
m de llargària instal·lada, amidada segons les especificacions de la DT, entre els eixos dels elements o dels punts per connectar.
Aquest criteri inclou les pèrdues de material corresponents a retalls i la repercussió de les peces especials a col·locar.
4.- NORMATIVA DE COMPLIMENT OBLIGATORI
Documento Básico de Salubridad DB-HS, parte II del CTE, aprobado por el Real Decreto 314/2006.
SOBRE SOLERA DE FORMIGÓ:
Real Decreto 470/2021, de 29 de junio, por el que se aprueba el Código Estructural.
5.- CONDICIONS DE CONTROL D'EXECUCIÓ I DE L'OBRA ACABADA
CONTROL D'EXECUCIÓ. OPERACIONS DE CONTROL EN TUBS DE PVC SOTERRATS:
Sense caràcter limitatiu, els punts de control més destacables són els següents:
- Execució de la solera de formigó, en el seu cas.
- Comprovació de la superfície d'assentament.
- Col·locació i unió dels tubs.
- Rebliment amb formigó fins cobrir tot el tub, en el seu cas.
- Comprovació del funcionament del tram de claveguera o col·lector.
CONTROL D'EXECUCIÓ. CRITERIS DE PRESA DE MOSTRES EN TUBS DE PVC SOTERRATS:
Els controls s'han de realitzar segons les instruccions de la DF.
CONTROL D'EXECUCIÓ. INTERPRETACIÓ DE RESULTATS I ACTUACIONS EN CAS D'INCOMPLIMENT EN TUBS DE PVC SOTERRATS:
Correcció a càrrec del Contractista dels defectes que provoquin les fugues detectades.
Si es produeixen fuites apreciables durant la prova d'estanquitat, el contractista ha de corregir els defectes i procedir de nou a fer la prova.
CONTROL DE L'OBRA ACABADA. OPERACIONS DE CONTROL EN TUBS DE PVC SOTERRATS:
- Un cop finalitzada l'obra i abans de la recepció provisional, es comprovarà el bon funcionament de la xarxa abocant aigua en els pous de registre de capçalera o, mitjançant les cambres de descàrrega si existissin, verificant el pas correcte d'aigua en els pous de registre aigües avall.
CONTROL DE L'OBRA ACABADA. CRITERIS DE PRESA DE MOSTRES EN TUBS DE PVC SOTERRATS:
Es seguiran les instruccions de la DF en la realització dels controls previstos.
CONTROL DE L'OBRA ACABADA. INTERPRETACIÓ DE RESULTATS I ACTUACIONS EN CAS D'INCOMOPLIMENT EN TUBS DE PVC SOTERRATS:
Correcció per part del contractista de les irregularitats observades.

PD INSTAL·LACIONS D'EVACUACIÓ, CANALITZACIÓ I VENTILACIÓ ESTÀTICA
PDB SOLERES I PARETS PER A POUS DE REGISTRE
PDBF- BASTIMENT I TAPA CIRCULAR PER A POU DE REGISTRE, COL·LOCATS
0.- ELEMENTS QUE CONTEMPLA EL PLEC

DOCUMENT
DOCUMENT ANEXAT
ÒRGAN
Secretaria
REFERÈNCIA
GCON2025000085
SIGNATURES
1.- X7405757X AGATA BUSCEMI (R:B66471210), 08/08/2025 09:13
2.- Tramitació Electrònica. DILIGÈNCIA PER FER CONSTAR QUE EL PRESENT PROJECTE HA ESTAT APROVAT EN DATA 30/09/2025
Codi Segur de Verificació: 8688dafa-f856-4d1b-b30e-e50cdef14b80
Origen: Ciutadà
Identificador document original: 71901099
Data d'impressió: 10/10/2025 13:28:31
Pàgina 152 de 288
AJUNTAMENT DEL VENDRELL
Aquest document és una còpia autèntica del document electrònic original. Comprovi l'autenticitat del document a https://carpetaciutadana.elvendrell.cat/OAC/ValidarDoc.jsp - Utilitzi el 'Codi Segur de Verificació' que apareix a la capçalera.

PDBF-DFX5.

1.- DEFINICIÓ I CONDICIONS DE LES PARTIDES D'OBRA EXECUTADES
Formació de parets per a pous de registre circulars, quadrats o rectangulars i la col·locació dels elements complementaris.
S'han considerat els elements complementaris de pous de registre, següents.
- Bastiment i tapa
- Graó de polipropilè armat
- Junt d'estanquitat amb fleixos d'acer inoxidable i anelles d'expansió
L'execució de la unitat d'obra inclou les operacions següents:
En el bastiment i tapa:
- Comprovació de la superfície de recolzament
- Col·locació del morter d'anivellament
- Col·locació del conjunt de bastiment i tapa, agafat amb morter
BASTIMENT I TAPA:
El bastiment col·locat ha de quedar ben assentat sobre les parets de l'element que s'ha de tapar, anivellades prèviament amb morter.
Ha de quedar sòlidament travat per una anella perimetral de morter.
L'anella no ha de provocar el trencament del paviment perimetral i no ha de sortir lateralment de les parets del pou.
La tapa ha de quedar recolzada a sobre del bastiment a tot el seu perímetre. No ha de tenir moviments que puguin provocar el seu trencament per impacte o bé produir sorolls.
Un cop col·locada la tapa, el dispositiu de fixació ha de garantir que només podrà ser retirada per personal autoritzat i que no podrà tenir desplaçaments accidentals.
Les tapes practicables, han d'obrir i tancar correctament.
La part superior del bastiment i la tapa ha de quedar al mateix pla que el paviment perimetral i mantenir el seu pendent.
Toleràncies d'execució:
- Nivell entre la tapa i el paviment: ± 2 mm
- Ajust lateral entre bastiment i tapa: ± 4 mm
- Nivell entre tapa i paviment: ± 5 mm
2.- CONDICIONS DEL PROCÉS D'EXECUCIÓ
CONDICIONS GENERALS:
El procés de col·locació no ha de produir desperfectes, ni ha de modificar les condicions exigides per al material.
3.- UNITAT I CRITERI D'AMIDAMENT
ELEMENTS COMPLEMENTARIS:
Unitat mesurada segons les especificacions de la DT.
4.- NORMATIVA DE COMPLIMENT OBLIGATORI
* Orden de 6 de febrero de 1976 por la que se aprueba el Pliego de Prescripciones Técnicas Generales para Obras de Carreteras y Puentes (PG-3).
* Orden FOM/1382/2002 de 16 de mayo, por la que se actualizan determinados artículos del pliego de prescripciones técnicas generales para obras de carreteras y puentes relativos a la construcción de explanaciones, drenajes y cimentaciones (PG-3).
5.- CONDICIONS DE CONTROL D'EXECUCIÓ I DE L'OBRA ACABADA
CONTROL D'EXECUCIÓ. OPERACIONS DE CONTROL EN BASTIMENTS I TAPES DE FOSA:
Les tasques de control a realitzar són les següents:
- Seguiment del procés de col·locació.
CONTROL DE L'OBRA ACABADA. OPERACIONS DE CONTROL EN BASTIMENTS I TAPES DE FOSA:
Les tasques de control a realitzar són les següents:
- Inspecció de les condicions d'assentament del bastiment
- Comprovació de les toleràncies d'ajust i de nivell respecte al paviment
CRITERIS DE PRESA DE MOSTRES:
El control es realitzarà sobre totes les unitats existents a l'obra.
INTERPRETACIÓ DE RESULTATS I ACTUACIONS EN CAS D'INCOMPLIMENT:
Correcció per part del contractista de les irregularitats observades.

PQ EQUIPAMENTS, MOBILIARI I MOBILIARI URBÀ
PQ2 PAPERERES
PQ22- PAPERERA DE PEU, COL·LOCADA
0.- ELEMENTS QUE CONTEMPLA EL PLEC
PQ22-DJJU.

1.- DEFINICIÓ I CONDICIONS DE LES PARTIDES D'OBRA EXECUTADES
Papereres de peu i murals.
S'han considerat els tipus següents:
- Papereres amb suport ancorat a un dau de formigó.
- Papereres collades al parament.
- Papereres collades al terra.
En actuacions de reparació, s'han considerat els graus de dificultat següents:
- Grau de dificultat associat a la mobilitat en l'actuació: - Sense dificultat de mobilitat: actuacions en què hi ha una interferència pròpia de l'entorn on es desenvolupen. - Amb dificultat de mobilitat: actuacions en entorns amb dificultat de mobilitat i/o amb el material aplegat lluny de la zona de treball: - Actuacions amb dificultat d'accessibilitat, per la poca mobilitat de la maquinària, per l'elevada presència de guals particulars i passos de vianants, per la impossibilitat d'ubicar una plataforma de treball lateral, per la impossibilitat d'ocupació de la calçada per fer l'aplec de materials que impliqui fer l'actuació per fases per tal de mantenir el pas de vianants i/o per estar en una zona amb tràfic rodat important - Actuacions en les què els materials estan aplegats lluny de la zona de treball per manca d'espai en la proximitat d'on s'executen les tasques.
- Grau de dificultat associat a l'àmbit de l'actuació en funció de l'amplària de la vorera, calçada o plataforma única
- Grau de dificultat associat a la presència d'elements externs a l'actuació: - Sense afectació per serveis o elements de mobiliari urbà: actuacions sense serveis (canalitzacions d'aigua, semàfors, enllumenat, etc.) ni elements urbans de grans dimensions (marquesines, mòduls d'aparcament de bicicletes, etc.) que interfereixin (o que puguin interferir) en les tasques - Amb afectació per serveis o elements de mobiliari urbà: actuacions amb serveis (canalitzacions d'aigua, semàfors, enllumenat, etc.) o elements urbans de grans dimensions (marquesines, mòduls d'aparcament de bicicletes, etc) que interfereixen en les tasques.
- Grau de dificultat associat a l'abast de l'actuació
L'execució de la unitat d'obra inclou les operacions següents:
Papereres amb suport ancorat a un dau de formigó:
- Formigonament del dau d'ancoratge
- Ancoratge del suport de la paparera
- Montatge de la paperera
Papereres collades a paraments:
- Fixació dels elements de suport
- Fixació de la paperera als suports
Papereres collades al terra:
- Fixació dels elements de suport
- Fixació de la paperera als suports
CONDICIONS GENERALS:
Un cop col·locada la paperera no ha de tenir deformacions, cops o d'altres defectes visibles.
Toleràncies d'execució:
- Alçària: ± 20 mm

DOCUMENT DOCUMENT ANEXAT
ÒRGAN Secretaria
REFERÈNCIA GCON2025000085
SIGNATURES
1.- X7405757X AGATA BUSCEMI (R:B66471210), 08/08/2025 09:13
2.- Tramitació Electrònica. DILIGÈNCIA PER FER CONSTAR QUE EL PRESENT PROJECTE HA ESTAT APROVAT EN DATA 30/09/2025
Codi Segur de Verificació: 8688dafa-f856-4d1b-b30e-e50cdef14b80
Origen: Ciutadà
Identificador document original: 71901099
Data d'impressió: 10/10/2025 13:28:31
Pàgina 153 de 288
AJUNTAMENT DEL VENDRELL
Aquest document és una còpia autèntica del document electrònic original. Comprovi l'autenticitat del document a https://carpetaciutadana.elvendrell.cat/OAC/ValidarDoc.jsp - Utilitzi el 'Codi Segur de Verificació' que apareix a la capçalera.

- Verticalitat: ± 10 mm
PAPERERES AMB SUPORT ANCORAT A DAU DE FORMIGÓ:
El dau d'ancoratge de formigó no ha de quedar visible.
Ancoratge del tub de suport: >= 15 cm
PAPERERES COLLADES A PARAMENTS:
Els elements posteriors de fixació han de quedar col·locats dins de les anelles de suport, fixades a la paret.
Platines de fixació: 25 x 4 mm
PAPERERES COLLADES AL TERRA:
Els elements de fixació han de quedar col·locats dins de les anelles de suport, fixades al terra.
2.- CONDICIONS DEL PROCÉS D'EXECUCIÓ
PAPERERES ANCORADES A DAU DE FORMIGÓ:
El formigonament del dau d'ancoratge s'ha de fer a una temperatura entre 5°C i 40°C, sense pluja.
No s'ha d'utilitzar fins 48 h després de la seva col·locació.
PAPERERES COLLADES A PARAMENTS O AL TERRA:
La temperatura per a realitzar l'ancoratge de les anelles al suport ha d'estar entre 5°C i 40°C.
3.- UNITAT I CRITERI D'AMIDAMENT
Unitat mesurada segons les especificacions de la DT.
4.- NORMATIVA DE COMPLIMENT OBLIGATORI
No hi ha normativa de compliment obligatori.
5.- CONDICIONS DE CONTROL D'EXECUCIÓ I DE L'OBRA ACABADA
CONTROL D'EXECUCIÓ. OPERACIONS DE CONTROL:
Els punts de control més destacables són els següents:
- Inspecció visual del material abans de la seva col·locació, rebutjant les peces malmeses
- Replanteig de la ubicació.
- Comprovació del correcte anivellament, segons criteri de la DF.
CONTROL DE L'OBRA ACABADA. OPERACIONS DE CONTROL:
Els punts de control més destacables són els següents:
- Inspecció visual dels elements col·locats.
CRITERIS DE PRESA DE MOSTRES:
Els controls s'han de realitzar segons les instruccions de la DF.
INTERPRETACIÓ DE RESULTATS I ACTUACIONS EN CAS D'INCOMPLIMENT:
Correcció per part del contractista de les irregularitats observades.

PR TREBALLS AL MEDI NATURAL I JARDINERIA
PR4 SUBMINISTRAMENT D'ARBRES I DE PLANTES
PR45 SUBMINISTRAMENT D'ARBRES PLANIFOLIS (QUERCUS A ZELKOVA)
PR459- VEGETACIÓ ARBUSTIVA I HERBÀCIA MEDITERRÀNIA
0.- ELEMENTS QUE CONTEMPLA EL PLEC

Scirpus lacustris alveol forestal 200 cm3
Scirpus littoralis alveol forestal 200 cm3
Phragmites australis alveol forestal 200 cm3
Typha angustifolia alveol forestal 200 cm3
Typha latifolia alveol forestal 200 cm3
Lysimachia vulgaris Contenidor 0,7l
Phragmites australis alveol forestal 200 cm3
Scirpus lacustris alveol forestal 200 cm3
Scirpus lacustris alveol forestal 200 cm3
Typha angustifolia alveol forestal 200 cm3
Typha latifolia alveol forestal 200 cm3
Scirpus littoralis alveol forestal 200 cm3
Sparganium erectum alveol forestal 300 cm3
Alisma plantago-aquatica C0,7l
Lysimachia vulgaris C0,7l
Salvis rosmarinus C5L
Erica multiflora C3L
Cistus albidus C2L
Linum tenuifolium subsp. suffruticosum C2L
Lithospermum fruticosum C2L
Globularia alypum C2L
Anthyllis cytisoides C2L
Cistus clusii C2L
Helianthemum syriacum C2L
Juniperus oxycedrus C5L
Brachypodium retusum C2L
Cistus clusii C2L
Cistus salviifolius C2L
Brachypodium retusum C5L
Thymus vulgaris C2L
Cakile maritima alveol forestal 200 cm3
Salsola kali alveol forestal 350 cm3
Elymus farctus alveol forestal 200 cm3
Ammophila arenaria alveol forestal 200 cm3
Euphorbia paralias alveol forestal 200 cm3
Medicago marina alveol forestal 200 cm3
Polygonum maritimum alveol forestal 300 cm3
Crithmum maritimum alveol forestal 300 cm3
Ononis natrix subsp. Ramosissima alveol forestal 300 cm3
Pancratium maritimum alveol forestal 200 cm3 (H:15-20 cm)
Juncus acutusalveol forestal 200 cm3 (H:15-20 cm)

1.- DEFINICIÓ I CONDICIONS DE LES PARTIDES D'OBRA EXECUTADES
Subministrament d'espècies vegetals dins de l'obra fins al punt de plantació.
S'han considerat els tipus següents:
- Arbres planifolis
- Coníferes i resinoses
- Palmeres i palmiformes
- Arbusts
- Plantes de petit port
S'han considerat les formes de subministrament següents:
- En contenidor
- Amb pa de terra
- Amb l'arrel nua
- En safates
L'execució de la unitat d'obra inclou les operacions següents:
- Emmagatzematge i plantació provisional, en el seu cas
- Totes les feines necessàries per a que l'espècie vegetal arribi al punt de plantació definitiu en bones condicions
- Transport de l'espècie vegetal dins de l'obra fins al punt de plantació definitiu
CONDICIONS GENERALS:
L'espècie vegetal ha de complir les especificacions fixades al seu plec de condicions referides al cultiu, estat fitosanitari, aspecte i presentació.
Les seves característiques no han de quedar alterades pel seu transport i la seva manipulació.
Aquestes operacions s'han de fer seguint les indicacions de la norma NTJ 07Z, en funció de ca-

DOCUMENT DOCUMENT ANEXAT
ÒRGAN Secretaria
REFERÈNCIA GCON2025000085
SIGNATURES
1.- X7405757X AGATA BUSCEMI (R:B66471210), 08/08/2025 09:13
2.- Tramitació Electrònica. DILIGÈNCIA PER FER CONSTAR QUE EL PRESENT PROJECTE HA ESTAT APROVAT EN DATA 30/09/2025
Codi Segur de Verificació: 8688dafa-f856-4d1b-b30e-e50cdef14b80
Origen: Ciutadà
Identificador document original: 71901099
Data d'impressió: 10/10/2025 13:28:31
Pàgina 154 de 288
AJUNTAMENT DEL VENDRELL
Aquest document és una còpia autèntica del document electrònic original. Comprovi l'autenticitat del document a https://carpetaciutadana.elvendrell.cat/OAC/ValidarDoc.jsp - Utilitzi el 'Codi Segur de Verificació' que apareix a la capçalera.

da espècie i tipus de presentació.
S'ha d'evitar l'acció directa del vent i del sol sobre la part aèria.
2.- CONDICIONS DEL PROCÉS D'EXECUCIÓ
Les plantes han d'emmagatzemar-se al viver de l'obra segons el tipus, varietat i dimensions, de tal manera que possibiliti un control i verificació continuats de les existències.
Quan el subministrament és en contenidor, amb l'arrel nua o amb pa de terra i no es pot plantar immediatament, s'ha de disposar d'un lloc d'aclimatació controlat per la DF S'ha d'habilitar una rasa on s'ha d'introduir la part radical, cobrint-la amb palla, sauló o algun material porós que s'ha d'humitejar degudament. Alhora s'ha de disposar de proteccions per al vent fort i el sol directe.
Quan el subministrament és en safates o en bulbs i no es pot plantar immediatament, s'ha de disposar d'un lloc d'aclimatació controlat per la DF.
En el transport s'ha d'evitar l'acció directa de l'aire i del sol sobre la part aèria si la planta manté fulles, i sobre la part radical si es tracta de plantes amb arrel nua o amb pa de terra i aquest no té protecció.
3.- UNITAT I CRITERI D'AMIDAMENT
Unitat mesurada segons les especificacions de la DT.
4.- NORMATIVA DE COMPLIMENT OBLIGATORI
NORMATIVA GENERAL:
* NTJ 07A:2007 Normes Tecnològiques de Jardineria i Paisatgisme. Subministrament del material vegetal. Qualitat general del material vegetal.
ARBRES DE FULLA CADUCA:
* NTJ 07D:1996 Normes Tecnològiques de Jardineria i Paisatgisme. Subministrament del material vegetal. Arbres de fulla caduca.
ARBRES DE FULLA PERSISTENT:
* NTJ 07E:1997 Normes Tecnològiques de Jardineria i Paisatgisme. Subministrament del material vegetal. Arbres de fulla perenne.
ARBUSTS:
* NTJ 07F:1998 Normes Tecnològiques de Jardineria i Paisatgisme. Subministrament del material vegetal. Arbusts.
ENFILADISSES:
* NTJ 07I:1995 Normes Tecnològiques de Jardineria i Paisatgisme. Subministrament del material vegetal. Enfiladisses.
CONÍFERES I RESINOSES:
* NTJ 07C:1995 Normes Tecnològiques de Jardineria i Paisatgisme. Subministrament del material vegetal. Coníferes i resinoses.
PALMERES:
* NTJ 07P:1997 Normes Tecnològiques de Jardineria i Paisatgisme. Subministrament del material vegetal. Palmeres.
5.- CONDICIONS DE CONTROL D'EXECUCIÓ I DE L'OBRA ACABADA
CONTROL D'EXECUCIÓ. OPERACIONS DE CONTROL:
Els punts de control més destacables són els següents:
- Inspecció visual, de les espècies vegetals abans de la seva plantació.
- Comprovació de la ubicació i condicions del substrat.
CONTROL DE L'OBRA ACABADA. OPERACIONS DE CONTROL:
Els punts de control més destacables són els següents:
Inspecció visual de la unitat acabada.
CRITERIS DE PRESA DE MOSTRES:
Els controls s'han de realitzar segons les instruccions de la DF.
INTERPRETACIÓ DE RESULTATS I ACTUACIONS EN CAS D'INCOMPLIMENT:
Correcció per part del contractista de les irregularitats observades.

PR TREBALLS AL MEDI NATURAL I JARDINERIA
PR4 SUBMINISTRAMENT D'ARBRES I DE PLANTES
PR47 SUBMINISTRAMENT DE CONÍFERES (PICEA A TSUGA)
PR472- BOSC ACICULIFOLIO
0.- ELEMENTS QUE CONTEMPLA EL PLEC
Pinus pinea P=16-18
Pinus pinea P=18-20
Pinus pinea P=20-25
amarix africana P=16-18
amarix africana P=18-20
amarix africana P=20-25
Quercus ilex C5L
Quercus ilex C3L
Cistus salvifolius C5L
Cistus salvifolius C2L
Cistus monspeliensis C5L
Cistus monspeliensis C3L
Erica arborea C5L
Erica arborea C3L

1.- DEFINICIÓ I CONDICIONS DE LES PARTIDES D'OBRA EXECUTADES
Subministrament d'espècies vegetals dins de l'obra fins al punt de plantació.
S'han considerat els tipus següents:
- Arbres planifolis
- Coníferes i resinoses
- Palmeres i palmiformes
- Arbusts
- Plantes de petit port
S'han considerat les formes de subministrament següents:
- En contenidor
- Amb pa de terra
- Amb l'arrel nua
- En safates
L'execució de la unitat d'obra inclou les operacions següents:
- Emmagatzematge i plantació provisional, en el seu cas
- Totes les feines necessàries per a que l'espècie vegetal arribi al punt de plantació definitiu en bones condicions
- Transport de l'espècie vegetal dins de l'obra fins al punt de plantació definitiu
CONDICIONS GENERALS:
L'espècie vegetal ha de complir les especificacions fixades al seu plec de condicions referides al cultiu, estat fitosanitari, aspecte i presentació.
Les seves característiques no han de quedar alterades pel seu transport i la seva manipulació.
Aquestes operacions s'han de fer seguint les indicacions de la norma NTJ 07Z, en funció de cada espècie i tipus de presentació.
S'ha d'evitar l'acció directa del vent i del sol sobre la part aèria.
2.- CONDICIONS DEL PROCÉS D'EXECUCIÓ
Les plantes han d'emmagatzemar-se al viver de l'obra segons el tipus, varietat i dimensions, de tal manera que possibiliti un control i verificació continuats de les existències.
Quan el subministrament és en contenidor, amb l'arrel nua o amb pa de terra i no es pot plantar immediatament, s'ha de disposar d'un lloc d'aclimatació controlat per la DF S'ha d'habilitar una rasa on s'ha d'introduir la part radical, cobrint-la amb palla, sauló o algun material porós que s'ha d'humitejar degudament. Alhora s'ha de disposar de proteccions per al vent fort i el sol directe.
Quan el subministrament és en safates o en bulbs i no es pot plantar immediatament, s'ha de

DOCUMENT DOCUMENT ANEXAT
ÒRGAN Secretaria
REFERÈNCIA GCON2025000085
SIGNATURES
1.- X7405757X AGATA BUSCEMI (R:B66471210), 08/08/2025 09:13
2.- Tramitació Electrònica. DILIGÈNCIA PER FER CONSTAR QUE EL PRESENT PROJECTE HA ESTAT APROVAT EN DATA 30/09/2025
Codi Segur de Verificació: 8688dafa-f856-4d1b-b30e-e50cdef14b80
Origen: Ciutadà
Identificador document original: 71901099
Data d'impressió: 10/10/2025 13:28:31
Pàgina 155 de 288
AJUNTAMENT DEL VENDRELL
Aquest document és una còpia autèntica del document electrònic original. Comprovi l'autenticitat del document a https://carpetaciutadana.elvendrell.cat/OAC/ValidarDoc.jsp - Utilitzi el 'Codi Segur de Verificació' que apareix a la capçalera.

disposar d'un lloc d'aclimatació controlat per la DF.
En el transport s'ha d'evitar l'acció directa de l'aire i del sol sobre la part aèria si la planta manté fulles, i sobre la part radical si es tracta de plantes amb arrel nua o amb pa de terra i aquest no té protecció.
3.- UNITAT I CRITERI D'AMIDAMENT
Unitat mesurada segons les especificacions de la DT.
4.- NORMATIVA DE COMPLIMENT OBLIGATORI
NORMATIVA GENERAL:
* NTJ 07A:2007 Normes Tecnològiques de Jardineria i Paisatgisme. Subministrament del material vegetal. Qualitat general del material vegetal.
ARBRES DE FULLA CADUCA:
* NTJ 07D:1996 Normes Tecnològiques de Jardineria i Paisatgisme. Subministrament del material vegetal. Arbres de fulla caduca.
ARBRES DE FULLA PERSISTENT:
* NTJ 07E:1997 Normes Tecnològiques de Jardineria i Paisatgisme. Subministrament del material vegetal. Arbres de fulla perenne.
ARBUSTS:
* NTJ 07F:1998 Normes Tecnològiques de Jardineria i Paisatgisme. Subministrament del material vegetal. Arbusts.
ENFILADISSES:
* NTJ 07I:1995 Normes Tecnològiques de Jardineria i Paisatgisme. Subministrament del material vegetal. Enfiladisses.
CONÍFERES I RESINOSES:
* NTJ 07C:1995 Normes Tecnològiques de Jardineria i Paisatgisme. Subministrament del material vegetal. Coníferes i resinoses.
PALMERES:
* NTJ 07P:1997 Normes Tecnològiques de Jardineria i Paisatgisme. Subministrament del material vegetal. Palmeres.
5.- CONDICIONS DE CONTROL D'EXECUCIÓ I DE L'OBRA ACABADA
CONTROL D'EXECUCIÓ. OPERACIONS DE CONTROL:
Els punts de control més destacables són els següents:
- Inspecció visual, de les espècies vegetals abans de la seva plantació.
- Comprovació de la ubicació i condicions del substrat.
CONTROL DE L'OBRA ACABADA. OPERACIONS DE CONTROL:
Els punts de control més destacables són els següents:
Inspecció visual de la unitat acabada.
CRITERIS DE PRESA DE MOSTRES:
Els controls s'han de realitzar segons les instruccions de la DF.
INTERPRETACIÓ DE RESULTATS I ACTUACIONS EN CAS D'INCOMPLIMENT:
Correcció per part del contractista de les irregularitats observades.

PY AJUDES DEL RAM DE PALETA
PY0 AJUDES DEL RAM DE PALETA
PY02- FORAT (D)
0.- ELEMENTS QUE CONTEMPLA EL PLEC
PY02-H8WJ.

1.- DEFINICIÓ I CONDICIONS DE LES PARTIDES D'OBRA EXECUTADES
Obertura d'un forat que travessi la paret o el sostre, per a fer un pas de conductes o aparells d'instal·lacions.
L'execució de la unitat d'obra inclou les operacions següents:
- Replanteig i marcat dels forats
- Obertura dels forats
- Verificació de la posició dels elements que travessin la paret o el sostre
CONDICIONS GENERALS:
Ha d'estar feta al lloc indicat a la DT, amb les modificacions introduides al replanteig previ, aprovades per la DF.
L'element que travessa la paret o el sostre ha de quedar col·locat a la posició correcta en condicions de ser utilitzat, de rebre els mecanismes que li pertoquin (si és el cas), etc.
El forat al voltant de l'element ha d'estar completament reblert, i enrasat amb el parament de la paret.
Separació als brancals: >= 20 cm
Toleràncies d'execució:
- Replanteig: ± 10 mm
2.- CONDICIONS DEL PROCÉS D'EXECUCIÓ
No s'ha de fer cap forat fins passades 24h que la paret s'hagi acabat.
3.- UNITAT I CRITERI D'AMIDAMENT
Unitat de pas realment executat segons les especificacions de la DT.
4.- NORMATIVA DE COMPLIMENT OBLIGATORI
No hi ha normativa de compliment obligatori.

B MATERIALS
B0 MATERIALS BÀSICS
B06 FORMIGONS DE COMPRA
B064 FORMIGONS ESTRUCTURALS EN MASSA
0.- ELEMENTS QUE CONTEMPLA EL PLEC
B0649361.

1.- DEFINICIÓ I CARACTERÍSTIQUES DELS ELEMENTS
Formigó amb o sense addicions (cendres volants o fum de sílice), elaborat en una central formigonera legalment autoritzada d'acord amb el títol 4t. de la llei 21/1992 de 16 de juliol d'indústria i el Real Decret 697/1995 de 28 d'abril.

CARACTERÍSTIQUES DELS FORMIGONS D'ÚS ESTRUCTURAL:
Els components del formigó, la seva dosificació, el procés de fabricació i el transport han d'estar d'acord amb les prescripcions de l'EHE-08.
La designació del formigó fabricat en central es pot fer per propietats o per dosificació i s'expressarà, com a mínim, la següent informació:
- Consistència
- Grandària màxima del granulat
- Tipus d'ambient al que s'exposarà el formigó
- Resistència característica a compressió per als formigons designats per propietats
- Contingut de ciment expressat en kg/m3, per als formigons designats per dosificació
- La indicació de l'ús estructural que ha de tenir el formigó: en massa, armat o pretesat
La designació per propietats s'ha de fer d'acord amb el format: T-R/C/TM/A
- T: Indicatiu que serà HM per al formigó en massa, HA pel formigó armat, i HP per al formigó pretesat
- R: Resistència característica a compressió, en N/mm2 (20-25-30-35-40-45-50-55-60-70-80-90-100)
- C: Lletra indicativa del tipus de consistència: L Líquida, F fluida, B tova, P plàstica i S seca
- TM: Grandària màxima del granulat en mm.
- A: Designació de l'ambient al que s'exposarà el formigó
En els formigons designats per propietats, el subministrador ha d'establir la composició de la mescla del formigó, garantint al peticionari les característiques especificades de grandària màxima del granulat, consistència i resistència característica, així com les limitacions derivades del tipus d'ambient especificat (contingut de ciment i relació aigua/ciment).

DOCUMENT DOCUMENT ANEXAT
ÒRGAN Secretaria
REFERÈNCIA GCON2025000085
SIGNATURES 1.- X7405757X AGATA BUSCEMI (R:B66471210), 08/08/2025 09:13
2.- Tramitació Electrònica. DILIGÈNCIA PER FER CONSTAR QUE EL PRESENT PROJECTE HA ESTAT APROVAT EN DATA 30/09/2025
Codi Segur de Verificació: 8688dafa-f856-4d1b-b30e-e50cdef14b80
Origen: Ciutadà
Identificador document original: 71901099
Data d'impressió: 10/10/2025 13:28:31
Pàgina 156 de 288
AJUNTAMENT DEL VENDRELL
Aquest document és una còpia autèntica del document electrònic original. Comprovi l'autenticitat del document a https://carpetaciutadana.elvendrell.cat/OAC/ValidarDoc.jsp - Utilitzi el 'Codi Segur de Verificació' que apareix a la capçalera.

En els formigons designats per dosificació, el peticionari es responsable de la congruència de les característiques especificades de grandària màxima del granulat, consistència i contingut en ciment per metre cúbic de formigó, i el subministrador les haurà de garantir, indicant també, la relació aigua/ciment que ha emprat.
En els formigons amb característiques especials o d'altres de les especificades a la designació, les garanties i les dades que el subministrador hagi d'aportar, s'han d'especificar abans de l'inici del subministrament.
El formigó ha de complir amb les exigències de qualitat que estableix l'article 37.2.3 de la norma EHE-08.
Si el formigó està destinat a una obra amb armadures pretesades, podrà contindre cendres volants sense que aquestes excedeixin el 20% del pes del ciment, i si es tracta de fum de silici no podrà excedir el 10%
Si el formigó està destinat a obres de formigó en massa o armat, la DF pot autoritzar l'us de cendres volants o fum de silici per la seva confecció. En estructures d'edificació, si s'utilitzen cendres volants no han de superar el 35% del pes del ciment. Si s'utilitza fum de silici no ha de superar el 10% del pes del ciment. La quantitat mínima de ciment s'especifica a l'article 37.3.2 de la norma EHE-08
La central que subministri formigó amb cendres volants realitzarà un control sobre la producció segons l'art. 30 de la norma EHE-08 i ha de posar els resultats de l'anàlisi a l'abast de la DF, o disposarà d'un distintiu de qualitat oficialment reconegut
Les cendres volants han de complir en qualsevol cas les especificacions de la norma UNE_EN 450 o equivalent.
Els additius hauran de ser del tipus que estableix l'article 29.2 de l'EHE-08 i complir l'UNE EN 934-2 o equivalent
En cap cas la proporció en pes de l'additiu no ha de superar el 5% del pes del ciment utilitzat.
Classificació dels formigons per la seva resistència a compressió:
- Si fck <= 50 N/mm2 , resistència standard
- Si fck > 50 N/mm2 , alta resistència
Si no es disposa més que de resultats a 28 dies d'edat, es podran admetre com a valors de resistència a j dies d'edat els valors resultants de la fórmula següent:
- fcm (t) = ßcc(t)·fcm
- ßcc = exp s [1 (28/t)1/2]
(on Fcm: Resistència mitja a compressió a 28 dies, ßcc: coeficient que depèn de l'edat del formigó, t: edat del formigó en dies, s: coeficient en funció del tipus de ciment (= 0,2 per a ciments d'alta resistència i enduriment ràpid (CEM 42,5R, CEM 52,5R), = 0,25 per a ciments normals i d'enduriment ràpid (CEM 32,5R, CEM 42,5), = 0,38 per a ciments d'enduriment lent (CEM 32,25))).
Valor mínim de la resistència:
- Formigons en massa >= 20 N/mm2
- Formigons armats o pretesats >= 25 N/mm2
Tipus de ciment:
- Formigó en massa: Ciments comuns excepte els tipus CEM II/A-Q, CEM II/B-Q, CEM II/A-W, CEM II/B-W, CEM II/A-T, CEM II/B-T i CEM III/C (UNE-EN 197-1 o equivalent), Ciments per a usos especials ESP VI-1 (UNE 80307 o equivalent)
- Formigó armat: Ciments comuns excepte els tipus CEM II/A-Q, CEM II/B-Q, CEM II/A-W, CEM II/B-W, CEM II/A-T, CEM II/B-T, CEM III/C i CEM V/B (UNE-EN 197-1 o equivalent)
- Formigó pretesat: Ciments comuns tipus CEM I, CEM II/A-D, CEM II/A-V, CEM II/A-P i CEM II/A-M(V,P) (UNE-EN 197-1 o equivalent)
- Es considera inclòs dins dels ciments comuns els ciments blancs (UNE 80305 o equivalent)
- Es consideren inclosos els ciments de característiques addicionals com els resistents als sulfats i/o a l'aigua de mar (UNE 80303-1 i UNE 80303-2 o equivalents), i els de baix calor d'hidratació (UNE-EN 14216 o equivalent)
Classe del ciment: 32,5 N

Densitats dels formigons:
- Formigons en massa (HM):
  - 2.300 kg/m3 si fck <=50 N/mm2
  - 2.400 kg/m3 si fck > 50 N/mm2
- Formigons armats i pretensats (HA-HP): 2500 kg/m3
El contingut mínim de ciment ha d'estar d'acord amb les prescripcions de la norma EHE-08, en funció de la classe d'exposició (taula 37.3.2.a). La quantitat mínima de ciment considerant el tipus d'exposició més favorable ha de ser:
- Obres de formigó en massa: >= 200 kg/m3
- Obres de formigó armat: >= 250 kg/m3
- Obres de formigó pretesat: >= 275 kg/m3
- A totes les obres: <= 500 kg/m3
La relació aigua/ciment ha d'estar d'acord amb les prescripcions de la norma EHE-08, en funció de la classe d'exposició (taula 37.3.2.a). La relació aigua/ciment considerant el tipus d'exposició més favorable ha de ser:
- Formigó en massa: <= 0,65
- Formigó armat: <= 0,65
- Formigó pretesat: <= 0,60
Assentament en el con d'Abrams (UNE EN 12350-2 o equivalent):
- Consistència seca: 0 - 2 cm
- Consistència plàstica: 3 - 5 cm
- Consistència tova: 6 - 9 cm
- Consistència fluida: 10-15 cm
- Consistència líquida: 16-20 cm
La consistència (L) líquida només es podrà aconseguir mitjançant additiu superfluidificant ló clor total aportat per components d'un formigó no pot superar:
- Pretensat: <= 0,2% pes de ciment
- Armat: <= 0,4% pes de ciment
- En massa amb armadura de fissuració: <= 0,4% pes de ciment
Quantitat total de fins (sedàs 0,063) al formigó, corresponents als granulats i al ciment:
- Si l'aigua és standard: < 175 kg/m3
- Si l'aigua és reciclada: < 185 kg/m3
Toleràncies:
- Assentament en el con d'Abrams:
  - Consistència seca: Nul
  - Consistència plàstica o tova: ± 1 cm
  - Consistència fluida: ± 2 cm
  - Consistència líquida: ± 2 cm

FORMIGONS PER A PILOTS FORMIGONATS "IN SITU"
Tamany màxim del granulat. El més petit dels següents valors:
- <= 32 mm
- <= 1/4 separació entre barres d'acer longitudinals
Dosificacions de pastat:
- Contingut de ciment:
  - Formigons abocats en sec: >= 325 kg/m3
  - Formigons submergits: >= 375 kg/m3
- Relació aigua-ciment (A/C): < 0,6
- Contingut de fins d <0,125 (ciment inclòs):
  - Granulat gruixut d > 8 mm: >= 400 kg/m3
  - Granulat gruixut d <= 8 mm: >= 450 kg/m3
Consistència del formigó:
+----------+

DOCUMENT DOCUMENT ANEXAT
ÒRGAN Secretaria
REFERÈNCIA GCON2025000085
SIGNATURES 1.- X7405757X AGATA BUSCEMI (R:B66471210), 08/08/2025 09:13
2.- Tramitació Electrònica. DILIGÈNCIA PER FER CONSTAR QUE EL PRESENT PROJECTE HA ESTAT APROVAT EN DATA 30/09/2025
Codi Segur de Verificació: 8688dafa-f856-4d1b-b30e-e50cdef14b80
Origen: Ciutadà
Identificador document original: 71901099
Data d'impressió: 10/10/2025 13:28:31
Pàgina 157 de 288
AJUNTAMENT DEL VENDRELL
Aquest document és una còpia autèntica del document electrònic original. Comprovi l'autenticitat del document a https://carpetaciutadana.elvendrell.cat/OAC/ValidarDoc.jsp - Utilitzi el 'Codi Segur de Verificació' que apareix a la capçalera.

Assentament con d'Abrams(mm)	Condicions d'ús
130 <= H <= 180	- Formigó abocat en sec
H >= 160	- Formigó bombejat, submergit o abocat sota aigua amb tub tremie
H >= 180	- Formigó submergit, abocat sota fluid estabilitzador amb tub tremie

El formigó ha de tenir la docilitat i fluïdesa adequada, i aquests valors s'han de mantenir durant tot el procés de formigonat, per tal d'evitar embussos als tubs de formigonar.

FORMIGONS PER A PANTALLES FORMIGONADES "IN SITU"
Contingut mímin de ciment en funció de la grandària màxima del granulat:

Grandària màxima del granulat(mm)	Contingut mínim de ciment(kg)
32	350
25	370
20	385
16	400

Grandària màxima del granulat. El més petit dels següents valors:
- <= 32 mm
- <= 1/4 separació entre barres d'acer longitudinals

Dosificacions de pastat:
- Contingut de ciment en pantalles contínues de formigó armat:
  - Formigons abocats en sec: >= 325 kg/m3
  - Formigons submergits: >= 375 kg/m3
- Relació aigua-ciment: 0,45 < A/C < 0,6
- Contingut de fins d <=0,125 mm (ciment inclòs):
  - Granulat gruixut D <= 16 mm: <= 450 kg/m3
  - Granulat gruixut D > 16 mm: = 400 kg/m3
- Assentament al con d'Abrams: 160 < A < 220 mm

El formigó ha de tenir la docilitat i fluïdesa adequada, i aquests valors s'han de mantenir durant tot el procés de formigonat, per tal d'evitar embussos als tubs de formigonar.

FORMIGÓ PER A PAVIMENTS
La fabricació del formigó no es podrà iniciar fins que la DF no hagi aprovat la fórmula de treball i el corresponent tram de prova (apartat d'execució). Aquesta fórmula inclourà:
- La identificació de cada fracció d'àrid i la seva proporció ponderal en sec
- La granulometria de la mescla d'àrids per als tamisos 40 mm; 25 mm; 20 mm; 12,5 mm; 8 mm; 4 mm; 2 mm; 1 mm; 0,500 mm; 0,250 mm; 0,125 mm; i 0,063 mm UNE EN 933-2 o equivalent.
- La dosificació de ciment, aigua i, si és el cas de cada additiu, referides a amassada
- La resistència característica a flexotracció a 7 i a 28 dies.
- La consistència del formigó fresc, i el contingut d'aire ocluït.

El pes total de partícules que passen pel tamís 0,125 mm UNE EN 933-2 (o equivalent) no serà major de 450 kg/m3, inclòs el ciment.
Contingut de ciment: >= 300 kg/m3
Relació aigua/ciment: <= 0,46
Assentament en el con d'Abrams (UNE 83313 o equivalent): 2 - 6 cm
Proporció d'aire ocluït (UNE 83315 o equivalent): <= 6%
En zones sotmeses a nevades o gelades serà obligatòria la utilització d'un inclusor d'aire, i en aquest cas, la proporció d'aire ocluit en el formigó fresc no serà inferior al 4,5 % en volum.
Toleràncies:
- Assentament en el con d'Abrams: ± 1 cm

2.- CONDICIONS DE SUBMINISTRAMENT I EMMAGATZEMATGE
Subministrament: En camions formigonera.
El formigó ha d'arribar a l'obra sense alteracions en les seves característiques, formant una barreja homogènia i sense haver iniciat l'adormiment.
Queda expressament prohibit l'addició al formigó de qualsevol quantitat d'aigua o altres substàncies que puguin alterar la composició original.
Emmagatzematge: No es pot emmagatzemar.

3.- UNITAT I CRITERIS D'AMIDAMENT
Unitat d'amidament: la indicada a la descripció de l'element
Criteri d'amidament: quantitat necessària subministrada a l'obra

4.- NORMATIVA DE COMPLIMENT OBLIGATORI
Real Decreto 1247/2008, de 18 de julio, por el que se aprueba la Instrucción de Hormigón Estructural (EHE-08).

PILOTS I PANTALLES FORMIGONADES "IN SITU"
Real Decreto 314/2006, de 17 de marzo, por el que se aprueba el Código Técnico de la Edificación Parte 2. Documento Básico de Seguridad estructural DB-SE.

FORMIGÓ PER A PAVIMENTS
Orden FOM/891/2004, de 1 de marzo, por la que se actualizan determinados artículos del pliego de prescripciones técnicas generales para obras de carreteras y puentes, relativos a firmes y pavimentos.

5.- CONDICIONS DE CONTROL DE RECEPCIÓ
CONDICIONS DE MARCATGE I CONTROL DE LA DOCUMENTACIÓ:
El subministrador ha de lliurar amb cada càrrega un full on constin, com a mínim, les dades següents:
- Identificació del subministrador
- Número de sèrie de la fulla de subministrament
- Data i hora de lliurament
- Nom de la central de formigó
- Identificació del peticionari
- Quantitat de formigó subministrat
- Formigons designats per propietats d'acord a l'art. 39.2 de l'EHE-08, indicant com a mínim:
  - Resistència a la compressió
  - Tipus de consistència
  - Grandària màxima del granulat
  - Tipus d'ambient segons la taula 8.2.2 de l'EHE-08
- Formigons designats per dosificació d'acord a l'art. 39.2 de l'EHE-08, indicant com a mínim:
  - Contingut de ciment per m3
  - Relació aigua/ciment
  - Tipus, classe i marca del ciment
  - Contingut en addicions
  - Contingut en additius
  - Tipus d'additiu segons UNE_EN 934-2 (o equivalent), si n'hi ha

DOCUMENT DOCUMENT ANEXAT
ÒRGAN Secretaria
REFERÈNCIA GCON2025000085
SIGNATURES
1.- X7405757X AGATA BUSCEMI (R:B66471210), 08/08/2025 09:13
2.- Tramitació Electrònica. DILIGÈNCIA PER FER CONSTAR QUE EL PRESENT PROJECTE HA ESTAT APROVAT EN DATA 30/09/2025
Codi Segur de Verificació: 8688dafa-f856-4d1b-b30e-e50cdef14b80
Origen: Ciutadà
Identificador document original: 71901099
Data d'impressió: 10/10/2025 13:28:31
Pàgina 158 de 288
AJUNTAMENT DEL VENDRELL
Aquest document és una còpia autèntica del document electrònic original. Comprovi l'autenticitat del document a https://carpetaciutadana.elvendrell.cat/OAC/ValidarDoc.jsp - Utilitzi el 'Codi Segur de Verificació' que apareix a la capçalera.

- Procedència i quantitat de les addicions o indicació que no en té
- Identificació del ciment, additius i addicions
- Designació específica del lloc de subministrament
- Identificació del camió i de la persona que fa la descàrrega
- Hora límit d'us del formigó

OPERACIONS DE CONTROL EN FORMIGÓ ESTRUCTURAL:
Determinació de la dosificació (si és el cas) mitjançant assaigs previs de laboratori. Per a cada dosificació estudiada es realitzaran 3 series de 4 provetes, procedents de 3 pastades fabricades a la central. 2 provetes s'assajaran a compressió i les altres 2 a l'assaig de penetració d'aigua.
Assaigs característics de comprovació de la dosificació aprovada. Per a cada tipus de formigó es realitzaran 6 sèries de 2 provetes que s'assajaran a compressió a 28 dies, segons UNE EN 12390-3 (o equivalent). No seran necessaris aquests assaigs si el formigó procedeix de central certificada, o es disposa de suficient experiència en el seu ús.
Abans del inici de l'obra, i sempre que sigui necessari segons l'article 37.3.3 de la norma EHE-08, es realitzarà l'assaig de la fondària de penetració d'aigua sota pressió, segons UNE EN 12390-8 (o equivalent).
Inspeccions no periòdiques a la planta per tenir constància que es fabrica el formigó amb la dosificació correcte.
Per a totes les amassades es durà a terme el corresponent control de les condicions de subministrament.
Control estadístic de la resistència (EHE-08): Per a formigons sense distintiu de qualitat, es realitzaran lots de control de com a màxim:
- Volum de formigonament: <= 100 m3
- Elements o grups d'elements que treballen a compressió:
  - Temps de formigonament <= 2 setmanes; superfície construïda <= 500 m2; Nombre de plantes <= 2
- Elements o grups d'elements que treballen a flexió:
  - Temps de formigonament <= 2 setmanes; superfície construïda <= 1000 m2; Nombre de plantes <= 2
- Massissos:
  - Temps de formigonament <= 1 setmana

El número de lots no serà inferior a 3. Totes les pastades d'un lot procediran del mateix subministrador, i tindran la mateixa dosificació.
En cas de disposar d'un distintiu oficialment reconegut, es podran augmentar els valors anteriors multiplicant-los per 2 o per 5, en funció del nivell de garantia per al que s'ha efectuat el reconeixement, conforme a l'article 81 de l'EHE-08.
Control 100x100 (EHE-08): Serà d'aplicació a qualsevol estructura, sempre que es faci abans del subministrament del formigó. La conformitat de la resistència es comprova determinant la mateixa en totes les pastades sotmeses a control i calculant el valor de la resistència característica real.
Control indirecte de la resistència (EHE-08): Només es podrà aplicar en formigons que disposin d'un distintiu de qualitat oficialment reconegut i que s'utilitzin en:
- Elements d'edificis de vivendes d'una o dues plantes, amb llums inferiors a 6,00 metres
- Elements d'edificis de vivendes de fins a 4 plantes, que treballin a flexió, amb llums inferiors a 6,00 metres

Haurà de complir, a més, que l'ambient sigui I o II, i que en el projecte s'hagi adoptat una resistència de càlcul a compressió Fcd no superior a 10 N/mm2.
La DF podrà eximir la realització dels assaigs característics de dosificació quan el formigó que es vagi a subministrar estigui en possessió d'un distintiu de qualitat oficialment reconegut, o quan es disposi d'un certificat de dosificació amb una antiguitat màxima de 6 mesos.

OPERACIONS DE CONTROL EN FORMIGÓ PER A PAVIMENTS:
Determinació de la fórmula de treball. Per a cada dosificació analitzada es realitzarà:
- Confecció de 2 sèries de 2 provetes, segons la norma UNE 83301 (o equivalent). Per a cada sèrie es determinarà la consistència (UNE 83313 o equivalent), la resistència a flexotracció a 7 i a 28 dies (UNE 83305 o equivalent) i, si és el cas, el contingut d'aire ocluit (UNE EN 12350-7 o equivalent).

Si la resistència mitja a 7 dies resultés superior al 80% de l'especificada a 28 dies, i no s'hagues-sin obtingut resultats del contingut d'aire ocluït i de la consistència fora dels límits establerts, es podrà procedir a la realització d'un tram de prova amb aquest formigó. En cas contrari, s'haurà d'esperar als 28 dies i s'introduiran les modificacions necessàries en la dosificació, i es repetiran els assaigs de resistència.
Control de fabricació i recepció.
- Inspecció no sistemàtica a la planta de fabricació del formigó
- Per a cada fracció d'àrid, abans de l'entrada al mesclador, es realitzaran amb la freqüència indicada, els següents assaigs:
  - Com a mínim 2 cops al dia, 1 pel matí i un altre per la tarda:
    - Assaig granulomètric (UNE-EN 933-1 o equivalent)
    - Equivalent de sorra de l'àrid fi (UNE EN 933-8 o equivalent)
    - Terrossos d'argila (UNE 7133 o equivalent)
    - Índex de llenques de l'àrid gros (UNE EN 933-3 o equivalent)
    - Proporció de fins que passen pel tamís 0,063 mm (UNE EN 933-2 o equivalent)
  - Com a mínim 1 cop al mes, i sempre que es canviï de procedència el subministrament:
    - Coeficient de Los Ángeles de l'àrid gros (UNE EN 1097-2 o equivalent)
    - Substàncies perjudicials (EHE)
- Sobre una mostra de la mescla d'àrids es realitzarà cada dia un assaig granulomètric (UNE EN 933-1 o equivalent)
- Comprovació de l'exactitud de les bàscules de dosificació un cop cada 15 dies.
- Inspecció visual del formigó en cada element de transport i comprovació de la temperatura.
- Recepció del full de subministrament del formigó, per a cada partida.
- Es controlaran com a mínim 2 cops al dia (matí i tarda):
  - Contingut d'aire ocluït en el formigó (UNE 83315 o equivalent)
  - Consistència (UNE 83313 o equivalent)
  - Fabricació de provetes per a assaig a flexotracció (UNE 83301 o equivalent)

CRITERIS DE PRESA DE MOSTRES EN FORMIGÓ ESTRUCTURAL:
Els controls s'han de realitzar segons les instruccions de la DF i la norma EHE.

CRITERIS DE PRESA DE MOSTRES EN FORMIGÓ PER A PAVIMENTS:
Es seguiran els criteris que en cada cas, indiqui la DF. Cada sèrie de provetes es prendrà d'amassades diferents.
Quan s'indica una freqüència temporal de 2 assaigs per dia, es realitzarà un pel mati i l'altre per la tarda.

INTERPRETACIÓ DE RESULTATS I ACTUACIONS EN CAS D'INCOMPLIMENT, EN FORMIGÓ ESTRUCTURAL:
No s'ha d'acceptar el subministrament de formigó que no arribi identificat segons les condicions del plec.
Control estadístic: La conformitat del lot en relació a la resistència es comprovarà a partir dels valors mitjos dels resultats obtinguts sobre 2 provetes agafades de cada una de les N pastades controlades d'acord amb:
- Resistència característica especificada en projecte Fck (N/mm2): <= 30
  - Formigons amb distintius de qualitat oficialment reconeguts conforme a l'article 81 de l'EHE-08: N >= 1
  - Altres casos: N >= 3

DOCUMENT
DOCUMENT ANEXAT
ÒRGAN
Secretaria
REFERÈNCIA
GCON2025000085
SIGNATURES
1.- X7405757X AGATA BUSCEMI (R:B66471210), 08/08/2025 09:13
2.- Tramitació Electrònica. DILIGÈNCIA PER FER CONSTAR QUE EL PRESENT PROJECTE HA ESTAT APROVAT EN DATA 30/09/2025
Codi Segur de Verificació: 8688dafa-f856-4d1b-b30e-e50cdef14b80
Origen: Ciutadà
Identificador document original: 71901099
Data d'impressió: 10/10/2025 13:28:31
Pàgina 159 de 288
AJUNTAMENT DEL VENDRELL
Aquest document és una còpia autèntica del document electrònic original. Comprovi l'autenticitat del document a https://carpetaciutadana.elvendrell.cat/OAC/ValidarDoc.jsp - Utilitzi el 'Codi Segur de Verificació' que apareix a la capçalera.

- Resistència característica especificada en projecte Fck (N/mm2): >= 35 i <= 50
  - Formigons amb distintius de qualitat oficialment reconeguts conforme a l'article 81 de l'EHE-08: N >= 1
  - Altres casos: N >= 4
- Resistència característica especificada en projecte Fck (N/mm2): >= 50
  - Formigons amb distintius de qualitat oficialment reconeguts conforme a l'article 81 de l'EHE-08: N >= 2
  - Altres casos: N >= 6

La presa de mostres es realitzarà aleatòriament entre les pastades de l'obra sotmesa a control.
Un cop efectuats els assaigs, s'ordenaran els valors mitjos, xi, de les determinacions de resistència obtingudes per a cadascuna de les N pastades controlades: x1 <= x2 <= ... <= xn
En els casos en que el formigó estigui en possessió d'un distintiu de qualitat oficialment reconegut, s'acceptarà quan xi >= fck. A més, es considerarà com un control d'identificació, per tant els criteris d'acceptació en aquest cas tenen per objecte comprovar la pertinença del formigó del lot a una producció molt controlada, amb una resistència certificada i estadísticament avaluada amb un nivell de garantia molt exigent.
Si el formigó no disposa de distintiu, s'acceptarà si:
f(x) = x K2rN >= fck
on:
- f(x) Funció d'acceptació
- x Valor mig dels resultats obtinguts en les N pastades assajades
- K2 Coeficient:
Coeficient:
- Número de pastades:
  - 3 pastades: K2 1,02; K3: 0,85
  - 4 pastades: K2 0,82; K3: 0,67
  - 5 pastades: K2 0,72; K3: 0,55
  - 6 pastades: K2 0,66; K3: 0,43
- rN: Valor del recorregut mostral definit com a: rN = x (N) x (1)
- x(1): Valor mínim dels resultats obtinguts en les últimes N pastades
- x(N): Valor màxim dels resultats obtinguts en les últimes N pastades
- fck: Valor de la resistència característica especificada en el projecte

Si el formigó no disposa de distintiu, però es fabrica de forma contínua a central d'obra o són subministrats de forma contínua per la mateixa central de formigó preparat, en els que es controlen a l'obra més de 36 pastades del mateix formigó, s'acceptarà si: f(x(1)) = x(1) K3s35* >= fck.
On: s35* Desviació típica mostral, corresponent a les últimes 35 pastades
Quan la consistència s'hagi definit pel seu tipus, segons l'art. 31.5, s'acceptarà el formigó si la mitjana aritmètica dels dos valors obtinguts està compresa dins del interval corresponent.
Si s'ha definit pel seu assentament, s'acceptarà el formigó quan la mitjana dels dos valors estigui compresa dins de la tolerància exigida.
El incompliment d'aquests criteris suposarà el rebuig de la pastada.
Control 100x100: Per a elements fabricats amb N pastades, el valor de la fc,real correspon a la resistència de la pastada que, un cop ordenades les N determinacions de menor a major, ocupa el lloc n=0,05 N, arrodonint-se n per excés. Si el número de pastades a controlar és igual o inferior a 20, fc,real serà el valor de la resistència de la pastada més baixa trobada a la sèrie.
S'acceptarà quan: fc,real >= fck
Control indirecte: S'acceptarà el formigó subministrat quan es compleixi a la vegada que:
- Els resultats dels assaigs de consistència compleixen amb els apartats anteriors
- Es manté la vigència del distintiu de qualitat del formigó durant la totalitat del subministrament
- Es manté la vigència del reconeixement oficial del distintiu de qualitat

INTERPRETACIÓ DE RESULTATS I ACTUACIONS EN CAS D'INCOMPLIMENT EN FORMIGÓ PER A PAVIMENTS:

- Interpretació dels assaigs característics:
Si la resistència característica a 7 dies resulta superior al 80 % de l'especificada a 28 dies, i els resultats del contingut d'aire ocluit i de la consistència es troben dins dels límits establerts, es podrà iniciar el tram de prova amb el formigó corresponent. En cas contrari, s'haurà d'esperar als resultats a 28 dies i, en el seu cas, s'introduiran els ajustos necessaris a la dosificació, repetint-se els assaigs característics.
- Interpretació dels assaigs de control de resistència:
- El lot s'accepta si la resistència característica a 28 dies és superior a l'exigida. En altre cas:
  - Si fos inferior a ella, però no al seu 90%, el Contractista podrà escollir entre acceptar les sancions previstes en el Plec de Prescripcions Tècniques Particulars, o sol·licitar la realització d'assaigs d'informació. Aquestes sancions no podran ser inferiors a l'aplicació d'una penalització al preu unitari del lot, la quantia de la qual sigui igual al doble de la merma de resistència, expressades ambdues en proporció.
  - Si està per sota del 90%, es realitzaran, a càrrec del contractista, els corresponents assaigs d'informació.
- Assaigs d'informació:
Abans dels 54 dies d'acabada l'estesa del lot, s'extrauran 6 testimonis cilíndrics (UNE 83302 o equivalent) que s'assajaran a tracció indirecta (UNE 83306 o equivalent) a edat de 56 dies. La conservació dels testimonis durant les 48 hores anteriors a l'assaig es realitzarà segons la norma UNE 83302 (o equivalent).
El valor mig dels resultats dels assaigs d'informació del lot es compararan amb el resultat mig corresponent al tram de prova. El lot s'accepta si la resistència mitjana del lot és superior. En cas d'incompliment, cal distingir tres casos:
  - Si fos inferior a ell, però no al seu 90%, s'aplicaran al lot les sancions previstes en el Plec de Prescripcions Tècniques Particulars.
  - Si fos inferior al seu 90%, però no al seu 70%, el Director de les Obres podrà aplicar les sancions previstes en el Plec de Prescripcions Tècniques Particulars, o bé ordenar la demolició del lot i la seva reconstrucció, a càrrec del Contractista.
  - Si fos inferior al seu 70% es demolirà el lot i es reconstruirà, a càrrec del Contractista.

Les sancions referides no podran ser inferiors a l'aplicació d'una penalització al preu unitari del lot, la quantia del qual sigui igual al doble de la merma de resistència, expressades ambdues en proporció.
La resistència de cada pastada a una determinada edat, es determinarà com a mitjana de les resistències de les provetes fabricades amb un formigó de la pastada en qüestió i assajades a l'edat determinada. A partir de la mínima resistència obtinguda en qualsevol pastada del lot, es podrà estimar la característica multiplicant aquella per un coeficient donat per la taula següent:
Coeficient (En funció del nombre de sèries que formen el lot):
- 2 sèries: 0,88
- 3 sèries: 0,91
- 4 sèries: 0,93
- 5 sèries: 0,95
- 6 sèries: 0,96

Quan l'assentament en el con d'Abrams no s'ajusti als valors especificats a la fórmula de treball, es rebutjarà el camió controlat.

B0 MATERIALS BÀSICS
B07 MORTERS DE COMPRA
0.- ELEMENTS QUE CONTEMPLA EL PLEC
B07L-1PYA,B07F-0LT5,B07F-0LT6,B07F-0LT4.

1.- DEFINICIÓ I CARACTERÍSTIQUES DELS ELEMENTS
Barreja d'un o més conglomerants minerals amb granulats triats i additius especials.
S'han considerat els tipus següents:

DOCUMENT DOCUMENT ANEXAT
ÒRGAN Secretaria
REFERÈNCIA GCON2025000085
SIGNATURES
1.- X7405757X AGATA BUSCEMI (R:B66471210), 08/08/2025 09:13
2.- Tramitació Electrònica. DILIGÈNCIA PER FER CONSTAR QUE EL PRESENT PROJECTE HA ESTAT APROVAT EN DATA 30/09/2025
Codi Segur de Verificació: 8688dafa-f856-4d1b-b30e-e50cdef14b80
Origen: Ciutadà
Identificador document original: 71901099
Data d'impressió: 10/10/2025 13:28:31
Pàgina 160 de 288
AJUNTAMENT DEL VENDRELL
Aquest document és una còpia autèntica del document electrònic original. Comprovi l'autenticitat del document a https://carpetaciutadana.elvendrell.cat/OAC/ValidarDoc.jsp - Utilitzi el 'Codi Segur de Verificació' que apareix a la capçalera.

- Morter adhesiu
- Morter sintètic de resines epoxi
- Morter d'anivellament
- Morter refractari
- Morter polimèric de ciment amb resines sintètiques i fibres
- Morter de ram de paleta

El morter d'anivellament és una barreja de granulats fins, ciment i additius orgànics, que al afegir-li aigua forma una pasta fluida per escampar sobre terres existents i fer una capa de 2 a 5 mm de gruix de superfície plana i horitzontal amb acabat porós.
El morter refractari és un morter de terres refractàries i aglomerant específic per a resistir altes temperatures, utilitzat per a la col·locació de maons refractaris a forns, llars de foc, etc.

CARACTERÍSTIQUES GENERALS:
No ha de tenir grumolls ni principis d'aglomeració.

ADHESIU PER A RAJOLES CERÀMIQUES:
Mescla de conglomerants càrregues minerals i additius orgànics que donen com a resultat una pasta adequada per a fixar revestiments ceràmics en terres i parets situats en exterior o interior.
S'han considerat els tipus següents:
- Adhesiu cimentos (C): Mescla de conglomerants hidràulics, additius orgànics i càrregues minerals, que s'han de barrejar amb aigua just abans d'utilitzar-se.
- Adhesiu en dispersió (D): Mescla de conglomerant orgànic en forma de polímer en dispersió aquosa, additius orgànics i càrregues minerals, que es presenta llesta per a ser utilitzada.
- Adhesiu de resines reactives (R): Mescla de resines sintètiques, additius orgànics i càrregues minerals que el seu enduriment resulta d'una reacció química, poden presentar-se en forma d'un o més components.

S'han considerat les classes següents, en funció de les característiques addicionals:
- 1: Normal
- 2. Millorat (compleix amb els requisits per a les característiques addicionals)
- F: D'adormiment ràpid
- T: Amb lliscament reduït
- E: Amb temps obert perllongat (només per a adhesius cimentosos millorats i adhesius en dispersió millorats).

ADHESIU CIMENTOS (C):
Característiques dels adhesius d'adormiment normal:
- Adherència inicial (EN 1348): >= 0,5 N/mm2
- Adherència després d'immersió en aigua (EN 1348): >= 0,5 N/mm2
- Adherència després d'envelliment amb calor (EN 1348): >= 0,5 N/mm2
- Adherència després de cicles gel-desgel (EN 1348): >= 0,5 N/mm2
- Temps obert: adherència (EN 1346): >= 0,5 N/mm2 (després de >= 20 min)

Els adhesius d'adormiment ràpid, han de complir a més:
- Adherència inicial (EN 1348): >= 0,5 N/mm2 (antes de las 24 h)
- Temps obert: adherència (EN 1346): >= 0,5 N/mm2 (després de >= 10 min)

Característiques especials:
- Lliscament (EN 1308): <= 0,5 mm

Característiques addicionals:
- Alta adherència inicial (EN 1348): >= 1 N/mm2
- Alta adherència després d'immersió en aigua (EN 1348): >= 1 N/mm2
- Alta adherència després d'envelliment amb calor (EN 1348): >= 1 N/mm2
- Alta adherència inicial després de cicles de gel-desgel (EN 1348): >= 1 N/mm2
- Temps obert ampliat: adherència (EN 1346): >= 0,5 N/mm2 (després de 30 min)

ADHESIUS EN DISPERSIÓ (D):
Característiques fonamentals:
- Adherència inicial (EN 1324): >= 1 N/mm2
- Adherència després d'envelliment amb calor (EN 1324): >= 1 N/mm2
- Temps obert: adherència (EN 1346): >= 0,5 N/mm2 (després de >= 20 min)

Característiques especials:
- Lliscament (EN 1308): <= 0,5 mm

Característiques addicionals:
- Adherència després d'immersió en aigua (EN 1324): >= 0,5 N/mm2
- Adherència a alta temperatura (EN 1324): >= 1 N/mm2
- Temps obert ampliat: adherència (EN 1346): >= 0,5 N/mm2 (després de 30 min)

ADHESIUS DE RESINES REACTIVES (R):
Característiques fonamentals:
- Adherència inicial (EN 12003): >= 2 N/mm2
- Adherència després d'immersió en aigua (EN 12003): >= 2 N/mm2
- Temps obert: adherència (EN 1346): >= 0,5 N/mm2 (després de >= 20 min)

Característiques especials:
- Lliscament (EN 1308): <= 0,5 mm

Característiques addicionals:
- Adherència després del xoc tèrmic (EN 12003): >= 2 N/mm2

MORTER SINTÈTIC DE RESINES EPOXI:
El morter sintètic de resines epoxi és un morter obtingut a partir d'una mescla de granulats inerts i d'una formulació epoxi en forma de dos components bàsics: una resina i un enduridor.
La formulació de l'epoxi ha de ser determinada per l'ús a que es destini el morter i la temperatura ambient i superficials del lloc on es col·loqui. Aquesta formulació ha de ser aprovada per la DF.
Mida màxima del granulat: <= 1/3 del gruix mitjà de la capa de morter
Mida mínima del granulat: >= 0,16 mm
Proporció granulat/resina (en pes) (Q): 3 <= Q <= 7

MORTER POLIMÈRIC:
El morter polimèric es un producte a base de ciment, resines sintètiques, fum de sílice i fibres de poliamida, d'alta resistència mecànica que s'utilitza per a la reparació i regularització d'elements de formigó.
Granulometria: 0 - 2 mm
Resistència a compressió a 28 dies : 5 - 6 kN/m2
Resistència a flexotracció a 28 dies : 90 - 120 kg/m2

MORTER DE RAM DE PALETA:
Mescla formada per un o varis conglomerants inorgànics, granulats, aigua i addicions o additius (en el seu cas), per a fàbriques d'obra ceràmica (façanes, murs, pilars, envans) com a material d'unió i rejuntat.
S'han considerat els tipus següents:
- Morter d'us corrent (G): sense característiques especials
- Morter per a junts i capes fines (T): Morter dissenyat amb una mida màxima del granulat menor o igual al valor que figura especificat
- Morter de ram de paleta lleuger (L): Morter dissenyat que la seva densitat (endurit i sec), es inferior o igual al valor que figura especificat

La classe del morter es defineix per la lletra M seguida del valor de la resistència a compressió mínima declarada per el fabricant en N/mm2.
En els morters prescrits, el fabricant declararà la proporció de tots els components de la mescla, en volum o en pes.

DOCUMENT DOCUMENT ANEXAT
ÒRGAN Secretaria
REFERÈNCIA GCON2025000085
SIGNATURES 1.- X7405757X AGATA BUSCEMI (R:B66471210), 08/08/2025 09:13
2.- Tramitació Electrònica. DILIGÈNCIA PER FER CONSTAR QUE EL PRESENT PROJECTE HA ESTAT APROVAT EN DATA 30/09/2025
Codi Segur de Verificació: 8688dafa-f856-4d1b-b30e-e50cdef14b80
Origen: Ciutadà
Identificador document original: 71901099
Data d'impressió: 10/10/2025 13:28:31
Pàgina 161 de 288
AJUNTAMENT DEL VENDRELL
Aquest document és una còpia autèntica del document electrònic original. Comprovi l'autenticitat del document a https://carpetaciutadana.elvendrell.cat/OAC/ValidarDoc.jsp - Utilitzi el 'Codi Segur de Verificació' que apareix a la capçalera.

Les característiques següents han de complir amb els valors declarats per el fabricant, assajades segons la norma corresponent:
- Característiques dels morters frescos:
  - Temps d'us (EN 1015-9)
  - Contingut en ions clorur (EN-EN 1015-17): <= 0,1%
  - Contingut en aire (EN 1015-7) o (EN 1015-6) si s'han utilitzat granulats porosos
- Característiques dels morters endurits:
  - Resistència a compressió (EN 1015-11)
  - Resistència d'unió (adhesió) (EN 1052-3)
  - Absorció d'aigua (EN 1015-18)
  - Permeabilitat al vapor d'aigua (EN 1745)
  - Densitat (morter endurit i sec) (EN 1015-10)
  - Conductivitat tèrmica (EN 1745)
  - Durabilitat (resistència als cicles de gel/desgel) (comprovat segons les disposicions que li siguin aplicables)
- Característiques addicionals per als morters lleugers:
  - Densitat (EN 1015-10): <= 1300 kg/m3
- Característiques addicionals per als morters per a junts i capes fines:
  - Mida màxima del granulat (EN 1015-1): <= 2 mm
  - Temps obert o temps de correcció (EN 1015-9)
- Reacció davant del foc:
  - Material amb contingut de matèria orgànica <= 1,0%: Classe A1
  - Material amb contingut de matèria orgànica > 1,0%: Classe segons UNE-EN 13501-1 (o equivalent)

2.- CONDICIONS DE SUBMINISTRAMENT I EMMAGATZEMATGE

CONDICIONS GENERALS:
Subministrament: en envasos tancats hermèticament.
Emmagatzematge: En el seu envàs d'origen i en llocs secs, sense contacte directe amb el terra i protegit de la intempèrie, de manera que no se n'alterin les condicions inicials.
Temps màxim d'emmagatzematge:
- Morter adhesiu: 1 any
- Morter amb resines sintètiques o morter polimèric: 6 mesos

ADHESIU PER A RAJOLES CERÀMIQUES:
El subministrador ha d'aportar la documentació següent, que acredita el marcatge CE, segons el sistema d'avaluació de conformitat aplicable, d'acord amb el que disposa l'apartat 7.2.1 del CTE:
- Sistema 3: Declaració CE de conformitat del fabricant i informe o protocol dels assaigs inicials de tipus, realitzat pel laboratori notificat

A l'embalatge o a l'albarà de lliurament han de constar-hi les dades següents:
- Nom del producte
- Marca del fabricant i lloc d'origen
- Data i codi de producció, caducitat i condicions d'emmagatzematge
- Referència a la norma UNE-EN 12004 (o equivalent)
- Tipus d'adhesiu, designat segons l'apartat 6 de la norma UNE-EN 12004 (o equivalent)
- Marca CE de conformitat amb el que disposen els Reials Decrets 1630/1992 de 29 de desembre i 1328/1995 de 28 de juliol
- Instruccions d'us:
  - Proporcions de la mescla
  - Temps de maduració: interval de temps des del moment de fer la mescla i el moment en que està llest per a ser aplicat
  - Vida útil: interval de temps màxim en que el material pot ser utilitzat després de fer la mescla
  - Mètode d'aplicació
  - Temps obert
  - Temps que cal esperar des del rejuntat fins que es permeti la circulació
  - Àmbit d'aplicació

MORTER DE RAM DE PALETA:
El subministrador ha d'aportar la documentació següent, que acredita el marcatge CE, segons el sistema d'avaluació de conformitat aplicable, d'acord amb el que disposa l'apartat 7.2.1 del CTE:
Morters dissenyats:
- Sistema 2+: Declaració CE de conformitat del fabricant i Certificat del control de producció en fàbrica emès per l'organisme d'inspecció

Morters prescrits:
- Sistema 4: Declaració CE de conformitat del fabricant

A l'embalatge o a l'albarà de lliurament han de constar-hi les dades següents:
- Referència a la norma UNE-EN 998-2 (o equivalent)
- Nom del fabricant
- Codi o data de fabricació
- Tipus de morter
- Temps d'us
- Contingut en clorurs
- Contingut en aire
- Proporció dels components (morters prescrits)
- Resistència a compressió o classe de resistència a compressió
- Resistència d'unió (adhesió)
- Absorció d'aigua
- Permeabilitat al vapor d'aigua
- Densitat
- Conductivitat tèrmica
- Durabilitat
- Mida màxima del granulat
- Temps obert o temps de correcció
- Reacció davant el foc
- Marca CE de conformitat amb el que disposen els Reials Decrets 1630/1992 de 29 de desembre i 1328/1995 de 28 de juliol

MORTER SEC, D'ANIVELLAMENT, REFRACTARI, POLIMÉRIC O DE RESINES:
A l'envàs hi ha de figurar les dades següents:
- Nom del fabricant o marca comercial
- Instruccions d'utilització
- Composició i característiques del morter

3.- UNITAT I CRITERIS D'AMIDAMENT
Unitat d'amidament de l'element necessària subministrada a l'obra.

4.- NORMATIVA DE COMPLIMENT OBLIGATORI
ADHESIU PER A RAJOLES CERÀMIQUES:
UNE-EN 12004:2001 Adhesivos para baldosas cerámicas. Definiciones y especificaciones. (o equivalent)
UNE-EN 12004/A1:2002 Adhesivos para baldosas cerámicas. Definiciones y especificaciones. (o equivalent)

MORTER DE RAM DE PALETA:
UNE-EN 998-2:2004 Especificaciones para los morteros de albañilería. Parte 2: Morteros para

DOCUMENT
DOCUMENT ANEXAT
ÒRGAN
Secretaria
REFERÈNCIA
GCON2025000085
SIGNATURES
1.- X7405757X AGATA BUSCEMI (R:B66471210), 08/08/2025 09:13
2.- Tramitació Electrònica. DILIGÈNCIA PER FER CONSTAR QUE EL PRESENT PROJECTE HA ESTAT APROVAT EN DATA 30/09/2025
Codi Segur de Verificació: 8688dafa-f856-4d1b-b30e-e50cdef14b80
Origen: Ciutadà
Identificador document original: 71901099
Data d'impressió: 10/10/2025 13:28:31
Pàgina 162 de 288
AJUNTAMENT DEL VENDRELL
Aquest document és una còpia autèntica del document electrònic original. Comprovi l'autenticitat del document a https://carpetaciutadana.elvendrell.cat/OAC/ValidarDoc.jsp - Utilitzi el 'Codi Segur de Verificació' que apareix a la capçalera.

albañilería. (o equivalent)

MORTER SEC, D'ANIVELLAMENT, REFRACTARI, POLIMÉRIC O DE RESINES:
No hi ha normativa de compliment obligatori.

B9 MATERIALS PER A PAVIMENTS
B9F MATERIALS PER A PAVIMENTS DE PECES PREFABRICADES DE FORMIGÓ
0.- ELEMENTS QUE CONTEMPLA EL PLEC
B9F4-H4UL.

1.- DEFINICIÓ I CARACTERÍSTIQUES DELS ELEMENTS
Peça prefabricada de formigó per a paviments d'ús exterior.

CARACTERÍSTIQUES GENERALS:
La peça ha de tenir un color i una textura uniformes a tota la superfície.
La cara vista no ha de tenir esquerdes, escantonaments ni altres defectes.
Les cares horitzontals han de ser planes i paral·leles.
El cantells de la cara vista han de ser bisellats o arrodonits.
No han de ser visibles els granulats del morter en la capa vista.
La textura i el color no han de presentar diferències significatives respecte de qualsevol mostra facilitada pel fabricant i aprovada pel comprador.
Les peces poden ser monocapa, amb un sols tipus de formigó, o bicapa, amb diferents tipus en la seva estructura principal i en la seva capa superficial.
En el cas de peces bicapa, no ha d'existir separació entre les dues capes.
En les peces de color, pot estar acolorida la capa superficial o tota la peça.
La forma d'expressió de les mesures sempre ha de ser: Llargària x amplària x gruix.
Gruix de la capa vista: >= 4 mm

RAJOLES:
Llargària: <= 1 m
Relació entre la llargària total i el gruix: > 4
Les característiques dimensionals, físiques i mecàniques han de complir les especificacions de la norma UNE-EN 1339 (o equivalent) i s'han de determinar segons aquesta norma.
Toleràncies:
- Desviació de la llargària respecte de la llargària nominal:
  - Classe 1 (marcat N): ± 5 mm
  - Classe 2 (marcat P):
    - Dimensions nominals de la peça <= 600 mm: ± 2 mm
    - Dimensions nominals de la peça > 600 mm: ± 3 mm
  - Classe 3 (marcat R): ± 2 mm
- Desviació de l'amplària respecte de l'amplària nominal:
  - Classe 1 (marcat N): ± 5 mm
  - Classe 2 (marcat P):
    - Dimensions nominals de la peça <= 600 mm: ± 2 mm
    - Dimensions nominals de la peça > 600 mm: ± 3 mm
  - Classe 3 (marcat R): ± 2 mm
- Desviació del gruix respecte del gruix nominal:
  - Classe 1 (marcat N): ± 3 mm
  - Classe 2 (marcat P):
    - Dimensions nominals de la peça <= 600 mm: ± 3 mm
    - Dimensions nominals de la peça > 600 mm: ± 3 mm
  - Classe 3 (marcat R): ± 2 mm
- Diferència entre dues mesures de llargària, amplària i gruix d'una mateixa peça: <= 3 mm
- Diferència màxima entre la llargària de dues diagonals (peces amb diagonals superiors a 300 mm):
  - Classe 1 (marcat J):
    - Llargària <= 850 mm: 5 mm
    - Llargària > 850 mm: 8 mm
  - Classe 2 (marcat K):
    - Llargària <= 850 mm: 3 mm
    - Llargària > 850 mm: 6 mm
  - Classe 3 (marcat L):
    - Llargària <= 850 mm: 2 mm
    - Llargària > 850 mm: 4 mm
- Desviació màxima sobre la planor i curvatura de la cara vista plana (peces de dimensió màxima superior a 300 mm):
  - Dispositiu de mesura de 300 mm de llargària:
    - Convexitat màxima: 1,5 mm
    - Concavitat màxima: 1 mm
  - Dispositiu de mesura de 400 mm de llargària:
    - Convexitat màxima: 2 mm
    - Concavitat màxima: 1,5 mm
  - Dispositiu de mesura de 500 mm de llargària:
    - Convexitat màxima: 2,5 mm
    - Concavitat màxima: 1,5 mm
  - Dispositiu de mesura de 800 mm de llargària:
    - Convexitat màxima: 4 mm
    - Concavitat màxima: 2,5 mm

LLAMBORDINS:
Dimensió horitzontal de qualsevol secció transversal a 50 mm del cantell: >= 50 mm
Relació entre la llargària total i el gruix: <= 4
Les característiques dimensionals, físiques i mecàniques han de complir les especificacions de la norma UNE-EN 1338 (o equivalent) i s'han de determinar segons aquesta norma.
Toleràncies:
- Desviació de la llargària respecte de la llargària nominal:
  - Llambordins de gruix < 100 mm: ± 2 mm
  - Llambordins de gruix >= 100 mm: ± 3 mm
- Desviació de l'amplària respecte de l'amplària nominal:
  - Llambordins de gruix < 100 mm: ± 2 mm
  - Llambordins de gruix >= 100 mm: ± 3 mm
- Desviació del gruix respecte del gruix nominal:
  - Llambordins de gruix < 100 mm: ± 3 mm
  - Llambordins de gruix >= 100 mm: ± 4 mm
- Diferència entre dues mesures del gruix d'una mateixa peça: <= 3 mm
- Diferència màxima entre la llargària de dues diagonals (peces amb diagonals superiors a 300 mm):
  - Classe 1 (marcat J): 5 mm
  - Classe 2 (marcat K): 3 mm
- Desviació màxima sobre la planor i curvatura de la cara vista plana (peces de dimensió màxima superior a 300 mm):
  - Dispositiu de mesura de 300 mm de llargària:
    - Convexitat màxima: 1,5 mm
    - Concavitat màxima: 1 mm
  - Dispositiu de mesura de 400 mm de llargària:
    - Convexitat màxima: 2 mm

DOCUMENT DOCUMENT ANEXAT
ÒRGAN Secretaria
REFERÈNCIA GCON2025000085
SIGNATURES
1.- X7405757X AGATA BUSCEMI (R:B66471210), 08/08/2025 09:13
2.- Tramitació Electrònica. DILIGÈNCIA PER FER CONSTAR QUE EL PRESENT PROJECTE HA ESTAT APROVAT EN DATA 30/09/2025
Codi Segur de Verificació: 8688dafa-f856-4d1b-b30e-e50cdef14b80
Origen: Ciutadà
Identificador document original: 71901099
Data d'impressió: 10/10/2025 13:28:31
Pàgina 163 de 288
AJUNTAMENT DEL VENDRELL
Aquest document és una còpia autèntica del document electrònic original. Comprovi l'autenticitat del document a https://carpetaciutadana.elvendrell.cat/OAC/ValidarDoc.jsp - Utilitzi el 'Codi Segur de Verificació' que apareix a la capçalera.

- Concavitat màxima: 1,5 mm

2.- CONDICIONS DE SUBMINISTRAMENT I EMMAGATZEMATGE
Subministrament: Embalades en palets.
Emmagatzematge: En el seu embalatge fins a la seva utilització.

3.- UNITAT I CRITERIS D'AMIDAMENT
Unitat d'amidament: la indicada a la descripció de l'element
Criteri d'amidament: quantitat necessària subministrada a l'obra

4.- NORMATIVA DE COMPLIMENT OBLIGATORI
LLAMBORDINS:
UNE-EN 1338:2004 Adoquines de hormigón. Especificaciones y métodos de ensayo. (o equivalent)

RAJOLES:
UNE-EN 1339:2004 Baldosas de hormigón. Especificaciones y métodos de ensayo. (o equivalent)

5.- CONDICIONS DE CONTROL DE RECEPCIÓ
CONDICIONS DE MARCATGE I CONTROL DE LA DOCUMENTACIÓ:
El subministrador ha de posar a disposició de la DF en el cas que aquesta ho sol·liciti, la documentació següent, que acredita el marcatge CE, segons el sistema d'avaluació de conformitat aplicable, d'acord amb el que disposa l'apartat 7.2.1 del CTE:
- Productes per a usos interns incloent les premises de transport públic de Nivell o Classe: A1*. * Productes o materials que no necessiten sotmetre's a assaig de reacció al foc (per exemple productes o materials de la classe A1 conformement a la Decisió 96/603/CE, i les seves modificacions),
- Productes per a cobertes de Nivell o Classe: es considera que satisfan els requisits enfront del foc extern **. ** Decisió de la Comissió 2000/553/CE, modificada,
- Productes per a ús extern i acabat de carrers, cobrint àrees externes de circulació de vianants i de vehicles:
  - Sistema 4: Declaració de Prestacions

A l'albarà de lliurament, hi ha de constar la següent informació com a mínim:
- Identificació del fabricant o la fàbrica
- Data en que el producte és declarat apte per a l'ús en el cas de que es lliure amb anterioritat a la mencionada data
- Identificació del producte segons la clasificació de la norma UNE-EN 1339 per a les rajoles i UNE-EN 1338 per als llambordins (o equivalents):
  - Dimensions nominals
  - Resistència climàtica
  - Resistència a flexió
  - Resistència al desgast per abrasió
  - Resistència al lliscament/patinatge
  - Càrrega de trencament
  - Comportament davant del foc
  - Conductivitat tèrmica
- Referència a la norma UNE-EN 1339 en el cas de rajoles i a l'UNE-EN 1338 en el cas de llambordins (o equivalents)
- Identificació del producte
- Marcatge CE de conformitat amb el que disposen els Reials Decrets 1630/1992 de 29 de desembre i 1328/1995 de 28 de juliol. El símbol normalitzat CE s'ha d'acompanyar de la següent informació:
  - Nom o marca identificativa del fabricant
  - Direcció registrada del fabricant
  - Les 2 últimes xifres de l'any d'impressió del marcatge
  - Referència a la norma:
    - EN 1339 per a les lloses
    - EN 1338 per als llambordins
  - El tipus de producte i lluc a que es destina
  - Informació sobre les característiques/mandats a declarar

Per als productes destinats a àrees de circulació peatonal:
- Resistència al trencament
- Resistència al patinat/lliscament
- Durabilitat

Per als productes destinats a paviments d'ús interior:
- Reacció al foc
- Resistència a la ruptura
- Resistència al patinat/lliscament
- Durabilitat
- Conductivitat tèrmica (si procedeix)

Per als productes destinats a cobertes:
- Comportament davant del foc extern:es considera satisfactori

BD MATERIALS PER A EVACUACIÓ, CANALITZACIÓ I VENTILACIÓ ESTÀTICA
BD7 TUBS PER A CLAVEGUERES I COL·LECTORS
BD7D- TUB DE PVC-U DE PARET ESTRUCTURADA PER A SANEJAMENT SOTERRAT SENSE PRESSIÓ
0.- ELEMENTS QUE CONTEMPLA EL PLEC
BD7D-Q0I2,BD7D-Q0I3,BD7D-QOI4.

1.- DEFINICIÓ I CONDICIONS DELS ELEMENTS
Toleràncies:
2.- CONDICIONS DE SUBMINISTRAMENT I EMMAGATZEMATGE
Subministrament: Protegit per tal que arribi a l'obra amb les condicions exigides.
Emmagatzematge: En llocs protegits d'impactes, dels raigs solars i ben ventilats. S'han d'apilar horitzontalment i paral·lelament sobre superfícies planes, s'han de capicular les esbocadures per capes o bé situar-les en un mateix costat, i separar les capes per mitjà de separadors. L'alçària de la pila ha de ser <= 1,5 m.
3.- UNITAT I CRITERI D'AMIDAMENT
Unitat d'amidament: la indicada a la descripció de l'element
Criteri d'amidament: quantitat necessària subministrada a l'obra
4.- NORMATIVA DE COMPLIMENT OBLIGATORI
TUB DE PVC-U DE PARET ESTRUCTURADA SENSE PRESSIÓ:
No hi ha normativa de compliment obligatori.
5.- CONDICIONS DE CONTROL DE RECEPCIÓ
OPERACIONS DE CONTROL:
- Abans de començar l'obra, si varia el subministrament, i per cada tipus diferent que arribi a l'obra, es demanaran al contractista els certificats del fabricant que garanteixin el compliment del plec de condicions tècniques, incloent els resultats dels assaigs següents, realitzats per un laboratori acreditat: - Resistència a la tracció (UNE 53112 o equivalent) - Allargament fins a la ruptura (UNE 53112 o equivalent) - Resistència a la pressió interna (UNE-EN 921 o equivalent) - Densitat (UNE-EN ISO 11833-1 o equivalent) - Resistència al diclorometà a una temperatura especificada (UNE-EN 580 o equivalent) - Temperatura de reblaniment Vicat (UNE-EN 727 o equivalent) - Retracció longitudinal en calent (EN 743) - Estanquitat a l'aigua (UNE-EN 1277 o equivalent) - Resistència a l'impacte (UNE-EN 744 o equivalent)

DOCUMENT DOCUMENT ANEXAT
ÒRGAN Secretaria
REFERÈNCIA GCON2025000085
SIGNATURES 1.- X7405757X AGATA BUSCEMI (R:B66471210), 08/08/2025 09:13
2.- Tramitació Electrònica. DILIGÈNCIA PER FER CONSTAR QUE EL PRESENT PROJECTE HA ESTAT APROVAT EN DATA 30/09/2025
Codi Segur de Verificació: 8688dafa-f856-4d1b-b30e-e50cdef14b80
Origen: Ciutadà
Identificador document original: 71901099
Data d'impressió: 10/10/2025 13:28:31
Pàgina 164 de 288
AJUNTAMENT DEL VENDRELL
Aquest document és una còpia autèntica del document electrònic original. Comprovi l'autenticitat del document a https://carpetaciutadana.elvendrell.cat/OAC/ValidarDoc.jsp - Utilitzi el 'Codi Segur de Verificació' que apareix a la capçalera.

En cas de no presentar aquests resultats, o que la DF tingui dubtes de la seva representativitat, es realitzaran aquests assaigs sobre el material rebut, a càrrec del contractista.
- Es comprovaran per cada 200 m o fracció de tub d'un mateix diàmetre que s'hagi de col·locar, i sobre una mostra de 2 tubs, les característiques geomètriques següents: - 5 mesures del diàmetre exterior (1 tub) - 5 mesures de longitud (1tub) - N mesures del gruix (1 tub) depenen del diàmetre nominal (DN): - 8 mesures per DN <= 250 - 12 mesures per 250 < DN <= 630 - 24 mesures per DN > 630

En cas de que el material disposi de la Marca AENOR, marcatge CE o altre legalment reconeguda a un país de l'UE, es pot prescindir de la presentació dels assaigs de control de recepció.
CRITERIS DE PRESA DE MOSTRES:
Els controls s'han de realitzar segons les instruccions de la DF i els criteris indicats a les normes de procediment corresponents.
INTERPRETACIÓ DE RESULTATS I ACTUACIONS EN CAS D'INCOMPLIMENT:
Control estructural i físic:
- No s'autoritzarà la col·locació de peces que no vagin acompanyades del certificat del fabricant.
- En el cas de que un dels assaigs no resulti satisfactori, es repetirà sobre 2 mostres més del lot assajat. Només s'acceptarà el lot, amb l'excepció del tub defectuós assajat, quan ambdós resultats siguin correctes.

Control geomètric:
- En el cas de que resultat d'una mesura no resulti satisfactori, es repetirà la mesura sobre 2 altres tubs.
- Només s'acceptarà el lot, amb l'excepció del tub defectuós assajat, quan ambdós resultats siguin correctes.

BR MATERIALS PER A JARDINERIA I PER A MESURES CORRECTORES D'IMPACTE AMBIENTAL
BR4 ARBRES I PLANTES
BR45 ARBRES PLANIFOLIS (QUERCUS A ZELKOVA)
BR459- TAMARIX
0.- ELEMENTS QUE CONTEMPLA EL PLEC
BR459-2432,BR459-243A,BR459-243B.

1.- DEFINICIÓ I CONDICIONS DELS ELEMENTS
Espècies vegetals subministrades a peu d'obra.
S'han considerat els tipus següents:
- Arbres planifolis
- Coníferes i resinoses
- Palmeres i palmiformes
- Arbusts
- Plantes de petit port

S'han considerat les formes de subministrament següents:
- En contenidor
- Amb pa de terra
- Amb l'arrel nua

CONDICIONS GENERALS:
L'espècie vegetal s'ha d'adquirir en un viver acreditat i legalment reconegut o, en tot cas, en empreses de reconeguda solvència.
Les plantes han de tenir identitat i puresa de lot adequades en relació al gènere o espècie a què pertanyin, i si es el cas també respecte al cultivar.
Les plantes han d'haver estat cultivades d'acord amb les necessitats de l'espècie o cultivar, edat i localització.
Han d'haver rebut una adequada formació (poda, retall, pinçament, asprada, etc).
La qualitat de la part aèria de les plantes ha de complir les especificacions de l'article 4.4.2 de la norma NTJ 07A.
La qualitat de la part subterrània de les plantes ha de complir les especificacions de l'article 4.4.3 de la norma NTJ 07A.
L'espècie vegetal ha de complir la legislació vigent sobre sanitat vegetal, especialment pel que fa al control d'organismes nocius de quarantena, així com d'altres plagues i malalties que puguin afectar la qualitat i valor d'utilització del material vegetal.
Les espècies que legalment estiguin regulades, han d'anar acompanyades del passaport sanitari.
No ha de presentar ferides o desperfectes a la seva part aèria o radical, ni símptomes d'haver-los patit anteriorment.
Quan el subministrament és amb arrel nua, han de presentar un sistema radical ben ramificat, la capçada aclarida, però no podada excessivament, amb un equilibri entre la part aèria i la part subterrània. Les arrels han de presentar talls nets i recents sense ferides ni macadures. No es recomanable que hi hagin arrels seccionades de diàmetre superior a 3 cm en els arbres, o superiors a 2 cm en els arbusts.
Quan el subministrament és en contenidor o amb pa de terra, les arrels han de tenir el pa de terra adequat per a l'espècie i mida de l'arbre.
Els pans de terra han d'estar protegits amb materials que es puguin degradar abans d'un any i mig en ser soterrats, i que no produeixin afectacions a les plantes. El pa de terra ha d'estar intacte, compacte i ple d'arrels.
La planta ha de tenir les mides d'alçada, diàmetre del tronc, mida del pa de terra o mida del contenidor, que s'indiquin a la unitat d'obra. La verificació d'aquestes dades s'ha de fer d'acord amb les indicacions de la norma NTJ 07A.
CONÍFERES I RESINOSES:
La tija ha de mostrar el seu port natural, amb la ramificació i la frondositat pròpies de la seva espècie i mida.
Les fulles han de presentar un bon estat vegetatiu.
L'alçària correspon a la distància des del coll de l'arrel fins a la part més distant al mateix.
El fullatge ha de tenir el color típic de l'espècie-varietat, segons l'època.
Les coníferes han d'estar totalment ramificades des de la base, segons l'hàbit de creixement de l'espècie-varietat.
ARBRES PLANIFOLIS:
La circumferència correspon al perímetre mesurat a un metre del coll de l'arrel.
Per als arbres de tronc múltiple, el perímetre total es la suma dels perímetres individuals.
Quan el subministrament és en contenidor o amb pa de terra, les arrels han de tenir el pa de terra adequat per a l'espècie i mida de l'arbre.
Alçaria del pa de terra:
- Arbres de fulla caduca: Diàmetre del pa de terra x 0,7
- Arbres de fulla persistent: Diàmetre del pa de terra x 1,2

No es poden admetre plantes amb talls visibles de les arrels superiors a 1/8 del perímetre del tronc.
PALMERES I PALMIFORMES:
L'estípit ha de tenir la forma i l'estructura pròpies de la seva mida. Si son palmeres unicaules, l'estípit ha de ser recte i vertical.
No han de tenir ferides, osques o concavitats al tronc. L'estípit no ha de tenir estrangulacions.
Tindrà una senyal que indiqui l'orientació Nord en el seu lloc de cultiu original.
El gruix de l'estípit correspon al mesurat a 1,30 m per sobre del coll de l'arrel.
L'alçària correspon a la distància des del coll de l'arrel al punt d'inserció dels primers palmons.
S'han de presentar-se amb les fulles lligades i les exteriors retallades.
En les palmeres subministrades en contenidor, la distància mínima entre l'estípit i el interior del contenidor ha de ser de 25 cm.
Toleràncies:
- Alçària: ± 5%

ARBUSTS I PLANTES DE PETIT PORT:

DOCUMENT DOCUMENT ANEXAT
ÒRGAN Secretaria
REFERÈNCIA GCON2025000085
SIGNATURES
1.- X7405757X AGATA BUSCEMI (R:B66471210), 08/08/2025 09:13
2.- Tramitació Electrònica. DILIGÈNCIA PER FER CONSTAR QUE EL PRESENT PROJECTE HA ESTAT APROVAT EN DATA 30/09/2025
Codi Segur de Verificació: 8688dafa-f856-4d1b-b30e-e50cdef14b80
Origen: Ciutadà
Identificador document original: 71901099
Data d'impressió: 10/10/2025 13:28:31
Pàgina 165 de 288
AJUNTAMENT DEL VENDRELL
Aquest document és una còpia autèntica del document electrònic original. Comprovi l'autenticitat del document a https://carpetaciutadana.elvendrell.cat/OAC/ValidarDoc.jsp - Utilitzi el 'Codi Segur de Verificació' que apareix a la capçalera.

Les branques principals de l'arbust (que neixen directament del tronc) han de neixer del terç inferior de la planta, han d'estar regularment distribuïdes i han de tenir una llargària i gruix proporcional a la resta de la planta.
Les arrels han de donar, com a mínim, una volta a la seva base.
L'arbust enfiladís ha d'estar provist del seu tutor.
L'aigua de l'estany o de la font on visquin plantes aquàtiques ha d'estar neta, no ha de ser salina ni calcària i ha de tenir una temperatura temperada.
2.- CONDICIONS DE SUBMINISTRAMENT I EMMAGATZEMATGE
Per a la preparació, càrrega, transport i descàrrega de les plantes, s'han de seguir les indicacions de la norma NTJ 07Z, d'acord amb cada tipus de planta i de presentació.
ARBRES, ARBUSTS I PLANTES DE PETIT PORT:
Subministrament: en lots de plantes d'una única identitat, amb la mateixa forma de presentació. Les plantes d'un lot han de tenir totes la mateixa edat, origen i han de ser homogènies en els seves dimensions.
El transport s'ha de fer protegint la part aèria del sol i dels efectes del vent, si la planta te fulles, i la part radical si la presentació es amb arrel nua o amb pa de terra.
Emmagatzematge: Si no s'ha de fer la plantació directament en descarregar, cal aplegar-les en un viver, a l'obra.
Les plantes amb arrel nua o amb pa de terra s'aplegaran col·locant la part radical en una rasa, coberta amb palla o sauló o algun material porós.
El viver estarà en un lloc protegit del vent i del sol directe.
3.- UNITAT I CRITERI D'AMIDAMENT
Unitat d'amidament: la indicada a la descripció de l'element
Criteri d'amidament: quantitat necessària subministrada a l'obra
4.- NORMATIVA DE COMPLIMENT OBLIGATORI
NORMATIVA GENERAL:
* NTJ 07A:2007 Normes Tecnològiques de Jardineria i Paisatgisme. Subministrament del material vegetal. Qualitat general del material vegetal.
CONÍFERES I RESINOSES:
* NTJ 07C:1995 Normes Tecnològiques de Jardineria i Paisatgisme. Subministrament del material vegetal. Coníferes i resinoses.
PALMERES:
* NTJ 07P:1997 Normes Tecnològiques de Jardineria i Paisatgisme. Subministrament del material vegetal. Palmeres.
ARBRES DE FULLA CADUCA:
* NTJ 07D:1996 Normes Tecnològiques de Jardineria i Paisatgisme. Subministrament del material vegetal. Arbres de fulla caduca.
ARBRES DE FULLA PERSISTENT:
* NTJ 07E:1997 Normes Tecnològiques de Jardineria i Paisatgisme. Subministrament del material vegetal. Arbres de fulla perenne.
ARBUSTS:
* NTJ 07F:1998 Normes Tecnològiques de Jardineria i Paisatgisme. Subministrament del material vegetal. Arbusts.
ENFILADISSES:
* NTJ 07I:1995 Normes Tecnològiques de Jardineria i Paisatgisme. Subministrament del material vegetal. Enfiladisses.
5.- CONDICIONS DE CONTROL DE RECEPCIÓ
CONDICIONS DE MARCATGE I CONTROL DE LA DOCUMENTACIÓ:
S'ha de subministrar acompanyada de:
- La guia fitosanitària corresponent
- Etiqueta amb el nom botànic i grandària correcta
- Procedència comercial del material vegetal
- Assenyalada la part nord de la planta al viver

OPERACIONS DE CONTROL:
Els punts de control més destacables són els següents:
- Comprovació de les condicions de subministrament i identificació.
- Inspecció visual de les plantes rebudes i verificació de les condicions exigides al plec.
- Control de les condicions d'emmagatzematge (si és el cas).
LLAVORS PER HIDROSEMBRES
- Recepció dels certificats de garantia del fabricant, d'acord a les condicions exigides.
- Inspecció visual de les condicions de subministrament i identificació.
- Es realitzaran els següents controls d'identificació, un cop per cada tipus d'hidrosembra que intervingui en l'obra:
- Anàlisi de puresa específica amb informació de la composició.
- Percentatge de germinació per espècie.
- Amidament i anàlisi del contingut de llavors, aigua, adob, mulch i altres components de la hidrosemba, espècies herbàcies i espècies arbustives, mitjançant el pes de la matèria seca (a 105º C) d'una mostra de la barreja abans de l'aplicació.
CRITERIS DE PRESA DE MOSTRES:
Els controls s'han de realitzar segons les instruccions de la DF.
LLAVORS PER HIDROSEMBRES
S'han de seguir les instruccions de la DF i els criteris de les normes de procediment indicades en cada assaig.
INTERPRETACIÓ DE RESULTATS I ACTUACIONS EN CAS D'INCOMPLIMENT:
No s'acceptaran plantes que no arribin correctament identificades i acompayades dels certificats de garantia corresponents.
LLAVORS PER HIDROSEMBRES
No s'acceptaran els materials que incompleixin les especificacions indicades al Plec.

BR MATERIALS PER A JARDINERIA I PER A MESURES CORRECTORES D'IMPACTE AMBIENTAL
BR4 ARBRES I PLANTES
BR4H ARBUSTS I PLANTES DE PETIT PORT (RIBES A SYRINGA)
BR4H2- ROSMARINUS
0.- ELEMENTS QUE CONTEMPLA EL PLEC
BR4H2-1081,BR4H2-1091,BR4H2-1101,BR4H2-1111,BR4H2-1121,BR4H2-1131,BR4H2-2261,BR4H2-2251,BR4H2-C5L1,BR4H2-C3L1,BR4H2-C5L2,BR4H2-C3L2,BR4H2-C5L3,BR4H2-C5L4,BR4H2-C3L4,BR4H2-5711,BR4H2-5721,BR4H2-5731,BR4H2-5751,BR4H2-5741,BR4H2-5761,BR4H2-5781,BR4H2-5791,BR4H2-5801,BR4H2-5811,BR4H2-3311,BR4H2-3321,BR4H2-6331,BR4H2-3341,BR4H2-3361,BR4H2-3371,BR4H2-3381,BR4H2-3391,BR4H2-3451,BR4H2-3461.

1.- DEFINICIÓ I CONDICIONS DELS ELEMENTS
Espècies vegetals subministrades a peu d'obra.
S'han considerat els tipus següents:
- Arbres planifolis
- Coníferes i resinoses
- Palmeres i palmiformes
- Arbusts
- Plantes de petit port
S'han considerat les formes de subministrament següents:
- En contenidor
- Amb pa de terra
- Amb l'arrel nua
CONDICIONS GENERALS:
L'espècie vegetal s'ha d'adquirir en un viver acreditat i legalment reconegut o, en tot cas, en em-

DOCUMENT DOCUMENT ANEXAT
ÒRGAN Secretaria
REFERÈNCIA GCON2025000085
SIGNATURES 1.- X7405757X AGATA BUSCEMI (R:B66471210), 08/08/2025 09:13
2.- Tramitació Electrònica. DILIGÈNCIA PER FER CONSTAR QUE EL PRESENT PROJECTE HA ESTAT APROVAT EN DATA 30/09/2025
Codi Segur de Verificació: 8688dafa-f856-4d1b-b30e-e50cdef14b80
Origen: Ciutadà
Identificador document original: 71901099
Data d'impressió: 10/10/2025 13:28:31
Pàgina 166 de 288
AJUNTAMENT DEL VENDRELL
Aquest document és una còpia autèntica del document electrònic original. Comprovi l'autenticitat del document a https://carpetaciutadana.elvendrell.cat/OAC/ValidarDoc.jsp - Utilitzi el 'Codi Segur de Verificació' que apareix a la capçalera.

preses de reconeguda solvència.
Les plantes han de tenir identitat i puresa de lot adequades en relació al gènere o espècie a què pertanyin, i si es el cas també respecte al cultivar.
Les plantes han d'haver estat cultivades d'acord amb les necessitats de l'espècie o cultivar, edat i localització.
Han d'haver rebut una adequada formació (poda, retall, pinçament, asprada, etc).
La qualitat de la part aèria de les plantes ha de complir les especificacions de l'article 4.4.2 de la norma NTJ 07A.
La qualitat de la part subterrània de les plantes ha de complir les especificacions de l'article 4.4.3 de la norma NTJ 07A.
L'espècie vegetal ha de complir la legislació vigent sobre sanitat vegetal, especialment pel que fa al control d'organismes nocius de quarantena, així com d'altres plagues i malalties que puguin afectar la qualitat i valor d'utilització del material vegetal.
Les espècies que legalment estiguin regulades, han d'anar acompanyades del passaport sanitari.
No ha de presentar ferides o desperfectes a la seva part aèria o radical, ni símptomes d'haver-los patit anteriorment.
Quan el subministrament és amb arrel nua, han de presentar un sistema radical ben ramificat, la capçada aclarida, però no podada excessivament, amb un equilibri entre la part aèria i la part subterrània. Les arrels han de presentar talls nets i recents sense ferides ni macadures. No es recomanable que hi hagin arrels seccionades de diàmetre superior a 3 cm en els arbres, o superiors a 2 cm en els arbusts.
Quan el subministrament és en contenidor o amb pa de terra, les arrels han de tenir el pa de terra adequat per a l'espècie i mida de l'arbre.
Els pans de terra han d'estar protegits amb materials que es puguin degradar abans d'un any i mig en ser soterrats, i que no produeixin afectacions a les plantes. El pa de terra ha d'estar intacte, compacte i ple d'arrels.
La planta ha de tenir les mides d'alçada, diàmetre del tronc, mida del pa de terra o mida del contenidor, que s'indiquin a la unitat d'obra. La verificació d'aquestes dades s'ha de fer d'acord amb les indicacions de la norma NTJ 07A.
CONÍFERES I RESINOSES:
La tija ha de mostrar el seu port natural, amb la ramificació i la frondositat pròpies de la seva espècie i mida.
Les fulles han de presentar un bon estat vegetatiu.
L'alçària correspon a la distància des del coll de l'arrel fins a la part més distant al mateix.
El fullatge ha de tenir el color típic de l'espècie-varietat, segons l'època.
Les coníferes han d'estar totalment ramificades des de la base, segons l'hàbit de creixement de l'espècie-varietat.
ARBRES PLANIFOLIS:
La circumferència correspon al perímetre mesurat a un metre del coll de l'arrel.
Per als arbres de tronc múltiple, el perímetre total es la suma dels perímetres individuals.
Quan el subministrament és en contenidor o amb pa de terra, les arrels han de tenir el pa de terra adequat per a l'espècie i mida de l'arbre.
Alçaria del pa de terra:
- Arbres de fulla caduca: Diàmetre del pa de terra x 0,7
- Arbres de fulla persistent: Diàmetre del pa de terra x 1,2
No es poden admetre plantes amb talls visibles de les arrels superiors a 1/8 del perímetre del tronc.
PALMERES I PALMIFORMES:
L'estípit ha de tenir la forma i l'estructura pròpies de la seva mida. Si son palmeres unicaules, l'estípit ha de ser recte i vertical.
No han de tenir ferides, osques o concavitats al tronc. L'estípit no ha de tenir estrangulacions.
Tindrà una senyal que indiqui l'orientació Nord en el seu lloc de cultiu original.
El gruix de l'estípit correspon al mesurat a 1,30 m per sobre del coll de l'arrel.
L'alçària correspon a la distància des del coll de l'arrel al punt d'inserció dels primers palmons.
S'han de presentar-se amb les fulles lligades i les exteriors retallades.
En les palmeres subministrades en contenidor, la distància mínima entre l'estípit i el interior del contenidor ha de ser de 25 cm.
Toleràncies:
- Alçària: ± 5%
ARBUSTS I PLANTES DE PETIT PORT:
Les branques principals de l'arbust (que neixen directament del tronc) han de neixer del terç inferior de la planta, han d'estar regularment distribuïdes i han de tenir una llargària i gruix proporcional a la resta de la planta.
Les arrels han de donar, com a mínim, una volta a la seva base.
L'arbust enfiladís ha d'estar provist del seu tutor.
L'aigua de l'estany o de la font on visquin plantes aquàtiques ha d'estar neta, no ha de ser salina ni calcària i ha de tenir una temperatura temperada.
2.- CONDICIONS DE SUBMINISTRAMENT I EMMAGATZEMATGE
Per a la preparació, càrrega, transport i descàrrega de les plantes, s'han de seguir les indicacions de la norma NTJ 07Z, d'acord amb cada tipus de planta i de presentació.
ARBRES, ARBUSTS I PLANTES DE PETIT PORT:
Subministrament: en lots de plantes d'una única identitat, amb la mateixa forma de presentació.
Les plantes d'un lot han de tenir totes la mateixa edat, origen i han de ser homogènies en els seves dimensions.
El transport s'ha de fer protegint la part aèria del sol i dels efectes del vent, si la planta te fulles, i la part radical si la presentació es amb arrel nua o amb pa de terra.
Emmagatzematge: Si no s'ha de fer la plantació directament en descarregar, cal aplegar-les en un viver, a l'obra.
Les plantes amb arrel nua o amb pa de terra s'aplegaran col·locant la part radical en una rasa, coberta amb palla o sauló o algun material porós.
El viver estarà en un lloc protegit del vent i del sol directe.
3.- UNITAT I CRITERI D'AMIDAMENT
Unitat d'amidament: la indicada a la descripció de l'element
Criteri d'amidament: quantitat necessària subministrada a l'obra
4.- NORMATIVA DE COMPLIMENT OBLIGATORI
NORMATIVA GENERAL:
* NTJ 07A:2007 Normes Tecnològiques de Jardineria i Paisatgisme. Subministrament del material vegetal. Qualitat general del material vegetal.
CONÍFERES I RESINOSES:
* NTJ 07C:1995 Normes Tecnològiques de Jardineria i Paisatgisme. Subministrament del material vegetal. Coníferes i resinoses.
PALMERES:
* NTJ 07P:1997 Normes Tecnològiques de Jardineria i Paisatgisme. Subministrament del material vegetal. Palmeres.
ARBRES DE FULLA CADUCA:
* NTJ 07D:1996 Normes Tecnològiques de Jardineria i Paisatgisme. Subministrament del material vegetal. Arbres de fulla caduca.
ARBRES DE FULLA PERSISTENT:
* NTJ 07E:1997 Normes Tecnològiques de Jardineria i Paisatgisme. Subministrament del material vegetal. Arbres de fulla perenne.
ARBUSTS:
* NTJ 07F:1998 Normes Tecnològiques de Jardineria i Paisatgisme. Subministrament del material vegetal. Arbusts.
ENFILADISSES:
* NTJ 07I:1995 Normes Tecnològiques de Jardineria i Paisatgisme. Subministrament del material vegetal. Enfiladisses.

DOCUMENT
DOCUMENT ANEXAT
ÒRGAN
Secretaria
REFERÈNCIA
GCON2025000085
SIGNATURES
1.- X7405757X AGATA BUSCEMI (R:B66471210), 08/08/2025 09:13
2.- Tramitació Electrònica. DILIGÈNCIA PER FER CONSTAR QUE EL PRESENT PROJECTE HA ESTAT APROVAT EN DATA 30/09/2025
Codi Segur de Verificació: 8688dafa-f856-4d1b-b30e-e50cdef14b80
Origen: Ciutadà
Identificador document original: 71901099
Data d'impressió: 10/10/2025 13:28:31
Pàgina 167 de 288
AJUNTAMENT DEL VENDRELL
Aquest document és una còpia autèntica del document electrònic original. Comprovi l'autenticitat del document a https://carpetaciutadana.elvendrell.cat/OAC/ValidarDoc.jsp - Utilitzi el 'Codi Segur de Verificació' que apareix a la capçalera.

5.- CONDICIONS DE CONTROL DE RECEPCIÓ

CONDICIONS DE MARCATGE I CONTROL DE LA DOCUMENTACIÓ:

S'ha de subministrar acompanyada de:

- La guia fitosanitària corresponent
- Etiqueta amb el nom botànic i grandària correcta
- Procedència comercial del material vegetal
- Assenyalada la part nord de la planta al viver

OPERACIONS DE CONTROL:

Els punts de control més destacables són els següents:

- Comprovació de les condicions de subministrament i identificació.
- Inspecció visual de les plantes rebudes i verificació de les condicions exigides al plec.
- Control de les condicions d'emmagatzematge (si és el cas).

LLAVORS PER HIDROSEMBRES

- Recepció dels certificats de garantia del fabricant, d'acord a les condicions exigides.
- Inspecció visual de les condicions de subministrament i identificació.
- Es realitzaran els següents controls d'identificació, un cop per cada tipus d'hidrosembra que intervingui en l'obra:
- Anàlisi de puresa específica amb informació de la composició.
- Percentatge de germinació per espècie.
- Amidament i anàlisi del contingut de llavors, aigua, adob, mulch i altres components de la hidrosemba, espècies herbàcies i espècies arbustives, mitjançant el pes de la matèria seca (a 105º C) d'una mostra de la barreja abans de l'aplicació.

CRITERIS DE PRESA DE MOSTRES:

Els controls s'han de realitzar segons les instruccions de la DF.

LLAVORS PER HIDROSEMBRES

S'han de seguir les instruccions de la DF i els criteris de les normes de procediment indicades en cada assaig.

INTERPRETACIÓ DE RESULTATS I ACTUACIONS EN CAS D'INCOMPLIMENT:

No s'acceptaran plantes que no arribin correctament identificades i acompanyades dels certificats de garantia corresponents.

LLAVORS PER HIDROSEMBRES

No s'acceptaran els materials que incompleixin les especificacions indicades al Plec.

Agost de 2025

B2B ARQUITECTES S.L.P

Arquitectes autors del projecte

JORDI BELLMUNT AGATA BUSCEMI

DOCUMENT
DOCUMENT ANEXAT

ÒRGAN
Secretaria

REFERÈNCIA
GCON2025000085

SIGNATURES
1.- X7405757X AGATA BUSCEMI (R:B66471210), 08/08/2025 09:13
2.- Tramitació Electrònica. DILIGÈNCIA PER FER CONSTAR QUE EL PRESENT PROJECTE HA ESTAT APROVAT EN DATA 30/09/2025

Codi Segur de Verificació: 8688dafa-f856-4d1b-b30e-e50cdef14b80
Origen: Ciutadà
Identificador document original: 71901099
Data d'impressió: 10/10/2025 13:28:31
Pàgina 168 de 288

AJUNTAMENT DEL VENDRELL
Aquest document és una còpia autèntica del document electrònic original. Comprovi l'autenticitat del document a https://carpetaciutadana.elvendrell.cat/OAC/ValidarDoc.jsp - Utilitzi el 'Codi Segur de Verificació' que apareix a la capçalera.

DOCUMENT NÚM. IV: PRESSUPOST

DOCUMENT
DOCUMENT ANEXAT

ÒRGAN
Secretaria

REFERÈNCIA
GCON2025000085

SIGNATURES
1.- X7405757X AGATA BUSCEMI (R:B66471210), 08/08/2025 09:13
2.- Tramitació Electrònica. DILIGÈNCIA PER FER CONSTAR QUE EL PRESENT PROJECTE HA ESTAT APROVAT EN DATA 30/09/2025

Codi Segur de Verificació: 8688dafa-f856-4d1b-b30e-e50cdef14b80
Origen: Ciutadà
Identificador document original: 71901099
Data d'impressió: 10/10/2025 13:28:31
Pàgina 169 de 288

AJUNTAMENT DEL VENDRELL
Aquest document és una còpia autèntica del document electrònic original. Comprovi l'autenticitat del document a https://carpetaciutadana.elvendrell.cat/OAC/ValidarDoc.jsp - Utilitzi el 'Codi Segur de Verificació' que apareix a la capçalera.

DOCUMENT	ÒRGAN	REFERÈNCIA
DOCUMENT ANEXAT	Secretaria	GCON2025000085

Codi Segur de Verificació: 8688dafa-f856-4d1b-b30e-e50cdef14b80
Origen: Ciutadà
Identificador document original: 71901099
Data d'impressió: 10/10/2025 13:28:31
Pàgina 170 de 288

SIGNATURES
1.- X7405757X AGATA BUSCEMI (R:B66471210), 08/08/2025 09:13
2.- Tramitació Electrònica. DILIGENCIA PER FER CONSTAR QUE EL PRESENT PROJECTE HA ESTAT APROVAT EN DATA 30/09/2025

AJUNTAMENT DEL VENDRELL
Aquest document és una còpia autèntica del document electrònic original. Comprovi l'autenticitat del document a https://carpetaciutadana.elvendrell.cat/OAC/ValidarDoc.jsp - Utilitzi el 'Codi Segur de Verificació' que apareix a la capçalera.

1. AMIDAMENTS

DOCUMENT
DOCUMENT ANEXAT

ÒRGAN
Secretaria

REFERÈNCIA
GCON2025000085

SIGNATURES
1.- X7405757X AGATA BUSCEMI (R:B66471210), 08/08/2025 09:13
2.- Tramitació Electrònica. DILIGÈNCIA PER FER CONSTAR QUE EL PRESENT PROJECTE HA ESTAT APROVAT EN DATA 30/09/2025

Codi Segur de Verificació: 8688dafa-f856-4d1b-b30e-e50cdef14b80
Origen: Ciutadà
Identificador document original: 71901099
Data d'impressió: 10/10/2025 13:28:31
Pàgina 171 de 288

AJUNTAMENT DEL VENDRELL
Aquest document és una còpia autèntica del document electrònic original. Comprovi l'autenticitat del document a https://carpetaciutadana.elvendrell.cat/OAC/ValidarDoc.jsp - Utilitzi el 'Codi Segur de Verificació' que apareix a la capçalera.

DOCUMENT	ÒRGAN	REFERÈNCIA
DOCUMENT ANEXAT	Secretaria	GCON2025000085

Codi Segur de Verificació: 8688dafa-f856-4d1b-b30e-e50cdef14b80
Origen: Ciutadà
Identificador document original: 71901099
Data d'impressió: 10/10/2025 13:28:31
Pàgina 172 de 288

SIGNATURES
1.- X7405757X AGATA BUSCEMI (R:B66471210), 08/08/2025 09:13
2.- Tramitació Electrònica. DILIGENCIA PER FER CONSTAR QUE EL PRESENT PROJECTE HA ESTAT APROVAT EN DATA 30/09/2025

AJUNTAMENT DEL VENDRELL
Aquest document és una còpia autèntica del document electrònic original. Comprovi l'autenticitat del document a https://carpetaciutadana.elvendrell.cat/OAC/ValidarDoc.jsp - Utilitzi el 'Codi Segur de Verificació' que apareix a la capçalera.

AJUNTAMENT DEL VENDRELL
Aquest document és una còpia autèntica del document electrònic original. Comprovi l'autenticitat del document a https://carpetaciutadana.elvendrell.cat/OAC/ValidarDoc.jsp - Utilitzi el 'Codi Segur de Verificació' que apareix a la capçalera.

Codi Segur de Verificació: 8688dafa-f856-4d1b-b30e-e50cdef14b80
Origen: Ciutadà
Identificador document original: 71901099
Data d'impressió: 10/10/2025 13:28:31
Pàgina 173 de 288

DOCUMENT
DOCUMENT ANEXAT

ÒRGAN
Secretaria

SIGNATURES
1.- X7405757X AGATA BUSCEMI (R:B66471210) 08/08/2025 09:13
2.- Tramitació Electrònica. DILIGÈNCIA PER FER CONSTAR QUE EL PRESENT PROJECTE HA ESTAT APROVAT EN DATA 30/09/2025

REFERÈNCIA
GCON2025000085

AMIDAMENTS

Obra 01 PROJECTEDE MILLORA I DIGNIFICACIÓ DE L'ESPAI I ÀMBIT DEL RIUET DE COMA-RUGA D'EL VENDRELL
Capitol 01 ÀMBIT DEL RIUET
Subcapitol 01 DEMOLICIONS

NUM.	CODI	UA	DESCRIPCIÓ
1	F2194AG5	m2	Demolició de paviment de formigó, de qualsevol gruix i d'amplària amb retroexcavadora amb martell trencador i càrrega mecànica o manual sobre camió amb mitjans mecànics inclòs el transport fins a la planta de matxuqueig fins a 10 km, així com el seu matxuqueig i aplec de material o transport a abocador autoritzat o centre de reciclatge a qualsevol distància, inclòs canon d'ús.Tot inclòs.

Num.	Text	Tipus	[C]	[D]	[E]	[F]	TOTAL	Fórmula
1	Vorera		1,000	510,000			510,000	C#*D#*E#*F#
2	Plataforma 2		1,000	16,000	2,000		32,000	C#*D#*E#*F#
3	Plataforma 1		1,000	30,000	2,000		60,000	C#*D#*E#*F#
4	Accés al Riuet		2,000	5,000	2,000		20,000	C#*D#*E#*F#
5	Escales accés al Riuet		2,000	2,000	3,000		12,000	C#*D#*E#*F#

TOTAL AMIDAMENT 634,000

2 E2135352 m3 Enderroc de mur de contenció de formigó armat, a mà i amb martell trencador sobre retroexcavadora i càrrega mecànica i transport de runa amb camió a qualsevol distància, inclòs canon d'abocador.

Num.	Text	Tipus	[C]	[D]	[E]	[F]	TOTAL	Fórmula
1	Plataforma 2		2,000	16,000	0,400	1,000	12,800	C#*D#*E#*F#
2	Fonaments Plataforma 1		2,000	3,000	2,000	1,000	12,000	C#*D#*E#*F#
3	Fonaments plataforma 2		2,000	3,000	2,000	1,000	12,000	C#*D#*E#*F#

TOTAL AMIDAMENT 36,800

3 F21110A4 m3 Enderroc de murs de pedra, amb enderroc de fonaments, solera i altres elemnts constructius, amb mitjans mecànics i càrrega mecànica de runa sobre camió o contenidor i transport a l'abocador.

Num.	Text	Tipus	[C]	[D]	[E]	[F]	TOTAL	Fórmula
1	Murets pedra							
2	Plataforma 1		4,000	10,000	0,400	1,000	16,000	C#*D#*E#*F#
3	Laterals Riuet		2,000	130,000	0,400	0,600	62,400	C#*D#*E#*F#
4	Passeig		1,000	100,000	0,400	0,600	24,000	C#*D#*E#*F#

TOTAL AMIDAMENT 102,400

4 P21Q2-8GPO u Retirada d'estructura de fusta, inclòs estructura, passarel·la, baranes i càrrega manual i mecànica de l'equipament i la runa sobre camió o contenidor. Tot inclòs.

Num.	Text	Tipus	[C]	[D]	[E]	[F]	TOTAL	Fórmula
1	Pont de fusta		1,000				1,000	C#*D#*E#*F#

TOTAL AMIDAMENT 1,000

5 P3J0-3C4D m3 Desmuntatge de murs d'escullera de fins 2000 kg de pes, amb mitjans mecànics i transport a zona de emmagatzematge per a reutilitzar posteriorment a la pròpia obra.

Num.	Text	Tipus	[C]	[D]	[E]	[F]	TOTAL	Fórmula
1	Murs escullera		341,000	1,000	1,000		341,000	C#*D#*E#*F#

TOTAL AMIDAMENT 341,000

6 P214E-H8NJ u Desmuntatge i càrrega sobre camió de senyal vertical de trànsit existent, de qualsevol tipus, inclòs suports i demolició de fonamentacions

PROJECTE EXECUTIU D´ADAPTACIÓ MEDIOAMBIENTAL, MILLORA I DIGNIFICACIÓ
DE L´ESPAI I ÀMBIT DEL RIUET DE COMA-RUGA D´EL VENDRELL (BAIX PENEDÈS)

AMIDAMENTS

Num.	Text	Tipus	[C]	[D]	[E]	[F]	TOTAL	Fórmula
1			9,000				9,000	C#*D#*E#*F#

TOTAL AMIDAMENT 9,000

7 P21Q2-8GXP u Retirada de paperera ancorada al terra, enderroc de daus de formigó, i càrrega manual i mecànica de l'equipament i la runa sobre camió o contenidor

Num.	Text	Tipus	[C]	[D]	[E]	[F]	TOTAL	Fórmula
1			11,000				11,000	C#*D#*E#*F#

TOTAL AMIDAMENT 11,000

8 P21Q2-8GXR u Retirada de banc de fusta convencional de fins a 2,5 m de llargària, enderroc de daus de formigó, i càrrega manual i mecànica de l'equipament i la runa sobre camió o contenidor

Num.	Text	Tipus	[C]	[D]	[E]	[F]	TOTAL	Fórmula
1			7,000				7,000	C#*D#*E#*F#

TOTAL AMIDAMENT 7,000

9 P214B-HBIH m Desmuntatge de barana metàl·lica asupervisat per conservador-restaurador, amb mitjans manuals, aplec de material per a la seva reutilització i càrrega de runa sobre camió o contenidor

Num.	Text	Tipus	[C]	[D]	[E]	[F]	TOTAL	Fórmula
1			2,000	3,000			6,000	C#*D#*E#*F#

TOTAL AMIDAMENT 6,000

10 P21B0-HBQX u Arrencada de pal per a senyal amb mitjans manuals i càrrega manual de runa sobre camió o contenidor

Num.	Text	Tipus	[C]	[D]	[E]	[F]	TOTAL	Fórmula
1			2,000				2,000	C#*D#*E#*F#

TOTAL AMIDAMENT 2,000

11 P2145-4RRZ m Arrencada de passamà ancorat, amb mitjans manuals i càrrega manual sobre camió o contenidor

Num.	Text	Tipus	[C]	[D]	[E]	[F]	TOTAL	Fórmula
1			40,000				40,000	C#*D#*E#*F#

TOTAL AMIDAMENT 40,000

12 G21R1002 u Arrencada d'arbre existent, de qualsevol tipus, inclòs soca, càrrega sobre camió, transport a abocador autoritzat per la DO o centre de reciclatge, canon d'us i a qualsevol distància

Num.	Text	Tipus	[C]	[D]	[E]	[F]	TOTAL	Fórmula
1			14,000				14,000	C#*D#*E#*F#

TOTAL AMIDAMENT 14,000

13 P21R1-92JQ u Trituració de soca soterrada de 100 a 140 cm de perímetre amb tractors amb accessoris per triturar

Num.	Text	Tipus	[C]	[D]	[E]	[F]	TOTAL	Fórmula
1			14,000				14,000	C#*D#*E#*F#

AJUNTAMENT DEL VENDRELL
Aquest document és una còpia autèntica del document electrònic original. Comprovi l'autenticitat del document a https://carpetaciutadana.elvendrell.cat/OAC/ValidarDoc.jsp - Utilitzi el 'Codi Segur de Verificació' que apareix a la capçalera.

Codi Segur de Verificació: 8688dafa-f856-4d1b-b30e-e50cdef14b80
Origen: Ciutadà
Identificador document original: 71901099
Data d'impressió: 10/10/2025 13:28:31
Pàgina 174 de 288

DOCUMENT
DOCUMENT ANEXAT

SIGNATURES
1.- X7405757X AGATA BUSCEMI (R:B66471210) 08/08/2025 09:13
2.- Tramitació Electrònica. DILIGÈNCIA PER FER CONSTAR QUE EL PRESENT PROJECTE HA ESTAT APROVAT EN DATA 30/09/2025

ÒRGAN
Secretaria

REFERÈNCIA
GCON2025000085

AMIDAMENTS

TOTAL AMIDAMENT 14,000

14 PR68-8ZVN u

Trasplantament de palmàcia de 5 a 7 m d'alçària de tronc, amb un recorregut de més de 5 i fins a 10 km, inclou repicat amb retroexcavadora i mitjans manuals, formació de pa de terra amb mitjans manuals, excavació de clot de plantació de 200x200x120 cm amb retroexcavadora, plantació amb camió grua en el nou lloc d'ubicació, reblert del clot amb 50% de sorra, 25% de terra de l'excavació i 25% de compost, primer reg i càrrega de les terres sobrants a camió. Inclou la feina de tallar les fulles seques i protegir l'ull

Num.	Text	Tipus	[C]	[D]	[E]	[F]	TOTAL	Fórmula
1			2,000				2,000	C#*D#*E#*F#

TOTAL AMIDAMENT 2,000

15 FHMX3A95 u

Desmuntatge de la xarxa d'enllumenat existent del quadre de maniobra als dos punts de llum i retirada dels 2 punts de llum format per columna i llumenera de qualsevol tipus i alçada, inclòs demolició de fonaments, càrrega i trasllat a abocador autoritzat, a qualsevol distància, inclòs canon d'us

Num.	Text	Tipus	[C]	[D]	[E]	[F]	TOTAL	Fórmula
1			1,000				1,000	C#*D#*E#*F#

TOTAL AMIDAMENT 1,000

16 P21G3-DJ1R m

Demolició de claveguera de fins a 100 cm de formigó amb solera de 20 cm de formigó, amb mitjans mecànics i càrrega sobre camió

Num.	Text	Tipus	[C]	[D]	[E]	[F]	TOTAL	Fórmula
1			235,000				235,000	C#*D#*E#*F#

TOTAL AMIDAMENT 235,000

Obra 01 PROJECTEDE MILLORA I DIGNIFICACIÓ DE L'ESPAI I ÀMBIT DEL RIUET DE COMA-RUGA D'EL VENDRELL
Capitol 01 ÀMBIT DEL RIUET
Subcapitol 02 MOVIMENT DE TERRES

NUM.	CODI	UA	DESCRIPCIÓ

1 P191-HP4B u

Cala de 1x1 m per a localització de serveis, amb enderroc de paviment, excavació de terres fins a localització de serveis a una fondària màxima de 3,0 m, reblert amb sauló, formació de base de formigó i càrrega de materials sobre camió o contenidor, sense incloure reposició de paviment

Num.	Text	Tipus	[C]	[D]	[E]	[F]	TOTAL	Fórmula
1			2,000				2,000	C#*D#*E#*F#

TOTAL AMIDAMENT 2,000

2 P221B-EL70 m3

Excavació de rasa i pou de fins a 2 m de fondària, en terreny fluix (SPT <20), realitzada amb retroexcavadora de combustible i càrrega mecànica sobre camió

Num.	Text	Tipus	[C]	[D]	[E]	[F]	TOTAL	Fórmula
1	Col·lector a retirar		235,000	1,500	1,500		528,750	C#*D#*E#*F#
2			-235,000	3,140	0,500	0,500	-184,475	C#*D#*E#*F#

TOTAL AMIDAMENT 344,275

3 P2217-55T0 m3

Excavació per a formació del riuet i reblert per a formació de dunes en terreny fluix (SPT <20), realitzada amb pala excavadora i càrrega directa sobre camió per a transport interior a l'obra i acabats del perfilat del terreny amb adaptació a la resta d'elements a col·locar com son la formació de vores del riuet amb bolos de pedra, perfilat de la zona de bany, rampes d'accés, fondaria, illes interiors a la zona de bany, etc. Tot inclòs segons planols tecnics.

EUR

PROJECTE EXECUTIU D´ADAPTACIÓ MEDIOAMBIENTAL, MILLORA I DIGNIFICACIÓ
DE L´ESPAI I ÀMBIT DEL RIUET DE COMA-RUGA D´EL VENDRELL (BAIX PENEDÈS)

AMIDAMENTS

Num.	Text	Tipus	[C]	[D]	[E]	[F]	TOTAL	Fórmula
1			73,500,000				73,500,000	C#*D#*E#*F#

TOTAL AMIDAMENT 73.500,000

4 P2253-5477 m3

Reblert de rasa amb sorres de la propia obra, en tongades de 25 cm com a màxim

Num.	Text	Tipus	[C]	[D]	[E]	[F]	TOTAL	Fórmula
1	Col·lectors a retirar		235,000	1,500	1,500		528,750	C#*D#*E#*F#

TOTAL AMIDAMENT 528,750

5 PR3D-HKKZ m3

Filtrar i netejar la sorra per a rehutilitzar a la propia obra

Num.	Text	Tipus	[C]	[D]	[E]	[F]	TOTAL	Fórmula
1			3,150,000				3,150,000	C#*D#*E#*F#

TOTAL AMIDAMENT 3.150,000

6 P3J0-3C4J m3

Col·locació concertada d'escullera procedent de la pròpia obra de fins a 1200 kg de pes, amb mitjans mecànics i transport interior inclòs. També inclòs els treballs de neteja de l'escullera abans de col·locar-la i formació de vores del riuet amb bolos de pedra, perfilat de la zona de bany, rampes d'accés, fondaria, illes interiors a la zona de bany, etc. Tot inclòs i segons planols tecnics.

Num.	Text	Tipus	[C]	[D]	[E]	[F]	TOTAL	Fórmula
1			341,000				341,000	C#*D#*E#*F#

TOTAL AMIDAMENT 341,000

7 P3J0-3C4K m3

Subministrament d'escullera de 1200 a 4000 kg de pes procedent de pedrera i col·locació concertada amb mitjans mecànics. Inclòs transport a obra, descàrrega, col·locació i adequació amb el terreny de la zona de treball. També inclòs els treballs de neteja de l'escullera abans de col·locar-la i formació de vores del riuet amb bolos de pedra, perfilat de la zona de bany, rampes d'accés, fondaria, illes interiors a la zona de bany, etc. Tot inclòs i segons planols tecnics.

Num.	Text	Tipus	[C]	[D]	[E]	[F]	TOTAL	Fórmula
1			141,000	1,000	1,000		141,000	C#*D#*E#*F#

TOTAL AMIDAMENT 141,000

Obra 01 PROJECTEDE MILLORA I DIGNIFICACIÓ DE L'ESPAI I ÀMBIT DEL RIUET DE COMA-RUGA D'EL VENDRELL
Capítol 01 ÀMBIT DEL RIUET
Subcapítol 03 ENJARDINAMENT

NUM.	CODI	UA	DESCRIPCIÓ

1 PR4H2-9108 u

Subministrament i plantació de vegetació d'arbust i herbàcia del tipus Scirpus lacustris alveol forestal 200 cm3. Inclòs transport i totalment plantat a zona SORGÈNICA LITORAL .

Num.	Text	Tipus	[C]	[D]	[E]	[F]	TOTAL	Fórmula
1			290,000				290,000	C#*D#*E#*F#

TOTAL AMIDAMENT 290,000

2 PR4H2-910A u

Subministrament i plantació de vegetació d'arbust i herbàcia del tipus Scirpus littoralis alveol forestal 200 cm3. Inclòs transport i totalment plantat a zona SORGÈNICA LITORAL .

EUR

AJUNTAMENT DEL VENDRELL
Aquest document és una còpia autèntica del document electrònic original. Comprovi l'autenticitat del document a https://carpetaciutadana.elvendrell.cat/OAC/ValidarDoc.jsp - Utilitzi el 'Codi Segur de Verificació' que apareix a la capçalera.

Codi Segur de Verificació: 8688dafa-f856-4d1b-b30e-e50cdef14b80
Origen: Ciutadà
Identificador document original: 71901099
Data d'impressió: 10/10/2025 13:28:31
Pàgina 175 de 288

DOCUMENT
DOCUMENT ANEXAT

ÒRGAN
Secretaria

SIGNATURES
1.- X7405757X AGATA BUSCEMI (R:B66471210) 08/08/2025 09:13
2.- Tramitació Electrònica. DILIGÈNCIA PER FER CONSTAR QUE EL PRESENT PROJECTE HA ESTAT APROVAT EN DATA 30/09/2025

REFERÈNCIA
GCON2025000085

AMIDAMENTS

Num.	Text	Tipus	[C]	[D]	[E]	[F]	TOTAL	Fórmula
1			290,000				290,000	C#*D#*E#*F#
						TOTAL AMIDAMENT	290,000	

3 PR4H2-910B u Subministrament i plantació de vegetació d'arbust i herbàcia del tipus Phragmites australis alveol forestal 200 cm3. Inclòs transport i totalment plantat a zona SORGÈNICA LITORAL .

Num.	Text	Tipus	[C]	[D]	[E]	[F]	TOTAL	Fórmula
1			290,000				290,000	C#*D#*E#*F#
						TOTAL AMIDAMENT	290,000	

4 PR4H2-910C u Subministrament i plantació de vegetació d'arbust i herbàcia del tipus Typha angustifolia alveol forestal 200 cm3. Inclòs transport i totalment plantat a zona SORGÈNICA LITORAL .

Num.	Text	Tipus	[C]	[D]	[E]	[F]	TOTAL	Fórmula
1			290,000				290,000	C#*D#*E#*F#
						TOTAL AMIDAMENT	290,000	

5 PR4H2-910D u Subministrament i plantació de vegetació d'arbust i herbàcia del tipus Typha latifolia alveol forestal 200 cm3. Inclòs transport i totalment plantat a zona SORGÈNICA LITORAL .

Num.	Text	Tipus	[C]	[D]	[E]	[F]	TOTAL	Fórmula
1			290,000				290,000	C#*D#*E#*F#
						TOTAL AMIDAMENT	290,000	

6 PR4H2-910E u Subministrament i plantació de vegetació d'arbust i herbàcia del tipus Lysimachia vulgaris contenidor 0.7 lit. Inclòs transport i totalment plantat a zona SORGÈNICA LITORAL .

Num.	Text	Tipus	[C]	[D]	[E]	[F]	TOTAL	Fórmula
1			290,000				290,000	C#*D#*E#*F#
						TOTAL AMIDAMENT	290,000	

7 PR4H2-920A u Subministrament i plantació de vegetació d'arbust i herbàcia del tipus Phragmites australis alveol forestal 200 cm3. Inclòs transport i totalment plantat a zona LLACUNES LITORALS .

Num.	Text	Tipus	[C]	[D]	[E]	[F]	TOTAL	Fórmula
1			195,000				195,000	C#*D#*E#*F#
						TOTAL AMIDAMENT	195,000	

8 PR4H2-920B u Subministrament i plantació de vegetació d'arbust i herbàcia del tipus Scirpus lacustris alveol forestal 200 cm3. Inclòs transport i totalment plantat a zona LLACUNES LITORALS .

Num.	Text	Tipus	[C]	[D]	[E]	[F]	TOTAL	Fórmula
1			195,000				195,000	C#*D#*E#*F#
2			195,000				195,000	C#*D#*E#*F#
						TOTAL AMIDAMENT	390,000	

AMIDAMENTS

9 PR4H2-920C u Subministrament i plantació de vegetació d'arbust i herbàcia del tipus Typha angustifolia alveol forestal 200 cm3. Inclòs transport i totalment plantat a zona LLACUNES LITORALS.

Num.	Text	Tipus	[C]	[D]	[E]	[F]	TOTAL	Fórmula
1			195,000				195,000	C#*D#*E#*F#
						TOTAL AMIDAMENT	195,000	

10 PR4H2-920D u Subministrament i plantació de vegetació d'arbust i herbàcia del tipus Typha latifolia alveol forestal 200 cm3. Inclòs transport i totalment plantat a zona LLACUNES LITORALS.

Num.	Text	Tipus	[C]	[D]	[E]	[F]	TOTAL	Fórmula
1			390,000				390,000	C#*D#*E#*F#
						TOTAL AMIDAMENT	390,000	

11 PR4H2-920E u Subministrament i plantació de vegetació d'arbust i herbàcia del tipus Scirpus littoralis alveol forestal 200 cm3. Inclòs transport i totalment plantat a zona LLACUNES LITORALS .

Num.	Text	Tipus	[C]	[D]	[E]	[F]	TOTAL	Fórmula
1			390,000				390,000	C#*D#*E#*F#
						TOTAL AMIDAMENT	390,000	

12 PR4H2-920F u Subministrament i plantació de vegetació d'arbust i herbàcia del tipus Sparganium erectum alveol forestal 300 cm3. Inclòs transport i totalment plantat a zona LLACUNES LITORALS .

Num.	Text	Tipus	[C]	[D]	[E]	[F]	TOTAL	Fórmula
1			585,000				585,000	C#*D#*E#*F#
						TOTAL AMIDAMENT	585,000	

13 PR4H2-920G u Subministrament i plantació de vegetació d'arbust i herbàcia del tipus Alisma plantago-aquatica contenidor 0.7 lit. Inclòs transport i totalment plantat a zona LLACUNES LITORALS .

Num.	Text	Tipus	[C]	[D]	[E]	[F]	TOTAL	Fórmula
1			780,000				780,000	C#*D#*E#*F#
						TOTAL AMIDAMENT	780,000	

14 PR4H2-921H u Subministrament i plantació de vegetació d'arbust i herbàcia del tipus Lysimachia vulgaris contenidor 0.7 lit. Inclòs transport i totalment plantat a zona LLACUNES LITORAL .

Num.	Text	Tipus	[C]	[D]	[E]	[F]	TOTAL	Fórmula
1			975,000				975,000	C#*D#*E#*F#
						TOTAL AMIDAMENT	975,000	

15 PR472-91NK u Subministrament i plantació de Pinus pinea d'alçària de 16-18 cm de perímetre amb pa de terra. Inclòs transport i totalment plantat a zona BOSC ACICULIFOLIO.

AJUNTAMENT DEL VENDRELL
Aquest document és una còpia autèntica del document electrònic original. Comprovi l'autenticitat del document a https://carpetaciutadana.elvendrell.cat/OAC/ValidarDoc.jsp - Utilitzi el 'Codi Segur de Verificació' que apareix a la capçalera.

Codi Segur de Verificació: 8688dafa-f856-4d1b-b30e-e50cdef14b80
Origen: Ciutadà
Identificador document original: 71901099
Data d'impressió: 10/10/2025 13:28:31
Pàgina 176 de 288

DOCUMENT
DOCUMENT ANEXAT

ÒRGAN
Secretaria

SIGNATURES
1.- X7405757X AGATA BUSCEMI (R:B66471210) 08/08/2025 09:13
2.- Tramitació Electrònica. DILIGÈNCIA PER FER CONSTAR QUE EL PRESENT PROJECTE HA ESTAT APROVAT EN DATA 30/09/2025

REFERÈNCIA
GCON2025000085

AMIDAMENTS

Num.	Text	Tipus	[C]	[D]	[E]	[F]	TOTAL	Fórmula
1			6,000				6,000	C#*D#*E#*F#
					TOTAL AMIDAMENT		6,000	

16 PR472-91NA u Subministrament i plantació de Pinus pinea d'alçària de 18-20 cm de perímetre amb pa de terra. Inclòs transport i totalment plantat a zona BOSC ACICULIFOLIO

Num.	Text	Tipus	[C]	[D]	[E]	[F]	TOTAL	Fórmula
1			2,000				2,000	C#*D#*E#*F#
					TOTAL AMIDAMENT		2,000	

17 PR472-91NB u Subministrament i plantació de Pinus pinea d'alçària de 20-25 cm de perímetre amb pa de terra. Inclòs transport i totalment plantat a zona BOSC ACICULIFOLIO

Num.	Text	Tipus	[C]	[D]	[E]	[F]	TOTAL	Fórmula
1			2,000				2,000	C#*D#*E#*F#
					TOTAL AMIDAMENT		2,000	

18 PR459-8XIO u Subministrament i plantació de Tamarix africana de perímetre de 16 a 18 cm, amb pa de terra de diàmetre mínim 51 cm i profunditat mínima 35,7 cm segons fórmules NTJ. Inclòs transport i totalment plantat a zona BOSC ACICULIFOLIO.

Num.	Text	Tipus	[C]	[D]	[E]	[F]	TOTAL	Fórmula
1			18,000				18,000	C#*D#*E#*F#
					TOTAL AMIDAMENT		18,000	

19 PR459-8XIA u Subministrament i plantació de Tamarix africana de perímetre de 18 a 20 cm, amb pa de terra de diàmetre mínim 51 cm i profunditat mínima 35,7 cm segons fórmules NTJ. Inclòs transport i totalment plantat a zona BOSC ACICULIFOLIO .

Num.	Text	Tipus	[C]	[D]	[E]	[F]	TOTAL	Fórmula
1			8,000				8,000	C#*D#*E#*F#
					TOTAL AMIDAMENT		8,000	

20 PR459-8XIB u Subministrament i plantació de Tamarix africana de perímetre de 20-25 cm, amb pa de terra de diàmetre mínim 51 cm i profunditat mínima 35,7 cm segons fórmules NTJ. Inclòs transport i totalment plantata zona BOSC ACICULIFOLIO.

Num.	Text	Tipus	[C]	[D]	[E]	[F]	TOTAL	Fórmula
1			4,000				4,000	C#*D#*E#*F#
					TOTAL AMIDAMENT		4,000	

21 PR4H2-94UK u Subministrament i plantació de vegetació d'arbust i herbàcia del tipus Quercus ilex C5L. Inclòs transport i totalment plantat a zona BOSC ACICULIFOLIO.

Num.	Text	Tipus	[C]	[D]	[E]	[F]	TOTAL	Fórmula
1			240,000				240,000	C#*D#*E#*F#
					TOTAL AMIDAMENT		240,000	

AMIDAMENTS

22 PR4H2-9410 u Subministrament i plantació de vegetació d'arbust i herbàcia del tipus Quercus ilex C3L. Inclòs transport i totalment plantat a zona BOSC ACICULIFOLIO.

Num.	Text	Tipus	[C]	[D]	[E]	[F]	TOTAL	Fórmula
1			360,000				360,000	C#*D#*E#*F#
					TOTAL AMIDAMENT		360,000	

23 PR4H2-9420 u Subministrament i plantació de vegetació d'arbust i herbàcia del tipus Cistus salvifolius C5L. Inclòs transport i totalment plantat a zona BOSC ACICULIFOLIO.

Num.	Text	Tipus	[C]	[D]	[E]	[F]	TOTAL	Fórmula
1			240,000				240,000	C#*D#*E#*F#
					TOTAL AMIDAMENT		240,000	

24 PR4H2-942A u Subministrament i plantació de vegetació d'arbust i herbàcia del tipus Cistus salvifolius C3L. Inclòs transport i totalment plantat a zona BOSC ACICULIFOLIO.

Num.	Text	Tipus	[C]	[D]	[E]	[F]	TOTAL	Fórmula
1			360,000				360,000	C#*D#*E#*F#
					TOTAL AMIDAMENT		360,000	

25 PR4H2-9430 u Subministrament i plantació de vegetació d'arbust i herbàcia del tipus Cistus monspeliensis C5L. Inclòs transport i totalment plantat a zona BOSC ACICULIFOLIO.

Num.	Text	Tipus	[C]	[D]	[E]	[F]	TOTAL	Fórmula
1			240,000				240,000	C#*D#*E#*F#
					TOTAL AMIDAMENT		240,000	

26 PR4H2-943A u Subministrament i plantació de vegetació d'arbust i herbàcia del tipus Cistus monspeliensis C3L. Inclòs transport i totalment plantat a zona BOSC ACICULIFOLIO.

Num.	Text	Tipus	[C]	[D]	[E]	[F]	TOTAL	Fórmula
1			360,000				360,000	C#*D#*E#*F#
					TOTAL AMIDAMENT		360,000	

27 PR4H2-9440 u Subministrament i plantació de vegetació d'arbust i herbàcia del tipus Erica arborea C5L. Inclòs transport i totalment plantat a zona BOSC ACICULIFOLIO.

Num.	Text	Tipus	[C]	[D]	[E]	[F]	TOTAL	Fórmula
1			240,000				240,000	C#*D#*E#*F#
					TOTAL AMIDAMENT		240,000	

28 PR4H2-944A u Subministrament i plantació de vegetació d'arbust i herbàcia del tipus Erica arborea C3L. Inclòs transport i totalment plantat a zona BOSC ACICULIFOLIO.

Num.	Text	Tipus	[C]	[D]	[E]	[F]	TOTAL	Fórmula
1			360,000				360,000	C#*D#*E#*F#
					TOTAL AMIDAMENT		360,000	

29 PR4H2-9510 u Subministrament i plantació de vegetació d'arbust i herbàcia del tipus Cakile maritima alveol forestal 200 cm3. Inclòs transport i totalment plantat a zona PLATGES ARENOSES I DUNES.

AJUNTAMENT DEL VENDRELL
Aquest document és una còpia autèntica del document electrònic original. Comprovi l'autenticitat del document a https://carpetaciutadana.elvendrell.cat/OAC/ValidarDoc.jsp - Utilitzi el 'Codi Segur de Verificació' que apareix a la capçalera.

Codi Segur de Verificació: 8688dafa-f856-4d1b-b30e-e50cdef14b80
Origen: Ciutadà
Identificador document original: 71901099
Data d'impressió: 10/10/2025 13:28:31
Pàgina 177 de 288

DOCUMENT
DOCUMENT ANEXAT

SIGNATURES
1.- X7405757X AGATA BUSCEMI (R:B66471210) 08/08/2025 09:13
2.- Tramitació Electrònica. DILIGÈNCIA PER FER CONSTAR QUE EL PRESENT PROJECTE HA ESTAT APROVAT EN DATA 30/09/2025

ÒRGAN
Secretaria

REFERÈNCIA
GCON2025000085

AMIDAMENTS

Num.	Text	Tipus	[C]	[D]	[E]	[F]	TOTAL	Fórmula
1			132,000				132,000	C#*D#*E#*F#

TOTAL AMIDAMENT 132,000

30 PR4H2-951A u Subministrament i plantació de vegetació d'arbust i herbàcia del tipus Salsola kali alveol forestal 350 cm3. Inclòs transport i totalment plantat a zona PLATGES ARENOSES I DUNES.

Num.	Text	Tipus	[C]	[D]	[E]	[F]	TOTAL	Fórmula
1			132,000				132,000	C#*D#*E#*F#

TOTAL AMIDAMENT 132,000

31 PR4H2-951B u Subministrament i plantació de vegetació d'arbust i herbàcia del tipus Elymus farctus i alveol forestal 200 cm3. Inclòs transport i totalment plantat a zona PLATGES ARENOSES I DUNES.

Num.	Text	Tipus	[C]	[D]	[E]	[F]	TOTAL	Fórmula
1			440,000				440,000	C#*D#*E#*F#

TOTAL AMIDAMENT 440,000

32 PR4H2-951C u Subministrament i plantació de vegetació d'arbust i herbàcia del tipus Ammophila arenaria i alveol forestal 200 cm3. Inclòs transport i totalment plantat a zona PLATGES ARENOSES I DUNES.

Num.	Text	Tipus	[C]	[D]	[E]	[F]	TOTAL	Fórmula
1			440,000				440,000	C#*D#*E#*F#

TOTAL AMIDAMENT 440,000

33 PR4H2-951D u Subministrament i plantació de vegetació d'arbust i herbàcia del tipus Euphorbia paralias alveol forestal 200 cm3. Inclòs transport i totalment plantat a zona PLATGES ARENOSES I DUNES.

Num.	Text	Tipus	[C]	[D]	[E]	[F]	TOTAL	Fórmula
1			440,000				440,000	C#*D#*E#*F#

TOTAL AMIDAMENT 440,000

34 PR4H2-951E u Subministrament i plantació de vegetació d'arbust i herbàcia del tipus Medicago marina alveol forestal 200 cm3. Inclòs transport i totalment plantat a zona PLATGES ARENOSES I DUNES.

Num.	Text	Tipus	[C]	[D]	[E]	[F]	TOTAL	Fórmula
1			440,000				440,000	C#*D#*E#*F#

TOTAL AMIDAMENT 440,000

35 PR4H2-951F u Subministrament i plantació de vegetació d'arbust i herbàcia del tipus Polygonum maritimum alveol forestal 300 cm3. Inclòs transport i totalment plantat a zona PLATGES ARENOSES I DUNES.

Num.	Text	Tipus	[C]	[D]	[E]	[F]	TOTAL	Fórmula
1			132,000				132,000	C#*D#*E#*F#

AMIDAMENTS

TOTAL AMIDAMENT 132,000

36 PR4H2-951G u Subministrament i plantació de vegetació d'arbust i herbàcia del tipus Crithmum maritimum alveol forestal 300 cm3. Inclòs transport i totalment plantat a zona PLATGES ARENOSES I DUNES.

Num.	Text	Tipus	[C]	[D]	[E]	[F]	TOTAL	Fórmula
1			748,000				748,000	C#*D#*E#*F#

TOTAL AMIDAMENT 748,000

37 PR4H2-951H u Subministrament i plantació de vegetació d'arbust i herbàcia del tipus Ononis natrix subsp. ramosissima alveol forestal 300 cm3. Inclòs transport i totalment plantat a zona PLATGES ARENOSES I DUNES.

Num.	Text	Tipus	[C]	[D]	[E]	[F]	TOTAL	Fórmula
1			704,000				704,000	C#*D#*E#*F#

TOTAL AMIDAMENT 704,000

38 PR4H2-951J u Subministrament i plantació de vegetació d'arbust i herbàcia del tipus Pancratium maritimum alveol forestal 200 cm3 (H:15-20 cm). Inclòs transport i totalment plantat a zona PLATGES ARENOSES I DUNES.

Num.	Text	Tipus	[C]	[D]	[E]	[F]	TOTAL	Fórmula
1			660,000				660,000	C#*D#*E#*F#

TOTAL AMIDAMENT 660,000

39 PR4H2-951K u Subministrament i plantació de vegetació d'arbust i herbàcia del tipus Juncus acutus alveol forestal 200 cm3 (H:15-20 cm). Inclòs transport i totalment plantat a zona PLATGES ARENOSES I DUNES.

Num.	Text	Tipus	[C]	[D]	[E]	[F]	TOTAL	Fórmula
1			132,000				132,000	C#*D#*E#*F#

TOTAL AMIDAMENT 132,000

40 PR4H2-9301 u Subministrament i plantació de vegetació d'arbust i herbàcia del tipus Salvis rosmarinus format C5L. Inclòs transport i totalment plantat a zona VEGETACIÓ ARBUSTIVA I HERBÀCIA MEDITERRÀNIA.

Num.	Text	Tipus	[C]	[D]	[E]	[F]	TOTAL	Fórmula
1			273,000				273,000	C#*D#*E#*F#

TOTAL AMIDAMENT 273,000

41 PR4H2-930A u Subministrament i plantació de vegetació d'arbust i herbàcia del tipus Erica multiflora format C3L. Inclòs transport i totalment plantat a zona VEGETACIÓ ARBUSTIVA I HERBÀCIA MEDITERRÀNIA.

Num.	Text	Tipus	[C]	[D]	[E]	[F]	TOTAL	Fórmula
1			164,000				164,000	C#*D#*E#*F#

TOTAL AMIDAMENT 164,000

42 PR4H2-930B u Subministrament i plantació de vegetació d'arbust i herbàcia del tipus Cistus albidus format C2L. Inclòs transport i totalment plantat a zona VEGETACIÓ ARBUSTIVA I HERBÀCIA MEDITERRÀNIA.

AJUNTAMENT DEL VENDRELL
Aquest document és una còpia autèntica del document electrònic original. Comprovi l'autenticitat del document a https://carpetaciutadana.elvendrell.cat/OAC/ValidarDoc.jsp - Utilitzi el 'Codi Segur de Verificació' que apareix a la capçalera.

Codi Segur de Verificació: 8688dafa-f856-4d1b-b30e-e50cdef14b80
Origen: Ciutadà
Identificador document original: 71901099
Data d'impressió: 10/10/2025 13:28:31
Pàgina 178 de 288

DOCUMENT
DOCUMENT ANEXAT

SIGNATURES
1.- X7405757X AGATA BUSCEMI (R:B66471210) 08/08/2025 09:13
2.- Tramitació Electrònica. DILIGÈNCIA PER FER CONSTAR QUE EL PRESENT PROJECTE HA ESTAT APROVAT EN DATA 30/09/2025

ÒRGAN
Secretaria

REFERÈNCIA
GCON2025000085

AMIDAMENTS

Num.	Text	Tipus	[C]	[D]	[E]	[F]	TOTAL	Fórmula
1			164,000				164,000	C#*D#*E#*F#
					TOTAL AMIDAMENT		164,000	

43 PR4H2-930C u Subministrament i plantació de vegetació d'arbust i herbàcia del tipus Linum tenuifolium subsp. suffruticosum format C2L. Inclòs transport i totalment plantat a zona VEGETACIÓ ARBUSTIVA I HERBÀCIA MEDITERRÀNIA.

Num.	Text	Tipus	[C]	[D]	[E]	[F]	TOTAL	Fórmula
1			273,000				273,000	C#*D#*E#*F#
					TOTAL AMIDAMENT		273,000	

44 PR4H2-930D u Subministrament i plantació de vegetació d'arbust i herbàcia del tipus Lithospermum fruticosum format C2L. Inclòs transport i totalment plantat a zona VEGETACIÓ ARBUSTIVA I HERBÀCIA MEDITERRÀNIA.

Num.	Text	Tipus	[C]	[D]	[E]	[F]	TOTAL	Fórmula
1			273,000				273,000	C#*D#*E#*F#
					TOTAL AMIDAMENT		273,000	

45 PR4H2-930E u Subministrament i plantació de vegetació d'arbust i herbàcia del tipus Globularia alypum format C2L. Inclòs transport i totalment plantat a zona VEGETACIÓ ARBUSTIVA I HERBÀCIA MEDITERRÀNIA.

Num.	Text	Tipus	[C]	[D]	[E]	[F]	TOTAL	Fórmula
1			382,000				382,000	C#*D#*E#*F#
					TOTAL AMIDAMENT		382,000	

46 PR4H2-930F u Subministrament i plantació de vegetació d'arbust i herbàcia del tipusAnthyllis cytisoides format C2L. Inclòs transport i totalment plantat a zona VEGETACIÓ ARBUSTIVA I HERBÀCIA MEDITERRÀNIA.

Num.	Text	Tipus	[C]	[D]	[E]	[F]	TOTAL	Fórmula
1			382,000				382,000	C#*D#*E#*F#
					TOTAL AMIDAMENT		382,000	

47 PR4H2-930G u Subministrament i plantació de vegetació d'arbust i herbàcia del tipus Cistus clusii format C2L. Inclòs transport i totalment plantat a zona VEGETACIÓ ARBUSTIVA I HERBÀCIA MEDITERRÀNIA.

Num.	Text	Tipus	[C]	[D]	[E]	[F]	TOTAL	Fórmula
1			382,000				382,000	C#*D#*E#*F#
					TOTAL AMIDAMENT		382,000	

48 PR4H2-930H u Subministrament i plantació de vegetació d'arbust i herbàcia del tipus Helianthemum syriacum format C2L. Inclòs transport i totalment plantat a zona VEGETACIÓ ARBUSTIVA I HERBÀCIA MEDITERRÀNIA.

Num.	Text	Tipus	[C]	[D]	[E]	[F]	TOTAL	Fórmula
1			164,000				164,000	C#*D#*E#*F#

AMIDAMENTS

					TOTAL AMIDAMENT		164,000	

49 PR4H2-930J u Subministrament i plantació de vegetació d'arbust i herbàcia del tipus Juniperus oxycedrus format C5L. Inclòs transport i totalment plantat a zona VEGETACIÓ ARBUSTIVA I HERBÀCIA MEDITERRÀNIA.

Num.	Text	Tipus	[C]	[D]	[E]	[F]	TOTAL	Fórmula
1			382,000				382,000	C#*D#*E#*F#
					TOTAL AMIDAMENT		382,000	

50 PR4H2-930K u Subministrament i plantació de vegetació d'arbust i herbàcia del tipus Brachypodium retusum format C2L. Inclòs transport i totalment plantat a zona VEGETACIÓ ARBUSTIVA I HERBÀCIA MEDITERRÀNIA.

Num.	Text	Tipus	[C]	[D]	[E]	[F]	TOTAL	Fórmula
1			546,000				546,000	C#*D#*E#*F#
					TOTAL AMIDAMENT		546,000	

51 PR4H2-930L u Subministrament i plantació de vegetació d'arbust i herbàcia del tipus Cistus clusii format C2L. Inclòs transport i totalment plantat a zona VEGETACIÓ ARBUSTIVA I HERBÀCIA MEDITERRÀNIA.

Num.	Text	Tipus	[C]	[D]	[E]	[F]	TOTAL	Fórmula
1			819,000				819,000	C#*D#*E#*F#
					TOTAL AMIDAMENT		819,000	

52 PR4H2-930M u Subministrament i plantació de vegetació d'arbust i herbàcia del tipus Cistus salviifolius format C2L. Inclòs transport i totalment plantat a zona VEGETACIÓ ARBUSTIVA I HERBÀCIA MEDITERRÀNIA.

Num.	Text	Tipus	[C]	[D]	[E]	[F]	TOTAL	Fórmula
1			273,000				273,000	C#*D#*E#*F#
					TOTAL AMIDAMENT		273,000	

53 PR4H2-930N u Subministrament i plantació de vegetació d'arbust i herbàcia del tipus Brachypodium retusum format C5L. Inclòs transport i totalment plantat a zona VEGETACIÓ ARBUSTIVA I HERBÀCIA MEDITERRÀNIA.

Num.	Text	Tipus	[C]	[D]	[E]	[F]	TOTAL	Fórmula
1			164,000				164,000	C#*D#*E#*F#
					TOTAL AMIDAMENT		164,000	

54 PR4H2-930P u Subministrament i plantació de vegetació d'arbust i herbàcia del tipus Thymus vulgaris format C2L. Inclòs transport i totalment plantat a zona VEGETACIÓ ARBUSTIVA I HERBÀCIA MEDITERRÀNIA.

Num.	Text	Tipus	[C]	[D]	[E]	[F]	TOTAL	Fórmula
1			819,000				819,000	C#*D#*E#*F#
					TOTAL AMIDAMENT		819,000	

55 PBC7-56H0 m Corda d'abalisament per a limitar zones protegidesa, amb un suport cada 5 m. Tot inclòs

AJUNTAMENT DEL VENDRELL
Aquest document és una còpia autèntica del document electrònic original. Comprovi l'autenticitat del document a https://carpetaciutadana.elvendrell.cat/OAC/ValidarDoc.jsp - Utilitzi el 'Codi Segur de Verificació' que apareix a la capçalera.

AMIDAMENTS

Data: 04/08/25 Pàg.: 13

Num.	Text	Tipus	[C]	[D]	[E]	[F]	TOTAL	Fórmula
1			650,000				650,000	C#*D#*E#*F#

TOTAL AMIDAMENT 650,000

56 PR4H2-REG1 u

Partida d'abonament integre per a manteniment de la plantació d'arbres, vegetació d'arbust i herbàcia de tot àmbit d'actuació. Inclòs transport o accessoris de connexió a xarxa d'aigua per a reg per a un periode d'un any i mig a les següents espècies :

VEGETACIÓ ARBUSTIVA I HERBÀCIA MEDITERRÀNIA
Salvis rosmarinus
Erica multiflora
Cistus albidus
Linum tenuifolium subsp. suffruticosum
Lithospermum fruticosum
Globularia alypum
Anthyllis cytisoides
Cistus clusii
Helianthemum syriacum
Juniperus oxycedrus
Brachypodium retusum
Cistus salviifolius
Brachypodium retusum
Thymus vulgaris

BOSC ACICULIFOLIO
Pinus pinea
Tamarix africana
Quercus ilex
Cistus salvifolius
Cistus monspeliensis
Erica arborea

Num.	Text	Tipus	[C]	[D]	[E]	[F]	TOTAL	Fórmula
1			1,000				1,000	C#*D#*E#*F#

TOTAL AMIDAMENT 1,000

Obra 01 PROJECTEDE MILLORA I DIGNIFICACIÓ DE L'ESPAI I ÀMBIT DEL RIUET DE COMA-RUGA D'EL VENDRELL
Capitol 01 ÀMBIT DEL RIUET
Subcapitol 04 EQUIPAMENTS

NUM.	CODI	UA	DESCRIPCIÓ
1	PQ22-DJJU	u	Muntatge de paperera procedent d'acopi, execució de fonament i ancorada a terra amb fixacions mecàniques sobre daus de formigó. Tot inclòs.

Num.	Text	Tipus	[C]	[D]	[E]	[F]	TOTAL	Fórmula
1			10,000				10,000	C#*D#*E#*F#

TOTAL AMIDAMENT 10,000

2 FPOSTB01 u

Montatge de suport de la senyalització informativa procedent d'acopi, a instal·lar devant del parc, incluent fonament i ancoratge. Tot inclòs.

Num.	Text	Tipus	[C]	[D]	[E]	[F]	TOTAL	Fórmula
1			8,000				8,000	C#*D#*E#*F#

EUR

AMIDAMENTS

Data: 04/08/25 Pàg.: 14

TOTAL AMIDAMENT 8,000

3 PD785-Q15H m

Claveguera amb tub de PVC-U de paret estructurada per a sanejament soterrat sense pressió, superfícies interna llisa i externa llisa de tipus A1 (construcció multicapa), diàmetre nominal DN 1000, classe de rigidesa anular SN 8 (rigidesa anular >= 8kN/m2), codi d'àrea d'aplicació U (ús en l'exterior de l'estructura dels edificis), fabricació segons norma UNE-EN 13476-2 o similar, de color taronja-marró RAL 8023, per a unió elàstica amb anella elastomèrica d'estanquitat, col·locat sobre llit de sorra de 20 cm de gruix, inclòs el reblert del recolzament del tub, amb picó vibrant de combustible

Num.	Text	Tipus	[C]	[D]	[E]	[F]	TOTAL	Fórmula
1			12,000				12,000	C#*D#*E#*F#

TOTAL AMIDAMENT 12,000

4 PB31-HAGU m2

Reixa amb bastiment perimetral de perfils L 30x30 mm, i separadors de perfils T 30x30 mm, plafons de malla deploye 40x10 mm amb xapa d'1 mm de gruix, galvanitzada, superficie màxima plafó 2,5 m2, ancorada amb morter de ciment 1:4, elaborat a l'obra

Num.	Text	Tipus	[C]	[D]	[E]	[F]	TOTAL	Fórmula
1			1,000				1,000	C#*D#*E#*F#

TOTAL AMIDAMENT 1,000

5 PB91-DXVO u

Taules informatives formades amb dos suports de fusta de pi tractada en autoclau per a classe d'ús IV (segons la norma UNE-EN 335) o similar, de secció circular Ø 120 mm i 1.500 mm d'alçada.
Placa inclinada a 30° respecte a l'horitzontal, de xapa d'acer galvanitzat en calent de 891 x 420 x 2 mm, amb vinil adhesiu imprès amb el contingut gràfic de la senyal.
Làmina protectora UVA-antigraffiti i base de fixació amb tubs d'alumini.

Num.	Text	Tipus	[C]	[D]	[E]	[F]	TOTAL	Fórmula
1			2,000				2,000	C#*D#*E#*F#

TOTAL AMIDAMENT 2,000

6 PB91-DXVD u

Cartells informatius format per placa de PVC de 5 mm de gruix i mesures 41,2 x 41,2 cm, amb vinil imprès en digital i laminat brillant amb protecció UV, suport de fusta tractada en autoclau de 12 cm de diàmetre.
El conjunt inclou: maquetació, muntatge, transport, adequació del terreny, col·locació i ancoratge mitjançant puntes d'acer en sabates de formigó de 40 x 40 x 40 cm, situades 5 cm sota la rasant.

Num.	Text	Tipus	[C]	[D]	[E]	[F]	TOTAL	Fórmula
1			6,000				6,000	C#*D#*E#*F#

TOTAL AMIDAMENT 6,000

Obra 01 PROJECTEDE MILLORA I DIGNIFICACIÓ DE L'ESPAI I ÀMBIT DEL RIUET DE COMA-RUGA D'EL VENDRELL
Capitol 02 INSTAL·LACIONS HIDRÀULIQUES
Subcapitol 01 DEMOLICIONS I MOVIMENT DE TERRES

NUM.	CODI	UA	DESCRIPCIÓ
1	JLMS-0001	u	Jornada de treball per a la col·locació o modificació de la senyalització d'obres corresponent per a l'execució dels desviaments de trànsit rodat i avis d'obra als veins.

Num.	Text	Tipus	[C]	[D]	[E]	[F]	TOTAL	Fórmula
1			1,000				1,000	C#*D#*E#*F#

EUR

Codi Segur de Verificació: 8688dafa-f856-4d1b-b30e-e50cdef14b80
Origen: Ciutadà
Identificador document original: 71901099
Data d'impressió: 10/10/2025 13:28:31
Pàgina 179 de 288

DOCUMENT
DOCUMENT ANEXAT

SIGNATURES
1.- X7405757X AGATA BUSCEMI (R:B66471210) 08/08/2025 09:13
2.- Tramitació Electrònica. DILIGÈNCIA PER FER CONSTAR QUE EL PRESENT PROJECTE HA ESTAT APROVAT EN DATA 30/09/2025

ÒRGAN
Secretaria

REFERÈNCIA
GCON2025000085

AJUNTAMENT DEL VENDRELL
Aquest document és una còpia autèntica del document electrònic original. Comprovi l'autenticitat del document a https://carpetaciutadana.elvendrell.cat/OAC/ValidarDoc.jsp - Utilitzi el 'Codi Segur de Verificació' que apareix a la capçalera.

Codi Segur de Verificació: 8688dafa-f856-4d1b-b30e-e50cdef14b80
Origen: Ciutadà
Identificador document original: 71901099
Data d'impressió: 10/10/2025 13:28:31
Pàgina 180 de 288

DOCUMENT
DOCUMENT ANEXAT

ÒRGAN
Secretaria

SIGNATURES
1.- X7405757X AGATA BUSCEMI (R:B66471210) 08/08/2025 09:13
2.- Tramitació Electrònica. DILIGÈNCIA PER FER CONSTAR QUE EL PRESENT PROJECTE HA ESTAT APROVAT EN DATA 30/09/2025

REFERÈNCIA
GCON2025000085

TOTAL AMIDAMENT 1,000

2 P191-HP4B u Cala de 1x1 m per a localització de serveis, amb enderroc de paviment, excavació de terres fins a localització de serveis a una fondària màxima de 3,0 m, reblert amb sauló, formació de base de formigó i càrrega de materials sobre camió o contenidor, sense incloure reposició de paviment

Num.	Text	Tipus	[C]	[D]	[E]	[F]	TOTAL	Fórmula
1			2,000				2,000	C#*D#*E#*F#

TOTAL AMIDAMENT 2,000

3 P214W-FEMF m Tall en paviment de mescla bituminosa de 10 cm de fondària com a mínim amb màquina tallajunts amb disc de diamant per a paviment, per a delimitar la zona a demolir

Num.	Text	Tipus	[C]	[D]	[E]	[F]	TOTAL	Fórmula
1			2,000	15,000			30,000	C#*D#*E#*F#
2			2,000	5,000			10,000	C#*D#*E#*F#
3			1,000	50,000			50,000	C#*D#*E#*F#

TOTAL AMIDAMENT 90,000

4 P2148-49LD m Demolició de vorada, inclòs la base, col·locada sobre terra, amb mitjans mecànics i càrrega sobre camió

Num.	Text	Tipus	[C]	[D]	[E]	[F]	TOTAL	Fórmula
2			50,000				50,000	C#*D#*E#*F#

TOTAL AMIDAMENT 50,000

5 P2147-DJ5X m Demolició de rigola de formigó, inclòs la base, amb retroexcavadora amb martell trencador i càrrega mecànica sobre camió

Num.	Text	Tipus	[C]	[D]	[E]	[F]	TOTAL	Fórmula
1			50,000				50,000	C#*D#*E#*F#

TOTAL AMIDAMENT 50,000

6 P2146-I1EB m2 Demolició de paviment de panots col·locats sobre base de formigó de fins a 10 cm de gruix, inclòs la demolició de la base, d'amplària fins a 2 m, amb compressor i càrrega sobre camió amb mitjans manuals, en entorn urbà sense dificultat de mobilitat, en voreres > 5 m d'amplària o calçada/plataforma única > 12 m d'amplària, sense afectació per serveis o elements de mobiliari urbà, en actuacions de més de 10 m2

Num.	Text	Tipus	[C]	[D]	[E]	[F]	TOTAL	Fórmula
1			50,000	3,000			150,000	C#*D#*E#*F#
2	Xarxa elèctrica		90,000	0,400			36,000	C#*D#*E#*F#

TOTAL AMIDAMENT 186,000

7 P214U-HBQK m2 Fresatge mecànic de paviments de mescles bituminoses per cada cm de gruix, amb un gruix de 0 a 6 cm i en encaixos aïllats, amb fresadora per a paviment amb càrrega automàtica i talls i entregues a tapes i reixes amb compressor, càrrega de runa sobre camió i escombrat i neteja de la superfície fresada

Num.	Text	Tipus	[C]	[D]	[E]	[F]	TOTAL	Fórmula
1			50,000	1,000			50,000	C#*D#*E#*F#

TOTAL AMIDAMENT 50,000

8 P2146-DJ2N m2 Demolició de paviment de mescla bituminosa de fins a 10 cm de gruix, d'amplària fins a 2 m amb retroexcavadora amb martell trencador i càrrega sobre camió amb mitjans mecànics

Num.	Text	Tipus	[C]	[D]	[E]	[F]	TOTAL	Fórmula
1			50,000	1,500			75,000	C#*D#*E#*F#
2			15,000	1,500			22,500	C#*D#*E#*F#
3			5,000	1,000			5,000	C#*D#*E#*F#

TOTAL AMIDAMENT 102,500

9 P221B-EL71 m3 Excavació de rasa i pou de fins a 2 m de fondària, en terreny compacte (SPT 20-50), realitzada amb retroexcavadora de combustible i càrrega mecànica sobre camió. Inclòs esgotament amb electrobomba submergible per a un cabal màxim de 30 m3/h i alçària manomètrica total fins a 15 mca

Num.	Text	Tipus	[C]	[D]	[E]	[F]	TOTAL	Fórmula
1			50,000	1,500	1,500		112,500	C#*D#*E#*F#
2			15,000	1,500	1,500		33,750	C#*D#*E#*F#
3			5,000	1,000	1,500		7,500	C#*D#*E#*F#
4	Xarxa elèctrica		90,000	0,400	0,800		28,800	C#*D#*E#*F#

TOTAL AMIDAMENT 182,550

10 P230-DAYN m2 Apuntalament i estrebada de rases i pous, de més d'1 i fins a 2 m d'amplària, amb plafons metàl·lics, per a una protecció del 100%

Num.	Text	Tipus	[C]	[D]	[E]	[F]	TOTAL	Fórmula
1			2,000	50,000	1,000		100,000	C#*D#*E#*F#
2			2,000	15,000	1,000		30,000	C#*D#*E#*F#
3			2,000	5,000	1,000		10,000	C#*D#*E#*F#

TOTAL AMIDAMENT 140,000

11 P21G7-49KO m Demolició de pou de diàmetre 80 cm, de parets de 30 cm, amb mitjans mecànics i càrrega sobre camió

Num.	Text	Tipus	[C]	[D]	[E]	[F]	TOTAL	Fórmula
1			3,000	2,000			6,000	C#*D#*E#*F#

TOTAL AMIDAMENT 6,000

12 P21G3-DJ1R m Demolició de claveguera de fins a 100 cm de formigó amb solera de 20 cm de formigó, amb mitjans mecànics i càrrega sobre camió

Num.	Text	Tipus	[C]	[D]	[E]	[F]	TOTAL	Fórmula
1			20,000				20,000	C#*D#*E#*F#

TOTAL AMIDAMENT 20,000

13 P2255-DPHA m3 Rebliment i piconatge de rasa d'amplària més de 2 m, amb material seleccionat de la pròpia excavació, en tongades de gruix de fins a 25 cm, utilitzant corró vibratori per a compactar, amb compactació del 95% PM

Num.	Text	Tipus	[C]	[D]	[E]	[F]	TOTAL	Fórmula
1			50,000	1,500	1,500		112,500	C#*D#*E#*F#
2			-50,000	1,000	1,000		-50,000	C#*D#*E#*F#
3			15,000	1,500	1,500		33,750	C#*D#*E#*F#
4			-15,000	0,780			-11,700	C#*D#*E#*F#
5			5,000	1,500	1,500		11,250	C#*D#*E#*F#
6			-5,000	0,300			-1,500	C#*D#*E#*F#

TOTAL AMIDAMENT 94,300

AJUNTAMENT DEL VENDRELL
Aquest document és una còpia autèntica del document electrònic original. Comprovi l'autenticitat del document a https://carpetaciutadana.elvendrell.cat/OAC/ValidarDoc.jsp - Utilitzi el 'Codi Segur de Verificació' que apareix a la capçalera.

DOCUMENT
DOCUMENT ANEXAT
Codi Segur de Verificació: 8688dafa-f856-4d1b-b30e-e50cdef14b80
Origen: Ciutadà
Identificador document original: 71901099
Data d'impressió: 10/10/2025 13:28:31
Pàgina 181 de 288
ÒRGAN
Secretaria
SIGNATURES
1.- X7405757X AGATA BUSCEMI (R:B66471210) 08/08/2025 09:13
2.- Tramitació Electrònica. DILIGÈNCIA PER FER CONSTAR QUE EL PRESENT PROJECTE HA ESTAT APROVAT EN DATA 30/09/2025
REFERÈNCIA
GCON2025000085

AMIDAMENTS

14 P2241-I17M m2 Repàs i piconatge de sòl de rasa d'amplària més gran de 2 m, amb compactació del 95% PM, en entorn urbà sense dificultat de mobilitat, en voreres <= 3 m d'amplària o calçada/plataforma única <= 7 m d'amplària, amb afectació per serveis o elements de mobiliari urbà, en actuacions de més de 10 m2

Num.	Text	Tipus	[C]	[D]	[E]	[F]	TOTAL	Fórmula
1			50,000	1,500			75,000	C#*D#*E#*F#
2			15,000	1,500			22,500	C#*D#*E#*F#
3			5,000	1,500			7,500	C#*D#*E#*F#

TOTAL AMIDAMENT 105,000

15 PY02-H8WJ u Obertura de forat de finsa a 30x30x45 cm per a pas d'instal·lacions en paret de maó massís o pedra, amb mitjans manuals

Num.	Text	Tipus	[C]	[D]	[E]	[F]	TOTAL	Fórmula
1			2,000				2,000	C#*D#*E#*F#

TOTAL AMIDAMENT 2,000

16 P3LA-HK88 u Perforació de mur de formigó armat per a executar ancoratges, amb equip de tall i perforació de formigó manual, equipat amb corona de diamant de 120 mm i <= 50 cm de llargària, treballant amb mitjans d'elevació des d'el peu del talús o amb mitjans per despenjar-se des de la coronació, utilitzant personal especialitzat en treballs en alçada

Num.	Text	Tipus	[C]	[D]	[E]	[F]	TOTAL	Fórmula
1			60,000				60,000	C#*D#*E#*F#

TOTAL AMIDAMENT 60,000

Obra 01 PROJECTEDE MILLORA I DIGNIFICACIÓ DE L'ESPAI I ÀMBIT DEL RIUET DE COMA-RUGA D'EL VENDRELL
Capitol 02 INSTAL·LACIONS HIDRÀULIQUES
Subcapitol 02 OBRA CIVIL I EQUIPAMENTS

NUM.	CODI	UA	DESCRIPCIÓ

1 P3Z3-D52C m2 Capa de neteja i anivellament 10 cm de gruix amb formigó de neteja amb granulat reciclat, amb una dosificació de 150 kg/m3 de ciment, consistència tova i grandària màxima del granulat 20 mm, HL-150/B/ 20, amb una substitució del 50% del granulat gruixut per granulat reciclat mixt amb marcat CE, procedent de plantes de reciclat de residus de la construcció o demolició autoritzades, abocat des de camió

Num.	Text	Tipus	[C]	[D]	[E]	[F]	TOTAL	Fórmula
1	Obra civil de connexió amb els col·lectors		10,000	2,000			20,000	C#*D#*E#*F#
2	EB		4,000	2,000			8,000	C#*D#*E#*F#
3	Calaix		40,000	1,500			60,000	C#*D#*E#*F#

TOTAL AMIDAMENT 88,000

2 P4DG-3XP7 m2 Muntatge i desmuntatge d'una cara d'encofrat, amb tauler de fusta de pi, per a murs de base rectilínia, encofrats a dues cares, d'alçària <= 3 m

Num.	Text	Tipus	[C]	[D]	[E]	[F]	TOTAL	Fórmula
1			2,000	10,000	2,000		40,000	C#*D#*E#*F#
2			2,000	2,000	2,000		8,000	C#*D#*E#*F#
3			2,000	9,000	1,500		27,000	C#*D#*E#*F#
4			2,000	1,500	1,500		4,500	C#*D#*E#*F#
6			2,000	4,000	2,000		16,000	C#*D#*E#*F#
7			2,000	2,000	2,000		8,000	C#*D#*E#*F#

AMIDAMENTS

8			2,000	3,000	1,500		9,000	C#*D#*E#*F#
9			2,000	1,500	1,500		4,500	C#*D#*E#*F#

TOTAL AMIDAMENT 117,000

3 P45C1-IIGR m3 Formigonament de lloses amb formigó per armar HA - 30 / B / 20 / XD2 + XA2 amb una quantitat de ciment de 325 kg/m3 i relació aigua ciment =< 0,5, abocat amb bomba

Num.	Text	Tipus	[C]	[D]	[E]	[F]	TOTAL	Fórmula
1			10,000	2,000	0,500		10,000	C#*D#*E#*F#
2			4,000	1,500	0,500		3,000	C#*D#*E#*F#
4			10,000	2,000	0,300		6,000	C#*D#*E#*F#
5			4,000	1,500	0,300		1,800	C#*D#*E#*F#

TOTAL AMIDAMENT 20,800

4 P4520-IJ8C m3 Formigonament per a mur, amb formigó per armar HA - 30 / B / 20 / XD2 + XA2 amb una quantitat de ciment de 325 kg/m3 i relació aigua ciment =< 0,5, abocat amb bomba

Num.	Text	Tipus	[C]	[D]	[E]	[F]	TOTAL	Fórmula
1			2,000	10,000	1,500	0,300	9,000	C#*D#*E#*F#
2			2,000	2,000	1,500	0,300	1,800	C#*D#*E#*F#
4			2,000	4,000	1,500	0,300	3,600	C#*D#*E#*F#
5			2,000	2,000	1,500	0,300	1,800	C#*D#*E#*F#

TOTAL AMIDAMENT 16,200

5 P4BC-43MU kg Armadura per a mur i lloses AP500 S d'acer en barres corrugades B500S de límit elàstic >= 500 N/mm2

Num.	Text	Tipus	[C]	[D]	[E]	[F]	TOTAL	Fórmula
1		C	kg/m	ml				
2			20,800	60,000			1.248,000	C#*D#*E#*F#
3			16,200	60,000			972,000	C#*D#*E#*F#

TOTAL AMIDAMENT 2.220,000

6 RPNO0016 m2 Impermeabilització de parament vertical amb emulsió bituminosa amb emulsionants químics de tipus aniònic, tipus Sika Igol-A, aplicada en dues capes, amb una dotació de 1,6 kg/m2.

Num.	Text	Tipus	[C]	[D]	[E]	[F]	TOTAL	Fórmula
1			2,000	10,000	1,500		30,000	C#*D#*E#*F#
2			2,000	4,000	1,500		12,000	C#*D#*E#*F#
4			2,000	3,000	1,500		9,000	C#*D#*E#*F#
5			2,000	1,600	1,500		4,800	C#*D#*E#*F#

TOTAL AMIDAMENT 55,800

7 PDBF-DFX5 u Bastiment quadrat de fosa dúctil per a pou de registre i tapa abatible i amb tanca, pas lliure de 1000*1000 mm i classe D400 segons norma UNE-EN 124 ò similar, col·locat amb morter

Num.	Text	Tipus	[C]	[D]	[E]	[F]	TOTAL	Fórmula
1			5,000				5,000	C#*D#*E#*F#

TOTAL AMIDAMENT 5,000

8 PX0-0001 ml Subministre, col·locació i control topogràfic amb tècnic topògraf de marc prefabricat de formigó de dimensions interiors de 1.000 mm d'ample per 1.000 mm d'alçada i de 2,4 m de longitud. Inlcòs el rejuntat amb morter

AJUNTAMENT DEL VENDRELL
Aquest document és una còpia autèntica del document electrònic original. Comprovi l'autenticitat del document a https://carpetaciutadana.elvendrell.cat/OAC/ValidarDoc.jsp - Utilitzi el 'Codi Segur de Verificació' que apareix a la capçalera.

Codi Segur de Verificació: 8688dafa-f856-4d1b-b30e-e50cdef14b80
Origen: Ciutadà
Identificador document original: 71901099
Data d'impressió: 10/10/2025 13:28:31
Pàgina 182 de 288

DOCUMENT
DOCUMENT ANEXAT

SIGNATURES
1.- X7405757X AGATA BUSCEMI (R:B66471210) 08/08/2025 09:13
2.- Tramitació Electrònica. DILIGÈNCIA PER FER CONSTAR QUE EL PRESENT PROJECTE HA ESTAT APROVAT EN DATA 30/09/2025

ÒRGAN
Secretaria

REFERÈNCIA
GCON2025000085

AMIDAMENTS

Num.	Text	Tipus	[C]	[D]	[E]	[F]	TOTAL	Fórmula
1			40,000				40,000	C#*D#*E#*F#
					TOTAL AMIDAMENT		40,000	

9 XPAI5237 u Partida alçada d'abonament integre per treballs, maquinaria i materials necesaris per al segellat de juntes de canonades en mal estat. Tot inclòs i totalment finalitzada.

Num.	Text	Tipus	[C]	[D]	[E]	[F]	TOTAL	Fórmula
1			1,000				1,000	C#*D#*E#*F#
					TOTAL AMIDAMENT		1,000	

10 PD5L-6QBD m Drenatge amb tub circular perforat de polietilè d'alta densitat de 200 mm de

Num.	Text	Tipus	[C]	[D]	[E]	[F]	TOTAL	Fórmula
1			50,000	3,000			150,000	C#*D#*E#*F#
					TOTAL AMIDAMENT		150,000	

11 PTARE001 u Tapa antirretorn de PVC a instal·lar a la sortida del tub de pluvials del tipus HIDROSTANK o equivalent

Num.	Text	Tipus	[C]	[D]	[E]	[F]	TOTAL	Fórmula
1			50,000				50,000	C#*D#*E#*F#
					TOTAL AMIDAMENT		50,000	

12 PTARE002 u Tapa antirretorn de PVC a instal·lar a la sortida del llavi sobreeixidor del pericó de la xarxa de pluvials del tipus HIDROSTANK o equivalent

Num.	Text	Tipus	[C]	[D]	[E]	[F]	TOTAL	Fórmula
1			2,000				2,000	C#*D#*E#*F#
					TOTAL AMIDAMENT		2,000	

13 FG22TL1K m Tub corbable corrugat de polietilè, de doble capa, llisa la interior i corrugada l'exterior, de 125 mm de diàmetre nominal, aïllant i no propagador de la flama, resistència a l'impacte de 28 J, resistència a compressió de 450 N, muntat com a canalització soterrada

Num.	Text	Tipus	[C]	[D]	[E]	[F]	TOTAL	Fórmula
1			80,000				80,000	C#*D#*E#*F#
					TOTAL AMIDAMENT		80,000	

14 FG312556 m Cable amb conductor de coure de 0,6/1 kV de tensió assignada, amb designació RZ1-K (AS), tetrapolar, de secció 4 x 6 mm2, amb coberta del cable de poliolefines amb baixa emissió fums, col·locat en canal o safata

Num.	Text	Tipus	[C]	[D]	[E]	[F]	TOTAL	Fórmula
1			80,000				80,000	C#*D#*E#*F#
					TOTAL AMIDAMENT		80,000	

15 PF40-AJ1P m Tub d'acer inoxidable 1.4404 (AISI 316L) sense soldadura, de 38 mm de diàmetre exterior i de 3 mm de gruix de paret segons UNE-EN 10216-5 ò similar, unió a compressió, amb grau de dificultat mitjà i col·locat superficialment

Num.	Text	Tipus	[C]	[D]	[E]	[F]	TOTAL	Fórmula

AMIDAMENTS

1			2,000	4,000			8,000	C#*D#*E#*F#
					TOTAL AMIDAMENT		8,000	

16 PNN0-CNWR u Bomba submergible per aigües residuals amb connexió embridada d"electrobombes SULZER o equivalent del model AS 0630 D, de 65 mm de diàmetre nominal, pas útil de sòlids de 60 mm de diàmetre, motor monofàsic de 230 V i una potència de 1.5 kW a 2900 rpm, cos de fosa grisa EN-GJL-250 (GG25)

Num.	Text	Tipus	[C]	[D]	[E]	[F]	TOTAL	Fórmula
1			2,000				2,000	C#*D#*E#*F#
					TOTAL AMIDAMENT		2,000	

17 ET25-M101 u Subministrament i col·locació de quadre de control i potència per a les electrobombes. Inclòs projecte de legalització i tramitació.

Num.	Text	Tipus	[C]	[D]	[E]	[F]	TOTAL	Fórmula
1			1,000				1,000	C#*D#*E#*F#
					TOTAL AMIDAMENT		1,000	

18 PD785-Q14C m Clavegueró amb tub de PVC-U de paret estructurada per a sanejament soterrat sense pressió, superficies interna llisa i externa llisa de tipus A1 (construcció multicapa), diàmetre nominal DN 630, classe de rigidesa anular SN 8 (rigidesa anular >= 8kN/m2), codi d'àrea d'aplicació U (ús en l'exterior de l'estructura dels edificis), fabricació segons norma UNE-EN 13476-2 ò similar, de color taronja-marró RAL 8023, per a unió elàstica amb anella elastomèrica d'estanquitat, col·locat sobre llit de sorra de 20 cm de gruix, inclòs el reblert del recolzament del tub, amb picó vibrant de combustible

Num.	Text	Tipus	[C]	[D]	[E]	[F]	TOTAL	Fórmula
1			6,000				6,000	C#*D#*E#*F#
					TOTAL AMIDAMENT		6,000	

19 PD785-Q15G m Claveguera amb tub de PVC-U de paret estructurada per a sanejament soterrat sense pressió, superficies interna llisa i externa llisa de tipus A1 (construcció multicapa), diàmetre nominal DN 800, classe de rigidesa anular SN 8 (rigidesa anular >= 8kN/m2), codi d'àrea d'aplicació U (ús en l'exterior de l'estructura dels edificis), fabricació segons norma UNE-EN 13476-2 ò similar, de color taronja-marró RAL 8023, per a unió elàstica amb anella elastomèrica d'estanquitat, col·locat sobre llit de sorra de 20 cm de gruix, inclòs el reblert del recolzament del tub, amb picó vibrant de combustible

Num.	Text	Tipus	[C]	[D]	[E]	[F]	TOTAL	Fórmula
1			18,000				18,000	C#*D#*E#*F#
					TOTAL AMIDAMENT		18,000	

20 PD785-Q15H m Claveguera amb tub de PVC-U de paret estructurada per a sanejament soterrat sense pressió, superficies interna llisa i externa llisa de tipus A1 (construcció multicapa), diàmetre nominal DN 1000, classe de rigidesa anular SN 8 (rigidesa anular >= 8kN/m2), codi d'àrea d'aplicació U (ús en l'exterior de l'estructura dels edificis), fabricació segons norma UNE-EN 13476-2 ò similar, de color taronja-marró RAL 8023, per a unió elàstica amb anella elastomèrica d'estanquitat, col·locat sobre llit de sorra de 20 cm de gruix, inclòs el reblert del recolzament del tub, amb picó vibrant de combustible

Num.	Text	Tipus	[C]	[D]	[E]	[F]	TOTAL	Fórmula
1			6,000				6,000	C#*D#*E#*F#
					TOTAL AMIDAMENT		6,000	

AJUNTAMENT DEL VENDRELL
Aquest document és una còpia autèntica del document electrònic original. Comprovi l'autenticitat del document a https://carpetaciutadana.elvendrell.cat/OAC/ValidarDoc.jsp - Utilitzi el 'Codi Segur de Verificació' que apareix a la capçalera.

Codi Segur de Verificació: 8688dafa-f856-4d1b-b30e-e50cdef14b80
Origen: Ciutadà
Identificador document original: 71901099
Data d'impressió: 10/10/2025 13:28:31
Pàgina 183 de 288

DOCUMENT
DOCUMENT ANEXAT

SIGNATURES
1.- X7405757X AGATA BUSCEMI (R:B66471210) 08/08/2025 09:13
2.- Tramitació Electrònica. DILIGÈNCIA PER FER CONSTAR QUE EL PRESENT PROJECTE HA ESTAT APROVAT EN DATA 30/09/2025

ÒRGAN
Secretaria

REFERÈNCIA
GCON2025000085

AMIDAMENTS

Subcapitol 03 PAVIMENTACIÓ I ACABATS
Títol 4 01 CALÇADA

NUM.	CODI	UA	DESCRIPCIÓ
1	P9L1-E984	m2	Reg d'imprimació amb emulsió bituminosa catiònica tipus C50BF4 IMP, amb dotació 1,2 kg/m2

Num.	Text	Tipus	[C]	[D]	[E]	[F]	TOTAL	Fórmula
1			50,000	1,500			75,000	C#*D#*E#*F#
2			15,000	1,500			22,500	C#*D#*E#*F#
3			5,000	1,500			7,500	C#*D#*E#*F#

TOTAL AMIDAMENT 105,000

2	P9H5-E8A1	t	Paviment de mescla bituminosa contínua en calent tipus AC 16 surf B 50/70 S, amb betum asfàltic de penetració, de granulometria semidensa per a capa de trànsit i granulat calcari, estesa i compactada

Num.	Text	Tipus	[C]	[D]	[E]	[F]	TOTAL	Fórmula
1			2,400	50,000	1,500	0,050	9,000	C#*D#*E#*F#
2			2,400	15,000	1,500	0,050	2,700	C#*D#*E#*F#
3			2,400	5,000	1,500	0,500	9,000	C#*D#*E#*F#

TOTAL AMIDAMENT 20,700

3	P961-IHBV	m	Col·locació de vorada remuntable sobre base de formigó d'ús no estructural HNE-20/P/40 de resistència a compressió 20 N/mm2, consistència plàstica i grandària màxima del granulat 40 mm, de 25 a 30 cm d'alçària, rejuntada amb morter mixt 1:2:10, en entorn urbà sense dificultat de mobilitat, en voreres <= 3 m d'amplària o calçada/plataforma única <= 7 m d'amplària, amb afectació per serveis o elements de mobiliari urbà, en actuacions de més de 100 m

Num.	Text	Tipus	[C]	[D]	[E]	[F]	TOTAL	Fórmula
1			50,000				50,000	C#*D#*E#*F#

TOTAL AMIDAMENT 50,000

4	P975-MBXI	m	Rigola sense desnivell de formigó en massa HM - 30 / F / 20 / X0 amb una quantitat de ciment de 275 kg/m3 i relació aigua ciment =< 0,6, de 20 cm d'amplària i de 25 a 30 cm d'alçària, acabat remolinat

Num.	Text	Tipus	[C]	[D]	[E]	[F]	TOTAL	Fórmula
1			50,000				50,000	C#*D#*E#*F#

TOTAL AMIDAMENT 50,000

5	P938-DFU8	m3	Base de tot-u artificial, amb estesa i piconatge del material al 98% del PM

Num.	Text	Tipus	[C]	[D]	[E]	[F]	TOTAL	Fórmula
1			15,000	1,500	0,250		5,625	C#*D#*E#*F#
2			5,000	1,500	0,250		1,875	C#*D#*E#*F#

TOTAL AMIDAMENT 7,500

Obra 01 PROJECTEDE MILLORA I DIGNIFICACIÓ DE L'ESPAI I ÀMBIT DEL RIUET DE COMA-RUGA D'EL VENDRELL
Capítol 02 INSTAL·LACIONS HIDRÀULIQUES
Subcapitol 03 PAVIMENTACIÓ I ACABATS
Títol 4 02 VORERES

NUM.	CODI	UA	DESCRIPCIÓ
1	F228AJ00	m3	Subministre i rebliment amb graves per a drenatge de 4 a 20 mm, en tongades de gruix de més de 25 i fins a 50 cm, utilitzant picó vibrant

EUR

AMIDAMENTS

Num.	Text	Tipus	[C]	[D]	[E]	[F]	TOTAL	Fórmula
1			50,000	3,000	0,100		15,000	C#*D#*E#*F#
2			90,000	0,400	0,100		3,600	C#*D#*E#*F#

TOTAL AMIDAMENT 18,600

2	F9365H11	m3	Base de formigó HA-30/B/40/IIIa,>= 300kg/m3 ciment, de consistència tova i grandària màxima del granulat 40 mm procedent del matxaqueig, abocat des de camió amb estesa i vibratge manual, acabat reglejat, i amb addició de fibras de polipropilè a raó de 600 g per metre cúbic. Inclou totes les tasques de construcció, inclòs l'encofrat lateral de límit, si s'escau.

Num.	Text	Tipus	[C]	[D]	[E]	[F]	TOTAL	Fórmula
1			50,000	3,000	0,100		15,000	C#*D#*E#*F#
2			90,000	0,400	0,100		3,600	C#*D#*E#*F#

TOTAL AMIDAMENT 18,600

3	P9F3-H856	m2	Paviment de peces de formigó vibrat i premsat, amb acabat de la cara exterior grabat, amb textura pètria, de forma rectangular de 60x40 cm i 5 cm de gruix, col·locat a truc de maceta amb morter de ciment 1:6 de 3 cm de gruix i rejuntades amb sorra tamissada

Num.	Text	Tipus	[C]	[D]	[E]	[F]	TOTAL	Fórmula
1			50,000	3,000			150,000	C#*D#*E#*F#
2			90,000	0,400			36,000	C#*D#*E#*F#

TOTAL AMIDAMENT 186,000

Obra 01 PROJECTEDE MILLORA I DIGNIFICACIÓ DE L'ESPAI I ÀMBIT DEL RIUET DE COMA-RUGA D'EL VENDRELL
Capítol 03 ALTRES
Subcapitol 01 SEGURETAT I SALUT

NUM.	CODI	UA	DESCRIPCIÓ
1	PPA0U00F	u	Partida d'abonament integre per a la seguretat i salut de l'obra segons l'annex de Seguretat i Salut.

AMIDAMENT DIRECTE 1,000

Obra 01 PROJECTEDE MILLORA I DIGNIFICACIÓ DE L'ESPAI I ÀMBIT DEL RIUET DE COMA-RUGA D'EL VENDRELL
Capítol 03 ALTRES
Subcapitol 02 GESTIÓ DE RESIDUS

NUM.	CODI	UA	DESCRIPCIÓ
1	XPA000GR	u	Partida d'aboanment integre per a la Gestió de residus de l'obra.

AMIDAMENT DIRECTE 1,000

EUR

Codi Segur de Verificació: 8688dafa-f856-4d1b-b30e-e50cdef14b80
Origen: Ciutadà
Identificador document original: 71901099
Data d'impressió: 10/10/2025 13:28:31
Pàgina 184 de 288

SIGNATURES
1.- X7405757X AGATA BUSCEMI (R:B66471210), 08/08/2025 09:13
2.- Tramitació Electrònica. DILIGENCIA PER FER CONSTAR QUE EL PRESENT PROJECTE HA ESTAT APROVAT EN DATA 30/09/2025

AJUNTAMENT DEL VENDRELL
Aquest document és una còpia autèntica del document electrònic original. Comprovi l'autenticitat del document a https://carpetaciutadana.elvendrell.cat/OAC/ValidarDoc.jsp - Utilitzi el 'Codi Segur de Verificació' que apareix a la capçalera.

2. QUADRE DE PREUS NÚM. 1.

DOCUMENT
DOCUMENT ANEXAT

ÒRGAN
Secretaria

REFERÈNCIA
GCON2025000085

SIGNATURES
1.- X7405757X AGATA BUSCEMI (R:B66471210), 08/08/2025 09:13
2.- Tramitació Electrònica. DILIGENCIA PER FER CONSTAR QUE EL PRESENT PROJECTE HA ESTAT APROVAT EN DATA 30/09/2025

Codi Segur de Verificació: 8688dafa-f856-4d1b-b30e-e50cdef14b80
Origen: Ciutadà
Identificador document original: 71901099
Data d'impressió: 10/10/2025 13:28:31
Pàgina 185 de 288

AJUNTAMENT DEL VENDRELL
Aquest document és una còpia autèntica del document electrònic original. Comprovi l'autenticitat del document a https://carpetaciutadana.elvendrell.cat/OAC/ValidarDoc.jsp - Utilitzi el 'Codi Segur de Verificació' que apareix a la capçalera.

Codi Segur de Verificació: 8688dafa-f856-4d1b-b30e-e50cdef14b80
Origen: Ciutadà
Identificador document original: 71901099
Data d'impressió: 10/10/2025 13:28:31
Pàgina 187 de 288

DOCUMENT
DOCUMENT ANEXAT

SIGNATURES
1.- X7405757X AGATA BUSCEMI (R:B66471210) 08/08/2025 09:13
2.- Tramitació Electrònica. DILIGÈNCIA PER FER CONSTAR QUE EL PRESENT PROJECTE HA ESTAT APROVAT EN DATA 30/09/2025

ÒRGAN
Secretaria

REFERÈNCIA
GCON2025000085

QUADRE DE PREUS NÚMERO 1

Data: 04/08/25 Pàg.: 1

NÚMERO	CODI	UA	DESCRIPCIÓ	PREU
P-1	E2135352	m3	Enderroc de mur de contenció de formigó armat, a mà i amb martell trencador sobre retroexcavadora i càrrega mecànica i transport de runa amb camió a qualsevol distància, inclòs canon d'abocador. (SEIXANTA EUROS AMB QUARANTA-CINC CÈNTIMS)	60,45 €
P-2	ET25-M101	u	Subministrament i col·locació de quadre de control i potència per a les electrobombes. Inclòs projecte de legalització i tramitació. (MIL NOU-CENTS VINT-I-UN EUROS AMB SIS CÈNTIMS)	1.921,06 €
P-3	F21110A4	m3	Enderroc de murs de pedra, amb enderroc de fonaments, solera i altres elemnts constructius, amb mitjans mecànics i càrrega mecànica de runa sobre camió o contenidor i transport a l'abocador. (TRENTA EUROS AMB SETANTA-DOS CÈNTIMS)	30,72 €
P-4	F2194AG5	m2	Demolició de paviment de formigó, de qualsevol gruix i d'amplària amb retroexcavadora amb martell trencador i càrrega mecànica o manual sobre camió amb mitjans mecànics inclòs el transport fins a la planta de matxuqueig fins a 10 km, així com el seu matxuqueig i aplec de material o transport a abocador autoritzat o centre de reciclatge a qualsevol distància, inclòs canon d'ús.Tot inclòs. (QUATRE EUROS AMB QUARANTA-SET CÈNTIMS)	4,47 €
P-5	F228AJ00	m3	Subministre i rebliment amb graves per a drenatge de 4 a 20 mm, en tongades de gruix de més de 25 i fins a 50 cm, utilitzant picó vibrant (TRENTA-VUIT EUROS AMB TRENTA-VUIT CÈNTIMS)	38,38 €
P-6	F9365H11	m3	Base de formigó HA-30/B/40/IIIa,>= 300kg/m3 ciment, de consistència tova i grandària màxima del granulat 40 mm procedent del matxaqueig, abocat des de camió amb estesa i vibratge manual, acabat reglejat, i amb addició de fibras de polipropilè a raó de 600 g per metre cúbic. Inclou totes les tasques de construcció, inclòs l'encofrat lateral de limit, si s'escau. (VUITANTA-TRES EUROS AMB NORANTA-VUIT CÈNTIMS)	83,98 €
P-7	FG22TL1K	m	Tub corbable corrugat de polietilè, de doble capa, llisa la interior i corrugada l'exterior, de 125 mm de diàmetre nominal, aïllant i no propagador de la flama, resistència a l'impacte de 28 J, resistència a compressió de 450 N, muntat com a canalització soterrada (QUATRE EUROS AMB SEIXANTA-TRES CÈNTIMS)	4,63 €
P-8	FG312556	m	Cable amb conductor de coure de 0,6/1 kV de tensió assignada, amb designació RZ1-K (AS), tetrapolar, de secció 4 x 6 mm2, amb coberta del cable de poliolefines amb baixa emissió fums, col·locat en canal o safata (SIS EUROS AMB DOS CÈNTIMS)	6,02 €
P-9	FHMX3A95	u	Desmuntatge de la xarxa d'enllumenat existent del quadre de maniobra als dos punts de llum i retirada dels 2 punts de llum format per columna i llumenera de qualsevol tipus i alçada, inclòs demolició de fonaments, càrrega i trasllat a abocador autoritzat, a qualsevol distància, inclòs canon d'us (SIS-CENTS SETANTA-DOS EUROS AMB DINOU CÈNTIMS)	672,19 €
P-10	FPOSTB01	u	Montatge de suport de la senyalització informativa procedent d'acopi, a instal·lar devant del parc, incluent fonament i ancoratge. Tot inclòs. (CINQUANTA EUROS AMB SEIXANTA-DOS CÈNTIMS)	50,62 €
P-11	G21R1002	u	Arrencada d'arbre existent, de qualsevol tipus, inclòs soca, càrrega sobre camió, transport a abocador autoritzat per la DO o centre de reciclatge, canon d'us i a qualsevol distància (DOS-CENTS VUITANTA-NOU EUROS AMB TRENTA-TRES CÈNTIMS)	289,33 €

PROJECTE EXECUTIU D´ADAPTACIÓ MEDIOAMBIENTAL, MILLORA I DIGNIFICACIÓ
DE L´ESPAI I ÀMBIT DEL RIUET DE COMA-RUGA D´EL VENDRELL (BAIX PENEDÈS)

QUADRE DE PREUS NÚMERO 1

Data: 04/08/25 Pàg.: 2

NÚMERO	CODI	UA	DESCRIPCIÓ	PREU
P-12	JLMS-0001	u	Jornada de treball per a la col·locació o modificació de la senyalització d'obres corresponent per a l'execució dels desviaments de trànsit rodat i avis d'obra als veins. (CENT QUARANTA-SET EUROS AMB DINOU CÈNTIMS)	147,19 €
P-13	P191-HP4B	u	Cala de 1x1 m per a localització de serveis, amb enderroc de paviment, excavació de terres fins a localització de serveis a una fondària màxima de 3,0 m, reblert amb sauló, formació de base de formigó i càrrega de materials sobre camió o contenidor, sense incloure reposició de paviment (CENT CINQUANTA EUROS)	150,00 €
P-14	P2145-4RRZ	m	Arrencada de passamà ancorat, amb mitjans manuals i càrrega manual sobre camió o contenidor (DOS EUROS AMB CINQUANTA-CINC CÈNTIMS)	2,55 €
P-15	P2146-DJ2N	m2	Demolició de paviment de mescla bituminosa de fins a 10 cm de gruix, d'amplària fins a 2 m amb retroexcavadora amb martell trencador i càrrega sobre camió amb mitjans mecànics (QUATRE EUROS)	4,00 €
P-16	P2146-I1EB	m2	Demolició de paviment de panots col·locats sobre base de formigó de fins a 10 cm de gruix, inclòs la demolició de la base, d'amplària fins a 2 m, amb compressor i càrrega sobre camió amb mitjans manuals, en entorn urbà sense dificultat de mobilitat, en voreres > 5 m d'amplària o calçada/plataforma única > 12 m d'amplària, sense afectació per serveis o elements de mobiliari urbà, en actuacions de més de 10 m2 (TRENTA-UN EUROS AMB NOU CÈNTIMS)	31,09 €
P-17	P2147-DJ5X	m	Demolició de rigola de formigó, inclòs la base, amb retroexcavadora amb martell trencador i càrrega mecànica sobre camió (QUATRE EUROS AMB NOU CÈNTIMS)	4,09 €
P-18	P2148-49LD	m	Demolició de vorada, inclòs la base, col·locada sobre terra, amb mitjans mecànics i càrrega sobre camió (UN EUROS AMB VINT-I-NOU CÈNTIMS)	1,29 €
P-19	P214B-HBIH	m	Desmuntatge de barana metàl·lica asupervisat per conservador-restaurador, amb mitjans manuals, aplec de material per a la seva reutilització i càrrega de runa sobre camió o contenidor (DEU EUROS AMB VINT-I-UN CÈNTIMS)	10,21 €
P-20	P214E-H8NJ	u	Desmuntatge i càrrega sobre camió de senyal vertical de trànsit existent, de qualsevol tipus, inclòs suports i demolició de fonamentacions (TRENTA-VUIT EUROS AMB DOTZE CÈNTIMS)	38,12 €
P-21	P214U-HBQK	m2	Fresatge mecànic de paviments de mescles bituminoses per cada cm de gruix, amb un gruix de 0 a 6 cm i en encaixos aillats, amb fresadora per a paviment amb càrrega automàtica i talls i entregues a tapes i reixes amb compressor, càrrega de runa sobre camió i escombrat i neteja de la superficie fresada (UN EUROS AMB CINQUANTA-UN CÈNTIMS)	1,51 €
P-22	P214W-FEMF	m	Tall en paviment de mescla bituminosa de 10 cm de fondària com a mínim amb màquina tallajunts amb disc de diamant per a paviment, per a delimitar la zona a demolir (CINC EUROS AMB VINT-I-VUIT CÈNTIMS)	5,28 €
P-23	P21B0-HBQX	u	Arrencada de pal per a senyal amb mitjans manuals i càrrega manual de runa sobre camió o contenidor (QUINZE EUROS AMB VINT-I-CINC CÈNTIMS)	15,25 €

AJUNTAMENT DEL VENDRELL
Aquest document és una còpia autèntica del document electrònic original. Comprovi l'autenticitat del document a https://carpetaciutadana.elvendrell.cat/OAC/ValidarDoc.jsp - Utilitzi el 'Codi Segur de Verificació' que apareix a la capçalera.

Codi Segur de Verificació: 8688dafa-f856-4d1b-b30e-e50cdef14b80
Origen: Ciutadà
Identificador document original: 71901099
Data d'impressió: 10/10/2025 13:28:31
Pàgina 188 de 288

DOCUMENT
DOCUMENT ANEXAT

ÒRGAN
Secretaria

SIGNATURES
1.- X7405757X AGATA BUSCEMI (R:B66471210) 08/08/2025 09:13
2.- Tramitació Electrònica. DILIGÈNCIA PER FER CONSTAR QUE EL PRESENT PROJECTE HA ESTAT APROVAT EN DATA 30/09/2025

REFERÈNCIA
GCON2025000085

QUADRE DE PREUS NÚMERO 1

Data: 04/08/25 Pàg.: 3

NÚMERO	CODI	UA	DESCRIPCIÓ	PREU
P-24	P21G3-DJ1R	m	Demolició de claveguera de fins a 100 cm de formigó amb solera de 20 cm de formigó, amb mitjans mecànics i càrrega sobre camió (TRES EUROS AMB TRENTA-DOS CÈNTIMS)	3,32 €
P-25	P21G7-49KO	m	Demolició de pou de diàmetre 80 cm, de parets de 30 cm, amb mitjans mecànics i càrrega sobre camió (VUIT EUROS AMB SETANTA-CINC CÈNTIMS)	8,75 €
P-26	P21Q2-8GPO	u	Retirada d'estructura de fusta, inclòs estructura, passarel·la, baranes i càrrega manual i mecànica de l'equipament i la runa sobre camió o contenidor. Tot inclòs. (NOU-CENTS DINOU EUROS AMB SEIXANTA-TRES CÈNTIMS)	919,63 €
P-27	P21Q2-8GXP	u	Retirada de paperera ancorada al terra, enderroc de daus de formigó, i càrrega manual i mecànica de l'equipament i la runa sobre camió o contenidor (CINC EUROS AMB TRENTA-SIS CÈNTIMS)	5,36 €
P-28	P21Q2-8GXR	u	Retirada de banc de fusta convencional de fins a 2,5 m de llargària, enderroc de daus de formigó, i càrrega manual i mecànica de l'equipament i la runa sobre camió o contenidor (ONZE EUROS AMB NORANTA-TRES CÈNTIMS)	11,93 €
P-29	P21R1-92JQ	u	Trituració de soca soterrada de 100 a 140 cm de perimetre amb tractors amb accessoris per triturar (SETANTA-CINC EUROS AMB CINQUANTA-SET CÈNTIMS)	75,57 €
P-30	P2217-55T0	m3	Excavació per a formació del riuet i reblert per a formació de dunes en terreny fluix (SPT <20), realitzada amb pala excavadora i càrrega directa sobre camió per a transport interior a l'obra i acabats del perfilat del terreny amb adaptació a la resta d'elements a col·locar com son la formació de vores del riuet amb bolos de pedra, perfilat de la zona de bany, rampes d'accés, fondaria, illes interiors a la zona de bany, etc. Tot inclòs segons planols tecnics. (DOS EUROS AMB TRETZE CÈNTIMS)	2,13 €
P-31	P221B-EL70	m3	Excavació de rasa i pou de fins a 2 m de fondària, en terreny fluix (SPT <20), realitzada amb retroexcavadora de combustible i càrrega mecànica sobre camió (SIS EUROS AMB SEIXANTA-UN CÈNTIMS)	6,61 €
P-32	P221B-EL71	m3	Excavació de rasa i pou de fins a 2 m de fondària, en terreny compacte (SPT 20-50), realitzada amb retroexcavadora de combustible i càrrega mecànica sobre camió. Inclòs esgotament amb electrobomba submergible per a un cabal màxim de 30 m3/h i alçària manomètrica total fins a 15 mca (SET EUROS AMB SEIXANTA-VUIT CÈNTIMS)	7,68 €
P-33	P2241-I17M	m2	Repàs i piconatge de sòl de rasa d'amplària més gran de 2 m, amb compactació del 95% PM, en entorn urbà sense dificultat de mobilitat, en voreres <= 3 m d'amplària o calçada/plataforma única <= 7 m d'amplària, amb afectació per serveis o elements de mobiliari urbà, en actuacions de més de 10 m2 (QUATRE EUROS AMB VINT CÈNTIMS)	4,20 €
P-34	P2253-5477	m3	Reblert de rasa amb sorres de la propia obra, en tongades de 25 cm com a màxim (DOS EUROS AMB VINT-I-DOS CÈNTIMS)	2,22 €
P-35	P2255-DPHA	m3	Rebliment i piconatge de rasa d'amplària més de 2 m, amb material seleccionat de la pròpia excavació, en tongades de gruix de fins a 25 cm, utilitzant corró vibratori per a compactar, amb compactació del 95% PM (ONZE EUROS AMB QUARANTA-DOS CÈNTIMS)	11,42 €
P-36	P230-DAYN	m2	Apuntalament i estrebada de rases i pous, de més d'1 i fins a 2 m d'amplària, amb plafons metàl·lics, per a una protecció del 100% (TRENTA-DOS EUROS AMB NORANTA-QUATRE CÈNTIMS)	32,94 €

PROJECTE EXECUTIU D´ADAPTACIÓ MEDIOAMBIENTAL, MILLORA I DIGNIFICACIÓ
DE L´ESPAI I ÀMBIT DEL RIUET DE COMA-RUGA D´EL VENDRELL (BAIX PENEDÈS)

QUADRE DE PREUS NÚMERO 1

Data: 04/08/25 Pàg.: 4

NÚMERO	CODI	UA	DESCRIPCIÓ	PREU
P-37	P3J0-3C4D	m3	Desmuntatge de murs d'escullera de fins 2000 kg de pes, amb mitjans mecànics i transport a zona de emmagatzematge per a reutilitzar posteriorment a la pròpia obra. (TRETZE EUROS AMB CINQUANTA-SIS CÈNTIMS)	13,56 €
P-38	P3J0-3C4J	m3	Col·locació concertada d'escullera procedent de la pròpia obra de fins a 1200 kg de pes, amb mitjans mecànics i transport interior inclòs. També inclòs els treballs de neteja de l'escullera abans de col·locar-la i formació de vores del riuet amb bolos de pedra, perfilat de la zona de bany, rampes d'accés, fondaria, illes interiors a la zona de bany, etc. Tot inclòs i segons planols tecnics. (SETZE EUROS AMB SETANTA-CINC CÈNTIMS)	16,75 €
P-39	P3J0-3C4K	m3	Subministrament d'escullera de 1200 a 4000 kg de pes procedent de pedrera i col·locació concertada amb mitjans mecànics. Inclòs transport a obra, descàrrega, col·locació i adequació amb el terreny de la zona de treball. També inclòs els treballs de neteja de l'escullera abans de col·locar-la i formació de vores del riuet amb bolos de pedra, perfilat de la zona de bany, rampes d'accés, fondaria, illes interiors a la zona de bany, etc. Tot inclòs i segons planols tecnics. (CINQUANTA-CINC EUROS AMB VINT-I-SIS CÈNTIMS)	55,26 €
P-40	P3LA-HK88	u	Perforació de mur de formigó armat per a executar ancoratges, amb equip de tall i perforació de formigó manual, equipat amb corona de diamant de 120 mm i <= 50 cm de llargària, treballant amb mitjans d'elevació des d'el peu del talús o amb mitjans per despenjar-se des de la coronació, utilitzant personal especialitzat en treballs en alçada (VUITANTA-NOU EUROS AMB SETANTA CÈNTIMS)	89,70 €
P-41	P3Z3-D52C	m2	Capa de neteja i anivellament 10 cm de gruix amb formigó de neteja amb granulat reciclat, amb una dosificació de 150 kg/m3 de ciment, consistència tova i grandària màxima del granulat 20 mm, HL-150/B/ 20, amb una substitució del 50% del granulat gruixut per granulat reciclat mixt amb marcat CE, procedent de plantes de reciclat de residus de la construcció o demolició autoritzades, abocat des de camió (SETZE EUROS AMB DOS CÈNTIMS)	16,02 €
P-42	P4520-IJ8C	m3	Formigonament per a mur, amb formigó per armar HA - 30 / B / 20 / XD2 + XA2 amb una quantitat de ciment de 325 kg/m3 i relació aigua ciment =< 0,5, abocat amb bomba (CENT SEIXANTA-SIS EUROS AMB DISSET CÈNTIMS)	166,17 €
P-43	P45C1-IIGR	m3	Formigonament de lloses amb formigó per armar HA - 30 / B / 20 / XD2 + XA2 amb una quantitat de ciment de 325 kg/m3 i relació aigua ciment =< 0,5, abocat amb bomba (CENT SEIXANTA-QUATRE EUROS AMB CINQUANTA-QUATRE CÈNTIMS)	164,54 €
P-44	P4BC-43MU	kg	Armadura per a mur i lloses AP500 S d'acer en barres corrugades B500S de límit elàstic >= 500 N/mm2 (DOS EUROS AMB VINT-I-SET CÈNTIMS)	2,27 €
P-45	P4DG-3XP7	m2	Muntatge i desmuntatge d'una cara d'encofrat, amb tauler de fusta de pi, per a murs de base rectilínia, encofrats a dues cares, d'alçària <= 3 m (TRENTA-UN EUROS AMB SETANTA-DOS CÈNTIMS)	31,72 €
P-46	P938-DFU8	m3	Base de tot-u artificial, amb estesa i piconatge del material al 98% del PM (TRENTA-TRES EUROS AMB CINQUANTA-SET CÈNTIMS)	33,57 €
P-47	P961-IHBV	m	Col·locació de vorada remuntable sobre base de formigó d'ús no estructural HNE-20/P/40 de resistència a compressió 20 N/mm2, consistència plàstica i grandària màxima del granulat 40 mm, de 25 a 30 cm d'alçària, rejuntada amb morter mixt 1:2:10, en entorn urbà sense dificultat de mobilitat, en voreres <= 3 m d'amplària o calçada/plataforma única <= 7 m d'amplària, amb afectació per serveis o elements de mobiliari urbà, en actuacions de més de 100 m (CINQUANTA-VUIT EUROS AMB VINT-I-CINC CÈNTIMS)	58,25 €

AJUNTAMENT DEL VENDRELL
Aquest document és una còpia autèntica del document electrònic original. Comprovi l'autenticitat del document a https://carpetaciutadana.elvendrell.cat/OAC/ValidarDoc.jsp - Utilitzi el 'Codi Segur de Verificació' que apareix a la capçalera.

Codi Segur de Verificació: 8688dafa-f856-4d1b-b30e-e50cdef14b80
Origen: Ciutadà
Identificador document original: 71901099
Data d'impressió: 10/10/2025 13:28:31
Pàgina 189 de 288

DOCUMENT
DOCUMENT ANEXAT

ÒRGAN
Secretaria

SIGNATURES
1.- X7405757X AGATA BUSCEMI (R:B66471210) 08/08/2025 09:13
2.- Tramitació Electrònica. DILIGÈNCIA PER FER CONSTAR QUE EL PRESENT PROJECTE HA ESTAT APROVAT EN DATA 30/09/2025

REFERÈNCIA
GCON2025000085

QUADRE DE PREUS NÚMERO 1

NÚMERO	CODI	UA	DESCRIPCIÓ	PREU
P-48	P975-MBXI	m	Rigola sense desnivell de formigó en massa HM - 30 / F / 20 / X0 amb una quantitat de ciment de 275 kg/m3 i relació aigua ciment =< 0,6, de 20 cm d'amplària i de 25 a 30 cm d'alçària, acabat remolinat (VUIT EUROS AMB VUITANTA-SET CÈNTIMS)	8,87 €
P-49	P9F3-H856	m2	Paviment de peces de formigó vibrat i premsat, amb acabat de la cara exterior grabat, amb textura pètria, de forma rectangular de 60x40 cm i 5 cm de gruix, col·locat a truc de maceta amb morter de ciment 1:6 de 3 cm de gruix i rejuntades amb sorra tamissada (QUARANTA-QUATRE EUROS AMB CINQUANTA-VUIT CÈNTIMS)	44,58 €
P-50	P9H5-E8A1	t	Paviment de mescla bituminosa contínua en calent tipus AC 16 surf B 50/70 S, amb betum asfàltic de penetració, de granulometria semidensa per a capa de trànsit i granulat calcari, estesa i compactada (CENT CINC EUROS AMB CINQUANTA-TRES CÈNTIMS)	105,53 €
P-51	P9L1-E984	m2	Reg d'imprimació amb emulsió bituminosa catiònica tipus C50BF4 IMP, amb dotació 1,2 kg/m2 (ZERO EUROS AMB SEIXANTA-CINC CÈNTIMS)	0,65 €
P-52	PB31-HAGU	m2	Reixa amb bastiment perimetral de perfils L 30x30 mm, i separadors de perfils T 30x30 mm, plafons de malla deploye 40x10 mm amb xapa d'1 mm de gruix, galvanitzada, superfície màxima plafó 2,5 m2, ancorada amb morter de ciment 1:4, elaborat a l'obra (CENT DOTZE EUROS AMB DIVUIT CÈNTIMS)	112,18 €
P-53	PB91-DXVD	u	Cartells informatius format per placa de PVC de 5 mm de gruix i mesures 41,2 x 41,2 cm, amb vinil imprès en digital i laminat brillant amb protecció UV, suport de fusta tractada en autoclau de 12 cm de diàmetre. El conjunt inclou: maquetació, muntatge, transport, adequació del terreny, col·locació i ancoratge mitjançant puntes d'acer en sabates de formigó de 40 x 40 x 40 cm, situades 5 cm sota la rasant. (TRES-CENTS VUITANTA-CINC EUROS AMB VUIT CÈNTIMS)	385,08 €
P-54	PB91-DXVO	u	Taules informatives formades amb dos suports de fusta de pi tractada en autoclau per a classe d'ús IV (segons la norma UNE-EN 335) o similar, de secció circular Ø 120 mm i 1.500 mm d'alçada. Placa inclinada a 30° respecte a l'horitzontal, de xapa d'acer galvanitzat en calent de 891 x 420 x 2 mm, amb vinil adhesiu imprès amb el contingut gràfic de la senyal. Làmina protectora UVA-antigraffiti i base de fixació amb tubs d'alumini. (CINC-CENTS DOS EUROS AMB QUARANTA-SET CÈNTIMS)	502,47 €
P-55	PBC7-56H0	m	Corda d'abalisament per a limitar zones protegidesa, amb un suport cada 5 m. Tot inclòs (QUATRE EUROS AMB DEU CÈNTIMS)	4,10 €
P-56	PD5L-6QBD	m	Drenatge amb tub circular perforat de polietilè d'alta densitat de 200 mm de (DOTZE EUROS AMB VINT-I-DOS CÈNTIMS)	12,22 €
P-57	PD785-Q14C	m	Clavegueró amb tub de PVC-U de paret estructurada per a sanejament soterrat sense pressió, superfícies interna llisa i externa llisa de tipus A1 (construcció multicapa), diàmetre nominal DN 630, classe de rigidesa anular SN 8 (rigidesa anular >= 8kN/m2), codi d'àrea d'aplicació U (ús en l'exterior de l'estructura dels edificis), fabricació segons norma UNE-EN 13476-2 o similar, de color taronja-marró RAL 8023, per a unió elàstica amb anella elastomèrica d'estanquitat, col·locat sobre llit de sorra de 20 cm de gruix, inclòs el reblert del recolzament del tub, amb picó vibrant de combustible (CENT SETANTA-UN EUROS AMB SETANTA-QUATRE CÈNTIMS)	171,74 €

QUADRE DE PREUS NÚMERO 1

NÚMERO	CODI	UA	DESCRIPCIÓ	PREU
P-58	PD785-Q15G	m	Claveguera amb tub de PVC-U de paret estructurada per a sanejament soterrat sense pressió, superfícies interna llisa i externa llisa de tipus A1 (construcció multicapa), diàmetre nominal DN 800, classe de rigidesa anular SN 8 (rigidesa anular >= 8kN/m2), codi d'àrea d'aplicació U (ús en l'exterior de l'estructura dels edificis), fabricació segons norma UNE-EN 13476-2 o similar, de color taronja-marró RAL 8023, per a unió elàstica amb anella elastomèrica d'estanquitat, col·locat sobre llit de sorra de 20 cm de gruix, inclòs el reblert del recolzament del tub, amb picó vibrant de combustible (DOS-CENTS TRES EUROS AMB NORANTA-VUIT CÈNTIMS)	203,98 €
P-59	PD785-Q15H	m	Claveguera amb tub de PVC-U de paret estructurada per a sanejament soterrat sense pressió, superfícies interna llisa i externa llisa de tipus A1 (construcció multicapa), diàmetre nominal DN 1000, classe de rigidesa anular SN 8 (rigidesa anular >= 8kN/m2), codi d'àrea d'aplicació U (ús en l'exterior de l'estructura dels edificis), fabricació segons norma UNE-EN 13476-2 o similar, de color taronja-marró RAL 8023, per a unió elàstica amb anella elastomèrica d'estanquitat, col·locat sobre llit de sorra de 20 cm de gruix, inclòs el reblert del recolzament del tub, amb picó vibrant de combustible (TRES-CENTS VUITANTA-TRES EUROS AMB NORANTA-VUIT CÈNTIMS)	383,98 €
P-60	PDBF-DFX5	u	Bastiment quadrat de fosa dúctil per a pou de registre i tapa abatible i amb tanca, pas lliure de 1000*1000 mm i classe D400 segons norma UNE-EN 124 o similar, col·locat amb morter (TRES-CENTS DINOU EUROS AMB VINT-I-SIS CÈNTIMS)	319,26 €
P-61	PF40-AJ1P	m	Tub d'acer inoxidable 1.4404 (AISI 316L) sense soldadura, de 38 mm de diàmetre exterior i de 3 mm de gruix de paret segons UNE-EN 10216-5 o similar, unió a compressió, amb grau de dificultat mitjà i col·locat superficialment (CENT NOU EUROS AMB QUARANTA-SIS CÈNTIMS)	109,46 €
P-62	PNN0-CNWR	u	Bomba submergible per aigües residuals amb connexió embridada d"electrobombes SULZER o equivalent del model AS 0630 D, de 65 mm de diàmetre nominal, pas útil de sòlids de 60 mm de diàmetre, motor monofàsic de 230 V i una potència de 1.5 kW a 2900 rpm, cos de fosa grisa EN-GJL-250 (GG25) (MIL SET-CENTS CINQUANTA-DOS EUROS AMB VINT-I-DOS CÈNTIMS)	1.752,22 €
P-63	PPA0U00F	u	Partida d'abonament integre per a la seguretat i salut de l'obra segons l'annex de Seguretat i Salut. (NOU MIL EUROS)	9.000,00 €
P-64	PQ22-DJJU	u	Muntatge de paperera procedent d'acopi, execució de fonament i ancorada a terra amb fixacions mecàniques sobre daus de formigó. Tot inclòs. (VUITANTA-SIS EUROS AMB SETANTA-CINC CÈNTIMS)	86,75 €
P-65	PR3D-HKKZ	m3	Filtrar i netejar la sorra per a rehutilitzar a la propia obra (DOS EUROS AMB VUITANTA-DOS CÈNTIMS)	2,82 €
P-66	PR459-8XJA	u	Subministrament i plantació de Tamarix africana de perímetre de 18 a 20 cm, amb pa de terra de diàmetre mínim 51 cm i profunditat mínima 35,7 cm segons fórmules NTJ. Inclòs transport i totalment plantat a zona BOSC ACICULIFOLIO . (CENT SEIXANTA EUROS AMB ONZE CÈNTIMS)	160,11 €
P-67	PR459-8XIB	u	Subministrament i plantació de Tamarix africana de perímetre de 20-25 cm, amb pa de terra de diàmetre mínim 51 cm i profunditat mínima 35,7 cm segons fórmules NTJ. Inclòs transport i totalment plantata zona BOSC ACICULIFOLIO. (DOS-CENTS DEU EUROS AMB TRENTA CÈNTIMS)	210,30 €
P-68	PR459-8XJO	u	Subministrament i plantació de Tamarix africana de perímetre de 16 a 18 cm, amb pa de terra de diàmetre mínim 51 cm i profunditat mínima 35,7 cm segons fórmules NTJ. Inclòs transport i totalment plantat a zona BOSC ACICULIFOLIO. (CENT VINT-I-SET EUROS AMB NOU CÈNTIMS)	127,09 €

AJUNTAMENT DEL VENDRELL
Aquest document és una còpia autèntica del document electrònic original. Comprovi l'autenticitat del document a https://carpetaciutadana.elvendrell.cat/OAC/ValidarDoc.jsp - Utilitzi el 'Codi Segur de Verificació' que apareix a la capçalera.

Codi Segur de Verificació: 8688dafa-f856-4d1b-b30e-e50cdef14b80
Origen: Ciutadà
Identificador document original: 71901099
Data d'impressió: 10/10/2025 13:28:31
Pàgina 190 de 288

DOCUMENT
DOCUMENT ANEXAT

ÒRGAN
Secretaria

SIGNATURES
1.- X7405757X AGATA BUSCEMI (R:B66471210) 08/08/2025 09:13
2.- Tramitació Electrònica. DILIGÈNCIA PER FER CONSTAR QUE EL PRESENT PROJECTE HA ESTAT APROVAT EN DATA 30/09/2025

REFERÈNCIA
GCON2025000085

QUADRE DE PREUS NÚMERO 1

NÚMERO	CODI	UA	DESCRIPCIÓ	PREU
P-69	PR472-91NA	u	Subministrament i plantació de Pinus pinea d'alçària de 18-20 cm de perímetre amb pa de terra. Inclòs transport i totalment plantat a zona BOSC ACICULIFOLIO (TRES-CENTS DEU EUROS AMB CINC CÈNTIMS)	310,05 €
P-70	PR472-91NB	u	Subministrament i plantació de Pinus pinea d'alçària de 20-25 cm de perímetre amb pa de terra. Inclòs transport i totalment plantat a zona BOSC ACICULIFOLIO (QUATRE-CENTS TRENTA-CINC EUROS AMB CINQUANTA CÈNTIMS)	435,50 €
P-71	PR472-91NK	u	Subministrament i plantació de Pinus pinea d'alçària de 16-18 cm de perímetre amb pa de terra. Inclòs transport i totalment plantat a zona BOSC ACICULIFOLIO. (DOS-CENTS QUARANTA-NOU EUROS AMB NORANTA-NOU CÈNTIMS)	249,99 €
P-72	PR4H2-9108	u	Subministrament i plantació de vegetació d'arbust i herbàcia del tipus Scirpus lacustris alveol forestal 200 cm3. Inclòs transport i totalment plantat a zona SORGÈNICA LITORAL . (ZERO EUROS AMB NORANTA-CINC CÈNTIMS)	0,95 €
P-73	PR4H2-910A	u	Subministrament i plantació de vegetació d'arbust i herbàcia del tipus Scirpus littoralis alveol forestal 200 cm3. Inclòs transport i totalment plantat a zona SORGÈNICA LITORAL . (ZERO EUROS AMB NORANTA-CINC CÈNTIMS)	0,95 €
P-74	PR4H2-910B	u	Subministrament i plantació de vegetació d'arbust i herbàcia del tipus Phragmites australis alveol forestal 200 cm3. Inclòs transport i totalment plantat a zona SORGÈNICA LITORAL . (ZERO EUROS AMB VUITANTA-CINC CÈNTIMS)	0,85 €
P-75	PR4H2-910C	u	Subministrament i plantació de vegetació d'arbust i herbàcia del tipus Typha angustifolia alveol forestal 200 cm3. Inclòs transport i totalment plantat a zona SORGÈNICA LITORAL . (ZERO EUROS AMB NORANTA-CINC CÈNTIMS)	0,95 €
P-76	PR4H2-910D	u	Subministrament i plantació de vegetació d'arbust i herbàcia del tipus Typha latifolia alveol forestal 200 cm3. Inclòs transport i totalment plantat a zona SORGÈNICA LITORAL . (ZERO EUROS AMB NORANTA-CINC CÈNTIMS)	0,95 €
P-77	PR4H2-910E	u	Subministrament i plantació de vegetació d'arbust i herbàcia del tipus Lysimachia vulgaris contenidor 0.7 lit. Inclòs transport i totalment plantat a zona SORGÈNICA LITORAL . (DOS EUROS AMB SETANTA-SIS CÈNTIMS)	2,76 €
P-78	PR4H2-920A	u	Subministrament i plantació de vegetació d'arbust i herbàcia del tipus Phragmites australis alveol forestal 200 cm3. Inclòs transport i totalment plantat a zona LLACUNES LITORALS . (ZERO EUROS AMB VUITANTA-CINC CÈNTIMS)	0,85 €
P-79	PR4H2-920B	u	Subministrament i plantació de vegetació d'arbust i herbàcia del tipus Scirpus lacustris alveol forestal 200 cm3. Inclòs transport i totalment plantat a zona LLACUNES LITORALS . (ZERO EUROS AMB NORANTA-CINC CÈNTIMS)	0,95 €
P-80	PR4H2-920C	u	Subministrament i plantació de vegetació d'arbust i herbàcia del tipus Typha angustifolia alveol forestal 200 cm3. Inclòs transport i totalment plantat a zona LLACUNES LITORALS. (ZERO EUROS AMB NORANTA-CINC CÈNTIMS)	0,95 €

PROJECTE EXECUTIU D´ADAPTACIÓ MEDIOAMBIENTAL, MILLORA I DIGNIFICACIÓ
DE L´ESPAI I ÀMBIT DEL RIUET DE COMA-RUGA D´EL VENDRELL (BAIX PENEDÈS)

QUADRE DE PREUS NÚMERO 1

NÚMERO	CODI	UA	DESCRIPCIÓ	PREU
P-81	PR4H2-920D	u	Subministrament i plantació de vegetació d'arbust i herbàcia del tipus Typha latifolia alveol forestal 200 cm3. Inclòs transport i totalment plantat a zona LLACUNES LITORALS. (ZERO EUROS AMB NORANTA-CINC CÈNTIMS)	0,95 €
P-82	PR4H2-920E	u	Subministrament i plantació de vegetació d'arbust i herbàcia del tipus Scirpus littoralis alveol forestal 200 cm3. Inclòs transport i totalment plantat a zona LLACUNES LITORALS . (ZERO EUROS AMB NORANTA-CINC CÈNTIMS)	0,95 €
P-83	PR4H2-920F	u	Subministrament i plantació de vegetació d'arbust i herbàcia del tipus Sparganium erectum alveol forestal 300 cm3. Inclòs transport i totalment plantat a zona LLACUNES LITORALS . (UN EUROS AMB SETANTA CÈNTIMS)	1,70 €
P-84	PR4H2-920G	u	Subministrament i plantació de vegetació d'arbust i herbàcia del tipus Alisma plantago-aquatica contenidor 0.7 lit. Inclòs transport i totalment plantat a zona LLACUNES LITORALS . (ZERO EUROS AMB NORANTA-CINC CÈNTIMS)	0,95 €
P-85	PR4H2-921H	u	Subministrament i plantació de vegetació d'arbust i herbàcia del tipus Lysimachia vulgaris contenidor 0.7 lit. Inclòs transport i totalment plantat a zona LLACUNES LITORAL . (DOS EUROS AMB SETANTA-SIS CÈNTIMS)	2,76 €
P-86	PR4H2-9301	u	Subministrament i plantació de vegetació d'arbust i herbàcia del tipus Salvis rosmarinus format C5L. Inclòs transport i totalment plantat a zona VEGETACIÓ ARBUSTIVA I HERBÀCIA MEDITERRÀNIA. (SET EUROS AMB TRENTA-QUATRE CÈNTIMS)	7,34 €
P-87	PR4H2-930A	u	Subministrament i plantació de vegetació d'arbust i herbàcia del tipus Erica multiflora format C3L. Inclòs transport i totalment plantat a zona VEGETACIÓ ARBUSTIVA I HERBÀCIA MEDITERRÀNIA. (CINC EUROS AMB UN CÈNTIMS)	5,01 €
P-88	PR4H2-930B	u	Subministrament i plantació de vegetació d'arbust i herbàcia del tipus Cistus albidus format C2L. Inclòs transport i totalment plantat a zona VEGETACIÓ ARBUSTIVA I HERBÀCIA MEDITERRÀNIA. (QUATRE EUROS AMB DEU CÈNTIMS)	4,10 €
P-89	PR4H2-930C	u	Subministrament i plantació de vegetació d'arbust i herbàcia del tipus Linum tenuifolium subsp. suffruticosum format C2L. Inclòs transport i totalment plantat a zona VEGETACIÓ ARBUSTIVA I HERBÀCIA MEDITERRÀNIA. (CINC EUROS AMB CINQUANTA CÈNTIMS)	5,50 €
P-90	PR4H2-930D	u	Subministrament i plantació de vegetació d'arbust i herbàcia del tipus Lithospermum fruticosum format C2L. Inclòs transport i totalment plantat a zona VEGETACIÓ ARBUSTIVA I HERBÀCIA MEDITERRÀNIA. (CINC EUROS AMB CINQUANTA CÈNTIMS)	5,50 €
P-91	PR4H2-930E	u	Subministrament i plantació de vegetació d'arbust i herbàcia del tipus Globularia alypum format C2L. Inclòs transport i totalment plantat a zona VEGETACIÓ ARBUSTIVA I HERBÀCIA MEDITERRÀNIA. (CINC EUROS AMB CINQUANTA CÈNTIMS)	5,50 €

AJUNTAMENT DEL VENDRELL
Aquest document és una còpia autèntica del document electrònic original. Comprovi l'autenticitat del document a https://carpetaciutadana.elvendrell.cat/OAC/ValidarDoc.jsp - Utilitzi el 'Codi Segur de Verificació' que apareix a la capçalera.

Codi Segur de Verificació: 8688dafa-f856-4d1b-b30e-e50cdef14b80
Origen: Ciutadà
Identificador document original: 71901099
Data d'impressió: 10/10/2025 13:28:31
Pàgina 191 de 288

DOCUMENT
DOCUMENT ANEXAT

SIGNATURES
1.- X7405757X AGATA BUSCEMI (R:B66471210) 08/08/2025 09:13
2.- Tramitació Electrònica. DILIGÈNCIA PER FER CONSTAR QUE EL PRESENT PROJECTE HA ESTAT APROVAT EN DATA 30/09/2025

ÒRGAN
Secretaria

REFERÈNCIA
GCON2025000085

QUADRE DE PREUS NÚMERO 1

Data: 04/08/25 Pàg.: 9

NÚMERO	CODI	UA	DESCRIPCIÓ	PREU
P-92	PR4H2-930F	u	Subministrament i plantació de vegetació d'arbust i herbàcia del tipusAnthyllis cytisoides format C2L. Inclòs transport i totalment plantat a zona VEGETACIÓ ARBUSTIVA I HERBÀCIA MEDITERRÀNIA. (CINC EUROS)	5,00 €
P-93	PR4H2-930G	u	Subministrament i plantació de vegetació d'arbust i herbàcia del tipus Cistus clusii format C2L. Inclòs transport i totalment plantat a zona VEGETACIÓ ARBUSTIVA I HERBÀCIA MEDITERRÀNIA. (QUATRE EUROS AMB DEU CÈNTIMS)	4,10 €
P-94	PR4H2-930H	u	Subministrament i plantació de vegetació d'arbust i herbàcia del tipus Helianthemum syriacum format C2L. Inclòs transport i totalment plantat a zona VEGETACIÓ ARBUSTIVA I HERBÀCIA MEDITERRÀNIA. (QUATRE EUROS AMB DEU CÈNTIMS)	4,10 €
P-95	PR4H2-930J	u	Subministrament i plantació de vegetació d'arbust i herbàcia del tipus Juniperus oxycedrus format C5L. Inclòs transport i totalment plantat a zona VEGETACIÓ ARBUSTIVA I HERBÀCIA MEDITERRÀNIA. (DEU EUROS AMB NORANTA-CINC CÈNTIMS)	10,95 €
P-96	PR4H2-930K	u	Subministrament i plantació de vegetació d'arbust i herbàcia del tipus Brachypodium retusum format C2L. Inclòs transport i totalment plantat a zona VEGETACIÓ ARBUSTIVA I HERBÀCIA MEDITERRÀNIA. (QUATRE EUROS AMB SEIXANTA CÈNTIMS)	4,60 €
P-97	PR4H2-930L	u	Subministrament i plantació de vegetació d'arbust i herbàcia del tipus Cistus clusii format C2L. Inclòs transport i totalment plantat a zona VEGETACIÓ ARBUSTIVA I HERBÀCIA MEDITERRÀNIA. (QUATRE EUROS AMB DEU CÈNTIMS)	4,10 €
P-98	PR4H2-930M	u	Subministrament i plantació de vegetació d'arbust i herbàcia del tipus Cistus salviifolius format C2L. Inclòs transport i totalment plantat a zona VEGETACIÓ ARBUSTIVA I HERBÀCIA MEDITERRÀNIA. (QUATRE EUROS AMB DEU CÈNTIMS)	4,10 €
P-99	PR4H2-930N	u	Subministrament i plantació de vegetació d'arbust i herbàcia del tipus Brachypodium retusum format C5L. Inclòs transport i totalment plantat a zona VEGETACIÓ ARBUSTIVA I HERBÀCIA MEDITERRÀNIA. (SET EUROS AMB QUARANTA-CINC CÈNTIMS)	7,45 €
P-100	PR4H2-930P	u	Subministrament i plantació de vegetació d'arbust i herbàcia del tipus Thymus vulgaris format C2L. Inclòs transport i totalment plantat a zona VEGETACIÓ ARBUSTIVA I HERBÀCIA MEDITERRÀNIA. (QUATRE EUROS AMB SEIXANTA CÈNTIMS)	4,60 €
P-101	PR4H2-9410	u	Subministrament i plantació de vegetació d'arbust i herbàcia del tipus Quercus ilex C3L. Inclòs transport i totalment plantat a zona BOSC ACICULIFOLIO. (QUATRE EUROS AMB DEU CÈNTIMS)	4,10 €

QUADRE DE PREUS NÚMERO 1

Data: 04/08/25 Pàg.: 10

NÚMERO	CODI	UA	DESCRIPCIÓ	PREU
P-102	PR4H2-9420	u	Subministrament i plantació de vegetació d'arbust i herbàcia del tipus Cistus salvifolius C5L. Inclòs transport i totalment plantat a zona BOSC ACICULIFOLIO. (SET EUROS AMB QUARANTA-CINC CÈNTIMS)	7,45 €
P-103	PR4H2-942A	u	Subministrament i plantació de vegetació d'arbust i herbàcia del tipus Cistus salvifolius C3L. Inclòs transport i totalment plantat a zona BOSC ACICULIFOLIO. (QUATRE EUROS AMB DEU CÈNTIMS)	4,10 €
P-104	PR4H2-9430	u	Subministrament i plantació de vegetació d'arbust i herbàcia del tipus Cistus monspeliensis C5L. Inclòs transport i totalment plantat a zona BOSC ACICULIFOLIO. (SET EUROS AMB QUARANTA-CINC CÈNTIMS)	7,45 €
P-105	PR4H2-943A	u	Subministrament i plantació de vegetació d'arbust i herbàcia del tipus Cistus monspeliensis C3L. Inclòs transport i totalment plantat a zona BOSC ACICULIFOLIO. (QUATRE EUROS AMB DEU CÈNTIMS)	4,10 €
P-106	PR4H2-9440	u	Subministrament i plantació de vegetació d'arbust i herbàcia del tipus Erica arborea C5L. Inclòs transport i totalment plantat a zona BOSC ACICULIFOLIO. (NOU EUROS AMB VUITANTA-CINC CÈNTIMS)	9,85 €
P-107	PR4H2-944A	u	Subministrament i plantació de vegetació d'arbust i herbàcia del tipus Erica arborea C3L. Inclòs transport i totalment plantat a zona BOSC ACICULIFOLIO. (SET EUROS AMB TRENTA-CINC CÈNTIMS)	7,35 €
P-108	PR4H2-94UK	u	Subministrament i plantació de vegetació d'arbust i herbàcia del tipus Quercus ilex C5L. Inclòs transport i totalment plantat a zona BOSC ACICULIFOLIO. (NOU EUROS AMB TRENTA-CINC CÈNTIMS)	9,35 €
P-109	PR4H2-9510	u	Subministrament i plantació de vegetació d'arbust i herbàcia del tipus Cakile maritima alveol forestal 200 cm3. Inclòs transport i totalment plantat a zona PLATGES ARENOSES I DUNES. (UN EUROS AMB DEU CÈNTIMS)	1,10 €
P-110	PR4H2-951A	u	Subministrament i plantació de vegetació d'arbust i herbàcia del tipus Salsola kali alveol forestal 350 cm3. Inclòs transport i totalment plantat a zona PLATGES ARENOSES I DUNES. (UN EUROS)	1,00 €
P-111	PR4H2-951B	u	Subministrament i plantació de vegetació d'arbust i herbàcia del tipus Elymus farctus i alveol forestal 200 cm3. Inclòs transport i totalment plantat a zona PLATGES ARENOSES I DUNES. (ZERO EUROS AMB SETANTA-SET CÈNTIMS)	0,77 €
P-112	PR4H2-951C	u	Subministrament i plantació de vegetació d'arbust i herbàcia del tipus Ammophila arenaria i alveol forestal 200 cm3. Inclòs transport i totalment plantat a zona PLATGES ARENOSES I DUNES. (ZERO EUROS AMB VUITANTA-CINC CÈNTIMS)	0,85 €
P-113	PR4H2-951D	u	Subministrament i plantació de vegetació d'arbust i herbàcia del tipus Euphorbia paralias alveol forestal 200 cm3. Inclòs transport i totalment plantat a zona PLATGES ARENOSES I DUNES. (ZERO EUROS AMB NORANTA-CINC CÈNTIMS)	0,95 €

AJUNTAMENT DEL VENDRELL
Aquest document és una còpia autèntica del document electrònic original. Comprovi l'autenticitat del document a https://carpetaciutadana.elvendrell.cat/OAC/ValidarDoc.jsp - Utilitzi el 'Codi Segur de Verificació' que apareix a la capçalera.

Codi Segur de Verificació: 8688dafa-f856-4d1b-b30e-e50cdef14b80
Origen: Ciutadà
Identificador document original: 71901099
Data d'impressió: 10/10/2025 13:28:31
Pàgina 192 de 288

DOCUMENT
DOCUMENT ANEXAT

ÒRGAN
Secretaria

SIGNATURES
1.- X7405757X AGATA BUSCEMI (R:B66471210) 08/08/2025 09:13
2.- Tramitació Electrònica. DILIGÈNCIA PER FER CONSTAR QUE EL PRESENT PROJECTE HA ESTAT APROVAT EN DATA 30/09/2025

REFERÈNCIA
GCON2025000085

QUADRE DE PREUS NÚMERO 1

NÚMERO	CODI	UA	DESCRIPCIÓ	PREU
P-114	PR4H2-951E	u	Subministrament i plantació de vegetació d'arbust i herbàcia del tipus Medicago marina alveol forestal 200 cm3. Inclòs transport i totalment plantat a zona PLATGES ARENOSES I DUNES. (ZERO EUROS AMB NORANTA-CINC CÈNTIMS)	0,95 €
P-115	PR4H2-951F	u	Subministrament i plantació de vegetació d'arbust i herbàcia del tipus Polygonum maritimum alveol forestal 300 cm3. Inclòs transport i totalment plantat a zona PLATGES ARENOSES I DUNES. (UN EUROS AMB DEU CÈNTIMS)	1,10 €
P-116	PR4H2-951G	u	Subministrament i plantació de vegetació d'arbust i herbàcia del tipus Crithmum maritimum alveol forestal 300 cm3. Inclòs transport i totalment plantat a zona PLATGES ARENOSES I DUNES. (UN EUROS AMB DEU CÈNTIMS)	1,10 €
P-117	PR4H2-951H	u	Subministrament i plantació de vegetació d'arbust i herbàcia del tipus Ononis natrix subsp. ramosissima alveol forestal 300 cm3. Inclòs transport i totalment plantat a zona PLATGES ARENOSES I DUNES. (UN EUROS)	1,00 €
P-118	PR4H2-951J	u	Subministrament i plantació de vegetació d'arbust i herbàcia del tipus Pancratium maritimum alveol forestal 200 cm3 (H:15-20 cm). Inclòs transport i totalment plantat a zona PLATGES ARENOSES I DUNES. (UN EUROS)	1,00 €
P-119	PR4H2-951K	u	Subministrament i plantació de vegetació d'arbust i herbàcia del tipus Juncus acutus alveol forestal 200 cm3 (H:15-20 cm). Inclòs transport i totalment plantat a zona PLATGES ARENOSES I DUNES. (NOU EUROS AMB NORANTA-CINC CÈNTIMS)	9,95 €
P-120	PR4H2-REG1	u	Partida d'abonament integre per a manteniment de la plantació d'arbres, vegetació d'arbust i herbàcia de tot àmbit d'actuació. Inclòs transport o accessoris de connexió a xarxa d'aigua per a reg per a un periode d'un any i mig a les següents espècies : VEGETACIÓ ARBUSTIVA I HERBÀCIA MEDITERRÀNIA Salvis rosmarinus Erica multiflora Cistus albidus Linum tenuifolium subsp. suffruticosum Lithospermum fruticosum Globularia alypum Anthyllis cytisoides Cistus clusii Helianthemum syriacum Juniperus oxycedrus Brachypodium retusum Cistus salvifolius Brachypodium retusum Thymus vulgaris BOSC ACICULIFOLIO Pinus pinea Tamarix africana Quercus ilex Cistus salvifolius Cistus monspeliensis Erica arborea	12.290,56 €

QUADRE DE PREUS NÚMERO 1

NÚMERO	CODI	UA	DESCRIPCIÓ	PREU
			(DOTZE MIL DOS-CENTS NORANTA EUROS AMB CINQUANTA-SIS CÈNTIMS)	
P-121	PR68-8ZVN	u	Trasplantament de palmàcia de 5 a 7 m d'alçària de tronc, amb un recorregut de més de 5 i fins a 10 km, inclou repicat amb retroexcavadora i mitjans manuals, formació de pa de terra amb mitjans manuals, excavació de clot de plantació de 200x200x120 cm amb retroexcavadora, plantació amb camió grua en el nou lloc d'ubicació, reblert del clot amb 50% de sorra, 25% de terra de l'excavació i 25% de compost, primer reg i càrrega de les terres sobrants a camió. Inclou la feina de tallar les fulles seques i protegir l'ull (MIL DOS-CENTS DEU EUROS AMB TRENTA-SET CÈNTIMS)	1.210,37 €
P-122	PTARE001	u	Tapa antirretorn de PVC a instal·lar a la sortida del tub de pluvials del tipus HIDROSTANK o equivalent (CENT TRENTA-QUATRE EUROS AMB SEIXANTA-SIS CÈNTIMS)	134,66 €
P-123	PTARE002	u	Tapa antirretorn de PVC a instal·lar a la sortida del llavi sobreeixidor del pericó de la xarxa de pluvials del tipus HIDROSTANK o equivalent (CINC-CENTS EUROS)	500,00 €
P-124	PX0-0001	ml	Subministre, col·locació i control topogràfic amb tècnic topògraf de marc prefabricat de formigó de dimensions interiors de 1.000 mm d'ample per 1.000 mm d'alçada i de 2,4 m de longitud. Inlcòs el rejuntat amb morter (TRES-CENTS CINQUANTA-QUATRE EUROS AMB QUARANTA-UN CÈNTIMS)	354,41 €
P-125	PY02-H8WJ	u	Obertura de forat de finsa a 30x30x45 cm per a pas d'instal·lacions en paret de maó massís o pedra, amb mitjans manuals (DOS-CENTS CINQUANTA-QUATRE EUROS AMB CINQUANTA CÈNTIMS)	254,50 €
P-126	RPNO0016	m2	Impermeabilització de parament vertical amb emulsió bituminosa amb emulsionants químics de tipus aniònic, tipus Sika Igol-A, aplicada en dues capes, amb una dotació de 1,6 kg/m2. (SETZE EUROS AMB VINT-I-VUIT CÈNTIMS)	16,28 €
P-127	XPAI5237	u	Partida alçada d'abonament integre per treballs, maquinaria i materials necesaris per al segellat de juntes de canonades en mal estat. Tot inclòs i totalment finalitzada. (SIS-CENTS EUROS)	600,00 €

B2B ARQUITECTES S.L.P
Arquitectes autors del projecte

JORDI BELLMUNT AGATA BUSCEMI

3. QUADRE DE PREUS NÚM. 2

DOCUMENT
DOCUMENT ANEXAT

ÒRGAN
Secretaria

REFERÈNCIA
GCON2025000085

SIGNATURES
1.- X7405757X AGATA BUSCEMI (R:B66471210), 08/08/2025 09:13
2.- Tramitació Electrònica. DILIGÈNCIA PER FER CONSTAR QUE EL PRESENT PROJECTE HA ESTAT APROVAT EN DATA 30/09/2025

Codi Segur de Verificació: 8688dafa-f856-4d1b-b30e-e50cdef14b80
Origen: Ciutadà
Identificador document original: 71901099
Data d'impressió: 10/10/2025 13:28:31
Pàgina 193 de 288

AJUNTAMENT DEL VENDRELL
Aquest document és una còpia autèntica del document electrònic original. Comprovi l'autenticitat del document a https://carpetaciutadana.elvendrell.cat/OAC/ValidarDoc.jsp - Utilitzi el 'Codi Segur de Verificació' que apareix a la capçalera.

Codi Segur de Verificació: 8688dafa-f856-4d1b-b30e-e50cdef14b80
Origen: Ciutadà
Identificador document original: 71901099
Data d'impressió: 10/10/2025 13:28:31
Pàgina 194 de 288

SIGNATURES
1.- X7405757X AGATA BUSCEMI (R:B66471210), 08/08/2025 09:13
2.- Tramitació Electrònica. DILIGENCIA PER FER CONSTAR QUE EL PRESENT PROJECTE HA ESTAT APROVAT EN DATA 30/09/2025

AJUNTAMENT DEL VENDRELL
Aquest document és una còpia autèntica del document electrònic original. Comprovi l'autenticitat del document a https://carpetaciutadana.elvendrell.cat/OAC/ValidarDoc.jsp - Utilitzi el 'Codi Segur de Verificació' que apareix a la capçalera.

AJUNTAMENT DEL VENDRELL
Aquest document és una còpia autèntica del document electrònic original. Comprovi l'autenticitat del document a https://carpetaciutadana.elvendrell.cat/OAC/ValidarDoc.jsp - Utilitzi el 'Codi Segur de Verificació' que apareix a la capçalera.

DOCUMENT
DOCUMENT ANEXAT
Codi Segur de Verificació: 8688dafa-f856-4d1b-b30e-e50cdef14b80
Origen: Ciutadà
Identificador document original: 71901099
Data d'impressió: 10/10/2025 13:28:31
Pàgina 195 de 288
SIGNATURES
1.- X7405757X AGATA BUSCEMI (R:B66471210) 08/08/2025 09:13
2.- Tramitació Electrònica. DILIGÈNCIA PER FER CONSTAR QUE EL PRESENT PROJECTE HA ESTAT APROVAT EN DATA 30/09/2025
ÒRGAN
Secretaria
REFERÈNCIA
GCON2025000085

QUADRE DE PREUS NÚMERO 2

Data: 04/08/25 Pàg.: 1

NÚMERO	CODI	UA	DESCRIPCIÓ	PREU
P-1	E2135352	m3	Enderroc de mur de contenció de formigó armat, a mà i amb martell trencador sobre retroexcavadora i càrrega mecànica i transport de runa amb camió a qualsevol distància, inclòs canon d'abocador.	**60,45** €
			Altres conceptes 60,45000 €	
P-2	ET25-M101	u	Subministrament i col·locació de quadre de control i potència per a les electrobombes. Inclòs projecte de legalització i tramitació.	**1.921,06** €
	ET25-M10120	U	Quadre de control i potència per a les electrobombes. 1.500,00000 €	
			Altres conceptes 421,06000 €	
P-3	F21110A4	m3	Enderroc de murs de pedra, amb enderroc de fonaments, solera i altres elemnts constructius, amb mitjans mecànics i càrrega mecànica de runa sobre camió o contenidor i transport a l'abocador.	**30,72** €
			Altres conceptes 30,72000 €	
P-4	F2194AG5	m2	Demolició de paviment de formigó, de qualsevol gruix i d'amplària amb retroexcavadora amb martell trencador i càrrega mecànica o manual sobre camió amb mitjans mecànics inclòs el transport fins a la planta de matxuqueig fins a 10 km, així com el seu matxuqueig i aplec de material o transport a abocador autoritzat o centre de reciclatge a qualsevol distància, inclòs canon d'ús.Tot inclòs.	**4,47** €
			Altres conceptes 4,47000 €	
P-5	F228AJ00	m3	Subministre i rebliment amb graves per a drenatge de 4 a 20 mm, en tongades de gruix de més de 25 i fins a 50 cm, utilitzant picó vibrant	**38,38** €
	B0330A00	t	Grava de pedrera, de 4 a 20 mm 31,16100 €	
			Altres conceptes 7,21900 €	
P-6	F9365H11	m3	Base de formigó HA-30/B/40/IIIa,>= 300kg/m3 ciment, de consistència tova i grandària màxima del granulat 40 mm procedent del matxaqueig, abocat des de camió amb estesa i vibratge manual, acabat reglejat, i amb addició de fibras de polipropilé a raó de 600 g per metre cúbic. Inclou totes les tasques de construcció, inclòs l'encofrat lateral de límit, si s'escau.	**83,98** €
			Altres conceptes 83,98000 €	
P-7	FG22TL1K	m	Tub corbable corrugat de polietilè, de doble capa, llisa la interior i corrugada l'exterior, de 125 mm de diàmetre nominal, aïllant i no propagador de la flama, resistència a l'impacte de 28 J, resistència a compressió de 450 N, muntat com a canalització soterrada	**4,63** €
	BG22TL10	m	Tub corbable corrugat de polietilè, de doble capa, llisa la interior i corrugada l'exterior, de 125 mm de diàmetre nominal, aïllant i no propagador de la flama , resistència a l'impacte de 28 J, resistència a compressió de 450 N, per a canalitzacions soterrades 2,90700 €	
			Altres conceptes 1,72300 €	
P-8	FG312556	m	Cable amb conductor de coure de 0,6/1 kV de tensió assignada, amb designació RZ1-K (AS), tetrapolar, de secció 4 x 6 mm2, amb coberta del cable de poliolefines amb baixa emissió fums, col·locat en canal o safata	**6,02** €
	BG312550	m	Cable amb conductor de coure de 0,6/1 kV de tensió assignada, amb designació RZ1-K (AS), tetrapolar, de secció 4 x 6 mm2, amb coberta del cable de poliolefines amb baixa emissió fums 3,94740 €	
			Altres conceptes 2,07260 €	
P-9	FHMX3A95	u	Desmuntatge de la xarxa d'enllumenat existent del quadre de maniobra als dos punts de llum i retirada dels 2 punts de llum format per columna i llumenera de qualsevol tipus i alçada, inclòs demolició de fonaments, càrrega i trasllat a abocador autoritzat, a qualsevol distància, inclòs canon d'us	**672,19** €
			Altres conceptes 672,19000 €	
P-10	FPOSTB01	u	Montatge de suport de la senyalització informativa procedent d'acopi, a instal·lar devant del parc, incluent fonament i ancoratge. Tot inclòs.	**50,62** €

PROJECTE EXECUTIU D´ADAPTACIÓ MEDIOAMBIENTAL, MILLORA I DIGNIFICACIÓ
DE L´ESPAI I ÀMBIT DEL RIUET DE COMA-RUGA D´EL VENDRELL (BAIX PENEDÈS)

QUADRE DE PREUS NÚMERO 2

Data: 04/08/25 Pàg.: 2

NÚMERO	CODI	UA	DESCRIPCIÓ	PREU
			Altres conceptes 50,62000 €	
P-11	G21R1002	u	Arrencada d'arbre existent, de qualsevol tipus, inclòs soca, càrrega sobre camió, transport a abocador autoritzat per la DO o centre de reciclatge, canon d'us i a qualsevol distància	**289,33** €
	C1501900	H	Camión de 20 Tn, con volquete 1,11390 €	
			Altres conceptes 288,21610 €	
P-12	JLMS-0001	u	Jornada de treball per a la col·locació o modificació de la senyalització d'obres corresponent per a l'execució dels desviaments de trànsit rodat i avis d'obra als veins.	**147,19** €
			Altres conceptes 147,19000 €	
P-13	P191-HP4B	u	Cala de 1x1 m per a localització de serveis, amb enderroc de paviment, excavació de terres fins a localització de serveis a una fondària màxima de 3,0 m, reblert amb sauló, formació de base de formigó i càrrega de materials sobre camió o contenidor, sense incloure reposició de paviment	**150,00** €
	B069-2A9O	m3	Formigó d'ús no estructural HNE-15/P/20 de resistència a compressió 15 N/mm2, consistència plàstica i grandària màxima del granulat 20 mm 16,14000 €	
			Altres conceptes 133,86000 €	
P-14	P2145-4RRZ	m	Arrencada de passamà ancorat, amb mitjans manuals i càrrega manual sobre camió o contenidor	**2,55** €
			Altres conceptes 2,55000 €	
P-15	P2146-DJ2N	m2	Demolició de paviment de mescla bituminosa de fins a 10 cm de gruix, d'amplària fins a 2 m amb retroexcavadora amb martell trencador i càrrega sobre camió amb mitjans mecànics	**4,00** €
			Altres conceptes 4,00000 €	
P-16	P2146-I1EB	m2	Demolició de paviment de panots col·locats sobre base de formigó de fins a 10 cm de gruix, inclòs la demolició de la base, d'amplària fins a 2 m, amb compressor i càrrega sobre camió amb mitjans manuals, en entorn urbà sense dificultat de mobilitat, en voreres > 5 m d'amplària o calçada/plataforma única > 12 m d'amplària, sense afectació per serveis o elements de mobiliari urbà, en actuacions de més de 10 m2	**31,09** €
			Altres conceptes 31,09000 €	
P-17	P2147-DJ5X	m	Demolició de rigola de formigó, inclòs la base, amb retroexcavadora amb martell trencador i càrrega mecànica sobre camió	**4,09** €
			Altres conceptes 4,09000 €	
P-18	P2148-49LD	m	Demolició de vorada, inclòs la base, col·locada sobre terra, amb mitjans mecànics i càrrega sobre camió	**1,29** €
			Altres conceptes 1,29000 €	
P-19	P214B-HBIH	m	Desmuntatge de barana metàl·lica asupervisat per conservador-restaurador, amb mitjans manuals, aplec de material per a la seva reutilització i càrrega de runa sobre camió o contenidor	**10,21** €
			Altres conceptes 10,21000 €	
P-20	P214E-H8NJ	u	Desmuntatge i càrrega sobre camió de senyal vertical de trànsit existent, de qualsevol tipus, inclòs suports i demolició de fonamentacions	**38,12** €
			Altres conceptes 38,12000 €	
P-21	P214U-HBQ	m2	Fresatge mecànic de paviments de mescles bituminoses per cada cm de gruix, amb un gruix de 0 a 6 cm i en encaixos aillats, amb fresadora per a paviment amb càrrega automàtica i talls i entregues a tapes i reixes amb compressor, càrrega de runa sobre camió i escombrat i neteja de la superfície fresada	**1,51** €
			Altres conceptes 1,51000 €	
P-22	P214W-FEM	m	Tall en paviment de mescla bituminosa de 10 cm de fondària com a mínim amb màquina tallajunts amb disc de diamant per a paviment, per a delimitar la zona a demolir	**5,28** €

AJUNTAMENT DEL VENDRELL
Aquest document és una còpia autèntica del document electrònic original. Comprovi l'autenticitat del document a https://carpetaciutadana.elvendrell.cat/OAC/ValidarDoc.jsp - Utilitzi el 'Codi Segur de Verificació' que apareix a la capçalera.

DOCUMENT
DOCUMENT ANEXAT
Codi Segur de Verificació: 8688dafa-f856-4d1b-b30e-e50cdef14b80
Origen: Ciutadà
Identificador document original: 71901099
Data d'impressió: 10/10/2025 13:28:31
Pàgina 196 de 288
ÒRGAN
Secretaria
SIGNATURES
1.- X7405757X AGATA BUSCEMI (R:B66471210) 08/08/2025 09:13
2.- Tramitació Electrònica. DILIGÈNCIA PER FER CONSTAR QUE EL PRESENT PROJECTE HA ESTAT APROVAT EN DATA 30/09/2025
REFERÈNCIA
GCON2025000085

QUADRE DE PREUS NÚMERO 2

Data: 04/08/25 Pàg.: 3

NÚMERO	CODI	UA	DESCRIPCIÓ	PREU	
			Altres conceptes	5,28000	€
P-23	P21B0-HBQ	u	Arrencada de pal per a senyal amb mitjans manuals i càrrega manual de runa sobre camió o contenidor	**15,25**	€
			Altres conceptes	15,25000	€
P-24	P21G3-DJ1	m	Demolició de claveguera de fins a 100 cm de formigó amb solera de 20 cm de formigó, amb mitjans mecànics i càrrega sobre camió	**3,32**	€
			Altres conceptes	3,32000	€
P-25	P21G7-49K	m	Demolició de pou de diàmetre 80 cm, de parets de 30 cm, amb mitjans mecànics i càrrega sobre camió	**8,75**	€
			Altres conceptes	8,75000	€
P-26	P21Q2-8GP	u	Retirada d'estructura de fusta, inclòs estructura, passarel·la, baranes i càrrega manual i mecànica de l'equipament i la runa sobre camió o contenidor. Tot inclòs.	**919,63**	€
			Altres conceptes	919,63000	€
P-27	P21Q2-8GX	u	Retirada de paperera ancorada al terra, enderroc de daus de formigó, i càrrega manual i mecànica de l'equipament i la runa sobre camió o contenidor	**5,36**	€
			Altres conceptes	5,36000	€
P-28	P21Q2-8GX	u	Retirada de banc de fusta convencional de fins a 2,5 m de llargària, enderroc de daus de formigó, i càrrega manual i mecànica de l'equipament i la runa sobre camió o contenidor	**11,93**	€
			Altres conceptes	11,93000	€
P-29	P21R1-92JQ	u	Trituració de soca soterrada de 100 a 140 cm de perímetre amb tractors amb accessoris per triturar	**75,57**	€
			Altres conceptes	75,57000	€
P-30	P2217-55T0	m3	Excavació per a formació del riuet i reblert per a formació de dunes en terreny fluix (SPT <20), realitzada amb pala excavadora i càrrega directa sobre camió per a transport interior a l'obra i acabats del perfilat del terreny amb adaptació a la resta d'elements a col·locar com son la formació de vores del riuet amb bolos de pedra, perfilat de la zona de bany, rampes d'accés, fondaria, illes interiors a la zona de bany, etc. Tot inclòs segons planols tecnics.	**2,13**	€
			Altres conceptes	2,13000	€
P-31	P221B-EL70	m3	Excavació de rasa i pou de fins a 2 m de fondària, en terreny fluix (SPT <20), realitzada amb retroexcavadora de combustible i càrrega mecànica sobre camió	**6,61**	€
			Altres conceptes	6,61000	€
P-32	P221B-EL71	m3	Excavació de rasa i pou de fins a 2 m de fondària, en terreny compacte (SPT 20-50), realitzada amb retroexcavadora de combustible i càrrega mecànica sobre camió. Inclòs esgotament amb electrobomba submergible per a un cabal màxim de 30 m3/h i alçària manomètrica total fins a 15 mca	**7,68**	€
			Altres conceptes	7,68000	€
P-33	P2241-I17M	m2	Repàs i piconatge de sòl de rasa d'amplària més gran de 2 m, amb compactació del 95% PM, en entorn urbà sense dificultat de mobilitat, en voreres <= 3 m d'amplària o calçada/plataforma única <= 7 m d'amplària, amb afectació per serveis o elements de mobiliari urbà, en actuacions de més de 10 m2	**4,20**	€
			Altres conceptes	4,20000	€
P-34	P2253-5477	m3	Reblert de rasa amb sorres de la propia obra, en tongades de 25 cm com a màxim	**2,22**	€
			Altres conceptes	2,22000	€
P-35	P2255-DPH	m3	Rebliment i piconatge de rasa d'amplària més de 2 m, amb material seleccionat de la pròpia excavació, en tongades de gruix de fins a 25 cm, utilitzant corró vibratori per a compactar, amb compactació del 95% PM	**11,42**	€
			Altres conceptes	11,42000	€

QUADRE DE PREUS NÚMERO 2

Data: 04/08/25 Pàg.: 4

NÚMERO	CODI	UA	DESCRIPCIÓ	PREU	
P-36	P230-DAYN	m2	Apuntalament i estrebada de rases i pous, de més d'1 i fins a 2 m d'amplària, amb plafons metàl·lics, per a una protecció del 100%	**32,94**	€
	B0AK-07AS	kg	Clau acer	0,16320	€
	B0D80-0CNX	m2	Plafó metàl·lic de 50x250 cm per a 50 usos	1,39128	€
	B0D62-07PL	cu	Puntal metàl·lic i telescòpic per a 3 m d'alçària i 150 usos	0,23481	€
	B0D21-07OY	m	Tauló de fusta de pi per a 10 usos	1,90400	€
			Altres conceptes	29,24671	€
P-37	P3J0-3C4D	m3	Desmuntatge de murs d'escullera de fins 2000 kg de pes, amb mitjans mecànics i transport a zona de emmagatzematge per a reutilitzar posteriorment a la pròpia obra.	**13,56**	€
			Altres conceptes	13,56000	€
P-38	P3J0-3C4J	m3	Col·locació concertada d'escullera procedent de la pròpia obra de fins a 1200 kg de pes, amb mitjans mecànics i transport interior inclòs. També inclòs els treballs de neteja de l'escullera abans de col·locar-la i formació de vores del riuet amb bolos de pedra, perfilat de la zona de bany, rampes d'accés, fondaria, illes interiors a la zona de bany, etc. Tot inclòs i segons planols tecnics.	**16,75**	€
			Altres conceptes	16,75000	€
P-39	P3J0-3C4K	m3	Subministrament d'escullera de 1200 a 4000 kg de pes procedent de pedrera i col·locació concertada amb mitjans mecànics. Inclòs transport a obra, descàrrega, col·locació i adequació amb el terreny de la zona de treball. També inclòs els treballs de neteja de l'escullera abans de col·locar-la i formació de vores del riuet amb bolos de pedra, perfilat de la zona de bany, rampes d'accés, fondaria, illes interiors a la zona de bany, etc. Tot inclòs i segons planols tecnics.	**55,26**	€
	B040-064Y	t	Bloc de pedra per a formació d'esculleres de pedra granitica de 800 a 1200 kg de pes	39,50400	€
			Altres conceptes	15,75600	€
P-40	P3LA-HK88	u	Perforació de mur de formigó armat per a executar ancoratges, amb equip de tall i perforació de formigó manual, equipat amb corona de diamant de 120 mm i <= 50 cm de llargària, treballant amb mitjans d'elevació des d'el peu del talús o amb mitjans per despenjar-se des de la coronació, utilitzant personal especialitzat en treballs en alçada	**89,70**	€
			Altres conceptes	89,70000	€
P-41	P3Z3-D52C	m2	Capa de neteja i anivellament 10 cm de gruix amb formigó de neteja amb granulat reciclat, amb una dosificació de 150 kg/m3 de ciment, consistència tova i grandària màxima del granulat 20 mm, HL-150/B/ 20, amb una substitució del 50% del granulat gruixut per granulat reciclat mixt amb marcat CE, procedent de plantes de reciclat de residus de la construcció o demolició autoritzades, abocat des de camió	**16,02**	€
	B068-HPOJ	m3	Formigó de neteja amb granulat reciclat, amb una dosificació de 150 kg/m3 de ciment, consistència tova i grandària màxima del granulat 20 mm, HL-150/B/ 20, amb una substitució del 50% del granulat gruixut per granulat reciclat mixt amb marcat CE, procedent de plantes de reciclat de residus de la construcció o demolició autoritzades	9,44685	€
			Altres conceptes	6,57315	€
P-42	P4520-IJ8C	m3	Formigonament per a mur, amb formigó per armar HA - 30 / B / 20 / XD2 + XA2 amb una quantitat de ciment de 325 kg/m3 i relació aigua ciment =< 0.5, abocat amb bomba	**166,17**	€
	B06F2-IAZL	m3	Formigó per armar HA - 30 / B / 20 / XD2 + XA2 amb una quantitat de ciment de 325 kg/m3 i relació aigua ciment =< 0,5	130,73550	€
			Altres conceptes	35,43450	€
P-43	P45C1-IIGR	m3	Formigonament de lloses amb formigó per armar HA - 30 / B / 20 / XD2 + XA2 amb una quantitat de ciment de 325 kg/m3 i relació aigua ciment =< 0.5, abocat amb bomba	**164,54**	€
	B06F2-IAZL	m3	Formigó per armar HA - 30 / B / 20 / XD2 + XA2 amb una quantitat de ciment de 325 kg/m3 i relació aigua ciment =< 0,5	127,00020	€
			Altres conceptes	37,53980	€
P-44	P4BC-43MU	kg	Armadura per a mur i lloses AP500 S d'acer en barres corrugades B500S de límit elàstic >= 500 N/mm2	**2,27**	€

AJUNTAMENT DEL VENDRELL
Aquest document és una còpia autèntica del document electrònic original. Comprovi l'autenticitat del document a https://carpetaciutadana.elvendrell.cat/OAC/ValidarDoc.jsp - Utilitzi el 'Codi Segur de Verificació' que apareix a la capçalera.

DOCUMENT
DOCUMENT ANEXAT
Codi Segur de Verificació: 8688dafa-f856-4d1b-b30e-e50cdef14b80
Origen: Ciutadà
Identificador document original: 71901099
Data d'impressió: 10/10/2025 13:28:31
Pàgina 197 de 298
ÒRGAN
Secretaria
SIGNATURES
1.- X7405757X AGATA BUSCEMI (R:B66471210) 08/08/2025 09:13
2.- Tramitació Electrònica. DILIGÈNCIA PER FER CONSTAR QUE EL PRESENT PROJECTE HA ESTAT APROVAT EN DATA 30/09/2025
REFERÈNCIA
GCON2025000085

QUADRE DE PREUS NÚMERO 2

NÚMERO	CODI	UA	DESCRIPCIÓ	PREU	
	B0AM-078F	kg	Filferro recuit de diàmetre 1,3 mm	0,01464	€
			Altres conceptes	2,25536	€
P-45	P4DG-3XP7	m2	Muntatge i desmuntatge d'una cara d'encofrat, amb tauler de fusta de pi, per a murs de base rectilínia, encofrats a dues cares, d'alçària <= 3 m	**31,72**	**€**
	B0D62-07PL	cu	Puntal metàl·lic i telescòpic per a 3 m d'alçària i 150 usos	0,15706	€
	B0D31-07P4	m3	Llata de fusta de pi	0,25522	€
	B0D21-07OY	m	Taulóde fusta de pi per a 10 usos	0,50864	€
	B0AM-078G	kg	Filferro recuit 3 mm	0,37800	€
	B0AK-07AS	kg	Clau acer	0,20414	€
	B0D70-0CEP	m2	Tauler elaborat amb fusta de pi, de 22 mm de gruix, per a 10 usos	2,45300	€
			Altres conceptes	27,76394	€
P-46	P938-DFU8	m3	Base de tot-u artificial, amb estesa i piconatge del material al 98% del PM	**33,57**	**€**
	B011-05ME	m3	Aigua	0,08750	€
	B03F-05NW	m3	Tot-u artificial	23,41400	€
			Altres conceptes	10,06850	€
P-47	P961-IHBV	m	Col·locació de vorada remuntable sobre base de formigó d'ús no estructural HNE-20/P/40 de resistència a compressió 20 N/mm2, consistència plàstica i grandària màxima del granulat 40 mm, de 25 a 30 cm d'alçària, rejuntada amb morter mixt 1:2:10, en entorn urbà sense dificultat de mobilitat, en voreres <= 3 m d'amplària o calçada/plataforma única <= 7 m d'amplària, amb afectació per serveis o elements de mobiliari urbà, en actuacions de més de 100 m	**58,25**	**€**
	B069-I3Q0	m3	Formigó d'ús no estructural HNE-20/P/40 de resistència a compressió 20 N/mm2, consistència plàstica i grandària màxima del granulat 40 mm	10,59828	€
			Altres conceptes	47,65172	€
P-48	P975-MBXI	m	Rigola sense desnivell de formigó en massa HM - 30 / F / 20 / X0 amb una quantitat de ciment de 275 kg/m3 i relació aigua ciment =< 0.6, de 20 cm d'amplària i de 25 a 30 cm d'alçària, acabat remolinat	**8,87**	**€**
	B06F1-MBY3	m3	Formigó en massa HM - 30 / F / 20 / X0 amb una quantitat de ciment de 275 kg/m3 i relació aigua ciment =< 0.6	7,12932	€
			Altres conceptes	1,74068	€
P-49	P9F3-H856	m2	Paviment de peces de formigó vibrat i premsat, amb acabat de la cara exterior grabat, amb textura pètria, de forma rectangular de 60x40 cm i 5 cm de gruix, col·locat a truc de maceta amb morter de ciment 1:6 de 3 cm de gruix i rejuntades amb sorra tamissada	**44,58**	**€**
	B03L-05N5	t	Sorra de pedrera de 0 a 3,5 mm	0,34969	€
	B9F4-H4UL	m2	Peça per a paviment, de formigó vibrat i premsat, amb acabat de la cara exterior grabat, amb textura pètria, de forma rectangular de 60x40 cm i 5 cm de gruix	24,44000	€
			Altres conceptes	19,79031	€
P-50	P9H5-E8A1	t	Paviment de mescla bituminosa contínua en calent tipus AC 16 surf B 50/70 S, amb betum asfàltic de penetració, de granulometria semidensa per a capa de trànsit i granulat calcari, estesa i compactada	**105,53**	**€**
	B9H1-0HVJ	t	Mescla bituminosa contínua en calent tipus AC 16 surf B 50/70 S, amb betum asfàltic de penetració, de granulometria semidensa per a capa de trànsit i granulat calcari	95,56000	€
			Altres conceptes	9,97000	€
P-51	P9L1-E984	m2	Reg d'imprimació amb emulsió bituminosa catiònica tipus C50BF4 IMP, amb dotació 1,2 kg/m2	**0,65**	**€**

QUADRE DE PREUS NÚMERO 2

NÚMERO	CODI	UA	DESCRIPCIÓ	PREU	
	B057-06IH	kg	Emulsió bituminosa catiònica amb un 50% de betum asfàltic, per a reg d'imprimació tipus C50BF4 IMP amb un contingut de fluidificant >3%, segons UNE-EN 13808	0,42000	€
			Altres conceptes	0,23000	€
P-52	PB31-HAGU	m2	Reixa amb bastiment perimetral de perfils L 30x30 mm, i separadors de perfils T 30x30 mm, plafons de malla deploye 40x10 mm amb xapa d'1 mm de gruix, galvanitzada, superfície màxima plafó 2,5 m2, ancorada amb morter de ciment 1:4, elaborat a l'obra	**112,18**	**€**
	BB33-H5I8	m2	Reixa amb bastiment perimetral de perfils L 30x30 mm, separadors de perfils T 30x30 mm, d'acer laminat, i plafons de malla deploye 40x10 mm amb xapa d'1 mm de gruix, galvanitzada, superfície màxima plafó 2,5 m2	84,54000	€
			Altres conceptes	27,64000	€
P-53	PB91-DXVD	u	Cartells informatius format per placa de PVC de 5 mm de gruix i mesures 41,2 x 41,2 cm, amb vinil imprès en digital i laminat brillant amb protecció UV, suport de fusta tractada en autoclau de 12 cm de diàmetre. El conjunt inclou: maquetació, muntatge, transport, adequació del terreny, col·locació i ancoratge mitjançant puntes d'acer en sabates de formigó de 40 x 40 x 40 cm, situades 5 cm sota la rasant.	**385,08**	**€**
			Altres conceptes	385,08000	€
P-54	PB91-DXVO	u	Taules informatives formades amb dos suports de fusta de pi tractada en autoclau per a classe d'ús IV (segons la norma UNE-EN 335) o similar, de secció circular Ø 120 mm i 1.500 mm d'alçada. Placa inclinada a 30° respecte a l'horitzontal, de xapa d'acer galvanitzat en calent de 891 x 420 x 2 mm, amb vinil adhesiu imprès amb el contingut gràfic de la senyal. Làmina protectora UVA-antigraffiti i base de fixació amb tubs d'alumini.	**502,47**	**€**
	BBM4-0SIG	u	Taules informatives formades amb dos suports de fusta de pi tractada en autoclau per a classe d'ús IV (segons la norma UNE-EN 335) o similar, de secció circular Ø 120 mm i 1.500 mm d'alçada. Placa inclinada a 30° respecte a l'horitzontal, de xapa d'acer galvanitzat en calent de 891 x 420 x 2 mm, amb vinil adhesiu imprès amb el contingut gràfic de la senyal. Làmina protectora UVA-antigraffiti i base de fixació amb tubs d'alumini.	450,00000	€
			Altres conceptes	52,47000	€
P-55	PBC7-56H0	m	Corda d'abalisament per a limitar zones protegidesa, amb un suport cada 5 m. Tot inclòs	**4,10**	**€**
	B0B7-106U	kg	Acer en barres corrugades B400S de límit elàstic >= 400 N/mm2, per a seguretat i salut	0,11160	€
	BBCB-0R94	m	Corda d'abalisament per a limitar zones protegides	0,90000	€
			Altres conceptes	3,08840	€
P-56	PD5L-6QBD	m	Drenatge amb tub circular perforat de polietilè d'alta densitat de 200 mm de	**12,22**	**€**
	BD5N-1KD5	m	Tub circular perforat de polietilè d'alta densitat de 200 mm de	3,82200	€
			Altres conceptes	8,39800	€
P-57	PD785-Q14	m	Clavegueró amb tub de PVC-U de paret estructurada per a sanejament soterrat sense pressió, superfícies interna llisa i externa llisa de tipus A1 (construcció multicapa), diàmetre nominal DN 630, classe de rigidesa anular SN 8 (rigidesa anular >= 8kN/m2), codi d'àrea d'aplicació U (ús en l'exterior de l'estructura dels edificis), fabricació segons norma UNE-EN 13476-2 ó similar, de color taronja-marró RAL 8023, per a unió elàstica amb anella elastomèrica d'estanquitat, col·locat sobre llit de sorra de 20 cm de gruix, inclòs el reblert del recolzament del tub, amb picó vibrant de combustible	**171,74**	**€**
	BD7D-Q0I2	m	Tub de PVC-U de paret estructurada per a sanejament soterrat sense pressió, superfícies interna llisa i externa llisa de tipus A1 (construcció multicapa), diàmetre nominal DN 630, classe de rigidesa anular SN 8 (rigidesa anular >= 8kN/m2), codi d'àrea d'aplicació U (ús en l'exterior de l'estructura dels edificis), fabricació segons norma UNE-EN 13476-2 ó similar, de color taronja-marró RAL 8023, per a unió elàstica amb anella elastomèrica d'estanquitat	85,91000	€

AJUNTAMENT DEL VENDRELL
Aquest document és una còpia autèntica del document electrònic original. Comprovi l'autenticitat del document a https://carpetaciutadana.elvendrell.cat/OAC/ValidarDoc.jsp - Utilitzi el 'Codi Segur de Verificació' que apareix a la capçalera.

DOCUMENT
DOCUMENT ANEXAT
Codi Segur de Verificació: 8688dafa-f856-4d1b-b30e-e50cdef14b80
Origen: Ciutadà
Identificador document original: 71901099
Data d'impressió: 10/10/2025 13:28:31
Pàgina 198 de 288
ÒRGAN
Secretaria
SIGNATURES
1.- X7405757X AGATA BUSCEMI (R:B66471210) 08/08/2025 09:13
2.- Tramitació Electrònica. DILIGÈNCIA PER FER CONSTAR QUE EL PRESENT PROJECTE HA ESTAT APROVAT EN DATA 30/09/2025
REFERÈNCIA
GCON2025000085

QUADRE DE PREUS NÚMERO 2

NÚMERO	CODI	UA	DESCRIPCIÓ	PREU	
	BDW3-FFAY	u	Element de muntatge per a tub de PVC de D=630 mm	5,85000	€
	B03L-05N5	t	Sorra de pedrera de 0 a 3,5 mm	16,06064	€
			Altres conceptes	63,91936	€
P-58	PD785-Q15	m	Claveguera amb tub de PVC-U de paret estructurada per a sanejament soterrat sense pressió, superficies interna llisa i externa llisa de tipus A1 (construcció multicapa), diàmetre nominal DN 800, classe de rigidesa anular SN 8 (rigidesa anular >= 8kN/m2), codi d'àrea d'aplicació U (ús en l'exterior de l'estructura dels edificis), fabricació segons norma UNE-EN 13476-2 ò similar, de color taronja-marró RAL 8023, per a unió elàstica amb anella elastomèrica d'estanquitat, col·locat sobre llit de sorra de 20 cm de gruix, inclòs el reblert del recolzament del tub, amb picó vibrant de combustible	**203,98**	**€**
	BD7D-Q0I3	m	Tub de PVC-U de paret estructurada per a sanejament soterrat sense pressió, superficies interna llisa i externa llisa de tipus A1 (construcció multicapa), diàmetre nominal DN 800, classe de rigidesa anular SN 8 (rigidesa anular >= 8kN/m2), codi d'àrea d'aplicació U (ús en l'exterior de l'estructura dels edificis), fabricació segons norma UNE-EN 13476-2 ò similar, de color taronja-marró RAL 8023, per a unió elàstica amb anella elastomèrica d'estanquitat	157,98000	€
	B03L-05N5	t	Sorra de pedrera de 0 a 3,5 mm	23,49917	€
			Altres conceptes	22,50083	€
P-59	PD785-Q15	m	Claveguera amb tub de PVC-U de paret estructurada per a sanejament soterrat sense pressió, superficies interna llisa i externa llisa de tipus A1 (construcció multicapa), diàmetre nominal DN 1000, classe de rigidesa anular SN 8 (rigidesa anular >= 8kN/m2), codi d'àrea d'aplicació U (ús en l'exterior de l'estructura dels edificis), fabricació segons norma UNE-EN 13476-2 ò similar, de color taronja-marró RAL 8023, per a unió elàstica amb anella elastomèrica d'estanquitat, col·locat sobre llit de sorra de 20 cm de gruix, inclòs el reblert del recolzament del tub, amb picó vibrant de combustible	**383,98**	**€**
	B03L-05N5	t	Sorra de pedrera de 0 a 3,5 mm	24,27260	€
			Altres conceptes	359,70740	€
P-60	PDBF-DFX5	u	Bastiment quadrat de fosa dúctil per a pou de registre i tapa abatible i amb tanca, pas lliure de 1000*1000 mm i classe D400 segons norma UNE-EN 124 ò similar, col·locat amb morter	**319,26**	**€**
	B07L-1PYA	t	Morter per a ram de paleta, classe M 5 (5 N/mm2), a granel, de designació (G) segons norma UNE-EN 998-2	1,58151	€
	BDK5-1KIP	u	Bastiment quadrat de fosa dúctil per a pou de registre i tapa abatible i amb tanca, pas lliure de 1000*1000 mm i classe D400 segons norma UNE-EN 124 ò similar, col·locat amb morter	280,63000	€
			Altres conceptes	37,04849	€
P-61	PF40-AJ1P	m	Tub d'acer inoxidable 1.4404 (AISI 316L) sense soldadura, de 38 mm de diàmetre exterior i de 3 mm de gruix de paret segons UNE-EN 10216-5 ò similar, unió a compressió, amb grau de dificultat mitjà i col·locat superficialment	**109,46**	**€**
	BF40-2I3K	m	Tub d'acer inoxidable 1.4404 (AISI 316L) sense soldadura, de 38 mm de diàmetre exterior i de 3 mm de gruix de paret, segons UNE-EN 10216-5 ò similar	47,50140	€
	BFW3-1ANC	u	Accessori per a tubs d'acer inoxidable, amb junt metàl·lic bicònic, de 38 mm de diàmetre, per a unió a compressió i pressió mitjana	46,74300	€
	B0A3-2I4G	u	Abraçadora de polipropilè reforçada amb plaques d'acer inoxidable, de 38 mm de diàmetre interior	2,52800	€
			Altres conceptes	12,68760	€
P-62	PNN0-CNW	u	Bomba submergible per aigües residuals amb connexió embridada d"electrobombes SULZER o equivalent del model AS 0630 D, de 65 mm de diàmetre nominal, pas útil de sòlids de 60 mm de diàmetre, motor monofàsic de 230 V i una potència de 1.5 kW a 2900 rpm, cos de fosa grisa EN-GJL-250 (GG25)	**1.752,22**	**€**
	BNN0-33HX	u	Bomba submergible per aigües residuals amb connexió embridada d"electrobombes SULZER o equivalent del model AS 0630 D, de 65 mm de diàmetre nominal, pas útil de sòlids de 60 mm de diàmetre, motor monofàsic de 230 V i una potència de 1.5 kW a 2900 rpm, cos de fosa grisa EN-GJL-250 (GG25)	1.445,60000	€

PROJECTE EXECUTIU D´ADAPTACIÓ MEDIOAMBIENTAL, MILLORA I DIGNIFICACIÓ
DE L´ESPAI I ÀMBIT DEL RIUET DE COMA-RUGA D´EL VENDRELL (BAIX PENEDÈS)

QUADRE DE PREUS NÚMERO 2

NÚMERO	CODI	UA	DESCRIPCIÓ	PREU	
			Altres conceptes	306,62000	€
P-63	PPA0U00F	u	Partida d'abonament integre per a la seguretat i salut de l'obra segons l'annex de Seguretat i Salut.	**9.000,00**	**€**
			Sense descomposició	9.000,00000	€
P-64	PQ22-DJJU	u	Muntatge de paperera procedent d'acopi, execució de fonament i ancorada a terra amb fixacions mecàniques sobre daus de formigó. Tot inclòs.	**86,75**	**€**
			Altres conceptes	86,75000	€
P-65	PR3D-HKKZ	m3	Filtrar i netejar la sorra per a rehutilitzar a la propia obra	**2,82**	**€**
			Altres conceptes	2,82000	€
P-66	PR459-8XIA	u	Subministrament i plantació de Tamarix africana de perimetre de 18 a 20 cm, amb pa de terra de diàmetre mínim 51 cm i profunditat mínima 35,7 cm segons fórmules NTJ. Inclòs transport i totalment plantat a zona BOSC ACICULIFOLIO .	**160,11**	**€**
			Altres conceptes	160,11000	€
P-67	PR459-8XIB	u	Subministrament i plantació de Tamarix africana de perimetre de 20-25 cm, amb pa de terra de diàmetre mínim 51 cm i profunditat mínima 35,7 cm segons fórmules NTJ. Inclòs transport i totalment plantata zona BOSC ACICULIFOLIO.	**210,30**	**€**
			Altres conceptes	210,30000	€
P-68	PR459-8XIO	u	Subministrament i plantació de Tamarix africana de perimetre de 16 a 18 cm, amb pa de terra de diàmetre mínim 51 cm i profunditat mínima 35,7 cm segons fórmules NTJ. Inclòs transport i totalment plantat a zona BOSC ACICULIFOLIO.	**127,09**	**€**
	BR459-2432	u	Subministrament Tamarix africana de perimetre de 16 a 18 cm, amb pa de terra de diàmetre mínim 51 cm i profunditat mínima 35,7 cm segons fórmules NTJ	116,75000	€
			Altres conceptes	10,34000	€
P-69	PR472-91N	u	Subministrament i plantació de Pinus pinea d'alçària de 18-20 cm de perímetre amb pa de terra. Inclòs transport i totalment plantat a zona BOSC ACICULIFOLIO	**310,05**	**€**
	BR471-24XJ	u	Subministrament de Tamarix africana de perimetre de 16 a 18 cm, amb pa de terra de diàmetre mínim 51 cm i profunditat mínima 35,7 cm segons fórmules NTJ. Inclòs transport	291,00000	€
			Altres conceptes	19,05000	€
P-70	PR472-91N	u	Subministrament i plantació de Pinus pinea d'alçària de 20-25 cm de perímetre amb pa de terra. Inclòs transport i totalment plantat a zona BOSC ACICULIFOLIO	**435,50**	**€**
			Altres conceptes	435,50000	€
P-71	PR472-91N	u	Subministrament i plantació de Pinus pinea d'alçària de 16-18 cm de perímetre amb pa de terra. Inclòs transport i totalment plantat a zona BOSC ACICULIFOLIO.	**249,99**	**€**
			Altres conceptes	249,99000	€
P-72	PR4H2-9108	u	Subministrament i plantació de vegetació d'arbust i herbàcia del tipus Scirpus lacustris alveol forestal 200 cm3. Inclòs transport i totalment plantat a zona SORGÈNICA LITORAL .	**0,95**	**€**
			Altres conceptes	0,95000	€
P-73	PR4H2-910	u	Subministrament i plantació de vegetació d'arbust i herbàcia del tipus Scirpus littoralis alveol forestal 200 cm3. Inclòs transport i totalment plantat a zona SORGÈNICA LITORAL .	**0,95**	**€**
			Altres conceptes	0,95000	€
P-74	PR4H2-910	u	Subministrament i plantació de vegetació d'arbust i herbàcia del tipus Phragmites australis alveol forestal 200 cm3. Inclòs transport i totalment plantat a zona SORGÈNICA LITORAL .	**0,85**	**€**

AJUNTAMENT DEL VENDRELL
Aquest document és una còpia autèntica del document electrònic original. Comprovi l'autenticitat del document a https://carpetaciutadana.elvendrell.cat/OAC/ValidarDoc.jsp - Utilitzi el 'Codi Segur de Verificació' que apareix a la capçalera.

Codi Segur de Verificació: 8688dafa-f856-4d1b-b30e-e50cdef14b80
Origen: Ciutadà
Identificador document original: 71901099
Data d'impressió: 10/10/2025 13:28:31
Pàgina 199 de 288

DOCUMENT
DOCUMENT ANEXAT

ÒRGAN
Secretaria

SIGNATURES
1.- X7405757X AGATA BUSCEMI (R:B66471210) 08/08/2025 09:13
2.- Tramitació Electrònica. DILIGÈNCIA PER FER CONSTAR QUE EL PRESENT PROJECTE HA ESTAT APROVAT EN DATA 30/09/2025

REFERÈNCIA
GCON2025000085

QUADRE DE PREUS NÚMERO 2

NÚMERO	CODI	UA	DESCRIPCIÓ	PREU	
			Altres conceptes	0,85000	€
P-75	PR4H2-910	u	Subministrament i plantació de vegetació d'arbust i herbàcia del tipus Typha angustifolia alveol forestal 200 cm3. Inclòs transport i totalment plantat a zona SORGÈNICA LITORAL .	**0,95**	**€**
			Altres conceptes	0,95000	€
P-76	PR4H2-910	u	Subministrament i plantació de vegetació d'arbust i herbàcia del tipus Typha latifolia alveol forestal 200 cm3. Inclòs transport i totalment plantat a zona SORGÈNICA LITORAL .	**0,95**	**€**
			Altres conceptes	0,95000	€
P-77	PR4H2-910	u	Subministrament i plantació de vegetació d'arbust i herbàcia del tipus Lysimachia vulgaris contenidor 0.7 lit. Inclòs transport i totalment plantat a zona SORGÈNICA LITORAL .	**2,76**	**€**
			Altres conceptes	2,76000	€
P-78	PR4H2-920	u	Subministrament i plantació de vegetació d'arbust i herbàcia del tipus Phragmites australis alveol forestal 200 cm3. Inclòs transport i totalment plantat a zona LLACUNES LITORALS .	**0,85**	**€**
			Altres conceptes	0,85000	€
P-79	PR4H2-920	u	Subministrament i plantació de vegetació d'arbust i herbàcia del tipus Scirpus lacustris alveol forestal 200 cm3. Inclòs transport i totalment plantat a zona LLACUNES LITORALS .	**0,95**	**€**
			Altres conceptes	0,95000	€
P-80	PR4H2-920	u	Subministrament i plantació de vegetació d'arbust i herbàcia del tipus Typha angustifolia alveol forestal 200 cm3. Inclòs transport i totalment plantat a zona LLACUNES LITORALS.	**0,95**	**€**
			Altres conceptes	0,95000	€
P-81	PR4H2-920	u	Subministrament i plantació de vegetació d'arbust i herbàcia del tipus Typha latifolia alveol forestal 200 cm3. Inclòs transport i totalment plantat a zona LLACUNES LITORALS.	**0,95**	**€**
			Altres conceptes	0,95000	€
P-82	PR4H2-920	u	Subministrament i plantació de vegetació d'arbust i herbàcia del tipus Scirpus littoralis alveol forestal 200 cm3. Inclòs transport i totalment plantat a zona LLACUNES LITORALS .	**0,95**	**€**
			Altres conceptes	0,95000	€
P-83	PR4H2-920F	u	Subministrament i plantació de vegetació d'arbust i herbàcia del tipus Sparganium erectum alveol forestal 300 cm3. Inclòs transport i totalment plantat a zona LLACUNES LITORALS .	**1,70**	**€**
			Altres conceptes	1,70000	€
P-84	PR4H2-920	u	Subministrament i plantació de vegetació d'arbust i herbàcia del tipus Alisma plantago-aquatica contenidor 0.7 lit. Inclòs transport i totalment plantat a zona LLACUNES LITORALS .	**0,95**	**€**
			Altres conceptes	0,95000	€
P-85	PR4H2-921	u	Subministrament i plantació de vegetació d'arbust i herbàcia del tipus Lysimachia vulgaris contenidor 0.7 lit. Inclòs transport i totalment plantat a zona LLACUNES LITORAL .	**2,76**	**€**
			Altres conceptes	2,76000	€
P-86	PR4H2-9301	u	Subministrament i plantació de vegetació d'arbust i herbàcia del tipus Salvis rosmarinus format C5L. Inclòs transport i totalment plantat a zona VEGETACIÓ ARBUSTIVA I HERBÀCIA MEDITERRÀNIA.	**7,34**	**€**

QUADRE DE PREUS NÚMERO 2

NÚMERO	CODI	UA	DESCRIPCIÓ	PREU	
			Altres conceptes	7,34000	€
P-87	PR4H2-930	u	Subministrament i plantació de vegetació d'arbust i herbàcia del tipus Erica multiflora format C3L. Inclòs transport i totalment plantat a zona VEGETACIÓ ARBUSTIVA I HERBÀCIA MEDITERRÀNIA.	**5,01**	**€**
			Altres conceptes	5,01000	€
P-88	PR4H2-930	u	Subministrament i plantació de vegetació d'arbust i herbàcia del tipus Cistus albidus format C2L. Inclòs transport i totalment plantat a zona VEGETACIÓ ARBUSTIVA I HERBÀCIA MEDITERRÀNIA.	**4,10**	**€**
			Altres conceptes	4,10000	€
P-89	PR4H2-930	u	Subministrament i plantació de vegetació d'arbust i herbàcia del tipus Linum tenuifolium subsp. suffruticosum format C2L. Inclòs transport i totalment plantat a zona VEGETACIÓ ARBUSTIVA I HERBÀCIA MEDITERRÀNIA.	**5,50**	**€**
			Altres conceptes	5,50000	€
P-90	PR4H2-930	u	Subministrament i plantació de vegetació d'arbust i herbàcia del tipus Lithospermum fruticosum format C2L. Inclòs transport i totalment plantat a zona VEGETACIÓ ARBUSTIVA I HERBÀCIA MEDITERRÀNIA.	**5,50**	**€**
			Altres conceptes	5,50000	€
P-91	PR4H2-930	u	Subministrament i plantació de vegetació d'arbust i herbàcia del tipus Globularia alypum format C2L. Inclòs transport i totalment plantat a zona VEGETACIÓ ARBUSTIVA I HERBÀCIA MEDITERRÀNIA.	**5,50**	**€**
			Altres conceptes	5,50000	€
P-92	PR4H2-930F	u	Subministrament i plantació de vegetació d'arbust i herbàcia del tipusAnthyllis cytisoides format C2L. Inclòs transport i totalment plantat a zona VEGETACIÓ ARBUSTIVA I HERBÀCIA MEDITERRÀNIA.	**5,00**	**€**
			Altres conceptes	5,00000	€
P-93	PR4H2-930	u	Subministrament i plantació de vegetació d'arbust i herbàcia del tipus Cistus clusii format C2L. Inclòs transport i totalment plantat a zona VEGETACIÓ ARBUSTIVA I HERBÀCIA MEDITERRÀNIA.	**4,10**	**€**
			Altres conceptes	4,10000	€
P-94	PR4H2-930	u	Subministrament i plantació de vegetació d'arbust i herbàcia del tipus Helianthemum syriacum format C2L. Inclòs transport i totalment plantat a zona VEGETACIÓ ARBUSTIVA I HERBÀCIA MEDITERRÀNIA.	**4,10**	**€**
			Altres conceptes	4,10000	€
P-95	PR4H2-930J	u	Subministrament i plantació de vegetació d'arbust i herbàcia del tipus Juniperus oxycedrus format C5L. Inclòs transport i totalment plantat a zona VEGETACIÓ ARBUSTIVA I HERBÀCIA MEDITERRÀNIA.	**10,95**	**€**
			Altres conceptes	10,95000	€
P-96	PR4H2-930	u	Subministrament i plantació de vegetació d'arbust i herbàcia del tipus Brachypodium retusum format C2L. Inclòs transport i totalment plantat a zona VEGETACIÓ ARBUSTIVA I HERBÀCIA MEDITERRÀNIA.	**4,60**	**€**
			Altres conceptes	4,60000	€

AJUNTAMENT DEL VENDRELL
Aquest document és una còpia autèntica del document electrònic original. Comprovi l'autenticitat del document a https://carpetaciutadana.elvendrell.cat/OAC/ValidarDoc.jsp - Utilitzi el 'Codi Segur de Verificació' que apareix a la capçalera.

Codi Segur de Verificació: 8688dafa-f856-4d1b-b30e-e50cdef14b80
Origen: Ciutadà
Identificador document original: 71901099
Data d'impressió: 10/10/2025 13:28:31
Pàgina 200 de 288

DOCUMENT
DOCUMENT ANEXAT

ÒRGAN
Secretaria

SIGNATURES
1.- X7405757X AGATA BUSCEMI (R:B66471210) 08/08/2025 09:13
2.- Tramitació Electrònica. DILIGÈNCIA PER FER CONSTAR QUE EL PRESENT PROJECTE HA ESTAT APROVAT EN DATA 30/09/2025

REFERÈNCIA
GCON2025000085

QUADRE DE PREUS NÚMERO 2

NÚMERO	CODI	UA	DESCRIPCIÓ	PREU	
P-97	PR4H2-930L	u	Subministrament i plantació de vegetació d'arbust i herbàcia del tipus Cistus clusii format C2L. Inclòs transport i totalment plantat a zona VEGETACIÓ ARBUSTIVA I HERBÀCIA MEDITERRÀNIA.	**4,10**	€
			Altres conceptes	4,10000	€
P-98	PR4H2-930	u	Subministrament i plantació de vegetació d'arbust i herbàcia del tipus Cistus salviifolius format C2L. Inclòs transport i totalment plantat a zona VEGETACIÓ ARBUSTIVA I HERBÀCIA MEDITERRÀNIA.	**4,10**	€
			Altres conceptes	4,10000	€
P-99	PR4H2-930	u	Subministrament i plantació de vegetació d'arbust i herbàcia del tipus Brachypodium retusum format C5L. Inclòs transport i totalment plantat a zona VEGETACIÓ ARBUSTIVA I HERBÀCIA MEDITERRÀNIA.	**7,45**	€
			Altres conceptes	7,45000	€
P-100	PR4H2-930	u	Subministrament i plantació de vegetació d'arbust i herbàcia del tipus Thymus vulgaris format C2L. Inclòs transport i totalment plantat a zona VEGETACIÓ ARBUSTIVA I HERBÀCIA MEDITERRÀNIA.	**4,60**	€
			Altres conceptes	4,60000	€
P-101	PR4H2-9410	u	Subministrament i plantació de vegetació d'arbust i herbàcia del tipus Quercus ilex C3L. Inclòs transport i totalment plantat a zona BOSC ACICULIFOLIO.	**4,10**	€
			Altres conceptes	4,10000	€
P-102	PR4H2-9420	u	Subministrament i plantació de vegetació d'arbust i herbàcia del tipus Cistus salvifolius C5L. Inclòs transport i totalment plantat a zona BOSC ACICULIFOLIO.	**7,45**	€
			Altres conceptes	7,45000	€
P-103	PR4H2-942	u	Subministrament i plantació de vegetació d'arbust i herbàcia del tipus Cistus salvifolius C3L. Inclòs transport i totalment plantat a zona BOSC ACICULIFOLIO.	**4,10**	€
			Altres conceptes	4,10000	€
P-104	PR4H2-9430	u	Subministrament i plantació de vegetació d'arbust i herbàcia del tipus Cistus monspeliensis C5L. Inclòs transport i totalment plantat a zona BOSC ACICULIFOLIO.	**7,45**	€
			Altres conceptes	7,45000	€
P-105	PR4H2-943	u	Subministrament i plantació de vegetació d'arbust i herbàcia del tipus Cistus monspeliensis C3L. Inclòs transport i totalment plantat a zona BOSC ACICULIFOLIO.	**4,10**	€
			Altres conceptes	4,10000	€
P-106	PR4H2-9440	u	Subministrament i plantació de vegetació d'arbust i herbàcia del tipus Erica arborea C5L. Inclòs transport i totalment plantat a zona BOSC ACICULIFOLIO.	**9,85**	€
			Altres conceptes	9,85000	€
P-107	PR4H2-944	u	Subministrament i plantació de vegetació d'arbust i herbàcia del tipus Erica arborea C3L. Inclòs transport i totalment plantat a zona BOSC ACICULIFOLIO.	**7,35**	€
			Altres conceptes	7,35000	€
P-108	PR4H2-94U	u	Subministrament i plantació de vegetació d'arbust i herbàcia del tipus Quercus ilex C5L. Inclòs transport i totalment plantat a zona BOSC ACICULIFOLIO.	**9,35**	€
			Altres conceptes	9,35000	€
P-109	PR4H2-9510	u	Subministrament i plantació de vegetació d'arbust i herbàcia del tipus Cakile maritima alveol forestal 200 cm3. Inclòs transport i totalment plantat a zona PLATGES ARENOSES I DUNES.	**1,10**	€

PROJECTE EXECUTIU D´ADAPTACIÓ MEDIOAMBIENTAL, MILLORA I DIGNIFICACIÓ
DE L´ESPAI I ÀMBIT DEL RIUET DE COMA-RUGA D´EL VENDRELL (BAIX PENEDÈS)

QUADRE DE PREUS NÚMERO 2

NÚMERO	CODI	UA	DESCRIPCIÓ	PREU	
			Altres conceptes	1,10000	€
P-110	PR4H2-951	u	Subministrament i plantació de vegetació d'arbust i herbàcia del tipus Salsola kali alveol forestal 350 cm3. Inclòs transport i totalment plantat a zona PLATGES ARENOSES I DUNES.	**1,00**	€
			Altres conceptes	1,00000	€
P-111	PR4H2-951	u	Subministrament i plantació de vegetació d'arbust i herbàcia del tipus Elymus farctus i alveol forestal 200 cm3. Inclòs transport i totalment plantat a zona PLATGES ARENOSES I DUNES.	**0,77**	€
			Altres conceptes	0,77000	€
P-112	PR4H2-951	u	Subministrament i plantació de vegetació d'arbust i herbàcia del tipus Ammophila arenaria i alveol forestal 200 cm3. Inclòs transport i totalment plantat a zona PLATGES ARENOSES I DUNES.	**0,85**	€
			Altres conceptes	0,85000	€
P-113	PR4H2-951	u	Subministrament i plantació de vegetació d'arbust i herbàcia del tipus Euphorbia paralias alveol forestal 200 cm3. Inclòs transport i totalment plantat a zona PLATGES ARENOSES I DUNES.	**0,95**	€
			Altres conceptes	0,95000	€
P-114	PR4H2-951	u	Subministrament i plantació de vegetació d'arbust i herbàcia del tipus Medicago marina alveol forestal 200 cm3. Inclòs transport i totalment plantat a zona PLATGES ARENOSES I DUNES.	**0,95**	€
			Altres conceptes	0,95000	€
P-115	PR4H2-951F	u	Subministrament i plantació de vegetació d'arbust i herbàcia del tipus Polygonum maritimum alveol forestal 300 cm3. Inclòs transport i totalment plantat a zona PLATGES ARENOSES I DUNES.	**1,10**	€
			Altres conceptes	1,10000	€
P-116	PR4H2-951	u	Subministrament i plantació de vegetació d'arbust i herbàcia del tipus Crithmum maritimum alveol forestal 300 cm3. Inclòs transport i totalment plantat a zona PLATGES ARENOSES I DUNES.	**1,10**	€
			Altres conceptes	1,10000	€
P-117	PR4H2-951	u	Subministrament i plantació de vegetació d'arbust i herbàcia del tipus Ononis natrix subsp. ramosissima alveol forestal 300 cm3. Inclòs transport i totalment plantat a zona PLATGES ARENOSES I DUNES.	**1,00**	€
			Altres conceptes	1,00000	€
P-118	PR4H2-951J	u	Subministrament i plantació de vegetació d'arbust i herbàcia del tipus Pancratium maritimum alveol forestal 200 cm3 (H:15-20 cm). Inclòs transport i totalment plantat a zona PLATGES ARENOSES I DUNES.	**1,00**	€
			Altres conceptes	1,00000	€
P-119	PR4H2-951	u	Subministrament i plantació de vegetació d'arbust i herbàcia del tipus Juncus acutus alveol forestal 200 cm3 (H:15-20 cm). Inclòs transport i totalment plantat a zona PLATGES ARENOSES I DUNES.	**9,95**	€
			Altres conceptes	9,95000	€

AJUNTAMENT DEL VENDRELL
Aquest document és una còpia autèntica del document electrònic original. Comprovi l'autenticitat del document a https://carpetaciutadana.elvendrell.cat/OAC/ValidarDoc.jsp - Utilitzi el 'Codi Segur de Verificació' que apareix a la capçalera.

QUADRE DE PREUS NÚMERO 2

NÚMERO	CODI	UA	DESCRIPCIÓ	PREU
P-120	PR4H2-REG	u	Partida d'abonament integre per a manteniment de la plantació d'arbres, vegetació d'arbust i herbàcia de tot àmbit d'actuació. Inclòs transport o accessoris de connexió a xarxa d'aigua per a reg per a un periode d'un any i mig a les següents espècies : VEGETACIÓ ARBUSTIVA I HERBÀCIA MEDITERRÀNIA Salvis rosmarinus Erica multiflora Cistus albidus Linum tenuifolium subsp. suffruticosum Lithospermum fruticosum Globularia alypum Anthyllis cytisoides Cistus clusii Helianthemum syriacum Juniperus oxycedrus Brachypodium retusum Cistus salviifolius Brachypodium retusum Thymus vulgaris BOSC ACICULIFOLIO Pinus pinea Tamarix africana Quercus ilex Cistus salvifolius Cistus monspeliensis Erica arborea	**12.290,56** €
			Altres conceptes	12.290,56000 €
P-121	PR68-8ZVN	u	Trasplantament de palmàcia de 5 a 7 m d'alçària de tronc, amb un recorregut de més de 5 i fins a 10 km, inclou repicat amb retroexcavadora i mitjans manuals, formació de pa de terra amb mitjans manuals, excavació de clot de plantació de 200x200x120 cm amb retroexcavadora, plantació amb camió grua en el nou lloc d'ubicació, reblert del clot amb 50% de sorra, 25% de terra de l'excavació i 25% de compost, primer reg i càrrega de les terres sobrants a camió. Indou la feina de tallar les fulles seques i protegir l'ull	**1.210,37** €
	B03L-05MY	t	Sorra de riu rentada de 0.1 a 0.5 mm, subministrada en sacs de 0,8 m3	381,93792 €
	B011-05ME	m3	Aigua	1,68000 €
	BR32-21DG	m3	Compost de classe I, d'origen vegetal, segons NTJ 05C, subministrat en sacs de 0,8 m3	64,76400 €
			Altres conceptes	761,98808 €
P-122	PTARE001	u	Tapa antirretorn de PVC a instal·lar a la sortida del tub de pluvials del tipus HIDROSTANK o equivalent	**134,66** €
			Altres conceptes	134,66000 €
P-123	PTARE002	u	Tapa antirretorn de PVC a instal·lar a la sortida del llavi sobreeixidor del pericó de la xarxa de pluvials del tipus HIDROSTANK o equivalent	**500,00** €
			Sense descomposició	500,00000 €
P-124	PX0-0001	ml	Subministre, col·locació i control topogràfic amb tècnic topògraf de marc prefabricat de formigó de dimensions interiors de 1.000 mm d'ample per 1.000 mm d'alçada i de 2,4 m de longitud. Inlcòs el rejuntat amb morter	**354,41** €
	BXO-0001	ml	Marc de formigó prefabricat de 1.000 x 1.000 mm de 2,4 m de longitud amb junta encadellada (mascle-femella) Formigó HA-30/B/20/XD2+XA2 de resistència 20 N/mm2 i relació aigua ciment 0,5 amb contingut mínim de ciment de 325 kg/cm3	320,00000 €
			Altres conceptes	34,41000 €
P-125	PY02-H8WJ	u	Obertura de forat de finsa a 30x30x45 cm per a pas d'instal·lacions en paret de maó massis o pedra, amb mitjans manuals	**254,50** €

PROJECTE EXECUTIU D´ADAPTACIÓ MEDIOAMBIENTAL, MILLORA I DIGNIFICACIÓ
DE L´ESPAI I ÀMBIT DEL RIUET DE COMA-RUGA D´EL VENDRELL (BAIX PENEDÈS)

QUADRE DE PREUS NÚMERO 2

NÚMERO	CODI	UA	DESCRIPCIÓ	PREU
			Altres conceptes	254,50000 €
P-126	RPNO0016	m2	Impermeabilització de paraments vertical amb emulsió bituminosa amb emulsionants químics de tipus aniònic, tipus Sika Igol-A, aplicada en dues capes, amb una dotació de 1,6 kg/m2.	**16,28** €
			Altres conceptes	16,28000 €
P-127	XPAI5237	u	Partida alçada d'abonament integre per treballs, maquinaria i materials necesaris per al segellat de juntes de canonades en mal estat. Tot inclòs i totalment finalitzada.	**600,00** €
			Sense descomposició	600,00000 €

B2B ARQUITECTES S.L.P
Arquitectes autors del projecte

JORDI BELLMUNT AGATA BUSCEMI

Codi Segur de Verificació: 8688dafa-f856-4d1b-b30e-e50cdef14b80
Origen: Ciutadà
Identificador document original: 71901099
Data d'impressió: 10/10/2025 13:28:31
Pàgina 201 de 288

DOCUMENT
DOCUMENT ANEXAT

SIGNATURES
1.- X7405757X AGATA BUSCEMI (R:B66471210) 08/08/2025 09:13
2.- Tramitació Electrònica. DILIGÈNCIA PER FER CONSTAR QUE EL PRESENT PROJECTE HA ESTAT APROVAT EN DATA 30/09/2025

ÒRGAN
Secretaria

REFERÈNCIA
GCON2025000085

Codi Segur de Verificació: 8688dafa-f856-4d1b-b30e-e50cdef14b80
Origen: Ciutadà
Identificador document original: 71901099
Data d'impressió: 10/10/2025 13:28:31
Pàgina 202 de 288

SIGNATURES
1.- X7405757X AGATA BUSCEMI (R:B66471210), 08/08/2025 09:13
2.- Tramitació Electrònica. DILIGENCIA PER FER CONSTAR QUE EL PRESENT PROJECTE HA ESTAT APROVAT EN DATA 30/09/2025

AJUNTAMENT DEL VENDRELL
Aquest document és una còpia autèntica del document electrònic original. Comprovi l'autenticitat del document a https://carpetaciutadana.elvendrell.cat/OAC/ValidarDoc.jsp - Utilitzi el 'Codi Segur de Verificació' que apareix a la capçalera.

4. PRESSUPOST PARCIAL

DOCUMENT
DOCUMENT ANEXAT

ÒRGAN
Secretaria

REFERÈNCIA
GCON2025000085

SIGNATURES
1.- X7405757X AGATA BUSCEMI (R:B66471210), 08/08/2025 09:13
2.- Tramitació Electrònica. DILIGÈNCIA PER FER CONSTAR QUE EL PRESENT PROJECTE HA ESTAT APROVAT EN DATA 30/09/2025

Codi Segur de Verificació: 8688dafa-f856-4d1b-b30e-e50cdef14b80
Origen: Ciutadà
Identificador document original: 71901099
Data d'impressió: 10/10/2025 13:28:31
Pàgina 203 de 288

AJUNTAMENT DEL VENDRELL
Aquest document és una còpia autèntica del document electrònic original. Comprovi l'autenticitat del document a https://carpetaciutadana.elvendrell.cat/OAC/ValidarDoc.jsp - Utilitzi el 'Codi Segur de Verificació' que apareix a la capçalera.

Codi Segur de Verificació: 8688data-f856-4d1b-b30e-e50cdef14b80
Origen: Ciutadà
Identificador document original: 71901099
Data d'impressió: 10/10/2025 13:28:31
Pàgina 205 de 288

DOCUMENT
DOCUMENT ANEXAT

ÒRGAN
Secretaria

SIGNATURES
1.- X7405757X AGATA BUSCEMI (R:B66471210) 08/08/2025 09:13
2.- Tramitació Electrònica. DILIGÈNCIA PER FER CONSTAR QUE EL PRESENT PROJECTE HA ESTAT APROVAT EN DATA 30/09/2025

REFERÈNCIA
GCON2025000085

PRESSUPOST

Data: 04/08/25 Pàg.: 1

Obra	01	PROJECTEDE MILLORA I DIGNIFICACIÓ DE L'ESPAI I ÀMBIT DEL RIUET DE COMA-RUGA D'EL VENDRELL
Capitol	01	ÀMBIT DEL RIUET
Subcapitol	01	DEMOLICIONS

NUM.	CODI	UA	DESCRIPCIÓ	PREL	AMIDAMENT	IMPORT
1	F2194AG5	m2	Demolició de paviment de formigó, de qualsevol gruix i d'amplària amb retroexcavadora amb martell trencador i càrrega mecànica o manual sobre camió amb mitjans mecànics inclòs el transport fins a la planta de matxuqueig fins a 10 km, així com el seu matxuqueig i aplec de material o transport a abocador autoritzat o centre de reciclatge a qualsevol distància, inclòs canon d'ús.Tot inclòs. (P - 4)	4,47	634,000	2.833,98
2	E2135352	m3	Enderroc de mur de contenció de formigó armat, a mà i amb martell trencador sobre retroexcavadora i càrrega mecànica i transport de runa amb camió a qualsevol distància, inclòs canon d'abocador. (P - 1)	60,45	36,800	2.224,56
3	F21110A4	m3	Enderroc de murs de pedra, amb enderroc de fonaments, solera i altres elemnts constructius, amb mitjans mecànics i càrrega mecànica de runa sobre camió o contenidor i transport a l'abocador. (P - 3)	30,72	102,400	3.145,73
4	P21Q2-8GPO	u	Retirada d'estructura de fusta, inclòs estructura, passarel·la, baranes i càrrega manual i mecànica de l'equipament i la runa sobre camió o contenidor. Tot inclòs. (P - 26)	919,63	1,000	919,63
5	P3J0-3C4D	m3	Desmuntatge de murs d'escullera de fins 2000 kg de pes, amb mitjans mecànics i transport a zona de emmagatzematge per a reutilitzar posteriorment a la pròpia obra. (P - 37)	13,56	341,000	4.623,96
6	P214E-H8NJ	u	Desmuntatge i càrrega sobre camió de senyal vertical de trànsit existent, de qualsevol tipus, inclòs suports i demolició de fonamentacions (P - 20)	38,12	9,000	343,08
7	P21Q2-8GXP	u	Retirada de paperera ancorada al terra, enderroc de daus de formigó, i càrrega manual i mecànica de l'equipament i la runa sobre camió o contenidor (P - 27)	5,36	11,000	58,96
8	P21Q2-8GXR	u	Retirada de banc de fusta convencional de fins a 2,5 m de llargària, enderroc de daus de formigó, i càrrega manual i mecànica de l'equipament i la runa sobre camió o contenidor (P - 28)	11,93	7,000	83,51
9	P214B-HBIH	m	Desmuntatge de barana metàl·lica asupervisat per conservador-restaurador, amb mitjans manuals, aplec de material per a la seva reutilització i càrrega de runa sobre camió o contenidor (P - 19)	10,21	6,000	61,26
10	P21B0-HBQX	u	Arrencada de pal per a senyal amb mitjans manuals i càrrega manual de runa sobre camió o contenidor (P - 23)	15,25	2,000	30,50
11	P2145-4RRZ	m	Arrencada de passamà ancorat, amb mitjans manuals i càrrega manual sobre camió o contenidor (P - 14)	2,55	40,000	102,00
12	G21R1002	u	Arrencada d'arbre existent, de qualsevol tipus, inclòs soca, càrrega sobre camió, transport a abocador autoritzat per la DO o centre de reciclatge, canon d'us i a qualsevol distància (P - 11)	289,33	14,000	4.050,62
13	P21R1-92JQ	u	Trituració de soca soterrada de 100 a 140 cm de perimetre amb tractors amb accessoris per triturar (P - 29)	75,57	14,000	1.057,98
14	PR68-8ZVN	u	Trasplantament de palmàcia de 5 a 7 m d'alçària de tronc, amb un recorregut de més de 5 i fins a 10 km, inclou repicat amb retroexcavadora i mitjans manuals, formació de pa de terra amb mitjans manuals, excavació de clot de plantació de 200x200x120 cm amb retroexcavadora, plantació amb camió grua en el nou lloc d'ubicació, reblert del clot amb 50% de sorra, 25% de terra de l'excavació i 25% de compost, primer reg i càrrega de les terres sobrants a camió. Inclou la feina de tallar les fulles seques i protegir l'ull (P - 121)	1.210,37	2,000	2.420,74
15	FHMX3A95	u	Desmuntatge de la xarxa d'enllumenat existent del quadre de maniobra als dos punts de llum i retirada dels 2 punts de llum format per columna i llumenera de qualsevol tipus i alçada, inclòs demolició de fonaments, càrrega i trasllat a abocador autoritzat, a qualsevol distància, inclòs canon d'us (P - 9)	672,19	1,000	672,19

PRESSUPOST

Data: 04/08/25 Pàg.: 2

16	P21G3-DJ1R	m	Demolició de claveguera de fins a 100 cm de formigó amb solera de 20 cm de formigó, amb mitjans mecànics i càrrega sobre camió (P - 24)	3,32	235,000	780,20

TOTAL Subcapitol 01.01.01 **23.408,90**

Obra	01	PROJECTEDE MILLORA I DIGNIFICACIÓ DE L'ESPAI I ÀMBIT DEL RIUET DE COMA-RUGA D'EL VENDRELL
Capitol	01	ÀMBIT DEL RIUET
Subcapitol	02	MOVIMENT DE TERRES

NUM.	CODI	UA	DESCRIPCIÓ	PREL	AMIDAMENT	IMPORT
1	P191-HP4B	u	Cala de 1x1 m per a localització de serveis, amb enderroc de paviment, excavació de terres fins a localització de serveis a una fondària màxima de 3,0 m, reblert amb sauló, formació de base de formigó i càrrega de materials sobre camió o contenidor, sense incloure reposició de paviment (P - 13)	150,00	2,000	300,00
2	P221B-EL70	m3	Excavació de rasa i pou de fins a 2 m de fondària, en terreny fluix (SPT <20), realitzada amb retroexcavadora de combustible i càrrega mecànica sobre camió (P - 31)	6,61	344,275	2.275,66
3	P2217-55T0	m3	Excavació per a formació del riuet i reblert per a formació de dunes en terreny fluix (SPT <20), realitzada amb pala excavadora i càrrega directa sobre camió per a transport interior a l'obra i acabats del perfilat del terreny amb adaptació a la resta d'elements a col·locar com son la formació de vores del riuet amb bolos de pedra, perfilat de la zona de bany, rampes d'accés, fondaria, illes interiors a la zona de bany, etc. Tot inclòs segons planols tecnics. (P - 30)	2,13	73.500,000	156.555,00
4	P2253-5477	m3	Reblert de rasa amb sorres de la propia obra, en tongades de 25 cm com a màxim (P - 34)	2,22	528,750	1.173,83
5	PR3D-HKKZ	m3	Filtrar i netejar la sorra per a rehutilitzar a la propia obra (P - 65)	2,82	3.150,000	8.883,00
6	P3J0-3C4J	m3	Col·locació concertada d'escullera procedent de la pròpia obra de fins a 1200 kg de pes, amb mitjans mecànics i transport interior inclòs. També inclòs els treballs de neteja de l'escullera abans de col·locar-la i formació de vores del riuet amb bolos de pedra, perfilat de la zona de bany, rampes d'accés, fondaria, illes interiors a la zona de bany, etc. Tot inclòs i segons planols tecnics. (P - 38)	16,75	341,000	5.711,75
7	P3J0-3C4K	m3	Subministrament d'escullera de 1200 a 4000 kg de pes procedent de pedrera i col·locació concertada amb mitjans mecànics, Inclòs transport a obra, descàrrega, col·locació i adequació amb el terreny de la zona de treball. També inclòs els treballs de neteja de l'escullera abans de col·locar-la i formació de vores del riuet amb bolos de pedra, perfilat de la zona de bany, rampes d'accés, fondaria, illes interiors a la zona de bany, etc. Tot inclòs i segons planols tecnics. (P - 39)	55,26	141,000	7.791,66

TOTAL Subcapitol 01.01.02 **182.690,90**

Obra	01	PROJECTEDE MILLORA I DIGNIFICACIÓ DE L'ESPAI I ÀMBIT DEL RIUET DE COMA-RUGA D'EL VENDRELL
Capitol	01	ÀMBIT DEL RIUET
Subcapitol	03	ENJARDINAMENT

NUM.	CODI	UA	DESCRIPCIÓ	PREL	AMIDAMENT	IMPORT
1	PR4H2-9108	u	Subministrament i plantació de vegetació d'arbust i herbàcia del tipus Scirpus lacustris alveol forestal 200 cm3. Inclòs transport i totalment plantat a zona SORGÈNICA LITORAL . (P - 72)	0,95	290,000	275,50
2	PR4H2-910A	u	Subministrament i plantació de vegetació d'arbust i herbàcia del tipus Scirpus littoralis alveol forestal 200 cm3. Inclòs transport i totalment plantat a zona SORGÈNICA LITORAL . (P - 73)	0,95	290,000	275,50
3	PR4H2-910B	u	Subministrament i plantació de vegetació d'arbust i herbàcia del tipus Phragmites australis alveol forestal 200 cm3. Inclòs transport i	0,85	290,000	246,50

AJUNTAMENT DEL VENDRELL
Aquest document és una còpia autèntica del document electrònic original. Comprovi l'autenticitat del document a https://carpetaciutadana.elvendrell.cat/OAC/ValidarDoc.jsp - Utilitzi el 'Codi Segur de Verificació' que apareix a la capçalera.

Codi Segur de Verificació: 8688dafa-f856-4d1b-b30e-e50cdef14b80
Origen: Ciutadà
Identificador document original: 71901099
Data d'impressió: 10/10/2025 13:28:31
Pàgina 206 de 288

DOCUMENT
DOCUMENT ANEXAT

ÒRGAN
Secretaria

REFERÈNCIA
GCON2025000085

SIGNATURES
1.- X7405757X AGATA BUSCEMI (R:B66471210) 08/08/2025 09:13
2.- Tramitació Electrònica. DILIGÈNCIA PER FER CONSTAR QUE EL PRESENT PROJECTE HA ESTAT APROVAT EN DATA 30/09/2025

PRESSUPOST

			totalment plantat a zona SORGÈNICA LITORAL . (P - 74)			
4	PR4H2-910C	u	Subministrament i plantació de vegetació d'arbust i herbàcia del tipus Typha angustifolia alveol forestal 200 cm3. Inclòs transport i totalment plantat a zona SORGÈNICA LITORAL . (P - 75)	0,95	290,000	275,50
5	PR4H2-910D	u	Subministrament i plantació de vegetació d'arbust i herbàcia del tipus Typha latifolia alveol forestal 200 cm3. Inclòs transport i totalment plantat a zona SORGÈNICA LITORAL . (P - 76)	0,95	290,000	275,50
6	PR4H2-910E	u	Subministrament i plantació de vegetació d'arbust i herbàcia del tipus Lysimachia vulgaris contenidor 0.7 lit. Inclòs transport i totalment plantat a zona SORGÈNICA LITORAL . (P - 77)	2,76	290,000	800,40
7	PR4H2-920A	u	Subministrament i plantació de vegetació d'arbust i herbàcia del tipus Phragmites australis alveol forestal 200 cm3. Inclòs transport i totalment plantat a zona LLACUNES LITORALS . (P - 78)	0,85	195,000	165,75
8	PR4H2-920B	u	Subministrament i plantació de vegetació d'arbust i herbàcia del tipus Scirpus lacustris alveol forestal 200 cm3. Inclòs transport i totalment plantat a zona LLACUNES LITORALS . (P - 79)	0,95	390,000	370,50
9	PR4H2-920C	u	Subministrament i plantació de vegetació d'arbust i herbàcia del tipus Typha angustifolia alveol forestal 200 cm3. Inclòs transport i totalment plantat a zona LLACUNES LITORALS. (P - 80)	0,95	195,000	185,25
10	PR4H2-920D	u	Subministrament i plantació de vegetació d'arbust i herbàcia del tipus Typha latifolia alveol forestal 200 cm3. Inclòs transport i totalment plantat a zona LLACUNES LITORALS. (P - 81)	0,95	390,000	370,50
11	PR4H2-920E	u	Subministrament i plantació de vegetació d'arbust i herbàcia del tipus Scirpus littoralis alveol forestal 200 cm3. Inclòs transport i totalment plantat a zona LLACUNES LITORALS . (P - 82)	0,95	390,000	370,50
12	PR4H2-920F	u	Subministrament i plantació de vegetació d'arbust i herbàcia del tipus Sparganium erectum alveol forestal 300 cm3. Inclòs transport i totalment plantat a zona LLACUNES LITORALS . (P - 83)	1,70	585,000	994,50
13	PR4H2-920G	u	Subministrament i plantació de vegetació d'arbust i herbàcia del tipus Alisma plantago-aquatica contenidor 0,7 lit. Inclòs transport i totalment plantat a zona LLACUNES LITORALS . (P - 84)	0,95	780,000	741,00
14	PR4H2-921H	u	Subministrament i plantació de vegetació d'arbust i herbàcia del tipus Lysimachia vulgaris contenidor 0.7 lit. Inclòs transport i totalment plantat a zona LLACUNES LITORAL . (P - 85)	2,76	975,000	2.691,00
15	PR472-91NK	u	Subministrament i plantació de Pinus pinea d'alçària de 16-18 cm de perimetre amb pa de terra. Inclòs transport i totalment plantat a zona BOSC ACICULIFOLIO. (P - 71)	249,99	6,000	1.499,94
16	PR472-91NA	u	Subministrament i plantació de Pinus pinea d'alçària de 18-20 cm de perimetre amb pa de terra. Inclòs transport i totalment plantat a zona BOSC ACICULIFOLIO (P - 69)	310,05	2,000	620,10
17	PR472-91NB	u	Subministrament i plantació de Pinus pinea d'alçària de 20-25 cm de perimetre amb pa de terra. Inclòs transport i totalment plantat a zona BOSC ACICULIFOLIO (P - 70)	435,50	2,000	871,00
18	PR459-8XIO	u	Subministrament i plantació de Tamarix africana de perimetre de 16 a 18 cm, amb pa de terra de diàmetre mínim 51 cm i profunditat mínima 35,7 cm segons fórmules NTJ. Inclòs transport i totalment plantat a zona BOSC ACICULIFOLIO. (P - 68)	127,09	18,000	2.287,62
19	PR459-8XIA	u	Subministrament i plantació de Tamarix africana de perimetre de 18 a 20 cm, amb pa de terra de diàmetre mínim 51 cm i profunditat mínima 35,7 cm segons fórmules NTJ. Inclòs transport i totalment plantat a	160,11	8,000	1.280,88

PRESSUPOST

			zona BOSC ACICULIFOLIO . (P - 66)			
20	PR459-8XIB	u	Subministrament i plantació de Tamarix africana de perimetre de 20-25 cm, amb pa de terra de diàmetre mínim 51 cm i profunditat mínima 35,7 cm segons fórmules NTJ. Inclòs transport i totalment plantata zona BOSC ACICULIFOLIO. (P - 67)	210,30	4,000	841,20
21	PR4H2-94UK	u	Subministrament i plantació de vegetació d'arbust i herbàcia del tipus Quercus ilex C5L. Inclòs transport i totalment plantat a zona BOSC ACICULIFOLIO. (P - 108)	9,35	240,000	2.244,00
22	PR4H2-9410	u	Subministrament i plantació de vegetació d'arbust i herbàcia del tipus Quercus ilex C3L. Inclòs transport i totalment plantat a zona BOSC ACICULIFOLIO. (P - 101)	4,10	360,000	1.476,00
23	PR4H2-9420	u	Subministrament i plantació de vegetació d'arbust i herbàcia del tipus Cistus salvifolius C5L. Inclòs transport i totalment plantat a zona BOSC ACICULIFOLIO. (P - 102)	7,45	240,000	1.788,00
24	PR4H2-942A	u	Subministrament i plantació de vegetació d'arbust i herbàcia del tipus Cistus salvifolius C3L. Inclòs transport i totalment plantat a zona BOSC ACICULIFOLIO. (P - 103)	4,10	360,000	1.476,00
25	PR4H2-9430	u	Subministrament i plantació de vegetació d'arbust i herbàcia del tipus Cistus monspeliensis C5L. Inclòs transport i totalment plantat a zona BOSC ACICULIFOLIO. (P - 104)	7,45	240,000	1.788,00
26	PR4H2-943A	u	Subministrament i plantació de vegetació d'arbust i herbàcia del tipus Cistus monspeliensis C3L. Inclòs transport i totalment plantat a zona BOSC ACICULIFOLIO. (P - 105)	4,10	360,000	1.476,00
27	PR4H2-9440	u	Subministrament i plantació de vegetació d'arbust i herbàcia del tipus Erica arborea C5L. Inclòs transport i totalment plantat a zona BOSC ACICULIFOLIO. (P - 106)	9,85	240,000	2.364,00
28	PR4H2-944A	u	Subministrament i plantació de vegetació d'arbust i herbàcia del tipus Erica arborea C3L. Inclòs transport i totalment plantat a zona BOSC ACICULIFOLIO. (P - 107)	7,35	360,000	2.646,00
29	PR4H2-9510	u	Subministrament i plantació de vegetació d'arbust i herbàcia del tipus Cakile maritima alveol forestal 200 cm3. Inclòs transport i totalment plantat a zona PLATGES ARENOSES I DUNES. (P - 109)	1,10	132,000	145,20
30	PR4H2-951A	u	Subministrament i plantació de vegetació d'arbust i herbàcia del tipus Salsola kali alveol forestal 350 cm3. Inclòs transport i totalment plantat a zona PLATGES ARENOSES I DUNES. (P - 110)	1,00	132,000	132,00
31	PR4H2-951B	u	Subministrament i plantació de vegetació d'arbust i herbàcia del tipus Elymus farctus i alveol forestal 200 cm3. Inclòs transport i totalment plantat a zona PLATGES ARENOSES I DUNES. (P - 111)	0,77	440,000	338,80
32	PR4H2-951C	u	Subministrament i plantació de vegetació d'arbust i herbàcia del tipus Ammophila arenaria i alveol forestal 200 cm3. Inclòs transport i totalment plantat a zona PLATGES ARENOSES I DUNES. (P - 112)	0,85	440,000	374,00
33	PR4H2-951D	u	Subministrament i plantació de vegetació d'arbust i herbàcia del tipus Euphorbia paralias alveol forestal 200 cm3. Inclòs transport i totalment plantat a zona PLATGES ARENOSES I DUNES. (P - 113)	0,95	440,000	418,00
34	PR4H2-951E	u	Subministrament i plantació de vegetació d'arbust i herbàcia del tipus Medicago marina alveol forestal 200 cm3. Inclòs transport i totalment plantat a zona PLATGES ARENOSES I DUNES. (P - 114)	0,95	440,000	418,00
35	PR4H2-951F	u	Subministrament i plantació de vegetació d'arbust i herbàcia del tipus Polygonum maritimum alveol forestal 300 cm3. Inclòs transport i totalment plantat a zona PLATGES ARENOSES I DUNES. (P - 115)	1,10	132,000	145,20
36	PR4H2-951G	u	Subministrament i plantació de vegetació d'arbust i herbàcia del tipus Crithmum maritimum alveol forestal 300 cm3. Inclòs transport i totalment plantat a zona PLATGES ARENOSES I DUNES. (P - 116)	1,10	748,000	822,80

AJUNTAMENT DEL VENDRELL
Aquest document és una còpia autèntica del document electrònic original. Comprovi l'autenticitat del document a https://carpetaciutadana.elvendrell.cat/OAC/ValidarDoc.jsp - Utilitzi el 'Codi Segur de Verificació' que apareix a la capçalera.

Codi Segur de Verificació: 8688dafa-f856-4d1b-b30e-e50cdef14b80
Origen: Ciutadà
Identificador document original: 71901099
Data d'impressió: 10/10/2025 13:28:31
Pàgina 207 de 288

DOCUMENT
DOCUMENT ANEXAT

SIGNATURES
1.- X7405757X AGATA BUSCEMI (R:B66471210) 08/08/2025 09:13
2.- Tramitació Electrònica. DILIGÈNCIA PER FER CONSTAR QUE EL PRESENT PROJECTE HA ESTAT APROVAT EN DATA 30/09/2025

ÒRGAN
Secretaria

REFERÈNCIA
GCON2025000085

PRESSUPOST

37	PR4H2-951H	u	Subministrament i plantació de vegetació d'arbust i herbàcia del tipus Ononis natrix subsp. ramosissima alveol forestal 300 cm3. Inclòs transport i totalment plantat a zona PLATGES ARENOSES I DUNES. (P - 117)	1,00	704,000	704,00
38	PR4H2-951J	u	Subministrament i plantació de vegetació d'arbust i herbàcia del tipus Pancratium maritimum alveol forestal 200 cm3 (H:15-20 cm). Inclòs transport i totalment plantat a zona PLATGES ARENOSES I DUNES. (P - 118)	1,00	660,000	660,00
39	PR4H2-951K	u	Subministrament i plantació de vegetació d'arbust i herbàcia del tipus Juncus acutus alveol forestal 200 cm3 (H:15-20 cm). Inclòs transport i totalment plantat a zona PLATGES ARENOSES I DUNES. (P - 119)	9,95	132,000	1.313,40
40	PR4H2-9301	u	Subministrament i plantació de vegetació d'arbust i herbàcia del tipus Salvis rosmarinus format C5L. Inclòs transport i totalment plantat a zona VEGETACIÓ ARBUSTIVA I HERBÀCIA MEDITERRÀNIA. (P - 86)	7,34	273,000	2.003,82
41	PR4H2-930A	u	Subministrament i plantació de vegetació d'arbust i herbàcia del tipus Erica multiflora format C3L. Inclòs transport i totalment plantat a zona VEGETACIÓ ARBUSTIVA I HERBÀCIA MEDITERRÀNIA. (P - 87)	5,01	164,000	821,64
42	PR4H2-930B	u	Subministrament i plantació de vegetació d'arbust i herbàcia del tipus Cistus albidus format C2L. Inclòs transport i totalment plantat a zona VEGETACIÓ ARBUSTIVA I HERBÀCIA MEDITERRÀNIA. (P - 88)	4,10	164,000	672,40
43	PR4H2-930C	u	Subministrament i plantació de vegetació d'arbust i herbàcia del tipus Linum tenuifolium subsp. suffruticosum format C2L. Inclòs transport i totalment plantat a zona VEGETACIÓ ARBUSTIVA I HERBÀCIA MEDITERRÀNIA. (P - 89)	5,50	273,000	1.501,50
44	PR4H2-930D	u	Subministrament i plantació de vegetació d'arbust i herbàcia del tipus Lithospermum fruticosum format C2L. Inclòs transport i totalment plantat a zona VEGETACIÓ ARBUSTIVA I HERBÀCIA MEDITERRÀNIA. (P - 90)	5,50	273,000	1.501,50
45	PR4H2-930E	u	Subministrament i plantació de vegetació d'arbust i herbàcia del tipus Globularia alypum format C2L. Inclòs transport i totalment plantat a zona VEGETACIÓ ARBUSTIVA I HERBÀCIA MEDITERRÀNIA. (P - 91)	5,50	382,000	2.101,00
46	PR4H2-930F	u	Subministrament i plantació de vegetació d'arbust i herbàcia del tipusAnthyllis cytisoides format C2L. Inclòs transport i totalment plantat a zona VEGETACIÓ ARBUSTIVA I HERBÀCIA MEDITERRÀNIA. (P - 92)	5,00	382,000	1.910,00
47	PR4H2-930G	u	Subministrament i plantació de vegetació d'arbust i herbàcia del tipus Cistus clusii format C2L. Inclòs transport i totalment plantat a zona VEGETACIÓ ARBUSTIVA I HERBÀCIA MEDITERRÀNIA. (P - 93)	4,10	382,000	1.566,20
48	PR4H2-930H	u	Subministrament i plantació de vegetació d'arbust i herbàcia del tipus Helianthemum syriacum format C2L. Inclòs transport i totalment plantat a zona VEGETACIÓ ARBUSTIVA I HERBÀCIA MEDITERRÀNIA. (P - 94)	4,10	164,000	672,40
49	PR4H2-930J	u	Subministrament i plantació de vegetació d'arbust i herbàcia del tipus Juniperus oxycedrus format C5L. Inclòs transport i totalment plantat a zona VEGETACIÓ ARBUSTIVA I HERBÀCIA MEDITERRÀNIA. (P - 95)	10,95	382,000	4.182,90
50	PR4H2-930K	u	Subministrament i plantació de vegetació d'arbust i herbàcia del tipus Brachypodium retusum format C2L. Inclòs transport i totalment plantat a zona VEGETACIÓ ARBUSTIVA I HERBÀCIA MEDITERRÀNIA. (P - 96)	4,60	546,000	2.511,60
51	PR4H2-930L	u	Subministrament i plantació de vegetació d'arbust i herbàcia del tipus Cistus clusii format C2L. Inclòs transport i totalment plantat a zona VEGETACIÓ ARBUSTIVA I HERBÀCIA MEDITERRÀNIA.	4,10	819,000	3.357,90

PRESSUPOST

			(P - 97)			
52	PR4H2-930M	u	Subministrament i plantació de vegetació d'arbust i herbàcia del tipus Cistus salviifolius format C2L. Inclòs transport i totalment plantat a zona VEGETACIÓ ARBUSTIVA I HERBÀCIA MEDITERRÀNIA. (P - 98)	4,10	273,000	1.119,30
53	PR4H2-930N	u	Subministrament i plantació de vegetació d'arbust i herbàcia del tipus Brachypodium retusum format C5L. Inclòs transport i totalment plantat a zona VEGETACIÓ ARBUSTIVA I HERBÀCIA MEDITERRÀNIA. (P - 99)	7,45	164,000	1.221,80
54	PR4H2-930P	u	Subministrament i plantació de vegetació d'arbust i herbàcia del tipus Thymus vulgaris format C2L. Inclòs transport i totalment plantat a zona VEGETACIÓ ARBUSTIVA I HERBÀCIA MEDITERRÀNIA. (P - 100)	4,60	819,000	3.767,40
55	PBC7-56H0	m	Corda d'abalisament per a limitar zones protegidesa, amb un suport cada 5 m. Tot inclòs (P - 55)	4,10	650,000	2.665,00
56	PR4H2-REG1	u	Partida d'abonament integre per a manteniment de la plantació d'arbres, vegetació d'arbust i herbàcia de tot àmbit d'actuació. Inclòs transport o accessoris de connexió a xarxa d'aigua per a reg per a un periode d'un any i mig a les següents espècies : VEGETACIÓ ARBUSTIVA I HERBÀCIA MEDITERRÀNIA Salvis rosmarinus Erica multiflora Cistus albidus Linum tenuifolium subsp. suffruticosum Lithospermum fruticosum Globularia alypum Anthyllis cytisoides Cistus clusii Helianthemum syriacum Juniperus oxycedrus Brachypodium retusum Cistus salviifolius Brachypodium retusum Thymus vulgaris BOSC ACICULIFOLIO Pinus pinea Tamarix africana Quercus ilex Cistus salvifolius Cistus monspeliensis Erica arborea (P - 120)	12.290,56	1,000	12.290,56

TOTAL Subcapítol 01.01.03 **80.034,96**

Obra	01	PROJECTEDE MILLORA I DIGNIFICACIÓ DE L'ESPAI I ÀMBIT DEL RIUET DE COMA-RUGA D'EL VENDRELL
Capítol	01	ÀMBIT DEL RIUET
Subcapítol	04	EQUIPAMENTS

NUM.	CODI	UA	DESCRIPCIÓ	PREL	AMIDAMENT	IMPORT
1	PQ22-DJJU	u	Muntatge de paperera procedent d'acopi, execució de fonament i ancorada a terra amb fixacions mecàniques sobre daus de formigó. Tot inclòs. (P - 64)	86,75	10,000	867,50
2	FPOSTB01	u	Montatge de suport de la senyalització informativa procedent d'acopi, a instal·lar devant del parc, incluent fonament i ancoratge. Tot inclòs. (P - 10)	50,62	8,000	404,96

AJUNTAMENT DEL VENDRELL
Aquest document és una còpia autèntica del document electrònic original. Comprovi l'autenticitat del document a https://carpetaciutadana.elvendrell.cat/OAC/ValidarDoc.jsp - Utilitzi el 'Codi Segur de Verificació' que apareix a la capçalera.

DOCUMENT
DOCUMENT ANEXAT
Codi Segur de Verificació: 8688dafa-f856-4d1b-b30e-e50cdef14b80
Origen: Ciutadà
Identificador document original: 71901099
Data d'impressió: 10/10/2025 13:28:31
Pàgina 208 de 288
ÒRGAN
Secretaria
SIGNATURES
1.- X7405757X AGATA BUSCEMI (R:B66471210) 08/08/2025 09:13
2.- Tramitació Electrònica. DILIGÈNCIA PER FER CONSTAR QUE EL PRESENT PROJECTE HA ESTAT APROVAT EN DATA 30/09/2025
REFERÈNCIA
GCON2025000085

PRESSUPOST

3	PD785-Q15H	m	Claveguera amb tub de PVC-U de paret estructurada per a sanejament soterrat sense pressió, superfícies interna llisa i externa llisa de tipus A1 (construcció multicapa), diàmetre nominal DN 1000, classe de rigidesa anular SN 8 (rigidesa anular >= 8kN/m2), codi d'àrea d'aplicació U (ús en l'exterior de l'estructura dels edificis), fabricació segons norma UNE-EN 13476-2 o similar, de color taronja-marró RAL 8023, per a unió elàstica amb anella elastomèrica d'estanquitat, col·locat sobre llit de sorra de 20 cm de gruix, inclòs el reblert del recolzament del tub, amb picó vibrant de combustible (P - 59)	383,98	12,000	4.607,76
4	PB31-HAGU	m2	Reixa amb bastiment perimetral de perfils L 30x30 mm, i separadors de perfils T 30x30 mm, plafons de malla deploye 40x10 mm amb xapa d'1 mm de gruix, galvanitzada, superfície màxima plafó 2,5 m2, ancorada amb morter de ciment 1:4, elaborat a l'obra (P - 52)	112,18	1,000	112,18
5	PB91-DXVO	u	Taules informatives formades amb dos suports de fusta de pi tractada en autoclau per a classe d'ús IV (segons la norma UNE-EN 335) o similar, de secció circular Ø 120 mm i 1.500 mm d'alçada. Placa inclinada a 30° respecte a l'horitzontal, de xapa d'acer galvanitzat en calent de 891 x 420 x 2 mm, amb vinil adhesiu imprès amb el contingut gràfic de la senyal. Làmina protectora UVA-antigraffiti i base de fixació amb tubs d'alumini. (P - 54)	502,47	2,000	1.004,94
6	PB91-DXVD	u	Cartells informatius format per placa de PVC de 5 mm de gruix i mesures 41,2 x 41,2 cm, amb vinil imprès en digital i laminat brillant amb protecció UV, suport de fusta tractada en autoclau de 12 cm de diàmetre. El conjunt inclou: maquetació, muntatge, transport, adequació del terreny, col·locació i ancoratge mitjançant puntes d'acer en sabates de formigó de 40 x 40 x 40 cm, situades 5 cm sota la rasant. (P - 53)	385,08	6,000	2.310,48

TOTAL Subcapitol 01.01.04 **9.307,82**

Obra 01 PROJECTEDE MILLORA I DIGNIFICACIÓ DE L'ESPAI I ÀMBIT DEL RIUET DE COMA-RUGA D'EL VENDRELL
Capítol 02 INSTAL·LACIONS HIDRÀULIQUES
Subcapitol 01 DEMOLICIONS I MOVIMENT DE TERRES

NUM.	CODI	UA	DESCRIPCIÓ	PREL	AMIDAMENT	IMPORT
1	JLMS-0001	u	Jornada de treball per a la col·locació o modificació de la senyalització d'obres corresponent per a l'execució dels desviaments de trànsit rodat i avis d'obra als veins. (P - 12)	147,19	1,000	147,19
2	P191-HP4B	u	Cala de 1x1 m per a localització de serveis, amb enderroc de paviment, excavació de terres fins a localització de serveis a una fondària màxima de 3,0 m, reblert amb sauló, formació de base de formigó i càrrega de materials sobre camió o contenidor, sense incloure reposició de paviment (P - 13)	150,00	2,000	300,00
3	P214W-FEMF	m	Tall en paviment de mescla bituminosa de 10 cm de fondària com a mínim amb màquina tallajunts amb disc de diamant per a paviment, per a delimitar la zona a demolir (P - 22)	5,28	90,000	475,20
4	P2148-49LD	m	Demolició de vorada, inclòs la base, col·locada sobre terra, amb mitjans mecànics i càrrega sobre camió (P - 18)	1,29	50,000	64,50
5	P2147-DJ5X	m	Demolició de rigola de formigó, inclòs la base, amb retroexcavadora amb martell trencador i càrrega mecànica sobre camió (P - 17)	4,09	50,000	204,50
6	P2146-I1EB	m2	Demolició de paviment de panots col·locats sobre base de formigó de fins a 10 cm de gruix, inclòs la demolició de la base, d'amplària fins a 2 m, amb compressor i càrrega sobre camió amb mitjans manuals, en entorn urbà sense dificultat de mobilitat, en voreres > 5 m d'amplària o calçada/plataforma única > 12 m d'amplària, sense afectació per serveis o elements de mobiliari urbà, en actuacions de més de 10 m2 (P - 16)	31,09	186,000	5.782,74
7	P214U-HBQK	m2	Fresatge mecànic de paviments de mescles bituminoses per cada cm de gruix, amb un gruix de 0 a 6 cm i en encaixos aillats, amb fresadora	1,51	50,000	75,50

EUR

PRESSUPOST

			per a paviment amb càrrega automàtica i talls i entregues a tapes i reixes amb compressor, càrrega de runa sobre camió i escombrat i neteja de la superfície fresada (P - 21)			
8	P2146-DJ2N	m2	Demolició de paviment de mescla bituminosa de fins a 10 cm de gruix, d'amplària fins a 2 m amb retroexcavadora amb martell trencador i càrrega sobre camió amb mitjans mecànics (P - 15)	4,00	102,500	410,00
9	P221B-EL71	m3	Excavació de rasa i pou de fins a 2 m de fondària, en terreny compacte (SPT 20-50), realitzada amb retroexcavadora de combustible i càrrega mecànica sobre camió, Inclòs esgotament amb electrobomba submergible per a un cabal màxim de 30 m3/h i alçària manomètrica total fins a 15 mca (P - 32)	7,68	182,550	1.401,98
10	P230-DAYN	m2	Apuntalament i estrebada de rases i pous, de més d'1 i fins a 2 m d'amplària, amb plafons metàl·lics, per a una protecció del 100% (P - 36)	32,94	140,000	4.611,60
11	P21G7-49KO	m	Demolició de pou de diàmetre 80 cm, de parets de 30 cm, amb mitjans mecànics i càrrega sobre camió (P - 25)	8,75	6,000	52,50
12	P21G3-DJ1R	m	Demolició de claveguera de fins a 100 cm de formigó amb solera de 20 cm de formigó, amb mitjans mecànics i càrrega sobre camió (P - 24)	3,32	20,000	66,40
13	P2255-DPHA	m3	Rebliment i piconatge de rasa d'amplària més de 2 m, amb material seleccionat de la pròpia excavació, en tongades de gruix de fins a 25 cm, utilitzant corró vibratori per a compactar, amb compactació del 95% PM (P - 35)	11,42	94,300	1.076,91
14	P2241-I17M	m2	Repàs i piconatge de sòl de rasa d'amplària més gran de 2 m, amb compactació del 95% PM, en entorn urbà sense dificultat de mobilitat, en voreres <= 3 m d'amplària o calçada/plataforma única <= 7 m d'amplària, amb afectació per serveis o elements de mobiliari urbà, en actuacions de més de 10 m2 (P - 33)	4,20	105,000	441,00
15	PY02-H8WJ	u	Obertura de forat de finsa a 30x30x45 cm per a pas d'instal·lacions en paret de maó massís o pedra, amb mitjans manuals (P - 125)	254,50	2,000	509,00
16	P3LA-HK88	u	Perforació de mur de formigó armat per a executar ancoratges, amb equip de tall i perforació de formigó manual, equipat amb corona de diamant de 120 mm i <= 50 cm de llargària, treballant amb mitjans d'elevació des d'el peu del talús o amb mitjans per despenjar-se des de la coronació, utilitzant personal especialitzat en treballs en alçada (P - 40)	89,70	60,000	5.382,00

TOTAL Subcapitol 01.02.01 **21.001,02**

Obra 01 PROJECTEDE MILLORA I DIGNIFICACIÓ DE L'ESPAI I ÀMBIT DEL RIUET DE COMA-RUGA D'EL VENDRELL
Capítol 02 INSTAL·LACIONS HIDRÀULIQUES
Subcapitol 02 OBRA CIVIL I EQUIPAMENTS

NUM.	CODI	UA	DESCRIPCIÓ	PREL	AMIDAMENT	IMPORT
1	P3Z3-D52C	m2	Capa de neteja i anivellament 10 cm de gruix amb formigó de neteja amb granulat reciclat, amb una dosificació de 150 kg/m3 de ciment, consistència tova i grandària màxima del granulat 20 mm, HL-150/B/20, amb una substitució del 50% del granulat guixut per granulat reciclat mixt amb marcat CE, procedent de plantes de reciclat de residus de la construcció o demolició autoritzades, abocat des de camió (P - 41)	16,02	88,000	1.409,76
2	P4DG-3XP7	m2	Muntatge i desmuntatge d'una cara d'encofrat, amb tauler de fusta de pi, per a murs de base rectilínia, encofrats a dues cares, d'alçària <= 3 m (P - 45)	31,72	117,000	3.711,24
3	P45C1-IIGR	m3	Formigonament de lloses amb formigó per armar HA - 30 / B / 20 / XD2 + XA2 amb una quantitat de ciment de 325 kg/m3 i relació aigua ciment =< 0.5, abocat amb bomba (P - 43)	164,54	20,800	3.422,43
4	P4520-IJ8C	m3	Formigonament per a mur, amb formigó per armar HA - 30 / B / 20 / XD2 + XA2 amb una quantitat de ciment de 325 kg/m3 i relació aigua ciment =< 0.5, abocat amb bomba (P - 42)	166,17	16,200	2.691,95

EUR

AJUNTAMENT DEL VENDRELL
Aquest document és una còpia autèntica del document electrònic original. Comprovi l'autenticitat del document a https://carpetaciutadana.elvendrell.cat/OAC/ValidarDoc.jsp - Utilitzi el 'Codi Segur de Verificació' que apareix a la capçalera.

Codi Segur de Verificació: 8688dafa-f856-4d1b-b30e-e50cdef14b80
Origen: Ciutadà
Identificador document original: 71901099
Data d'impressió: 10/10/2025 13:28:31
Pàgina 209 de 288

DOCUMENT
DOCUMENT ANEXAT

SIGNATURES
1.- X7405757X AGATA BUSCEMI (R:B66471210) 08/08/2025 09:13
2.- Tramitació Electrònica. DILIGÈNCIA PER FER CONSTAR QUE EL PRESENT PROJECTE HA ESTAT APROVAT EN DATA 30/09/2025

ÒRGAN
Secretaria

REFERÈNCIA
GCON2025000085

5	P4BC-43MU	kg	Armadura per a mur i lloses AP500 S d'acer en barres corrugades B500S de límit elàstic >= 500 N/mm2 (P - 44)	2,27	2.220,000	5.039,40
6	RPNO0016	m2	Impermeabilització de parament vertical amb emulsió bituminosa amb emulsionants químics de tipus aniònic, tipus Sika Igol-A, aplicada en dues capes, amb una dotació de 1,6 kg/m2. (P - 126)	16,28	55,800	908,42
7	PDBF-DFX5	u	Bastiment quadrat de fosa dúctil per a pou de registre i tapa abatible i amb tanca, pas lliure de 1000*1000 mm i classe D400 segons norma UNE-EN 124 ó similar, col·locat amb morter (P - 60)	319,26	5,000	1.596,30
8	PX0-0001	ml	Subministre, col·locació i control topogràfic amb tècnic topògraf de marc prefabricat de formigó de dimensions interiors de 1.000 mm d'ample per 1.000 mm d'alçada i de 2,4 m de longitud. Inlcòs el rejuntat amb morter (P - 124)	354,41	40,000	14.176,40
9	XPAI5237	u	Partida alçada d'abonament integre per treballs, maquinaria i materials necesaris per al segellat de juntes de canonades en mal estat. Tot inclòs i totalment finalitzada. (P - 127)	600,00	1,000	600,00
10	PD5L-6QBD	m	Drenatge amb tub circular perforat de polietilè d'alta densitat de 200 mm de (P - 56)	12,22	150,000	1.833,00
11	PTARE001	u	Tapa antirretorn de PVC a instal·lar a la sortida del tub de pluvials del tipus HIDROSTANK o equivalent (P - 122)	134,66	50,000	6.733,00
12	PTARE002	u	Tapa antirretorn de PVC a instal·lar a la sortida del llavi sobreeixidor del pericó de la xarxa de pluvials del tipus HIDROSTANK o equivalent (P - 123)	500,00	2,000	1.000,00
13	FG22TL1K	m	Tub corbable corrugat de polietilè, de doble capa, llisa la interior i corrugada l'exterior, de 125 mm de diàmetre nominal, aïllant i no propagador de la flama, resistència a l'impacte de 28 J, resistència a compressió de 450 N, muntat com a canalització soterrada (P - 7)	4,63	80,000	370,40
14	FG312556	m	Cable amb conductor de coure de 0,6/1 kV de tensió assignada, amb designació RZ1-K (AS), tetrapolar, de secció 4 x 6 mm2, amb coberta del cable de poliolefines amb baixa emissió fums, col·locat en canal o safata (P - 8)	6,02	80,000	481,60
15	PF40-AJ1P	m	Tub d'acer inoxidable 1.4404 (AISI 316L) sense soldadura, de 38 mm de diàmetre exterior i de 3 mm de gruix de paret segons UNE-EN 10216-5 ó similar, unió a compressió, amb grau de dificultat mitjà i col·locat superficialment (P - 61)	109,46	8,000	875,68
16	PNN0-CNWR	u	Bomba submergible per aigües residuals amb connexió embridada d"electrobombes SULZER o equivalent del model AS 0630 D, de 65 mm de diàmetre nominal, pas útil de sòlids de 60 mm de diàmetre, motor monofàsic de 230 V i una potència de 1.5 kW a 2900 rpm, cos de fosa grisa EN-GJL-250 (GG25) (P - 62)	1.752,22	2,000	3.504,44
17	ET25-M101	u	Subministrament i col·locació de quadre de control i potència per a les electrobombes. Inclòs projecte de legalització i tramitació. (P - 2)	1.921,06	1,000	1.921,06
18	PD785-Q14C	m	Clavegueró amb tub de PVC-U de paret estructurada per a sanejament soterrat sense pressió, superfícies interna llisa i externa llisa de tipus A1 (construcció multicapa), diàmetre nominal DN 630, classe de rigidesa anular SN 8 (rigidesa anular >= 8kN/m2), codi d'àrea d'aplicació U (ús en l'exterior de l'estructura dels edificis), fabricació segons norma UNE-EN 13476-2 ó similar, de color taronja-marró RAL 8023, per a unió elàstica amb anella elastomèrica d'estanquitat, col·locat sobre llit de sorra de 20 cm de gruix, inclòs el reblert del recolzament del tub, amb picó vibrant de combustible (P - 57)	171,74	6,000	1.030,44
19	PD785-Q15G	m	Claveguera amb tub de PVC-U de paret estructurada per a sanejament soterrat sense pressió, superfícies interna llisa i externa llisa de tipus A1 (construcció multicapa), diàmetre nominal DN 800, classe de rigidesa anular SN 8 (rigidesa anular >= 8kN/m2), codi d'àrea d'aplicació U (ús en l'exterior de l'estructura dels edificis), fabricació segons norma UNE-EN 13476-2 ó similar, de color taronja-marró RAL 8023, per a unió elàstica amb anella elastomèrica d'estanquitat, col·locat sobre llit de sorra de 20 cm de gruix, inclòs el reblert del recolzament del tub, amb picó vibrant de combustible (P - 58)	203,98	18,000	3.671,64
20	PD785-Q15H	m	Claveguera amb tub de PVC-U de paret estructurada per a sanejament soterrat sense pressió, superfícies interna llisa i externa llisa de tipus A1 (construcció multicapa), diàmetre nominal DN 1000, classe de rigidesa anular SN 8 (rigidesa anular >= 8kN/m2), codi d'àrea	383,98	6,000	2.303,88

d'aplicació U (ús en l'exterior de l'estructura dels edificis), fabricació segons norma UNE-EN 13476-2 ó similar, de color taronja-marró RAL 8023, per a unió elàstica amb anella elastomèrica d'estanquitat, col·locat sobre llit de sorra de 20 cm de gruix, inclòs el reblert del recolzament del tub, amb picó vibrant de combustible (P - 59)

TOTAL Subcapítol 01.02.02 57.281,04

Obra 01 PROJECTEDE MILLORA I DIGNIFICACIÓ DE L'ESPAI I ÀMBIT DEL RIUET DE COMA-RUGA D'EL VENDRELL
Capítol 02 INSTAL·LACIONS HIDRÀULIQUES
Subcapítol 03 PAVIMENTACIÓ I ACABATS
Títol 4 01 CALÇADA

NUM.	CODI	UA	DESCRIPCIÓ	PREL	AMIDAMENT	IMPORT
1	P9L1-E984	m2	Reg d'imprimació amb emulsió bituminosa catiònica tipus C50BF4 IMP, amb dotació 1,2 kg/m2 (P - 51)	0,65	105,000	68,25
2	P9H5-E8A1	t	Paviment de mescla bituminosa continua en calent tipus AC 16 surf B 50/70 S, amb betum asfàltic de penetració, de granulometria semidensa per a capa de trànsit i granulat calcari, estesa i compactada (P - 50)	105,53	20,700	2.184,47
3	P961-IHBV	m	Col·locació de vorada remuntable sobre base de formigó d'ús no estructural HNE-20/P/40 de resistència a compressió 20 N/mm2, consistència plàstica i grandària màxima del granulat 40 mm, de 25 a 30 cm d'alçaria, rejuntada amb morter mixt 1:2:10, en entorn urbà sense dificultat de mobilitat, en voreres <= 3 m d'amplària o calçada/plataforma única <= 7 m d'amplària, amb afectació per serveis o elements de mobiliari urbà, en actuacions de més de 100 m (P - 47)	58,25	50,000	2.912,50
4	P975-MBXI	m	Rigola sense desnivell de formigó en massa HM - 30 / F / 20 / X0 amb una quantitat de ciment de 275 kg/m3 i relació aigua ciment =< 0.6, de 20 cm d'amplària i de 25 a 30 cm d'alçària, acabat remolinat (P - 48)	8,87	50,000	443,50
5	P938-DFU8	m3	Base de tot-u artificial, amb estesa i piconatge del material al 98% del PM (P - 46)	33,57	7,500	251,78

TOTAL Títol 4 01.02.03.01 5.860,50

Obra 01 PROJECTEDE MILLORA I DIGNIFICACIÓ DE L'ESPAI I ÀMBIT DEL RIUET DE COMA-RUGA D'EL VENDRELL
Capítol 02 INSTAL·LACIONS HIDRÀULIQUES
Subcapítol 03 PAVIMENTACIÓ I ACABATS
Títol 4 02 VORERES

NUM.	CODI	UA	DESCRIPCIÓ	PREL	AMIDAMENT	IMPORT
1	F228AJ00	m3	Subministre i rebliment amb graves per a drenatge de 4 a 20 mm, en tongades de gruix de més de 25 i fins a 50 cm, utilitzant picó vibrant (P - 5)	38,38	18,600	713,87
2	F9365H11	m3	Base de formigó HA-30/B/40/IIIa,>= 300kg/m3 ciment, de consistència tova i grandària màxima del granulat 40 mm procedent del matxaqueig, abocat des de camió amb estesa i vibratge manual, acabat reglejat, i amb addició de fibras de polipropilè a raó de 600 g per metre cúbic. Inclou totes les tasques de construcció, inclòs l'encofrat lateral de límit, si s'escau. (P - 6)	83,98	18,600	1.562,03
3	P9F3-H856	m2	Paviment de peces de formigó vibrat i premsat, amb acabat de la cara exterior grabat, amb textura pètria, de forma rectangular de 60x40 cm i 5 cm de gruix, col·locat a truc de maceta amb morter de ciment 1:6 de 3 cm de gruix i rejuntades amb sorra tamissada (P - 49)	44,58	186,000	8.291,88

TOTAL Títol 4 01.02.03.02 10.567,78

Obra 01 PROJECTEDE MILLORA I DIGNIFICACIÓ DE L'ESPAI I ÀMBIT DEL RIUET DE COMA-RUGA D'EL VENDRELL

AJUNTAMENT DEL VENDRELL
Aquest document és una còpia autèntica del document electrònic original. Comprovi l'autenticitat del document a https://carpetaciutadana.elvendrell.cat/OAC/ValidarDoc.jsp - Utilitzi el 'Codi Segur de Verificació' que apareix a la capçalera.

PRESSUPOST

Capitol 03 ALTRES
Subcapitol 01 SEGURETAT I SALUT

NUM.	CODI	UA	DESCRIPCIÓ	PREL	AMIDAMENT	IMPORT
1	PPA0U00F	u	Partida d'abonament integre per a la seguretat i salut de l'obra segons l'annex de Seguretat i Salut. (P - 63)	9.000,00	1,000	9.000,00
TOTAL	**Subcapitol**		**01.03.01**			**9.000,00**

Obra 01 PROJECTEDE MILLORA I DIGNIFICACIÓ DE L'ESPAI I ÀMBIT DEL RIUET DE COMA-RUGA D'EL VENDRELL
Capitol 03 ALTRES
Subcapitol 02 GESTIÓ DE RESIDUS

NUM.	CODI	UA	DESCRIPCIÓ	PREL	AMIDAMENT	IMPORT
1	XPA000GR	u	Partida d'aboanment integre per a la Gestió de residus de l'obra. (P - 0)	10.000,00	1,000	10.000,00
TOTAL	**Subcapitol**		**01.03.02**			**10.000,00**

Codi Segur de Verificació: 8688dafa-f856-4d1b-b30e-e50cdef14b80
Origen: Ciutadà
Identificador document original: 71901099
Data d'impressió: 10/10/2025 13:28:31
Pàgina 210 de 288

DOCUMENT
DOCUMENT ANEXAT

ÒRGAN
Secretaria

REFERÈNCIA
GCON2025000085

SIGNATURES
1.- X7405757X AGATA BUSCEMI (R:B66471210) 08/08/2025 09:13
2.- Tramitació Electrònica. DILIGÈNCIA PER FER CONSTAR QUE EL PRESENT PROJECTE HA ESTAT APROVAT EN DATA 30/09/2025

AJUNTAMENT DEL VENDRELL
Aquest document és una còpia autèntica del document electrònic original. Comprovi l'autenticitat del document a
https://carpetaciutadana.elvendrell.cat/OAC/ValidarDoc.jsp - Utilitzi el 'Codi Segur de Verificació' que apareix a la capçalera.

RESUM DE PRESSUPOST

Data: 04/08/25 Pàg.: 1

NIVELL 3 : Subcapítol			Import
Subcapitol	01.01.01	DEMOLICIONS	23.408,90
Subcapitol	01.01.02	MOVIMENT DE TERRES	182.690,90
Subcapitol	01.01.03	ENJARDINAMENT	80.034,96
Subcapitol	01.01.04	EQUIPAMENTS	9.307,82
Capítol	**01.01**	**ÀMBIT DEL RIUET**	**295.442,58**
Subcapitol	01.02.01	DEMOLICIONS I MOVIMENT DE TERRES	21.001,02
Subcapitol	01.02.02	OBRA CIVIL I EQUIPAMENTS	57.281,04
Subcapitol	01.02.03	PAVIMENTACIÓ I ACABATS	16.428,28
Capítol	**01.02**	**INSTAL·LACIONS HIDRÀULIQUES**	**94.710,34**
Subcapitol	01.03.01	SEGURETAT I SALUT	9.000,00
Subcapitol	01.03.02	GESTIÓ DE RESIDUS	10.000,00
Capítol	**01.03**	**ALTRES**	**19.000,00**
		409.152,92	

NIVELL 2 : Capítol			Import
Capítol	01.01	ÀMBIT DEL RIUET	295.442,58
Capítol	01.02	INSTAL·LACIONS HIDRÀULIQUES	94.710,34
Capítol	01.03	ALTRES	19.000,00
Obra	**01**	**PROJECTEDE MILLORA I DIGNIFICACIÓ DE L'ESPAI I ÀMBIT**	**409.152,92**
		409.152,92	

NIVELL 1 : Obra			Import
Obra	01	PROJECTEDE MILLORA I DIGNIFICACIÓ DE L'ESPAI I ÀMBIT D	409.152,92
			409.152,92

euros

DOCUMENT
DOCUMENT ANEXAT
Codi Segur de Verificació: 8688dafa-f856-4d1b-b30e-e50cdef14b80
Origen: Ciutadà
Identificador document original: 71901099
Data d'impressió: 10/10/2025 13:28:31
Pàgina 211 de 288
ÒRGAN
Secretaria
SIGNATURES
1.- X7405757X AGATA BUSCEMI (R:B66471210) 08/08/2025 09:13
2.- Tramitació Electrònica. DILIGÈNCIA PER FER CONSTAR QUE EL PRESENT PROJECTE HA ESTAT APROVAT EN DATA 30/09/2025
REFERÈNCIA
GCON2025000085

Codi Segur de Verificació: 8688dafa-f856-4d1b-b30e-e50cdef14b80
Origen: Ciutadà
Identificador document original: 71901099
Data d'impressió: 10/10/2025 13:28:31
Pàgina 212 de 288

SIGNATURES
1.- X7405757X AGATA BUSCEMI (R:B66471210), 08/08/2025 09:13
2.- Tramitació Electrònica. DILIGENCIA PER FER CONSTAR QUE EL PRESENT PROJECTE HA ESTAT APROVAT EN DATA 30/09/2025

AJUNTAMENT DEL VENDRELL
Aquest document és una còpia autèntica del document electrònic original. Comprovi l'autenticitat del document a https://carpetaciutadana.elvendrell.cat/OAC/ValidarDoc.jsp - Utilitzi el 'Codi Segur de Verificació' que apareix a la capçalera.

5. PRESSUPOST GENERAL

DOCUMENT
DOCUMENT ANEXAT

ÒRGAN
Secretaria

REFERÈNCIA
GCON2025000085

SIGNATURES
1.- X7405757X AGATA BUSCEMI (R:B66471210), 08/08/2025 09:13
2.- Tramitació Electrònica. DILIGÈNCIA PER FER CONSTAR QUE EL PRESENT PROJECTE HA ESTAT APROVAT EN DATA 30/09/2025

Codi Segur de Verificació: 8688dafa-f856-4d1b-b30e-e50cdef14b80
Origen: Ciutadà
Identificador document original: 71901099
Data d'impressió: 10/10/2025 13:28:31
Pàgina 213 de 288

AJUNTAMENT DEL VENDRELL
Aquest document és una còpia autèntica del document electrònic original. Comprovi l'autenticitat del document a https://carpetaciutadana.elvendrell.cat/OAC/ValidarDoc.jsp - Utilitzi el 'Codi Segur de Verificació' que apareix a la capçalera.

AJUNTAMENT DEL VENDRELL
Aquest document és una còpia autèntica del document electrònic original. Comprovi l'autenticitat del document a https://carpetaciutadana.elvendrell.cat/OAC/ValidarDoc.jsp - Utilitzi el 'Codi Segur de Verificació' que apareix a la capçalera.

DOCUMENT
DOCUMENT ANEXAT

ÒRGAN
Secretaria

REFERÈNCIA
GCON2025000085

SIGNATURES
1.- X7405757X AGATA BUSCEMI (R:B66471210), 08/08/2025 09:13
2.- Tramitació Electrònica. DILIGÈNCIA PER FER CONSTAR QUE EL PRESENT PROJECTE HA ESTAT APROVAT EN DATA 30/09/2025

Codi Segur de Verificació: 8688dafa-f856-4d1b-b30e-e50cdef14b80
Origen: Ciutadà
Identificador document original: 71901099
Data d'impressió: 10/10/2025 13:28:31
Pàgina 215 de 288

PRESSUPOST D'EXECUCIÓ PER CONTRACTE

PRESSUPOST D'EXECUCIÓ MATERIAL.....		409.152,92
13 % Despeses generals SOBRE 409.152,92.....		53.189,88
6 % Benefici industrial SOBRE 409.152,92.....		24.549,18
Subtotal		486.891,98
21 % IVA SOBRE 486.891,98.....		102.247,32
TOTAL PRESSUPOST PER CONTRACTE	€	589.139,30

Aquest pressupost d'execució per contracte puja a

(CINC-CENTS VUITANTA-NOU MIL CENT TRENTA-NOU EUROS AMB TRENTA CÈNTIMS)

B2B ARQUITECTES S.L.P
Arquitectes autors del projecte

JORDI BELLMUNT AGATA BUSCEMI

AJUNTAMENT DEL VENDRELL
Aquest document és una còpia autèntica del document electrònic original. Comprovi l'autenticitat del document a https://carpetaciutadana.elvendrell.cat/OAC/ValidarDoc.jsp - Utilitzi el 'Codi Segur de Verificació' que apareix a la capçalera.

Codi Segur de Verificació: 8688dafa-f856-4d1b-b30e-e50cdef14b80
Origen: Ciutadà
Identificador document original: 71901099
Data d'impressió: 10/10/2025 13:28:31
Pàgina 216 de 288

SIGNATURES
1.- X7405757X AGATA BUSCEMI (R:B66471210), 08/08/2025 09:13
2.- Tramitació Electrònica. DILIGENCIA PER FER CONSTAR QUE EL PRESENT PROJECTE HA ESTAT APROVAT EN DATA 30/09/2025

AJUNTAMENT DEL VENDRELL
Aquest document és una còpia autèntica del document electrònic original. Comprovi l'autenticitat del document a https://carpetaciutadana.elvendrell.cat/OAC/ValidarDoc.jsp - Utilitzi el 'Codi Segur de Verificació' que apareix a la capçalera.

DOCUMENT NÚM. V: ESTUDI DE SEGURETAT I SALUT

DOCUMENT
DOCUMENT ANEXAT

ÒRGAN
Secretaria

REFERÈNCIA
GCON2025000085

SIGNATURES
1.- X7405757X AGATA BUSCEMI (R:B66471210), 08/08/2025 09:13
2.- Tramitació Electrònica. DILIGÈNCIA PER FER CONSTAR QUE EL PRESENT PROJECTE HA ESTAT APROVAT EN DATA 30/09/2025

Codi Segur de Verificació: 8688dafa-f856-4d1b-b30e-e50cdef14b80
Origen: Ciutadà
Identificador document original: 71901099
Data d'impressió: 10/10/2025 13:28:31
Pàgina 217 de 288

AJUNTAMENT DEL VENDRELL
Aquest document és una còpia autèntica del document electrònic original. Comprovi l'autenticitat del document a https://carpetaciutadana.elvendrell.cat/OAC/ValidarDoc.jsp - Utilitzi el 'Codi Segur de Verificació' que apareix a la capçalera.

AJUNTAMENT DEL VENDRELL
Aquest document és una còpia autèntica del document electrònic original. Comprovi l'autenticitat del document a https://carpetaciutadana.elvendrell.cat/OAC/ValidarDoc.jsp - Utilitzi el 'Codi Segur de Verificació' que apareix a la capçalera.

ÍNDEX

DOCUMENT NÚM. 1. MEMÒRIA I ANNEXOS 5
1 IDENTIFICACIÓ DE L'OBRA 9
2 IDENTIFICACIÓ DELS AUTORS DE L'ESTUDI DE SEGURETAT I SALUT 9
3 OBJECTIUS DE L'ESTUDI DE SEGURETAT I SALUT 9
4 TERMINI D'EXECUCIÓ DE L'OBRA 9
5 NOMBRE PREVIST D'OPERARIS 9
6 DESCRIPCIÓ D'OFICIS 9
6.1 6.1 OFICIS A INTERVENIR 9
6.2 6.2 MAQUINÀRIA PREVISTA 9
7 ANÀLISIS DE RISCOS 9
7.1 MOVIMENT DE TERRES. 9
7.2 REBLIMENTS DE TERRES 9
7.3 TREBALLS DE MANIPULACIÓ AMB FORMIGÓ i PREFABRICATS 9
7.4 TREBALLS D'ALÇADA 10
7.5 RISCOS PRODUÏTS PER AGENTS ATMOSFÈRICS 10
7.6 RISCOS DE DANYS A TERCERS 10
DOCUMENT NÚM. 2. PLÀNOLS 23
DOCUMENT NÚM. 3. PLEC DE CONDICIONS 37
1. DEFINICIÓ I ABAST DEL PLEC 39
2. DEFINICIONS I COMPETÈNCIES DELS AGENTS DEL FET CONSTRUCTIU 40
3. DOCUMENTACIÓ PREVENTIVA DE CARÀCTER CONTRACTUAL 45
4. NORMATIVA LEGAL D'APLICACIÓ 48
5. CONDICIONS ECONÒMIQUES 51
6. CONDICIONS TÈCNIQUES GENERALS DE SEGURETAT 51
7. PLEC DE CONDICIONS TÈCNIQUES ESPECÍFIQUES DE SEGURETAT DELS EQUIPS, MÀQUINES I/O MÀQUINES-FERRAMENTES 53
8. SIGNATURES 55
DOCUMENT NÚM. 4. PRESSUPOST 57
1. AMIDAMENTS 59
2. QUADRE DE PREUS NÚM. 1 65
3. QUADRE DE PREUS NÚM. 2 69
4. PRESSUPOST PARCIAL 75
5. PRESSUPOST GENERAL 81

DOCUMENT DOCUMENT ANEXAT
ÒRGAN Secretaria
REFERÈNCIA GCON2025000085
SIGNATURES 1.- X7405757X AGATA BUSCEMI (R:B66471210), 08/08/2025 09:13
2.- Tramitació Electrònica. DILIGÈNCIA PER FER CONSTAR QUE EL PRESENT PROJECTE HA ESTAT APROVAT EN DATA 30/09/2025
Codi Segur de Verificació: 8688dafa-f856-4d1b-b30e-e50cdef14b80
Origen: Ciutadà
Identificador document original: 71901099
Data d'impressió: 10/10/2025 13:28:31
Pàgina 219 de 288

AJUNTAMENT DEL VENDRELL
Aquest document és una còpia autèntica del document electrònic original. Comprovi l'autenticitat del document a https://carpetaciutadana.elvendrell.cat/OAC/ValidarDoc.jsp - Utilitzi el 'Codi Segur de Verificació' que apareix a la capçalera.

AJUNTAMENT DEL VENDRELL
Aquest document és una còpia autèntica del document electrònic original. Comprovi l'autenticitat del document a https://carpetaciutadana.elvendrell.cat/OAC/ValidarDoc.jsp - Utilitzi el 'Codi Segur de Verificació' que apareix a la capçalera.

DOCUMENT NÚM. 1. MEMÒRIA I ANNEXOS

DOCUMENT
DOCUMENT ANEXAT

ÒRGAN
Secretaria

REFERÈNCIA
GCON2025000085

SIGNATURES
1.- X7405757X AGATA BUSCEMI (R:B66471210), 08/08/2025 09:13
2.- Tramitació Electrònica. DILIGÈNCIA PER FER CONSTAR QUE EL PRESENT PROJECTE HA ESTAT APROVAT EN DATA 30/09/2025

Codi Segur de Verificació: 8688dafa-f856-4d1b-b30e-e50cdef14b80
Origen: Ciutadà
Identificador document original: 71901099
Data d'impressió: 10/10/2025 13:28:31
Pàgina 221 de 288

AJUNTAMENT DEL VENDRELL
Aquest document és una còpia autèntica del document electrònic original. Comprovi l'autenticitat del document a https://carpetaciutadana.elvendrell.cat/OAC/ValidarDoc.jsp - Utilitzi el 'Codi Segur de Verificació' que apareix a la capçalera.

Codi Segur de Verificació: 8688dafa-f856-4d1b-b30e-e50cdef14b80
Origen: Ciutadà
Identificador document original: 71901099
Data d'impressió: 10/10/2025 13:28:31
Pàgina 222 de 288

SIGNATURES
1.- X7405757X AGATA BUSCEMI (R:B66471210), 08/08/2025 09:13
2.- Tramitació Electrònica. DILIGENCIA PER FER CONSTAR QUE EL PRESENT PROJECTE HA ESTAT APROVAT EN DATA 30/09/2025

AJUNTAMENT DEL VENDRELL
Aquest document és una còpia autèntica del document electrònic original. Comprovi l'autenticitat del document a https://carpetaciutadana.elvendrell.cat/OAC/ValidarDoc.jsp - Utilitzi el 'Codi Segur de Verificació' que apareix a la capçalera.

MEMÒRIA

DOCUMENT
DOCUMENT ANEXAT

ÒRGAN
Secretaria

REFERÈNCIA
GCON2025000085

SIGNATURES
1.- X7405757X AGATA BUSCEMI (R:B66471210), 08/08/2025 09:13
2.- Tramitació Electrònica. DILIGÈNCIA PER FER CONSTAR QUE EL PRESENT PROJECTE HA ESTAT APROVAT EN DATA 30/09/2025

Codi Segur de Verificació: 8688dafa-f856-4d1b-b30e-e50cdef14b80
Origen: Ciutadà
Identificador document original: 71901099
Data d'impressió: 10/10/2025 13:28:31
Pàgina 223 de 288

AJUNTAMENT DEL VENDRELL
Aquest document és una còpia autèntica del document electrònic original. Comprovi l'autenticitat del document a https://carpetaciutadana.elvendrell.cat/OAC/ValidarDoc.jsp - Utilitzi el 'Codi Segur de Verificació' que apareix a la capçalera.

Codi Segur de Verificació: 8688dafa-f856-4d1b-b30e-e50cdef14b80
Origen: Ciutadà
Identificador document original: 71901099
Data d'impressió: 10/10/2025 13:28:31
Pàgina 224 de 288

SIGNATURES
1.- X7405757X AGATA BUSCEMI (R:B66471210), 08/08/2025 09:13
2.- Tramitació Electrònica. DILIGENCIA PER FER CONSTAR QUE EL PRESENT PROJECTE HA ESTAT APROVAT EN DATA 30/09/2025

AJUNTAMENT DEL VENDRELL
Aquest document és una còpia autèntica del document electrònic original. Comprovi l'autenticitat del document a https://carpetaciutadana.elvendrell.cat/OAC/ValidarDoc.jsp - Utilitzi el 'Codi Segur de Verificació' que apareix a la capçalera.

1 IDENTIFICACIÓ DE L'OBRA

L'objecte del present Projecte Constructiu és definir les Obres necessàries pel PROJECTE EXECUTIU D'ADAPTACIÓ MEDIAMBIENTAL, MILLORA I DIGNIFICACIÓ DE L'ESPAI I ÀMBIIT DEL RIUET DE COMA-RUGA. EL VENDRELL.

2 IDENTIFICACIÓ DELS AUTORS DE L'ESTUDI DE SEGURETAT I SALUT

L'empresa B2B ARQUITECTES S.L.P. com a autors del "PROJECTE EXECUTIU D'ADAPTACIÓ MEDIAMBIENTAL, MILLORA I DIGNIFICACIÓ DE L'ESPAI I ÀMBIIT DEL RIUET DE COMA-RUGA. EL VENDRELL", ha redactat el present Estudi de Seguretat i Salut.

3 OBJECTIUS DE L'ESTUDI DE SEGURETAT I SALUT

Aquest Estudi de Seguretat i Salut estableix durant la construcció d'aquesta obra, les previsions respecte a prevenció de riscos d'accidents i malalties professionals, així com les derivades dels treballs de reparació, conservació, entreteniment i manteniment, i les instal·lacions preceptives de salut i benestar dels treballadors.

Servirà per donar unes directrius bàsiques a l'empresa constructora per portar a terme les seves obligacions en el camp de la prevenció de riscos professionals, facilitant el seu desenvolupament, sota el control de la Direcció Facultativa, d'acord amb el Reial Decret 1627/1997, de 24 d'octubre, pel qual s'implanta l'obligatorietat de la inclusió d'un Estudi de Seguretat i Salut en el Treball en els projectes d'edificació i obres públiques.

4 TERMINI D'EXECUCIÓ DE L'OBRA

El termini d'execució de l'obra serà de 4 MESOS.

5 NOMBRE PREVIST D'OPERARIS

El nombre de treballadors punta s'estima en 6 operaris.

6 DESCRIPCIÓ D'OFICIS

6.1 6.1 OFICIS A INTERVENIR

- Oficial 1a.
- Oficial 1a. paleta
- Manobre
- Manobre especialitzat

6.2 6.2 MAQUINÀRIA PREVISTA

- Compressor amb dos martells pneumàtics
- Grua de 10 TN
- Pala carregadora sobre pneumàtics de mida mitjana
- Retroexcavadora de mida petita
- Camió de 7 T

7 ANÀLISIS DE RISCOS

7.1 MOVIMENT DE TERRES.

7.1.1. EXCAVACIÓ DE RASES

7.1.1.1. Riscos detectables més comuns:

- Despreniments de terres
- Caiguda de persones al mateix nivell
- Caigudes de persones a l'interior de la rasa
- Atrapaments de persones mitjançant maquinària
- Els derivats per interferècies amb conduccions enterrades
- Inundació
- Cops per objectes

7.1.1.2. Peces de protecció personal recomanables

- Casc de polietilè
- Màscara antipols amb filtre mecànic recanviable
- Ulleres antipols
- Cinturó de seguretat (Classe A,B, o C)
- Guants de cuiro
- Botes de seguretat
- Botes de goma
- Roba de treball
- Vestit per a ambients humits o plujosos
- Protectors auditius

7.2 REBLIMENTS DE TERRES

Si existeix homologació expressa del Ministeri de Treball i S.S., les peces de protecció personal a utilitzar en aquesta obra, estaran homologades.

7.2.1. Riscos detectables més comuns

- Sinistres de vehicles per excés de càrrega o mal manteniment
- Caigudes de persones des de les caixes o carrosseries dels vehicles
- Interferències entre vehicles per falta de direcció o senyalització a les maniobres
- Atropellament de persones
- Volcament de vehicles durant descàrregues en sentit de retrocés
- Accidents per conducció sobre terrenys entollats, sobre terrenys fangats.
- Vibracions sobre les persones
- Soroll ambiental

7.2.2. Peces de protecció personal recomanables

- Casc de polietilè
- Botes de seguretat
- Màscares antipols amb filtre mecànic recanviable
- Guants de cuiro
- Cinturó antivibratori
- Roba de treball

7.3 TREBALLS DE MANIPULACIÓ AMB FORMIGÓ i PREFABRICATS

7.3.1. Riscos detectables més comuns:

- Caiguda de persones i/o objectes al mateix nivell.
- Caiguda de persones i/o objectes a diferent nivell.
- Caiguda de persones i/o objectes al buit.
- Enfonsament d'encofrats.

DOCUMENT DOCUMENT ANEXAT
ÒRGAN Secretaria
REFERÈNCIA GCON2025000085
SIGNATURES 1.- X7405757X AGATA BUSCEMI (R:B66471210), 08/08/2025 09:13
2.- Tramitació Electrònica. DILIGÈNCIA PER FER CONSTAR QUE EL PRESENT PROJECTE HA ESTAT APROVAT EN DATA 30/09/2025
Codi Segur de Verificació: 8688dafa-f856-4d1b-b30e-e50cdef14b80
Origen: Ciutadà
Identificador document original: 71901099
Data d'impressió: 10/10/2025 13:28:31
Pàgina 225 de 288
AJUNTAMENT DEL VENDRELL
Aquest document és una còpia autèntica del document electrònic original. Comprovi l'autenticitat del document a https://carpetaciutadana.elvendrell.cat/OAC/ValidarDoc.jsp - Utilitzi el 'Codi Segur de Verificació' que apareix a la capçalera.

- Ruptura o rebentada d'encofrats.
- Caiguda d'encofrats trepadors.
- Trepitjades sobre objectes punxants.
- Trepitjades sobre superfícies de trànsit.
- Les derivades de treballs sobre sòls humits o mullats.
- Contactes amb el formigó (dermatitis per ciments).
- Fallida d'estrebades.
- Corriment de terres.
- Els derivats de l'execució de treballs sota circunstàncies meteorològiques adverses.
- Atrapaments.
- Vibracions per maneig d'agulles vibrants.
- Soroll ambiental.

7.3.2. Mesures de protecció personal recomanables

- Casc de polietilè
- Botes de seguretat
- Màscares antipols amb filtre mecànic recanviable
- Guants de cuiro
- Guants de goma (o de PVC) de seguretat
- Roba de treball
- Ulleres de seguretat antiprojeccions.

7.4 TREBALLS D'ALÇADA

7.4.1. Riscos detectables més comuns:

- Caiguda de persones al buit
- Caiguda de persones al mateix nivell
- Caiguda de persones a diferent nivell
- Caiguda d'objectes sobre les persones
- Cops contra objectes
- Talls pel maneig d'objectes i eines manuals
- Dermatitis per contactes amb el ciment
- Partícules als ulls
- Talls per utilització de màquines-eines
- Els derivats dels treballs realitzats en ambients pulverulents.
- Sobreesforços
- Atrapaments pels mitjans d'elevació i transport
- Els derivats de l'ús de mitjans auxiliars (escales, bastides, etc.)
- Altres

7.4.2. Mesures de protecció personal recomanables

- Casc de polietilè
- Guants de PVC o de goma
- Guants de cuir
- Botes de seguretat
- Cinturó de seguretat, classe A, B, o C
- Botes de goma amb puntera reforçada
- Roba de treball
- Xarxes de seguretat
- Línies de vida

7.5 RISCOS PRODUÏTS PER AGENTS ATMOSFÈRICS

Caiguda de maquinària d'elevació.
Caiguda de màquines.

7.6 RISCOS DE DANYS A TERCERS

Són els riscos produïts per enllaços amb camins i accessos derivats de l'obra, fonamentalment per circulació de vehicles, a l'haver de realitzar desviaments provisionals i passos alternatius.

- Atropellaments per circulació de maquinària en vies públiques.
- Danys per irrupció descontrolada de persones no autoritzades en el recinte de l'obra.

Agost de 2025

B2B ARQUITECTES S.L.P

Arquitectes autors del projecte

JORDI BELLMUNT AGATA BUSCEMI

DOCUMENT DOCUMENT ANEXAT
ÒRGAN Secretaria
REFERÈNCIA GCON2025000085
SIGNATURES 1.- X7405757X AGATA BUSCEMI (R:B66471210), 08/08/2025 09:13
2.- Tramitació Electrònica. DILIGÈNCIA PER FER CONSTAR QUE EL PRESENT PROJECTE HA ESTAT APROVAT EN DATA 30/09/2025
Codi Segur de Verificació: 8688dafa-f856-4d1b-b30e-e50cdef14b80
Origen: Ciutadà
Identificador document original: 71901099
Data d'impressió: 10/10/2025 13:28:31
Pàgina 226 de 288
AJUNTAMENT DEL VENDRELL
Aquest document és una còpia autèntica del document electrònic original. Comprovi l'autenticitat del document a https://carpetaciutadana.elvendrell.cat/OAC/ValidarDoc.jsp - Utilitzi el 'Codi Segur de Verificació' que apareix a la capçalera.

DOCUMENT NÚM. 2. PLÀNOLS

DOCUMENT
DOCUMENT ANEXAT

ÒRGAN
Secretaria

REFERÈNCIA
GCON2025000085

SIGNATURES
1.- X7405757X AGATA BUSCEMI (R:B66471210), 08/08/2025 09:13
2.- Tramitació Electrònica. DILIGÈNCIA PER FER CONSTAR QUE EL PRESENT PROJECTE HA ESTAT APROVAT EN DATA 30/09/2025

Codi Segur de Verificació: 8688dafa-f856-4d1b-b30e-e50cdef14b80
Origen: Ciutadà
Identificador document original: 71901099
Data d'impressió: 10/10/2025 13:28:31
Pàgina 227 de 288

AJUNTAMENT DEL VENDRELL
Aquest document és una còpia autèntica del document electrònic original. Comprovi l'autenticitat del document a https://carpetaciutadana.elvendrell.cat/OAC/ValidarDoc.jsp - Utilitzi el 'Codi Segur de Verificació' que apareix a la capçalera.

Codi Segur de Verificació: 8688dafa-f856-4d1b-b30e-e50cdef14b80
Origen: Ciutadà
Identificador document original: 71901099
Data d'impressió: 10/10/2025 13:28:31
Pàgina 228 de 288

SIGNATURES
1.- X7405757X AGATA BUSCEMI (R:B66471210), 08/08/2025 09:13
2.- Tramitació Electrònica. DILIGENCIA PER FER CONSTAR QUE EL PRESENT PROJECTE HA ESTAT APROVAT EN DATA 30/09/2025

AJUNTAMENT DEL VENDRELL
Aquest document és una còpia autèntica del document electrònic original. Comprovi l'autenticitat del document a https://carpetaciutadana.elvendrell.cat/OAC/ValidarDoc.jsp - Utilitzi el 'Codi Segur de Verificació' que apareix a la capçalera.

GUANTES

GUANTES AISLANTES





GUANTES DE CUERO






CALZADO

* TALÓN ANATÓMICO
* SUELA PU BIDENSIDAD ANTIDESLIZANTE Y ANTIESTÁTICA



* CALZADO CON PUNTERA Y PLANTILLA DE ACERO Y ANTIESTÁTICA
* PENETRACIÓN Y ABSORCIÓN DE AGUA

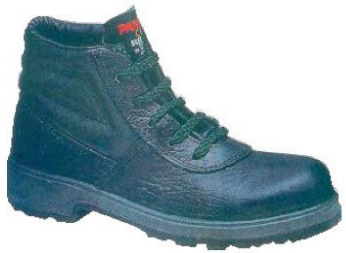

CASCOS - GAFAS - PROTECTORES VARIOS

DIFERENTES TIPOS DE GAFAS PROTECTORAS









MASCARILLA DE PROTECCIÓN RESPIRATORIA CONTRA PULVO Y PARTÍCULAS FINAS PARA LA PREVENCIÓN DE ENFERMEDADES







DOCUMENT
DOCUMENT ANEXAT

ÒRGAN
Secretaria

REFERÈNCIA
GCON2025000085

SIGNATURES
1.- X7405757X AGATA BUSCEMI (R:B66471210), 08/08/2025 09:13
2.- Tramitació Electrònica. DILIGÈNCIA PER FER CONSTAR QUE EL PRESENT PROJECTE HA ESTAT APROVAT EN DATA 30/09/2025

Codi Segur de Verificació: 8688dafa-f856-4d1b-b30e-e50cdef14b80
Origen: Ciutadà
Identificador document original: 71901099
Data d'impressió: 10/10/2025 13:28:31
Pàgina 229 de 288

AJUNTAMENT DEL VENDRELL
Aquest document és una còpia autèntica del document electrònic original. Comprovi l'autenticitat del document a https://carpetaciutadana.elvendrell.cat/OAC/ValidarDoc.jsp - Utilitzi el 'Codi Segur de Verificació' que apareix a la capçalera.

PROTECCIÓN ANTICAÍDAS - ROPA DE PROTECCIÓN

ARNÉS ANTICAIDA





ROPA DE PROTECCIÓN
DE ALTA VISIBILIDAD



CITURÓN CON CUERDA REGULABLE
Y DOS MOSQUETONES







DOCUMENT
DOCUMENT ANEXAT

ÒRGAN
Secretaria


REFERÈNCIA
GCON2025000085


SIGNATURES
1.- X7405757X AGATA BUSCEMI (R:B66471210), 08/08/2025 09:13
2.- Tramitació Electrònica. DILIGÈNCIA PER FER CONSTAR QUE EL PRESENT PROJECTE HA ESTAT APROVAT EN DATA 30/09/2025

Codi Segur de Verificació: 8688dafa-f856-4d1b-b30e-e50cdef14b80
Origen: Ciutadà
Identificador document original: 71901099
Data d'impressió: 10/10/2025 13:28:31
Pàgina 230 de 288


AJUNTAMENT DEL VENDRELL
Aquest document és una còpia autèntica del document electrònic original. Comprovi l'autenticitat del document a https://carpetaciutadana.elvendrell.cat/OAC/ValidarDoc.jsp - Utilitzi el 'Codi Segur de Verificació' que apareix a la capçalera.


BARANDA DE SOPORTE TIPO "SARGENTO"

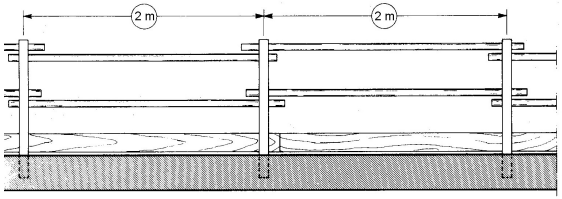

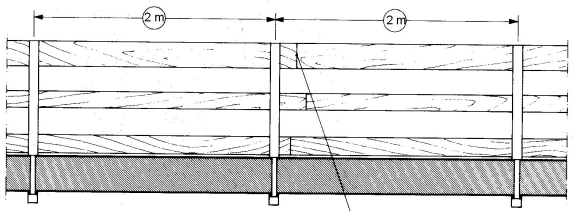


UNIÓN DE BARANDAS CON UNA MADERA SOLAPADA

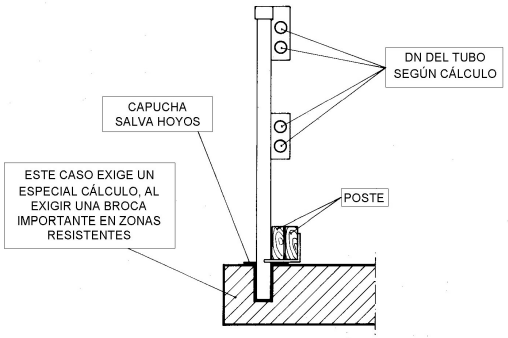

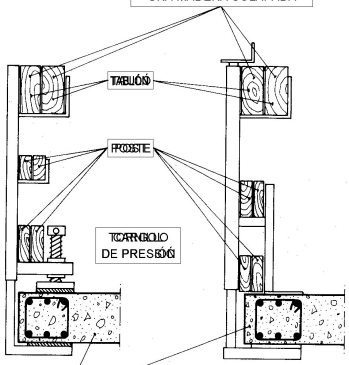


FORJADO LIMITADO CON CERCO. PARA ESTE CASO REFORZAR EL CERCO


PROTECCIÓN PARA ESTACAS

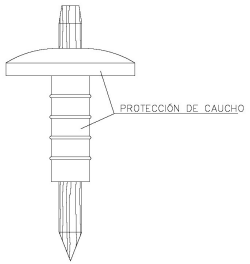


VALLA TRASLADABLE PARA DELIMITACIÓN OBRA

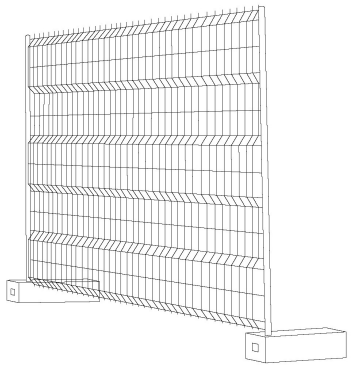

TOPE PARA VEHÍCULOS AUTOMÓVILES

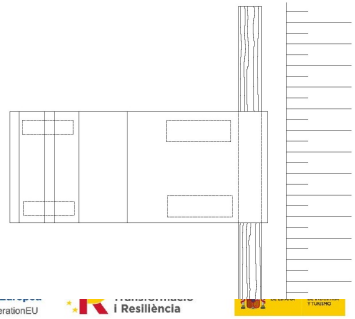

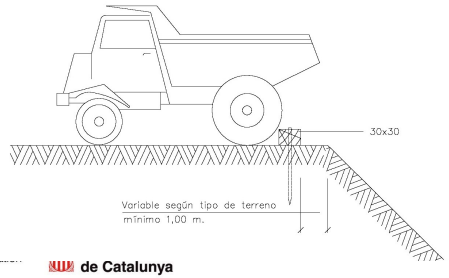

NextGenerationEU
i Resiliència
Catalunya
de Catalunya

Pla de recuperació, Transformació i Resiliència – Financiat per la Unió Europea – Next Generation EU

DOCUMENT
DOCUMENT ANEXAT

ÒRGAN
Secretaria


REFERÈNCIA
GCON2025000085

SIGNATURES
1.- X7405757X AGATA BUSCEMI (R:B66471210), 08/08/2025 09:13
2.- Tramitació Electrònica. DILIGÈNCIA PER FER CONSTAR QUE EL PRESENT PROJECTE HA ESTAT APROVAT EN DATA 30/09/2025

Codi Segur de Verificació: 8688dafa-f856-4d1b-b30e-e50cdef14b80
Origen: Ciutadà
Identificador document original: 71901099
Data d'impressió: 10/10/2025 13:28:31
Pàgina 231 de 288

AJUNTAMENT DEL VENDRELL
Aquest document és una còpia autèntica del document electrònic original. Comprovi l'autenticitat del document a https://carpetaciutadana.elvendrell.cat/OAC/ValidarDoc.jsp - Utilitzi el 'Codi Segur de Verificació' que apareix a la capçalera.


APUNTALAMIENTO DE ZANJAS

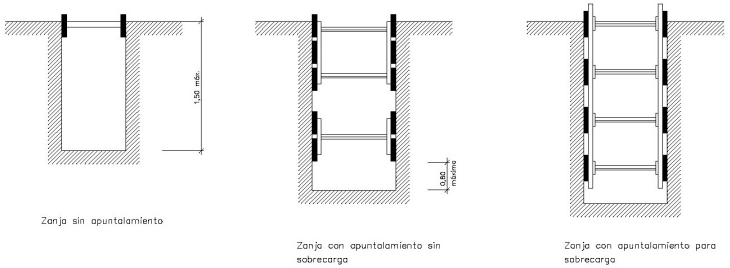

Zanja sin apuntalamiento

Zanja con apuntalamiento sin sobrecarga

Zanja con apuntalamiento para sobrecarga

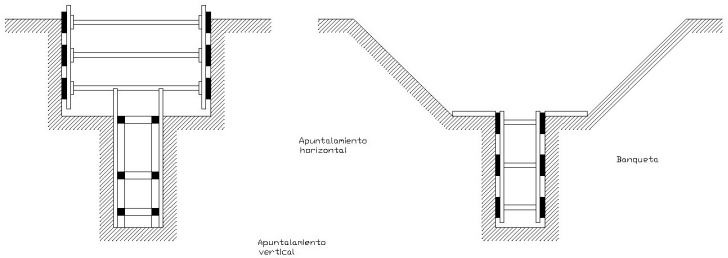


Zanja profundidad con sobrecarga


Zanja con sobrecarga ligera

Anchura de zanjas en función de su profundidad
Como mínimo esta anchura será de:


0,50 m.	hasta	a	1,00 m. de profundidad
0,65 m.	hasta	a	1,50 m. de profundidad
0,75 m.	hasta	a	2,00 m. de profundidad
0,80 m.	hasta	a	3,00 m. de profundidad
0,90 m.	hasta	a	4,00 m. de profundidad
1,00 m.	para más de		4,00 m. de profundidad

PROTECCIÓN DE ZANJAS

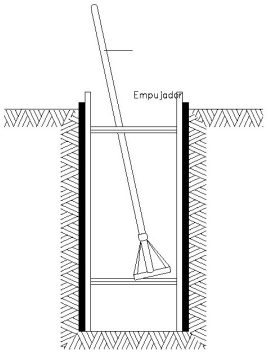

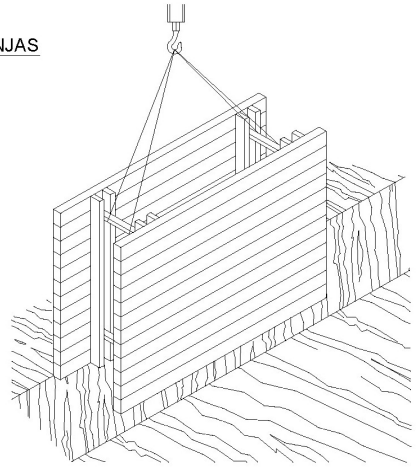

ZANJAS

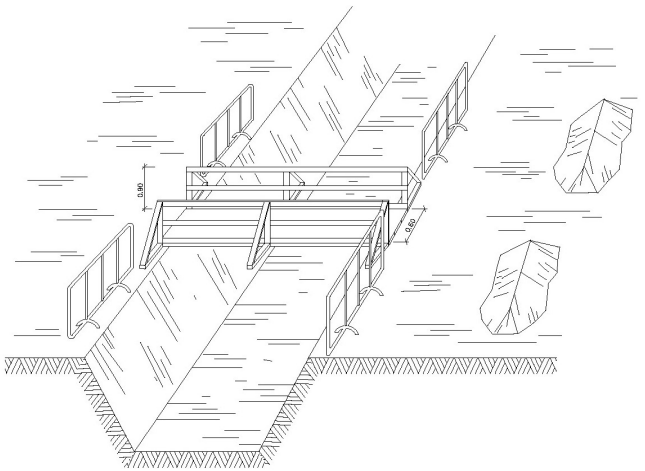

DOCUMENT
DOCUMENT ANEXAT

ÒRGAN
Secretaria


REFERÈNCIA
GCON2025000085


SIGNATURES
1.- X7405757X AGATA BUSCEMI (R:B66471210), 08/08/2025 09:13
2.- Tramitació Electrònica. DILIGÈNCIA PER FER CONSTAR QUE EL PRESENT PROJECTE HA ESTAT APROVAT EN DATA 30/09/2025


Codi Segur de Verificació: 8688dafa-f856-4d1b-b30e-e50cdef14b80
Origen: Ciutadà
Identificador document original: 71901099
Data d'impressió: 10/10/2025 13:28:31
Pàgina 232 de 288

AJUNTAMENT DEL VENDRELL
Aquest document és una còpia autèntica del document electrònic original. Comprovi l'autenticitat del document a https://carpetaciutadana.elvendrell.cat/OAC/ValidarDoc.jsp - Utilitzi el 'Codi Segur de Verificació' que apareix a la capçalera.


PROTECCIÓN DE ZANJAS

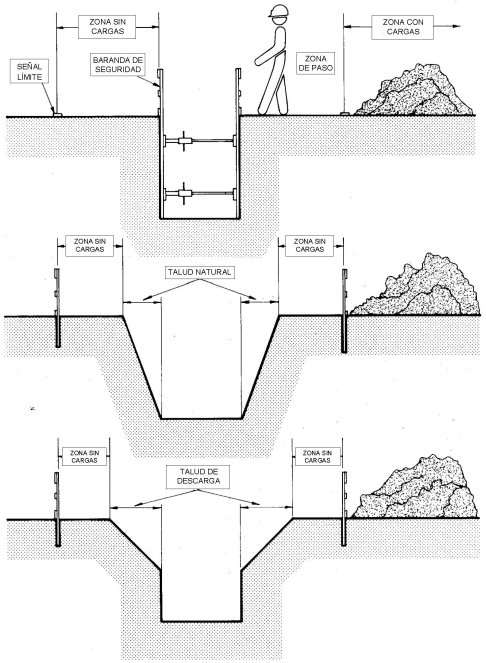

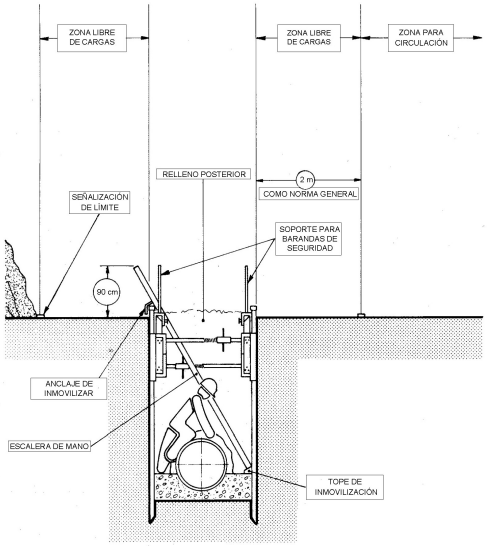

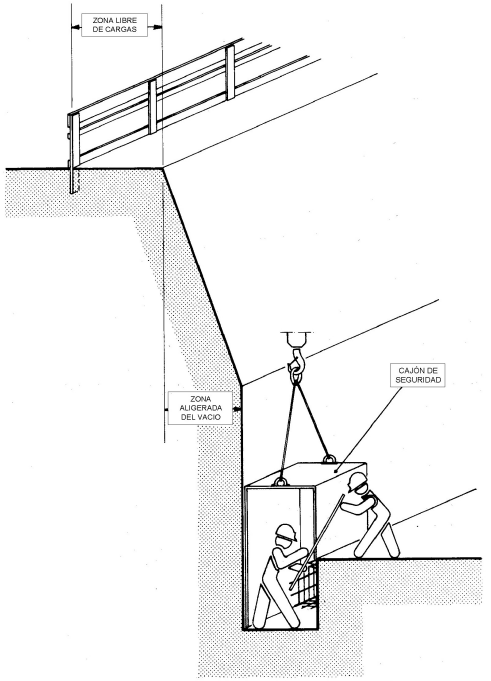

PROTECCIÓN DE AGUJEROS HORIZONTALES CON RED

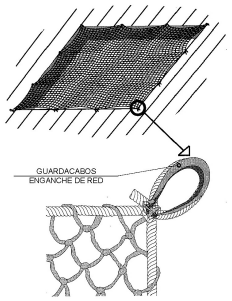


DOCUMENT DOCUMENT ANEXAT
ÒRGAN Secretaria
REFERÈNCIA GCON2025000085

SIGNATURES
1.- X7405757X AGATA BUSCEMI (R:B66471210), 08/08/2025 09:13
2.- Tramitació Electrònica. DILIGÈNCIA PER FER CONSTAR QUE EL PRESENT PROJECTE HA ESTAT APROVAT EN DATA 30/09/2025


Codi Segur de Verificació: 8688dafa-f856-4d1b-b30e-e50cdef14b80
Origen: Ciutadà
Identificador document original: 71901099
Data d'impressió: 10/10/2025 13:28:31
Pàgina 233 de 288

AJUNTAMENT DEL VENDRELL
Aquest document és una còpia autèntica del document electrònic original. Comprovi l'autenticitat del document a https://carpetaciutadana.elvendrell.cat/OAC/ValidarDoc.jsp - Utilitzi el 'Codi Segur de Verificació' que apareix a la capçalera.

MODELO DE INSTALACIÓN PARA COMEDOR, VESTUARIOS Y SERVICIOS HIGIÉNICOS DE OBRA

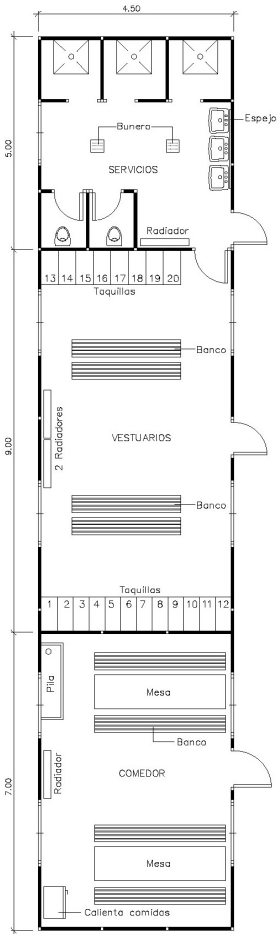

EJEMPLO DE SEÑALIZACIÓN DE OBRA

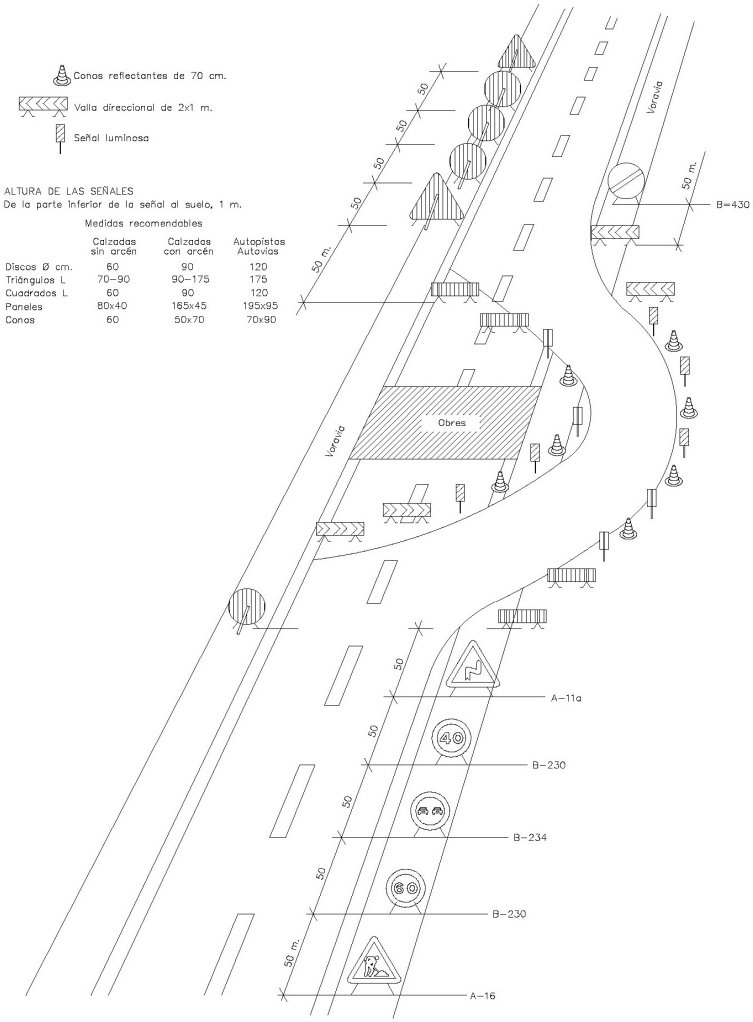


Pla de recuperació, Transformació i Resiliència – Finanziat per la Unió Europea – Next Generation EU

DOCUMENT DOCUMENT ANEXAT
ÒRGAN Secretaria
REFERÈNCIA GCON2025000085

SIGNATURES
1.- X7405757X AGATA BUSCEMI (R:B66471210), 08/08/2025 09:13
2.- Tramitació Electrònica. DILIGÈNCIA PER FER CONSTAR QUE EL PRESENT PROJECTE HA ESTAT APROVAT EN DATA 30/09/2025

Codi Segur de Verificació: 8688dafa-f856-4d1b-b30e-e50cdef14b80
Origen: Ciutadà
Identificador document original: 71901099
Data d'impressió: 10/10/2025 13:28:31
Pàgina 234 de 288

AJUNTAMENT DEL VENDRELL
Aquest document és una còpia autèntica del document electrònic original. Comprovi l'autenticitat del document a https://carpetaciutadana.elvendrell.cat/OAC/ValidarDoc.jsp - Utilitzi el 'Codi Segur de Verificació' que apareix a la capçalera.

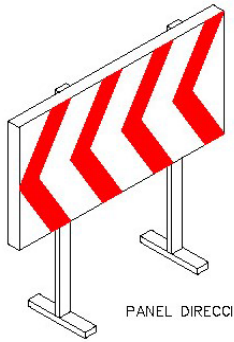

PANEL DIRECCIONAL



PANEL DIRECCIONAL
REFLECTANTE




BALIZA




BARRERA FIJA



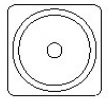

CONO DE BALIZAMIENTO
REFLECTANTE

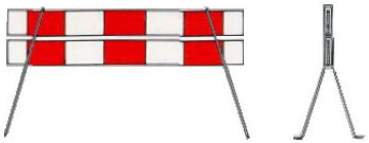


VALLA MÓVIL



VALLA DE CONTENCIÓN
PARA PEATONES



CORDÓN DE BANDERILLAS

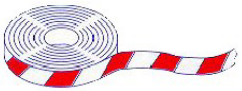

CINTA DE BALIZA




CORDÓN DE PORTALÁMPARAS
DE PLÁSTICO



PINTURA PARA
MARCAR CARRETERAS



"ODOMETRO"
MEDIDOR DE DISTANCIAS

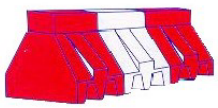


BARRERA DE PLÁSTICO



DOBLE ANCLAJE




BARANDA CON
TUBO REDONDO

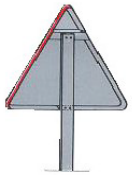


MÉNSULA



PALO EN CRUZ PARA
SEÑALES REDONDAS

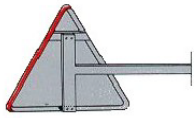


VALLA DE CONTENCIÓN
PARA PEATONES

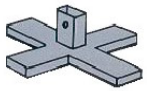


CRUZ PARA PALO
MÓVIL GALVANIZADA



TRÍPODE PORTÁTIL
PARA SEÑALES

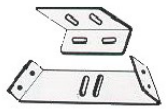

ANCLAJES

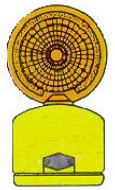

la Unió Europea NextGenerationEU
Transformació i Resiliència
Next Generation Catalunya
de Catalunya

Pla de recuperació, Transformació i Resiliència – Financiat per la Unió Europea – Next Generation EU

DOCUMENT
DOCUMENT ANEXAT

ÒRGAN
Secretaria

REFERÈNCIA
GCON2025000085

SIGNATURES
1.- X7405757X AGATA BUSCEMI (R:B66471210), 08/08/2025 09:13
2.- Tramitació Electrònica. DILIGÈNCIA PER FER CONSTAR QUE EL PRESENT PROJECTE HA ESTAT APROVAT EN DATA 30/09/2025

Codi Segur de Verificació: 8688dafa-f856-4d1b-b30e-e50cdef14b80
Origen: Ciutadà
Identificador document original: 71901099
Data d'impressió: 10/10/2025 13:28:31
Pàgina 235 de 288


AJUNTAMENT DEL VENDRELL
Aquest document és una còpia autèntica del document electrònic original. Comprovi l'autenticitat del document a https://carpetaciutadana.elvendrell.cat/OAC/ValidarDoc.jsp - Utilitzi el 'Codi Segur de Verificació' que apareix a la capçalera.

DISTANCIAS MÁXIMAS

DIMENSIÓN DE LA SEÑAL (en mm.)	FORMA DE LA SEÑAL		
			
1189	36.98	48.72	53.19
861	26.76	35.10	37.61
594	17.48	25.85	26.58
420	12.36	17.57	18.70
297	8.76	12.48	13.20
210	6.10	8.38	9.30
148	4.36	6.19	6.62
105	3.09	4.10	4.70


DISTANCIA EN METROS

SEÑALES DE ADVERTENCIA DE PELIGRO

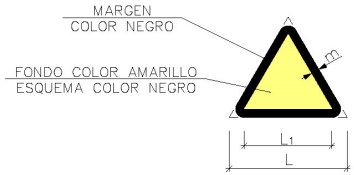


DIMENSIONES EN mm.		
L	L1	m.
594	492	30
420	348	21
297	246	15
210	174	11
145	121	8
105	87	5

SEÑALES SALVAMENTO VIAS DE EVACUACIÓN EQUIPOS DE EXTINCIÓN

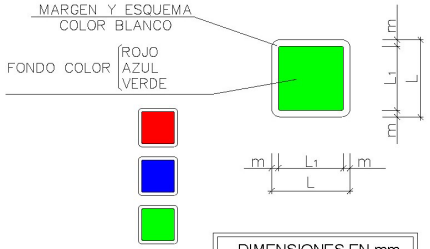


DIMENSIONES EN mm.		
L	L1	m.
594	534	30
420	378	21
297	267	15
210	288	11
145	132	8
105	95	5

SEÑALES DE OBLIGACIÓN

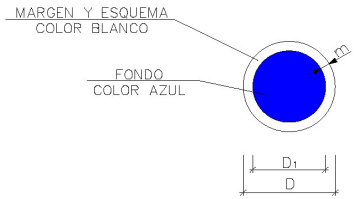


DIMENSIONES EN mm.		
D	D1	m.
594	534	30
420	378	21
297	267	15
210	288	11
145	132	8
105	95	5

SEÑALES DE PROHIBICIÓN

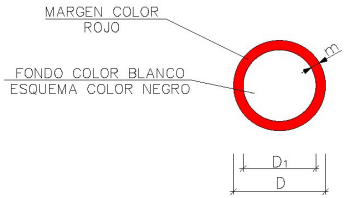

DIMENSIONES EN mm.	
D	D1
594	420
420	297
297	210
210	148
145	105
105	74

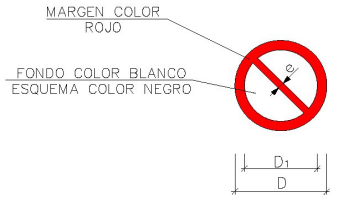

DIMENSIONES EN mm.		
D	D1	e.
594	420	44
420	297	31
297	210	17
210	148	16
145	105	11
105	74	8

la Unió Europea NextGenerationEU | Transformació i Resiliència | Next Generation Catalunya | Generalitat de Catalunya

Pla de recuperació, Transformació i Resiliència – Financiat per la Unió Europea – Next Generation EU

DOCUMENT ANEXAT
ÒRGAN Secretaria
REFERÈNCIA GCON2025000085

SIGNATURES
1.- X7405757X AGATA BUSCEMI (R:B66471210), 08/08/2025 09:13
2.- Tramitació Electrònica. DILIGÈNCIA PER FER CONSTAR QUE EL PRESENT PROJECTE HA ESTAT APROVAT EN DATA 30/09/2025

Codi Segur de Verificació: 8688dafa-f856-4d1b-b30e-e50cdef14b80
Origen: Ciutadà
Identificador document original: 71901099
Data d'impressió: 10/10/2025 13:28:31
Pàgina 236 de 288

AJUNTAMENT DEL VENDRELL
Aquest document és una còpia autèntica del document electrònic original. Comprovi l'autenticitat del document a https://carpetaciutadana.elvendrell.cat/OAC/ValidarDoc.jsp - Utilitzi el 'Codi Segur de Verificació' que apareix a la capçalera.

AJUNTAMENT DEL VENDRELL
Aquest document és una còpia autèntica del document electrònic original. Comprovi l'autenticitat del document a https://carpetaciutadana.elvendrell.cat/OAC/ValidarDoc.jsp - Utilitzi el 'Codi Segur de Verificació' que apareix a la capçalera.

SEÑALES DE PROHIBICIÓN

ESQUEMA SEÑAL		COLORES		
SIGNIFICADO	DIBUJO	COLOR	MARGEN	FONDO
PROHIBIDO EL PASO A LA CARRETILLA		NEGRO	ROJO	BLANCO
PROHIBIDO ACCIONAR		NEGRO	ROJO	BLANCO
PROHIBIDO PASAR FIRME NO SEGURO		NEGRO	ROJO	BLANCO
PROHIBIDA LA ENTRADA	PROHIBIDA LA ENTRADA	NEGRO	ROJO	BLANCO
PROHIBIDO EL PASO	PROHIBIDO EL PASO	NEGRO	ROJO	BLANCO
SEÑAL ESTABLECIDA				

ESQUEMA SEÑAL		COLORES		
SIGNIFICADO	DIBUJO	COLOR	MARGEN	FONDO
PROHIBIDO FUMAR		NEGRO	ROJO	BLANCO
PROHIBIDO APAGAR CON AGUA		NEGRO	ROJO	BLANCO
PROHIBIDO FUMAR Y ENCENDER FUEGO		NEGRO	ROJO	BLANCO
AGUA NO POTABLE		NEGRO	ROJO	BLANCO
PROHIBIDO EL PASO A PEATONES		NEGRO	ROJO	BLANCO
SEÑAL ESTABLECIDA				

ESQUEMA SEÑAL		COLORES		
SIGNIFICADO	DIBUJO	COLOR	MARGEN	FONDO
PROHIBIDO EL PASO A TODA PERSONA AJENA A LA OBRA			ROJO	BLANCO
PROHIBIDO A PERSONAS		NEGRO	ROJO	BLANCO
ALTO NO PASAR		NEGRO	ROJO	BLANCO
PROHIBIDO ACOMPAÑANTES EN LAS CARRETILLAS		NEGRO	ROJO	BLANCO
PROHIBIDO DEPOSITAR MATERIALES MANTENER LIBRE EL PASO		NEGRO	ROJO	BLANCO
SEÑAL ESTABLECIDA				

ESQUEMA SEÑAL		COLORES		
SIGNIFICADO	DIBUJO	COLOR	MARGEN	FONDO
NO CONECTAR SE ESTÁ TRABAJANDO	NO CONECTAR SE ESTÁ TRABAJANDO	NEGRO	ROJO	BLANCO
NO MANIOBRAR TRABAJOS EN TENSIÓN	NO MANIOBRAR TRABAJOS EN TENSIÓN	NEGRO	ROJO	BLANCO
NO CONECTAR	NO CONECTAR	NEGRO	ROJO	BLANCO
SEÑAL ESTABLECIDA				

AJUNTAMENT DEL VENDRELL
Aquest document és una còpia autèntica del document electrònic original. Comprovi l'autenticitat del document a https://carpetaciutadana.elvendrell.cat/OAC/ValidarDoc.jsp - Utilitzi el 'Codi Segur de Verificació' que apareix a la capçalera.

El Vendrell Ajuntament

PROJECTE EXECUTIU D'ADAPTACIÓ MEDIAMBIENTAL, MILLORA I DIGNIFICACIÓ DE L'ESPAI I ÀMBIT DEL RIUET DE COMA-RUGA. EL VENDRELL, TARRAGONA

JORDI BELLMUNT AGATA BUSCEMI

irbis Invall

Pla de recuperació. Transformació i Resiliència – Finançat per la Unió Europea – Next Generation EU

Finançat per la Unió Europea NextGenerationEU

Pla de Recuperació, Transformació i Resiliència

Next Generation Catalunya

Generalitat de Catalunya

SEÑALES DE PELIGRO

ESQUEMA SEÑAL	SIGNIFICADO	RADIACIONES LASER	PASO DE CARRETILLAS	ALTA PRESIÓN	CAIDAS AL MISMO NIVEL	CAIDAS A DIFERENTE NIVEL
	DIBUJO					
COLORES	COLOR	NEGRO	NEGRO	NEGRO	NEGRO	NEGRO
	MARGEN	NEGRO	NEGRO	NEGRO	NEGRO	NEGRO
	FONDO	AMARILLO	AMARILLO	AMARILLO	AMARILLO	AMARILLO
	SEÑAL ESTABLECIDA					

ESQUEMA SEÑAL	SIGNIFICADO	RIESGO DE CARGAS SUSPENDIDAS	RIESGO DE RADIACIÓN MATERIAL RADIACTIVO	RIESGO DE EXPLOSIÓN MATERIAS EXPLOSIVAS	RIESGO DE INCENDIOS MATERIAL INFLAMABLE	PELIGRO INDETERMINADO
	DIBUJO					
COLORES	COLOR	NEGRO	NEGRO	NEGRO	NEGRO	NEGRO
	MARGEN	NEGRO	NEGRO	NEGRO	NEGRO	NEGRO
	FONDO	AMARILLO	AMARILLO	AMARILLO	AMARILLO	AMARILLO
	SEÑAL ESTABLECIDA					

ESQUEMA SEÑAL	SIGNIFICADO	MÁQUINA PESADA EN MOVIMIENTO	CAIDA DE OBJETOS	DESPRENDIMIENTOS	RIESGO DE INTOXICACIÓN	RIESGO DE CORROSIÓN
	DIBUJO					
COLORES	COLOR	NEGRO	NEGRO	NEGRO	NEGRO	NEGRO
	MARGEN	NEGRO	NEGRO	NEGRO	NEGRO	NEGRO
	FONDO	AMARILLO	AMARILLO	AMARILLO	AMARILLO	AMARILLO
	SEÑAL ESTABLECIDA					

ESQUEMA SEÑAL	SIGNIFICADO		BAJA TEMPERATURA	ALTA TEMPERATURA	TOMA DE TIERRA	RIESGO ELÉCTRICO
	DIBUJO					
COLORES	COLOR	NEGRO	NEGRO	NEGRO	NEGRO	NEGRO
	MARGEN	NEGRO	NEGRO	NEGRO	NEGRO	NEGRO
	FONDO	AMARILLO	AMARILLO	AMARILLO	AMARILLO	AMARILLO
	SEÑAL ESTABLECIDA					

SEÑALES DE ADVERTENCIA

ESQUEMA SEÑAL	SIGNIFICADO	DIRECCIÓN HACIA PRIMEROS AUXILIOS	LOCALIZACIÓN DE PRIMEROS AUXILIOS	EQUIPO DE PRIMEROS AUXILIOS	VIA DE EVACUACIÓN	DIRECCIÓN A LA SALIDA DE EMERGENCIA	LOCALIZACIÓN SALIDA DE EMERGENCIA
	DIBUJO						
COLORES	COLOR	BLANCO	BLANCO	BLANCO	BLANCO	BLANCO	BLANCO
	MARGEN	BLANCO	BLANCO	BLANCO	BLANCO	BLANCO	BLANCO
	FONDO	VERDE	VERDE	VERDE	VERDE	VERDE	VERDE
	SEÑAL ESTABLECIDA						

El Vendrell Ajuntament

PROJECTE EXECUTIU D'ADAPTACIÓ MEDIAMBIENTAL, MILLORA I DIGNIFICACIÓ DE L'ESPAI I ÀMBIT DEL RIUET DE COMA-RUGA. EL VENDRELL, TARRAGONA

B||B JORDI BELLMUNT AGATA BUSCEMI

irbis

Invall

SEÑALES DE OBLIGACIÓN

ESQUEMA SEÑAL	USO DE GUANTES	USO DE GAFAS	USO PROTECTORES AUDITIVOS	USO DEL CASCO	USO DE LA MASCARILLA
SIGNIFICADO					
DIBUJO					
COLORES COLOR	BLANCO	BLANCO	BLANCO	BLANCO	BLANCO
COLORES MARGEN	BLANCO	BLANCO	BLANCO	BLANCO	BLANCO
COLORES FONDO	AZUL	AZUL	AZUL	AZUL	AZUL
SEÑAL ESTABLECIDA					

ESQUEMA SEÑAL	OBLIGACIÓN DE LAVARSE LAS MANOS	USO DE PANTALLA	USO DE GAFAS O PANTALLA	USO DE CALZADO ANTIESTÁTICO	USO CINTURÓN DE SEGURIDAD
SIGNIFICADO					
DIBUJO					
COLORES COLOR	BLANCO	BLANCO	BLANCO	BLANCO	BLANCO
COLORES MARGEN	BLANCO	BLANCO	BLANCO	BLANCO	BLANCO
COLORES FONDO	AZUL	AZUL	AZUL	AZUL	AZUL
SEÑAL ESTABLECIDA					

ESQUEMA SEÑAL	USO CINTURÓN DE SEGURIDAD	ELIMINAR PUNTES	USO DE BOTAS DIELÉCTRICAS	USO DE BOTAS	USO DE GUANTES DIELÉCTRICOS
SIGNIFICADO					
DIBUJO					
COLORES COLOR	BLANCO	BLANCO	BLANCO	BLANCO	BLANCO
COLORES MARGEN	BLANCO	BLANCO	BLANCO	BLANCO	BLANCO
COLORES FONDO	AZUL	AZUL	AZUL	AZUL	AZUL
SEÑAL ESTABLECIDA					

ESQUEMA SEÑAL	RIESGO ELÉCTRICO	RIESGO ELÉCTRICO	TOMA DE TIERRA	RIESGO DE CORROSIÓN	RIESGO ELÉCTRICO
SIGNIFICADO					
DIBUJO					
COLORES COLOR	BLANCO	BLANCO	BLANCO	BLANCO	BLANCO
COLORES MARGEN	BLANCO	BLANCO	BLANCO	BLANCO	BLANCO
COLORES FONDO	AZUL	AZUL	AZUL	AZUL	AZUL
SEÑAL ESTABLECIDA					

ESQUEMA SEÑAL	RIESGO DE INCENDIO	RIESGO DE RADIACIÓN	RIESGO DE INTOXICACIÓN	RIESGO DE EXPLOSIÓN	RIESGO ELÉCTRICO
SIGNIFICADO					
DIBUJO					
COLORES COLOR	BLANCO	BLANCO	BLANCO	BLANCO	BLANCO
COLORES MARGEN	BLANCO	BLANCO	BLANCO	BLANCO	BLANCO
COLORES FONDO	AZUL	AZUL	AZUL	AZUL	AZUL
SEÑAL ESTABLECIDA					

ESQUEMA SEÑAL	USO DE PROTECTOR FIJO	EMPUJAR NO ARRASTRAR	USO DE PROTECTOR AJUSTABLE		
SIGNIFICADO					
DIBUJO					
COLORES COLOR	BLANCO	BLANCO	BLANCO		
COLORES MARGEN	BLANCO	BLANCO	BLANCO		
COLORES FONDO	AZUL	AZUL	AZUL		
SEÑAL ESTABLECIDA					

Agost de 2025
B2B ARQUITECTES S.L.P
Arquitectes autors del projecte

JORDI BELLMUNT
AGATA BUSCEMI

Finançat per la Unió Europea NextGenerationEU

Pla de Recuperació, Transformació i Resiliència

Next Generation Catalunya

Generalitat de Catalunya

Pla de recuperació, Transformació i Resiliència – Finançat per la Unió Europea – Next Generation EU

AJUNTAMENT DEL VENDRELL
Aquest document és una còpia autèntica del document electrònic original. Comprovi l'autenticitat del document a https://carpetaciutadana.elvendrell.cat/OAC/ValidarDoc.jsp - Utilitzi el 'Codi Segur de Verificació' que apareix a la capçalera.

DOCUMENT
DOCUMENT ANEXAT

ÒRGAN
Secretaria

REFERÈNCIA
GCON2025000085

SIGNATURES
1.- X7405757X AGATA BUSCEMI (R:B66471210), 08/08/2025 09:13
2.- Tramitació Electrònica. DILIGÈNCIA PER FER CONSTAR QUE EL PRESENT PROJECTE HA ESTAT APROVAT EN DATA 30/09/2025

Codi Segur de Verificació: 8688dafa-f856-4d1b-b30e-e50cdef14b80
Origen: Ciutadà
Identificador document original: 71901099
Data d'impressió: 10/10/2025 13:28:31
Pàgina 240 de 288

AJUNTAMENT DEL VENDRELL
Aquest document és una còpia autèntica del document electrònic original. Comprovi l'autenticitat del document a https://carpetaciutadana.elvendrell.cat/OAC/ValidarDoc.jsp - Utilitzi el 'Codi Segur de Verificació' que apareix a la capçalera.

DOCUMENT NÚM. 3. PLEC DE CONDICIONS

DOCUMENT
DOCUMENT ANEXAT

ÒRGAN
Secretaria

REFERÈNCIA
GCON2025000085

SIGNATURES
1.- X7405757X AGATA BUSCEMI (R:B66471210), 08/08/2025 09:13
2.- Tramitació Electrònica. DILIGÈNCIA PER FER CONSTAR QUE EL PRESENT PROJECTE HA ESTAT APROVAT EN DATA 30/09/2025

Codi Segur de Verificació: 8688dafa-f856-4d1b-b30e-e50cdef14b80
Origen: Ciutadà
Identificador document original: 71901099
Data d'impressió: 10/10/2025 13:28:31
Pàgina 241 de 288

AJUNTAMENT DEL VENDRELL
Aquest document és una còpia autèntica del document electrònic original. Comprovi l'autenticitat del document a https://carpetaciutadana.elvendrell.cat/OAC/ValidarDoc.jsp - Utilitzi el 'Codi Segur de Verificació' que apareix a la capçalera.

AJUNTAMENT DEL VENDRELL
Aquest document és una còpia autèntica del document electrònic original. Comprovi l'autenticitat del document a https://carpetaciutadana.elvendrell.cat/OAC/ValidarDoc.jsp - Utilitzi el 'Codi Segur de Verificació' que apareix a la capçalera.

1. DEFINICIÓ I ABAST DEL PLEC

1.1. IDENTIFICACIÓ DE LES OBRES

L'objecte del present Projecte Constructiu és definir les Obres necessàries pel PROJECTE EXECUTIU D'ADAPTACIÓ MEDIAMBIENTAL, MILLORA I DIGNIFICACIÓ DE L'ESPAI I ÀMBIIT DEL RIUET DE COMA-RUGA. EL VENDRELL.

1.2. OBJECTE

Aquest Plec de Condicions de l'Estudi de Seguretat i Salut comprèn el conjunt d'especificacions que hauran d'acomplir tant el Pla de Seguretat i Salut del Contractista com a document de Gestió Preventiva (Planificació, Organització, Execució i Control) de l'obra, les diferents proteccions a emprar per la reducció dels riscos (Mitjans Auxiliars d'Utilitat Preventiva, Sistemes de Protecció Col·lectiva, Equips de Protecció Individual), Implantacions provisionals per a la Salubritat i Confort dels treballadors, així com les tècniques de la seva implementació a l'obra i les que hauran de manar l'execució de qualsevol tipus d'instal·lacions i d'obres accessòries. Per a qualsevol tipus d'especificació no inclosa en aquest Plec, es tindran en compte les condicions tècniques que es derivin d'entendre com a normes d'aplicació:

a) Tots aquells continguts al:
   - Plec General de Condicions Tècniques de l'Edificació'', confeccionat pel Centre Experimental d'Arquitectura, aprovat pel Consell Superior de Col·legis d'Arquitectes i adaptat a les seves obres per la ''Direcció General d'Arquitectura''. (cas d'Edificació)
   - ''Plec de Clàusules Administratives Generals, per a la Contractació d'Obres de l'Estat'' i adaptat a les seves obres per la ''Direcció de Política Territorial i Obres Públiques''. (cas d'Obra Pública)

b) Les contingudes al Reglament General de Contractació de l'Estat, Normes Tecnològiques de l'Edificació publicades pel ''Ministerio de la Vivienda'' i posteriorment pel ''Ministerio de Obras Públicas y Urbanismo''.

c) La normativa legislativa vigent d'obligat compliment i les condicionades per les companyies subministradores de serveis públics, totes elles al moment de l'oferta.

1.3. DOCUMENTS QUE DEFINEIXEN L'ESTUDI DE SEGURETAT I SALUT

Segons la normativa legal vigent, Art. 5, 2 del R.D. 1627/1997, de 24 d'octubre sobre ''DISPOSICIONS MÍNIMES DE SEGURETAT I DE SALUT A LES OBRES DE CONSTRUCCIÓ'', l'Estudi de Seguretat haurà de formar part del Projecte d'Execució d'Obra o, al seu defecte, del Projecte d'Obra, havent de ser coherent amb el contingut del mateix i recollir les mesures preventives adequades als riscos que comporta la realització de l'obra, contenint com a mínim els següents documents:

Memòria: Descriptiva dels procediments, equips tècnics i medis auxiliars que hagin d'utilitzar-se o que la seva utilització es pugui preveure; identificació dels riscos laborals que puguin ser evitats, indicant a l'efecte les mesures tècniques necessàries per fer-ho; relació dels riscos laborals que no es puguin eliminar conforme als assenyalats anteriorment, especificant les mesures preventives i proteccions tècniques tendents a controlar i reduir els esmentats riscos i valorant la seva eficàcia, en especial quan es proposin mesures alternatives.

Plec: De condicions particulars en el que es tindran en compte les normes legals i reglamentaries aplicables a les especificacions tècniques pròpies de l'obra que es tracti, així com les prescripcions que s'hauran de complir en relació amb les característiques, l'ús i la conservació de les màquines, utensilis, eines, sistemes i equips preventius.

Plànols: On es desenvolupen els gràfics i esquemes necessaris per la millor definició i comprensió de les mesures preventives definides a la Memòria, amb expressió de les especificacions tècniques necessàries.

Amidaments: De totes les unitats o elements de seguretat i salut al treball que hagin estat definits o projectats.

Pressupost: Quantificació del conjunt de despeses previstes per l'aplicació i execució de l'Estudi de Seguretat i Salut.

1.4. COMPATIBILITAT I RELACIÓ ENTRE ELS ESMENTATS DOCUMENTS

L'estudi de Seguretat i Salut forma part del Projecte d'Execució d'obra, o en el seu cas, del Projecte d'Obra, havent de ser cadascun dels documents que l'integren, coherents amb el contingut del Projecte, i recollir les mesures preventives, de caràcter pal·liatiu, adequades als riscos, no eliminats o reduïts a la fase de disseny, que comporti la realització de l'obra, en els terminis i circumstàncies socio-tècniques on la mateixa es tingui que materialitzar.

El Plec de Condicions Particulars, els Plànols i Pressupost de l'Estudi de Seguretat i Salut són documents contractuals, que restaran incorporats al Contracte i, per tant, són d'obligat acompliment, llevat modificacions degudament autoritzades.

La resta de Documents o dades de l'Estudi de Seguretat i Salut són informatius, i estan constituïts per la Memòria Descriptiva, amb tots els seus Annexos, els Detalls Gràfics d'interpretació, els Amidaments i els Pressupostos Parcials.

Els esmentats documents informatius representen només una opinió fonamentada de l'Autor de l'Estudi de Seguretat i Salut, sense que això suposi que es responsabilitzi de la certesa de les dades que se subministren. Aquestes dades han de considerar-se, tant sols, com a complement d'informació que el Contractista ha d'adquirir directament i amb els seus propis mitjans.

DOCUMENT
DOCUMENT ANEXAT

ÒRGAN
Secretaria

REFERÈNCIA
GCON2025000085

SIGNATURES
1.- X7405757X AGATA BUSCEMI (R:B66471210), 08/08/2025 09:13
2.- Tramitació Electrònica. DILIGÈNCIA PER FER CONSTAR QUE EL PRESENT PROJECTE HA ESTAT APROVAT EN DATA 30/09/2025

Codi Segur de Verificació: 8688dafa-f856-4d1b-b30e-e50cdef14b80
Origen: Ciutadà
Identificador document original: 71901099
Data d'impressió: 10/10/2025 13:28:31
Pàgina 243 de 288

AJUNTAMENT DEL VENDRELL
Aquest document és una còpia autèntica del document electrònic original. Comprovi l'autenticitat del document a https://carpetaciutadana.elvendrell.cat/OAC/ValidarDoc.jsp - Utilitzi el 'Codi Segur de Verificació' que apareix a la capçalera.

Només els documents contractuals, constitueixen la base del Contracte; per tant el Contractista no podrà al·legar, ni introduir al seu Pla de Seguretat i Salut, cap modificació de les condicions del Contracte en base a les dades contingudes als documents informatius, llevat que aquestes dades apareguin a algun document contractual.

El Contractista serà, doncs, responsable de les errades que puguin derivar-se de no obtenir la suficient informació directa, que rectifiqui o ratifiqui la continguda als documents informatius de l'Estudi de Seguretat i Salut.

Si hi hagués contradicció entre els Plànols i les Prescripcions Tècniques Particulars, en cas d'incloure's aquestes com a document que complementi el Plec de Condicions Generals del Projecte, té prevalença el que s'ha prescrit en les Prescripcions Tècniques Particulars. En qualsevol cas, ambdós documents tenen prevalença sobre les Prescripcions Tècniques Generals.

El que s'ha esmentat al Plec de condicions i només als Plànols, o viceversa, haurà de ser executat com si hagués estat exposat a ambdós documents, sempre que, a criteri de l'Autor de l'Estudi de Seguretat i Salut, quedin suficientment definides les unitats de Seguretat i Salut corresponent, i aquestes tinguin preu al Contracte.

2. DEFINICIONS I COMPETÈNCIES DELS AGENTS DEL FET CONSTRUCTIU

Dins l'àmbit de la respectiva capacitat de decisió cadascun dels actors del fet constructiu, estan obligats a prendre decisions ajustant-se als Principis Generals de l'Acció Preventiva (Art. 15 a la L. 31/1995) :

- Evitar els riscos.
- Avaluar els riscos que no es poden evitar.
- Combatre els riscos en el seu origen.
- Adaptar la feina a la persona, en particular al que fa referència a la concepció dels llocs de treball, com també a l'elecció dels equips i els mètodes de treball i de producció, amb l'objectiu específic d'atenuar la feina monòtona i repetitiva i de reduir-ne els efectes a la salut.
- Tenir en compte l'evolució de la tècnica.
- Substituir el que sigui perillós pel que comporti poc perill o no en comporti cap.
- Planificar la prevenció, amb la recerca d'un conjunt coherent que hi integri la tècnica, l'organització de la feina, les condicions de treball, les relacions socials i la influència dels factors ambientals al treball.
- Adoptar mesures que donin prioritat a la protecció col·lectiva respecte de la individual.
- Facilitar les corresponents instruccions als treballadors.

2.1. PROMOTOR

Als efectes del present Estudi de Seguretat i Salut, serà considerat Promotor qualsevol persona, física o jurídica, pública o privada, que, individual o col·lectivament, decideixi, impulsi, programi i financi, amb recursos propis o aliens, les obres de construcció per sí mateix, o per la seva posterior alienació, lliurament o cessió a tercers sota qualsevol títol.

Competències en matèria de Seguretat i Salut del Promotor:

- Designar al tècnic competent per la Coordinació de Seguretat i Salut en fase de Projecte, quan sigui necessari o es cregui convenient.
- Designar en fase de Projecte, la redacció de l'Estudi de Seguretat, facilitant al Projectista i al Coordinador respectivament, la documentació i informació prèvia necessària per l'elaboració del Projecte i redacció de l'Estudi de Seguretat i Salut, així com autoritzar als mateixos les modificacions pertinents.
- Facilitar que el Coordinador de Seguretat i Salut en la fase de projecte intervingui en totes les fases d'elaboració del projecte i de preparació de l'obra.
- Designar el Coordinador de Seguretat i Salut en fase d'Obra per l'aprovació del Pla de Seguretat i Salut, aportat pel contractista amb antelació a l'inici de les obres, el qual Coordinarà la Seguretat i Salut en fase d'execució material de les mateixes.
- La designació dels Coordinadors en matèria de Seguretat i Salut no eximeix al Promotor de les seves responsabilitats.
- Gestionar l'"Avís Previ" davant l'Administració Laboral i obtenir les preceptives llicències i autoritzacions administratives.
- El Promotor es responsabilitza que tots els agents del fet constructiu tinguin en compte les observacions del Coordinador de Seguretat i Salut, degudament justificades, o bé proposin unes mesures d'una eficàcia, pel cap baix, equivalents.

2.2. COORDINADOR DE SEGURETAT I SALUT

El Coordinador de Seguretat i Salut serà als efectes del present Estudi de Seguretat i Salut, qualsevol persona física legalment habilitada pels seus coneixements específics i que compti amb titulació acadèmica en Construcció.

És designat pel Promotor en qualitat de Coordinador de Seguretat: a) En fase de concepció, estudi i elaboració del Projecte o b) Durant l'Execució de l'obra.

El Coordinador de Seguretat i Salut i Salut forma part de la Direcció d'Obra o Direcció Facultativa/Direcció d'Execució.

Competències en matèria de Seguretat i Salut del Coordinador de Seguretat del Projecte:
El Coordinador de Seguretat i Salut en fase de projecte, és designat pel Promotor quan en l'elaboració del projecte d'obra intervinguin varis projectistes.

DOCUMENT DOCUMENT ANEXAT
ÒRGAN Secretaria
REFERÈNCIA GCON2025000085
SIGNATURES 1.- X7405757X AGATA BUSCEMI (R:B66471210), 08/08/2025 09:13
2.- Tramitació Electrònica. DILIGÈNCIA PER FER CONSTAR QUE EL PRESENT PROJECTE HA ESTAT APROVAT EN DATA 30/09/2025
Codi Segur de Verificació: 8688dafa-f856-4d1b-b30e-e50cdef14b80
Origen: Ciutadà
Identificador document original: 71901099
Data d'impressió: 10/10/2025 13:28:31
Pàgina 244 de 288
AJUNTAMENT DEL VENDRELL
Aquest document és una còpia autèntica del document electrònic original. Comprovi l'autenticitat del document a https://carpetaciutadana.elvendrell.cat/OAC/ValidarDoc.jsp - Utilitzi el 'Codi Segur de Verificació' que apareix a la capçalera.

Les funcions del Coordinador en matèria de Seguretat i Salut durant l'elaboració del projecte, segons el R.D. 1627/1997, són les següents:

⇒ Vetllar per a què en fase de concepció, estudi i elaboració del Projecte, el Projectista tingui en consideració els "Principis Generals de la Prevenció en matèria de Seguretat i Salut" (Art. 15 a la L.31/1995), i en particular:

d) Prendre les decisions constructives, tècniques i d'organització amb la finalitat de planificar les diferents feines o fases de treball que es desenvolupin simultània o successivament.

e) Estimar la duració requerida per l'execució de les diferents feines o fases de treball.

⇒ Traslladar al Projectista tota la informació preventiva necessària que li cal per integrar la Seguretat i Salut a les diferents fases de concepció, estudi i elaboració del projecte d'obra.

Tenir en compte, cada vegada que sigui necessari, qualsevol estudi de seguretat i salut o estudi bàsic, així com les previsions i informacions útils per efectuar al seu dia, amb les degudes condicions de seguretat i salut, els previsibles treballs posteriors (manteniment).

Coordinar l'aplicació del que es disposa en els punts anteriors i redactar o fer redactar l'Estudi de Seguretat i Salut.

Competències en matèria de Seguretat i Salut del Coordinador de Seguretat i Salut d'Obra:

El Coordinador de Seguretat i Salut en fase d'execució d'obra, és designat pel Promotor en tots aquells casos en què intervé més d'una empresa i treballadors autònoms o diversos treballadors autònoms.

Les funcions del Coordinador en matèria de Seguretat i Salut durant l'execució de l'obra, segons el R.D. 1627/1997, són les següents:

- Coordinar l'aplicació dels Principis Generals de l'Acció Preventiva (Art. 15 L. 31/1995) :
  - En el moment de prendre les decisions tècniques i d'organització amb el fi de planificar les diferents tasques o fases de treball que s'hagin de desenvolupar simultània o successivament.
  - En l'estimació de la durada requerida per a l'execució d'aquests treballs o fases de treball.
- Coordinar les activitats de l'obra per garantir que els Contractistes, i, si n'hi ha dels Subcontractistes i els treballadors autònoms, apliquin de manera coherent i responsable els Principis de l'Acció Preventiva que recull l'article 15 de la Llei de Prevenció de Riscos Laborals (L.31/1995 de 8 de novembre) durant l'execució de l'obra i, en particular, en les tasques o activitats al què es refereix l'article 10 del R.D. 1627/1997 de 24 d'octubre sobre Disposicions mínimes de Seguretat i Salut a les obres de construcció:
- El manteniment de l'obra en bon estat d'ordre i neteja.
- L'elecció de l'emplaçament dels llocs i àrees de treball, tenint en compte les seves condicions d'accés, i la determinació de les vies o zones de desplaçament o circulació.
- La manipulació dels diferents materials i la utilització dels mitjans auxiliars.
- El manteniment, el control previ a la posta en servei i el control periòdic de les instal·lacions i dispositius necessaris per a l'execució de l'obra, a fi de corregir els defectes que pugin afectar a la seguretat i la salut dels treballadors.
- La delimitació i el condicionament de les zones d'emmagatzematge i dipòsit dels diferents materials, en particular si es tracta de matèries o substàncies perilloses.
- La recollida dels materials perillosos utilitzats.
  - L'emmagatzematge i l'eliminació o evacuació dels residus i deixalles.
  - L'adaptació, d'acord amb l'evolució de l'obra, del període de temps efectiu que haurà de dedicar-se als diferents treballs o fases de treball.
  - La informació i coordinació entre els contractistes, subcontractistes i treballadors autònoms.
  - Les interaccions i incompatibilitats amb qualsevol tipus de treball o activitat que es realitzi en l'obra o a prop del lloc de l'obra.
  - Aprovar el Pla de Seguretat i Salut (PSS) elaborat pel contractista i, si s'escau, les modificacions que s'hi haguessin introduït. La Direcció Facultativa prendrà aquesta funció quan no calgui la designació de Coordinador.
  - Organitzar la coordinació d'activitats empresarials prevista en l'article 24 de la Llei de Prevenció de Riscos Laborals.
  - Coordinar les accions i funcions de control de l'aplicació correcta dels mètodes de treball.
  - Adoptar les mesures necessàries perquè només puguin accedir a l'obra les persones autoritzades.

El Coordinador de Seguretat i Salut en la fase d'execució de l'obra respondrà davant del Promotor, del compliment de la seva funció com staff assessor especialitzat en Prevenció de la Sinistralitat Laboral, en col·laboració estricta amb els diferents agents que intervinguin a l'execució material de l'obra. Qualsevol divergència serà presentada al Promotor com a màxim patró i responsable de la gestió constructiva de la promoció de l'obra, a fi que aquest prengui, en funció de la seva autoritat, la decisió executiva que calgui.

Les responsabilitats del Coordinador no eximiran de les seves responsabilitats al Promotor, Fabricants i Subministradors d'equips, eines i mitjans auxiliars, Direcció

DOCUMENT
DOCUMENT ANEXAT

ÒRGAN
Secretaria

REFERÈNCIA
GCON2025000085

SIGNATURES
1.- X7405757X AGATA BUSCEMI (R:B66471210), 08/08/2025 09:13
2.- Tramitació Electrònica. DILIGÈNCIA PER FER CONSTAR QUE EL PRESENT PROJECTE HA ESTAT APROVAT EN DATA 30/09/2025

Codi Segur de Verificació: 8688dafa-f856-4d1b-b30e-e50cdef14b80
Origen: Ciutadà
Identificador document original: 71901099
Data d'impressió: 10/10/2025 13:28:31
Pàgina 245 de 288

AJUNTAMENT DEL VENDRELL
Aquest document és una còpia autèntica del document electrònic original. Comprovi l'autenticitat del document a https://carpetaciutadana.elvendrell.cat/OAC/ValidarDoc.jsp - Utilitzi el 'Codi Segur de Verificació' que apareix a la capçalera.

d'Obra o Direcció Facultativa, Contractistes, Subcontractistes, treballadors autònoms i treballadors.

2.3. PROJECTISTA

És el tècnic habilitat professionalment que, per encàrrec del Promotor i amb subjecció a la normativa tècnica i urbanística corresponent, redacta el Projecte.

Podran redactar projectes parcials del Projecte, o parts que el complementin, altres tècnics, de forma coordinada amb l'autor d'aquest, contant en aquest cas, amb la col·laboració del Coordinador de Seguretat i Salut designat pel Promotor.

Quan el Projecte es desenvolupa o completa mitjançant projectes parcials o d'altres documents tècnics, cada projectista assumeix la titularitat del seu projecte.

Competències en matèria de Seguretat i Salut del Projectista:

- Tenir en consideració els suggeriments del Coordinador de Seguretat i Salut en fase de Projecte per integrar els Principis de l'Acció Preventiva (Art. 15 L. 31/1995), prendre les decisions constructives, tècniques i d'organització que puguin afectar a la planificació dels treballs o fases de treball durant l'execució de les obres.
- Acordar, en el seu cas, amb el promotor la contractació de col·laboracions parcials.

2.4. DIRECTOR D'OBRA

És el tècnic habilitat professionalment que, formant part de la Direcció d'Obra o Direcció Facultativa, dirigeix el desenvolupament de l'obra en els aspectes tècnics, estètics, urbanístics i mediambientals, de conformitat amb el Projecte que el defineix, la llicència constructiva i d'altres autoritzacions preceptives i les condicions del contracte, amb l'objecte d'assegurar l'adequació al fi proposat. En el cas que el Director d'Obra dirigeixi a més a més l'execució material de la mateixa, assumirà la funció tècnica de la seva realització i del control qualitatiu i quantitatiu de l'obra executada i de la seva qualitat.

Podran dirigir les obres dels projectes parcials altres tècnics, sota la coordinació del Director d'Obra, contant amb la col·laboració del Coordinador de Seguretat i Salut en fase d'Obra, nomenat pel Promotor.

Competències en matèria de Seguretat i Salut del Director d'Obra:

- Verificar el replanteig, l'adequació dels fonaments, estabilitat dels terrenys i de l'estructura projectada a les característiques geotècniques del terreny.
- Si dirigeix l'execució material de l'obra, verificar la recepció d'obra dels productes de construcció, ordenant la realització dels assaigs i proves precises; comprovar els nivells, desploms, influència de les condicions ambientals en la realització dels treballs, els materials, la correcta execució i disposició dels elements constructius, de les instal·lacions i dels Medis Auxiliars d'Utilitat Preventiva i la Senyalització, d'acord amb el Projecte i l'Estudi de Seguretat i Salut.
- Resoldre les contingències que es produeixin a l'obra i consignar en el Llibre d'Ordres i Assistència les instruccions necessàries per la correcta interpretació del Projecte i dels Medis Auxiliars d'Utilitat Preventiva i solucions de Seguretat i Salut Integrada previstes en el mateix.
- Elaborar a requeriment del Coordinador de Seguretat i Salut o amb la seva conformitat, eventuals modificacions del projecte, que vinguin exigides per la marxa de l'obra i que puguin afectar a la Seguretat i Salut dels treballs, sempre que les mateixes s'adeqüin a les disposicions normatives contemplades a la redacció del Projecte i del seu Estudi de Seguretat i Salut.
- Subscriure l'Acta de Replanteig o començament de l'obra, confrontant prèviament amb el Coordinador de Seguretat i Salut l'existència prèvia de l'Acta d'Aprovació del Pla de Seguretat i Salut del contractista.
- Certificar el final d'obra, simultàniament amb el Coordinador de Seguretat, amb els visats que siguin preceptius.
- Conformar les certificacions parcials i la liquidació final de les unitats d'obra i de Seguretat i Salut executades, simultàniament amb el Coordinador de Seguretat.
- Les instruccions i ordres que doni la Direcció d'Obra o Direcció Facultativa, seran normalment verbals, tenint força per obligar a tots els efectes. Els desviaments respecte al compliment del Pla de Seguretat i Salut, s'anotaran pel Coordinador al Llibre d'incidències
- Elaborar i subscriure conjuntament amb el Coordinador de Seguretat, la Memòria de Seguretat i Salut de l'obra finalitzada, per lliurar-la al promotor, amb els visats que foren perceptius.

2.5. CONTRACTISTA O CONSTRUCTOR (EMPRESARI PRINCIPAL) I SUBCONTRACTISTES

Definició de Contractista:

És qualsevol persona, física o jurídica, que individual o col·lectivament, assumeix contractualment davant el Promotor, el compromís d'executar, en condicions de solvència i Seguretat, amb medis humans i materials, propis o aliens, les obres o part de les mateixes amb subjecció al contracte, el Projecte i el seu Estudi de Seguretat i Salut.

Definició de Subcontractista:

És qualsevol persona física o jurídica que assumeix contractualment davant el contractista, empresari principal, el compromís de realitzar determinades parts o instal·lacions de l'obra, amb sub-

DOCUMENT DOCUMENT ANEXAT
ÒRGAN Secretaria
REFERÈNCIA GCON2025000085
SIGNATURES 1.- X7405757X AGATA BUSCEMI (R:B66471210), 08/08/2025 09:13
2.- Tramitació Electrònica. DILIGÈNCIA PER FER CONSTAR QUE EL PRESENT PROJECTE HA ESTAT APROVAT EN DATA 30/09/2025
Codi Segur de Verificació: 8688dafa-f856-4d1b-b30e-e50cdef14b80
Origen: Ciutadà
Identificador document original: 71901099
Data d'impressió: 10/10/2025 13:28:31
Pàgina 246 de 288
AJUNTAMENT DEL VENDRELL
Aquest document és una còpia autèntica del document electrònic original. Comprovi l'autenticitat del document a https://carpetaciutadana.elvendrell.cat/OAC/ValidarDoc.jsp - Utilitzi el 'Codi Segur de Verificació' que apareix a la capçalera.

jecció al contracte, al Projecte i al Pla de Seguretat, del Contractista, pel que es regeix la seva execució.

Competències en matèria de Seguretat i Salut del Contractista i/o Subcontractista:

-El Contractista haurà d'executar l'obra amb subjecció al Projecte, directrius de l'Estudi i compromisos del Pla de Seguretat i Salut, a la legislació aplicable i a les instruccions del Director d'Obra, i del Coordinador de Seguretat i Salut, amb la finalitat de dur a terme les condicions preventives de la sinistralitat laboral i l'assegurament de la qualitat, compromeses en el Pla de Seguretat i Salut i exigides en el Projecte

-Tenir acreditació empresarial i la solvència i capacitació tècnica, professional i econòmica que l'habiliti per al compliment de les condicions exigibles per actuar com constructor (i/o subcontractista, en el seu cas), en condicions de Seguretat i Salut.

-Designar al Cap d'Obra que assumirà la representació tècnica del Constructor (i/o Subcontractista, en el seu cas), a l'obra i que per la seva titulació o experiència haurà de tenir la capacitat adequada d'acord amb les característiques i complexitat de l'obra.

-Assignar a l'obra els medis humans i materials que la seva importància ho requereixi.

-Formalitzar les subcontractacions de determinades parts o instal·lacions de l'obra dins dels límits establerts en el Contracte.

-Redactar i signar el Pla de Seguretat i Salut que desenvolupi l'Estudi de Seguretat i Salut del Projecte. El Subcontractista podrà incorporar els suggeriments de millora corresponents a la seva especialització, en el Pla de Seguretat i Salut del Contractista i presentar-los a l'aprovació del Coordinador de Seguretat.

-El representant legal del Contractista signarà l'Acta d'Aprovació del Pla de Seguretat i Salut conjuntament amb el Coordinador de Seguretat.

-Signar l'Acta de Replanteig o començament i l'Acta de Recepció de l'obra.

-Aplicarà els Principis de l'Acció Preventiva que recull l'article 15 de la Llei de Prevenció de Riscos Laborals, en particular, en desenvolupar les tasques o activitats indicades en l'esmentat article 10 del R.D. 1627/1997:

- Complir i fer complir al seu personal allò establert en el Pla de Seguretat i Salut (PSS).
- Complir la normativa en matèria de prevenció de riscos laborals, tenint en compte, si s'escau, les obligacions que fan referència a la coordinació d'activitats empresarials previstes en l'article 24 de la Llei de Prevenció de Riscos Laborals, i en conseqüència complir el R.D. 171/2004, i també complir les disposicions mínimes establertes en l'annex IV del R.D. 1627/1997, durant l'execució de l'obra.
- Informar i facilitar les instruccions adequades als treballadors autònoms sobre totes les mesures que s'hagin d'adoptar pel que fa a la seguretat i salut a l'obra.
- Atendre les indicacions i complir les instruccions del Coordinador en matèria de seguretat i salut durant l'execució de l'obra, i si és el cas, de la Direcció Facultativa.

- Els Contractistes i Subcontractistes seran responsables de l'execució correcta de les mesures preventives fixades en el Pla de Seguretat i Salut (PSS) en relació amb les obligacions que corresponen directament a ells o, si escau, als treballadors autònoms que hagin contractat.
- A més, els Contractistes i Subcontractistes respondran solidàriament de les conseqüències que es derivin de l'incompliment de les mesures previstes al Pla, als termes de l'apartat 2 de l'article 42 de la Llei de Prevenció de Riscos Laborals.
- El Contractista principal haurà de vigilar el compliment de la normativa de prevenció de riscos laborals per part de les empreses Subcontractistes.
- Abans de l'inici de l'activitat a l'obra, el Contractista principal exigirà als Subcontractistes que acreditin per escrit que han realitzat, per als treballs a realitzar, l'avaluació de riscos i la planificació de la seva activitat preventiva. Així mateix, el Contractista principal exigirà als Subcontractistes que acreditin per escrit que han complert les seves obligacions en matèria d'informació i formació respecte als treballadors que hagin de prestar servei a l'obra.
- El Contractista principal haurà de comprovar que els Subcontractistes que concorren a l'obra han establert entre ells els medis necessaris de coordinació.
- Les responsabilitats del Coordinador, de la Direcció Facultativa i del Promotor no eximiran de les seves responsabilitats als Contractistes i al Subcontractistes.
- El Constructor serà responsable de la correcta execució dels treballs mitjançant l'aplicació de Procediments i Mètodes de Treball intrínsecament segurs (SEGURETAT INTEGRADA), per assegurar la integritat de les persones, els materials i els mitjans auxiliars fets servir a l'obra.
- El Contractista principal facilitarà per escrit a l'inici de l'obra, el nom del Director Tècnic, que serà creditor de la conformitat del Coordinador i de la Direcció Facultativa. El Director Tècnic podrà exercir simultàniament el càrrec de Cap d'Obra, o bé, delegarà l'esmentada funció a altre tècnic, Cap d'Obra, amb coneixements contrastats i suficients de construcció a peu d'obra. El Director Tècnic, o en absència el Cap d'Obra o l'Encarregat General, ostentaran successivament la prelació de representació del Contractista a l'obra.
- El representant del Contractista a l'obra, assumirà la responsabilitat de l'execu-

DOCUMENT DOCUMENT ANEXAT
ÒRGAN Secretaria
REFERÈNCIA GCON2025000085
SIGNATURES 1.- X7405757X AGATA BUSCEMI (R:B66471210), 08/08/2025 09:13
2.- Tramitació Electrònica. DILIGÈNCIA PER FER CONSTAR QUE EL PRESENT PROJECTE HA ESTAT APROVAT EN DATA 30/09/2025
Codi Segur de Verificació: 8688dafa-f856-4d1b-b30e-e50cdef14b80
Origen: Ciutadà
Identificador document original: 71901099
Data d'impressió: 10/10/2025 13:28:31
Pàgina 247 de 288
AJUNTAMENT DEL VENDRELL
Aquest document és una còpia autèntica del document electrònic original. Comprovi l'autenticitat del document a https://carpetaciutadana.elvendrell.cat/OAC/ValidarDoc.jsp - Utilitzi el 'Codi Segur de Verificació' que apareix a la capçalera.

ció de les activitats preventives incloses al present Plec i el seu nom figurarà al Llibre d'Incidències.

- Serà responsabilitat del Contractista i del Director Tècnic, o del Cap d'Obra i/o Encarregat en el seu cas, l'incompliment de les mesures preventives, a l'obra i entorn material, de conformitat a la normativa legal vigent.
- El Contractista també serà responsable de la realització del Pla de Seguretat i Salut (PSS), així com de l'específica vigilància i supervisió de seguretat, tant del personal propi com subcontractat, així com de facilitar les mesures sanitàries de caràcter preventiu laboral, formació, informació i capacitació del personal, conservació i reposició dels elements de protecció personal dels treballadors, càlcul i dimensions dels Sistemes de Proteccions Col·lectives i en especial, les baranes i passarel·les, condemna de forats verticals i horitzontals susceptibles de permetre la caiguda de persones o objectes, característiques de les escales i estabilitat dels esglaons i recolzadors, ordre i neteja de les zones de treball, enllumenat i ventilació dels llocs de treball, bastides, apuntalaments, encofrats i estintolaments, aplecs i emmagatzematges de materials, ordre d'execució dels treballs constructius, seguretat de les màquines, grues, aparells d'elevació, mesures auxiliars i equips de treball en general, distància i localització d'estesa i canalitzacions de les companyies subministradores, així com qualsevol altre mesura de caràcter general i d'obligat compliment, segons la normativa legal vigent i els costums del sector i que pugui afectar a aquest centre de treball.
- El Director Tècnic (o el Cap d'Obra), visitaran l'obra com a mínim amb una cadència diària i hauran de donar les instruccions pertinents a l'Encarregat General, que haurà de ser una persona de provada capacitat pel càrrec, haurà d'estar present a l'obra durant la realització de tot el treball que s'executi. Sempre que sigui preceptiu i no existeixi altra designada a l'efecte, s'entendrà que l'Encarregat General és al mateix temps el Supervisor General de Seguretat i Salut del Centre de Treball per part del Contractista, amb independència de qualsevol altre requisit formal.
- L'acceptació expressa o tàcita del Contractista pressuposa que aquest ha reconegut l'emplaçament del terreny, les comunicacions, accessos, afectació de serveis, característiques del terreny, mides de seguretats necessàries, etc. i no podrà al·legar en el futur ignorància d'aquestes circumstàncies.
- El Contractista haurà de disposar de les pòlisses d'assegurança necessària per a cobrir les responsabilitats que puguin esdevenir per motius de l'obra i el seu entorn, i serà responsable dels danys i prejudicis directes o indirectes que pugui ocasionar a tercers, tant per omissió com per negligència, imprudència o impericia professional, del personal al seu càrrec, així com del Subcontractistes, industrials i/o treballadors autònoms que intervinguin a l'obra.
- Les instruccions i ordres que doni la Direcció d'Obra o Direcció Facultativa, seran normalment verbals, tenint força per obligar a tots els efectes. Els desviaments respecte al compliment del Pla de Seguretat i Salut, s'anotaran pel Coordinador al Llibre d'Incidències.

  En cas d'incompliment reiterat dels compromisos del Pla de Seguretat i Salut (PSS), el Coordinador i Tècnics de la Direcció d'Obra o Direcció Facultativa, Constructor, Director Tècnic, Cap d'Obra, Encarregat, Supervisor de Seguretat, Delegat Sindical de Prevenció o els representants del Servei de Prevenció (propi o concertat) del Contractista i/o Subcontractistes, tenen el dret a fer constar al Llibre d'Incidències, tot allò que consideri d'interès per a reconduir la situació als àmbits previstos al Pla de Seguretat i Salut de l'obra.

- Les condicions de seguretat i salut del personal, dins de l'obra i els seus desplaçaments a/o des del seu domicili particular, seran responsabilitat dels Contractistes i/o Subcontractistes així com dels propis treballadors Autònoms.
  - També serà responsabilitat del Contractista, el tancament perimetral del recinte de l'obra i protecció de la mateixa, el control i reglament intern de policia a l'entrada, per a evitar la intromissió incontrolada de tercers aliens i curiosos, la protecció d'accessos i l'organització de zones de pas amb destinació als visitants de les oficines d'obra.
  - El Contractista haurà de disposar d'un senzill, però efectiu, Pla d'Emergència per a l'obra, en previsió d'incendis, pluges, glaçades, vent, etc. que puguin posar en situació de risc al personal d'obra, a tercers o als medis e instal·lacions de la pròpia obra o limítrofs.
  - El Contractista i/o Subcontractistes tenen absolutament prohibit l'ús d'explosius sense autorització escrita de la Direcció d'Obra o Direcció Facultativa.
  - La utilització de grues, elevadors o d'altres màquines especials, es realitzarà per operaris especialitzats i posseïdors del carnet de grua torre, del títol d'operador de grua mòbil i en altres casos l'acreditació que correspongui, sota la supervisió d'un tècnic especialitzat i competent a càrrec del Contractista. El Coordinador rebrà una copia de cada títol d'habilitació signat per l'operador de la màquina i del responsable tècnic que autoritza l'habilitació avalant-hi la idoneïtat d'aquell per a realitzar la seva feina, en aquesta obra en concret.
  - Tot operador de grua mòbil haurà d'estar en possessió del carnet de gruista segons l'Instrucció Tècnica Complementaria "MIE-AEM-4" aprovada per RD 837/2003 expedit pel òrgan competent o en el seu defecte certificat de formació com a operador de grua de l'Institut Gaudí de la Construcció o entitat similar; tot ell per garantir el total coneixement dels equips de treballs de forma que es pugui garantir el màxim de seguretat a les tasques a desenvolupar.
  - El delegat del contractista haurà de certificar que tot operador de grua mòbil es troba en possessió del carnet de gruista segons especificacions del paràgraf anterior, així mateix haurà de certificar que totes les grues mòbils que s'utilitzin a l'obra compleixen totes i cadascunes de l'especificacions establertes a l'ITC "MIE-AEM-4".

DOCUMENT DOCUMENT ANEXAT
ÒRGAN Secretaria
REFERÈNCIA GCON2025000085
SIGNATURES 1.- X7405757X AGATA BUSCEMI (R:B66471210), 08/08/2025 09:13
2.- Tramitació Electrònica. DILIGÈNCIA PER FER CONSTAR QUE EL PRESENT PROJECTE HA ESTAT APROVAT EN DATA 30/09/2025
Codi Segur de Verificació: 8688dafa-f856-4d1b-b30e-e50cdef14b80
Origen: Ciutadà
Identificador document original: 71901099
Data d'impressió: 10/10/2025 13:28:31
Pàgina 248 de 288
AJUNTAMENT DEL VENDRELL
Aquest document és una còpia autèntica del document electrònic original. Comprovi l'autenticitat del document a https://carpetaciutadana.elvendrell.cat/OAC/ValidarDoc.jsp - Utilitzi el 'Codi Segur de Verificació' que apareix a la capçalera.

2.6. TREBALLADORS AUTÒNOMS

Persona física diferent al Contractista i/o Subcontractista que realitzarà de forma personal i directa una activitat professional, sense cap subjecció a un contracte de treball, i que assumeix contractualment davant el Promotor, el Contractista o el Subcontractista el compromís de realitzar determinades parts o instal·lacions de l'obra.

Competències en matèria de Seguretat i Salut del Treballador Autònom:

- Aplicar els Principis de l'Acció Preventiva que es recullen en l'article 15 de la Llei de Prevenció de Riscos Laborals, en particular, en desenvolupar les tasques o activitats indicades en l'article 10 del R.D. 1627/1997.
- Complir les disposicions mínimes de seguretat i salut, que estableix l'annex IV del R.D. 1627/1997, durant l'execució de l'obra.
- Complir les obligacions en matèria de prevenció de riscos que estableix pels treballadors l'article 29, 1,2, de la Llei de Prevenció de Riscos Laborals.
- Ajustar la seva actuació en l'obra conforme als deures de coordinació d'activitats empresarials establerts en l'article 24 de la Llei de Prevenció de Riscos Laborals, participant, en particular, en qualsevol mesura d'actuació coordinada que s'hagi establert.
- Utilitzar els equips de treball d'acord amb allò disposat en el R.D. 1215/1997, de 18 de juliol, pel qual s'estableixen les disposicions mínimes de seguretat i salut per a la utilització dels equips de treball per part dels treballadors.
- Escollir i utilitzar els equips de protecció individual, segons preveu el R.D. 773/1997, de 30 de maig, sobre disposicions mínimes de seguretat i salut relativa a la utilització dels equips de protecció individual per part dels treballadors.
- Atendre les indicacions i complir les instruccions del Coordinador en matèria de seguretat i de salut durant l'execució de l'obra i de la Direcció d'Obra o Direcció Facultativa, si n'hi ha.
- Els treballadors autònoms hauran de complir allò establert en el Pla de Seguretat i Salut (PSS):
  - La maquinària, els aparells i les eines que s'utilitzen a l'obra, han de respondre a les prescripcions de seguretat i salut, equivalents i pròpies, dels equipaments de treball que l'empresari Contractista posa a disposició dels seus treballadors.
  - Els autònoms i els empresaris que exerceixen personalment una activitat a l'obra, han d'utilitzar equipament de protecció individual apropiat, i respectar el manteniment en condicions d'eficàcia dels diferents sistemes de protecció col·lectiva instal·lats a l'obra, segons el risc que s'ha de prevenir i l'entorn del treball.

2.7. TREBALLADORS

Persona física diferent al Contractista, Subcontractista i/o Treballador Autònom que realitzarà de forma personal i directa una activitat professional remunerada per compte aliè, amb subjecció a un contracte laboral, i que assumeix contractualment davant l'empresari el compromís de desenvolupar a l'obra les activitats corresponents a la seva categoria i especialitat professional, seguint les instruccions d'aquell.

Competències en matèria de Seguretat i Salut del Treballador:

- El deure d'obeir les instruccions del Contractista en allò relatiu a Seguretat i Salut.
- El deure d'indicar els perills potencials.
- Té responsabilitat dels actes personals.
- Té el dret a rebre informació adequada i comprensible i a formular propostes, en relació a la seguretat i salut, en especial sobre el Pla de Seguretat i Salut (PSS).
- Té el dret a la consulta i participació, d'acord amb l'article 18, 2 de la Llei de Prevenció de Riscos Laborals.
- Té el dret a adreçar-se a l'autoritat competent.
- Té el dret a interrompre el treball en cas de perill imminent i seriós per a la seva integritat i la dels seus companys o tercers aliens a l'obra.
- Té el dret de fer us i el fruit d'unes instal·lacions provisionals de Salubritat i Confort, previstes especialment pel personal d'obra, suficients, adequades i dignes, durant el temps que duri la seva permanència a l'obra.

3. DOCUMENTACIÓ PREVENTIVA DE CARÀCTER CONTRACTUAL

3.1. INTERPRETACIÓ DELS DOCUMENTS VINCULANTS EN MATÈRIA DE SEGURETAT I SALUT

Excepte en el cas que l'escriptura del Contracte o Document de Conveni Contractual ho indiqui específicament d'altra manera, l'ordre de prelació dels Documents contractuals en matèria de Seguretat i Salut per aquesta obra serà el següent:

- Escriptura del Contracte o Document del Conveni Contractual.
- Bases del Concurs.
- Plec de Prescripcions per la Redacció dels Estudis de Seguretat i Salut i la Coordinació de Seguretat i salut en fases de Projecte i/o d'Obra.
- Plec de Condicions Generals del Projecte i de l'Estudi de Seguretat i Salut.
- Plec de Condicions Facultatives i Econòmiques del Projecte i de l'Estudi de Seguretat i Salut.

DOCUMENT DOCUMENT ANEXAT
ÒRGAN Secretaria
REFERÈNCIA GCON2025000085
SIGNATURES 1.- X7405757X AGATA BUSCEMI (R:B66471210), 08/08/2025 09:13
2.- Tramitació Electrònica. DILIGÈNCIA PER FER CONSTAR QUE EL PRESENT PROJECTE HA ESTAT APROVAT EN DATA 30/09/2025
Codi Segur de Verificació: 8688dafa-f856-4d1b-b30e-e50cdef14b80
Origen: Ciutadà
Identificador document original: 71901099
Data d'impressió: 10/10/2025 13:28:31
Pàgina 249 de 288
AJUNTAMENT DEL VENDRELL
Aquest document és una còpia autèntica del document electrònic original. Comprovi l'autenticitat del document a https://carpetaciutadana.elvendrell.cat/OAC/ValidarDoc.jsp - Utilitzi el 'Codi Segur de Verificació' que apareix a la capçalera.

- Procediments Operatius de Seguretat i Salut i/o Procediments de control Administratiu de Seguretat, redactats durant la redacció del Projecte i/o durant l'Execució material de l'Obra, pel Coordinador de Seguretat.
- Plànols i Detalls Gràfics de l'Estudi de Seguretat i Salut.
- Pla d'Acció Preventiva de l'empresari-contractista.
- Pla de Seguretat i Salut de desenvolupament de l'Estudi de Seguretat i Salut del Contractista per l'obra en qüestió.
- Protocols, procediments, manuals i/o Normes de Seguretat i Salut interna del Contractista i/o Subcontractistes, d'aplicació en l'obra.

Feta aquesta excepció, els diferents documents que constitueixen el Contracte seran considerats com mútuament explicatius, però en el cas d'ambigüitats o discrepàncies interpretatives de temes relacionats amb la Seguretat, seran aclarides i corregides pel Director d'Obra qui, després de consultar amb el Coordinador de Seguretat, farà l'ús de la seva facultat d'aclarir al Contractista les interpretacions pertinents.

Si en el mateix sentit, el Contractista descobreix errades, omissions, discrepàncies o contradiccions tindrà que notificar-ho immediatament per escrit al Director d'Obra qui després de consultar amb el Coordinador de Seguretat, aclarirà ràpidament tots els assumptes, notificant la seva resolució al Contractista. Qualsevol treball relacionat amb temes de Seguretat i Salut, que hagués estat executat pel Contractista sense prèvia autorització del Director d'Obra o del Coordinador de Seguretat, serà responsabilitat del Contractista, restant el Director d'Obra i el Coordinador de Seguretat, eximits de qualsevol responsabilitat derivada de les conseqüències de les mesures preventives, tècnicament inadequades, que hagin pogut adoptar el Contractista pel seu compte.

En el cas que el contractista no notifiqui per escrit el descobriment d'errades, omissions, discrepàncies o contradiccions, això, no tan sols no l'eximeix de l'obligació d'aplicar les mesures de Seguretat i Salut raonablement exigibles per la reglamentació vigent, els usos i la praxi habitual de la Seguretat Integrada en la construcció, que siguin manifestament indispensables per dur a terme l'esperit o la intenció posada en el Projecte i l'Estudi de Seguretat i Salut, si no que hauran de ser materialitzats com si haguessin estat completes i correctament especificades en el Projecte i el corresponent Estudi de Seguretat i Salut.

Totes les parts del contracte s'entenen complementàries entre si, per la qual cosa qualsevol treball requerit en un sol document, encara que no estigui esmentat en cap altre, tindrà el mateix caràcter contractual que si s'hagués recollit en tots.

3.2. VIGÈNCIA DE L'ESTUDI DE SEGURETAT I SALUT

El Coordinador de Seguretat, a la vista dels continguts del Pla de Seguretat i Salut aportat pel Contractista, com document de gestió preventiva d'adaptació de la seva pròpia "cultura preventiva interna d'empresa" el desenvolupament dels continguts del Projecte i l'Estudi de Seguretat i Salut per l'execució material de l'obra, podrà indicar en l'Acta d'Aprovació del Pla de Seguretat, la declaració expressa de subsistència, d'aquells aspectes que puguin estar, a criteri del Coordinador, millor desenvolupats en l'Estudi de Seguretat, com ampliadors i complementaris dels continguts del Pla de Seguretat i Salut del Contractista.

Els Procediments Operatius i/o Administratius de Seguretat, que pugessin redactar el Coordinador de Seguretat i Salut amb posterioritat a l'Aprovació del Pla de Seguretat i Salut, tindrà la consideració de document de desenvolupament de l'Estudi i Pla de Seguretat, essent, per tant, vinculants per les parts contractants.

3.3. PLA DE SEGURETAT I SALUT DEL CONTRACTISTA

D'acord al que es disposa el R.D. 1627 / 1997, cada contractista està obligat a redactar, abans de l'inici dels seus treballs a l'obra, un Pla de Seguretat i Salut adaptant aquest E.S.S. als seus medis, mètodes d'execució i al "PLA D'ACCIÓ PREVENTIVA INTERNA D'EMPRESA", realitzat de conformitat al R.D.39 / 1997 "LLEI DE PREVENCIÓ DE RISCOS LABORALS" (Arts. 1, 2 ap. 1, 8 i 9) .

El Contractista en el seu Pla de Seguretat i Salut està obligat a incloure els requisits formals establerts a l'Art. 7 del R.D. 1627/ 1997, no obstant, el Contractista té plena llibertat per estructurar formalment aquest Pla de Seguretat i Salut .

El Contractista, en el seu Pla de Seguretat i Salut, adjuntarà, com a mínim, els plànols següents amb els continguts que en cada cas s'indiquen.

Plànol o Plànols de situació amb les característiques de l'entorn. Indicant:

- Ubicació dels serveis públics.
  - Electricitat.
  - Clavegueram.
  - Aigua potable.
  - Gas.
  - Oleoductes.
  - Altres.
- Situació i amplada dels carrers (reals i previstos).
  - Accessos al recinte.
  - Garites de control d'accessos.
- Acotat del perímetre del solar.
- Distàncies de l'edifici amb els límits del solar.
- Edificacions veïnes existents.
- Servituds.

Plànols en planta d'ordenació general de l'obra, segons les diverses fases previstes en funció del seu pla d'execució real. Indicant:

- Tancament del solar.

DOCUMENT DOCUMENT ANEXAT
ÒRGAN Secretaria
REFERÈNCIA GCON2025000085
SIGNATURES
1.- X7405757X AGATA BUSCEMI (R:B66471210), 08/08/2025 09:13
2.- Tramitació Electrònica. DILIGÈNCIA PER FER CONSTAR QUE EL PRESENT PROJECTE HA ESTAT APROVAT EN DATA 30/09/2025
Codi Segur de Verificació: 8688dafa-f856-4d1b-b30e-e50cdef14b80
Origen: Ciutadà
Identificador document original: 71901099
Data d'impressió: 10/10/2025 13:28:31
Pàgina 250 de 288
AJUNTAMENT DEL VENDRELL
Aquest document és una còpia autèntica del document electrònic original. Comprovi l'autenticitat del document a https://carpetaciutadana.elvendrell.cat/OAC/ValidarDoc.jsp - Utilitzi el 'Codi Segur de Verificació' que apareix a la capçalera.

- Murs de contenció, atalussats, pous, talls del terreny i desnivells.
- Nivells definitius dels diferents accessos al solar i rasants de vials colindants.
- Ubicació d'instal·lacions d'implantació provisional per al personal d'obra:
  - Banys: Equipament (lavabos, retretes, dutxes, escalfador..,).
  - Vestuaris del personal: Equipament (taquilles, bancs correguts, estufes..,).
  - Refectori o Menjador: Equipament (taules, seients, escalfaplats, frigorífic..,).
  - Farmaciola: Equipament.
  - Altres.
- Llocs destinats a apilaments.
  - Àrids i materials ensitjats.
  - Armadures, barres, tubs i biguetes.
  - Materials paletitzats.
  - Fusta.
  - Materials ensacats.
  - Materials en caixes.
  - Materials en bidons.
  - Materials solts.
  - Runes i residus.
  - Ferralla.
  - Aigua.
  - Combustibles.
  - Substàncies tòxiques.
  - Substàncies explosives i/o deflagrants.
- Ubicació de maquinària fixa i àmbit d'influència previst.
  - Aparells de manutenció mecànica: grues torre, muntacàrregues, cabrestants, maquinetes, baixants de runes, cintes transportadores, bomba d'extracció de fluids.
  - Estació de formigonat.
  - Sitja de morter.
  - Planta de piconament i/o selecció d'àrids.
- Circuits de circulació interna de vehicles, límits de circulació i zones d'aparcament. Senyalització de circulació.
- Circuits de circulació interna del personal d'obra. Senyalització de Seguretat.
- Esquema d'instal·lació elèctrica provisional.
- Esquema d'instal·lació d'il·luminació provisional.
- Esquema d'instal·lació provisional de subministrament d'aigua.

Plànols en planta i seccions d'instal·lació de Sistemes de Protecció Col·lectiva.
(*) Representació cronològica per fases d'execució.

- Protecció en previsió de caigudes de persones o objectes des de buits verticals de façanes:
  - Ubicació de bastida porticada d'estructura tubular cobrint la totalitat dels fronts de façana en avançament simultani a l'execució d'estructura fins l'acabament de tancaments i coberta.(*).
    (*) Sistema de Protecció Col·lectiva preferent
  - Ubicació i replanteig del conjunt de forques metàl·liques i xarxes de seguretat.(*).
    (*) En cas de no realitzar-se seguretat integrada amb bastides tubulars, prèvia justificació en l'ESS.
  - Ubicació i replanteig de xarxes de desencofrat.
  - Ubicació i replanteig de baranes de seguretat (*).
    (*) En cas de no realitzar-se seguretat integrada amb bastides tubulars, prèvia justificació en l'ESS.
  - Ubicació i replanteig de marquesines en voladís de seguretat (*).
    (*) En cas de no realitzar-se seguretat integrada amb bastides tubulars, prèvia justificació en l'ESS.
- Protecció en previsió de caigudes de persones o objectes des de buits verticals d'escales:
  - Ubicació i replanteig de xarxes verticals de seguretat en perímetre i buit de travessers d'escales (*).
    (*) Sistema de Protecció Col·lectiva preferent.
  - Ubicació i replanteig de baranes de seguretat en perímetre i buit de travessers d'escales.
- Protecció en previsió de caigudes de persones o objectes des de buits horitzontals de patis de llums, xemeneies, buits d'instal·lacions i encofrats.
  - Ubicació i replanteig de condemna amb malla electrosoldada enjovat en el cèrcol perimetral (*).
    (*) Sistema de Protecció Col·lectiva preferent en forjat
  - Ubicació i replanteig de xarxes horitzontals de seguretat en patis interiors.
  - Planta d'estructura amb ubicació i replanteig de xarxes horitzontals de seguretat sota taulers i sotaponts d'encofrats horitzontals recuperables.
  - Ubicació i replanteig d'entarimat horitzontal de fusta colada en passos d'instal·lacions, arquetes i registres provisionals.
  - Ubicació i replanteig de barana perimetral de seguretat.

Plànols de proteccions en plataformes i zones de pas. Contingut:

- Passarel·les (ubicació i elements constitutius).
- Escales provisionals.
- Detalls de tapes provisionals d'arquetes o de buits.
- Abalisament i senyalització de zones de pas.
- Condemna d'accessos i proteccions en contenció d'estabilitat de terrenys.
- Ubicació de bastides penjades: Projecte i replanteig dels pescants i les guin-

DOCUMENT DOCUMENT ANEXAT
ÒRGAN Secretaria
REFERÈNCIA GCON2025000085
SIGNATURES 1.- X7405757X AGATA BUSCEMI (R:B66471210), 08/08/2025 09:13
2.- Tramitació Electrònica. DILIGÈNCIA PER FER CONSTAR QUE EL PRESENT PROJECTE HA ESTAT APROVAT EN DATA 30/09/2025
Codi Segur de Verificació: 8688dafa-f856-4d1b-b30e-e50cdef14b80
Origen: Ciutadà
Identificador document original: 71901099
Data d'impressió: 10/10/2025 13:28:31
Pàgina 251 de 288
AJUNTAMENT DEL VENDRELL
Aquest document és una còpia autèntica del document electrònic original. Comprovi l'autenticitat del document a https://carpetaciutadana.elvendrell.cat/OAC/ValidarDoc.jsp - Utilitzi el 'Codi Segur de Verificació' que apareix a la capçalera.

doles.

- Sàgola de cable per a ancoratge i lliscament de cinturó de seguretat en perímetres exteriors amb risc de caigudes d'altura.

Plànol o plànols de distribució d'elements de seguretat per a l'ús i manteniment posterior de l'obra executada (*).

- Bastides suspeses sobre guindoles carrileres per a neteja de façana.
- Plataformes lliscants sobre carrils per a manteniment de paraments verticals.
- Bastides especials.
- Plataformes en voladís i moll de descàrrega escamotejables per a introducció i evacuació d'equips.
- Baranes perimetrals escamotejables per a treballs de manteniment en cobertes no transitables.
- Escales de gat amb enclavament d'accessos i equipament de Sistema de Protecció Col·lectiva.
- Replanteig d'ancoratges i sàgoles per a cinturons en façanes, xemeneies, finestrals i patis.
- Replanteig de pescants escamotejables o bigues retràctils.
- Escala d'incendis i/o mànega tèxtil ignífuga d'evacuació.
- Altres.

(*) Tant sols en cas que estiguin contemplats en el Projecte Executiu.

Plànol d'evacuació interna d'accidentats (*).

- Plànol de carrers per a evacuació d'accidentats en obres urbanes.
- Plànol de carreteres per a evacuació d'accidentats en obres aïllades.

(*) Tant sols per a obres complexes o especials.

A l'obra existirà, adequadament protocolitzat, el document oficial ''LLIBRE D'INCIDÈNCIES'', facilitat per la Direcció d'Obra o Direcció Facultativa, visat pel Col·legi Professional corresponent (O. Departament de Treball 22 Gener de 1998 D.O.G.C. 2565 -27.1.1998).
Segons l'article 13 del Real Decret 1627/97 de 24 d'Octubre, aquest llibre haurà d'estar permanentment a l'obra, en poder del Coordinador de Seguretat i Salut, i a disposició de la Direcció d'Obra o Direcció Facultativa, Contractistes, Subcontractistes i Treballadors Autònoms, Tècnics dels Centres Provincials de Seguretat i Salut i del Vigilant (Supervisor) de Seguretat, o en el seu cas, del representat dels treballadors, els quals podran realitzar-li les anotacions que considerin adient respecte a les desviacions en el compliment del Pla de Seguretat i Salut, per a que el Contractista procedeixi a la seva notificació a l'Autoritat Laboral, en un termini inferior a 24 hores.

3.4. CARÀCTER VINCULANT DEL CONTRACTE O DOCUMENT DEL "CONVENI DE PREVENCIÓ I COORDINACIÓ" I DOCUMENTACIÓ CONTRACTUAL ANNEXA EN MATÈRIA DE SEGURETAT

El CONVENI DE PREVENCIÓ i COORDINACIÓ subscrit entre el Promotor (o el seu representant), Contractista, Projectista, Coordinador de Seguretat, Direcció d'Obra o Direcció Facultativa i Representant Sindical Delegat de Prevenció, podrà ésser elevat a escriptura pública a requeriment de les parts atorgants del mateix, essent de compte exclusiva del Contractista totes les despeses notarials i fiscals que es derivin.

El Promotor podrà prèvia notificació escrita al Contractista, assignar totes o part de les seves facultats assumides contractualment, a la persona física, jurídica o corporació que tingues a be designar a l'efecte, segons procedeixi.

Els terminis i provisions de la documentació contractual contemplada en l'apartat 2.1. del present Plec, junt amb els terminis i provisions de tots els documents aquí incorporats per referència, constitueixen l'acord ple i total entre les parts i no durà a terme cap acord o enteniment de cap naturalesa, ni el Promotor farà cap endossament o representacions al Contractista, excepte les que s'estableixin expressament mitjançant contracte. Cap modificació verbal als mateixos tindrà validesa o força o efecte algun.
El Promotor i el Contractista s'obligaran a si mateixos i als seus successors, representants legals i/o concessionaris, amb respecte al pactat en la documentació contractual vinculant en matèria de Seguretat. El Contractista no es agent o representant legal del Promotor, pel que aquest no serà responsable de cap manera de les obligacions o responsabilitats en què incorri o assumeixi el Contractista.

No es considerarà que alguna de les parts hagi renunciat a algun dret, poder o privilegi atorgat per qualsevol dels documents contractuals vinculants en matèria de Seguretat, o provisió dels mateixos, llevat que tal renúncia hagi estat degudament expressada per escrit i reconeguda per les parts afectades.

Tots els recursos o remeis brindats per la documentació contractual vinculant en matèria de Seguretat, hauran de ser presos i interpretats com acumulatius, és a dir, addicionals a qualsevol altre recurs prescrit per la llei.
Les controvèrsies que puguin sorgir entre les parts, respecte a la interpretació de la documentació contractual vinculant en matèria de Seguretat, serà competència de la jurisdicció civil. No obstant, es consideraran actes jurídics separables els que es dicten en relació amb la preparació i adjudicació del Contracte i, en conseqüència, podran ser impugnats davant l'ordre jurisdiccional contenciós-administratiu d'acord amb la normativa reguladora de l'esmentada jurisdicció.

4. NORMATIVA LEGAL D'APLICACIÓ

Per a la realització del Pla de Seguretat i Salut, el Contractista tindrà en compte la normativa existent i vigent en el decurs de la redacció de l'ESS (o EBSS), obligatòria o no, que pugui ésser d'aplicació.

A títol orientatiu, i sense caràcter limitatiu, s'adjunta una relació de normativa aplicable. El Contractista, no obstant, afegirà al llistat general de la normativa aplicable a la seva obra les esmenes

DOCUMENT DOCUMENT ANEXAT
ÒRGAN Secretaria
REFERÈNCIA GCON2025000085
SIGNATURES 1.- X7405757X AGATA BUSCEMI (R:B66471210), 08/08/2025 09:13
2.- Tramitació Electrònica. DILIGÈNCIA PER FER CONSTAR QUE EL PRESENT PROJECTE HA ESTAT APROVAT EN DATA 30/09/2025
Codi Segur de Verificació: 8688dafa-f856-4d1b-b30e-e50cdef14b80
Origen: Ciutadà
Identificador document original: 71901099
Data d'impressió: 10/10/2025 13:28:31
Pàgina 252 de 288
AJUNTAMENT DEL VENDRELL
Aquest document és una còpia autèntica del document electrònic original. Comprovi l'autenticitat del document a https://carpetaciutadana.elvendrell.cat/OAC/ValidarDoc.jsp - Utilitzi el 'Codi Segur de Verificació' que apareix a la capçalera.

de caràcter tècnic particular que no siguin a la relació i correspongui aplicar al seu Pla.

4.1. TEXTOS GENERALS

- Quadre de Malalties Professionals. R.D. 1995/1978. BOE de 25 d'agost de 1978. Modificada per R.D 2821/1981 de 27 de novembre. BOE 1 de desembre de 1981.
- Convenis Col·lectius
- Reglament de Seguretat i Higiene en el Treball. O.M. 31 de gener de 1940. BOE 3 de febrer de 1940, en vigor capítol VII.
- Disposicions mínimes de Seguretat i Salut en els Llocs de Treball. R.D. 486 de 14 d'abril de 1997. BOE 23 d'abril de 1997.
- Disposicions mínimes de Seguretat i Salut en Treball en l'àmbit de les empreses de treball temporal. R.D 216/1999 de 5 de febrer. BOE 24 de febrer de 1999.
- Reglament de Seguretat i Higiene en el Treball en la Indústria de la Construcció. O.M. 20 de maig de 1952. BOE 15 de juny de 1958.
- Ordenança Laboral de la Construcció, Vidre i Ceràmica. O.M. 28 d'agost de 1970. BOE 5, 7, 8, 9 de setembre de 1970, en vigor capítols VI i XVI, i les modificacions O.22 de març de 1972. BOE 31 de març de 1972 i O.27 de juliol de 1973. BOE 31 de juliol de 1973.
- Ordenança General de Seguretat i Higiene en el Treball. O.M. 9 de març de 1971. BOE 16 de març de 1971, en vigor parts del títol II.
- Reglament d'Activitats Molestes, Nocives, Insalubres i Perilloses. D. 2414/1961 de 30 de novembre. BOE 7 de desembre de 1961.
- Ordre Aprovació del Model de Llibre d'Incidències en les obres de Construcció. O.M. 12 de gener de 1998. D.O.G.C. 2565 de 27 de gener de 1998.
- Regulació de la Jornada de Treball, Jornades Especials i Descans. R.D. 2001/1983 de 28 de juliol. BOE 29 de juliol de 1983. Anul·lada Parcialment per R.D 1561/1995 de 21 de setembre. BOE 26 de setembre de 1995.
- Establiment de Models de Notificació d'Accidents de Treball. O.M. 16 de desembre de 1987. BOE 29 de desembre de 1987.
- Llei de Prevenció de Riscos Laborals. Llei 31/1995 de novembre. BOE 10 de novembre de 1995. Complementada per R.D 614/2001 de 8 de juny. BOE 21 de juny de 2001.
- Llei 54/2003, de 12 de desembre, de reforma del marc normatiu de la prevenció de riscos laborals. BOE núm. 298 de 13 de desembre.
- Reglament dels Serveis de Prevenció. R.D. 39/1997 de 17 de gener. BOE 31 de gener de 1997. Modificat per R.D 780/1998 de 30 d'abril. BOE 1 de maig de 1998.
- Senyalització de Seguretat i Salut en el Treball. R.D. 485/1997 de 14 d'abril de 1997. BOE 23 d'abril de 1997.
- Disposicions mínimes de Seguretat i Salut relatives a la Manipulació Manual de Càrregues que comportin Riscos, en particular dorsolumbars, per als treballadors. R.D. 487/1997 de 14 d'abril de 1997. BOE 23 d'abril de 1997.
- Disposicions mínimes de Seguretat i Salut relatives al Treball que inclouen pantalles de visualització. R.D. 488/1997 de 14 d'abril de 1997. BOE de 23 d'abril de 1997.
- Funcionament de les Mútues d'Accidents de Treball i Malalties Professionals de la Seguretat Social i Desenvolupament d'Activitats de Prevenció de Riscos Laborals. O. de 22 d'abril de 1997. BOE de 24 d'abril de 1997.
- Protecció dels treballadors contra els Riscos relacionats amb l'Exposició a Agents Biològics durant el treball. R.D. 664/1997 de 12 de maig. BOE de 24 de maig de 1997. Modificada per O de 25 de març de 1998. BOE 3 de març de 1998.
- Protecció de la seguretat i la salut dels treballadors contra els Riscos relacionats amb els Agents Químics durant el treball. R.D 374/2001 de 6 d'abril. BOE 1 de maig de 2001.
- Protecció de la salut i la seguretat dels treballadors exposats a riscos derivats d'atmosferes explosives en el lloc de treball. R.D 681/2003 de 12 de juny. BOE 18 de juny de 2003.
- Exposició a Agents Cancerígens durant el treball. R.D. 665/1997 de 12 de maig. BOE de 24 de maig de 1997. Modificada per R.D 1124/2000 de 16 de juny. BOE 17 de juny de 2000.
- Disposicions mínimes de Seguretat i Salut relatives a la Utilització pels treballadors d'Equips de Protecció Individual. R.D. 773/1997 de 30 de maig. BOE de 12 de juny de 1997.
- Disposicions mínimes de Seguretat i Salut per a la Utilització pels treballadors dels Equips de Treball. R.D. 1215/1997 de 18 de juliol. BOE de 7 d'agost de 1997.
- Disposicions mínimes destinades a protegir la Seguretat i la Salut dels Treballadors en les Activitats Mineres. R.D. 1389/1997 de 5 de setembre. BOE de 7 d'octubre de 1997.
- Disposicions mínimes de Seguretat i Salut en les obres de Construcció. R.D. 1627/1997 de 24 d'octubre. BOE de 25 d'octubre de 1997
- Real Decret 171/2004, pel qual es desenvolupa l'article 24 de la Llei 31/1995, de Prevenció de Riscos Laborals, en matèria de coordinació d'activitats empresarials. BOE de 31 de gener de 2004.
- Reial Decret 2177/2004, de 12 de novembre, pel qual es modifica el Reial Decret 1215/1997, de 18 de juliol, en el que s'estableixen les disposicions mínimes de seguretat i salut per a la utilització dels equips de treball per part dels treballadors, en matèria de treballs temporals en alçada.
- Reial Decret 1311/2005, de 4 de novembre, sobre la protecció de la salut i segure-

DOCUMENT DOCUMENT ANEXAT
ÒRGAN Secretaria
REFERÈNCIA GCON2025000085
SIGNATURES 1.- X7405757X AGATA BUSCEMI (R:B66471210), 08/08/2025 09:13 2.- Tramitació Electrònica. DILIGÈNCIA PER FER CONSTAR QUE EL PRESENT PROJECTE HA ESTAT APROVAT EN DATA 30/09/2025
Codi Segur de Verificació: 8688dafa-f856-4d1b-b30e-e50cdef14b80
Origen: Ciutadà
Identificador document original: 71901099
Data d'impressió: 10/10/2025 13:28:31
Pàgina 253 de 288
AJUNTAMENT DEL VENDRELL
Aquest document és una còpia autèntica del document electrònic original. Comprovi l'autenticitat del document a https://carpetaciutadana.elvendrell.cat/OAC/ValidarDoc.jsp - Utilitzi el 'Codi Segur de Verificació' que apareix a la capçalera.

tat dels treballadors en front als riscos derivats o que puguin derivar-se de la exposició a vibracions mecàniques.

4.2. CONDICIONS AMBIENTALS

- Il·luminació en els Centres de Treball. O.M. 26 d'agost de 1940. BOE 29 d'agost de 1940.
- Protecció dels Treballadors davant els riscos derivats de l'exposició a soroll durant el treball. R.D. 1316/1989 de 27 d'octubre. BOE 2 de novembre de 1989.
- Reial Decret 286/2006, de 10 de març, sobre la protecció de la salut i seguretat dels treballadors en front als riscos relacionats amb la exposició al soroll.

4.3. INCENDIS

- Norma Bàsica Edificacions NBE - CPI / 96.
- Ordenances Municipals
- Decret 64/1995 pel qual s'estableixen mesures de prevenció d'incendis forestals, i Ordre MAB/62/2003 per la qual es desenvolupen les mesures preventives establertes pel Decret 64/1995. (Generalitat de Catalunya).

4.4. INSTAL·LACIONS ELÈCTRIQUES

- Reglament de Línies Aèries d'Alta Tensió. D. 3151/1968 de 28 de novembre. BOE 27 de desembre de 1968. Rectificat: BOE 8 de març de 1969.
- Reglament Electro-tècnic per a Baixa Tensió. R.D. 842/2002 de 2 d'agost. BOE 18 de setembre de 2002.
- Instruccions Tècniques Complementàries.

4.5. EQUIPS I MAQUINÀRIA

- Reglament de Recipients a Pressió. R.D. 1244/1979 de 4 d'abril. BOE 29 de maig de 1979.
- Reglament d'Aparells d'Elevació i el seu manteniment. R.D. 2291/1985 de 8 de novembre. BOE 11 de desembre de 1985.
- Reglament d'Aparells Elevadors per a obres. O.M. 23 de maig de 1977. BOE 14 de juny de 1977. Modificacions: BOE 7 de març de 1981 i 16 de novembre de 1981.
- Reglament de Seguretat en les Màquines. R.D. 1849/2000 de 10 de novembre. BOE 2 de desembre de 2000.
- Disposicions mínimes de seguretat per a la utilització pels treballadors d'Equips de Treball.R.D. 1215/1997 de 18 de juliol. BOE 7 d'agost de 1997.
- Reial Decret 1435 /1992, de Seguretat en les Màquines.
- Reial Decret 56/1995, de Seguretat en les Màquines.
- ITC – MIE – AEM1: Ascensors Electromecànics. O. 23 de setembre de 1987. BOE 6 d'octubre de 1987. Modificació: O. 11 d'octubre de 1988. BOE 21 d'octubre de 1988. Autorització de la instal·lació d'ascensors amb màquines en fossat. Resolució 10 de setembre de 1998. BOE 25 de setembre de 1998. Autorització de la instal·lació d'ascensors sense sala de màquines. Resolució 3 d'abril de 1997. BOE 23 d'abril de 1997.
- ITC – MIE – AEM2: Grues Torre desmuntables per a obres. R.D 836/2003 de 27 de maig de 2003. BOE 17 de juliol de 2003.
- ITC – MIE – AEM3: Carretes Automotrius de manutenció. O. 26 de maig de 1989. BOE 9 de juny de 1989.
- ITC – MIE – AEM4: Reglament d'aparells d'elevació i manutenció, referent a grues mòbils autopropulsades. R.D 837/2003 de 27 de maig de 2003. BOE 17 de juliol de 2003.
- ITC - MIE - MSG1: Màquines, Elements de Màquines o Sistemes de Protecció utilitzats. O. 8 d'abril de 1991. BOE 11 d'abril de 1991.

4.6. EQUIPS DE PROTECCIÓ INDIVIDUAL

- Comercialització i Lliure Circulació intracomunitària dels Equips de Protecció Individual. R.D. 1407/1992 de 20 de novembre. BOE 28 de desembre de 1992. Modificat per O.M. de 16 de maig de 1994 i per R.D. 159/1995 de 3 de febrer. BOE 8 de març de 1995 i complementat per la Resolució de 28 de juliol de 2000. BOE 8 de setembre de 2000, i modificada per la Resolució de 27 de maig de 2002. BOE 4 de juliol de 2002.
- Disposicions mínimes de Seguretat i Salut relatives a la Utilització pels Treballadors d'Equips de Protecció Individual. R.D. 773/1997 de 30 de maig de 1997.
  - Reglament sobre comercialització d'Equips de Protecció Individual (RD 1407/1992, de 20 de novembre. BOE núm. 311 de 28 de desembre, modificat pel RD 159/1995, de 2 de febrer. BOE núm. 57 de 8 de març, i per l'O. de 20 de febrer de 1997. BOE núm. 56 de 6 de març), i modificada per la Resolució de 27 de maig de 2002. BOE 4 de juliol de 2002.
  - Resolució de 29 d'abril de 1999, per la qual s'actualitza l'annex IV de la Resolució de 18 de març de 1998, de la Direcció General de Tecnologia i Seguretat Industrial. (BOE núm. 151 de 25 de juny de 1999). Complementada per la Resolució de 28 de juliol de 2000. BOE 8 de setembre de 2000.

4.7. SENYALITZACIÓ

- Disposicions Mínimes en Matèria de Senyalització de Seguretat i Salut en el Treball. R.D. 485/1997. BOE 14 d'abril de 1997.

DOCUMENT
DOCUMENT ANEXAT
ÒRGAN
Secretaria
REFERÈNCIA
GCON2025000085
SIGNATURES
1.- X7405757X AGATA BUSCEMI (R:B66471210), 08/08/2025 09:13
2.- Tramitació Electrònica. DILIGÈNCIA PER FER CONSTAR QUE EL PRESENT PROJECTE HA ESTAT APROVAT EN DATA 30/09/2025
Codi Segur de Verificació: 8688dafa-f856-4d1b-b30e-e50cdef14b80
Origen: Ciutadà
Identificador document original: 71901099
Data d'impressió: 10/10/2025 13:28:31
Pàgina 254 de 288
AJUNTAMENT DEL VENDRELL
Aquest document és una còpia autèntica del document electrònic original. Comprovi l'autenticitat del document a https://carpetaciutadana.elvendrell.cat/OAC/ValidarDoc.jsp - Utilitzi el 'Codi Segur de Verificació' que apareix a la capçalera.

- Normes sobre senyalització d'obres a carreteres. Instrucció 8.3. I.C. del MOPU.

4.8. DIVERSOS

- Quadre de Malalties Professionals. R.D. 1995/1978. BOE de 25 d'agost de 1978. Modificada per R.D 2821/1981 de 27 de novembre. BOE 1 de desembre de 1981.
- Convenis Col·lectius

5. CONDICIONS ECONÒMIQUES

5.1. CRITERIS D'APLICACIÓ

L' Art. 5, 4 del R.D. 1627 / 1997, de 24 d'octubre, manté per al sector de la construcció, la necessitat d'estimar l'aplicació de la Seguretat i Salut com un cost "afegit" a l'Estudi de Seguretat i Salut, i per conseqüent, incorporat al Projecte.

El pressupost per a l'aplicació i execució de l'estudi de Seguretat i Salut, haurà de quantificar el conjunt de "despeses" previstes, tant pel que es refereix a la suma total com a la valoració unitària d'elements, amb referència al quadre de preus sobre el que es calcula. Sols podran figurar partides alçades en els casos d'elements o operacions de difícil previsió.

Els amidaments, qualitats i valoració recollides en el pressupost de l'Estudi de Seguretat i Salut podran ser modificades o substituïdes per alternatives proposades pel Contractista en el seu Pla de Seguretat i Salut, prèvia justificació tècnica degudament motivada, sempre que això no suposi disminució de l'import total ni dels nivells de protecció continguts en l'Estudi de Seguretat i Salut. A aquests efectes, el pressupost del E.S.S. haurà d'anar incorporant al pressupost general de l'obra com un capítol més del mateix.

La tendència a integrar la Seguretat i Salut (pressupost de Seguretat i Salut = 0), es contempla en el mateix cos legal quan el legislador indica que, no s'inclouran en el pressupost de l'Estudi de Seguretat i Salut els costos exigits per la correcta execució professional dels treballs, conforme a les normes reglamentàries en vigor i els criteris tècnics generalment admesos, emanats dels organismes especialitzats. Aquest criteri es l'aplicat en el present E.S.S. en l'apartat relatiu a Medis Auxiliars d'Utilitat Preventiva (MAUP).

5.2. CERTIFICACIÓ DEL PRESSUPOST DEL PLA DE SEGURETAT I SALUT

Si bé el Pressupost de Seguretat, amb criteris de "Seguretat Integrada" hauria d'estar inclòs en les partides del Projecte, de forma no segregable, per les obres de Construcció, es precisa l'establiment d'un criteri respecte a la certificació de les partides contemplades en el pressupost del Pla de Seguretat i Salut del Contractista per cada obra.

El pressupost de seguretat i salut s'abonarà d'acord amb el que indiqui el corresponent contracte d'obra.

5.3. REVISIÓ DE PREUS DEL PLA DE SEGURETAT I SALUT

Els preus aprovats pel Coordinador de Seguretat i Salut continguts en el Pla de Seguretat i Salut del Contractista, es mantindrà durant la totalitat de l'execució material de les obres.

Excepcionalment, quan el contracte s'hagi executat en un 20% i transcorregut com a mínim un any des de la seva adjudicació, podrà contemplar-se la possibilitat de revisió de preus del pressupost de Seguretat, mitjançant els índexs o fórmules de caràcter oficial que determini l'òrgan de contractació, en els terminis contemplats en el Títol IV del R.D. Legislatiu 2 / 2002, de 16 de juny, pel que s'aprova el text refós de la Llei de Contractes de les Administracions Públiques.

5.4. PENALITZACIONS PER INCOMPLIMENT EN MATÈRIA DE SEGURETAT

La reiteració d'incompliments en l'aplicació dels compromisos adquirits en el Pla de Seguretat i Salut, a criteri per unanimitat del Coordinador de Seguretat i Salut i dels restants components de la Direcció d'Obra o Direcció Facultativa, per acció u omissió del personal propi i/o Subcontractistes i Treballadors Autònoms contractats per ell, duran aparellats conseqüentment per el Contractista, les següents Penalitzacions:

1.-	MOLT LLEU	:	3% del Benefici Industrial de l'obra contractada
2.-	LLEU	:	20% del Benefici Industrial de l'obra contractada
3.-	GREU	:	75% del Benefici Industrial de l'obra contractada
4.-	MOLT GREU	:	75% del Benefici Industrial de l'obra contractada
5.-	GRAVÍSSIM	:	Paralització dels treballadors +100% del Benefici Industrial de l'obra contractada + Pèrdua d'homologació com Contractista, per la mateixa Propietat, durant 2 anys.

6. CONDICIONS TÈCNIQUES GENERALS DE SEGURETAT

6.1. PREVISIONS DEL CONTRACTISTA A L'APLICACIÓ DE LES TÈCNIQUES DE SEGURETAT

La Prevenció de la Sinistralitat Laboral, pretén aconseguir uns objectius concrets, en el nostre cas, detectar i corregir els riscos d'accidents laborals.

El Contractista Principal haurà de reflectir al seu Pla de Seguretat i Salut la manera concreta de desenvolupar les Tècniques de Seguretat i Salut i com les aplicarà en aquesta obra.

Tot seguit s'anomenen a títol orientatiu una sèrie de descripcions de les diferents Tècniques Analítiques i Operatives de Seguretat:

DOCUMENT DOCUMENT ANEXAT
ÒRGAN Secretaria
REFERÈNCIA GCON2025000085
SIGNATURES 1.- X7405757X AGATA BUSCEMI (R:B66471210), 08/08/2025 09:13
2.- Tramitació Electrònica. DILIGÈNCIA PER FER CONSTAR QUE EL PRESENT PROJECTE HA ESTAT APROVAT EN DATA 30/09/2025
Codi Segur de Verificació: 8688dafa-f856-4d1b-b30e-e50cdef14b80
Origen: Ciutadà
Identificador document original: 71901099
Data d'impressió: 10/10/2025 13:28:31
Pàgina 255 de 288
AJUNTAMENT DEL VENDRELL
Aquest document és una còpia autèntica del document electrònic original. Comprovi l'autenticitat del document a https://carpetaciutadana.elvendrell.cat/OAC/ValidarDoc.jsp - Utilitzi el 'Codi Segur de Verificació' que apareix a la capçalera.

- **Tècniques analítiques de seguretat**

Les Tècniques Analítiques de Seguretat i Salut tenen com a objectiu exclusiu la detecció de riscos i la recerca de les causes.

Prèvies als accidents.-

- Inspeccions de seguretat.
- Anàlisi de treball.
- Anàlisi Estadística de la sinistralitat.
- Anàlisi del entorn de treball.

Posteriors als accidents.-

- Notificació d'accidents.
- Registre d'accidents
- Investigació Tècnica d'Accidents.

- **Tècniques operatives de seguretat.**
- **Tèniques operatives de seguretat**

Les Tècniques Operatives de Seguretat i Salut pretenen eliminar les Causes i a través d'aquestes corregir el Risc

Segons que l'objectiu de l'acció correctora hagi d'operar sobre la conducta humana o sobre els factors perillosos mesurats, el Contractista haurà de demostrar al seu Pla de Seguretat i Salut i Higiene que té desenvolupat un sistema d'aplicació de Tècniques Operatives sobre

El Factor Tècnic:

- Sistemes de Seguretat
- Proteccions col·lectives i Resguards
- Manteniment Preventiu
- Proteccions Personals
- Normes
- Senyalització

El Factor Humà:

- Test de Selecció prelaboral del personal.
- Reconeixements Mèdics prelaborals.
- Formació
- Aprenentatge
- Propaganda
- Acció de grup
- Disciplina
- Incentius

6.2. CONDICIONS TÈCNIQUES DEL CONTROL DE QUALITAT DE LA PREVENCIÓ

El Contractista inclourà a les Empreses Subcontractades i treballadors Autònoms, lligats amb ell contractualment, en el desenvolupament del seu Pla de Seguretat i Salut; haurà d'incloure els documents tipus en el seu format real, així com els procediments de complimentació fets servir a la seva estructura empresarial, per a controlar la qualitat de la Prevenció de la Sinistralitat Laboral. Aportem al present Estudi de Seguretat, a títol de guia, l'enunciat dels més importants:

- Programa implantat a l'empresa, de Qualitat Total o el reglamentari Pla d'Acció Preventiva.
- Programa Bàsic de Formació Preventiva estandarditzat pel Contractista Principal
- Formats documentals i procediments de complimentació, integrats a l'estructura de gestió empresarial, relatius al Control Administratiu de la Prevenció.
- Comitè i/o Comissions vinculats a la Prevenció
- Documents vinculants, actes i/o memoràndums.
- Manuals i/o Procediments Segurs de Treball, d'ordre intern d'empresa
- Control de Qualitat de Seguretat del Producte.

6.3. CONDICIONS TÈCNIQUES DELS ÒRGANS DE L'EMPRESA CONTRACTISTA COMPETENTS EN MATÈRIA DE SEGURETAT I SALUT

El comitè o les persones encarregades de la promoció, coordinació i vigilància de la Seguretat i Salut de l'obra seran almenys els mínims establerts per la normativa vigent pel cas concret de l'obra de referència, assenyalant-se específicament al Pla de Seguretat, la seva relació amb l'organigrama general de Seguretat i Salut de l'empresa adjudicatària de les obres.
El Contractista acreditarà l'existència d'un Servei Tècnic de Seguretat i Salut (propi o concertat) com a departament staff depenent de l'Alta Direcció de l'Empresa Contractista, dotat dels recursos, medis i qualificació necessària conforme al R.D. 39 /1997 "Reglamento de los Servicios de Prevención". En tot cas el constructor comptarà amb l'ajut del Departament Tècnic de Seguretat i Salut de la Mútua d'Accidents de Treball amb la que tingui establerta pòlissa.

El Coordinador de Seguretat i Salut podrà vedar la participació en aquesta obra del Delegat Sindical de Prevenció que no reuneixi, al seu criteri, la capacitació tècnica preventiva pel correcte compliment de la seva important missió.

L'empresari Contractista com a màxim responsable de la Seguretat i Salut de la seva empresa, haurà de fixar els àmbits de competència funcional dels Delegats Sindicals de Prevenció en aquesta obra.

L'obra disposarà de Tècnic de Seguretat i Salut (propi o concertat) a temps parcial, que assessori als responsables tècnics (i conseqüentment de seguretat) de l'empresa constructora en matèria preventiva, així com una Brigada de reposició i manteniment de les proteccions de seguretat, amb indicació de la seva composició i temps de dedicació a aquestes funcions.

6.4. OBLIGACIONS DE L'EMPRESA CONTRACTISTA COMPETENT EN MATÈRIA DE

DOCUMENT DOCUMENT ANEXAT
ÒRGAN Secretaria
REFERÈNCIA GCON2025000085
SIGNATURES 1.- X7405757X AGATA BUSCEMI (R:B66471210), 08/08/2025 09:13
2.- Tramitació Electrònica. DILIGÈNCIA PER FER CONSTAR QUE EL PRESENT PROJECTE HA ESTAT APROVAT EN DATA 30/09/2025
Codi Segur de Verificació: 8688dafa-f856-4d1b-b30e-e50cdef14b80
Origen: Ciutadà
Identificador document original: 71901099
Data d'impressió: 10/10/2025 13:28:31
Pàgina 256 de 288
AJUNTAMENT DEL VENDRELL
Aquest document és una còpia autèntica del document electrònic original. Comprovi l'autenticitat del document a https://carpetaciutadana.elvendrell.cat/OAC/ValidarDoc.jsp - Utilitzi el 'Codi Segur de Verificació' que apareix a la capçalera.

MEDICINA DEL TREBALL

El Servei de Medicina del Treball integrat en el Servei de Prevenció, o en el seu cas, el Quadre Facultatiu competent, d'acord amb la reglamentació oficial, serà l'encarregat de vetllar per les condicions higièniques que haurà de reunir el centre de treball.

Respecte a les instal·lacions mèdiques a l'obra existiran almenys una farmaciola d'urgència, que estarà degudament assenyalada i contindrà allò disposat a la normativa vigent i es revisarà periòdicament el control d'existències.

Al Pla de Seguretat i Salut i Higiene el contractista principal desenvoluparà l'organigrama així com les funcions i competències de la seva estructura en Medicina Preventiva.

Tot el personal de l'obra (Propi, Subcontractat o Autònom), amb independència del termini de durada de les condicions particulars de la seva contractació, haurà d'haver passat un reconeixement mèdic d'ingrés i estar classificat d'acord amb les seves condicions psicofísiques.

Independentment del reconeixement d'ingrés, s'haurà de fer a tots els treballadors del Centre de Treball (propis i Subcontractats), segons ve assenyalat a la vigent reglamentació al respecte, com a mínim un reconeixement periòdic anual.

Paral·lelament l'equip mèdic del Servei de Prevenció de l'empresa (Propi, Mancomunat, o assistit per Mútua d'Accidents) haurà d'establir al Pla de Seguretat i Salut un programa d'actuació cronològica a les matèries de la seva competència:

- Higiene i Prevenció al treball.
- Medicina preventiva dels treballadors.
- Assistència Mèdica.
- Educació sanitària i preventiva dels treballadors.
- Participació en comitè de Seguretat i Salut.
- Organització i posta al dia del fitxer i arxiu de medicina d'Empresa.

6.5. COMPETÈNCIES DELS COL·LABORADORS PREVENCIONISTES A L'OBRA

D'acord amb les necessitats de disposar d'un interlocutor alternatiu en absència del Cap d'Obra es nomenarà un Supervisor de Seguretat i Salut (equivalent a l'antic Vigilant de Seguretat), considerant-se en principi l'Encarregat General de l'obra, com a persona més adient per a complir-ho, en absència d'un altre treballador més qualificat en aquests treballs a criteri del Contractista. El seu nomenament es formalitzarà per escrit i es notificarà al Coordinador de Seguretat.

S'anomenarà un Socorrista, preferiblement amb coneixements en Primers Auxilis, amb la missió de realitzar petites cures i organitzar l'evacuació dels accidentats als centres assistencials que correspongui que a més a més serà l'encarregat del control de la dotació de la farmaciola.

A efectes pràctics, i amb independència del Comitè de Seguretat i Salut, si la importància de l'obra ho aconsella, es constituirà a peu d'obra una "Comissió Tècnica Interempresarial de Responsables de Seguretat", integrat pels màxims Responsables Tècnics de les Empreses participants a cada fase d'obra, aquesta "comissió" es reunirà com a mínim mensualment, i serà presidida pel Cap d'Obra del Contractista, amb l'assessorament del seu Servei de Prevenció (propi o concertat).

6.6. COMPETÈNCIES DE FORMACIÓ EN SEGURETAT A L'OBRA

El Contractista haurà d'establir al Pla de Seguretat i Salut un programa d'actuació que reflecteixi un sistema d'entrenament inicial bàsic de tots els treballadors nous. El mateix criteri es seguirà si són traslladats a un nou lloc de treball, o ingressin com a operadors de màquines, vehicles o aparells d'elevació.

S'efectuarà entre el personal la formació adequada per assegurar el correcte ús dels medis posats al seu abast per millorar el seu rendiment, qualitat i seguretat del seu treball.

7. PLEC DE CONDICIONS TÈCNIQUES ESPECÍFIQUES DE SEGURETAT DELS EQUIPS, MÀQUINES I/O MÀQUINES-FERRAMENTES

7.1. DEFINICIÓ I CARACTERÍSTIQUES DELS EQUIPS, MÀQUINES I/O MÀQUINES-FERRAMENTES

Definició

És un conjunt de peces o òrgans units entre si, dels quals un al menys és mòbil i, en el seu cas, d'òrgans d'accionament, circuits de comandament i de potència, etc., associats de forma solidària per a una aplicació determinada, en particular destinada a la transformació, tractament, desplaçament i accionament d'un material.

El terme equip i/o màquina també cobreix:

- Un conjunt de màquines que estiguin disposades i siguin accionades per a funcionar solidàriament.
- Un mateix equip intercanviable, que modifiqui la funció d'una màquina, que es comercialitza en condicions que permetin al propi operador, acoblar a una màquina, a una sèrie d'elles o a un tractor, sempre que aquest equip no sigui una peça de recanvi o una ferramenta.

Quan l'equip, màquina i/o màquina ferramenta disposi de components de seguretat que es comercialitzin per separat per a garantir una funció de seguretat en el seu ús normal, aquests adquireixen als efectes del present Estudi de Seguretat i Salut la consideració de Mitjà Auxiliar d'Utilitat Preventiva (MAUP).

Característiques

Els equips de treball i màquines aniran acompanyats d'unes instruccions d'utilització, esteses pel fabricant o importador, en les quals figuraran les especificacions de manutenció, instal·lació i utilització, així con les normes de seguretat i qualsevol altra instrucció que de forma específica si-

DOCUMENT DOCUMENT ANEXAT
ÒRGAN Secretaria
REFERÈNCIA GCON2025000085
SIGNATURES 1.- X7405757X AGATA BUSCEMI (R:B66471210), 08/08/2025 09:13
2.- Tramitació Electrònica. DILIGÈNCIA PER FER CONSTAR QUE EL PRESENT PROJECTE HA ESTAT APROVAT EN DATA 30/09/2025
Codi Segur de Verificació: 8688dafa-f856-4d1b-b30e-e50cdef14b80
Origen: Ciutadà
Identificador document original: 71901099
Data d'impressió: 10/10/2025 13:28:31
Pàgina 257 de 288
AJUNTAMENT DEL VENDRELL
Aquest document és una còpia autèntica del document electrònic original. Comprovi l'autenticitat del document a https://carpetaciutadana.elvendrell.cat/OAC/ValidarDoc.jsp - Utilitzi el 'Codi Segur de Verificació' que apareix a la capçalera.

guin exigides en les corresponents Instruccions Tècniques Complementàries (ITC), les quals inclouran els plànols i esquemes necessaris per al manteniment i verificació tècnica, estant ajustats a les normes UNE que li siguin d'aplicació. Portaran a més a més, una placa de material durador i fixada amb solidesa en lloc ben visible, en la qual figuraran, com a mínim, les següents dades:

- Nom del fabricant.
- Any de fabricació, importació i/o subministrament.
- Tipus i número de fabricació.
- Potència en Kw.
- Contrasenya d'homologació CE i certificat de seguretat d'ús d'entitat acreditada, si procedeix.

7.2. CONDICIONS D'ELECCIÓ, UTILITZACIÓ, EMMAGATZEMATGE I MANTENIMENT DELS EQUIPS, MÀQUINES I/O MÀQUINES-FERRAMENTES

Elecció d'un Equip

Els Equips, Màquines i/o Màquines Ferramentes hauran de seleccionar-se en base a uns criteris de garanties de Seguretat per als seus operadors i respecte al seu Medi Ambient de Treball.

Condicions d'utilització dels Equips, Màquines i/o Màquines ferramentes

Són les contemplades en l'Annex II del R.D. 1215, de 18 de juliol sobre "Disposicions mínimes de Seguretat i Salut per a la utilització pels treballadors dels Equips de treball'':

Emmagatzematge i manteniment

- Se seguiran escrupolosament les recomanacions d'emmagatzematge i esment, fixats pel fabricant i contingudes en la seva ''Guia de manteniment preventiu''.
- Es reemplaçaran els elements, es netejaran, engreixaran, pintaran, ajustaran i es col·locaran en el lloc assignat, seguint les instruccions del fabricant.
- S'emmagatzemaran en compartiments amplis i secs, amb temperatures compreses entre 15 i 25ºC.
- L'emmagatzematge, control d'estat d'utilització i els lliuraments d'Equips estaran documentades i custodiades, amb justificant de recepció de conformitat, lliurament i rebut, per un responsable tècnic, delegat per l'usuari.

7.3. NORMATIVA APLICABLE

Directives comunitàries relatives a la seguretat de les màquines, transposicions i dates d'entrada en vigor

Sobre comercialització i/o posada en servei en la Unió Europea

Directiva fonamental.

- Directiva del Consell 89/392/CEE, de 14/06/89, relativa a l'aproximació de les legislacions dels Estats membres sobre màquines (D.O.C.E. Núm. L 183, de 29/6/89), modificada per les Directives del Consell 91/368/CEE, de 20/6/91 (D.O.C.E. Núm. L 198, de 22/7/91), 93/44/CEE, de 14/6/93 (D.O.C.E. Núm. L 175, de 19/7/93) i 93/68/CEE, de 22/7/93 (D.O.C.E. Núm. L 220, de 30/8/93). Aquestes 4 directives s'han codificat en un sols text mitjançant la Directiva 98/37/CE (D.O.C.E. Núm. L 207, de 23/7/98).

  Transposada pel Reial Decret 1435/1992, de 27 de novembre (B.O.E. d'11/12/92), modificat pel Reial Decret 56/1995, de 20 de gener (B.O.E. de 8/2/95).

  Entrada en vigor del R.D. 1435/1992: l'1/1/93, amb període transitori fins l'1/1/95.

  Entrada en vigor del R.D. 56/1995: el 9/2/95.

Excepcions:

- Carretons automotors de manutenció: l'1/7/95, amb període transitori fins l'1/1/96.
- Màquines per a elevació o desplaçament de persones: el 9/2/95, amb període transitori fins l'1/1/97.
- Components de seguretat (inclou ROPS i FOPS, vegeu la Comunicació de la Comissió 94/C253/03 -D.O.C.E. ISP C253, de 10/9/94): el 9/2/95, amb període transitori fins l'1/1/97.
- Marcat: el 9/2/95, amb període transitori fins l'1/1/97.

Altres Directives.

- Directiva del Consell 73/23/CEE, de 19/2/73, relativa a l'aproximació de les legislacions dels Estats membres sobre el material elèctric destinat a utilitzar-se amb determinats límits de tensió (D.O.C.E. Núm. L 77, de 26/3/73), modificada per la Directiva del Consell 93/68/CEE.

  Transposada pel Reial Decret 7/1988, de 8 de gener (B.O.E. de 14/1/88), modificat pel Reial Decret 154/1995 de 3 de febrer (B.O.E. de 3/3/95).

  Entrada en vigor del R.D. 7/1988: l'1/12/88.

  Entrada en vigor del R.D. 154/1995: el 4/3/95, amb període transitori fins l'1/1/97.

  A aquest respecte veure també la Resolució d'11/6/98 de la Direcció General de Tecnologia i Seguretat Industrial (B.O.E. de 13/7/98).
- Directiva del Consell 87/404/CEE, de 25/6/87, relativa a l'aproximació de les legislacions dels Estats membres sobre recipients a pressió simple (D.O.C.E. Núm. L 270 de 8/8/87), modificada per les Directives del Consell 90/488/CEE, de 17/9/90 (D.O.C.E. Núm. L 270 de 2/10/90) i 93/68/CEE.

  Transposades pel Reial Decret 1495/1991, d'11 d'octubre (B.O.E. de 15/10/91), modificat pel Reial Decret 2486/1994, de 23 de desembre (B.O.E. de 24/1/95).

  Entrada en vigor del R.D. 1495/1991: el 16/10/91.

DOCUMENT DOCUMENT ANEXAT
ÒRGAN Secretaria
REFERÈNCIA GCON2025000085
SIGNATURES 1.- X7405757X AGATA BUSCEMI (R:B66471210), 08/08/2025 09:13
2.- Tramitació Electrònica. DILIGÈNCIA PER FER CONSTAR QUE EL PRESENT PROJECTE HA ESTAT APROVAT EN DATA 30/09/2025
Codi Segur de Verificació: 8688dafa-f856-4d1b-b30e-e50cdef14b80
Origen: Ciutadà
Identificador document original: 71901099
Data d'impressió: 10/10/2025 13:28:31
Pàgina 258 de 288
AJUNTAMENT DEL VENDRELL
Aquest document és una còpia autèntica del document electrònic original. Comprovi l'autenticitat del document a https://carpetaciutadana.elvendrell.cat/OAC/ValidarDoc.jsp - Utilitzi el 'Codi Segur de Verificació' que apareix a la capçalera.

Entrada en vigor del R.D. 2486/1994: l'1/1/95 amb període transitori fins l'1/1/97.

- Directiva del Consell 89/336/CEE, de 3/5/89, relativa a l'aproximació de les legislacions dels Estats membres sobre comptabilitat electromagnètica (D.O.C.E. Núm. L 139, de 23/5/89), modificada per les Directives del Consell 93/68/CEE i 93/97/CEE, de 29/10/93 (D.O.C.E. Núm. L 290, de 24/11/93); 92/31/CEE, de 28/4/92 (D.O.C.E. Núm. L 126, de 12/5/92); 99/5/CE, de 9/3/99 (D.O.C.E. Núm. L 091, de 7/4/1999).

  Transposades pel Reial Decret 444/1994, d'11 de març (B.O.E. d'1/4/94), modificat pel Reial Decret 1950/1995, d'1 de desembre (B.O.E. de 28/12/95) i Ordre Ministerial de 26/3/96 (B.O.E. de 3/4/96).

  Entrada en vigor del R.D. 444/1994: el 2/4/94 amb període transitori fins l'1/1/96. Entrada en vigor del R.D. 1950/1995: el 29/12/95. Entrada en vigor de l'Ordre de 26/03/1996: el 4/4/96.
- Directiva del Consell 90/396/CEE, de 29/6/90, relativa a l'aproximació de les legislacions dels Estats membres sobre aparells de gas (D.O.C.E. Núm. L 196, de 26/7/90), modificada per la Directiva del Consell 93/68/CEE.

  Transposada pel Reial Decret 1428/1992, de 27 de novembre (B.O.E. de 5/12/92), modificat pel Reial Decret 276/1995, de 24 de febrer (B.O.E. de 27/3/95).

  Entrada en vigor del R.D. 1428/1992: el 25/12/92 amb període transitori fins l'1/1/96. Entrada en vigor del R.D. 276/1995: el 28/3/95.
- Directiva del Parlament Europeu i del Consell 94/9/CE, de 23/3/94, relativa a l'aproximació de legislacions dels Estats membres sobre els aparells i sistemes de protecció per a ús en atmosferes potencialment explosives (D.O.C.E. Núm. L 100, de 19/4/94).

  Transposada pel Reial Decret 400/1996, d'1 de març (B.O.E. de 8/4/96).

  Entrada en vigor: l'1/3/96 amb període transitori fins l'1/7/03.
- Directiva del Parlament Europeu i del Consell 97/23/CE, de 29/5/97, relativa a l'aproximació de les legislacions dels Estats membres sobre equips a pressió (D.O.C.E. Núm. L 181, de 9/7/97).

  Entrada en vigor: 29/11/99 amb període transitori fins el 30/5/02.
- Onze Directives, amb les seves corresponents modificacions i adaptacions al progrés tècnic, relatives a l'aproximació de les legislacions dels Estats membres sobre determinació de l'emissió sonora de màquines i materials utilitzats en les obres de construcció.

  Transposades pel Reial Decret 212/2002, de 22 de febrer (B.O.E. d'1/3/02); Ordre Ministerial de 18/7/1991 (B.O.E. de 26/7/91), Reial Decret 71/1992, de 31 de gener (B.O.E. de 6/2/92) i Ordre Ministerial de 29/3/1996 (B.O.E. de 12/4/96).

  Entrada en vigor: En funció de cada directiva.

Sobre utilització de màquines i equips per al treball:

- Directiva del Consell 89/655/CEE, de 30/11/89, relativa a les disposicions mínimes de seguretat i de salut per a la utilització pels treballadors en el treball dels equips de treball (D.O.C.E. Núm. L 393, de 30/12/89), modificada per la Directiva del Consell 95/63/CE, de 5/12/95 (D.O.C.E. Núm. L 335/28, de 30/12/95).

  Transposades pel Reial Decret 1215/1997, de 18 de juliol (B.O.E. de 7/8/97).

  Entrada en vigor: el 27/8/97 excepte per l'apartat 2 de l'Annex I i els apartats 2 i 3 de l'Annex II, que entren en vigor el 5/12/98.

Normativa d'aplicació restringida

- Reial Decret 1849/2000, de 10 de Novembre, pel qual es deroguen diferents disposicions en matèria de normalització i homologació de productes industrials (B.O.E. de 2/12/2000), i Ordre Ministerial de 8/4/1991, per la qual s'aprova la Instrucció Tècnica Complementària MSG-SM-1 del Reglament de Seguretat de les Màquines, referent a màquines, elements de màquines o sistemes de protecció, usats (B.O.E. d'11/5/91).
- Ordre Ministerial, de 26/5/1989, per la qual s'aprova la Instrucció Tècnica Complementària MIE-AEM-3 del Reglament d'Aparells d'Elevació i Manutenció referent a Carretons automotors de manutenció (B.O.E. de 9/6/89).
- Ordre de 23/5/1977 per la qual s'aprova el Reglament d'Aparells elevadors per a obres (B.O.E. de 14/6/77), modificada per dues Ordres de 7/3/1981 (B.O.E. de 14/3/81) i complementada per l'Ordre de 31/3/1981 (B.O.E 20/4/1981)
- Reial Decret 836/2003, de 27 de juny, per la qual s'aprova la nova Instrucció Tècnica Complementària MIE-AEM-2 del Reglament d'Aparells d'elevació i Manutenció, referent a Grues Torre desmuntables per a obres (B.O.E. de 17/7/03).
- Reial Decret 837/2003, de 27 de juny, pel qual s'aprova el nou text modificat i refós de la Instrucció Tècnica Complementària MIE-AEM-4 del Reglament d'Aparells d'elevació i Manutenció, referent a Grues mòbils autopropulsades usades (B.O.E. de 17/7/03).
- Reial Decret 1849/2000, de 10 de novembre, pel qual es deroguen diferents disposicions en matèria de normalització i homologació de productes industrials (B.O.E. de 2/12/00).
- Ordre Ministerial, de 9/3/1971, per la qual s'aprova l'Ordenança General de Seguretat i Higiene en el Treball (B.O.E. de 16/3/71; B.O.E. de 17/3/71 i B.O.E. de 6/4/71). Anul·lada parcialment per R.D 614/2001 de 8 de juny. BOE de 21 de juny de 2001.

8. SIGNATURES

Agost de 2025

B2B ARQUITECTES S.L.P

Arquitectes autors del projecte

JORDI BELLMUNT AGATA BUSCEMI

DOCUMENT DOCUMENT ANEXAT
ÒRGAN Secretaria
REFERÈNCIA GCON2025000085
SIGNATURES 1.- X7405757X AGATA BUSCEMI (R:B66471210), 08/08/2025 09:13
2.- Tramitació Electrònica. DILIGÈNCIA PER FER CONSTAR QUE EL PRESENT PROJECTE HA ESTAT APROVAT EN DATA 30/09/2025
Codi Segur de Verificació: 8688dafa-f856-4d1b-b30e-e50cdef14b80
Origen: Ciutadà
Identificador document original: 71901099
Data d'impressió: 10/10/2025 13:28:31
Pàgina 259 de 288
AJUNTAMENT DEL VENDRELL
Aquest document és una còpia autèntica del document electrònic original. Comprovi l'autenticitat del document a https://carpetaciutadana.elvendrell.cat/OAC/ValidarDoc.jsp - Utilitzi el 'Codi Segur de Verificació' que apareix a la capçalera.

Codi Segur de Verificació: 8688dafa-f856-4d1b-b30e-e50cdef14b80
Origen: Ciutadà
Identificador document original: 71901099
Data d'impressió: 10/10/2025 13:28:31
Pàgina 260 de 288

SIGNATURES
1.- X7405757X AGATA BUSCEMI (R:B66471210), 08/08/2025 09:13
2.- Tramitació Electrònica. DILIGENCIA PER FER CONSTAR QUE EL PRESENT PROJECTE HA ESTAT APROVAT EN DATA 30/09/2025

AJUNTAMENT DEL VENDRELL
Aquest document és una còpia autèntica del document electrònic original. Comprovi l'autenticitat del document a https://carpetaciutadana.elvendrell.cat/OAC/ValidarDoc.jsp - Utilitzi el 'Codi Segur de Verificació' que apareix a la capçalera.

DOCUMENT NÚM. 4. PRESSUPOST

DOCUMENT
DOCUMENT ANEXAT

ÒRGAN
Secretaria

REFERÈNCIA
GCON2025000085

SIGNATURES
1.- X7405757X AGATA BUSCEMI (R:B66471210), 08/08/2025 09:13
2.- Tramitació Electrònica. DILIGÈNCIA PER FER CONSTAR QUE EL PRESENT PROJECTE HA ESTAT APROVAT EN DATA 30/09/2025

Codi Segur de Verificació: 8688dafa-f856-4d1b-b30e-e50cdef14b80
Origen: Ciutadà
Identificador document original: 71901099
Data d'impressió: 10/10/2025 13:28:31
Pàgina 261 de 288

AJUNTAMENT DEL VENDRELL
Aquest document és una còpia autèntica del document electrònic original. Comprovi l'autenticitat del document a https://carpetaciutadana.elvendrell.cat/OAC/ValidarDoc.jsp - Utilitzi el 'Codi Segur de Verificació' que apareix a la capçalera.

Codi Segur de Verificació: 8688dafa-f856-4d1b-b30e-e50cdef14b80
Origen: Ciutadà
Identificador document original: 71901099
Data d'impressió: 10/10/2025 13:28:31
Pàgina 262 de 288

SIGNATURES
1.- X7405757X AGATA BUSCEMI (R:B66471210), 08/08/2025 09:13
2.- Tramitació Electrònica. DILIGENCIA PER FER CONSTAR QUE EL PRESENT PROJECTE HA ESTAT APROVAT EN DATA 30/09/2025

AJUNTAMENT DEL VENDRELL
Aquest document és una còpia autèntica del document electrònic original. Comprovi l'autenticitat del document a https://carpetaciutadana.elvendrell.cat/OAC/ValidarDoc.jsp - Utilitzi el 'Codi Segur de Verificació' que apareix a la capçalera.

1. AMIDAMENTS

DOCUMENT
DOCUMENT ANEXAT

ÒRGAN
Secretaria

REFERÈNCIA
GCON2025000085

SIGNATURES
1.- X7405757X AGATA BUSCEMI (R:B66471210), 08/08/2025 09:13
2.- Tramitació Electrònica. DILIGÈNCIA PER FER CONSTAR QUE EL PRESENT PROJECTE HA ESTAT APROVAT EN DATA 30/09/2025

Codi Segur de Verificació: 8688dafa-f856-4d1b-b30e-e50cdef14b80
Origen: Ciutadà
Identificador document original: 71901099
Data d'impressió: 10/10/2025 13:28:31
Pàgina 263 de 288

AJUNTAMENT DEL VENDRELL
Aquest document és una còpia autèntica del document electrònic original. Comprovi l'autenticitat del document a https://carpetaciutadana.elvendrell.cat/OAC/ValidarDoc.jsp - Utilitzi el 'Codi Segur de Verificació' que apareix a la capçalera.

DOCUMENT	ÒRGAN	REFERÈNCIA
DOCUMENT ANEXAT	Secretaria	GCON2025000085

Codi Segur de Verificació: 8688dafa-f856-4d1b-b30e-e50cdef14b80
Origen: Ciutadà
Identificador document original: 71901099
Data d'impressió: 10/10/2025 13:28:31
Pàgina 264 de 288

SIGNATURES
1.- X7405757X AGATA BUSCEMI (R:B66471210), 08/08/2025 09:13
2.- Tramitació Electrònica. DILIGENCIA PER FER CONSTAR QUE EL PRESENT PROJECTE HA ESTAT APROVAT EN DATA 30/09/2025

AJUNTAMENT DEL VENDRELL
Aquest document és una còpia autèntica del document electrònic original. Comprovi l'autenticitat del document a https://carpetaciutadana.elvendrell.cat/OAC/ValidarDoc.jsp - Utilitzi el 'Codi Segur de Verificació' que apareix a la capçalera.

AJUNTAMENT DEL VENDRELL
Aquest document és una còpia autèntica del document electrònic original. Comprovi l'autenticitat del document a https://carpetaciutadana.elvendrell.cat/OAC/ValidarDoc.jsp - Utilitzi el 'Codi Segur de Verificació' que apareix a la capçalera.

Codi Segur de Verificació: 8688dafa-f856-4d1b-b30e-e50cdef14b80
Origen: Ciutadà
Identificador document original: 71901099
Data d'impressió: 10/10/2025 13:28:31
Pàgina 265 de 288

DOCUMENT
DOCUMENT ANEXAT

SIGNATURES
1.- X7405757X AGATA BUSCEMI (R:B66471210) 08/08/2025 09:13
2.- Tramitació Electrònica. DILIGÈNCIA PER FER CONSTAR QUE EL PRESENT PROJECTE HA ESTAT APROVAT EN DATA 30/09/2025

ÒRGAN
Secretaria

REFERÈNCIA
GCON2025000085

AMIDAMENTS

Obra 01 ESTUDI DE SEGURETAT I SALUT
CAPÍTOL 01 EQUIPS PROTECCIÓ INDIVIDUAL

NUM.	CODI	UA	DESCRIPCIÓ
1	H1411111	u	Casc de seguretat per a ús normal, contra cops, de polietilè amb un pes màxim de 400 g, homologat segons UNE-EN 812

Num.	Text	Tipus	[C]	[D]	[E]	[F]	TOTAL	Fórmula
1			6,000				6,000	C#*D#*E#*F#

TOTAL AMIDAMENT 6,000

2	H1465275	u	Parella de botes baixes de seguretat industrial, per a treballs de construcció en general, resistents a la humitat, de pell rectificada, amb envoltant del turmell encoixinat, amb puntera metàl·lica, sola antilliscant, falca amortidora d'impactes al talò i sense plantilla metàl·lica, homologades segons UNE-EN 344, UNE-EN 344/A1, UNE-EN 344-2, UNE-EN 345, UNE-EN 345/A1, UNE-EN 345-2, UNE-EN 346, UNE-EN 346/A1, UNE-EN 346-2, UNE-EN 347, UNE-EN 347/A i UNE-EN 347-2

Num.	Text	Tipus	[C]	[D]	[E]	[F]	TOTAL	Fórmula
1			6,000				6,000	C#*D#*E#*F#

TOTAL AMIDAMENT 6,000

3	H1481131	u	Granota de treball, de polièster i cotó, amb butxaques exteriors

Num.	Text	Tipus	[C]	[D]	[E]	[F]	TOTAL	Fórmula
1			6,000				6,000	C#*D#*E#*F#

TOTAL AMIDAMENT 6,000

4	H1452210	u	Parella de guants de tacte per a ús general, amb palmell i dors de la mà de pell flexible, dit índex sense costura exterior, i subjecció elàstica al canell

Num.	Text	Tipus	[C]	[D]	[E]	[F]	TOTAL	Fórmula
1			12,000				12,000	C#*D#*E#*F#

TOTAL AMIDAMENT 12,000

5	P1472-65NN	u	Arnès de seient solidari a equip de protecció individual per a prevenció de caigudes d'alçada, homologat segons UNE-EN 813

Num.	Text	Tipus	[C]	[D]	[E]	[F]	TOTAL	Fórmula
1			1,000				1,000	C#*D#*E#*F#

TOTAL AMIDAMENT 1,000

6	H142CD70	u	Pantalla facial per a protecció de riscs mecànics, amb visor de malla de reixeta metàl·lica, per acoblar al casc amb arnès abatible, homologada segons UNE-EN 1731

Num.	Text	Tipus	[C]	[D]	[E]	[F]	TOTAL	Fórmula
1			1,000				1,000	C#*D#*E#*F#

TOTAL AMIDAMENT 1,000

7	H1432012	u	Protector auditiu d'auricular, acoblat al cap amb arnès i orelleres antisoroll, homologat segons UNE-EN 352-1 i UNE-EN 458

AMIDAMENTS

Num.	Text	Tipus	[C]	[D]	[E]	[F]	TOTAL	Fórmula
1			2,000				2,000	C#*D#*E#*F#

TOTAL AMIDAMENT 2,000

8	H1474600	u	Cinturó antivibració, ajustable i de teixit transpirable

Num.	Text	Tipus	[C]	[D]	[E]	[F]	TOTAL	Fórmula
1			2,000				2,000	C#*D#*E#*F#

TOTAL AMIDAMENT 2,000

9	H147D102	u	Sistema anticaiguda compost per un arnès anticaiguda amb tirants, bandes secundàries, bandes subglúties, bandes de cuixa, recolzament dorsal per a subjecció, elements d'ajust, element dorsal d'enganxament d'arnès anticaiguda i sivella, incorporat a un element d'amarrament composat per un terminal manufacturat, homologat segons UNE-EN 361, UNE-EN 362, UNE-EN 364, UNE-EN 365 i UNE-EN 354

Num.	Text	Tipus	[C]	[D]	[E]	[F]	TOTAL	Fórmula
1			2,000				2,000	C#*D#*E#*F#

TOTAL AMIDAMENT 2,000

10	H147K602	u	Sistema de subjecció en posició de treball i prevenció de pèrdua d'equilibri, compost d'una banda de cintura, sivella, recolzament dorsal, elements d'enganxament, connector, element d'amarrament del sistema d'ajust de longitud, homologat segons UNE-EN 358, UNE-EN 362, UNE-EN 354 i UNE-EN 364

Num.	Text	Tipus	[C]	[D]	[E]	[F]	TOTAL	Fórmula
1			2,000				2,000	C#*D#*E#*F#

TOTAL AMIDAMENT 2,000

11	H147L015	u	Aparell d'ancoratge per a equip de protecció individual contra caiguda d'alçada, homologat segons UNE-EN 795, amb fixació amb tac mecànic

Num.	Text	Tipus	[C]	[D]	[E]	[F]	TOTAL	Fórmula
1			2,000				2,000	C#*D#*E#*F#

TOTAL AMIDAMENT 2,000

12	P1480-FK75	u	Armilla reflectant amb tires reflectants a la cintura, al pit i a l'esquena, homologada segons UNE-EN 471

Num.	Text	Tipus	[C]	[D]	[E]	[F]	TOTAL	Fórmula
1			6,000				6,000	C#*D#*E#*F#

TOTAL AMIDAMENT 6,000

13	P1483-EQEC	u	Camisa de treball, de cotó, amb butxaques exteriors

Num.	Text	Tipus	[C]	[D]	[E]	[F]	TOTAL	Fórmula
1			12,000				12,000	C#*D#*E#*F#

TOTAL AMIDAMENT 12,000

14	P148B-EQEJ	u	Pantalons de treball de polièster i cotó, amb butxaques laterals

Num.	Text	Tipus	[C]	[D]	[E]	[F]	TOTAL	Fórmula
1			12,000				12,000	C#*D#*E#*F#

AJUNTAMENT DEL VENDRELL
Aquest document és una còpia autèntica del document electrònic original. Comprovi l'autenticitat del document a https://carpetaciutadana.elvendrell.cat/OAC/ValidarDoc.jsp - Utilitzi el 'Codi Segur de Verificació' que apareix a la capçalera.

Codi Segur de Verificació: 8688dafa-f856-4d1b-b30e-e50cdef14b80
Origen: Ciutadà
Identificador document original: 71901099
Data d'impressió: 10/10/2025 13:28:31
Pàgina 266 de 288

DOCUMENT
DOCUMENT ANEXAT

ÒRGAN
Secretaria

SIGNATURES
1.- X7405757X AGATA BUSCEMI (R:B66471210) 08/08/2025 09:13
2.- Tramitació Electrònica. DILIGÈNCIA PER FER CONSTAR QUE EL PRESENT PROJECTE HA ESTAT APROVAT EN DATA 30/09/2025

REFERÈNCIA
GCON2025000085

AMIDAMENTS

									TOTAL AMIDAMENT		12,000
15	P1488-EQEZ	u	Impermeable amb jaqueta, caputxa i pantalons, per a edificació, de PVC soldat de 0,3 mm de gruix, homologat segons UNE-EN 340								
Num.	Text			Tipus	[C]	[D]	[E]	[F]	TOTAL	Fórmula	
1					6,000				6,000	C#*D#*E#*F#	
									TOTAL AMIDAMENT		6,000

Obra 01 ESTUDI DE SEGURETAT I SALUT
CAPITOL 03 SISTEMES DE PROTECCIÓ COL·LECTIVA

NUM.	CODI	UA	DESCRIPCIÓ
1	H152U000	m	Tanca d'advertència o abalisament d'1 m d'alçada amb malla de polietilè taronja, fixada a 1 m del perimetre del sostre amb suports d'acer allotjats amb forats al sostre

Num.	Text	Tipus	[C]	[D]	[E]	[F]	TOTAL	Fórmula
1			100,000				100,000	C#*D#*E#*F#
							TOTAL AMIDAMENT	100,000

2	H15A2015	u	Llumenera de senyalització de maquinària en moviment de color ambre

Num.	Text	Tipus	[C]	[D]	[E]	[F]	TOTAL	Fórmula
1			4,000				4,000	C#*D#*E#*F#
							TOTAL AMIDAMENT	4,000

3	HBC12300	u	Con de plàstic reflector de 50 cm d'alçària

Num.	Text	Tipus	[C]	[D]	[E]	[F]	TOTAL	Fórmula
1			10,000				10,000	C#*D#*E#*F#
							TOTAL AMIDAMENT	10,000

4	PB70-HC71	m	Cable d'acer galvanitzat, de 10 mm de diàmetre i composició 7x19+0, homologat per a línia de vida horitzontal segons UNE_EN 795/A1, fixat als terminals i als elements de suport intermig (separació < 15 m) i tesat

Num.	Text	Tipus	[C]	[D]	[E]	[F]	TOTAL	Fórmula
1			100,000				100,000	C#*D#*E#*F#
							TOTAL AMIDAMENT	100,000

5	PB70-HC6Z	u	Placa amb anella, d'acer inoxidable, per a fixació d'arnès de seguretat, fixada amb cargols d'acer inoxidable, segons UNE_EN 795/A1

Num.	Text	Tipus	[C]	[D]	[E]	[F]	TOTAL	Fórmula
1			4,000				4,000	C#*D#*E#*F#
							TOTAL AMIDAMENT	4,000

6	H1534001	u	Peça de plàstic en forma de bolet, de color vermell, per a protecció dels extrems de les armadures per a qualsevol diàmetre, amb desmuntatge inclòs

AMIDAMENTS

Num.	Text	Tipus	[C]	[D]	[E]	[F]	TOTAL	Fórmula
1			500,000				500,000	C#*D#*E#*F#
							TOTAL AMIDAMENT	500,000

7	PBC4-56GX	m	Cinta d'abalisament estàndar d'amplària 50 mm, per a seguretat i salut, amb un suport cada 5 m i amb el desmuntatge inclòs

Num.	Text	Tipus	[C]	[D]	[E]	[F]	TOTAL	Fórmula
1			500,000				500,000	C#*D#*E#*F#
							TOTAL AMIDAMENT	500,000

Obra 01 ESTUDI DE SEGURETAT I SALUT
CAPITOL 04 IMPLANTACIÓ PROVISIONAL DEL PERSONAL D'OBRA

NUM.	CODI	UA	DESCRIPCIÓ
1	H16F1005	u	Assistencia d'oficial a reunió del comitè de Seguretat i Salut

Num.	Text	Tipus	[C]	[D]	[E]	[F]	TOTAL	Fórmula
1			6,000				6,000	C#*D#*E#*F#
							TOTAL AMIDAMENT	6,000

2	HQU2GF01	u	Recipient per a recollida d'escombraries, de 100 l de capacitat, col.locat i amb el desmuntatge inclòs

Num.	Text	Tipus	[C]	[D]	[E]	[F]	TOTAL	Fórmula
1			3,000				3,000	C#*D#*E#*F#
							TOTAL AMIDAMENT	3,000

3	HQUA1100	u	Farmaciola d'armari, amb el contingut establert a l'ordenança general de seguretat i salut en el treball

Num.	Text	Tipus	[C]	[D]	[E]	[F]	TOTAL	Fórmula
1			2,000				2,000	C#*D#*E#*F#
							TOTAL AMIDAMENT	2,000

4	H6452131	m	Tanca d'alçària 2 m, de planxa nervada d'acer galvanitzat, pals de tub d'acer galvanitzat col·locats cada 3 m sobre daus de formigó i amb el desmuntatge inclòs

Num.	Text	Tipus	[C]	[D]	[E]	[F]	TOTAL	Fórmula
1			40,000				40,000	C#*D#*E#*F#
							TOTAL AMIDAMENT	40,000

5	H6AA2111	m	Tanca mòbil, de 2 m d'alçària, d'acer galvanitzat, amb malla electrosoldada de 90x150 mm i de 4,5 i 3,5 mm de D, bastidor de 3,5x2 m de tub de 40 mm de D, fixat a peus prefabricats de formigó, i amb el desmuntatge inclòs

Num.	Text	Tipus	[C]	[D]	[E]	[F]	TOTAL	Fórmula
1			100,000				100,000	C#*D#*E#*F#
							TOTAL AMIDAMENT	100,000

6	HBB20005	u	Senyal manual per a senyalista

AJUNTAMENT DEL VENDRELL
Aquest document és una còpia autèntica del document electrònic original. Comprovi l'autenticitat del document a https://carpetaciutadana.elvendrell.cat/OAC/ValidarDoc.jsp - Utilitzi el 'Codi Segur de Verificació' que apareix a la capçalera.

Codi Segur de Verificació: 8688dafa-f856-4d1b-b30e-e50cdef14b80
Origen: Ciutadà
Identificador document original: 71901099
Data d'impressió: 10/10/2025 13:28:31
Pàgina 267 de 288

DOCUMENT
DOCUMENT ANEXAT

SIGNATURES
1.- X7405757X AGATA BUSCEMI (R:B66471210) 08/08/2025 09:13
2.- Tramitació Electrònica. DILIGÈNCIA PER FER CONSTAR QUE EL PRESENT PROJECTE HA ESTAT APROVAT EN DATA 30/09/2025

ÒRGAN
Secretaria

REFERÈNCIA
GCON2025000085

AMIDAMENTS

Num.	Text	Tipus	[C]	[D]	[E]	[F]	TOTAL	Fórmula
1			2,000				2,000	C#*D#*E#*F#
						TOTAL AMIDAMENT	2,000	

7 HBC1JF01 u Llumenera amb làmpada fixa color ambre i amb el desmuntatge inclòs

Num.	Text	Tipus	[C]	[D]	[E]	[F]	TOTAL	Fórmula
1			2,000				2,000	C#*D#*E#*F#
						TOTAL AMIDAMENT	2,000	

8 HQU1D190 mes Lloguer de mòdul prefabricat per a equipament sanitaris i per a equipament de vestidors a obra de 8x2,4 m amb tancaments formats per placa de dues planxes d'acer prelacat i aïllament interior de 40mm de gruix i paviment format per tauler aglomarat hidròfug amb acabat de PVC sobre xapa galvanitzada i llana mineral de vidre, instal·lació elèctrica 2 punts de llum, interruptor, endolls i protecció diferencial

Num.	Text	Tipus	[C]	[D]	[E]	[F]	TOTAL	Fórmula
1			4,000				4,000	C#*D#*E#*F#
						TOTAL AMIDAMENT	4,000	

9 HQU1E170 mes Lloguer de mòdul prefabricat per a equipament de menjador a obra de 6x2,4 m amb tancaments formats per placa de dues planxes d'acer prelacat i aïllament interior de 40mm de gruix i paviment format per tauler aglomarat hidròfug amb acabat de PVC sobre xapa galvanitzada i llana mineral de vidre, instal·lació elèctrica 1 punt de llum, interruptor, endolls i protecció diferencial, i equipat amb aigüera d'1 pica amb aixeta i taulell

Num.	Text	Tipus	[C]	[D]	[E]	[F]	TOTAL	Fórmula
1			4,000				4,000	C#*D#*E#*F#
						TOTAL AMIDAMENT	4,000	

10 HQU22301 u Armari metàl·lic individual de doble compartiment interior, de 0.4x0.5x1,8 m, col·locat i amb el desmuntatge inclòs

Num.	Text	Tipus	[C]	[D]	[E]	[F]	TOTAL	Fórmula
1			10,000				10,000	C#*D#*E#*F#
						TOTAL AMIDAMENT	10,000	

11 HQU25701 u Banc de fusta, de 3,5 m de llargària i 0,4 m d'amplària, amb capacitat per a 5 persones, col·locat i amb el desmuntatge inclòs

Num.	Text	Tipus	[C]	[D]	[E]	[F]	TOTAL	Fórmula
1			4,000				4,000	C#*D#*E#*F#
						TOTAL AMIDAMENT	4,000	

12 HQU27902 u Taula de fusta amb tauler de melamina, de 3,5 m de llargària i 0,8 m d'amplària, amb capacitat per a 10 persones, col·locada i amb el desmuntatge inclòs

Num.	Text	Tipus	[C]	[D]	[E]	[F]	TOTAL	Fórmula
1			2,000				2,000	C#*D#*E#*F#
						TOTAL AMIDAMENT	2,000	

13 HQU2AF02 u Nevera elèctrica, de 100 l de capacitat, col·locada i amb el desmuntatge inclòs

PROJECTE EXECUTIU D´ADAPTACIÓ MEDIAMBIENTAL, MILLORA I DIGNIFICACIÓ
DE L´ESPAI I ÀMBIIT DEL RIUET DE COMA-RUGA, EL VENDRELL, TARRAGONA
ESTUDI DE SEGURETAT I SALUT

AMIDAMENTS

Num.	Text	Tipus	[C]	[D]	[E]	[F]	TOTAL	Fórmula
1			1,000				1,000	C#*D#*E#*F#
						TOTAL AMIDAMENT	1,000	

14 HQU2D102 u Planxa elèctrica per a escalfar menjars, de 60x45 cm, col·locada i amb el desmuntatge inclòs

Num.	Text	Tipus	[C]	[D]	[E]	[F]	TOTAL	Fórmula
1			1,000				1,000	C#*D#*E#*F#
						TOTAL AMIDAMENT	1,000	

15 HQU2E001 u Forn microones per a escalfar menjars, col·locat i amb el desmuntatge inclòs

Num.	Text	Tipus	[C]	[D]	[E]	[F]	TOTAL	Fórmula
1			1,000				1,000	C#*D#*E#*F#
						TOTAL AMIDAMENT	1,000	

Obra 01 ESTUDI DE SEGURETAT I SALUT
CAPÍTOL 05 DESPESES FORMACIÓ SEGURETAT PERSONAL

NUM.	CODI	UA	DESCRIPCIÓ
1	H16F1004	h	Formació en Seguretat i Salut per als riscos específics de l'obra

Num.	Text	Tipus	[C]	[D]	[E]	[F]	TOTAL	Fórmula
1			10,000				10,000	C#*D#*E#*F#
						TOTAL AMIDAMENT	10,000	

2 H16F3000 h Presencia al lloc de treball de recursos preventius

Num.	Text	Tipus	[C]	[D]	[E]	[F]	TOTAL	Fórmula
1			8,000	4,000			32,000	C#*D#*E#*F#
						TOTAL AMIDAMENT	32,000	

3 HQUAP000 u Curset de primers auxilis i socorrisme

Num.	Text	Tipus	[C]	[D]	[E]	[F]	TOTAL	Fórmula
1			1,000				1,000	C#*D#*E#*F#
						TOTAL AMIDAMENT	1,000	

Obra 01 ESTUDI DE SEGURETAT I SALUT
CAPÍTOL 06 DESPESES CONTROL SALUT DEL PERSONAL

NUM.	CODI	UA	DESCRIPCIÓ
1	HQUAM000	u	Reconeixement mèdic

Num.	Text	Tipus	[C]	[D]	[E]	[F]	TOTAL	Fórmula
1			10,000				10,000	C#*D#*E#*F#

AJUNTAMENT DEL VENDRELL
Aquest document és una còpia autèntica del document electrònic original. Comprovi l'autenticitat del document a https://carpetaciutadana.elvendrell.cat/OAC/ValidarDoc.jsp - Utilitzi el 'Codi Segur de Verificació' que apareix a la capçalera.

AMIDAMENTS

Data: 04/08/25 Pàg.: 7

TOTAL AMIDAMENT	10,000

EUR

Codi Segur de Verificació: 8688dafa-f856-4d1b-b30e-e50cdef14b80
Origen: Ciutadà
Identificador document original: 71901099
Data d'impressió: 10/10/2025 13:28:31
Pàgina 268 de 288

DOCUMENT
DOCUMENT ANEXAT

ÒRGAN
Secretaria

REFERÈNCIA
GCON2025000085

SIGNATURES
1.- X7405757X AGATA BUSCEMI (R:B66471210) 08/08/2025 09:13
2.- Tramitació Electrònica. DILIGÈNCIA PER FER CONSTAR QUE EL PRESENT PROJECTE HA ESTAT APROVAT EN DATA 30/09/2025

2. QUADRE DE PREUS NÚM. 1

DOCUMENT
DOCUMENT ANEXAT

ÒRGAN
Secretaria

REFERÈNCIA
GCON2025000085

SIGNATURES
1.- X7405757X AGATA BUSCEMI (R:B66471210), 08/08/2025 09:13
2.- Tramitació Electrònica. DILIGÈNCIA PER FER CONSTAR QUE EL PRESENT PROJECTE HA ESTAT APROVAT EN DATA 30/09/2025

Codi Segur de Verificació: 8688dafa-f856-4d1b-b30e-e50cdef14b80
Origen: Ciutadà
Identificador document original: 71901099
Data d'impressió: 10/10/2025 13:28:31
Pàgina 269 de 288

AJUNTAMENT DEL VENDRELL
Aquest document és una còpia autèntica del document electrònic original. Comprovi l'autenticitat del document a https://carpetaciutadana.elvendrell.cat/OAC/ValidarDoc.jsp - Utilitzi el 'Codi Segur de Verificació' que apareix a la capçalera.

Codi Segur de Verificació: 8688dafa-f856-4d1b-b30e-e50cdef14b80
Origen: Ciutadà
Identificador document original: 71901099
Data d'impressió: 10/10/2025 13:28:31
Pàgina 271 de 288

DOCUMENT
DOCUMENT ANEXAT

SIGNATURES
1.- X7405757X AGATA BUSCEMI (R:B66471210) 08/08/2025 09:13
2.- Tramitació Electrònica. DILIGÈNCIA PER FER CONSTAR QUE EL PRESENT PROJECTE HA ESTAT APROVAT EN DATA 30/09/2025

ÒRGAN
Secretaria

REFERÈNCIA
GCON2025000085

QUADRE DE PREUS NÚMERO 1

Data: 04/08/25 Pàg.: 1

NÚMERO	CODI	UA	DESCRIPCIÓ	PREU
P-1	H1411111	u	Casc de seguretat per a ús normal, contra cops, de polietilè amb un pes màxim de 400 g, homologat segons UNE-EN 812 (CINC EUROS AMB NORANTA-NOU CÈNTIMS)	5,99 €
P-2	H142CD70	u	Pantalla facial per a protecció de riscs mecànics, amb visor de malla de reixeta metàl·lica, per acoblar al casc amb arnès abatible, homologada segons UNE-EN 1731 (NOU EUROS AMB SEIXANTA-UN CÈNTIMS)	9,61 €
P-3	H1432012	u	Protector auditiu d'auricular, acoblat al cap amb arnès i orelleres antisoroll, homologat segons UNE-EN 352-1 i UNE-EN 458 (DINOU EUROS AMB NOU CÈNTIMS)	19,09 €
P-4	H1452210	u	Parella de guants de tacte per a ús general, amb palmell i dors de la mà de pell flexible, dit index sense costura exterior, i subjecció elàstica al canell (SET EUROS AMB DISSET CÈNTIMS)	7,17 €
P-5	H1465275	u	Parella de botes baixes de seguretat industrial, per a treballs de construcció en general, resistents a la humitat, de pell rectificada, amb envoltant del turmell encoixinat, amb puntera metàl.lica, sola antilliscant, falca amortidora d'impactes al talò i sense plantilla metàl.lica, homologades segons UNE-EN 344, UNE-EN 344/A1, UNE-EN 344-2, UNE-EN 345, UNE-EN 345/A1, UNE-EN 345-2, UNE-EN 346, UNE-EN 346/A1, UNE-EN 346-2, UNE-EN 347, UNE-EN 347/A i UNE-EN 347-2 (TRENTA-TRES EUROS AMB QUARANTA CÈNTIMS)	33,40 €
P-6	H1474600	u	Cinturó antivibració, ajustable i de teixit transpirable (QUINZE EUROS AMB VUITANTA-SIS CÈNTIMS)	15,86 €
P-7	H147D102	u	Sistema anticaiguda compost per un arnès anticaiguda amb tirants, bandes secundàries, bandes subglúties, bandes de cuixa, recolzament dorsal per a subjecció, elements d'ajust, element dorsal d'enganxament d'arnès anticaiguda i sivella, incorporat a un element d'amarrament composat per un terminal manufacturat, homologat segons UNE-EN 361, UNE-EN 362, UNE-EN 364, UNE-EN 365 i UNE-EN 354 (QUARANTA-QUATRE EUROS AMB SEIXANTA-SET CÈNTIMS)	44,67 €
P-8	H147K602	u	Sistema de subjecció en posició de treball i prevenció de pèrdua d'equilibri, compost d'una banda de cintura, sivella, recolzament dorsal, elements d'enganxament, connector, element d'amarrament del sistema d'ajust de longitud, homologat segons UNE-EN 358, UNE-EN 362, UNE-EN 354 i UNE-EN 364 (TRENTA-CINC EUROS AMB NORANTA-UN CÈNTIMS)	35,91 €
P-9	H147L015	u	Aparell d'ancoratge per a equip de protecció individual contra caiguda d'alçada, homologat segons UNE-EN 795, amb fixació amb tac mecànic (VINT-I-QUATRE EUROS AMB CATORZE CÈNTIMS)	24,14 €
P-10	H1481131	u	Granota de treball, de polièster i cotó, amb butxaques exteriors (VINT-I-CINC EUROS AMB VUITANTA-SIS CÈNTIMS)	25,86 €
P-11	H152U000	m	Tanca d'advertència o abalisament d'1 m d'alçada amb malla de polietilè taronja, fixada a 1 m del perímetre del sostre amb suports d'acer al·lotjats amb forats al sostre (UN EUROS AMB VINT-I-NOU CÈNTIMS)	1,29 €
P-12	H1534001	u	Peça de plàstic en forma de bolet, de color vermell, per a protecció dels extrems de les armadures per a qualsevol diàmetre, amb desmuntatge inclòs (ZERO EUROS AMB VINT-I-CINC CÈNTIMS)	0,25 €

PROJECTE EXECUTIU D´ADAPTACIÓ MEDIAMBIENTAL, MILLORA I DIGNIFICACIÓ
DE L´ESPAI I ÀMBIIT DEL RIUET DE COMA-RUGA, EL VENDRELL, TARRAGONA
ESTUDI DE SEGURETAT I SALUT

QUADRE DE PREUS NÚMERO 1

Data: 04/08/25 Pàg.: 2

NÚMERO	CODI	UA	DESCRIPCIÓ	PREU
P-13	H15A2015	u	Llumenera de senyalització de maquinària en moviment de color ambre (TRENTA-CINC EUROS)	35,00 €
P-14	H16F1004	h	Formació en Seguretat i Salut per als riscos específics de l'obra (VINT-I-SET EUROS AMB QUARANTA-UN CÈNTIMS)	27,41 €
P-15	H16F1005	u	Assistencia d'oficial a reunió del comitè de Seguretat i Salut (VINT-I-SET EUROS AMB QUARANTA-UN CÈNTIMS)	27,41 €
P-16	H16F3000	h	Presencia al lloc de treball de recursos preventius (VINT-I-SIS EUROS AMB TRENTA-SIS CÈNTIMS)	26,36 €
P-17	H6452131	m	Tanca d'alçària 2 m, de planxa nervada d'acer galvanitzat, pals de tub d'acer galvanitzat col·locats cada 3 m sobre daus de formigó i amb el desmuntatge inclòs (TRENTA-TRES EUROS AMB DOS CÈNTIMS)	33,02 €
P-18	H6AA2111	m	Tanca mòbil, de 2 m d'alçària, d'acer galvanitzat, amb malla electrosoldada de 90x150 mm i de 4,5 i 3,5 mm de D, bastidor de 3,5x2 m de tub de 40 mm de D, fixat a peus prefabricats de formigó, i amb el desmuntatge inclòs (DOS EUROS AMB NORANTA-VUIT CÈNTIMS)	2,98 €
P-19	HBB20005	u	Senyal manual per a senyalista (DOTZE EUROS AMB CINQUANTA CÈNTIMS)	12,50 €
P-20	HBC12300	u	Con de plàstic reflector de 50 cm d'alçària (SIS EUROS AMB VINT-I-DOS CÈNTIMS)	6,22 €
P-21	HBC1JF01	u	Llumenera amb làmpada fixa color ambre i amb el desmuntatge inclòs (VINT-I-TRES EUROS AMB SETANTA-DOS CÈNTIMS)	23,72 €
P-22	HQU1D190	mes	Lloguer de mòdul prefabricat per a equipament sanitaris i per a equipament de vestidors a obra de 8x2,4 m amb tancaments formats per placa de dues planxes d'acer prelacat i aïllament interior de 40mm de gruix i paviment format per tauler aglomarat hidròfug amb acabat de PVC sobre xapa galvanitzada i llana mineral de vidre, instal·lació elèctrica 2 punts de llum, interruptor, endolls i protecció diferencial (CENT SETANTA-NOU EUROS AMB VUITANTA-UN CÈNTIMS)	179,81 €
P-23	HQU1E170	mes	Lloguer de mòdul prefabricat per a equipament de menjador a obra de 6x2,4 m amb tancaments formats per placa de dues planxes d'acer prelacat i aïllament interior de 40mm de gruix i paviment format per tauler aglomarat hidròfug amb acabat de PVC sobre xapa galvanitzada i llana mineral de vidre, instal·lació elèctrica 1 punt de llum, interruptor, endolls i protecció diferencial, i equipat amb aigüera d'1 pica amb aixeta i taulell (CENT SETANTA-UN EUROS AMB NORANTA-QUATRE CÈNTIMS)	171,94 €
P-24	HQU22301	u	Armari metàl·lic individual de doble compartiment interior, de 0.4x0.5x1,8 m, col·locat i amb el desmuntatge inclòs (SEIXANTA EUROS AMB NORANTA CÈNTIMS)	60,90 €
P-25	HQU25701	u	Banc de fusta, de 3,5 m de llargària i 0,4 m d'amplària, amb capacitat per a 5 persones, col·locat i amb el desmuntatge inclòs (VINT-I-CINC EUROS AMB DISSET CÈNTIMS)	25,17 €
P-26	HQU27902	u	Taula de fusta amb tauler de melamina, de 3,5 m de llargària i 0,8 m d'amplària, amb capacitat per a 10 persones, col·locada i amb el desmuntatge inclòs (TRENTA-UN EUROS AMB VINT-I-VUIT CÈNTIMS)	31,28 €

AJUNTAMENT DEL VENDRELL
Aquest document és una còpia autèntica del document electrònic original. Comprovi l'autenticitat del document a https://carpetaciutadana.elvendrell.cat/OAC/ValidarDoc.jsp - Utilitzi el 'Codi Segur de Verificació' que apareix a la capçalera.

Codi Segur de Verificació: 8688dafa-f856-4d1b-b30e-e50cdef14b80
Origen: Ciutadà
Identificador document original: 71901099
Data d'impressió: 10/10/2025 13:28:31
Pàgina 272 de 288

DOCUMENT
DOCUMENT ANEXAT

ÒRGAN
Secretaria

SIGNATURES
1.- X7405757X AGATA BUSCEMI (R:B66471210) 08/08/2025 09:13
2.- Tramitació Electrònica. DILIGÈNCIA PER FER CONSTAR QUE EL PRESENT PROJECTE HA ESTAT APROVAT EN DATA 30/09/2025

REFERÈNCIA
GCON2025000085

QUADRE DE PREUS NÚMERO 1

NÚMERO	CODI	UA	DESCRIPCIÓ	PREU
P-27	HQU2AF02	u	Nevera elèctrica, de 100 l de capacitat, col·locada i amb el desmuntatge inclòs (CENT SEIXANTA-DOS EUROS AMB VUITANTA-SET CÈNTIMS)	162,87 €
P-28	HQU2D102	u	Planxa elèctrica per a escalfar menjars, de 60x45 cm, col·locada i amb el desmuntatge inclòs (SEIXANTA-DOS EUROS AMB SEIXANTA-VUIT CÈNTIMS)	62,68 €
P-29	HQU2E001	u	Forn microones per a escalfar menjars, col·locat i amb el desmuntatge inclòs (SETANTA-DOS EUROS AMB SETANTA-QUATRE CÈNTIMS)	72,74 €
P-30	HQU2GF01	u	Recipient per a recollida d'escombraries, de 100 l de capacitat, col.locat i amb el desmuntatge inclòs (SETANTA-UN EUROS AMB TRENTA CÈNTIMS)	71,30 €
P-31	HQUA1100	u	Farmaciola d'armari, amb el contingut establert a l'ordenança general de seguretat i salut en el treball (CENT VINT-I-SIS EUROS)	126,00 €
P-32	HQUAM000	u	Reconeixement mèdic (QUARANTA-VUIT EUROS AMB TRETZE CÈNTIMS)	48,13 €
P-33	HQUAP000	u	Curset de primers auxilis i socorrisme (DOS-CENTS VUITANTA-TRES EUROS AMB CINQUANTA CÈNTIMS)	283,50 €
P-34	P1472-65NN	u	Arnès de seient solidari a equip de protecció individual per a prevenció de caigudes d'alçada, homologat segons UNE-EN 813 (CENT DIVUIT EUROS AMB VINT-I-DOS CÈNTIMS)	118,22 €
P-35	P1480-FK75	u	Armilla reflectant amb tires reflectants a la cintura, al pit i a l'esquena, homologada segons UNE-EN 471 (SETZE EUROS AMB CINQUANTA-VUIT CÈNTIMS)	16,58 €
P-36	P1483-EQEC	u	Camisa de treball, de cotó, amb butxaques exteriors (ONZE EUROS AMB SET CÈNTIMS)	11,07 €
P-37	P1488-EQEZ	u	Impermeable amb jaqueta, caputxa i pantalons, per a edificació, de PVC soldat de 0,3 mm de gruix, homologat segons UNE-EN 340 (CINC EUROS AMB QUARANTA-TRES CÈNTIMS)	5,43 €
P-38	P148B-EQEJ	u	Pantalons de treball de polièster i cotó, amb butxaques laterals (VUIT EUROS AMB SETANTA-CINC CÈNTIMS)	8,75 €
P-39	PB70-HC6Z	u	Placa amb anella, d'acer inoxidable, per a fixació d'arnès de seguretat, fixada amb cargols d'acer inoxidable, segons UNE_EN 795/A1 (VINT-I-VUIT EUROS AMB SETZE CÈNTIMS)	28,16 €
P-40	PB70-HC71	m	Cable d'acer galvanitzat, de 10 mm de diàmetre i composició 7x19+0, homologat per a línia de vida horitzontal segons UNE_EN 795/A1, fixat als terminals i als elements de suport intermig (separació < 15 m) i tesat (TRES EUROS AMB TRENTA-CINC CÈNTIMS)	3,35 €
P-41	PBC4-56GX	m	Cinta d'abalisament estàndar d'amplària 50 mm, per a seguretat i salut, amb un suport cada 5 m i amb el desmuntatge inclòs (ZERO EUROS AMB TRENTA-DOS CÈNTIMS)	0,32 €

QUADRE DE PREUS NÚMERO 1

NÚMERO	CODI	UA	DESCRIPCIÓ	PREU

Agost de 2025
B2B ARQUITECTES S.L.P
Arquitectes autors del projecte

JORDI BELLMUNT AGATA BUSCEMI

3. QUADRE DE PREUS NÚM. 2

DOCUMENT
DOCUMENT ANEXAT

ÒRGAN
Secretaria

REFERÈNCIA
GCON2025000085

SIGNATURES
1.- X7405757X AGATA BUSCEMI (R:B66471210), 08/08/2025 09:13
2.- Tramitació Electrònica. DILIGÈNCIA PER FER CONSTAR QUE EL PRESENT PROJECTE HA ESTAT APROVAT EN DATA 30/09/2025

Codi Segur de Verificació: 8688dafa-f856-4d1b-b30e-e50cdef14b80
Origen: Ciutadà
Identificador document original: 71901099
Data d'impressió: 10/10/2025 13:28:31
Pàgina 273 de 288

AJUNTAMENT DEL VENDRELL
Aquest document és una còpia autèntica del document electrònic original. Comprovi l'autenticitat del document a https://carpetaciutadana.elvendrell.cat/OAC/ValidarDoc.jsp - Utilitzi el 'Codi Segur de Verificació' que apareix a la capçalera.

DOCUMENT
DOCUMENT ANEXAT
Codi Segur de Verificació: 8688dafa-f856-4d1b-b30e-e50cdef14b80
Origen: Ciutadà
Identificador document original: 71901099
Data d'impressió: 10/10/2025 13:28:31
Pàgina 275 de 288
ÒRGAN
Secretaria
SIGNATURES
1.- X7405757X AGATA BUSCEMI (R:B66471210) 08/08/2025 09:13
2.- Tramitació Electrònica. DILIGÈNCIA PER FER CONSTAR QUE EL PRESENT PROJECTE HA ESTAT APROVAT EN DATA 30/09/2025
REFERÈNCIA
GCON2025000085

QUADRE DE PREUS NÚMERO 2

Data: 04/08/25 Pàg.: 1

NÚMERO	CODI	UA	DESCRIPCIÓ	PREU	
P-1	H1411111	u	Casc de seguretat per a ús normal, contra cops, de polietilè amb un pes màxim de 400 g, homologat segons UNE-EN 812	**5,99**	€
			Altres conceptes	5,99000	€
P-2	H142CD70	u	Pantalla facial per a protecció de riscs mecànics, amb visor de malla de reixeta metàl·lica, per acoblar al casc amb arnès abatible, homologada segons UNE-EN 1731	**9,61**	€
	B142CD70	u	Pantalla facial per a protecció de riscs mecànics, amb visor de malla de reixeta metàl·lica, per acoblar al casc amb arnès abatible, homologada segons UNE-EN 1731	9,15000	€
			Altres conceptes	0,46000	€
P-3	H1432012	u	Protector auditiu d'auricular, acoblat al cap amb arnès i orelleres antisoroll, homologat segons UNE-EN 352-1 i UNE-EN 458	**19,09**	€
	B1432012	u	Protector auditiu d'auricular, acoblat al cap amb arnès i orelleres antisoroll, homologat segons UNE-EN 352-1 i UNE-EN 458	18,18000	€
			Altres conceptes	0,91000	€
P-4	H1452210	u	Parella de guants de tacte per a ús general, amb palmell i dors de la mà de pell flexible, dit índex sense costura exterior, i subjecció elàstica al canell	**7,17**	€
	B1452210	u	Parella de guants de tacte per a ús general, amb palmell i dors de la mà de pell flexible, dit índex sense costura exterior i subjecció elàstica al canell	6,82800	€
			Altres conceptes	0,34200	€
P-5	H1465275	u	Parella de botes baixes de seguretat industrial, per a treballs de construcció en general, resistents a la humitat, de pell rectificada, amb envoltant del turmell encoixinat, amb puntera metàl.lica, sola antilliscant, falca amortidora d'impactes al taló i sense plantilla metàl.lica, homologades segons UNE-EN 344, UNE-EN 344/A1, UNE-EN 344-2, UNE-EN 345, UNE-EN 345/A1, UNE-EN 345-2, UNE-EN 346, UNE-EN 346/A1, UNE-EN 346-2, UNE-EN 347, UNE-EN 347/A i UNE-EN 347-2	**33,40**	€
			Altres conceptes	33,40000	€
P-6	H1474600	u	Cinturó antivibració, ajustable i de teixit transpirable	**15,86**	€
	B1474600	u	Cinturó antivibració, ajustable i de teixit transpirable	15,10000	€
			Altres conceptes	0,76000	€
P-7	H147D102	u	Sistema anticaiguda compost per un arnès anticaiguda amb tirants, bandes secundàries, bandes subglúties, bandes de cuixa, recolzament dorsal per a subjecció, elements d'ajust, element dorsal d'enganxament d'arnès anticaiguda i sivella, incorporat a un element d'amarrament composat per un terminal manufacturat, homologat segons UNE-EN 361, UNE-EN 362, UNE-EN 364, UNE-EN 365 i UNE-EN 354	**44,67**	€
	B147D102	u	Sistema anticaiguda compost per un arnès anticaiguda amb tirants, bandes secundàries, bandes subglúties, bandes de cuixa, recolzament dorsal per a subjecció, elements d'ajust, element dorsal d'enganxament d'arnès anticaiguda i sivella, incorporat a un element d'amarrament composat per un terminal manufacturat, homologat segons UNE-EN 361, UNE-EN 362, UNE-EN 364, UNE-EN 365 i UNE-EN 354	42,54000	€
			Altres conceptes	2,13000	€
P-8	H147K602	u	Sistema de subjecció en posició de treball i prevenció de pèrdua d'equilibri, compost d'una banda de cintura, sivella, recolzament dorsal, elements d'enganxament, connector, element d'amarrament del sistema d'ajust de longitud, homologat segons UNE-EN 358, UNE-EN 362, UNE-EN 354 i UNE-EN 364	**35,91**	€
	B147K602	u	Sistema de subjecció en posició de treball i prevenció de pèrdua d'equilibri, compost d'una banda de cintura, sivella, recolzament dorsal, elements d'enganxament, connector, element d'amarrament del sistema d'ajust de longitud, homologat segons UNE-EN 358, UNE-EN 362, UNE-EN 354 i UNE-EN 364	34,20000	€
			Altres conceptes	1,71000	€
P-9	H147L015	u	Aparell d'ancoratge per a equip de protecció individual contra caiguda d'alçada, homologat segons UNE-EN 795, amb fixació amb tac mecànic	**24,14**	€

PROJECTE EXECUTIU D´ADAPTACIÓ MEDIAMBIENTAL, MILLORA I DIGNIFICACIÓ
DE L´ESPAI I ÀMBIT DEL RIUET DE COMA-RUGA, EL VENDRELL, TARRAGONA
ESTUDI DE SEGURETAT I SALUT

QUADRE DE PREUS NÚMERO 2

Data: 04/08/25 Pàg.: 2

NÚMERO	CODI	UA	DESCRIPCIÓ	PREU	
	B147L005	u	Aparell d'ancoratge per a equip de protecció individual contra caiguda d'alçada, homologat segons UNE-EN 795	19,48000	€
	B1Z09F90	u	Tac d'acer de d 10 mm, amb cargol, volandera i femella, per a seguretat i salut	0,97000	€
			Altres conceptes	3,69000	€
P-10	H1481131	u	Granota de treball, de polièster i cotó, amb butxaques exteriors	**25,86**	€
	B1481131	u	Granota de treball, de polièster i cotó, amb butxaques exteriors	24,63000	€
			Altres conceptes	1,23000	€
P-11	H152U000	m	Tanca d'advertència o abalisament d'1 m d'alçada amb malla de polietilè taronja, fixada a 1 m del perímetre del sostre amb suports d'acer allotjats amb forats al sostre	**1,29**	€
			Altres conceptes	1,29000	€
P-12	H1534001	u	Peça de plàstic en forma de bolet, de color vermell, per a protecció dels extrems de les armadures per a qualsevol diàmetre, amb desmuntatge inclòs	**0,25**	€
	B1534001	u	Peça de plàstic en forma de bolet, de color vermell, per a protecció dels extrems de les armadures per a qualsevol diametre per a 5 usos	0,03000	€
			Altres conceptes	0,22000	€
P-13	H15A2015	u	Llumenera de senyalització de maquinària en moviment de color ambre	**35,00**	€
			Altres conceptes	35,00000	€
P-14	H16F1004	h	Formació en Seguretat i Salut per als riscos específics de l'obra	**27,41**	€
			Altres conceptes	27,41000	€
P-15	H16F1005	u	Assistencia d'oficial a reunió del comitè de Seguretat i Salut	**27,41**	€
			Altres conceptes	27,41000	€
P-16	H16F3000	h	Presencia al lloc de treball de recursos preventius	**26,36**	€
			Altres conceptes	26,36000	€
P-17	H6452131	m	Tanca d'alçària 2 m, de planxa nervada d'acer galvanitzat, pals de tub d'acer galvanitzat col·locats cada 3 m sobre daus de formigó i amb el desmuntatge inclòs	**33,02**	€
	B1Z0300C	m3	Formigó HM-20/P/20/I de consistència plàstica, grandària màxima del granulat 20 mm, amb >= 200 kg/m3 de ciment, apte per a classe d'exposició I, per a seguretat i salut	0,91170	€
	B64M2201	m2	Planxa d'acer galvanitzat de 0,6 mm de gruix, nervada, per a tanca metàl·lica, per a seguretat i salut	13,94000	€
	B64Z2A00	u	Pal de tub d'acer galvanitzat, de 2 m d'alçària, per a tanca metàl·lica, per a seguretat i salut	4,96400	€
			Altres conceptes	13,20430	€
P-18	H6AA2111	m	Tanca mòbil, de 2 m d'alçària, d'acer galvanitzat, amb malla electrosoldada de 90x150 mm i de 4,5 i 3,5 mm de D, bastidor de 3.5x2 m de tub de 40 mm de D, fixat a peus prefabricats de formigó, i amb el desmuntatge inclòs	**2,98**	€
	B1Z6211A	m	Tanca mòbil, de 2 m d'alçària, d'acer galvanitzat, amb malla electrosoldada de 90x150 mm i de 4,5 i 3,5 mm de diàmetre, bastidor de 3.5x2 m de tub de 40 mm de diàmetre per a fixar a peus prefabricats de formigó, per a 20 usos, per a seguretat i salut	0,68000	€
	B1Z6AF0A	u	Dau de formigó de 38 kg per a peu de tanca mòbil de malla d'acer i per a 20 usos, per a seguretat i salut	0,04500	€
			Altres conceptes	2,25500	€
P-19	HBB20005	u	Senyal manual per a senyalista	**12,50**	€
	BBB2A001	u	Senyal manual per a senyalista	11,90000	€
			Altres conceptes	0,60000	€
P-20	HBC12300	u	Con de plàstic reflector de 50 cm d'alçària	**6,22**	€

AJUNTAMENT DEL VENDRELL
Aquest document és una còpia autèntica del document electrònic original. Comprovi l'autenticitat del document a https://carpetaciutadana.elvendrell.cat/OAC/ValidarDoc.jsp - Utilitzi el 'Codi Segur de Verificació' que apareix a la capçalera.

Codi Segur de Verificació: 8688dafa-f856-4d1b-b30e-e50cdef14b80
Origen: Ciutadà
Identificador document original: 71901099
Data d'impressió: 10/10/2025 13:28:31
Pàgina 276 de 288

DOCUMENT
DOCUMENT ANEXAT

ÒRGAN
Secretaria

SIGNATURES
1.- X7405757X AGATA BUSCEMI (R:B66471210) 08/08/2025 09:13
2.- Tramitació Electrònica. DILIGÈNCIA PER FER CONSTAR QUE EL PRESENT PROJECTE HA ESTAT APROVAT EN DATA 30/09/2025

REFERÈNCIA
GCON2025000085

QUADRE DE PREUS NÚMERO 2

NÚMERO	CODI	UA	DESCRIPCIÓ	PREU
			Altres conceptes	6,22000 €
P-21	HBC1JF01	u	Llumenera amb làmpada fixa color ambre i amb el desmuntatge inclòs	**23,72 €**
	BBC1JF00	u	Llumenera amb làmpada fixa color ambre, per a seguretat i salut	21,53000 €
			Altres conceptes	2,19000 €
P-22	HQU1D190	mes	Lloguer de mòdul prefabricat per a equipament sanitaris i per a equipament de vestidors a obra de 8x2,4 m amb tancaments formats per placa de dues planxes d'acer prelacat i aïllament interior de 40mm de gruix i paviment format per tauler aglomarat hidròfug amb acabat de PVC sobre xapa galvanitzada i llana mineral de vidre, instal·lació elèctrica 2 punts de llum, interruptor, endolls i protecció diferencial	**179,81 €**
	BQU1D190	mes	Lloguer de mòdul prefabricat per equipament de vestidors a obra de 8x2,4 m amb tancaments formats per placa de dues planxes d'acer prelacat i aïllament interior de 40mm de gruix i paviment format per tauler aglomarat hidròfug amb acabat de PVC sobre xapa galvanitzada i llana mineral de vidre, instal·lació elèctrica amb 2 punts de llum, interruptor, endolls i protecció diferencial	171,25000 €
			Altres conceptes	8,56000 €
P-23	HQU1E170	mes	Lloguer de mòdul prefabricat per a equipament de menjador a obra de 6x2,4 m amb tancaments formats per placa de dues planxes d'acer prelacat i aïllament interior de 40mm de gruix i paviment format per tauler aglomarat hidròfug amb acabat de PVC sobre xapa galvanitzada i llana mineral de vidre, instal·lació elèctrica 1 punt de llum, interruptor, endolls i protecció diferencial, i equipat amb aigüera d'1 pica amb aixeta i taulell	**171,94 €**
	BQU1E170	mes	Lloguer de mòdul prefabricat per a equipament de menjador a obra de 6x2,4 m amb tancaments formats per placa de dues planxes d'acer prelacat i aïllament interior de 40mm de gruix i paviment format per tauler aglomarat hidròfug amb acabat de PVC sobre xapa galvanitzada i llana mineral de vidre, instal·lació elèctrica amb 1 punt de llum, interruptor, endolls i protecció diferencial, i equipat amb aigüera d'1 pica amb aixeta i taulell	163,75000 €
			Altres conceptes	8,19000 €
P-24	HQU22301	u	Armari metàl·lic individual de doble compartiment interior, de 0.4x0.5x1,8 m, col·locat i amb el desmuntatge inclòs	**60,90 €**
	BQU22303	u	Armari metàl·lic individual amb doble compartiment interior, de 0.4x0.5x1,8 m, per a 3 usos, per a seguretat i salut	52,71000 €
			Altres conceptes	8,19000 €
P-25	HQU25701	u	Banc de fusta, de 3,5 m de llargària i 0,4 m d'amplària, amb capacitat per a 5 persones, col·locat i amb el desmuntatge inclòs	**25,17 €**
	BQU25700	u	Banc de fusta de 3,5 m de llargària i 0,4 m d'amplària, amb capacitat per a 5 persones per a 4 usos, per a seguretat i salut	20,79750 €
			Altres conceptes	4,37250 €
P-26	HQU27902	u	Taula de fusta amb tauler de melamina, de 3,5 m de llargària i 0,8 m d'amplària, amb capacitat per a 10 persones, col·locada i amb el desmuntatge inclòs	**31,28 €**
	BQU27900	u	Taula de fusta amb tauler de melamina, de 3,5 m de llargària i 0,8 m d'amplària, amb capacitat per a 10 persones per a 4 usos, per a seguretat i salut	22,38250 €
			Altres conceptes	8,89750 €
P-27	HQU2AF02	u	Nevera elèctrica, de 100 l de capacitat, col·locada i amb el desmuntatge inclòs	**162,87 €**
	BQU2AF02	u	Nevera elèctrica, de 100 l de capacitat, per a 2 usos, per a seguretat i salut	144,11000 €
			Altres conceptes	18,76000 €
P-28	HQU2D102	u	Planxa elèctrica per a escalfar menjars, de 60x45 cm, col·locada i amb el desmuntatge inclòs	**62,68 €**
	BQU2D102	u	Planxa elèctrica per a escalfar menjars, de 60x45 cm, per a 2 usos, per a seguretat i salut	56,52000 €
			Altres conceptes	6,16000 €
P-29	HQU2E001	u	Forn microones per a escalfar menjars, col·locat i amb el desmuntatge inclòs	**72,74 €**

PROJECTE EXECUTIU D´ADAPTACIÓ MEDIAMBIENTAL, MILLORA I DIGNIFICACIÓ
DE L´ESPAI I ÀMBIT DEL RIUET DE COMA-RUGA, EL VENDRELL, TARRAGONA
ESTUDI DE SEGURETAT I SALUT

QUADRE DE PREUS NÚMERO 2

NÚMERO	CODI	UA	DESCRIPCIÓ	PREU
	BQU2E002	u	Forn microones, per a 2 usos, per a seguretat i salut	67,16000 €
			Altres conceptes	5,58000 €
P-30	HQU2GF01	u	Recipient per a recollida d'escombraries, de 100 l de capacitat, col.locat i amb el desmuntatge inclòs	**71,30 €**
			Altres conceptes	71,30000 €
P-31	HQUA1100	u	Farmaciola d'armari, amb el contingut establert a l'ordenança general de seguretat i salut en el treball	**126,00 €**
			Altres conceptes	126,00000 €
P-32	HQUAM000	u	Reconeixement mèdic	**48,13 €**
			Altres conceptes	48,13000 €
P-33	HQUAP000	u	Curset de primers auxilis i socorrisme	**283,50 €**
			Altres conceptes	283,50000 €
P-34	P1472-65NN	u	Arnès de seient solidari a equip de protecció individual per a prevenció de caigudes d'alçada, homologat segons UNE-EN 813	**118,22 €**
	B1472-19P8	u	Arnès de seient solidari a equip de protecció individual per a prevenció de caigudes d'alçada, homologat segons UNE-EN 813	112,59000 €
			Altres conceptes	5,63000 €
P-35	P1480-FK75	u	Armilla reflectant amb tires reflectants a la cintura, al pit i a l'esquena, homologada segons UNE-EN 471	**16,58 €**
	B1480-0XLP	u	Armilla reflectant amb tires reflectants a la cintura, al pit i a l'esquena, homologada segons UNE-EN 471	15,79000 €
			Altres conceptes	0,79000 €
P-36	P1483-EQE	u	Camisa de treball, de cotó, amb butxaques exteriors	**11,07 €**
	B1483-0XLY	u	Camisa de treball, de cotó, amb butxaques exteriors	10,54000 €
			Altres conceptes	0,53000 €
P-37	P1488-EQE	u	Impermeable amb jaqueta, caputxa i pantalons, per a edificació, de PVC soldat de 0,3 mm de gruix, homologat segons UNE-EN 340	**5,43 €**
	B1488-0XLI	u	Impermeable amb jaqueta, caputxa i pantalons, per a edificació, de PVC soldat de 0,3 mm de gruix, homologat segons UNE-EN 340	5,17000 €
			Altres conceptes	0,26000 €
P-38	P148B-EQE	u	Pantalons de treball de polièster i cotó, amb butxaques laterals	**8,75 €**
	B148B-0XLR	u	Pantalons de treball, de polièster i cotó, amb butxaques laterals	8,33000 €
			Altres conceptes	0,42000 €
P-39	PB70-HC6Z	u	Placa amb anella, d'acer inoxidable, per a fixació d'arnès de seguretat, fixada amb cargols d'acer inoxidable, segons UNE_EN 795/A1	**28,16 €**
	B0AN-07J2	u	Tac químic de diàmetre 12 mm, amb cargol, volandera i femella	7,22000 €
	B147W-H5J7	u	Placa amb anella, d'acer inoxidable, per a fixació d'arnès de seguretat, per a fixar mecànicament amb cargols d'acer inoxidable	15,76800 €
			Altres conceptes	5,17200 €
P-40	PB70-HC71	m	Cable d'acer galvanitzat, de 10 mm de diàmetre i composició 7x19+0, homologat per a línia de vida horitzontal segons UNE_EN 795/A1, fixat als terminals i als elements de suport intermig (separació < 15 m) i tesat	**3,35 €**
	B147W-H5IZ	m	Cable d'acer galvanitzat, de 10 mm de diàmetre i composició 7x19+0, homologat per a línia de vida segons UNE_EN 795/A1	1,85000 €

AJUNTAMENT DEL VENDRELL
Aquest document és una còpia autèntica del document electrònic original. Comprovi l'autenticitat del document a https://carpetaciutadana.elvendrell.cat/OAC/ValidarDoc.jsp - Utilitzi el 'Codi Segur de Verificació' que apareix a la capçalera.

QUADRE DE PREUS NÚMERO 2

Data: 04/08/25 Pàg.: 5

NÚMERO	CODI	UA	DESCRIPCIÓ		PREU
				Altres conceptes 1,50000	€
P-41	PBC4-56GX	m	Cinta d'abalisament estàndar d'amplària 50 mm, per a seguretat i salut, amb un suport cada 5 m i amb el desmuntatge inclòs	**0,32**	**€**
	B0B7-106U	kg	Acer en barres corrugades B400S de límit elàstic >= 400 N/mm2, per a seguretat i salut	0,11160	€
	BBC6-0R90	m	Cinta d'abalisament estàndar d'amplària 50 mm, per a seguretat i salut	0,08000	€
				Altres conceptes 0,12840	€

Agost de 2025
B2B ARQUITECTES S.L.P
Arquitectes autors del projecte

JORDI BELLMUNT AGATA BUSCEMI

Codi Segur de Verificació: 8688dafa-f856-4d1b-b30e-e50cdef14b80
Origen: Ciutadà
Identificador document original: 71901099
Data d'impressió: 10/10/2025 13:28:31
Pàgina 277 de 288

DOCUMENT
DOCUMENT ANEXAT

SIGNATURES
1.- X7405757X AGATA BUSCEMI (R:B66471210) 08/08/2025 09:13
2.- Tramitació Electrònica. DILIGÈNCIA PER FER CONSTAR QUE EL PRESENT PROJECTE HA ESTAT APROVAT EN DATA 30/09/2025

ÒRGAN
Secretaria

REFERÈNCIA
GCON2025000085

Codi Segur de Verificació: 8688dafa-f856-4d1b-b30e-e50cdef14b80
Origen: Ciutadà
Identificador document original: 71901099
Data d'impressió: 10/10/2025 13:28:31
Pàgina 278 de 288

SIGNATURES
1.- X7405757X AGATA BUSCEMI (R:B66471210), 08/08/2025 09:13
2.- Tramitació Electrònica. DILIGENCIA PER FER CONSTAR QUE EL PRESENT PROJECTE HA ESTAT APROVAT EN DATA 30/09/2025

AJUNTAMENT DEL VENDRELL
Aquest document és una còpia autèntica del document electrònic original. Comprovi l'autenticitat del document a https://carpetaciutadana.elvendrell.cat/OAC/ValidarDoc.jsp - Utilitzi el 'Codi Segur de Verificació' que apareix a la capçalera.

4. PRESSUPOST PARCIAL

DOCUMENT
DOCUMENT ANEXAT

ÒRGAN
Secretaria

REFERÈNCIA
GCON2025000085

SIGNATURES
1.- X7405757X AGATA BUSCEMI (R:B66471210), 08/08/2025 09:13
2.- Tramitació Electrònica. DILIGÈNCIA PER FER CONSTAR QUE EL PRESENT PROJECTE HA ESTAT APROVAT EN DATA 30/09/2025

Codi Segur de Verificació: 8688dafa-f856-4d1b-b30e-e50cdef14b80
Origen: Ciutadà
Identificador document original: 71901099
Data d'impressió: 10/10/2025 13:28:31
Pàgina 279 de 288

AJUNTAMENT DEL VENDRELL
Aquest document és una còpia autèntica del document electrònic original. Comprovi l'autenticitat del document a https://carpetaciutadana.elvendrell.cat/OAC/ValidarDoc.jsp - Utilitzi el 'Codi Segur de Verificació' que apareix a la capçalera.

Codi Segur de Verificació: 8688dafa-f856-4d1b-b30e-e50cdef14b80
Origen: Ciutadà
Identificador document original: 71901099
Data d'impressió: 10/10/2025 13:28:31
Pàgina 280 de 288

SIGNATURES
1.- X7405757X AGATA BUSCEMI (R:B66471210), 08/08/2025 09:13
2.- Tramitació Electrònica. DILIGENCIA PER FER CONSTAR QUE EL PRESENT PROJECTE HA ESTAT APROVAT EN DATA 30/09/2025

AJUNTAMENT DEL VENDRELL
Aquest document és una còpia autèntica del document electrònic original. Comprovi l'autenticitat del document a https://carpetaciutadana.elvendrell.cat/OAC/ValidarDoc.jsp - Utilitzi el 'Codi Segur de Verificació' que apareix a la capçalera.

AJUNTAMENT DEL VENDRELL
Aquest document és una còpia autèntica del document electrònic original. Comprovi l'autenticitat del document a https://carpetaciutadana.elvendrell.cat/OAC/ValidarDoc.jsp - Utilitzi el 'Codi Segur de Verificació' que apareix a la capçalera.

Codi Segur de Verificació: 8688dafa-f856-4d1b-b30e-e50cdef14b80
Origen: Ciutadà
Identificador document original: 71901099
Data d'impressió: 10/10/2025 13:28:31
Pàgina 281 de 288

DOCUMENT
DOCUMENT ANEXAT

SIGNATURES
1.- X7405757X AGATA BUSCEMI (R:B66471210) 08/08/2025 09:13
2.- Tramitació Electrònica. DILIGÈNCIA PER FER CONSTAR QUE EL PRESENT PROJECTE HA ESTAT APROVAT EN DATA 30/09/2025

ÒRGAN
Secretaria

REFERÈNCIA
GCON2025000085

PRESSUPOST

Data: 04/08/25 Pàg.: 1

Obra 01 ESTUDI DE SEGURETAT I SALUT
CAPITOL 01 EQUIPS PROTECCIÓ INDIVIDUAL

NUM.	CODI	UA	DESCRIPCIÓ	PREL	AMIDAMENT	IMPORT
1	H1411111	u	Casc de seguretat per a ús normal, contra cops, de polietilè amb un pes màxim de 400 g, homologat segons UNE-EN 812 (P - 1)	5,99	6,000	35,94
2	H1465275	u	Parella de botes baixes de seguretat industrial, per a treballs de construcció en general, resistents a la humitat, de pell rectificada, amb envoltant del turmell encoixinat, amb puntera metàl·lica, sola antilliscant, falca amortidora d'impactes al talò i sense plantilla metàl.lica, homologades segons UNE-EN 344, UNE-EN 344/A1, UNE-EN 344-2, UNE-EN 345, UNE-EN 345/A1, UNE-EN 345-2, UNE-EN 346, UNE-EN 346/A1, UNE-EN 346-2, UNE-EN 347, UNE-EN 347/A i UNE-EN 347-2 (P - 5)	33,40	6,000	200,40
3	H1481131	u	Granota de treball, de poliëster i cotó, amb butxaques exteriors (P - 10)	25,86	6,000	155,16
4	H1452210	u	Parella de guants de tacte per a ús general, amb palmell i dors de la mà de pell flexible, dit índex sense costura exterior, i subjecció elàstica al canell (P - 4)	7,17	12,000	86,04
5	P1472-65NN	u	Arnès de seient solidari a equip de protecció individual per a prevenció de caigudes d'alçada, homologat segons UNE-EN 813 (P - 34)	118,22	1,000	118,22
6	H142CD70	u	Pantalla facial per a protecció de riscs mecànics, amb visor de malla de reixeta metàl·lica, per acoblar al casc amb arnès abatible, homologada segons UNE-EN 1731 (P - 2)	9,61	1,000	9,61
7	H1432012	u	Protector auditiu d'auricular, acoblat al cap amb arnès i orelleres antisoroll, homologat segons UNE-EN 352-1 i UNE-EN 458 (P - 3)	19,09	2,000	38,18
8	H1474600	u	Cinturó antivibració, ajustable i de teixit transpirable (P - 6)	15,86	2,000	31,72
9	H147D102	u	Sistema anticaiguda compost per un arnès anticaiguda amb tirants, bandes secundàries, bandes subglúties, bandes de cuixa, recolzament dorsal per a subjecció, elements d'ajust, element dorsal d'enganxament d'arnès anticaiguda i sivella, incorporat a un element d'amarrament composat per un terminal manufacturat, homologat segons UNE-EN 361, UNE-EN 362, UNE-EN 364, UNE-EN 365 i UNE-EN 354 (P - 7)	44,67	2,000	89,34
10	H147K602	u	Sistema de subjecció en posició de treball i prevenció de pèrdua d'equilibri, compost d'una banda de cintura, sivella, recolzament dorsal, elements d'enganxament, connector, element d'amarrament del sistema d'ajust de longitud, homologat segons UNE-EN 358, UNE-EN 362, UNE-EN 354 i UNE-EN 364 (P - 8)	35,91	2,000	71,82
11	H147L015	u	Aparell d'ancoratge per a equip de protecció individual contra caiguda d'alçada, homologat segons UNE-EN 795, amb fixació amb tac mecànic (P - 9)	24,14	2,000	48,28
12	P1480-FK75	u	Armilla reflectant amb tires reflectants a la cintura, al pit i a l'esquena, homologada segons UNE-EN 471 (P - 35)	16,58	6,000	99,48
13	P1483-EQEC	u	Camisa de treball, de cotó, amb butxaques exteriors (P - 36)	11,07	12,000	132,84
14	P148B-EQEJ	u	Pantalons de treball de poliëster i cotó, amb butxaques laterals (P - 38)	8,75	12,000	105,00
15	P1488-EQEZ	u	Impermeable amb jaqueta, caputxa i pantalons, per a edificació, de PVC soldat de 0,3 mm de gruix, homologat segons UNE-EN 340 (P - 37)	5,43	6,000	32,58

TOTAL CAPITOL 01.01 1.254,61

Obra 01 ESTUDI DE SEGURETAT I SALUT
CAPITOL 03 SISTEMES DE PROTECCIÓ COL·LECTIVA

NUM.	CODI	UA	DESCRIPCIÓ	PREL	AMIDAMENT	IMPORT
1	H152U000	m	Tanca d'advertència o abalisament d'1 m d'alçada amb malla de polietilè taronja, fixada a 1 m del perímetre del sostre amb suports	1,29	100,000	129,00

EUR

PRESSUPOST

Data: 04/08/25 Pàg.: 2

			d'acer allotjats amb forats al sostre (P - 11)			
2	H15A2015	u	Llumenera de senyalització de maquinària en moviment de color ambre (P - 13)	35,00	4,000	140,00
3	HBC12300	u	Con de plàstic reflector de 50 cm d'alçària (P - 20)	6,22	10,000	62,20
4	PB70-HC71	m	Cable d'acer galvanitzat, de 10 mm de diàmetre i composició 7x19+0, homologat per a línia de vida horitzontal segons UNE_EN 795/A1, fixat als terminals i als elements de suport intermig (separació < 15 m) i tesat (P - 40)	3,35	100,000	335,00
5	PB70-HC6Z	u	Placa amb anella, d'acer inoxidable, per a fixació d'arnès de seguretat, fixada amb cargols d'acer inoxidable, segons UNE_EN 795/A1 (P - 39)	28,16	4,000	112,64
6	H1534001	u	Peça de plàstic en forma de bolet, de color vermell, per a protecció dels extrems de les armadures per a qualsevol diàmetre, amb desmuntatge inclòs (P - 12)	0,25	500,000	125,00
7	PBC4-56GX	m	Cinta d'abalisament estàndar d'amplària 50 mm, per a seguretat i salut, amb un suport cada 5 m i amb el desmuntatge inclòs (P - 41)	0,32	500,000	160,00

TOTAL CAPITOL 01.03 1.063,84

Obra 01 ESTUDI DE SEGURETAT I SALUT
CAPITOL 04 IMPLANTACIÓ PROVISIONAL DEL PERSONAL D'OBRA

NUM.	CODI	UA	DESCRIPCIÓ	PREL	AMIDAMENT	IMPORT
1	H16F1005	u	Assistencia d'oficial a reunió del comitè de Seguretat i Salut (P - 15)	27,41	6,000	164,46
2	HQU2GF01	u	Recipient per a recollida d'escombraries, de 100 l de capacitat, col.locat i amb el desmuntatge inclòs (P - 30)	71,30	3,000	213,90
3	HQUA1100	u	Farmaciola d'armari, amb el contingut establert a l'ordenança general de seguretat i salut en el treball (P - 31)	126,00	2,000	252,00
4	H6452131	m	Tanca d'alçària 2 m, de planxa nervada d'acer galvanitzat, pals de tub d'acer galvanitzat col·locats cada 3 m sobre daus de formigó i amb el desmuntatge inclòs (P - 17)	33,02	40,000	1.320,80
5	H6AA2111	m	Tanca mòbil, de 2 m d'alçària, d'acer galvanitzat, amb malla electrosoldada de 90x150 mm i de 4.5 i 3,5 mm de D, bastidor de 3.5x2 m de tub de 40 mm de D, fixat a peus prefabricats de formigó, i amb el desmuntatge inclòs (P - 18)	2,98	100,000	298,00
6	HBB20005	u	Senyal manual per a senyalista (P - 19)	12,50	2,000	25,00
7	HBC1JF01	u	Llumenera amb làmpada fixa color ambre i amb el desmuntatge inclòs (P - 21)	23,72	2,000	47,44
8	HQU1D190	mes	Lloguer de mòdul prefabricat per a equipament sanitaris i per a equipament de vestidors a obra de 8x2,4 m amb tancaments formats per placa de dues planxes d'acer prelacat i aïllament interior de 40mm de gruix i paviment format per tauler aglomarat hidròfug amb acabat de PVC sobre xapa galvanitzada i llana mineral de vidre, instal·lació elèctrica 2 punts de llum, interruptor, endolls i protecció diferencial (P - 22)	179,81	4,000	719,24
9	HQU1E170	mes	Lloguer de mòdul prefabricat per a equipament de menjador a obra de 6x2,4 m amb tancaments formats per placa de dues planxes d'acer prelacat i aïllament interior de 40mm de gruix i paviment format per tauler aglomarat hidròfug amb acabat de PVC sobre xapa galvanitzada i llana mineral de vidre, instal·lació elèctrica 1 punt de llum, interruptor, endolls i protecció diferencial, i equipat amb aigüera d'1 pica amb aixeta i taulell (P - 23)	171,94	4,000	687,76
10	HQU22301	u	Armari metàl·lic individual de doble compartiment interior, de 0.4x0.5x1,8 m, col·locat i amb el desmuntatge inclòs (P - 24)	60,90	10,000	609,00
11	HQU25701	u	Banc de fusta, de 3,5 m de llargària i 0,4 m d'amplària, amb capacitat per a 5 persones, col·locat i amb el desmuntatge inclòs (P - 25)	25,17	4,000	100,68
12	HQU27902	u	Taula de fusta amb tauler de melamina, de 3,5 m de llargària i 0,8 m d'amplària, amb capacitat per a 10 persones, col·locada i amb el desmuntatge inclòs (P - 26)	31,28	2,000	62,56

EUR

AJUNTAMENT DEL VENDRELL
Aquest document és una còpia autèntica del document electrònic original. Comprovi l'autenticitat del document a https://carpetaciutadana.elvendrell.cat/OAC/ValidarDoc.jsp - Utilitzi el 'Codi Segur de Verificació' que apareix a la capçalera.

13	HQU2AF02	u	Nevera elèctrica, de 100 l de capacitat, col·locada i amb el desmuntatge inclòs (P - 27)	162,87	1,000	162,87
14	HQU2D102	u	Planxa elèctrica per a escalfar menjars, de 60x45 cm, col·locada i amb el desmuntatge inclòs (P - 28)	62,68	1,000	62,68
15	HQU2E001	u	Forn microones per a escalfar menjars, col·locat i amb el desmuntatge inclòs (P - 29)	72,74	1,000	72,74
TOTAL CAPITOL			**01.04**			**4.799,13**

Obra 01 ESTUDI DE SEGURETAT I SALUT
CAPITOL 05 DESPESES FORMACIÓ SEGURETAT PERSONAL

NUM.	CODI	UA	DESCRIPCIÓ	PREL	AMIDAMENT	IMPORT
1	H16F1004	h	Formació en Seguretat i Salut per als riscos específics de l'obra (P - 14)	27,41	10,000	274,10
2	H16F3000	h	Presencia al lloc de treball de recursos preventius (P - 16)	26,36	32,000	843,52
3	HQUAP000	u	Curset de primers auxilis i socorrisme (P - 33)	283,50	1,000	283,50
TOTAL CAPITOL			**01.05**			**1.401,12**

Obra 01 ESTUDI DE SEGURETAT I SALUT
CAPITOL 06 DESPESES CONTROL SALUT DEL PERSONAL

NUM.	CODI	UA	DESCRIPCIÓ	PREL	AMIDAMENT	IMPORT
1	HQUAM000	u	Reconeixement mèdic (P - 32)	48,13	10,000	481,30
TOTAL CAPITOL			**01.06**			**481,30**

Codi Segur de Verificació: 8688dafa-f856-4d1b-b30e-e50cdef14b80
Origen: Ciutadà
Identificador document original: 71901099
Data d'impressió: 10/10/2025 13:28:31
Pàgina 282 de 288

DOCUMENT
DOCUMENT ANEXAT

ÒRGAN
Secretaria

REFERÈNCIA
GCON2025000085

SIGNATURES
1.- X7405757X AGATA BUSCEMI (R:B66471210) 08/08/2025 09:13
2.- Tramitació Electrònica. DILIGÈNCIA PER FER CONSTAR QUE EL PRESENT PROJECTE HA ESTAT APROVAT EN DATA 30/09/2025

AJUNTAMENT DEL VENDRELL
Aquest document és una còpia autèntica del document electrònic original. Comprovi l'autenticitat del document a https://carpetaciutadana.elvendrell.cat/OAC/ValidarDoc.jsp - Utilitzi el 'Codi Segur de Verificació' que apareix a la capçalera.

Codi Segur de Verificació: 8688dafa-f856-4d1b-b30e-e50cdef14b80
Origen: Ciutadà
Identificador document original: 71901099
Data d'impressió: 10/10/2025 13:28:31
Pàgina 283 de 288

DOCUMENT
DOCUMENT ANEXAT

ÒRGAN
Secretaria

REFERÈNCIA
GCON2025000085

SIGNATURES
1.- X7405757X AGATA BUSCEMI (R:B66471210) 08/08/2025 09:13
2.- Tramitació Electrònica. DILIGÈNCIA PER FER CONSTAR QUE EL PRESENT PROJECTE HA ESTAT APROVAT EN DATA 30/09/2025

RESUM DE PRESSUPOST

Data: 04/08/25 Pàg.: 1

NIVELL 2 : CAPÍTOL			Import
CAPITOL	01.01	EQUIPS PROTECCIÓ INDIVIDUAL	1.254,61
CAPITOL	01.03	SISTEMES DE PROTECCIÓ COL·LECTIVA	1.063,84
CAPITOL	01.04	IMPLANTACIÓ PROVISIONAL DEL PERSONAL D'OBRA	4.799,13
CAPITOL	01.05	DESPESES FORMACIÓ SEGURETAT PERSONAL	1.401,12
CAPITOL	01.06	DESPESES CONTROL SALUT DEL PERSONAL	481,30
Obra	**01**	**ESTUDI DE SEGURETAT I SALUT**	**9.000,00**
		9.000,00	

NIVELL 1 : Obra			Import
Obra	01	ESTUDI DE SEGURETAT I SALUT	9.000,00
			9.000,00

euros

Codi Segur de Verificació: 8688dafa-f856-4d1b-b30e-e50cdef14b80
Origen: Ciutadà
Identificador document original: 71901099
Data d'impressió: 10/10/2025 13:28:31
Pàgina 284 de 288

SIGNATURES
1.- X7405757X AGATA BUSCEMI (R:B66471210), 08/08/2025 09:13
2.- Tramitació Electrònica. DILIGENCIA PER FER CONSTAR QUE EL PRESENT PROJECTE HA ESTAT APROVAT EN DATA 30/09/2025

AJUNTAMENT DEL VENDRELL
Aquest document és una còpia autèntica del document electrònic original. Comprovi l'autenticitat del document a https://carpetaciutadana.elvendrell.cat/OAC/ValidarDoc.jsp - Utilitzi el 'Codi Segur de Verificació' que apareix a la capçalera.

5. PRESSUPOST GENERAL

DOCUMENT
DOCUMENT ANEXAT

ÒRGAN
Secretaria

REFERÈNCIA
GCON2025000085

SIGNATURES
1.- X7405757X AGATA BUSCEMI (R:B66471210), 08/08/2025 09:13
2.- Tramitació Electrònica. DILIGÈNCIA PER FER CONSTAR QUE EL PRESENT PROJECTE HA ESTAT APROVAT EN DATA 30/09/2025

Codi Segur de Verificació: 8688dafa-f856-4d1b-b30e-e50cdef14b80
Origen: Ciutadà
Identificador document original: 71901099
Data d'impressió: 10/10/2025 13:28:31
Pàgina 285 de 288

AJUNTAMENT DEL VENDRELL
Aquest document és una còpia autèntica del document electrònic original. Comprovi l'autenticitat del document a https://carpetaciutadana.elvendrell.cat/OAC/ValidarDoc.jsp - Utilitzi el 'Codi Segur de Verificació' que apareix a la capçalera.

Codi Segur de Verificació: 8688dafa-f856-4d1b-b30e-e50cdef14b80
Origen: Ciutadà
Identificador document original: 71901099
Data d'impressió: 10/10/2025 13:28:31
Pàgina 286 de 288

SIGNATURES
1.- X7405757X AGATA BUSCEMI (R:B66471210), 08/08/2025 09:13
2.- Tramitació Electrònica. DILIGENCIA PER FER CONSTAR QUE EL PRESENT PROJECTE HA ESTAT APROVAT EN DATA 30/09/2025

AJUNTAMENT DEL VENDRELL
Aquest document és una còpia autèntica del document electrònic original. Comprovi l'autenticitat del document a https://carpetaciutadana.elvendrell.cat/OAC/ValidarDoc.jsp - Utilitzi el 'Codi Segur de Verificació' que apareix a la capçalera.

AJUNTAMENT DEL VENDRELL
Aquest document és una còpia autèntica del document electrònic original. Comprovi l'autenticitat del document a
https://carpetaciutadana.elvendrell.cat/OAC/ValidarDoc.jsp - Utilitzi el 'Codi Segur de Verificació' que apareix a la capçalera.

Codi Segur de Verificació: 8688dafa-f856-4d1b-b30e-e50cdef14b80
Origen: Ciutadà
Identificador document original: 71901099
Data d'impressió: 10/10/2025 13:28:31
Pàgina 287 de 288

DOCUMENT
DOCUMENT ANEXAT

SIGNATURES
1.- X7405757X AGATA BUSCEMI (R:B66471210) 08/08/2025 09:13
2.- Tramitació Electrònica. DILIGÈNCIA PER FER CONSTAR QUE EL PRESENT PROJECTE HA ESTAT APROVAT EN DATA 30/09/2025

ÒRGAN
Secretaria

REFERÈNCIA
GCON2025000085

PRESSUPOST D'EXECUCIÓ PER CONTRACTE

PRESSUPOST D'EXECUCIÓ MATERIAL		9.000,00
13 % Despeses generals SOBRE 9.000,00		1.170,00
6 % Benefici industrial SOBRE 9.000,00		540,00
Subtotal		10.710,00
21 % IVA SOBRE 10.710,00		2.249,10
TOTAL PRESSUPOST PER CONTRACTE	€	12.959,10

Aquest pressupost d'execució per contracte puja a

(DOTZE MIL NOU-CENTS CINQUANTA-NOU EUROS AMB DEU CÈNTIMS)

Agost de 2025
B2B ARQUITECTES S.L.P
Arquitectes autors del projecte

JORDI BELLMUNT AGATA BUSCEMI

AJUNTAMENT DEL VENDRELL
Aquest document és una còpia autèntica del document electrònic original. Comprovi l'autenticitat del document a https://carpetaciutadana.elvendrell.cat/OAC/ValidarDoc.jsp - Utilitzi el 'Codi Segur de Verificació' que apareix a la capçalera.