- ***Corrosius, Irritants, sensibilitzants***

  Estarà adequadament senyalitzada la seva presència.

  Es manipularan amb Equips de Protecció Individual adequats (especialment guants, ulleres i màscara de respiració) que assegurin l'estanquitat de l'usuari, en previsió de contactes amb la pell i les mucoses de les vies respiratòries.

10. CONDICIONS DE L'ENTORN

Ocupació del tancament de l'obra

S'entén per àmbit d'ocupació el realment afectat, incloent tanques, elements de protecció, baranes, bastides, contenidors, casetes, etc.

Cal tenir en compte que, en aquest tipus d'obres, l'àmbit pot ser permanent al llarg de tota l'obra o que pot ser necessari distingir entre l'**àmbit de l'obra** (el de projecte) i l'**àmbit dels treballs** en les seves diferents fases, a fi de permetre la circulació de vehicles i vianants o l'accés a edificis i guals.

En el PLA DE SEGURETAT I SALUT EN EL TREBALL s'especificarà la delimitació de l'àmbit d'ocupació de l'obra i es diferenciarà clarament si aquest canvia en les diferents fases de l'obra. L'àmbit o els àmbits d'ocupació quedaran clarament dibuixats en plànols per fases i interrelacionats amb el procés constructiu.

Situació de casetes i contenidors

Es col·locaran, preferentment, a l'interior de l'àmbit delimitat pel tancament de l'obra.

Si per les especials característiques de l'obra no és possible la ubicació de les casetes a l'interior de l'àmbit delimitat pel tancament de l'obra, ni és possible el seu trasllat dins d'aquest àmbit, ja sigui durant tota l'obra o durant alguna de les seves fases, s'indicaran al PLA DE SEGURETAT I SALUT les àrees previstes per aquest fi.

Les casetes, els contenidors, els tallers provisionals i l'aparcament de vehicles d'obra, es situaran segons s'indica en l'apartat "Àmbit d'ocupació de la via pública".

10.1 Serveis afectats

Els Plànols i d'altra documentació que el Projecte incorpora relatius a l'existència i la situació de serveis, cables, canonades, conduccions, arquetes, pous i en general, d'instal·lacions i estructures d'obra soterrades o aèries tenen un caràcter informatiu i no garanteixen l'exhaustivitat ni l'exactitud i per tant no seran objecte de reclamació per mancances i/o omissions. El Contractista ve obligat a la seva pròpia investigació per a la qual cosa sol·licitarà dels titulars d'obres i serveis, plànols de situació i localitzarà i descobrirà les conduccions i obres enterrades, per mitjà del detector de conduccions o per cales. Les adopcions de mesures de seguretat o la disminució dels rendiments es consideraran inclosos en els preus i, per tant, no seran objecte d'abonament independent.

10.2 Servituds

En la documentació del Projecte i en la facilitada pel Promotor, s'incorporen els aspectes relatius a l'existència de possibles servituds en matèria d'aigües, de pas, de mitgera de llums i vistes, de desguàs dels edificis o de les distàncies i les obres intermèdies per a certes construccions i plantacions, tenen un caràcter informatiu i no asseguren l'exhaustivitat ni l'exactitud i per tant no podran ser objecte de reclamacions per carències i/o omissions. Com amb els indicats per als serveis afectats, el Contractista està obligat a consultar en el Registre de la Propietat els esmentats extrems. Les despeses generades, les mesures suplementàries de seguretat o la disminució dels rendiments es consideraran inclosos en els preus i, per tant, no seran objecte d'abonament independent.

11. UNITATS CONSTRUCTIVES

TREBALLS PREVIS
DIPOSIT CIRCULAR M8-03 D1
- ENDERROCS
- ADEQUACIO D'ACCES AL DIPOSIT DES DE COBERTA
- REHABILITACIÓ INTERIOR DE MUR, PILARS I SOLERA
  - MURS
  - PILARS
  - SOLERA
- REPARACIÓ DE JUNT MUR-SOLERA
- NOVA IMPERMEABILITZACIÓ DE COBERTA
- ALTRES ELEMENTS COBERTA
- PLAQUES FOTOVOLTAIQUES
- NOVA CAMBRA DE SORTIDA M8-36
  - OBRA CIVIL
  - REHABILITACIO CANONADA SORTIDA DN500 AMB MANEGA
  - RENOVACIÓ ELEMENTS (CALDERERIA, VALVULERIA I CARRETS)

DIPOSIT TRAPEZOIDAL M8-03 D2
- ENDERROC I RECONSTRUCCIÓ MURS INTERIORS DEFLECTORS
- REHAB. INT.DE MURS, JÀSSERES, PILARS
  - MURS
  - JASSERES
  - PILARS
- TRACTAMENTS DE SOLERA
  - SOLERA CAMRA PETITA
  - SOLERA CAMBRA GRAN
- REPARACIÓ DE JUNTS
  - JUNTS SOLERA-SOLERA
  - JUNTS MUR-MUR
  - JUNTS MUR-SOLERA
  - JUNTS MUR-MUR (h=5m)
- REHABILITACIÓ INTERIOR TUBS DE SORTIDA
- RENOVACIÓ TUBS SOBREEIXIDORS
- RENOVACIÓ CAMBRA DE SORTIDA M8-37
  - OBRA CIVIL
  - RENOVACIÓ ELEMENTS CAMBRA SORTIDA M8-37

SEGURETAT I SALUT
GESTIÓ DE RESIDUS
SERVEIS AFECTATS

12. DETERMINACIÓ DEL PROCÉS CONSTRUCTIU

El Contractista amb antelació suficient a l'inici de les activitats constructives n'haurà de perfilar l'anàlisi de cada una d'acord amb els "Principios de la Acción Preventiva" (Art. 15 L. 31/1995 de 8 de novembre) i els "Principios Aplicables durante la Ejecución de las Obras" (Art. 10 RD. 1627/1997 de 24 d'octubre).

12.1 Procediments d'execució

A continuació es defineixen les característiques constructives de les diferents actuacions a realitzar en l'àmbit del projecte:

a) DIPÓSIT M8-03 D1 CIRCULAR:

TREBALLS PREVIS

Es consideren els següents treballs previs que cal executar abans de qualsevol de les altres untats d'obra, en concret:

Inspecció, identificació, inventariat i marcatge de defectes de la totalitat de les junts dels dipòsits de Granollers objecte del contracte, prèvia als treballs de rehabilitació (dilatació, construcció, punts singulars com la unió dels paraments verticals amb la solera, etc). S'inclouen els assaigs per verificar l'estat de tots els paraments de formigó sobre els quals s'aplicaran tractaments, amb campanya de laborant que realitzarà amidaments amb patxòmetre i assaigs de fenolftaleïna als punts indicats per la Direcció Facultativa. S'inclouen els assaigs de caracterització de l'avenç dels processos corrosius que es detectin.

Implantació de l'obra i del centre de treball. Preparació, trasllat, emplaçament i retirada de tots els equips necessaris per executar els treballs d'impermeabilització i reparació. Manteniment de les instal·lacions per l'obra. Evacuació de l'obra. Retirada de la maquinària, eines i instal·lacions. Neteja de les superfícies i vials utilitzats i entrega en estat d'ús. S'inclouen compressors, grups electrògens, instal·lació elèctrica i

il·luminació, bastides per interior per una altura fins a 6,50 metres, sistemes d'evacuació i renovació d'aire, maquinària, transports.
Implantació d'equips d'aigua a pressió i hidrodemolició que inclou preparació d'equips, muntatge del sistema, desmuntatge, neteja i reparació dels equips, transport d'anada i tornada.

Diverses cales de 1x1 m per a localització de serveis al inici de l'obra, amb enderroc de paviment, excavació de terres fins a localització de serveis a una fondària màxima de 1,30 m, amb carrega de materials sobre camió o contenidor

ENDERROCS
Els enderrocs a efectuar son els següents:
Desmuntatge, emmagatzematge i nou muntatge d'equips elèctrics, i cablejats de qualsevol mena, afectats per les obres.

Desmuntatge, emmagatzematge i nou muntatge d'equips de Telecomunicacions i cablejats de qualsevol mena, afectats per les obres.
Desmuntatge, emmagatzematge i nou muntatge d'equips de sondes de nivell i altres elements, afectats per les obres.

Desmuntatge, emmagatzematge i nou muntatge d'escala de gat exterior metàl·lica amb mitjans manuals, inclou reparació i adaptació.

Arrencada de barana metàl·lica de 90 a 110 cm d'alçària, amb mitjans manuals i càrrega manual sobre camió o contenidor
Subministrament, muntatge i desmuntatge de cindri, inclosa la preparació de la base, per a protecció dels equips i vàlvules durant l'enderroc de la coberta
Enderroc d'edificació entre mitgeres, de 30 a 250 m3 de volum aparent, de 4 m d'alçària, amb estructura d'obra de fàbrica, sense enderroc de fonaments, solera ni mitgeres, sense separació, transport ni gestió de residus ni residus perillosos, amb mitjans manuals i mecànics i càrrega mecànica de runa sobre camió o contenidor

Enderroc complet de coberta plana, no transitable, amb grava, amb mitjans manuals i martell pneumàtic i càrrega manual sobre camió o contenidor

Enderroc de mur de contenció de formigó armat, a mà i amb compressor i càrrega manual de runa sobre camió o contenidor

Arrencada de reixa metàl·lica amb mitjans manuals i càrrega manual sobre camió o contenidor

Arrencada de barana metàl·lica de 90 a 110 cm d'alçària, amb mitjans manuals i càrrega manual sobre camió o contenidor
Arrencada d'escala de gat metàl·lica amb mitjans manuals i càrrega manual sobre camió o contenidor

Arrencada de passamà ancorat, amb mitjans manuals i càrrega manual sobre camió o contenidor

Treballs de desmuntatge de conjunt de vàlvula i carret de desmuntatge DN 500-600, inclòs transport del material sobrant a abocador o magatzem d'ATL

ASEQUACIO ACCÉS DIPÒSIT
Previ a l'execució de la coberta caldrà executar l'adequació de l'accés des de coberta per poder introduir tots els elements necessaris per la rehabilitació interior.

Tall amb serra de disc de capa de compressió de formigó a coberta
Repicat de 5 cm de gruix mitjà per a la regularització de superfícies de formigó en paraments horitzontals amb compressor i càrrega mecànica de runa sobre camió o contenidor (PB)

Desmuntatge de llosa alveolar de formigó pretesat de 12 cm d'alçària i 100 a 120 cm d'amplària.

Cobriment de forat en coberta per a entrada de materials amb tapes cegues de PRFV de panell llis, amb nanses d'acer inoxidable i suports amb bigues de PRFV en I i en U de 150mm, suport de les bigues amb angulars i angulars perimetrals per a evitar l'entrada d'aigua. Ancoratges i cargolaria en inox A4. inclou mitjans d'elevació

Paret divisòria per a revestir de 15 cm de gruix de bloc foradat de morter ciment, de 400x150x200 mm, llis, categoria I segons la norma UNE-EN

771-3 , col·locat amb morter mixt 1:2:10 de ciment pòrtland amb filler calcari.

Formigó per a lloses, HA-35/B/20/IV, de consistència tova i grandària màxima del granulat 20 mm, abocat amb bomba

"Armadura per a lloses d'estructura AP500 S en barres de diàmetre com a màxim 16 mm, d'acer en barres corrugades B500S de límit elàstic >= 500 N/mm2.

Criteri d'amidament: kg de pes calculat segons les especificacions de la DT, d'acord amb els criteris següents:- El pes unitari per al seu càlcul ha de ser el teòric- Per a poder utilitzar un altre valor diferent del teòric, cal l'acceptació expressa de la DF.- El pes s'obtindrà amidant la llargària total de les barres (barra+ cavalcament). L'escreix d'amidament corresponent als retalls està incorporat al preu de la unitat d'obra com a increment del rendiment (1,05 kg de barra d'acer per kg de barra ferrallada, dins de l'element compost)"

Làmina de neoprè de 10 mm de gruix per a recolzaments estructurals elàstics, col·locada sense adherir.

Base d'anivellament amb morter de ciment 1:4, col·locat manualment
Muntatge i desmuntatge d'encofrat per a lloses, per a una alçària de com a màxim 3 m, amb tauler de fusta de pi

Ancoratge químic de barra roscada de 10 mm de diàmetre i de fins a 60 cm de longitud per a plaques base de suports d'estructures metàl·liques, caldereria o canonades en general incloent-hi perforació de 14 mm, neteja amb aigua i aire comprimit i injecció continua de resina epoxi tipus Hilti RE-500 V3 o similar. No inclou el subministrament de la barra roscada.

Reforç de sostre amb capa de compressió de 5 cm de gruix, amb malla electrosoldada de barres corrugades d'acer de 15x15 cm, de 10 i 10 mm de D i una quantia de 0,06 m3/m2 de formigó estructural HA-25/B/10/I, abocat amb bomba, amb un espessor de 5 cm

COBERTA

Estructuralment la coberta es rehabilita totalment el 2008. A nivell d'impermeabilització la solució aplicada a la rehabilitació del 2008 va ser mitjançant pintura de poliuretà monocomponent tipus Sika aplicat en dues capes rodet, amb dotació mínima de 1 kg/m2. Aquest sistema d'impermeabilització després de 15 anys es troba degradat, per tant es planteja substituir-lo per un sistema d'impermeabilització de membrana continua adherida amb poliurea. Aquesta tecnologia és la que darrerament ha donat millors resultats en les impermeabilitzacions de cobertes de dipòsits, tot i que inicialment estigués recomanada en casos de carregues severes, s'ha demostrat a la pràctica que resulta molt ràpida d'aplicar i per tant econòmica, amb unes característiques de durabilitat i estanquitat excel·lents, i per tant es selecciona directament aquesta solució com la mes adient.

D'entrada s'arriba amb la poliurea fins el final de la coberta. No es preveu modifica el sistema actual d'evacuació de pluvials .Hi ha un perfil metàl·lic que fa de goteró. No cal tocar la xapa perimetral. No obstant, es realitzarà una xarxa de drenatge perimetral tot al voltant del dipòsit que traurà les aigües pluvials de la coberta fora de la parcel·la.

Les partides necessàries per procedir a la rehabilitació de la coberta son:

Extracció de tots els elements de coberta excepte plaques fotovoltaiques i argolles de seguretat

Preparació exhaustiva del suport de formigó mitjançant l'extracció total del revestiment actual, retirant pintura de poliuretà existent i arribant al formigó verge existent, mitjançant polidora amb disc de diamant i posterior aspiració i neteja del suport, deixant un suport net, sec i lliure de contaminants (pols,oli,greixos,pintures,…) Resist. Compressio i arrancament 1,5 N/mm2

Col·locació de mitges canyes flexibles basades amb màstic de poliuretà (PU), monocomponent, amb un diàmetre aproximat de 20 mm.

Execució de junta de dilatació inferiors a 50 mm mitjançant el següent procediment:

1r.- Col·locació lineal i uniforme d'emprimació de poliuretà bicomponent, com a capa promotora d'adherència, garantint un perfecte ancoratge químic al suport de la posterior membrana impermeable.
2n.- Col·locació de fons de junta basat en escuma de polietilè de cèl·lula tancada, embeguda entre ambdós llavis de la junta. (FONS DE JUNTA).
3r.-Col·locació de banda de reforç plana, basat en una cinta autoadhesiva de cautxú butílic auto protegida amb un no teixit de polipropilè.
4rt.- Col·locació en tota la superfície de banda d'acabat i tap protector, basat en membrana continua bicomponent de poliurea pura 100% PRENOPOL PUR."
"Aplicació de sistema d'impermeabilització continu, bicomponent i únic de membrana basada en elastòmers altament reactiva de poliurea 100 % PURA, segons el següent procediment:
1r.- Subministrament i col·locació de DOBLE capa d'emprimació de poliuretà bicomponent d'adherència PRENOPRIMER PU, amb una dotació aproximada de 250 g/m² per capa, garantint un perfecte ancoratge químic al suport de la posterior membrana impermeable.
2n.- Subministrament i col·locació a tota la superfície de membrana continua bicomponent a base de poliurea aromàtica 100% PURA PRENOPOL PUR, amb una dotació aproximada de 1,80 a 2,2 Kg/m2 i gruix mitjà de 1,5 a 2,0 mm, aplicats en una capa projectada mitjançant sofisticats equips d'alta pressió i projecció en calent (80 graus centígrads), amb un temps de secat màxim de 10 segons, suportant tràfic de persones i maquinària lleugera quasi de forma immediata. Sistema amb innombrables propietats d'impermeabilitat, resistència a la tracció, elongació, atac químic, corrosió, desgast, abrasió o impacte.
3r.- Una vegada curada la membrana impermeable, com acabat del sistema, s'aplicarà sobre aquesta una capa de segellat a base de pintura de poliuretà alifàtic bicomponent PRENOCOAT UV (color a definir) que aportarà dues propietats rellevants al sistema, antilliscant (classe 3 amb un rd>48) i intempèrie (estabilitat cromàtica-raigs UV).
Inclou GARANTIA d'11 anys acreditada per la companyia d'assegurances Mussap."

ALTRES ELEMENTS DE COBERTA

De forma complementaria, es consideren els següents elements de coberta:

Subministrament i instal·lació d'aireador estàtic d'acer galvanitzat del tipus ´´Venturi´´ Mod I, de 100m3/h de capacitat d'aspiració i diàmetre 156mm de la marca Aeraspiratos o equivalent, amb mosquitera integrada, col·locat.

Xarxa antimosquits en fibra de vidre gris amb recobriment de PVC, gruix mínim 0,25 mm i gramatge> 110 g / m2, termosoldable i resistent al foc, fins i tot fusteria metàl·lica o plàstica, totalment col·locat.

Troneta 80x80x60cm de bloc de formigó arrebossat amb morter, lliscat interior i exterior, pintada color verd RAL 7002, amb marc d'acer galvanitzat en calent de 60x60cm, dues finestres de ventilació de 20x20cm de lames d'acer amb tela mosquitera, al costats oposats de les arquetes, amb tapa d'alumini estriat sense frontisses, amb cadenat i col·locació i fixació de l'equip de mesura tipus T2, connectat als mòduls. Diàmetre d'orifici per entrar a dipòsit DN180mm mínim.

PLAQUES FOTOVOLTAIQUES

Caldrà desmuntar prèviament les plaques fotovoltaiques i posterior muntatge, una vegada acabats els treballs, en concret es consideren:

Extracció de plaques fotovoltaiques coordinada amb l'execució de l'obra i nova recol·locació una vegada acabada,, inclou desmuntatge de 250 plaques del dipòsit circular, amb retirada de tots els components de la mateixa, posterior muntatge de les 250 plaques fotovoltaiques, retirada i posterior muntatge dels daus de formigó, paletització de plaques i daus de formigó, lloguer de maquinaria per carrega i descarrega de palets, auditoria de gestió de producció (previ i a final de l'obra), acopis de materials, tot inclòs

Dia de suport de grua per extracció i/o col·locació de plaques fotovoltaiques i altres elements de la instal·lació amb grua autopropulsada de 60t, inclou p.p. de transport i retirada de grua

Dia de suport i ajudes d'obra civil per l'extracció de plaques fotovoltaiques coordinada amb l'execució de l'obra i nova recol·locació una vegada acabada.

b) CAMBRA DE CLAUS M8-36 i M8-49

Es consideren una sèrie d'elements d'obra civil per construir una nova cambra de vàlvules M8-36, unint les dos cambres existents M8-36 i M8-49, en concret:

OBRA CIVIL, que considera els següents elements:

Entramat d'acer galvanitzat, de 30x30 mm de pas de malla, amb platines de 20x2 mm, en peces de 1000x500 mm amb bastiment de perfils laminats galvanitzats, col·locat
Reforç d'entramat d'acer galvanitzat amb malla anticaiguda objectes de pas 8x8mm
Paret estructural d'una cara vista, de 20 cm de gruix, de bloc foradat de morter de ciment R-6, llis, de 400x200x200 mm, amb components hidrofugants, de cara vista, gris, categoria I segons norma UNE-EN 771-3, col·locat amb ciment pòrtland amb filler calcari CEM II/B-L 32,5 R segons UNE-EN 197-1, en sacs i amb una resistència a compressió de la paret de 3 N/mm2 amb traves i brancals massissats amb formigonat per a fàbrica de blocs de morter de ciment, amb formigó de 225 kg/m3, amb una proporció en volum 1:3:6, amb ciment pòrtland amb filler calcari CEM II/B-L 32,5 R i granulat de pedra calcària de grandària màxima 20 mm, elaborat a l'obra amb formigonera de 165 l, col·locat manualment i armat amb acer en barres corrugades elaborat a l'obra B500S de límit elàstic >= 500 N/mm2 per a l'armadura de parets de blocs de morter de ciment, m2 de superfície realment executada sense incloure cèrcols ni llindes
Paret de tancament de 27 cm de gruix, maó calat llis de 270x130x90 mm, de morter de ciment Indeterminat, categoria II, segons la norma UNE-EN 771-3, per a revestir, col·locat amb morter mixt de ciment pòrtland amb filler calcari 1:2:10 amb armadura tipus murtor
Xapa de revestiment exterior i gual a la de la peça de remat perimetral en xapa d'acer prelacada de fins a 0,8mm de gruix color RAL 7002
Arrebossat reglejat sobre parament vertical interior, a 3,00 m d'alçària, com a màxim, amb morter de ciment 1:4, remolinat
Pintat de parament vertical interior de ciment, amb esmalt de poliuretà amb acabat llis, amb una capa de fons diluïda i dues d'acabat
Formigonat de lloses amb formigó per armar amb additiu hidròfug HA - 30 / F / 10 / XC1 + XM1 amb una quantitat de ciment de 350 kg/m3 i relació aigua ciment =< 0.5, abocat amb bomba
Formigonat per a mur, amb formigó per armar amb additiu hidròfug HA - 30 / F / 10 / XC4 + XD2 + XA1 amb una quantitat de ciment de 350 kg/m3 i relació aigua ciment =< 0.5, abocat amb bomba
Armadura per a mur AP500 S d'acer en barres corrugades B500S de límit elàstic >= 500 N/mm2
Muntatge i desmuntatge d'una cara d'encofrat amb bastidors metàl·lics modulars amb tauler fenòlic, per a murs de base rectilínia amb funció de contenció, encofrats a dues cares, d'una alçària <= 3 m, per a formigó vist
Llosa de placa alveolar AR-203 Suberolita o equivalent, de 20 cm de cantell i de 120 cm d'amplària, llum màxima 5,30m, amb moment flector últim de 40 kN·m/m, per a formació de sostre de cantell 20 + 5 cm, recolzada directament sobre bigues prefabricades o murs de càrrega (no inclosos en aquest preu); Farciment de juntes entre plaques alveolars, zones d'enllaç amb suports i capa de compressió de formigó armat, realitzats amb formigó HA-25/b/12/IIa fabricat en central, i abocament amb cubilot, acer B-500S en zona de negatius, amb una quantia aproximada de 4 kg/m², i malla electrosoldada EM 200x200 ø 5-5 B500-T 6000x22000 UNE-EN 10080. Fins i tot p/p de corts longitudinals paral·lels als laterals de les plaques; Talls transversals oblics, caixeats, trepants i formació de buits, 1 kg/m² de peces d'acer UNE-EN 10025 S275JR tipus omega, en posició invertida, laminat en calenta, amb recobriment galvanitzat, separadors i muntatge mitjançant grua. Sense incloure repercussió de suports ni pilars. Replanteig de la geometria de la planta. Muntatge de les plaques. Enllaç de la llosa amb els seus suports. Corts, trepants i buits. Col·locació de les armadures amb separadors homologats. Abocament i compactació del formigó. Reglejat i anivellament de la capa de compressió. Curat del formigó. Reparació de defectes superficials.
Làmina de neoprè de 28 mm de gruix per a recolzaments estructurals elàstics, col·locada sense adherir
Preparació exhaustiva del suport de formigó mitjançant l'extracció total del revestiment actual, retirant pintura de poliuretà existent i arribant al formigó verge existent, mitjançant polidora amb disc de diamant i posterior aspiració i neteja del suport, deixant un suport net, sec i lliure de contaminants (pols, oli, greixos ,pintures,…) Resistència compressió i arrencament 1,5 N/mm2.
Col·locació de mitges canyes flexibles basades amb màstic de poliuretà (PU), monocomponent, amb un diàmetre aproximat de 20 mm.
"Aplicació de sistema d'impermeabilització continu, bicomponent i únic de membrana basada en elastòmers altament reactiva de poliurea 100 % PURA, segons el següent procediment:

1r.- Subministrament i col·locació de DOBLE capa d'emprimació de poliuretà bicomponent d'adherència PRENOPRIMER PU, amb una dotació aproximada de 250 g/m² per capa, garantint un perfecte ancoratge químic al suport de la posterior membrana impermeable.

2n.- Subministrament i col·locació a tota la superfície de membrana continua bicomponent a base de poliurea aromàtica 100% PURA PRENOPOL PUR, amb una dotació aproximada de 1,80 a 2,2 Kg/m2 i gruix mitjà de 1,5 a 2,0 mm, aplicats en una capa projectada mitjançant sofisticats equips d'alta

pressió i projecció en calent (80 graus centígrads), amb un temps de assecat màxim de 10 segons, suportant tràfic de persones i maquinària lleugera quasi de forma immediata. Sistema amb innombrables propietats d'impermeabilitat, resistència a la tracció, elongació, atac químic, corrosió, desgast, abrasió o impacte.
3r.- Una vegada curada la membrana impermeable, com acabat del sistema, s'aplicarà sobre aquesta una capa de segellat a base de pintura de poliuretà alifàtic bicomponent PRENOCOAT UV (color a definir) que aportarà dues propietats rellevants al sistema, antilliscant (classe 3 amb un rd>48) i intempèrie (estabilitat cromàtica-raigs UV).
Inclou GARANTIA d'11 anys acreditada per la companyia d'assegurances Mussap."

- Finestra de 0,50 x0,50 m amb persiana de llibret d'acer galvanitzat pintat al forn, fixa, amb lamel·les fixes horitzontals de 150 a 200 mm d'amplària, bastiment de 45 mm d'amplària amb bastiment de perfils laminats galvanitzats L 40+4 mm totalment acabada.
- Porta de perfils d'acer inoxidable, amb bastiment i dues fulles batents per a col·locar vidre, amb perfil d'acer inoxidable AISI 316 amb acabat sorrejat, per a un buit d'obra de 150x215 cm, col·locada amb fixacions mecàniques
- Polispast manual de cadena inox per una carrega de 500 kg, inclòs carro per desplaçament.
- Acer inoxidable austenític amb molibdè de designació 1.4401 (AISI 316), per a estructures, en perfils conformats tipus rodó, quadrat, rectangular, treballat a taller i col·locat a l'obra
- Partida alçada per instal·lació elèctrica i enllumenat a la cambra de claus
- Partida alçada per acabats i senyalització.

Igualment s'han considerat una rehabilitació de la canonada de sortida molt deteriorada i amb dificultats d'accés per la seva rehabilitació, a partir d'utilitzar una mànega reversible autoportant tipus INSITUFORM o equivalent:

REHABILITACIO CANONADA SORTIDA DN500 AMB MANEGA

- Desplaçament d'equip de rehabilitació
- Rehabilitació de col·lector circular 500 mm per encamisat amb mànega reversible autoportant Insituform® de 4 ml de longitud en un màxim de 1 instal·lacions, inclòs by pass fins a 100 m3/h.
- Reixa cilíndrica de captació d'aigua d'acer inoxidable, de dimensions 0,6 m d'alçada i 0,8 metres de diàmetre, amb un pas de malla de 10 mm, totalment col·locada
- Subministrament i col·locació de reixa de PRFV de 60x60.

Es considera la renovació dels elements de caldereria de la cambra, en concret:

RENOVACIÓ ELEMENTS (CALDERERIA, VALVULERIA I CARRETS)

- Treballs de desmuntatge de conjunt de vàlvula i carret de desmuntatge DN 500-600, inclòs transport del material sobrant a abocador o magatzem d'ATL
- Carret extensible de desmuntatge DN500-PN16 amb brides AC 235 JR pintades, amb virolla interior i exterior d'acer inoxidable 1.4301 (AISI 304), junt d'estanquitat d'etilè propilè diè (EPDM), revestiment de resina epoxi (150 micres), VICAN DBJT o equivalent, inclou, espàrrecs, brides i tot el material necessari, muntat, tot inclòs
- Vàlvula de papallona concèntrica, segons la norma UNE-EN 593, de doble brida, de 500 mm de diàmetre nominal, de 16 bar de pressió nominal, cos de fosa nodular EN-GJS-400-15 (GGG40) amb revestiment de resina epoxi (150 micres), disc d'acer inoxidable 1.4401 (AISI 316), anell d'etilè propilè diè (EPDM), eix acer inoxidable 1.4021 (AISI 420) i accionament per motor-reductor trifàsic d'1/4 de volta, muntada en pericó de canalització soterrada
- "Fabricació en taller, transport a l'obra i posterior col·locació de tubs, peces especials, suports i brides d'acer al carboni en formació de caldereria per a arquetes, cambres de claus i estacions de bombament. Amidament segons kg d'acer reals de les peces definides als plànols d'especejament del fabricant de la caldereria més els kg de barres passants i cargolaria d'unió de brides i elements embridats i barres d'ancoratge dels suports. S'inclou la p.p de juntes d'acord a l'estàndard ATL.

Materials:
- Tubs i peces d'acer S-275-JR
- Brides d'acer S-235-JR
- Cargolaria bicromatada qualitat 8.8
Tractament:
- Galvanitzat en calent
- Alternativament altres definits al plec de condicions del projecte i acceptats per ATL i la DO en cada cas concret i en tot cas apte per a contacte amb aigua potable."

- Acer inoxidable austenític amb molibdè de designació 1.4401 (AISI 316), per a estructures, en perfils conformats tipus rodó, quadrat, rectangular, treballat a taller i col·locat a l'obra
- Vàlvula de bola segons norma UNE-EN 13709, manual, amb brides, de 2 vies, de 50 mm de diàmetre nominal, de 16 bar de pressió nominal, cos de dues peces de fosa d'acer inoxidable 1.4408 (CF8M), bola d'acer inoxidable 1.4401 (AISI 316), eix d'acer inoxidable 1.4401 (AISI 316), seient de tefló PTFE, accionament per palanca, muntada en pericó de canalització soterrada.

c) PERICÓ ENTRADA M8-35

Igualment es consideren els elements del pericó d'entrada M8-35, en concret:

Treballs de desmuntatge de vàlvula i carret de desmuntatge DN 350-400, inclòs transport del material sobrant a abocador o magatzem d'ATL
Vàlvula de papallona concèntrica, segons la norma UNE-EN 593, de doble brida, de 400 mm de diàmetre nominal, de 16 bar de pressió nominal, cos de fosa nodular EN-GJS-400-15 (GGG40) amb revestiment de resina epoxi (150 micres), disc d'acer inoxidable 1.4401 (AISI 316), anell d'etilè propilè diè (EPDM), eix acer inoxidable 1.4021 (AISI 420) i accionament per motor-reductor trifàsic d'1/4 de volta, muntada en pericó de canalització soterrada
Carret extensible de desmuntatge DN400-PN16 amb brides AC 235 JR pintades, amb virolla interior i exterior d'acer inoxidable 1.4301 (AISI 304), junt d'estanquitat d'etilè propilè diè (EPDM), revestiment de resina epoxi (150 micres), VICAN DBJT o equivalent, inclou, espàrrecs, brides i tot el material necessari, muntat, tot inclòs.

d) DRENATGE PERIMETRAL DE LA COBERTA

Tenint en compte que existeix una xapa perimetral i un perfil que actua com trenca gotes, les pluvials de coberta cauen repartides per tot el perímetre. Per evitar baixants i demes elements poc estètics, s'ha previst un drenatge perimetral a peu de mur amb rasa, tub dren DN200, embolicat en geotèxtil, reblert de grava, que captarà l'escorrentia perimetral i a traves del tub dren i els tubs de desguàs del dren l'abocaran al punt mes baix fora del dipòsit.

Aquestes partides son:

DRENATGE PERIMETRAL PERIMETRE DIPOSIT

Excavació de rasa de fins a 1 m d'amplària i fins a 2 m de fondària, en terreny fluix, amb retroexcavadora i càrrega mecànica del material excavat
Excavació de rasa per a pas d'instal·lacions fins a 1 m de fondària, en terreny compacte (SPT 20-50), realitzada amb mitjans manuals i amb les terres deixades a la vora, en entorn urbà sense dificultat de mobilitat, en voreres <= 3 m d'amplària o calçada/plataforma única <= 7 m d'amplària, amb afectació per serveis o elements de mobiliari urbà, en actuacions de 0.2 a 2 m3
Reblert de rasa o pou amb granulats de material reciclat de formigons, en tongades de 25 cm com a màxim
Geotèxtil format per feltre de polièster no teixit lligat mecànicament de 200 a 250 g/m2, col·locat sense adherir
Drenatge amb tub circular perforat de polietilè d'alta densitat de 200 mm de diàmetre
Brocal per a pou format per un con asimètric de formigó prefabricat de dimensions 100X60X70 cm, amb junt de goma, col·locat sobre anell de pou de registre, inclús rebut de graons amb morter mixt 1:2:10, elaborat a l'obra
Cubeta base per a pou de registre formada per una peça prefabricada de formigó, de diàmetre interior 100 cm i d'alçària 100 cm, amb junt encadellat, sobre el qual es col·locaran anells de pou prefabricats, col·locada sobre solera de formigó HM-20/P/20/I de 15 cm de gruix, inclós col·locació de graons i tapa i bastiment
Claveguera amb tub de paret estructurada, amb paret interna llisa i externa corrugada, de polietilè HDPE, tipus B, àrea aplicació U, de diàmetre nominal exterior 200 mm, de rigidesa anular SN 8 kN/m2, segons la norma UNE-EN 13476-3, unió de maniguets, amb grau de dificultat mitja i col·locat al fons de la rasa
Rebliment i piconatge de rasa d'amplària fins a 0,6 m, amb material tolerable de la pròpia excavació, en tongades de gruix de fins a 25 cm, utilitzant picó vibrant, amb compactació del 90% PM.

c) VAS DIPÒSIT M8-03 D2 TRAPEZOIDAL

Caldrà començar amb l'enderroc de les parets distribuïdores interiors, **que no es reposaran** segons el criteri actual al respecte de parets distribuïdores interiors de dipòsits.

En concret es considera:

- Enderroc de paret de bloc foradat de morter de ciment de 20 cm de gruix, a mà i amb martell trencador manual i càrrega manual de runa sobre camió o contenidor, inclòs extracció de dipòsit.

MURS, PILARS, SOLERA, JASSERES
En la rehabilitació interior de murs, pilars, jàsseres i solera, donat l'estat variable de les superfícies a tractar s'han considerat diferents % de rehabilitació i amb tractaments diferents segons la problemàtica:

MURS, es considera un 20% de la superfície a rehabilitar els encostronats existents, en concret a partir del següent tractament:

- Preparació superficial amb raig d'aigua a alta pressió de paraments horitzontals i verticals de formigó armat en solera, murs, pilars, jàsseres i sostre, obrint el porus per donar rugositat per una òptima adherència, realitzada amb llances manuals de raig múltiple amb una pressió superior a 1800 bar.
- Picat mecànic mitjançant martell elèctric, buixarda o similar, de superfície de formigó fins a una profunditat de 60 mm, fins i tot posterior neteja del suport.
- Aplicació de dues capes de protecció anticorrosiva mineral NAFUFILL KMH o equivalent per la protecció d'armadures a brotxa segons dotacions indicades a la fitxa tècnica de 60 g/m per rodó de 8 mm
- Aplicació de pont d'unió de base mineral NAFUFILL BC o equivalent sobre suport prèviament humitejat, mitjançant brotxa, aplicat i estès sobre tota la superfície amb dotació de 1,1 kg/m2
- Reconstrucció geomètrica de pilar amb recobriment de 60 mm d'espessor de morter R4 segons EN 1504-3 per reparació i protecció superficial MC-RIM PW 201 o equivalent, amb consum de 1,81 kg/m2/mm d'espessor i porositat a 90 dies de 6,8 %, apte per contacte directe amb aigua potable segons DVGW W 300. Sempre s'aplicarà fresc sobre fresc sobre el pont d'unió si l'aplicació es manual.

JASSERES, es considera un 40% de la superfície a rehabilitar donat el mal estat dels cèrcols oxidats que apareixen per la banda inferior de les jàsseres. En concret es considera el següent tractament:

- Preparació superficial amb raig d'aigua a alta pressió de paraments horitzontals i verticals de formigó armat en solera, murs, pilars, jàsseres i sostre, obrint el porus per donar rugositat per una òptima adherència, realitzada amb llances manuals de raig múltiple amb una pressió superior a 1800 bar.
- Picat mecànic mitjançant martell elèctric, buixarda o similar, de superfície de formigó fins a una profunditat de 60 mm, fins i tot posterior neteja del suport.
- Aplicació de dues capes de protecció anticorrosiva mineral NAFUFILL KMH o equivalent per la protecció d'armadures a brotxa segons dotacions indicades a la fitxa tècnica de 60 g/m per rodó de 8 mm
- Aplicació de pont d'unió de base mineral NAFUFILL BC o equivalent sobre suport prèviament humitejat, mitjançant brotxa, aplicat i estès sobre tota la superfície amb dotació de 1,1 kg/m2
- Reconstrucció geomètrica de jàssera amb recobriment de 60 mm d'espessor de morter R4 segons EN 1504-3 per reparació i protecció superficial MC-RIM PW 201 o equivalent, amb consum de 1,81 kg/m2/mm d'espessor i porositat a90 dies de 6,8 %, apte per contacte directe amb aigua potable segons DVGW W 300. Sempre s'aplicarà fresc sobre fresc sobre el pont d'unió si l'aplicació es manual.

PILARS, es considera un 40% de la superfície a rehabilitar, en concret amb els següents tractaments

- Preparació superficial amb raig d'aigua a alta pressió de paraments horitzontals i verticals de formigó armat en solera, murs, pilars, jàsseres i sostre, obrint el porus per donar rugositat per una òptima adherència, realitzada amb llances manuals de raig múltiple amb una pressió superior a 1800 bar.
- Picat mecànic mitjançant martell elèctric, buixarda o similar, de superfície de formigó fins a una profunditat de 60 mm, fins i tot posterior neteja del suport.
- Aplicació de dues capes de protecció anticorrosiva mineral NAFUFILL KMH o equivalent per la protecció d'armadures a brotxa segons dotacions indicades a la fitxa tècnica de 60 g/m per rodó de 8 mm

- Aplicació de pont d'unió de base mineral NAFUFILL BC o equivalent sobre suport prèviament humitejat, mitjançant brotxa, aplicat i estès sobre tota la superfície amb dotació de 1,1 kg/m2
- Reconstrucció geomètrica de pilar amb recobriment de 60 mm d'espessor de morter R4 segons EN 1504-3 per reparació i protecció superficial MC-RIM PW 201 o equivalent, amb consum de 1,81 kg/m2/mm d'espessor i porositat a90 dies de 6,8 %, apte per contacte directe amb aigua potable segons DVGW W 300. Sempre s'aplicarà fresc sobre fresc sobre el pont d'unió si l'aplicació es manual
- Formació de les 4 arestes d'un pilar amb morter monocomponentR4 segons EN 1504-3 MC-RIM PW 111 o equivalent. Morter apte per contacte amb aigua potable segons DVGW W 347, amb relació a/c <0,5, porositat a 120 dies del 4,2 %, penetració d'aigua de 2 mm i resistència a compressió > 45 N/mm2. Aplicat per projecció per via humida en capes successives i acabat allisat i curat posterior. Consum 1,9 kg/m2/m
- Realització de mitges canyes amb morter MC-RIM PW 301 sobre pont d'unió NAFUFILL BC o equivalent, apte per contacte directe amb aigua potable segons DVGW 347. Mitja canya de 5x5 amb un radi de 5 cm

TRACTAMENTS DE SOLERA, es diferencia la cambra gran de la petita. A la cambra petita es considera la execució d'una nova solera de 20 cm recrescuda sobre la existent, mantenint sempre la geometria de junts i amb connectors DN16 per mobilitzar l'esforç rasant.

SOLERA CAMBRA PETITA (100%)

Preparació superficial amb raig d'aigua a alta pressió de paraments horitzontals i verticals de formigó armat en solera, murs, pilars, jàsseres i sostre, obrint el porus per donar rugositat per una òptima adherència, realitzada amb llances manuals de raig múltiple amb una pressió superior a 1800 bar.
Aplicació de pont d'unió de base mineral NAFUFILL BC o equivalent sobre suport prèviament humitejat, mitjançant brotxa, aplicat i estès sobre tota la superfície amb dotació de 1,1 kg/m2
Recrescut de solera de 20cm amb formigó per armar amb additiu hidròfug HA - 30 / F / 10 / XC4 + XD2 + XM1 amb una quantitat de ciment de 350 kg/m3 i relació aigua ciment =< 0.5 i connectors (8ud/m2) en zones 2,4,5 segons càlcul, amb ancoratge amb acer en barres 45cm + pota 15cm, corrugades de 16 mm de diàmetre, i amb un mínim de 4ud/m2 a les zones 1 i 3 segons càlcul, amb perforació i injectat continu d'adhesiu d'aplicació unilateral de resines epoxi sense dissolvents, de dos components i baixa viscositat
Armadura de lloses AP500 SD amb malla electrosoldada de barres corrugades d'acer ME 15x15 cm D:12-12 mm 6x2,2 m B500SD UNE-EN 10080
Formigonat de lloses amb formigó per armar amb additiu hidròfug HA - 30 / F / 10 / XC4 + XD2 + XM2 amb una quantitat de ciment de 350 kg/m3 i relació aigua ciment =< 0.5, abocat amb bomba
Muntatge i desmuntatge d'encofrat per a lloses, per a una alçària de com a màxim 3 m, amb tauler de fusta de pi (PB).

A la cambra gran es considera un 20% de reparació d'encrostonats, no abordant la totalitat de la superfície. En concret el tractament a efectuar es el següent:

SOLERA CAMBRA GRAN (20%)

Preparació superficial amb raig d'aigua a alta pressió de paraments horitzontals i verticals de formigó armat en solera, murs, pilars, jàsseres i sostre, obrint el porus per donar rugositat per una òptima adherència, realitzada amb llances manuals de raig múltiple amb una pressió superior a 1800 bar.
Picat mecànic mitjançant martell elèctric, buixarda o similar, de superfície de formigó fins a una profunditat de 60 mm, fins i tot posterior neteja del suport.
Aplicació de dues capes de protecció anticorrosiva mineral NAFUFILL KMH o equivalent per la protecció d'armadures a brotxa segons dotacions indicades a la fitxa tècnica de 60 g/m per rodó de 8 mm
Aplicació de pont d'unió de base mineral NAFUFILL BC o equivalent sobre suport prèviament humitejat, mitjançant brotxa, aplicat i estès sobre tota la superfície amb dotació de 1,1 kg/m2
Reconstrucció geomètrica de pilar amb recobriment de 60 mm d'espessor de morter R4 segons EN 1504-3 per reparació i protecció superficial MC-RIM PW 201 o equivalent, amb consum de 1,81 kg/m2/mm d'espessor i porositat a90 dies de 6,8 %, apte per contacte directe amb aigua potable segons DVGW W 300. Sempre s'aplicarà fresc sobre fresc sobre el pont d'unió si l'aplicació es manual

Formigonat de lloses amb formigó per armar amb additiu hidròfug HA - 30 / F / 10 / XC4 + XD2 + XM2 amb una quantitat de ciment de 350 kg/m3 i relació aigua ciment =< 0.5, abocat amb bomba
Enderroc d'estructures de formigó armat, amb mitjans mecànics i càrrega manual i mecànica de runa sobre camió o contenidor, inclosa extracció del dipòsit, tot inclòs
Armadura de lloses AP500 SD amb malla electrosoldada de barres corrugades d'acer ME 15x15 cm D:12-12 mm 6x2,2 m B500SD UNE-EN 10080.

En quant a la reparació de junts es consideren:

JUNTS SOLERA-SOLERA (100%)

Retirada i neteja de l'interior de les juntes de construcció i dilatació en dipòsits o instal·lacions similars, mitjançant medis mecànics i aigua a pressió, així com posterior restitució dels llavis de la junta mitjançant l'ús de morters epoxidics.

Subministrament i abocament de gel hidroestructural MC-INJEKT GL-95 TX o MC-INJEKT 3000 HPS o equivalents (apte per contacte directe amb aigua potable segons DVGW 347), inclosa ma d'obra, bomba d'injecció bicomponent MC-I 700 i control de la injecció. Consum estima per junt de 2 cm i 30 cm de fondària de 5-6 kg/metre lineal.
Segellat de juntes horitzontals i verticals amb moviment utilitzant una banda elàstica impermeable tipus MasterSeal 930 o equivalent, de 25cm d'ample, fixada al suport mitjançant adhesius de dos components a base de morter epoxidic MasterSeal 933 o equivalent.

JUNTS MUR-MUR (100%)

Retirada i neteja de l'interior de les juntes de construcció i dilatació en dipòsits o instal·lacions similars, mitjançant medis mecànics i aigua a pressió, així com posterior restitució dels llavis de la junta mitjançant l'ús de morters epoxidics.

Segellat de juntes horitzontals i verticals amb moviment utilitzant una banda elàstica impermeable tipus MasterSeal 930 o equivalent, de 25cm d'ample, fixada al suport mitjançant adhesius de dos components a base de morter epoxidic MasterSeal 933 o equivalent.

"Perforacions a una banda de la junta, separades 15 cm de la junta amb angle de 45º i separades entre si 20 cm. Aspirat de la pols i bufat posterior amb aire a pressió per comprovació de comunicació entre forats. Subministrament i col·locació d'obturadors de cap pla d'alumini 13/110 amb vàlvula antiretorn.

Posterior subministrament e injecció amb pressió variable de gel hidroestructural MC-INJEKT GL-95 TX o MC-INJEKT 3000 HPS o equivalent (apte per contacte directe amb aigua potable segons DVGW 347), inclosa ma d'obra, bomba d'injecció bicomponent MC-I 700 i control de la injecció. Per controlar la injecció es treuen els caps plans dels injectors següents i quan surt el material es col·loquen i es continua la injecció. Dotació aproximada de 5-6 kg metre lineal. "

JUNTS MUR-SOLERA (100%)

Retirada i neteja de l'interior de les juntes de construcció i dilatació en dipòsits o instal·lacions similars, mitjançant medis mecànics i aigua a pressió, així com posterior restitució dels llavis de la junta mitjançant l'ús de morters epoxidics.

Preparació, perforació i injecció de junts mur-solera amb gel hidroestrutural MC-INJEKT GL-95 TX o MC-INJEKT 3000 HPS o equivalent mitjançant la realització de perforacions a 5 cm de distància del mur, a 45º i llargada de 7 cm per arribar al centre de la junta vertical entre llosa i mur. Aspirat de la pols i bufat posterior amb aire a pressió per comprovació de comunicació entre forats. Distància entre forats de 30 cm. Subministrament i col·locació d'obturadors de cap plà d'alumini 13/110 amb vàlvula antiretorn. Subministrament e injecció amb pressió variable de gel hidroestructural MC-INJEKT GL-95 TX o MC-INJEKT 3000 HPS o equivalent (apte per contacte directe amb aigua potable segons DVGW 347), inclosa ma d'obra, bomba d'injecció bicomponent MC-I 700 i control de la injecció. Per controlar la injecció es treuen els caps plans dels injectors següents i quan surt el material es col·loquen i es continua la injecció. Dotació aproximada de 1kg metre lineal. Inclòs mitjans d'elevació si s'escau.

Realització de mitges canyes amb morter MC-RIM PW 301 sobre pont d'unió NAFUFILL BC o equivalent, apte per contacte directe amb aigua potable segons DVGW 347. Mitja canya de 5x5 amb un radi de 5 cm.

JUNTS MUR-MUR (h=5m) (100%)

Retirada i neteja de l'interior de les juntes de construcció i dilatació en dipòsits o instal·lacions similars, mitjançant medis mecànics i aigua a pressió, així com posterior restitució dels llavis de la junta mitjançant l'ús de morters epoxidics. Preparació, perforació i injecció de junts mur-solera amb gel hidroestrutural MC-INJEKT GL-95 TX o MC-INJEKT 3000 HPS o equivalent mitjançant la realització de perforacions a 5 cm de distància del mur, a 45º i llargada de 7 cm per arribar al centre de la junta vertical entre llosa i mur. Aspirat de la pols i bufat posterior amb aire a pressió per comprovació de comunicació entre forats. Distància entre forats de 30 cm. Subministrament i col·locació d'obturadors de cap pla d'alumini 13/110 amb vàlvula antiretorn. Subministrament e injecció amb pressió variable de gel hidroestructural MC-INJEKT GL-95 TX o MC-INJEKT 3000 HPS o equivalent (apte per contacte directe amb aigua potable segons DVGW 347), inclosa ma d'obra, bomba d'injecció bicomponent MC-I 700 i control de la injecció. Per controlar la injecció es treuen els caps plans dels injectors següents i quan surt el material es col·loquen i es continua la injecció. Dotació aproximada de 1kg metre lineal. Inclòs mitjans d'elevació si s'escau.

Realització de mitges canyes amb morter MC-RIM PW 301 sobre pont d'unió NAFUFILL BC o equivalent, apte per contacte directe amb aigua potable segons DVGW 347. Mitja canya de 5x5 amb un radi de 5 cm.

Igualment s'han considerat una rehabilitació de la canonada de sortida molt deteriorada i amb dificultats d'accés per la seva rehabilitació, a partir d'utilitzar una mànega reversible autoportant tipus INSITUFORM o equivalent:

d) REHABILITACIÓ INTERIOR TUBS DE SORTIDA

Desplaçament d'equip de rehabilitació

Rehabilitació de col·lector circular 500 mm per encamisat amb mànega reversible autoportant Insituform® de 4 ml de longitud en un màxim de 1 instal·lacions, inclòs by pass fins a 100 m3/h.

Reixa cilíndrica de captació d'aigua d'acer inoxidable, de dimensions 0,6 m d'alçada i 0,8 metres de diàmetre, amb un pas de malla de 10 mm, totalment col·locada Subministrament i col·locació de reixa de PRFV de 60x60.

Caldrà igualment substituir el tub del sobreeixidor que es troba molt deteriorat. Per això cal extreure el tub vell i introduir a l'interior del dipòsit un tub nou galvanitzat, DN600 amb brida a baix i con DN1000 a l'extrem superior. En concret es consideren els següents partides:

e) RENOVACIÓ TUBS SOBREEIXIDORS

Fabricació en taller, transport a l'obra i posterior col·locació de tubs, peces especials, suports i brides d'acer al carboni en formació de caldereria per a arquetes, cambres de claus i estacions de bombament. Amidament segons kg d'acer reals de les peces definides als plànols d'especejament del fabricant de la caldereria més els kg de barres passants i cargolaria d'unió de brides i elements embridats i barres d'ancoratge dels suports. S'inclou la p.p de juntes d'acord a l'estàndard ATL.
Materials:
- Tubs i peces d'acer S-275-JR
- Brides d'acer S-235-JR
- Cargolaria bicromatada qualitat 8.8
Tractament:
- Galvanitzat en calent
- Alternativament altres definits al plec de condicions del projecte i acceptats per ATL i la DO en cada cas concret i en tot cas apte per a contacte amb aigua potable."

En concret les quantitats plantejades son:

C	Unitats	Longitud	Pes	%	
TUB DN 609,6-6.4 mm (24'')	2,000	8,290	94,350		1.564,323
brida DN600 PN10	2,000		51,870		103,740
CON EXTREM SUPERIOR	2,000	0,550	169,990		186,989
cargoleria 15%	1,000	1.855,052		0,150	278,258

S'ha afegit ajudes d'obra civil i mitjans d'elevació, en concret:

Ajudes d'obra civil i mitjans d'elevació i transport interior del dipòsit per desmuntatge i muntatge de tubs sobreeixidors a les 2 cambres, que inclou polispast 1500kg al sostre, ancorat al sostre, muntat i desmuntat 2 vegades, grua autopropulsada 60t i carrets per desplaçament interior del dipòsit en les dues cambres

f) CAMBRA DE VÀLVULES SORTIDA M8-37

Es consideren una sèrie d'elements d'obra civil per procedir a rehabilitar la cambra de vàlvules, en concret:

Problemàtiques existents:
Solera en mal estat.
Sostre. Placa alveolar en bon estat
Manca de segellat del junt alçat mur càmera costat dipòsit (FOTO G,H,I)
Alçats mur. Aspecte deteriorat.
Canviar 2 vàlvules i 2 rodets de sortida dipòsit (M8-37) D500 PN16 (FOTO D,E)
Canviar Vàlvula DN 250 PN16 + rodet (FOTO K)
Cargols de ventosa en mal estat DN 100 PN 16 (FOTO F)
Suport tub de sortida rovellat (FOTO L)

En concret es plantegen les següents solucions:

OBRA CIVIL

Preparació superficial amb raig d'aigua a alta pressió de paraments horitzontals i verticals de formigó armat en solera, murs, pilars, jàsseres i sostre, obrint el porus per donar rugositat per una òptima adherència, realitzada amb llances manuals de raig múltiple amb una pressió superior a 1800 bar.
Aplicació de pont d'unió de base mineral NAFUFILL BC o equivalent sobre suport prèviament humitejat, mitjançant brotxa, aplicat i estès sobre tota la superfície amb dotació de 1,1 kg/m2
Impermeabilització de llosa amb recobriment de les superfícies de formigó prèviament preparades amb morter mineral pur tipus MC RIM PW 301 o equivalent, predosificat de fàbrica, i control de qualitat de formigó. Aplicació segons EN14487. Dotació 1,95 Kg/m2/mm d'espessor. Espessor 20 mm
Tractament posterior de curat de les superfícies recobertes de morter d'impermeabilització. Tractament amb hidratació i elevada humitat (>85%) al menys durant 7 dies després de l'aplicació.
Subministrament i col·locació de reixa de PRFV de 60x60.
Aplicació per mitjans manuals amb corró, de capa de revestiment impermeable i de protecció del formigó per cristal·lització tipus Xypex Concentrate o equivalent. Aquest revestiment genera, a partir d'una reacció química catalítica, una formació insoluble de cristal·lització a traves dels porus i capil·lars del formigó, sellegant-los i prevenint la penetració de l'aigua des de qualsevol direcció. Es resistent a substàncies agressives i adient per al contacte amb aigua potable. Dotació de 0,8 a 1 kg/m2.
Retirada i neteja de l'interior de les juntes de construcció i dilatació en dipòsits o instal·lacions similars, mitjançant medis mecànics i aigua a pressió, així com posterior restitució dels llavis de la junta mitjançant l'ús de morters epoxidics.
Segellat de juntes horitzontals i verticals amb moviment utilitzant una banda elàstica impermeable tipus MasterSeal 930 o equivalent, de 25cm d'ample, fixada al suport mitjançant adhesius de dos components a base de morter epoxidic MasterSeal 933 o equivalent.
"Perforacions a una banda de la junta, separades 15 cm de la junta amb angle de 45º i separades entre si 20 cm. Aspirat de la pols i bufat posterior amb aire a pressió per comprovació de comunicació entre forats. Subministrament i col·locació d'obturadors de cap pla d'alumini 13/110 amb vàlvula antiretorn.

Posterior subministrament e injecció amb pressió variable de gel hidroestructural MC-INJEKT GL-95 TX o MC-INJEKT 3000 HPS o equivalent (apte per contacte directe amb aigua potable segons DVGW 347), inclosa ma d'obra, bomba d'injecció bicomponent MC-I 700 i control de la injecció. Per controlar la injecció es treuen els caps plans dels injectors següents i quan surt el material es col·loquen i es continua la injecció. Dotació aproximada de 5-6 kg metre lineal. ".

Igualment la renovació dels elements interiors de la cambra, en concret:

RENOVACIÓ ELEMENTS CAMBRA SORTIDA M8-37

Treballs de desmuntatge de conjunt de vàlvula i carret de desmuntatge DN 500-600, inclòs transport del material sobrant a abocador o magatzem d'ATL
Treballs de desmuntatge de cabalímetre i carret de desmuntatge DN 200-250-300, inclòs transport del material sobrant a abocador o magatzem d'ATL
Carret extensible de desmuntatge DN500-PN16 amb brides AC 235 JR pintades, amb virolla interior i exterior d'acer inoxidable 1.4301 (AISI 304), junt d'estanquitat d'etilè propilè diè (EPDM), revestiment de resina epoxi (150 micres), VICAN DBJT o equivalent, inclou, espàrrecs, brides i tot el material necessari, muntat, tot inclòs

Vàlvula de papallona concèntrica, segons la norma UNE-EN 593, de doble brida, de 500 mm de diàmetre nominal, de 16 bar de pressió nominal, cos de fosa nodular EN-GJS-400-15 (GGG40) amb revestiment de resina epoxi (150 micres), disc d'acer inoxidable 1.4401 (AISI 316), anell d'etilè propilè diè (EPDM), eix acer inoxidable 1.4021 (AISI 420) i accionament per motor reductor trifàsic d'1/4 de volta, muntada en pericó de canalització soterrada
Fabricació en taller, transport a l'obra i posterior col·locació de tubs, peces especials, suports i brides d'acer al carboni en formació de caldereria per a arquetes, cambres de claus i estacions de bombament. Amidament segons kg d'acer reals de les peces definides als plànols d'especejament del fabricant de la caldereria més els kg de barres passants i cargolaria d'unió de brides i elements embridats i barres d'ancoratge dels suports. S'inclou la p.p de juntes d'acord a l'estàndard ATL.
Materials:
- Tubs i peces d'acer S-275-JR
- Brides d'acer S-235-JR
- Cargolaria bicromatada qualitat 8.8
Tractament:
- Galvanitzat en calent
- Alternativament altres definits al plec de condicions del projecte i acceptats per ATL i la DO en cada cas concret i en tot cas apte per a contacte amb aigua potable."
Acer inoxidable austenític amb molibdè de designació 1.4401 (AISI 316), per a estructures, en perfils conformats tipus rodó, quadrat, rectangular, treballat a taller i col·locat a l'obra
Vàlvula de papallona concèntrica, segons la norma UNE-EN 593, de doble brida, de 250 mm de diàmetre nominal, de 16 bar de pressió nominal, cos de fosa nodular EN-GJS-400-15 (GGG40) amb revestiment de resina epoxi (150 micres), disc d'acer inoxidable 1.4401 (AISI 316), anell d'etilè propilè diè (EPDM), eix acer inoxidable 1.4021 (AISI 420) i accionament per motor reductor trifàsic d'1/4 de volta, muntada en pericó de canalització soterrada
Carret extensible de desmuntatge DN250-PN10 amb brides AC 235 JR pintades, amb virolla interior i exterior d'acer inoxidable 1.4301 (AISI 304), junt d'estanquitat d'etilè propilè diè (EPDM), revestiment de resina epoxi (150 micres), VICAN DBJT o equivalent, inclou, espàrrecs, brides i tot el material necessari, muntat, tot inclòs
Doble ventosa embridada de diàmetre nominal 80 mm, de 16 bar de pressió de prova, de fosa, preu alt i muntada en pericó de canalització soterrada
Vàlvula de comporta manual amb brides, de cos curt, de 80 mm de diàmetre nominal, de 16 bar de PN, cos de fosa nodular EN-GJS-500-7 (GGG50) i tapa de fosa nodular EN-GJS-500-7 (GGG50), amb revestiment de resina epoxi (250 micres), comporta de fosa + EPDM i tancament de seient elàstic, eix d'acer inoxidable 1.4021 (AISI 420), amb accionament per volant de fosa, muntada en pericó de canalització soterrada
Vàlvula de bola segons norma UNE-EN 13709, manual, amb brides, de 2 vies, de 50 mm de diàmetre nominal, de 16 bar de pressió nominal, cos de dues peces de fosa d'acer inoxidable 1.4408 (CF8M), bola d'acer inoxidable 1.4401 (AISI 316), eix d'acer inoxidable 1.4401 (AISI 316), seient de tefló PTFE, accionament per palanca, muntada en pericó de canalització soterrada.

g) CAMBRA DE VÀLVULES ENTRADA M8-28

Igualment es planteja la renovació dels elements de la cambra de vàlvules d'entrada:

RENOVACIO CAMBRA ENTRADA M8-28

Treballs de desmuntatge de conjunt de vàlvula i carret de desmuntatge DN 500-600, inclòs transport del material sobrant a abocador o magatzem d'ATL
Carret extensible de desmuntatge DN500-PN16 amb brides AC 235 JR pintades, amb virolla interior i exterior d'acer inoxidable 1.4301 (AISI 304), junt d'estanquitat d'etilè propilè diè (EPDM), revestiment de resina epoxi (150 micres), VICAN DBJT o equivalent, inclou, espàrrecs, brides i tot el material necessari, muntat, tot inclòs
Vàlvula de papallona concèntrica, segons la norma UNE-EN 593, de doble brida, de 500 mm de diàmetre nominal, de 16 bar de pressió nominal, cos de fosa nodular EN-GJS-400-15 (GGG40) amb revestiment de resina epoxi (150 micres), disc d'acer inoxidable 1.4401 (AISI 316), anell d'etilè propilè diè (EPDM), eix acer inoxidable 1.4021 (AISI 420) i accionament per motor reductor trifàsic d'1/4 de volta, muntada en pericó de canalització soterrada.

Igualment al tres elements com son:

ALTRES ELEMENTS

Escala de gat en PRFV de 400 mm d'amplada, amb suports transversals de 300 mm amb ancoratges químics de PVC, cargols de PVC, amb guarda cos format per anelles de protecció de 700 mm de diàmetre, ancorades amb cargols de nylon, situat a 10m de la solera i dues zones de descans intermig amb plataforma de tramex i tapes d'accés incloses, similars a les existents.
Prolongació escala retràctil d'alumini anoditzat,
Xarxa antimosquits en fibra de vidre gris amb recobriment de PVC, gruix mínim 0,25 mm i gramatge> 110 g / m2, termosoldable i resistent al foc, fins i tot fusteria metàl·lica o plàstica, totalment col·locat.
Partida alçada per acabats i senyalització.

12.2 Ordre d'execució dels treballs

L'ordre previst en l'execució dels treballs es detalla a l'ANNEX 9 Pla d'Obra.

Complementant els plantejaments previs realitzats en el mateix sentit per l'autor del projecte, a partir dels suposats teòrics en fase de projecte, el Contractista haurà d'ajustar, durant l'execució de l'obra, l'organització i planificació dels treballs a les seves especials característiques de gestió empresarial, de forma que resti garantida l'execució de les obres amb criteris de qualitat i de seguretat per a cadascuna de les activitats constructives a realitzar, en funció del lloc, la successió, la persona o els mitjans a emprar.

12.3 Determinació del temps efectiu de duració. Pla d'execució

Per a la programació del temps material, necessari per al desenvolupament dels distints talls de l'obra, s'han tingut en compte els següents aspectes:

LLISTA D'ACTIVITATS	Relació d'unitats d'obra.
RELACIONS DE DEPENDÈNCIA	Prelació temporal de realització material d'unes unitats respecte a altres.
DURADA DE LES ACTIVITATS	Mitjançant la fixació de terminis temporals per a l'execució de cadascuna de les unitats d'obra.

De les dades així obtingudes, s'ha establert, en fase de projecte, un programa general orientatiu, en el qual s'ha tingut en compte, en principi, tan sols les grans unitats (activitats significatives), i un cop encaixat el termini de durada, s'ha realitzat la programació previsible, reflectida en un cronograma de desenvolupament.

El Contractista en el seu Pla de Seguretat i Salut haurà de reflectir, les variacions introduïdes respecte, al procés constructiu inicialment previst en el Projecte Executiu/Constructiu i en el present Estudi de Seguretat i Salut.

13. SISTEMES I/O ELEMENTS DE SEGURETAT I SALUT INHERENTS O INCORPORATS AL MATEIX PROCÉS CONSTRUCTIU

Tot projecte constructiu o disseny d'equip, mitjà auxiliar, màquina o ferramenta a utilitzar a l'obra, objecte del present Estudi de Seguretat i Salut, s'integrarà en el procés constructiu, sempre d'acord amb els "Principios de la Acción Preventiva" (Art. 15 L. 31/1995 de 8 de novembre); els "Principios Aplicables durante la Ejecución de las Obras" (Art. 10 RD. 1627/1997 de 24 d'octubre); "Reglas generales de seguridad para máquinas" (Art.18 RD. 1495/1986 de 26 de maig de 1986), i Normes Bàsiques de l'Edificació, entre altres reglaments connexos, i atenent les Normes Tecnològiques de l'Edificació, Instruccions Tècniques Complementàries i Normes UNE o Normes Europees, d'aplicació obligatòria i/o aconsellada.

14. MEDIAMBIENT LABORAL

14.1 Agents atmosfèrics

El clima és benigne, com correspon a una comarca encarada a la Mediterrània.

Des del punt de vista climàtic caldrà preveure els supòsits de forts vents i pluges, suspenent els treballs en alçada, sobre coberta i de grues quan els vents superin els 60 km/h.

A més es protegiran adequadament les àrees de descans i els treballadors de la insolació, evitant alhora, l'efecte de les altes temperatures (cop de calor) amb descansos més freqüents i amb el subministrament d'aigua.

S'evitaran les malalties que el sol provoca a la pell amb l'obligació d'usar la roba de treball completa i aplicant protectors dèrmics a les zones del cos que quedin al descobert.

14.2 Il·luminació

Encara que la major part dels treballs de construcció es realitzen amb llum natural, s'hauran de tenir presents en el Pla de Seguretat i Salut algunes consideracions respecte a la utilització d'il·luminació artificial, necessària en treballs en interiors, talls, tallers, treballs nocturns o sota rasant.

Es procurarà que la intensitat lluminosa en cada zona de treball sigui uniforme, evitant els reflexos i enlluernaments al treballador així com les variacions brusques d'intensitat.

En els locals amb risc d'explosió pel gènere de les seves activitats, substàncies emmagatzemades o ambients perillosos, la il·luminació elèctrica serà antideflagrant.

En els llocs de treball en els que una fallida de l'enllumenat normal suposi un risc per als treballadors, es disposarà d'un enllumenat d'emergència d'evacuació i de seguretat.

Les intensitats mínimes d'il·luminació artificial, segons els distints treballs relacionats amb la construcció, seran els següents:

25-50 lux	:	En patis de llums, galeries i altres llocs de pas en funció de l'ús ocasional - habitual.
100 lux	:	Operacions en les quals la distinció de detalls no sigui essencial, tals com la manipulació de mercaderies a granel, l'apilament de materials o l'amassat i lligat de conglomerats hidràulics. Baixes exigències visuals.
100 lux	:	Quan sigui necessària una petita distinció de detalls, com en sales de màquines i calderes, ascensors, magatzems i dipòsits, vestuaris i banys petits del personal. Baixes exigències visuals.
200 lux	:	Si és essencial una distinció moderada de detalls com en els muntatges mitjans, en treballs senzills en bancs de taller, treballs en màquines, fratasat de paviments i tancament mecànic. Moderades exigències visuals.
300 lux	:	Sempre que sigui essencial la distinció mitjana de detalls, com treballs mitjans en bancs de taller o en màquines i treballs d'oficina en general.
500 lux	:	Operacions en les que sigui necessària una distinció mitja de detalls, tals com treballs d'ordre mitjà en bancs de taller o en màquines i treballs d'oficina en general. Altes exigències visuals.
1000 lux	:	En treballs on sigui indispensable una fina distinció de detalls sota condicions de constant contrast, durant llargs períodes de temps, tals com muntatges delicats, treballs fins en banc de taller o màquina, màquines d'oficina i dibuix artístic lineal. Exigències visuals molt altes.

Els serveis de prevenció seran els encarregats d'estimar la magnitud o nivells del risc, les situacions en les que aquest es produeix, així com controlar periòdicament les condicions, l'organització dels mètodes de treball i la salut dels treballadors amb la finalitat de prendre les decisions per a eliminar, controlar o reduir el risc mitjançant mesures de prevenció a l'origen, organitzatives, de prevenció col·lectiva, de protecció individual, formatives i informatives.

14.3 Soroll

Per a facilitar el seu desenvolupament al Pla de Seguretat i Salut del contractista, es reprodueix un quadre sobre els nivells sonors generats habitualment en la indústria de la construcció:

Compressor	.....	82-94 dB
Equip de clavar pilots (a 15 m de distància)	.....	82 dB
Formigonera petita < 500 lts.	.....	72 dB
Formigonera mitjana > 500 lts.	.....	60 dB
Martell pneumàtic (en recinte angost)	.....	103 dB
Martell pneumàtic (a l'aire lliure)	.....	94 dB
Esmeriladora de peu	.....	60-75 dB
Camions i dumpers	.....	80 dB
Excavadora	.....	95 dB
Grua autoportant	.....	90 dB
Martell perforador	.....	110 dB
Mototrailla	.....	105 dB
Tractor d'erugues	.....	100 dB
Pala carregadora d'erugues	.....	95-100 dB
Pala carregadora de pneumàtics	.....	84-90 dB
Pistoles fixaclaus d'impacte	.....	150 dB
Esmeriladora radial portàtil	.....	105 dB
Tronçadora de taula per a fusta	.....	105 dB

Les mesures a adoptar, que hauran de ser adequadament tractades al Pla de Seguretat i Salut pel contractista, per a la prevenció dels riscos produïts pel soroll seran, en ordre d'eficàcia:

1er.- Supressió del risc en origen.
2on.- Aïllament de la part sonora.
3er.- Equip de Protecció Individual (EPI) mitjançant taps o orelleres.

Els serveis de prevenció seran els encarregats d'estimar la magnitud o els nivells de risc, les situacions en les que aquest es produeix, així com controlar periòdicament les condicions, l'organització dels mètodes de treball i la salut dels treballadors amb la finalitat de prendre les decisions per a eliminar, controlar o reduir el risc mitjançant mesures de prevenció a l'origen, organitzatives, de prevenció col·lectiva, de protecció individual, formatives i informatives

14.4 Pols

La permanència d'operaris en ambients polserígens, pot donar lloc a les següents afeccions:

- Rinitis
- Asma bronquial
- Bronquitis destructiva
- Bronquitis crònica
- Efisemes pulmonars
- Neumoconiosis
- Asbestosis (asbest – fibrociment - amiant)
- Càncer de pulmó (asbest – fibrociment - amiant)
- Mesotelioma (asbest – fibrociment - amiant)

La patologia serà d'un o d'altre tipus, segons la naturalesa de la pols, la seva concentració i el temps d'exposició.

En la construcció és freqüent l'existència de pols amb contingut de sílice lliure (Si O_2) que és el component que ho fa especialment nociu, com a causant de la neumoconiosis. El problema de presència massiva de fibres d'amiant en suspensió, necessitarà d'un Pla específic de desamiantat que excedeix a les competències del present Estudi de Seguretat i Salut, i que haurà de ser realitzat per empreses especialitzades.

La concentració de pols màxima admissible en un ambient al qual els operaris es trobin exposats durant 8 hores diàries, 5 dies a la setmana, és en funció del contingut de sílice en suspensió, el que ve donat per la fórmula:

$$C = \frac{10}{\%\ Si\ O_2 + 2} \quad mg / m^3$$

Tenint en compte que la mostra recollida haurà de respondre a la denominada "fracció respirable", que correspon a la pols realment inhalada, ja que, de l'existent en l'ambient, les partícules més grosses

són retingudes per la pituïtària i les més fines són expeses amb l'aire respirat, sense haver-se fixat en els pulmons.

Els treballs en els quals és habitual la producció de pols, són fonamentalment els següents:

- Escombrat i neteja de locals
- Manutenció de runes
- Demolicions
- Treballs de perforació
- Manipulació de ciment
- Raig de sorra
- Tall de materials ceràmics i lítics amb serra mecànica
- Pols i serradures per tronçat mecànic de fusta
- Esmerilat de materials
- Pols i fums amb partícules metàl·liques en suspensió, en treballs de soldadura
- Plantes de matxuqueix i classificació
- Moviments de terres
- Circulació de vehicles
- Polit de paraments
- Plantes asfàltiques

A més a més dels Equips de Protecció Individual necessaris, com màscares i ulleres contra la pols, convé adoptar les següents mesures preventives:

ACTIVITAT	MESURA PREVENTIVA
Neteja de locals	Ús d'aspiradora i regat previ
Manutenció de runes	Regat previ
Demolicions	Regat previ
Treballs de perforació	Captació localitzada en carros perforadors o injecció d'aigua
Manipulació de ciment	Filtres en sitges o instal·lacions confinades
Raig de sorra o granalla	Equips semiautònoms de respiració
Tall o polit de materials ceràmics o lítics	Addició d'aigua micronitzada sobre la zona de tall
Treballs de la fusta, desbarbat i soldadura elèctrica	Aspiració localitzada
Circulació de vehicles	Regat de pistes
Plantes de matxuqueix i plantes asfàltiques	Aspiració localitzada

Els serveis de prevenció seran els encarregats d'estimar la magnitud o nivells del risc, les situacions en les que aquest es produeix, així com controlar periòdicament les condicions, l'organització dels mètodes de treball i la salut dels treballadors amb la finalitat de prendre les decisions per a eliminar, controlar o reduir el risc mitjançant mesures de prevenció a l'origen, organitzatives, de prevenció col·lectiva, de protecció individual, formatives i informatives.

14.5 Ordre i neteja

El Pla de Seguretat i Salut del contractista haurà d'indicar com pensa fer front a les actuacions bàsiques d'ordre i neteja en la materialització d'aquest projecte, especialment pel que fa a:

1er.- Retirada dels objectes i coses innecessàries.
2on.- Emplaçament de les coses necessàries en el seu respectiu lloc d'apilament.
3er.- Normalització interna d'obra dels tipus de recipients i plataformes de transport de materials a granel. Pla de manutenció intern d'obra.
4art.- Ubicació dels baixants de runes i recipients per a apilament de residus i la seva utilització. Pla d'evacuació de residus.
5è.- Neteja de claus i restes de material d'encofrat.
6è.- Desallotjament de les zones de pas, de cables, mànegues, fleixos i restes de matèria. Il·luminació suficient.
7è.- Retirada d'equips i ferramentes, descansant simplement sobre superfícies de suport provisionals.
8è.- Drenatge de vessaments en forma de tolls de carburants o greixos.
9è.- Senyalització dels riscos puntuals per falta d'ordre i neteja.

10è.- Manteniment diari de les condicions d'ordre i neteja. Brigada de neteja.
11è.- Informació i formació exigible als gremis o als diferents participants en els treballs directes i indirectes de cada partida inclosa en el projecte en el que és relatiu al manteniment de l'ordre i neteja inherents a l'operació realitzada.

En els punts de radiacions el consultor hauria d'identificar els possibles treballs on es poden donar aquest tipus de radiacions i indicar les mesures protectores a prendre.

14.6 Radiacions no ionitzants

Són les radiacions amb la longitud d'ona compresa entre 10-6 cm i 10 cm, aproximadament.

Normalment, no provoquen la separació dels electrons dels àtoms dels que formen part, però no per això deixen de ser perilloses. Comprenen: Radiació ultraviolada (UV), infraroja (IR), làser, microones, ultrasònica i de freqüència de ràdio.

Les radiacions no ionitzants són aquelles regions de l'espectre electromagnètic on l'energia dels fotons emesos és insuficient. Es considera que el límit més baix de longitud d'ona per a aquestes radiacions no ionitzants és de 100 nm (nanòmetre) inclosos en aquesta categoria estan les regions comunament conegudes com bandes infraroja, visible i ultraviolada.

Els treballadors més freqüents i intensament sotmesos a aquests riscos són els soldadors, especialment els de soldadura elèctrica.

Radiacions infraroges

Aquest tipus de radiació és ràpidament absorbida per els teixits superficials, produint un efecte d'escalfament. En el cas dels ulls, a l'absorbir-se la calor pel cristal·lí i no dispersar-se ràpidament, pot produir cataractes. Aquest tipus de lesió s'ha considerat la malaltia professional més probable en ferrers, bufadors de vidre i operaris de forns.

Totes les fonts de radiació IR intensa hauran d'estar dotades de sistemes de protecció tant propers a la font com sigui possible, per aconseguir la màxima absorció de calor i prevenir que la radiació penetri als ulls dels operaris. En cas d'utilització d'ulleres normalitzades, haurà d'incrementar-se adequadament la il·luminació del recinte, de manera que s'eviti la dilatació de la pupil·la de l'ull.

A les obres de construcció, els treballadors que estan més freqüentment exposats a aquestes radiacions són els soldadors, especialment quan realitzen soldadures elèctriques. Així mateix, s'ha de considerar l'entorn de l'obra, com a possible font de les radiacions.

La resposta primària a aquestes absorcions d'energia és de tipus tèrmic, afectant principalment a la pell en forma de: cremades agudes, augment de la dilatació dels vasos capil·lars i un increment de la pigmentació que pot ser persistent.

De forma general, tots aquells processos industrials realitzats en calent fins a l'extrem de desprendre llum, generen aquest tipus de radiació.

Radiacions visibles

L'òrgan afectat més important és l'ull, sent transmeses aquestes longituds d'ona, a través dels mitjans oculars sense apreciable absorció abans d'aconseguir la retina.

Radiacions ultraviolades

La radiació UV és aquella que té una longitud d'ona entre els 400 nm (nanòmetres) i els 10 nm. Queda inclosa dins de la radiació solar, i es genera artificialment per a molts propòsits en indústries, laboratoris i hospitals. Es divideix convencionalment en tres regions:

UVA: 315 - 400 nm de longitud d'ona.
UVB: 280 - 315 nm de longitud d'ona.
UVC: 200 - 280 nm de longitud d'ona.

La radiació a la regió UVA, la més propera a l'espectre UV, és emprada àmpliament a la indústria i representa poc risc, pel contrari les radiacions UVB i UVC, són més perilloses. La norma més completa és nord americana i està, acceptada per la WHO (World Health Organization).

Les radiacions a les regions UVB i UVC tenen efectes biològics que varien marcadament amb la longitud d'ona, sent màxims entorn als 270 nm (la llàntia de quars amb vapor de mercuri a baixa pressió té una emissió a 254 nm aproximadament). També varien amb el temps d'exposició i amb la intensitat de la radiació. La exposició radiant d'ulls o pell no protegits, per a un període de vuit hores haurà d'estar limitada.

La protecció contra la sobreexposició de fonts potents que poden constituir riscos, haurà de dur-se a terme mitjançant la combinació de mesures organitzatives, d'apantallaments o resguards i de protecció personal. Sense oblidar que s'ha d'intentar substituir el que és perillós pel que comporta poc o cap risc, d'acord a la llei de prevenció de riscos laborals.

S'haurà de posar especial èmfasi en els apantallaments i en les mesures de substitució, per a minimitzar el tercer, que implica la necessitat de protecció personal. Tots els usuaris de l'equip generador de radiació UV han de conèixer perfectament la naturalesa dels riscos involucrats. En l'equip, o prop d'ell, s'han de disposar senyals d'advertència adequades al cas. La limitació d'accés a la instal·lació, la distància de l'usuari respecte a la font i la limitació del temps d'exposició, constitueixen mesures organitzatives a tenir en compte.

No es poden emetre de forma indiscriminada radiacions UV en l'espai de treball, per exemple realitzant l'operació en un recinte confinat o en una àrea adequadament protegida. Dins de l'àrea de protecció, s'ha de reduir la intensitat de la radiació reflexada, emprant pintures de color negre mate. En el cas de fonts potents, on se sospiti que sigui possible una exposició per sobre del valor límit admissible, haurà de disposar-se de mitjans de protecció que dificultin i facin impossible el flux radiant lliure, directe i reflexat. Quant la naturalesa del treball requereixi que l'usuari operi junt a una font de radiació UV no protegida, haurà de fer-se ús dels mitjans de protecció personal. Els ulls estaran protegits amb ulleres o màscara de protecció facial, de manera que s'absorbeixin les radiacions que sobre ells incideixin. Anàlogament, hauran de protegir-se les mans, utilitzant guants de cotó, i la cara, emprant qualsevol tipus de protecció facial.

L'exposició dels ulls i pell no protegits a la radiació UV pot conduir a una inflamació dels teixits, temporal o prolongada, amb riscos variables. En el cas de la pell, pot donar lloc a un eritema similar a una cremada solar i, en el cas dels ulls, a una conjuntivitis i queratitis (o inflamació de la còrnia), de resultats imprevisibles.

La font és bàsicament el sol però també es troben en les activitats industrials de la construcció: llums fluorescents, incandescents i de descàrrega gasosa, operacions de soldadura (TIG-MIG), bufador d'arc elèctric i làsers.

Les mesures de control per a prevenir exposicions indegudes a les radiacions no ionitzants se centren en l'emprament de pantalles, blindatges i Equips de Protecció Individual (per exemple pantalla de soldadura amb visor de cèl·lula fotosensible), procurant mantenir distàncies adequades per a reduir, tenint en compte l'efecte de proporcionalitat inversa al quadrat de la distància, la intensitat de l'energia radiant emesa des de fonts que es propaguen en diferent longitud d'ona.

Làser

La missió d'un làser és la de produir un raig d'alta densitat i s'ha emprat en camps tan diversos com cirurgia, topografia o comunicació. Es construeixen unitats amb força polsant o continua de radiació, tant visible com invisible. Aquestes unitats, si són suficientment potents, poden danyar la pell i, en particular, els ulls si estan exposats a la radiació. La unitat polsant d'alta energia és particularment perillosa quan el polze curt de radiació impacte en el teixit causant una amplia lesió al voltant del mateix. Els làsers d'ona continua també poden causar danys en els ulls i la pell. Els de radiació IR i V presentaran perill per a la retina, en forma de cremades; els de radiació UV e IR poden suposar un risc per a la còrnia i el cristal·lí. D'una manera general, la pell és menys sensible a la radiació làser i en el cas d'unitats de radiació V i IR de grans potències, poden ocasionar cremades.

Els làsers s'han classificat, d'acord amb els riscos associats al seu ús, en els dos grups i quatre classes següents:

a) Grup A: unitats intrínsecament segures i aquelles que cauen dins de les classes I y II.
   - Classe I: els nivells d'exposició màxima permissible no poden ser excedits.
   - Classe II: de risc baix; emissió limitada a 1 mW en menys de 0,25 s, entre 400 nm i 700 nml; es preveuen els riscos per desviament de la radiació reflexada incloent la resposta de centelles.

b) Grup B: tots els làsers presents o de ona continua amb potencia major d'1 mW, com es defineix a les classes IIIa, IIIb i IV respectivament.
   - Classe IIIa: risc baix; emissió limitada a 5 vegades la corresponent a la classe II; l'ús d'instruments òptics pot resultar perillós.
   - Classe IIIb: risc mitjà; major límit d'emissió; l'impacte sobre l'ull pot resultar perillós, però no respecte a la reflexió difusa.
   - Classe IV: risc alt; major límit d'emissió; l'impacte per reflexió difusa pot ser perillós; poden causar foc i cremar la pell. El grau de protecció necessari depèn de la longitud d'ona i de l'energia emesa per la radiació. Qualsevol equip base s'ha de dissenyar d'acord amb mesures de seguretat apropiades, com per exemple, encaixonament protector, obturador d'emissió, senyal automàtica de emissió, etc.

Els làsers poden produir llum visible (400-700 nm), alguna radiació UV (200-400 nm), o comunament radiació IR (700 nm – 1 m).

A continuació, es presenta una guia de riscos associats amb unitats concretes de raigs làser:

a) Amb làsers de la classe IIIa (< 5 mW), s'ha de prevenir únicament la visió directa del raig.
b) Amb els de la classe IIIb i potències compreses entre 5 mW y 500 mW, s'ha de prevenir l'impacte de la radiació directa i de reflexió especular, en els ulls no protegits, que pot resultar perillós.
c) Amb làsers de la classe IV i potències majors de 500 mW, s'ha de prevenir l'impacte de la radiació directa, de les reflexions secundaries i de les reflexions difuses, que pot resultar perillós. A més dels riscos associats a aquest tipus de radiació, s'ha de tenir en compte els deguts a les unitats d'energia elèctrica emprats per a subministrar energia a l'equip làser. A continuació, es dóna un codi de pràctica que cobreix personal, àrea de treball, equip i operació, respectivament, en l'ús de làsers.
Tots els usuaris s'han de sotmetre a un examen oftalmològic periòdicament, fent èmfasi especial en les condicions de la retina. Les persones que treballen amb la classe IIIb i IV, tindran al mateix temps un examen mèdic d'inspecció de danys a la pell.
d) Amb prioritat a qualsevol autorització, el contractista s'assegurarà que els operaris autoritzats estan degudament entrenats tant en procediment de treball segur com en el coneixement dels riscos potencials associats amb la radiació i equip que la genera.
e) Qualsevol exposició accidental que suposi impacte en els ulls, haurà de ser registrada i comunicada al departament mèdic.
f) La pràctica amb làser del grup B requereix la mesura general de protecció ocular, però que mai serà utilitzada per visió directa del raig.

- Àrea de treball:

a) L'equip làser s'instal·larà en una àrea o recinte degudament controlats. La il·luminació del recinte haurà de ser tal manera que eviti la dilatació de la pupil·la de l'ull i així disminuir la possibilitat de lesió.
b) Els raigs làser reflectits poden ser tant perillosos com els directes, i per tant, hauran d'eliminar-se les superfícies reflectants i polides.
c) A l'àrea de treball s'haurà d'investigar periòdicament la presència de qualsevol gas tòxic que pugui generar-se durant el treball, per exemple, l'ozó.
d) S'han de col·locar senyals lluminoses d'advertència en totes les zones d'entrada als recintes en els que els làsers funcionin. Quant la senyal estigui en acció, haurà de prohibir-se l'accés al mateix. L'equip de subministrament de potència al làser ha de disposar de protecció especial.
e) Allà on sigui necessari, s'ha de prevenir la possibilitat de desviament del raig fora de l'àrea de control, mitjançant proteccions i blindatges. En el cas de radiació IR, ha d'emprar-se materials no inflamables per a proporcionar aquestes barreres físiques al voltant del làser. En aquests casos, s'ha d'evitar la proximitat de materials inflamables o explosius.

- Equip:

a) Qualsevol operació de manteniment haurà de dur-se solament si la força està desconnectada.
b) Tots els làsers, hauran de disposar de rètols d'advertència que tindran en compte la classe de làser a que correspon i el tipus de radiació visible o invisible que genera l'aparell.
c) Quan els aparells que pertanyen al grup B no s'utilitzin, s'hauran de treure les claus de control d'engegada, així com la de control de força, que quedaran custodiades per la persona responsable autoritzada per el treball amb làser en el laboratori.
d) Les ulleres protectores normalitzats, hauran de comprovar-se regularment i han de seleccionar-se d'acord amb la longitud d'ona de la radiació emesa per el làser en ús.
e) Qualsevol protector de pantalla que s'utilitzi, haurà de ser de material absorbent que previngui la reflexió especular.

- Operació:

a) Únicament el mínim nombre de persones requerides en l'operació es trobaran dins de l'àrea de control; no obstant, en el cas de làser de la classe IV, al menys dos persones estaran sempre presents durant l'operació.
b) Únicament personal autoritzat tindrà permís per a muntar, ajustar i operar l'equip de làser.
c) L'equip de làser haurà d'operar el temps mínim requerit per a la realització dels treballs, no es deixarà en funcionament sense estar vigilat.
d) Com a procediment de protecció general, hauran d'utilitzar-se ulleres que previnguin el risc de dany ocular.
e) L'equip de làser haurà de ser muntat a una alçada que mai superi la corresponent al pit de l'operador.
f) S'ha de tenir especial cura en la radiació làser invisible, essent essencial la utilització d'un escut protector al llarg de tota la trajectòria.
g) Donat que els làsers polsants presenten un risc incrementat per l'operador, com a guia d'alineació del raig, han d'emprar-se làsers de baixa potència d'heli o neó que pertanyin a la classe II, i no conformar-se amb una indicació somera de la direcció que adoptarà el raig. En aquests casos, sempre s'ha d'utilitzar la protecció ocular.
Els serveis de prevenció seran els encarregats d'estimar la magnitud o nivells del risc, les situacions en les que aquest es

produeix, així com controlar periòdicament les condicions, l'organització dels mètodes de treball i la salut dels treballadors amb la finalitat de prendre les decisions per a eliminar, controlar o reduir el risc mitjançant mesures de prevenció en l'origen, organitzatives, de prevenció col·lectiva, de protecció individual, formatives i informatives.
En construcció acostuma a emprar-se monogràficament en l'establiment d'alineacions i nivells topogràfics.
Per la seva extrema perillositat, quan el làser estigui enfocat paral·lel al sòl, l'àrea de perill s'haurà d'acordonar. L'Equip de Protecció Individual contra el làser són les ulleres de protecció completa, amb el visor dotat del filtre adequat al tipus de làser que es tracti.

14.7 Radiacions ionitzants

Dins de l'àmbit de la construcció existeixen pocs treballs propis en els que es generen aquests tipus de riscos, malgrat que si existeixen situacions on es puguin donar aquest tipus de radiació, com són:

- Detecció de defectes de soldadura o esquerdes en canonades, estructures i edificis.
- Control de densitats "in situ" pel mètode nuclear.
- Control d'irregularitats en el nivell d'emplenat de recipients o grans dipòsits.
- Identificació de trajectòries, emprant traçadors en corrents hidràuliques, sediments, moviment de granels, etcètera.

Serà obligació del contractista amb la col·laboració del seu servei de prevenció determinar un procediment de treball segur per a realitzar les esmentades operacions.

També es pot considerar una possible generació de riscos en treballs realitzats dintre d'un entorn o en proximitat de determinades instal·lacions, com poden ser:

- Les instal·lacions on es realitzin exàmens de maletes i embalums en els aeroports; detecció de cartes bomba.
- Les instal·lacions mèdiques on es realitzin pràctiques de teràpia, mitjançant radiacions ionizants.
- Les instal·lacions mèdiques on es realitzen pràctiques de diagnòstic amb raigs X amb equips amb un potencial d'operació per disseny, sigui major de 70 Kilovolts.
- Les instal·lacions mèdiques on es manipula o es tracti material radioactiu, en forma de fonts no segellades, per a ús en teràpia o diagnòstic amb tècniques "in vivo".
- Les instal·lacions d'ús industrial on es tracti o manipuli material radioactiu.
- Els acceleradors de partícules o d'investigació o d'ús industrial.
- Les instal·lacions i equips per a gammagrafía o radiografia industrial, sigui mitjançant l'ús de fonts radioactius o equips emissors de raig X.
- Els dipòsits de residus radioactius, tant transitoris com definitius.
- Les instal·lacions on es produeixin, fabriqui, repari o es faci manutenció de fonts o equips generadors de radiacions ionitzants.
- Control d'irregularitats en l'espessor de blocs de paper, làmines de plàstic i fulles de metall o en el nivell d'emplenat de recipients o grans dipòsits.
- Estimació de l'antiguitat de substàncies, emprant el carboni-14 o altres isòtops, com l'argó-40 o el fòsfor-32.
- Il·luminació passiva de rellotges o de sortides d'emergència.

Les funcions de protecció radiològica són responsabilitat del titular de la instal·lació, essent el Consell de Seguretat Nuclear el qui decidirà si han de ser encomanades a un Servei de Protecció Radiològica propi del titular o a una Unitat Tècnica de Protecció Radiològica contractada a l'efecte.

La reacció d'un individu a l'exposició a les radiacions depèn de la dosi, del volum i del tipus dels teixits irradiats.

Encara que poden ocórrer en combinació, correntment es fa una distinció entre dues classes fonamentals d'accidents per radiació, és dir: a) Irradiació externa accidental (per exemple en treballs de radiografiat de soldadura). b) Contaminació radioactiva accidental.

Els nivells màxims de dosi permesa han estat fixats tenint en compte que el cos humà pot tolerar una certa quantitat de radiació sense perjudicar el funcionament del seu organisme en general. Aquests nivells són, per a persones que treballen en Zones Controlades (per

exemple edifici de contenció de central nuclear) i tenint en compte l'efecte acumulatiu de les radiacions sobre l'organisme, 5 rems per any ó 300 milirems per setmana. Per a detectar i amidar els nivells de radiació, s'empren els comptadors Geiger.

Per al control de la dosi rebuda, s'ha de tenir en compte tres factors: a) temps de treball. b) distància de la font de radiació. c) Apantallament. El temps de treball permès s'obté dividint la dosi màxima autoritzada per la dosi rebuda en un moment donat. La dosi rebuda és inversament proporcional al quadrat de la distància a la font de radiació. Els materials que s'empren habitualment com barreres d'apantallament són el formigó i el plom, encara que també se n'usen d'altres com l'acer, totxos massissos de fang, granit, calcària, etc., en general, l'espessor necessari està en funció inversa de la densitat del material.

Per a verificar les dosis de radiació rebudes s'utilitzen dosímetres individuals, que poden consistir en una pel·lícula dosimètrica o un estildosímetre integrador de butxaca. Sempre que no s'especifiqui el contrari, el dosímetre individual es durà a la butxaca o davanter de la roba de treball, tenint especial cura en no col·locar els dosímetres sobre cap objecte que absorbeixi radiació (per exemple objectes metàl·lics).

Haurà de dur-se un Llibre de registre, on figurarà les dosis rebudes per cadascun dels treballadors professionalment exposats a radiacions.

15. MANIPULACIÓ DE MATERIALS

Tota manutenció de material comporta un risc, per tant, des del punt de vista preventiu, s'ha de tendir a evitar tota manipulació que no sigui estrictament necessària, en virtut del conegut axioma de seguretat que diu que "el treball més segur és aquell que no es realitza".

Per a manipular materials és preceptiu prendre les següents precaucions elementals:

- Començar per la càrrega o material que apareix més superficialment, és dir el primer i més accessible.
- Lliurar el material, no tirar-lo.
- Col·locar el material ordenat i en cas d'apilat estratificat, que aquest es realitzi en piles estables, lluny de passadissos o llocs on pugui rebre cops o desgastar-se.
- Utilitzar guants de treball i calçat de seguretat amb puntera metàl·lica i embuatada en empenya i turmells.
- En el manejament de càrregues llargues entre dues o més persones, la càrrega pot mantenir-se en la mà, amb el braç estirat al llarg del cos, o bé sobre l'espatlla.
- S'utilitzaran les ferramentes i mitjans auxiliars adequats per al transport de cada tipus de material.
- En les operacions de càrrega i descàrrega, es prohibirà col·locar-se entre la part posterior del camió i una plataforma, pal, pilar o estructura vertical fixa.
- Si durant la descàrrega s'utilitzen ferramentes, com braços de palanca, ungles, potes de cabra o similar, disposar la maniobra de tal manera que es garanteixi el que no es vingui la càrrega damunt i que no rellisqui.

En el relatiu a la manipulació de materials el contractista en l'elaboració del Pla de Seguretat i Salut haurà de tenir en comte les següents premisses:

Intentar evitar la manipulació manual de càrregues mitjançant:

- Automatització i mecanització dels processos.
- Mesures organitzatives que eliminin o minimitzin el transport.

Adoptar Mesures preventives quan no es pugui evitar la manipulació com:

- Utilització d'ajudes mecàniques.
- Reducció o redisseny de la càrrega.
- Actuació sobre l'organització del treball.
- Millora de l'entorn de treball.

Dotar als treballadors de la formació i informació en temes que incloguin:

- Ús correcte de les ajudes mecàniques.
- Ús correcte dels equips de protecció individual.
- Tècniques segures per a la manipulació de càrregues.
- Informació sobre el pes i centre de gravetat.

Els principis bàsics de la manutenció de materials

1er.- El temps dedicat a la manipulació de materials és directament proporcional a l'exposició al risc d'accident derivat de dita activitat.

2on.-Procurar que els diferents materials, així com la plataforma de suport i de treball de l'operari, estiguin a la mateixa alçada en què s'ha de treballar amb ells.

3er.- Evitar el dipositar els materials directament sobre el terra, fer-ho sempre sobre catúfols o contenidors que permetin el seu trasllat a dojo.

4art.-Escurçar tant com sigui possible les distàncies a recórrer pel material manipulat, evitant estacionaments intermedis entre el lloc de partida del material manipulat evitant estacionaments intermedis entre el lloc de partida del material i l'emplaçament definitiu de la seva posada en obra.

5è- Traginar sempre els materials a dojo, mitjançant palonniers, catúfols, contenidors o palets, en lloc de portar-los d'un en un.

6è.- No tractar de reduir el nombre d'ajudants que recullin i traginin els materials, si això comporta ocupar els oficials o caps d'equip en operacions de manutenció, coincidint en franges de temps perfectament aprofitables per l'avanç de la producció.

7è.- Mantenir esclarits, senyalitzats i enllumenats, els llocs de pas dels materials a manipular.

Manejament de càrregues sense mitjans mecànics

Per a l'hissat manual de càrregues la totalitat del personal d'obra haurà rebut la formació bàsica necessària, comprometent-se a seguir els següents passos:

1er.- Apropar-se el més possible a la càrrega.
2on.- Assentar els peus fermament.
3er.- Ajupir-se doblegant els genolls.
4art.- Mantenir l'esquena dreta.
5è.- Subjectar l'objecte fermament.
6è.- L'esforç d'aixecar l'han de realitzar els músculs de les cames.
7è.- Durant el transport, la càrrega haurà de romandre el més a prop possible del cos.
8è.- Per al manejament de peces llargues per una sola persona s'actuarà segons els següents criteris preventius:

h) Durà la càrrega inclinada per un dels seus extrems, fins l'altura de l'espatlla.
i) Avançarà desplaçant les mans al llarg de l'objecte, fins arribar al centre de gravetat de la càrrega.
j) Es col·locarà la càrrega en equilibri sobre l'espatlla.
k) Durant el transport, mantindrà la càrrega en posició inclinada, amb l'extrem davanter aixecat.

9è.- És obligatòria la inspecció visual de l'objecte pesat a aixecar, per a eliminar arestes afilades.

10è.- Està prohibit aixecar més de 50 kg de forma individual. El valor límit de 30 Kg per homes, pot superar-se puntualment a 50 Kg quan es tracti de descarregar un material per a col·locar-lo sobre un mitjà mecànic de manutenció. En el cas de tractar-se de dones, es redueixen aquests valors a 15 i 25 Kg respectivament.

11è.- És obligatori la utilització d'un codi de senyals quan s'ha d'aixecar un objecte entre uns quants, per a suportar l'esforç al mateix temps. Pot ser qualsevol sistema a condició que sigui conegut o convingut per l'equip.

16. MITJANS AUXILIARS D'UTILITAT PREVENTIVA (MAUP)

Als efectes del present Estudi de Seguretat i Salut, tindran la consideració de MAUP, tot Mitjà Auxiliar dotat de Protecció, Resguard, Dispositiu de Seguretat, Operació seqüencial, Seguretat positiva o Sistema de Protecció Col·lectiva, que originàriament ve integrat, de fàbrica, en l'equip, màquina o sistema, de forma solidària i indisociable, de tal manera que s'interposi, o apantalli els riscos d'abast o simultaneïtat de l'energia fora de control, i els treballadors, personal aliè a l'obra i/o materials, màquines, equips o ferramentes pròximes a la seva àrea d'influència, anul·lant o reduint les conseqüències d'accident. La seva operativitat resta garantida pel fabricant o distribuïdor de cadascun dels components, en les condicions d'utilització i

manteniment per ell prescrites. El contractista resta obligat a la seva adequada elecció, seguiment i control d'ús.

Els MAUP més rellevants, previstos per a l'execució del present projecte són els indicats a continuació:

H1534001	Bolet vermell p/protecció extrem armadures
H1512007	Protecció col·lectiva vertical del perímetre de les façanes contra caigudes de persones u objectes
HX11X00V	Bastida modular amb estructura tubular i sistema de seguretat
H1521431	Barana de protecció per a escales
H1512010	Protecció de projecció de partícules incandescents amb manta ignífuga
H15118D1	Protecció amb vela de lona de polietilè per a proteccions superficials contra caigudes
H152M671	Barana de protecció prefabricada per a forats d'ascensor

17. SISTEMES DE PROTECCIÓ COL·LECTIVA (SPC)

Als efectes del present Estudi de Seguretat i Salut, tindran la consideració de Sistemes de Protecció Col·lectiva, el conjunt d'elements associats, incorporats al sistema constructiu, de forma provisional i adaptada a l'absència de protecció integrada de major eficàcia (MAUP), destinats a apantallar o condonar la possibilitat de coincidència temporal de qualsevol tipus d'energia fora de control, present en l'ambient laboral, amb els treballadors, personal aliè a l'obra i/o materials, màquines, equips o ferramentes pròximes a la seva àrea d'influència, anul·lant o reduint les conseqüències d'accident. La seva operativitat garanteix la integritat de les persones o objectes protegits, sense necessitat d'una participació per a assegurar la seva eficàcia. Aquest últim aspecte és el que estableix la seva diferència amb un Equip de Protecció Individual (EPI).

En absència d'homologació o certificació d'eficàcia preventiva del conjunt d'aquests Sistemes instal·lats, el contractista fixarà en el seu Pla de Seguretat i Salut, referència i relació dels Protocols d'Assaig, Certificats o Homologacions adoptades i/o requerits als instal·ladors, fabricants i/o proveïdors, per al conjunt dels esmentats Sistemes de Protecció Col·lectiva.

Els SPC més rellevants previstos per a l'execució del present projecte són els indicats en l'annex d'aquesta memòria que contindrà les fitxes amb RISC-AVALUACIÓ-MESURES

18. CONDICIONS DELS EQUIPS DE PROTECCIÓ INDIVIDUAL (EPI)

Als efectes del present Estudi de Seguretat i Salut, tindran la consideració d'Equips de Protecció Individual, aquelles peces de treball que actuen a mode de coberta o pantalla portàtil, individualitzada per a cada usuari, destinats a reduir les conseqüències derivades del contacte de la zona del cos protegida, amb una energia fora de control, d'intensitat inferior a la previsible resistència física de l'EPI.

La seva utilització haurà de quedar restringida a l'absència de garanties preventives adequades, per inexistència de MAUP, o en el seu defecte SPC d'eficàcia equivalent.

Tots els equips de protecció individual estaran degudament certificats, segons normes harmonitzades CE. Sempre de conformitat als R.D. 1407/92, R.D.159/95 i R.D. 773/97.

El Contractista Principal portarà un control documental del seu lliurament individualitzat al personal (propi o subcontractat), amb el corresponent avís de recepció signat pel beneficiari.

En els casos en què no existeixin normes d'homologació oficial, els equips de protecció individual seran normalitzats pel constructor, per al seu ús en aquesta obra, triats d'entre els que existeixin en el mercat i que reuneixin una qualitat adequada a les respectives prestacions. Per aquesta normalització interna s'haurà de comptar amb el vist-i-plau del tècnic que supervisa el compliment del Pla de Seguretat i Salut per part de la Direcció d'Obra o Direcció Facultativa/Direcció d'Execució.

Al magatzem d'obra hi haurà permanentment una reserva d'aquests equips de protecció, de manera que pugui garantir el subministrament a tot el personal sense que se'n produeixi, raonablement, la seva carència.

En aquesta previsió cal tenir en compte la rotació del personal, la vida útil dels equips i la data de caducitat, la necessitat de facilitar-los a les visites d'obra, etc.

Els EPI més rellevants, previstos per a l'execució material del present projecte són els indicats en l'annex d'aquesta memòria que contindrà les fitxes amb RISC-AVALUACIÓ-MESURES

19. RECURSOS PREVENTIUS

La legislació que s'ha de complir respecte a la presència de recursos preventius a les obres de construcció està contemplada a la llei 54/2003. D'acord amb aquesta llei, la presència dels recursos preventius a les obres de construcció serà preceptiva en els següents casos:

l) Quan els riscos es puguin veure agreujats o modificats en el desenvolupament del procés o l'activitat, per la concurrència d'operacions diverses que es desenvolupen successivament o simultàniament i que facin precís el control de la correcta aplicació dels mètodes de treball. La presència de recursos preventius de cada contractista serà necessari quan, durant l'obra, es desenvolupin treballs amb riscos especials, com es defineixen en el real decret 1627/97.

m) Quan es realitzin activitats o processos que reglamentàriament es considerin perillosos o amb riscos especials.

n) Quan la necessitat d'aquesta presència sigui requerida per la Inspecció de Treball i Seguretat Social, si les circumstàncies del cas ho exigissin degut a les condicions de treball detectades.

Quan a les obres de construcció coexisteixen contractistes i subcontractistes que, de forma successiva o simultània, puguin constituir un risc especial per interferència d'activitats, la presència dels "*Recursos preventius*" és, en aquests casos, necessària.

Els recursos preventius són necessaris quan es desenvolupin treballs amb riscos especials, definits a l'annex II del RD 1627/97:

1. *Treballs amb riscos especialment greus d'enterrament, enfonsament o caiguda d'altura, per les particulars característiques de l'activitat desenvolupada, els procediments aplicats, o l'entorn del lloc de treball.*
2. *Treballs en els quals l'exposició a agents químics o biològics suposi un risc d'especial gravetat, o pels que la vigilància específica de la salut dels treballadors sigui legalment exigible.*
3. *Treballs amb exposició a radiacions ionitzants pels que la normativa específica obliga a la delimitació de zones controlades o vigilades.*
4. *Treballs a la proximitat de línies elèctriques d'alta tensió.*
5. *Treballs que exposin a risc d'ofegament per immersió.*
6. *Obres d'excavació de túnels, pous i altres treballs que suposin moviments de terra subterranis.*
7. *Treballs realitzats en immersió amb equip subaquàtic.*
8. *Treballs realitzats en caixons d'aire comprimit.*
9. *Treballs que impliquin l'ús d'explosius.*
10. *Treballs que requereixin muntar o desmuntar elements prefabricats pesats.*

A continuació es detallen, de forma orientativa, les activitats de l'obra del present estudi de seguretat i salut, en base a l'avaluació de riscos d'aquest, que requereixen la presència de recurs preventiu:

ENDERROCS

ENDERROC DE PAVIMENTS I REVESTIMENTS - ARRENCADA D'ELEMENTS - DESMUNTATGE D'INSTAL.LACIONS
ENDERROC DE COBERTES
ENDERROC D'ENVANS I PARETS DIVISÒRIES

MOVIMENTS DE TERRES

EXCAVACIÓ DE RASES I POUS

ESTRUCTURES

ESTRUCTURES AMB PARETS DE CÀRREGA
MURS I PANTALLES DE FORMIGÓ
ESTRUCTURES D'ACER
ESTRUCTURES PORTICADES DE FORMIGÓ "IN SITU"
ESTRUCTURES PREFABRICADES DE FORMIGÓ

TANCAMENTS I DIVISÒRIES
TANCAMENTS EXTERIORS (OBRA)

IMPERMEABILITZACIONS - AÏLLAMENTS I JUNTES
IMPERMEABILITZACIÓ DE MURS DE CONTENCIÓ I ELEMENTS SOTERRATS

REVESTIMENTS
PINTATS I ENVERNISATS

INSTAL.LACIONS D'EVACUACIÓ
CONDUCTES VERTICALS O PENJATS (BAIXANTS I COL·LECTORS SUSPESOS, FUMS)
ELEMENTS SOTERRATS (CLAVEGUERONS, POUS, DRENATGES)

CANONADES PER A GASOS I FLUIDS
TUBS MUNTATS SUPERFICIALMENT
TUBS MUNTATS SOTERRATS

INSTAL.LACIONS ELÈCTRIQUES
INSTAL.LACIONS ELÈCTRIQUES BAIXA TENSIÓ

20. SENYALITZACIÓ I ABALISAMENT

Quant a la senyalització de l'obra, és necessari distingir entre la que es refereix a la que demanda de l'atenció per part dels treballadors i aquella que correspon al tràfic exterior afectat per l'obra. En el primer cas són d'aplicació les prescripcions establertes per el Reial Decret 485/1997, de 14 d'abril. La senyalització i el abalisament de tràfic vénen regulats, entre altra normativa, per la Norma 8.3-I.C. de la Direcció General de Carreteres i no és objecte de l'Estudi de Seguretat i Salut. Aquesta distinció no exclou la possible complementació de la senyalització de tràfic durant l'obra quan aquesta mateixa es faci exigible per a la seguretat dels treballadors que treballin a la immediació d'aquest tràfic.

S'ha de tenir en compte que la senyalització per si mateixa no elimina els riscos, malgrat això la seva observació quan és l'apropiada i està ben col·locada, fa que l'individu adopti conductes segures. No és suficient amb col·locar un plafó a les entrades de les obres, si després en la pròpia obra no se senyalitza l'obligatorietat d'utilitzar cinturó de seguretat al col·locar les mires per a realitzar el tancament de façana. La senyalització abundant no garanteix una bona senyalització, ja que el treballador acaba fent cas omís de qualsevol tipus de senyal.

El R.D.485/97 estableix que la senyalització de seguretat i salut en el treball haurà d'utilitzar-se sempre que l'anàlisi dels riscos existents, les situacions d'emergència previsibles i les mesures preventives adoptades, posin de manifest la necessitat de:

- Cridar l'atenció dels treballadors sobre l'existència de determinats riscos, prohibicions o obligacions.
- Alertar als treballadors quan es produeixi una determinada situació d'emergència que requereixi mesures urgents de protecció o evacuació.
- Facilitar als treballadors la localització i identificació de determinats mitjans o instal·lacions de protecció, evacuació, emergència o primers auxilis.
- Orientar o guiar als treballadors que realitzin determinades maniobres perilloses.

La senyalització no haurà de considerar-se una mesura substitutiva de les mesures tècniques i organitzatives de protecció col·lectiva i haurà d'utilitzar-se quan, mitjançant aquestes últimes, no hagi estat possible eliminar els riscos o reduir-los suficientment.

Tampoc haurà de considerar-se una mesura substitutiva de la formació i informació dels treballadors en matèria de seguretat i salut en el treball.

Així mateix, segons s'estableix en el R.D. 1627/97, s'haurà de complir que:

11. Les vies i sortides específiques d'emergència hauran de senyalitzar-se conforme al R.D. 485/97, tenint en compte que aquesta senyalització haurà de fixar-se en els llocs adequats i tenir la resistència suficient.
12. Els dispositius no automàtics de lluita contra incendis hauran d'estar senyalitzats conforme al R.D. 485/97, tenint en compte que aquesta senyalització haurà de fixar-se en els llocs adequats i tenir la resistència suficient.
13. El color utilitzat per a la il·luminació artificial no podrà alterar o influir en la percepció de les senyals o panells de senyalització.
14. Les portes transparents hauran de tenir una senyalització a l'altura de la vista.
15. Quan existeixin línies d'estesa elèctrica àrees, en el cas que

vehicles l'obra haguessin de circular sota l'estesa elèctrica s'utilitzarà una senyalització d'advertència.

La implantació de la senyalització i balisament s'ha de definir en els plànols de l'Estudi de Seguretat i Salut i s'ha de tenir en compte en les fitxes d'activitats, al menys respecte els riscos que no s'hagin pogut eliminar.

21. CONDICIONS D'ACCÉS I AFECTACIONS DELS VIALS

En el PLA DE SEGURETAT I SALUT el Contractista definirà les desviacions i passos provisionals per a vehicles i vianants, els circuits i trams de senyalització, la senyalització, les mesures de protecció i detecció, els paviments provisionals, les modificacions que comporti la implantació de l'obra i la seva execució, diferenciant, si és cas, les diferents fases d'execució. A aquests efectes, es tindrà en compte el que determina la Normativa per a la informació i senyalització d'obres al municipi i la Instrucció Municipal sobre la instal·lació d'elements urbans a l'espai públic de la ciutat que correspongui.

Quan correspongui, d'acord amb les previsions d'execució de les obres, es diferenciarà amb claredat i per cadascuna de les distintes fases de l'obra, els àmbits de treball i els àmbits destinats a la circulació de vehicles i vianants, d'accés a edificis i guals, etc.., i es definiran les mesures de senyalització i protecció que corresponguin a cadascuna de les fases.

No es podrà començar l'execució de les obres sense haver procedit a la implantació dels elements de senyalització i protecció que corresponguin, definits al PLA DE SEGURETAT aprovat.

El contractista de l'obra serà responsable del manteniment de la senyalització i elements de protecció implantats.

Els accessos de vianants i vehicles, estaran clarament definits, senyalitzats i separats

21.1 Normes de Policia

- ***Control d'accessos***

Una vegada establerta la delimitació del perímetre de l'obra, conformats els tancaments i accessos per els vianants i de vehicles, el contractista amb la col·laboració del seu servei de prevenció definirà, dins del Pla de Seguretat i Salut, el procés per al control d'entrada i sortida de vehicles en general (inclosa la maquinària com grues mòbils, retroexcavadores) i de personal de manera que garanteixi l'accés únicament a persones autoritzades.

Quan la delimitació de l'obra no es pugui portar a terme, per les pròpies circumstàncies de l'obra, el contractista, al menys haurà de garantir, l'accés controlat a les instal·lacions d'ús comú de l'obra, i haurà d'assegurar que les entrades a l'obra estiguin senyalitzades, i que quedin tancades les zones que puguin presentar riscos

- ***Coordinació d'interferències i seguretat a peu d'obra***

El contractista, quan sigui necessari, donat el volum d'obra, el valor dels materials emmagatzemats i altres circumstàncies que així ho aconsellin, definirà un procés per garantir l'accés controlat a les instal·lacions que suposin risc personal i/o comú per a l'obra i l'intrusisme a l'interior de l'obra en tallers, magatzems, vestuaris i d'altres instal·lacions d'ús comú o particular.

21.2 Àmbit d'ocupació de la via pública

- ***Ocupació del tancament de l'obra***

S'entén per àmbit d'ocupació el realment ocupat, incloent tanques, elements de protecció, baranes, bastides, contenidors, casetes, etc.

En el PLA DE SEGURETAT I SALUT EN EL TREBALL s'especificarà la delimitació de l'àmbit d'ocupació de l'obra i es diferenciarà clarament si aquest canvia en les diferents fases de l'obra. L'àmbit o els àmbits

d'ocupació quedaran clarament dibuixats en plànols per fases i interrelacionats amb el procés constructiu.

L'amplada màxima a ocupar serà proporcional a l'amplada de la vorera. L'espai lliure per a pas de vianants no serà inferior a un terç (1/3) de l'amplada de la vorera existent.

En cap cas es podrà ocupar una amplada superior a tres (3) metres mesurats des de la línia de façana, ni més de dos terços (2/3) de l'amplada de la vorera, si no queda al menys una franja d'amplada mínima d'un metre i quaranta centímetres (1,40 m) per a pas de vianants.

Quan, per l'amplada de la vorera, no sigui possible deixar un pas per a vianants d'un metre i quaranta centímetres (1,40 m) es permetrà, durant l'execució dels treballs a planta baixa, la col·locació de tanques amb un sortint màxim de seixanta centímetres (60 cm) deixant un pas mínim per a vianants d'un metre (1 m). Per a l'enderrocament de les plantes superiors a la planta baixa, es col·locarà una tanca a la línia de façana i es farà una protecció volada per la retenció d'objectes despresos de les cotes superiors. Si la vorera és inferior a un metre seixanta centímetres (1,60 cm) durant els treballs a la planta baixa, el pas per a vianants d'un metre (1 m) d'amplada podrà ocupar part de la calçada en la mesura que calgui. En aquest cas, s'haurà de delimitar i protegir amb tanques l'àmbit del pas de vianants.

- ***Situació de casetes i contenidors.***

S'indicaran en el PLA DE SEGURETAT I SALUT les àrees previstes per aquest fi.

- Les casetes, contenidors, tallers provisionals i aparcament de vehicles d'obra, se situaran en una zona propera a l'obra que permeti aplicar els següents criteris:
  - **Preferentment, a la vorera, deixant un pas mínim d'un metre i quaranta centímetres (1,40 m) per a pas de vianants per la vorera.**
  - A la vorera, deixant un pas mínim d'un metre i quaranta centímetres (1,40 m) per a pas de vianants per la zona d'aparcament de la calçada sense envair cap carril de circulació.
  - Si no hi ha prou espai a la vorera, es col·locaran a la zona d'aparcament de la calçada procurant no envair cap carril de circulació i deixant sempre com a mínim un metre (1m) per a pas de vianants a la vorera.
  - Es protegirà el pas de vianants i es col·locarà la senyalització corresponent.

- ***Situació de grues-torre i muntacàrregues***

  Només podran estar emplaçats a l'àmbit de l'obra.

- ***Canvis de la Zona Ocupada***

  Qualsevol canvi en la zona ocupada que afecti l'àmbit de domini públic es considerarà una modificació del PLA DE SEGURETAT I SALUT EN EL TREBALL i s'haurà de documentar i tramitar d'acord amb el R.D. 1627/97.

21.3 Tancaments de l'obra que afecten l'àmbit públic

- ***Tanques***

Situació	Delimitaran el perímetre de l'àmbit de l'obra o, en ordenació entre mitgeres, tancaran el front de l'obra o solar i els laterals de la part de vorera ocupada.
Tipus de tanques	Es formaran amb xapa metàl·lica opaca o a base de plafons prefabricats o d'obra de fàbrica arrebossada i pintada. Les empreses promotores podran presentar a l'Ajuntament per a la seva homologació, si s'escau, el seu propi model de tanca per tal d'emprar-lo en totes les obres que facin. Les tanques metàl·liques de 200 x 100 cm només s'admeten per a proteccions provisionals

	en operacions de càrrega, desviacions momentànies de trànsit o similars. En cap cas s'admet com a tanca el simple abalisat amb cinta de PVC, malla electrosoldada de ferrallista, xarxa tipus tenis de polipropilè (habitualment de color taronja), o elements tradicionals de delimitacions provisionals de zones de risc.
Complements	Totes les tanques tindran balisament lluminós i elements reflectants en tot el seu perímetre.
Manteniment	El Contractista vetllarà pel correcte estat de la tanca, eliminant grafittis, publicitat il·legal i qualsevol altre element que deteriori el seu estat original.

- ***Accés a l'obra***

Portes	Les tanques estaran dotades de portes d'accés independent per a vehicles i per al personal de l'obra. No s'admet com a solució permanent d'accés la retirada parcial del tancament.

21.4 Operacions que afecten l'àmbit públic

- ***Entrades i sortides de vehicles i maquinària.***

Vigilància	Personal responsable de l'obra s'encarregarà de dirigir les operacions d'entrada i sortida, avisant els vianants a fi d'evitar accidents.
Aparcament	Fora de l'àmbit del tancament de l'obra no podran estacionar-se vehicles ni maquinària de l'obra, excepte a la reserva de càrrega i descàrrega de l'obra quan existeixi zona d'aparcament a la calçada.
Camions en espera	Si no hi ha espai suficient dins de l'àmbit del tancament de l'obra per acollir els camions en espera, caldrà preveure i habilitar un espai adequat a aquest fi fora de l'obra. El PLA DE SEGURETAT preveurà aquesta necessitat, d'acord amb la programació dels treballs i els mitjans de càrrega, descàrrega i transport interior de l'obra.

- ***Càrrega i descàrrega***

Les operacions de càrrega i descàrrega s'executaran dintre l'àmbit del tancament de l'obra. Quan això no sigui possible, s'estacionarà el vehicle en el punt més proper a la tanca de l'obra, es desviaran els vianants fora de l'àmbit d'actuació, s'ampliarà el perímetre tancat de l'obra i es prendran les següents mesures:

- S'habilitarà un pas per als vianants. Es deixarà un pas mínim d'un metre i quaranta centímetres (1,40 m) d'ample per a la vorera o per a la zona d'aparcament de la calçada, sense envair cap carril de circulació. Si no és suficient i/o si cal envair el carril de circulació que correspongui i contactar prèviament amb la Guàrdia Urbana.
- Es protegirà el pas de vianants amb tanques metàl·liques de 200 x 100 cm, delimitant el camí pels dos costats i es col·locarà la senyalització que correspongui.
- La separació entre les tanques metàl·liques i l'àmbit d'operacions o el vehicle, formarà una franja de protecció l'amplada de la qual dependrà del tipus de productes a carregar o descarregar i que establirà el Cap d'Obra prèvia consulta al Coordinador de Seguretat de l'obra.
- Acabades les operacions de càrrega i descàrrega, es retiraran les tanques metàl·liques es netejarà el paviment.
- Es controlarà la descàrrega dels camions formigonera a fi d'evitar abocaments sobre la calçada.

- ***Descàrrega, apilament i evacuació de terres i runa***

Descàrrega	La descàrrega de runa des dels diferents nivells de l'obra, aprofitant la força de la gravetat, serà per canonades (cotes superiors) o mecànicament (cotes sota rasant), fins els contenidors o tremuges, que hauran de ser cobertes amb lones o plàstics opacs a fi d'evitar pols. Les canonades o cintes d'elevació i transport de material es col·locaran sempre per l'interior del recinte de l'obra.
Apilament.	No es poden acumular terres, runa i deixalles en l'àmbit de domini públic, excepte si és per a un termini curt i si s'ha obtingut un permís especial de l'Ajuntament, i sempre s'ha de dipositar en tremuges o en contenidors homologats. Si no es disposa d'aquesta autorització ni d'espais adequats, les terres es carregaran directament sobre camions per a la seva evacuació immediata. A manca d'espai per a col·locar els contenidors en l'àmbit del tancament de l'obra, es col·locaran sobre la vorera en el punt més proper a la tanca, deixant un pas per als vianants d'un metre i quaranta centímetres (1,40 m) d'amplada com a mínim. S'evitarà que hi hagi productes que sobresurtin del contenidor. Es netejarà diàriament la zona afectada i després de retirat el contenidor. Els contenidors, quan no s'utilitzin, hauran de ser retirats.
Evacuació	Si la runa es carrega sobre camions, aquests hauran de portar la caixa tapada amb una lona o un plàstic opac a fi d'evitar la producció de pols, i el seu transport ho serà a un abocador autoritzat. El mateix es farà en els transports dels contenidors.

- ***Proteccions per a evitar la caiguda d'objectes a la via pública***

Al PLA DE SEGURETAT s'especificaran, per cada fase d'obra, les mesures i proteccions previstes per a garantir la seguretat de vianants i vehicles i evitar la caiguda d'objectes a la via pública, tenint en compte les distàncies, en projecció vertical, entre els treballs en altura, el tancament de l'obra i la vorera o zona de pas de vianants o vehicles.

Bastides	Es col·locaran bastides perimetrals a tots els paraments exteriors a la construcció a realitzar. Les bastides seran metàl·liques i modulars. Tindran una protecció de la caiguda de materials i elements formant un entarimat horitzontal a 2,80 m d'alçada, preferentment de peces metàl·liques, fixat a l'estructura vertical i horitzontal de la bastida, així com una marquesina inclinada en voladís que sobresurti 1,50 m, com a mínim, del pla de la bastida. Les bastides seran tapades perimetralment i a tota l'alçada de l'obra, des de l'entarimat de visera, amb una xarxa o lones opaques que eviti la caiguda d'objectes i la propagació de pols.
Xarxes	Sempre que s'executin treballs que comportin perill per als vianants, pel risc de caiguda de materials o elements, es col·locaran xarxes de protecció entre les plantes, amb sistemes homologats, de forjat, perimetrals a totes les façanes.
Grues torre	En el PLA DE SEGURETAT s'indicarà l'àrea de funcionament del braç i les mesures que es prendran en el cas de superar els límits del solar o del tancament de l'obra. El carro del qual penja el ganxo de la grua no podrà sobrepassar aquests límits. Si calgués fer-ho, en algun

moment, es prendran les mesures indicades per a càrregues i descàrregues.

21.5 Neteja i incidència sobre l'ambient que afecten l'àmbit públic

- ***Neteja***

  Els contractistes netejaran i regaran diàriament l'espai públic afectat per l'activitat de l'obra i especialment després d'haver efectuat càrregues i descàrregues o operacions productores de pols o deixalles.

  Es vigilarà especialment l'emissió de partícules sòlides (pols, ciment, etc.).

  Caldrà prendre les mesures pertinents per evitar les roderes de fang sobre la xarxa viària a la sortida dels camions de l'obra. A tal fi, es disposarà, abans de la sortida del tancament de l'obra, una solera de formigó o planxes de „relliga" de 2 x 1 m, com a mínim, sobre la qual s'aturaran els camions i es netejaran per reg amb mànega cada parella de rodes.

  Està prohibit efectuar la neteja de formigoneres al clavegueram públic.

- ***Sorolls. Horari de treball***

  Les obres es realitzaran entre les 8,00 i les 20,00 hores dels dies feiners.

  Fora d'aquest horari, només es permet realitzar activitats que no produeixin sorolls més enllà d'allò que estableixen les OCAF. Les obres realitzades fora d'aquest horari hauran de ser específicament autoritzades per l'Ajuntament.

  Excepcionalment i amb l'objecte de minimitzar les molèsties que determinades operacions poden produir sobre l'àmbit públic i la circulació o per motius de seguretat, l'Ajuntament podrà obligar que alguns treballs s'executin en dies no feiners o en un horari específic.

- ***Pols***

  Es regaran les pistes de circulació de vehicles.

  Es regaran els elements a enderrocar, la runa i tots els materials que puguin produir pols.

  En el tall de peces amb disc s'hi afegirà aigua.

  Les sitges de ciment estaran dotades de filtre.

21.6 Residus que afecten a l'àmbit públic

El contractista, dins del Pla de Seguretat i Salut, definirà amb la col·laboració del seu servei de prevenció, els procediments de treball per a l'emmagatzematge i retirada de cadascun dels diferents tipus de residus que es puguin generar a l'obra.

El contractista haurà de donar les oportunes instruccions als treballadors i subcontractistes, comprovant que ho comprenen i ho compleixen.

21.7 Circulació de vehicles i vianants que afecten l'àmbit públic

- ***Senyalització i protecció***

  Si el pla d'implantació de l'obra comporta la desviació del trànsit rodat o la reducció de vials de circulació, s'aplicaran les mesures definides a la Norma de Senyalització d'Obres 8.3-

  Està prohibida la col·locació de senyals no autoritzades pels Serveis Municipals.

- ***Dimensions mínimes d'itineraris i passos per a vianants***

  Es respectaran les següents dimensions mínimes:

  – En cas de restricció de la vorera, l'amplada de pas per a vianants no serà inferior a un terç (1/3) de l'amplada de la vorera existent.

– L'amplada mínima d'itineraris o de passos per a vianants serà d'un metre i quaranta centímetres (1,40 m).

- ***Elements de protecció***

Pas vianants	Tots els passos de vianants que s'hagin d'habilitar es protegiran, pels dos costats, amb tanques o baranes resistents, ancorades o enganxades a terra, d'una alçada mínima d'un metre (1 m) amb travesser intermedi i entornpeus de vint centímetres (0,20 m) a la base. L'alçada de la passarel·la no sobrepassarà els quinze centímetres (0,15 m). Els elements que formin les tanques o baranes seran preferentment continus. Si són calats, les separacions mínimes no podran ser superiors a quinze centímetres (015 m).
Forats i rases	Si els vianants han de passar per sobre els forats o les rases, es col·locaran xapes metàl·liques fixades, de resistència suficient, totalment planes i sense ressalts. Si els forats o les rases han de ser evitats, les baranes o tanques de protecció del pas es col·locaran a 45º en el sentit de la marxa.

- ***Enllumenat i abalisament lluminós***

Els senyals i els elements d'abalisament aniran degudament il·luminats encara que hi hagi enllumenat públic.

S'utilitzarà pintura i material reflectant o fotoluminiscent, tant per a la senyalització vertical i horitzontal, com per als elements d'abalisament.

Els itineraris i passos de vianants estaran convenientment il·luminats al llarg de tot el tram (intensitat mínima 20 lux).

Les bastides de paraments verticals que ocupin vorera o calçada tindran abalisament lluminós i elements reflectants a totes les potes en tot el seu perímetre exterior.

La delimitació d'itineraris o passos per a vianants formada amb tanques metàl·liques de 200 x 100 cm, tindran abalisament lluminós en tot el seu perímetre.

- ***Abalisament i defensa***

Els elements d'abalisament i defensa a emprar per passos per a vehicles seran els designats com tipus TB, TL i TD a la Norma de carreteres 8.3 – IC. amb el següent criteri d'ubicació d'elements d'abalisament i defensa:

o) En la delimitació de la vora del carril de circulació de vehicles contigu al tancament de l'obra.
p) En la delimitació de vores de passos provisionals de circulació de vehicles contigus a passos provisionals per a vianants.
q) Per impedir la circulació de vehicles per una part d'un carril, per tot un carril o per diversos carrils, en estrenyiments de pas i/o disminució del número de carrils.
r) En la delimitació de vores en la desviació de carrils en el sentit de circulació, per salvar l'obstacle de les obres.
s) En la delimitació de vores de nous carrils de circulació per a passos provisionals o per a establir una nova ordenació de la circulació, diferent de la que hi havia abans de les obres.

Es col·locaran elements de defensa TD – 1 quan, en vies d'alta densitat de circulació, en vies ràpides, en corbes pronunciades, etc.., la possible desviació d'un vehicle de l'itinerari assenyalat pugui produir accidents a vianants o a treballadors (desplaçament o enderroc del tancament de l'obra o de baranes de protecció de pas de vianants, xoc contra objectes rígids, bolcar el vehicle per l'existència de desnivells, etc..,).

Quan l'espai disponible sigui mínim, s'admetrà la col·locació d'elements de defensa TD – 2.

- ***Paviments provisionals***

El paviment serà dur, no lliscant i sense regruixos diferents dels propis del gravat de les peces. Si és de terres, tindrà una compactació del 90% PM (Pròctor Modificat).

Si cal ampliar la vorera per a pas de vianants per la calçada, es col·locarà un entarimat sobre la part ocupada de la calçada formant un pla horitzontal amb la vorera i una barana fixa de protecció.

- ***Accessibilitat de persones amb mobilitat reduïda***

  Si la via o vies de l'entorn de l'obra estan adaptades d'acord amb el que disposa el Decret 135/1995 de 24 de març, i no hi ha itinerari alternatiu, els passos o itineraris provisionals compliran les següents condicions mínimes:

  - Alçada lliure d'obstacles de 2,10 m.
  - En els canvis de direcció, l'amplada mínima de pas haurà de permetre inscriure un cercle d'1,5 m de diàmetre.
  - No podran haver-hi escales ni graons aïllats.
  - El pendent longitudinal serà com a màxim del 8% i el pendent transversal del 2%.
  - El paviment serà dur, no lliscant i sense regruixos diferents als propis del gravat de peces. Si és de terres tindrà una compactació del 90% PM (Pròctor Modificat).
  - Els guals tindran una amplada mínima d'un metre i vint centímetres (1,20 m) i un pendent màxim del 12%.

  Si hi ha itinerari alternatiu, s'indicarà, en els punts de desviació cap a l'itinerari alternatiu, col·locant un senyal tipus D amb el símbol internacional d'accessibilitat I una fletxa de senyalització.

- ***Manteniment***

  La senyalització i els elements d'abalisament es fixaran de tal manera que impedeixi el seu desplaçament i dificulti la seva subtracció.

  La senyalització, l'abalisament, els paviments, l'enllumenat i totes les proteccions dels itineraris, desviacions i passos per a vehicles i vianants es conservaran en perfecte estat durant la seva vigència, evitant la pèrdua de condicions perceptives o de seguretat.

  Els passos i itineraris es mantindran nets.

- ***Retirada de senyalització i abalisament***

  Acabada l'obra es retiraran tots els senyals, elements, dispositius i abalisament implantats.

  El termini màxim per a l'execució d'aquestes operacions serà d'una setmana, un cop acabada l'obra o la part d'obra que exigís la seva implantació.

22. RISCOS DE DANYS A TERCERS I MESURES DE PROTECCIÓ

22.1 Riscos de danys a tercers

Els riscs que durant les successives fases d'execució de l'obra podrien afectar persones o objectes annexos que en depenguin són els següents:

- Caiguda al mateix nivell.
- Atropellaments.
- Col·lisions amb obstacles a la vorera.
- Caiguda d'objectes.

22.2 Mesures de protecció a tercers

Es consideraran les següents mesures de protecció per a cobrir el risc de les persones que transiten pels voltants de l'obra:

16. Muntatge de tanca metàl·lica a base d'elements prefabricats de 2 m. d'alçada, separant el perímetre de l'obra, de les zones de trànsit exterior.
17. Per a la protecció de persones i vehicles que transitin pels carrers limítrofs, s'instal·larà un passadís d'estructura consistent en l'assenyalament, que haurà de ser òptic i lluminós a la nit, per a indicar el gàlib de les proteccions al tràfic rodat. Ocasionalment es podrà instal·lar en el perímetre de la façana una marquesina en voladís de material resistent.
18. Si fos necessari ocupar la vorera durant l'aplec de materials a l'obra, mentre duri la maniobra de descàrrega, es canalitzarà el trànsit de

vianants per l'interior del passadís de vianants i el de vehicles fora de les zones d'afectació de la maniobra, amb protecció a base de reixes metàl·liques de separació d'àrees i es col·locaran llums de gàlib nocturns i senyals de trànsit que avisin als vehicles de la situació de perill.

19. En funció del nivell d'intromissió de tercers a l'obra, es pot considerar la conveniència de contractar un servei de control d'accessos a l'obra, a càrrec d'un Servei de Vigilància patrimonial, expressament per a aquesta funció.

23. PREVENCIÓ DE RISCOS CATASTRÒFICS

Els principals riscos catastròfics considerats com remotament previsibles per aquesta obra són:

- Incendi, explosió i/o deflagració.
- Inundació.
- Col·lapse estructural per maniobres fallides.
- Atemptat patrimonial contra la Propietat i/o contractistes.
- Enfosament de càrregues o aparells d'elevació.

Per a cobrir las eventualitats pertinents, el Contractista redactarà i inclourà com annex al seu Pla de Seguretat i Salut un „Pla d'Emergència Interior", cobrin les següents mesures mínimes:

1.- Ordre i neteja general.
2.- Accessos i vies de circulació interna de l'obra.
3.- Ubicació d'extintors i d'altres agents extintors.
4.- Nomenament i formació de la Brigada de Primera Intervenció.
5.- Punts de trobada.
6.- Assistència Primers Auxilis

24. PREVENCIÓ DE RISCOS COVID-19

En aquest estudi no s'han tingut en compte les mesures de prevenció de riscos relatives a la COVID-19. En cas que, en la data d'inici de les obres, la situació de la pandèmia ho requereixi, caldrà que el Pla de Seguretat i Salut reculli les mesures de prevenció que indiqui l'autoritat competent.

25. PREVISIONS DE SEGURETAT PELS TREBALLS POSTERIORS

Previsions i informacions útils per efectuar al seu dia, en les degudes condicions de seguretat i salut, els previsibles treballs posteriors (manteniment) segons art. 5.6 RD.1627/97

26. ANNEX: FITXES D'ACTIVITATS-RISC-AVALUACIÓ-MESURES

E01 ENDERROCS
E01.E03 ENDERROC DE PAVIMENTS I REVESTIMENTS - ARRENCADA D'ELEMENTS - DESMUNTATGE D'INSTAL.LACIONS

ENDERROC DE PAVIMENTS I REVESTIMIENTS AMB RETIRADA I DESMUNTATGE D'INSTAL.LACIONS, REALIZATS EN L'INTERIOR DE LA EDIFICACIÓ, AMB MITJANS MECÀNICS I/O MANUALS. ES CONSIDERA L´ENDERROC D'ELEMENTS CONSTITUITS PER AMIANT

Avaluació de riscos

Id	Risc	P	G	A
1	CAIGUDA DE PERSONES A DIFERENT NIVELL Situació: ITINERARIS ENDERROC TREBALLS EN ALÇADA	2	3	4
2	CAIGUDA DE PERSONES AL MATEIX NIVELL Situació: ITINERARIS A OBRA ÀREA DE TREBALL MANCA D'IL.LUMINACIÓ	2	1	2
3	CAIGUDA D'OBJECTES PER DESPLOM, ESFONDRAMENT O ENSORRAMENT Situació: ELEMENTS A ENDERROCAR EN ALÇADA	2	3	4
4	CAIGUDA D'OBJECTES PER MANIPULACIÓ O DE MATERIALS TRANSPORTATS Situació: MANIPULACIÓ DE RUNES	2	2	3
5	CAIGUDA D'OBJECTES DESPRESSOS Situació: ESLLAVISSADES D'OBJECTES	2	3	4
6	TREPITJADES SOBRE OBJECTES Situació: ITINERARIS A OBRA ÀREA DE TREBALL MANCA D'IL.LUMINACIÓ	3	1	3
9	COPS AMB OBJECTES O EINES (TALLS) Situació: EINES MECÀNIQUES I MANUALS	3	1	3
10	PROJECCIÓ DE FRAGMENTS O PARTÍCULES Situació: PRODUCTE DEL PROCÉS D´ENDERROC	2	2	3
13	SOBREESFORÇOS Situació: EN L'ÚS D'EINES	2	2	3
17	INHALACIÓ O INGESTIÓ DE SUBSTANCIES NOCIVES Situació: POLS	3	1	3
26	EXPOSICIÓ A SOROLLS Situació: PRODUIT PER LES MÀQUINES D´ENDERROC	3	1	3
27	EXPOSICIÓ A VIBRACIONS Situació: EN L'ÚS D'EINES DE PERCUSSIÓ I TRENCADORES	2	1	2

P: Probabilitat (1,2,3) / G: Gravetat (1,2,3) / A: Avaluació (1,2,3,4,5)

EQUIPS PROTECCIÓ INDIVIDUAL

Codi	UA	Descripció	Riscos
H1411111	u	Casc de seguretat per a ús normal, contra cops, de polietilè amb un pes màxim de 400 g, homologat segons UNE-EN 812	1 /2 /3 /4 /5 /6 /9 /10 /26
H1421110	u	Ulleres de seguretat antiimpactes estàndard, amb muntura universal, amb visor transparent i tractament contra l'entelament, homologades segons UNE-EN 167 i UNE-EN 168	10 /17
H1431101	u	Protector auditiu de tap d'escuma, homologat segons UNE-EN 352-2 i UNE-EN 458	26
H1432012	u	Protector auditiu d'auricular, acoblat al cap amb arnès i orelleres antisoroll, homologat segons UNE-EN 352-1 i UNE-EN 458	26
H1445003	u	Mascareta de protecció respiratòria, homologada segons UNE-EN 140	17
H1447005	u	Màscara de protecció respiratòria, homologada segons UNE-EN 136	17
H144D205	u	Filtre contra partícules, identificat amb banda de color blanc, homologat segons UNE-EN 143 i UNE-EN 12083	17
H144KB10	u	Equip autònom de respiració de circuit obert d'aire comprimit, homologat segons UNE-EN 137	17
H145C002	u	Parella de guants de protecció contra riscs mecànics comuns de construcció nivell 3, homologats segons UNE-EN 388 i UNE-EN 420	9
H1465275	u	Parella de botes baixes de seguretat industrial per a treballs de construcció en general, resistents a la humitat, de pell rectificada, amb turmellera encoixinada, amb puntera metàl·lica, sola antilliscant, falca amortidora d'impactes al taló i sense plantilla metàl·lica, homologades segons UNE-EN ISO 20344, UNE-EN ISO 20345, UNE-EN ISO 20346 i UNE-EN ISO 20347	1 /2 /3 /4 /5 /6 /9 /10
H146J364	u	Parella de plantilles anticlaus de fleix d'acer de 0,4 mm de gruix, de 120 kg de resistència a la perforació, pintades amb pintures epoxi i folrades, homologades segons UNE-EN ISO 20344 i UNE-EN 12568	2
H1474600	u	Cinturó antivibració, ajustable i de teixit transpirable	27
H147D405	u	Sistema anticaiguda compost per un arnès anticaiguda amb tirants, bandes secundàries, bandes subglúties, bandes de cuixa, recolzament dorsal per a subjecció, elements d'ajust, element dorsal d'enganxament d'arnès anticaiguda i sivella, incorporat a un subsistema anticaiguda de tipus lliscant sobre línia d'ancoratge flexible de llargaria 10 m, homologat segons UNE-EN 361, UNE-EN 362, UNE-EN 364, UNE-EN 365 i UNE-EN 353-2	1
H147N000	u	Faixa de protecció dorslumbar	13
H1481242	u	Granota de treball per a construcció, de polièster i cotó (65%-35%), color beix, trama 240, amb butxaques interiors, homologada segons UNE-EN 340	1 /2 /3 /4 /5 /6 /9 /10

MITJANS AUXILIARS D'UTILITAT PREVENTIVA

Codi	UA	Descripció	Riscos
HX11X003	u	Bastida modular amb estructura tubular i sistema de seguretat amb tots els requisits reglamentaris en previsió de caigudes per a la realització d'estructures, tancaments, cobertes, i altres treballs en alçada	1
HX11X052	u	Pont volat semiprefabricat per treballs en ràfecs amb plataforma de treball i barana perimetral amb els requisits reglamentaris amb sistema de seguretat integrat	1

SISTEMES DE PROTECCIÓ COL·LECTIVA

Codi	UA	Descripció	Riscos
H1512007	m	Protecció col·lectiva vertical del perímetre de les façanes contra caigudes de persones u objectes, amb suport metàl·lic tipus mènsula, de llargària 2,5 m, barra porta xarxes horitzontal, serjant d'ancoratge al sostre, xarxa de seguretat horitzontal i amb el desmuntatge inclòs	1
H15151A1	m²	Protecció col·lectiva vertical de bastida tubular amb xarxa per a proteccions superficials contra caigudes, de fil trenat de poliamida no regenerada, de tenacitat alta, de 4 mm de diàmetre, 80x80 mm de pas de malla, corda perimetral de poliamida de 12 mm de diàmetre nuada a la xarxa, corda de subjecció de 6 mm de diàmetre i amb el desmuntatge inclòs	1
H152L561	m	Barana de protecció, confeccionada amb puntals metàl·lics horitzontals, d'alçària 1 m, fixada per pressió contra els paraments laterals verticals i amb el desmuntatge inclòs	1
H152PA11	m	Marquesina de protecció de 2,5 m amb estructura metàl·lica tubular i plataforma de fusta, desmuntatge inclòs	3
H152U000	m	Tanca d'advertència o abalisament d'1 m d'alçada amb malla de polietilè taronja, fixada a 1 m del perímetre del sostre amb suports d'acer allotjats amb forats al sostre	2 /10
H16C0003	dia	Detector de gasos portàtil, per a espais confinats, amb detector de gas combustible, O2, CO i H2S	17
HBBAA005	u	Senyal de prohibició, normalitzada amb pictograma negre sobre fons blanc, de forma circular amb cantells i banda transversal descendent d'esquerra a dreta a 45°, en color vermell, diàmetre 29 cm, amb cartell explicatiu rectangular, per ser vista fins 12 m, fixada i amb el desmuntatge inclòs	1 /2 /3 /4 /5 /6 /9 /10 /17 /26 /27
HBBAB115	u	Senyal de obligació, normalitzada amb pictograma blanc sobre fons blau, de forma circular amb cantells en color blanc, diàmetre 29 cm, amb cartell explicatiu rectangular, per ser vista fins 12 m, fixada i amb el desmuntatge inclòs	1 /2 /3 /4 /5 /6 /9 /10 /17 /26 /27
HBBAF004	u	Senyal d'advertència, normalitzada amb pictograma negre sobre fons groc, de forma triangular amb el cantell negre, costat major 41 cm, amb cartell explicatiu rectangular, per ser vista fins 12 m de distància, fixada i amb el desmuntatge inclòs	1 /2 /3 /4 /5 /6 /9 /10 /17 /26 /27

MESURES PREVENTIVES

Codi	Descripció	Riscos
I0000002	Planificar els treballs per a mantenir el màxim de temps possible les proteccions	1
I0000003	Itineraris preestablerts i balissats per al personal	1
I0000004	Revisió i manteniment periòdic de SPC	1
I0000008	Personal qualificat per a treballs en alçada	1
I0000012	Assegurar les escales de mà	1
I0000013	Ordre i neteja	2 /6
I0000014	Preparació i manteniment de les superfícies de treball	2 /6
I0000015	Organització de les zones de pas i emmagatzematge	2 /6
I0000017	Als plans inclinats, treballar sobre superfícies rugoses i no lliscants	2
I0000019	Realitzar un estudi d´enderroc amb Pla d'Emergència	3
I0000020	No realitzar treballs a la mateixa vertical	3 /5
I0000025	Planificació d'àrees i llocs de treball	4
I0000026	Planificació de recorreguts i maniobres per a màquines i camions	4
I0000027	Elecció dels mitjans auxiliars de manteniment	4
I0000028	Impedir l'accés de personal dins del radi d'acció de càrregues suspeses	4
I0000029	No balancejar les càrregues suspeses	4
I0000031	Per a la manipulació de materials voluminosos i/o pesats, solicitar un procediment de treball específic	4
I0000033	Solicitar habilitació professional del personal encarregat del manteniment de l'obra	4
I0000038	Substituir lo manual per lo mecànic	9 /10
I0000039	Planificació de compra i programa de manteniment d'eines	9
I0000040	Formació de l'operari en l'ús i manteniment d'eines	9
I0000045	Formació	10 /13
I0000055	Elecció dels equips de manteniment	13
I0000058	Adaptar la feina a les característiques individuals de la persona que la realitza	13
I0000061	Rotació dels llocs de treball	26 /27
I0000074	Reg de les zones de treball	17
I0000108	Eliminar el soroll en origen	26
I0000110	Eliminar vibracions en origen	27
I0000154	Verificar nivell lumínic mínim (250 lux) a itineraris i llocs de treball	2 /6
I0000156	Detecció xarxes instal·lacions encastades o soterrades	17
I0000157	Control del nivell sonor amb sonómetre portàtil	26

E01.E04 ENDERROC DE COBERTES

ENDERROC DE COBERTES AMB MITJANS MECANICS I/O MANUALS

Avaluació de riscos

Id	Risc	P	G	A
1	CAIGUDA DE PERSONES A DIFERENT NIVELL Situació: ITINERARIS A OBRA TREBALLS EN ALÇADA	2	3	4
2	CAIGUDA DE PERSONES AL MATEIX NIVELL Situació: ITINERARIS A OBRA ÀREA DE TREBALL MANCA D'IL.LUMINACIÓ	2	1	2
3	CAIGUDA D'OBJECTES PER DESPLOM, ESFONDRAMENT O ENSORRAMENT Situació: ENFONSAMENT DE PARETS, ENVANS I DIVISÒRIES ENFONSAMENT DE PART DE LA COBERTA	2	3	4
4	CAIGUDA D'OBJECTES PER MANIPULACIÓ O DE MATERIALS TRANSPORTATS Situació: MANIPULACIÓ MANUAL DE RUNA I MATERIAL SOBRANT	2	2	3
5	CAIGUDA D'OBJECTES DESPRESSOS Situació: EN EXECUTAR ENDERROCS PARCIALS D'ELEMENTS	2	3	4
6	TREPITJADES SOBRE OBJECTES Situació: ITINERARIS D'OBRA ÀREA DE TREBALL SUPERFÍCIES IRREGULARS MANCA D'IL.LUMINACIÓ	3	1	3
9	COPS AMB OBJECTES O EINES (TALLS) Situació: UTILITZACIÓ D'EINES MANUALS O MECÀNIQUES	3	1	3
10	PROJECCIÓ DE FRAGMENTS O PARTÍCULES Situació: EN PROCESSOS D´ENDERROC	2	2	3
12	ATRAPAMENT PER BOLCADA DE MÀQUINES, TRACTORS O VEHICLES Situació: RECORREGUTS SOBRE TERRENYS IRREGULARS	1	3	3
13	SOBREESFORÇOS Situació: MANIPULACIÓ MANUAL	2	2	3
14	EXPOSICIÓ A CONDICIONS AMBIENTALS EXTREMES Situació: TREBALLS A L'EXTERIOR	1	2	2
15	CONTACTES TÈRMICS Situació: TALL AMB OXIACETILÈNIC	1	2	2
17	INHALACIÓ O INGESTIÓ DE SUBSTANCIES NOCIVES Situació: GASOS TALL OXIACETILÈNIC POLS ENDERROC POLS FIBRES D'AMIANT	3	1	3
20	EXPLOSIONS Situació: BOMBONES OXIACETILÈ	1	3	3
24	ACCIDENTS CAUSATS PER ÉSSERS VIUS Situació: PARÀSITS, MÚRIDS	1	2	2
26	EXPOSICIÓ A SOROLLS Situació: MAQUINÀRIA	3	1	3
27	EXPOSICIÓ A VIBRACIONS Situació: MAQUINÀRIA	2	1	2

P: Probabilitat (1,2,3) / G: Gravetat (1,2,3) / A: Avaluació (1,2,3,4,5)

EQUIPS PROTECCIÓ INDIVIDUAL

Codi	UA	Descripció	Riscos
H1411111	u	Casc de seguretat per a ús normal, contra cops, de polietilè amb un pes màxim de 400 g, homologat segons UNE-EN 812	1 /2 /3 /4 /5 /6 /9 /10 /12 /14 /20 /24 /26
H1421110	u	Ulleres de seguretat antiimpactes estàndard, amb muntura universal, amb visor transparent i tractament contra l'entelament, homologades segons UNE-EN 167 i UNE-EN 168	10
H1423230	u	Ulleres de seguretat per a tall oxiacetilènic, amb muntura universal de barnilla d'acer recoberta de PVC, amb visors circulars de 50 mm de D foscos de color DIN 5, homologades segons UNE-EN 175 i UNE-EN 169	15
H1431101	u	Protector auditiu de tap d'escuma, homologat segons UNE-EN 352-2 i UNE-EN 458	26
H1432012	u	Protector auditiu d'auricular, acoblat al cap amb arnès i orelleres antisoroll, homologat segons UNE-EN 352-1 i UNE-EN 458	14 /26
H1445003	u	Mascareta de protecció respiratòria, homologada segons UNE-EN 140	17
H144D205	u	Filtre contra partícules, identificat amb banda de color blanc, homologat segons UNE-EN 143 i UNE-EN 12083	17
H144KB10	u	Equip autònom de respiració de circuit obert d'aire comprimit, homologat segons UNE-EN 137	17
H1457520	u	Parella de guants aïllants del fred i absorbents de les vibracions, de PVC sobre suport d'escuma de poliuretà, folrats interiorment amb teixit hidròfug reversible, amb maniguets fins a mig avantbraç, homologats segons UNE-EN 511 i UNE-EN 420	14
H1459630	u	Parella de guants per a soldador, amb palmell de pell, folre interior de cotó, i màniga llarga de serratge folrada de dril fort, homologats segons UNE-EN 407 i UNE-EN 420	15
H145C002	u	Parella de guants de protecció contra riscs mecànics comuns de construcció nivell 3, homologats segons UNE-EN 388 i UNE-EN 420	9
H1461110	u	Parella de botes d'aigua de PVC de canya alta, amb sola antilliscant i folrades de niló rentable, homologades segons UNE-EN ISO 20344, UNE-EN ISO 20345, UNE-EN ISO 20346 i UNE-EN ISO 20347	14
H1465275	u	Parella de botes baixes de seguretat industrial per a treballs de construcció en general, resistents a la humitat, de pell rectificada, amb turmellera encoixinada, amb puntera metàl·lica, sola antilliscant, falca amortidora d'impactes al taló i sense plantilla metàl·lica, homologades segons UNE-EN ISO 20344, UNE-EN ISO 20345, UNE-EN ISO 20346 i UNE-EN ISO 20347	1 /2 /3 /4 /5 /6 /9 /10 /12 /14 /20 /24
H1465376	u	Parella de botes baixes de seguretat industrial per a soldador, resistents a la humitat, de pell rectificada adobada al crom, amb turmellera encoixinada, amb llengüeta de manxa de despreniment ràpid, puntera metàl·lica, sola antilliscant, falca amortidora d'impactes al taló i sense plantilla metàl·lica, homologades segons UNE-EN ISO 20344, UNE-EN ISO 20345, UNE-EN ISO 20346 i UNE-EN ISO 20347	15
H146J364	u	Parella de plantilles anticlaus de fleix d'acer de 0,4 mm de gruix, de 120 kg de resistència a la perforació, pintades amb pintures epoxi i folrades, homologades segons UNE-EN ISO 20344 i UNE-EN 12568	2
H1474600	u	Cinturó antivibració, ajustable i de teixit transpirable	27
H147D405	u	Sistema anticaiguda compost per un arnès anticaiguda amb tirants, bandes secundàries, bandes subglúties, bandes de cuixa, recolzament dorsal per a subjecció, elements d'ajust, element dorsal d'enganxament d'arnès anticaiguda i sivella, incorporat a un subsistema anticaiguda de tipus lliscant sobre línia d'ancoratge flexible de llargaria 10 m, homologat segons UNE-EN 361, UNE-EN 362, UNE-EN 364, UNE-EN 365 i UNE-EN 353-2	1
H147N000	u	Faixa de protecció dorslumbar	13
H1481242	u	Granota de treball per a construcció, de polièster i cotó (65%-35%), color beix, trama 240, amb butxaques interiors, homologada segons UNE-EN 340	1 /2 /3 /4 /5 /6 /9 /10 /12 /14 /15 /20 /24
H1481654	u	Granota de treball per a soldadors i/o treballadors de tubs, de cotó sanforitzat (100%), color blau vergara, trama 320, amb butxaques interiors dotades de cremalleres metàl·liques, homologada segons UNE-EN 340, UNE-EN 470-1 i UNE-EN 348	15
H1482422	u	Camisa de treball per a muntatges i/o treballs mecànics, soldadors i/o treballadors de tubs, de polièster i cotó (65%-35%), color blavenc amb butxaques interiors, trama 240, homologada segons UNE-EN 340	15
H1483555	u	Pantalons de treball per a soldadors i/o treballadors de tubs, de cotó (100%), amb butxaques interiors dotades de cremalleres metàl·liques, homologats segons UNE-EN 340, UNE-EN 470-1 i UNE-EN 348	15
H1485140	u	Armilla de treball, de polièster embuatada amb material aïllant	14
H1486241	u	Casaca tipus enginyer, de polièster embuatada amb material aïllant, butxaques exteriors	14
H1487350	u	Impermeable amb jaqueta, caputxa i pantalons, per a edificació, de PVC soldat de 0,3 mm de gruix, homologat segons UNE-EN 340	14
H1488580	u	Davantal per a soldador, de serratge, homologat segons UNE-EN 340, UNE-EN 470-1 i UNE-EN 348	15
H1489580	u	Jaqueta per a soldador, de serratge, homologada segons UNE-EN 340, UNE-EN 470-1 i UNE-EN 348	15
H14899A0	u	Jaqueta de treball per a soldadors i/o treballadors de tubs, de cotó (100%), amb butxaques, homologada segons UNE-EN 340, UNE-EN 470-1 i UNE-EN 348	15
H148B580	u	Parell de maniguets amb protecció per a espatlla, per a soldador, elaborat amb serratge, homologats segons UNE-EN 340, UNE-EN 470-1 i UNE-EN 348	15
H148U010	u	Granota amb caputxa, amb tancament elàstic facial, mànigues i camals, d'un sol us, amb segell CE 0121, tipus 5 categoria III, per a treballs amb ambients amb partícules perilloses	17

MITJANS AUXILIARS D'UTILITAT PREVENTIVA

Codi	UA	Descripció	Riscos
HX11X003	u	Bastida modular amb estructura tubular i sistema de seguretat amb tots els requisits reglamentaris en previsió de caigudes per a la realització d'estructures, tancaments, cobertes, i altres treballs en alçada	1
HX11X019	m	Marquesina de protecció en voladiu en bastida tubular amb sistema de seguretat amb tots els requisits reglamentaris, normalitzada i incorporada UNE-EN 12810-1 (HD-1000)	5
HX11X052	u	Pont volat semiprefabricat per treballs en ràfecs amb plataforma de treball i barana perimetral amb els requisits reglamentaris amb sistema de seguretat integrat	1

SISTEMES DE PROTECCIÓ COL·LECTIVA

Codi	UA	Descripció	Riscos
H1512007	m	Protecció col·lectiva vertical del perímetre de les façanes contra caigudes de persones u objectes, amb suport metàl·lic tipus mènsula, de llargària 2,5 m, barra porta xarxes horitzontal, serjant d'ancoratge al sostre, xarxa de seguretat horitzontal i amb el desmuntatge inclòs	1
H1512010	m²	Protecció de projecció de partícules incandescents amb manta ignífuga, xarxa de seguretat normalitzada (UNE-EN 1263-1) poliamida no regenerada, de tenacitat alta, nuada amb corda perimetral de poliamida i corda de cosit de 12 mm de diàmetre i amb el desmuntatge inclòs	15
H15151A1	m²	Protecció col·lectiva vertical de bastida tubular amb xarxa per a proteccions superficials contra caigudes, de fil trenat de poliamida no regenerada, de tenacitat alta, de 4 mm de diàmetre, 80x80 mm de pas de malla, corda perimetral de poliamida de 12 mm de diàmetre nuada a la xarxa, corda de subjecció de 6 mm de diàmetre i amb el desmuntatge inclòs	1 /5
H152L561	m	Barana de protecció, confeccionada amb puntals metàl·lics horitzontals, d'alçària 1 m, fixada per pressió contra els paraments laterals verticals i amb el desmuntatge inclòs	1
H152PA11	m	Marquesina de protecció de 2,5 m amb estructura metàl·lica tubular i plataforma de fusta, desmuntatge inclòs	3 /5
H152U000	m	Tanca d'advertència o abalisament d'1 m d'alçada amb malla de polietilè taronja, fixada a 1 m del perímetre del sostre amb suports d'acer allotjats amb forats al sostre	2 /10 /12 /15
H1542013	u	Protecció solar de la zona de treball de 4x8 m i 3 m d'alçària, a base de perfils metàl·lics ancorats a terra, corda de fibra vegetal tensada, vela de polietilè perforada amb traus perimetrals nuada a les cordes i amb el desmuntatge inclòs	14
H154M029	u	Mampara plegable de protecció contra projecció de partícules de tauler de fusta amb acabat estratificat, d'alçària 2 m i amplària 3 m, i amb el desmuntatge inclòs	15
H15A2017	u	Extractor localitzat de gasos contaminants en treballs de soldadura amb velocitat de captura de 0,5 a 1 m/s, col·locat	17
H16C0003	dia	Detector de gasos portàtil, per a espais confinats, amb detector de gas combustible, O2, CO i H2S	17
HBBAA005	u	Senyal de prohibició, normalitzada amb pictograma negre sobre fons blanc, de forma circular amb cantells i banda transversal descendent d'esquerra a dreta a 45°, en color vermell, diàmetre 29 cm, amb cartell explicatiu rectangular, per ser vista fins 12 m, fixada i amb el desmuntatge inclòs	1 /2 /3 /4 /5 /6 /9 /10 /12 /13 /15 /17 /20 /26 /27
HBBAB115	u	Senyal de obligació, normalitzada amb pictograma blanc sobre fons blau, de forma circular amb cantells en color blanc, diàmetre 29 cm, amb cartell explicatiu rectangular, per ser vista fins 12 m, fixada i amb el desmuntatge inclòs	1 /2 /3 /4 /5 /6 /9 /10 /12 /13 /15 /17 /20 /26 /27
HBBAF004	u	Senyal d'advertència, normalitzada amb pictograma negre sobre fons groc, de forma triangular amb el cantell negre, costat major 41 cm, amb cartell explicatiu rectangular, per ser vista fins 12 m de distància, fixada i amb el desmuntatge inclòs	1 /2 /3 /4 /5 /6 /9 /10 /12 /13 /15 /17 /20 /26 /27
HDS11411	m	Baixant de runes de tub de PVC, de 40 cm de diàmetre, amb boques de descàrrega, brides i acoblament, col·locat i amb el desmuntatge inclòs	4
HM³1161J	u	Extintor de pols seca, de 6 kg de càrrega, amb pressió incorporada, pintat, amb suport a la paret i amb el desmuntatge inclòs	20

MESURES PREVENTIVES

Codi	Descripció	Riscos
I0000002	Planificar els treballs per a mantenir el màxim de temps possible les proteccions	1
I0000003	Itineraris preestablerts i balissats per al personal	1
I0000004	Revisió i manteniment periòdic de SPC	1
I0000008	Personal qualificat per a treballs en alçada	1
I0000012	Assegurar les escales de mà	1
I0000013	Ordre i neteja	2 /6
I0000014	Preparació i manteniment de les superfícies de treball	2 /6
I0000015	Organització de les zones de pas i emmagatzematge	2 /6
I0000017	Als plans inclinats, treballar sobre superfícies rugoses i no lliscants	2
I0000019	Realitzar un estudi d´enderroc amb Pla d'Emergència	3
I0000020	No realitzar treballs a la mateixa vertical	3 /5
I0000024	Execució de treballs a l'interior de rases per equips	3
I0000025	Planificació d'àrees i llocs de treball	4 /5
I0000026	Planificació de recorreguts i maniobres per a màquines i camions	4
I0000027	Elecció dels mitjans auxiliars de manteniment	4
I0000028	Impedir l'accés de personal dins del radi d'acció de càrregues suspeses	4
I0000029	No balancejar les càrregues suspeses	4
I0000031	Per a la manipulació de materials voluminosos i/o pesats, solicitar un procediment de treball específic	4
I0000033	Solicitar habilitació professional del personal encarregat del manteniment de l'obra	4
I0000038	Substituir lo manual per lo mecànic	9 /10
I0000039	Planificació de compra i programa de manteniment d'eines	9
I0000040	Formació de l'operari en l'ús i manteniment d'eines	9 /15
I0000045	Formació	10 /12 /13 /17
I0000051	Adequació dels recorreguts de la maquinària	12
I0000053	Procediment d'utilització de la maquinària	12
I0000054	Ús de recolzaments hidràulics	12
I0000055	Elecció dels equips de manteniment	13
I0000058	Adaptar la feina a les característiques individuals de la persona que la realitza	13
I0000060	Suspensió de les feines en condicions extremes	14
I0000061	Rotació dels llocs de treball	14 /17 /26 /27
I0000062	Planificar els treballs per a realitzar-los en zones protegides	14 /27
I0000063	En cas de vent, apuntalament i fixació de tots els elements inestables	14
I0000064	Suspensió de les feines a cobertes inclinades amb vent superior a 40 km/h	14
I0000074	Reg de les zones de treball	17
I0000076	Reconeixement dels materials a enderrocar	17
I0000079	Realitzar els treballs a l´aire lliure, sempre a sotavent	17
I0000085	Ventilació de les zones de treball	17
I0000091	No soldar sobre contenidors de materials inflamables o explosius (pintures, dissolvents, etc)	15 /20
I0000092	Utilitzar aigua sabonosa per a detectar fuites de gas	15 /20
I0000093	Evitar unions de mangueres amb filferros	15 /20
I0000094	Revisió periòdica dels equips de treball	15 /20
I0000095	Impedir el contacte de l'acetilè amb el coure	15 /20
I0000096	No fumar	15 /20
I0000099	Establir una zona de protecció de radi 10 m, en treballs de soldadura i tall amb serra radial	20
I0000100	Reconeixement prèvi de l'edifici	24
I0000101	Actuacions prèvies de desparasitació i desratització	24
I0000102	Procediment previ de treball	24
I0000108	Eliminar el soroll en origen	26
I0000110	Eliminar vibracions en origen	27
I0000154	Verificar nivell lumínic mínim (250 lux) a itineraris i llocs de treball	2 /6
I0000155	Controlar la temperatura i velocitat del vent als llocs de treball	14
I0000156	Detecció xarxes instal·lacions encastades o soterrades	17
I0000157	Control del nivell sonor amb sonómetre portàtil	26

E01.E05 ENDERROC D'ENVANS I PARETS DIVISÒRIES

ENDERROC D'ENVANS I PARETS DIVISÒRIES AMB MITJANS MECÀNICS I/O MANUALS

Avaluació de riscos

Id	Risc	P	G	A
2	CAIGUDA DE PERSONES AL MATEIX NIVELL Situació: ITINERARIS D'OBRA ÀREA DE TREBALL MANCA D'IL.LUMINACIÓ	2	1	2
3	CAIGUDA D'OBJECTES PER DESPLOM, ESFONDRAMENT O ENSORRAMENT Situació: ENFONSAMENT DE PARETS	2	3	4
4	CAIGUDA D'OBJECTES PER MANIPULACIÓ O DE MATERIALS TRANSPORTATS Situació: MANIPULACIÓ MANUAL O MECÀNICA	2	2	3
5	CAIGUDA D'OBJECTES DESPRESSOS Situació: EN EXECUTAR ENDERROCS PARCIALS	2	3	4
6	TREPITJADES SOBRE OBJECTES Situació: ITINERARIS D'OBRA ÀREA DE TREBALL MANCA D'IL.LUMINACIÓ	3	1	3
9	COPS AMB OBJECTES O EINES (TALLS) Situació: EINES MANUALS, BARRA, MAÇA I PICS	3	1	3
10	PROJECCIÓ DE FRAGMENTS O PARTÍCULES Situació: TREBALLS D´ENDERROC	2	2	3
13	SOBREESFORÇOS Situació: MANIPULACIÓ MANUAL	2	2	3
14	EXPOSICIÓ A CONDICIONS AMBIENTALS EXTREMES Situació: TREBALLS A L'EXTERIOR	1	2	2
17	INHALACIÓ O INGESTIÓ DE SUBSTANCIES NOCIVES Situació: PROCESSOS DE TALL	3	1	3
24	ACCIDENTS CAUSATS PER ESSERS VIUS Situació: PARÀSITS I MÚRIDS	1	2	2
26	EXPOSICIÓ A SOROLLS Situació: MAQUINÀRIA	3	1	3
27	EXPOSICIÓ A VIBRACIONS Situació: MAQUINÀRIA	2	1	2

P: Probabilitat (1,2,3) / G: Gravetat (1,2,3) / A: Avaluació (1,2,3,4,5)

EQUIPS PROTECCIÓ INDIVIDUAL

Codi	UA	Descripció	Riscos
H1411111	u	Casc de seguretat per a ús normal, contra cops, de polietilè amb un pes màxim de 400 g, homologat segons UNE-EN 812	2 /3 /4 /5 /6 /9 /10 /14 /24 /26
H1421110	u	Ulleres de seguretat antiimpactes estàndard, amb muntura universal, amb visor transparent i tractament contra l'entelament, homologades segons UNE-EN 167 i UNE-EN 168	10
H1431101	u	Protector auditiu de tap d'escuma, homologat segons UNE-EN 352-2 i UNE-EN 458	26
H1432012	u	Protector auditiu d'auricular, acoblat al cap amb arnès i orelleres antisoroll, homologat segons UNE-EN 352-1 i UNE-EN 458	14 /26
H1445003	u	Mascareta de protecció respiratòria, homologada segons UNE-EN 140	17
H1446004	u	Semimàscara de protecció filtrant contra partícules, homologada segons UNE-EN 149	17
H144D205	u	Filtre contra partícules, identificat amb banda de color blanc, homologat segons UNE-EN 143 i UNE-EN 12083	17
H144E406	u	Filtre mixte contra gasos i partícules, homologat segons UNE-EN 14387 i UNE-EN 12083	17
H144KB10	u	Equip autònom de respiració de circuit obert d'aire comprimit, homologat segons UNE-EN 137	17
H1457520	u	Parella de guants aïllants del fred i absorbents de les vibracions, de PVC sobre suport d'escuma de poliuretà, folrats interiorment amb teixit hidròfug reversible, amb maniguets fins a mig avantbraç, homologats segons UNE-EN 511 i UNE-EN 420	14
H145C002	u	Parella de guants de protecció contra riscs mecànics comuns de construcció nivell 3, homologats segons UNE-EN 388 i UNE-EN 420	9
H1461110	u	Parella de botes d'aigua de PVC de canya alta, amb sola antilliscant i folrades de niló rentable, homologades segons UNE-EN ISO 20344, UNE-EN ISO 20345, UNE-EN ISO 20346 i UNE-EN ISO 20347	14
H1465275	u	Parella de botes baixes de seguretat industrial per a treballs de construcció en general, resistents a la humitat, de pell rectificada, amb turmellera encoixinada, amb puntera metàl·lica, sola antilliscant, falca amortidora d'impactes al taló i sense plantilla metàl·lica, homologades segons UNE-EN ISO 20344, UNE-EN ISO 20345, UNE-EN ISO 20346 i UNE-EN ISO 20347	2 /3 /4 /5 /6 /9 /10 /14 /24
H146J364	u	Parella de plantilles anticlaus de fleix d'acer de 0,4 mm de gruix, de 120 kg de resistència a la perforació, pintades amb pintures epoxi i folrades, homologades segons UNE-EN ISO 20344 i UNE-EN 12568	2
H1474600	u	Cinturó antivibració, ajustable i de teixit transpirable	27
H147N000	u	Faixa de protecció dorslumbar	13
H1481242	u	Granota de treball per a construcció, de polièster i cotó (65%-35%), color beix, trama 240, amb butxaques interiors, homologada segons UNE-EN 340	2 /3 /4 /5 /6 /9 /10 /14 /24
H1485140	u	Armilla de treball, de polièster embuatada amb material aïllant	14
H1486241	u	Casaca tipus enginyer, de polièster embuatada amb material aïllant, butxaques exteriors	14
H1487350	u	Impermeable amb jaqueta, caputxa i pantalons, per a edificació, de PVC soldat de 0,3 mm de gruix, homologat segons UNE-EN 340	14

MITJANS AUXILIARS D'UTILITAT PREVENTIVA

Codi	UA	Descripció	Riscos
HX11X019	m	Marquesina de protecció en voladiu en bastida tubular amb sistema de seguretat amb tots els requisits reglamentaris, normalitzada i incorporada UNE-EN 12810-1 (HD-1000)	5
HX11X021	u	Passadís de protecció prefabricat metàl·lic amb sistema de seguretat amb tots els requisits reglamentaris, de llargària 2,5 m, d'amplària 1,1 m, amb paviment de entramat de platines metàl·liques i rampes articulades, baranes metàl·liques reglamentàries, muntants de 2 m d'alçada, sostre de xapa d'acer de 3 mm de gruix	2

SISTEMES DE PROTECCIÓ COL·LECTIVA

Codi	UA	Descripció	Riscos
H15151A1	m²	Protecció col·lectiva vertical de bastida tubular amb xarxa per a proteccions superficials contra caigudes, de fil trenat de poliamida no regenerada, de tenacitat alta, de 4 mm de diàmetre, 80x80 mm de pas de malla, corda perimetral de poliamida de 12 mm de diàmetre nuada a la xarxa, corda de subjecció de 6 mm de diàmetre i amb el desmuntatge inclòs	5
H152PA11	m	Marquesina de protecció de 2,5 m amb estructura metàl·lica tubular i plataforma de fusta, desmuntatge inclòs	3
H152U000	m	Tanca d'advertència o abalisament d'1 m d'alçada amb malla de polietilè taronja, fixada a 1 m del perímetre del sostre amb suports d'acer allotjats amb forats al sostre	2 /10
H1542013	u	Protecció solar de la zona de treball de 4x8 m i 3 m d'alçària, a base de perfils metàl·lics ancorats a terra, corda de fibra vegetal tensada, vela de polietilè perforada amb traus perimetrals nuada a les cordes i amb el desmuntatge inclòs	14
H16C0003	dia	Detector de gasos portàtil, per a espais confinats, amb detector de gas combustible, O2, CO i H2S	17
HBBAA005	u	Senyal de prohibició, normalitzada amb pictograma negre sobre fons blanc, de forma circular amb cantells i banda transversal descendent d'esquerra a dreta a 45°, en color vermell, diàmetre 29 cm, amb cartell explicatiu rectangular, per ser vista fins 12 m, fixada i amb el desmuntatge inclòs	2 /3 /4 /5 /6 /9 /10 /13 /17 /26 /27
HBBAB115	u	Senyal de obligació, normalitzada amb pictograma blanc sobre fons blau, de forma circular amb cantells en color blanc, diàmetre 29 cm, amb cartell explicatiu rectangular, per ser vista fins 12 m, fixada i amb el desmuntatge inclòs	2 /3 /4 /5 /6 /9 /10 /13 /17 /26 /27
HBBAF004	u	Senyal d'advertència, normalitzada amb pictograma negre sobre fons groc, de forma triangular amb el cantell negre, costat major 41 cm, amb cartell explicatiu rectangular, per ser vista fins 12 m de distància, fixada i amb el desmuntatge inclòs	2 /3 /4 /5 /6 /9 /10 /13 /17 /26 /27
HDS11411	m	Baixant de runes de tub de PVC, de 40 cm de diàmetre, amb boques de descàrrega, brides i acoblament, col·locat i amb el desmuntatge inclòs	4

MESURES PREVENTIVES

Codi	Descripció	Riscos
I0000013	Ordre i neteja	2 /6
I0000014	Preparació i manteniment de les superfícies de treball	2 /6
I0000015	Organització de les zones de pas i emmagatzematge	2 /6
I0000017	Als plans inclinats, treballar sobre superfícies rugoses i no lliscants	2
I0000019	Realitzar un estudi d´enderroc amb Pla d'Emergència	3
I0000020	No realitzar treballs a la mateixa vertical	3 /5
I0000024	Execució de treballs a l'interior de rases per equips	3
I0000025	Planificació d'àrees i llocs de treball	4
I0000026	Planificació de recorreguts i maniobres per a màquines i camions	4
I0000027	Elecció dels mitjans auxiliars de manteniment	4
I0000028	Impedir l'accés de personal dins del radi d'acció de càrregues suspeses	4
I0000029	No balancejar les càrregues suspeses	4
I0000031	Per a la manipulació de materials voluminosos i/o pesats, solicitar un procediment de treball específic	4
I0000033	Solicitar habilitació professional del personal encarregat del manteniment de l'obra	4
I0000038	Substituir lo manual per lo mecànic	9 /10
I0000039	Planificació de compra i programa de manteniment d'eines	9
I0000040	Formació de l'operari en l'ús i manteniment d'eines	9
I0000045	Formació	10 /13
I0000055	Elecció dels equips de manteniment	13
I0000058	Adaptar la feina a les característiques individuals de la persona que la realitza	13
I0000060	Suspensió de les feines en condicions extremes	14
I0000061	Rotació dels llocs de treball	14 /17 /26 /27
I0000062	Planificar els treballs per a realitzar-los en zones protegides	14
I0000063	En cas de vent, apuntalament i fixació de tots els elements inestables	14
I0000064	Suspensió de les feines a cobertes inclinades amb vent superior a 40 km/h	14
I0000074	Reg de les zones de treball	17
I0000076	Reconeixement dels materials a enderrocar	17
I0000079	Realitzar els treballs a l´aire lliure, sempre a sotavent	17
I0000085	Ventilació de les zones de treball	17
I0000100	Reconeixement prèvi de l'edifici	24
I0000101	Actuacions prèvies de desparasitació i desratització	24
I0000102	Procediment previ de treball	24
I0000108	Eliminar el soroll en origen	26
I0000110	Eliminar vibracions en origen	27
I0000154	Verificar nivell lumínic mínim (250 lux) a itineraris i llocs de treball	2 /6
I0000155	Controlar la temperatura i velocitat del vent als llocs de treball	14
I0000156	Detecció xarxes instal·lacions encastades o soterrades	17
I0000157	Control del nivell sonor amb sonómetre portàtil	26

E02 MOVIMENTS DE TERRES
E02.E02 EXCAVACIÓ DE RASES I POUS

EXCAVACIÓ DE RASES I POUS DE FINS A 2,5 METRES DE FONDARIA, APLEGANT LES TERRES PROP DE LA EXCAVACIÓ

Avaluació de riscos

Id	Risc	P	G	A
1	CAIGUDA DE PERSONES A DIFERENT NIVELL	2	3	4
	Situació: ITINERARIS A OBRA ACCÉS A RASES I POUS TREBALLS EN VORES D'EXCAVACIÓ			
2	CAIGUDA DE PERSONES AL MATEIX NIVELL	2	2	3
	Situació: ITINERARIS A OBRA ÀREA DE TREBALL SUPERFÍCIES DE PAS IRREGULARS MANCA D'IL.LUMINACIÓ			
3	CAIGUDA D'OBJECTES PER DESPLOM, ESFONDRAMENT O ENSORRAMENT	2	3	4
	Situació: ENFONSAMENT DE PARETS EN EXCAVACIÓ			
6	TREPITJADES SOBRE OBJECTES	2	1	2
	Situació: ITINERARIS A OBRA ÀREA DE TREBALL MANCA D'IL.LUMINACIÓ			
10	PROJECCIÓ DE FRAGMENTS O PARTÍCULES	1	2	2
	Situació: MANTENIR AL PERSONAL ALLUNYAT DE LES MÀQUINES			
12	ATRAPAMENT PER BOLCADA DE MÀQUINES, TRACTORS O VEHICLES	1	3	3
	Situació: RECORREGUTS SOBRE TERRENYS IRREGULARS			
13	SOBREESFORÇOS	1	2	2
	Situació: MANIPULACIÓ MANUAL CANVI COMPLEMENTS MÀQUINES			
14	EXPOSICIÓ A CONDICIONS AMBIENTALS EXTREMES	1	2	2
	Situació: TREBALLS A L'EXTERIOR			
17	INHALACIÓ O INGESTIÓ DE SUBSTANCIES NOCIVES	2	1	2
	Situació: TERRES POLSOSSES			
25	ATROPELLAMENTS O COPS AMB VEHICLES	1	3	3
	Situació: ITINERARIS SOBRE TERRENYS IRREGULARS			
26	EXPOSICIÓ A SOROLLS	1	2	2
	Situació: MÀQUINES EXCAVACIÓ			
27	EXPOSICIÓ A VIBRACIONS	2	1	2
	Situació: MARTELL PNEUMÀTIC EXCAVACIÓ			

P: Probabilitat (1,2,3) / G: Gravetat (1,2,3) / A: Avaluació (1,2,3,4,5)

EQUIPS PROTECCIÓ INDIVIDUAL

Codi	UA	Descripció	Riscos
H1411111	u	Casc de seguretat per a ús normal, contra cops, de polietilè amb un pes màxim de 400 g, homologat segons UNE-EN 812	1 /2 /3 /6 /10 /12 /14 /17 /25 /26
H1421110	u	Ulleres de seguretat antiimpactes estàndard, amb muntura universal, amb visor transparent i tractament contra l'entelament, homologades segons UNE-EN 167 i UNE-EN 168	10 /14
H1431101	u	Protector auditiu de tap d'escuma, homologat segons UNE-EN 352-2 i UNE-EN 458	26
H1432012	u	Protector auditiu d'auricular, acoblat al cap amb arnès i orelleres antisoroll, homologat segons UNE-EN 352-1 i UNE-EN 458	14 /26
H1445003	u	Mascareta de protecció respiratòria, homologada segons UNE-EN 140	17
H1447005	u	Màscara de protecció respiratòria, homologada segons UNE-EN 136	17
H144D205	u	Filtre contra partícules, identificat amb banda de color blanc, homologat segons UNE-EN 143 i UNE-EN 12083	17
H1457520	u	Parella de guants aïllants del fred i absorbents de les vibracions, de PVC sobre suport d'escuma de poliuretà, folrats interiorment amb teixit hidròfug reversible, amb maniguets fins a mig avantbraç, homologats segons UNE-EN 511 i UNE-EN 420	14
H145C002	u	Parella de guants de protecció contra riscs mecànics comuns de construcció nivell 3, homologats segons UNE-EN 388 i UNE-EN 420	14
H1461110	u	Parella de botes d'aigua de PVC de canya alta, amb sola antilliscant i folrades de niló rentable, homologades segons UNE-EN ISO 20344, UNE-EN ISO 20345, UNE-EN ISO 20346 i UNE-EN ISO 20347	14
H1465275	u	Parella de botes baixes de seguretat industrial per a treballs de construcció en general, resistents a la humitat, de pell rectificada, amb turmellera encoixinada, amb puntera metàl·lica, sola antilliscant, falca amortidora d'impactes al taló i sense plantilla metàl·lica, homologades segons UNE-EN ISO 20344, UNE-EN ISO 20345, UNE-EN ISO 20346 i UNE-EN ISO 20347	1 /2 /3 /6 /10 /12 /14 /25
H1474600	u	Cinturó antivibració, ajustable i de teixit transpirable	27
H147D405	u	Sistema anticaiguda compost per un arnès anticaiguda amb tirants, bandes secundàries, bandes subglúties, bandes de cuixa, recolzament dorsal per a subjecció, elements d'ajust, element dorsal d'enganxament d'arnès anticaiguda i sivella, incorporat a un subsistema anticaiguda de tipus lliscant sobre línia d'ancoratge flexible de llargaria 10 m, homologat segons UNE-EN 361, UNE-EN 362, UNE-EN 364, UNE-EN 365 i UNE-EN 353-2	1
H147L015	u	Aparell d'ancoratge per a equip de protecció individual contra caiguda	3 /6

		d'alçada, homologat segons UNE-EN 795, amb fixació amb tac mecànic	
H147N000	u	Faixa de protecció dorslumbar	13
H1481242	u	Granota de treball per a construcció, de polièster i cotó (65%-35%), color beix, trama 240, amb butxaques interiors, homologada segons UNE-EN 340	1 /2 /3 /6 /10 /12 /14 /17 /25
H1485800	u	Armilla reflectant amb tires reflectants a la cintura, al pit i a l'esquena, homologada segons UNE-EN 471	12
H1486241	u	Casaca tipus enginyer, de polièster embuatada amb material aïllant, butxaques exteriors	14
H1487350	u	Impermeable amb jaqueta, caputxa i pantalons, per a edificació, de PVC soldat de 0,3 mm de gruix, homologat segons UNE-EN 340	14

MITJANS AUXILIARS D'UTILITAT PREVENTIVA

Codi	UA	Descripció	Riscos
HX11X022	u	Passadís de protecció prefabricat metàl·lic amb sistema de seguretat amb tots els requisits reglamentaris, de llargària 2,5 m, d'amplària 1,1 m, amb paviment de entramat de platines metàl·liques i rampes articulades, baranes metàl·liques reglamentàries	1

SISTEMES DE PROTECCIÓ COL·LECTIVA

Codi	UA	Descripció	Riscos
H1511212	m²	Protecció de talús amb malla metàl·lica i làmina de polietilè ancorada amb barres d'acer amb cables, amb una malla de triple torsió, de 80 mm de pas de malla i 2,4 mm de diàmetre i làmina de polietilè d'alta densitat de 2 mm de gruix	3
H1522111	m	Barana de protecció en el perímetre de la coronació d'excavacions, d'alçària 1 m, amb travesser superior, travesser intermedi i muntants de tub metàl·lic de 2,3´´, sòcol de post de fusta, ancorada al terreny amb daus de formigó i amb el desmuntatge inclòs	1
H1529013	m	Pantalla de protecció contra despreniments de la capa superficial del mantell vegetal, per mitja vessant, d'alçària 2 m amb xarxa de seguretat normalitzada UNE-EN 1263-1, posts de perfils IPN 140 encastats a terra i subjecció amb cables d'acer de diàmetre 3 mm i amb el desmuntatge inclòs	3
H152J105	m	Cable fiador per al cinturó de seguretat, fixat en ancoratges de servei i amb el desmuntatge inclòs	1
H152R013	m	Estacada de protecció contra despreniments del terreny, per mitja vessant, d'alçària 3 m, amb malla galvanitzada de torsió triple i malla electrosoldada de barres corrugades d'acer sobre pals de perfils d'acer IPN 140 encastats a terra i subjectada amb cables d'acer de diàmetre 10 mm i amb el desmuntatge inclòs	3
H152U000	m	Tanca d'advertència o abalisament d'1 m d'alçada amb malla de polietilè taronja, fixada a 1 m del perímetre del sostre amb suports d'acer allotjats amb forats al sostre	1 /2 /10 /12 /25
H153A9F1	u	Topall per a descàrrega de camions en excavacions, de 4 m d'amplada amb tauló de fusta i perfils IPN 100 clavat al terreny i amb el desmuntatge inclòs	25
HBBAA005	u	Senyal de prohibició, normalitzada amb pictograma negre sobre fons blanc, de forma circular amb cantells i banda transversal descendent d'esquerra a dreta a 45°, en color vermell, diàmetre 29 cm, amb cartell explicatiu rectangular, per ser vista fins 12 m, fixada i amb el desmuntatge inclòs	1 /2 /3 /6 /10 /12 /13 /14 /17 /25 /26 /27
HBBAB115	u	Senyal de obligació, normalitzada amb pictograma blanc sobre fons blau, de forma circular amb cantells en color blanc, diàmetre 29 cm, amb cartell explicatiu rectangular, per ser vista fins 12 m, fixada i amb el desmuntatge inclòs	1 /2 /3 /6 /10 /12 /13 /14 /17 /25 /26 /27
HBBAF004	u	Senyal d'advertència, normalitzada amb pictograma negre sobre fons groc, de forma triangular amb el cantell negre, costat major 41 cm, amb cartell explicatiu rectangular, per ser vista fins 12 m de distància, fixada i amb el desmuntatge inclòs	1 /2 /3 /6 /10 /12 /13 /14 /17 /25 /26 /27

MESURES PREVENTIVES

Codi	Descripció	Riscos
I0000002	Planificar els treballs per a mantenir el màxim de temps possible les proteccions	1
I0000003	Itineraris preestablerts i balissats per al personal	1
I0000004	Revisió i manteniment periòdic de SPC	1
I0000005	Integrar la seguretat al disseny arquitectònic	1
I0000006	Disseny i estudi de les mesures preventives en fase de projecte	1
I0000012	Assegurar les escales de mà	1
I0000013	Ordre i neteja	2 /6 /17
I0000014	Preparació i manteniment de les superfícies de treball	2 /6
I0000015	Organització de les zones de pas i emmagatzematge	2 /6
I0000017	Als plans inclinats, treballar sobre superfícies rugoses i no lliscants	2
I0000023	Solicitar dades de les característiques físiques de les terres	3
I0000024	Execució de treballs a l'interior de rases per equips	3
I0000045	Formació	10 /12 /13
I0000051	Adequació dels recorreguts de la maquinària	12
I0000053	Procediment d'utilització de la maquinària	12
I0000054	Ús de recolzaments hidràulics	12
I0000055	Elecció dels equips de manteniment	13
I0000058	Adaptar la feina a les característiques individuals de la persona que la realitza	13
I0000059	Elecció dels materials alternatius poc pessats i més manegables	13
I0000060	Suspensió de les feines en condicions extremes	14
I0000061	Rotació dels llocs de treball	14 /17 /26 /27
I0000062	Planificar els treballs per a realitzar-los en zones protegides	14
I0000074	Reg de les zones de treball	17
I0000079	Realitzar els treballs a l´aire lliure, sempre a sotavent	17
I0000103	Planificació de les àrees de treball	25
I0000104	Accessos i circulació independents per a personal i maquinària	25
I0000105	Anivellar la maquinària per a la realització de l'activitat	25
I0000106	El personal no ha de descansar al costat de màquines aturades	25
I0000107	Limitació de la velocitat dels vehicles	25
I0000108	Eliminar el soroll en origen	26
I0000110	Eliminar vibracions en origen	27
I0000154	Verificar nivell lumínic mínim (250 lux) a itineraris i llocs de treball	2 /6 /25
I0000155	Controlar la temperatura i velocitat del vent als llocs de treball	14
I0000157	Control del nivell sonor amb sonómetre portàtil	26

E02.E04 REBLERTS I TERRAPLENS

REBLERT, TERRAPLENAT I COMPACTACIÓ DE TERRES, AMB MITJANTS MECÀNICS

Avaluació de riscos

Id	Risc	P	G	A
1	CAIGUDA DE PERSONES A DIFERENT NIVELL	1	2	2
	Situació: ITINERARIS A OBRA			
	ACCÉS A FONS PER A REBLIMENTS			
2	CAIGUDA DE PERSONES AL MATEIX NIVELL	1	1	1
	Situació: ITINERARIS A OBRA			
	ÀREA DE TREBALL			
	SUPERFÍCIE IRREGULAR			
	MANCA D'IL.LUMINACIÓ			
3	CAIGUDA D'OBJECTES PER DESPLOM, ESFONDRAMENT O ENSORRAMENT	1	2	2
	Situació: A L'INTERIOR DE L'EXCAVACIÓ A REBLIR			
10	PROJECCIÓ DE FRAGMENTS O PARTÍCULES	2	1	2
	Situació: MANTENIR AL PERSONAL ALLUNYAT DE LES MÀQUINES			
12	ATRAPAMENT PER BOLCADA DE MÀQUINES, TRACTORS O VEHICLES	1	2	2
	Situació: RECORREGUT SOBRE TERRENYS IRREGULARS			
13	SOBREESFORÇOS	2	2	3
	Situació: MANIPULACIÓ MANUAL COMPLEMENTS MÀQUINES			
14	EXPOSICIÓ A CONDICIONS AMBIENTALS EXTREMES	1	2	2
	Situació: TREBALLS A L'EXTERIOR			
16	EXPOSICIÓ A CONTACTES ELÈCTRICS	1	3	3
	Situació: CONTACTES DIRECTES I INDIRECTES			
17	INHALACIÓ O INGESTIÓ DE SUBSTANCIES NOCIVES	2	1	2
	Situació: TERRES POLSOSSES			
25	ATROPELLAMENTS O COPS AMB VEHICLES	1	3	3
	Situació: ITINERARIS SOBRE TERRENYS IRREGULARS			
26	EXPOSICIÓ A SOROLLS	2	1	2
	Situació: MÀQUINES D'EXCAVACIÓ			
27	EXPOSICIÓ A VIBRACIONS	2	1	2

Situació: MARTELL PNEUMÀTIC

P: Probabilitat (1,2,3) / G: Gravetat (1,2,3) / A: Avaluació (1,2,3,4,5)

EQUIPS PROTECCIÓ INDIVIDUAL

Codi	UA	Descripció	Riscos
H1411111	u	Casc de seguretat per a ús normal, contra cops, de polietilè amb un pes màxim de 400 g, homologat segons UNE-EN 812	1 /2 /3 /10 /12 /14 /16 /17 /25
H1421110	u	Ulleres de seguretat antiimpactes estàndard, amb muntura universal, amb visor transparent i tractament contra l'entelament, homologades segons UNE-EN 167 i UNE-EN 168	10 /14
H1431101	u	Protector auditiu de tap d'escuma, homologat segons UNE-EN 352-2 i UNE-EN 458	26
H1432012	u	Protector auditiu d'auricular, acoblat al cap amb arnès i orelleres antisoroll, homologat segons UNE-EN 352-1 i UNE-EN 458	14
H144D205	u	Filtre contra partícules, identificat amb banda de color blanc, homologat segons UNE-EN 143 i UNE-EN 12083	17
H1457520	u	Parella de guants aïllants del fred i absorbents de les vibracions, de PVC sobre suport d'escuma de poliuretà, folrats interiorment amb teixit hidròfug reversible, amb maniguets fins a mig avantbraç, homologats segons UNE-EN 511 i UNE-EN 420	14
H145C002	u	Parella de guants de protecció contra riscs mecànics comuns de construcció nivell 3, homologats segons UNE-EN 388 i UNE-EN 420	3
H1465275	u	Parella de botes baixes de seguretat industrial per a treballs de construcció en general, resistents a la humitat, de pell rectificada, amb turmellera encoixinada, amb puntera metàl·lica, sola antilliscant, falca amortidora d'impactes al taló i sense plantilla metàl·lica, homologades segons UNE-EN ISO 20344, UNE-EN ISO 20345, UNE-EN ISO 20346 i UNE-EN ISO 20347	1 /2 /3 /10 /12 /14 /16 /17 /25
H1474600	u	Cinturó antivibració, ajustable i de teixit transpirable	27
H147N000	u	Faixa de protecció dorslumbar	13
H1481242	u	Granota de treball per a construcció, de polièster i cotó (65%-35%), color beix, trama 240, amb butxaques interiors, homologada segons UNE-EN 340	1 /2 /3 /10 /12 /14 /16 /17 /25
H1485800	u	Armilla reflectant amb tires reflectants a la cintura, al pit i a l'esquena, homologada segons UNE-EN 471	12
H1486241	u	Casaca tipus enginyer, de polièster embuatada amb material aïllant, butxaques exteriors	14
H1487350	u	Impermeable amb jaqueta, caputxa i pantalons, per a edificació, de PVC soldat de 0,3 mm de gruix, homologat segons UNE-EN 340	14

MITJANS AUXILIARS D'UTILITAT PREVENTIVA

Codi	UA	Descripció	Riscos
HX11X021	u	Passadís de protecció prefabricat metàl·lic amb sistema de seguretat amb tots els requisits reglamentaris, de llargària 2,5 m, d'amplària 1,1 m, amb paviment de entramat de platines metàl·liques i rampes articulades, baranes metàl·liques reglamentàries, muntants de 2 m d'alçada, sostre de xapa d'acer de 3 mm de gruix	2

SISTEMES DE PROTECCIÓ COL·LECTIVA

Codi	UA	Descripció	Riscos
H152R013	m	Estacada de protecció contra despreniments del terreny, per mitja vessant, d'alçària 3 m, amb malla galvanitzada de torsió triple i malla electrosoldada de barres corrugades d'acer sobre pals de perfils d'acer IPN 140 encastats a terra i subjectada amb cables d'acer de diàmetre 10 mm i amb el desmuntatge inclòs	3
H152U000	m	Tanca d'advertència o abalisament d'1 m d'alçada amb malla de polietilè taronja, fixada a 1 m del perímetre del sostre amb suports d'acer allotjats amb forats al sostre	1 /2 /10 /12 /25
H153A9F1	u	Topall per a descàrrega de camions en excavacions, de 4 m d'amplada amb tauló de fusta i perfils IPN 100 clavat al terreny i amb el desmuntatge inclòs	12 /25
H1542013	u	Protecció solar de la zona de treball de 4x8 m i 3 m d'alçària, a base de perfils metàl·lics ancorats a terra, corda de fibra vegetal tensada, vela de polietilè perforada amb traus perimetrals nuada a les cordes i amb el desmuntatge inclòs	14
HBBAA005	u	Senyal de prohibició, normalitzada amb pictograma negre sobre fons blanc, de forma circular amb cantells i banda transversal descendent d'esquerra a dreta a 45°, en color vermell, diàmetre 29 cm, amb cartell explicatiu rectangular, per ser vista fins 12 m, fixada i amb el desmuntatge inclòs	/13 /14 /16 /17 /25 /26 /27
HBBAB115	u	Senyal de obligació, normalitzada amb pictograma blanc sobre fons blau, de forma circular amb cantells en color blanc, diàmetre 29 cm, amb cartell explicatiu rectangular, per ser vista fins 12 m, fixada i amb el desmuntatge inclòs	1 /2 /3 /10 /12 /13 /14 /16 /17 /25 /26 /27
HBBAF004	u	Senyal d'advertència, normalitzada amb pictograma negre sobre fons groc, de forma triangular amb el cantell negre, costat major 41 cm, amb cartell explicatiu rectangular, per ser vista fins 12 m de distància, fixada i amb el desmuntatge inclòs	1 /2 /3 /10 /12 /13 /14 /16 /17 /25 /26 /27

MESURES PREVENTIVES

Codi	Descripció	Riscos
I0000002	Planificar els treballs per a mantenir el màxim de temps possible les proteccions	1
I0000003	Itineraris preestablerts i balissats per al personal	1
I0000004	Revisió i manteniment periòdic de SPC	1
I0000009	Realitzar el reblert de l´extradós del mur quan aquest estigui en condicions d'entrar en servei	1
I0000012	Assegurar les escales de mà	1
I0000013	Ordre i neteja	2
I0000014	Preparació i manteniment de les superfícies de treball	2
I0000015	Organització de les zones de pas i emmagatzematge	2
I0000017	Als plans inclinats, treballar sobre superfícies rugoses i no lliscants	2
I0000023	Solicitar dades de les característiques físiques de les terres	3
I0000024	Execució de treballs a l'interior de rases per equips	3
I0000045	Formació	10 /12 /13
I0000051	Adequació dels recorreguts de la maquinària	12
I0000053	Procediment d'utilització de la maquinària	12
I0000054	Ús de recolzaments hidràulics	12
I0000055	Elecció dels equips de manteniment	13
I0000058	Adaptar la feina a les característiques individuals de la persona que la realitza	13
I0000060	Suspensió de les feines en condicions extremes	14
I0000061	Rotació dels llocs de treball	14 /17 /26 /27
I0000062	Planificar els treballs per a realitzar-los en zones protegides	14
I0000067	No treballar al costat de linies elèctriques amb cables nusos	16
I0000074	Reg de les zones de treball	17
I0000079	Realitzar els treballs a l´aire lliure, sempre a sotavent	17
I0000103	Planificació de les àrees de treball	25
I0000104	Accessos i circulació independents per a personal i maquinària	25
I0000105	Anivellar la maquinària per a la realització de l'activitat	25
I0000106	El personal no ha de descansar al costat de màquines aturades	25
I0000107	Limitació de la velocitat dels vehicles	25
I0000108	Eliminar el soroll en origen	26
I0000110	Eliminar vibracions en origen	27
I0000154	Verificar nivell lumínic mínim (250 lux) a itineraris i llocs de treball	1 /2 /25
I0000157	Control del nivell sonor amb sonómetre portàtil	14 /26

E02.E05 CÀRREGA I TRANSPORT DE TERRES O RUNES

CÀRREGA MECÀNICA SOBRE CAMIÓ DE TERRES O RUNES PROCEDENTS D'EXCAVACIÓ I TRANSPORT A ABOCADOR

Avaluació de riscos

Id	Risc	P	G	A
1	CAIGUDA DE PERSONES A DIFERENT NIVELL **Situació:** ITINERARIS A OBRA	1	3	3
2	CAIGUDA DE PERSONES AL MATEIX NIVELL **Situació:** ITINERARIS A OBRA MANCA D'IL.LUMINACIÓ	1	2	2
6	TREPITJADES SOBRE OBJECTES **Situació:** ITINERARIS A OBRA ÀREA DE TREBALL	1	2	2

		MANCA D'IL.LUMINACIÓ			
10	PROJECCIÓ DE FRAGMENTS O PARTÍCULES		2	2	3
	Situació:	MANTENIR AL PERSONAL ALLUNYAT DE LA MAQUINÀRIA			
12	ATRAPAMENT PER BOLCADA DE MÀQUINES, TRACTORS O VEHICLES		1	3	3
	Situació:	RECORREGUTS SOBRE TERRENYS IRREGULARS			
14	EXPOSICIÓ A CONDICIONS AMBIENTALS EXTREMES		1	2	2
	Situació:	TREBALLS A L'EXTERIOR			
17	INHALACIÓ O INGESTIÓ DE SUBSTANCIES NOCIVES		2	1	2
	Situació:	TERRES POLSOSSES			
25	ATROPELLAMENTS O COPS AMB VEHICLES		1	3	3
	Situació:	ITINERARIS A OBRA SOBRE TERRENYS IRREGULARS			
26	EXPOSICIÓ A SOROLLS		2	1	2
	Situació:	MAQUINÀRIA DE CÀRREGA I TRANSPORT			
27	EXPOSICIÓ A VIBRACIONS		2	1	2
	Situació:	MARTELL PNEUMÀTIC			

P: Probabilitat (1,2,3) / G: Gravetat (1,2,3) / A: Avaluació (1,2,3,4,5)

EQUIPS PROTECCIÓ INDIVIDUAL

Codi	UA	Descripció	Riscos
H1411111	u	Casc de seguretat per a ús normal, contra cops, de polietilè amb un pes màxim de 400 g, homologat segons UNE-EN 812	1 /2 /6 /10 /12 /14 /25 /26
H1421110	u	Ulleres de seguretat antiimpactes estàndard, amb muntura universal, amb visor transparent i tractament contra l'entelament, homologades segons UNE-EN 167 i UNE-EN 168	10 /14
H1431101	u	Protector auditiu de tap d'escuma, homologat segons UNE-EN 352-2 i UNE-EN 458	26
H1432012	u	Protector auditiu d'auricular, acoblat al cap amb arnès i orelleres antisoroll, homologat segons UNE-EN 352-1 i UNE-EN 458	14 /26
H144D205	u	Filtre contra partícules, identificat amb banda de color blanc, homologat segons UNE-EN 143 i UNE-EN 12083	17
H1457520	u	Parella de guants aïllants del fred i absorbents de les vibracions, de PVC sobre suport d'escuma de poliuretà, folrats interiorment amb teixit hidròfug reversible, amb maniguets fins a mig avantbraç, homologats segons UNE-EN 511 i UNE-EN 420	14
H145C002	u	Parella de guants de protecció contra riscs mecànics comuns de construcció nivell 3, homologats segons UNE-EN 388 i UNE-EN 420	1 /2 /6
H1465275	u	Parella de botes baixes de seguretat industrial per a treballs de construcció en general, resistents a la humitat, de pell rectificada, amb turmellera encoixinada, amb puntera metàl·lica, sola antilliscant, falca amortidora d'impactes al taló i sense plantilla metàl·lica, homologades segons UNE-EN ISO 20344, UNE-EN ISO 20345, UNE-EN ISO 20346 i UNE-EN ISO 20347	1 /2 /6 /10 /12 /14 /17 /25
H1474600	u	Cinturó antivibració, ajustable i de teixit transpirable	27
H1481242	u	Granota de treball per a construcció, de polièster i cotó (65%-35%), color beix, trama 240, amb butxaques interiors, homologada segons UNE-EN 340	1 /2 /6 /10 /12 /14 /17 /25
H1485800	u	Armilla reflectant amb tires reflectants a la cintura, al pit i a l'esquena, homologada segons UNE-EN 471	12
H1486241	u	Casaca tipus enginyer, de polièster embuatada amb material aïllant, butxaques exteriors	14
H1487350	u	Impermeable amb jaqueta, caputxa i pantalons, per a edificació, de PVC soldat de 0,3 mm de gruix, homologat segons UNE-EN 340	14

MITJANS AUXILIARS D'UTILITAT PREVENTIVA

Codi	UA	Descripció	Riscos
HX11X021	u	Passadís de protecció prefabricat metàl·lic amb sistema de seguretat amb tots els requisits reglamentaris, de llargària 2,5 m, d'amplària 1,1 m, amb paviment de entramat de platines metàl·liques i rampes articulades, baranes metàl·liques reglamentàries, muntants de 2 m d'alçada, sostre de xapa d'acer de 3 mm de gruix	2
HX11X022	u	Passadís de protecció prefabricat metàl·lic amb sistema de seguretat amb tots els requisits reglamentaris, de llargària 2,5 m, d'amplària 1,1 m, amb paviment de entramat de platines metàl·liques i rampes articulades, baranes metàl·liques reglamentàries	1

SISTEMES DE PROTECCIÓ COL·LECTIVA

Codi	UA	Descripció	Riscos
H1522111	m	Barana de protecció en el perímetre de la coronació d'excavacions, d'alçària 1 m, amb travesser superior, travesser intermedi i muntants de tub metàl·lic de 2,3´´, sòcol de post de fusta, ancorada al terreny amb daus de formigó i amb el desmuntatge inclòs	
H152U000	m	Tanca d'advertència o abalisament d'1 m d'alçada amb malla de polietilè taronja, fixada a 1 m del perímetre del sostre amb suports d'acer allotjats amb forats al sostre	1 /2 /10 /12 /14 /25
H153A9F1	u	Topall per a descàrrega de camions en excavacions, de 4 m d'amplada amb tauló de fusta i perfils IPN 100 clavat al terreny i amb el desmuntatge inclòs	12 /25
HBBAA005	u	Senyal de prohibició, normalitzada amb pictograma negre sobre fons blanc, de forma circular amb cantells i banda transversal descendent d'esquerra a dreta a 45°, en color vermell, diàmetre 29 cm, amb cartell explicatiu rectangular, per ser vista fins 12 m, fixada i amb el desmuntatge inclòs	1 /2 /6 /10 /12 /14 /17 /25 /26 /27
HBBAB115	u	Senyal de obligació, normalitzada amb pictograma blanc sobre fons blau, de forma circular amb cantells en color blanc, diàmetre 29 cm, amb cartell explicatiu rectangular, per ser vista fins 12 m, fixada i amb el desmuntatge inclòs	1 /2 /6 /10 /12 /14 /17 /25 /26 /27
HBBAF004	u	Senyal d'advertència, normalitzada amb pictograma negre sobre fons groc, de forma triangular amb el cantell negre, costat major 41 cm, amb cartell explicatiu rectangular, per ser vista fins 12 m de distància, fixada i amb el desmuntatge inclòs	1 /2 /6 /10 /12 /14 /17 /25 /26 /27

MESURES PREVENTIVES

Codi	Descripció	Riscos
I0000002	Planificar els treballs per a mantenir el màxim de temps possible les proteccions	1
I0000003	Itineraris preestablerts i balissats per al personal	1
I0000004	Revisió i manteniment periòdic de SPC	1
I0000013	Ordre i neteja	2 /6
I0000014	Preparació i manteniment de les superfícies de treball	2 /6
I0000015	Organització de les zones de pas i emmagatzematge	2 /6
I0000017	Als plans inclinats, treballar sobre superfícies rugoses i no lliscants	2
I0000045	Formació	10 /12
I0000051	Adequació dels recorreguts de la maquinària	12
I0000053	Procediment d'utilització de la maquinària	12
I0000054	Ús de recolzaments hidràulics	12
I0000060	Suspensió de les feines en condicions extremes	14
I0000061	Rotació dels llocs de treball	14 /17 /27
I0000062	Planificar els treballs per a realitzar-los en zones protegides	14
I0000074	Reg de les zones de treball	17
I0000079	Realitzar els treballs a l´aire lliure, sempre a sotavent	17
I0000103	Planificació de les àrees de treball	25
I0000104	Accessos i circulació independents per a personal i maquinària	25
I0000105	Anivellar la maquinària per a la realització de l'activitat	25
I0000106	El personal no ha de descansar al costat de màquines aturades	25
I0000107	Limitació de la velocitat dels vehicles	25
I0000108	Eliminar el soroll en origen	26
I0000110	Eliminar vibracions en origen	27
I0000154	Verificar nivell lumínic mínim (250 lux) a itineraris i llocs de treball	2 /6 /25
I0000155	Controlar la temperatura i velocitat del vent als llocs de treball	14
I0000157	Control del nivell sonor amb sonómetre portàtil	26

E04 ESTRUCTURES
E04.E01 ESTRUCTURES AMB PARETS DE CÀRREGA

ESTRUCTURES REALITZADES AMB PARETS DE CÀRREGA COMPOSADES PER PEÇES (CERÀMIQUES, DE FORMIGÓ, ETC.), INCLOENT-HI ENCOFRATS (FUSTA, PLAFONS PREFABRICATS), MANIPULACIÓ I COL.LOCACIÓ D'ARMADURA, SOSTRE D'ELEMENTS PREFABRICATS I ABOCAMENT DE FORMIGÓ AMB CUBILOT O BOMBA

Avaluació de riscos

Id	Risc		P	G	A
1	CAIGUDA DE PERSONES A DIFERENT NIVELL		2	3	4
	Situació:	ITINERARIS A OBRA TREBALLS EN ALÇADA			
2	CAIGUDA DE PERSONES AL MATEIX NIVELL		2	1	2
	Situació:	ITINERARIS A OBRA ÀREA DE TREBALL			

		MANCA D'IL.LUMINACIÓ		
3	CAIGUDA D'OBJECTES PER DESPLOM, ESFONDRAMENT O ENSORRAMENT	1	3	3
	Situació: ERRADES D'ENCOFRATS I APUNTALAMENTS			
4	CAIGUDA D'OBJECTES PER MANIPULACIÓ O DE MATERIALS TRANSPORTATS	2	3	4
	Situació: MANIPULACIÓ D'APLECS, EINES I MITJANS AUXILIARS			
6	TREPITJADES SOBRE OBJECTES	3	1	3
	Situació: ITINERARIS A OBRA			
	ÀREA DE TREBALL			
	MANCA D'IL.LUMINACIÓ			
9	COPS AMB OBJECTES O EINES (TALLS)	2	2	3
	Situació: EINES			
	SERRA DE FORADAR FUSTES			
10	PROJECCIÓ DE FRAGMENTS O PARTÍCULES	2	2	3
	Situació: SERRA DE FORADAR FUSTES			
	MANIPULACIÓ MATERIALS			
11	ATRAPAMENT PER O ENTRE OBJECTES	2	2	3
	Situació: AMB FORMIGONERES			
	ELEMENTS INDUSTRIALITZATS RESISTENTS			
13	SOBREESFORÇOS	2	2	3
	Situació: MANIPULACIÓ MANUAL			
14	EXPOSICIÓ A CONDICIONS AMBIENTALS EXTREMES	1	2	2
	Situació: TREBALLS A L'EXTERIOR			
16	EXPOSICIÓ A CONTACTES ELÈCTRICS	1	3	3
	Situació: CONTACTES DIRECTES I INDIRECTES			
18	CONTACTES AMB SUBSTANCIES NOCIVES (CÀUSTIQUES, CORROSIVES, IRRITANTS O AL·LERGÈNIQUES)	2	1	2
	Situació: AGLOMERANTS			
25	ATROPELLAMENTS O COPS AMB VEHICLES	2	3	4
	Situació: ITINERARIS A OBRA SOBRE TERRENYS IRREGULARS			

P: Probabilitat (1,2,3) / G: Gravetat (1,2,3) / A: Avaluació (1,2,3,4,5)

EQUIPS PROTECCIÓ INDIVIDUAL

Codi	UA	Descripció	Riscos
H1411111	u	Casc de seguretat per a ús normal, contra cops, de polietilè amb un pes màxim de 400 g, homologat segons UNE-EN 812	1 /2 /3 /4 /6 /9 /10 /11 /14 /16 /18 /25
H1421110	u	Ulleres de seguretat antiimpactes estàndard, amb muntura universal, amb visor transparent i tractament contra l'entelament, homologades segons UNE-EN 167 i UNE-EN 168	10 /14 /18
H142CD70	u	Pantalla facial per a protecció de riscs mecànics, amb visor de malla de reixeta metàl·lica, per acoblar al casc amb arnès abatible, homologada segons UNE-EN 1731	10
H1432012	u	Protector auditiu d'auricular, acoblat al cap amb arnès i orelleres antisoroll, homologat segons UNE-EN 352-1 i UNE-EN 458	14
H1457520	u	Parella de guants aïllants del fred i absorbents de les vibracions, de PVC sobre suport d'escuma de poliuretà, folrats interiorment amb teixit hidròfug reversible, amb maniguets fins a mig avantbraç, homologats segons UNE-EN 511 i UNE-EN 420	14
H145C002	u	Parella de guants de protecció contra riscs mecànics comuns de construcció nivell 3, homologats segons UNE-EN 388 i UNE-EN 420	1 /2 /3 /4 /6 /9 /10 /11 /25
H145E003	u	Parella de guants contra agents químics i microorganismes, homologats segons UNE-EN 374-1, -2, -3 i UNE-EN 420	18
H145K153	u	Parella de guants de material aïllant per a treballs elèctrics, classe 00, logotip color beix, tensió màxima 500 V, homologats segons UNE-EN 420	16
H1465275	u	Parella de botes baixes de seguretat industrial per a treballs de construcció en general, resistents a la humitat, de pell rectificada, amb turmellera encoixinada, amb puntera metàl·lica, sola antilliscant, falca amortidora d'impactes al taló i sense plantilla metàl·lica, homologades segons UNE-EN ISO 20344, UNE-EN ISO 20345, UNE-EN ISO 20346 i UNE-EN ISO 20347	1 /2 /3 /4 /6 /9 /10 /11 /14 /16 /18 /25
H1465277	u	Parella de botes baixes de seguretat industrial per a encofrador, resistents a la humitat, de pell rectificada, amb turmellera encoixinada, amb puntera metàl·lica, sola antilliscant, falca amortidora d'impactes al taló i amb plantilla metàl·lica, homologades segons UNE-EN ISO 20344, UNE-EN ISO 20345, UNE-EN ISO 20346 i UNE-EN ISO 20347	6
H146J364	u	Parella de plantilles anticlaus de fleix d'acer de 0,4 mm de gruix, de 120 kg de resistència a la perforació, pintades amb pintures epoxi i folrades, homologades segons UNE-EN ISO 20344 i UNE-EN 12568	6
H147D405	u	Sistema anticaiguda compost per un arnès anticaiguda amb tirants, bandes secundàries, bandes subglúties, bandes de cuixa, recolzament dorsal per a subjecció, elements d'ajust, element dorsal d'enganxament d'arnès anticaiguda i sivella, incorporat a un subsistema anticaiguda de tipus lliscant sobre línia d'ancoratge flexible de llargaria 10 m, homologat segons UNE-EN 361, UNE-EN 362, UNE-EN 364, UNE-EN 365 i UNE-EN 353-2	1
H147N000	u	Faixa de protecció dorslumbar	13
H1481242	u	Granota de treball per a construcció, de polièster i cotó (65%-35%), color beix, trama 240, amb butxaques interiors, homologada segons UNE-EN 340	1 /2 /3 /4 /6 /9 /10 /11 /14 /16 /18 /25
H1482222	u	Camisa de treball per a construcció, de polièster i cotó (65%-35%), color beix amb butxaques interiors, trama 240, homologada segons UNE-EN 340	14
H1485800	u	Armilla reflectant amb tires reflectants a la cintura, al pit i a l'esquena, homologada segons UNE-EN 471	25
H1486241	u	Casaca tipus enginyer, de polièster embuatada amb material aïllant, butxaques exteriors	14
H1487350	u	Impermeable amb jaqueta, caputxa i pantalons, per a edificació, de PVC soldat de 0,3 mm de gruix, homologat segons UNE-EN 340	14
H148D900	u	Arnès per a senyalista, amb tires reflectants a la cintura, al pit, a l'esquena i als tirants, homologat segons UNE-EN 340 i UNE-EN 471	4

MITJANS AUXILIARS D'UTILITAT PREVENTIVA

Codi	UA	Descripció	Riscos
HX11X003	u	Bastida modular amb estructura tubular i sistema de seguretat amb tots els requisits reglamentaris en previsió de caigudes per a la realització d'estructures, tancaments, cobertes, i altres treballs en alçada	1
HX11X004	u	Barana definitiva, prevista en projecte, per a protecció de caigudes a diferent nivell	1
HX11X005	u	Escala modular d'estructura porticada, per accedir a cotes de diferent nivell, superiors a 7 m amb sistema de seguretat integrat	1
HX11X019	m	Marquesina de protecció en voladiu en bastida tubular amb sistema de seguretat amb tots els requisits reglamentaris, normalitzada i incorporada UNE-EN 12810-1 (HD-1000)	4
HX11X021	u	Passadís de protecció prefabricat metàl·lic amb sistema de seguretat amb tots els requisits reglamentaris, de llargària 2,5 m, d'amplària 1,1 m, amb paviment de entramat de platines metàl·liques i rampes articulades, baranes metàl·liques reglamentàries, muntants de 2 m d'alçada, sostre de xapa d'acer de 3 mm de gruix	2 /4

SISTEMES DE PROTECCIÓ COL·LECTIVA

Codi	UA	Descripció	Riscos
H1512005	m²	Protecció col·lectiva vertical de bastides tubulars i/o muntacàrregues amb malla de polipropilè tupida tipus mosquitera, traus perimetrals amb reforç i corda de diàmetre 6 mm i amb el desmuntatge inclòs	4
H1512007	m	Protecció col·lectiva vertical del perímetre de les façanes contra caigudes de persones u objectes, amb suport metàl·lic tipus mènsula, de llargària 2,5 m, barra porta xarxes horitzontal, serjant d'ancoratge al sostre, xarxa de seguretat horitzontal i amb el desmuntatge inclòs	1 /4
H1512013	m²	Protecció col·lectiva vertical dels laterals dels forats de les escales en tota l'alçada amb xarxa-teló normalitzada (UNE-EN 1263-1) de poliamida no regenerada, de tenacitat alta nuada amb corda perimetral de poliamida, ancoratge de fleix perforat i clau d'impacte d'acer i corda de cosit de 6 mm de diàmetre i amb el desmuntatge inclòs	1
H1512212	m	Protecció col·lectiva vertical del perímetre del sostre amb xarxa per a proteccions superficials contra caigudes, de fil trenat de poliamida no regenerada, de tenacitat alta, de 4 mm de diàmetre, 80x80 mm de pas de malla, corda perimetral de poliamida de 12 mm de diàmetre nuada a la xarxa, d'alçària 5 m, amb ancoratges d'emborsament inferior, fixada al sostre cada 0,5 amb ganxos embeguts en el formigó, cordes d'hissat i subjecció de 12 mm de diàmetre, pescant metàl·lic de forca fixats al sostre cada 4,5 m amb ganxos embeguts en el formigó, en 1a col·locació i amb el desmuntatge inclòs	1

H151A1K1	m²	Protecció col·lectiva horitzontal d'obertures amb xarxa per a proteccions superficials contra caigudes, de fil trenat de poliamida no regenerada, de tenacitat alta, de 4 mm de diàmetre, 80x80 mm de pas de malla, corda perimetral de poliamida de 12 mm de diàmetre nuada a la xarxa, fixada amb fleix i tacs d'expansió i amb el desmuntatge inclòs	1
H151AEL1	m²	Protecció horitzontal d'obertures amb malla electrosoldada de barres corrugades d'acer 10x 10 cm i de 3 - 3 mm de diàmetre embegut en el formigó i amb el desmuntatge inclòs	1
H151AJ01	m²	Protecció horitzontal d'obertures d'1 m de diàmetre com a màxim, en sostres, amb fusta i amb el desmuntatge inclòs	1
H152M671	m	Barana de protecció prefabricada per a forats d'ascensor, d'alçària 1 m, fixada amb cargols d'ataconat als brancals de fàbrica i amb el desmuntatge inclòs	1
H152N681	m	Barana de protecció sobre sostre o llosa, d'alçària 1 m, enjovada en cèrcol perimetral de formigó cada 2,5 m i amb el desmuntatge inclòs	1
H152PB21	m	Marquesina de protecció en voladiu de 3 m amb perfils d'acer IPN 140 fixats al sostre o llosa amb cargols passants i taulons de fusta, inclinació en l'extrem de 30 °, desmuntatge inclòs	4
H152U000	m	Tanca d'advertència o abalisament d'1 m d'alçada amb malla de polietilè taronja, fixada a 1 m del perímetre del sostre amb suports d'acer allotjats amb forats al sostre	1 /2 /3 /4 /6 /9 /25
H1531114	u	Plataforma en voladís, abatible per a càrrega i descàrrega de materials, d'1,4x1,7 m de planxa d'acer gofrada i perfils portants d'acer UPN 160, amb baranes laterals metàl·liques i cadena d'accés, fixada amb puntals i amb el desmuntatge inclòs	1 /4
H1534001	u	Peça de plàstic en forma de bolet, de color vermell, per a protecció dels extrems de les armadures per a qualsevol diàmetre, amb desmuntatge inclòs	1 /2 /6
H15A2021	u	Torreta per al formigonat de pilars	1
HBBAA005	u	Senyal de prohibició, normalitzada amb pictograma negre sobre fons blanc, de forma circular amb cantells i banda transversal descendent d'esquerra a dreta a 45°, en color vermell, diàmetre 29 cm, amb cartell explicatiu rectangular, per ser vista fins 12 m, fixada i amb el desmuntatge inclòs	1 /2 /4 /6 /9 /10 /11 /13 /14 /16 /25
HBBAB115	u	Senyal de obligació, normalitzada amb pictograma blanc sobre fons blau, de forma circular amb cantells en color blanc, diàmetre 29 cm, amb cartell explicatiu rectangular, per ser vista fins 12 m, fixada i amb el desmuntatge inclòs	1 /2 /4 /6 /9 /10 /11 /13 /14 /16 /25
HBBAE001	u	Rètol adhesiu (MIE-RAT.10) de maniobra per a quadre o pupitre de control elèctric, adherit	16
HBBAF004	u	Senyal d'advertència, normalitzada amb pictograma negre sobre fons groc, de forma triangular amb el cantell negre, costat major 41 cm, amb cartell explicatiu rectangular, per ser vista fins 12 m de distància, fixada i amb el desmuntatge inclòs	1 /2 /4 /6 /9 /10 /11 /13 /14 /16 /25
HDS11411	m	Baixant de runes de tub de PVC, de 40 cm de diàmetre, amb boques de descàrrega, brides i acoblament, col·locat i amb el desmuntatge inclòs	10

MESURES PREVENTIVES

Codi	Descripció	Riscos
I0000003	Itineraris preestablerts i balissats per al personal	1
I0000004	Revisió i manteniment periòdic de SPC	1
I0000005	Integrar la seguretat al disseny arquitectònic	1
I0000008	Personal qualificat per a treballs en alçada	1
I0000012	Assegurar les escales de mà	1
I0000013	Ordre i neteja	2 /6
I0000014	Preparació i manteniment de les superfícies de treball	2 /6
I0000015	Organització de les zones de pas i emmagatzematge	2 /6
I0000020	No realitzar treballs a la mateixa vertical	3 /4
I0000022	Condena de la planta inferior en que s'ha de formigonar	3
I0000025	Planificació d'àrees i llocs de treball	4
I0000027	Elecció dels mitjans auxiliars de manteniment	4
I0000028	Impedir l'accés de personal dins del radi d'acció de càrregues suspeses	4
I0000029	No balancejar les càrregues suspeses	4
I0000030	Suspendre i aixecar les càrregues dins de l'envolcall o fleixos originals	4
I0000031	Per a la manipulació de materials voluminosos i/o pesats, solicitar un procediment de treball específic	4
I0000033	Solicitar habilitació professional del personal encarregat del manteniment de l'obra	4
I0000039	Planificació de compra i programa de manteniment d'eines	9 /11
I0000040	Formació de l'operari en l'ús i manteniment d'eines	9
I0000041	Substituir la fabricació a obra per la prefabricació a taller	9
I0000042	Evitar processos de manipulació de materials a obra	9
I0000044	Evitar processos de tallat de materials a l'obra	10
I0000045	Formació	10 /13 /18
I0000047	Planificació i procediments per a la càrrega i descàrrega de materials	11
I0000048	No treballar al costat de paraments acabats de fer (< 48 h)	11
I0000050	No treballar ni estar al radi d'acció de les càrregues suspesses	11
I0000055	Elecció dels equips de manteniment	13
I0000056	Paletització i eines ergonòmiques	13
I0000058	Adaptar la feina a les característiques individuals de la persona que la realitza	13
I0000059	Elecció dels materials alternatius poc pessats i més manegables	13
I0000060	Suspensió de les feines en condicions extremes	14
I0000061	Rotació dels llocs de treball	14
I0000062	Planificar els treballs per a realitzar-los en zones protegides	14
I0000063	En cas de vent, apuntalament i fixació de tots els elements inestables	14
I0000064	Suspensió de les feines a cobertes inclinades amb vent superior a 40 km/h	14
I0000067	No treballar al costat de linies elèctriques amb cables nusos	16
I0000068	Elecció i manteniment de les eines elèctriques	16
I0000069	Formació i habilitació específica per a cada eina	16
I0000070	Compliment del REBT pel que fa a equips de protecció	16
I0000071	Revisió de la posta a terra	16
I0000072	Realitzar els treballs sobre superfícies seques	16
I0000073	Disposar de quadres elèctrics secundaris	16
I0000086	Substituir els materials amb substàncies nocives	18
I0000103	Planificació de les àrees de treball	25
I0000104	Accessos i circulació independents per a personal i maquinària	25
I0000105	Anivellar la maquinària per a la realització de l'activitat	25
I0000106	El personal no ha de descansar al costat de màquines aturades	25
I0000107	Limitació de la velocitat dels vehicles	25
I0000154	Verificar nivell lumínic mínim (250 lux) a itineraris i llocs de treball	1 /2 /6 /9 /25
I0000155	Controlar la temperatura i velocitat del vent als llocs de treball	14
I0000160	Traslladar materials amb la grua dins d'una caixa o sarcòfeg	4 /11
I0000161	Verificar que les connexions de les màquines es facin amb endolls reglamentaris	16

E04.E02 MURS I PANTALLES DE FORMIGÓ

MURS I PANTALLES DE FORMIGÓ ARMAT, INCLOENT ENCOFRATS (FUSTA, PLAFONS PREFABRICATS), MANIPULACIÓ I COL.LOCACIÓ D'ARMADURA, I ABOCAMENT DE FORMIGÓ AMB CUBILOT O BOMBA

Avaluació de riscos

Id	Risc	P	G	A
1	CAIGUDA DE PERSONES A DIFERENT NIVELL	2	3	4
	Situació: ITINERARIS A OBRA			
	TREBALLS EN ALÇADA			
2	CAIGUDA DE PERSONES AL MATEIX NIVELL	2	1	2
	Situació: ITINERARIS A OBRA			
	ÀREA DE TREBALL			
	MANCA D'IL.LUMINACIÓ			
3	CAIGUDA D'OBJECTES PER DESPLOM, ESFONDRAMENT O ENSORRAMENT	1	3	3
	Situació: ENFONSAMENT DE SISTEMES D'ENCOFRATS			
4	CAIGUDA D'OBJECTES PER MANIPULACIÓ O DE MATERIALS TRANSPORTATS	2	3	4
	Situació: MANIPULACIÓ D'APLECS, EINES, MITJANS AUXILIARS			
6	TREPITJADES SOBRE OBJECTES	3	1	3
	Situació: ITINERARIS A OBRA			
	ÀREA DE TREBALL			
	MANCA D'IL.LUMINACIÓ			
9	COPS AMB OBJECTES O EINES (TALLS)	2	2	3
	Situació: EINES			
	SERRA DE FORADAR FUSTA			
10	PROJECCIÓ DE FRAGMENTS O PARTÍCULES	2	2	3
	Situació: SERRA DE FORADAR FUSTA			
	MANIPULACIÓ DE MATERIALS			
12	ATRAPAMENT PER BOLCADA DE MÀQUINES, TRACTORS O VEHICLES	2	3	4
	Situació: COL.LOCACIÓ PLAFONS ENCOFRAT			
	ÚS GRUES MÓBILS			
13	SOBREESFORÇOS	2	2	3
	Situació: MANIPULACIÓ MANUAL			

14	EXPOSICIÓ A CONDICIONS AMBIENTALS EXTREMES **Situació:** TREBALLS A L'EXTERIOR	1	2	2
16	EXPOSICIÓ A CONTACTES ELÈCTRICS **Situació:** CONTACTES DIRECTES I INDIRECTES	1	3	3
18	CONTACTES AMB SUBSTANCIES NOCIVES (CÀUSTIQUES, CORROSIVES, IRRITANTS O AL·LERGÈNIQUES) **Situació:** AGLOMERANTS	2	1	2
25	ATROPELLAMENTS O COPS AMB VEHICLES **Situació:** ITINERARIS A OBRA SOBRE TERRENYS IRREGULARS	2	3	4

P: Probabilitat (1,2,3) / G: Gravetat (1,2,3) / A: Avaluació (1,2,3,4,5)

EQUIPS PROTECCIÓ INDIVIDUAL

Codi	UA	Descripció	Riscos
H1411111	u	Casc de seguretat per a ús normal, contra cops, de polietilè amb un pes màxim de 400 g, homologat segons UNE-EN 812	1 /2 /3 /4 /6 /9 /10 /12 /14 /16 /18 /25
H1421110	u	Ulleres de seguretat antiimpactes estàndard, amb muntura universal, amb visor transparent i tractament contra l'entelament, homologades segons UNE-EN 167 i UNE-EN 168	10 /14 /18
H142CD70	u	Pantalla facial per a protecció de riscs mecànics, amb visor de malla de reixeta metàl·lica, per acoblar al casc amb arnès abatible, homologada segons UNE-EN 1731	10
H1432012	u	Protector auditiu d'auricular, acoblat al cap amb arnès i orelleres antisoroll, homologat segons UNE-EN 352-1 i UNE-EN 458	14
H1455710	u	Parella de guants d'alta resistència al tall i a l'abrassió per a ferrallista, amb dits i palmell de cautxú rugós sobre suport de cotó, i subjecció elàstica al canell, homologats segons UNE-EN 388 i UNE-EN 420	9
H145C002	u	Parella de guants de protecció contra riscs mecànics comuns de construcció nivell 3, homologats segons UNE-EN 388 i UNE-EN 420	1 /2 /3 /4 /6 /9 /10 /14 /25
H145E003	u	Parella de guants contra agents químics i microorganismes, homologats segons UNE-EN 374-1, -2, -3 i UNE-EN 420	18
H145K153	u	Parella de guants de material aïllant per a treballs elèctrics, classe 00, logotip color beix, tensió màxima 500 V, homologats segons UNE-EN 420	16
H1461164	u	Parella de botes d'aigua de PVC de canya alta, per posada en obra del formigó, amb plantilla metàl·lica, amb sola antilliscant i folrades de niló rentable, homologades segons UNE-EN ISO 20344, UNE-EN ISO 20345, UNE-EN ISO 20346 i UNE-EN ISO 20347	6
H1465275	u	Parella de botes baixes de seguretat industrial per a treballs de construcció en general, resistents a la humitat, de pell rectificada, amb turmellera encoixinada, amb puntera metàl·lica, sola antilliscant, falca amortidora d'impactes al taló i sense plantilla metàl·lica, homologades segons UNE-EN ISO 20344, UNE-EN ISO 20345, UNE-EN ISO 20346 i UNE-EN ISO 20347	1 /2 /3 /4 /6 /9 /10 /12 /14 /16 /18 /25
H1465277	u	Parella de botes baixes de seguretat industrial per a encofrador, resistents a la humitat, de pell rectificada, amb turmellera encoixinada, amb puntera metàl·lica, sola antilliscant, falca amortidora d'impactes al taló i amb plantilla metàl·lica, homologades segons UNE-EN ISO 20344, UNE-EN ISO 20345, UNE-EN ISO 20346 i UNE-EN ISO 20347	6
H146J364	u	Parella de plantilles anticlaus de fleix d'acer de 0,4 mm de gruix, de 120 kg de resistència a la perforació, pintades amb pintures epoxi i folrades, homologades segons UNE-EN ISO 20344 i UNE-EN 12568	6
H147D405	u	Sistema anticaiguda compost per un arnès anticaiguda amb tirants, bandes secundàries, bandes subglúties, bandes de cuixa, recolzament dorsal per a subjecció, elements d'ajust, element dorsal d'enganxament d'arnès anticaiguda i sivella, incorporat a un subsistema anticaiguda de tipus lliscant sobre línia d'ancoratge flexible de llargaria 10 m, homologat segons UNE-EN 361, UNE-EN 362, UNE-EN 364, UNE-EN 365 i UNE-EN 353-2	1
H147N000	u	Faixa de protecció dorslumbar	13
H1481242	u	Granota de treball per a construcció, de polièster i cotó (65%-35%), color beix, trama 240, amb butxaques interiors, homologada segons UNE-EN 340	1 /2 /3 /4 /6 /9 /10 /12 /14 /16 /18 /25
H1482222	u	Camisa de treball per a construcció, de polièster i cotó (65%-35%), color beix amb butxaques interiors, trama 240, homologada segons UNE-EN 340	14
H1485800	u	Armilla reflectant amb tires reflectants a la cintura, al pit i a l'esquena, homologada segons UNE-EN 471	12 /25
H1486241	u	Casaca tipus enginyer, de polièster embuatada amb material aïllant, butxaques exteriors	14
H1487350	u	Impermeable amb jaqueta, caputxa i pantalons, per a edificació, de PVC soldat de 0,3 mm de gruix, homologat segons UNE-EN 340	14
H148D900	u	Arnès per a senyalista, amb tires reflectants a la cintura, al pit, a l'esquena i als tirants, homologat segons UNE-EN 340 i UNE-EN 471	4

MITJANS AUXILIARS D'UTILITAT PREVENTIVA

Codi	UA	Descripció	Riscos
HX11X003	u	Bastida modular amb estructura tubular i sistema de seguretat amb tots els requisits reglamentaris en previsió de caigudes per a la realització d'estructures, tancaments, cobertes, i altres treballs en alçada	1
HX11X004	u	Barana definitiva, prevista en projecte, per a protecció de caigudes a diferent nivell	1
HX11X005	u	Escala modular d'estructura porticada, per accedir a cotes de diferent nivell, superiors a 7 m amb sistema de seguretat integrat	1
HX11X019	m	Marquesina de protecció en voladiu en bastida tubular amb sistema de seguretat amb tots els requisits reglamentaris, normalitzada i incorporada UNE-EN 12810-1 (HD-1000)	4
HX11X021	u	Passadís de protecció prefabricat metàl·lic amb sistema de seguretat amb tots els requisits reglamentaris, de llargària 2,5 m, d'amplària 1,1 m, amb paviment de entramat de platines metàl·liques i rampes articulades, baranes metàl·liques reglamentàries, muntants de 2 m d'alçada, sostre de xapa d'acer de 3 mm de gruix	2 /4

SISTEMES DE PROTECCIÓ COL·LECTIVA

Codi	UA	Descripció	Riscos
H1512005	m²	Protecció col·lectiva vertical de bastides tubulars i/o muntacàrregues amb malla de polipropilè tupida tipus mosquitera, traus perimetrals amb reforç i corda de diàmetre 6 mm i amb el desmuntatge inclòs	4
H1512007	m	Protecció col·lectiva vertical del perímetre de les façanes contra caigudes de persones u objectes, amb suport metàl·lic tipus mènsula, de llargària 2,5 m, barra porta xarxes horitzontal, serjant d'ancoratge al sostre, xarxa de seguretat horitzontal i amb el desmuntatge inclòs	1 /4
H1512013	m²	Protecció col·lectiva vertical dels laterals dels forats de les escales en tota l'alçada amb xarxa-teló normalitzada (UNE-EN 1263-1) de poliamida no regenerada, de tenacitat alta nuada amb corda perimetral de poliamida, ancoratge de fleix perforat i clau d'impacte d'acer i corda de cosit de 6 mm de diàmetre i amb el desmuntatge inclòs	1
H1512212	m	Protecció col·lectiva vertical del perímetre del sostre amb xarxa per a proteccions superficials contra caigudes, de fil trenat de poliamida no regenerada, de tenacitat alta, de 4 mm de diàmetre, 80x80 mm de pas de malla, corda perimetral de poliamida de 12 mm de diàmetre nuada a la xarxa, d'alçària 5 m, amb ancoratges d'emborsament inferior, fixada al sostre cada 0,5 amb ganxos embeguts en el formigó, cordes d'hissat i subjecció de 12 mm de diàmetre, pescant metàl·lic de forca fixats al sostre cada 4,5 m amb ganxos embeguts en el formigó, en 1a col·locació i amb el desmuntatge inclòs	1
H151A1K1	m²	Protecció col·lectiva horitzontal d'obertures amb xarxa per a proteccions superficials contra caigudes, de fil trenat de poliamida no regenerada, de tenacitat alta, de 4 mm de diàmetre, 80x80 mm de pas de malla, corda perimetral de poliamida de 12 mm de diàmetre nuada a la xarxa, fixada amb fleix i tacs d'expansió i amb el desmuntatge inclòs	1
H151AEL1	m²	Protecció horitzontal d'obertures amb malla electrosoldada de barres corrugades d'acer 10x 10 cm i de 3 - 3 mm de diàmetre embegut en el formigó i amb el desmuntatge inclòs	1
H151AJ01	m²	Protecció horitzontal d'obertures d'1 m de diàmetre com a màxim, en sostres, amb fusta i amb el desmuntatge inclòs	1
H152M671	m	Barana de protecció prefabricada per a forats d'ascensor, d'alçària 1 m, fixada amb cargols d'ataconat als brancals de fàbrica i amb el desmuntatge inclòs	1
H152N681	m	Barana de protecció sobre sostre o llosa, d'alçària 1 m, enjovada en cèrcol perimetral de formigó cada 2,5 m i amb el desmuntatge inclòs	1
H152PB21	m	Marquesina de protecció en voladiu de 3 m amb perfils d'acer IPN 140 fixats al sostre o llosa amb cargols passants i taulons de fusta, inclinació en l'extrem de 30	4

		°, desmuntatge inclòs	
H152U000	m	Tanca d'advertència o abalisament d'1 m d'alçada amb malla de polietilè taronja, fixada a 1 m del perímetre del sostre amb suports d'acer allotjats amb forats al sostre	1 /2 /3 /4 /6 /9 /25
H1531114	u	Plataforma en voladís, abatible per a càrrega i descàrrega de materials, d'1,4x1,7 m de planxa d'acer gofrada i perfils portants d'acer UPN 160, amb baranes laterals metàl·liques i cadena d'accés, fixada amb puntals i amb el desmuntatge inclòs	1 /4
H1534001	u	Peça de plàstic en forma de bolet, de color vermell, per a protecció dels extrems de les armadures per a qualsevol diàmetre, amb desmuntatge inclòs	1 /2 /6
HBBAA005	u	Senyal de prohibició, normalitzada amb pictograma negre sobre fons blanc, de forma circular amb cantells i banda transversal descendent d'esquerra a dreta a 45°, en color vermell, diàmetre 29 cm, amb cartell explicatiu rectangular, per ser vista fins 12 m, fixada i amb el desmuntatge inclòs	1 /2 /4 /6 /9 /10 /12 /13 /14 /16 /25
HBBAB115	u	Senyal de obligació, normalitzada amb pictograma blanc sobre fons blau, de forma circular amb cantells en color blanc, diàmetre 29 cm, amb cartell explicatiu rectangular, per ser vista fins 12 m, fixada i amb el desmuntatge inclòs	1 /2 /4 /6 /9 /10 /12 /13 /14 /16 /25
HBBAE001	u	Rètol adhesiu (MIE-RAT.10) de maniobra per a quadre o pupitre de control elèctric, adherit	16
HBBAF004	u	Senyal d'advertència, normalitzada amb pictograma negre sobre fons groc, de forma triangular amb el cantell negre, costat major 41 cm, amb cartell explicatiu rectangular, per ser vista fins 12 m de distància, fixada i amb el desmuntatge inclòs	1 /2 /4 /6 /9 /10 /12 /13 /14 /16 /25
HDS11411	m	Baixant de runes de tub de PVC, de 40 cm de diàmetre, amb boques de descàrrega, brides i acoblament, col·locat i amb el desmuntatge inclòs	10

MESURES PREVENTIVES

Codi	Descripció	Riscos
I0000003	Itineraris preestablerts i balissats per al personal	1
I0000004	Revisió i manteniment periòdic de SPC	1
I0000005	Integrar la seguretat al disseny arquitectònic	1
I0000006	Disseny i estudi de les mesures preventives en fase de projecte	1
I0000007	Adoptar les mesures preventives necessàries per al manteniment correcte posterior	1
I0000008	Personal qualificat per a treballs en alçada	1
I0000012	Assegurar les escales de mà	1
I0000013	Ordre i neteja	2 /6
I0000014	Preparació i manteniment de les superfícies de treball	2 /6
I0000015	Organització de les zones de pas i emmagatzematge	2 /6
I0000020	No realitzar treballs a la mateixa vertical	3 /4
I0000022	Condena de la planta inferior en que s'ha de formigonar	3
I0000025	Planificació d'àrees i llocs de treball	4
I0000026	Planificació de recorreguts i maniobres per a màquines i camions	4
I0000027	Elecció dels mitjans auxiliars de manteniment	4
I0000028	Impedir l'accés de personal dins del radi d'acció de càrregues suspeses	4
I0000029	No balancejar les càrregues suspeses	4
I0000030	Suspendre i aixecar les càrregues dins de l'envolcall o fleixos originals	4
I0000031	Per a la manipulació de materials voluminosos i/o pesats, solicitar un procediment de treball específic	4
I0000033	Solicitar habilitació professional del personal encarregat del manteniment de l'obra	4
I0000038	Substituir lo manual per lo mecànic	9
I0000039	Planificació de compra i programa de manteniment d'eines	9
I0000040	Formació de l'operari en l'ús i manteniment d'eines	9
I0000041	Substituir la fabricació a obra per la prefabricació a taller	9
I0000042	Evitar processos de manipulació de materials a obra	9
I0000044	Evitar processos de tallat de materials a l'obra	10
I0000045	Formació	10 /12 /13 /18
I0000046	Evitar processos d'ajust en obra	10
I0000051	Adequació dels recorreguts de la maquinària	12
I0000053	Procediment d'utilització de la maquinària	12
I0000054	Ús de recolzaments hidràulics	12
I0000055	Elecció dels equips de manteniment	13
I0000056	Paletització i eines ergonòmiques	13
I0000058	Adaptar la feina a les característiques individuals de la persona que la realitza	13
I0000059	Elecció dels materials alternatius poc pessats i més manegables	13
I0000060	Suspensió de les feines en condicions extremes	14
I0000061	Rotació dels llocs de treball	14
I0000062	Planificar els treballs per a realitzar-los en zones protegides	14
I0000063	En cas de vent, apuntalament i fixació de tots els elements inestables	14
I0000067	No treballar al costat de linies elèctriques amb cables nusos	16
I0000068	Elecció i manteniment de les eines elèctriques	16
I0000069	Formació i habilitació específica per a cada eina	16
I0000070	Compliment del REBT pel que fa a equips de protecció	16
I0000071	Revisió de la posta a terra	16
I0000072	Realitzar els treballs sobre superfícies seques	16
I0000073	Disposar de quadres elèctrics secundaris	16
I0000086	Substituir els materials amb substàncies nocives	18
I0000103	Planificació de les àrees de treball	25
I0000104	Accessos i circulació independents per a personal i maquinària	25
I0000105	Anivellar la maquinària per a la realització de l'activitat	25
I0000106	El personal no ha de descansar al costat de màquines aturades	25
I0000107	Limitació de la velocitat dels vehicles	25
I0000154	Verificar nivell lumínic mínim (250 lux) a itineraris i llocs de treball	1 /2 /6 /9 /25
I0000155	Controlar la temperatura i velocitat del vent als llocs de treball	14
I0000160	Traslladar materials amb la grua dins d'una caixa o sarcòfeg	4
I0000161	Verificar que les connexions de les màquines es facin amb endolls reglamentaris	16
I0000162	Realitzar treballs formigonat pilars o murs amb plataforma reglamentaria (no usar escales de ma)	1

E04.E03 ESTRUCTURES D'ACER

ESTRUCTURES D'ELEMENTS D'ACER ENSAMBLATS MITJANÇANT CARGOLS O SOLDADURA

Avaluació de riscos

Id	Risc	P	G	A
1	CAIGUDA DE PERSONES A DIFERENT NIVELL **Situació:** ITINERARIS A OBRA TREBALLS EN ALÇADA	2	3	4
2	CAIGUDA DE PERSONES AL MATEIX NIVELL **Situació:** ITINERARIS A OBRA ÀREA DE TREBALL AMB MANCA D'IL.LUMINACIÓ	1	1	1
4	CAIGUDA D'OBJECTES PER MANIPULACIÓ O DE MATERIALS TRANSPORTATS **Situació:** MANIPULACIÓ D'APLECS, EINES I MITJANS AUXILIARS	2	3	4
6	TREPITJADES SOBRE OBJECTES **Situació:** ITINERARIS A OBRA, ÀREA DE TREBALL ELEMENTS PUNTXANTS MANCA D'IL.LUMINACIÓ	1	1	1
9	COPS AMB OBJECTES O EINES (TALLS) **Situació:** EINES AMB ELEMENTS ESTRUCTURALS	2	1	2
10	PROJECCIÓ DE FRAGMENTS O PARTÍCULES **Situació:** TROSSEJAT D'ESCÒRIA TREBALLS AMB RADIAL TALL-SOLDADURA OXIACETILÈ	2	2	3
11	ATRAPAMENT PER O ENTRE OBJECTES **Situació:** AMB ELEMENTS ESTRUCTURALS	2	3	4
13	SOBREESFORÇOS **Situació:** MANIPULACIÓ MANUAL	2	2	3
14	EXPOSICIÓ A CONDICIONS AMBIENTALS EXTREMES **Situació:** TREBALLS A L'EXTERIOR	1	2	2
15	CONTACTES TÈRMICS **Situació:** TALL-SOLDADURA OXIACETILÈ SOLDADURA ELÈCTRICA	1	2	2
16	EXPOSICIÓ A CONTACTES ELÈCTRICS **Situació:** CONTACTES DIRECTES I INDIRECTES	1	3	3
17	INHALACIÓ O INGESTIÓ DE SUBSTANCIES NOCIVES **Situació:** GASOS DE SOLDADURES	1	2	2
19	EXPOSICIÓ A RADIACIONS , IONITZANTS O NO I TÈRMIQUES **Situació:** SOLDADURA ELÈCTRICA	3	2	4
20	EXPLOSIONS **Situació:** BOMBONES OXIACETILÈ MATERIAS INFLAMABLES	1	3	3
21	INCENDIS **Situació:** SOLDADURES	1	3	3

25 ATROPELLAMENTS O COPS AMB VEHICLES 2 3 4
Situació: ITINERARIS A OBRA EN TERRENYS IRREGULARS

P: Probabilitat (1,2,3) / G: Gravetat (1,2,3) / A: Avaluació (1,2,3,4,5)

EQUIPS PROTECCIÓ INDIVIDUAL

Codi	UA	Descripció	Riscos
H1411111	u	Casc de seguretat per a ús normal, contra cops, de polietilè amb un pes màxim de 400 g, homologat segons UNE-EN 812	1 /2 /4 /6 /9 /10 /11 /13 /14 /15 /16 /20 /21 /25
H1423230	u	Ulleres de seguretat per a tall oxiacetilènic, amb muntura universal de barnilla d'acer recoberta de PVC, amb visors circulars de 50 mm de D foscos de color DIN 5, homologades segons UNE-EN 175 i UNE-EN 169	10
H1424340	u	Ulleres de seguretat hermètiques per a esmerillar, amb muntura de cassoleta de policarbonat amb respiradors i recolzament nasal, adaptables amb cinta elàstica, amb visors circulars de 50 mm de D roscats a la muntura, homologades segons UNE-EN 167 i UNE-EN 168	10
H142AC60	u	Pantalla facial per a soldadura elèctrica, amb marc abatible de mà i suport de polièster reforçat amb fibra de vidre vulcanitzada d'1,35 mm de gruix, amb visor inactínic semifosc amb protecció DIN 12, homologada segons UNE-EN 175	10 /19
H1432012	u	Protector auditiu d'auricular, acoblat al cap amb arnès i orelleres antisoroll, homologat segons UNE-EN 352-1 i UNE-EN 458	13
H1445003	u	Mascareta de protecció respiratòria, homologada segons UNE-EN 140	17
H1446004	u	Semimàscara de protecció filtrant contra partícules, homologada segons UNE-EN 149	17
H1447005	u	Màscara de protecció respiratòria, homologada segons UNE-EN 136	17
H144E406	u	Filtre mixte contra gasos i partícules, homologat segons UNE-EN 14387 i UNE-EN 12083	17
H1459630	u	Parella de guants per a soldador, amb palmell de pell, folre interior de cotó, i mànіga llarga de serratge folrada de dril fort, homologats segons UNE-EN 407 i UNE-EN 420	15
H145C002	u	Parella de guants de protecció contra riscs mecànics comuns de construcció nivell 3, homologats segons UNE-EN 388 i UNE-EN 420	2 /4 /6 /9 /10 /11 /14 /20 /21 /25
H145K153	u	Parella de guants de material aïllant per a treballs elèctrics, classe 00, logotip color beix, tensió màxima 500 V, homologats segons UNE-EN 420	16
H1463253	u	Parella de botes dielèctriques resistents a la humitat, de pell rectificada, amb turmellera encoixinada sola antilliscant i antiestàtica, falca amortidora per al taló, llengüeta de manxa, de despreniment ràpid, sense ferramenta metàl·lica, amb puntera reforçada, homologades segons DIN 4843	16
H1465275	u	Parella de botes baixes de seguretat industrial per a treballs de construcció en general, resistents a la humitat, de pell rectificada, amb turmellera encoixinada, amb puntera metàl·lica, sola antilliscant, falca amortidora d'impactes al taló i sense plantilla metàl·lica, homologades segons UNE-EN ISO 20344, UNE-EN ISO 20345, UNE-EN ISO 20346 i UNE-EN ISO 20347	1 /2 /4 /9 /10 /11 /14 /20 /21 /25
H1465376	u	Parella de botes baixes de seguretat industrial per a soldador, resistents a la humitat, de pell rectificada adobada al crom, amb turmellera encoixinada, amb llengüeta de manxa de despreniment ràpid, puntera metàl·lica, sola antilliscant, falca amortidora d'impactes al taló i sense plantilla metàl·lica, homologades segons UNE-EN ISO 20344, UNE-EN ISO 20345, UNE-EN ISO 20346 i UNE-EN ISO 20347	10 /15
H146J364	u	Parella de plantilles anticlaus de fleix d'acer de 0,4 mm de gruix, de 120 kg de resistència a la perforació, pintades amb pintures epoxi i folrades, homologades segons UNE-EN ISO 20344 i UNE-EN 12568	6
H147D405	u	Sistema anticaiguda compost per un arnès anticaiguda amb tirants, bandes secundàries, bandes subglúties, bandes de cuixa, recolzament dorsal per a subjecció, elements d'ajust, element dorsal d'enganxament d'arnès anticaiguda i sivella, incorporat a un subsistema anticaiguda de tipus lliscant sobre línia d'ancoratge flexible de llargaria 10 m, homologat segons UNE-EN 361, UNE-EN 362, UNE-EN 364, UNE-EN 365 i UNE-EN 353-2	1
H147L015	u	Aparell d'ancoratge per a equip de protecció individual contra caiguda d'alçada, homologat segons UNE-EN 795, amb fixació amb tac mecànic	1
H147M007	u	Arnès de seient solidari a equip de protecció individual per a prevenció de caigudes d'alçada, homologat segons UNE-EN 813	1
H147N000	u	Faixa de protecció dorslumbar	13
H1481442	u	Granota de treball per a muntatges i/o treballs mecànics, de polièster i cotó (65%-35%), color blau vergara, trama 240, amb butxaques interiors, homologada segons UNE-EN 340	1 /2 /4 /6 /9 /10 /11 /14 /15 /20 /21 /25
H1481654	u	Granota de treball per a soldadors i/o treballadors de tubs, de cotó sanforitzat (100%), color blau vergara, trama 320, amb butxaques interiors dotades de cremalleres metàl·liques, homologada segons UNE-EN 340, UNE-EN 470-1 i UNE-EN 348	16
H1482422	u	Camisa de treball per a muntatges i/o treballs mecànics, soldadors i/o treballadors de tubs, de polièster i cotó (65%-35%), color blavenc amb butxaques interiors, trama 240, homologada segons UNE-EN 340	14
H1485800	u	Armilla reflectant amb tires reflectants a la cintura, al pit i a l'esquena, homologada segons UNE-EN 471	4 /11 /25
H1486241	u	Casaca tipus enginyer, de polièster embuatada amb material aïllant, butxaques exteriors	14
H1487350	u	Impermeable amb jaqueta, caputxa i pantalons, per a edificació, de PVC soldat de 0,3 mm de gruix, homologat segons UNE-EN 340	14
H1488580	u	Davantal per a soldador, de serratge, homologat segons UNE-EN 340, UNE-EN 470-1 i UNE-EN 348	10
H1489580	u	Jaqueta per a soldador, de serratge, homologada segons UNE-EN 340, UNE-EN 470-1 i UNE-EN 348	19

MITJANS AUXILIARS D'UTILITAT PREVENTIVA

Codi	UA	Descripció	Riscos
HX11X003	u	Bastida modular amb estructura tubular i sistema de seguretat amb tots els requisits reglamentaris en previsió de caigudes per a la realització d'estructures, tancaments, cobertes, i altres treballs en alçada	1
HX11X005	u	Escala modular d'estructura porticada, per accedir a cotes de diferent nivell, superiors a 7 m amb sistema de seguretat integrat	1
HX11X019	m	Marquesina de protecció en voladiu en bastida tubular amb sistema de seguretat amb tots els requisits reglamentaris, normalitzada i incorporada UNE-EN 12810-1 (HD-1000)	4
HX11X021	u	Passadís de protecció prefabricat metàl·lic amb sistema de seguretat amb tots els requisits reglamentaris, de llargària 2,5 m, d'amplària 1,1 m, amb paviment de entramat de platines metàl·liques i rampes articulades, baranes metàl·liques reglamentàries, muntants de 2 m d'alçada, sostre de xapa d'acer de 3 mm de gruix	1 /2 /4

SISTEMES DE PROTECCIÓ COL·LECTIVA

Codi	UA	Descripció	Riscos
H1512007	m	Protecció col·lectiva vertical del perímetre de les façanes contra caigudes de persones u objectes, amb suport metàl·lic tipus mènsula, de llargària 2,5 m, barra porta xarxes horitzontal, serjant d'ancoratge al sostre, xarxa de seguretat horitzontal i amb el desmuntatge inclòs	1
H1512010	m²	Protecció de projecció de partícules incandescents amb manta ignífuga, xarxa de seguretat normalitzada (UNE-EN 1263-1) poliamida no regenerada, de tenacitat alta, nuada amb corda perimetral de poliamida i corda de cosit de 12 mm de diàmetre i amb el desmuntatge inclòs	10 /15 /20 /21
H1512013	m²	Protecció col·lectiva vertical dels laterals dels forats de les escales en tota l'alçada amb xarxa-teló normalitzada (UNE-EN 1263-1) de poliamida no regenerada, de tenacitat alta nuada amb corda perimetral de poliamida, ancoratge de fleix perforat i clau d'impacte d'acer i corda de cosit de 6 mm de diàmetre i amb el desmuntatge inclòs	1
H1512212	m	Protecció col·lectiva vertical del perímetre del sostre amb xarxa per a proteccions superficials contra caigudes, de fil trenat de poliamida no regenerada, de tenacitat alta, de 4 mm de diàmetre, 80x80 mm de pas de malla, corda perimetral de poliamida de 12 mm de diàmetre nuada a la xarxa, d'alçària 5 m, amb ancoratges d'emborsament inferior, fixada al sostre cada 0,5 amb ganxos embeguts en el formigó, cordes d'hissat i subjecció de 12 mm de diàmetre, pescant metàl·lic de forca fixats al sostre cada 4,5 m amb ganxos embeguts en el formigó, en 1a col·locació i amb el desmuntatge inclòs	1
H151A1K1	m²	Protecció col·lectiva horitzontal d'obertures amb xarxa per a proteccions superficials contra caigudes, de fil trenat de poliamida no regenerada, de tenacitat alta, de 4 mm de diàmetre, 80x80 mm de pas de malla, corda perimetral de poliamida de 12	1

		mm de diàmetre nuada a la xarxa, fixada amb fleix i tacs d'expansió i amb el desmuntatge inclòs	
H151AJ01	m²	Protecció horitzontal d'obertures d'1 m de diàmetre com a màxim, en sostres, amb fusta i amb el desmuntatge inclòs	1
H152J105	m	Cable fiador per al cinturó de seguretat, fixat en ancoratges de servei i amb el desmuntatge inclòs	1
H152N681	m	Barana de protecció sobre sostre o llosa, d'alçària 1 m, enjovada en cèrcol perimetral de formigó cada 2,5 m i amb el desmuntatge inclòs	1
H152PB21	m	Marquesina de protecció en voladiu de 3 m amb perfils d'acer IPN 140 fixats al sostre o llosa amb cargols passants i taulons de fusta, inclinació en l'extrem de 30 °, desmuntatge inclòs	4
H152U000	m	Tanca d'advertència o abalisament d'1 m d'alçada amb malla de polietilè taronja, fixada a 1 m del perímetre del sostre amb suports d'acer allotjats amb forats al sostre	2 /4 /6 /9 /11 /25
H1531114	u	Plataforma en voladís, abatible per a càrrega i descàrrega de materials, d'1,4x1,7 m de planxa d'acer gofrada i perfils portants d'acer UPN 160, amb baranes laterals metàl·liques i cadena d'accés, fixada amb puntals i amb el desmuntatge inclòs	1 /4
HBBAA005	u	Senyal de prohibició, normalitzada amb pictograma negre sobre fons blanc, de forma circular amb cantells i banda transversal descendent d'esquerra a dreta a 45°, en color vermell, diàmetre 29 cm, amb cartell explicatiu rectangular, per ser vista fins 12 m, fixada i amb el desmuntatge inclòs	1 /2 /4 /6 /9 /10 /11 /13 /14 /15 /16 /17 /19 /20 /21 /25
HBBAB115	u	Senyal de obligació, normalitzada amb pictograma blanc sobre fons blau, de forma circular amb cantells en color blanc, diàmetre 29 cm, amb cartell explicatiu rectangular, per ser vista fins 12 m, fixada i amb el desmuntatge inclòs	1 /2 /4 /6 /9 /10 /11 /13 /14 /15 /16 /17 /19 /20 /21 /25
HBBAC005	u	Senyal indicativa de la ubicació d'equips d'extinció d'incendis, normalitzada amb pictograma blanc sobre fons vermell, de forma rectangular o quadrada, costat major 29 cm, per ser vista fins 12 m de distància, fixada i amb el desmuntatge inclòs	21
HBBAE001	u	Rètol adhesiu (MIE-RAT.10) de maniobra per a quadre o pupitre de control elèctric, adherit	16
HBBAF004	u	Senyal d'advertència, normalitzada amb pictograma negre sobre fons groc, de forma triangular amb el cantell negre, costat major 41 cm, amb cartell explicatiu rectangular, per ser vista fins 12 m de distància, fixada i amb el desmuntatge inclòs	1 /2 /4 /6 /9 /10 /11 /13 /14 /15 /16 /17 /19 /20 /21 /25
HM³1161J	u	Extintor de pols seca, de 6 kg de càrrega, amb pressió incorporada, pintat, amb suport a la paret i amb el desmuntatge inclòs	21

MESURES PREVENTIVES

Codi	Descripció	Riscos
I0000003	Itineraris preestablerts i balissats per al personal	1
I0000004	Revisió i manteniment periòdic de SPC	1 /11
I0000005	Integrar la seguretat al disseny arquitectònic	1
I0000006	Disseny i estudi de les mesures preventives en fase de projecte	1
I0000008	Personal qualificat per a treballs en alçada	1
I0000010	Executar les escales a la vegada que el sostre de la planta a la que doni accés	1
I0000012	Assegurar les escales de mà	1
I0000013	Ordre i neteja	2 /6
I0000014	Preparació i manteniment de les superfícies de treball	2 /6
I0000015	Organització de les zones de pas i emmagatzematge	2 /6
I0000017	Als plans inclinats, treballar sobre superfícies rugoses i no lliscants	2
I0000020	No realitzar treballs a la mateixa vertical	4
I0000025	Planificació d'àrees i llocs de treball	4
I0000026	Planificació de recorreguts i maniobres per a màquines i camions	4
I0000027	Elecció dels mitjans auxiliars de manteniment	4
I0000028	Impedir l'accés de personal dins del radi d'acció de càrregues suspeses	4
I0000029	No balancejar les càrregues suspeses	4
I0000031	Per a la manipulació de materials voluminosos i/o pesats, solicitar un procediment de treball específic	4
I0000033	Solicitar habilitació professional del personal encarregat del manteniment de l'obra	4
I0000038	Substituir lo manual per lo mecànic	9 /10
I0000039	Planificació de compra i programa de manteniment d'eines	9
I0000040	Formació de l'operari en l'ús i manteniment d'eines	9
I0000041	Substituir la fabricació a obra per la prefabricació a taller	9
I0000042	Evitar processos de manipulació de materials a obra	9
I0000044	Evitar processos de tallat de materials a l'obra	10
I0000045	Formació	10 /13 /21
I0000046	Evitar processos d'ajust en obra	10
I0000047	Planificació i procediments per a la càrrega i descàrrega de materials	11
I0000050	No treballar ni estar al radi d'acció de les càrregues suspesses	11
I0000055	Elecció dels equips de manteniment	13
I0000058	Adaptar la feina a les característiques individuals de la persona que la realitza	13
I0000059	Elecció dels materials alternatius poc pessats i més manegables	13
I0000060	Suspensió de les feines en condicions extremes	14
I0000061	Rotació dels llocs de treball	14 /17
I0000062	Planificar els treballs per a realitzar-los en zones protegides	14
I0000063	En cas de vent, apuntalament i fixació de tots els elements inestables	14
I0000064	Suspensió de les feines a cobertes inclinades amb vent superior a 40 km/h	14
I0000065	Evitar procés de soldadura a l'obra	15
I0000067	No treballar al costat de linies elèctriques amb cables nusos	16
I0000068	Elecció i manteniment de les eines elèctriques	16
I0000069	Formació i habilitació específica per a cada eina	16
I0000070	Compliment del REBT pel que fa a equips de protecció	16
I0000071	Revisió de la posta a terra	16
I0000072	Realitzar els treballs sobre superfícies seques	16
I0000073	Disposar de quadres elèctrics secundaris	16
I0000078	Evitar processos de divissió de material en sec	17
I0000079	Realitzar els treballs a l´aire lliure, sempre a sotavent	17
I0000080	Elecció dels materials al disseny del projecte	17
I0000082	Aïllament del procés	17
I0000085	Ventilació de les zones de treball	17
I0000091	No soldar sobre contenidors de materials inflamables o explosius (pintures, dissolvents, etc)	20
I0000093	Evitar unions de mangueres amb filferros	20
I0000094	Revisió periòdica dels equips de treball	19 /20
I0000095	Impedir el contacte de l'acetilè amb el coure	20
I0000096	No fumar	20
I0000097	Substituir l'inflamable per no infamable	21
I0000099	Establir una zona de protecció de radi 10 m, en treballs de soldadura i tall amb serra radial	19 /20 /21
I0000103	Planificació de les àrees de treball	25
I0000104	Accessos i circulació independents per a personal i maquinària	25
I0000105	Anivellar la maquinària per a la realització de l'activitat	25
I0000106	El personal no ha de descansar al costat de màquines aturades	25
I0000107	Limitació de la velocitat dels vehicles	25
I0000152	Utilitzar mitjans mecànics(grues, transpalets, plataformes elevadores) per manipular càrregues	13
I0000154	Verificar nivell lumínic mínim (250 lux) a itineraris i llocs de treball	2 /6 /9 /25
I0000155	Controlar la temperatura i velocitat del vent als llocs de treball	14
I0000158	Accessoris dielectrics (escala, banqueta, bastida, perxa de terra) si hi ha risc contacte elèctric	16
I0000159	Per manipular càrregues llargues amb grua, utilitzar biga de repartiment	4 /11
I0000161	Verificar que les connexions de les màquines es facin amb endolls reglamentaris	16
I0000163	Realitzar treballs de soldadura en alçada des de gàbia o plataforma protegida	1

E04.E04 ESTRUCTURES PORTICADES DE FORMIGÓ "IN SITU"

ESTRUCTURES PORTICADES DE FORMIGÓ ARMAT, INCLOENT-HI ENCOFRATS (FUSTA, PLAFONS PREFABRICATS), COL.LOCACIÓ D'ALLEUGERIDORS DE SOSTRES, MANIPULACIÓ I COL.LOCACIÓ D'ARMADURA, I ABOCAMENT DE FORMIGÓ AMB CUBILOT O BOMBA

Avaluació de riscos

Id	Risc	P	G	A
1	CAIGUDA DE PERSONES A DIFERENT NIVELL	2	3	4
	Situació: ITINERARIS A OBRA TREBALLS EN ALÇADA			
2	CAIGUDA DE PERSONES AL MATEIX NIVELL	2	1	2
	Situació: ITINERARIS A OBRA ÀREES DE TREBALL AMB BAIXA IL.LUMINACIÓ			
3	CAIGUDA D'OBJECTES PER DESPLOM, ESFONDRAMENT O ENSORRAMENT	1	3	3
	Situació: ERRADA ENCOFRATS I APUNTALAMENTS			

4	CAIGUDA D'OBJECTES PER MANIPULACIÓ O DE MATERIALS TRANSPORTATS **Situació:** MANIPULACIÓ D'APLECS, EINES I MITJANS AUXILIARS	2	3	4
6	TREPITJADES SOBRE OBJECTES **Situació:** ITINERARIS A OBRA ÀREA DE TREBALL AMB ELEMENTS PUNXANTS FORMIGÓ FRESC MANCA D'IL.LUMINACIÓ	3	1	3
9	COPS AMB OBJECTES O EINES (TALLS) **Situació:** EINES SERRA DE FORADAR FUSTA	2	2	3
10	PROJECCIÓ DE FRAGMENTS O PARTÍCULES **Situació:** SERRA DE FORADAR FUSTA TALL AMB RADIAL ABOCAMENT DE FORMIGÓ	2	2	3
11	ATRAPAMENT PER O ENTRE OBJECTES **Situació:** PER ELEMENTS ESTRUCTURALS MANIPULACIÓ I MANTENIMENT DE MATERIALS I ENCOFRATS	2	2	3
13	SOBREESFORÇOS **Situació:** MANIPULACIÓ MANUAL	2	2	3
14	EXPOSICIÓ A CONDICIONS AMBIENTALS EXTREMES **Situació:** TREBALLS A L'EXTERIOR	1	2	2
16	EXPOSICIÓ A CONTACTES ELÈCTRICS **Situació:** CONTACTES DIRECTES I INDIRECTES	1	3	3
18	CONTACTES AMB SUBSTANCIES NOCIVES (CÀUSTIQUES, CORROSIVES, IRRITANTS O AL·LERGÈNIQUES) **Situació:** AGLOMERANTS	2	1	2
25	ATROPELLAMENTS O COPS AMB VEHICLES **Situació:** ITINERARIS A OBRA SOBRE TERRENYS IRREGULARS	2	3	4

P: Probabilitat (1,2,3) / G: Gravetat (1,2,3) / A: Avaluació (1,2,3,4,5)

EQUIPS PROTECCIÓ INDIVIDUAL

Codi	UA	Descripció	Riscos
H1411111	u	Casc de seguretat per a ús normal, contra cops, de polietilè amb un pes màxim de 400 g, homologat segons UNE-EN 812	1 /2 /3 /4 /6 /9 /10 /11 /13 /14 /16 /18 /25
H1421110	u	Ulleres de seguretat antiimpactes estàndard, amb muntura universal, amb visor transparent i tractament contra l'entelament, homologades segons UNE-EN 167 i UNE-EN 168	10 /14 /18
H142CD70	u	Pantalla facial per a protecció de riscs mecànics, amb visor de malla de reixeta metàl·lica, per acoblar al casc amb arnès abatible, homologada segons UNE-EN 1731	10
H1432012	u	Protector auditiu d'auricular, acoblat al cap amb arnès i orelleres antisoroll, homologat segons UNE-EN 352-1 i UNE-EN 458	13 /14
H1455710	u	Parella de guants d'alta resistència al tall i a l'abrassió per a ferrallista, amb dits i palmell de cautxú rugós sobre suport de cotó, i subjecció elàstica al canell, homologats segons UNE-EN 388 i UNE-EN 420	9 /11
H145C002	u	Parella de guants de protecció contra riscs mecànics comuns de construcció nivell 3, homologats segons UNE-EN 388 i UNE-EN 420	1 /2 /3 /4 /6 /9 /10 /11 /14 /25
H145E003	u	Parella de guants contra agents químics i microorganismes, homologats segons UNE-EN 374-1, -2, -3 i UNE-EN 420	18
H145K153	u	Parella de guants de material aïllant per a treballs elèctrics, classe 00, logotip color beix, tensió màxima 500 V, homologats segons UNE-EN 420	16
H1461164	u	Parella de botes d'aigua de PVC de canya alta, per posada en obra del formigó, amb plantilla metàl·lica, amb sola antilliscant i folrades de niló rentable, homologades segons UNE-EN ISO 20344, UNE-EN ISO 20345, UNE-EN ISO 20346 i UNE-EN ISO 20347	6
H1463253	u	Parella de botes dielèctriques resistents a la humitat, de pell rectificada, amb turmellera encoixinada sola antilliscant i antiestàtica, falca amortidora per al taló, llengüeta de manxa, de despreniment ràpid, sense ferramenta metàl·lica, amb puntera reforçada, homologades segons DIN 4843	16
H1465275	u	Parella de botes baixes de seguretat industrial per a treballs de construcció en general, resistents a la humitat, de pell rectificada, amb turmellera encoixinada, amb puntera metàl·lica, sola antilliscant, falca amortidora d'impactes al taló i sense plantilla metàl·lica, homologades segons UNE-EN ISO 20344, UNE-EN ISO 20345, UNE-EN ISO 20346 i UNE-EN ISO 20347	1 /2 /3 /4 /6 /9 /10 /11 /14 /25
H1465277	u	Parella de botes baixes de seguretat industrial per a encofrador, resistents a la humitat, de pell rectificada, amb turmellera encoixinada, amb puntera metàl·lica, sola antilliscant, falca amortidora d'impactes al taló i amb plantilla metàl·lica, homologades segons UNE-EN ISO 20344, UNE-EN ISO 20345, UNE-EN ISO 20346 i UNE-EN ISO 20347	6
H146J364	u	Parella de plantilles anticlaus de fleix d'acer de 0,4 mm de gruix, de 120 kg de resistència a la perforació, pintades amb pintures epoxi i folrades, homologades segons UNE-EN ISO 20344 i UNE-EN 12568	6
H147D405	u	Sistema anticaiguda compost per un arnès anticaiguda amb tirants, bandes secundàries, bandes subglúties, bandes de cuixa, recolzament dorsal per a subjecció, elements d'ajust, element dorsal d'enganxament d'arnès anticaiguda i sivella, incorporat a un subsistema anticaiguda de tipus lliscant sobre línia d'ancoratge flexible de llargaria 10 m, homologat segons UNE-EN 361, UNE-EN 362, UNE-EN 364, UNE-EN 365 i UNE-EN 353-2	1
H147N000	u	Faixa de protecció dorslumbar	13
H1481242	u	Granota de treball per a construcció, de polièster i cotó (65%-35%), color beix, trama 240, amb butxaques interiors, homologada segons UNE-EN 340	1 /2 /3 /4 /6 /9 /10 /11 /14 /16 /18 /25
H1482222	u	Camisa de treball per a construcció, de polièster i cotó (65%-35%), color beix amb butxaques interiors, trama 240, homologada segons UNE-EN 340	14
H1485800	u	Armilla reflectant amb tires reflectants a la cintura, al pit i a l'esquena, homologada segons UNE-EN 471	25
H1486241	u	Casaca tipus enginyer, de polièster embuatada amb material aïllant, butxaques exteriors	14
H1487350	u	Impermeable amb jaqueta, caputxa i pantalons, per a edificació, de PVC soldat de 0,3 mm de gruix, homologat segons UNE-EN 340	14
H148D900	u	Arnès per a senyalista, amb tires reflectants a la cintura, al pit, a l'esquena i als tirants, homologat segons UNE-EN 340 i UNE-EN 471	4

MITJANS AUXILIARS D'UTILITAT PREVENTIVA

Codi	UA	Descripció	Riscos
HX11X003	u	Bastida modular amb estructura tubular i sistema de seguretat amb tots els requisits reglamentaris en previsió de caigudes per a la realització d'estructures, tancaments, cobertes, i altres treballs en alçada	1
HX11X005	u	Escala modular d'estructura porticada, per accedir a cotes de diferent nivell, superiors a 7 m amb sistema de seguretat integrat	1
HX11X019	m	Marquesina de protecció en voladiu en bastida tubular amb sistema de seguretat amb tots els requisits reglamentaris, normalitzada i incorporada UNE-EN 12810-1 (HD-1000)	4
HX11X021	u	Passadís de protecció prefabricat metàl·lic amb sistema de seguretat amb tots els requisits reglamentaris, de llargària 2,5 m, d'amplària 1,1 m, amb paviment de entramat de platines metàl·liques i rampes articulades, baranes metàl·liques reglamentàries, muntants de 2 m d'alçada, sostre de xapa d'acer de 3 mm de gruix	2 /4

SISTEMES DE PROTECCIÓ COL·LECTIVA

Codi	UA	Descripció	Riscos
H1512005	m²	Protecció col·lectiva vertical de bastides tubulars i/o muntacàrregues amb malla de polipropilè tupida tipus mosquitera, traus perimetrals amb reforç i corda de diàmetre 6 mm i amb el desmuntatge inclòs	4
H1512007	m	Protecció col·lectiva vertical del perímetre de les façanes contra caigudes de persones u objectes, amb suport metàl·lic tipus mènsula, de llargària 2,5 m, barra porta xarxes horitzontal, serjant d'ancoratge al sostre, xarxa de seguretat horitzontal i amb el desmuntatge inclòs	1 /4
H1512013	m²	Protecció col·lectiva vertical dels laterals dels forats de les escales en tota l'alçada amb xarxa-teló normalitzada (UNE-EN 1263-1) de poliamida no regenerada, de tenacitat alta nuada amb corda perimetral de poliamida, ancoratge de fleix perforat i clau d'impacte d'acer i corda de cosit de 6 mm de diàmetre i amb el desmuntatge inclòs	1
H1512212	m	Protecció col·lectiva vertical del perímetre del sostre amb xarxa per a proteccions superficials contra caigudes, de fil trenat de poliamida no regenerada, de tenacitat	1

		alta, de 4 mm de diàmetre, 80x80 mm de pas de malla, corda perimetral de poliamida de 12 mm de diàmetre nuada a la xarxa, d'alçària 5 m, amb ancoratges d'emborsament inferior, fixada al sostre cada 0,5 amb ganxos embeguts en el formigó, cordes d'hissat i subjecció de 12 mm de diàmetre, pescant metàl·lic de forca fixats al sostre cada 4,5 m amb ganxos embeguts en el formigó, en 1a col·locació i amb el desmuntatge inclòs	
H151A1K1	m²	Protecció col·lectiva horitzontal d'obertures amb xarxa per a proteccions superficials contra caigudes, de fil trenat de poliamida no regenerada, de tenacitat alta, de 4 mm de diàmetre, 80x80 mm de pas de malla, corda perimetral de poliamida de 12 mm de diàmetre nuada a la xarxa, fixada amb fleix i tacs d'expansió i amb el desmuntatge inclòs	1
H151AEL1	m²	Protecció horitzontal d'obertures amb malla electrosoldada de barres corrugades d'acer 10x 10 cm i de 3 - 3 mm de diàmetre embegut en el formigó i amb el desmuntatge inclòs	1
H151AJ01	m²	Protecció horitzontal d'obertures d'1 m de diàmetre com a màxim, en sostres, amb fusta i amb el desmuntatge inclòs	1
H152M671	m	Barana de protecció prefabricada per a forats d'ascensor, d'alçària 1 m, fixada amb cargols d'ataconat als brancals de fàbrica i amb el desmuntatge inclòs	1
H152N681	m	Barana de protecció sobre sostre o llosa, d'alçària 1 m, enjovada en cèrcol perimetral de formigó cada 2,5 m i amb el desmuntatge inclòs	1
H152PB21	m	Marquesina de protecció en voladiu de 3 m amb perfils d'acer IPN 140 fixats al sostre o llosa amb cargols passants i taulons de fusta, inclinació en l'extrem de 30 °, desmuntatge inclòs	4
H152U000	m	Tanca d'advertència o abalisament d'1 m d'alçada amb malla de polietilè taronja, fixada a 1 m del perímetre del sostre amb suports d'acer allotjats amb forats al sostre	1 /2 /3 /4 /6 /9 /25
H1531114	u	Plataforma en voladís, abatible per a càrrega i descàrrega de materials, d'1,4x1,7 m de planxa d'acer gofrada i perfils portants d'acer UPN 160, amb baranes laterals metàl·liques i cadena d'accés, fixada amb puntals i amb el desmuntatge inclòs	1 /4
H1534001	u	Peça de plàstic en forma de bolet, de color vermell, per a protecció dels extrems de les armadures per a qualsevol diàmetre, amb desmuntatge inclòs	1 /2 /6
H15A2021	u	Torreta per al formigonat de pilars	1
HBBAA005	u	Senyal de prohibició, normalitzada amb pictograma negre sobre fons blanc, de forma circular amb cantells i banda transversal descendent d'esquerra a dreta a 45°, en color vermell, diàmetre 29 cm, amb cartell explicatiu rectangular, per ser vista fins 12 m, fixada i amb el desmuntatge inclòs	1 /2 /4 /6 /9 /10 /11 /13 /14 /16 /25
HBBAB115	u	Senyal de obligació, normalitzada amb pictograma blanc sobre fons blau, de forma circular amb cantells en color blanc, diàmetre 29 cm, amb cartell explicatiu rectangular, per ser vista fins 12 m, fixada i amb el desmuntatge inclòs	1 /2 /4 /6 /9 /10 /11 /13 /14 /16 /25
HBBAE001	u	Rètol adhesiu (MIE-RAT.10) de maniobra per a quadre o pupitre de control elèctric, adherit	16
HBBAF004	u	Senyal d'advertència, normalitzada amb pictograma negre sobre fons groc, de forma triangular amb el cantell negre, costat major 41 cm, amb cartell explicatiu rectangular, per ser vista fins 12 m de distància, fixada i amb el desmuntatge inclòs	1 /2 /4 /6 /9 /10 /11 /13 /14 /16 /25
HDS11411	m	Baixant de runes de tub de PVC, de 40 cm de diàmetre, amb boques de descàrrega, brides i acoblament, col·locat i amb el desmuntatge inclòs	10

MESURES PREVENTIVES

Codi	Descripció	Riscos
I0000003	Itineraris preestablerts i balissats per al personal	1
I0000004	Revisió i manteniment periòdic de SPC	1
I0000005	Integrar la seguretat al disseny arquitectònic	1
I0000006	Disseny i estudi de les mesures preventives en fase de projecte	1
I0000008	Personal qualificat per a treballs en alçada	1
I0000010	Executar les escales a la vegada que el sostre de la planta a la que doni accés	1
I0000012	Assegurar les escales de mà	1
I0000013	Ordre i neteja	2 /6
I0000014	Preparació i manteniment de les superfícies de treball	2 /6
I0000015	Organització de les zones de pas i emmagatzematge	2 /6
I0000016	Organitzar el pas sobre taulers col.locats a sobre dels armats dels sostres	2
I0000017	Als plans inclinats, treballar sobre superfícies rugoses i no lliscants	2
I0000020	No realitzar treballs a la mateixa vertical	3 /4
I0000022	Condena de la planta inferior en que s'ha de formigonar	3
I0000025	Planificació d'àrees i llocs de treball	4
I0000026	Planificació de recorreguts i maniobres per a màquines i camions	4
I0000027	Elecció dels mitjans auxiliars de manteniment	4
I0000028	Impedir l'accés de personal dins del radi d'acció de càrregues suspeses	4
I0000029	No balancejar les càrregues suspeses	4
I0000030	Suspendre i aixecar les càrregues dins de l'envolcall o fleixos originals	4
I0000031	Per a la manipulació de materials voluminosos i/o pesats, solicitar un procediment de treball específic	4
I0000033	Solicitar habilitació professional del personal encarregat del manteniment de l'obra	4
I0000038	Substituir lo manual per lo mecànic	9 /10
I0000039	Planificació de compra i programa de manteniment d'eines	9 /11
I0000040	Formació de l'operari en l'ús i manteniment d'eines	9
I0000041	Substituir la fabricació a obra per la prefabricació a taller	9
I0000042	Evitar processos de manipulació de materials a obra	9
I0000044	Evitar processos de tallat de materials a l'obra	10
I0000045	Formació	10 /13 /18
I0000046	Evitar processos d'ajust en obra	10
I0000047	Planificació i procediments per a la càrrega i descàrrega de materials	11
I0000050	No treballar ni estar al radi d'acció de les càrregues suspesses	11
I0000055	Elecció dels equips de manteniment	13
I0000056	Paletització i eines ergonòmiques	13
I0000058	Adaptar la feina a les característiques individuals de la persona que la realitza	13
I0000059	Elecció dels materials alternatius poc pessats i més manegables	13
I0000060	Suspensió de les feines en condicions extremes	14
I0000061	Rotació dels llocs de treball	14
I0000062	Planificar els treballs per a realitzar-los en zones protegides	14
I0000063	En cas de vent, apuntalament i fixació de tots els elements inestables	14
I0000064	Suspensió de les feines a cobertes inclinades amb vent superior a 40 km/h	14
I0000067	No treballar al costat de linies elèctriques amb cables nusos	16
I0000068	Elecció i manteniment de les eines elèctriques	16
I0000069	Formació i habilitació específica per a cada eina	16
I0000070	Compliment del REBT pel que fa a equips de protecció	16
I0000071	Revisió de la posta a terra	16
I0000072	Realitzar els treballs sobre superfícies seques	16
I0000073	Disposar de quadres elèctrics secundaris	16
I0000086	Substituir els materials amb substàncies nocives	18
I0000103	Planificació de les àrees de treball	25
I0000104	Accessos i circulació independents per a personal i maquinària	25
I0000105	Anivellar la maquinària per a la realització de l'activitat	25
I0000106	El personal no ha de descansar al costat de màquines aturades	25
I0000107	Limitació de la velocitat dels vehicles	25
I0000149	Realitzar treballs formigonament pilars amb plataforma amb proteccions reglamentaries	1
I0000150	No utilitzar escales de ma per formigonar pilars. Utilitzar plataformes de treball estables.	1
I0000154	Verificar nivell lumínic mínim (250 lux) a itineraris i llocs de treball	1 /2 /6 /9 /25
I0000155	Controlar la temperatura i velocitat del vent als llocs de treball	14
I0000160	Traslladar materials amb la grua dins d'una caixa o sarcòfeg	4 /11
I0000161	Verificar que les connexions de les màquines es facin amb endolls reglamentaris	16

E04.E06 ESTRUCTURES PREFABRICADES DE FORMIGÓ

MUNTATGE D'ELEMENTS ESTRUCTURALS DE FORMIGÓ PREFABRICAT

Avaluació de riscos

Id	Risc	P	G	A
1	CAIGUDA DE PERSONES A DIFERENT NIVELL **Situació:** ITINERARIS A OBRA TREBALLS EN ALÇADA D'ELEMENTS EN MUNTATGE	2	3	4
2	CAIGUDA DE PERSONES AL MATEIX NIVELL **Situació:** ITINERARIS A OBRA ÀREES DE TREBALL MANCA D'IL.LUMINACIÓ	1	1	1
4	CAIGUDA D'OBJECTES PER MANIPULACIÓ O DE MATERIALS TRANSPORTATS **Situació:** MANIPULACIÓ D'ELEMENTS PESANTS MANIPULACIÓ D'APLECS, EINES I MITJANS AUXILIARS	2	3	4
6	TREPITJADES SOBRE OBJECTES **Situació:** ITINERARIS A OBRA MANCA D'IL.LUMINACIÓ	1	1	1

9	COPS AMB OBJECTES O EINES (TALLS) **Situació:** EINES	2	1	2
10	PROJECCIÓ DE FRAGMENTS O PARTÍCULES **Situació:** EN ADAPTACIÓ I ENCAIXOS DE PREFABRICATS	1	2	2
11	ATRAPAMENT PER O ENTRE OBJECTES **Situació:** EN OPERACIONS DE MUNTATGE	2	2	3
12	ATRAPAMENT PER BOLCADA DE MÀQUINES, TRACTORS O VEHICLES **Situació:** EN OPERACIONS DE MUNTATGE	2	3	4
13	SOBREESFORÇOS **Situació:** MANIPULACIÓ MANUAL	2	2	3
14	EXPOSICIÓ A CONDICIONS AMBIENTALS EXTREMES **Situació:** TREBALLS A L'EXTERIOR	1	2	2
25	ATROPELLAMENTS O COPS AMB VEHICLES **Situació:** ITINERARIS A OBRA SOBRE TERRENYS IRREGULARS	2	3	4

P: Probabilitat (1,2,3) / G: Gravetat (1,2,3) / A: Avaluació (1,2,3,4,5)

EQUIPS PROTECCIÓ INDIVIDUAL

Codi	UA	Descripció	Riscos
H1411111	u	Casc de seguretat per a ús normal, contra cops, de polietilè amb un pes màxim de 400 g, homologat segons UNE-EN 812	1 /2 /4 /6 /9 /10 /11 /12 /14 /25
H1411115	u	Casc de seguretat per a ús normal, contra cops, de polietilè amb un pes màxim de 400 g, amb tires reflectants, homologat segons UNE-EN 812	25
H1421110	u	Ulleres de seguretat antiimpactes estàndard, amb muntura universal, amb visor transparent i tractament contra l'entelament, homologades segons UNE-EN 167 i UNE-EN 168	10 /14
H1432012	u	Protector auditiu d'auricular, acoblat al cap amb arnès i orelleres antisoroll, homologat segons UNE-EN 352-1 i UNE-EN 458	14
H1446004	u	Semimàscara de protecció filtrant contra partícules, homologada segons UNE-EN 149	10
H145C002	u	Parella de guants de protecció contra riscs mecànics comuns de construcció nivell 3, homologats segons UNE-EN 388 i UNE-EN 420	2 /4 /6 /9 /10 /11 /14
H1465275	u	Parella de botes baixes de seguretat industrial per a treballs de construcció en general, resistents a la humitat, de pell rectificada, amb turmellera encoixinada, amb puntera metàl·lica, sola antilliscant, falca amortidora d'impactes al taló i sense plantilla metàl·lica, homologades segons UNE-EN ISO 20344, UNE-EN ISO 20345, UNE-EN ISO 20346 i UNE-EN ISO 20347	1 /2 /4 /6 /9 /10 /11 /14 /25
H146J364	u	Parella de plantilles anticlaus de fleix d'acer de 0,4 mm de gruix, de 120 kg de resistència a la perforació, pintades amb pintures epoxi i folrades, homologades segons UNE-EN ISO 20344 i UNE-EN 12568	6
H147D405	u	Sistema anticaiguda compost per un arnès anticaiguda amb tirants, bandes secundàries, bandes subglúties, bandes de cuixa, recolzament dorsal per a subjecció, elements d'ajust, element dorsal d'enganxament d'arnès anticaiguda i sivella, incorporat a un subsistema anticaiguda de tipus lliscant sobre línia d'ancoratge flexible de llargaria 10 m, homologat segons UNE-EN 361, UNE-EN 362, UNE-EN 364, UNE-EN 365 i UNE-EN 353-2	1
H147K602	u	Sistema de subjecció en posició de treball i prevenció de pèrdua d'equilibri, compost d'una banda de cintura, sivella, recolzament dorsal, elements d'enganxament, connector, element d'amarrament del sistema d'ajust de longitud, homologat segons UNE-EN 358, UNE-EN 362, UNE-EN 354 i UNE-EN 364	6
H147L015	u	Aparell d'ancoratge per a equip de protecció individual contra caiguda d'alçada, homologat segons UNE-EN 795, amb fixació amb tac mecànic	1
H147M007	u	Arnès de seient solidari a equip de protecció individual per a prevenció de caigudes d'alçada, homologat segons UNE-EN 813	1
H147N000	u	Faixa de protecció dorslumbar	13
H1481242	u	Granota de treball per a construcció, de polièster i cotó (65%-35%), color beix, trama 240, amb butxaques interiors, homologada segons UNE-EN 340	1 /2 /4 /9 /10 /11 /12 /14 /25
H1482222	u	Camisa de treball per a construcció, de polièster i cotó (65%-35%), color beix amb butxaques interiors, trama 240, homologada segons UNE-EN 340	14
H1485800	u	Armilla reflectant amb tires reflectants a la cintura, al pit i a l'esquena, homologada segons UNE-EN 471	4 /12 /25
H1486241	u	Casaca tipus enginyer, de polièster embuatada amb material aïllant, butxaques exteriors	14
H1487350	u	Impermeable amb jaqueta, caputxa i pantalons, per a edificació, de PVC soldat de 0,3 mm de gruix, homologat segons UNE-EN 340	14

MITJANS AUXILIARS D'UTILITAT PREVENTIVA

Codi	UA	Descripció	Riscos
HX11X003	u	Bastida modular amb estructura tubular i sistema de seguretat amb tots els requisits reglamentaris en previsió de caigudes per a la realització d'estructures, tancaments, cobertes, i altres treballs en alçada	1
HX11X005	u	Escala modular d'estructura porticada, per accedir a cotes de diferent nivell, superiors a 7 m amb sistema de seguretat integrat	1
HX11X019	m	Marquesina de protecció en voladiu en bastida tubular amb sistema de seguretat amb tots els requisits reglamentaris, normalitzada i incorporada UNE-EN 12810-1 (HD-1000)	4
HX11X021	u	Passadís de protecció prefabricat metàl·lic amb sistema de seguretat amb tots els requisits reglamentaris, de llargària 2,5 m, d'amplària 1,1 m, amb paviment de entramat de platines metàl·liques i rampes articulades, baranes metàl·liques reglamentàries, muntants de 2 m d'alçada, sostre de xapa d'acer de 3 mm de gruix	4

SISTEMES DE PROTECCIÓ COL·LECTIVA

Codi	UA	Descripció	Riscos
H1512007	m	Protecció col·lectiva vertical del perímetre de les façanes contra caigudes de persones u objectes, amb suport metàl·lic tipus mènsula, de llargària 2,5 m, barra porta xarxes horitzontal, serjant d'ancoratge al sostre, xarxa de seguretat horitzontal i amb el desmuntatge inclòs	1
H1512013	m²	Protecció col·lectiva vertical dels laterals dels forats de les escales en tota l'alçada amb xarxa-teló normalitzada (UNE-EN 1263-1) de poliamida no regenerada, de tenacitat alta nuada amb corda perimetral de poliamida, ancoratge de fleix perforat i clau d'impacte d'acer i corda de cosit de 6 mm de diàmetre i amb el desmuntatge inclòs	1
H1512212	m	Protecció col·lectiva vertical del perímetre del sostre amb xarxa per a proteccions superficials contra caigudes, de fil trenat de poliamida no regenerada, de tenacitat alta, de 4 mm de diàmetre, 80x80 mm de pas de malla, corda perimetral de poliamida de 12 mm de diàmetre nuada a la xarxa, d'alçària 5 m, amb ancoratges d'emborsament inferior, fixada al sostre cada 0,5 amb ganxos embeguts en el formigó, cordes d'hissat i subjecció de 12 mm de diàmetre, pescant metàl·lic de forca fixats al sostre cada 4,5 m amb ganxos embeguts en el formigó, en 1a col·locació i amb el desmuntatge inclòs	1
H151A1K1	m²	Protecció col·lectiva horitzontal d'obertures amb xarxa per a proteccions superficials contra caigudes, de fil trenat de poliamida no regenerada, de tenacitat alta, de 4 mm de diàmetre, 80x80 mm de pas de malla, corda perimetral de poliamida de 12 mm de diàmetre nuada a la xarxa, fixada amb fleix i tacs d'expansió i amb el desmuntatge inclòs	1
H151AJ01	m²	Protecció horitzontal d'obertures d'1 m de diàmetre com a màxim, en sostres, amb fusta i amb el desmuntatge inclòs	1
H152J105	m	Cable fiador per al cinturó de seguretat, fixat en ancoratges de servei i amb el desmuntatge inclòs	1
H152N681	m	Barana de protecció sobre sostre o llosa, d'alçària 1 m, enjovada en cèrcol perimetral de formigó cada 2,5 m i amb el desmuntatge inclòs	1
H152PB21	m	Marquesina de protecció en voladiu de 3 m amb perfils d'acer IPN 140 fixats al sostre o llosa amb cargols passants i taulons de fusta, inclinació en l'extrem de 30 °, desmuntatge inclòs	4
H152U000	m	Tanca d'advertència o abalisament d'1 m d'alçada amb malla de polietilè taronja, fixada a 1 m del perímetre del sostre amb suports d'acer allotjats amb forats al sostre	2 /4 /6 /25
H153A9F1	u	Topall per a descàrrega de camions en excavacions, de 4 m d'amplada amb tauló de fusta i perfils IPN 100 clavat al terreny i amb el desmuntatge inclòs	12 /25
H15A2021	u	Torreta per al formigonat de pilars	1
HBBAA005	u	Senyal de prohibició, normalitzada amb pictograma negre sobre fons blanc, de forma circular amb cantells i banda transversal descendent d'esquerra a dreta a 45°, en color vermell, diàmetre 29 cm, amb cartell explicatiu rectangular, per ser vista fins 12 m, fixada i amb el desmuntatge inclòs	1 /2 /4 /6 /9 /10 /11 /12 /13 /14 /25
HBBAB115	u	Senyal de obligació, normalitzada amb pictograma blanc sobre fons blau, de forma circular amb cantells en color blanc, diàmetre 29 cm, amb cartell explicatiu	1 /2 /4 /6 /9 /10 /11 /12 /13 /14

		rectangular, per ser vista fins 12 m, fixada i amb el desmuntatge inclòs	/25
HBBAF004	u	Senyal d'advertència, normalitzada amb pictograma negre sobre fons groc, de forma triangular amb el cantell negre, costat major 41 cm, amb cartell explicatiu rectangular, per ser vista fins 12 m de distància, fixada i amb el desmuntatge inclòs	1 /2 /4 /6 /9 /10 /11 /12 /13 /14 /25

MESURES PREVENTIVES

Codi	Descripció	Riscos
I0000003	Itineraris preestablerts i balissats per al personal	1
I0000004	Revisió i manteniment periòdic de SPC	1
I0000005	Integrar la seguretat al disseny arquitectònic	1
I0000006	Disseny i estudi de les mesures preventives en fase de projecte	1
I0000008	Personal qualificat per a treballs en alçada	1
I0000010	Executar les escales a la vegada que el sostre de la planta a la que doni accés	1
I0000011	Incorporar al projecte mesures de protecció per al muntatge i manteniment de la instal.lació	1
I0000012	Assegurar les escales de mà	1
I0000013	Ordre i neteja	2 /6
I0000014	Preparació i manteniment de les superfícies de treball	2 /6
I0000015	Organització de les zones de pas i emmagatzematge	2 /6
I0000017	Als plans inclinats, treballar sobre superfícies rugoses i no lliscants	2
I0000020	No realitzar treballs a la mateixa vertical	4
I0000025	Planificació d'àrees i llocs de treball	4
I0000026	Planificació de recorreguts i maniobres per a màquines i camions	4
I0000027	Elecció dels mitjans auxiliars de manteniment	4 /11
I0000028	Impedir l'accés de personal dins del radi d'acció de càrregues suspeses	4
I0000029	No balancejar les càrregues suspeses	4 /11
I0000030	Suspendre i aixecar les càrregues dins de l'envolcall o fleixos originals	4 /11
I0000031	Per a la manipulació de materials voluminosos i/o pesats, solicitar un procediment de treball específic	4 /11
I0000033	Solicitar habilitació professional del personal encarregat del manteniment de l'obra	4
I0000038	Substituir lo manual per lo mecànic	9 /10
I0000039	Planificació de compra i programa de manteniment d'eines	9 /11
I0000040	Formació de l'operari en l'ús i manteniment d'eines	9
I0000042	Evitar processos de manipulació de materials a obra	9
I0000044	Evitar processos de tallat de materials a l'obra	10
I0000045	Formació	10 /12 /13
I0000046	Evitar processos d'ajust en obra	10
I0000047	Planificació i procediments per a la càrrega i descàrrega de materials	11
I0000050	No treballar ni estar al radi d'acció de les càrregues suspesses	11
I0000051	Adequació dels recorreguts de la maquinària	12
I0000053	Procediment d'utilització de la maquinària	12
I0000054	Ús de recolzaments hidràulics	12
I0000055	Elecció dels equips de manteniment	13
I0000056	Paletització i eines ergonòmiques	13
I0000058	Adaptar la feina a les característiques individuals de la persona que la realitza	13
I0000059	Elecció dels materials alternatius poc pessats i més manegables	13
I0000060	Suspensió de les feines en condicions extremes	14
I0000061	Rotació dels llocs de treball	14
I0000062	Planificar els treballs per a realitzar-los en zones protegides	14
I0000063	En cas de vent, apuntalament i fixació de tots els elements inestables	14
I0000064	Suspensió de les feines a cobertes inclinades amb vent superior a 40 km/h	14
I0000103	Planificació de les àrees de treball	25
I0000104	Accessos i circulació independents per a personal i maquinària	25
I0000105	Anivellar la maquinària per a la realització de l'activitat	25
I0000106	El personal no ha de descansar al costat de màquines aturades	25
I0000107	Limitació de la velocitat dels vehicles	25
I0000150	No utilitzar escales de ma per formigonar pilars. Utilitzar plataformes de treball estables.	1
I0000152	Utilitzar mitjans mecànics(grues, transpalets, plataformes elevadores) per manipular càrregues	13
I0000154	Verificar nivell lumínic mínim (250 lux) a itineraris i llocs de treball	1 /2 /6 /9 /25
I0000155	Controlar la temperatura i velocitat del vent als llocs de treball	14
I0000159	Per manipular càrregues llargues amb grua, utilitzar biga de repartiment	4 /11

E06 TANCAMENTS I DIVISÒRIES
E06.E01 TANCAMENTS EXTERIORS (OBRA)

PARET EN TANCAMENT EXTERIOR FINS A 30 CM DE GRUIX AMB PEÇES DE DIMENSIONS MÀXIMES DE 60x40x20 CM COL.LOCADES AMB MORTER ELABORAT A L'OBRA

Avaluació de riscos

Id	Risc	P	G	A
1	CAIGUDA DE PERSONES A DIFERENT NIVELL **Situació:** ITINERARIS A OBRA TANCAMENTS EN PERÍMETROS I VORES DE FORATS TANCAMENTS EN ALÇADA	2	3	4
2	CAIGUDA DE PERSONES AL MATEIX NIVELL **Situació:** ÀREA DE TREBALL CERRAMIENTO A > 1,20M ITINERARIS A OBRA MANCA D'IL·LUMINACIÓ	1	2	2
4	CAIGUDA D'OBJECTES PER MANIPULACIÓ O DE MATERIALS TRANSPORTATS **Situació:** MANIPULACIÓ D'APLECS	1	3	3
6	TREPITJADES SOBRE OBJECTES **Situació:** ITINERARIS A OBRA ÀREA DE TREBALL AMB BAIXA IL.LUMINACIÓ	2	2	3
9	COPS AMB OBJECTES O EINES (TALLS) **Situació:** EINES	2	2	3
10	PROJECCIÓ DE FRAGMENTS O PARTÍCULES **Situació:** TALLS EN SEC MANIPULACIÓ MATERIALS RETIRADA DE RUNA	2	1	2
11	ATRAPAMENT PER O ENTRE OBJECTES **Situació:** PER MATERIALS PER FORMIGONERA	1	3	3
13	SOBREESFORÇOS **Situació:** MANIPULACIÓ MANUAL	2	2	3
14	EXPOSICIÓ A CONDICIONS AMBIENTALS EXTREMES **Situació:** TREBALLS A L'EXTERIOR	1	2	2
16	EXPOSICIÓ A CONTACTES ELÈCTRICS **Situació:** CONTACTES DIRECTES I INDIRECTES	1	2	2
17	INHALACIÓ O INGESTIÓ DE SUBSTANCIES NOCIVES **Situació:** TALLS DE MATERIALS EN SEC RETIRADA DE RUNA	2	1	2
18	CONTACTES AMB SUBSTANCIES NOCIVES (CÀUSTIQUES, CORROSIVES, IRRITANTS O AL·LERGÈNIQUES) **Situació:** AGLOMERANTS I ADDITIUS	1	2	2

P: Probabilitat (1,2,3) / G: Gravetat (1,2,3) / A: Avaluació (1,2,3,4,5)

EQUIPS PROTECCIÓ INDIVIDUAL

Codi	UA	Descripció	Riscos
H1411111	u	Casc de seguretat per a ús normal, contra cops, de polietilè amb un pes màxim de 400 g, homologat segons UNE-EN 812	1 /2 /4 /6 /9 /10 /11 /14 /16 /17 /18
H1421110	u	Ulleres de seguretat antiimpactes estàndard, amb muntura universal, amb visor transparent i tractament contra l'entelament, homologades segons UNE-EN 167 i UNE-EN 168	10 /14 /18
H1431101	u	Protector auditiu de tap d'escuma, homologat segons UNE-EN 352-2 i UNE-EN 458	14
H145C002	u	Parella de guants de protecció contra riscs mecànics comuns de construcció nivell 3, homologats segons UNE-EN 388 i UNE-EN 420	9 /10 /11 /14
H145E003	u	Parella de guants contra agents químics i microorganismes, homologats segons UNE-EN 374-1, -2, -3 i UNE-EN 420	18
H145K153	u	Parella de guants de material aïllant per a treballs elèctrics, classe 00, logotip color beix, tensió màxima 500 V, homologats segons UNE-EN 420	16
H1463253	u	Parella de botes dielèctriques resistents a la humitat, de pell rectificada, amb turmellera encoixinada sola antilliscant i antiestàtica, falca amortidora per al taló, llengüeta de manxa, de despreniment ràpid, sense ferramenta metàl·lica, amb puntera reforçada, homologades segons DIN 4843	16
H1465275	u	Parella de botes baixes de seguretat industrial per a treballs de construcció en	1 /2 /4 /6 /9 /10

		general, resistents a la humitat, de pell rectificada, amb turmellera encoixinada, amb puntera metàl·lica, sola antilliscant, falca amortidora d'impactes al taló i sense plantilla metàl·lica, homologades segons UNE-EN ISO 20344, UNE-EN ISO 20345, UNE-EN ISO 20346 i UNE-EN ISO 20347	/11 /14 /17 /18
H147D102	u	Sistema anticaiguda compost per un arnès anticaiguda amb tirants, bandes secundàries, bandes subglúties, bandes de cuixa, recolzament dorsal per a subjecció, elements d'ajust, element dorsal d'enganxament d'arnès anticaiguda i sivella, incorporat a un element d'amarrament composat per un terminal manufacturat, homologat segons UNE-EN 361, UNE-EN 362, UNE-EN 364, UNE-EN 365 i UNE-EN 354	1
H147L015	u	Aparell d'ancoratge per a equip de protecció individual contra caiguda d'alçada, homologat segons UNE-EN 795, amb fixació amb tac mecànic	1
H147N000	u	Faixa de protecció dorslumbar	13
H1481242	u	Granota de treball per a construcció, de polièster i cotó (65%-35%), color beix, trama 240, amb butxaques interiors, homologada segons UNE-EN 340	1 /2 /4 /6 /9 /10 /11 /14 /16 /17 /18
H1482422	u	Camisa de treball per a muntatges i/o treballs mecànics, soldadors i/o treballadors de tubs, de polièster i cotó (65%-35%), color blavenc amb butxaques interiors, trama 240, homologada segons UNE-EN 340	14
H1485800	u	Armilla reflectant amb tires reflectants a la cintura, al pit i a l'esquena, homologada segons UNE-EN 471	4
H1486241	u	Casaca tipus enginyer, de polièster embuatada amb material aïllant, butxaques exteriors	14
H1487350	u	Impermeable amb jaqueta, caputxa i pantalons, per a edificació, de PVC soldat de 0,3 mm de gruix, homologat segons UNE-EN 340	14

MITJANS AUXILIARS D'UTILITAT PREVENTIVA

Codi	UA	Descripció	Riscos
HX11X003	u	Bastida modular amb estructura tubular i sistema de seguretat amb tots els requisits reglamentaris en previsió de caigudes per a la realització d'estructures, tancaments, cobertes, i altres treballs en alçada	1
HX11X004	u	Barana definitiva, prevista en projecte, per a protecció de caigudes a diferent nivell	1
HX11X019	m	Marquesina de protecció en voladiu en bastida tubular amb sistema de seguretat amb tots els requisits reglamentaris, normalitzada i incorporada UNE-EN 12810-1 (HD-1000)	4
HX11X021	u	Passadís de protecció prefabricat metàl·lic amb sistema de seguretat amb tots els requisits reglamentaris, de llargària 2,5 m, d'amplària 1,1 m, amb paviment de entramat de platines metàl·liques i rampes articulades, baranes metàl·liques reglamentàries, muntants de 2 m d'alçada, sostre de xapa d'acer de 3 mm de gruix	4

SISTEMES DE PROTECCIÓ COL·LECTIVA

Codi	UA	Descripció	Riscos
H1512007	m	Protecció col·lectiva vertical del perímetre de les façanes contra caigudes de persones u objectes, amb suport metàl·lic tipus mènsula, de llargària 2,5 m, barra porta xarxes horitzontal, serjant d'ancoratge al sostre, xarxa de seguretat horitzontal i amb el desmuntatge inclòs	1
H1512013	m²	Protecció col·lectiva vertical dels laterals dels forats de les escales en tota l'alçada amb xarxa-teló normalitzada (UNE-EN 1263-1) de poliamida no regenerada, de tenacitat alta nuada amb corda perimetral de poliamida, ancoratge de fleix perforat i clau d'impacte d'acer i corda de cosit de 6 mm de diàmetre i amb el desmuntatge inclòs	1
H1512212	m	Protecció col·lectiva vertical del perímetre del sostre amb xarxa per a proteccions superficials contra caigudes, de fil trenat de poliamida no regenerada, de tenacitat alta, de 4 mm de diàmetre, 80x80 mm de pas de malla, corda perimetral de poliamida de 12 mm de diàmetre nuada a la xarxa, d'alçària 5 m, amb ancoratges d'emborsament inferior, fixada al sostre cada 0,5 amb ganxos embeguts en el formigó, cordes d'hissat i subjecció de 12 mm de diàmetre, pescant metàl·lic de forca fixats al sostre cada 4,5 m amb ganxos embeguts en el formigó, en 1a col·locació i amb el desmuntatge inclòs	1
H151A1K1	m²	Protecció col·lectiva horitzontal d'obertures amb xarxa per a proteccions superficials contra caigudes, de fil trenat de poliamida no regenerada, de tenacitat alta, de 4 mm de diàmetre, 80x80 mm de pas de malla, corda perimetral de poliamida de 12 mm de diàmetre nuada a la xarxa, fixada amb fleix i tacs d'expansió i amb el desmuntatge inclòs	1
H151AEL1	m²	Protecció horitzontal d'obertures amb malla electrosoldada de barres corrugades d'acer 10x 10 cm i de 3 - 3 mm de diàmetre embegut en el formigó i amb el desmuntatge inclòs	1
H151AJ01	m²	Protecció horitzontal d'obertures d'1 m de diàmetre com a màxim, en sostres, amb fusta i amb el desmuntatge inclòs	1
H152J105	m	Cable fiador per al cinturó de seguretat, fixat en ancoratges de servei i amb el desmuntatge inclòs	1
H152U000	m	Tanca d'advertència o abalisament d'1 m d'alçada amb malla de polietilè taronja, fixada a 1 m del perímetre del sostre amb suports d'acer allotjats amb forats al sostre	1 /2 /6
H1531114	u	Plataforma en voladís, abatible per a càrrega i descàrrega de materials, d'1,4x1,7 m de planxa d'acer gofrada i perfils portants d'acer UPN 160, amb baranes laterals metàl·liques i cadena d'accés, fixada amb puntals i amb el desmuntatge inclòs	1 /4
HBBAA005	u	Senyal de prohibició, normalitzada amb pictograma negre sobre fons blanc, de forma circular amb cantells i banda transversal descendent d'esquerra a dreta a 45°, en color vermell, diàmetre 29 cm, amb cartell explicatiu rectangular, per ser vista fins 12 m, fixada i amb el desmuntatge inclòs	1 /2 /4 /6 /9 /10 /11 /13 /16 /17 /18
HBBAB115	u	Senyal de obligació, normalitzada amb pictograma blanc sobre fons blau, de forma circular amb cantells en color blanc, diàmetre 29 cm, amb cartell explicatiu rectangular, per ser vista fins 12 m, fixada i amb el desmuntatge inclòs	1 /2 /4 /6 /9 /10 /11 /13 /16 /17 /18
HBBAF004	u	Senyal d'advertència, normalitzada amb pictograma negre sobre fons groc, de forma triangular amb el cantell negre, costat major 41 cm, amb cartell explicatiu rectangular, per ser vista fins 12 m de distància, fixada i amb el desmuntatge inclòs	1 /2 /4 /6 /9 /10 /11 /13 /16 /17 /18
HDS11411	m	Baixant de runes de tub de PVC, de 40 cm de diàmetre, amb boques de descàrrega, brides i acoblament, col·locat i amb el desmuntatge inclòs	4 /10 /17

MESURES PREVENTIVES

Codi	Descripció	Riscos
I0000002	Planificar els treballs per a mantenir el màxim de temps possible les proteccions	1
I0000003	Itineraris preestablerts i balissats per al personal	1
I0000004	Revisió i manteniment periòdic de SPC	1
I0000005	Integrar la seguretat al disseny arquitectònic	1
I0000006	Disseny i estudi de les mesures preventives en fase de projecte	1
I0000008	Personal qualificat per a treballs en alçada	1
I0000013	Ordre i neteja	2 /6 /17
I0000014	Preparació i manteniment de les superfícies de treball	2 /6
I0000015	Organització de les zones de pas i emmagatzematge	2 /6
I0000025	Planificació d'àrees i llocs de treball	4
I0000026	Planificació de recorreguts i maniobres per a màquines i camions	4
I0000027	Elecció dels mitjans auxiliars de manteniment	4
I0000030	Suspendre i aixecar les càrregues dins de l'envolcall o fleixos originals	4
I0000031	Per a la manipulació de materials voluminosos i/o pesats, solicitar un procediment de treball específic	4
I0000038	Substituir lo manual per lo mecànic	9
I0000039	Planificació de compra i programa de manteniment d'eines	9
I0000040	Formació de l'operari en l'ús i manteniment d'eines	9
I0000044	Evitar processos de tallat de materials a l'obra	10
I0000045	Formació	10 /11 /13 /18
I0000055	Elecció dels equips de manteniment	13
I0000056	Paletització i eines ergonòmiques	13
I0000058	Adaptar la feina a les característiques individuals de la persona que la realitza	13
I0000060	Suspensió de les feines en condicions extremes	14
I0000061	Rotació dels llocs de treball	14
I0000062	Planificar els treballs per a realitzar-los en zones protegides	14
I0000063	En cas de vent, apuntalament i fixació de tots els elements inestables	14
I0000067	No treballar al costat de linies elèctriques amb cables nusos	16
I0000068	Elecció i manteniment de les eines elèctriques	16
I0000069	Formació i habilitació específica per a cada eina	16
I0000070	Compliment del REBT pel que fa a equips de protecció	16
I0000071	Revisió de la posta a terra	16

I0000072	Realitzar els treballs sobre superfícies seques	16
I0000073	Disposar de quadres elèctrics secundaris	16
I0000078	Evitar processos de divissió de material en sec	17
I0000079	Realitzar els treballs a l´aire lliure, sempre a sotavent	17
I0000084	Talls amb serra de trepar per via humida, amb protecciónes integrades	10 /17
I0000086	Substituir els materials amb substàncies nocives	18
I0000151	Per treballs en alçada utilitzar plataformes elevadores mecàniques o hidràuliques	13
I0000152	Utilitzar mitjans mecànics(grues, transpalets, plataformes elevadores) per manipular càrregues	13
I0000153	Utilitzar pinça manual ergonómica per manipular blocs o maons	13
I0000154	Verificar nivell lumínic mínim (250 lux) a itineraris i llocs de treball	2 /6
I0000155	Controlar la temperatura i velocitat del vent als llocs de treball	14
I0000159	Per manipular càrregues llargues amb grua, utilitzar biga de repartiment	4
I0000161	Verificar que les connexions de les màquines es facin amb endolls reglamentaris	16

E06.E04 DIVISÒRIES (OBRA)

PARET DIVISÒRIA INTERIOR FINS A 30 CM DE GRUIX AMB PEÇES DE DIMENSIONS MÀXIMES DE 60x40x20 CM COL.LOCADES AMB MORTER ELABORAT A L'OBRA

Avaluació de riscos

Id	Risc	P	G	A
1	CAIGUDA DE PERSONES A DIFERENT NIVELL **Situació:** ITINERARIS A OBRA TREBALLS EN ALÇADA	1	3	3
2	CAIGUDA DE PERSONES AL MATEIX NIVELL **Situació:** ITINERARIS A OBRA ÀREA DE TREBALL MANCA D'IL.LUMINACIÓ	1	2	2
4	CAIGUDA D'OBJECTES PER MANIPULACIÓ O DE MATERIALS TRANSPORTATS **Situació:** MANIPULACIÓ D'APLECS	1	3	3
6	TREPITJADES SOBRE OBJECTES **Situació:** ITINERARIS A OBRA ÀREADE TREBALL MANCA D'IL.LUMINACIÓ	2	2	3
9	COPS AMB OBJECTES O EINES (TALLS) **Situació:** EINES	2	2	3
10	PROJECCIÓ DE FRAGMENTS O PARTÍCULES **Situació:** MANIPULACIÓ I AJUST DE MATERIALS RETIRADA DE RUNA	2	1	2
11	ATRAPAMENT PER O ENTRE OBJECTES **Situació:** PELS MATERIALS PER LA FORMIGONERA	1	3	3
13	SOBREESFORÇOS **Situació:** MANIPULACIÓ MANUAL	2	2	3
14	EXPOSICIÓ A CONDICIONS AMBIENTALS EXTREMES **Situació:** TREBALLS A L'EXTERIOR	1	2	2
16	EXPOSICIÓ A CONTACTES ELÈCTRICS **Situació:** CONTACTES DIRECTES I INDIRECTES	1	2	2
17	INHALACIÓ O INGESTIÓ DE SUBSTANCIES NOCIVES **Situació:** TALL I AJUSTOS EN SEC RETIRADA DE RUNA	2	1	2
18	CONTACTES AMB SUBSTANCIES NOCIVES (CÀUSTIQUES, CORROSIVES, IRRITANTS O AL·LERGÈNIQUES) **Situació:** CONTACTES AMB AGLOMERANTS I ADHESIUS	1	2	2

P: Probabilitat (1,2,3) / G: Gravetat (1,2,3) / A: Avaluació (1,2,3,4,5)

EQUIPS PROTECCIÓ INDIVIDUAL

Codi	UA	Descripció	Riscos
H1411111	u	Casc de seguretat per a ús normal, contra cops, de polietilè amb un pes màxim de 400 g, homologat segons UNE-EN 812	1 /2 /4 /6 /9 /10 /11 /14 /16 /17 /18
H1421110	u	Ulleres de seguretat antiimpactes estàndard, amb muntura universal, amb visor transparent i tractament contra l'entelament, homologades segons UNE-EN 167 i UNE-EN 168	10 /14 /18
H1431101	u	Protector auditiu de tap d'escuma, homologat segons UNE-EN 352-2 i UNE-EN 458	14
H145C002	u	Parella de guants de protecció contra riscs mecànics comuns de construcció nivell 3, homologats segons UNE-EN 388 i UNE-EN 420	9 /10 /11 /14
H145E003	u	Parella de guants contra agents químics i microorganismes, homologats segons UNE-EN 374-1, -2, -3 i UNE-EN 420	18
H145K153	u	Parella de guants de material aïllant per a treballs elèctrics, classe 00, logotip color beix, tensió màxima 500 V, homologats segons UNE-EN 420	16
H1465275	u	Parella de botes baixes de seguretat industrial per a treballs de construcció en general, resistents a la humitat, de pell rectificada, amb turmellera encoixinada, amb puntera metàl·lica, sola antilliscant, falca amortidora d'impactes al taló i sense plantilla metàl·lica, homologades segons UNE-EN ISO 20344, UNE-EN ISO 20345, UNE-EN ISO 20346 i UNE-EN ISO 20347	1 /2 /4 /6 /9 /10 /11 /14 /16 /17 /18
H147D102	u	Sistema anticaiguda compost per un arnès anticaiguda amb tirants, bandes secundàries, bandes subglúties, bandes de cuixa, recolzament dorsal per a subjecció, elements d'ajust, element dorsal d'enganxament d'arnès anticaiguda i sivella, incorporat a un element d'amarrament composat per un terminal manufacturat, homologat segons UNE-EN 361, UNE-EN 362, UNE-EN 364, UNE-EN 365 i UNE-EN 354	1
H147L015	u	Aparell d'ancoratge per a equip de protecció individual contra caiguda d'alçada, homologat segons UNE-EN 795, amb fixació amb tac mecànic	1
H147N000	u	Faixa de protecció dorslumbar	13
H1481242	u	Granota de treball per a construcció, de polièster i cotó (65%-35%), color beix, trama 240, amb butxaques interiors, homologada segons UNE-EN 340	1 /2 /4 /6 /9 /11 /14 /16 /17 /18
H1482422	u	Camisa de treball per a muntatges i/o treballs mecànics, soldadors i/o treballadors de tubs, de polièster i cotó (65%-35%), color blavenc amb butxaques interiors, trama 240, homologada segons UNE-EN 340	14
H1485800	u	Armilla reflectant amb tires reflectants a la cintura, al pit i a l'esquena, homologada segons UNE-EN 471	4
H1486241	u	Casaca tipus enginyer, de polièster embuatada amb material aïllant, butxaques exteriors	14
H1487350	u	Impermeable amb jaqueta, caputxa i pantalons, per a edificació, de PVC soldat de 0,3 mm de gruix, homologat segons UNE-EN 340	14

MITJANS AUXILIARS D'UTILITAT PREVENTIVA

Codi	UA	Descripció	Riscos
HX11X004	u	Barana definitiva, prevista en projecte, per a protecció de caigudes a diferent nivell	1

SISTEMES DE PROTECCIÓ COL·LECTIVA

Codi	UA	Descripció	Riscos
H1512007	m	Protecció col·lectiva vertical del perímetre de les façanes contra caigudes de persones u objectes, amb suport metàl·lic tipus mènsula, de llargària 2,5 m, barra porta xarxes horitzontal, serjant d'ancoratge al sostre, xarxa de seguretat horitzontal i amb el desmuntatge inclòs	1
H1512013	m²	Protecció col·lectiva vertical dels laterals dels forats de les escales en tota l'alçada amb xarxa-teló normalitzada (UNE-EN 1263-1) de poliamida no regenerada, de tenacitat alta nuada amb corda perimetral de poliamida, ancoratge de fleix perforat i clau d'impacte d'acer i corda de cosit de 6 mm de diàmetre i amb el desmuntatge inclòs	1
H1512212	m	Protecció col·lectiva vertical del perímetre del sostre amb xarxa per a proteccions superficials contra caigudes, de fil trenat de poliamida no regenerada, de tenacitat alta, de 4 mm de diàmetre, 80x80 mm de pas de malla, corda perimetral de poliamida de 12 mm de diàmetre nuada a la xarxa, d'alçària 5 m, amb ancoratges d'emborsament inferior, fixada al sostre cada 0,5 amb ganxos embeguts en el formigó, cordes d'hissat i subjecció de 12 mm de diàmetre, pescant metàl·lic de forca fixats al sostre cada 4,5 m amb ganxos embeguts en el formigó, en 1a col·locació i amb el desmuntatge inclòs	1
H151A1K1	m²	Protecció col·lectiva horitzontal d'obertures amb xarxa per a proteccions superficials contra caigudes, de fil trenat de poliamida no regenerada, de tenacitat alta, de 4 mm de diàmetre, 80x80 mm de pas de malla, corda perimetral de poliamida de 12 mm de diàmetre nuada a la xarxa, fixada amb fleix i tacs d'expansió i amb el desmuntatge inclòs	1
H151AEL1	m²	Protecció horitzontal d'obertures amb malla electrosoldada de barres corrugades d'acer 10x 10 cm i de 3 - 3 mm de diàmetre embegut en el formigó i amb el desmuntatge inclòs	1
H151AJ01	m²	Protecció horitzontal d'obertures d'1 m de diàmetre com a màxim, en sostres, amb	1

		fusta i amb el desmuntatge inclòs	
H152J105	m	Cable fiador per al cinturó de seguretat, fixat en ancoratges de servei i amb el desmuntatge inclòs	1
H152U000	m	Tanca d'advertència o abalisament d'1 m d'alçada amb malla de polietilè taronja, fixada a 1 m del perímetre del sostre amb suports d'acer allotjats amb forats al sostre	1 /2 /6
H1531114	u	Plataforma en voladís, abatible per a càrrega i descàrrega de materials, d'1,4x1,7 m de planxa d'acer gofrada i perfils portants d'acer UPN 160, amb baranes laterals metàl·liques i cadena d'accés, fixada amb puntals i amb el desmuntatge inclòs	1 /4
HBBAA005	u	Senyal de prohibició, normalitzada amb pictograma negre sobre fons blanc, de forma circular amb cantells i banda transversal descendent d'esquerra a dreta a 45°, en color vermell, diàmetre 29 cm, amb cartell explicatiu rectangular, per ser vista fins 12 m, fixada i amb el desmuntatge inclòs	1 /2 /4 /6 /9 /10 /11 /13 /16 /17 /18
HBBAB115	u	Senyal de obligació, normalitzada amb pictograma blanc sobre fons blau, de forma circular amb cantells en color blanc, diàmetre 29 cm, amb cartell explicatiu rectangular, per ser vista fins 12 m, fixada i amb el desmuntatge inclòs	1 /2 /4 /6 /9 /10 /11 /13 /16 /17 /18
HBBAF004	u	Senyal d'advertència, normalitzada amb pictograma negre sobre fons groc, de forma triangular amb el cantell negre, costat major 41 cm, amb cartell explicatiu rectangular, per ser vista fins 12 m de distància, fixada i amb el desmuntatge inclòs	1 /2 /4 /6 /9 /10 /11 /13 /16 /17 /18
HDS11411	m	Baixant de runes de tub de PVC, de 40 cm de diàmetre, amb boques de descàrrega, brides i acoblament, col·locat i amb el desmuntatge inclòs	6 /10 /17

MESURES PREVENTIVES

Codi	Descripció	Riscos
I0000002	Planificar els treballs per a mantenir el màxim de temps possible les proteccions	1
I0000003	Itineraris preestablerts i balissats per al personal	1
I0000004	Revisió i manteniment periòdic de SPC	1
I0000013	Ordre i neteja	2 /6 /17
I0000014	Preparació i manteniment de les superfícies de treball	2 /6
I0000015	Organització de les zones de pas i emmagatzematge	2 /6
I0000017	Als plans inclinats, treballar sobre superfícies rugoses i no lliscants	2
I0000025	Planificació d'àrees i llocs de treball	4
I0000026	Planificació de recorreguts i maniobres per a màquines i camions	4
I0000027	Elecció dels mitjans auxiliars de manteniment	4
I0000028	Impedir l'accés de personal dins del radi d'acció de càrregues suspeses	4
I0000029	No balancejar les càrregues suspeses	4
I0000030	Suspendre i aixecar les càrregues dins de l'envolcall o fleixos originals	4
I0000031	Per a la manipulació de materials voluminosos i/o pesats, solicitar un procediment de treball específic	4
I0000038	Substituir lo manual per lo mecànic	9 /10
I0000039	Planificació de compra i programa de manteniment d'eines	9 /11
I0000040	Formació de l'operari en l'ús i manteniment d'eines	9
I0000044	Evitar processos de tallat de materials a l'obra	10
I0000045	Formació	10 /13 /18
I0000046	Evitar processos d'ajust en obra	10
I0000047	Planificació i procediments per a la càrrega i descàrrega de materials	11
I0000055	Elecció dels equips de manteniment	13
I0000056	Paletització i eines ergonòmiques	13
I0000058	Adaptar la feina a les característiques individuals de la persona que la realitza	13
I0000060	Suspensió de les feines en condicions extremes	14
I0000061	Rotació dels llocs de treball	14 /17
I0000062	Planificar els treballs per a realitzar-los en zones protegides	14
I0000063	En cas de vent, apuntalament i fixació de tots els elements inestables	14
I0000067	No treballar al costat de linies elèctriques amb cables nusos	16
I0000068	Elecció i manteniment de les eines elèctriques	16
I0000069	Formació i habilitació específica per a cada eina	16
I0000070	Compliment del REBT pel que fa a equips de protecció	16
I0000071	Revisió de la posta a terra	16
I0000072	Realitzar els treballs sobre superfícies seques	16
I0000073	Disposar de quadres elèctrics secundaris	16
I0000074	Reg de les zones de treball	17
I0000078	Evitar processos de divissió de material en sec	17
I0000079	Realitzar els treballs a l´aire lliure, sempre a sotavent	17
I0000084	Talls amb serra de trepar per via humida, amb protecciónes integrades	10
I0000086	Substituir els materials amb substàncies nocives	18
I0000151	Per treballs en alçada utilitzar plataformes elevadores mecàniques o hidràuliques	13
I0000152	Utilitzar mitjans mecànics(grues, transpalets, plataformes elevadores) per manipular càrregues	13
I0000153	Utilitzar pinça manual ergonómica per manipular blocs o maons	13
I0000154	Verificar nivell lumínic mínim (250 lux) a itineraris i llocs de treball	2 /6 /9 /14
I0000161	Verificar que les connexions de les màquines es facin amb endolls reglamentaris	16

E07 IMPERMEABILITZACIONS - AÏLLAMENTS I JUNTES
E07.E01 COBERTES PLANES

FORMACIÓ DE COBERTA PLANA SOBRE FORJAT O PARAMENT HORITZONTAL INCLOENT FORMACIÓ DE PENDENTS DE DESGUÀS, COL.LOCACIÓ I PROTECCIÓ DE MEMBRANA IMPERMEABILITZANT

Avaluació de riscos

Id	Risc	P	G	A
1	CAIGUDA DE PERSONES A DIFERENT NIVELL **Situació:** ITINERARIS A OBRA TREBALLS EN ALÇADA	1	3	3
2	CAIGUDA DE PERSONES AL MATEIX NIVELL **Situació:** ITINERARIS A OBRA ÀREA DE TREBALL MANCA D'IL·LUMINACIÓ	1	2	2
4	CAIGUDA D'OBJECTES PER MANIPULACIÓ O DE MATERIALS TRANSPORTATS **Situació:** MANIPULACIÓ D'APLECS	1	3	3
6	TREPITJADES SOBRE OBJECTES **Situació:** ITINERARIS A OBRA ÀREA DE TREBALL MANCA D'IL.LUMINACIÓ	1	2	2
9	COPS AMB OBJECTES O EINES (TALLS) **Situació:** EINES	2	2	3
13	SOBREESFORÇOS **Situació:** MANIPULACIÓ MANUAL	2	2	3
14	EXPOSICIÓ A CONDICIONS AMBIENTALS EXTREMES **Situació:** TREBALLS A L'EXTERIOR	2	2	3
15	CONTACTES TÈRMICS **Situació:** SOLDADURA DE MEMBRANA PER FUSIÓ	1	2	2
16	EXPOSICIÓ A CONTACTES ELÈCTRICS **Situació:** CONTACTES DIRECTES I INDIRECTES	1	2	2
17	INHALACIÓ O INGESTIÓ DE SUBSTANCIES NOCIVES **Situació:** DISSOLVENTS I COLES	1	2	2
18	CONTACTES AMB SUBSTANCIES NOCIVES (CÀUSTIQUES, CORROSIVES, IRRITANTS O AL·LERGÈNIQUES) **Situació:** DISSOLVENTS I COLES	1	2	2
21	INCENDIS **Situació:** DISSOLVENTS I COLES	1	2	2

P: Probabilitat (1,2,3) / G: Gravetat (1,2,3) / A: Avaluació (1,2,3,4,5)

EQUIPS PROTECCIÓ INDIVIDUAL

Codi	UA	Descripció	Riscos
H1411111	u	Casc de seguretat per a ús normal, contra cops, de polietilè amb un pes màxim de 400 g, homologat segons UNE-EN 812	1 /2 /4 /6 /9 /14 /15 /18 /21
H1421110	u	Ulleres de seguretat antiimpactes estàndard, amb muntura universal, amb visor transparent i tractament contra l'entelament, homologades segons UNE-EN 167 i UNE-EN 168	14 /18
H1431101	u	Protector auditiu de tap d'escuma, homologat segons UNE-EN 352-2 i UNE-EN 458	14
H1432012	u	Protector auditiu d'auricular, acoblat al cap amb arnès i orelleres antisoroll, homologat segons UNE-EN 352-1 i UNE-EN 458	14

H1447005	u	Màscara de protecció respiratòria, homologada segons UNE-EN 136	17
H1459630	u	Parella de guants per a soldador, amb palmell de pell, folre interior de cotó, i mànega llarga de serratge folrada de dril fort, homologats segons UNE-EN 407 i UNE-EN 420	15 /21
H145C002	u	Parella de guants de protecció contra riscs mecànics comuns de construcció nivell 3, homologats segons UNE-EN 388 i UNE-EN 420	6 /9 /14
H145E003	u	Parella de guants contra agents químics i microorganismes, homologats segons UNE-EN 374-1, -2, -3 i UNE-EN 420	18
H145K153	u	Parella de guants de material aïllant per a treballs elèctrics, classe 00, logotip color beix, tensió màxima 500 V, homologats segons UNE-EN 420	16
H1463253	u	Parella de botes dielèctriques resistents a la humitat, de pell rectificada, amb turmellera encoixinada sola antilliscant i antiestàtica, falca amortidora per al taló, llengüeta de manxa, de despreniment ràpid, sense ferramenta metàl·lica, amb puntera reforçada, homologades segons DIN 4843	16
H1465275	u	Parella de botes baixes de seguretat industrial per a treballs de construcció en general, resistents a la humitat, de pell rectificada, amb turmellera encoixinada, amb puntera metàl·lica, sola antilliscant, falca amortidora d'impactes al taló i sense plantilla metàl·lica, homologades segons UNE-EN ISO 20344, UNE-EN ISO 20345, UNE-EN ISO 20346 i UNE-EN ISO 20347	1 /2 /4 /9 /14 /15 /18 /21
H147D102	u	Sistema anticaiguda compost per un arnès anticaiguda amb tirants, bandes secundàries, bandes subglúties, bandes de cuixa, recolzament dorsal per a subjecció, elements d'ajust, element dorsal d'enganxament d'arnès anticaiguda i sivella, incorporat a un element d'amarrament composat per un terminal manufacturat, homologat segons UNE-EN 361, UNE-EN 362, UNE-EN 364, UNE-EN 365 i UNE-EN 354	1
H147L015	u	Aparell d'ancoratge per a equip de protecció individual contra caiguda d'alçada, homologat segons UNE-EN 795, amb fixació amb tac mecànic	1
H147N000	u	Faixa de protecció dorslumbar	13
H1481242	u	Granota de treball per a construcció, de polièster i cotó (65%-35%), color beix, trama 240, amb butxaques interiors, homologada segons UNE-EN 340	1 /2 /4 /6 /9 /14 /15 /16 /18 /21
H1482222	u	Camisa de treball per a construcció, de polièster i cotó (65%-35%), color beix amb butxaques interiors, trama 240, homologada segons UNE-EN 340	14
H1485800	u	Armilla reflectant amb tires reflectants a la cintura, al pit i a l'esquena, homologada segons UNE-EN 471	4
H1486241	u	Casaca tipus enginyer, de polièster embuatada amb material aïllant, butxaques exteriors	14
H1487350	u	Impermeable amb jaqueta, caputxa i pantalons, per a edificació, de PVC soldat de 0,3 mm de gruix, homologat segons UNE-EN 340	14

MITJANS AUXILIARS D'UTILITAT PREVENTIVA

Codi	UA	Descripció	Riscos
HX11X003	u	Bastida modular amb estructura tubular i sistema de seguretat amb tots els requisits reglamentaris en previsió de caigudes per a la realització d'estructures, tancaments, cobertes, i altres treballs en alçada	1
HX11X004	u	Barana definitiva, prevista en projecte, per a protecció de caigudes a diferent nivell	1
HX11X019	m	Marquesina de protecció en voladiu en bastida tubular amb sistema de seguretat amb tots els requisits reglamentaris, normalitzada i incorporada UNE-EN 12810-1 (HD-1000)	4
HX11X021	u	Passadís de protecció prefabricat metàl·lic amb sistema de seguretat amb tots els requisits reglamentaris, de llargària 2,5 m, d'amplària 1,1 m, amb paviment de entramat de platines metàl·liques i rampes articulades, baranes metàl·liques reglamentàries, muntants de 2 m d'alçada, sostre de xapa d'acer de 3 mm de gruix	4

SISTEMES DE PROTECCIÓ COL·LECTIVA

Codi	UA	Descripció	Riscos
H1512007	m	Protecció col·lectiva vertical del perímetre de les façanes contra caigudes de persones u objectes, amb suport metàl·lic tipus mènsula, de llargària 2,5 m, barra porta xarxes horitzontal, serjant d'ancoratge al sostre, xarxa de seguretat horitzontal i amb el desmuntatge inclòs	1
H1512010	m²	Protecció de projecció de partícules incandescents amb manta ignífuga, xarxa de seguretat normalitzada (UNE-EN 1263-1) poliamida no regenerada, de tenacitat alta, nuada amb corda perimetral de poliamida i corda de cosit de 12 mm de diàmetre i amb el desmuntatge inclòs	21
H1512013	m²	Protecció col·lectiva vertical dels laterals dels forats de les escales en tota l'alçada amb xarxa-teló normalitzada (UNE-EN 1263-1) de poliamida no regenerada, de tenacitat alta nuada amb corda perimetral de poliamida, ancoratge de fleix perforat i clau d'impacte d'acer i corda de cosit de 6 mm de diàmetre i amb el desmuntatge inclòs	
H1512212	m	Protecció col·lectiva vertical del perímetre del sostre amb xarxa per a proteccions superficials contra caigudes, de fil trenat de poliamida no regenerada, de tenacitat alta, de 4 mm de diàmetre, 80x80 mm de pas de malla, corda perimetral de poliamida de 12 mm de diàmetre nuada a la xarxa, d'alçària 5 m, amb ancoratges d'emborsament inferior, fixada al sostre cada 0,5 amb ganxos embeguts en el formigó, cordes d'hissat i subjecció de 12 mm de diàmetre, pescant metàl·lic de forca fixats al sostre cada 4,5 m amb ganxos embeguts en el formigó, en 1a col·locació i amb el desmuntatge inclòs	1
H151A1K1	m²	Protecció col·lectiva horitzontal d'obertures amb xarxa per a proteccions superficials contra caigudes, de fil trenat de poliamida no regenerada, de tenacitat alta, de 4 mm de diàmetre, 80x80 mm de pas de malla, corda perimetral de poliamida de 12 mm de diàmetre nuada a la xarxa, fixada amb fleix i tacs d'expansió i amb el desmuntatge inclòs	1
H151AEL1	m²	Protecció horitzontal d'obertures amb malla electrosoldada de barres corrugades d'acer 10x 10 cm i de 3 - 3 mm de diàmetre embegut en el formigó i amb el desmuntatge inclòs	1
H151AJ01	m²	Protecció horitzontal d'obertures d'1 m de diàmetre com a màxim, en sostres, amb fusta i amb el desmuntatge inclòs	1
H152J105	m	Cable fiador per al cinturó de seguretat, fixat en ancoratges de servei i amb el desmuntatge inclòs	1
H152U000	m	Tanca d'advertència o abalisament d'1 m d'alçada amb malla de polietilè taronja, fixada a 1 m del perímetre del sostre amb suports d'acer allotjats amb forats al sostre	1 /2
HBBAA005	u	Senyal de prohibició, normalitzada amb pictograma negre sobre fons blanc, de forma circular amb cantells i banda transversal descendent d'esquerra a dreta a 45°, en color vermell, diàmetre 29 cm, amb cartell explicatiu rectangular, per ser vista fins 12 m, fixada i amb el desmuntatge inclòs	1 /2 /4 /6 /9 /13 /15 /16 /17 /18 /21
HBBAB115	u	Senyal de obligació, normalitzada amb pictograma blanc sobre fons blau, de forma circular amb cantells en color blanc, diàmetre 29 cm, amb cartell explicatiu rectangular, per ser vista fins 12 m, fixada i amb el desmuntatge inclòs	1 /2 /4 /6 /9 /13 /15 /16 /17 /18 /21
HBBAF004	u	Senyal d'advertència, normalitzada amb pictograma negre sobre fons groc, de forma triangular amb el cantell negre, costat major 41 cm, amb cartell explicatiu rectangular, per ser vista fins 12 m de distància, fixada i amb el desmuntatge inclòs	1 /2 /4 /6 /9 /13 /15 /16 /17 /18 /21
HM³1161J	u	Extintor de pols seca, de 6 kg de càrrega, amb pressió incorporada, pintat, amb suport a la paret i amb el desmuntatge inclòs	21

MESURES PREVENTIVES

Codi	Descripció	Riscos
I0000002	Planificar els treballs per a mantenir el màxim de temps possible les proteccions	1
I0000004	Revisió i manteniment periòdic de SPC	1
I0000005	Integrar la seguretat al disseny arquitectònic	1
I0000006	Disseny i estudi de les mesures preventives en fase de projecte	1
I0000008	Personal qualificat per a treballs en alçada	1
I0000013	Ordre i neteja	2 /6
I0000014	Preparació i manteniment de les superfícies de treball	2 /6
I0000015	Organització de les zones de pas i emmagatzematge	2 /6
I0000017	Als plans inclinats, treballar sobre superfícies rugoses i no lliscants	2
I0000025	Planificació d'àrees i llocs de treball	4
I0000027	Elecció dels mitjans auxiliars de manteniment	4
I0000028	Impedir l'accés de personal dins del radi d'acció de càrregues suspeses	4
I0000029	No balancejar les càrregues suspeses	4
I0000030	Suspendre i aixecar les càrregues dins de l'envolcall o fleixos originals	4
I0000031	Per a la manipulació de materials voluminosos i/o pesats, solicitar un procediment de treball específic	4
I0000038	Substituir lo manual per lo mecànic	9
I0000039	Planificació de compra i programa de manteniment d'eines	9
I0000040	Formació de l'operari en l'ús i manteniment d'eines	9
I0000041	Substituir la fabricació a obra per la prefabricació a taller	9
I0000045	Formació	13 /21
I0000055	Elecció dels equips de manteniment	13
I0000056	Paletització i eines ergonòmiques	13
I0000058	Adaptar la feina a les característiques individuals de la persona que la realitza	13

I0000060	Suspensió de les feines en condicions extremes	14
I0000061	Rotació dels llocs de treball	14 /17
I0000062	Planificar els treballs per a realitzar-los en zones protegides	14
I0000063	En cas de vent, apuntalament i fixació de tots els elements inestables	14
I0000065	Evitar procés de soldadura a l'obra	15
I0000067	No treballar al costat de linies elèctriques amb cables nusos	16
I0000068	Elecció i manteniment de les eines elèctriques	16
I0000069	Formació i habilitació específica per a cada eina	16
I0000070	Compliment del REBT pel que fa a equips de protecció	16
I0000071	Revisió de la posta a terra	16
I0000072	Realitzar els treballs sobre superfícies seques	16
I0000073	Disposar de quadres elèctrics secundaris	16
I0000079	Realitzar els treballs a l´aire lliure, sempre a sotavent	17
I0000080	Elecció dels materials al disseny del projecte	17
I0000081	Canvi o modificació del procés de treball	17
I0000082	Aïllament del procés	17
I0000086	Substituir els materials amb substàncies nocives	18
I0000097	Substituir l'inflamable per no infamable	21
I0000152	Utilitzar mitjans mecànics(grues, transpalets, plataformes elevadores) per manipular càrregues	4 /13
I0000154	Verificar nivell lumínic mínim (250 lux) a itineraris i llocs de treball	2 /6 /9
I0000155	Controlar la temperatura i velocitat del vent als llocs de treball	14
I0000161	Verificar que les connexions de les màquines es facin amb endolls reglamentaris	16

E07.E02 IMPERMEABILITZACIÓ DE MURS DE CONTENCIÓ I ELEMENTS SOTERRATS

IMPERMEABILITZACIÓ DE MURS DE CONTENCIÓ I ELEMENTS SOTERRATS DE FORMIGÓ ARMAT MITJANÇANT L'APLICACIÓ D'EMULSIONS, PINTURES I MEMBRANES

Avaluació de riscos

Id	Risc	P	G	A
1	CAIGUDA DE PERSONES A DIFERENT NIVELL **Situació:** ITINERARIS A OBRA TREBALLS EN ALÇADA	2	3	4
2	CAIGUDA DE PERSONES AL MATEIX NIVELL **Situació:** ITINERARIS A OBRA ÀREA DE TREBALL MANCA D'IL.LUMINACIÓ	2	2	3
4	CAIGUDA D'OBJECTES PER MANIPULACIÓ O DE MATERIALS TRANSPORTATS **Situació:** MANIPULACIÓ D'APLECS	1	3	3
6	TREPITJADES SOBRE OBJECTES **Situació:** ITINERARIS A OBRA ÀREA DE TREBALL MANCA D'IL.LUMINACIÓ	2	2	3
9	COPS AMB OBJECTES O EINES (TALLS) **Situació:** EINES	2	2	3
10	PROJECCIÓ DE FRAGMENTS O PARTÍCULES **Situació:** NETEJA DEL SUPORT	2	1	2
13	SOBREESFORÇOS **Situació:** MANIPULACIÓ MANUAL	2	2	3
14	EXPOSICIÓ A CONDICIONS AMBIENTALS EXTREMES **Situació:** TREBALLS A L'EXTERIOR	2	2	3
16	EXPOSICIÓ A CONTACTES ELÈCTRICS **Situació:** CONTACTES DIRECTES I INDIRECTES	1	2	2
17	INHALACIÓ O INGESTIÓ DE SUBSTANCIES NOCIVES **Situació:** DISSOLVENTS, COLES, MÀSTICS	1	2	2
18	CONTACTES AMB SUBSTANCIES NOCIVES (CÀUSTIQUES, CORROSIVES, IRRITANTS O AL·LERGÈNIQUES) **Situació:** DISSOLVENTS, COLES, MÀSTICS	1	2	2
21	INCENDIS **Situació:** DISSOLVENTS, COLES, MÀSTICS, INFLAMABLES	1	2	2

P: Probabilitat (1,2,3) / G: Gravetat (1,2,3) / A: Avaluació (1,2,3,4,5)

EQUIPS PROTECCIÓ INDIVIDUAL

Codi	UA	Descripció	Riscos
H1411111	u	Casc de seguretat per a ús normal, contra cops, de polietilè amb un pes màxim de 400 g, homologat segons UNE-EN 812	2 /4 /6 /9 /10 /14 /18 /21
H1421110	u	Ulleres de seguretat antiimpactes estàndard, amb muntura universal, amb visor transparent i tractament contra l'entelament, homologades segons UNE-EN 167 i UNE-EN 168	10 /14 /18
H1432012	u	Protector auditiu d'auricular, acoblat al cap amb arnès i orelleres antisoroll, homologat segons UNE-EN 352-1 i UNE-EN 458	14
H1447005	u	Màscara de protecció respiratòria, homologada segons UNE-EN 136	17
H1459630	u	Parella de guants per a soldador, amb palmell de pell, folre interior de cotó, i mànniga llarga de serratge folrada de dril fort, homologats segons UNE-EN 407 i UNE-EN 420	21
H145C002	u	Parella de guants de protecció contra riscs mecànics comuns de construcció nivell 3, homologats segons UNE-EN 388 i UNE-EN 420	9 /10 /14 /18 /21
H145K153	u	Parella de guants de material aïllant per a treballs elèctrics, classe 00, logotip color beix, tensió màxima 500 V, homologats segons UNE-EN 420	16
H1463253	u	Parella de botes dielèctriques resistents a la humitat, de pell rectificada, amb turmellera encoixinada sola antilliscant i antiestàtica, falca amortidora per al taló, llengüeta de manxa, de despreniment ràpid, sense ferramenta metàl·lica, amb puntera reforçada, homologades segons DIN 4843	16
H1465275	u	Parella de botes baixes de seguretat industrial per a treballs de construcció en general, resistents a la humitat, de pell rectificada, amb turmellera encoixinada, amb puntera metàl·lica, sola antilliscant, falca amortidora d'impactes al taló i sense plantilla metàl·lica, homologades segons UNE-EN ISO 20344, UNE-EN ISO 20345, UNE-EN ISO 20346 i UNE-EN ISO 20347	2 /4 /6 /9 /10 /14 /18 /21
H147N000	u	Faixa de protecció dorslumbar	13
H1481242	u	Granota de treball per a construcció, de polièster i cotó (65%-35%), color beix, trama 240, amb butxaques interiors, homologada segons UNE-EN 340	2 /4 /6 /9 /10 /14 /16 /18 /21
H1485800	u	Armilla reflectant amb tires reflectants a la cintura, al pit i a l'esquena, homologada segons UNE-EN 471	4
H1486241	u	Casaca tipus enginyer, de polièster embuatada amb material aïllant, butxaques exteriors	14
H1487350	u	Impermeable amb jaqueta, caputxa i pantalons, per a edificació, de PVC soldat de 0,3 mm de gruix, homologat segons UNE-EN 340	14

MITJANS AUXILIARS D'UTILITAT PREVENTIVA

Codi	UA	Descripció	Riscos
HX11X019	m	Marquesina de protecció en voladiu en bastida tubular amb sistema de seguretat amb tots els requisits reglamentaris, normalitzada i incorporada UNE-EN 12810-1 (HD-1000)	4

SISTEMES DE PROTECCIÓ COL·LECTIVA

Codi	UA	Descripció	Riscos
H1512010	m²	Protecció de projecció de partícules incandescents amb manta ignífuga, xarxa de seguretat normalitzada (UNE-EN 1263-1) poliamida no regenerada, de tenacitat alta, nuada amb corda perimetral de poliamida i corda de cosit de 12 mm de diàmetre i amb el desmuntatge inclòs	21
H152U000	m	Tanca d'advertència o abalisament d'1 m d'alçada amb malla de polietilè taronja, fixada a 1 m del perímetre del sostre amb suports d'acer allotjats amb forats al sostre	2
H1542013	u	Protecció solar de la zona de treball de 4x8 m i 3 m d'alçària, a base de perfils metàl·lics ancorats a terra, corda de fibra vegetal tensada, vela de polietilè perforada amb traus perimetrals nuada a les cordes i amb el desmuntatge inclòs	14
H1549002	m	Pantalla de protecció per a treballs exposats al vent, d'alçària 2,5 m de planxa nervada d'acer galvanitzat, tornapuntes de perfils d'acer ancorats al terreny amb formigó cada 1,5 m i amb el desmuntatge inclòs	14
H154M029	u	Mampara plegable de protecció contra projecció de partícules de tauler de fusta amb acabat estratificat, d'alçària 2 m i amplària 3 m, i amb el desmuntatge inclòs	21
HBBAA005	u	Senyal de prohibició, normalitzada amb pictograma negre sobre fons blanc, de	2 /4 /6 /9 /10 /13

		forma circular amb cantells i banda transversal descendent d'esquerra a dreta a 45°, en color vermell, diàmetre 29 cm, amb cartell explicatiu rectangular, per ser vista fins 12 m, fixada i amb el desmuntatge inclòs	/16 /17 /18 /21
HBBAB115	u	Senyal de obligació, normalitzada amb pictograma blanc sobre fons blau, de forma circular amb cantells en color blanc, diàmetre 29 cm, amb cartell explicatiu rectangular, per ser vista fins 12 m, fixada i amb el desmuntatge inclòs	2 /4 /6 /9 /10 /13 /16 /17 /18 /21
HBBAC005	u	Senyal indicativa de la ubicació d'equips d'extinció d'incendis, normalitzada amb pictograma blanc sobre fons vermell, de forma rectangular o quadrada, costat major 29 cm, per ser vista fins 12 m de distància, fixada i amb el desmuntatge inclòs	21
HBBAF004	u	Senyal d'advertència, normalitzada amb pictograma negre sobre fons groc, de forma triangular amb el cantell negre, costat major 41 cm, amb cartell explicatiu rectangular, per ser vista fins 12 m de distància, fixada i amb el desmuntatge inclòs	2 /4 /6 /9 /10 /13 /16 /17 /18 /21
HM³1161J	u	Extintor de pols seca, de 6 kg de càrrega, amb pressió incorporada, pintat, amb suport a la paret i amb el desmuntatge inclòs	21

MESURES PREVENTIVES

Codi	Descripció	Riscos
I0000002	Planificar els treballs per a mantenir el màxim de temps possible les proteccions	1
I0000004	Revisió i manteniment periòdic de SPC	1
I0000005	Integrar la seguretat al disseny arquitectònic	1
I0000006	Disseny i estudi de les mesures preventives en fase de projecte	1
I0000008	Personal qualificat per a treballs en alçada	1
I0000013	Ordre i neteja	2 /6
I0000014	Preparació i manteniment de les superfícies de treball	2 /6
I0000015	Organització de les zones de pas i emmagatzematge	2 /6
I0000017	Als plans inclinats, treballar sobre superfícies rugoses i no lliscants	2
I0000025	Planificació d'àrees i llocs de treball	4
I0000026	Planificació de recorreguts i maniobres per a màquines i camions	4
I0000027	Elecció dels mitjans auxiliars de manteniment	4
I0000028	Impedir l'accés de personal dins del radi d'acció de càrregues suspeses	4
I0000029	No balancejar les càrregues suspeses	4
I0000030	Suspendre i aixecar les càrregues dins de l'envolcall o fleixos originals	4
I0000031	Per a la manipulació de materials voluminosos i/o pesats, solicitar un procediment de treball específic	4
I0000038	Substituir lo manual per lo mecànic	9 /10
I0000039	Planificació de compra i programa de manteniment d'eines	9
I0000040	Formació de l'operari en l'ús i manteniment d'eines	9
I0000041	Substituir la fabricació a obra per la prefabricació a taller	9
I0000045	Formació	10 /13 /21
I0000055	Elecció dels equips de manteniment	13
I0000056	Paletització i eines ergonòmiques	13
I0000058	Adaptar la feina a les característiques individuals de la persona que la realitza	13
I0000060	Suspensió de les feines en condicions extremes	14
I0000061	Rotació dels llocs de treball	14 /17
I0000062	Planificar els treballs per a realitzar-los en zones protegides	14
I0000068	Elecció i manteniment de les eines elèctriques	16
I0000069	Formació i habilitació específica per a cada eina	16
I0000070	Compliment del REBT pel que fa a equips de protecció	16
I0000071	Revisió de la posta a terra	16
I0000072	Realitzar els treballs sobre superfícies seques	16
I0000073	Disposar de quadres elèctrics secundaris	16
I0000079	Realitzar els treballs a l´aire lliure, sempre a sotavent	17
I0000080	Elecció dels materials al disseny del projecte	17
I0000081	Canvi o modificació del procés de treball	17
I0000082	Aïllament del procés	17
I0000086	Substituir els materials amb substàncies nocives	18
I0000097	Substituir l'inflamable per no infamable	21
I0000151	Per treballs en alçada utilitzar plataformes elevadores mecàniques o hidràuliques	13
I0000152	Utilitzar mitjans mecànics(grues, transpalets, plataformes elevadores) per manipular càrregues	4
I0000154	Verificar nivell lumínic mínim (250 lux) a itineraris i llocs de treball	2 /6 /9
I0000155	Controlar la temperatura i velocitat del vent als llocs de treball	14
I0000161	Verificar que les connexions de les màquines es facin amb endolls reglamentaris	16

E07.E04 AÏLLAMENTS AMB PLAQUES

AÏLLAMENT DE SOLERES I PARAMENTS MITJANÇANT LA COL.LOCACIÓ DE PLAQUES

Avaluació de riscos

Id	Risc	P	G	A
1	CAIGUDA DE PERSONES A DIFERENT NIVELL **Situació:** ITINERARIS A OBRA TREBALLS EN ALÇADA	1	3	3
2	CAIGUDA DE PERSONES AL MATEIX NIVELL **Situació:** ITINERARIS A OBRA ÀREA DE TREBALL MANCA D'IL.LUMINACIÓ	1	2	2
4	CAIGUDA D'OBJECTES PER MANIPULACIÓ O DE MATERIALS TRANSPORTATS **Situació:** MANIPULACIÓ D'APLECS	1	3	3
6	TREPITJADES SOBRE OBJECTES **Situació:** ITINERARIS A OBRA ÀREA DE TREBALL MANCA D'IL.LUMINACIÓ	2	2	3
9	COPS AMB OBJECTES O EINES (TALLS) **Situació:** EINES	2	2	3
10	PROJECCIÓ DE FRAGMENTS O PARTÍCULES **Situació:** MANIPULACIÓ MATERIALS RETIRADA DE RUNA	2	2	3
13	SOBREESFORÇOS **Situació:** EINES	2	2	3
14	EXPOSICIÓ A CONDICIONS AMBIENTALS EXTREMES **Situació:** TREBALLS A L'EXTERIOR	1	2	2
16	EXPOSICIÓ A CONTACTES ELÈCTRICS **Situació:** CONTACTES DIRECTES I INDIRECTES	1	2	2
17	INHALACIÓ O INGESTIÓ DE SUBSTANCIES NOCIVES **Situació:** POLS DE FIBRES	2	2	3

P: Probabilitat (1,2,3) / G: Gravetat (1,2,3) / A: Avaluació (1,2,3,4,5)

EQUIPS PROTECCIÓ INDIVIDUAL

Codi	UA	Descripció	Riscos
H1411111	u	Casc de seguretat per a ús normal, contra cops, de polietilè amb un pes màxim de 400 g, homologat segons UNE-EN 812	1 /2 /4 /6 /9 /10 /14
H1421110	u	Ulleres de seguretat antiimpactes estàndard, amb muntura universal, amb visor transparent i tractament contra l'entelament, homologades segons UNE-EN 167 i UNE-EN 168	10 /14
H1431101	u	Protector auditiu de tap d'escuma, homologat segons UNE-EN 352-2 i UNE-EN 458	14
H1447005	u	Màscara de protecció respiratòria, homologada segons UNE-EN 136	17
H145C002	u	Parella de guants de protecció contra riscs mecànics comuns de construcció nivell 3, homologats segons UNE-EN 388 i UNE-EN 420	9 /10 /14
H145K153	u	Parella de guants de material aïllant per a treballs elèctrics, classe 00, logotip color beix, tensió màxima 500 V, homologats segons UNE-EN 420	16
H1463253	u	Parella de botes dielèctriques resistents a la humitat, de pell rectificada, amb turmellera encoixinada sola antilliscant i antiestàtica, falca amortidora per al taló, llengüeta de manxa, de despreniment ràpid, sense ferramenta metàl·lica, amb puntera reforçada, homologades segons DIN 4843	16
H1465275	u	Parella de botes baixes de seguretat industrial per a treballs de construcció en general, resistents a la humitat, de pell rectificada, amb turmellera encoixinada, amb puntera metàl·lica, sola antilliscant, falca amortidora d'impactes al taló i sense plantilla metàl·lica, homologades segons UNE-EN ISO 20344, UNE-EN ISO 20345, UNE-EN ISO 20346 i UNE-EN ISO 20347	1 /2 /4 /6 /9 /10 /14
H147D102	u	Sistema anticaiguda compost per un arnès anticaiguda amb tirants, bandes secundàries, bandes subglúties, bandes de cuixa, recolzament dorsal per a subjecció, elements d'ajust, element dorsal d'enganxament d'arnès anticaiguda i sivella, incorporat a un element d'amarrament composat per un terminal manufacturat, homologat segons UNE-EN 361, UNE-EN 362, UNE-EN 364, UNE-EN 365 i UNE-EN 354	1
H147L015	u	Aparell d'ancoratge per a equip de protecció individual contra caiguda d'alçada, homologat segons UNE-EN 795, amb fixació amb tac mecànic	1
H147N000	u	Faixa de protecció dorslumbar	13

H1481242	u	Granota de treball per a construcció, de polièster i cotó (65%-35%), color beix, trama 240, amb butxaques interiors, homologada segons UNE-EN 340	1 /2 /4 /6 /9 /10 /14 /16
H1482222	u	Camisa de treball per a construcció, de polièster i cotó (65%-35%), color beix amb butxaques interiors, trama 240, homologada segons UNE-EN 340	14
H1485800	u	Armilla reflectant amb tires reflectants a la cintura, al pit i a l'esquena, homologada segons UNE-EN 471	4
H1486241	u	Casaca tipus enginyer, de polièster embuatada amb material aïllant, butxaques exteriors	14
H1487350	u	Impermeable amb jaqueta, caputxa i pantalons, per a edificació, de PVC soldat de 0,3 mm de gruix, homologat segons UNE-EN 340	14

MITJANS AUXILIARS D'UTILITAT PREVENTIVA

Codi	UA	Descripció	Riscos
HX11X003	u	Bastida modular amb estructura tubular i sistema de seguretat amb tots els requisits reglamentaris en previsió de caigudes per a la realització d'estructures, tancaments, cobertes, i altres treballs en alçada	1
HX11X004	u	Barana definitiva, prevista en projecte, per a protecció de caigudes a diferent nivell	1
HX11X019	m	Marquesina de protecció en voladiu en bastida tubular amb sistema de seguretat amb tots els requisits reglamentaris, normalitzada i incorporada UNE-EN 12810-1 (HD-1000)	4
HX11X021	u	Passadís de protecció prefabricat metàl·lic amb sistema de seguretat amb tots els requisits reglamentaris, de llargària 2,5 m, d'amplària 1,1 m, amb paviment de entramat de platines metàl·liques i rampes articulades, baranes metàl·liques reglamentàries, muntants de 2 m d'alçada, sostre de xapa d'acer de 3 mm de gruix	4

SISTEMES DE PROTECCIÓ COL·LECTIVA

Codi	UA	Descripció	Riscos
H1512007	m	Protecció col·lectiva vertical del perímetre de les façanes contra caigudes de persones u objectes, amb suport metàl·lic tipus mènsula, de llargària 2,5 m, barra porta xarxes horitzontal, serjant d'ancoratge al sostre, xarxa de seguretat horitzontal i amb el desmuntatge inclòs	1
H1512013	m²	Protecció col·lectiva vertical dels laterals dels forats de les escales en tota l'alçada amb xarxa-teló normalitzada (UNE-EN 1263-1) de poliamida no regenerada, de tenacitat alta nuada amb corda perimetral de poliamida, ancoratge de fleix perforat i clau d'impacte d'acer i corda de cosit de 6 mm de diàmetre i amb el desmuntatge inclòs	1
H1512212	m	Protecció col·lectiva vertical del perímetre del sostre amb xarxa per a proteccions superficials contra caigudes, de fil trenat de poliamida no regenerada, de tenacitat alta, de 4 mm de diàmetre, 80x80 mm de pas de malla, corda perimetral de poliamida de 12 mm de diàmetre nuada a la xarxa, d'alçària 5 m, amb ancoratges d'emborsament inferior, fixada al sostre cada 0,5 amb ganxos embeguts en el formigó, cordes d'hissat i subjecció de 12 mm de diàmetre, pescant metàl·lic de forca fixats al sostre cada 4,5 m amb ganxos embeguts en el formigó, en 1a col·locació i amb el desmuntatge inclòs	1
H151A1K1	m²	Protecció col·lectiva horitzontal d'obertures amb xarxa per a proteccions superficials contra caigudes, de fil trenat de poliamida no regenerada, de tenacitat alta, de 4 mm de diàmetre, 80x80 mm de pas de malla, corda perimetral de poliamida de 12 mm de diàmetre nuada a la xarxa, fixada amb fleix i tacs d'expansió i amb el desmuntatge inclòs	1
H151AEL1	m²	Protecció horitzontal d'obertures amb malla electrosoldada de barres corrugades d'acer 10x 10 cm i de 3 - 3 mm de diàmetre embegut en el formigó i amb el desmuntatge inclòs	1
H151AJ01	m²	Protecció horitzontal d'obertures d'1 m de diàmetre com a màxim, en sostres, amb fusta i amb el desmuntatge inclòs	1
H152J105	m	Cable fiador per al cinturó de seguretat, fixat en ancoratges de servei i amb el desmuntatge inclòs	1
H152U000	m	Tanca d'advertència o abalisament d'1 m d'alçada amb malla de polietilè taronja, fixada a 1 m del perímetre del sostre amb suports d'acer allotjats amb forats al sostre	1 /2 /6
H1531114	u	Plataforma en voladís, abatible per a càrrega i descàrrega de materials, d'1,4x1,7 m de planxa d'acer gofrada i perfils portants d'acer UPN 160, amb baranes laterals metàl·liques i cadena d'accés, fixada amb puntals i amb el desmuntatge inclòs	1 /4

HBBAA005	u	Senyal de prohibició, normalitzada amb pictograma negre sobre fons blanc, de forma circular amb cantells i banda transversal descendent d'esquerra a dreta a 45°, en color vermell, diàmetre 29 cm, amb cartell explicatiu rectangular, per ser vista fins 12 m, fixada i amb el desmuntatge inclòs	1 /2 /4 /6 /9 /10 /13 /16 /17
HBBAB115	u	Senyal de obligació, normalitzada amb pictograma blanc sobre fons blau, de forma circular amb cantells en color blanc, diàmetre 29 cm, amb cartell explicatiu rectangular, per ser vista fins 12 m, fixada i amb el desmuntatge inclòs	1 /2 /4 /6 /9 /10 /13 /16 /17
HBBAF004	u	Senyal d'advertència, normalitzada amb pictograma negre sobre fons groc, de forma triangular amb el cantell negre, costat major 41 cm, amb cartell explicatiu rectangular, per ser vista fins 12 m de distància, fixada i amb el desmuntatge inclòs	1 /2 /4 /6 /9 /10 /13 /16 /17

MESURES PREVENTIVES

Codi	Descripció	Riscos
I0000002	Planificar els treballs per a mantenir el màxim de temps possible les proteccions	1
I0000004	Revisió i manteniment periòdic de SPC	1
I0000005	Integrar la seguretat al disseny arquitectònic	1
I0000006	Disseny i estudi de les mesures preventives en fase de projecte	1
I0000008	Personal qualificat per a treballs en alçada	1
I0000013	Ordre i neteja	2 /6
I0000014	Preparació i manteniment de les superfícies de treball	2 /6
I0000015	Organització de les zones de pas i emmagatzematge	2 /6
I0000017	Als plans inclinats, treballar sobre superfícies rugoses i no lliscants	2
I0000025	Planificació d'àrees i llocs de treball	4
I0000026	Planificació de recorreguts i maniobres per a màquines i camions	4
I0000027	Elecció dels mitjans auxiliars de manteniment	4
I0000028	Impedir l'accés de personal dins del radi d'acció de càrregues suspeses	4
I0000029	No balancejar les càrregues suspeses	4
I0000030	Suspendre i aixecar les càrregues dins de l'envolcall o fleixos originals	4
I0000031	Per a la manipulació de materials voluminosos i/o pesats, solicitar un procediment de treball específic	4
I0000038	Substituir lo manual per lo mecànic	9 /10
I0000039	Planificació de compra i programa de manteniment d'eines	9
I0000040	Formació de l'operari en l'ús i manteniment d'eines	9
I0000041	Substituir la fabricació a obra per la prefabricació a taller	9
I0000045	Formació	10 /13
I0000055	Elecció dels equips de manteniment	13
I0000056	Paletització i eines ergonòmiques	13
I0000058	Adaptar la feina a les característiques individuals de la persona que la realitza	13
I0000060	Suspensió de les feines en condicions extremes	14
I0000061	Rotació dels llocs de treball	14 /17
I0000062	Planificar els treballs per a realitzar-los en zones protegides	14
I0000063	En cas de vent, apuntalament i fixació de tots els elements inestables	14
I0000068	Elecció i manteniment de les eines elèctriques	16
I0000069	Formació i habilitació específica per a cada eina	16
I0000070	Compliment del REBT pel que fa a equips de protecció	16
I0000071	Revisió de la posta a terra	16
I0000072	Realitzar els treballs sobre superfícies seques	16
I0000073	Disposar de quadres elèctrics secundaris	16
I0000078	Evitar processos de divissió de material en sec	17
I0000079	Realitzar els treballs a l´aire lliure, sempre a sotavent	17
I0000080	Elecció dels materials al disseny del projecte	17
I0000081	Canvi o modificació del procés de treball	17
I0000082	Aïllament del procés	17
I0000151	Per treballs en alçada utilitzar plataformes elevadores mecàniques o hidràuliques	13
I0000152	Utilitzar mitjans mecànics(grues, transpalets, plataformes elevadores) per manipular càrregues	13
I0000154	Verificar nivell lumínic mínim (250 lux) a itineraris i llocs de treball	2 /6 /9
I0000155	Controlar la temperatura i velocitat del vent als llocs de treball	14
I0000161	Verificar que les connexions de les màquines es facin amb endolls reglamentaris	16

E07.E05 JUNTS (FORMACIÓ - REBLERTS - SEGELLATS)

FORMACIÓ, REBLERT I SEGELLAT DE JUNTS DE DILATACIÓ I ENTRE MATERIALS D'OBRA AMB PERFILS, CORDONS I MÀSTICS

Avaluació de riscos

Id	Risc	P	G	A
1	CAIGUDA DE PERSONES A DIFERENT NIVELL **Situació:** ITINERARIS A OBRA TREBALLS EN ALÇADA	1	3	3
2	CAIGUDA DE PERSONES AL MATEIX NIVELL **Situació:** ITINERARIS A OBRA ÀREA DE TREBALL MANCA D'IL.LUMINACIÓ	1	2	2
6	TREPITJADES SOBRE OBJECTES **Situació:** ITINERARIS A OBRA ÀREA DE TREBALL MANCA D'IL.LUMINACIÓ	1	2	2
9	COPS AMB OBJECTES O EINES (TALLS) **Situació:** EINES	1	1	1
10	PROJECCIÓ DE FRAGMENTS O PARTÍCULES **Situació:** AL NETEJAR EL SUPORT O JUNTA	1	1	1
13	SOBREESFORÇOS **Situació:** MANIPULACIÓ MANUAL	1	2	2
14	EXPOSICIÓ A CONDICIONS AMBIENTALS EXTREMES **Situació:** TREBALLS A L'EXTERIOR	2	2	3
17	INHALACIÓ O INGESTIÓ DE SUBSTANCIES NOCIVES **Situació:** DISSOLVENTS, COLES POLS NETEJA DEL SUPORT O JUNTA	1	2	2
18	CONTACTES AMB SUBSTANCIES NOCIVES (CÀUSTIQUES, CORROSIVES, IRRITANTS O AL·LERGÈNIQUES) **Situació:** DISSOLVENTS, COLES I MÀSTICS	1	2	2

P: Probabilitat (1,2,3) / G: Gravetat (1,2,3) / A: Avaluació (1,2,3,4,5)

EQUIPS PROTECCIÓ INDIVIDUAL

Codi	UA	Descripció	Riscos
H1411111	u	Casc de seguretat per a ús normal, contra cops, de polietilè amb un pes màxim de 400 g, homologat segons UNE-EN 812	1 /2 /6 /9 /10 /14 /18
H1421110	u	Ulleres de seguretat antiimpactes estàndard, amb muntura universal, amb visor transparent i tractament contra l'entelament, homologades segons UNE-EN 167 i UNE-EN 168	10 /14 /18
H1431101	u	Protector auditiu de tap d'escuma, homologat segons UNE-EN 352-2 i UNE-EN 458	14
H1447005	u	Màscara de protecció respiratòria, homologada segons UNE-EN 136	17
H145C002	u	Parella de guants de protecció contra riscs mecànics comuns de construcció nivell 3, homologats segons UNE-EN 388 i UNE-EN 420	9 /10 /14
H145E003	u	Parella de guants contra agents químics i microorganismes, homologats segons UNE-EN 374-1, -2, -3 i UNE-EN 420	18
H1465275	u	Parella de botes baixes de seguretat industrial per a treballs de construcció en general, resistents a la humitat, de pell rectificada, amb turmellera encoixinada, amb puntera metàl·lica, sola antilliscant, falca amortidora d'impactes al taló i sense plantilla metàl·lica, homologades segons UNE-EN ISO 20344, UNE-EN ISO 20345, UNE-EN ISO 20346 i UNE-EN ISO 20347	1 /2 /6 /9 /10 /14 /18
H147D102	u	Sistema anticaiguda compost per un arnès anticaiguda amb tirants, bandes secundàries, bandes subglúties, bandes de cuixa, recolzament dorsal per a subjecció, elements d'ajust, element dorsal d'enganxament d'arnès anticaiguda i sivella, incorporat a un element d'amarrament composat per un terminal manufacturat, homologat segons UNE-EN 361, UNE-EN 362, UNE-EN 364, UNE-EN 365 i UNE-EN 354	1
H147L015	u	Aparell d'ancoratge per a equip de protecció individual contra caiguda d'alçada, homologat segons UNE-EN 795, amb fixació amb tac mecànic	1
H147N000	u	Faixa de protecció dorslumbar	13
H1481242	u	Granota de treball per a construcció, de polièster i cotó (65%-35%), color beix, trama 240, amb butxaques interiors, homologada segons UNE-EN 340	1 /2 /6 /9 /10 /14 /18
H1482222	u	Camisa de treball per a construcció, de polièster i cotó (65%-35%), color beix amb butxaques interiors, trama 240, homologada segons UNE-EN 340	14
H1486241	u	Casaca tipus enginyer, de polièster embuatada amb material aïllant, butxaques exteriors	14
H1487350	u	Impermeable amb jaqueta, caputxa i pantalons, per a edificació, de PVC soldat de 0,3 mm de gruix, homologat segons UNE-EN 340	14

MITJANS AUXILIARS D'UTILITAT PREVENTIVA

Codi	UA	Descripció	Riscos
HX11X003	u	Bastida modular amb estructura tubular i sistema de seguretat amb tots els requisits reglamentaris en previsió de caigudes per a la realització d'estructures, tancaments, cobertes, i altres treballs en alçada	1
HX11X004	u	Barana definitiva, prevista en projecte, per a protecció de caigudes a diferent nivell	1

SISTEMES DE PROTECCIÓ COL·LECTIVA

Codi	UA	Descripció	Riscos
H1512007	m	Protecció col·lectiva vertical del perímetre de les façanes contra caigudes de persones u objectes, amb suport metàl·lic tipus mènsula, de llargària 2,5 m, barra porta xarxes horitzontal, serjant d'ancoratge al sostre, xarxa de seguretat horitzontal i amb el desmuntatge inclòs	1
H1512013	m²	Protecció col·lectiva vertical dels laterals dels forats de les escales en tota l'alçada amb xarxa-teló normalitzada (UNE-EN 1263-1) de poliamida no regenerada, de tenacitat alta nuada amb corda perimetral de poliamida, ancoratge de fleix perforat i clau d'impacte d'acer i corda de cosit de 6 mm de diàmetre i amb el desmuntatge inclòs	1
H1512212	m	Protecció col·lectiva vertical del perímetre del sostre amb xarxa per a proteccions superficials contra caigudes, de fil trenat de poliamida no regenerada, de tenacitat alta, de 4 mm de diàmetre, 80x80 mm de pas de malla, corda perimetral de poliamida de 12 mm de diàmetre nuada a la xarxa, d'alçària 5 m, amb ancoratges d'emborsament inferior, fixada al sostre cada 0,5 amb ganxos embeguts en el formigó, cordes d'hissat i subjecció de 12 mm de diàmetre, pescant metàl·lic de forca fixats al sostre cada 4,5 m amb ganxos embeguts en el formigó, en 1a col·locació i amb el desmuntatge inclòs	1
H151A1K1	m²	Protecció col·lectiva horitzontal d'obertures amb xarxa per a proteccions superficials contra caigudes, de fil trenat de poliamida no regenerada, de tenacitat alta, de 4 mm de diàmetre, 80x80 mm de pas de malla, corda perimetral de poliamida de 12 mm de diàmetre nuada a la xarxa, fixada amb fleix i tacs d'expansió i amb el desmuntatge inclòs	1
H151AJ01	m²	Protecció horitzontal d'obertures d'1 m de diàmetre com a màxim, en sostres, amb fusta i amb el desmuntatge inclòs	1
H152J105	m	Cable fiador per al cinturó de seguretat, fixat en ancoratges de servei i amb el desmuntatge inclòs	1
H152U000	m	Tanca d'advertència o abalisament d'1 m d'alçada amb malla de polietilè taronja, fixada a 1 m del perímetre del sostre amb suports d'acer allotjats amb forats al sostre	1 /2 /6
HBBAA005	u	Senyal de prohibició, normalitzada amb pictograma negre sobre fons blanc, de forma circular amb cantells i banda transversal descendent d'esquerra a dreta a 45°, en color vermell, diàmetre 29 cm, amb cartell explicatiu rectangular, per ser vista fins 12 m, fixada i amb el desmuntatge inclòs	1 /2 /6 /9 /10 /13 /17 /18
HBBAB115	u	Senyal de obligació, normalitzada amb pictograma blanc sobre fons blau, de forma circular amb cantells en color blanc, diàmetre 29 cm, amb cartell explicatiu rectangular, per ser vista fins 12 m, fixada i amb el desmuntatge inclòs	1 /2 /6 /9 /10 /13 /17 /18
HBBAF004	u	Senyal d'advertència, normalitzada amb pictograma negre sobre fons groc, de forma triangular amb el cantell negre, costat major 41 cm, amb cartell explicatiu rectangular, per ser vista fins 12 m de distància, fixada i amb el desmuntatge inclòs	1 /2 /6 /9 /10 /13 /17 /18

MESURES PREVENTIVES

Codi	Descripció	Riscos
I0000002	Planificar els treballs per a mantenir el màxim de temps possible les proteccions	1
I0000004	Revisió i manteniment periòdic de SPC	1
I0000005	Integrar la seguretat al disseny arquitectònic	1
I0000006	Disseny i estudi de les mesures preventives en fase de projecte	1
I0000008	Personal qualificat per a treballs en alçada	1
I0000013	Ordre i neteja	2 /6
I0000014	Preparació i manteniment de les superfícies de treball	2 /6
I0000015	Organització de les zones de pas i emmagatzematge	2 /6

I0000017	Als plans inclinats, treballar sobre superfícies rugoses i no lliscants	2
I0000038	Substituir lo manual per lo mecànic	9
I0000039	Planificació de compra i programa de manteniment d'eines	9
I0000040	Formació de l'operari en l'ús i manteniment d'eines	9
I0000045	Formació	10 /13 /18
I0000055	Elecció dels equips de manteniment	13
I0000056	Paletització i eines ergonòmiques	13
I0000058	Adaptar la feina a les característiques individuals de la persona que la realitza	13
I0000060	Suspensió de les feines en condicions extremes	14
I0000061	Rotació dels llocs de treball	14 /17
I0000062	Planificar els treballs per a realitzar-los en zones protegides	14
I0000079	Realitzar els treballs a l´aire lliure, sempre a sotavent	17
I0000080	Elecció dels materials al disseny del projecte	17
I0000081	Canvi o modificació del procés de treball	17
I0000082	Aïllament del procés	17
I0000086	Substituir els materials amb substàncies nocives	18
I0000151	Per treballs en alçada utilitzar plataformes elevadores mecàniques o hidràuliques	1 /13
I0000152	Utilitzar mitjans mecànics(grues, transpalets, plataformes elevadores) per manipular càrregues	13
I0000154	Verificar nivell lumínic mínim (250 lux) a itineraris i llocs de treball	2 /6 /9
I0000155	Controlar la temperatura i velocitat del vent als llocs de treball	14

E08 REVESTIMENTS
E08.E04 PINTATS I ENVERNISATS

PINTAT D'ESTRUCTURES, PARAMENTS, ELEMENTS DE TANCAMENT, PROTECCIÓ, CALEFACCIÓ, TUBS I ENVERNISSATS

Avaluació de riscos

Id	Risc	P	G	A
1	CAIGUDA DE PERSONES A DIFERENT NIVELL	2	3	4
	Situació: ITINERARIS A OBRA			
	TREBALLS EN ALÇADA			
2	CAIGUDA DE PERSONES AL MATEIX NIVELL	1	1	1
	Situació: ITINERARIS A OBRA			
	MANCA ILUMINACIÓ			
	ÀREA DE TREBALL			
4	CAIGUDA D'OBJECTES PER MANIPULACIÓ O DE MATERIALS TRANSPORTATS	1	3	3
	Situació: MANIPULACIÓ I MANTENIMENT D'APLECS, EINES I MITJANS AUXILIARS			
9	COPS AMB OBJECTES O EINES (TALLS)	2	1	2
	Situació: EINES			
10	PROJECCIÓ DE FRAGMENTS O PARTÍCULES	3	1	3
	Situació: MANIPULACIÓ I PROJECCIÓ DE MATERIALS			
13	SOBREESFORÇOS	2	2	3
	Situació: MANIPULACIÓ MANUAL			
14	EXPOSICIÓ A CONDICIONS AMBIENTALS EXTREMES	1	2	2
	Situació: TREBALLS A L'EXTERIOR			
16	EXPOSICIÓ A CONTACTES ELÈCTRICS	1	3	3
	Situació: CONTACTES DIRECTES I INDIRECTES			
17	INHALACIÓ O INGESTIÓ DE SUBSTANCIES NOCIVES	3	2	4
	Situació: PREPARACIÓ SUPORT EN AMBIENT POLSÓS			
	DISSOLVENTS			
18	CONTACTES AMB SUBSTANCIES NOCIVES (CÀUSTIQUES, CORROSIVES, IRRITANTS O AL·LERGÈNIQUES)	2	2	3
	Situació: DISSOLVENTS			
	COMPONENTES QUÍMICS DELS MATERIALS			

P: Probabilitat (1,2,3) / G: Gravetat (1,2,3) / A: Avaluació (1,2,3,4,5)

EQUIPS PROTECCIÓ INDIVIDUAL

Codi	UA	Descripció	Riscos
H1411111	u	Casc de seguretat per a ús normal, contra cops, de polietilè amb un pes màxim de 400 g, homologat segons UNE-EN 812	1 /2 /4 /9 /10 /14 /16 /18
H1421110	u	Ulleres de seguretat antiimpactes estàndard, amb muntura universal, amb visor transparent i tractament contra l'entelament, homologades segons UNE-EN 167 i UNE-EN 168	10 /14 /18
H1432012	u	Protector auditiu d'auricular, acoblat al cap amb arnès i orelleres antisoroll, homologat segons UNE-EN 352-1 i UNE-EN 458	14
H1445003	u	Mascareta de protecció respiratòria, homologada segons UNE-EN 140	17
H1446004	u	Semimàscara de protecció filtrant contra partícules, homologada segons UNE-EN 149	17
H1447005	u	Màscara de protecció respiratòria, homologada segons UNE-EN 136	17
H145B002	u	Parella de guants de protecció contra riscs mecànics per manipulació de paqueteria i/o materials sense arestes vives, nivell 2, homologats segons UNE-EN 388 i UNE-EN 420	1 /2 /4 /9 /10 /14 /18
H145K153	u	Parella de guants de material aïllant per a treballs elèctrics, classe 00, logotip color beix, tensió màxima 500 V, homologats segons UNE-EN 420	16
H1463253	u	Parella de botes dielèctriques resistents a la humitat, de pell rectificada, amb turmellera encoixinada sola antilliscant i antiestàtica, falca amortidora per al taló, llengüeta de manxa, de despreniment ràpid, sense ferramenta metàl·lica, amb puntera reforçada, homologades segons DIN 4843	16
H1465275	u	Parella de botes baixes de seguretat industrial per a treballs de construcció en general, resistents a la humitat, de pell rectificada, amb turmellera encoixinada, amb puntera metàl·lica, sola antilliscant, falca amortidora d'impactes al taló i sense plantilla metàl·lica, homologades segons UNE-EN ISO 20344, UNE-EN ISO 20345, UNE-EN ISO 20346 i UNE-EN ISO 20347	1 /2 /4 /9 /10 /14 /18
H147D501	u	Sistema anticaiguda compost per un arnès anticaiguda amb tirants, bandes secundàries, bandes subglúties, bandes de cuixa, recolzament dorsal per a subjecció, elements d'ajust, element dorsal d'enganxament d'arnès anticaiguda i sivella, incorporat a un subsistema anticaiguda de tipus absorbent d'energia, homologat segons UNE-EN 361, UNE-EN 362, UNE-EN 364, UNE-EN 365 i UNE-EN 355	1
H147N000	u	Faixa de protecció dorslumbar	13
H1481542	u	Granota de treball per a guixaires i/o pintors, de polièster i cotó (65%-35%), color blanc, trama 240, amb butxaques interiors, homologada segons UNE-EN 340	1 /2 /4 /9 /10 /14 /16 /18
H1484110	u	Samarreta de treball, de cotó	14
H1485800	u	Armilla reflectant amb tires reflectants a la cintura, al pit i a l'esquena, homologada segons UNE-EN 471	4
H1486241	u	Casaca tipus enginyer, de polièster embuatada amb material aïllant, butxaques exteriors	14
H1487350	u	Impermeable amb jaqueta, caputxa i pantalons, per a edificació, de PVC soldat de 0,3 mm de gruix, homologat segons UNE-EN 340	14

MITJANS AUXILIARS D'UTILITAT PREVENTIVA

Codi	UA	Descripció	Riscos
HX11X003	u	Bastida modular amb estructura tubular i sistema de seguretat amb tots els requisits reglamentaris en previsió de caigudes per a la realització d'estructures, tancaments, cobertes, i altres treballs en alçada	1
HX11X004	u	Barana definitiva, prevista en projecte, per a protecció de caigudes a diferent nivell	1
HX11X005	u	Escala modular d'estructura porticada, per accedir a cotes de diferent nivell, superiors a 7 m amb sistema de seguretat integrat	1
HX11X019	m	Marquesina de protecció en voladiu en bastida tubular amb sistema de seguretat amb tots els requisits reglamentaris, normalitzada i incorporada UNE-EN 12810-1 (HD-1000)	4
HX11X052	u	Pont volat semiprefabricat per treballs en ràfecs amb plataforma de treball i barana perimetral amb els requisits reglamentaris amb sistema de seguretat integrat	1

SISTEMES DE PROTECCIÓ COL·LECTIVA

Codi	UA	Descripció	Riscos
H1512005	m²	Protecció col·lectiva vertical de bastides tubulars i/o muntacàrregues amb malla de polipropilè tupida tipus mosquitera, traus perimetrals amb reforç i corda de diàmetre 6 mm i amb el desmuntatge inclòs	4
H1512013	m²	Protecció col·lectiva vertical dels laterals dels forats de les escales en tota l'alçada	1

		amb xarxa-teló normalitzada (UNE-EN 1263-1) de poliamida no regenerada, de tenacitat alta nuada amb corda perimetral de poliamida, ancoratge de fleix perforat i clau d'impacte d'acer i corda de cosit de 6 mm de diàmetre i amb el desmuntatge inclòs	
H15151A1	m²	Protecció col·lectiva vertical de bastida tubular amb xarxa per a proteccions superficials contra caigudes, de fil trenat de poliamida no regenerada, de tenacitat alta, de 4 mm de diàmetre, 80x80 mm de pas de malla, corda perimetral de poliamida de 12 mm de diàmetre nuada a la xarxa, corda de subjecció de 6 mm de diàmetre i amb el desmuntatge inclòs	1
H151A1K1	m²	Protecció col·lectiva horitzontal d'obertures amb xarxa per a proteccions superficials contra caigudes, de fil trenat de poliamida no regenerada, de tenacitat alta, de 4 mm de diàmetre, 80x80 mm de pas de malla, corda perimetral de poliamida de 12 mm de diàmetre nuada a la xarxa, fixada amb fleix i tacs d'expansió i amb el desmuntatge inclòs	1
H151AEL1	m²	Protecció horitzontal d'obertures amb malla electrosoldada de barres corrugades d'acer 10x 10 cm i de 3 - 3 mm de diàmetre embegut en el formigó i amb el desmuntatge inclòs	1
H151AJ01	m²	Protecció horitzontal d'obertures d'1 m de diàmetre com a màxim, en sostres, amb fusta i amb el desmuntatge inclòs	1
H1521431	m	Barana de protecció per a escales, d'alçària 1 m, amb travesser de tauló de fusta fixada amb suports de muntant metàl·lic amb mordassa per al sostre i amb el desmuntatge inclòs	1
H152M671	m	Barana de protecció prefabricada per a forats d'ascensor, d'alçària 1 m, fixada amb cargols d'ataconat als brancals de fàbrica i amb el desmuntatge inclòs	1
H152PA11	m	Marquesina de protecció de 2,5 m amb estructura metàl·lica tubular i plataforma de fusta, desmuntatge inclòs	4
H152PB21	m	Marquesina de protecció en voladiu de 3 m amb perfils d'acer IPN 140 fixats al sostre o llosa amb cargols passants i taulons de fusta, inclinació en l'extrem de 30 °, desmuntatge inclòs	4
H154M029	u	Mampara plegable de protecció contra projecció de partícules de tauler de fusta amb acabat estratificat, d'alçària 2 m i amplària 3 m, i amb el desmuntatge inclòs	17 /18
H15A2017	u	Extractor localitzat de gasos contaminants en treballs de soldadura amb velocitat de captura de 0,5 a 1 m/s, col·locat	17
HBBAA005	u	Senyal de prohibició, normalitzada amb pictograma negre sobre fons blanc, de forma circular amb cantells i banda transversal descendent d'esquerra a dreta a 45°, en color vermell, diàmetre 29 cm, amb cartell explicatiu rectangular, per ser vista fins 12 m, fixada i amb el desmuntatge inclòs	1 /2 /4 /9 /10 /13 /16 /17 /18
HBBAB115	u	Senyal de obligació, normalitzada amb pictograma blanc sobre fons blau, de forma circular amb cantells en color blanc, diàmetre 29 cm, amb cartell explicatiu rectangular, per ser vista fins 12 m, fixada i amb el desmuntatge inclòs	1 /2 /4 /9 /10 /13 /16 /17 /18
HBBAE001	u	Rètol adhesiu (MIE-RAT.10) de maniobra per a quadre o pupitre de control elèctric, adherit	16
HBBAF004	u	Senyal d'advertència, normalitzada amb pictograma negre sobre fons groc, de forma triangular amb el cantell negre, costat major 41 cm, amb cartell explicatiu rectangular, per ser vista fins 12 m de distància, fixada i amb el desmuntatge inclòs	1 /2 /4 /9 /10 /13 /16 /17 /18

MESURES PREVENTIVES

Codi	Descripció	Riscos
I0000003	Itineraris preestablerts i balissats per al personal	1
I0000004	Revisió i manteniment periòdic de SPC	1
I0000007	Adoptar les mesures preventives necessàries per al manteniment correcte posterior	1
I0000008	Personal qualificat per a treballs en alçada	1
I0000012	Assegurar les escales de mà	1
I0000013	Ordre i neteja	2
I0000014	Preparació i manteniment de les superfícies de treball	2
I0000015	Organització de les zones de pas i emmagatzematge	2
I0000017	Als plans inclinats, treballar sobre superfícies rugoses i no lliscants	2
I0000020	No realitzar treballs a la mateixa vertical	4
I0000025	Planificació d'àrees i llocs de treball	4
I0000027	Elecció dels mitjans auxiliars de manteniment	4
I0000028	Impedir l'accés de personal dins del radi d'acció de càrregues suspeses	4
I0000029	No balancejar les càrregues suspeses	4
I0000030	Suspendre i aixecar les càrregues dins de l'envolcall o fleixos originals	4
I0000033	Solicitar habilitació professional del personal encarregat del manteniment de l'obra	4
I0000038	Substituir lo manual per lo mecànic	9 /10
I0000039	Planificació de compra i programa de manteniment d'eines	9
I0000040	Formació de l'operari en l'ús i manteniment d'eines	9
I0000045	Formació	10 /13 /18
I0000055	Elecció dels equips de manteniment	13
I0000056	Paletització i eines ergonòmiques	13
I0000058	Adaptar la feina a les característiques individuals de la persona que la realitza	13
I0000059	Elecció dels materials alternatius poc pessats i més manegables	13
I0000060	Suspensió de les feines en condicions extremes	14
I0000061	Rotació dels llocs de treball	14 /17
I0000062	Planificar els treballs per a realitzar-los en zones protegides	14
I0000063	En cas de vent, apuntalament i fixació de tots els elements inestables	14
I0000064	Suspensió de les feines a cobertes inclinades amb vent superior a 40 km/h	14
I0000067	No treballar al costat de linies elèctriques amb cables nusos	16
I0000068	Elecció i manteniment de les eines elèctriques	16
I0000069	Formació i habilitació específica per a cada eina	16
I0000070	Compliment del REBT pel que fa a equips de protecció	16
I0000071	Revisió de la posta a terra	16
I0000072	Realitzar els treballs sobre superfícies seques	16
I0000073	Disposar de quadres elèctrics secundaris	16
I0000079	Realitzar els treballs a l´aire lliure, sempre a sotavent	17
I0000082	Aïllament del procés	17
I0000085	Ventilació de les zones de treball	17
I0000086	Substituir els materials amb substàncies nocives	17 /18
I0000151	Per treballs en alçada utilitzar plataformes elevadores mecàniques o hidràuliques	1
I0000152	Utilitzar mitjans mecànics(grues, transpalets, plataformes elevadores) per manipular càrregues	4 /13
I0000154	Verificar nivell lumínic mínim (250 lux) a itineraris i llocs de treball	2 /9 /14
I0000161	Verificar que les connexions de les màquines es facin amb endolls reglamentaris	16

E09 PAVIMENTS
E09.E01 PAVIMENTS AMORFS (FORMIGÓ, SUB-BASES, TERRA, SAULO)

PAVIMENTS AMORFS A BASE DE TERRES, SORRES, SUBBASE GRANULAR I DE FORMIGÓ, SUBMINISTRATS, EXTESSOS I COMPACTATS MECÁNICAMENT

Avaluació de riscos

Id	Risc	P	G	A
1	CAIGUDA DE PERSONES A DIFERENT NIVELL **Situació:** ITINERARIS A OBRA PERÍMETRE I VORES DE FORATS	1	3	3
2	CAIGUDA DE PERSONES AL MATEIX NIVELL **Situació:** ITINERARIS A OBRA ÀREA DE TREBALL AMB BAIXA IL.LUMINACIÓ	2	2	3
6	TREPITJADES SOBRE OBJECTES **Situació:** ITINERARIS A OBRA ÀREA DE TREBALL AMB BAIXA IL.LUMINACIÓ	2	1	2
9	COPS AMB OBJECTES O EINES (TALLS) **Situació:** EINES	1	2	2
10	PROJECCIÓ DE FRAGMENTS O PARTÍCULES **Situació:** DESCÀRREGA, EXTESA DE MATERIALS	2	1	2
11	ATRAPAMENT PER O ENTRE OBJECTES **Situació:** COMPORTES DE CAMIONS DE SUBMINISTRAMENT CANVI COMPLEMENTS MÀQUINES	1	2	2
12	ATRAPAMENT PER BOLCADA DE MÀQUINES, TRACTORS O VEHICLES **Situació:** DESNIVELLS ALS ITINERARIS D'OBRA	1	3	3
13	SOBREESFORÇOS **Situació:** MANIPULACIÓ MANUAL	2	2	3
14	EXPOSICIÓ A CONDICIONS AMBIENTALS EXTREMES **Situació:** TREBALLS A L'EXTERIOR	1	2	2
16	EXPOSICIÓ A CONTACTES ELÈCTRICS **Situació:** CONTACTES DIRECTES I INDIRECTES	1	2	2
17	INHALACIÓ O INGESTIÓ DE SUBSTANCIES NOCIVES **Situació:** MANIPULACIÓ MATERIALS POLSOSSOS ADITIUS PER A FORMIGONS	2	1	2
25	ATROPELLAMENTS O COPS AMB VEHICLES **Situació:** ITINERARIS A OBRA PER SUPERFÍCIES IRREGULARS	1	3	3

27 EXPOSICIÓ A VIBRACIONS 1 2 2
Situació: CABINES MAQUINÀRIA

P: Probabilitat (1,2,3) / G: Gravetat (1,2,3) / A: Avaluació (1,2,3,4,5)

EQUIPS PROTECCIÓ INDIVIDUAL

Codi	UA	Descripció	Riscos
H1411111	u	Casc de seguretat per a ús normal, contra cops, de polietilè amb un pes màxim de 400 g, homologat segons UNE-EN 812	1 /2 /6 /9 /10 /11 /12 /14 /16 /25
H1421110	u	Ulleres de seguretat antiimpactes estàndard, amb muntura universal, amb visor transparent i tractament contra l'entelament, homologades segons UNE-EN 167 i UNE-EN 168	10 /14
H1432012	u	Protector auditiu d'auricular, acoblat al cap amb arnès i orelleres antisoroll, homologat segons UNE-EN 352-1 i UNE-EN 458	14
H1445003	u	Mascareta de protecció respiratòria, homologada segons UNE-EN 140	17
H145C002	u	Parella de guants de protecció contra riscs mecànics comuns de construcció nivell 3, homologats segons UNE-EN 388 i UNE-EN 420	1 /2 /6 /9 /10 /11 /14 /25
H145K153	u	Parella de guants de material aïllant per a treballs elèctrics, classe 00, logotip color beix, tensió màxima 500 V, homologats segons UNE-EN 420	16
H1463253	u	Parella de botes dielèctriques resistents a la humitat, de pell rectificada, amb turmellera encoixinada sola antilliscant i antiestàtica, falca amortidora per al taló, llengüeta de manxa, de despreniment ràpid, sense ferramenta metàl·lica, amb puntera reforçada, homologades segons DIN 4843	16
H1465275	u	Parella de botes baixes de seguretat industrial per a treballs de construcció en general, resistents a la humitat, de pell rectificada, amb turmellera encoixinada, amb puntera metàl·lica, sola antilliscant, falca amortidora d'impactes al taló i sense plantilla metàl·lica, homologades segons UNE-EN ISO 20344, UNE-EN ISO 20345, UNE-EN ISO 20346 i UNE-EN ISO 20347	1 /2 /6 /9 /10 /11 /12 /14 /25
H1474600	u	Cinturó antivibració, ajustable i de teixit transpirable	27
H147D102	u	Sistema anticaiguda compost per un arnès anticaiguda amb tirants, bandes secundàries, bandes subglúties, bandes de cuixa, recolzament dorsal per a subjecció, elements d'ajust, element dorsal d'enganxament d'arnès anticaiguda i sivella, incorporat a un element d'amarrament composat per un terminal manufacturat, homologat segons UNE-EN 361, UNE-EN 362, UNE-EN 364, UNE-EN 365 i UNE-EN 354	1
H147L015	u	Aparell d'ancoratge per a equip de protecció individual contra caiguda d'alçada, homologat segons UNE-EN 795, amb fixació amb tac mecànic	1
H147N000	u	Faixa de protecció dorslumbar	13
H1481242	u	Granota de treball per a construcció, de polièster i cotó (65%-35%), color beix, trama 240, amb butxaques interiors, homologada segons UNE-EN 340	1 /2 /6 /9 /10 /11 /12 /16 /25
H1485800	u	Armilla reflectant amb tires reflectants a la cintura, al pit i a l'esquena, homologada segons UNE-EN 471	12 /25
H1486241	u	Casaca tipus enginyer, de polièster embuatada amb material aïllant, butxaques exteriors	14
H1487350	u	Impermeable amb jaqueta, caputxa i pantalons, per a edificació, de PVC soldat de 0,3 mm de gruix, homologat segons UNE-EN 340	14

MITJANS AUXILIARS D'UTILITAT PREVENTIVA

Codi	UA	Descripció	Riscos
HX11X003	u	Bastida modular amb estructura tubular i sistema de seguretat amb tots els requisits reglamentaris en previsió de caigudes per a la realització d'estructures, tancaments, cobertes, i altres treballs en alçada	1
HX11X004	u	Barana definitiva, prevista en projecte, per a protecció de caigudes a diferent nivell	1
HX11X021	u	Passadís de protecció prefabricat metàl·lic amb sistema de seguretat amb tots els requisits reglamentaris, de llargària 2,5 m, d'amplària 1,1 m, amb paviment de entramat de platines metàl·liques i rampes articulades, baranes metàl·liques reglamentàries, muntants de 2 m d'alçada, sostre de xapa d'acer de 3 mm de gruix	2

SISTEMES DE PROTECCIÓ COL·LECTIVA

Codi	UA	Descripció	Riscos
H1512013	m²	Protecció col·lectiva vertical dels laterals dels forats de les escales en tota l'alçada	1
		amb xarxa-teló normalitzada (UNE-EN 1263-1) de poliamida no regenerada, de tenacitat alta nuada amb corda perimetral de poliamida, ancoratge de fleix perforat i clau d'impacte d'acer i corda de cosit de 6 mm de diàmetre i amb el desmuntatge inclòs	
H1512212	m	Protecció col·lectiva vertical del perímetre del sostre amb xarxa per a proteccions superficials contra caigudes, de fil trenat de poliamida no regenerada, de tenacitat alta, de 4 mm de diàmetre, 80x80 mm de pas de malla, corda perimetral de poliamida de 12 mm de diàmetre nuada a la xarxa, d'alçària 5 m, amb ancoratges d'emborsament inferior, fixada al sostre cada 0,5 amb ganxos embeguts en el formigó, cordes d'hissat i subjecció de 12 mm de diàmetre, pescant metàl·lic de forca fixats al sostre cada 4,5 m amb ganxos embeguts en el formigó, en 1a col·locació i amb el desmuntatge inclòs	1
H151A1K1	m²	Protecció col·lectiva horitzontal d'obertures amb xarxa per a proteccions superficials contra caigudes, de fil trenat de poliamida no regenerada, de tenacitat alta, de 4 mm de diàmetre, 80x80 mm de pas de malla, corda perimetral de poliamida de 12 mm de diàmetre nuada a la xarxa, fixada amb fleix i tacs d'expansió i amb el desmuntatge inclòs	1
H151AEL1	m²	Protecció horitzontal d'obertures amb malla electrosoldada de barres corrugades d'acer 10x 10 cm i de 3 - 3 mm de diàmetre embegut en el formigó i amb el desmuntatge inclòs	1
H152J105	m	Cable fiador per al cinturó de seguretat, fixat en ancoratges de servei i amb el desmuntatge inclòs	1
H152N681	m	Barana de protecció sobre sostre o llosa, d'alçària 1 m, enjovada en cèrcol perimetral de formigó cada 2,5 m i amb el desmuntatge inclòs	1
H152U000	m	Tanca d'advertència o abalisament d'1 m d'alçada amb malla de polietilè taronja, fixada a 1 m del perímetre del sostre amb suports d'acer allotjats amb forats al sostre	1 /2 /6 /9 /11 /25
H1531114	u	Plataforma en voladís, abatible per a càrrega i descàrrega de materials, d'1,4x1,7 m de planxa d'acer gofrada i perfils portants d'acer UPN 160, amb baranes laterals metàl·liques i cadena d'accés, fixada amb puntals i amb el desmuntatge inclòs	1
H153A9F1	u	Topall per a descàrrega de camions en excavacions, de 4 m d'amplada amb tauló de fusta i perfils IPN 100 clavat al terreny i amb el desmuntatge inclòs	12 /25
HBBAA005	u	Senyal de prohibició, normalitzada amb pictograma negre sobre fons blanc, de forma circular amb cantells i banda transversal descendent d'esquerra a dreta a 45°, en color vermell, diàmetre 29 cm, amb cartell explicatiu rectangular, per ser vista fins 12 m, fixada i amb el desmuntatge inclòs	1 /2 /6 /9 /10 /11 /12 /13 /14 /16 /17 /25 /27
HBBAB115	u	Senyal de obligació, normalitzada amb pictograma blanc sobre fons blau, de forma circular amb cantells en color blanc, diàmetre 29 cm, amb cartell explicatiu rectangular, per ser vista fins 12 m, fixada i amb el desmuntatge inclòs	1 /2 /6 /9 /10 /11 /12 /13 /14 /16 /17 /25 /27
HBBAF004	u	Senyal d'advertència, normalitzada amb pictograma negre sobre fons groc, de forma triangular amb el cantell negre, costat major 41 cm, amb cartell explicatiu rectangular, per ser vista fins 12 m de distància, fixada i amb el desmuntatge inclòs	1 /2 /6 /9 /10 /11 /12 /13 /14 /16 /17 /25 /27
HDS11411	m	Baixant de runes de tub de PVC, de 40 cm de diàmetre, amb boques de descàrrega, brides i acoblament, col·locat i amb el desmuntatge inclòs	17

MESURES PREVENTIVES

Codi	Descripció	Riscos
I0000002	Planificar els treballs per a mantenir el màxim de temps possible les proteccions	1
I0000003	Itineraris preestablerts i balissats per al personal	1
I0000004	Revisió i manteniment periòdic de SPC	1
I0000005	Integrar la seguretat al disseny arquitectònic	1
I0000006	Disseny i estudi de les mesures preventives en fase de projecte	1
I0000013	Ordre i neteja	2 /6
I0000014	Preparació i manteniment de les superfícies de treball	2 /6
I0000015	Organització de les zones de pas i emmagatzematge	2 /6
I0000017	Als plans inclinats, treballar sobre superfícies rugoses i no lliscants	2
I0000038	Substituir lo manual per lo mecànic	9 /10
I0000039	Planificació de compra i programa de manteniment d'eines	9
I0000040	Formació de l'operari en l'ús i manteniment d'eines	9
I0000045	Formació	10 /12 /13
I0000047	Planificació i procediments per a la càrrega i descàrrega de materials	11
I0000048	No treballar al costat de paraments acabats de fer (< 48 h)	11
I0000051	Adequació dels recorreguts de la maquinària	12

I0000053	Procediment d'utilització de la maquinària	12
I0000055	Elecció dels equips de manteniment	13
I0000056	Paletització i eines ergonòmiques	13
I0000058	Adaptar la feina a les característiques individuals de la persona que la realitza	13
I0000060	Suspensió de les feines en condicions extremes	14
I0000061	Rotació dels llocs de treball	14 /17 /27
I0000062	Planificar els treballs per a realitzar-los en zones protegides	14
I0000068	Elecció i manteniment de les eines elèctriques	16
I0000069	Formació i habilitació específica per a cada eina	16
I0000070	Compliment del REBT pel que fa a equips de protecció	16
I0000071	Revisió de la posta a terra	16
I0000072	Realitzar els treballs sobre superfícies seques	16
I0000073	Disposar de quadres elèctrics secundaris	16
I0000074	Reg de les zones de treball	17
I0000084	Talls amb serra de trepar per via humida, amb proteccións integrades	13
I0000103	Planificació de les àrees de treball	25
I0000104	Accessos i circulació independents per a personal i maquinària	25
I0000105	Anivellar la maquinària per a la realització de l'activitat	25
I0000106	El personal no ha de descansar al costat de màquines aturades	25
I0000107	Limitació de la velocitat dels vehicles	25
I0000110	Eliminar vibracions en origen	27
I0000152	Utilitzar mitjans mecànics(grues, transpalets, plataformes elevadores) per manipular càrregues	13
I0000154	Verificar nivell lumínic mínim (250 lux) a itineraris i llocs de treball	2 /6 /9 /25
I0000155	Controlar la temperatura i velocitat del vent als llocs de treball	14
I0000161	Verificar que les connexions de les màquines es facin amb endolls reglamentaris	16

E09.E03 PAVIMENTS SINTÈTICS (PVC, GOMA, MOQUETES, ETC.)

PAVIMENTS SINTÈTICS EN ROTLLES O LLOSETES DE PVC, DE GOMA I DE SURO, ADHERITS I DE MOQUETES ADHERIDES I TENSADES

Avaluació de riscos

Id	Risc	P	G	A
1	CAIGUDA DE PERSONES A DIFERENT NIVELL **Situació:** ITINERARIS A OBRA TREBALLS EN PERÍMETRE I VORES DE FORATS	1	3	3
2	CAIGUDA DE PERSONES AL MATEIX NIVELL **Situació:** ITINERARIS A OBRA EJECUCIÓN ESCALERAS MANCA D'IL.LUMINACIÓ	2	2	3
4	CAIGUDA D'OBJECTES PER MANIPULACIÓ O DE MATERIALS TRANSPORTATS **Situació:** MANIPULACIÓ D'APLECS	1	3	3
6	TREPITJADES SOBRE OBJECTES **Situació:** ITINERARIS A OBRA ÀREA DE TREBALL AMB BAIXA IL.LUMINACIÓ	1	2	2
9	COPS AMB OBJECTES O EINES (TALLS) **Situació:** EINES	1	2	2
13	SOBREESFORÇOS **Situació:** MANIPULACIÓ MANUAL	2	2	3
16	EXPOSICIÓ A CONTACTES ELÈCTRICS **Situació:** CONTACTES DIRECTES I INDIRECTES	1	2	2
17	INHALACIÓ O INGESTIÓ DE SUBSTANCIES NOCIVES **Situació:** COLES, MÀSTICS PULIT EN SEC - POLS	2	2	3
18	CONTACTES AMB SUBSTANCIES NOCIVES (CÀUSTIQUES, CORROSIVES, IRRITANTS O AL·LERGÈNIQUES) **Situació:** COLES, MÀSTICS	2	2	3
21	INCENDIS **Situació:** MATERIALS COMBUSTIBLES	1	2	2

P: Probabilitat (1,2,3) / G: Gravetat (1,2,3) / A: Avaluació (1,2,3,4,5)

EQUIPS PROTECCIÓ INDIVIDUAL

Codi	UA	Descripció	Riscos
H1411111	u	Casc de seguretat per a ús normal, contra cops, de polietilè amb un pes màxim de 400 g, homologat segons UNE-EN 812	1 /2 /4 /6 /9 /18 /21
H1421110	u	Ulleres de seguretat antiimpactes estàndard, amb muntura universal, amb visor transparent i tractament contra l'entelament, homologades segons UNE-EN 167 i UNE-EN 168	18
H1447005	u	Màscara de protecció respiratòria, homologada segons UNE-EN 136	17
H145C002	u	Parella de guants de protecció contra riscs mecànics comuns de construcció nivell 3, homologats segons UNE-EN 388 i UNE-EN 420	1 /2 /4 /9 /18 /21
H145K153	u	Parella de guants de material aïllant per a treballs elèctrics, classe 00, logotip color beix, tensió màxima 500 V, homologats segons UNE-EN 420	16
H1463253	u	Parella de botes dielèctriques resistents a la humitat, de pell rectificada, amb turmellera encoixinada sola antilliscant i antiestàtica, falca amortidora per al taló, llengüeta de manxa, de despreniment ràpid, sense ferramenta metàl·lica, amb puntera reforçada, homologades segons DIN 4843	16
H1465275	u	Parella de botes baixes de seguretat industrial per a treballs de construcció en general, resistents a la humitat, de pell rectificada, amb turmellera encoixinada, amb puntera metàl·lica, sola antilliscant, falca amortidora d'impactes al taló i sense plantilla metàl·lica, homologades segons UNE-EN ISO 20344, UNE-EN ISO 20345, UNE-EN ISO 20346 i UNE-EN ISO 20347	1 /2 /4 /6 /9 /18 /21
H147N000	u	Faixa de protecció dorslumbar	13
H1481242	u	Granota de treball per a construcció, de polièster i cotó (65%-35%), color beix, trama 240, amb butxaques interiors, homologada segons UNE-EN 340	1 /2 /4 /6 /9 /16 /18 /21
H1485800	u	Armilla reflectant amb tires reflectants a la cintura, al pit i a l'esquena, homologada segons UNE-EN 471	4

MITJANS AUXILIARS D'UTILITAT PREVENTIVA

Codi	UA	Descripció	Riscos
HX11X004	u	Barana definitiva, prevista en projecte, per a protecció de caigudes a diferent nivell	1
HX11X019	m	Marquesina de protecció en voladiu en bastida tubular amb sistema de seguretat amb tots els requisits reglamentaris, normalitzada i incorporada UNE-EN 12810-1 (HD-1000)	4
HX11X021	u	Passadís de protecció prefabricat metàl·lic amb sistema de seguretat amb tots els requisits reglamentaris, de llargària 2,5 m, d'amplària 1,1 m, amb paviment de entramat de platines metàl·liques i rampes articulades, baranes metàl·liques reglamentàries, muntants de 2 m d'alçada, sostre de xapa d'acer de 3 mm de gruix	4

SISTEMES DE PROTECCIÓ COL·LECTIVA

Codi	UA	Descripció	Riscos
H1512010	m²	Protecció de projecció de partícules incandescents amb manta ignífuga, xarxa de seguretat normalitzada (UNE-EN 1263-1) poliamida no regenerada, de tenacitat alta, nuada amb corda perimetral de poliamida i corda de cosit de 12 mm de diàmetre i amb el desmuntatge inclòs	21
H152U000	m	Tanca d'advertència o abalisament d'1 m d'alçada amb malla de polietilè taronja, fixada a 1 m del perímetre del sostre amb suports d'acer allotjats amb forats al sostre	2 /9
HBBAA003	u	Senyal de prohibició, normalitzada amb pictograma negre sobre fons blanc, de forma circular amb cantells i banda transversal descendent d'esquerra a dreta a 45°, en color vermell, diàmetre 60 cm, amb cartell explicatiu rectangular, per ser vista fins 25 m, fixada i amb el desmuntatge inclòs	9
HBBAA005	u	Senyal de prohibició, normalitzada amb pictograma negre sobre fons blanc, de forma circular amb cantells i banda transversal descendent d'esquerra a dreta a 45°, en color vermell, diàmetre 29 cm, amb cartell explicatiu rectangular, per ser vista fins 12 m, fixada i amb el desmuntatge inclòs	1 /2 /4 /6 /9 /13 /16 /17 /18 /21
HBBAB115	u	Senyal de obligació, normalitzada amb pictograma blanc sobre fons blau, de forma circular amb cantells en color blanc, diàmetre 29 cm, amb cartell explicatiu rectangular, per ser vista fins 12 m, fixada i amb el desmuntatge inclòs	1 /2 /4 /6 /9 /13 /16 /17 /18 /21
HBBAF004	u	Senyal d'advertència, normalitzada amb pictograma negre sobre fons groc, de forma triangular amb el cantell negre, costat major 41 cm, amb cartell explicatiu rectangular, per ser vista fins 12 m de distància, fixada i amb el desmuntatge inclòs	1 /2 /4 /6 /9 /13 /16 /17 /18 /21
HBBAF007	u	Senyal d'advertència, normalitzada amb pictograma negre sobre fons groc, de forma triangular amb el cantell negre, costat major 10 cm, amb cartell explicatiu rectangular, per ser vista fins 3 m de distància, fixada i amb el desmuntatge inclòs	18
HM³1161J	u	Extintor de pols seca, de 6 kg de càrrega, amb pressió incorporada, pintat, amb suport a la paret i amb el desmuntatge inclòs	21

MESURES PREVENTIVES

Codi	Descripció	Riscos
I0000002	Planificar els treballs per a mantenir el màxim de temps possible les proteccions	1
I0000003	Itineraris preestablerts i balissats per al personal	1
I0000004	Revisió i manteniment periòdic de SPC	1
I0000005	Integrar la seguretat al disseny arquitectònic	1
I0000006	Disseny i estudi de les mesures preventives en fase de projecte	1
I0000013	Ordre i neteja	2 /6 /17
I0000014	Preparació i manteniment de les superfícies de treball	2 /6
I0000015	Organització de les zones de pas i emmagatzematge	2 /6
I0000017	Als plans inclinats, treballar sobre superfícies rugoses i no lliscants	2
I0000025	Planificació d'àrees i llocs de treball	4
I0000026	Planificació de recorreguts i maniobres per a màquines i camions	4
I0000027	Elecció dels mitjans auxiliars de manteniment	4
I0000028	Impedir l'accés de personal dins del radi d'acció de càrregues suspeses	4
I0000029	No balancejar les càrregues suspeses	4
I0000030	Suspendre i aixecar les càrregues dins de l'envolcall o fleixos originals	4
I0000031	Per a la manipulació de materials voluminosos i/o pesats, solicitar un procediment de treball específic	4
I0000033	Solicitar habilitació professional del personal encarregat del manteniment de l'obra	4
I0000038	Substituir lo manual per lo mecànic	9
I0000039	Planificació de compra i programa de manteniment d'eines	9
I0000040	Formació de l'operari en l'ús i manteniment d'eines	9
I0000041	Substituir la fabricació a obra per la prefabricació a taller	9
I0000045	Formació	13 /18 /21
I0000055	Elecció dels equips de manteniment	13
I0000056	Paletització i eines ergonòmiques	13
I0000058	Adaptar la feina a les característiques individuals de la persona que la realitza	13
I0000068	Elecció i manteniment de les eines elèctriques	16
I0000069	Formació i habilitació específica per a cada eina	16
I0000070	Compliment del REBT pel que fa a equips de protecció	16
I0000071	Revisió de la posta a terra	16
I0000072	Realitzar els treballs sobre superfícies seques	16
I0000073	Disposar de quadres elèctrics secundaris	16
I0000079	Realitzar els treballs a l´aire lliure, sempre a sotavent	17
I0000086	Substituir els materials amb substàncies nocives	18
I0000097	Substituir l'inflamable per no infamable	21
I0000152	Utilitzar mitjans mecànics(grues, transpalets, plataformes elevadores) per manipular càrregues	4 /13
I0000154	Verificar nivell lumínic mínim (250 lux) a itineraris i llocs de treball	2 /6
I0000161	Verificar que les connexions de les màquines es facin amb endolls reglamentaris	16

E10 TANCAMENTS I DIVISÒRIES PRACTICABLES, BARANES I PROTECCIONS FIXES
E10.E03 TANCAMENTS PRACTICABLES I BARANES DE PVC, ALUMINI, ACER

COL.LOCACIÓ DE FINESTRES, BALCONERES, PORTES I BARANES DE PVC, ALUMINI I ACER

Avaluació de riscos

Id	Risc	P	G	A
1	CAIGUDA DE PERSONES A DIFERENT NIVELL	1	3	3
	Situació: ITINERARIS A OBRA			
	PERÍMETRE I VORES FORADADES			
2	CAIGUDA DE PERSONES AL MATEIX NIVELL	1	2	2
	Situació: ITINERARIS A OBRA			
	ÀREA DE TREBALL			
	MANCA D'IL.LUMINACIÓ			
4	CAIGUDA D'OBJECTES PER MANIPULACIÓ O DE MATERIALS TRANSPORTATS	1	3	3
	Situació: MANIPULACIÓ DE MATERIAL			
6	TREPITJADES SOBRE OBJECTES	1	1	1
	Situació: ITINERARIS A OBRA			
	ÀREES DE TREBALL			
	MANCA D'IL.LUMINACIÓ			
9	COPS AMB OBJECTES O EINES (TALLS)	1	2	2
	Situació: EINES			
10	PROJECCIÓ DE FRAGMENTS O PARTÍCULES	1	1	1
	Situació: MANIPULAR MATERIALS			
	AJUSTOS			
13	SOBREESFORÇOS	1	2	2
	Situació: MANIPULACIÓ MANUAL			
16	EXPOSICIÓ A CONTACTES ELÈCTRICS	1	3	3
	Situació: CONTACTES DIRECTES I INDIRECTES			
17	INHALACIÓ O INGESTIÓ DE SUBSTANCIES NOCIVES	1	1	1
	Situació: POLS, COLES, DISSOLVENTS			
	RETIRAR RUNES			

P: Probabilitat (1,2,3) / G: Gravetat (1,2,3) / A: Avaluació (1,2,3,4,5)

EQUIPS PROTECCIÓ INDIVIDUAL

Codi	UA	Descripció	Riscos
H1411111	u	Casc de seguretat per a ús normal, contra cops, de polietilè amb un pes màxim de 400 g, homologat segons UNE-EN 812	1 /2 /4 /6 /9 /10
H1424340	u	Ulleres de seguretat hermètiques per a esmerillar, amb muntura de cassoleta de policarbonat amb respiradors i recolzament nasal, adaptables amb cinta elàstica, amb visors circulars de 50 mm de D roscats a la muntura, homologades segons UNE-EN 167 i UNE-EN 168	10
H1447005	u	Màscara de protecció respiratòria, homologada segons UNE-EN 136	17
H145C002	u	Parella de guants de protecció contra riscs mecànics comuns de construcció nivell 3, homologats segons UNE-EN 388 i UNE-EN 420	9
H145K153	u	Parella de guants de material aïllant per a treballs elèctrics, classe 00, logotip color beix, tensió màxima 500 V, homologats segons UNE-EN 420	16
H1463253	u	Parella de botes dielèctriques resistents a la humitat, de pell rectificada, amb turmellera encoixinada sola antilliscant i antiestàtica, falca amortidora per al taló, llengüeta de manxa, de despreniment ràpid, sense ferramenta metàl·lica, amb puntera reforçada, homologades segons DIN 4843	16
H1465275	u	Parella de botes baixes de seguretat industrial per a treballs de construcció en general, resistents a la humitat, de pell rectificada, amb turmellera encoixinada, amb puntera metàl·lica, sola antilliscant, falca amortidora d'impactes al taló i sense plantilla metàl·lica, homologades segons UNE-EN ISO 20344, UNE-EN ISO 20345, UNE-EN ISO 20346 i UNE-EN ISO 20347	1 /2 /4 /6 /9 /10
H147D102	u	Sistema anticaiguda compost per un arnès anticaiguda amb tirants, bandes secundàries, bandes subglúties, bandes de cuixa, recolzament dorsal per a subjecció, elements d'ajust, element dorsal d'enganxament d'arnès anticaiguda i sivella, incorporat a un element d'amarrament composat per un terminal manufacturat, homologat segons UNE-EN 361, UNE-EN 362, UNE-EN 364, UNE-EN 365 i UNE-EN 354	1
H147L015	u	Aparell d'ancoratge per a equip de protecció individual contra caiguda d'alçada, homologat segons UNE-EN 795, amb fixació amb tac mecànic	1
H147N000	u	Faixa de protecció dorslumbar	13
H1481242	u	Granota de treball per a construcció, de políester i cotó (65%-35%), color beix, trama 240, amb butxaques interiors, homologada segons UNE-EN 340	1 /2 /4 /6 /9 /10 /16
H1485800	u	Armilla reflectant amb tires reflectants a la cintura, al pit i a l'esquena, homologada segons UNE-EN 471	4

MITJANS AUXILIARS D'UTILITAT PREVENTIVA

Codi	UA	Descripció	Riscos
HX11X003	u	Bastida modular amb estructura tubular i sistema de seguretat amb tots els requisits reglamentaris en previsió de caigudes per a la realització d'estructures, tancaments, cobertes, i altres treballs en alçada	1
HX11X019	m	Marquesina de protecció en voladiu en bastida tubular amb sistema de seguretat amb tots els requisits reglamentaris, normalitzada i incorporada UNE-EN 12810-1 (HD-1000)	4

HX11X021	u	Passadís de protecció prefabricat metàl·lic amb sistema de seguretat amb tots els requisits reglamentaris, de llargària 2,5 m, d'amplària 1,1 m, amb paviment de entramat de platines metàl·liques i rampes articulades, baranes metàl·liques reglamentàries, muntants de 2 m d'alçada, sostre de xapa d'acer de 3 mm de gruix	4

SISTEMES DE PROTECCIÓ COL·LECTIVA

Codi	UA	Descripció	Riscos
H1512007	m	Protecció col·lectiva vertical del perímetre de les façanes contra caigudes de persones u objectes, amb suport metàl·lic tipus mènsula, de llargària 2,5 m, barra porta xarxes horitzontal, serjant d'ancoratge al sostre, xarxa de seguretat horitzontal i amb el desmuntatge inclòs	1
H1512013	m²	Protecció col·lectiva vertical dels laterals dels forats de les escales en tota l'alçada amb xarxa-teló normalitzada (UNE-EN 1263-1) de poliamida no regenerada, de tenacitat alta nuada amb corda perimetral de poliamida, ancoratge de fleix perforat i clau d'impacte d'acer i corda de cosit de 6 mm de diàmetre i amb el desmuntatge inclòs	1
H1512212	m	Protecció col·lectiva vertical del perímetre del sostre amb xarxa per a proteccions superficials contra caigudes, de fil trenat de poliamida no regenerada, de tenacitat alta, de 4 mm de diàmetre, 80x80 mm de pas de malla, corda perimetral de poliamida de 12 mm de diàmetre nuada a la xarxa, d'alçària 5 m, amb ancoratges d'emborsament inferior, fixada al sostre cada 0,5 amb ganxos embeguts en el formigó, cordes d'hissat i subjecció de 12 mm de diàmetre, pescant metàl·lic de forca fixats al sostre cada 4,5 m amb ganxos embeguts en el formigó, en 1a col·locació i amb el desmuntatge inclòs	1
H151A1K1	m²	Protecció col·lectiva horitzontal d'obertures amb xarxa per a proteccions superficials contra caigudes, de fil trenat de poliamida no regenerada, de tenacitat alta, de 4 mm de diàmetre, 80x80 mm de pas de malla, corda perimetral de poliamida de 12 mm de diàmetre nuada a la xarxa, fixada amb fleix i tacs d'expansió i amb el desmuntatge inclòs	1
H151AJ01	m²	Protecció horitzontal d'obertures d'1 m de diàmetre com a màxim, en sostres, amb fusta i amb el desmuntatge inclòs	1
H152J105	m	Cable fiador per al cinturó de seguretat, fixat en ancoratges de servei i amb el desmuntatge inclòs	1
H152U000	m	Tanca d'advertència o abalisament d'1 m d'alçada amb malla de polietilè taronja, fixada a 1 m del perímetre del sostre amb suports d'acer allotjats amb forats al sostre	1 /2
HBBAA005	u	Senyal de prohibició, normalitzada amb pictograma negre sobre fons blanc, de forma circular amb cantells i banda transversal descendent d'esquerra a dreta a 45°, en color vermell, diàmetre 29 cm, amb cartell explicatiu rectangular, per ser vista fins 12 m, fixada i amb el desmuntatge inclòs	1 /2 /4 /6 /9 /10 /13 /16 /17
HBBAB115	u	Senyal de obligació, normalitzada amb pictograma blanc sobre fons blau, de forma circular amb cantells en color blanc, diàmetre 29 cm, amb cartell explicatiu rectangular, per ser vista fins 12 m, fixada i amb el desmuntatge inclòs	1 /2 /4 /6 /9 /10 /13 /16 /17
HBBAF004	u	Senyal d'advertència, normalitzada amb pictograma negre sobre fons groc, de forma triangular amb el cantell negre, costat major 41 cm, amb cartell explicatiu rectangular, per ser vista fins 12 m de distància, fixada i amb el desmuntatge inclòs	1 /2 /4 /6 /9 /10 /13 /16 /17

MESURES PREVENTIVES

Codi	Descripció	Riscos
I0000002	Planificar els treballs per a mantenir el màxim de temps possible les proteccions	1
I0000004	Revisió i manteniment periòdic de SPC	1
I0000005	Integrar la seguretat al disseny arquitectònic	1
I0000006	Disseny i estudi de les mesures preventives en fase de projecte	1
I0000013	Ordre i neteja	2 /6 /17
I0000014	Preparació i manteniment de les superfícies de treball	2 /6
I0000015	Organització de les zones de pas i emmagatzematge	2 /6
I0000017	Als plans inclinats, treballar sobre superfícies rugoses i no lliscants	2
I0000025	Planificació d'àrees i llocs de treball	4
I0000027	Elecció dels mitjans auxiliars de manteniment	4
I0000028	Impedir l'accés de personal dins del radi d'acció de càrregues suspeses	4
I0000029	No balancejar les càrregues suspeses	4
I0000030	Suspendre i aixecar les càrregues dins de l'envolcall o fleixos originals	4
I0000031	Per a la manipulació de materials voluminosos i/o pesats, solicitar un procediment de treball específic	4
I0000038	Substituir lo manual per lo mecànic	9
I0000039	Planificació de compra i programa de manteniment d'eines	9
I0000040	Formació de l'operari en l'ús i manteniment d'eines	9
I0000044	Evitar processos de tallat de materials a l'obra	10
I0000045	Formació	10 /13
I0000055	Elecció dels equips de manteniment	13
I0000056	Paletització i eines ergonòmiques	13
I0000058	Adaptar la feina a les característiques individuals de la persona que la realitza	13
I0000068	Elecció i manteniment de les eines elèctriques	16
I0000069	Formació i habilitació específica per a cada eina	16
I0000070	Compliment del REBT pel que fa a equips de protecció	16
I0000071	Revisió de la posta a terra	16
I0000072	Realitzar els treballs sobre superfícies seques	16
I0000073	Disposar de quadres elèctrics secundaris	16
I0000078	Evitar processos de divissió de material en sec	17
I0000079	Realitzar els treballs a l´aire lliure, sempre a sotavent	17
I0000152	Utilitzar mitjans mecànics(grues, transpalets, plataformes elevadores) per manipular càrregues	4
I0000154	Verificar nivell lumínic mínim (250 lux) a itineraris i llocs de treball	2 /6
I0000161	Verificar que les connexions de les màquines es facin amb endolls reglamentaris	16

E12 INSTAL.LACIONS D'EVACUACIÓ

E12.E02 CONDUCTES VERTICALS O PENJATS (BAIXANTS I COL·LECTORS SUSPESOS, FUMS)

XARXA DE DESGUÀS VERTICAL I PENJADA, I EVACUACIÓ DE FUMS EN MATERIAL PREFABRICAT

Avaluació de riscos

Id	Risc	P	G	A
1	CAIGUDA DE PERSONES A DIFERENT NIVELL **Situació:** TREBALLS EN ALÇADA DES DE BASTIDES DE BORRIQUETES	2	3	4
2	CAIGUDA DE PERSONES AL MATEIX NIVELL **Situació:** EN ITINERARIS A OBRA	2	1	2
4	CAIGUDA D'OBJECTES PER MANIPULACIÓ O DE MATERIALS TRANSPORTATS **Situació:** MANIPULACIÓ I MANTENIMENT DE EINES	2	3	4
6	TREPITJADES SOBRE OBJECTES **Situació:** ITINERARIS A OBRA	2	1	2
9	COPS AMB OBJECTES O EINES (TALLS) **Situació:** MANIPULACIÓ MATERIALS PROCÉS DE ANCORATGES	2	1	2
10	PROJECCIÓ DE FRAGMENTS O PARTÍCULES **Situació:** MANIPULACIÓ MATERIALS PROCÉS DE ANCORATGES TALL MATERIAL CERAMICO	1	2	2
13	SOBREESFORÇOS **Situació:** MANIPULACIÓ MANUAL	2	2	3
14	EXPOSICIÓ A CONDICIONS AMBIENTALS EXTREMES **Situació:** TREBALLS A L'EXTERIOR	2	2	3
15	CONTACTES TÈRMICS **Situació:** BUFADOR	1	2	2
16	EXPOSICIÓ A CONTACTES ELÈCTRICS **Situació:** CONTACTES DIRECTES I INDIRECTES	1	3	3
17	INHALACIÓ O INGESTIÓ DE SUBSTANCIES NOCIVES **Situació:** POLS COLES TALL DE MATERIAL	1	2	2
18	CONTACTES AMB SUBSTANCIES NOCIVES (CÀUSTIQUES, CORROSIVES, IRRITANTS O AL·LERGÈNIQUES) **Situació:** COLES CIMENTS	1	2	2
24	ACCIDENTS CAUSATS PER ÉSSERS VIUS **Situació:** CONNEXIONS A CLAVEGUERES EXISTENTS	1	2	2

P: Probabilitat (1,2,3) / G: Gravetat (1,2,3) / A: Avaluació (1,2,3,4,5)

EQUIPS PROTECCIÓ INDIVIDUAL

Codi	UA	Descripció	Riscos
H1411111	u	Casc de seguretat per a ús normal, contra cops, de polietilè amb un pes màxim de 400 g, homologat segons UNE-EN 812	1 /2 /4 /6 /9 /10 /14 /15 /16 /24
H1411112	u	Casc de seguretat per a ús normal, contra cops, de polietilè amb un pes màxim de 400 g, dotat d'il·luminació autònoma, homologat segons UNE-EN 812	14
H1414119	u	Casc de seguretat, de polietilè, amb un pes màxim de 400 g, amb pantalla facial amb visor de malla de reixeta metàl·lica, acoblada amb arnès abatible, homologat segons UNE-EN 812 i UNE-EN 1731	10 /18
H1421110	u	Ulleres de seguretat antiimpactes estàndard, amb muntura universal, amb visor transparent i tractament contra l'entelament, homologades segons UNE-EN 167 i UNE-EN 168	10 /14
H1431101	u	Protector auditiu de tap d'escuma, homologat segons UNE-EN 352-2 i UNE-EN 458	14
H1445003	u	Mascareta de protecció respiratòria, homologada segons UNE-EN 140	17
H1446004	u	Semimàscara de protecció filtrant contra partícules, homologada segons UNE-EN 149	17
H1447005	u	Màscara de protecció respiratòria, homologada segons UNE-EN 136	17
H144D205	u	Filtre contra partícules, identificat amb banda de color blanc, homologat segons UNE-EN 143 i UNE-EN 12083	17
H144E406	u	Filtre mixte contra gasos i partícules, homologat segons UNE-EN 14387 i UNE-EN 12083	17
H1457520	u	Parella de guants aïllants del fred i absorbents de les vibracions, de PVC sobre suport d'escuma de poliuretà, folrats interiorment amb teixit hidròfug reversible, amb maniguets fins a mig avantbraç, homologats segons UNE-EN 511 i UNE-EN 420	14
H1459630	u	Parella de guants per a soldador, amb palmell de pell, folre interior de cotó, i mànega llarga de serratge folrada de dril fort, homologats segons UNE-EN 407 i UNE-EN 420	15
H145C002	u	Parella de guants de protecció contra riscs mecànics comuns de construcció nivell 3, homologats segons UNE-EN 388 i UNE-EN 420	1 /2 /4 /6 /9 /10 /24
H145E003	u	Parella de guants contra agents químics i microorganismes, homologats segons UNE-EN 374-1, -2, -3 i UNE-EN 420	18
H145F004	u	Parella de guants d'alta visibilitat pigmentats en color fosforescent per a estibadors de càrregues amb grua i/o senyalistes, homologats segons UNE-EN 471 i UNE-EN 420	4
H145K153	u	Parella de guants de material aïllant per a treballs elèctrics, classe 00, logotip color beix, tensió màxima 500 V, homologats segons UNE-EN 420	16
H1461110	u	Parella de botes d'aigua de PVC de canya alta, amb sola antilliscant i folrades de niló rentable, homologades segons UNE-EN ISO 20344, UNE-EN ISO 20345, UNE-EN ISO 20346 i UNE-EN ISO 20347	14 /24
H1463253	u	Parella de botes dielèctriques resistents a la humitat, de pell rectificada, amb turmellera encoixinada sola antilliscant i antiestàtica, falca amortidora per al taló, llengüeta de manxa, de despreniment ràpid, sense ferramenta metàl·lica, amb puntera reforçada, homologades segons DIN 4843	16
H1465275	u	Parella de botes baixes de seguretat industrial per a treballs de construcció en general, resistents a la humitat, de pell rectificada, amb turmellera encoixinada, amb puntera metàl·lica, sola antilliscant, falca amortidora d'impactes al taló i sense plantilla metàl·lica, homologades segons UNE-EN ISO 20344, UNE-EN ISO 20345, UNE-EN ISO 20346 i UNE-EN ISO 20347	1 /2 /4 /6 /9 /10 /14 /15 /18 /24
H147D405	u	Sistema anticaiguda compost per un arnès anticaiguda amb tirants, bandes secundàries, bandes subglúties, bandes de cuixa, recolzament dorsal per a subjecció, elements d'ajust, element dorsal d'enganxament d'arnès anticaiguda i sivella, incorporat a un subsistema anticaiguda de tipus lliscant sobre línia d'ancoratge flexible de llargaria 10 m, homologat segons UNE-EN 361, UNE-EN 362, UNE-EN 364, UNE-EN 365 i UNE-EN 353-2	1
H147N000	u	Faixa de protecció dorslumbar	13
H1481242	u	Granota de treball per a construcció, de polièster i cotó (65%-35%), color beix, trama 240, amb butxaques interiors, homologada segons UNE-EN 340	1 /2 /4 /6 /9 /10 /14 /15 /16 /18 /24
H1482222	u	Camisa de treball per a construcció, de polièster i cotó (65%-35%), color beix amb butxaques interiors, trama 240, homologada segons UNE-EN 340	14
H1485800	u	Armilla reflectant amb tires reflectants a la cintura, al pit i a l'esquena, homologada segons UNE-EN 471	4
H1486241	u	Casaca tipus enginyer, de polièster embuatada amb material aïllant, butxaques exteriors	14
H1487350	u	Impermeable amb jaqueta, caputxa i pantalons, per a edificació, de PVC soldat de 0,3 mm de gruix, homologat segons UNE-EN 340	14

MITJANS AUXILIARS D'UTILITAT PREVENTIVA

Codi	UA	Descripció	Riscos
HX11X003	u	Bastida modular amb estructura tubular i sistema de seguretat amb tots els requisits reglamentaris en previsió de caigudes per a la realització d'estructures, tancaments, cobertes, i altres treballs en alçada	1
HX11X019	m	Marquesina de protecció en voladiu en bastida tubular amb sistema de seguretat amb tots els requisits reglamentaris, normalitzada i incorporada UNE-EN 12810-1 (HD-1000)	4
HX11X021	u	Passadís de protecció prefabricat metàl·lic amb sistema de seguretat amb tots els requisits reglamentaris, de llargària 2,5 m, d'amplària 1,1 m, amb paviment de entramat de platines metàl·liques i rampes articulades, baranes metàl·liques reglamentàries, muntants de 2 m d'alçada, sostre de xapa d'acer de 3 mm de gruix	4

SISTEMES DE PROTECCIÓ COL·LECTIVA

Codi	UA	Descripció	Riscos
H1512013	m²	Protecció col·lectiva vertical dels laterals dels forats de les escales en tota l'alçada amb xarxa-teló normalitzada (UNE-EN 1263-1) de poliamida no regenerada, de tenacitat alta nuada amb corda perimetral de poliamida, ancoratge de fleix perforat i clau d'impacte d'acer i corda de cosit de 6 mm de diàmetre i amb el desmuntatge inclòs	1
H151A1K1	m²	Protecció col·lectiva horitzontal d'obertures amb xarxa per a proteccions superficials contra caigudes, de fil trenat de poliamida no regenerada, de tenacitat alta, de 4 mm de diàmetre, 80x80 mm de pas de malla, corda perimetral de poliamida de 12 mm de diàmetre nuada a la xarxa, fixada amb fleix i tacs d'expansió i amb el desmuntatge inclòs	1
H151AJ01	m²	Protecció horitzontal d'obertures d'1 m de diàmetre com a màxim, en sostres, amb fusta i amb el desmuntatge inclòs	1
H1521431	m	Barana de protecció per a escales, d'alçària 1 m, amb travesser de tauló de fusta fixada amb suports de muntant metàl·lic amb mordassa per al sostre i amb el desmuntatge inclòs	1
H152M671	m	Barana de protecció prefabricada per a forats d'ascensor, d'alçària 1 m, fixada amb cargols d'ataconat als brancals de fàbrica i amb el desmuntatge inclòs	1
H152N681	m	Barana de protecció sobre sostre o llosa, d'alçària 1 m, enjovada en cèrcol perimetral de formigó cada 2,5 m i amb el desmuntatge inclòs	1
H152U000	m	Tanca d'advertència o abalisament d'1 m d'alçada amb malla de polietilè taronja, fixada a 1 m del perímetre del sostre amb suports d'acer allotjats amb forats al sostre	2 /6
H1542013	u	Protecció solar de la zona de treball de 4x8 m i 3 m d'alçària, a base de perfils metàl·lics ancorats a terra, corda de fibra vegetal tensada, vela de polietilè perforada amb traus perimetrals nuada a les cordes i amb el desmuntatge inclòs	14
H1549002	m	Pantalla de protecció per a treballs exposats al vent, d'alçària 2,5 m de planxa nervada d'acer galvanitzat, tornapuntes de perfils d'acer ancorats al terreny amb formigó cada 1,5 m i amb el desmuntatge inclòs	14
H154M029	u	Mampara plegable de protecció contra projecció de partícules de tauler de fusta amb acabat estratificat, d'alçària 2 m i amplària 3 m, i amb el desmuntatge inclòs	10
H16C0003	dia	Detector de gasos portàtil, per a espais confinats, amb detector de gas combustible, O2, CO i H2S	17
HBBAA005	u	Senyal de prohibició, normalitzada amb pictograma negre sobre fons blanc, de forma circular amb cantells i banda transversal descendent d'esquerra a dreta a 45°, en color vermell, diàmetre 29 cm, amb cartell explicatiu rectangular, per ser vista fins 12 m, fixada i amb el desmuntatge inclòs	1 /2 /4 /6 /9 /10 /13 /14 /15 /16 /17 /18 /24
HBBAB115	u	Senyal de obligació, normalitzada amb pictograma blanc sobre fons blau, de forma circular amb cantells en color blanc, diàmetre 29 cm, amb cartell explicatiu rectangular, per ser vista fins 12 m, fixada i amb el desmuntatge inclòs	1 /2 /4 /6 /9 /10 /13 /14 /15 /16 /17 /18 /24
HBBAE001	u	Rètol adhesiu (MIE-RAT.10) de maniobra per a quadre o pupitre de control elèctric, adherit	16
HBBAF004	u	Senyal d'advertència, normalitzada amb pictograma negre sobre fons groc, de forma triangular amb el cantell negre, costat major 41 cm, amb cartell explicatiu	1 /2 /4 /6 /9 /10 /13 /14 /15 /16

	rectangular, per ser vista fins 12 m de distància, fixada i amb el desmuntatge inclòs	/17 /18 /24

MESURES PREVENTIVES

Codi	Descripció	Riscos
I0000003	Itineraris preestablerts i balissats per al personal	1
I0000004	Revisió i manteniment periòdic de SPC	1
I0000007	Adoptar les mesures preventives necessàries per al manteniment correcte posterior	1
I0000013	Ordre i neteja	2 /6 /17
I0000014	Preparació i manteniment de les superfícies de treball	2 /6
I0000015	Organització de les zones de pas i emmagatzematge	2 /6
I0000020	No realitzar treballs a la mateixa vertical	4
I0000025	Planificació d'àrees i llocs de treball	4
I0000026	Planificació de recorreguts i maniobres per a màquines i camions	4
I0000027	Elecció dels mitjans auxiliars de manteniment	4
I0000028	Impedir l'accés de personal dins del radi d'acció de càrregues suspeses	4
I0000029	No balancejar les càrregues suspeses	4
I0000030	Suspendre i aixecar les càrregues dins de l'envolcall o fleixos originals	4
I0000031	Per a la manipulació de materials voluminosos i/o pesats, solicitar un procediment de treball específic	4
I0000033	Solicitar habilitació professional del personal encarregat del manteniment de l'obra	4
I0000039	Planificació de compra i programa de manteniment d'eines	9
I0000040	Formació de l'operari en l'ús i manteniment d'eines	9
I0000042	Evitar processos de manipulació de materials a obra	9
I0000044	Evitar processos de tallat de materials a l'obra	10
I0000045	Formació	10 /13 /18
I0000046	Evitar processos d'ajust en obra	10
I0000055	Elecció dels equips de manteniment	13
I0000056	Paletització i eines ergonòmiques	13
I0000058	Adaptar la feina a les característiques individuals de la persona que la realitza	13
I0000059	Elecció dels materials alternatius poc pessats i més manegables	13
I0000060	Suspensió de les feines en condicions extremes	14
I0000061	Rotació dels llocs de treball	14 /17
I0000062	Planificar els treballs per a realitzar-los en zones protegides	14
I0000066	Utilitzar peces especials d'unió de PVC per tal d'evitar de dilatar les peces amb calor	15
I0000067	No treballar al costat de linies elèctriques amb cables nusos	16
I0000068	Elecció i manteniment de les eines elèctriques	16
I0000069	Formació i habilitació específica per a cada eina	16
I0000070	Compliment del REBT pel que fa a equips de protecció	16
I0000071	Revisió de la posta a terra	16
I0000072	Realitzar els treballs sobre superfícies seques	16
I0000073	Disposar de quadres elèctrics secundaris	16
I0000074	Reg de les zones de treball	17
I0000078	Evitar processos de divissió de material en sec	17
I0000084	Talls amb serra de trepar per via humida, amb proteccións integrades	10 /17
I0000085	Ventilació de les zones de treball	17
I0000086	Substituir els materials amb substàncies nocives	17 /18
I0000101	Actuacions prèvies de desparasitació i desratització	24
I0000102	Procediment previ de treball	24
I0000151	Per treballs en alçada utilitzar plataformes elevadores mecàniques o hidràuliques	1
I0000152	Utilitzar mitjans mecànics(grues, transpalets, plataformes elevadores) per manipular càrregues	4 /13
I0000154	Verificar nivell lumínic mínim (250 lux) a itineraris i llocs de treball	2 /6 /9
I0000155	Controlar la temperatura i velocitat del vent als llocs de treball	14
I0000161	Verificar que les connexions de les màquines es facin amb endolls reglamentaris	16

E12.E03 ELEMENTS SOTERRATS (CLAVEGUERONS, POUS, DRENATGES)

XARXA HORITZONTAL D'EVACUACIÓ ENTERRADA, COMPOSADA DE POUS DE REGISTRE, DRENATGES I DESGUÀS, EN MATERIAL PREFABRICAT

Avaluació de riscos

Id	Risc	P	G	A
1	CAIGUDA DE PERSONES A DIFERENT NIVELL	2	3	4
	Situació: CAIGUDES DINS RASES OBERTES I POUS			
2	CAIGUDA DE PERSONES AL MATEIX NIVELL	2	1	2
	Situació: TERRENY IRREGULAR			
	MATERIALS MAL APLEGATS			
3	CAIGUDA D'OBJECTES PER DESPLOM, ESFONDRAMENT O ENSORRAMENT	2	3	4
	Situació: CAIGUDES DE TERRES EN POUS I RASES			
	ENFONSAMENT DE TALUSSOS.			
6	TREPITJADES SOBRE OBJECTES	1	1	1
	Situació: ITINERARIS A OBRA			
9	COPS AMB OBJECTES O EINES (TALLS)	2	2	3
	Situació: MANIPULACIÓ DE MATERIALS I EINES			
10	PROJECCIÓ DE FRAGMENTS O PARTÍCULES	1	2	2
	Situació: MANIPULACIÓ D'ELEMENTS			
	REJUNTATS I FARCITS DE MATERIAL			
11	ATRAPAMENT PER O ENTRE OBJECTES	2	2	3
	Situació: MANIPULACIÓ DE MATERIALS PESANTS			
	MANTENIMENT DE MATERIALS			
13	SOBREESFORÇOS	2	2	3
	Situació: MANIPULACIÓ MANUAL			
14	EXPOSICIÓ A CONDICIONS AMBIENTALS EXTREMES	2	2	3
	Situació: TREBALLS A L'EXTERIOR			
15	CONTACTES TÈRMICS	1	2	2
	Situació: BUFADOR			
17	INHALACIÓ O INGESTIÓ DE SUBSTANCIES NOCIVES	1	2	2
	Situació: COLES			
	POLS			
	GASOS			
18	CONTACTES AMB SUBSTANCIES NOCIVES (CÀUSTIQUES, CORROSIVES, IRRITANTS O AL·LERGÈNIQUES)	1	2	2
	Situació: COLA			
	CIMENT			
24	ACCIDENTS CAUSATS PER ÉSSERS VIUS	1	2	2
	Situació: EN CONNEXIÓ A LA XARXA EXISTENT			
25	ATROPELLAMENTS O COPS AMB VEHICLES	2	3	4
	Situació:			

P: Probabilitat (1,2,3) / G: Gravetat (1,2,3) / A: Avaluació (1,2,3,4,5)

EQUIPS PROTECCIÓ INDIVIDUAL

Codi	UA	Descripció	Riscos
H1411111	u	Casc de seguretat per a ús normal, contra cops, de polietilè amb un pes màxim de 400 g, homologat segons UNE-EN 812	1 /2 /3 /6 /9 /10 /11 /14 /15 /24 /25
H1411112	u	Casc de seguretat per a ús normal, contra cops, de polietilè amb un pes màxim de 400 g, dotat d'il·luminació autònoma, homologat segons UNE-EN 812	14
H1414119	u	Casc de seguretat, de polietilè, amb un pes màxim de 400 g, amb pantalla facial amb visor de malla de reixeta metàl·lica, acoblada amb arnès abatible, homologat segons UNE-EN 812 i UNE-EN 1731	10 /18
H1421110	u	Ulleres de seguretat antiimpactes estàndard, amb muntura universal, amb visor transparent i tractament contra l'entelament, homologades segons UNE-EN 167 i UNE-EN 168	10 /14
H1431101	u	Protector auditiu de tap d'escuma, homologat segons UNE-EN 352-2 i UNE-EN 458	14
H1432012	u	Protector auditiu d'auricular, acoblat al cap amb arnès i orelleres antisoroll, homologat segons UNE-EN 352-1 i UNE-EN 458	14
H1445003	u	Mascareta de protecció respiratòria, homologada segons UNE-EN 140	17
H1446004	u	Semimàscara de protecció filtrant contra partícules, homologada segons UNE-EN 149	17
H1447005	u	Màscara de protecció respiratòria, homologada segons UNE-EN 136	17
H144D205	u	Filtre contra partícules, identificat amb banda de color blanc, homologat segons UNE-EN 143 i UNE-EN 12083	17
H144E406	u	Filtre mixte contra gasos i partícules, homologat segons UNE-EN 14387 i UNE-EN 12083	17
H1457520	u	Parella de guants aïllants del fred i absorbents de les vibracions, de PVC sobre suport d'escuma de poliuretà, folrats interiorment amb teixit hidròfug reversible, amb maniguets fins a mig avantbraç, homologats segons UNE-EN 511 i UNE-EN 420	14
H1459630	u	Parella de guants per a soldador, amb palmell de pell, folre interior de cotó, i mànigа llarga de serratge folrada de dril fort, homologats segons UNE-EN 407 i	15

		UNE-EN 420	
H145C002	u	Parella de guants de protecció contra riscs mecànics comuns de construcció nivell 3, homologats segons UNE-EN 388 i UNE-EN 420	1 /2 /3 /9 /10 /11 /24 /25
H145E003	u	Parella de guants contra agents químics i microorganismes, homologats segons UNE-EN 374-1, -2, -3 i UNE-EN 420	18
H145F004	u	Parella de guants d'alta visibilitat pigmentats en color fosforescent per a estibadors de càrregues amb grua i/o senyalistes, homologats segons UNE-EN 471 i UNE-EN 420	11 /25
H1461110	u	Parella de botes d'aigua de PVC de canya alta, amb sola antilliscant i folrades de niló rentable, homologades segons UNE-EN ISO 20344, UNE-EN ISO 20345, UNE-EN ISO 20346 i UNE-EN ISO 20347	14
H1465275	u	Parella de botes baixes de seguretat industrial per a treballs de construcció en general, resistents a la humitat, de pell rectificada, amb turmellera encoixinada, amb puntera metàl·lica, sola antilliscant, falca amortidora d'impactes al taló i sense plantilla metàl·lica, homologades segons UNE-EN ISO 20344, UNE-EN ISO 20345, UNE-EN ISO 20346 i UNE-EN ISO 20347	1 /2 /3 /6 /9 /10 /11 /14 /15 /18 /24 /25
H147D405	u	Sistema anticaiguda compost per un arnès anticaiguda amb tirants, bandes secundàries, bandes subglúties, bandes de cuixa, recolzament dorsal per a subjecció, elements d'ajust, element dorsal d'enganxament d'arnès anticaiguda i sivella, incorporat a un subsistema anticaiguda de tipus lliscant sobre línia d'ancoratge flexible de llargaria 10 m, homologat segons UNE-EN 361, UNE-EN 362, UNE-EN 364, UNE-EN 365 i UNE-EN 353-2	1
H147N000	u	Faixa de protecció dorslumbar	13
H1481242	u	Granota de treball per a construcció, de polièster i cotó (65%-35%), color beix, trama 240, amb butxaques interiors, homologada segons UNE-EN 340	1 /2 /3 /6 /9 /10 /11 /14 /15 /18 /24 /25
H1482222	u	Camisa de treball per a construcció, de polièster i cotó (65%-35%), color beix amb butxaques interiors, trama 240, homologada segons UNE-EN 340	14
H1485800	u	Armilla reflectant amb tires reflectants a la cintura, al pit i a l'esquena, homologada segons UNE-EN 471	11 /25
H1486241	u	Casaca tipus enginyer, de polièster embuatada amb material aïllant, butxaques exteriors	14
H1487350	u	Impermeable amb jaqueta, caputxa i pantalons, per a edificació, de PVC soldat de 0,3 mm de gruix, homologat segons UNE-EN 340	14

MITJANS AUXILIARS D'UTILITAT PREVENTIVA

Codi	UA	Descripció	Riscos
HX11X022	u	Passadís de protecció prefabricat metàl·lic amb sistema de seguretat amb tots els requisits reglamentaris, de llargària 2,5 m, d'amplària 1,1 m, amb paviment de entramat de platines metàl·liques i rampes articulades, baranes metàl·liques reglamentàries	1

SISTEMES DE PROTECCIÓ COL·LECTIVA

Codi	UA	Descripció	Riscos
H1511212	m²	Protecció de talús amb malla metàl·lica i làmina de polietilè ancorada amb barres d'acer amb cables, amb una malla de triple torsió, de 80 mm de pas de malla i 2,4 mm de diàmetre i làmina de polietilè d'alta densitat de 2 mm de gruix	3
H1522111	m	Barana de protecció en el perímetre de la coronació d'excavacions, d'alçària 1 m, amb travesser superior, travesser intermedi i muntants de tub metàl·lic de 2,3´´, sòcol de post de fusta, ancorada al terreny amb daus de formigó i amb el desmuntatge inclòs	1
H1529013	m	Pantalla de protecció contra despreniments de la capa superficial del mantell vegetal, per mitja vessant, d'alçària 2 m amb xarxa de seguretat normalitzada UNE-EN 1263-1, posts de perfils IPN 140 encastats a terra i subjecció amb cables d'acer de diàmetre 3 mm i amb el desmuntatge inclòs	3 /25
H152R013	m	Estacada de protecció contra despreniments del terreny, per mitja vessant, d'alçària 3 m, amb malla galvanitzada de torsió triple i malla electrosoldada de barres corrugades d'acer sobre pals de perfils d'acer IPN 140 encastats a terra i subjectada amb cables d'acer de diàmetre 10 mm i amb el desmuntatge inclòs	3
H152U000	m	Tanca d'advertència o abalisament d'1 m d'alçada amb malla de polietilè taronja, fixada a 1 m del perímetre del sostre amb suports d'acer allotjats amb forats al sostre	1 /25
H152V017	m³	Barrera de seguretat contra esllavissades en coronacions de rases i excavacions amb les terres deixades a la vora i amb el desmuntatge inclòs	3
H1542013	u	Protecció solar de la zona de treball de 4x8 m i 3 m d'alçària, a base de perfils metàl·lics ancorats a terra, corda de fibra vegetal tensada, vela de polietilè perforada amb traus perimetrals nuada a les cordes i amb el desmuntatge inclòs	14
H1549002	m	Pantalla de protecció per a treballs exposats al vent, d'alçària 2,5 m de planxa nervada d'acer galvanitzat, tornapuntes de perfils d'acer ancorats al terreny amb formigó cada 1,5 m i amb el desmuntatge inclòs	14
H154M029	u	Mampara plegable de protecció contra projecció de partícules de tauler de fusta amb acabat estratificat, d'alçària 2 m i amplària 3 m, i amb el desmuntatge inclòs	10
H16C0003	dia	Detector de gasos portàtil, per a espais confinats, amb detector de gas combustible, O2, CO i H2S	17
HBBAA005	u	Senyal de prohibició, normalitzada amb pictograma negre sobre fons blanc, de forma circular amb cantells i banda transversal descendent d'esquerra a dreta a 45°, en color vermell, diàmetre 29 cm, amb cartell explicatiu rectangular, per ser vista fins 12 m, fixada i amb el desmuntatge inclòs	1 /2 /3 /6 /9 /10 /11 /14 /15 /17 /24 /25
HBBAB115	u	Senyal de obligació, normalitzada amb pictograma blanc sobre fons blau, de forma circular amb cantells en color blanc, diàmetre 29 cm, amb cartell explicatiu rectangular, per ser vista fins 12 m, fixada i amb el desmuntatge inclòs	1 /2 /3 /6 /9 /10 /11 /14 /15 /17 /24 /25
HBBAF004	u	Senyal d'advertència, normalitzada amb pictograma negre sobre fons groc, de forma triangular amb el cantell negre, costat major 41 cm, amb cartell explicatiu rectangular, per ser vista fins 12 m de distància, fixada i amb el desmuntatge inclòs	1 /2 /3 /6 /9 /10 /11 /14 /15 /17 /24 /25

MESURES PREVENTIVES

Codi	Descripció	Riscos
I0000003	Itineraris preestablerts i balissats per al personal	1
I0000004	Revisió i manteniment periòdic de SPC	1
I0000012	Assegurar les escales de mà	1
I0000013	Ordre i neteja	2 /6 /17
I0000014	Preparació i manteniment de les superfícies de treball	2 /6
I0000015	Organització de les zones de pas i emmagatzematge	2 /6
I0000020	No realitzar treballs a la mateixa vertical	3
I0000023	Solicitar dades de les característiques físiques de les terres	3
I0000027	Elecció dels mitjans auxiliars de manteniment	3
I0000039	Planificació de compra i programa de manteniment d'eines	9 /11
I0000040	Formació de l'operari en l'ús i manteniment d'eines	9
I0000042	Evitar processos de manipulació de materials a obra	9
I0000044	Evitar processos de tallat de materials a l'obra	10
I0000045	Formació	10 /13 /18
I0000046	Evitar processos d'ajust en obra	10
I0000047	Planificació i procediments per a la càrrega i descàrrega de materials	11
I0000050	No treballar ni estar al radi d'acció de les càrregues suspesses	11
I0000055	Elecció dels equips de manteniment	13
I0000056	Paletització i eines ergonòmiques	13
I0000058	Adaptar la feina a les característiques individuals de la persona que la realitza	13
I0000059	Elecció dels materials alternatius poc pessats i més manegables	13
I0000060	Suspensió de les feines en condicions extremes	14
I0000061	Rotació dels llocs de treball	14 /17
I0000062	Planificar els treballs per a realitzar-los en zones protegides	14
I0000066	Utilitzar peces especials d'unió de PVC per tal d'evitar de dilatar les peces amb calor	15
I0000074	Reg de les zones de treball	17
I0000078	Evitar processos de divissió de material en sec	17
I0000079	Realitzar els treballs a l´aire lliure, sempre a sotavent	17
I0000082	Aïllament del procés	17
I0000084	Talls amb serra de trepar per via humida, amb protecciónes integrades	17
I0000085	Ventilació de les zones de treball	17
I0000086	Substituir els materials amb substàncies nocives	17 /18
I0000101	Actuacions prèvies de desparasitació i desratització	24
I0000102	Procediment previ de treball	24
I0000152	Utilitzar mitjans mecànics(grues, transpalets, plataformes elevadores) per manipular càrregues	3 /11 /13
I0000154	Verificar nivell lumínic mínim (250 lux) a itineraris i llocs de treball	1 /2 /6 /9

I0000155	Controlar la temperatura i velocitat del vent als llocs de treball	14

E14 CANONADES PER A GASOS I FLUIDS
E14.E01 TUBS MUNTATS SUPERFICIALMENT

TUBS MUNTATS SUPERFICIALMENT

Avaluació de riscos

Id	Risc	P	G	A
1	CAIGUDA DE PERSONES A DIFERENT NIVELL **Situació:** TREBALLS EN ALÇADA PER AL MUNTATGE D'EQUIPS (DIPÒSITS, VÀLVULES,ETC.)	2	3	4
2	CAIGUDA DE PERSONES AL MATEIX NIVELL **Situació:** ITINERARIS A OBRA	1	2	2
4	CAIGUDA D'OBJECTES PER MANIPULACIÓ O DE MATERIALS TRANSPORTATS **Situació:** EN MANIPULACIÓ D'EINES I EQUIPS EN MANTENIMENT DE MATERIAL	1	3	3
6	TREPITJADES SOBRE OBJECTES **Situació:** EN ITINERARIS A OBRA	2	1	2
9	COPS AMB OBJECTES O EINES (TALLS) **Situació:** AMB EQUIPS, EINES EN PROCÉS DE DESEMBALATGE D'EQUIPS	3	1	3
10	PROJECCIÓ DE FRAGMENTS O PARTÍCULES **Situació:** PER ÚS DE RADIAL EN PROVES DE CÀRREGA FIXACIÓ DE SUPORTS SOLDADURA ELÈCTRICA	3	2	4
11	ATRAPAMENT PER O ENTRE OBJECTES **Situació:** EN LA COL.LOCACIÓ D'ELEMENTS PESANTS (DIPÒSITS)	2	2	3
12	ATRAPAMENT PER BOLCADA DE MÀQUINES, TRACTORS O VEHICLES **Situació:** EN LA COL.LOCACIÓ D'ELEMENTS PESANTS (DIPÒSITS)	1	3	3
13	SOBREESFORÇOS **Situació:** MANIPULACIÓ MANUAL	2	2	3
14	EXPOSICIÓ A CONDICIONS AMBIENTALS EXTREMES **Situació:** TREBALLS A L'EXTERIOR I LLOCS TANCATS	2	2	3
15	CONTACTES TÈRMICS **Situació:** SOLDADURES PER FLUIDS CALENTS	2	2	3
16	EXPOSICIÓ A CONTACTES ELÈCTRICS **Situació:** CONTACTES DIRECTES I INDIRECTES	1	3	3
17	INHALACIÓ O INGESTIÓ DE SUBSTANCIES NOCIVES **Situació:** GASOS SOLDADURA ELÈCTRICA FUITES DE GAS GASOS DE COMBUSTIÓ EN LLOCS TANCATS ÚS DE RADIAL	2	3	4
18	CONTACTES AMB SUBSTANCIES NOCIVES (CÀUSTIQUES, CORROSIVES, IRRITANTS O AL·LERGÈNIQUES) **Situació:** COLES LIQUATS DEL PETROLI	1	2	2
20	EXPLOSIONS **Situació:** OXIACETILÈ PROVES DE CÀRREGA RECIPIENTS A PRESSIÓ	1	3	3
21	INCENDIS **Situació:** PER ESPURNES EN PROCÉS DE PURGATGE PER FUITES DE COMBUSTIBLE PER TREBALLS DE SOLDADURA	1	3	3

P: Probabilitat (1,2,3) / G: Gravetat (1,2,3) / A: Avaluació (1,2,3,4,5)

EQUIPS PROTECCIÓ INDIVIDUAL

Codi	UA	Descripció	Riscos
H1411111	u	Casc de seguretat per a ús normal, contra cops, de polietilè amb un pes màxim de 400 g, homologat segons UNE-EN 812	1 /2 /4 /6 /9 /10 /11 /14 /15 /16 /20 /21
H1411112	u	Casc de seguretat per a ús normal, contra cops, de polietilè amb un pes màxim de 400 g, dotat d'il·luminació autònoma, homologat segons UNE-EN 812	14
H1411115	u	Casc de seguretat per a ús normal, contra cops, de polietilè amb un pes màxim de 400 g, amb tires reflectants, homologat segons UNE-EN 812	12
H1414119	u	Casc de seguretat, de polietilè, amb un pes màxim de 400 g, amb pantalla facial amb visor de malla de reixeta metàl·lica, acoblada amb arnès abatible, homologat segons UNE-EN 812 i UNE-EN 1731	10 /18
H1421110	u	Ulleres de seguretat antiimpactes estàndard, amb muntura universal, amb visor transparent i tractament contra l'entelament, homologades segons UNE-EN 167 i UNE-EN 168	10 /14 /18
H1423230	u	Ulleres de seguretat per a tall oxiacetilènic, amb muntura universal de barnilla d'acer recoberta de PVC, amb visors circulars de 50 mm de D foscos de color DIN 5, homologades segons UNE-EN 175 i UNE-EN 169	10
H142AC60	u	Pantalla facial per a soldadura elèctrica, amb marc abatible de mà i suport de polièster reforçat amb fibra de vidre vulcanitzada d'1,35 mm de gruix, amb visor inactínic semifosc amb protecció DIN 12, homologada segons UNE-EN 175	10
H1431101	u	Protector auditiu de tap d'escuma, homologat segons UNE-EN 352-2 i UNE-EN 458	14
H1445003	u	Mascareta de protecció respiratòria, homologada segons UNE-EN 140	17
H1446004	u	Semimàscara de protecció filtrant contra partícules, homologada segons UNE-EN 149	17
H1447005	u	Màscara de protecció respiratòria, homologada segons UNE-EN 136	17
H144E406	u	Filtre mixte contra gasos i partícules, homologat segons UNE-EN 14387 i UNE-EN 12083	17
H1457520	u	Parella de guants aïllants del fred i absorbents de les vibracions, de PVC sobre suport d'escuma de poliuretà, folrats interiorment amb teixit hidròfug reversible, amb maniguets fins a mig avantbraç, homologats segons UNE-EN 511 i UNE-EN 420	14 /15
H1459630	u	Parella de guants per a soldador, amb palmell de pell, folre interior de cotó, i màniga llarga de serratge folrada de dril fort, homologats segons UNE-EN 407 i UNE-EN 420	10 /15
H145C002	u	Parella de guants de protecció contra riscs mecànics comuns de construcció nivell 3, homologats segons UNE-EN 388 i UNE-EN 420	1 /2 /4 /6 /9 /10 /11 /20 /21
H145E003	u	Parella de guants contra agents químics i microorganismes, homologats segons UNE-EN 374-1, -2, -3 i UNE-EN 420	18
H145F004	u	Parella de guants d'alta visibilitat pigmentats en color fosforescent per a estibadors de càrregues amb grua i/o senyalistes, homologats segons UNE-EN 471 i UNE-EN 420	4 /11 /12
H145K153	u	Parella de guants de material aïllant per a treballs elèctrics, classe 00, logotip color beix, tensió màxima 500 V, homologats segons UNE-EN 420	16
H1461110	u	Parella de botes d'aigua de PVC de canya alta, amb sola antilliscant i folrades de niló rentable, homologades segons UNE-EN ISO 20344, UNE-EN ISO 20345, UNE-EN ISO 20346 i UNE-EN ISO 20347	14
H1463253	u	Parella de botes dielèctriques resistents a la humitat, de pell rectificada, amb turmellera encoixinada sola antilliscant i antiestàtica, falca amortidora per al taló, llengüeta de manxa, de despreniment ràpid, sense ferramenta metàl·lica, amb puntera reforçada, homologades segons DIN 4843	16
H1465275	u	Parella de botes baixes de seguretat industrial per a treballs de construcció en general, resistents a la humitat, de pell rectificada, amb turmellera encoixinada, amb puntera metàl·lica, sola antilliscant, falca amortidora d'impactes al taló i sense plantilla metàl·lica, homologades segons UNE-EN ISO 20344, UNE-EN ISO 20345, UNE-EN ISO 20346 i UNE-EN ISO 20347	1 /2 /4 /6 /9 /10 /11 /14 /15 /18 /20 /21
H147D405	u	Sistema anticaiguda compost per un arnès anticaiguda amb tirants, bandes secundàries, bandes subglúties, bandes de cuixa, recolzament dorsal per a subjecció, elements d'ajust, element dorsal d'enganxament d'arnès anticaiguda i sivella, incorporat a un subsistema anticaiguda de tipus lliscant sobre línia d'ancoratge flexible de llargaria 10 m, homologat segons UNE-EN 361, UNE-EN 362, UNE-EN 364, UNE-EN 365 i UNE-EN 353-2	1
H147K602	u	Sistema de subjecció en posició de treball i prevenció de pèrdua d'equilibri, compost d'una banda de cintura, sivella, recolzament dorsal, elements d'enganxament, connector, element d'amarrament del sistema d'ajust de longitud, homologat segons UNE-EN 358, UNE-EN 362, UNE-EN 354 i UNE-EN 364	1
H147N000	u	Faixa de protecció dorslumbar	13
H1481442	u	Granota de treball per a muntatges i/o treballs mecànics, de polièster i cotó (65%-35%), color blau vergara, trama 240, amb butxaques interiors, homologada segons UNE-EN 340	1 /2 /4 /6 /9 /10 /11 /14 /15 /18 /20 /21
H1481654	u	Granota de treball per a soldadors i/o treballadors de tubs, de cotó sanforitzat (100%), color blau vergara, trama 320, amb butxaques interiors dotades de cremalleres metàl·liques, homologada segons UNE-EN 340, UNE-EN 470-1 i UNE-EN 348	10

H1482422	u	Camisa de treball per a muntatges i/o treballs mecànics, soldadors i/o treballadors de tubs, de polièster i cotó (65%-35%), color blavenc amb butxaques interiors, trama 240, homologada segons UNE-EN 340	14
H1485800	u	Armilla reflectant amb tires reflectants a la cintura, al pit i a l'esquena, homologada segons UNE-EN 471	4 /11 /12
H1486241	u	Casaca tipus enginyer, de polièster embuatada amb material aïllant, butxaques exteriors	14
H1487350	u	Impermeable amb jaqueta, caputxa i pantalons, per a edificació, de PVC soldat de 0,3 mm de gruix, homologat segons UNE-EN 340	14
H1488580	u	Davantal per a soldador, de serratge, homologat segons UNE-EN 340, UNE-EN 470-1 i UNE-EN 348	10

MITJANS AUXILIARS D'UTILITAT PREVENTIVA

Codi	UA	Descripció	Riscos
HX11X003	u	Bastida modular amb estructura tubular i sistema de seguretat amb tots els requisits reglamentaris en previsió de caigudes per a la realització d'estructures, tancaments, cobertes, i altres treballs en alçada	1
HX11X004	u	Barana definitiva, prevista en projecte, per a protecció de caigudes a diferent nivell	1
HX11X019	m	Marquesina de protecció en voladiu en bastida tubular amb sistema de seguretat amb tots els requisits reglamentaris, normalitzada i incorporada UNE-EN 12810-1 (HD-1000)	4
HX11X021	u	Passadís de protecció prefabricat metàl·lic amb sistema de seguretat amb tots els requisits reglamentaris, de llargària 2,5 m, d'amplària 1,1 m, amb paviment de entramat de platines metàl·liques i rampes articulades, baranes metàl·liques reglamentàries, muntants de 2 m d'alçada, sostre de xapa d'acer de 3 mm de gruix	4

SISTEMES DE PROTECCIÓ COL·LECTIVA

Codi	UA	Descripció	Riscos
H1512010	m²	Protecció de projecció de partícules incandescents amb manta ignífuga, xarxa de seguretat normalitzada (UNE-EN 1263-1) poliamida no regenerada, de tenacitat alta, nuada amb corda perimetral de poliamida i corda de cosit de 12 mm de diàmetre i amb el desmuntatge inclòs	10 /15 /21
H1512013	m²	Protecció col·lectiva vertical dels laterals dels forats de les escales en tota l'alçada amb xarxa-teló normalitzada (UNE-EN 1263-1) de poliamida no regenerada, de tenacitat alta nuada amb corda perimetral de poliamida, ancoratge de fleix perforat i clau d'impacte d'acer i corda de cosit de 6 mm de diàmetre i amb el desmuntatge inclòs	1
H151A1K1	m²	Protecció col·lectiva horitzontal d'obertures amb xarxa per a proteccions superficials contra caigudes, de fil trenat de poliamida no regenerada, de tenacitat alta, de 4 mm de diàmetre, 80x80 mm de pas de malla, corda perimetral de poliamida de 12 mm de diàmetre nuada a la xarxa, fixada amb fleix i tacs d'expansió i amb el desmuntatge inclòs	1
H151AEL1	m²	Protecció horitzontal d'obertures amb malla electrosoldada de barres corrugades d'acer 10x 10 cm i de 3 - 3 mm de diàmetre embegut en el formigó i amb el desmuntatge inclòs	1
H151AJ01	m²	Protecció horitzontal d'obertures d'1 m de diàmetre com a màxim, en sostres, amb fusta i amb el desmuntatge inclòs	1
H1521431	m	Barana de protecció per a escales, d'alçària 1 m, amb travesser de tauló de fusta fixada amb suports de muntant metàl·lic amb mordassa per al sostre i amb el desmuntatge inclòs	1
H152M671	m	Barana de protecció prefabricada per a forats d'ascensor, d'alçària 1 m, fixada amb cargols d'ataconat als brancals de fàbrica i amb el desmuntatge inclòs	1
H152N681	m	Barana de protecció sobre sostre o llosa, d'alçària 1 m, enjovada en cèrcol perimetral de formigó cada 2,5 m i amb el desmuntatge inclòs	1
H152U000	m	Tanca d'advertència o abalisament d'1 m d'alçada amb malla de polietilè taronja, fixada a 1 m del perímetre del sostre amb suports d'acer allotjats amb forats al sostre	18
H153A9F1	u	Topall per a descàrrega de camions en excavacions, de 4 m d'amplada amb tauló de fusta i perfils IPN 100 clavat al terreny i amb el desmuntatge inclòs	12
H1542013	u	Protecció solar de la zona de treball de 4x8 m i 3 m d'alçària, a base de perfils metàl·lics ancorats a terra, corda de fibra vegetal tensada, vela de polietilè perforada amb traus perimetrals nuada a les cordes i amb el desmuntatge inclòs	14
H1549002	m	Pantalla de protecció per a treballs exposats al vent, d'alçària 2,5 m de planxa nervada d'acer galvanitzat, tornapuntes de perfils d'acer ancorats al terreny amb formigó cada 1,5 m i amb el desmuntatge inclòs	14
H154M029	u	Mampara plegable de protecció contra projecció de partícules de tauler de fusta amb acabat estratificat, d'alçària 2 m i amplària 3 m, i amb el desmuntatge inclòs	10 /15 /17 /21
H15A2017	u	Extractor localitzat de gasos contaminants en treballs de soldadura amb velocitat de captura de 0,5 a 1 m/s, col·locat	17
H15B0007	u	Pantalla aïllant per a treballs en zones d'influència de línies elèctriques en tensió	16
H15B6006	u	Aïllant de cautxú per a conductor de línia elèctrica en tensió, de llargària 3 m	16
H16C0003	dia	Detector de gasos portàtil, per a espais confinats, amb detector de gas combustible, O2, CO i H2S	17 /20 /21
HBBAA005	u	Senyal de prohibició, normalitzada amb pictograma negre sobre fons blanc, de forma circular amb cantells i banda transversal descendent d'esquerra a dreta a 45°, en color vermell, diàmetre 29 cm, amb cartell explicatiu rectangular, per ser vista fins 12 m, fixada i amb el desmuntatge inclòs	1 /2 /4 /6 /9 /10 /11 /12 /13 /14 /15 /16 /17 /18 /20 /21
HBBAA007	u	Senyal de prohibició, normalitzada amb pictograma negre sobre fons blanc, de forma circular amb cantells i banda transversal descendent d'esquerra a dreta a 45°, en color vermell, diàmetre 10 cm, amb cartell explicatiu rectangular, per ser vista fins 3 m, fixada i amb el desmuntatge inclòs	1
HBBAB115	u	Senyal de obligació, normalitzada amb pictograma blanc sobre fons blau, de forma circular amb cantells en color blanc, diàmetre 29 cm, amb cartell explicatiu rectangular, per ser vista fins 12 m, fixada i amb el desmuntatge inclòs	1 /2 /4 /6 /9 /10 /11 /12 /13 /14 /15 /16 /17 /18 /20 /21
HBBAC005	u	Senyal indicativa de la ubicació d'equips d'extinció d'incendis, normalitzada amb pictograma blanc sobre fons vermell, de forma rectangular o quadrada, costat major 29 cm, per ser vista fins 12 m de distància, fixada i amb el desmuntatge inclòs	20 /21
HBBAE001	u	Rètol adhesiu (MIE-RAT.10) de maniobra per a quadre o pupitre de control elèctric, adherit	16
HBBAF004	u	Senyal d'advertència, normalitzada amb pictograma negre sobre fons groc, de forma triangular amb el cantell negre, costat major 41 cm, amb cartell explicatiu rectangular, per ser vista fins 12 m de distància, fixada i amb el desmuntatge inclòs	1 /2 /4 /6 /9 /10 /11 /12 /13 /14 /15 /16 /17 /18 /20 /21
HM³1161J	u	Extintor de pols seca, de 6 kg de càrrega, amb pressió incorporada, pintat, amb suport a la paret i amb el desmuntatge inclòs	10 /20 /21

MESURES PREVENTIVES

Codi	Descripció	Riscos
I0000003	Itineraris preestablerts i balissats per al personal	1
I0000004	Revisió i manteniment periòdic de SPC	1
I0000006	Disseny i estudi de les mesures preventives en fase de projecte	1
I0000007	Adoptar les mesures preventives necessàries per al manteniment correcte posterior	1
I0000012	Assegurar les escales de mà	1
I0000013	Ordre i neteja	2 /6 /17
I0000014	Preparació i manteniment de les superfícies de treball	2 /6
I0000015	Organització de les zones de pas i emmagatzematge	2 /6
I0000020	No realitzar treballs a la mateixa vertical	4
I0000025	Planificació d'àrees i llocs de treball	4
I0000026	Planificació de recorreguts i maniobres per a màquines i camions	4
I0000027	Elecció dels mitjans auxiliars de manteniment	4
I0000028	Impedir l'accés de personal dins del radi d'acció de càrregues suspeses	4
I0000029	No balancejar les càrregues suspeses	4
I0000030	Suspendre i aixecar les càrregues dins de l'envolcall o fleixos originals	4 /11
I0000031	Per a la manipulació de materials voluminosos i/o pesats, solicitar un procediment de treball específic	4
I0000033	Solicitar habilitació professional del personal encarregat del manteniment de l'obra	4
I0000038	Substituir lo manual per lo mecànic	9
I0000039	Planificació de compra i programa de manteniment d'eines	9 /11
I0000040	Formació de l'operari en l'ús i manteniment d'eines	9
I0000042	Evitar processos de manipulació de materials a obra	9
I0000044	Evitar processos de tallat de materials a l'obra	10
I0000045	Formació	10 /12 /13 /18 /21

I0000046	Evitar processos d'ajust en obra	10
I0000047	Planificació i procediments per a la càrrega i descàrrega de materials	11
I0000050	No treballar ni estar al radi d'acció de les càrregues suspesses	11
I0000051	Adequació dels recorreguts de la maquinària	12
I0000053	Procediment d'utilització de la maquinària	12
I0000054	Ús de recolzaments hidràulics	12
I0000055	Elecció dels equips de manteniment	13
I0000056	Paletització i eines ergonòmiques	13
I0000058	Adaptar la feina a les característiques individuals de la persona que la realitza	13
I0000059	Elecció dels materials alternatius poc pessats i més manegables	13
I0000060	Suspensió de les feines en condicions extremes	14
I0000061	Rotació dels llocs de treball	14 /17
I0000062	Planificar els treballs per a realitzar-los en zones protegides	14
I0000065	Evitar procés de soldadura a l'obra	15
I0000067	No treballar al costat de linies elèctriques amb cables nusos	16
I0000068	Elecció i manteniment de les eines elèctriques	16
I0000069	Formació i habilitació específica per a cada eina	16
I0000070	Compliment del REBT pel que fa a equips de protecció	16
I0000071	Revisió de la posta a terra	16
I0000072	Realitzar els treballs sobre superfícies seques	16
I0000073	Disposar de quadres elèctrics secundaris	16
I0000078	Evitar processos de divissió de material en sec	17
I0000079	Realitzar els treballs a l´aire lliure, sempre a sotavent	17
I0000080	Elecció dels materials al disseny del projecte	17
I0000082	Aïllament del procés	17
I0000083	Dispositius d'alarma	17
I0000085	Ventilació de les zones de treball	17
I0000086	Substituir els materials amb substàncies nocives	17 /18
I0000091	No soldar sobre contenidors de materials inflamables o explosius (pintures, dissolvents, etc)	20
I0000092	Utilitzar aigua sabonosa per a detectar fuites de gas	20
I0000093	Evitar unions de mangueres amb filferros	20
I0000094	Revisió periòdica dels equips de treball	20
I0000095	Impedir el contacte de l'acetilè amb el coure	20
I0000096	No fumar	20
I0000099	Establir una zona de protecció de radi 10 m, en treballs de soldadura i tall amb serra radial	20 /21
I0000151	Per treballs en alçada utilitzar plataformes elevadores mecàniques o hidràuliques	1
I0000152	Utilitzar mitjans mecànics(grues, transpalets, plataformes elevadores) per manipular càrregues	1 /13
I0000154	Verificar nivell lumínic mínim (250 lux) a itineraris i llocs de treball	2 /6 /9
I0000155	Controlar la temperatura i velocitat del vent als llocs de treball	14
I0000156	Detecció xarxes instal·lacions encastades o soterrades	21
I0000158	Accessoris dielectrics (escala, banqueta, bastida, perxa de terra) si hi ha risc contacte elèctric	16
I0000159	Per manipular càrregues llargues amb grua, utilitzar biga de repartiment	4 /11
I0000160	Traslladar materials amb la grua dins d'una caixa o sarcòfeg	4 /11
I0000161	Verificar que les connexions de les màquines es facin amb endolls reglamentaris	16

E14.E02 TUBS MUNTATS SOTERRATS

TUBS MUNTATS SOTERRATS

Avaluació de riscos

Id	Risc	P	G	A
1	CAIGUDA DE PERSONES A DIFERENT NIVELL **Situació:** TREBALLS EN ALÇADA PER AL MUNTATGE D'EQUIPS (DIPÒSITS, VÀLVULES,ETC.)	2	3	4
2	CAIGUDA DE PERSONES AL MATEIX NIVELL **Situació:** ITINERARIS A OBRA	1	2	2
4	CAIGUDA D'OBJECTES PER MANIPULACIÓ O DE MATERIALS TRANSPORTATS **Situació:** EN MANIPULACIÓ D'EINES I EQUIPS EN MANTENIMENT DE MATERIAL	1	3	3
6	TREPITJADES SOBRE OBJECTES **Situació:** EN ITINERARIS A OBRA	2	1	2
9	COPS AMB OBJECTES O EINES (TALLS) **Situació:** AMB EQUIPS, EINES EN PROCÉS DE DESEMBALATGE D'EQUIPS	3	1	3
10	PROJECCIÓ DE FRAGMENTS O PARTÍCULES **Situació:** PER ÚS DE RADIAL EN PROVES DE CÀRREGA FIXACIÓ DE SUPORTS SOLDADURA ELÈCTRICA	3	2	4
11	ATRAPAMENT PER O ENTRE OBJECTES **Situació:** EN LA COL.LOCACIÓ D'ELEMENTS PESANTS (DIPÒSITS)	2	2	3
12	ATRAPAMENT PER BOLCADA DE MÀQUINES, TRACTORS O VEHICLES **Situació:** EN LA COL.LOCACIÓ D'ELEMENTS PESANTS (DIPÒSITS)	1	3	3
13	SOBREESFORÇOS **Situació:** MANIPULACIÓ MANUAL	2	2	3
14	EXPOSICIÓ A CONDICIONS AMBIENTALS EXTREMES **Situació:** TREBALLS A L'EXTERIOR I LLOCS TANCATS	2	2	3
15	CONTACTES TÈRMICS **Situació:** SOLDADURES PER FLUIDS CALENTS	2	2	3
16	EXPOSICIÓ A CONTACTES ELÈCTRICS **Situació:** CONTACTES DIRECTES I INDIRECTES	1	3	3
17	INHALACIÓ O INGESTIÓ DE SUBSTANCIES NOCIVES **Situació:** GASOS SOLDADURA ELÈCTRICA FUITES DE GAS GASOS DE COMBUSTIÓ EN LLOCS TANCATS ÚS DE RADIAL	2	3	4
18	CONTACTES AMB SUBSTANCIES NOCIVES (CÀUSTIQUES, CORROSIVES, IRRITANTS O AL·LERGÈNIQUES) **Situació:** COLES LIQUATS DEL PETROLI	1	2	2
20	EXPLOSIONS **Situació:** OXIACETILÈ PROVES DE CÀRREGA RECIPIENTS A PRESSIÓ	1	3	3
21	INCENDIS **Situació:** PER ESPURNES EN PROCÉS DE PURGATGE PER FUITES DE COMBUSTIBLE PER TREBALLS DE SOLDADURA	1	3	3

P: Probabilitat (1,2,3) / G: Gravetat (1,2,3) / A: Avaluació (1,2,3,4,5)

EQUIPS PROTECCIÓ INDIVIDUAL

Codi	UA	Descripció	Riscos
H1411111	u	Casc de seguretat per a ús normal, contra cops, de polietilè amb un pes màxim de 400 g, homologat segons UNE-EN 812	1 /2 /4 /6 /9 /10 /11 /14 /15 /16 /20 /21
H1411112	u	Casc de seguretat per a ús normal, contra cops, de polietilè amb un pes màxim de 400 g, dotat d'il·luminació autònoma, homologat segons UNE-EN 812	14
H1411115	u	Casc de seguretat per a ús normal, contra cops, de polietilè amb un pes màxim de 400 g, amb tires reflectants, homologat segons UNE-EN 812	12
H1414119	u	Casc de seguretat, de polietilè, amb un pes màxim de 400 g, amb pantalla facial amb visor de malla de reixeta metàl·lica, acoblada amb arnès abatible, homologat segons UNE-EN 812 i UNE-EN 1731	10 /18
H1421110	u	Ulleres de seguretat antiimpactes estàndard, amb muntura universal, amb visor transparent i tractament contra l'entelament, homologades segons UNE-EN 167 i UNE-EN 168	10 /14 /18
H1423230	u	Ulleres de seguretat per a tall oxiacetilènic, amb muntura universal de barnilla d'acer recoberta de PVC, amb visors circulars de 50 mm de D foscos de color DIN 5, homologades segons UNE-EN 175 i UNE-EN 169	10
H142AC60	u	Pantalla facial per a soldadura elèctrica, amb marc abatible de mà i suport de polièster reforçat amb fibra de vidre vulcanitzada d'1,35 mm de gruix, amb visor inactínic semifosc amb protecció DIN 12, homologada segons UNE-EN 175	10
H1431101	u	Protector auditiu de tap d'escuma, homologat segons UNE-EN 352-2 i UNE-EN 458	14
H1445003	u	Mascareta de protecció respiratòria, homologada segons UNE-EN 140	17
H1446004	u	Semimàscara de protecció filtrant contra partícules, homologada segons UNE-EN 149	17
H1447005	u	Màscara de protecció respiratòria, homologada segons UNE-EN 136	17

H144E406	u	Filtre mixte contra gasos i partícules, homologat segons UNE-EN 14387 i UNE-EN 12083	17
H1457520	u	Parella de guants aïllants del fred i absorbents de les vibracions, de PVC sobre suport d'escuma de poliuretà, folrats interiorment amb teixit hidròfug reversible, amb maniguets fins a mig avantbraç, homologats segons UNE-EN 511 i UNE-EN 420	14 /15
H1459630	u	Parella de guants per a soldador, amb palmell de pell, folre interior de cotó, i mànіga llarga de serratge folrada de dril fort, homologats segons UNE-EN 407 i UNE-EN 420	10 /15
H145C002	u	Parella de guants de protecció contra riscs mecànics comuns de construcció nivell 3, homologats segons UNE-EN 388 i UNE-EN 420	1 /2 /4 /6 /9 /10 /11 /20 /21
H145E003	u	Parella de guants contra agents químics i microorganismes, homologats segons UNE-EN 374-1, -2, -3 i UNE-EN 420	18
H145F004	u	Parella de guants d'alta visibilitat pigmentats en color fosforescent per a estibadors de càrregues amb grua i/o senyalistes, homologats segons UNE-EN 471 i UNE-EN 420	4 /11 /12
H145K153	u	Parella de guants de material aïllant per a treballs elèctrics, classe 00, logotip color beix, tensió màxima 500 V, homologats segons UNE-EN 420	16
H1461110	u	Parella de botes d'aigua de PVC de canya alta, amb sola antilliscant i folrades de niló rentable, homologades segons UNE-EN ISO 20344, UNE-EN ISO 20345, UNE-EN ISO 20346 i UNE-EN ISO 20347	14
H1463253	u	Parella de botes dielèctriques resistents a la humitat, de pell rectificada, amb turmellera encoixinada sola antilliscant i antiestàtica, falca amortidora per al taló, llengüeta de manxa, de despreniment ràpid, sense ferramenta metàl·lica, amb puntera reforçada, homologades segons DIN 4843	16
H1465275	u	Parella de botes baixes de seguretat industrial per a treballs de construcció en general, resistents a la humitat, de pell rectificada, amb turmellera encoixinada, amb puntera metàl·lica, sola antilliscant, falca amortidora d'impactes al taló i sense plantilla metàl·lica, homologades segons UNE-EN ISO 20344, UNE-EN ISO 20345, UNE-EN ISO 20346 i UNE-EN ISO 20347	1 /2 /4 /6 /9 /10 /11 /14 /15 /18 /20 /21
H147D405	u	Sistema anticaiguda compost per un arnès anticaiguda amb tirants, bandes secundàries, bandes subglúties, bandes de cuixa, recolzament dorsal per a subjecció, elements d'ajust, element dorsal d'enganxament d'arnès anticaiguda i sivella, incorporat a un subsistema anticaiguda de tipus lliscant sobre línia d'ancoratge flexible de llargaria 10 m, homologat segons UNE-EN 361, UNE-EN 362, UNE-EN 364, UNE-EN 365 i UNE-EN 353-2	1
H147K602	u	Sistema de subjecció en posició de treball i prevenció de pèrdua d'equilibri, compost d'una banda de cintura, sivella, recolzament dorsal, elements d'enganxament, connector, element d'amarrament del sistema d'ajust de longitud, homologat segons UNE-EN 358, UNE-EN 362, UNE-EN 354 i UNE-EN 364	1
H147N000	u	Faixa de protecció dorslumbar	13
H1481442	u	Granota de treball per a muntatges i/o treballs mecànics, de polièster i cotó (65%-35%), color blau vergara, trama 240, amb butxaques interiors, homologada segons UNE-EN 340	1 /2 /4 /6 /9 /10 /11 /14 /15 /18 /20 /21
H1481654	u	Granota de treball per a soldadors i/o treballadors de tubs, de cotó sanforitzat (100%), color blau vergara, trama 320, amb butxaques interiors dotades de cremalleres metàl·liques, homologada segons UNE-EN 340, UNE-EN 470-1 i UNE-EN 348	10
H1482422	u	Camisa de treball per a muntatges i/o treballs mecànics, soldadors i/o treballadors de tubs, de polièster i cotó (65%-35%), color blavenc amb butxaques interiors, trama 240, homologada segons UNE-EN 340	14
H1485800	u	Armilla reflectant amb tires reflectants a la cintura, al pit i a l'esquena, homologada segons UNE-EN 471	4 /11 /12
H1486241	u	Casaca tipus enginyer, de polièster embuatada amb material aïllant, butxaques exteriors	14
H1487350	u	Impermeable amb jaqueta, caputxa i pantalons, per a edificació, de PVC soldat de 0,3 mm de gruix, homologat segons UNE-EN 340	14
H1488580	u	Davantal per a soldador, de serratge, homologat segons UNE-EN 340, UNE-EN 470-1 i UNE-EN 348	10

SISTEMES DE PROTECCIÓ COL·LECTIVA

Codi	UA	Descripció	Riscos
H1512010	m²	Protecció de projecció de partícules incandescents amb manta ignífuga, xarxa de seguretat normalitzada (UNE-EN 1263-1) poliamida no regenerada, de tenacitat alta, nuada amb corda perimetral de poliamida i corda de cosit de 12 mm de diàmetre i amb el desmuntatge inclòs	1
H1512013	m²	Protecció col·lectiva vertical dels laterals dels forats de les escales en tota l'alçada amb xarxa-teló normalitzada (UNE-EN 1263-1) de poliamida no regenerada, de tenacitat alta nuada amb corda perimetral de poliamida, ancoratge de fleix perforat i clau d'impacte d'acer i corda de cosit de 6 mm de diàmetre i amb el desmuntatge inclòs	1
H151A1K1	m²	Protecció col·lectiva horitzontal d'obertures amb xarxa per a proteccions superficials contra caigudes, de fil trenat de poliamida no regenerada, de tenacitat alta, de 4 mm de diàmetre, 80x80 mm de pas de malla, corda perimetral de poliamida de 12 mm de diàmetre nuada a la xarxa, fixada amb fleix i tacs d'expansió i amb el desmuntatge inclòs	1
H151AJ01	m²	Protecció horitzontal d'obertures d'1 m de diàmetre com a màxim, en sostres, amb fusta i amb el desmuntatge inclòs	1
H1521431	m	Barana de protecció per a escales, d'alçària 1 m, amb travesser de tauló de fusta fixada amb suports de muntant metàl·lic amb mordassa per al sostre i amb el desmuntatge inclòs	1
H152M671	m	Barana de protecció prefabricada per a forats d'ascensor, d'alçària 1 m, fixada amb cargols d'ataconat als brancals de fàbrica i amb el desmuntatge inclòs	1
H152N681	m	Barana de protecció sobre sostre o llosa, d'alçària 1 m, enjovada en cèrcol perimetral de formigó cada 2,5 m i amb el desmuntatge inclòs	1
H152U000	m	Tanca d'advertència o abalisament d'1 m d'alçada amb malla de polietilè taronja, fixada a 1 m del perímetre del sostre amb suports d'acer allotjats amb forats al sostre	18
H153A9F1	u	Topall per a descàrrega de camions en excavacions, de 4 m d'amplada amb tauló de fusta i perfils IPN 100 clavat al terreny i amb el desmuntatge inclòs	12
H1542013	u	Protecció solar de la zona de treball de 4x8 m i 3 m d'alçària, a base de perfils metàl·lics ancorats a terra, corda de fibra vegetal tensada, vela de polietilè perforada amb traus perimetrals nuada a les cordes i amb el desmuntatge inclòs	14
H1549002	m	Pantalla de protecció per a treballs exposats al vent, d'alçària 2,5 m de planxa nervada d'acer galvanitzat, tornapuntes de perfils d'acer ancorats al terreny amb formigó cada 1,5 m i amb el desmuntatge inclòs	14
H154M029	u	Mampara plegable de protecció contra projecció de partícules de tauler de fusta amb acabat estratificat, d'alçària 2 m i amplària 3 m, i amb el desmuntatge inclòs	10 /15 /17 /21
H15A2017	u	Extractor localitzat de gasos contaminants en treballs de soldadura amb velocitat de captura de 0,5 a 1 m/s, col·locat	17
H15B0007	u	Pantalla aïllant per a treballs en zones d'influència de línies elèctriques en tensió	16
H15B6006	u	Aïllant de cautxú per a conductor de línia elèctrica en tensió, de llargària 3 m	16
H16C0003	dia	Detector de gasos portàtil, per a espais confinats, amb detector de gas combustible, O2, CO i H2S	17 /20 /21
HBBAA005	u	Senyal de prohibició, normalitzada amb pictograma negre sobre fons blanc, de forma circular amb cantells i banda transversal descendent d'esquerra a dreta a 45°, en color vermell, diàmetre 29 cm, amb cartell explicatiu rectangular, per ser vista fins 12 m, fixada i amb el desmuntatge inclòs	1 /2 /4 /6 /9 /10 /11 /12 /13 /14 /15 /16 /17 /18 /20 /21
HBBAA007	u	Senyal de prohibició, normalitzada amb pictograma negre sobre fons blanc, de forma circular amb cantells i banda transversal descendent d'esquerra a dreta a 45°, en color vermell, diàmetre 10 cm, amb cartell explicatiu rectangular, per ser vista fins 3 m, fixada i amb el desmuntatge inclòs	1
HBBAB115	u	Senyal de obligació, normalitzada amb pictograma blanc sobre fons blau, de forma circular amb cantells en color blanc, diàmetre 29 cm, amb cartell explicatiu rectangular, per ser vista fins 12 m, fixada i amb el desmuntatge inclòs	1 /2 /4 /6 /9 /10 /11 /12 /13 /14 /15 /16 /17 /18 /20 /21
HBBAC005	u	Senyal indicativa de la ubicació d'equips d'extinció d'incendis, normalitzada amb pictograma blanc sobre fons vermell, de forma rectangular o quadrada, costat major 29 cm, per ser vista fins 12 m de distància, fixada i amb el desmuntatge inclòs	20 /21
HBBAE001	u	Rètol adhesiu (MIE-RAT.10) de maniobra per a quadre o pupitre de control elèctric, adherit	16
HBBAF004	u	Senyal d'advertència, normalitzada amb pictograma negre sobre fons groc, de forma triangular amb el cantell negre, costat major 41 cm, amb cartell explicatiu rectangular, per ser vista fins 12 m de distància, fixada i amb el desmuntatge inclòs	1 /2 /4 /6 /9 /10 /11 /12 /13 /14 /15 /16 /17 /18 /20 /21
HM³1161J	u	Extintor de pols seca, de 6 kg de càrrega, amb pressió incorporada, pintat, amb suport a la paret i amb el desmuntatge inclòs	10 /20 /21

MESURES PREVENTIVES

Codi	Descripció	Riscos
I0000003	Itineraris preestablerts i balissats per al personal	1
I0000004	Revisió i manteniment periòdic de SPC	1
I0000006	Disseny i estudi de les mesures preventives en fase de projecte	1
I0000007	Adoptar les mesures preventives necessàries per al manteniment correcte posterior	1
I0000012	Assegurar les escales de mà	1
I0000013	Ordre i neteja	2 /6 /17
I0000014	Preparació i manteniment de les superfícies de treball	2 /6
I0000015	Organització de les zones de pas i emmagatzematge	2 /6
I0000020	No realitzar treballs a la mateixa vertical	4
I0000025	Planificació d'àrees i llocs de treball	4
I0000026	Planificació de recorreguts i maniobres per a màquines i camions	4
I0000027	Elecció dels mitjans auxiliars de manteniment	4
I0000028	Impedir l'accés de personal dins del radi d'acció de càrregues suspeses	4
I0000029	No balancejar les càrregues suspeses	4
I0000030	Suspendre i aixecar les càrregues dins de l'envolcall o fleixos originals	4
I0000031	Per a la manipulació de materials voluminosos i/o pesats, solicitar un procediment de treball específic	4
I0000033	Solicitar habilitació professional del personal encarregat del manteniment de l'obra	4
I0000038	Substituir lo manual per lo mecànic	9
I0000039	Planificació de compra i programa de manteniment d'eines	9 /11
I0000040	Formació de l'operari en l'ús i manteniment d'eines	9
I0000042	Evitar processos de manipulació de materials a obra	9
I0000044	Evitar processos de tallat de materials a l'obra	10
I0000045	Formació	10 /12 /13 /18 /21
I0000046	Evitar processos d'ajust en obra	10
I0000047	Planificació i procediments per a la càrrega i descàrrega de materials	11
I0000050	No treballar ni estar al radi d'acció de les càrregues suspesses	11
I0000051	Adequació dels recorreguts de la maquinària	12
I0000053	Procediment d'utilització de la maquinària	12
I0000054	Ús de recolzaments hidràulics	12
I0000055	Elecció dels equips de manteniment	13
I0000056	Paletització i eines ergonòmiques	13
I0000058	Adaptar la feina a les característiques individuals de la persona que la realitza	13
I0000059	Elecció dels materials alternatius poc pessats i més manegables	13
I0000060	Suspensió de les feines en condicions extremes	14
I0000061	Rotació dels llocs de treball	14 /17
I0000062	Planificar els treballs per a realitzar-los en zones protegides	14
I0000065	Evitar procés de soldadura a l'obra	15
I0000067	No treballar al costat de linies elèctriques amb cables nusos	16
I0000068	Elecció i manteniment de les eines elèctriques	16
I0000069	Formació i habilitació específica per a cada eina	16
I0000070	Compliment del REBT pel que fa a equips de protecció	16
I0000071	Revisió de la posta a terra	16
I0000072	Realitzar els treballs sobre superfícies seques	16
I0000073	Disposar de quadres elèctrics secundaris	16
I0000078	Evitar processos de divissió de material en sec	17
I0000079	Realitzar els treballs a l´aire lliure, sempre a sotavent	17
I0000080	Elecció dels materials al disseny del projecte	17
I0000082	Aïllament del procés	17
I0000083	Dispositius d'alarma	17
I0000085	Ventilació de les zones de treball	17
I0000086	Substituir els materials amb substàncies nocives	17 /18
I0000091	No soldar sobre contenidors de materials inflamables o explosius (pintures, dissolvents, etc)	20
I0000092	Utilitzar aigua sabonosa per a detectar fuites de gas	20
I0000093	Evitar unions de mangueres amb filferros	20
I0000094	Revisió periòdica dels equips de treball	20
I0000095	Impedir el contacte de l'acetilè amb el coure	20
I0000096	No fumar	20
I0000099	Establir una zona de protecció de radi 10 m, en treballs de soldadura i tall amb serra radial	20 /21
I0000152	Utilitzar mitjans mecànics(grues, transpalets, plataformes elevadores) per manipular càrregues	11 /13
I0000154	Verificar nivell lumínic mínim (250 lux) a itineraris i llocs de treball	2 /6 /9
I0000155	Controlar la temperatura i velocitat del vent als llocs de treball	14
I0000156	Detecció xarxes instal·lacions encastades o soterrades	16
I0000161	Verificar que les connexions de les màquines es facin amb endolls reglamentaris	16

E15 INSTAL.LACIONS ELÈCTRIQUES
E15.E01 INSTAL.LACIONS ELÈCTRIQUES BAIXA TENSIÓ

INSTAL.LACIONS ELÈCTRIQUES EN EDIFICACIÓ DE BAIXA TENSIÓ

Avaluació de riscos

Id	Risc	P	G	A
1	CAIGUDA DE PERSONES A DIFERENT NIVELL	2	3	4
	Situació: ITINERARIS A OBRA MUNTATGE DE SAFATES TREBALLS EN ALÇADA			
2	CAIGUDA DE PERSONES AL MATEIX NIVELL	1	2	2
	Situació: ITINERARIS A OBRA ÀREA DE TREBALL MANCA D'IL.LUMINACIÓ			
4	CAIGUDA D'OBJECTES PER MANIPULACIÓ O DE MATERIALS TRANSPORTATS	1	3	3
	Situació: MANIPULACIÓ D'APLECS			
6	TREPITJADES SOBRE OBJECTES	2	1	2
	Situació: ITINERARIS A OBRA ÀREA DE TREBALL MANCA D'IL.LUMINACIÓ			
9	COPS AMB OBJECTES O EINES (TALLS)	2	1	2
	Situació: EINES PELAT DE CABLES COPS AMB EQUIPS			
10	PROJECCIÓ DE FRAGMENTS O PARTÍCULES	2	1	2
	Situació: AJUST I MANIPULACIÓ DE MATERIALS			
11	ATRAPAMENT PER O ENTRE OBJECTES	1	3	3
	Situació: INSTAL.LACIÓ MÒDULS CONTADORS INSTAL.LACIÓ ARMARIS CONNEXIONS			
13	SOBREESFORÇOS	2	2	3
	Situació: MANIPULACIÓ MANUAL			
14	EXPOSICIÓ A CONDICIONS AMBIENTALS EXTREMES	2	2	3
	Situació: TREBALLS A L'EXTERIOR			
16	EXPOSICIÓ A CONTACTES ELÈCTRICS	2	3	4
	Situació: CONTACTES DIRECTES I INDIRECTES			

P: Probabilitat (1,2,3) / G: Gravetat (1,2,3) / A: Avaluació (1,2,3,4,5)

EQUIPS PROTECCIÓ INDIVIDUAL

Codi	UA	Descripció	Riscos
H1411111	u	Casc de seguretat per a ús normal, contra cops, de polietilè amb un pes màxim de 400 g, homologat segons UNE-EN 812	1 /2 /6 /9 /10 /11 /14
H1411112	u	Casc de seguretat per a ús normal, contra cops, de polietilè amb un pes màxim de 400 g, dotat d'il·luminació autònoma, homologat segons UNE-EN 812	14
H1421110	u	Ulleres de seguretat antiimpactes estàndard, amb muntura universal, amb visor transparent i tractament contra l'entelament, homologades segons UNE-EN 167 i UNE-EN 168	10 /14
H142BA00	u	Pantalla facial per a protegir contra la projecció de partícules i a l'encebament d'arcs elèctrics, de policarbonat transparent, per a acoblar al casc amb arnès dielèctric	10
H1431101	u	Protector auditiu de tap d'escuma, homologat segons UNE-EN 352-2 i UNE-EN 458	14
H1457520	u	Parella de guants aïllants del fred i absorbents de les vibracions, de PVC sobre suport d'escuma de poliuretà, folrats interiorment amb teixit hidròfug reversible, amb maniguets fins a mig avantbraç, homologats segons UNE-EN 511 i UNE-EN 420	14
H1459630	u	Parella de guants per a soldador, amb palmell de pell, folre interior de cotó, i mànega llarga de serratge folrada de dril fort, homologats segons UNE-EN 407 i UNE-EN 420	10

H145C002	u	Parella de guants de protecció contra riscs mecànics comuns de construcció nivell 3, homologats segons UNE-EN 388 i UNE-EN 420	1 /2 /6 /9 /10 /11
H145F004	u	Parella de guants d'alta visibilitat pigmentats en color fosforescent per a estibadors de càrregues amb grua i/o senyalistes, homologats segons UNE-EN 471 i UNE-EN 420	11
H145K153	u	Parella de guants de material aïllant per a treballs elèctrics, classe 00, logotip color beix, tensió màxima 500 V, homologats segons UNE-EN 420	16
H1461110	u	Parella de botes d'aigua de PVC de canya alta, amb sola antilliscant i folrades de niló rentable, homologades segons UNE-EN ISO 20344, UNE-EN ISO 20345, UNE-EN ISO 20346 i UNE-EN ISO 20347	14
H1463253	u	Parella de botes dielèctriques resistents a la humitat, de pell rectificada, amb turmellera encoixinada sola antilliscant i antiestàtica, falca amortidora per al taló, llengüeta de manxa, de despreniment ràpid, sense ferramenta metàl·lica, amb puntera reforçada, homologades segons DIN 4843	16
H1465275	u	Parella de botes baixes de seguretat industrial per a treballs de construcció en general, resistents a la humitat, de pell rectificada, amb turmellera encoixinada, amb puntera metàl·lica, sola antilliscant, falca amortidora d'impactes al taló i sense plantilla metàl·lica, homologades segons UNE-EN ISO 20344, UNE-EN ISO 20345, UNE-EN ISO 20346 i UNE-EN ISO 20347	1 /2 /6 /9 /10 /11 /14
H147D405	u	Sistema anticaiguda compost per un arnès anticaiguda amb tirants, bandes secundàries, bandes subglúties, bandes de cuixa, recolzament dorsal per a subjecció, elements d'ajust, element dorsal d'enganxament d'arnès anticaiguda i sivella, incorporat a un subsistema anticaiguda de tipus lliscant sobre línia d'ancoratge flexible de llargaria 10 m, homologat segons UNE-EN 361, UNE-EN 362, UNE-EN 364, UNE-EN 365 i UNE-EN 353-2	1
H147K602	u	Sistema de subjecció en posició de treball i prevenció de pèrdua d'equilibri, compost d'una banda de cintura, sivella, recolzament dorsal, elements d'enganxament, connector, element d'amarrament del sistema d'ajust de longitud, homologat segons UNE-EN 358, UNE-EN 362, UNE-EN 354 i UNE-EN 364	1
H147N000	u	Faixa de protecció dorslumbar	13
H1481442	u	Granota de treball per a muntatges i/o treballs mecànics, de polièster i cotó (65%-35%), color blau vergara, trama 240, amb butxaques interiors, homologada segons UNE-EN 340	1 /2 /6 /9 /10 /11 /14
H1482422	u	Camisa de treball per a muntatges i/o treballs mecànics, soldadors i/o treballadors de tubs, de polièster i cotó (65%-35%), color blavenc amb butxaques interiors, trama 240, homologada segons UNE-EN 340	14
H1485800	u	Armilla reflectant amb tires reflectants a la cintura, al pit i a l'esquena, homologada segons UNE-EN 471	11
H1486241	u	Casaca tipus enginyer, de polièster embuatada amb material aïllant, butxaques exteriors	14
H1487350	u	Impermeable amb jaqueta, caputxa i pantalons, per a edificació, de PVC soldat de 0,3 mm de gruix, homologat segons UNE-EN 340	14

MITJANS AUXILIARS D'UTILITAT PREVENTIVA

Codi	UA	Descripció	Riscos
HX11X003	u	Bastida modular amb estructura tubular i sistema de seguretat amb tots els requisits reglamentaris en previsió de caigudes per a la realització d'estructures, tancaments, cobertes, i altres treballs en alçada	1
HX11X004	u	Barana definitiva, prevista en projecte, per a protecció de caigudes a diferent nivell	1
HX11X019	m	Marquesina de protecció en voladiu en bastida tubular amb sistema de seguretat amb tots els requisits reglamentaris, normalitzada i incorporada UNE-EN 12810-1 (HD-1000)	4
HX11X021	u	Passadís de protecció prefabricat metàl·lic amb sistema de seguretat amb tots els requisits reglamentaris, de llargària 2,5 m, d'amplària 1,1 m, amb paviment de entramat de platines metàl·liques i rampes articulades, baranes metàl·liques reglamentàries, muntants de 2 m d'alçada, sostre de xapa d'acer de 3 mm de gruix	4

SISTEMES DE PROTECCIÓ COL·LECTIVA

Codi	UA	Descripció	Riscos
H1512013	m²	Protecció col·lectiva vertical dels laterals dels forats de les escales en tota l'alçada amb xarxa-teló normalitzada (UNE-EN 1263-1) de poliamida no regenerada, de tenacitat alta nuada amb corda perimetral de poliamida, ancoratge de fleix perforat i clau d'impacte d'acer i corda de cosit de 6 mm de diàmetre i amb el desmuntatge inclòs	1
H151A1K1	m²	Protecció col·lectiva horitzontal d'obertures amb xarxa per a proteccions superficials contra caigudes, de fil trenat de poliamida no regenerada, de tenacitat alta, de 4 mm de diàmetre, 80x80 mm de pas de malla, corda perimetral de poliamida de 12 mm de diàmetre nuada a la xarxa, fixada amb fleix i tacs d'expansió i amb el desmuntatge inclòs	1
H151AEL1	m²	Protecció horitzontal d'obertures amb malla electrosoldada de barres corrugades d'acer 10x 10 cm i de 3 - 3 mm de diàmetre embegut en el formigó i amb el desmuntatge inclòs	1
H151AJ01	m²	Protecció horitzontal d'obertures d'1 m de diàmetre com a màxim, en sostres, amb fusta i amb el desmuntatge inclòs	1
H1521431	m	Barana de protecció per a escales, d'alçària 1 m, amb travesser de tauló de fusta fixada amb suports de muntant metàl·lic amb mordassa per al sostre i amb el desmuntatge inclòs	1
H152J105	m	Cable fiador per al cinturó de seguretat, fixat en ancoratges de servei i amb el desmuntatge inclòs	1
H152M671	m	Barana de protecció prefabricada per a forats d'ascensor, d'alçària 1 m, fixada amb cargols d'ataconat als brancals de fàbrica i amb el desmuntatge inclòs	1
H152N681	m	Barana de protecció sobre sostre o llosa, d'alçària 1 m, enjovada en cèrcol perimetral de formigó cada 2,5 m i amb el desmuntatge inclòs	1
H1542013	u	Protecció solar de la zona de treball de 4x8 m i 3 m d'alçària, a base de perfils metàl·lics ancorats a terra, corda de fibra vegetal tensada, vela de polietilè perforada amb traus perimetrals nuada a les cordes i amb el desmuntatge inclòs	14
H1549002	m	Pantalla de protecció per a treballs exposats al vent, d'alçària 2,5 m de planxa nervada d'acer galvanitzat, tornapuntes de perfils d'acer ancorats al terreny amb formigó cada 1,5 m i amb el desmuntatge inclòs	14
H15B0007	u	Pantalla aïllant per a treballs en zones d'influència de línies elèctriques en tensió	16
H15B6006	u	Aïllant de cautxú per a conductor de línia elèctrica en tensió, de llargària 3 m	16
HBBAA005	u	Senyal de prohibició, normalitzada amb pictograma negre sobre fons blanc, de forma circular amb cantells i banda transversal descendent d'esquerra a dreta a 45°, en color vermell, diàmetre 29 cm, amb cartell explicatiu rectangular, per ser vista fins 12 m, fixada i amb el desmuntatge inclòs	1 /2 /4 /6 /9 /10 /11 /13 /16
HBBAB115	u	Senyal de obligació, normalitzada amb pictograma blanc sobre fons blau, de forma circular amb cantells en color blanc, diàmetre 29 cm, amb cartell explicatiu rectangular, per ser vista fins 12 m, fixada i amb el desmuntatge inclòs	1 /2 /4 /6 /9 /10 /11 /13 /16
HBBAE001	u	Rètol adhesiu (MIE-RAT.10) de maniobra per a quadre o pupitre de control elèctric, adherit	16
HBBAF004	u	Senyal d'advertència, normalitzada amb pictograma negre sobre fons groc, de forma triangular amb el cantell negre, costat major 41 cm, amb cartell explicatiu rectangular, per ser vista fins 12 m de distància, fixada i amb el desmuntatge inclòs	1 /2 /4 /6 /9 /10 /11 /13 /16

MESURES PREVENTIVES

Codi	Descripció	Riscos
I0000002	Planificar els treballs per a mantenir el màxim de temps possible les proteccions	1
I0000003	Itineraris preestablerts i balissats per al personal	1
I0000004	Revisió i manteniment periòdic de SPC	1
I0000005	Integrar la seguretat al disseny arquitectònic	1
I0000006	Disseny i estudi de les mesures preventives en fase de projecte	1
I0000007	Adoptar les mesures preventives necessàries per al manteniment correcte posterior	1
I0000008	Personal qualificat per a treballs en alçada	1
I0000011	Incorporar al projecte mesures de protecció per al muntatge i manteniment de la instal.lació	1
I0000012	Assegurar les escales de mà	1
I0000013	Ordre i neteja	2 /6
I0000014	Preparació i manteniment de les superfícies de treball	2 /6
I0000015	Organització de les zones de pas i emmagatzematge	2 /6
I0000017	Als plans inclinats, treballar sobre superfícies rugoses i no lliscants	2
I0000025	Planificació d'àrees i llocs de treball	4
I0000026	Planificació de recorreguts i maniobres per a màquines i camions	4
I0000027	Elecció dels mitjans auxiliars de manteniment	4
I0000028	Impedir l'accés de personal dins del radi d'acció de càrregues suspeses	4

I0000029	No balancejar les càrregues suspeses	4
I0000030	Suspendre i aixecar les càrregues dins de l'envolcall o fleixos originals	4
I0000031	Per a la manipulació de materials voluminosos i/o pesats, solicitar un procediment de treball específic	4
I0000038	Substituir lo manual per lo mecànic	9 /10
I0000039	Planificació de compra i programa de manteniment d'eines	9 /11
I0000040	Formació de l'operari en l'ús i manteniment d'eines	9
I0000042	Evitar processos de manipulació de materials a obra	9
I0000045	Formació	10 /13
I0000047	Planificació i procediments per a la càrrega i descàrrega de materials	11
I0000050	No treballar ni estar al radi d'acció de les càrregues suspesses	11
I0000055	Elecció dels equips de manteniment	13
I0000056	Paletització i eines ergonòmiques	13
I0000058	Adaptar la feina a les característiques individuals de la persona que la realitza	13
I0000059	Elecció dels materials alternatius poc pessats i més manegables	13
I0000060	Suspensió de les feines en condicions extremes	14
I0000061	Rotació dels llocs de treball	14
I0000062	Planificar els treballs per a realitzar-los en zones protegides	14
I0000063	En cas de vent, apuntalament i fixació de tots els elements inestables	14
I0000064	Suspensió de les feines a cobertes inclinades amb vent superior a 40 km/h	14
I0000067	No treballar al costat de linies elèctriques amb cables nusos	16
I0000068	Elecció i manteniment de les eines elèctriques	16
I0000069	Formació i habilitació específica per a cada eina	16
I0000070	Compliment del REBT pel que fa a equips de protecció	16
I0000071	Revisió de la posta a terra	16
I0000072	Realitzar els treballs sobre superfícies seques	16
I0000073	Disposar de quadres elèctrics secundaris	16
I0000123	Assegurar l'absència de tensió	16
I0000151	Per treballs en alçada utilitzar plataformes elevadores mecàniques o hidràuliques	1
I0000152	Utilitzar mitjans mecànics(grues, transpalets, plataformes elevadores) per manipular càrregues	11 /13
I0000154	Verificar nivell lumínic mínim (250 lux) a itineraris i llocs de treball	2 /6
I0000155	Controlar la temperatura i velocitat del vent als llocs de treball	14
I0000158	Accessoris dielectrics (escala, banqueta, bastida, perxa de terra) si hi ha risc contacte elèctric	16
I0000161	Verificar que les connexions de les màquines es facin amb endolls reglamentaris	16
I0000165	En manipular sistemes elèctrics, connexions, etc, verificar que les linies no estan en tensió	16

E17 INSTAL.LACIONS DE LAMPISTERIA I APARELLS SANITARIS
E17.E01 INSTAL.LACIONS DE LAMPISTERIA I APARELLS SANITARIS

OPERACIONS DE MUNTATGE, MOVIMENT D'EQUIPS, CONNEXIONS DE CANONADES, PROVES DE PRESSIÓ I POSTA EN FUNCIONAMENT D'INSTAL.LACIONS DE LAMPISTERIA I APARELLS SANITARIS

Avaluació de riscos

Id	Risc	P	G	A
1	CAIGUDA DE PERSONES A DIFERENT NIVELL	1	3	3
	Situació: ITINERARIS A OBRA			
	TREBALLS EN ALÇADA			
2	CAIGUDA DE PERSONES AL MATEIX NIVELL	1	1	1
	Situació: ITINERARIS A OBRA			
	ÀREA DE TREBALL			
	MANCA D'IL.LUMINACIÓ			
4	CAIGUDA D'OBJECTES PER MANIPULACIÓ O DE MATERIALS TRANSPORTATS	1	3	3
	Situació: MANIPULACIÓ D'APLECS			
6	TREPITJADES SOBRE OBJECTES	1	2	2
	Situació: ITINERARIS A OBRA ÀREA DE TREBALL			
9	COPS AMB OBJECTES O EINES (TALLS)	1	2	2
	Situació: EINES			
10	PROJECCIÓ DE FRAGMENTS O PARTÍCULES	2	1	2
	Situació: AJUST DE MATERIALS AMB RADIAL			
	FIXACIÓ AMB PERFORADORES			
11	ATRAPAMENT PER O ENTRE OBJECTES	2	2	3
	Situació: MATERIALS PESANTS			
13	SOBREESFORÇOS	2	2	3
	Situació: MANIPULACIÓ MANUAL			
15	CONTACTES TÈRMICS	2	1	2
	Situació: PER SOLDADURES			
16	EXPOSICIÓ A CONTACTES ELÈCTRICS	1	3	3
	Situació: CONTACTES DIRECTES I INDIRECTES			

P: Probabilitat (1,2,3) / G: Gravetat (1,2,3) / A: Avaluació (1,2,3,4,5)

EQUIPS PROTECCIÓ INDIVIDUAL

Codi	UA	Descripció	Riscos
H1411111	u	Casc de seguretat per a ús normal, contra cops, de polietilè amb un pes màxim de 400 g, homologat segons UNE-EN 812	1 /2 /4 /6 /9 /10 /11 /15
H1421110	u	Ulleres de seguretat antiimpactes estàndard, amb muntura universal, amb visor transparent i tractament contra l'entelament, homologades segons UNE-EN 167 i UNE-EN 168	10
H1423230	u	Ulleres de seguretat per a tall oxiacetilènic, amb muntura universal de barnilla d'acer recoberta de PVC, amb visors circulars de 50 mm de D foscos de color DIN 5, homologades segons UNE-EN 175 i UNE-EN 169	10
H142AC60	u	Pantalla facial per a soldadura elèctrica, amb marc abatible de mà i suport de polièster reforçat amb fibra de vidre vulcanitzada d'1,35 mm de gruix, amb visor inactínic semifosc amb protecció DIN 12, homologada segons UNE-EN 175	10
H1459630	u	Parella de guants per a soldador, amb palmell de pell, folre interior de cotó, i mànega llarga de serratge folrada de dril fort, homologats segons UNE-EN 407 i UNE-EN 420	10 /15
H145C002	u	Parella de guants de protecció contra riscs mecànics comuns de construcció nivell 3, homologats segons UNE-EN 388 i UNE-EN 420	1 /2 /4 /6 /9 /10 /11
H145F004	u	Parella de guants d'alta visibilitat pigmentats en color fosforescent per a estibadors de càrregues amb grua i/o senyalistes, homologats segons UNE-EN 471 i UNE-EN 420	4 /11
H145K153	u	Parella de guants de material aïllant per a treballs elèctrics, classe 00, logotip color beix, tensió màxima 500 V, homologats segons UNE-EN 420	16
H1463253	u	Parella de botes dielèctriques resistents a la humitat, de pell rectificada, amb turmellera encoixinada sola antilliscant i antiestàtica, falca amortidora per al taló, llengüeta de manxa, de despreniment ràpid, sense ferramenta metàl·lica, amb puntera reforçada, homologades segons DIN 4843	16
H1465275	u	Parella de botes baixes de seguretat industrial per a treballs de construcció en general, resistents a la humitat, de pell rectificada, amb turmellera encoixinada, amb puntera metàl·lica, sola antilliscant, falca amortidora d'impactes al taló i sense plantilla metàl·lica, homologades segons UNE-EN ISO 20344, UNE-EN ISO 20345, UNE-EN ISO 20346 i UNE-EN ISO 20347	1 /2 /4 /6 /9 /10 /11 /15
H147D405	u	Sistema anticaiguda compost per un arnès anticaiguda amb tirants, bandes secundàries, bandes subglúties, bandes de cuixa, recolzament dorsal per a subjecció, elements d'ajust, element dorsal d'enganxament d'arnès anticaiguda i sivella, incorporat a un subsistema anticaiguda de tipus lliscant sobre línia d'ancoratge flexible de llargaria 10 m, homologat segons UNE-EN 361, UNE-EN 362, UNE-EN 364, UNE-EN 365 i UNE-EN 353-2	1
H147K602	u	Sistema de subjecció en posició de treball i prevenció de pèrdua d'equilibri, compost d'una banda de cintura, sivella, recolzament dorsal, elements d'enganxament, connector, element d'amarrament del sistema d'ajust de longitud, homologat segons UNE-EN 358, UNE-EN 362, UNE-EN 354 i UNE-EN 364	1
H147N000	u	Faixa de protecció dorslumbar	13
H1481442	u	Granota de treball per a muntatges i/o treballs mecànics, de polièster i cotó (65%-35%), color blau vergara, trama 240, amb butxaques interiors, homologada segons UNE-EN 340	1 /2 /4 /6 /9 /10 /11 /15
H1481654	u	Granota de treball per a soldadors i/o treballadors de tubs, de cotó sanforitzat (100%), color blau vergara, trama 320, amb butxaques interiors dotades de cremalleres metàl·liques, homologada segons UNE-EN 340, UNE-EN 470-1 i UNE-EN 348	10
H1485800	u	Armilla reflectant amb tires reflectants a la cintura, al pit i a l'esquena, homologada segons UNE-EN 471	4 /11

MITJANS AUXILIARS D'UTILITAT PREVENTIVA

Codi	UA	Descripció	Riscos
HX11X003	u	Bastida modular amb estructura tubular i sistema de seguretat amb tots els requisits reglamentaris en previsió de caigudes per a la realització d'estructures, tancaments, cobertes, i altres treballs en alçada	1
HX11X004	u	Barana definitiva, prevista en projecte, per a protecció de caigudes a diferent nivell	1
HX11X019	m	Marquesina de protecció en voladiu en bastida tubular amb sistema de seguretat amb tots els requisits reglamentaris, normalitzada i incorporada UNE-EN 12810-1 (HD-1000)	4
HX11X021	u	Passadís de protecció prefabricat metàl·lic amb sistema de seguretat amb tots els requisits reglamentaris, de llargària 2,5 m, d'amplària 1,1 m, amb paviment de entramat de platines metàl·liques i rampes articulades, baranes metàl·liques reglamentàries, muntants de 2 m d'alçada, sostre de xapa d'acer de 3 mm de gruix	4

SISTEMES DE PROTECCIÓ COL·LECTIVA

Codi	UA	Descripció	Riscos
H1512013	m²	Protecció col·lectiva vertical dels laterals dels forats de les escales en tota l'alçada amb xarxa-teló normalitzada (UNE-EN 1263-1) de poliamida no regenerada, de tenacitat alta nuada amb corda perimetral de poliamida, ancoratge de fleix perforat i clau d'impacte d'acer i corda de cosit de 6 mm de diàmetre i amb el desmuntatge inclòs	1
H151A1K1	m²	Protecció col·lectiva horitzontal d'obertures amb xarxa per a proteccions superficials contra caigudes, de fil trenat de poliamida no regenerada, de tenacitat alta, de 4 mm de diàmetre, 80x80 mm de pas de malla, corda perimetral de poliamida de 12 mm de diàmetre nuada a la xarxa, fixada amb fleix i tacs d'expansió i amb el desmuntatge inclòs	1
H151AEL1	m²	Protecció horitzontal d'obertures amb malla electrosoldada de barres corrugades d'acer 10x 10 cm i de 3 - 3 mm de diàmetre embegut en el formigó i amb el desmuntatge inclòs	1
H151AJ01	m²	Protecció horitzontal d'obertures d'1 m de diàmetre com a màxim, en sostres, amb fusta i amb el desmuntatge inclòs	1
H1521431	m	Barana de protecció per a escales, d'alçària 1 m, amb travesser de tauló de fusta fixada amb suports de muntant metàl·lic amb mordassa per al sostre i amb el desmuntatge inclòs	1
H1531114	u	Plataforma en voladís, abatible per a càrrega i descàrrega de materials, d'1,4x1,7 m de planxa d'acer gofrada i perfils portants d'acer UPN 160, amb baranes laterals metàl·liques i cadena d'accés, fixada amb puntals i amb el desmuntatge inclòs	4
H15B0007	u	Pantalla aïllant per a treballs en zones d'influència de línies elèctriques en tensió	16
H15B6006	u	Aïllant de cautxú per a conductor de línia elèctrica en tensió, de llargària 3 m	16
HBBAA005	u	Senyal de prohibició, normalitzada amb pictograma negre sobre fons blanc, de forma circular amb cantells i banda transversal descendent d'esquerra a dreta a 45°, en color vermell, diàmetre 29 cm, amb cartell explicatiu rectangular, per ser vista fins 12 m, fixada i amb el desmuntatge inclòs	1 /2 /4 /6 /9 /10 /11 /16
HBBAB115	u	Senyal de obligació, normalitzada amb pictograma blanc sobre fons blau, de forma circular amb cantells en color blanc, diàmetre 29 cm, amb cartell explicatiu rectangular, per ser vista fins 12 m, fixada i amb el desmuntatge inclòs	1 /2 /4 /6 /9 /10 /11 /16
HBBAE001	u	Rètol adhesiu (MIE-RAT.10) de maniobra per a quadre o pupitre de control elèctric, adherit	16
HBBAF004	u	Senyal d'advertència, normalitzada amb pictograma negre sobre fons groc, de forma triangular amb el cantell negre, costat major 41 cm, amb cartell explicatiu rectangular, per ser vista fins 12 m de distància, fixada i amb el desmuntatge inclòs	1 /2 /4 /6 /9 /10 /11 /16

MESURES PREVENTIVES

Codi	Descripció	Riscos
I0000002	Planificar els treballs per a mantenir el màxim de temps possible les proteccions	1
I0000003	Itineraris preestablerts i balissats per al personal	1
I0000004	Revisió i manteniment periòdic de SPC	1
I0000005	Integrar la seguretat al disseny arquitectònic	1
I0000006	Disseny i estudi de les mesures preventives en fase de projecte	1
I0000007	Adoptar les mesures preventives necessàries per al manteniment correcte posterior	1
I0000008	Personal qualificat per a treballs en alçada	1
I0000009	Realitzar el reblert de l´extradós del mur quan aquest estigui en condicions d'entrar en servei	1
I0000011	Incorporar al projecte mesures de protecció per al muntatge i manteniment de la instal.lació	1
I0000012	Assegurar les escales de mà	1
I0000013	Ordre i neteja	2 /6
I0000014	Preparació i manteniment de les superfícies de treball	2 /6
I0000015	Organització de les zones de pas i emmagatzematge	2 /6
I0000017	Als plans inclinats, treballar sobre superfícies rugoses i no lliscants	2
I0000025	Planificació d'àrees i llocs de treball	4
I0000026	Planificació de recorreguts i maniobres per a màquines i camions	4
I0000027	Elecció dels mitjans auxiliars de manteniment	4
I0000028	Impedir l'accés de personal dins del radi d'acció de càrregues suspeses	4
I0000029	No balancejar les càrregues suspeses	4
I0000030	Suspendre i aixecar les càrregues dins de l'envolcall o fleixos originals	4 /11
I0000031	Per a la manipulació de materials voluminosos i/o pesats, solicitar un procediment de treball específic	4
I0000038	Substituir lo manual per lo mecànic	9 /10
I0000039	Planificació de compra i programa de manteniment d'eines	9 /11
I0000040	Formació de l'operari en l'ús i manteniment d'eines	9
I0000042	Evitar processos de manipulació de materials a obra	9
I0000045	Formació	10 /13
I0000047	Planificació i procediments per a la càrrega i descàrrega de materials	11
I0000050	No treballar ni estar al radi d'acció de les càrregues suspesses	11
I0000055	Elecció dels equips de manteniment	13
I0000056	Paletització i eines ergonòmiques	13
I0000058	Adaptar la feina a les característiques individuals de la persona que la realitza	13
I0000059	Elecció dels materials alternatius poc pessats i més manegables	13
I0000065	Evitar procés de soldadura a l'obra	15
I0000067	No treballar al costat de linies elèctriques amb cables nusos	16
I0000068	Elecció i manteniment de les eines elèctriques	16
I0000069	Formació i habilitació específica per a cada eina	16
I0000070	Compliment del REBT pel que fa a equips de protecció	16
I0000071	Revisió de la posta a terra	16
I0000072	Realitzar els treballs sobre superfícies seques	16
I0000073	Disposar de quadres elèctrics secundaris	16
I0000151	Per treballs en alçada utilitzar plataformes elevadores mecàniques o hidràuliques	1
I0000154	Verificar nivell lumínic mínim (250 lux) a itineraris i llocs de treball	2 /6
I0000156	Detecció xarxes instal·lacions encastades o soterrades	16
I0000159	Per manipular càrregues llargues amb grua, utilitzar biga de repartiment	11
I0000160	Traslladar materials amb la grua dins d'una caixa o sarcòfeg	4
I0000161	Verificar que les connexions de les màquines es facin amb endolls reglamentaris	16

E20 INSTAL.LACIONS CONTRA INCENDIS I DE SEGURETAT
E20.E03 CONDUCTORS

INSTAL.LACIÓ DE CONDUCTORS PER A SISTEMES I APARELLS DE PROTECCIÓ CONTRA INCENDIS, SEGURETAT PATRIMONIAL I PARALLAMPS

Avaluació de riscos

Id	Risc		P	G	A
1	CAIGUDA DE PERSONES A DIFERENT NIVELL		1	3	3
	Situació:	ITINERARIS A OBRA TREBALLS EN ALÇADA			
2	CAIGUDA DE PERSONES AL MATEIX NIVELL		1	2	2
	Situació:	ITINERARIS A OBRA ÀREA DE TREBALL MANCA D'IL.LUMINACIÓ			
4	CAIGUDA D'OBJECTES PER MANIPULACIÓ O DE MATERIALS TRANSPORTATS		1	3	3
	Situació:	MANIPULACIÓ D'APLECS			
6	TREPITJADES SOBRE OBJECTES		1	1	1
	Situació:	ITINERARIS A OBRA PLATAFORMA DE TREBALL			

	MANCA D'IL.LUMINACIÓ			
9	COPS AMB OBJECTES O EINES (TALLS)	1	1	1
	Situació: EINES			
10	PROJECCIÓ DE FRAGMENTS O PARTÍCULES	1	1	1
	Situació: PERFORACIONS, PERFORADORES ANCORATGES			
13	SOBREESFORÇOS	1	2	2
	Situació: MANIPULACIÓ MANUAL			
14	EXPOSICIÓ A CONDICIONS AMBIENTALS EXTREMES	1	1	1
	Situació: TREBALLS A L'EXTERIOR			
16	EXPOSICIÓ A CONTACTES ELÈCTRICS	1	2	2
	Situació: CONTACTES DIRECTES I INDIRECTES			

P: Probabilitat (1,2,3) / G: Gravetat (1,2,3) / A: Avaluació (1,2,3,4,5)

EQUIPS PROTECCIÓ INDIVIDUAL

Codi	UA	Descripció	Riscos
H1411111	u	Casc de seguretat per a ús normal, contra cops, de polietilè amb un pes màxim de 400 g, homologat segons UNE-EN 812	1 /2 /4 /6 /9 /10 /16
H1421110	u	Ulleres de seguretat antiimpactes estàndard, amb muntura universal, amb visor transparent i tractament contra l'entelament, homologades segons UNE-EN 167 i UNE-EN 168	16
H1457520	u	Parella de guants aïllants del fred i absorbents de les vibracions, de PVC sobre suport d'escuma de poliuretà, folrats interiorment amb teixit hidròfug reversible, amb maniguets fins a mig avantbraç, homologats segons UNE-EN 511 i UNE-EN 420	14
H145C002	u	Parella de guants de protecció contra riscs mecànics comuns de construcció nivell 3, homologats segons UNE-EN 388 i UNE-EN 420	1 /2 /4 /6 /9 /10
H145F004	u	Parella de guants d'alta visibilitat pigmentats en color fosforescent per a estibadors de càrregues amb grua i/o senyalistes, homologats segons UNE-EN 471 i UNE-EN 420	4
H145K153	u	Parella de guants de material aïllant per a treballs elèctrics, classe 00, logotip color beix, tensió màxima 500 V, homologats segons UNE-EN 420	16
H1463253	u	Parella de botes dielèctriques resistents a la humitat, de pell rectificada, amb turmellera encoixinada sola antilliscant i antiestàtica, falca amortidora per al taló, llengüeta de manxa, de despreniment ràpid, sense ferramenta metàl·lica, amb puntera reforçada, homologades segons DIN 4843	16
H1464420	u	Parella de botes de mitja canya, amb sola antilliscant i folrades de niló rentable, homologades segons UNE-EN ISO 20344, UNE-EN ISO 20345, UNE-EN ISO 20346 i UNE-EN ISO 20347	14
H1465275	u	Parella de botes baixes de seguretat industrial per a treballs de construcció en general, resistents a la humitat, de pell rectificada, amb turmellera encoixinada, amb puntera metàl·lica, sola antilliscant, falca amortidora d'impactes al taló i sense plantilla metàl·lica, homologades segons UNE-EN ISO 20344, UNE-EN ISO 20345, UNE-EN ISO 20346 i UNE-EN ISO 20347	1 /2 /4 /6 /9 /10
H147D405	u	Sistema anticaiguda compost per un arnès anticaiguda amb tirants, bandes secundàries, bandes subglúties, bandes de cuixa, recolzament dorsal per a subjecció, elements d'ajust, element dorsal d'enganxament d'arnès anticaiguda i sivella, incorporat a un subsistema anticaiguda de tipus lliscant sobre línia d'ancoratge flexible de llargaria 10 m, homologat segons UNE-EN 361, UNE-EN 362, UNE-EN 364, UNE-EN 365 i UNE-EN 353-2	1
H147L015	u	Aparell d'ancoratge per a equip de protecció individual contra caiguda d'alçada, homologat segons UNE-EN 795, amb fixació amb tac mecànic	1
H147N000	u	Faixa de protecció dorslumbar	13
H1481442	u	Granota de treball per a muntatges i/o treballs mecànics, de polièster i cotó (65%-35%), color blau vergara, trama 240, amb butxaques interiors, homologada segons UNE-EN 340	1 /2 /4 /6 /9 /10 /14 /16
H1485140	u	Armilla de treball, de polièster embuatada amb material aïllant	14
H1485800	u	Armilla reflectant amb tires reflectants a la cintura, al pit i a l'esquena, homologada segons UNE-EN 471	4
H1487350	u	Impermeable amb jaqueta, caputxa i pantalons, per a edificació, de PVC soldat de 0,3 mm de gruix, homologat segons UNE-EN 340	14
H1489890	u	Jaqueta de treball per a muntatges i/o treballs mecànics, de polièster i cotó (65%-35%), color blau vergara, trama 240, amb butxaques, homologada segons UNE-EN 340	14

MITJANS AUXILIARS D'UTILITAT PREVENTIVA

Codi	UA	Descripció	Riscos
HX11X004	u	Barana definitiva, prevista en projecte, per a protecció de caigudes a diferent nivell	1
HX11X005	u	Escala modular d'estructura porticada, per accedir a cotes de diferent nivell, superiors a 7 m amb sistema de seguretat integrat	1
HX11X019	m	Marquesina de protecció en voladiu en bastida tubular amb sistema de seguretat amb tots els requisits reglamentaris, normalitzada i incorporada UNE-EN 12810-1 (HD-1000)	4
HX11X021	u	Passadís de protecció prefabricat metàl·lic amb sistema de seguretat amb tots els requisits reglamentaris, de llargària 2,5 m, d'amplària 1,1 m, amb paviment de entramat de platines metàl·liques i rampes articulades, baranes metàl·liques reglamentàries, muntants de 2 m d'alçada, sostre de xapa d'acer de 3 mm de gruix	4

SISTEMES DE PROTECCIÓ COL·LECTIVA

Codi	UA	Descripció	Riscos
H15118D1	m²	Protecció amb vela de lona de polietilè per a proteccions superficials contra caigudes, amb malla de reforç i traus perimetrals, corda de subjecció, de diàmetre 12 mm, amb el desmuntatge inclòs	1
H1512013	m²	Protecció col·lectiva vertical dels laterals dels forats de les escales en tota l'alçada amb xarxa-teló normalitzada (UNE-EN 1263-1) de poliamida no regenerada, de tenacitat alta nuada amb corda perimetral de poliamida, ancoratge de fleix perforat i clau d'impacte d'acer i corda de cosit de 6 mm de diàmetre i amb el desmuntatge inclòs	1
H15151A1	m²	Protecció col·lectiva vertical de bastida tubular amb xarxa per a proteccions superficials contra caigudes, de fil trenat de poliamida no regenerada, de tenacitat alta, de 4 mm de diàmetre, 80x80 mm de pas de malla, corda perimetral de poliamida de 12 mm de diàmetre nuada a la xarxa, corda de subjecció de 6 mm de diàmetre i amb el desmuntatge inclòs	1
H151A1K1	m²	Protecció col·lectiva horitzontal d'obertures amb xarxa per a proteccions superficials contra caigudes, de fil trenat de poliamida no regenerada, de tenacitat alta, de 4 mm de diàmetre, 80x80 mm de pas de malla, corda perimetral de poliamida de 12 mm de diàmetre nuada a la xarxa, fixada amb fleix i tacs d'expansió i amb el desmuntatge inclòs	1
H151AJ01	m²	Protecció horitzontal d'obertures d'1 m de diàmetre com a màxim, en sostres, amb fusta i amb el desmuntatge inclòs	1
H152J105	m	Cable fiador per al cinturó de seguretat, fixat en ancoratges de servei i amb el desmuntatge inclòs	1
H152U000	m	Tanca d'advertència o abalisament d'1 m d'alçada amb malla de polietilè taronja, fixada a 1 m del perímetre del sostre amb suports d'acer allotjats amb forats al sostre	4
H1542013	u	Protecció solar de la zona de treball de 4x8 m i 3 m d'alçària, a base de perfils metàl·lics ancorats a terra, corda de fibra vegetal tensada, vela de polietilè perforada amb traus perimetrals nuada a les cordes i amb el desmuntatge inclòs	14
H1549002	m	Pantalla de protecció per a treballs exposats al vent, d'alçària 2,5 m de planxa nervada d'acer galvanitzat, tornapuntes de perfils d'acer ancorats al terreny amb formigó cada 1,5 m i amb el desmuntatge inclòs	14
H15A2024	u	Catifa portàtil de neoprè per a treball en plans inclinats	1 /2
HBBAA005	u	Senyal de prohibició, normalitzada amb pictograma negre sobre fons blanc, de forma circular amb cantells i banda transversal descendent d'esquerra a dreta a 45°, en color vermell, diàmetre 29 cm, amb cartell explicatiu rectangular, per ser vista fins 12 m, fixada i amb el desmuntatge inclòs	1 /2 /4 /6 /9 /10 /13 /16
HBBAB115	u	Senyal de obligació, normalitzada amb pictograma blanc sobre fons blau, de forma circular amb cantells en color blanc, diàmetre 29 cm, amb cartell explicatiu rectangular, per ser vista fins 12 m, fixada i amb el desmuntatge inclòs	1 /2 /4 /6 /9 /10 /13 /16
HBBAE001	u	Rètol adhesiu (MIE-RAT.10) de maniobra per a quadre o pupitre de control elèctric, adherit	16
HBBAF004	u	Senyal d'advertència, normalitzada amb pictograma negre sobre fons groc, de forma triangular amb el cantell negre, costat major 41 cm, amb cartell explicatiu rectangular, per ser vista fins 12 m de distància, fixada i amb el desmuntatge inclòs	1 /2 /4 /6 /9 /10 /13 /16

MESURES PREVENTIVES

Codi	Descripció	Riscos
I0000002	Planificar els treballs per a mantenir el màxim de temps possible les proteccions	1
I0000003	Itineraris preestablerts i balissats per al personal	1
I0000004	Revisió i manteniment periòdic de SPC	1
I0000007	Adoptar les mesures preventives necessàries per al manteniment correcte posterior	1

I0000008	Personal qualificat per a treballs en alçada	1
I0000013	Ordre i neteja	2 /6
I0000014	Preparació i manteniment de les superfícies de treball	2 /6
I0000015	Organització de les zones de pas i emmagatzematge	2 /6
I0000025	Planificació d'àrees i llocs de treball	4
I0000027	Elecció dels mitjans auxiliars de manteniment	4
I0000028	Impedir l'accés de personal dins del radi d'acció de càrregues suspeses	4
I0000029	No balancejar les càrregues suspeses	4
I0000030	Suspendre i aixecar les càrregues dins de l'envolcall o fleixos originals	4
I0000038	Substituir lo manual per lo mecànic	9 /10
I0000039	Planificació de compra i programa de manteniment d'eines	9
I0000040	Formació de l'operari en l'ús i manteniment d'eines	9
I0000044	Evitar processos de tallat de materials a l'obra	10
I0000045	Formació	10 /13
I0000055	Elecció dels equips de manteniment	13
I0000056	Paletització i eines ergonòmiques	13
I0000058	Adaptar la feina a les característiques individuals de la persona que la realitza	13
I0000059	Elecció dels materials alternatius poc pessats i més manegables	13
I0000060	Suspensió de les feines en condicions extremes	14
I0000061	Rotació dels llocs de treball	14
I0000062	Planificar els treballs per a realitzar-los en zones protegides	14
I0000063	En cas de vent, apuntalament i fixació de tots els elements inestables	14
I0000064	Suspensió de les feines a cobertes inclinades amb vent superior a 40 km/h	14
I0000067	No treballar al costat de linies elèctriques amb cables nusos	16
I0000068	Elecció i manteniment de les eines elèctriques	16
I0000069	Formació i habilitació específica per a cada eina	16
I0000070	Compliment del REBT pel que fa a equips de protecció	16
I0000071	Revisió de la posta a terra	16
I0000072	Realitzar els treballs sobre superfícies seques	16
I0000073	Disposar de quadres elèctrics secundaris	16
I0000151	Per treballs en alçada utilitzar plataformes elevadores mecàniques o hidràuliques	1 /4
I0000152	Utilitzar mitjans mecànics(grues, transpalets, plataformes elevadores) per manipular càrregues	4 /13
I0000154	Verificar nivell lumínic mínim (250 lux) a itineraris i llocs de treball	2 /6
I0000155	Controlar la temperatura i velocitat del vent als llocs de treball	14
I0000158	Accessoris dielectrics (escala, banqueta, bastida, perxa de terra) si hi ha risc contacte elèctric	16
I0000161	Verificar que les connexions de les màquines es facin amb endolls reglamentaris	16
I0000165	En manipular sistemes elèctrics, connexions, etc, verificar que les linies no estan en tensió	16

E21 VÀLVULES, BOMBES I GRUPS DE PRESSIÓ
E21.E01 VÀLVULES, BOMBES I GRUPS DE PRESSIÓ

INSTAL.LACIÓ DE VÀLVULES, BOMBES I GRUPS DE PRESSIÓ

Avaluació de riscos

Id	Risc	P	G	A
1	CAIGUDA DE PERSONES A DIFERENT NIVELL **Situació:** ITINERARIS A OBRA TREBALLS EN ALÇADA	1	3	3
2	CAIGUDA DE PERSONES AL MATEIX NIVELL **Situació:** ITINERARIS A OBRA ÀREA DE TREBALL MANCA D'IL.LUMINACIÓ	1	2	2
4	CAIGUDA D'OBJECTES PER MANIPULACIÓ O DE MATERIALS TRANSPORTATS **Situació:** MANIPULACIÓ I APLECS	1	3	3
6	TREPITJADES SOBRE OBJECTES **Situació:** ITINERARIS A OBRA ÀREA DE TREBALL MANCA D'IL.LUMINACIÓ	2	1	2
9	COPS AMB OBJECTES O EINES (TALLS) **Situació:** EINES	2	1	2
10	PROJECCIÓ DE FRAGMENTS O PARTÍCULES **Situació:** A L´AJUSTAR, COL.LOCAR, FIXAR ELEMENTS	2	1	2
13	SOBREESFORÇOS **Situació:** MANIPULACIÓ MANUAL	2	1	2
14	EXPOSICIÓ A CONDICIONS AMBIENTALS EXTREMES **Situació:** TREBALLS A L'EXTERIOR TREBALLS EN LOCALS TANCATS	1	1	1
16	EXPOSICIÓ A CONTACTES ELÈCTRICS **Situació:** CONTACTES DIRECTES I INDIRECTES	1	2	2

P: Probabilitat (1,2,3) / G: Gravetat (1,2,3) / A: Avaluació (1,2,3,4,5)

EQUIPS PROTECCIÓ INDIVIDUAL

Codi	UA	Descripció	Riscos
H1411111	u	Casc de seguretat per a ús normal, contra cops, de polietilè amb un pes màxim de 400 g, homologat segons UNE-EN 812	1 /2 /4 /6 /9 /10 /14 /16
H1414119	u	Casc de seguretat, de polietilè, amb un pes màxim de 400 g, amb pantalla facial amb visor de malla de reixeta metàl·lica, acoblada amb arnès abatible, homologat segons UNE-EN 812 i UNE-EN 1731	14
H1421110	u	Ulleres de seguretat antiimpactes estàndard, amb muntura universal, amb visor transparent i tractament contra l'entelament, homologades segons UNE-EN 167 i UNE-EN 168	16
H1457520	u	Parella de guants aïllants del fred i absorbents de les vibracions, de PVC sobre suport d'escuma de poliuretà, folrats interiorment amb teixit hidròfug reversible, amb maniguets fins a mig avantbraç, homologats segons UNE-EN 511 i UNE-EN 420	14
H145C002	u	Parella de guants de protecció contra riscs mecànics comuns de construcció nivell 3, homologats segons UNE-EN 388 i UNE-EN 420	1 /2 /4 /6 /9 /10
H145F004	u	Parella de guants d'alta visibilitat pigmentats en color fosforescent per a estibadors de càrregues amb grua i/o senyalistes, homologats segons UNE-EN 471 i UNE-EN 420	4
H145K153	u	Parella de guants de material aïllant per a treballs elèctrics, classe 00, logotip color beix, tensió màxima 500 V, homologats segons UNE-EN 420	16
H1463253	u	Parella de botes dielèctriques resistents a la humitat, de pell rectificada, amb turmellera encoixinada sola antilliscant i antiestàtica, falca amortidora per al taló, llengüeta de manxa, de despreniment ràpid, sense ferramenta metàl·lica, amb puntera reforçada, homologades segons DIN 4843	16
H1464420	u	Parella de botes de mitja canya, amb sola antilliscant i folrades de niló rentable, homologades segons UNE-EN ISO 20344, UNE-EN ISO 20345, UNE-EN ISO 20346 i UNE-EN ISO 20347	14
H1465275	u	Parella de botes baixes de seguretat industrial per a treballs de construcció en general, resistents a la humitat, de pell rectificada, amb turmellera encoixinada, amb puntera metàl·lica, sola antilliscant, falca amortidora d'impactes al taló i sense plantilla metàl·lica, homologades segons UNE-EN ISO 20344, UNE-EN ISO 20345, UNE-EN ISO 20346 i UNE-EN ISO 20347	1 /2 /4 /6 /9 /10
H147D405	u	Sistema anticaiguda compost per un arnès anticaiguda amb tirants, bandes secundàries, bandes subglúties, bandes de cuixa, recolzament dorsal per a subjecció, elements d'ajust, element dorsal d'enganxament d'arnès anticaiguda i sivella, incorporat a un subsistema anticaiguda de tipus lliscant sobre línia d'ancoratge flexible de llargaria 10 m, homologat segons UNE-EN 361, UNE-EN 362, UNE-EN 364, UNE-EN 365 i UNE-EN 353-2	1
H147L015	u	Aparell d'ancoratge per a equip de protecció individual contra caiguda d'alçada, homologat segons UNE-EN 795, amb fixació amb tac mecànic	1
H147N000	u	Faixa de protecció dorslumbar	13
H1481442	u	Granota de treball per a muntatges i/o treballs mecànics, de polièster i cotó (65%-35%), color blau vergara, trama 240, amb butxaques interiors, homologada segons UNE-EN 340	1 /2 /4 /6 /9 /10 /14 /16
H1485140	u	Armilla de treball, de polièster embuatada amb material aïllant	14
H1485800	u	Armilla reflectant amb tires reflectants a la cintura, al pit i a l'esquena, homologada segons UNE-EN 471	4
H1487350	u	Impermeable amb jaqueta, caputxa i pantalons, per a edificació, de PVC soldat de 0,3 mm de gruix, homologat segons UNE-EN 340	14
H1489890	u	Jaqueta de treball per a muntatges i/o treballs mecànics, de polièster i cotó (65%-35%), color blau vergara, trama 240, amb butxaques, homologada segons UNE-EN	14

340

MITJANS AUXILIARS D'UTILITAT PREVENTIVA

Codi	UA	Descripció	Riscos
HX11X004	u	Barana definitiva, prevista en projecte, per a protecció de caigudes a diferent nivell	1
HX11X005	u	Escala modular d'estructura porticada, per accedir a cotes de diferent nivell, superiors a 7 m amb sistema de seguretat integrat	1
HX11X019	m	Marquesina de protecció en voladiu en bastida tubular amb sistema de seguretat amb tots els requisits reglamentaris, normalitzada i incorporada UNE-EN 12810-1 (HD-1000)	4
HX11X021	u	Passadís de protecció prefabricat metàl·lic amb sistema de seguretat amb tots els requisits reglamentaris, de llargària 2,5 m, d'amplària 1,1 m, amb paviment de entramat de platines metàl·liques i rampes articulades, baranes metàl·liques reglamentàries, muntants de 2 m d'alçada, sostre de xapa d'acer de 3 mm de gruix	4

SISTEMES DE PROTECCIÓ COL·LECTIVA

Codi	UA	Descripció	Riscos
H1512013	m²	Protecció col·lectiva vertical dels laterals dels forats de les escales en tota l'alçada amb xarxa-teló normalitzada (UNE-EN 1263-1) de poliamida no regenerada, de tenacitat alta nuada amb corda perimetral de poliamida, ancoratge de fleix perforat i clau d'impacte d'acer i corda de cosit de 6 mm de diàmetre i amb el desmuntatge inclòs	1
H15151A1	m²	Protecció col·lectiva vertical de bastida tubular amb xarxa per a proteccions superficials contra caigudes, de fil trenat de poliamida no regenerada, de tenacitat alta, de 4 mm de diàmetre, 80x80 mm de pas de malla, corda perimetral de poliamida de 12 mm de diàmetre nuada a la xarxa, corda de subjecció de 6 mm de diàmetre i amb el desmuntatge inclòs	1
H151A1K1	m²	Protecció col·lectiva horitzontal d'obertures amb xarxa per a proteccions superficials contra caigudes, de fil trenat de poliamida no regenerada, de tenacitat alta, de 4 mm de diàmetre, 80x80 mm de pas de malla, corda perimetral de poliamida de 12 mm de diàmetre nuada a la xarxa, fixada amb fleix i tacs d'expansió i amb el desmuntatge inclòs	1
H151AEL1	m²	Protecció horitzontal d'obertures amb malla electrosoldada de barres corrugades d'acer 10x 10 cm i de 3 - 3 mm de diàmetre embegut en el formigó i amb el desmuntatge inclòs	1
H151AJ01	m²	Protecció horitzontal d'obertures d'1 m de diàmetre com a màxim, en sostres, amb fusta i amb el desmuntatge inclòs	1
H152J105	m	Cable fiador per al cinturó de seguretat, fixat en ancoratges de servei i amb el desmuntatge inclòs	1
H152U000	m	Tanca d'advertència o abalisament d'1 m d'alçada amb malla de polietilè taronja, fixada a 1 m del perímetre del sostre amb suports d'acer allotjats amb forats al sostre	4
H1542013	u	Protecció solar de la zona de treball de 4x8 m i 3 m d'alçària, a base de perfils metàl·lics ancorats a terra, corda de fibra vegetal tensada, vela de polietilè perforada amb traus perimetrals nuada a les cordes i amb el desmuntatge inclòs	14
H1549002	m	Pantalla de protecció per a treballs exposats al vent, d'alçària 2,5 m de planxa nervada d'acer galvanitzat, tornapuntes de perfils d'acer ancorats al terreny amb formigó cada 1,5 m i amb el desmuntatge inclòs	14
HBBAA005	u	Senyal de prohibició, normalitzada amb pictograma negre sobre fons blanc, de forma circular amb cantells i banda transversal descendent d'esquerra a dreta a 45°, en color vermell, diàmetre 29 cm, amb cartell explicatiu rectangular, per ser vista fins 12 m, fixada i amb el desmuntatge inclòs	1 /2 /4 /6 /9 /10 /13 /16
HBBAB115	u	Senyal de obligació, normalitzada amb pictograma blanc sobre fons blau, de forma circular amb cantells en color blanc, diàmetre 29 cm, amb cartell explicatiu rectangular, per ser vista fins 12 m, fixada i amb el desmuntatge inclòs	1 /2 /4 /6 /9 /10 /13 /16
HBBAE001	u	Rètol adhesiu (MIE-RAT.10) de maniobra per a quadre o pupitre de control elèctric, adherit	16
HBBAF004	u	Senyal d'advertència, normalitzada amb pictograma negre sobre fons groc, de forma triangular amb el cantell negre, costat major 41 cm, amb cartell explicatiu rectangular, per ser vista fins 12 m de distància, fixada i amb el desmuntatge inclòs	1 /2 /4 /6 /9 /10 /13 /16

MESURES PREVENTIVES

Codi	Descripció	Riscos
I0000002	Planificar els treballs per a mantenir el màxim de temps possible les proteccions	1
I0000003	Itineraris preestablerts i balissats per al personal	1
I0000004	Revisió i manteniment periòdic de SPC	1
I0000007	Adoptar les mesures preventives necessàries per al manteniment correcte posterior	1
I0000013	Ordre i neteja	2 /6
I0000014	Preparació i manteniment de les superfícies de treball	2 /6
I0000015	Organització de les zones de pas i emmagatzematge	2 /6
I0000017	Als plans inclinats, treballar sobre superfícies rugoses i no lliscants	2
I0000025	Planificació d'àrees i llocs de treball	4
I0000026	Planificació de recorreguts i maniobres per a màquines i camions	4
I0000027	Elecció dels mitjans auxiliars de manteniment	4
I0000028	Impedir l'accés de personal dins del radi d'acció de càrregues suspeses	4
I0000029	No balancejar les càrregues suspeses	4
I0000030	Suspendre i aixecar les càrregues dins de l'envolcall o fleixos originals	4
I0000031	Per a la manipulació de materials voluminosos i/o pesats, solicitar un procediment de treball específic	4
I0000038	Substituir lo manual per lo mecànic	9 /10
I0000039	Planificació de compra i programa de manteniment d'eines	9
I0000040	Formació de l'operari en l'ús i manteniment d'eines	9
I0000041	Substituir la fabricació a obra per la prefabricació a taller	9
I0000044	Evitar processos de tallat de materials a l'obra	10
I0000045	Formació	10 /13
I0000046	Evitar processos d'ajust en obra	10
I0000055	Elecció dels equips de manteniment	13
I0000056	Paletització i eines ergonòmiques	13
I0000058	Adaptar la feina a les característiques individuals de la persona que la realitza	13
I0000059	Elecció dels materials alternatius poc pessats i més manegables	13
I0000060	Suspensió de les feines en condicions extremes	14
I0000061	Rotació dels llocs de treball	14
I0000062	Planificar els treballs per a realitzar-los en zones protegides	14
I0000063	En cas de vent, apuntalament i fixació de tots els elements inestables	14
I0000064	Suspensió de les feines a cobertes inclinades amb vent superior a 40 km/h	14
I0000067	No treballar al costat de linies elèctriques amb cables nusos	16
I0000068	Elecció i manteniment de les eines elèctriques	16
I0000069	Formació i habilitació específica per a cada eina	16
I0000070	Compliment del REBT pel que fa a equips de protecció	16
I0000071	Revisió de la posta a terra	16
I0000072	Realitzar els treballs sobre superfícies seques	16
I0000073	Disposar de quadres elèctrics secundaris	16
I0000151	Per treballs en alçada utilitzar plataformes elevadores mecàniques o hidràuliques	1 /13
I0000152	Utilitzar mitjans mecànics(grues, transpalets, plataformes elevadores) per manipular càrregues	4 /13
I0000154	Verificar nivell lumínic mínim (250 lux) a itineraris i llocs de treball	2 /6
I0000155	Controlar la temperatura i velocitat del vent als llocs de treball	14
I0000158	Accessoris dielectrics (escala, banqueta, bastida, perxa de terra) si hi ha risc contacte elèctric	16
I0000161	Verificar que les connexions de les màquines es facin amb endolls reglamentaris	16
I0000165	En manipular sistemes elèctrics, connexions, etc, verificar que les linies no estan en tensió	16

27. ANNEX: TREBALLS EN ALÇADA I TREBALLS I EN ESPAIS CONFINATS (IG-015 I IG-012_MANUAL D'INSTRUCCIONS DE GESTIÓ ATL)

Títol: Treballs en alçada
Versió: 7.0

REGISTRE DE REVISIONS I APROVACIONS

Nom del flux	Acció	Data	Nom	Càrrec
-	Elaborat/Modificat	06/04/2021	Miguel Plana Mateo	Responsable Prevenció Zona Sud
R-SG	Revisat	07/04/2021	Cristina Soriano Pescador	Tècnic de sistemes de gestió
A-CapPRiMA	Aprovat	07/04/2021	Ricard Alcaraz Marcet	Cap de Prevenció i Medi Ambient

REGISTRE DE MODIFICACIONS

Versió	Data	Descripció de les modificacions	Revisió prèvia automatització
7.0	07/04/2021	Revisió del punt 5.3	--
6.0	24/07/2019	Modificació logo ATL	--
5.0	29/04/2019	Modificació canvi titularitat ATL	--
4.0	02/05/2016	Incorporació de nous equips anticaigudes. Establiment de criteris en l'ús d'aquests equips. Modificació de l'apartat 5.4.3 de manteniment i revisions	--
3.0	12/08/2013	Modificació de la limitació de l'alçada de les escales i altres correccions relatives a les escales de mà.	--
2.0	09/07/2012	Incloure la necessitat de presència de Recurs Preventiu en aquests treballs i aclarir diferències entre treballs verticals i treballs amb equips anticaigudes.	--
1.0	07/03/2012	Instrucció de Gestió nova creació	--

1. Títol

Treballs en alçada

2. Objecte

L'objecte d'aquesta instrucció és descriure les mesures de seguretat a prendre en treballs en alçada així com els diferents equips que, de forma segura, cal fer servir.

3. Àmbit d'aplicació

Tots els treballadors que puguin arribar a realitzar treballs en alçada a les instal·lacions d'ATL.

4. Responsabilitats

És responsabilitat de tots els treballadors d'ATL i dels treballadors de les empreses contractades la pràctica d'aquesta instrucció davant aquests treballs.

5. Desenvolupament

Entenem per treballs en alçada aquelles tasques que són **realitzades a una alçada superior a dos metres**. Dins d'aquests treballs podem citar entre altres: treballs en bastides, en escales, cobertes, plataformes, etc., així com treballs en excavacions, pous, arquetes, etc. Són nombroses les actuacions que requereixen la realització de treballs en alçada tals com tasques de manteniment, reparació, construcció, muntatge d'estructures, neteges, etc.

La realització d'aquests treballs amb les condicions de seguretat apropiades inclou tant la utilització d'equips de treball segurs, com una informació i formació específica dels treballadors, és a dir, una capacitació adequada. És per aquest motiu, que els treballadors d'ATL que realitzen aquest tipus de treballs cal que siguin prèviament autoritzats segons indica la IG-007 i és necessària la presència d'un treballador amb coneixements específics com a recurs preventiu.

S'han d'observar les següents fases prèvies com són la identificació del risc i el control del risc:

- Sempre que sigui possible s'ha d'eliminar el risc de caiguda evitant el treball en alçada, per exemple, mitjançant el disseny dels edificis o màquines que permeti realitzar els treballs des del nivell del sòl o plataformes permanents de treball.

- Quan no pugui eliminar-se el risc, les mesures a prendre han d'anar encaminades a reduir el risc de caiguda, adoptant mesures de protecció col·lectiva, mitjançant l'ús de bastides, plataformes elevadores, instal·lació de baranes, etc.
- L'ús de sistema anticaigudes retràctil es limitarà a aquelles situacions en les quals les mesures indicades anteriorment no siguin possibles o com a complement de les mateixes.

Principalment, quan existeixi un risc de caiguda en alçada **de més de dos metres**, les instal·lacions i els equips de treball han de disposar de baranes o de qualsevol altre sistema de protecció col·lectiva que proporcioni una seguretat equivalent. Les baranes han de ser resistents, d'una alçada mínima de 100 centímetres o de 110 cm quan l'alçada sigui superior a 6 metres i, quan sigui necessari per a impedir el pas o lliscament dels treballadors o per a evitar la caiguda d'objectes, disposaran, respectivament, d'una protecció intermèdia i d'un entornpeu.

Quan sigui necessari retirar de forma temporal algun dispositiu de protecció col·lectiva contra caigudes, han de preveure's mesures alternatives que no disminueixin el nivell de seguretat (tanques, sistema anticaigudes retràctil, línies de vida portàtils, balisament, senyalització, etc.).

5.1 Treballs en alçada temporals

Aquests treballs són els que es realitzen amb una freqüència mínima anual i la seva durada no és superior a **48 hores**.

Aquest tipus de treball en alçada és dels més freqüents a ATL. A les instal·lacions d'ATL on hi ha el risc de caiguda superior a 2 m i no existeix la protecció adequada, els treballadors han de fer ús, en primer lloc, d'equips protecció col·lectiva o mitjà auxiliar com bastides, plataformes elevadores, instal·lació de baranes, i en segon lloc, fer ús d'equips de protecció individuals anticaigudes.

La utilització d'equips de treball per a la realització de treballs temporals en alçada, ha de regir-se pel Reial Decret 2177/2004, aplicable a treballs amb escales de mà, treballs verticals, plataformes elevadores, etc.

L'elecció del tipus més convenient de mitjà d'accés als llocs de treball temporal en alçada haurà d'efectuar-se en funció: freqüència de circulació, alçada a la que s'ha de pujar i la durada de la utilització. L'elecció efectuada haurà de permetre l'evacuació en cas de perill imminent.

Els treballs temporals en alçada només podran efectuar-se quan les condicions meteorològiques no posin en perill la salut i la seguretat dels treballadors.


Els riscos generals són:

- Caigudes a diferent nivell i al mateix nivell
- Cops per caiguda d'objectes
- Atrapament o enfonsament de l'estructura
- Etc., a més dels propis de l'entorn de treball.

5.2 Treballs en alçada amb escales verticals fixes

5.2.1 Escales verticals fixes d'accés a instal·lacions

A ATL ens trobem escales verticals fixes que compleixen la normativa vigent, però tot i així, quan fem ús d'aquestes escales per pujar, baixar o accedir a qualsevol instal·lació ens trobem amb alçades superiors a 2 metres, i per tant, s'identifica el risc de caiguda en alçada. Degut a que no és possible evitar aquest risc, és necessari implantar mesures preventives relacionades amb l'ús d'equips de protecció individuals (EPI's). (3.1.1. LPRL)

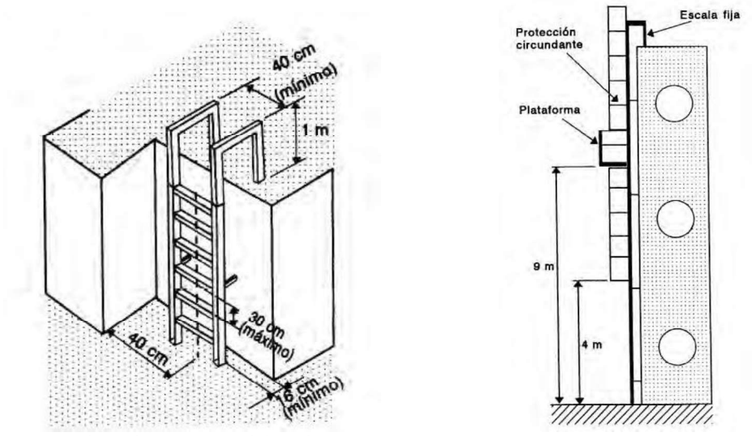

Imatges d'escales que compleixen la norma

A ATL també hi ha escales verticals fixes que **NO** compleixen amb els requeriments establerts a la normativa, com ara:

- Escales verticals de més de 4 metres, sense protecció circumdant.
- Escales verticals de més de 9 metres, sense plataformes de descans i sense protecció circumdant.
- Escales verticals de més de 2 metres, en mal estat i on l'accés no es pot realitzar en condicions segures.

Si aquestes escales verticals es troben dins d'espai confinat, aquest passa a ser espai confinat de categoria A. En la realització de treballs en aquests espais caldrà, a més a

més de l'autorització del treballador *(F-0261)*, un **permís de treball** *(F-0230)* tal i com s'estableix a la IG-007 d'autoritzacions i permisos de treball.

Per fer ús d'escales verticals fixes d'accés a instal·lacions es recomanable sempre l'ús de sistemes anticaigudes i s'estableix com a **obligatori** l'ús d'aquests equips **quan es superin els 3,5 metres d'alçada.**

5.2.2 Escales d'accés a equips de treball

En el cas d'escales verticals d'accés a equips de treballs (pont grua, dipòsits de productes químics, sitges, calderons, ...) **serà obligatori sempre l'ús de sistemes anticaigudes a partir de 2 m. d'altura.**


5.3 Compatibilitats de l'ús de sistemes de protecció individual anticaigudes

a) **Escales que compleixen normativa esmentada al punt 5.2.1. Tenim entre altres:**
   - Les escales interiors de les arquetes que disposen de la prolongació exterior 1m, i que la distància entre graons d'ambdues escales es inferior a 30 cm, o que compleixen la resta de distàncies.
   - Escales d'accés a cobertes o instal·lacions (sitges, dipòsits,...) que disposen de prolongació de passamans d'1m per sobre de la coberta i que no compleixen la resta de distàncies.


   En aquests casos es podrà utilitzar:
   - l'arnés de seguretat i un doble ancoratge (corda en Y amb absorbidor) que ens permetrà subjectar-nos a la pròpia estructura de l'escala
   - o bé, el conjunt de corda d'ancoratge i sistema anticaigudes de corredissa
   - o bé, el conjunt de trípode més el sistema anticaigudes retràctil

b) **Escales que no compleixen normativa, ja esmentada al punt 5.2.1. Tenim entre altres:**
   - Les escales interiors de les arquetes que no disposen de la prolongació exterior 1m, o que la distància entre graons d'ambdues escales és superior a 30 cm, o que no compleixen la resta de distàncies.
   - Escales d'accés a cobertes o instal·lacions (sitges, dipòsits,...) que no disposen de prolongació de passamans d'1m per sobre de la coberta o que no compleixen la resta de distàncies.

   En aquests casos es podrà utilitzar, en funció de la ubicació i dels treballs a realitzar:
   - el conjunt de trípode més el sistema anticaigudes retràctil
   - o bé, el conjunt de corda d'ancoratge i sistema anticaigudes de corredissa.

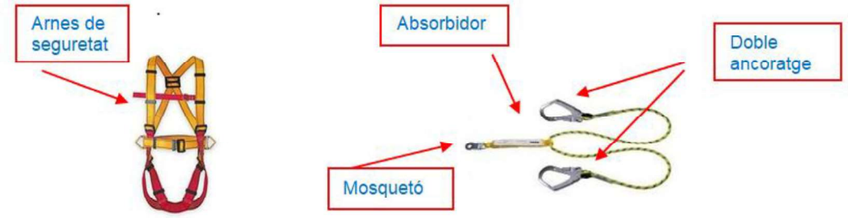

Imatge de l'arnès i doble ancoratge amb absorbidor (corda en Y)

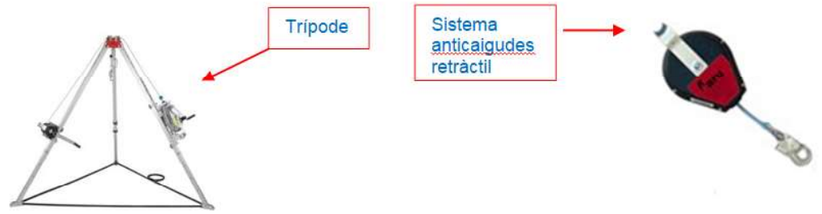


Imatge del conjunt de trípode més sistema anticaigudes retràctil



Imatge del conjunt de corda d'ancoratge i sistema anticaigudes de corredissa

En espais confinats, sempre que sigui possible, caldrà preveure la possibilitat d'un rescat.

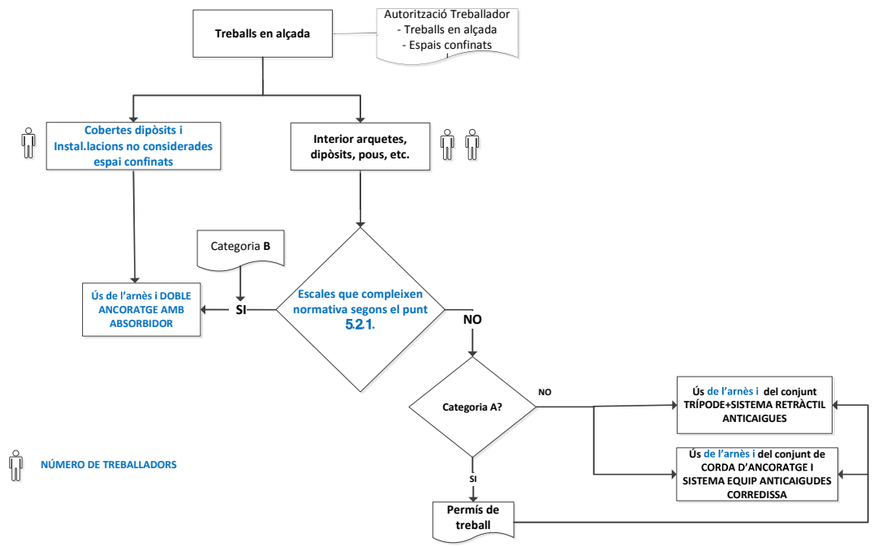

5.4 Escales de mà



L'elecció d'aquest mitjà com equip de treball en alçada haurà de limitar-se als supòsits on la utilització d'altres equips de treball més segurs (bastides, plataformes elevadores, i torres d'accés o treball o sistemes equivalents) no estigui justificada pel baix nivell de risc i per les característiques dels emplaçaments. ATL disposa d'escales de mà en propietat.

5.4.1 Consideracions prèvies i col·locació

- No s'utilitzaran escales de mà si tenen més de 5 metres d'alçada, si no hi ha garanties en quant a la seva resistència
- Correcte acoblament i bon estat d'esglaons i travessers
- Sabates antilliscants de recolzament en bon estat

- Quan escaigui, estat de: elements superiors de subjecció, correcte acoblament dels ancoratges dels caps en escales transformables, topalls en la part superior de les escales de tisora i cadenes o dispositius d'unió que limiten la seva obertura
- Comprovar que l'escala és adequada per a la tasca: longitud necessària o material (**no s'han d'utilitzar escales de material conductor per a treballs amb risc elèctric**)
- Absència de materials lliscants (fang, oli, etc.) en esglaons o travessers.
- No s'utilitzaran per a transportar materials. Transport manual: no s'ha de transportar horitzontalment. Fer-lo amb la part davantera cap avall, sense fer-la pivotar ni transportar-la sobre l'esquena. Transportar plegades les escales de tisora i les extensibles sense arrossegar els dispositius d'unió pel sòl. Pel que fa al transport en vehicles: s'hauran de seguir les indicacions establertes en l'article 15 Dimensions de la càrrega del Reial Decret 1428/2003, de 21 de novembre, pel qual s'aprova el Reglament General de Circulació.
- Els punts de suport de les escales s'assentaran sòlidament sobre un suport estable (sòl, parets, etc.), de dimensions adequades, resistent i immòbil, que asseguri la seva estabilitat durant la utilització, de manera que no puguin relliscar ni bascular.
- Els esglaons han de quedar en posició horitzontal.
- Les escales de mà simples es col·locaran, en la mesura del possible, formant un angle aproximat de 75 graus amb l'horitzontal. Respectant la proporció 1:4. Les escales de tisora han d'obrir-se completament.
- Les escales compostes de diversos elements adaptables o extensibles haurien d'utilitzar-se de manera que la immobilització recíproca dels diferents elements estigui assegurada. Abans del seu ús els dispositius de bloqueig han de quedar completament assegurats.
- Les escales amb rodes han d'haver-se immobilitzat abans d'accedir a elles.
- Les escales de mà amb la finalitat d'accés (a una coberta o plataforma de treball) haurien de tenir la longitud necessària per a sobresortir almenys un metre del plànol de treball al que s'accedeix.
- S'impedirà el lliscament dels peus de les escales de mà durant la seva utilització ja sigui mitjançant la fixació de la part superior o inferior dels travessers, ja sigui mitjançant qualsevol dispositiu antilliscant o qualsevol altra solució d'eficàcia equivalent.
- Delimitar i senyalitzar la zona per a no permetre el pas de vehicles o persones. Assegurar/bloquejar i senyalitzar adequadament portes i finestres en el àrea de treball de l'escala.
- Comprovar que el sòl es troba lliure de material i substàncies relliscoses (aigua, greix, etc.). Tenir en compte l'existència d'obstacles o elements elèctrics (línies elèctriques, etc.).

5.4.2 Utilització

- L'ascens, el descens i els treballs des d'escales s'efectuaran d'enfront d'aquestes.
- Les escales de mà han de fer-se servir de forma que els treballadors puguin tenir punts de recolzament segurs, concretament les dos mans i les cames.
- Els treballs a més de 3,5 metres des de el punt d'operació al terra, que requereixin moviments o esforços perillosos per l'estabilitat dels treballadors, **només s'efectuaran** utilitzant equips de protecció individual anticaigudes retràctil i arnés o bé el conjunt de corda d'ancoratge i sistema anticaigudes de corredissa, tot i que es recomana la utilització d'equips de protecció a partir dels 2 m.
- Les eines i materials han de dur-se en cinturons portaeines o bosses adequades. No dur eines ni materials en la mà quan es pugi l'escala.
- El transport a mà d'una càrrega per una escala de mà es farà de manera que això no impedeixi una subjecció segura. Es prohibeix el transport i manipulació de càrregues per o des d'escales de mà quan pel seu pes o dimensions puguin comprometre la seguretat del treballador. Quan sigui necessari pujada i baixada de materials es realitzarà mitjançant cordes o altres elements segurs. Queda prohibit l'ús d'escales de mà de construcció improvisada.
- Les escales de mà no s'utilitzaran per dues o més persones simultàniament.
- No s'empraran escales de mà i, en particular, escales de més de cinc metres de longitud, sobre la resistència de la qual no es tinguin garanties.
- No sobrecarregar l'escala. El treballador i la càrrega no han d'excedir la càrrega màxima indicada pel fabricant.
- Usar calçat adequat amb les soles netes de greix, oli, o altres substàncies lliscants.
- Mantenir l'àrea al voltant de l'escala lliure de materials i substàncies relliscoses. No utilitzar escales en l'exterior en condicions ambientals adverses (pluja, fort vent, neu, etc.).
- Es prohibeix la utilització d'escales de fusta pintades, per la dificultat que això suposa per a la detecció dels seus possibles defectes.

5.4.3 Manteniment i revisions

- Després del seu ús es netejaran de qualsevol substància que hagi caigut sobre les mateixes.
- S'emmagatzemaran en posició horitzontal, subjectes a suports fixos, adossades a parets. Haurien d'emmagatzemar-se protegides dels agents atmosfèrics i de manera que facilitin la inspecció.

- Les escales s'han de revisar després de la seva recepció quan s'adquireixen, abans de cada ús, després d'haver patit algun incident (cops, accidents, etc.) i periòdicament.
- Abans de cada ús, totes les escales s'han d'inspeccionar per assegurar-se que no tenen defectes estructurals (trencaments, esquerdes, deformacions, unions fluixes, etc.) els tancaments metàl·lics estan lubricats, les cordes d'extensió estan en bones condicions i la escala compta amb sabates antilliscants, dispositiu d'enganxament a la part superior si cal, superfície antilliscant en els graons, etc.
- Les escales de mà es revisaran anualment mitjançant una empresa externa que certificarà el compliment de les condicions mínimes de seguretat que estableix la normativa. Aquesta revisió serà gestionada pel Departament de Prevenció i Medi Ambient.

5.4.4 Adquisició

Per assegurar que les escales que s'adquireixen compleixen amb els assajos de seguretat pel que fa a materials, acabat de la superfície, disseny, articulacions, mesures de seguretat contra obertura durant l'ús, esglaons, dispositius de suport i tancament, dispositius antilliscants i cordes o cables, les escales han de complir la norma UNE-EN-131.

Les escales de nova adquisició han d'estar marcades "EN-131" contenint els següents punts:

- Nom del fabricant i/o distribuïdor.
- Tipus d'escala: tipus, model i longitud de les peces.
- Any i mes de la fabricació i/o número de sèrie.
- Indicació de la inclinació de l'escala excepte en els casos en què per la seva fabricació o disseny fora obvi que no s'ha d'indicar.
- Càrrega màxima admissible.

5.5 Descripció i ús dels Equips protecció individual anticaigudes


A més dels equips de protecció anticaigudes descrits a continuació, l'operari ha de portar altres EPIs complementaris com són el casc, la roba de treball, els guants i el calçat de seguretat. Segons el tipus de treball s'adaptaran cadascun dels EPI indicats.

5.5.1 Arnés de seguretat

Només es podrà utilitzar l'arnés de seguretat de cos sencer que compleixi la normativa EN 361. Esta constituït per bandes, ajustadors, sivelles i altres elements disposats i acomodats de forma adequada sobre el cos d'una persona per sostenir durant una

caiguda i després de la detenció d'aquesta. En general disposaran d'una anella d'anclatge dorsal i una esternal, a utilitzar en funció del tipus de treball, i poden dur perllongador dorsal.

Cal **no confondre** amb els cinturons de seguretat que estan pensats per a la delimitació de l'àrea de treball i no per suportar caigudes.

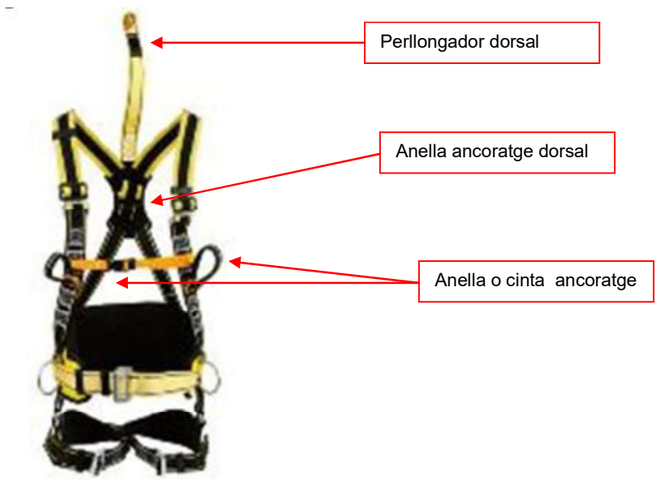

5.5.2 Corda en Y amb absorbidor

Corda o cinta amb un absorbidor d'energia segons EN 355 que s'utilitza com una connexió element entre un punt d'ancoratge fix o mòbil i el punt de connexió en l'arnès.

El absorbidor d'energia atura amb seguretat una caiguda a diferent nivell. Cal indicar que una corda sense absorbidor en una caiguda lliure de més de 50 cm pot causar lesions greus.

Aquest equip s'utilitzarà quan l'arqueta disposi d'una escala de prolongació d'1 metre o bé per pujar a la coberta d'una instal·lació (dipòsit, pont grua, cobertes, ..). El doble ancoratge permet que el treballador sempre estigui subjectat a l'estructura de l'escala mitjançant, com a mínim, amb un ancoratge.



5.5.3 Sistema anticaigudes retràctil

En general es tracta d'equips que porten un cable generalment d'acer, enrotllat en una bobina amb un sistema de bloqueig i de retrocés automàtic del cable que actuen en cas de caiguda del treballadors. Compleixen la normativa EN 360, i poden utilitzar-se tant en vertical com en horitzontal, i es poden fer servir sols o bé acompanyats d'altres elements, com per exemple, el trípode mòbil. Cal tenir en compte que s'hauran d'instal·lar a una altura superior al 1,5 m des del terra.

Abans de la seva utilització caldrà verificar l'estat del cable, funcionament del sistema de bloqueig i estat dels mosquetons d'ancoratge al suport i a l'arnès. Per la seva utilització per desplaçaments verticals cal tenir en compte:

- L'equip anticaiguda ha d'estar col·locat per sobre del treballador.
- També caldrà procedir a un control visual del conjunt dels EPI's: anticaigudes, cintes d'ancoratge mòbils o cordes, eslingues, connectors i arnès.
- En tots els casos l'angle de treball del cable podrà ser superior a 30º respecte l'eix vertical
- Juntament amb l'equip anticaigudes s'han d'utilitzar connectors i eslingues que compleixen amb les normes EN362 i EN 795. També comprovar que l'arnès de suspensió del treballador compleix amb la norma EN361.
- Assegurar que la capacitat del sistema anticaigudes és compatible amb l'alçada de treball. Cal preveure que hi ha una distància d'almenys 1,80 m sota els peus del treballador.
- Després d'una caiguda caldrà revisar el funcionament del sistema per personal competent autoritzat.



5.5.4 Trípode

Aquest equip s'utilitza generalment per l'accés a l'interior d'arquetes, pous, galeries, dipòsits, etc., juntament amb un sistema anticaigudes retràctils, compleixen amb la norma EN 795 B. Així com en les operacions de rescat i les operacions de pujada i baixada d'equips i materials necessaris per a dur els treballs de manteniment o reparació.

El tipus d'instal·lació d'ATL en que s'utilitzarà el trípode mòbil i el sistema anticaigudes estan catalogades com a espais confinats, per tant totes les operacions i tasques que es desenvolupin al seu interior seguiran les instruccions de seguretat i de gestió descrites a la *IG-012 Treballs en espais confinats*.

Es tracta d'un equip mòbil dissenyat per a espais confinats amb tres peus telescòpics completament regulables en alumini amb peça antilliscant que compleix amb la normativa EN 795 classe B. Es pot equipar, opcionalment, amb un torn amb un sistema anticaigudes i amb un sistema anticaigudes de recuperació.

Abans del seu ús caldrà:

- Assegurar que les corretges perimetrals no estan malmeses, tallades o desgastades i que les costures estiguin intactes.
- Juntament amb el trípode s'han d'utilitzar sistemes anticaigudes, connectors i eslingues que compleixen amb les normes EN362 i EN 795. També s'ha de comprovar que l'arnés de suspensió del treballador compleix amb la norma EN361.
- Utilitzar un punt d'anclatge situat, preferiblement, per sobre de la posició del treballador.
- Mai subjectar un arnès directament amb l'anella a un dels punts d'ancoratge sense utilitzar cap absorbidor d'energia o sistema anticaigudes.
- Mai utilitzar el trípode en una superfície inclinada o no estable.
- Mai utilitzar el trípode sense la cinta, o sense que estigui tensada del tot.
- Caldrà fer una inspecció del trípode després d'haver-se produït una caiguda.

Instal·lació del trípode:

- Retirar la cinta de manteniment de *velcro* i retirar els passadors per a desplegar els tres peus fins a la posició màxima, i tornar a posar el passador.


- Col·locar el trípode sobre de l'obertura que es va assegurar verificant la instal·lació de:
  - El peus han de quedar a 5 cm de l'obertura.
  - Les marques blanques de les cintes han de quedar centrades en els patins.
  - La sivella d'ajustament de la cinta ha d'estar en la última marca.
  - Verificar que la cinta perifèrica que està tensada i que els peus estan separats a una distància similar.
  - Verificar que el cap del trípode està en pla horitzontal.
  - Verificar l'estabilitat dels peus i del sistema.

Utilització amb un sistema anticaigudes:

- Col·locar el sistema anticaigudes en l'anella de l'ancoratge.
- Verificar el bon funcionament del sistema anticaigudes

Utilització del torn:

- El trípode està previst per aixecar càrregues de fins 250 kg amb el torn.
- En el torn caldrà deixar sempre 3 voltes mortes.
- Caldrà verificar el funcionament del torn abans de cada utilització, comprovant el cable, el bon rebobinat i desbobinat del mateix, així com del seu estat general.
- Verificar que el connector de l'extremitat del cable sigui suficientment resistent per l'aixecament de la càrrega que es vol efectuar.
- Resta prohibit l'ascens/descens de treballadors amb el torn.
- Únicament en casos d'emergència per l'evacuació de treballadors es podrà fer servir per a la recuperació de les mateixes juntament amb la utilització del sistema anticaigudes retràctil.

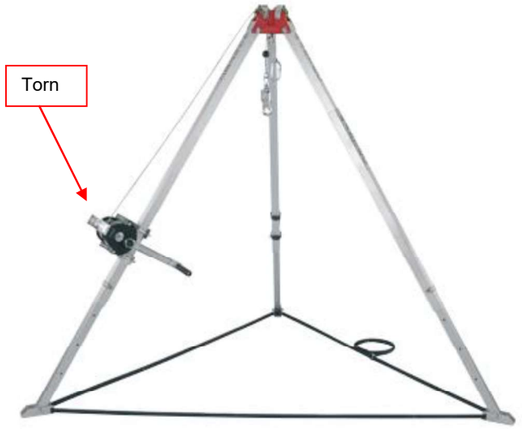



Detall fixació del sistema anticaigudes

5.5.5 Corda d'ancoratge

Les cordes s'han d'utilitzar exclusivament per a la protecció d'una persona contra les caigudes en alçada i ha d'anar equipada amb un sistema anticaigudes. Es indispensable comprovar que el diàmetre i la composició de la corda s'adeqüen a les característiques tècniques dels aparells a utilitzar.

La corda, normalment, acaba per un extrem amb una llaçada. Aquesta llaçada s'ha de fixar a un punt d'ancoratge provisional, preferiblement a un **punt alt**. Aquest punt d'ancoratge provisional ha de ser conforme a la EN 795 B, és a dir, ha de permetre connectar l'equip anticaigudes mitjançant un connector adequat de manera que no es pugui desconnectar involuntàriament. Haurà de tenir una resistència superior als 10 kN (1000 kg aprox.) en la direcció en la que s'aplica la força.



Tipus de corda d'ancoratge

5.5.6 Sistema anticaigudes de corredissa

Aquests sistemes permet la màxima mobilitat de l'usuari, i proporcionar la seguretat total per al treball en un pla vertical. en el cas d'una caiguda, disposen de dos sistemes d'atrapament de la mordassa de la corda que permeten aturar la caiguda sense problemes.

Poden ser sistema convencional d'atrapament de la mordassa, el funcionament de la palanca és lliure i gira per l'acció de la força aplicada per l'usuari a través de la corda de seguretat.

També hi ha equips anomenats "antipànic", de tal forma que si l'usuari manté la palanca en obert, quan es cau, el corró detecta l'augment de la velocitat i fa que s'accioni la mordassa per tancar.



Diferents models d'anticaigudes de corredissa

5.6 Treballs verticals



La utilització de tècniques d'accés i de posicionament mitjançant cordes és limitarà a circumstàncies en les quals l'avaluació del risc indiqui que el treball pot executar-se de manera segura i en els quals, a més, la utilització d'altre equip de treball més segur no estigui justificada. En la majoria de casos es tracta de **treballs en suspensió** que sempre que sigui possible, seran contractades a empreses especialistes.

Si els treballs han de ser realitzats per treballadors d'ATL serà necessari un *Permís de Treball F-0230* previ, i l'autorització dels treballadors F-0261 segons IG-007.

La utilització de tècniques d'accés i de posicionament mitjançant cordes complirà les següents condicions:

- El sistema constarà, com a mínim, de dues cordes amb subjecció independent, una com mitjà d'accés, de descens i de suport (corda de treball) i l'altra com mitjà d'emergència (corda de seguretat).
- És facilitarà als treballadors uns arnesos adequats amb absorbidor d'energia, que haurien d'utilitzar i connectar a la corda de seguretat.
- La corda de treball estarà equipada amb un mecanisme segur d'ascens i descens i disposarà d'un sistema de bloqueig automàtic amb la finalitat d'impedir la caiguda en cas que l'usuari perdi el control del seu moviment. La corda de seguretat estarà equipada amb un dispositiu mòbil contra caigudes que segueixi els desplaçaments del treballador.
- En funció de la durada del treball i de les exigències de caràcter ergonòmic, haurà de facilitar-se un seient proveït dels accessoris apropiats.

- Les eines i altres accessoris que hagi d'utilitzar el treballador haurien d'estar subjectats a l'arnés o al seient del treballador o subjectats per altres mitjans adequats.
- El treball haurà de planificar-se i supervisar-se correctament de manera que, en cas d'emergència, es pugui socórrer immediatament al treballador.
- Línies de vida o punts d'ancoratge, han de ser degudament instal·lats (EN 795).
- Als treballadors s'impartirà una formació específica per a les operacions previstes, destinada a: les tècniques per a la progressió mitjançant cordes i sobre estructures, els sistemes de subjecció. i sistemes anticaigudes, les normes sobre manteniment i verificació de l'equip de treball i de seguretat, les tècniques de salvament de persones accidentades en suspensió, etc.

5.7 Plataformes elevadores



La plataforma elevadora mòbil de personal (PEMP) és una màquina mòbil destinada a desplaçar persones fins a una posició de treball, amb una única i definida posició d'entrada i sortida de la plataforma; està constituïda com a mínim per una plataforma de treball amb òrgans de servei, una estructura extensible i un xassís. Existeixen plataformes sobre camió articulades i telescòpiques, autopropulsades de tisora, autopropulsades articulades o telescòpiques i plataformes especials remolcables, entre unes altres.

5.7.1 Normes prèvies a l'ús de la plataforma

- Per fer ús d'aquests equips, serà necessari l'autorització prèvia dels treballadors F-0261 segons IG-007.
- La plataforma ha de disposar de Manual d'instruccions i la documentació relativa a la certificació de marcatge CE del fabricant, així com les plaques d'identificació i característiques. Els treballadors han de conèixer el manual i les seves instruccions.
- Abans d'utilitzar la plataforma s'ha d'inspeccionar per a detectar possibles defectes o fallades que puguin afectar a la seguretat. La inspecció ha de consistir en:
- Inspecció visual de soldadures deteriorades o altres defectes estructurals, fuites de circuits hidràulics, danys en cables diversos, estat de connexions elèctriques, estat de pneumàtics, frens i bateries, etc.

- Comprovar el funcionament dels controls d'operació per assegurar-se que funcionen correctament. Qualsevol defecte ha de ser avaluat per personal qualificat i determinar si constitueix un risc per a la seguretat de l'equip. Tots els defectes detectats que puguin afectar a la seguretat han de ser corregits abans d'utilitzar l'equip.
- Comprovar la possible existència de conduccions elèctriques d'alta tensió en la vertical de l'equip. Cal mantenir una distància mínima de seguretat, aïllar-los o realitzar talls del corrent (RD 614/2001).
- Comprovar que el pes total situat sobre la plataforma no supera la càrrega màxima d'utilització indicada a la documentació de la màquina o fins i tot a la pròpia maquina.
- Comprovar l'estat i anivellació de la superfície de suport de l'equip. Si s'utilitzen estabilitzadors, s'ha de comprovar que s'han desplegat d'acord amb les normes dictades pel fabricant i que no es pot actuar sobre ells mentre la plataforma de treball no estigui en posició de transport o en els límits de posició.
- Comprovar l'estat de les proteccions de la plataforma i de la porta d'accés. Comprovar que es disposen d'arnesos i cinturons de seguretat dels ocupants de la plataforma i aquests es poden ancorats adequadament.

5.7.2 Normes de moviment de la plataforma

- Delimitar la zona de treball per a evitar que persones alienes als treballs romanguin o circulin per les proximitats.
- Comprovar que no hi ha cap obstacle en la direcció de moviment i que la superfície de suport és resistent i sense desnivells. Mantenir la distància de seguretat amb obstacles, enderrocs, desnivells, forats, rampes, etc., que comprometin la seguretat.
- La velocitat màxima de translació amb la plataforma ocupada no sobrepassarà els 1,5 m/s sobre vehicle portador quan el moviment de translació es manegui o gestioni des de la cabina del portador.
- No s'ha d'elevar ni conduir la plataforma amb vent o condicions meteorològiques adverses.
- No manipular la plataforma de forma temerària o distreta. Està prohibit alterar, modificar o desconnectar els sistemes de seguretat.
- No sobrecarregar la plataforma de treball. No utilitzar la plataforma com a grua. No subjectar la plataforma o l'operari a estructures fixes.
- Està prohibit afegir elements que poguessin augmentar la càrrega deguda al vent sobre la plataforma, per exemple panells d'anuncis, ja que podrien quedar modificades la càrrega màxima d'utilització, càrrega estructural, càrrega deguda al vent o força manual, segons el cas.

- Quan s'estigui treballant sobre la plataforma els operaris han de mantenir sempre els dos peus sobre la mateixa, i sempre, els cinturons de seguretat o arnès degudament ancorats a la pròpia plataforma.
- No s'han d'utilitzar elements auxiliars sobre la plataforma per guanyar alçada.
- Qualsevol anomalia detectada per l'operari que afecti a la seva seguretat o la de l'equip ha de ser comunicada immediatament i resolta abans de continuar els treballs.
- No pujar o baixar de la plataforma si està elevada utilitzant els dispositius d'elevació o qualsevol altre sistema d'accés.
- No utilitzar plataformes en l'interior de recintes tancats, tret que estiguin ventilats.

5.7.3 Normes després de l'ús de la plataforma

- Al finalitzar el treball, s'ha d'aparcar la màquina convenientment. Deixar un indicador de fora de servei i retirar les claus de contacte dipositant-les en el lloc habilitat per a això. Tancar tots els contactes i verificar la immobilització, falcant les rodes si és necessari.
- Netejar la plataforma de greix, olis, etc., dipositats sobre la mateixa durant el treball. Tenir precaució amb l'aigua perquè no afectin a cables o parts elèctriques de l'equip.
- No s'han d'emplenar els dipòsits de combustible (amb motor de combustió) amb el motor en marxa. Les bateries han de carregar-se en zones obertes, ben ventilades i lluny de possibles flames, espurnes, focs i amb prohibició de fumar.

5.8 Torres d'accés i torres de treball mòbil

5.8.1 Normes generals

Per a garantir l'estabilitat de les torres d'accés i de les torres de treball mòbils, la seva alçada (des del sòl a l'última plataforma) no podrà excedir de 4 metres per cada metre del costat menor. No obstant l'anterior, haurien de seguir-se les instruccions del fabricant (utilitzar estabilitzadors, augmentar el costat menor, etc.), i han de disposar de certificat segons normativa EN 1004:2004.





- Les rodes de les torres de treball mòbils haurien de disposar d'un dispositiu de bloqueig de la rotació i de la translació. Així mateix, haurà de verificar-se el correcte funcionament dels frens. Aquestes torres només han de moure's manualment sobre sòl ferm, sòlid, anivellat i lliure d'obstacles.
- Per a evitar la basculació està prohibit desplaçar-les amb personal o materials i eines sobre les mateixes.
- No està autoritzat instal·lar corrioles o altres dispositius d'elevació sobre aquests tipus de bastida, tret que els mateixos hagin estat projectats expressament pel fabricant per a aquesta finalitat.
- Aquests tipus de bastides no han de donar-se, en cap cas, sobre material lleuger o de baixa resistència o estabilitat.
- L'accés a les plataformes d'aquest tipus de bastides haurà de realitzar-se per l'interior amb escales o escales d'esglaons integrades per a tal fi, havent d'estar assegurat contra un despreniment accidental.
- Ha d'estar protegida en els quatre costats perimetrals per una barana d'altura mínima 90 cm, encara que seria recomanable de 1 m ± 50 mm, una barra intermèdia a 0,45 m d'altura com a mínim i un entornpeu a una altura mínima de 0,15 m.
- L'accés no ha de descansar sobre el sòl. La distància des del sòl fins al primer esglaó serà de 400 mm com a màxim, 600 mm quan el primer graó sigui una plataforma)
- Està prohibit saltar sobre els pisos de treball i establir ponts entre una torre de treball mòbil i qualsevol element fix de l'obra o edifici.
- Cadascun dels components ha d'anar marcat amb un símbol o lletres que identifiquin el sistema d'accés de torre mòbil i el fabricant, i l'any de fabricació. En totes les torres d'accés i de treball mòbil ha d'aparèixer de forma visible des del nivell del sòl una placa del fabricant que indiqui: la marca del fabricant, la designació, les instruccions de muntatge i utilització que s'han de seguir detingudament.

- El fabricant haurà de facilitar el manual d'instruccions per a la seva utilització en el lloc de treball.

5.8.2 Equips de protecció individual

L'equip de protecció individual a utilitzar en el muntatge, desmuntatge i utilització de les torres de treball mòbils és:

- Casc de seguretat.
- Calçat de seguretat.
- Guants de protecció mecànica.
- Sistema de protecció anticaigudes que s'utilitzarà en les situacions en què no estigui garantida la protecció contra caigudes o es hagi de treballar de forma puntual en zones no protegides perimetralment. Estarà format per un arnès anticaigudes, 1 element d'ancoratge (corda amb absorbidor d'energia o un dispositiu retràctil) i un connector o mosquetó amb una obertura mínima de 15 cm per poder ancorar-se a qualsevol element de la torre de treball.

5.9 Bastides de façanes



Les bastides haurien de projectar-se, muntar-se i mantenir-se convenientment de manera que s'eviti que es desplomin o es desplacin accidentalment. Les plataformes de treball, les passarel·les i les escales de les bastides haurien de construir-se, dimensionar-se, protegir-se i utilitzar-se de manera que s'eviti que les persones caiguin o estiguin exposades a caigudes d'objectes. A aquest efecte, les seves mesures s'ajustaran al nombre de treballadors que vagin a utilitzar-les.

Quan no es disposi del càlcul de la bastida triada, o quan les configuracions estructurals previstes no estiguin contemplades en ella, haurà d'efectuar-se un càlcul de resistència i estabilitat, tret que la bastida estigui muntada segons una configuració tipus generalment reconeguda.

En funció de la complexitat de la bastida triada, haurà d'elaborar-se un pla de muntatge, d'utilització i de desmuntatge. Aquest pla i el càlcul que es refereix l'apartat anterior haurien de ser realitzats per una persona amb una formació universitària que ho habiliti per a la realització d'aquestes activitats. Aquest pla podrà adoptar la forma d'un pla d'aplicació generalitzada, completat amb elements corresponents als detalls específics de la bastida que es tracti.

A l'efecte del disposat en el paràgraf anterior, el pla de muntatge, d'utilització i de desmuntatge serà obligatori en els següents tipus de bastides:

- Plataformes suspeses de nivell variable (d'accionament manual o motoritzades), instal·lades temporalment sobre un edifici o una estructura per a tasques específiques, i plataformes elevadores sobre masteler.
- Bastides constituïdes amb elements prefabricats donats suport sobre terreny natural, soleres de formigó, forjats, voladissos o altres elements l'altura dels quals, des del nivell inferior de suport fins a la coronació de la bastida, excedeixi de sis metres o disposin d'elements horitzontals que salvin vols i distàncies superiors entre suports de més de vuit metres. S'exceptuen les bastides de cavallets.
- Bastides instal·lades en l'exterior, sobre terrats, cúpules, teulades o estructures superiors la distància de les quals entre el nivell de suport i el nivell del terreny o del sòl excedeixi de 24 metres d'altura.
- Torres d'accés i torres de treball mòbils en els quals els treballs s'efectuïn a més de sis metres d'altura des del punt d'operació fins al sòl.

No obstant això, quan es tracti de bastides que, malgrat estar incloses entre els anteriorment citats, disposin de certificat segons normativa UNE-EN 12810:2005, per ser-los d'aplicació una normativa específica en matèria de comercialització, el citat pla podrà ser substituït per les instruccions específiques del fabricant, proveïdor o subministrador, sobre el muntatge, la utilització i el desmuntatge dels equips, tret que aquestes operacions es realitzin de forma o en condicions o circumstàncies no previstes en les instruccions.

Els elements de suport d'una bastida haurien d'estar protegits contra el risc de lliscament, ja sigui mitjançant subjecció en la superfície de suport, ja sigui mitjançant un dispositiu antilliscant, o bé mitjançant qualsevol altra solució d'eficàcia equivalent, i la superfície portant haurà de tenir una capacitat suficient. S'haurà de garantir l'estabilitat de la bastida. Haurà d'impedir mitjançant dispositius adequats el desplaçament inesperat de les bastides mòbils durant els treballs en altura. No haurà d'existir cap buit perillós entre els components de les plataformes i els dispositius verticals de protecció col·lectiva contra caigudes.

Quan algunes parts d'una bastida no estiguin preparades per a la seva utilització, en particular durant el muntatge, el desmuntatge o les transformacions, aquestes parts haurien de contar amb senyals d'advertiment de perill general, conforme al Reial decret 485/1997, de 14 d'abril, sobre senyalització de seguretat i salut en el centre de treball, i delimitades convenientment mitjançant elements físics que impedeixin l'accés a la zona de perill.

Les bastides només podran ser muntades, desmuntades o modificades substancialment sota la direcció d'una persona amb una formació universitària o professional que ho

habiliti per a això, i per treballadors que hagin rebut una formació adequada i específica per a les operacions previstes, que els permeti enfrontar-se a riscos específics, en particular a:

- La comprensió del pla de muntatge, desmuntatge o transformació de la bastida que es tracti.
- La seguretat durant el muntatge, el desmuntatge o la transformació de la bastida que es tracti.
- Les mesures de prevenció de riscos de caiguda de persones o d'objectes.
- Les mesures de seguretat en cas de canvi de les condicions meteorològiques que poguessin afectar negativament a la seguretat de la bastida que es tracti.
- Les condicions de càrrega admissible. Qualsevol altre risc que comportin les esmentades operacions de muntatge, desmuntatge i transformació.
- Tant els treballadors afectats com la persona que supervisi disposaran del pla de muntatge i desmuntatge esmentat i qualsevol instrucció que pogués contenir.

Quan no sigui necessària l'elaboració d'un pla de muntatge, utilització i desmuntatge, les operacions previstes en aquest apartat podran també ser dirigides per una persona que disposi d'una experiència certificada per l'empresari en aquesta matèria de més de dos anys i compti amb la formació preventiva corresponent, com a mínim, a les funcions de nivell bàsic.


Les bastides haurien de ser inspeccionades per una persona amb una formació universitària o professional que sigui habilitada per fer-ho, abans i periòdicament de la seva posada en servei. Després de qualsevol modificació, període de no utilització, exposició a la intempèrie, sacsejades sísmiques, o qualsevol altra circumstància que hagués pogut afectar a la seva resistència o a la seva estabilitat.

5.10 Actuacions en cas d'accident

En el cas de caiguda i que el treballador quedes subjectat de l'equip anticaigudes en el buit és primordial poder realitzar el rescat en un màxima de 5-10 minuts, ja que perilla la seva vida pel que es coneix com a Síndrome de l'Arnés.

ACTUACIÓ EN CAS D'EMERGÈNCIA:

És recomanable que tots els treballadors estiguin informats en relació al que en primers auxilis es coneix com a:

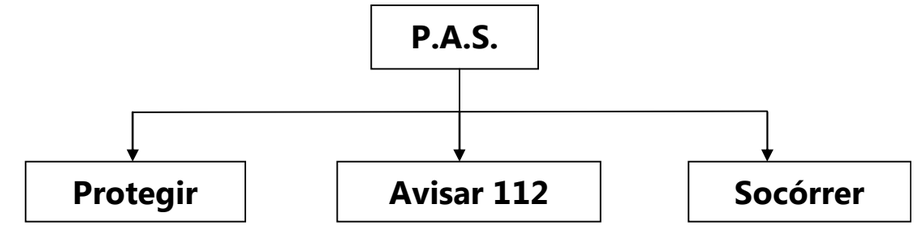

P DE PROTEGIR, abans d'actuar, hem de assegurar-nos que tant l'accidentat com nosaltres mateixos estiguem fora de perill.

A DE AVISAR, trucar al número d'emergència 112, explicar breument els fets i descriure la situació de l'accidentat, per accelerar tot el possible el rescat, i aplicar les actuacions que indiquin els sanitaris a l'espera de l'equip de rescat.

S DE SOCÓRRER, un cop hem protegit i avisat, procedim a actuar sobre l'accidentat si és possible, si està inconscient accelerar el descens tot el possible.
Si està conscient animar-lo a moure les extremitats, intentar aconseguir-li un punt de suport si fos possible i baixar-lo al terra lo abans possible.

Reconèixer els seus signes vitals, consciència, respiració i pols, sempre en aquest ordre, un cop baixat hem de col·locar al ferit tombat a terra sobre el costat dret a posició fetal (veure foto 1) mantenint-lo en aquesta postura entre 30 i 40 minuts i anar adoptant poc a poc la posició horitzontal, l'objectiu d'aquesta maniobra és evitar la sobrecàrrega aguda del ventricle dret per flux massiu de la sang acumulada a les extremitats inferiors, causa que li podria provocar la mort als pocs minuts del rescat.

Després aquestes actuacions d'emergència es suposa que ja hauran arribat els sanitaris al lloc dels fets i es fan càrrec de tot.

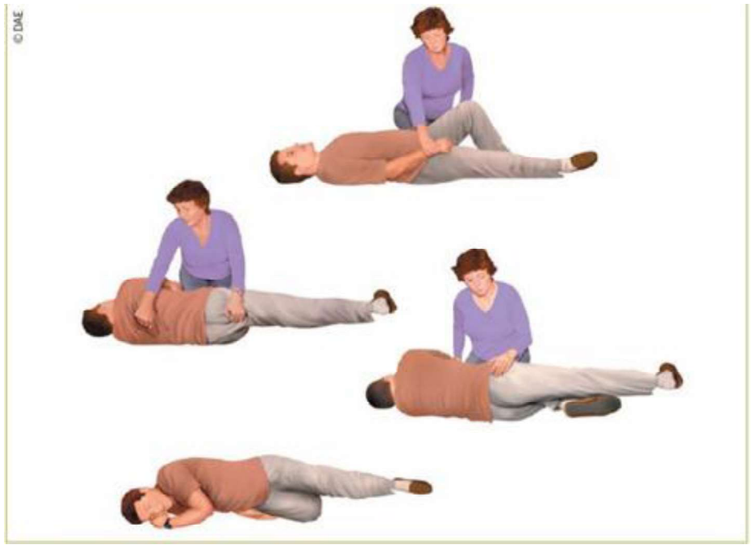


Foto 1. Detall de la posició fetal

6. Documentació derivada

Codi	Document	Arxiu	Temps Arxiu	Responsable
F-0261	Autorització del treballador	Arxius PRIMA	Indefinit	Responsable Prevenció
-	Llistat de persones autoritzades	Arxius PRIMA	Indefinit	Responsable Prevenció
F-0230	Permís de treball	Arxius PRIMA	1 any	Responsable Prevenció

Títol: Treballs en espais confinats
Versió: 7.0

REGISTRE DE REVISIONS I APROVACIONS

Nom del flux	Acció	Data	Nom	Càrrec
-	Elaborat/Modificat	03/09/2019	Roger Torello Canals	Responsable Prevenció ITAM's
R-SG	Revisat	03/09/2019	Cristina Soriano Pescador	Tècnic de sistemes de gestió
A-CapPRiMA	Aprovat	03/09/2019	Ricard Alcaraz Marcet	Cap de Prevenció i Medi Ambient

REGISTRE DE MODIFICACIONS

Versió	Data	Descripció de les modificacions	Revisió prèvia automatització
7.0	03/09/2019	Actualització del logo d'ATL	--
6.0	29/04/2019	Modificació canvi titularitat ATL	--
5.0	04/11/2013	Afegir un nou apartat de Riscos i mesures preventives	--
4.0	19/06/2013	Introduir el concepte d'Operació i Tractament a les maniobres	--
3.0	09/07/2012	Incloure la necessitat de presència de Recurs Preventiu en aquests treballs.	--
2.0	07/05/2010	S'han incorporat les descripcions de les tasques i actuacions en els espais confinats de categories A i B.	--
1.0	23/10/2009	Primera versió de la instrucció	--

1. Títol

Treballs en espais confinats

2. Objecte

L'objecte d'aquesta instrucció és descriure les mesures de seguretat a prendre en qualsevol treball relacionat amb els espais confinats de l'Ens d'Abastament d'Aigua Ter-Llobregat (ATL).

3. Àmbit d'aplicació

Aquesta instrucció és d'aplicació en els treballs que hagin de desenvolupar-se en els espais confinats descrits a la instrucció ***IG-007, Autoritzacions i Permisos de Treball.***

4. Responsabilitats

És responsabilitat de tots els treballadors d'ATL i dels treballadors de les empreses contractades la pràctica d'aquesta instrucció de gestió.

5. Desenvolupament

S'entén per "espai confinat" aquell recinte que:

- Té mitjans limitats per entrar i sortir, és a dir que no permeten ni una entrada ni una sortida fàcil, ràpida i segura.
- No té una ventilació natural que permeti assegurar una atmosfera apta per a la vida humana (ni abans ni durant la realització de les tasques)
- No està dissenyat per ser ocupat de forma continua pels treballadors.

Els riscos més importants són els derivats de l'exposició a atmosferes perilloses ja que pot produir-se l'asfixia per insuficiència d'oxigen. A més d'aquests riscos, els espais confinats d'ATL porten associats altres riscos generals, com poden ser:

- Confinament (aïllament o incomunicació, no es pot mantenir comunicació directa entre l'exterior i interior).


- Caigudes a diferent alçada (per l'accés a l'interior, escales desproveïdes de cercles protectors, escales o "pates" en deficient estat o lliscants per la presència d'aigua i llots, boques d'entrada sense protecció).
- Atropellament amb vehicles originats per la ubicació de l'espai confinat (arquetes que tenen el seu accés en vies amb trànsit rodat).
- Ofegament (instal·lacions que poden omplir-se de cop i volta, quan per causes desconegudes, s'obre o falla una vàlvula, s'arrenca una bomba, etc. a on es pugui produir una inundació de sobte).
- Caiguda d'objectes (materials i equips dipositats en les boques d'entrada al recinte i durant el transport a l'interior).
- Exposició a productes químics perillosos si es tracta d'emmagatzematges o dosificacions.
- Fatiga física, en realitzar sobreesforços (l'obertura de les tapes de les arquetes), postures forçades desfavorables (treballs de genolls) i espais petits.

Abans de realitzar qualsevol actuació en un espai confinat caldrà considerar alguns aspectes generals com:

- Planificar i programar el temps d'ocupació de l'espai confinat, amb les tasques a realitzar.
- Definir el nombre de treballadors i de persones que actuen com a recursos preventius que portaran a terme les feines, així com la seva distribució interior-exterior.
- Definir els equips de protecció individual i col·lectiva amb què comptaran els treballadors.
- Establir quins seran els canals de comunicació emprats: interior-interior, interior-exterior i exterior-exterior.
- Tenir previstos i definits tots els motius que poden generar una emergència, així com el rescat de possibles víctimes.

Des del punt de vista del risc, es poden distingir dos supòsits especials en espais confinats, els de categories A i B. Els espais confinats són d'una categoria o un altre depenent dels riscos associats i de les necessitats dels mitjans de protecció que calen. El Servei de Prevenció Propi (SPP) és el que ha determinat aquestes categories que es descriuen en els següents apartats, tenint en compte que sempre que sigui possible, es realitzaran les tasques des de l'exterior, o s'intentarà que l'espai passi a ser de categoria B.

En cada cas caldrà seguir les indicacions de la ***IG-007, Autoritzacions i permisos de treball***.

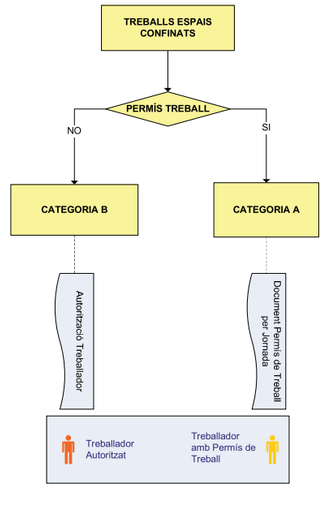

5.1 CATEGORIA B

Es tracta d'espais on arrel de les inspeccions i basats en les experiències, és poc probable que es produeixi un problema atmosfèric, risc greu de caigudes a diferent alçada, etc. (en condicions normals de funcionament). Són aquells en els que les condicions de treball no exigeixen modificacions a les instruccions ordinàries. El contingut d'oxigen, gasos tòxics/inflamables, accessos, alçades i la seva carrega tèrmica estan dins els límits permissibles.

Es necessita *l'autorització del treballador (F-0261),* per garantir les competències necessàries alhora de realitzar qualsevol tipus de tasques en aquests espais i és necessària la presència de 2 treballadors, un com a mínim amb coneixements específics com a recurs preventiu. Tot i així, sempre el responsable dels treballs ha de ser informat de les operacions abans de l'entrada.

Relació no exhaustiva d'espais de **Categoria B**:

- Arquetes
- Pous
- Galeries de conducció


En els casos d'aquests espais confinats en el que es preveuen o es detecten problemes com per exemple: vessament de productes químics perillosos, avaria en la instal·lació o gasos perillosos, falta d'oxigen, escales no adequades amb alçada, etc. s'han de tractar

com espais confinats de **categoria A**, fins que es tornin a restablir les condicions normals.

En els casos en que qualsevol treballador faci treballs en instal·lacions de categoria B, que per les seves condicions passin a ser de categoria A, es seguiran totes les instruccions de seguretat indicades en aquesta Instrucció de gestió, informant prèviament al seu comandament i al Servei de Prevenció Propi (SPP).

Seguidament el treballador realitzarà un Comunicat de risc, de forma que es pugui realitzar una reavaluació de riscos d'aquests espais, amb la intenció de detectar i proposar les mesures correctores adequades per reduir o eliminar els riscos que fan que la instal·lació siguin de categoria A o B.

5.1.1 Desenvolupament Categoria B

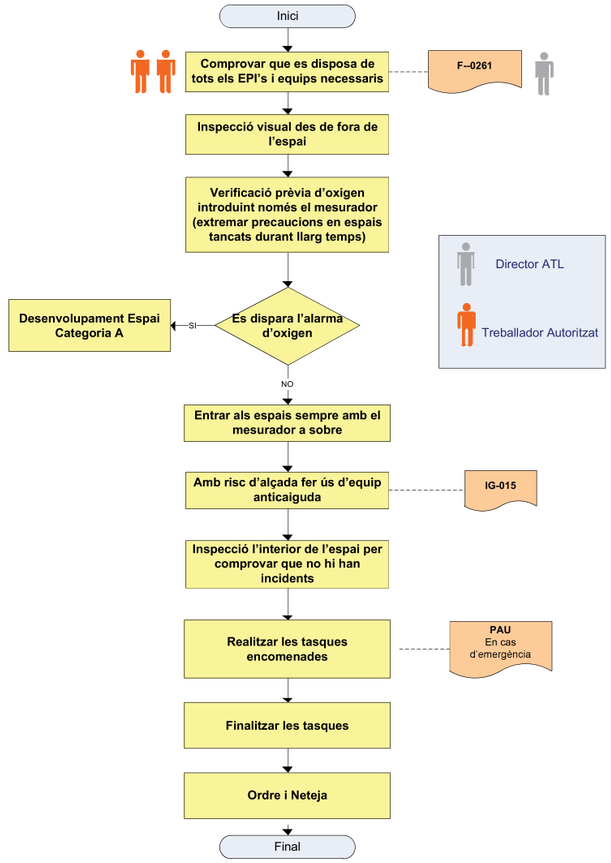

5.2 CATEGORIA A

Espai amb imminent perill per les persones degut a la presència a l'atmosfera de gasos tòxics/inflamables, deficiència i/o enriquiment d'oxigen, mesures fora dels límits permissibles, possibles riscos d'enfonsament, risc greu d'ofegament, treballs en alçada, etc.

Per aquests espais es necessita una seguretat en el mètode de treball amb una certificació conforme que es pot entrar i s'han aplicat les mesures de prevenció

adequades. Sempre serà necessari el *permís de treball (F-0230)* per realitzar tasques en aquets espais, tal i com es descriu a la ***IG-007, Autoritzacions i permisos de treball***, i sempre serà necessari la presència de 2 treballadors com a mínim i un d'ells amb coneixements específics com a recurs preventiu.


Relació no exhaustiva d'espais de categoria A:

- Interior canonades i conduccions
- Interior dipòsits d'aigua
- En abastament, conductes, o qualsevol altre instal·lació que poden omplir-se de cop i volta, quan s'obre una vàlvula d'aïllament o quan s'arrenca una bomba, etc. a on es pugui produir una inundació de sobte.
- Interior de dipòsits o recipients de substàncies químiques i/o perilloses
- Qualsevol espai a on les mesures de gasos estiguin fora dels valors límits ambientals permesos i/o risc greu de caiguda en alçada.
- Espais a on no es pot mantenir comunicacions entre l'interior i l'exterior de l'espai.
- Qualsevol altre espai que segons la seva perillositat així ho requereixi el responsable dels treballs o responsables de prevenció.

Per assegurar l'enteniment de responsabilitats i riscos en un espai confinat d'aquestes característiques, cada risc i les seves mesures de prevenció han de ser repassades per tots els involucrats abans de l'entrada. Han de ser comprovades i conegudes per tots els comandaments, encarregats, recurs preventiu, autoritzats, tots els treballadors de suport a, l'actuació, etc. Per certificar aquesta comprovació, es necessari complimentar el format de Permís de Treball corresponent (F-0230) per totes les parts implicades.

Aquest document pot ser emès per treballadors d'ATL, però també es poden coordinar tasques amb empreses contractistes i fer ús d'un únic document per tots els implicats en els treballs.

5.2.1 Desenvolupament Categoria A

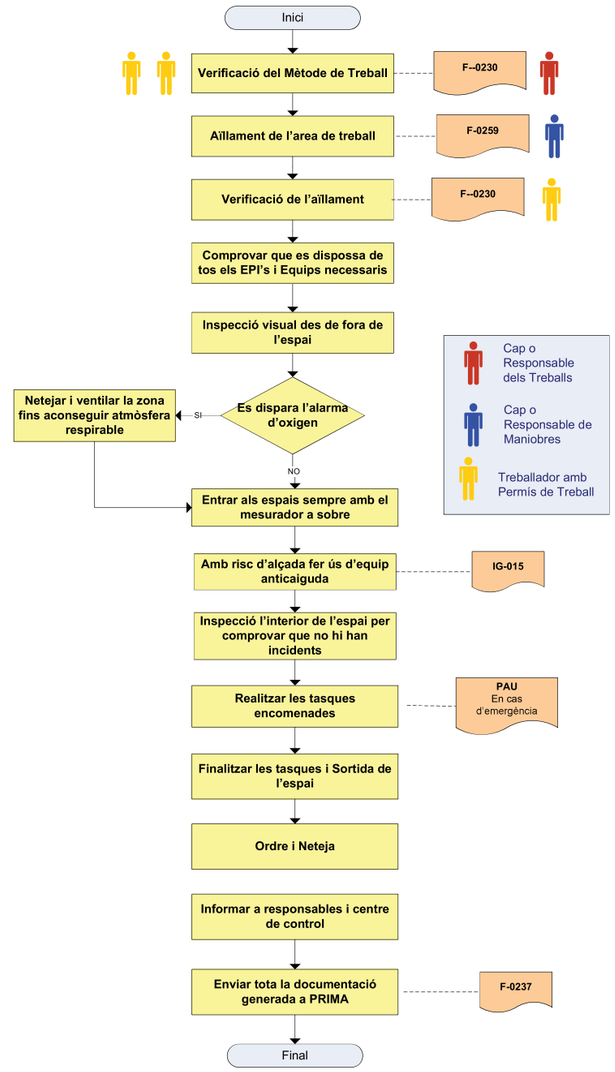

5.3 Riscos i Mesures Preventives

A continuació es descriuen quines són les principals mesures preventives, que s'han d'implantar en la realització de tasques dins aquests espais, tot i que en cada cas caldrà estudiar les més adequades. Aquestes mesures preventives hauran d'estar definides i planificades en el permís de treball amb l'objectiu de garantir la seguretat dels treballadors que intervinguin.

Riscos Atmosfèrics

Els riscos atmosfèrics són uns dels més greus i els quals estadísticament produeixen la major quantitat d'accidents. Els riscos atmosfèrics més comuns són:

- Concentracions d'oxigen en l'atmosfera per sota de 19,5 % (deficiència d'oxigen), o sobre 23,5 % (enriquiment d'oxigen).
- Gasos o vapors inflamables excedint un 10 % del seu límit inferior d'explosivitat (LEL).
- Concentracions en l'atmosfera de substàncies tòxiques o contaminants per sobre el límit permès d'exposició.
- Residus en forma de pólvores o neblinas que enfosqueixen l'ambient disminuint la visió a menys de 1,5 metres.
- Qualsevol substància en l'atmosfera que provoqui efectes immediats en la salut, irritació en els ulls, etc. que podria impedir la sortida.

Element	Rang Acceptable
O_2	19.5%-23.5%
H_2S	< 15 ppm
LEL Inflamables Explosivitat	<10%
CO	< 50 ppm

Cal tenir present la mesura d'oxigen en qualsevol espai confinat. En els casos en que el rang no sigui acceptable caldrà ventilar de forma natural o forçada fins que els valor siguin els adequats i durant la realització de les tasques. L'ús d'equip de respiració autònoma només es reservarà en casos especials, en els que no sigui possible aconseguir una atmosfera respirable.

Si s'utilitza ventilació mecànica mitjançant l'ocupació de compressors, caldrà prestar especial atenció respecte a la ubicació del mateix amb la finalitat d'assegurar-se d'on procedeix l'aire que es va a introduir. El personal de suport en l'exterior haurà de comprovar que els equips de ventilació estan funcionant correctament, evitant els estrangulaments de les mànegues d'aire o qualsevol altra circumstància que impedeixi

que els cabals d'aire arribin correctament a l'espai confinat. Si la ventilació no assolís mantenir l'espai confinat a nivells acceptables, es necessitaria l'ocupació addicional d'un equip de respiració amb subministrament d'aire ja siguin semi-autònoms o autònoms.

Quan puguin existir o generar-se vapors inflamables, tots els equips utilitzats en l'interior de l'espai confinat haurien de ser del tipus "antiguspires" (Protecció Ex Instrucció MIE-BT 026 del Reglament Electrotècnic de Baixa Tensió), i en el cas de recintes classificats com humits o mullats, s'utilitzaran transformadors de seguretat. (Instruccions MIE- BT 021 i 027 del Reglament Electrotècnic de Baixa Tensió).

Les màscares de protecció respiratòria s'utilitzaran de forma preventiva en l'exposició a gasos de productes químics.

Els espais sense problemes atmosfèrics, a priori seran de categoria B i els espais amb elements fora de rang acceptable, i per tant, amb alarma del mesurador de gasos seran de categoria A.

Risc caiguda a diferent alçada

Per l'accés a arquetes, dipòsits, etc. amb escales verticals i amb risc de caiguda en alçada, cal fer ús d' Equip retràctil anticaiguda i/o Trípode en els següents casos:

- Escales verticals de més de 4 metres, sense anell de protecció circumdant
- Escales verticals de més de 9 metres, sense plataformes de descans
- Escales verticals en mal estat a on l'accés no es pugui realitzar en condicions segures. Obligatori a partir dels 2 metres
- Escales portàtils no segures, inestables o mal falcades
- Situacions d'emergència

Per aquests casos l'espai, a priori, es considerarà de categoria A.

Totes les alçades són de l'arqueta o la distància a peu pla, no des de la pròpia escala. Amb l'obertura de tapes sempre es senyalitzarà el risc de caiguda a diferent nivell a les arquetes i/o pous amb tanques, conus, senyals, etc. La resta de possibles mesures, es troben descrites a la ***IG-015, Treballs en alçades.***

Risc atropellament

En alguns treballs en vies de circulació de vehicles cal tallar el trànsit. Sempre que sigui possible es demanarà permís a l'autoritat o administració competent. Tot i així, es seguiran les indicacions de la normativa bàsica regulada per la Instrucció 8.3.-I.C sobre senyalització, abalisament i defensa d'obres, com a referència, la llei de Seguretat vial, el

Reglament general de circulació i el Catàleg de senyals de circulació del Ministeri.

En els casos de camins o pistes agrícoles també s'utilitzaran equips de senyalització del trànsit diürn i nocturn,: cons, balises, tanques, llums intermitents, ...

Aquest risc no és vinculant per analitzar la categoria de l'espai confinat.

Risc d'ofegament

En instal·lacions com: canonades, túnels, dipòsits, etc., que poden omplir-se sobtadament, per diferents causes (s'obre o falla una vàlvula/comporta; s'arrenca una bomba, etc.), s'ha establert un sistema de maniobres per assegurar que l'espai romangui aïllat i segur tot el temps que durin els treballs. L'objectiu es eliminar els riscos que puguin venir de zones o sistemes adjacents, tant de vàlvules, parant equips, tallar tensió elèctrica, etc. Aquestes maniobres queden reflectides al document *F-0259, Maniobres d'operació/tractament per intervencions amb permís de treball*, per part de la Direcció d'Operació.

Si s'ha d'accedir a l'interior de *conduccions d'aigua* s'hauran de garantir les següents mesures de seguretat addicionals:

1- Establir sistemes de doble aïllament/consigna amb el tancament de la vàlvula/comporta abans del tram a on es realitzen els treballs.

2- Buidatge del tram anterior i posterior de la zona de treball. Només en els casos que el trencament/fallada de les vàlvules contigües no suposi la inundació total de la zona de treball es podrà considerar la possibilitat de no realitzar un buidatge total dels trams adjacents.

3- Si es tracta d'una reparació que s'ha de realitzar en un lateral o especialment en la zona inferior de la conducció, a on hi ha un cabal petit d'aigua (degut a un mal tancament de les vàlvules/comportes que s'han maniobrat per aïllar la zona de treball) que dificulten les tasques, s'haurà de canalitzar aquesta aportació d'aigua.

4- Establir que el tram d'aigua que queda abans del tram de la zona de treball és de volum inferior al volum del tram de treball. De tal forma que l'aigua no ompli completament el àrea de la zona on es treballa.

5- Així com, sempre que sigui possible es despressuritzarà (0.5 bars màxim) entre aquestes dues vàlvules tancades. Amb l'objectiu de que si falla la vàlvula amb càrrega es tingui una altra de contenció i que si falla la vàlvula més propera al tram a on es treballa, només arribi l'aigua del tram despressuritzat.

L'aïllament de l'àrea de treball es comunica i coordina amb les sales de control i els seus operadors. Les vàlvules i equips que manualment siguin tancats, aïllats o parats seran degudament senyalitzats amb la prohibició de no manipular mentre durin els treballs.

Sempre que sigui necessari es realitzarà la comunicació o avís en el sistema de Navision, i es donarà registre d'aquestes maniobres degudament signat pel comandament corresponent, segons operació de xarxa o tractament de planta, en el document *F-0259*, amb la finalitat d'assegurar que no es modificaran aquestes consignes tot el temps que durin els treballs.

Operació i tractament han d'indicar en aquest document, les instal·lacions o equips imprescindibles de verificar, per validar in situ que les consignes i/o maniobres realitzades prèviament continuen en el estat correcte tal i com s'ha indicat i que estan degudament senyalitzades.

Aquest document s'enviarà per e-mail a tots els responsables i treballadors involucrats en l'actuació. Sense aquest document no es podrà donar el permís de treball necessari.

La verificació in situ de les maniobres indicades seran verificades i validades cada dia abans de signar el permís de treball.

Risc d'aïllament o incomunicació

Caldrà seguir les indicacions dels PAU's, tenint en compte que les comunicacions dins d'aquests espais poden no produir-se en condicions òptimes per les seves dimensions. Cal fer ús d'equips específics com botzines, treballadors fora de l'espai en tot moment, etc. si es considera que les comunicacions no són les adequades degut a les característiques de l'espai confinat.

En casos extrems i sempre que sigui possible, el treballador que accedeixi a l'espai confinat haurà de portar un arnés de seguretat que es fixarà a l'exterior de l'espai i el qual estarà contínuament vigilat pel personal de suport exterior. Aquest sistema, permetrà en cas d'emergència treure a la víctima, amb l'ajuda de l'equip d'elevació habilitat per a tal fi (trípode amb sistemes retràctils anticaigudes amb recuperador, i polipast cas de disposar de la corresponent font d'energia, etc.).

Sempre que sigui possible el treballador no romandrà a l'espai més d'una hora seguida.

Risc de fatiga física per sobreesforços, postures forçades i espais petits

En realitzar sobreesforços (l'obertura de les tapes de les arquetes), postures forçades desfavorables (treballs de genolls) i espais petits.

En l'obertura de les tapes d'arquetes i/o pous s'haurà d'emprar eines com el pic i/o "pata de cabra" i utilitzar els guants de protecció mecànica i calçat de seguretat per tal d'evitar possibles cops o impactes.

Per manipular qualsevol tapa o obertura d'espai, cal tenir en compte que s'han de seguir uns criteris posturals des del punt de vista ergonòmic, fonamentalment basats en evitar fer esforços amb les lumbars i utilitzar més els quàdriceps (les cames), mantenint l'esquena el més recta possible.

Sempre que sigui possible s'utilitzaran equips d'hissat, els equips i materials es baixaran i pujaran amb mitjans mecànics.

Establir períodes curts de treball per postures forçades.

5.4 Equips de protecció

Depenent dels riscos trobats en cada espai es farà ús dels Equips corresponents:

- Guants de protecció mecànica.
- Calçat de seguretat. Impermeables en el cas que sigui necessari realitzar les tasques amb un cert nivell d'aigua al terra.
- Roba de treball
- Roba de seguretat d'alta visibilitat
- Casc d'arquetes amb llum.
- Ulleres de protecció, en cas de risc d'esquitxades i partícules als ulls.
- Arnés de seguretat.
- Corda de seguretat (subjectada a l'exterior) o ancoratge mòbil (cinta).
- Sistema anticaigudes retràctil.
- Trípode mòbil amb torn
- Tanques, conus i senyalització i il·luminació específiques per actuacions en vials amb circulació de vehicles.
- Armilla reflectant per treballs en vials de circulació.
- A l'interior de l'espai sempre es portarà a sobre l'equip mesurador d'oxigen. En el cas de pericons, arquetes i/o pous es pot portar el mesurador d'oxigen a les extremitats inferiors (cama, turmell, peu,...) enganxat a la mateixa roba amb la pinça. D'aquesta forma s'aconsegueix que l'equip mesuri l'espai abans d'introduir el cap i les vies respiratòries.
- Amb risc de gasos tòxics caldrà portar un detector multigasos i protecció respiratòria (màscara)
- Equip de respiració autònoma (només en casos excepcionals)

6. Documentació derivada

Codi	Document	Arxiu	Temps Arxiu	Responsable
F-0261	Autorització del treballador	Arxius PRIMA	Indefinit	Responsable Prevenció
-	Llistat de persones autoritzades	Arxius PRIMA	Indefinit	Responsable Prevenció
F-0230	Permís de treball	Arxius PRIMA	4 anys	Responsable Prevenció
F-0259	Maniobres d'operació/tractament per intervencions amb permís de treball	Arxius PRIMA	4 anys	Responsable Prevenció
F-0237	Registre anual de permisos de treball	Arxius PRIMA	4 anys	Responsable Prevenció


28. SIGNATURES

Autor de l'Estudi de Seguretat i Salut

Carlos Pérez Chueco
Enginyer Tècnic d'Obres Públiques
Col·legiat núm. 11.034

29. ANNEX 1. PLA D'OBRA.

Id	Modo de tarea	Nombre de tarea	Duración
1		***REHABILITACIO DIP. GRANOLLERS***	*167 días*
2		DIPÒSIT M8-03 D1 CIRCULAR	91 días
3		IMPLANTACIÓ OBRA	5 días
4		**NOU ACCÉS COBERTA**	**2 días**
5		INTERIOR DIPÒSIT	84 días
6		**Neteja paraments**	**15 días**
7		Raig aigua a pressió	15 días
8		**Rehabilitació de juntes (100%)**	**15,5 días**
9		Neteja i reparació junt perimetral	10 días
10		Perforació i injecció gel hidroestructural	12 días
11		Mitga canya a junta	2,5 días
12		**Rehabilitació de pilars (100%)**	**38 días**
13		Reperfilat	7 días
14		Protecció anti-corrossiva	8 días
15		Reconstrucció	15 días
16		Formació d'arestes	15 días
17		Mitjes canyes	7 días
18		Recobriment	15 días
19		**Rehabilitació de murs (100%)**	**52 días**
20		Col·locació malla electrosoldada	15 días
21		Recobriment 1a capa	20 días
22		Recobriment 2ona capa	20 días
23		Curat	5 días
24		**Rehabilitació de solera (100%)**	**20 días**
25		Pont d'unió	5 días
26		Recobriment	15 días
27		Curat	3 días
28		**Desinfecció i neteja**	**5 días**
29		IMPERMEABILITZACIÓ COBERTA	46 días
30		Auditoria prèvia instal·lació fotovoltaica	5 días
31		Desmuntatge de plaques fotovoltaiques	10 días
32		Desmuntatge equips vigilància i resta d'equips	5 días
33		Recrescut de oberturas a coberta	3 días
34		Preparació de suport	7 días
35		Mijes canyes i juntes	7 días
36		Imprimació	5 días
37		Poliurea	5 días
38		Acabat	5 días
39		Muntatge plaques fotovoltaiques i sistema de vigilància.	10 días
40		CAMBRA SORTIDA M8-36 I M8-49	54 días
41		Enderrocs	3 días
42		Obra civil cambra sortida	20 días
43		Calderería	5 días
44		Valvulería	3 días
45		Rehabilitació interior canonades sortida	2 días
46		DRENATGE PERIMETRAL	18 días
47		Obra civil (rases i col·locació de dren)	5 días
48		Pous de drenatge	3 días
49		Tubs DN200 evacuació fora de parcel·la	10 días
50		CAMBRA D'ENTRADA M8-35	3 días
51		Canvi de vàlvules i rodets	3 días
52		DIPÒSIT M8-03 D2 TRAPEZOIDAL	162 días
53		INTERIOR DIPÒSIT	159 días
54		**CAMBRA PETITA (8000 M3)**	**65 días**
55		**Enderrocs murs deflectors flux**	**10 días**
56		Rehabilitació de juntes (100%)	44 días
57		Solera-Solera	24 días
58		Mur-Solera	25 días
59		Mur-Mur	10 días
60		**Reparació encrostonats a pilars (40%)**	**7 días**
61		**Reparació encrostonats a murs (20%)**	**10 días**
62		**Reparació encrostonats a jàsseres (40%)**	**10 días**
63		**Reposicio tub sobreeixidor**	**3 días**
64		**Recrescut solera (100%)**	**32 días**
65		Neteja	2 días
66		Pont d'unió	5 días
67		Recrescut amb formigó i connectors	25 días
68		Curat	18 días
69		**Desinfecció i neteja**	**10 días**
70		**CAMBRA GRAN (9600 M3)**	**97 días**
71		**Enderrocs murs deflectors flux**	**10 días**
72		**Reparació encrostonats a solera (20%)**	**24 días**
73		Neteja	3 días
74		Pont d'unió	6 días
75		Reparació	15 días
76		Rehabilitació de juntes (100%)	35 días
77		Solera-Solera	15 días
78		Mur-Solera	20 días
79		Mur-Mur	25 días
80		**Reparació encrostonats a pilars (40%)**	**10 días**
81		**Reparació encrostonats a murs (20%)**	**12 días**
82		**Reparació encrostonats a jàsseres (40%)**	**10 días**
83		**Reposició de tub sobreeixidor**	**3 días**
84		**Desinfecció i neteja**	**10 días**
85		CAMBRA SORTIDA M8-37	61 días
86		Reparació junta	3 días
87		Calderería i suports	7 días
88		Valvulería cambra petita	4 días
89		Valvulería cambra gran	4 días
90		Rehabilitació interior canonades sortida	2 días
91		CAMBRA ENTRADA M8-28	4 días
92		Canvi de vàlvules i rodets cambra petita	4 días
93		Canvi de vàlvules i rodets cambra gran	4 días
94		SEGURETAT I SALUT	167 días
95		GESTIÓ DE RESIDUS	167 días

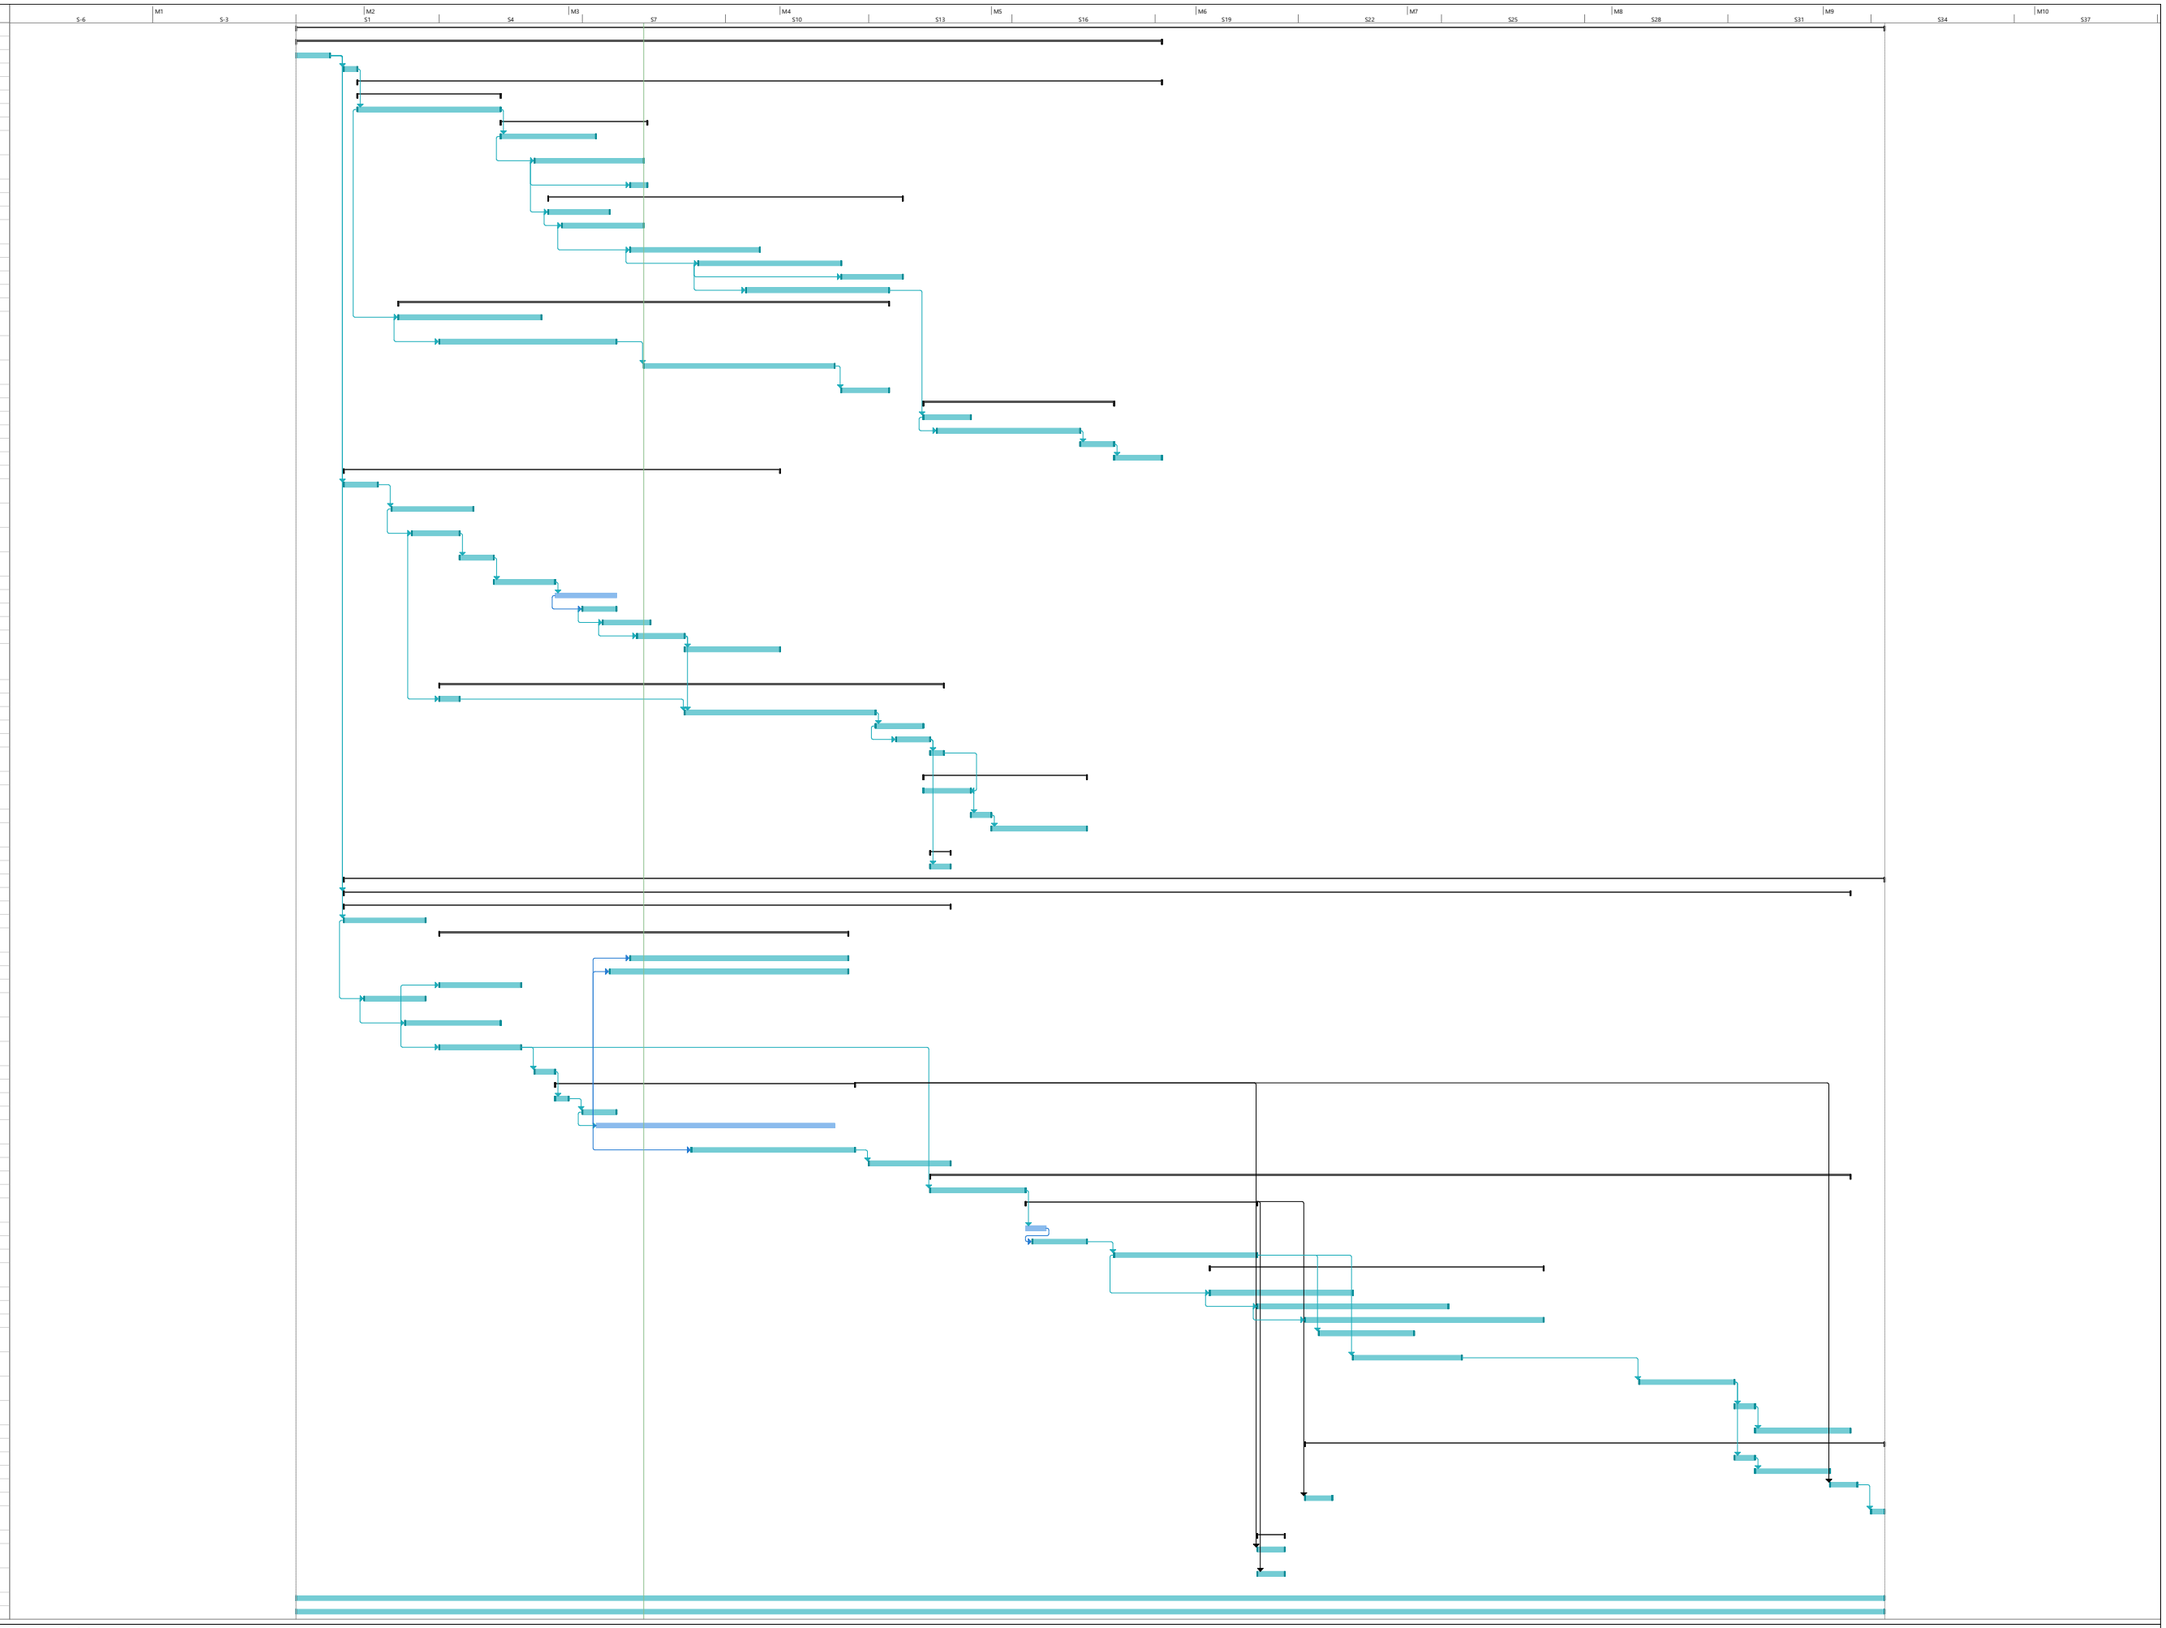

PLÀNOLS DE SEGURETAT i SALUT



PLANTA SITUACIÓ

S/E

ATL
Ens d'Abastament d'Aigua Ter-Llobregat

Generalitat de Catalunya

El Director del projecte:
Gerard Guiteras Fargas

Autors del projecte:
Joan Alba Navarro
Carlos Pérez Chueco

Consultor:
COESTECNIC
Colaboraciones y Estudios Técnicos S.L.P.

Títol del projecte:
Projecte de "REHABILITACIÓ DELS DIPÒSITS DE GRANOLLERS". EC22/000079

Data:
MAIG 2023

Escala:
1/2.000
Originals DIN A-3

Títol del plànol:
PLANTA GENERAL OBRES
ESTUDI DE SEGURETAT I SALUT
ORTOFOTO

Plànol nº: AN.12.01
Full: 1 de 1
Fitxer: ESS 01

Plaça d'Espanya

C. de Provença

C. de Frederic Soler

C. de Bertran de Seva

C. de Manuel Cornellà

C. de Zorrilla

C. de Bartomeu Brufalt

C. del Masnou

C. de Parpers

Plaça de Catalunya

Parc del Mirador

Hospital General de Granollers

Torre Pinós

el Club
et Granollers

ÀMBIT D'ACTUACIÓ

PLANTA SITUACIÓ

S/E

GRANOLLERS

ATL Ens d'Abastament d'Aigua Ter-Llobregat

Generalitat de Catalunya

El Director del projecte:
Gerard Guiteras Fargas

Autors del projecte:
Joan Alba Navarro
Carlos Pérez Chueco

Consultor:
COESTECNIC
Colaboraciones y Estudios Técnicos S.L.P.


Títol del projecte:
Projecte de "REHABILITACIÓ DELS DIPÒSITS DE GRANOLLERS". EC22/000079

Data:
MAIG 2023

Escala:
1/2.000
Originals DIN A-3

Títol del plànol:
PLANTA GENERAL OBRES
ESTUDI DE SEGURETAT I SALUT
ÀMBIT D'ACTUACIONS

Plànol nº: AN.12-01.2
Full: 1 de 1
Fitxer: CARTOGRAFIA_CASETAS_D'OBRA

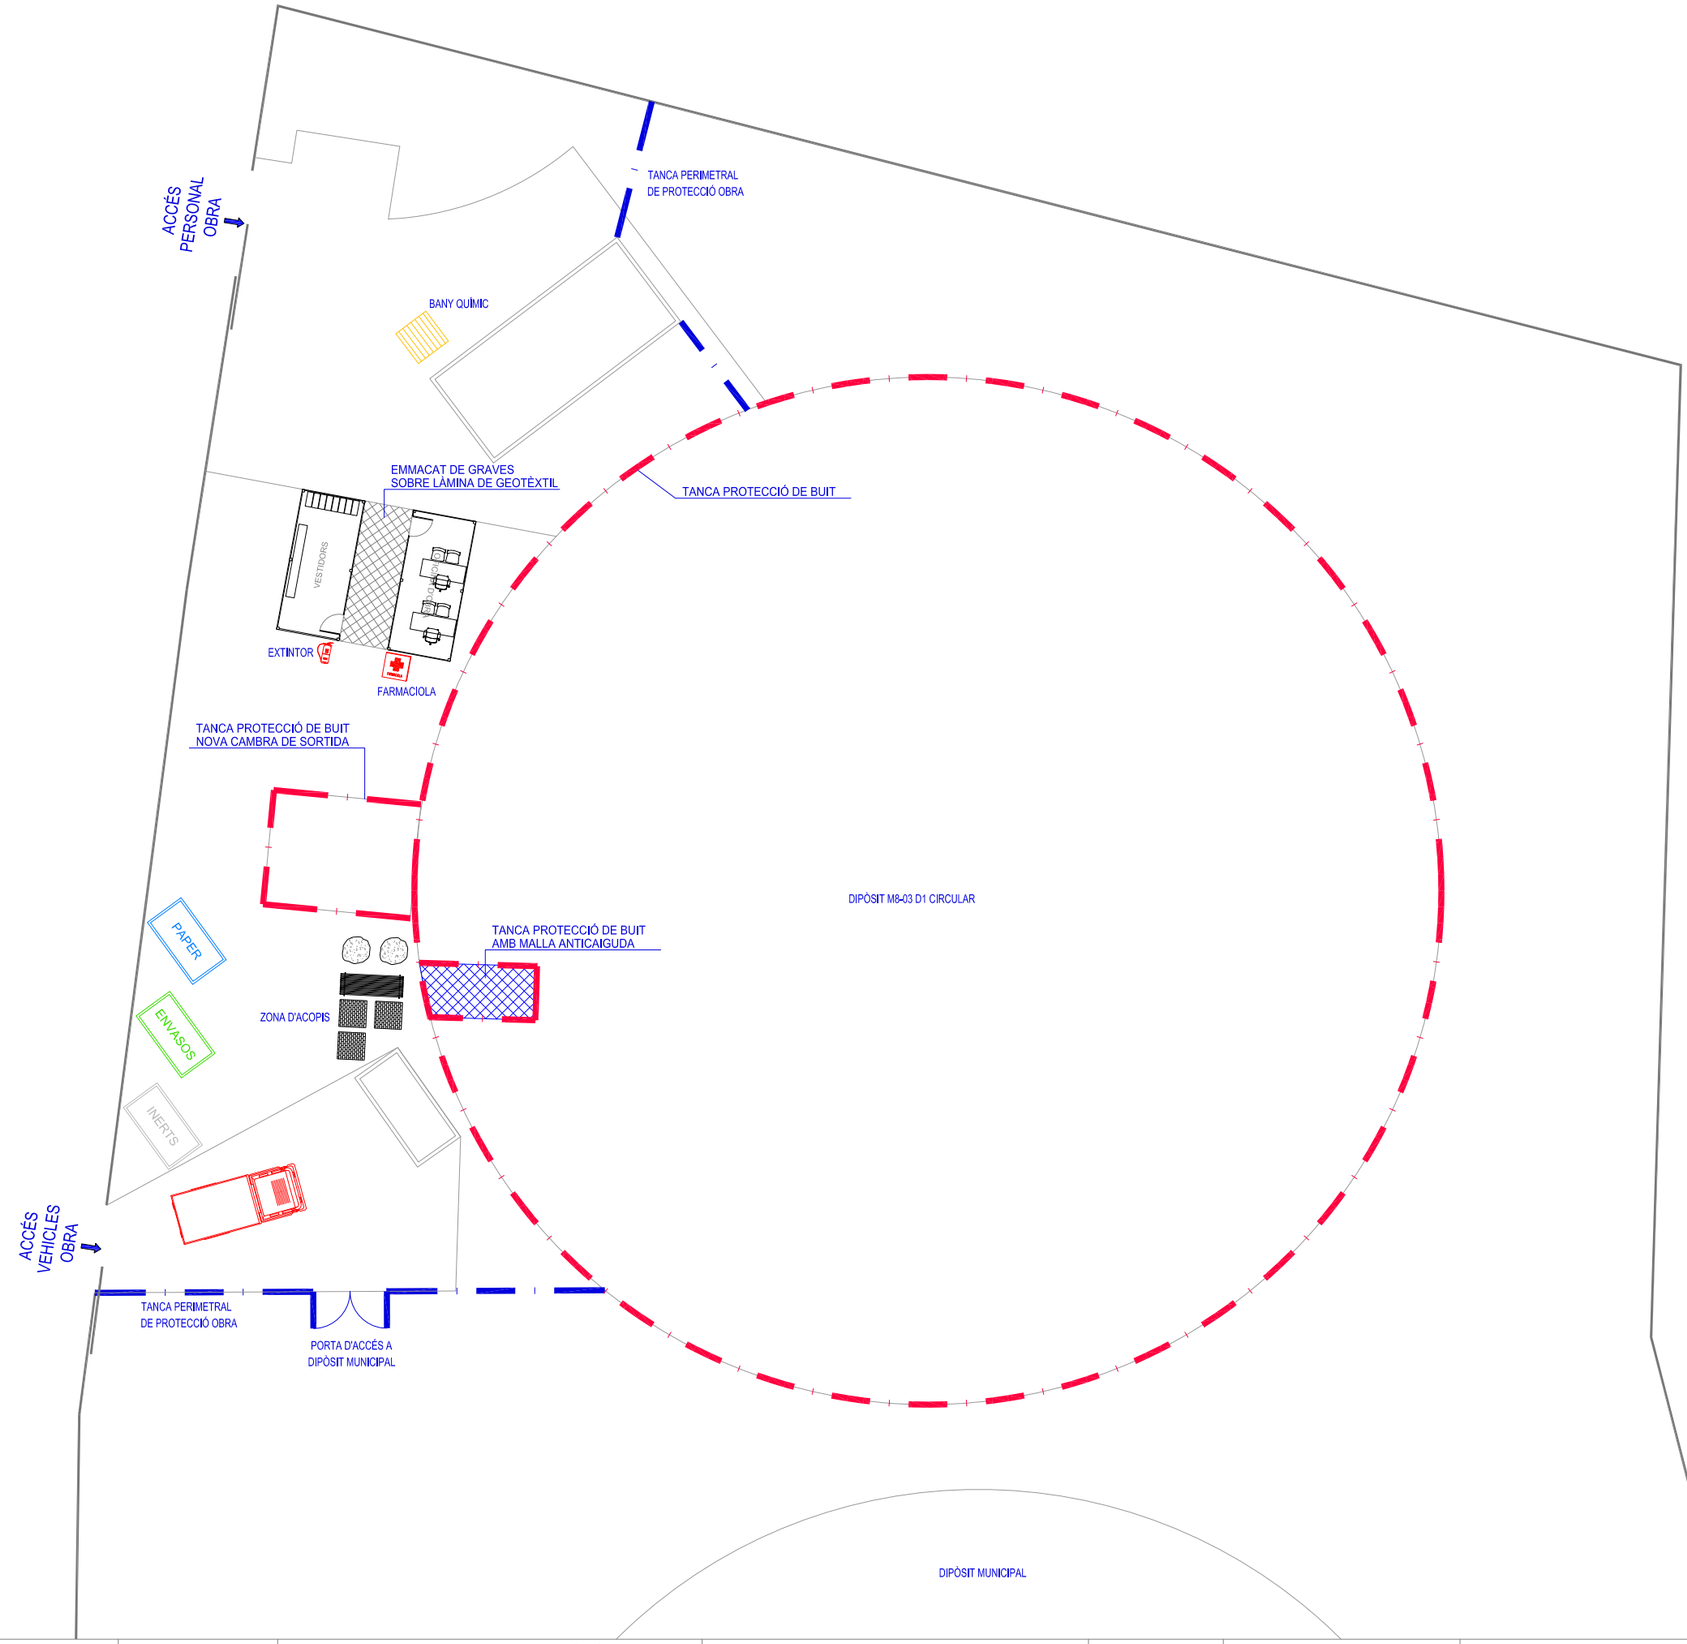

ATL Ens d'Abastament d'Aigua Ter-Llobregat

Generalitat de Catalunya

El Director del projecte:
Gerard Guiteras Fargas

Autors del projecte:
Joan Alba Navarro
Carlos Pérez Chueco

Consultor:
COESTECNIC
Colaboraciones y Estudios Técnicos S.L.P.

Títol del projecte:
Projecte de "REHABILITACIÓ DELS DIPÒSITS DE GRANOLLERS". EC22/000079

Data:
MAIG 2023

Escala:
1/250
Originals DIN A-3

Títol del plànol:
DIPÒSIT M8-03 D1 CIRCULAR
ESTUDI DE SEGURETAT I SALUT
IMPLANTACIÓ SEGURETAT I SALUT EN DIPÒSIT CIRCULAR

Plànol nº: AN.12.02
Full: 1 de 3
Fitxer: ESS 02

TANCA PERIMETRAL
DE PROTECCIÓ OBRA

TANCA PROTECCIÓ DE BUIT
AMB MALLA ANTICAIGUDA

TANCA PROTECCIÓ DE BUIT

TANCA PERIMETRAL
DE PROTECCIÓ OBRA

A'

DIPÒSIT M8-03 D2 TRAPEZOÏDAL

PAPER

ENVASOS

INERTS

ACCÉS
PERSONAL
OBRA

A

ACCÉS
VEHICLES
OBRA

ATL Ens d'Abastament d'Aigua Ter-Llobregat · Generalitat de Catalunya	El Director del projecte: Gerard Guiteras Fargas	Autors del projecte: Joan Alba Navarro, Carlos Pérez Chueco	Consultor: COESTECNIC Colaboraciones y Estudios Técnicos S.L.P.	Títol del projecte: **Projecte de "REHABILITACIÓ DELS DIPÒSITS DE GRANOLLERS". EC22/000079**	Data: MAIG 2023	Escala: 1/250 Originals DIN A-3	Títol del plànol: DIPÒSIT M8-03 D2 TRAPEZOIDAL · ESTUDI DE SEGURETAT I SALUT · IMPLANTACIÓ SEGURETAT I SALUT EN DIPÒSIT TRAPEZOÏDAL	Plànol nº: AN.12.02 · Full: 2 de 3 · Fitxer: ESS 02

MESURES DE SEGURETAT

MESURES SEGONS LA CRONOLOGIA D'UN SINISTRE LABORAL

PREVISIÓ

PREVISIÓ DE NORMES I SENYALS DE SEGURETAT EN EXECUCIÓ DE TREBALLS

PREVENCIÓ

COMPLIMENT DE NORMES DE SEGURETAT EN DISSENY DE MÀQUINES UTIL·LATGES I EINES

PROTECCIÓ

ÚS DE PROTECCIONS COL·LECTIVES I PROTECCIONS PERSONALS

TREBALL

CAUSES DEL RISC

RISC

CAUSES DEL SUCCÉS

ACCIDENT

CAUSES DE LES CONSEQÜÈNCIES

LESIONS CORPORAL

DANYS MATERIALS

ATL Ens d'Abastament d'Aigua Ter-Llobregat / Generalitat de Catalunya	El Director del projecte: Gerard Guiteras Fargas	Autors del projecte: Joan Alba Navarro, Carlos Pérez Chueco	Consultor: COESTECNIC Colaboraciones y Estudios Técnicos S.L.P.	Títol del projecte: **Projecte de "REHABILITACIÓ DELS DIPÒSITS DE GRANOLLERS". EC22/000079**	Data: MAIG 2023	Escala: S/ESC Originals DIN A-3	Títol del plànol: ESTUDI DE SEGURETAT I SALUT — MESURES DE SEGURETAT	Plànol nº: AN.12.03 · Full: 1 de 10 · Fitxer: ESS 03 FITXES


CODI DE SENYALS DE MANIOBRES

SI ES VOL QUE NO HI HAGI CONFUSIONS PERILLOSES QUAN EL MAQUINISTA O ENGANXADOR QUE CANVIEN D'UNA MAQUINA A ALTRE I AMB MAJOR RAÓ D'UN TALLER A ALTRE. ÉS NECESSARI QUE TOT EL MÓN PARLI EL MATEIX IDIOMA PER ENVIAR AMB LES MATEIXES SENYALS. RES MILLOR PER AIXÒ QUE SEGUIR ELS MOVIMENTS PER CADA OPERACIÓ S'INSERTEN A CONTINUACIÓ

1 AIXECAR LA CÀRREGA




2 AIXECAR LA PLOMA

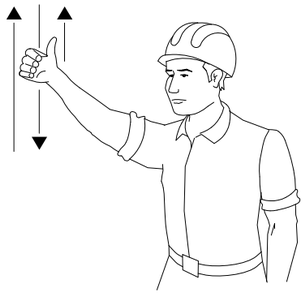


3 AIXECAR LA CÀRREGA LENTAMENT



4 AIXECAR LA PLOMA LENTAMENT

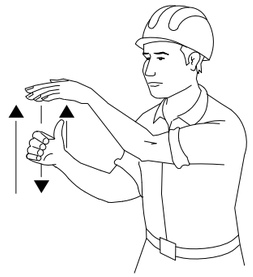

5 AIXECAR LA PLOMA I BAIXAR LA CÀRREGA

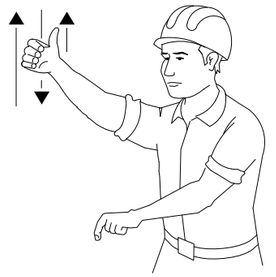


6 BAIXAR LA CÀRREGA




7 BAIXAR LA CÀRREGA LENTAMENT




8 BAIXAR LA PLOMA

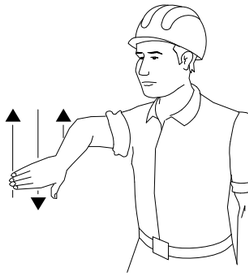


9 BAIXAR LA PLOMA LENTAMENT

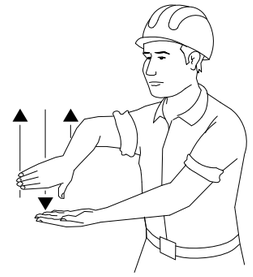


10 BAIXAR LA PLOMA I AIXECAR LA CÀRREGA

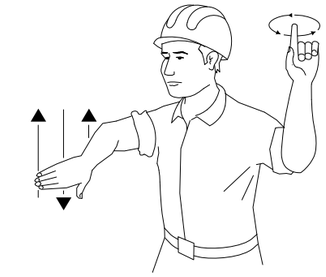


11 GIRAR L'AGUILÓN EN LA DIRECCIÓ INDICADA PEL DIT

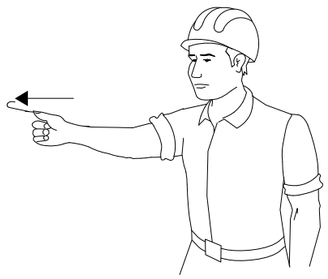


12 AVANÇAR EN LA DIRECCIÓ INDICADA PEL SENYALISTA

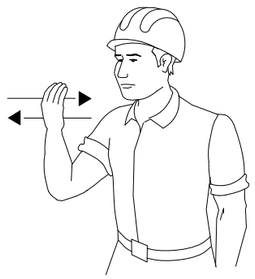


13 TREURE LA PLOMA

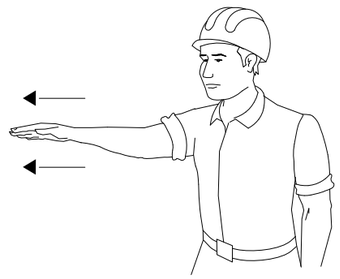

14 POSAR LA PLOMA

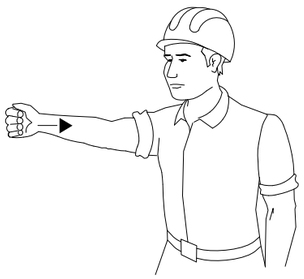


15 PARAR

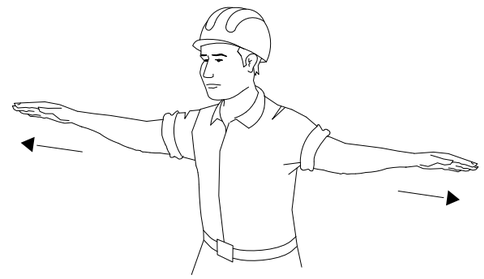

ATL Ens d'Abastament d'Aigua Ter-Llobregat / Generalitat de Catalunya	El Director del projecte: Gerard Guiteras Fargas	Autors del projecte: Joan Alba Navarro, Carlos Pérez Chueco	Consultor: COESTECNIC Colaboraciones y Estudios Técnicos S.L.P.	Títol del projecte: **Projecte de "REHABILITACIÓ DELS DIPÒSITS DE GRANOLLERS". EC22/000079**	Data: MAIG 2023	Escala: S/ESC Originals DIN A-3	Títol del plànol: ESTUDI DE SEGURETAT I SALUT — CODIS I SENYALS DE MANIOBRA	Plànol nº: AN.12.03 / Full: 2 de 10 / Fitxer: ESS 03 FITXES




FORMA, DIMENSIONS I COLOR DE SENYALS DE PROHIBICIÓ

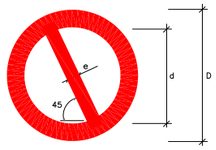

DIMENSIONS (mm.)		
D	d	e
594	420	44
420	297	31
297	210	17
210	148	16
148	105	11
105	74	8

COLOR DE FONS: BLANC (*)
PERÍMETRE I BANDA TRANSVERSAL: VERMELL (*)
SÍMBOL O TEXT: NEGRE (*)


(*): SEGONS COORDENADES CROMÀTIQUES EN NORMES UNE 1-115 I UNE 48-103

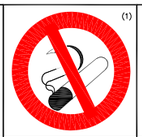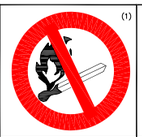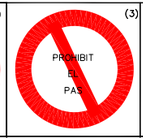SENYAL	(1)	(1)	(2)	(1)	(3)	(3)
						
Nº	B-1-1	B-1-2	B-1-3	B-1-4	B-1-5	B-1-6
REFERÈNCIA	PROHIBIT FUMAR	PROHIBIT FER FOC I FLAMES NO PROTEGIDES; PROHIBIT FUMAR	PROHIBIT EL PAS A PEATONS	PROHIBIT APAGAR FOC AMB AIGUA	PROHIBIT EL PAS	PROHIBIT EL PAS A TOTA PERSONA ALIENA A L'OBRA
CONTINGUT GRÀFIC	CIGARRETA ENCESA	CIGARRETA ENCESA	PERSONA CAMINANT	AIGUA ABOCADA SOBRE EL FOC	PROHIBIT EL PAS	PROHIBIT EL PAS A TOTA PERSONA ALIENA A L'OBRA

NOTES:

(1) SENYAL RECOLLIDA EN LA NORMA UNE 1-115-85 AMB EXEMPLE GRÀFIC
(2) SENYAL RECOLLIDA EN LA NORMA UNE 1-115-85 SENSE EXEMPLE GRÀFIC PER NO HAVER SIGUT ENCARA ADOPTADA INTERNACIONALMENT
(3) SENYAL NO RECOLLIDA EN LA NORMA UNE 1-115-85

FORMA, DIMENSIONS I COLOR DE SENYALS D'OBLIGACIÓ

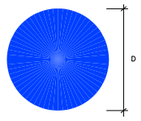




DIMENSIONS (mm.)
D
594
420
297
210
148
105



COLOR DE FONS: BLAU (*)
SÍMBOL O TEXT: BLANC (*)

(*): SEGONS COORDENADES CROMÀTIQUES EN NORMES UNE 1-115 I UNE 48-103


NOTES:

(1) SENYAL RECOLLIDA EN LA NORMA UNE 1-115-85 AMB EXEMPLE GRÀFIC
(2) SENYAL RECOLLIDA EN LA NORMA UNE 1-115-85 SENSE EXEMPLE GRÀFIC PER NO HAVER SIGUT ENCARA ADOPTADA INTERNACIONALMENT
(3) SENYAL NO RECOLLIDA EN LA NORMA UNE 1-115-85

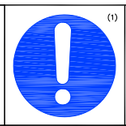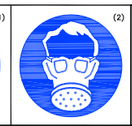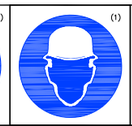SENYAL	(1)	(1)	(2)	(1)	(1)
					
Nº	B-2-1	B-2-2	B-2-3	B-2-4	B-2-5
REFERÈNCIA	OBLIGACIÓ EN GENERAL	PROTECCIÓ OBLIGATÒRIA DE LA VISTA	PROTECCIÓ OBLIGATÒRIA DE LES VIES RESPIRATÒRIES	PROTECCIÓ OBLIGATORIA DEL CAP	PROTECCIÓ OBLIGATÒRIA DE LA OÏDA
CONTINGUT GRÀFIC	SIGNE D'ADMIRACIÓ	CAP AMB ULLERES PROTECTORES	CAP AMB UN APARELL RESPIRATORI	CAP AMB CASC	CAP AMB CASCS AURICULARS

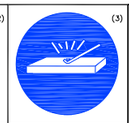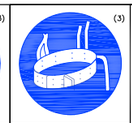SENYAL	(2)	(2)	(3)	(3)	(3)
					
Nº	B-2-6	B-2-7	B-2-8	B-2-9	B-2-10
REFERÈNCIA	PROTECCIÓ OBLIGATÒRIA DE LES MANS	PROTECCIÓ OBLIGATÒRIA DELS PEUS	ELIMINACIÓ OBLIGATÒRIA DE PUNTES	ÚS OBLIGATORI DEL CINTURÓ DE SEGURETAT	ÚS D'ULLERES O PANTALLES
CONTINGUT GRÀFIC	GUANTS DE PROTECCIÓ	CALÇAT DE SEGURETAT	TAULÓ DEL QUÈ ES POT EXTREURE UNA PUNTA	CINTURÓ DE SEGURETAT	ULLERES I PANTALLA

FORMA, DIMENSIONS I COLOR DE SENYALS D'ADVERTÈNCIA DE PERILL

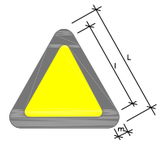

COLOR DE FONS: GROC (*)
PERÍMETRE: NEGRE (*) (EN FORMA DE TRIANGLE)
SÍMBOL O TEXT: NEGRE (*)

(*): SEGONS COORDENADES CROMÀTIQUES EN NORMES UNE 1-115 I UNE 48-103

DIMENSIONS (mm.)		
L	l	m
594	492	30
420	348	21
297	246	15
210	174	11
148	121	8
105	87	5

NOTES:

(1) SENYAL RECOLLIDA EN LA NORMA UNE 1-115-85 AMB EXEMPLE GRÀFIC
(3) SENYAL NO RECOLLIDA EN LA NORMA UNE 1-115-85

SENYAL	(1)	(1)	(1)	(1)	(1)	(1)
						
Nº	B-3-1	B-3-2	B-3-3	B-3-4	B-3-5	B-3-6
REFERÈNCIA	PRECAUCIÓ	PRECAUCIÓ PERILL D'INCENDI	PRECAUCIÓ PERILL D'EXPLOSIÓ	PRECAUCIÓ PERILL DE CORROSIÓ	PRECAUCIÓ PERILL D'INTOXICACIÓ	PRECAUCIÓ PERILL ELECTRIC
CONTINGUT GRÀFIC	SIGNE D'ADMIRACIÓ	FLAMA	BOMBA EXPLOSIVA	LÍQUIDO QUE CAU GOTA A GOTA SOBRE UNA BARRA I UNA MÀ	CALAVERA I TIVES CREUADES	FLETXA TRENCADA (SÍMBOL N 5036 DE LA PUBLICACIÓ 417B DE LA CE)(=UNE 20-557/1)

SENYAL	(3)	(3)	(3)	(3)	(3)	
						
Nº	B-3-7	B-3-8	B-3-9	B-3-10	B-3-11	
REFERÈNCIA	PERILL DE DESPRENDIMENT	PERILL PER MAQUINÀRIA PESADA EN MOVIMENT	PERILL PER CAIGUDES AL MATEIX NIVELL	PERILL PER CAIGUDES A DIFERENT NIVELL	PERILL PER CAIGUDA D'OBJECTES	PERILL PER CÀRREGUES SUSPESES
CONTINGUT GRÀFIC	DESPRENDIMENT EN TALÚS	MÀQUINA EXCAVADORA	CAIGUDA AL MATEIX NIVELL	CAIGUDA A DIFERENT NIVELL	OBJECTES EN CAIGUDA	CÀRREGA SUSPESA

SENYALS D'INFORMACIÓ RELATIVES A LES CONDICIONS DE SEGURETAT



COLOR DE FONS: VERD (*)
SÍMBOL O TEXT: BLANC (*)

(*): SEGONS COORDENADES CROMÀTIQUES EN NORMES UNE 1-115 I UNE 48-103

SENYAL	(1)	(1)	(3)	(3)
				
Nº	B-4-1	B-4-2	B-4-3	B-4-4
REFERÈNCIA	PRIMERS AUXILIS	INDICACIÓ GENERAL DE DIRECCIÓ A...	LOCALITZACIÓ DE PRIMERS AUXILIS	DIRECCIÓ A PRIMERS AUXILIS
CONTINGUT GRÀFIC	CREU GREGA	FLETXA DE DIRECCIÓ	CREU GREGA I FLETXA DE LOCALITZACIÓ	CREU GREGA I FLETXA DE DIRECCIÓ

NOTES:

(1) SENYAL RECOLLIDA EN LA NORMA UNE 1-115-85 AMB EXEMPLE GRÀFIC
(2) SENYAL RECOLLIDA EN LA NORMA UNE 1-115-85 SENSE EXEMPLE GRÀFIC PER NO HAVER SIGUT ENCARA ADOPTADA INTERNACIONALMENT
(3) SENYAL NO RECOLLIDA EN LA NORMA UNE 1-115-85

ATL Ens d'Abastament d'Aigua Ter-Llobregat

Generalitat de Catalunya

El Director del projecte:
Gerard Guiteras Fargas

Autors del projecte:
Joan Alba Navarro
Carlos Pérez Chueco

Consultor:
COESTECNIC
Colaboraciones y Estudios Técnicos S.L.P.

Títol del projecte:
Projecte de "REHABILITACIÓ DELS DIPÒSITS DE GRANOLLERS". EC22/000079


Data:
MAIG 2023


Escala:
S/ESC
Originals DIN A-3

Títol del plànol:
ESTUDI DE SEGURETAT I SALUT
FORMA, DIMENSIONS I COLORS DE SENYALS

Plànol nº: AN.12.03
Full: 3 de 10
Fitxer: ESS 03 FITXES


MASCARETA ANTIPOLS

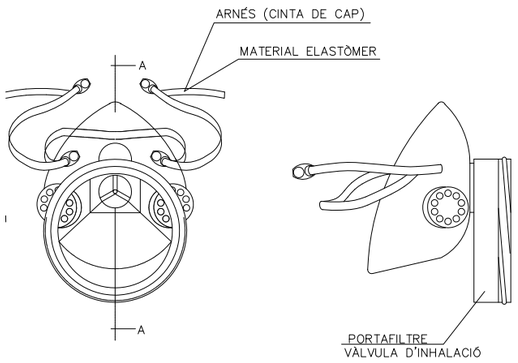


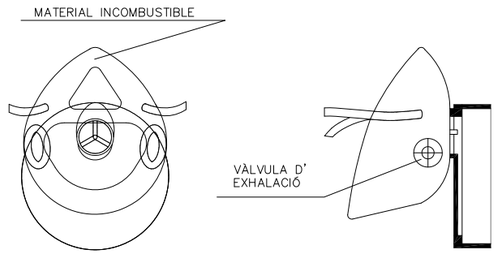

SECCIÓ A–A


CASC DE SEGURETAT NO METÀL.LIC

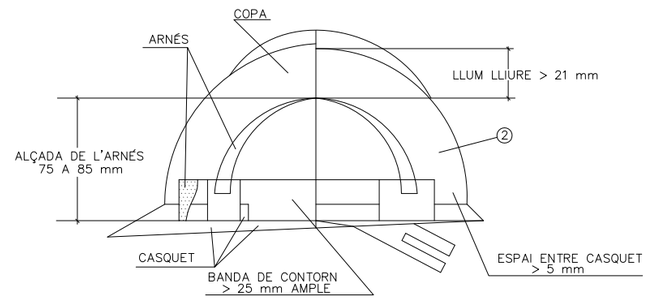

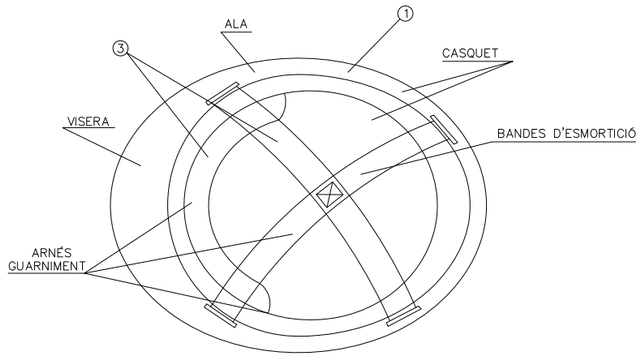



1. MATERIAL INCOMBUSTIBLE, RESISTENT A GREIXOS, SALS I AIGUA
2. CLASE N AÏLLANT A 1000 V CLASSE E–AT AÏLLANT A 25000 V
3. MATERIAL NO RÍGID HIDRÒFUG, FÀCIL NETEJA I DESINFECCIÓ

BOTA DE SEGURETAT CLASE III

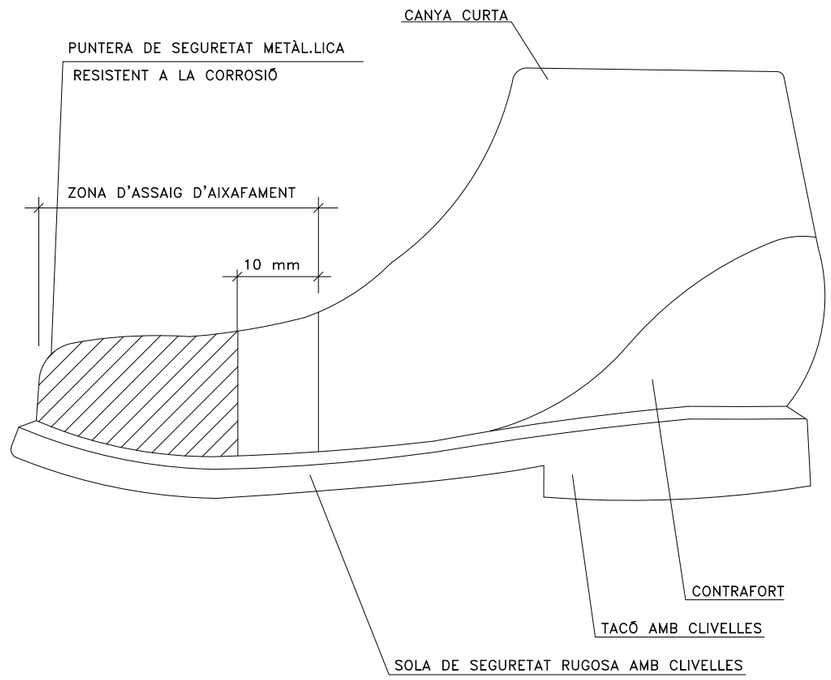


ULLERES DE MUNTURA TIPUS UNIVERSAL CONTRA IMPACTES

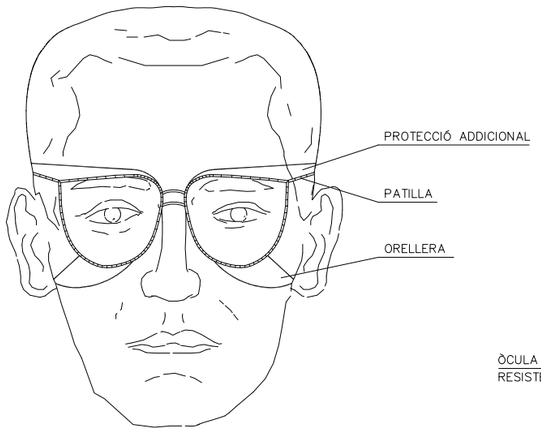

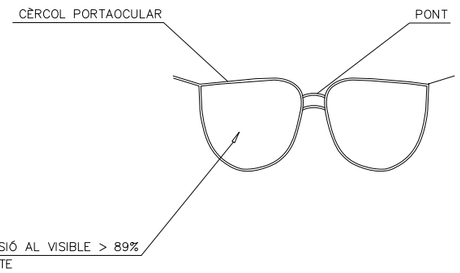



CINTURÓ

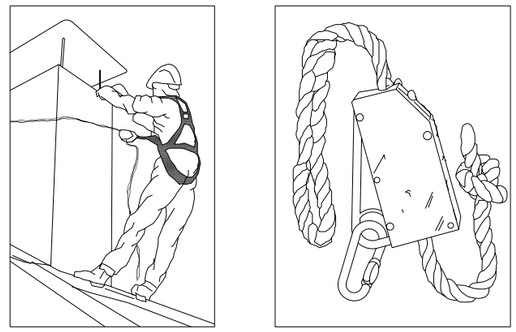


ATL Ens d'Abastament d'Aigua Ter-Llobregat / Generalitat de Catalunya	El Director del projecte: Gerard Guiteras Fargas	Autors del projecte: Joan Alba Navarro, Carlos Pérez Chueco	Consultor: COESTECNIC Colaboraciones y Estudios Técnicos S.L.P.	Títol del projecte: **Projecte de "REHABILITACIÓ DELS DIPÒSITS DE GRANOLLERS". EC22/000079**	Data: MAIG 2023	Escala: S/ESC Originals DIN A-3	Títol del plànol: ESTUDI DE SEGURETAT I SALUT — EQUIPS DE PROTECCIONS INDIVIDUALS	Plànol nº: AN.12.03 · Full: 4 de 10 · Fitxer: ESS 03 FITXES

GANIVET DIVISOR

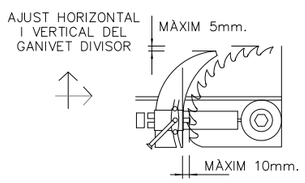


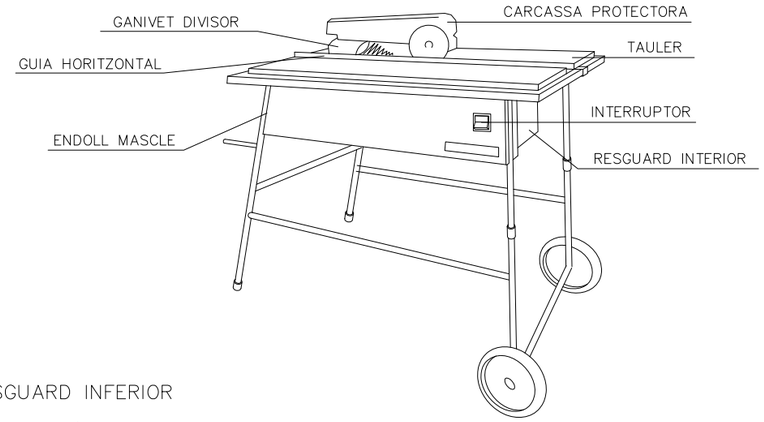


CARENAT INFERIOR

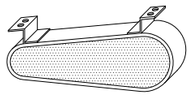


RESGUARD INFERIOR

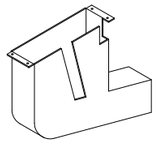


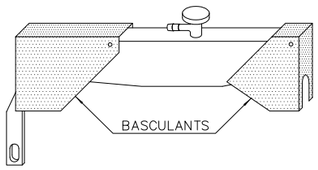



DISPOSITIU DE FABRICACIÓ DE FALQUES

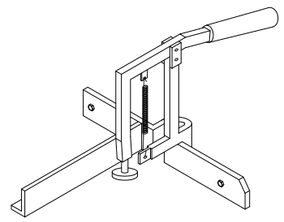


CARCASAS PROTECTORAS

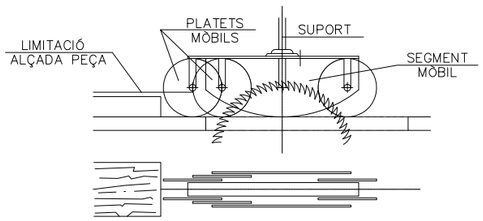


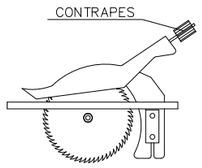

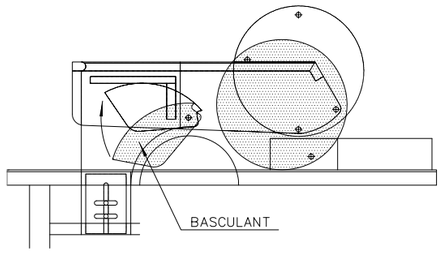


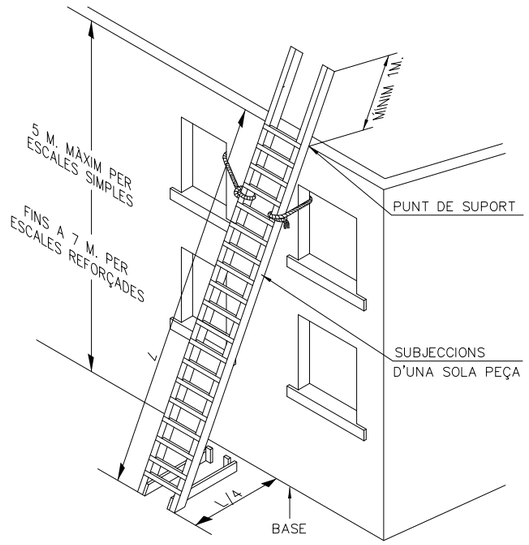

SUBJECCIÓ EN LA PART INFERIOR

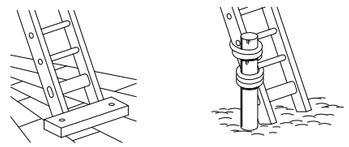


SUBJECCIÓ EN LA PART SUPERIOR

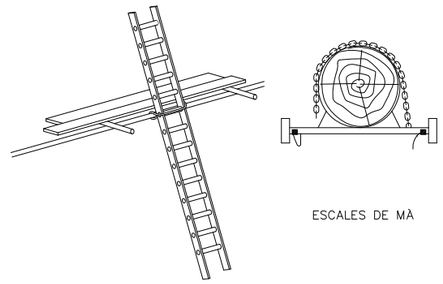



ESCALES DE MÀ

MECANISMES ANTILLISCANTS

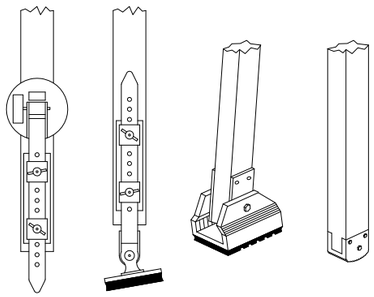


BARRERA DE SEGURETAT RÍGIDA PORTÀTIL

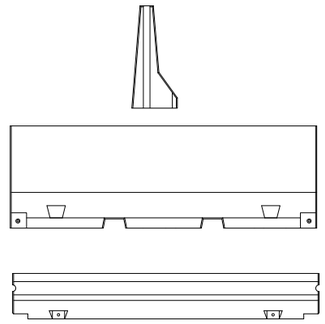


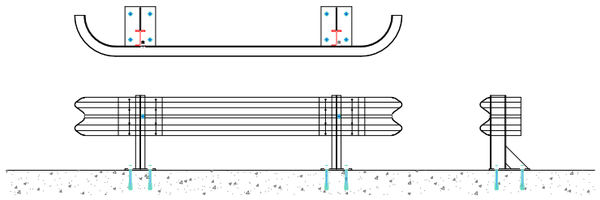

ATL Ens d'Abastament d'Aigua Ter-Llobregat / Generalitat de Catalunya	El Director del projecte: Gerard Guiteras Fargas	Autors del projecte: Joan Alba Navarro, Carlos Pérez Chueco	Consultor: COESTECNIC Colaboraciones y Estudios Técnicos S.L.P.	Títol del projecte: **Projecte de "REHABILITACIÓ DELS DIPÒSITS DE GRANOLLERS". EC22/000079**	Data: MAIG 2023	Escala: S/ESC Originals DIN A-3	Títol del plànol: ESTUDI DE SEGURETAT I SALUT — PROTECCIONS, ESCALES I TANCAMENTS	Plànol nº: AN.12.03 · Full: 5 de 10 · Fitxer: ESS 03 FITXES


FORMES MÉS USUALS DE SENYALITZACIÓ INTERIOR I PROTECCIÓ UTILITZADES EN CONSTRUCCIONS ELÈCTRIQUES

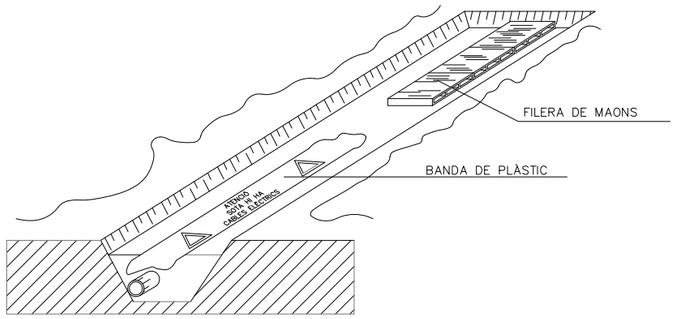


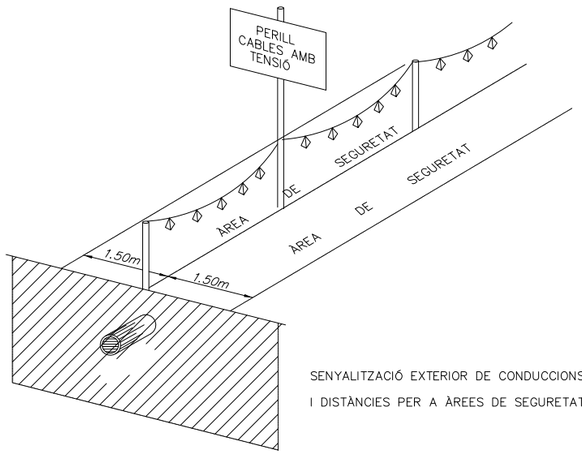


SENYALITZACIÓ EXTERIOR DE CONDUCCIONS D'ELECTRICITAT I DISTÀNCIES PER A ÀREES DE SEGURETAT.

DISTÀNCIES MÀXIMES DE SEGURETAT RECOMENADES EN TREBALLS D'EXCAVACIÓ SOBRE CONDUCCIONS DE GAS Y ELECTRICITAT

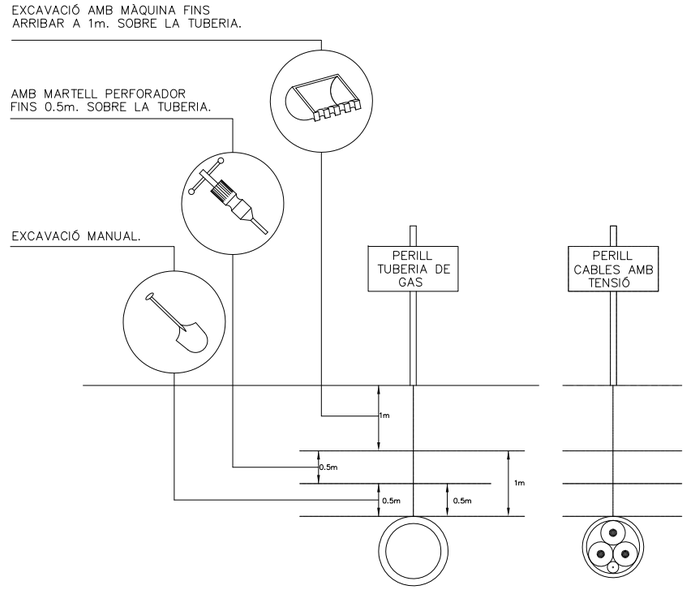


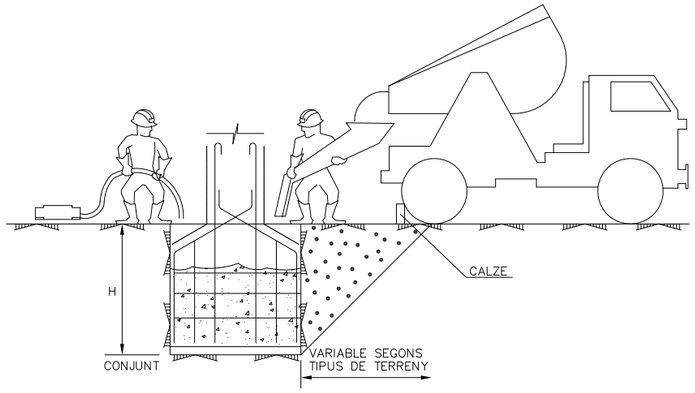

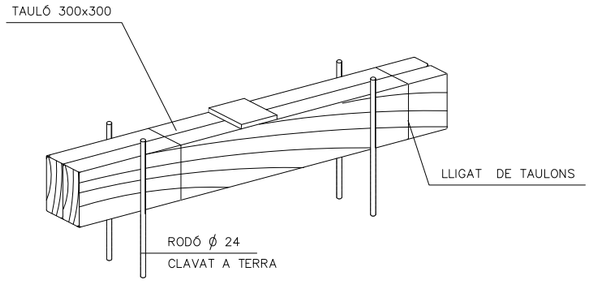


COTES EN mm.


DETALL DE CALZE

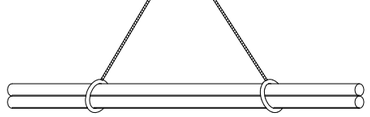



CÀRREGA LLARGA (AMB DOS ESLINGUES)

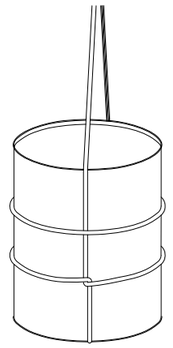

AMARRE DE BIDONS

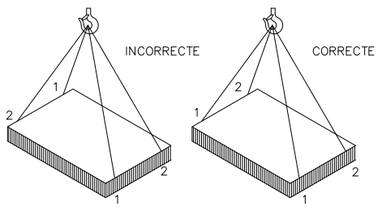


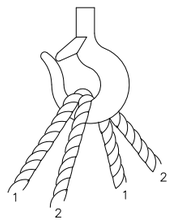

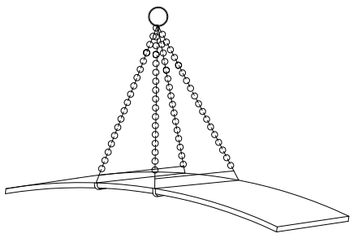

PLANXA LLARGA

CÀRREGA AMB DOS ESLINGUES SENSE FI

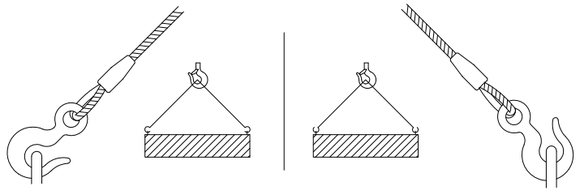

ATL Ens d'Abastament d'Aigua Ter-Llobregat

Generalitat de Catalunya

El Director del projecte: Gerard Guiteras Fargas

Autors del projecte: Joan Alba Navarro, Carlos Pérez Chueco

Consultor: COESTECNIC Colaboraciones y Estudios Técnicos S.L.P.

Títol del projecte: **Projecte de "REHABILITACIÓ DELS DIPÒSITS DE GRANOLLERS". EC22/000079**

Data: MAIG 2023

Escala: S/ESC

Originals DIN A-3

Títol del plànol: ESTUDI DE SEGURETAT I SALUT
FORMES DE SENYALITZACIÓ INTERIOR


Plànol nº: AN.12.03

Full: 6 de 10


Fitxer: ESS 03 FITXES

DISTÀNCIES MÍNIMES DE SEGURETAT RESPECTE LES LÍNIES AÈREES ELÈCTRIQUES DE ALTA TENSIÓ.


MENYS DE 66.000 V.

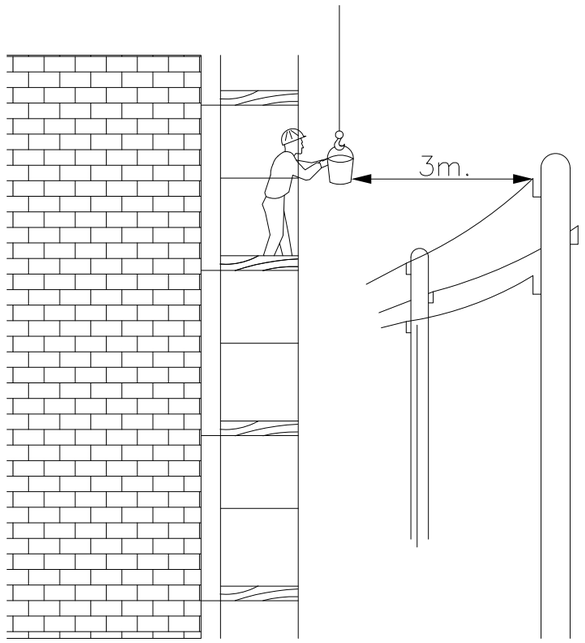


SEMPRE S'HA DE TENIR EN COMPTE LA SITUACIÓ MÉS DESFAVORABLE

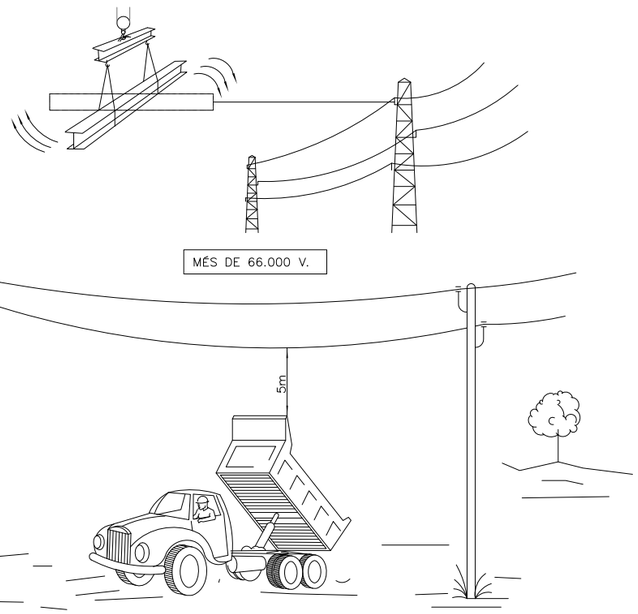

PÒRTIC DE ABALISAMENT DE LÍNIES ELÈCTRIQUES AÈREES

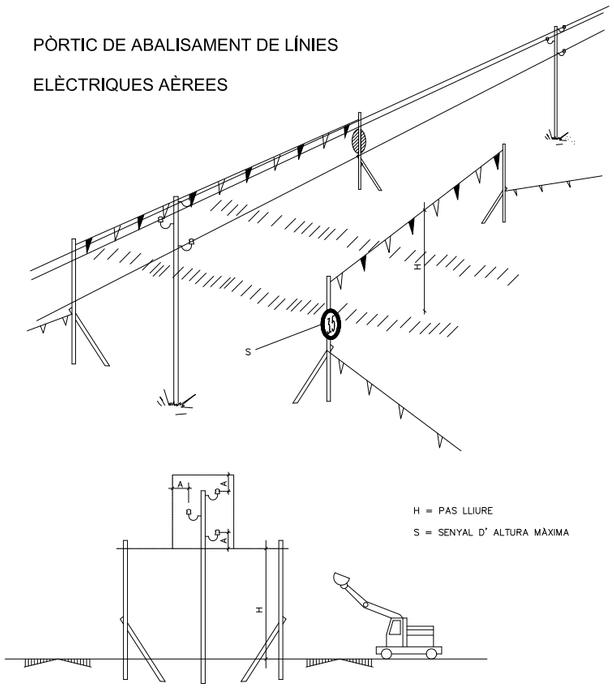


BANDES DE ABALISAMENT DE GÀLIB D'OBRA

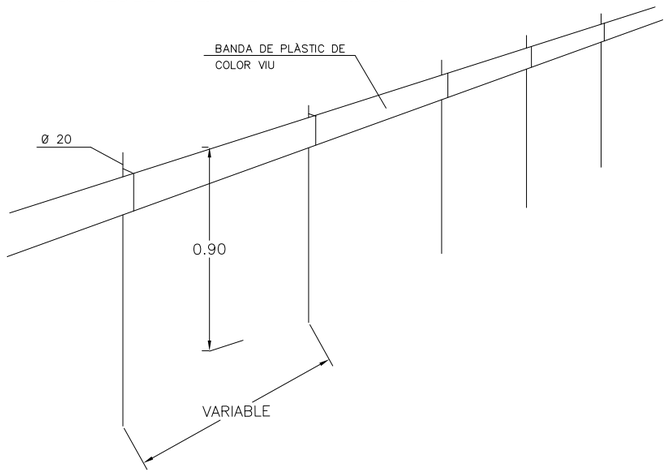

ABALISAMENT DE GÀLIB D'OBRA




CORDÓ ABALISAMENT

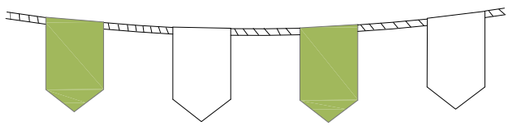


CINTA ABALISAMENT



AMB ABALISAMENT

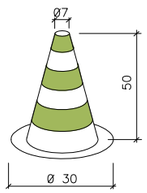


VALLES PER A LA DESVIACIÓ DEL TRÀNSIT

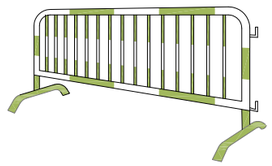


ATL Ens d'Abastament d'Aigua Ter-Llobregat / Generalitat de Catalunya	El Director del projecte: Gerard Guiteras Fargas	Autors del projecte: Joan Alba Navarro, Carlos Pérez Chueco	Consultor: COESTECNIC Colaboraciones y Estudios Técnicos S.L.P.	Títol del projecte: **Projecte de "REHABILITACIÓ DELS DIPÒSITS DE GRANOLLERS". EC22/000079**	Data: MAIG 2023	Escala: S/ESC Originals DIN A-3	Títol del plànol: ESTUDI DE SEGURETAT I SALUT DISTÀNCIES EN PRESÈNCIA DE SERVEIS	Plànol nº: AN.12.03 Full: 7 de 10 Fitxer: ESS 03 FITXES

DETALL DE BARRERA MÒBIL:


PLANTA

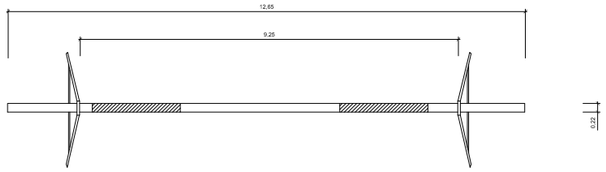


ALÇAT

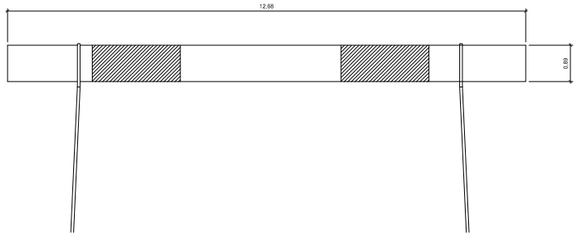


PERFIL

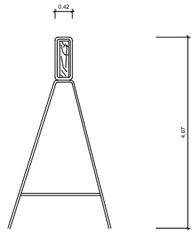


RESIDUS DE RUNA
CONTENIDOR

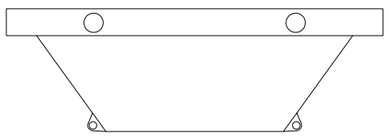

XARXA TARONJA P.V.C

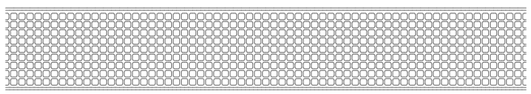

AMDAMI DE BORRIQUETA
Altura de treball inferior a 2 metres

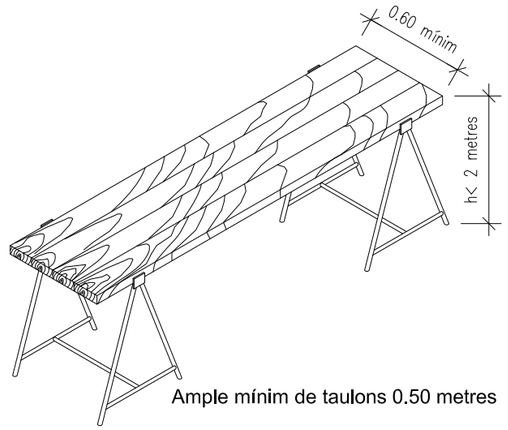


Ample mínim de taulons 0.50 metres

TANCA MÒBIL DE TIPUS PEATONAL PER SENYALITZACIÓ


PLANTA




ALÇAT

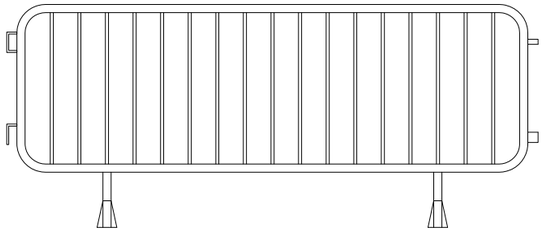

PERFIL

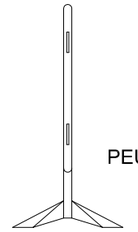


PEUS

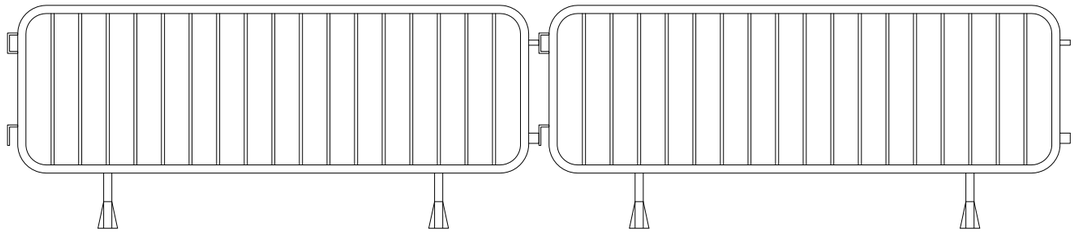

DETALLS LLUMINOSES




PLANTA

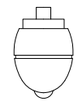


ALÇAT


BALISES CÒNIQUES

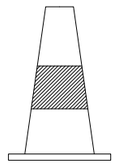

ALÇAT

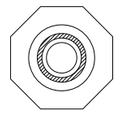


PLANTA

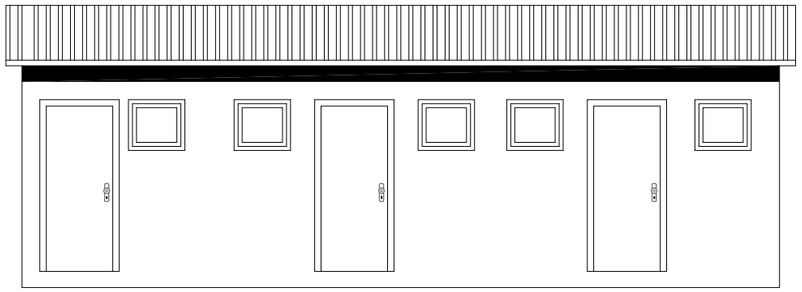


CASA D´OBRA



SENYALITZACIÓ LLUMINOSA

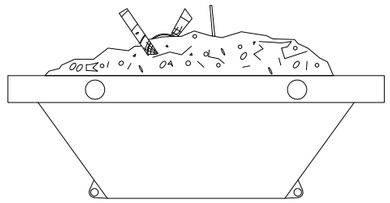

RESIDUS DE RUNA
CONTENIDOR

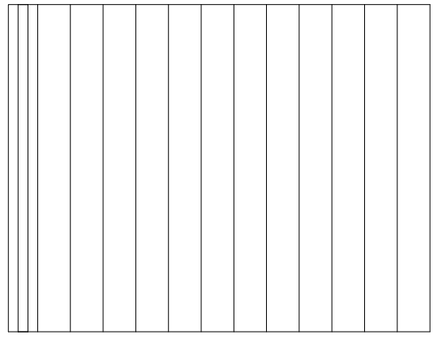

ALÇAT




PLANTA




PERFIL

ESTINTOLAMENTS

GRANS EMPENTES

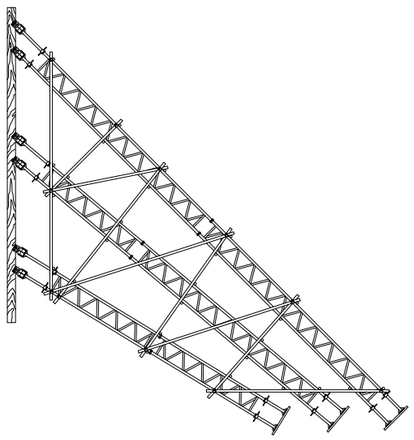


MITJANES EMPENTES

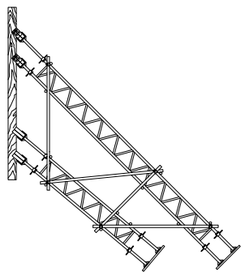


PUNTALS



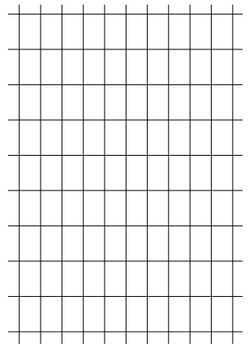

MUNT D'ARMADURES

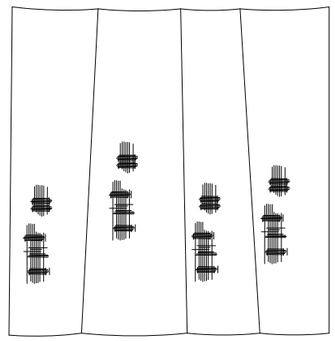

MALLES DE FAÇANA

ATL
Ens d'Abastament d'Aigua Ter-Llobregat

Generalitat de Catalunya

El Director del projecte:
Gerard Guiteras Fargas

Autors del projecte:
Joan Alba Navarro
Carlos Pérez Chueco

Consultor:
COESTECNIC
Colaboraciones y Estudios Técnicos S.L.P.

Títol del projecte:
Projecte de "REHABILITACIÓ DELS DIPÒSITS DE GRANOLLERS". EC22/000079

Data:
MAIG 2023


Escala:
S/ESC
Originals DIN A-3

Títol del plànol:
ESTUDI DE SEGURETAT I SALUT
UBICACIÓ DELS ELEMENTS DE SEGURETAT A L'OBRA

Plànol nº: AN.12.03
Full: 9 de 10
Fitxer: ESS 03 FITXES

XARXES DE PROTECCIÓ TIPUS FORCA

SECCIÓ TIPUS

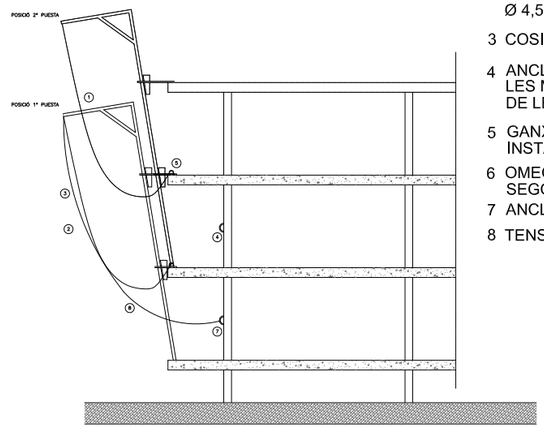

LLEGENDA

1 FORCA EN TUB DE 100x50x4 mm.
VOL ÚTIL DE LA FORCA 2.00 m.

2 XARXA FORMADA MITJANÇANT MALLA DE 10x10 cm.
ENNUDADA DE TRENCILLA DE POLIAMIDA 6.6 INDUSTRIAL DE
Ø 4,5 mm. ETIQUETADA PER PRODUCTE CERTIFICAT PER AENOR

3 COSIT DE DRAPS DE XARXA

4 ANCLATGE PER CINTURONS DE SEGURETAT CLASSE "C" DURANT LES MANIOBRES DE MUNTATGE I DESMUNTATGE DEL SISTEMA DE LES XARXES


5 GANXO DE SUBJECCIÓ INFERIOR DE Ø 10 mm.
INSTAL·LDO CADA 50 cm.

6 OMEGA DE SUBJECCIÓ DE FORQUES DE Ø 16
SEGONS DETALL


7 ANCLATGE PER IMMOBILITZACIÓ DE FORCA

8 TENSOR DE CORDA Ø 8 mm.

ESQUEMA DE PLATAFORMA EN EL MARGE DE LA COBERTA

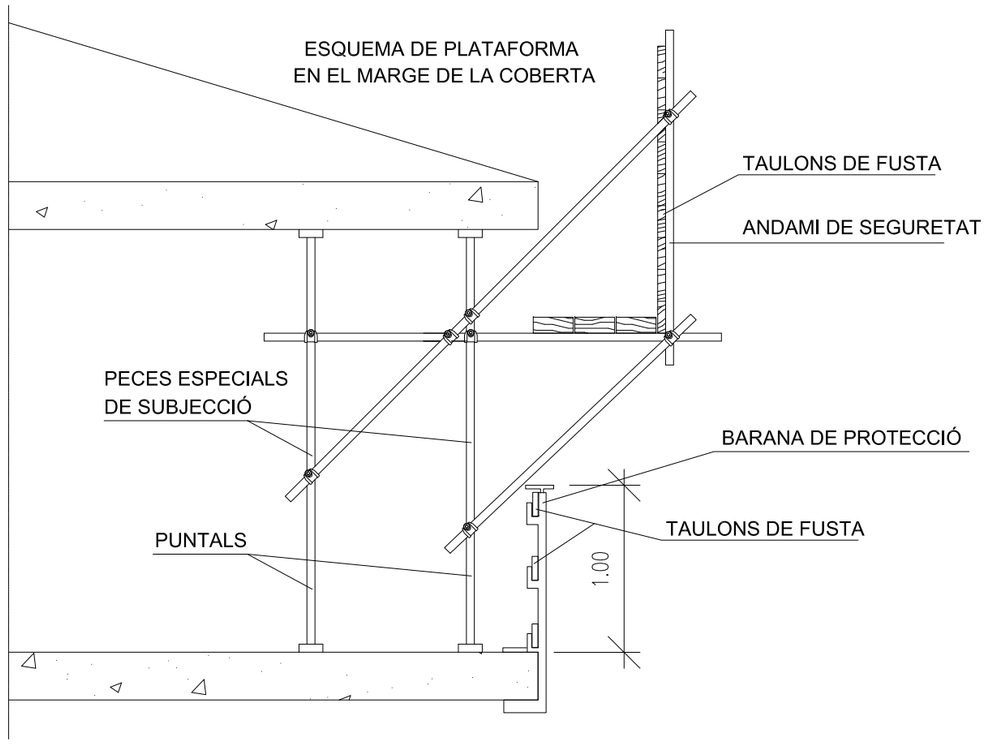

DETALL DE BARANA DE PROTECCIÓ D'ESCALA

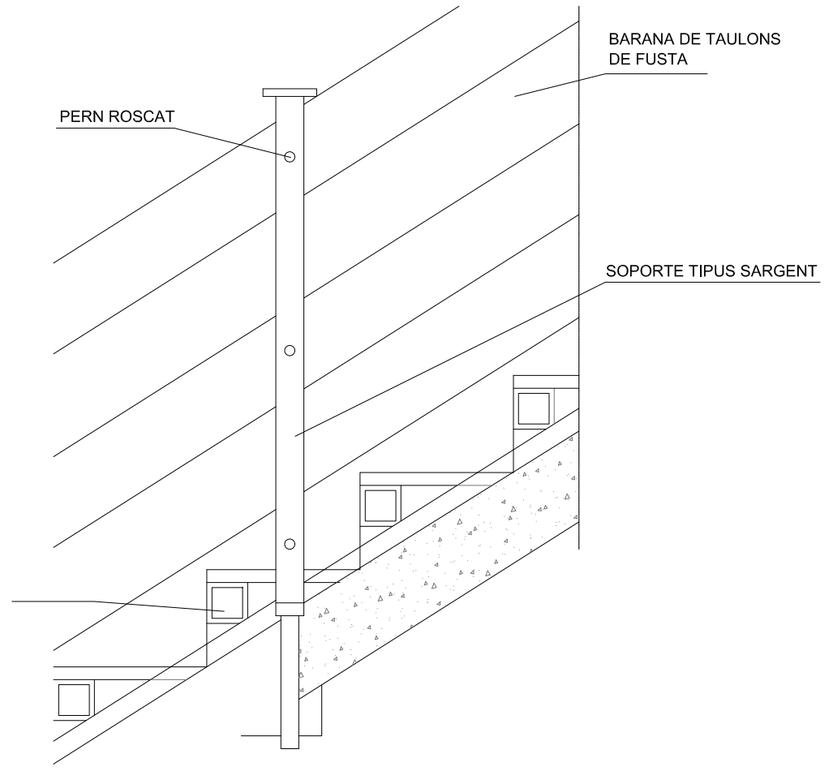

ATL Ens d'Abastament d'Aigua Ter-Llobregat / Generalitat de Catalunya	El Director del projecte: Gerard Guiteras Fargas	Autors del projecte: Joan Alba Navarro, Carlos Pérez Chueco	Consultor: COESTECNIC Colaboraciones y Estudios Técnicos S.L.P.	Títol del projecte: **Projecte de "REHABILITACIÓ DELS DIPÒSITS DE GRANOLLERS". EC22/000079**	Data: MAIG 2023	Escala: S/ESC Originals DIN A-3	Títol del plànol: ESTUDI DE SEGURETAT I SALUT — XARXES DE PROTECCIÓ TIPUS FORCA	Plànol nº: AN.12.03 · Full: 10 de 10 · Fitxer: ESS 03 FITXES

PLEC DE CONDICIONS DE SEGURETAT i SALUT

B MATERIALS

B0 MATERIALS BÀSICS

B0A FERRETERIA

B0AC CABLES

0.- ELEMENTS QUE CONTEMPLA EL PLEC

B0AC112D.

1.- DEFINICIÓ I CARACTERÍSTIQUES DELS ELEMENTS
Cable per a ús general diferent del d'ascensors, pretesats, postesats, telefèrics o funiculars.
CARACTERÍSTIQUES GENERALS:
Ha d'estar format per cordons de filferro d'acer galvanitzat.
Els cordons no han de tenir filferros fluixos.
El pas de cadascuna de les capes de filferros ha de ser constant i uniforme.
Els cordons han d'estar ben assentats sobre l'ànima o la capa adjacent de cordons.
El pas dels cordons ha de ser constant i uniforme.
Tots els filferros han d'estar galvanitzats, inclosos els de l'ànima.
L'extrem del cable a d'estar protegit contra el descablejat.
Resistència dels filferros: 1600 N/mm2
Toleràncies:
- Diàmetre: + 0,05 mm
- Llargària:
- Fins a 400 m: + 5%
- > 400 m: + 20 m/1000 m

2.- CONDICIONS DE SUBMINISTRAMENT I EMMAGATZEMATGE
Submistrament: En rotlles de la llargària necessària a l'obra, greixats i etiquetats amb les següents dades:
- Fabricant
- Tipus de cable i composició
- Resistència dels filferros i càrrega total admissible

Emmagatzematge: Apilats separats de terra per fustes, i protegits de la intempèrie.

3.- UNITAT I CRITERIS D'AMIDAMENT
Unitat d'amidament: la indicada a la descripció de l'element
Criteri d'amidament: quantitat necessària subministrada a l'obra

4.- NORMATIVA DE COMPLIMENT OBLIGATORI
* UNE 36710:1984 Cables de acero para usos generales

B0 MATERIALS BÀSICS

B0A FERRETERIA

B0AQ- VIS

0.- ELEMENTS QUE CONTEMPLA EL PLEC

B0AQ-07GU.

Plec de condicions

1.- DEFINICIÓ I CONDICIONS DELS ELEMENTS

Tijes cilíndriques o còniques, amb filet de secció triangular que dibuixa sobre la seva superfície una hèlice contínua.
S'han considerat els tipus següents:
- Visos galvanitzats
- Visos per a fusta o tac de PVC
- Visos per a conglomerats de fusta, de llautó
- Visos per a plaques de cartró-guix, cadmiats o galvanitzats

CARACTERÍSTIQUES GENERALS:
El perfil de la rosca del vis ha d'estar en relació amb el seu diàmetre (UNE 17-008), i la llargària de la rosca, en relació amb la seva llargària (UNE 17-051).
La seva superfície ha de ser llisa, sense fissures, rebaves ni d'altres defectes superficials.
Els fils de la rosca no han de tenir defectes de material ni empremtes d'eines.
Cementació del vis: > 0,1 mm
ACABAT CADMIAT:
El seu recobriment ha de ser llis, sense discontinuïtats ni exfoliacions i no ha de tenir taques ni imperfeccions superficials.
ACABAT GALVANITZAT:

El seu recobriment ha de ser llis, sense discontinuïtats ni exfoliacions i no ha de tenir taques ni imperfeccions superficials.
Protecció de galvanitzat: >= 275 g/m2
Puresa del zinc, en pes: >= 98,5%

2.- CONDICIONS DE SUBMINISTRAMENT I EMMAGATZEMATGE

Subministrament: Empaquetats.
Emmagatzematge: En llocs protegits de la pluja i la humitat.

3.- UNITAT I CRITERI D'AMIDAMENT

Unitat d'amidament: la indicada a la descripció de l'element
Criteri d'amidament: quantitat necessària subministrada a l'obra

4.- NORMATIVA DE COMPLIMENT OBLIGATORI

No hi ha normativa de compliment obligatori.

B0 MATERIALS BÀSICS

B0D MATERIALS PER A ENCOFRATS I APUNTALAMENTS

B0D4 POSTS

B0D41- POST

0.- ELEMENTS QUE CONTEMPLA EL PLEC

B0D41-07PB.

Plec de condicions
1.- DEFINICIÓ I CONDICIONS DELS ELEMENTS

Peça plana de fusta, de secció rectangular, molt més llarga que ampla i més ampla que gruixuda, sense que aquesta mida sobrepassi una polçada.
CARACTERÍSTIQUES GENERALS:
Les cares han de ser planes, escairades i han de tenir les arestes vives.
Els extrems han d'estar acabats mitjançant tall de serra, a escaire.
Ha de conservar les seves característiques per al nombre d'usos previstos.
No ha de tenir signes de putrefacció, corcs, fongs, nusos morts, estelles, semes ni descoloracions.
Es poden admetre esquerdes superficials produïdes per la dessecació que no afectin les característiques de la fusta.
Pes específic aparent (UNE 56-531) (P):): 4 <= P <= 6 kN/m3
Contingut d'humitat (UNE 56-529): <= 15%
Higroscopicitat (UNE 56-532): Normal
Coeficient de contracció volumètrica (UNE 56533) (C): 0,35% <= C <= 0,55%
Coeficient d'elasticitat:
- Fusta de pi: Aprox. 15000 N/mm2
- Fusta d'avet: Aprox. 14000 N/mm2
Duresa (UNE 56-534): <= 4
Resistència a la compressió (UNE 56-535):
- En la direcció paral·lela a les fibres: >= 30 N/mm2
- En la direcció perpendicular a les fibres: >= 10 N/mm2
Resistència a la tracció (UNE 56-538):
- En la direcció paral·lela a les fibres: >= 30 N/mm2
- En la direcció perpendicular a les fibres: >= 2,5 N/mm2
Resistència a la flexió (UNE 56-537): >= 30 N/mm2
Resistència a l'esforç tallant: >= 5 N/mm2
Resistència al clivellament (UNE 56-539): >= 1,5 N/mm2
Toleràncies:
- Llargària nominal: + 50 mm, - 25 mm
- Amplària nominal: ± 2 mm

Classe	Gruix nominal (mm)		
	< 50	50 a 75	> 75
	Tolerància (mm)		

T1	±3	±4	+6,-3
T2	±2	±3	+5,-2
T3	±1,5	±1,5	±1,5

- Fletxa: ± 5 mm/m
- Torsió: ± 2°

2.- CONDICIONS DE SUBMINISTRAMENT I EMMAGATZEMATGE

Subministrament: De manera que no s'alterin les seves condicions.
Emmagatzematge: De manera que no es deformin i en llocs secs i ventilats, sense contacte directe amb el terra.

3.- UNITAT I CRITERI D'AMIDAMENT

Unitat d'amidament: la indicada a la descripció de l'element
Criteri d'amidament: quantitat necessària subministrada a l'obra

4.- NORMATIVA DE COMPLIMENT OBLIGATORI

No hi ha normativa de compliment obligatori.

B0 MATERIALS BÀSICS

B0D MATERIALS PER A ENCOFRATS I APUNTALAMENTS

B0DZ MATERIALS AUXILIARS PER A ENCOFRATS I APUNTALAMENTS

B0DZ8- TUB METÀL·LIC

0.- ELEMENTS QUE CONTEMPLA EL PLEC

B0DZ8-0F7S.

Plec de condicions
1.- DEFINICIÓ I CONDICIONS DELS ELEMENTS

Elements auxiliars per al muntatge d'encofrats i apuntalaments, i per a la protecció dels espais de treball a les bastides i els encofrats.
S'han considerat els elements següents:
- Tensors per a encofrats de fusta
- Grapes per a encofrats metàl·lics
- Fleixos d'acer laminat en fred amb perforacions, per al muntatge d'encofrats metàl·lics
- Desencofrants
- Conjunts de perfils metàl·lics desmuntables per a suport d'encofrat de sostres o de cassetons recuperables
- Bastides metàl·liques
- Elements auxiliars per a plafons metàl·lics
- Tubs metàl·lics de 2,3" de D, per a confecció d'entramats, baranes, suports, etc.
- Element d'unió de tubs de 2,3" de D, per a confecció d'entramat, baranes, suports, etc.
- Planxa d'acer, de 8 a 12 mm de gruix per a protecció de rases, pous, etc.

CARACTERÍSTIQUES GENERALS:
Tots els elements han de ser compatibles amb el sistema de muntatge que utilitzi l'encofrat o apuntalament i no han de disminuir les seves característiques ni la seva capacitat portant.
Han de tenir la resistència i la rigidesa suficient per a garantir el compliment de les toleràncies dimensionals i per a resistir, sense assentaments ni deformacions perjudicials, les accions que es puguin produir sobre aquests com a conseqüència del procès de formigonament i, especialment, per les pressions del formigó fresc o dels mètodes de compactació utilitzats.
Aquestes condicions s'han de mantenir fins que el formigó hagi adquirit la resistència suficient per a suportar les tensions a que serà sotmès durant el desencofrat o desemmotllat.
Es prohibeix l'ús d'alumini en motlles que hagin d'estar en contacte amb el formigó, excepte quan es faciliti a la DF certificat emès per una entitat de control, conforme els panells han rebut tractament superficial que eviti la reacció amb els àlcalis del ciment
TENSORS, GRAPES I ELEMENTS AUXILIARS PER A PLAFONS METÀL·LICS:
No han de tenir punts d'oxidació ni manca de recobriment a la superfície.
No han de tenir defectes interns o externs que en perjudiquin la utilització correcta.

2.- CONDICIONS DE SUBMINISTRAMENT I EMMAGATZEMATGE

Subministrament: De manera que no s'alterin les seves condicions.
Emmagatzematge: En lloc sec, protegit de la intempèrie i sense contacte directe amb el terra, de manera que no s'alterin les seves condicions.

3.- UNITAT I CRITERI D'AMIDAMENT

Unitat d'amidament: la indicada a la descripció de l'element
Criteri d'amidament: quantitat necessària subministrada a l'obra

4.- NORMATIVA DE COMPLIMENT OBLIGATORI

Real Decreto 1247/2008, de 18 de julio, por el que se aprueba la Instrucción de Hormigón Estructural (EHE-08).
Real Decreto 470/2021, de 29 de junio, por el que se aprueba el Código Estructural.
Orden de 9 de marzo de 1971 por la que se aprueba la Ordenanza General de Seguridad e Higiene en el Trabajo.

B1 MATERIALS PER A PROTECCIONS INDIVIDUALS, COL·LECTIVES, IMPLANTACIÓ I ASISTÈNCIES TÈCNIQUES

B14 MATERIALS PER A PROTECCIONS INDIVIDUALS

0.- ELEMENTS QUE CONTEMPLA EL PLEC

B1411111,B1424340,B142CD70,B1432012,B1445003,B1446004,B1447005,B144D205,B144E406,B144KB10,B145E003,B1474600,B147D102,B147D405,B147K602,B147L005,B147M007,B148U010,B1474-0XKZ,B1474-0XKX.

1.- DEFINICIÓ I CARACTERÍSTIQUES DELS ELEMENTS

Equip destinat a ser dut o subjectat pel treballador perquè el protegeixi d'un o diversos riscos que puguin amenaçar la seva seguretat o la seva salut, així com qualsevol complement o accessori destinat a tal fi.
S'han considerat els tipus següents:
- Proteccions del cap
- Proteccions per a l'aparell ocular i la cara
- Proteccions per a l'aparell auditiu
- Proteccions per a l'aparell respirarori
- Proteccions de les extremitats superiors
- Proteccions de les extremitats inferiors
- Proteccions del cos
- Protecció del tronc
- Protecció per treball a la intempèrie
- Roba i peces de senyalització
- Protecció personal contra contactes elèctrics

Resten expressament exclosos:
- La roba de treball corrent i els uniformes que no estiguin específicament destinats a protegir la salut o la integritat física del treballador
- Es equips dels serveis de socors i salvament
- Els EPI dels militars, dels policies i de les persones dels serveis de manteniment de l'ordre
- Els EPI dels mitjans de transport per carretera
- El material d'esport
- El material d'autodefensa o de dissuasió
- Els aparells portàtils per a la detecció i senyalització dels riscos i dels factors de molèstia

CARACTERÍSTIQUES GENERALS:
Es tracta d'uns equips que actuen a mode de coberta o pantalla portàtil, individualitzada per a cada usuari, destinats a reduir les conseqüències derivades del contacte de la zona del cos protegida, amb una energia fora de control, d'intensitat inferior a la previsible resistència física de l'EPI.
La seva eficàcia resta limitada a la seva capacitat de resistència a la força fora de control que incideixi amb la part del cos protegida per l'usuari, a la seva correcta utilització i manteniment, així com a la formació i voluntat del beneficiari per al seu emprament en les condicions previstes pel fabricant. La seva utilització haurà de quedar restringida a l'absència de garanties preventives adequades, per inexistència de MAUP, o en el seu defecte SPC d'eficàcia equivalent.

Els EPI hauran de proporcionar una protecció eficaç davant els riscos que motiven el seu ús, sense suposar por si mateixos o ocasionar riscos addicionals ni molèsties innecessàries.

PROTECCIONS DEL CAP:

Els cascos de seguretat podran ser amb ala completa al seu voltant, protegint en part les orelles i el coll, o bé amb visera damunt el front únicament, i en els dos casos hauran de complir els següents requisits:

Compren la defensa del crani, cara, coll i completarà el seu ús, la protecció específica d'ulls i oïdes.

- Estaran formats per l'envolvent exterior del casc pròpiament dit, i d'arnès o atallatge d'adaptació al cap, el qual constitueix la seva part en contacte i va proveït d'una barballera ajustable a la mida. Aquest atallatge, serà regulable a les diferents mides dels caps, la fixació al casc haurà de ser sòlida, deixant una llum lliure de 2 a 4 cm entre ell mateix i la paret interior del casc, a fi d'amortir els impactes. A l'interior del frontis de l'atallatge, s'haurà de disposar d'un dessuador de "cuirson" o material astringent similar. Les parts en contacte amb el cap hauran de ser reemplaçables fàcilment.
- Han de ser fabricats amb material resistent a l'impacte mecànic, sense perjudici de la lleugeresa, no sobrepassant en cap cas els 0,450 kg de pes
- Es protegirà al treballador davant les descàrregues elèctriques i les radiacions calorífiques i hauran de ser incombustibles o de combustió lenta; s'hauran de protegir de les radiacions calorífiques i descàrregues elèctriques fins als 17.000 voltis sense perforar-se
- S'hauran de substituir aquells cascos que hagin patit impactes violents, encara que no se'ls hi apreciï exteriorment cap deteriorament. Es considerarà un envelliment del material en el termini d'uns quatre anys, transcorreguts els quals des de la data de fabricació (injectada en relleu a l'interior) s'hauran de donar de baixa, encara que no estiguin fets servir i es trobin emmagatzemats
- Han de ser d'ús personal, podent-se acceptar en construcció l'ús per altres usuaris posteriors, previ el seu rentat sèptic i substitució íntegra dels atallatges interiors per altres, totalment nous

PROTECCIONS PER A L'APARELL OCULAR I LA CARA:

La protecció de l'aparell ocular s'efectuarà mitjançant la utilització d'ulleres, pantalles transparents o viseres.

Les ulleres protectores reuniran les característiques mínimes següents:

- Les armadures metàl·liques o de material plàstic seran lleugeres, indeformables a l'escalfor, incombustibles, còmodes i de disseny anatòmic sense perjudici de la seva resistència i eficàcia.
- Quan es treballi amb vapors, gasos o pols molt fina, hauran de ser completament tancades i ajustades a la cara, amb visor amb tractament antientelat; en els casos d'ambients agressius de pols grossa i líquids, seran com els anteriors, però portaran incorporats botons de ventilació indirecta o tamís antiestàtic; en els dames casos seran de muntura de tipus normal i amb proteccions laterals que podran ser perforades per a una millor ventilació.
- Quan no existeixi perill d'impactes per partícules dures, es podran fer servir ulleres de protecció tipus "panoràmiques" amb armadura de vinil flexible i amb el visor de policarbonat o acetat transparent.
- Hauran de ser de fàcil neteja i reduiran al mínim el camp visual.
- En ambients de pols fi, amb ambient xafogós o humit, el visor haurà de ser de reixeta metàl·lica (tipus picapedrer) per impedir l'entelament.

Els mitjans de protecció de la cara podran ser de diversos tipus:

- Pantalla abatible amb arnès propi
- Pantalla abatible subjectada al casc de protecció
- Pantalles amb protecció de cap, fixes o abatibles
- Pantalles sostingudes amb la mà

Les pantalles contra la projecció de cossos físics hauran de ser de material orgànic, transparent, lliures d'estries, ratlles o deformacions. Podran ser de xarxa metàl·lica prima o proveïdes d'un visor amb vidre inestellable.

Als treballs elèctrics realitzats en proximitats de zones de tensió, l'aparell de la pantalla haurà d'estar construït amb material absolutament aïllant i el visor lleugerament enfosquit, en previsió de ceguesa per encebada intempestiva de l'arc elèctric.

Les utilitzades en previsió d'escalfor, hauran de ser de "Kevlar" o de teixit aluminitzat reflectant (l'amiant i teixits asbèstics estan totalment prohibits), amb un visor corresponent, equipat amb vidre resistent a la temperatura que haurà de suportar.

Les pantalles per soldadures, bé siguin de mà, com d'altre tipus hauran de ser fabricades preferentment amb polièster reforçat amb fibra de vidre o en defecte amb fibra vulcanitzada.

Les que es facin servir per a soldadura elèctrica no hauran de tenir cap part metàl·lica a l'exterior, a fi d'evitar els contactes accidentals amb la pinça de soldar.

Vidres de protecció:

- Els lents per ulleres de protecció, tant els de vidre (mineral) com els de plàstic transparent (orgànic) hauran de ser òpticament neutres, lliures de bombolles, taques, ondulacions i altres defectes, i les incolores hauran de transmetre no menys del 89% de les radiacions incidents.

- En el sector de la construcció, per a la seva resistència impossibilitat de rallat i entelament, el tipus de visor més polivalent i eficaç, acostuma a ser el de reixeta metàl·lica d'acer, tipus sedàs, tradicional de les ulleres de picapedrer.

PROTECCIONS PER A L' APARELL AUDITIU:

Els elements de protecció auditiva, seran sempre d'ús individual.

PROTECCIONS PER A L'APARELL RESPIRATORI:

Els equips protectors de l'aparell respiratori compliran les següents característiques:

- Seran de tipus i utilització apropiat al risc.
- S'adaptaran completament al contorn facial de l'usuari, per evitar filtracions.
- Determinaran les mínimes molèsties a l'usuari.
- Les parts amb contacte amb la pell hauran de ser de goma especialment tractada o de neoprè per evitar la irritació de l'epidermis.
- En l'ús de mascaretes facials dotades de visors panoràmics, per als usuaris que necessitin l'ús d'ulleres amb vidres correctors, es disposarà al seu interior el dispositiu portavidres, subministrats a l'efecte pel fabricant de l'equip respiratori, i els oculars correctors específics per l'usuari.

PROTECCIONS DE LES EXTREMITATS SUPERIORS:

La protecció de mans, avantbraç, i braç es farà mitjançant guants, mànegues, mitjons i maniguets seleccionats per prevenir els riscos existents i per evitar la dificultat de moviments al treballador.

Aquests elements de protecció seran de goma o cautxú, clorur de polivinil, cuir adobat al crom, teixit termoaïllant, punt, lona, pell flor, serratge, malla metàl·lica, làtex rugós antitallada, etc., segons les característiques o riscos del treball a realitzar.

Per a les maniobres amb electricitat s'hauran de fer servir guants de cautxú, neoprè o matèries plàstiques que portin marcat en forma indeleble el voltatge màxim per al qual han estat fabricats.

Com a complement, si procedeix, es faran servir cremes protectores i guants tipus cirurgià.

PROTECCIONS DE LES EXTREMITATS INFERIORS:

En treballs en risc d'accidents mecànics als peus, serà obligatori l'ús de botes de seguretat amb reforços metàl·lics a la puntera, que estarà tractada i fosfatada per evitar la corrosió.

Davant el risc derivat de l'ús de líquids corrosius, o davant riscos químics, es farà ús de calçat de sola de cautxú, neoprè o poliuretà, cuir especialment tractat i s'haurà de substituir el cosit per la vulcanització a la unió del cos al bloc del pis.

La protecció davant l'aigua i la humitat, s'efectuarà amb botes altes de PVC, que hauran de tenir la puntera metàl·lica de protecció mecànica per a la realització de treballs en moviments de terres i realització d'estructures i enderroc.

En aquelles operacions que les espurnes resultin perilloses, en no tenir elements de ferro o acer, la tanca serà per poder desfer-se'n ràpid per tal d'obrir-la ràpidament davant l'eventual introducció de partícules incandescents.

La protecció de les extremitats inferiors es completarà, quan sigui necessari, amb l'ús de cobriment de peus i polaines de cuir adobat, cautxú o teixit ignífug.

Els turmells i llengüeta disposaran de coixinets de protecció, el calçat de seguretat serà de materials transpirables i disposaran de plantilles anticlaus.

PROTECCIONS DEL COS:

Els cinturons reuniran les següents característiques:

- Seran de cinta teixida en poliamida de primera qualitat o fibra sintètica d'alta tenacitat apropiada, sense reblons i amb costures cosides.
- Tindran una amplada entre 10 i 20 cm, una espessor no inferior a 4mm, i llargària el més reduïda possible.
- Es revisaran sempre abans del seu ús, i es llençaran quan tinguin talls, esquerdes o filaments que comprometin la seva resistència, calculada per al cos humà en caiguda lliure des d'una alçada de 5 m o quan la data de fabricació sigui superior als 4 anys.
- Aniran previstos d'anelles per on passaran la corda salvacaigudes, que no podran anar subjectes mitjançant reblons.
- La corda salvacaigudes serà de poliamida d'alta tenacitat, amb un diàmetre de 12 mm. La sirga d'amarrador també serà de poliamida, però de 16 mm de diàmetre.

PROTECCIÓ PER A TREBALL A LA INTEMPÈRIE:

Els equips protectors integral per al cos davant de les inclemències meteorològiques compliran les següents característiques:

- Que no obstaculitzin la llibertat de moviments.
- Que tinguin poder de retenció/evacuació del calor.
- Que la capacitat de transport de la suor sigui adequada.
- Facilitat d'aireació.

Les peces impermeables disposaran d'esclavines i registres de ventilació per a permetre l'evaporació de la suor.

ROBA I PECES DE SENYALITZACIÓ:

Els equips protectors destinats a la seguretat-senyalització de l'usuari compliran les següents característiques:

- Que no obstaculitzin la llibertat de moviments.
- Que tinguin poder de retenció/evacuació del calor.
- Que la capacitat de transport de la suor sigui adequada.
- Facilitat d'aireació.
- Que siguin visibles a temps pel destinatari.

2.- CONDICIONS DE SUBMINISTRAMENT I EMMAGATZEMATGE

ELECCIÓ:

Els EPI hauran de ser seleccionats amb el coneixement de les condicions i tasques relacionades amb l'usuari, tenint en compte les tasques implicades i les dades proporcionades pel fabricant.

Tant el comprador com l'usuari hauran de comprovar que l'EPI ha estat dissenyat i fabricat de la forma següent:

- La peça de protecció disposa d'un disseny i dimensions que per la seva estètica, no creí sensació de ridícul a l'usuari. Els materials i components de l'EPI no hauran d'afectar adversament al beneficiari de la seva utilització.
- Haurà d'oferir a l'usuari el major grau de comoditat possible que estigui en consonància amb la protecció adequada.
- Les parts de l'EPI que entrin en contacte amb l'usuari hauran d'estar lliures de rugositats, cantells agut i ressalts que puguin produir irritacions o ferides.
- El seu disseny haurà de facilitar la seva correcta col·locació sobre l'usuari i haurà de garantir que restarà en el seu lloc durant el temps d'emprament previsible, tenint en compte els factors ambientals, junt amb els moviments i postures que l'usuari pugui adoptar durant el treball. A aquest fi, hauran de proveir-se dels mitjans apropiats, tal com sistemes d'ajustament o gamma de talles adequades, perquè permetin que l'EPI s'adapti a la morfologia de l'usuari.
- L'EPI haurà de ser tant lleuger com sigui possible, sense perjudici de la resistència i l'eficàcia del seu disseny.
- Quan sigui possible, l'EPI tindrà una baixa resistència al vapor d'aigua.
- La designació de la talla de cada peça de treball comprendrà al menys 2 dimensions de control, en centímetres: 1) La altura i el contorn de pit o bust, ó 2) L'altura i la cintura.

Per a l'elecció dels EPI, l'emprador haurà de dur a terme les següents actuacions prèvies:

- Analitzar i avaluar els riscos existents que no puguin evitar-se o eliminar-se suficientment per altres mitjans. Per a l'inventari dels riscos se seguirà l'esquema de l'Annex II del RD 773/1997, de 30 de maig.
- Definir les característiques que hauran de reunir els EPI per a garantir la seva funció, tenint en compte la naturalesa i magnitud dels riscos que els hauran de protegir, així com els factors addicionals de risc que puguin constituir els propis EPI o la seva utilització. Per a l'avaluació d'EPI se seguiran les indicacions de l'Annex IV del RD 773/1997, de 30 de maig.
- Comparar les característiques dels EPI existents en el mercat amb les definides a l'apartat anterior.

Per a la normalització interna d'empresa dels EPI atenent a les conclusions de les actuacions prèvies d'avaluació de riscos, definició de característiques requerides i les existents en el mercat, l'emprador haurà de comprovar que compleixi amb les condicions i requisits establerts a l'Art. 5 del RD 773/1997, de 30 de maig, en funció de les modificacions significatives que l'evolució de la tècnica determini en els riscos, en les mesures tècniques i organitzatives, en els SPC i en les prestacions funcionals dels propis EPI.

PROTECCIONS DEL CAP:

Els mitjans de protecció del cap seran seleccionats en funció de les següents activitats:

- Obres de construcció, i especialment, activitats a sota o a prop de bastides i llocs de treball situats en altura, obres d'encofrat i desencofrat, muntatge i instal·lació de bastides i demolició.
- Treballs en ponts metàl·lics, edificis i estructures metàl·liques de gran altura, pals, torres, obres i muntatges metàl·lics, de caldereria i conduccions tubulars.
- Obres en foses, rases, pous i galeries.
- Moviments de terra i obres en roca.
- Treballs en explotacions de fons, en canteres, explotacions a cel obert i desplaçaments de runes.
- Utilització de pistoles fixaclaus.
- Treballs amb explosius.
- Activitats en ascensors, mecanismes elevadors, grues i mitjans de transport.
- Manteniment d'obres i instal·lacions industrials.

PROTECCIONS PER A L'APARELL OCULAR I LA CARA:

Protecció de l'aparell ocular:

- Els mitjans de protecció ocular seran seleccionats en funció de les activitats amb riscos de:
- Topades o impactes amb partícules o cossos sòlids.
- Acció de pols i fums.
- Projecció o esquitxada de líquids freds, calents, càustics o materials fosos.
- Substàncies perilloses per la seva intensitat o naturalesa.
- Radiacions perilloses per la seva intensitat o naturalesa.
- Enlluernament

Protecció de la cara:

- Els mitjans de protecció facial seran seleccionats en funció de les següents activitats:
- Treballs de soldadura, esmerilat, polit i/o tall.
- Treballs de perforació i burinat.
- Talla i tractament de pedres.
- Manipulació de pistoles fixaclaus d'impacte.
- Utilització de maquinària que generen encenalls curts.
- Recollida i fragmentació de vidre, ceràmica.
- Treball amb raig projector d'abrasius granulars.
- Manipulació o utilització de productes àcids i alcalins, desinfectants i detergents corrosius.
- Manipulació o utilització de dispositius amb raig líquid.
- Activitats en un entorn de calor radiant.
- Treballs que desprenen radiacions.
- Treballs elèctrics en tensió, en baixa tensió.

PROTECCIONS PER A L' APARELL AUDITIU:

Els mitjans de protecció auditiva seran seleccionats en funció de les següents activitats:

- Treballs amb utilització de dispositius d'aire comprimit.
- Treballs de percussió.
- Treballs d'arrancada i abrasió en recintes angostos o confinats.

PROTECCIONS PER A L'APARELL RESPIRATORI:

Els mitjans de protecció de l'aparell respiratori seran seleccionats en funció dels següents riscos:

- Pols, fums i boires.
- Vapors metàl·lics i orgànics.
- Gasos tòxics industrials.
- Monòxid de carboni.
- Baixa concentració d'oxigen respirable.

PROTECCIONS DE LES EXTREMITATS SUPERIORS:

Els mitjans de protecció de les extremitats superiors, mitjançant la utilització de guants, aquests seran seleccionats en funció de les següents activitats:

- Treballs de soldadura.
- Manipulació d'objectes amb arestes tallants.
- Manipulació o utilització de productes àcids i alcalins.
- Treballs amb risc elèctric.

PROTECCIONS DE LES EXTREMITATS INFERIORS:

Per a la protecció dels peus, en els casos que s'indiquin seguidament, es dotarà al treballador de calçat de seguretat, adaptat als riscos a prevenir en funció de l'activitat:

Calçat de protecció i de seguretat:

- Treballs d'obra grossa, enginyeria civil i construcció de carreteres
- Treballs en bastides
- Obres de demolició d'obra grossa
- Obres de construcció de formigó i d'elements prefabricats que incloguin encofrat i desencofrat
- Activitats en obres de construcció o àrees d'emmagatzematge
- Obres d'ensostrat
- Treballs d'estructura metàl·lica
- Treballs de muntatge i instal·lacions metàl·lics
- Treballs en canteres, explotacions a cel obert i desplaçament de runes
- Treballs de transformació de materials lítics
- Manipulació i tractament de vidre
- Revestiment de materials termoaïllants
- Prefabricats per a la construcció

Sabates de seguretat amb taló o sola correguda i sola antiperforant:

- Obres d'ensostrat

Calçat i cobriment de calçat de seguretat amb sola termoaïllant:

- Activitats sobre i amb masses ardents o fredes

Polaines, calçat i cobriment de calçat per poder desfer-se'n ràpid en cas de penetració de masses en fusió:

- Soldadors

PROTECCIONS DEL COS:

Els mitjans de protecció personal anticaigudes d'alçada, seran seleccionats en funció de les següents activitats:

- Treballs en bastides.
- Muntatge de peces prefabricades.
- Treballs en pals i torres.
- Treballs en cabines de grues situades en altura.

PROTECCIÓ DEL TRONC:

Els mitjans de protecció del tronc seran seleccionats en funció dels riscos derivats de les activitats:

Peces i equips de protecció:

- Manipulació o utilització de productes àcids i alcalins, desinfectants i detergents corrosius.

- Treballs amb masses ardents o permanència a prop d'aquestes i en ambient calent.
- Manipulació de vidre pla.
- Treballs de rajat de sorra.
- Treballs en cambres frigorífiques.

Roba de protecció antiinflamable:

- Treballs de soldadura en locals exigus.

Davantals antiperforants:

- Manipulació de ferramentes de talls manuals, quan la fulla hagi d'orientar-se cap el cos.

Davantals de cuiro i altres materials resistents a partícules i guspires incandescents:

- Treballs de soldadura.
- Treballs de forja.
- Treballs de fosa i emmotllament.

PROTECCIÓ PERSONAL CONTRA CONTACTES ELÈCTRICS:

Els mitjans de protecció personal a les immediacions de zones en tensió elèctrica, seran seleccionats en funció de les següents activitats:

- Treballs de muntatge elèctric
- Treballs de manteniment elèctric
- Treballs d'explotació i transport elèctric

SUBMINISTRAMENT I EMMAGATZEMATGE:

Es subministraran embalats en caixes, classificats per models o tipus homogenis, etiquetats amb les següents dades:

- Nom, marca comercial o altre mitjà d'identificació del fabricant o el seu representant autoritzat.
- Designació del tipus de producte, nom comercial o codi.
- Designació de la talla.
- Número de la norma EN específica.
- Etiqueta de compte: Instruccions de rentat o neteja segons Norma ISO 3759.

Es seguiran les recomanacions d'emmagatzematge i atenció, fixats pel fabricant.

Es reemplaçaran els elements, es netejaran, desinfectaran i es col·locaran en el lloc assignat, seguint les instruccions del fabricant.

S'emmagatzemaran en compartiments amplis i secs, amb temperatures compreses entre 15 i 25ºC.

Els estocs i les entregues estaran documentades i custodiades, amb justificant de recepció i rebut, per un responsable delegat per l'emprador.

La vida útil dels EPI és limitada, podent ser deguda tant al seu desgast prematur per l'ús, com a la seva caducitat, que vindrà fixada pel termini de validesa establert pel fabricant, a partir de la seva data de fabricació (generalment estampillada a l'EPI), amb independència que hagi estat o no utilitzat.

3.- UNITAT I CRITERIS D'AMIDAMENT

Unitat mesurada segons les especificacions de la DT.

4.- NORMATIVA DE COMPLIMENT OBLIGATORI

Ley 31/1995, de 8 de noviembre, de prevención de riesgos laborales.

Real Decreto 773/1997, de 30 de mayo, sobre disposiciones mínimas de seguridad y salud relativas a la utilización por los trabajadores de equipos de protección individual.

Real Decreto 1407/1992, de 20 de noviembre, por el que se regulan las condiciones para la comercialización y libre circulación intracomunitaria de los equipos de protección individual.

Real Decreto 159/1995, de 3 de febrero, por el que se modifica el real decreto 1407/1992, de 20 de noviembre, por el que se regula las condiciones para la comercialización y libre circulación intracomunitaria de los equipos de protección individual.

Resolución de 29 de abril de 1999, de la Dirección General de Industria y Tecnología, por la que se actualiza el anexo IV de la Resolución de 18 de marzo de 1998, de la Dirección General de Tecnología y Seguridad Industrial.

Resolución de 28 de julio de 2000, de la Dirección General de Política Tecnológica, por la que se actualiza el anexo IV de la Resolución de 29 de abril de 1999, de la Dirección General de Industria y Tecnología.

B1 MATERIALS PER A PROTECCIONS INDIVIDUALS, COL·LECTIVES, IMPLANTACIÓ I ASISTÈNCIES TÈCNIQUES

B14 MATERIALS PER A PROTECCIONS INDIVIDUALS

B147 MATERIALS PER A PROTECCIONS DEL COS

B1474- BOTES DE SEGURETAT

0.- ELEMENTS QUE CONTEMPLA EL PLEC

B1474-0XKZ,B1474-0XKX.

Plec de condicions

1.- DEFINICIÓ I CONDICIONS DELS ELEMENTS

Equip destinat a ser dut o subjectat pel treballador perquè el protegeixi d'un o diversos riscos que puguin amenaçar la seva seguretat o la seva salut, així com qualsevol complement o accessori destinat a tal fi.

S'han considerat els tipus següents:

- Proteccions del cap
- Proteccions per a l'aparell ocular i la cara
- Proteccions per a l'aparell auditiu
- Proteccions per a l'aparell respirarori
- Proteccions de les extremitats superiors
- Proteccions de les extremitats inferiors
- Proteccions del cos
- Protecció del tronc
- Protecció per treball a la intempèrie
- Roba i peces de senyalització
- Protecció personal contra contactes elèctrics

Resten expressament exclosos:

- La roba de treball corrent i els uniformes que no estiguin específicament destinats a protegir la salut o la integritat física del treballador
- Es equips dels serveis de socors i salvament
- Els EPI dels militars, dels policies i de les persones dels serveis de manteniment de l'ordre
- Els EPI dels mitjans de transport per carretera
- El material d'esport
- El material d'autodefensa o de dissuasió
- Els aparells portàtils per a la detecció i senyalització dels riscos i dels factors de molèstia

CARACTERÍSTIQUES GENERALS:

Es tracta d'uns equips que actuen a mode de coberta o pantalla portàtil, individualitzada per a cada usuari, destinats a reduir les conseqüències derivades del contacte de la zona del cos protegida, amb una energia fora de control, d'intensitat inferior a la previsible resistència física de l'EPI.

La seva eficàcia resta limitada a la seva capacitat de resistència a la força fora de control que incideixi amb la part del cos protegida per l'usuari, a la seva correcta utilització i manteniment, així com a la formació i voluntat del beneficiari per al seu emprament en les condicions previstes pel fabricant. La seva utilització haurà de quedar restringida a l'absència de garanties preventives adequades, per inexistència de MAUP, o en el seu defecte SPC d'eficàcia equivalent.

Els EPI hauran de proporcionar una protecció eficaç davant els riscos que motiven el seu ús, sense suposar por si mateixos o ocasionar riscos addicionals ni molèsties innecessàries.

PROTECCIONS DEL CAP:

Els cascos de seguretat podran ser amb ala completa al seu voltant, protegint en part les orelles i el coll, o bé amb visera damunt el front únicament, i en els dos casos hauran de complir els següents requisits:

Compren la defensa del crani, cara, coll i completarà el seu ús, la protecció específica d'ulls i oïdes.

- Estaran formats per l'envolvent exterior del casc pròpiament dit, i d'arnès o atallatge d'adaptació al cap, el qual constitueix la seva part en contacte i va proveït d'una barballera ajustable a la mida. Aquest atallatge, serà regulable a les diferents mides dels caps, la fixació al casc haurà de ser sòlida, deixant una llum lliure de 2 a 4 cm entre ell mateix i la paret interior del casc, a fi d'amortir els impactes. A l'interior del frontis de l'atallatge, s'haurà de disposar d'un dessuador de "cuirson" o material astringent similar. Les parts en contacte amb el cap hauran de ser reemplaçables fàcilment.
- Han de ser fabricats amb material resistent a l'impacte mecànic, sense perjudici de la lleugeresa, no sobrepassant en cap cas els 0,450 kg de pes
- Es protegirà al treballador davant les descàrregues elèctriques i les radiacions calorífiques i hauran de ser incombustibles o de combustió lenta; s'hauran de protegir de les radiacions calorífiques i descàrregues elèctriques fins als 17.000 voltis sense perforar-se
- S'hauran de substituir aquells cascos que hagin patit impactes violents, encara que no se'ls hi apreciï exteriorment cap deteriorament. Es considerarà un envelliment del material en el termini d'uns quatre anys, transcorreguts els quals des de la data de fabricació (injectada en relleu a l'interior) s'hauran de donar de baixa, encara que no estiguin fets servir i es trobin emmagatzemats
- Han de ser d'ús personal, podent-se acceptar en construcció l'ús per altres usuaris posteriors, previ el seu rentat sèptic i substitució íntegra dels atallatges interiors per altres, totalment nous

PROTECCIONS PER A L'APARELL OCULAR I LA CARA:

La protecció de l'aparell ocular s'efectuarà mitjançant la utilització d'ulleres, pantalles transparents o viseres.

Les ulleres protectores reuniran les característiques mínimes següents:
- Les armadures metàl·liques o de material plàstic seran lleugeres, indeformables a l'escalfor, incombustibles, còmodes i de disseny anatòmic sense perjudici de la seva resistència i eficàcia.
- Quan es treballi amb vapors, gasos o pols molt fina, hauran de ser completament tancades i ajustades a la cara, amb visor amb tractament antientelat; en els casos d'ambients agressius de pols grossa i líquids, seran com els anteriors, però portaran incorporats botons de ventilació indirecta o tamís antiestàtic; en els dames casos seran de muntura de tipus normal i amb proteccions laterals que podran ser perforades per a una millor ventilació.
- Quan no existeixi perill d'impactes per partícules dures, es podran fer servir ulleres de protecció tipus "panoràmiques" amb armadura de vinil flexible i amb el visor de policarbonat o acetat transparent.
- Hauran de ser de fàcil neteja i reduiran al mínim el camp visual.
- En ambients de pols fi, amb ambient xafogós o humit, el visor haurà de ser de reixeta metàl·lica (tipus picapedrer) per impedir l'entelament.

Els mitjans de protecció de la cara podran ser de diversos tipus:
- Pantalla abatible amb arnès propi
- Pantalla abatible subjectada al casc de protecció
- Pantalles amb protecció de cap, fixes o abatibles
- Pantalles sostingudes amb la mà

Les pantalles contra la projecció de cossos físics hauran de ser de material orgànic, transparent, lliures d'estries, ratlles o deformacions. Podran ser de xarxa metàl·lica prima o proveïdes d'un visor amb vidre inestellable.

Als treballs elèctrics realitzats en proximitats de zones de tensió, l'aparell de la pantalla haurà d'estar construït amb material absolutament aïllant i el visor lleugerament enfosquit, en previsió de ceguesa per encebada intempestiva de l'arc elèctric.

Les utilitzades en previsió d'escalfor, hauran de ser de "Kevlar" o de teixit aluminitzat reflectant (l'amiant i teixits asbèstics estan totalment prohibits), amb un visor corresponent, equipat amb vidre resistent a la temperatura que haurà de suportar.

Les pantalles per soldadures, bé siguin de mà, com d'altre tipus hauran de ser fabricades preferentment amb polièster reforçat amb fibra de vidre o en defecte amb fibra vulcanitzada.

Les que es facin servir per a soldadura elèctrica no hauran de tenir cap part metàl·lica a l'exterior, a fi d'evitar els contactes accidentals amb la pinça de soldar.

Vidres de protecció:
- Els lents per ulleres de protecció, tant els de vidre (mineral) com els de plàstic transparent (orgànic) hauran de ser òpticament neutres, lliures de bombolles, taques, ondulacions i altres defectes, i les incolores hauran de transmetre no menys del 89% de les radiacions incidents.
- En el sector de la construcció, per a la seva resistència impossibilitat de rallat i entelament, el tipus de visor més polivalent i eficaç, acostuma a ser el de reixeta metàl·lica d'acer, tipus sedàs, tradicional de les ulleres de picapedrer.

PROTECCIONS PER A L' APARELL AUDITIU:

Els elements de protecció auditiva, seran sempre d'ús individual.

PROTECCIONS PER A L'APARELL RESPIRATORI:

Els equips protectors de l'aparell respiratori compliran les següents característiques:
- Seran de tipus i utilització apropiat al risc.
- S'adaptaran completament al contorn facial de l'usuari, per evitar filtracions.
- Determinaran les mínimes molèsties a l'usuari.
- Les parts amb contacte amb la pell hauran de ser de goma especialment tractada o de neoprè per evitar la irritació de l'epidermis.
- En l'ús de mascaretes facials dotades de visors panoràmics, per als usuaris que necessitin l'ús d'ulleres amb vidres correctors, es disposarà al seu interior el dispositiu portavidres, subministrats a l'efecte pel fabricant de l'equip respiratori, i els oculars correctors específics per l'usuari.

PROTECCIONS DE LES EXTREMITATS SUPERIORS:

La protecció de mans, avantbraç, i braç es farà mitjançant guants, mànegues, mitjons i maniguets seleccionats per prevenir els riscos existents i per evitar la dificultat de moviments al treballador.

Aquests elements de protecció seran de goma o cautxú, clorur de polivinil, cuir adobat al crom, teixit termoaïllant, punt, lona, pell flor, serratge, malla metàl·lica, làtex rugós antitallada, etc., segons les característiques o riscos del treball a realitzar.

Per a les maniobres amb electricitat s'hauran de fer servir guants de cautxú, neoprè o matèries plàstiques que portin marcat en forma indeleble el voltatge màxim per al qual han estat fabricats.

Com a complement, si procedeix, es faran servir cremes protectores i guants tipus cirurgià.

PROTECCIONS DE LES EXTREMITATS INFERIORS:

En treballs en risc d'accidents mecànics als peus, serà obligatori l'ús de botes de seguretat amb reforços metàl·lics a la puntera, que estarà tractada i fosfatada per evitar la corrosió.

Davant el risc derivat de l'ús de líquids corrosius, o davant riscos químics, es farà ús de calçat de sola de cautxú, neoprè o poliuretà, cuir especialment tractat i s'haurà de substituir el cosit per la vulcanització a la unió del cos al bloc del pis.

La protecció davant l'aigua i la humitat, s'efectuarà amb botes altes de PVC, que hauran de tenir la puntera metàl·lica de protecció mecànica per a la realització de treballs en moviments de terres i realització d'estructures i enderroc.
En aquelles operacions que les espurnes resultin perilloses, en no tenir elements de ferro o acer, la tanca serà per poder desfer-se'n ràpid per tal d'obrir-la ràpidament davant l'eventual introducció de partícules incandescents.
La protecció de les extremitats inferiors es completarà, quan sigui necessari, amb l'ús de cobriment de peus i polaines de cuir adobat, cautxú o teixit ignífug.
Els turmells i llengüeta disposaran de coixinets de protecció, el calçat de seguretat serà de materials transpirables i disposaran de plantilles anticlaus.
PROTECCIONS DEL COS:
Els cinturons reuniran les següents característiques:
- Seran de cinta teixida en poliamida de primera qualitat o fibra sintètica d'alta tenacitat apropiada, sense reblons i amb costures cosides.
- Tindran una amplada entre 10 i 20 cm, una espessor no inferior a 4mm, i llargària el més reduïda possible.
- Es revisaran sempre abans del seu ús, i es llençaran quan tinguin talls, esquerdes o filaments que comprometin la seva resistència, calculada per al cos humà en caiguda lliure des d'una alçada de 5 m o quan la data de fabricació sigui superior als 4 anys.
- Aniran previstos d'anelles per on passaran la corda salvacaigudes, que no podran anar subjectes mitjançant reblons.
- La corda salvacaigudes serà de poliamida d'alta tenacitat, amb un diàmetre de 12 mm. La sirga d'amarrador també serà de poliamida, però de 16 mm de diàmetre.
PROTECCIÓ PER A TREBALL A LA INTEMPÈRIE:
Els equips protectors integral per al cos davant de les inclemències meteorològiques compliran les següents característiques:
- Que no obstaculitzin la llibertat de moviments.
- Que tinguin poder de retenció/evacuació del calor.
- Que la capacitat de transport de la suor sigui adequada.
- Facilitat d'aireació.
Les peces impermeables disposaran d'esclavines i registres de ventilació per a permetre l'evaporació de la suor.
ROBA I PECES DE SENYALITZACIÓ:
Els equips protectors destinats a la seguretat-senyalització de l'usuari compliran les següents característiques:
- Que no obstaculitzin la llibertat de moviments.
- Que tinguin poder de retenció/evacuació del calor.
- Que la capacitat de transport de la suor sigui adequada.
- Facilitat d'aireació.
- Que siguin visibles a temps pel destinatari.

2.- CONDICIONS DE SUBMINISTRAMENT I EMMAGATZEMATGE

ELECCIÓ:
Els EPI hauran de ser seleccionats amb el coneixement de les condicions i tasques relacionades amb l'usuari, tenint en compte les tasques implicades i les dades proporcionades pel fabricant.
Tant el comprador com l'usuari hauran de comprovar que l'EPI ha estat dissenyat i fabricat de la forma següent:
- La peça de protecció disposa d'un disseny i dimensions que per la seva estètica, no creí sensació de ridícul a l'usuari. Els materials i components de l'EPI no hauran d'afectar adversament al beneficiari de la seva utilització.
- Haurà d'oferir a l'usuari el major grau de comoditat possible que estigui en consonància amb la protecció adequada.
- Les parts de l'EPI que entrin en contacte amb l'usuari hauran d'estar lliures de rugositats, cantells agut i ressalts que puguin produir irritacions o ferides.
- El seu disseny haurà de facilitar la seva correcta col·locació sobre l'usuari i haurà de garantir que restarà en el seu lloc durant el temps d'emprament previsible, tenint en compte els factors ambientals, junt amb els moviments i postures que l'usuari pugui adoptar durant el treball. A aquest fi, hauran de proveir-se dels mitjans apropiats, tal com sistemes d'ajustament o gamma de talles adequades, perquè permetin que l'EPI s'adapti a la morfologia de l'usuari.
- L'EPI haurà de ser tant lleuger com sigui possible, sense perjudici de la resistència i l'eficàcia del seu disseny.
- Quan sigui possible, l'EPI tindrà una baixa resistència al vapor d'aigua.
- La designació de la talla de cada peça de treball comprendrà al menys 2 dimensions de control, en centímetres: 1) La altura i el contorn de pit o bust, ó 2) L'altura i la cintura.
Per a l'elecció dels EPI, l'emprador haurà de dur a terme les següents actuacions prèvies:

- Analitzar i avaluar els riscos existents que no puguin evitar-se o eliminar-se suficientment per altres mitjans. Per a l'inventari dels riscos se seguirà l'esquema de l'Annex II del RD 773/1997, de 30 de maig.
- Definir les característiques que hauran de reunir els EPI per a garantir la seva funció, tenint en compte la naturalesa i magnitud dels riscos que els hauran de protegir, així com els factors addicionals de risc que puguin constituir els propis EPI o la seva utilització. Per a l'avaluació d'EPI se seguiran les indicacions de l'Annex IV del RD 773/1997, de 30 de maig.
- Comparar les característiques dels EPI existents en el mercat amb les definides a l'apartat anterior.

Per a la normalització interna d'empresa dels EPI atenent a les conclusions de les actuacions prèvies d'avaluació de riscos, definició de característiques requerides i les existents en el mercat, l'emprador haurà de comprovar que compleixi amb les condicions i requisits establerts a l'Art. 5 del RD 773/1997, de 30 de maig, en funció de les modificacions significatives que l'evolució de la tècnica determini en els riscos, en les mesures tècniques i organitzatives, en els SPC i en les prestacions funcionals dels propis EPI.

PROTECCIONS DEL CAP:

Els mitjans de protecció del cap seran seleccionats en funció de les següents activitats:

- Obres de construcció, i especialment, activitats a sota o a prop de bastides i llocs de treball situats en altura, obres d'encofrat i desencofrat, muntatge i instal·lació de bastides i demolició.
- Treballs en ponts metàl·lics, edificis i estructures metàl·liques de gran altura, pals, torres, obres i muntatges metàl·lics, de caldereria i conduccions tubulars.
- Obres en foses, rases, pous i galeries.
- Moviments de terra i obres en roca.
- Treballs en explotacions de fons, en canteres, explotacions a cel obert i desplaçaments de runes.
- Utilització de pistoles fixaclaus.
- Treballs amb explosius.
- Activitats en ascensors, mecanismes elevadors, grues i mitjans de transport.
- Manteniment d'obres i instal·lacions industrials.

PROTECCIONS PER A L'APARELL OCULAR I LA CARA:

Protecció de l'aparell ocular:

- Els mitjans de protecció ocular seran seleccionats en funció de les activitats amb riscos de:
- Topades o impactes amb partícules o cossos sòlids.
- Acció de pols i fums.
- Projecció o esquitxada de líquids freds, calents, càustics o materials fosos.
- Substàncies perilloses per la seva intensitat o naturalesa.
- Radiacions perilloses per la seva intensitat o naturalesa.
- Enlluernament

Protecció de la cara:

- Els mitjans de protecció facial seran seleccionats en funció de les següents activitats:
- Treballs de soldadura, esmerilat, polit i/o tall.
- Treballs de perforació i burinat.
- Talla i tractament de pedres.
- Manipulació de pistoles fixaclaus d'impacte.
- Utilització de maquinària que generen encenalls curts.
- Recollida i fragmentació de vidre, ceràmica.
- Treball amb raig projector d'abrasius granulars.
- Manipulació o utilització de productes àcids i alcalins, desinfectants i detergents corrosius.
- Manipulació o utilització de dispositius amb raig líquid.
- Activitats en un entorn de calor radiant.
- Treballs que desprenen radiacions.
- Treballs elèctrics en tensió, en baixa tensió.

PROTECCIONS PER A L' APARELL AUDITIU:

Els mitjans de protecció auditiva seran seleccionats en funció de les següents activitats:

- Treballs amb utilització de dispositius d'aire comprimit.
- Treballs de percussió.
- Treballs d'arrancada i abrasió en recintes angostos o confinats.

PROTECCIONS PER A L'APARELL RESPIRATORI:

Els mitjans de protecció de l'aparell respiratori seran seleccionats en funció dels següents riscos:

- Pols, fums i boires.
- Vapors metàl·lics i orgànics.
- Gasos tòxics industrials.
- Monòxid de carboni.
- Baixa concentració d'oxigen respirable.

PROTECCIONS DE LES EXTREMITATS SUPERIORS:

Els mitjans de protecció de les extremitats superiors, mitjançant la utilització de guants, aquests seran seleccionats en funció de les següents activitats:

- Treballs de soldadura.
- Manipulació d'objectes amb arestes tallants.

- Manipulació o utilització de productes àcids i alcalins.
- Treballs amb risc elèctric.

PROTECCIONS DE LES EXTREMITATS INFERIORS:

Per a la protecció dels peus, en els casos que s'indiquin seguidament, es dotarà al treballador de calçat de seguretat, adaptat als riscos a prevenir en funció de l'activitat:

Calçat de protecció i de seguretat:
- Treballs d'obra grossa, enginyeria civil i construcció de carreteres
- Treballs en bastides
- Obres de demolició d'obra grossa
- Obres de construcció de formigó i d'elements prefabricats que incloguin encofrat i desencofrat
- Activitats en obres de construcció o àrees d'emmagatzematge
- Obres d'ensostrat
- Treballs d'estructura metàl·lica
- Treballs de muntatge i instal·lacions metàl·lics
- Treballs en canteres, explotacions a cel obert i desplaçament de runes
- Treballs de transformació de materials lítics
- Manipulació i tractament de vidre
- Revestiment de materials termoaïllants
- Prefabricats per a la construcció

Sabates de seguretat amb taló o sola correguda i sola antiperforant:
- Obres d'ensostrat

Calçat i cobriment de calçat de seguretat amb sola termoaïllant:
- Activitats sobre i amb masses ardents o fredes

Polaines, calçat i cobriment de calçat per poder desfer-se'n ràpid en cas de penetració de masses en fusió:
- Soldadors

PROTECCIONS DEL COS:

Els mitjans de protecció personal anticaigudes d'alçada, seran seleccionats en funció de les següents activitats:
- Treballs en bastides.
- Muntatge de peces prefabricades.
- Treballs en pals i torres.
- Treballs en cabines de grues situades en altura.

PROTECCIÓ DEL TRONC:

Els mitjans de protecció del tronc seran seleccionats en funció dels riscos derivats de les activitats:

Peces i equips de protecció:
- Manipulació o utilització de productes àcids i alcalins, desinfectants i detergents corrosius.
- Treballs amb masses ardents o permanència a prop d'aquestes i en ambient calent.
- Manipulació de vidre pla.
- Treballs de rajat de sorra.
- Treballs en cambres frigorífiques.

Roba de protecció antiinflamable:
- Treballs de soldadura en locals exigus.

Davantals antiperforants:
- Manipulació de ferramentes de talls manuals, quan la fulla hagi d'orientar-se cap el cos.

Davantals de cuiro i altres materials resistents a partícules i guspires incandescents:
- Treballs de soldadura.
- Treballs de forja.
- Treballs de fosa i emmotllament.

PROTECCIÓ PERSONAL CONTRA CONTACTES ELÈCTRICS:

Els mitjans de protecció personal a les immediacions de zones en tensió elèctrica, seran seleccionats en funció de les següents activitats:
- Treballs de muntatge elèctric
- Treballs de manteniment elèctric
- Treballs d'explotació i transport elèctric

SUBMINISTRAMENT I EMMAGATZEMATGE:

Es subministraran embalats en caixes, classificats per models o tipus homogenis, etiquetats amb les següents dades:
- Nom, marca comercial o altre mitjà d'identificació del fabricant o el seu representant autoritzat.
- Designació del tipus de producte, nom comercial o codi.
- Designació de la talla.
- Número de la norma EN específica.
- Etiqueta de compte: Instruccions de rentat o neteja segons Norma ISO 3759.

Es seguiran les recomanacions d'emmagatzematge i atenció, fixats pel fabricant.

Es reemplaçaran els elements, es netejaran, desinfectaran i es col·locaran en el lloc assignat, seguint les instruccions del fabricant.

S'emmagatzemaran en compartiments amplis i secs, amb temperatures compreses entre 15 i 25ºC.

Els estocs i les entregues estaran documentades i custodiades, amb justificant de recepció i rebut, per un responsable delegat per l'emprador.
La vida útil dels EPI és limitada, podent ser deguda tant al seu desgast prematur per l'ús, com a la seva caducitat, que vindrà fixada pel termini de validesa establert pel fabricant, a partir de la seva data de fabricació (generalment estampillada a l'EPI), amb independència que hagi estat o no utilitzat.

3.- UNITAT I CRITERI D'AMIDAMENT

Unitat mesurada segons les especificacions de la DT.

4.- NORMATIVA DE COMPLIMENT OBLIGATORI

Ley 31/1995, de 8 de noviembre, de prevención de riesgos laborales.
Real Decreto 773/1997, de 30 de mayo, sobre disposiciones mínimas de seguridad y salud relativas a la utilización por los trabajadores de equipos de protección individual.
Real Decreto 542/2020, de 26 de mayo, por el que se modifican y derogan diferentes disposiciones en materia de calidad y seguridad industrial.
Real Decreto 159/1995, de 3 de febrero, por el que se modifica el real decreto 1407/1992, de 20 de noviembre, por el que se regula las condiciones para la comercialización y libre circulación intracomunitaria de los equipos de protección individual.
Resolución de 29 de abril de 1999, de la Dirección General de Industria y Tecnología, por la que se actualiza el anexo IV de la Resolución de 18 de marzo de 1998, de la Dirección General de Tecnología y Seguridad Industrial.
Resolución de 28 de julio de 2000, de la Dirección General de Política Tecnológica, por la que se actualiza el anexo IV de la Resolución de 29 de abril de 1999, de la Dirección General de Industria y Tecnología.

B1 MATERIALS PER A PROTECCIONS INDIVIDUALS, COL·LECTIVES, IMPLANTACIÓ I ASISTÈNCIES TÈCNIQUES

B15 MATERIALS PER A PROTECCIONS COL·LECTIVES

0.- ELEMENTS QUE CONTEMPLA EL PLEC

B15Z1500,B151K050,B1510005,B1526EK6,B1530005,B152U000,B1526EL6,B1534001,B15A0029,B15A0017,B151D-0MCA.

1.- DEFINICIÓ I CARACTERÍSTIQUES DELS ELEMENTS
Sistemes de Protecció Col·lectiva (SPC) són un conjunt de peces o òrgans units entre si, associats de forma solidària, destinat a l'apantallament i interposició física, que s'oposa a una energia natural que es troba fora de control, amb la finalitat d'impedir o reduir les conseqüències del contacte amb les persones o els béns materials circumdants, susceptibles de protecció.
S'han considerat els elements següents:
- Materials per a proteccions superficials contra caigudes de persones i objectes
- Materials per a proteccions lineals contra caigudes de persones i objectes
- Materials per a proteccions puntuals contra caigudes de persones i objectes
- Materials de prevenció per a ús de maquinaria
- Materials de prevenció en la instal·lació elèctrica
- Materials de prevenció i equips de mesura i detecció
- Materials auxiliars per a proteccions col·lectives

CONDICIONS GENERALS:
Els SPC, per a la totalitat del conjunt del seus components aniran acompanyats d'unes instruccions d'utilització, proporcionades pel fabricant o importador, en les quals figuraran les especificacions de manutenció, instal·lació i utilització, així com les normes de seguretat exigides legalment.
Tindran preferència l'adquisició de SPC que disposin d'un distintiu o placa de material durador i fixada amb solidesa en lloc ben visible, en la qual figuraran, com a mínim, les següents dades:
- Nom del fabricant
- Any de fabricació, importació i/o subministrament
- Data de caducitat
- Tipus i número de fabricació
- Contrasenya d'homologació NE i certificat de seguretat d'ús d'entitat acreditada, si procedeix

Els SPC han d'estar certificats per AENOR. El fabricant haurà d'acreditar davant AENOR els següents extrems:
- Responsabilitat de la Direcció: Obligatori
- Sistemes de qualitat: Obligatori
- Control de la documentació: Obligatori
- Identificació del producte: Obligatori
- Inspecció i assaig: Obligatori

- Equips d'inspecció, amidament i assaig: Obligatori
- Estat d'inspecció i assaig: Obligatori
- Control de productes no conformes: Obligatori
- Manipulació, emmagatzematge, embalatge i entrega: Obligatori
- Registres de qualitat: Obligatori
- Formació i ensinistrament: Obligatori
- Tècniques estadístiques: Voluntari

Quan el SPC sigui de confecció protèsica o artesanal, el projectista i calculista del SPC restarà obligat a incloure els criteris de càlcul, plànols i esquemes necessaris per al manteniment i controls de verificació tècnica i límits d'utilització. Per la seva part el contractista resta obligat a la seva completa i correcta instal·lació, ús i manteniment conforme a les directrius establertes pel projectista.

Complementàriament a les exigències de seguretat que s'inclouen en les Instruccions Tècniques Complementàries i/o normativa tècnica de referència o obligat compliment, els SPC utilitzats en els processos productius, els Equips de Treball, les Màquines i els seus elements, tindran amb caràcter general les següents característiques de Seguretat:

- Prevenció integrada: Els elements constitutius dels SPC o dispositius acoblats a aquests estaran dissenyats i construïts de forma que les persones no estiguin exposades als seus perills quan el seu muntatge, utilització i manteniment es faci conforme a les condicions previstes pel projectista o fabricant.
- Retenció de trencament en servei: Les diferents parts dels SPC, així com els seus elements constitutius hauran de poder resistir al llarg del temps els esforços a què hagin d'estar sotmesos, així com qualsevol altra influència externa o interna que pugui presentar-se en les condicions normals d'utilització previstes.
- Monolitisme del SPC: Quan existeixin parts del SPC, les pèrdues de subjecció dels quals puguin donar lloc a perill, disposarà de complements addicionals per a evitar que les esmentades parts puguin incidir sobre les persones i/o les coses susceptibles de pèrdua patrimonial per l'empresa.
- Previsió de trencada o projecció de fragments: Les trencades o despreniments de les diferents parts dels SPC, així com els seus elements, dels quals puguin originar danys, disposaran d'un sistema de resguard o protecció complementària que retingui els possibles fragments, impedint la seva incidènciaa sobre les persones i/o les coses susceptibles de pèrdua patrimonial per a l'empresa.
- Previsió de despreniments totals o parcials dels SPC per pèrdua d'estabilitat: Disposen els ancoratges, contrapesos, llastres o estabilitzadors que evitin la pèrdua d'estabilitat del SPC en condicions normals d'utilització previstes pel projectista o fabricant.
- Absència d'arestes agudes o tallants: A les parts accessibles dels SPC no hi haurà d'existir arestes agudes o tallants que puguin produir ferides.
- Protecció d'elements mòbils: Els elements mòbils dels SPC hauran d'estar dissenyats, construïts i protegits de forma que previnguin tot perill de contacte o encallada.
- Peces mòbils: Els elements mòbils dels SPC, així com els seus passadors i components han de ser guiats mecànicament, suficientment apantallats, disposar de distàncies de seguretat o detectors de presència de forma que no impliquin perill per a les persones i/o les coses amb conseqüència de pèrdua patrimonial per a l'empresa.
- Interrelació de diversos SPC o part d'aquests que treballen amb independència: Quan la instal·lació està constituïda per un conjunt de SPC o part d'aquests treballen independentment, la protecció general del conjunt estarà dissenyada sense perjudici al que cada SPC o part d'aquest actuï eficaçment.
- Control de risc elèctric: Els SPC de protecció elèctrica garantiran l'aïllament, posada a terra, connexions, proteccions, resguards, enclavament i senyalització, que previnguin de l'exposició a risc de contacte elèctric per presència de tensió en zones accessibles a persones o materials conductors i/o combustibles.
- Control de sobrepressions de gasos o fluids: Els SPC dels equips, màquines i aparells o les seves parts, sotmesos a pressió (canonada, juntes, brides, racords, vàlvules, elements de comandament o altres), estaran dissenyats, construïts i, en el seu cas mantinguts, de forma que, tenint en compte les propietats físiques dels gasos o líquids sotmesos a pressió, s'evitin danys per a les persones i/o les coses amb conseqüència de ppèrdua patrimonial per a l'empresa, per fuites o trencades.
- Control d'agents físics i químics: Les màquines, equips o aparells en els quals durant els treballs normals es produeixin emissions de pols, gasos o vapors que puguin ser perjudicials per la salut de les persones o patrimoni de l'empresa, hauran d'anar proveïts de SPC eficaços de captació dels esmentats contaminants acoblats als seus sistemes d'evacuació. Aquells que siguin capaços d'emetre radiacions ionitzants o altres que puguin afectar la salut de les persones o contaminar materials i productes circumdants, aniran proveïts d'apantallament de protecció radiològica eficaç. El disseny, construcció, muntatge, protecció i manteniment, assegura l'amortització dels sorolls i vibracions produïts, a nivells inferiors als límits establerts per la normativa vigent en cada moment, com nocius per a les persones circumdants.

- Els SPC estaran dissenyats i construïts atenent a criteris ergonòmics, tal com la concepció de: Espai i mitjans de treball per al seu muntatge; Absència de contaminació ambiental per pols i soroll al seu muntatge; i Procés de treballs (no exposició a riscos suplementaris durant el muntatge, càrrega física, temps...). Els selectors dels SPC que puguin actuar de diverses formes, han de poder ser bloquejats amb l'ajuda de claus o eines adients, en cada posició elegida. A cada posició del selector no ha de correspondre més que una sola forma de comandament o funcionament.

Els SPC han d'estar dissenyats de forma que les operacions de manteniment preventiu i/o correctiu es puguin efectuar sense perill per al personal, els llocs fàcilment accessibles, i sense necessitat de reduir els nivells de protecció dels operaris de manteniment i dels eventuals beneficiaris del SPC

En el cas en què el SPC quedi circumstancialment anul·lat, s'advertirà (mitjançant rètols normalitzats) d'aquesta circumstància als eventuals beneficiaris del SPC

Els SPC de les màquines o equips disposaran de dispositius adequats que tendeixin a evitar riscos d'atrapaments, en el disseny i emplaçament dels SPC i molt especialment els resguards a les màquines, es tindrà en compte que la fixació sigui racionalment inviolable, permeti suficient visibilitat a través d'elles, la seva rigidesa estigui d'acord amb la duresa del tracte previst, les obertures impedeixin la introducció de membres que puguin entrar en contacte amb òrgans mòbils i que permetin dintre del possible l'execució d'operacions de manteniment sense exposició a riscos suplementaris.

El projectista, fabricant o importador, garantirà les dimensions ergonòmiques de tots el components del SPC, donarà les instruccions i es dotarà dels mitjans adequats, perquè el transport i la manutenció es pugui efectuar amb el menor perill possible. A aquests efectes:

- Les peces a transportar manualment, no superaran individualment els 25 kg de pes.
- S'indicarà la posició de transport que garanteixi l'estabilitat del SPC, i se subjectarà de manera adequada.
- Aquells SPC o els seus components de difícil amarrament es dotaran de punts de subjecció de resistència apropiada; en tots els casos s'indicarà de manera documentada, la manera d'efectuar correctament l'amarrament.

El projectista, fabricant o importador facilitarà la documentació necessària perquè el muntatge del SPC pugui efectuar-se correctament i amb el menor perill possible.

Igualment s'hauran de facilitar les dades necessàries per a la correcta operativitat i eficàcia preventiva del SPC.

Les peces d'un pes major de 50 kg i que siguin difícils de subjectar manualment, estaran dotades de punts d'ancoratge apropiats on puguin muntar-se elements auxiliars per a l'elevació.

Igualment, el projectista, fabricant o importador haurà d'indicar els espais mínims que s'hauran de respectar en relació a les parets i sostre, perquè el muntatge i desmuntatge pugui efectuar-se amb facilitat.

2.- CONDICIONS DE SUBMINISTRAMENT I EMMAGATZEMATGE

ELECCIÓ:

Els SPC hauran de seleccionar-se en base a uns criteris de garanties de Seguretat per als seus muntadors i presumptes beneficiaris, atenent a:

Criteris de disseny:

El seu disseny i construcció obeeix al resultat d'una meditada cura de tots els detalls de l'execució i del risc per als que han estat concebuts, per la qual cosa el SPC és de tot punt recomanable que en tots i cadascun dels seus components disgregables, disposin del seu corresponent segell AENOR (o equivalent) com a compromís de garantia de qualitat del fabricant.

Criteris d'avaluació de riscos:

El projectista, fabricant o distribuïdor hauran d'acreditar documentalment, que en el disseny del SPC s'ha realitzat una anàlisi dels perills associats a la seva utilització, i valorat els riscos que en puguin resultar:

- Definició dels límits del SPC.
- Identificació dels perills, situacions perilloses i successos perillosos associats a la utilització del SPC.
- Estimar cada un dels riscos que es derivin de la identificació anterior, és dir, assignar un valor a cada risc (normalment de tipus qualitatiu).
- Valorar els riscos estimats (jutjar si és necessari reduir el risc).

SUBMINISTRAMENT I EMMAGATZEMATGE:

El fabricant del SPC associat a un Equip ha d'aportar "l'expedient tècnic" com a document amb les especificacions tècniques de l'Equip, que el qualifiquin com a component de seguretat incorporat, adquirint la consideració de MAUP, que ha de constar dels elements bàsics següents:

- Llista de requisits essencials aplicats, normes utilitzades i altres especificacions tècniques usades per al disseny.
- Solucions adoptades per a prevenir els perills que presenta la màquina o component de seguretat (MAUP).
- Plànols de conjunt i de muntatge i manteniment dels SPC incorporats

- Plànols detallats i complets que permetin comprovar el compliment dels requisits essencials de seguretat i salut (si cal, acompanyats amb notes de càlcul, resultat de proves, etc.,).
- Manual d'instruccions.
- Guia de manteniment preventiu.

Es seguiran les recomanacions d'emmagatzematge fixades pel projectista o fabricant.
Es reemplaçaran els elements, es netejaran, engreixaran, pintaran, ajustaran i es col·locaran en el lloc assignat, seguint les instruccions del projectista o fabricant.
S'emmagatzemaran sota cobert, en compartiments amplis i secs, amb temperatures compreses entre 15 i 25ºC.
L'emmagatzematge, control d'estat d'utilització i les entregues del SPC estaran documentades i custodiades, amb justificant de recepció de conformitat, entrega i rebut, per un responsable tècnic, delegat per l'emprador.
La vida útil dels SPC és limitada, podent ser deguda tant al seu desgast prematur per l'ús, com a la seva amortització, que vindrà fixada pel seu estat i el seu manteniment, així com la seva adaptació a l'estat de la tècnica, amb independència de la seva data de fabricació.

3.- UNITAT I CRITERIS D'AMIDAMENT
Unitat d'amidament: la indicada a la descripció de l'element
Criteri d'amidament: quantitat necessària subministrada a l'obra

4.- NORMATIVA DE COMPLIMENT OBLIGATORI
Real Decreto 1215/1997, de 18 de julio por el que se establecen las disposiciones mínimas de seguridad y salud para la utilización por los trabajadores de los equipos de trabajo.
Real Decreto 486/1997, de 14 de abril, por el que se establecen las disposiciones mínimas de seguridad y salud en los lugares de trabajo.
Real Decreto 1627/1997, de 24 de octubre, por el que se establecen disposiciones mínimas de seguridad y de salud en las obras de construcción.
Orden de 9 de marzo de 1971 por la que se aprueba la Ordenanza General de Seguridad e Higiene en el Trabajo.
Orden de 28 de agosto de 1970 (trabajo) por la que se aprueba la Ordenanza de Trabajo de la Construcción, Vidrio y Cerámica.
UNE-EN 1263-1:1997 Redes de Seguridad. Parte 1: Requisitos de seguridad, métodos de ensayo.
Orden de 20 de mayo de 1952, por la que se aprueba el Reglamento de Seguridad e Higiene del trabajo en la indústria de la construcción.
Convenio OIT número 62 de 23 de junio de 1937. Prescripciones de seguridad en la indústria de la edificación
Real Decreto 842/2002 de 2 de agosto, por el que se aprueba el Reglamento Electrotécnico de Baja Tensión. REBT 2002.

B1 MATERIALS PER A PROTECCIONS INDIVIDUALS, COL·LECTIVES, IMPLANTACIÓ I ASISTÈNCIES TÈCNIQUES

B15 MATERIALS PER A PROTECCIONS COL·LECTIVES

B151 MATERIALS PER A PROTECCIONS SUPERFICIALS CONTRA CAIGUDES DE PERSONES I OBJECTES

B151D- MUNTANT PER A BARANES DE SEGURETAT

0.- ELEMENTS QUE CONTEMPLA EL PLEC
B151D-0MCA.

Plec de condicions
1.- DEFINICIÓ I CONDICIONS DELS ELEMENTS

Sistemes de Protecció Col·lectiva (SPC) són un conjunt de peces o òrgans units entre si, associats de forma solidària, destinat a l'apantallament i interposició física, que s'oposa a una energia natural que es troba fora de control, amb la finalitat d'impedir o reduir les conseqüències del contacte amb les persones o els béns materials circumdants, susceptibles de protecció.
S'han considerat els elements següents:
- Materials per a proteccions superficials contra caigudes de persones i objectes
- Materials per a proteccions lineals contra caigudes de persones i objectes
- Materials per a proteccions puntuals contra caigudes de persones i objectes
- Materials de prevenció per a ús de maquinaria
- Materials de prevenció en la instal·lació elèctrica
- Materials de prevenció i equips de mesura i detecció

- Materials auxiliars per a proteccions col·lectives

CONDICIONS GENERALS:

Els SPC, per a la totalitat del conjunt del seus components aniran acompanyats d'unes instruccions d'utilització, proporcionades pel fabricant o importador, en les quals figuraran les especificacions de manutenció, instal·lació i utilització, així com les normes de seguretat exigides legalment.

Tindran preferència l'adquisició de SPC que disposin d'un distintiu o placa de material durador i fixada amb solidesa en lloc ben visible, en la qual figuraran, com a mínim, les següents dades:

- Nom del fabricant
- Any de fabricació, importació i/o subministrament
- Data de caducitat
- Tipus i número de fabricació
- Contrasenya d'homologació NE i certificat de seguretat d'ús d'entitat acreditada, si procedeix

Els SPC han d'estar certificats per AENOR. El fabricant haurà d'acreditar davant AENOR els següents extrems:

- Responsabilitat de la Direcció: Obligatori
- Sistemes de qualitat: Obligatori
- Control de la documentació: Obligatori
- Identificació del producte: Obligatori
- Inspecció i assaig: Obligatori
- Equips d'inspecció, amidament i assaig: Obligatori
- Estat d'inspecció i assaig: Obligatori
- Control de productes no conformes: Obligatori
- Manipulació, emmagatzematge, embalatge i entrega: Obligatori
- Registres de qualitat: Obligatori
- Formació i ensinistrament: Obligatori
- Tècniques estadístiques: Voluntari

Quan el SPC sigui de confecció protèsica o artesanal, el projectista i calculista del SPC restarà obligat a incloure els criteris de càlcul, plànols i esquemes necessaris per al manteniment i controls de verificació tècnica i límits d'utilització. Per la seva part el contractista resta obligat a la seva completa i correcta instal·lació, ús i manteniment conforme a les directrius establertes pel projectista.

Complementàriament a les exigències de seguretat que s'inclouen en les Instruccions Tècniques Complementàries i/o normativa tècnica de referència o obligat compliment, els SPC utilitzats en els processos productius, els Equips de Treball, les Màquines i els seus elements, tindran amb caràcter general les següents característiques de Seguretat:

- Prevenció integrada: Els elements constitutius dels SPC o dispositius acoblats a aquests estaran dissenyats i construïts de forma que les persones no estiguin exposades als seus perills quan el seu muntatge, utilització i manteniment es faci conforme a les condicions previstes pel projectista o fabricant.
- Retenció de trencament en servei: Les diferents parts dels SPC, així com els seus elements constitutius hauran de poder resistir al llarg del temps els esforços a què hagin d'estar sotmesos, així com qualsevol altra influència externa o interna que pugui presentar-se en les condicions normals d'utilització previstes.
- Monolitisme del SPC: Quan existeixin parts del SPC, les pèrdues de subjecció dels quals puguin donar lloc a perill, disposarà de complements addicionals per a evitar que les esmentades parts puguin incidir sobre les persones i/o les coses susceptibles de pèrdua patrimonial per l'empresa.
- Previsió de trencada o projecció de fragments: Les trencades o despreniments de les diferents parts dels SPC, així com els seus elements, dels quals puguin originar danys, disposaran d'un sistema de resguard o protecció complementària que retingui els possibles fragments, impedint la seva incidènciaa sobre les persones i/o les coses susceptibles de pèrdua patrimonial per a l'empresa.
- Previsió de despreniments totals o parcials dels SPC per pèrdua d'estabilitat: Disposen els ancoratges, contrapesos, llastres o estabilitzadors que evitin la pèrdua d'estabilitat del SPC en condicions normals d'utilització previstes pel projectista o fabricant.
- Absència d'arestes agudes o tallants: A les parts accessibles dels SPC no hi haurà d'existir arestes agudes o tallants que puguin produir ferides.
- Protecció d'elements mòbils: Els elements mòbils dels SPC hauran d'estar dissenyats, construïts i protegits de forma que previnguin tot perill de contacte o encallada.
- Peces mòbils: Els elements mòbils dels SPC, així com els seus passadors i components han de ser guiats mecànicament, suficientment apantallats, disposar de distàncies de seguretat o detectors de presència de forma que no impliquin perill per a les persones i/o les coses amb conseqüència de pèrdua patrimonial per a l'empresa.
- Interrelació de diversos SPC o part d'aquests que treballen amb independència: Quan la instal·lació està constituïda per un conjunt de SPC o part d'aquests treballen independentment, la protecció general del conjunt estarà dissenyada sense perjudici al que cada SPC o part d'aquest actuï eficaçment.
- Control de risc elèctric: Els SPC de protecció elèctrica garantiran l'aïllament, posada a terra, connexions, proteccions, resguards, enclavament i senyalització, que previnguin de l'exposició a risc de contacte elèctric per presència de tensió en zones accessibles a persones o materials conductors i/o combustibles.

- Control de sobrepressions de gasos o fluids: Els SPC dels equips, màquines i aparells o les seves parts, sotmesos a pressió (canonada, juntes, brides, racords, vàlvules, elements de comandament o altres), estaran dissenyats, construïts i, en el seu cas mantinguts, de forma que, tenint en compte les propietats físiques dels gasos o líquids sotmesos a pressió, s'evitin danys per a les persones i/o les coses amb conseqüència de ppèrdua patrimonial per a l'empresa, per fuites o trencades.
- Control d'agents físics i químics: Les màquines, equips o aparells en els quals durant els treballs normals es produeixin emissions de pols, gasos o vapors que puguin ser perjudicials per la salut de les persones o patrimoni de l'empresa, hauran d'anar proveïts de SPC eficaços de captació dels esmentats contaminants acoblats als seus sistemes d'evacuació. Aquells que siguin capaços d'emetre radiacions ionitzants o altres que puguin afectar la salut de les persones o contaminar materials i productes circumdants, aniran proveïts d'apantallament de protecció radiològica eficaç. El disseny, construcció, muntatge, protecció i manteniment, assegura l'amortització dels sorolls i vibracions produïts, a nivells inferiors als límits establerts per la normativa vigent en cada moment, com nocius per a les persones circumdants.
- Els SPC estaran dissenyats i construïts atenent a criteris ergonòmics, tal com la concepció de: Espai i mitjans de treball per al seu muntatge; Absència de contaminació ambiental per pols i soroll al seu muntatge; i Procés de treballs (no exposició a riscos suplementaris durant el muntatge, càrrega física, temps...). Els selectors dels SPC que puguin actuar de diverses formes, han de poder ser bloquejats amb l'ajuda de claus o eines adients, en cada posició elegida. A cada posició del selector no ha de correspondre més que una sola forma de comandament o funcionament.

Els SPC han d'estar dissenyats de forma que les operacions de manteniment preventiu i/o correctiu es puguin efectuar sense perill per al personal, els llocs fàcilment accessibles, i sense necessitat de reduir els nivells de protecció dels operaris de manteniment i dels eventuals beneficiaris del SPC

En el cas en què el SPC quedi circumstancialment anul·lat, s'advertirà (mitjançant rètols normalitzats) d'aquesta circumstància als eventuals beneficiaris del SPC

Els SPC de les màquines o equips disposaran de dispositius adequats que tendeixin a evitar riscos d'atrapaments, en el disseny i emplaçament dels SPC i molt especialment els resguards a les màquines, es tindrà en compte que la fixació sigui racionalment inviolable, permeti suficient visibilitat a través d'elles, la seva rigidesa estigui d'acord amb la duresa del tracte previst, les obertures impedeixin la introducció de membres que puguin entrar en contacte amb òrgans mòbils i que permetin dintre del possible l'execució d'operacions de manteniment sense exposició a riscos suplementaris.

El projectista, fabricant o importador, garantirà les dimensions ergonòmiques de tots el components del SPC, donarà les instruccions i es dotarà dels mitjans adequats, perquè el transport i la manutenció es pugui efectuar amb el menor perill possible. A aquests efectes:

- Les peces a transportar manualment, no superaran individualment els 25 kg de pes.
- S'indicarà la posició de transport que garanteixi l'estabilitat del SPC, i se subjectarà de manera adequada.
- Aquells SPC o els seus components de difícil amarrament es dotaran de punts de subjecció de resistència apropiada; en tots els casos s'indicarà de manera documentada, la manera d'efectuar correctament l'amarrament.

El projectista, fabricant o importador facilitarà la documentació necessària perquè el muntatge del SPC pugui efectuar-se correctament i amb el menor perill possible.

Igualment s'hauran de facilitar les dades necessàries per a la correcta operativitat i eficàcia preventiva del SPC.

Les peces d'un pes major de 50 kg i que siguin difícils de subjectar manualment, estaran dotades de punts d'ancoratge apropiats on puguin muntar-se elements auxiliars per a l'elevació.

Igualment, el projectista, fabricant o importador haurà d'indicar els espais mínims que s'hauran de respectar en relació a les parets i sostre, perquè el muntatge i desmuntatge pugui efectuar-se amb facilitat.

2.- CONDICIONS DE SUBMINISTRAMENT I EMMAGATZEMATGE

ELECCIÓ:

Els SPC hauran de seleccionar-se en base a uns criteris de garanties de Seguretat per als seus muntadors i presumptes beneficiaris, atenent a:

Criteris de disseny:

El seu disseny i construcció obeeix al resultat d'una meditada cura de tots els detalls de l'execució i del risc per als que han estat concebuts, per la qual cosa el SPC és de tot punt recomanable que en tots i cadascun dels seus components disgregables, disposin del seu corresponent segell AENOR (o equivalent) com a compromís de garantia de qualitat del fabricant.

Criteris d'avaluació de riscos:

El projectista, fabricant o distribuïdor hauran d'acreditar documentalment, que en el disseny del SPC s'ha realitzat una anàlisi dels perills associats a la seva utilització, i valorat els riscos que en puguin resultar:
- Definició dels límits del SPC.
- Identificació dels perills, situacions perilloses i successos perillosos associats a la utilització del SPC.
- Estimar cada un dels riscos que es derivin de la identificació anterior, és dir, assignar un valor a cada risc (normalment de tipus qualitatiu).
- Valorar els riscos estimats (jutjar si és necessari reduir el risc).
SUBMINISTRAMENT I EMMAGATZEMATGE:
El fabricant del SPC associat a un Equip ha d'aportar "l'expedient tècnic" com a document amb les especificacions tècniques de l'Equip, que el qualifiquin com a component de seguretat incorporat, adquirint la consideració de MAUP, que ha de constar dels elements bàsics següents:
- Llista de requisits essencials aplicats, normes utilitzades i altres especificacions tècniques usades per al disseny.
- Solucions adoptades per a prevenir els perills que presenta la màquina o component de seguretat (MAUP).
- Plànols de conjunt i de muntatge i manteniment dels SPC incorporats
- Plànols detallats i complets que permetin comprovar el compliment dels requisits essencials de seguretat i salut (si cal, acompanyats amb notes de càlcul, resultat de proves, etc.,).
- Manual d'instruccions.
- Guia de manteniment preventiu.
Es seguiran les recomanacions d'emmagatzematge fixades pel projectista o fabricant.
Es reemplaçaran els elements, es netejaran, engreixaran, pintaran, ajustaran i es col·locaran en el lloc assignat, seguint les instruccions del projectista o fabricant.
S'emmagatzemaran sota cobert, en compartiments amplis i secs, amb temperatures compreses entre 15 i 25ºC.
L'emmagatzematge, control d'estat d'utilització i les entregues del SPC estaran documentades i custodiades, amb justificant de recepció de conformitat, entrega i rebut, per un responsable tècnic, delegat per l'emprador.
La vida útil dels SPC és limitada, podent ser deguda tant al seu desgast prematur per l'ús, com a la seva amortització, que vindrà fixada pel seu estat i el seu manteniment, així com la seva adaptació a l'estat de la tècnica, amb independència de la seva data de fabricació.

3.- UNITAT I CRITERI D'AMIDAMENT

Unitat d'amidament: la indicada a la descripció de l'element
Criteri d'amidament: quantitat necessària subministrada a l'obra

4.- NORMATIVA DE COMPLIMENT OBLIGATORI

Real Decreto 1215/1997, de 18 de julio por el que se establecen las disposiciones mínimas de seguridad y salud para la utilización por los trabajadores de los equipos de trabajo.
Real Decreto 486/1997, de 14 de abril, por el que se establecen las disposiciones mínimas de seguridad y salud en los lugares de trabajo.
Real Decreto 1627/1997, de 24 de octubre, por el que se establecen disposiciones mínimas de seguridad y de salud en las obras de construcción.
Orden de 9 de marzo de 1971 por la que se aprueba la Ordenanza General de Seguridad e Higiene en el Trabajo.
UNE-EN 1263-1:1997 Redes de Seguridad. Parte 1: Requisitos de seguridad, métodos de ensayo.
Orden de 20 de mayo de 1952, por la que se aprueba el Reglamento de Seguridad e Higiene del trabajo en la indústria de la construcción.
Convenio OIT número 62 de 23 de junio de 1937. Prescripciones de seguridad en la indústria de la edificación
Real Decreto 842/2002 de 2 de agosto, por el que se aprueba el Reglamento Electrotécnico de Baja Tensión. REBT 2002.

B1 MATERIALS PER A PROTECCIONS INDIVIDUALS, COL·LECTIVES, IMPLANTACIÓ I ASISTÈNCIES TÈCNIQUES

B1Z MATERIALS AUXILIARS PER A SEGURETAT I SALUT

B1Z0 MATERIALS BÀSICS AUXILIARS PER A SEGURETAT I SALUT

0.- ELEMENTS QUE CONTEMPLA EL PLEC

B1Z09F90,B1Z0D230.

1.- DEFINICIÓ I CARACTERÍSTIQUES DELS ELEMENTS

Conjunt d'una peça per a encastar (tac) i un cargol o un vis. El sistema de subjecció del tac pot ser per adherència química o per expansió produida per la deformació de la peça en ser comprimida pel cargol.
S'han considerat els tipus següents:
- Tac d'expansió de niló i vis d'acer
- Tac d'expansió d'acer, amb vis, volandera i femella del mateix material
- Fixació mecànica formada per una base metàl·lica cargolada, vis d'acer, beina de PVC, volanderes d'estanquitat i tap de cautxú
- Tac químic format per una ampolla amb resina, cargol, volandera i femella

CARACTERÍSTIQUES GENERALS:
El disseny del tac ha de ser l'adient al suport i als esforços que ha de suportar.
Els cargols no han de tenir imperfeccions (rebaves, emprentes, etc) que impedeixin cargolar els elements.
El vis ha d'anar protegit contra la corrosió.
Els diàmetres del tac i vis han de ser compatibles.
El perfil de la femella ha de ser segons el seu diàmetre (UNE 17-008).
Cementació del vis: > 0,1 mm
VOLANDERES:
Diàmetre interior de la volandera:
- Diàmetre del cargol 10 mm: 11 mm
- Diàmetre del cargol 11 mm: 13 mm

2.- CONDICIONS DE SUBMINISTRAMENT I EMMAGATZEMATGE
Subministrament: S'ha de subministrar conjuntament amb totes les peces necessàries per a la seva correcta col·locació en capses, on han de figurar:
- Identificació del fabricant
- Diàmetres
- Llargàries
- Unitats
- Instruccions d'ús

Emmagatzematge: En llocs protegits de la pluja i la humitat.

3.- UNITAT I CRITERIS D'AMIDAMENT
Unitat d'amidament: la indicada a la descripció de l'element
Criteri d'amidament: quantitat necessària subministrada a l'obra

4.- NORMATIVA DE COMPLIMENT OBLIGATORI
No hi ha normativa de compliment obligatori.

B1 MATERIALS PER A PROTECCIONS INDIVIDUALS, COL·LECTIVES, IMPLANTACIÓ I ASISTÈNCIES TÈCNIQUES

B1Z MATERIALS AUXILIARS PER A SEGURETAT I SALUT

B1Z1 MATERIALS PER A PROTECCIONS SUPERFICIALS CONTRA CAIGUDES DE PERSONES I OBJECTES PER A SEGURETAT I SALUT

0.- ELEMENTS QUE CONTEMPLA EL PLEC

B1Z11215.

1.- DEFINICIÓ I CARACTERÍSTIQUES DELS ELEMENTS
Sistemes de Protecció Col·lectiva (SPC) són un conjunt de peces o òrgans units entre si, associats de forma solidària, destinat a l'apantallament i interposició física, que s'oposa a una energia natural que es troba fora de control, amb la finalitat d'impedir o reduir les conseqüències del contacte amb les persones o els béns materials circumdants, susceptibles de protecció.
S'han considerat els elements següents:
- Materials per a proteccions superficials contra caigudes de persones i objectes
- Materials per a proteccions lineals contra caigudes de persones i objectes
- Materials per a proteccions puntuals contra caigudes de persones i objectes
- Materials de prevenció per a ús de maquinaria
- Materials de prevenció en la instal·lació elèctrica
- Materials de prevenció i equips de mesura i detecció
- Materials auxiliars per a proteccions col·lectives

CONDICIONS GENERALS:
Els SPC, per a la totalitat del conjunt del seus components aniran acompanyats d'unes instruccions d'utilització, proporcionades pel fabricant o importador, en les quals figuraran les especificacions de manutenció, instal·lació i utilització, així com les normes de seguretat exigides legalment.

Tindran preferència l'adquisició de SPC que disposin d'un distintiu o placa de material durador i fixada amb solidesa en lloc ben visible, en la qual figuraran, com a mínim, les següents dades:

- Nom del fabricant
- Any de fabricació, importació i/o subministrament
- Data de caducitat
- Tipus i número de fabricació
- Contrasenya d'homologació NE i certificat de seguretat d'ús d'entitat acreditada, si procedeix

Els SPC han d'estar certificats per AENOR. El fabricant haurà d'acreditar davant AENOR els següents extrems:

- Responsabilitat de la Direcció: Obligatori
- Sistemes de qualitat: Obligatori
- Control de la documentació: Obligatori
- Identificació del producte: Obligatori
- Inspecció i assaig: Obligatori
- Equips d'inspecció, amidament i assaig: Obligatori
- Estat d'inspecció i assaig: Obligatori
- Control de productes no conformes: Obligatori
- Manipulació, emmagatzematge, embalatge i entrega: Obligatori
- Registres de qualitat: Obligatori
- Formació i ensinistrament: Obligatori
- Tècniques estadístiques: Voluntari

Quan el SPC sigui de confecció protèsica o artesanal, el projectista i calculista del SPC restarà obligat a incloure els criteris de càlcul, plànols i esquemes necessaris per al manteniment i controls de verificació tècnica i límits d'utilització. Per la seva part el contractista resta obligat a la seva completa i correcta instal·lació, ús i manteniment conforme a les directrius establertes pel projectista.

Complementàriament a les exigències de seguretat que s'inclouen en les Instruccions Tècniques Complementàries i/o normativa tècnica de referència o obligat compliment, els SPC utilitzats en els processos productius, els Equips de Treball, les Màquines i els seus elements, tindran amb caràcter general les següents característiques de Seguretat:

- Prevenció integrada: Els elements constitutius dels SPC o dispositius acoblats a aquests estaran dissenyats i construïts de forma que les persones no estiguin exposades als seus perills quan el seu muntatge, utilització i manteniment es faci conforme a les condicions previstes pel projectista o fabricant.
- Retenció de trencament en servei: Les diferents parts dels SPC, així com els seus elements constitutius hauran de poder resistir al llarg del temps els esforços a què hagin d'estar sotmesos, així com qualsevol altra influència externa o interna que pugui presentar-se en les condicions normals d'utilització previstes.
- Monolitisme del SPC: Quan existeixin parts del SPC, les pèrdues de subjecció dels quals puguin donar lloc a perill, disposarà de complements addicionals per a evitar que les esmentades parts puguin incidir sobre les persones i/o les coses susceptibles de pèrdua patrimonial per l'empresa.
- Previsió de trencada o projecció de fragments: Les trencades o despreniments de les diferents parts dels SPC, així com els seus elements, dels quals puguin originar danys, disposaran d'un sistema de resguard o protecció complementària que retingui els possibles fragments, impedint la seva incidènciaa sobre les persones i/o les coses susceptibles de pèrdua patrimonial per a l'empresa.
- Previsió de despreniments totals o parcials dels SPC per pèrdua d'estabilitat: Disposen els ancoratges, contrapesos, llastres o estabilitzadors que evitin la pèrdua d'estabilitat del SPC en condicions normals d'utilització previstes pel projectista o fabricant.
- Absència d'arestes agudes o tallants: A les parts accessibles dels SPC no hi haurà d'existir arestes agudes o tallants que puguin produir ferides.
- Protecció d'elements mòbils: Els elements mòbils dels SPC hauran d'estar dissenyats, construïts i protegits de forma que previnguin tot perill de contacte o encallada.
- Peces mòbils: Els elements mòbils dels SPC, així com els seus passadors i components han de ser guiats mecànicament, suficientment apantallats, disposar de distàncies de seguretat o detectors de presència de forma que no impliquin perill per a les persones i/o les coses amb conseqüència de pèrdua patrimonial per a l'empresa.
- Interrelació de diversos SPC o part d'aquests que treballen amb independència: Quan la instal·lació està constituïda per un conjunt de SPC o part d'aquests treballen independentment, la protecció general del conjunt estarà dissenyada sense perjudici al que cada SPC o part d'aquest actuï eficaçment.
- Control de risc elèctric: Els SPC de protecció elèctrica garantiran l'aïllament, posada a terra, connexions, proteccions, resguards, enclavament i senyalització, que previnguin de l'exposició a risc de contacte elèctric per presència de tensió en zones accessibles a persones o materials conductors i/o combustibles.
- Control de sobrepressions de gasos o fluids: Els SPC dels equips, màquines i aparells o les seves parts, sotmesos a pressió (canonada, juntes, brides, racords, vàlvules, elements de comandament o altres), estaran dissenyats, construïts i, en el seu cas mantinguts, de forma que, tenint en compte les propietats físiques dels gasos o líquids sotmesos a pressió, s'evitin danys per a les persones i/o les coses amb conseqüència de ppèrdua patrimonial per a l'empresa, per fuites o trencades.

- Control d'agents físics i químics: Les màquines, equips o aparells en els quals durant els treballs normals es produeixin emissions de pols, gasos o vapors que puguin ser perjudicials per la salut de les persones o patrimoni de l'empresa, hauran d'anar proveïts de SPC eficaços de captació dels esmentats contaminants acoblats als seus sistemes d'evacuació. Aquells que siguin capaços d'emetre radiacions ionitzants o altres que puguin afectar la salut de les persones o contaminar materials i productes circumdants, aniran proveïts d'apantallament de protecció radiològica eficaç. El disseny, construcció, muntatge, protecció i manteniment, assegura l'amortització dels sorolls i vibracions produïts, a nivells inferiors als límits establerts per la normativa vigent en cada moment, com nocius per a les persones circumdants.
- Els SPC estaran dissenyats i construïts atenent a criteris ergonòmics, tal com la concepció de: Espai i mitjans de treball per al seu muntatge; Absència de contaminació ambiental per pols i soroll al seu muntatge; i Procés de treballs (no exposició a riscos suplementaris durant el muntatge, càrrega física, temps...). Els selectors dels SPC que puguin actuar de diverses formes, han de poder ser bloquejats amb l'ajuda de claus o eines adients, en cada posició elegida. A cada posició del selector no ha de correspondre més que una sola forma de comandament o funcionament.

Els SPC han d'estar dissenyats de forma que les operacions de manteniment preventiu i/o correctiu es puguin efectuar sense perill per al personal, els llocs fàcilment accessibles, i sense necessitat de reduir els nivells de protecció dels operaris de manteniment i dels eventuals beneficiaris del SPC

En el cas en què el SPC quedi circumstancialment anul·lat, s'advertirà (mitjançant rètols normalitzats) d'aquesta circumstància als eventuals beneficiaris del SPC

Els SPC de les màquines o equips disposaran de dispositius adequats que tendeixin a evitar riscos d'atrapaments, en el disseny i emplaçament dels SPC i molt especialment els resguards a les màquines, es tindrà en compte que la fixació sigui racionalment inviolable, permeti suficient visibilitat a través d'elles, la seva rigidesa estigui d'acord amb la duresa del tracte previst, les obertures impedeixin la introducció de membres que puguin entrar en contacte amb òrgans mòbils i que permetin dintre del possible l'execució d'operacions de manteniment sense exposició a riscos suplementaris.

El projectista, fabricant o importador, garantirà les dimensions ergonòmiques de tots el components del SPC, donarà les instruccions i es dotarà dels mitjans adequats, perquè el transport i la manutenció es pugui efectuar amb el menor perill possible. A aquests efectes:

- Les peces a transportar manualment, no superaran individualment els 25 kg de pes.
- S'indicarà la posició de transport que garanteixi l'estabilitat del SPC, i se subjectarà de manera adequada.
- Aquells SPC o els seus components de difícil amarrament es dotaran de punts de subjecció de resistència apropiada; en tots els casos s'indicarà de manera documentada, la manera d'efectuar correctament l'amarrament.

El projectista, fabricant o importador facilitarà la documentació necessària perquè el muntatge del SPC pugui efectuar-se correctament i amb el menor perill possible.

Igualment s'hauran de facilitar les dades necessàries per a la correcta operativitat i eficàcia preventiva del SPC.

Les peces d'un pes major de 50 kg i que siguin difícils de subjectar manualment, estaran dotades de punts d'ancoratge apropiats on puguin muntar-se elements auxiliars per a l'elevació.

Igualment, el projectista, fabricant o importador haurà d'indicar els espais mínims que s'hauran de respectar en relació a les parets i sostre, perquè el muntatge i desmuntatge pugui efectuar-se amb facilitat.

2.- CONDICIONS DE SUBMINISTRAMENT I EMMAGATZEMATGE

ELECCIÓ:

Els SPC hauran de seleccionar-se en base a uns criteris de garanties de Seguretat per als seus muntadors i presumptes beneficiaris, atenent a:

Criteris de disseny:

El seu disseny i construcció obeeix al resultat d'una meditada cura de tots els detalls de l'execució i del risc per als que han estat concebuts, per la qual cosa el SPC és de tot punt recomanable que en tots i cadascun dels seus components disgregables, disposin del seu corresponent segell AENOR (o equivalent) com a compromís de garantia de qualitat del fabricant.

Criteris d'avaluació de riscos:

El projectista, fabricant o distribuïdor hauran d'acreditar documentalment, que en el disseny del SPC s'ha realitzat una anàlisi dels perills associats a la seva utilització, i valorat els riscos que en puguin resultar:

- Definició dels límits del SPC.
- Identificació dels perills, situacions perilloses i successos perillosos associats a la utilització del SPC.
- Estimar cada un dels riscos que es derivin de la identificació anterior, és dir, assignar un valor a cada risc (normalment de tipus qualitatiu).

- Valorar els riscos estimats (jutjar si és necessari reduir el risc).

SUBMINISTRAMENT I EMMAGATZEMATGE:

El fabricant del SPC associat a un Equip ha d'aportar "l'expedient tècnic" com a document amb les especificacions tècniques de l'Equip, que el qualifiquin com a component de seguretat incorporat, adquirint la consideració de MAUP, que ha de constar dels elements bàsics següents:

- Llista de requisits essencials aplicats, normes utilitzades i altres especificacions tècniques usades per al disseny.
- Solucions adoptades per a prevenir els perills que presenta la màquina o component de seguretat (MAUP).
- Plànols de conjunt i de muntatge i manteniment dels SPC incorporats
- Plànols detallats i complets que permetin comprovar el compliment dels requisits essencials de seguretat i salut (si cal, acompanyats amb notes de càlcul, resultat de proves, etc.,).
- Manual d'instruccions.
- Guia de manteniment preventiu.

Es seguiran les recomanacions d'emmagatzematge fixades pel projectista o fabricant.

Es reemplaçaran els elements, es netejaran, engreixaran, pintaran, ajustaran i es col·locaran en el lloc assignat, seguint les instruccions del projectista o fabricant.

S'emmagatzemaran sota cobert, en compartiments amplis i secs, amb temperatures compreses entre 15 i 25ºC.

L'emmagatzematge, control d'estat d'utilització i les entregues del SPC estaran documentades i custodiades, amb justificant de recepció de conformitat, entrega i rebut, per un responsable tècnic, delegat per l'emprador.

La vida útil dels SPC és limitada, podent ser deguda tant al seu desgast prematur per l'ús, com a la seva amortització, que vindrà fixada pel seu estat i el seu manteniment, així com la seva adaptació a l'estat de la tècnica, amb independència de la seva data de fabricació.

3.- UNITAT I CRITERIS D'AMIDAMENT

Unitat d'amidament: la indicada a la descripció de l'element

Criteri d'amidament: quantitat necessària subministrada a l'obra

4.- NORMATIVA DE COMPLIMENT OBLIGATORI

Real Decreto 1215/1997, de 18 de julio por el que se establecen las disposiciones mínimas de seguridad y salud para la utilización por los trabajadores de los equipos de trabajo.

Real Decreto 486/1997, de 14 de abril, por el que se establecen las disposiciones mínimas de seguridad y salud en los lugares de trabajo.

Real Decreto 1627/1997, de 24 de octubre, por el que se establecen disposiciones mínimas de seguridad y de salud en las obras de construcción.

Orden de 9 de marzo de 1971 por la que se aprueba la Ordenanza General de Seguridad e Higiene en el Trabajo.

Orden de 28 de agosto de 1970 (trabajo) por la que se aprueba la Ordenanza de Trabajo de la Construcción, Vidrio y Cerámica.

UNE-EN 1263-1:1997 Redes de Seguridad. Parte 1: Requisitos de seguridad, métodos de ensayo.

Orden de 20 de mayo de 1952, por la que se aprueba el Reglamento de Seguridad e Higiene del trabajo en la indústria de la construcción.

Convenio OIT número 62 de 23 de junio de 1937. Prescripciones de seguridad en la indústria de la edificación

Real Decreto 842/2002 de 2 de agosto, por el que se aprueba el Reglamento Electrotécnico de Baja Tensión. REBT 2002.

B1 MATERIALS PER A PROTECCIONS INDIVIDUALS, COL·LECTIVES, IMPLANTACIÓ I ASISTÈNCIES TÈCNIQUES

B1Z MATERIALS AUXILIARS PER A SEGURETAT I SALUT

B1Z4 MATERIALES AUXILIARS D'ESTRUCTURES PER A SEGURETAT I SALUT

0.- ELEMENTS QUE CONTEMPLA EL PLEC

B1Z4501A.

1.- DEFINICIÓ I CARACTERÍSTIQUES DELS ELEMENTS

Perfils d'acer per a usos estructurals, formats per peça simple o composta i tallats a mida o treballats a taller.

S'han considerat els tipus següents:

- Perfils d'acer laminat en calent, de les sèries IPN, IPE, HEA, HEB, HEM o UPN, d'acer S275JR, S275J0, S275J2, S355JR, S355J0 o S355J2, segons UNE-EN 10025-2
- Perfils d'acer laminat en calent de les sèries L, LD, T, rodó, quadrat, rectangular o planxa, d'acer S275JR, S275J0, S275J2, S355JR, S355J0 o S355J2, segons UNE-EN 10025-2

- Perfils foradats d'acer laminat en calent de les sèries rodó, quadrat o rectangular d'acer S275J0H o S355J2H, segons UNE-EN 10210-1
- Perfils foradats conformats en fred de les sèries rodó, quadrat o rectangular d'acer S275J0H o S355J2H, segons UNE-EN 10219-1
- Perfils conformats en fred, de les sèries L, LD, U, C, Z, o Omega, d'acer S235JRC, segons UNE-EN 10025-2
- Perfils d'acer laminat en calent, en planxa, d'acer amb resistència millorada a la corrosió atmosfèrica S355J0WP o S355J2WP, segons UNE-EN 10025-5

S'han considerat els tipus d'unió següents:
- Amb soldadura
- Amb cargols

S'han considerat els acabats de protecció següents (no aplicable als perfils d'acer amb resistència millorada a la corrosió atmosfèrica):
- Una capa d'emprimació antioxidant
- Galvanitzat

CARACTERÍSTIQUES GENERALS:
No ha de tenir defectes interns o externs que perjudiquin la seva correcta utilització.
PERFILS D'ACER LAMINAT EN CALENT:
El fabricant ha de garantir que la composició química i les característiques mecàniques i tecnològiques de l'acer utilitzat en la fabricació de perfils, seccions i planxes, compleix les determinacions de les normes de condicions tècniques de subministrament següents:
- Perfils d'acer laminat en calent: UNE-EN 10025-1 i UNE-EN 10025-2
- Perfils d'acer laminat en calent amb resistència millorada a la corrosió atmosfèrica: UNE-EN 10025-1 i PNE-EN 10025-5

Les dimensions i les toleràncies dimensionals i de forma han de ser les indicades a les següents normes:
- Perfil IPN: UNE-EN 10024
- Perfil IPE, HEA, HEB i HEM: UNE-EN 10034
- Perfil UPN: UNE-EN 10279
- Perfil L i LD: UNE-EN 10056-1 i UNE-EN 10056-2
- Perfil T: UNE-EN 10055
- Rodó: UNE-EN 10060
- Quadrat: UNE-EN 10059
- Rectangular: UNE-EN 10058
- Planxa: EN 10029 o UNE-EN 10051

PERFILS FORADATS:
El fabricant ha de garantir que la composició química i les característiques mecàniques i tecnològiques de l'acer utilitzat en la fabricació de perfils compleix les determinacions de les normes de condicions tècniques de subministrament següents:
- Perfils foradats d'acer laminat en calent: UNE-EN 10210-1
- Perfils foradats conformats en fred: UNE-EN 10219-1

Les toleràncies dimensionals han de complir les especificacions de les següents normes:
- Perfils foradats d'acer laminat en calent: UNE-EN 10210-2
- Perfils foradats conformats en fred: UNE-EN 10219-2

PERFILS CONFORMATS EN FRED:
El fabricant ha de garantir que la composició química i les característiques mecàniques i tecnològiques de l'acer utilitzat en la fabricació de perfils i seccions, compleix les determinacions de les normes de condicions tècniques de subministrament del producte de partida.
Les toleràncies dimensionals i de la secció transversal han de complir les especificacions de la norma UNE-EN 10162.
PERFILS TREBALLATS A TALLER AMB SOLDADURA:
El material d'aportació utilitzat ha de ser apropiat als materials a soldar i al procediment de soldadura.
Les característiques mecàniques del material d'aportació han de ser superiors a les del material base.
En acers de resistència millorada a la corrosió atmosfèrica, la resistència a la corrosió del material d'aportació ha de ser equivalent a la del material base.
Els procediments autoritzats per a realitzar unions soldades són:
- Per arc elèctric manual amb elèctrode revestit
- Per arc amb fil tubular, sense protecció gasosa
- Per arc submergit amb fil/filferro
- Per arc submergit amb elèctrode nu
- Per arc amb gas inert
- Per arc amb gas actiu
- Per arc amb fil tubular, amb protecció de gas actiu
- Per arc amb fil tubular, amb protecció de gas inert
- Per arc amb elèctrode de wolfram i gas inert
- Per arc de connectors

Les soldadures s'han de fer per soldadors certificats per un organisme acreditat i qualificats segons l'UNE-EN 287-1.

Abans de començar a soldar s'ha de verificar que les superfícies i vores a soldar són adequades al procés de soldadura i que estan lliures de fissures.
Totes les superfícies a soldar s'han de netejar de qualsevol material que pugui afectar negativament la qualitat de la soldadura o perjudicar el procés de soldatge. S'han de mantenir seques i lliures de condensacions.
S'ha d'evitar la projecció d'espurnes erràtiques de l'arc. Si es produeix s'ha de sanejar la superfície d'acer.
S'ha d'evitar la projecció de soldadura. Si es produeix s'ha d'eliminar.
Els components a soldar han d'estar correctament col·locats i fixos en la seva posició mitjançant dispositius adequats o soldadures de punteig, de manera que les unions a soldar siguin accessibles i visibles per al soldador. No s'han d'introduir soldadures addicionals.
L'armat dels components estructurals s'ha de fer de manera que les dimensions finals estiguin dintre de les toleràncies establertes.
Les soldadures provisionals s'han d'executar seguint les especificacions generals. S'han d'eliminar totes les soldadures de punteig que no s'incorporin a les soldadures finals.
Quan el tipus de material de l'acer i/o la velocitat de refredament puguin produir un enduriment de la zona tèrmicament afectada s'ha de considerar la utilització del precalentament. Aquest s'ha d'estendre 75 mm en cada component del metall base.
No s'ha d'accelerar el refredament de les soldadures amb mitjans artificials.
Els cordons de soldadura successius no han de produir osques.
Els defectes de soldadura no s'han de tapar amb soldadures posteriors. S'han d'eliminar de cada passada abans de fer la següent.
Després de fer un cordó de soldadura i abans de fer el següent, cal netejar l'escòria per mitjà d'una picola i d'un raspall.
L'execució dels diferents tipus de soldadures s'ha de fer d'acord amb els requisits establerts a l'apartat 10.3.4 del DB-SE A i l'article 77 de l'EAE per a obres d'edificació o d'acord amb l'article 640.5.2 del PG3 i l'article 77 de l'EAE per a obres d'enginyeria civil.
S'ha de reduir al mínim el nombre de soldadures a efectuar a l'obra.
Les operacions de tall s'han de fer amb serra, cisalla i oxitall automàtic. S'admet l'oxitall manual únicament quan el procediment automàtic no es pugui practicar.
S'accepten els talls fets amb oxitall si no presenten irregularitats significatives i si s'eliminin les restes d'escòria.
Es poden utilitzar procediments de conformat en calent o en fred sempre que les característiques del material no queden per sota dels valors especificats.
Per al conformat en calent s'han de seguir les recomanacions del productor siderúrgic. El doblat o conformat no s'ha de fer durant l'interval de calor blau (250ºC a 380ºC).
El conformat en fred s'ha de fer respectant les limitacions indicades en la norma del producte. No s'admeten les martellades.
Els angles entrants i entalles han de tenir un acabat arrodonit amb un radi mínim de 5 mm.
Toleràncies de fabricació:
- En obres d'edificació: Límits establerts a l'apartat 11.1 de DB-SE A
- En obres d'enginyeria civil: Límits establerts a l'article 640.12 del PG3

PERFILS TREBALLATS A TALLER AMB CARGOLS:
S'utilitzaran cargols normalitzats d'acord a les normes recollides a la taula 29.2.b de l'EAE
Els cargols aixamfranats, cargols calibrats, perns articulats i els cargols hexagonals d'injecció s'han d'utilitzar seguint les instruccions del seu fabricant i han de complir els requisits addicionals establerts a l'article 29.2 de l'EAE.
La situació dels cargols a la unió ha de ser tal que redueixi la possibilitat de corrosió i pandeig local de les xapes, i ha de facilitar el muntatge i les inspeccions.
El diàmetre nominal mínim dels cargols ha de ser de 12 mm.
La rosca pot estar inclosa en el pla de tall, excepte en el cas que els cargols s'utilitzin com a calibrats.
Després del collat l'espiga del cargol ha de sobresortir de la rosca de la femella. Entre la superfície de recolzament de la femella i la part no roscada de l'espiga ha d'haver, com a mínim:
- En cargols pretesats: 4 filets complerts més la sortida de la rosca
- En cargols sense pretesar: 1 filet complert més la sortida de la rosca

Les superfícies dels caps de cargols i femelles han d'estar perfectament planes i netes.
En els cargols col·locats en posició vertical, la femella ha d'estar situada per sota del cap del cargol.
En els forats rodons normals i amb cargols sense pretesar no és necessari utilitzar volanderes. Si s'utilitzen han d'anar sota el cap dels cargols, han de ser aixamfranades i el xamfrà ha d'estar situat en direcció al cap del cargol.
En els cargols pretesats, les volanderes han de ser planes endurides i han d'anar col·locades de la forma següent:
- Cargols 10.9: sota el cap del cargol i de la femella
- Cargols 8.8: sota de l'element que gira

Els forats per als cargols s'han de fer amb perforadora mecànica. S'admet un altre procediment sempre que proporcioni un acabat equivalent.

Es permet l'execució de forats amb punxonatge sempre que es compleixin els requisits establerts a l'apartat 10.2.3 del DB-SE A en obres d'edificació o els establerts a l'apartat 640.5.1.1 del PG3 en obres d'enginyeria civil.
És recomanable que, sempre que sigui possible, es perforin d'un sol cop els forats que travessin dues o més peces.
Els forats allargats s'han de fer amb una operació de punxonatge, o amb la perforació o punxonatge de dos forats i posterior oxitall.
Després de perforar les peces i abans d'unir-les s'han d'eliminar les rebaves.
Els cargols i les femelles no s'han de soldar, a menys que així ho expliciti el plec de condicions tècniques particulars.
S'han de col·locar el nombre suficient de cargols de muntatge per assegurar la immobilitat de les peces armades i el contacte íntim de les peces d'unió.
Les femelles s'han de muntar de manera que la seva marca de designació sigui visible després del muntatge.
En els cargols sense pretesar, cada conjunt de cargol, femella i volandera(es) s'ha de collar fins arribar al "collat a tocar" sense sobretesar els cargols. En grups de cargols aquest procés s'ha de fer progressivament començant pels cargols situats al centre. Si és necessari s'han de fer cicles addicionals de collat .
Abans de començar el pretesat, els cargols pretesats d'un grup s'han de collar d'acord amb el que s'ha indicat per als cargols sense pretesar. Per a que el pretesat sigui uniforme s'han de fer cicles addicionals de collat.
S'han de retirar els conjunts de cargol pretesat, femella i volandera(es) que després de collats fins al pretesat mínim, s'afluixin.
El collat dels cargols pretesats s'ha de fer seguint un dels procediments següents:
- Mètode de la clau dinamomètrica.
- Mètode de la femella indicadora.
- Mètode convinat.

Les operacions de tall s'han de fer amb serra, cisalla i oxitall automàtic. S'admet l'oxitall manual únicament quan el procediment automàtic no es pugui practicar.
S'accepten els talls fets amb oxitall si no presenten irregularitats significatives i si s'eliminin les restes d'escòria.
Es poden utilitzar procediments de conformat en calent o en fred sempre que les característiques del material no queden per sota dels valors especificats.
Per al conformat en calent s'han de seguir les recomanacions del productor siderúrgic. El doblat o conformat no s'ha de fer durant l'interval de calor blau (250ºC a 380ºC).
El conformat en fred s'ha de fer respectant les limitacions indicades en la norma del producte. No s'admeten les martellades.
Els angles entrants i entalles han de tenir un acabat arrodonit amb un radi mínim de 5 mm.
Toleràncies de fabricació:
- En obres d'edificació: Límits establerts a l'apartat 11.1 de DB-SE A
- En obres d'enginyeria civil: Límits establerts als apartat 640.5 i 640.12 del PG3

PERFILS PROTEGITS AMB EMPRIMACIÓ ANTIOXIDANT:
La capa d'emprimació antioxidant ha de cobrir de manera uniforme totes les superfícies de la peça.
No ha de tenir fissures, bosses ni altres desperfectes.
Abans d'aplicar la capa d'emprimació les superfícies a pintar han d'estar preparades adequadament d'acord amb les normes UNE-EN ISO 8504-1, UNE-EN ISO 8504-2 i UNE-EN ISO 8504-3.
Prèviament al pintat s'ha de comprovar que les superfícies compleixen els requisits donats pel fabricant per al producte a aplicar.
La pintura d'emprimació s'ha d'utilitzar seguint les instruccions del seu fabricant. No s'utilitzarà si ha superat el temps de vida útil o el temps d'enduriment després de l'obertura del recipient.
Si s'aplica més d'una capa s'ha d'utilitzar per a cadascuna un color diferent.
Després de l'aplicació de la pintura les superfícies s'han de protegir de l'acumulació d'aigua durant un cert temps.
No s'han d'utilitzar materials de protecció que perjudiquin la qualitat de la soldadura a menys de 150 mm de la zona a soldar.
Les soldadures i el metall base adjacent no s'han de pintar sense haver eliminat prèviament l'escòria.
La zona sense revestir situada al voltant del perímetre de la unió amb cargols no s'ha de tractar fins que no s'hagi inspeccionat la unió.
PERFILS GALVANITZATS:
El recobriment de zinc ha de ser homogeni i continu en tota la superfície.
No s'han d'apreciar esquerdes, exfoliacions ni despreniments del recobriment.
La galvanització s'ha de fer d'acord amb les normes UNE-EN ISO 1460 o UNE-EN ISO 1461, segons correspongui.
S'han de segellar totes les soldadures abans de fer un decapat previ a la galvanització.

Si el component prefabricat té espais tancats s'han de disposar forats de ventilació o purga.
Abans de pintar-les, les superfícies galvanitzades s'han de netejar i tractar amb pintura anticorrosiva amb diluent àcid o amb raig escombrador.

2.- CONDICIONS DE SUBMINISTRAMENT I EMMAGATZEMATGE
Subministrament: de manera que no pateixin deformacions, ni esforços no previstos.
Emmagatzematge: Seguint les instruccions del fabricant. En llocs secs, sense contacte directe amb el terra i protegits de la intempèrie, de manera que no s'alterin les seves condicions.
No s'han d'utilitzar si s'ha superat la vida útil en magatzem especificada pel fabricant.

3.- UNITAT I CRITERIS D'AMIDAMENT
kg de pes necessari subministrat a l'obra, calculat segons les especificacions de la DT, d'acord amb els criteris següents:
- El pes unitari per al seu càlcul ha de ser el teòric
- Per a poder utilitzar un altre valor diferent del teòric, cal l'acceptació expressa de la DF

Aquests criteris inclouen les pèrdues de material corresponents a retalls.

4.- NORMATIVA DE COMPLIMENT OBLIGATORI
NORMATIVA GENERAL:
UNE-EN 10025-1:2006 Productos laminados en caliente de aceros para estructuras. Parte 1: Condiciones técnicas generales de suministro.
UNE-EN 10025-2:2006 Productos laminados en caliente de aceros para estructuras. Parte 2: Condiciones técnicas de suministro de los aceros estructurales no aleados.
UNE-EN 10210-1:1994 Perfiles huecos para construcción, acabados en caliente, de acero no aleado de grano fino. Parte 1: condiciones técnicas de suministro.
UNE-EN 10219-1:1998 Perfiles huecos para construcción conformados en frío de acero no aleado y de grano fino. Parte 1: Condiciones técnicas de suministro.
UNE-EN 10162:2005 Perfiles de acero conformados en frío. Condiciones técnicas de suministro. Tolerancias dimensionales y de la sección transversal.
OBRES D'EDIFICACIÓ:
Real Decreto 751/2011, de 27 de mayo, por el que se aprueba la Instrucción de Acero Estructural (EAE).
Real Decreto 314/2006, de 17 de marzo, por el que se aprueba el Código Técnico de la Edificación Parte 2. Documento Básico de Acero DB-SE-A.
* UNE-ENV 1090-1:1997 Ejecución de estructuras de acero. Parte 1: Reglas generales y reglas para edificación.
OBRES D'ENGINYERIA CIVIL:
Real Decreto 751/2011, de 27 de mayo, por el que se aprueba la Instrucción de Acero Estructural (EAE).
* Orden FOM/475/2002 de 13 de febrero, por la que se actualizan determinados artículos del Pliego de Prescripciones Técnicas Generales para Obras de Carreteras y Puentes relativos a Hormigones y Acero (PG-3).

5.- CONDICIONS DE CONTROL DE RECEPCIÓ
CONDICIONS DE MARCATGE I CONTROL DE LA DOCUMENTACIÓ EN PERFILS D'ACER LAMINAT I PERFILS D'ACER BUITS:
Cada producte ha d'anar marcat de forma clara i indeleble amb la següent informació:
- El tipus, la qualitat i, si és aplicable, la condició de subministrament mitjançant la seva designació abreujada
- Un número que identifiqui la colada (aplicable únicament en el cas d'inspecció per colades) i, si és aplicable, la mostra
- El nom del fabricant o la seva marca comercial
- La marca de l'organisme de control extern (quan sigui aplicable)
- Han de portar el marcat CE de conformitat amb el que disposen els Reials Decrets 1630/1992 de 29 de desembre i 1328/1995 de 28 de juliol

La marca ha d'estar situada en una posició propera a un dels extrems de cada producte o en la secció transversal de tall.
Quan els productes es subministren en paquets el marcatge s'ha de fer amb una etiqueta adherida al paquet o sobre el primer producte del mateix.
PERFILS D'ACER LAMINAT EN CALENT:
El subministrador ha de posar a disposició de la DF en el cas que aquesta ho sol·liciti, la documentació següent, que acredita el marcatge CE, segons el sistema d'avaluació de conformitat aplicable, d'acord amb el que disposa l'apartat 7.2.1 del CTE:
- Productes per a ús en estructures metàl·liques o en estructures mixtes metall i formigó:
  - Sistema 2+: Declaració de Prestacions

El símbol normalitzat CE (d'acord amb la directiva 93/68/CEE) s'ha de col·locar sobre el producte acompanyat per:
- El número d'identificació de l'organisme de certificació
- El nom o marca comercial i adreça declarada del fabricant
- Les dues ultimes xifres de l'any d'impressió del marcat
- El número del certificat de conformitat CE o del certificat de producció en fàbrica (si és procedent)
- Referència a la norma EN 10025-1

- Descripció del producte: nom genèric, material, dimensions i ús previst
- Informació de les característiques essencials indicades de la següent forma:
- Designació del producte d'acord amb la norma corresponent de toleràncies dimensionals, segons el capítol 2 de la norma EN 10025-1
- Designació del producte d'acord amb l'apartat 4.2 de les normes EN 10025-2 a EN 10025-6

CONDICIONS DE MARCATGE I CONTROL DE LA DOCUMENTACIÓ EN PERFILS D'ACER CONFORMATS:

Han d'anar marcats individualment o sobre el paquet amb una marca clara i indeleble que contingui la següent informació:

- Dimensions del perfil o número del plànol de diseny
- Tipus i qualitat de l'acer
- Referència que indiqui que els perfils s'han fabricat i assajat segons UNE-EN 10162; si es requereix, el marcatge CE
- Nom o logotipus del fabricant
- Codi de producció
- Identificació del laboratori d'assaigs extern (quan sigui aplicable)
- Codi de barres, segons ENV 606, quan la informació mínima anterior es faciliti amb un text clar

CONDICIONS DE MARCATGE I CONTROL DE LA DOCUMENTACIÓ EN PERFILS FORADATS:

Cada perfil ha d'anar marcat de forma clara i indeleble amb la següent informació:

- La designació abreujada
- El nom o les sigles (marca de fàbrica) del fabricant
- En el cas d'inspecció i assaigs específics, un número d'identificació, per exemple el número de comanda, que permeti relacionar el producte o la unitat de subministrament i el document corresponent (únicament aplicable als perfils foradats conformats en fred)

Quan els productes es subministren en paquets el marcatge es pot fer amb una etiqueta adherida al paquet.

OPERACIONS DE CONTROL:

El control de recepció de material verificarà que les característiques dels materials són coincidents amb l'establert en la DT. Aquest control ha de complir l'especificat en l'apartat 7.2 del CTE.

Control de documentació: documents d'origen (full de subministrament i etiquetat), certificat de garantia del fabricant, en el seu cas, (signat per persona física) i els documents de conformitat o autoritzacions administratives exigides, inclòs la documentació corresponent al marcatge CE quan sigui pertinent.

Control mitjançant distintius de qualitat i avaluacions d'idoneïtat: En el cas que el fabricant disposi de marques de qualitat, ha d'aportar-ne la documentació corresponent

Control de recepció mitjançant assaigs: Si el material disposa d'una marca legalment reconeguda a un país de la CEE (Marcatge CE, AENOR, etc.) es podrà prescindir dels assaigs de control de recepció de les característiques del material garantides per la marca; i la DF sol·licitarà en aquest cas, els resultats dels assaigs corresponents al subministrament rebut. En qualsevol cas, la DF podrà sol·licitar assaigs de control de recepció si ho creu convenient.

Inspecció visual del material a la seva recepció. Es controlaran les característiques geomètriques com a mínim sobre un 10% de les peces rebudes. El subministrament del material es realitzarà amb la inspecció requerida (UNE-EN 10204).

A efectes de control d'apilament, la unitat d'inspecció ha de complir les següents condicions:

- Correspondència en el mateix tipus i grau d'acer
- Procedència de fabricant
- Pertany a la mateixa sèrie en funció del gruix màxim de la secció:
- Sèrie lleugera: e <= 16 mm
- Sèrie mitja: 16 mm <= e <= 40 mm
- Sèrie pesada: e > 40 mm

En el cas que es realitzi el control mitjançant assaigs, s'ha de fer les comprovacions següents:

- Les unitats d'inspecció seran fraccions de cada grup afí, amb un pes màxim de 20 t per lot.
- Per a cada lot , es realitzaran els següents assaigs:
- Determinació quantitativa de sofre (UNE 7-019)
- Determinació quantitativa fòsfor (UNE 7-029)
- Determinació del contingut de nitrogen (UNE 36-317-1)
- Determinació quantitativa del contingut de carboni (UNE 7014)
- En una mostra d'acer laminat, per a cada lot , es realitzaran a més, els següents assaigs:
- Determinació quantitativa de manganès (UNE 7027)
- Determinació gravimètrica de silici (UNE 7028)
- Assaig a flexió pel xoc d'una proveta de planxa d'acer (UNE 7475-1)
- Determinació de la duresa brinell d'una proveta (UNE-EN-ISO 6506-1)

- En una mostra de perfils d'acer buits, per a cada lot, es realitzaran a més, els següents assaigs:
- Assaig d'aixafada (UNE-EN ISO 8492)
- En el cas de perfils galvanitzats, es comprovarà la massa i gruix del recobriment (UNE-EN ISO 1461, UNE-EN ISO 2178).

OPERACIONS DE CONTROL EN UNIONS SOLDADES:
Recepció del certificat de qualitat de les característiques dels elèctrodes.
Abans de començar l'obra, i sempre que es canviï el tipus de material d'aportació:

- Preparació d'una proveta mecanitzada, soldades amb el material d'aportació previst, i assaig a tracció (UNE-EN ISO 15792-2). Abans d'aquest assaig, es realitzarà una radiografia de la soldadura realitzada (UNE-EN 1435), per tal de constatar que el cordó està totalment ple de material d'aportació.
- Assaig de tracció del metall aportat(UNE-EN ISO 15792-2) 1 provetes
- Assaig de resiliència del metall aportat (UNE-EN ISO 15792-2) 1 provetes

CRITERIS DE PRESA DE MOSTRES:
Les mostres per als assaigs químics es prendran de la unitat d'inspecció segons els criteris establerts a la norma UNE-EN ISO 14284.
En perfils laminats i conformats les mostres per als assaigs mecànics es prendran segons els criteris establerts a les UNE EN 10025-2 a UNE 10025-6. Les localitzacions de les mostres seguiran els criteris establerts a l'annex A de l'UNE EN 10025-1.
Per la preparació de les provetes s'aplicaran els requisits establerts a la UNE-EN ISO 377.
Per la preparació de provetes per assaig de tracció s'aplicarà la UNE-EN 10002-1.
En perfils laminats, per la preparació de provetes per assaig a flexió per xoc (resiliència) s'aplicarà la UNE 10045-1. També son d'aplicació els següents requeriments:

- Gruix nominal >12 mm: mecanitzar provetes de 10x10 mm
- Gruix nominal <= 12 mm: l'ample mínim de la proveta serà de 5 mm

Les mostres i provetes tenen que estar marcades de manera que es reconeguin els productes originals, així com la seva localització i orientació del producte.
Les mostres i els criteris de conformitat per als perfils buits, queden establerts a la norma UNE-EN 10219-1 seguint els parametres de la taula D.1
INTERPRETACIÓ DE RESULTATS I ACTUACIONS EN CAS D'INCOMPLIMENT:
No es podrà acceptar perfils que no estiguin amb les garanties corresponents i no vagin marcats adequadament.
Si els resultats de tots els assaigs de recepció d'un lot acompleixen el prescrit, aquest és acceptable.
Si algun resultat no acompleix el prescrit, però s'ha observat en el corresponent assaig alguna anomalia no imputable al material (com defecte en la mecanització de la proveta, irregular funcionament de la maquinaria d'assaig...) l'assaig es considerarà nul i caldrà repetir-lo correctament amb una nova proveta.
Si algun resultat no acompleix el prescrit havent-ho realitzat correctament, es realitzaran 2 contrassaigs segons UNE-EN 10021, sobre provetes preses de dues peces diferents del lot que s'està assajant. Si ambdós resultats (dels contrassaigs) compleixen el prescrit, la unitat d'inspecció serà acceptable, en cas contrari es rebutjarà.
Quan es sobrepassi alguna de les toleràncies especificades en algun control geomètric, es rebutjarà la peça incorrecta. A més a més, s'augmentarà el control, en l'apartat incomplet, fins a un 20% d'unitats. Si encara es troben irregularitats, es faran les oportunes correccions i/o rebuigs i es farà el control sobre el 100 % de les unitats amb les oportunes actuacions segons el resultat.
INTERPRETACIÓ DE RESULTATS I ACTUACIONS EN CAS D'INCOMPLIMENT EN UNIONS SOLDADES:
El material d'aportació complirà les condicions mecàniques indicades.
En les provetes preparades amb soldadures, la línia de ruptura ha de quedar fora de la zona d'influència de la soldadura.

B1 MATERIALS PER A PROTECCIONS INDIVIDUALS, COL·LECTIVES, IMPLANTACIÓ I ASISTÈNCIES TÈCNIQUES

B1Z MATERIALS AUXILIARS PER A SEGURETAT I SALUT

B1Z6 MATERIALS AUXILIARS PER A TANCAMENTS I DIVISÒRIES PER A SEGURETAT I SALUT

0.- ELEMENTS QUE CONTEMPLA EL PLEC

B1Z6AF0A,B1Z6211A.

1.- DEFINICIÓ I CARACTERÍSTIQUES DELS ELEMENTS
Tanca mòbil d'acer galvanitzat formada per bastidor i malla electrosoldada.
CARACTERÍSTIQUES GENERALS:
Ha de tenir una superfície llisa i uniforme.
No ha de tenir cops, porus ni d'altres deformacions o defectes superficials.
La malla ha d'estar fixada al bastidor i sense guerxaments.

Els perfils i la malla han de ser d'acer galvanitzat en calent per un procés d'immersió contínua.
El recobriment de zinc ha de ser homogeni i continu en tota la seva superfície i no ha de tenir esquerdes, exfoliacions ni despreniments.
Protecció de la galvanització: >= 385 g/m2
Protecció de la galvanització a les soldadures: >= 345 g/m2
Puresa del zinc: >= 98,5%
Toleràncies:
- Rectitud d'arestes: ± 2 mm/m
- Planor: ± 1 mm/m
- Angles: ± 1 mm

2.- CONDICIONS DE SUBMINISTRAMENT I EMMAGATZEMATGE
Subministrament: Amb els elements que calguin per tal d'assegurar el seu escairat, rectitud i planor.
Emmagatzematge: Protegit de les pluges, els focus d'humitat i les zones on pugui rebre impactes. No ha d'estar en contacte amb el terra.

3.- UNITAT I CRITERIS D'AMIDAMENT
Unitat d'amidament: la indicada a la descripció de l'element
Criteri d'amidament: quantitat necessària subministrada a l'obra

4.- NORMATIVA DE COMPLIMENT OBLIGATORI
No hi ha normativa de compliment obligatori.

B1 MATERIALS PER A PROTECCIONS INDIVIDUALS, COL·LECTIVES, IMPLANTACIÓ I ASISTÈNCIES TÈCNIQUES

B1Z MATERIALS AUXILIARS PER A SEGURETAT I SALUT

B1ZM MATERIALS AUXILIARS PER A INSTAL·LACIONS CONTRA INCENDIS PER A SEGURETAT I SALUT

0.- ELEMENTS QUE CONTEMPLA EL PLEC

B1ZM1000.

1.- DEFINICIÓ I CARACTERÍSTIQUES DELS ELEMENTS
Accessoris per a instal·lacions de protecció contra incendis.
S'han considerat els elements següents:
- Part proporcional d'elements especials per a extintors.

CARACTERÍSTIQUES GENERALS:
El material i les seves característiques han de ser adequats per a la instal·lació i no han de fer disminuir, en cap cas, la seva qualitat i bon funcionament.

2.- CONDICIONS DE SUBMINISTRAMENT I EMMAGATZEMATGE
Subministrament: A l'albarà de lliurament han de constar les característiques d'identificació següents:
- Material
- Tipus
- Diàmetre o d'altres dimensions

Emmagatzematge: En llocs protegits contra els impactes, la pluja, les humitats i dels raigs del sol.

3.- UNITAT I CRITERIS D'AMIDAMENT
Unitat composada pel conjunt d'elements especials necessaris per al muntatge d'un element.

4.- NORMATIVA DE COMPLIMENT OBLIGATORI
Resolució de 22 de març de 1995, de designació del laboratori general d'assaigs i investigacions com a organisme de control per la certificació de productes, d'acord amb el Reial Decret 1942/1993, que aprova el reglament CPI.
Real Decreto 1942/1993, de 5 de noviembre, por el que se aprueba el Reglamento de Instalaciones de Protección contra Incendios.

B6 MATERIALS PER A TANCAMENTS I DIVISÒRIES

B64 MATERIALS PER A TANQUES METÀL·LIQUES

B64Z MATERIALS AUXILIARS PER A TANQUES METÀL·LIQUES

0.- ELEMENTS QUE CONTEMPLA EL PLEC

B64Z1512.

1.- DEFINICIÓ I CARACTERÍSTIQUES DELS ELEMENTS
Materials auxiliars per a tancaments metàl·lics.
S'han considerat els tipus següents:
- Tub d'acer galvanitzat en calent per un procés d'immersió contínua, que forma el pal del reixat.
- Porta de planxa preformada d'acer galvanitzat de 2 m d'alçària amb bastiment de tub d'acer galvanitzat, per a tanca de planxa metàl·lica.
CARACTERÍSTIQUES GENERALS:
Ha de tenir la superfície llisa i uniforme.
No ha de tenir cops, porus ni d'altres deformacions o defectes superficials.
El recobriment de zinc ha de ser homogeni i continu en tota la seva superfície i no ha de tenir esquerdes, exfoliacions ni despreniments.
Si existeixen soldadures s'han de tractar amb pintura de pols de zinc amb resines (galvanitzat en fred).
La seva secció ha de permetre la fixació de la tanca amb els elements auxiliars.
Protecció de la galvanització: >= 385 g/m2
Protecció de la galvanització a les soldadures: >= 345 g/m2
Puresa del zinc: >= 98,5%
PORTA DE PLANXA:
La porta i el bastiment han de ser compatibles amb la resta d'elements que formen la tanca.
No ha de tenir defectes que puguin afectar el seu funcionament.
Ha de dur els elements d'ancoratge necessaris per a la seva fixació als elements de suport i els mecanismes d'obertura.
ELEMENTS DE TUB:
Toleràncies:
- Alçària: ± 1 mm
- Diàmetre: ± 1,2 mm
- Rectitud: ± 2 mm/m

2.- CONDICIONS DE SUBMINISTRAMENT I EMMAGATZEMATGE
Subministrament: Amb els elements que calguin per tal d'assegurar la seva rectitud.
Emmagatzematge: Protegit de les pluges, els focus d'humitat i les zones on pugui rebre impactes. No ha d'estar en contacte amb el terra.

3.- UNITAT I CRITERIS D'AMIDAMENT
Unitat d'amidament: la indicada a la descripció de l'element
Criteri d'amidament: quantitat necessària subministrada a l'obra

4.- NORMATIVA DE COMPLIMENT OBLIGATORI
No hi ha normativa de compliment obligatori.

BB MATERIALS PER A PROTECCIONS I SENYALITZACIÓ

BBB SENYALITZACIÓ VERTICAL EXTERIOR

0.- ELEMENTS QUE CONTEMPLA EL PLEC

BBBAE001,BBBAC005,BBB4-19MF,BBB0-19MO,BBB6-CW2W,BBB6-CW32,BBB7-19LZ,BBB9-0R6S.

1.- DEFINICIÓ I CARACTERÍSTIQUES DELS ELEMENTS
Senyalització que referida a un objecte, activitat o situació determinades, proporcioni una indicació o una obligació relativa a la seguretat o la salut en el treball mitjançant un senyal en forma de plafó, un color, un senyal lluminós o acústic, una comunicació verbal o un senyal gesticular, segons procedeixi.
CONDICIONS GENERALS:
La senyalització de seguretat es caracteritza per cridar ràpidament l'atenció sobre la circumstància a ressaltar, facilitant la seva immediata identificació per part del destinatari. La seva finalitat és la d'indicar les relacions causa-efecte entre el medi ambient de treball i la persona.
La senyalització de seguretat pot tenir característiques diferents, així doncs, podem classificar-la de la següent forma:
- Senyal de prohibició: Un senyal que prohibeix un comportament susceptible de provocar un perill.
- Senyal d'advertència: Un senyal que adverteix d'un risc o perill.
- Senyal d'obligació: Un senyal que obliga a un comportament determinat.
- Senyal de salvament o de socors: Un senyal que proporciona indicacions relatives a les sortides de socors, als primers auxilis o als dispositius de salvament.
- Senyal indicativa: Un senyal que proporciona altres informacions distintes a les anteriors.
- Senyal en forma de plafó: Un senyal que, per la combinació d'una forma geomètrica, de colors i d'un símbol o pictograma, proporciona una determinada

informació, la visibilitat de la qual està assegurada per una il·luminació de suficient intensitat.

- Senyal addicional: Un senyal utilitzada junt a un altre senyal en forma de plafó i que facilita informacions complementàries.
- Color de seguretat: Un color al qual s'atribueix una significació determinada en relació amb la seguretat i salut en el treball.
- Símbol o pictograma: Una imatge que descriu una situació o obliga a un comportament determinat, utilitzada sobre un senyal en forma de plafó o sobre una superfície lluminosa.
- Senyal complementària de "risc permanent": Bandes obliqües (60º) grogues i negres (al 50%) en contorns i perímetres de buits, pilars, cantonades, molls de descàrrega i parts sortints d'equips mòbils.

ELECCIÓ:

Les condicions bàsiques d'eficàcia en l'elecció del tipus de senyalització de seguretat a utilitzar s'han de centrar en:

- Atraure l'atenció del destinatari.
- Donar a conèixer el missatge amb suficient antelació.
- Facilitar la suficient informació de forma que en cada cas concret se sàpiga com actuar.
- Que existeixi la possibilitat real de posar en pràctica allò que s'ha indicat.
- La senyalització ha de ser percebuda, compresa i interpretada en un temps inferior al necessari perquè el destinatari entri en contacte amb el perill.
- Les disposicions mínimes relatives a les diverses senyalitzacions de seguretat estan especificades a l'Annex VII del RD 485/1997, de 14 d'abril, amb els següents epígrafs de referència:
- Riscos, prohibicions i obligacions.
- Riscos de caigudes, xocs i cops.
- Vies de circulació.
- Canonades, recipients i àrees d'emmagatzematge de substàncies i preparats perillosos.
- Equips de protecció contra incendis.
- Mitjans i equips de salvament i socors.
- Situacions d'emergència.
- Maniobres perilloses.

2.- CONDICIONS DE SUBMINISTRAMENT I EMMAGATZEMATGE

SUBMINISTRAMENT I EMMAGATZEMATGE:

Es seguiran les recomanacions d'emmagatzematge i atenció, fixats pel fabricant i la DGT.

Es reemplaçaran els elements, es netejaran, es farà un manteniment i es col·locaran en el lloc assignat, seguint les instruccions del fabricant i la DGT.

S'emmagatzemaran en compartiments amplis i secs, amb temperatures compreses entre 15 i 25 ºC.

Els estocs i les entregues estaran documentades i custodiades, amb justificant de recepció i rebut, per un responsable delegat per l'empresa.

La vida útil dels senyals i abalisaments és limitada, degut tant al seu desgast prematur per l'ús, com a actuacions de vandalisme o atemptat patrimonial, amb independència que hagin estat o no utilitzades.

3.- UNITAT I CRITERIS D'AMIDAMENT

Unitat mesurada segons especificacions de la DT.

4.- NORMATIVA DE COMPLIMENT OBLIGATORI

Ley 31/1995, de 8 de noviembre, de prevención de riesgos laborales.

Real Decreto 485/1997, de 14 de abril, sobre disposiciones mínimas en materia de señalización de seguridad y salud en el trabajo.

Real Decreto 363/1995, de 10 de marzo, por la que se aprueba el reglamento sobre notificación de sustancias nuevas y clasificación, envasado y etiquetado de sustancias peligrosas.

Orden de 31 de agosto de 1987 sobre señalización, balizamiento, defensa, limpieza y terminación de obras fijas en vías fuera de poblado.

UNE 23033-1:1981 Seguridad contra incendios. Señalización.

Real Decreto 842/2002 de 2 de agosto, por el que se aprueba el Reglamento Electrotécnico de Baja Tensión. REBT 2002.

UNE 77204:1998 Calidad del aire. Aspectos generales. Vocabulario.

UNE 1063:1959 Caracterización de las tuberias en los dibujos e instalaciones industriales.

DIN 2403:1984 Identification of pipelines according to the fluid conveyed.

UNE-EN 60073:1997 Principios básicos y de seguridad para interfaces hombre-máquina, el marcado y la identificación. Principios de codificación para dispositivos indicadores y actuadores.

UNE-EN 60204-1:1999 Seguridad de las máquinas. Equipo eléctrico de las máquinas. Parte 1: Requisitos generales.

BB MATERIALS PER A PROTECCIONS I SENYALITZACIÓ

BBB SENYALITZACIÓ VERTICAL EXTERIOR

BBB0- CARTELL EXPLICATIU

0.- ELEMENTS QUE CONTEMPLA EL PLEC

BBB0-19MO.

Plec de condicions
1.- DEFINICIÓ I CONDICIONS DELS ELEMENTS

Senyalització que referida a un objecte, activitat o situació determinades, proporcioni una indicació o una obligació relativa a la seguretat o la salut en el treball mitjançant un senyal en forma de plafó, un color, un senyal lluminós o acústic, una comunicació verbal o un senyal gesticular, segons procedeixi.
CONDICIONS GENERALS:
La senyalització de seguretat es caracteritza per cridar ràpidament l'atenció sobre la circumstància a ressaltar, facilitant la seva immediata identificació per part del destinatari. La seva finalitat és la d'indicar les relacions causa-efecte entre el medi ambient de treball i la persona.
La senyalització de seguretat pot tenir característiques diferents, així doncs, podem classificar-la de la següent forma:
- Senyal de prohibició: Un senyal que prohibeix un comportament susceptible de provocar un perill.
- Senyal d'advertència: Un senyal que adverteix d'un risc o perill.
- Senyal d'obligació: Un senyal que obliga a un comportament determinat.
- Senyal de salvament o de socors: Un senyal que proporciona indicacions relatives a les sortides de socors, als primers auxilis o als dispositius de salvament.
- Senyal indicativa: Un senyal que proporciona altres informacions distintes a les anteriors.
- Senyal en forma de plafó: Un senyal que, per la combinació d'una forma geomètrica, de colors i d'un símbol o pictograma, proporciona una determinada informació, la visibilitat de la qual està assegurada per una il·luminació de suficient intensitat.
- Senyal addicional: Un senyal utilitzada junt a un altre senyal en forma de plafó i que facilita informacions complementàries.
- Color de seguretat: Un color al qual s'atribueix una significació determinada en relació amb la seguretat i salut en el treball.
- Símbol o pictograma: Una imatge que descriu una situació o obliga a un comportament determinat, utilitzada sobre un senyal en forma de plafó o sobre una superfície lluminosa.
- Senyal complementària de "risc permanent": Bandes obliqües (60º) grogues i negres (al 50%) en contorns i perímetres de buits, pilars, cantonades, molls de descàrrega i parts sortints d'equips mòbils.
ELECCIÓ:
Les condicions bàsiques d'eficàcia en l'elecció del tipus de senyalització de seguretat a utilitzar s'han de centrar en:
- Atraure l'atenció del destinatari.
- Donar a conèixer el missatge amb suficient antelació.
- Facilitar la suficient informació de forma que en cada cas concret se sàpiga com actuar.
- Que existeixi la possibilitat real de posar en pràctica allò que s'ha indicat.
- La senyalització ha de ser percebuda, compresa i interpretada en un temps inferior al necessari perquè el destinatari entri en contacte amb el perill.
- Les disposicions mínimes relatives a les diverses senyalitzacions de seguretat estan especificades a l'Annex VII del RD 485/1997, de 14 d'abril, amb els següents epígrafs de referència: - Riscos, prohibicions i obligacions. - Riscos de caigudes, xocs i cops. - Vies de circulació. - Canonades, recipients i àrees d'emmagatzematge de substàncies i preparats perillosos. - Equips de protecció contra incendis. - Mitjans i equips de salvament i socors. - Situacions d'emergència. - Maniobres perilloses.

2.- CONDICIONS DE SUBMINISTRAMENT I EMMAGATZEMATGE

SUBMINISTRAMENT I EMMAGATZEMATGE:
Es seguiran les recomanacions d'emmagatzematge i atenció, fixats pel fabricant i la DGT.
Es reemplaçaran els elements, es netejaran, es farà un manteniment i es col·locaran en el lloc assignat, seguint les instruccions del fabricant i la DGT.
S'emmagatzemaran en compartiments amplis i secs, amb temperatures compreses entre 15 i 25 ºC.
Els estocs i les entregues estaran documentades i custodiades, amb justificant de recepció i rebut, per un responsable delegat per l'empresa.

La vida útil dels senyals i abalisaments és limitada, degut tant al seu desgast prematur per l'ús, com a actuacions de vandalisme o atemptat patrimonial, amb independència que hagin estat o no utilitzades.

3.- UNITAT I CRITERI D'AMIDAMENT

Unitat mesurada segons especificacions de la DT.

4.- NORMATIVA DE COMPLIMENT OBLIGATORI

Ley 31/1995, de 8 de noviembre, de prevención de riesgos laborales.
Real Decreto 485/1997, de 14 de abril, sobre disposiciones mínimas en materia de señalización de seguridad y salud en el trabajo.
Real Decreto 363/1995, de 10 de marzo, por la que se aprueba el reglamento sobre notificación de sustancias nuevas y clasificación, envasado y etiquetado de sustancias peligrosas.
Orden de 31 de agosto de 1987 sobre señalización, balizamiento, defensa, limpieza y terminación de obras fijas en vías fuera de poblado.
UNE 23033-1:1981 Seguridad contra incendios. Señalización.
Real Decreto 842/2002 de 2 de agosto, por el que se aprueba el Reglamento Electrotécnico de Baja Tensión. REBT 2002.
UNE 77204:1998 Calidad del aire. Aspectos generales. Vocabulario.
UNE 1063:1959 Caracterización de las tuberias en los dibujos e instalaciones industriales.
DIN 2403:1984 Identification of pipelines according to the fluid conveyed.
UNE-EN 60073:1997 Principios básicos y de seguridad para interfaces hombre-máquina, el marcado y la identificación. Principios de codificación para dispositivos indicadores y actuadores.
UNE-EN 60204-1:1999 Seguridad de las máquinas. Equipo eléctrico de las máquinas. Parte 1: Requisitos generales.

BB MATERIALS PER A PROTECCIONS I SENYALITZACIÓ

BBB SENYALITZACIÓ VERTICAL EXTERIOR

BBB4- SENYAL D'ADVERTÈNCIA

0.- ELEMENTS QUE CONTEMPLA EL PLEC

BBB4-19MF.

Plec de condicions
1.- DEFINICIÓ I CONDICIONS DELS ELEMENTS

Senyalització que referida a un objecte, activitat o situació determinades, proporcioni una indicació o una obligació relativa a la seguretat o la salut en el treball mitjançant un senyal en forma de plafó, un color, un senyal lluminós o acústic, una comunicació verbal o un senyal gesticular, segons procedeixi.
CONDICIONS GENERALS:
La senyalització de seguretat es caracteritza per cridar ràpidament l'atenció sobre la circumstància a ressaltar, facilitant la seva immediata identificació per part del destinatari. La seva finalitat és la d'indicar les relacions causa-efecte entre el medi ambient de treball i la persona.
La senyalització de seguretat pot tenir característiques diferents, així doncs, podem classificar-la de la següent forma:
- Senyal de prohibició: Un senyal que prohibeix un comportament susceptible de provocar un perill.
- Senyal d'advertència: Un senyal que adverteix d'un risc o perill.
- Senyal d'obligació: Un senyal que obliga a un comportament determinat.
- Senyal de salvament o de socors: Un senyal que proporciona indicacions relatives a les sortides de socors, als primers auxilis o als dispositius de salvament.
- Senyal indicativa: Un senyal que proporciona altres informacions distintes a les anteriors.
- Senyal en forma de plafó: Un senyal que, per la combinació d'una forma geomètrica, de colors i d'un símbol o pictograma, proporciona una determinada informació, la visibilitat de la qual està assegurada per una il·luminació de suficient intensitat.
- Senyal addicional: Un senyal utilitzada junt a un altre senyal en forma de plafó i que facilita informacions complementàries.
- Color de seguretat: Un color al qual s'atribueix una significació determinada en relació amb la seguretat i salut en el treball.

- Símbol o pictograma: Una imatge que descriu una situació o obliga a un comportament determinat, utilitzada sobre un senyal en forma de plafó o sobre una superfície lluminosa.
- Senyal complementària de "risc permanent": Bandes obliqües (60º) grogues i negres (al 50%) en contorns i perímetres de buits, pilars, cantonades, molls de descàrrega i parts sortints d'equips mòbils.

ELECCIÓ:

Les condicions bàsiques d'eficàcia en l'elecció del tipus de senyalització de seguretat a utilitzar s'han de centrar en:
- Atraure l'atenció del destinatari.
- Donar a conèixer el missatge amb suficient antelació.
- Facilitar la suficient informació de forma que en cada cas concret se sàpiga com actuar.
- Que existeixi la possibilitat real de posar en pràctica allò que s'ha indicat.
- La senyalització ha de ser percebuda, compresa i interpretada en un temps inferior al necessari perquè el destinatari entri en contacte amb el perill.
- Les disposicions mínimes relatives a les diverses senyalitzacions de seguretat estan especificades a l'Annex VII del RD 485/1997, de 14 d'abril, amb els següents epígrafs de referència: - Riscos, prohibicions i obligacions. - Riscos de caigudes, xocs i cops. - Vies de circulació. - Canonades, recipients i àrees d'emmagatzematge de substàncies i preparats perillosos. - Equips de protecció contra incendis. - Mitjans i equips de salvament i socors. - Situacions d'emergència. - Maniobres perilloses.

2.- CONDICIONS DE SUBMINISTRAMENT I EMMAGATZEMATGE

SUBMINISTRAMENT I EMMAGATZEMATGE:

Es seguiran les recomanacions d'emmagatzematge i atenció, fixats pel fabricant i la DGT.

Es reemplaçaran els elements, es netejaran, es farà un manteniment i es col·locaran en el lloc assignat, seguint les instruccions del fabricant i la DGT.

S'emmagatzemaran en compartiments amplis i secs, amb temperatures compreses entre 15 i 25 ºC.

Els estocs i les entregues estaran documentades i custodiades, amb justificant de recepció i rebut, per un responsable delegat per l'empresa.

La vida útil dels senyals i abalisaments és limitada, degut tant al seu desgast prematur per l'ús, com a actuacions de vandalisme o atemptat patrimonial, amb independència que hagin estat o no utilitzades.

3.- UNITAT I CRITERI D'AMIDAMENT

Unitat mesurada segons especificacions de la DT.

4.- NORMATIVA DE COMPLIMENT OBLIGATORI

Ley 31/1995, de 8 de noviembre, de prevención de riesgos laborales.

Real Decreto 485/1997, de 14 de abril, sobre disposiciones mínimas en materia de señalización de seguridad y salud en el trabajo.

Real Decreto 363/1995, de 10 de marzo, por la que se aprueba el reglamento sobre notificación de sustancias nuevas y clasificación, envasado y etiquetado de sustancias peligrosas.

Orden de 31 de agosto de 1987 sobre señalización, balizamiento, defensa, limpieza y terminación de obras fijas en vías fuera de poblado.

UNE 23033-1:1981 Seguridad contra incendios. Señalización.

Real Decreto 842/2002 de 2 de agosto, por el que se aprueba el Reglamento Electrotécnico de Baja Tensión. REBT 2002.

UNE 77204:1998 Calidad del aire. Aspectos generales. Vocabulario.

UNE 1063:1959 Caracterización de las tuberias en los dibujos e instalaciones industriales.

DIN 2403:1984 Identification of pipelines according to the fluid conveyed.

UNE-EN 60073:1997 Principios básicos y de seguridad para interfaces hombre-máquina, el marcado y la identificación. Principios de codificación para dispositivos indicadores y actuadores.

UNE-EN 60204-1:1999 Seguridad de las máquinas. Equipo eléctrico de las máquinas. Parte 1: Requisitos generales.

BB MATERIALS PER A PROTECCIONS I SENYALITZACIÓ

BBB SENYALITZACIÓ VERTICAL EXTERIOR

BBB6- SENYAL INDICATIVA

0.- ELEMENTS QUE CONTEMPLA EL PLEC

BBB6-CW2W,BBB6-CW32.

Plec de condicions
1.- DEFINICIÓ I CONDICIONS DELS ELEMENTS

Senyalització que referida a un objecte, activitat o situació determinades, proporcioni una indicació o una obligació relativa a la seguretat o la salut en el treball mitjançant un senyal en forma de plafó, un color, un senyal lluminós o acústic, una comunicació verbal o un senyal gesticular, segons procedeixi.
CONDICIONS GENERALS:
La senyalització de seguretat es caracteritza per cridar ràpidament l'atenció sobre la circumstància a ressaltar, facilitant la seva immediata identificació per part del destinatari. La seva finalitat és la d'indicar les relacions causa-efecte entre el medi ambient de treball i la persona.
La senyalització de seguretat pot tenir característiques diferents, així doncs, podem classificar-la de la següent forma:
- Senyal de prohibició: Un senyal que prohibeix un comportament susceptible de provocar un perill.
- Senyal d'advertència: Un senyal que adverteix d'un risc o perill.
- Senyal d'obligació: Un senyal que obliga a un comportament determinat.
- Senyal de salvament o de socors: Un senyal que proporciona indicacions relatives a les sortides de socors, als primers auxilis o als dispositius de salvament.
- Senyal indicativa: Un senyal que proporciona altres informacions distintes a les anteriors.
- Senyal en forma de plafó: Un senyal que, per la combinació d'una forma geomètrica, de colors i d'un símbol o pictograma, proporciona una determinada informació, la visibilitat de la qual està assegurada per una il·luminació de suficient intensitat.
- Senyal addicional: Un senyal utilitzada junt a un altre senyal en forma de plafó i que facilita informacions complementàries.
- Color de seguretat: Un color al qual s'atribueix una significació determinada en relació amb la seguretat i salut en el treball.
- Símbol o pictograma: Una imatge que descriu una situació o obliga a un comportament determinat, utilitzada sobre un senyal en forma de plafó o sobre una superfície lluminosa.
- Senyal complementària de "risc permanent": Bandes obliqües (60º) grogues i negres (al 50%) en contorns i perímetres de buits, pilars, cantonades, molls de descàrrega i parts sortints d'equips mòbils.

ELECCIÓ:
Les condicions bàsiques d'eficàcia en l'elecció del tipus de senyalització de seguretat a utilitzar s'han de centrar en:
- Atraure l'atenció del destinatari.
- Donar a conèixer el missatge amb suficient antelació.
- Facilitar la suficient informació de forma que en cada cas concret se sàpiga com actuar.
- Que existeixi la possibilitat real de posar en pràctica allò que s'ha indicat.
- La senyalització ha de ser percebuda, compresa i interpretada en un temps inferior al necessari perquè el destinatari entri en contacte amb el perill.
- Les disposicions mínimes relatives a les diverses senyalitzacions de seguretat estan especificades a l'Annex VII del RD 485/1997, de 14 d'abril, amb els següents epígrafs de referència: - Riscos, prohibicions i obligacions. - Riscos de caigudes, xocs i cops. - Vies de circulació. - Canonades, recipients i àrees d'emmagatzematge de substàncies i preparats perillosos. - Equips de protecció contra incendis. - Mitjans i equips de salvament i socors. - Situacions d'emergència. - Maniobres perilloses.

2.- CONDICIONS DE SUBMINISTRAMENT I EMMAGATZEMATGE

SUBMINISTRAMENT I EMMAGATZEMATGE:
Es seguiran les recomanacions d'emmagatzematge i atenció, fixats pel fabricant i la DGT.
Es reemplaçaran els elements, es netejaran, es farà un manteniment i es col·locaran en el lloc assignat, seguint les instruccions del fabricant i la DGT.
S'emmagatzemaran en compartiments amplis i secs, amb temperatures compreses entre 15 i 25 ºC.
Els estocs i les entregues estaran documentades i custodiades, amb justificant de recepció i rebut, per un responsable delegat per l'empresa.
La vida útil dels senyals i abalisaments és limitada, degut tant al seu desgast prematur per l'ús, com a actuacions de vandalisme o atemptat patrimonial, amb independència que hagin estat o no utilitzades.

3.- UNITAT I CRITERI D'AMIDAMENT

Unitat mesurada segons especificacions de la DT.

4.- NORMATIVA DE COMPLIMENT OBLIGATORI

Ley 31/1995, de 8 de noviembre, de prevención de riesgos laborales.
Real Decreto 485/1997, de 14 de abril, sobre disposiciones mínimas en materia de señalización de seguridad y salud en el trabajo.
Real Decreto 363/1995, de 10 de marzo, por la que se aprueba el reglamento sobre notificación de sustancias nuevas y clasificación, envasado y etiquetado de sustancias peligrosas.
Orden de 31 de agosto de 1987 sobre señalización, balizamiento, defensa, limpieza y terminación de obras fijas en vías fuera de poblado.
UNE 23033-1:1981 Seguridad contra incendios. Señalización.
Real Decreto 842/2002 de 2 de agosto, por el que se aprueba el Reglamento Electrotécnico de Baja Tensión. REBT 2002.
UNE 77204:1998 Calidad del aire. Aspectos generales. Vocabulario.
UNE 1063:1959 Caracterización de las tuberias en los dibujos e instalaciones industriales.
DIN 2403:1984 Identification of pipelines according to the fluid conveyed.
UNE-EN 60073:1997 Principios básicos y de seguridad para interfaces hombre-máquina, el marcado y la identificación. Principios de codificación para dispositivos indicadores y actuadores.
UNE-EN 60204-1:1999 Seguridad de las máquinas. Equipo eléctrico de las máquinas. Parte 1: Requisitos generales.

BB MATERIALS PER A PROTECCIONS I SENYALITZACIÓ

BBB SENYALITZACIÓ VERTICAL EXTERIOR

BBB7- SENYAL MANUAL PER A SENYALISTA

0.- ELEMENTS QUE CONTEMPLA EL PLEC

BBB7-19LZ.

Plec de condicions
1.- DEFINICIÓ I CONDICIONS DELS ELEMENTS

Senyalització que referida a un objecte, activitat o situació determinades, proporcioni una indicació o una obligació relativa a la seguretat o la salut en el treball mitjançant un senyal en forma de plafó, un color, un senyal lluminós o acústic, una comunicació verbal o un senyal gesticular, segons procedeixi.
CONDICIONS GENERALS:
La senyalització de seguretat es caracteritza per cridar ràpidament l'atenció sobre la circumstància a ressaltar, facilitant la seva immediata identificació per part del destinatari. La seva finalitat és la d'indicar les relacions causa-efecte entre el medi ambient de treball i la persona.
La senyalització de seguretat pot tenir característiques diferents, així doncs, podem classificar-la de la següent forma:
- Senyal de prohibició: Un senyal que prohibeix un comportament susceptible de provocar un perill.
- Senyal d'advertència: Un senyal que adverteix d'un risc o perill.
- Senyal d'obligació: Un senyal que obliga a un comportament determinat.
- Senyal de salvament o de socors: Un senyal que proporciona indicacions relatives a les sortides de socors, als primers auxilis o als dispositius de salvament.
- Senyal indicativa: Un senyal que proporciona altres informacions distintes a les anteriors.
- Senyal en forma de plafó: Un senyal que, per la combinació d'una forma geomètrica, de colors i d'un símbol o pictograma, proporciona una determinada informació, la visibilitat de la qual està assegurada per una il·luminació de suficient intensitat.
- Senyal addicional: Un senyal utilitzada junt a un altre senyal en forma de plafó i que facilita informacions complementàries.
- Color de seguretat: Un color al qual s'atribueix una significació determinada en relació amb la seguretat i salut en el treball.
- Símbol o pictograma: Una imatge que descriu una situació o obliga a un comportament determinat, utilitzada sobre un senyal en forma de plafó o sobre una superfície lluminosa.
- Senyal complementària de "risc permanent": Bandes obliqües (60º) grogues i negres (al 50%) en contorns i perímetres de buits, pilars, cantonades, molls de descàrrega i parts sortints d'equips mòbils.
ELECCIÓ:
Les condicions bàsiques d'eficàcia en l'elecció del tipus de senyalització de seguretat a utilitzar s'han de centrar en:
- Atraure l'atenció del destinatari.
- Donar a conèixer el missatge amb suficient antelació.

- Facilitar la suficient informació de forma que en cada cas concret se sàpiga com actuar.
- Que existeixi la possibilitat real de posar en pràctica allò que s'ha indicat.
- La senyalització ha de ser percebuda, compresa i interpretada en un temps inferior al necessari perquè el destinatari entri en contacte amb el perill.
- Les disposicions mínimes relatives a les diverses senyalitzacions de seguretat estan especificades a l'Annex VII del RD 485/1997, de 14 d'abril, amb els següents epígrafs de referència: - Riscos, prohibicions i obligacions. - Riscos de caigudes, xocs i cops. - Vies de circulació. - Canonades, recipients i àrees d'emmagatzematge de substàncies i preparats perillosos. - Equips de protecció contra incendis. - Mitjans i equips de salvament i socors. - Situacions d'emergència. - Maniobres perilloses.

2.- CONDICIONS DE SUBMINISTRAMENT I EMMAGATZEMATGE

SUBMINISTRAMENT I EMMAGATZEMATGE:
Es seguiran les recomanacions d'emmagatzematge i atenció, fixats pel fabricant i la DGT.
Es reemplaçaran els elements, es netejaran, es farà un manteniment i es col·locaran en el lloc assignat, seguint les instruccions del fabricant i la DGT.
S'emmagatzemaran en compartiments amplis i secs, amb temperatures compreses entre 15 i 25 ºC.
Els estocs i les entregues estaran documentades i custodiades, amb justificant de recepció i rebut, per un responsable delegat per l'empresa.
La vida útil dels senyals i abalisaments és limitada, degut tant al seu desgast prematur per l'ús, com a actuacions de vandalisme o atemptat patrimonial, amb independència que hagin estat o no utilitzades.

3.- UNITAT I CRITERI D'AMIDAMENT

Unitat mesurada segons especificacions de la DT.

4.- NORMATIVA DE COMPLIMENT OBLIGATORI

Ley 31/1995, de 8 de noviembre, de prevención de riesgos laborales.
Real Decreto 485/1997, de 14 de abril, sobre disposiciones mínimas en materia de señalización de seguridad y salud en el trabajo.
Real Decreto 363/1995, de 10 de marzo, por la que se aprueba el reglamento sobre notificación de sustancias nuevas y clasificación, envasado y etiquetado de sustancias peligrosas.
Orden de 31 de agosto de 1987 sobre señalización, balizamiento, defensa, limpieza y terminación de obras fijas en vías fuera de poblado.
UNE 23033-1:1981 Seguridad contra incendios. Señalización.
Real Decreto 842/2002 de 2 de agosto, por el que se aprueba el Reglamento Electrotécnico de Baja Tensión. REBT 2002.
UNE 77204:1998 Calidad del aire. Aspectos generales. Vocabulario.
UNE 1063:1959 Caracterización de las tuberias en los dibujos e instalaciones industriales.
DIN 2403:1984 Identification of pipelines according to the fluid conveyed.
UNE-EN 60073:1997 Principios básicos y de seguridad para interfaces hombre-máquina, el marcado y la identificación. Principios de codificación para dispositivos indicadores y actuadores.
UNE-EN 60204-1:1999 Seguridad de las máquinas. Equipo eléctrico de las máquinas. Parte 1: Requisitos generales.

BB MATERIALS PER A PROTECCIONS I SENYALITZACIÓ

BBB SENYALITZACIÓ VERTICAL EXTERIOR

BBB9- SENYAL DE SEGURETAT LABORAL

0.- ELEMENTS QUE CONTEMPLA EL PLEC

BBB9-0R6S.

Plec de condicions
1.- DEFINICIÓ I CONDICIONS DELS ELEMENTS

Senyalització que referida a un objecte, activitat o situació determinades, proporcioni una indicació o una obligació relativa a la seguretat o la salut en el treball mitjançant

un senyal en forma de plafó, un color, un senyal lluminós o acústic, una comunicació verbal o un senyal gesticular, segons procedeixi.

CONDICIONS GENERALS:

La senyalització de seguretat es caracteritza per cridar ràpidament l'atenció sobre la circumstància a ressaltar, facilitant la seva immediata identificació per part del destinatari. La seva finalitat és la d'indicar les relacions causa-efecte entre el medi ambient de treball i la persona.

La senyalització de seguretat pot tenir característiques diferents, així doncs, podem classificar-la de la següent forma:

- Senyal de prohibició: Un senyal que prohibeix un comportament susceptible de provocar un perill.
- Senyal d'advertència: Un senyal que adverteix d'un risc o perill.
- Senyal d'obligació: Un senyal que obliga a un comportament determinat.
- Senyal de salvament o de socors: Un senyal que proporciona indicacions relatives a les sortides de socors, als primers auxilis o als dispositius de salvament.
- Senyal indicativa: Un senyal que proporciona altres informacions distintes a les anteriors.
- Senyal en forma de plafó: Un senyal que, per la combinació d'una forma geomètrica, de colors i d'un símbol o pictograma, proporciona una determinada informació, la visibilitat de la qual està assegurada per una il·luminació de suficient intensitat.
- Senyal addicional: Un senyal utilitzada junt a un altre senyal en forma de plafó i que facilita informacions complementàries.
- Color de seguretat: Un color al qual s'atribueix una significació determinada en relació amb la seguretat i salut en el treball.
- Símbol o pictograma: Una imatge que descriu una situació o obliga a un comportament determinat, utilitzada sobre un senyal en forma de plafó o sobre una superfície lluminosa.
- Senyal complementària de "risc permanent": Bandes obliqües (60º) grogues i negres (al 50%) en contorns i perímetres de buits, pilars, cantonades, molls de descàrrega i parts sortints d'equips mòbils.

ELECCIÓ:

Les condicions bàsiques d'eficàcia en l'elecció del tipus de senyalització de seguretat a utilitzar s'han de centrar en:

- Atraure l'atenció del destinatari.
- Donar a conèixer el missatge amb suficient antelació.
- Facilitar la suficient informació de forma que en cada cas concret se sàpiga com actuar.
- Que existeixi la possibilitat real de posar en pràctica allò que s'ha indicat.
- La senyalització ha de ser percebuda, compresa i interpretada en un temps inferior al necessari perquè el destinatari entri en contacte amb el perill.
- Les disposicions mínimes relatives a les diverses senyalitzacions de seguretat estan especificades a l'Annex VII del RD 485/1997, de 14 d'abril, amb els següents epígrafs de referència: - Riscos, prohibicions i obligacions. - Riscos de caigudes, xocs i cops. - Vies de circulació. - Canonades, recipients i àrees d'emmagatzematge de substàncies i preparats perillosos. - Equips de protecció contra incendis. - Mitjans i equips de salvament i socors. - Situacions d'emergència. - Maniobres perilloses.

2.- CONDICIONS DE SUBMINISTRAMENT I EMMAGATZEMATGE

SUBMINISTRAMENT I EMMAGATZEMATGE:

Es seguiran les recomanacions d'emmagatzematge i atenció, fixats pel fabricant i la DGT.

Es reemplaçaran els elements, es netejaran, es farà un manteniment i es col·locaran en el lloc assignat, seguint les instruccions del fabricant i la DGT.

S'emmagatzemaran en compartiments amplis i secs, amb temperatures compreses entre 15 i 25 ºC.

Els estocs i les entregues estaran documentades i custodiades, amb justificant de recepció i rebut, per un responsable delegat per l'empresa.

La vida útil dels senyals i abalisaments és limitada, degut tant al seu desgast prematur per l'ús, com a actuacions de vandalisme o atemptat patrimonial, amb independència que hagin estat o no utilitzades.

3.- UNITAT I CRITERI D'AMIDAMENT

Unitat mesurada segons especificacions de la DT.

4.- NORMATIVA DE COMPLIMENT OBLIGATORI

Ley 31/1995, de 8 de noviembre, de prevención de riesgos laborales.

Real Decreto 485/1997, de 14 de abril, sobre disposiciones mínimas en materia de señalización de seguridad y salud en el trabajo.

Real Decreto 363/1995, de 10 de marzo, por la que se aprueba el reglamento sobre notificación de sustancias nuevas y clasificación, envasado y etiquetado de sustancias peligrosas.
Orden de 31 de agosto de 1987 sobre señalización, balizamiento, defensa, limpieza y terminación de obras fijas en vías fuera de poblado.
UNE 23033-1:1981 Seguridad contra incendios. Señalización.
Real Decreto 842/2002 de 2 de agosto, por el que se aprueba el Reglamento Electrotécnico de Baja Tensión. REBT 2002.
UNE 77204:1998 Calidad del aire. Aspectos generales. Vocabulario.
UNE 1063:1959 Caracterización de las tuberias en los dibujos e instalaciones industriales.
DIN 2403:1984 Identification of pipelines according to the fluid conveyed.
UNE-EN 60073:1997 Principios básicos y de seguridad para interfaces hombre-máquina, el marcado y la identificación. Principios de codificación para dispositivos indicadores y actuadores.
UNE-EN 60204-1:1999 Seguridad de las máquinas. Equipo eléctrico de las máquinas. Parte 1: Requisitos generales.

BB MATERIALS PER A PROTECCIONS I SENYALITZACIÓ

BBC ABALISAMENT

BBC1 ABALISAMENT DE SEGURETAT LABORAL

0.- ELEMENTS QUE CONTEMPLA EL PLEC

BBC1KJ04.

1.- DEFINICIÓ I CARACTERÍSTIQUES DELS ELEMENTS
Materials per a reforç visual de la senyalització provisional d'obres en carreteres, amb la finalitat que siguin fàcilment perceptibles pels conductors els límits de les obres i els canvis de circulació que aquestes puguin provocar.
S'han considerat els elements següents:
- Con de plàstic reflector
- Tetrapode de plàstic reflector
- Piqueta de jalonament amb peça reflectora
- Cinta d'abalisament reflectora o no
- Garlanda reflectora
- Garlanda lluminosa
- Llum amb làmpada intermitent o llampegant
- Tanca metàl·lica, móbil
- Barrera de PVC injectat, amb dipòsit d'aigua de llast
- Fita

CARACTERÍSTIQUES GENERALS:
El material ha de ser resistent als cops i a les condicions ambientals desfavorables.
Les dimensions del senyal i les característiques colorimètriques i fotomètriques han de garantir la bona visibilitat i comprensió.
La part reflectora ha de ser capaç de reflectir la major part de llum incident.
CON I TETRAPODE DE PLASTIC:
Han de tenir una o dues bandes reflectants d'alta intensitat, unides al plàstic
Ha de tenir una base de dimensions suficients per garantir l'estabilitat del con i la seva col·locació en posició vertical.
LLUMS:
Ha de disposar d'un interruptor per activar o desactivar el seu funcionament.
Les bateries han d'estar allotjades en un departament estanc.
L'allotjament de les bateries i de la làmpada, han de ser fàcilment accessible per a permetre el seu recanvi.
La llum emesa pel senyal ha de produir un contrast lluminòs adequat a l'entorn a on va destinada, en funció de les condicions d'us previstes. La intensitat ha de garantir la seva percepció inclus en condicions climàtiques desfavorables (pluja, boira, etc.), sense produir enlluernaments.
Els lents han de ser resistents als cops.
PIQUETA:
La peça reflectora ha d'estar sòlidament unida al pal de suport.
L'extrem del suport ha de permetre la seva fixació per clavament.
CINTA:
Ha de ser autoadhesiva. La qualitat de l'adhesiu ha de garantir el nivell fixació suficient sobre el suport a la que va destinada.
La superfície ha de ser llisa i uniforme, sense defectes que puguin perjudicar la percepció de la senyal.
El color ha de contrastar amb el color del suport al que va destinat.
GARNALDA:

Ha d'estar formada per plaques de xapa amb bandes reflectores, unides entre elles per una corda.
La superfície de les plaques ha de ser llisa i uniforme, sense defectes que puguin perjudicar la percepció de la senyal.
La distància entre plaques ha de ser regular.
La corda no ha de tenir defectes que puguin perjudicar la subjecció de les plaques.
TANCA MOBIL METAL.LICA
Tanca mòbil d'acer galvanitzat formada per bastidor i malla electrosoldada.
Ha de tenir la superfície llisa i uniforme.
No ha de tenir cops, porus ni d'altres deformacions o defectes superficials que puguin perjudicar el seu funcionament correcte.
La malla ha d'estar fixada al bastidor i sense guerxaments.
Els perfils i la malla han de ser d'acer galvanitzat en calent per un procés d'immersió contínua.
El recobriment de zinc ha de ser homogeni i continu a tota la superfície. No ha de tenir esquerdes, exfoliacions ni despreniments del recobriment.
Protecció de la galvanització: >= 385 g/m2
Protecció de la galvanització a les soldadures: >= 345 g/m2
Puresa del zinc: >= 98,5%
Toleràncies:
- Rectitud d'arestes: ± 2 mm/m
- Planor: ± 1 mm/m
- Angles: ± 1 mm

BARRERA DE PVC:
Ha de tenir una base de dimensions suficients per garantir l'estabilitat del elements que formen la barrera i la seva col·locació en posició vertical.

2.- CONDICIONS DE SUBMINISTRAMENT I EMMAGATZEMATGE
CON, TETRAPODE, PIQUETA, GARLANDA, FITA:
Subministrament: Embalat, de manera que no s'alterin les seves característiques.
Emmagatzematge: En el propi embalatge, de manera que no s'alterin les seves característiques.
LLUMS:
Subministrament: Empaquetats en caixes, de manera que no s'alterin les seves característiques. A l'exterior hi ha d'haver el nombre d'unitats que conté.
Ha d'anar acompanyat amb les instruccions d'utilització i manteniment.
Emmagatzematge: En el propi embalatge, de manera que no s'alterin les seves característiques.
TANCA MOBIL METAL.LICA
Subministrament: Amb els elements que calguin per tal d'assegurar el seu escairat, rectitud i planor.
Emmagatzematge: Protegit de les pluges, els focus d'humitat i les zones on pugui rebre impactes. No ha d'estar en contacte amb el terra.

3.- UNITAT I CRITERIS D'AMIDAMENT
Unitat d'amidament: la indicada a la descripció de l'element
Criteri d'amidament: quantitat necessària subministrada a l'obra

4.- NORMATIVA DE COMPLIMENT OBLIGATORI
* Orden de 31 de agosto de 1987 sobre señalización, balizamiento, defensa, limpieza y terminación de obras fijas en vías fuera de poblado.
* UNE-EN 12352:2000 Equipamiento de regulación del tráfico. Dispositivos luminosos de advertencia de peligro y balizamiento.

BM MATERIALS PER A INSTAL·LACIONS CONTRA INCENDIS, PROTECCIÓ CONTRA DESCÀRREGUES ATMOSFÈRIQUES I SEGURETAT

BM3 EXTINTORS

BM31 EXTINTORS

0.- ELEMENTS QUE CONTEMPLA EL PLEC

BM311611.

1.- DEFINICIÓ I CARACTERÍSTIQUES DELS ELEMENTS
Aparell autónom que conté un agent extintor que pot esser projectat i dirigit sobre un foc per l'acció d'una pressió interna. Son extintors manuals els que han estat dissenyats per a utilitzar-se a ma o transportat, i que en condicions de funcionament te una massa menor o igual a 20 kg.
CARACTERÍSTIQUES GENERALS:
El fabricant, o l'importador en el seu cas, han de garantir que l'extintor correspon a un tipus registrat davant l'Administració i que disposa d'un certificat estes per un organisme de control facultat per a l'aplicació del Reglament d'Aparells a Pressió, que acrediti que l'extintor correspon plenament al del projecte presentat per a registrar el tipus.
Ha de portar una placa oficial, fixada de forma permanent, on s'ha de gravar:

- Indicació de l'administració que fa el control
- La pressió de disseny (pressió màxima de servei)
- El nombre de registre de l'aparell
- La data de la primera prova i la marca de qui la realitzà
- Els espais lliures per a proves successives

2.- CONDICIONS DE SUBMINISTRAMENT I EMMAGATZEMATGE
Subministrament: Per unitats, en funda de plàstic.
Emmagatzematge: En llocs protegits de la intempèrie i d'impactes.

3.- UNITAT I CRITERIS D'AMIDAMENT
Unitat d'amidament: la indicada a la descripció de l'element
Criteri d'amidament: quantitat necessària subministrada a l'obra

4.- NORMATIVA DE COMPLIMENT OBLIGATORI
Real Decreto 1942/1993, de 5 de noviembre, por el que se aprueba el Reglamento de Instalaciones de Protección contra Incendios.
Directiva 97/23/CE del parlamento europeo y del consejo, de 29 de mayo de 1997, relativa a la aproximacion de las legislaciones de los estados miembros sobre Equipos a Presion.

5.- CONDICIONS DE CONTROL DE RECEPCIÓ
CONDICIONS DE MARCATGE I CONTROL DE LA DOCUMENTACIÓ:
El cos de l'extintor ha de portar una etiqueta amb les dades següents:
- Nom o raó social del fabricant o importador que ha registrat el tipus al que correspon l'extintor
- Temperatura màxima i mínima de servei
- Productes continguts i quantitat dels mateixos
- Eficàcia per a extintors portàtils d'acord amb la norma UNE 23-110
- Tipus de focs per als que no pot utilitzar-se l'extintor
- Instruccions d'utilització
- Data i contrasenya corresponents al registre de tipus

OPERACIONS DE CONTROL:
Les tasques de control a realitzar són les següents:
- Sol·licitar al fabricant el certificat del compliment de les exigències establertes al Reglament d'Instal·lacions de protecció contra incendis dels equips i materials emprats.
- Sol·licitar a l'empresa instal·ladora/mantenidora, certificat final conforme la instal·lació s'ha executat segons normatives d'aplicació.
- Control de la documentació tècnica subministrada.
- Control de l'emmagatzematge d'extintors en obra fins a la seva col·locació.
- Control final d'identificació de material i lloc d'emplaçament
- Comprovar que els extintors compleixen els requisits especificats en projecte, s'ha de verificar:
- Aprovació de tipus per la Direcció General d'Indústries siderometal·lúrgiques i la placa de timbre de la Delegació o els Serveis Territorials Autònoms d'Indústria.
- Dades placa de disseny :
- Pressió màxima de servei (disseny)
- nº placa
- Data 1a Prova i successives
- Dades etiqueta de característiques:
- Nom del fabricant importador
- Temperatura màxima i mínima de servei
- Productes continguts i quantitat d'equips
- Eficàcia de l'extintor (Norma UNE 23110)
- Tipus de foc amb el que no es pot utilitzar
- Instruccions funcionament
- Realització d'informe amb els resultats del control efectuat.

CRITERIS DE PRESA DE MOSTRES:
S'ha de realitzar el control de tots els extintors que es rebin a obra.
INTERPRETACIÓ DE RESULTATS I ACTUACIONS EN CAS D'INCOMPLIMENT:
Un cop realitzat el control dels materials, totes les anomalies, incompliment de les especificacions, desviacions del projecte i variacions del què s'ha contractat amb l'empresa instal·ladora, s'ha de comunicar a DF, que haurà de decidir la substitució total o parcial del material rebut.

BQ MATERIALS PER A EQUIPAMENTS FIXOS

BQU EQUIPAMENTS PER A PERSONAL, OFICINES I MAGATZEMS D'OBRA

BQU1 MÒDULS PREFABRICATS

0.- ELEMENTS QUE CONTEMPLA EL PLEC

BQU1D190.

1.- DEFINICIÓ I CARACTERÍSTIQUES DELS ELEMENTS
Mòduls prefabricats d'us provisional durant la realització de l'obra.
CARACTERÍSTIQUES GENERALS:
Les instal·lacions provisionals del personal d'obra s'adaptaran a les característiques especificades als articles 15 i 22 del REAL DECRETO 1627/1997, de 24 d'octubre, relatiu a les Disposicions Mínimes de Seguretat i Salut a les Obres de Construcció.
Els materials utilitzats en paviment, parament i sostre han de ser continus, llisos i impermeables, fàcilment netejables.
Ha d'estar construït de manera que l'interior quedi protegit de la pluja, neu i vent.
Ha de tenir ventilació suficient a l'exterior.
Els elements subministrats han de complir l'establert en el seu plec de condicions corresponent.
L'espai interior i els compartiments existents, en el seu cas, han de tenir les característiques i dimensió suficientss per a permetre desenvolupar sense obstacles, la funció a la que van destinats, per al número d'usuaris previst i situar el mobiliari necessari
Alçària sostre: >= 2,3 m

2.- CONDICIONS DE SUBMINISTRAMENT I EMMAGATZEMATGE
Subministrament: Amb les proteccions necessàries perque arribi a l'obra en les condicions exigides.
Emmagatzematge: Protegit d'impactes i sense contacte directe amb el terra.

3.- UNITAT I CRITERIS D'AMIDAMENT
Unitat d'amidament: la indicada a la descripció de l'element
Criteri d'amidament: quantitat necessària subministrada a l'obra

4.- NORMATIVA DE COMPLIMENT OBLIGATORI
Ley 31/1995, de 8 de noviembre, de prevención de riesgos laborales.
Real Decreto 1627/1997, de 24 de octubre, por el que se establecen disposiciones mínimas de seguridad y de salud en las obras de construcción.
Real Decreto 1215/1997, de 18 de julio por el que se establecen las disposiciones mínimas de seguridad y salud para la utilización por los trabajadores de los equipos de trabajo.
Orden de 7 de junio de 1973, por la que se aprueba la Norma Tecnológica de la Edificación. NTE-IFF/1973: Instalaciones de fontanería. Agua fría.
Orden de 9 de marzo de 1971 por la que se aprueba la Ordenanza General de Seguridad e Higiene en el Trabajo.
Real Decreto 486/1997, de 14 de abril, por el que se establecen las disposiciones mínimas de seguridad y salud en los lugares de trabajo.
Real Decreto 664/1997, de 12 de mayo, sobre la protección de los trabajadores contra los riesgos relacionados con la exposición a agentes biológicos durante el trabajo.
Orden de 25 de marzo de 1998 por la que se adapta en función del progreso técnico el Real Decreto 664/1997, de 12 de mayo, sobre la protección de los trabajadores contra los riesgos relacionados con la exposición a agentes biológicos durante el trabajo.
Orden de 28 de agosto de 1970 (trabajo) por la que se aprueba la Ordenanza de Trabajo de la Construcción, Vidrio y Cerámica.
Real Decreto 842/2002 de 2 de agosto, por el que se aprueba el Reglamento Electrotécnico de Baja Tensión. REBT 2002.
Orden de 20 de mayo de 1952, por la que se aprueba el Reglamento de Seguridad e Higiene del trabajo en la indústria de la construcción.
Convenio OIT número 62 de 23 de junio de 1937. Prescripciones de seguridad en la indústria de la edificación

BQ MATERIALS PER A EQUIPAMENTS FIXOS

BQU EQUIPAMENTS PER A PERSONAL, OFICINES I MAGATZEMS D'OBRA

BQU2 MOBILIARI I APARELLS PER A MÒDULS PREFABRICATS D'OBRA

0.- ELEMENTS QUE CONTEMPLA EL PLEC

BQU2GF00.

1.- DEFINICIÓ I CARACTERÍSTIQUES DELS ELEMENTS
Mobiliari i aparells per a mòduls prefabricats d'obra.
S'han considerat els tipus següents:
- Armari metàl·lic individual amb doble compartiment interior
- Banc de fusta per a 5 persones
- Taula de fusta amb tauler de melamina amb capacitat per a 10 persones
- Nevera elèctrica
- Planxa elèctrica per a escalfar menjars

- Recipient per a recollida d'escombraries

ARMARI METÀL·LIC:
Ha d'estar format per un cos, una placa de muntatge i una porta.
El conjunt no ha de tenir cops o defectes superficials.
El cos ha de ser de xapa d'acer plegada i soldada, protegit amb pintura anticorrosiva.
La porta ha de ser del mateix material que el cos i amb tancament per dos punts.
Ha de tenir un pany per a tancament amb clau.
Dimensions de l'armari: 0,40 x 0,50 x 1,80 m
BANC I TAULA DE FUSTA:
No s'han d'apreciar esquerdes, exfoliacions ni despreniments del recobriment.
L'acabat de fusta ha de ser de dues capes de pintura sintética, amb una capa prèvia d'emprimació.
Dimensions del banc: 3,5 x 0,4 m
Dimensions de la taula: 3,5 x 0,8 m
PLANXA ELÈCTRICA PER A ESCALFAR MENJARS:
Ha de complir les especificacions donades al R.E.B.T.
Els dispositius sota tensió elèctrica han d'estar protegits.
Han de ser de materials fàcilment netejables.
Dimensions: 60 x 45 cm
NEVERA ELÈCTRICA:
Ha de complir les especificacions donades al R.E.B.T.
Els dispositius sota tensió elèctrica han d'estar protegits.
Han de ser de materials fàcilment netejables.
Capacitat: 100 l
RECIPIENT PER A RECOLLIDA D'ESCOMBRARIES:
Han de ser de materials fàcilment netejables.
Capacitat: 100 l

2.- CONDICIONS DE SUBMINISTRAMENT I EMMAGATZEMATGE
Subministrament: Amb les proteccions necessàries perque arribi a l'obra en les condicions exigides.
Emmagatzematge: en el seu embaltge, protegit de la intempèrie, d'impactes i sense contacte directe amb el terra.

3.- UNITAT I CRITERIS D'AMIDAMENT
Unitat d'amidament: la indicada a la descripció de l'element
Criteri d'amidament: quantitat necessària subministrada a l'obra

4.- NORMATIVA DE COMPLIMENT OBLIGATORI
NORMATIVA GENERAL:
Orden de 9 de marzo de 1971 por la que se aprueba la Ordenanza General de Seguridad e Higiene en el Trabajo.
NEVERA ELÈCTRICA I PLANXA ELÈCTRICA:
Real Decreto 842/2002 de 2 de agosto, por el que se aprueba el Reglamento Electrotécnico de Baja Tensión. REBT 2002.

BQ MATERIALS PER A EQUIPAMENTS FIXOS

BQU EQUIPAMENTS PER A PERSONAL, OFICINES I MAGATZEMS D'OBRA

BQU8- MÒDUL PREFABRICAT DE CABINA AMB INODOR QUÍMIC

0.- ELEMENTS QUE CONTEMPLA EL PLEC

BQU8-2RBJ.

Plec de condicions
1.- DEFINICIÓ I CONDICIONS DELS ELEMENTS

Mòduls prefabricats d'us provisional durant la realització de l'obra.
CARACTERÍSTIQUES GENERALS:
Les instal·lacions provisionals del personal d'obra s'adaptaran a les característiques especificades als articles 15 i 22 del REAL DECRETO 1627/1997, de 24 d'octubre, relatiu a les Disposicions Mínimes de Seguretat i Salut a les Obres de Construcció.
Els materials utilitzats en paviment, parament i sostre han de ser continus, llisos i impermeables, fàcilment netejables.
Ha d'estar construït de manera que l'interior quedi protegit de la pluja, neu i vent.
Ha de tenir ventilació suficient a l'exterior.
Els elements subministrats han de complir l'establert en el seu plec de condicions corresponent.
L'espai interior i els compartiments existents, en el seu cas, han de tenir les característiques i dimensió suficientss per a permetre desenvolupar sense obstacles,

la funció a la que van destinats, per al número d'usuaris previst i situar el mobiliari necessari
Alçària sostre: >= 2,3 m

2.- CONDICIONS DE SUBMINISTRAMENT I EMMAGATZEMATGE

Subministrament: Amb les proteccions necessàries perque arribi a l'obra en les condicions exigides.
Emmagatzematge: Protegit d'impactes i sense contacte directe amb el terra.

3.- UNITAT I CRITERI D'AMIDAMENT

Unitat d'amidament: la indicada a la descripció de l'element
Criteri d'amidament: quantitat necessària subministrada a l'obra

4.- NORMATIVA DE COMPLIMENT OBLIGATORI

Ley 31/1995, de 8 de noviembre, de prevención de riesgos laborales.
Real Decreto 1627/1997, de 24 de octubre, por el que se establecen disposiciones mínimas de seguridad y de salud en las obras de construcción.
Real Decreto 1215/1997, de 18 de julio por el que se establecen las disposiciones mínimas de seguridad y salud para la utilización por los trabajadores de los equipos de trabajo.
Orden de 7 de junio de 1973, por la que se aprueba la Norma Tecnológica de la Edificación. NTE-IFF/1973: Instalaciones de fontanería. Agua fría.
Orden de 9 de marzo de 1971 por la que se aprueba la Ordenanza General de Seguridad e Higiene en el Trabajo.
Real Decreto 486/1997, de 14 de abril, por el que se establecen las disposiciones mínimas de seguridad y salud en los lugares de trabajo.
Real Decreto 664/1997, de 12 de mayo, sobre la protección de los trabajadores contra los riesgos relacionados con la exposición a agentes biológicos durante el trabajo.
Orden de 25 de marzo de 1998 por la que se adapta en función del progreso técnico el Real Decreto 664/1997, de 12 de mayo, sobre la protección de los trabajadores contra los riesgos relacionados con la exposición a agentes biológicos durante el trabajo.
Real Decreto 842/2002 de 2 de agosto, por el que se aprueba el Reglamento Electrotécnico de Baja Tensión. REBT 2002.
Orden de 20 de mayo de 1952, por la que se aprueba el Reglamento de Seguridad e Higiene del trabajo en la indústria de la construcción.
Convenio OIT número 62 de 23 de junio de 1937. Prescripciones de seguridad en la indústria de la edificación

H PARTIDES D'OBRA DE SEGURETAT I SALUT

H1 PROTECCIONS INDIVIDUALS I COL·LECTIVES EN EL TREBALL

H14 PROTECCIONS INDIVIDUALS

0.- ELEMENTS QUE CONTEMPLA EL PLEC

H1411111,H1424340,H142CD70,H1432012,H1445003,H1446004,H1447005,H144D205,H144E406,H144KB10,H145E003,H1474600,H147D102,H147D405,H147K602,H147L015,H147M007,H148U010.

1.- DEFINICIÓ I CONDICIONS DE LES PARTIDES D'OBRA EXECUTADES

Equip destinat a ser dut o subjectat pel treballador perquè el protegeixi d'un o diversos riscos que puguin amenaçar la seva seguretat o la seva salut, així com qualsevol complement o accessori destinat a tal fi.

S'han considerat els tipus següents:

- Proteccions del cap
- Proteccions per a l'aparell ocular i la cara
- Proteccions per a l'aparell auditiu
- Proteccions per a l'aparell respirarori
- Proteccions de les extremitats superiors
- Proteccions de les extremitats inferiors
- Proteccions del cos
- Protecció del tronc
- Protecció per treball a la intempèrie
- Roba i peces de senyalització
- Protecció personal contra contactes elèctrics

Resten expressament exclosos:

- La roba de treball corrent i els uniformes que no estiguin específicament destinats a protegir la salut o la integritat física del treballador
- Es equips dels serveis de socors i salvament
- Els EPI dels militars, dels policies i de les persones dels serveis de manteniment de l'ordre
- Els EPI dels mitjans de transport per carretera
- El material d'esport
- El material d'autodefensa o de dissuasió
- Els aparells portàtils per a la detecció i senyalització dels riscos i dels factors de molèstia

CARACTERÍSTIQUES GENERALS:

Els EPI hauran de proporcionar una protecció eficaç davant els riscos que motiven el seu ús, sense suposar por si mateixos o ocasionar riscos addicionals ni molèsties innecessàries. A tal fi hauran de:

- Respondre a les condiciones existents en el lloc de treball.
- Tenir en compte les condicions anatòmiques i fisiològiques així com l'estat de salut del treballador.
- Adequar-se al portador, després dels ajustaments necessaris.

En cas de riscos múltiples que exigeixin la utilització simultània de diversos EPI, aquests hauran de ser compatibles entre si i mantenir la seva eficàcia en relació amb el risc o riscos corresponents.

Els EPI solament poden ser utilitzats per als usos previstos pel fabricant. El responsable de la contractació del treballadors resta obligat a informar i instruir del seu ús adequat als treballadors, organitzant, si és necessari, sessions d'entrenament, especialment quan es requereixi la utilització simultània de diversos EPI, amb els següents continguts:

- Coneixement de com posar-se i treure's l'EPI
- Condicions i requisits d'emmagatzematge i manteniment per part de l'usuari
- Referència als accessoris i peces que requereixin substitucions periódiques
- Interpretació dels pictogrames, nivell de prestacions i etiquetatge proporcionat pel fabricant

Les condicions en què l'EPI haurà de ser utilitzat es determinarà en funció de:

- La gravetat del risc
- El temps o freqüència d'exposició al risc
- Les condicions del lloc de treball
- Les prestacions del propi EPI
- Els riscos addicionals derivats de la pròpia utilització de l'EPI, que no hagin pogut evitar-se

L'ús dels EPI, en principi és personal, i solament són transferibles aquells en els que es pugui garantir la higiene i salut dels subsegüents usuaris. En aquest cas s'han de substituir les peces directament en contacte amb el cos de l'usuari i fer un tractament de rentat antisèptic.

L'EPI s'ha de col·locar i ajustar correctament, seguint les instruccions del fabricant i aplicant la formació i informació que al respecte haurà rebut l'usuari.

L'usuari amb antelació a la utilització de l'EPI haurà de comprovar l'entorn en el qual ho ha d'utilitzar.
L'EPI s'utilitzarà sense sobrepassar les limitacions previstes pel fabricant. No es permès fer modificacions i/o decoracions que redueixin les característiques físiques de l'EPI o anul·lin o redueixin la seva eficàcia.
L'EPI haurà de ser utilitzat correctament pel beneficiari mentre subsisteixi el risc.
PROTECCIONS DEL CAP:
Quan existeixi risc de caiguda o de projecció violenta d'objectes o topades sobre el cap, serà perceptiva la utilització de casc protector.
Comprendrà la defensa del crani, cara, coll i completarà el seu ús, la protecció específica d'ulls i oïdes.
Els mitjans de protecció del cap seran seleccionats en funció de les següents activitats:
- Obres de construcció, i especialment, activitats a sota o a prop de bastides i llocs de treball situats en altura, obres d'encofrat i desencofrat, muntatge i instal·lació de bastides i demolició
- Treballs en ponts metàl·lics, edificis i estructures metàl·liques de gran altura, pals, torres, obres i muntatges metàl·lics, de caldereria i conduccions tubulars
- Obres en foses, rases, pous i galeries
- Moviments de terra i obres en roca
- Treballs en explotacions de fons, en canteres, explotacions a cel obert i desplaçament de runes
- Utilització de pistoles per a fixar claus
- Treballs amb explosius
- Activitats en ascensors, mecanismes elevadors, grues i mitjans de transport
- Manteniment d'obres i instal·lacions industrials

Als llocs de treball on existeixi risc d'enganxada de cabells, per la seva proximitat a màquines, aparells o enginys en moviment, quan es produeixi acumulació permanent i ocasional de substàncies perilloses o brutes, serà obligatòria la cobertura dels cabells o altres mitjans adequats, eliminant-se els llaços, cintes i adorns sortints.
Sempre que el treball determini exposició constant al sol, pluja o neu, serà obligatori l'ús de cobriment de caps o passamuntanyes, tipus mànega elàstica de punt, adaptables sobre el casc (mai al seu interior).
PROTECCIONS PER A L'APARELL OCULAR I LA CARA:
La protecció de l'aparell ocular s'efectuarà mitjançant la utilització d'ulleres, pantalles transparents o viseres.
Els mitjans de protecció ocular seran seleccionats en funció de les activitats :
- Topades o impactes amb partícules o cossos sòlids.
- Acció de pols i fums.
- Projecció o esquitxada de líquids freds, calents, càustics o materials fosos.
- Substàncies perilloses per la seva intensitat o naturalesa.
- Radiacions perilloses per la seva intensitat o naturalesa.
- Enlluernament

S'han de tenir en compte els aspectes següents:
- Quan es treballi amb vapors, gasos o pols molt fina, hauran de ser completament tancades i ajustades a la cara, amb visor amb tractament anti-entelat
- En els casos d'ambients agressius de pols grossa i líquids, seran com els anteriors, però portaran incorporats botons de ventilació indirecta o tamís antiestàtic
- En els demés casos seran de muntura de tipus normal i amb proteccions laterals que podran ser perforades per a una millor ventilació.
- Quan no existeixi perill d'impactes per partícules dures, es podran fer servir ulleres de Protecció tipus panoràmiques, amb armadura de vinil flexible i amb el visor de policarbonat o acetat transparent.
- En ambients de pols fi, amb ambient xafogós o humit, el visor haurà de ser de reixeta metàl·lica (tipus picapedrer) per impedir entelament.

Les ulleres i altres elements de protecció ocular es conservaran sempre nets i s'adequaran protegits contra fregament. Seran d'ús individual i no podran ser utilitzats per diferents persones.
Els mitjans de protecció facial seran seleccionats en funció de les següents activitats:
- Treballs de soldadura, esmerilat, polit i/o tall
- Treballs de perforació i burinat
- Talla i tractament de pedres
- Manipulació de pistoles fixaclaus d'impacte
- Utilització de maquinària que generen encenalls curts
- Recollida i fragmentació de vidre, ceràmica
- Treball amb raig projector d'abrasius granulars
- Manipulació o utilització de productes àcids i alcalins, desinfectants i detergents corrosius
- Manipulació o utilització de dispositius amb raig líquid
- Activitats en un entorn de calor radiant
- Treballs que desprenen radiacions
- Treballs elèctrics en tensió, en baixa tensió

Als treballs elèctrics realitzats en proximitats de zones en tensió, l'aparell de la pantalla haurà d'estar construït amb material absolutament aïllant i el visor lleugerament enfosquit, en previsió de ceguesa per encebada intempestiva de l'arc elèctric.

Les utilitzades en previsió d'escalfor, hauran de ser de "Kevlar" o de teixit aluminitzat reflectant (l'amiant i teixits asbèstics estan totalment prohibits), amb un visor corresponent, equipat amb vidre resistent a la temperatura que haurà de suportar.
Als treballs de soldadura elèctrica es farà servir l'equip de pantalla de mà anomenada "Caixó de soldador" amb espiell de vidre fosc protegit per un altre vidre transparent, sent retràctil el fosc, per a facilitar la picada de l'escòria, i fàcilment recanviables ambdós.
No tindran cap part metàl·lica a l'exterior, amb la fi d'evitar els contactes accidentals amb la pinça de soldar.
Als llocs de soldadura elèctrica que es necessiti i als de soldadura amb gas inert (Nertal), es faran servir les pantalles de cap de tipus regulables.
Característiques dels vidres de protecció:

- Quan al treball a realitzar existeixi risc d'enlluernament, les ulleres seran de color o portaran un filtre per a garantir una absorció lumínica suficient
- En el sector de la construcció, per a la seva resistència i impossibilitat de rallat i entelament, el tipus de visor més polivalent i eficaç, acostuma a ser el de reixeta metàl·lica d'acer, tipus sedàs, tradicional de les ulleres de picapedrer

PROTECCIONS PER A L' APARELL AUDITIU:
Els mitjans de protecció auditiva seran seleccionats en funció de les següents activitats:

- Treballs amb utilització de dispositius d'aire comprimit
- Treballs de percussió
- Treballs d'arrancada i abrasió en recintes angostos o confinats

Quan el nivell de soroll a un lloc o àrea de treball sobrepassi el marge de seguretat establert i en tot cas, quan sigui superior a 80 Db-A, serà obligatori la utilització d'elements o aparells individuals de protecció auditiva, sense perjudici de les mides generals d'aïllament i insonorització que calgui adoptar.
Pels sorolls de molt elevada intensitat, es dotarà als treballadors que hagin de suportar-los, d'auriculars amb filtre, orelleres de coixinet, o dispositius similars.
Quan el soroll sobrepassi el llindar de seguretat normal serà obligatori l'ús de taps contra soroll, de goma, plàstic, cera mal·leable o cotó.
Les proteccions de l'aparell auditiu poden combinar-se amb les del cap i la cara, verificant la compatibilitat dels diferents elements.
Els elements de protecció auditiva, seran sempre d'ús individual.
PROTECCIONS PER A L'APARELL RESPIRATORI:
Els mitjans de protecció de l'aparell respiratori es seleccionaran en funció dels següents riscos:

- Pols, fums i boires
- Vapors metàl·lics i orgànics
- Gasos tòxics industrials
- Monòxid de carboni
- Baixa concentració d'oxigen respirable
- Treballs en contenidors, locals exigus i forns industrials alimentats amb gas, quan puguin existir riscos d'intoxicació per gas o d'insuficiència d'oxigen
- Treballs de revestiment de forns, cubilots o culleres i calderes, quan pugui desprendre's pols
- Pintura amb pistola sense ventilació suficient
- Treballs en pous, canals i altres obres subterrànies de la xarxa de clavegueram
- Treballs en instal·lacions frigorífiques o amb condicionadors, en les que existeixi un risc de fuites del fluid frigorífic

L'ús de caretes amb filtre s'autoritzarà sols quan estigui garantida a l'ambient una concentració mínima del 20% d'oxigen respirable, en aquells llocs de treball en els quals hi hagi poca ventilació i alta concentració de tòxics en suspensió.
Els filtres mecànics s'hauran de canviar amb la freqüència indicada pel fabricant, i sempre que el seu ús i nivell de saturació dificulti notablement la respiració. Els filtres químics seran reemplaçats després de cada ús, i si no s'arriben a fer-se servir, a intervals que no sobrepassin l'any.
Sota cap concepte se substituirà l'ús de la protecció respiratòria homologada adequada al risc, per la ingestió de llet o qualsevol altra solució "tradicional".
PROTECCIONS DE LES EXTREMITATS SUPERIORS:
Els mitjans de protecció de les extremitats superiors, es seleccionaran en funció de les següents activitats:

- Treballs de soldadura
- Manipulació d'objectes amb arestes tallants, superfícies, abrasives, etc.
- Manipulació o utilització de productes àcids i alcalins
- Treballs amb risc elèctric

La protecció de mans, avantbraç, i braç es farà mitjançant guants, mànegues, mitjons i maniguets seleccionats per prevenir els riscos existents i per evitar la dificultat de moviments al treballador.
Aquests elements de protecció seran de goma o cautxú, clorur de polivinil, cuir adobat al crom, teixit termoaïllant, punt, lona, pell flor, serratge, malla metàl·lica, làtex rugós antitallada, etc., segons les característiques o riscos del treball a realitzar.

Per a les maniobres amb electricitat s'hauran de fer servir guants de cautxú, neoprè o matèries plàstiques que portin marcat en forma indeleble el voltatge màxim per al qual han estat fabricats.
Com a complement, si procedeix, es faran servir cremes protectores i guants tipus cirurgià.
PROTECCIONS DE LES EXTREMITATS INFERIORS:
Per a la protecció dels peus, en els casos que s'indiquin seguidament, es dotarà al treballador de calçat de seguretat, adaptat als riscos a prevenir en funció de l'activitat:
- Calçat de protecció i de seguretat:
- Treballs d'obra grossa, enginyeria civil i construcció de carreteres.
- Treballs en bastides
- Obres de demolició d'obra grossa
- Obres de construcció de formigó i d'elements prefabricats que incloguin encofrat i desencofrat
- Activitats en obres de construcció o àrees d'emmagatzematge
- Construcció de sostres
- Treballs d'estructura metàl·lica
- Treballs de muntatge i instal·lacions metàl·lics
- Treballs en canteres, explotacions a cel obert i desplaçament de runes
- Treballs de transformació de materials lítics
- Manipulació i tractament de vidre
- Revestiment de materials termoaïllants
- Prefabricats per a la construcció.
- Sabates de seguretat amb taló o sola correguda i sola antiperforant:
- Construcció de sostres
- Calçat i cobriment de calçat de seguretat amb sola termoaïllant:
- Activitats sobre i amb masses ardents o fredes
- Polaines, calçat i cobriment de calçat per poder desfer-se'n ràpid en cas de penetració de masses en fusió:
- Soldadors

En treballs en risc d'accidents mecànics als peus, serà obligatori l'ús de botes de seguretat amb reforços metàl·lics a la puntera, que estarà tractada i fosfatada per evitar la corrosió.
Davant el risc derivat de l'ús de líquids corrosius, o davant riscos químics, es farà ús de calçat de sola de cautxú, neoprè o poliuretà, cuir especialment tractat i s'haurà de substituir el cosit per la vulcanització a la unió del cos al bloc del pis.
La protecció davant l'aigua i la humitat, s'efectuarà amb botes altes de PVC, que hauran de tenir la puntera metàl·lica de protecció mecànica per a la realització de treballs en moviments de terres i realització d'estructures o enderrocs.
Els treballadors ocupats en treballs amb perill de risc elèctric, faran servir calçat aïllant sense cap element metàl·lic.
En aquelles operacions que les espurnes resultin perilloses, la tanca permetrà desfer-se'n ràpidament del calçat, davant l'eventual introducció de partícules incandescents.
Sempre que les condicions de treball ho requereixin, les soles seran antilliscants. Als llocs que existeixi un alt grau de possibilitat de perforacions de les soles per claus, encenalls, vidres, etc. serà recomanable l'ús de plantilles d'acer flexible sobre el bloc del pis de la sola, simplement col·locades a l'interior o incorporades en el calçat des d'origen.
La protecció de les extremitats inferiors es completarà, quan sigui necessari, amb l'ús de polaines de cuir, cautxú o teixit ignífug.
En els casos de riscos concurrents, les botes de seguretat cobriran els requisits màxims de defensa davant d'aquestes.
PROTECCIONS DEL COS:
En tot treball en altura amb risc de caiguda eventual (superior a 2 m), serà perceptiu l'ús de cinturó de seguretat anticaigudes (tipus paracaigudista amb arnès).
Els mitjans de protecció personal anticaigudes d'alçada, seran seleccionats en funció de les següents activitats:
- Treballs en bastides
- Muntatge de peces prefabricades
- Treballs en pals i torres
- Treballs en cabines de grues situades en altura

Aquests cinturons compliran les següents condicions:
- Es revisaran sempre abans del seu ús, i es llençaran quan tinguin talls, esquerdes o filaments que comprometin la seva resistència, calculada per al cos humà en caiguda lliure des d'una alçada de 5 m. o quan la data de fabricació sigui superior als 4 anys
- Aniran previstos d'anelles per on passaran la corda salvacaigudes, que no podran anar subjectes mitjançant reblons
- La corda salvacaigudes serà de poliamida d'alta tenacitat, amb un diàmetre de 12 mm
- Queda prohibit per aquest fi el cable metàl·lic, tant pel risc de contacte amb línies elèctriques, com per la menor elasticitat per la tensió en cas de caiguda
- La sirga d'amarrador també serà de poliamida, però de 16 mm de diàmetre

Es vigilarà de manera especial, la seguretat de l'ancoratge i la seva resistència. La llargària de la corda salvacaigudes haurà de cobrir distàncies el més curtes possibles.
El cinturó, si bé pot fer-se servir per diferents usuaris durant la seva vida útil, durant el temps que persisteixi el risc de caiguda d'alçada, estarà individualment assignat a cada usuari amb rebut signat per part del receptor.

PROTECCIÓ DEL TRONC:
Els mitjans de protecció del tronc seran seleccionats en funció dels riscos derivats de les activitats:
- Peces i equips de protecció:
- Manipulació o utilització de productes àcids i alcalins, desinfectants i detergents corrosius
- Treballs amb masses ardents o permanència a prop d'aquestes i en ambient calent
- Manipulació de vidre pla
- Treballs de rajat de sorra
- Treballs en cambres frigorífiques
- Roba de protecció anti-inflamable:
- Treballs de soldadura en locals exigus
- Davantals antiperforants:
- Manipulació de ferramentes de talls manuals, quan la fulla hagi d'orientar-se cap el cos.
- Davantals de cuiro i altres materials resistents a partícules i guspires incandescents:
- Treballs de soldadura.
- Treballs de forja.
- Treballs de fosa i emmotllament.

PROTECCIÓ PER A TREBALLS A LA INTEMPÈRIE:
Els equips protectors integral per al cos davant de les inclemències meteorològiques compliran les següents condicions:
- Què no obstaculitzin la llibertat de moviments
- Què tinguin poder de retenció/evacuació del calor
- Què la capacitat de transport de la suor sigui adequada
- Facilitat de ventilació

La superposició indiscriminada de roba d'abric entorpeix els moviments, per tal motiu és recomanable la utilització de pantalons amb pitrera i armilles, tèrmics.
ROBA I PECES DE SENYALITZACIÓ:
Els equips protectors destinats a la seguretat-senyalització de l'usuari compliran les següents característiques:
- Què no obstaculitzin la llibertat de moviments
- Què tinguin poder de retenció/evacuació del calor
- Què la capacitat de transport de la suor sigui adequada
- Facilitat de ventilació
- Que siguin visibles a temps pel destinatari

PROTECCIÓ PERSONAL CONTRA CONTACTES ELÈCTRICS:
Els mitjans de protecció personal a les immediacions de zones en tensió elèctrica, seran seleccionats en funció de les següents activitats:
- Treballs de muntatge elèctric
- Treballs de manteniment elèctric
- Treballs d'explotació i transport elèctric

Els operaris que hagin de treballar en circuits o equips elèctrics en tensió o al seu voltant, faran servir roba sense accessoris metàl·lics.
Faran servir pantalles facials dielèctriques, ulleres fosques de 3 DIN, casc aïllant, granota resistent al foc, guants dielèctrics adequats, sabates de seguretat aïllant, eines dielèctriques i bosses per al trasllat.

2.- CONDICIONS DEL PROCÉS D'EXECUCIÓ
Es seguiran les recomanacions d'emmagatzematge i atenció, fixats pel fabricant.
Es reemplaçaran els elements, es netejaran, desinfectaran i es col·locaran en el lloc assignat, seguint les instruccions del fabricant.
S'emmagatzemaran en compartiments amplis i secs, amb temperatures compreses entre 15 i 25ºC.
Els estocs i les entregues estaran documentades i custodiades, amb justificant de recepció i rebut, per un responsable delegat per l'emprador.
La vida útil dels EPI és limitada, podent ser deguda tant al seu desgast prematur per l'ús, com a la seva caducitat, que vindrà fixada pel termini de validesa establert pel fabricant, a partir de la seva data de fabricació (generalment estampillada a l'EPI), amb independència que hagi estat o no utilitzat.

3.- UNITAT I CRITERIS D'AMIDAMENT
Es mesurarà en les unitats indicades a cada partida d'obra amb els criteris següents:
Totes les unitats d'obra inclouen en el seu preu el seu muntatge, el manteniment en condicions d'us segures durant tot el temps que l'obra les necessiti, i el seu desmuntatge i transport al lloc d'aplec si son reutilitzables, o fins a l'abocador si no es poden tornar a utilitzar.

4.- NORMATIVA DE COMPLIMENT OBLIGATORI
Ley 31/1995, de 8 de noviembre, de prevención de riesgos laborales.

Real Decreto 773/1997, de 30 de mayo, sobre disposiciones mínimas de seguridad y salud relativas a la utilización por los trabajadores de equipos de protección individual.
Real Decreto 1407/1992, de 20 de noviembre, por el que se regulan las condiciones para la comercialización y libre circulación intracomunitaria de los equipos de protección individual.
Real Decreto 159/1995, de 3 de febrero, por el que se modifica el real decreto 1407/1992, de 20 de noviembre, por el que se regula las condiciones para la comercialización y libre circulación intracomunitaria de los equipos de protección individual.
Resolución de 29 de abril de 1999, de la Dirección General de Industria y Tecnología, por la que se actualiza el anexo IV de la Resolución de 18 de marzo de 1998, de la Dirección General de Tecnología y Seguridad Industrial.
Resolución de 28 de julio de 2000, de la Dirección General de Política Tecnológica, por la que se actualiza el anexo IV de la Resolución de 29 de abril de 1999, de la Dirección General de Industria y Tecnología.

H1 PROTECCIONS INDIVIDUALS I COL·LECTIVES EN EL TREBALL

H15 PROTECCIONS COL·LECTIVES

0.- ELEMENTS QUE CONTEMPLA EL PLEC

H15118D1,H1512010,H1521431,H152J105,H152M671,H153A9F1,H152U000,H1534001,H154M029,H15A2017.

1.- DEFINICIÓ I CONDICIONS DE LES PARTIDES D'OBRA EXECUTADES
Sistemes de Protecció Col·lectiva (SPC) són un conjunt de peces o òrgans units entre si, associats de forma solidària, destinat a l'apantallament i interposició física, que s'oposa a una energia natural que es troba fora de control, amb la finalitat d'impedir o reduir les conseqüències del contacte amb les persones o els béns materials circumdants, susceptibles de protecció.
S'han considerat els tipus de protecció següents:
- Proteccions superficials de caigudes de persones o objectes:
- Protecció de forats verticals amb vela de lona
- Protecció de perímetre de sostre amb xarxa i pescants
- Protecció de perímetre de sostre amb xarxa entre sostres
- Protecció de forats verticals o horitzontals amb xarxa, malla electrosoldada o taulers de fusta
- Protecció de bastides i muntacàrregues amb malla de polietilè
- Protecció de zones inferiors de la caiguda d'objectes amb suports amb mènsula i xarxes
- Protecció de zones inferiors de la caiguda d'objectes amb estructura i sostre de fusta
- Protecció front a projecció de partícules incandescents amb manta ignífuga i xarxa de seguretat
- Protecció de talús amb malla metàl·lica i làmina de polietilè
- Protecció de projeccions per voladures amb matalàs de xarxa ancorada perimetralment
- Proteccions lineals front a caigudes de persones o objectes:
- Baranes de protecció del perímetre del sostre, escales o buits a l'estructura
- Barana de protecció a la coronació d'una excavació
- Empara d'advertència amb xarxa de poliamida d'1 m d'alçada
- Plataforma de treball de fins a 1 m amplada amb baranes i sòcol
- Plataforma de treball en voladís de fins a 1 m amplada amb baranes i sòcol
- Línia per a subjecció de cinturons de seguretat
- Passadís de protecció front a caigudes d'objectes, amb sostre i laterals coberts
- Marquesines de protecció front a caigudes d'objectes, amb estructura i plataforma
- Protecció front a despreniments del terreny, a mitja vessant, amb estacada i malla
- Protecció de caigudes dins de rases amb terres deixades a la vora
- Proteccions puntual front a caigudes de persones o objectes
- Plataforma per a càrrega i descàrrega de materials ancorada als sostres
- Comporta basculant per a càrrega i descàrrega de materials ancorada als sostres
- Topall per a descàrrega de camions en zones d'excavació
- Anellat per a escales de ma
- Marquesina de protecció accés aparell elevadors
- Pont volant metàl·lic amb plataforma de treball en voladís
- Protecció de les zones de treball front els agents atmosfèrics
- Pantalla de protecció front al vent
- Cobert amb estructura i vela per a protegir del sol
- Elements de protecció en l'ús de maquinaria
- Proteccions per al treball en zones amb tensió elèctrica
CONDICIONS GENERALS:

Els SPC s'instal·laran, disposaran i utilitzaran de manera que es redueixin els riscos per als treballadors exposats a l'energia fora de control protegides pel SPC, i pels usuaris d'Equip, Màquines o Màquines Eines i/o per tercers, exposats a aquests.
Han d'instal·lar-se i utilitzar-se de forma que no puguin caure, bolcar o desplaçar-se incontroladament, posant en perill la seguretat de persones o bens.
Han d'estar muntats tenint en compte la necessitat d'espai lliure entre els elements mòbils dels SPC i els elements fixos o mòbils del seu entorn. Els treballadors hauran de poder accedir i romandre en condicions de seguretat en tots els llocs necessaris per a utilitzar, ajustar o mantenir els SPC.
Els SPC s'han d'utilitzar només per les operacions i a les condicions indicades pel projectista i el fabricant del mateix. Si les instruccions d'us del fabricant o projectista del SPC indiquen la necessitat d'utilitzar algun EPI per a la realització d'alguna operació relacionada amb aquest, es obligatori utilitzar-lo en fer aquestes operacions.
Quan s'emprin SPC amb elements perillosos accessibles que no puguin ser protegits totalment, s'hauran d'adoptar les precaucions i utilitzar proteccions individuals apropiades per a reduir els riscos als mínims possibles.
Els SPC deixaran d'utilitzar-se si es deterioren, trenquen o pateixen altres circumstàncies que comprometin l'eficàcia de la seva funció.
Quan durant la utilització d'un SPC sigui necessari netejar o retirar residus propers a un element perillós, l'operació haurà de realitzar-se amb els mitjans auxiliars adequats i que garanteixin una distància de seguretat suficient.
BARANES DE PROTECCIÓ:
Protecció provisional dels buits verticals i perímetre de plataformes de treball, susceptibles de permetre la caiguda de persones o objectes des d'una alçada superior a 2 m.
Ha d'estar constituïda per:
- Muntants d'1 m d'alçada sobre el paviment fixats a un element estructural
- Passamans superior horitzontal, a 1 m. d'alçada, sòlidament ancorat al muntant.
- Travesser horitzontal, barra intermitja, o pany de gelosia (tipus xarxa tenis o xarxa electrosoldada), rigiditzat perimetralment, amb una llum màxima de retícula 0,15 m.
- Entornpeu de 15 - 20 cm d'alçada.

El conjunt de la barana de protecció tindrà sòlidament ancorats tots els seus elements entre si i a un element estructural estable, i serà capaç de resistir en el seu conjunt una empenta frontal d'1,5 kN/m.
PROTECCIÓ AMB XARXES I PESCANTS:
El conjunt del sistema està constituït per panys de xarxa de seguretat segons norma EN 1263 - 1, col·locats amb el seu costat menor (7 m) en sentit vertical, suportats superiorment per pescants, i subjectats inferiorment al sostre de la planta per sota de la que està en construcció.
Lateralment les xarxes han d'estar unides amb cordó de poliamida de 6 mm de diàmetre.
La xarxa ha de fer una bossa per sota de la planta inferior, per tal que una persona u objecte que caigués no es dones un cop amb l'estructura.
Les cordes de fixació inferiors i superiors han de ser de poliamida d'alta tenacitat, de 12 mm de diàmetre.
La xarxa s'ha de fixar al sostre amb ancoratges encastats al mateix cada 50 cm.
La distància entre els pescants ha de ser la indicada pel fabricant, i de 2,5 m si no existís cap indicació. Han d'estar fixades verticalment a dues plantes inferiors, i a la planta que protegeix, amb peces d'acer encastades als sostres.
PROTECCIONS DE LA CAIGUDES D'OBJECTES DES DE ZONES SUPERIORS:
S'han de protegir els accessos o passos a l'obra, i les zones perimetrals de la mateixa de les possibles caigudes d'objectes des de les plantes superiors o la coberta.
L'estructura de protecció ha de ser adequada a la màxima alçada possible de caiguda d'objectes i al pes màxim previsible d'aquests objectes. L'impacte previst sobre la protecció no haurà de produir una deformació que pugui afectar a les persones que estiguin per sota de la protecció.

2.- CONDICIONS DEL PROCÉS D'EXECUCIÓ

Abans d'utilitzar un SPC es comprovarà que les seves proteccions i condicions d'ús són les adequades al risc que es vol prevenir, i que la seva instal·lació no representa un perill per a tercers.
El muntatge i desmuntatge dels SPC hauran de realitzar-se seguint les instruccions del projectista, fabricant i/o subministrador.
Les eines que es facin servir per al muntatge de SPC hauran de ser de característiques adequades a l'operació a realitzar. La seva utilització i transport no implicarà riscos per a la seguretat dels treballadors.
Les operacions de manteniment, ajustament, desbloqueig, revisió o reparació dels SPC que puguin suposar un perill per a la seguretat dels treballadors es realitzaran després d'haver aturat l'activitat.
Quan la parada no sigui possible, s'adoptaran les mesures necessàries perquè aquestes operacions es realitzin de forma segura o fora de les zones perilloses.

S'ha de portar control del nombre d'utilitzacions i del temps de col·locació dels SPC i dels seus components, per tal de no sobrepassar la seva vida útil, d'acord amb les instruccions del fabricant.
Els SPC que es retirin de servei hauran de romandre amb els seus components d'eficàcia preventiva o hauran de prendre's les mesures necessàries per a impossibilitar el seu ús.
BARANES DE PROTECCIÓ:
Durant el muntatge i desmuntatge, els operaris hauran d'estar protegits contra les caigudes d'alçada mitjançant proteccions individuals, quan a causa al procés, les baranes perdin la funció de protecció col·lectiva.
PROTECCIÓ AMB XARXES I PESCANTS:
No es pot instal·lar el sistema de xarxes i pescants fins que l'embossament de la xarxa resti a una alçada de terra suficient per tal que en cas de caiguda, la deformació de la xarxa no permeti que el cos caigut toqui al terra (normalment a partir del segon sostre en construcció per sobre del terra).

3.- UNITAT I CRITERIS D'AMIDAMENT
Es mesurarà en les unitats indicades a cada partida d'obra amb els criteris següents:
Totes les unitats d'obra inclouen en el seu preu el seu muntatge, el manteniment en condicions d'us segures durant tot el temps que l'obra les necessiti, i el seu desmuntatge i transport al lloc d'aplec si son reutilitzables, o fins a l'abocador si no es poden tornar a utilitzar.

4.- NORMATIVA DE COMPLIMENT OBLIGATORI
Real Decreto 1215/1997, de 18 de julio por el que se establecen las disposiciones mínimas de seguridad y salud para la utilización por los trabajadores de los equipos de trabajo.
Real Decreto 1627/1997, de 24 de octubre, por el que se establecen disposiciones mínimas de seguridad y de salud en las obras de construcción.
Real Decreto 486/1997, de 14 de abril, por el que se establecen las disposiciones mínimas de seguridad y salud en los lugares de trabajo.
Orden de 9 de marzo de 1971 por la que se aprueba la Ordenanza General de Seguridad e Higiene en el Trabajo.
Orden de 28 de agosto de 1970 (trabajo) por la que se aprueba la Ordenanza de Trabajo de la Construcción, Vidrio y Cerámica.
Orden de 20 de mayo de 1952, por la que se aprueba el Reglamento de Seguridad e Higiene del trabajo en la indústria de la construcción.
Convenio OIT número 62 de 23 de junio de 1937. Prescripciones de seguridad en la indústria de la edificación
UNE-EN 1263-2:2004 Redes de seguridad. Parte 2: Requisitos de seguridad para los límites de instalación.

H6 TANCAMENTS I DIVISÒRIES

H64 TANCAMENTS DE PLANXES METÀL·LIQUES

H64Z ELEMENTS AUXILIARS PER A TANCAMENTS DE PLANXES METÀL·LIQUES

0.- ELEMENTS QUE CONTEMPLA EL PLEC

H64Z1511.

1.- DEFINICIÓ I CONDICIONS DE LES PARTIDES D'OBRA EXECUTADES
Porta de planxa d'acer galvanitzat emmarcada en un bastiment de tub d'acer galvanitzat, col·locada sobre muntants de suport de tanca mòbil, amb tots els mecanismes per a un funcionament correcte d'obertura i tancament.
L'execució de la unitat d'obra inclou les operacions següents:
- Replanteig
- Muntatge de la porta
- Falcat provisional
- Neteja i protecció

CONDICIONS GENERALS:
Ha d'obrir i tancar correctament.
Ha de quedar ben aplomat i al nivell previst.
El conjunt no ha de tenir deformacions, cops, despreniments ni d'altres defectes superficials que perjudiquin el seu funcionament correcte.
El bastiment ha d'estar travat a l'obra per mitjà d'ancoratges galvanitzats.
Distància entre els ancoratges galvanitzats: <= 60 cm
Distància d'ancoratges galvanitzats als extrems: <= 30 cm
Toleràncies d'execució:
- Replanteig: ± 10 mm
- Nivell: ± 3 mm
- Aplomat: ± 3 mm

2.- CONDICIONS DEL PROCÉS D'EXECUCIÓ
No hi han condicions específiques del procés d'execució.

3.- UNITAT I CRITERIS D'AMIDAMENT
Unitat mesurada segons les especificacions de la DT.

4.- NORMATIVA DE COMPLIMENT OBLIGATORI
No hi ha normativa de compliment obligatori.

H6 TANCAMENTS I DIVISÒRIES

H6A TANCAMENTS DE MALLES METÀL·LIQUES

H6AA TANCAMENTS DE MALLA D'ACER

0.- ELEMENTS QUE CONTEMPLA EL PLEC

H6AA2111.

1.- DEFINICIÓ I CONDICIONS DE LES PARTIDES D'OBRA EXECUTADES
Col·locació de tanca mòbil de 2 m d'alçària, de malla d'acer, fixada a peus prefabricats de formigó i amb el desmuntatge inclòs.
L'execució de la unitat d'obra inclou les operacions següents:
- Replanteig
- Col·locació dels peus prefabricats de formigó
- Col·locació dels bastidors que formen la tanca
- Desmuntatge del conjunt

CONDICIONS GENERALS:
La tanca ha de quedar ben fixada al suport. Ha d'estar aplomada i amb els angles i els nivells previstos.
Els muntants han de quedar verticals, independentment del pendent del terreny.
Toleràncies d'execució:
- Distància entre els suports: ± 5 mm
- Replanteig: ± 10 mm
- Nivell: ± 5 mm
- Aplomat: ± 5 mm

2.- CONDICIONS DEL PROCÉS D'EXECUCIÓ
Durant tot el procés constructiu, s'ha de garantir la protecció contra les empentes i els impactes i s'ha de mantenir l'aplomat amb l'ajuda d'elements auxiliars.

3.- UNITAT I CRITERIS D'AMIDAMENT
m de llargària amidada segons les especificacions de la DT.

4.- NORMATIVA DE COMPLIMENT OBLIGATORI
No hi ha normativa de compliment obligatori.

HB SENYALITZACIÓ PROVISIONAL

HBB SENYALITZACIÓ VERTICAL

0.- ELEMENTS QUE CONTEMPLA EL PLEC

HBBAE001,HBBAC005.

1.- DEFINICIÓ I CONDICIONS DE LES PARTIDES D'OBRA EXECUTADES
Senyalització que referida a un objecte, activitat o situació determinades, proporcioni una indicació o una obligació relativa a la seguretat o la salut en el treball mitjançant un senyal en forma de plafó o un color, segons procedeixi.
CONDICIONS D'UTILITZACIÓ:
Principis generals:
Per a la utilització de la senyalització de seguretat s'ha de partir dels següents principis generals:
- La senyalització mai no elimina el risc.
- Una correcta senyalització no dispensa de l'adopció de mesures de seguretat i protecció per part dels projectistes i responsables de la seguretat en cada tall.
- Els destinataris hauran de tenir un coneixement adequat del sistema de senyalització.
- La senyalització indiscriminada pot provocar confusió o despreocupació en qui ho rebi, eliminant la seva eficàcia preventiva.

CRITERIS DE SENYALITZACIÓ PROVISIONAL EN LES OBRES DE CONSTRUCCIÓ:

La seva forma, suport, colors, pictogrames i dimensions es correspondran amb els establerts en el RD 485/1997, de 14 d'abril, i estaran advertint, prohibint, obligant o informant en els llocs en què realment es necessiti, i solament en aquests.
En aquelles obres en les quals la intrusió de persones alienes hi sigui una possibilitat, hauran de col·locar-se els senyals de seguretat, amb llegendes al seu peu (senyal addicional), indicatives del seus respectius continguts.
S'instal·laran preferentment a una altura i posició adequades a l'angle visual dels seus destinataris, tenint en compte possibles obstacles, en la proximitat immediata del risc o objecte a senyalitzar o, quant es tracti d'un risc general, en l'accés a la zona de risc.
L'emplaçament del senyal serà accessible, estarà ben il·luminat i serà fàcilment visible.
No se situaran gaires senyals pròxims entre sí. Nota: Cal recordar que el rètol general enunciatiu dels senyals de seguretat, que acostuma a situar-se a l'entrada de l'obra, té únicament la consideració de plafó indicatiu.
Els senyals hauran de retirar-se quan deixi d'existir la situació que justificava el seu emplaçament.
No s'iniciaran obres que afectin a la lliure circulació sense haver col·locat la corresponent senyalització, abalisament i, en el seu cas, defenses. La seva forma, suport, colors, pictogrames i dimensions es correspondran amb l'establert en la Norma de Carreteres 8.3.- IC i catàleg d'Elements de Senyalització, Abalisament i Defensa per a circulació vial.
La part inferior dels senyals estaran a 1 m sobre la calçada. S'exceptua el cas dels senyals "SENTIT PROHIBIT" i "SENTIT OBLIGATORI" en calçades divergents, que podran col·locar-se sobre un pal solament, a la mínima altura.
Els senyals i plafons direccionals, es col·locaran sempre perpendiculars a l'eix de la via, mai inclinats.
El fons dels senyals provisionals d'obra serà de color groc.
Està prohibit posar cartells amb missatges escrits, diferents dels que figuren en el Codi de Circulació.
Tot senyal que impliqui una PROHIBICIÓ o OBLIGACIÓ haurà de ser repetida a intervals d'1 min. (s/velocitat limitada) i anul·lada en quant sigui possible.
Tota senyalització d'obres que exigeixi l'ocupació de part de l'esplanada de la carretera, es composarà, com a mínim, dels següents elements:

- Senyal de perill "OBRES" (Placa TP 18)
- Barrera que limiti frontalment la zona no utilitzable de l'esplanada

La placa "OBRES" haurà d'estar, com a mínim, a 150 m i, com a màxim, a 250 m de la barrera, en funció de la visibilitat del tram, de la velocitat del tràfic i del número de senyals complementaris, que es necessitin col·locar entre senyal i barrera. Finalitzats els treballs hauran de retirar-se totalment, si no queda cap obstacle en la calçada.
Per a aclarir, completar o intensificar la senyalització mínima, podrà afegir-se, segons les circumstàncies, els següents elements:

- Limitació progressiva de la velocitat, en escalons màxims de 30 km/h, des de la màxima permesa a la carretera fins la detenció total si fos necessari (Placa TR 301). El primer senyal de limitació pot situar-se prèviament a la de perill "OBRES"
- Avís de règim de circulació a la zona afectada (Plaques TP 25, TR 400, TR 5, TR 6, TR 305)
- Orientació dels vehicles per les possibles desviacions (Placa TR 401).
- Delimitació longitudinal de la zona ocupada.

No s'ha de limitar la velocitat per sota de 60 km/h en autopista o autovies, ni a 50 km a la resta de les vies, llevat del cas d'ordenació en sentit únic alternatiu, que podrà rebaixar-se a 40 km/h.
L'ordenació en sentit únic "ALTERNATIU" es durà a terme per un dels següents sistemes:

- Establiment de la prioritat d'un dels sentits mitjançant senyals fixos. Circular, amb fletxa vermella i negra. Quadrada, amb fletxa vermella i blanca.
- Ordenació diürna mitjançant senyals manuals (paletes o discos), si els senyalitzadors es poden comunicar visualment o mitjançant radio telèfon. Nota: El sistema de "testimoni" està totalment proscrit.
- Mitjançant semàfor regulador.

Quan s'hagi de tallar totalment la carretera o s'estableixi sentit únic alternatiu, durant la nit, la detenció serà regulada mitjançant semàfors. Durant el dia, poden utilitzar-se senyalitzadors amb armilla fotoluminiscent.
Quan per la zona de calçada lliure puguin circular dues files de vehicles s'indicarà la desviació de l'obstacle amb una sèrie de senyals TR 401 (direcció obligatòria), inclinades a 45º i formant en planta una alineació recta, l'angle de la qual amb el cantell de la carretera sigui inferior quant major sigui la velocitat permesa en el tram. Tots els senyals seran clarament visibles, i per la nit reflectors.

2.- CONDICIONS DEL PROCÉS D'EXECUCIÓ

Es seguiran les recomanacions d'emmagatzematge i atenció, fixats pel fabricant i la DGT.
Es reemplaçaran els elements, es netejaran, es farà un manteniment i es col·locaran en el lloc assignat, seguint les instruccions del fabricant i la DGT.
S'emmagatzemaran en compartiments amplis i secs, amb temperatures compreses entre 15 i 25 ºC.

Els estocs i les entregues estaran documentades i custodiades, amb justificant de recepció i rebut, per un responsable delegat per l'empresa.
La vida útil dels senyals i abalisaments és limitada, degut tant al seu desgast prematur per l'ús, com a actuacions de vandalisme o atemptat patrimonial, amb independència que hagin estat o no utilitzades.

3.- UNITAT I CRITERIS D'AMIDAMENT
PLAQUES, SENYALS, SEMÀFORS I BASTIDOR PER A SUPORT DE SENYALITZACIÓ MÒBIL:
Unitat de quantitat instal·lada a l'obra d'acord amb la DT.
SUPORT RECTANGULAR D'ACER:
m de llargària mesurat segons especificacions de la DT.

4.- NORMATIVA DE COMPLIMENT OBLIGATORI
Ley 31/1995, de 8 de noviembre, de prevención de riesgos laborales.
Real Decreto 485/1997, de 14 de abril, sobre disposiciones mínimas en materia de señalización de seguridad y salud en el trabajo.
Real Decreto 363/1995, de 10 de marzo, por la que se aprueba el reglamento sobre notificación de sustancias nuevas y clasificación, envasado y etiquetado de sustancias peligrosas.
Orden de 31 de agosto de 1987 sobre señalización, balizamiento, defensa, limpieza y terminación de obras fijas en vías fuera de poblado.
UNE 23033-1:1981 Seguridad contra incendios. Señalización.
Real Decreto 842/2002 de 2 de agosto, por el que se aprueba el Reglamento Electrotécnico de Baja Tensión. REBT 2002.
UNE 1063:2000 Caracterización de tuberías según la materia de paso.
UNE 48103:1994 Pinturas y barnices. Colores normalizados.
DIN 2403:1984 Identification of pipelines according to the fluid conveyed.
UNE-EN 60073:1997 Principios básicos y de seguridad para interfaces hombre-máquina, el marcado y la identificación. Principios de codificación para dispositivos indicadores y actuadores.
UNE-EN 60204-1:1999 Seguridad de las máquinas. Equipo eléctrico de las máquinas. Parte 1: Requisitos generales.

HB SENYALITZACIÓ PROVISIONAL

HBC ABALISAMENT

0.- ELEMENTS QUE CONTEMPLA EL PLEC

HBC1KJ00.

1.- DEFINICIÓ I CONDICIONS DE LES PARTIDES D'OBRA EXECUTADES
L'abalisament consisteix en la delimitació d'una zona a fi d'acotar uns límits que no es desitja que siguin ultrapassats.
CONDICIONS D'UTILITZACIÓ:
Per a la utilització de la senyalització de seguretat s'ha de partir dels següents principis generals:
- L'abalisament mai no elimina el risc
- Un correcte abalisament no dispensa de l'adopció de mesures de seguretat i protecció per part dels responsables de la seguretat
- Els destinataris hauran de tenir un coneixement adequat del sistema d'abalisament
- L' abalisament indiscriminat pot provocar confusió o despreocupació en qui ho rebi, eliminant la seva eficàcia preventiva
CRITERIS DE SENYALITZACIÓ PROVISIONAL EN LES OBRES DE CONSTRUCCIÓ:
- L'emplaçament de l'abalisament serà accessible, estarà ben il·luminat i serà fàcilment visible.
- L'abalisament hauran de retirar-se quan deixi d'existir la situació que justificava el seu emplaçament.
CRITERIS D' ABALISAMENT VIAL EN OBRES DE CARRETERES:
- No s'iniciaran obres que afectin a la lliure circulació sense haver col·locat la corresponent senyalització, abalisament i, en el seu cas, defenses. La seva forma, suport, colors, pictogrames i dimensions es correspondran amb l'establert a la Norma de Carreteres 8.3.- IC i catàleg d'Elements de Senyalització, Abalisament i Defensa per a circulació vial.
- Les barreres tubulars portàtils, solament poden utilitzar-se com element de defensa o abalisament, si disposen en el costat de circulació, de superfícies planes i reflectores. Els elements de defensa són els del tipus TD (barrera "Jersei" o barana metàl·lica).
- Tota senyalització d'obres que exigeixi l'ocupació de part de l'explanació de la carretera, es compondrà, com a mínim, dels següents elements:

- Senyal de perill "OBRES" (Placa TP 18).
- Barrera que limiti frontalment la zona no utilitzable de l'explanació.
- La placa "OBRES" haurà d'estar, com a mínim, a 150 m i, com a màxim, a 250 m de la barrera, en funció de la visibilitat del tram, de la velocitat del tràfic i del número de senyals complementaris, que es necessitin col·locar entre senyal i barrera. Finalitzats els treballs hauran de retirar-se absolutament, si no queda cap obstacle en la calçada.
- Per a l'abalisament de carrils provisionals s'adoptaran les següents precaucions:
- Col·locació de cons separats 5 10 m en corba i doble recta.
- Marca vial (pintura taronja) sobre el paviment.
- Captafars separats 5 10 m en corba i doble recta.
- Tots els abalisaments seran clarament visibles, i per la nit reflectors.
- Les barreres portàtils duran sempre en els seus extrems llums pròpies (vermelles fixes en el sentit de la marxa i grogues fixes o centellejants en el contrari). També duran llums grogues en ambdós extrems quan estiguin en el centre de la calçada, amb circulació per ambdós costats.
- En les carreteres el tràfic de les quals sigui d'intensitat diària superior a 500 vehicles, les barreres portàtils tindran reflectors a les bandes vermelles. Quan la intensitat sigui inferior, podran emprar-se captallums o bandes reflectores verticals de 10 cm d'espessor, centrades sobre cadascuna de les bandes vermelles.

2.- CONDICIONS DEL PROCÉS D'EXECUCIÓ

Es seguiran les recomanacions d'emmagatzematge i atenció, fixats pel fabricant i la DGT.

Es reemplaçaran els elements, es netejaran, es farà un manteniment i es col·locaran en el lloc assignat, seguint les instruccions del fabricant i la DGT.

S'emmagatzemaran en compartiments amplis i secs, amb temperatures compreses entre 15 i 25 ºC.

Els estocs i les entregues estaran documentades i custodiades, amb justificant de recepció i rebut, per un responsable delegat per l'empresa.

La vida útil dels senyals i abalisaments és limitada, degut tant al seu desgast prematur per l'ús, com a actuacions de vandalisme o atemptat patrimonial, amb independència que hagin estat o no utilitzades.

3.- UNITAT I CRITERIS D'AMIDAMENT

ELEMENTS AMIDATS PER UNITATS:

Unitat mesurada segons les especificacions de la DT.

ELEMENTS AMIDATS EN M:

m de llargària amidada segons les especificacions de la DT.

4.- NORMATIVA DE COMPLIMENT OBLIGATORI

Ley 31/1995, de 8 de noviembre, de prevención de riesgos laborales.

Real Decreto 485/1997, de 14 de abril, sobre disposiciones mínimas en materia de señalización de seguridad y salud en el trabajo.

Orden de 31 de agosto de 1987 sobre señalización, balizamiento, defensa, limpieza y terminación de obras fijas en vías fuera de poblado.

Real Decreto 842/2002 de 2 de agosto, por el que se aprueba el Reglamento Electrotécnico de Baja Tensión. REBT 2002.

HM INSTAL·LACIONS CONTRA INCENDIS I DE SEGURETAT

HM3 EXTINTORS

0.- ELEMENTS QUE CONTEMPLA EL PLEC

HM31161J.

1.- DEFINICIÓ I CONDICIONS DE LES PARTIDES D'OBRA EXECUTADES

Extintors de pols seca polivalent o anhídrid carbònic, pintats o cromats.

L'execució de la unitat d'obra inclou les operacions següents:

- Col·locació del suport al parament.
- Col·locació de l'extintor al suport.

CARACTERÍSTIQUES GENERALS:

La posició ha de ser la reflectida a la DT o, en el seu defecte, la indicada per la DF.

S'ha de situar prop dels accessos a la zona protegida i cal que sigui visible i accessible.

Alçària sobre el paviment de la part superior de l'extintor: <= 1700 mm

Toleràncies d'instal·lació:

- Posició: ± 50 mm
- Horitzontalitat i aplomat: ± 3 mm

COL·LOCAT AMB SUPORT A LA PARET:

El suport ha de quedar fixat sòlidament, pla i aplomat sobre el parament.

2.- CONDICIONS DEL PROCÉS D'EXECUCIÓ

No hi han condicions específiques del procés d'instal·lació.

3.- UNITAT I CRITERIS D'AMIDAMENT
Unitat de quantitat instal·lada, mesurada segons les especificacions de la DT.

4.- NORMATIVA DE COMPLIMENT OBLIGATORI
Real Decreto 1942/1993, de 5 de noviembre, por el que se aprueba el Reglamento de Instalaciones de Protección contra Incendios.
Resolució de 22 de març de 1995, de designació del laboratori general d'assaigs i investigacions com a organisme de control per la certificació de productes, d'acord amb el Reial Decret 1942/1993, que aprova el reglament CPI.

5.- CONDICIONS DE CONTROL D'EXECUCIÓ I DE L'OBRA ACABADA
CONTROL D'EXECUCIÓ. OPERACIONS DE CONTROL:
Les tasques de control a realitzar són les següents:
- Comprovació que l'empresa instal·ladora es troba inscrita en el registre d'empreses instal·ladores/mantenidores de sistemes de protecció contra incendis.
- Comprovació de la correcta implantació de la instal·lació d'extintors mòbils
- Control de la correcta situació dels extintors segons especificacions del projecte, verificar:
- Col·locació d'extintors a una alçada de <= 1,7 m.
- Accessibilitat i situació propera a una sortida
- Situació a les zones amb més risc d'incendis
- Distància a recórrer fins a arribar a un extintor <= 15 m.
- Senyalització dels extintors

CONTROL DE L'OBRA ACABADA. OPERACIONS DE CONTROL:
Les tasques de control a realitzar són les següents:
- Elaborar informe amb les comprovacions i mesures realitzades

CRITERIS DE PRESA DE MOSTRES:
S'ha de comprovar un nombre determinat d'extintors, fixat en cada cas per la DF. S'ha de procurar mostrejar les diferents zones, especialment aquelles amb un risc més elevat. Zones amb transformadors, motors, calderes, quadres elèctrics, sales de màquines, locals d'emmagatzematge de combustible i productes inflamables, etc.
INTERPRETACIÓ DE RESULTATS I ACTUACIONS EN CAS D'INCOMPLIMENT:
En cas de resultats negatius i anomalies, s'han de corregir els defectes sempre que sigui possible, en cas contrari s'ha de substituir el material afectat.

HQ EQUIPAMENTS

HQU EQUIPAMENTS PER A PERSONAL D'OBRA

HQU1 MÒDULS PREFABRICATS

0.- ELEMENTS QUE CONTEMPLA EL PLEC

HQU1D190.

1.- DEFINICIÓ I CONDICIONS DE LES PARTIDES D'OBRA EXECUTADES
Casetes modulars prefabricades per a acollir les instal·lacions provisionals a utilitzar pel personal d'obra, durant el temps de la seva execució, en condicions de salubritat i confort.
Als efectes del present Estudi de Seguretat i Salut es contemplen únicament les casetes modulars prefabricades, per a la seva utilització majoritàriament assumida en el sector.
La seva instal·lació és obligatòria en obres en què es contracten a més de 20 treballadors (contractats + subcontractats + autònoms) per un temps igual o superior a 15 dies. Per tal motiu, respecte a les instal·lacions del personal, s'ha d'estudiar la possibilitat de poder incloure-hi al personal de subcontractada amb inferior número de treballadors, de manera que tot el personal que hi participi pugui gaudir d'aquests serveis, descomptant aquesta prestació del pressupost de Seguretat assignat al Subcontractista o mitjançant qualsevol altra fórmula econòmica de tal manera que no vagi en detriment de cap de les parts.
Si per les característiques i durada de l'obra, es necessités la construcció "in situ" d'aquest tipus d'implantació per al personal, les característiques, superfícies habilitades i qualitats, es correspondran amb les habituals i comunes a les restants partides d'una obra d'edificació, amb uns mínims de qualitat equivalent al de les edificacions socials de protecció oficial, havent-se de realitzar un projecte i pressupost específic a tal fi, que s'adjuntarà a l'Estudi de Seguretat i Salut de l'obra.
CONDICIONS D'UTILITZACIÓ:
El contractista està obligat a posar a disposició del personal contractat, les instal·lacions provisionals de salubritat i confort, en les condicions d'utilització, manteniment i amb l'equipament suficient, digne i adequat per a assegurar les mateixes prestacions que la llei estableix per a tot centre de treball industrial.
Els treballadors usuaris de les instal·lacions provisionals de salubritat i confort, estan obligats a utilitzar els esmentats serveis, sense menyspreu de la seva integritat

patrimonial, i preservant en el seu àmbit personal d'utilització, les condicions d'ordre i neteja habituals del seu entorn quotidià.
Diàriament es destinarà un personal mínim, per a fer-se càrrec del buidat de recipients d'escombraries i la seva retirada, així com el manteniment d'ordre, neteja i equipament de les casetes provisionals del personal d'obra i el seu entorn d'implantació.
Es tractarà regularment amb productes bactericides i antiparasitaris els punts susceptibles de riscos higiènics o infeccions produïdes per bactèries, animals o paràsits.

2.- CONDICIONS DEL PROCÉS D'EXECUCIÓ
Es seguiran escrupulosament les recomanacions de manteniment, fixats pel fabricant o llogater.
Es reemplaçaran els elements deteriorats, es netejaran, engreixaran, pintaran, ajustaran i es col·locaran en el lloc assignat, seguint les instruccions del fabricant o llogater.
Per ordre d'importància, prevaldrà el "Manteniment Predictiu" sobre el "Manteniment Preventiu" i aquest sobre el "Manteniment Correctiu" (o reparació d'avaria).

3.- UNITAT I CRITERIS D'AMIDAMENT
ELEMENTS AMIDATS PER MESOS:
Les casetes provisionals per a la salubritat i confort del personal d'obra es comptabilitzaran per amortització temporal, en forma de Lloguer Mensual (intern d'empresa si les casetes són propietat del contractista), en funció d'un criteri estimat de necessitats d'utilització durant l'execució de l'obra.
Aquesta repercussió de l'amortització temporal, serà ascendent i descendent en funció del volum de treballadors simultanis presents a cada fase d'obra.
ELEMENTS AMIDATS PER UNITATS:
Unitat de quantitat col·locada, mesurada segons les especificacions de la DT.

4.- NORMATIVA DE COMPLIMENT OBLIGATORI
Ley 31/1995, de 8 de noviembre, de prevención de riesgos laborales.
Real Decreto 486/1997, de 14 de abril, por el que se establecen las disposiciones mínimas de seguridad y salud en los lugares de trabajo.
Real Decreto 1627/1997, de 24 de octubre, por el que se establecen disposiciones mínimas de seguridad y de salud en las obras de construcción.
Real Decreto 1215/1997, de 18 de julio por el que se establecen las disposiciones mínimas de seguridad y salud para la utilización por los trabajadores de los equipos de trabajo.
Real Decreto 664/1997, de 12 de mayo, sobre la protección de los trabajadores contra los riesgos relacionados con la exposición a agentes biológicos durante el trabajo.
Orden de 25 de marzo de 1998 por la que se adapta en función del progreso técnico el Real Decreto 664/1997, de 12 de mayo, sobre la protección de los trabajadores contra los riesgos relacionados con la exposición a agentes biológicos durante el trabajo.
Orden de 9 de marzo de 1971 por la que se aprueba la Ordenanza General de Seguridad e Higiene en el Trabajo.
Orden de 28 de agosto de 1970 (trabajo) por la que se aprueba la Ordenanza de Trabajo de la Construcción, Vidrio y Cerámica.
Real Decreto 842/2002 de 2 de agosto, por el que se aprueba el Reglamento Electrotécnico de Baja Tensión. REBT 2002.
Orden de 20 de mayo de 1952, por la que se aprueba el Reglamento de Seguridad e Higiene del trabajo en la indústria de la construcción.
Convenio OIT número 62 de 23 de junio de 1937. Prescripciones de seguridad en la indústria de la edificación

HQ EQUIPAMENTS

HQU EQUIPAMENTS PER A PERSONAL D'OBRA

HQU2 MOBILIARI I APARELLS PER A MÒDULS PREFABRICATS D'OBRA

0.- ELEMENTS QUE CONTEMPLA EL PLEC

HQU2GF01.

1.- DEFINICIÓ I CONDICIONS DE LES PARTIDES D'OBRA EXECUTADES
Mobiliari i aparells per a mòduls prefabricats d'obra, col·locats.
S'han considerat els elements següents:
- Armari amb porta, pany i clau
- Banc
- Nevera
- Planxa elèctrica per escalfar menjars
- Recipient per a recollida d'escombraries
- Taula
- Mirall

- Forn microones
- Penja-robes
- Pica per a rentar plats

L'execució de la unitat d'obra inclou les operacions següents:
Armari o penja-robes:
- Replanteig
- Muntatge, fixació i anivellament
- Retirada de l'obra dels embalatges i restes de materials

Banc, recipient per a recollida d'escombraries o taula:
- Col·locació
- Retirada de l'obra dels embalatges i restes de materials

Nevera, planxa elèctrica o forn microones:
- Col·locació de l'aparell i anivellament
- Escomesa a la xarxa elèctrica
- Prova de servei
- Retirada de l'obra de les restes d'embalatges, retalls de tubs, cables, etc.

Mirall:
- Neteja i preparació del suport
- Aplicació de l'adhesiu i col·locació del mirall
- Neteja final

Pica per a rentar plats:
- Preparació de la zona de treball
- Col·locació de la pica a l'espai previst
- Connexió a la xarxa d'evacuació
- Connexió a la xarxa d'aigua

CONDICIONS GENERALS:
La posició ha de ser la reflectida a la DT o, en el seu defecte, la indicada per la DF.
ARMARI:
L'armari ha de quedar fixat sòlidament al parament per un mínim de quatre punts.
L'armari ha de quedar recolzat al paviment.
La porta ha d'obrir i tancar correctament.
El pany ha d'obrir i tancar correctament.
La posició ha de ser la fixada a la DT.
Toleràncies d'execució:
- Posició: ± 20 mm
- Aplomat: ± 2%

NEVERA, PLANXA ELÈCTRICA O FORN MICROONES:
L'aparell instal·lat ha de reunir les mateixes condicions exigides a l'element simple.
La posició i alçada ha de ser la indicada a la DT.
La presa elèctrica ha de complir tot l'especificat al "Reglamento Electrotécnico para Baja Tensión".
Ha de quedar fixat sòlidament al suport pels punts previstos d'acord amb les instruccions d'instal·lació del fabricant.
MIRALL:
Ha d'estar col·locat de manera que no quedi sotmès als esforços produïts per contraccions, dilatacions o deformacions del suport.
El suport ha de quedar pla i ha d'estar ben aplomat.
Ha de quedar ben fixat al suport.
No s'han d'utilitzar adhesius que continguin àcids lliures que puguin alterar la pintura de protecció del mirall.
Un cop col·locat no hi ha d'haver ratllades, escantonaments o d'altres defectes superficials a la cara vista ni a la posterior.
PICA PER A RENTAR PLATS:
L'aigüera instal·lada ha de reunir les mateixes condicions exigides a l'element simple.
Ha de quedar anivellada en totes dues direccions, a la posició prevista en el projecte.
L'alçària des del nivell del paviment fins al nivell frontal superior de l'aigüera ha de ser la reflectida en el projecte o, en el seu defecte, la indicada per la DF.
Ha d'estar fixat sòlidament al parament amb els suports murals, o bé recolzat sobre el moble de suport.
L'acord amb el revestiment i amb el taulell ha de quedar rejuntat amb silicona neutra.
S'ha de garantir l'estanquitat de la connexió amb el conducte d'evacuació.
Toleràncies d'instal·lació:
- Nivell: ± 10 mm
- Caiguda frontal respecte al pla horitzontal: <= 5 mm

2.- CONDICIONS DEL PROCÉS D'EXECUCIÓ
CONDICIONS GENERALS:
S'ha de comprovar que les característiques del producte corresponen a les especificades al projecte.
Un cop col·locat l'element, es procedirà a la retirada de l'obra de tots els materials sobrants com ara embalatges, etc.
NEVERA, PLANXA ELÈCTRICA O FORN MICROONES:
Per al seu muntatge s'han de seguir les instruccions facilitades pel fabricant.

S'ha de comprovar que les característiques tècniques de l'aparell corresponguin a les especificades al projecte.
S'ha de comprovar la idoneitat de la tensió disponible amb l'aparell.
La seva instal·lació no ha d'alterar les característiques dels elements.
Les connexions a la xarxa de servei s'han de fer un cop tallat el subministrament.
S'ha de manipular a obra amb molta cura i ha de quedar protegit durant la construcció, abans i després del seu muntatge, contra impactes.
MIRALL:
En ambients humits la col·locació s'ha de realitzar de manera que no es puguin produir condensacions sobre la cara posterior, facilitant la circulació de l'aire.
La posada a l'obra no ha d'alterar les característiques de l'element.

3.- UNITAT I CRITERIS D'AMIDAMENT
Unitat de quantitat col·locada, mesurada segons les especificacions de la DT.

4.- NORMATIVA DE COMPLIMENT OBLIGATORI
NEVERA, PLANXA ELÈCTRICA O FORN MICROONES:
Real Decreto 842/2002 de 2 de agosto, por el que se aprueba el Reglamento Electrotécnico de Baja Tensión. REBT 2002.
PER A LA RESTA D'ELEMENTS:
No hi ha normativa de compliment obligatori.

P PARTIDES D'OBRA I CONJUNTS

P1 TREBALLS PREVIS I D'IMPLANTACIÓ, PROTECCIONS INDIVIDUALS I COL·LECTIVES I MESURES PREVENTIVES

P12 IMPLANTACIONS D'OBRA

P121- AMORTITZACIÓ DIÀRIA DE BASTIDA TUBULAR MUNTADA

0.- ELEMENTS QUE CONTEMPLA EL PLEC

P121-EKK0.

Plec de condicions
1.- DEFINICIÓ I CONDICIONS DE LES PARTIDES D'OBRA EXECUTADES

Muntatge i desmuntatge dels elements que formen la bastida o el pont penjant, i lloguer dels mateixos el temps que estiguin muntats.
L'execució de la unitat d'obra inclou les operacions següents:
Lloguer de bastida o pont penjant:
- Revisió periòdica per garantir la seva estabilitat i les condicions de seguretat
CONDICIONS GENERALS:
La bastida muntada ha de ser estable per a les càrregues de treball i de vent, calculades d'acord amb la norma UNE 76-502-90.
Els punts on es recolzin els peus han de resistir les càrregues previstes a la DT de la bastida. Han de ser horitzontals.
La bastida ha d'estar muntada d'acord amb la documentació i les especificacions de la casa subministradora.
Han d'estar fets tots els arriostraments horitzontals, en llocs que puguin resistir les empentes horitzontals previstes al càlcul sense deformacions ni danys.
Les plataformes de treball han de tenir una amplada mínima de 60 cm si no s'ha de dipositar material i de 80 cm en altre cas. L'amplada mínima de pas en un punt es de 50 cm.
Les plataformes de treball han d'estar protegides amb una barana formada per un tub superior a 1000 mm d'alçada, un tub intermedi a 520 mm d'alçada i un sòcol de 150 mm d'alçada a tocar de la plataforma.
A la banda de la plataforma de treball que estigui en contacte amb el parament vertical, si la separació es igual o inferior a 30 cm, pot no estar col·locada la barana.
Han d'estar col·locats tots els elements de protecció de caiguda de materials previstos a la DT, per tal de garantir la seguretat a la zona d'influència de la bastida.
Les plataformes de treball han de ser accessibles per un sistema d'escales fixes, interior o exterior, que compleixin les condicions de seguretat fixades pel RD 486/1997 "Disposiciones mínimas de Seguridad y Salud en los lugares de trabajo"
Si la bastida ha d'estar coberta amb veles, cal que la trama d'aquestes (proporció de forats) correspongui amb els supòsits de càlcul.
La bastida i els desviaments de trànsit, de vianants o de vehicles, han d'estar degudament senyalitzats i protegits.
Distàncies entre la bastida i línies elèctriques amb cables nus:
- Línies amb tensió => 66.000 V: => 5 m
- Línies amb tensió < 66.000 V: => 3 m
Amb la periodicitat que indiqui la casa subministradora de la bastida, i especialment després de pluges, neu o vent, cal revisar les condicions d'unió dels elements de la bastida.
Si hi ha neu a les plataformes de treball, s'ha de treure. En cas de glaçades, cal garantir que no hi hagin superfícies lliscants a les plataformes de treball.

2.- CONDICIONS DEL PROCÉS D'EXECUCIÓ

Abans de començar el muntatge de la bastida cal comprovar la base de recolzament, l'existència de serveis, especialment línies elèctriques que puguin interferir, etc.
No s'han de fer feines de muntatge o desmuntatge amb pluja, vent o neu.
Les feines de muntatge i desmuntatge les han de fer personal especialitzat.
S'ha de treballar per trams horitzontal, de manera que no resti més d'un tram de bastida sense arriostrar.
No s'ha d'utilitzar la bastida fins que estigui completament muntada, amb tots els arriostraments, fixacions i proteccions col·locats.

3.- UNITAT I CRITERI D'AMIDAMENT

BASTIDA TUBULAR:
m2 de superfície amidada segons les especificacions de la DT, en mòduls de 5 m2.

4.- NORMATIVA DE COMPLIMENT OBLIGATORI

Real Decreto 1627/1997, de 24 de octubre, por el que se establecen disposiciones mínimas de seguridad y de salud en las obras de construcción.
UNE 76502:1990 Andamios de servicios y de trabajo, con elementos prefabricados. Materiales, medidas, cargas de proyecto y requisitos de seguridad.
UNE 76503:1991 Uniones, espigas ajustables y placas de asiento para andamios de trabajo y puntales de entibación de tubos de acero. Requisitos. Ensayos.
UNE-EN 39:2001 Tubos de acero libres para andamiajes y acoplamientos. Condiciones técnicas de suministro.

P1 TREBALLS PREVIS I D'IMPLANTACIÓ, PROTECCIONS INDIVIDUALS I COL·LECTIVES I MESURES PREVENTIVES

P12 IMPLANTACIONS D'OBRA

P127- MUNTATGE I DESMUNTATGE DE BASTIDA TUBULAR

0.- ELEMENTS QUE CONTEMPLA EL PLEC

P127-EKJL.

Plec de condicions
1.- DEFINICIÓ I CONDICIONS DE LES PARTIDES D'OBRA EXECUTADES

Muntatge i desmuntatge dels elements que formen la bastida o el pont penjant, i lloguer dels mateixos el temps que estiguin muntats.
L'execució de la unitat d'obra inclou les operacions següents:
Muntatge i desmuntatge de bastida:
- Replanteig dels recolzaments horitzontals i verticals
- Neteja i preparació del pla de recolzament, i protecció dels espais afectats
- Muntatge i col·locació dels elements estructurals de la bastida
- Col·locació dels dispositius de subjecció i arriostrament de la bastida
- Col·locació de les plataformes de treball
- Col·locació dels elements de protecció, accés i senyalització
- Desmuntatge i retirada de la bastida

CONDICIONS GENERALS:
La bastida muntada ha de ser estable per a les càrregues de treball i de vent, calculades d'acord amb la norma UNE 76-502-90.
Els punts on es recolzin els peus han de resistir les càrregues previstes a la DT de la bastida. Han de ser horitzontals.
La bastida ha d'estar muntada d'acord amb la documentació i les especificacions de la casa subministradora.
Han d'estar fets tots els arriostraments horitzontals, en llocs que puguin resistir les empentes horitzontals previstes al càlcul sense deformacions ni danys.
Les plataformes de treball han de tenir una amplada mínima de 60 cm si no s'ha de dipositar material i de 80 cm en altre cas. L'amplada mínima de pas en un punt es de 50 cm.
Les plataformes de treball han d'estar protegides amb una barana formada per un tub superior a 1000 mm d'alçada, un tub intermedi a 520 mm d'alçada i un sòcol de 150 mm d'alçada a tocar de la plataforma.
A la banda de la plataforma de treball que estigui en contacte amb el parament vertical, si la separació es igual o inferior a 30 cm, pot no estar col·locada la barana.
Han d'estar col·locats tots els elements de protecció de caiguda de materials previstos a la DT, per tal de garantir la seguretat a la zona d'influència de la bastida.
Les plataformes de treball han de ser accessibles per un sistema d'escales fixes, interior o exterior, que compleixin les condicions de seguretat fixades pel RD 486/1997 "Disposiciones mínimas de Seguridad y Salud en los lugares de trabajo"
Si la bastida ha d'estar coberta amb veles, cal que la trama d'aquestes (proporció de forats) correspongui amb els supòsits de càlcul.
La bastida i els desviaments de trànsit, de vianants o de vehicles, han d'estar degudament senyalitzats i protegits.
Distàncies entre la bastida i línies elèctriques amb cables nus:
- Línies amb tensió => 66.000 V: => 5 m
- Línies amb tensió < 66.000 V: => 3 m
Amb la periodicitat que indiqui la casa subministradora de la bastida, i especialment després de pluges, neu o vent, cal revisar les condicions d'unió dels elements de la bastida.
Si hi ha neu a les plataformes de treball, s'ha de treure. En cas de glaçades, cal garantir que no hi hagin superfícies lliscants a les plataformes de treball.

2.- CONDICIONS DEL PROCÉS D'EXECUCIÓ

Abans de començar el muntatge de la bastida cal comprovar la base de recolzament, l'existència de serveis, especialment línies elèctriques que puguin interferir, etc.
No s'han de fer feines de muntatge o desmuntatge amb pluja, vent o neu.
Les feines de muntatge i desmuntatge les han de fer personal especialitzat.
S'ha de treballar per trams horitzontal, de manera que no resti més d'un tram de bastida sense arriostrar.
No s'ha d'utilitzar la bastida fins que estigui completament muntada, amb tots els arriostraments, fixacions i proteccions col·locats.

3.- UNITAT I CRITERI D'AMIDAMENT

BASTIDA TUBULAR:
m2 de superfície amidada segons les especificacions de la DT, en mòduls de 5 m2.

4.- NORMATIVA DE COMPLIMENT OBLIGATORI

Real Decreto 1627/1997, de 24 de octubre, por el que se establecen disposiciones mínimas de seguridad y de salud en las obras de construcción.
UNE 76502:1990 Andamios de servicios y de trabajo, con elementos prefabricados. Materiales, medidas, cargas de proyecto y requisitos de seguridad.
UNE 76503:1991 Uniones, espigas ajustables y placas de asiento para andamios de trabajo y puntales de entibación de tubos de acero. Requisitos. Ensayos.
UNE-EN 39:2001 Tubos de acero libres para andamiajes y acoplamientos. Condiciones técnicas de suministro.

P1 TREBALLS PREVIS I D'IMPLANTACIÓ, PROTECCIONS INDIVIDUALS I COL·LECTIVES I MESURES PREVENTIVES

P14 PROTECCIONS INDIVIDUALS

P147 PROTECCIONS DEL COS

P1474- BOTES DE SEGURETAT (PO)

0.- ELEMENTS QUE CONTEMPLA EL PLEC

P1474-65MX,P1474-65MV.

Plec de condicions
1.- DEFINICIÓ I CONDICIONS DE LES PARTIDES D'OBRA EXECUTADES

Equip destinat a ser dut o subjectat pel treballador perquè el protegeixi d'un o diversos riscos que puguin amenaçar la seva seguretat o la seva salut, així com qualsevol complement o accessori destinat a tal fi.
S'han considerat els tipus següents:
- Proteccions del cap
- Proteccions per a l'aparell ocular i la cara
- Proteccions per a l'aparell auditiu
- Proteccions per a l'aparell respirarori
- Proteccions de les extremitats superiors
- Proteccions de les extremitats inferiors
- Proteccions del cos
- Protecció del tronc
- Protecció per treball a la intempèrie
- Roba i peces de senyalització
- Protecció personal contra contactes elèctrics
Resten expressament exclosos:
- La roba de treball corrent i els uniformes que no estiguin específicament destinats a protegir la salut o la integritat física del treballador
- Es equips dels serveis de socors i salvament
- Els EPI dels militars, dels policies i de les persones dels serveis de manteniment de l'ordre
- Els EPI dels mitjans de transport per carretera
- El material d'esport
- El material d'autodefensa o de dissuasió
- Els aparells portàtils per a la detecció i senyalització dels riscos i dels factors de molèstia
CARACTERÍSTIQUES GENERALS:
Els EPI hauran de proporcionar una protecció eficaç davant els riscos que motiven el seu ús, sense suposar por si mateixos o ocasionar riscos addicionals ni molèsties innecessàries. A tal fi hauran de:

- Respondre a les condiciones existents en el lloc de treball.
- Tenir en compte les condicions anatòmiques i fisiològiques així com l'estat de salut del treballador.
- Adequar-se al portador, després dels ajustaments necessaris.

En cas de riscos múltiples que exigeixin la utilització simultània de diversos EPI, aquests hauran de ser compatibles entre si i mantenir la seva eficàcia en relació amb el risc o riscos corresponents.

Els EPI solament poden ser utilitzats per als usos previstos pel fabricant. El responsable de la contractació del treballadors resta obligat a informar i instruir del seu ús adequat als treballadors, organitzant, si és necessari, sessions d'entrenament, especialment quan es requereixi la utilització simultània de diversos EPI, amb els següents continguts:

- Coneixement de com posar-se i treure's l'EPI
- Condicions i requisits d'emmagatzematge i manteniment per part de l'usuari
- Referència als accessoris i peces que requereixin substitucions periódiques
- Interpretació dels pictogrames, nivell de prestacions i etiquetatge proporcionat pel fabricant

Les condicions en què l'EPI haurà de ser utilitzat es determinarà en funció de:

- La gravetat del risc
- El temps o freqüència d'exposició al risc
- Les condicions del lloc de treball
- Les prestacions del propi EPI
- Els riscos addicionals derivats de la pròpia utilització de l'EPI, que no hagin pogut evitar-se

L'ús dels EPI, en principi és personal, i solament són transferibles aquells en els que es pugui garantir la higiene i salut dels subsegüents usuaris. En aquest cas s'han de substituir les peces directament en contacte amb el cos de l'usuari i fer un tractament de rentat antisèptic.

L'EPI s'ha de col·locar i ajustar correctament, seguint les instruccions del fabricant i aplicant la formació i informació que al respecte haurà rebut l'usuari.

L'usuari amb antelació a la utilització de l'EPI haurà de comprovar l'entorn en el qual ho ha d'utilitzar.

L'EPI s'utilitzarà sense sobrepassar les limitacions previstes pel fabricant. No es permès fer modificacions i/o decoracions que redueixin les característiques físiques de l'EPI o anul·lin o redueixin la seva eficàcia.

L'EPI haurà de ser utilitzat correctament pel beneficiari mentre subsisteixi el risc.

PROTECCIONS DE LES EXTREMITATS INFERIORS:

Per a la protecció dels peus, en els casos que s'indiquin seguidament, es dotarà al treballador de calçat de seguretat, adaptat als riscos a prevenir en funció de l'activitat:

- Calçat de protecció i de seguretat: - Treballs d'obra grossa, enginyeria civil i construcció de carreteres. - Treballs en bastides - Obres de demolició d'obra grossa - Obres de construcció de formigó i d'elements prefabricats que incloguin encofrat i desencofrat - Activitats en obres de construcció o àrees d'emmagatzematge - Construcció de sostres - Treballs d'estructura metàl·lica - Treballs de muntatge i instal·lacions metàl·lics - Treballs en canteres, explotacions a cel obert i desplaçament de runes - Treballs de transformació de materials lítics - Manipulació i tractament de vidre - Revestiment de materials termoaïllants - Prefabricats per a la construcció.
- Sabates de seguretat amb taló o sola correguda i sola antiperforant: - Construcció de sostres
- Calçat i cobriment de calçat de seguretat amb sola termoaïllant: - Activitats sobre i amb masses ardents o fredes
- Polaines, calçat i cobriment de calçat per poder desfer-se'n ràpid en cas de penetració de masses en fusió: - Soldadors

En treballs en risc d'accidents mecànics als peus, serà obligatori l'ús de botes de seguretat amb reforços metàl·lics a la puntera, que estarà tractada i fosfatada per evitar la corrosió.

Davant el risc derivat de l'ús de líquids corrosius, o davant riscos químics, es farà ús de calçat de sola de cautxú, neoprè o poliuretà, cuir especialment tractat i s'haurà de substituir el cosit per la vulcanització a la unió del cos al bloc del pis.

La protecció davant l'aigua i la humitat, s'efectuarà amb botes altes de PVC, que hauran de tenir la puntera metàl·lica de protecció mecànica per a la realització de treballs en moviments de terres i realització d'estructures o enderrocs.

Els treballadors ocupats en treballs amb perill de risc elèctric, faran servir calçat aïllant sense cap element metàl·lic.

En aquelles operacions que les espurnes resultin perilloses, la tanca permetrà desfer-se'n ràpidament del calçat, davant l'eventual introducció de partícules incandescents.

Sempre que les condicions de treball ho requereixin, les soles seran antilliscants. Als llocs que existeixi un alt grau de possibilitat de perforacions de les soles per claus, encenalls, vidres, etc. serà recomanable l'ús de plantilles d'acer flexible sobre el bloc del pis de la sola, simplement col·locades a l'interior o incorporades en el calçat des d'origen.

La protecció de les extremitats inferiors es completarà, quan sigui necessari, amb l'ús de polaines de cuir, cautxú o teixit ignífug.

En els casos de riscos concurrents, les botes de seguretat cobriran els requisits màxims de defensa davant d'aquestes.

PROTECCIÓ PER A TREBALLS A LA INTEMPÈRIE:

Els equips protectors integral per al cos davant de les inclemències meteorològiques compliran les següents condicions:
- Què no obstaculitzin la llibertat de moviments
- Què tinguin poder de retenció/evacuació del calor
- Què la capacitat de transport de la suor sigui adequada
- Facilitat de ventilació

La superposició indiscriminada de roba d'abric entorpeix els moviments, per tal motiu és recomanable la utilització de pantalons amb pitrera i armilles, tèrmics.

ROBA I PECES DE SENYALITZACIÓ:

Els equips protectors destinats a la seguretat-senyalització de l'usuari compliran les següents característiques:
- Què no obstaculitzin la llibertat de moviments
- Què tinguin poder de retenció/evacuació del calor
- Què la capacitat de transport de la suor sigui adequada
- Facilitat de ventilació
- Que siguin visibles a temps pel destinatari

PROTECCIÓ PERSONAL CONTRA CONTACTES ELÈCTRICS:

Els mitjans de protecció personal a les immediacions de zones en tensió elèctrica, seran seleccionats en funció de les següents activitats:
- Treballs de muntatge elèctric
- Treballs de manteniment elèctric
- Treballs d'explotació i transport elèctric

Els operaris que hagin de treballar en circuits o equips elèctrics en tensió o al seu voltant, faran servir roba sense accessoris metàl·lics.

Faran servir pantalles facials dielèctriques, ulleres fosques de 3 DIN, casc aïllant, granota resistent al foc, guants dielèctrics adequats, sabates de seguretat aïllant, eines dielèctriques i bosses per al trasllat.

2.- CONDICIONS DEL PROCÉS D'EXECUCIÓ

Es seguiran les recomanacions d'emmagatzematge i atenció, fixats pel fabricant.

Es reemplaçaran els elements, es netejaran, desinfectaran i es col·locaran en el lloc assignat, seguint les instruccions del fabricant.

S'emmagatzemaran en compartiments amplis i secs, amb temperatures compreses entre 15 i 25ºC.

Els estocs i les entregues estaran documentades i custodiades, amb justificant de recepció i rebut, per un responsable delegat per l'emprador.

La vida útil dels EPI és limitada, podent ser deguda tant al seu desgast prematur per l'ús, com a la seva caducitat, que vindrà fixada pel termini de validesa establert pel fabricant, a partir de la seva data de fabricació (generalment estampillada a l'EPI), amb independència que hagi estat o no utilitzat.

3.- UNITAT I CRITERI D'AMIDAMENT

Es mesurarà en les unitats indicades a cada partida d'obra amb els criteris següents:

Totes les unitats d'obra inclouen en el seu preu el seu muntatge, el manteniment en condicions d'us segures durant tot el temps que l'obra les necessiti, i el seu desmuntatge i transport al lloc d'aplec si son reutilitzables, o fins a l'abocador si no es poden tornar a utilitzar.

4.- NORMATIVA DE COMPLIMENT OBLIGATORI

Ley 31/1995, de 8 de noviembre, de prevención de riesgos laborales.

Real Decreto 773/1997, de 30 de mayo, sobre disposiciones mínimas de seguridad y salud relativas a la utilización por los trabajadores de equipos de protección individual.

Real Decreto 542/2020, de 26 de mayo, por el que se modifican y derogan diferentes disposiciones en materia de calidad y seguridad industrial.

Real Decreto 159/1995, de 3 de febrero, por el que se modifica el real decreto 1407/1992, de 20 de noviembre, por el que se regula las condiciones para la comercialización y libre circulación intracomunitaria de los equipos de protección individual.

Resolución de 29 de abril de 1999, de la Dirección General de Industria y Tecnología, por la que se actualiza el anexo IV de la Resolución de 18 de marzo de 1998, de la Dirección General de Tecnología y Seguridad Industrial.

Resolución de 28 de julio de 2000, de la Dirección General de Política Tecnológica, por la que se actualiza el anexo IV de la Resolución de 29 de abril de 1999, de la Dirección General de Industria y Tecnología.

P1 TREBALLS PREVIS I D'IMPLANTACIÓ, PROTECCIONS INDIVIDUALS I COL·LECTIVES I MESURES PREVENTIVES

P15 PROTECCIONS COL·LECTIVES

P151 PROTECCIONS CONTRA CAIGUDES

P151A- PROTECCIÓ COL·LECTIVA AMB BARANES

0.- ELEMENTS QUE CONTEMPLA EL PLEC

P151A-45RC.

Plec de condicions
1.- DEFINICIÓ I CONDICIONS DE LES PARTIDES D'OBRA EXECUTADES

Sistemes de Protecció Col·lectiva (SPC) són un conjunt de peces o òrgans units entre si, associats de forma solidària, destinat a l'apantallament i interposició física, que s'oposa a una energia natural que es troba fora de control, amb la finalitat d'impedir o reduir les conseqüències del contacte amb les persones o els béns materials circumdants, susceptibles de protecció.
S'han considerat els tipus de protecció següents:
- Proteccions superficials de caigudes de persones o objectes: - Protecció de forats verticals amb vela de lona - Protecció de perímetre de sostre amb xarxa i pescants - Protecció de perímetre de sostre amb xarxa entre sostres - Protecció de forats verticals o horitzontals amb xarxa, malla electrosoldada o taulers de fusta - Protecció de bastides i muntacàrregues amb malla de polietilè - Protecció de zones inferiors de la caiguda d'objectes amb suports amb mènsula i xarxes - Protecció de zones inferiors de la caiguda d'objectes amb estructura i sostre de fusta - Protecció front a projecció de partícules incandescents amb manta ignífuga i xarxa de seguretat - Protecció de talús amb malla metàl·lica i làmina de polietilè - Protecció de projeccions per voladures amb matalàs de xarxa ancorada perimetralment
- Proteccions lineals front a caigudes de persones o objectes: - Baranes de protecció del perímetre del sostre, escales o buits a l'estructura - Barana de protecció a la coronació d'una excavació - Empara d'advertència amb xarxa de poliamida d'1 m d'alçada - Plataforma de treball de fins a 1 m amplada amb baranes i sòcol - Plataforma de treball en voladís de fins a 1 m amplada amb baranes i sòcol - Línia per a subjecció de cinturons de seguretat - Passadís de protecció front a caigudes d'objectes, amb sostre i laterals coberts - Marquesines de protecció front a caigudes d'objectes, amb estructura i plataforma - Protecció front a despreniments del terreny, a mitja vessant, amb estacada i malla - Protecció de caigudes dins de rases amb terres deixades a la vora
- Proteccions puntual front a caigudes de persones o objectes - Plataforma per a càrrega i descàrrega de materials ancorada als sostres - Comporta basculant per a càrrega i descàrrega de materials ancorada als sostres - Topall per a descàrrega de camions en zones d'excavació - Anellat per a escales de ma - Marquesina de protecció accés aparell elevadors - Pont volant metàl·lic amb plataforma de treball en voladís
- Protecció de les zones de treball front els agents atmosfèrics - Pantalla de protecció front al vent - Cobert amb estructura i vela per a protegir del sol
- Elements de protecció en l'ús de maquinaria
- Proteccions per al treball en zones amb tensió elèctrica
CONDICIONS GENERALS:
Els SPC s'instal·laran, disposaran i utilitzaran de manera que es redueixin els riscos per als treballadors exposats a l'energia fora de control protegides pel SPC, i pels usuaris d'Equip, Màquines o Màquines Eines i/o per tercers, exposats a aquests.
Han d'instal·lar-se i utilitzar-se de forma que no puguin caure, bolcar o desplaçar-se incontroladament, posant en perill la seguretat de persones o bens.
Han d'estar muntats tenint en compte la necessitat d'espai lliure entre els elements mòbils dels SPC i els elements fixos o mòbils del seu entorn. Els treballadors hauran de poder accedir i romandre en condicions de seguretat en tots els llocs necessaris per a utilitzar, ajustar o mantenir els SPC.
Els SPC s'han d'utilitzar només per les operacions i a les condicions indicades pel projectista i el fabricant del mateix. Si les instruccions d'us del fabricant o projectista del SPC indiquen la necessitat d'utilitzar algun EPI per a la realització d'alguna operació relacionada amb aquest, es obligatori utilitzar-lo en fer aquestes operacions.
Quan s'emprin SPC amb elements perillosos accessibles que no puguin ser protegits totalment, s'hauran d'adoptar les precaucions i utilitzar proteccions individuals apropiades per a reduir els riscos als mínims possibles.
Els SPC deixaran d'utilitzar-se si es deterioren, trenquen o pateixen altres circumstàncies que comprometin l'eficàcia de la seva funció.
Quan durant la utilització d'un SPC sigui necessari netejar o retirar residus propers a un element perillós, l'operació haurà de realitzar-se amb els mitjans auxiliars adequats i que garanteixin una distància de seguretat suficient.
BARANES DE PROTECCIÓ:

Protecció provisional dels buits verticals i perímetre de plataformes de treball, susceptibles de permetre la caiguda de persones o objectes des d'una alçada superior a 2 m.
Ha d'estar constituïda per:
- Muntants d'1 m d'alçada sobre el paviment fixats a un element estructural
- Passamans superior horitzontal, a 1 m. d'alçada, sòlidament ancorat al muntant.
- Travesser horitzontal, barra intermitja, o pany de gelosia (tipus xarxa tenis o xarxa electrosoldada), rigiditzat perimetralment, amb una llum màxima de retícula 0,15 m.
- Entornpeu de 15 - 20 cm d'alçada.

El conjunt de la barana de protecció tindrà sòlidament ancorats tots els seus elements entre si i a un element estructural estable, i serà capaç de resistir en el seu conjunt una empenta frontal d'1,5 kN/m.
PROTECCIÓ AMB XARXES I PESCANTS:
El conjunt del sistema està constituït per panys de xarxa de seguretat segons norma EN 1263 - 1, col·locats amb el seu costat menor (7 m) en sentit vertical, suportats superiorment per pescants, i subjectats inferiorment al sostre de la planta per sota de la que està en construcció.
Lateralment les xarxes han d'estar unides amb cordó de poliamida de 6 mm de diàmetre.
La xarxa ha de fer una bossa per sota de la planta inferior, per tal que una persona u objecte que caigués no es dones un cop amb l'estructura.
Les cordes de fixació inferiors i superiors han de ser de poliamida d'alta tenacitat, de 12 mm de diàmetre.
La xarxa s'ha de fixar al sostre amb ancoratges encastats al mateix cada 50 cm.
La distància entre els pescants ha de ser la indicada pel fabricant, i de 2,5 m si no existís cap indicació. Han d'estar fixades verticalment a dues plantes inferiors, i a la planta que protegeix, amb peces d'acer encastades als sostres.
PROTECCIONS DE LA CAIGUDES D'OBJECTES DES DE ZONES SUPERIORS:
S'han de protegir els accessos o passos a l'obra, i les zones perimetrals de la mateixa de les possibles caigudes d'objectes des de les plantes superiors o la coberta.
L'estructura de protecció ha de ser adequada a la màxima alçada possible de caiguda d'objectes i al pes màxim previsible d'aquests objectes. L'impacte previst sobre la protecció no haurà de produir una deformació que pugui afectar a les persones que estiguin per sota de la protecció.

2.- CONDICIONS DEL PROCÉS D'EXECUCIÓ

Abans d'utilitzar un SPC es comprovarà que les seves proteccions i condicions d'ús són les adequades al risc que es vol prevenir, i que la seva instal·lació no representa un perill per a tercers.
El muntatge i desmuntatge dels SPC hauran de realitzar-se seguint les instruccions del projectista, fabricant i/o subministrador.
Les eines que es facin servir per al muntatge de SPC hauran de ser de característiques adequades a l'operació a realitzar. La seva utilització i transport no implicarà riscos per a la seguretat dels treballadors.
Les operacions de manteniment, ajustament, desbloqueig, revisió o reparació dels SPC que puguin suposar un perill per a la seguretat dels treballadors es realitzaran després d'haver aturat l'activitat.
Quan la parada no sigui possible, s'adoptaran les mesures necessàries perquè aquestes operacions es realitzin de forma segura o fora de les zones perilloses.
S'ha de portar control del nombre d'utilitzacions i del temps de col·locació dels SPC i dels seus components, per tal de no sobrepassar la seva vida útil, d'acord amb les instruccions del fabricant.
Els SPC que es retirin de servei hauran de romandre amb els seus components d'eficàcia preventiva o hauran de prendre's les mesures necessàries per a impossibilitar el seu ús.
BARANES DE PROTECCIÓ:
Durant el muntatge i desmuntatge, els operaris hauran d'estar protegits contra les caigudes d'alçada mitjançant proteccions individuals, quan a causa al procés, les baranes perdin la funció de protecció col·lectiva.
PROTECCIÓ AMB XARXES I PESCANTS:
No es pot instal·lar el sistema de xarxes i pescants fins que l'embossament de la xarxa resti a una alçada de terra suficient per tal que en cas de caiguda, la deformació de la xarxa no permeti que el cos caigut toqui al terra (normalment a partir del segon sostre en construcció per sobre del terra).

3.- UNITAT I CRITERI D'AMIDAMENT

Es mesurarà en les unitats indicades a cada partida d'obra amb els criteris següents:
Totes les unitats d'obra inclouen en el seu preu el seu muntatge, el manteniment en condicions d'us segures durant tot el temps que l'obra les necessiti, i el seu

desmuntatge i transport al lloc d'aplec si son reutilitzables, o fins a l'abocador si no es poden tornar a utilitzar.

4.- NORMATIVA DE COMPLIMENT OBLIGATORI

Real Decreto 1215/1997, de 18 de julio por el que se establecen las disposiciones mínimas de seguridad y salud para la utilización por los trabajadores de los equipos de trabajo.
Real Decreto 1627/1997, de 24 de octubre, por el que se establecen disposiciones mínimas de seguridad y de salud en las obras de construcción.
Real Decreto 486/1997, de 14 de abril, por el que se establecen las disposiciones mínimas de seguridad y salud en los lugares de trabajo.
Orden de 9 de marzo de 1971 por la que se aprueba la Ordenanza General de Seguridad e Higiene en el Trabajo.
Orden de 20 de mayo de 1952, por la que se aprueba el Reglamento de Seguridad e Higiene del trabajo en la indústria de la construcción.
Convenio OIT número 62 de 23 de junio de 1937. Prescripciones de seguridad en la indústria de la edificación
UNE-EN 1263-2:2004 Redes de seguridad. Parte 2: Requisitos de seguridad para los límites de instalación.

PB PROTECCIONS I SENYALITZACIÓ

PBB SENYALITZACIÓ VERTICAL

PBBL- SENYAL DE SEGURETAT LABORAL, COL·LOCAT

0.- ELEMENTS QUE CONTEMPLA EL PLEC

PBBL-56GK.

Plec de condicions
1.- DEFINICIÓ I CONDICIONS DE LES PARTIDES D'OBRA EXECUTADES

Senyalització que referida a un objecte, activitat o situació determinades, proporcioni una indicació o una obligació relativa a la seguretat o la salut en el treball mitjançant un senyal en forma de plafó o un color, segons procedeixi.

CONDICIONS D'UTILITZACIÓ:
Principis generals:
Per a la utilització de la senyalització de seguretat s'ha de partir dels següents principis generals:
- La senyalització mai no elimina el risc.
- Una correcta senyalització no dispensa de l'adopció de mesures de seguretat i protecció per part dels projectistes i responsables de la seguretat en cada tall.
- Els destinataris hauran de tenir un coneixement adequat del sistema de senyalització.
- La senyalització indiscriminada pot provocar confusió o despreocupació en qui ho rebi, eliminant la seva eficàcia preventiva.
CRITERIS DE SENYALITZACIÓ PROVISIONAL EN LES OBRES DE CONSTRUCCIÓ:
La seva forma, suport, colors, pictogrames i dimensions es correspondran amb els establerts en el RD 485/1997, de 14 d'abril, i estaran advertint, prohibint, obligant o informant en els llocs en què realment es necessiti, i solament en aquests.
En aquelles obres en les quals la intrusió de persones alienes hi sigui una possibilitat, hauran de col·locar-se els senyals de seguretat, amb llegendes al seu peu (senyal addicional), indicatives del seus respectius continguts.
S'instal·laran preferentment a una altura i posició adequades a l'angle visual dels seus destinataris, tenint en compte possibles obstacles, en la proximitat immediata del risc o objecte a senyalitzar o, quant es tracti d'un risc general, en l'accés a la zona de risc.
L'emplaçament del senyal será accessible, estarà ben il·luminat i serà fàcilment visible.
No se situaran gaires senyals pròxims entre sí. Nota: Cal recordar que el rètol general enunciatiu dels senyals de seguretat, que acostuma a situar-se a l'entrada de l'obra, té únicament la consideració de plafó indicatiu.
Els senyals hauran de retirar-se quan deixi d'existir la situació que justificava el seu emplaçament.
No s'iniciaran obres que afectin a la lliure circulació sense haver col·locat la corresponent senyalització, abalisament i, en el seu cas, defenses. La seva forma, suport, colors, pictogrames i dimensions es correspondran amb l'establert en la Norma de Carreteres 8.3.- IC i catàleg d'Elements de Senyalització, Abalisament i Defensa per a circulació vial.
La part inferior dels senyals estaran a 1 m sobre la calçada. S'exceptua el cas dels senyals "SENTIT PROHIBIT" i "SENTIT OBLIGATORI" en calçades divergents, que podran col·locar-se sobre un pal solament, a la mínima altura.

Els senyals i plafons direccionals, es col·locaran sempre perpendiculars a l'eix de la via, mai inclinats.
El fons dels senyals provisionals d'obra serà de color groc.
Està prohibit posar cartells amb missatges escrits, diferents dels que figuren en el Codi de Circulació.
Tot senyal que impliqui una PROHIBICIÓ o OBLIGACIÓ haurà de ser repetida a intervals d'1 min. (s/velocitat limitada) i anul·lada en quant sigui possible.
Tota senyalització d'obres que exigeixi l'ocupació de part de l'esplanada de la carretera, es composarà, com a mínim, dels següents elements:
- Senyal de perill "OBRES" (Placa TP 18)
- Barrera que limiti frontalment la zona no utilitzable de l'esplanada
La placa "OBRES" haurà d'estar, com a mínim, a 150 m i, com a màxim, a 250 m de la barrera, en funció de la visibilitat del tram, de la velocitat del tràfic i del número de senyals complementaris, que es necessitin col·locar entre senyal i barrera. Finalitzats els treballs hauran de retirar-se totalment, si no queda cap obstacle en la calçada.
Per a aclarir, completar o intensificar la senyalització mínima, podrà afegir-se, segons les circumstàncies, els següents elements:
- Limitació progressiva de la velocitat, en escalons màxims de 30 km/h, des de la màxima permesa a la carretera fins la detenció total si fos necessari (Placa TR 301). El primer senyal de limitació pot situar-se prèviament a la de perill "OBRES"
- Avís de règim de circulació a la zona afectada (Plaques TP 25, TR 400, TR 5, TR 6, TR 305)
- Orientació dels vehicles per les possibles desviacions (Placa TR 401).
- Delimitació longitudinal de la zona ocupada.
No s'ha de limitar la velocitat per sota de 60 km/h en autopista o autovies, ni a 50 km a la resta de les vies, llevat del cas d'ordenació en sentit únic alternatiu, que podrà rebaixar-se a 40 km/h.
L'ordenació en sentit únic "ALTERNATIU" es durà a terme per un dels següents sistemes:
- Establiment de la prioritat d'un dels sentits mitjançant senyals fixos. Circular, amb fletxa vermella i negra. Quadrada, amb fletxa vermella i blanca.
- Ordenació diürna mitjançant senyals manuals (paletes o discos), si els senyalitzadors es poden comunicar visualment o mitjançant radio telèfon. Nota: El sistema de "testimoni" està totalment proscrit.
- Mitjançant semàfor regulador.
Quan s'hagi de tallar totalment la carretera o s'estableixi sentit únic alternatiu, durant la nit, la detenció serà regulada mitjançant semàfors. Durant el dia, poden utilitzar-se senyalitzadors amb armilla fotoluminiscent.
Quan per la zona de calçada lliure puguin circular dues files de vehicles s'indicarà la desviació de l'obstacle amb una sèrie de senyals TR 401 (direcció obligatòria), inclinades a 45º i formant en planta una alineació recta, l'angle de la qual amb el cantell de la carretera sigui inferior quant major sigui la velocitat permesa en el tram.
Tots els senyals seran clarament visibles, i per la nit reflectors.

2.- CONDICIONS DEL PROCÉS D'EXECUCIÓ

Es seguiran les recomanacions d'emmagatzematge i atenció, fixats pel fabricant i la DGT.
Es reemplaçaran els elements, es netejaran, es farà un manteniment i es col·locaran en el lloc assignat, seguint les instruccions del fabricant i la DGT.
S'emmagatzemaran en compartiments amplis i secs, amb temperatures compreses entre 15 i 25 ºC.
Els estocs i les entregues estaran documentades i custodiades, amb justificant de recepció i rebut, per un responsable delegat per l'empresa.
La vida útil dels senyals i abalisaments és limitada, degut tant al seu desgast prematur per l'ús, com a actuacions de vandalisme o atemptat patrimonial, amb independència que hagin estat o no utilitzades.

3.- UNITAT I CRITERI D'AMIDAMENT

PLAQUES, SENYALS, SEMÀFORS I BASTIDOR PER A SUPORT DE SENYALITZACIÓ MÒBIL:
Unitat de quantitat instal·lada a l'obra d'acord amb la DT.

4.- NORMATIVA DE COMPLIMENT OBLIGATORI

Ley 31/1995, de 8 de noviembre, de prevención de riesgos laborales.
Real Decreto 485/1997, de 14 de abril, sobre disposiciones mínimas en materia de señalización de seguridad y salud en el trabajo.

Real Decreto 363/1995, de 10 de marzo, por la que se aprueba el reglamento sobre notificación de sustancias nuevas y clasificación, envasado y etiquetado de sustancias peligrosas.
Orden de 31 de agosto de 1987 sobre señalización, balizamiento, defensa, limpieza y terminación de obras fijas en vías fuera de poblado.
UNE 23033-1:1981 Seguridad contra incendios. Señalización.
Real Decreto 842/2002 de 2 de agosto, por el que se aprueba el Reglamento Electrotécnico de Baja Tensión. REBT 2002.
UNE 1063:2000 Caracterización de tuberías según la materia de paso.
UNE 48103:1994 Pinturas y barnices. Colores normalizados.
DIN 2403:1984 Identification of pipelines according to the fluid conveyed.
UNE-EN 60073:1997 Principios básicos y de seguridad para interfaces hombre-máquina, el marcado y la identificación. Principios de codificación para dispositivos indicadores y actuadores.
UNE-EN 60204-1:1999 Seguridad de las máquinas. Equipo eléctrico de las máquinas. Parte 1: Requisitos generales.

PQ EQUIPAMENTS, MOBILIARI I MOBILIARI URBÀ

PQU EQUIPAMENTS PER A PERSONAL D'OBRA

PQUB- MÒDUL PREFABRICAT DE CABINA AMB INODOR QUÍMIC PER OBRA, COL.

0.- ELEMENTS QUE CONTEMPLA EL PLEC

PQUB-BIR3.

Plec de condicions
1.- DEFINICIÓ I CONDICIONS DE LES PARTIDES D'OBRA EXECUTADES

Casetes modulars prefabricades per a acollir les instal·lacions provisionals a utilitzar pel personal d'obra, durant el temps de la seva execució, en condicions de salubritat i confort.
Als efectes del present Estudi de Seguretat i Salut es contemplen únicament les casetes modulars prefabricades, per a la seva utilització majoritàriament assumida en el sector.

La seva instal·lació és obligatòria en obres en què es contracten a més de 20 treballadors (contractats + subcontractats + autònoms) per un temps igual o superior a 15 dies. Per tal motiu, respecte a les instal·lacions del personal, s'ha d'estudiar la possibilitat de poder incloure-hi al personal de subcontractada amb inferior número de treballadors, de manera que tot el personal que hi participi pugui gaudir d'aquests serveis, descomptant aquesta prestació del pressupost de Seguretat assignat al Subcontractista o mitjançant qualsevol altra fórmula econòmica de tal manera que no vagi en detriment de cap de les parts.
Si per les característiques i durada de l'obra, es necessités la construcció "in situ" d'aquest tipus d'implantació per al personal, les característiques, superfícies habilitades i qualitats, es correspondran amb les habituals i comunes a les restants partides d'una obra d'edificació, amb uns mínims de qualitat equivalent al de les edificacions socials de protecció oficial, havent-se de realitzar un projecte i pressupost específic a tal fi, que s'adjuntarà a l'Estudi de Seguretat i Salut de l'obra.
CONDICIONS D'UTILITZACIÓ:
El contractista està obligat a posar a disposició del personal contractat, les instal·lacions provisionals de salubritat i confort, en les condicions d'utilització, manteniment i amb l'equipament suficient, digne i adequat per a assegurar les mateixes prestacions que la llei estableix per a tot centre de treball industrial.
Els treballadors usuaris de les instal·lacions provisionals de salubritat i confort, estan obligats a utilitzar els esmentats serveis, sense menyspreu de la seva integritat patrimonial, i preservant en el seu àmbit personal d'utilització, les condicions d'ordre i neteja habituals del seu entorn quotidià.
Diàriament es destinarà un personal mínim, per a fer-se càrrec del buidat de recipients d'escombraries i la seva retirada, així com el manteniment d'ordre, neteja i equipament de les casetes provisionals del personal d'obra i el seu entorn d'implantació.
Es tractarà regularment amb productes bactericides i antiparasitaris els punts susceptibles de riscos higiènics o infeccions produïdes per bactèries, animals o paràsits.

2.- CONDICIONS DEL PROCÉS D'EXECUCIÓ

Es seguiran escrupulosament les recomanacions de manteniment, fixats pel fabricant o llogater.
Es reemplaçaran els elements deteriorats, es netejaran, engreixaran, pintaran, ajustaran i es col·locaran en el lloc assignat, seguint les instruccions del fabricant o llogater.

Per ordre d'importància, prevaldrà el "Manteniment Predictiu" sobre el "Manteniment Preventiu" i aquest sobre el "Manteniment Correctiu" (o reparació d'avaria).

3.- UNITAT I CRITERI D'AMIDAMENT

ELEMENTS AMIDATS PER MESOS:
Les casetes provisionals per a la salubritat i confort del personal d'obra es comptabilitzaran per amortització temporal, en forma de Lloguer Mensual (intern d'empresa si les casetes són propietat del contractista), en funció d'un criteri estimat de necessitats d'utilització durant l'execució de l'obra.
Aquesta repercussió de l'amortització temporal, serà ascendent i descendent en funció del volum de treballadors simultanis presents a cada fase d'obra.
ELEMENTS AMIDATS PER UNITATS:
Unitat de quantitat col·locada, mesurada segons les especificacions de la DT.

4.- NORMATIVA DE COMPLIMENT OBLIGATORI

Ley 31/1995, de 8 de noviembre, de prevención de riesgos laborales.
Real Decreto 486/1997, de 14 de abril, por el que se establecen las disposiciones mínimas de seguridad y salud en los lugares de trabajo.
Real Decreto 1627/1997, de 24 de octubre, por el que se establecen disposiciones mínimas de seguridad y de salud en las obras de construcción.
Real Decreto 1215/1997, de 18 de julio por el que se establecen las disposiciones mínimas de seguridad y salud para la utilización por los trabajadores de los equipos de trabajo.
Real Decreto 664/1997, de 12 de mayo, sobre la protección de los trabajadores contra los riesgos relacionados con la exposición a agentes biológicos durante el trabajo.
Orden de 25 de marzo de 1998 por la que se adapta en función del progreso técnico el Real Decreto 664/1997, de 12 de mayo, sobre la protección de los trabajadores contra los riesgos relacionados con la exposición a agentes biológicos durante el trabajo.
Orden de 9 de marzo de 1971 por la que se aprueba la Ordenanza General de Seguridad e Higiene en el Trabajo.
Real Decreto 842/2002 de 2 de agosto, por el que se aprueba el Reglamento Electrotécnico de Baja Tensión. REBT 2002.
Orden de 20 de mayo de 1952, por la que se aprueba el Reglamento de Seguridad e Higiene del trabajo en la indústria de la construcción.
Convenio OIT número 62 de 23 de junio de 1937. Prescripciones de seguridad en la indústria de la edificación

PQ EQUIPAMENTS, MOBILIARI I MOBILIARI URBÀ

PQU EQUIPAMENTS PER A PERSONAL D'OBRA

PQUE- MÒDUL PREFABRICAT PER A EQUIPAMENT DE VESTIDORS D'OBRA,COL·LOCAT

0.- ELEMENTS QUE CONTEMPLA EL PLEC

PQUE-BIQU.

Plec de condicions
1.- DEFINICIÓ I CONDICIONS DE LES PARTIDES D'OBRA EXECUTADES

Casetes modulars prefabricades per a acollir les instal·lacions provisionals a utilitzar pel personal d'obra, durant el temps de la seva execució, en condicions de salubritat i confort.
Als efectes del present Estudi de Seguretat i Salut es contemplen únicament les casetes modulars prefabricades, per a la seva utilització majoritàriament assumida en el sector.
La seva instal·lació és obligatòria en obres en què es contracten a més de 20 treballadors (contractats + subcontractats + autònoms) per un temps igual o superior a 15 dies. Per tal motiu, respecte a les instal·lacions del personal, s'ha d'estudiar la possibilitat de poder incloure-hi al personal de subcontractada amb inferior número de treballadors, de manera que tot el personal que hi participi pugui gaudir d'aquests serveis, descomptant aquesta prestació del pressupost de Seguretat assignat al Subcontractista o mitjançant qualsevol altra fórmula econòmica de tal manera que no vagi en detriment de cap de les parts.

Si per les característiques i durada de l'obra, es necessités la construcció "in situ" d'aquest tipus d'implantació per al personal, les característiques, superfícies habilitades i qualitats, es correspondran amb les habituals i comunes a les restants partides d'una obra d'edificació, amb uns mínims de qualitat equivalent al de les edificacions socials de protecció oficial, havent-se de realitzar un projecte i pressupost específic a tal fi, que s'adjuntarà a l'Estudi de Seguretat i Salut de l'obra.
CONDICIONS D'UTILITZACIÓ:
El contractista està obligat a posar a disposició del personal contractat, les instal·lacions provisionals de salubritat i confort, en les condicions d'utilització, manteniment i amb l'equipament suficient, digne i adequat per a assegurar les mateixes prestacions que la llei estableix per a tot centre de treball industrial.
Els treballadors usuaris de les instal·lacions provisionals de salubritat i confort, estan obligats a utilitzar els esmentats serveis, sense menyspreu de la seva integritat patrimonial, i preservant en el seu àmbit personal d'utilització, les condicions d'ordre i neteja habituals del seu entorn quotidià.
Diàriament es destinarà un personal mínim, per a fer-se càrrec del buidat de recipients d'escombraries i la seva retirada, així com el manteniment d'ordre, neteja i equipament de les casetes provisionals del personal d'obra i el seu entorn d'implantació.
Es tractarà regularment amb productes bactericides i antiparasitaris els punts susceptibles de riscos higiènics o infeccions produïdes per bactèries, animals o paràsits.

2.- CONDICIONS DEL PROCÉS D'EXECUCIÓ

Es seguiran escrupulosament les recomanacions de manteniment, fixats pel fabricant o llogater.
Es reemplaçaran els elements deteriorats, es netejaran, engreixaran, pintaran, ajustaran i es col·locaran en el lloc assignat, seguint les instruccions del fabricant o llogater.
Per ordre d'importància, prevaldrà el "Manteniment Predictiu" sobre el "Manteniment Preventiu" i aquest sobre el "Manteniment Correctiu" (o reparació d'avaria).

3.- UNITAT I CRITERI D'AMIDAMENT

ELEMENTS AMIDATS PER MESOS:
Les casetes provisionals per a la salubritat i confort del personal d'obra es comptabilitzaran per amortització temporal, en forma de Lloguer Mensual (intern d'empresa si les casetes són propietat del contractista), en funció d'un criteri estimat de necessitats d'utilització durant l'execució de l'obra.
Aquesta repercussió de l'amortització temporal, serà ascendent i descendent en funció del volum de treballadors simultanis presents a cada fase d'obra.
ELEMENTS AMIDATS PER UNITATS:
Unitat de quantitat col·locada, mesurada segons les especificacions de la DT.

4.- NORMATIVA DE COMPLIMENT OBLIGATORI

Ley 31/1995, de 8 de noviembre, de prevención de riesgos laborales.
Real Decreto 486/1997, de 14 de abril, por el que se establecen las disposiciones mínimas de seguridad y salud en los lugares de trabajo.
Real Decreto 1627/1997, de 24 de octubre, por el que se establecen disposiciones mínimas de seguridad y de salud en las obras de construcción.
Real Decreto 1215/1997, de 18 de julio por el que se establecen las disposiciones mínimas de seguridad y salud para la utilización por los trabajadores de los equipos de trabajo.
Real Decreto 664/1997, de 12 de mayo, sobre la protección de los trabajadores contra los riesgos relacionados con la exposición a agentes biológicos durante el trabajo.
Orden de 25 de marzo de 1998 por la que se adapta en función del progreso técnico el Real Decreto 664/1997, de 12 de mayo, sobre la protección de los trabajadores contra los riesgos relacionados con la exposición a agentes biológicos durante el trabajo.
Orden de 9 de marzo de 1971 por la que se aprueba la Ordenanza General de Seguridad e Higiene en el Trabajo.
Real Decreto 842/2002 de 2 de agosto, por el que se aprueba el Reglamento Electrotécnico de Baja Tensión. REBT 2002.
Orden de 20 de mayo de 1952, por la que se aprueba el Reglamento de Seguridad e Higiene del trabajo en la indústria de la construcción.
Convenio OIT número 62 de 23 de junio de 1937. Prescripciones de seguridad en la indústria de la edificació

PRESSUPOST DE SEGURETAT i SALUT

AMIDAMENTS

OBRA 01 ATL
CAPÍTOL 01 EQUIPS PROTECCIÓ INDIVIDUAL

NUM.	CODI	UA	DESCRIPCIÓ

1 H1411111 u Casc de seguretat per a ús normal, contra cops, de polietilè amb un pes màxim de 400 g, homologat segons UNE-EN 812

Num.	Text	Tipus	[C]	[D]	[E]	[F]	TOTAL	Fórmula
1			9,000	2,000			18,000	C#*D#*E#*F#

TOTAL AMIDAMENT **18,000**

2 H1424340 u Ulleres de seguretat hermètiques per a esmerillar, amb muntura de cassoleta de policarbonat amb respiradors i recolzament nasal, adaptables amb cinta elàstica, amb visors circulars de 50 mm de D roscats a la muntura, homologades segons UNE-EN 167 i UNE-EN 168

Num.	Text	Tipus	[C]	[D]	[E]	[F]	TOTAL	Fórmula
1			9,000	2,000			18,000	C#*D#*E#*F#

TOTAL AMIDAMENT **18,000**

3 H142CD70 u Pantalla facial per a protecció de riscs mecànics, amb visor de malla de reixeta metàl·lica, per acoblar al casc amb arnès abatible, homologada segons UNE-EN 1731

Num.	Text	Tipus	[C]	[D]	[E]	[F]	TOTAL	Fórmula
1			9,000	2,000			18,000	C#*D#*E#*F#

TOTAL AMIDAMENT **18,000**

4 H1432012 u Protector auditiu d'auricular, acoblat al cap amb arnès i orelleres antisoroll, homologat segons UNE-EN 352-1 i UNE-EN 458

Num.	Text	Tipus	[C]	[D]	[E]	[F]	TOTAL	Fórmula
1	Treballadors i mesos		9,000	4,000	4,000	2,000	288,000	C#*D#*E#*F#

TOTAL AMIDAMENT **288,000**

5 H1445003 u Mascareta de protecció respiratòria, homologada segons UNE-EN 140

Num.	Text	Tipus	[C]	[D]	[E]	[F]	TOTAL	Fórmula
1			9,000	4,000		2,000	72,000	C#*D#*E#*F#

TOTAL AMIDAMENT **72,000**

6 H1446004 u Semimàscara de protecció filtrant contra partícules, homologada segons UNE-EN 149

Num.	Text	Tipus	[C]	[D]	[E]	[F]	TOTAL	Fórmula
1			9,000	4,000			36,000	C#*D#*E#*F#

TOTAL AMIDAMENT **36,000**

7 H1447005 u Màscara de protecció respiratòria, homologada segons UNE-EN 136

Num.	Text	Tipus	[C]	[D]	[E]	[F]	TOTAL	Fórmula
1			9,000				9,000	C#*D#*E#*F#

PROJECTE CONSTRUCTIU DE LA REHABILITACIÓ DELS DIPÒSITS DE GRANOLLERS M8-03 D1 i M8-03 D2
CT22/000185

AMIDAMENTS

TOTAL AMIDAMENT **9,000**

8 H144D205 u Filtre contra partícules, identificat amb banda de color blanc, homologat segons UNE-EN 143 i UNE-EN 12083

Num.	Text	Tipus	[C]	[D]	[E]	[F]	TOTAL	Fórmula
1			9,000	6,000	8,000		432,000	C#*D#*E#*F#

TOTAL AMIDAMENT **432,000**

9 H144E406 u Filtre mixte contra gasos i partícules, homologat segons UNE-EN 14387 i UNE-EN 12083

Num.	Text	Tipus	[C]	[D]	[E]	[F]	TOTAL	Fórmula
1			4,000	4,000			16,000	C#*D#*E#*F#

TOTAL AMIDAMENT **16,000**

10 H144KB10 u Equip autònom de respiració de circuit obert d'aire comprimit, homologat segons UNE-EN 137

Num.	Text	Tipus	[C]	[D]	[E]	[F]	TOTAL	Fórmula
1			4,000				4,000	C#*D#*E#*F#

TOTAL AMIDAMENT **4,000**

11 H145E003 u Parella de guants contra agents químics i microorganismes, homologats segons UNE-EN 374-1, -2, -3 i UNE-EN 420

Num.	Text	Tipus	[C]	[D]	[E]	[F]	TOTAL	Fórmula
1			6,000	4,000	4,000	2,000	192,000	C#*D#*E#*F#

TOTAL AMIDAMENT **192,000**

12 H1474600 u Cinturó antivibració, ajustable i de teixit transpirable

Num.	Text	Tipus	[C]	[D]	[E]	[F]	TOTAL	Fórmula
1			4,000				4,000	C#*D#*E#*F#

TOTAL AMIDAMENT **4,000**

13 H147D102 u Sistema anticaiguda compost per un arnès anticaiguda amb tirants, bandes secundàries, bandes subglúties, bandes de cuixa, recolzament dorsal per a subjecció, elements d'ajust, element dorsal d'enganxament d'arnès anticaiguda i sivella, incorporat a un element d'amarrament composat per un terminal manufacturat, homologat segons UNE-EN 361, UNE-EN 362, UNE-EN 364, UNE-EN 365 i UNE-EN 354

Num.	Text	Tipus	[C]	[D]	[E]	[F]	TOTAL	Fórmula
1			4,000				4,000	C#*D#*E#*F#

TOTAL AMIDAMENT **4,000**

14 H147D405 u Sistema anticaiguda compost per un arnès anticaiguda amb tirants, bandes secundàries, bandes subglúties, bandes de cuixa, recolzament dorsal per a subjecció, elements d'ajust, element dorsal d'enganxament d'arnès anticaiguda i sivella, incorporat a un subsistema anticaiguda de tipus lliscant sobre línia d'ancoratge flexible de llargaria 10 m, homologat segons UNE-EN 361, UNE-EN 362, UNE-EN 364, UNE-EN 365 i UNE-EN 353-2

Num.	Text	Tipus	[C]	[D]	[E]	[F]	TOTAL	Fórmula
1			4,000				4,000	C#*D#*E#*F#

AMIDAMENTS

TOTAL AMIDAMENT **4,000**

15 H147K602 u Sistema de subjecció en posició de treball i prevenció de pèrdua d'equilibri, compost d'una banda de cintura, sivella, recolzament dorsal, elements d'enganxament, connector, element d'amarrament del sistema d'ajust de longitud, homologat segons UNE-EN 358, UNE-EN 362, UNE-EN 354 i UNE-EN 364

Num.	Text	Tipus	[C]	[D]	[E]	[F]	TOTAL	Fórmula
1			4,000				4,000	C#*D#*E#*F#

TOTAL AMIDAMENT **4,000**

16 H147L015 u Aparell d'ancoratge per a equip de protecció individual contra caiguda d'alçada, homologat segons UNE-EN 795, amb fixació amb tac mecànic

Num.	Text	Tipus	[C]	[D]	[E]	[F]	TOTAL	Fórmula
1			4,000				4,000	C#*D#*E#*F#

TOTAL AMIDAMENT **4,000**

17 H147M007 u Arnès de seient solidari a equip de protecció individual per a prevenció de caigudes d'alçada, homologat segons UNE-EN 813

Num.	Text	Tipus	[C]	[D]	[E]	[F]	TOTAL	Fórmula
1			4,000				4,000	C#*D#*E#*F#

TOTAL AMIDAMENT **4,000**

18 H148U010 u Granota amb caputxa, amb tancament elàstic facial, mànigues i camals, d'un sol us, amb segell CE 0121, tipus 5 categoria III, per a treballs amb ambients amb partícules perilloses

Num.	Text	Tipus	[C]	[D]	[E]	[F]	TOTAL	Fórmula
1	10 dies		6,000	10,000			60,000	C#*D#*E#*F#

TOTAL AMIDAMENT **60,000**

19 P1474-65MX u Parella de botes baixes de seguretat industrial per a soldador, resistents a la humitat, de pell rectificada adobada al crom, amb turmellera encoixinada, amb llengüeta de manxa de despreniment ràpid, puntera metàl·lica, sola antilliscant, falca amortidora d'impactes al taló i sense plantilla metàl·lica, homologades segons UNE-EN ISO 20344, UNE-EN ISO 20345, UNE-EN ISO 20346 i UNE-EN ISO 20347

Num.	Text	Tipus	[C]	[D]	[E]	[F]	TOTAL	Fórmula
1	Dipòsit 1		1,000	9,000			9,000	C#*D#*E#*F#
2	Dipòsit 2		1,000	9,000			9,000	C#*D#*E#*F#

TOTAL AMIDAMENT **18,000**

20 P1474-65MV u Parella de botes d'aigua de PVC de canya alta, per posada en obra del formigó, amb plantilla metàl·lica, amb sola antilliscant i folrades de niló rentable, homologades segons UNE-EN ISO 20344, UNE-EN ISO 20345, UNE-EN ISO 20346 i UNE-EN ISO 20347

Num.	Text	Tipus	[C]	[D]	[E]	[F]	TOTAL	Fórmula
1	Dipòsit 2		1,000	6,000			6,000	C#*D#*E#*F#

TOTAL AMIDAMENT **6,000**

PROJECTE CONSTRUCTIU DE LA REHABILITACIÓ DELS DIPÒSITS DE GRANOLLERS M8-03 D1 i M8-03 D2
CT22/000185

AMIDAMENTS

CAPÍTOL 02 SISTEMES DE PROTECCIÓ COL·LECTIVA

NUM. CODI UA DESCRIPCIÓ

1 H15118D1 m2 Protecció amb vela de lona de polietilè per a proteccions superficials contra caigudes, amb malla de reforç i traus perimetrals, corda de subjecció, de diàmetre 12 mm, amb el desmuntatge inclòs

Num.	Text	Tipus	[C]	[D]	[E]	[F]	TOTAL	Fórmula
1	Forat dipòsit M8-03 D1		1,000	4,800	2,200		10,560	C#*D#*E#*F#
2	Forat dipòsit M8-03 D2		1,000	6,700	3,350		22,445	C#*D#*E#*F#
3			1,000	4,850	3,350		16,248	C#*D#*E#*F#

TOTAL AMIDAMENT **49,253**

2 H1512010 m2 Protecció de projecció de partícules incandescents amb manta ignífuga, xarxa de seguretat normalitzada (UNE-EN 1263-1) poliamida no regenerada, de tenacitat alta, nuada amb corda perimetral de poliamida i corda de cosit de 12 mm de diàmetre i amb el desmuntatge inclòs

Num.	Text	Tipus	[C]	[D]	[E]	[F]	TOTAL	Fórmula
1			2,000	4,000		2,500	20,000	C#*D#*E#*F#

TOTAL AMIDAMENT **20,000**

3 HBC1KJ00 m Tanca mòbil metàl·lica de 2,5 m de llargària i 1 m d'alçària i amb el desmuntatge inclòs

Num.	Text	Tipus	[C]	[D]	[E]	[F]	TOTAL	Fórmula
1	Tanca mòbil		50,000				50,000	C#*D#*E#*F#

TOTAL AMIDAMENT **50,000**

4 H1521431 m Barana de protecció per a escales, d'alçària 1 m, amb travesser de tauló de fusta fixada amb suports de muntant metàl·lic amb mordassa per al sostre i amb el desmuntatge inclòs

Num.	Text	Tipus	[C]	[D]	[E]	[F]	TOTAL	Fórmula
1	Cambra de Sortida Dipòsit 1		1,000	2,150			2,150	C#*D#*E#*F#
2			1,000	2,300			2,300	C#*D#*E#*F#

TOTAL AMIDAMENT **4,450**

5 H152J105 m Cable fiador per al cinturó de seguretat, fixat en ancoratges de servei i amb el desmuntatge inclòs

Num.	Text	Tipus	[C]	[D]	[E]	[F]	TOTAL	Fórmula
1	Forat dipòsit M8-03 D1		1,000	40,000			40,000	C#*D#*E#*F#
2	Forat dipòsit M8-03 D2		1,000	55,000			55,000	C#*D#*E#*F#

TOTAL AMIDAMENT **95,000**

6 H152M671 m Barana de protecció prefabricada per a forats d'ascensor, d'alçària 1 m, fixada amb cargols d'ataconat als brancals de fàbrica i amb el desmuntatge inclòs

Num.	Text	Tipus	[C]	[D]	[E]	[F]	TOTAL	Fórmula
1	Canonada de sortida dipòsit 1		2,000	1,800			3,600	C#*D#*E#*F#
2			2,000		2,000		4,000	C#*D#*E#*F#

TOTAL AMIDAMENT **7,600**

AMIDAMENTS

7 H153A9F1 u Topall per a descàrrega de camions en excavacions, de 4 m d'amplada amb tauló de fusta i perfils IPN 100 clavat al terreny i amb el desmuntatge inclòs

Num.	Text	Tipus	[C]	[D]	[E]	[F]	TOTAL	Fórmula
1	Dipòsit 1		6,000				6,000	C#*D#*E#*F#
2	Dipòsit 2		6,000				6,000	C#*D#*E#*F#

TOTAL AMIDAMENT **12,000**

8 H152U000 m Tanca d'advertència o abalisament d'1 m d'alçada amb malla de polietilè taronja, fixada a 1 m del perímetre del sostre amb suports d'acer allotjats amb forats al sostre

Num.	Text	Tipus	[C]	[D]	[E]	[F]	TOTAL	Fórmula
1	Perímetre							
2	Forat dipòsit M8-03 D1		131,600				131,600	C#*D#*E#*F#
3	-Obertura coberta		11,350				11,350	C#*D#*E#*F#
4								C#*D#*E#*F#
5	Forat dipòsit M8-03 D2		199,000				199,000	C#*D#*E#*F#
6			15,900				15,900	C#*D#*E#*F#
7			12,200				12,200	C#*D#*E#*F#

TOTAL AMIDAMENT **370,050**

9 H1534001 u Peça de plàstic en forma de bolet, de color vermell, per a protecció dels extrems de les armadures per a qualsevol diàmetre, amb desmuntatge inclòs

Num.	Text	Tipus	[C]	[D]	[E]	[F]	TOTAL	Fórmula
1	Cambra de sortida		400,000				400,000	C#*D#*E#*F#

TOTAL AMIDAMENT **400,000**

10 H154M029 u Mampara plegable de protecció contra projecció de partícules de tauler de fusta amb acabat estratificat, d'alçària 2 m i amplària 3 m, i amb el desmuntatge inclòs

Num.	Text	Tipus	[C]	[D]	[E]	[F]	TOTAL	Fórmula
1	Dipòsit 1		1,000				1,000	C#*D#*E#*F#
2	Cambra de sortida		1,000				1,000	C#*D#*E#*F#
3	Dipòsit 2		1,000				1,000	C#*D#*E#*F#

TOTAL AMIDAMENT **3,000**

11 H15A2017 u Extractor localitzat de gasos contaminants en treballs de soldadura amb velocitat de captura de 0,5 a 1 m/s, col·locat

Num.	Text	Tipus	[C]	[D]	[E]	[F]	TOTAL	Fórmula
1	Dipòsit 1		1,000				1,000	C#*D#*E#*F#
2	Dipòsit 2		2,000				2,000	C#*D#*E#*F#

TOTAL AMIDAMENT **3,000**

12 H16C0003 dia Detector de gasos portàtil, per a espais confinats, amb detector de gas combustible, O2, CO i H2S

Num.	Text	Tipus	[C]	[D]	[E]	[F]	TOTAL	Fórmula
1	Dipòsit 1		1,000				1,000	C#*D#*E#*F#
2	Cambra de claus		1,000				1,000	C#*D#*E#*F#
3	Dipòsit 2		2,000				2,000	C#*D#*E#*F#

PROJECTE CONSTRUCTIU DE LA REHABILITACIÓ DELS DIPÒSITS DE GRANOLLERS M8-03 D1 i M8-03 D2
CT22/000185

AMIDAMENTS

TOTAL AMIDAMENT **4,000**

13 HM31161J u Extintor de pols seca, de 6 kg de càrrega, amb pressió incorporada, pintat, amb suport a la paret i amb el desmuntatge inclòs

Num.	Text	Tipus	[C]	[D]	[E]	[F]	TOTAL	Fórmula
1	Dipòsit 1		1,000				1,000	C#*D#*E#*F#
2	Cambra de sortida		1,000				1,000	C#*D#*E#*F#
3	Dipòsit 2		2,000				2,000	C#*D#*E#*F#

TOTAL AMIDAMENT **4,000**

14 P151A-45RC m Barana de protecció en el perímetre del sostre, d'alçària 1 m amb travesser superior i intermedi de tub metàl·lic de 2,3´´, sòcol de post de fusta, fixada amb suports de muntant metàl·lic amb mordassa per al sostre i amb el desmuntatge inclòs

Num.	Text	Tipus	[C]	[D]	[E]	[F]	TOTAL	Fórmula
1	Perímetre							
2	Forat dipòsit M8-03 D1		131,600				131,600	C#*D#*E#*F#
3	-Obertura coberta		11,350				11,350	C#*D#*E#*F#
5	Forat dipòsit M8-03 D2		199,000				199,000	C#*D#*E#*F#
6			15,900				15,900	C#*D#*E#*F#
7			12,200				12,200	C#*D#*E#*F#
8	Subtotal "A origen"	O					370,050	SUMORIGEN(
10	Previsió +20%		370,050				0,200	74,010 C#*D#*E#*F#

TOTAL AMIDAMENT **444,060**

OBRA 01 ATL
CAPÍTOL 03 IMPLANTACIÓ D'OBRA I SENYALITZACIÓ

NUM.	CODI	UA	DESCRIPCIÓ

1 HBBAE001 u Rètol adhesiu (MIE-RAT.10) de maniobra per a quadre o pupitre de control elèctric, adherit

Num.	Text	Tipus	[C]	[D]	[E]	[F]	TOTAL	Fórmula
1	Dipòsit 1		2,000				2,000	C#*D#*E#*F#
2	Cambra de sortida		1,000				1,000	C#*D#*E#*F#
3	Dipòsit 2		2,000				2,000	C#*D#*E#*F#

TOTAL AMIDAMENT **5,000**

2 P127-EKJL m2 Muntatge i desmuntatge de bastida tubular metàl·lica fixa, formada per bastiments de 70 cm i alçària <= 200 cm, amb bases regulables, tubs travessers, tubs de travament, plataformes de treball d'amplària com a mínim de 60 cm, escales d'accés, baranes laterals, sòcols i xarxa de protecció de poliamida, col·locada a tota la cara exterior i amarradors cada 20 m2 de façana, inclosos tots els elements de senyalització normalitzats i el transport amb un recorregut total màxim de 20 km

Num.	Text	Tipus	[C]	[D]	[E]	[F]	TOTAL	Fórmula
1	Cambra de sortida		1,000	17,000	3,000		51,000	C#*D#*E#*F#

TOTAL AMIDAMENT **51,000**

3 P121-EKK0 m2 Amortització diària de bastida tubular metàl·lica fixa, formada per bastiments de 70 cm d'amplària i alçària <= 200 cm, amb bases regulables, tubs travessers, tubs de travament, plataformes de treball d'amplària com a mínim de 60 cm, escales d'accés, baranes laterals, sòcols i xarxa de protecció de poliamida col·locada a tota la

AMIDAMENTS

cara exterior i amarradors cada 20 m2 de façana, inclosos tots els elements de senyalització normalitzats, per a seguretat i salut

Num.	Text	Tipus	[C]	[D]	[E]	[F]	TOTAL	Fórmula
1	Cambra de sortida		15,000	17,000	3,000		765,000	C#*D#*E#*F#

TOTAL AMIDAMENT **765,000**

4 HBBAC005 u Senyal indicativa de la ubicació d'equips d'extinció d'incendis, normalitzada amb pictograma blanc sobre fons vermell, de forma rectangular o quadrada, costat major 29 cm, per ser vista fins 12 m de distància, fixada i amb el desmuntatge inclòs

Num.	Text	Tipus	[C]	[D]	[E]	[F]	TOTAL	Fórmula
1	Dipòsit 1		2,000				2,000	C#*D#*E#*F#
2	Cambra de sortida		2,000				2,000	C#*D#*E#*F#
3	Dipòsit 2		4,000				4,000	C#*D#*E#*F#

TOTAL AMIDAMENT **8,000**

5 PBB8-65KD u Senyal d'advertència, normalitzada amb pictograma negre sobre fons groc, de forma triangular amb el cantell negre, costat major 41 cm, amb cartell explicatiu rectangular, per ser vista fins 12 m de distància, fixada i amb el desmuntatge inclòs

Num.	Text	Tipus	[C]	[D]	[E]	[F]	TOTAL	Fórmula
1	Dipòsit 1		2,000				2,000	C#*D#*E#*F#
2	Cambra de sortida		2,000				2,000	C#*D#*E#*F#
3	Dipòsit 2		4,000				4,000	C#*D#*E#*F#

TOTAL AMIDAMENT **8,000**

6 PBBA-EOJA u Senyal indicativa de la ubicació d'equips d'extinció d'incendis, normalitzada amb pictograma blanc sobre fons vermell, de forma rectangular o quadrada, costat major 29 cm, per ser vista fins 12 m de distància, fixada i amb el desmuntatge inclòs

Num.	Text	Tipus	[C]	[D]	[E]	[F]	TOTAL	Fórmula
1	Dipòsit 1		2,000				2,000	C#*D#*E#*F#
2	Cambra de sortida		2,000				2,000	C#*D#*E#*F#
3	Dipòsit 2		4,000				4,000	C#*D#*E#*F#

TOTAL AMIDAMENT **8,000**

7 PBBA-EOJG u Senyal indicativa d'informació de salvament o socors, normalitzada amb pictograma blanc sobre fons verd, de forma rectangular o quadrada, costat major 29 cm, per ser vista fins 12 m de distància, fixada i amb el desmuntatge inclòs

Num.	Text	Tipus	[C]	[D]	[E]	[F]	TOTAL	Fórmula
1	Dipòsit 1		2,000				2,000	C#*D#*E#*F#
2	Cambra de sortida		2,000				2,000	C#*D#*E#*F#
3	Dipòsit 2		4,000				4,000	C#*D#*E#*F#

TOTAL AMIDAMENT **8,000**

8 PBBC-65LC u Senyal manual per a senyalista

Num.	Text	Tipus	[C]	[D]	[E]	[F]	TOTAL	Fórmula
1	Dipòsit 1		2,000				2,000	C#*D#*E#*F#
2	Dipòsit 2		2,000				2,000	C#*D#*E#*F#

PROJECTE CONSTRUCTIU DE LA REHABILITACIÓ DELS DIPÒSITS DE GRANOLLERS M8-03 D1 i M8-03 D2
CT22/000185

AMIDAMENTS

TOTAL AMIDAMENT **4,000**

9 PBBL-56GK u Placa de senyalització de seguretat laboral, de planxa d'acer llisa serigrafiada, de 40x33 cm, fixada mecànicament i amb el desmuntatge inclòs

Num.	Text	Tipus	[C]	[D]	[E]	[F]	TOTAL	Fórmula
1	Un a cada porta d'accés							
2	Dipòsit 1		2,000				2,000	C#*D#*E#*F#
3	Dipòsit 2		2,000				2,000	C#*D#*E#*F#

TOTAL AMIDAMENT **4,000**

OBRA 01 ATL
CAPÍTOL 04 EQUIPAMENTS PEL PERSONAL D'OBRA

NUM.	CODI	UA	DESCRIPCIÓ

1 H64Z1511 u Porta de planxa preformada d'acer galvanitzat de 2 fulla batent de 5 m de llum de pas i 2 m d'alçària, bastiment de tub d'acer galvanitzat, per a tanca de planxa metàl·lica i per a 2 usos, per a seguretat i salut i amb el desmuntatge inclòs

Num.	Text	Tipus	[C]	[D]	[E]	[F]	TOTAL	Fórmula
1	Porta d'accés a dipòsit Municipal		1,000				1,000	C#*D#*E#*F#

TOTAL AMIDAMENT **1,000**

2 H6AA2111 m Tanca mòbil, de 2 m d'alçària, d'acer galvanitzat, amb malla electrosoldada de 90x150 mm i de 4,5 i 3,5 mm de D, bastidor de 3,5x2 m de tub de 40 mm de D, fixat a peus prefabricats de formigó, i amb el desmuntatge inclòs

Num.	Text	Tipus	[C]	[D]	[E]	[F]	TOTAL	Fórmula
1	Dipòsit 1		1,000	5,700			5,700	C#*D#*E#*F#
2			1,000	4,500			4,500	C#*D#*E#*F#
3			2,000	8,900			17,800	C#*D#*E#*F#
4	Dipòsit 2		1,000	6,700			6,700	C#*D#*E#*F#
5			1,000	6,600			6,600	C#*D#*E#*F#

TOTAL AMIDAMENT **41,300**

3 HQU1D190 mes Lloguer de mòdul prefabricat per equipament de vestidors a obra de 8x2,4 m amb tancaments formats per placa de dues planxes d'acer prelacat i aïllament interior de 40mm de gruix i paviment format per tauler aglomarat hidròfug amb acabat de PVC sobre xapa galvanitzada i llana mineral de vidre, instal·lació elèctrica 2 punts de llum, interruptor, endolls i protecció diferencial

Num.	Text	Tipus	[C]	[D]	[E]	[F]	TOTAL	Fórmula
1	Dipòsit 1		5,000				5,000	C#*D#*E#*F#
2	Dipòsit 2		5,000				5,000	C#*D#*E#*F#

TOTAL AMIDAMENT **10,000**

4 HQU2GF01 u Recipient per a recollida d'escombraries, de 100 l de capacitat, col·locat i amb el desmuntatge inclòs

Num.	Text	Tipus	[C]	[D]	[E]	[F]	TOTAL	Fórmula
1	Dipòsit 1		1,000				1,000	C#*D#*E#*F#
2	Dipòsit 2		1,000				1,000	C#*D#*E#*F#

AMIDAMENTS

TOTAL AMIDAMENT **2,000**

5 PQUB-BIR3 mes Lloguer de mòdul prefabricat de cabina amb inodor químic d'1,05x1,05 m i 2,35 m d'alçària, amb tancaments de polietilè i sostre traslúcid, equipat amb 1 inodor amb dipòsit químic de 250l. i un lavabo amb dipòsit d'aigua de 45l., amb manteniment inclòs

Num.	Text	Tipus	[C]	[D]	[E]	[F]	TOTAL	Fórmula
1	Dipòsit 1		5,000				5,000	C#*D#*E#*F#
2	Dipòsit 2		5,000				5,000	C#*D#*E#*F#

TOTAL AMIDAMENT **10,000**

6 PQUP-655A u Transport muntatge i desmuntatge de mòdul prefabricat per a equipament d'oficina a obra de 6x2,3 m amb paret de tauler fenòlic, paviment de lamel·les d'acer galvanitzat, instal·lació elèctrica amb un punt de llum, interruptor, endolls, i quadre de protecció

Num.	Text	Tipus	[C]	[D]	[E]	[F]	TOTAL	Fórmula
1	Dipòsit 1		1,000				1,000	C#*D#*E#*F#
2	Dipòsit 2		1,000				1,000	C#*D#*E#*F#

TOTAL AMIDAMENT **2,000**

7 PQUA-7B48 mes Lloguer de mòdul prefabricat per a equipament d'oficina a obra de 6x2,3 m amb paret de tauler fenòlic, paviment de lamel·les d' acer galvanitzat, instal·lació elèctrica amb un punt de llum, interruptor, endolls, i quadre de protecció

Num.	Text	Tipus	[C]	[D]	[E]	[F]	TOTAL	Fórmula
1	Dipòsit 1		5,000				5,000	C#*D#*E#*F#
2	Dipòsit 2		5,000				5,000	C#*D#*E#*F#

TOTAL AMIDAMENT **10,000**

8 PQUE-BIQU u Transport, entrega, retirada, muntatge i desmuntatge de mòdul prefabricat per equipament de vestidors a obra de 8x2,4 m amb tancaments formats per placa de dues planxes d'acer prelacat i aïllament interior de 40mm de gruix i paviment format per tauler aglomarat hidròfug amb acabat de PVC sobre xapa galvanitzada i llana mineral de vidre, instal·lació elèctrica 2 punts de llum, interruptor, endolls i protecció diferencial

Num.	Text	Tipus	[C]	[D]	[E]	[F]	TOTAL	Fórmula
1	Dipòsit 1		1,000				1,000	C#*D#*E#*F#
2	Dipòsit 2		1,000				1,000	C#*D#*E#*F#

TOTAL AMIDAMENT **2,000**

OBRA 01 ATL
CAPÍTOL 05 MESURES ADDICIONALS DE SEGURETAT

NUM.	CODI	UA	DESCRIPCIÓ

1 H16F3000 h Presencia al lloc de treball de recursos preventius

Num.	Text	Tipus	[C]	[D]	[E]	[F]	TOTAL	Fórmula
1	Dipòsit 1		5,000	30,000	9,000	2,000	2.700,000	C#*D#*E#*F#
2	Dipòsit 2		5,000	30,000	9,000	2,000	2.700,000	C#*D#*E#*F#

PROJECTE CONSTRUCTIU DE LA REHABILITACIÓ DELS DIPÒSITS DE GRANOLLERS M8-03 D1 i M8-03 D2
CT22/000185

AMIDAMENTS

TOTAL AMIDAMENT **5.400,000**

02. QUADRE DE PREUS 01 SiS

QUADRE DE PREUS NÚMERO 1

NÚMERO	CODI	UA	DESCRIPCIÓ	PREU
P-1	H1411111	u	Casc de seguretat per a ús normal, contra cops, de polietilè amb un pes màxim de 400 g, homologat segons UNE-EN 812 (CINC EUROS AMB SEIXANTA-NOU CÈNTIMS)	5,69 €
P-2	H1424340	u	Ulleres de seguretat hermètiques per a esmerillar, amb muntura de cassoleta de policarbonat amb respiradors i recolzament nasal, adaptables amb cinta elàstica, amb visors circulars de 50 mm de D roscats a la muntura, homologades segons UNE-EN 167 i UNE-EN 168 (SET EUROS AMB SETANTA-DOS CÈNTIMS)	7,72 €
P-3	H142CD70	u	Pantalla facial per a protecció de riscs mecànics, amb visor de malla de reixeta metàl·lica, per acoblar al casc amb arnès abatible, homologada segons UNE-EN 1731 (NOU EUROS AMB TRENTA-SIS CÈNTIMS)	9,36 €
P-4	H1432012	u	Protector auditiu d'auricular, acoblat al cap amb arnès i orelleres antisoroll, homologat segons UNE-EN 352-1 i UNE-EN 458 (DIVUIT EUROS AMB QUARANTA-DOS CÈNTIMS)	18,42 €
P-5	H1445003	u	Mascareta de protecció respiratòria, homologada segons UNE-EN 140 (UN EUROS AMB QUARANTA CÈNTIMS)	1,40 €
P-6	H1446004	u	Semimàscara de protecció filtrant contra partícules, homologada segons UNE-EN 149 (DOTZE EUROS AMB CINQUANTA-TRES CÈNTIMS)	12,53 €
P-7	H1447005	u	Màscara de protecció respiratòria, homologada segons UNE-EN 136 (DEU EUROS AMB CINQUANTA-TRES CÈNTIMS)	10,53 €
P-8	H144D205	u	Filtre contra partícules, identificat amb banda de color blanc, homologat segons UNE-EN 143 i UNE-EN 12083 (ZERO EUROS AMB NORANTA-SIS CÈNTIMS)	0,96 €
P-9	H144E406	u	Filtre mixte contra gasos i partícules, homologat segons UNE-EN 14387 i UNE-EN 12083 (DOS EUROS AMB SEIXANTA-NOU CÈNTIMS)	2,69 €
P-10	H144KB10	u	Equip autònom de respiració de circuit obert d'aire comprimit, homologat segons UNE-EN 137 (NOU-CENTS QUARANTA-CINC EUROS)	945,00 €
P-11	H145E003	u	Parella de guants contra agents químics i microorganismes, homologats segons UNE-EN 374-1, -2, -3 i UNE-EN 420 (DOS EUROS AMB VUITANTA-QUATRE CÈNTIMS)	2,84 €
P-12	H1474600	u	Cinturó antivibració, ajustable i de teixit transpirable (CATORZE EUROS AMB SETANTA-UN CÈNTIMS)	14,71 €
P-13	H147D102	u	Sistema anticaiguda compost per un arnès anticaiguda amb tirants, bandes secundàries, bandes subglúties, bandes de cuixa, recolzament dorsal per a subjecció, elements d'ajust, element dorsal d'enganxament d'arnès anticaiguda i sivella, incorporat a un element d'amarrament composat per un terminal manufacturat, homologat segons UNE-EN 361, UNE-EN 362, UNE-EN 364, UNE-EN 365 i UNE-EN 354 (QUARANTA-SET EUROS AMB TRENTA-VUIT CÈNTIMS)	47,38 €
P-14	H147D405	u	Sistema anticaiguda compost per un arnès anticaiguda amb tirants, bandes secundàries, bandes subglúties, bandes de cuixa, recolzament dorsal per a subjecció, elements d'ajust, element dorsal d'enganxament d'arnès anticaiguda i sivella, incorporat a un subsistema anticaiguda de tipus lliscant sobre línia d'ancoratge flexible de llargaria 10 m, homologat segons UNE-EN 361, UNE-EN 362, UNE-EN 364, UNE-EN 365 i UNE-EN 353-2 (CINC-CENTS DOS EUROS AMB DINOU CÈNTIMS)	502,19 €

PROJECTE CONSTRUCTIU DE LA REHABILITACIÓ DELS DIPÒSITS DE GRANOLLERS M8-03 D1 i M8-03 D2
CT22/000185

QUADRE DE PREUS NÚMERO 1

NÚMERO	CODI	UA	DESCRIPCIÓ	PREU
P-15	H147K602	u	Sistema de subjecció en posició de treball i prevenció de pèrdua d'equilibri, compost d'una banda de cintura, sivella, recolzament dorsal, elements d'enganxament, connector, element d'amarrament del sistema d'ajust de longitud, homologat segons UNE-EN 358, UNE-EN 362, UNE-EN 354 i UNE-EN 364 (TRENTA-UN EUROS AMB CINQUANTA-SIS CÈNTIMS)	31,56 €
P-16	H147L015	u	Aparell d'ancoratge per a equip de protecció individual contra caiguda d'alçada, homologat segons UNE-EN 795, amb fixació amb tac mecànic (VINT-I-TRES EUROS AMB QUARANTA-UN CÈNTIMS)	23,41 €
P-17	H147M007	u	Arnès de seient solidari a equip de protecció individual per a prevenció de caigudes d'alçada, homologat segons UNE-EN 813 (CENT ONZE EUROS AMB NORANTA-UN CÈNTIMS)	111,91 €
P-18	H148U010	u	Granota amb caputxa, amb tancament elàstic facial, mànigues i camals, d'un sol us, amb segell CE 0121, tipus 5 categoria III, per a treballs amb ambients amb partícules perilloses (QUATRE EUROS AMB VUITANTA-CINC CÈNTIMS)	4,85 €
P-19	H15118D1	m2	Protecció amb vela de lona de polietilè per a proteccions superficials contra caigudes, amb malla de reforç i traus perimetrals, corda de subjecció, de diàmetre 12 mm, amb el desmuntatge inclòs (VUIT EUROS AMB CINQUANTA-TRES CÈNTIMS)	8,53 €
P-20	H1512010	m2	Protecció de projecció de partícules incandescents amb manta ignífuga, xarxa de seguretat normalitzada (UNE-EN 1263-1) poliamida no regenerada, de tenacitat alta, nuada amb corda perimetral de poliamida i corda de cosit de 12 mm de diàmetre i amb el desmuntatge inclòs (NOU EUROS AMB QUARANTA-SET CÈNTIMS)	9,47 €
P-21	H1521431	m	Barana de protecció per a escales, d'alçària 1 m, amb travesser de tauló de fusta fixada amb suports de muntant metàl·lic amb mordassa per al sostre i amb el desmuntatge inclòs (SIS EUROS AMB QUARANTA-SET CÈNTIMS)	6,47 €
P-22	H152J105	m	Cable fiador per al cinturó de seguretat, fixat en ancoratges de servei i amb el desmuntatge inclòs (CINC EUROS AMB VUITANTA-QUATRE CÈNTIMS)	5,84 €
P-23	H152M671	m	Barana de protecció prefabricada per a forats d'ascensor, d'alçària 1 m, fixada amb cargols d'ataconat als brancals de fàbrica i amb el desmuntatge inclòs (VUIT EUROS AMB VUIT CÈNTIMS)	8,08 €
P-24	H152U000	m	Tanca d'advertència o abalisament d'1 m d'alçada amb malla de polietilè taronja, fixada a 1 m del perímetre del sostre amb suports d'acer allotjats amb forats al sostre (DOS EUROS AMB TRENTA-VUIT CÈNTIMS)	2,38 €
P-25	H1534001	u	Peça de plàstic en forma de bolet, de color vermell, per a protecció dels extrems de les armadures per a qualsevol diàmetre, amb desmuntatge inclòs (ZERO EUROS AMB VINT-I-QUATRE CÈNTIMS)	0,24 €
P-26	H153A9F1	u	Topall per a descàrrega de camions en excavacions, de 4 m d'amplada amb tauló de fusta i perfils IPN 100 clavat al terreny i amb el desmuntatge inclòs (VINT-I-TRES EUROS AMB CATORZE CÈNTIMS)	23,14 €
P-27	H154M029	u	Mampara plegable de protecció contra projecció de partícules de tauler de fusta amb acabat estratificat, d'alçària 2 m i amplària 3 m, i amb el desmuntatge inclòs (DOS-CENTS VINT-I-VUIT EUROS)	228,00 €

QUADRE DE PREUS NÚMERO 1

NÚMERO	CODI	UA	DESCRIPCIÓ	PREU	
P-28	H15A2017	u	Extractor localitzat de gasos contaminants en treballs de soldadura amb velocitat de captura de 0,5 a 1 m/s, col·locat (QUATRE-CENTS SEIXANTA-VUIT EUROS AMB CINQUANTA CÈNTIMS)	468,50	€
P-29	H16C0003	dia	Detector de gasos portàtil, per a espais confinats, amb detector de gas combustible, O2, CO i H2S (UN EUROS AMB SETANTA-SET CÈNTIMS)	1,77	€
P-30	H16F3000	h	Presencia al lloc de treball de recursos preventius (UN EUROS AMB QUATRE CÈNTIMS)	1,04	€
P-31	H64Z1511	u	Porta de planxa preformada d'acer galvanitzat de 2 fulla batent de 5 m de llum de pas i 2 m d'alçària, bastiment de tub d'acer galvanitzat, per a tanca de planxa metàl·lica i per a 2 usos, per a seguretat i salut i amb el desmuntatge inclòs (QUATRE-CENTS VINT-I-VUIT EUROS AMB TRENTA-UN CÈNTIMS)	428,31	€
P-32	H6AA2111	m	Tanca mòbil, de 2 m d'alçària, d'acer galvanitzat, amb malla electrosoldada de 90x150 mm i de 4,5 i 3,5 mm de D, bastidor de 3,5x2 m de tub de 40 mm de D, fixat a peus prefabricats de formigó, i amb el desmuntatge inclòs (DOS EUROS AMB VUITANTA-DOS CÈNTIMS)	2,82	€
P-33	HBBAC005	u	Senyal indicativa de la ubicació d'equips d'extinció d'incendis, normalitzada amb pictograma blanc sobre fons vermell, de forma rectangular o quadrada, costat major 29 cm, per ser vista fins 12 m de distància, fixada i amb el desmuntatge inclòs (VINT-I-VUIT EUROS AMB SETANTA CÈNTIMS)	28,70	€
P-34	HBBAE001	u	Rètol adhesiu (MIE-RAT.10) de maniobra per a quadre o pupitre de control elèctric, adherit (CINC EUROS AMB CINQUANTA-DOS CÈNTIMS)	5,52	€
P-35	HBC1KJ00	m	Tanca mòbil metàl·lica de 2,5 m de llargària i 1 m d'alçària i amb el desmuntatge inclòs (CINC EUROS AMB SEIXANTA CÈNTIMS)	5,60	€
P-36	HM31161J	u	Extintor de pols seca, de 6 kg de càrrega, amb pressió incorporada, pintat, amb suport a la paret i amb el desmuntatge inclòs (QUARANTA-CINC EUROS AMB CINQUANTA-SET CÈNTIMS)	45,57	€
P-37	HQU1D190	mes	Lloguer de mòdul prefabricat per equipament de vestidors a obra de 8x2,4 m amb tancaments formats per placa de dues planxes d'acer prelacat i aïllament interior de 40mm de gruix i paviment format per tauler aglomarat hidròfug amb acabat de PVC sobre xapa galvanitzada i llana mineral de vidre, instal·lació elèctrica 2 punts de llum, interruptor, endolls i protecció diferencial (SETANTA-UN EUROS AMB VINT-I-CINC CÈNTIMS)	71,25	€
P-38	HQU2GF01	u	Recipient per a recollida d'escombraries, de 100 l de capacitat, col·locat i amb el desmuntatge inclòs (QUARANTA-CINC EUROS AMB VINT-I-NOU CÈNTIMS)	45,29	€
P-39	P121-EKK0	m2	Amortització diària de bastida tubular metàl·lica fixa, formada per bastiments de 70 cm d'amplària i alçària <= 200 cm, amb bases regulables, tubs travessers, tubs de travament, plataformes de treball d'amplària com a mínim de 60 cm, escales d'accés, baranes laterals, sòcols i xarxa de protecció de poliamida col·locada a tota la cara exterior i amarradors cada 20 m2 de façana, inclosos tots els elements de senyalització normalitzats, per a seguretat i salut (ZERO EUROS AMB NOU CÈNTIMS)	0,09	€
P-40	P127-EKJL	m2	Muntatge i desmuntatge de bastida tubular metàl·lica fixa, formada per bastiments de 70 cm i alçària <= 200 cm, amb bases regulables, tubs travessers, tubs de travament, plataformes de treball d'amplària com a mínim de 60 cm, escales d'accés, baranes laterals, sòcols i xarxa de protecció de poliamida, col·locada a tota la cara exterior i amarradors cada 20 m2 de façana,	7,86	€

PROJECTE CONSTRUCTIU DE LA REHABILITACIÓ DELS DIPÒSITS DE GRANOLLERS M8-03 D1 i M8-03 D2
CT22/000185

QUADRE DE PREUS NÚMERO 1

NÚMERO	CODI	UA	DESCRIPCIÓ	PREU	
			inclosos tots els elements de senyalització normalitzats i el transport amb un recorregut total màxim de 20 km (SET EUROS AMB VUITANTA-SIS CÈNTIMS)		
P-41	P1474-65MV	u	Parella de botes d'aigua de PVC de canya alta, per posada en obra del formigó, amb plantilla metàl·lica, amb sola antilliscant i folrades de niló rentable, homologades segons UNE-EN ISO 20344, UNE-EN ISO 20345, UNE-EN ISO 20346 i UNE-EN ISO 20347 (DINOU EUROS AMB SEIXANTA-UN CÈNTIMS)	19,61	€
P-42	P1474-65MX	u	Parella de botes baixes de seguretat industrial per a soldador, resistents a la humitat, de pell rectificada adobada al crom, amb turmellera encoixinada, amb llengüeta de manxa de despreniment ràpid, puntera metàl·lica, sola antilliscant, falca amortidora d'impactes al taló i sense plantilla metàl·lica, homologades segons UNE-EN ISO 20344, UNE-EN ISO 20345, UNE-EN ISO 20346 i UNE-EN ISO 20347 (DINOU EUROS AMB QUARANTA-TRES CÈNTIMS)	19,43	€
P-43	P151A-45RC	m	Barana de protecció en el perímetre del sostre, d'alçària 1 m amb travesser superior i intermedi de tub metàl·lic de 2,3´´, sòcol de post de fusta, fixada amb suports de muntant metàl·lic amb mordassa per al sostre i amb el desmuntatge inclòs (NOU EUROS AMB DOS CÈNTIMS)	9,02	€
P-44	PBB8-65KD	u	Senyal d'advertència, normalitzada amb pictograma negre sobre fons groc, de forma triangular amb el cantell negre, costat major 41 cm, amb cartell explicatiu rectangular, per ser vista fins 12 m de distància, fixada i amb el desmuntatge inclòs (QUARANTA-NOU EUROS AMB UN CÈNTIMS)	49,01	€
P-45	PBBA-EOJA	u	Senyal indicativa de la ubicació d'equips d'extinció d'incendis, normalitzada amb pictograma blanc sobre fons vermell, de forma rectangular o quadrada, costat major 29 cm, per ser vista fins 12 m de distància, fixada i amb el desmuntatge inclòs (TRENTA-DOS EUROS AMB TRENTA-DOS CÈNTIMS)	32,32	€
P-46	PBBA-EOJG	u	Senyal indicativa d'informació de salvament o socors, normalitzada amb pictograma blanc sobre fons verd, de forma rectangular o quadrada, costat major 29 cm, per ser vista fins 12 m de distància, fixada i amb el desmuntatge inclòs (TRENTA EUROS AMB SEIXANTA-TRES CÈNTIMS)	30,63	€
P-47	PBBC-65LC	u	Senyal manual per a senyalista (TRETZE EUROS AMB CINQUANTA-TRES CÈNTIMS)	13,53	€
P-48	PBBL-56GK	u	Placa de senyalització de seguretat laboral, de planxa d'acer llisa serigrafiada, de 40x33 cm, fixada mecànicament i amb el desmuntatge inclòs (VINT EUROS AMB QUATRE CÈNTIMS)	20,04	€
P-49	PQUA-7B48	mes	Lloguer de mòdul prefabricat per a equipament d'oficina a obra de 6x2,3 m amb paret de tauler fenòlic, paviment de lamel·les d' acer galvanitzat, instal·lació elèctrica amb un punt de llum, interruptor, endolls, i quadre de protecció (CINQUANTA-QUATRE EUROS AMB CINQUANTA-TRES CÈNTIMS)	54,53	€
P-50	PQUB-BIR3	mes	Lloguer de mòdul prefabricat de cabina amb inodor químic d'1,05x1,05 m i 2,35 m d'alçària, amb tancaments de polietilè i sostre traslúcid, equipat amb 1 inodor amb dipòsit químic de 250l. i un lavabo amb dipòsit d'aigua de 45l., amb manteniment inclòs (CENT TRENTA-SIS EUROS AMB CINQUANTA CÈNTIMS)	136,50	€
P-51	PQUE-BIQU	u	Transport, entrega, retirada, muntatge i desmuntatge de mòdul prefabricat per equipament de vestidors a obra de 8x2,4 m amb tancaments formats per placa de dues planxes d'acer prelacat i aïllament interior de 40mm de gruix i paviment format per tauler aglomarat hidròfug amb acabat de PVC sobre xapa galvanitzada i llana mineral de vidre, instal·lació elèctrica 2 punts de llum, interruptor, endolls i protecció diferencial (DOS-CENTS CINC EUROS AMB NORANTA-UN CÈNTIMS)	205,91	€

QUADRE DE PREUS NÚMERO 1

NÚMERO	CODI	UA	DESCRIPCIÓ	PREU
P-52	PQUP-655A	u	Transport muntatge i desmuntatge de mòdul prefabricat per a equipament d'oficina a obra de 6x2,3 m amb paret de tauler fenòlic, paviment de lamel·les d'acer galvanitzat, instal·lació elèctrica amb un punt de llum, interruptor, endolls, i quadre de protecció (VUITANTA-SIS EUROS AMB TRENTA-SET CÈNTIMS)	86,37 €

CARLOS C. PÉREZ CHUECO
ETOP Col. 11.034
COESTECNIC, SLP

03. QUADRE DE PREUS 02 SiS

QUADRE DE PREUS NÚMERO 2

NÚMERO	CODI	UA	DESCRIPCIÓ	PREU	
P-1	H1411111	u	Casc de seguretat per a ús normal, contra cops, de polietilè amb un pes màxim de 400 g, homologat segons UNE-EN 812	**5,69**	**€**
			Altres conceptes	5,69000	€
P-2	H1424340	u	Ulleres de seguretat hermètiques per a esmerillar, amb muntura de cassoleta de policarbonat amb respiradors i recolzament nasal, adaptables amb cinta elàstica, amb visors circulars de 50 mm de D roscats a la muntura, homologades segons UNE-EN 167 i UNE-EN 168	**7,72**	**€**
			Altres conceptes	7,72000	€
P-3	H142CD70	u	Pantalla facial per a protecció de riscs mecànics, amb visor de malla de reixeta metàl·lica, per acoblar al casc amb arnès abatible, homologada segons UNE-EN 1731	**9,36**	**€**
			Altres conceptes	9,36000	€
P-4	H1432012	u	Protector auditiu d'auricular, acoblat al cap amb arnès i orelleres antisoroll, homologat segons UNE-EN 352-1 i UNE-EN 458	**18,42**	**€**
			Altres conceptes	18,42000	€
P-5	H1445003	u	Mascareta de protecció respiratòria, homologada segons UNE-EN 140	**1,40**	**€**
			Altres conceptes	1,40000	€
P-6	H1446004	u	Semimàscara de protecció filtrant contra partícules, homologada segons UNE-EN 149	**12,53**	**€**
			Altres conceptes	12,53000	€
P-7	H1447005	u	Màscara de protecció respiratòria, homologada segons UNE-EN 136	**10,53**	**€**
			Altres conceptes	10,53000	€
P-8	H144D205	u	Filtre contra partícules, identificat amb banda de color blanc, homologat segons UNE-EN 143 i UNE-EN 12083	**0,96**	**€**
			Altres conceptes	0,96000	€
P-9	H144E406	u	Filtre mixte contra gasos i partícules, homologat segons UNE-EN 14387 i UNE-EN 12083	**2,69**	**€**
			Altres conceptes	2,69000	€
P-10	H144KB10	u	Equip autònom de respiració de circuit obert d'aire comprimit, homologat segons UNE-EN 137	**945,00**	**€**
			Altres conceptes	945,00000	€
P-11	H145E003	u	Parella de guants contra agents químics i microorganismes, homologats segons UNE-EN 374-1, -2, -3 i UNE-EN 420	**2,84**	**€**
			Altres conceptes	2,84000	€
P-12	H1474600	u	Cinturó antivibració, ajustable i de teixit transpirable	**14,71**	**€**
			Altres conceptes	14,71000	€
P-13	H147D102	u	Sistema anticaiguda compost per un arnès anticaiguda amb tirants, bandes secundàries, bandes subglúties, bandes de cuixa, recolzament dorsal per a subjecció, elements d'ajust, element dorsal d'enganxament d'arnès anticaiguda i sivella, incorporat a un element d'amarrament composat per un terminal manufacturat, homologat segons UNE-EN 361, UNE-EN 362, UNE-EN 364, UNE-EN 365 i UNE-EN 354	**47,38**	**€**
			Altres conceptes	47,38000	€
P-14	H147D405	u	Sistema anticaiguda compost per un arnès anticaiguda amb tirants, bandes secundàries, bandes subglúties, bandes de cuixa, recolzament dorsal per a subjecció, elements d'ajust, element dorsal d'enganxament d'arnès anticaiguda i sivella, incorporat a un subsistema anticaiguda de tipus lliscant sobre línia d'ancoratge flexible de llargaria 10 m, homologat segons UNE-EN 361, UNE-EN 362, UNE-EN 364, UNE-EN 365 i UNE-EN 353-2	**502,19**	**€**
			Altres conceptes	502,19000	€
P-15	H147K602	u	Sistema de subjecció en posició de treball i prevenció de pèrdua d'equilibri, compost d'una banda de cintura, sivella, recolzament dorsal, elements d'enganxament, connector, element d'amarrament del sistema d'ajust de longitud, homologat segons UNE-EN 358, UNE-EN 362, UNE-EN 354 i UNE-EN 364	**31,56**	**€**

PROJECTE CONSTRUCTIU DE LA REHABILITACIÓ DELS DIPÒSITS DE GRANOLLERS M8-03 D1 i M8-03 D2
CT22/000185

QUADRE DE PREUS NÚMERO 2

NÚMERO	CODI	UA	DESCRIPCIÓ	PREU	
			Altres conceptes	31,56000	€
P-16	H147L015	u	Aparell d'ancoratge per a equip de protecció individual contra caiguda d'alçada, homologat segons UNE-EN 795, amb fixació amb tac mecànic	**23,41**	**€**
			Altres conceptes	23,41000	€
P-17	H147M007	u	Arnès de seient solidari a equip de protecció individual per a prevenció de caigudes d'alçada, homologat segons UNE-EN 813	**111,91**	**€**
			Altres conceptes	111,91000	€
P-18	H148U010	u	Granota amb caputxa, amb tancament elàstic facial, mànigues i camals, d'un sol us, amb segell CE 0121, tipus 5 categoria III, per a treballs amb ambients amb partícules perilloses	**4,85**	**€**
			Altres conceptes	4,85000	€
P-19	H15118D1	m2	Protecció amb vela de lona de polietilè per a proteccions superficials contra caigudes, amb malla de reforç i traus perimetrals, corda de subjecció, de diàmetre 12 mm, amb el desmuntatge inclòs	**8,53**	**€**
			Altres conceptes	8,53000	€
P-20	H1512010	m2	Protecció de projecció de partícules incandescents amb manta ignífuga, xarxa de seguretat normalitzada (UNE-EN 1263-1) poliamida no regenerada, de tenacitat alta, nuada amb corda perimetral de poliamida i corda de cosit de 12 mm de diàmetre i amb el desmuntatge inclòs	**9,47**	**€**
			Altres conceptes	9,47000	€
P-21	H1521431	m	Barana de protecció per a escales, d'alçària 1 m, amb travesser de tauló de fusta fixada amb suports de muntant metàl·lic amb mordassa per al sostre i amb el desmuntatge inclòs	**6,47**	**€**
			Altres conceptes	6,47000	€
P-22	H152J105	m	Cable fiador per al cinturó de seguretat, fixat en ancoratges de servei i amb el desmuntatge inclòs	**5,84**	**€**
			Altres conceptes	5,84000	€
P-23	H152M671	m	Barana de protecció prefabricada per a forats d'ascensor, d'alçària 1 m, fixada amb cargols d'ataconat als brancals de fàbrica i amb el desmuntatge inclòs	**8,08**	**€**
			Altres conceptes	8,08000	€
P-24	H152U000	m	Tanca d'advertència o abalisament d'1 m d'alçada amb malla de polietilè taronja, fixada a 1 m del perímetre del sostre amb suports d'acer allotjats amb forats al sostre	**2,38**	**€**
			Altres conceptes	2,38000	€
P-25	H1534001	u	Peça de plàstic en forma de bolet, de color vermell, per a protecció dels extrems de les armadures per a qualsevol diàmetre, amb desmuntatge inclòs	**0,24**	**€**
			Altres conceptes	0,24000	€
P-26	H153A9F1	u	Topall per a descàrrega de camions en excavacions, de 4 m d'amplada amb tauló de fusta i perfils IPN 100 clavat al terreny i amb el desmuntatge inclòs	**23,14**	**€**
			Altres conceptes	23,14000	€
P-27	H154M029	u	Mampara plegable de protecció contra projecció de partícules de tauler de fusta amb acabat estratificat, d'alçària 2 m i amplària 3 m, i amb el desmuntatge inclòs	**228,00**	**€**
			Altres conceptes	228,00000	€
P-28	H15A2017	u	Extractor localitzat de gasos contaminants en treballs de soldadura amb velocitat de captura de 0,5 a 1 m/s, col·locat	**468,50**	**€**
			Altres conceptes	468,50000	€
P-29	H16C0003	dia	Detector de gasos portàtil, per a espais confinats, amb detector de gas combustible, O2, CO i H2S	**1,77**	**€**
			Altres conceptes	1,77000	€
P-30	H16F3000	h	Presencia al lloc de treball de recursos preventius	**1,04**	**€**

QUADRE DE PREUS NÚMERO 2

NÚMERO	CODI	UA	DESCRIPCIÓ	PREU	
			Altres conceptes	1,04000	€
P-31	H64Z1511	u	Porta de planxa preformada d'acer galvanitzat de 2 fulla batent de 5 m de llum de pas i 2 m d'alçària, bastiment de tub d'acer galvanitzat, per a tanca de planxa metàl·lica i per a 2 usos, per a seguretat i salut i amb el desmuntatge inclòs	**428,31**	**€**
			Altres conceptes	428,31000	€
P-32	H6AA2111	m	Tanca mòbil, de 2 m d'alçària, d'acer galvanitzat, amb malla electrosoldada de 90x150 mm i de 4,5 i 3,5 mm de D, bastidor de 3,5x2 m de tub de 40 mm de D, fixat a peus prefabricats de formigó, i amb el desmuntatge inclòs	**2,82**	**€**
			Altres conceptes	2,82000	€
P-33	HBBAC005	u	Senyal indicativa de la ubicació d'equips d'extinció d'incendis, normalitzada amb pictograma blanc sobre fons vermell, de forma rectangular o quadrada, costat major 29 cm, per ser vista fins 12 m de distància, fixada i amb el desmuntatge inclòs	**28,70**	**€**
			Altres conceptes	28,70000	€
P-34	HBBAE001	u	Rètol adhesiu (MIE-RAT.10) de maniobra per a quadre o pupitre de control elèctric, adherit	**5,52**	**€**
			Altres conceptes	5,52000	€
P-35	HBC1KJ00	m	Tanca mòbil metàl·lica de 2,5 m de llargària i 1 m d'alçària i amb el desmuntatge inclòs	**5,60**	**€**
			Altres conceptes	5,60000	€
P-36	HM31161J	u	Extintor de pols seca, de 6 kg de càrrega, amb pressió incorporada, pintat, amb suport a la paret i amb el desmuntatge inclòs	**45,57**	**€**
			Altres conceptes	45,57000	€
P-37	HQU1D190	mes	Lloguer de mòdul prefabricat per equipament de vestidors a obra de 8x2,4 m amb tancaments formats per placa de dues planxes d'acer prelacat i aïllament interior de 40mm de gruix i paviment format per tauler aglomarat hidròfug amb acabat de PVC sobre xapa galvanitzada i llana mineral de vidre, instal·lació elèctrica 2 punts de llum, interruptor, endolls i protecció diferencial	**71,25**	**€**
			Altres conceptes	71,25000	€
P-38	HQU2GF01	u	Recipient per a recollida d'escombraries, de 100 l de capacitat, col·locat i amb el desmuntatge inclòs	**45,29**	**€**
			Altres conceptes	45,29000	€
P-39	P121-EKK0	m2	Amortització diària de bastida tubular metàl·lica fixa, formada per bastiments de 70 cm d'amplària i alçària <= 200 cm, amb bases regulables, tubs travessers, tubs de travament, plataformes de treball d'amplària com a mínim de 60 cm, escales d'accés, baranes laterals, sòcols i xarxa de protecció de poliamida col·locada a tota la cara exterior i amarradors cada 20 m2 de façana, inclosos tots els elements de senyalització normalitzats, per a seguretat i salut	**0,09**	**€**
	B0Y1-12V7	m2	Amortització diària de bastida tubular metàl·lica fixa, formada per bastiments de 70 cm	0,09000	€
			Altres conceptes	0,00000	€
P-40	P127-EKJL	m2	Muntatge i desmuntatge de bastida tubular metàl·lica fixa, formada per bastiments de 70 cm i alçària <= 200 cm, amb bases regulables, tubs travessers, tubs de travament, plataformes de treball d'amplària com a mínim de 60 cm, escales d'accés, baranes laterals, sòcols i xarxa de protecció de poliamida, col·locada a tota la cara exterior i amarradors cada 20 m2 de façana, inclosos tots els elements de senyalització normalitzats i el transport amb un recorregut total màxim de 20 km	**7,86**	**€**
			Altres conceptes	7,86000	€
P-41	P1474-65MV	u	Parella de botes d'aigua de PVC de canya alta, per posada en obra del formigó, amb plantilla metàl·lica, amb sola antilliscant i folrades de niló rentable, homologades segons UNE-EN ISO 20344, UNE-EN ISO 20345, UNE-EN ISO 20346 i UNE-EN ISO 20347	**19,61**	**€**
	B1474-0XKX	u	Parella de botes d'aigua de PVC de canya alta, per posada en obra del formigó, amb p	19,61000	€
			Altres conceptes	0,00000	€

PROJECTE CONSTRUCTIU DE LA REHABILITACIÓ DELS DIPÒSITS DE GRANOLLERS M8-03 D1 i M8-03 D2
CT22/000185

QUADRE DE PREUS NÚMERO 2

NÚMERO	CODI	UA	DESCRIPCIÓ	PREU	
P-42	P1474-65MX	u	Parella de botes baixes de seguretat industrial per a soldador, resistents a la humitat, de pell rectificada adobada al crom, amb turmellera encoixinada, amb llengüeta de manxa de despreniment ràpid, puntera metàl·lica, sola antilliscant, falca amortidora d'impactes al taló i sense plantilla metàl·lica, homologades segons UNE-EN ISO 20344, UNE-EN ISO 20345, UNE-EN ISO 20346 i UNE-EN ISO 20347	**19,43**	**€**
	B1474-0XKZ	u	Parella de botes baixes de seguretat industrial per a soldador, resistents a la humitat,	19,43000	€
			Altres conceptes	0,00000	€
P-43	P151A-45R	m	Barana de protecció en el perímetre del sostre, d'alçària 1 m amb travesser superior i intermedi de tub metàl·lic de 2,3´´, sòcol de post de fusta, fixada amb suports de muntant metàl·lic amb mordassa per al sostre i amb el desmuntatge inclòs	**9,02**	**€**
	B151D-0MCA	u	Muntant metàl·lic per a barana de seguretat, d'1 m d'alçària, amb mordassa per al sost	0,58800	€
	B0DZ8-0F7S	u	Tub metàl·lic de 2,3´´ de diàmetre, per a 150 usos, per a seguretat i salut	0,28800	€
	B0D41-07PB	m2	Post de fusta de pi per a 3 usos, per a seguretat i salut	1,71820	€
			Altres conceptes	6,42580	€
P-44	PBB8-65KD	u	Senyal d'advertència, normalitzada amb pictograma negre sobre fons groc, de forma triangular amb el cantell negre, costat major 41 cm, amb cartell explicatiu rectangular, per ser vista fins 12 m de distància, fixada i amb el desmuntatge inclòs	**49,01**	**€**
	BBB4-19MF	u	Senyal d'advertència, normalitzada amb pictograma negre sobre fons groc, de forma tri	10,84000	€
	BBB0-19MO	u	Cartell explicatiu del contingut de la senyal, amb llegenda indicativa d'advertència, am	14,77000	€
			Altres conceptes	23,40000	€
P-45	PBBA-EOJA	u	Senyal indicativa de la ubicació d'equips d'extinció d'incendis, normalitzada amb pictograma blanc sobre fons vermell, de forma rectangular o quadrada, costat major 29 cm, per ser vista fins 12 m de distància, fixada i amb el desmuntatge inclòs	**32,32**	**€**
	BBB6-CW2W	u	Senyal indicativa de la ubicació d'equips d'extinció d'incendis, normalitzada amb pictog	8,92000	€
			Altres conceptes	23,40000	€
P-46	PBBA-EOJG	u	Senyal indicativa d'informació de salvament o socors, normalitzada amb pictograma blanc sobre fons verd, de forma rectangular o quadrada, costat major 29 cm, per ser vista fins 12 m de distància, fixada i amb el desmuntatge inclòs	**30,63**	**€**
	BBB6-CW32	u	Senyal indicativa d'informació de salvament o socors, normalitzada amb pictograma bl	7,23000	€
			Altres conceptes	23,40000	€
P-47	PBBC-65LC	u	Senyal manual per a senyalista	**13,53**	**€**
	BBB7-19LZ	u	Senyal manual per a senyalista	13,53000	€
			Altres conceptes	0,00000	€
P-48	PBBL-56GK	u	Placa de senyalització de seguretat laboral, de planxa d'acer llisa serigrafiada, de 40x33 cm, fixada mecànicament i amb el desmuntatge inclòs	**20,04**	**€**
	B0AQ-07GU	cu	Visos per a fusta o tacs de PVC, per a seguretat i salut	0,15400	€
	BBB9-0R6S	u	Placa de senyalització de seguretat laboral, de planxa d'acer llisa serigrafiada, de 40x3	16,38000	€
			Altres conceptes	3,50600	€
P-49	PQUA-7B48	mes	Lloguer de mòdul prefabricat per a equipament d'oficina a obra de 6x2,3 m amb paret de tauler fenòlic, paviment de lamel·les d' acer galvanitzat, instal·lació elèctrica amb un punt de llum, interruptor, endolls, i quadre de protecció	**54,53**	**€**
	BQUB-171K	mes	Lloguer de mòdul prefabricat per a equipament d'oficina en obra de 6x2,3 m amb paret	54,53000	€
			Altres conceptes	0,00000	€
P-50	PQUB-BIR3	mes	Lloguer de mòdul prefabricat de cabina amb inodor químic d'1,05x1,05 m i 2,35 m d'alçària, amb tancaments de polietilè i sostre traslúcid, equipat amb 1 inodor amb dipòsit químic de 250l. i un lavabo amb dipòsit d'aigua de 45l., amb manteniment inclòs	**136,50**	**€**

QUADRE DE PREUS NÚMERO 2

NÚMERO	CODI	UA	DESCRIPCIÓ	PREU	
	BQU8-2RBJ	mes	Lloguer de mòdul prefabricat de cabina amb inodor químic d'1,05x1,05 m i 2,35 m d'alç	136,50000	€
			Altres conceptes	0,00000	€
P-51	PQUE-BIQU	u	Transport, entrega, retirada, muntatge i desmuntatge de mòdul prefabricat per equipament de vestidors a obra de 8x2,4 m amb tancaments formats per placa de dues planxes d'acer prelacat i aïllament interior de 40mm de gruix i paviment format per tauler aglomarat hidròfug amb acabat de PVC sobre xapa galvanitzada i llana mineral de vidre, instal·lació elèctrica 2 punts de llum, interruptor, endolls i protecció diferencial	**205,91**	**€**
	BQUE-2RB5	u	Transport per entrega i retirada de mòdul prefabricat per equipament de vestidors a ob	182,26000	€
			Altres conceptes	23,65000	€
P-52	PQUP-655A	u	Transport muntatge i desmuntatge de mòdul prefabricat per a equipament d'oficina a obra de 6x2,3 m amb paret de tauler fenòlic, paviment de lamel·les d'acer galvanitzat, instal·lació elèctrica amb un punt de llum, interruptor, endolls, i quadre de protecció	**86,37**	**€**
	BQUB-171E	u	Transport per a entrega i retirada de mòdul prefabricat per a equipament d'oficina en o	62,72000	€
			Altres conceptes	23,65000	€

CARLOS C. PÉREZ CHUECO
ETOP Col. 11.034
COESTECNIC, SLP

04. PRESSUPOST SiS

PRESSUPOST

OBRA 01 ATL
CAPÍTOL 01 EQUIPS PROTECCIÓ INDIVIDUAL

NUM.	CODI	UA	DESCRIPCIÓ	PREU	AMIDAMENT	IMPORT
1	H1411111	u	Casc de seguretat per a ús normal, contra cops, de polietilè amb un pes màxim de 400 g, homologat segons UNE-EN 812 (P - 1)	5,69	18,000	102,42
2	H1424340	u	Ulleres de seguretat hermètiques per a esmerillar, amb muntura de cassoleta de policarbonat amb respiradors i recolzament nasal, adaptables amb cinta elàstica, amb visors circulars de 50 mm de D roscats a la muntura, homologades segons UNE-EN 167 i UNE-EN 168 (P - 2)	7,72	18,000	138,96
3	H142CD70	u	Pantalla facial per a protecció de riscs mecànics, amb visor de malla de reixeta metàl·lica, per acoblar al casc amb arnès abatible, homologada segons UNE-EN 1731 (P - 3)	9,36	18,000	168,48
4	H1432012	u	Protector auditiu d'auricular, acoblat al cap amb arnès i orelleres antisoroll, homologat segons UNE-EN 352-1 i UNE-EN 458 (P - 4)	18,42	288,000	5.304,96
5	H1445003	u	Mascareta de protecció respiratòria, homologada segons UNE-EN 140 (P - 5)	1,40	72,000	100,80
6	H1446004	u	Semimàscara de protecció filtrant contra partícules, homologada segons UNE-EN 149 (P - 6)	12,53	36,000	451,08
7	H1447005	u	Màscara de protecció respiratòria, homologada segons UNE-EN 136 (P - 7)	10,53	9,000	94,77
8	H144D205	u	Filtre contra partícules, identificat amb banda de color blanc, homologat segons UNE-EN 143 i UNE-EN 12083 (P - 8)	0,96	432,000	414,72
9	H144E406	u	Filtre mixte contra gasos i partícules, homologat segons UNE-EN 14387 i UNE-EN 12083 (P - 9)	2,69	16,000	43,04
10	H144KB10	u	Equip autònom de respiració de circuit obert d'aire comprimit, homologat segons UNE-EN 137 (P - 10)	945,00	4,000	3.780,00
11	H145E003	u	Parella de guants contra agents químics i microorganismes, homologats segons UNE-EN 374-1, -2, -3 i UNE-EN 420 (P - 11)	2,84	192,000	545,28
12	H1474600	u	Cinturó antivibració, ajustable i de teixit transpirable (P - 12)	14,71	4,000	58,84
13	H147D102	u	Sistema anticaiguda compost per un arnès anticaiguda amb tirants, bandes secundàries, bandes subglúties, bandes de cuixa, recolzament dorsal per a subjecció, elements d'ajust, element dorsal d'enganxament d'arnès anticaiguda i sivella, incorporat a un element d'amarrament composat per un terminal manufacturat, homologat segons UNE-EN 361, UNE-EN 362, UNE-EN 364, UNE-EN 365 i UNE-EN 354 (P - 13)	47,38	4,000	189,52
14	H147D405	u	Sistema anticaiguda compost per un arnès anticaiguda amb tirants, bandes secundàries, bandes subglúties, bandes de cuixa, recolzament dorsal per a subjecció, elements d'ajust, element dorsal d'enganxament d'arnès anticaiguda i sivella, incorporat a un subsistema anticaiguda de tipus lliscant sobre línia d'ancoratge flexible de llargaria 10 m, homologat segons UNE-EN 361, UNE-EN 362, UNE-EN 364, UNE-EN 365 i UNE-EN 353-2 (P - 14)	502,19	4,000	2.008,76
15	H147K602	u	Sistema de subjecció en posició de treball i prevenció de pèrdua d'equilibri, compost d'una banda de cintura, sivella, recolzament dorsal, elements d'enganxament, connector, element d'amarrament del sistema d'ajust de longitud, homologat segons UNE-EN 358, UNE-EN 362, UNE-EN 354 i UNE-EN 364 (P - 15)	31,56	4,000	126,24
16	H147L015	u	Aparell d'ancoratge per a equip de protecció individual contra caiguda d'alçada, homologat segons UNE-EN 795, amb fixació amb tac mecànic (P - 16)	23,41	4,000	93,64
17	H147M007	u	Arnès de seient solidari a equip de protecció individual per a prevenció de caigudes d'alçada, homologat segons UNE-EN 813 (P - 17)	111,91	4,000	447,64
18	H148U010	u	Granota amb caputxa, amb tancament elàstic facial, mànigues i camals, d'un sol us, amb segell CE 0121, tipus 5 categoria III, per a treballs amb ambients amb partícules perilloses (P - 18)	4,85	60,000	291,00

PROJECTE CONSTRUCTIU DE LA REHABILITACIÓ DELS DIPÒSITS DE GRANOLLERS M8-03 D1 i M8-03 D2
CT22/000185

PRESSUPOST

19	P1474-65MX	u	Parella de botes baixes de seguretat industrial per a soldador, resistents a la humitat, de pell rectificada adobada al crom, amb turmellera encoixinada, amb llengüeta de manxa de despreniment ràpid, puntera metàl·lica, sola antilliscant, falca amortidora d'impactes al taló i sense plantilla metàl·lica, homologades segons UNE-EN ISO 20344, UNE-EN ISO 20345, UNE-EN ISO 20346 i UNE-EN ISO 20347 (P - 42)	19,43	18,000	349,74
20	P1474-65MV	u	Parella de botes d'aigua de PVC de canya alta, per posada en obra del formigó, amb plantilla metàl·lica, amb sola antilliscant i folrades de niló rentable, homologades segons UNE-EN ISO 20344, UNE-EN ISO 20345, UNE-EN ISO 20346 i UNE-EN ISO 20347 (P - 41)	19,61	6,000	117,66
TOTAL	**CAPÍTOL**		**01.01**			**14.827,55**

OBRA 01 ATL
CAPÍTOL 02 SISTEMES DE PROTECCIÓ COL·LECTIVA

NUM.	CODI	UA	DESCRIPCIÓ	PREU	AMIDAMENT	IMPORT
1	H15118D1	m2	Protecció amb vela de lona de polietilè per a proteccions superficials contra caigudes, amb malla de reforç i traus perimetrals, corda de subjecció, de diàmetre 12 mm, amb el desmuntatge inclòs (P - 19)	8,53	49,253	420,13
2	H1512010	m2	Protecció de projecció de partícules incandescents amb manta ignífuga, xarxa de seguretat normalitzada (UNE-EN 1263-1) poliamida no regenerada, de tenacitat alta, nuada amb corda perimetral de poliamida i corda de cosit de 12 mm de diàmetre i amb el desmuntatge inclòs (P - 20)	9,47	20,000	189,40
3	HBC1KJ00	m	Tanca mòbil metàl·lica de 2,5 m de llargària i 1 m d'alçària i amb el desmuntatge inclòs (P - 35)	5,60	50,000	280,00
4	H1521431	m	Barana de protecció per a escales, d'alçària 1 m, amb travesser de tauló de fusta fixada amb suports de muntant metàl·lic amb mordassa per al sostre i amb el desmuntatge inclòs (P - 21)	6,47	4,450	28,79
5	H152J105	m	Cable fiador per al cinturó de seguretat, fixat en ancoratges de servei i amb el desmuntatge inclòs (P - 22)	5,84	95,000	554,80
6	H152M671	m	Barana de protecció prefabricada per a forats d'ascensor, d'alçària 1 m, fixada amb cargols d'ataconat als brancals de fàbrica i amb el desmuntatge inclòs (P - 23)	8,08	7,600	61,41
7	H153A9F1	u	Topall per a descàrrega de camions en excavacions, de 4 m d'amplada amb tauló de fusta i perfils IPN 100 clavat al terreny i amb el desmuntatge inclòs (P - 26)	23,14	12,000	277,68
8	H152U000	m	Tanca d'advertència o abalisament d'1 m d'alçada amb malla de polietilè taronja, fixada a 1 m del perímetre del sostre amb suports d'acer allotjats amb forats al sostre (P - 24)	2,38	370,050	880,72
9	H1534001	u	Peça de plàstic en forma de bolet, de color vermell, per a protecció dels extrems de les armadures per a qualsevol diàmetre, amb desmuntatge inclòs (P - 25)	0,24	400,000	96,00
10	H154M029	u	Mampara plegable de protecció contra projecció de partícules de tauler de fusta amb acabat estratificat, d'alçària 2 m i amplària 3 m, i amb el desmuntatge inclòs (P - 27)	228,00	3,000	684,00
11	H15A2017	u	Extractor localitzat de gasos contaminants en treballs de soldadura amb velocitat de captura de 0,5 a 1 m/s, col·locat (P - 28)	468,50	3,000	1.405,50
12	H16C0003	dia	Detector de gasos portàtil, per a espais confinats, amb detector de gas combustible, O2, CO i H2S (P - 29)	1,77	4,000	7,08
13	HM31161J	u	Extintor de pols seca, de 6 kg de càrrega, amb pressió incorporada, pintat, amb suport a la paret i amb el desmuntatge inclòs (P - 36)	45,57	4,000	182,28
14	P151A-45RC	m	Barana de protecció en el perímetre del sostre, d'alçària 1 m amb travesser superior i intermedi de tub metàl·lic de 2,3´´, sòcol de post de fusta, fixada amb suports de muntant metàl·lic amb mordassa per al sostre i amb el desmuntatge inclòs (P - 43)	9,02	444,060	4.005,42

PRESSUPOST

TOTAL	**CAPÍTOL**		**01.02**			**9.073,21**
OBRA			01	ATL		
CAPÍTOL			03	IMPLANTACIÓ D'OBRA I SENYALITZACIÓ		
NUM.	CODI	UA	DESCRIPCIÓ	PREU	AMIDAMENT	IMPORT
1	HBBAE001	u	Rètol adhesiu (MIE-RAT.10) de maniobra per a quadre o pupitre de control elèctric, adherit (P - 34)	5,52	5,000	27,60
2	P127-EKJL	m2	Muntatge i desmuntatge de bastida tubular metàl·lica fixa, formada per bastiments de 70 cm i alçària <= 200 cm, amb bases regulables, tubs travessers, tubs de travament, plataformes de treball d'amplària com a mínim de 60 cm, escales d'accés, baranes laterals, sòcols i xarxa de protecció de poliamida, col·locada a tota la cara exterior i amarradors cada 20 m2 de façana, inclosos tots els elements de senyalització normalitzats i el transport amb un recorregut total màxim de 20 km (P - 40)	7,86	51,000	400,86
3	P121-EKK0	m2	Amortització diària de bastida tubular metàl·lica fixa, formada per bastiments de 70 cm d'amplària i alçària <= 200 cm, amb bases regulables, tubs travessers, tubs de travament, plataformes de treball d'amplària com a mínim de 60 cm, escales d'accés, baranes laterals, sòcols i xarxa de protecció de poliamida col·locada a tota la cara exterior i amarradors cada 20 m2 de façana, inclosos tots els elements de senyalització normalitzats, per a seguretat i salut (P - 39)	0,09	765,000	68,85
4	HBBAC005	u	Senyal indicativa de la ubicació d'equips d'extinció d'incendis, normalitzada amb pictograma blanc sobre fons vermell, de forma rectangular o quadrada, costat major 29 cm, per ser vista fins 12 m de distància, fixada i amb el desmuntatge inclòs (P - 33)	28,70	8,000	229,60
5	PBB8-65KD	u	Senyal d'advertència, normalitzada amb pictograma negre sobre fons groc, de forma triangular amb el cantell negre, costat major 41 cm, amb cartell explicatiu rectangular, per ser vista fins 12 m de distància, fixada i amb el desmuntatge inclòs (P - 44)	49,01	8,000	392,08
6	PBBA-EOJA	u	Senyal indicativa de la ubicació d'equips d'extinció d'incendis, normalitzada amb pictograma blanc sobre fons vermell, de forma rectangular o quadrada, costat major 29 cm, per ser vista fins 12 m de distància, fixada i amb el desmuntatge inclòs (P - 45)	32,32	8,000	258,56
7	PBBA-EOJG	u	Senyal indicativa d'informació de salvament o socors, normalitzada amb pictograma blanc sobre fons verd, de forma rectangular o quadrada, costat major 29 cm, per ser vista fins 12 m de distància, fixada i amb el desmuntatge inclòs (P - 46)	30,63	8,000	245,04
8	PBBC-65LC	u	Senyal manual per a senyalista (P - 47)	13,53	4,000	54,12
9	PBBL-56GK	u	Placa de senyalització de seguretat laboral, de planxa d'acer llisa serigrafiada, de 40x33 cm, fixada mecànicament i amb el desmuntatge inclòs (P - 48)	20,04	4,000	80,16
TOTAL	**CAPÍTOL**		**01.03**			**1.756,87**
OBRA			01	ATL		
CAPÍTOL			04	EQUIPAMENTS PEL PERSONAL D'OBRA		
NUM.	CODI	UA	DESCRIPCIÓ	PREU	AMIDAMENT	IMPORT
1	H64Z1511	u	Porta de planxa preformada d'acer galvanitzat de 2 fulla batent de 5 m de llum de pas i 2 m d'alçària, bastiment de tub d'acer galvanitzat, per a tanca de planxa metàl·lica i per a 2 usos, per a seguretat i salut i amb el desmuntatge inclòs (P - 31)	428,31	1,000	428,31
2	H6AA2111	m	Tanca mòbil, de 2 m d'alçària, d'acer galvanitzat, amb malla electrosoldada de 90x150 mm i de 4,5 i 3,5 mm de D, bastidor de 3,5x2 m de tub de 40 mm de D, fixat a peus prefabricats de formigó, i amb el desmuntatge inclòs (P - 32)	2,82	41,300	116,47

PROJECTE CONSTRUCTIU DE LA REHABILITACIÓ DELS DIPÒSITS DE GRANOLLERS M8-03 D1 i M8-03 D2
CT22/000185

PRESSUPOST

3	HQU1D190	mes	Lloguer de mòdul prefabricat per equipament de vestidors a obra de 8x2,4 m amb tancaments formats per placa de dues planxes d'acer prelacat i aïllament interior de 40mm de gruix i paviment format per tauler aglomarat hidròfug amb acabat de PVC sobre xapa galvanitzada i llana mineral de vidre, instal·lació elèctrica 2 punts de llum, interruptor, endolls i protecció diferencial (P - 37)	71,25	10,000	712,50
4	HQU2GF01	u	Recipient per a recollida d'escombraries, de 100 l de capacitat, col·locat i amb el desmuntatge inclòs (P - 38)	45,29	2,000	90,58
5	PQUB-BIR3	mes	Lloguer de mòdul prefabricat de cabina amb inodor químic d'1,05x1,05 m i 2,35 m d'alçària, amb tancaments de polietilè i sostre traslúcid, equipat amb 1 inodor amb dipòsit químic de 250l. i un lavabo amb dipòsit d'aigua de 45l., amb manteniment inclòs (P - 50)	136,50	10,000	1.365,00
6	PQUP-655A	u	Transport muntatge i desmuntatge de mòdul prefabricat per a equipament d'oficina a obra de 6x2,3 m amb paret de tauler fenòlic, paviment de lamel·les d'acer galvanitzat, instal·lació elèctrica amb un punt de llum, interruptor, endolls, i quadre de protecció (P - 52)	86,37	2,000	172,74
7	PQUA-7B48	mes	Lloguer de mòdul prefabricat per a equipament d'oficina a obra de 6x2,3 m amb paret de tauler fenòlic, paviment de lamel·les d' acer galvanitzat, instal·lació elèctrica amb un punt de llum, interruptor, endolls, i quadre de protecció (P - 49)	54,53	10,000	545,30
8	PQUE-BIQU	u	Transport, entrega, retirada, muntatge i desmuntatge de mòdul prefabricat per equipament de vestidors a obra de 8x2,4 m amb tancaments formats per placa de dues planxes d'acer prelacat i aïllament interior de 40mm de gruix i paviment format per tauler aglomarat hidròfug amb acabat de PVC sobre xapa galvanitzada i llana mineral de vidre, instal·lació elèctrica 2 punts de llum, interruptor, endolls i protecció diferencial (P - 51)	205,91	2,000	411,82
TOTAL	**CAPÍTOL**		**01.04**			**3.842,72**
OBRA			01	ATL		
CAPÍTOL			05	MESURES ADDICIONALS DE SEGURETAT		
NUM.	CODI	UA	DESCRIPCIÓ	PREU	AMIDAMENT	IMPORT
1	H16F3000	h	Presencia al lloc de treball de recursos preventius (P - 30)	1,04	5.400,000	5.616,00
TOTAL	**CAPÍTOL**		**01.05**			**5.616,00**

05. RESUM DEL PRESSUPOST SiS

RESUM DE PRESSUPOST

NIVELL 2: CAPÍTOL			Import
CAPÍTOL	01.01	EQUIPS PROTECCIÓ INDIVIDUAL	14,827,55
CAPÍTOL	01.02	SISTEMES DE PROTECCIÓ COL·LECTIVA	9,073,21
CAPÍTOL	01.03	IMPLANTACIÓ D'OBRA I SENYALITZACIÓ	1.756,87
CAPÍTOL	01.04	EQUIPAMENTS PEL PERSONAL D'OBRA	3,842,72
CAPÍTOL	01.05	MESURES ADDICIONALS DE SEGURETAT	5,616,00
OBRA	**01**	**ATL**	**35.116,35**
		35.116,35	

NIVELL 1: OBRA			Import
OBRA	01	ATL	35.116,35
			35.116,35

06. PRESSUPOST GENERAL SiS

PRESSUPOST D'EXECUCIÓ PER CONTRACTE

PRESSUPOST D'EXECUCIÓ MATERIAL.....	35.116,35
13 % DESPESES GENERALS SOBRE 35.116,35.....	4.565,13
6 % BENEFICI INDUSTRIAL SOBRE 35.116,35.....	2.106,98

PRESSUPOST D'EXECUCIÓ PER CONTRACTE 41.788,46

21 % IVA SOBRE 41.788,46.....	8.775,58

TOTAL PRESSUPOST PER CONTRACTE AMB IVA INCLÒS 50.564,04

Aquest pressupost d'execució per contracte (IVA inclòs) puja a

cinquanta mil cinc-cents seixanta-quatre euros amb quatre cèntims

CARLOS C. PÉREZ CHUECO
ETOP Col. 11.034
COESTECNIC, SLP

A13_EXPROPIACIONS

ÍNDEX

1. INTRODUCCIÓ 2
2. RECOLLIDA DE DADES 2
3. CRITERIS DE DEFINICIÓ DE LES AFECCIONS 2
3.1 SERVITUD DE PAS D'AQÜEDUCTE.....2
3.2 OCUPACIÓ TEMPORAL.....2
4. PARCEL·LARI 3
5. RESUM D'AFECCIONS 4
6. VALORACIÓ DE LES AFECCIONS 4

APÈNDIX 1: PLÀNOLS
APÈNDIX 2: FITXES D'INFORMACIÓ PÚBLICA
APÈNDIX 3: FITXES INDIVIDUALITZADES
APÈNDIX 4: TAULA RESUM

1. INTRODUCCIÓ

L'annex d'expropiacions i servituds recull la informació sobre el conjunt de béns afectats per l'execució del "Projecte constructiu de rehabilitació dels dipòsits de Granollers (M8-03 D1 i M8-03 D2)" CT22/000185.

El conjunt de les obres projectades afectaran a parcel·les d'ús públic. El municipi afectat per el present projecte es Granollers.

S'afecta a un camí públic, que connecta amb el carrer del Terme (Les Franqueses del Vallès) i la Carretera C-251.



Es tracta d'un camí no pavimentat, utilitzat principalment per l'accés a les finques col·lindants d'ús agrari.

2. RECOLLIDA DE DADES

La informació s'ha obtingut prèvia consulta al Departament de Patrimoni d'ATL, el qual a facilitat plànol en format dwg amb els límits de la parcel·la objecte del projecte.

Segons informació facilitada una part de l'expropiació correspon al camí públic per a on discorren les canonades d'entrada i sortida als dipòsits.

3. CRITERIS DE DEFINICIÓ DE LES AFECCIONS

3.1 SERVITUD DE PAS D'AQÜEDUCTE

S'estableix una franja de servitud de 4 m d'amplada centrada a l'eix de la canonada a executar.
Corresponent als 2 tubs de diàmetre 200 mm a executar per al desguàs de les aigües provinents de la coberta del dipòsit M8-03 D1 i que creuaran el camí públic que dona accés al dipòsit.

Aquestes dues afeccions corresponents als tubs d'evacuació de les aigües pluvials de la coberta del dipòsit M8-03 D1 son de 63,20 m^2

3.2 OCUPACIÓ TEMPORAL


L'ocupació temporal per a executar les obres està constituïda per les zones de terreny que s'utilitzaran per la normal execució d'aquestes, es a dir, zones destinades al trànsit de maquinària, aplec de materials, de terres, camins provisionals i zones d'ús temporal per al reposició dels serveis afectats, en definitiva, per tot allò que influeixi en el correcte funcionament de les obres i que garanteixi un tractament adequat dels elements a reposar posteriorment.

A les obres objecte d'aquest projecte la ocupació temporal necessària serà per la implantació d'una grua autopropulsada per a la col·locació de canonades a l'interior del dipòsit M8-03 D2, durant un període de temps molt limitat que implicarà per les seves dimensions una ocupació de tot l'ample del camí.

Un cop acabats els treballs, el camí es restituirà d'una forma sensiblement anàloga a l'actual.

Abans de l'ocupació temporal del camí es realitzarà els avisos corresponents a l'Ajuntament amb l'antelació suficient.

L'ocupació temporal prevista correspon, a la part de camí d'accés en tota la seva amplada (3 m) i amb una longitud de 310 m des del carrer de Terme fins al creuament de camins situat més al Sud.

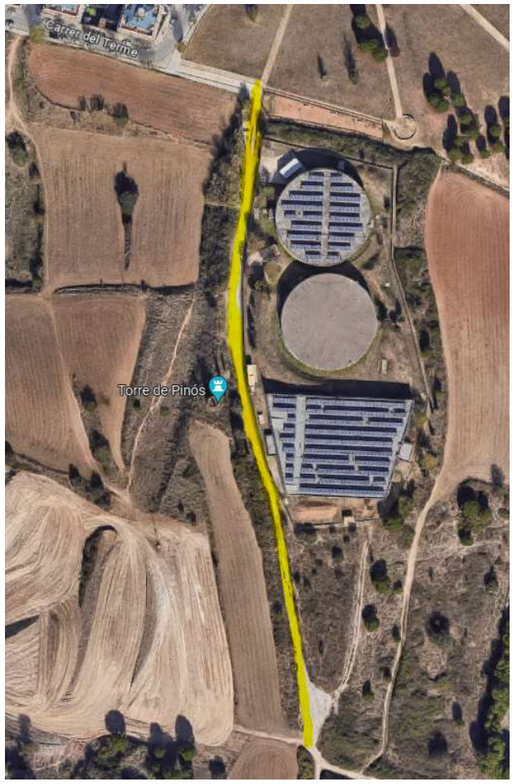

Aquesta afecció representa una superfície d'ocupació temporal de 1.675 m^2

El dipòsit circular ubicat al mig es de titularitat municipal i durant les obres s'ha previst una ocupació temporal a tot el seu perímetre, amb una franja de 3 m d'amplada resultant una superfície total d'ocupació temporal de 416 m^2



4. PARCEL·LARI

A l'apèndix 1 s'inclouen els plànols d'expropiacions on s'indiquen les parcel·les afectades per les obres indicant-se la seva referència cadastral així com l'abast de les afectacions i la seva naturalesa mitjançant una llegenda.

A l'apèndix 2 s'inclouen les "Fitxes d'informació pública" estructurades per termes municipals i tipus de finca, pública o privada.

A l'apèndix 3 s'inclouen les fitxes individualitzades on per a cadascuna de la finca es detallen les superfícies afectades i es presenta un plànol i/o fotografies amb indicació de les afectacions.

Finalment a l'apèndix 4 es troben les taules resum de les superfícies afectades de tot el projecte.

5. RESUM D'AFECCIONS

RESUM D'AFECCIONS DE SÓL PÚBLIC			
AFECCIÓ EN SÒL PÚBLIC	**AUTORITZACIÓ (m^2)**		
TT.MM	DE PAS PERMANENT PER L'AQÜEDUCTE	D'OCUPACIÓ TEMPORAL	D'OCUPACIÓ PERMANENT
GRANOLLERS	63,20	2.091,00	


6. VALORACIÓ DE LES AFECCIONS

Com es tracten d'afeccions en un camí de titularitat pública la valoració d'ambdues (servitud de pas d'aqüeducte i ocupació temporal) es de cero euros (0 €).

APÈNDIX 1: PLÀNOLS



ATL Ens d'Abastament d'Aigua Ter-Llobregat / Generalitat de Catalunya	El Director del projecte: Gerard Guiteras Fargas	Autors del projecte: Joan Alba Navarro, Carlos Pérez Chueco	Consultor: COESTECNIC Colaboraciones y Estudios Técnicos S.L.P.	Títol del projecte: **Projecte de "REHABILITACIÓ DELS DIPÒSITS DE GRANOLLERS". EC22/000079**	Data: MAIG 2023	Escala: 1/15000 Originals DIN A-3	Títol del plànol: DIPÒSIT M8-03 D2 TRAPEZOIDAL ANNEX EXPROPIACIONS	Plànol nº: Annex 13 · Full: 1 de 2 · Fitxer: EXPROPIACIONS

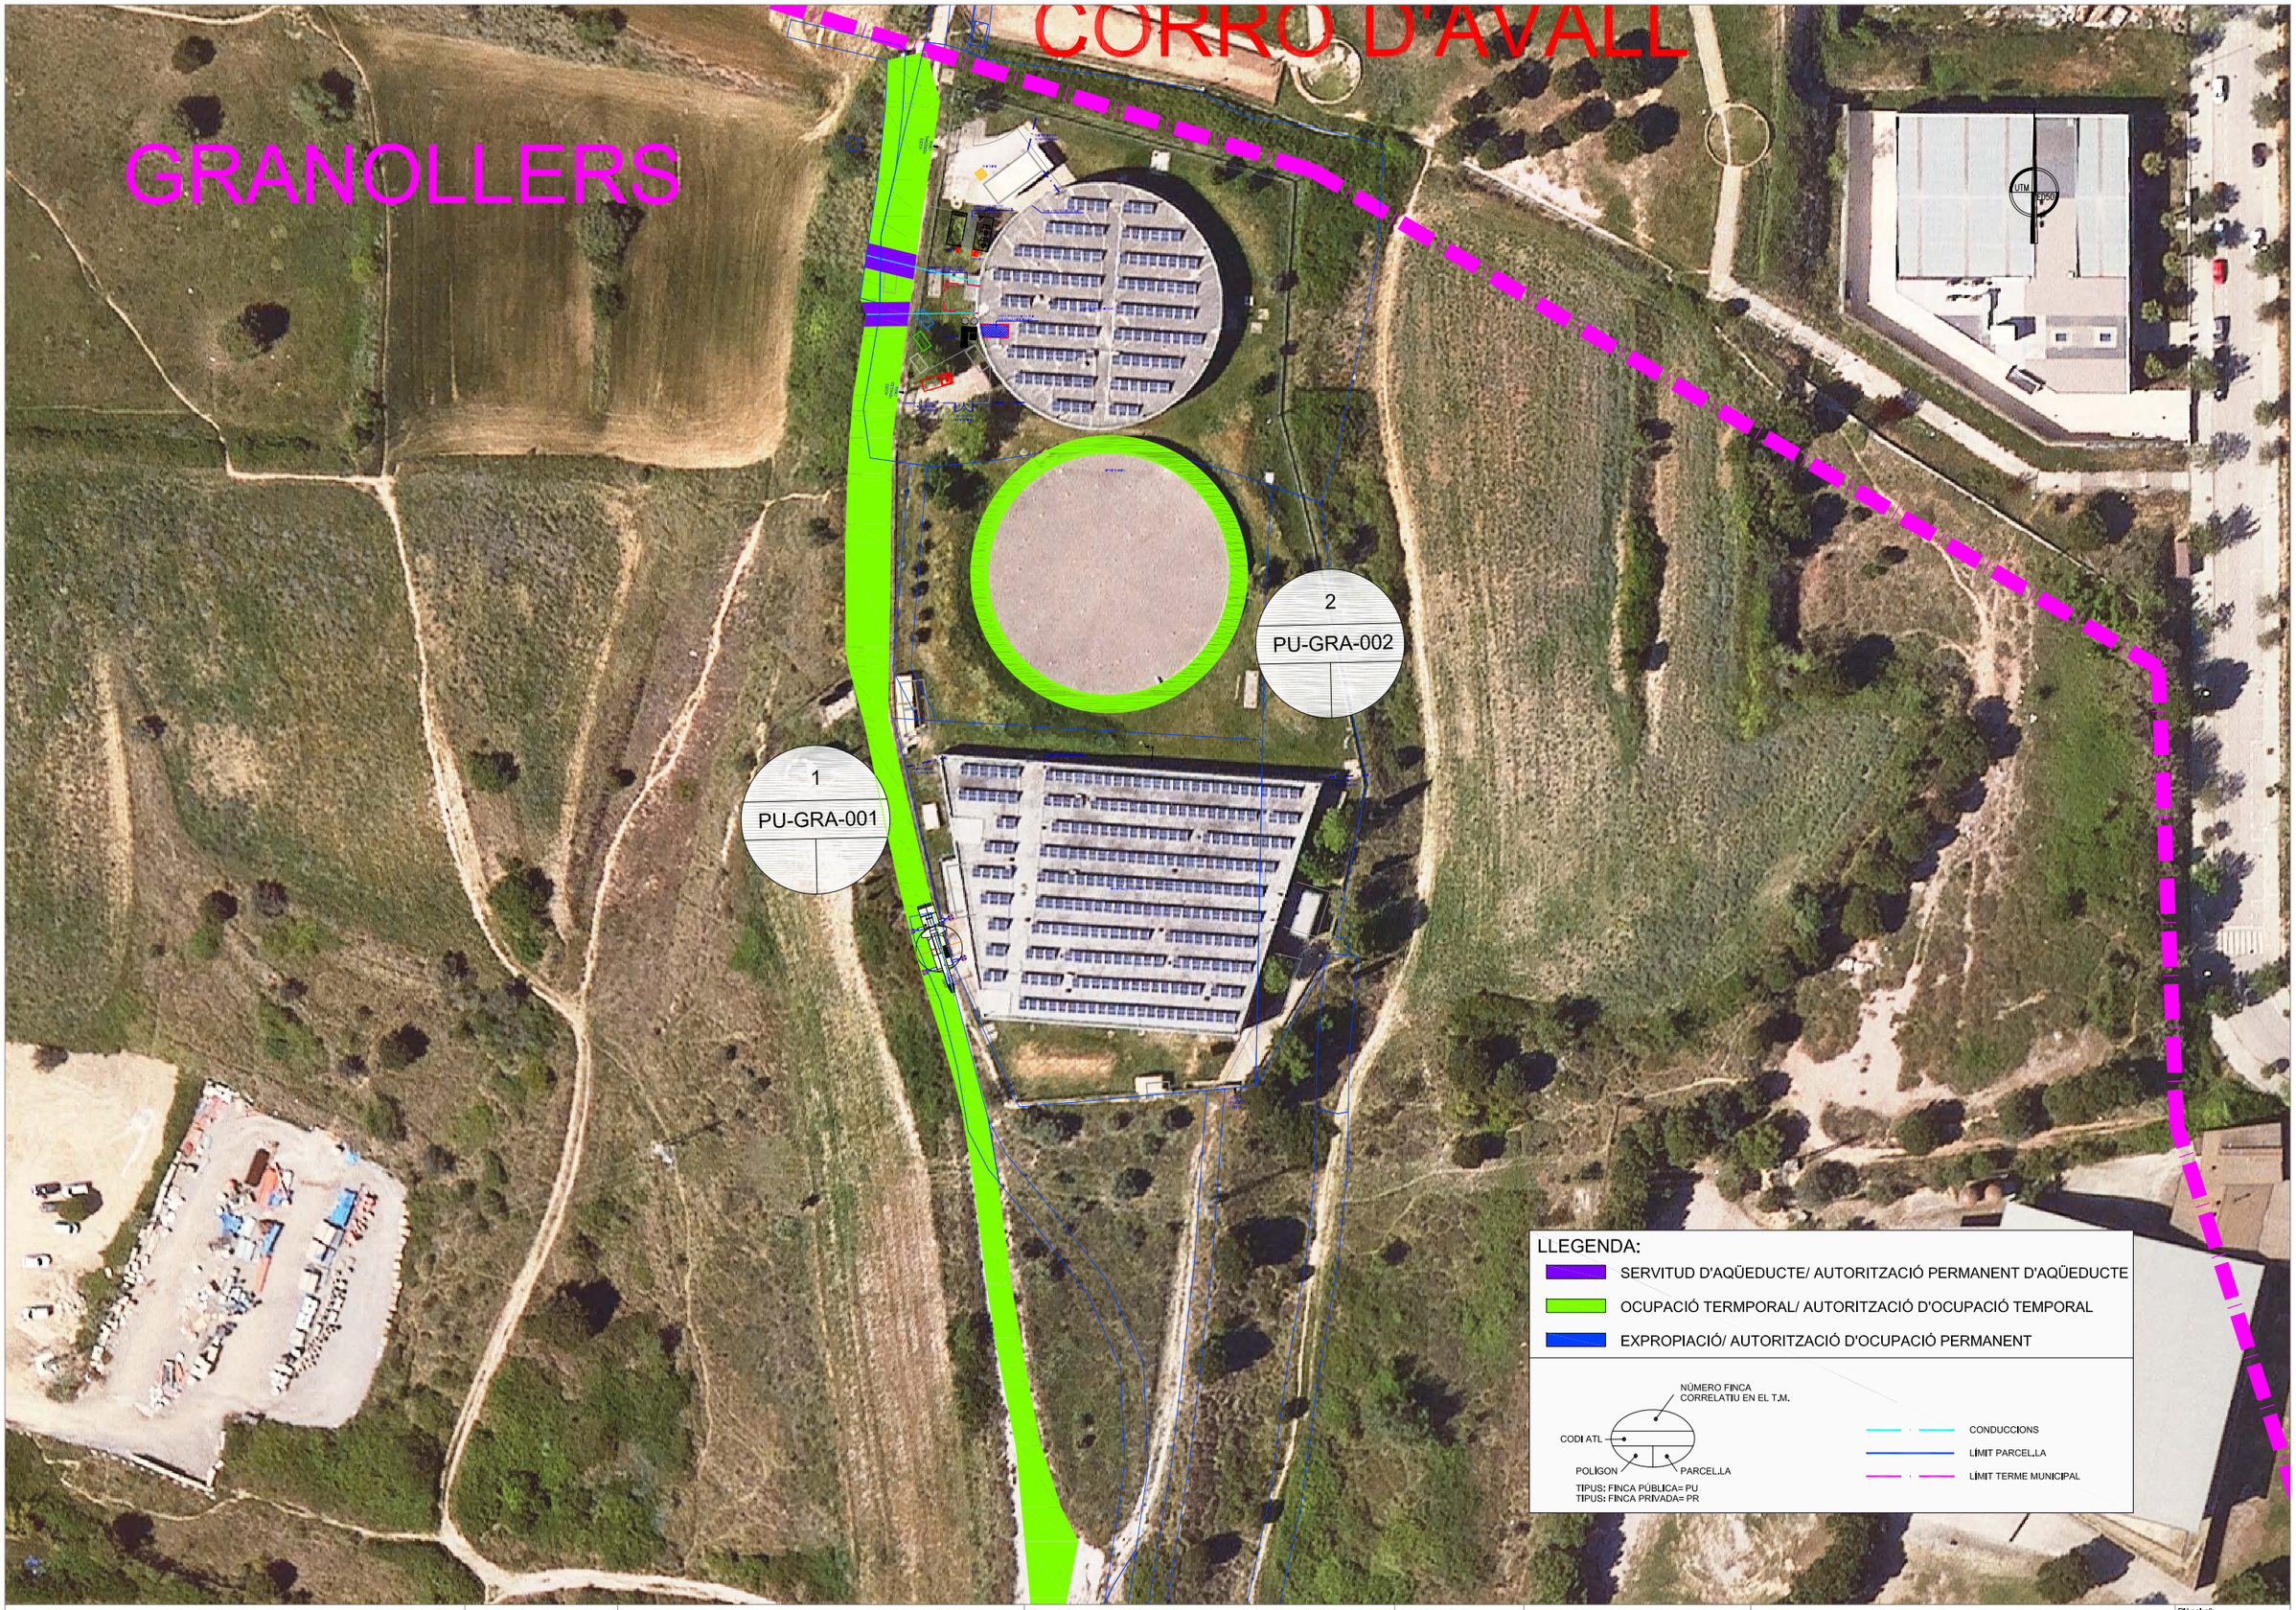

ATL Ens d'Abastament d'Aigua Ter-Llobregat

Generalitat de Catalunya

El Director del projecte:
Gerard Guiteras Fargas

Autors del projecte:
Joan Alba Navarro
Carlos Pérez Chueco

Consultor:
COESTECNIC Colaboraciones y Estudios Técnicos S.L.P.

Títol del projecte:
Projecte de "REHABILITACIÓ DELS DIPÒSITS DE GRANOLLERS". EC22/000079

Data:
MAIG 2023

Escala:
1/250
Originals DIN A-3

Títol del plànol:
DIPÒSIT M8-03 D2 TRAPEZOIDAL
ANNEX EXPROPIACIONS

Plànol nº: Annex 13
Full: 2 de 2
Fitxer: EXPROPIACIONS

APÈNDIX 2: FITXES D'INFORMACIÓ PÚBLICA

GRANOLLERS

Nº de finca correlatiu en el T.M.	1
Terme Municipal	Granollers
Finca núm.:	PU-GRA-001
Cadastre:	
Polígon:	
Parcel·la:	
Titular:	Ajuntament Granollers
Adreça del titular:	Plaça de la Porxada, 6. 08401-Granollers
Expropiació:	0,00
Servitud de pas:	63,20
Ocupació Temporal:	1675,00
Naturalesa fiscal:	Publica
Aprofitament:	Vial

Nº de finca correlatiu en el T.M.	2
Terme Municipal	Granollers
Finca núm.:	PU-GRA-002
Cadastre:	
Polígon:	
Parcel·la:	
Titular:	Ajuntament Granollers
Adreça del titular:	Plaça de la Porxada, 6. 08401-Granollers
Expropiació:	0,00
Servitud de pas:	0,00
Ocupació Temporal:	416,00
Naturalesa fiscal:	Publica
Aprofitament:	industrial

APÈNDIX 3: FITXES INDIVIDUALITZADES

PROJECTE:	PROJECTE CONSTRUCTIU DE REHABILITACIÓ DELS DIPÒSITS DE GRANOLLERS (M8-03 D1 i M8-03 D2) CT22/000185				
TRAM:					
MUNICIPI:	Granollers	**PROVINCIA:**	BARCELONA	**DATA:**	MAIG-2023
COMUNITAT AUTÒNOMA:		CATALUNYA			

TERME MUNICIPAL	FINCA NÚMERO
GRANOLLERS	PU-GRA-001


DADES CADASTRALS	
Titular cadastral: Ajuntament Granollers	
Ref. Cadastral:	**Qualificació:**
Polígon:	**Aprofitament:** VIAL
Parcel·la:	**Naturalesa:** PÚBLICA

DADES URBANÍSTIQUES	
Qualificació:	
Classificació:	

DADES DE TITULARITAT ACTUAL	
Nom:	Ajuntament Granollers
Adreça:	
Població:	

DADES D'AFECCIONS			
Expropiació (m2)	**Ocupació definitiva**	**Ocupació Temporal**	**Servitud de pas**
		1675,00	63,20

PROJECTE:	PROJECTE CONSTRUCTIU DE REHABILITACIÓ DELS DIPÒSITS DE GRANOLLERS (M8-03 D1 i M8-03 D2) CT22/000185				
TRAM:					
MUNICIPI:	Granollers	**PROVINCIA:**	BARCELONA	**DATA:**	MAIG-2023
COMUNITAT AUTÒNOMA:		CATALUNYA			

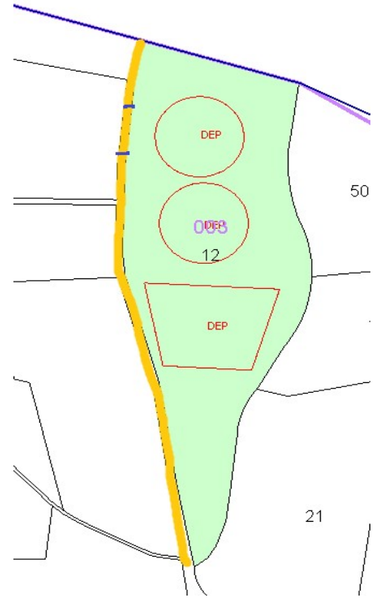



PROJECTE:	PROJECTE CONSTRUCTIU DE REHABILITACIÓ DELS DIPÒSITS DE GRANOLLERS (M8-03 D1 i M8-03 D2) CT22/000185				
TRAM:					
MUNICIPI:	Granollers	**PROVINCIA:**	BARCELONA	**DATA:**	MAIG-2023
COMUNITAT AUTÒNOMA:		CATALUNYA			

TERME MUNICIPAL	FINCA NÚMERO
GRANOLLERS	PU-GRA-002


DADES CADASTRALS	
Titular cadastral: Ajuntament Granollers	
Ref. Cadastral:	**Qualificació:** URBANA
Polígon:	**Aprofitament:** INDUSTRIAL
Parcel·la:	**Naturalesa:** PUBLICA

DADES URBANÍSTIQUES	
Qualificació:	
Classificació:	

DADES DE TITULARITAT ACTUAL	
Nom:	Ajuntament Granollers
Adreça:	
Població:	

DADES D'AFECCIONS			
Expropiació (m2)	**Ocupació definitiva**	**Ocupació Temporal**	**Servitud de pas**
	-	416,00	0,00

PROJECTE:	PROJECTE CONSTRUCTIU DE REHABILITACIÓ DELS DIPÒSITS DE GRANOLLERS (M8-03 D1 i M8-03 D2) CT22/000185				
TRAM:					
MUNICIPI:	Granollers	**PROVINCIA:**	BARCELONA	**DATA:**	MAIG-2023
COMUNITAT AUTÒNOMA:		CATALUNYA			

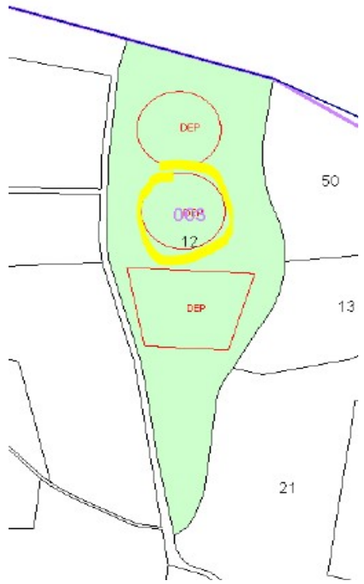



APÈNDIX 4: TAULA RESUM

Nº finca correlatiu	Terme municipal	Codi finca (PU=pública)	Referència Cadastral	Polígon	Parcel·la	Naturalesa	Nom del titular cadastral	Adreça del titular cadastral	Adreça de la finca afectada	Expropiació (m2)	Servitud de Pas (m2)	Ocupació Temporal (m2)
1	Granollers	PU-GRA-001					Ajuntament Granollers	Plaça de la Porxada, 6. 08401-Granollers	Camí Torre de Pinós	-	63,20	1.675,00
2	Granollers	PU-GRA-002					Ajuntament Granollers	Plaça de la Porxada, 6. 08401-Granollers	Torre de Pinós	-	-	416,00
									TOTAL PROJECTE	**-**	**63,20**	**2.091,00**

ATL
Ens d'Abastament
d'Aigua Ter-Llobregat

Generalitat
de Catalunya

COESTECNIC
Colaboraciones y Estudios Técnicos S.L.P.

A14_PLA DE CONTROL DE QUALITAT

PRESSUPOST

Obra	01	Pressupost EC22000079_PCQ
Capítulo	02	DIPOSIT CIRCULAR M8-03 D1
Título 3	02	ADEQUACIO D'ACCES AL DIPOSIT DES DE COBERTA

NUM.	CODI	UA	DESCRIPCIÓ	PREU	AMIDAMENT	IMPORT
1	JAV11151	U	Prova d'estanquitat ´´in situ´´ de finestra i porta, pel mètode de ruixament directe i escorriment d'aigua, segons la norma UNE 85247 (P - 8)	543,43	1,000	543,43
TOTAL	**Título 3**		**01.02.02**			**543,43**

Obra	01	Pressupost EC22000079_PCQ
Capítulo	02	DIPOSIT CIRCULAR M8-03 D1
Título 3	03	REHABILITACIÓ INTERIOR DE MUR, PILARS I SOLERA
Título 4	01	MURS

NUM.	CODI	UA	DESCRIPCIÓ	PREU	AMIDAMENT	IMPORT
1	J0B2A205	U	Assaig de desenganxament dels nusos d'una proveta de malla electrosoldada per a armar formigons, segons la norma UNE-EN ISO 15630-2 (P - 6)	63,09	1,000	63,09
2	J0B22304	U	Assaigs complets d'una proveta de malla electrosoldada de dos calibres per a armar formigons, segons la norma UNE-EN ISO 15630-2 (P - 3)	384,92	1,000	384,92
3	P814-022W	u	Determinació de la resistència a l'adhesió d'un morter per a arrebossat i lliscat aplicat sobre suport, segons la norma UNE-EN 1015-12 (P - 14)	203,02	42,000	8.526,84
TOTAL	**Título 4**		**01.02.03.01**			**8.974,85**

Obra	01	Pressupost EC22000079_PCQ
Capítulo	02	DIPOSIT CIRCULAR M8-03 D1
Título 3	06	ALTRES ELEMENTS COBERTA

NUM.	CODI	UA	DESCRIPCIÓ	PREU	AMIDAMENT	IMPORT
1	JEV78904	U	Jornada o fracció d'inspecció durant l'execució de les instal·lacions de ventilació, segons les exigències del Projecte i el RITE, incloent la comprovació mitjançant control organolèptic de com a mínim els següents paràmetres: tipus, situació, fixacions, dimensions, capacitat dels equips, etc. de com a mínim els següents elements: conductes/xemeneies, extractors, sistemes d'accionament automàtic i airejadors. S'inclou el desplaçament, la inspecció i l'emissió del informe corresponent (P - 9)	667,80	1,000	667,80
2	JEV7C904	U	Jornada o fracció de proves finals d'estanquitat i evacuació de fums de la instal·lació de ventilació, realització de les proves segons les exigències del Projecte i el RITE, incloent el desplaçament, les comprovacions i l'emissió de la part proporcional del informe final de proves corresponent (P - 10)	667,80	1,000	667,80
3	JEV7DA08	U	Jornada o fracció de proves finals d'estanquitat i funcionament de les xemeneis unitàries de la instal·lació de ventilació, realització de les proves segons les exigències dels Projecte, CTE i el RITE, incloent el desplaçament, les comprovacions i l'emissió de la part proporcional del informe final de proves corresponent. (P - 11)	667,80	2,000	1.335,60
TOTAL	**Título 3**		**01.02.06**			**2.671,20**

Obra	01	Pressupost EC22000079_PCQ

PRESSUPOST

Capítulo	02	DIPOSIT CIRCULAR M8-03 D1
Título 3	08	NOVA CAMBRA DE SORTIDA M8-36
Título 4	01	OBRA CIVIL

NUM.	CODI	UA	DESCRIPCIÓ	PREU	AMIDAMENT	IMPORT
1	J060770A	U	Mostreig, realització de con d'Abrams, elaboració de les provetes, cura, recapçament i assaig a compressió d'una sèrie de cinc provetes cilíndriques de 15x30 cm, segons la norma UNE-EN 12350-1, UNE-EN 12350-2, UNE-EN 12390-1, UNE-EN 12390-2 i UNE-EN 12390-3 (P - 1)	111,58	3,000	334,74
2	J0B21103	U	Determinació de les característiques geomètriques d'una proveta d'acer per a armar formigons, segons la norma UNE-EN ISO 15630-1 (P - 2)	92,45	1,000	92,45
3	J0B25101	U	Determinació del límit elàstic per a una deformació romanent del 0.2%, resistència a la tracció, allargament i estricció d'una proveta d'acer per a armar formigons, segons la norma UNE-EN ISO 15630-1 (P - 4)	71,10	1,000	71,10
4	J0B28103	U	Assaig de doblegament-desdoblegament d'una proveta d'acer per a armar formigons, segons la norma UNE-EN ISO 15630-1 (P - 5)	20,17	1,000	20,17
5	J0B2G103	U	Determinació de l'àrea de la secció recta transversal equivalent d'una proveta d'acer per armar formigons, segons la norma UNE 36068 (P - 7)	31,80	1,000	31,80
6	P0F0-0132	u	Determinació de la resistència a la compressió i a la flexotracció d'una mostra de blocs de formigó, segons la norma UNE-EN 772-1 i UNE-EN 772-6 (P - 12)	273,37	1,000	273,37
7	PDV1-HC4T	u	Jornada per a inspecció durant l'execució de la instal·lació de drenatge, segons exigències del Projecte i del CTE (P - 15)	667,80	1,000	667,80
TOTAL	**Título 4**		**01.02.08.01**			**1.491,43**

Obra	01	Pressupost EC22000079_PCQ
Capítulo	02	DIPOSIT CIRCULAR M8-03 D1
Título 3	08	NOVA CAMBRA DE SORTIDA M8-36
Título 4	03	RENOVACIÓ ELEMENTS (CALDERERIA, VALVULERIA I CARRE

NUM.	CODI	UA	DESCRIPCIÓ	PREU	AMIDAMENT	IMPORT
1	P449-02IM	u	Mitja jornada per a inspecció visual d'unions soldades segons UNE 14044 i UNE-EN 13018 i per a assaig mitjançant partícules magnètiques i/o líquids penetrants segons UNE-EN ISO 17638 i UNE-EN ISO 3452-1 i la seva acceptació segons UNE-EN ISO 23277 i UNE-EN ISO 23278 (P - 13)	470,96	2,000	941,92
TOTAL	**Título 4**		**01.02.08.03**			**941,92**

Obra	01	Pressupost EC22000079_PCQ
Capítulo	03	DIPOSIT TRAPEZOIDAL M8-03 D2
Título 3	01	ENDERROC I RECONSTRUCCIÓ MURS INTERIORS DEFLECTORS

NUM.	CODI	UA	DESCRIPCIÓ	PREU	AMIDAMENT	IMPORT
1	J060770A	U	Mostreig, realització de con d'Abrams, elaboració de les provetes, cura, recapçament i assaig a compressió d'una sèrie de cinc provetes cilíndriques de 15x30 cm, segons la norma UNE-EN 12350-1, UNE-EN 12350-2, UNE-EN 12390-1, UNE-EN 12390-2 i UNE-EN 12390-3 (P - 1)	111,58	12,000	1.338,96
2	J0B28103	U	Assaig de doblegament-desdoblegament d'una proveta d'acer per a armar formigons, segons la norma UNE-EN ISO 15630-1 (P - 5)	20,17	1,000	20,17
3	J0B25101	U	Determinació del límit elàstic per a una deformació romanent del 0.2%, resistència a la tracció, allargament i estricció d'una proveta d'acer per	71,10	1,000	71,10

			a armar formigons, segons la norma UNE-EN ISO 15630-1 (P - 4)			
4	J0B21103	U	Determinació de les característiques geomètriques d'una proveta d'acer per a armar formigons, segons la norma UNE-EN ISO 15630-1 (P - 2)	92,45	1,000	92,45
5	J0B2G103	U	Determinació de l'àrea de la secció recta transversal equivalent d'una proveta d'acer per armar formigons, segons la norma UNE 36068 (P - 7)	31,80	1,000	31,80

TOTAL Título 3 **01.03.01** **1.554,48**

Obra	01	Pressupost EC22000079_PCQ
Capítulo	03	DIPOSIT TRAPEZOIDAL M8-03 D2
Título 3	03	TRACTAMENTS DE SOLERA
Título 4	01	SOLERA CAMRA PETITA

NUM.	CODI	UA	DESCRIPCIÓ	PREU	AMIDAMENT	IMPORT
1	J0B2A205	U	Assaig de desenganxament dels nusos d'una proveta de malla electrosoldada per a armar formigons, segons la norma UNE-EN ISO 15630-2 (P - 6)	63,09	1,000	63,09
2	J0B22304	U	Assaigs complets d'una proveta de malla electrosoldada de dos calibres per a armar formigons, segons la norma UNE-EN ISO 15630-2 (P - 3)	384,92	1,000	384,92

TOTAL Título 4 **01.03.03.01** **448,01**

Obra	01	Pressupost EC22000079_PCQ
Capítulo	03	DIPOSIT TRAPEZOIDAL M8-03 D2
Título 3	07	RENOVACIÓ CAMBRA DE SORTIDA M8-37
Título 4	02	RENOVACIÓ ELEMENTS CAMBRA SORTIDA M8-37

NUM.	CODI	UA	DESCRIPCIÓ	PREU	AMIDAMENT	IMPORT
1	P449-02IM	u	Mitja jornada per a inspecció visual d'unions soldades segons UNE 14044 i UNE-EN 13018 i per a assaig mitjançant partícules magnètiques i/o líquids penetrants segons UNE-EN ISO 17638 i UNE-EN ISO 3452-1 i la seva acceptació segons UNE-EN ISO 23277 i UNE-EN ISO 23278 (P - 13)	470,96	2,000	941,92

TOTAL Título 4 **01.03.07.02** **941,92**

RESUM DE PRESSUPOST

NIVELL 3: Título 3			Import
Título 3	01.02.01	ENDERROCS	0,00
Título 3	01.02.02	ADEQUACIO D'ACCES AL DIPOSIT DES DE COBERTA	543,43
Título 3	01.02.03	REHABILITACIÓ INTERIOR DE MUR, PILARS I SOLERA	8.974,85
Título 3	01.02.04	REPARACIÓ DE JUNT MUR-SOLERA	0,00
Título 3	01.02.05	NOVA IMPERMEABILITZACIÓ DE COBERTA	0,00
Título 3	01.02.06	ALTRES ELEMENTS COBERTA	2.671,20
Título 3	01.02.07	PLAQUES FOTOVOLTAIQUES	0,00
Título 3	01.02.08	NOVA CAMBRA DE SORTIDA M8-36	2.433,35
Capítulo	**01.02**	**DIPOSIT CIRCULAR M8-03 D1**	**14.622,83**
Título 3	01.03.01	ENDERROC I RECONSTRUCCIÓ MURS INTERIORS DEFLECT	1.554,48
Título 3	01.03.02	REHAB. INT.DE MURS, JÀSSERES, PILARS	0,00
Título 3	01.03.03	TRACTAMENTS DE SOLERA	448,01
Título 3	01.03.04	REPARACIÓ DE JUNTS	0,00
Título 3	01.03.05	REHABILITACIÓ INTERIOR TUBS DE SORTIDA	0,00
Título 3	01.03.06	RENOVACIÓ TUBS SOBREEIXIDORS	0,00
Título 3	01.03.07	RENOVACIÓ CAMBRA DE SORTIDA M8-37	941,92
Capítulo	**01.03**	**DIPOSIT TRAPEZOIDAL M8-03 D2**	**2.944,41**
			17.567,24

NIVELL 2: Capítulo			Import
Capítulo	01.01	TREBALLS PREVIS	0,00
Capítulo	01.02	DIPOSIT CIRCULAR M8-03 D1	14.622,83
Capítulo	01.03	DIPOSIT TRAPEZOIDAL M8-03 D2	2.944,41
Capítulo	01.04	SEGURETAT I SALUT	0,00
Capítulo	01.05	GESTIÓ DE RESIDUS	0,00
Capítulo	01.06	SERVEIS AFECTATS	0,00
Obra	**01**	**Pressupost EC22000079_PCQ**	**17.567,24**
			17.567,24

NIVELL 1: Obra			Import
Obra	01	Pressupost EC22000079_PCQ	17.567,24
			17.567,24

ÍNDEX

1. RESIDUS DE L'OBRA 1
1.1 Introducció i objectius 1
1.2 Definició de conceptes 1
1.3 Tipologia de residus generats: 2
1.3.1 Residus principals segons el CER de la construcció i demolició. 2
1.3.2 Altres residus no especials generats durant les obres no inclosos en el capítol 17 del CER. 3
1.3.3 Altres residus especials generats durant les obres no inclosos en el capítol 17 del CER. 3
1.4 Volum de residus d'enderrocs generats en obra 3
1.4.1 Volum de residus generats en obra 3
1.5 Vies de gestió de residus 3
1.5.1 Volum de residus generats en obra 3
1.5.2 Procés de desconstrucció en les tasques d'enderrocs. 4
1.5.3 Elements de construcció reutilitzables i reciclables 8
1.5.4 Prevenció o minimització de residus 9
2. PRESSUPOST DE LA GESTIÓ DE RESIDUS 10

APÈNDIX 1. TAULES D'ESTIMACIÓ DEL VOLUM DE RESIDUS 12

1. RESIDUS DE L'OBRA

1.1 Introducció i objectius

Amb l'annex d'Estudi de Gestió de Residus es pretén incorporar el seguiment i control de residus de construcció i d'enderrocs generats en obra.

L'aprovació del Real Decreto 105/2008, de 1 de febrero, por el qual se regula la producción y gestión de los residuos de construccions y demolición estableix un precedent a nivell nacional en la gestió de residus de construcció i d'enderrocs.

El contractista, com a productor de residus, ha de vetllar pel compliment de la normativa específica vigent, fomentant la prevenció de residus d'obra, la reutilització, el reciclat i altres formes de valoració, tot assegurant un tractament adequat amb l'objecte d'assolir un desenvolupament sostenible de l'activitat de la construcció.

Segons el decret 161/2001 s'ha de procedir a l'ordenació de les operacions de gestió d'enderrocs, la runa i altres deixalles de la construcció considerats residus per raons de protecció del medi ambient i econòmiques.

1.2 Definició de conceptes

Residu de construcció i d'enderrocs: qualsevol substància o objecte que, complint la
definició de Residu inclosa en l'article 3.a de la Ley 10/998, de 21 d'abril, es generi en una obra de construcció o demolició.

Els residus es classifiquen segons el seu origen en:

- Enderrocs: Materials i substàncies que s'obtenen de l'operació d'enderrocament d'edificis, instal·lacions i obra de fàbrica.
- De la construcció: Materials i substancies de rebuig que s'originen en l'activitat de la construcció.
- D'excavació: Terres, pedra i altres materials que s'originen en l'activitat d'excavació del sòl.

Residu Especial: Tots aquells residus que per la seva naturalesa potencialment contaminant requereixen un tractament específic i un control periòdic i que estan inclosos dins l'àmbit d'aplicació de la Directiva 91/689/CE, de 12 de Desembre.

Residu no Especial: Tots els residus que no es classifiquen com a residus inerts o especials.

Residu Inert: Residus no perillós que no experimenta transformacions físiques, químiques o biològiques significatives, no és soluble ni combustible, ni reacciona física ni químicament ni de cap altra manera, no és biodegradable, no afecta negativament a altres materials que pugui entrar en contacte de forma que pugui donar lloc a contaminació ambiental o perjudicial per la salut humana.

En cap cas ha de suposar un risc per als éssers vius ni per la qualitat de les aigües superficials o subterrànies.

Productor de residus de construcció i demolició:

- La persona física o jurídica de la llicència urbanística en una obra de construcció o demolició; en les obres en què no sigui necessària llicència urbanística, es considerarà productor de residu la persona física o jurídica titular del bé immoble objecte d'una de construcció o demolició.
- La persona física o jurídica que realitzi operacions de tractament, de barreja o d'una altra tipologia, que ocasioni un canvi de naturalesa o de composició dels residus.
- L'importador o adquiridor en qualsevol Estat de la Unió Europea de residus de construcció o demolició.

Posseïdor de residus de la construcció i demolició: La persona física o jurídica que tingui al seu poder els residus de la construcció i demolició i ostenti la condició de gestor de residus.
Tindrà la consideració de posseïdor de residus la persona física o jurídica que executi l'obra de construcció o demolició, com el constructor, els subcontractistes i els treballadors autònoms. No tindran la consideració de posseïdor de residus de construcció i demolició els treballadors per compte aliè.

1.3 Tipologia de residus generats:

A continuació es presenta un llistat dels residus que es poden produir durant l'obra i la seva classificació segons el Catàleg Europeu de Residus (CER), que està en vigor des de gener de 2002. Amb el nou catàleg, mitjançant un sistema de llista única s'estableix quins residus han d'ésser considerats com a perillosos (especials).

El nou catàleg, els residus adopten una codificació de sis xifres, essent el format de codificació el mateix que en el catàleg de residus de Catalunya (CRC), tot i que aquests no tenen per que coincidir.

El CRC continua essent vigent per a determinar la correcta gestió que ha de tenir cadascun dels residus (Valorització, tractament o disposició), sempre que no entri en contradicció amb l'aplicació del nou Catàleg Europeu de Residus (CER), com es el cas de la seva classificació.

1.3.1 Residus principals segons el CER de la construcció i demolició.

Els principals residus del procés de demolició i/o urbanització són els següents:

- Terres
- Roca
- Formigó (paviments, murs,...)
- Mescles bituminoses
- Cablejat elèctric
- Restes vegetals
- Metalls
- Maons
- Altres: fusta, vidre, plàstic, paper i cartó.

Segons el catàleg Europeu de Residus, aquests residus s'inclouen en els següents grups:

Residus no Especials.

(17) Residus de construcció i d'enderrocs

Runa:

17 01 01 Formigó
17 01 02 Maons
17 01 03 Teules i materials ceràmics
17 02 02 Vidre
17 05 04 Terres i pedres diferents de les especificades en el codi 17 05 03

Fusta:

17 02 01 Fusta

Plàstic:

17 02 03 Plàstic

Ferralla:

17 04 Metalls (inclosos els seus aliatges)
17 04 01 Coure bronze Llautó
17 04 02 Alumini
17 04 04 Zinc
17 04 05 Ferro i acer
17 04 11 Cables diferents dels especificacions en el codi 17 04 10

Residus especials:

(17) Residus de construcció i d'enderrocs

17 09 01 Residus de construcció i demolició que contenen mercuri.
17 09 02 Residus de construcció i demolició que contenen PCB (per exemple, segellants que contenen PCB, revestiments de sòl a base de resines que contenen PCB, envidraments dobles que contenen PCB, condensadors que contenen PCB).
17 09 03 Altres residus de construcció i demolició (inclosos els residus mesclats) que contenen substàncies perilloses.
17 02 04 Vidre, plàstic i fusta que contenen substancies perilloses o estan contaminats per aquestes.
17 04 10 Cables que contenen hidrocarburs, quitrà d'hulla i altres substàncies perilloses.

17 08 01 Materials de construcció a base de guix contaminats amb substancies perilloses.
17 06 01 Materials d'aïllament que contenen amiant.
17 06 03 Altres materials d'aïllament que consisteixen en, o contenen, substancies perilloses.
17 06 05 Materials de construcció que contenen amiant.
17 05 03 Terra i pedres que contenen substancies perilloses.
17 05 05 Llots de drenatge que contenen substàncies perilloses.
17 05 07 Balast de vies fèrries que conté substàncies perilloses.
17 05 03 Materials granular finits

1.3.2 Altres residus no especials generats durant les obres no inclosos en el capítol 17 del CER.

Restes vegetals.

El Catàleg Europeu de Residus (CER) no inclou la classificació de restes vegetals en el capítol de Residus de Construcció i Demolició. Igualment, al capítol 02 del CER s'inclou els residus de silvicultura, aquest és equivalent a les restes vegetals.

02 01 07 Residus de silvicultura.
A més a més dels residus citats es poden originar altres residus en petites quantitats com són:

- Paper i cartró
- Envasos, draps de neteja i roba de treball

Segons el Catàleg Europeu de Residus, aquests residus s'inclouen en els següents grups:

(15) Residus d'envasos, absorbents, draps de neteja, materials de filtració i roba de protecció no especificats en cap altra categoria.

Aquests residus es consideren com RESIDUS NO ESPECIALS.

1.3.3 Altres residus especials generats durant les obres no inclosos en el capítol 17 del CER.

Durant les obres es poden generar residus:

(13) Residus d'olis i combustibles líquids (excepte olis comestibles i els dels capítols 05, 12 i 19)

Es tracten de RESIDUS ESPECIALS, i com a tal hauran de tenir un tractament específic.

(02) Residus de l'agricultura, horticultura, aqüicultura, silvicultura, caça i pesca i residus de la preparació i elaboració d'aliments.

02 01 Residus de l'agricultura, horticultura, aqüicultura, silvicultura, caça i pesca.
02 01 08 Residus agroquímics que contenen substàncies perilloses.
Aquests residus es consideren com RESIDUS ESPECIALS.

1.4 Volum de residus d'enderrocs generats en obra

Segons l'article 4 del Real Decreto 105/2008, de 1 de febrero, por el que se regula la producción y gestión de los residuos de construcción y demolición, s'ha d'estimar el volum dels residus de construcció i demolició que es generarà en obra en l'Estudi de Gestió de Residus.

Per tant, en el present apartat s'elabora una estimació del volum de residus de demolició o enderrocs que es generen en obra.

1.4.1 Volum de residus generats en obra

El volum de residus estimats, que es pot veure a les taules de l'Apèndix 1, s'ha extret dels amidaments del pressupost del present projecte.

1.5 Vies de gestió de residus

1.5.1 Volum de residus generats en obra

Durant les obres, tal i com s'ha descrit anteriorment, es generaran una sèrie de residus que hauran de ser gestionats correctament, amb la finalitat de minimitzar qualsevol impacte sobre l'entorn.

El contractista estarà obligat a recollir, transportar i dipositar adequadament les runes i demés materials d'obra, estant específicament prohibit abocar-los a indrets externs a les àrees habilitades per aquesta finalitat.

Els residus classificats com a inerts s'hauran de disposar en els enclavaments habilitats com a tal i autoritzats per l'Administració competent.

Pel que fa als residus plàstics, metàl·lics, cartrons i fustes, assimilables als domèstics, es prioritzarà la seva valorització en obra, essent necessari habilitar espais de recollida selectiva per a cada fracció, en indrets de fàcil accés i separats de la resta de materials aplegats, degudament senyalitzats i identificats.

Finalment, tots els residus no perillosos hauran de ser retirats pel transportista i gestor autoritzat. El contractista haurà de facilitar a l'Administració competent les dades de l'empresa gestora i els fulls de seguiment dels residus retirats, degudament complimentats.

La gestió de residus es troba emmarcada legalment per la següent normativa:

- ORDRE DE 6 DE SETEMBRE DE 1988, sobre prescripcions en el tractament i eliminació dels olis usats
- LLEI 6/1993, de 5 de juliol, reguladora dels residus.
- DECRET 115/1994, de 6 d'abril, reguladora del Registre General de Gestors de Residus.
- DECRET 201/1994, de 26 de juliol, regulador dels enderrocs i altres residus de la construcció.
- DECRET 34/1996, de 9 de gener, pel qual s'aprova el Catàleg de Residus de Catalunya
- DECRET 1/1997, de 7 de gener, sobre la disposició del rebuig dels residus en dipòsits controlats.
- DECRET 92/1999, de 6 d'abril, de modificació del Decret 34/1996, de 9 de gener, pel qual s'aprova el Catàleg de Residus de Catalunya.
- DECRET 93/1999, de 6 d'abril, sobre Procediments de Gestió de Residus.
- DECRET 161/2001, de 12 de juny, de modificació del Decret 201/1994, de 26 de juliol, regulador dels enderrocs i altres residus de la construcció.
- DECRET 219/2001, d'1 d'agost, pel qual es deroga la disposició addicional tercera del Decret 93/1999, de 6 d'abril, sobre procediments de gestió de residus.
- LLEI 15/2003, de 13 de juny, de modificació de la Llei 6/1993, de 5 de juliol, reguladora dels residus.
- LLEI 16/2003, de 13 de juny, de finançament de les infraestructures de tractament de residus i del cànon sobre la deposició de residu.
- REAL DECRETO 833/1988, de 20 de julio, por el que se aprueba el reglamento para la ejecución de la ley 2071986, básica de residuos tóxicos y peligrosos.
- ORDEN DE 28 DE FEBRERO DE 1989 (Ministerio de Obras Públicas y Urbanismo), sobre gestión de aceites usados.
- REAL DECRETO 108/1991, de 1 de febrero, sobre la prevención y reducción de la contaminación del medio ambiente producida por el amianto.
- REAL DECRETO 952/1997, de 20 de junio, por el que se modifica el reglamento para la ejecución de la ley 20/1996, de 14 de mayo, Básica de Residuos Tóxicos y Peligrosos, aprobado mediante Real Decreto 833/1998 de 20 de julio.
- LEY 10/1998, de 21 de abril, de Residuos.
- REAL DECRETO 1481/2001, de 27 de. diciembre, por el que se regula la eliminación. de residuos mediante depósito en vertedero.
- ORDEN 304/MAM/2002, de 8 de febrero, por el que se publican las operaciones de valorización y eliminación de residuos y la lista europea de residuos.
- REAL DECRETO 679/2006, de 2 de junio, por el que se regula la gestión de los aceites industrials usados.
- REAL DECRETO 105/2008, de 1 de febrero, por el que se regula la producción y gestión de los residuos de construcción y demolición.

1.5.2 Procés de desconstrucció en les tasques d'enderrocs.

Per a una correcta gestió dels residus generats cal tenir en compte el procés de generació dels mateixos, és a dir, la tècnica de desconstrucció. Com a procés de desconstrucció s'entén el conjunt d'accions de desmantellament d'una construcció o infraestructura que fa possible un alt grau de recuperació i aprofitament dels materials, per tal de poder-los valoritzar. Així, amb l'objectiu de facilitar els processos de reciclatge i gestió dels residus, cal disposar de materials de naturalesa homogènia i exempts de materials perillosos.


Per tal de facilitar el tractament posterior dels materials i residus obtinguts durant l'enderroc de construccions, paviments i altres elements i la desinstal·lació de xarxes en estesa aèria, majoritàriament mitjançant disposició, la desconstrucció es realitzarà de tal manera que els diversos components puguin separar-se fàcilment en l'origen, i ser disposats segons la seva naturalesa. Amb aquest objectiu es disposaran diverses superfícies degudament impermeabilitzades per acollir els materials obtinguts segons la seva naturalesa, especialment per segregar correctament els

residus especials, no especials i inerts. Les accions que es duran a terme per aconseguir aquesta separació són les següents:

Adequació de diferents superfícies o recipients per a la segregació correcta dels residus:
Asfalt.
Formigó.
Terres, roca.
Material vegetal.
Cablejat.
Metalls.
Altres: vidre, fusta, plàstics, paper i cartró.

Identificació mitjançant cartells de la ubicació dels diferents residus:

Codi d'identificació segons el Catàleg Europeu de Residus.
Nom, direcció i telèfon del titular dels residus.
Naturalesa dels riscs.
Es realitzarà un control dels volums al final de l'obra i de la correcta gestió de tots ells.
A continuació es mostra, a tall d'exemple, un esquema de gestió de residus:

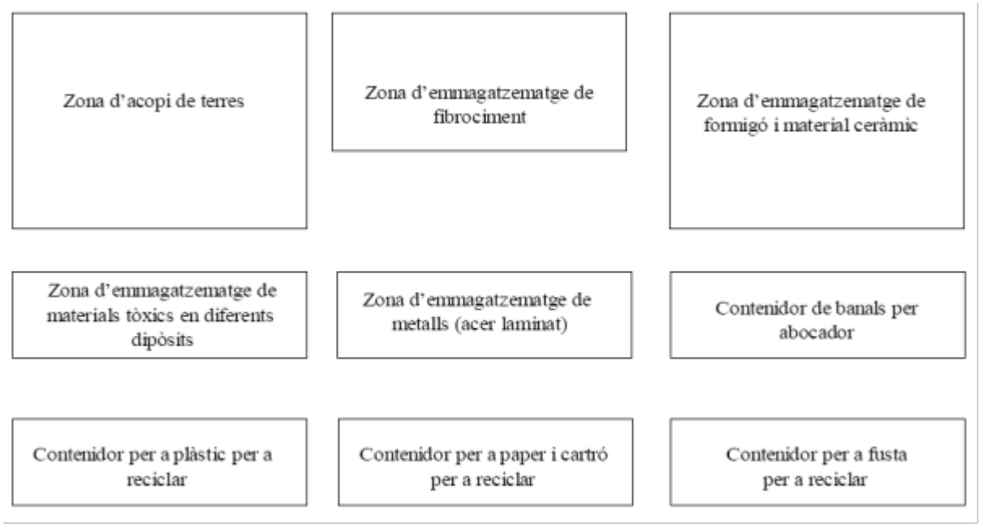

Els objectius generals de l'aplicació d'un Estudi de Gestió de Residus consisteixen principalment en:

- Incidir en la cultura del personal de l'obra amb l'objectiu de millorar en la gestió dels residus.
- Planificar i minimitzar el possible impacte ambiental dels residus de l'obra. En aquest cas els objectius es centraran en la classificació en origen i la correcta gestió externa dels residus.
- Consultat el "Catàleg de Residus de Catalunya", els residus generats en la present obra es poden gestionar, tractar o valoritzar mitjançant els següents processos:

- Deposició de residus inerts:

Formigó, maons
Metalls
Vidres, plàstics

- Deposició en dipòsit controlats de residus de la construcció i demolició:

Formigó, maons
Materials ceràmics
Vidre
Terres

- Deposició de residus especials:

Materials de construcció que contenen amiant
Envasos amb restes de substàncies perilloses o contaminats per elles

- Reciclatge:

Reciclatge de paper i cartó
Reciclatge de plàstics
Reciclatge de vidre.
Reciclatge i recuperació de fustes
Reciclatge i recuperació de metalls o compostos metàl·lics

El seguiment es realitzarà visual i documentalment tal i com indiquen les normes del Catàleg de Residus de Catalunya. Documentalment es comprovarà mitjançant:

- Fitxa d'acceptació (FA): Acord normalitzat que, per a cada tipus de residu, s'ha de subscriure entre el productor o posseïdor del mateix i l'empresa gestora escollida.
- Full de seguiment (FS): Document que ha d'acompanyar cada transport individual de residus al llarg del seu recorregut.
- Full de seguiment itinerant (FI): Document de transport de residus que permet la recollida amb un mateix vehicle i de forma itinerant de fins a un màxim de vint productors o posseïdors de residus.

- Fitxa de destinació: Document normalitzat que te que subscriure el productor o posseïdor d'un residu i el destinatari d'aquest i que te com objecte el reconeixement de l'aptitud del residu per a ser aplicat a un determinat sòl, per ús agrícola o en profit de l'ecologia.
- Justificant de recepció (JRR): Albarà que lliura el gestor de residus a la recepció del residu, al productor o posseïdor del residu.

1.5.2.1 Aigües residuals sanitàries de serveis d'obra

Les aigües residuals sanitàries generades en la zona d'oficines i serveis de l'obra, s'hauran de sotmetre a depuració, quan pel seu enclavament sigui impossible connectar-les a la xarxa de clavegueram. Així mateix , caldrà definir l'empresa autoritzada de la gestió d'aquests residus al llarg de l'obra.

El contractista assumirà el sistema de tractament o les mesures oportunes per evitar la contaminació provocada per l'ús de les instal·lacions de lavabos i dutxes instal·lades a l'obra. La proposta del contractista haurà de ser degudament aprovada par la direcció executiva.

En el cas que no sigui possible la connexió al clavegueram dels mòduls de lavabos i dutxes, caldrà instal·lar sanitaris mòbils convenientment equipats i realitzar el manteniment dels mateixos durant la execució de les obres.
Les instal·lacions necessàries pel personal de l'obra tals com menjadors, vestuaris, serveis, ... quedaran definides al corresponent estudi de Seguretat i Salut de projecte.
Caldrà garantir, en tot moment, el correcte funcionament del sistema de sanejament i regular els abocaments líquids a la xarxa en funció de les seves característiques físico-químiques i la correcta execució de les connexions de servei a la xarxa de clavegueram.

1.5.2.2 Gestió de residus tòxics i/o perillosos

Els residus perillosos contenen substàncies tòxiques, inflamables, irritants, cancerígenes o provoquen reaccions nocius en contacte amb altres materials. El tractament d'aquests consisteix en la recuperació selectiva, a fi d'aïllar-los i facilitar el seu tractament específic o la deposició controlada en abocadors especials, mitjançant el transport i tractament adequat per gestor autoritzat.
Entre els possibles residus generats a l'obra es consideraran inclosos en aquesta categoria els següents:

- Residus de productes utilitzats com a dissolvents, així com els recipients que els contenen.
- Olis usats, restes d'olis i fungibles usats en la posta a punt de la maquinària, així com envasos que els contenen.
- Barreges d'olis amb aigua i d'hidrocarburs amb aigua com a resultat dels treballs de manteniment de maquinària i equips.
- Restes de tints, colorants, pigments, pintures, laques i vernissos, així com els recipients que els contenen.
- Restes de resines, làtex, plastificants i coles, així com els envasos que els contenen.
- Residus biosanitaris procedents de cures i tractaments mèdics a la zona d'obres.
- Residus fitosanitaris i herbicides, així com els recipients que els contenen.
- Bateries i piles provinents de maquinària i aparells elèctrics emplaçats a l'obra.

Tots aquests materials s'hauran d'emmagatzemar separadament dels altres residus, en indrets estancs i a ser possible, tancats lluny de les zones de trànsit, sobre superfícies impermeabilitzades o cubetes de contenció, protegides de la pluja i raigs solars, evitant en tot moment l'afecció del medi en cas de vessament o fuita accidental, i en enclavaments de fàcil accés. Les fraccions perilloses s'hauran d'etiquetar adequadament indicant la data d'inici de l'emmagatzematge, donat que aquest no podrà superar els sis mesos d'estada en obra.
Els materials que poden esdevenir contaminants es col·locaran en emplaçaments situats fora de l'abast de les zones inundables per avingudes ordinàries. Aquesta mesura es fa extensible a la resta de substàncies i materials d'obra perillosos i potencialment contaminants que requereixin ésser emmagatzemats temporalment mentre durin les activitats constructives.

A continuació s'indiquen les diverses possibilitats de gestió segons l'origen del residu:
Els olis i greixos procedents de les operacions de manteniment de maquinària es disposaran en bidons adequats i etiquetats segons es contempla en la legislació sobre residus tòxics i perillosos i es concertarà amb una empresa gestora de residus degudament autoritzada i homologada, la correcta gestió de la recollida, transport i tractament de residus. La Generalitat de Catalunya ha assumit la titularitat en la gestió d'olis residuals. Després del corresponent concurs públic, l'empresa adjudicatària seleccionada per la Junta de Residus és encarregada en l'actualitat de la recollida, transport i tractament dels olis usats que es generen a Catalunya.

Especial atenció a restes de pintures, dissolvents i vernissos els quals han de ser gestionats de forma especial segons el CRC. S'hauran d'emmagatzemar en bidons adequats per aquest ús, donant especial atenció per evitar qualsevol abocament especialment en transvasament de recipients.

Els residus biosanitaris i els fitosanitaris i herbicides es recolliran específicament i seran lliurats a gestor i transportista autoritzat i degudament acreditat. S'utilitzaran envasos clarament identificables, diferents per a cada tipus de residu, amb tancament hermètic i resistent a fi d'evitar fugues durant la seva manipulació.

Queda específicament prohibit el vessament directe dels olis i d'altres substàncies contaminants en aigües superficials, interiors, en aigües subterrànies, en xarxa de clavegueram i en els sistemes de sanejament o evacuació de les aigües residuals.
En cas que es produeixi l'abocament accidental d'aquest tipus de residus durant la fase d'execució, l'empresa licitadora notificarà d'immediat que s'ha produït als organismes competents, executant les actuacions pertinents per tal de retirar els residus i elements contaminats i procedir a la seva restitució.

En aplicació de la legislació vigent, en l'etiqueta dels envasos o contenidors que contenen residus perillosos figurarà:
El codi d'identificació els residus
El nom, direcció i telèfon del titular dels residus
La data d'envasament
La naturalesa dels riscos que presenten els residus

Respecte als olis usats, mencionar la prohibició de realitzar qualsevol abocament en aigües superficials, subterrànies, xarxes de clavegueram o sistemes d'evacuació d'aigües residuals, prohibició que es fa extensible als residus derivats del tractament d'aquests olis usats.

Els residus perillosos hauran de ser transportats i gestionats per la persona autoritzada. El contractista haurà de facilitar a l'Administració competent les dades de l'empresa gestora i els fulls de seguiment dels residus retirats, degudament complimentats.

1.5.2.3 Gestió de residus que contenen amiant

La gestió dels residus que contenen amiant actualment ha esdevingut un gran problema per a les deixalleries. Es tracta d'un mineral que ha estat àmpliament utilitzat a la indústria i a l'àmbit domèstic. Des del 14 de desembre de 2002 se'n prohibeix la utilització, la producció i la comercialització a Espanya per l'Ordre ministerial de 7 de desembre de 2001. Es troba, però, instal·lat a molts llocs, especialment en edificacions antigues construïdes entre els anys 1965 i 1980, amb una alçària de més de cinc plantes i proveïdes de calefacció central.

Les fibres d'amiant es trenquen longitudinalment i són molt fines, per això la inhalació mantinguda de fibres d'amiant és perillosa per a la salut: pot produir càncer i altres malalties pulmonars. Per aquest motiu és molt important que aquest tipus de residu es dipositi en bosses retractilades o de plàstic.

L'amiant està classificat com a residu especial i, a causa dels riscos que comporta per a la salut de les persones, requereix una manipulació i un tractament especials.
Per manipular i/o desballestar aquests residus cal posar-se en contacte amb empreses especialitzades. Aquestes empreses han d'estar inscrites en el RERA (Registre d'empreses amb risc d'amiant) i es poden consultar a Internet, en el Departament de Treball de les diferents direccions provincials.

Abans de començar els treballs, cal definir i gestionar el pla de treball necessari i sol·licitar-ne l'aprovació a l'autoritat laboral competent.

Abans, durant i després de realitzar els treballs s'hauran de fer avaluacions ambientals. Cal utilitzar maquinària que generi poca pols, aïllar degudament la zona de treball i utilitzar aspiradors especials homologats.
Cal utilitzar procediments humits, evitant l'aigua a pressió. Aquesta aigua haurà de ser filtrada abans d'ésser abocada a la xarxa de sanejament.

Cal dipositar la pols resultant d'aquestes operacions en contenidors tancats o en sacs amb doble capa de polipropilè etiquetats degudament, així com sol·licitar-ne l'evacuació a un gestor autoritzat.

Pel que fa a la seva gestió en obra, els retalls d'elements de fibrociment amb amiant (CER 170605) s'han de dipositar en sacs amb doble capa de polipropilè, s'han d'identificar amb el logotip adjunt i han d'ésser evacuats per un gestor autoritzat i traslladats a un dipòsit de residus especials.

Es tracta de retalls de plaques o tubs de fibrociment amb amiant. La seva manipulació és especialment perillosa, atès que l'amiant és un producte cancerigen. Per aquest motiu, abans de realitzar operacions de demolició, retirada o manteniment de materials amb amiant cal fer el preceptiu pla de treball que haurà de ser degudament aprovat per l'autoritat laboral competent.

1.5.2.4 Formació específica dels operaris

Es preveu la realització d'una formació específica dels operaris per tal de minimitzar l'afectació ambiental de les obres d'urbanització i la correcta interpretació dels símbols de perillositat i fases de risc de l'obra. Es realitzarà una formació dels operaris aprofitant les reunions de seguretat i salut, informant la forma de procedir per tal de donar compliment a les actuacions que es proposen en el present annex.

Les formacions es faran extensibles a cada subcontracte amb unes llistes on signarà cadascun dels operaris per tal de deixar constància de la formació rebuda en matèria d'afectació ambiental.

1.5.2.5 Gestors de residus


Segons les diferents tipologies dels residus obtinguts, el seu destí i/o gestor pot ser també diferent. Per l'obtenció d'informació del gestor de residus més proper cal consultar la pàgina web de l'Agència Catalana de Residus:

http://www.arc-cat.net/ca/home.asp

Un cop localitzats, s'ha d'incloure la informació de cada gestor de residus en les taules adjuntes.

Gestió de runes i altres residus de la construcció

DIPÒSIT CONTROLAT DE LLINARS DEL VALLÈS
Codi Gestor: E-680.99
ENDERROCS i RUNES DE LA CONSTRUCCIÓ I EXCAVACIÓ
CTRA. DE CARDEDEU A DOSRIUS KM 6 i 6,5
08450 - LLINARS DEL VALLÈS
COORD. UTM X : 448.768
COORD. UTM Y : 4.606.318

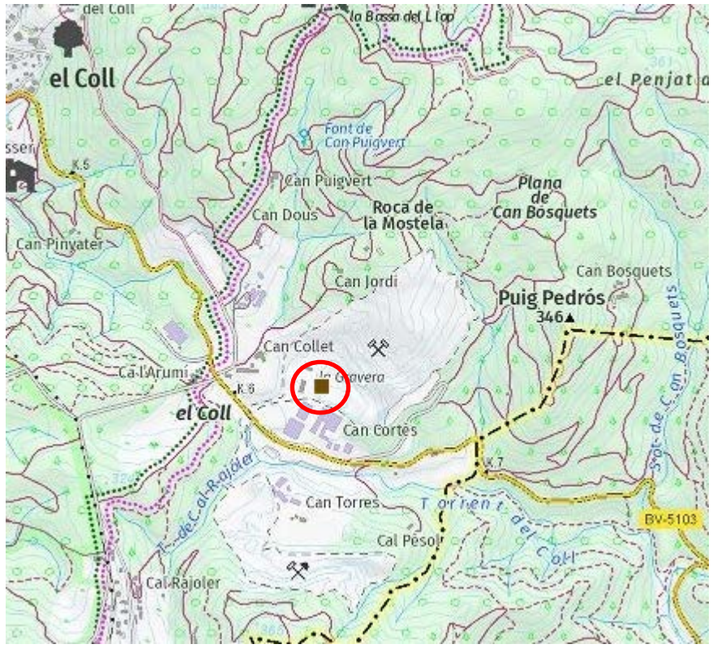

1.5.3 Elements de construcció reutilitzables i reciclables

Una bona part dels elements que configuren les construccions contemporànies són reutilitzables. La llista d'aquests materials pot ser molt extensa i diversificada. Els elements que més fàcilment poden ser reutilitzats són els següents:

- Elements prefabricats de formigó
- Revestiments de pedra
- Soleres prefabricades
- Paviments sobreposats al sòl
- Perfils i peces d'acabat
- Mobiliari fix
- Tapes i pericons de registre

Els materials que caracteritzen de forma majoritària els residus de construcció en general, són reciclables.
Els materials d'origen petri es poden incorporar en una construcció, en general, per mitjà d'un procés de trituració. En cas de tractar-se de formigó armat, abans caldrà separar-ne l'armadura.

Generalment, els metalls es poden reincorporar a una altre construcció o es poden reutilitzar a una indústria mecànica, per mitjà d'un procés de fusió i conformació d'un nou element.

El reciclatge dels plàstic normalment és més complex, sobretot si es pretén transformar-los en productes que no pertanyen a la construcció.

Les fustes procedents del procés de construcció seran, en general, triturades i reincorporades en forma d'encenalls o de grans petits per a fabricar aglomerats de fusta.

Els materials de procedència asfàltica o bituminosos es reincorporaran en massa per tal de fer paviments i seccions de ferms.

A continuació s'exposa quins són els materials més senzills de reciclar, classificats per la seva naturalesa.

- D'origen petri: formigó en massa, armat o pretesat, obra de fàbrica ceràmica, obra de fàbrica d'altres materials, pedra natural, pedra artificial graves, sorres i vidres.
- D'origen metàl·lic: plom, coure, ferro, acer, fosa, zinc, alumini, aliatges diversos.
- D'origen plàstic: poliestirè, polietilè, poliuretà, polièster, policarbonat, polipropilè, polibutilè, PVC.
- De fusta: Tot tipus de fusta, si no ha estat sotmesa a tractament a pressió amb determinats productes.
- D'origen asfàltic i cautxú: Asfalts i oxiasfalts, betums, neoprè i cautxú.

1.5.4 Prevenció o minimització de residus

Cal tenir en compte la necessitat de prendre mesures per tal de prevenir i minimitzar la producció de residus durant la planificació i l'execució de l'obra.

Les mesures proposades es divideixen segons la fase del procés constructiu en que ens trobem: fase de projecte, fase de Programació d'Obra i fase d'Execució d'Obra.

Fase de projecte:

- Previsió de la quantitat i naturalesa dels residus generats (incorporat al present annex).
- Optimitzar les seccions dels ferms de calçada per tal d'emprar la menor quantitat de material.
- Limitar i controlar la utilització de materials potencialment tòxics, tals com fluidificants, desencofrants, líquids per al curat del formigó, pintures, etc...
- Contemplar la possibilitat d'utilitzar materials reciclats provinents de la mateixa obra per a l'ús de la nova proposta (contemplat al present projecte).

Fase de programació d'obra:

- Preveure un espai per l'aplec dels materials lluny de les zones de trànsit de l'obra, de manera que romanguin ben embalats i protegits fins al moment de la seva utilització.
- La planificació de l'obra ha de partir de les expectatives de minimització o reutilització de residus definits en el Pla i disposats d'un directori dels compradors de residus, els venedors de material reutilitzat i els recicladors més pròxims.
- Caldrà tenir especial cura de la correcta gestió dels residus potencialment perillosos que es generin i el seu correcte aïllament.
- El personal de l'obra s'ha de formar de manera suficient sobre els aspectes mediambientals i legislatius necessaris, així com informar-los de l'existència del Pal de Gestió de Residus, per tal de poder donar-li compliment i dur a terme les tasques que hi són definides.

Fase d'execució d'Obra:

- Durant l'obra es fomentarà l'interès per reduir els recursos utilitzats durant la construcció i els volums de residus originats entre el personal d'obra.
- Es comprovarà que tots aquells que intervenen a l'obra siguin coneixedors de les seves obligacions en relació amb els residus d'obra i que acompleixin les directrius marcades al Pla corresponent.
- Seran d'aplicació les operacions de reutilització de residus establertes a les fases de projecte i programació.
- Caldrà incrementar de manera prudent el nombre de vegades que els mitjans auxiliars es posin a l'obra amb la finalitat de reduir la producció de residus.
- S'establirà una zona protegida d'aplec de materials segons es defineixi al present annex, per a la correcta classificació dels residus, disposant dels contenidors adequats a cada fracció. La separació selectiva es farà en el mateix moment que es generi el residu.
- Es supervisarà el moviment de residu de manera que no quedin restes incontrolades per l'obra. Es completaran les fitxes i check list per tal de supervisar aquest punt.
- Inclusió de propostes per part del constructor amb la finalitat de minimitzar, reutilitzar i classificar els residus d'obra.
- Es residus líquids i orgànics es disposaran en contenidors, sacs o dipòsits adequats per tal que no es mesclin amb altres residus.
- Es mantindrà el seguiment previst sobre els materials potencialment perillosos, separant-los en el moment en que es generen i dipositar-los, degudament classificats i protegits, en emplaçaments específics de l'obra fins que un gestor autoritzat en completi la valorització.

- S'han d'emmagatzemar correctament totes les matèries primeres de l'obra per tal d'evitar que es malmetin i siguin inservibles: sobre palets o contenidors, convenientment tapats amb materials impermeables quan sigui necessari protegir-los de la pluja, protegint dels raig de sol els materials perillosos o fotosensibles.
- Els recipients i contenidors de residus es transportaran, en tot cas, coberts.

2. PRESSUPOST DE LA GESTIÓ DE RESIDUS

El pressupost de gestió de residus de construcció i d'enderrocs generats en l'obra ascendeix abans d'IVA a: 19.861,09 € (DINOU MIL CENT SEIXANTA-UN EUROS I NOU CÈNTIMS).

Els amidaments i el pressupost referents a l'Estudi de Gestió de Residus de construcció i d'enderrocs formen part dels amidaments i del pressupost del Projecte en capítol independent, tal i com estableix l'art. 4.a) punt 7è del R.D. 105/2008 d'u de febrer.

PRESSUPOST Pàg.: 1

Obra 01 Presupuesto DIPGRA01
Capítulo 05 GESTIÓ DE RESIDUS

NUM.	CODI	UA	DESCRIPCIÓ	PREU	AMIDAMENT	IMPORT
1	G2R24200	m3	Classificació a peu d'obra de residus de construcció o demolició en fraccions segons REAL DECRETO 105/2008, amb mitjans manuals. Criteri d'amidament: m3 de volum realment classificat d'acord amb les especificacions del ''Pla de Gestió de Residus de Construcció i Enderrocs'' de l'obra. (P - 9)	23,35	378,404	8.835,73
2	G2R642AA	m3	Càrrega amb mitjans mecànics i transport de residus inerts o no especials a instal·lació autoritzada de gestió de residus, amb camió per a transport de 20 t, amb un recorregut de més de 15 i fins a 20 km. Criteri d'amidament: m3 de volum amidat amb el criteri de la partida d'obra d'excavació que li correspongui, incrementat amb el coeficient d'esponjament indicat en el plec de condicions tècniques, o qualsevol altre acceptat prèviament i expressament per la DF.La unitat d'obra no inclou les despeses d'abocament ni de manteniment de l'abocador.Es considera un increment per esponjament d'un 35%. (P - 10)	8,72	409,060	3.567,00
3	G2RA61H0	m3	Deposició controlada a centre de reciclatge de residus de formigó inerts amb una densitat 1,45 t/m3, procedents de construcció o demolició, amb codi 170101 segons la Llista Europea de Residus (ORDEN MAM/304/2002). Criteri d'amidament: m3 de volum de cada tipus de residu dipositat a l'abocador o centre de recollida corresponent.La unitat d'obra inclou totes les despeses per la disposició de cada tipus de residu al centre corresponent.La empresa receptora del residu ha de facilitar al constructor la informació necessària per complimentar el certificat de disposició de residus, d'acord amb l'article 5.3 del REAL DECRETO 105/2008. (P - 11)	10,39	339,404	3.526,41
4	G2RA62F0	m3	Deposició controlada a centre de reciclatge de residus ceràmics inerts amb una densitat 0,8 t/m3, procedents de construcció o demolició, amb codi 170103 segons la Llista Europea de Residus (ORDEN MAM/304/2002). Criteri d'amidament: m3 de volum de cada tipus de residu dipositat a l'abocador o centre de recollida corresponent.La unitat d'obra inclou totes les despeses per la disposició de cada tipus de residu al centre corresponent.La empresa receptora del residu ha de facilitar al constructor la informació necessària per complimentar el certificat de disposició de residus, d'acord amb l'article 5.3 del REAL DECRETO 105/2008. (P - 12)	7,34	75,750	556,01
5	G2RA6680	m3	Deposició controlada a centre de reciclatge de residus de metalls barrejats no especials amb una densitat 0,2 t/m3, procedents de construcció o demolició, amb codi 170407 segons la Llista Europea de Residus (ORDEN MAM/304/2002). Criteri d'amidament: m3 de volum de cada tipus de residu dipositat a l'abocador o centre de recollida corresponent.La unitat d'obra inclou totes les despeses per la disposició de cada tipus de residu al centre corresponent.La empresa receptora del residu ha de facilitar al constructor la informació necessària per complimentar el certificat de disposició de residus, d'acord amb l'article 5.3 del REAL DECRETO 105/2008. (P - 13)	-28,65	0,054	-1,55
6	G2RA6890	m3	Deposició controlada a centre de reciclatge de residus de fusta no especials amb una densitat 0,19 t/m3, procedents de construcció o demolició, amb codi 170201 segons la Llista Europea de Residus (ORDEN MAM/304/2002). Criteri d'amidament: m3 de volum de cada tipus de residu dipositat a l'abocador o centre de recollida corresponent.La unitat d'obra inclou totes les despeses per la disposició de cada tipus de residu al centre corresponent.La empresa receptora del residu ha de facilitar al constructor la informació necessària per complimentar el certificat de disposició de residus, d'acord amb l'article 5.3 del REAL DECRETO 105/2008. (P - 15)	5,81	31,060	180,46

PRESSUPOST

7	G2RA7LP0	m3	Deposició controlada a dipòsit autoritzat de residus de terra inerts amb una densitat 1,6 t/m3, procedents d'excavació, amb codi 170504 segons la Llista Europea de Residus (ORDEN MAM/304/2002). Criteri d'amidament: m3 de volum de cada tipus de residu dipositat a l'abocador o centre de recollida corresponent.La unitat d'obra inclou totes les despeses per la disposició de cada tipus de residu al centre corresponent.La empresa receptora del residu ha de facilitar al constructor la informació necessària per complimentar el certificat de disposició de residus, d'acord amb l'article 5.3 del REAL DECRETO 105/2008. (P - 17)	4,48	1,365	6,12
8	G2RA6960	m3	Deposició controlada a centre de reciclatge de residus de paper i cartró no especials amb una densitat 0,04 t/m3, procedents de construcció o demolició, amb codi 150101 segons la Llista Europea de Residus (ORDEN MAM/304/2002). Criteri d'amidament: m3 de volum de cada tipus de residu dipositat a l'abocador o centre de recollida corresponent.La unitat d'obra inclou totes les despeses per la disposició de cada tipus de residu al centre corresponent.La empresa receptora del residu ha de facilitar al constructor la informació necessària per complimentar el certificat de disposició de residus, d'acord amb l'article 5.3 del REAL DECRETO 105/2008. (P - 16)	0,00	30,537	0,00
9	G2RA6770	m3	Deposició controlada a centre de reciclatge de residus de plàstic no especials amb una densitat 0,035 t/m3, procedents de construcció o demolició, amb codi 170203 segons la Llista Europea de Residus (ORDEN MAM/304/2002). Criteri d'amidament: m3 de volum de cada tipus de residu dipositat a l'abocador o centre de recollida corresponent.La unitat d'obra inclou totes les despeses per la disposició de cada tipus de residu al centre corresponent.La empresa receptora del residu ha de facilitar al constructor la informació necessària per complimentar el certificat de disposició de residus, d'acord amb l'article 5.3 del REAL DECRETO 105/2008. (P - 14)	0,00	1,629	0,00
10	G2RA8E00	kg	Deposició controlada a centre de selecció i transferència de residus barrejats perillosos, procedents de construcció o demolició, amb codi 170903* segons la Llista Europea de Residus (ORDEN MAM/304/2002) (P - 18)	0,11	180,109	19,81

APÈNDIX 1. TAULES D'ESTIMACIÓ DEL VOLUM DE RESIDUS

Taula 1: Estimació del volum de residus

CODI CER	TIPOLOGIA	DIPÒSIT M8-03 D1 (m³)	DIPÒSIT M8-03 D2 (m³)	TOTAL (m³)
170101 (formigó)	Inert	63.89	334.46	398.35
170102 (maons)	Inert	3.76	3.76	7.52
170201 (fusta)	No especial	0.36	0.36	0.72
170203 (plàstic)	No especial	0.63	0.63	1.26
170402 (alumini)	No especial	0.014	0.014	0.03
170405 (ferro i acer)	No especial	0.23	0.20	0.43
170411 (cables que no contenen hidrocarburs, quitrà d'hulla o d'altres substàncies perilloses)	No especial	2.7709	0.000888	2.771
150101 (envasos de paper i cartró)	No especial	9.98	9.98	30.537
150102 (envasos de plàstic)	No especial	0.30	0.30	0.60
150103 (envasos de fusta)	No especial	23.18	23.18	46.36
TOTAL		102.34	83.68	810.47

Taula 2: Estimació del pes de residus

CODI CER	TIPOLOGIA	DIPÒSIT M8-03 D1 (T)	DIPÒSIT M8-03 D2 (T)	TOTAL (T)
170101 (formigó)	Inert	108.78	484.96	593.74
170102 (maons)	Inert	3.9532	6.7007	10.654
170201 (fusta)	No especial	0.2162	0.3132	0.5294
170203 (plàstic)	No especial	0.3186	0.5729	0.8915
170402 (alumini)	No especial	0.0387	0.0812	0.1199
170405 (ferro i acer)	No especial	1.8400	1.5700	3.4100
170411 (cables que no contenen hidrocarburs, quitrà d'hulla o d'altres substàncies perilloses)	No especial	0.180	0.0034	0.1834
150101 (envasos de paper i cartró)	No especial	2.2394	4.6950	6.9344
150102 (envasos de plàstic)	No especial	0.2436	0.1468	0.3982
150103 (envasos de fusta)	No especial	3.5895	1.1476	4.7371
TOTAL		157.9356	15.2308	612.598

A16_RESUM UNITATS MÉS IMPORTANTS

ESTADÍSTICA DE PARTIDES

Màscara: * (Ordenació per import)

NUM.	CODI	UA	DESCRIPCIÓ	PREU	AMIDAMENT	IMPORT	%	%ACUM
1	G7Z700RE1	m2	Impermeabilització de dipòsit amb recobriment de capa de 45 mm d'espessor de morter R4 segons EN 1504-3 per reparació i protecció superficial MC-RIM PW 201 o equivalent, amb consum de 1,81 kg/m2/mm	208,49	849,090	177.026,77	11,34	11,34
2	GTZ710GE1	m2	Reconstrucció geomètrica de pilar o altre element estructural amb recobriment de 60 mm d'espessor de morter R4 segons EN 1504-3 per reparació i protecció superficial MC-RIM PW 201 o equivalent, amb consum de 1,81 kg/m2/mm d'espessor i porositat a90 dies de 6,8 %, apte per contacte directe amb aigua potable segons DVGW W 300. Sempre s'aplicarà fresc sobre fresc sobre el pont d'unió si l'aplicació es manual	193,15	903,712	174.551,97	11,18	22,51
3	GT12080V	m2	Preparació superficial amb raig d'aigua a alta pressió de paraments horitzontals i verticals de formigó armat en solera, murs, pilars, jàsseres i sostre, obrint el porus per donar rugositat per una òptima adherència, realitzada amb llances manuals de raig múltiple amb una pressió superior a 1800 bar.	16,63	7.044,830	117.155,52	7,50	30,02
4	G7Z700RE2	m2	Impermeabilització de dipòsit amb recobriment de capa de morter monocomponent R4 segons EN 1504-3 MC-RIM PW 111 o equivalent. Morter apte per contacte amb aigua potable segons DVGW W 347, amb relació a/c <0,5, porositat a 120 dies del 4,2 %, penetració d'aigua de 2 mm i resistencia a compressió > 45 N/mm2. Aplicat per projecció per via humida en capes succesives i acabat allisat i curat posterior. Consum 1,9 kg/m2/mm d'espessor amb espessor màxim de 15 mm	82,56	1.340,610	110.680,76	7,09	37,10
5	GN46-FB6H	u	Vàlvula de papallona concèntrica, segons la norma UNE-EN 593, de doble brida, de 500 mm de diàmetre nominal, de 16 bar de pressió nominal, cos de fosa nodular EN-GJS-400-15 (GGG40) amb revestiment de resina epoxi (150 micres), disc d'acer inoxidable 1.4401 (AISI 316), anell d'etilè propilè diè (EPDM), eix acer inoxidable 1.4021 (AISI 420) i accionament per motorreductor trifàsic d'1/4 de volta, muntada en pericó de canalització soterrada	13.587,27	7,000	95.110,89	6,09	43,20

PROJECTE CONSTRUCTIU DE LA REHABILITACIÓ DELS DIPÒSITS DE GRANOLLERS M8-03 D1 i M8-03 D2

ESTADÍSTICA DE PARTIDES

Màscara: * (Ordenació per import)

NUM.	CODI	UA	DESCRIPCIÓ	PREU	AMIDAMENT	IMPORT	%	%ACUM
6	GTZ720JUN2	ml	Preparació, perforacio i injecció de juntsmur-solera amb gel hidroextrutural MC-INJEKT GL-95 TX o MC-INJEKT 3000 HPS o equivalent mitjançant la realització de perforacions a 5 cm de distància del mur, a 45º i llargada de 7 cm per arribar al centre de la junta vertical entre llosa i mur. Aspirat de la pols i bufat posterior amb aire a pressió per comprobació de comunicació entre forats. Distància entre forats de 30 cm. Subministre i col·locació d'obturadors de cap plà d'alumini 13/110 amb vàlvula antiretorn. Subministrament e injecció amb pressió variable de gel hidroestructural MC-INJEKT GL-95 TX o MC-INJEKT 3000 HPS o equivalent (apte per contacte directe amb aigua potable segons DVGW 347), inclosa ma d'obra, bomba d'injecció bicomponent MC-I 700 i control de la injecció. Per controlar la injecció es treuen els caps plans dels injectors seguents i quan surt el material es col·loquen i es continua la injecció. Dotació aproximada de 1kg metre lineal. Inclós mitjans d'elevació si s'escau.	144,26	565,180	81.532,87	5,22	48,42
7	GTZ750RC1	m2	Recrescut de solera de 20cm amb formigó per armar amb additiu hidròfug HA - 30 / F / 10 / XC4 + XD2 + XM1 amb una quantitat de ciment de 350 kg/m3 i relació aigua ciment =< 0.5 i connectors (8ud/m2) l, amb perforació i injectat continu d'adhesiu d'aplicació unilateral de resines epoxi sense dissolvents, de dos components i baixa viscositat	70,12	960,000	67.315,20	4,31	52,73

ESTADÍSTICA DE PARTIDES

Màscara: * (Ordenació per import)

NUM.	CODI	UA	DESCRIPCIÓ	PREU	AMIDAMENT	IMPORT	%	%ACUM
8	PF21CA01	kg	Fabricació en taller,transport a l'obra i posterior col·locació de tubs, peces especials, suports i brides d'acer al carboni en formació de caldereria per a arquetes, cambres de claus iestacions de bombament. Amidament segons kg d'acer reals de les peces definides als plànols d'especejament del fabricant dela caldereria més els kg de barres passants i cargoleria d'unió de brides i elements embridats i barres d'ancoratge dels suports. S'inclou la p.p de juntes d'acord a l'estàndard ATL. Materials: - Tubs i peces d'acer S-275-JR - Brides d'acer S-235-JR - Cargoleria bicromatada qualitat 8.8 Tractament: - Galvanitzat en calent - Alternativamente altres definits al plec de condicions del projecte i acceptats per ATL i la DO en cada cas concret i en tot cas apte per a contacte amb aigua potable.	13,52	4.887,244	66.075,54	4,23	56,96
9	GTZ740MA1	u	Rehabilitació de col·lector circular 500 mm per encamisat amb màniga reversible autoportant Insituform® de 4 ml de longitud en un màxim de 1 instal·lacions, inclòs by pass fins a 100 m3/h.	19.205,00	3,000	57.615,00	3,69	60,65

PROJECTE CONSTRUCTIU DE LA REHABILITACIÓ DELS DIPÒSITS DE GRANOLLERS M8-03 D1 i M8-03 D2

ESTADÍSTICA DE PARTIDES

Màscara: * (Ordenació per import)

NUM.	CODI	UA	DESCRIPCIÓ	PREU	AMIDAMENT	IMPORT	%	%ACUM
10	G7Z730IM1	m2	Aplicació de sistema d'impermeabilització continu, bicomponent i únic de membrana basada en elastòmers altament reactiva de poliurea 100 % PURA, segons el següent procediment: 1r.- Subministrament i col·locació de DOBLE capa d'emprimació de poliuretà bicomponent d'adherència PRENOPRIMER PU, amb una dotació aproximada de 250 g/m² per capa, garantint un perfecte ancoratge químic al suport de la posterior membrana impermeable. 2n.- Subministrament i col·locació a tota la superfície de membrana continua bicomponent a base de poliurea aromàtica 100% PURA PRENOPOL PUR, amb una dotació aproximada de 1,80 a 2,2 Kg/m2 i gruix mitjà de 1,5 a 2,0 mm, aplicats en una capa projectada mitjançant sofisticats equips d'alta pressió i projecció en calent (80 graus centígrads), amb un temps de secat màxim de 10 segons, suportant tràfic de persones i maquinària lleugera quasi de forma immediata. Sistema amb innombrables propietats d'impermeabilitat, resistència a la tracció, elongació, atac químic, corrosió, desgast, abrasió o impacte. 3r.- Una vegada curada la membrana impermeable, com acabat del sistema, s'aplicarà sobre aquesta una capa de segellat a base de pintura de poliuretà alifàtic bicomponent PRENOCOAT UV (color a definir) que aportarà dues propietats rellevants al sistema, antilliscant (classe 3 amb un rd>48) i intempèrie (estabilitat cromàtica-raigs UV). Inclou GARANTIA d'11 anys acreditada per la companyia d'assegurances Mussap.	37,00	1.413,470	52.298,39	3,35	64,00
11	GTZ710RE1	m2	Picat mecànic mitjançant martell elèctric, buixarda o similar, de superfície de formigó fins a una profunditat de 60 mm, fins i tot posterior neteja del suport.	32,47	1.272,352	41.313,27	2,65	66,64

ESTADÍSTICA DE PARTIDES

Màscara: * (Ordenació per import)

NUM.	CODI	UA	DESCRIPCIÓ	PREU	AMIDAMENT	IMPORT	%	%ACUM
12	GTZ720JUN1	ml	Retirada i neteja de l'interior de les juntes de construcció i dilatació en dipòsits o instal·lacions similars, mitjançant medis mecànics i aigua a pressió, així com posterior restitució dels llavis de la junta mitjançant l'ús de morters epòxidics.	46,89	791,180	37.098,43	2,38	69,02
13	XPA000SS	PA	Partida alçada a justificar per la Seguretat i Salut a l'obra, en base a l'estudi i el pla de seguretat i salut	35.116,35	1,000	35.116,35	2,25	71,27
14	GTZ710LL1	m2	Impermeabilització de llosa amb recobriment de les superfícies de formigó prèviament preparades amb morter mineral pur tipus MC RIM PW 301 o equivalent, predosificat de fàbrica, i control de qualitat de formigó. Aplicació segons EN14487. Dotació 1,95 Kg/m2/mm d'espessor. Espessor 20 mm	93,32	295,704	27.595,10	1,77	73,04
15	P214R-8GWY	m2	Enderroc de paret de bloc foradat de morter de ciment de 20 cm de gruix, a mà i amb martell trencador manual i càrrega manual de runa sobre camió o contenidor, inclos extracció de diposit	19,29	1.286,400	24.814,66	1,59	74,62
16	GT23V025	ml	Segellat de juntes horitzontals i verticals amb moviment utilitzant una banda elàstica impermeable tipus MasterSeal 930 o equivalent, de 25cm d'ample, fixada al suport mitjançant adhesius de dos components a base de morter epòxidic MasterSeal 933 o equivalent.	104,88	226,000	23.702,88	1,52	76,14

PROJECTE CONSTRUCTIU DE LA REHABILITACIÓ DELS DIPÒSITS DE GRANOLLERS M8-03 D1 i M8-03 D2

ESTADÍSTICA DE PARTIDES

Màscara: * (Ordenació per import)

NUM.	CODI	UA	DESCRIPCIÓ	PREU	AMIDAMENT	IMPORT	%	%ACUM
17	GTZ720JUN4	ml	Perforacions a una banda de la junta, separades 15 cm de la junta amb angle de 45º i separades entre si 20 cm. Aspirat de la pols i bufat posterior amb aire a pressió per comprovació de comunicació entre forats.Subministrament i col·locació d'obturadors de cap pla d'alumini 13/110 amb vàlvula antiretorn. Posterior subministrament e injecció amb pressió variable de gel hidroestructural MC-INJEKT GL-95 TX o MC-INJEKT 3000 HPS o equivalent (apte per contacte directe amb aigua potable segons DVGW 347), inclosa ma d'obra, bomba d'injecció bicomponent MC-I 700 i control de la injecció. Per controlar la injecció es treuen els caps plans dels injectors següents i quan surt el material es col·loquen i es continua la injecció. Dotació aproximada de 5-6 kg metre lineal.	239,03	97,900	23.401,04	1,50	77,64
18	GTZ710PU1	m2	Aplicació de pont d'unió de base mineral NAFUFILL BC o equivalent sobre suport previament humitejat, mitjançant brotxa, aplicat i estés sobre tota la superficie amb dotació de 1,1 kg/m2	17,73	1.277,952	22.658,09	1,45	79,09
19	GTZ720JUN3	ml	Subministrament i abocament de gel hidroestructural MC-INJEKT GL-95 TX o MC-INJEKT 3000 HPS o equivalents (apte per contacte directe amb aigua potable segons DVGW 347), inclosa ma d'obra, bomba d'injecció bicomponent MC-I 700 i control de la injecció. Consum estima per junt de 2 cm i 30 cm de fondaria de 5-6 kg/metre lineal.	168,40	128,100	21.572,04	1,38	80,47
20	G7Z700NE1	m2	Neteja amb aigua a pressió, o una combinació d'aigua amb sorra, a la pressió adient (inclou determinar la pressió adient a obra en proves de neteja) per tal de deixar la xapa grecada existent vista, amb una pressió de treball màx. 2500 bars	24,09	849,090	20.454,58	1,31	81,78

ESTADÍSTICA DE PARTIDES

Màscara: * (Ordenació per import)

NUM.	CODI	UA	DESCRIPCIÓ	PREU	AMIDAMENT	IMPORT	%	%ACUM
21	G7Z730PF1	u	Extracció de plaques fotovoltaiques coordinada amb l'execució de l'obra i nova recol·locació una vegada acabada,, inclou desmuntatge de 250 plaques del dipòsit circular, amb retirada de tots els components de la mateixa, posterior muntatge de les 250 plaques fotovoltaiques, retirarada i posrior muntatge dls daus de formigó, paletització de plaques i daus de formigó, lloguer de maquinaria per carrega i descarrega de palets, auditoria de gestió de producció (previ i a final de l'obra), acopis de materials, tot inclòs	19.268,00	1,000	19.268,00	1,23	83,02
22	GTZ710AC1	m2	Aplicació de dues capes de protecció anticorrosiva mineral NAFUFILL KMH o equivalent per la protecció d'armadures a brotxa segons dotacions indicades a la fitxa tècnica de 60 g/m per rodó de 8 mm	14,31	1.272,352	18.207,36	1,17	84,18
23	P4B9-D6RD	m2	Armadura de lloses AP500 SD amb malla electrosoldada de barres corrugades d'acer ME 15x15 cm D:12-12 mm 6x2,2 m B500SD UNE-EN 10080	17,15	968,000	16.601,20	1,06	85,25
24	GTZ710MC1	ml	Realització de mitges canyes amb morter MC-RIM PW 301 sobre pont d'unió NAFUFILL BC o equivalent, apte per contacte directe amb aigua potable segons DVGW 347. Mitja canya de 5x5 amb un radi de 5 cm	21,83	728,380	15.900,54	1,02	86,26
25	G7Z730PS1	m2	Preparació exhaustiva del suport de formigó mitjançant l'extracció total del revestiment actual, retirant pintura de poliuretà existent i arribant al formigó verge existent, mitjançant polidora amb disc de diamant i posterior aspiració i neteja del suport, deixant un suport net, sec i lliure de contaminants (pols,oli,greixos,pintures,…) Resist. Compressio i arrancament 1,5 N/mm2	10,17	1.413,470	14.374,99	0,92	87,18
26	GTZ740DE1	u	Desplaçament d'equip de rehabilitació	6.000,00	2,000	12.000,00	0,77	87,95
27	GNZ0501	u	Carret extensible de desmuntatge DN500-PN16 amb brides AC 235 JR pintades, amb virolla interior i exterior d'acer inoxidable 1.4301 (AISI 304), junt d'estanquitat d'etilè propilè diè (EPDM), revestiment de resina epoxi (150 micres), VICAN DBJTo equivalent, inclou, esparrecs, brides i tot el material necessari, muntat, tot inclòs	1.507,88	7,000	10.555,16	0,68	88,63

PROJECTE CONSTRUCTIU DE LA REHABILITACIÓ DELS DIPÒSITS DE GRANOLLERS M8-03 D1 i M8-03 D2

ESTADÍSTICA DE PARTIDES

Màscara: * (Ordenació per import)

NUM.	CODI	UA	DESCRIPCIÓ	PREU	AMIDAMENT	IMPORT	%	%ACUM
28	G2R24200	m3	Classificació a peu d'obra de residus de construcció o demolició en fraccions segons REAL DECRETO 105/2008, amb mitjans manuals. Criteri d'amidament: m3 de volum realment classificat d'acord amb les especificacions del ´´Pla de Gestió de Residus de Construcció i Enderrocs´´ de l'obra.	24,56	378,404	9.293,60	0,60	89,22
29	P4LC-6549	m2	Perfil de xapa per a reparació de zones puntuals de la pared del dip`soit circular, d'acer galvanitzat d'1,2 mm de gruix, de 200 - 210 mm de pas de malla i 60 mm d'alçària màxima, pes de 14 a 15 kg/m2 i un moment d'inèrcia de 85 a 90 cm4, col·locat sobre estructura amb punts de soldadura	32,70	280,200	9.162,54	0,59	89,81
30	GTZ710AR1	ml	Formació de les 4 arestes d'un pilar amb morter monocomponentR4 segons EN 1504-3 MC-RIM PW 111 o equivalent. Morter apte per contacte amb aigua potable segons DVGW W 347, amb relació a/c <0,5, porositat a 120 dies del 4,2 %, penetració d'aigua de 2 mm i resistencia a compressió > 45 N/mm2. Aplicat per projecció per via humida en capes succesives i acabat allisat i curat posterior. Consum 1,9 kg/m2/m	13,45	627,000	8.433,15	0,54	90,35
31	GNK00500	u	Treballs de desmuntatge de conjunt de vàlvula i carret de desmuntatge DN 500-600, inclos transport del material sobrant a abocador o magatzem d'ATL	921,80	9,000	8.296,20	0,53	90,88
32	GTZ710PU2	m2	Aplicació de pont d'unió de base mineral NAFUFILL BC o equivalent sobre suport previament humitejat, mitjançant brotxa, aplicat i estés sobre tota la superficie amb dotació de 1,1 kg/m2	6,21	1.255,704	7.797,92	0,50	91,38
33	PF21CAQQ	u	Ajudes d'obra civil i mitjans d'elevació i transport interior del dipòsit per desmuntatge i muntatge de tubs sobreixidors a les 2 cambres, que inclou polipast 1500kg al sostre, ancorat al sostre, muntat i desmuntat 2 vegades, grua autopropulsada 60t i carrets per desplaçament interior del dipòsit en les dues cambres	7.288,90	1,000	7.288,90	0,47	91,85

A17_PRESSUPOST PER AL CONEIXEMENT DE L'ADMINISTRACIÓ

PRESSUPOST PER AL CONEIXEMENT DE L'ADMINISTRACIÓ

En el Document Núm. 4 del present projecte es redacten els corresponents capítols que defineixen el pressupost de la rehabilitació dels dipòsits de Granollers M8-03 D1 i M8-03 D2.


PRESSUPOST D'EXECUCIÓ MATERIAL	**1.561.557,26 €**
13 % Despeses Generals	203.002,44 €
6 % Benefici Industrial	93.693,44 €
PRESSUPOST D'EXECUCIÓ PER CONTRACTA (IVA EXCLÒS)	**1.858.253,14 €**
PRESSUPOST TOTAL (IVA EXCLÒS)	**1.858.253,14 €**
IVA 21%	390.233,16 €
PRESSUPOST D'EXECUCIÓ PER CONTRACTA (AMB IVA)	**2.248.486,30 €**
Expropiacions	0,00 €
Desviament Serveis Afectats	0,00 €
TOTAL PRESSUPOST PER A CONEIXEMENT DE L'ADMINISTRACIÓ (AMB IVA)	**2.248.486,30 €**

Aquest Pressupost per a coneixement de l'Administració amb IVA ascendeix a la quantitat de **DOS MILIONS DOS-CENTS QUARANTA-VUIT-MIL QUATRE-CENTS VUITANTA-SIS EUROS AMB TRENTA CÈNTIMS.**

DOC.02: PLÀNOLS

ÍNDEX

1 ÍNDEX i SITUACIÓ
2.1 PLANTA GENERAL OBRES. ORTOFOTO
2.2 PLANTA GENERAL OBRES. CARTOGRAFIA
3.1 DIPOSIT M8-03 D1 CIRCULAR. ESTAT ACTUAL
3.1.1. DIPOSIT M8-03 D1 CIRCULAR. ESTAT ACTUAL. TOPOGRAFIA
3.1.2 DIPOSIT M8-03 D1 CIRCULAR. ESTAT ACTUAL PLANTA i ALÇATS
3.2 DIPOSIT M8-03 D1 CIRCULAR. ENDERROCS
3.3 DIPOSIT M8-03 D1 CIRCULAR. PROPOSTA
3.3.1 DIPOSIT M8-03 D1 CIRCULAR. PLANTA GENERAL ACTUACIONS
3.3.2 DIPOSIT M8-03 D1 CIRCULAR. PROPOSTA
3.4 DIPOSIT M8-03 D1 CIRCULAR. IMPERMEABILITZACIÓ COBERTA
3.5 DIPÒSIT M8-03 D1 CIRCULAR. DETALLS
4.1 DIPÒSIT M8-03 D2 TRAPEZOIDAL. ESTAT ACTUAL
4.1.1 DIPOSIT M8-03 D2 TRAPEZOIDAL ESTAT ACTUAL. TOPOGRAFIA
4.1.2 DIPOSIT M8-03 D2 TRAPEZOIDAL ESTAT ACTUAL. PLANTA i ALÇATS
4.2 DIPÒSIT M8-03 D2 TRAPEZOIDAL. ENDERROCS
4.3 DIPÒSIT M8-03 D2 TRAPEZOIDAL. PROPOSTA
4.3.1 DIPOSIT M8-03 D2 TRAPEZOIDAL. PLANTA GENERAL ACTUACIONS
4.3.2 DIPÒSIT M8-03 D2 TRAPEZOIDAL. PROPOSTA
4.4 DIPÒSIT M8-03 D2 TRAPEZOIDAL. DETALLS

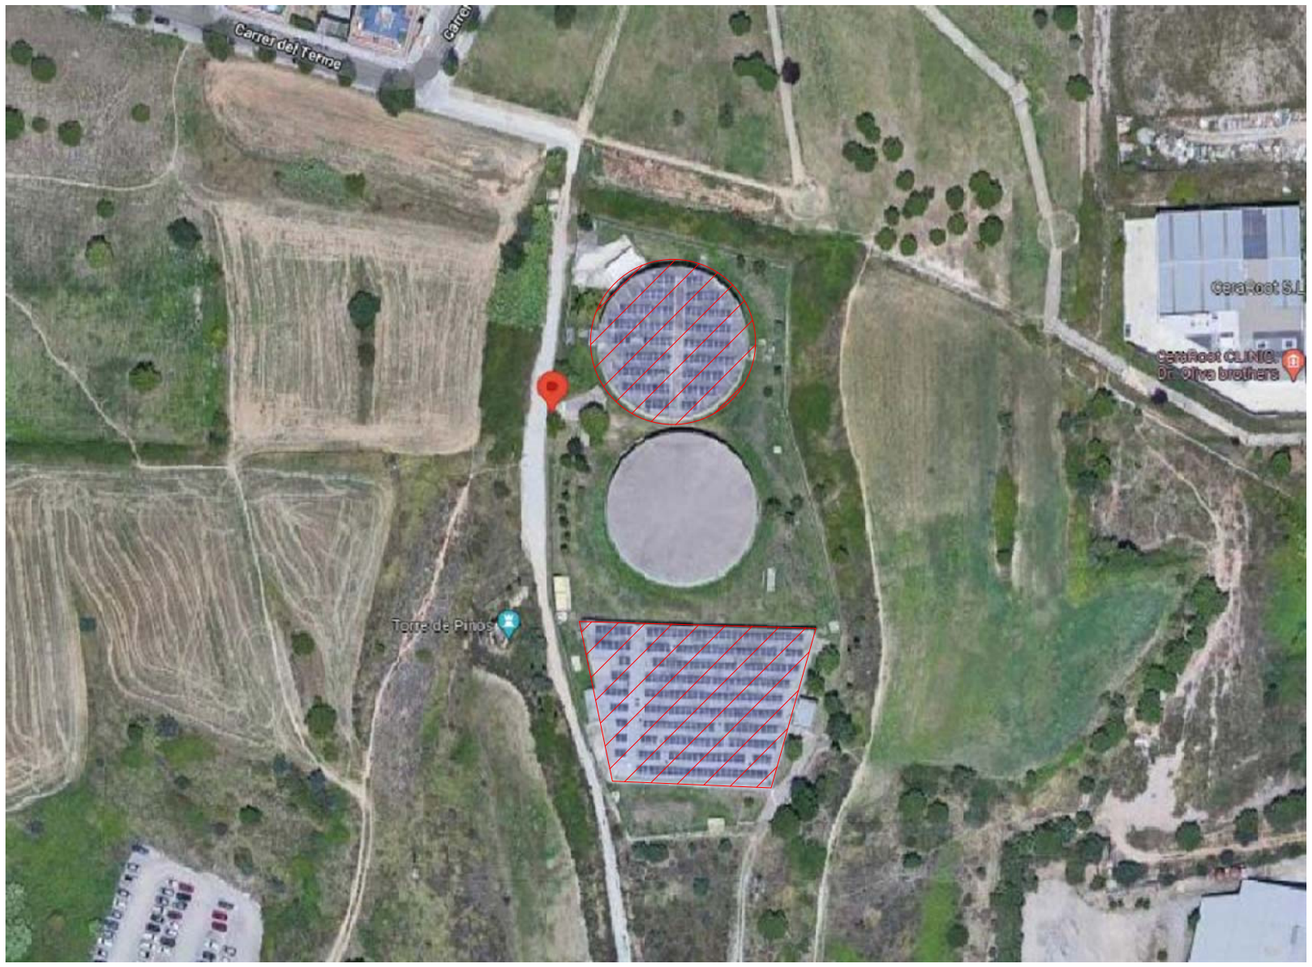

ZONA DE PROJECTE

PLANTA SITUACIÓ
S/E



PLANTA LOCALITZACIÓ
ESCALA 1:2,000,000

ÍNDEX PLÀNOLS

1	ÍNDEX I SITUACIÓ	1
02.1	PLANTA GENERAL OBRES. ORTOFOTO	1
02.2	PLANTA GENERAL OBRES. TOPOGRAFIA	1
03.1	DIPÒSIT M8-03 D1 CIRCULAR. ESTAT ACTUAL	
03.1.1	DIPÒSIT M8-03 D1 CIRCULAR. ESTAT ACTUAL. TOPOGRAFIA	1
03.1.2	DIPÒSIT M8-03 D1 CIRCULAR. ESTAT ACTUAL. PLANTA I ALÇATS	4
03.2	DIPÒSIT M8-03 D1 CIRCULAR. ENDERROCS	2
03.3	DIPÒSIT M8-03 D1 CIRCULAR. PROPOSTA	
03.3.1	DIPÒSIT M8-03 D1 CIRCULAR. PLANTA GENERAL ACTUACIONS	1
03.3.2	DIPÒSIT M8-03 D1 CIRCULAR. PROPOSTA	4
03.4	DIPÒSIT M8-03 D1 CIRCULAR. IMPERMEABILITZACIÓ COBERTA	1
03.5	DIPÒSIT M8-03 D1 CIRCULAR. DETALLS	5
03.6	DIPÒSIT M8-03 D1 CIERCULAR. DRENATGE	1
04.1	DIPÒSIT M8-03 D2 TRAPEZOIDAL. ESTAT ACTUAL	
04.1.1	DIPÒSIT M8-03 D2 TRAPEZOIDAL. ESTAT ACTUAL. TOPOGRAFIA	1
04.1.2	DIPÒSIT M8-03 D2 TRAPEZOIDAL. ESTAT ACTUAL. PLANTA I ALÇATS	3
04.2	DIPÒSIT M8-03 D2 TRAPEZOIDAL. ENDERROCS	2
04.3	DIPÒSIT M8-03 D2 TRAPEZOIDAL. PROPOSTA	
04.3.1	DIPÒSIT M8-03 D2 TRAPEZOIDAL. PLANTA GENERAL ACTUACIONS	1
04.3.2	DIPÒSIT M8-03 D2 TRAPEZOIDAL. PROPOSTA	4
04.4	DIPÒSIT M8-03 D2 TRAPEZOIDAL. DETALLS	3
05.1	EXPROPIACIONS	2
	TOTAL DE PLÀNOLS	**38**

ATL Ens d'Abastament d'Aigua Ter-Llobregat

Generalitat de Catalunya

El Director del projecte:
Gerard Guiteras Fargas

Autors del projecte:
Joan Alba Navarro
Carlos Pérez Chueco

Consultor:
COESTECNIC
Colaboraciones y Estudios Técnicos S.L.P.

Títol del projecte:
Projecte de "REHABILITACIÓ DELS DIPÒSITS DE GRANOLLERS". EC22/000079

Data:
MAIG 2023

Escala:
S/E
Originals DIN A-3

Títol del plànol:
ÍNDEX I EMPLAÇAMENT

Plànol nº: 01
Full: 1 de 1
Fitxer: 01.ÍNDEX

ÀMBIT D'ACTUACIÓ

PLANTA SITUACIÓ

SE

ATL
Ens d'Abastament d'Aigua Ter-Llobregat

Generalitat de Catalunya

El Director del projecte:

Gerard Guiteras Fargas

Autors del projecte:

Joan Alba Navarro Carlos Pérez Chueco

Consultor:

COESTECNIC
Colaboraciones y Estudios Técnicos S.L.P.

Títol del projecte:

Projecte de "REHABILITACIÓ DELS DIPÒSITS DE GRANOLLERS". EC22/000079

Data:

MAIG 2023

Escala:

1/2.000

Originals DIN A-3

Títol del plànol:

PLANTA GENERAL OBRES

ORTOFOTO

Plànol nº: 02.1

Full: 1 de 1

Fitxer: 02.1


GRANOLLERS

PLANTA SITUACIÓ


S/E

ÀMBIT D'ACTUACIÓ

ATL Ens d'Abastament d'Aigua Ter-Llobregat / Generalitat de Catalunya	El Director del projecte: Gerard Guiteras Fargas	Autors del projecte: Joan Alba Navarro, Carlos Pérez Chueco	Consultor: COESTECNIC Colaboraciones y Estudios Técnicos S.L.P.	Títol del projecte: **Projecte de "REHABILITACIÓ DELS DIPÒSITS DE GRANOLLERS". EC22/000079**	Data: MAIG 2023	Escala: 1/2.000 Originals DIN A-3	Títol del plànol: PLANTA GENERAL OBRES TOPOGRAFIA	Plànol nº: 02.2 Full: 1 de 1 Fitxer: 02.2

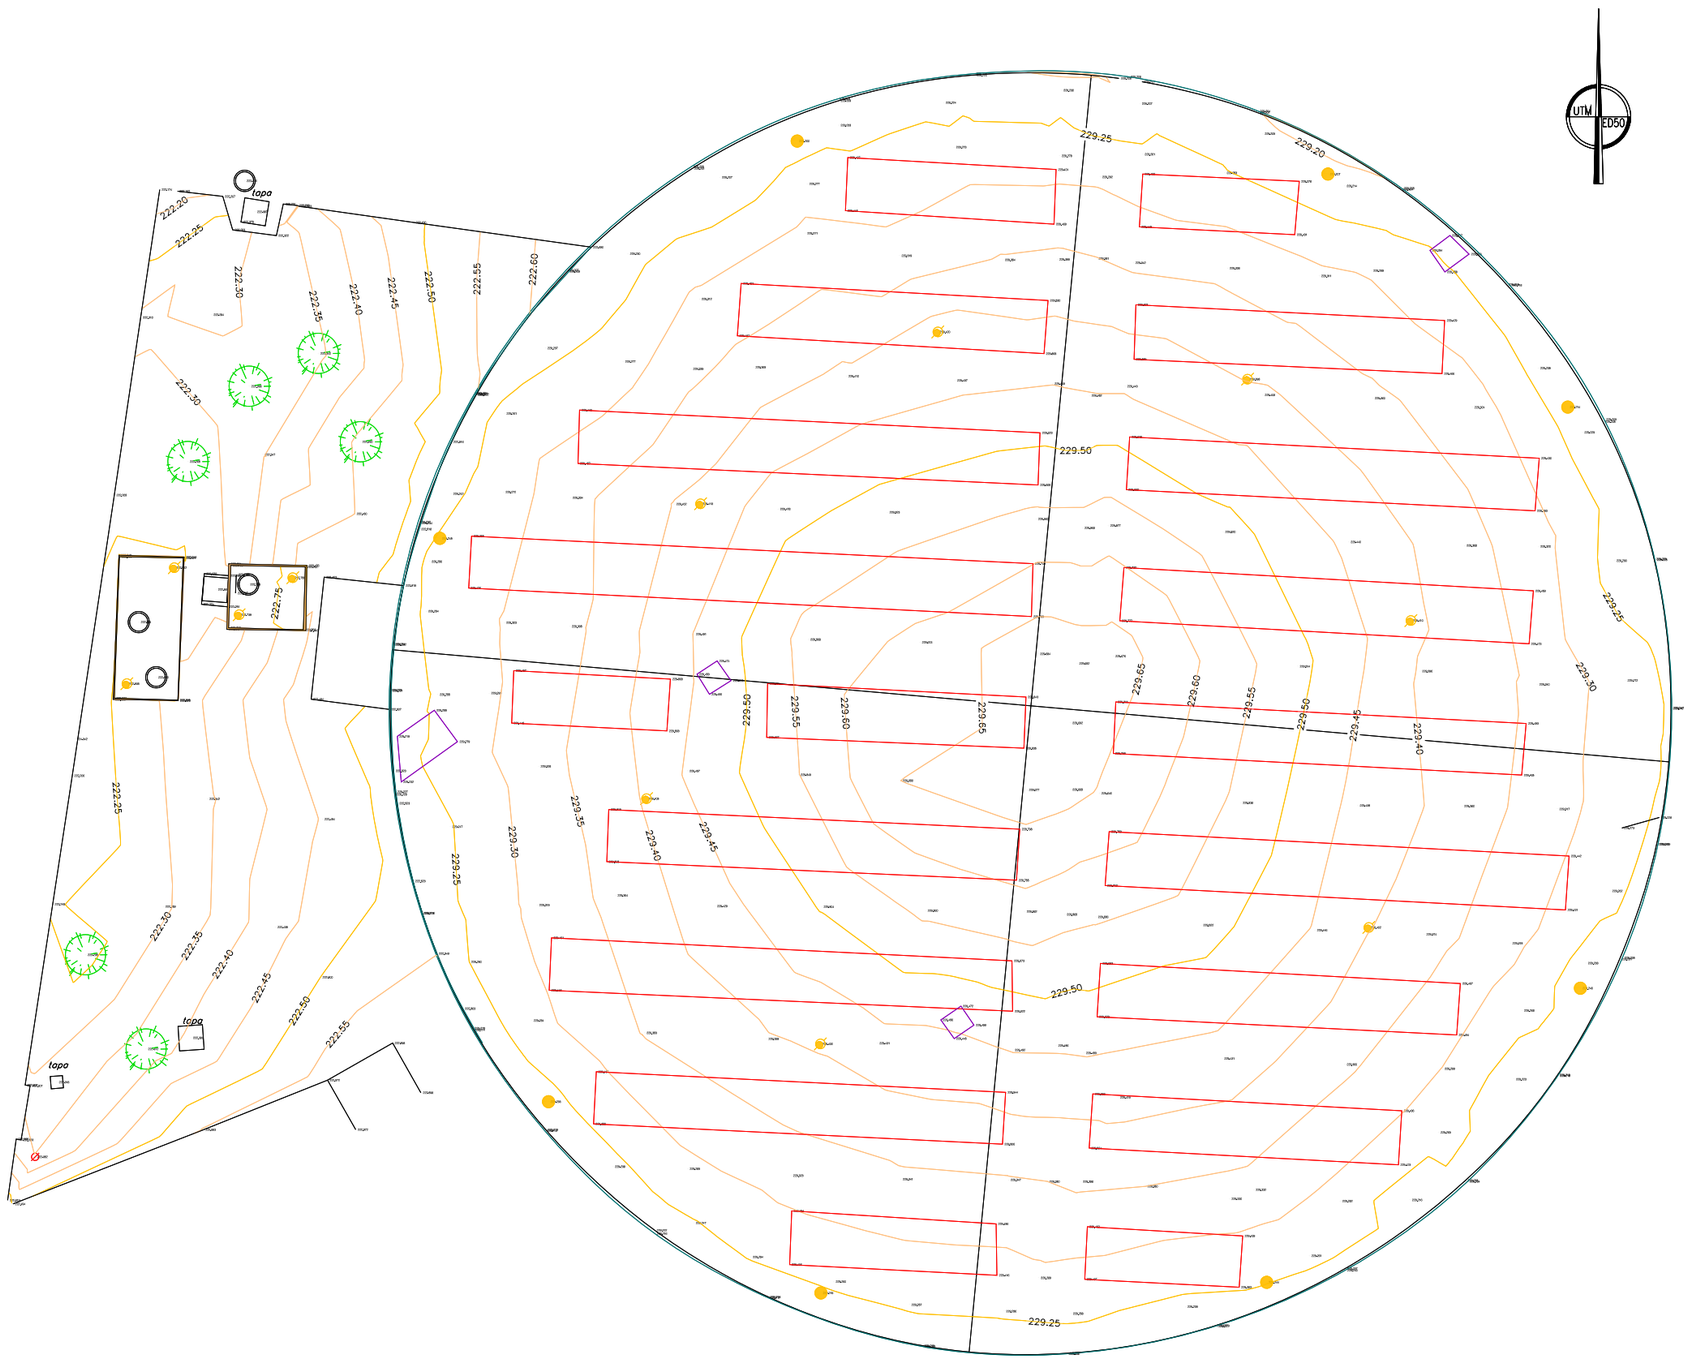

ATL Ens d'Abastament d'Aigua Ter-Llobregat / Generalitat de Catalunya	El Director del projecte: Gerard Guiteras Fargas	Autors del projecte: Joan Alba Navarro, Carlos Pérez Chueco	Consultor: COESTECNIC Colaboraciones y Estudios Técnicos S.L.P.	Títol del projecte: **Projecte de "REHABILITACIÓ DELS DIPÒSITS DE GRANOLLERS". EC22/000079**	Data: MAIG 2023	Escala: 1/250 Originals DIN A-3	Títol del plànol: DIPÒSIT M8-03 D1 CIRCULAR PLANTA TOPOGRÀFICA ESTAT ACTUAL	Plànol nº: 03.1.1 Full: 1 de 1 Fitxer: 03.1.1

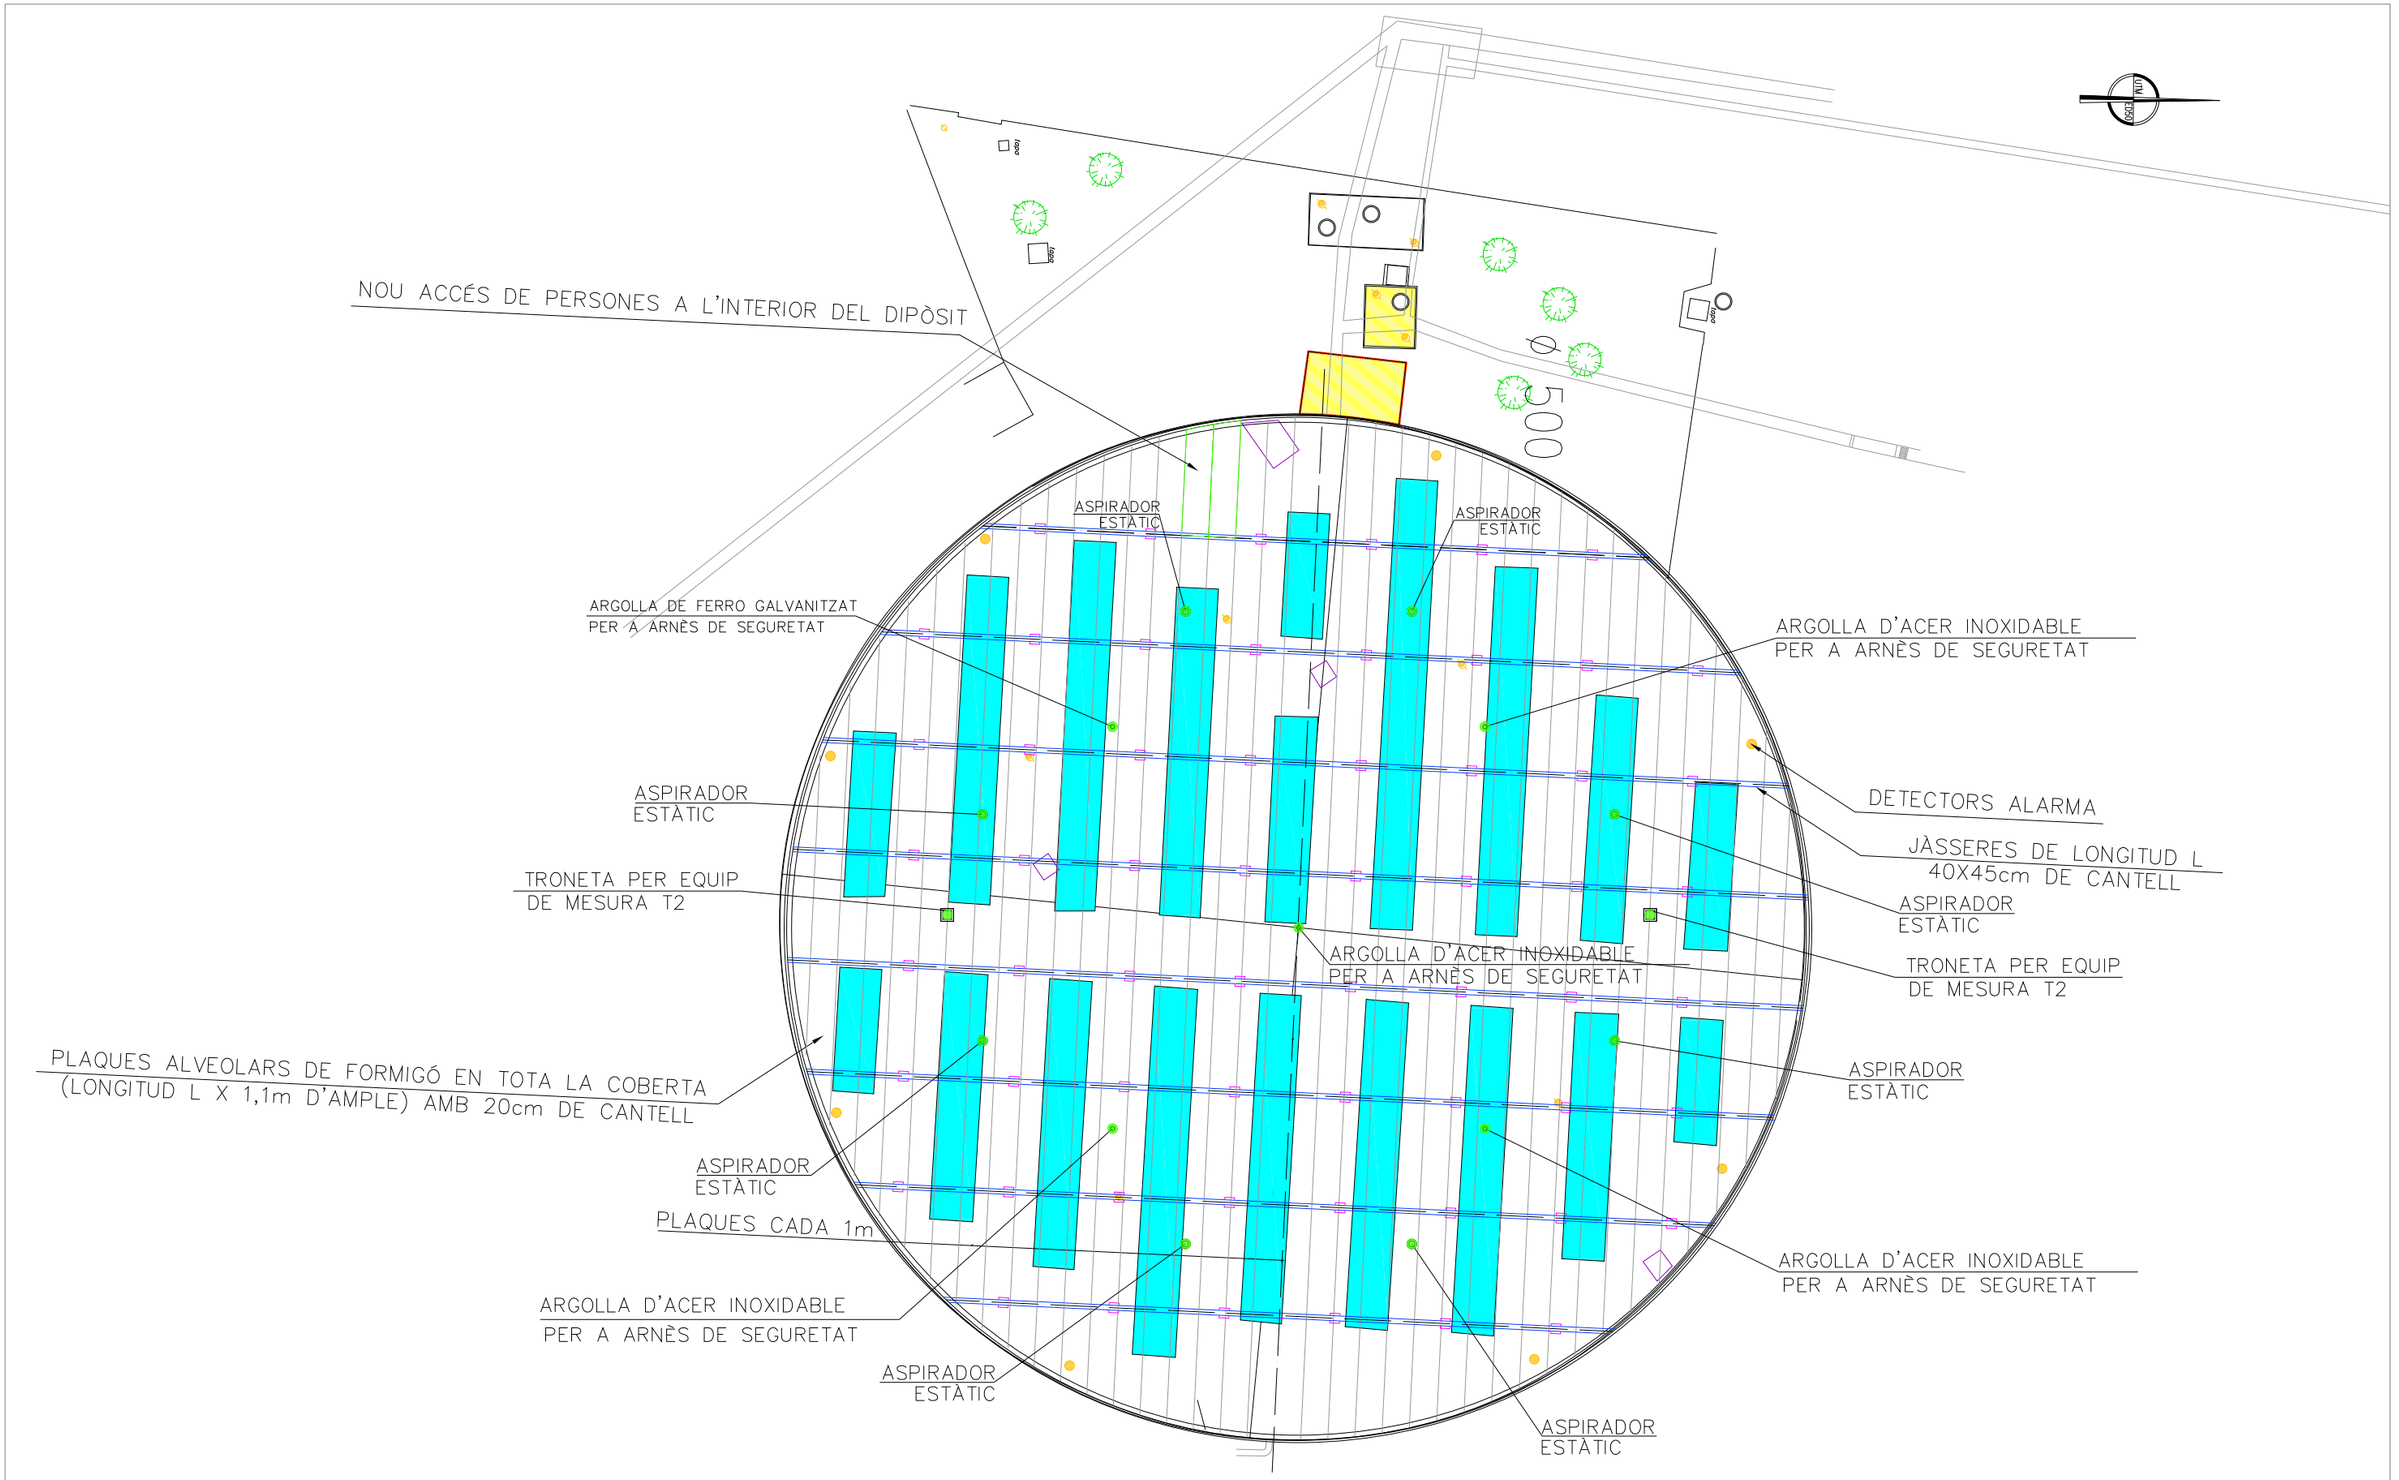

ATL Ens d'Abastament d'Aigua Ter-Llobregat

Generalitat de Catalunya

El Director del projecte: Gerard Guiteras Fargas

Autors del projecte: Joan Alba Navarro, Carlos Pérez Chueco

Consultor: COESTECNIC Colaboraciones y Estudios Técnicos S.L.P.

Títol del projecte: **Projecte de "REHABILITACIÓ DELS DIPÒSITS DE GRANOLLERS". EC22/000079**

Data: MAIG 2023

Escala: 1/250

Originals DIN A-3


Títol del plànol: DIPÒSIT M8-03 D1 CIRCULAR
PLANTA COBERTA
ESTAT ACTUAL

Plànol nº: 03.1.2

Full: 1 de 4


Fitxer: 03.1.2

PLANTA

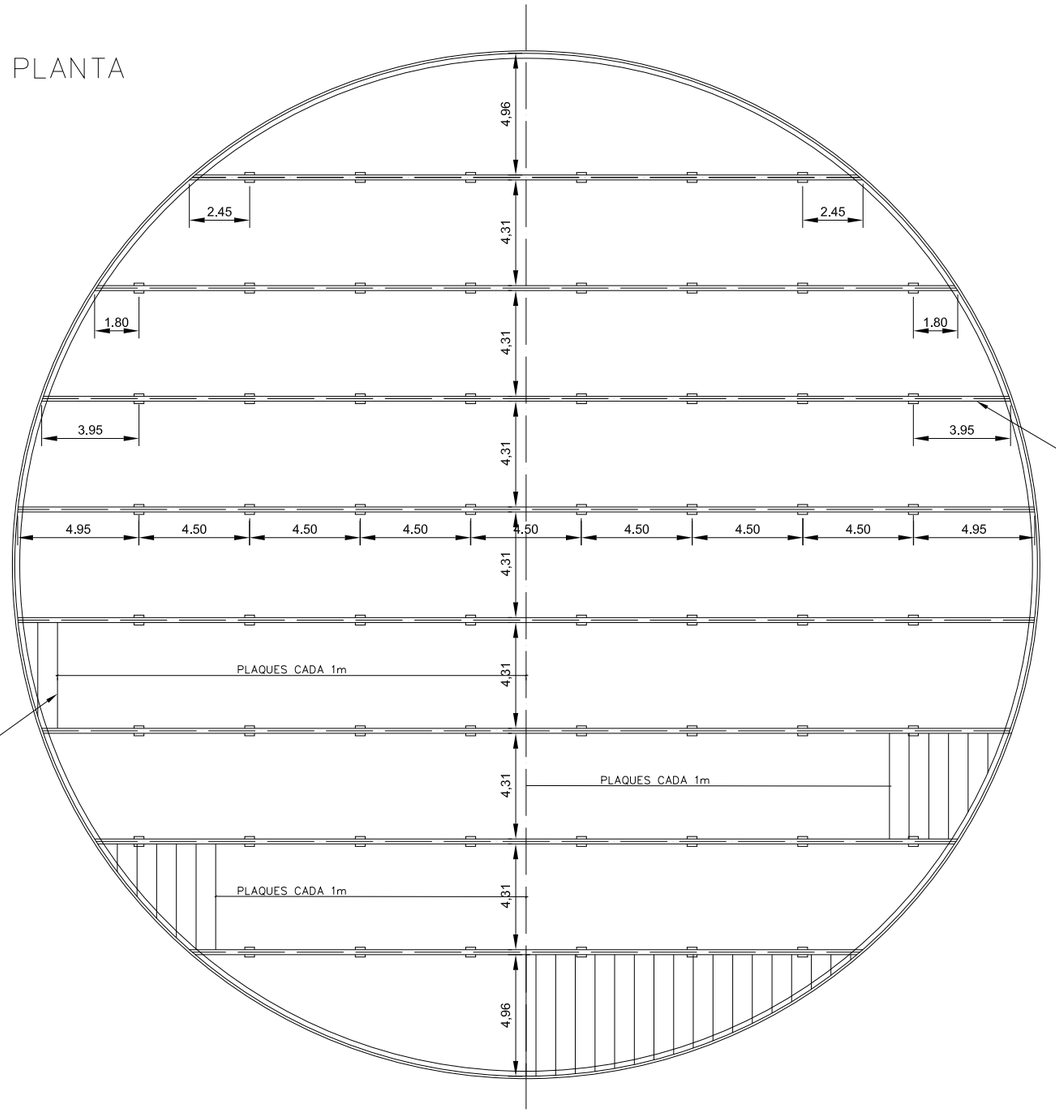


JÀSSERES DE LONGITUD L
40X45cm DE CANTELL

PLAQUES ALVEOLARS DE FORMIGÓ EN TOTA LA COBERTA
(LONGITUD L X 1m D'AMPLE) AMB 20cm DE CANTELL

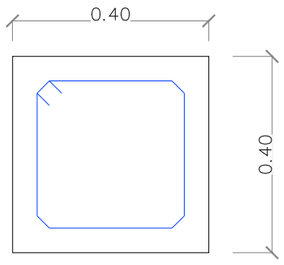

SECCIÓ PILARS


SEMI-SECCIÓ

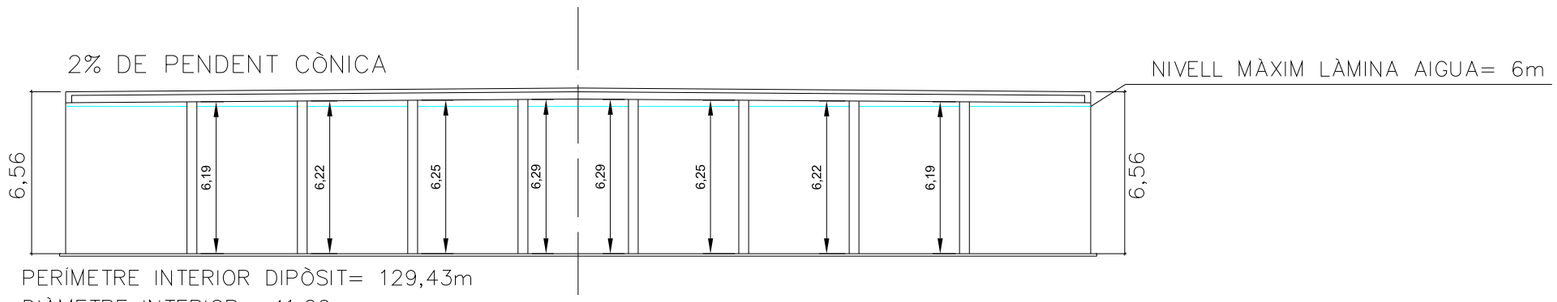


PERÍMETRE INTERIOR DIPÒSIT= 129,43m
DIÀMETRE INTERIOR= 41,20m

ATL Ens d'Abastament d'Aigua Ter-Llobregat · Generalitat de Catalunya	El Director del projecte: Gerard Guiteras Fargas	Autors del projecte: Joan Alba Navarro, Carlos Pérez Chueco · Consultor: COESTECNIC Colaboraciones y Estudios Técnicos S.L.P.	Títol del projecte: **Projecte de "REHABILITACIÓ DELS DIPÒSITS DE GRANOLLERS". EC22/000079**	Data: MAIG 2023	Escala: 1/250 Originals DIN A-3	Títol del plànol: DIPÒSIT M8-03 D1 CIRCULAR PLANTA INTERIOR DIPÒSIT I ALÇAT ESTAT ACTUAL	Plànol nº: 03.1.2 · Full: 2 de 4 · Fitxer: 03.1.2


CAMBRA DE CLAUS M8–36
PLANTA SECCIÓ
PLANTA

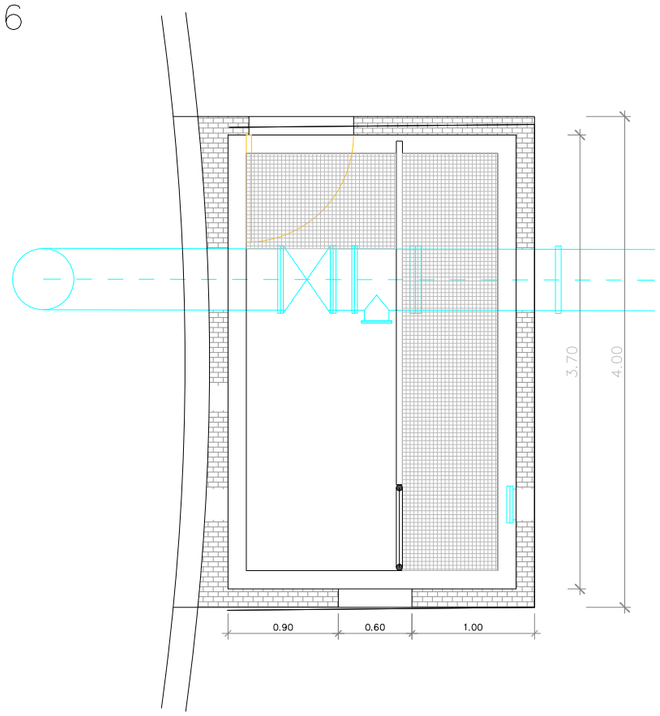


PERCIÓ DE SORTIDA M8–49
SECCIÓ A–A'

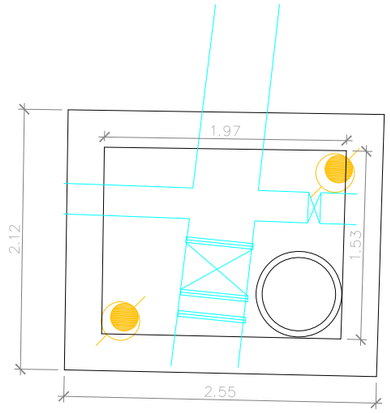

CAMBRA DE CLAUS M8–36
SECCIÓ

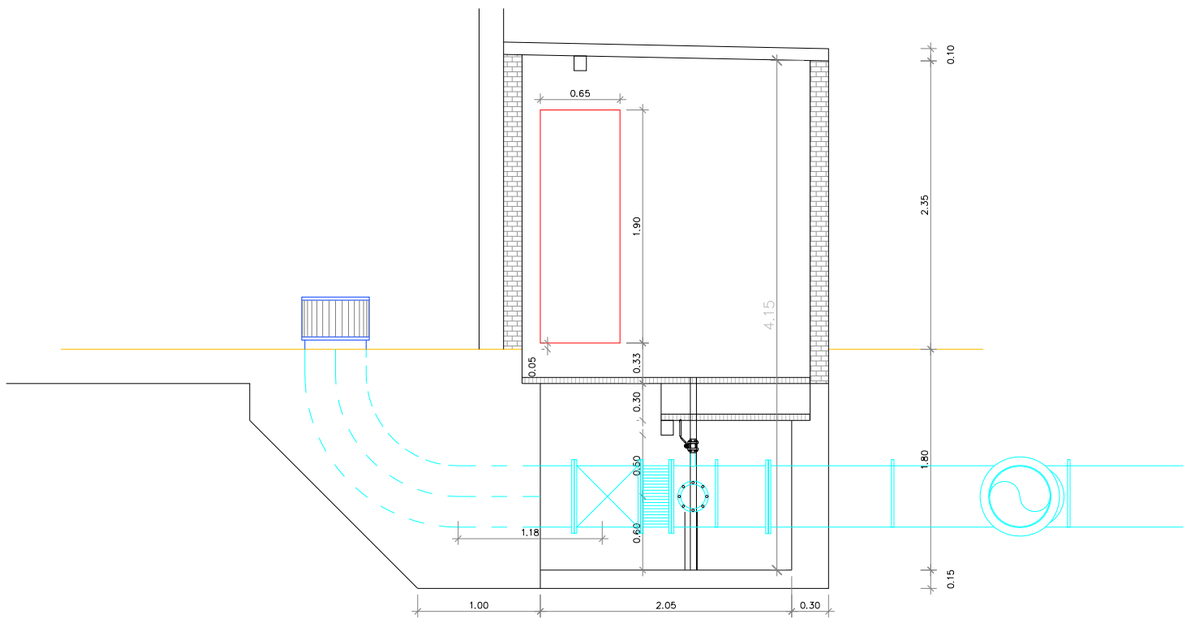

PERICÓ DE SORTIDA M8–49
SECCIÓ B–B'

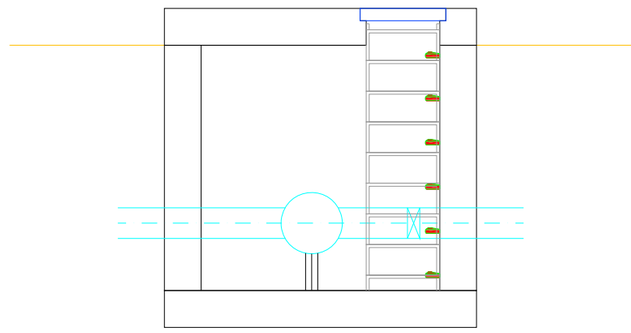

ATL Ens d'Abastament d'Aigua Ter-Llobregat

Generalitat de Catalunya

El Director del projecte:
Gerard Guiteras Fargas

Autors del projecte:
Joan Alba Navarro
Carlos Pérez Chueco

Consultor:
COESTECNIC
Colaboraciones y Estudios Técnicos S.L.P.


Títol del projecte:
Projecte de "REHABILITACIÓ DELS DIPÒSITS DE GRANOLLERS". EC22/000079

Data:
MAIG 2023


Escala:
1/50
Originals DIN A-3

Títol del plànol:
DIPÒSIT M8–03 D1 CIRCULAR
CAMBRA DE CLAUS M8–36 I PERICÓ DE SORTIDA M8–49
ESTAT ACTUAL

Plànol nº: 03.1.2
Full: 3 de 4
Fitxer: 03.1.2

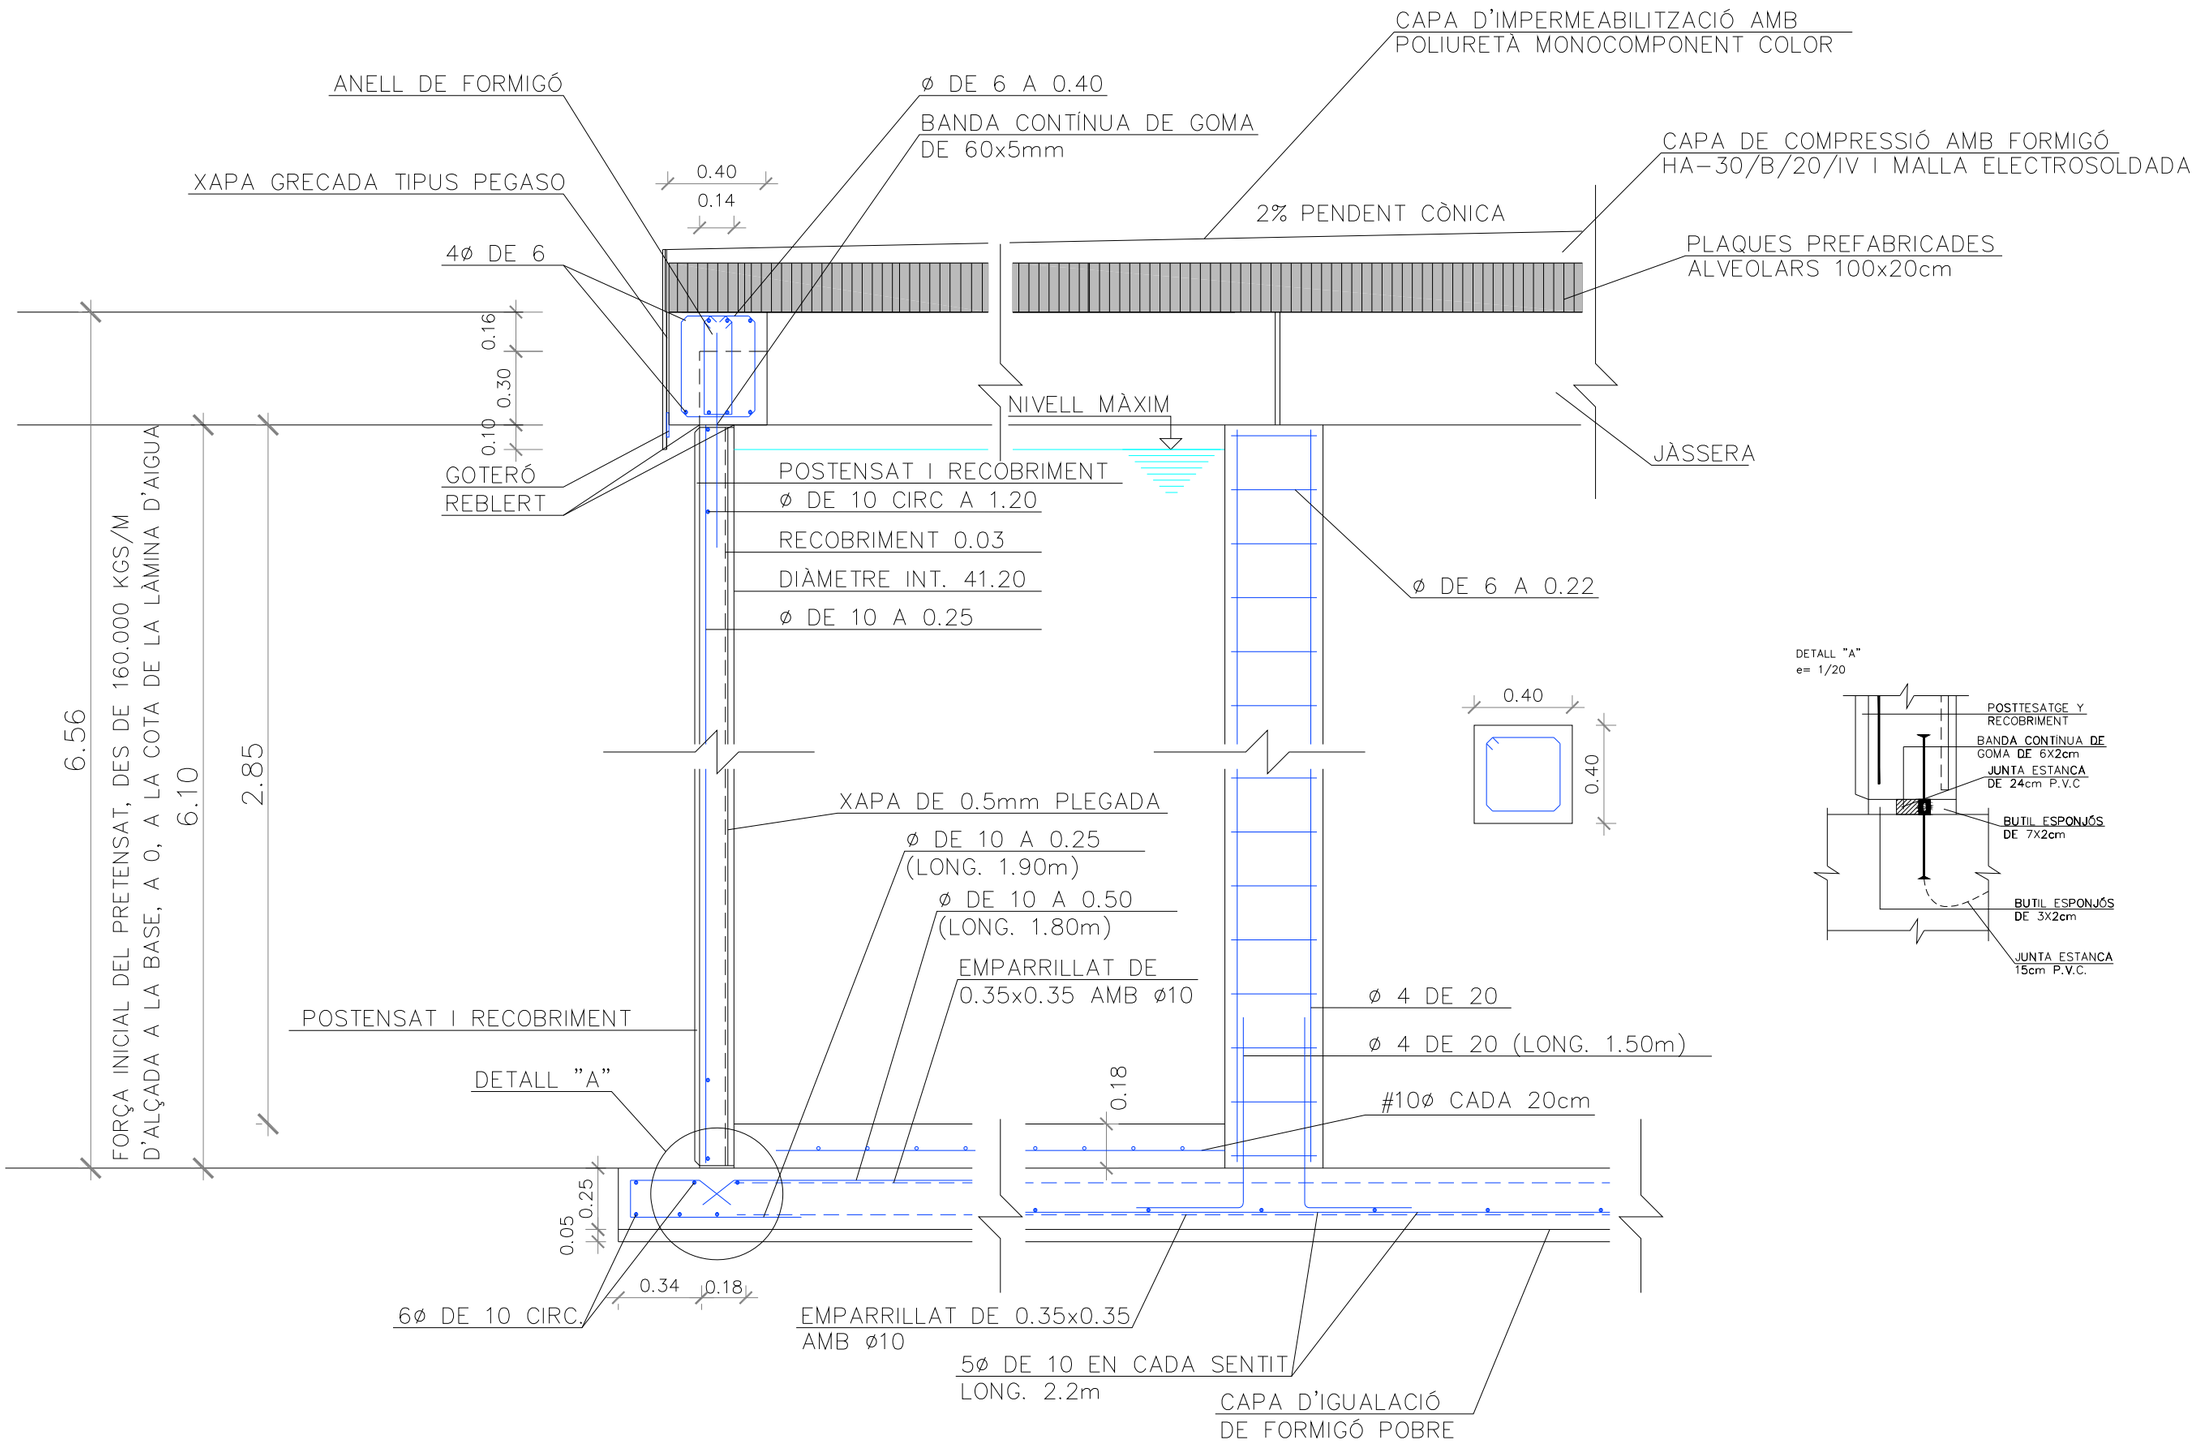

ATL Ens d'Abastament d'Aigua Ter-Llobregat / Generalitat de Catalunya	El Director del projecte: Gerard Guiteras Fargas	Autors del projecte: Joan Alba Navarro, Carlos Pérez Chueco	Consultor: COESTECNIC Colaboraciones y Estudios Técnicos S.L.P.	Títol del projecte: **Projecte de "REHABILITACIÓ DELS DIPÒSITS DE GRANOLLERS". EC22/000079**	Data: MAIG 2023	Escala: 1/25, Originals DIN A-3	Títol del plànol: DIPÒSIT M8-03 D1 CIRCULAR, SECCIÓ I DETALLS, ESTAT ACTUAL	Plànol nº: 03.1.2, Full: 4 de 4, Fitxer: 03.1.2

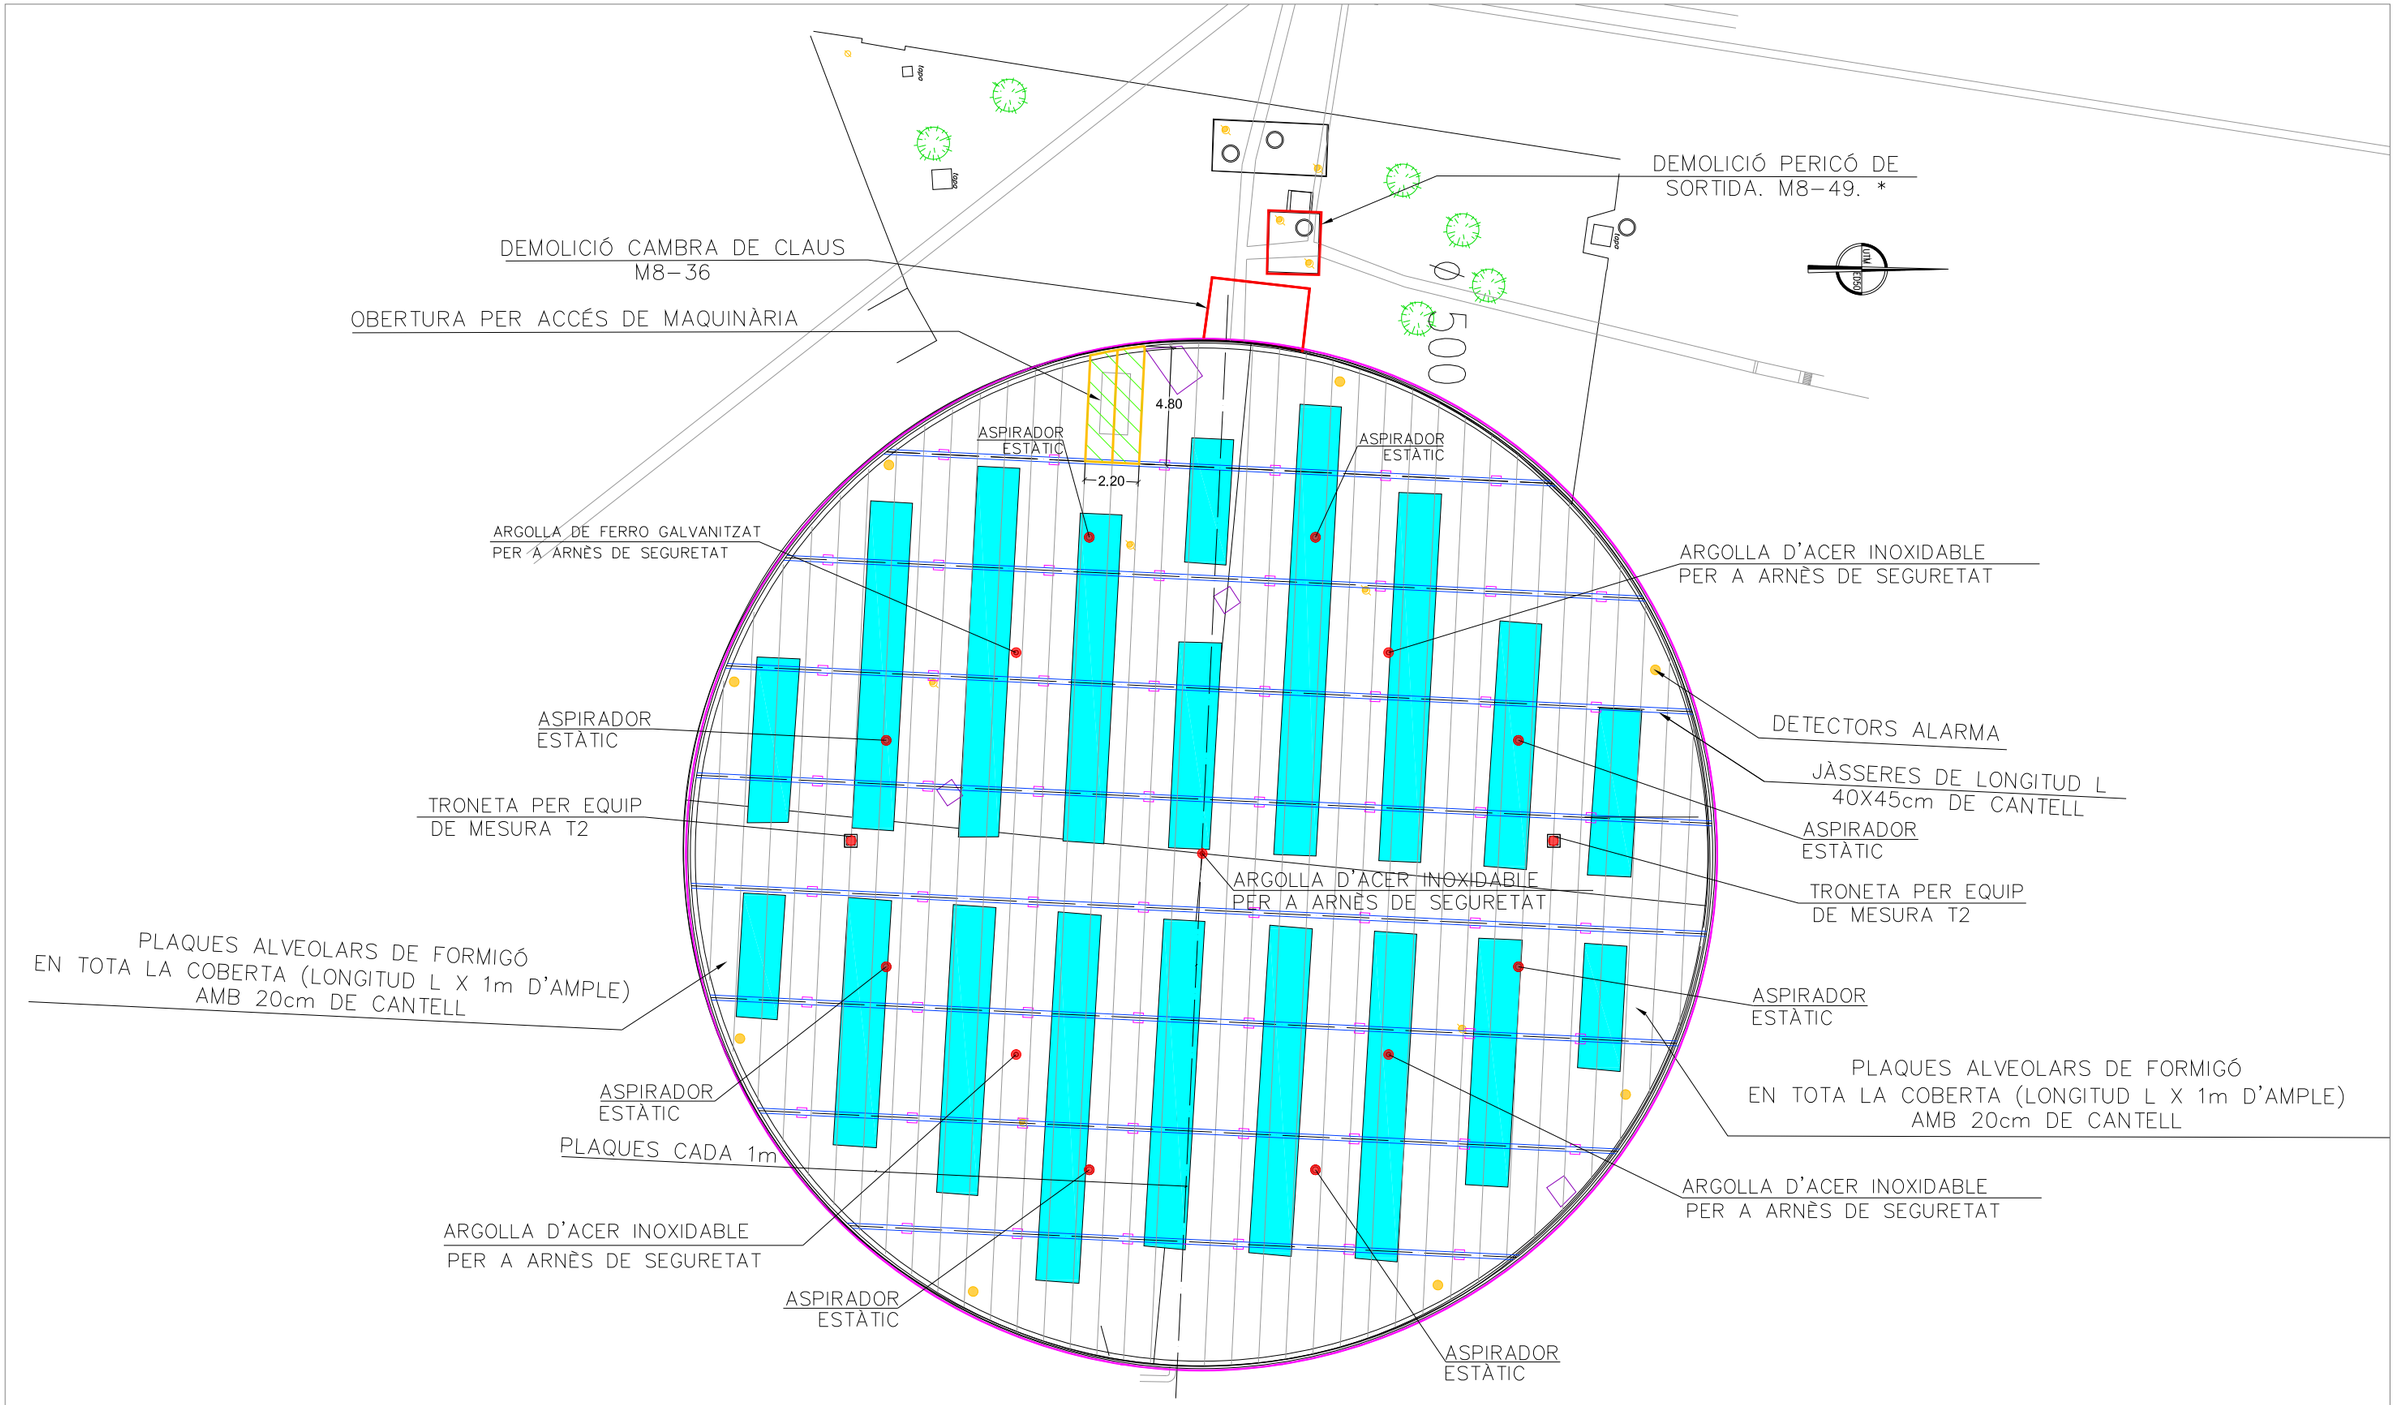

*. EN EL MOMENT DE L'ENDERROC DEL PERICÓ DE SORTIDA M8-49 ES COL·LOCARÀ UNA BASTIDA AMB VISERA DE PROTECCIÓ PER EVITAR MALMETRE LA VALVULERIA.

ATL Ens d'Abastament d'Aigua Ter-Llobregat

Generalitat de Catalunya

El Director del projecte: Gerard Guiteras Fargas

Autors del projecte: Joan Alba Navarro, Carlos Pérez Chueco

Consultor: COESTECNIC Colaboraciones y Estudios Técnicos S.L.P.

Títol del projecte: **Projecte de "REHABILITACIÓ DELS DIPÒSITS DE GRANOLLERS". EC22/000079**

Data: MAIG 2023

Escala: 1/250 Originals DIN A-3


Títol del plànol: DIPÒSIT M8-03 D1 CIRCULAR — ENDERROCS COBERTA

Plànol nº: 03.2


Full: 1 de 2

Fitxer: 03.2


CAMBRA DE CLAUS M8-36
SECCIÓ

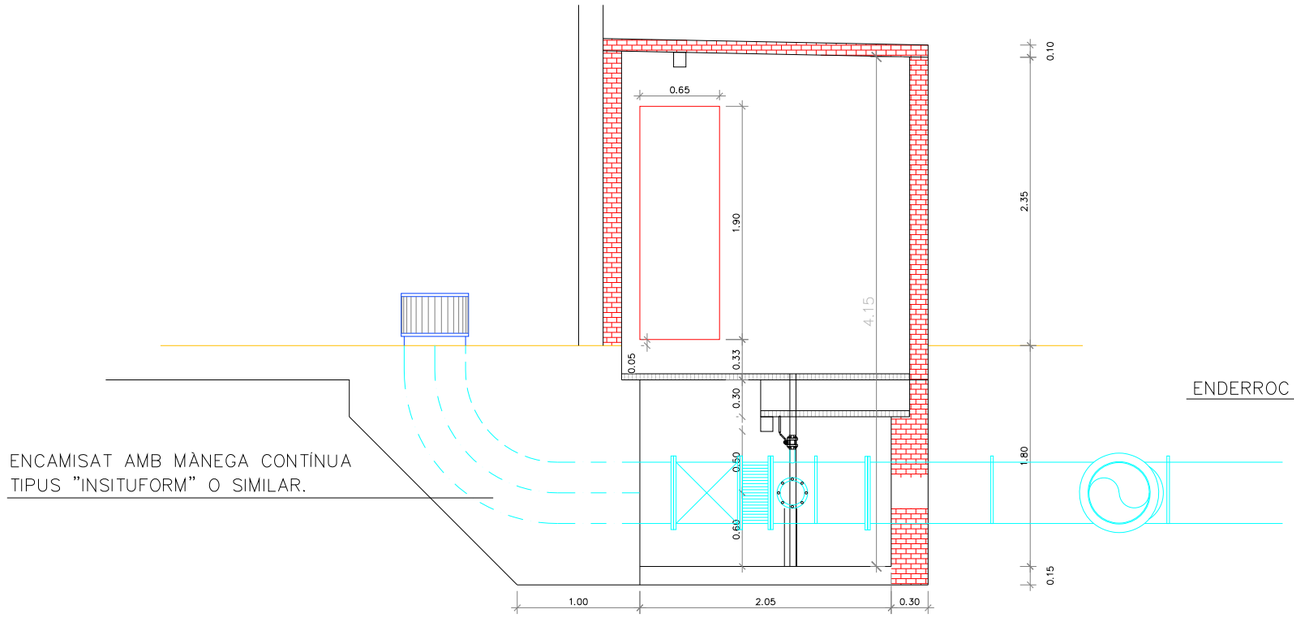


PERICÓ (M8-49)
SECCIÓ

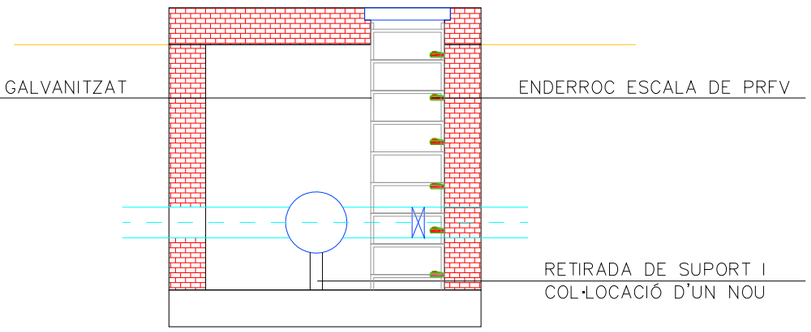

CAMBRA DE CLAUS M8-36
PLANTA

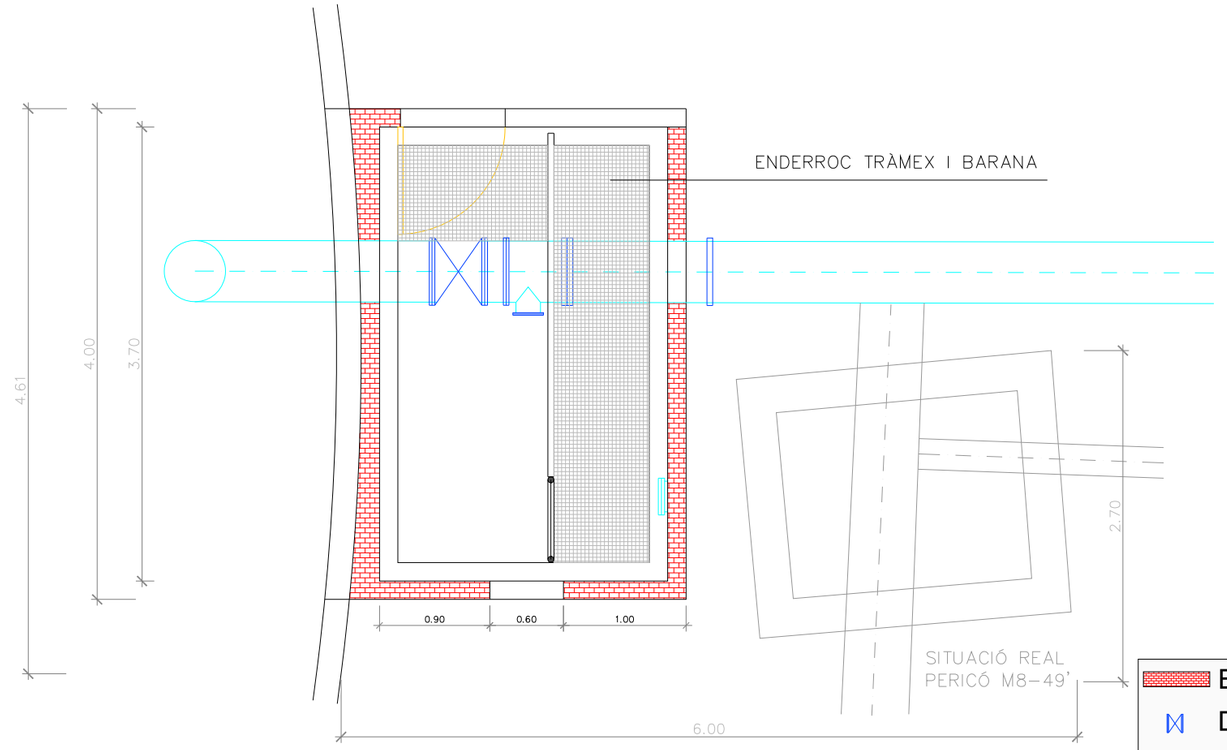

PERICÓ (M8-49)
SECCIÓ

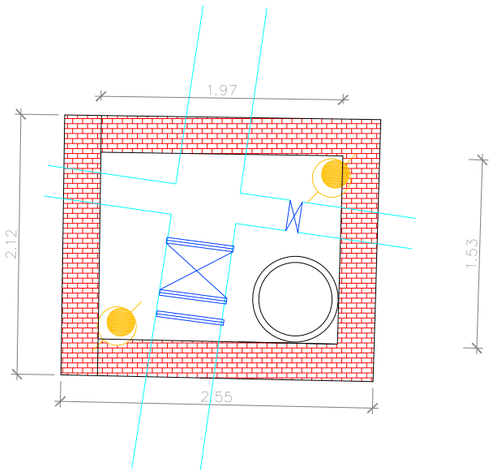

ENDERROC PARETS CAMBRA SORTIDA I PERICÓ

DESMUNTATGE I RETIRADA DE VÀLVULES I RODETS

* NOTA 1: EL PERICÓ M8-49 S'ENDERROCA TOTALMENT

* NOTA 2: EL MANTENIMENT DEL SERVEI QUEDA GARANTITZAT SEGONS S'EXPLICA AL PUNT 16 DE LA MEMÒRIA, PROCEDIMENT CONSTRUCTIU

ATL Ens d'Abastament d'Aigua Ter-Llobregat

Generalitat de Catalunya

El Director del projecte: Gerard Guiteras Fargas

Autors del projecte: Joan Alba Navarro, Carlos Pérez Chueco

Consultor: COESTECNIC Colaboraciones y Estudios Técnicos S.L.P.

Títol del projecte: **Projecte de "REHABILITACIÓ DELS DIPÒSITS DE GRANOLLERS". EC22/000079**

Data: MAIG 2023

Escala: 1/50


Originals DIN A-3

Títol del plànol: DIPÒSIT M8-03 D1 CIRCULAR
CAMBRA DE SORTIDA I PERICONS
ENDERROCS

Plànol nº: 03.2

Full: 2 de 2

Fitxer: 03.2

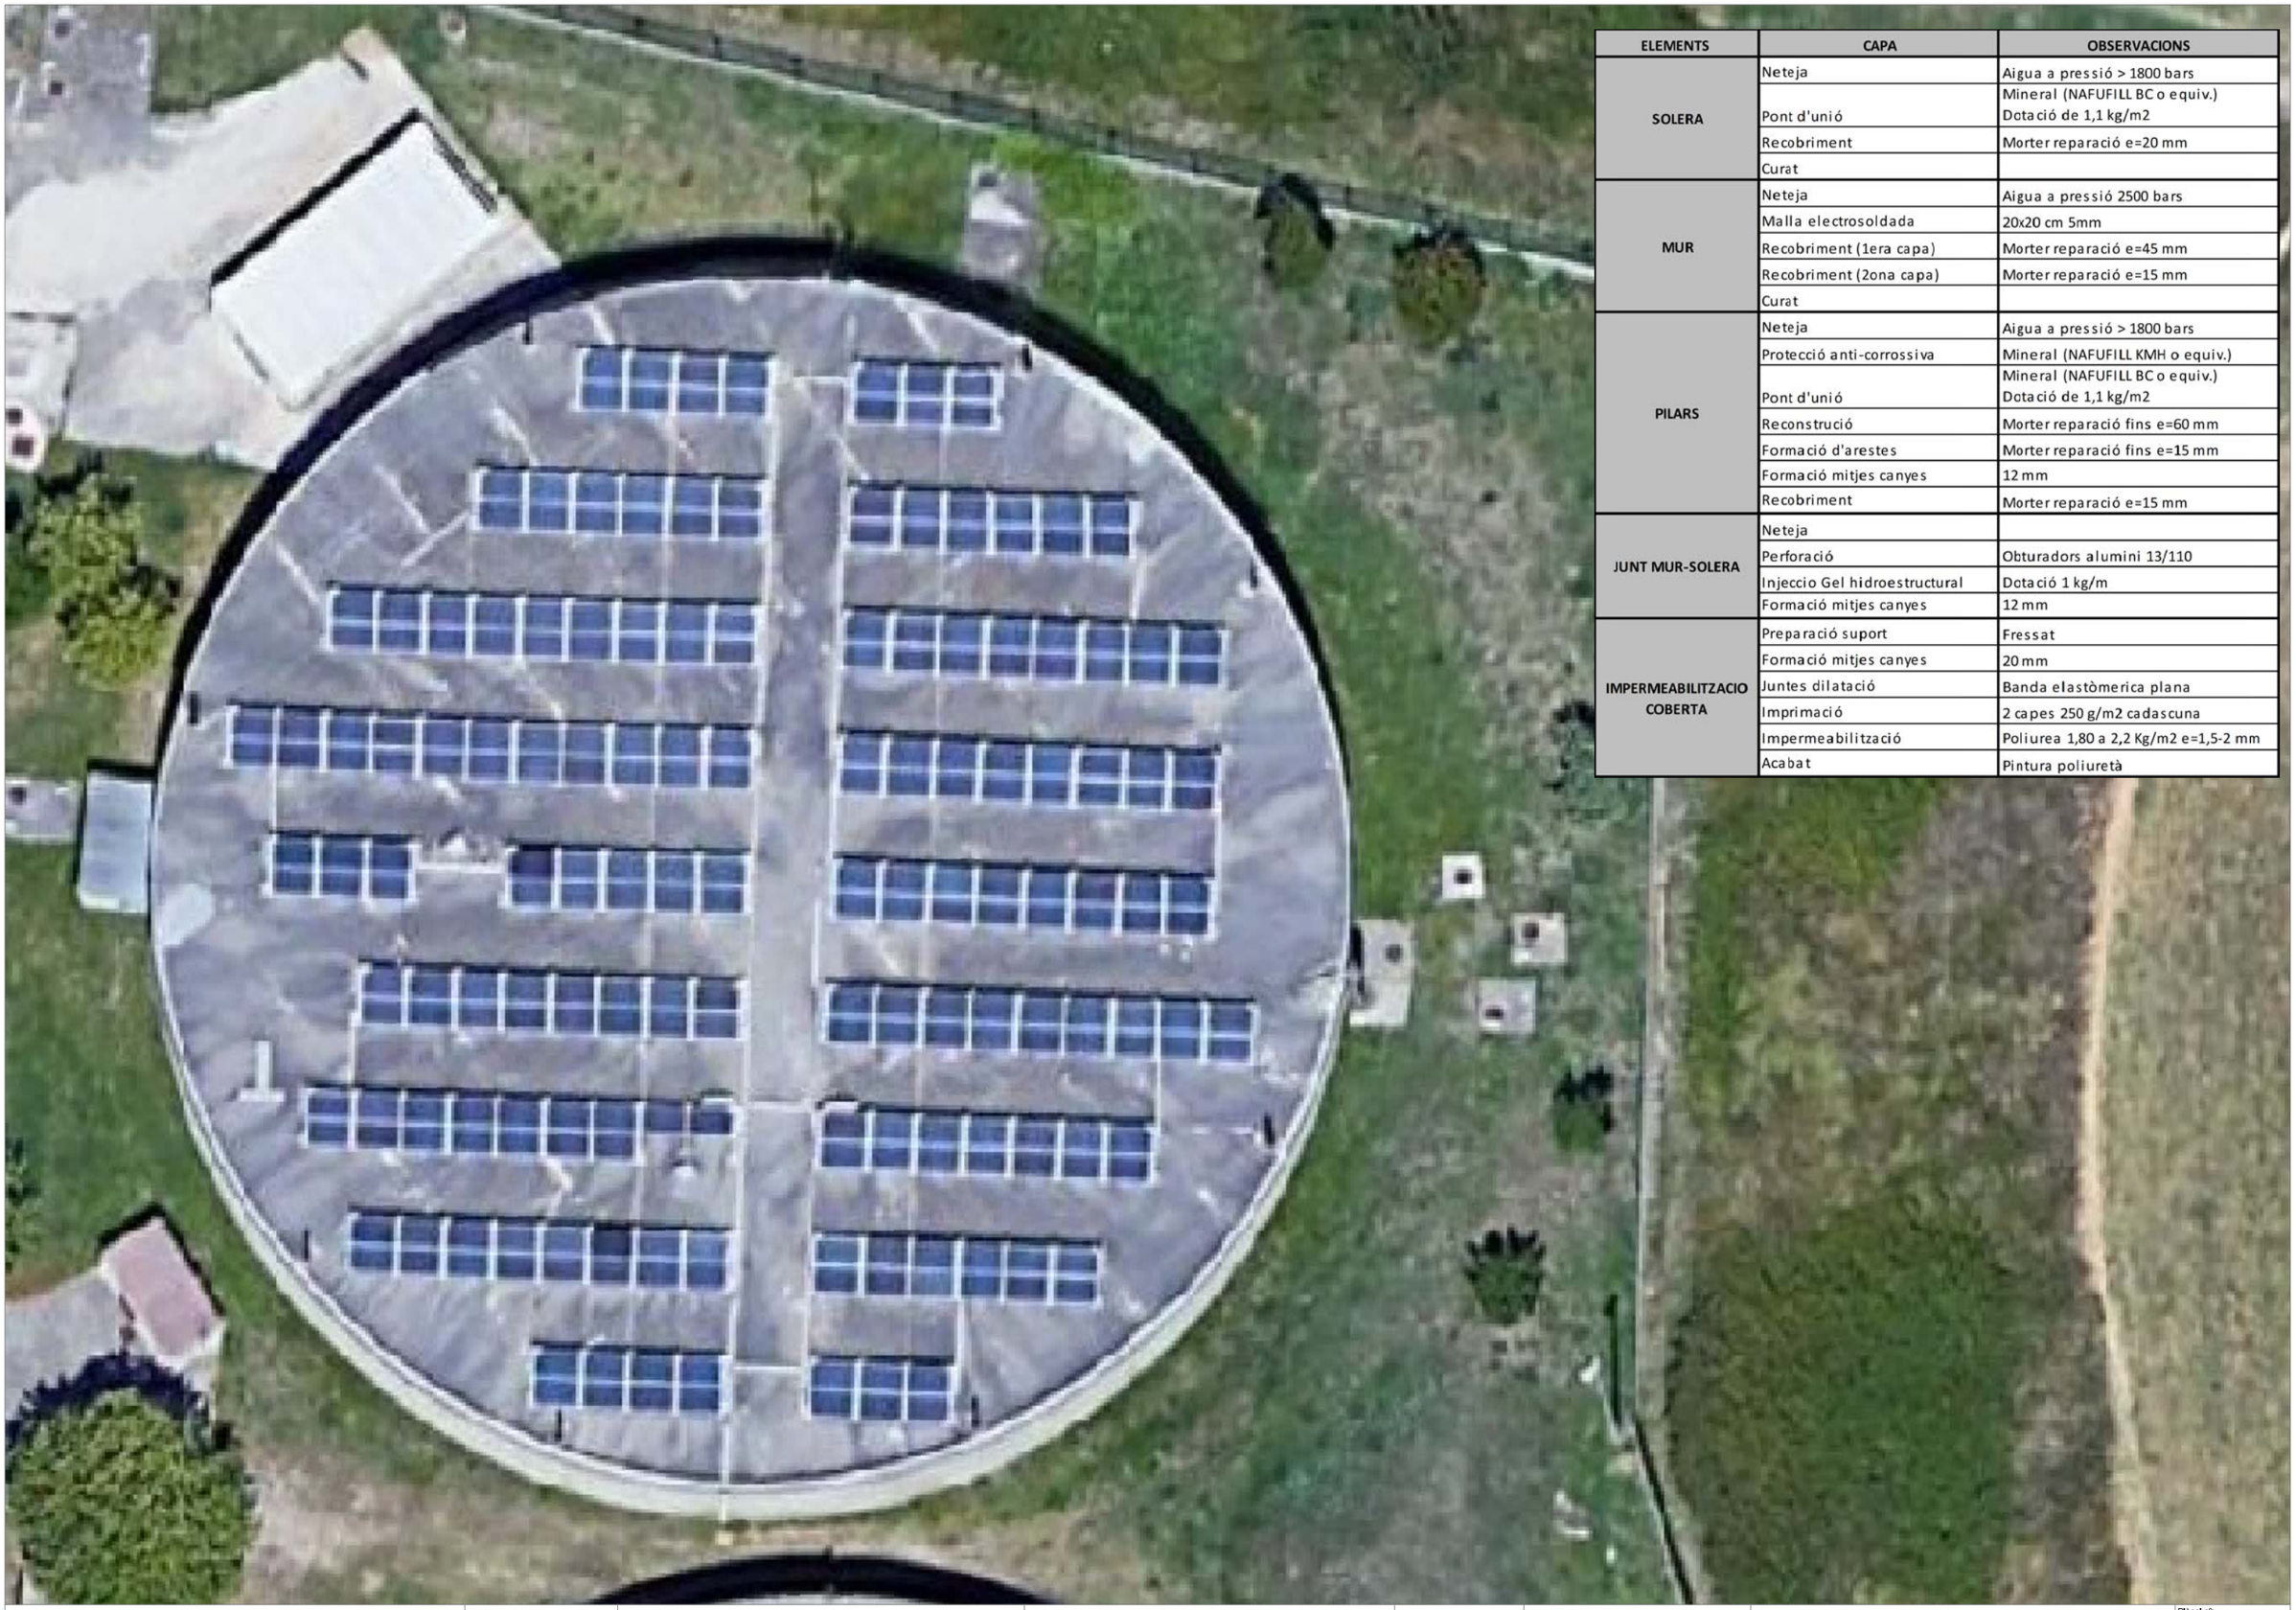

ELEMENTS	CAPA	OBSERVACIONS
SOLERA	Neteja	Aigua a pressió > 1800 bars
	Pont d'unió	Mineral (NAFUFILL BC o equiv.) Dotació de 1,1 kg/m2
	Recobriment	Morter reparació e=20 mm
	Curat	
MUR	Neteja	Aigua a pressió 2500 bars
	Malla electrosoldada	20x20 cm 5mm
	Recobriment (1era capa)	Morter reparació e=45 mm
	Recobriment (2ona capa)	Morter reparació e=15 mm
	Curat	
PILARS	Neteja	Aigua a pressió > 1800 bars
	Protecció anti-corrossiva	Mineral (NAFUFILL KMH o equiv.)
	Pont d'unió	Mineral (NAFUFILL BC o equiv.) Dotació de 1,1 kg/m2
	Reconstrucció	Morter reparació fins e=60 mm
	Formació d'arestes	Morter reparació fins e=15 mm
	Formació mitjes canyes	12 mm
	Recobriment	Morter reparació e=15 mm
JUNT MUR-SOLERA	Neteja	
	Perforació	Obturadors alumini 13/110
	Injeccio Gel hidroestructural	Dotació 1 kg/m
	Formació mitjes canyes	12 mm
IMPERMEABILITZACIO COBERTA	Preparació suport	Fressat
	Formació mitjes canyes	20 mm
	Juntes dilatació	Banda elastòmerica plana
	Imprimació	2 capes 250 g/m2 cadascuna
	Impermeabilització	Poliurea 1,80 a 2,2 Kg/m2 e=1,5-2 mm
	Acabat	Pintura poliuretà

ATL Ens d'Abastament d'Aigua Ter-Llobregat

Generalitat de Catalunya

El Director del projecte:
Gerard Guiteras Fargas

Autors del projecte:
Joan Alba Navarro Carlos Pérez Chueco

Consultor:
COESTECNIC Colaboraciones y Estudios Técnicos S.L.P.

Títol del projecte:
Projecte de "REHABILITACIÓ DELS DIPÒSITS DE GRANOLLERS". EC22/000079


Data:
MAIG 2023

Escala:
S/E

Originals DIN A-3

Títol del plànol:
PLANTA GENERAL ACTUACIONS
DIPÒSIT CIRCULAR M8-03-D1

Plànol nº: 03.3.1
Full: 1 de 1
Fitxer: 03.3.1

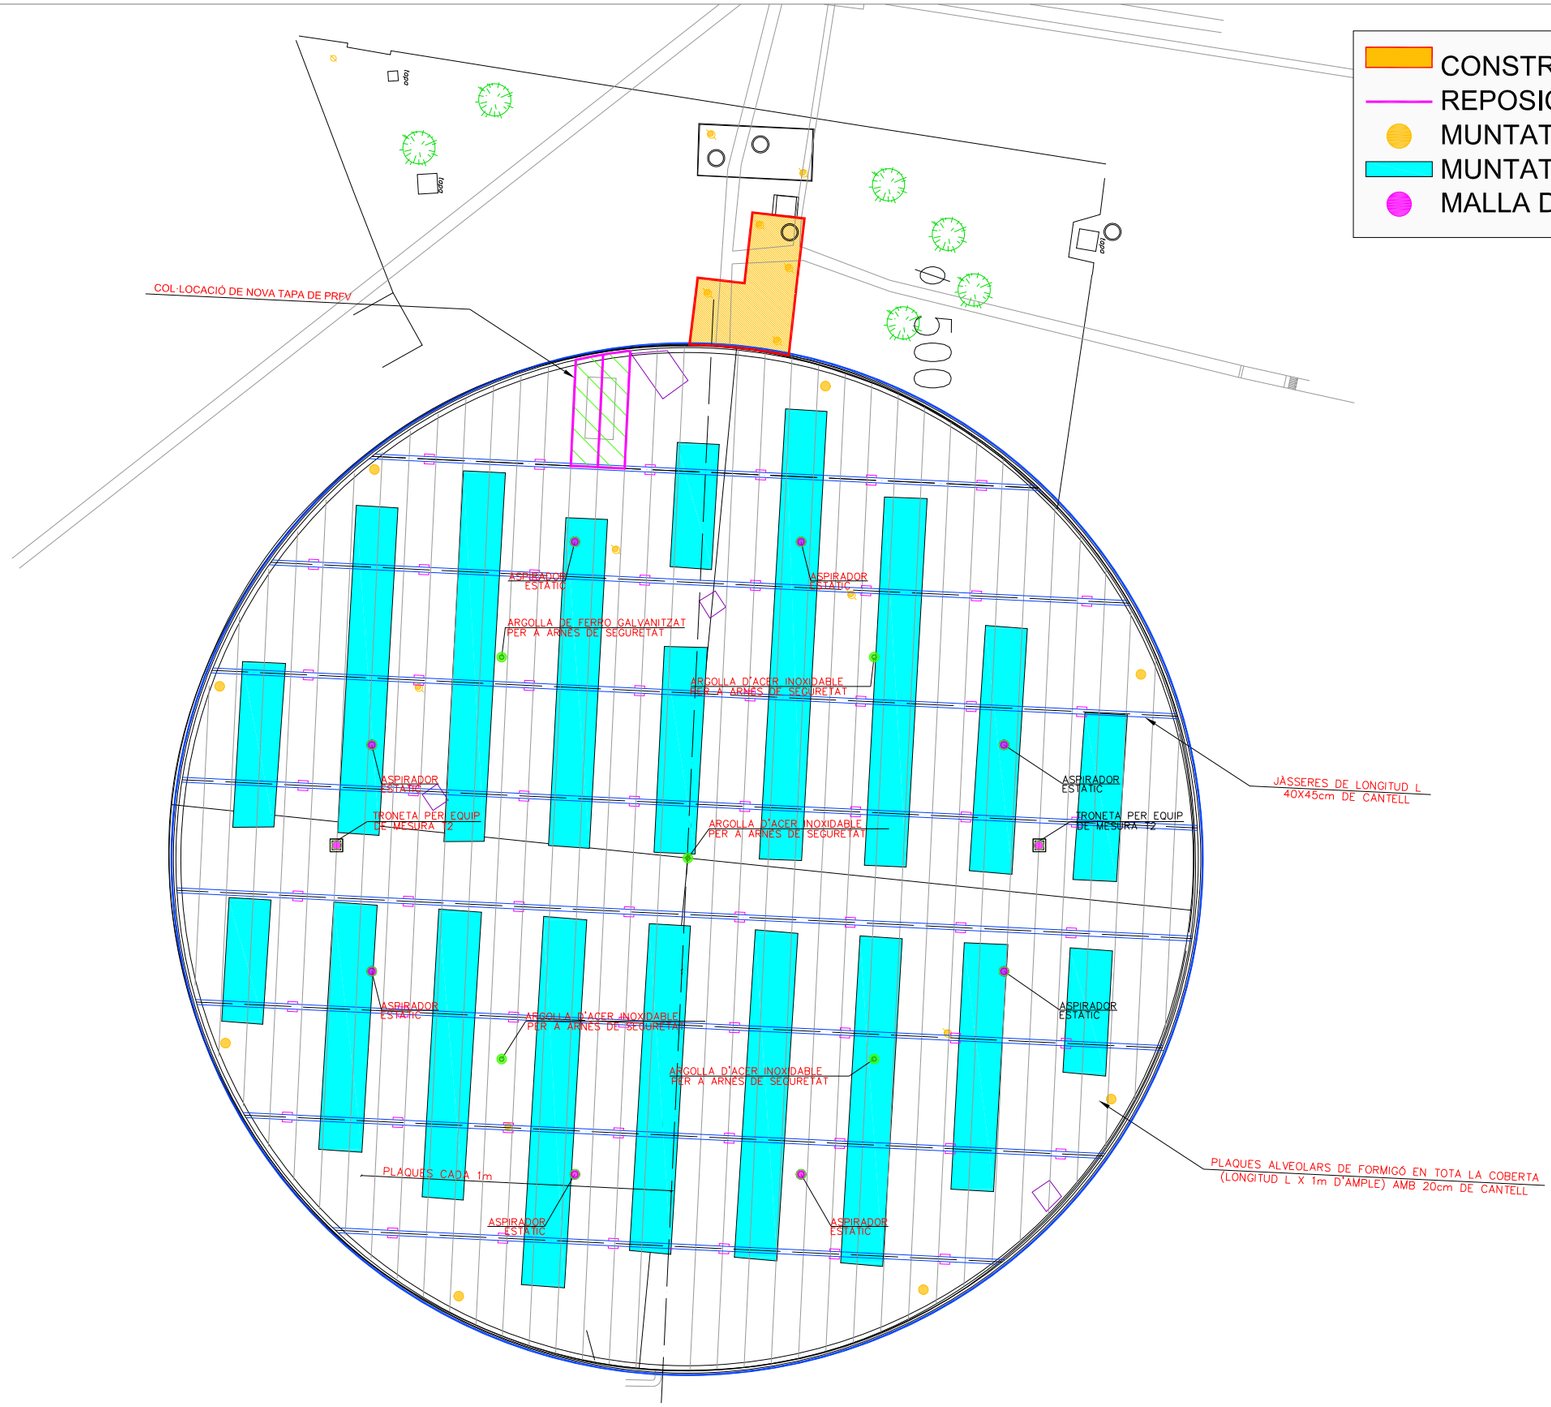

NOTA:
Es farà una adequació de les escales, tapes, obertures, cartells de senyalització, etc que no compleixen la normativa en matèria de prevenció de riscos laborals.
Les obertures dels pericons de registre de la coberta tindran com a mínim 15 cm de resguard respecte el terra.


ATL Ens d'Abastament d'Aigua Ter-Llobregat / Generalitat de Catalunya	El Director del projecte: Gerard Guiteras Fargas	Autors del projecte: Joan Alba Navarro, Carlos Pérez Chueco	Consultor: COESTECNIC Colaboraciones y Estudios Técnicos S.L.P.	Títol del projecte: **Projecte de "REHABILITACIÓ DELS DIPÒSITS DE GRANOLLERS". EC22/000079**	Data: MAIG 2023	Escala: 1/250, Originals DIN A-3	Títol del plànol: DIPÒSIT M8-03 D1 CIRCULAR, PLANTA COBERTA, PROPOSTA	Plànol nº: 03.3.2; Full: 1 de 4; Fitxer: 03.3.2

CONSTRUCCIÓ NOVA CAMBRA SORTIDA

1. VÀLVULA DE PAPALLONA MOTORITZADA DN500 - PN16
2. RODETS DE DESMUNTATGE DN500 - PN16
3. PEÇA DE CALDERERIA AMB 2 BRIDES DIN DN500 - PN16
4. REHABILITACIÓ DE CANONADA DE Ø500 PER ENCAMISAT AMB MÀNEGA REVERSIBLE AUTOPORTANT


CAMBRA DE SORTIDA. SECCIÓ A-A

Esc.: 1:20

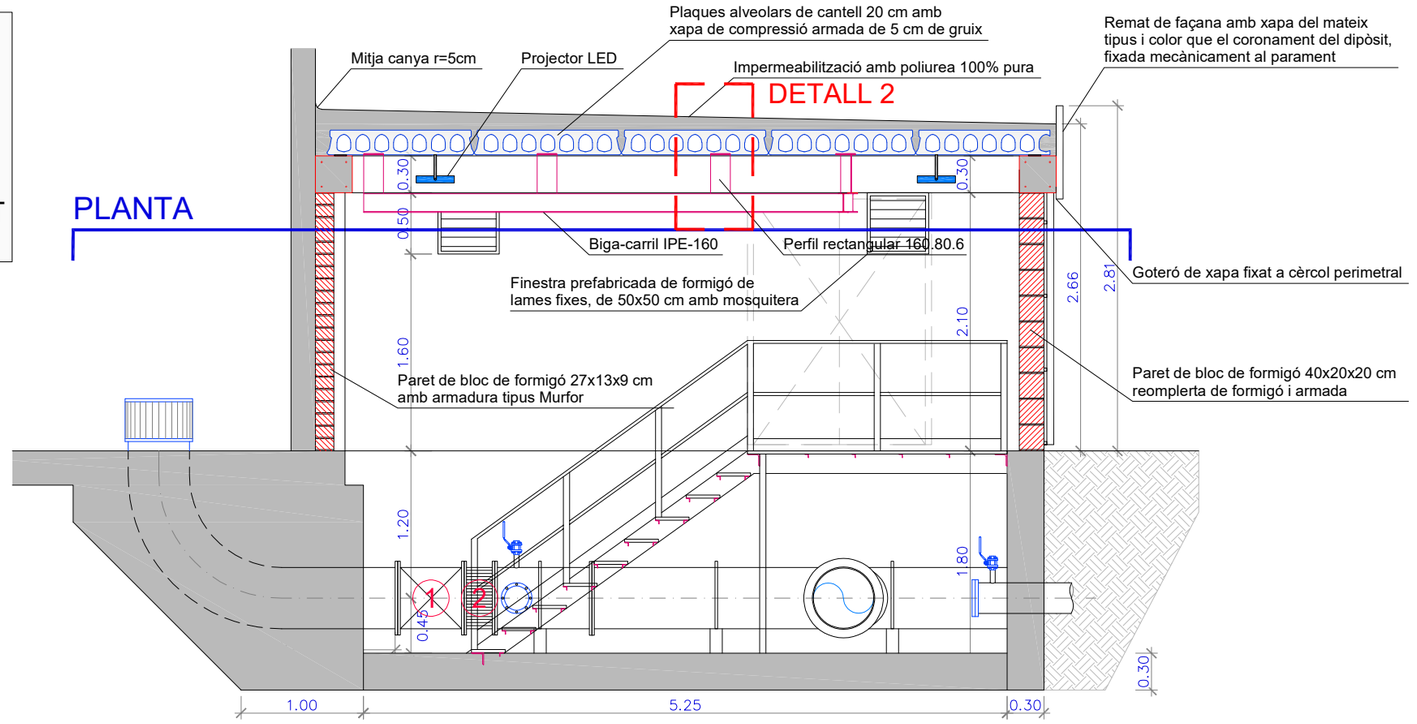

CAMBRA DE SORTIDA. PLANTA

Esc.: 1:20

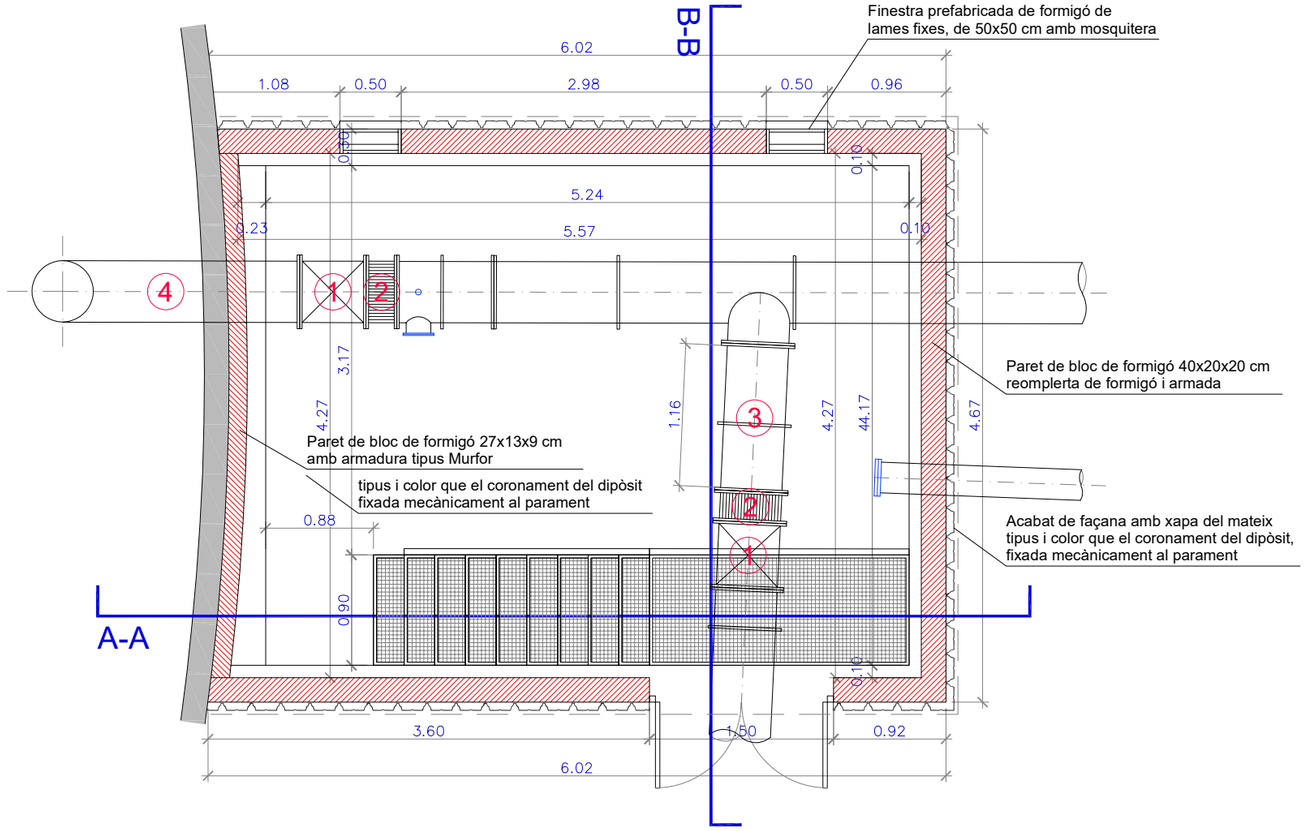


Característiques dels materials

Materials	Formigó						Acer		
	Control			Característiques			Control	Característiques	
Element Zona/Planta	Nivell Control	Coef. Ponde.	Tipus	Consistència	Grandària màx. granulat		Nivell Control	Coef. Ponde.	Tipus
Fonamentació i murs	Estadístic	γ_c=1.50	HA-30/F/10	Fluïda	10 mm		Normal	γ_s=1.15	B500S
Execució (Accions)	Normal	γ_G=1.50 γ_Q=1.60			Adaptat al CODI ESTRUCTURAL				

- Control Estadístic control normal segons CE
- Encavallaments segons CE
- L'acer utilitzat ha d'estar garantit amb un distintiu reconegut: Segell CIETSID, CE, ...

Armats Recobriments nominals

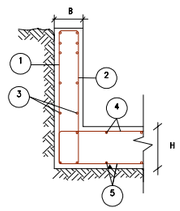

1.- ø10c20cm. Recobriment armat lateral contacte terreny ⩾ 5 cm.
2.- ø10c20cm. Recobriment armat, 2.5cm
3.- ø10c15cm.
4.- Encreuat ø12c.20cm-. Recobriment armat 2.5cm.
5.- Encreuat ø16c.20cm. Recobriment armat amb el terreny >5cm.
H.- Cantell de llosa de fonamentació, 30cm.
B.- Gruix del mur, 30cm.

Longituds d'encavallament d'armadures verticals en murs. Lb

Armadura	Sense accions dinàmiques		Amb accions dinàmiques	
	B 400 S	B 500 S	B 400 S	B 500 S
⩽ø10	25 cm	30 cm	40 cm	45 cm
ø12	25 cm	30 cm	40 cm	50 cm
ø14	40 cm	45 cm	50 cm	60 cm
ø16	45 cm	50 cm	60 cm	70 cm
ø20	60 cm	65 cm	80 cm	100 cm
ø25	80 cm	100 cm	110 cm	130 cm

ATL Ens d'Abastament d'Aigua Ter-Llobregat

Generalitat de Catalunya

El Director del projecte: Gerard Guiteras Fargas

Autors del projecte: Joan Alba Navarro, Carlos Pérez Chueco

Consultor: COESTECNIC Colaboraciones y Estudios Técnicos S.L.P.

Títol del projecte: **Projecte de "REHABILITACIÓ DELS DIPÒSITS DE GRANOLLERS". EC22/000079**

Data: MAIG 2023

Escala: 1/50 Originals DIN A-3

Títol del plànol: DIPÒSIT M8-03 D1 CIRCULAR
CAMBRA SORTIDA
PROPOSTA

Plànol nº: 03.3.2

Full: 2 de 4


Fitxer: 03.3.2

CONSTRUCCIÓ NOVA CAMBRA SORTIDA

1 VÀLVULA DE PAPALLONA MOTORITZADA DN500 - PN16

2 RODETS DE DESMUNTATGE DN500 - PN16

3 PEÇA DE CALDERERIA AMB 2 BRIDES DIN DN500 - PN16

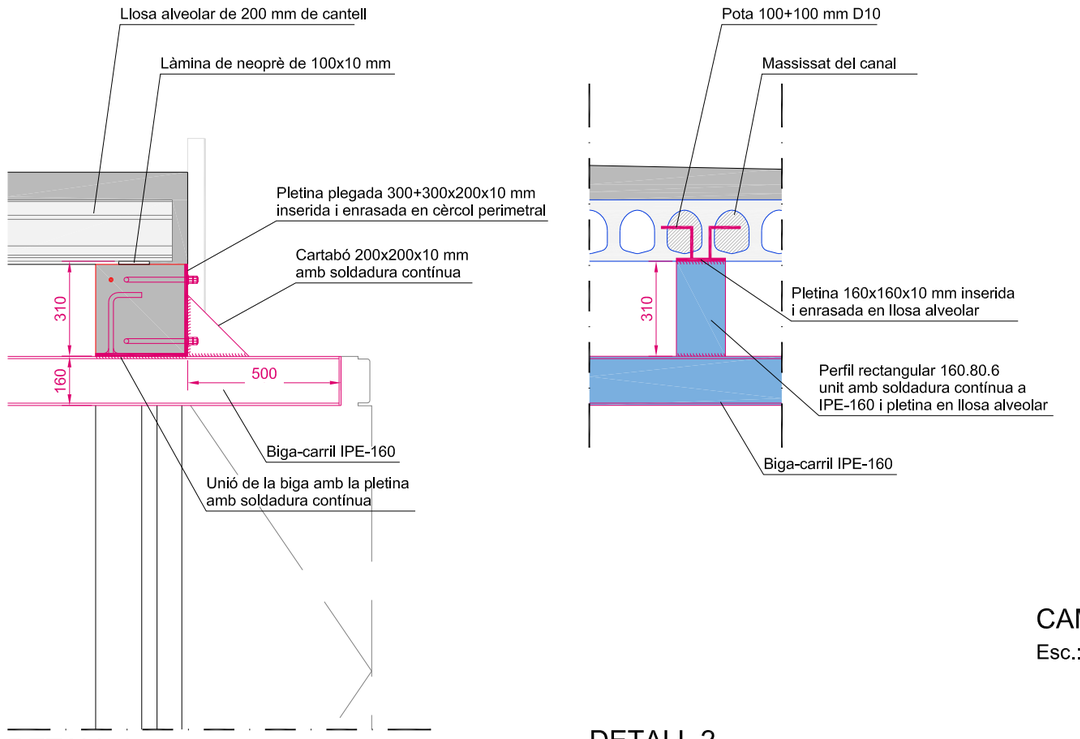


DETALL 1

Esc.: 1:20


DETALL 2

Esc.: 1:20

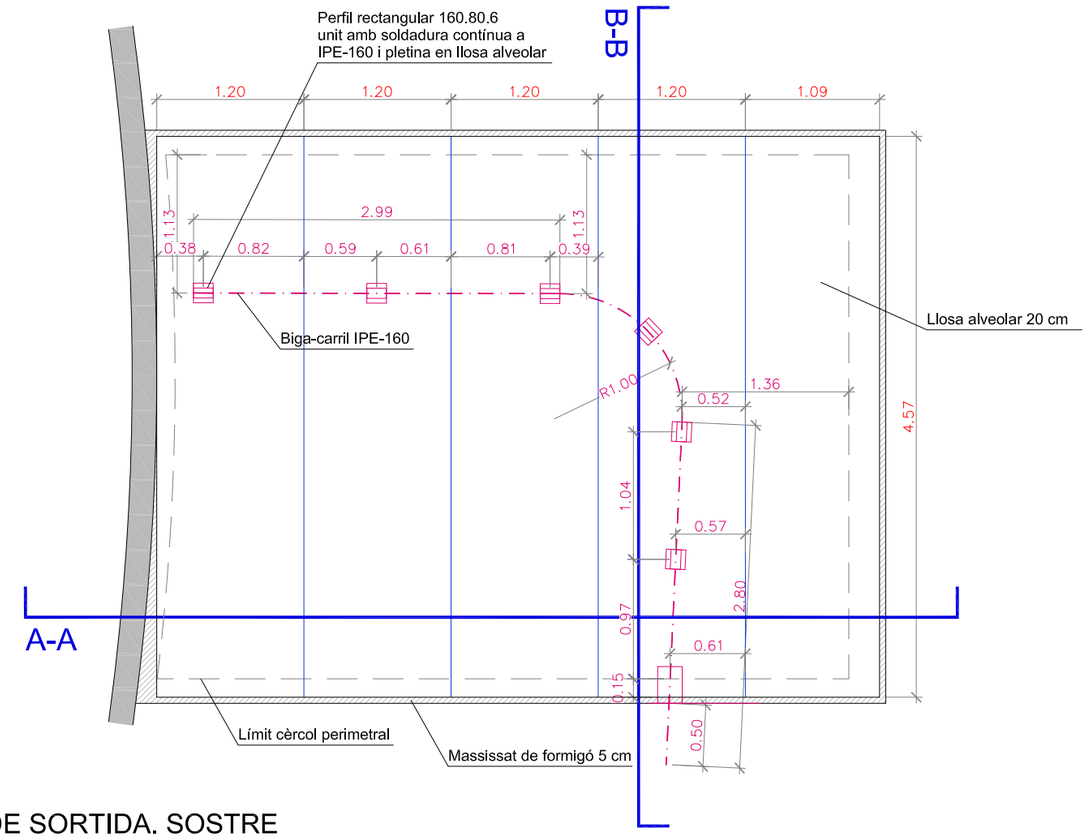

CAMBRA DE SORTIDA. SOSTRE


Esc.: 1:50

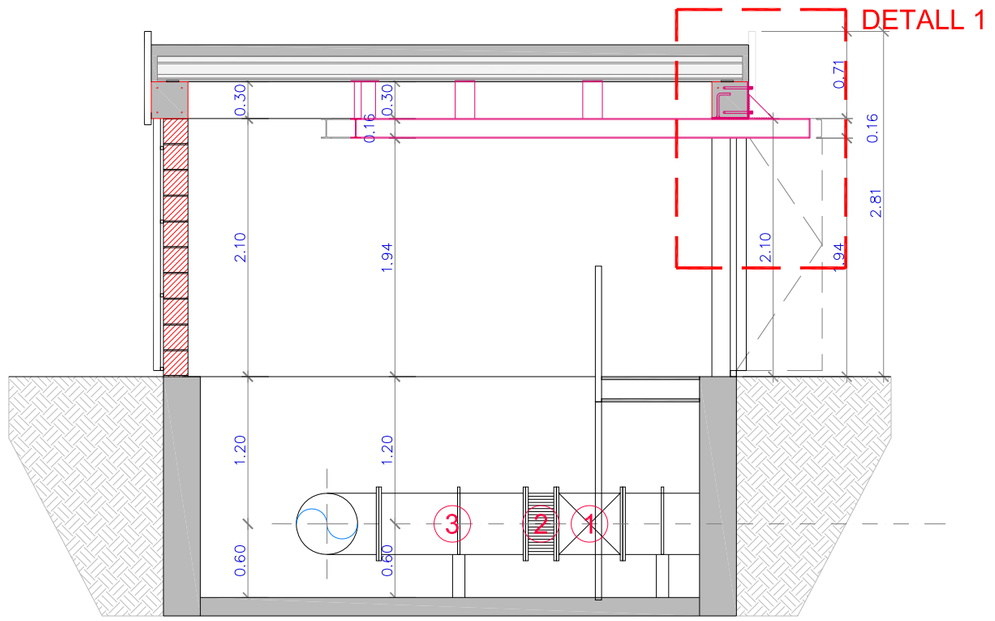


CAMBRA DE SORTIDA. SECCIÓ B-B

Esc.: 150


ATL Ens d'Abastament d'Aigua Ter-Llobregat / Generalitat de Catalunya	El Director del projecte: Gerard Guiteras Fargas	Autors del projecte: Joan Alba Navarro, Carlos Pérez Chueco	Consultor: COESTECNIC Colaboraciones y Estudios Técnicos S.L.P.	Títol del projecte: **Projecte de "REHABILITACIÓ DELS DIPÒSITS DE GRANOLLERS". EC22/000079**	Data: MAIG 2023	Escala: VARIES, Originals DIN A-3	Títol del plànol: DIPÒSIT M8-03 D1 CIRCULAR, CAMBRA SORTIDA, PROPOSTA	Plànol nº: 03.3.2; Full: 3 de 4; Fitxer: 03.3.2

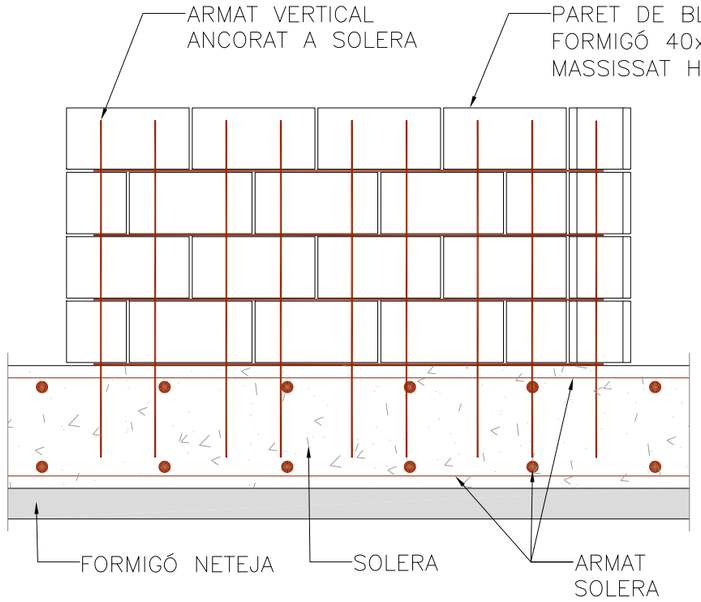


ALÇAT FRONTAL
TROBADA PARET SOLERA

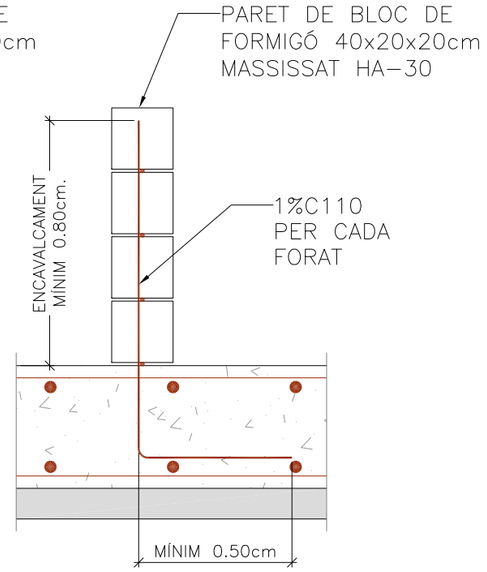


ALÇAT LATERAL
TROBADA PARET SOLERA

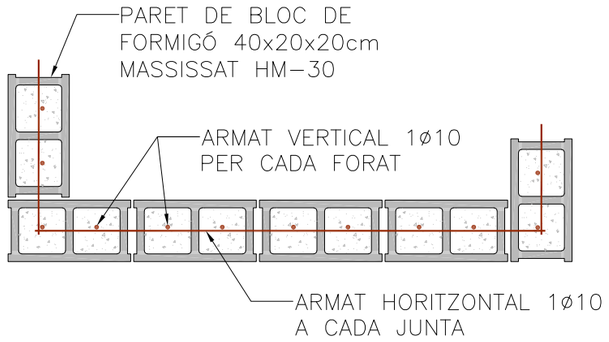

PLANTA
TROBADA PARET SOLERA

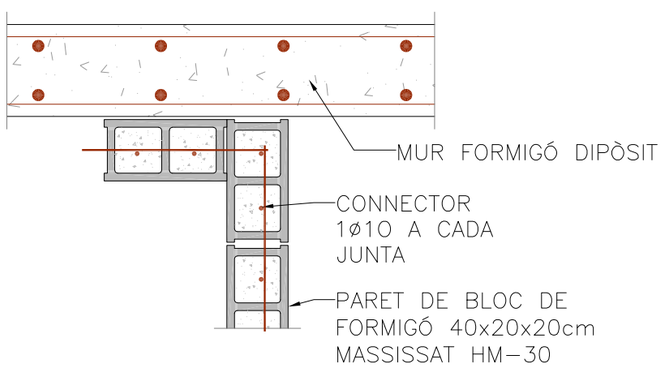


PLANTA
DETALL TROBADA PARET MUR

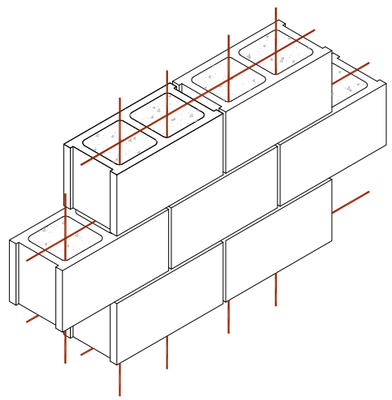

NOTA IMPORTANT:
L'ARMAT VERTICAL I HORITZONTAL
ES LLIGARÀ AMB FILFERRO

ATL Ens d'Abastament d'Aigua Ter-Llobregat · Generalitat de Catalunya	El Director del projecte: Gerard Guiteras Fargas	Autors del projecte: Joan Alba Navarro, Carlos Pérez Chueco · Consultor: COESTECNIC Colaboraciones y Estudios Técnicos S.L.P.	Títol del projecte: **Projecte de "REHABILITACIÓ DELS DIPÒSITS DE GRANOLLERS". EC22/000079**	Data: MAIG 2023	Escala: 1/20 Originals DIN A-3	Títol del plànol: DIPÒSIT M8–03 D1 CIRCULAR CAMBRA SORTIDA PROPOSTA	Plànol nº: 03.3.2 · Full: 4 de 4 · Fitxer: 03.3.2

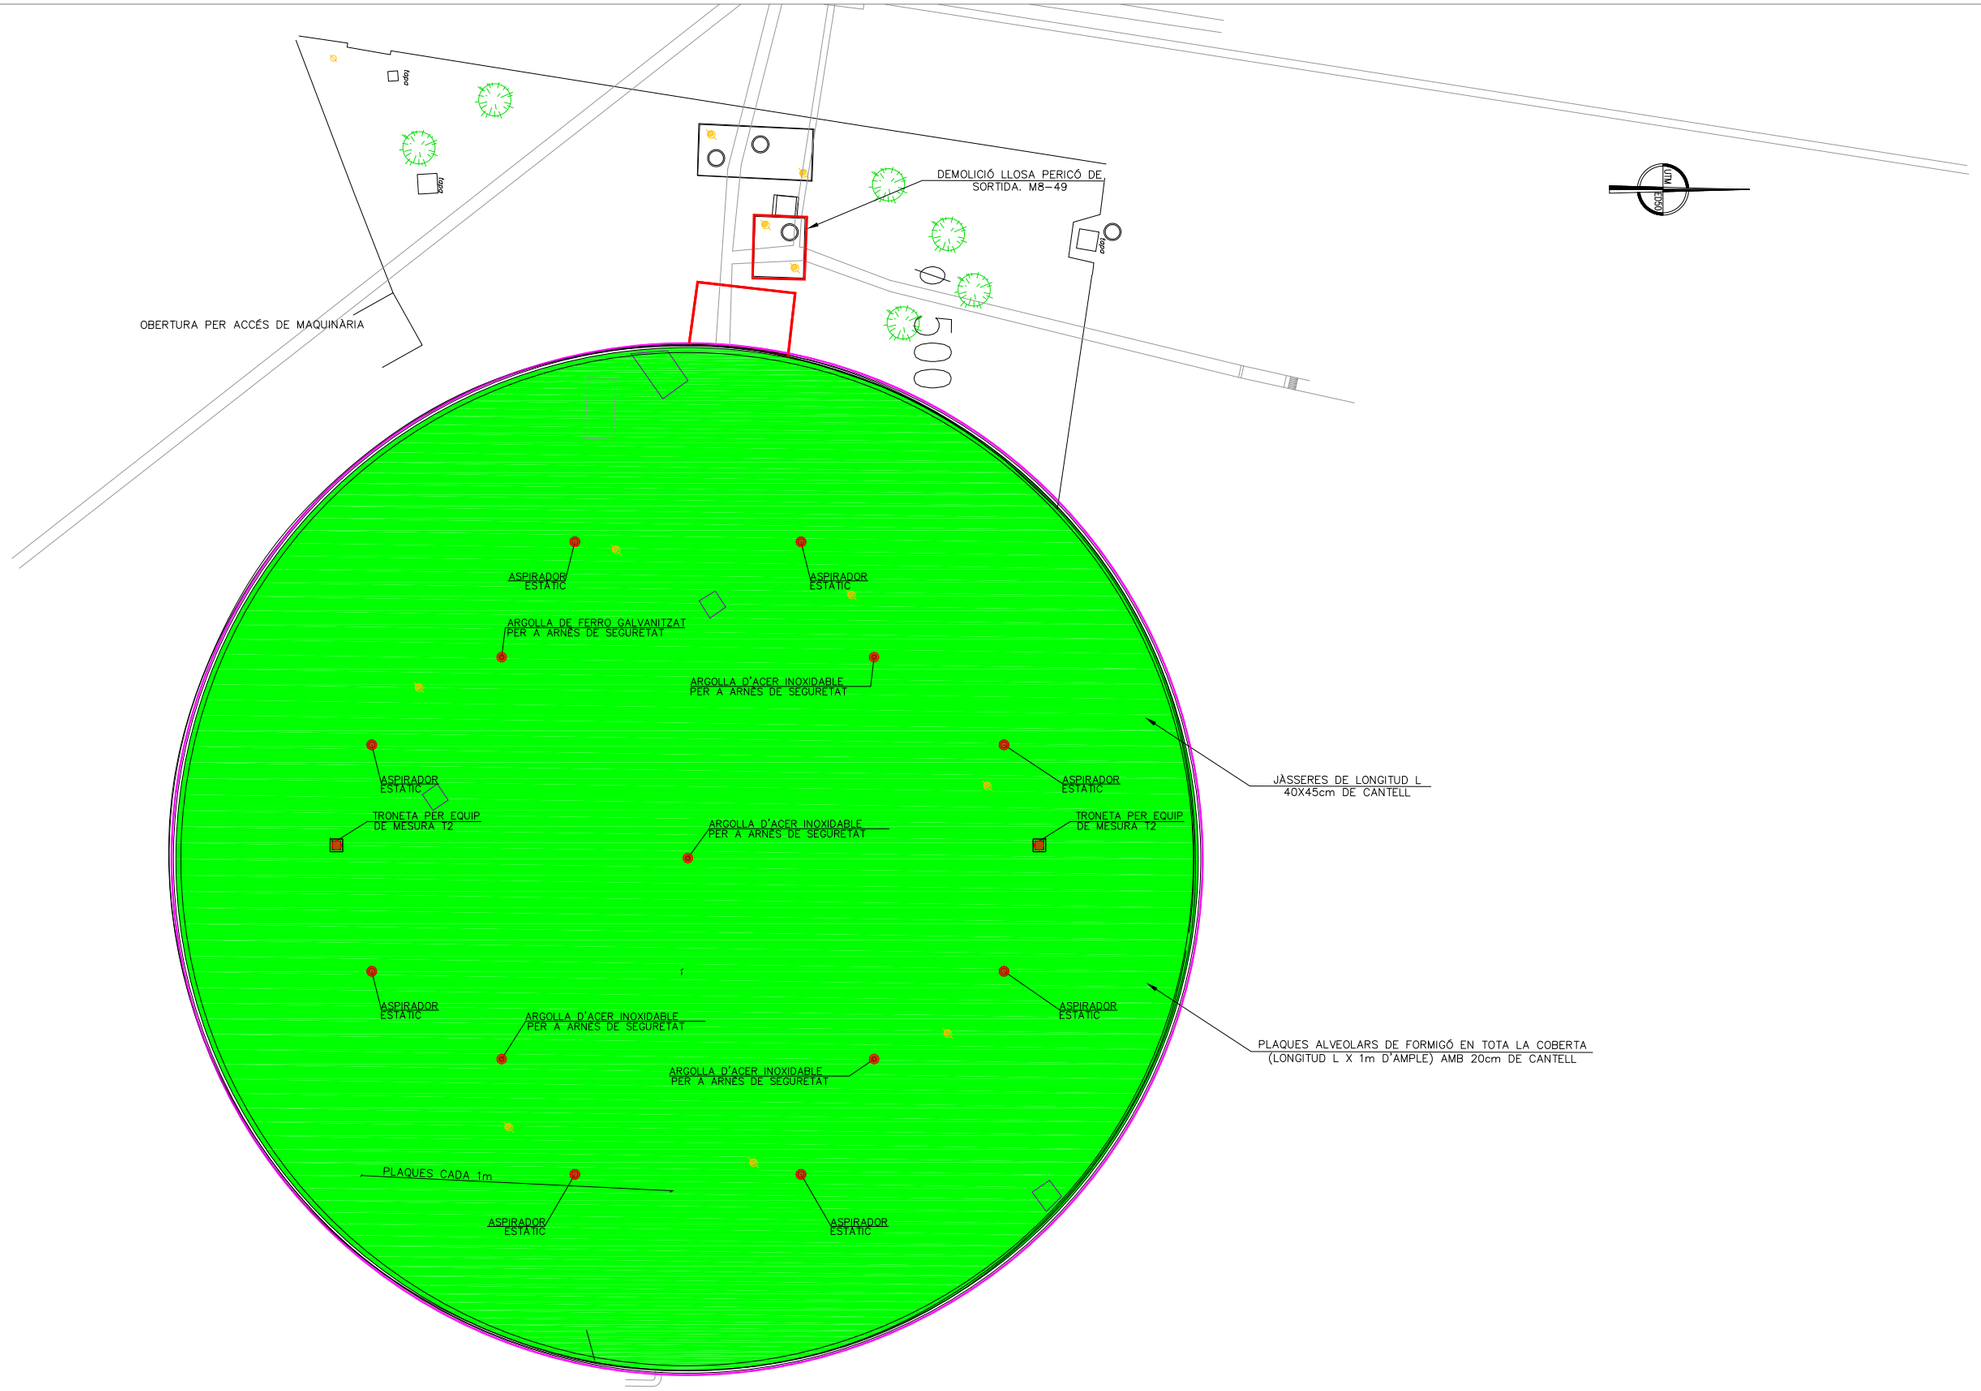

ATL Ens d'Abastament d'Aigua Ter-Llobregat / Generalitat de Catalunya	El Director del projecte: Gerard Guiteras Fargas	Autors del projecte: Joan Alba Navarro, Carlos Pérez Chueco. Consultor: COESTECNIC Colaboraciones y Estudios Técnicos S.L.P.	Títol del projecte: **Projecte de "REHABILITACIÓ DELS DIPÒSITS DE GRANOLLERS". EC22/000079**	Data: MAIG 2023	Escala: 1/250 Originals DIN A-3	Títol del plànol: DIPÒSIT M8-03 D1 CIRCULAR IMPERMEABILITZACIÓ COBERTA	Plànol nº: 03.4 Full: 1 de 1 Fitxer: 03.4

PREPARACIÓ DEL SUPORT:

Suport net, sec i lliure de contaminants (pols,oli,greixos,pintures,..) Resist. Compressio i arrancament 1,5 N/mm2

TRACTAMENT IMPERMEABILITZACIÓ DE COBERTES				
CAPA	**PRODUCTE**	**APLICACIO**	**CONSUM**	**NOTES**
Imprimació	Imprimació de poliuretà bicomponent d'adherència PRENOPRIMER PU o equivalent	Brotxa o corró	2 CAPES 0,25 Kg/m² Cadascuna	Esperar 5 hores (a 20ºC) a aplicar la membrana.
Membrana	Membrana continua bicomponent a base de poliurea aromàtica 100% PURA PRENOPOL PUR o equivaler	Projecció amb equip d'alta pressió en calent 80ºC	1 CAPA. Dotació 1,80 a 2,2 Kg/m2. Espessor mitjà 1,5 a 2,0 mm	Temps de secat màxim de 10 s. A les juntes o punts singulars (airejadors, cantonades) reforçar amb un geotèxtil col·locat sobre el material fresc, pressionant-lo per deixar-lo embegut.
Segellat	Capa d'acabat de pintura de poliuretà alifàtic bicomponent PRENOCOAT UV o equivalent, antilliscant (Classe 3 amb rd>48) i intempèrie (estabilitat cromàtica-raigs UV)	Corró o pistola airless repassat amb corró de pèl curt	2 CAPES 0,6 Kg/m²	

TRACTAMENT DE JUNTES A COBERTA (<50 mm) :

1.- Sanejament de l'interior, polit i reconstrucció de llavis de la junta amb morters tècnics

2.- Imprimació PU


3.- Fons de junta (escuma PU)

4.- Banda reforç plana


5.- Banda acabat POLIUREA PURA 100% PRENOPOL PUR o equivalent

FORMACIÓ MITJES CANYES :


1.- Màstic poliuretà (PU) monocomponent. Diàmetre 20 mm

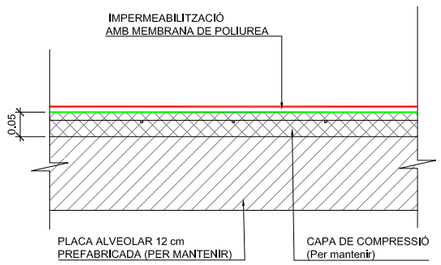


DETALL IMPERMEABILITZACIÓ SOBRE LLOSES PREFABRICADES DE COBERTA DE DIPÒSITS

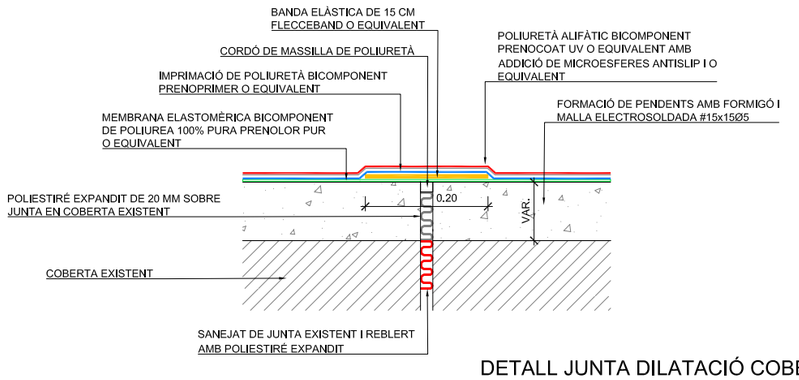

DETALL JUNTA DILATACIÓ COBERTA
Esc.: 1:10

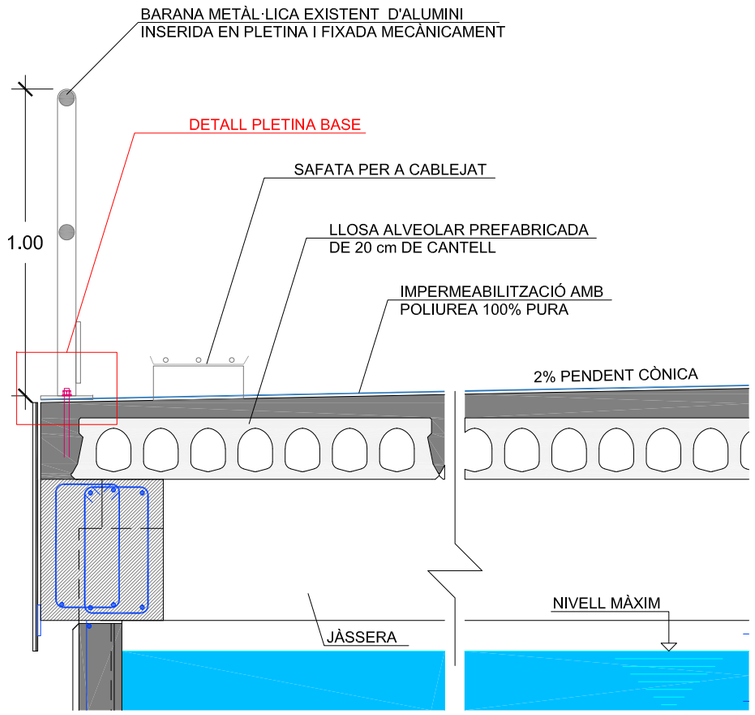

DETALL BARANA
Esc.: 1:20

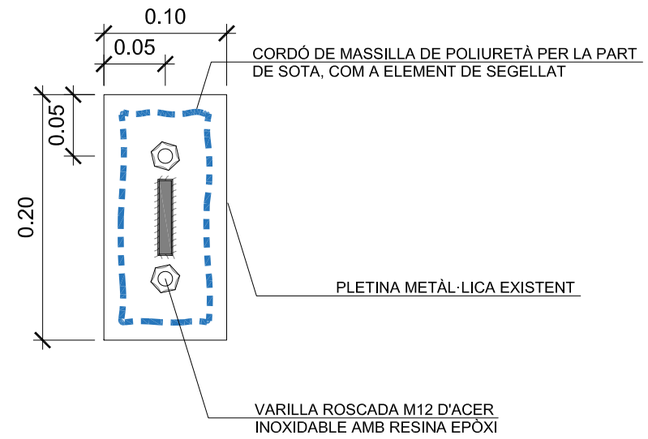

DETALL PLETINA BASE
Esc.: 1:5

ATL Ens d'Abastament d'Aigua Ter-Llobregat

Generalitat de Catalunya

El Director del projecte: Gerard Guiteras Fargas

Autors del projecte: Joan Alba Navarro, Carlos Pérez Chueco

Consultor: COESTECNIC Colaboraciones y Estudios Técnicos S.L.P.

Títol del projecte: **Projecte de "REHABILITACIÓ DELS DIPÒSITS DE GRANOLLERS". EC22/000079**

Data: MAIG 2023

Escala: VÀRIES


Originals DIN A-3

Títol del plànol: DIPÒSIT M8-03 D1 CIRCULAR
COBERTA
DETALLS

Plànol nº: 03.5


Full: 1 de 5

Fitxer: 03.5

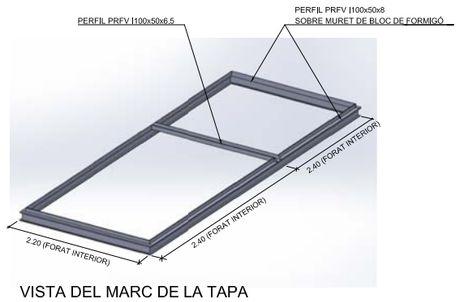


VISTA DEL MARC DE LA TAPA
S/E


NOTA:
-LA TAPA REPRESENTADA CORRESPON A LA REFERÈNCIA 20460356-E DE TADIPOL.
-TOTA LA FERRAMENTA SERÀ D'ACER INOXIDABLE O BÉ ANIRÀ RECOBERTA DE PRFV.

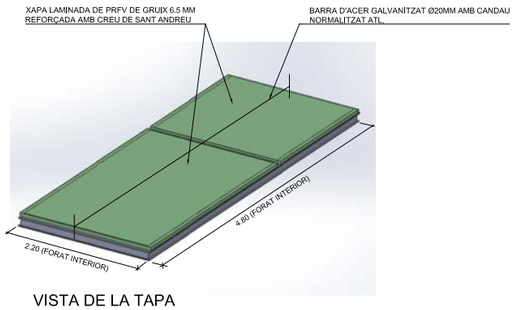


VISTA DE LA TAPA
S/E

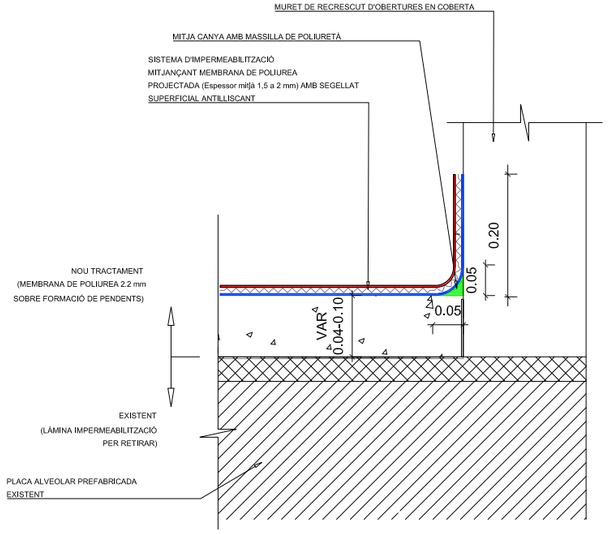


DETALL IMPERMEABILITZACIÓ MITJA CANYA
Esc.: 1:10

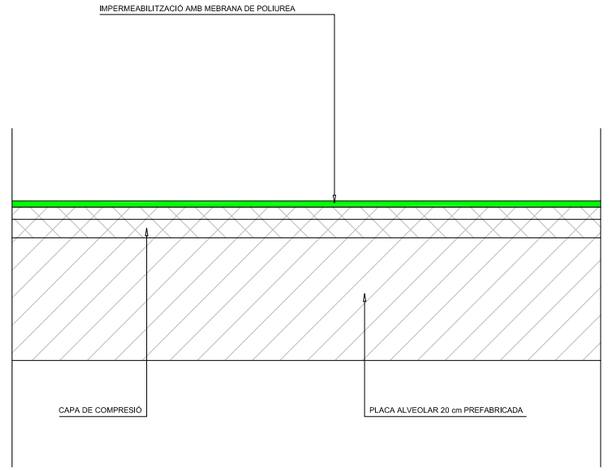


DETALL IMPERMEABILITZACIÓ CAMBRA DE SORTIDA
Esc.: 1:10

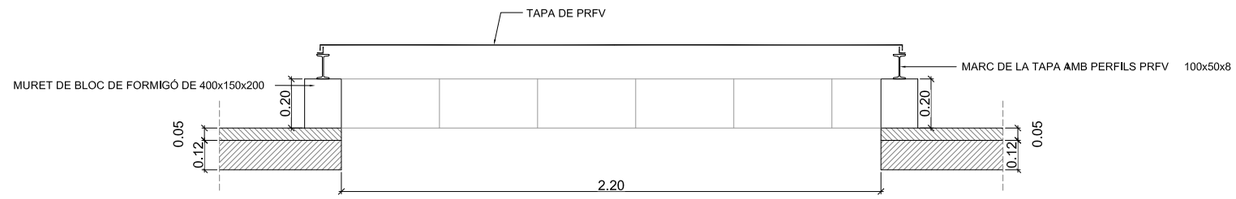

SECCIÓ DE NOVA OBERTURA EN COBERTES
Esc.: 1:25

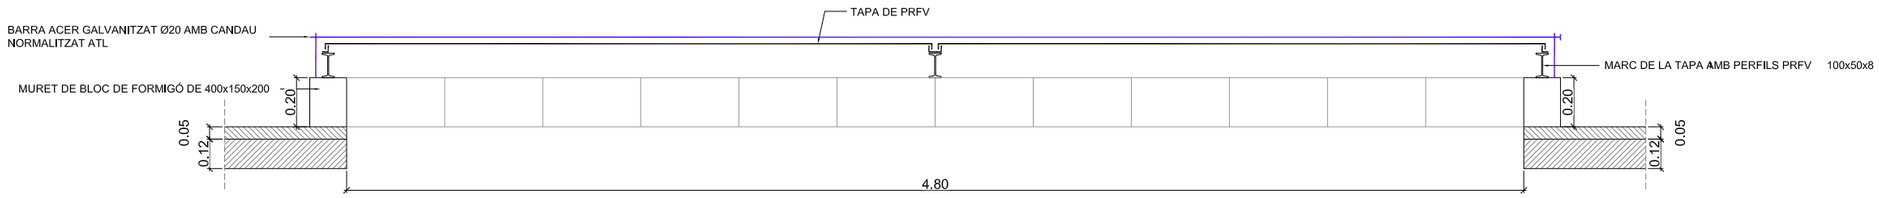

SECCIÓ DE NOVA OBERTURA EN COBERTES
Esc.: 1:25

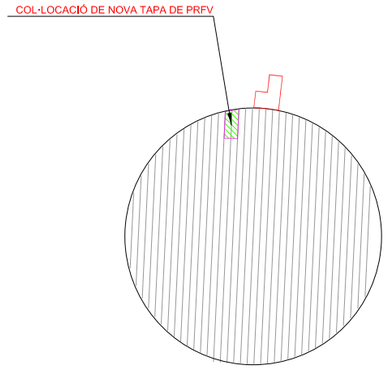


ATL Ens d'Abastament d'Aigua Ter-Llobregat / Generalitat de Catalunya	El Director del projecte: Gerard Guiteras Fargas	Autors del projecte: Joan Alba Navarro, Carlos Pérez Chueco	Consultor: COESTECNIC Colaboraciones y Estudios Técnicos S.L.P.	Títol del projecte: **Projecte de "REHABILITACIÓ DELS DIPÒSITS DE GRANOLLERS". EC22/000079**	Data: MAIG 2023	Escala: VÀRIES; Originals DIN A-3	Títol del plànol: DIPÒSIT M8-03 D1 CIRCULAR; COBERTA; DETALLS	Plànol nº: 03.5; Full: 2 de 5; Fitxer: 03.5

TREBALLS PREVIS:
Treballs de neteja i retirada de restes de sorra, terres, fang i bruticia del fons de dipòsit amb llança d'aigua a pressió i compressor i buidat d'aquesta amb bomba d'esgotament. Inclou la càrrega de restes sobre camió o contenidor i transport a abocador.

NETEJA DEL SUPORT:
Neteja amb aigua a pressió, o una combinació d'aigua amb sorra, a la pressió adient per tal de deixar la xapa grecada existent vista, amb una pressió de treball màx. 2500 bars

TRACTAMENT IMPERMEABILITZACIÓ DE MUR VERTICAL				
CAPA	**PRODUCTE**	**APLICACIO**	**CONSUM**	**NOTES**
Malla electrosoldada	Malla d'acer electrosoldat 20x20 cm 5 mm d'espessor, ancorada a la xapa grecada existent.	Manual		
Recobriment (1er)	Impermeabilització de dipòsit de morter R4 segons EN 1504-3 per reparació i protecció superficial MC-RIM PW 201 o equivalent	Projecció via humida	2 CAPES. Dotació: 1,81 kg/m2/mm d'espessor. Espessor 45 mm	Aplicació en 2 capes, deixant rugosa la 1era. Porositat a 90 dies de 6,8 %, apte per contacte directe amb aigua potable segons DVGW W 300.
Recobriment (2on)	Impermeabilització de dipòsit amb morter monocomponent R4 segons EN 1504-3 MC-RIM PW 111 o equivalent.	Projecció via humida, acabat allisat i curat posterior	1 CAPA. Dotació: 1,90 kg/m2/mm d'espessor. Espessor 15 mm	Morter apte per contacte amb aigua potable segons DVGW W 347, amb relació a/c <0,5, porositat a 120 dies del 4,2 %, penetració d'aigua de 2 mm i resistencia a compressió > 45 N/mm2.
Curat	Tractament amb hidratació i elevada humitat (>85%) al menys durant 7 díes després de l'aplicació			

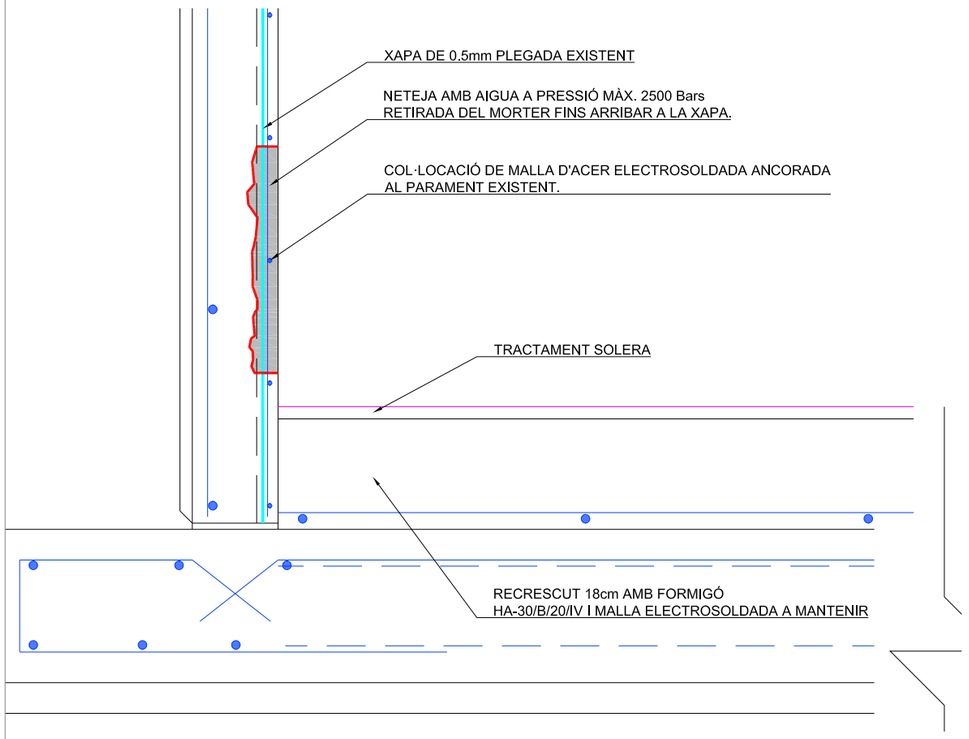

TREBALLS PREVIS:
Treballs de neteja i retirada de restes de sorra, terres, fang i bruticia del fons de dipòsit amb llança d'aigua a pressió i compressor i buidat d'aquesta amb bomba d'esgotament. Inclou la càrrega de restes sobre camió o contenidor i transport a abocador.

NETEJA DEL SUPORT:
Preparació superficial amb raig d'aigua a alta pressió de paraments horitzontals de formigó armat en solera, pilars, obrint el porus per donar rugositat per una òptima adherència, realitzada amb llances manuals de raig múltiple amb una pressió superior a 1800 bar.

TRACTAMENT IMPERMEABILITZACIÓ DE SOLERA				
CAPA	**PRODUCTE**	**APLICACIO**	**CONSUM**	**NOTES**
Pont d'unió	Base mineral NAFUFILL BC o equivalent sobre suport previament humitejat	Brotxa	Dotació de 1,1 kg/m2	Acabat raspallat
Recobriment	Morter mineral pur tipus MC RIM PW 301 o equivalent, predosificat de fàbrica, i control de qualitat de formigó.	Bomba	Dotació de 1,95 kg/m2/mm d'espessor Espessor 20 mm	Acabat remolinat
Curat	Tractament amb hidratació i elevada humitat (>85%) al menys durant 7 díes després de l'aplicació			

DETALL IMPERMEABILITZACIÓ MUR-SOLERA
Esc.: 1:10

ATL Ens d'Abastament d'Aigua Ter-Llobregat
Generalitat de Catalunya

El Director del projecte: Gerard Guiteras Fargas

Autors del projecte: Joan Alba Navarro, Carlos Pérez Chueco

Consultor: COESTECNIC Colaboraciones y Estudios Técnicos S.L.P.

Títol del projecte: **Projecte de "REHABILITACIÓ DELS DIPÒSITS DE GRANOLLERS". EC22/000079**

Data: MAIG 2023

Escala: 1/10

Originals DIN A-3

Títol del plànol: DIPÒSIT M8-03 D1 CIRCULAR
VAS. SOLERA I MURS
DETALLS


Plànol nº: 03.5
Full: 3 de 5
Fitxer: 03.5

TREBALLS PREVIS:
Treballs de neteja i retirada de restes de sorra, terres, fang i bruticia del fons de dipòsit amb llança d'aigua a pressió i compressor i buidat d'aquesta amb bomba d'esgotament. Inclou la càrrega de restes sobre camió o contenidor i transport a abocador.


NETEJA DEL SUPORT:
Preparació superficial amb raig d'aigua a alta pressió de paraments horitzontals de formigó armat en solera, pilars, obrint el porus per donar rugositat per una òptima adherència, realitzada amb llances manuals de raig múltiple amb una pressió superior a 1800 bar.

TRACTAMENT IMPERMEABILITZACIÓ DE PILARS

CAPA	PRODUCTE	APLICACIO	CONSUM	NOTES
Reperfilat	Picat mecànic de superfície de formigó, fins i tot posterior neteja del suport.	Martell elèctric o buixarda		Fins a una profunditat de 60 mm
Protecció anti-corrossiva	Protecció anticorrosiva mineral NAFUFILL KMH o equivalent per la protecció d'armadures	Brotxa	Dotació: 60 g/m per rodó de 8 mm	
Pont d'unió	Base mineral NAFUFILL BC o equivalent sobre suport previament humitejat	Brotxa	Dotació de 1,1 kg/m2	Acabat raspallat
Reconstrucció	Reconstrucció geomètrica de pilar amb morter R4 segons EN 1504-3 per reparació i protecció superficial MC-RIM PW 201 o equivalent	Manual. S'aplicarà fresc sobre fresc	1,81 kg/m2/mm d'espessor	Fins a una profunditat de 60 mm. Porositat a 90 dies de 6,8 %, apte per contacte directe amb aigua potable segons DVGW W 300
Formació d'arestes	Morter monocomponent R4 segons EN 1504-3 MC-RIM PW 111 o equivalent	Projecció per via humida en capes succesives i acabat allisat i curat posterior	1,9 kg/m2/mm	Morter apte per contacte amb aigua potable segons DVGW W 347, amb relació a/c <0,5, porositat a 120 dies del 4,2 %, penetració d'aigua de 2 mm i resistencia a compressió > 45 N/mm2.
Formació mitjes canyes	Morter mineral pur MC RIM PW 301 o equivalent	Manual		5x5 cm. Radi 5 cm
Recobriment	Morter monocomponent R4 segons EN 1504-3 MC-RIM PW 111 o equivalent.	Projecció per via humida en capes succesives i acabat allisat i curat posterior	1,9 kg/m2/mm. Espessor màx. 15 mm	Morter apte per contacte amb aigua potable segons DVGW W 347, amb relació a/c <0,5, porositat a 120 dies del 4,2 %, penetració d'aigua de 2 mm i resistencia a compressió > 45 N/mm2

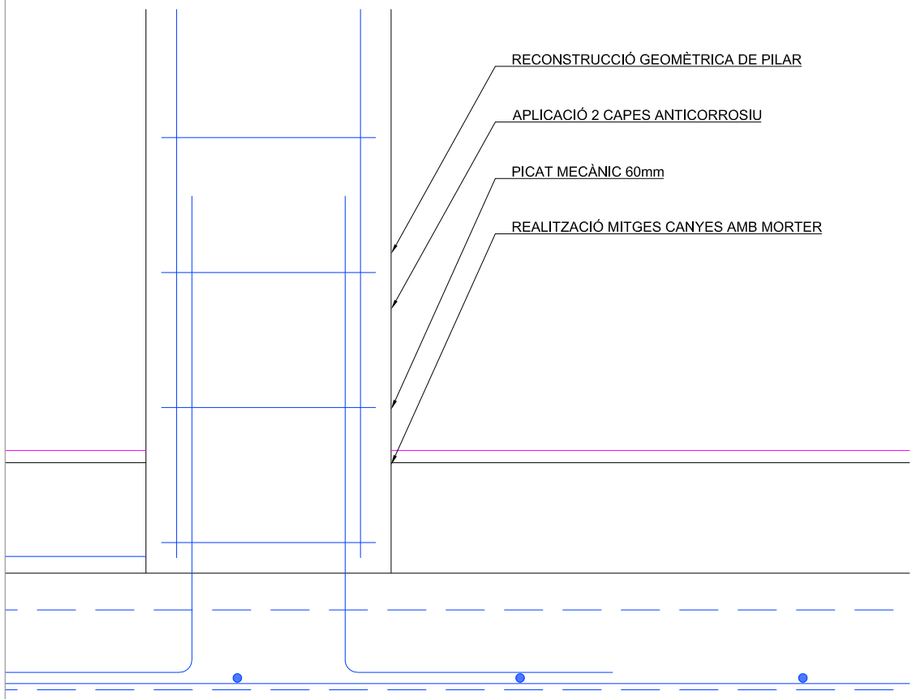

DETALL IMPERMEABILITZACIÓ PILARS
Esc.: 1:10

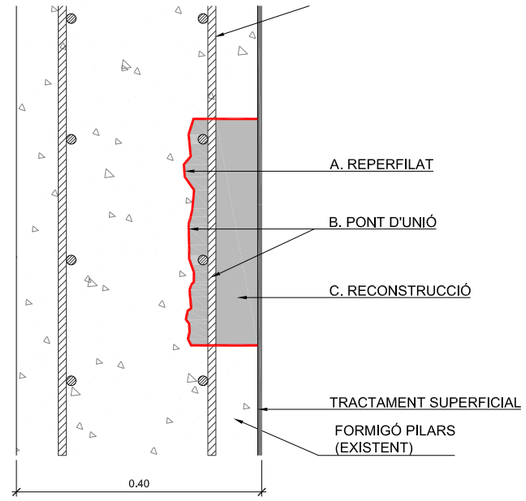

DETALL IMPERMEABILITZACIÓ PILARS
Esc.: 1:10

ATL Ens d'Abastament d'Aigua Ter-Llobregat
Generalitat de Catalunya

El Director del projecte: Gerard Guiteras Fargas

Autors del projecte: Joan Alba Navarro, Carlos Pérez Chueco

Consultor: COESTECNIC Colaboraciones y Estudios Técnicos S.L.P.

Títol del projecte: **Projecte de "REHABILITACIÓ DELS DIPÒSITS DE GRANOLLERS". EC22/000079**

Data: MAIG 2023

Escala: 1/10 Originals DIN A-3


Títol del plànol: DIPÒSIT M8-03 D1 CIRCULAR
VAS. PILARS
DETALLS

Plànol nº: 03.5
Full: 4 de 5
Fitxer: 03.5

NETEJA DE LA JUNTA:

Retirada i neteja de l'interior de les juntes de dilatació, mitjançant medis mecànics i aigua a pressió, així com posterior restitució dels llavis de la junta mitjançant l'ús de morters epòxidics.

TRACTAMENT JUNTA MUR-SOLERA				
CAPA	**PRODUCTE**	**APLICACIO**	**CONSUM**	**NOTES**
Formació mitja canya	Morter mineral pur MC RIM PW 301 o equivalent	Manual		5x5 cm. Radi 5 cm
Perforació	Perforació a rotació per a injecció de junts en dipòsits, amb extracció de testimoni de Ø 22mm en formigó armat, col·locació d'obturadors de cap plà d'alumini 13/110 amb vàlvula antiretorn	Manual	Distància entre forats de 30 cm	Realització de perforacions a 5 cm de distància del mur, a 45º i llargada de 7 cm per arribar al centre de la junta vertical entre llosa i mur.
Injeccio Gel hidroestructural	Injecció amb pressió variable de gel hidroestructural MC-INJEKT GL-95 TX o MC-INJEKT 3000 HPS o equivalent	Bomba d'injecció bicomponent MC-I 700 i control de la injecció	Dotació aproximada de 1kg metre lineal.	Per controlar la injecció es treuen els caps plans dels injectors seguents i quan surt el material es col·loquen i es continua la injecció

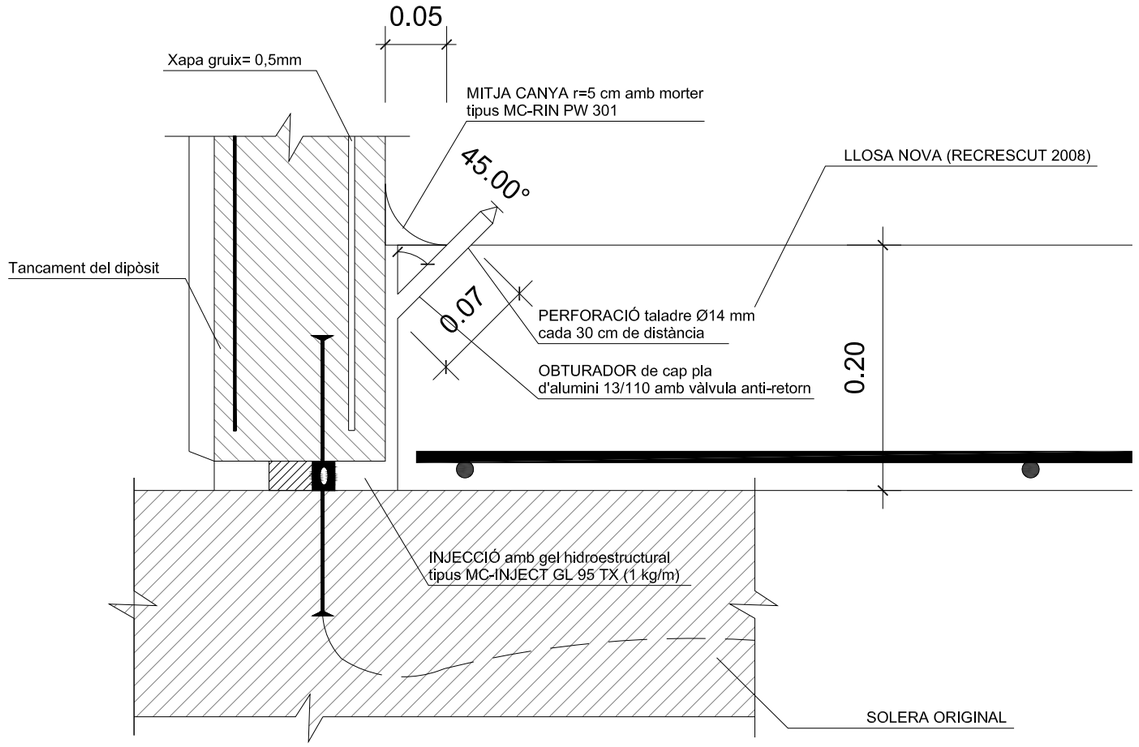

JUNTA PERIMETRAL MUR-SOLERA EN DIPÒSIT CIRCULAR
Esc.: 1:5

ATL Ens d'Abastament d'Aigua Ter-Llobregat

Generalitat de Catalunya

El Director del projecte: Gerard Guiteras Fargas

Autors del projecte: Joan Alba Navarro, Carlos Pérez Chueco

Consultor: COESTECNIC Colaboraciones y Estudios Técnicos S.L.P.

Títol del projecte: **Projecte de "REHABILITACIÓ DELS DIPÒSITS DE GRANOLLERS". EC22/000079**

Data: MAIG 2023

Escala: 1/5


Originals DIN A-3

Títol del plànol: DIPÒSIT M8-03 D1 CIRCULAR
VAS. JUNTA
DETALLS


Plànol nº: 03.5

Full: 5 de 5

Fitxer: 03.5

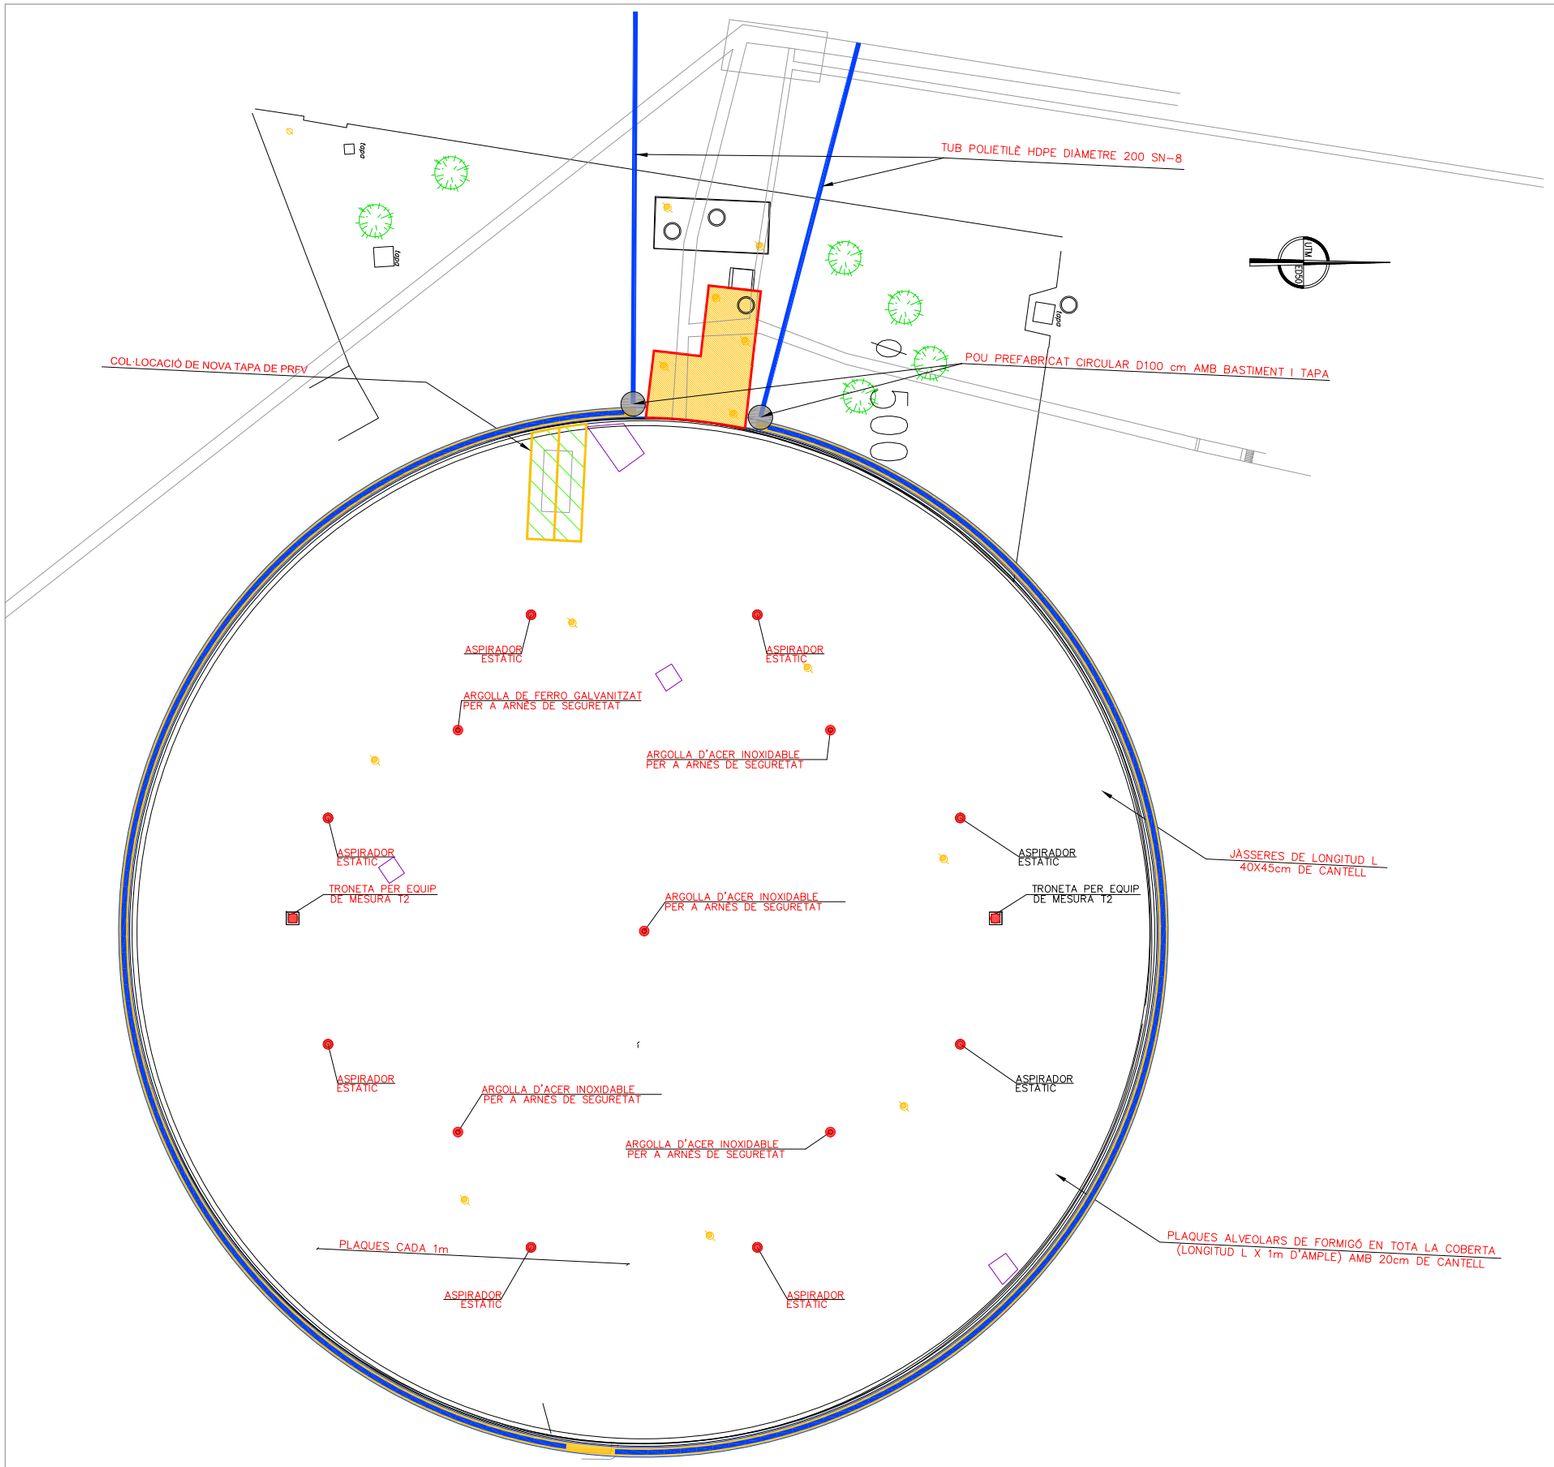

RASA TIPUS DREN

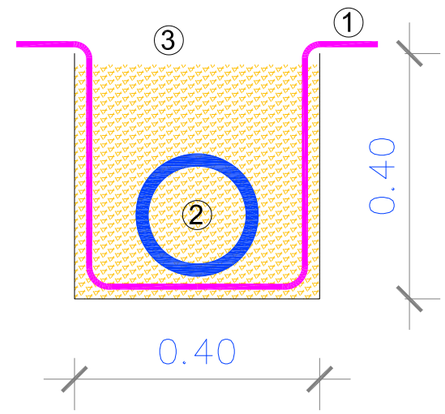


① GEOTEXTIL POLIESTER 200-250 gr. cm2

② TUB DREN RANURAT PEAD DN200 mm

③ REBLERT MATERIAL GRANULAT RECICLAT

RASA TIPUS TUBS SORTIDA

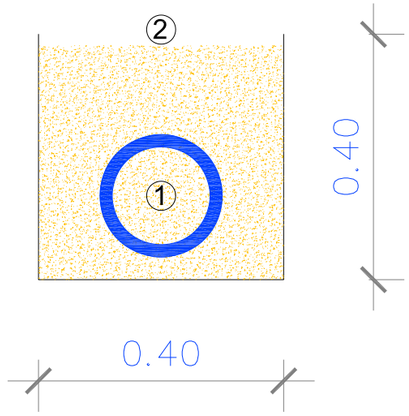

① TUB HDPE DN ext. 200 mm SN-8

② REBLERT AMB SÒL TOLERABLE DE LA PRÒPIA EXCAVACIÓ

DRENATGE PERIMETRAL A PEU DE MUR AMB RASA, TUB DREN DN200 EMBOLICAT EN GEOTÈXTIL, REBLERT DE GRAVA

ATL Ens d'Abastament d'Aigua Ter-Llobregat

Generalitat de Catalunya

El Director del projecte: Gerard Guiteras Fargas

Autors del projecte: Joan Alba Navarro, Carlos Pérez Chueco

Consultor: COESTECNIC Colaboraciones y Estudios Técnicos S.L.P.

Títol del projecte: **Projecte de "REHABILITACIÓ DELS DIPÒSITS DE GRANOLLERS". EC22/000079**

Data: MAIG 2023

Escala: 1/250

Originals DIN A-3

Títol del plànol: DIPÒSIT M8-03 D1 CIRCULAR

DRENATGE

Plànol nº: 03.6

Full: 1 de 1

Fitxer: 03.6


DIPÒSIT Nº 3 i 4


PLANTA SITUACIÓ

S/E

ATL Ens d'Abastament d'Aigua Ter-Llobregat / Generalitat de Catalunya	El Director del projecte: Gerard Guiteras Fargas	Autors del projecte: Joan Alba Navarro, Carlos Pérez Chueco	Consultor: COESTECNIC Colaboraciones y Estudios Técnicos S.L.P.	Títol del projecte: **Projecte de "REHABILITACIÓ DELS DIPÒSITS DE GRANOLLERS". EC22/000079**	Data: MAIG 2023	Escala: 1/250 Originals DIN A-3	Títol del plànol: DIPÒSIT M8-03 D2 TRAPEZOIDAL PLANTA TOPOGRÀFICA ESTAT ACTUAL	Plànol nº: 04.1.1 Full: 1 de 1 Fitxer: 04.1.1


PLANTA GENERAL
ESCALA 1/500

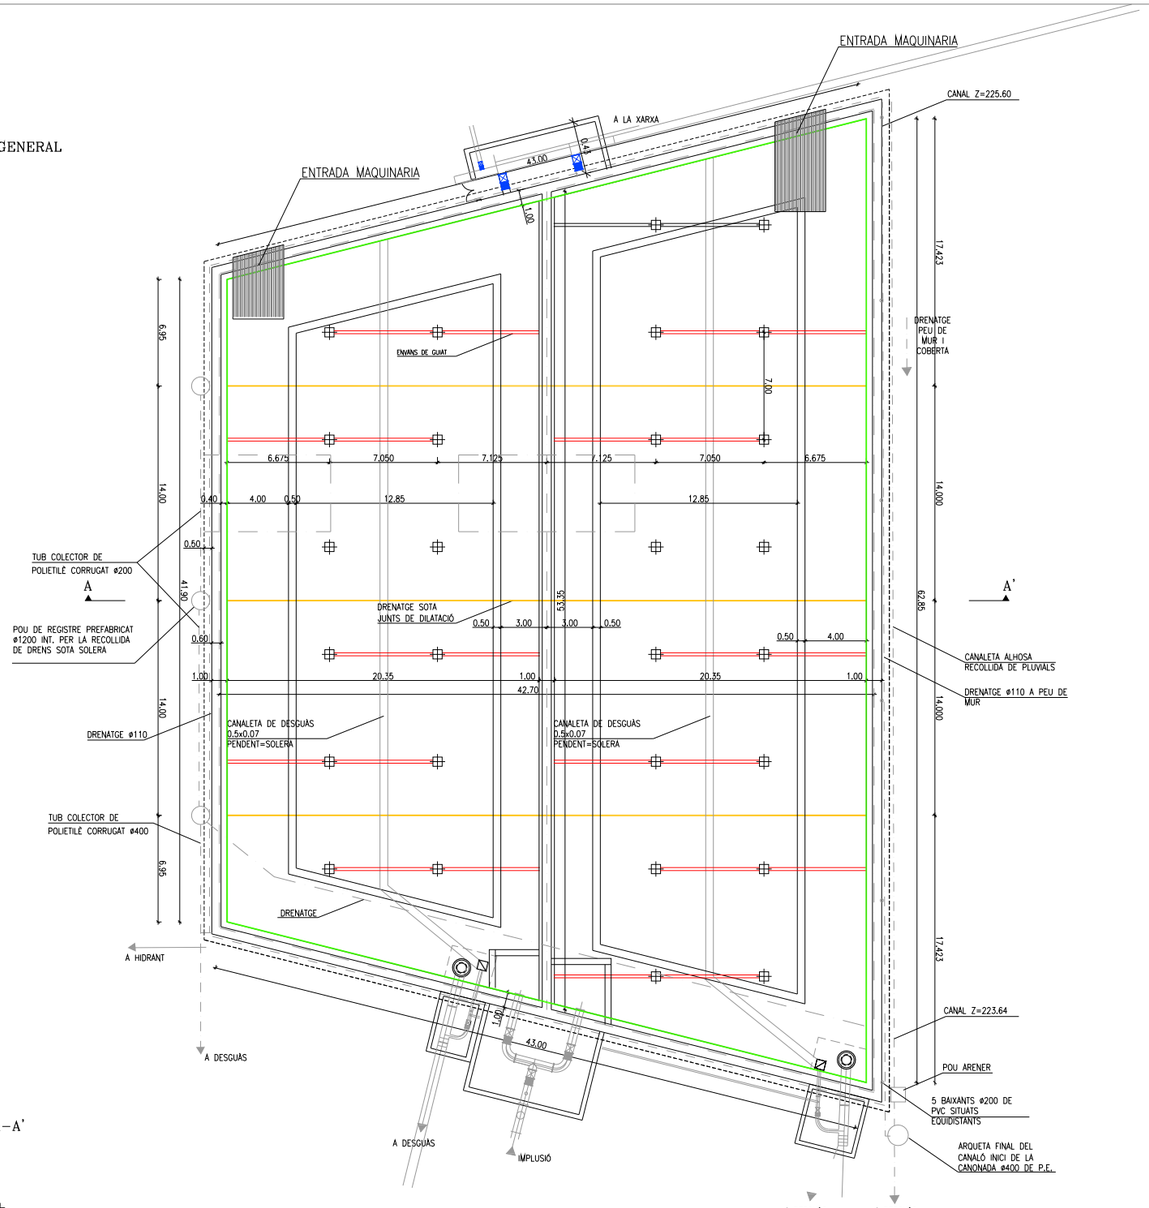

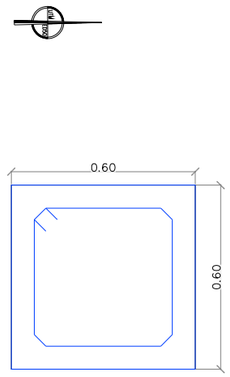

SECCIÓ PILARS


SECCIÓ A–A'
ESCALA 1/250

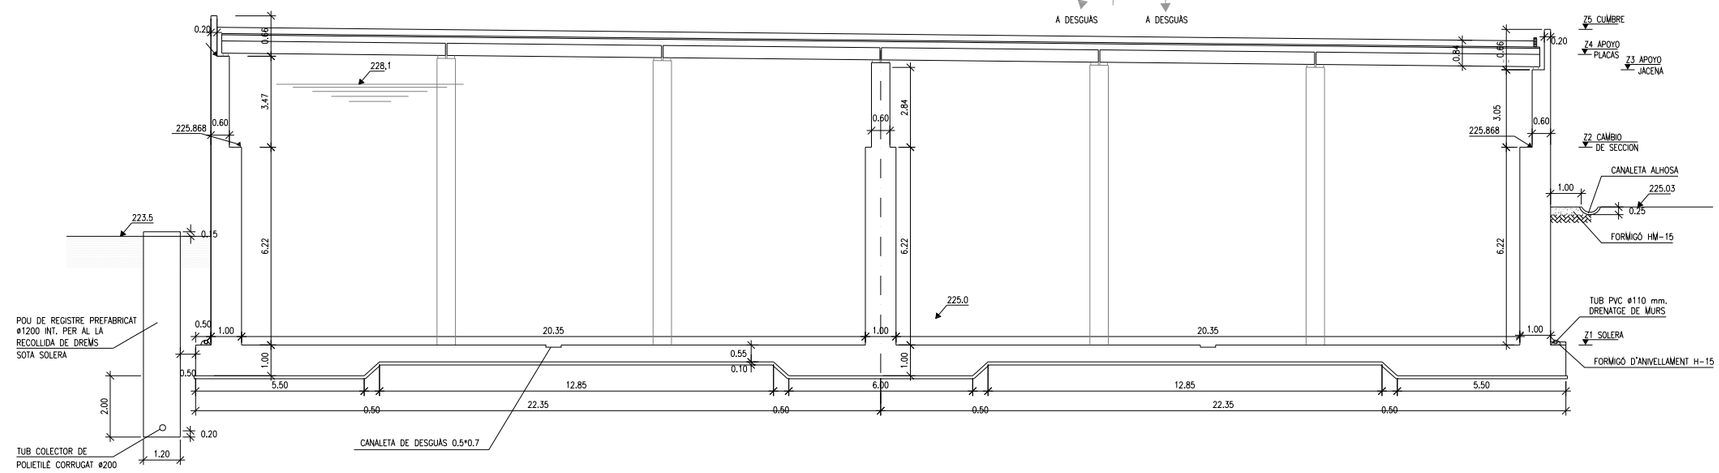

ATL Ens d'Abastament d'Aigua Ter-Llobregat / Generalitat de Catalunya	El Director del projecte: Gerard Guiteras Fargas	Autors del projecte: Joan Alba Navarro, Carlos Pérez Chueco	Consultor: COESTECNIC Colaboraciones y Estudios Técnicos S.L.P.	Títol del projecte: **Projecte de "REHABILITACIÓ DELS DIPÒSITS DE GRANOLLERS". EC22/000079**	Data: MAIG 2023	Escala: 1/400 Originals DIN A-3	Títol del plànol: DIPÒSIT M8-03 D2 TRAPEZOIDAL PLANTA I ALÇATS ESTAT ACTUAL	Plànol nº: 04.1.2 Full: 1 de 3 Fitxer: 04.1.2


CÀMARA DE VÀLVULES M8-37
SORTIDA
ESCALA 1/100

PLANTA

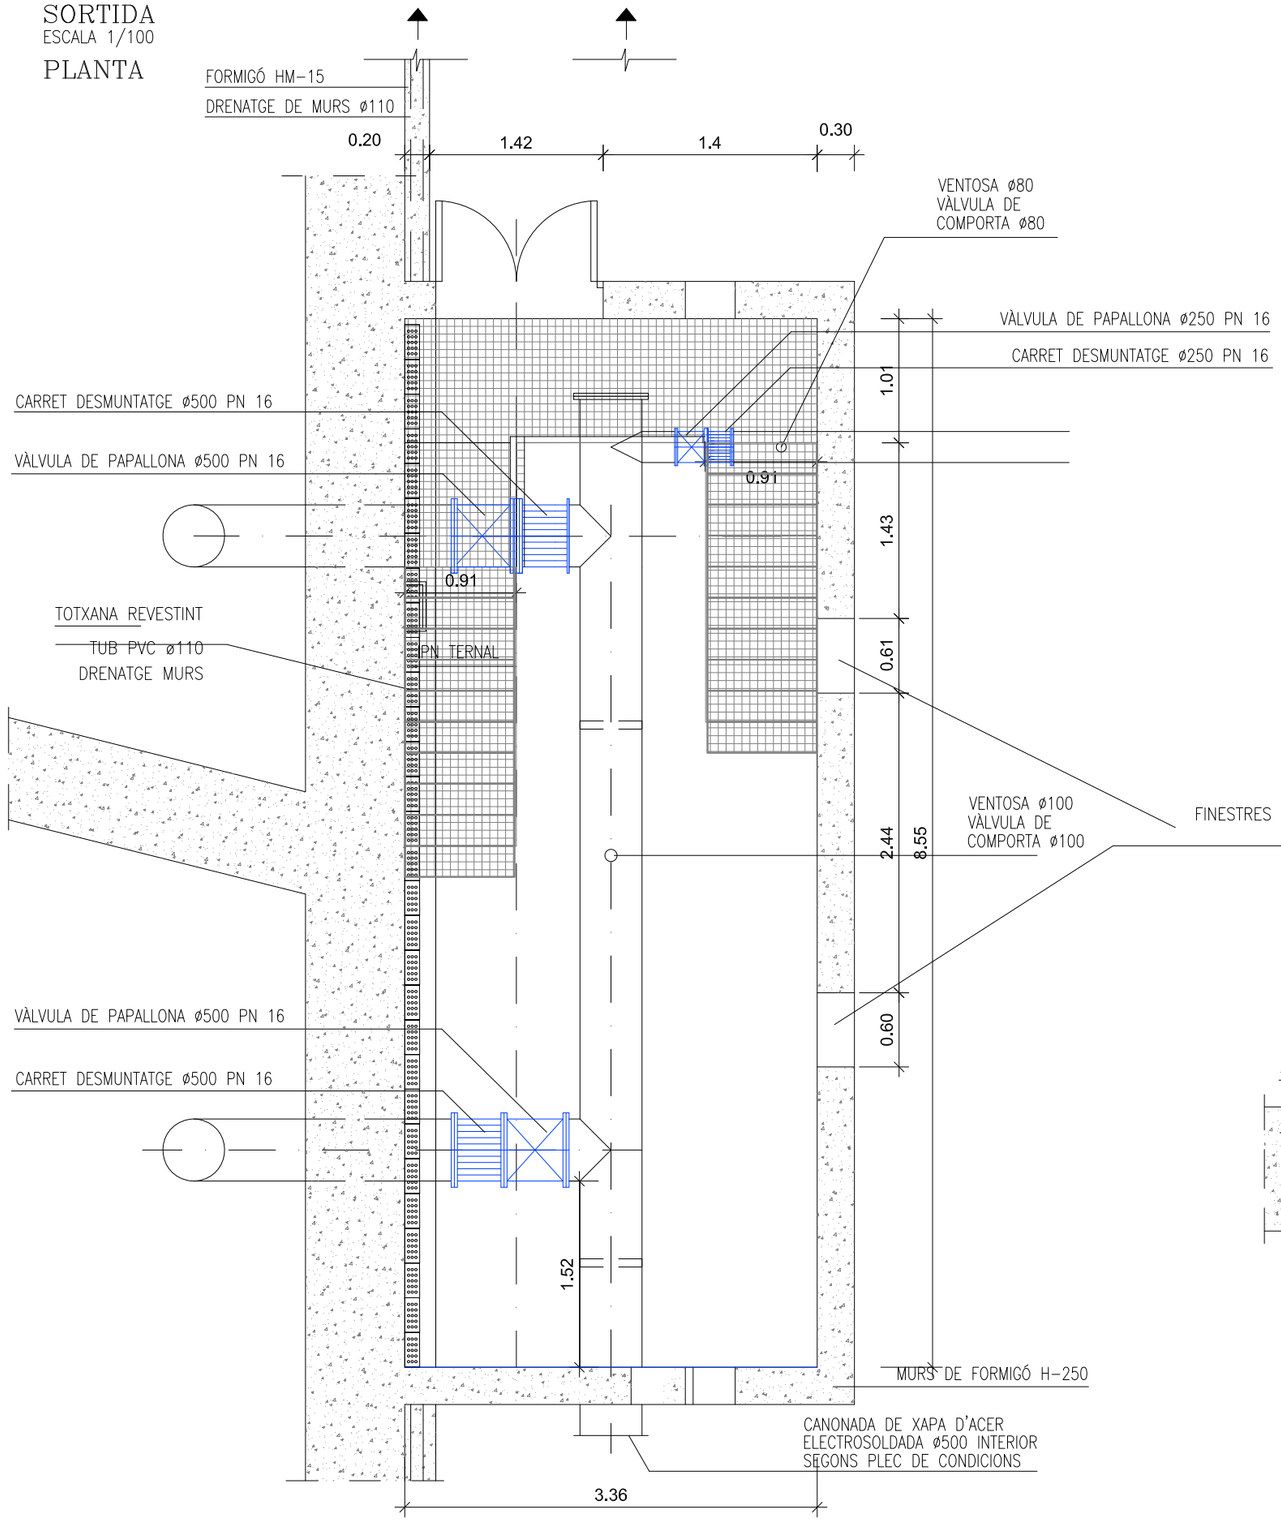


CÀMARA DE VÀLVULES M8-37
SORTIDA
ESCALA 1/100

ALÇAT

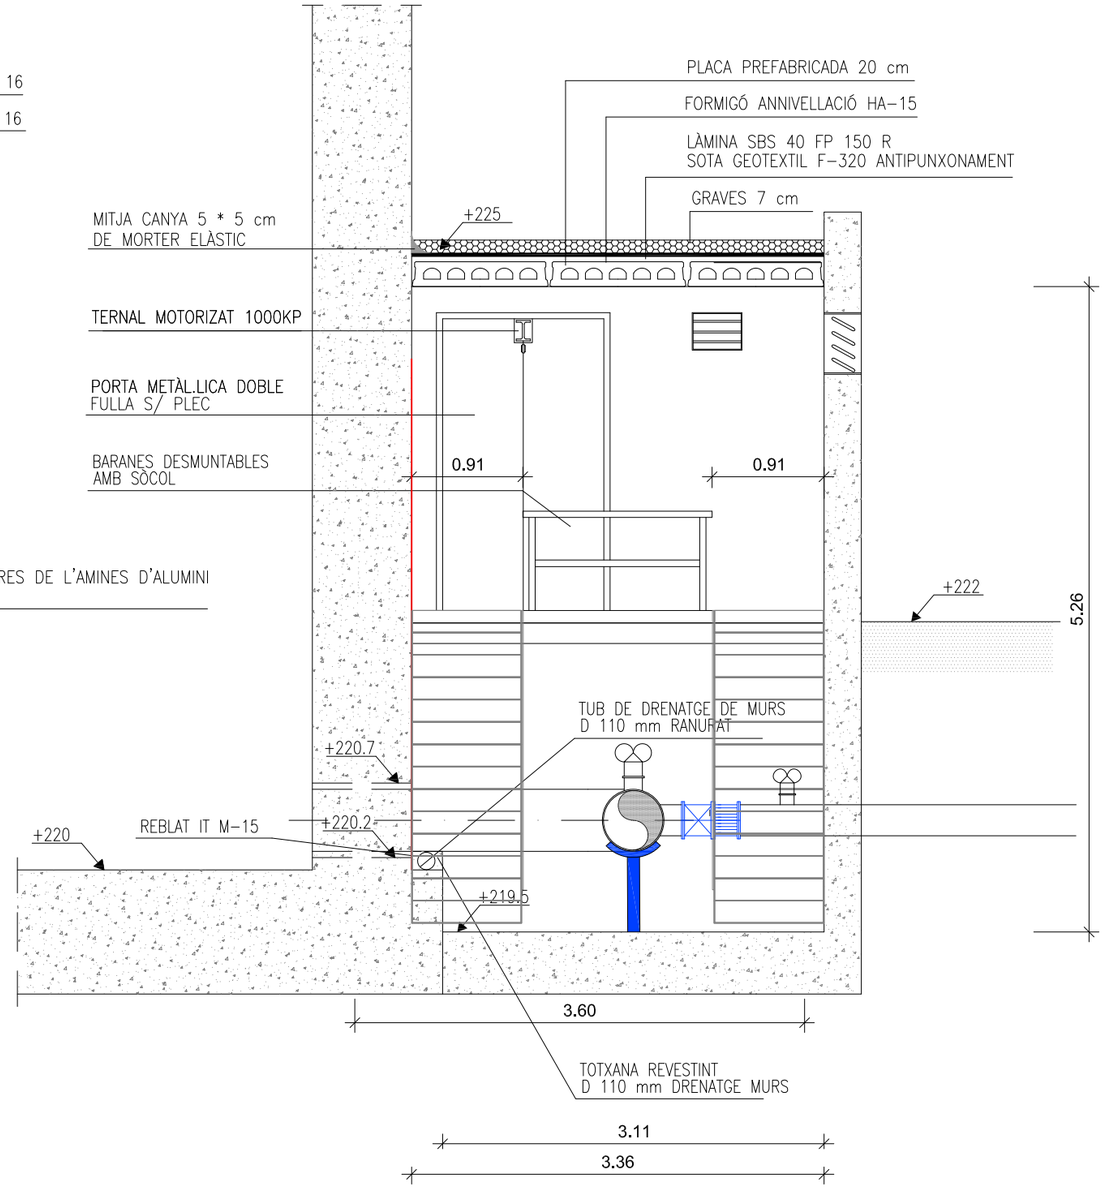

ATL Ens d'Abastament d'Aigua Ter-Llobregat / Generalitat de Catalunya	El Director del projecte: Gerard Guiteras Fargas	Autors del projecte: Joan Alba Navarro, Carlos Pérez Chueco	Consultor: COESTECNIC Colaboraciones y Estudios Técnicos S.L.P.	Títol del projecte: **Projecte de "REHABILITACIÓ DELS DIPÒSITS DE GRANOLLERS". EC22/000079**	Data: MAIG 2023	Escala: 1/50 Originals DIN A-3	Títol del plànol: DIPÒSIT M8-03 D2 TRAPEZOIDAL ALÇATS ESTAT ACTUAL	Plànol nº: 04.1.2 Full: 2 de 3 Fitxer: 04.1.2

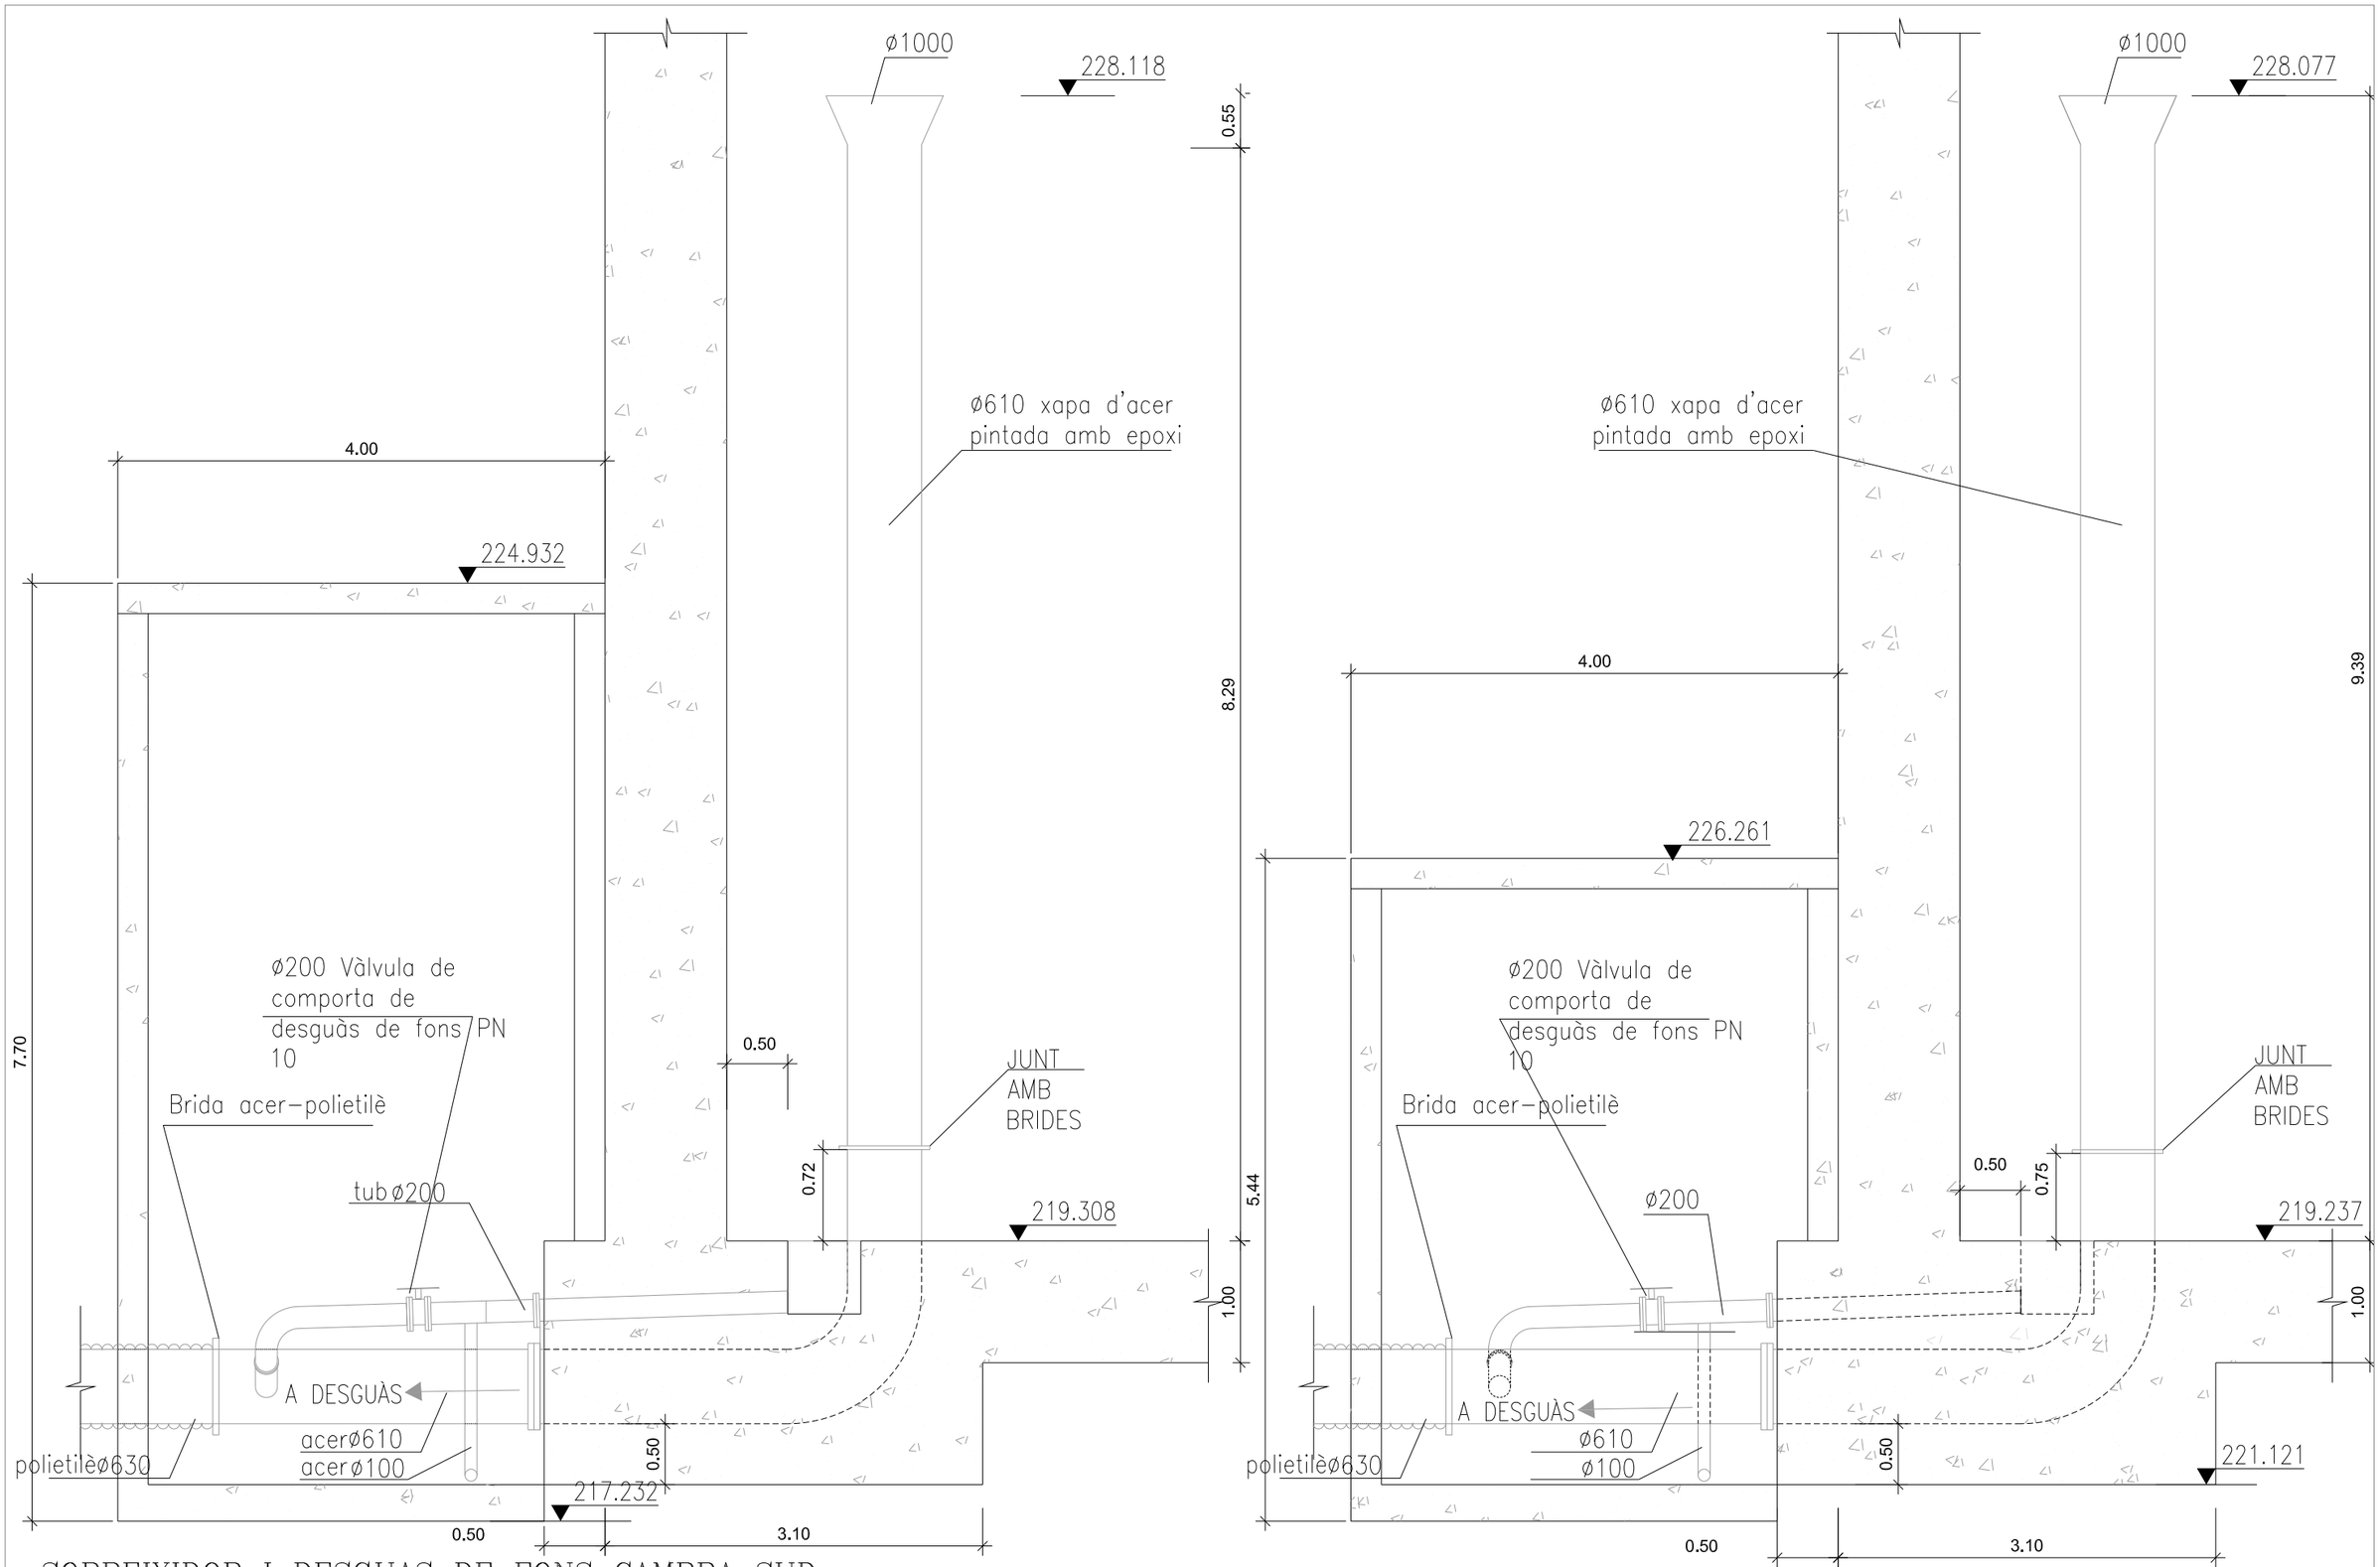

SOBREIXIDOR I DESGUAS DE FONS CAMBRA SUD
ALÇAT
ESCALA 1/100

SOBREIXIDOR I DESGUAS DE FONS CAMBRA NORD
ALÇAT
ESCALA 1/100

ATL Ens d'Abastament d'Aigües Ter-Llobregat

Generalitat de Catalunya

El Director del projecte: Gerard Guiteras Fargas

Autors del projecte: Joan Alba Navarro, Carlos Pérez Chueco

Consultor: COESTECNIC Colaboraciones y Estudios Técnicos S.L.P.

Títol del projecte: **Projecte de "REHABILITACIÓ DELS DIPÒSITS DE GRANOLLERS". EC22/000079**

Data: MAIG 2023

Escala: 1/50

Originals DIN A-3


Títol del plànol: DIPÒSIT M8-03 D2 TRAPEZOIDAL
ALÇATS
ESTAT ACTUAL

Plànol nº: 04.1.2

Full: 3 de 3


Fitxer: 04.1.2

PLANTA GENERAL
ESCALA 1/500

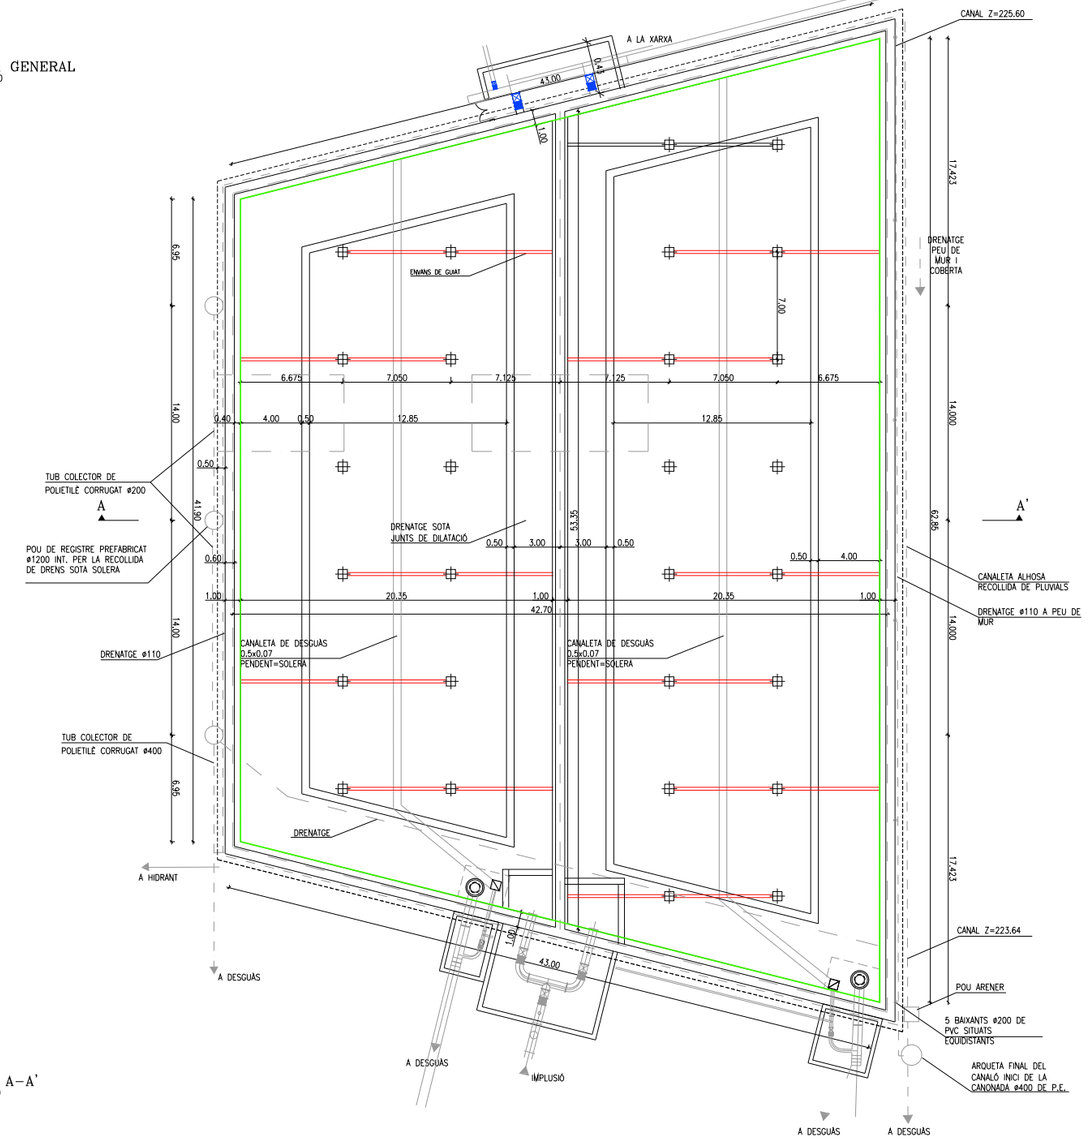


ENDERROC MURS DEFLECTORS

SECCIÓ A–A'
ESCALA 1/250

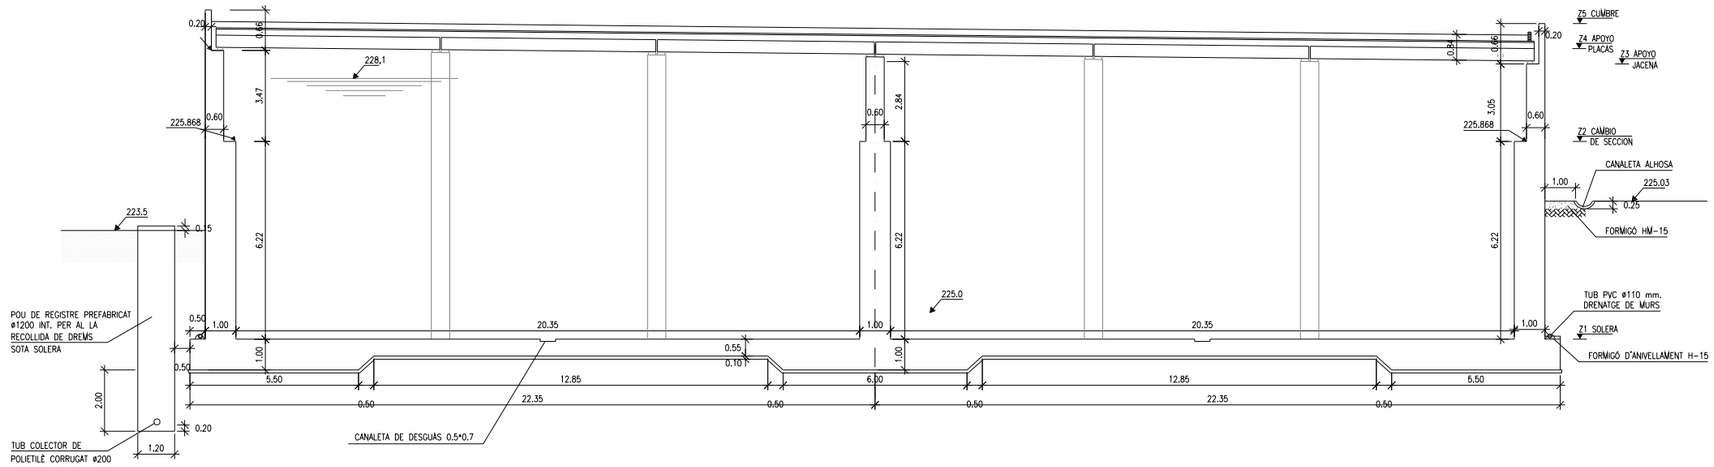


ATL Ens d'Abastament d'Aigua Ter-Llobregat · Generalitat de Catalunya	El Director del projecte: Gerard Guiteras Fargas	Autors del projecte: Joan Alba Navarro, Carlos Pérez Chueco	Consultor: COESTECNIC Colaboraciones y Estudios Técnicos S.L.P.	Títol del projecte: **Projecte de "REHABILITACIÓ DELS DIPÒSITS DE GRANOLLERS". EC22/000079**	Data: MAIG 2023	Escala: 1/400 Originals DIN A-3	Títol del plànol: DIPÒSIT M8–03 D2 TRAPEZOIDAL PLANTA I ALÇAT ENDERROCS	Plànol nº: 04.2 · Full: 1 de 2 · Fitxer: 04.2

ENDERROC CALDERERIA

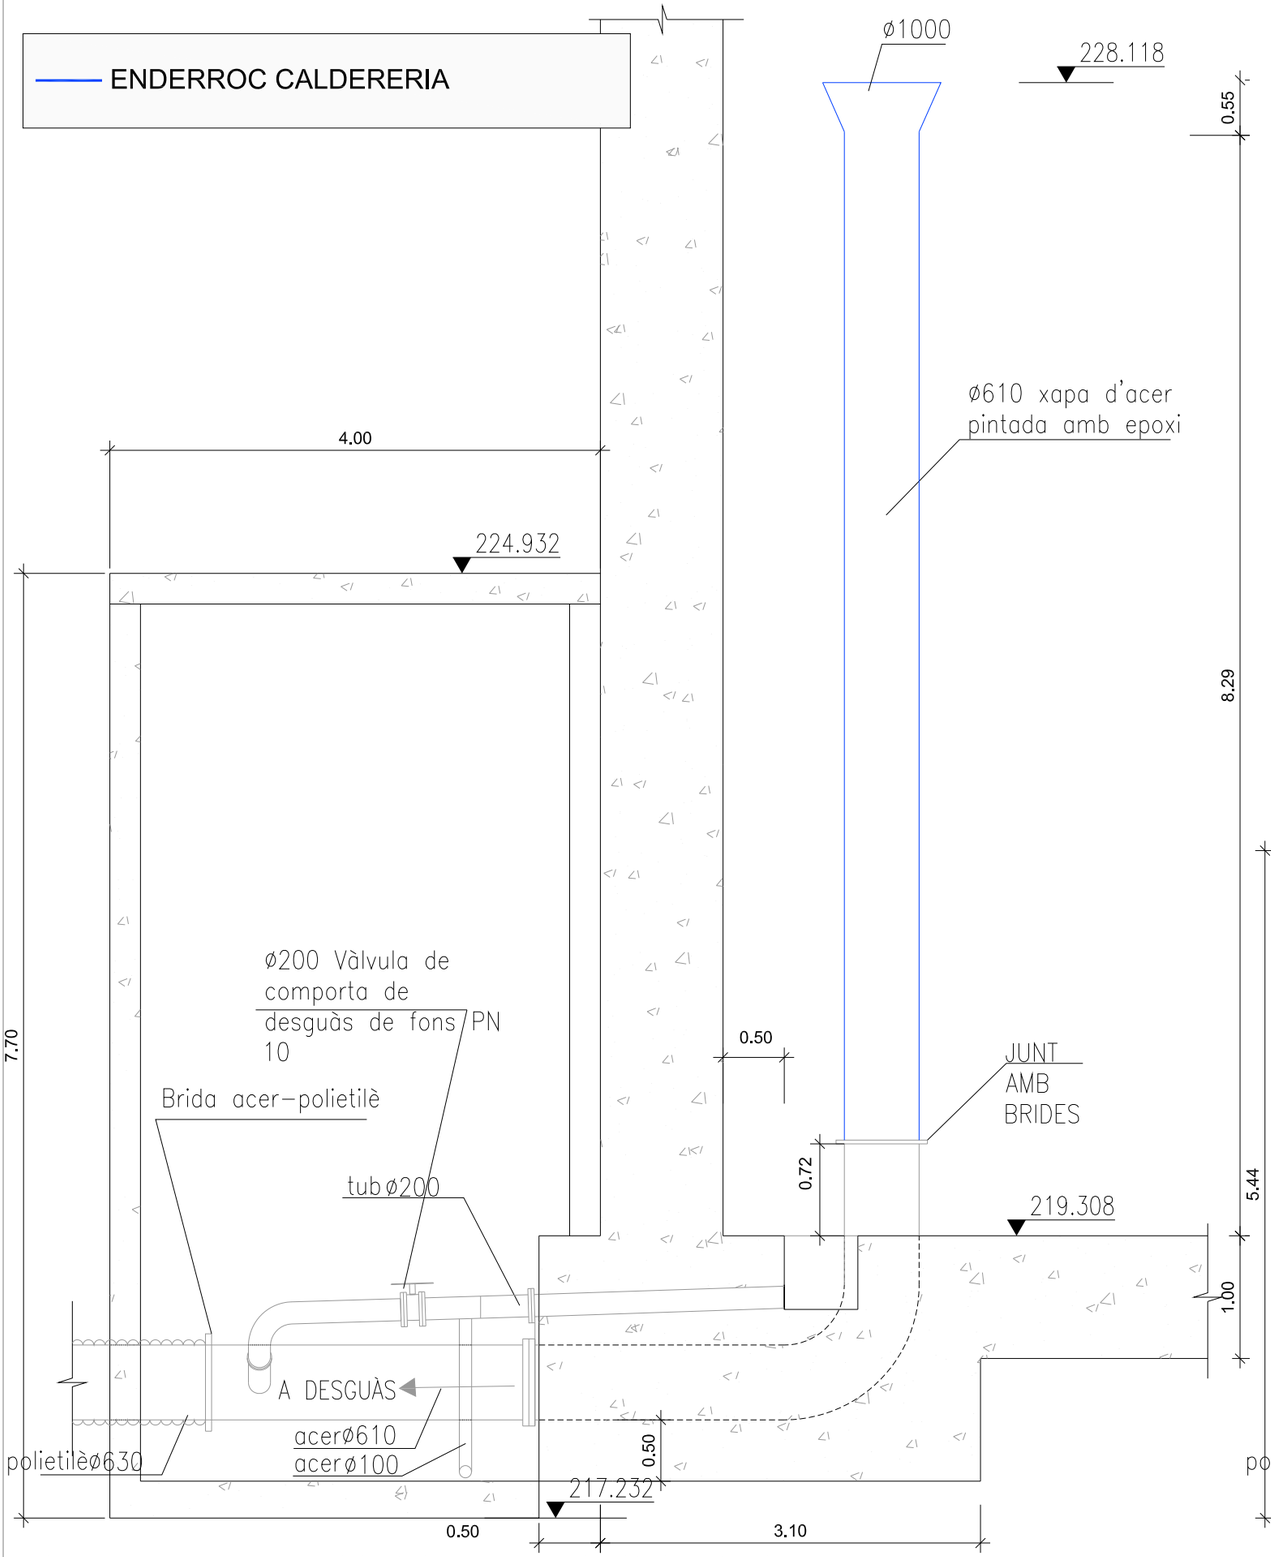


SOBREIXIDOR I DESGUAS DE FONS CAMBRA SUD
ALÇAT
ESCALA 1/100

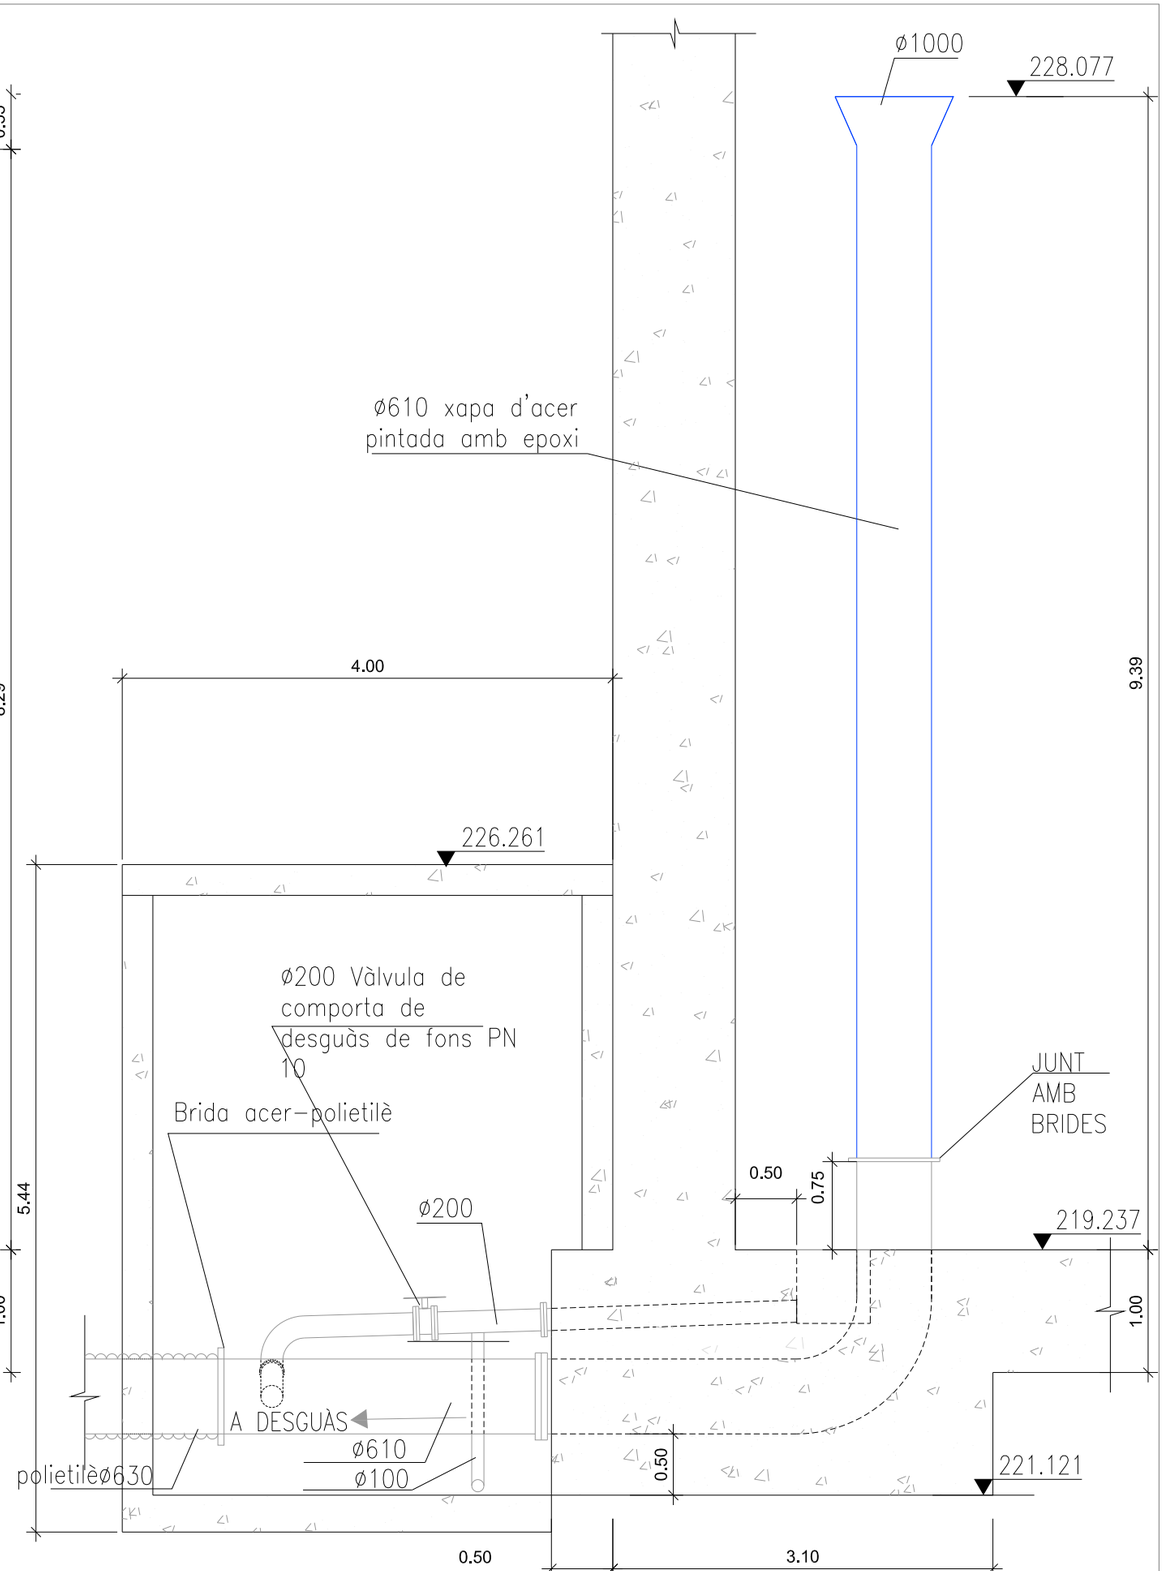

SOBREIXIDOR I DESGUAS DE FONS CAMBRA NORD
ALÇAT
ESCALA 1/100

ATL Ens d'Abastament d'Aigua Ter-Llobregat / Generalitat de Catalunya	El Director del projecte: Gerard Guiteras Fargas	Autors del projecte: Joan Alba Navarro, Carlos Pérez Chueco	Consultor: COESTECNIC Colaboraciones y Estudios Técnicos S.L.P.	Títol del projecte: **Projecte de "REHABILITACIÓ DELS DIPÒSITS DE GRANOLLERS". EC22/000079**	Data: MAIG 2023	Escala: 1/50 Originals DIN A-3	Títol del plànol: DIPÒSIT M8-03 D2 TRAPEZOIDAL PLANTA I ALÇAT ENDERROCS	Plànol nº: 04.2 Full: 2 de 2 Fitxer: 04.2

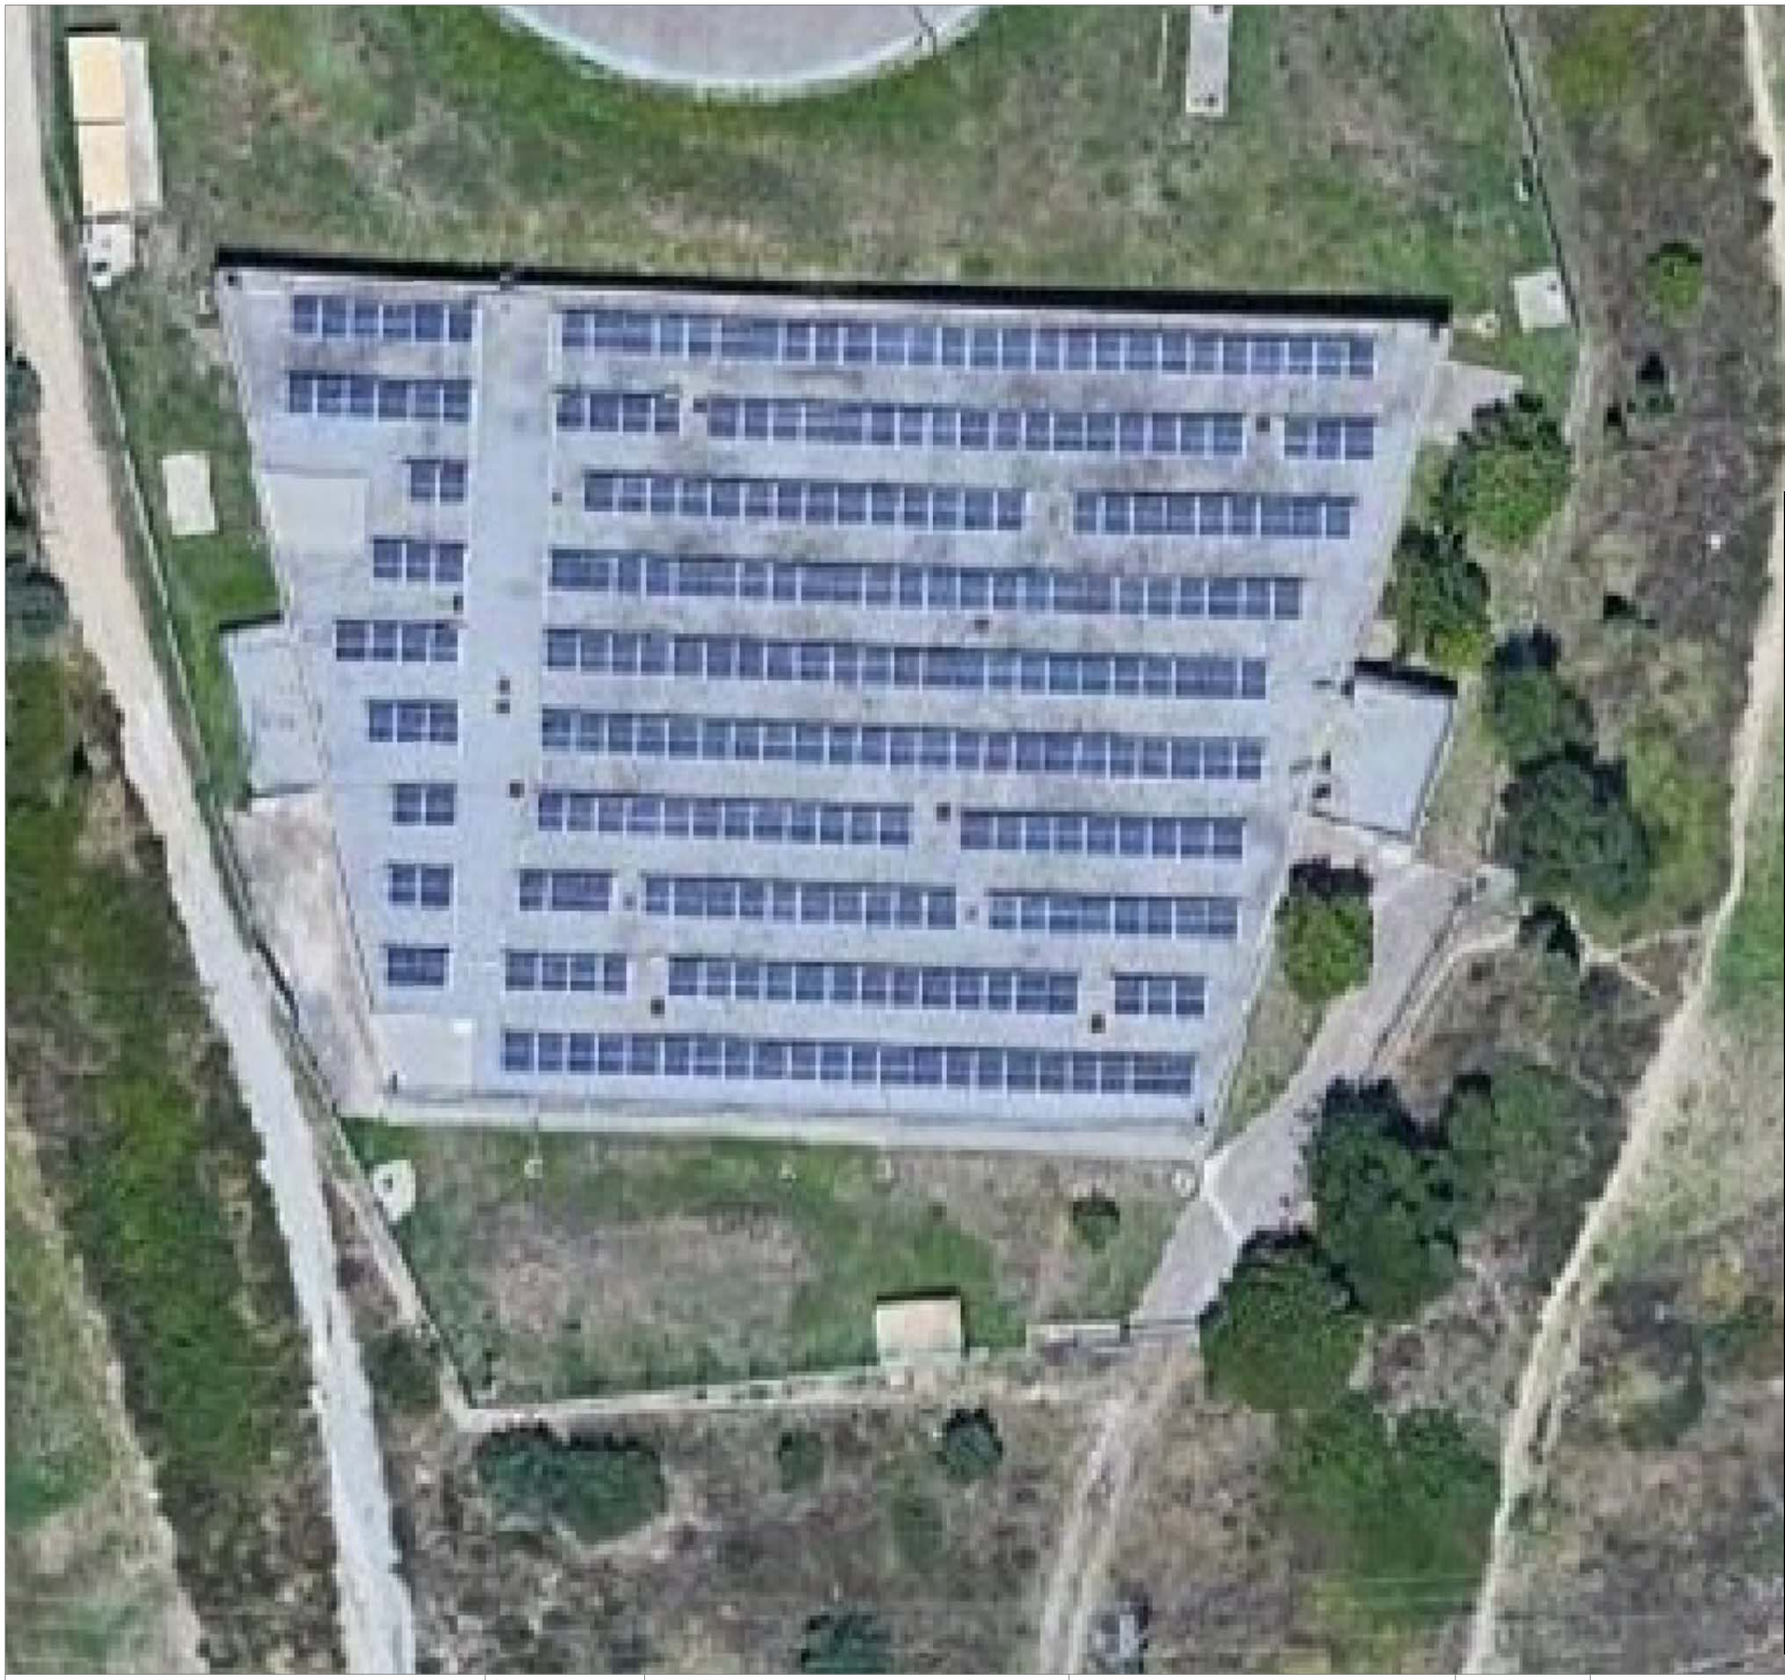

ELEMENTS	CAPA	OBSERVACIONS
SOLERA CAMBRA PETITA	Neteja	Aigua a pressió > 1800 bars
	Protecció anti-corrossiva	Mineral (NAFUFILL KMH o equiv.)
	Pont unió	Mineral (NAFUFILL BC o equiv.)
	Recrescut solera	Recrescut de 20 cm solera amb formigó per armar amb additiu hidròfug HA - 30 / F / 10 / XC4 + XD2 + XM1, amb la mateixa distribució de juntes de dilatacio i connectors entre ambdòs formigons (8 ud/m2)
ENCROSTONATS SOLERA CAMBRA GRAN (20%)	Neteja	Aigua a pressió > 1800 bars
	Protecció anti-corrossiva	Mineral (NAFUFILL KMH o equiv.)
	Pont unió	Mineral (NAFUFILL BC o equiv.)
	Reconstrucció	Morter R4 (MC-RIM PW 201 o equiv.)
ENCROSTONATS MURS (20%)	Neteja	Aigua a pressió > 1800 bars
	Protecció anti-corrossiva	Mineral (NAFUFILL KMH o equiv.)
	Pont unió	Mineral (NAFUFILL BC o equiv.)
	Reconstrucció	Morter R4 (MC-RIM PW 201 o equiv.)
ENCROSTONATS PILARS (40%)	Neteja	Aigua a pressió > 1800 bars
	Protecció anti-corrossiva	Mineral (NAFUFILL KMH o equiv.)
	Pont d'unió	Mineral (NAFUFILL BC o equiv.)
	Reconstrucció	Morter R4 (MC-RIM PW 201 o equiv.)
	Arestes	Morter R4 (MC-RIM PW 111 o equiv.)
	Mitges canyes	Mineral (MC RIM PW 301 o equi.)
ENCROSTONATS JÀSSERES (40%)	Neteja	Aigua a pressió > 1800 bars
	Protecció anti-corrossiva	Mineral (NAFUFILL KMH o equiv.)
	Pont unió	Mineral (NAFUFILL BC o equiv.)
	Reconstrucció	Morter R4 (MC-RIM PW 201 o equiv.)
JUNT SOLERA-SOLERA	Neteja	Aigua a pressió > 1800 bars
	Gel hidroestructural d'injecció	MC-INJEKT GL-95 TX o equiv. Dotació 5-6 kg/metre lineal.
	Segellat	Banda elastòmerica plana
JUNT MUR-MUR	Neteja	Aigua a pressió > 1800 bars
	Tape	Banda elastòmerica plana
	Perforacions	Obturadors alumini 13/110
	Gel hidroestructural d'injecció	MC-INJEKT GL-95 TX o equiv. Dotació 5-6 kg/metre lineal.
JUNT MUR-SOLERA	Neteja	Aigua a pressió > 1800 bars
	Perforació	Obturadors alumini 13/110
	Gel hidroestructural d'injecció	MC-INJEKT GL-95 TX o equiv. Dotació 1 kg/metre lineal.
	Mitges canyes	Mineral (MC RIM PW 301 o equi.) 12 mm

ATL Ens d'Abastament d'Aigua Ter-Llobregat

Generalitat de Catalunya

El Director del projecte:
Gerard Guiteras Fargas

Autors del projecte:
Joan Alba Navarro
Carlos Pérez Chueco

Consultor:
COESTECNIC
Colaboraciones y Estudios Técnicos S.L.P.


Títol del projecte:
Projecte de "REHABILITACIÓ DELS DIPÒSITS DE GRANOLLERS". EC22/000079

Data:
MAIG 2023


Escala:
S/E
Originals DIN A-3

Títol del plànol:
PLANTA GENERAL ACTUACIONS
DIPÒSIT TRAPEZOIDAL M8-03-D2


Plànol nº: 04.3.1
Full: 1 de 1
Fitxer: 04.3.1

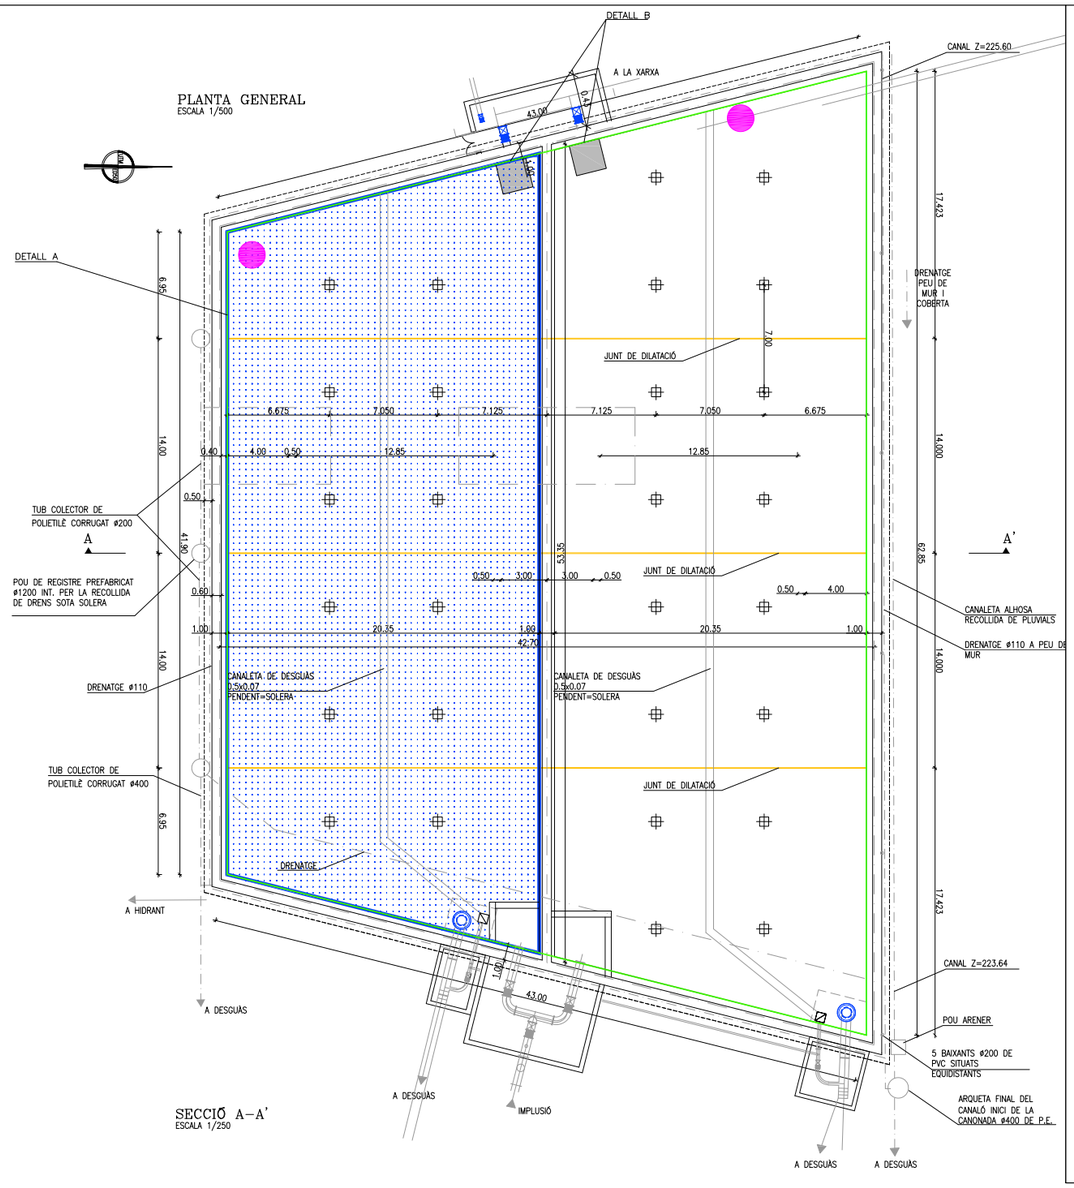


DETALL A- RECRESCUT SOLERA
e=1/20

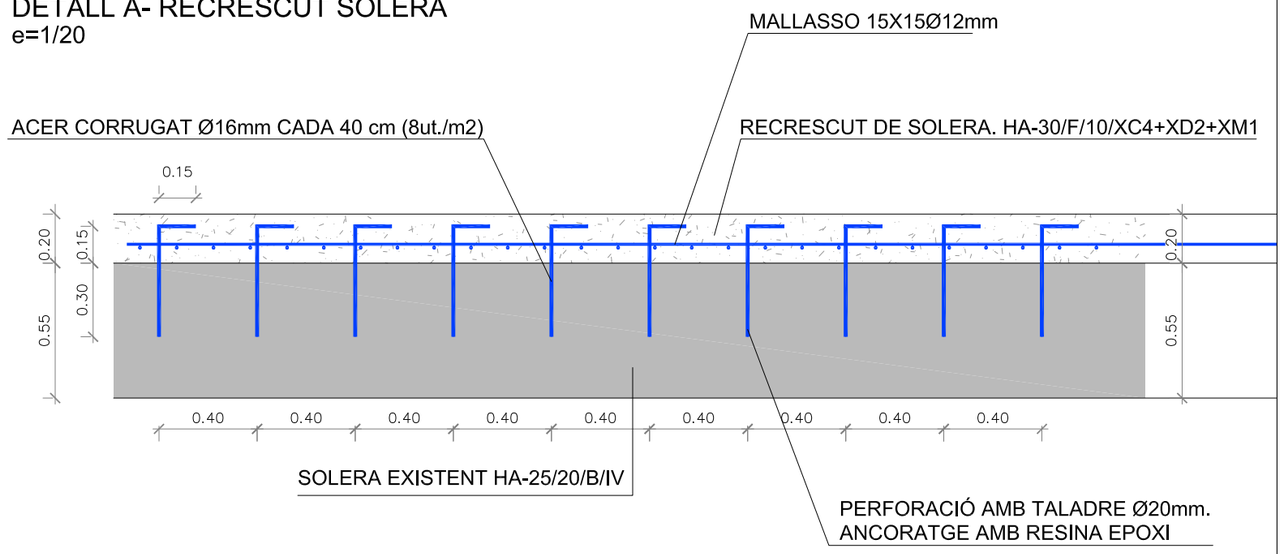

DETALL B- REFORÇ ZONA SORTIDA DIPÒSIT
e=1/20

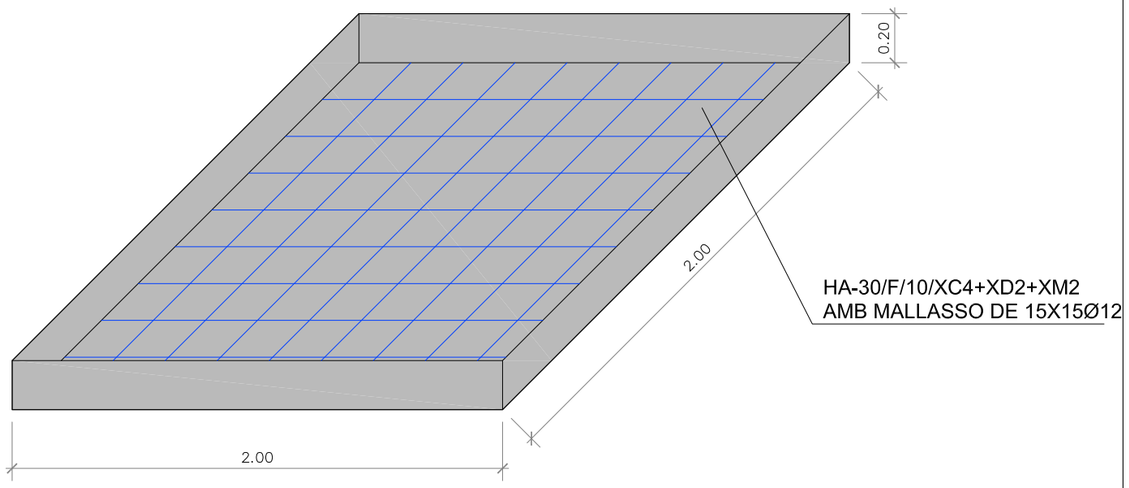

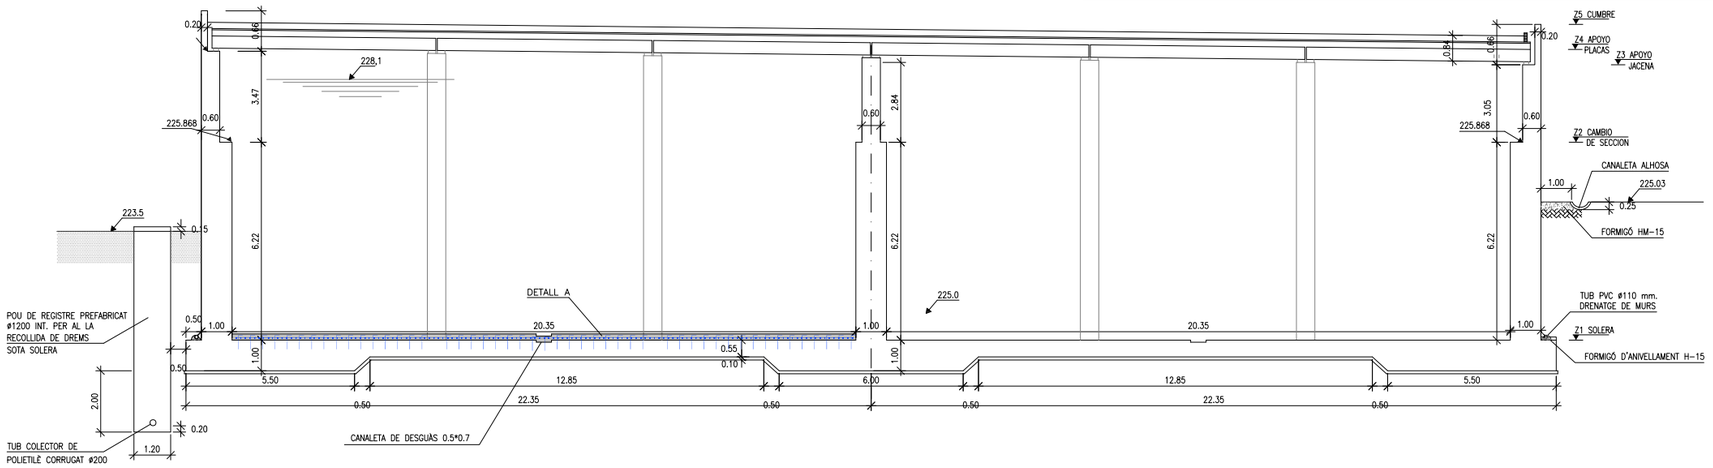


REPOSICIÓ CALDERERIA
NOVA ESCALA PRFV ACCÈS DIPÒSIT
ZONA DE CONNECTORS. 8ut./m2

ATL Ens d'Abastament d'Aigua Ter-Llobregat / Generalitat de Catalunya	El Director del projecte: Gerard Guiteras Fargas	Autors del projecte: Joan Alba Navarro, Carlos Pérez Chueco	Consultor: COESTECNIC Colaboraciones y Estudios Técnicos S.L.P.	Títol del projecte: **Projecte de "REHABILITACIÓ DELS DIPÒSITS DE GRANOLLERS". EC22/000079**	Data: MAIG 2023	Escala: 1/400 Originals DIN A-3	Títol del plànol: DIPÒSIT M8-03 D2 TRAPEZOIDAL PLANTA I ALÇAT PROPOSTA	Plànol nº: 04.3.2 Full: 1 de 4 Fitxer: 04.3.2

CÀMARA DE VÀLVULES M8-37
SORTIDA
ESCALA 1/100


PLANTA

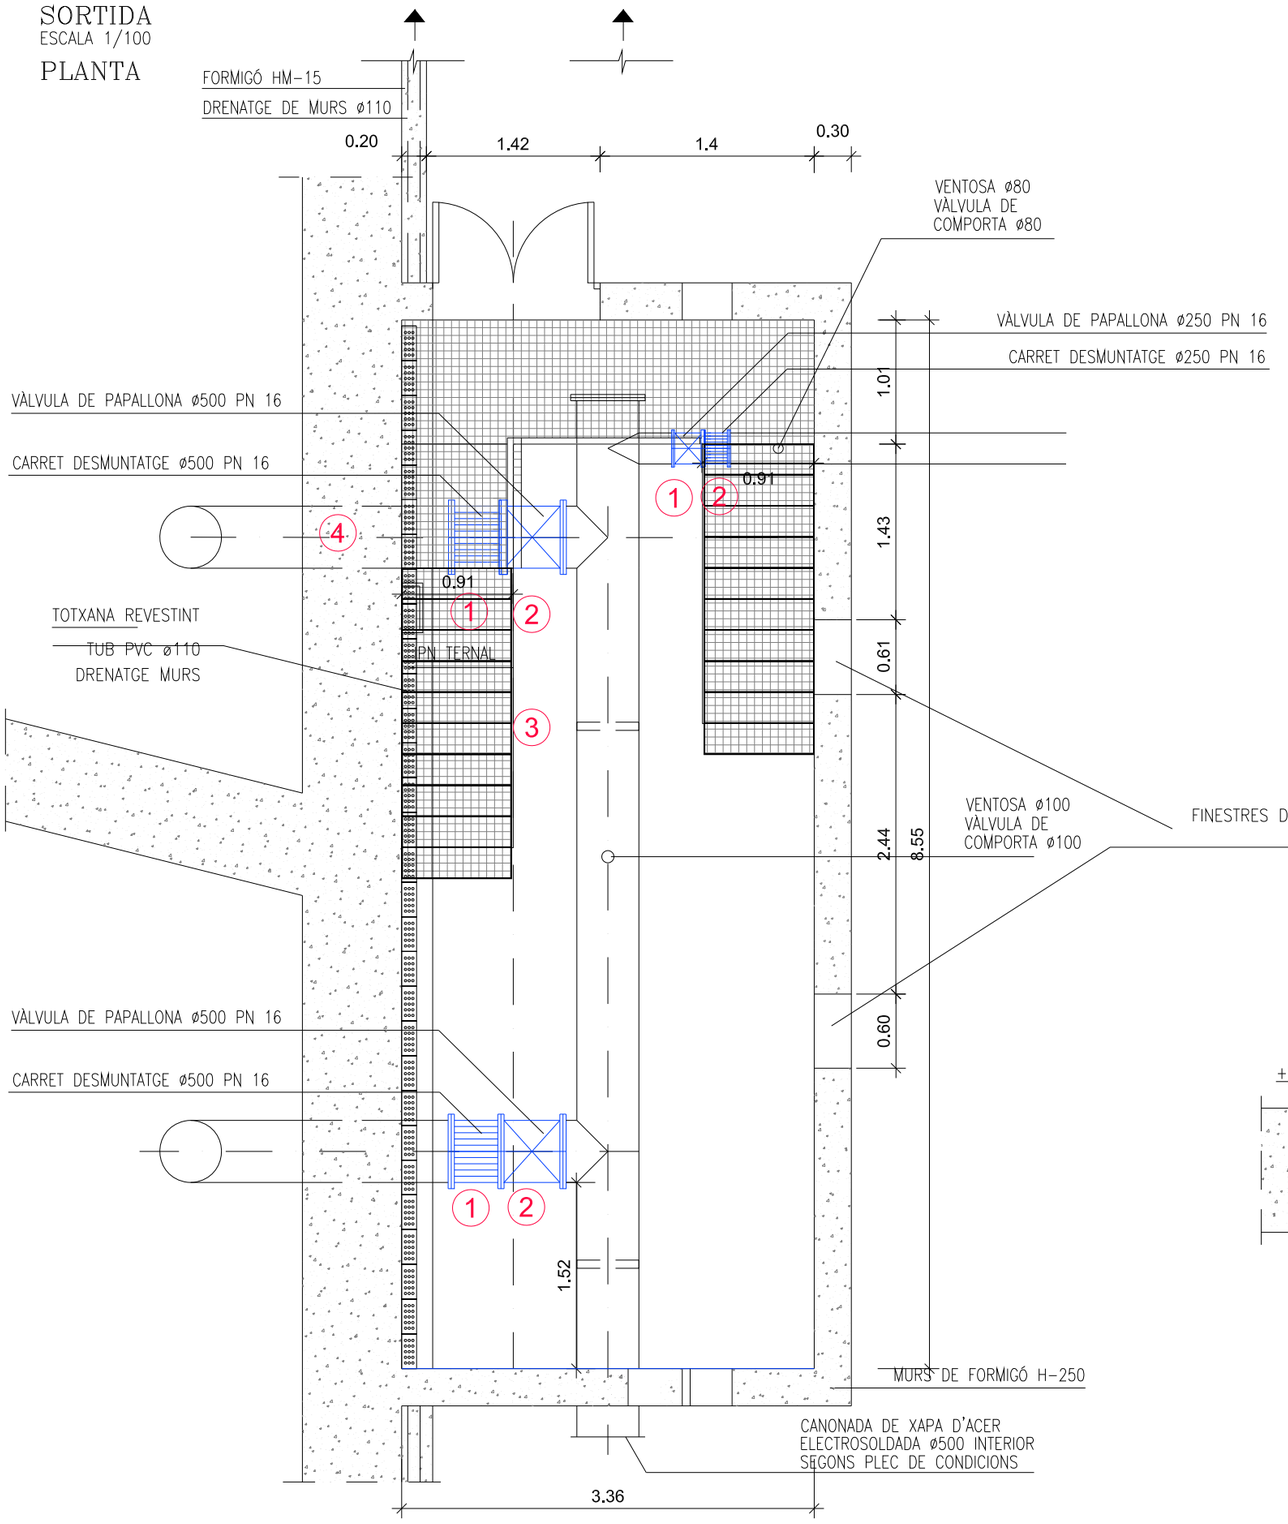

CÀMARA DE VÀLVULES M8-37
SORTIDA
ESCALA 1/100

ALÇAT


REPOSICIÓ CALDERERIA

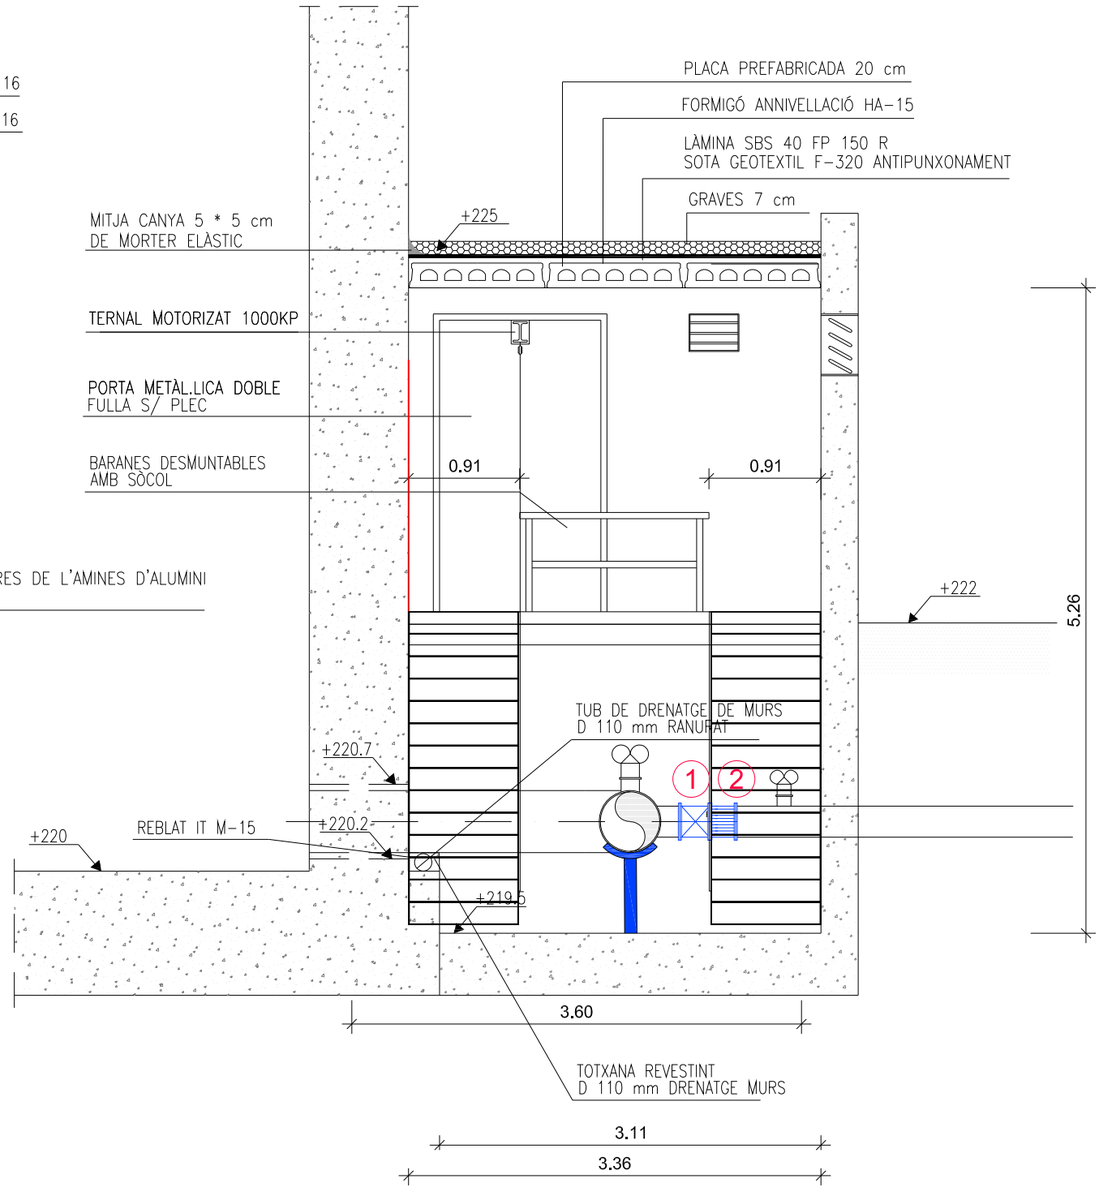


1. VÀLVULA DE PAPALLONA MOTORITZADA DN500 - PN16
2. RODETS DE DESMUNTATGE DN500 - PN16
3. PEÇA DE CALDERERIA AMB 2 BRIDES DIN DN500 - PN16
4. REHABILITACIÓ DE CANONADA DE Ø500 PER ENCAMISAT AMB MÀNEGA REVERSIBLE AUTOPORTANT

ATL Ens d'Abastament d'Aigua Ter-Llobregat · Generalitat de Catalunya	El Director del projecte: Gerard Guiteras Fargas	Autors del projecte: Joan Alba Navarro, Carlos Pérez Chueco	Consultor: COESTECNIC Colaboraciones y Estudios Técnicos S.L.P.	Títol del projecte: **Projecte de "REHABILITACIÓ DELS DIPÒSITS DE GRANOLLERS". EC22/000079**	Data: MAIG 2023	Escala: 1/50, Originals DIN A-3	Títol del plànol: DIPÒSIT M8-03 D2 TRAPEZOIDAL, ALÇATS, PROPOSTA	Plànol nº: 04.3.2 · Full: 2 de 4 · Fitxer: 04.3.2

REPOSICIÓ CALDERERIA

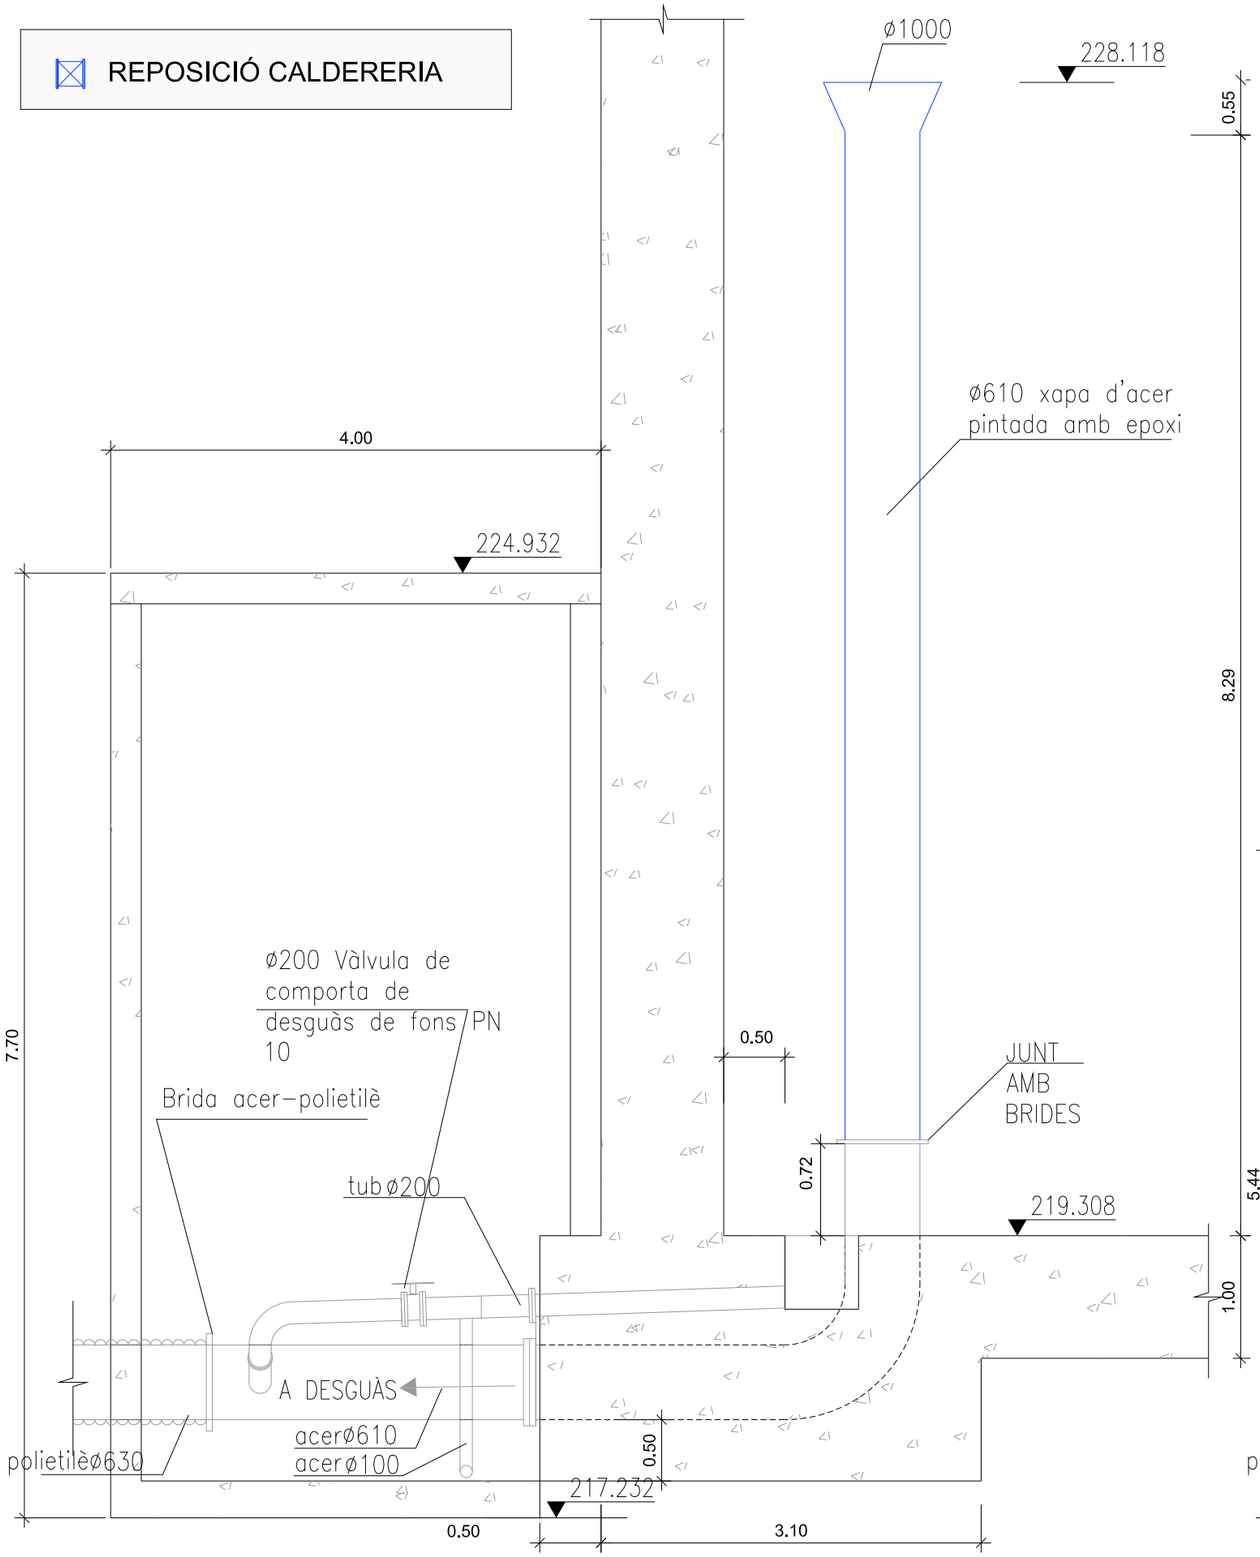

SOBREIXIDOR I DESGUAS DE FONS CAMBRA SUD
ALÇAT
ESCALA 1/100

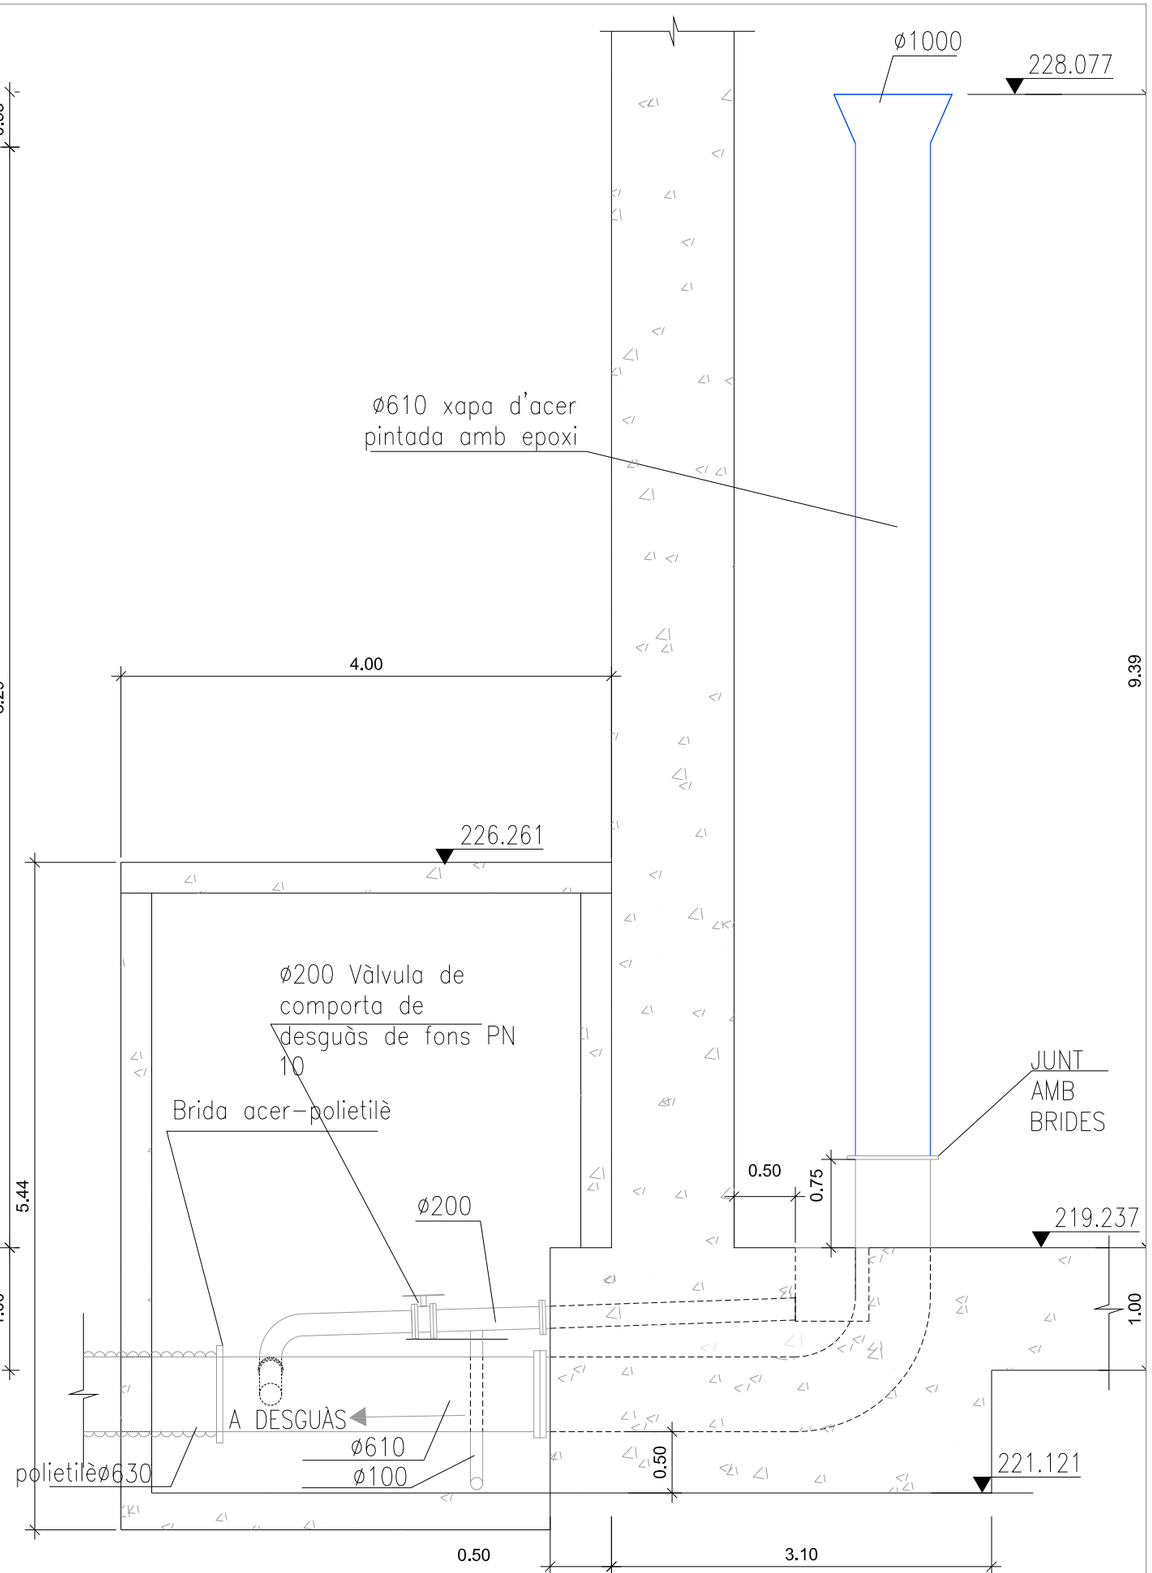

SOBREIXIDOR I DESGUAS DE FONS CAMBRA NORD
ALÇAT
ESCALA 1/100

ATL Ens d'Abastament d'Aigua Ter-Llobregat

Generalitat de Catalunya

El Director del projecte:
Gerard Guiteras Fargas

Autors del projecte:
Joan Alba Navarro
Carlos Pérez Chueco

Consultor:
COESTECNIC Colaboraciones y Estudios Técnicos S.L.P.

Títol del projecte:
Projecte de "REHABILITACIÓ DELS DIPÒSITS DE GRANOLLERS". EC22/000079


Data:
MAIG 2023

Escala:
1/50
Originals DIN A-3


Títol del plànol:
DIPÒSIT M8-03 D2 TRAPEZOIDAL
SOBREEIXIDOR
PROPOSTA

Plànol nº: 04.3.2
Full: 3 de 4
Fitxer: 04.3.2


DETALL PORTA
S/E

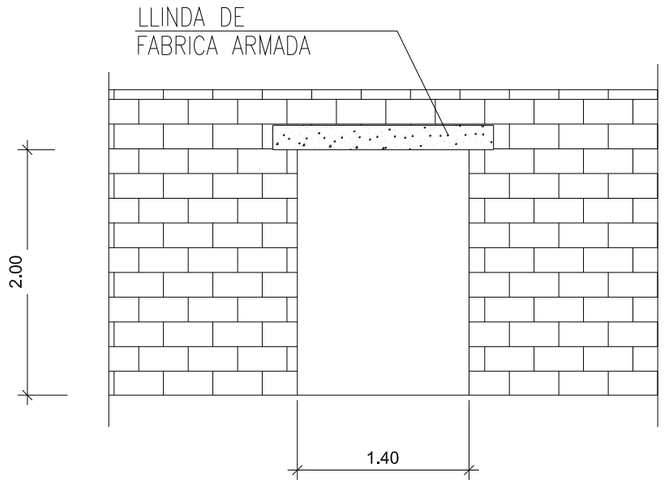


DETALL FORATS COMPENSADORS DE PRESSIO
S/E

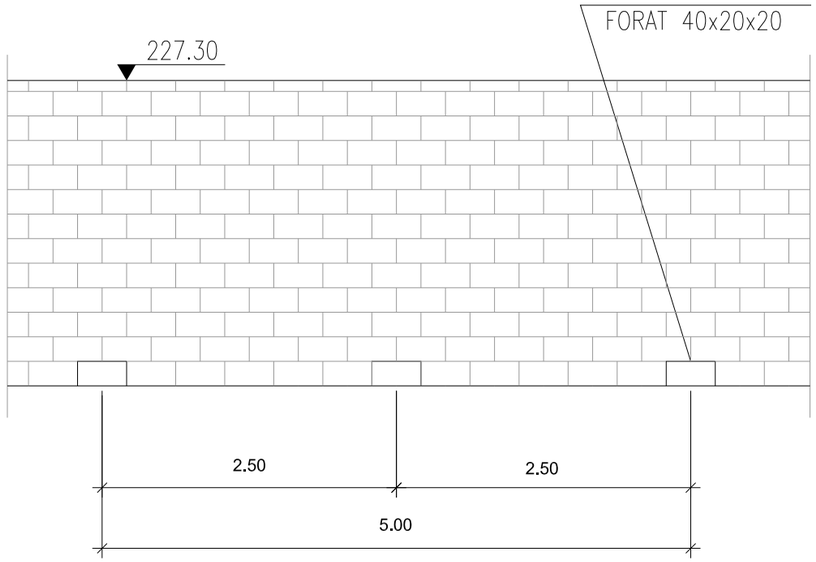


ATL Ens d'Abastament d'Aigua Ter-Llobregat / Generalitat de Catalunya	El Director del projecte: Gerard Guiteras Fargas	Autors del projecte: Joan Alba Navarro, Carlos Pérez Chueco Consultor: COESTECNIC Colaboraciones y Estudios Técnicos S.L.P.	Títol del projecte: **Projecte de "REHABILITACIÓ DELS DIPÒSITS DE GRANOLLERS". EC22/000079**	Data: MAIG 2023	Escala: 1/50 Originals DIN A-3	Títol del plànol: DIPÒSIT M8-03 D2 TRAPEZOIDAL CONSTRUCCIÓ NOUS MURS DEFLECTORS PROPOSTA	Plànol nº: 04.3.2 Full: 4 de 4 Fitxer: 04.3.2

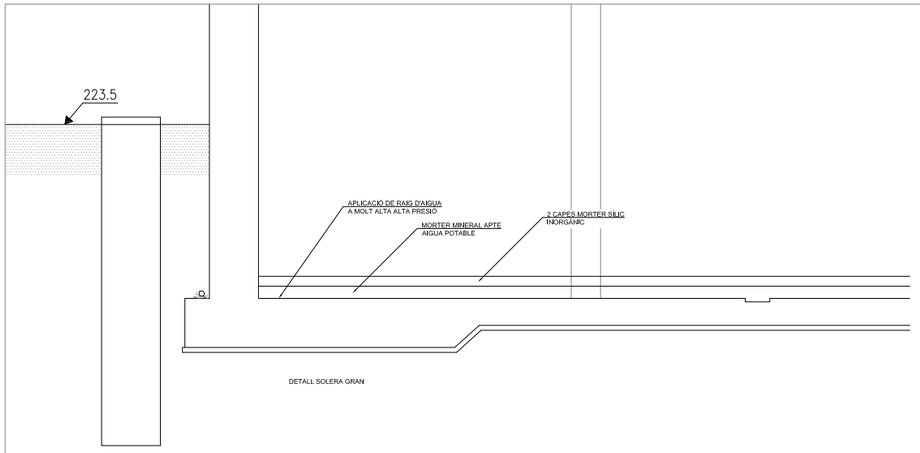

DETALL SOLERA GRAN
Esc.: 1:250

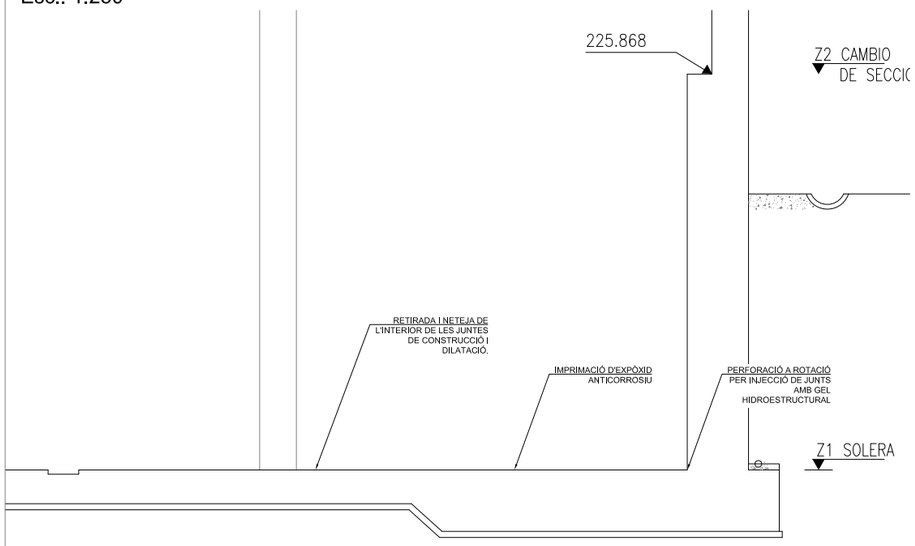

DETALL SOLERA PETITA
Esc.: 1:200

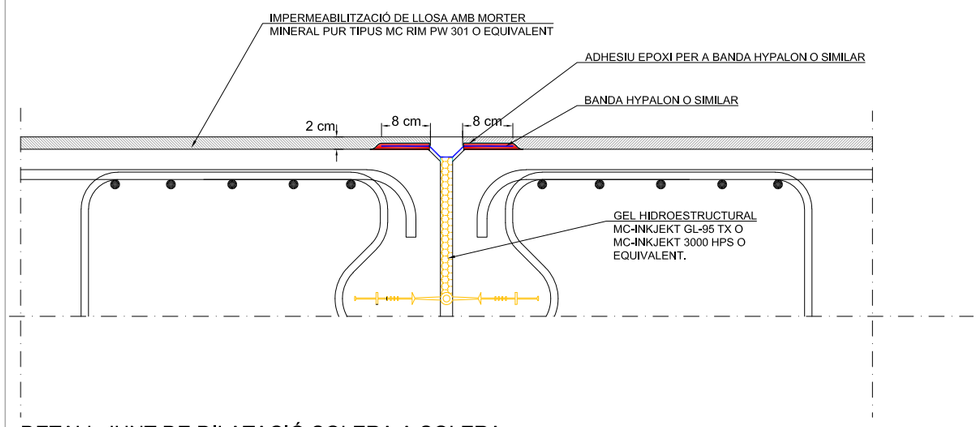

DETALL JUNT DE DILATACIÓ SOLERA A SOLERA
Esc.: 1:10

TREBALLS PREVIS:
Picat mecànic mitjançant martell elèctric, buixarda o similar, de superfície de formigó fins a una profunditat de 60 mm, fins i tot posterior neteja del suport. Inclou la càrrega de restes sobre camió o contenidor i transport a abocador.

NETEJA DEL SUPORT:
Preparació superficial amb raig d'aigua a alta pressió de paraments horitzontals de formigó armat en solera, murs, pilars, jàsseres i sostre obrint el porus per donar rugositat per una òptima adherència, realitzada amb llances manuals de raig múltiple amb una pressió superior a 1800 bar.

TRACTAMENT IMPERMEABILITZACIÓ DE SOLERA CAMBRA GRAN

CAPA	PRODUCTE	APLICACIO	CONSUM	NOTES
Proteccio	Aplicació de dues capes de protecció anticorrosiva mineral NAFUFILL KMH o equivalent per la protecció d'armadures	brotxa	60 g/m per rodó de 8 mm	
Pont d'unió	Aplicació de pont d'unió de base mineral NAFUFILL BC o equivalent sobre suport previament humitejat	brotxa	1,1 kg/m2	Acabat raspallat
Reconstrucció	Reconstrucció geomètrica amb morter R4 segons EN 1504-3 per reparació i protecció superficial MC-RIM PW 201 o equivalent	Manual	1,81 kg/m2/mm d'espessor	Fins a una profunditat de 60 mm. Porositat a 90 dies de 6,8 %, apte per contacte directe amb aigua potable segons DVGW W 300

NETEJA DEL SUPORT:
Preparació superficial amb raig d'aigua a alta pressió de paraments horitzontals de formigó armat en solera, pilars, obrint el porus per donar rugositat per una òptima adherència, realitzada amb llances manuals de raig múltiple amb una pressió superior a 1800 bar.

TRACTAMENT IMPERMEABILITZACIÓ DE SOLERA CAMBRA PETITA

CAPA	PRODUCTE	APLICACIO	CONSUM	NOTES
Pont d'unió	Base mineral NAFUFILL BC o equivalent sobre suport previament humitejat	Brotxa	Dotació de 1,1 kg/m2	Acabat raspallat
Solera	Recrescut de solera amb formigó per armar amb additiu hidròfug HA - 30 / F / 10 / XC4 + XD2 + XM1, amb la mateixa distribució de juntes de dilatacio i connectors entre ambdòs formigons (8 ud/m2)	Bomba	Espessor 20 cm	Acabat remolinat

NETEJA DE LA JUNTA:
Retirada i neteja de l'interior de les juntes de dilatació, mitjançant medis mecànics i aigua a pressió, així com posterior restitució dels llavis de la junta mitjançant l'ús de morters epòxidics.

TRACTAMENT JUNTA SOLERA-SOLERA

CAPA	PRODUCTE	APLICACIO	CONSUM	NOTES
Gel hidroestructural d'injecció	Gel hidroestructural MC-INJEKT GL-95 TX o MC-INJEKT 3000 HPS o equivalents	Bomba d'injecció bicomponent MC-I 700 amb control d'injecció	Consum estimat per a junts de 2 cm 5-6 kg/metre lineal.	
Segellat	Segellat posterior de la junta amb tractament de banda Hypalon o equivalent i adhesiu epoxi apte per contacte directe amb aigua potable segons RD 3/2023			

ATL Ens d'Abastament d'Aigua Ter-Llobregat
Generalitat de Catalunya

El Director del projecte: Gerard Guiteras Fargas

Autors del projecte: Joan Alba Navarro, Carlos Pérez Chueco

Consultor: COESTECNIC Colaboraciones y Estudios Técnicos S.L.P.


Titol del projecte: **Projecte de "REHABILITACIÓ DELS DIPÒSITS DE GRANOLLERS". EC22/000079**

Data: MAIG 2023

Escala: VÀRIES
Originals DIN A-3

Titol del plànol: DIPÒSIT DIP M8–03 D2
VAS
DETALLS

Plànol nº: 04.4
Full: 1 de 3
Fitxer: 04.4

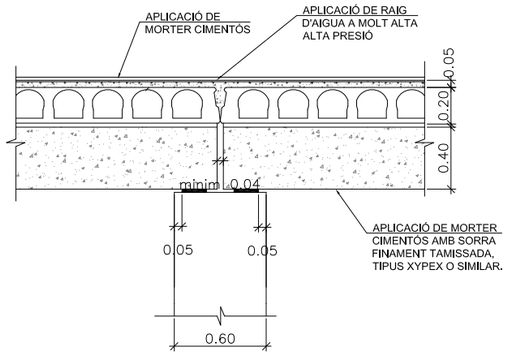


DETALL RECOLZAMENT JÀSSERES EN PILAR
Esc.: 1:40

TREBALLS PREVIS:
Picat mecànic mitjançant martell elèctric, buixarda o similar, de superfície de formigó fins a una profunditat de 60 mm, fins i tot posterior neteja del suport. Inclou la càrrega de restes sobre camió o contenidor i transport a abocador.

NETEJA DEL SUPORT:
Preparació superficial amb raig d'aigua a alta pressió de paraments horitzontals i verticals de formigó armat en solera, murs, pilars, jàsseres i sostre, obrint el porus per donar rugositat per una òptima adherència, realitzada amb llances manuals de raig múltiple amb una pressió superior a 1800 bar.

REPARACIO ENCROSTONATS DE JÀSSERES				
CAPA	**PRODUCTE**	**APLICACIO**	**CONSUM**	**NOTES**
Proteccio	Aplicació de dues capes de protecció anticorrosiva mineral NAFUFILL KMH o equivalent per la protecció d'armadures	brotxa	60 g/m per rodó de 8 mm	
Pont d'unió	Aplicació de pont d'unió de base mineral NAFUFILL BC o equivalent sobre suport previament humitejat	brotxa	1,1 kg/m2	Acabat raspallat
Reconstrució	Reconstrucció geomètrica amb morter R4 segons EN 1504-3 per reparació i protecció superficial MC-RIM PW 201 o equivalent	Manual	1,81 kg/m2/mm d'espessor	Fins a una profunditat de 60 mm. Porositat a 90 dies de 6,8 %, apte per contacte directe amb aigua potable segons DVGW W 300

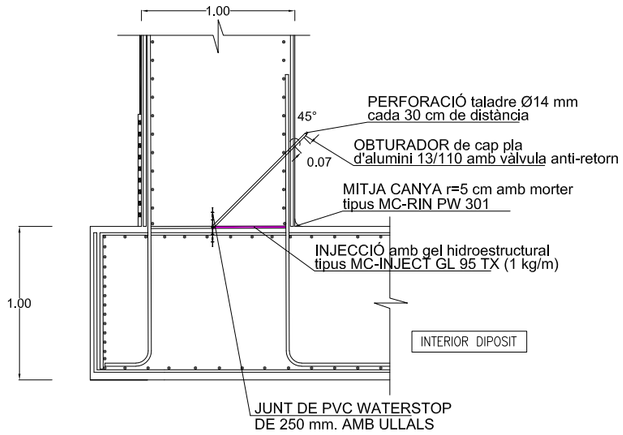


DETALL PERIMETRAL MUR-SOLERA EN DIPÒSIT TRAPEZOIDAL
Esc.: 1:40

NETEJA DE LA JUNTA:


Retirada i neteja de l'interior de les juntes de dilatació, mitjançant medis mecànics i aigua a pressió, així com posterior restitució dels llavis de la junta mitjançant l'ús de morters epòxidics.

TRACTAMENT JUNTA MUR-SOLERA				
CAPA	**PRODUCTE**	**APLICACIO**	**CONSUM**	**NOTES**
Perforació	Perforacions al mur a 5 cm de distància respecte la junta llosa-mur	Manual	Distància entre forats de 30 cm	Realització de perforacions a 5 cm de distància del mur, a 45º i llargada de 7 cm per arribar al centre de la junta vertical entre llosa i mur.
Gel hidroestructural	Injecció amb pressió variable de gel hidroestructural MC-INJEKT GL-95 TX o MC-INJEKT 3000 HPS o equivalent	Bomba d'injecció bicomponent MC-I 700 i control de la injecció	Dotació aproximada de 1kg metre lineal.	Per controlar la injecció es treuen els caps plans dels injectors seguents i quan surt el material es col·loquen i es continua la injecció
Mitges canyes	Morter mineral pur MC RIM PW 301 o equivalent	Manual		5x5 cm. Radi 5 cm


SECCIÓ MUR JUNT DE DILATACIÓ MUR/MUR (GRUIX 100 cm)

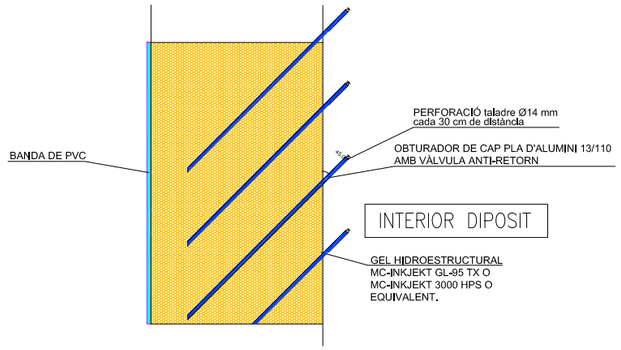

ALÇAT INTERIOR JUNT DE DILATACIÓ MUR/MUR (GRUIX 100 cm)

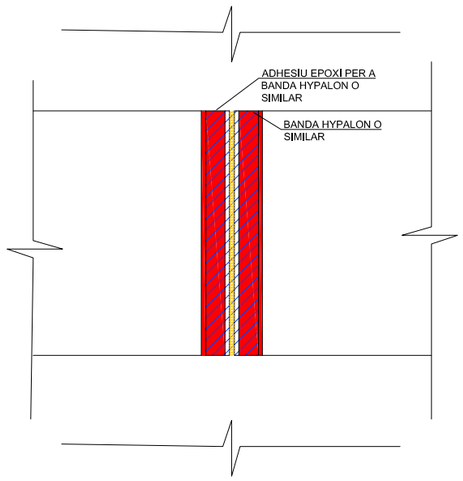

PLANTA JUNT DE DILATACIÓ MUR/MUR (GRUIX 100 cm)

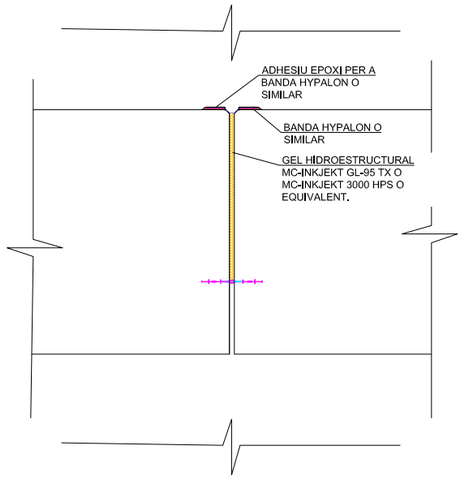


NETEJA DE LA JUNTA:
Retirada i neteja de l'interior de les juntes de dilatació, mitjançant medis mecànics i aigua a pressió, així com posterior restitució dels llavis de la junta mitjançant l'ús de morters epòxidics.

TRACTAMENT JUNTA MUR-MUR (juntes de dilatació vertical son la continuació de les juntes de dilatació de solera, aprox. 2 cm d'amplada i waterstop a 30 - 70 cm).				
CAPA	**PRODUCTE**	**APLICACIO**	**CONSUM**	**NOTES**
Tape	Banda hypalon o equivalent per fer de tape, previ a l'injecció			
Perforacions	Perforacions a una banda de la junta, separades 15 cm	Bomba d'injecció bicomponent MC-I 700 amb control d'injecció	Dotació aproximada de 5-6 kg metre lineal.	Angle de 45º i separades entre si 20 cm. Aspirat de la pols i bufat posterior amb aire a pressió per comprovació de comunicació entre forats.Subministrament i col·locació d'obturadors de cap pla d'alumini 13/110 amb vàlvula antiretorn
Gel hidroestructural	Injecció amb pressió variable de gel hidroestructural MC-INJEKT GL-95 TX o MC-INJEKT 3000 HPS o equivalent			Per controlar la injecció es treuen els caps plans dels injectors següents i quan surt el material es col·loquen i es continua la injecció

NETEJA DE LA JUNTA:
Retirada i neteja de l'interior de les juntes de dilatació, mitjançant medis mecànics i aigua a pressió, així com posterior restitució dels llavis de la junta mitjançant l'ús de morters epòxidics.

TRACTAMENT JUNTA MUR-MUR (canvi secció del mur perimetral a una alçada de 5 m)				
CAPA	**PRODUCTE**	**APLICACIO**	**CONSUM**	**NOTES**
Tape	Banda hypalon o equivalent per fer de tape, previ a l'injecció			
Perforacions	Realització de perforacions al mur a 5 cm de distància respecte la junta llosa-mur		Dotació aproximada de 5-6 kg metre lineal.	Angle de perforació de 45º i llargada de 7 cm de perforació per arribar al centre de la junta horitzontal entre llosa i mur. Aspirat de la pols i bufat posterior amb aire a pressió per comprobació de comunicació entre forats. Distància entre forats de 30 cm. Subministre i col·locació d'obturadors de cap plà d'alumini 13/110 amb vàlvula antiretorn
Gel hidroestructural	Injecció amb pressió variable de gel hidroestructural MC-INJEKT GL-95 TX o MC-INJEKT 3000 HPS o equivalent	Bomba d'injecció bicomponent MC-I 700 amb control d'injecció	Dotació aproximada de 5-6 kg metre lineal.	Per controlar la injecció es treuen els caps plans dels injectors següents i quan surt el material es col·loquen i es continua la injecció
Mitges canyes	Morter mineral pur MC RIM PW 301 o equivalent	Manual		5x5 cm. Radi 5 cm

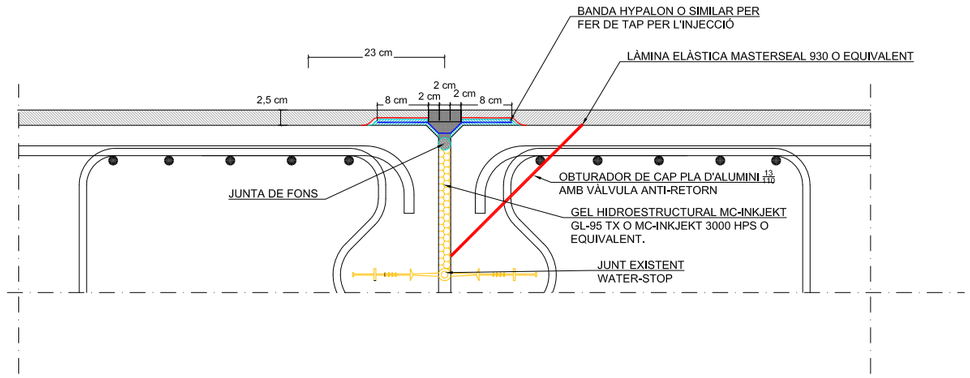

DETALL JUNT DE DILATACIÓ MURS (JTM)
Esc.: 1:10

ATL Ens d'Abastament d'Aigua Ter-Llobregat | Generalitat de Catalunya

El Director del projecte: Gerard Guiteras Fargas

Autors del projecte: Joan Alba Navarro, Carlos Pérez Chueco

Consultor: COESTECNIC Colaboraciones y Estudios Técnicos S.L.P.

Títol del projecte: **Projecte de "REHABILITACIÓ DELS DIPÒSITS DE GRANOLLERS". EC22/000079**

Data: MAIG 2023

Escala: 1/25 — Originals DIN A-3

Títol del plànol: DIPÒSIT DIP M8–03 D2 — VAS — DETALLS


Plànol nº: 04.4

Full: 3 de 3

Fitxer: 04.4



ATL Ens d'Abastament d'Aigua Ter-Llobregat / Generalitat de Catalunya	El Director del projecte: Gerard Guiteras Fargas	Autors del projecte: Joan Alba Navarro, Carlos Pérez Chueco	Consultor: COESTECNIC Colaboraciones y Estudios Técnicos S.L.P.	Títol del projecte: **Projecte de "REHABILITACIÓ DELS DIPÒSITS DE GRANOLLERS". EC22/000079**	Data: MAIG 2023	Escala: 1/15000 Originals DIN A-3	Títol del plànol: DIPÒSIT M8-03 D2 TRAPEZOIDAL ANNEX EXPROPIACIONS	Plànol nº: Annex 13 · Full: 1 de 2 · Fitxer: EXPROPIACIONS

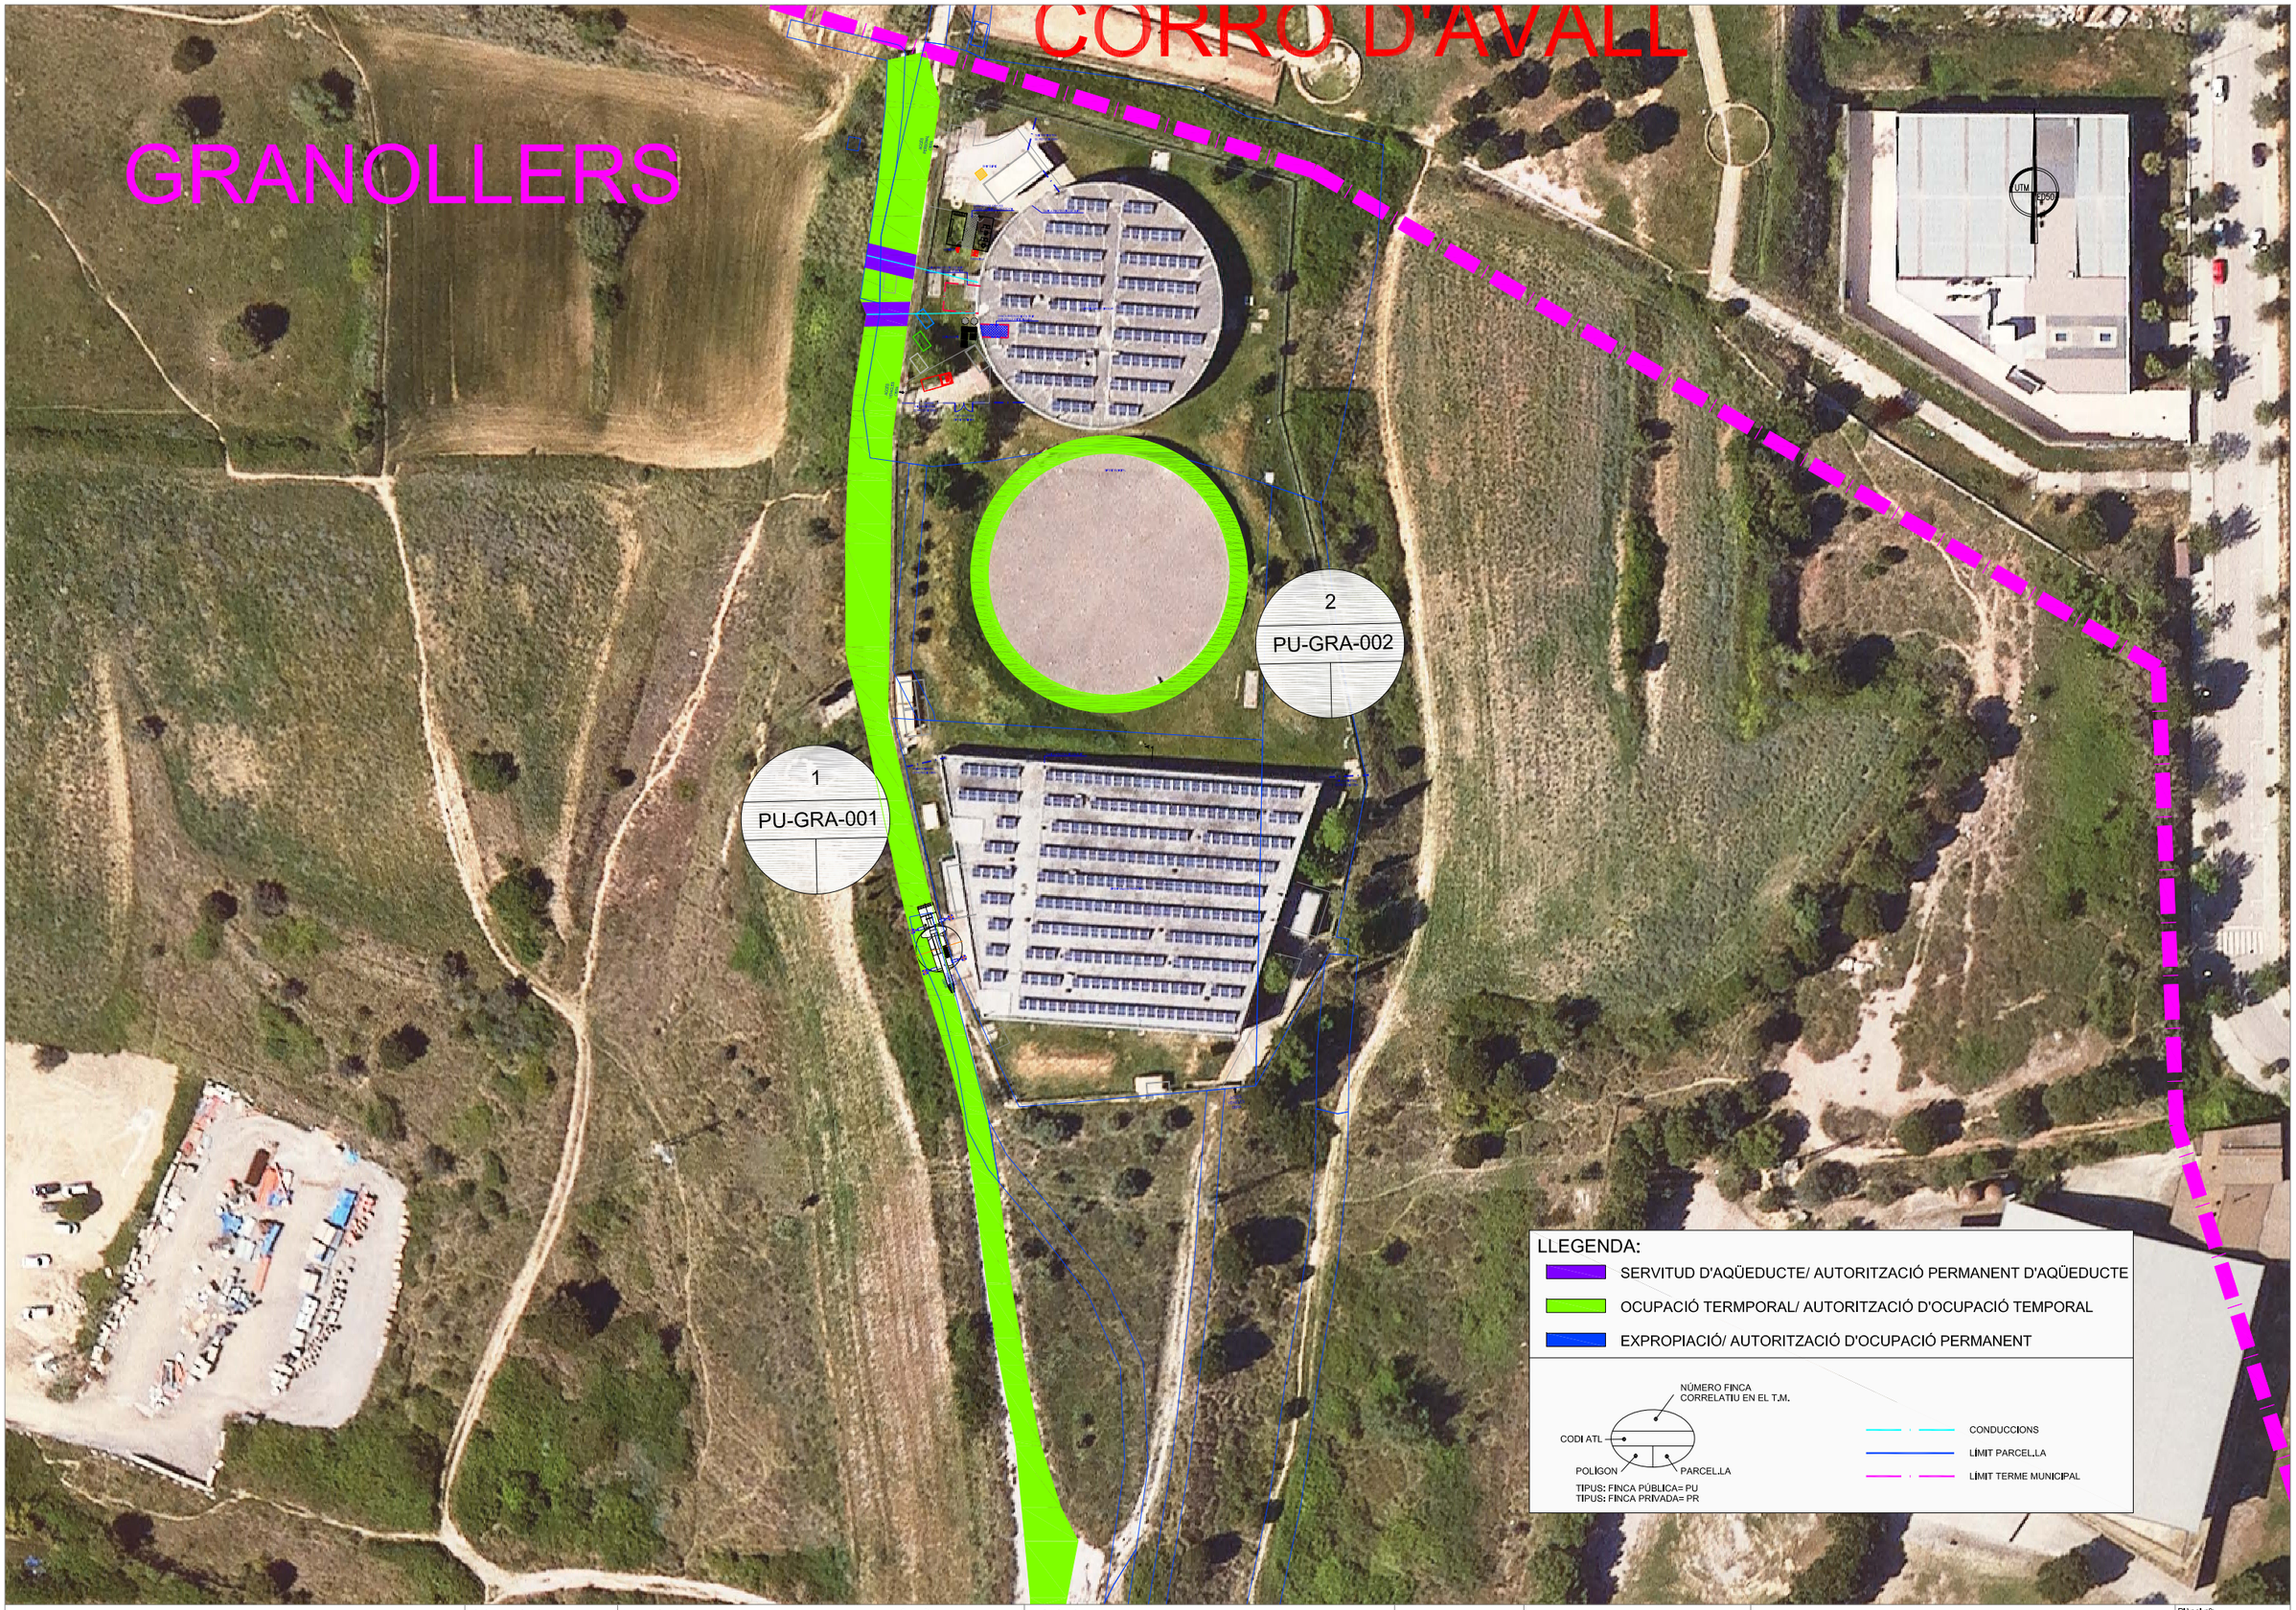

ATL Ens d'Abastament d'Aigua Ter-Llobregat

Generalitat de Catalunya

El Director del projecte:
Gerard Guiteras Fargas

Autors del projecte:
Joan Alba Navarro
Carlos Pérez Chueco

Consultor:
COESTECNIC Colaboraciones y Estudios Técnicos S.L.P.

Títol del projecte:
Projecte de "REHABILITACIÓ DELS DIPÒSITS DE GRANOLLERS". EC22/000079

Data:
MAIG 2023

Escala:
1/250
Originals DIN A-3

Títol del plànol:
DIPÒSIT M8-03 D2 TRAPEZOIDAL
ANNEX EXPROPIACIONS

Plànol nº: Annex 13
Full: 2 de 2
Fitxer: EXPROPIACIONS

1. PLEC DE CONDICIONS TÈCNIQUES GENERALS PER A L'EXECUCIÓ D'OBRES D'ATL

ÍNDEX

1. ASPECTES GENERALS 3
1.1.OBJECTE, ABAST I DISPOSICIONS GENERALS 3
1.2.DESCRIPCIÓ DE LES OBRES 3
1.3.DENVOLUPAMENT DE LES OBRES 3
1.4.AMIDAMENT I ABONAMENT 5
1.5.SEGURETAT I SALUT 6
1.6.MEDI AMBIENT 6
1.7 RESIDUS 6
1.8.SEGURETAT INDUSTRIAL 6
1.9.INNOCUÏTAT DE L'AIGUA DE CONSUM HUMÀ 6

2. MATERIALS, DISPOSITIUS I INSTAL·LACIONS I LES SEVES CARACTERÍSTIQUES 7
2.1.CONDICIONS GENERALS PER A TOTS ELS MATERIALS: 7
2.2.MATERIALS A UTILITZAR EN TERRAPLENS 7
2.3.MATERIALS A UTILITZAR EN REBLERTS DE RASES PER A CANONADES 8
2.4.EMMACAT SOTA SOLERA DEL DIPÒSITS 8
2.5.ESCULLERA 8
2.6.GRANULATS PER A MORTERS I FORMIGONS 8
2.7.CIMENT 8
2.8.AIGUA 8
2.9.ADDITIUS PER A FORMIGONS9
2.10.FORMIGONS 9
2.11.LLOTS BENTONÍTICS 9
2.12.ACER EN RODONS PER A ARMADURES 9
2.13.ACER PER A ARMADURES ACTIVES 9
2.14.ACER LAMINAT PER A ESTRUCTURES 9
2.15.ACER INOXIDABLE 9
2.16.PALPLANXES METÀL·LIQUES 9
2.17.TUB DE FORMIGÓ ARMAT SENSE PRESSIÓ 9
2.18.CANONADES DE FORMIGÓ ARMAT A INSTAL·LAR MITJANÇANT EMPENTA 10
2.19.CANONADA DE PVC PER A BAIXANTS DE PLUVIALS 11
2.20.CANONADA DE PVC PER A DRENATGE 11
2.21.CANONADA DE PVC PER A SANEJAMENT SENSE PRESSIÓ 11
2.22.CANONADA DE POLIETILÈ PER A SANEJAMENT 11
2.23.JUNTES D'ESTANQUEÏTAT DE PVC 11
2.24.PLAQUES ALLEUGERIDES DE FORMIGÓ PRETENSAT 12

3. EXECUCIÓ 12
3.1.REPLANTEJOS 12
3.2.ACCÉS A LES OBRES 12
3.3.ACCÉS ALS FRONTS DE TREBALL 13
3.4.INSTAL·LACIONS AUXILIARS D'OBRA I OBRES AUXILIARS 13
3.5.MAQUINÀRIA I MITJANS AUXILIARS 13
3.6.GARANTIA DE QUALITAT 14
3.7.NETEJA I ESBROSSADA DEL TERRENY 15
3.8.EXCAVACIONS 15
3.9.REBLERTS 19
3.10.TERRAPLENS, PEDRAPLENES I LLITS GRANULARS 20
3.11.ESCULLERA 20
3.12.ENCOFRATS, CINDRIS I APUNTALAMENTS 20
3.13.OBRES DE FORMIGÓ EN MASSA O ARMAT 23
3.14. FORMIGONS PROJECTATS 26
3.15.EXECUCIÓ DE PANTALLES 27
3.16.ACERS 28
3.17.ESTREBADES AMB PALPLANXES METÀL·LIQUES 29
3.18.CANONADES INSTAL·LADES AMB EMPENYEDOR 30
3.19.INSTAL·LACIÓ DE CANONADES DE FORMIGÓ ARMAT SENSE PRESSIÓ 31
3.20.JUNTA D'ESTANQUEÏTAT DE PVC 32
3.21.MITJA CANYA EN UNIÓ DE SOLERES I ALÇATS 32
3.22.LÀMINA DE BETUM MODIFICAT AMB ELASTÒMERS PER A COBERTES 32
3.23.COBERTA 33
3.24.PINTURA EN ESTRUCTURES METÀL·LIQUES I CALDERERIA 33
3.25.PROVA D'ESTANQUEÏTAT DE LA COBERTA 34
3.26.ASSAIG D'ESTANQUEÏTAT DEL DIPÒSIT 34

4. CANONADA DE FOSA DÚCTIL 35
4.1. GENERALITATS 35
4.2.PRODUCTES 36
4.3.INSTAL·LACIÓ DE TUBS 39

5. CANONADES DE POLIETILÈ 42
5.1.GENERALITATS 42
5.2.PRODUCTES 43
5.3. INSTAL·LACIÓ DE TUBS 43

6. TUB D'ACER AMB REVESTIMENT INTERIOR DE MORTER DE CIMENT I REVESTIMENT EXTERIOR DE POLIPROPILÈ TRICAPA 47
6.1.GENERALITATS 47
6.2.PRODUCTES 50
6.3.INSTAL·LACIÓ DE TUBS 53

7. TUB D'ACER AMB REVESTIMENT INTERIOR DE PINTURA EPOXI I REVESTIMENT EXTERIOR DE POLIPROPILÈ TRICAPA 58
7.1.GENERALITATS 58
7.2.PRODUCTES 61
7.3 INSTAL·LACIÓ DE TUBS 64

8. TUB DE FORMIGÓ ARMAT AMB CAMISA DE XAPA EMBEGUDA 69
8.1.GENERALITATS 69
8.2.PRODUCTES 73
8.3.INSTAL·LACIÓ DE TUBS 75

9. TUBS D'ACER. FABRICACIÓ DE PECES ESPECIALS 79
9.1.GENERALITATS 79
9.2.PRODUCTES 79
9.3. EXECUCIÓ 80

10. PROVA DE PRESSIÓ DE LA CANONADA 81

11. POSADA EN SERVEI DE LA CANONADA 82

12. EQUIPS 82
12.1.GENERALITATS 82
12.2.INSTAL·LACIONS HIDRÀULIQUES I EQUIPS 83
12.3.EQUIPS ELÈCTRICS 86
12.3.4.CENTRES DE TRANSFORMACIÓ 90
12.3.5.INSTAL·LACIONS DE CONNEXIÓ DE 6 KV 91
12.3.6.ENLLUMENAT 92
12.3.7.XARXA DE POSADA A TERRA 93
12.3.8.INSTAL·LACIONS D'ESCOMESES 93
12.3.9.PROTECCIÓ CONTRA DESCÀRREGUES ATMOSFÈRIQUES 93

13. REVESTIMENT INTERIOR "IN SITU" DE CANONADES D'ACER AMB MORTER DE CIMENT 94
13.1.GENERALITATS 94
13.2.REQUISITS DE L'EMPRESA QUE EXECUTA EL TREBALL 94
13.3.NETEJA DE LA CANONADA PRÈVIA AL REVESTIMENT 94
13.4.PROCEDIMENT DE REVESTIMENT 94
13.5.MATERIALS 94
13.6.MORTER 94
13.7.CONTROL DE QUALITAT 95

14. INJECCIONS ARMADES PER A L'ESTABILITZACIÓ DE SÒLS 95
14.1.DISENY DE LES INJECCIONS ARMADES 95
14.2.PERFORACIONS 95
14.3.LLETADES 95
14.4.COL·LOCACIÓ DE L'ARMADURA TUBULAR 96
14.5.INJECCIÓ 96
14.6.QUALITAT DELS MATERIALS 96
14.7.CONDICIONS D'ACCEPTACIÓ DE LES INJECCIONS ARMADES 96
14.8.TREBALLS COMPLEMENTARIS 96

15. MESURAMENT I ABONAMENT D'OBRA CIVIL 97
15.1.M2 NETEJA I ESBROSSADA DEL TERRENY 97
15.2.M3 DEMOLICIÓ 97
15.3.M3 EXCAVACIÓ I REPOSICIÓ DE TERRA VEGETAL 97
15.4.M3 EXCAVACIÓ A CEL OBERT EN TERRES 97
15.5.M3 EXCAVACIÓ A CEL OBERT EN TERRES DE TRÀNSIT O ROCA 97
15.6.M3 EXCAVACIÓ EN RASA EN TERRES 97
15.8.M3 CÀRREGA I TRANSPORT A QUALSEVOL DISTANCIA I LLIURAMENT DELS PRODUCTES SOBRANTS A GESTOR DE RESIDUS 98
15.9.M3 REBLERT DE SORRA PROCEDENT DE PRÉSTECS A LA ZONA DE RECOBRIMENT DE CANONADES 98
15.10.M3 REBLERT AMB GRAVETA 5 MM – 12,5 MM O 5 MM – 25 MM PROCEDENT DE PRÉSTECS A LA ZONA DE RECOBRIMENT DE CANONADES 98
15.11.M3 REBLERT AMB MATERIAL SELECCIONAT DE LA PRÒPIA EXCAVACIÓ A LA ZONA DE RECOBRIMENT DE CANONADES 98
15.12.M3 REBLERT AMB MATERIAL SELECCIONAT DE LA PRÒPIA EXCAVACIÓ A LA ZONA DE REBLERT PRINCIPAL 98
15.13.M3 REBLERT AMB MATERIAL PROCEDENT DE PRÉSTECS A LA ZONA DE REBLERT PRINCIPAL 98
15.14.M3 REBLERT AMB MATERIALS SELECCIONATS DE LA PRÒPIA OBRA EN TRASDÓS D'OBRES DE FÀBRICA 98

15.15.M3 REBLERT AMB MATERIALS DE PRÉSTEC EN TRASDÓS D'OBRES DE FÀBRICA 99
15.16.M3 REBLERT AMB GRAVETA 5 MM – 25 MM EN TRASDÓS D'OBRES DE FÀBRICA 99
15.17.TM SUBMINISTRAMENT I COL·LOCACIÓ D'ESCULLERA 99
15.18.M3 SOBREPREU A L'EXCAVACIÓ AMB ESGOTAMENT DEL TERRENY SITUAT
SOTA LA CAPA FREÀTICA 99
15.19.M2 APUNTALAMENTS I ESTREBADES 99
15.20.M2 ENCOFRATS 99
15.21.M3 SUBMINISTRAMENT I COL·LOCACIÓ DE FORMIGÓ 99
15.22.KG ACERS EN RODONS PER ARMAR 99
15.23.KG ACER PER A PRETENSAR 99
15.24.KG ACER EN PERFILS LAMINATS 99
15.25.M2 PALPLANXAT METÀL·LIC 99
15.26.ML SUBMINISTRAMENT I COL·LOCACIÓ DE CANONADA 100
15.27.ML SUBMINISTRAMENT I COL·LOCACIÓ DE CANONADES EMPESES 100
15.28.M2 COBERTA 100
15.29.M2 SUBMINISTRAMENT I COL·LOCACIÓ DE LÀMINA BITUMINOSA AMB ELASTÒMERS DE SUPERFÍCIE AUTOPROTEGIDA AMB GRÀNULS MINERALS DEL
TIPUS LBM (SBS) 40/G-FP SEGONS NORMA UNE 104-242/1, FINS I TOT LÀMINA DE
GEOTÈXTIL PER REBRE LA GRAVETA 100
15.30.M3 MORTER PER A FORMACIÓ DE PENDENTS 100
15.31.M3 GRAVETA EN LES COBERTES 100
15.32.ML SUBMINISTRAMENT I COL·LOCACIÓ JUNTA D'ESTANQUEÏTAT DE PVC 100

16. MEDICIÓ I ABONAMENT D'EQUIPS 101
16.1.GENERALITATS 101
16.2.EQUIPS 101
16.3.MATERIAL ELÈCTRIC 104
16.4.MATERIAL ELÈCTRIC ALTA TENSIÓ 105

17. SISTEMA D'IMPERMEABILITZACIÓ AMB MEMBRANA DE POLIUREA CONTINUA
100% PURA. 105
17.1. PROCEDIMENT CONSTRUCTIU 105
17.2. MATERIALS, DISPOSITIUS, INSTAL·LACIONS I LES SEVES CARACTERÍSTIQUES 105
17.3. EXECUCIÓ 106
17.4. PROVA D'ESTANQUEÏTAT DE LA COBERTA 106
17.5. AMIDAMENT I ABONAMENT M2 IMPERMEABILITZACIÓ DE LA COBERTA 106

1. ASPECTES GENERALS

1.1. OBJECTE, ABAST I DISPOSICIONS GENERALS

1.1.1. OBJECTE

El present Plec de Prescripcions Tècniques Particulars té per objecte en primer lloc estructurar l'organització general de l'obra; en segon lloc, fixar les característiques dels materials a fer servir; així com, establir les condicions que ha de complir el procés d'execució de l'obra i, per últim, organitzar com i de quina manera s'han de fer els amidaments i l'abonament de les obres.

1.1.2. ÀMBIT D'APLICACIÓ

L'objecte del present Projecte, és la rehabilitació dels dipòsits de Granollers (M8-03 D1 i M8-03 D2)

1.1.3. INSTRUCCIONS, NORMES I DISPOSICIONS APLICABLES

Seran d'aplicació, si cal, com a supletòries i complementàries de les contingudes en aquest plec, les Disposicions que tot seguit es relacionen, sempre que no modifiquin o s'oposin a allò que s'especifica en aquest Plec.

- Pliego de Prescripciones Técnicas Generales para obras de carreteras y Puentes del Ministerio de Fomento
(PG-3), ampliada i corregida l'ú d'agost de 2001.

- Codi Estructural , aprovada pel RD 470/2021 de 29 de juny..

- Instrucción para la recepción de cementos (RC-97), aprovada pel RD 776/1997 de 30 de maig.

- Norma de construcción sismorresistente (NCSE-02), aprovada pel RD 997/2002 de 27 de setembre.

- Normas del Laboratorio del Transporte y Mecánica del Suelo per a l'execució d'assaigs de materials que estiguin actualment en vigor.

- British Standard BS-5337; "Code of practice for the structural use of concrete for retaining aqueons liquids".

- Mètodes d'assaig del Laboratorio Central de Estructuras y Materiales (MELC).

- Normas Tecnológicas de la Edificación (NTE).

- Reglamentos electrotécnicos para alta y baja tensión i Instrucciones Técnicas Complementarias (ITC).

- Normes UNE aplicables a instal·lacions elèctriques.

- Reglamento de verificaciones eléctricas y regularidad en el suministro de energia.

- Disposicions de Seguretat i Salut al treball.

Tots aquests documents obligaran en la seva redacció original amb les modificacions posteriors, declarades d'aplicació obligatòria i que es declarin com a tals durant el termini d'execució de les obres d'aquest projecte.

El Contractista està obligat al compliment de totes les instruccions, plecs o normes de tota mena promulgades per l'Administració de l'Estat, per la Generalitat de Catalunya, per l' Ajuntament o per altres organismes competents, que tinguin aplicació en els treballs a fer, tant si estan esmentats com si no ho estan a la relació anterior, quedant a la decisió del director d'obra, resoldre qualsevol discrepància que pogués existir entre ells i allò disposat en aquest plec.

1.2. DESCRIPCIÓ DE LES OBRES

Es resumeixen els diferents treballs de rehabilitacio / reparació projectats :

TAULA RESUM D'ACTUACIONS	
DIPÒSIT M8-03 D1 CIRCULAR	
1	REHABILITACIÓ INTERIOR INTEGRAL DE MUR, PILARS I SOLERA
2	REPARACIÓ DE JUNT MUR-SOLERA
3	NOVA IMPERMEABILITZACIÓ DE COBERTA
4	NOVA CAMBRA DE SORTIDA M8-36
5	REHABILITACIÓ INTERIOR TUBS DE SORTIDA
6	RENOVACIÓ VÀLVULES I RODETS CAMBRES ENTRADA M8-35, SORTIDA M8-36 i PERICO SORTIDA M8-49
DIPÒSIT M8-03 D2 TRAPEZOIDAL	
1	REPARACIO ENCROSTONATS EN MURS i SOLERA CAMBRA GRAN (20%), EN PILARS i JÀSSERES (40%)
2	RECRESCUT 20 CM DE SOLERA A LA CAMBRA PETITA AMB CONNECTORS
3	REPARACIÓ DE JUNTS (100%)
4	REHABILITACIÓ INTERIOR TUBS DE SORTIDA
5	RENOVACIÓ TUBS SOBREEIXIDORS
6	RENOVACIÓ VÀLVULES, RODETS i SUPORTS CAMBRA SORTIDA M8-37 I ENTRADA M8-28
7	ENDERROC MURS INTERIORS DEFLECTORS DE FLUX

1.3. DENVOLUPAMENT DE LES OBRES

1.3.1. REPLANTEJOS. ACTA DE COMPROVACIÓ DEL REPLANTEIG

Amb anterioritat a l'inici de les obres el Contractista, conjuntament amb la Direcció d'Obra, procediran a la comprovació de les bases de replanteig i punts fixos de referència que constin al projecte, aixecant-se acta dels resultats.

A l'acta es farà constar que, el Contractista ha pres dades sobre el terreny per comprovar la correspondència de les obres definides al projecte amb la forma i característiques del terreny esmentat. En cas d'haver-hi alguna discrepància es comprovarà i es farà constar a l'acta amb caràcter d'informació per a la posterior formulació dels plànols d'obra.

A partir de les bases i punts de referència comprovats es replantejaran els límits de les obres a executar que, per si mateixos o per motiu de la seva execució, puguin afectar terrenys exteriors a la zona de domini o servei existents. Aquestes afeccions es faran constar a l'acta, per tal de tenir-les en compte, conjuntament amb els compromisos sobre serveis i terrenys afectats.

Correspondrà al Contractista l'execució dels replantejos necessaris per portar a terme l'obra. El Contractista informarà a la Direcció d'Obra de la forma i dates en què programa portar-los a terme. La Direcció d'Obra podria fer-li recomanacions al respecte i, en cas que els mètodes o temps d'execució donin lloc a errades en les obres, prescriure concretament la forma i temps d'executar-los.

La Direcció d'Obra farà, sempre que ho estimi convenient, comprovacions dels replantejos fets.

1.3.2. PROGRAMA DE TREBALLS

Prèviament a la contractació de les obres el Contractista haurà de formular un programa de treball complet. Aquest programa serà aprovat per ATL en el seu moment i en raó del contracte.

El programa de treball comprendrà:

a) La descripció detallada de la forma en què s'executaran les diverses parts de l'obra.

b) Relació de la maquinària que es farà servir, amb expressió de cada una de les seves característiques, d'on es troba cada màquina en el moment de formular el programa i de la data que estarà a l'obra, com també la justificació d'aquelles característiques per realitzar conforme a les condicions les unitats d'obra per a què s'hagin de fer servir i les capacitats per assegurar el compliment del programa.

c) Organització del personal que s'assigna a l'execució de l'obra, amb expressió d'on es trobi el personal superior, mitjà i especialista en el moment de formular el programa i de les dates en què es trobi a l'obra.

d) Programa temporal d'execució de cada una de les unitats que componen l'obra, establint el pressupost d'obra que es farà cada mes concret i tenint en compte explícitament els condicionaments que per a l'execució de cada unitat representen les obres, com també d'altres particulars no compreses en aquesta.

e) Valoració mensual i acumulada de cada una de les activitats programades i del conjunt de l'obra.

Durant el curs de l'execució de les obres el Contractista haurà d'actualitzar el programa establert per a la contractació sempre que, per modificacions de les obres, modificacions de les seqüències o processos i/o endarreriments en la realització dels treballs, ATL ho cregui convenient. La Direcció d'Obra tindrà la facultat de prescriure al Contractista la formulació d'aquests programes actualitzats i de participar en la seva redacció.

A banda d'això, el Contractista haurà d'establir periòdicament els programes parcials de detall d'execució que la Direcció d'Obra cregui convenient.

El Contractista se sotmetrà, tant en la redacció dels programes de treballs generals com en els parcials de detall, a les normes i instruccions que li dicta la Direcció d'Obra.

1.3.3. CONTROL DE QUALITAT

La Direcció d'Obra té la facultat de fer els reconeixements, comprovacions i assaigs que cregui convenients en qualsevol moment, havent de prestar el Contractista l'assistència humana i material que calgui per a això. Les despeses de l'assistència no seran d'abonament especial.

Quan el Contractista executés obres que resultessin defectuoses en geometria i/o qualitat, per raó dels materials o mètodes de treball fets servir, la Direcció d'Obra apreciarà la possibilitat o no de corregir-les, i en funció d'això disposarà:

- Les mesures a adoptar per a procedir a la correcció de les corregibles, dintre del termini que assenyali.

- Les incorregibles, on la separació entre característiques obtingudes i especificades no comprometin la funcionalitat ni la capacitat de servei, seran tractades a elecció d'ATL, bé com a incorregibles on queda compromesa la seva funcionalitat i capacitat de servei, o bé seran acceptades previ acord amb el Contractista, amb una penalització econòmica.

- Les incorregibles on quedin compromeses la funcionalitat i la capacitat de servei, seran enderrocades i reconstruïdes a càrrec del Contractista, dintre del termini que s'assenyali.

- Totes aquestes obres no seran d'abonament fins trobar-se en les condicions especificades, i en cas de no ser reconstruïdes en el termini concedit, ATL podrà encarregar el seu arranjament a tercers amb càrrec al Contractista.

La Direcció d'Obra podrà, durant el curs de les obres o prèviament a la recepció d'aquestes, fer les proves que cregui convenients per comprovar el compliment de les condicions i el comportament adequat de l'obra executada.

Aquestes proves es faran sempre en presència del Contractista que, per la seva banda, estarà obligat a donar les facilitats que calguin per a la seva deguda realització i a posar a disposició els mitjans auxiliars i personal que calgui per fer-les.

De les proves que es facin s'aixecarà acta la qual es tindrà en compte per a la recepció de l'obra.

El import del pla de control de qualitat ha de suposar l'u per cent (1%) del PEC de l'obra,el qual serà d'obligat compliment per part de l'empresa adjudicataria de les obres.

1.3.4. MITJANS DEL CONTRACTISTA PER A L'EXECUCIÓ DELS TREBALLS

El Contractista està obligat a tenir a l'obra l'equip de personal directiu, tècnic, auxiliar i operari que resulti de la documentació de l'adjudicació i quedi establert al programa de treballs. Designarà, així mateix, les persones que assumeixin, per la seva part, la direcció dels treballs que, necessàriament, hauran de residir a les proximitats de les obres i tenir facultats per resoldre quantes qüestions depenguin de la Direcció d'Obra, havent de donar compte sempre a aquesta per poder absentar-se de la zona d'obres.

Tant la idoneïtat de les persones que constitueixin aquest grup directiu, com la seva organització jeràrquica i especificació de funcions, serà lliurement apreciada per al Direcció d'Obra que tindrà en tot moment la facultat d'exigir al Contractista la substitució de qualsevol persona o persones adscrites a aquesta, sense obligació de respondre a cap dels danys que al Contractista pogués causar-li l'exercici d'aquella facultat. Això no obstant, el Contractista respon de la capacitat i disciplina de tot el personal assignat a l'obra.

De la maquinària que d'acord amb el programa de treballs s'hagi compromès a tenir a l'obra, no en podrà disposar per a l'execució d'altres treballs, ni retirar-la de la zona d'obres, llevat de l'expressa autorització de la Direcció d'Obra.

1.3.5. INFORMACIÓ A PREPARAR PEL CONTRACTISTA

El Contractista haurà de preparar periòdicament per a la seva remissió a la Direcció d'Obra informes sobre els treballs de projecte, programació i seguiment que li estan encomanats. Les normes sobre el contingut, forma i dates per al lliurament d'aquesta documentació vindrà fixada per la Direcció d'Obra.

Serà, també, obligació del Contractista deixar constància formal de les dades bàsiques de la forma del terreny que obligatòriament haurà hagut de prendre abans de l'inici de les obres, així com dels de definició d'aquelles activitats o parts d'obra que hagin de quedar amagades.

Això últim, a més a més, degudament comprovat i avalat per la Direcció d'Obra prèviament a la seva ocultació.

Tota aquesta documentació servirà de base per a la confecció del projecte final de les obres, a redactar per la Direcció d'Obra, amb la col·laboració del Contractista que la Direcció d'Obra estimi convenient.

ATL no es fa responsable de l'abonament d'activitat per a les quals no existeixi comprovació formal de l'obra oculta i, en tot cas, es reserva el dret que qualsevol despesa que comportés la comprovació d'haver estat executades les obres esmentades, sigui a càrrec del Contractista.

El Contractista haurà de confegir els plànols de detall de totes les instal·lacions mecàniques i de comunicacions necessaris per desenvolupar les definicions establertes en el projecte constructiu.

1.3.6. EXECUCIÓ DE LES OBRES NO ESPECIFICADES EN AQUEST PLEC

L'execució de les unitats d'obra del present projecte, les especificacions de les quals no figuren en aquest plec de prescripcions tècniques particulars, es faran d'acord amb allò especificat per a aquestes a la normativa vigent, o si no n'hi ha, amb allò que ordeni el director de les obres, dins de la bona pràctica per a obres similars.

1.4. AMIDAMENT I ABONAMENT

1.4.1. AMIDAMENT DE LES OBRES

La Direcció d'Obra farà mensualment i de la manera que estableix aquest plec, l'amidament de les unitats d'obra executades durant el període de temps anterior.

El Contractista o el seu delegat podran presenciar la realització d'aquests amidaments i haurà de col·laborar en la serva confecció amb el mitjans materials i amb el personal que la Direcció d'Obra estimi convenients.

Per a les obres o parts d'obra les dimensions i característiques de les quals hagin de quedar posterior i definitivament ocultes, el Contractista està obligat a avisar a la Direcció d'Obra amb la suficient antelació, per tal que aquesta pugui fer els corresponents amidaments i presa de dades, aixecant els plànols que les defineixin, la conformitat dels quals subscriurà el Contractista o el seu delegat.

A falta de l'avís anticipat, l'existència del qual correspon provar al Contractista, queda aquest obligat a acceptar les decisions d' ATL sobre el particular.

1.4.2. ABONAMENT DE LES OBRES

a) Preus unitaris

Els preus unitaris fixats per unitat d'obra cobriran totes les despeses efectuades per a l'execució material de la unitat corresponent, totalment acabada, inclosos els treballs, mitjans i materials auxiliars, sempre que expressament no es digui res en contra en aquest plec de prescripcions tècniques particulars i figurin al quadre de preus els dels elements exclosos com a unitat d'obra independent. També inclouran les despeses indirectes derivades de la gestió de l'obra.

b) Altres despeses a compte del Contractista

Seran per compte del Contractista, sempre que al contracte no es prevegi explícitament res en contra, les despeses següents, a títol indicatiu i sense que la relació sigui limitativa:

- Les despeses de construcció, remoció i retirada de tota mena de construccions auxiliars, incloses les d'accés.

- Les despeses de lloguer o adquisició de terrenys per dipositar maquinària i materials.

- Les despeses de protecció d'abassegaments i de la pròpia obra contra tot deteriorament, dany o incendi, complint els requisits vigents per a l'emmagatzematge d'explosius i carburants.

- Les despeses de neteja i evacuació de deixalles i escombraries.

- Les despeses de conservació de desguassos.

- Les despeses de subministrament, col·locació i conservació de senyals de trànsit i altres recursos necessaris per proporcionar seguretat dintre de les obres.

- Les despeses de muntatge, conservació i retirada d'instal·lacions per al subministrament d'aigua i energia elèctrica necessaris per a les obres.

- Les despeses de demolició de les instal·lacions provisionals.

- Les despeses de la retirada dels materials refusats i correcció de les deficiències observades i posades de manifest pels corresponents assaigs i proves.

- Els danys a tercers, amb les excepcions que marca la llei.

- Despeses d'establiment, millora i manteniment dels camins d'accés al tall.

- Les despeses derivades de l'aplicació i desenvolupament del pla de vigilància ambiental del Contractista, d'acord a la seva oferta i la seva certificació ambiental.

1.5. SEGURETAT I SALUT

El Contractista complirà amb tota la normativa relativa a la prevenció de riscos laborals que li apliqui derivada de la seva pròpia activitat.

En relació amb les obres que realitzarà per ATL, tindrà especial cura del total compliment de:

- RD 1627/97 Disposicions mínimes de seguretat a les obres de construcció.
- Llei 32/2006 Reguladora de la subcontractació en el Sector de la Construcció.
- RD 171/2004 Relativa a la coordinació d'activitats empresarials.
- Llei 31/1995 Relativa a la Prevenció de Riscos Laborals.
- Llei 54/2003 reforma del marc normatiu de la prevenció de riscos laborals.

Així com tota la normativa relacionada d'aplicació (en vigor en el moment de realització de les obres).

1.6. MEDI AMBIENT

El contractista, tant en els treballs que faci dintre dels límits de l'obra com fora d'ells, procedirà adoptant les mesures necessàries per a que les afeccions al medi ambient siguin mínimes.

El contractista serà l'únic responsable de les agressions que, en els sentits més amunt apuntats i qualsevol altres difícilment identificables en aquest moment, produeixi al medi ambient, havent de canviar els mitjans i mètodes emprats immediatament en el moment en que els danys es posin de manifest, i havent de reparar els danys causats seguint les ordres del Director Facultatiu

1.7 RESIDUS

El Contractista és el responsable de la correcta gestió dels residus derivada de l'obra i caldrà complir el REIAL DECRET 105/2008, d'1 de febrer, pel qual es regula la producció i gestió dels residus de construcció i demolició.

1.8. SEGURETAT INDUSTRIAL

En els casos en que les obres incloguin insta·lacions subjectes a reglamentació específica com ara,

- Instal·lacions elèctriques de baixa i alta tensió
- Emmagatzematge de productes químics
- Protecció contra incendis
- Equips a pressió
- Instal·lacions frigorífiques
- Equips electromecànics
- Altres

el Contractista haurà de redactar els projectes detallats corresponents, procedir a la seva legalització, visats i actualitzacions fins al final de l'obra, mantenir la coordinació i relació amb els organismes oficials que calgui i obtenir finalment tots els permisos, autoritzacions, aprovacions, butlletins d'instal·lador, etc. i tota la documentació necessària, que serà lliurada a la propietat, per a la posada en marxa i posada en funcionament.

1.9. INNOCUÏTAT DE L'AIGUA DE CONSUM HUMÀ

En compliment del RD 3/2023 i del Sistema de gestió d'innocuïtat de l'aigua de consum humà d'ATL, tots els materials, equips i productes en contacte amb l'aigua de consum hauran de complir els requisits que es detallen en el capítol 2.1.3 d'aquest plec.

En el cas d'actuacions que afectin a instal·lacions en servei relacionades amb la línia d'aigua i amb la xarxa de distribució, el Contractista és responsable d'establir les mesures necessàries per evitar possibles contaminacions per causa de les obres. A més d'emprar els mitjans i procediments adients, en aquests casos s'exigirà que el personal (propi o subcontractat) apliqui les pràctiques correctes d'higiene descrites en la instrucció ISI-007, que forma part del Sistema de gestió d'ATL.

2. MATERIALS, DISPOSITIUS I INSTAL·LACIONS I LES SEVES CARACTERÍSTIQUES

2.1. CONDICIONS GENERALS PER A TOTS ELS MATERIALS:

2.1.1. PROCEDÈNCIES

Cadascun dels materials complirà les condicions que s'especifiquen en els articles següents. La posada en obra de qualsevol material no atenuarà de cap manera el compliment de les especificacions. Les canonades per a conducció d'aigua potable, són objecte dels capítols 4, 5, 6, 7, 8 i 9.

El Contractista proposarà els llocs de procedència, fàbriques o marques dels materials, que hauran de ser aprovats pel Director d'Obra prèviament a la seva adquisició per part del Contractista.

2.1.2. EXAMEN I ASSAIG

En tots els casos que el Director d'Obra ho jutgi necessari, es realitzaran proves o assaigs dels materials prèviament a l'aprovació a què es refereix l'apartat anterior. El tipus i freqüència d'aquests assaigs s'especifica en els articles corresponents d' aquest Plec.

2.1.3. MATERIALS EN CONTACTE AMB AIGUA DE CONSUM HUMÀ

En compliment del RD 3/2023, que estableix els criteris sanitaris de la qualitat de l'aigua de consum humà, els productes de construcció en contacte amb l'aigua de consum humà, per ells mateixos o per les pràctiques d'instal·lació que s'utilitzin, no han de transmetre a l'aigua de consum humà substàncies o propietats que contaminin o n'empitjorin la qualitat i suposin un incompliment dels requisits especificats en el RD, o suposin un risc per a la salut de la població abastada.

Aquesta exigència forma part dels requisits relatius a la infraestructura que estableix el Sistema d'Innocuïtat de l'Aigua de Consum d'ATL CGCSA, sistema implantat d'acord amb la norma ISO 22000: Sistemes de gestió de la innocuïtat alimentària.

Les especificacions dels equips, productes, substàncies i materials en contacte amb l'aigua es destallen al document PPR-009, Pla de control de productes, equips i materials.

Entre d'altres, estan en contacte amb aigua de consum humà els següents materials emprats en l'execució de les obres:

Canonades i productes relacionats: canonades d'acer (amb revestiment interior de morter de ciment o de pintura), canonades d'acer galvanitzat, canonades d'acer inoxidable, canonades de fosa dúctil (amb revestiment interior de morter de ciment o de pintura), canonades de polietilè, canonades de formigó armat amb camisa de xapa, i totes les peces especials (colzes, derivacions, reduccions, etc.).

Formigó i altres productes a base de ciment: formigó (en parets, soleres i sostres de dipòsits); revestiment i reparació de formigó amb morters.

Materials plàstics i orgànics per a juntes, segellat o reparació: materials plàstics (per exemple, juntes water-stop), elastòmers, adhesius, resines, pintures.

Equips mecànics: vàlvules, ventoses, rodets de desmuntatge, bombes, calderins antiariet (calderins, membranes), cabalímetres, altres equips de mesura, instal·lacions de cloració, etc.

Materials que intervenen en el procés o que poden estar en contacte ocasionalment: substàncies destinades al tractament de l'aigua; substàncies per al manteniment, neteja i desinfecció de dipòsits i conduccions; lubricants.

Abans de fer la comanda dels materials, el Contractista presentarà a la Direcció d'Obra la documentació corresponent, per tal d'obtenir el vist i plau d'acord amb els criteris d'ATL. El llistat dels materials en contacte amb l'aigua de consum, juntament amb la documentació associada, s'inclourà en el Projecte d'Obra Executada.

2.1.4 MATERIALS EXCLOSOS I LIMITATS

En cap cas es podran utilitzar a l'obra els següents materials i substàncies:

- Sulfurhexà-fluorurs (SF6).
- Hidroflourocarbonats.
- Fusta procedent de tala il·legal.
- Altres productes o substàncies de provada perillositat o que presentin dubtes sobre les seves afectacions sobre la salut i/o el medi.

Sempre que sigui possible es substituiran els elements de PVC per elements de PP o PE.

2.2. MATERIALS A UTILITZAR EN TERRAPLENS

2.2.1. CARACTERÍSTIQUES GENERALS

Els materials a utilitzar en terraplens seran sòls o materials locals constituïts amb productes que no continguin matèria orgànica descomposta, fems, arrels, terra vegetal o qualsevol altra matèria similar.

S'ajustaran a allò disposat a l'article 330 del PG3.

2.2.2. ORIGEN DELS MATERIALS

Els materials es podran obtenir de les excavacions realitzades en l'obra o dels préstecs que, si és necessari, s'autoritzin per la Direcció d'Obra.

2.3. MATERIALS A UTILITZAR EN REBLERTS DE RASES PER A CANONADES

2.3.1. CARACTERÍSTIQUES GENERALS

Els materials a utilitzar en el reblert de rases per a canonades hauran de ser sòls fins, roques o sorres seleccionades i netes exemptes d' herbes, arrels, branques o un altre tipus de vegetació. A més, els materials a utilitzar en el reblert de rases per a canonades hauran de ser aquells que aquest Plec defineix com apropiats i no es podran utilitzar materials inapropiats.

2.3.2. ORIGEN DELS MATERIALS

Els materials apropiats es podran obtenir de les excavacions realitzades en l'obra, processats o sense processar,
o de préstecs que si és necessari autoritzi la Direcció d'Obra.

2.3.3. MATERIALS INADEQUATS

Es consideraran sòls inadequats per a reblerts, aquells que classificats d'acord amb el "Unified Soil Classification System" pertanyin a les classificacions Pt, OH, CH, MH o OL, segons la norma ASTM D-2487.

A més, qualsevol terra que contingui matèria orgànica, que tingui un límit plàstic menor del 8% provat d'acord amb la NLT-106/91 i que contingui més del 25% del material, en pes, que passi pel tamís UNE 0.080 mm d'acord amb els requisits de la norma NLT-152/89; o qualsevol terra que no pugui compactar-se suficientment, per obtenir el percentatge especificat de densitat màxima per a l'ús al qual se li destina, seran classificats com materials inadequats.

2.3.4. DEFINICIÓ I DESIGNACIÓ DE TIPUS DE MATERIALS APROPIATS

1. Tipus A: Barreja de grava o sorra amb el 100% que passa pel tamís UNE 25 mm i té un valor equivalent de sorra no menor de 50.

2. Tipus B: Barreja de grava o sorra amb el 100% que passa pel tamís UNE 12,5 mm i té un valor equivalent de sorra no menor de 50.

3. Tipus C: Sorra amb el 100% que passa per un tamís UNE 10 mm i almenys el 90% passa pel tamís UNE 5 mm i té un equivalent de sorra no menor de 30.

4. Tipus D: Grava natural o artificial amb el 100% que passa per un tamís UNE 25 mm i no més del 10% passa per un tamís UNE 5 mm.

5. Tipus E: Grava natural o artificial amb el 100% que passa per un tamís UNE 12,5 mm i no més del 10% passa per un tamís UNE 5 mm.

6. Tipus I: Qualsevol altre material que no sigui classificat com inadequat.

2.4. EMMACAT SOTA SOLERA DEL DIPÒSITS

Els materials a utilitzar per a emmacats sota soleres de dipòsits compliran les condicions que s'exigeixen per a el granulat gruixut a l'article 502 de la PG3. La composició granulomètrica correspondrà al fus M4 del citat article.

2.5. ESCULLERA

Es defineix com el conjunt de blocs de pedra sensiblement grans, col·locats uns sobre altres.

La mida dels blocs serà funció del projecte que es tracti. Al material se li exigeix que el coeficient de qualitat mesurat per l'assaig de "los Angeles" (NLT-149/91) sigui inferior a 50.

2.6. GRANULATS PER A MORTERS I FORMIGONS

Compliran l'especificat al Codi Estructural aprovat RD470/2021, el 29 de juny.

2.7. CIMENT

S'utilitzaran els ciments de classe resistent 32,5 Mpa i 42,5 Mpa definits en el "Pliego de Prescripciones Técnicas Generales para la Recepción de Cementos" RC-08 i compliran les condicions exigides en el mateix. Es proscriu per als dipòsits de formigó armat la utilització de ciments de classe resistent 52,5 Mpa.

- S'han de prioritzar, sempre que sigui tècnicament possible, els ciments fabricats amb subproductes i materials recuperats, com cendres, escòries, fangs, etc.

- S'han de prioritzar, sempre que sigui tècnicament possible, els ciments fabricats amb combustibles alternatius (residus pneumàtics, olis, plàstics, residus animals, etc..) en lloc d'hidrocarburs.

En els casos que s'indiqui expressament en projecte podran usar-se altres tipus de ciment.

Es compliran les prescripcions del Codi Estructural.

2.8. AIGUA

En totes les fases de l'obra s'haurà de vetllar especialment per l'eficiència i el correcte ús de l'aigua. La procedència de l'aigua podrà ser la que el Contractista consideri més adequada, sempre que es compleixin les prescripcions del Codi Estructural.

2.9. ADDITIUS PER A FORMIGONS

2.9.1. CONDICIONS GENERALS

El Contractista podrà proposar l'ús de tota mena d'additius, quan ho consideri oportú per obtenir les característiques exigides als formigons en l'apartat 2.13 d'aquest Plec, justificant en la seva proposta, mitjançant els oportuns assaigs, que la substància agregada en les proporcions previstes i en les condicions particulars de tipus de ciment, dosificacions, naturalesa dels granulats, de l'obra, produeixen l'efecte desitjat sense pertorbar excessivament les restants qualitats del formigó ni representar un perill per a les armadures.

El Director d'Obra podrà acceptar o no les propostes del Contractista i en qualsevol cas no es podrà utilitzar cap producte additiu sense la seva autorització escrita.

2.9.2. ASSAIGS

En el seu cas, es realitzaran els assaigs que ordenarà el Director d'Obra, inclosos aquells que permetin jutjar la influència de l'ús d'additius en el temps d'enduriment i en la retracció.

2.10. FORMIGONS

El Contractista sotmetrà a l'aprovació del Director d'Obra les dosificacions dels formigons que pensi utilitzar. Existirà una dosificació per a cada tipus de formigó i sistema de posada en obra que es pensi utilitzar. Com ja s'indica en l'articulat corresponent de la part 3 d'aquest Plec, els assaigs característics del formigó que són preceptius es realitzaran en idèntiques condicions d'obra per a les que han estat preparats. Cada fórmula de treball presentada pel Contractista contindrà almenys:

- Granulometria dels granulats.
- Composició granulomètrica resultant.
- Contingut i tipus de ciment.
- Relació aigua/ciment.
- Contingut d'additius.

2.11. LLOTS BENTONÍTICS

Tenen com funció estabilitzar les parets de l'excavació. Es tracta de suspensions elaborades a partir d'aigua i bentonita sòdica.

Les característiques del llot acabat d'elaborat seran:

- Densitat entre 1,05 i 1,1 g/cm3
- Viscositat (con de Marsh) 32-45
- Contingut de sorra nul
- PH entre 7 i 9,5

Les característiques del llot abans del formigonament del element seran:

- Densitat <1,5 g/cm2
- Viscositat (con de Marsh) 32-45
- Contingut de sorra <4
- PH <11,5

2.12. ACER EN RODONS PER A ARMADURES

Es complirà l'especificat al Codi Estructural

2.13. ACER PER A ARMADURES ACTIVES

Es complirà l'especificat al Codi Estructural

2.14. ACER LAMINAT PER A ESTRUCTURES

Es complirà allò indicat al Codi Estructural.

2.15. ACER INOXIDABLE

Serà del tipus A316-L

2.16. PALPLANXES METÀL·LIQUES

Són perfils laminats d'acer, existents al mercat i de les que en cada projecte han d'especificar-se les següents característiques:

- Tipus d'acer.
- Límit elàstic.
- Resistència a la tracció.
- Allargament mínim.
- Fatiga admissible.
- Moment flector admissible per a 1 m d'ample de paret.
- Moment d'inèrcia per a 1 m d'ample de paret.
- Mòdul resistent per a 1 m d'ample de paret.
- Pes per m2.

2.17. TUB DE FORMIGÓ ARMAT SENSE PRESSIÓ

2.17.1. GENERALITATS

Aquest tub podrà col·locar-se, com conductor dels cabals de sobreeixidor o desguàs de fons dels dipòsits, o com allotjament per a canonades de pressió en aquells llocs que vagi a aixecar-se en terraplè després de col·locar-se la canonada de pressió.

Serà d'endoll i campana amb junta elàstica de goma lliscant. Complirà la normativa ASTMC76M-08.
El fabricant haurà de disposar d'un sistema d'assegurament de la qualitat que compleix la norma EN ISO 9001:2008. L'organisme que hagi realitzat les certificacions haurà d'estar acreditat conforme a les normes EN 45011 o EN45012 segons correspongui.

2.17.2. TOLERÀNCIES

Les toleràncies en diàmetre interior seran les de la taula següent:

Diàmetre interior (mm)	Valor mínim (mm)	Valor màxim (mm)
300	300	310
400	400	415
500	500	520
600	600	620
800	800	825
1.000	1.000	1.030
1.200	1.200	1.230
1.400	1.400	1.435
1.500	1.500	1.540
1.600	1.600	1.645
1.800	1.800	1.850
2.000	2.000	2.050
2.500	2.500	2.565
3.000	3.000	3.080

La tolerància en el gruix serà del 5% o de 5 mm qualsevol que sigui el major valor.
La tolerància en la llargària interna serà de 10 mm/m amb un màxim de 13 mm.

La tolerància en la ortogonalitat dels extrems serà:

- Diàmetre fins a 600 mm 16 mm
- Diàmetre de 600 a 2.000 mm 10 mm x diàmetre(m) amb un màxim de 16 mm
- Diàmetre de 2.000 a 3.000 mm 10 mm x diàmetre(m) amb un màxim de 19 mm

2.17.3. MARCAT DE TUBS

Els tubs hauran d'incloure en el seu marcat almenys els conceptes següents:

- Marca del fabricant.
- HA (formigó armat).
- Diàmetre nominal.
- Data de fabricació.
- Classe resistent (I, II, III, IV, o V).
- Tipus de ciment si és especial.

- Marca de controls o Marca de Certificació per tercers.
- Sigles ASTM.

2.17.4. CONDICIONS D'ACCEPTACIÓ DELS TUBS

a) Controls no destructius:
- Comprovació dels requisits de les unions.
- Comprovació de les característiques dimensionals.

Lot:
10% dels tubs subministrats.
Si no apareix cap tub defectuós el lot serà acceptat.
Si apareix una o més mostres defectuoses, es prendrà un altre lot del 10%, i si el nombre de peces defectuoses és més gran que la unitat la partida no és acceptable. En aquest cas el fabricant podrà realitzar una inspecció de la totalitat de la partida i retirar les peces defectuoses substituint-les per peces correctes. Una vegada fet això presentarà de nou la partida per a la seva comprovació.

Estanqueïtat de la unió:
Aquest assaig si el nombre de tubs és inferior a 100 no es precisa a l'existir segell de qualitat. Si el nombre de tubs fora superior a 100 (cosa improbable per a una obra de ATL.) es realitzaran les següents proves:
- Per a tubs fins a 600 mm de diàmetre un 5‰ dels tubs i com a mínim una prova.
- Per a 600 < D ≤ 1.200 un 3‰ i com a mínim una prova.
- Per a D>1.200 mm un 1‰ i com a mínim una prova.

b) Control destructiu:

Aixafament (càrrega de fissuració i trencament):
- Si el nombre de tubs és inferior a 100 no es precisen assaigs a l'existir segell de qualitat.
- Si és superior a 100 el nombre de tubs, el nombre d'assaigs serà el mateix que per a l'estanqueïtat.

Els assaigs de:
- Comprovació de l'alcalinitat del formigó
- Comprovació de quantia i disposició d'armadures
- Absorció d'aigua es faran sobre els tubs que han estat portats a trencament.

2.18. CANONADES DE FORMIGÓ ARMAT A INSTAL·LAR MITJANÇANT EMPENTA

El diàmetre nominal mínim a considerar serà de 1.200 mm i compliran les condicions següents:

1. La llargària màxima serà de 3 metres.

2. Els tubs portaran un cèrcol metàl·lic galvanitzat (virolla) en un dels extrems. L'extrem dels tubs es dissenyarà per admetre una junta flexible que garanteixi l'estanqueïtat al fer límit contra la virolla. Entre testes de tubs s'intercalaran anells de fusta conglomerada d'un gruix mínim de 15 mm per repartir uniformement les càrregues. Les superfícies dels frontals estaran lliures d'irregularitats per evitar concentracions puntuals de càrrega.

3. Independentment del resultat de càlcul, pertanyeran com a mínim a la classificació IV de la ASTM C/76, i la tensió màxima de treball del formigó no superarà el valor de 0,375 vegades la resistència a trencament d'aquest material. L'armadura del tub es disposarà a la cara interior i exterior del tub, no s'admeten disposicions el·líptiques. L'armadura transversal es reforçarà en un 20% en els dos extrems del tub en una llargària de 0,25 D, sent D el diàmetre nominal. La quantia de l'armadura longitudinal serà almenys un 10% de la transversal amb una separació màxima entre barres de 30 cm. En els extrems del tub es disposaran estreps que connectin les armadures interior i exterior.

4. Els tubs no es subministraran fins a 28 dies de la seva fabricació.

5. El Contractista haurà de subministrar a la Direcció d'Obra per a la seva aprovació els plànols constructius de les canonades, amb la llargària total i efectiva, disposició de les armadures, detall de la junta, àrea de les superfícies d'empenta en els extrems, càrregues d'empenta màxima admissible i càlculs estructurals. Aquests càlculs es faran d'acord amb la ASTM C/76 i pel que fa a la determinació dela classe de tub, el valor a considerar per al factor de recolzament serà de 1,50.

6. Els tubs portaran instal·lats uns forats metàl·lics en les parets per facilitar la instal·lació en l'obra, i/o per a injeccions de replè posteriors al clavament.

7. D'acord amb la norma UNE 127010 les toleràncies són

1. Tolerància en llargària interior

+ 5 mm
- 10 mm

2. Tolerància en diàmetre exterior D= 1.200 mm
+/- 7 mm 1.200<D<1.800 +/-
8 mm 1.800≤D<3.000 +/- 10 mm 3.000≤D
+/- 12 mm

3. Desviació de rectitud a l'exterior del tub 0,3% de la llargària interior

4. Ortogonalitat dels extrems

D = 1.200 mm	Diàmetre = 6 mm	Paret = 3 mm
1.200<D<1.800	Diàmetre = 8 mm	Paret = 4 mm
1.800≤D<3.000	Diàmetre = 9 mm	Paret = 5 mm
3.000≤D	Diàmetre = 10 mm	Paret = 6 mm

2.19. CANONADA DE PVC PER A BAIXANTS DE PLUVIALS

Compliran la Norma UNE-EN 12200. El fabricant disposarà d'un sistema d'assegurament de la qualitat que compleixi la Norma EN ISO 9001:2008. L'organisme que hagi realitzat les certificacions haurà d'estar acreditat conforme a les normes EN45011o EN45012 segons correspongui.

2.20. CANONADA DE PVC PER A DRENATGE

Serà del tipus P.V.C-U corrugat i paret interior llisa amb ranures a 220º. El fabricant disposarà d'un sistema d'assegurament de la qualitat que compleixi la Norma EN ISO 9001:2008. L'organisme que hagi realitzat les certificacions haurà d'estar acreditat conforme a les normes EN 45011 o EN 45012 segons correspongui.

2.21. CANONADA DE PVC PER A SANEJAMENT SENSE PRESSIÓ

Pot ser canonada llisa segons UNE-EN 1401 o de paret estructurada segons UNE-EN 13476. El tipus d'estructura tubular serà definit pel projectista i en cas de manca de definició en el projecte, el definirà el director de l'obra.

El fabricant disposarà d'un sistema d'assegurament de la qualitat que compleixi la Norma EN ISO 9001:2008. L'organisme que hagi realitzat les certificacions haurà d'estar acreditat conforme a les normes EN 45011 o EN 45012 segons correspongui.

2.22. CANONADA DE POLIETILÈ PER A SANEJAMENT

La canonada serà de doble paret, paret llisa interior i paret corrugda exterior. La normativa de referència serà la norma UNE-EN 13476. La rigidesa circumferencial s'aconseguirà mitjançant paret nervada tipus B i no serà inferior a 8 kN/m2, tot i que en cada cas s'haurà de comprovar la seva resistència en funció de la tipologia del terreny i de la profunditat de la rasa. Les juntes seran elàstiques mitjançant embocadura integrada executada durant el procés d'extrusió del tub, o mitjançant maniguet soldat en fàbrica.

2.23. JUNTES D'ESTANQUEÏTAT DE PVC

Les cintes flexibles per a juntes d'estanqueïtat de clorur de polivinil compliran les següents especificacions següents:
- Duresa Shore A 62-75
- Resistència a tracció > 100 kg/cm2
- Allargament en trencament > 250%
- Pressió hidrostàtica a suportar > 1,5 atmosferes
- Moviment de la junta ≥ 2 cm
(llevat d'una altra condició fixada pel projectista)

El fabricant haurà de disposar d'un sistema d'assegurament de la qualitat que compleixi la norma EN ISO 9001:2008. L'organisme que hagi realitzat les certificacions haurà d'estar acreditat conforme a les normes EN 45011 o EN 45012 segons correspongui. Atès que va a estar en contacte amb aigua (cas de dipòsits) haurà de complir allò disposat en el Reial decret 3/2023 de 10 de gener.

El fabricant haurà de facilitar la documentació exigida en l'Annex IX del citat decret, en el que figurarà el núm. de registre sanitari de l'empresa i el número de registre sanitari del producte, o la seva autorització per a ús en contacte amb aigua per a consum humà.

2.24. PLAQUES ALLEUGERIDES DE FORMIGÓ PRETENSAT

Les plaques seran capaces de suportar el seu pes propi més les sobrecàrregues que s'indiquin en el projecte, de tal manera que per al total de les càrregues (pes propi +

càrregues permanents + sobrecàrregues) i efectuat el càlcul a temps infinit la fibra més estesa es troba en estat de tensió nul·la (0 kg/cm²). S'entén que la resistència l'ha de proporcionar la placa sense comptar amb capa de compressió. El fabricant presentarà perfectament explicada la justificació de càlcul de la placa.

El recobriment mínim garantit (tolerància 0) serà de 25 mm, mesurades al pla de la placa o a l'alvèol més pròxim.

La tolerància en llargària serà de +/- 8 mm per a plaques de llargària igual o menor que 6 m; de + 12 mm i – 16 mm quan la llargària està entre 6 i 12 m i de + 16 mm i – 20 mm quan se sobrepassen els 12 m. La mesura s'efectuarà prop de cada vora lateral, prenent-se el menor de les dues mesures com representativa de la llargària.

La tolerància en amplada serà de +/- 5 mm; es mesurarà en els dos extrems prenent-se el més gran com representatiu.

La tolerància al centre de la placa serà de +/- 6 mm per a plaques de cantell igual o inferior a 600 mm, i de +/- 8 mm per a plaques de cantell entre 600 i 1.000 mm. Es mesurarà de la següent manera: En un dels extrems de la placa es faran 6 mesurares: tres en els alvèols (una al mig de la secció i una prop de cada lateral) i tres en els centres de les ànimes (una cap al mitjà de la secció i una prop de cada lateral). Es prendrà com a valor del cantell el valor mitjà de les 6 mesures.

La tolerància en el gruix d'un nervi en particular serà del 10% i per al conjunt de nervis del 5%.

La tolerància màxima en el conjunt del gruix de les lloses sobre i sota els alvèols serà de –4 mm. Es mesurarà de la següent manera: En un dels extrems de la placa es faran sis mesures en correspondència amb el centre dels alvèols (tres en la superior i tres en l'inferior). Els alvèols elegits seran el central i dos laterals. La mitjana de les sis mesures serà el valor a comparar. Per a qualsevol de les lloses, considerades individualment la tolerància no sobrepassarà els (-10 mm.; + 15 mm)

El fora d'escaire màxim serà de +/- 10 mm. La màxima contrafletxa serà la mil·lèsima part de la llargària de la placa.

3. EXECUCIÓ

3.1. REPLANTEJOS

A partir de la Comprovació del replanteig de les obres, tots els treballs de replantejament necessaris per a l'execució de les mateixes seran realitzats a compte i risc del Contractista.

El Director comprovarà els replantejos executats pel Contractista i aquest no podrà iniciar l'execució de cap obra o part d'ella, sense haver obtingut del Director la corresponent aprovació del replanteig.

L'aprovació per part del Director de qualsevol replanteig efectuat pel Contractista no disminuirà la responsabilitat d'aquest en l'execució de les obres. Els perjudicis que ocasionessin els errors dels replantejos realitzats pel Contractista hauran de ser solucionats a càrrec d'aquest en la forma que indiqui el Director.

El Contractista haurà de disposar al seu cost tots els materials, aparells i equips de topografia, personal tècnic especialitzat i mà d'obra auxiliar, necessaris per efectuar els replantejos al seu càrrec i materialitzar els vèrtexs, bases, punts i senyals anivellades. Tots els mitjans materials i de personal citat tindran la qualificació adequada al grau d'exactitud dels treballs topogràfics que requereixi cadascuna de les fases del replanteig, d'acord amb les característiques de l'obra. El Director de les obres definirà el grau d'exactitud necessari per efectuar els replantejos.

En les comprovacions del replanteig que efectuï la Direcció, el Contractista, a cost seu, prestarà l'assistència i ajuda que el Director requereixi, evitarà que els treballs d'execució de les obres interfereixin o entorpeixin les operacions de comprovació i, quan sigui indispensable, suspendrà els esmentats treballs, sense que per això tingui dret a cap indemnització.

El Contractista executarà a cost seu els accessos, camis, escales, passarel·les i bastides necessaris per a la realització de tots els replantejos, tant els efectuats per ell com per la Direcció d'Obra.

El Contractista serà responsable de la conservació durant el temps de vigència del contracte, de tots els punts topogràfics materialitzats en el terreny i senyals anivellades, ha reposar a cost seu, els que per necessitat d'execució de les obres o per deteriorament, haguessin estat moguts o eliminats. Els treballs de reposició es comunicaran a la Direcció d'Obra per a la seva comprovació.

3.2. ACCÉS A LES OBRES

Llevat de prescripció específica en algun document contractual, seran per compte i risc del Contractista, la construcció i manteniment de totes les vies de comunicació i

les instal·lacions auxiliars per a transport, com ara carreteres, camins, senders, passarel·les, plans inclinats, muntacàrregues per a l'accés de persones, transport de materials a l'obra, etc.

Aquestes vies de comunicació i instal·lacions auxiliars seran gestionades, projectades, construïdes, conservades, mantingudes i operades, així com demolides, desmuntades, retirades, o lliurades per a usos posteriors a compte del Contractista.

El Contractista haurà d'obtenir de l'Autoritat competent les oportunes autoritzacions i permisos per a la utilització de les vies i instal·lacions.

ATL es reserva el dret que determinades carreteres, camins, senders, rampes i altres vies de comunicació construïdes per compte del Contractista, puguin ser utilitzades gratuïtament pel seu compte o per altres contractistes per a la realització de treballs de control de qualitat, auscultació, reconeixements i tractaments del terreny, sondejos, injeccions, ancoratges, fonamentacions indirectes, obres especials, muntatge d'elements metàl·lics, mecanismes elèctrics, i d'altres equips d'instal·lació definitiva.

ATL es reserva el dret que aquelles carreteres, camins, senders i infraestructures d'obra civil d'instal·lacions auxiliars de transport, que el Director consideri d'utilitat per a l'explotació de l'obra definitiva o per a altres fins que ATL estimi convenient, siguin lliurades pel Contractista al terme de la seva utilització per aquest, sense que per això hagi de percebre cap abonament.

En qualsevol obra, s'haurà de minimitzar l'obertura de camins i l'impacte ambiental causat per aquests:

- El moviment de terres haurà de ser el mínim imprescindible i s'haurà de realitzar segons es descriu a l'apartat 3.8.1.
- La maquinària utilitzada haurà de portar insonoritzadors.
- Es pendran mesures preventives contra incendis d'acord a la reglamentació vigent.
- Un cop acabades les obres, s'hauràn de restaurar totes les zones afectades tornant a l'estat anterior.

En tot moment es seguiran les directrius que estableixi el Director Facultatiu o el Director Ambiental de les obres en cas de que aquestes estiguin subjectes a DIA.

3.3. ACCÉS ALS FRONTS DE TREBALL

El present article es refereix a aquelles obres auxiliars i instal·lacions que, a més de les indicades a l'article 3.4. d'aquest Plec, calguin per a l'accés del personal i per al transport de materials i maquinària als fronts de treball, ja sigui amb caràcter provisional o permanent, durant el termini d'execució de les obres.

Aquests accessos als fronts de treball seran gestionats, projectats, construïts, conservats, mantinguts i operats, així com demolits, desmuntats, retirats, o lliurats per a usos posteriors a compte del Contractista.

La Direcció es reserva el dret per si mateixa i per a les persones autoritzades pel Director, d'utilitzar tots els accessos als fronts de treball construïts pel Contractista ja sigui per complir les funcions a aquella encomanades, com per permetre el pas de persones i materials necessaris per al desenvolupament dels treballs.

El Director podrà exigir la millora dels accessos als fronts de treball o l'execució d'altres nous, si així ho estima necessari, per poder realitzar degudament la inspecció de les obres.

Totes les despeses de Projecte, execució, conservació i retirada dels accessos als fronts, seran de compte del Contractista no sent, per tant, d'abonament directe.

3.4. INSTAL·LACIONS AUXILIARS D'OBRA I OBRES AUXILIARS

Constitueix obligació del Contractista el projecte, la construcció, conservació, explotació, desmuntatge, demolició i retirada d'obra de totes les instal·lacions auxiliars d'obra i de les obres auxiliars, necessàries per a l'execució de les obres definitives.

El seu cost és de compte del Contractista, pel que no serà objecte d'abonament el mateix, excepte en el cas que figurin en el Projecte com unitats d'abonament independent.

Es consideren instal·lacions auxiliars d'obra les que, sense caràcter limitatiu, s'indiquen a continuació:

a) Oficines i laboratoris de la Direcció.
b) Instal·lacions de transport, transformació i distribució d'energia elèctrica i d'enllumenat.
c) Instal·lacions de subministrament d'aigua potable i industrial.

d) Instal·lacions per a serveis del personal.
e) Instal·lacions per als serveis de seguretat i vigilància.
f) Instal·lacions de tractament o reciclatge de residus
g) Zones destinades a l'abassegament de materials.
h) Oficines, laboratoris, magatzems, tallers i parcs del Contractista.
i) Qualsevol altra instal·lació que el Contractista necessiti per a l'execució de l'obra.

Durant la vigència del contracte, seran per compte del Contractista el funcionament, la conservació i el manteniment de totes les instal·lacions auxiliars d'obra.

3.5. MAQUINÀRIA I MITJANS AUXILIARS

El Contractista està obligat, sota la seva responsabilitat a proveir-se i disposar en obra de totes les màquines, útils i mitjans auxiliars necessaris per a l'execució de les obres, en les condicions de qualitat, potència, capacitat de producció i en quantitat suficient per complir totes les condicions del contracte, així com a manejar-los, mantenir- los, conservar-los i usar-los adequada i correctament.

La maquinària i els mitjans auxiliars que s'hagin d'utilitzar per a l'execució de les obres, la relació del quals ha de figurar entre les dades necessàries per confeccionar el Programa de Treball, hauran d'estar disponibles a peu d'obra amb antelació suficient al començament del treball corresponent, perquè puguin ser examinats i autoritzats, en el seu cas, pel Director.

L'equip quedarà adscrit a l'obra mentre es trobin en execució les unitats que ha d'utilitzar-se i no es podrà retirar sense el consentiment del Director. Els equips o elements dels mateixos avariats o inutilitzats hauran de ser reemplaçats sempre que la seva reparació exigeixi terminis que hagin d'alterar el Programa de Treball.

Si durant l'execució de les obres el Director observés que, per canvi de les condicions de treball o per qualsevol altre motiu, els equips autoritzats no fossin els idonis al fi proposat i al compliment del Programa de Treballs, hauran de ser substituïts o incrementats en número per altres que ho siguin.

Totes les despeses que s'originin pel compliment del present article, es consideraran incloses en els preus de les unitats corresponents i, en conseqüència, no seran abonats separadament, llevat que hi hagi una indicació en contrari que figuri en algun document contractual.

3.6. GARANTIA DE QUALITAT

Quan ho estipulin les clàusules del contracte, el Contractista haurà de presentar un Pla de Control de Qualitat, en el que figuraran els assaigs que realitzarà al seu càrrec per verificar el compliment de les condicions del present Plec.

Aquests assaigs els executarà un laboratori homologat que ha de ser aprovat per la Direcció d'Obra.

Com a mínim, llevat d'especificació diferent en el Plec de Clàusules Econòmic Administratives, els assaigs a efectuar seran els següents:

A. Terres:

A1. Materials:

Per als materials a utilitzar en reblerts i terraplens, procedents de l'excavació o de préstecs:

Terraplens

Per cada 5.000 m³, fracció, o canvi de material:
- 1 Assaig Proctor Normal
- 1 Anàlisi granulomètrica
- 1 Assaig Límits de Atterberg

Per cada 10.000 m³, fracció, o canvi de material:
- 1 Assaig CBR
- 1 Anàlisi de contingut de matèria orgànica

Reblert de rases en zona de recobriment (EN-805:2000)

Per cada 5.000 m³, fracció, o canvi de material:
- 1 Assaig Proctor Normal, o 1 Assaig de densitat relativa
- 1 Anàlisi granulomètrica
- 1 Equivalent de sorra

Llits de granulats
Per cada 2.500 m³, o fracció:
- 1 Assaig Granulomètric

A2. Execució:

Terraplens

Per cada 1000 m² o fracció, i tongada
- 2 Densitats in situ
- 2 Determinacions d'humitat.

Reblerts de rasa en zona de recobriment (EN-805:2000)

- 1 Densitat "in situ" i 1 determinació d'humitat en el cas de sorra
- 1 Determinació de la densitat relativa (ASTM D-4254) en el cas de graveta, cada 500 ml a la zona de suport.
- 1 Densitat "in situ" i 1 determinacions d'humitat en el cas de sorra
- 1 Determinació de densitat relativa (ASTM D-4254) en el cas de graveta, cada 500 ml a la resta de zona de recobriment (EN-805:2000) i en cada tongada.

Reblert de rases en zona de reblert principal (EN-805:2000)

- En el cas de reblerts sota camins o zones pavimentades 1 densitat in situ i 1 humitat per cada 100 ml i tongada.

B. Formigons:

B1. Assaigs dels components del formigó:

S'atendrà a l'especificat al Codi Estructural
Quan es tracti de la construcció de dipòsits de formigó armat es farà un assaig complet dels components del formigó, i cada vegada que durant el transcurs de les obres es canviï algun component, aquest serà assajat.

B2. Assaigs característics del formigó:

S'atendrà a l'especificat al Codi Estructural
En el cas de dipòsits de formigó armat, murs pantalla o volum superior a 3.000 m3, aquests assaigs són preceptius i s'executaran d'idèntica forma a com es col·locarà el formigó durant l'execució del dipòsit. Abans de procedir a l'inici d'aquests assaigs es comprovaran les bàscules de ciment, granulats i aigua així com el dosificador d'additius.

A més d'aquests assaigs es realitzaran els assaigs de control de la profunditat de penetració de l'aigua, per al cas de dipòsits.

B3. Assaigs de control del formigó:

El control es realitzarà segons la modalitat 3 (control estadístic del formigó) d'acord amb el Codi Estructural. Els límits màxims per a l'establiment dels lots de control seran els assenyalats al Codi Estructural
Per estimar la resistència característica s'atendrà a l'indicat al Codi Estructural

B4. Assaigs de consistència del formigó:

Excepte en obres d'escassa importància, el control de consistència es farà a cada camió que arriba a obra.

C. Acers per a formigó armat o pretensat:

Només s'admetran acers que posseeixin un distintiu reconegut o un CC- Codi Estructural i es complirà l'especificat a l'article del Codi Estructural.
A més es farà un control a nivell normal d'acord amb el Codi Estructural

Per al control de dispositius d'ancoratge i enllaç en armadures posttesades es complirà amb el Codi Estructural, per al control de beines i accessoris amb el 92, per al d'equips de tesat amb el 93 i per al control dels productes d'injecció amb el 94.

D. Acers per a estructures:

S'exigirà la ISO 2001 i el segell de qualitat.

E. Canonades:

Els assaigs a efectuar en canonades s'inclouen en el articulat d'aquest plec relatius a les mateixes.

F. Plaques alleugerides:

Es farà un control al 100% dels recobriments dels filferros. Es rebutjaran les plaques que no compleixin les especificacions; una vegada aprovada la placa i abans de la seva col·locació es pintaran els extrems vistos dels filferros amb pintura epoxi.

A la primera placa que arribi a obra se li realitzarà un examen geomètric complet. Si compleix les especificacions l'examen es repetirà cada 20 plaques; quan una no compleixi es rebutjarà i la resta es provarà una a una. Si examinades deu plaques seguides totes compleixen, es tornarà al control inicial. Qualsevol placa que a simple vista resulti sospitosa de no complir les especificacions serà sotmesa a assaig independentment del control general.

3.7. NETEJA I ESBROSSADA DEL TERRENY

Definició:

Consisteix en talar, extreure i retirar de les zones afectades per les obres tots els arbres, soques d'arbres, arbustos, plantes, malesa, brossa, fustes caigudes, runa, escombraries o qualsevol altre material indesitjable.

Execució de les obres:

Les operacions s'executaran amb les precaucions necessàries per aconseguir unes condicions de seguretat suficients i evitar danys en les construccions existents i al medi ambient. La Direcció d'Obra, designarà els elements que s'hagin de conservar intactes.

Els treballs es realitzaran de manera que no produeixin molèsties als ocupants de les zones pròximes a l'obra. En general, s'hauràn de prendre les mesures necessàries per minimitzar els impactes sobre la flora i la fauna dels voltants.

Preferentment, les restes vegetals es valoritzaran.

Tots els subproductes no susceptibles d'aprofitament, seran retirats a abocador amb caràcter immediat. Els restants materials podran ser utilitzats pel Contractista, prèvia acceptació per la Direcció d'Obra de la forma i en els llocs que aquell proposi.

Prèviament a l'inici dels treballs, caldrà disposar, si s'escau, del permís de tala i de l'autorització per a la realització d'activitats amb risc d'incendi forestal.

El tractament dels residus s'ha d'ajustar a la normativa vigent de gestió de residus.

3.8. EXCAVACIONS

3.8.1. EXCAVACIÓ DE TERRA VEGETAL

Consisteix en l'excavació i posterior reposició, de la capa o mantell de terreny vegetal o de conreu, situat en zones afectades per les obres. La seva execució inclou les operacions següents:

- Excavació
- Càrrega i transport a lloc d'aplec
- Descàrrega i aplec en lloc autoritzat pel Director d'Obra
- Càrrega i transport a la zona de les obres
- Col·locació de la terra vegetal en la seva posició original
- Despedregat i subsolat dels terrenys de conreu
- Càrrega, transport a qualsevol distància i lliurament dels productes sobrants, si n'hi ha, a un gestor de residus

Abans del començament dels treballs el Contractista sotmetrà a l'aprovació del Director d'Obra un pla de treball en el qual figurin les zones que se'n va a extreure la terra vegetal i els llocs escollits per a l'aplec. Una vegada aprovat l'esmentat pla es començaran els treballs.

A l'excavar la terra vegetal es posarà cura en no convertir-la en fang, per a la qual cosa s'utilitzarà maquinària lleugera.

L'aplec de terra vegetal es realitzarà en caballons per a la seva posterior reposició i es mantindrà separada de pedres, runa, escombraries i restes de troncs i branques. L'alçaria dels caballons serà d'1,5 m, i tindran la superfície lleugerament aprofundida (en forma de crater). Els talussos laterals seran llisos i inclinats per evitar la seva erosió.

Un cop acabada aquesta unitat d'obra, el Contractista ha de presentar un acta per cada finca on els diferents propietaris expressin l'acord amb la restitució efectuada.

3.8.2. EXCAVACIÓ A CEL OBERT

Definició:

Comprèn el conjunt d'operacions per excavar i anivellar les zones d'emplaçament d'obres de fàbrica, dipòsits, estacions de bombament i assentament de camins, fins a la cota d'explanació general, així com l'excavació prèvia en desmunt amb talussos (pretall) fins a la plataforma de treball definida en els plànols del Projecte. Les esmentades operacions inclouen l'excavació, extracció, càrrega i transport a

abocador o a lloc d'aplec dels productes resultants de l'excavació, així com la refinació i anivellament dels talussos i fons. També inclou la gestió de residus que s'haurà d'ajustar a la normativa vigent.

Classificació:

El material a excavar les excavacions a cel obert es classifiquen en:

- Excavació en terreny solt
- Excavació en terreny de trànsit o roca

S'entén per terreny solt el que pot ser excavat amb mitjans mecànics convencionals de potència mitjana, (fins a 145 HP de potència).

L'excavació dels terrenys de trànsit o de roca exigirà la utilització de mitjans potents d'escarificació, tipus D-8, retroexcavadores de gran potència, i fins i tot explosius o martell picador o qualsevol combinació d'aquests sistemes.

El Contractista haurà de sotmetre a l'aprovació del Director d'Obra el pla d'execució de les excavacions. Aquest pla haurà d'indicar la maquinària i els mitjans auxiliars previstos per a l'execució, així com les fases i procediments constructius (possible escarificat previ, tall previ, pla de voladures, mesures de protecció enfront de les possibles projeccions, control de vibracions en el terreny i de l'ona aèria, etc.).

Una vegada acabades les operacions de desbrossament del terreny, s'iniciaran les obres d'excavació ajustant-se a les alineacions, pendents i dimensions segons plànols i/o replantejament o al que indiqui la Direcció d'Obra.

El Contractista notificarà a la Direcció d'Obra amb l'antelació suficient, el començament de qualsevol excavació per poder realitzar les comprovacions geomètriques necessàries sobre el terreny.

Durant l'execució dels treballs es prendran les precaucions adequades per no disminuir la resistència del terreny no excavat. En especial, s'adoptaran les mesures necessàries per evitar els següents fenòmens: inestabilitat de talussos en roca a causa d'excavacions inadequades, esllavissades ocasionades pel descalçat del peu de l'excavació, erosions locals i tolls d'aigua deguts a un drenatge defectuós de les obres, etc.

Durant les diverses etapes de la realització de l'explanació de les obres, aquestes es mantindran en perfectes condicions de drenatge.

Tots els materials que s'obtinguin de l'excavació podran ser utilitzats, si compleixen les condicions requerides en aquest Plec, en la formació de terraplens i reblerts així com en els altres usos fixats en els plànols.

Els talussos dels desmunts seran els especificats en els plànols del Projecte o els que en el seu cas imposi la Direcció d'Obra. Els talussos hauran de formar-se començant l'excavació des del cap del mateix amb la seva posició final corresponent, de tal manera que durant tot el procés, es mantingui el talús de projecte o l'indicat per la Direcció d'Obra, sense haver de procedir a posteriors treballs per donar-li la seva inclinació definitiva.

Si durant l'execució sorgís una anomalia en el terreny respecte d'allò previst en el projecte, el Contractista paralitzarà els treballs i sol·licitarà de la Direcció d'Obra les oportunes instruccions, sent mentrestant de la seva responsabilitat les mesures a adoptar tant per evitar danys a tercers, com per garantir la seguretat dels operaris.

Els excessos en les excavacions respecte de l'estipulat en plànols o ordenat per la Direcció d'Obra no seran d'abonament. A més tot excés d'excavació en les soleres s'haurà d'omplir amb formigó pobre, llevat d'autorització expressa per part de la Direcció per a una altra forma de fer-ho, no sent d'abonament el reblert.

En el cas que els talussos presentin desperfectes el Contractista eliminarà els materials despresos o moguts i realitzarà urgentment les reparacions necessàries. Si els esmentats desperfectes són imputables a execució inadequada o a incompliment de les instruccions de la Direcció d'Obra, el Contractista serà responsable dels danys ocasionats.

Si fora precisa la utilització d'explosius el Contractista proposarà a la Direcció d'Obra el programa d'execució de voladures, justificat amb els corresponents assaigs, per a la seva aprovació.

En la proposta de programa cal especificar, com a mínim:

- Maquinària i mètode de perforació a utilitzar
- Llargària màxima de perforació
- Diàmetre de les barrinades del tall previ i disposició de les mateixes.

- Diàmetre de les barrinades de destrossa i disposició de les mateixes
- Explosius, dimensions dels cartutxos i esquema de càrrega dels diferents tipus de barrinades
- Mètodes per fixar la posició de les càrregues a l'interior de les barrinades
- Esquema de detonació de les voladures
- Exposició detallada dels resultats obtinguts amb el mètode d'excavació proposat en terrenys anàlegs als de l'obra

El Contractista justificarà en el programa amb mesures del camp elèctric del terreny, l'adequació del tipus d'explosius i detonadors.

Així mateix, el Contractista mesurarà les constants del terreny per a la programació de les càrregues de voladura, de manera que els límits de velocitat i acceleracions que s'estableixin per a les vibracions en estructures i edificis pròxims, a la pròpia obra, no siguin sobrepassats.

L'aprovació del Programa pel Director d'Obra no eximirà al Contractista de l'obligació d'obtenir els permisos adequats i d'adoptar les mesures de seguretat necessàries per evitar danys a la resta de l'obra o a tercers.

Es portarà un registre complet de cada voladura. El gràfic del sismògraf es presentarà immediatament després de cada voladura a la Direcció d'Obra, per si cal corregir l'esquema de voladures.

L'aprovació inicial del Programa per part del Director d'Obra podrà ser reconsiderada per aquest si la naturalesa del terreny o altres circumstàncies ho fes aconsellable. En aquest cas el Contractista haurà de presentar a l'aprovació del Director d'Obra un nou Programa de voladures, encara que aquest no sigui objecte d'abonament.

Refinació de l'excavació i toleràncies:

Les excavacions a cel obert per ubicació d'estructures, siguin de dipòsits, estacions de bombament, o obres de fàbrica es realitzaran en dues fases. En una primera fase l'excavació quedarà situada 0.25 m per damunt del fons teòric. En una segona fase es realitzarà l'excavació a cota definitiva i el repàs de la mateixa, col·locant-se en el mínim termini necessari la capa de neteja, o el llit granular en el seu cas, quedant prohibida la circulació de vehicles sobre el fons de l'excavació durant l'execució i una vegada finalitzades aquestes operacions.

3.8.3. EXCAVACIÓ EN RASA

Consisteix en el conjunt d'operacions necessàries per obrir les rases per a la instal·lació de canonades i/o canalitzacions, massissos d'ancoratge i arquetes.

Comprenen les següents operacions:

- Excavació, incloent tots els sistemes i mitjans necessaris per a la mateixa: tall previ, voladures, etc.
- Remoció, extracció i dipòsit dels productes resultants de l'excavació que serveixin per al reblert posterior a les proximitats de l'obra, ja sigui a peu de rasa o en un altre indret.
- Possibles estrebades i apuntalaments
- Repàs de talussos i soleres de les excavacions

Les excavacions en rasa per a canonades compliran les següents condicions geomètriques llevat de canvi en el projecte. L'amplada en el fons de la rasa serà de 0,60 m per a diàmetres exteriors de canonada iguals o menors que 200 mm. Per a diàmetres exteriors més grans que 200 mm serà de 0,60 m + D ext. Els talussos de les rases seran els de projecte.

Segons el material a excavar les excavacions en rasa es classifiquen en:

- Excavació en terreny solt
- Excavació en terreny de trànsit o en roca

S'entén per terreny solt els materials fàcilment excavables per qualsevol procediment, amb mitjans convencionals de potència mitjana (fins a 145 HP de potència).

S'hauran d'estrebar aquelles excavacions en que sorgeixen variacions en el terreny no previstes en projecte, i que l'estabilitat per raó d'espai o altres causes no pugui garantir-se amb un canvi en el talús de l'excavació.

Als terrenys de trànsit o en roca serà precisa la utilització de retroexcavadores de gran potència, i fins i tot explosius o martell picador o qualsevol combinació d'aquests sistemes.

El Contractista haurà de sotmetre a l'aprovació del Director d'Obra el pla d'execució de les excavacions en rasa. Aquest pla haurà d'indicar la maquinària i els mitjans auxiliars previstos per a l'execució de les rases, així com les fases i procediments constructius.

Si fora precisa la utilització d'explosius el Contractista proposarà a la Direcció d'Obra el programa d'execució de voladures, justificat amb els corresponents estudis, per a la seva aprovació.

En la proposta de programa cal especificar, com a mínim:

- Maquinària i mètode de perforació a utilitzar
- Llargària màxima de perforació
- Diàmetre dels barrinades del tall previ i disposició de les mateixes en el seu cas
- Diàmetre dels barrinades i disposició de les mateixes
- Explosius, dimensions dels cartutxos i esquema de càrrega dels diferents tipus de barrinades
- Mètodes per fixar la posició de les càrregues a l'interior de les barrinades
- Esquema de detonació de les voladures
- Exposició detallada dels resultats obtinguts amb el mètode d'excavació proposat en terrenys anàlegs als de l'obra

El Contractista justificarà en el programa amb mesures del camp elèctric del terreny, l'adequació del tipus d'explosius i detonadors.

Així mateix, el Contractista mesurarà les constants del terreny per a la programació de les càrregues de voladura, de manera que els límits de velocitat i acceleracions que s'estableixin per a les vibracions en estructures i edificis pròxims a la pròpia obra, no siguin sobrepassats.

L'aprovació del Programa pel Director d'Obra no eximirà al Contractista de l'obligació d'obtenir els permisos adequats i adopció de les mesures de seguretat necessàries per evitar danys a la resta de l'obra o a tercers.

L'aprovació inicial del Programa pel Director d'Obra, podrà ser reconsiderada per aquest si la naturalesa del terreny o altres circumstàncies ho fes aconsellable. En aquest cas el Contractista haurà de presentar a l'aprovació del Director d'Obra un nou Programa de Voladures, sense que aquest sigui objecte d'abonament.

Efectuat el replantejament de les rases l'excavació continuarà fins a arribar a la profunditat assenyalada en els plànols, i de manera que s'obtingui un fons de rasa uniforme. La Direcció d'Obra podrà modificar la rasant del fons de la rasa si, en vista de les condicions del terreny, ho considera necessari a fi d'assegurar un suport o assentament satisfactori de les canonades. Aquesta sobreexcavació respecte als plànols del projecte s'abonarà als mateixos preus existents per a l'excavació projectada. Quan les canonades hagin d'instal·lar-se en terraplè, es farà un reblert previ amb el material i la seva compactació indicat per la Direcció d'Obra. Aquest reblert s'executarà fins a un nivell d'almenys 30 cm per damunt de la generatriu superior del tub i posteriorment s'excavarà la rasa on s'ubicarà la canonada.

Quan aparegui aigua en les rases que s'estan excavant s'utilitzaran els mitjans i instal·lacions necessàries per esgotar-la.

Els fons de les excavacions es netejaran de tot material solt o fluix i les seves esquerdes s'ompliran adequadament. Les crestes i pics existents en els fons de l'excavació en roca hauran de ser regularitzats. Igualment es refinaran els talussos per garantir que no existeixin despreniments durant els treballs de muntatge.

En el cas que la regularització del fons de l'excavació impliqui la necessitat de realitzar una sobreexcavació, aquesta s'haurà d'omplir amb el material que indiqui la Direcció d'Obra fins a la cota indicada en el projecte. Qualsevol excés en les excavacions que s'efectués per sota dels nivells ordenats o que sobrepassés l'amplada de la rasa sobre el perfil de projecte haurà de ser omplert i compactat amb el material apropiat. Tant l'excés d'excavació com el reblert que comporta no seran objecte d'abonament.

El material excavat susceptible de posterior utilització no serà retirat de la zona de les obres sense permís del Director d'Obra col·locant-se a una banda de la rasa, o en el cas de caldre una selecció posterior en zones d'aplec de manera que produeixin el mínim de pertorbació al trànsit de personal i vehicles.

En zones urbanes no es permetrà una llargària de rasa oberta superior a 150 metres o aquella que permeti la instal·lació de canonada en un sol dia (la que sigui més gran de les dues). Les rases en aquest cas hauran de quedar reblertes i compactades al final de la jornada de treball, o s'hauran de senyalitzar i protegir amb barreres de formigó (tipus New Jersey) o s'hauran de cobrir amb planxes d'acer degudament reforçades i capaces de resistir el trànsit de vehicles.

La tolerància en la rasant de l'excavació serà com a màxim de vint-i-cinc mil·límetres (25 mm).

La utilització de màquines rasadores per a l'execució de rases, en el cas que no estigui previst en el Projecte, estarà subjecte a l'autorització del Director de l'Obra. En cap cas, s'autoritzarà la seva utilització en zones urbanes o en zones on hi hagi presència significativa de serveis subterranis.

3.8.4. ESGOTAMENTS

En aquelles zones que les excavacions en rasa se situïn per sota del nivell freàtic, es disposaran els mitjans necessaris per esgotar l'aigua i realitzar el muntatge de les canonades en sec.

El Contractista proposarà a la Direcció d'Obra el sistema d'esgotament, que segons la naturalesa del terreny podrà consistir en algun dels indicats a continuació:

- Esgotament mitjançant sistema de llances de succió (well-points) situats exteriorment a l'excavació, amb rebaix continuat del nivell a cota inferior de la rasant de la rasa.
- Esgotament mitjançant pous i bombes d'esgotament, amb rebaix continuat del nivell a cota inferior de la rasant de la rasa.

3.8.5. APUNTALAMENTS I ESTREBADES

Aquesta unitat consisteix en la col·locació d'elements d'apuntalament i d'estrebada per a comprimir les terres, per una protecció del 10% fins al 100%, amb fusta o elements metàl·lics.

L'execució de la unitat d'obra inclou les operacions següents:

- Preparació de la zona de treball
- Col·locació de l'apuntalament i l'estrebat de forma coordinada amb el procés d'excavació
- Desmuntatge de l'apuntalament i l'estrebat quan o autoritzi la Direcció d'Obra.

La disposició, les seccions i les distàncies dels elements d'estrebada han de ser les especificades al projecte o les que dicti la normativa de referència o les aprovades per la Direcció d'Obra.
L'estrebada ha de comprimir fortament les terres. Les unions entre els elements de l'estrebada han d'estar fetes de manera que no es produeixin desplaçaments. En acabar la jornada han de quedar estrebats tots els paraments que ho requereixin.

En el cas que primer es faci tota l'excavació i després s'estrebi, l'excavació s'ha de fer de dalt a baix utilitzant plataformes suspeses. Si les dues operacions es fan simultàniament, l'excavació s'ha de fer per franges horitzontals, d'alçària igual a la distància entre travesses, més 30 cm. Durant els treballs s'ha de posar la màxima atenció en garantitzar la seguretat del personal. En acabar la jornada no han de quedar parts inestables sense estrebar. Diàriament s'han de revisar els treballs d'apuntalament i estrebada realitzats, particularment després de pluges, nevades o gelades i han de reforçar-se en cas necessari. En cas d'imprevistos (terrenys inundats, olors de gas, restes de construccions, etc.), s'han de suspendre els treballs i avisar a la Direcció d'Obra.

Com a normativa d'obligat compliment es tindrà en compte la següent:

- "Real Decreto 314/2006, de 17 de marzo, por el que se aprueba el Código Técnico de la Edificación Parte 2. Documento Básico de Seguridad estructural de cimientos DB-SE-C".

- "Orden de 29 de diciembre de 1976 por la que se aprueba la Norma Tecnológica de la Edificación: NTE- ADZ/1976 Acondicionamiento del terreno. Desmontes. Zanjas y pozos".

3.9. REBLERTS

3.9.1. REBLERTS COMPACTATS DARRERA D'OBRA DE FÀBRICA

Aquesta unitat consisteix a l'extensió i compactació de sòls adequats o seleccionats, al voltant de les obres de fàbrica o en el seu darrera, amb unes dimensions o condicionats de resistència que no permetin la utilització dels mateixos equips de maquinària que s'utilitzen per l'execució de terraplens.

Execució de les obres en general:

Quan el reblert hagi d'assentar-se sobre un terreny en el qual existeixin corrents d'aigua superficials o subterrànies es desviaran les primeres i es captaran i es conduiran les segones fora de l'àrea on es vagi a construir el reblert abans de començar l'execució.

Si el reblert hagués de construir-se sobre terreny inestable, torba o argila tova, s'assegurarà l'eliminació d'aquest material o la seva consolidació.

Durant l'execució de les obres, la superfície de les tongades haurà de tenir el pendent transversal necessari per assegurar l'evacuació de l'aigua sense perill d'erosió.

Una vegada estesa la tongada, es procedirà a la seva humectació, si cal. El contingut òptim d'humitat es determinarà en obra, en funció de la maquinària

disponible i dels resultats que s'obtinguin dels assaigs realitzats. Aconseguida la humectació més convenient, es procedirà a la compactació mecànica de la tongada. Les zones que, per la seva forma, poguessin retenir aigua en les seves superfícies, es corregiran immediatament pel Contractista.

Els graus de compactació a obtenir es determinaran segons la ubicació del reblert localitzat. En el cas d'arquetes serà l'exigit als reblerts de rasa, i en el cas de reblerts darrera de dipòsits d'aigua la compactació no serà inferior al 95% d'assaig Proctor Normal. Els mitjans proposats per a la compactació han d'estar aprovats per la Direcció d'Obra.

3.9.2. REBLERTS COMPACTATS EN RASES PER A CANONADES

3.9.2.1. Definicions

Prenem les definicions d'EN-805:2000 per a les diferents zones de reblert d'una rasa per a allotjament de canonades.

Llit de suport: Zona de reblert entre el fons de la rasa i la generatriu inferior del tub. El llit de suport tindrà un gruix de 15 cm per a canonades de diàmetre exterior menor de 600 mm i de 20 cm per a les de diàmetre més gran de 600 mm.

Seient: Llit situat immediatament sobre la capa anterior, fins a una altura en què una línia paral·lela al fons de l'excavació talla al tub segons un angle central de 90º o 120º.

Suport: El conjunt de les dues capes anteriors. Pot ser de formigó en el cas de canonada de formigó armat.

Recobriment: Zona del reblert que envolta al tub fins a una alçària de 15 cm per sobre de la generatriu superior del tub. El recobriment és el conjunt del suport, reblert lateral i reblert inicial.

Reblert inicial: Zona de reblert de 15 cm de gruix per sobre de la generatriu superior del tub. Reblert lateral: Definit per diferència entre el recobriment i la suma del suport i el reblert inicial.

Reblert principal: Zona de rasa situada des de la part superior del reblert inicial (15 cm per damunt de la generatriu superior del tub) i el nivell del terreny. El reblert principal per tant comprèn la terra vegetal o la base de la calçada segons el cas.

3.9.2.2. Ús dels materials

Per als tubs de formigó armat s'utilitzaran els materials A, B, C, D i E en tota la zona de recobriment, excepte si el suport és de formigó, en que s'utilitzaran en tota la zona de recobriment menys en el suport.

Si el tub és d'acer recobert amb polietilè o polipropilè s'utilitzaran els tipus C,D i E en tota la zona de recobriment. Si es tracta de canonades de fosa o polietilè s'utilitzarà en tota la zona de recobriment el material C (sorra).

3.9.2.3. Generalitats

El material de reblert no s'ha de descarregar directament sobre els tubs. S'haurà de col·locar i distribuir en capes uniformes, de tal manera que quan quedin compactades, el seu gruix no serà superior als 20 cm i ha de proporcionar al tub tant un bon llit de suport com un adequat suport lateral, d'acord amb els càlculs de projecte.

S'ajustarà la humitat del material de reblert per tal d'aconseguir la compactació requerida. Si el material es troba per sota del contingut òptim d'humitat s'agregarà aigua; en cas contrari caldrà assecar.

Cap reblert es col·locarà fins que l'aigua (en el seu cas) hagi estat eliminada totalment de l'excavació.

Una vegada compactat el llit de suport caldrà realitzar un ajust final de nivells utilitzant una corda, de manera que cada secció de tub una vegada dipositat, estigui en contacte amb el llit de suport al llarg de tota la generatriu inferior.

El reblert de la zona de tub s'efectuarà de manera que en cap cas el recobriment pugui quedar afectat.

3.9.2.4. Compactació del material

Les proves de compactació estaran d'acord amb la norma NLT-107/72 (Proctor Normal), per als materials tipus A, B, C i I. Per als materials tipus D i E la ASTM D 4254 (densitat relativa). Els percentatges de densitat màxima o densitat relativa seran els següents:

El 95% del Proctor Normal per als materials A, B i C. El 75% de la densitat relativa per als materials D i E. En el cas de canonades de formigó armat amb camisa de xapa d'acer, la zona de recobriment que no correspongui al llit de suport podrà compactar-se al 85% del PN o al 65% de densitat relativa segons sigui el cas.

Per als materials tipus I, el projectista definirà el grau de compactació en el Projecte en funció de les càrregues a les hagi d'estar sotmès el reblert. Si es tracta com és usual de camps de conreu, serà suficient el 85% del PN.

En qualsevol cas, els equips de compactació utilitzat seran prou lleugers per no fer malbé el tub. Els materials granulars al voltant de les canonades en el recobriment es piconaràn amb barra de cara a aconseguir la densitat relativa requerida.

El reblert principal es compactarà al 100% PN sota camins i vies pavimentades i al 90% en camps de conreu. En el primer cas s'estendran les successives capes en gruixos de no més de 20 cm.

Cal tenir en compte que les càrregues actuants sobre els tubs quan s'efectuen els càlculs de projecte, corresponen a una rasa de característiques geomètriques determinades i a uns reblerts també definits. Si qualsevol de les dues dades canviés serà necessari recalcular la canonada.

3.10. TERRAPLENS, PEDRAPLENES I LLITS GRANULARS

3.10.1 TERRAPLENS

Es regiran per allò disposat a l'article 330 del PG3.

3.10.2. PEDRAPLENES

Es regiran per allò disposat a l'article 331 del PG3.

3.10.3. LLITS GRANULARS

Es defineix com a llit granular el material constituït per un conjunt d'àrids de granulometria discontínua que se situa sota de les soleres de dipòsit per permetre l'adequada evacuació de les possibles filtracions a la xarxa de subdrenatge. El seu fus granulomètric serà el M4 definit a l'article 502.2.1. del PG3.

Execució de l'obra:

L'extensió del llit granular no s'iniciarà fins que s'hagi refinat el fons de l'excavació, amb els pendents fixats en el plànols que condueixin les aigües a la xarxa de subdrenatge. L'àrid s'estendrà en tongades de gruix uniforme, d'entre deu centímetres (10 cm) i vint centímetres (20 cm).

Després d'estesa la tongada, es compactarà, fins a aconseguir que l'àrid quedi perfectament travat, sense que es produeixin corriments, ondulacions o desplaçaments per davant del compactador.
Una vegada estès i compactat el material, queda prohibit el pas de vehicles sobre la superfície acabada.

3.11. ESCULLERA

L'escullera no es bolcarà des del camió sinó que es col·locarà procurant deixar el menor volum de buits possible entre blocs.

3.12. ENCOFRATS, CINDRIS i APUNTALAMENTS

3.12.1. ENCOFRATS

Es defineix com a encofrat l'element destinat al modelatge "in situ" de formigons. Pot ser recuperable o perdut, entenent-se per això últim el que queda embegut dins del formigó.

Execució d'obra:

Les cindris i encofrats, així com les unions dels seus diferents elements tindran una resistència i rigidesa suficient per resistir, sense assentaments ni deformacions perjudicials, les càrregues, i/o accions de qualsevol naturalesa que puguin produir-se sobre ells com a conseqüència del procés de formigonat i especialment, les degudes a la compactació de la massa.

Els límits màxims dels moviments dels encofrats seran de cinc mil·límetres (5 mm) per als moviments locals i la mil·lèsima de la llum per al conjunt.

Quan la llum d'un element sobrepassi els sis metres, es disposarà l'encofrat de manera que, una vegada desencofrada i carregada la peça, aquesta presenti una lleugera contrafletxa (de l'ordre del mil·lèsim de la llum), per aconseguir un aspecte agradable.

Els encofrats seran prou estancs per impedir pèrdues apreciables de beurada, tenint en compte la manera de compactació prevista.

Les superfícies interiors dels encofrats estaran netes en el moment del formigonat.

Els encofrats de fusta s'humitejaran per evitar que absorbeixin l'aigua continguda en el formigó.

El Contractista adoptarà les mesures necessàries perquè les arestes vives del formigó resultin ben acabades; col·locant, si cal, angulars metàl·lics en les arestes exteriors de l'encofrat, o utilitzant un altre procediment similar en la seva eficàcia. La Direcció d'Obra podrà autoritzar, no obstant això la utilització de llistons bisellats "berenjenos" per a achaflanar les esmentades arestes. No es toleraran imperfeccions majors de cinc mil·límetres (5 mm) en les línies de les arestes.

Quan s'encofrin elements de gran alçaria i petit gruix a formigonar d'una vegada, s'hauran de preveure en les parets laterals dels encofrats finestres de control, de suficient dimensió per permetre des d'elles la compactació del formigó. Aquestes obertures es disposaran a una distància vertical i horitzontal no més gran d'un metre (1 m) i es tancaran quan el formigó arribi a la seva alçada.

Els elements a utilitzar en els encofrats per tal de mantenir-los rígids en la seva posició durant el procés de formigonat seran de dues classes. La primera classe correspon a dipòsits d'aigua o estructures que hagin de quedar sota la capa freàtica, seran barres d'acer tipus "Diwidag" o similars que quedaran embegudes en el formigó amb els seus extrems a una distància del parament no més gran de 25 mm. Posteriorment a la retirada de l'encofrat s'hauran d'omplir els buits que queden amb un morter adherent sense retracció.

La segona classe correspon a la resta d'estructures, en aquest cas els elements rigiditzadors podran ser com els de la primera classe, o bé elements metàl·lics de filferros o platines, però protegits per un element de plàstic ("macarró") de tal manera que després del formigonat l'element metàl·lic es pugui retirar completament. Els extrems del forat que queda en la massa de formigó s'omplen posteriorment amb un morter adherent.

En cap cas es permetrà la utilització d'elements de fusta.

Per tal de facilitar la retirada de les peces que constitueixen els encofrats s'haurà de fer ús de desencofrants, que cal aplicar-los amb la suficient antelació de manera que no escorri quan l'encofrat se situï en posició, i pugui afectar a la neteja de l'armadura. A títol d'orientació s'assenyala que podran col·locar-se com desencofrants els vernissos antiadherents compostos de silicones, o preparats a base d'olis solubles en aigua o greix diluït, evitant l'ús de gas-oli, greix corrent, o qualsevol altre producte anàleg.

Desencofrat i desapuntalament:

Tant els diferents elements que constitueixen l'encofrat (costers, fons, etc.) com els apuntalaments i cindris, es retiraran sense produir sacsejades ni xocs a l'estructura, recomanant-se, quan els elements siguin de certa importància, l'ús de falques, caixes de sorra, gats o altres dispositius anàlegs per aconseguir un descens uniforme dels suports.

Les operacions anteriors no es realitzaran fins que el formigó tingui la resistència necessària per suportar amb suficient seguretat i sense deformacions excessives, els esforços als quals estarà sotmès durant i després del desencofrat o desapuntalament. Es recomana que la seguretat no resulti en cap moment inferior a la prevista per a l'obra en servei.

Quan es tracti d'obres d'importància i no es posseeixi experiència de casos anàlegs o quan els perjudicis que poguessin derivar-se d'una fissuració prematura fossin grans, es realitzaran assaigs d'informació (Codi Estructural) per conèixer la resistència real del formigó i poder fixar convenientment el moment del desencofrat o desapuntalament.

En el cas de murs per a dipòsits d'aigua no es desencofrarà abans que hagin transcorregut 48 hores des de la posada en obra del formigó.

Es posarà especial atenció a retirar, tot element d'encofrat que pugui impedir el joc de les juntes de retracció o dilatació, així com de les articulacions, si n'hi ha.

A títol orientatiu poden utilitzar-se els terminis de desencofrat o desapuntalament donats per la fórmula expressada al Codi Estructural. La fórmula és només aplicable a formigons fabricats amb ciment Portland i suposant que el seu enduriment s'hagi dut a terme en condicions ordinàries.

En l'operació de desencofrat és norma de bona pràctica mantenir els fons de bigues i elements anàlegs, durant dotze hores, desenganxats del formigó i a uns dos o tres

centímetres (2-3 cm) del mateix, per evitar els perjudicis que pogués ocasionar el trencament, instantani o no, d'una d'aquestes peces al caure des de gran altura.

Igualment útil resulta sovint la mesura de fletxes durant el desapuntalament de certs elements, com índex per decidir si s'ha continuar l'operació i fins i tot si convé o no disposar assaigs de càrrega de l'estructura.

Es crida l'atenció sobre el fet que, en formigons joves, no només la seva resistència, sinó també el seu mòdul de deformació, presenta un valor reduït; el que té una gran influència en les possibles deformacions resultants.

Dins de tot allò indicat anteriorment el desencofrat haurà de realitzar-se com més aviat millor, per tal d'iniciar com més aviat millor les operacions de curat.

3.12.2. APUNTALAMENTS I CINDRIS

Es defineix com a apuntalaments i cindris les estructures provisionals que sostenen un element estructural mentre
s'està executant fins que s'arriba a la resistència pròpia suficient.

Construcció i muntatge

Llevat de prescripció en contrari, els cindris i apuntalaments hauran de ser capaços de resistir el pes total propi i el de l'element complet sustentant, així com altres sobrecàrregues accidentals que puguin actuar sobre ells.

Els cindris i apuntalaments tindran la resistència i disposició necessàries perquè, en cap moment, els moviments locals, sumats en el seu cas als de l'encofrat, sobrepassin els cinc mil·límetres (5 mm) ni els de conjunt, la mil·lèsima (1/1.000) de la llum.

Els cindris es construiran d'acord amb els plànols de detall que prepari el Contractista; que ha de presentar-los, amb els seus càlculs justificatius detallats, a examen i aprovació del Director d'Obra.

Quan l'estructura del cindri sigui metàl·lica estarà constituïda per perfils laminats, tubs, etc., subjectes amb cargols o soldats. Per a la utilització d'estructures desmuntables, en les que la resistència en els nusos depèn únicament del fregament de collarets, cal l'aprovació prèvia del director.

En tot cas, es comprovarà que l'apuntalament o cindri posseeix espai suficient per al desapuntalament, així com que les pressions que transmet al terreny no produiran assentaments perjudicials amb el sistema de formigonat previst.

Una vegada muntat el cindri, si el Director ho creu necessari, es verificarà una prova consistent en sobrecarregar- lo d'una manera uniforme i pausada, en la quantia i amb l'ordre que ho haurà de ser durant l'execució de l'obra. Durant la realització de la prova, s'observarà el comportament general del cindri, seguint les seves deformacions mitjançant flexímetres o nivells de precisió. Arribats a la sobrecàrrega completa, aquesta es mantindrà durant vint- i-quatre hores (24 h) amb nova lectura final de fletxes. A continuació, i en el cas que la prova oferís dubtes, s'augmentarà la sobrecàrrega en un vint per cent (20%) o més si el Director ho considera precís. Després es procedirà a descarregar el cindri, en la mesura i amb l'ordre que indiqui el Director, observant-se la recuperació de fletxes i els nivells definitius amb descàrrega total.

Si el resultat de les proves és satisfactori, i els descensos reals del cindri haguessin resultat d'acord amb els teòrics que van servir per fixar la contrafletxa es donarà per bona la posició del cindri i es podrà realitzar l'obra definitiva. Si fos precís alguna rectificació, el Director notificarà al Contractista les correccions en el nivell dels diferents punts.

Si el cindri pogués veure's afectat per possibles avingudes durant el termini d'execució, es prendran les precaucions necessàries perquè no afectin a cap dels seus elements.

En el cas d'obres de formigó pretensat, és important una disposició dels cindris per tal de permetre les deformacions que apareixen al tesar les armadures actives, i que resisteixin la subsegüent redistribució del pes propi de l'element formigonat. En especial, els cindris hauran de permetre, sense coartar-los, les minves del formigó sota l'aplicació de l'esforç de pretensat.

Per allò dit anteriorment es preferiran cindris realitzats amb puntals en ventall. Els arriostraments tindran la menor rigidesa possible, compatible amb l'estabilitat del cindri i es retiraran els que es queden abans del tesat de les armadures.

Descindrat

El descindrat podrà realitzar-se quan en vista de les circumstàncies de temperatura i del resultat de les proves de resistència, l'element de construcció sustentat hagi

adquirit la resistència necessària per suportar els esforços que apareguin al descindrat.

El descindrat es farà de manera suau i uniforme es recomana la utilització de falques, gats, caixes de sorra, o altres dispositius, quan l'element descindrat sigui de certa importància. Quan el Director ho estimi convenient, els cindris es mantindran desenganxats dos o tres centímetres (2 o 3 cm) durant dotze hores (12 h) abans de ser retirats completament; s'haurà de comprovar, a més que la sobrecàrrega total actuant sobre l'element que es descindra, no superi el valor previst com a màxim en el Projecte.

En el cas d'obres de formigó pretensat, se seguiran, a més les següents prescripcions:

- El descindrat s'efectuarà d'acord amb allò disposat en el programa previst en el Projecte.
- L'esmentat programa haurà d'estar d'acord amb el corresponent al procés de tesat, a fi d'evitar que l'estructura quedi sotmesa, encara que només sigui temporalment, durant el procés d'execució, a tensions no previstes en el Projecte, que puguin resultar perjudicials.
- Tant els elements que constitueixen l'encofrat, com els apuntalaments i cindris, es retiraran sense produir sacsejades ni cops al formigó, per a la qual cosa, quan els elements siguin de certa importància, s'utilitzaran falques, caixes de sorra, gats o altres dispositius anàlegs per aconseguir un descens uniforme dels suports.
- De no quedar contraindicat pel sistema estàtic de l'estructura, el descens del cindri es començarà pel centre de la llum, i continuarà cap als extrems, seguint una llei triangular o parabòlica.

3.13. OBRES DE FORMIGÓ EN MASSA O ARMAT

3.13.1. ASPECTES GENERALS

Per a l'inici del formigonat serà preceptiva l'aprovació per part de la Direcció d'Obra de la col·locació i subjecció de les armadures, dels separadors i rigiditzadors i de l'encofrat, així com la neteja de fons i laterals. El Contractista està obligat per tant a avisar amb suficient antelació perquè les comprovacions es puguin fer sense alterar el ritme constructiu. El Contractista presentarà un pla de formigonat que haurà de ser aprovat per la Direcció d'Obra.

3.13.2. PLA DE FORMIGONAT

Consisteix en l'explicació de la forma, mitjans i processos que proposa el Contractista per a l'execució del formigonat. Constarà de:

- Sistema de formigonat (mitjançant bomba, grua i cubilot, abocament directe, o altres).
- Característiques dels mitjans mecànics.
- Personal.
- Vibradors (característiques i número, indicant els de recanvi per possible avaria).
- Seqüència d'omplert dels motlles.
- Mitjans per evitar defectes en el formigonat per efecte del moviment de les persones (passarel·les, bastides, taulons...).
- Mesures que garanteixin la seguretat dels operaris i del personal de control.
- Sistema de curat.

3.13.3 DOSIFICACIÓ

S'haurà de complir el que sobre el particular assenyala el Codi Estructural, i l'article corresponent del capítol 2 d'aquest Plec. No es permetrà l'ús de cendres volants per a la fabricació del formigó.

3.13.4. FABRICACIÓ I TRANSPORT DEL FORMIGÓ A OBRA

Es complirà amb Codi Estructural

3.13.5. POSADA EN OBRA DEL FORMIGÓ

Com norma general, no haurà de transcórrer més d'una hora i mitja (1,30 h) entre la fabricació del formigó i la seva posada en obra i compactació. Podrà modificar-se aquest termini si s'utilitzen conglomerants o additius especials, podent-se augmentar, a més, quan s'adoptin les mesures necessàries per impedir l'evaporació de l'aigua o quan concorrin condicions favorables d'humitat i de temperatura. En cap cas es tolerarà la col·locació en obra de masses que acusin un principi d'adormiment, segregació o dessecació.

No es permetrà l'abocament lliure de formigó des d'altures superiors a un metre i mig (1,5 m) quedant prohibit el llançar-lo amb la pala a gran distància, distribuir-lo amb rasclets, fer-lo avançar més d'un metre (1,0 m) dins dels encofrats, o col·locar-lo en

capes o tongades amb un gruix superior al qual permeti una compactació completa de la massa.

Tampoc es permetrà la utilització de canaletes i trompes per al transport i abocament del formigó, llevat que la Direcció d'Obra ho autoritzi expressament en casos particulars.

3.13.6. COMPACTACIÓ DEL FORMIGÓ

Excepte en casos especials, la compactació del formigó es realitzarà sempre per vibració, de manera que s'eliminin els buits i possibles "coqueres", sobretot en els fons i paraments dels encofrats, especialment en els vèrtexs i arestes, i s'obtingui un perfecte tancat de la massa, sense que arribi a produir-se segregació.

El procés de compactació s'haurà de prolongar fins que reflueixi la pasta a la superfície.

La freqüència de treball dels vibradors interns a utilitzar haurà de ser superior a sis mil (6.000) cicles per minut. Aquests aparells s'han de submergir ràpida i profundament en la massa, cuidant de retirar l'agulla amb lentitud i a velocitat constant. Quan es formigona per tongades, convé introduir un vibrador fins que la punta penetri en la capa adjacent, procurant mantenir l'aparell vertical o lleugerament inclinat.

En el cas que s'utilitzin vibradors de superfície, la freqüència de treball dels mateixos serà superior a tres mil (3.000) cicles per minut.

Els valors òptims, tant de la durada del vibrat com de la distància entre els successius punts de la immersió, depenen de la consistència de la massa, de la forma i dimensions de la peça i del tipus de vibrador utilitzat, no sent possible, per tant, establir xifres de validesa general. Com orientació s'indica que la distància entre punts d'immersió ha de ser l'adequada per produir en tota la superfície de la massa vibrada, una humectació brillant, sent preferible vibrar en molts punts per poc temps a vibrar en pocs punts més prolongadament.

Si s'avaria un dels vibradors empleats i no es pot substituir immediatament, es reduirà el ritme del formigonat, o el Contractista procedirà a una compactació per piconat aplicat amb barra, suficient per acabar l'element al que s'està abocant formigó, no podent-se iniciar el formigonat d'altres elements mentre no s'hagi reparat o substituït els vibradors avariats. En tot cas sempre es comptarà amb vibradors de reserva abans de començar els formigonats.

3.13.7. JUNTES DE FORMIGONAT

Les juntes de formigonat no previstes en els plànols se situaran en una direcció el més perpendicular possible a la de les tensions de compressió i allà on el seu efecte sigui menys perjudicial, allunyant-les, amb l'esmentat fi, de les zones en les quals l'armadura estigui sotmesa a fortes traccions. Si el pla d'una junta resulta mal orientat, es destruirà la part de formigó que calgui eliminar per donar a la superfície la direcció apropiada.

Abans de continuar el formigonat es netejarà la junta de tota brutícia o àrid que hagi quedat solt i es retirarà la capa superficial de morter, deixant els àrids al descobert; per a això s'aconsella utilitzar un raig de sorra o raspall de filferro, segons que el formigó es trobi més o menys endurit, podent-se aplicar també, en aquest últim cas, un raig d'aigua i aire. Expressament es prohibeix la utilització de productes corrosius en la neteja de juntes.

Realitzada l'operació de neteja, s'humitejarà la superfície de la junta, sense arribar a entollar-la, abans d'abocar el nou formigó.

Es prohibeix formigonar directament sobre el formigó que hagi patit els efectes de les gelades. En aquest cas, s'hauran d'eliminar prèviament les parts danyades pel gel.

En cap cas es posaran en contacte formigons fabricats amb diferents tipus de ciment que siguin incompatibles entre si.

En qualsevol cas, el Contractista proposarà a la Direcció d'Obra, per al seu vist-i-plau o inconvenients, la disposició i forma de les juntes entre tongades o de limitació de tall que estimi necessàries per a la correcta execució de les diferents obres i estructures previstes, amb suficient antelació a la data en què es prevegin realitzar els treballs, antelació que no serà mai inferior a quinze (15) dies.

En el cas d'interrupcions de formigonat per causes imprevistes, el Contractista estarà obligat a seguir les instruccions de la Direcció d'Obra per a la resolució de la junta creada, o bé a la demolició de la part d'estructura formigonada, sense tenir dret a cap abonament per aquest concepte.

3.13.8. CURAT DE FORMIGÓ

Durant el primer període d'enduriment, el formigó tindrà un procés de curat amb la durada que dependrà del tipus de ciment utilitzat i de les condicions climatològiques.

Com terme mitjà, el procés de curat tindrà una durada mínima de set dies havent d' augmentar-se aquest termini quan s'utilitzin ciments d'enduriment lent o en ambients secs i calorosos. Quan les superfícies de les peces hagin d'estar en contacte amb aigües o filtracions salines, alcalines o sulfatades, és convenient augmentar l'esmentat termini a quinze dies.

Es pot estimar la durada del període de curat segons Codi Estructural, però en qualsevol cas no serà inferior als 7 dies abans assenyalats.

El curat podrà realitzar-se mantenint humides les superfícies dels elements de formigó, mitjançant reg directe que no produeixi rentat. L'aigua utilitzada en aquestes operacions haurà de posseir les qualitats exigides al Codi Estructural

Un altre bon procediment de curat consisteix a cobrir el formigó amb sacs, sorra, palla o altres materials anàlegs i mantenir-los humits mitjançant regs freqüents. En aquests casos, s'ha de prestar la màxima atenció que aquests materials siguin capaços de retenir la humitat i estiguin exempts de sals solubles, matèria orgànica (restes de sucre en els sacs, palla en descomposició, etc.) o altres substàncies que, dissoltes i arrossegades per l'aigua de curat, puguin alterar el fraguat i primer enduriment de la superfície del formigó.

No s'autoritza la utilització d'aigua de mar en el curat de formigons armats.

El curat per aportació d'humitat podrà substituir-se per la protecció de les superfícies mitjançant recobriments de plàstics o altres tractaments adequats, com ara l'aplicació de productes filmògens, sempre que aquests mètodes, especialment en el cas de masses seques, ofereixin les garanties que s'estimin necessàries per aconseguir, durant el primer període d'enduriment, la retenció de la humitat inicial de la massa.

3.13.9. ACABAT DEL FORMIGÓ

Les superfícies de formigó hauran de quedar acabades de manera que presentin un bon aspecte, sense defectes ni rugositats.

Si malgrat totes les precaucions apareguessin defectes o "coqueres", es picarà i es repararà amb morter adherent de qualitat no inferior a la del formigó del suport. Queda prohibit arreglar els defectes sense prèvia inspecció de la Direcció d'Obra.

3.13.10. OBSERVACIONS GENERALS RESPECTE A L'EXECUCIÓ

Durant l'execució s'evitarà l'actuació de qualsevol càrrega estàtica o dinàmica que pugui provocar danys en els elements ja formigonats.

S'adoptaran les mesures necessàries per aconseguir que les disposicions constructives i els processos d'execució s'ajustin en tot a l'indicat en el Projecte.

En particular, s'haurà de cuidar que les disposicions i processos siguin compatibles amb les hipòtesis considerades en el càlcul, especialment pel que fa als enllaços (encastaments, articulacions, suports simples, etc.).

3.13.11. PREVENCIÓ I PROTECCIÓ CONTRA ACCIONS FÍSIQUES I QUÍMIQUES

Quan el formigó hagi d'estar sotmès a accions físiques o químiques que, per la seva naturalesa, puguin perjudicar algunes qualitats de l'esmentat material, s'adoptaran, en l'execució de l'obra, les mesures oportunes per evitar els possibles perjudicis o reduir-los al mínim.

En el formigó es tindrà en compte no només la durabilitat del formigó front d'accions físiques o d'atac químic, sinó també la corrosió que pugui afectar a les armadures metàl·liques, essent per tant important, prestar especial atenció als recobriments de les armadures principals i estreps, per la qual cosa cal complir Codi Estructural
En qualsevol cas, els formigons hauran de ser homogenis, compactes i impermeables.

El Contractista per aconseguir una major homogeneïtat, compacitat, impermeabilitat, treballabilitat, etc., dels formigons i morters, podrà sol·licitar de la Direcció d'Obra la utilització d'additius adequats d'acord amb les prescripcions del Codi Estructural sent opcional per a aquesta l'autorització corresponent del Director d'Obra.

En les relacions màximes aigua/ciment es complirà Codi Estructural i l'apartat 2.13.2. d'aquest Plec.

No s'abonaran les operacions que siguin necessàries per netejar, lliscar i reparar les superfícies de formigó en les quals s'acusin irregularitats dels encofrats superiors a

les tolerades o que presentin defectes. Així mateix, tampoc serà d'abonament la utilització d'additius en el formigó.

3.13.12. FORMIGONAT EN TEMPS PLUJÓS

En temps plujós no es podrà formigonar.

3.13.13. FORMIGONAT EN TEMPS FRED

Es complirà l'especificat al CODI ESTRUCTURAL

3.13.14. FORMIGONAT EN TEMPS CALORÓS

Es complirà l'especificat al Codi Estructural

3.13.15. FORMIGÓ DE NETEJA

Prèviament a la construcció de tota obra de formigó recolzada sobre el terreny, es recobrirà aquest amb una capa de formigó de neteja de 0,10 m de gruix i qualitat HM-15. En el cas de sabates i fonamentacions de dipòsits s'haurà d'aixecar acta de l'estat de l'anivellament del formigó de neteja confirmant que s'ajusta al projecte o a les pendents acordades amb la Direcció de l'Obra abans de procedir a la col·locació de la ferralla

S'evitarà que caigui terra o qualsevol mena de matèria estranya sobre la capa de formigó de neteja durant el formigonat.

3.13.16. FORMIGONAT DE SOLERES

Les soleres s'abocaran sobre formigó de neteja, el qual haurà de tenir el perfil teòric indicat, amb toleràncies no majors d'un centímetre (1 cm) i les seves juntes seran les que s'expressen en els plànols. El formigó de neteja estarà completament net abans de començar el formigonat.

Les armadures es col·locaran abans d'abocar el formigó subjectant la graella superior amb els suficients suports metàl·lics perquè no pateixi deformació i la graella inferior tindrà els separadors convenients per guardar els recobriments indicats en els plànols.

El formigó es vibrarà per mitjà de vibradors d'agulla.

La superfície d'acabat s'enrasarà per mitjà de regles metàl·liques, corregudes sobre rastrells també metàl·lics perfectament anivellats amb les cotes del Projecte.

Les toleràncies de la superfície acabada no haurà de ser superior a cinc mil·límetres (5 mm) quan es comprova per mitjà de regles de tres metres (3 m) de llargària en qualsevol direcció i la màxima tolerància absoluta de la superfície de la solera en tota la seva extensió no serà superior a un centímetre (1 cm).

En el cas de soleres per a dipòsits d'aigua, queda completament prohibida la circulació de vehicles sobre la superfície formigonada, havent de proposar el Contractista en el programa de treballs la seqüència de formigonat de manera que es verifiqui la condició anterior.

3.13.17. FORMIGÓ ARMAT EN ESTRUCTURES

Murs de contenció:

El formigonat en murs de contenció i estructures anàlogues es realitzarà de manera contínua entre les juntes de dilatació, retracció i construcció assenyalades en els plànols. No es començarà el formigonat mentre la Direcció d'Obra no doni la seva aprovació a les armadures i encofrats. En aquells casos en que prima la impermeabilitat del conjunt, com ara en el cas dels dipòsits, el fomrigonat s'haurà de dur a terme amb dues bombes, una operativa i una de reserva, per tal d'evitar el tall del formigonat en cas d'avaria de la bomba principal. Això serà especialment relevant en aquells casos de dipòsits petitis o mitjans de secció circular en els quals el formigonat de l'alçat es realitzi en la seva totalitat en una sola jornada.

3.13.18. BIGUES, PILARS, SABATES I PLAQUES

En el cas de sabates i plaques es formigonaran de manera contínua entre les juntes de dilatació, retracció i construcció fixats en els plànols.

No es començarà el formigonat mentre la Direcció d'Obra no doni la seva aprovació a les armadures i encofrats.

3.13.19. TOLERÀNCIES

Hauran de complir l'annex 10, Toleràncies, del Codi Estructural

3.13.20. OBRES DE FORMIGÓ PRETENSAT O POSTENSAT:

Es defineix com a obres de formigó pre o posttesat aquelles en les quals s'utilitza com material fonamental el formigó, sotmès a compressió, per mitjà de barres, cables o filferros, o altres mitjans exteriors.
Els formigons i additius, l'aigua i els encofrats i cindris a utilitzar en les obres de formigó pretensat o posttesat, hauran de complir les condicions establertes en els apartats corresponents d'aquest Plec.

3.14. FORMIGONS PROJECTATS

Es defineixen com formigons projectats els materials formats per barreges de ciment, aigua, àrid fi, àrid gruixut i additius, que són transportats a través de manegues i projectats pneumàticament a gran velocitat sobre una superfície, fraguant, endurint i adquirint resistència.

Existeixen dos mètodes bàsics de projecció:

a) Via seca, La barreja de ciment i àrid sec es realitza introduint l'aigua a la boca de projecció de la manega.

b) Via humida, L'aigua s'incorpora a una pastera i el material es projecta transportat per l'acció d'una bomba mecànica o pneumàtica, amb la incorporació d'aire comprimit en el broquet.

Atès que els treballs usuals d'ATL que s'executen amb formigó projectat són els de petits i mitjans dipòsits (fins a 5.000 m3 de capacitat), aquest Plec farà exclusivament referència a la via seca. Un treball important en galeria portaria a l'elaboració d'un plec adequat per a via humida, que no es contempla en el present Plec. Per tant, en l'execució de dipòsits amb formigó projectat caldrà utilitzar sempre la via seca.

La selecció i tipus de materials (ciment, àrids, aigua) es basa en els mateixos principis que el formigó convencional.

Àrids: Compliran l'especificat en el Codi Estructural La granulometria de la sorra ha de ser contínua. La mida màxima de l'àrid no superarà els 12 mm.

Ciments: S'utilitzaran els mateixos ciments prescrits per a formigons en el present Plec. En els casos en els quals s'indiqui expressament en el Projecte es podran usar altres tipus de ciment.

Aigua: Es compliran les prescripcions del Codi Estructural

Additius: El Contractista proposarà el o els additius a utilitzar que hauran de ser acceptats pel Director d'Obra. No s'han d'utilitzar additius airejants.

Dosificacions:
El Contractista proposarà al Director d'Obra les dosificacions (fórmula de treball) que especificarà almenys:
- Granulometria de l'àrid
- Composició de l'àrid compost
- Tipus i quantitat de ciment (no inferior a 1Kg de ciment per cada 3Kgs d'àrid).
- Tipus i contingut d'additius.

Amb una antelació mínima d'un mes abans de començar els treballs es procedirà a efectuar les proves de posada en obra del formigó projectat per comprovar la idoneïtat de la fórmula tant pel que es refereix a posada en obra del formigó com pel que es refereix a resistència.

Segons la normativa vigent (UNE 83602-97), es fabricaran i trencaran provetes del formigó projectat. La resistència característica a 28 dies, una vegada efectuada l'equivalència a proveta de 30 x 15 cm no serà inferior a 35 Mpa.

Maquinària i equip.
El subministrament d'aire comprimit ha de ser uniforme, net, sec i a pressió suficient. El broquet de projecció ha de produir un raig cònic i un dipòsit uniforme. La mescladora de sorra i ciment en sec ha de produir una barreja uniforme i el temps de barrejat serà superior a un minut. La mescladora s'ha de netejar diàriament per evitar acumulacions de material.

L'equip de personal mínim estarà compost per l'operador del broquet de projecció, l'encarregat de la bomba i l'operador de la mescladora. El cap d'equip és l'operador del broquet doncs és de qui depèn en major mesura la qualitat del formigó, atès que regula mitjançant una vàlvula l'aportació d'aigua.

Tots els dies s'ha de controlar el contingut d'humitat dels àrids.

Posada en obra.
La superfície de projecció ha d'estar neta i humida però exempta d'aigua lliure. Quan es projecta sobre el terreny o llit granular (solera) la superfície ha d'estar compactada, perfilada i humida però no entollada.

Els encofrats han de ser rígids per evitar vibracions que puguin produir faltes d'adherència i defectes en la compacitat.

Les armadures de les capes exterior i interior de les parets i solera on s'hagi de projectar el formigó no estaran enfrontades, sinó a portell de manera tal que la de davant o la de dalt no tapi a la de endarrere o a la de sota, i es puguin recobrir perfectament les armadures més allunyades.

En particular es procurarà que en una mateixa malla (exterior o interior), la distància entre armadures no superi els 100 mm. Els recobriments respectaran la normativa del Codi Estructural

La projecció es realitzarà a una distància de l'ordre de 0,6 m a 1,20 m en funció de les dificultats geomètriques. Encara que la regla general és mantenir el raig perpendicular a la superfície, el broquet s'ha d'inclinar lleugerament per assegurar un recobriment correcte de l'armadura activa o de la passiva. És de summa importància eliminar el rebot de manera que no es formin bosses d'aquest material. A aquest efecte és recomanable que un ajudant s'encarregui de la tasca d'eliminar els rebots; aquest ajudant va proveït d'un tub de l'ordre d'1,20 m de llargària i almenys 20 mm de diàmetre equipat amb una vàlvula per eliminar per mitjà de bufat els rebots. El material de rebot en cap cas podrà reutilitzar-se.

Les juntes de construcció s'han de definir adequadament en el Projecte. Les juntes de construcció que es produeixen diàriament a l'interrompre els treballs formaran un pendent d'entre 230 i 300 mm de llarg per a gruixos de fins a 75 mm i amb llargàries proporcionals si el gruix és més gran (el màxim gruix de capa serà de 15 cm). La superfície inclinada es raspalla per treure la beurada superficial i el material de rebot. El formigó ni es talla ni s'aplana. Quan es reprenen els treballs la junta s'humiteja; tota la superfície inclinada es cobreix amb formigó projectat fresc, i quan sigui possible, el gruix de la capa es comença a formar d'aquí en endavant.

Les superfícies verticals s'han de treballar des de baix cap a dalt. El curat s'efectuarà bé per aspersió contínua i uniforme d'aigua que comença vuit hores després de la seva col·locació i durant ben bé 7 dies, o bé aplicant una membrana de curat quan sigui possible i no més tard de vuit hores després de la projecció.

Es prendran provetes de formigó projectat tots els dies; el seu número serà de 5 i es trencaran 2 a 7 dies i 3 a 28 dies.

3.15. EXECUCIÓ DE PANTALLES

Es tracta de modelar una rasa vertical en el terreny, a l'interior de la qual, una vegada aconseguida la cota inferior de l'encastament de la pantalla s'introdueix una gàbia d'armadura i formigó. En general es precisa la utilització de llots bentonítics per tal d'estabilitzar les parets de la rasa.

El procés d'execució de la rasa és altern, és a dir el mur final resultant es porta a terme per "panells" que són trams de mur discontinus amb unes dimensions que en planta i seqüència d'execució s'estableixen amb criteris específics en cada cas. Els panells es realitzen amb l'ajuda de juntes creades amb un element tubular provisional amb un diàmetre que és l'ample de la rasa.

Fases

La construcció d'un mur executat amb pantalles contempla les següents fases:

a) Replantejament topogràfic

b) Construcció del muret guia, tal com s'indica en els plànols, i establiment d'una plataforma de treball, suficient per als moviments de la maquinària. No es començarà la perforació fins que el formigó dels murets hagi desenvolupat una resistència de 17,5 N/mm2.

c) Marcat dels "panells" sobre el muret guia

d) Seqüència d'execució dels panells. A aquest efecte l'execució d'un panell comporta que el panell o panells continus i ja formigonats tinguin el formigó amb resistència suficient per no ser danyats durant l'excavació.

e) Preparació de llot amb les condicions exposades en el capítol corresponent d'aquest Plec

f) Emplaçament de la maquinària. A aquest efecte es mesurarà la verticalitat amb un nivell o plomada.

g) Perforació del panell. Com criteri general el nivell dels llots bentonítics no ha de quedar per sota del peu del muret guia.

h) Control del nivell de llot. Si s'observa pèrdua de fluid cal substituir-lo immediatament afegint si es precisa elements colmatants. Si això resulta insuficient,

s'omplirà la rasa amb morter de baixa resistència que es pugui excavar posteriorment.

i) Neteja de l'excavació. Es tindrà especial cura a netejar amb la cullera el fons de l'excavació, immediatament abans de procedir a la col·locació de l'armadura. Es regeneraran els llots si el contingut en sorra dels mateixos és superior al 4% tal com s'ha indicat en el capítol corresponent d'aquest Plec.

j) Tub de junta. S'utilitzarà com a junta un tub d'acer, que haurà de ser recte en tota la seva llargària i de diàmetre exterior l'amplada de la perforació de pantalla. El tub s'introdueix en el fons de l'excavació i la seva extracció es realitza progressivament una vegada que el formigó aconsegueix el seu principi de fraguat. No s'han de provocar vibracions durant la seva extracció.

k) Col·locació de l'armadura. Es col·loca la gàbia d'armadura prefabricada per mitjà d'una grua. La gàbia d'armadura ha de contenir els elements d'arriostrament necessaris, com ara creus de Sant Andreu i altres que garanteixin la rigidesa adequada per a la seva elevació, desplaçament en suspensió i col·locació. Els elements de penjar aniran adequadament soldats a l'armadura de la pantalla; igualment els solapaments que calgui executar, se soldaran d'acord amb el Codi Estructural. A aquest efecte l'acer utilitzat serà B500S. La soldadura l'executarà un soldador homologat, de tal manera que es garanteixi l'absència de mossegades i altres defectes.

L'armadura en cap cas es recolzarà en el fons de l'excavació, sinó que caldrà suspendre-la del muret guia.

Els separadors seran trossos de tub de PVC amb un diàmetre exterior que coincideixi amb el recobriment de l'armadura principal que no serà mai inferior a 7 cm.

Aquests trossos de tub tindran una llargària suficient perquè puguin ser perfectament subjectats amb filferro a dues barres de l'armadura principal i el gruix de la paret del tub serà suficient perquè no es produeixi l'esclafament del mateix.

l) Formigonat

El formigonat s'efectua de manera contínua mitjançant d'un o diversos tubs (tremie) que arriben fins al fons de l'excavació.

L'elecció d'un o dos tubs depèn de l'amplada del panell que no passarà en cap cas de 5 metres. La canonada de formigonat tindrà un diàmetre igual o superior a 15 cm i 6 vegades la dimensió màxima de l'àrid, que no superarà els 25 mm. La canonada o canonades es lliscaran lliurement entre les armadures. El nombre de canonades a utilitzar s'estableix d'acord amb un desplaçament màxim horitzontal del formigó de 2,5 metres.

Per evitar la barreja del formigó amb el llot bentonític, s'incorpora un tap adequat en l'embut de la canonada de formigonat al començament de la mateixa. Aquest tap és desplaçat pel propi formigó quan expulsa el llot de l'interior de la canonada.

Durant el procés de formigonat la columna de tubs ha d'estar submergida en el formigó fresc un mínim de 4 metres. Durant el formigonat i per mitjà d'una cadena proveïda de pes en el seu extrem es controlarà al final de l'abocament de cada camió la posició relativa del formigó i fons de canonada, amb la finalitat que en els processos de recuperació de canonada es mantingui aquesta amb el mínim d'immersió de 4 metres que abans s'ha indicat.

La fluïdesa requerida per a una bona posada del formigó requereix un con d'Abrams comprès entre 16 i 21 cm. Aquest con s'obtindrà principalment pel contingut de ciment al menys de 400 kg/m3 i per la naturalesa dels àrids. Sense baixar el contingut del ciment es podrà afegir plastificants, però sempre que es comprovi que no comença la rigidificació del formigó mentre es produeix el formigonat. Convé que la velocitat mitjana de pujada no sigui inferior a 3 m/hora. La resistència característica del formigó a 28 dies no serà inferior a 25 N/mm2.

Acabat el formigonat, i per a l'execució de la biga de lligat es demolirà el formigó superior de la pantalla .

La Direcció Facultativa de les obres haurà d'aprovar els equips abans de l'inici dels treballs. La utilització del trepant per aprofundir en la roca només es permetrà a les zones allunyades d'estructures que puguin ser danyades per la vibració produïda.

3.16. ACERS

3.16.1. ARMADURES PER A FORMIGÓ ARMAT

Barres aïllades

Es defineixen com armadures a utilitzar en formigó armat al conjunt de barres d'acer que es col·loquen a l'interior de la massa de formigó col·laborant a suportar els esforços que es troba sotmès.

Les armadures es col·locaran netes, exemptes de tota brutícia, greix i òxid no adherit. Els especejaments que figuren en els plànols només podran modificar-se prèvia acceptació per part del director d'obra. En aquest cas, o en aquell en què en el projecte no figuri l'especejament detallat, el Contractista presentarà a la Direcció d'Obra per a la seva aprovació i amb suficient antelació, una proposta de especejaments de les armadures dels elements a formigonar.

Aquest especejament contindrà les formes i dimensions exactes de totes les armadures definides en els Plànols indicant clarament el lloc on es produeixen els solapaments i el número i llargària d'aquests.

També detallarà i especificarà perfectament totes les armadures necessàries per impedir el moviment de les armadures durant el formigonat, com ara cavallets, rigiditzadors, cèrcols auxiliars etc... Totes i cadascuna de les figures aniran numerades en les fulles d'especejament en correspondència amb els plànols respectius. En les fulles d'especejament s'expressaran els pesos totals de cada figura. Les armadures inferiors dels fonaments i llindes se sustentaran mitjançant separadors de morter de formigó de mida en planta tal que garanteixi la seva estabilitat i de gruix l'assenyalat en plànols per al recobriment.

Per a les armadures laterals en fonaments, alçats bigues i plaques els separadors seran de plàstic adequat al recobriment indicat en els plànols i en número no inferior a 4 per metre quadrat.

Les armadures d'arrencada dels fonaments s'"encamillaran" perfectament per evitar que es moguin durant el formigonat de les soleres. Abans de començar les operacions de formigonat, el Contractista haurà d'obtenir l'aprovació per part del Director d'Obra.

En el cas de sabates i fonamentacions de dipòsits s'haurà d'aixecar acta de l'estat de l'anivellament del formigó de neteja confirmant que s'ajusta al projecte o a les pendents acordades amb la Direcció de l'Obra abans de procedir a la col·locació de la ferralla.

Malles electrosoldades

Es defineix com a malles electrosoldades els panells rectangulars formats per barres llises o corrugades d'acer trefilat, soldades a màquina dintre seu, i disposades a distàncies regulars.

Es complirà tot l'especificat a l'article anterior.

Toleràncies

Les toleràncies en les armadures passives compliran amb allò establert al Codi Estructural que es remet a la norma UNE 36831:97.

3.16.2. ARMADURES PER A FORMIGÓ PRETENSAT

Es compliran les especificacions del Codi Estructural. Quant a toleràncies s'admetran les assenyalades al Codi Estructural.

3.16.3. ESTRUCTURA D'ACER

Es defineix com a estructura d'acer els elements o conjunts d'elements d'acer que formen la part resistent d'una construcció.

Les obres consistiran en l'execució de les estructures d'acer, i de les parts d'acer corresponents a les estructures mixtes d'acer i formigó.

No és aplicable aquest article a les armadures de les obres de formigó, ni a les estructures o elements construïts amb perfils lleugers de xapa plegada.

Forma i dimensions

La forma i dimensions de l'estructura seran les definides en els plànols i/o Plec de Prescripcions Tècniques Particulars, no permetent-se al Contractista modificacions dels mateixos sense la prèvia autorització del Director de les Obres.

Condicions generals d'execució

Per a l'execució d'aquest tipus d'obres es tindran en compte les prescripcions incloses en les Normes NBE-95 referents a estructures metàl·liques.

3.17. ESTREBADES AMB PALPLANXES METÀL·LIQUES

Abans de procedir al clavat de la palplanxa es procedirà a excavar la zona superficial en una amplada de 6 m de cada costat de la rasa de tal manera que el cap d'aquesta queda en la cota indicada en els plànols del Projecte.

Les palplanxes seran perfils laminats d'acer de les característiques definides en el corresponent article del capítol 2 d'aquest Plec.

Les palplanxes que s'hagin torçat per qualsevol causa es redreçaran de manera que la seva fletxa màxima, respecte a la definida pels seus dos (2) extrems no sigui més gran que un partit per dos-cents (1/200) de la seva llargària.

L'estat de les pestanyes d'unió d'unes palplanxes amb les altres hauran de ser acceptables, i permetrà enfilar sense cap dificultat, produint una unió sòlida i estanca.

Les palplanxes podran clavar-se d'una en una o per parelles prèviament enfilades.

Es disposarà de guies per al clavat de les palplanxes, consistents en una doble fila de perfils metàl·lics o peces de fusta de major secció, col·locats sobre la superfície de clavat, de manera que l'eix del forat intermedi coincideixi amb el de la pantalla de les palplanxes a construir.

Aquesta doble filera estarà sòlidament subjecta i apuntalada al terreny i la distància entre les seves cares interiors no excedirà del cantell de les palplanxes en més de dos centímetres (2 cm).

La col·locació de les palplanxes es realitzarà amb una màquina portadora de cadenes, amb braç autoanivellador guiat, equipat amb vibració d'alta freqüència i susceptible d'equipar-se amb un equip de perforació d'alleugeriment. Els caps de les palplanxes clavades per percussió hauran d'estar protegits per mitjà de barrets o peces adequades, per tal d'evitar les deformacions pels cops. En la seva part inferior, les ranures de les pestanyes d'unió d'unes palplanxes amb altres es protegiran, en la mesura del possible, de la introducció de terreny (que dificultaria l'enfilat de les palplanxes que es clavaran a continuació) tapant l'extrem de la ranura esmentada amb un rebló, clau, cargol o qualsevol peça anàloga allotjada, però no ajustada, a l'esmentat extrem, de manera que resti al seu lloc durant el clavat, però que pugui ser fàcilment expulsada per una altra palplanxa que s'enfili en la ranura i arribi a major profunditat. No es prendrà cap precaució especial per assegurar l'estanqueïtat de les juntes.

El clavat de les palplanxes es continuarà fins a arribar a la penetració mínima (establerta per a cada tram en el projecte dels sistemes de sustentació). Acabat el clavat, es tallaran, si fos precís, les palplanxes, de manera que els seus caps quedin alineats segons el perfil definit en els plànols.

Les connexions de palplanxes s'efectuaran amb trossos de llargària apropiada, que s'uniran per soldadura, de manera que l'angle de les dues parts soldades no sigui superior a tres graus sexagesimals (3º), en qualsevol direcció.

Les palplanxes que es deformin, perjudicant la permeabilitat de la palplanxa, es retiraran i substituiran per altres. Si això no fos possible, es clavaran altres palplanxes davant de les deformades. Aquestes operacions esmentades no s'abonaran.

Si el Director d'Obra ho exigeix, el Contractista portarà un registre de clavat per a les diferents palplanxes en la forma prèviament acordada.

El Contractista subministrarà tots els mitjans necessaris, per al clavat de les palplanxes. També estaran a càrrec del Contractista les perforacions d'alleugeriment necessàries per poder clavar les palplanxes als terrenys més durs.

La tolerància en l'execució de les palplanxes serà de 50 mm en alineació i una inclinació màxima d'1/120.

Abans que sigui clavada, cada palplanxa tindrà clarament marcada la seva altura a intervals de 250 mm en els 3 m superiors.

Si en la línia d'una palplanxa es troba un obstacle que impedeixi arribar a la cota prevista, el Contractista podrà passar a clavar altres palplanxes al costat per tal de posteriorment clavar la palplanxa que oferia resistència.

Les palplanxes es retiraran després de completat el reblert de la rasa, si bé s'han de prendre les mesures adequades per garantir l'eliminació de moviments de la canonada i evitar la reducció del grau de compactació del reblert.

La retirada de les palplanxes es realitzarà al portell alternant elements d'un i altre costat de la línia de palplanxes.

Així mateix, a les zones en les quals es prevegin efectes perjudicials ocasionats per les vibracions segons el parer del Director d'Obra, es realitzarà l'extracció de les palplanxes mitjançant l'ús de sistemes hidràulics, d'elevació, grues, etc.

La retirada de les palplanxes situades als voltants d'obres de fàbrica seran extretes simultàniament amb les situades al costat dels trams de canonada adjacents als mateixos.

Si es deixen palplanxes perdudes en el terreny, s'hauran de tallar a la major profunditat possible i en cap cas a menys de cent vint-i-cinc centímetres (125 cm) per sota de la superfície de terreny acabada.

3.18. CANONADES INSTAL·LADES AMB EMPENYEDOR

3.18.1. CONDICIONS GENERALS

1. Aquest article del Plec es refereix únicament a canonades de formigó armat que han de servir d'allotjament a la canonada de pressió de conducció d'aigua, i que no se situïn sota la capa freàtica. Si haguessin de col·locar-se sota la capa freàtica, caldria establir uns criteris diferents quant a maquinària de col·locació, condicions dels tubs etc.
2. Abans del començament de les obres, el Contractista sotmetrà a l'aprovació de la Direcció d'Obra el procediment constructiu, així com els equips que proposa utilitzar. Presentarà també allò indicat a l'article 2.18. d'aquest Plec.
3. Al capdavant de les operacions de clavament hi ha d'haver un Enginyer Tècnic o encarregat amb àmplia experiència en aquest tipus d'obra, el qual haurà de ser present en tot moment en què s'executin els treballs, sent responsable de realitzar comprovacions freqüents, tant d'alineació com de pendent.
4. Els pous de clava tindran les dimensions adequades per dur a terme les operacions de manera satisfactòria i el seu emplaçament s'elegirà de manera que no interfereixi amb el trànsit rodat.
5. Totes les canonades per a la clava es manipularan, descarregaran i apilaran d'acord amb els principis establerts en aquest Plec per a les canonades de formigó armat.

3.18.2. EXECUCIÓ

L'excavació es realitzarà amb un escut de tall tancat. Les excavacions amb escut tancat es realitzen amb unes màquines anomenades microtuneladores amb escut tancat. Una microtuneladora pemet excavar túnels a secció completa de diàmetre entre 500 mm i 3500 mm i va associada a un tipus de revestiment, que és un tub de formigó armat que s'empenta mitjançant gats des de l'exterior.

L'execució del clavament es realitzarà sempre que sigui possible en sentit ascendent de la conducció, a partir del pou d'atac, mitjançant sistemes hidràulics que transmetin les reaccions a un mur d'empenta, el qual anirà disposat perpendicularment a la direcció de l'empenta esmentada. El mur d'empenta sempre es formigonarà contra el terreny. La solera del pou d'atac ha d'estar formigonada i perfectament anivellada amb el pendent de la canonada.

Es podran utilitzar les estacions intermèdies que consideri necessàries el Contractista, quan les forces de fregament o altres causes poguessin obligar a realitzar esforços d'empenta excessivament elevats.

La força d'empenta s'aplicarà a la canonada mitjançant un anell, que sigui suficientment rígid per garantir una distribució uniforme de pressions.

Així mateix, es col·locarà un anell de fusta conglomerada entre la canonada i l'esmentat anell, a les estacions intermèdies, així com entre les superfícies de contacte de cada unió de canonades a fi de distribuir la pressió exercida pels sistemes de clavament al llarg del perímetre de la canonada, evitant l'aparició de punts de concentració de tensions. L'anell de fusta es disposarà al llarg de tota la circumferència, amb un gruix mínim de 15 mm tal com s'indica a l'article 2.18. d'aquest Plec.

Els tubs de formigó portaran en un extrem (femella) un anell metàl·lic galvanitzat (virolla). Quan es vulgui aconseguir l'estanqueïtat de la conducció es col·locarà una junta elàstica en l'extrem mascle del tub per a que faci tope contra l'anell metàli·lic.

Es podrà injectar ocasionalment bentonita a pressió entre la canonada i el terreny, a fi de lubricar la superfície de contacte i facilitar les operacions de clavament. Quan es faci això, una cop s'hagin acabat les operacions esmentades s'injectarà morter de ciment per desplaçar la bentonita de l'espai comprès entre la canonada i el terreny.

La pressió, volum i composició dels materials a injectar hauran de ser limitats per tal d'evitar possibles danys o desplaçaments de la canonada.

Les canonades deteriorades no seran acceptades. Quan es produeixin desperfectes en alguna canonada durant les operacions de clava, haurà de ser retirada per a la qual cosa es continuaran les operacions de clavament fins que la canonada danyada pugui ser extreta per algun pou. Si el deteriorament de la canonada és petit, segons el parer de la Direcció d'Obra, podrà ser reparada amb l'autorització prèvia a aquesta actuació.

En el cas que no sigui possible procedir a l'extracció de la canonada danyada, la Direcció d'Obra podrà acceptar la reparació o reconstrucció total del tram, per a la qual cosa el Contractista haurà de presentar càlculs justificatius de l'obra a realitzar, subscrits per un tècnic especialista. En els càlculs esmentats es justificarà que la canonada reparada o reconstruïda "in situ" tindrà una resistència i vida útil igual o superiors a les de la canonada especificada. L'acceptació de cada reparació o reconstrucció dependrà de la remissió al Director d'Obra del corresponent informe, subscrit pel Tècnic especialista del Contractista, en el qual s'especificarà que les obres van ser realitzades sota la seva directa supervisió i que l'obra lliurada és d'una qualitat igual o més gran que la canonada projectada.

En el cas que es construeixi "in situ" algun tram de la canonada, caldrà injectar posteriorment amb morter de ciment l'espai comprès entre la paret de formigó i el terreny.

Les toleràncies constructives quant a alineacions i rasants es refereix, seran les establertes en el present apartat. L'ajust a l'alineació i/o rasant teòrica de la canonada haurà de ser gradual i, en cap cas, se superarà en una junta l'angle de gir fixat pel fabricant.

Com a mesura de prudència davant una execució dolenta, o un despreniment que hagi pogut succeir en el transcurs del clavament, en acabar aquesta, es provarà d'injectar beurada de ciment a molt baixa pressió (no més gran de 0,5 Kg/cm² en el punt d'injecció) en els punts preparats per injectar. Si existeix admissió es continuarà la injecció fins que es garanteixi el contacte terreny-canonada.

3.18.3. TOLERÀNCIES ADMISSIBLES EN EL MUNTATGE DE CANONADES INSTAL·LADES AMB EMPENYEDOR

Les màximes desviacions admissibles respecte a les alineacions del Projecte seran les següents:

En rasant	En alineació horitzontal
+/- 50 mm	+/- 75 mm

3.19. INSTAL·LACIÓ DE CANONADES DE FORMIGÓ ARMAT SENSE PRESSIÓ

3.19.1. TRANSPORT, MANIPULACIÓ I APLEC

Per al transport els tubs es col·loquen en posició horitzontal sobre bressols o llistons. Segons UNE 127010 els tubs es transportaran de manera que es garanteixi la seva immobilitat. Si s'utilitzen cables per assegurar-los aquests han d'estar encoixinats per evitar danys. Especial atenció mereixen els broquets i campanes.

El nombre de filades de tubs serà tal que les tensions que es produeixin no superin el 35% de la resistència característica del formigó (se suposa que el tub no es transporta fins que el formigó tingui la seva resistència). Es procurarà un bon condicionament dels accessos als lloc de treball de l'obra. Els tubs s'inspeccionaran a la seva arribada a obra i els que estiguin danyats es retiraran; el director d'obra decidirà si poden ser reparats o si es rebutgen.

La descàrrega s'efectuarà amb útils apropiats, i sempre seguint les instruccions del fabricant. Tots els elements dels útils en contacte amb el tub tindran proteccions elàstiques.

En l'aplec dels tubs se seguiran les instruccions del fabricant. Es farà en posició horitzontal; cas de fer l'aplec en diverses filades, en cada filada la campana i els endolls estaran a la mateixa direcció; en la següent filada les campanes estaran sobre els endolls de la filada inferior.

Es prendran precaucions especials per impedir el seu rodament. Els tubs de diàmetre igual o més gran de 1.000 mm només podrà fer-se l'aplec en 1 filada. Entre 500 mm i 1.000 mm en 2 filades i entre 300 mm i 400 mm en 3 filades.

El terreny estarà anivellat, i cada tub de la primera filada estarà calçat per quatre punts. La següent filada es col·locarà de tal manera que els tubs es recolzin exclusivament sobre les generatrius. El temps d'amuntegament en obra serà el menor possible.

Les juntes de goma s'emmagatzemaran a cobert i es complirà allò indicat a la UNE-EN 681-1. Estaran lliures d'esforços de qualsevol tipus, no estaran en contacte amb dissolvents, olis ni greixos. No s'han d'emmagatzemar en punts pròxims a instal·lacions elèctriques capaços de generar ozó com per exemple llums de vapor de mercuri, material elèctric d'alta tensió i altres. Aniran en envasos tancats.

3.19.2. ESTESA

L'estesa ha de començar a l'extrem aigües avall, col·locant normalment les canonades amb les embocadures orientades aigües amunt. Els canvis de direcció

s'efectuaran en els pous de registre. El tub ha de tenir un suport continu al llarg de tota la seva generatriu inferior, per a la qual cosa el llit de suport ha d'estar perfectament anivellat i enrasat. El llit presentarà excavacions prou àmplies per evitar que la campana del tub recolzi sobre el terreny. Si es donés la circumstància per qüestió de càlcul de projecte que el llit fos de formigó, s'instal·larà el tub sobre solera recta de formigó mitjançant suport de peces prefabricades del mateix material i una vegada col·locat el tub, s'omplirà el suport complet, amb un formigó prou fluid per poder formigonar des d'un únic costat, garantint així la completa expulsió de l'aire i el suport total del tub sobre el llit de formigó.

Abans de baixar els tubs a les rases s'examinaran i s'apartaran els que presentin deterioraments, netejant-los bé, sobretot les campanes i endolls.

Cada tub s'ha de centrar i s'ha d'alinear perfectament amb l'adjacent. Els tubs s'han d'unir mitjançant una força axial aplicada progressivament usant els útils apropiats que varien en funció del diàmetre dels tubs. Per al correcte enllaç i estanqueïtat de la unió cal que el tub entrant es trobi suspès i concèntric amb el tub ja instal·lat.

Per vèncer l'esforç de connexió es poden utilitzar tiradors o palanques mecàniques o tiradors hidràulics fins on permeti la potència d'aquests. Pot també col·locar-se amb "tràctels" sempre que es prengui la precaució que la tracció no desviï o impedeixi la concentricitat i alineació del tub.

A partir de 800 mm existeixen màquines per ajuntar tubs especialment dissenyades per muntar tubs de grans diàmetres. En qualsevol cas i sigui qualsevol el diàmetre de la conducció el Contractista presentarà a la Direcció d'Obra per a la seva aprovació el sistema d'unió dels tubs.

Com s'ha especificat en el capítol 2 d'aquest plec les juntes seran del tipus lliscant. Els passos a seguir per a la col·locació de la goma seran els següents:

1. Eliminar les substàncies estranyes de la superfície d'unió de la campana.
2. Utilitzant un lubricant adequat (ho indicarà el fabricant de tubs) lubricar completament la superfície interior de la campana.
3. Netejar l'endoll incloent la ranura.
4. Lubricar l'endoll, en particular la zona d'allotjament de la junta.
5. Lubricar la junta.
6. Fixar la junta acuradament. Igualar la tensió del junt recorrent la circumferència sencera diverses vegades amb un objecte rodó llis entre l'endoll i la junta.
7. Alinear concèntricament la campana i endoll dels tubs a unir. Comprovar amb una galga la situació final de la goma al llarg de tota la circumferència. Si no està al seu lloc es desendollarà el tub, i amb una nova goma es tornarà a repetir l'operació. Si el tub tingués algun defecte que impedís l'endoll correcte es traurà de la rasa. Quan es finalitzi la jornada laboral, o en les interrupcions de treball s'obturaran provisionalment els extrems de la canonada.

3.20. JUNTA D'ESTANQUEÏTAT DE PVC

Han d'instal·lar-se de tal forma que quedin subjectats fermament mentre s'aboca el formigó. Se subjectarà a l'armadura mitjançant grapes especials, o si la banda ve proveïda d'orificis metàl·lics mitjançant filferros que passen pels mateixos i se subjecten a les armadures.

El bulb central no ha de quedar formigonat perquè pugui exercir la seva funció de dilatació; a aquest efecte es farà servir encofrat partit en dues peces. El formigó cal col·locar-lo i compactar-lo de manera adequada perquè no quedin buits o zones poroses. En el cas de les soleres un operari acompanyarà el formigonat amb la mà assegurant la sortida de l'aire i la perfecta embolcall de la cinta, mentre un altre operari vibra el formigó amb cura de no tocar la cinta.

Com ja s'ha indicat a l'article corresponent del capítol 2 d'aquest Plec, les peces especials vindran subministrades de fàbrica de tal manera que les soldadures a efectuar en obra siguin les menors possibles.

Sempre ha de ser el mateix operari (homologat o preparat per la casa subministradora) qui executi les soldadures d'obra.

3.21. MITJA CANYA EN UNIÓ DE SOLERES I ALÇATS

Per a la realització de la mitja canya se seguiran les següents etapes:

Preparació de la superfície:

Amb martell pneumàtic es repicarà l'excés de formigó, les rebaves de l'encofrat i altres defectes presents a la junta. Posteriorment s'utilitzarà la mola elèctrica per tal de deixar la supeficie el més llisa possible i poder fer una mitja canya homogènia. Finalment s'emprarà un raspall de neteja per a eliminar la pols.

Realització de la mitja canya.

El reblert de la mitja canya es realitzarà amb un morter de reparació monocomponent de fraguat ràpid tipus Thoro structurite R4 de Basf o similar. La preparació de la mescla es farà seguint estrictament les instruccions del fabricant. Es donarà forma corba a la mitja canya fent servir un motlle que pot ser un tros de tub de pvc. Abans d'aplicar el morter es farà una imprimació amb lletada feta amb el mateix producte. Un cop executat el reblert es deixarà curar el producte el temps marcat pel fabricant abans d'aplicar la capa d'impermeabilització.

Impermeabilització de la mitja canya

La impermeabilització es farà aplicant un revestiment impermeabilitzant elastomèric-cimentós bicomponent tipus Thoroseal-FX110 de Basf o similar. El gruix mínim del revestiment, a aplicar sobre la capa anterior, serà de 2mm. S'aplicarà en dues capes entre les quals es col·locarà una malla de reforç de 20 cm de gruix de fibra de vidre. Es procedirà, tant en la preparació de la mescla, com en l'aplicació, com en els temps d'espera entre capa i capa, d'acord al que estableixi la fitxa tècnica del producte.

El Contractista realitzarà una mitja canya de prova en l'obra per a la seva aprovació si és procedent per part del Director d'Obra.

3.22. LÀMINA DE BETUM MODIFICAT AMB ELASTÒMERS PER A COBERTES

Una vegada comprovada la superfície de formació de pendents es procedirà a col·locar la làmina. Es farà pel procediment de "no adherida" i complirà allò indicat en la "Norma Básica de la Edificación QB-90". L'ample de solapament entre peces no serà inferior a 10 cm.

Es tindrà especial cura en la formació d'una mitja canya de morter en tots els llocs que la làmina ha de doblegar- se, excepte en els blocs siguin perimetrals o interiors, que la làmina quedarà immobilitzada entre dos blocs.

3.23. COBERTA

Estarà formada bàsicament per plaques alleugerides de formigó pretensat recolzades en tires de E.P.D.M. Les plaques pretesades compliran amb l'especificat a l'article corresponent del capítol 2 d'aquest Plec.
En el perímetre de l'estructura (dipòsit o estació de bombament) es construirà un cèrcol de formigó armat que tanqui completament el conjunt de plaques.

Els buits entre plaques s'ompliran amb formigó de resistència característica no inferior a 25 N/mm2.

Els accessos a l'interior del dipòsit requereixen buits que no sempre es poden aconseguir amb les plaques alleugerides, per la qual cosa en aquests casos es precisa la substitució d'algunes plaques per altres de formigó armat i que tinguin un forat. Aquestes plaques s'armaran de tal manera que la màxima fissura que es produeixi per al total de la càrrega a suportar sigui inferior a 0,1 mm.

S'han de prendre les precaucions pertinents perquè durant el formigonat per formar pendents i construir els cèrcols perimetrals no entri formigó pels alvèols que incrementin el pes propi de l'estructura.

3.24. PINTURA EN ESTRUCTURES METÀL·LIQUES I CALDERERIA

3.24.1. PREPARACIÓ DE LES SUPERFÍCIES DESPULLADES

Els graus de preparació que es contemplen són:

Raig de sorra abrasiu a metall blanc
SA-3 segons el "Swedish Standards Institute SIS". El raig es passa sobre la superfície a fi d'eliminar tota la calamina, rovell i matèries estranyes. Ha de prendre un color metàl·lic uniforme.

Raig de sorra abrasiu a metall gairebé blanc
SA-2 1/2 segons el "Swedish Standards Institute SIS". Raig de sorra molt curós. La calamina, rovell i matèries estranyes s'han d'eliminar de manera que només quedin algunes traces distribuïdes uniformement prenent l'aspecte d'ombres en forma de taca o franges.

La rugositat de la superfície tractada no excedirà de 100 micres i en tot cas serà inferior a 1/3 del gruix de la pintura protectora.

3.24.2. APLICACIÓ

Preferentment, s'hauran d'aplicar pintures de base aquosa lliures de dissolvents orgànics i amb certificació ecològica oficial.

S'aplicarà la primera capa tan aviat com s'hagi efectuat el raig de sorra i en cap cas després de les tres hores següents.

El gruix de pel·lícula especificat per a cada capa de pintura ha de ser estrictament observat i s'entén que és gruix de pel·lícula seca.

Les capes de pintura han d'estar lliures de porositats, bombolles i ulls de peix. Mai s'aplicarà la pintura en les següents condicions climatològiques:

- Temperatura ambient per sota de 5 graus centígrads
- Si es preveu que la temperatura pot baixar de 0 graus centígrads abans que la pintura s'hagi assecat.
- Quan la temperatura del metall estigui per sota del punt de rosada de l'aire.
- Temperatura ambient per damunt de quaranta graus centígrads.
- Humitat relativa superior a 80%
- Vent

Els temps mínims i màxims per repintar es respectaran d'acord amb les instruccions del fabricant.

Per determinar les condicions d'aplicació de les pintures s'hauran d' observar les recomanacions del fabricant.

3.24.3. COMPORTAMENT ANTICORROSIU

La capacitat de protecció del sistema de pintura una vegada aplicada serà tal que al cap de 5 anys de servei la superfície no presenti un grau de corrosió superior a Re3 de l'Escala Europea de Corrosió.

3.24.4. ADHERÈNCIA

En qualsevol de les capes especificades s'exigeix un grau d'adherència classe 4 de la norma ASTM D-3359-74.

3.24.5. ASSAIGS

En elements lineals s'executaran:
- 1 Assaig d'adherència cada 3 metres lineals
- 1 Assaig de gruix cada 1 metre lineal

Per a elements superficials:
- 1 Assaig d'adherència cada 2 m2 o fracció
- 1 Assaig de gruix cada 1 m2 o fracció

3.24.6. GRUIXOS I TRACTAMENT GENERAL

En cas de que el projecte no incorpori unes especificacions particulars el tractament general en estructures metàl·liques i caldereria DN>500 a estacions de bombament i cambres de clau serà el següent:

a) Interior de caldereria

* Raig de sorra abrasiu a metall blanc SA-3
* Una capa d'imprimació Shop-Primer anticorrosiu fosfatant, de gran adherència, exempt de plom i cromats de 15 micres de gruix.
* Dues capes de recobriment epoxídic a gran gruix, dos components, sense dissolvent, no tòxic i amb registre sanitari, de 175 micres cadascuna

b) Estructures metàl·liques en general i exterior de canonades

* Raig de sorra abrasiu a metall gairebé blanc SA-2 ½
* Una capa d'imprimació anticorrosiva de 35 micres
* Una capa intermèdia de farciment estanc a la corrosió (efecte barrera) de 60 micres
* Dues capes de poliuretà alifàtic dos components, de 40 micres cadascuna i en color standard ATL.

Com a tractament alternatiu tant en estructures metàl·liques com en calderería DN<=500 es aplicable la protección mitjançant galvanitzat en calent per immersió previ tractament de decapatge químic, segons UNE-37.505 i ISO 1461. Gruix mig mínim 85 micres o 610 g/m2. La cargoleria segons UNE 37.507

En cas de soldadures en obra es podrán utilizar excepcionalment pintures enriquides amb zenc en gruixos de 80 micres segons ISO 3549.

3.25. PROVA D'ESTANQUEÏTAT DE LA COBERTA

Desenvolupament de la prova.

Les cobertes planes seran estanques i per poder verificar-ho seran sotmeses al corresponent assaig. Aquest consisteix a inundar la coberta una vegada que aquesta disposi de la làmina d'impermeabilització totalment col·locada i rematada a tots els seus costats i abans de posar la capa de grava de la protecció pesada.

Sempre que sigui possible la coberta s'inundarà amb una làmina d'aigua que tingui una profunditat mínima de 25 mm durant un període de 24 hores. Si això no és possible a causa del pendent i de les dimensions de la coberta, aquesta es regarà de manera contínua amb una manega distribuïdora o amb un sistema d'aspersors que garanteixin el poder disposar d'una làmina contínua d'aigua en tota la superfície de la coberta provada durant un període mínim de 6 hores. Al final de la prova, tant si aquesta s'ha dut a terme mitjançant inundació com si s'ha dut a terme amb reg continu, si no es produeixen escapaments o taques d'humitat a la cara inferior de la coberta, podrà fer-se la recepció. En cas de no ser així el Contractista haurà de realitzar al seu càrrec tots els treballs d'arranjament necessaris per garantir l'estanqueïtat desitjada. La metodologia per a la realització de la prova i el criteri d'acceptació descrits es basen en la normativa anglesa BS 8007:1987.

De la prova d'estanqueïtat de cada coberta s'aixecarà la corresponent acta que s'adjuntarà a l'Acta de Recepció global de l'obra. El fet que una coberta hagi estat assajada satisfactòriament en estanqueïtat no eximirà al Contractista del seu arranjament si amb motiu de pluges produïdes posteriorment durant el període legalment establert per als vicis ocults apareixen entrades d'aigua o taques d'humitat a la cara inferior de la coberta.

3.26. ASSAIG D'ESTANQUEÏTAT DEL DIPÒSIT

Prèviament a la connexió del dipòsit es comprovarà el correcte funcionament del mateix.

Es farà bàsicament d'acord amb la norma British Standard Code BS 8007 "Design of concrete structures for retaining aqueous liquids".

Per a la realització de l'assaig d'estanqueïtat, s'ha de netejar prèviament l'estructura i s'ha d'omplir fins el nivell màxim normal amb aigua, a una velocitat d'emplenat no major de 2 metres en 24 hores.

En el primer emplenat, s'ha de mantenir el nivell d'aigua, afegint l'aigua necessària durant un període d'estabilització corresponent a l'absorció i el curat autogen. Aquest període d'estabilització pot durar 7 dies si l'amplada de fissura de projecte és 0,1 mm i 21 dies si és de 0,2 mm o més gran. Després del període d'estabilització s'ha de mesurar el nivell de la superfície de l'aigua durant un període de 7 dies, amb intervals de 24 hores. Durant aquests 7 dies de prova, el descens màxim del nivell d'aigua no ha de superar 1/500 de la profunditat mitjana de l'aigua amb el dipòsit ple.

Encara que el resultat de l'assaig d'estanqueïtat sigui satisfactori, qualsevol evidència de filtració que s'observi a les cares externes dels murs del dipòsit s'haurà de reparar. Qualsevol reparació o tractament del formigó de les fissures o de les juntes s'haurà de fer, sempre que sigui possible, des de la cara en contacte amb l'aigua. Quan s'apliqui un revestiment per impedir les fuites a través d'una fissura, el material que s'empri, haurà de tenir la flexibilitat adequada i no haurà de reaccionar amb l'aigua.

En cas de què el dipòsit no satisfaci l'assaig dels 7 dies, un cop finalitzat el procés de reparació s'haurà d'omplir de nou, i un cop passat el període d'estabilització, s'haurà de fer un nou assaig de 7 dies de duració, d'acord amb l'especificat en el paràgraf anterior.

4. CANONADA DE FOSA DÚCTIL

4.1. GENERALITATS

4.1.1 CONDICIONS GENERALS

A. El Contractista haurà de subministrar i instal·lar els tubs de fosa dúctil i tots els seus accessoris en obra, d'acord amb les condicions dels Documents del Contracte.

4.1.2 RELACIÓ DE TREBALLS ESPECIFICATS EN UNA ALTRA PART DEL PLEC

A. Moviment de terres.
B. Formigons.
C. Prova hidrostàtica i desinfecció de canonades d'aigua.
D. Vàlvules i accessoris.
E. Peces especials fabricades en acer.

4.1.3 ESPECIFICACIONS, CODIS I NORMES DE REFERÈNCIA

Sense limitar el caràcter general d'altres condicions d'aquestes Especificacions, tot treball aquí determinat haurà de complir amb o excedir les condicions dels documents següents, sempre que les esmentades condicions no estiguin en contradicció amb les estipulacions d'aquesta Secció.

Normes

- UNE-EN 545 (novembre-2011). “Tubos, racores y accesorios de fundición dúctil y sus uniones para canalizaciones de agua. Requisitos y métodos de ensayo”.

- EN 681-1. “Juntas elastoméricas. Requisitos de los materiales para juntas de estanqueidad de tuberías empleadas en canalizaciones de agua y en drenaje. Parte I: Caucho vulcanizado”.

- EN 1092-2. “Bridas y sus uniones. Bridas circulares para tuberías, grifería, accesorios y piezas especiales. Designación PN. Parte 2: Bridas de Fundición”.

- EN 10002-1. “Materiales metálicos. Ensayos de tracción. Parte 1: Método de Ensayo a temperatura ambiente”.

- EN ISO 4016:2000. “Pernos de cabeza hexagonal. Productos de clase C. (ISO 4016:1999)”

- EN ISO 4034:2000. “Tuercas hexagonales. Productos de clase C. (ISO 4034: 1999)”.

- EN ISO 6506-1. “Materiales metálicos. Ensayo de dureza Brinell. Parte 1: Método de ensayo. (ISO 6506-1: 1999)”.

- EN ISO 7091. “Arandelas planas. Serie normal. Producto de clase C. (ISO 7091: 2000)”

- RC-08 2008. “Pliego de prescripciones técnicas generales para la recepción de cementos”.

- UNE-EN 10.204. “Tipos de documentos de inspección de productos metálicos”.

- UNE-EN ISO 14001. “Sistemas de gestión mediomabiental: Especificaciones y directrices para su utilización”.

4.1.4 GARANTIA DE QUALITAT

A. INSPECCIÓ. Tots els treballs podran ser inspeccionats en fàbrica, d'acord amb allò disposat en les normes de referència, complementades pels requisits d'aquesta especificació. El Contractista haurà de notificar a la Direcció d’Obra, per escrit, la data de començament de la fabricació dels tubs, amb una anterioritat no menor de 14 dies hàbils abans del començament de qualsevol fase de fabricació. Durant l'elaboració dels tubs, la Direcció d’Obra haurà de tenir accés a totes les àrees on la fabricació estigui en procés i se li permetrà fer totes les inspeccions necessàries per ratificar el compliment de les especificacions.

B. PROVES. Excepte si es modifica en aquestes especificacions, tots els materials usats en la construcció dels tubs hauran de ser sotmesos a prova, d'acord amb les condicions de les normes de referència que siguin d'aplicació.

El Contractista haurà d'executar les proves dels materials sense cap cost addicional per a ATL. La Direcció d’Obra tindrà dret a presenciar totes les proves fetes pel Contractista.

C. REQUISITS QUE HAN DE COMPLIR ELS SUBMINISTRADORS DE CANONADA.

Hauran de disposar d'un sistema d'assegurament de la qualitat que compleixi la norma EN ISO 9001:2008.

Així mateix, hauran de presentar certificat de conformitat de producte conforme a les especificacions de l'Annex F apartats F.1 i F.2 de la norma UNE-EN 545:2011.

L'organisme que hagi realitzat les certificacions haurà d'estar acreditat conforme a les normes EN 45011 o EN 45012, segons correspongui.

Tots els productes a subministrar que hagin d’estar en contacte amb l'aigua hauran de complir allò disposat en el Reial decret 3/2023 de 10 de gener.

El fabricant haurà de facilitar la documentació exigida en l'Annex IX del citat decret, en la que figurarà el número de registre sanitari de l'empresa i el número de registre sanitari del producte o la seva autorització per a ús en contacte amb aigua per a consum humà.

Haurà de presentar escrits d'autorització per a la supervisió del procés de fabricació i comprovacions de l'autocontrol. En el cas que algun element ofert hagi de ser adquirit a un altre fabricant, caldrà presentar autorització de cadascuna de les fàbriques, i aquests hauran de disposar a efectes de qualitat de producte dels mateixos requisits indicats en els paràgrafs anteriors.

El fabricant haurà de presentar el programa d'autocontrol, que haurà de contemplar:

a) Tubs i peces de fosa

Control de recepció de matèries primeres, indicant nivells de qualitat establerts i proves de comprovació.

Control del sistema de fabricació. Es considera imprescindible, per contractar un subministrament de tubs o peces, que la fàbrica disposi d'un sistema mecanitzat de control de la composició química de les colades, que permeti assegurar que, en tot moment, s'aconsegueix la composició establerta dins de les toleràncies fixades.

Sistema de control que permeti conèixer a quina colada correspon cada tub o peça.

Sistema de control de les característiques metal·logràfiques i mecàniques de tubs i peces. El número de mostres que es prenguin per a aquestes comprovacions haurà de correspondre com a mínim a allò establert en la norma UNE-EN 545 Annex F, en la modalitat de sistema de mostreig de la taula F.1. Els valors de la citada taula es fan extensius als assaigs de duresa.

Sistema de control de tubs i peces acabades, que haurà de contemplar:

- Prova de tots els tubs a pressió.
- Control d'estanqueïtat de les peces. Aquest control haurà de ser total en diàmetres iguals o majors de 600 i podrà ser total o estadístic en diàmetres menors.
- Control de dimensions geomètriques, gruixos, pesos, etc. de tubs i peces. Aquest control podrà ser total o estadístic.
- Control de la massa del revestiment de zinc i del gruix de pintura. Aquest control podrà ser total o estadístic.
- Control de composició i esforços de tracció en cargols. Aquest control serà estadístic.
- S'haurà de garantir la traçabilitat i per això s'haurà de marcar el lot de forma duradora.

b) Gomes

Control de matèries primeres i estudis de composició per aconseguir les característiques especificades a la norma EN 681-1.

Control de procés de fabricació, en especial de la temperatura, temps i condicions de vulcanitzat. Sistema de control que permeti conèixer a quin període de fabricació correspon cada goma.

Sistema de control de totes les característiques especificades de les gomes fabricades, així com comprovació de les dimensions geomètriques i de la falta de defectes de qualsevol tipus.

S'hauran de marcar de forma duradora les dades següents:

- Diàmetre nominal
- Identificació del fabricant
- Número d'aquesta norma (EN 681-1) amb el tipus d'aplicació i la classe de duresa com a sufix
- Marca de certificació
- Trimestre i any de fabricació

4.2. PRODUCTES

4.2.1. GENERALITATS

Els tubs de fosa dúctil revestits interiorment amb morter de ciment hauran de complir les normes UNE-EN 545, EN 681-1, EN 1092-2, EN ISO 4016:2011, EN ISO 4034:2001, EN ISO 7091. Els tubs hauran de ser del diàmetre i classe assenyalats i se subministraran complets amb les seves juntes i unions de la mateixa manera que les peces especials i accessoris.

Els tubs hauran de tenir les superfícies interiors compactes, denses i llises i concretament pel que fa a fissures del recobriment interior de morter hauran de complir la norma UNE-EN 545. En les peces especials i tubs de gran diàmetre es disposaran puntals amb la finalitat d'evitar danys durant el seu transport i manipulació. S'hauran de proveir peces especials de correcció i tancament, segons es requereixi, de tal forma que puguin tancar-se finals de canonada durant l'estesa de tubs i es puguin efectuar les correccions necessàries per ajustar la col·locació de canonades a la posició indicada en els plànols.

El fabricant presentarà plànols acotats de tots els accessoris i peces especials, i haurà de presentar certificats de compliment de tota la normativa de referència, així com els resultats del seu programa d'autocontrol.

4.2.2. DIMENSIONS DEL TUBS

a) Gruix de tubs i peces

D'acord amb la norma UNE-EN 545 (art. 4.2.1), el gruix de fosa de tubs i peces es calcularà, en funció del seu diàmetre nominal amb la fórmula:

e = K (0,5 + 0,001 DN)

Essent,
E = gruix en mil·límetres
DN = Diàmetre nominal en mil·límetres
Els valors del coeficient K queden establerts de la manera següent:
K = 9 per a tubs de diàmetre menor de 800 mm
K = 7, 8, 9 per a tubs de diàmetre igual o superior a 800 mm
K = 12 per a peces

Podran utilitzar-se tubs de Classe 40, havent de complir els seus gruixos nominals allò disposat a l'article 4.2.1.3 de la norma UNE-EN 545:2011.

Els diàmetres exteriors i les seves toleràncies s'indiquen en l'apartat 8 de la norma UNE-EN 545.

b) Toleràncies en gruix

Hauran de complir el que disposa l'art.4.2.1.4 de la norma UNE-EN 545

c) Toleràncies geomètriques

S'ajustaran als valors indicats en els articles 4.2.2.1, 4.2.2.2 i 4.2.4 de la norma UNE-EN 545

d) Llargàries de fabricació i toleràncies

El fabricant haurà d'indicar la llargària dels tubs, així com les seves toleràncies que llevat d'un altre acord hauran de complir l'art. 4.2.3.1 de la norma UNE-EN 545.

4.2.3. DIMENSIONS DELS ACCESORIS

Els accessoris seran del diàmetre i classes indicats en els plànols del projecte.

4.2.4. DISSENY DE JUNTES

Els tubs i accessoris de fosa dúctil s'han de subministrar amb juntes automàtiques, juntes mecàniques i juntes de brides, segons s'especifiqui.

a) Juntes automàtiques

Llevat d'indicació expressa en contrari, les unions entre tubs es faran amb juntes automàtiques; aquestes consisteixen en un anell de goma que s'encaixa en un allotjament del cap del tub i assegura l'estanqueïtat per la pressió que exerceix l'extrem llis del tub següent. El disseny de l'allotjament, característiques i toleràncies hauran de ser facilitades pel fabricant, justificant els seus valors amb experiència d'utilització i assaigs.

Les gomes estaran lliures de porositats, materials estranys i defectes visibles. Podran ser d'una o de dues dureses, i en aquest cas les parts dura i tova es vulcanitzaran conjuntament.

Les característiques seran les especificades a la norma EN 681-1. El fabricant facilitarà les desviacions angulars màximes que es poden produir a la unió de dos tubs, mantenint-se l'estanqueïtat a una pressió doble de la de treball.

El preu de la goma s'inclou en el de preu de metro lineal de tub.

b) Juntes mecàniques

Són les juntes amb que s'agrupen els extrems de les peces quan no són de brides. Cada extrem de la peça acaba en un cap en la qual s'introdueix el tub i es col·loca una goma que queda pressionada per una contrabrida entre el tub i al cap de la peça. La contrabrida es pitja contra el cap amb uns cargols especials que s'ancoren a aquest.

Les contrabrides seran de fosa nodular, i en qualsevol cas s'ajustaran als diàmetres exteriors dels tubs. El fabricant haurà de facilitar les desviacions màximes que es puguin produir assegurant l'estanqueïtat a una pressió doble de la de servei. Les contrabrides tindran les mateixes característiques que les peces.

Les característiques de les gomes seran les especificades a la norma EN 681-1.

El preu de les gomes, contrabrides, cargols i femelles s'inclou en el de la peça corresponent.

c) Juntes de brides

Totes les derivacions de la canonada estaran equipades amb brides a fi que les vàlvules o peces que es connectin quedin ancorades. També hauran de tenir terminació en brida aquelles peces que s'especifiquin en els plànols. Atès que el fet usual és que les dimensions de les brides es fabriquin en PN16, caldrà especificar clarament en el projecte el PN requerit per evitar confusions.

Els cargols d'unió seran d'acer de rosca mètrica i les seves característiques vindran especificades a la norma EN 1092-2. Estaran niquelats o bicromatats. En general les juntes amb brides es col·locaran en pericons de fàcil accés per a la seva conservació, però si alguna ha de quedar enterrada aquesta es protegirà empastifant brida i cargols amb massilla anticorrosiva hidròfuga i antioxidant a base d'hidrocarburs amb càrregues inerts. Per subjectar la massilla a la brida i als cargols s'encintarà la unió amb cinta anticorrosiva composta de teixit acrílic imputrescible impregnat amb additius antioxidants i resistents als microorganismes, a les arrels i a l'envelliment complint la norma DIN 30672 classe A.

4.2.5. CARACTERÍSTIQUES MECÀNIQUES

a) Tracció

Les propietats a tracció dels tubs, ràcords i accessoris es regiran per allò disposat a l'apartat 4.3.1 de la norma UNE-EN 545 Taula 7.

Les provetes per realitzar l'assaig en els tubs s'ajustaran al que s'indica a la norma UNE-EN 545 apartats 6.3.1, 6.3.1.1, 6.3.2, 6.3.3 i 6.3.4. L'eix de les provetes coincidirà amb el centre de la paret del tub i la mostra es tallarà paral·lelament a l'eix del tub. Les provetes per realitzar l'assaig en peces es prepararan d'acor al que s'indica a l'apartat 6.3.1.2 de la UNE-EN 545 sent també de compliment obligat el que es disposa aels apartats 6.3.1, 6.3.2, 6.3.3 i 6.3.4.

b) Duresa

La duresa superficial dels tubs haurà de ser inferior o igual a 230 HB i la de les peces a 250.

Els assaigs es realitzaran segons el que s'especifica a la norma EN-ISO 6506-1 amb bola d'acer de 10 o de 5 mm de diàmetre.

4.2.6. ESTANQUEÏTAT DELS TUBS

Els tubs s'hauran de provar conforme la taula 14 de la norma UNE-EN 545. Els tubs K9 DN 60/300 es provaran a 50 bar. Els tubs K9 DN 350/600 a 40 bar.

4.2.7. ESTANQUEÏTAT DE LES PECES

Les peces també se sotmetran a proves d'estanqueïtat, que ateses les dificultats especials de l'assaig a pressió amb aigua requeriran d'un acord previ amb el fabricant.

Es provaran totes les peces, segons la norma UNE-EN 545:2011, amb aire a una pressió de 1Kg/cm2 comprovant amb aigua sabonosa l'estanqueïtat.

Totes les despeses que produeixin les proves d'estanqueïtat així com l'emissió de certificats són per compte del Contractista.

4.2.8. REVESTIMENT INTERIOR DE MORTER DE CIMENT

Els tubs se subministraran revestits interiorment de morter de ciment segons el que especifica la norma UNE-EN 545, articles 4.4.3.1 i 4.4.3.2.

Els gruixos mínims i les seves toleràncies seran les que s'indiquen a la taula 8 art 4.4.3.3 de la UNE-EN 545 en la que també s'indiquen les amplades màximes de les fissures i el seu desplaçament radial. Les zones de revestiment que presentin defectes o danys per transport o manipulació s'hauran de reparar amb un procediment que sigui acceptat per ATL.

4.2.9. RECOBRIMENT EXTERIOR

El revestiment exterior dels tubs i peces haurà de correspondre al que s'indica a l'art 4.4.2 de la UNE-EN 545 fixant-se la massa mínima del galvanitzat en 200gr/m2. En el cas que el revestiment presenti danys per causa del transport o la manipulació, les reparacions es realitzaran conforme a allò que disposa l'article 4.4.2.3 de la norma esmentada.

4.2.10. RECEPCIÓ DE LOTS

La recepció de lots, podrà realitzar-se a la fàbrica o a l'obra segons ho determini ATL, qui seleccionarà totes les
unitats del lot.

Per a la realització de les proves de recepció sigui en fàbrica o en obra, el fabricant o el Contractista haurà d'aportar al seu càrrec tots els mitjans i personal que es precisi. Els assaigs de laboratori que realitzi ATL en organismes especialitzats aniran a càrrec d'ATL. Quan com a conseqüència de resultats incorrectes calgui realitzar nous assaigs les despeses corresponents aniran a càrrec del fabricant o del Contractista.

4.2.10.1. Tubs

El lot estarà format per un màxim de 100 tubs del mateix diàmetre que hauran de tenir alguna identificació que faciliti el control, de manera que es pugui conèixer la colada a la qual pertany cada tub del lot. S'analitzarà:

- Assaig de tracció en almenys dos tubs
- Assaig de duresa en almenys dos tubs
- Geometria i ovalització en almenys dos tubs
- Gruix del recobriment de morter en almenys dos tubs

Si tots els resultats són correctes s'acceptarà el lot.

Si algun d'ells és incorrecte es realitzaran dos nous assaigs del mateix tipus. En cas que tots dos siguin correctes s'acceptarà el lot, rebutjant-se si un o els dos no ho són.

En els casos que el lot sigui rebutjat es podrà admetre com a alternativa realitzar assaigs individuals i s'acceptaran els tubs en els quals els resultats siguin correctes. Atès el caràcter de mostreig molt limitat, la recepció està condicionada a que els tubs es puguin col·locar sense dificultat i que les proves en rasa no posin de manifest defectes de fabricació.

4.2.10.2. Peces

El lot estarà format per un nombre de peces amb un pes total màxim de 4000 kg i que preferentment siguin del mateix tipus i de diàmetres pròxims. S'analitzarà:

- Dimensions geomètriques d'una peça de cada tipus i diàmetre
- Prova d'embocadura d'una peça de cada tipus i diàmetre
- Assaig de tracció en deu cargols, arribant al trencament en tres unitats Si tots els resultats són correctes s'acceptarà el lot.

Si hi ha algun resultat que no sigui correcte es procedirà com en el cas de tubs.

4.2.10.3. Gomes

El lot estarà format per 100 unitats del mateix diàmetre o si no és possible de 100 gomes de diàmetres pròxims. S'analitzarà:

- Comprovació de les dimensions de dues juntes
- Tall longitudinal de dues juntes, comprovant que no es presenten porositats, materials estranys ni defectes de cap tipus.
- Duresa en dues juntes
- Trencament a tracció i allargament en trencament en dues juntes.
- Envelliment accelerat en dues juntes.
- Compressió set en dues juntes.
- Resistències a l'ozó en dues juntes.

En el cas que el subministrament inclogui juntes de dues dureses, els assaigs 3 i 4 es realitzaran en cadascuna de les dues parts de cada junta.

Si tots els resultats són correctes s'acceptarà el lot.

Si algun resultat no és correcte es realitzaran altres dos similars; en el cas que tots dos siguin correctes s'acceptarà el lot, rebutjant-se si un dels dos no ho és.

Atès el caràcter destructiu d'aquests assaigs no poden fer-se recepcions individuals.

Atès el caràcter de mostreig molt limitat del control, la recepció està condicionada a que les peces es puguin col·locar sense dificultat i que les proves en rasa no posin de manifest defectes de fabricació.

4.3. INSTAL·LACIÓ DE TUBS

4.3.1. MANIPULACIÓ I APLEC

Tots els tubs, peces i accessoris s'hauran de manipular acuradament per evitar deterioraments no només en l'estructura sinó també en els revestiments exterior i interior. A aquest efecte es manipularan amb eslingues amples, tarimes encoixinades o qualsevol altre dispositiu acceptat prèviament per la Direcció d'Obra; en cap cas es permetrà l'ús de cadenes o ganxos. Els tubs s'amuntegaran sobre bressols de fusta dissenyats per a aquesta funció, o bé sobre sorra o terra exempta de pedres. Es prendran les mesures necessàries per garantir que el tub no rodi, i si el sistema és de falcat, aquest es farà amb falques de fusta que no malmetin el revestiment.

El Contractista inspeccionarà cada tub i accessori abans de baixar-lo a la rasa per assegurar l'absència de danys i procedirà a la seva neteja completa eliminant qualsevol substància aliena al tub. Si a l'inspeccionar el tub o accessori s'observés qualsevol mena de dany s'apartarà i es proposarà el possible arranjament a la Direcció d'Obra per a la seva aprovació o rebuig. Les despeses de reparació d'un tub, o en el seu cas el reemplaçament del mateix, corren a compte del Contractista.

4.3.2. ESTESA DE TUBS

La llargària màxima dels tubs serà de 8,15 metres. El Contractista presentarà abans de l'inici dels treballs un programa d'estesa de tubs que contempli juntament amb el traçat, la situació dels tubs i la seva cota de rasant en els canvis d'alineació vertical, la seva orientació i la localització dels accessoris. Els tubs i peces s'hauran de col·locar en l'ordre i posició mostrada en el programa. A l'estendre els tubs, es farà amb l'alineació i cota fixats amb una aproximació de més o menys 25 mm. On calgués aixecar o baixar l'alineació vertical del tub, com a conseqüència d'obstruccions imprevistes o d'altres causes, la Direcció d'Obra podrà canviar l'alineació i/o les elevacions. Aquest canvi es podrà fer per la desalineació de juntes, per l'ús d'adaptadors bisellats o per l'ús d'accessoris addicionals. No obstant això, en cap cas la desalineació de la junta podrà excedir la desalineació màxima recomanada pel fabricant de tubs. Cap junta es podrà desalinear en una quantitat que comporti el deteriorament de la resistència i la impermeabilitat.

Els tubs s'estendran en sentit ascendent sempre que el pendent excedeixi el 10%. En casos excepcionals i sempre que la Direcció d'Obra ho permeti, es podran estendre en sentit descendent, però llavors cada tub s'haurà de bloquejar i subjectar en el seu lloc fins que es proveeixi el suport suficient mitjançant els tubs següents per evitar el seu moviment.

Caldrà estendre el tub directament sobre el material de reblert de suport. No es permetrà cap suport estrany sota el tub, i el reblert de suport haurà de formar un suport portant sòlid i continu en tota la llargària del tub. S'efectuaran les operacions que calgui per treure les eines i útils, després de l'estesa del tub. Es faran nínxols per a les campanes en els extrems del tub, per evitar punts de càrrega en campanes i acoblaments. En les juntes que es precisi la col·locació de cargols es faran les excavacions necessàries sobre la secció normal de la rasa per permetre un espai adequat per efectuar les operacions de muntatge i recobriment de protecció posterior.

4.3.3. OPERACIÓ D'ENDOLLAT DE JUNTES AUTOMÀTIQUES

Immediatament abans d'unir els tubs, s'hauran de netejar amb un raspall i un drap l'interior de l'endoll i en especial l'allotjament de l'anell de junta. També es netejarà l'extrem llis del tub a unir.

Es verificarà la presència de xamfrà a l'extrem llis del tub. Verificat l'anell de junta, s'introdueix en el seu allotjament dirigint els llavis cap al fons de l'endoll. Es verificarà amb una barra metàl·lica que l'anell està comprimit correctament en tota la circumferència. Es lubricarà la superfície aparent dels anells de junta i també l'extrem llis. Es marcarà un senyal en la part llisa del tub a unir a una distància igual a la profunditat de l'endoll menys 1 cm. A continuació s'instal·la l'espiga en la campana. No es permetrà inclinar el tub per inserir l'espiga en la campana, i l'operació d'endollat es realitzarà amb tràctel per a diàmetres més grans que 125 mm i amb palanqueta per als iguals o menors, i mai amb la màquina excavadora.

Després d'unir els tubs, caldrà inserir a l'espai lliure entre espiga i campana un "calibre sensor" al voltant de tota la circumferència de la junta per detectar qualsevol irregularitat en la posició de l'anell de goma. Si es detecta algun defecte ha de desarmar-se el junta. Si segons el parer de la Direcció d'Obra la goma no ha estat danyada es podrà col·locar posteriorment.

4.3.04 PROTECCIÓ CONTRA EL TEMPS FRED

No s'ha d'instal·lar cap tub sobre una base en la qual hagi penetrat el gebre ni quan la climatologia indiqui perill de formació de gel o gebre en el fons de l'excavació. No s'estendrà cap tub llevat que existeixi certesa que s'omplirà la rasa abans de la formació de gel o gebre.

4.3.05. NETEJA I PROTECCIÓ DE TUBS

A mesura que progressi l'estesa de tubs, el Contractista mantindrà el seu interior lliure de terra i residus. En acabar cada jornada de treball, les boques dels tubs extrems es protegiran amb taps de fusta, plàstic o qualsevol altre material que autoritzi la Direcció d'Obra de manera que es garanteixi en cas de pluja, o qualsevol altra incidència que no penetrin en la canonada aigua o elements estranys. Aquesta prudència s'ha d'acompanyar de la col·locació de suficient reblert sobre la canonada, per evitar la flotació en cas de pluja i inundació de la rasa.

ANNEX

CRITERIS DE DISSENY DELS TUBS

A. CONDICIONS GENERALS. El tub de fosa dúctil haurà de ser dissenyat d'acord amb la norma EN 545.

B. GRUIX DE PARET DEL TUB PER A PRESSIÓ INTERIOR. El gruix del tub de fosa es calcularà mitjançant la fórmula de la classe K.

1. Pressions admissibles.
La pressió màxima admissible d'un tub de fosa nodular es determina d'acord amb la norma UNE-EN 545 que garanteix uns valors de PFA, PMA i PEA.

Diàmetre nominal		Diàmetre exterior				Gruix Net Classe 40 K=7,8,9 Pressió Admissible PFA
mm	Mm	Mm	Kg/ cm2			
80		98	3,50	4,70	64	85,00
100		118	3,50	4,70	64	85,00
125		144	3,50	4,70	64	85,00
150		170	3,70	4,70	62	74,65
200		222	3,90	4,80	50	58,38
250		274	4,20	5,20	43	51,24
300		326	4,60	5,60	40	46,38
350		378	5,30	6,00	40	42,86
400		429	6,10	6,40	40	40,28
450		480		6,80		38,25
500		532		7,20		36,54
600		635		8,00		34,02
700		738		8,80		32,20
800	K=7	842		7,00		22,45
	K=8	842		8,30		26,62
	K=9	842		9,60		30,78
900	K=7	945		7,60		21,71
	K=8	945		9,00		25,71
	K=9	945		10,40		29,71
1.000	K=7	1.048		8,20		21,13
	K=8	1.048		9,70		24,99
	K=9	1.048		11,20		28,85
1.100	K=7	1.151		8,80		20,64
	K=8	1.151		10,40		24,40
	K=9	1.151		12,00		28,15
1.200	K=7	1.255		9,40		20,22
	K=8	1.255		11,10		23,88
	K=9	1.255		12,80		27,54
1.400	K=7	1.462		10,60		19,58
	K=8	1.462		12,50		23,08
	K=9	1.462		14,40		26,59
1.500	K=7	1.565		11,20		19,32
	K=8	1.565		13,20		22,77
	K=9	1.565		15,20		26,22
1.600	K=7	1.668		11,80		19,10
	K=8	1.668		13,90		22,50
	K=9	1.668		16,00		22,50

D'acord amb l'apartat A.2 de l'annex A de la UNE-EN 545, les pressions d'aquesta taula s'han limitat a 64 Kg/cm2 per als tubs de Classe 40, i a 85 Kg/ cm2 per als tubs on el seu gruix està determinat per la classe K.

Ovalització

Es calcularà com es determina a l'annex G de la norma EN 545.

$$\Delta = \frac{100K\,(Pe + Pt)}{8S + (f.E')}$$

que per a major simplicitat la desenvolupem deixant-la de la manera següent:

$$Pe+Pt = \frac{\Delta x}{D\ [\ 8E\ + 0{,}732E']\ 12K\ (D - 1)3e}$$

Pe = pressió deguda a càrregues de terra en KN/m2
Pt = pressió deguda al trànsit en KN/m2
Δx = Escurçament horitzontal del tub en mm
D = Diàmetre exterior del tub en mm
E = Gruix net de càlcul en mm
E = Mòdul d'elasticitat de la fosa 165,5x108 KN/m2
E' = Mòdul de reacció del terra KN/m2

La ovalització admissible dels tubs de fosa

Δ = 100 Δx estan expressades en la Taula C-1 de l'annex C de la norma EN-545 D

Les càrregues de terres i les de trànsit es determinaran segons l'annex G de la citada norma. Pel que fa al factor K, atès que les canonades han de quedar perfectament embolicades en material granular, es prendrà un valor de 0,09.

Com valor E' es prendrà 2000 KN/m2, llevat que existeixi un estudi geotècnic previ que ho determinés. Els gruixos nets e per al càlcul són els indicats en l'apartat B d'aquest annex.

5. CANONADES DE POLIETILÈ

5.1. GENERALITATS

5.1.1. CONDICIONS GENERALS

Aquest Plec fa referència a les canonades de polietilè PE-100, de diàmetres compresos entre 100 mm i 355 mm, amb pressions nominals entre 6 i 25 atmòsferes. El Contractista haurà de subministrar i instal·lar els tubs i accessoris d'acord amb les condicions i documents del Contracte.

5.1.2. RELACIÓ DE TREBALLS ESPECIFICATS EN UNA ALTRA PART DEL PLEC

A. Moviment de terres
B. Formigons
C. Prova hidrostàtica i desinfecció de canonades
D. Vàlvules i accessoris
E. Peces especials fabricades en acer

5.1.3 ESPECIFICACIONS, CODIS I NORMES DE REFERÈNCIA

Sense limitar el caràcter general d'altres condicions d'aquestes especificacions, tot treball aquí determinat haurà de complir amb o excedir les condicions dels documents següents, sempre que les esmentades condicions no estiguin en contradicció amb les estipulacions d'aquesta secció.

Normes

- UNE-EN 12201-1. “Sistemas de canalización en materiales plásticos para conducción de agua. Polietileno (PE) Parte 1: Generalidades”.

- UNE-EN 12201-2. “Sistemas de canalización en materiales plásticos para conducción de agua. Polietileno (PE) Parte 2: Tubos”.

- UNE-EN 12201-3. “Sistemas de canalización en materiales plásticos para conducción de agua. Polietileno (PE). Parte 3: Accesorios”.

- UNE-EN 12201-5. “Sistemas de canalización en materiales plásticos para conducción de agua. Polietileno (PE). Parte 5. Aptitud al uso del sistema”.

- UNE-EN ISO 6259-1. “Tubos termoplásticos. Determinación de las propiedades de tracción”.

- EN ISO 1133. “Plásticos. Determinación del índice de fluidez de materiales termoplásticos en masa (IFM) y en volumen (IFV)”.

- Pr EN ISO 3126. “Sistemas de canalizaciones plásticas. Componentes de canalizaciones plásticas. Determinación de dimensiones.”

- UNE-EN 1092-1. “Bridas circulares para tuberías, grifos, accesorios y piezas especiales, designación PN Parte 1 - Bridas de acero”.

5.1.4. GARANTIA DE QUALITAT

- Inspecció:

Tots els treballs podran ser inspeccionats en fàbrica, d'acord amb el que es disposi a les normes de referència, complementades pels requisits d'aquesta especificació. El Contractista haurà de notificar a la Direcció d’Obra, per escrit, la data de començament de la fabricació dels tubs, amb una anterioritat no menor de 14 dies hàbils abans del començament de qualsevol fase de fabricació. Durant l'elaboració dels tubs, la Direcció d’Obra haurà de tenir accés a totes les àrees on la fabricació estigui en procés i se li permetrà fer totes les inspeccions necessàries per ratificar el compliment de les especificacions.

- Proves:

Excepte si es modifica en aquestes especificacions, tots els materials usats en la construcció dels tubs hauran de ser sotmesos a prova, d'acord amb les condicions de les normes de referència que siguin d'aplicació.

El Contractista haurà d'executar les proves dels materials sense cap cost addicional per a ATL. La Direcció d'Obra tindrà dret a presenciar totes les proves fetes pel Contractista.

A més d'aquelles proves requerides específicament, la Direcció d'Obra podrà sol·licitar mostres addicionals de qualsevol material per a ser sotmeses a proves per ATL. Les mostres addicionals seran subministrades sense cost addicional per a ATL.

- Requisits que han de complir els subministradors de canonada:

Hauran de disposar d'un sistema d'assegurament de la qualitat que compleixi la norma EN ISO 9001:2008.

L'organisme que hagi realitzat les certificacions haurà d'estar acreditat conforme a les normes EN 45011 o EN 45012, segons correspongui.

Tots els productes a subministrar que hagin d'estar en contacte amb l'aigua hauran de complir el que disposi el Reial decret 3/2023 de 10 de gener.

El fabricant haurà de facilitar la documentació exigida en l'annex IX del citat decret, en la que figurarà el número de registre sanitari de l'empresa i el número de registre sanitari del producte o la seva autorització per a ús en contacte amb aigua per a consum humà.

Haurà de presentar escrits d'autorització per a la supervisió del procés de fabricació i comprovacions de l'autocontrol. En el cas que algun element ofertat hagi de ser adquirit a un altre fabricant, caldrà presentar autorització de cadascuna de les fàbriques, i aquests al seu torn hauran de disposar a efectes de qualitat de producte dels mateixos requisits indicats en els paràgrafs anteriors.

- El fabricant haurà de presentar el programa d'autocontrol que haurà de contemplar:

Tubs i peces. Controls que compleixin com a mínim el que s'especifiqui a la norma UNE-CEN/TS 12201-7:2007.

5.2. PRODUCTES

5.2.1. GENERALITATS

Quan s'efectuï un examen visual sense augments, les superfícies interna i externa dels tubs han de presentar un aspecte llis, i estar lliures d'esquerdes, cavitats o altres defectes superficials que impedeixin la conformitat del tub amb la norma UNE-EN 120001. Els tubs han de ser blaus o negres amb bandes blaves tal com especifica la norma UNE-EN 12201-2.

5.2.2. DIMENSIONS DELS TUBS

- Gruix de tubs:

D'acord amb la norma UNE-EN 12201-2 article 6.3, el gruix de paret i les seves toleràncies estaran d'acord amb la taula 2 de la norma esmentada.

- Diàmetres exteriors mitjans i ovalació:

D'acord amb la norma UNE-EN 12201-2 article 6.3, el diàmetre exterior mitjà i l'ovalització han de ser conformes amb allò establert a la taula 1 de la norma esmentada.

- Llargàries:

Les llargàries dels tubs seran en general de 12 m, llevat d'especificació contrària en projecte. Les toleràncies en llargària seran de +/- 10 mm.

5.2.3. UNIONS

Podran ser de tres tipus, tal com s'indica més detalladament a l'apartat 3 d'aquest Plec:
- Amb soldadura a tocar.
- Amb unió mitjançant maniguets electrosoldables.
- Mitjançant portabrides (valones) de polietilè i brides metàl·liques. Els cargols per a les brides seran d'acer de rosca mètrica i les seves característiques estan especificades a les normes EN 1092-2 i estaran cadmiats o bicromatats.

Les gomes entre brides compliran amb la norma EN 681-1.

5.2.4. CARACTERÍSTIQUES MECÀNIQUES

D'acord amb l'article 7 de la norma EN 12201-2, els mètodes d'assaig i els requisits exigits seran els de la taula 3 de la norma esmentada.

5.2.5. CARACTERÍSTIQUES FÍSIQUES

D'acord amb l'article 8 de la norma EN 12201-2 els mètodes d'assaig i els requisits exigits seran els de la taula 5 de la norma esmentada. El requisit d'allargament en el trencament que en la norma s'especifica com ≥ 350% es fixa en aquest Plec en 600%.

5.2.6. MARCAT DELS TUBS

Es complirà el que s'especifiqui a l'article 11 de la norma UNE-EN 12201-2.

5.2.7. ACCESSORIS

Es complirà el que s'especifiqui a la UNE-EN 12201-3.

5.2.8. RECEPCIÓ DE LOTS

La recepció del producte es farà a fàbrica. Per a la realització de les proves el fabricant o el Contractista haurà d'aportar a càrrec seu tots els mitjans i personal que sigui precís.

5.2.8.1. Tubs

El lot estarà format per la producció de tubs d'una jornada de treball. S'analitzarà:
- Característiques geomètriques (gruix, diàmetres, ovalització, llargària), en 12 tubs distribuïts uniformement al llarg de la jornada de treball.
- Assaig de tracció i allargament en trencament en un tub. El nombre de provetes serà el que indiqui la taula 1 de l'art. 5.2. de la ISO 6259-1:2002.
- Resistència hidrostàtica a 20ºC en tres tubs.

5.2.8.2. Peces

- Característiques geomètriques en una de cada 10 peces.

5.3. INSTAL·LACIÓ DE TUBS

5.3.1. EMMAGATZEMATGE, MANIPULACIÓ I TRANSPORT

La canonada s'emmagatzemarà protegida dels focus de calor propers (temperatures superiors a 45º) i del contacte amb objectes punxants o tallants. S'evitarà l'entrada d'elements estranys al seu interior i es procurarà que el temps d'emmagatzematge sigui el més petit possible. Igualment les canonades emmagatzemades estaran situades de tal manera que no entrin en contacte amb combustibles, dissolvents, pintures agressives etc.

Les barres s'emmagatzemaran de tal manera que quedin recolzades en tota la seva llargària, disposant-les alternativament en capes sense distanciadors de fusta. L'altura màxima de tubs apilats no excedirà d'1,20 m i s'asseguraran convenientment perquè no es desplacin pels costats.

Cal realitzar la manipulació dels tubs de polietilè amb les eines adequades, per que les superfícies que hagin d'estar en contacte amb el material, estiguin protegides adequadament. S'exclou expressament l'ús de cadenes, cables o eslingues metàl·liques per al moviment dels tubs. Si s'utilitzen carretons elevadors, les zones en contacte amb el tub han d'estar protegides amb materials elàstics. S'han d'evitar pràctiques com ara arrossegar els tubs o el contacte amb objectes tallants. En el cas que per necessitats de muntatge, s'hagi de desplaçar el tub horitzontalment, aquest es recolzarà sobre corrons metàl·lics durant el lliscament.

Tot tub malmès haurà de ser reemplaçat pel Contractista. Es considera dany al tub, qualsevol raspadura, cràter, etc. que tingui una profunditat superior al 3% del gruix del tub. En cas de produir-se el dany, la part de tub malmesa s'eliminarà; la resta del tub podrà col·locar-se.

Abans de col·locar el tub a la rasa, cada tub o accessori es netejarà completament de qualsevol substància estranya que s'hagi dipositat i es mantindrà net a partir d'aquest moment. Les obertures dels tubs i accessoris ja instal·lats s'hauran de tancar durant qualsevol interrupció dels treballs.

5.3.2. ESTESA DE TUBS

L'estesa de la conducció es realitzarà de manera sinuosa per reduir en part les tensions produïdes per variacions tèrmiques. Es respectaran els radis de curvatura del projecte i si per alguna causa excepcional no pogués fer-se s'utilitzaran colzes. No s'admetran curvatures ni manipulacions realitzades per escalfament mitjançant aplicació de flama directa sobre la canonada.

Els tubs podran muntar-se dins o fora de la rasa, essent el més usual això últim. Quan els tubs arriben al lloc d'utilització des de fàbrica es reparteixen al llarg de la futura rasa, tenint cura de col·locar-los a la banda oposada a aquella en què es dipositaran les terres de l'excavació que serviran de posterior reblert. Els tubs s'uneixen fora de la rasa amb la precaució ja advertida de no desplaçar-los per sobre del terra en cap cas.

Una vegada soldats, amb ajuda d'una petita grua dotada d'elements de subjecció que no malmetin al tub, s'anirà instal·lant la canonada a la rasa; si cal s'instal·laran travesses transversals sobre la rasa que ajudin a subjectar la canonada i que de mica en mica s'aniran eliminant. En qualsevol cas el tub es diposita suaument sobre el llit de la rasa.

Es tindrà especial cura a comprovar que no existeixen punts alts relatius a la canonada abans de procedir a tapar- la. En cas d'existir aquests (produïts per la temperatura) s'interrompran els treballs fins que la canonada quedi en posició correcta. El desfasament entre canonada, estesa i tapada amb una primera tongada de terra no ha d'excedir en general els cinquanta metres de llargària.

5.3.3. UNIONS

Les unions entre tubs poden fer-se pels següents procediments:
- Soldadura a tocar
- Unió mitjançant maneguets electrosoldables
- Mitjançant portabrides (valones) de polietilè i brides metàl·liques

La soldadura a tocar és el procediment generalment utilitzat per a unir tubs. Aquest sistema no és recomanable per a la unió de peces de diferent gruix; en aquest cas es recomana la unió mitjançant maniguets electrosoldables. Ara bé, els maniguets electrosoldables en el moment de la redacció d'aquest plec no assolien tot el ventall de pressions i/o diàmetres per la qual cosa en determinats casos cal recórrer a la unió mecànica mitjançant portabrides de polietilè i brides metàl·liques. També cal fer servir aquest procediment en el cas d'unió d'una canonada de polietilè amb una canonada metàl·lica.

- Soldadura a tocar:

La unió entre tubs de polietilè del mateix gruix de paret, s'efectuarà mitjançant el procediment de soldadura a tocar:

El procediment consisteix en l'escalfament dels extrems dels tubs o accessoris per contacte amb una placa calefactora, fins a assolir la temperatura de fusió i en la unió posterior per pressió de les dues peces, durant el temps prescrit en cada cas particular. La tècnica d'unió per soldadura a tocar requereix la utilització de màquines, per poder controlar la pressió necessària per a la unió.

Les unions les realitzaran operaris homologats per l'empresa que subministra els tubs i accessoris.

El fabricant de tubs subministrarà totes les dades de la màquina de soldar, així com el diagrama de temps: Temps de formació del cordó inicial, temps d'escalfament, temps per retirar la placa, temps per a assolir la pressió de soldadura i temps de refredament.

Les pressions de soldadura, del sistema hidràulic i d'escalfament també s'expressaran en l'esmentat diagrama. El fabricant haurà de subministrar la dada referent a l'altura del cordó inicial en funció del gruix dels tubs a unir.

S'hauran de tenir les següents precaucions durant les operacions d'unió:

- S'han de prendre les mesures oportunes per tal de garantir que el medi extern on es realitzin les soldadures no afecti a la neteja que s'ha de mantenir durant el procés.
- Al col·locar i posicionar els tubs a la màquina de soldar, es vigilarà que estiguin ben alineats (la tolerància màxima serà del 5% del gruix del tub), i la posició respecte de la màquina serà tal que una vegada recapçat el tub quedi com a mínim a una distància de 20 mm entre la mordassa i l'extrem del mateix.
- L'operació de recapçat realitzada per netejar els extrems dels tubs a unir es prolongarà fins a aconseguir eliminar totes les zones deteriorades. Una vegada finalitzada l'operació de recapçat es netejaran els extrems dels tubs i es retiraran els encenalls sense tocar les superfícies a unir.
- Es controlarà el paral·lelisme confrontant els extrems dels tubs a soldar (la tolerància màxima serà de 0,5 mm).
- Abans de començar l'operació d'escalfament es netejaran les superfícies de la placa amb alcohol. Si durant l'operació es detecta adhesió de material del tub a la placa calefactora, s'aturarà l'operació iniciant novament el procés de soldadura.
- Es comprovarà periòdicament amb un termòmetre que la temperatura de la placa està en l'interval prescrit per al material (210ºC +/- 10ºC).
- Durant l'operació de soldadura s'utilitzaran dos manòmetres en sèrie per garantir el valor de la pressió de soldadura.

- Durant el període de refredament no es deixaran anar les mordasses de subjecció ni es mourà la màquina. El temps de refredament es controlarà mitjançant un rellotge amb alarma acústica.
- Si per qualsevol raó s'interromp el procés de soldadura, abans de procedir a repetir l'operació es tallaran de cada extrem dels tubs com a mínim 50 mm.

5.3.4. INSTAL·LACIÓ D'ACCESSORIS

Els colzes i reduccions es podran construir amb el mateix material que els tubs, i la resta de peces en acer inoxidable realitzant l'acoblament amb juntes de brides.

Les peces d'acer inoxidable compliran els requisits del Plec de Canonades d'ATL. En el cas de ventoses i desguassos aquests s'instal·laran amb collaret de presa amb sortida amb brida. El collaret serà de fosa nodular amb revestiment de pintura epoxi d'almenys 150 micres. Els cargols seran d'acer inoxidable. Si per diàmetre i/o pressió no existís al mercat collaret de fosa, les ventoses i desguassos es faran sobre canonades d'acer inoxidable.

1. Unions amb maniguets electrosoldables:

És el procediment més adequat per a unió de tubs de diferent gruix i per a reparacions.

S'executen mitjançant productes comercials. Els tubs a unir han de tallar-se perpendicularment a l'eix, evitant un tall irregular que pugui ser causa de fallada en l'electrofusió. Cal evitar qualsevol moviment dels tubs durant la fusió i el temps de refredament. Es comprovarà que la ovalització dels extrems compleix els requisits de la normativa. Els tubs a unir han d'estar perfectament nets. Atès que es precisa rascar els extrems dels tubs a unir, no es produirà un rascat excessiu atès que es tracta simplement d'eliminar la capa superficial, però d'altra banda cal assegurar que s'ha rascat tota la superfície, per a la qual cosa s'utilitzarà un mirall que permeti observar la part inferior del tub. Es comprovarà a l'acabar l'operació que han sortit els testimonis de fusió.

2. Unions mitjançant portabrides de polietilè i brida metàl·lica:

El portabrides serà de material PE-100 de la mateixa manera que el material del tub al qual se solda. Abans d'acoblar la junta, les cares de les brides s'han de netejar completament de tot material estrany mitjançant brotxes de filferro. La goma de la junta ha d'estar centrada i les brides de connexió hauran de garantir la impermeabilitat sense que s'hagin de forçar. Tots els perns s'hauran de prémer en una successió progressiva diametralment oposada i ajustada a un valor donat de moment torsional (parell de collat) mitjançant una clau apropiada, aprovada i calibrada. Els moments de collat s'aplicaran a les femelles exclusivament.

Les unions mecàniques seran accessibles per poder procedir a la inspecció i collat de junta si es precisa, per la qual cosa s'allotjaran en arquetes apropiades que permetin el treball còmode i segur als operaris. En el cas excepcional que no sigui possible la construcció de l'arqueta i la unió, ha de quedar enterrada, aquesta es protegirà recobrint brida i cargols amb massilla anticorrosiva hidròfuga i antioxidant a base d'hidrocarburs amb càrregues inerts. Per subjectar la massilla a la brida i cargols s'encintarà la unió amb cinta anticorrosiva composta de teixit acrílic imputrescible impregnat amb additius antioxidants i resistents als microorganismes, arrels i a l'envelliment complint la norma DIN 30672 classe A.

Quan la unió es faci entre una canonada de polietilè i una canonada metàl·lica (acer o fosa) atès que els cargols de les dues brides s'han d'enfrontar perfectament, la diferència de diàmetre interior entre canonades unides resulta excessiva. En aquest cas la unió es farà amb una canonada metàl·lica que s'acosti en el seu diàmetre interior tant com es pugui al diàmetre interior de la canonada de polietilè. La brida per a la canonada metàl·lica es fabricarà a partir d'una brida cega de la pressió nominal que correspongui i del diàmetre exterior idèntic a la brida de polietilè. En cap cas es permetrà disminuir la resistència de cap brida per acoblar-se a les mesures de la unió.

ANNEX

CRITERI DE DISSENY DELS TUBS

Les canonades de polietilè es dissenyaran d'acord amb la norma UNE 53331:1997 IN. Es tindrà en compte el següent:

a) Es considerarà un únic coeficient de seguretat a flexotracció que serà 2 (cas B).
b) La norma UNE 53331:1997 IN no contempla el PE100. Per tant les dades d'esforç tangencial de disseny a flexotracció tant a curt termini com a llarg termini que per al PE50 són de 30 i 14,4 N/mm² respectivament, caldrà demanar-los al fabricant.
c) La deformació admesa serà menor del 5%.

d) Per al càlcul a pressió interna el coeficient de seguretat és 1,25 respecte al MRS.
És a dir que la tensió de disseny és S = MRS 1,25

Les comprovacions a efectuar són les següents:

Estat de deformació:

a) Canonada buida
Càrrega de terra + trànsit

Estabilitat:

a) Canonada buida
Pressió de terres

b) Canonada buida
Pressió exterior de l'aigua

c) Canonada buida
Pressió exterior de terres + aigua exterior

Esforços:

a) Pressió interior de l'aigua (La pressió de càlcul és la màxima, és a dir amb cop d'ariet inclòs).

b) Canonada buida
Càrregues exteriors

c) Càrregues exteriors + pressió interior

6. TUB D'ACER AMB REVESTIMENT INTERIOR DE MORTER DE CIMENT I REVESTIMENT EXTERIOR DE POLIPROPILÈ TRICAPA

6.1. GENERALITATS

6.1.1. CONDICIONS GENERALS

El Contractista haurà de subministrar i instal·lar tubs d'acer amb revestiment interior de morter de ciment i revestiment exterior de polipropilè tricapa i tots els seus accessoris completament acabat en obra, d'acord amb les condicions del Contracte.

6.1.2. ESPECIFICACIONS, CODIS I NORMES DE REFERÈNCIA

Sense limitar el caràcter general d'altres condicions d'aquest Plec, tot treball aquí determinat haurà de complir amb o excedir les condicions dels documents següents, sempre que les esmentades condicions no estiguin en contradicció amb les estipulacions d'aquesta Secció.
Normativa d'aplicació

- EN 10224: "Tubos y accesorios en acero no aleado para el transporte de líquidos acuosos, incluido agua para consumo humano. Condiciones técnicas de suministro."

- AWWA C-208: "Standard for dimensions for fabricated steel water pipe fittings".

- AWWA C-207: "Standard for steel pipe flanges for waterworks service – sizes 4 in. Through 144 in. (100 mm through 3600 mm)".

- UNE-EN ISO 898-1: "Características mecánicas de los elementos de fijación fabricados de aceros al carbono y de aceros aleados".

- UNE-EN 1092-1 (Julio 2002): "Bridas y sus uniones. Bridas circulares para tuberías, grifería, accesorios y piezas especiales, designación PN. Parte I: Bridas de acero".

- UNE-EN ISO 4016: "Pernos de cabeza hexagonal. Productos Clase C".

- UNE-EN ISO 4034: "Tuercas hexagonales. Productos clase C".

- EN-681-1 : "Juntas elastoméricas. Requisitos de los materiales para juntas de estanqueidad de tuberías empleadas en canalizaciones de agua y en drenaje. Parte I: Caucho vulcanizado".

- UNE-EN 10020 (Febrero 2001): "Definición y clasificación de los tipos de acero".

- UNE-EN 10021: "Acero y productos siderúrgicos – Condiciones generales técnicas de suministro".

- EN 10204: "Productos metálicos – Tipos de documentos de inspección".

- EN 287-1: "Calificación de soldadores. Soldadura por fusión. Parte I: Aceros".

- EN 288-1: “Especificación y calificación de los procedimientos de soldadura para los materiales metálicos. Parte I: Reglas generales para la soldadura por fusión”.

- EN 288-2: “Especificación y calificación de los procedimientos de soldadura para los materiales metálicos. Parte II: Especificación del procedimiento de soldadura de los aceros por arco sumergido”.

- EN 288-3: “Especificación y calificación de los procedimientos de soldadura para los materiales metálicos. Parte III: Ensayo del procedimiento de soldadura de los aceros por arco sumergido”.

- EN-10002-2: ”Materiales metálicos. Ensayos de tracción. Parte 1: Método de Ensayo a temperatura ambiente”.

- EN 571-1: “Ensayos no destructivos. Ensayos con líquidos penetrantes. Parte I: Principios generales”.

- EN 1435: “Examen no destructivo de las uniones soldadas. Control radiográfico de las uniones soldadas”.

- UNE-EN 934-2: (2002): “Aditivos para hormigones, mortero y pastas. Parte 2. Definiciones, requisitos, conformidad, marcado y etiquetado”.

- M-11 AWWA: “Steel Pipe. A Guide for Design and Installation”.

- NFA 49711: “Revestimiento de polipropileno”.

- NFA 49701: “Revestimiento de mortero”.

- DIN 2614: “Revestimiento de mortero de cemento”

6.1.3. DOCUMENTS A PRESENTAR PEL CONTRACTISTA

A. PLÀNOLS. El Contractista haurà de presentar els plànols detallats del fabricant de tubs i accessoris d’acord amb les condicions d’aquesta secció i les condicions suplementàries següents que siguin d’aplicació.

1. Plànols acotats dels tubs, accessoris i peces especials.

2. Detalls de construcció de la junta i dels tubs, toleràncies de fabricació, i qualsevol altra informació necessària per a la fabricació del producte.

3. Detalls d'accessoris i peces especials com ara colzes, tes, tubs de descàrrega, connexions, taps per a proves, broquets i altres peces especials que figurin als plànols, amb indicació de la quantitat i posició de tots els reforços. Tots els accessoris i peces especials han d’estar adequadament reforçats per resistir la pressió interna tant circunferencial com longitudinal, i les condicions de càrregues externes que s'indiquen en el Projecte.

4. Es presentaran els càlculs de disseny per a cada secció tipus de tub de les quals figuren en el projecte i dels collarets i peces especials amb els detalls suficients per verificar el compliment de les condicions de disseny dels tubs i accessoris d'acord amb les Especificacions.

5. Llista de materials que incloguin i descriguin tots els materials que s'utilitzaran.

6. Traçat de la canonada i diagrama de muntatge que indiqui el número específic i localització de cada tub i cada accessori, així com la seva orientació definitiva. A més els plànols del traçat hauran d'incloure: la situació del tub i la seva cota de rasant en els canvis d'alineació vertical i horitzontal; la situació i cota de rasant a la qual cal col·locar l'extrem de campana de cada tub; tots els colzes i corbes tant en alineacions verticals com horitzontals i els finals de cada tram amb juntes soldades de tracció o ancoratges de formigó.

7. El fabricant indicarà als plànols els detalls de localització, tipus, mides i extensió de totes les soldadures. Els plànols del fabricant distingiran les soldadures que es faran a la fàbrica de les que es faran al camp. Els plànols del fabricant hauran d'indicar amb símbols de soldadura o esquemes els detalls de les juntes soldades i la preparació necessària del metall base. Les juntes o grup de juntes en les quals l'ordre consecutiu o la tècnica de soldadura són especialment importants, s'han de controlar acuradament per reduir al mínim els esforços i distorsió causats per l'escurçament al refredar-se.

B. CERTIFICATS. El Contractista haurà de presentar certificats de compliment de les presents Especificacions per a tots els tubs i altres productes o materials subministrats, d’acord amb les especificacions d'aquesta Secció, la normativa de referència i en particular a les especificacions següents.

ACER

L'acer a utilitzar per a la formació dels cilindres que conformen el tub haurà de correspondre's amb algun dels tipus indicats a la Taula 1 de l'article 7.2 de la norma EN 10224.

ESPECIFICACIONS DELS ANELLS SEGELLADORS ELASTOMÈRICS

a) Designació de la junta

Les juntes d'estanqueïtat a utilitzar amb els tubs es correspondran amb el tipus WA, subministrament d'aigua potable freda, de les indicades a la Taula 4 de la UNE-EN 681-1.

b) Duresa

La duresa nominal Shore de la junta s'haurà de correspondre amb la categoria 60 de la Taula 1 de la UNE-EN 681-1. Les variacions de la duresa al llarg del perfil de la junta no excediran del valor especificat a l'art. 4.2.3 de l'esmentada norma.

c) Resistència, allargament, deformació romanent, envelliment, relaxació, resistència a l'ozó, i canvi de volum.

Els valors requerits per a les propietats indicades, així com les seves toleràncies s'ajustaran a allò disposat a la Taula 2 i als articles corresponents de la UNE-EN 681-1, per a la categoria de duresa 60.

MATERIALS PER A REVESTIMENT EXTERIOR DEL TUB

Compliran el que s'especifiqui a la norma NFA 49711

MATERIALS PER A REVESTIMENT EXTERIOR DE PECES

Compliran amb la norma DIN 30672

CIMENT PER A REVESTIMENT INTERIOR DEL TUB I PECES

Compliran els requisits de la RC-97 o de qualsevol país membre de la Unió Europea.

PECES ESPECIALS

El subministrador de la canonada indicarà, dins de les possibilitats de la seva fàbrica, quina de les següents proves hidràuliques de les peces especials està en condicions d'executar:

- Realitzar proves de pressió a totes les peces (T, encreuaments, tubs rectes, colzes) dotades de broquets o brides en els seus extrems a 1,5 vegades la pressió de treball.
- Realitzar proves en totes les peces en colze T, encreuaments, i tubs rectes sense broquets ni brides, amb aire, a una pressió de 2 Kg/cm² i comprovant l'estanqueïtat amb aigua sabonosa.
- Realitzar alguna de les dues proves anteriors en mostres seleccionades aleatòriament de cada lot que s'hagi de rebre.

6.1.4. GARANTIA DE QUALITAT

A. INSPECCIÓ. Tots els treballs estaran subjectes a inspecció a fàbrica, d'acord amb allò disposat a les normes de referència, complementades pels requisits d'aquesta especificació. El Contractista haurà de notificar a la Direcció d'Obra, per escrit, la data de començament de la fabricació dels tubs, amb una anterioritat no menor de 14 dies hàbils abans del començament de qualsevol fase de fabricació dels tubs. Durant l'elaboració dels tubs, la Direcció d'Obra haurà de tenir accés a totes les àrees on la fabricació estigui en procés i se li permetrà fer totes les inspeccions necessàries per ratificar el compliment de les especificacions.

B. PROVES. Excepte si es modifica en aquestes especificacions, tots els materials usats en la construcció dels tubs hauran de ser sotmesos a prova, d'acord amb les condicions de les normes de referència que siguin d'aplicació.

El Contractista haurà d'executar les proves dels materials sense cap cost addicional per ATL. La Direcció d'Obra tindrà dret a presenciar totes les proves fetes pel Contractista.

A més d'aquelles proves requerides específicament, la Direcció d'Obra podrà sol·licitar mostres addicionals de qualsevol material, incloent barreges de formigó, per ser sotmeses a proves per ATL. Les mostres addicionals seran subministrades sense cost addicional per ATL.

C. REQUISITS QUE HAN DE COMPLIR ELS SUBMINISTRADORS DE CANONADES.

Hauran de disposar d'un sistema que asseguri la qualitat complint la norma EN ISO 9001:2008. Els productes s'hauran de subministrar amb inspecció específica segons

la norma EN 10021. S'haurà de facilitar un certificat d'inspecció 3.1. segons la norma EN 10204.

Tots els productes a subministrar que estiguin en contacte amb l'aigua hauran de complir allò disposat al Reial decret 3/2023 de 10 de gener.

El fabricant haurà de facilitar la documentació exigida a l'Annex IX de l'anomenat decret, en la que figurarà el núm. de registre sanitari de l'empresa i el núm. de registre sanitari del producte o la seva autorització per a ús en contacte amb aigua per a consum humà.

Hauran de presentar escrits d'autorització per a la supervisió del procés de fabricació i comprovacions de l'autocontrol. En el cas que algun element ofert s'adquireixi a un altre fabricant, caldrà presentar autorització de cadascuna de les fàbriques, i aquests al seu torn hauran de disposar a efectes de qualitat de producte dels mateixos requisits indicats en els paràgrafs anteriors.

El fabricant haurà de presentar el programa d'autocontrol, que haurà de contemplar com a mínim:

a) Control de recepció de matèries primeres. Indicarà els nivells de qualitat establerts així com els assaigs a realitzar per a la seva acceptació. Com a mínim es realitzaran els següents controls:

Acer. Queda dit anteriorment que els productes s'han de subministrar amb inspecció específica. Per tant, i tal com indica la Taula 14 de la norma EN 10224 s'executarà una anàlisi per colada. La composició química de la colada complirà amb el que s'especifiqui a la Taula 1 de l'article 7.2. de la norma EN 10224.

Ciment. El subministrador del ciment estarà en possessió de segell o marca de qualitat oficialment reconeguda per l'administració competent d'un Estat membre de la Unió Europea.

Sorra per a morter. Abans de l'inici del procés de revestiment interior dels tubs i sempre que canviïn les condicions de subministrament, es realitzaran els assaigs prescrits en una norma oficial d'algun Estat membre de la Unió Europea.

Anells elastomèrics. Control de matèries primeres i estudis de composició per aconseguir les característiques especificades en l'EN 681-1.

b) Control del sistema de fabricació de tubs i peces. Inclourà els certificats de qualificació del personal, tant soldadors com operadors, i de calibratge de maquinària, indicant en els dos casos la freqüència de renovació, control de revestiment de morter de ciment i el seu curat, anells elastomèrics, proves en el cilindre del tub i proves hidràuliques del mateix. Els controls mínims a especificar seran els següents:

Requisits de soldadura. Tots els procediments de soldadura utilitzats per fabricar tubs hauran de ser prequalificats d'acord amb els requisits de la norma EN 288-1 i EN 288-2. S'especificaran els procediments de soldadura per a soldadura longitudinal, circunferencial, o espiral de camises per a tubs, anells d'enllaç d'espiga i campana, planxes de reforç, soldadura d'anell de brides i planxes per a connexió d'agafadors, sense limitar-se exclusivament a aquestes.

Tota la soldadura haurà de fer-se per soldadors, operadors de soldadura i puntejadors hàbils que tinguin experiència adequada en els mètodes i materials a usar. Els soldadors hauran de ser qualificats d'acord amb els requisits de la norma EN 287-1, dins dels sis mesos abans de començar el treball en les canonades. A les Proves de Qualificació s'usaran màquines i elèctrodes similars als que s'utilitzaran en la fabricació. El Contractista haurà de subministrar tots els materials i assumir les despeses de qualificació dels soldadors.

Proves dels tubs. Tal com indica la taula 14 de la norma EN 10224 s'efectuarà un assaig de tracció per cada unitat d'inspecció. La unitat d'inspecció es defineix a la taula 15 de l'anomenada norma.

Tots els tubs se sotmetran a l'assaig d'estanqueïtat; aquest assaig serà hidrostàtic i se sotmetrà al tub a una pressió de prova tal que produeixi a la camisa una tensió del 70% del seu límit elàstic.

L'assaig no destructiu de la soldadura també s'efectuarà per a tots els tubs.

Segons quin sigui el procediment de fabricació, es sotmetrà el tub a l'assaig d'esclafament, d'avanç expansiu o de doblegat sobre la soldadura. El nombre d'assaigs està determinat a la taula 14 de la norma.

Control de fabricació dels anells elastomèrics, en especial de la temperatura, temps i condicions de vulcanitzat. S'indicarà el sistema utilitzat que permeti conèixer a quin període de fabricació correspon cada goma, així com el mostreig de totes les característiques especificades per a les juntes d'estanqueïtat, i la comprovació de les

dimensions geomètriques, havent d'indicar el fabricant les toleràncies admissibles, i la falta de defectes de qualsevol tipus, indicant les mides dels lots i el nombre d'assaigs a realitzar per lot fabricat.

Control de soldadures en les peces especials. El control serà total mitjançant líquids penetrants en tots els cordons, i estadístic per radiografies amb un mínim del 15% de la seva llargària.

Proves hidràuliques de les peces especials. El fabricant indicarà quina de les proves indicades a l'apartat Certificats està en condicions d'executar. Les proves podran ser de totes les peces o de mostres aleatòries, indicant en aquest cas la mida del lot. S'hauran de realitzar amb anterioritat a l'execució dels revestiments, tant interior com exterior. Les proves es realitzaran amb els broquets incorporats.

Control del revestiment exterior. Es controlarà contínuament la preparació de la superfície, la temperatura d'aplicació i els paràmetres d'extrusió. Sistemàticament es visualitzarà l'aspecte del revestiment i mitjançant un detector de porositat elèctrica a una tensió de 10.000 V/mm es comprovarà en continu l'absència de porositat elèctrica.

Control del revestiment interior. Es controlarà en continu la velocitat d'avanç de la turbina, velocitat de rotació del tub i dosificació de la barreja de morter.

Es controlarà el gruix de cada tub i l'aspecte exterior de la superfície de forma visual.

Almenys una vegada al mes mentre es porti a terme la fabricació dels tubs per a ATL, es prendran provetes estàndard del morter fresc després de la centrifugació per realitzar les següents proves:

Compressió a 28 dies. La resistència serà superior a 35 Mpa. Flexió. Resistència mínima a tracció 5 Mpa.

El curat s'efectua tapant amb plàstic els extrems del tub, mantenint-los així una setmana, però passat aquest temps s'observarà si es precisa una rehidratació.

El fabricant presentarà certificat tipus 2.2 corresponent a la fabricació del revestiment interior de ciment.

c) Control dels productes acabats. S'executarà un assaig de tracció per a cada unitat d'inspecció. Dos assaigs de doblegat de soldadura per unitat d'inspecció i examen visual i verificació dimensional segons els apartats 10.6 i 10.7 de la norma EN 10224.

Per a tota mena d'elements (tubs, peces especials i gomes) i en aquells casos que no es realitzin controls en totes les unitats, el fabricant haurà de subministrar informació dels plantejaments estadístics que tingui adoptats per al control per lots de la seva fabricació, assenyalant les normes que segueix, mida de lots i de les mostres, criteris d'acceptació i rebuig, programa de punts d'inspecció etc.

En particular s'indicaran els controls de resistència a l'arrencament, als xocs, al punxonament, allargament al trencament, estabilitat a la calor i resistència al desencolat catòdic.

Haurà de presentar informació dels resultats de l'autocontrol, en totes les seves fases, indicant els rebuigs que es produeixin, les seves causes i les mesures que adopta en aquests casos.

També haurà de presentar el pla de proves que aplicarà als elements objecte del subministrament, assenyalant referències de proves realitzades amb anterioritat en situacions anàlogues.

6.2. PRODUCTES

6.2.1. GENERALITATS

Els tubs d'acer amb revestiment interior de morter de ciment i revestiment exterior de polipropilè hauran de complir amb les normes EN 10224, NFA 49711, NFA 49701 o DIN 2614, l'articulat PECES ESPECIALS d'aquest Plec i altres normes referenciades, sempre que no es modifiquin pel que s'especifica a la present secció.

Els tubs i peces seran del diàmetre i classe indicats i hauran de ser subministrats complets amb paquets de cautxú, o amb juntes soldades segons s'indiqui en els Documents del Contracte, i totes les peces especials i corbes s'hauran de subministrar segons s'indiqui en els Documents del Contracte.

CIMENT. El ciment per al morter del revestiment interior haurà de complir amb els requisits de la RC-97 o d'una altra norma equivalent d'un país de la Unió Europea. L'addició de cendra fina o putzolànica com substitutiu del ciment no està autoritzada. El fabricant, prèvia autorització de la Direcció d'Obra, podrà utilitzar additius que redueixin la relació aigua-ciment. Els additius hauran de complir la norma UNE-EN 934-2, i hauran de ser compatibles amb el ciment utilitzat. Es prohibeix la utilització de clorur càlcic com additiu.

MARQUES. El Contractista haurà de marcar els tubs i peces de manera llegible i indeleble, d'acord amb l'article 12 de la norma EN 10224, tenint cada tub i peça una referència única que permeti la seva identificació. El número de referència s'utilitzarà en l'"As Built" de les obres per assenyalar l'ordre definitiu en el que s'han situat els tubs i peces.

MANIPULACIÓ I APLEC. Els tubs i peces es manipularan a fàbrica amb eslingues amples, dispositius encoixinats,
o altres acceptats per la Direcció d'Obra, dissenyats i construïts per evitar malmetre els revestiments.

No es permetrà l'ús de cadenes, ganxos o altres sistemes en contacte directe amb el revestiment sense protecció adequada.

El Contractista serà responsable del cost originat per la substitució o reparació dels tubs i peces malmeses.

PUNTALS. S'han de disposar puntals adequats a totes les peces especials i accessoris a fi d'evitar ovalitzacions en la manipulació i transport. Els puntals s'han de mantenir fins que s'acabin les operacions de reblert per als diàmetres de 1100 mm i superiors. En els diàmetre inferiors a 1100 mm es poden retirar immediatament després d'estendre la peça.

6.2.2. CANONADES

TOLERÀNCIES EN DIÀMETRE EXTERIOR. Es complirà el que s'especifiqui als articles 7.7.1, 7.7.2 i 7.10.2 de la
norma EN 10224.

LA LLARGÀRIA DELS TUBS es correspondrà amb allò indicat als documents del contracte. Se subministrarà en llargàries segons l'opció 6 de l'article 7.6 de la norma EN 10224. Les toleràncies s'especifiquen a l'article 7.7.6 de l'esmentada norma. No se superarà els 18 m de llargària.

RECTITUD. La desviació de rectitud es regirà per l'estipulat a l'article 7.7.7 de la norma EN 10224. OVALITAT. La ovalitat màxima serà de l'1%.

GRUIX DE PARET. Les toleràncies sobre gruixos s'indiquen a l'article 7.7.4 de la norma EN 10224. No es permet disminuir el gruix de paret si s'augmenta el límit elàstic de l'acer establert en aquest Plec.

REVESTIMENT INTERIOR. Per als tubs serà de morter de ciment centrifugat d'acord amb la norma NFA 49701 o DIN 2614. Els gruixos nominals del revestiment són:

	Revestiment	
Diàmetre tub	Gruix nominal	Gruix mínim
≤ 273 mm	4,5 mm	3 mm
273< D ≤406	5 mm	3,5 mm
406< D <609,6	8 mm	4,5 mm
609,6 ≤ D <812,8	8 mm	6 mm
812,8 ≤ D <1.016	10 mm	8 mm
1.016	12 mm	10 mm
1.016 ≤ D ≤ 1.625	14 mm	12 mm

Per a diàmetres menors d'1 m, cada tub portarà incorporat un anell de cautxú que asseguri la continuïtat del revestiment, al no poder-se executar el revestiment interior "in situ". Els broquets mascle i femella vindran revestits de pintura epoxi compatible per estar en contacte amb aigua potable (Reial decret 3/2023 de 10 de gener). Els

tubs hauran de tenir superfícies denses, suaus i hauran d'estar lliures de fractures, oclusions i asprors.

CONDICIONS DE DISSENY PER A BROQUETS DE JUNTA PER SOLDAR. El disseny dels broquets garantirà que es compleixi el que s'especifiqui al paràgraf 5 i 6 de l'article 6.04 d'aquest capítol, relatiu a la instal·lació de tubs.

En planta i alçat, les corbes de radi gran es poden fer mitjançant anells de juntes bisellades, o per la deflexió permesa a la junta comú, o utilitzant seccions curtes de tub, o per una combinació d'aquests mètodes, exceptuant la combinació a la mateixa corba de la deflexió a la junta amb els bisells. L'angle total màxim permès per a juntes bisellades serà de per junt de tub. El fabricant dissenyarà i garantirà que les juntes permetin construir les corbes amb el radi mínim que figura en els plànols. Aquest article no és d'aplicació per a canonades de diàmetre inferior a 1 m. Per a aquestes, l'endoll entre canonades es farà garantint el "tope" complert amb tota la secció de l'anell de cautxú, per això es col·locaran tots els colzes que es necessitin, els quals hauran de venir subministrats de fàbrica.

CONDICIONS DE DISSENY PER A BROQUETS DE JUNTA ELÀSTICA. El fabricant proposarà el tipus de broquet, així com les dimensions de l'anell elastomèric. Els gruixos que figuren a l'annex C, taula C-3, de la norma EN 10224 són un mínim. La deflexió màxima recomanada serà facilitada pel fabricant. La folgança màxima permesa entre la superfície de contacte de l'exterior de l'espiga i la superfície de contacte de l'interior de la campana serà com a màxim de 3,25 mm per a anells de diàmetre de 17 mm i superiors, i de 2,5 mm en els altres casos. El fabricant presentarà els resultats d'un programa de proves.

CONDICIONS DE DISSENY PER A TUBS SOLDATS A TOCAR. Es complirà el que s'especifiqui en els articles 7.10.1, 7.10.2, 7.10.3, i 7.10.4 de la norma EN 10224.

PECES DE TANCAMENT I CORRECCIÓ. S'hauran de subministrar peces de tancament quan calguin, de manera que permeti connectar trams de canonada ja instal·lada amb la que es troba en execució. El disseny d'aquestes peces haurà de ser aprovat per la Direcció d'Obra. Per als collarets la llargària estarà entre 200 i 250 mm i el gruix serà el mateix que el dels tubs a unir. El solapament mínim dels tubs adjacents serà 5 vegades el gruix de paret dels tubs a unir. El collaret se centrarà respecte dels tubs a soldar quedant una folgança màxima de 3,2 mm. Es procurarà col·locar els collarets en llocs allunyats de treball longitudinal del tub. Si no fos possible s'estudiaran les dimensions per col·locar filet doble (exterior i interior) sempre que ho permeti el diàmetre del tub.

6.2.3. PECES ESPECIALS

Llevat que s'indiqui d'una altra manera en els Documents del Contracte, la fabricació de totes les peces especials i accessoris es regiran per allò disposat a les Normes AWWA C-208, al manual M11, i allò disposat a l'articulat PECES ESPECIALS d'aquest Plec.

Colzes. Llevat que s'indiqui d'una altra manera en els plànols, el radi mínim dels colzes serà de 2,5 vegades el diàmetre nominal per a tubs de diàmetre més gran o igual d'1 m i d'1,5 vegades per a tubs menors d'1 m, i l'angle mitrat màxim permissible a cada secció del colze fabricat no haurà d'excedir d'11-1/4 graus.

6.2.4. ACCESSORIS

BRIDES. Les brides es dissenyaran per a les diferents pressions de servei d'acord amb la norma UNE EN 1092-1. La pressió mínima de disseny serà d'1 Mpa. Hauran de tenir les cares planes corresponents als tipus 01 i 05 de la norma, i llevat que s'indiqui d'una altra manera se subministraran perforades i amb els seus cargols. El Contractista presentarà a l'aprovació del Director d'Obra el detall de les brides així com el de la seva unió al tub. El tipus d'acer a utilitzar serà el S235JR de la taula 5ª de l'esmentada norma. Les brides se subministraran amb la cara mecanitzada protegida mitjançant oli anticorrosiu, i les cares posterior i laterals tindran un tractament de 15 micres d'imprimació fosfatant exempta de plom, i acabat mitjançant dues capes d'epoxi de dos components, sense dissolvent, de 175 micres cadascuna.

Les unions embridades que vagin enterrades es protegiran recobrint els cargols i les brides amb massilla anticorrosiva a base d'hidrocarburs amb càrregues inerts. L'esmentada massilla no s'ha d'endurir ni esquerdar a baixes temperatures, ha de ser hidròfuga, impermeable i antioxidant. Per subjectar la massilla a les brides i als cargols s'encintarà la unió amb cinta anticorrosiva, composada de teixit acrílic imputrescent impregnat amb additius antioxidants i resistents als microorganismes, les arrels i l'envelliment, complint amb la norma DIN 30672 classe A. La col·locació d'aquesta protecció serà posterior a la realització de la prova hidràulica, a fi de poder detectar possibles fuites. Una vegada col·locada, i abans de procedir al reblert, es protegirà mecànicament mitjançant morter de baixa dosificació.

El gruix de les brides tipus 05(brides cegues) per a DN> 1.200 i pressions de disseny d'1 Mpa i 1.6 Mpa es regirà per allò disposat en la norma AWWA C-207 taula 7. Per als casos que no estiguin recollits en la norma UNE EN 1092-1 o en l'esmentada AWWA C-207, el Contractista proposarà altres normes que cobreixin aquests casos, o presentarà els càlculs que avalin el gruix de brida proposat.

Els cargols a utilitzar hauran de tenir un acabat amb tractament bicapa; una capa serà mitjançant zincat i una altra de passivat bicromatitzat, amb color final groc, essent el gruix total de 6 micres com a mínim. La resistència a la corrosió del tractament serà de 200 hores en C.N.S. Els cargols i espàrrecs portaran femella amb volandera plana, i hauran de tenir una llargària tal que sobresurtin com a mínim 6 mm de les femelles.

Les juntes entre brides seran de polietilè flexible per a DN <= 600 mm. Per a diàmetres superiors les juntes seran elàstics d' E.P.D.M. alimentari, amb ànima d'acer de perfil tipus G-St, adaptades a les mesures de diàmetre i la pressió de disseny, per facilitar el seu centrat entre cargols.

JUNTES SOLDADES PER A CONTENCIÓ D'ESFORÇOS LONGITUDINALS. On s'indiqui als plànols, les juntes seran de filet doble (soldadura exterior i interior).

REVESTIMENT EXTERIOR:

És de polipropilè tres capes i complirà el que s'especifiqui a la norma NFA 49711. Els gruixos totals seran:

Capa 1ª: pel·lícula de resina epoxídica en pols. Gruix mínim 60 micres.

Capa 2ª: capa d'adhesiu. Gruix mínim 200 micres.

Capa 3ª: polipropilè.

Gruixos totals:

273 < D ≤ 508 mm	1,8 mm
508 < D ≤ 762 mm	2,0 mm
762 < D	2,5 mm

A la part de sobregruix del cordó de soldadura, aquests gruixos es redueixen un 10%.

Quan per causes especials no es protegeixi la canonada catòdicament, s'estudiaran gruixos més grans que els indicats. Per facilitar les operacions de muntatge i soldadura, el revestiment es finalitzarà abans dels extrems en una llargària d'acord amb el tipus d'unió.

JUNTES D'AÏLLAMENT ELÈCTRIC

On ho indiqui l'estudi de protecció catòdica es col·locaran juntes aïllants monobloc.

6.2.5. RECEPCIÓ DE LOTS

La recepció de lots es realitzarà en obra.

Totes les unitats de cada lot seran seleccionades per ATL.

Per a la realització de les proves de recepció, en obra, el Contractista haurà d'aportar al seu càrrec tots els mitjans i personal que es precisi. Els assaigs de laboratori que realitzi ATL en organismes especialitzats aniran a càrrec de la propietat. Quan, com a conseqüència de resultats incorrectes, calgui realitzar nous assaigs, les despeses corresponents hauran de ser abonades pel Contractista.

6.2.5.1. Tubs

El lot estarà format per un màxim de 40 tubs que hauran d'estar marcats com s'ha indicat a l'article 2.01 d'aquest Plec. S'assajarà i comprovarà:

a) Dimensions, rectitud, ovalitat i broquets en almenys dos tubs: Si tots els resultats són correctes s'acceptarà el lot.
Si algun resultat no és correcte es realitzaran altres dues comprovacions en dos tubs diferents. En el cas que els resultats en els dos tubs siguin correctes s'acceptarà el lot, rebutjant-se si en un o en els dos no ho són. El Contractista podrà proposar realitzar comprovacions tub a tub per a la seva acceptació. Per a aquest supòsit, i realitzades les proves, el Contractista podrà proposar per als tubs rebutjats les mesures correctores que solucionin l'incompliment, podent ser acceptades per la Direcció d'Obra. La producció de la fàbrica de canonades quedarà suspesa fins que s'adoptin les mesures necessàries que segons el parer d'ATL garanteixin la no repetició dels defectes observats.

b) Revestiment exterior amb mesurador de porositat elèctrica a 10.000 V/mm en almenys dos tubs:

Si algun resultat no és correcte es realitzaran altres dues comprovacions en dos tubs diferents. En el cas que els resultats en els dos tubs siguin correctes s'acceptarà el lot, rebutjant-se si en un o en els dos no ho són. El Contractista podrà proposar realitzar comprovacions tub a tub per a la seva acceptació. Per a aquest supòsit, i realitzades les proves, el Contractista podrà proposar per als tubs rebutjats les mesures correctores que solucionin l'incompliment, podent ser acceptades per la Direcció d'Obra. La producció de la fàbrica de canonades quedarà suspesa fins que s'adoptin les mesures necessàries que segons el parer de ATL garanteixin la no repetició dels defectes observats.

c) Gruixos i uniformitat del revestiment interior en almenys dos tubs:

Si algun resultat no és correcte es realitzaran altres dues comprovacions en dos tubs diferents. En el cas que els resultats en els dos tubs siguin correctes s'acceptarà el lot, rebutjant-se si en un o en els dos no ho són. El Contractista podrà proposar realitzar comprovacions tub a tub per a la seva acceptació. Per a aquest supòsit, i realitzades les proves, el Contractista podrà proposar per als tubs rebutjats les mesures correctores que solucionin l'incompliment, podent ser acceptades per la Direcció d'Obra. La producció de la fàbrica de canonades quedarà suspesa fins que s'adoptin les mesures necessàries que segons el parer de ATL. garanteixin la no repetició dels defectes observats.

Atès el caràcter de mostreig molt limitat del control, la recepció està condicionada a que els tubs es puguin col·locar sense dificultats i que les proves en rasa no posin de manifest defectes de fabricació.

6.2.5.2. Peces

El lot estarà format per un màxim de 10 peces, que hauran de tenir alguna identificació que faciliti el control.

S'assajarà i comprovarà:

a) Dimensions i toleràncies en almenys dues peces.
b) Estat dels revestiments interiors i exteriors en almenys dues peces.
c) Prova d'embocadura en almenys dues peces.

Si tots els resultats són correctes s'acceptarà el lot.

Si algun resultat no és correcte es rebutjarà el lot. El Contractista podrà proposar realitzar comprovacions peça a peça per a la seva acceptació. Per a aquest supòsit, i realitzades les proves, el Contractista podrà proposar per a les peces rebutjades les mesures correctores que solucionin l'incompliment, podent ser acceptades per la Direcció d'Obra. La producció de la fàbrica de peces quedarà suspesa fins que s'adoptin les mesures necessàries que segons el parer de ATL garanteixin la no repetició dels defectes observats.

Atès el caràcter de mostreig molt limitat del control, la recepció està condicionada a que les peces es puguin col·locar sense dificultat i que les proves en rasa no posin de manifest defectes de fabricació.

6.2.5.3. Gomes

El lot estarà format per 100 unitats del mateix diàmetre o de diàmetres pròxims.

S'analitzarà:

a) Comprovació de les dimensions de dues juntes.
b) Tall longitudinal de dues juntes, comprovant que no presenten porositats, materials estranys ni defectes de cap tipus.
c) Duresa en dues juntes.
d) Trencament a tracció i allargament en trencament en dues juntes.
e) Envelliment accelerat en dues juntes.
f) Compressió set en dues juntes.
g) Resistència a l'ozó en dues juntes.

Donat el cas que el subministrament inclogui juntes de dues dureses, els assaigs d) i e) es realitzaran a cadascuna de les dues zones de cada junta.

Si tots els resultats són correctes s'acceptarà el lot.

Si algun resultat no és correcte es realitzaran altres dos similars; donat el cas que tots dos siguin correctes s'acceptarà el lot, rebutjant-se si un o els dos no ho són.

Atès el caràcter destructiu d'aquests assaigs, no es faran recepcions individuals, menys pels assaigs de dimensions, que el Contractista podrà proposar realitzar-los goma a goma.

Atès el caràcter de mostreig molt limitat del control, la recepció està condicionada a que els tubs i peces es puguin col·locar sense dificultat i que les proves en rasa no posin de manifest defectes de fabricació.

6.3. INSTAL·LACIÓ DE TUBS

6.3.1. TRANSPORT, MANIPULACIÓ I APLEC

Per al transport els tubs es col·locaran en posició horitzontal sobre bressols o llistons, i de manera que es garanteixi la seva immobilitat. Si s'utilitzen cables d'acer, aquests han d'estar encoixinats per evitar malmetre'ls.

Els tubs no es transportaran fins que el formigó hagi assolit una resistència d'almenys 25 Mpa. Com a mesura de precaució, es procurarà un bon condicionament dels accessos als talls.

La descàrrega s'efectuarà amb útils apropiats seguint les instruccions del fabricant. Els equips de manipulació han de ser autoritzats pel director d'obra. Tots els elements en contacte amb el tub tindran proteccions elàstiques.

Els tubs s'inspeccionaran a la seva arribada a obra i els malmesos es retiraran; el director d'obra decidirà si poden ser reparats o es rebutgen definitivament. La reparació efectuada conforme a instruccions del director d'obra o en el seu cas la substitució del tub, no suposaran cap cost addicional per a la propietat.

L'aplec es farà en posició horitzontal. Els tubs de diàmetre igual o més gran que 1.000 mm només podran aplegar- se en una filada; entre 500 i 800 mm en 2 filades i els de