PROJECTE BÀSIC I D'EXECUCIÓ DE MILLORES AL CAMP DE FUTBOL 7 DEL COMPLEX ESPORTIU LES COMES, D'IGUALADA



Emplaçament: Carrer Carles Riba, 68. IGUALADA, 08700 (Barcelona)

Promotor: Ajuntament d'Igualada

Ajuntament d'Igualada

Redactor: Albert Albareda i Valls, Arquitecte col·legiat: 52960/5

AL&P

16/09/2025

INDEX

I. MEMÒRIA

MG DADES GENERALS

MD MEMÒRIA DESCRIPTIVA

MC. MEMÒRIA CONSTRUCTIVA

II. AMIDAMENTS I PRESSUPOST

III. DOCUMENTACIÓ GRÀFICA

IV. DOCUMENTS I PROJECTES COMPLEMENTARIS

ESTUDI LUMÍNIC
ESTUDI DE GESTIÓ DE RESIDUS
MEMÒRIA DE CÀLCUL
ESTUDI GEOTÈCNIC
ESTUDI DE SEGURETAT I SALUT
PLEC DE CONDICIONS TÈCNIQUES

I. MEMÒRIA

INDEX

I. MEMÒRIA 2
MG. DADES GENERALS 4
MG 1 Identificació i objecte del projecte 4
MG 2 Agents del projecte 5
MG 3 Relació de documents complementaris i projectes parcials 5
MD. Memoria descriptiva 6
MD 1 Descripció de l'encàrrec 7
MD 2 Informació prèvia: antecedents i condicionants de partida 8
MD 3 Descripció del projecte 8
MD 4. PRESSUPOST 18
MD 5. DURADA DE LES OBRES 18
MD 6. CLASSIFICACIÓ DEL CONTRACTISTA 18
MD 7. CONTROL DE QUALITAT 19
MD 8. SEGURETAT I SALUT 19
MC. MEMORIA CONSTRUCTIVA 18
MC 1. RETIRADA D'ELEMENTS 18
MC 2 Excavació de Rases, Caixes de Paviments i Fonaments 18
MC 3 TRACTAMENT ANTIARRELS 19
MC 4 CONSTRUCCIÓ DE NOVA ESCULLERA 19
MC 5 IMPLANTACIÓ NOVA BASE I DE GESPA ARTIFICIAL 23
MC 6 FORMACIÓ DE BANCADA DE FORMIGÓ I FONAMENTS 25
MC 7 NOVES TORRES D'ENLLUMENAT 25
MC 8 CONSTRUCCIO D'UN NOU QUIOSC 27
MC 9. REDISTRIBUCIÓ DE L'INTERIOR D'OFICINES 28
MC 10. DESPLAÇAMENT DE BARANA I PROTECCIÓ PERIMETRAL DEL CAMP 28
MC 11. INSTAL·LACIÓ DE NOU DIPÒSIT PLUVIAL 29
MC 12. MILLORA DELS EQUIPAMENTS 32
MC 13. JARDINERIA 32
MC 14. INSTAL·LACIONS 33
II. PRESSUPOST .....
III. DOCUMENTACIÓ GRÀFICA .....
IV. DOCUMENTS COMPLEMENTARIS

MG. DADES GENERALS

MG 1 IDENTIFICACIÓ I OBJECTE DEL PROJECTE

Títol del projecte:	PROJECTE BASIC I D'EXECUCIÓ DE MILLORES AL CAMP DE FUTBOL 7 DEL F.C. IGUALADA
Objecte de l'encàrrec:	Redacció de PROJECTE BÀSIC I EXECUTIU DE LES MILLORES NECESSARIES PER AL CAMP DE FUTBOL I ELS ENTORNS.
Situació:	Carrer Carles Riba, 68. IGUALADA, 08700 (Barcelona)
Encàrrec:	En missió complerta


Referència cadastral de la parcel·la

Ref – 5059001CG8055N0001LS

DATOS DESCRIPTIVOS DEL INMUEBLE

Referencia catastral	5059001CG8055N0001LS
Localización	CL GUIXERES LES 08700 IGUALADA (BARCELONA)
Clase	Urbano
Uso principal	Deportivo
Superficie construida	13.291 m²
Año construcción	1987

PARCELA CATASTRAL

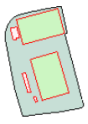

Parcela construida sin división horizontal

Localización	CL CARLES RIBA 65 IGUALADA (BARCELONA)
Superficie gráfica	33.990 m²

CONSTRUCCIÓN

Uso principal	Escalera	Planta	Puerta	Superficie m²	Tipo Reforma	Fecha Reforma
DEPORTIVO	1	BX	01	417		
DEPORTIVO	1	BX	02	322		
DEPORTIVO	1	BX	03	69		
DEPORTIVO	1	BX	04	5.983		
DEPORTIVO	1	BX	05	6.500		

MG 2 AGENTS DEL PROJECTE

Promotor	**AJUNTAMENT D'IGUALADA** CIF- P0810100H Amb domicili a Plaça de l'Ajuntament, 1. Igualada. 08700 (Barcelona)
Projectista	**Albert Albareda i Valls.** Arquitecte col·legiat 52960/5 DNI- 47103805N Domicili professional a Edifici Conata 1. C/ Fructuós Gelabert,2-4 6e 2a. Sant Joan Despí (Barcelona),

MG 3 RELACIÓ DE DOCUMENTS COMPLEMENTARIS I PROJECTES PARCIALS

Estudi Geotècnic:

TECNI-POU, SL Geoprojectes

CIF: B61436770

Carrer dels Esquiladors, 29, 08700 Igualada, Barcelona

Tel: 938030943

Topògraf:

ARATOP BCN SL

NIF B65922221

C/ Sant Joan, núm 23-31, 2o, 1a

08202 Sabadell

email: aratopbcn@aratopbcn.es

Tel.: 646913446

Estudi Lumínic:

EPS ENGINYERIA

Jordi Morera Prat col. 14.144, CETIM

Av./ Àngel Guimerà, nº56, L Igualada (08700, Barcelona)

email: jordi@epsenginyeria.com

Tel: 938 03 22 71

MD. MEMORIA DESCRIPTIVA

MD 1 DESCRIPCIÓ DE L'ENCÀRREC

MD 1.1 OBJECTE DE L'ENCÀRREC

El present projecte té com a objectiu principal la millora integral de l'entorn i l'equipament del camp de futbol **del F.C. Igualada** d'Igualada, així com la substitució i reparació de la gespa per garantir-ne un ús òptim i de qualitat. Aquestes actuacions són necessàries per reparar elements malmesos per l'ús i pas del temps, actualitzar les instal·lacions, oferir unes condicions adequades als usuaris i fomentar la pràctica esportiva en un espai renovat i sostenible.

MD 1.2 SITUACIÓ

El Camp de Futbol Les Comes 2, situat dins del Complex Esportiu Les Comes a Igualada, és un espai clau per a l'activitat esportiva local. Amb una ubicació estratègica i fàcil accés, el camp compta amb gespa artificial, vestidors, il·luminació artificial i aparcament proper.




Complex esportiu de Les Comes



Camp de Futbol Les Comes 2

MD 1.3 QUALIFICACIÓ URBANÍSTICA

El camp i l'edifici de vestidors annex està en una parcel·la de titularitat municipal catalogada amb la Clau 3c "Sistema d'Equipaments" destinats a usos esportius.

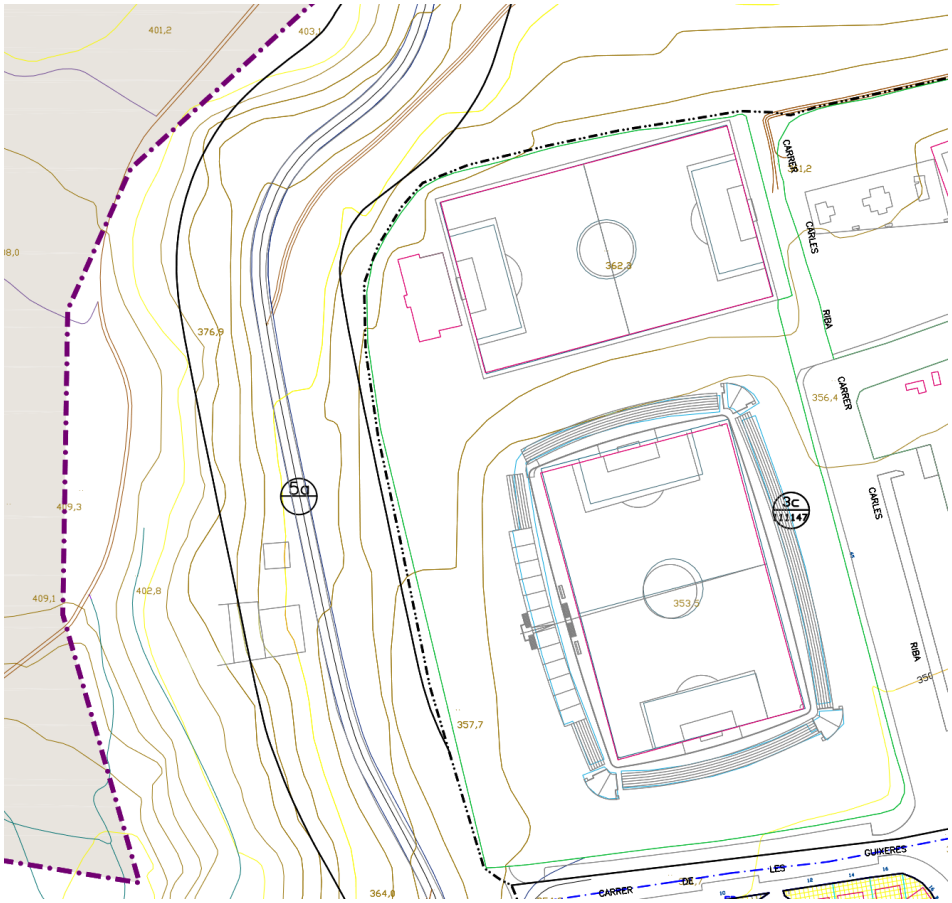

Situació i Clau urbanística segons planejament

1.- Ordenació d'edificació aïllada, excepte quan es localitzin a illes de zones regulades per ordenació segons alineació de vial o entre mitgeres, casos en què se seguirà l'ordenació corresponent a la resta de l'illa.

2.- Edificabilitat màxima neta 1,75 m² s./m² s., distribuint els cossos d'edificació de manera que permetin els més amplis espais de jardineria i àrees amb arbres

3.- L'alçària màxima serà de 12 m. sobre la cota natural dels terrenys a tots els punts del solar, i el número màxim de plantes de baixa i tres pisos, amb l'excepció feta al punt 1, on es regularà per la de l'edificació adjacent.

4.- Els equipaments existents a l'aprovació inicial d'aquestes Normes s'accepten en les seves condicions actuals, tant d'ús com de volum i titularitat.

5.- Els de nova creació seran preferentment de titularitat pública podent-se explotar privadament mitjançant concessió o conveni.

6.- Per variar o concretar l'ús d'un equipament caldrà la redacció d'un Pla Especial.

MD 2 INFORMACIÓ PRÈVIA: ANTECEDENTS I CONDICIONANTS DE PARTIDA

El present projecte té com a objectiu la millora del Camp de Futbol Les Comes 2, situat dins del Complex Esportiu Les Comes, a Igualada. Després de visites de camp i reunions amb usuaris i propietat, s'han detectat diversos desperfectes que cal resoldre per garantir el correcte funcionament i manteniment de les instal·lacions.

El Camp de Futbol Les Comes 2 és un equipament clau per a l'activitat esportiva local, però el pas del temps i l'ús intensiu han provocat deterioraments en la seva superfície i estructures complementàries.

S'han identificat els següents punts crítics a resoldre, així com propostes de millora addicionals aprofitant les actuacions previstes:

Reparació d'elements existents:

Renovació de la gespa artificial malmesa.

Arranjament de zones perimetrals i millora del sistema de drenatge.

Substitució de tanques perimetrals deteriorades.

Desbrossament de vegetació perimetral que malmet la gespa amb el creixement d'arrels.

Propostes de millora:

Millora de la **zona de grades** per garantir més comoditat als espectadors.

Nova distribució de la **zona d'oficines** per optimitzar l'espai funcional.

Instal·lació de **nou enllumenat** per millorar la visibilitat i eficiència energètica.

Proposta d'un **nou quiosc** amb servei de bar per atendre les necessitats dels usuaris.

Incorporació de **nous tancaments** per controlar millor l'accés al recinte.

MD 3 DESCRIPCIÓ DEL PROJECTE

MD 3.1 DESCRIPCIÓ GENERAL DEL PROJECTE I DELS ESPAIS EXTERIORS ADSCRITS

INTERVENCIONS PREVISTES EN EL PROJECTE DE MILLORA DEL CAMP DE FUTBOL LES COMES 2

Es divideixen en 5 actuacions diferenciades:

1. MILLORA I REPARACIÓ DE LA GESPA DEL CAMP

Es procedirà a la retirada dels elements innecessaris i de la gespa existent que es troba en mal estat, així com de la part de la subbase deteriorada del camp. Aquest procés es durà a terme mitjançant una extracció acurada de la gespa i els elements de l'equipament. A continuació, es realitzarà l'excavació de la caixa de paviment (30 cm), amb l'objectiu retornar la planeïtat al camp, que actualment es troba malmesa per la presència d'arrels.


En paral·lel, s'efectuarà la eliminació de les arrels en profunditat per tal d'evitar futures alteracions en la col·locació i rendiment de la nova gespa. Un cop finalitzades aquestes tasques preliminars, es procedirà a la instal·lació d'una nova base de sauló, que garantirà una correcta estabilitat i drenatge. A sobre d'aquesta base es col·locarà una capa d'asfalt, que proporcionarà una fonamentació sòlida i uniforme per la posterior instal·lació de la nova gespa artificial, assegurant la seva durabilitat i el correcte funcionament del camp.


S'instal·laran dues noves porteries de futbol 11, quatre de futbol 7 i banquetes per equips.

2. ACTUACIONS DE MILLORA DE L'ENTORN

Es realitzaran diverses millores a la zona per adaptar l'entorn a les noves necessitats d'ús i millorar la seguretat i l'accessibilitat. En primer lloc, es desplaçaran les baranes existents al perímetre. També es col·locarà una grada prefabricada de formigó, i dos dels bancs existents es desplaçaran a noves ubicacions. Prèviament a la col·locació dels bancs, es formaran bases de formigó per garantir la seva estabilitat, amb un acabat de qualitat i prèviament a la col·locació de les grades prefabricades es realitzarà una excavació del talús existent siutat en aquesta zona i es realitzarà una base de formigó de neteja, armat amb malla, de 15cm d'espessor total. A més, es construirà una bancada de formigó per suportar el marcador i altres elements futurs, amb una base d'alta resistència.

Es durà a terme un desbrossament general de la vegetació perimetral, retirant arbustos i vegetació que malmeten la superfície, i es col·locarà una barrera d'arrels de polipropilè per evitar el creixement de noves arrels. També es procedirà a la instal·lació d'un nou dipòsit pluvial ROTHAGUA amb filtre automàtic per a la reutilització d'aigua de rec, i es col·locarà una nova tanca de malla electrosoldada perimetral. Finalment, es plantaran pins de 3,5 i 5 metres d'alçada per millorar l'estètica i la protecció ambiental de la zona, i es farà una hidrosembra de gramínies als talús.

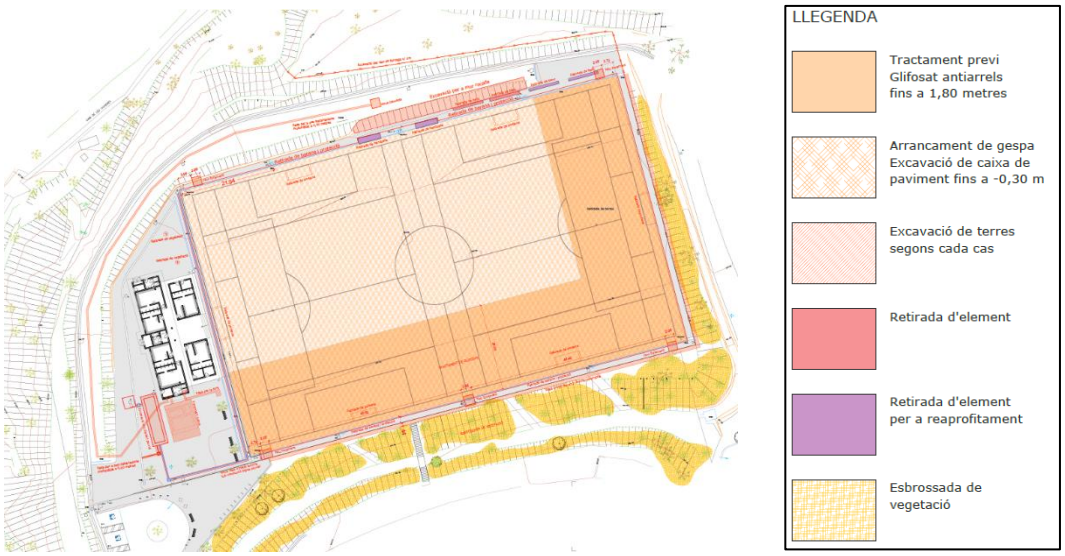

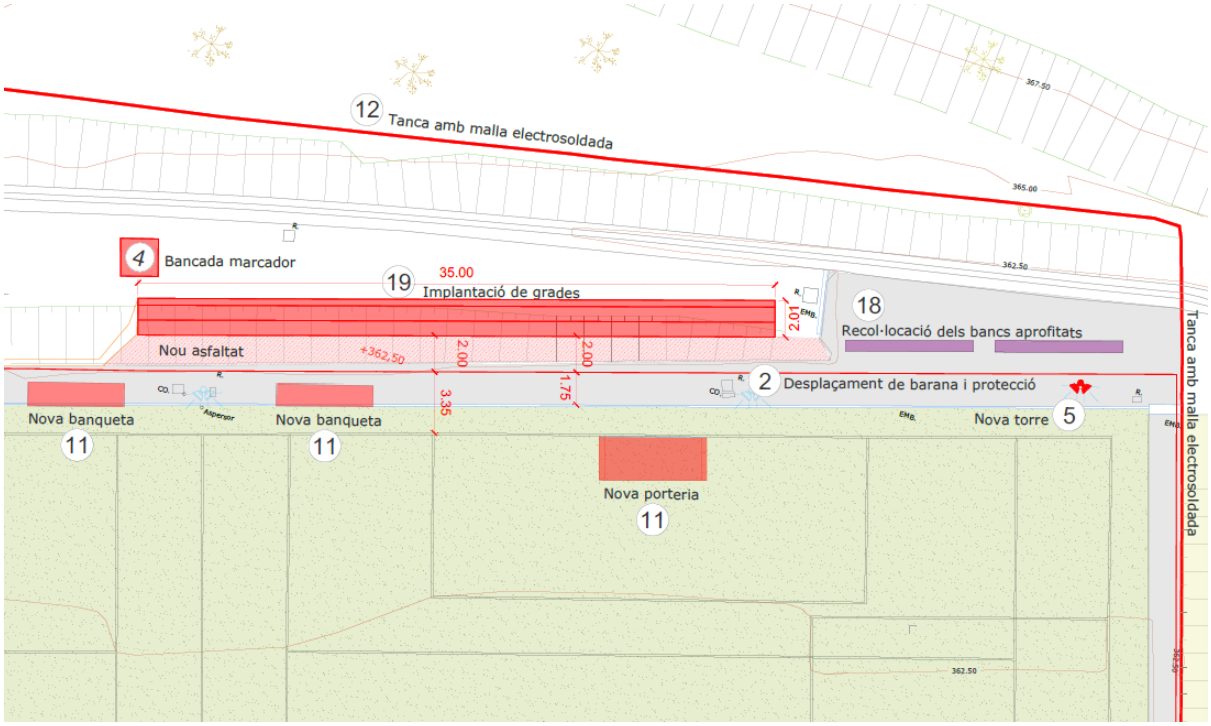

3. NOVA DISTRIBUCIÓ DE LA ZONA DE VESTUARIS I OFICINA

Es realitzarà una redistribució funcional de l'edifici de vestuaris per optimitzar l'espai i la seguretat de les instal·lacions. S'aprofitarà el espai central d'accés als vestidors per la creació d'un nou espai d'oficines, millorant la distribució de l'espai i eliminant zones residuals per aconseguir una major eficiència funcional. També s'eliminarà l'actual escala d'accés als vestidors per permetre la col·locació de noves grades.

Es col·locarà una porta d'accés als vestuaris amb una fulla de 1,20 m de pas i un full fix de malla electrosoldada per millorar la seguretat. A més, s'instal·larà una porta lateral amb una doble fulla de 1,80 m de pas, també de malla electrosoldada, per reforçar la seguretat i facilitar l'accés.

4. SUBSTITUCIÓ I INSTAL·LACIÓ DE NOU ENLLUMENAT


Es substituirà l'antic enllumenat de la pista per cinc **noves torres d'il·luminació** de 13,5 i 20 metres d'alçada, amb tecnologia LED per garantir un estalvi energètic i millorar la visibilitat nocturna.

5. CONSTRUCCIÓ DE NOU QUIOSC

Al costat del volum d'oficines i vestuaris es construirà un nou quiosc de dimensions aproximades 6,5 x 5 metres, destinat a la venda de refrigeris, amb l'objectiu de millorar els serveis del recinte esportiu. Aquest quiosc disposarà de les següents característiques:

- Zona de magatzem per emmagatzemar productes i material necessari.
- Barra de venda per a l'atenció al públic i la distribució de refrigeris.
- Espai semi cobert, que oferirà una zona protegida per als usuaris i que millorarà la comoditat en condicions climatològiques adverses.
- Dipòsit per als residus, que garantirà una gestió eficient i sostenible.

A més, s'adequarà l'entorn i la zona d'accés al camp per integrar el quiosc de manera funcional i estètica dins del recinte esportiu, millorant l'experiència dels usuaris i espectadors.

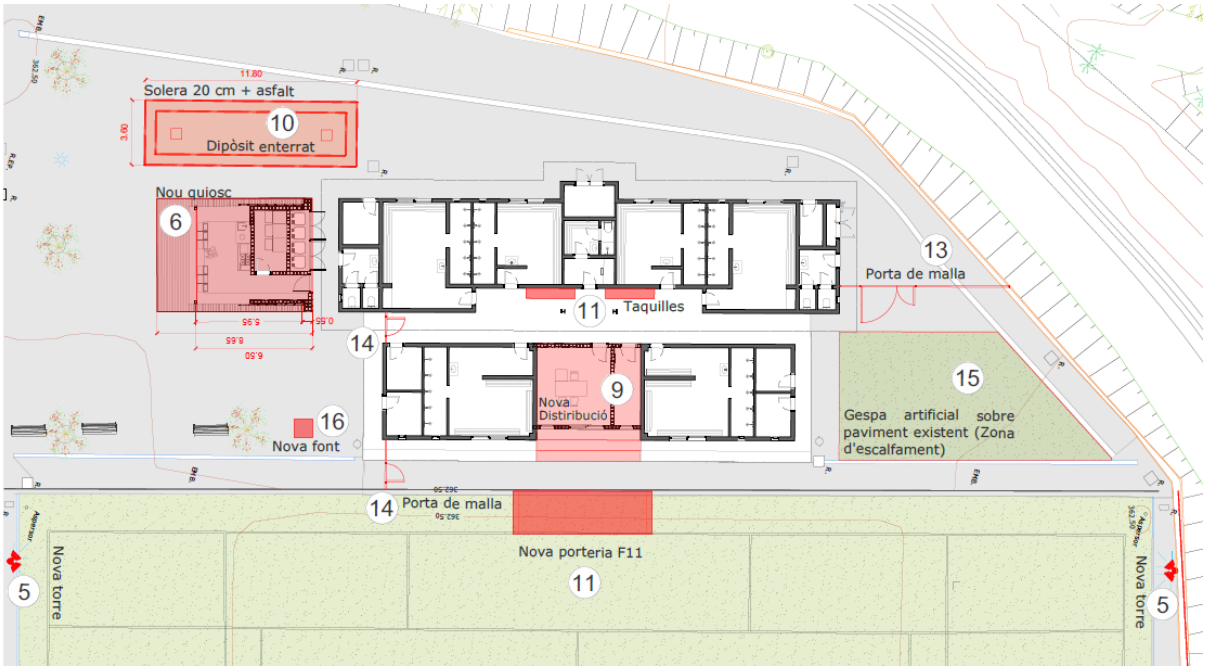

6. SUBMINISTRAMENT I COL·LOCACIÓ DE GRADES PREFABRICADES DE FORMIGÓ

Les grades prefabricades de formigó, de tres files, es col·locaran davant el talús prèviament excavat i regularitzat. Es disposarà una base de formigó de neteja de 15 cm d'espessor, armada amb malla electrosoldada, que servirà de suport estable i durador. Aquesta base tindrà un pendent mínim del 1% per garantir una correcta evacuació de les aigües pluvials, seguint les recomanacions del fabricant.

Un cop endurit el formigó de neteja, es procedirà a la col·locació de les grades, que es fixaran mitjançant resina epoxi bicomponent aplicada entre la base i la cara inferior de cada mòdul, per assegurar la seva estabilitat i adherència. La col·locació es farà amb mitjans mecànics, garantint l'alineació i la nivellació in situ, i ajustant les peces segons les cotes de projecte.

Aquest sistema de muntatge permet una instal·lació precisa, segura i duradora, assegurant la funcionalitat estructural i d'ús públic de les grades dins l'actuació prevista.

Montalbán y Rodríguez


Mobiliario urbano | Decoración Urbana | Graderíos | **Escalera/Asiento Graderío 3 filas** | **12/02/2024** | **OBR-01** | 01




Características Técnicas

HA-30N/mm²	CEM II 42,5 R	B 500 SD
1000 x 2010 x 1200 mm (±5)		
2615 / 2122 kg		
Acabado	Liso antigrafiti o sin tratar.	
Color	Consultar carta de colores.	
Fijación	Apoyado sin anclaje o mediante resina epoxi.	
Manipulación	Mediante carretilla elevadora.	
Productos	Escalera Graderío 3 filas / Asiento Graderío 3 filas	
Observaciones	- Recomendada la presencia de desnivel del 1% en el terreno, para asegurar la debida evacuación de aguas.	

Planimetría

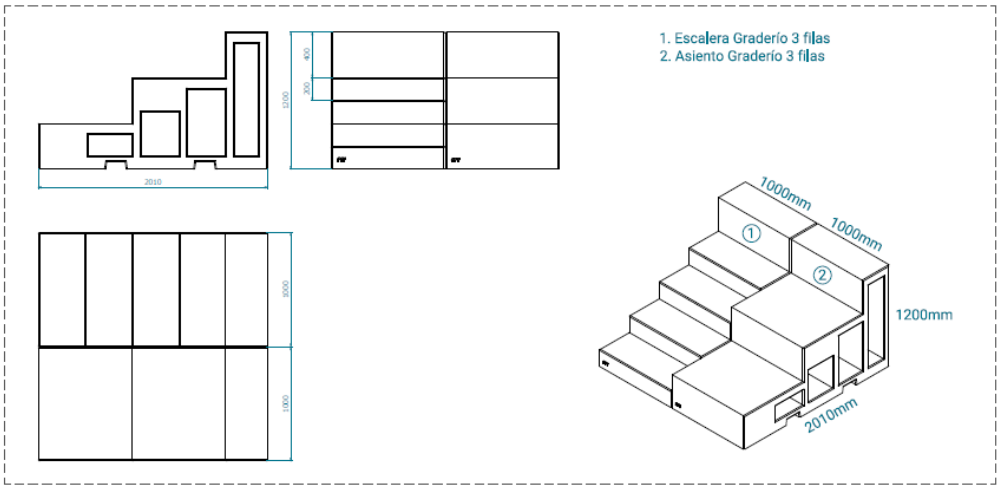

Asiento Graderío 3 Filas

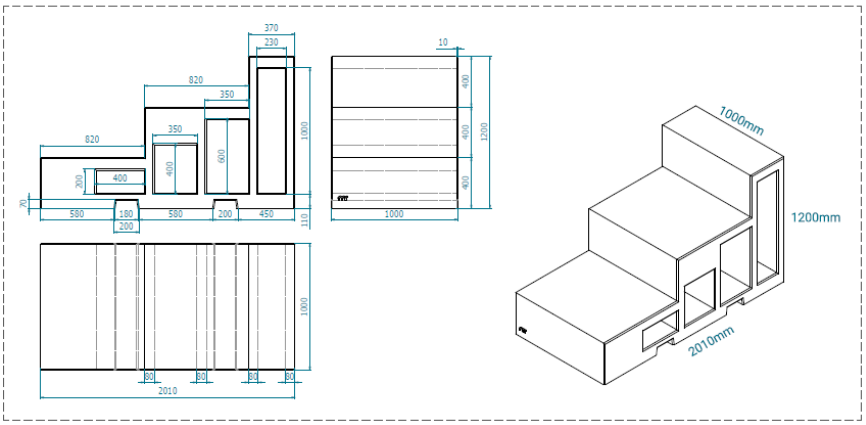

MD 3.2 JUSTIFICACIÓ DEL COMPLIMENT DE LA NORMATIVA

NORMATIVA APLICABLE A OBRES D'URBANITZACIÓ

La redacció del projecte ha tingut en compte, a més de les que figuren al Plec de prescripcions tècniques, les disposicions i normes aconsellables per a obres d'urbanització que es relacionen a continuació:

3.2.1 Normativa general

- **Llei 3/2012** Modificació del Text refós de la Llei d'urbanisme
  (DOGC 29/2/2012)

- **Decret Legislatiu 1/2010** Text refós de la Llei d'urbanisme
  (DOGC 5/8/2010)

- **Decret 305/2006** , de 18 de juliol, pel qual s'aprova el Reglament d'urbanisme
  (DOGC 24/7/2006)

- **Código Técnico de la Edificación**
  DB SI 5 Seguridad en caso de incendio. Intervención de los bomberos
  (BOE 28/03/2006)

- RD 2267/2004, **REGLAMENTO DE SEGURIDAD EN CASO DE INCENDIO EN ESTABLECIMIENTOS INDUSTRIALES, RSCIEI. ANEXO II**
  (BOE 17/12/2004)

- **Decret 123/2005,** de mesures de prevenció dels incendis forestals en les urbanitzacions sense continuïtat immediata amb la trama urbana.
  (DOGC núm. 4407 de 16/06/2005)

- **Llei 20/1991** de promoció de l'accessibilitat i de supressió de barreres arquitectòniques.
  Capítol 1: Disposicions sobre barreres arquitectòniques urbanístiques
  (DOGC núm. 1526 de 4/12/1991)

- **Decret 135/1995** de desplegament de la Llei 20/1991, de promoció de l'accessibilitat i de supressió de barreres arquitectòniques, i d'aprovació del Codi d'accessibilitat. (Capítol 2: Disposicions sobre barreres arquitectòniques urbanístiques –BAU-)
  (DOGC núm. 2043 de 28/04/1995)

- **Reial Decret 505/2007**, pel qual s'aproven les condicions bàsiques d'accessibilitat i no discriminació de les persones amb discapacitat per a l'accés i utilització dels espais públics urbanitzats i edificacions.
  (BOE 11/05/2007)

- **Llei 9/2003**, de mobilitat
  (DOGC 27/6/2003)

3.2.2 Normativa genèrica d'instal·lacions urbanes

- **Decret 120/1992** del Departament d'Indústria i Energia de la Generalitat de Catalunya: Característiques que han de complir les proteccions a instal·lar entre les xarxes dels diferents subministraments públics que discorren pel subsòl.
  (DOGC núm. 1606 de 12/06/1992)

  Decret 196/1992 del Departament d'Indústria i Energia de la Generalitat de Catalunya pel que es modifica l'apartat a) del preàmbul i el punt 1.2 de l'article 1 del Decret 120/1992.
  (DOGC núm. 1649 de 25/09/1992)

- **Ordenança d'obres i d'instal·lacions de serveis** en el domini públic municipal de la ciutat de Barcelona.
  (BOP 22/05/1991)

- **Especificacions Tècniques** de les companyies subministradores dels diferents serveis.

- **Normes UNE** de materials, sistemes o mètodes de col·locació i càlcul

3.2.3 Normativa de xarxa de sanejament

- **Decret 130/2003**, de 13 de maig, pel qual s'aprova el Reglament dels serveis públics de sanejament (DOGC 29/05/2003)

- **Real Decreto-Ley 11/1995**, de 28 de desembre, pel qual s'estableixen les normes aplicables al tractament de les aigües residuals urbanes.
  (BOE 20/12/1995)

- **Ordre 15/09/1986.** "Tuberías. Pliego de Prescripciones Técnicas Generales para Tuberías de Saneamiento de Poblaciones".
  (BOE 23/09/1986)

3.2.4 Ambit supramunicipal

- **Reglament metropolità d'abocaments d'aigües residuals**.
  (Àrea metropolitana de Barcelona)
  (BOPB 14/06/2004)

- **Ordenança General del Medi Ambient Urbà** del municipi de Barcelona
  Títol V: Sanejament d'aigües residuals i pluvials
  (BOPB 6/06/1999, correcció d'errades BOP 30/07/1999)

3.2.5 Normativa sobre xarxes de distribució elèctrica

1. GENERAL

- **Llei 54/1997,** de 27 de noviembre, del Sector eléctrico
  (BOE 28/11/1997)

- **Real Decreto 1955/2000**, por el que se regulan las actividades de trasnporte, distribución comercialización de instalaciones de energia eléctrica.
  (BOE 27/12/2000) correcció d'errades (BOE 13/03/2001)

2. BAIXA TENSIÓ

- **Real Decreto 842/2002** por el que se aprueba el Reglamento Electrotécnico de Baja Tensión.
  (BOE núm. 224 18/09/2002)
  En particular:
  ITC BT-06 Redes aéreas para distribución en baja tensión
  ITC BT-07 Redes subterráneas para distribución en baja tensión
  ITC BT-08 Sistemas de conexión del neutro y de las masas en redes de distribución
  ITC-BT-09 Instalaciones de alumbrado exterior
  ITC BT-10 Previsión de cargas para suministros en baja tensión
  ITC BT-11 Redes de distribución de energía eléctrica. Acometidas

- **Resolució ECF/4548/2006**, de 29 de desembre. Normes tècniques particulars de Fecsa-Endesa relatives a les instal·lacions de xarxa i a les instal·lacions d'enllaç
  (DOGC núm. 4827 de 22/2/2007)
  NTP - LABT Línies aèries de baixa tensió
  NTP - LSBT Línies subterrànies de baixa tensió

3. ENLLUMENAT PÚBLIC

- **Real Decreto 1890/2008** Reglamento de eficiencia energética en instalaciones de alumbrado exterior y sus instrucciones técnicas complementarias EA-01 a EA-07.
  (BOE 19/11/2008)

- **Llei 6/2001,** d'ordenació ambiental de l'enllumenat per a la protecció del medi ambient
  (DOGC 12/06/2001)

- **Real Decreto 842/2002** por el que se aprueba el Reglamento Electrotécnico de Baja Tensión, ITC-BT-09 Instalaciones de alumbrado exterior.
  (BOE 18/09/2002)

- **Norma Tecnològica NTE-IEE/1978**. "Instalaciones de electricidad: Alumbrado exterior".

3.2.6 Normes relatives a accessibilitat

El projecte compleix totes les condicions d'accessibilitat possibles, adaptant-se el mes possible als requeriments de l'obra.

· "**Orden TMA/851/2021**, , por la que se desarrolla el documento técnico de condiciones básicas de accesibilidad y no discriminación para el acceso y utilización de los espacios públicos urbanizados".

Segons aquesta normativa estatal, la zona de grades és assimilable a una "Zona con presencia de espectadores", per la qual cosa no pot tenir graons aïllats, i ha de complir amb els següents condicionants de més avall:

<table>
<tr><th colspan="9">ESPACIOS PÚBLICOS URBANIZADOS (EPU)</th></tr>
<tr><th rowspan="2">ZONAS DE USO VEHICULAR (ZUV)</th><th colspan="8">ZONAS DE USO PEATONAL (ZUP)</th></tr>
<tr><th colspan="2">ITINERARIOS PEATONALES (IP)</th><th colspan="5">ÁREAS DE ESTANCIA (AE)</th><th rowspan="2">RESTO DE ZUP</th></tr>
<tr><th>ITINERARIO PEATONAL ACCESIBLE (IPA)</th><th>OTROS IP</th><th>ÁREAS DE DESCANSO Y ÁREAS CON PRESENCIA DE ESPECTADORES</th><th>PLAZAS PARQUES Y JARDINES (EXCEPTO ÁREAS AJARDINADAS)</th><th>SECTORES DE JUEGOS INFANTILES Y DE EJERCICIOS</th><th>TRAMOS URBANOS DE LAS PLAYAS</th><th>OTRAS</th></tr>
<tr><td>-</td><td>(Art. 5)</td><td>-</td><td>(Art.6)</td><td>(Art.7)</td><td>(Art.8)</td><td>(Art.9)</td><td>-</td><td>-</td></tr>
<tr><td rowspan="4"></td><td rowspan="4">* A>1,80m
* H>2,20m
* SIN ESCALONES AISLADOS
* PTE TRANS 2%
* PTE LONG 6%</td><td rowspan="4"></td><td>* H>2,20m
* SIN ESCALONES AISLADOS</td><td>* H>2,20m
* SIN ESCALONES AISLADOS</td><td>* Ø 1,5m JUNTO A ELEM. DE JUEGO Y DE EJERCICIO ACCESIBLES</td><td>* ACERAS COLINDANTES=IPAs
* PTOS ACCESIBLES</td><td rowspan="4"></td><td rowspan="4"></td></tr>
<tr><td>Acc. desde IPA</td><td>Acc. desde IPA</td><td>Acc. desde IPA</td><td>Acc. desde IPA</td></tr>
<tr><td></td><td>* CONEXIÓN CON IPA DE INSTALACIONES Y AREAS DE DESCANSO A LO LARGO DEL IPA C/ 50m</td><td></td><td>* CONEXIÓN CON IP DEL PTO ACCESIBLE CON RESTO DE INSTALACIONES</td></tr>
<tr><td></td><td>* INFORMACIÓN (sólo en IPA de parques y jardines)</td><td></td><td></td></tr>
<tr><td></td><td>PAVIMENTO “IPA” (Art. 11)</td><td>PAVIMENTO “IPA” (Art. 11) en escaleras alternativa de IPA</td><td>PAVIMENTO “IPA” (Art. 11)</td><td>PAVIMENTO “IPA” (Art. 11)</td><td></td><td>PAVIMENTO “IPA” (Art. 11) en determinadas situaciones</td><td></td><td></td></tr>
</table>

Artículo 11. Pavimentos.

1. El pavimento del itinerario peatonal accesible será duro, estable y cumplirá con la exigencia de resbaladicidad para los suelos en zones exteriores establecida en el Documento Básico SUA, Seguridad de utilización y accesibilidad del Real Decreto 314/2006, de 17 de marzo, por el que se aprueba el Código Técnico de la Edificación. No presentará piezas ni elementos sueltos, con independencia del sistema constructivo que, en todo caso, impedirá el movimiento de las mismas. Su colocación asegurará su continuidad y la inexistencia de resaltes de altura superior a 4 mm, y su textura será diferente de la de los pavimentos táctiles indicadores especificados en el artículo 45.

2. En los itinerarios peatonales accesibles también se admitirá la utilización de pavimentos blandos con una compactación superior al 90% determinada de acuerdo con el método de ensayo proctor modificado de la norma UNE 103501:1994, que permitan el tránsito de peatones de forma estable y segura, sin ocasionar hundimientos ni estancamientos de aguas, y manteniendo la máxima adecuación posible con el resto de características exigidas en el apartado anterior.

El recorregut accessible a la zona reservada per a espectadors amb mobilitat reduïda està asfaltat.

Artículo 14. Rampas.

1. Se entiende por rampas vinculadas a un itinerario peatonal accesible los planos inclinados con pendiente superior al 6% que se utilizan para salvar sus desniveles, excepto aquellos que forman parte de un punto de cruce con el itinerario vehicular.

2. Los tramos de las rampas cumplirán los siguientes requisitos:

a) Tendrán una anchura mínima libre de paso de 1,80 m. Esta anchura se medirá entre paredes o elementos de protección, sin descontar el espacio ocupado por los pasamanos, siempre que estos no sobresalgan más de 12 cm de la pared o elemento de protección.
b) La longitud máxima en proyección horizontal será de 9,00 m.
c) La pendiente longitudinal máxima será del 10% para tramos de hasta 3,00 m de longitud, y del 8% para tramos de hasta 9,00 m de longitud, medidos en proyección horizontal.

5. Se colocarán pasamanos a ambos lados de la rampa. En caso de existir desniveles laterales a uno o ambos lados de la rampa se colocarán barandillas de protección y zócalos. Tanto los pasamanos, como las barandillas y los zócalos cumplirán con los parámetros de diseño y colocación establecidos en el artículo 30.

6. Al inicio y al final de la rampa deberá existir un espacio de su misma anchura y una profundidad mínima de 1,50 m, libre de obstáculos.

Previo al inicio de la rampa, y para advertir de su comienzo, se colocará en ambos extremos una franja de pavimento táctil indicador direccional, en sentido transversal a la marcha, siguiendo los parámetros establecidos en los artículos 45 y 46

Els accessos al camp tenen rampes asfaltades amb pendents inferiors al 6%.

Artículo 15. Escaleras.

1. Las escaleras no forman parte de los itinerarios peatonales accesibles, pero se consideran elementos complementarios a los mismos.

Aquellas que sirvan de alternativa de paso a rampas o ascensores vinculados a itinerarios peatonales accesibles, deberán ubicarse colindantes o próximas a éstos y sus diferentes elementos se regirán por las especificaciones establecidas en los apartados siguientes.

2. Los tramos de las escaleras serán de directriz recta y tendrán 3 escalones como mínimo y 12 como máximo. La anchura mínima libre de paso será de 1,20 m, que se medirá entre paredes o elementos de protección, sin descontar el espacio ocupado por los pasamanos, siempre que éstos no sobresalgan más de 12 cm de la pared o elemento de protección.

3. Los escalones tendrán las siguientes características:

a) La huella medirá 28 cm como mínimo y la contrahuella 13 cm como mínimo y 17,5 cm como máximo. En todo caso la huella H y la contrahuella C cumplirán la relación siguiente: 54 cm ≤ 2C + H ≤ 70 cm.

b) No se admitirán escalones con discontinuidades en la huella o sin pieza de tabica, la cual no tendrá resaltes de ningún tipo.

Les escales existents, que no formen part del recorregut accessible, i compleixen amb els requisits.

Nou codi d'accessibilitat 209/2023

El projecte compleix amb els requeriments del nou decret.

CTE DB SUA

Itinerario accesible

Itinerario que, considerando su utilización en ambos sentidos, cumple las condiciones que se establecen a continuación:

- Desniveles	- Los desniveles se salvan mediante rampa accesible conforme al apartado 4 del SUA 1, o *ascensor accesible*. No se admiten escalones
- Espacio para giro	- Diámetro Ø 1,50 m libre de obstáculos en el vestíbulo de entrada, o portal, al fondo de pasillos de más de 10 m y frente a *ascensores accesibles* o al espacio dejado en previsión para ellos

- Pasillos y pasos	- Anchura libre de paso ≥ 1,20 m. En zonas comunes de edificios de *uso Residencial Vivienda* se admite 1,10 m - Estrechamientos puntuales de anchura ≥ 1,00 m, de longitud ≤ 0,50 m, y con separación ≥ 0,65 m a huecos de paso o a cambios de dirección
- Puertas	- Anchura libre de paso ≥ 0,80 m medida en el marco y aportada por no más de una hoja. En el ángulo de máxima apertura de la puerta, la anchura libre de paso reducida por el grosor de la hoja de la puerta debe ser ≥ 0,78 m - Mecanismos de apertura y cierre situados a una altura entre 0,80 - 1,20 m, de funcionamiento a presión o palanca y maniobrables con una sola mano, o son automáticos - En ambas caras de las puertas existe un espacio horizontal libre del barrido de las hojas de diámetro Ø 1,20 m - Distancia desde el mecanismo de apertura hasta el encuentro en rincón ≥ 0,30 m - Fuerza de apertura de las puertas de salida ≤ 25 N (≤ 65 N cuando sean resistentes al fuego)
- Pavimento	- No contiene piezas ni elementos sueltos, tales como gravas o arenas. Los felpudos y moquetas están encastrados o fijados al suelo - Para permitir la circulación y arrastre de elementos pesados, sillas de ruedas, etc., los suelos son resistentes a la deformación
- Pendiente	- La pendiente en sentido de la marcha es ≤ 4%, o cumple las condiciones de rampa accesible, y la pendiente trasversal al sentido de la marcha es ≤ 2%

El projecte compleix amb el CTE DB SUA

3.2.8 Normes relatives a la usabilitat

CTE DB SUA1 Seguridad frente al riesgo de caídas

Caldrà considerar que els nous paviments hauran de complir:

Tabla 1.2 Clase exigible a los suelos en función de su localización

Localización y características del suelo	Clase
Zonas interiores secas	
- superficies con pendiente menor que el 6%	1
- superficies con pendiente igual o mayor que el 6% y escaleras	2
Zonas interiores húmedas, tales como las entradas a los edificios desde el espacio exterior (1), terrazas cubiertas, vestuarios, baños, aseos, cocinas, etc.	
- superficies con pendiente menor que el 6%	2
- superficies con pendiente igual o mayor que el 6% y escaleras	3
Zonas exteriores. Piscinas (2). Duchas.	3

(1) Excepto cuando se trate de accesos directos a zonas de *uso restringido*.

(2) En zonas previstas para usuarios descalzos y en el fondo de los vasos, en las zonas en las que la profundidad no exceda de 1,50 m.

En aquest cas, tots els nous paviments compleixen amb la classe 3 d'antilliscant.

MD 4. PRESSUPOST

El pressupost d'execució per contracte es de:

PRESSUPOST D'EXECUCIÓ PER CONTRACTE

PRESSUPOST D'EXECUCIÓ MATERIAL	786.765,37
6 % Benefici Industrial SOBRE 786.765,37	47.205,92
13 % Despeses Generals SOBRE 786.765,37	102.279,50
Subtotal	936.250,79
TOTAL PRESSUPOST PER CONTRACTE (sense IVA)	€ 936.250,79

Aquest pressupost d'execució per contracte, IVA no inclós, puja a 936.250,79 (NOU-CENTS TRENTA-SIS MIL DOS-CENTS CINQUANTA AMB SETANTA-NOU CÈNTIMS)

MD 5. DURADA DE LES OBRES

El temps estimat per a la realització de l'obra descrita en aquest projecte és de **SIS MESOS.**

MD 6. CLASSIFICACIÓ DEL CONTRACTISTA

Per a la determinació de la classificació del contractista requerida per optar a la licitació de les obres referides, segons els articles 74 al 83 de la Llei 9/2017 de contractes del sector públic, de 8 de novembre, se segueixen els criteris establerts en les normatives següents:

-Llei 9/2017, de 8 de novembre, de contractes del sector públic, per la qual es transposen a l'ordenament jurídic espanyol les directives del Parlament Europeu i del Consell 2014/23/UE i 2014/24/UE, de 26 de febrer de 2014. (BOE núm. 272 publicat el 09/11/2017).

-Reial Decret 716/2019, de 5 de desembre, pel qual es modifiquen el Reial Decret 773/2015, de 28 d'agost, pel qual es modifiquen determinats preceptes de el Reglament General de la Llei de Contractes de les Administracions Públiques, aprovat per el Reial Decret 1098/2001, de 12 d'octubre, i el Reial Decret 700/1988, d'1 de juliol, sobre expedients administratius de responsabilitat comptable derivats de les infraccions previstes en el títol VII de la Llei general pressupostària. (BOE núm. 293 publicat el

06/12/2019).

-Reial decret 817/2009, de 8 de maig, pel qual es desplega parcialment la Llei 30/2007, de 30 d'octubre, de contractes del sector públic. (BOE núm. 118 publicat el 15/05/2009)

-Reial decret 1098/2001, de 12 d'octubre, pel qual s'aprova el Reglament general de la Llei de contractes de les administracions públiques (BOE núm. 257, de 26 d'octubre), modificat pel Reial decret 773/2015, de 28 d'agost (BOE número 213, de 5 de setembre de 2015)

Aquestes normes defineixen els criteris i les regles per procedir a la classificació administrativa de les empreses i, també, quina és la convenció establerta per identificar les activitats objecte de classificació. Així mateix, expliquen com ha de procedir l'òrgan de contractació per determinar en un Plec de clàusules administratives la classificació que correspongui a l'objecte de contractació d'acord amb el pressupost i el termini de licitació concrets.

CLASSIFICACIÓ:

La classificació empresarial està formada per tres conceptes:

I. el grup (que és una classificació general d'activitats) : C

II. el subgrup (que és una subdivisió dins d'un grup general d'activitats) : 6

III. la categoria (que indica el límit màxim econòmic al qual podrà licitar l'empresa d'acord amb les determinacions de l'article 56.1 de la LCSP). : E

C) Edificació

6. Paviments

categoria e) de 840.000 a 2.400.000 €

MD 7. CONTROL DE QUALITAT

Es disposarà d'acord amb la Instrucció vigent, el pertinent Control de Qualitat. Per evitar el detriment del control de qualitat de l'obra, qualsevol possible baixa que es realitzi en l'adjudicació de les obres, no podrà afectar el pressupost de control de qualitat. Els anàlisis i els assaigs de control de qualitat que es considerin necessaris durant l'obra i replanteigs que es considerin necessaris per al control de l'obra hauran de fer-se per laboratori homologat, essent la seva gestió a càrrec de la Direcció Facultativa.

Les despeses corresponents a *Assaigs i anàlisis de materials i d'unitats d'obra* seran a càrrec del contractista, fins a l'1% de l'import tipus de licitació. Si les despeses per aquest concepte sobrepassen l'esmentat límit, seran a càrrec de la Corporació els que donin resultat satisfactori i del contractista si no reuneixen les condicions que es fixen en els respectius plecs.

MD 8. SEGURETAT I SALUT

Segons determina el Reial decret 1627/1997 sobre condicions mínimes de seguretat i salut en les obres de construcció (BOE núm.256 de 25 d'octubre de 1997), es realitza l'ESTUDI DE SEGURETAT I SALUT que forma part del projecte d'execució de l'obra. El promotor haurà de nomenar un coordinador en fase d'execució de l'obra si els diferents industrials no formen part de la mateixa empresa contractista i adjudicatària.

El contractista haurà de redactar un pla de seguretat que presentarà al coordinador o direcció facultativa, perquè l'aprovi, en funció de sobre qui recaigui la responsabilitat. Per evitar el detriment de la seguretat i salut laboral dintre de l'obra, qualsevol possible baixa que es realitzi en l'adjudicació de les obres, no podrà afectar el pressupost de l'estudi de seguretat i salut laboral, i haurà d'assumir l'empresa adjudicatària el compliment, essent la gestió a càrrec del Coordinador de Seguretat i Salut i la Direcció Facultativa.

MC. MEMORIA CONSTRUCTIVA

MC 1. RETIRADA D'ELEMENTS

La primera fase d'actuació consistirà en la retirada i desmuntatge dels elements existents que seran eliminats, reparats o substituïts per garantir l'execució de les millores previstes. Aquesta operació es realitzarà seguint els criteris establerts en la documentació gràfica (DGA.08) i es gestionarà de manera ordenada per minimitzar els impactes al recinte.

Les tasques inclouran:

Retirada d'elements estructurals i funcionals:

Bancs existents: Es desmuntaran per ser re posicionats o substituïts.

Baranes i tanques del camp: Es retiraran completament per permetre la seva adaptació o renovació segons el projecte.

Tanca de malla perimetral: Substitució de la xarxa actual per una nova instal·lació de seguretat.

Retirada d'equipaments esportius:

Porteries i marcador: Desmuntatge total per ser substituïts per nous equipaments d'última generació.

Desmuntatge del sistema d'il·luminació actual:

Desconnexió i retirada de les lluminàries existents per instal·lar les noves torres d'il·luminació amb tecnologia LED.

Gestió de la vegetació perimetral:

Esbrossada general: Eliminació de vegetació i arbustos que interfereixen en el camp o poden causar danys estructurals, incloent-hi la retirada d'arrels que afecten el subsòl.

Retirada de la gespa artificial existent:

S'eliminarà tota la superfície de gespa artificial actual per preparar el terreny per a la instal·lació d'una nova base i gespa de major qualitat.

Gestió dels elements retirats

Tots els materials i equipaments retirats seran classificats segons el seu estat:

Reutilitzables: Es destinaran a altres espais o activitats si la seva qualitat ho permet.

Residus no reutilitzables: Es gestionaran adequadament segons la normativa vigent, traslladant-los a punts de reciclatge o abocadors autoritzats.

MC 2 EXCAVACIÓ DE RASES, CAIXES DE PAVIMENTS I FONAMENTS

En aquesta fase s'executaran les tasques d'excavació necessàries per a la col·locació d'instal·lacions, paviments, fonaments i altres elements estructurals del projecte, seguint les especificacions indicades en la documentació gràfica. Les actuacions principals inclouen:

Excavació de Rases per a Instal·lacions

- S'excavaran rases d'entre 0,40 i 0,60 m de profunditat per al pas de les instal·lacions necessàries, incloent-hi canalitzacions elèctriques, sistemes de drenatge i altres connexions.
- Les rases es disposaran segons el traçat establert en la documentació gràfica, assegurant el mínim impacte al subsòl i una correcta protecció de les instal·lacions.

Excavació de Caixa de Paviment

- Es procedirà a l'**excavació de la caixa de paviment** en tota la zona de la nova gespa artificial del camp, eliminant el material existent fins a aconseguir la cota requerida per a la col·locació de la nova base.
- Es garantirà un terreny regular i compacte per assegurar l'estabilitat de la superfície esportiva.

Excavació de Fonaments

Es duran a terme excavacions específiques per als següents elements estructurals:

- **Nous bàculs d'il·luminació:** Excavacions puntuals per als fonaments de les noves torres d'il·luminació, amb dimensions ajustades a les necessitats d'estabilitat i resistència.
- **Nou quiosc:** Excavació del perímetre necessari per a la construcció dels fonaments que suportaran l'estructura del quiosc, incloent-hi magatzem i barra de venda.
- **Nou dipòsit pluvial:** Excavació del volum requerit per a la instal·lació d'un dipòsit tipus ROTHAGUA, incloent-hi espai per a la connexió a sistemes de recollida i reutilització d'aigua.

Gestió de terres

Les terres excavades seran **classificades** i gestionades segons el seu ús posterior. Les aptes es reutilitzaran per a reblerts, mentre que les sobrants es traslladaran a abocadors autoritzats seguint la normativa vigent.

MC 3 TRACTAMENT ANTIARRELS

A les zones de la gespa del camp anteriorment afectades per les arrels, es farà un tractament antiarrels amb aplicació d'herbicida de contacte amb equip motobomba a pressió graduable, injeccions puntuals cada metre per a eliminació absoluta d'arrels fins a una profunditat de 1,80 m.

L'herbicida s'aplicarà en quantitats adequades per assegurar l'eliminació total, seguint les especificacions tècniques del producte.

Seguiment i verificació:

Després de l'aplicació, es monitoritzarà l'efecte del tractament per garantir que les arrels quedin completament eliminades. Si cal, es repetirà el procediment en punts crítics detectats durant la revisió.

MC 4 CONSTRUCCIÓ DE NOVA GRADA PREFABRICADA

Es preveu la col·locació de grades prefabricades de formigó de tres files per generar una zona d'estada i visualització adequada a la topografia existent. Prèviament a la seva instal·lació, es realitzarà l'excavació i conformació del talús, amb els perfils i pendents definits en plànol, per tal d'obtenir una base estable i regular.

Sobre aquest terreny preparat, es disposarà una base de formigó de neteja de 15 cm d'espessor, armada amb malla electrosoldada, amb un pendent mínim de l'1% per facilitar l'evacuació de les aigües pluvials. Un cop endurit el formigó, es procedirà al subministrament i col·locació de les grades prefabricades, utilitzant mitjans mecànics d'elevació i anivellació.

Les peces es fixaran a la base mitjançant resina epoxi bicomponent, assegurant la seva estabilitat i adherència. La col·locació es durà a terme garantint la correcta alineació, nivellació i seguretat del conjunt, segons les especificacions del fabricant i les condicions de projecte..

Descripció del Procés Constructiu

Preparació del Terreny:

Es realitzarà l'excavació i anivellament del terreny per adequar la base on s'asssentaran les peces de la grada prefabricada. Es compactarà el sòl per garantir una base estable i evitar assentaments futurs.


Subministrament i col·locació de les grades prefabricades:


Les peces s'instal·laran sobre base de formigó de neteja prèviament executada i regularitzada, amb l'ajuda de mitjans mecànics d'elevació, garantint la seva col·locació **anivellada i alineada**.

La fixació de cada mòdul es realitzarà mitjançant **adhesiu de resina epoxi bicomponent**, aplicat entre la base i la cara inferior de la peça, assegurant la seva **estabilitat i adherència estructural**. L'execució es farà seguint les **instruccions del fabricant**, respectant els requisits de seguretat, ús i resistència establerts per normativa vigent. Qualsevol material que no compleixi amb aquest requisit serà rebutjat.

Acabat i Revisions:

S'assegurarà que les peces compleixin els requeriments d'estabilitat i resistència previstos en el projecte. Es revisaran els components per verificar que no hi hagi desplaçaments ni esquerdes en la seva col·locació.

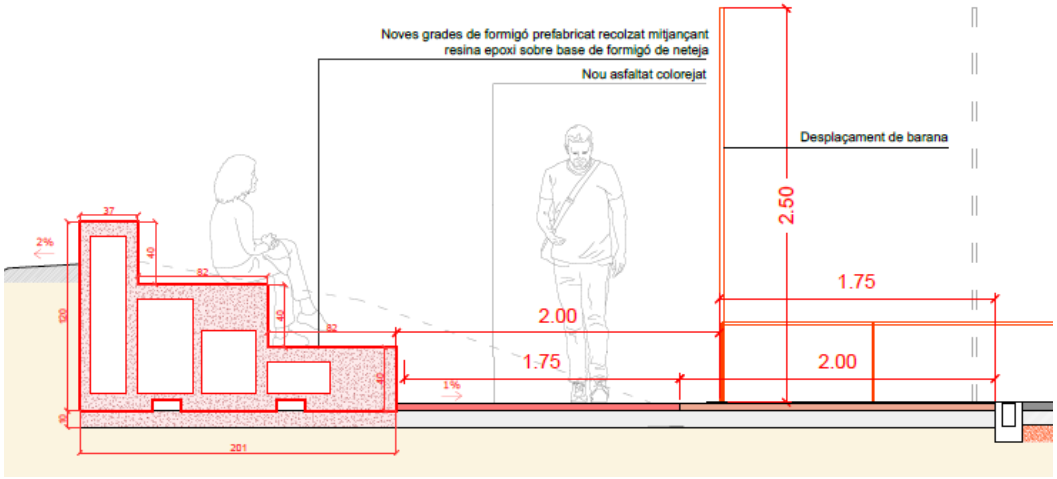


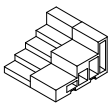

Características Técnicas


HA-30N/mm²	CEM II 42,5 R	B 500 SD	
1000 x 2010 x 1200 mm (±5)			
2615 / 2122 kg			
Acabado	Liso antigrafiti o sin tratar.		
Color	Consultar carta de colores.		
Fijación	Apoyado sin anclaje o mediante resina epoxi.		
Manipulación	Mediante carretilla elevadora.		
Productos	Escalera Graderío 3 filas / Asiento Graderío 3 filas		
Observaciones	- Recomendada la presencia de desnivel del 1% en el terreno, para asegurar la debida evacuación de aguas.		

Planimetría

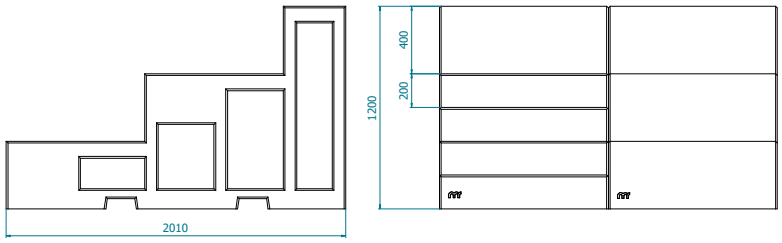


1. Escalera Graderío 3 filas
2. Asiento Graderío 3 filas



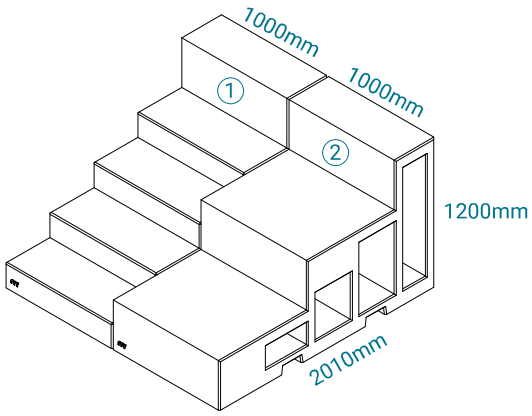


Axonometría

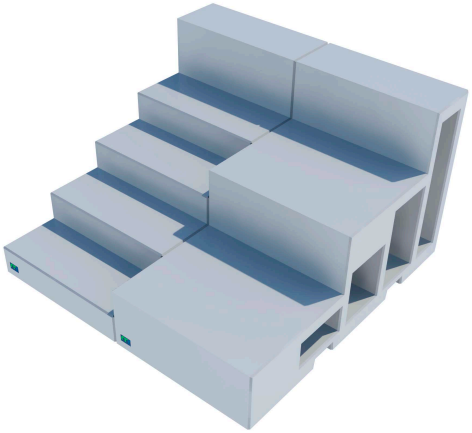

NOTA


Se realiza control de calidad interno en laboratorio de fábrica y externo a través de laboratorios de ensayos homologados. Montalbán y Rodríguez S.A. tiene implantado un sistema de gestión de la calidad según Norma UNE-EN ISO 9001:2015. Las especificaciones indicadas en esta ficha pueden sufrir modificaciones como consecuencia de cambios en la normativa vigente o bien por la mejora de alguna de sus características.


Avenida Agustín Fuentes s/n,
30565 Las Torres de Cotillas (Murcia)
Apartado de Correos 84
(+34) 968 626 733
clientes@montalbanyrodriguez.com
www.montalbanyrodriguez.com

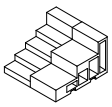


Productos


Escalera Graderío 3 Filas

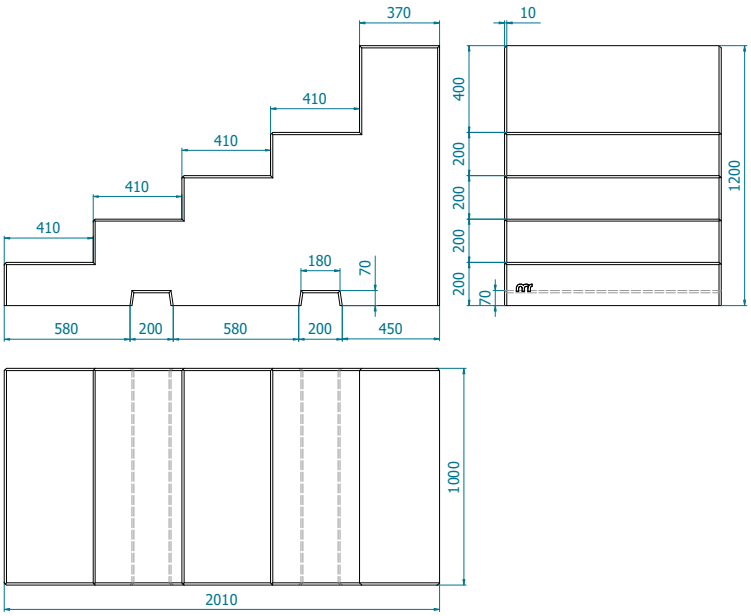

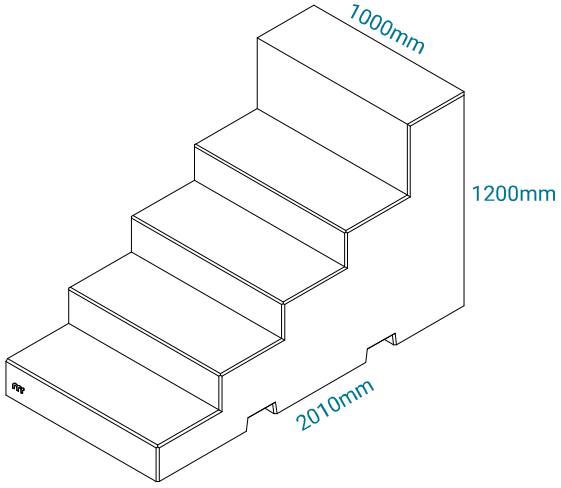

Asiento Graderío 3 Filas

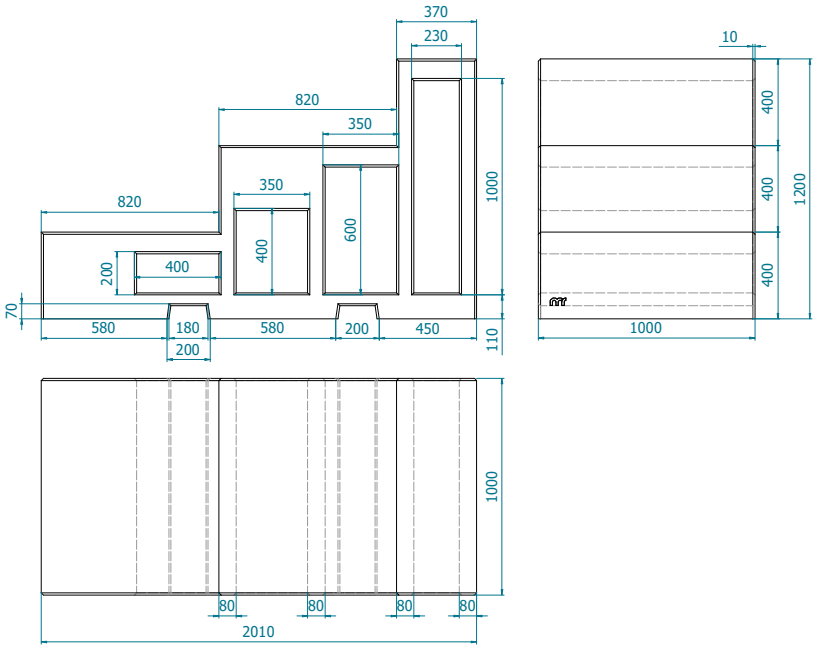


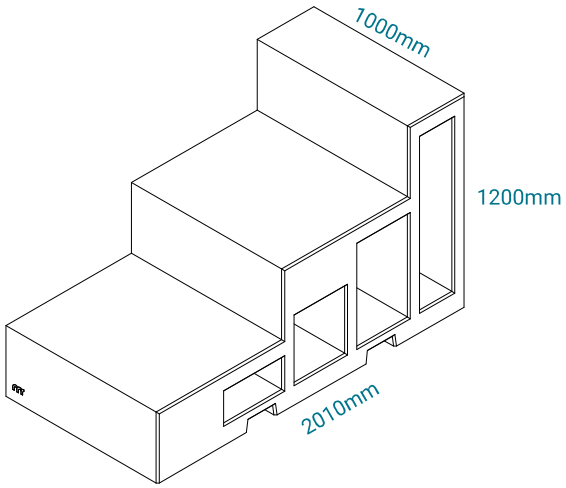


NOTA


Se realiza control de calidad interno en laboratorio de fábrica y externo a través de laboratorios de ensayos homologados. Montalbán y Rodríguez S.A. tiene implantado un sistema de gestión de la calidad según Norma UNE-EN ISO 9001:2015. Las especificaciones indicadas en esta ficha pueden sufrir modificaciones como consecuencia de cambios en la normativa vigente o bien por la mejora de alguna de sus características.

Avenida Agustín Fuentes s/n,
30565 Las Torres de Cotillas (Murcia)
Apartado de Correos 84
(+34) 968 626 733
clientes@montalbanyrodriguez.com
www.montalbanyrodriguez.com

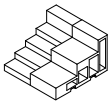


Detalle de paletizado

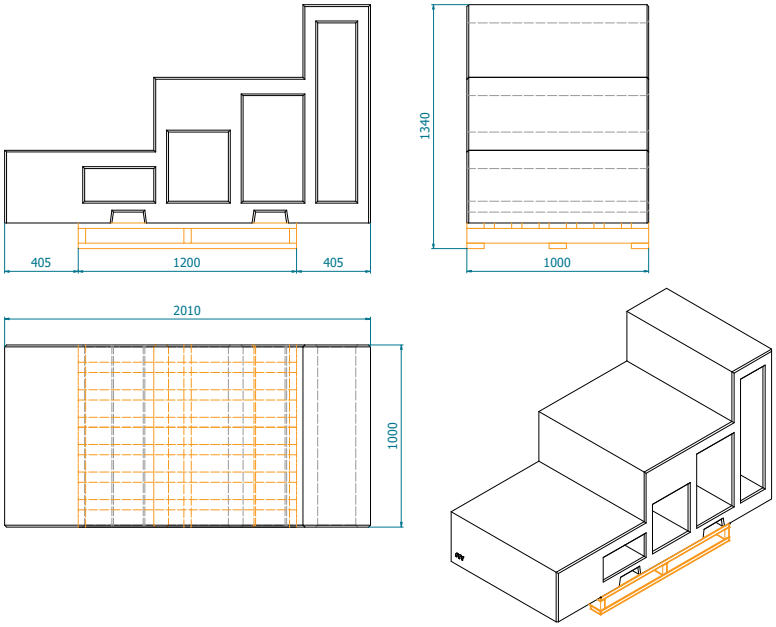

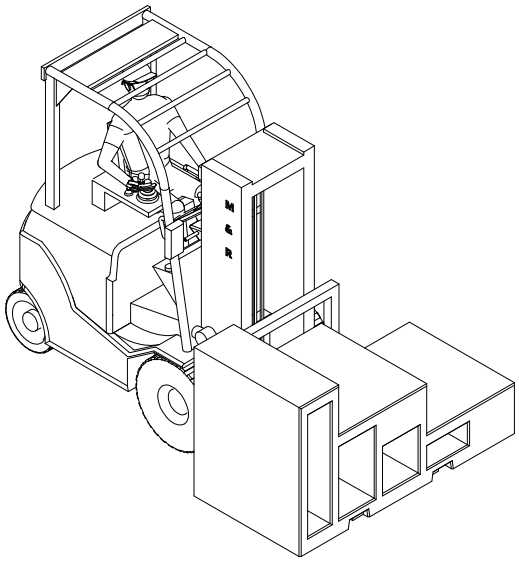

Accesorios


Asiento individual respaldo bajo

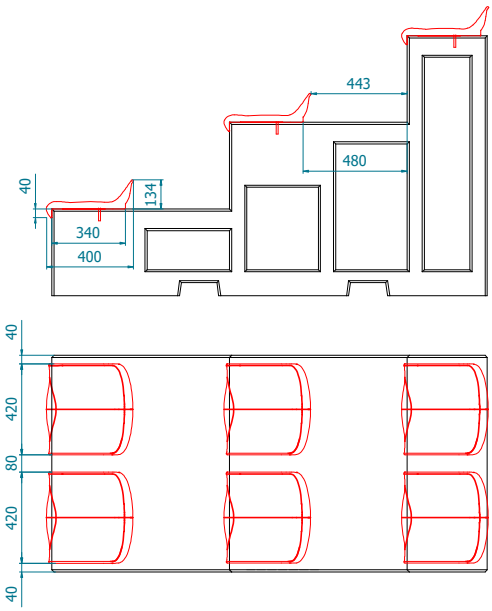

Asiento individual resplado bajo con ondulación antideslizante, fijación mediante 2 anclajes y agujero para deagüe. Fabricado en polipropileno de primera calidad HD 100% reciclable. Cumple con las siguientes certificaciones:

Resistencia al fuego (opción M2) según norma UNE 23727
Resistencia a la luz U.V. según norma DIN 54003
Resistencia a la flexión según norma DIN 53455
Resistencia al impacto según norma DIN 53453


6 Asientos

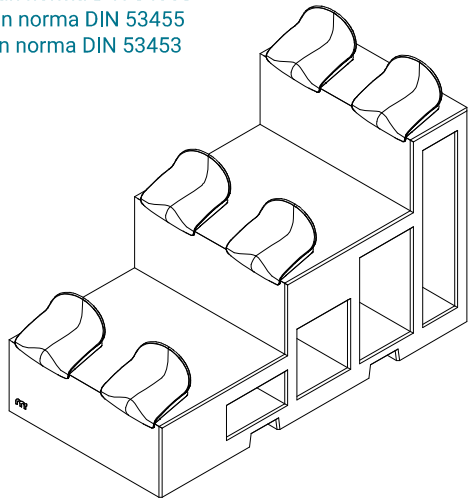

NOTA


Se realiza control de calidad interno en laboratorio de fábrica y externo a través de laboratorios de ensayos homologados. Montalbán y Rodríguez S.A. tiene implantado un sistema de gestión de la calidad según Norma UNE-EN ISO 9001:2015. Las especificaciones indicadas en esta ficha pueden sufrir modificaciones como consecuencia de cambios en la normativa vigente o bien por la mejora de alguna de sus características.

Avenida Agustín Fuentes s/n,
30565 Las Torres de Cotillas (Murcia)
Apartado de Correos 84
(+34) 968 626 733
clientes@montalbanyrodriguez.com
www.montalbanyrodriguez.com

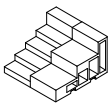


Accesorios

Baranda metálica trasera

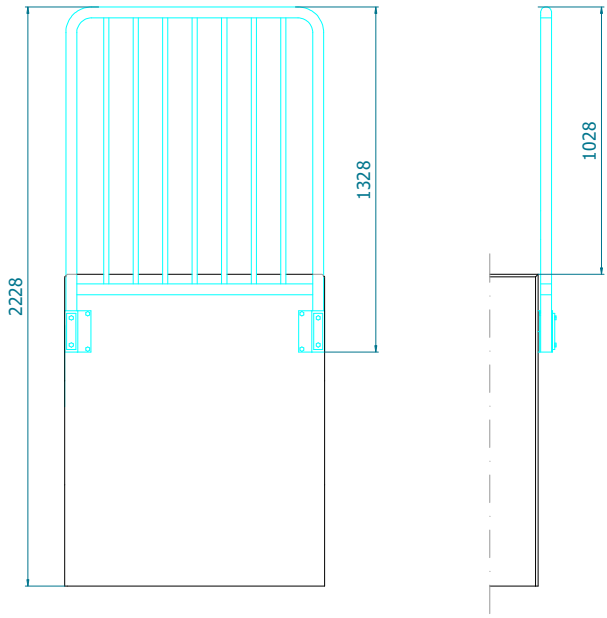


Baranda metálica de acero galvanizado en caliente según UNE-EN ISO 1461.


Detalle unión atornillada:

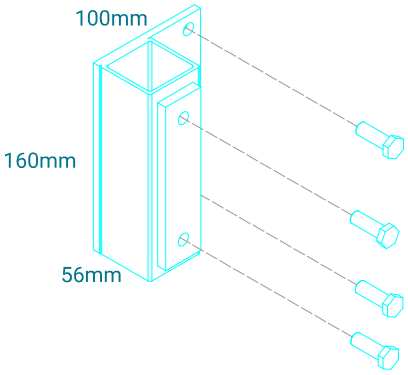

Tornillos de ø10 con tacos metálicos

Baranda metálica lateral

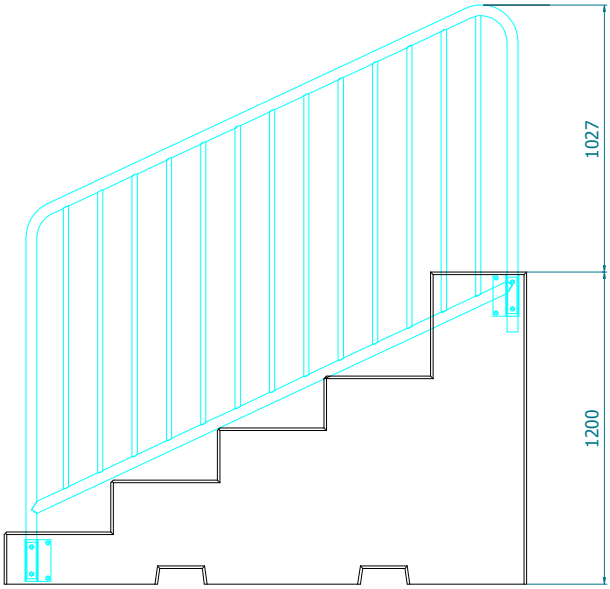

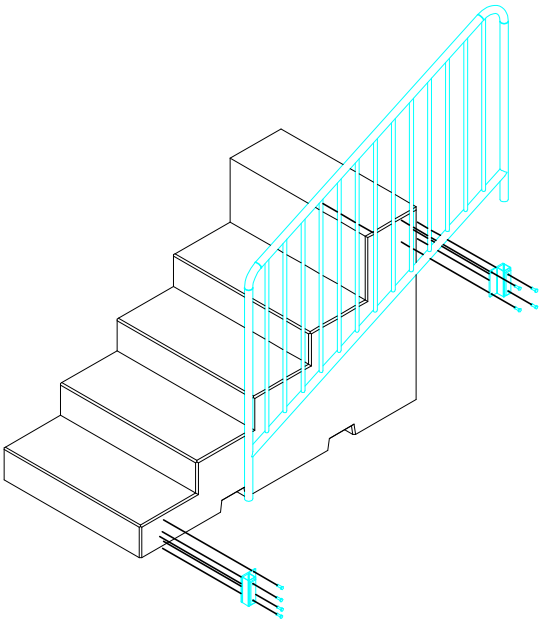


NOTA

Se realiza control de calidad interno en laboratorio de fábrica y externo a través de laboratorios de ensayos homologados. Montalbán y Rodríguez S.A. tiene implantado un sistema de gestión de la calidad según Norma UNE-EN ISO 9001:2015. Las especificaciones indicadas en esta ficha pueden sufrir modificaciones como consecuencia de cambios en la normativa vigente o bien por la mejora de alguna de sus características.

Avenida Agustín Fuentes s/n,
30565 Las Torres de Cotillas (Murcia)
Apartado de Correos 84
(+34) 968 626 733
clientes@montalbanyrodriguez.com
www.montalbanyrodriguez.com


Detalle de colocación

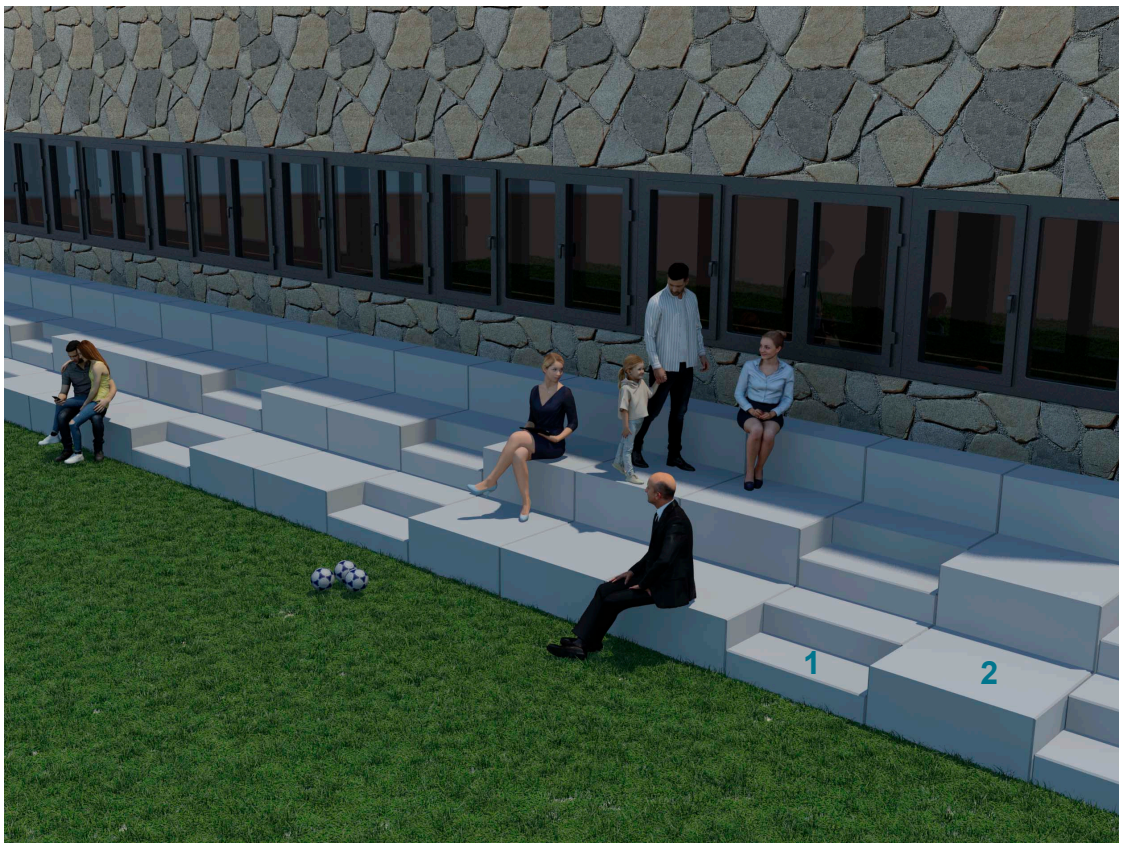

1.- Escalera Graderío 3 filas
2.- Asiento Graderío 3 filas

NOTA: las piezas de graderío se diseñan y fabrican sin inclinación, se recomienda que la superficie sobre la que se coloca tenga un **desnivel del 1%** hacia la pista para asegurar la correcta evacuación de aguas.

1.- Escalera Graderío 3 filas
2.- Asiento Graderío 3 filas
3.- Asiento individual respaldo bajo
4.- Baranda metálica

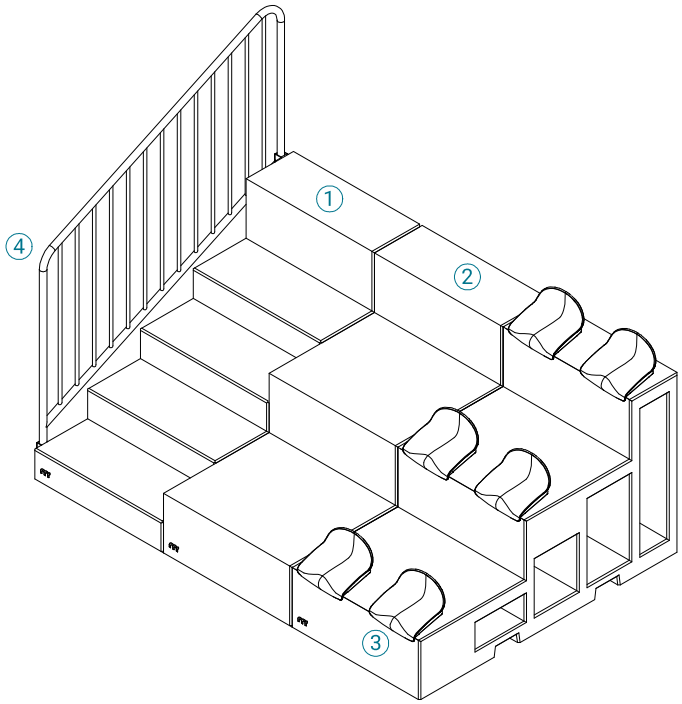

NOTA

Se realiza control de calidad interno en laboratorio de fábrica y externo a través de laboratorios de ensayos homologados. Montalbán y Rodríguez S.A. tiene implantado un sistema de gestión de la calidad según Norma UNE-EN ISO 9001:2015. Las especificaciones indicadas en esta ficha pueden sufrir modificaciones como consecuencia de cambios en la normativa vigente o bien por la mejora de alguna de sus características.

Avenida Agustín Fuentes s/n,
30565 Las Torres de Cotillas (Murcia)
Apartado de Correos 84
(+34) 968 626 733
clientes@montalbanyrodriguez.com
www.montalbanyrodriguez.com

MC 5 IMPLANTACIÓ NOVA BASE I DE GESPA ARTIFICIAL

SUBBASE DE MATERIAL SELECCIONAT

Preparació del terreny:

Es durà a terme l'anivellament del terreny a través del terraplenat i posterior compactació de la subbase amb material seleccionat al 99% de densitat Proctor modificat, per garantir una base sòlida i estable.

Gruix: 20 cm.

Material: seleccionat de granulometria controlada.

BASE I PAVIMENT ASFÀLTIC

Sobre la subbase compactada es realitzaran les següents capes:

Capa de base bituminosa contínua (AC 16):

Paviment de mescla bituminosa contínua en calent tipus AC 16 surf B 50/70 D, amb betum asfàltic de penetració i granulometria densa.

Gruix: 8 cm.

Materials: Granulat calcari, estès i compactat per proporcionar estabilitat i resistència al trànsit.


IMPLANTACIÓ DE GESPA ARTIFICIAL

La superfície esportiva es completarà amb la instal·lació de gespa artificial d'última generació amb el marcatge inclòs:

Model: DT ELITE 60 65 de Greenfields.

Característiques:

Alçada: 60 mm, ideal per a la pràctica esportiva de futbol, amb alta resistència i confort.

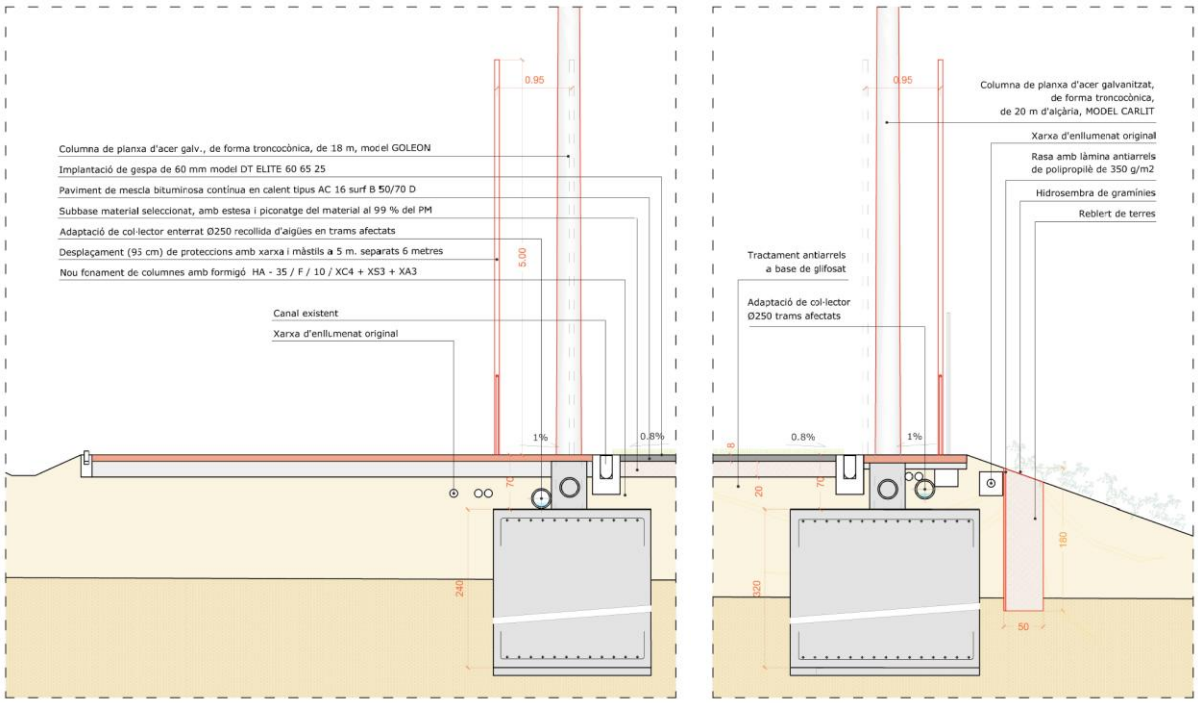

Es proposa la implantació de la següent gespa homologada:

DT ELITE 60 25.2 DE GREENFIELDS

Subministrament i instal·lació de gespa artificial de 60 mm alçada, model DT ELITE 60 65 25.2 de Greenfields, barreja de mínim 3 fils monofilament de diferent perfil geomètric i gruix per aconseguir formar l'efecte plomall superficial, minimitzant l'SPLASH i uniformar els reomplerts i les condicions de joc, seguint recomanacions FIFA, 12 monofilaments/puntada; mínim 6 fils secció diamant de 365 micres i 2.200 dtex individual, 3 fils secció romboidal de 335 micres i 2.000 dtex individual, 3 fils secció Trilobal ® de 160 micres i 2.000 dtex individual, 25.200 dtex/puntada totals. Galga 5/8, d'alta resistència i de 6,5 puntades/10 cm i 4.095 puntades totals (+/-10%). Fibra amb tractament anti UVA resistent a la calor i al gel. Fil de polietilè teixit sobre doble backing (backing + camisa reforç) 100% polipropilè. Pes de la fibra: 1.530 gr/m2 (+/-10%), pes backing 1.252 gr/m2 i pes total de 2.782 gr/m2 (+/-10%), Producte testat sota la norma EN 15330-1 i FIFA QUALITY PRO. Servit en rulls de 4m. d'ample. Reomplert amb 15 kg/m2 nova goma SBR de granulometria 0.6/2mm i de 16,5 kg/m2 nova sílice de granulometria 0.5/1.2mm. Utilització de maquinaria especialista SANDMATIC per garantir la penetració del reomplert fins fons backing i uniformar proporcionalment per tota la superfície i aconseguir unes condicions de joc óptimes. Inclòs marcatge de línies de joc 1 futbol 11 en el mateix material en color blanc de 10 cm d'ample i de color groc línies de 7,5 cm per a 2 Futbol7, cinta i cola per fixació.



GreenFields DT Elite 60 65 25.2

TECHNICAL DATA **T100302**

Type	Synthetic grass carpet for a filled performance system, 5/8" gauge tufted, straight stitch pattern	
Pile content	100% polyethylene monofilament, U.V.- resistant, combination of fibres, 25.200/12 dTex: Diamond shape, 13.200/6 dTex, 365 microns Rhomboid shape, 6.000/3 dTex, 335 microns Trilobal shape, 6.000/3 dTex, 160 microns	
Primary backing	Double 100% PP Thiobac, black, U.V.- stabilized, weight ca. 252 gr/m²	
Secondary backing	Latex compound with a base of styrene-butadiene with drainage holes	
Pile height	60 mm	+/- 5%
Total thickness	62 mm	+/- 5%
Stitch rate per lm (width)	63	
Stitch rate per lm (length)	65	+/- 10%
Number of tufts/m²	4.095	+/- 10%
Number of filaments/m²	98.280	
Pile weight	1.530 gr/m²	+/- 10%
Weight primary backing	252 gr/m²	
Weight secondary backing	1.000 gr/m²	
Total weight	2.782 gr/m²	+/- 10%
Roll width	according to seaming plan	+/- 2cm
Roll length	according to seaming plan	
Tuft bind	≥ 40 Newton	
Water permeability	≥ 500mm/h	
Color Fastness	Xenon test : blue-scale>7, grey-scale>4	

Version 1.1, 29/10/2020

COLOUR

Field green, olive green, lime green. White and yellow for line marking.

MC 6 FORMACIÓ DE BANCADA DE FORMIGÓ I FONAMENTS

BANCADA DE FORMIGÓ ARMAT

Característiques del formigó: La bancada es construirà amb formigó armat HA-30/F/20/XC3, dissenyat per suportar càrregues elevades i resistir condicions d'exposició moderades.

Una altra, actuarà com a solera per a la col·locació del dipòsit d'aigües pluvials, assegurant una base estable i resistent.

Rasa per subministraments:

Inclou una rasa integrada per al pas de les instal·lacions necessàries, garantint l'accessibilitat i funcionalitat.

FONAMENTACIÓ PER A NOVES INFRAESTRUCTURES

Torres d'il·luminació:

Es construiran fonaments específics per a les noves torres d'il·luminació, assegurant una fixació sòlida i estable per resistir càrregues dinàmiques i estàtiques.

Nou quiosc:

La fonamentació del quiosc es realitzarà segons els requeriments estructurals, proporcionant una base sòlida per a la construcció del magatzem, la barra de venda i altres components del quiosc.

Rases amb formigó en massa

Material utilitzat:

Les rases es faran amb formigó en massa HM-30/B/20/XC2, adequat per a fonamentacions de càrrega moderada i condicions d'exposició química lleu.

Aplicacions:

Fonamentació de les tanques perimetrals i dels banquets del recinte.

Les rases es col·locaran segons la traça definida a la documentació gràfica i seran compactades per garantir la durabilitat.

MC 7 NOVES TORRES D'ENLLUMENAT

Es substituirà l'antic enllumenat per **noves torres d'il·luminació** de 13,5 i 20 metres d'alçada, amb tecnologia LED per garantir un estalvi energètic i millorar la visibilitat nocturna.

Segons documentació gràfica (DGA.13)

SUBSTITUCIÓ DE L'ENLLUMENAT ACTUAL

Es desmuntaran les torres i lluminàries actuals per permetre la instal·lació de les noves infraestructures.

La gestió dels residus derivats del desmuntatge es realitzarà segons la normativa vigent, assegurant un correcte reciclatge dels components.

INSTAL·LACIÓ DE NOVES TORRES D'IL·LUMINACIÓ

Dimensions:

Torres de 13,5 metres model GOLEON o similar i 20 metres, model CARLIT o similar, dissenyades per cobrir de manera uniforme tota la superfície del camp. Les torres d'il·luminació tindran una piqueta de terra cadascuna.

Fonamentació:

Els fonaments seran executats amb formigó armat HA - 30 / B / 10 / XC2 segons el càlcul estructural definit per garantir l'estabilitat i resistència de les torres davant càrregues dinàmiques i climàtiques.


Es connectaran a la xarxa elèctrica mitjançant les canalitzacions prèviament instal·lades.

Tecnologia LED

Tipus de lluminària:

Les noves torres estaran equipades amb tecnologia LED d'alt rendiment, seleccionada per la seva eficiència energètica i llarga vida útil.

Les lluminàries proporcionaran una il·luminació uniforme, millorant la visibilitat nocturna i reduint el consum elèctric. Es va realizar un estudi luminic (veure annex).

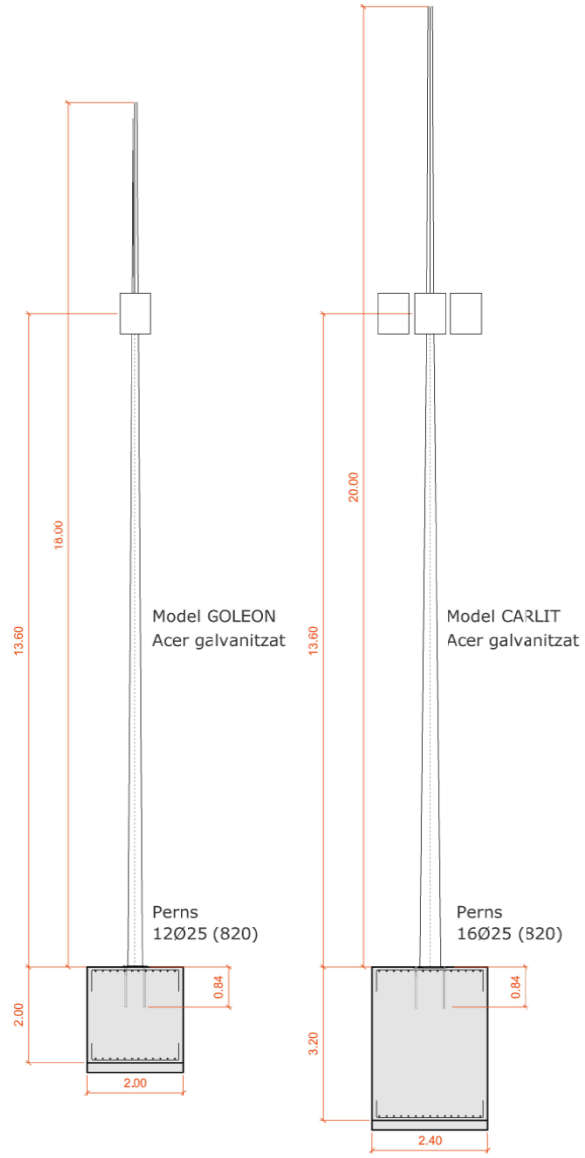

MC 8 CONSTRUCCIO D'UN NOU QUIOSC

FONAMENTACIÓ

Tipus de formigó:

Es construirà un fonament de formigó armat HA-30/B/20/XC2, adequat per resistir les condicions d'exposició i garantir la durabilitat estructural.

PAVIMENT

Subbase

Material i gruix:

Subbase de 15 cm de gruix formada per grava de pedrera de pedra granítica, amb dimensions de 50 a 70 mm. El material serà estès i compactat mitjançant piconatge mecànic per aconseguir una base sòlida i estable.

Formigó:
Paviment de formigó HA-30/P/10/I+E, estès i vibrat mecànicament, amb acabat remolinat mecànic per aconseguir una superfície llisa i duradora.

Armadura:
Incorporació de malla electrosoldada d'acer B500T, amb una distribució de 15x15 cm i un diàmetre de 6 mm.

Juntes:
Es preveuen junts de dilatació i retracció en proporció adequada per evitar fissures.

TANCAMENTS

Paret de bloc de morter ciment:

Tancament de dues cares vistes, format per blocs foradats de morter de ciment de dimensions 400x200x100 mm, amb acabat llis i color blanc, incloent-hi components hidrofugants.

El gruix serà de 20 cm.

Els blocs es col·locaran amb morter ciment amb additiu hidròfug, amb una proporció de 1:6 de ciment pòrtland amb filler calcari.

Categoria del bloc:

Compliment de la norma **UNE-EN 771-3**, categoria I.

ESTRUCTURA

Material:
S'utilitzarà acer estructural tipus S275JR, conforme a la norma UNE-EN 10025-2, per garantir la resistència i estabilitat de l'estructura.

COBERTA

Tipus:
Coberta de panell sandvitx amb aïllament de poliisocianurat (PIR), de 80 mm de gruix total, amb les següents característiques:

Cara exterior: Planxa d'acer nervada, pre lacada en color blanc.

Cara interior: Planxa d'acer grecada, galvanitzada en calent i pre lacada.

Gruix de les planxes: 0,5 mm per a ambdues cares.


Fixació i acabat:

Junt longitudinal encadellat amb fixació oculta i tapajunts.

Pendent mínim de ≥ 4% per assegurar el drenatge adequat

MC 9. REDISTRIBUCIÓ DE L'INTERIOR D'OFICINES

Es reformarà l'interior d'oficines existents, optimitzant l'espai i eliminant espais residuals per aconseguir una millor eficiència funcional.

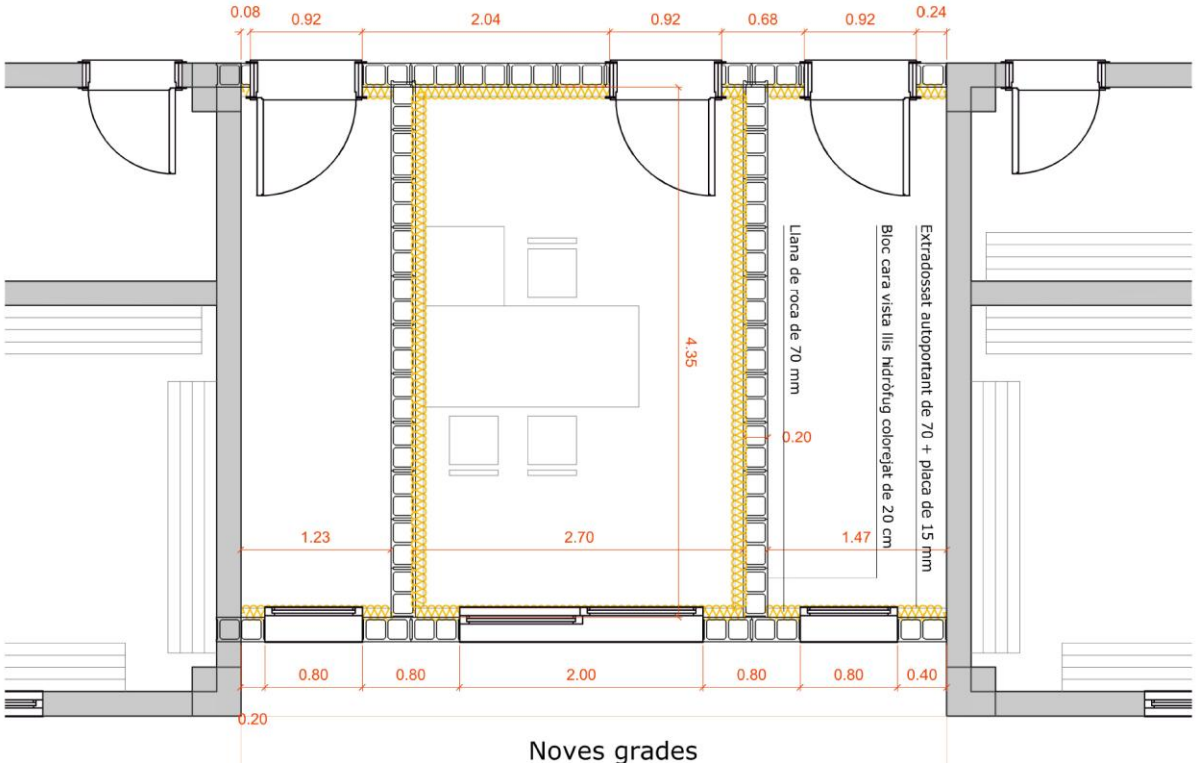

TANCAMENTS

Material:

Paret de tancament amb blocs foradats de morter ciment, de dimensions 400x200x100 mm, amb acabat llis i color blanc, dotats de components hidrofugants.

Característiques tècniques:

Categoria I segons la norma UNE-EN 771-3.
Gruix total de la paret: 20 cm.

Col·locació:

Els blocs es col·locaran amb morter ciment amb additiu hidròfug, amb una proporció 1:6 de ciment pòrtland amb filler calcari, per garantir la impermeabilitat i resistència de la paret.

EXTRADOSSAT INTERIOR

Estructura:

Extradossat autoportant format per perfileria de planxa d'acer galvanitzat, amb muntants de 70 mm d'amplària, separats cada 400 mm, i canals de 70 mm.

Placa de guix laminat:

Una placa amb duresa superficial (I) de 12,5 mm de gruix, fixada mecànicament.
Gruix total de l'extradossat: 73 mm.

Aïllament tèrmic i acústic:

Instal·lació de plaques de llana mineral de vidre entre l'estructura per garantir l'aïllament tèrmic i acústic.

FUSTERIES

Finestres

Tipus i material:

Finestra de PVC no plastificat, col·locada sobre bastiment de base, amb una fulla batent.

Classificacions:

Permeabilitat a l'aire: Classificació mínima 3 (UNE-EN 12207).
Estanquitat a l'aigua: Classificació mínima 8A (UNE-EN 12208).
Resistència al vent: Classificació mínima C3 (UNE-EN 12210).

Portes

Tipus:

Porta de xapa tallafocs, classificació EI2-C 30, amb una fulla batent.

Instal·lació:

Col·locació amb els ancoratges necessaris per complir amb les normatives de resistència al foc.

ACABATS INTERIORS I EXTERIORS

Acabat interior de guix:


Capa d'imprimació: Cola diluïda per preparar el parament.
Pasta plàstica: Aplicació de capa de pasta de picar per donar textura.
Pintura plàstica: Acabat amb pintura plàstica, amb acabat picat o gotejat.

Acabat exterior de blocs:

Imprimació: Capa de fons diluïda per preparar la superfície.
Pintura plàstica: Aplicació de dues capes amb acabat llis per protegir el mur i millorar la seva estètica.

ELIMINACIÓ DE L'ACTUAL ESCALA D'ACCÉS ALS VESTIDORS PER A COL·LOCACIÓ DE GRADES

Es reemplaçarà l'escala d'accés als vestidors per una grada realitzada en semiplaques de formigó armat (prellosa) de 120 cm d'amplària, amb una llum compresa entre 2,50 i 5,00 m per a sostre de 15 cm de gruix, col·locades sobre l'estructura de murs de blocs de formigó.

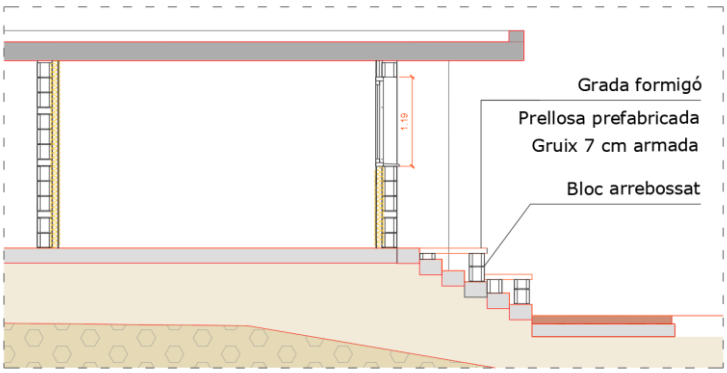

MC 10. DESPLAÇAMENT DE BARANA I PROTECCIÓ PERIMETRAL DEL CAMP

XARXES PERIMETRALS

Tanca de Malla Electrosoldada

Tipologia:

Tanca formada per panells de malla electrosoldada amb plecs horitzontals, dissenyada per oferir estabilitat i durabilitat.

Característiques tècniques:

Alçària: 1,8 metres.

Panells: Dimensions de 2,5 x 1,8 m, amb malla de 50x100 mm i un gruix de filferro de 4 mm.

Suports: Tub de secció circular de 80 mm de diàmetre i 1,5 mm de gruix, situats cada 2,5 metres.

Acabat: Galvanitzat i plastificat per resistència a la corrosió.

Fixació:

Els panells es fixaran mecànicament a suports verticals col·locats sobre daus de formigó, garantint una instal·lació estable i segura.

XARXA DE FONS DE PISTA

Tipologia:

Xarxa de protecció per a fons de pista, dissenyada per evitar que les pilotes surtin fora dels límits del camp.

Característiques tècniques:

Alçària: 5 metres.

Suports: Tub d'acer galvanitzat de 80 mm de diàmetre, col·locats cada 6 metres.

Cablejat: Cable d'acer de 5 mm amb ganxos metàl·lics galvanitzats.

Xarxa: Fabricada en niló de 3 mm amb una malla de 100x100 mm.

Fixació:

Els suports s'ancoraran a l'estructura existent i la xarxa es subjectarà amb cables i ganxos.

PORTES D'ACCÉS

Porta d'accés als vestidors

Tipologia: Porta d'una fulla batent amb un full fix de TRAMEX

Dimensions: Pas lliure de 1,20 m d'amplària.

Porta lateral amb doble fulla

Tipologia: Porta lateral amb dues fulles batents.

Dimensions: Pas lliure de 1,80 m d'amplària.

BARANA DE PROTECCIÓ

Tipologia: Barana perimetral per protegir els límits del camp.

Característiques tècniques:

Alçària: 1 metre.

Travesser superior: Tubular d'acer galvanitzat de 4 cm de diàmetre.

Fixació:
Instal·lada de forma contínua al llarg del perímetre del camp.

MC 11. INSTAL·LACIÓ DE NOU DIPÒSIT PLUVIAL

Es col·locarà tres dipòsits d'aigües pluvials ROTHAGUA TWINBLOC soterrat de 5.000 litres cadascun, amb sistema de filtre cesta per reutilització d'aigües o similar per garantir la reutilització eficient de l'aigua.

Amb una xarxa de tub de PVC de 250 mm de diàmetre nominal de formació helicoidal amb perfil rígid nervat exteriorment, autoportant, unió elàstica amb massilla adhesiva de poliuretà i col·locat al fons de la rasa


Sobre solera de formigó per armar amb additiu hidròfug HA - 30 / B / 20 / XC2 amb una quantitat de ciment de 300 kg/m3 i relació aigua ciment =< 0.55, de gruix 20 cm, abocat des de camió. Armadura de lloses AP500 T amb malla electrosoldada de barres corrugades d'acer ME 15x15 cm D:8-8 mm 6x2,2 m B500T UNE-EN 10080.

Roth Ibérica, S.A.

Roth

FICHA TÉCNICA

CONJUNTO ROTHRAIN 3500 – 5000 -10000 LITROS

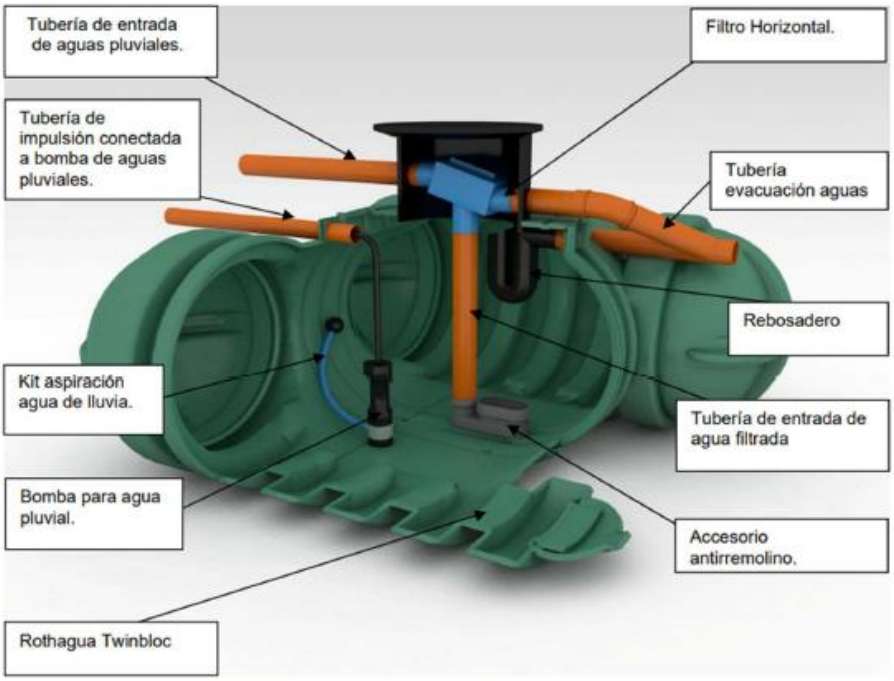

MC 12. MILLORA DELS EQUIPAMENTS

Subministrament de noves porteries de futbol 7 i futbol 11.

PORTERIES DE FUTBOL 7

Tipologia**:** Porteries reglamentàries per a futbol 7.
Material:
Estructura fabricada en alumini d'alta resistència, lleuger i resistent a la corrosió.
Tractament superficial amb recobriment de pintura epòxica per a una major durabilitat.
Dimensions**:** Estàndard segons la normativa vigent per a competicions oficials.
Característiques:
Xarxa de niló resistent, amb ancoratges reforçats.
Sistemes de fixació i seguretat per evitar desplaçaments durant el joc.

PORTERIES DE FUTBOL 11

Tipologia**:** Porteries reglamentàries per a futbol 11.
Material:
Alumini d'alta qualitat amb reforços estructurals per suportar l'ús intensiu.
Acabat galvanitzat i recobriment de pintura per resistir condicions climàtiques adverses.
Dimensions: Complint els estàndards oficials segons la normativa FIFA.
Característiques:
Xarxa d'alta resistència amb sistema de fixació antiestirament.
Ancoratges integrats per garantir l'estabilitat durant l'ús.
Incorporació de noves banquetes per als equips.

MC 13. JARDINERIA

DESBROSSAMENT GENERAL DE LA VEGETACIÓ

Tasques previstes:

Eliminació de vegetació perimetral, incloent arbustos i plantes que interfereixen amb la superfície esportiva i les infraestructures.

Retirada completa de les arrels que puguin malmetre el subsòl.

Implantació de barrera d'arrels:

Col·locació d'una barrera vertical de polipropilè, amb una densitat de 350 g/m², per evitar el creixement d'arrels cap a les zones de joc i infraestructures.

Instal·lació a les zones perimetrals identificades com a problemàtiques.

NOVA VEGETACIÓ

Plantació de pins:

Col·locació de pins com a vegetació ornamental i de protecció perimetral.

Característiques dels pins:

Alçada inicial: 3,5 i 5 metres.

Espaiats adequadament per garantir el seu desenvolupament i minimitzar l'impacte sobre les infraestructures properes.

Substrat i reg: Preparació del terreny amb substrat enriquit i instal·lació de sistemes de reg automàtic, si és necessari.

Hidrosembra

Preparació del terreny:

Neteja i anivellament de la superfície a tractar, assegurant la seva estabilitat i compactació.

Composició del material per a hidrosembra:

Barreja de llavors: Gramínies amb espècies arbustives i/o florals, segons la norma NTJ 07N, amb una dosificació de 35 g/m². Aigua i mulch vegetal: Barreja amb fibra vegetal a base de palla picada i fibra curta de cel·lulosa (200 g/m²).

Additius:

Adob organo-mineral d'alliberament lent per afavorir el creixement de les llavors.

Bioactivador microbià per millorar l'estructura del sòl i la retenció d'aigua.

Estabilitzador sintètic de base acrílica per garantir una distribució uniforme i evitar l'erosió.

Aplicació:

La hidrosembra es realitzarà mitjançant maquinària especialitzada, assegurant una cobertura uniforme i l'arrelament de les llavors a tota la superfície.

MC 14. INSTAL·LACIONS

INSTAL·LACIÓ ELECTRICA

A l'esquema unifilar es detallen els conductors de 450/750V per a l'alimentació de les línies d'enllumenat, ja què la majoria discorren sota tub i no te sentit col·locar conductors multipolars però igualment a l'esquema unifilar es detalla quan si interessa que sigui multipolar.

Els conductors unipolars de seccions vàries discorreran superficialment amb tub de plàstic (corrugat flexible darrera de l'extradossat i rígid a espais de plantes que no permetin la col·locació encastada), de diferents diàmetres segons seccions i número de conductors a albergar. Les derivacions es realitzaran dintre de caixes de superfície estanques, rectangular o quadrades, tancament amb 1/4 de volta, depenent del volum de connexions a realitzar, tal i com s'especifica als amidaments i sempre garantint el correcte accés per manteniment.

Les seccions dels conductors i les seves característiques venen determinades al pressupost i l'esquema unifilar. L'esquema unifilar mostra una exhaustiva i detallada informació de cadascuna de les línies, les seves proteccions i els elements consumidors.

El diàmetre del tub protector del conductor elèctric depèn de la secció i número de conductors.

Els conductors de 450/750V d'aïllament de les instal·lacions elèctriques discorren sota tub flexible corrugat de plàstic encastat fins les preses de corrent i interruptors. Les lluminàries seran alimentades també amb conductors sota tub flexible corrugat o rígid de plàstic. El tub serà de característiques equivalents als classificats com "NO PROPAGADORS DE LA FLAMA" d'acord amb les normes UNE-EN 50.085-1 i UNE-EN 50.086-1.

La situació d'interruptors, preses de corrent, preses d'aparells específics, etc., resta grafiada als plànols de planta de projecte. El projecte inclou tots els interruptors, commutadors, presses de corrent, i accessoris varis segons es detalla a les diferents partides de pressupost. A les corresponents partides de pressupost es detallen si són superficials o encastats.

Es col·locaran detectors de presència i lluminositat per a l'encesa de l'enllumenat dels serveis higiènics, i altres zones d'ocupació esporàdica evitant l'encesa per detecció quan el nivell lumínic natural és suficient, als espais sense aportació solar natural només actuarà la detecció de presència (sense discriminació lumínica).

INSTAL·LACIÓ DE SUBMINISTRAMENT D'AIGUA

La distribució de la canonada general de nova instal·lació a col·locar entre l'espai anomenat Sala de màquines i els serveis discorrerà de forma superficial, seguirà sempre que sigui possible el mateix traçat que la suportació de les safates elèctrica-comunicació i canonades refrigerants de la instal•lació de clima i compliran les condicions referents a les distàncies mínimes amb altres instal•lacions, així com de senyalització imposades per la normativa vigent, no discorrent per sobre de safates. Aquestes canonades generals seran tipus multicapa que permeten una visual sense fletxes i d'altre banda es comporta molt bé front les condensacions podent ser que no li calgués l'aïllament.
Les canonades a instal•lar dintre dels espais humits, serveis, no seran de multicapa, sinó de PE reticulat, facilitant i economitzant els petits traçats sempre que siguin trams encastats en paret.
Aquestes canonades de PE reticulat estaran convenientment protegides dins de tub corrugat les canonades d'aigua freda.
La distribució horitzontal de canonades dintre de cada espai humit es realitzarà per la banda superior de la paret i realitzant baixants a cada aparell sanitari, evitant traçats horitzontals a alçada de miralls, barres, porta rotllos, etc. El corrugat serà de color blau per a la canonada de aigua freda i vermell per a la d'aigua calenta . Els serveis nomésdisposaran d'aigua freda.
Es mantindran sempre accessibles les vàlvules generals. També a l'entrada de cada zona humida s'instal•larà una vàlvula de tall accessible, en principi encastada a paret a 2.1m d'alçada aproximada però també podran ubicar-se a 40cm de terra si la DF ho considera per manca de espai o millora de la distribució de canonades encastades, de calibre equivalent al diàmetre de la canonada que l'alimenti, a la vegada que s'evitaran la realització de sifons en la mesura que sigui posible (després sobre tot de la vàlvula general de cada espai).
Es realitzen els càlculs hidràulics d'aigua sanitària s'identifiquen els diferents trams generals de distribució i els diàmetres de canonada corresponents. El dimensionat de les diferents xarxes complirà les exigències del DB HS4 pel que fa a cabals instantanis mínims, velocitats del fluid i pressions mínimes en els punts de subministrament, de manera que:
- En els punts de consum la pressió mínima ha de ser:
-100 kPa per a aixetes comunes;
-150 kPa per fluxors i escalfadors.
-La pressió en qualsevol punt de consum no ha de superar 500 kPa i per això es col•locarà una vàlvula reguladora de pressió.
-La velocitat de càlcul compresa entre 0.5m/s i 3,5 m /s per a canonades de materials termoplàstics.
La instal•lació complirà el RD 314/2006 del CTE, document bàsic DB HE, Ahorro de energía, sección HE4, Contribució solar mínima de aigua calenta sanitària i la Ordenança Municipal.

INSTAL·LACIÓ DE SANITARIS, GRIFERIA I ACCESSORIS

A les diferents partides de pressupost es defineixen els aparells sanitaris projectats a cada superfície amb els seus accessoris com aixetes, sifons, barres de minusvàlids, miralls, saboneres, porta-rotllos, eixugamans, etc.

CARLIT

Hauteur de 18 à 25 mètres
18 to 25 meters height



Mât intermédiaire conique 12 pans acier en 2 éléments emboîtés.
Avec ou sans accès, 2 portes.

12 sided conical steel mast in 2 slip jointed parts. With or without access, 2 doors.

CTICM

Dimensions

HS m	Emboîtement Nominal mm	Emboîtement Minimal mm	HB m	HT m	Øa mm	Øb mm	Lp mm	Pp mm	Hp mm	cxd mm	E mm	TS mm
18	630	416	7,8	10,8	162	406	600	151	500	315x165	Ø 500	16 x D 25/24x820
20	630	416	9,8	10,8	162	434	600	152	500	340x175	Ø 520	16 x D 25/24x820
22	630	416	11,8	10,8	162	462	600	153	500	370x180	Ø 550	16 x D 25/24x820
23	670	454	12,8	10,9	190	504	600	177	500	400x205	Ø 590	20 x D 25/24x820
25	670	454	12,8	12,9	162	504	600	177	500	400x205	Ø 590	20 x D 25/24x820

Capacités

HS m	Kg	22 m/s		24 m/s		26 m/s		28 m/s		34 m/s		M	T	Lm x Hm m
		Cat II	Cat 0	Cat II	Cat 0	Cat II	Cat 0	Cat II	Cat 0	Cat II	Cat 0	m.daN	daN	
18	150	4,54	3,52	3,52	2,69	2,78	2,10	2,17	1,61	0,96	0,53	15479	1322	1.1x3.0
20	150	4,05	3,13	3,13	2,37	2,42	1,78	1,86	1,32	0,70	-	17473	1430	1.2x3.2
22	150	3,66	2,78	2,78	2,08	2,08	1,51	1,54	1,06	-	-	19790	1559	1.4x3.2
23	150	4,69	3,56	3,56	2,69	2,73	2,00	2,05	1,44	0,53	-	25014	1838	3.1x0.8
25	150	3,03	2,25	2,20	1,59	1,59	1,06	1,07	0,65	-	-	23585	1783	3.1x0.8

Accessoires et options
PORTE



Accessoires et options
PIED DE MÂT



ACIER

GOLÉON

Hauteur de 15 à 18 mètres
15 to 18 meters height

Mât intermédiaire rond-conique acier en 2 éléments emboîtés, 124 mm en tête.
Avec ou sans accès, 2 portes.

Round-conical steel mast, 124 mm at top in 2 slip jointed parts. With or without access, 2 doors.

CTICM



Dimensions

HS m	Emboîtement Nominal mm	Emboîtement Minimal mm	HB m	HT m	Øa mm	Øb mm	Lp mm	Pp mm	Hp mm	cxd mm	E mm	TS mm
15	525	282	8,2	7,3	124	303	600	140	500	205x170	Ø 400	12 x D 25/24x820
16	525	282	9,2	7,3	124	315	600	140	500	225x165	Ø 400	12 x D 25/24x820
18	525	282	11,2	7,3	124	340	600	140	500	275/225x157	Ø 430	12 x D 25/24x820

Capacités

HS m	Kg	22 m/s		24 m/s		26 m/s		28 m/s		34 m/s		M	T	Lm x Hm m
		Cat II	Cat 0	Cat II	Cat 0	Cat II	Cat 0	Cat II	Cat 0	Cat II	Cat 0	m.daN	daN	
15	150	2,88	2,25	2,25	1,71	1,73	1,32	1,34	1,00	0,56	0,33	8002	792	0.7x2.4
16	150	2,69	2,10	2,10	1,59	1,61	1,21	1,22	0,90	0,47	-	8616	829	0.8x2.4
18	150	2,42	1,86	1,83	1,39	1,39	1,01	1,03	0,72	-	-	9970	913	0.9x2.5

Accessoires et options
PORTE



Accessoires et options
PIED DE MÂT



ROTHAGUA ENTERRADO TWINBLOC

Depósitos de polietileno de alta densidad (PEAD) para almacenamiento de agua de lluvia bajo tierra

Manual de transporte, instalación y mantenimiento

Depósitos de polietileno de alta densidade enterrados (PEAD) para armazenamento de água de chuva por baixo do solo

Manual de transporte, instalação e manutenção



C.G. - 101

ÍNDICE

	Página
Indicaciones generales de seguridad	3
Ámbito de utilización y datos técnicos del depósito	3
Descripción del producto	4
Transporte	4
Instalación	4
Conexión de varios depósitos en batería	8
Almacenamiento de agua de lluvia	9
Certificado de garantía	10

Antes de instalar su nuevo depósito para agua de lluvia ROTHAGUA enterrado TWINBLOC, le rogamos una lectura atenta de este manual.

Antes de su primer uso limpiar el depósito, tanto por fuera como por dentro.
Para poder garantizar el perfecto funcionamiento de estos depósitos es imprescindible seguir rigurosamente las instrucciones que indicamos a continuación.
El incumplimiento de dichas instrucciones anula automáticamente la garantía de fábrica y exime a ROTH de los daños y perjuicios que pudieran derivarse de ese hecho.
Para que la garantía entre en vigor deberá ir completada y sellada por el instalador.

1. INDICACIONES GENERALES DE SEGURIDAD

En todos los trabajos para la instalación del equipo se deberán tener en cuenta las normas del Real Decreto 1215/1997 y del Real Decreto 1627/1997, en los que se establecen las disposiciones mínimas de seguridad y salud para la utilización por los trabajadores de los equipos de trabajo, y las disposiciones mínimas de seguridad y salud en las obras de construcción.
Adicionalmente se deberán contemplar durante las operaciones de instalación, montaje, transporte, mantenimiento y reparación, las indicaciones y normas que se exponen a continuación.

Los trabajos de instalación del equipo, así como la de sus componentes, deberán ser llevados a cabo por personal cualificado o por una empresa especializada.

Para evitar accidentes, la tapa deberá estar siempre colocada en el depósito, exceptuando en las ocasiones en las que se tengan que realizar operaciones de limpieza o mantenimiento dentro del depósito.

ROTH dispone de un amplio abanico de accesorios para completar totalmente la instalación del equipo. La utilización de otros accesorios puede alterar el buen funcionamiento de la instalación, con la consiguiente invalidación de la garantía. Los desperfectos ocasionados en estos casos no serán cubiertos por la garantía.

2. ÁMBITO DE UTILIZACIÓN Y DATOS TÉCNICOS DEL DEPÓSITO

- Los depósitos ROTHAGUA TWINBLOC, instalados tanto individualmente como en batería, sirven para el almacenamiento de agua de lluvia no potable bajo tierra.
- La unión de varios depósitos se podrá realizar por medio de una tubería DN-110 y del Kit de unión Roth.
- Los depósitos podrán ser instalados en cualquier tipo de suelo exceptuando aquellos extremadamente compactos.
- La zona donde está instalado el equipo deberá estar debidamente señalizada y protegida para evitar aplastamiento por posible paso rodado de vehículos.

Dimensiones de los depósitos:

Modelo	Volumen depósito (l)	Longitud (mm)	Anchura (mm)	Altura (mm)	Altura máx. con torre de realce (mm)	Altura rebosadero (mm)	Peso (kg)	Conexiones DN 110	Boca de hombre DN 650
RLL 3500	3.500	2.350	2.300	975	1.675	890	140	2	1
RLL 5000	5.000	2.460	2.350	1.350	2.050	1.260	170	2	1

3. DESCRIPCIÓN DEL PRODUCTO

Estos depósitos están fabricados de una pieza monobloque con polietileno de alta densidad (PEAD) por el sistema de extrusión soplado, utilizando materia prima de alta calidad y están especialmente diseñados para su instalación bajo tierra. Al polietileno utilizado en su fabricación se le añade un aditivo estabilizante U.V. para mejorar la resistencia a los rayos ultravioletas y evitar el crecimiento de algas.

Los depósitos ROTHAGUA TWINBLOC disponen, en su parte superior, de una torre de realce retráctil con una boca de hombre circular para su inspección de Ø 650 mm. En la parte superior del cuerpo central disponen de dos entradas de Ø 110 mm y en la parte contraria una salida de Ø 110 mm con rebosadero incluido. En la parte inferior del cuerpo central disponen de zonas planas específicas para poder taladrar e instalar elementos que permitan el vaciado y/o conexión de los depósitos
.
Estos depósitos son ligeros, de fácil manipulación gracias a sus asas moldeadas de fábrica, no se oxidan ni se agrietan.

4. TRANSPORTE

Durante las operaciones de transporte y almacenaje hay que tener cuidado con los objetos punzantes para no dañar las paredes de los depósitos.

No arrastrar los depósitos.

Debe prestarse especial atención en la carga y descarga de camiones para no dañar, romper o deformar el producto.

Utilizar cintas para sujetar los depósitos en los desplazamientos por carretera. Queda totalmente prohibido el uso de sirgas de acero o cadenas de sujeción.

La suciedad de las paredes puede eliminarse con agua y jabón.

5. INSTALACIÓN

La instalación del depósito y de sus accesorios deberá ser llevada a cabo por personal autorizado y cualificado, utilizando siempre las herramientas e instrumentos adecuados a tal efecto. Para evitar peligros o accidentes tanto del instalador como de terceras personas, se deberán seguir las normas generales de seguridad y salud.

Antes de proceder a su instalación verificar que el depósito no esté dañado.

Los depósitos ROTHAGUA TWINBLOC están concebidos para su instalación bajo tierra, aunque el depósito de 3.500L también puede ser instalado en superficie. En este último caso, las paredes de los depósitos deben estar protegidas de los rayos ultravioleta y agentes atmosféricos.

La instalación al aire libre reduce la vida útil del depósito y anula la garantía de fábrica.

La instalación se efectuará siguiendo las indicaciones descritas a continuación.

5.1 Excavación de la zanja/cubeto

Los depósitos ROTHAGUA TWINBLOC se instalan habitualmente bajo tierra, en un lugar de fácil acceso para facilitar su mantenimiento y lo más cerca posible al punto de salida de las aguas pluviales, con el objeto de evitar los posibles riesgos de obturación de la canalización.


Una vez elegido el emplazamiento de nuestro depósito, el siguiente paso es excavar la zanja donde va a ser enterrado, respetando las reglamentaciones de la norma DIN 4124 Excavación y zanjas, pendientes, dimensiones de zonas de obras, apuntalamiento.

Para facilitar los trabajos de instalación, se deberá respetar una distancia mínima (T) de 60 cm a los lados del depósito con respecto a las paredes de la zanja. (Ver figura 1).
La profundidad de la zanja (A) debe ser medida de tal forma que el nivel superior de la tierra de relleno sobre el depósito no supere la boca de la torre de realce. (Ver figura 1).

En áreas con suelo sólido y compacto se deberá rellenar el fondo con una capa homogénea de arena de unos 10 cm de espesor (lecho de arena). En caso de instalar el depósito sobre terrenos poco consistentes se deberá construir una losa de cimentación sobre la que apoyar el depósito.

Respetar como mínimo 120 cm de zona de protección respecto a estructuras adyacentes construidas. En zonas arboladas, respetar como mínimo 3 metros de zona de protección.

La superficie del fondo de la zanja debe ser completamente horizontal y nivelada, y suficientemente firme como para soportar el peso del depósito lleno.

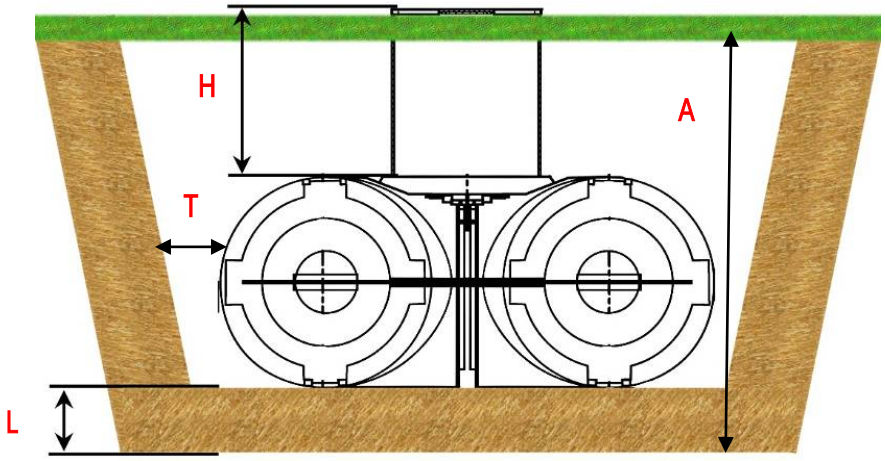

(Figura 1). Medidas de la zanja de instalación

H = Altura de sobrellenado……..75 cm
T = Distancia mínima depósito-pared de zanja……..60 cm
L = Altura lecho de arena……..>10 cm
A = Altura total de la zanja……..altura total del depósito+10 (lecho) cm
Longitud de la zanja = Longitud del depósito +60 cm.
Anchura de la zanja = Anchura del depósito +60 cm.

5.2 Instalación en suelos con alto nivel freático

En suelos pantanosos o con alto nivel freático se deberá disponer de un sistema de drenaje para evacuar el agua sobrante. Para evitar posibles hundimientos posteriores a la instalación, la profundidad de la zanja debe ser medida de tal forma que el máximo nivel de la tabla de agua no supere la mitad de la altura del depósito.

5.3 Instalación en terrenos con circulación de vehículos

En caso de instalaciones cercanas a terrenos con paso rodado de vehículos, se deberá tener en cuenta que la presión de ejercida por los vehículos pesados no se transmita al depósito. Será obligatorio proteger los depósitos por medio de una losa de hormigón calculada a tal efecto y prever una arqueta de hierro fundido adecuada al peso de los vehículos que van a circular sobre ella, para poder tener acceso a la torre y a la tapa de acceso del depósito.

Esta losa de hormigón, por las características técnicas de nuestro producto, no podrá descansar directamente sobre el propio depósito.

5.4 Instalación en una pendiente/talud*

En instalaciones en terrenos con pendiente, taludes o cercanos a ellos (<5 m), se deberán disponer muros de contención antes y después del depósito con respecto al sentido de la pendiente, para evitar posibles desprendimientos o corrimientos de tierra que puedan afectar a la estabilidad y estructura del depósito. Estos muros deberán sobresalir como mínimo 50cm en todas las direcciones del depósito. Ver figura 2.

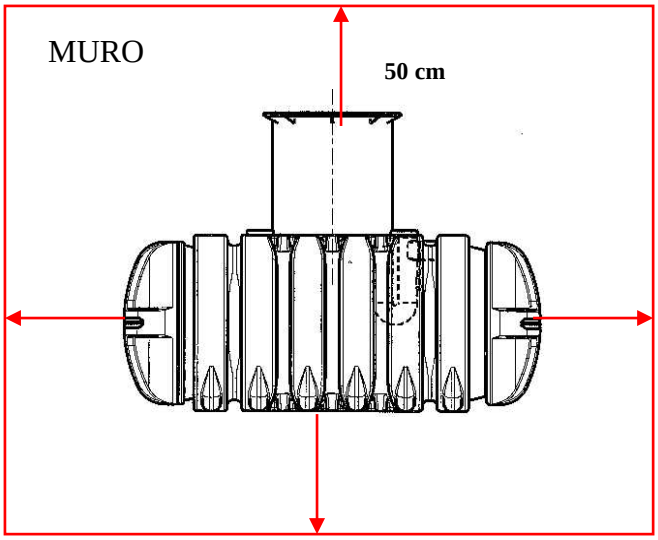


Figura 2.

La distancia mínima de seguridad entre el depósito y los muros será de 120 cm.

*Recomendamos consultar con el Departamento Técnico antes de su instalación.

5.5 Colocación del depósito en la zanja

Las conexiones de la entrada y salida de agua así como del rebosadero deberán realizarse antes del sobrellenado de la zanja.

- Antes de instalar el depósito en el interior de la zanja se deberán revisar sus paredes comprobando que no hayan sido dañadas durante las operaciones de transporte o almacenaje.
- El depósito deberá ser colocado dentro de la zanja utilizando instrumentos adecuados (cinchas, cuerdas) y evitando golpes.

- Antes de introducir el depósito deberemos rellenar el fondo de la zanja con una capa homogénea de arena de unos 10 cm de espesor (lecho de arena).

- Una vez colocado cuidadosamente el depósito sobre este lecho, procederemos a rellenar la zanja con arena o con tierra vegetal exenta de cualquier material punzante (Ø 0-8 mm) hasta llegar a un espesor de 20 cm.

- Para dar larga vida a la instalación deberemos rellenar los huecos de las nervaduras compactando a mano con material adecuado de relleno.

- En instalaciones de varios depósitos unidos se deberá dejar una distancia mínima de 60 cm entre ellos y realizar el relleno entre los depósitos con material adecuado.

- De momento y hasta la instalación de la torre de realce se rellena la zanja hasta la parte superior del depósito.

5.6 Montaje de la torre de realce

- Se deberá extraer la torre de realce del interior del depósito estirando de ella hasta que queden unos 6 cm dentro del depósito.

- Se deberá sujetar la torre de realce por medio de tablillas de madera a modo de soporte durante su instalación, antes del relleno final. (Ver figura 3).



Figura 3.

- En caso de que la torre de realce sobresalga por encima de la superficie del terreno, esta se podrá acortar. Para ello se deberá desenroscar los tornillos laterales que fijan el anillo con el cuello de la torre de realce. En este momento podrá acortar la parte sobrante por medio de una sierra u otro útil similar.
  Una vez acortada la torre podrá colocar y atornillar de nuevo el anillo de la tapa en su posición original.

- Se deberá colocar la tapa de la torre de realce y atornillarla con los dos tornillos suministrados para tal efecto.

- Rellenar la zanja hasta la cornisa de la torre de realce asegurándonos que esta última fase de relleno quede bien compactada, evitando así posteriores hundimientos de la torre.

6. CONEXIÓN DE VARIOS DEPÓSITOS EN BATERÍA

El depósito ROTHAGUA TWINBLOC dispone en la parte inferior de superficies planas para la instalación de accesorios de desagüe o conexión con otros depósitos (utilizar para ello el Kit de unión ROTHAGUA TWINBLOC), por medio de tubería DN 110. (Ver figura 4).

Los tubos de conexión deben estar introducidos como mínimo 20 cm dentro del depósito.

Para instalar dos o más depósitos es importante colocar perfectamente los diferentes depósitos respetando la alineación y la posición de las salidas.

Se deberá guardar una distancia mínima de 60 cm entre los depósitos y realizar el relleno entre ellos con material adecuado.

En equipos que vayan a funcionar durante todo el año se deberán instalar las canalizaciones de agua en un lugar sin peligro de congelación. Por regla general es necesaria una profundidad de instalación de estas de entre 60 y 80 cm.



Figura 4.

7. ALMACENAMIENTO DE AGUA DE LLUVIA

La filtración del agua de lluvia no la transforma en agua potable.

Se deberá indicar de forma clara, en cada punto de suministro o tubería que esté en contacto con agua pluvial, “AGUA NO POTABLE”.

En ningún caso el agua de lluvia puede circular por las tuberías de la red de agua potable. En caso de utilizar el agua de lluvia en la casa, se debe instalar una tubería separada para ello.

La red de agua no potable de una casa requiere un sistema de control de seguridad, así como la separación entre las diferentes redes y un sistema de rebosadero (incluido de serie en el depósito ROTHAGUA TWINBLOC), que deberá ir conectado a una tubería de desvío del agua en el caso que el depósito esté lleno. (Ver figura 5).

Es importante comprobar periódicamente que el sifón del rebosadero este lleno de agua.

ROTH propone en su tarifa filtros especialmente diseñados para agua pluvial (ver hojas de instrucciones correspondientes), así como un sistema de llenado del depósito.

Este tipo de instalación debe respetar la legislación vigente.

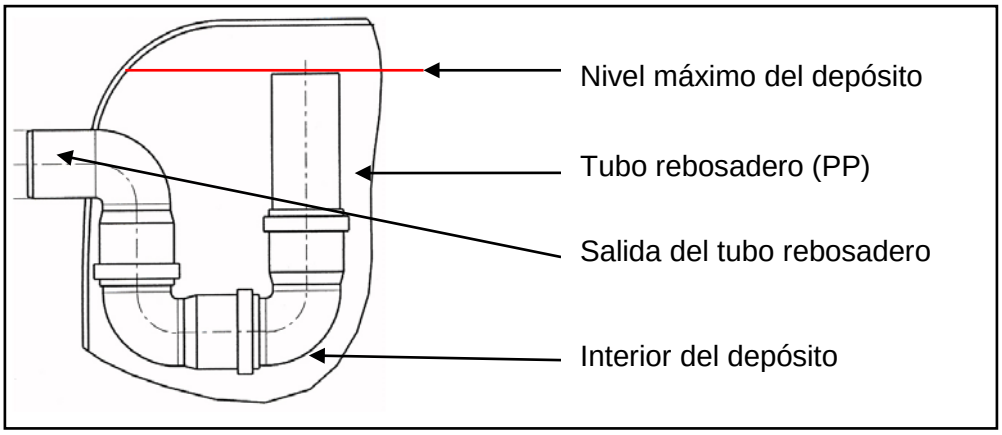


Figura 5 Rebosadero



Figura 6 Sistema de aprovechamiento de agua de lluvia para riego de jardín.

Roth Ibérica S.A., Pol. Ind. Montes de Cierzo, A-68, km 86, E-31500 Tudela. Entidad provista de C.I.F. A-31639792, emite el siguiente

CERTIFICADO DE GARANTÍA

Nº de serie:

Este depósito ROTHAGUA enterrado TWINBLOC ha sido fabricado con polietileno de alta densidad (PEAD), un plástico de gran rigidez, según el procedimiento de moldeo por soplado.

Este depósito de agua tiene una **GARANTÍA DE FÁBRICA POR UN PERIODO DE CINCO AÑOS** contra cualquier defecto en su fabricación.

El periodo de garantía comenzará al día siguiente de la puesta en servicio, como máximo doce meses después de la fecha de fabricación.

Condición para que la garantía sea válida, es que una empresa especializada certifique la primera puesta en servicio en el presente certificado de garantía, poniendo su firma y su sello, y que el propietario del producto o su sucesor jurídico, observe fielmente las instrucciones para el transporte e instalación, así como las pautas de mantenimiento descritas en este manual.

El incumplimiento de dichas instrucciones anula automáticamente la garantía de fabricación, así como los daños y perjuicios derivados.

La garantía no podrá reclamarse en caso de:

- No respetar las instrucciones de instalación.
- Desinstalación sin el consentimiento de un técnico de esta compañía.
- Modificación estructural o cambio de uso del depósito.
- Daños por fenómenos naturales (atmosféricos, geológicos, etc).

Cualquier aviso o notificación de defectos ha de hacerse de forma inmediata y por escrito a nuestra dirección en Tudela (Navarra), remitiendo al mismo tiempo el certificado de garantía.

En los casos de obligación de garantía, quedará a nuestra discreción cumplir el compromiso de garantía en forma de una indemnización o una prestación sustitutiva o de reparación efectuada por nosotros o por terceros excluyendo otros gastos.

Competencia en caso de litigio: Juzgado y Tribunales de la ciudad de Barcelona

Primera puesta en servicio: _____
(Fecha)

Empresa instaladora: _____
(Nombre y Sello)

Roth Ibérica, S.A.
Pol. Ind. Montes de cierzo,
A-68, Km. 86
E-31500 Tudela
Navarra-España

ÍNDICE

	Página
Indicações gerais de segurança	12
Âmbito de utilização e dados técnicos do depósito	12
Descrição do produto	13
Transporte	13
Instalação	13
Conexão de vários depósitos em paralelo	17
Armazenamento de água de chuva	17
Certidão de garantia	19

Antes de instalar o seu novo depósito para água de chuva ROTHAGUA enterrado TWINBLOC, leia com atenção este manual

Antes da primeira utilização limpe o depósito, quer o lado de dentro quer o lado de fora.

Para poder garantir o perfeito funcionamento destes depósitos é imprescindível seguir com rigor as instruções indicadas a seguir.

O não cumprimento destas instruções anula automaticamente a garanta de fábrica e exime à ROTH das danificações e prejuízos que puderem decorrer deste facto.

Para a garantia entrar em vigor deverá ir preenchida e carimbada pelo instalador.

1. INDICAÇÕES GERAIS DE SEGURANÇA

Em todos os trabalhos para a instalação do equipamento deve ter em conta as normas, nas quais são estabelecidas as disposições mínimas de segurança e saúde para a utilização dos equipamentos de trabalho, e as disposições mínimas de segurança e saúde nas obras de construção.
Para além disso deverão ser contempladas as normas indicadas a seguir, durante as operações de instalação, montagem, transporte, manutenção e reparação.

Os trabalhos de instalação do equipamento e das componentes, deverão ser realizados por pessoal qualificado ou por uma empresa especializada.

Para evitar acidentes, a tampa deve estar sempre colocada no depósito, excepto nas ocasiões nas quais se tenham que realizar operações de limpeza ou manutenção dentro do depósito.

A ROTH conta com uma ampla gama de acessórios para completar totalmente a instalação do equipamento. A utilização de outros acessórios diferentes, pode alterar o bom funcionamento da instalação, e consequentemente invalidar a garantia. As imperfeições produzidas nestes casos não serão cobertas pela garantia.

2. ÂMBITO DE UTILIZAÇÃO E DADOS TÉCNICOS DO DEPÓSITO

- Os depósitos ROTHAGUA TWINBLOC, instalados quer individualmente quer em paralelo, servem para o armazenamento de água de chuva não potável por baixo do solo (embora o depósito de 3.500L também possa ser instalado em superfície).
- A união de vários depósitos pode ser realizada por meio de uma tubagem DN-110 e do Kit de união Roth.
- Os depósitos podem ser instalados em qualquer tipo de piso excepto naqueles que sejam extremamente compactos.
- A zona onde esteja instalado o equipamento deve ficar devidamente sinalizada e protegida para evitar ser machucado por possível passagem rodada de veículos.

Dimensões dos depósitos:

Modelo	Volume depósito (l)	Longitude (mm)	Largura (mm)	Altura (mm)	Altura máx. com torre de realce (mm)	Altura transbordamento (mm)	Peso (kg)	Conexão DN 110	Boca de homem DN 650
RLL 3500	3.500	2.350	2.300	975	1.675	890	140	2	1
RLL 5000	5.000	2.460	2.350	1.350	2.050	1.260	170	2	1

3. DESCRIÇÃO DO PRODUTO

Estes depósitos estão fabricados de uma peça monobloco com polietileno de alta densidade (PEAD) pelo sistema de extrusão por sopro, utilizando matéria-prima de alta qualidade e são especialmente desenhados para serem instalados por baixo do solo. O polietileno utilizado na sua fabricação tem um aditivo estabilizador U.V. para melhorar a resistência aos raios ultravioletas e evitar o aparecimento de algas.

Os depósitos ROTHAGUA TWINBLOC dispõem, na parte superior, de uma torre de realce retráctil com uma boca de homem circular para a sua inspecção de Ø 650 mm. Na parte superior do corpo central dispõem de duas entradas de Ø 110 mm e na parte contrária uma saída de Ø 110 mm com sistema de transbordamento incluído. Na parte inferior do corpo central dispõem de zonas planas específicas para poder furar e instalar elementos que permitam o esvaziamento e/ou conexão dos depósitos.

Estes depósitos são ligeiros, de fácil manuseamento devido às asas moldadas de fábrica, não se oxidam nem se fendem.

4. TRANSPORTE

Durante as operações de transporte e armazenagem há de ter cuidado com os objectos perfurantes para não estragar as paredes dos depósitos.

Não arrastar os depósitos.

Prestar especial atenção na carga e descarga de camiões para não danificar, romper o deformar o produto.

Utilizar fitas para segurar os depósitos nos deslocamentos por estrada. É totalmente proibido usar cordas de aço ou correntes de sujeição.

A sujidade das paredes pode ser eliminada com água e sabão.

5. INSTALAÇÃO

A instalação do depósito e dos acessórios deve ser realizada por pessoal autorizado e qualificado, utilizando sempre as ferramentas e instrumentos adequados para esse efeito. Para evitar perigos ou acidentes quer do instalador quer de outras pessoas, deve seguir as normas gerais de segurança e saúde.

Antes de realizar a instalação verificar que o depósito não esteja danificado.

Os depósitos ROTHAGUA TWINBLOC são concebidos para serem instalados por baixo do solo, embora o depósito de 3.500L também possa ser instalado em superfície. Neste último caso, as paredes dos depósitos devem ficar protegidas dos raios ultravioleta e dos agentes atmosféricos.

A instalação no exterior reduz a vida útil do depósito e anula a garantia de fábrica.

A instalação tem que ser realizada conforme às indicações descritas a seguir.

5.1 Escavação do cabouco/bacia

Os depósitos ROTHAGUA TWINBLOC habitualmente são instalados por baixo do solo, num lugar de fácil acesso para facilitar a sua manutenção e o mais perto possível do ponto de saída das águas pluviais, com o objectivo de evitar os possíveis riscos de obturação da canalização.


Já escolhido o lugar de instalação do depósito, o passo seguinte é escavar o cabouco onde vai ser enterrado, respeitando as regulamentações da norma DIN 4124 Escavação e caboucos, pendentes, dimensões de zonas de obras, escoramento.

Para facilitar os trabalhos de instalação, deve respeitar una distância mínima (T) de 60 cm aos lados do depósito em relação às paredes do cabouco. (Ver figura 1).
A profundidade do cabouco (A) deve ser medida de maneira que o nível superior da terra de recheio sobre o depósito não supere a boca da torre de realce. (Ver figura 1).

Nas áreas com piso sólido e compacto o fundo tem que ser recheio com uma camada homogénea de areia de uns 10 cm de espessura (leito de areia). No caso de instalar o depósito sobre terrenos pouco consistentes deverá construir uma lousa de alicerce para apoiar o depósito.

Respeitar no mínimo 120 cm de zona de protecção conforme às estruturas adjacentes construídas. Em zonas com árvores, respeitar no mínimo 3 metros de zona de protecção.

A superfície do fundo do cabouco deve ser completamente horizontal e nivelada, e suficientemente firme como para suportar o peso do depósito.

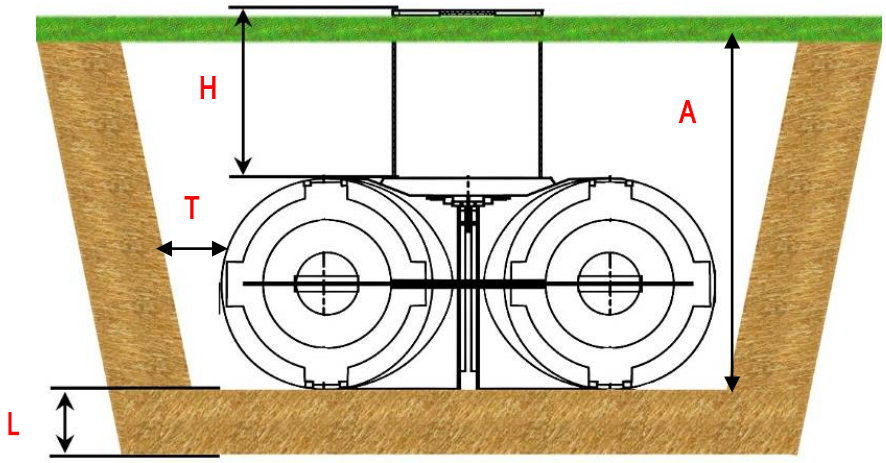

(Figura 1). Medidas do cabouco de instalação

H = Altura de sobre-enchimento……..75 cm
T = Distância mínima depósito-parede de cabouco……...60 cm
L = Altura leito de areia……>10 cm
A = Altura total do cabouco……Altura do total depòsito+10 (leito) cm
Longitude do cabouco = Longitude do depósito +60 cm.
Largura do cabouco = Largura do depósito +60 cm.

5.2 Instalação em solos com alto nível freático

Em solos pantanosos ou com alto nível freático deverá ser colocado um sistema de drenagem para evacuar a água restante. Para evitar possíveis afundamentos

posteriores à instalação, a profundidade do cabouco deve ser medida de tal maneira que o máximo nível da tabela de água não supere a metade da altura do depósito.

5.3 Instalação em terrenos com circulação de veículos

No caso de instalações próximas de terrenos com passagem rodada de veículos, deve ter em conta que a pressão exercida pelos veículos pesados não seja transmitida ao depósito. É obrigatório proteger os depósitos com uma lousa de betão calculada para esse efeito e prever uma arqueta de ferro fundido adequada ao peso dos veículos que vão circular sobre ela, para poder ter acesso à torre e à tampa de acesso do depósito.

Esta lousa de betão, por causa das características técnicas do nosso produto, não pode repousar directamente sobre o próprio depósito.

5.4 Instalação numa inclinação/talude*

Para instalações em terrenos com inclinação, taludes ou similares (<5 m), tem que haver muros de contenção antes e depois do depósito em relação ao sentido da pendente, para evitar possíveis desprendimentos ou desmoronamentos de terra que podem mudar a estabilidade e estrutura do depósito. Estes muros têm que ultrapassar o depósito no mínimo 50cm em todas as direcções. Ver figura 2.

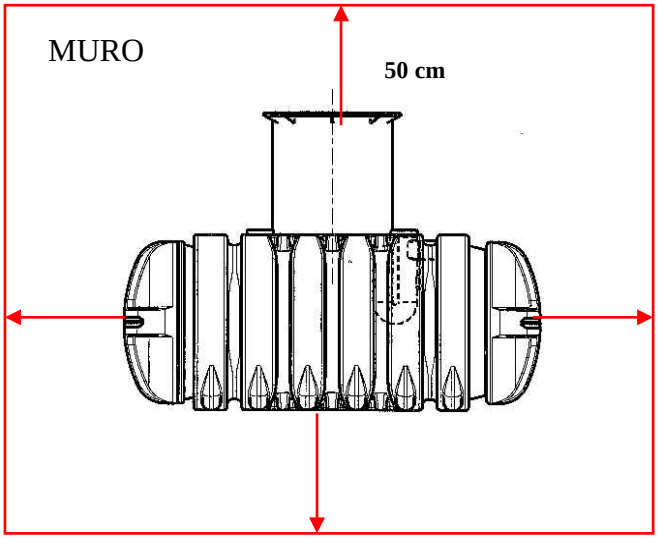


Figura 2.

A distância mínima de segurança entre o depósito e os muros será de 120 cm.

*Recomenda-se consultar com o Departamento Técnico antes da sua instalação.

5.5 Colocação do depósito no cabouco

As conexões da entrada e saída de água e do sistema de transbordamento devem-se realizar antes do sobre-enchimento do cabouco.

- Antes de instalar o depósito no interior do cabouco devem ser revisadas as paredes comprovando que não foram danificadas durante as operações de transporte ou armazenagem.
- O depósito deverá ser colocado dentro do cabouco utilizando instrumentos adequados (fitas, cordas) e evitando golpes.

- Antes de introduzir o depósito temos que encher o fundo do cabouco com uma camada de areia homogénea de uns 10 cm de espessura (leito de areia).

- Uma vez colocado cuidadosamente o depósito sobre este leito, encher o cabouco com areia ou com terra vegetal isenta de qualquer material perfurante (Ø 0-8 mm) até atingir uma espessura de 20 cm.

- Para alongar a vida da instalação rechear os ocos das nervuras compactando à mão com material de recheio adequado.

- Em instalações de vários depósitos unidos deve manter uma distância mínima de 60 cm entre eles e realizar o recheio entre os depósitos com material adequado.

- Para já, e até a instalação da torre de realce o cabouco é recheado até a parte superior do depósito.

5.6 Montagem da torre de realce

- A torre de realce tem que ser extraída do interior do depósito puxando dela até que ficarem uns 6 cm dentro do depósito.

- A torre de realce tem que ser segurada por meio de tábuas de madeira fazendo de suporte durante a instalação, antes do recheio final. (Ver figura 3).



Figura 3.

- No caso da torre de realce sobressair por cima da superfície do terreno, a torre pode ser cortada. Para isso deve desenroscar os parafusos laterais que seguram o anel com o pescoço da torre de realce. Neste momento poderá cortar a parte excedente com uma serra ou outro utensílio similar.
  Uma vez cortada a torre pode colocar e aparafusar novamente o anel da tampa na posição original.
- Deve colocar a tampa da torre de realce e aparafusar com os dois parafusos fornecidos para esse efeito.

- Encher o cabouco até a cornija da torre de realce verificando que esta última fase de recheio fique bem compactada, evitando deste jeito posteriores afundamentos da torre.

6. CONEXÃO DE VÁRIOS DEPÓSITOS EM PARALELO

O depósito ROTHAGUA TWINBLOC dispõe de superfícies planas na parte inferior para a instalação de acessórios de desaguamento ou conexão com outros depósitos (utilizar para isso o Kit de união ROTHAGUA TWINBLOC), por meio de tubagem DN 110. (Ver figura 4).

Os tubos de conexão devem estar introduzidos dentro do depósito 20 cm no mínimo.

Para instalar dois ou mais depósitos é importante colocar perfeitamente os diferentes depósitos respeitando o alinhamento e a posição das saídas.

A distância mínima entre os depósitos tem que ser de 60 cm e realizar o recheio entre eles com material adequado.

Nos equipamentos que estejam a funcionar o ano todo devem ser instaladas as canalizações de água num lugar sem perigo de congelação. Geralmente é necessária uma profundidade de instalação das canalizações de entre 60 e 80 cm.



Figura 4.

7. ARMAZENAMENTO DE ÁGUA DE CHUVA

A filtração não transforma a água de chuva em água potável.

Tem que indicar de maneira clara, em cada um dos pontos de subministro ou tubagens que estejam em contacto com água pluvial, “ÁGUA NÃO POTÁVEL”.

Em caso nenhum a água de chuva pode circular pelas tubagens da rede de água potável. No caso de utilizar a água de chuva na casa, deve instalar uma tubagem separada para tal efeito.


A rede de água não potável de uma casa precisa de um sistema de controlo de segurança, e de uma separação entre as diferentes redes e um sistema de transbordamento (incluído de série no depósito ROTHAGUA TWINBLOC), o qual

deverá ir ligado a uma tubagem de desvio da água no caso do depósito estar cheio. (Ver figura 5).

É importante comprovar periodicamente que o sifão do sistema de transbordamento esteja cheio de água.

A ROTH propõe na sua tabela de preços, filtros especialmente desenhados para água pluvial (ver as de instruções correspondentes), e um sistema de enchimento do depósito.

Este tipo de instalação deve respeitar a legislação vigente.

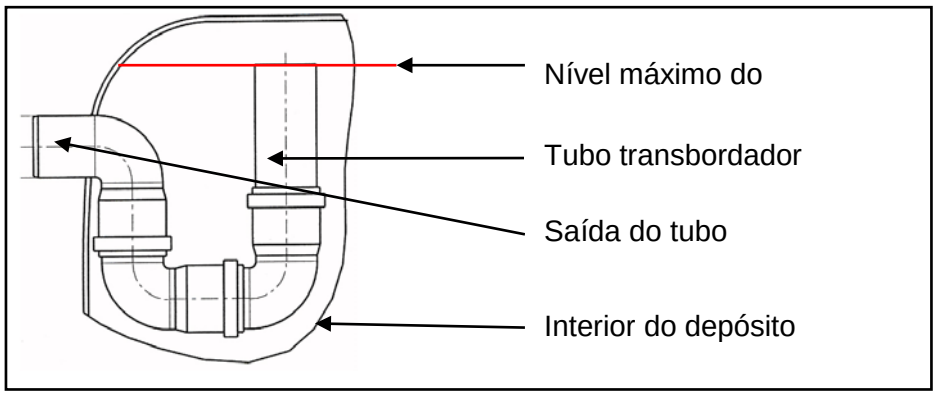

(Figura 5). Sistema de transbordamento



Roth Ibérica S.A., Pol. Ind. Montes de Cierzo, A-68, km 86, E-31500 Tudela. Entidade provida de C.I.F. A-31639792, emite o seguinte

CERTIFICADO DE GARANTIA

Nº de série:

Este depósito ROTHAGUA enterrado TWINBLOC foi fabricado com polietileno de alta densidade (PEAD), um plástico muito rígido, segundo o procedimento de moldagem por sopro.

Este depósito de água tem uma **GARANTIA DE FÁBRICA POR UM PERÍODO DE CINCO ANOS** contra qualquer defeito no seu fabrico.

O período de garantia começa no dia a seguir da colocação em serviço, mas no máximo doze meses após a data de fabrico.

Uma das condições para a garantia ser válida, é que uma empresa especializada certifique a primeira colocação em serviço no presente certificado de garantia, com a sua assinatura e o seu carimbo, e que o proprietário do produto ou seu sucessor jurídico, observe fielmente as instruções para o transporte e instalação, e as pautas de manutenção descritas neste manual.

O não cumprimento destas instruções anula automaticamente a garantia de fabrico, e as danificações e prejuízos derivados.

A garantia não pode ser reclamada no caso de:

- Não respeitar as instruções de instalação.
- Desinstalação sem o consentimento de um técnico desta Firma.
- Modificação estrutural ou de utilização do depósito.
- Danificações por fenómenos naturais (atmosféricos, geológicos, etc.).

Qualquer aviso ou notificação de defeitos tem que se realizar de forma imediata e por escrito ao nosso endereço em Tudela (Navarra), remetendo ao mesmo tempo o certificado de garantia.

Nos casos de obrigatoriedade de garantia, fica à nossa discrição o cumprimento do compromisso de garantia em forma de indemnização, prestação substitutiva ou de reparação realizada por nós ou por terceiros excluindo outras despesas.

Competência em caso de litígio: Juzgado y Tribunales da cidade de Barcelona

Primeira colocação em serviço: _____
(Data)

Empresa instaladora: _____
(Nome e Carimbo)

Roth Ibérica, S.A.
Pol. Ind. Montes de cierzo,
A-68, Km. 86
E-31500 Tudela
Navarra-Espanha

II. PRESSUPOST

PRESSUPOST D'EXECUCIÓ PER CONTRACTE

PRESSUPOST D'EXECUCIÓ MATERIAL.....		855.339,96
6 % Benefici SOBRE 855.339,96.....		51.320,40
13 % Despeses generals SOBRE 855.339,96.....		111.194,19
	Subtotal	1.017.854,55
21 % IVA SOBRE 1.017.854,55.....		213.749,46
TOTAL PRESSUPOST PER CONTRACTE	€	1.231.604,01

Aquest pressupost d'execució per contracte puja a

(UN MILIÓ DOS-CENTS TRENTA-UN MIL SIS-CENTS QUATRE EUROS AMB UN CÈNTIMS)

AMIDAMENTS

Obra 01 PRESUPUESTO 2461
Capítulo 01 ACTUACIONS PRÈVIES

NUM.	CODI	UA	DESCRIPCIÓ
1	K006PA11	u	Desmuntatge de fanals amb projectors existents, columna exterior, accessoris i elements de subjecció, enderroc de fonament de formigó a mà i amb compressor, aplec per a posterior aprofitament i càrrega

Num.	Text	Tipus	[C]	[D]	[E]	[F]	TOTAL	Fórmula
1		T	Unitats					
3	Unitats a desmuntar		8,000				8,000	C#*D#*E#*F#

TOTAL AMIDAMENT **8,000**

NUM.	CODI	UA	DESCRIPCIÓ
2	P2146-DJ2M	m2	Demolició de paviment de mescla bituminosa de fins a 10 cm de gruix, d'amplària més de 2 m amb retroexcavadora amb martell trencador i càrrega sobre camió amb mitjans mecànics

Num.	Text	Tipus	[C]	[D]	[E]	[F]	TOTAL	Fórmula
1		T	Amplada	Longitud	Superficie	Unitats		
2	Superfície d'asfalt existent en camp		63,000	105,000			6.615,000	C#*D#*E#*F#
3	Superfície per implantació quiosc		6,300	8,700			54,810	C#*D#*E#*F#
4	Superfície per col·locació dipòsit		3,200	13,800			44,160	C#*D#*E#*F#
5	Rasa per pas cablejat marcador				60,000		60,000	C#*D#*E#*F#
6	Rases per sanejament				4,000		4,000	C#*D#*E#*F#
7	Rases canalització dipòsit pluvial				15,000		15,000	C#*D#*E#*F#
8	Nous fonaments fanals		2,400	2,400	1,000		5,760	C#*D#*E#*F#
9			2,000	2,000	4,000		16,000	C#*D#*E#*F#
10	Formigonat de daus per a barana		0,250	0,250		74,000	4,625	C#*D#*E#*F#
11	Formigonat de daus per xarxa		1,000	1,000		40,000	40,000	C#*D#*E#*F#
13	Rasa per a muret de tanca perimetral		0,600	103,000		1,000	61,800	C#*D#*E#*F#
14			0,600	65,000		1,000	39,000	C#*D#*E#*F#

TOTAL AMIDAMENT **6.960,155**

NUM.	CODI	UA	DESCRIPCIÓ
3	P21Q0-I2S5	u	Desmuntatge i retirada de porteries de futbol 7 i futbol 11 per a reaprofitament. Càrrega a camió i transport per emmagatzematge inclòs.

Num.	Text	Tipus	[C]	[D]	[E]	[F]	TOTAL	Fórmula
1		T						
2	Porteries futbol 7		4,000				4,000	C#*D#*E#*F#
3	Porteries futbol 11		2,000				2,000	C#*D#*E#*F#

TOTAL AMIDAMENT **6,000**

NUM.	CODI	UA	DESCRIPCIÓ
4	P2143-4RR7	m2	Retirada de gespa existent, càrrega manual sobre camió, i gestió de residus inclosa.

Num.	Text	Tipus	[C]	[D]	[E]	[F]	TOTAL	Fórmula
1		T	Amplada	Longitud				
2	Gespa superfície del camp		63,150	104,150			6.577,073	C#*D#*E#*F#

TOTAL AMIDAMENT **6.577,073**

NUM.	CODI	UA	DESCRIPCIÓ
5	P5ZZ3-6PJ3	m	Neteja de canal i desembussament de gàrgoles i baixants

Num.	Text	Tipus	[C]	[D]	[E]	[F]	TOTAL	Fórmula
1		T	Longitud	Unitats				
2	Neteja de canal existent camp		105,000	2,000			210,000	C#*D#*E#*F#

AMIDAMENTS

TOTAL AMIDAMENT **210,000**

6 P21B0-HBR2 u Desmuntatge per a recol·locació de barana perimetral sobre paraments verticals, a una alçària de 1 m com a màxim amb mitjans manuals i aplec per a posterior aprofitament

Num.	Text	Tipus	[C]	[D]	[E]	[F]	TOTAL	Fórmula
1		T	Longitud	Unitats				
2	Barana lateral		105,000	2,000			210,000	C#*D#*E#*F#
3	Barana extrem est		65,000	1,000			65,000	C#*D#*E#*F#

TOTAL AMIDAMENT **275,000**

7 P21B0-HBQZ u Desmuntatge per a recol·locació de xarxa de protecció perimetral, amb postes cada 6 metres, a una alçària de 5 m com a màxim amb mitjans mecànics i manuals i aplec per a posterior aprofitament

Num.	Text	Tipus	[C]	[D]	[E]	[F]	TOTAL	Fórmula
1		T	Longitud	Unitats				
2	Barana lateral		105,000	2,000			210,000	C#*D#*E#*F#
3	Barana extrem est		65,000	1,000			65,000	C#*D#*E#*F#

TOTAL AMIDAMENT **275,000**

8 P45C0-IIT6 m3 Formigonament per a bancades, amb formigó per armar amb additiu hidròfug HA - 25 / B / 20 / XC2 amb una quantitat de ciment de 275 kg/m3 i relació aigua ciment =< 0.6, abocat amb cubilot

Num.	Text	Tipus	[C]	[D]	[E]	[F]	TOTAL	Fórmula
1		T	Amplada	Longitud	Gruix			
2	Formigonat de bancada per a marcador		2,000	2,000	1,000		4,000	C#*D#*E#*F#

TOTAL AMIDAMENT **4,000**

9 P4DC-3UXY m2 Muntatge i desmuntatge d'encofrat per a bancades, amb tauler de fusta de pi

Num.	Text	Tipus	[C]	[D]	[E]	[F]	TOTAL	Fórmula
1		T	Amplada	Longitud	Gruix	Unitats		
2	Formigonat de bancada per a marcador		2,000	2,000	0,500	2,000	4,000	C#*D#*E#*F#

TOTAL AMIDAMENT **4,000**

Obra 01 PRESUPUESTO 2461
Capítulo 02 MOVIMENTS DE TERRES

NUM.	CODI	UA	DESCRIPCIÓ

1 E221C472 m3 Excavació per a caixa de paviment en terreny compacte (SPT 20-50), realitzada amb pala excavadora i càrrega directa sobre camió

Num.	Text	Tipus	[C]	[D]	[E]	[F]	TOTAL	Fórmula
1	Concepte	T	Superfície	Profunditat				
2	Caixa subbase del camp		6.580,000	0,300			1.974,000	C#*D#*E#*F#
3	Superfície per implantació quiosc		49,410	0,300			14,823	C#*D#*E#*F#

TOTAL AMIDAMENT **1.988,823**

2 E222B432 m3 Excavació de rasa per a pas d'instal·lacions fins a 1 m de fondària, en terreny compacte (SPT 20-50), realitzada amb retroexcavadora i amb les terres deixades a la vora

AMIDAMENTS

Num.	Text	Tipus	[C]	[D]	[E]	[F]	TOTAL	Fórmula
1		T	Profunditat	Superficie				
2	Rasa per pas cablejat marcador		0,500	60,000			30,000	C#*D#*E#*F#
3	Rases per sanejament		0,500	4,000			2,000	C#*D#*E#*F#

TOTAL AMIDAMENT **32,000**

3 P221C-HR00 m3 Excavació de rasa de fins a 1 m d'amplària i fins a 2 m de fondària, en terreny compacte, amb retroexcavadora i amb les terres deixades a la vora, en entorn urbà amb dificultat de mobilitat, en voreres > 3 i <= 5 m d'amplària o calçada/plataforma única > 7 i <= 12 m d'amplària, sense afectació per serveis o elements de mobiliari urbà, en actuacions de més de 2 m3

Num.	Text	Tipus	[C]	[D]	[E]	[F]	TOTAL	Fórmula
1		T	Longitud	Amplada	Profunditat			
2	Rasa per a làmina de polipropilè antiarrels		105,000	1,000	1,800		189,000	C#*D#*E#*F#
3			67,000	1,000	1,800		120,600	C#*D#*E#*F#
4	Rasa muret de formigó tanca perimetral		103,000	0,600	0,600		37,080	C#*D#*E#*F#
5			65,000	0,600	0,600		23,400	C#*D#*E#*F#

TOTAL AMIDAMENT **370,080**

4 P2217-55T8 m3 Excavació per a rebaix en terreny compacte (SPT 20-50), realitzada amb pala excavadora i càrrega directa sobre camió

Num.	Text	Tipus	[C]	[D]	[E]	[F]	TOTAL	Fórmula
1		T	Superfície	Profunditat				
2	Excavació per a nou talús bancs		85,000	1,500			127,500	C#*D#*E#*F#

TOTAL AMIDAMENT **127,500**

5 K2R450A7 m3 Càrrega amb mitjans mecànics i transport de terres a instal·lació autoritzada de gestió de residus, amb camió de 20 t, amb un recorregut de més de 5 i fins a 10 km

Num.	Text	Tipus	[C]	[D]	[E]	[F]	TOTAL	Fórmula
1	Concepte	T	Superfície	Profunditat	Esponjament	Volum		
2	Caixa subbase del camp		6.580,000	0,300	1,300		2.566,200	C#*D#*E#*F#
3	Superfície per implantació quiosc		55,000	0,300	1,300		21,450	C#*D#*E#*F#
4	Rasa per pas cablejat marcador		60,000	0,500	1,300		39,000	C#*D#*E#*F#
5	Rases per sanejament		4,000	0,500	1,300		2,600	C#*D#*E#*F#
6	Rases canalització dipòsit pluvial		5,000	0,500	1,300		3,250	C#*D#*E#*F#
7	Excavació talús bancs				1,300	127,000	165,100	C#*D#*E#*F#

TOTAL AMIDAMENT **2.797,600**

6 E2255T70 m3 Reblert de rasa o pou amb sorres de material reciclat mixt, en tongades de 25 cm com a màxim

Num.	Text	Tipus	[C]	[D]	[E]	[F]	TOTAL	Fórmula
1		T	Profunditat	Superficie				
2	Rasa per pas cablejat marcador		0,500	60,000			30,000	C#*D#*E#*F#
3	Rases per sanejament		0,500	4,000			2,000	C#*D#*E#*F#

TOTAL AMIDAMENT **32,000**

7 P2255-DPGR m3 Rebliment i piconatge de rasa d'amplària més de 0,6 i fins a 1,5 m, amb material adequat de la pròpia excavació, en tongades de gruix de més de 25 i fins a 50 cm, utilitzant picó vibrant de combustible, amb compactació del 90% PM

AMIDAMENTS

Num.	Text	Tipus	[C]	[D]	[E]	[F]	TOTAL	Fórmula
1		T	Longitud	Amplada	Profunditat			
2	Rasa per a làmina de polipropilè antiarrels		105,000	1,000	1,800		189,000	C#*D#*E#*F#
3			67,000	1,000	1,800		120,600	C#*D#*E#*F#
					TOTAL AMIDAMENT		**309,600**	

8 P9H1-CUOK m2 Capa de rodadura de paviment de mescla bituminosa en calent colorejat, fabricada a temperatura normal, tipus AC 8 surf B 50/70 D, amb tractament amb pintura tricomponent acrílic poliuretà

Num.	Text	Tipus	[C]	[D]	[E]	[F]	TOTAL	Fórmula
1		T	Superficie					
2	Rasa per pas cablejat marcador		30,000				30,000	C#*D#*E#*F#
3	Rases per sanejament		4,000				4,000	C#*D#*E#*F#
4	Rasa zona grades		57,000				57,000	C#*D#*E#*F#
5		T	Longitud	Amplada				
6	Base muret tanca laterals sud i est		168,000	0,500			84,000	C#*D#*E#*F#
					TOTAL AMIDAMENT		**175,000**	

9 P314-WDSF m3 Formigonament de rases i pous de fonaments, amb formigó en massa, amb 20% de granulats de material reciclat de formigons, amb additiu hidròfug HRM - 25 / B / 10 / X0 amb una quantitat de ciment de 275 kg/m3 i relació aigua ciment =< 0.6, abocat amb bomba
Criteri d'amidament: m3 de volum amidat segons les especificacions de la DT, amb aquelles modificacions i singularitats acceptades prèviament i expressament per la DF.

Num.	Text	Tipus	[C]	[D]	[E]	[F]	TOTAL	Fórmula
1		T	Superfície	Profunditat				
2	Formigonat de base d'escollera nou talús bancs		85,000	0,300			25,500	C#*D#*E#*F#
					TOTAL AMIDAMENT		**25,500**	

10 E2441230 m3 Càrrega amb mitjans mecànics i transport de residus inerts o no especials dins de l'obra, amb camió per a transport de 7 t

Num.	Text	Tipus	[C]	[D]	[E]	[F]	TOTAL	Fórmula
1		T	Amplada	Longitud	Esponjament			
2	Asfalt muret tanca perimetral		0,360	103,000	1,300	1,350	65,075	C#*D#*E#*F#
3			0,360	65,000	1,300	1,350	41,067	C#*D#*E#*F#
4		T	Amplada	Longitud	Gruix	Esponjament		
5	Superfície d'asfalt existent en camp		63,000	105,000	0,200	1,350	1.786,050	C#*D#*E#*F#
6	Superfície per implantació quiosc		6,300	8,700	0,200	1,350	14,799	C#*D#*E#*F#
7	Superfície per col·locació dipòsit		3,200	13,800	0,200	1,350	11,923	C#*D#*E#*F#
8		T		Àrea	Longitud	Esponjament		
9	Rasa per pas cablejat marcador			0,400	60,000	1,350	32,400	C#*D#*E#*F#
10	Rases per sanejament			0,400	4,000	1,350	2,160	C#*D#*E#*F#
11	Rases canalització dipòsit pluvial			0,400	15,000	1,350	8,100	C#*D#*E#*F#
12		T	Amplada	Profunditat	Unitats			
13	Nous fonaments fanals		2,400	2,400	1,000	1,350	7,776	C#*D#*E#*F#
14			2,000	2,000	4,000	1,350	21,600	C#*D#*E#*F#
15		T	Amplada	Prof	Longitud	Esponjament		
16	Formigonat de daus per a barana		0,250	0,250	74,000	1,350	6,244	C#*D#*E#*F#
17	Formigonat de daus per xarxa		1,000	0,600	40,000	1,350	32,400	C#*D#*E#*F#
18		T	Superficie	Profunditat		Esponjament		
19	Terreny procedent d'esbrossada		2.350,000	0,500		1,350	1.586,250	C#*D#*E#*F#

AMIDAMENTS

TOTAL AMIDAMENT **3.615,844**

11 E2RA7580 m3 Deposició controlada a dipòsit autoritzat de residus barrejats no perillosos amb una densitat 0,17 t/m3, procedents de construcció o demolició, amb codi 170904 segons la Llista Europea de Residus (ORDEN MAM/304/2002)

Num.	Text	Tipus	[C]	[D]	[E]	[F]	TOTAL	Fórmula
1		T	Amplada	Longitud	Esponjament			
2	Asfalt muret tanca perimetral		0,360	103,000	1,300	1,350	65,075	C#*D#*E#*F#
3			0,360	65,000	1,300	1,350	41,067	C#*D#*E#*F#
4		T	Amplada	Longitud	Gruix	Esponjament		
5	Superfície d'asfalt existent en camp		63,000	105,000	0,200	1,350	1.786,050	C#*D#*E#*F#
6	Superfície per implantació quiosc		6,300	8,700	0,200	1,350	14,799	C#*D#*E#*F#
7	Superfície per col·locació dipòsit		3,200	13,800	0,200	1,350	11,923	C#*D#*E#*F#
8		T		Àrea	Longitud	Esponjament		
9	Rasa per pas cablejat marcador			0,400	60,000	1,350	32,400	C#*D#*E#*F#
10	Rases per sanejament			0,400	4,000	1,350	2,160	C#*D#*E#*F#
11	Rases canalització dipòsit pluvial			0,400	15,000	1,350	8,100	C#*D#*E#*F#
12		T	Amplada	Profunditat	Unitats			
13	Nous fonaments fanals		2,400	2,400	1,000	1,350	7,776	C#*D#*E#*F#
14			2,000	2,000	4,000	1,350	21,600	C#*D#*E#*F#
15		T	Amplada	Prof	Longitud	Esponjament		
16	Formigonat de daus per a barana		0,250	0,250	74,000	1,350	6,244	C#*D#*E#*F#
17	Formigonat de daus per xarxa		1,000	0,600	40,000	1,350	32,400	C#*D#*E#*F#
18		T	Superficie	Profunditat		Esponjament		
19	Terreny procedent d'esbrossada		2.350,000	0,500		1,350	1.586,250	C#*D#*E#*F#

TOTAL AMIDAMENT **3.615,844**

12 E2311155 m2 Partida alçada a justificar de reposició de linies de serveis presents en zones excavades

Num.	Text	Tipus	[C]	[D]	[E]	[F]	TOTAL	Fórmula
1			1,000				1,000	C#*D#*E#*F#

TOTAL AMIDAMENT **1,000**

Obra 01 PRESUPUESTO 2461
Capítulo 03 DIPÒSIT AIGÜES PLUVIALS

NUM.	CODI	UA	DESCRIPCIÓ

1 E003PA04 u Subministrament i col·locació de conjunt de dipòsit ROTHAGUA TWINBLOC soterrat de 5.000 litres, amb sistema de filtre cesta per reutilització d'aigües. Inclou obertura de clot, compactació base i reblert. Tots els accessoris i connexions incloses.

Num.	Text	Tipus	[C]	[D]	[E]	[F]	TOTAL	Fórmula
1		T	Ut					
2	Unitats		3,000				3,000	C#*D#*E#*F#

TOTAL AMIDAMENT **3,000**

2 PD7G-EKRO m Tub de PVC de 250 mm de diàmetre nominal de formació helicoïdal amb perfil rígid nervat exteriorment, autoportant, unió elàstica amb massilla adhesiva de poliuretà i col·locat al fons de la rasa

Num.	Text	Tipus	[C]	[D]	[E]	[F]	TOTAL	Fórmula
1		T	Longitud					
2	Tub col·lector de recollida aigua pluvial		11,500				11,500	C#*D#*E#*F#

AMIDAMENTS

	3	Tub col·lector connexió a dipòsit existent	15,000				15,000	C#*D#*E#*F#

TOTAL AMIDAMENT **26,500**

3 PD31-568T u Pericó de pas i tapa registrable, de 60x60x60 cm de mides interiors, amb paret de 15 cm de gruix de maó calat de 290x140x100 mm, arrebossada i lliscada per dins amb morter 1:8, sobre solera de formigó en massa de 10 cm i amb tapa prefabricada de formigó armat

Num.	Text	Tipus	[C]	[D]	[E]	[F]	TOTAL	Fórmula
1		T	Unitats					
2	Pericons registre dipòsit		2,000				2,000	C#*D#*E#*F#

TOTAL AMIDAMENT **2,000**

4 PDBG-61UV u Tapa de planxa d'acer i marc d'acer galvanitzat S275JR de 60x60 cm, col·locada sobre bastiment d'acer galvanitzat, ancorat amb morter ciment 1:4

Num.	Text	Tipus	[C]	[D]	[E]	[F]	TOTAL	Fórmula
1		T	Unitats					
2	Pericons registre dipòsit		2,000				2,000	C#*D#*E#*F#

TOTAL AMIDAMENT **2,000**

5 P93M-LP9I m2 Solera de formigó per armar amb additiu hidròfug HA - 30 / B / 20 / XC3 amb una quantitat de ciment de 300 kg/m3 i relació aigua ciment =< 0.55, de gruix 20 cm, abocat des de camió

Num.	Text	Tipus	[C]	[D]	[E]	[F]	TOTAL	Fórmula
1		T	Amplada	Longitud				
2	Solera sobre dipòsit pluvials		2,800	11,000			30,800	C#*D#*E#*F#

TOTAL AMIDAMENT **30,800**

6 P4B9-D6QY m2 Armadura de lloses AP500 T amb malla electrosoldada de barres corrugades d'acer ME 15x15 cm D:8-8 mm 6x2,2 m B500T UNE-EN 10080

Num.	Text	Tipus	[C]	[D]	[E]	[F]	TOTAL	Fórmula
1		T	Amplada	Longitud	Unitats			
2	Solera sobre dipòsit pluvials		2,800	11,000	2,000		61,600	C#*D#*E#*F#
3	Suplement separadors llosa		2,800	11,000			30,800	C#*D#*E#*F#

TOTAL AMIDAMENT **92,400**

7 E222B432 m3 Excavació de rasa per a pas d'instal·lacions fins a 1 m de fondària, en terreny compacte (SPT 20-50), realitzada amb retroexcavadora i amb les terres deixades a la vora

Num.	Text	Tipus	[C]	[D]	[E]	[F]	TOTAL	Fórmula
1		T	Profunditat	Superficie				
2	Rases canalització dipòsit pluvial		0,500	5,000			2,500	C#*D#*E#*F#

TOTAL AMIDAMENT **2,500**

8 P221F-A8IZ m3 Excavació de terres per a buidat de soterrani, de fins a 3 m de fondària, en terreny compacte (SPT 20-50), realitzada amb pala excavadora i càrrega directa sobre camió

Num.	Text	Tipus	[C]	[D]	[E]	[F]	TOTAL	Fórmula
1		T	Superfície	Profunditat	Talus			
2	Volum a excavar		30,000	2,000	1,500		90,000	C#*D#*E#*F#

AMIDAMENTS

TOTAL AMIDAMENT **90,000**

9 P9H1-CUOK m2 Capa de rodadura de paviment de mescla bituminosa en calent colorejat, fabricada a temperatura normal, tipus AC 8 surf B 50/70 D, amb tractament amb pintura tricomponent acrílic poliuretà

Num.	Text	Tipus	[C]	[D]	[E]	[F]	TOTAL	Fórmula
1		T	Amplada	Longitud				
2	Solera sobre dipòsit pluvials		2,800	11,000			30,800	C#*D#*E#*F#
3	Tub col·lector de recollida aigua pluvial		0,500	11,500			5,750	C#*D#*E#*F#
4	Tub col·lector connexió a dipòsit existent		0,500	15,000			7,500	C#*D#*E#*F#

TOTAL AMIDAMENT **44,050**

10 PD781-WBOF m Clavegueró amb tub de PVC-U de paret sòlida per a sanejament soterrat sense pressió, superfícies interna llisa i externa llisa, diàmetre nominal DN 250, classe de rigidesa anular SN 4 (rigidesa anular >= 4kN/m2), codi d'àrea d'aplicació U (ús en l'exterior de l'estructura dels edificis), fabricació segons norma UNE-EN 1401-1, de color taronja-marró RAL 8023, per a unió elàstica amb anella elastomèrica d'estanquitat, col·locat al fons de la rasa sobre llit de sorra de 10 cm de gruix, inclòs el reblert del recolzament del tub, amb picó vibrant elèctric
Criteri d'amidament: m de llargària instal·lada, amidada segons les especificacions de la DT, entre els eixos dels elements o dels punts per connectar.
Aquest criteri inclou les pèrdues de material corresponents a retalls i la repercussió de les peces especials a col·locar.

Num.	Text	Tipus	[C]	[D]	[E]	[F]	TOTAL	Fórmula
1		T						
2	Sobrexeidor a xarxa existent		15,000				15,000	C#*D#*E#*F#

TOTAL AMIDAMENT **15,000**

11 PAREC001 u Partida alçada a justificar per a la connexió del sistema de rec existent amb els nous diposits

AMIDAMENT DIRECTE **1,000**

Obra 01 PRESUPUESTO 2461
Capítulo 04 IMPLANTACIÓ DE GESPA

NUM.	CODI	UA	DESCRIPCIÓ

1 P927-3EEM m3 Subbase material seleccionat, amb estesa i piconatge del material al 99 % del PM

Num.	Text	Tipus	[C]	[D]	[E]	[F]	TOTAL	Fórmula
1		T	Amplada	Longitud	Gruix			
2	Gespa superfície del camp		63,150	104,150	0,200		1.315,415	C#*D#*E#*F#

TOTAL AMIDAMENT **1.315,415**

2 P9HC-HR3O u Desplaçament d'equip d'estesa i fresat de mescla bituminosa en calent en horari diürn

Num.	Text	Tipus	[C]	[D]	[E]	[F]	TOTAL	Fórmula
1		T						
2	Unitat d'equip de mescla bituminosa		1,000				1,000	C#*D#*E#*F#

TOTAL AMIDAMENT **1,000**

3 P9H5-E82Y t Paviment de mescla bituminosa contínua en calent tipus AC 16 surf B 50/70 D, amb betum asfàltic de penetració, de granulometria densa per a capa de trànsit i granulat calcari, estesa i compactada

AMIDAMENTS

Num.	Text	Tipus	[C]	[D]	[E]	[F]	TOTAL	Fórmula
1		T	Amplada	Longitud	Gruix	Densitat		
2	Gespa superfície del camp		63,150	104,150	0,080	2,300	1.210,181	C#*D#*E#*F#
						TOTAL AMIDAMENT	**1.210,181**	

4 F004PA08 m2

Subministrament i instal·lació de gespa artificial de 60 mm alçada, model DT ELITE 60 65 25.2 de Greenfields, barreja de mínim 3 fils monofilament de diferent perfil geomètric i gruix per aconseguir formar l'efecte plomall superficial, minimitzant l'SPLASH i uniformar els reomplerts i les condicions de joc, seguint recomanacions FIFA, 12 monofilaments/puntada; mínim 6 fils secció diamant de 365 micres i 2.200 dtex individual, 3 fils secció romboidal de 335 micres i 2.000 dtex individual, 3 fils secció Trilobal ® de 160 micres i 2.000 dtex individual, 25.200 dtex/puntada totals. Galga 5/8, d'alta resistència i de 6,5 puntades/10 cm i 4.095 puntades totals (+/-10%). Fibra amb tractament anti UVA resistent a la calor i al gel. Fil de polietilè teixit sobre doble backing (backing + camisa reforç) 100% polipropilè. Pes de la fibra: 1.530 gr/m2 (+/-10%), pes backing 1.252 gr/m2 i pes total de 2.782 gr/m2 (+/-10%), Producte testat sota la norma EN 15330-1 i FIFA QUALITY PRO. Servit en rulls de 4m. d'ample. Reomplert amb 15 kg/m2 nova goma SBR de granulometria 0.6/2mm i de 16,5 kg/m2 nova sílice de granulometria 0.5/1.2mm. Utilització de maquinaria especialista SANDMATIC per garantir la penetració del reomplert fins fons backing i uniformar proporcionalment per tota la superfície i aconseguir unes condicions de joc óptimes. Inclòs marcatge de línies de joc 1 futbol 11 en el mateix material en color blanc de 10 cm d'ample i de color groc línies de 7,5 cm per a 2 Futbol7, cinta i cola per fixació.

Num.	Text	Tipus	[C]	[D]	[E]	[F]	TOTAL	Fórmula
1		T	Amplada	Longitud				
2	Gespa superfície del camp		63,150	104,150			6.577,073	C#*D#*E#*F#
3		T	Superfície					
4	Gespa zona entrenament		87,000				87,000	C#*D#*E#*F#
						TOTAL AMIDAMENT	**6.664,073**	

5 E007PA13 m2

Pintat de linies de camp en gespa

Num.	Text	Tipus	[C]	[D]	[E]	[F]	TOTAL	Fórmula
1		T	Superfície	Percentatge				
2	Pintat de línies de camp futbol 7 i futbol 11 segons normativa		6.580,000	0,200			1.316,000	C#*D#*E#*F#
						TOTAL AMIDAMENT	**1.316,000**	

6 P151A-45RB m

Subministre i col·locació de barana de protecció en el perímetre del camp, d'alçària 1 m amb travesser d'acer galvanitzat superior tubular de diàmetre 4 cm

Num.	Text	Tipus	[C]	[D]	[E]	[F]	TOTAL	Fórmula
1		T	Longitud	Unitats				
2	Barana lateral		105,000	2,000			210,000	C#*D#*E#*F#
3	Barana extrem est		65,000	1,000			65,000	C#*D#*E#*F#
						TOTAL AMIDAMENT	**275,000**	

7 PQS3-HBP9 u

Subministrament i col·locació de mòdul de 6 m de xarxa fons pista de 5 am d'altura (1,80 m lliures) per a protecció composta de suports de tub d'acer galvanitzat de 80 mm de diàmetre cada 6 metres, en els extrems fixats mecànicament, cable d´acer de 5 mm. i ganxos metàl·lics galvanitzats fixats a l'estructura existent per a subjectar la xarxa confeccionada en niló de 3 mm i malla de 100 x 100 mm.

Num.	Text	Tipus	[C]	[D]	[E]	[F]	TOTAL	Fórmula
1		T	Unitats					
2	Moduls de 6 m		24,000				24,000	C#*D#*E#*F#
						TOTAL AMIDAMENT	**24,000**	

AMIDAMENTS

8 P6A3-FABL m

Subministrament i col·locació de reixat d'acer d'1,8 m d'alçària format per panells de 2.5 x 1,8 m amb malla amb plecs horitzontals electrosoldada de 50x100 mm i 4 mm de gruix,, fixats mecànicament a suports verticals de tub de secció circular de diàmetre 80 mm i 1,5 mm de gruix, situats cada 2,5 m als extrems de cada panell, amb acabat galvanitzat i plastificat, col·locat sobre daus de formigó

Num.	Text	Tipus	[C]	[D]	[E]	[F]	TOTAL	Fórmula
1		T	Longitud					
2	Tanca sobre talús		80,000				80,000	C#*D#*E#*F#
3	Lateral sud camp		103,000				103,000	C#*D#*E#*F#
4	Lateral est camp		65,000				65,000	C#*D#*E#*F#

TOTAL AMIDAMENT **248,000**

9 P384-MQ3C m3

Formigonat de riostres i basaments en obres d'enginyeria civil amb formigó en massa HM - 30 / F / 20 / XA1 amb una quantitat de ciment de 275 kg/m3 i relació aigua ciment =< 0.5, abocat amb cubilot

Num.	Text	Tipus	[C]	[D]	[E]	[F]	TOTAL	Fórmula
1		T	Amplada	Longitud	Unitats			
2	Formigonat de daus per a barana		0,250	0,250	74,000		4,625	C#*D#*E#*F#
3	Formigonat de daus per xarxa		1,000	1,000	40,000		40,000	C#*D#*E#*F#

TOTAL AMIDAMENT **44,625**

10 P9H1-CUOK m2

Capa de rodadura de paviment de mescla bituminosa en calent colorejat, fabricada a temperatura normal, tipus AC 8 surf B 50/70 D, amb tractament amb pintura tricomponent acrílic poliuretà

Num.	Text	Tipus	[C]	[D]	[E]	[F]	TOTAL	Fórmula
1		T	Amplada	Longitud	Unitats			
2	Formigonat de daus per a barana		0,250	0,250	74,000		4,625	C#*D#*E#*F#
3	Formigonat de daus per xarxa		1,000	1,000	40,000		40,000	C#*D#*E#*F#
4	Zones afectades nous fonaments		2,400	2,400	1,000		5,760	C#*D#*E#*F#
5			2,000	2,000	4,000		16,000	C#*D#*E#*F#
6	Zona afectada muret lateral		0,600	168,000	1,000		100,800	C#*D#*E#*F#

TOTAL AMIDAMENT **167,185**

11 145224BH m3

Mur de formigó armat, per a deixar el formigó vist amb una quantia d'encofrat 10 m2/m3, formigó HA-25/B/20/XC2 abocat amb bomba i armadura AP500 S d'acer en barres corrugades amb una quantia de 75 kg/m3

Num.	Text	Tipus	[C]	[D]	[E]	[F]	TOTAL	Fórmula
1		T	Longitud	Altura	Gruix	Increment		
2	Muret laterals sud i est camp		175,000	0,550	0,250	1,100	26,469	C#*D#*E#*F#

TOTAL AMIDAMENT **26,469**

12 1351BH51 m3

Fonament de formigó armat HA-30/B/20/XC2 abocat amb bomba, armat amb 40 kg/m3 d'armadura AP500 S d'acer en barres corrugades i encofrat amb una quantia d'1 m2/ m3

Num.	Text	Tipus	[C]	[D]	[E]	[F]	TOTAL	Fórmula
1		T	Longitud	Amplada	Gruix	Increment		
2	Muret laterals sud i est camp		168,000	0,500	0,200	1,300	21,840	C#*D#*E#*F#

TOTAL AMIDAMENT **21,840**

13 E31521H4 m3

Formigó per a rases i pous de fonaments, HM-20/B/20/I, de consistència tova i grandària màxima del granulat 20 mm, abocat amb bomba

AMIDAMENTS

Num.	Text	Tipus	[C]	[D]	[E]	[F]	TOTAL	Fórmula
1		T	Longitud	Amplada	Gruix	Increment		
2	Muret laterals sud i est camp		168,000	0,500	0,100	1,200	10,080	C#*D#*E#*F#
3	Base grades prefabricades		115,000	1,000	0,100	1,200	13,800	C#*D#*E#*F#

TOTAL AMIDAMENT **23,880**

14 E4PRU010 m Grada de formigó prefabricat d'una peça i tres nivells tipus ´´Montalban y Rodriguez´´ o similar, de 200x200 cm, col·locada recolzada

Num.	Text	Tipus	[C]	[D]	[E]	[F]	TOTAL	Fórmula
1		T	Longitud					
2	Metres lineals grades		35,000				35,000	C#*D#*E#*F#

TOTAL AMIDAMENT **35,000**

Obra 01 PRESUPUESTO 2461
Capítulo 05 INTERVENCIONS EN L'EDIFICI DE VESTUARIS

NUM.	CODI	UA	DESCRIPCIÓ
1	P6182-44UG	m2	Paret de tancament de dues cares vistes de 20 cm de gruix de bloc foradat de morter ciment, de 400x200x100 mm, llis, blanc amb components hidrofugants, categoria I segons la norma UNE-EN 771-3 col·locat amb morter ciment amb additiu hidròfug 1:6 de ciment pòrtland amb filler calcari

Num.	Text	Tipus	[C]	[D]	[E]	[F]	TOTAL	Fórmula
1		T	Longitud	Altura	Unitats			
2	Murs tancament		4,350	2,500	1,000		10,875	C#*D#*E#*F#
3			5,800	2,500	2,000		29,000	C#*D#*E#*F#
4	Envanets grades		5,700	0,450	2,000		5,130	C#*D#*E#*F#
5			5,700	0,200	2,000		2,280	C#*D#*E#*F#

TOTAL AMIDAMENT **47,285**

2 P83EC-96DN m2 Extradossat de plaques de guix laminat format per estructura autoportant arriostrada normal amb perfileria de planxa d'acer galvanitzat, amb un gruix total de l'extradossat de 60,5 mm, muntants cada 400 mm de 48 mm d'amplaria i canals de 48 mm d'amplaria, amb 1 placa amb duresa superficial (I) de 12,5 mm de gruix, fixada mecànicament i aïllament amb plaques de llana mineral de vidre

Num.	Text	Tipus	[C]	[D]	[E]	[F]	TOTAL	Fórmula
1		T	Longitud	Altura	Unitats			
2	Murs façana		5,800	2,500	2,000		29,000	C#*D#*E#*F#
3			4,200	2,500	4,000		42,000	C#*D#*E#*F#

TOTAL AMIDAMENT **71,000**

3 PAJ1-803Y u Finestra de PVC no plastificat, col·locada sobre bastiment de base, amb una fulla batent, per a un buit d'obra aproximat de 80x120 cm, classificació mínima 3 de permeabilitat a l'aire segons UNE-EN 12207, classificació mínima 8A d'estanquitat a l'aigua segons UNE-EN 12208 i classificació mínima C3 de resistència al vent segons UNE-EN 12210, sense persiana

Num.	Text	Tipus	[C]	[D]	[E]	[F]	TOTAL	Fórmula
1		T						
2	Finestres magatzems		2,000				2,000	C#*D#*E#*F#

TOTAL AMIDAMENT **2,000**

AMIDAMENTS

4 PAJ1-7ZZ4 u Finestra de PVC no plastificat, col·locada sobre bastiment de base, amb dues fulles corredisses, per a un buit d'obra aproximat de 200x120 cm, classificació mínima 3 de permeabilitat a l'aire segons UNE-EN 12207, classificació mínima 3A d'estanquitat a l'aigua segons UNE-EN 12208 i classificació mínima C4 de resistència al vent segons UNE-EN 12210, sense persiana

Num.	Text	Tipus	[C]	[D]	[E]	[F]	TOTAL	Fórmula
1		T						
2	Finestra oficines		1,000				1,000	C#*D#*E#*F#

TOTAL AMIDAMENT **1,000**

5 PAS2-5QLP u Porta tallafocs de xapa, EI2-C 30, una fulla batent, per a un buit d'obra de 80x210 cm, preu alt, col·locada

Num.	Text	Tipus	[C]	[D]	[E]	[F]	TOTAL	Fórmula
1		T						
2	Porta interior		4,000				4,000	C#*D#*E#*F#

TOTAL AMIDAMENT **4,000**

6 P8K9-4768 m Escopidor de 30 cm d'amplària, amb peça de morter de ciment blanc de cara vista de 300x200x40 mm, col·locada amb morter mixt 1:2:10

Num.	Text	Tipus	[C]	[D]	[E]	[F]	TOTAL	Fórmula
1		T	Longitud	Unitats				
2	Finestres magatzem		0,900	2,000			1,800	C#*D#*E#*F#
3	Finestra oficines		1,800	1,000			1,800	C#*D#*E#*F#

TOTAL AMIDAMENT **3,600**

7 P89I-4V8M m2 Pintat de parament vertical de guix, amb pintura plàstica amb acabat picat o gotejat, amb una capa d'imprimació a la cola diluïda, una de pasta plàstica de picar i una de pintura plàstica

Num.	Text	Tipus	[C]	[D]	[E]	[F]	TOTAL	Fórmula
1		T	Longitud	Altura	Unitats			
2	Murs façana		5,800	2,500	2,000		29,000	C#*D#*E#*F#
3			4,200	2,500	4,000		42,000	C#*D#*E#*F#

TOTAL AMIDAMENT **71,000**

8 P89B-4UEE m2 Pintat de mur de bloc exterior amb pintura plàstica, amb acabat llis amb una capa de fons diluïda, i dues d'acabat

Num.	Text	Tipus	[C]	[D]	[E]	[F]	TOTAL	Fórmula
1		T	Longitud	Altura	Unitats	Cares		
2	Murs tancament		5,800	2,500	2,000	1,000	29,000	C#*D#*E#*F#

TOTAL AMIDAMENT **29,000**

9 PAB0-616Y u Porta d'acer galvanitzat en perfils tubulars d'una fulla batent, per a un buit d'obra de 150x215 cm, amb bastidor de tub de 40x20x1,5 mm, planxes llises d'1 mm de gruix i bastiment, pany de cop, acabat pintat amb imprimació prèvia i dues capes de pintura de poliuretà, col·locada

Num.	Text	Tipus	[C]	[D]	[E]	[F]	TOTAL	Fórmula
1		T						
2	Nova porta accés edifici		1,000				1,000	C#*D#*E#*F#

TOTAL AMIDAMENT **1,000**

10 P6A2-4IH0 u Porta de dues fulles batents de 2 i 1x1,8 m de llum de pas d'acergalvanitzat en calent, amb bastidor de tub de 40x40x2 mm amb panell de reixa de pletines d'acer galvanitzat, passador amb topall antiobertura, perns

AMIDAMENTS

regulables, pany de cop i clau i pom, acabat galvanitzat, col·locada. Panells rígids de 175 cm, 345 cm i 104 cm, segons detall

Num.	Text	Tipus	[C]	[D]	[E]	[F]	TOTAL	Fórmula
1		T	Mòduls					
2	Porta zona posterior edifici		4,000				4,000	C#*D#*E#*F#

TOTAL AMIDAMENT **4,000**

11 P4LH-6E36 m2

Semiplaques de formigó armat (prellosa) de 120 cm d'amplària, llum compresa entre 2,50 i 5,00 m, de 18.4 a 26.7 kN·m per m d'amplària de moment flector últim, per a sostre de 15 cm de gruix, col·locades sobre estructura

Num.	Text	Tipus	[C]	[D]	[E]	[F]	TOTAL	Fórmula
1		T	Longitud	Amplada	Unitats			
2	Lloses Grades		5,800	0,600	2,000		6,960	C#*D#*E#*F#

TOTAL AMIDAMENT **6,960**

12 PC1C-BNEX m2

Vidre aïllant de lluna de baixa emissivitat de 4+4 mm de gruix amb 1 butiral transparent classe 2 (B) 2 segons UNE-EN 12600, cambra d'aire de 12 mm i lluna de 4+4 mm de gruix amb 1 butiral transparent de lluna acolorida, classe 2 (B) 2 segons UNE-EN 12600, col·locat amb llistó de vidre sobre fusta, acer o alumini
Criteri d'amidament: m2 de superfície amidada segons les especificacions de la DT.
S'han de considerar les respectives dimensions segons els criteris següents, cal prendre el múltiple immediat superior en cas que la dimensió no ho sigui:
Llargària i amplària: Múltiples de 3 cm
Unitats amb superfície < 0,25 m2: 0,25 m2 per unitat

Num.	Text	Tipus	[C]	[D]	[E]	[F]	TOTAL	Fórmula
2			0,800	1,200	2,000		1,920	C#*D#*E#*F#
3			2,000	1,200	1,000		2,400	C#*D#*E#*F#

TOTAL AMIDAMENT **4,320**

13 FQB2C085 u

Mòdul de taquilles TAQUIMETAL de 2 portes i tres elements o similar, de 120 cm d'ample, col·locat i fixat a la paret

Num.	Text	Tipus	[C]	[D]	[E]	[F]	TOTAL	Fórmula
1		T	Unitats					
2	Taquilles dins de vestuaris		4,000				4,000	C#*D#*E#*F#

TOTAL AMIDAMENT **4,000**

Obra 01 PRESUPUESTO 2461
Capítulo 06 NOU QUIOSC

NUM.	CODI	UA	DESCRIPCIÓ

1 P352-MTLR m3

Fonament de formigó per armar HA - 35 / B / 20 / XC4 + XS3 + XA3 amb una quantitat de ciment de 350 kg/m3 i relació aigua ciment =< 0.45 abocat amb bomba, armat amb 40 kg/m3 d'armadura AP500 S d'acer en barres corrugades i encofrat amb una quantia d'1 m2/m3

Num.	Text	Tipus	[C]	[D]	[E]	[F]	TOTAL	Fórmula
1		T	Llarg	Ample	Gruix			
2	Sabates combinades		6,400	0,950	0,650	1,000	3,952	C#*D#*E#*F#
3			6,000	0,750	0,650	1,000	2,925	C#*D#*E#*F#
4	Bigues trava fonament murets		5,200	0,400	0,400	2,000	1,664	C#*D#*E#*F#
5			4,800	0,400	0,400	1,000	0,768	C#*D#*E#*F#
6			3,200	0,400	0,400	1,000	0,512	C#*D#*E#*F#

AMIDAMENTS

7		2,120	0,400	0,400	1,000	0,339	C#*D#*E#*F#

TOTAL AMIDAMENT **10,160**

2 P312-I5JZ m3 Formigonament de rases i pous, amb formigó en massa HM - 20 / B / 20 / X0 amb una quantitat de ciment de 200 kg/m3 i relació aigua ciment =< 0.6, abocat amb cubilot

Num.	Text	Tipus	[C]	[D]	[E]	[F]	TOTAL	Fórmula
1		T	Llarg	Ample	Gruix			
2	Sabates combinades		6,400	0,950	0,100	1,000	0,608	C#*D#*E#*F#
3			6,000	0,750	0,100	1,000	0,450	C#*D#*E#*F#
4	Bigues trava fonament murets		5,200	0,400	0,100	2,000	0,416	C#*D#*E#*F#
5			4,800	0,400	0,100	1,000	0,192	C#*D#*E#*F#
6			3,200	0,400	0,100	1,000	0,128	C#*D#*E#*F#
7			2,120	0,400	0,100	1,000	0,085	C#*D#*E#*F#

TOTAL AMIDAMENT **1,879**

3 P924-DX78 m2 Subbase de 15 cm de gruix de grava de pedrera de pedra granítica, de 50 a 70 mm, amb estesa i piconatge del material

Num.	Text	Tipus	[C]	[D]	[E]	[F]	TOTAL	Fórmula
1		T	Superfície	Gruix				
2	Subbase de grava per a quiosc		54,500	0,100			5,450	C#*D#*E#*F#

TOTAL AMIDAMENT **5,450**

4 P9G5-61SR m2 Paviment de formigó HA-30/P/10/I+E, estesa i vibratge mecànic, malla electrosoldada d'acer B500T 15x 15 cm i 6 mm de D, amb acabat remolinat mecànic i part proporcional de junts de dilatació i retracció

Num.	Text	Tipus	[C]	[D]	[E]	[F]	TOTAL	Fórmula
1		T	Superfície					
2	Subbase de grava per a quiosc		54,500				54,500	C#*D#*E#*F#

TOTAL AMIDAMENT **54,500**

5 P6182-44UG m2 Paret de tancament de dues cares vistes de 20 cm de gruix de bloc foradat de morter ciment, de 400x200x100 mm, llis, blanc amb components hidrofugants, categoria I segons la norma UNE-EN 771-3 col·locat amb morter ciment amb additiu hidròfug 1:6 de ciment pòrtland amb filler calcari

Num.	Text	Tipus	[C]	[D]	[E]	[F]	TOTAL	Fórmula
1		T	Longitud	Altura	Unitats			
2	Murs tancament quiosc		3,400	2,800	2,000		19,040	C#*D#*E#*F#
3			3,200	2,800	2,000		17,920	C#*D#*E#*F#
4			0,330	2,800	4,000		3,696	C#*D#*E#*F#
5			3,400	2,800	2,000		19,040	C#*D#*E#*F#
6			3,150	2,800	1,000		8,820	C#*D#*E#*F#
7			5,400	1,000	1,000		5,400	C#*D#*E#*F#

TOTAL AMIDAMENT **73,916**

6 P442-DFZ0 kg Acer S275JR segons UNE-EN 10025-2, per a bigues formades per peça simple, en perfils laminats en calent sèrie IPN, IPE, HEB, HEA, HEM i UPN, treballat a taller i amb una capa d'imprimació antioxidant, col·locat a l'obra amb soldadura i cargols

Num.	Text	Tipus	[C]	[D]	[E]	[F]	TOTAL	Fórmula
1		T	Longitud	Pes	Unitats			
2	Bigues en doble caixó UPN160		8,500	37,600	2,000		639,200	C#*D#*E#*F#

AMIDAMENTS

3		6,160	37,600	2,000		463,232	C#*D#*E#*F#
4	Bigues simples UPN160	8,500	18,800	2,000		319,600	C#*D#*E#*F#
5		6,300	18,800	3,000		355,320	C#*D#*E#*F#

TOTAL AMIDAMENT **1.777,352**

7 P446-DM94 kg

Acer S275JR segons UNE-EN 10025-2, per a elements d'ancoratge formats per peça simple, en perfils laminats en calent sèrie IPN, IPE, HEB, HEA, HEM i UPN, treballat a taller i galvanitzat, col·locat a l'obra amb cargols

Num.	Text	Tipus	[C]	[D]	[E]	[F]	TOTAL	Fórmula
1		T	Unitats	Pes				
2	Plaques d'ancoratge pilars		4,000	50,000			200,000	C#*D#*E#*F#

TOTAL AMIDAMENT **200,000**

8 P44C-DP0Y kg

Acer S275JR segons UNE-EN 10025-2, per a pilars formats per peça composta, en perfils laminats en calent sèrie L, LD, T, rodó, quadrat, rectangular i planxa, treballat a taller i amb una capa d'imprimació antioxidant, col·locat a l'obra amb soldadura

Num.	Text	Tipus	[C]	[D]	[E]	[F]	TOTAL	Fórmula
1		T	Longitud	Pes	Unitats			
2	Pilars en tub 100x100x6 mm		2,850	17,680	4,000		201,552	C#*D#*E#*F#

TOTAL AMIDAMENT **201,552**

9 P445-E7FP kg

Acer S275JR segons UNE-EN 10025-2, per a corretja formada per peça simple, en perfils tubulars quadrats o rectangulars conformats d'acer galvanitzat, col·locat a l'obra

Num.	Text	Tipus	[C]	[D]	[E]	[F]	TOTAL	Fórmula
1		T	Longitud					
2	Tub coberta 120x120x3		6,300	11,230			70,749	C#*D#*E#*F#
3	Tub coberta 60x120x3		6,300	8,330			52,479	C#*D#*E#*F#
4	Muntants façanes 40x40x2		0,500	2,480	72,000		89,280	C#*D#*E#*F#
5			2,550	2,480	22,000		139,128	C#*D#*E#*F#
6			1,000	2,480	30,000		74,400	C#*D#*E#*F#
7	Portes corredisses		2,550	2,480	16,000		101,184	C#*D#*E#*F#
8			3,600	2,480	6,000		53,568	C#*D#*E#*F#

TOTAL AMIDAMENT **580,788**

10 P531-9RPW m2

Coberta amb panell sandvitx de planxes d'acer amb aillament de poliisocianurat (PIR), amb un gruix total de 80 mm, amb la cara exterior nervada color blanc i la cara interior grecada, galvanitzat en calent i prelacat en ambdues cares, gruix de les planxes (ext/int) 0.5/0,5 mm, junt longitudinal encadellat, amb fixació oculta amb tapajunts, amb un pendent de >= 4%

Num.	Text	Tipus	[C]	[D]	[E]	[F]	TOTAL	Fórmula
1		T	Superfície					
2	Subbase de grava per a quiosc		54,500				54,500	C#*D#*E#*F#

TOTAL AMIDAMENT **54,500**

11 P5ZJ2-HZA2 m

Remat de planxa d'acer plegada amb acabat galvanitzat, d'1,5 mm de gruix, 80 cm de desenvolupament, com a màxim, amb 5 plecs, per a canaló exterior, col·locat amb fixacions mecàniques, i segellat. INCLOU AÏLLAMENT INFERIOR AMB EPS DE 6 CM.

Num.	Text	Tipus	[C]	[D]	[E]	[F]	TOTAL	Fórmula
1		T	Longitud					
2	Canal recollida aigües		6,300				6,300	C#*D#*E#*F#

AMIDAMENTS

TOTAL AMIDAMENT **6,300**

12 P7ZB-AHFD m Remat per a impermeabilització amb perfil de planxa d'acer galvanitzat de 0,6 mm de gruix amb de làmina de PVC flexible adherida i resistent a la intempèrie d'1,2 mm de gruix, de 160 mm de desenvolupament i 2 plecs, col·locat amb fixacions mecàniques

Num.	Text	Tipus	[C]	[D]	[E]	[F]	TOTAL	Fórmula
1		T	Longitud	Unitats				
2	Remat perimetral coberta		6,300	2,000			12,600	C#*D#*E#*F#
3			8,650	2,000			17,300	C#*D#*E#*F#

TOTAL AMIDAMENT **29,900**

13 P7ZB-AHFE m Remat per a impermeabilització amb perfil de planxa d'acer galvanitzat de 0,6 mm de gruix amb de làmina de PVC flexible adherida i resistent a la intempèrie d'1,2 mm de gruix, de 66 mm de desenvolupament i 1 plec, col·locat amb fixacions mecàniques

Num.	Text	Tipus	[C]	[D]	[E]	[F]	TOTAL	Fórmula
1		T	Longitud	Unitats				
2	Remat trencaaigües perimetral		6,300	2,000			12,600	C#*D#*E#*F#
3			8,650	2,000			17,300	C#*D#*E#*F#

TOTAL AMIDAMENT **29,900**

14 PDN2-61UQ u Conducte circular d'alumini flexible de 250 mm (s/UNE-EN 1506), sense gruixos definits i muntat superficialment, obertura de forat en parament i connexió a xemeneia circular exterior

Num.	Text	Tipus	[C]	[D]	[E]	[F]	TOTAL	Fórmula
1		T	Unitats					
2			1,000				1,000	C#*D#*E#*F#

TOTAL AMIDAMENT **1,000**

15 PE40-60BE u Barret de xemeneia de planxa d'acer galvanitzat antirregolfant, de 250 mm, col·locat amb fixacions mecàniques

Num.	Text	Tipus	[C]	[D]	[E]	[F]	TOTAL	Fórmula
1		T	Unitats					
2			1,000				1,000	C#*D#*E#*F#

TOTAL AMIDAMENT **1,000**

16 P860-7A9R m2 Folrat de parament vertical amb planxa d'acer pintat blanc sobre imprimació antioxidant, d'1 mm de gruix, tallat a mida, col·locat amb fixacions mecàniques ocultes sobre perfileria d'acer galvanitzat amb muntants cada 40 cm

Num.	Text	Tipus	[C]	[D]	[E]	[F]	TOTAL	Fórmula
1		T	Longitud	Altura	Unitats			
2	Coronació superior quiosc		7,100	0,500	2,000		7,100	C#*D#*E#*F#
3	Façanes		4,400	2,550	2,000		22,440	C#*D#*E#*F#
4			11,800	1,000	1,000		11,800	C#*D#*E#*F#
5	Portes		3,500	2,500	4,000		35,000	C#*D#*E#*F#

TOTAL AMIDAMENT **76,340**

17 P447-DMDH kg Acer S275JR segons UNE-EN 10025-2, en planxa, treballat a taller i amb una capa d'imprimació antioxidant, per a taulell, col·locat a l'obra amb soldadura

Num.	Text	Tipus	[C]	[D]	[E]	[F]	TOTAL	Fórmula

AMIDAMENTS

1		T	Superficie	Gruix	Pes		
2	Taulell		10,900	0,010	7.850,000	855,650	C#*D#*E#*F#

TOTAL AMIDAMENT **855,650**

18 PAZ2-BTIR u Ferramenta per a portes corredisses composada per guia d'acer galvanitzat de 5 m, llarg, per a una porta de pes màxim de 300 kg, 2 carros per a suspensió de la porta, topalls retenedors, peça de guiat inferior i elements de fixació, muntada als paraments de suport i a la porta

Num.	Text	Tipus	[C]	[D]	[E]	[F]	TOTAL	Fórmula
1		T	Longitud	Unitats				
2	Guia per a porta corredissa muntada		6,600	2,000			13,200	C#*D#*E#*F#

TOTAL AMIDAMENT **13,200**

19 PAVD-6Y8E m2 Persiana enrotllable de lames d'acer galvanitzat, amb lamel·les fixes horitzontals de 100 mm d'amplària, bastiment de 45 mm d'amplària, col.locada

Num.	Text	Tipus	[C]	[D]	[E]	[F]	TOTAL	Fórmula
1		T	Llarg	Alt				
2	Persiana frontal		5,400	1,550			8,370	C#*D#*E#*F#

TOTAL AMIDAMENT **8,370**

20 PAV7-AHF0 u Motor per a persiana, cortina o tendal enrotllable de fins a 60 kg de massa, per a un eix de 60 mm de diàmetre, col·locat

Num.	Text	Tipus	[C]	[D]	[E]	[F]	TOTAL	Fórmula
1		T						
2	Motor per a persiana col·locat		1,000				1,000	C#*D#*E#*F#

TOTAL AMIDAMENT **1,000**

21 P848-HCI5 m2 Cel ras de planxa de perfil grecat, d'acer galvanitzt i lacat amb greques cada 172 mm, de 44 mm d'alçària i 0.6 mm de gruix, acabat perforat amb un coeficient de perforació del 30% de, lacada en un color estàndard, segons la norma UNE-EN 14782, fixada a entramat de perfils d'acer galvanitzat de secció omega, de 75 a 85 mm d'amplada, col·locats cada 1,2m, fixats directament al sostre

Num.	Text	Tipus	[C]	[D]	[E]	[F]	TOTAL	Fórmula
1		T	Superfície					
2	Cel ras quiosc		55,000				55,000	C#*D#*E#*F#

TOTAL AMIDAMENT **55,000**

22 P89J-4UDF m2 Pintat de parament vertical d'acer normal o galvanitzat, amb pintura partícules metàl·liques, amb dues capes d'imprimació fosfatant i dues d'acabat

Num.	Text	Tipus	[C]	[D]	[E]	[F]	TOTAL	Fórmula
1		T	Longitud	Altura	Unitats			
2	Coronació superior quiosc		7,100	0,500	2,000		7,100	C#*D#*E#*F#
3	Façanes		4,400	2,550	2,000		22,440	C#*D#*E#*F#
4			11,800	1,000	1,000		11,800	C#*D#*E#*F#
5	Portes		3,500	2,500	4,000		35,000	C#*D#*E#*F#
6		T	Superficie					
7	Taulell		10,900				10,900	C#*D#*E#*F#

TOTAL AMIDAMENT **87,240**

AMIDAMENTS

23 PAB1-61RC u Porta de planxa d'acer, col·locada en parets existents, una fulla batent, per a un buit d'obra de 215x90 cm, amb reixeta de ventilació, pany i clau

Num.	Text	Tipus	[C]	[D]	[E]	[F]	TOTAL	Fórmula
1		T						
2	Porta peatonal		1,000				1,000	C#*D#*E#*F#
						TOTAL AMIDAMENT	**1,000**	

24 PAB1-61RE u Porta de perfils d'acer laminat per a ventilació, col·locada en parets existents, amb lamel·les horitzontals fixes a quatre fulles batents, de perfils laminats d'acer L 50+5 mm i bastiment de perfils laminats d'acer, amb pany de cop i clau, per a un buit d'obra de 210x320 cm, reposició d'arrebossat i pintat de la porta amb 1 capa d'imprimació fosfatant i 2 d'acabat amb esmalt sintètic, no inclou formació de forat, llinda i pintat parament

Num.	Text	Tipus	[C]	[D]	[E]	[F]	TOTAL	Fórmula
1		T						
2	Porta de 4 fulles batents residus		1,000				1,000	C#*D#*E#*F#
						TOTAL AMIDAMENT	**1,000**	

25 PAS2-5QLP u Porta tallafocs de xapa, EI2-C 30, una fulla batent, per a un buit d'obra de 80x210 cm, preu alt, col·locada

Num.	Text	Tipus	[C]	[D]	[E]	[F]	TOTAL	Fórmula
1		T						
2	Porta interior		1,000				1,000	C#*D#*E#*F#
						TOTAL AMIDAMENT	**1,000**	

26 P89H-4V7L m2 Pintat de parament vertical exterior de ciment, amb pintura al silicat amb acabat llis, amb una capa de fons i dues d'acabat

Num.	Text	Tipus	[C]	[D]	[E]	[F]	TOTAL	Fórmula
1		T	Longitud	Altura	Unitats			
2	Murs tancament quiosc		3,400	2,800	2,000		19,040	C#*D#*E#*F#
3			3,200	2,800	2,000		17,920	C#*D#*E#*F#
4			0,330	2,800	4,000		3,696	C#*D#*E#*F#
5			3,400	2,800	2,000		19,040	C#*D#*E#*F#
6			3,150	2,800	1,000		8,820	C#*D#*E#*F#
7			5,400	1,000	1,000		5,400	C#*D#*E#*F#
						TOTAL AMIDAMENT	**73,916**	

27 PQ90-HC2X u Cuina a gas de 80x90x25 cm, amb 4 focs, amb una potència 28 kW, d'acer inoxidable 1.4301 (AISI 304), Instal.lada i connectada

Num.	Text	Tipus	[C]	[D]	[E]	[F]	TOTAL	Fórmula
1		T						
2	Cuina		1,000				1,000	C#*D#*E#*F#
						TOTAL AMIDAMENT	**1,000**	

28 PQ90-HC31 u Fry top a gas de 80x90x25 cm, dotada d'una placa llisa inclinada de crom, amb control termostàtic, plastró i rasqueta inclosa. amb una potència de 20 kW, d'acer inoxidable 1.4301 (AISI 304), instal.lada i connectada

Num.	Text	Tipus	[C]	[D]	[E]	[F]	TOTAL	Fórmula
1			1,000				1,000	C#*D#*E#*F#

AMIDAMENTS

TOTAL AMIDAMENT **1,000**

29 PQ90-HC36 u Campana central d'extracció de fums de 350x230x60 cm d'acer inoxidable polit 1.4301 (AISI 304), amb col.lector central i tap de drenatge amb plenum, amb tapes de regulació i sostre galvanitzat, amb 14 filtres inoxidable i 6 pantalles escastrables inox de 36 W, amb motor de 4 CV amb alimentació trifàsica i amb una cabal de 13.000 m3/h, amb 15 m de llargària com a màxim, de conducte rodó per al sistema engatillat helicoïdal galva de 60 mm de diàmtere. Tot el conjunt muntat sobre amortidors de goma. S'inclou la part proporcional d'accessoris, instal.lada i connectada

Num.	Text	Tipus	[C]	[D]	[E]	[F]	TOTAL	Fórmula
1			1,000				1,000	C#*D#*E#*F#

TOTAL AMIDAMENT **1,000**

30 PQ90-HC32 u Element neutre de 40x90x90 cm, amb prestatge inferior, d'acer inoxidable 1.4301 (AISI 304), muntat e instal.lat

Num.	Text	Tipus	[C]	[D]	[E]	[F]	TOTAL	Fórmula
1			1,000				1,000	C#*D#*E#*F#

TOTAL AMIDAMENT **1,000**

31 PD18-8D5Q m Baixant de tub de PVC-U de paret massissa, àrea d'aplicació B segons norma UNE-EN 1329-1, de DN 110 mm, classe de reacció al foc B-s1, d0 segons norma UNE-EN 13501-1, incloses les peces especials i fixat mecànicament amb brides

Num.	Text	Tipus	[C]	[D]	[E]	[F]	TOTAL	Fórmula
1		T	Longitud					
2	Baixant canal quiosc		3,000				3,000	C#*D#*E#*F#

TOTAL AMIDAMENT **3,000**

32 PD54-10MR1 u Bonera sifònica d'ABS de 180 a 240 mm de costat, amb sortida vertical de 150 a 200 mm de diàmetre nominal, amb tapa plana o de registre de plàstic, col·locada amb morter per a ram de paleta classe M 5 (5 N/mm2)

Num.	Text	Tipus	[C]	[D]	[E]	[F]	TOTAL	Fórmula
1		T						
2	Bonera interior quiosc		2,000				2,000	C#*D#*E#*F#

TOTAL AMIDAMENT **2,000**

33 PFA7-6ZBW m Tub de cPVC de 125 mm diàmetre nominal de 16 bar pressió nominal, per encolar, segons norma UNE-EN ISO 15877-2 amb grau de dificultat mitjà i col·locat superficialment

Num.	Text	Tipus	[C]	[D]	[E]	[F]	TOTAL	Fórmula
1		T	Longitud	Unitats				
2	Tub col·lector recollida pluja quiosc		10,000				10,000	C#*D#*E#*F#
3	Tub col·lector recollida aigües negres		10,000				10,000	C#*D#*E#*F#

TOTAL AMIDAMENT **20,000**

34 P7D6-613L m2 Pintat ignífug de perfils d'acer amb una capa d'imprimació per a pintura intumescent i tres capes de pintura intumescent, amb un gruix total de 1500 µm
CRITERI D'AMIDAMENT: m2 de superfície realment pintada segons les especificacions de la DT.
Cal considerar el desenvolupament del perímetre.

Num.	Text	Tipus	[C]	[D]	[E]	[F]	TOTAL	Fórmula
1		T	Longitud	Numero	Area Lateral			
2	Perfils UPN160		6,400	7,000	0,540		24,192	C#*D#*E#*F#

AMIDAMENTS

3		8,600	6,000	0,540		27,864	C#*D#*E#*F#

TOTAL AMIDAMENT **52,056**

35 FQ31C110 u Font per a exteriors d'acer, Model Galdana de Fàbregas o similar, amb protecció antioxidant i pintura de partícules metàl·liques, de secció quadrada, de 16x16 cm i 100 cm d'alçària de mides aproximades, amb aixeta temporitzada i reixa de desguàs davantera, ancorada amb dau de formigó

Num.	Text	Tipus	[C]	[D]	[E]	[F]	TOTAL	Fórmula
1		T	Unitats					
2	Font instal·lada		1,000				1,000	C#*D#*E#*F#

TOTAL AMIDAMENT **1,000**

Obra 01 PRESUPUESTO 2461
Capítulo 07 ENLLUMENAT
Título 3 01 REPARACIÓ DE TORRES EXISTENTS

NUM.	CODI	UA	DESCRIPCIÓ
1	EB71UE01	u	Protecció per a operacions de manteniment amb cable d'acer inoxidable homologat per línia de vida horitzontal segons UNE EN 795:2012. Línia de vida enllaçat als terminals d'acer inoxidable, un tensor de forquete per a la regulació del cable i terminals de cable amb elements protectors. Placa amb anella, d'alumini, per a fixació d'arnès de seguretat, fixada amb cargols d'acer inoxidable i petit material adicional en cas de ser necessari per la seguretat de l'operari.

AMIDAMENT DIRECTE **4,000**

2 C1503002 dia Lloguer de maquinaria PEMP de braç articulat amb una alçada de fins a 32 metres i, de motor diesel.

AMIDAMENT DIRECTE **4,000**

3 C1503LL1 viatg Transport de maquinària PEMP de baç articulat fins a 32m fins a l'emplaçament de l'obra (dotació i recollida).

AMIDAMENT DIRECTE **1,000**

Obra 01 PRESUPUESTO 2461
Capítulo 07 ENLLUMENAT
Título 3 02 NOVES TORRES

NUM.	CODI	UA	DESCRIPCIÓ
1	PHM2-DBEO	u	Columna de planxa d'acer galvanitzat, de forma troncocònica, de 18 m d'alçària, model GOLEON de PETIT JEAN o similar coronament sense platina, amb base platina i porta, segons norma UNE-EN 40-5, col·locada sobre dau de formigó

Num.	Text	Tipus	[C]	[D]	[E]	[F]	TOTAL	Fórmula
1		T						
2	Noves torres perimetrals		4,000				4,000	C#*D#*E#*F#

TOTAL AMIDAMENT **4,000**

2 PHM2-DBEL u Columna de planxa d'acer galvanitzat, de forma troncocònica, de 20 m d'alçària, MODEL CARLIT de PETITJEAN o similar, coronament sense platina, amb base platina i porta, segons norma UNE-EN 40-5, col·locada sobre dau de formigó

Num.	Text	Tipus	[C]	[D]	[E]	[F]	TOTAL	Fórmula
1		T						

AMIDAMENTS

	2	Nova torre central		1,000			1,000	C#*D#*E#*F#

TOTAL AMIDAMENT **1,000**

3 P352-MUEZ m3 Fonament de formigó per armar amb additiu hidròfug HA - 35 / F / 10 / XC4 + XS3 + XA3 amb una quantitat de ciment de 350 kg/m3 i relació aigua ciment =< 0.45 abocat amb bomba, armat amb 40 kg/m3 d'armadura AP500 S d'acer en barres corrugades i encofrat amb una quantia d'1 m2/m3

Num.	Text	Tipus	[C]	[D]	[E]	[F]	TOTAL	Fórmula
1		T	Unitats	Ample	Llarg	Profund		
2	Noves torres perimetrals		4,000	2,000	2,000	2,400	38,400	C#*D#*E#*F#
3	Nova torre central		1,000	2,400	2,400	3,200	18,432	C#*D#*E#*F#

TOTAL AMIDAMENT **56,832**

4 P446-DM85 kg Acer S275J0 segons UNE-EN 10025-2, per a elements d'ancoratge formats per peça simple, en perfils laminats en calent sèrie L, LD, T, rodó, quadrat, rectangular i planxa, treballat a taller i galvanitzat, col·locat a l'obra amb cargols. Perns inclosos.

Num.	Text	Tipus	[C]	[D]	[E]	[F]	TOTAL	Fórmula
1		T	Unitats	Kg				
2	Noves torres perimetrals		4,000	50,000			200,000	C#*D#*E#*F#
3	Nova torre central		1,000	50,000			50,000	C#*D#*E#*F#

TOTAL AMIDAMENT **250,000**

5 P312-I5JZ m3 Formigonament de rases i pous, amb formigó en massa HM - 20 / B / 20 / X0 amb una quantitat de ciment de 200 kg/m3 i relació aigua ciment =< 0.6, abocat amb cubilot

Num.	Text	Tipus	[C]	[D]	[E]	[F]	TOTAL	Fórmula
1		T	Unitats	Ample	Llarg	Profund		
2	Noves torres perimetrals		4,000	2,000	2,000	0,100	1,600	C#*D#*E#*F#
3	Nova torre central		1,000	2,400	2,400	0,100	0,576	C#*D#*E#*F#

TOTAL AMIDAMENT **2,176**

Obra 01 PRESUPUESTO 2461
Capítulo 07 ENLLUMENAT
Título 3 03 MUNTATGE I DESMUNTATGE D'INSTAL·LACIÓ ELÈCTRICA

NUM.	CODI	UA	DESCRIPCIÓ
1	L21GU001	h	Desmuntatge de cablejat vell existent.

AMIDAMENT DIRECTE **12,000**

2 FG31D502 m Cable amb conductor de coure de 0,6/1 kV de tensió assignada, amb designació RV-K, bipolar, de secció 2,5 mm2 per sistema DALI.

AMIDAMENT DIRECTE **220,000**

3 FG31D503 m Cable amb conductor de coure de 0,6/1 kV de tensió assignada, amb designació RV-K, de secció 2,5 mm2.

AMIDAMENT DIRECTE **1.980,000**

4 INSTCEL1 h Mà d'obra d'instal·lació nou cablejat elèctric i connexionat als receptors.

AMIDAMENTS

			AMIDAMENT DIRECTE	**16,000**
5	BG153K34	u	Caixa de derivació rectangular, de 380x300x170 mm, de 9 sortides com a mínim amb presensa estopa i grau de protecció IP-65 per muntar superficialment fabricada amb termopolimers d'alt rendiment i prensaestopes per assegurar la seva estanqueitat.Conforme amb EN 60620 i IEC 60670-22	
			AMIDAMENT DIRECTE	**4,000**
6	L21GE001	h	Desmuntatge d'equips antics i deteriorats. Inclou neteja del quadre i repàs de l'estanqueitat del quadre.	
			AMIDAMENT DIRECTE	**4,000**
7	QPSIGA10	u	Sobretensions trifàsic amb Interruptor General Automàtic incorporat SASSIN o similar. Sobretensions transitories de tipus 2 amb 40 A d'intensitat màxima i proteccions permantens. Interruptor magnetotèrmic superrinmunitzat de 10 A d'intensitat nominal.	
			AMIDAMENT DIRECTE	**4,000**
8	INSTDRIV	h	Instal·lació dels drivers de les lluminàries a la caixa inferior de cada torre amb la corresponent connexió del cablejat.	
			AMIDAMENT DIRECTE	**4,000**
9	SEGINST2	u	Anella de cablejat trenat de 4 mm d'acer inoxidable que uneix les lluernaries amb la estructura de la torre a mode de protecció anticaiguda en la manipulació i ruptura de les subjeccions de la mateixa.	
			AMIDAMENT DIRECTE	**36,000**
10	SEGTERR	u	Estudi de la resistència del terra de cada torre d'il·luminació amb el corresponent certificat de les mesures realitzades.	
			AMIDAMENT DIRECTE	**4,000**
11	L21GU002	h	Desmuntatge per la substitució de canalització elèctrica. Inclou gestió de residus.	
			AMIDAMENT DIRECTE	**8,000**
12	EG3AL001	m	Canalització cega enxufable per cablejat elèctric d'acer laminat amb tapa, 60x100 mm.	
			AMIDAMENT DIRECTE	**96,000**
13	EG3AL002	u	Material per la correcta subjecció de la canalització a la torre d'i·luminació.	
			AMIDAMENT DIRECTE	**4,000**
14	MANTQP1	u	Manteniment dels quadres elèctrics de protecció. Inclou reconfiguració del reconnexionat, rotolació del quadre elèctric, neteja del quadre en cas de ser necessari i endreça dels elements del quadre.	
			AMIDAMENT DIRECTE	**4,000**
15	PAEELEC1	u	Partida alçada a justificar per connexió a xarxa existnet	
			AMIDAMENT DIRECTE	**1,000**
16	PGD4-614M	u	Punt de connexió a terra amb pont seccionador de platina de coure, muntat en caixa estanca i col·locat superficialment Criteri d'amidament: Unitat de quantitat instal·lada, mesurada segons les especificacions de la DT.	

AMIDAMENTS

			AMIDAMENT DIRECTE	**5,000**
17	PGD1-E3BT	u	Piqueta de connexió a terra d'acer, amb recobriment de coure 300 µm de gruix, de 1500 mm llargària de 14,6 mm de diàmetre, clavada a terra Criteri d'amidament: Unitat de quantitat instal·lada, mesurada segons les especificacions de la DT.	
			AMIDAMENT DIRECTE	**5,000**

Obra 01 PRESUPUESTO 2461
Capítulo 07 ENLLUMENAT
Título 3 04 MUNTATGE I DESMUNTATGE DE LLUMINÀRIES

NUM.	CODI	UA	DESCRIPCIÓ	
1	BHZ4002	h	Retirada completa de lluminària en alçada superior a 10 m. Inclou gestió de residus.	
			AMIDAMENT DIRECTE	**8,000**
2	GHN1F3	u	Subminitrament de lluminaria focus de tecnologia LED de 1.500 W de potència dissenyada per la il·luminació de camps de fútbol.	
			AMIDAMENT DIRECTE	**9,000**
3	FHM2002	h	Muntatge de lluminàries per alçades superiors a 10 m.	
			AMIDAMENT DIRECTE	**6,000**
4	FHM2003	h	Muntatge dlsistema de control DALI, mitjançant tecnologia de radiofrequència encriptada i, d'accés restringit. Sistema en comandament amb botonera física, tablet i App d'accés restringit.e lluminàries per alçades superiors a 10 m.	
			AMIDAMENT DIRECTE	**1,000**

Obra 01 PRESUPUESTO 2461
Capítulo 07 ENLLUMENAT
Título 3 05 PREVISIÓ DE MATERIAL ADDICIONAL

NUM.	CODI	UA	DESCRIPCIÓ	
1	PMA01	u	Previssió de material addicional pels diferents punts de la instal·lació on sigui necessària una substitució per material nou, allà on no hagi sigut contemplat per la inspecció realitzada.	
			AMIDAMENT DIRECTE	**1,000**
2	IMP01	u	Partida d'imprevistos pel possible increment de preu del material a causa de la falta d'estoc i l'escassetat de material actual. Inclou la gestió de residus amb certificat. A justificar en la D.O.	
			AMIDAMENT DIRECTE	**1,000**

Obra 01 PRESUPUESTO 2461
Capítulo 08 INSTAL·LACIONS
Título 3 01 INSTAL·LACIÓ ELÈCTRICA
Título 3 (1) 01 CONNEXIÓ AMB LA XARXA EXISTENT

NUM.	CODI	UA	DESCRIPCIÓ

AMIDAMENTS

1 PG33-E6CZ m

Cable con conductor de cobre de tensión asignada0,6/ 1kV, de designación RZ1-K (AS), construcción según norma UNE 21123-4, tripolar, de sección 3x10 mm2, con cubierta del cable de poliolefinas, clase de reacción al fuego Cca-s1b, d1, a1 según la norma UNE-EN 50575 con baja emisión humos, colocado en tubo
Criterio de medición: m de longitud instalada, medida según las especificaciones del proyecto, entre los ejes de los elementos a conectar.
Este criterio incluye las pérdidas de material correspondientes a recortes, así como el exceso previsto para las conexiones.

Num.	Text	Tipus	[C]	[D]	[E]	[F]	TOTAL	Fórmula
1		T	ml					
2			15,000				15,000	C#*D#*E#*F#

TOTAL AMIDAMENT **15,000**

2 PDG2-PZJL m

Canalización con uno tubo curvable corrugado de polietileno de 63 mm de diámetro nominal, de doble capa, y dado de recubrimiento de 20x40 cm con hormigón de uso no estructural HNE-20/P/20 de resistencia a compresión 20 N/mm2, consistencia plástica y tamaño máximo del árido 20 mm, cuerda guía en cada tubo, parte proporcional de accesorios de unión, separadores y obturadores
Criterio de medición: m de longitud instalada, medida según las especificaciones de la DT, entre los ejes de los elementos o de los puntos a conectar.

Num.	Text	Tipus	[C]	[D]	[E]	[F]	TOTAL	Fórmula
1		T	ml					
2	electricitat		10,000				10,000	C#*D#*E#*F#
3	dades		10,000				10,000	C#*D#*E#*F#

TOTAL AMIDAMENT **20,000**

Obra 01 PRESUPUESTO 2461
Capítulo 08 INSTAL·LACIONS
Título 3 01 INSTAL·LACIÓ ELÈCTRICA
Título 3 (1) 02 INSTAL·LACIÓ INTERIOR

NUM.	CODI	UA	DESCRIPCIÓ

1 PG1A-DGLT u

Caixa per a quadre de comandaments i protecció, de material autoextingible, amb porta, per a quaranta-quatre mòduls i encastada
Criteri d'amidament: Unitat de quantitat instal·lada, mesurada segons les especificacions de la DT.

Num.	Text	Tipus	[C]	[D]	[E]	[F]	TOTAL	Fórmula
1		T	unitats					
2	electricitat		1,000				1,000	C#*D#*E#*F#
3	dades		1,000				1,000	C#*D#*E#*F#

TOTAL AMIDAMENT **2,000**

2 PG40-EQHR u

Bloc diferencial de la classe AC, gamma industrial, de fins a 63 A d'intensitat nominal, bipolar (2P), de sensibilitat 0,03 A de desconnexió fix instantani, temps de retard de 0 ms, amb botó de test incorporat i indicador mecànic de defecte, construït segons les especificacions de la norma UNE-EN 61009-1, de 2 mòduls DIN de 18 mm d'amplària, muntat en perfil DIN
Criteri d'amidament: Unitat de quantitat instal·lada, mesurada segons les especificacions de la DT.
La instal·lació inclou la part proporcional de connexionats i accessoris dins dels quadres elèctrics.

Num.	Text	Tipus	[C]	[D]	[E]	[F]	TOTAL	Fórmula
1	Quiosc		1,000				1,000	C#*D#*E#*F#
2	Oficines		1,000				1,000	C#*D#*E#*F#

TOTAL AMIDAMENT **2,000**

3 PG4G-9GYU u

Protector per a sobretensions permanents i transitòries amb IGA integrat d'intensitat nominal 50 A, bipolar (1P+N), PIA corba C, de poder de tall segons UNE-EN 60898 de 6000 A, intensitat màxima transitòria 15 kA,

AMIDAMENTS

muntat en perfil DIN
Criteri d'amidament: Unitat de quantitat instal·lada, mesurada segons les especificacions de la DT.
La instal·lació inclou la part proporcional de connexionats i accessoris dins dels quadres elèctrics.

Num.	Text	Tipus	[C]	[D]	[E]	[F]	TOTAL	Fórmula
1	Quiosc		1,000				1,000	C#*D#*E#*F#
2	Oficines		1,000				1,000	C#*D#*E#*F#

TOTAL AMIDAMENT **2,000**

4 PG47-EMEY u

Interruptor automàtic magnetotèrmic de 50 A d'intensitat nominal, tipus PIA corba C, bipolar (1P+N), de 6000 A de poder de tall segons UNE-EN 60898 i de 10 kA de poder de tall segons UNE-EN 60947-2, de 2 mòduls DIN de 18 mm d'amplària, muntat en perfil DIN
Criteri d'amidament: Unitat de quantitat instal·lada, mesurada segons les especificacions de la DT.
La instal·lació inclou la part proporcional de connexionats i accessoris dins dels quadres elèctrics.

Num.	Text	Tipus	[C]	[D]	[E]	[F]	TOTAL	Fórmula
1	Quiosc		1,000				1,000	C#*D#*E#*F#

TOTAL AMIDAMENT **1,000**

5 PG47-ELQC u

Interruptor automàtic magnetotèrmic de 10 A d'intensitat nominal, tipus PIA corba C, bipolar (1P+N), de 6000 A de poder de tall segons UNE-EN 60898 i de 10 kA de poder de tall segons UNE-EN 60947-2, de 2 mòduls DIN de 18 mm d'amplària, muntat en perfil DIN
Criteri d'amidament: Unitat de quantitat instal·lada, mesurada segons les especificacions de la DT.
La instal·lació inclou la part proporcional de connexionats i accessoris dins dels quadres elèctrics.

Num.	Text	Tipus	[C]	[D]	[E]	[F]	TOTAL	Fórmula
1	Quiosc		3,000				3,000	C#*D#*E#*F#

TOTAL AMIDAMENT **3,000**

6 PG47-ELX5 u

Interruptor automàtic magnetotèrmic de 16 A d'intensitat nominal, tipus PIA corba C, bipolar (1P+N), de 6000 A de poder de tall segons UNE-EN 60898 i de 10 kA de poder de tall segons UNE-EN 60947-2, de 2 mòduls DIN de 18 mm d'amplària, muntat en perfil DIN
Criteri d'amidament: Unitat de quantitat instal·lada, mesurada segons les especificacions de la DT.
La instal·lació inclou la part proporcional de connexionats i accessoris dins dels quadres elèctrics.

Num.	Text	Tipus	[C]	[D]	[E]	[F]	TOTAL	Fórmula
1	Quiosc		2,000				2,000	C#*D#*E#*F#

TOTAL AMIDAMENT **2,000**

7 PG47-EM0O u

Interruptor automàtic magnetotèrmic de 25 A d'intensitat nominal, tipus PIA corba C, bipolar (1P+N), de 6000 A de poder de tall segons UNE-EN 60898 i de 10 kA de poder de tall segons UNE-EN 60947-2, de 2 mòduls DIN de 18 mm d'amplària, muntat en perfil DIN
Criteri d'amidament: Unitat de quantitat instal·lada, mesurada segons les especificacions de la DT.
La instal·lació inclou la part proporcional de connexionats i accessoris dins dels quadres elèctrics.

Num.	Text	Tipus	[C]	[D]	[E]	[F]	TOTAL	Fórmula
1	Quiosc		1,000				1,000	C#*D#*E#*F#

TOTAL AMIDAMENT **1,000**

8 PG35-DY8J m

Cable amb conductor de coure de tensió assignada inferior o igual a 450/750 V, de designació H07V-K, construcció segons norma UNE-EN 50525-2-31, unipolar, de secció 1x1,5 mm2, amb aïllament de PVC, classe de reacció al foc Eca segons la norma UNE-EN 50575, col·locat en tub
Criteri d'amidament: m de llargària instal·lada, amidada segons les especificacions del projecte, entre els eixos dels elements per connectar.
Aquest criteri inclou les pèrdues de material corresponents a retalls, així com l'excés previst per a les connexions.

AMIDAMENTS

Num.	Text	Tipus	[C]	[D]	[E]	[F]	TOTAL	Fórmula
1		T						
2	Quiosc		180,000				180,000	C#*D#*E#*F#
3	Oficines		120,000				120,000	C#*D#*E#*F#

TOTAL AMIDAMENT **300,000**

9 PG35-DY8N m

Cable amb conductor de coure de tensió assignada inferior o igual a 450/750 V, de designació H07V-K, construcció segons norma UNE-EN 50525-2-31, unipolar, de secció 1x2,5 mm2, amb aïllament de PVC, classe de reacció al foc Eca segons la norma UNE-EN 50575, col·locat en tub
Criteri d'amidament: m de llargària instal·lada, amidada segons les especificacions del projecte, entre els eixos dels elements per connectar.
Aquest criteri inclou les pèrdues de material corresponents a retalls, així com l'excés previst per a les connexions.

Num.	Text	Tipus	[C]	[D]	[E]	[F]	TOTAL	Fórmula
1		T						
2	Quiosc		150,000				150,000	C#*D#*E#*F#
3	Oficines		120,000				120,000	C#*D#*E#*F#

TOTAL AMIDAMENT **270,000**

10 PG35-DY8Y m

Cable amb conductor de coure de tensió assignada inferior o igual a 450/750 V, de designació H07V-K, construcció segons norma UNE-EN 50525-2-31, unipolar, de secció 1x6 mm2, amb aïllament de PVC, classe de reacció al foc Eca segons la norma UNE-EN 50575, col·locat en tub
Criteri d'amidament: m de llargària instal·lada, amidada segons les especificacions del projecte, entre els eixos dels elements per connectar.
Aquest criteri inclou les pèrdues de material corresponents a retalls, així com l'excés previst per a les connexions.

Num.	Text	Tipus	[C]	[D]	[E]	[F]	TOTAL	Fórmula
1		T						
2	Quiosc		15,000				15,000	C#*D#*E#*F#
3	Oficines		15,000				15,000	C#*D#*E#*F#

TOTAL AMIDAMENT **30,000**

11 PG3B-E7CS m

Conductor de coure nu, unipolar de secció 1x35 mm2, muntat en malla de connexió a terra
Criteri d'amidament: m de llargària instal·lada, amidada segons les especificacions de la DT, entre els eixos dels elements o dels punts per connectar.
Aquest criteri inclou les pèrdues de material com a conseqüència dels retalls.

Num.	Text	Tipus	[C]	[D]	[E]	[F]	TOTAL	Fórmula
1		T						
2			35,000				35,000	C#*D#*E#*F#

TOTAL AMIDAMENT **35,000**

12 PGD1-E3BU u

Piqueta de connexió a terra d'acer, amb recobriment de coure 300 µm de gruix, de 2000 mm llargària de 14,6 mm de diàmetre, clavada a terra
Criteri d'amidament: Unitat de quantitat instal·lada, mesurada segons les especificacions de la DT.

AMIDAMENT DIRECTE **2,000**

13 PGD4-614M u

Punt de connexió a terra amb pont seccionador de platina de coure, muntat en caixa estanca i col·locat superficialment
Criteri d'amidament: Unitat de quantitat instal·lada, mesurada segons les especificacions de la DT.

AMIDAMENTS

AMIDAMENT DIRECTE **1,000**

14 PG2N-EUI3 m

Tub flexible corrugat de plàstic sense halògens, de 20 mm de diàmetre nominal, aïllant i no propagador de la flama, de baixa emissió de fums i sense emissió de gasos tòxics ni corrosius, resistència a l'impacte de 2 J, resistència a compressió de 320 N i una rigidesa dielèctrica de 2000 V, muntat sobre sostremort
Criteri d'amidament: m de llargària instal·lada, amidada segons les especificacions del projecte, entre els eixos dels elements o dels punts per connectar.
La instal·lació inclou les fixacions, provisionals quan el muntatge és encastat i definitives en la resta de muntatges.
Aquest criteri inclou les pèrdues de material corresponents a retalls.

Num.	Text	Tipus	[C]	[D]	[E]	[F]	TOTAL	Fórmula
1		T						
2	Quiosc		90,000				90,000	C#*D#*E#*F#
3	Oficines		90,000				90,000	C#*D#*E#*F#

TOTAL AMIDAMENT **180,000**

15 PG12-DH7J u

Caixa de derivació quadrada de plàstic, de 100x100 mm, amb grau de protecció IP-40, muntada superficialment
Criteri d'amidament: Unitat de quantitat instal·lada, mesurada segons les especificacions de la DT.

Num.	Text	Tipus	[C]	[D]	[E]	[F]	TOTAL	Fórmula
1		T						
2	Quiosc		2,000				2,000	C#*D#*E#*F#
3	Oficines		2,000				2,000	C#*D#*E#*F#

TOTAL AMIDAMENT **4,000**

16 PG65-483R u

Caixa de mecanismes, per a un element, preu alt, encastada
Criteri d'amidament: Unitat de quantitat instal·lada, mesurada segons les especificacions de la DT.

Num.	Text	Tipus	[C]	[D]	[E]	[F]	TOTAL	Fórmula
1		T						
2	Quiosc		30,000				30,000	C#*D#*E#*F#
3	Oficines		15,000				15,000	C#*D#*E#*F#

TOTAL AMIDAMENT **45,000**

17 PG6O-77O4 u

Presa de corrent de tipus modular de 2 mòduls estrets, bipolar (2P), 16 A 250 V, amb tapa, preu alt, muntada sobre caixa o bastidor
Criteri d'amidament: Unitat de quantitat instal·lada, mesurada segons les especificacions de la DT.

Num.	Text	Tipus	[C]	[D]	[E]	[F]	TOTAL	Fórmula
1		T						
2	Quiosc		18,000				18,000	C#*D#*E#*F#
3	Oficines interiors		9,000				9,000	C#*D#*E#*F#

TOTAL AMIDAMENT **27,000**

18 PG6E-76R9 u

Interruptor, de tipus modular d'1 mòdul estret, bipolar (2P), 10 A/250 V, amb tecla, preu alt, muntat sobre bastidor o caixa
Criteri d'amidament: Unitat de quantitat instal·lada, mesurada segons les especificacions de la DT.

Num.	Text	Tipus	[C]	[D]	[E]	[F]	TOTAL	Fórmula
1		T						
2	Quiosc		6,000				6,000	C#*D#*E#*F#
3	Oficines interiors		6,000				6,000	C#*D#*E#*F#

AMIDAMENTS

TOTAL AMIDAMENT **12,000**

Obra 01 PRESUPUESTO 2461
Capítulo 08 INSTAL·LACIONS
Título 3 01 INSTAL·LACIÓ ELÈCTRICA
Título 3 (1) 03 IL·LUMINACIÓ

NUM.	CODI	UA	DESCRIPCIÓ
1	EH2LUK11	u	Llum decoratiu encastable a sostre tipus downlight amb leds, forma circular, 13 W de potència, preparat per regulacióa DALI, difusor microprismàtic, grapes de subjecció, cos disipador d'alumini, anell personalitzable d'alumini, de baixa alçada per encastaments de poc espai, UGR 22, 84º d'obertura, CRI>80, flux de lluminària de 1600lm, amb grau de protecció IP54, 4000K, de color blanc, refer. EH14DB del model HAT MINI de NORMALIT o equivalent. Totalment col·locat encastat incloent realització de forat (diàmetre de forat 135mm diàm.).

Num.	Text	Tipus	[C]	[D]	[E]	[F]	TOTAL	Fórmula
1		C	Unitats					
2	Quiosc		12,000				12,000	C#*D#*E#*F#
3	Oficines		6,000				6,000	C#*D#*E#*F#

TOTAL AMIDAMENT **18,000**

2	EH22UA21	m	Conjunt 7: tira flexible decorativa linial amb LED monocromàtic, REGULABLE, de longitud = 6m, fraccionable cada 10mm, de 3X10mm de secció , de 12W/m, 24V, 1540lm/m de flux lluminós, color 4000K, protecció IP20 de la tira no tallada , IRC>80, de 120º d'obertura, model TIRA 126LED/M de CELER o equivalent. La tira de led es col·locarà dintre d'un PERFIL LINIAL SUPERFICIAL amb DIFUSOR OPAL, col·locat superficialment aconsseguint un efecte continu. Aquest conjunt 1de tira estarà formada pels següents components: - 6ml. Tira flexible decorativa linial amb LED monocromàtic, de 12W/m. IP20 - 6ml Perfil linial d'alumini de 17.1mm d'amplada i 8mm d'alçada col·locat superficialment encara que a paraments no vistos directament, inclou tapes de tancament i clips de fixació per perfils linials. - 6ml Difusor OPAL col·locat a perfil. - 1ut. Alimentador electrònic de tensió REGULABLE model MEAN CVPD-150-24 DRIVER 150W 24V DALI - Kits de connectors (amb mascles, femelles i tapes finals) necessaris depenent de preferència de muntatge de l'instal·lador. - Cargoleria i petit material per col·locat a forat d'obra segons instruccions de DF. Totalment en funcionament incloent mermes de tira aprofitables per altres conjunts. Nota: es valora una tira de 6m que és la longitud màxima a 12W/m i als amidaments s'aplica un coef. proporcional per longituds diferents a 6m. Els equips electronics dimeritzables es localitzaran accessibles.

Num.	Text	Tipus	[C]	[D]	[E]	[F]	TOTAL	Fórmula
2			4,000				4,000	C#*D#*E#*F#
3			5,000				5,000	C#*D#*E#*F#
4			4,000				4,000	C#*D#*E#*F#

TOTAL AMIDAMENT **13,000**

3	EH61U170	UT	Lluminària d'emergència autónoma col·locada superficialment, d'alimentació a 230V c.a., 50Hz, i material envolvent autoextingible,color blanc, amb tub de fluorescent linial de 6W G5 i testimoni de càrrega LED, 1 hora d'autonomía, per instal·lació superficial de la serie CLASSICA, 170 lumens de flux, Protecció IP42/IK04, refe.

AMIDAMENTS

SGCL-170, de la serie SAGELUX CLASSICA de Sagelux o equivalent. Totalment instal·lada.

Num.	Text	Tipus	[C]	[D]	[E]	[F]	TOTAL	Fórmula
1		C	Unitats					
2	Quiosc		2,000				2,000	C#*D#*E#*F#
3	Oficines		3,000				3,000	C#*D#*E#*F#

TOTAL AMIDAMENT **5,000**

4 PHT3-DOCC u

Fotocontrol amb cos d'alumini fos i cèl·lula de sulfur de cadmi, de 2 a 150 lx de sensibilitat, de preu superior, per a 230 V de tensió i fixat a la paret
Criteri d'amidament: Unitat de quantitat instal·lada, mesurada segons les especificacions de la DT.
La instal·lació inclou la part proporcional de connexionats i accessoris dins dels quadres elèctrics.

AMIDAMENT DIRECTE **2,000**

5 PG86-HD0N u

Detector de moviment, amb connexió a bus de cable, per a caixa universal, amb adaptador, placa i marc de preu econòmic, amb accessoris de muntatge, muntat i connectat

AMIDAMENT DIRECTE **2,000**

Obra 01 PRESUPUESTO 2461
Capítulo 08 INSTAL·LACIONS
Título 3 02 INSTAL·LACIÓ DE SUBMINISTRAMENT D'AIGUA

NUM.	CODI	UA	DESCRIPCIÓ

1 EF91UA8C m

Tub multipex en barra format per canonada de polietilè multicapa PEX/AL/PEX amb tub interior de polietilè reticulat de diàmetre interior 25 mm x 2.5mm, ànima d'alumini i protecció exterior de polietilè reticulat , amb una pressió màxima de servei de 10 bar, suporta una temperatura de 95 ºC (per calefacció, climatització, A.C.S, A.F.S) connectat a pressió i col·locat superficialment. Inclou accessoris d'acoblament i derivació, abraçadoras cada 1.5m, i petit material. Totalment instal·lat superficialment segons plànols.

Num.	Text	Tipus	[C]	[D]	[E]	[F]	TOTAL	Fórmula
1		C	Unitats	Longitud	Ample	Alçada		
2				18,000			18,000	C#*D#*E#*F#
3				18,000			18,000	C#*D#*E#*F#

TOTAL AMIDAMENT **36,000**

2 EFQ3U444 m

Aïllament tubular format per elastòmer flexible de 28mm de diàm. Interior i 30mm de gruix (28x30) per recobriment de canonades que transporten fluids calents i freds.Totalment col·locat, incloent cinta adhesiva aïllant a les derivacions que es consideri oportú.

Num.	Text	Tipus	[C]	[D]	[E]	[F]	TOTAL	Fórmula
1		C	Unitats	Longitud	Ample	Alçada		
2				9,000			9,000	C#*D#*E#*F#

TOTAL AMIDAMENT **9,000**

3 EN34U4P7 u

Vàlvula d'esfera manual soldada si és cu o accessoris si és PE reticulat , de 1/2" de diàmetre nominal, per tub de 16-18mm diàmetre de cu o 20 de PE , de 16 bar de pressió nominal, de bronze, preu alt i muntada encastada. Inclou floró embellidor i maneta d'accionament.

Inclou realització de regata a paret, posterior ancoratge de vàlvula i material necessari d'obra.

AMIDAMENTS

Num.	Text	Tipus	[C]	[D]	[E]	[F]	TOTAL	Fórmula
1		C	Unitats	Longitud	Ample	Alçada		
2			2,000				2,000	C#*D#*E#*F#

TOTAL AMIDAMENT **2,000**

4 EN34U404 u

Vàlvula d'esfera manual soldada si és cu o accessoris si és PE reticulat , de 3/4" de diàmetre nominal, per tub de 20-22mm diàmetre de cu o 25 de PE , de 16 , de 16 bar de pressió nominal, de bronze, preu alt i muntada encastada. Inclou floró embellidor i maneta d'accionament.

Inclou realització de regata a paret, posterior ancoratge de vàlvula i material necessari d'obra.

Num.	Text	Tipus	[C]	[D]	[E]	[F]	TOTAL	Fórmula
1		C	Unitats	Longitud	Ample	Alçada		
2	acs		2,000				2,000	C#*D#*E#*F#

TOTAL AMIDAMENT **2,000**

5 EN315727 u

Vàlvula de bola manual amb rosca, de dues peces amb pas total, de llautó, de diàmetre nominal 3/4´´, de 25 bar de PN i preu alt, muntada superficialment

Num.	Text	Tipus	[C]	[D]	[E]	[F]	TOTAL	Fórmula
1		C	Unitats	Coeficient con	Ample	Alçada		
2			1,000				1,000	C#*D#*E#*F#

TOTAL AMIDAMENT **1,000**

6 SCF010 U

Aigüera d'acer inoxidable per instal·lació en taulell, de 1 cubeta, de 700x490 mm, amb vàlvula de desguàs, per a taulell de cuina, equipat amb aixetes monocomandament amb cartutx ceràmic per a aigüera, gamma alta, acabat cromat, compost de canella giratòria, airejador i enllaços d'alimentació flexibles, vàlvula amb desguàs i sifó. Inclús connexió a les xarxes d'aigua freda i calenta i a la xarxa d'evacuació existents, fixació de l'aparell i closa amb silicona.
Inclou: Replanteig i traçat en el parament suport de la situació de l'aparell. Col·locació, anivellació i fixació dels elements de suport. Anivellació, aplomat i col·locació de l'aparell. Connexió a la xarxa d'evacuació. Muntatge de l'aixeteria. Connexió a les xarxes d'aigua freda i calenta. Muntatge d'accessoris i complements. Segellat de junts. Comprovació del seu correcte funcionament.

Criteri de mesura d'obra: Es mesurarà el nombre d'unitats realment col·locades segons especificacions de Projecte.

AMIDAMENT DIRECTE **1,000**

7 PFB3-W7GL m

Tub de polietilè de designació PE 100, diàmetre nominal DN 32, pressió nominal PN 16 (SDR 11), subministrat en rotlle, fabricació segons norma UNE-EN 12201-2, inclosa la part proporcional d'accessoris d'unió mitjançant electrosoldadura, col·locat al fons de la rasa, sense afectació per presència de serveis en la rasa, sense presència d'estrebada, amb grau de dificultat mitjà
Criteri d'amidament: m de llargària instal·lada, amidada segons les especificacions de la DT, entre els eixos dels elements o dels punts per connectar.
Aquest criteri inclou les pèrdues de material per retalls i els empalmaments que s'hagin efectuat.
En les instal·lacions amb grau de dificultat especificat, inclou, a més, la repercussió de les peces especials per col·locar.
No s'inclouen en aquest criteri els daus de formigó per a l'ancoratge dels tubs ni les brides metàl·liques per a la subjecció dels mateixos.

Num.	Text	Tipus	[C]	[D]	[E]	[F]	TOTAL	Fórmula
1		T						
2	A xarxa de connexió existent		12,000				12,000	C#*D#*E#*F#

AMIDAMENTS

TOTAL AMIDAMENT **12,000**

8 PJA0-629C u Acumulador per a aigua calenta sanitària de 100 l de capacitat, amb cubeta d'acer esmaltat i aïllament de poliuretà, dissenyat segons els requisits del REGLAMENTO (UE) 814/2013, amb una classe d'eficiència energètica en aigua calenta sanitària segons REGLAMENTO (UE) 812/2013, col·locat
Criteri d'amidament: Unitat de quantitat instal·lada, mesurada segons les especificacions de la DT.

AMIDAMENT DIRECTE **1,000**

9 PAAIGUA01 u Partida alçada a justificar per a la connexio amb la xarxa existent.

AMIDAMENT DIRECTE **1,000**

Obra 01 PRESUPUESTO 2461
Capítulo 09 EQUIPAMENT

NUM.	CODI	UA	DESCRIPCIÓ

1 PQS5-HBQ6 u Subministrament i col·locació de joc de porteries reglamentàries per a futbol-11 amb pals i travesser de tub d'al·lumini pintat a
foc de Æ120 amb gola interior per a l'ancoratge de la xarxa i els arcs de reforç en les escaires, inclosa xarxa de nylon reglamentària i fonamentació.

Num.	Text	Tipus	[C]	[D]	[E]	[F]	TOTAL	Fórmula
1		T						
2	Joc de 2 porteries		1,000				1,000	C#*D#*E#*F#

TOTAL AMIDAMENT **1,000**

2 PQS7-HBPE u Subministrament i col·locació de joc de porteries reglamentàries per a futbol-7

Num.	Text	Tipus	[C]	[D]	[E]	[F]	TOTAL	Fórmula
1		T						
2	Jocs porteries		2,000				2,000	C#*D#*E#*F#

TOTAL AMIDAMENT **2,000**

3 PQS7-HBPM u Subministrament i col·locació de noves banquetes futbol homologades

Num.	Text	Tipus	[C]	[D]	[E]	[F]	TOTAL	Fórmula
1			2,000				2,000	C#*D#*E#*F#

TOTAL AMIDAMENT **2,000**

4 PQ14-M37Z u Recol·locació de 4 bancs de formigó existents, sobre base de formigó de 10 cm

Num.	Text	Tipus	[C]	[D]	[E]	[F]	TOTAL	Fórmula
1			1,000				1,000	C#*D#*E#*F#

TOTAL AMIDAMENT **1,000**

5 PQ1000000 u Equipament per a pista reglamentaria de futbol

AMIDAMENT DIRECTE **2,000**

6 P6A3-FA4Z m Reixat d'acer d'1,8 m d'alçària format per panells de 2.5 x 1,8 m amb malla amb plecs horitzontals electrosoldada de 50x200 mm i 5 mm de gruix,, fixats mecànicament a suports verticals de tub de secció circular de diàmetre 80 mm i 1,5 mm de gruix, situats cada 2,5 m als extrems de cada panell, amb acabat galvanitzat i plastificat, col·locat ancorat a l'obra

AMIDAMENTS

Criteri d'amidament: m de llargària amidada segons les especificacions de la DT.

Num.	Text	Tipus	[C]	[D]	[E]	[F]	TOTAL	Fórmula
1		C	Longitud				Total	
2	Tram Talús		80,000				80,000	C#*D#*E#*F#
3	Tram Lateral dret		80,000				80,000	C#*D#*E#*F#

TOTAL AMIDAMENT **160,000**

Obra 01 PRESUPUESTO 2461
Capítulo 10 JARDINERIA

NUM.	CODI	UA	DESCRIPCIÓ
1	P22D1-DGOU	m2	Neteja i esbrossada del terreny realitzada amb pala carregadora i càrrega mecànica sobre camió

Num.	Text	Tipus	[C]	[D]	[E]	[F]	TOTAL	Fórmula
1	Superfície	T						
2	Superfície talussos		2.350,000				2.350,000	C#*D#*E#*F#

TOTAL AMIDAMENT **2.350,000**

2	P21R0-92I8	u	Tallada controlada amb cistella mecànica, d'arbre de 6 a 10 m d'alçària de port mitjà, arrencant la soca, aplec de la brossa generada, càrrega sobre camió grua amb pinça i transport a planta de compostatge (no més lluny de 20 km)

Num.	Text	Tipus	[C]	[D]	[E]	[F]	TOTAL	Fórmula
1		T						
2	Arrencada Oms		19,000				19,000	C#*D#*E#*F#
3	Arrencada celtis		5,000				5,000	C#*D#*E#*F#
4	Arrencada de pins		75,000				75,000	C#*D#*E#*F#

TOTAL AMIDAMENT **99,000**

3	P776-HDQT	m2	Làmina de polipropilè no resistent a la intempèrie de 350 g/m2 de densitat superficial, de 0,5 mm de gruix, col·locada verticalment

Num.	Text	Tipus	[C]	[D]	[E]	[F]	TOTAL	Fórmula
1		T	Longitud	Altura				
2	Talus sud		63,000	1,800			113,400	C#*D#*E#*F#
3	Talud est		105,000	1,800			189,000	C#*D#*E#*F#

TOTAL AMIDAMENT **302,400**

4	PRA1-DOEU	m2	Hidrosembra de barreja de llavors per gramínies amb addició d'espècies arbustives i/o de flor, segons NTJ 07N, amb una dosificació de 35 g/m2, aigua, mulch de fibra vegetal a base de palla picada i fibra curta de cel·lulosa (200g/m2), adob organo-mineral d'alliberament lent, bioactivador microbià i estabilitzador sintètic de base acrílica, en una superfície de 2000 a 5000 m2

Num.	Text	Tipus	[C]	[D]	[E]	[F]	TOTAL	Fórmula
1	Superfície	T						
2	Superfície talussos		2.350,000				2.350,000	C#*D#*E#*F#

TOTAL AMIDAMENT **2.350,000**

5	FR622584	u	Plantació de conífera amb pa de terra o contenidor, de 7 a 9 m d'alçària de tronc i capçada, excavació de clot de plantació de 150x150x100 cm amb mitjans mecànics, en un pendent inferior al 25 %, reblert del clot amb substitució parcial del 30% de terra de l'excavació per terra àcida, primer reg i càrrega de les terres sobrants a camió

AMIDAMENTS

Num.	Text	Tipus	[C]	[D]	[E]	[F]	TOTAL	Fórmula
1		T	Unitats					
2	Plantació de nous pins		15,000				15,000	C#*D#*E#*F#

TOTAL AMIDAMENT **15,000**

6 FR3AC010 m2 Aplicació de glifosat fins a 1,80 m en la superficie afectada del camp per a eliminació d'arrels.

Num.	Text	Tipus	[C]	[D]	[E]	[F]	TOTAL	Fórmula
1		T	Superficie					
2	Superficie d'aplicació glifosat		1.800,000				1.800,000	C#*D#*E#*F#

TOTAL AMIDAMENT **1.800,000**

Obra 01 PRESUPUESTO 2461
Capítulo 12 CONTROL DE QUALITAT

NUM.	CODI	UA	DESCRIPCIÓ
1	P060-0208	u	Estudi teòric i comprovació d'una dosificació de formigó, elaboració de provetes, cura, recapçament i assaig a compressió d'una sèrie de tres provetes cilíndriques de 15x30 cm, segons la norma UNE-EN 12390-1, UNE-EN 12390-2 i UNE-EN 12390-3

Num.	Text	Tipus	[C]	[D]	[E]	[F]	TOTAL	Fórmula
1		T	Unitats					
2	Sèrie de 3 provetes fonaments		1,000				1,000	C#*D#*E#*F#
3	Sèrie de 3 provetes soleres		1,000				1,000	C#*D#*E#*F#

TOTAL AMIDAMENT **2,000**

2 P035-01VD u Assaig de piconatge pel mètode del Proctor normal d'una mostra de sòl, segons la norma UNE 103500

Num.	Text	Tipus	[C]	[D]	[E]	[F]	TOTAL	Fórmula
1		T	Unitats					
2	Realització en punts del camp		6,000				6,000	C#*D#*E#*F#

TOTAL AMIDAMENT **6,000**

3 P053-01X8 u Determinació de l'índex de penetració d'una mostra de betum asfàltic, segons la norma UNE-EN 12591 i UNE-EN 13924

Num.	Text	Tipus	[C]	[D]	[E]	[F]	TOTAL	Fórmula
1		T	Unitats					
2	Realització en punts del camp		6,000				6,000	C#*D#*E#*F#

TOTAL AMIDAMENT **6,000**

4 P449-02IJ u Mitja jornada per a inspecció visual d'unions soldades segons UNE 14044 i UNE-EN 13018

Num.	Text	Tipus	[C]	[D]	[E]	[F]	TOTAL	Fórmula
1			2,000				2,000	C#*D#*E#*F#

TOTAL AMIDAMENT **2,000**

AMIDAMENTS

Capítulo 13 SEGURETAT I SALUT

NUM.	CODI	UA	DESCRIPCIÓ
1	ESS0001	u	Partida alçada a justificar segons estudi de seguretat i salut

AMIDAMENT DIRECTE **1,000**

PRESSUPOST

Obra 01 Presupuesto 2461
Capítulo 01 Actuacions prèvies

NUM.	CODI	UA	DESCRIPCIÓ	AMIDAMENT	PREU	IMPORT TOTAL
1	K006PA11	u	Desmuntatge de fanals amb projectors existents, columna exterior, accessoris i elements de subjecció, enderroc de fonament de formigó a mà i amb compressor, aplec per a posterior aprofitament i càrrega (P - 42)	8,000	273,35	2.186,80
2	P2146-DJ2M	m2	Demolició de paviment de mescla bituminosa de fins a 10 cm de gruix, d'amplària més de 2 m amb retroexcavadora amb martell trencador i càrrega sobre camió amb mitjans mecànics (P - 53)	6.960,155	4,60	32.016,71
3	P21Q0-I2S5	u	Desmuntatge i retirada de porteries de futbol 7 i futbol 11 per a reaprofitament. Càrrega a camió i transport per emmagatzematge inclòs. (P - 56)	6,000	364,59	2.187,54
4	P2143-4RR7	m2	Retirada de gespa existent, càrrega manual sobre camió, i gestió de residus inclosa. (P - 52)	6.577,073	2,25	14.798,41
5	P5ZZ3-6PJ3	m	Neteja de canal i desembussament de gàrgoles i baixants (P - 81)	210,000	3,68	772,80
6	P21B0-HBR2	u	Desmuntatge per a recol·locació de barana perimetral sobre paraments verticals, a una alçària de 1 m com a màxim amb mitjans manuals i aplec per a posterior aprofitament (P - 55)	275,000	7,28	2.002,00
7	P21B0-HBQZ	u	Desmuntatge per a recol·locació de xarxa de protecció perimetral, amb postes cada 6 metres, a una alçària de 5 m com a màxim amb mitjans mecànics i manuals i aplec per a posterior aprofitament (P - 54)	275,000	8,11	2.230,25
8	P45C0-IIT6	m3	Formigonament per a bancades, amb formigó per armar amb additiu hidròfug HA - 25 / B / 20 / XC2 amb una quantitat de ciment de 275 kg/m3 i relació aigua ciment =< 0.6, abocat amb cubilot (P - 75)	4,000	124,03	496,12
9	P4DC-3UXY	m2	Muntatge i desmuntatge d'encofrat per a bancades, amb tauler de fusta de pi (P - 77)	4,000	112,41	449,64

TOTAL Capítulo 01.01 **57.140,27**

Obra 01 Presupuesto 2461
Capítulo 02 Moviments de terres

NUM.	CODI	UA	DESCRIPCIÓ	AMIDAMENT	PREU	IMPORT TOTAL
1	E221C472	m3	Excavació per a caixa de paviment en terreny compacte (SPT 20-50), realitzada amb pala excavadora i càrrega directa sobre camió (P - 9)	1.988,823	3,95	7.855,85
2	E222B432	m3	Excavació de rasa per a pas d'instal·lacions fins a 1 m de fondària, en terreny compacte (SPT 20-50), realitzada amb retroexcavadora i amb les terres deixades a la vora (P - 10)	32,000	35,77	1.144,64
3	P221C-HR00	m3	Excavació de rasa de fins a 1 m d'amplària i fins a 2 m de fondària, en terreny compacte, amb retroexcavadora i amb les terres deixades a la vora, en entorn urbà amb dificultat de mobilitat, en voreres > 3 i <= 5 m d'amplària o calçada/plataforma única > 7 i <= 12 m d'amplària, sense afectació per serveis o elements de mobiliari urbà, en actuacions de més de 2 m3 (P - 59)	370,080	16,10	5.958,29
4	P2217-55T8	m3	Excavació per a rebaix en terreny compacte (SPT 20-50), realitzada amb pala excavadora i càrrega directa sobre camió (P - 58)	127,500	5,00	637,50
5	K2R450A7	m3	Càrrega amb mitjans mecànics i transport de terres a instal·lació autoritzada de gestió de residus, amb camió de 20 t, amb un recorregut de més de 5 i fins a 10 km (P - 43)	2.797,600	4,13	11.554,09
6	E2255T70	m3	Reblert de rasa o pou amb sorres de material reciclat mixt, en tongades de 25 cm com a màxim (P - 11)	32,000	18,04	577,28
7	P2255-DPGR	m3	Rebliment i piconatge de rasa d'amplària més de 0,6 i fins a 1,5 m, amb material adequat de la pròpia excavació, en tongades de gruix de més de 25 i fins a 50 cm, utilitzant picó vibrant de combustible, amb compactació del 90% PM (P - 61)	309,600	9,86	3.052,66

PRESSUPOST

8	P9H1-CUOK	m2	Capa de rodadura de paviment de mescla bituminosa en calent colorejat, fabricada a temperatura normal, tipus AC 8 surf B 50/70 D, amb tractament amb pintura tricomponent acrílic poliuretà (P - 102)	175,000	50,30	8.802,50
9	P314-WDSF	m3	Formigonament de rases i pous de fonaments, amb formigó en massa, amb 20% de granulats de material reciclat de formigons, amb additiu hidròfug HRM - 25 / B / 10 / X0 amb una quantitat de ciment de 275 kg/m3 i relació aigua ciment =< 0.6, abocat amb bomba Criteri d'amidament: m3 de volum amidat segons les especificacions de la DT, amb aquelles modificacions i singularitats acceptades prèviament i expressament per la DF. (P - 64)	25,500	122,81	3.131,66
10	E2441230	m3	Càrrega amb mitjans mecànics i transport de residus inerts o no especials dins de l'obra, amb camió per a transport de 7 t (P - 13)	3.615,844	2,76	9.979,73
11	E2RA7580	m3	Deposició controlada a dipòsit autoritzat de residus barrejats no perillosos amb una densitat 0,17 t/m3, procedents de construcció o demolició, amb codi 170904 segons la Llista Europea de Residus (ORDEN MAM/304/2002) (P - 14)	3.615,844	13,21	47.765,30
12	E2311155	m2	Partida alçada a justificar de reposició de linies de serveis presents en zones excavades (P - 12)	1,000	15.391,48	15.391,48

TOTAL Capítulo 01.02 **115.850,98**

Obra 01 Presupuesto 2461

Capítulo 03 Dipòsit aigües pluvials

NUM.	CODI	UA	DESCRIPCIÓ	AMIDAMENT	PREU	IMPORT TOTAL
1	E003PA04	u	Subministrament i col·locació de conjunt de dipòsit ROTHAGUA TWINBLOC soterrat de 5.000 litres, amb sistema de filtre cesta per reutilització d'aigües. Inclou obertura de clot, compactació base i reblert. Tots els accessoris i connexions incloses. (P - 7)	3,000	7.370,79	22.112,37
2	PD7G-EKRO	m	Tub de PVC de 250 mm de diàmetre nominal de formació helicoïdal amb perfil rígid nervat exteriorment, autoportant, unió elàstica amb massilla adhesiva de poliuretà i col·locat al fons de la rasa (P - 122)	26,500	23,69	627,79
3	PD31-568T	u	Pericó de pas i tapa registrable, de 60x60x60 cm de mides interiors, amb paret de 15 cm de gruix de maó calat de 290x140x100 mm, arrebossada i lliscada per dins amb morter 1:8, sobre solera de formigó en massa de 10 cm i amb tapa prefabricada de formigó armat (P - 119)	2,000	153,98	307,96
4	PDBG-61UV	u	Tapa de planxa d'acer i marc d'acer galvanitzat S275JR de 60x60 cm, col·locada sobre bastiment d'acer galvanitzat, ancorat amb morter ciment 1:4 (P - 123)	2,000	104,83	209,66
5	P93M-LP9I	m2	Solera de formigó per armar amb additiu hidròfug HA - 30 / B / 20 / XC3 amb una quantitat de ciment de 300 kg/m3 i relació aigua ciment =< 0.55, de gruix 20 cm, abocat des de camió (P - 100)	30,800	22,78	701,62
6	P4B9-D6QY	m2	Armadura de lloses AP500 T amb malla electrosoldada de barres corrugades d'acer ME 15x15 cm D:8-8 mm 6x2,2 m B500T UNE-EN 10080 (P - 76)	92,400	4,81	444,44
7	E222B432	m3	Excavació de rasa per a pas d'instal·lacions fins a 1 m de fondària, en terreny compacte (SPT 20-50), realitzada amb retroexcavadora i amb les terres deixades a la vora (P - 10)	2,500	35,77	89,43
8	P221F-A8IZ	m3	Excavació de terres per a buidat de soterrani, de fins a 3 m de fondària, en terreny compacte (SPT 20-50), realitzada amb pala excavadora i càrrega directa sobre camió (P - 60)	90,000	2,04	183,60
9	P9H1-CUOK	m2	Capa de rodadura de paviment de mescla bituminosa en calent colorejat, fabricada a temperatura normal, tipus AC 8 surf B 50/70 D, amb tractament amb pintura tricomponent acrílic poliuretà (P - 102)	44,050	50,30	2.215,72
10	PD781-WBOF	m	Clavegueró amb tub de PVC-U de paret sòlida per a sanejament soterrat sense pressió, superfícies interna llisa i externa llisa, diàmetre nominal DN 250, classe de rigidesa anular SN 4 (rigidesa anular >= 4kN/m2), codi d'àrea d'aplicació U (ús en l'exterior de l'estructura dels edificis), fabricació segons norma UNE-EN 1401-1, de color taronja-marró RAL 8023, per a unió elàstica amb anella elastomèrica	15,000	58,71	880,65

PRESSUPOST

			d'estanquitat, col·locat al fons de la rasa sobre llit de sorra de 10 cm de gruix, inclòs el reblert del recolzament del tub, amb picó vibrant elèctric Criteri d'amidament: m de llargària instal·lada, amidada segons les especificacions de la DT, entre els eixos dels elements o dels punts per connectar. Aquest criteri inclou les pèrdues de material corresponents a retalls i la repercussió de les peces especials a col·locar. (P - 121)			
11	PAREC001	u	Partida alçada a justificar per a la connexió del sistema de rec existent amb els nous diposits (P - 112)	1,000	689,78	689,78

TOTAL Capítulo 01.03 **28.463,02**

Obra 01 Presupuesto 2461

Capítulo 04 Implantació de gespa

NUM.	CODI	UA	DESCRIPCIÓ	AMIDAMENT	PREU	IMPORT TOTAL
1	P927-3EEM	m3	Subbase material seleccionat, amb estesa i piconatge del material al 99 % del PM (P - 99)	1.315,415	23,10	30.386,09
2	P9HC-HR3O	u	Desplaçament d'equip d'estesa i fresat de mescla bituminosa en calent en horari diürn (P - 104)	1,000	688,17	688,17
3	P9H5-E82Y	t	Paviment de mescla bituminosa contínua en calent tipus AC 16 surf B 50/70 D, amb betum asfàltic de penetració, de granulometria densa per a capa de trànsit i granulat calcari, estesa i compactada (P - 103)	1.210,181	81,91	99.125,93
4	F004PA08	m2	Subministrament i instal·lació de gespa artificial de 60 mm alçada, model DT ELITE 60 65 25.2 de Greenfields, barreja de mínim 3 fils monofilament de diferent perfil geomètric i gruix per aconseguir formar l'efecte plomall superficial, minimitzant l'SPLASH i uniformar els reomplerts i les condicions de joc, seguint recomanacions FIFA, 12 monofilaments/puntada; mínim 6 fils secció diamant de 365 micres i 2.200 dtex individual, 3 fils secció romboidal de 335 micres i 2.000 dtex individual, 3 fils secció Trilobal ® de 160 micres i 2.000 dtex individual, 25.200 dtex/puntada totals. Galga 5/8, d'alta resistència i de 6,5 puntades/10 cm i 4.095 puntades totals (+/-10%). Fibra amb tractament anti UVA resistent a la calor i al gel. Fil de polietilè teixit sobre doble backing (backing + camisa reforç) 100% polipropilè. Pes de la fibra: 1.530 gr/m2 (+/-10%), pes backing 1.252 gr/m2 i pes total de 2.782 gr/m2 (+/-10%), Producte testat sota la norma EN 15330-1 i FIFA QUALITY PRO. Servit en rulls de 4m. d'ample. Reomplert amb 15 kg/m2 nova goma SBR de granulometria 0.6/2mm i de 16,5 kg/m2 nova sílice de granulometria 0.5/1.2mm. Utilització de maquinaria especialista SANDMATIC per garantir la penetració del reomplert fins fons backing i uniformar proporcionalment per tota la superfície i aconseguir unes condicions de joc óptimes. Inclòs marcatge de línies de joc 1 futbol 11 en el mateix material en color blanc de 10 cm d'ample i de color groc línies de 7,5 cm per a 2 Futbol7, cinta i cola per fixació. (P - 29)	6.664,073	23,85	158.938,14
5	E007PA13	m2	Pintat de linies de camp en gespa (P - 8)	1.316,000	5,46	7.185,36
6	P151A-45RB	m	Subministre i col·locació de barana de protecció en el perímetre del camp, d'alçària 1 m amb travesser d'acer galvanitzat superior tubular de diàmetre 4 cm (P - 51)	275,000	46,40	12.760,00
7	PQS3-HBP9	u	Subministrament i col·locació de mòdul de 6 m de xarxa fons pista de 5 am d'altura (1,80 m lliures) per a protecció composta de suports de tub d'acer galvanitzat de 80 mm de diàmetre cada 6 metres, en els extrems fixats mecànicament, cable d´acer de 5 mm. i ganxos metàl·lics galvanitzats fixats a l'estructura existent per a subjectar la xarxa confeccionada en niló de 3 mm i malla de 100 x 100 mm. (P - 161)	24,000	694,74	16.673,76
8	P6A3-FABL	m	Subministrament i col·locació de reixat d'acer d'1,8 m d'alçària format per panells de 2.5 x 1,8 m amb malla amb plecs horitzontals electrosoldada de 50x100 mm i 4 mm de gruix,, fixats mecànicament a suports verticals de tub de secció circular de diàmetre 80 mm i 1,5 mm de gruix, situats cada 2,5 m als extrems de cada panell, amb acabat galvanitzat i plastificat, col·locat sobre daus de formigó (P - 85)	248,000	35,64	8.838,72

PRESSUPOST

9	P384-MQ3C	m3	Formigonat de riostres i basaments en obres d'enginyeria civil amb formigó en massa HM - 30 / F / 20 / XA1 amb una quantitat de ciment de 275 kg/m3 i relació aigua ciment =< 0.5, abocat amb cubilot (P - 67)	44,625	122,98	5.487,98
10	P9H1-CUOK	m2	Capa de rodadura de paviment de mescla bituminosa en calent colorejat, fabricada a temperatura normal, tipus AC 8 surf B 50/70 D, amb tractament amb pintura tricomponent acrílic poliuretà (P - 102)	167,185	50,30	8.409,41
11	145224BH	m3	Mur de formigó armat, per a deixar el formigó vist amb una quantia d'encofrat 10 m2/m3, formigó HA-25/B/20/XC2 abocat amb bomba i armadura AP500 S d'acer en barres corrugades amb una quantia de 75 kg/m3 (P - 2)	26,469	427,57	11.317,35
12	1351BH51	m3	Fonament de formigó armat HA-30/B/20/XC2 abocat amb bomba, armat amb 40 kg/m3 d'armadura AP500 S d'acer en barres corrugades i encofrat amb una quantia d'1 m2/ m3 (P - 1)	21,840	217,32	4.746,27
13	E31521H4	m3	Formigó per a rases i pous de fonaments, HM-20/B/20/I, de consistència tova i grandària màxima del granulat 20 mm, abocat amb bomba (P - 15)	23,880	105,02	2.507,88
14	E4PRU010	m	Grada de formigó prefabricat d'una peça i tres nivells tipus ´´Montalban y Rodriguez´´ o similar, de 200x200 cm, col·locada recolzada (P - 16)	35,000	635,99	22.259,65

TOTAL Capítulo 01.04 **389.324,71**

Obra 01 Presupuesto 2461

Capítulo 05 Intervencions en l'edifici de vestuaris

NUM.	CODI	UA	DESCRIPCIÓ	AMIDAMENT	PREU	IMPORT TOTAL
1	P6182-44UG	m2	Paret de tancament de dues cares vistes de 20 cm de gruix de bloc foradat de morter ciment, de 400x200x100 mm, llis, blanc amb components hidrofugants, categoria I segons la norma UNE-EN 771-3 col·locat amb morter ciment amb additiu hidròfug 1:6 de ciment pòrtland amb filler calcari (P - 82)	47,285	78,82	3.727,00
2	P83EC-96DN	m2	Extradossat de plaques de guix laminat format per estructura autoportant arriostrada normal amb perfileria de planxa d'acer galvanitzat, amb un gruix total de l'extradossat de 60,5 mm, muntants cada 400 mm de 48 mm d'amplaria i canals de 48 mm d'amplaria, amb 1 placa amb duresa superficial (I) de 12,5 mm de gruix, fixada mecànicament i aïllament amb plaques de llana mineral de vidre (P - 90)	71,000	41,87	2.972,77
3	PAJ1-803Y	u	Finestra de PVC no plastificat, col·locada sobre bastiment de base, amb una fulla batent, per a un buit d'obra aproximat de 80x120 cm, classificació mínima 3 de permeabilitat a l'aire segons UNE-EN 12207, classificació mínima 8A d'estanquitat a l'aigua segons UNE-EN 12208 i classificació mínima C3 de resistència al vent segons UNE-EN 12210, sense persiana (P - 111)	2,000	160,85	321,70
4	PAJ1-7ZZ4	u	Finestra de PVC no plastificat, col·locada sobre bastiment de base, amb dues fulles corredisses, per a un buit d'obra aproximat de 200x120 cm, classificació mínima 3 de permeabilitat a l'aire segons UNE-EN 12207, classificació mínima 3A d'estanquitat a l'aigua segons UNE-EN 12208 i classificació mínima C4 de resistència al vent segons UNE-EN 12210, sense persiana (P - 110)	1,000	291,60	291,60
5	PAS2-5QLP	u	Porta tallafocs de xapa, EI2-C 30, una fulla batent, per a un buit d'obra de 80x210 cm, preu alt, col·locada (P - 113)	4,000	450,16	1.800,64
6	P8K9-4768	m	Escopidor de 30 cm d'amplària, amb peça de morter de ciment blanc de cara vista de 300x200x40 mm, col·locada amb morter mixt 1:2:10 (P - 97)	3,600	33,09	119,12
7	P89I-4V8M	m2	Pintat de parament vertical de guix, amb pintura plàstica amb acabat picat o gotejat, amb una capa d'imprimació a la cola diluïda, una de pasta plàstica de picar i una de pintura plàstica (P - 95)	71,000	7,40	525,40
8	P89B-4UEE	m2	Pintat de mur de bloc exterior amb pintura plàstica, amb acabat llis amb una capa de fons diluïda, i dues d'acabat (P - 93)	29,000	7,28	211,12
9	PAB0-616Y	u	Porta d'acer galvanitzat en perfils tubulars d'una fulla batent, per a un buit d'obra de 150x215 cm, amb bastidor de tub de 40x20x1,5 mm,	1,000	733,83	733,83

PRESSUPOST

			planxes llises d'1 mm de gruix i bastiment, pany de cop, acabat pintat amb imprimació prèvia i dues capes de pintura de poliuretà, col·locada (P - 106)			
10	P6A2-4IH0	u	Porta de dues fulles batents de 2 i 1x1,8 m de llum de pas d'acergalvanitzat en calent, amb bastidor de tub de 40x40x2 mm amb panell de reixa de pletines d'acer galvanitzat, passador amb topall antiobertura, perns regulables, pany de cop i clau i pom, acabat galvanitzat, col·locada. Panells rígids de 175 cm, 345 cm i 104 cm, segons detall (P - 83)	4,000	1.730,69	6.922,76
11	P4LH-6E36	m2	Semiplaques de formigó armat (prellosa) de 120 cm d'amplària, llum compresa entre 2,50 i 5,00 m, de 18.4 a 26.7 kN·m per m d'amplària de moment flector últim, per a sostre de 15 cm de gruix, col·locades sobre estructura (P - 78)	6,960	126,75	882,18
12	PC1C-BNEX	m2	Vidre aïllant de lluna de baixa emissivitat de 4+4 mm de gruix amb 1 butiral transparent classe 2 (B) 2 segons UNE-EN 12600, cambra d'aire de 12 mm i lluna de 4+4 mm de gruix amb 1 butiral transparent de lluna acolorida, classe 2 (B) 2 segons UNE-EN 12600, col·locat amb llistó de vidre sobre fusta, acer o alumini Criteri d'amidament: m2 de superfície amidada segons les especificacions de la DT. S'han de considerar les respectives dimensions segons els criteris següents, cal prendre el múltiple immediat superior en cas que la dimensió no ho sigui: Llargària i amplària: Múltiples de 3 cm Unitats amb superfície < 0,25 m2: 0,25 m2 per unitat (P - 117)	4,320	95,30	411,70
13	FQB2C085	u	Mòdul de taquilles TAQUIMETAL de 2 portes i tres elements o similar, de 120 cm d'ample, col·locat i fixat a la paret (P - 35)	4,000	863,21	3.452,84

TOTAL Capítulo 01.05 **22.372,66**

Obra 01 Presupuesto 2461

Capítulo 06 Nou quiosc

NUM.	CODI	UA	DESCRIPCIÓ	AMIDAMENT	PREU	IMPORT TOTAL
1	P352-MTLR	m3	Fonament de formigó per armar HA - 35 / B / 20 / XC4 + XS3 + XA3 amb una quantitat de ciment de 350 kg/m3 i relació aigua ciment =< 0.45 abocat amb bomba, armat amb 40 kg/m3 d'armadura AP500 S d'acer en barres corrugades i encofrat amb una quantia d'1 m2/m3 (P - 65)	10,160	262,39	2.665,88
2	P312-I5JZ	m3	Formigonament de rases i pous, amb formigó en massa HM - 20 / B / 20 / X0 amb una quantitat de ciment de 200 kg/m3 i relació aigua ciment =< 0.6, abocat amb cubilot (P - 63)	1,879	105,29	197,84
3	P924-DX78	m2	Subbase de 15 cm de gruix de grava de pedrera de pedra granítica, de 50 a 70 mm, amb estesa i piconatge del material (P - 98)	5,450	10,43	56,84
4	P9G5-61SR	m2	Paviment de formigó HA-30/P/10/I+E, estesa i vibratge mecànic, malla electrosoldada d'acer B500T 15x 15 cm i 6 mm de D, amb acabat remolinat mecànic i part proporcional de junts de dilatació i retracció (P - 101)	54,500	35,53	1.936,39
5	P6182-44UG	m2	Paret de tancament de dues cares vistes de 20 cm de gruix de bloc foradat de morter ciment, de 400x200x100 mm, llis, blanc amb components hidrofugants, categoria I segons la norma UNE-EN 771-3 col·locat amb morter ciment amb additiu hidròfug 1:6 de ciment pòrtland amb filler calcari (P - 82)	73,916	78,82	5.826,06
6	P442-DFZ0	kg	Acer S275JR segons UNE-EN 10025-2, per a bigues formades per peça simple, en perfils laminats en calent sèrie IPN, IPE, HEB, HEA, HEM i UPN, treballat a taller i amb una capa d'imprimació antioxidant, col·locat a l'obra amb soldadura i cargols (P - 68)	1.777,352	2,25	3.999,04
7	P446-DM94	kg	Acer S275JR segons UNE-EN 10025-2, per a elements d'ancoratge formats per peça simple, en perfils laminats en calent sèrie IPN, IPE, HEB, HEA, HEM i UPN, treballat a taller i galvanitzat, col·locat a l'obra amb cargols (P - 71)	200,000	3,33	666,00

PRESSUPOST

8	P44C-DP0Y	kg	Acer S275JR segons UNE-EN 10025-2, per a pilars formats per peça composta, en perfils laminats en calent sèrie L, LD, T, rodó, quadrat, rectangular i planxa, treballat a taller i amb una capa d'imprimació antioxidant, col·locat a l'obra amb soldadura (P - 74)	201,552	2,80	564,35
9	P445-E7FP	kg	Acer S275JR segons UNE-EN 10025-2, per a corretja formada per peça simple, en perfils tubulars quadrats o rectangulars conformats d'acer galvanitzat, col·locat a l'obra (P - 69)	580,788	4,42	2.567,08
10	P531-9RPW	m2	Coberta amb panell sandvitx de planxes d'acer amb aillament de poliisocianurat (PIR), amb un gruix total de 80 mm, amb la cara exterior nervada color blanc i la cara interior grecada, galvanitzat en calent i prelacat en ambdues cares, gruix de les planxes (ext/int) 0.5/0,5 mm, junt longitudinal encadellat, amb fixació oculta amb tapajunts, amb un pendent de >= 4% (P - 79)	54,500	55,68	3.034,56
11	P5ZJ2-HZA2	m	Remat de planxa d'acer plegada amb acabat galvanitzat, d'1,5 mm de gruix, 80 cm de desenvolupament, com a màxim, amb 5 plecs, per a canaló exterior, col·locat amb fixacions mecàniques, i segellat. INCLOU AÏLLAMENT INFERIOR AMB EPS DE 6 CM. (P - 80)	6,300	38,49	242,49
12	P7ZB-AHFD	m	Remat per a impermeabilització amb perfil de planxa d'acer galvanitzat de 0,6 mm de gruix amb de làmina de PVC flexible adherida i resistent a la intempèrie d'1,2 mm de gruix, de 160 mm de desenvolupament i 2 plecs, col·locat amb fixacions mecàniques (P - 88)	29,900	38,85	1.161,62
13	P7ZB-AHFE	m	Remat per a impermeabilització amb perfil de planxa d'acer galvanitzat de 0,6 mm de gruix amb de làmina de PVC flexible adherida i resistent a la intempèrie d'1,2 mm de gruix, de 66 mm de desenvolupament i 1 plec, col·locat amb fixacions mecàniques (P - 89)	29,900	14,15	423,09
14	PDN2-61UQ	u	Conducte circular d'alumini flexible de 250 mm (s/UNE-EN 1506), sense gruixos definits i muntat superficialment, obertura de forat en parament i connexió a xemeneia circular exterior (P - 125)	1,000	114,81	114,81
15	PE40-60BE	u	Barret de xemeneia de planxa d'acer galvanitzat antirregolfant, de 250 mm, col·locat amb fixacions mecàniques (P - 126)	1,000	60,01	60,01
16	P860-7A9R	m2	Folrat de parament vertical amb planxa d'acer pintat blanc sobre imprimació antioxidant, d'1 mm de gruix, tallat a mida, col·locat amb fixacions mecàniques ocultes sobre perfileria d'acer galvanitzat amb muntants cada 40 cm (P - 92)	76,340	42,23	3.223,84
17	P447-DMDH	kg	Acer S275JR segons UNE-EN 10025-2, en planxa, treballat a taller i amb una capa d'imprimació antioxidant, per a taulell, col·locat a l'obra amb soldadura (P - 72)	855,650	4,45	3.807,64
18	PAZ2-BTIR	u	Ferramenta per a portes corredisses composada per guia d'acer galvanitzat de 5 m, llarg, per a una porta de pes màxim de 300 kg, 2 carros per a suspensió de la porta, topalls retenedors, peça de guiat inferior i elements de fixació, muntada als paraments de suport i a la porta (P - 116)	13,200	161,63	2.133,52
19	PAVD-6Y8E	m2	Persiana enrotllable de lames d'acer galvanitzat, amb lamel·les fixes horitzontals de 100 mm d'amplària, bastiment de 45 mm d'amplària, col.locada (P - 115)	8,370	104,41	873,91
20	PAV7-AHF0	u	Motor per a persiana, cortina o tendal enrotllable de fins a 60 kg de massa, per a un eix de 60 mm de diàmetre, col·locat (P - 114)	1,000	251,57	251,57
21	P848-HCI5	m2	Cel ras de planxa de perfil grecat, d'acer galvanitzt i lacat amb greques cada 172 mm, de 44 mm d'alçària i 0.6 mm de gruix, acabat perforat amb un coeficient de perforació del 30% de, lacada en un color estàndard, segons la norma UNE-EN 14782, fixada a entramat de perfils d'acer galvanitzat de secció omega, de 75 a 85 mm d'amplada, col·locats cada 1,2m, fixats directament al sostre (P - 91)	55,000	32,50	1.787,50
22	P89J-4UDF	m2	Pintat de parament vertical d'acer normal o galvanitzat, amb pintura partícules metàl·liques, amb dues capes d'imprimació fosfatant i dues d'acabat (P - 96)	87,240	11,70	1.020,71
23	PAB1-61RC	u	Porta de planxa d'acer, col·locada en parets existents, una fulla batent, per a un buit d'obra de 215x90 cm, amb reixeta de ventilació, pany i clau (P - 107)	1,000	233,26	233,26
24	PAB1-61RE	u	Porta de perfils d'acer laminat per a ventilació, col·locada en parets existents, amb lamel·les horitzontals fixes a quatre fulles batents, de perfils laminats d'acer L 50+5 mm i bastiment de perfils laminats d'acer, amb pany de cop i clau, per a un buit d'obra de 210x320 cm,	1,000	1.747,99	1.747,99

			reposició d'arrebossat i pintat de la porta amb 1 capa d'imprimació fosfatant i 2 d'acabat amb esmalt sintètic, no inclou formació de forat, llinda i pintat parament (P - 108)			
25	PAS2-5QLP	u	Porta tallafocs de xapa, EI2-C 30, una fulla batent, per a un buit d'obra de 80x210 cm, preu alt, col·locada (P - 113)	1,000	450,16	450,16
26	P89H-4V7L	m2	Pintat de parament vertical exterior de ciment, amb pintura al silicat amb acabat llis, amb una capa de fons i dues d'acabat (P - 94)	73,916	10,20	753,94
27	PQ90-HC2X	u	Cuina a gas de 80x90x25 cm, amb 4 focs, amb una potència 28 kW, d'acer inoxidable 1.4301 (AISI 304), Instal.lada i connectada (P - 157)	1,000	2.976,46	2.976,46
28	PQ90-HC31	u	Fry top a gas de 80x90x25 cm, dotada d'una placa llisa inclinada de crom, amb control termostàtic, plastró i rasqueta inclosa. amb una potència de 20 kW, d'acer inoxidable 1.4301 (AISI 304), instal.lada i connectada (P - 158)	1,000	5.403,04	5.403,04
29	PQ90-HC36	u	Campana central d'extracció de fums de 350x230x60 cm d'acer inoxidable polit 1.4301 (AISI 304), amb col.lector central i tap de drenatge amb plenum, amb tapes de regulació i sostre galvanitzat, amb 14 filtres inoxidable i 6 pantalles escastrables inox de 36 W, amb motor de 4 CV amb alimentació trifàsica i amb una cabal de 13.000 m3/h, amb 15 m de llargària com a màxim, de conducte rodó per al sistema engatillat helicoïdal galva de 60 mm de diàmtere. Tot el conjunt muntat sobre amortidors de goma. S'inclou la part proporcional d'accessoris, instal.lada i connectada (P - 160)	1,000	13.421,85	13.421,85
30	PQ90-HC32	u	Element neutre de 40x90x90 cm, amb prestatge inferior, d'acer inoxidable 1.4301 (AISI 304), muntat e instal.lat (P - 159)	1,000	986,20	986,20
31	PD18-8D5Q	m	Baixant de tub de PVC-U de paret massissa, àrea d'aplicació B segons norma UNE-EN 1329-1, de DN 110 mm, classe de reacció al foc B-s1, d0 segons norma UNE-EN 13501-1, incloses les peces especials i fixat mecànicament amb brides (P - 118)	3,000	25,19	75,57
32	PD54-10MR1	u	Bonera sifònica d'ABS de 180 a 240 mm de costat, amb sortida vertical de 150 a 200 mm de diàmetre nominal, amb tapa plana o de registre de plàstic, col·locada amb morter per a ram de paleta classe M 5 (5 N/mm2) (P - 120)	2,000	39,94	79,88
33	PFA7-6ZBW	m	Tub de cPVC de 125 mm diàmetre nominal de 16 bar pressió nominal, per encolar, segons norma UNE-EN ISO 15877-2 amb grau de dificultat mitjà i col·locat superficialment (P - 127)	20,000	180,17	3.603,40
34	P7D6-613L	m2	Pintat ignífug de perfils d'acer amb una capa d'imprimació per a pintura intumescent i tres capes de pintura intumescent, amb un gruix total de 1500 µm CRITERI D'AMIDAMENT: m2 de superfície realment pintada segons les especificacions de la DT. Cal considerar el desenvolupament del perímetre. (P - 87)	52,056	43,55	2.267,04
35	FQ31C110	u	Font per a exteriors d'acer, Model Galdana de Fàbregas o similar, amb protecció antioxidant i pintura de partícules metàl·liques, de secció quadrada, de 16x16 cm i 100 cm d'alçària de mides aproximades, amb aixeta temporitzada i reixa de desguàs davantera, ancorada amb dau de formigó (P - 34)	1,000	479,53	479,53
TOTAL	**Capítulo**		**01.06**			**69.093,07**

Obra	01	Presupuesto 2461
Capítulo	07	Enllumenat
Título 3	01	Reparació de torres existents

NUM.	CODI	UA	DESCRIPCIÓ	AMIDAMENT	PREU	IMPORT TOTAL
1	EB71UE01	u	Protecció per a operacions de manteniment amb cable d'acer inoxidable homologat per línia de vida horitzontal segons UNE EN 795:2012. Línia de vida enllaçat als terminals d'acer inoxidable, un tensor de forquete per a la regulació del cable i terminals de cable amb elements protectors. Placa amb anella, d'alumini, per a fixació d'arnès de seguretat, fixada amb cargols d'acer inoxidable i petit material adicional en cas de ser necessari per la seguretat de l'operari. (P - 17)	4,000	5.667,39	22.669,56

PRESSUPOST

2	C1503002	dia	Lloguer de maquinaria PEMP de braç articulat amb una alçada de fins a 32 metres i, de motor diesel. (P - 5)	4,000	205,02	820,08
3	C1503LL1	viatge	Transport de maquinària PEMP de baç articulat fins a 32m fins a l'emplaçament de l'obra (dotació i recollida). (P - 6)	1,000	273,00	273,00

TOTAL Título 3 **01.07.01** **23.762,64**

Obra 01 Presupuesto 2461
Capítulo 07 Enllumenat
Título 3 02 Noves torres

NUM.	CODI	UA	DESCRIPCIÓ	AMIDAMENT	PREU	IMPORT TOTAL
1	PHM2-DBEO	u	Columna de planxa d'acer galvanitzat, de forma troncocònica, de 18 m d'alçària, model GOLEON de PETIT JEAN o similar coronament sense platina, amb base platina i porta, segons norma UNE-EN 40-5, col·locada sobre dau de formigó (P - 151)	4,000	858,02	3.432,08
2	PHM2-DBEL	u	Columna de planxa d'acer galvanitzat, de forma troncocònica, de 20 m d'alçària, MODEL CARLIT de PETITJEAN o similar, coronament sense platina, amb base platina i porta, segons norma UNE-EN 40-5, col·locada sobre dau de formigó (P - 150)	1,000	1.022,80	1.022,80
3	P352-MUEZ	m3	Fonament de formigó per armar amb additiu hidròfug HA - 35 / F / 10 / XC4 + XS3 + XA3 amb una quantitat de ciment de 350 kg/m3 i relació aigua ciment =< 0.45 abocat amb bomba, armat amb 40 kg/m3 d'armadura AP500 S d'acer en barres corrugades i encofrat amb una quantia d'1 m2/m3 (P - 66)	56,832	213,83	12.152,39
4	P446-DM85	kg	Acer S275J0 segons UNE-EN 10025-2, per a elements d'ancoratge formats per peça simple, en perfils laminats en calent sèrie L, LD, T, rodó, quadrat, rectangular i planxa, treballat a taller i galvanitzat, col·locat a l'obra amb cargols. Perns inclosos. (P - 70)	250,000	3,56	890,00
5	P312-I5JZ	m3	Formigonament de rases i pous, amb formigó en massa HM - 20 / B / 20 / X0 amb una quantitat de ciment de 200 kg/m3 i relació aigua ciment =< 0.6, abocat amb cubilot (P - 63)	2,176	105,29	229,11

TOTAL Título 3 **01.07.02** **17.726,38**

Obra 01 Presupuesto 2461
Capítulo 07 Enllumenat
Título 3 03 Muntatge i desmuntatge d'instal·lació elèctrica

NUM.	CODI	UA	DESCRIPCIÓ	AMIDAMENT	PREU	IMPORT TOTAL
1	L21GU001	h	Desmuntatge de cablejat vell existent. (P - 45)	12,000	22,75	273,00
2	FG31D502	m	Cable amb conductor de coure de 0,6/1 kV de tensió assignada, amb designació RV-K, bipolar, de secció 2,5 mm2 per sistema DALI. (P - 30)	220,000	1,06	233,20
3	FG31D503	m	Cable amb conductor de coure de 0,6/1 kV de tensió assignada, amb designació RV-K, de secció 2,5 mm2. (P - 31)	1.980,000	1,54	3.049,20
4	INSTCEL1	h	Mà d'obra d'instal·lació nou cablejat elèctric i connexionat als receptors. (P - 40)	16,000	22,75	364,00
5	BG153K34	u	Caixa de derivació rectangular, de 380x300x170 mm, de 9 sortides com a mínim amb presensa estopa i grau de protecció IP-65 per muntar superficialment fabricada amb termopolimers d'alt rendiment i prensaestopes per assegurar la seva estanqueitat.Conforme amb EN 60620 i IEC 60670-22 (P - 3)	4,000	108,98	435,92
6	L21GE001	h	Desmuntatge d'equips antics i deteriorats. Inclou neteja del quadre i repàs de l'estanqueitat del quadre. (P - 44)	4,000	22,75	91,00
7	QPSIGA10	u	Sobretensions trifàsic amb Interruptor General Automàtic incorporat SASSIN o similar. Sobretensions transitories de tipus 2 amb 40 A d'intensitat màxima i proteccions permantens. Interruptor magnetotèrmic superrinmunitzat de 10 A d'intensitat nominal. (P - 166)	4,000	304,12	1.216,48

PRESSUPOST

8	INSTDRIV	h	Instal·lació dels drivers de les lluminàries a la caixa inferior de cada torre amb la corresponent connexió del cablejat. (P - 41)	4,000	45,50	182,00
9	SEGINST2	u	Anella de cablejat trenat de 4 mm d'acer inoxidable que uneix les lluernaries amb la estructura de la torre a mode de protecció anticaiguda en la manipulació i ruptura de les subjeccions de la mateixa. (P - 169)	36,000	13,65	491,40
10	SEGTERR	u	Estudi de la resistència del terra de cada torre d'il·luminació amb el corresponent certificat de les mesures realitzades. (P - 168)	4,000	36,40	145,60
11	L21GU002	h	Desmuntatge per la substitució de canalització elèctrica. Inclou gestió de residus. (P - 46)	8,000	36,40	291,20
12	EG3AL001	m	Canalització cega enxufable per cablejat elèctric d'acer laminat amb tapa, 60x100 mm. (P - 20)	96,000	8,65	830,40
13	EG3AL002	u	Material per la correcta subjecció de la canalització a la torre d'i·luminació. (P - 21)	4,000	49,14	196,56
14	MANTQP1	u	Manteniment dels quadres elèctrics de protecció. Inclou reconfiguració del reconnexionat, rotolació del quadre elèctric, neteja del quadre en cas de ser necessari i endreça dels elements del quadre. (P - 47)	4,000	91,00	364,00
15	PAEELEC1	u	Partida alçada a justificar per connexió a xarxa existnet (P - 109)	1,000	318,50	318,50
16	PGD4-614M	u	Punt de connexió a terra amb pont seccionador de platina de coure, muntat en caixa estanca i col·locat superficialment Criteri d'amidament: Unitat de quantitat instal·lada, mesurada segons les especificacions de la DT. (P - 149)	5,000	39,40	197,00
17	PGD1-E3BT	u	Piqueta de connexió a terra d'acer, amb recobriment de coure 300 µm de gruix, de 1500 mm llargària de 14,6 mm de diàmetre, clavada a terra Criteri d'amidament: Unitat de quantitat instal·lada, mesurada segons les especificacions de la DT. (P - 147)	5,000	30,47	152,35

TOTAL Título 3 **01.07.03** **8.831,81**

Obra 01 Presupuesto 2461
Capítulo 07 Enllumenat
Título 3 04 Muntatge i desmuntatge de lluminàries

NUM.	CODI	UA	DESCRIPCIÓ	AMIDAMENT	PREU	IMPORT TOTAL
1	BHZ4002	h	Retirada completa de lluminària en alçada superior a 10 m. Inclou gestió de residus. (P - 4)	8,000	45,50	364,00
2	GHN1F3	u	Subminitrament de lluminaria focus de tecnologia LED de 1.500 W de potència dissenyada per la il·luminació de camps de fútbol. (P - 38)	9,000	2.457,00	22.113,00
3	FHM2002	h	Muntatge de lluminàries per alçades superiors a 10 m. (P - 32)	6,000	45,50	273,00
4	FHM2003	h	Muntatge dlsistema de control DALI, mitjançant tecnologia de radiofrequència encriptada i, d'accés restringit. Sistema en comandament amb botonera física, tablet i App d'accés restringit.e lluminàries per alçades superiors a 10 m. (P - 33)	1,000	5.445,26	5.445,26

TOTAL Título 3 **01.07.04** **28.195,26**

Obra 01 Presupuesto 2461
Capítulo 07 Enllumenat
Título 3 05 Previsió de material addicional

NUM.	CODI	UA	DESCRIPCIÓ	AMIDAMENT	PREU	IMPORT TOTAL
1	PMA01	u	Previssió de material addicional pels diferents punts de la instal·lació on sigui necessària una substitució per material nou, allà on no hagi sigut contemplat per la inspecció realitzada. (P - 154)	1,000	163,80	163,80

PRESSUPOST

2	IMP01	u	Partida d'imprevistos pel possible increment de preu del material a causa de la falta d'estoc i l'escassetat de material actual. Inclou la gestió de residus amb certificat. A justificar en la D.O. (P - 39)	1,000	1.092,00	1.092,00

TOTAL Título 3 **01.07.05** **1.255,80**

Obra	01	Presupuesto 2461
Capítulo	08	Instal·lacions
Título 3	01	Instal·lació Elèctrica
Título 3 (1)	01	Connexió amb la xarxa existent

NUM.	CODI	UA	DESCRIPCIÓ	AMIDAMENT	PREU	IMPORT TOTAL
1	PG33-E6CZ	m	Cable con conductor de cobre de tensión asignada0,6/ 1kV, de designación RZ1-K (AS), construcción según norma UNE 21123-4, tripolar, de sección 3x10 mm2, con cubierta del cable de poliolefinas, clase de reacción al fuego Cca-s1b, d1, a1 según la norma UNE-EN 50575 con baja emisión humos, colocado en tubo Criterio de medición: m de longitud instalada, medida según las especificaciones del proyecto, entre los ejes de los elementos a conectar. Este criterio incluye las pérdidas de material correspondientes a recortes, así como el exceso previsto para las conexiones. (P - 132)	15,000	6,21	93,15
2	PDG2-PZJL	m	Canalización con uno tubo curvable corrugado de polietileno de 63 mm de diámetro nominal, de doble capa, y dado de recubrimiento de 20x40 cm con hormigón de uso no estructural HNE-20/P/20 de resistencia a compresión 20 N/mm2, consistencia plástica y tamaño máximo del árido 20 mm, cuerda guía en cada tubo, parte proporcional de accesorios de unión, separadores y obturadores Criterio de medición: m de longitud instalada, medida según las especificaciones de la DT, entre los ejes de los elementos o de los puntos a conectar. (P - 124)	20,000	9,44	188,80

TOTAL Título 3 (1) **01.08.01.01** **281,95**

Obra	01	Presupuesto 2461
Capítulo	08	Instal·lacions
Título 3	01	Instal·lació Elèctrica
Título 3 (1)	02	Instal·lació interior

NUM.	CODI	UA	DESCRIPCIÓ	AMIDAMENT	PREU	IMPORT TOTAL
1	PG1A-DGLT	u	Caixa per a quadre de comandaments i protecció, de material autoextingible, amb porta, per a quaranta-quatre mòduls i encastada Criteri d'amidament: Unitat de quantitat instal·lada, mesurada segons les especificacions de la DT. (P - 130)	2,000	38,27	76,54
2	PG40-EQHR	u	Bloc diferencial de la classe AC, gamma industrial, de fins a 63 A d'intensitat nominal, bipolar (2P), de sensibilitat 0,03 A de desconnexió fix instantani, temps de retard de 0 ms, amb botó de test incorporat i indicador mecànic de defecte, construït segons les especificacions de la norma UNE-EN 61009-1, de 2 mòduls DIN de 18 mm d'amplària, muntat en perfil DIN Criteri d'amidament: Unitat de quantitat instal·lada, mesurada segons les especificacions de la DT. La instal·lació inclou la part proporcional de connexionats i accessoris dins dels quadres elèctrics. (P - 137)	2,000	208,71	417,42
3	PG4G-9GYU	u	Protector per a sobretensions permanents i transitòries amb IGA integrat d'intensitat nominal 50 A, bipolar (1P+N), PIA corba C, de poder de tall segons UNE-EN 60898 de 6000 A, intensitat màxima transitòria 15 kA, muntat en perfil DIN Criteri d'amidament: Unitat de quantitat instal·lada, mesurada segons les especificacions de la DT. La instal·lació inclou la part proporcional de connexionats i accessoris	2,000	156,91	313,82

PRESSUPOST

			dins dels quadres elèctrics. (P - 142)			
4	PG47-EMEY	u	Interruptor automàtic magnetotèrmic de 50 A d'intensitat nominal, tipus PIA corba C, bipolar (1P+N), de 6000 A de poder de tall segons UNE-EN 60898 i de 10 kA de poder de tall segons UNE-EN 60947-2, de 2 mòduls DIN de 18 mm d'amplària, muntat en perfil DIN Criteri d'amidament: Unitat de quantitat instal·lada, mesurada segons les especificacions de la DT. La instal·lació inclou la part proporcional de connexionats i accessoris dins dels quadres elèctrics. (P - 141)	1,000	75,86	75,86
5	PG47-ELQC	u	Interruptor automàtic magnetotèrmic de 10 A d'intensitat nominal, tipus PIA corba C, bipolar (1P+N), de 6000 A de poder de tall segons UNE-EN 60898 i de 10 kA de poder de tall segons UNE-EN 60947-2, de 2 mòduls DIN de 18 mm d'amplària, muntat en perfil DIN Criteri d'amidament: Unitat de quantitat instal·lada, mesurada segons les especificacions de la DT. La instal·lació inclou la part proporcional de connexionats i accessoris dins dels quadres elèctrics. (P - 138)	3,000	31,43	94,29
6	PG47-ELX5	u	Interruptor automàtic magnetotèrmic de 16 A d'intensitat nominal, tipus PIA corba C, bipolar (1P+N), de 6000 A de poder de tall segons UNE-EN 60898 i de 10 kA de poder de tall segons UNE-EN 60947-2, de 2 mòduls DIN de 18 mm d'amplària, muntat en perfil DIN Criteri d'amidament: Unitat de quantitat instal·lada, mesurada segons les especificacions de la DT. La instal·lació inclou la part proporcional de connexionats i accessoris dins dels quadres elèctrics. (P - 139)	2,000	31,84	63,68
7	PG47-EM0O	u	Interruptor automàtic magnetotèrmic de 25 A d'intensitat nominal, tipus PIA corba C, bipolar (1P+N), de 6000 A de poder de tall segons UNE-EN 60898 i de 10 kA de poder de tall segons UNE-EN 60947-2, de 2 mòduls DIN de 18 mm d'amplària, muntat en perfil DIN Criteri d'amidament: Unitat de quantitat instal·lada, mesurada segons les especificacions de la DT. La instal·lació inclou la part proporcional de connexionats i accessoris dins dels quadres elèctrics. (P - 140)	1,000	33,08	33,08
8	PG35-DY8J	m	Cable amb conductor de coure de tensió assignada inferior o igual a 450/750 V, de designació H07V-K, construcció segons norma UNE-EN 50525-2-31, unipolar, de secció 1x1,5 mm2, amb aïllament de PVC, classe de reacció al foc Eca segons la norma UNE-EN 50575, col·locat en tub Criteri d'amidament: m de llargària instal·lada, amidada segons les especificacions del projecte, entre els eixos dels elements per connectar. Aquest criteri inclou les pèrdues de material corresponents a retalls, així com l'excés previst per a les connexions. (P - 133)	300,000	0,86	258,00
9	PG35-DY8N	m	Cable amb conductor de coure de tensió assignada inferior o igual a 450/750 V, de designació H07V-K, construcció segons norma UNE-EN 50525-2-31, unipolar, de secció 1x2,5 mm2, amb aïllament de PVC, classe de reacció al foc Eca segons la norma UNE-EN 50575, col·locat en tub Criteri d'amidament: m de llargària instal·lada, amidada segons les especificacions del projecte, entre els eixos dels elements per connectar. Aquest criteri inclou les pèrdues de material corresponents a retalls, així com l'excés previst per a les connexions. (P - 134)	270,000	1,03	278,10
10	PG35-DY8Y	m	Cable amb conductor de coure de tensió assignada inferior o igual a 450/750 V, de designació H07V-K, construcció segons norma UNE-EN 50525-2-31, unipolar, de secció 1x6 mm2, amb aïllament de PVC, classe de reacció al foc Eca segons la norma UNE-EN 50575, col·locat en tub Criteri d'amidament: m de llargària instal·lada, amidada segons les especificacions del projecte, entre els eixos dels elements per connectar. Aquest criteri inclou les pèrdues de material corresponents a retalls, així com l'excés previst per a les connexions. (P - 135)	30,000	2,58	77,40
11	PG3B-E7CS	m	Conductor de coure nu, unipolar de secció 1x35 mm2, muntat en malla de connexió a terra Criteri d'amidament: m de llargària instal·lada, amidada segons les	35,000	10,47	366,45

PRESSUPOST

			especificacions de la DT, entre els eixos dels elements o dels punts per connectar. Aquest criteri inclou les pèrdues de material com a conseqüència dels retalls. (P - 136)			
12	PGD1-E3BU	u	Piqueta de connexió a terra d'acer, amb recobriment de coure 300 µm de gruix, de 2000 mm llargària de 14,6 mm de diàmetre, clavada a terra Criteri d'amidament: Unitat de quantitat instal·lada, mesurada segons les especificacions de la DT. (P - 148)	2,000	36,55	73,10
13	PGD4-614M	u	Punt de connexió a terra amb pont seccionador de platina de coure, muntat en caixa estanca i col·locat superficialment Criteri d'amidament: Unitat de quantitat instal·lada, mesurada segons les especificacions de la DT. (P - 149)	1,000	39,40	39,40
14	PG2N-EUI3	m	Tub flexible corrugat de plàstic sense halògens, de 20 mm de diàmetre nominal, aïllant i no propagador de la flama, de baixa emissió de fums i sense emissió de gasos tòxics ni corrosius, resistència a l'impacte de 2 J, resistència a compressió de 320 N i una rigidesa dielèctrica de 2000 V, muntat sobre sostremort Criteri d'amidament: m de llargària instal·lada, amidada segons les especificacions del projecte, entre els eixos dels elements o dels punts per connectar. La instal·lació inclou les fixacions, provisionals quan el muntatge és encastat i definitives en la resta de muntatges. Aquest criteri inclou les pèrdues de material corresponents a retalls. (P - 131)	180,000	1,68	302,40
15	PG12-DH7J	u	Caixa de derivació quadrada de plàstic, de 100x100 mm, amb grau de protecció IP-40, muntada superficialment Criteri d'amidament: Unitat de quantitat instal·lada, mesurada segons les especificacions de la DT. (P - 129)	4,000	12,75	51,00
16	PG65-483R	u	Caixa de mecanismes, per a un element, preu alt, encastada Criteri d'amidament: Unitat de quantitat instal·lada, mesurada segons les especificacions de la DT. (P - 143)	45,000	2,28	102,60
17	PG6O-77O4	u	Presa de corrent de tipus modular de 2 mòduls estrets, bipolar (2P), 16 A 250 V, amb tapa, preu alt, muntada sobre caixa o bastidor Criteri d'amidament: Unitat de quantitat instal·lada, mesurada segons les especificacions de la DT. (P - 145)	27,000	9,18	247,86
18	PG6E-76R9	u	Interruptor, de tipus modular d'1 mòdul estret, bipolar (2P), 10 A/250 V, amb tecla, preu alt, muntat sobre bastidor o caixa Criteri d'amidament: Unitat de quantitat instal·lada, mesurada segons les especificacions de la DT. (P - 144)	12,000	10,67	128,04

TOTAL Título 3 (1) **01.08.01.02** **2.999,04**

Obra	01	Presupuesto 2461
Capítulo	08	Instal·lacions
Título 3	01	Instal·lació Elèctrica
Título 3 (1)	03	Il·luminació

NUM.	CODI	UA	DESCRIPCIÓ	AMIDAMENT	PREU	IMPORT TOTAL
1	EH2LUK11	u	Llum decoratiu encastable a sostre tipus downlight amb leds, forma circular, 13 W de potència, preparat per regulacióa DALI, difusor microprismàtic, grapes de subjecció, cos disipador d'alumini, anell personalitzable d'alumini, de baixa alçada per encastaments de poc espai, UGR 22, 84º d'obertura, CRI>80, flux de lluminària de 1600lm, amb grau de protecció IP54, 4000K, de color blanc, refer. EH14DB del model HAT MINI de NORMALIT o equivalent. Totalment col·locat encastat incloent realització de forat (diàmetre de forat 135mm diàm.). (P - 23)	18,000	69,26	1.246,68
2	EH22UA21	m	Conjunt 7: tira flexible decorativa linial amb LED monocromàtic, REGULABLE, de longitud = 6m, fraccionable cada 10mm, de 3X10mm de secció , de 12W/m, 24V, 1540lm/m de flux lluminós, color 4000K,	13,000	133,15	1.730,95

			protecció IP20 de la tira no tallada , IRC>80, de 120º d'obertura, model TIRA 126LED/M de CELER o equivalent. La tira de led es col·locarà dintre d'un PERFIL LINIAL SUPERFICIAL amb DIFUSOR OPAL, col·locat superficialment aconsseguint un efecte continu. Aquest conjunt 1de tira estarà formada pels següents components: - 6ml. Tira flexible decorativa linial amb LED monocromàtic, de 12W/m. IP20 - 6ml Perfil linial d'alumini de 17.1mm d'amplada i 8mm d'alçada col·locat superficialment encara que a paraments no vistos directament, inclou tapes de tancament i clips de fixació per perfils linials. - 6ml Difusor OPAL col·locat a perfil. - 1ut. Alimentador electrònic de tensió REGULABLE model MEAN CVPD-150-24 DRIVER 150W 24V DALI - Kits de connectors (amb mascles, femelles i tapes finals) necessaris depenent de preferència de muntatge de l'instal·lador. - Cargoleria i petit material per col·locat a forat d'obra segons instruccions de DF. Totalment en funcionament incloent mermes de tira aprofitables per altres conjunts. Nota: es valora una tira de 6m que és la longitud màxima a 12W/m i als amidaments s'aplica un coef. proporcional per longituds diferents a 6m. Els equips electronics dimeritzables es localitzaran accessibles. (P - 22)			
3	EH61U170	UT	Lluminària d'emergència autónoma col·locada superficialment, d'alimentació a 230V c.a., 50Hz, i material envolvent autoextingible,color blanc, amb tub de fluorescent linial de 6W G5 i testimoni de càrrega LED, 1 hora d'autonomía, per instal·lació superficial de la serie CLASSICA, 170 lumens de flux, Protecció IP42/IK04, refe. SGCL-170, de la serie SAGELUX CLASSICA de Sagelux o equivalent. Totalment instal·lada. (P - 24)	5,000	55,59	277,95
4	PHT3-DOCC	u	Fotocontrol amb cos d'alumini fos i cèl·lula de sulfur de cadmi, de 2 a 150 lx de sensibilitat, de preu superior, per a 230 V de tensió i fixat a la paret Criteri d'amidament: Unitat de quantitat instal·lada, mesurada segons les especificacions de la DT. La instal·lació inclou la part proporcional de connexionats i accessoris dins dels quadres elèctrics. (P - 152)	2,000	99,24	198,48
5	PG86-HD0N	u	Detector de moviment, amb connexió a bus de cable, per a caixa universal, amb adaptador, placa i marc de preu econòmic, amb accessoris de muntatge, muntat i connectat (P - 146)	2,000	67,96	135,92
TOTAL	**Título 3 (1)**		**01.08.01.03**			**3.589,98**

Obra	01	Presupuesto 2461
Capítulo	08	Instal·lacions
Título 3	02	Instal·lació de subministrament d'aigua

NUM.	CODI	UA	DESCRIPCIÓ	AMIDAMENT	PREU	IMPORT TOTAL
1	EF91UA8C	m	Tub multipex en barra format per canonada de polietilè multicapa PEX/AL/PEX amb tub interior de polietilè reticulat de diàmetre interior 25 mm x 2.5mm, ànima d'alumini i protecció exterior de polietilè reticulat , amb una pressió màxima de servei de 10 bar, suporta una temperatura de 95 ºC (per calefacció, climatització, A.C.S, A.F.S) connectat a pressió i col·locat superficialment. Inclou accessoris	36,000	19,37	697,32

PRESSUPOST

			d'acoblament i derivació, abraçadoras cada 1.5m, i petit material. Totalment instal·lat superficialment segons plànols. (P - 18)			
2	EFQ3U444	m	Aïllament tubular format per elastòmer flexible de 28mm de diàm. Interior i 30mm de gruix (28x30) per recobriment de canonades que transporten fluids calents i freds.Totalment col·locat, incloent cinta adhesiva aïllant a les derivacions que es consideri oportú. (P - 19)	9,000	5,97	53,73
3	EN34U4P7	u	Vàlvula d'esfera manual soldada si és cu o accessoris si és PE reticulat , de 1/2" de diàmetre nominal, per tub de 16-18mm diàmetre de cu o 20 de PE , de 16 bar de pressió nominal, de bronze, preu alt i muntada encastada. Inclou floró embellidor i maneta d'accionament. Inclou realització de regata a paret, posterior ancoratge de vàlvula i material necessari d'obra. (P - 27)	2,000	19,25	38,50
4	EN34U404	u	Vàlvula d'esfera manual soldada si és cu o accessoris si és PE reticulat , de 3/4" de diàmetre nominal, per tub de 20-22mm diàmetre de cu o 25 de PE , de 16 , de 16 bar de pressió nominal, de bronze, preu alt i muntada encastada. Inclou floró embellidor i maneta d'accionament. Inclou realització de regata a paret, posterior ancoratge de vàlvula i material necessari d'obra. (P - 26)	2,000	21,05	42,10
5	EN315727	u	Vàlvula de bola manual amb rosca, de dues peces amb pas total, de llautó, de diàmetre nominal 3/4´´, de 25 bar de PN i preu alt, muntada superficialment (P - 25)	1,000	11,62	11,62
6	SCF010	U	Aigüera d'acer inoxidable per instal·lació en taulell, de 1 cubeta, de 700x490 mm, amb vàlvula de desguàs, per a taulell de cuina, equipat amb aixetes monocomandament amb cartutx ceràmic per a aigüera, gamma alta, acabat cromat, compost de canella giratòria, airejador i enllaços d'alimentació flexibles, vàlvula amb desguàs i sifó. Inclús connexió a les xarxes d'aigua freda i calenta i a la xarxa d'evacuació existents, fixació de l'aparell i closa amb silicona. Inclou: Replanteig i traçat en el parament suport de la situació de l'aparell. Col·locació, anivellació i fixació dels elements de suport. Anivellació, aplomat i col·locació de l'aparell. Connexió a la xarxa d'evacuació. Muntatge de l'aixeteria. Connexió a les xarxes d'aigua freda i calenta. Muntatge d'accessoris i complements. Segellat de junts. Comprovació del seu correcte funcionament. Criteri de mesura d'obra: Es mesurarà el nombre d'unitats realment col·locades segons especificacions de Projecte. (P - 167)	1,000	158,16	158,16
7	PFB3-W7GL	m	Tub de polietilè de designació PE 100, diàmetre nominal DN 32, pressió nominal PN 16 (SDR 11), subministrat en rotlle, fabricació segons norma UNE-EN 12201-2, inclosa la part proporcional d'accessoris d'unió mitjançant electrosoldadura, col·locat al fons de la rasa, sense afectació per presència de serveis en la rasa, sense presència d'estrebada, amb grau de dificultat mitjà Criteri d'amidament: m de llargària instal·lada, amidada segons les especificacions de la DT, entre els eixos dels elements o dels punts per connectar. Aquest criteri inclou les pèrdues de material per retalls i els empalmaments que s'hagin efectuat. En les instal·lacions amb grau de dificultat especificat, inclou, a més, la repercussió de les peces especials per col·locar. No s'inclouen en aquest criteri els daus de formigó per a l'ancoratge dels tubs ni les brides metàl·liques per a la subjecció dels mateixos. (P - 128)	12,000	2,65	31,80
8	PJA0-629C	u	Acumulador per a aigua calenta sanitària de 100 l de capacitat, amb cubeta d'acer esmaltat i aïllament de poliuretà, dissenyat segons els requisits del REGLAMENTO (UE) 814/2013, amb una classe d'eficiència energètica en aigua calenta sanitària segons REGLAMENTO (UE) 812/2013, col·locat Criteri d'amidament: Unitat de quantitat instal·lada, mesurada segons les especificacions de la DT. (P - 153)	1,000	407,03	407,03

PRESSUPOST

9	PAAIGUA01	u	Partida alçada a justificar per a la connexio amb la xarxa existent. (P - 105)	1,000	170,17	170,17

TOTAL Título 3 **01.08.02** **1.610,43**

Obra 01 Presupuesto 2461
Capítulo 09 Equipament

NUM.	CODI	UA	DESCRIPCIÓ	AMIDAMENT	PREU	IMPORT TOTAL
1	PQS5-HBQ6	u	Subministrament i col·locació de joc de porteries reglamentàries per a futbol-11 amb pals i travesser de tub d'al·lumini pintat a foc de Æ120 amb gola interior per a l'ancoratge de la xarxa i els arcs de reforç en les escaires, inclosa xarxa de nylon reglamentària i fonamentació. (P - 162)	1,000	3.294,15	3.294,15
2	PQS7-HBPE	u	Subministrament i col·locació de joc de porteries reglamentàries per a futbol-7 (P - 163)	2,000	2.452,29	4.904,58
3	PQS7-HBPM	u	Subministrament i col·locació de noves banquetes futbol homologades (P - 164)	2,000	2.411,67	4.823,34
4	PQ14-M37Z	u	Recol·locació de 4 bancs de formigó existents, sobre base de formigó de 10 cm (P - 156)	1,000	838,41	838,41
5	PQ1000000	u	Equipament per a pista reglamentaria de futbol (P - 155)	2,000	313,95	627,90
6	P6A3-FA4Z	m	Reixat d'acer d'1,8 m d'alçària format per panells de 2.5 x 1,8 m amb malla amb plecs horitzontals electrosoldada de 50x200 mm i 5 mm de gruix,, fixats mecànicament a suports verticals de tub de secció circular de diàmetre 80 mm i 1,5 mm de gruix, situats cada 2,5 m als extrems de cada panell, amb acabat galvanitzat i plastificat, col·locat ancorat a l'obra Criteri d'amidament: m de llargària amidada segons les especificacions de la DT. (P - 84)	160,000	55,02	8.803,20

TOTAL Capítulo **01.09** **23.291,58**

Obra 01 Presupuesto 2461
Capítulo 10 Jardineria

NUM.	CODI	UA	DESCRIPCIÓ	AMIDAMENT	PREU	IMPORT TOTAL
1	P22D1-DGOU	m2	Neteja i esbrossada del terreny realitzada amb pala carregadora i càrrega mecànica sobre camió (P - 62)	2.350,000	2,39	5.616,50
2	P21R0-92I8	u	Tallada controlada amb cistella mecànica, d'arbre de 6 a 10 m d'alçària de port mitjà, arrencant la soca, aplec de la brossa generada, càrrega sobre camió grua amb pinça i transport a planta de compostatge (no més lluny de 20 km) (P - 57)	99,000	221,68	21.946,32
3	P776-HDQT	m2	Làmina de polipropilè no resistent a la intempèrie de 350 g/m2 de densitat superficial, de 0,5 mm de gruix, col·locada verticalment (P - 86)	302,400	16,99	5.137,78
4	PRA1-DOEU	m2	Hidrosembra de barreja de llavors per gramínies amb addició d'espècies arbustives i/o de flor, segons NTJ 07N, amb una dosificació de 35 g/m2, aigua, mulch de fibra vegetal a base de palla picada i fibra curta de cel·lulosa (200g/m2), adob organo-mineral d'alliberament lent, bioactivador microbià i estabilitzador sintètic de base acrílica, en una superfície de 2000 a 5000 m2 (P - 165)	2.350,000	2,00	4.700,00
5	FR622584	u	Plantació de conífera amb pa de terra o contenidor, de 7 a 9 m d'alçària de tronc i capçada, excavació de clot de plantació de 150x150x100 cm amb mitjans mecànics, en un pendent inferior al 25 %, reblert del clot amb substitució parcial del 30% de terra de l'excavació per terra àcida, primer reg i càrrega de les terres sobrants a camió (P - 37)	15,000	420,11	6.301,65
6	FR3AC010	m2	Aplicació de glifosat fins a 1,80 m en la superficie afectada del camp per a eliminació d'arrels. (P - 36)	1.800,000	4,49	8.082,00

PRESSUPOST

TOTAL	**Capítulo**	**01.10**				**51.784,25**
Obra		01	Presupuesto 2461			
Capítulo		12	Control de Qualitat			
NUM.	CODI	UA	DESCRIPCIÓ	AMIDAMENT	PREU	IMPORT TOTAL
1	P060-0208	u	Estudi teòric i comprovació d'una dosificació de formigó, elaboració de provetes, cura, recapçament i assaig a compressió d'una sèrie de tres provetes cilíndriques de 15x30 cm, segons la norma UNE-EN 12390-1, UNE-EN 12390-2 i UNE-EN 12390-3 (P - 50)	2,000	1.583,42	3.166,84
2	P035-01VD	u	Assaig de piconatge pel mètode del Proctor normal d'una mostra de sòl, segons la norma UNE 103500 (P - 48)	6,000	57,36	344,16
3	P053-01X8	u	Determinació de l'índex de penetració d'una mostra de betum asfàltic, segons la norma UNE-EN 12591 i UNE-EN 13924 (P - 49)	6,000	74,26	445,56
4	P449-02IJ	u	Mitja jornada per a inspecció visual d'unions soldades segons UNE 14044 i UNE-EN 13018 (P - 73)	2,000	403,95	807,90
TOTAL	**Capítulo**	**01.12**				**4.764,46**
Obra		01	Presupuesto 2461			
Capítulo		13	Seguretat i Salut			
NUM.	CODI	UA	DESCRIPCIÓ	AMIDAMENT	PREU	IMPORT TOTAL
1	ESS0001	u	Partida alçada a justificar segons estudi de seguretat i salut (P - 28)	1,000	5.001,67	5.001,67
TOTAL	**Capítulo**	**01.13**				**5.001,67**

TOTAL PRESSUPOST **855.339,96**

QUADRE DE PREUS NÚMERO 1

NÚMERO	CODI	UA	DESCRIPCIÓ	PREU
P-1	1351BH51	m3	Fonament de formigó armat HA-30/B/20/XC2 abocat amb bomba, armat amb 40 kg/m3 d'armadura AP500 S d'acer en barres corrugades i encofrat amb una quantia d'1 m2/ m3 (DOS-CENTS DISSET EUROS AMB TRENTA-DOS CÈNTIMS)	217,32 €
P-2	145224BH	m3	Mur de formigó armat, per a deixar el formigó vist amb una quantia d'encofrat 10 m2/m3, formigó HA-25/B/20/XC2 abocat amb bomba i armadura AP500 S d'acer en barres corrugades amb una quantia de 75 kg/m3 (QUATRE-CENTS VINT-I-SET EUROS AMB CINQUANTA-SET CÈNTIMS)	427,57 €
P-3	BG153K34	u	Caixa de derivació rectangular, de 380x300x170 mm, de 9 sortides com a mínim amb presensa estopa i grau de protecció IP-65 per muntar superficialment fabricada amb termopolimers d'alt rendiment i prensaestopes per assegurar la seva estanqueitat.Conforme amb EN 60620 i IEC 60670-22 (CENT VUIT EUROS AMB NORANTA-VUIT CÈNTIMS)	108,98 €
P-4	BHZ4002	h	Retirada completa de lluminària en alçada superior a 10 m. Inclou gestió de residus. (QUARANTA-CINC EUROS AMB CINQUANTA CÈNTIMS)	45,50 €
P-5	C1503002	dia	Lloguer de maquinaria PEMP de braç articulat amb una alçada de fins a 32 metres i, de motor diesel. (DOS-CENTS CINC EUROS AMB DOS CÈNTIMS)	205,02 €
P-6	C1503LL1	viatge	Transport de maquinària PEMP de baç articulat fins a 32m fins a l'emplaçament de l'obra (dotació i recollida). (DOS-CENTS SETANTA-TRES EUROS)	273,00 €
P-7	E003PA04	u	Subministrament i col·locació de conjunt de dipòsit ROTHAGUA TWINBLOC soterrat de 5.000 litres, amb sistema de filtre cesta per reutilització d'aigües. Inclou obertura de clot, compactació base i reblert. Tots els accessoris i connexions incloses. (SET MIL TRES-CENTS SETANTA EUROS AMB SETANTA-NOU CÈNTIMS)	7.370,79 €
P-8	E007PA13	m2	Pintat de linies de camp en gespa (CINC EUROS AMB QUARANTA-SIS CÈNTIMS)	5,46 €
P-9	E221C472	m3	Excavació per a caixa de paviment en terreny compacte (SPT 20-50), realitzada amb pala excavadora i càrrega directa sobre camió (TRES EUROS AMB NORANTA-CINC CÈNTIMS)	3,95 €
P-10	E222B432	m3	Excavació de rasa per a pas d'instal·lacions fins a 1 m de fondària, en terreny compacte (SPT 20-50), realitzada amb retroexcavadora i amb les terres deixades a la vora (TRENTA-CINC EUROS AMB SETANTA-SET CÈNTIMS)	35,77 €
P-11	E2255T70	m3	Reblert de rasa o pou amb sorres de material reciclat mixt, en tongades de 25 cm com a màxim (DIVUIT EUROS AMB QUATRE CÈNTIMS)	18,04 €
P-12	E2311155	m2	Partida alçada a justificar de reposició de linies de serveis presents en zones excavades (QUINZE MIL TRES-CENTS NORANTA-UN EUROS AMB QUARANTA-VUIT CÈNTIMS)	15.391,48 €
P-13	E2441230	m3	Càrrega amb mitjans mecànics i transport de residus inerts o no especials dins de l'obra, amb camió per a transport de 7 t (DOS EUROS AMB SETANTA-SIS CÈNTIMS)	2,76 €
P-14	E2RA7580	m3	Deposició controlada a dipòsit autoritzat de residus barrejats no perillosos amb una densitat 0,17 t/m3, procedents de construcció o demolició, amb codi 170904 segons la Llista Europea de Residus (ORDEN MAM/304/2002) (TRETZE EUROS AMB VINT-I-UN CÈNTIMS)	13,21 €

QUADRE DE PREUS NÚMERO 1

NÚMERO	CODI	UA	DESCRIPCIÓ	PREU
P-15	E31521H4	m3	Formigó per a rases i pous de fonaments, HM-20/B/20/I, de consistència tova i grandària màxima del granulat 20 mm, abocat amb bomba (CENT CINC EUROS AMB DOS CÈNTIMS)	105,02 €
P-16	E4PRU010	m	Grada de formigó prefabricat d'una peça i tres nivells tipus ´´Montalban y Rodriguez´´ o similar, de 200x200 cm, col·locada recolzada (SIS-CENTS TRENTA-CINC EUROS AMB NORANTA-NOU CÈNTIMS)	635,99 €
P-17	EB71UE01	u	Protecció per a operacions de manteniment amb cable d'acer inoxidable homologat per línia de vida horitzontal segons UNE EN 795:2012. Línia de vida enllaçat als terminals d'acer inoxidable, un tensor de forquete per a la regulació del cable i terminals de cable amb elements protectors. Placa amb anella, d'alumini, per a fixació d'arnès de seguretat, fixada amb cargols d'acer inoxidable i petit material adicional en cas de ser necessari per la seguretat de l'operari. (CINC MIL SIS-CENTS SEIXANTA-SET EUROS AMB TRENTA-NOU CÈNTIMS)	5.667,39 €
P-18	EF91UA8C	m	Tub multipex en barra format per canonada de polietilè multicapa PEX/AL/PEX amb tub interior de polietilè reticulat de diàmetre interior 25 mm x 2.5mm, ànima d'alumini i protecció exterior de polietilè reticulat , amb una pressió màxima de servei de 10 bar, suporta una temperatura de 95 ºC (per calefacció, climatització, A.C.S, A.F.S) connectat a pressió i col·locat superficialment. Inclou accessoris d'acoblament i derivació, abraçadoras cada 1.5m, i petit material. Totalment instal·lat superficialment segons plànols. (DINOU EUROS AMB TRENTA-SET CÈNTIMS)	19,37 €
P-19	EFQ3U444	m	Aïllament tubular format per elastòmer flexible de 28mm de diàm. Interior i 30mm de gruix (28x30) per recobriment de canonades que transporten fluids calents i freds.Totalment col·locat, incloent cinta adhesiva aïllant a les derivacions que es consideri oportú. (CINC EUROS AMB NORANTA-SET CÈNTIMS)	5,97 €
P-20	EG3AL001	m	Canalització cega enxufable per cablejat elèctric d'acer laminat amb tapa, 60x100 mm. (VUIT EUROS AMB SEIXANTA-CINC CÈNTIMS)	8,65 €
P-21	EG3AL002	u	Material per la correcta subjecció de la canalització a la torre d'i·luminació. (QUARANTA-NOU EUROS AMB CATORZE CÈNTIMS)	49,14 €
P-22	EH22UA21	m	Conjunt 7: tira flexible decorativa linial amb LED monocromàtic, REGULABLE, de longitud = 6m, fraccionable cada 10mm, de 3X10mm de secció , de 12W/m, 24V, 1540lm/m de flux lluminós, color 4000K, protecció IP20 de la tira no tallada , IRC>80, de 120º d'obertura, model TIRA 126LED/M de CELER o equivalent. La tira de led es col·locarà dintre d'un PERFIL LINIAL SUPERFICIAL amb DIFUSOR OPAL, col·locat superficialment aconsseguint un efecte continu. Aquest conjunt 1de tira estarà formada pels següents components: - 6ml. Tira flexible decorativa linial amb LED monocromàtic, de 12W/m. IP20 - 6ml Perfil linial d'alumini de 17.1mm d'amplada i 8mm d'alçada col·locat superficialment encara que a paraments no vistos directament, inclou tapes de tancament i clips de fixació per perfils linials. - 6ml Difusor OPAL col·locat a perfil. - 1ut. Alimentador electrònic de tensió REGULABLE model MEAN CVPD-150-24 DRIVER 150W 24V DALI - Kits de connectors (amb mascles, femelles i tapes finals) necessaris depenent de preferència de muntatge de l'instal·lador. - Cargoleria i petit material per col·locat a forat d'obra segons instruccions de DF. Totalment en funcionament incloent mermes de tira aprofitables per altres conjunts. Nota: es valora una tira de 6m que és la longitud màxima a 12W/m i als amidaments s'aplica un coef. proporcional per longituds diferents a 6m. Els equips electronics dimeritzables es localitzaran accessibles.	133,15 €

QUADRE DE PREUS NÚMERO 1

NÚMERO	CODI	UA	DESCRIPCIÓ	PREU	
			(CENT TRENTA-TRES EUROS AMB QUINZE CÈNTIMS)		
P-23	EH2LUK11	u	Llum decoratiu encastable a sostre tipus downlight amb leds, forma circular, 13 W de potència, preparat per regulacióa DALI, difusor microprismàtic, grapes de subjecció, cos disipador d'alumini, anell personalitzable d'alumini, de baixa alçada per encastaments de poc espai, UGR 22, 84º d'obertura, CRI>80, flux de lluminària de 1600lm, amb grau de protecció IP54, 4000K, de color blanc, refer. EH14DB del model HAT MINI de NORMALIT o equivalent. Totalment col·locat encastat incloent realització de forat (diàmetre de forat 135mm diàm.).	69,26	€
			(SEIXANTA-NOU EUROS AMB VINT-I-SIS CÈNTIMS)		
P-24	EH61U170	UT	Lluminària d'emergència autónoma col·locada superficialment, d'alimentació a 230V c.a., 50Hz, i material envolvent autoextingible,color blanc, amb tub de fluorescent linial de 6W G5 i testimoni de càrrega LED, 1 hora d'autonomía, per instal·lació superficial de la serie CLASSICA, 170 lumens de flux, Protecció IP42/IK04, refe. SGCL-170, de la serie SAGELUX CLASSICA de Sagelux o equivalent. Totalment instal·lada.	55,59	€
			(CINQUANTA-CINC EUROS AMB CINQUANTA-NOU CÈNTIMS)		
P-25	EN315727	u	Vàlvula de bola manual amb rosca, de dues peces amb pas total, de llautó, de diàmetre nominal 3/4´´, de 25 bar de PN i preu alt, muntada superficialment (ONZE EUROS AMB SEIXANTA-DOS CÈNTIMS)	11,62	€
P-26	EN34U404	u	Vàlvula d'esfera manual soldada si és cu o accessoris si és PE reticulat , de 3/4" de diàmetre nominal, per tub de 20-22mm diàmetre de cu o 25 de PE , de 16 , de 16 bar de pressió nominal, de bronze, preu alt i muntada encastada. Inclou floró embellidor i maneta d'accionament. Inclou realització de regata a paret, posterior ancoratge de vàlvula i material necessari d'obra. (VINT-I-UN EUROS AMB CINC CÈNTIMS)	21,05	€
P-27	EN34U4P7	u	Vàlvula d'esfera manual soldada si és cu o accessoris si és PE reticulat , de 1/2" de diàmetre nominal, per tub de 16-18mm diàmetre de cu o 20 de PE , de 16 bar de pressió nominal, de bronze, preu alt i muntada encastada. Inclou floró embellidor i maneta d'accionament. Inclou realització de regata a paret, posterior ancoratge de vàlvula i material necessari d'obra. (DINOU EUROS AMB VINT-I-CINC CÈNTIMS)	19,25	€
P-28	ESS0001	u	Partida alçada a justificar segons estudi de seguretat i salut (CINC MIL UN EUROS AMB SEIXANTA-SET CÈNTIMS)	5.001,67	€
P-29	F004PA08	m2	Subministrament i instal·lació de gespa artificial de 60 mm alçada, model DT ELITE 60 65 25.2 de Greenfields, barreja de mínim 3 fils monofilament de diferent perfil geomètric i gruix per aconseguir formar l'efecte plomall superficial, minimitzant l'SPLASH i uniformar els reomplerts i les condicions de joc, seguint recomanacions FIFA, 12 monofilaments/puntada; mínim 6 fils secció diamant de 365 micres i 2.200 dtex individual, 3 fils secció romboidal de 335 micres i 2.000 dtex individual, 3 fils secció Trilobal ® de 160 micres i 2.000 dtex individual, 25.200 dtex/puntada totals. Galga 5/8, d'alta resistència i de 6,5 puntades/10 cm i 4.095 puntades totals (+/-10%). Fibra amb tractament anti UVA resistent a la calor i al gel. Fil de polietilè teixit sobre doble backing (backing + camisa reforç) 100% polipropilè. Pes de la fibra: 1.530 gr/m2 (+/-10%), pes backing 1.252 gr/m2 i pes total de 2.782 gr/m2 (+/-10%), Producte testat sota la norma EN 15330-1 i FIFA QUALITY PRO. Servit en rulls de 4m.	23,85	€

QUADRE DE PREUS NÚMERO 1

NÚMERO	CODI	UA	DESCRIPCIÓ	PREU
			d'ample. Reomplert amb 15 kg/m2 nova goma SBR de granulometria 0.6/2mm i de 16,5 kg/m2 nova sílice de granulometria 0.5/1.2mm. Utilització de maquinaria especialista SANDMATIC per garantir la penetració del reomplert fins fons backing i uniformar proporcionalment per tota la superfície i aconseguir unes condicions de joc óptimes. Inclòs marcatge de línies de joc 1 futbol 11 en el mateix material en color blanc de 10 cm d'ample i de color groc línies de 7,5 cm per a 2 Futbol7, cinta i cola per fixació. (VINT-I-TRES EUROS AMB VUITANTA-CINC CÈNTIMS)	
P-30	FG31D502	m	Cable amb conductor de coure de 0,6/1 kV de tensió assignada, amb designació RV-K, bipolar, de secció 2,5 mm2 per sistema DALI. (UN EUROS AMB SIS CÈNTIMS)	1,06 €
P-31	FG31D503	m	Cable amb conductor de coure de 0,6/1 kV de tensió assignada, amb designació RV-K, de secció 2,5 mm2. (UN EUROS AMB CINQUANTA-QUATRE CÈNTIMS)	1,54 €
P-32	FHM2002	h	Muntatge de lluminàries per alçades superiors a 10 m. (QUARANTA-CINC EUROS AMB CINQUANTA CÈNTIMS)	45,50 €
P-33	FHM2003	h	Muntatge dlsistema de control DALI, mitjançant tecnologia de radiofrequència encriptada i, d'accés restringit. Sistema en comandament amb botonera física, tablet i App d'accés restringit.e lluminàries per alçades superiors a 10 m. (CINC MIL QUATRE-CENTS QUARANTA-CINC EUROS AMB VINT-I-SIS CÈNTIMS)	5.445,26 €
P-34	FQ31C110	u	Font per a exteriors d'acer, Model Galdana de Fàbregas o similar, amb protecció antioxidant i pintura de partícules metàl·liques, de secció quadrada, de 16x16 cm i 100 cm d'alçària de mides aproximades, amb aixeta temporitzada i reixa de desguàs davantera, ancorada amb dau de formigó (QUATRE-CENTS SETANTA-NOU EUROS AMB CINQUANTA-TRES CÈNTIMS)	479,53 €
P-35	FQB2C085	u	Mòdul de taquilles TAQUIMETAL de 2 portes i tres elements o similar, de 120 cm d'ample, col·locat i fixat a la paret (VUIT-CENTS SEIXANTA-TRES EUROS AMB VINT-I-UN CÈNTIMS)	863,21 €
P-36	FR3AC010	m2	Aplicació de glifosat fins a 1,80 m en la superficie afectada del camp per a eliminació d'arrels. (QUATRE EUROS AMB QUARANTA-NOU CÈNTIMS)	4,49 €
P-37	FR622584	u	Plantació de conífera amb pa de terra o contenidor, de 7 a 9 m d'alçària de tronc i capçada, excavació de clot de plantació de 150x150x100 cm amb mitjans mecànics, en un pendent inferior al 25 %, reblert del clot amb substitució parcial del 30% de terra de l'excavació per terra àcida, primer reg i càrrega de les terres sobrants a camió (QUATRE-CENTS VINT EUROS AMB ONZE CÈNTIMS)	420,11 €
P-38	GHN1F3	u	Subminitrament de llluminaria focus de tecnologia LED de 1.500 W de potència dissenyada per la il·luminació de camps de fútbol. (DOS MIL QUATRE-CENTS CINQUANTA-SET EUROS)	2.457,00 €
P-39	IMP01	u	Partida d'imprevistos pel possible increment de preu del material a causa de la falta d'estoc i l'escassetat de material actual. Inclou la gestió de residus amb certificat. A justificar en la D.O. (MIL NORANTA-DOS EUROS)	1.092,00 €
P-40	INSTCEL1	h	Mà d'obra d'instal·lació nou cablejat elèctric i connexionat als receptors. (VINT-I-DOS EUROS AMB SETANTA-CINC CÈNTIMS)	22,75 €

QUADRE DE PREUS NÚMERO 1

NÚMERO	CODI	UA	DESCRIPCIÓ	PREU	
P-41	INSTDRIV	h	Instal·lació dels drivers de les lluminàries a la caixa inferior de cada torre amb la corresponent connexió del cablejat. (QUARANTA-CINC EUROS AMB CINQUANTA CÈNTIMS)	45,50	€
P-42	K006PA11	u	Desmuntatge de fanals amb projectors existents, columna exterior, accessoris i elements de subjecció, enderroc de fonament de formigó a mà i amb compressor, aplec per a posterior aprofitament i càrrega (DOS-CENTS SETANTA-TRES EUROS AMB TRENTA-CINC CÈNTIMS)	273,35	€
P-43	K2R450A7	m3	Càrrega amb mitjans mecànics i transport de terres a instal·lació autoritzada de gestió de residus, amb camió de 20 t, amb un recorregut de més de 5 i fins a 10 km (QUATRE EUROS AMB TRETZE CÈNTIMS)	4,13	€
P-44	L21GE001	h	Desmuntatge d'equips antics i deteriorats. Inclou neteja del quadre i repàs de l'estanqueitat del quadre. (VINT-I-DOS EUROS AMB SETANTA-CINC CÈNTIMS)	22,75	€
P-45	L21GU001	h	Desmuntatge de cablejat vell existent. (VINT-I-DOS EUROS AMB SETANTA-CINC CÈNTIMS)	22,75	€
P-46	L21GU002	h	Desmuntatge per la substitució de canalització elèctrica. Inclou gestió de residus. (TRENTA-SIS EUROS AMB QUARANTA CÈNTIMS)	36,40	€
P-47	MANTQP1	u	Manteniment dels quadres elèctrics de protecció. Inclou reconfiguració del reconnexionat, rotolació del quadre elèctric, neteja del quadre en cas de ser necessari i endreça dels elements del quadre. (NORANTA-UN EUROS)	91,00	€
P-48	P035-01VD	u	Assaig de piconatge pel mètode del Proctor normal d'una mostra de sòl, segons la norma UNE 103500 (CINQUANTA-SET EUROS AMB TRENTA-SIS CÈNTIMS)	57,36	€
P-49	P053-01X8	u	Determinació de l'índex de penetració d'una mostra de betum asfàltic, segons la norma UNE-EN 12591 i UNE-EN 13924 (SETANTA-QUATRE EUROS AMB VINT-I-SIS CÈNTIMS)	74,26	€
P-50	P060-0208	u	Estudi teòric i comprovació d'una dosificació de formigó, elaboració de provetes, cura, recapçament i assaig a compressió d'una sèrie de tres provetes cilíndriques de 15x30 cm, segons la norma UNE-EN 12390-1, UNE-EN 12390-2 i UNE-EN 12390-3 (MIL CINC-CENTS VUITANTA-TRES EUROS AMB QUARANTA-DOS CÈNTIMS)	1.583,42	€
P-51	P151A-45RB	m	Subministre i col·locació de barana de protecció en el perímetre del camp, d'alçària 1 m amb travesser d'acer galvanitzat superior tubular de diàmetre 4 cm (QUARANTA-SIS EUROS AMB QUARANTA CÈNTIMS)	46,40	€
P-52	P2143-4RR7	m2	Retirada de gespa existent, càrrega manual sobre camió, i gestió de residus inclosa. (DOS EUROS AMB VINT-I-CINC CÈNTIMS)	2,25	€
P-53	P2146-DJ2M	m2	Demolició de paviment de mescla bituminosa de fins a 10 cm de gruix, d'amplària més de 2 m amb retroexcavadora amb martell trencador i càrrega sobre camió amb mitjans mecànics (QUATRE EUROS AMB SEIXANTA CÈNTIMS)	4,60	€
P-54	P21B0-HBQZ	u	Desmuntatge per a recol·locació de xarxa de protecció perimetral, amb postes cada 6 metres, a una alçària de 5 m com a màxim amb mitjans mecànics i manuals i aplec per a posterior aprofitament (VUIT EUROS AMB ONZE CÈNTIMS)	8,11	€

QUADRE DE PREUS NÚMERO 1

NÚMERO	CODI	UA	DESCRIPCIÓ	PREU	
P-55	P21B0-HBR2	u	Desmuntatge per a recol·locació de barana perimetral sobre paraments verticals, a una alçària de 1 m com a màxim amb mitjans manuals i aplec per a posterior aprofitament (SET EUROS AMB VINT-I-VUIT CÈNTIMS)	7,28	€
P-56	P21Q0-I2S5	u	Desmuntatge i retirada de porteries de futbol 7 i futbol 11 per a reaprofitament. Càrrega a camió i transport per emmagatzematge inclòs. (TRES-CENTS SEIXANTA-QUATRE EUROS AMB CINQUANTA-NOU CÈNTIMS)	364,59	€
P-57	P21R0-92I8	u	Tallada controlada amb cistella mecànica, d'arbre de 6 a 10 m d'alçària de port mitjà, arrencant la soca, aplec de la brossa generada, càrrega sobre camió grua amb pinça i transport a planta de compostatge (no més lluny de 20 km) (DOS-CENTS VINT-I-UN EUROS AMB SEIXANTA-VUIT CÈNTIMS)	221,68	€
P-58	P2217-55T8	m3	Excavació per a rebaix en terreny compacte (SPT 20-50), realitzada amb pala excavadora i càrrega directa sobre camió (CINC EUROS)	5,00	€
P-59	P221C-HR00	m3	Excavació de rasa de fins a 1 m d'amplària i fins a 2 m de fondària, en terreny compacte, amb retroexcavadora i amb les terres deixades a la vora, en entorn urbà amb dificultat de mobilitat, en voreres > 3 i <= 5 m d'amplària o calçada/plataforma única > 7 i <= 12 m d'amplària, sense afectació per serveis o elements de mobiliari urbà, en actuacions de més de 2 m3 (SETZE EUROS AMB DEU CÈNTIMS)	16,10	€
P-60	P221F-A8IZ	m3	Excavació de terres per a buidat de soterrani, de fins a 3 m de fondària, en terreny compacte (SPT 20-50), realitzada amb pala excavadora i càrrega directa sobre camió (DOS EUROS AMB QUATRE CÈNTIMS)	2,04	€
P-61	P2255-DPGR	m3	Rebliment i piconatge de rasa d'amplària més de 0,6 i fins a 1,5 m, amb material adequat de la pròpia excavació, en tongades de gruix de més de 25 i fins a 50 cm, utilitzant picó vibrant de combustible, amb compactació del 90% PM (NOU EUROS AMB VUITANTA-SIS CÈNTIMS)	9,86	€
P-62	P22D1-DGOU	m2	Neteja i esbrossada del terreny realitzada amb pala carregadora i càrrega mecànica sobre camió (DOS EUROS AMB TRENTA-NOU CÈNTIMS)	2,39	€
P-63	P312-I5JZ	m3	Formigonament de rases i pous, amb formigó en massa HM - 20 / B / 20 / X0 amb una quantitat de ciment de 200 kg/m3 i relació aigua ciment =< 0.6, abocat amb cubilot (CENT CINC EUROS AMB VINT-I-NOU CÈNTIMS)	105,29	€
P-64	P314-WDSF	m3	Formigonament de rases i pous de fonaments, amb formigó en massa, amb 20% de granulats de material reciclat de formigons, amb additiu hidròfug HRM - 25 / B / 10 / X0 amb una quantitat de ciment de 275 kg/m3 i relació aigua ciment =< 0.6, abocat amb bomba Criteri d'amidament: m3 de volum amidat segons les especificacions de la DT, amb aquelles modificacions i singularitats acceptades prèviament i expressament per la DF. (CENT VINT-I-DOS EUROS AMB VUITANTA-UN CÈNTIMS)	122,81	€
P-65	P352-MTLR	m3	Fonament de formigó per armar HA - 35 / B / 20 / XC4 + XS3 + XA3 amb una quantitat de ciment de 350 kg/m3 i relació aigua ciment =< 0.45 abocat amb bomba, armat amb 40 kg/m3 d'armadura AP500 S d'acer en barres corrugades i encofrat amb una quantia d'1 m2/m3 (DOS-CENTS SEIXANTA-DOS EUROS AMB TRENTA-NOU CÈNTIMS)	262,39	€
P-66	P352-MUEZ	m3	Fonament de formigó per armar amb additiu hidròfug HA - 35 / F / 10 / XC4 + XS3 + XA3 amb una quantitat de ciment de 350 kg/m3 i relació aigua ciment =< 0.45 abocat amb bomba, armat amb 40 kg/m3 d'armadura AP500 S d'acer en barres corrugades i encofrat amb una quantia d'1 m2/m3 (DOS-CENTS TRETZE EUROS AMB VUITANTA-TRES CÈNTIMS)	213,83	€

QUADRE DE PREUS NÚMERO 1

NÚMERO	CODI	UA	DESCRIPCIÓ	PREU
P-67	P384-MQ3C	m3	Formigonat de riostres i basaments en obres d'enginyeria civil amb formigó en massa HM - 30 / F / 20 / XA1 amb una quantitat de ciment de 275 kg/m3 i relació aigua ciment =< 0.5, abocat amb cubilot (CENT VINT-I-DOS EUROS AMB NORANTA-VUIT CÈNTIMS)	122,98 €
P-68	P442-DFZ0	kg	Acer S275JR segons UNE-EN 10025-2, per a bigues formades per peça simple, en perfils laminats en calent sèrie IPN, IPE, HEB, HEA, HEM i UPN, treballat a taller i amb una capa d'imprimació antioxidant, col·locat a l'obra amb soldadura i cargols (DOS EUROS AMB VINT-I-CINC CÈNTIMS)	2,25 €
P-69	P445-E7FP	kg	Acer S275JR segons UNE-EN 10025-2, per a corretja formada per peça simple, en perfils tubulars quadrats o rectangulars conformats d'acer galvanitzat, col·locat a l'obra (QUATRE EUROS AMB QUARANTA-DOS CÈNTIMS)	4,42 €
P-70	P446-DM85	kg	Acer S275J0 segons UNE-EN 10025-2, per a elements d'ancoratge formats per peça simple, en perfils laminats en calent sèrie L, LD, T, rodó, quadrat, rectangular i planxa, treballat a taller i galvanitzat, col·locat a l'obra amb cargols. Perns inclosos. (TRES EUROS AMB CINQUANTA-SIS CÈNTIMS)	3,56 €
P-71	P446-DM94	kg	Acer S275JR segons UNE-EN 10025-2, per a elements d'ancoratge formats per peça simple, en perfils laminats en calent sèrie IPN, IPE, HEB, HEA, HEM i UPN, treballat a taller i galvanitzat, col·locat a l'obra amb cargols (TRES EUROS AMB TRENTA-TRES CÈNTIMS)	3,33 €
P-72	P447-DMDH	kg	Acer S275JR segons UNE-EN 10025-2, en planxa, treballat a taller i amb una capa d'imprimació antioxidant, per a taulell, col·locat a l'obra amb soldadura (QUATRE EUROS AMB QUARANTA-CINC CÈNTIMS)	4,45 €
P-73	P449-02IJ	u	Mitja jornada per a inspecció visual d'unions soldades segons UNE 14044 i UNE-EN 13018 (QUATRE-CENTS TRES EUROS AMB NORANTA-CINC CÈNTIMS)	403,95 €
P-74	P44C-DP0Y	kg	Acer S275JR segons UNE-EN 10025-2, per a pilars formats per peça composta, en perfils laminats en calent sèrie L, LD, T, rodó, quadrat, rectangular i planxa, treballat a taller i amb una capa d'imprimació antioxidant, col·locat a l'obra amb soldadura (DOS EUROS AMB VUITANTA CÈNTIMS)	2,80 €
P-75	P45C0-IIT6	m3	Formigonament per a bancades, amb formigó per armar amb additiu hidròfug HA - 25 / B / 20 / XC2 amb una quantitat de ciment de 275 kg/m3 i relació aigua ciment =< 0.6, abocat amb cubilot (CENT VINT-I-QUATRE EUROS AMB TRES CÈNTIMS)	124,03 €
P-76	P4B9-D6QY	m2	Armadura de lloses AP500 T amb malla electrosoldada de barres corrugades d'acer ME 15x15 cm D:8-8 mm 6x2,2 m B500T UNE-EN 10080 (QUATRE EUROS AMB VUITANTA-UN CÈNTIMS)	4,81 €
P-77	P4DC-3UXY	m2	Muntatge i desmuntatge d'encofrat per a bancades, amb tauler de fusta de pi (CENT DOTZE EUROS AMB QUARANTA-UN CÈNTIMS)	112,41 €
P-78	P4LH-6E36	m2	Semiplaques de formigó armat (prellosa) de 120 cm d'amplària, llum compresa entre 2,50 i 5,00 m, de 18.4 a 26.7 kN·m per m d'amplària de moment flector últim, per a sostre de 15 cm de gruix, col·locades sobre estructura (CENT VINT-I-SIS EUROS AMB SETANTA-CINC CÈNTIMS)	126,75 €
P-79	P531-9RPW	m2	Coberta amb panell sandvitx de planxes d'acer amb aillament de poliisocianurat (PIR), amb un gruix total de 80 mm, amb la cara exterior nervada color blanc i la cara interior grecada, galvanitzat en calent i prelacat en ambdues cares, gruix de les planxes (ext/int) 0.5/0,5 mm, junt longitudinal encadellat, amb fixació oculta amb tapajunts, amb un pendent de >= 4% (CINQUANTA-CINC EUROS AMB SEIXANTA-VUIT CÈNTIMS)	55,68 €

QUADRE DE PREUS NÚMERO 1

NÚMERO	CODI	UA	DESCRIPCIÓ	PREU	
P-80	P5ZJ2-HZA2	m	Remat de planxa d'acer plegada amb acabat galvanitzat, d'1,5 mm de gruix, 80 cm de desenvolupament, com a màxim, amb 5 plecs, per a canaló exterior, col·locat amb fixacions mecàniques, i segellat. INCLOU AÏLLAMENT INFERIOR AMB EPS DE 6 CM. (TRENTA-VUIT EUROS AMB QUARANTA-NOU CÈNTIMS)	38,49	€
P-81	P5ZZ3-6PJ3	m	Neteja de canal i desembussament de gàrgoles i baixants (TRES EUROS AMB SEIXANTA-VUIT CÈNTIMS)	3,68	€
P-82	P6182-44UG	m2	Paret de tancament de dues cares vistes de 20 cm de gruix de bloc foradat de morter ciment, de 400x200x100 mm, llis, blanc amb components hidrofugants, categoria I segons la norma UNE-EN 771-3 col·locat amb morter ciment amb additiu hidròfug 1:6 de ciment pòrtland amb filler calcari (SETANTA-VUIT EUROS AMB VUITANTA-DOS CÈNTIMS)	78,82	€
P-83	P6A2-4IH0	u	Porta de dues fulles batents de 2 i 1x1,8 m de llum de pas d'acergalvanitzat en calent, amb bastidor de tub de 40x40x2 mm amb panell de reixa de pletines d'acer galvanitzat, passador amb topall antiobertura, perns regulables, pany de cop i clau i pom, acabat galvanitzat, col·locada. Panells rígids de 175 cm, 345 cm i 104 cm, segons detall (MIL SET-CENTS TRENTA EUROS AMB SEIXANTA-NOU CÈNTIMS)	1.730,69	€
P-84	P6A3-FA4Z	m	Reixat d'acer d'1,8 m d'alçària format per panells de 2.5 x 1,8 m amb malla amb plecs horitzontals electrosoldada de 50x200 mm i 5 mm de gruix,, fixats mecànicament a suports verticals de tub de secció circular de diàmetre 80 mm i 1,5 mm de gruix, situats cada 2,5 m als extrems de cada panell, amb acabat galvanitzat i plastificat, col·locat ancorat a l'obra Criteri d'amidament: m de llargària amidada segons les especificacions de la DT. (CINQUANTA-CINC EUROS AMB DOS CÈNTIMS)	55,02	€
P-85	P6A3-FABL	m	Subministrament i col·locació de reixat d'acer d'1,8 m d'alçària format per panells de 2.5 x 1,8 m amb malla amb plecs horitzontals electrosoldada de 50x100 mm i 4 mm de gruix,, fixats mecànicament a suports verticals de tub de secció circular de diàmetre 80 mm i 1,5 mm de gruix, situats cada 2,5 m als extrems de cada panell, amb acabat galvanitzat i plastificat, col·locat sobre daus de formigó (TRENTA-CINC EUROS AMB SEIXANTA-QUATRE CÈNTIMS)	35,64	€
P-86	P776-HDQT	m2	Làmina de polipropilè no resistent a la intempèrie de 350 g/m2 de densitat superficial, de 0,5 mm de gruix, col·locada verticalment (SETZE EUROS AMB NORANTA-NOU CÈNTIMS)	16,99	€
P-87	P7D6-613L	m2	Pintat ignífug de perfils d'acer amb una capa d'imprimació per a pintura intumescent i tres capes de pintura intumescent, amb un gruix total de 1500 µm CRITERI D'AMIDAMENT: m2 de superfície realment pintada segons les especificacions de la DT. Cal considerar el desenvolupament del perímetre. (QUARANTA-TRES EUROS AMB CINQUANTA-CINC CÈNTIMS)	43,55	€
P-88	P7ZB-AHFD	m	Remat per a impermeabilització amb perfil de planxa d'acer galvanitzat de 0,6 mm de gruix amb de làmina de PVC flexible adherida i resistent a la intempèrie d'1,2 mm de gruix, de 160 mm de desenvolupament i 2 plecs, col·locat amb fixacions mecàniques (TRENTA-VUIT EUROS AMB VUITANTA-CINC CÈNTIMS)	38,85	€
P-89	P7ZB-AHFE	m	Remat per a impermeabilització amb perfil de planxa d'acer galvanitzat de 0,6 mm de gruix amb de làmina de PVC flexible adherida i resistent a la intempèrie d'1,2 mm de gruix, de 66 mm de desenvolupament i 1 plec, col·locat amb fixacions mecàniques (CATORZE EUROS AMB QUINZE CÈNTIMS)	14,15	€
P-90	P83EC-96DN	m2	Extradossat de plaques de guix laminat format per estructura autoportant arriostrada normal amb perfileria de planxa d'acer galvanitzat, amb un gruix total de l'extradossat de 60,5 mm, muntants cada 400 mm de 48 mm d'amplaria i canals de 48 mm d'amplaria, amb 1 placa amb duresa superficial (I) de 12,5 mm de gruix, fixada mecànicament i aïllament amb plaques de llana mineral de vidre (QUARANTA-UN EUROS AMB VUITANTA-SET CÈNTIMS)	41,87	€

QUADRE DE PREUS NÚMERO 1

NÚMERO	CODI	UA	DESCRIPCIÓ	PREU
P-91	P848-HCI5	m2	Cel ras de planxa de perfil grecat, d'acer galvanitzt i lacat amb greques cada 172 mm, de 44 mm d'alçària i 0.6 mm de gruix, acabat perforat amb un coeficient de perforació del 30% de, lacada en un color estàndard, segons la norma UNE-EN 14782, fixada a entramat de perfils d'acer galvanitzat de secció omega, de 75 a 85 mm d'amplada, col·locats cada 1,2m, fixats directament al sostre (TRENTA-DOS EUROS AMB CINQUANTA CÈNTIMS)	32,50 €
P-92	P860-7A9R	m2	Folrat de parament vertical amb planxa d'acer pintat blanc sobre imprimació antioxidant, d'1 mm de gruix, tallat a mida, col·locat amb fixacions mecàniques ocultes sobre perfileria d'acer galvanitzat amb muntants cada 40 cm (QUARANTA-DOS EUROS AMB VINT-I-TRES CÈNTIMS)	42,23 €
P-93	P89B-4UEE	m2	Pintat de mur de bloc exterior amb pintura plàstica, amb acabat llis amb una capa de fons diluïda, i dues d'acabat (SET EUROS AMB VINT-I-VUIT CÈNTIMS)	7,28 €
P-94	P89H-4V7L	m2	Pintat de parament vertical exterior de ciment, amb pintura al silicat amb acabat llis, amb una capa de fons i dues d'acabat (DEU EUROS AMB VINT CÈNTIMS)	10,20 €
P-95	P89I-4V8M	m2	Pintat de parament vertical de guix, amb pintura plàstica amb acabat picat o gotejat, amb una capa d'imprimació a la cola diluïda, una de pasta plàstica de picar i una de pintura plàstica (SET EUROS AMB QUARANTA CÈNTIMS)	7,40 €
P-96	P89J-4UDF	m2	Pintat de parament vertical d'acer normal o galvanitzat, amb pintura partícules metàl·liques, amb dues capes d'imprimació fosfatant i dues d'acabat (ONZE EUROS AMB SETANTA CÈNTIMS)	11,70 €
P-97	P8K9-4768	m	Escopidor de 30 cm d'amplària, amb peça de morter de ciment blanc de cara vista de 300x200x40 mm, col·locada amb morter mixt 1:2:10 (TRENTA-TRES EUROS AMB NOU CÈNTIMS)	33,09 €
P-98	P924-DX78	m2	Subbase de 15 cm de gruix de grava de pedrera de pedra granítica, de 50 a 70 mm, amb estesa i piconatge del material (DEU EUROS AMB QUARANTA-TRES CÈNTIMS)	10,43 €
P-99	P927-3EEM	m3	Subbase material seleccionat, amb estesa i piconatge del material al 99 % del PM (VINT-I-TRES EUROS AMB DEU CÈNTIMS)	23,10 €
P-100	P93M-LP9I	m2	Solera de formigó per armar amb additiu hidròfug HA - 30 / B / 20 / XC3 amb una quantitat de ciment de 300 kg/m3 i relació aigua ciment =< 0.55, de gruix 20 cm, abocat des de camió (VINT-I-DOS EUROS AMB SETANTA-VUIT CÈNTIMS)	22,78 €
P-101	P9G5-61SR	m2	Paviment de formigó HA-30/P/10/I+E, estesa i vibratge mecànic, malla electrosoldada d'acer B500T 15x 15 cm i 6 mm de D, amb acabat remolinat mecànic i part proporcional de junts de dilatació i retracció (TRENTA-CINC EUROS AMB CINQUANTA-TRES CÈNTIMS)	35,53 €
P-102	P9H1-CUOK	m2	Capa de rodadura de paviment de mescla bituminosa en calent colorejat, fabricada a temperatura normal, tipus AC 8 surf B 50/70 D, amb tractament amb pintura tricomponent acrílic poliuretà (CINQUANTA EUROS AMB TRENTA CÈNTIMS)	50,30 €
P-103	P9H5-E82Y	t	Paviment de mescla bituminosa contínua en calent tipus AC 16 surf B 50/70 D, amb betum asfàltic de penetració, de granulometria densa per a capa de trànsit i granulat calcari, estesa i compactada (VUITANTA-UN EUROS AMB NORANTA-UN CÈNTIMS)	81,91 €

QUADRE DE PREUS NÚMERO 1

NÚMERO	CODI	UA	DESCRIPCIÓ	PREU	
P-104	P9HC-HR3O	u	Desplaçament d'equip d'estesa i fresat de mescla bituminosa en calent en horari diürn (SIS-CENTS VUITANTA-VUIT EUROS AMB DISSET CÈNTIMS)	688,17	€
P-105	PAAIGUA01	u	Partida alçada a justificar per a la connexio amb la xarxa existent. (CENT SETANTA EUROS AMB DISSET CÈNTIMS)	170,17	€
P-106	PAB0-616Y	u	Porta d'acer galvanitzat en perfils tubulars d'una fulla batent, per a un buit d'obra de 150x215 cm, amb bastidor de tub de 40x20x1,5 mm, planxes llises d'1 mm de gruix i bastiment, pany de cop, acabat pintat amb imprimació prèvia i dues capes de pintura de poliuretà, col·locada (SET-CENTS TRENTA-TRES EUROS AMB VUITANTA-TRES CÈNTIMS)	733,83	€
P-107	PAB1-61RC	u	Porta de planxa d'acer, col·locada en parets existents, una fulla batent, per a un buit d'obra de 215x90 cm, amb reixeta de ventilació, pany i clau (DOS-CENTS TRENTA-TRES EUROS AMB VINT-I-SIS CÈNTIMS)	233,26	€
P-108	PAB1-61RE	u	Porta de perfils d'acer laminat per a ventilació, col·locada en parets existents, amb lamel·les horitzontals fixes a quatre fulles batents, de perfils laminats d'acer L 50+5 mm i bastiment de perfils laminats d'acer, amb pany de cop i clau, per a un buit d'obra de 210x320 cm, reposició d'arrebossat i pintat de la porta amb 1 capa d'imprimació fosfatant i 2 d'acabat amb esmalt sintètic, no inclou formació de forat, llinda i pintat parament (MIL SET-CENTS QUARANTA-SET EUROS AMB NORANTA-NOU CÈNTIMS)	1.747,99	€
P-109	PAEELEC1	u	Partida alçada a justificar per connexió a xarxa existnet (TRES-CENTS DIVUIT EUROS AMB CINQUANTA CÈNTIMS)	318,50	€
P-110	PAJ1-7ZZ4	u	Finestra de PVC no plastificat, col·locada sobre bastiment de base, amb dues fulles corredisses, per a un buit d'obra aproximat de 200x120 cm, classificació mínima 3 de permeabilitat a l'aire segons UNE-EN 12207, classificació mínima 3A d'estanquitat a l'aigua segons UNE-EN 12208 i classificació mínima C4 de resistència al vent segons UNE-EN 12210, sense persiana (DOS-CENTS NORANTA-UN EUROS AMB SEIXANTA CÈNTIMS)	291,60	€
P-111	PAJ1-803Y	u	Finestra de PVC no plastificat, col·locada sobre bastiment de base, amb una fulla batent, per a un buit d'obra aproximat de 80x120 cm, classificació mínima 3 de permeabilitat a l'aire segons UNE-EN 12207, classificació mínima 8A d'estanquitat a l'aigua segons UNE-EN 12208 i classificació mínima C3 de resistència al vent segons UNE-EN 12210, sense persiana (CENT SEIXANTA EUROS AMB VUITANTA-CINC CÈNTIMS)	160,85	€
P-112	PAREC001	u	Partida alçada a justificar per a la connexió del sistema de rec existent amb els nous diposits (SIS-CENTS VUITANTA-NOU EUROS AMB SETANTA-VUIT CÈNTIMS)	689,78	€
P-113	PAS2-5QLP	u	Porta tallafocs de xapa, EI2-C 30, una fulla batent, per a un buit d'obra de 80x210 cm, preu alt, col·locada (QUATRE-CENTS CINQUANTA EUROS AMB SETZE CÈNTIMS)	450,16	€
P-114	PAV7-AHF0	u	Motor per a persiana, cortina o tendal enrotllable de fins a 60 kg de massa, per a un eix de 60 mm de diàmetre, col·locat (DOS-CENTS CINQUANTA-UN EUROS AMB CINQUANTA-SET CÈNTIMS)	251,57	€
P-115	PAVD-6Y8E	m2	Persiana enrotllable de lames d'acer galvanitzat, amb lamel·les fixes horitzontals de 100 mm d'amplària, bastiment de 45 mm d'amplària, col.locada (CENT QUATRE EUROS AMB QUARANTA-UN CÈNTIMS)	104,41	€
P-116	PAZ2-BTIR	u	Ferramenta per a portes corredisses composada per guia d'acer galvanitzat de 5 m, llarg, per a una porta de pes màxim de 300 kg, 2 carros per a suspensió de la porta, topalls retenedors, peça de guiat inferior i elements de fixació, muntada als paraments de suport i a la porta (CENT SEIXANTA-UN EUROS AMB SEIXANTA-TRES CÈNTIMS)	161,63	€

QUADRE DE PREUS NÚMERO 1

NÚMERO	CODI	UA	DESCRIPCIÓ	PREU	
P-117	PC1C-BNEX	m2	Vidre aïllant de lluna de baixa emissivitat de 4+4 mm de gruix amb 1 butiral transparent classe 2 (B) 2 segons UNE-EN 12600, cambra d'aire de 12 mm i lluna de 4+4 mm de gruix amb 1 butiral transparent de lluna acolorida, classe 2 (B) 2 segons UNE-EN 12600, col·locat amb llistó de vidre sobre fusta, acer o alumini Criteri d'amidament: m2 de superfície amidada segons les especificacions de la DT. S'han de considerar les respectives dimensions segons els criteris següents, cal prendre el múltiple immediat superior en cas que la dimensió no ho sigui: Llargària i amplària: Múltiples de 3 cm Unitats amb superfície < 0,25 m2: 0,25 m2 per unitat (NORANTA-CINC EUROS AMB TRENTA CÈNTIMS)	95,30	€
P-118	PD18-8D5Q	m	Baixant de tub de PVC-U de paret massissa, àrea d'aplicació B segons norma UNE-EN 1329-1, de DN 110 mm, classe de reacció al foc B-s1, d0 segons norma UNE-EN 13501-1, incloses les peces especials i fixat mecànicament amb brides (VINT-I-CINC EUROS AMB DINOU CÈNTIMS)	25,19	€
P-119	PD31-568T	u	Pericó de pas i tapa registrable, de 60x60x60 cm de mides interiors, amb paret de 15 cm de gruix de maó calat de 290x140x100 mm, arrebossada i lliscada per dins amb morter 1:8, sobre solera de formigó en massa de 10 cm i amb tapa prefabricada de formigó armat (CENT CINQUANTA-TRES EUROS AMB NORANTA-VUIT CÈNTIMS)	153,98	€
P-120	PD54-10MR1	u	Bonera sifònica d'ABS de 180 a 240 mm de costat, amb sortida vertical de 150 a 200 mm de diàmetre nominal, amb tapa plana o de registre de plàstic, col·locada amb morter per a ram de paleta classe M 5 (5 N/mm2) (TRENTA-NOU EUROS AMB NORANTA-QUATRE CÈNTIMS)	39,94	€
P-121	PD781-WBOF	m	Clavegueró amb tub de PVC-U de paret sòlida per a sanejament soterrat sense pressió, superfícies interna llisa i externa llisa, diàmetre nominal DN 250, classe de rigidesa anular SN 4 (rigidesa anular >= 4kN/m2), codi d'àrea d'aplicació U (ús en l'exterior de l'estructura dels edificis), fabricació segons norma UNE-EN 1401-1, de color taronja-marró RAL 8023, per a unió elàstica amb anella elastomèrica d'estanquitat, col·locat al fons de la rasa sobre llit de sorra de 10 cm de gruix, inclòs el reblert del recolzament del tub, amb picó vibrant elèctric Criteri d'amidament: m de llargària instal·lada, amidada segons les especificacions de la DT, entre els eixos dels elements o dels punts per connectar. Aquest criteri inclou les pèrdues de material corresponents a retalls i la repercussió de les peces especials a col·locar. (CINQUANTA-VUIT EUROS AMB SETANTA-UN CÈNTIMS)	58,71	€
P-122	PD7G-EKRO	m	Tub de PVC de 250 mm de diàmetre nominal de formació helicoïdal amb perfil rígid nervat exteriorment, autoportant, unió elàstica amb massilla adhesiva de poliuretà i col·locat al fons de la rasa (VINT-I-TRES EUROS AMB SEIXANTA-NOU CÈNTIMS)	23,69	€
P-123	PDBG-61UV	u	Tapa de planxa d'acer i marc d'acer galvanitzat S275JR de 60x60 cm, col·locada sobre bastiment d'acer galvanitzat, ancorat amb morter ciment 1:4 (CENT QUATRE EUROS AMB VUITANTA-TRES CÈNTIMS)	104,83	€
P-124	PDG2-PZJL	m	Canalización con uno tubo curvable corrugado de polietileno de 63 mm de diámetro nominal, de doble capa, y dado de recubrimiento de 20x40 cm con hormigón de uso no estructural HNE-20/P/20 de resistencia a compresión 20 N/mm2, consistencia plástica y tamaño máximo del árido 20 mm, cuerda guía en cada tubo, parte proporcional de accesorios de unión, separadores y obturadores Criterio de medición: m de longitud instalada, medida según las especificaciones de la DT, entre los ejes de los elementos o de los puntos a conectar. (NOU EUROS AMB QUARANTA-QUATRE CÈNTIMS)	9,44	€
P-125	PDN2-61UQ	u	Conducte circular d'alumini flexible de 250 mm (s/UNE-EN 1506), sense gruixos definits i muntat superficialment, obertura de forat en parament i connexió a xemeneia circular exterior (CENT CATORZE EUROS AMB VUITANTA-UN CÈNTIMS)	114,81	€

QUADRE DE PREUS NÚMERO 1

NÚMERO	CODI	UA	DESCRIPCIÓ	PREU
P-126	PE40-60BE	u	Barret de xemeneia de planxa d'acer galvanitzat antirregolfant, de 250 mm, col·locat amb fixacions mecàniques (SEIXANTA EUROS AMB UN CÈNTIMS)	60,01 €
P-127	PFA7-6ZBW	m	Tub de cPVC de 125 mm diàmetre nominal de 16 bar pressió nominal, per encolar, segons norma UNE-EN ISO 15877-2 amb grau de dificultat mitjà i col·locat superficialment (CENT VUITANTA EUROS AMB DISSET CÈNTIMS)	180,17 €
P-128	PFB3-W7GL	m	Tub de polietilè de designació PE 100, diàmetre nominal DN 32, pressió nominal PN 16 (SDR 11), subministrat en rotlle, fabricació segons norma UNE-EN 12201-2, inclosa la part proporcional d'accessoris d'unió mitjançant electrosoldadura, col·locat al fons de la rasa, sense afectació per presència de serveis en la rasa, sense presència d'estrebada, amb grau de dificultat mitjà Criteri d'amidament: m de llargària instal·lada, amidada segons les especificacions de la DT, entre els eixos dels elements o dels punts per connectar. Aquest criteri inclou les pèrdues de material per retalls i els empalmaments que s'hagin efectuat. En les instal·lacions amb grau de dificultat especificat, inclou, a més, la repercussió de les peces especials per col·locar. No s'inclouen en aquest criteri els daus de formigó per a l'ancoratge dels tubs ni les brides metàl·liques per a la subjecció dels mateixos. (DOS EUROS AMB SEIXANTA-CINC CÈNTIMS)	2,65 €
P-129	PG12-DH7J	u	Caixa de derivació quadrada de plàstic, de 100x100 mm, amb grau de protecció IP-40, muntada superficialment Criteri d'amidament: Unitat de quantitat instal·lada, mesurada segons les especificacions de la DT. (DOTZE EUROS AMB SETANTA-CINC CÈNTIMS)	12,75 €
P-130	PG1A-DGLT	u	Caixa per a quadre de comandaments i protecció, de material autoextingible, amb porta, per a quaranta-quatre mòduls i encastada Criteri d'amidament: Unitat de quantitat instal·lada, mesurada segons les especificacions de la DT. (TRENTA-VUIT EUROS AMB VINT-I-SET CÈNTIMS)	38,27 €
P-131	PG2N-EUI3	m	Tub flexible corrugat de plàstic sense halògens, de 20 mm de diàmetre nominal, aïllant i no propagador de la flama, de baixa emissió de fums i sense emissió de gasos tòxics ni corrosius, resistència a l'impacte de 2 J, resistència a compressió de 320 N i una rigidesa dielèctrica de 2000 V, muntat sobre sostremort Criteri d'amidament: m de llargària instal·lada, amidada segons les especificacions del projecte, entre els eixos dels elements o dels punts per connectar. La instal·lació inclou les fixacions, provisionals quan el muntatge és encastat i definitives en la resta de muntatges. Aquest criteri inclou les pèrdues de material corresponents a retalls. (UN EUROS AMB SEIXANTA-VUIT CÈNTIMS)	1,68 €
P-132	PG33-E6CZ	m	Cable con conductor de cobre de tensión asignada0,6/ 1kV, de designación RZ1-K (AS), construcción según norma UNE 21123-4, tripolar, de sección 3x10 mm2, con cubierta del cable de poliolefinas, clase de reacción al fuego Cca-s1b, d1, a1 según la norma UNE-EN 50575 con baja emisión humos, colocado en tubo Criterio de medición: m de longitud instalada, medida según las especificaciones del proyecto, entre los ejes de los elementos a conectar. Este criterio incluye las pérdidas de material correspondientes a recortes, así como el exceso previsto para las conexiones. (SIS EUROS AMB VINT-I-UN CÈNTIMS)	6,21 €
P-133	PG35-DY8J	m	Cable amb conductor de coure de tensió assignada inferior o igual a 450/750 V, de designació H07V-K, construcció segons norma UNE-EN 50525-2-31, unipolar, de secció 1x1,5 mm2, amb aïllament de PVC, classe de reacció al foc Eca segons la norma UNE-EN 50575, col·locat en tub Criteri d'amidament: m de llargària instal·lada, amidada segons les especificacions del projecte, entre els eixos dels elements per connectar.	0,86 €

QUADRE DE PREUS NÚMERO 1

NÚMERO	CODI	UA	DESCRIPCIÓ	PREU	
			Aquest criteri inclou les pèrdues de material corresponents a retalls, així com l'excés previst per a les connexions. (ZERO EUROS AMB VUITANTA-SIS CÈNTIMS)		
P-134	PG35-DY8N	m	Cable amb conductor de coure de tensió assignada inferior o igual a 450/750 V, de designació H07V-K, construcció segons norma UNE-EN 50525-2-31, unipolar, de secció 1x2,5 mm2, amb aïllament de PVC, classe de reacció al foc Eca segons la norma UNE-EN 50575, col·locat en tub Criteri d'amidament: m de llargària instal·lada, amidada segons les especificacions del projecte, entre els eixos dels elements per connectar. Aquest criteri inclou les pèrdues de material corresponents a retalls, així com l'excés previst per a les connexions. (UN EUROS AMB TRES CÈNTIMS)	1,03	€
P-135	PG35-DY8Y	m	Cable amb conductor de coure de tensió assignada inferior o igual a 450/750 V, de designació H07V-K, construcció segons norma UNE-EN 50525-2-31, unipolar, de secció 1x6 mm2, amb aïllament de PVC, classe de reacció al foc Eca segons la norma UNE-EN 50575, col·locat en tub Criteri d'amidament: m de llargària instal·lada, amidada segons les especificacions del projecte, entre els eixos dels elements per connectar. Aquest criteri inclou les pèrdues de material corresponents a retalls, així com l'excés previst per a les connexions. (DOS EUROS AMB CINQUANTA-VUIT CÈNTIMS)	2,58	€
P-136	PG3B-E7CS	m	Conductor de coure nu, unipolar de secció 1x35 mm2, muntat en malla de connexió a terra Criteri d'amidament: m de llargària instal·lada, amidada segons les especificacions de la DT, entre els eixos dels elements o dels punts per connectar. Aquest criteri inclou les pèrdues de material com a conseqüència dels retalls. (DEU EUROS AMB QUARANTA-SET CÈNTIMS)	10,47	€
P-137	PG40-EQHR	u	Bloc diferencial de la classe AC, gamma industrial, de fins a 63 A d'intensitat nominal, bipolar (2P), de sensibilitat 0,03 A de desconnexió fix instantani, temps de retard de 0 ms, amb botó de test incorporat i indicador mecànic de defecte, construït segons les especificacions de la norma UNE-EN 61009-1, de 2 mòduls DIN de 18 mm d'amplària, muntat en perfil DIN Criteri d'amidament: Unitat de quantitat instal·lada, mesurada segons les especificacions de la DT. La instal·lació inclou la part proporcional de connexionats i accessoris dins dels quadres elèctrics. (DOS-CENTS VUIT EUROS AMB SETANTA-UN CÈNTIMS)	208,71	€
P-138	PG47-ELQC	u	Interruptor automàtic magnetotèrmic de 10 A d'intensitat nominal, tipus PIA corba C, bipolar (1P+N), de 6000 A de poder de tall segons UNE-EN 60898 i de 10 kA de poder de tall segons UNE-EN 60947-2, de 2 mòduls DIN de 18 mm d'amplària, muntat en perfil DIN Criteri d'amidament: Unitat de quantitat instal·lada, mesurada segons les especificacions de la DT. La instal·lació inclou la part proporcional de connexionats i accessoris dins dels quadres elèctrics. (TRENTA-UN EUROS AMB QUARANTA-TRES CÈNTIMS)	31,43	€
P-139	PG47-ELX5	u	Interruptor automàtic magnetotèrmic de 16 A d'intensitat nominal, tipus PIA corba C, bipolar (1P+N), de 6000 A de poder de tall segons UNE-EN 60898 i de 10 kA de poder de tall segons UNE-EN 60947-2, de 2 mòduls DIN de 18 mm d'amplària, muntat en perfil DIN Criteri d'amidament: Unitat de quantitat instal·lada, mesurada segons les especificacions de la DT. La instal·lació inclou la part proporcional de connexionats i accessoris dins dels quadres elèctrics. (TRENTA-UN EUROS AMB VUITANTA-QUATRE CÈNTIMS)	31,84	€
P-140	PG47-EM0O	u	Interruptor automàtic magnetotèrmic de 25 A d'intensitat nominal, tipus PIA corba C, bipolar (1P+N), de 6000 A de poder de tall segons UNE-EN 60898 i de 10 kA de poder de tall segons UNE-EN 60947-2, de 2 mòduls DIN de 18 mm d'amplària, muntat en perfil DIN Criteri d'amidament: Unitat de quantitat instal·lada, mesurada segons les especificacions de	33,08	€

QUADRE DE PREUS NÚMERO 1

NÚMERO	CODI	UA	DESCRIPCIÓ	PREU	
			la DT. La instal·lació inclou la part proporcional de connexionats i accessoris dins dels quadres elèctrics. (TRENTA-TRES EUROS AMB VUIT CÈNTIMS)		
P-141	PG47-EMEY	u	Interruptor automàtic magnetotèrmic de 50 A d'intensitat nominal, tipus PIA corba C, bipolar (1P+N), de 6000 A de poder de tall segons UNE-EN 60898 i de 10 kA de poder de tall segons UNE-EN 60947-2, de 2 mòduls DIN de 18 mm d'amplària, muntat en perfil DIN Criteri d'amidament: Unitat de quantitat instal·lada, mesurada segons les especificacions de la DT. La instal·lació inclou la part proporcional de connexionats i accessoris dins dels quadres elèctrics. (SETANTA-CINC EUROS AMB VUITANTA-SIS CÈNTIMS)	75,86	€
P-142	PG4G-9GYU	u	Protector per a sobretensions permanents i transitòries amb IGA integrat d'intensitat nominal 50 A, bipolar (1P+N), PIA corba C, de poder de tall segons UNE-EN 60898 de 6000 A, intensitat màxima transitòria 15 kA, muntat en perfil DIN Criteri d'amidament: Unitat de quantitat instal·lada, mesurada segons les especificacions de la DT. La instal·lació inclou la part proporcional de connexionats i accessoris dins dels quadres elèctrics. (CENT CINQUANTA-SIS EUROS AMB NORANTA-UN CÈNTIMS)	156,91	€
P-143	PG65-483R	u	Caixa de mecanismes, per a un element, preu alt, encastada Criteri d'amidament: Unitat de quantitat instal·lada, mesurada segons les especificacions de la DT. (DOS EUROS AMB VINT-I-VUIT CÈNTIMS)	2,28	€
P-144	PG6E-76R9	u	Interruptor, de tipus modular d'1 mòdul estret, bipolar (2P), 10 A/250 V, amb tecla, preu alt, muntat sobre bastidor o caixa Criteri d'amidament: Unitat de quantitat instal·lada, mesurada segons les especificacions de la DT. (DEU EUROS AMB SEIXANTA-SET CÈNTIMS)	10,67	€
P-145	PG6O-77O4	u	Presa de corrent de tipus modular de 2 mòduls estrets, bipolar (2P), 16 A 250 V, amb tapa, preu alt, muntada sobre caixa o bastidor Criteri d'amidament: Unitat de quantitat instal·lada, mesurada segons les especificacions de la DT. (NOU EUROS AMB DIVUIT CÈNTIMS)	9,18	€
P-146	PG86-HD0N	u	Detector de moviment, amb connexió a bus de cable, per a caixa universal, amb adaptador, placa i marc de preu econòmic, amb accessoris de muntatge, muntat i connectat (SEIXANTA-SET EUROS AMB NORANTA-SIS CÈNTIMS)	67,96	€
P-147	PGD1-E3BT	u	Piqueta de connexió a terra d'acer, amb recobriment de coure 300 µm de gruix, de 1500 mm llargària de 14,6 mm de diàmetre, clavada a terra Criteri d'amidament: Unitat de quantitat instal·lada, mesurada segons les especificacions de la DT. (TRENTA EUROS AMB QUARANTA-SET CÈNTIMS)	30,47	€
P-148	PGD1-E3BU	u	Piqueta de connexió a terra d'acer, amb recobriment de coure 300 µm de gruix, de 2000 mm llargària de 14,6 mm de diàmetre, clavada a terra Criteri d'amidament: Unitat de quantitat instal·lada, mesurada segons les especificacions de la DT. (TRENTA-SIS EUROS AMB CINQUANTA-CINC CÈNTIMS)	36,55	€
P-149	PGD4-614M	u	Punt de connexió a terra amb pont seccionador de platina de coure, muntat en caixa estanca i col·locat superficialment Criteri d'amidament: Unitat de quantitat instal·lada, mesurada segons les especificacions de la DT. (TRENTA-NOU EUROS AMB QUARANTA CÈNTIMS)	39,40	€

QUADRE DE PREUS NÚMERO 1

NÚMERO	CODI	UA	DESCRIPCIÓ	PREU
P-150	PHM2-DBEL	u	Columna de planxa d'acer galvanitzat, de forma troncocònica, de 20 m d'alçària, MODEL CARLIT de PETITJEAN o similar, coronament sense platina, amb base platina i porta, segons norma UNE-EN 40-5, col·locada sobre dau de formigó (MIL VINT-I-DOS EUROS AMB VUITANTA CÈNTIMS)	1.022,80 €
P-151	PHM2-DBEO	u	Columna de planxa d'acer galvanitzat, de forma troncocònica, de 18 m d'alçària, model GOLEON de PETIT JEAN o similar coronament sense platina, amb base platina i porta, segons norma UNE-EN 40-5, col·locada sobre dau de formigó (VUIT-CENTS CINQUANTA-VUIT EUROS AMB DOS CÈNTIMS)	858,02 €
P-152	PHT3-DOCC	u	Fotocontrol amb cos d'alumini fos i cèl·lula de sulfur de cadmi, de 2 a 150 lx de sensibilitat, de preu superior, per a 230 V de tensió i fixat a la paret Criteri d'amidament: Unitat de quantitat instal·lada, mesurada segons les especificacions de la DT. La instal·lació inclou la part proporcional de connexionats i accessoris dins dels quadres elèctrics. (NORANTA-NOU EUROS AMB VINT-I-QUATRE CÈNTIMS)	99,24 €
P-153	PJA0-629C	u	Acumulador per a aigua calenta sanitària de 100 l de capacitat, amb cubeta d'acer esmaltat i aïllament de poliuretà, dissenyat segons els requisits del REGLAMENTO (UE) 814/2013, amb una classe d'eficiència energètica en aigua calenta sanitària segons REGLAMENTO (UE) 812/2013, col·locat Criteri d'amidament: Unitat de quantitat instal·lada, mesurada segons les especificacions de la DT. (QUATRE-CENTS SET EUROS AMB TRES CÈNTIMS)	407,03 €
P-154	PMA01	u	Previssió de material addicional pels diferents punts de la instal·lació on sigui necessària una substitució per material nou, allà on no hagi sigut contemplat per la inspecció realitzada. (CENT SEIXANTA-TRES EUROS AMB VUITANTA CÈNTIMS)	163,80 €
P-155	PQ1000000	u	Equipament per a pista reglamentaria de futbol (TRES-CENTS TRETZE EUROS AMB NORANTA-CINC CÈNTIMS)	313,95 €
P-156	PQ14-M37Z	u	Recol·locació de 4 bancs de formigó existents, sobre base de formigó de 10 cm (VUIT-CENTS TRENTA-VUIT EUROS AMB QUARANTA-UN CÈNTIMS)	838,41 €
P-157	PQ90-HC2X	u	Cuina a gas de 80x90x25 cm, amb 4 focs, amb una potència 28 kW, d'acer inoxidable 1.4301 (AISI 304), Instal.lada i connectada (DOS MIL NOU-CENTS SETANTA-SIS EUROS AMB QUARANTA-SIS CÈNTIMS)	2.976,46 €
P-158	PQ90-HC31	u	Fry top a gas de 80x90x25 cm, dotada d'una placa llisa inclinada de crom, amb control termostàtic, plastró i rasqueta inclosa. amb una potència de 20 kW, d'acer inoxidable 1.4301 (AISI 304), instal.lada i connectada (CINC MIL QUATRE-CENTS TRES EUROS AMB QUATRE CÈNTIMS)	5.403,04 €
P-159	PQ90-HC32	u	Element neutre de 40x90x90 cm, amb prestatge inferior, d'acer inoxidable 1.4301 (AISI 304), muntat e instal.lat (NOU-CENTS VUITANTA-SIS EUROS AMB VINT CÈNTIMS)	986,20 €
P-160	PQ90-HC36	u	Campana central d'extracció de fums de 350x230x60 cm d'acer inoxidable polit 1.4301 (AISI 304), amb col.lector central i tap de drenatge amb plenum, amb tapes de regulació i sostre galvanitzat, amb 14 filtres inoxidable i 6 pantalles escastrables inox de 36 W, amb motor de 4 CV amb alimentació trifàsica i amb una cabal de 13.000 m3/h, amb 15 m de llargària com a màxim, de conducte rodó per al sistema engatillat helicoïdal galva de 60 mm de diàmtere. Tot el conjunt muntat sobre amortidors de goma. S'inclou la part proporcional d'accessoris, instal.lada i connectada (TRETZE MIL QUATRE-CENTS VINT-I-UN EUROS AMB VUITANTA-CINC CÈNTIMS)	13.421,85 €

QUADRE DE PREUS NÚMERO 1

NÚMERO	CODI	UA	DESCRIPCIÓ	PREU
P-161	PQS3-HBP9	u	Subministrament i col·locació de mòdul de 6 m de xarxa fons pista de 5 am d'altura (1,80 m lliures) per a protecció composta de suports de tub d'acer galvanitzat de 80 mm de diàmetre cada 6 metres, en els extrems fixats mecànicament, cable d´acer de 5 mm. i ganxos metàl·lics galvanitzats fixats a l'estructura existent per a subjectar la xarxa confeccionada en niló de 3 mm i malla de 100 x 100 mm. (SIS-CENTS NORANTA-QUATRE EUROS AMB SETANTA-QUATRE CÈNTIMS)	694,74 €
P-162	PQS5-HBQ6	u	Subministrament i col·locació de joc de porteries reglamentàries per a futbol-11 amb pals i travesser de tub d'al·lumini pintat a foc de Æ120 amb gola interior per a l'ancoratge de la xarxa i els arcs de reforç en les escaires, inclosa xarxa de nylon reglamentària i fonamentació. (TRES MIL DOS-CENTS NORANTA-QUATRE EUROS AMB QUINZE CÈNTIMS)	3.294,15 €
P-163	PQS7-HBPE	u	Subministrament i col·locació de joc de porteries reglamentàries per a futbol-7 (DOS MIL QUATRE-CENTS CINQUANTA-DOS EUROS AMB VINT-I-NOU CÈNTIMS)	2.452,29 €
P-164	PQS7-HBPM	u	Subministrament i col·locació de noves banquetes futbol homologades (DOS MIL QUATRE-CENTS ONZE EUROS AMB SEIXANTA-SET CÈNTIMS)	2.411,67 €
P-165	PRA1-DOEU	m2	Hidrosembra de barreja de llavors per gramínies amb addició d'espècies arbustives i/o de flor, segons NTJ 07N, amb una dosificació de 35 g/m2, aigua, mulch de fibra vegetal a base de palla picada i fibra curta de cel·lulosa (200g/m2), adob organo-mineral d'alliberament lent, bioactivador microbià i estabilitzador sintètic de base acrílica, en una superfície de 2000 a 5000 m2 (DOS EUROS)	2,00 €
P-166	QPSIGA10	u	Sobretensions trifàsic amb Interruptor General Automàtic incorporat SASSIN o similar. Sobretensions transitories de tipus 2 amb 40 A d'intensitat màxima i proteccions permantens. Interruptor magnetotèrmic superrinmunitzat de 10 A d'intensitat nominal. (TRES-CENTS QUATRE EUROS AMB DOTZE CÈNTIMS)	304,12 €
P-167	SCF010	U	Aigüera d'acer inoxidable per instal·lació en taulell, de 1 cubeta, de 700x490 mm, amb vàlvula de desguàs, per a taulell de cuina, equipat amb aixetes monocomandament amb cartutx ceràmic per a aigüera, gamma alta, acabat cromat, compost de canella giratòria, airejador i enllaços d'alimentació flexibles, vàlvula amb desguàs i sifó. Inclús connexió a les xarxes d'aigua freda i calenta i a la xarxa d'evacuació existents, fixació de l'aparell i closa amb silicona. Inclou: Replanteig i traçat en el parament suport de la situació de l'aparell. Col·locació, anivellació i fixació dels elements de suport. Anivellació, aplomat i col·locació de l'aparell. Connexió a la xarxa d'evacuació. Muntatge de l'aixeteria. Connexió a les xarxes d'aigua freda i calenta. Muntatge d'accessoris i complements. Segellat de junts. Comprovació del seu correcte funcionament. Criteri de mesura d'obra: Es mesurarà el nombre d'unitats realment col·locades segons especificacions de Projecte. (CENT CINQUANTA-VUIT EUROS AMB SETZE CÈNTIMS)	158,16 €
P-168	SEGTERR	u	Estudi de la resistència del terra de cada torre d'il·luminació amb el corresponent certificat de les mesures realitzades. (TRENTA-SIS EUROS AMB QUARANTA CÈNTIMS)	36,40 €
P-169	SEGINST2	u	Anella de cablejat trenat de 4 mm d'acer inoxidable que uneix les lluernaries amb la estructura de la torre a mode de protecció anticaiguda en la manipulació i ruptura de les subjeccions de la mateixa. (TRETZE EUROS AMB SEIXANTA-CINC CÈNTIMS)	13,65 €

QUADRE DE PREUS NÚMERO 1

NÚMERO	CODI	UA	DESCRIPCIÓ	PREU

QUADRE DE PREUS NÚMERO 2

NÚMERO	CODI	UA	DESCRIPCIÓ		PREU
P-1	1351BH51	m3	Fonament de formigó armat HA-30/B/20/XC2 abocat amb bomba, armat amb 40 kg/m3 d'armadura AP500 S d'acer en barres corrugades i encofrat amb una quantia d'1 m2/ m3	**217,32**	€
			Altres conceptes	217,32000	€
P-2	145224BH	m3	Mur de formigó armat, per a deixar el formigó vist amb una quantia d'encofrat 10 m2/m3, formigó HA-25/B/20/XC2 abocat amb bomba i armadura AP500 S d'acer en barres corrugades amb una quantia de 75 kg/m3	**427,57**	€
			Altres conceptes	427,57000	€
P-3	BG153K34	u	Caixa de derivació rectangular, de 380x300x170 mm, de 9 sortides com a mínim amb presensa estopa i grau de protecció IP-65 per muntar superficialment fabricada amb termopolimers d'alt rendiment i prensaestopes per assegurar la seva estanqueitat.Conforme amb EN 60620 i IEC 60670-22	**108,98**	€
			Sense descomposició	108,98000	€
P-4	BHZ4002	h	Retirada completa de lluminària en alçada superior a 10 m. Inclou gestió de residus.	**45,50**	€
			Sense descomposició	45,50000	€
P-5	C1503002	dia	Lloguer de maquinaria PEMP de braç articulat amb una alçada de fins a 32 metres i, de motor diesel.	**205,02**	€
			Sense descomposició	205,02000	€
P-6	C1503LL1	viatge	Transport de maquinària PEMP de baç articulat fins a 32m fins a l'emplaçament de l'obra (dotació i recollida).	**273,00**	€
			Sense descomposició	273,00000	€
P-7	E003PA04	u	Subministrament i col·locació de conjunt de dipòsit ROTHAGUA TWINBLOC soterrat de 5.000 litres, amb sistema de filtre cesta per reutilització d'aigües. Inclou obertura de clot, compactació base i reblert. Tots els accessoris i connexions incloses.	**7.370,79**	€
	E225R00F	m2	Repàs i piconatge d'esplanada, amb una compactació del 95% del PM	34,19820	€
	E222B432	m3	Excavació de rasa per a pas d'instal·lacions fins a 1 m de fondària, en terreny compacte (SPT 20-50), realitzada amb retroexcavadora i amb les terres deixades a la vora	715,38980	€
	BJ7117P0	u	Dipòsit cilíndric amb tapa recolzada, de polièster reforçat, de 5000 l de capacitat	4.959,44000	€
			Altres conceptes	1.661,76200	€
P-8	E007PA13	m2	Pintat de linies de camp en gespa	**5,46**	€
	B8ZAR000	kg	Imprimació fixadora de resines sintètiques	1,06488	€
	B89Z5000	kg	Pintura al dissolvent de resines de pliolite	3,24442	€
			Altres conceptes	1,15070	€
P-9	E221C472	m3	Excavació per a caixa de paviment en terreny compacte (SPT 20-50), realitzada amb pala excavadora i càrrega directa sobre camió	**3,95**	€
			Altres conceptes	3,95000	€
P-10	E222B432	m3	Excavació de rasa per a pas d'instal·lacions fins a 1 m de fondària, en terreny compacte (SPT 20-50), realitzada amb retroexcavadora i amb les terres deixades a la vora	**35,77**	€
			Altres conceptes	35,77000	€
P-11	E2255T70	m3	Reblert de rasa o pou amb sorres de material reciclat mixt, en tongades de 25 cm com a màxim	**18,04**	€
	B031S400	t	Sorra de material reciclat mixt de formigó-ceràmica de 0 a 5 mm	16,69910	€
			Altres conceptes	1,34090	€
P-12	E2311155	m2	Partida alçada a justificar de reposició de linies de serveis presents en zones excavades	**15.391,48**	€
	B0D21030	m	Tauló de fusta de pi per a 10 usos	1,28700	€

QUADRE DE PREUS NÚMERO 2

NÚMERO	CODI	UA	DESCRIPCIÓ		PREU	
	B0A31000	kg	Clau acer	0,11280	€	
	B0D625A0	cu	Puntal metàl·lic i telescòpic per a 3 m d'alçària i 150 usos	0,11749	€	
			Altres conceptes	15.389,96271	€	
P-13	E2441230	m3	Càrrega amb mitjans mecànics i transport de residus inerts o no especials dins de l'obra, amb camió per a transport de 7 t	**2,76**	**€**	
			Altres conceptes	2,76000	€	
P-14	E2RA7580	m3	Deposició controlada a dipòsit autoritzat de residus barrejats no perillosos amb una densitat 0,17 t/m3, procedents de construcció o demolició, amb codi 170904 segons la Llista Europea de Residus (ORDEN MAM/304/2002)	**13,21**	**€**	
	B2RA7580	t	Deposició controlada a dipòsit autoritzat de residus barrejats no perillosos amb una densitat 0,17 t/m3, procedents de construcció o demolició, amb codi 170904 segons la Llista Europea de Residus (ORDEN MAM/304/2002)	13,21410	€	
			Altres conceptes	-0,00410	€	
P-15	E31521H4	m3	Formigó per a rases i pous de fonaments, HM-20/B/20/I, de consistència tova i grandària màxima del granulat 20 mm, abocat amb bomba	**105,02**	**€**	
	B064300B	m3	Formigó HM-20/B/20/I de consistència tova, grandària màxima del granulat 20 mm, amb >= 200 kg/m3 de ciment, apte per a classe d'exposició I	67,90300	€	
			Altres conceptes	37,11700	€	
P-16	E4PRU010	m	Grada de formigó prefabricat d'una peça i tres nivells tipus ´´Montalban y Rodriguez´´ o similar, de 200x200 cm, col·locada recolzada	**635,99**	**€**	
	B4PRU001	m	Grada de formigó prefabricat d'una peça en forma de L de 80x45 cm, de fins a 6 m de llargària	69,89000	€	
			Altres conceptes	566,10000	€	
P-17	EB71UE01	u	Protecció per a operacions de manteniment amb cable d'acer inoxidable homologat per línia de vida horitzontal segons UNE EN 795:2012. Línia de vida enllaçat als terminals d'acer inoxidable, un tensor de forquete per a la regulació del cable i terminals de cable amb elements protectors. Placa amb anella, d'alumini, per a fixació d'arnès de seguretat, fixada amb cargols d'acer inoxidable i petit material adicional en cas de ser necessari per la seguretat de l'operari.	**5.667,39**	**€**	
			Sense descomposició	5.667,39000	€	
P-18	EF91UA8C	m	Tub multipex en barra format per canonada de polietilè multicapa PEX/AL/PEX amb tub interior de polietilè reticulat de diàmetre interior 25 mm x 2.5mm, ànima d'alumini i protecció exterior de polietilè reticulat , amb una pressió màxima de servei de 10 bar, suporta una temperatura de 95 ºC (per calefacció, climatització, A.C.S, A.F.S) connectat a pressió i col·locat superficialment. Inclou accessoris d'acoblament i derivació, abraçadoras cada 1.5m, i petit material. Totalment instal·lat superficialment segons plànols.	**19,37**	**€**	
	BFWB4505	u	Accessori per a tubs de polietilè multicapa, de 25 mm de diàmetre nominal exterior, metàl·lic, per a connectar a pressió	0,87300	€	
	BF91PM8C	m	Tub de polietilè multicapa amb tub interior de polietilè de diàmetre 25 mm, ànima d'alumini i protecció exterior de polietilè, amb una pressió màxima de servei de 12 bar	3,00900	€	
	BFYB4505	u	Part proporcional d'elements de muntatge per a tubs de polietilè multicapa, de 25 mm de diàmetre nominal exterior, per a connectar a pressió	0,09000	€	
	B0A75Y00	u	Abraçadora plàstica, de 25 mm de diàmetre interior	0,39000	€	
			Altres conceptes	15,00800	€	
P-19	EFQ3U444	m	Aïllament tubular format per elastòmer flexible de 28mm de diàm. Interior i 30mm de gruix (28x30) per recobriment de canonades que transporten fluids calents i freds.Totalment col·locat, incloent cinta adhesiva aïllant a les derivacions que es consideri oportú.	**5,97**	**€**	
	BFQ37U42	m	Aïllament tubular format per elastòmer flexible de 28mm de diàm. Interior i 30mm de gruix (28x30).Incloent cinta adhesiva aïllant a les derivacions que es consideri oportú i adhesiu de contacte.	3,03960	€	

QUADRE DE PREUS NÚMERO 2

NÚMERO	CODI	UA	DESCRIPCIÓ	PREU	
	BFYQU742	u	Part proporcional d'elements de muntatge per a aïllament tèrmic de canonades calentes i fredes amb escumes elastomèriques, per a tub de diàmetre 28mm i de 30mm de gruix.	0,15000	€
			Altres conceptes	2,78040	€
P-20	EG3AL001	m	Canalització cega enxufable per cablejat elèctric d'acer laminat amb tapa, 60x100 mm.	**8,65**	**€**
			Sense descomposició	8,65000	€
P-21	EG3AL002	u	Material per la correcta subjecció de la canalització a la torre d'i·luminació.	**49,14**	**€**
			Sense descomposició	49,14000	€
P-22	EH22UA21	m	Conjunt 7: tira flexible decorativa linial amb LED monocromàtic, REGULABLE, de longitud = 6m, fraccionable cada 10mm, de 3X10mm de secció , de 12W/m, 24V, 1540lm/m de flux lluminós, color 4000K, protecció IP20 de la tira no tallada , IRC>80, de 120º d'obertura, model TIRA 126LED/M de CELER o equivalent. La tira de led es col·locarà dintre d'un PERFIL LINIAL SUPERFICIAL amb DIFUSOR OPAL, col·locat superficialment aconsseguint un efecte continu. Aquest conjunt 1de tira estarà formada pels següents components: - 6ml. Tira flexible decorativa linial amb LED monocromàtic, de 12W/m. IP20 - 6ml Perfil linial d'alumini de 17.1mm d'amplada i 8mm d'alçada col·locat superficialment encara que a paraments no vistos directament, inclou tapes de tancament i clips de fixació per perfils linials. - 6ml Difusor OPAL col·locat a perfil. - 1ut. Alimentador electrònic de tensió REGULABLE model MEAN CVPD-150-24 DRIVER 150W 24V DALI - Kits de connectors (amb mascles, femelles i tapes finals) necessaris depenent de preferència de muntatge de l'instal·lador. - Cargoleria i petit material per col·locat a forat d'obra segons instruccions de DF. Totalment en funcionament incloent mermes de tira aprofitables per altres conjunts. Nota: es valora una tira de 6m que és la longitud màxima a 12W/m i als amidaments s'aplica un coef. proporcional per longituds diferents a 6m. Els equips electronics dimeritzables es localitzaran accessibles.	**133,15**	**€**
			Altres conceptes	133,15000	€
P-23	EH2LUK11	u	Llum decoratiu encastable a sostre tipus downlight amb leds, forma circular, 13 W de potència, preparat per regulacióa DALI, difusor microprismàtic, grapes de subjecció, cos disipador d'alumini, anell personalitzable d'alumini, de baixa alçada per encastaments de poc espai, UGR 22, 84º d'obertura, CRI>80, flux de lluminària de 1600lm, amb grau de protecció IP54, 4000K, de color blanc, refer. EH14DB del model HAT MINI de NORMALIT o equivalent. Totalment col·locat encastat incloent realització de forat (diàmetre de forat 135mm diàm.).	**69,26**	**€**
	BH2LU021	U	Llum decoratiu encastable a sostre tipus downlight amb leds, forma circular, 13 W de potència, preparat per regulacióa DALI, difusor microprismàtic, grapes de subjecció, cos disipador d'alumini, anell personalitzable d'alumini, de baixa alçada per encastaments de poc espai, UGR 22, 84º d'obertura, CRI>80, flux de lluminària de 1600lm, amb grau de protecció IP54, 4000K, de color blanc, refer. EH14DB del model HAT MINI de NORMALIT o equivalent. lincloent realització de forat (diàmetre de forat 135mm diàm.).	58,53000	€

QUADRE DE PREUS NÚMERO 2

NÚMERO	CODI	UA	DESCRIPCIÓ		PREU	
				Altres conceptes	10,73000	€
P-24	EH61U170	UT	Lluminària d'emergència autónoma col·locada superficialment, d'alimentació a 230V c.a., 50Hz, i material envolvent autoextingible,color blanc, amb tub de fluorescent linial de 6W G5 i testimoni de càrrega LED, 1 hora d'autonomía, per instal·lació superficial de la serie CLASSICA, 170 lumens de flux, Protecció IP42/IK04, refe. SGCL-170, de la serie SAGELUX CLASSICA de Sagelux o equivalent. Totalment instal·lada.		**55,59**	**€**
	BH619U005	u	Lluminària d'emergència autónoma, d'alimentació a 230V c.a., 50Hz, i material envolvent autoextingible,color blanc, amb tub de fluorescent linial de 6W G5 i testimoni de càrrega LED, 1 hora d'autonomía, per instal·lació superficial de la serie CLASSICA, 170 lumens de flux, Protecció IP42/IK04, refe. SGCL-170, de la serie SAGELUX CLASSICA.de Sagelux o equivalent.		49,14000	€
				Altres conceptes	6,45000	€
P-25	EN315727	u	Vàlvula de bola manual amb rosca, de dues peces amb pas total, de llautó, de diàmetre nominal 3/4´´, de 25 bar de PN i preu alt, muntada superficialment		**11,62**	**€**
	BN315720	u	Vàlvula de bola manual amb rosca, de dues peces amb pas total, de llautó, de diàmetre nominal 3/4´´, de 25 bar de PN i preu alt		4,09000	€
				Altres conceptes	7,53000	€
P-26	EN34U404	u	Vàlvula d'esfera manual soldada si és cu o accessoris si és PE reticulat , de 3/4" de diàmetre nominal, per tub de 20-22mm diàmetre de cu o 25 de PE , de 16 , de 16 bar de pressió nominal, de bronze, preu alt i muntada encastada. Inclou floró embellidor i maneta d'accionament. Inclou realització de regata a paret, posterior ancoratge de vàlvula i material necessari d'obra.		**21,05**	**€**
	BN344U04	u	Vàlvula d'esfera manual soldada si és cu o accessoris si és PE reticulat , de 3/4" de diàmetre nominal, per tub de 20-22mm diàmetre de cu o 25 de PE, de 16 bar de pressió nominal, de bronze, preu alt i muntada encastada. Inclou floró embellidor i maneta d'accionament.		8,85000	€
	B0704200	t	Morter M-4a (4 N/mm2) a granel		0,01451	€
				Altres conceptes	12,18549	€
P-27	EN34U4P7	u	Vàlvula d'esfera manual soldada si és cu o accessoris si és PE reticulat , de 1/2" de diàmetre nominal, per tub de 16-18mm diàmetre de cu o 20 de PE , de 16 bar de pressió nominal, de bronze, preu alt i muntada encastada. Inclou floró embellidor i maneta d'accionament. Inclou realització de regata a paret, posterior ancoratge de vàlvula i material necessari d'obra.		**19,25**	**€**
	B0704200	t	Morter M-4a (4 N/mm2) a granel		0,01209	€
	BN344U001	u	Vàlvula d'esfera manual soldada si és cu o accessoris si és PE reticulat , de 1/2" de diàmetre nominal, per tub de 16-18mm diàmetre de cu o 20 de PE , de 16 de 16 bar de pressió nominal, de bronze, preu alt i muntada encastada. Inclou floró embellidor i maneta d'accionament.		7,76000	€
				Altres conceptes	11,47791	€
P-28	ESS0001	u	Partida alçada a justificar segons estudi de seguretat i salut		**5.001,67**	**€**
				Sense descomposició	5.001,67000	€
P-29	F004PA08	m2	Subministrament i instal·lació de gespa artificial de 60 mm alçada, model DT ELITE 60 65 25.2 de Greenfields, barreja de mínim 3 fils monofilament de diferent perfil geomètric i gruix per aconseguir formar l'efecte plomall superficial, minimitzant l'SPLASH i uniformar els reomplerts i les condicions de joc, seguint recomanacions FIFA, 12 monofilaments/puntada;		**23,85**	**€**

QUADRE DE PREUS NÚMERO 2

NÚMERO	CODI	UA	DESCRIPCIÓ	PREU	
			mínim 6 fils secció diamant de 365 micres i 2.200 dtex individual, 3 fils secció romboidal de 335 micres i 2.000 dtex individual, 3 fils secció Trilobal ® de 160 micres i 2.000 dtex individual, 25.200 dtex/puntada totals. Galga 5/8, d'alta resistència i de 6,5 puntades/10 cm i 4.095 puntades totals (+/-10%). Fibra amb tractament anti UVA resistent a la calor i al gel. Fil de polietilè teixit sobre doble backing (backing + camisa reforç) 100% polipropilè. Pes de la fibra: 1.530 gr/m2 (+/-10%), pes backing 1.252 gr/m2 i pes total de 2.782 gr/m2 (+/-10%), Producte testat sota la norma EN 15330-1 i FIFA QUALITY PRO. Servit en rulls de 4m. d'ample. Reomplert amb 15 kg/m2 nova goma SBR de granulometria 0.6/2mm i de 16,5 kg/m2 nova sílice de granulometria 0.5/1.2mm. Utilització de maquinaria especialista SANDMATIC per garantir la penetració del reomplert fins fons backing i uniformar proporcionalment per tota la superfície i aconseguir unes condicions de joc óptimes. Inclòs marcatge de línies de joc 1 futbol 11 en el mateix material en color blanc de 10 cm d'ample i de color groc línies de 7,5 cm per a 2 Futbol7, cinta i cola per fixació.		
	B0111000	m3	Aigua	0,01730	€
	BR4U4G10	m2	Rotlle de gespa tipus Standard C3, per a implantació directa	5,19200	€
			Altres conceptes	18,64070	€
P-30	FG31D502	m	Cable amb conductor de coure de 0,6/1 kV de tensió assignada, amb designació RV-K, bipolar, de secció 2,5 mm2 per sistema DALI.	**1,06**	**€**
			Sense descomposició	1,06000	€
P-31	FG31D503	m	Cable amb conductor de coure de 0,6/1 kV de tensió assignada, amb designació RV-K, de secció 2,5 mm2.	**1,54**	**€**
			Sense descomposició	1,54000	€
P-32	FHM2002	h	Muntatge de lluminàries per alçades superiors a 10 m.	**45,50**	**€**
			Sense descomposició	45,50000	€
P-33	FHM2003	h	Muntatge dlsistema de control DALI, mitjançant tecnologia de radiofrequència encriptada i, d'accés restringit. Sistema en comandament amb botonera física, tablet i App d'accés restringit.e lluminàries per alçades superiors a 10 m.	**5.445,26**	**€**
			Sense descomposició	5.445,26000	€
P-34	FQ31C110	u	Font per a exteriors d'acer, Model Galdana de Fàbregas o similar, amb protecció antioxidant i pintura de partícules metàl·liques, de secció quadrada, de 16x16 cm i 100 cm d'alçària de mides aproximades, amb aixeta temporitzada i reixa de desguàs davantera, ancorada amb dau de formigó	**479,53**	**€**
	BQ31C110	u	Font per a exteriors d'acer, amb protecció antioxidant i pintura de partícules metàl·liques, de secció quadrada, de 16x16 cm i 100 cm d'alçària de mides aproximades, amb aixeta temporitzada i reixa de desguàs davantera	273,00000	€
	BQ3Z1300	u	Part proporcional d'accessoris i elements de muntatge per a connexió a la xarxa d'aigua potable i a la xarxa de sanejament de font per a exterior	26,47000	€
			Altres conceptes	180,06000	€
P-35	FQB2C085	u	Mòdul de taquilles TAQUIMETAL de 2 portes i tres elements o similar, de 120 cm d'ample, col·locat i fixat a la paret	**863,21**	**€**
	BQB2C085	u	Jardinera de fosa amb protecció antioxidant i pintura de color negre forja, de forma circular, de 85 cm de diàmetre i 55 cm d'alcària de mides aproximades, col·locada superficialment sense fixacions	258,80000	€
			Altres conceptes	604,41000	€
P-36	FR3AC010	m2	Aplicació de glifosat fins a 1,80 m en la superficie afectada del camp per a eliminació d'arrels.	**4,49**	**€**
	BR3AC000	kg	Condicionador del sòl a base de polìmers orgànics hidroabsorbents, fertilitzants, oligoelements, estimulants del creixement i roca volcànica	0,90900	€
			Altres conceptes	3,58100	€
P-37	FR622584	u	Plantació de conífera amb pa de terra o contenidor, de 7 a 9 m d'alçària de tronc i capçada, excavació de clot de plantació de 150x150x100 cm amb mitjans mecànics, en un pendent	**420,11**	**€**

QUADRE DE PREUS NÚMERO 2

NÚMERO	CODI	UA	DESCRIPCIÓ	PREU
			inferior al 25 %, reblert del clot amb substitució parcial del 30% de terra de l'excavació per terra àcida, primer reg i càrrega de les terres sobrants a camió	
	B0111000	m3	Aigua	0,77850 €
	BR3P1710	m3	Terra àcida, a granel	49,16025 €
			Altres conceptes	370,17125 €
P-38	GHN1F3	u	Subministrament de lluminaria focus de tecnologia LED de 1.500 W de potència dissenyada per la il·luminació de camps de fútbol.	**2.457,00 €**
			Sense descomposició	2.457,00000 €
P-39	IMP01	u	Partida d'imprevistos pel possible increment de preu del material a causa de la falta d'estoc i l'escassetat de material actual. Inclou la gestió de residus amb certificat. A justificar en la D.O.	**1.092,00 €**
			Sense descomposició	1.092,00000 €
P-40	INSTCEL1	h	Mà d'obra d'instal·lació nou cablejat elèctric i connexionat als receptors.	**22,75 €**
			Sense descomposició	22,75000 €
P-41	INSTDRIV	h	Instal·lació dels drivers de les lluminàries a la caixa inferior de cada torre amb la corresponent connexió del cablejat.	**45,50 €**
			Sense descomposició	45,50000 €
P-42	K006PA11	u	Desmuntatge de fanals amb projectors existents, columna exterior, accessoris i elements de subjecció, enderroc de fonament de formigó a mà i amb compressor, aplec per a posterior aprofitament i càrrega	**273,35 €**
			Altres conceptes	273,35000 €
P-43	K2R450A7	m3	Càrrega amb mitjans mecànics i transport de terres a instal·lació autoritzada de gestió de residus, amb camió de 20 t, amb un recorregut de més de 5 i fins a 10 km	**4,13 €**
			Altres conceptes	4,13000 €
P-44	L21GE001	h	Desmuntatge d'equips antics i deteriorats. Inclou neteja del quadre i repàs de l'estanqueitat del quadre.	**22,75 €**
			Sense descomposició	22,75000 €
P-45	L21GU001	h	Desmuntatge de cablejat vell existent.	**22,75 €**
			Sense descomposició	22,75000 €
P-46	L21GU002	h	Desmuntatge per la substitució de canalització elèctrica. Inclou gestió de residus.	**36,40 €**
			Sense descomposició	36,40000 €
P-47	MANTQP1	u	Manteniment dels quadres elèctrics de protecció. Inclou reconfiguració del reconnexionat, rotolació del quadre elèctric, neteja del quadre en cas de ser necessari i endreça dels elements del quadre.	**91,00 €**
			Sense descomposició	91,00000 €
P-48	P035-01VD	u	Assaig de piconatge pel mètode del Proctor normal d'una mostra de sòl, segons la norma UNE 103500	**57,36 €**
	BV1G-0126	u	Assaig de piconatge pel mètode del Proctor normal d'una mostra de sòl, segons la norma UNE 103500	57,36000 €
			Altres conceptes	0,00000 €
P-49	P053-01X8	u	Determinació de l'índex de penetració d'una mostra de betum asfàltic, segons la norma UNE-EN 12591 i UNE-EN 13924	**74,26 €**
	BV1A-01SX	u	Determinació de l'índex de penetració d'una mostra de betum asfàltic, segons la norma UNE-EN 12591 i UNE-EN 13924	74,26000 €
			Altres conceptes	0,00000 €
P-50	P060-0208	u	Estudi teòric i comprovació d'una dosificació de formigó, elaboració de provetes, cura, recapçament i assaig a compressió d'una sèrie de tres provetes cilíndriques de 15x30 cm,	**1.583,42 €**

QUADRE DE PREUS NÚMERO 2

NÚMERO	CODI	UA	DESCRIPCIÓ		PREU
			segons la norma UNE-EN 12390-1, UNE-EN 12390-2 i UNE-EN 12390-3		
	BV210-01Q4	u	Estudi teòric i comprovació d'una dosificació de formigó, elaboració de provetes, cura, recapçament i assaig a compressió d'una sèrie de tres provetes cilíndriques de 15x30 cm, segons la norma UNE-EN 12390-1, UNE-EN 12390-2 i UNE-EN 12390-3	1.583,42000	€
			Altres conceptes	0,00000	€
P-51	P151A-45RB	m	Subministre i col·locació de barana de protecció en el perímetre del camp, d'alçària 1 m amb travesser d'acer galvanitzat superior tubular de diàmetre 4 cm	**46,40**	**€**
	B0DZ2-0F7T	u	Element de suport de barana per a fixar a puntal metàl·lic, per a 20 usos, per a seguretat i salut	0,24000	€
	B0D62-07PU	cu	Puntal metàl·lic i telescòpic per a 3 m d'alçària i 150 usos, per a seguretat i salut	0,06448	€
	B0D41-07PB	m2	Post de fusta de pi per a 3 usos, per a seguretat i salut	1,67860	€
	B0DZ8-0F7S	u	Tub metàl·lic de 2,3´´ de diàmetre, per a 150 usos, per a seguretat i salut	0,31200	€
			Altres conceptes	44,10492	€
P-52	P2143-4RR7	m2	Retirada de gespa existent, càrrega manual sobre camió, i gestió de residus inclosa.	**2,25**	**€**
			Altres conceptes	2,25000	€
P-53	P2146-DJ2M	m2	Demolició de paviment de mescla bituminosa de fins a 10 cm de gruix, d'amplària més de 2 m amb retroexcavadora amb martell trencador i càrrega sobre camió amb mitjans mecànics	**4,60**	**€**
			Altres conceptes	4,60000	€
P-54	P21B0-HBQ	u	Desmuntatge per a recol·locació de xarxa de protecció perimetral, amb postes cada 6 metres, a una alçària de 5 m com a màxim amb mitjans mecànics i manuals i aplec per a posterior aprofitament	**8,11**	**€**
			Altres conceptes	8,11000	€
P-55	P21B0-HBR	u	Desmuntatge per a recol·locació de barana perimetral sobre paraments verticals, a una alçària de 1 m com a màxim amb mitjans manuals i aplec per a posterior aprofitament	**7,28**	**€**
			Altres conceptes	7,28000	€
P-56	P21Q0-I2S5	u	Desmuntatge i retirada de porteries de futbol 7 i futbol 11 per a reaprofitament. Càrrega a camió i transport per emmagatzematge inclòs.	**364,59**	**€**
			Altres conceptes	364,59000	€
P-57	P21R0-92I8	u	Tallada controlada amb cistella mecànica, d'arbre de 6 a 10 m d'alçària de port mitjà, arrencant la soca, aplec de la brossa generada, càrrega sobre camió grua amb pinça i transport a planta de compostatge (no més lluny de 20 km)	**221,68**	**€**
			Altres conceptes	221,68000	€
P-58	P2217-55T8	m3	Excavació per a rebaix en terreny compacte (SPT 20-50), realitzada amb pala excavadora i càrrega directa sobre camió	**5,00**	**€**
			Altres conceptes	5,00000	€
P-59	P221C-HR0	m3	Excavació de rasa de fins a 1 m d'amplària i fins a 2 m de fondària, en terreny compacte, amb retroexcavadora i amb les terres deixades a la vora, en entorn urbà amb dificultat de mobilitat, en voreres > 3 i <= 5 m d'amplària o calçada/plataforma única > 7 i <= 12 m d'amplària, sense afectació per serveis o elements de mobiliari urbà, en actuacions de més de 2 m3	**16,10**	**€**
			Altres conceptes	16,10000	€
P-60	P221F-A8IZ	m3	Excavació de terres per a buidat de soterrani, de fins a 3 m de fondària, en terreny compacte (SPT 20-50), realitzada amb pala excavadora i càrrega directa sobre camió	**2,04**	**€**
			Altres conceptes	2,04000	€
P-61	P2255-DPG	m3	Rebliment i piconatge de rasa d'amplària més de 0,6 i fins a 1,5 m, amb material adequat de la pròpia excavació, en tongades de gruix de més de 25 i fins a 50 cm, utilitzant picó vibrant de combustible, amb compactació del 90% PM	**9,86**	**€**

QUADRE DE PREUS NÚMERO 2

NÚMERO	CODI	UA	DESCRIPCIÓ		PREU
			Altres conceptes	9,86000	€
P-62	P22D1-DGO	m2	Neteja i esbrossada del terreny realitzada amb pala carregadora i càrrega mecànica sobre camió	**2,39**	**€**
			Altres conceptes	2,39000	€
P-63	P312-I5JZ	m3	Formigonament de rases i pous, amb formigó en massa HM - 20 / B / 20 / X0 amb una quantitat de ciment de 200 kg/m3 i relació aigua ciment =< 0.6, abocat amb cubilot	**105,29**	**€**
	B06F1-I0IL	m3	Formigó en massa HM - 20 / B / 20 / X0 amb una quantitat de ciment de 200 kg/m3 i relació aigua ciment =< 0.6	94,68800	€
			Altres conceptes	10,60200	€
P-64	P314-WDSF	m3	Formigonament de rases i pous de fonaments, amb formigó en massa, amb 20% de granulats de material reciclat de formigons, amb additiu hidròfug HRM - 25 / B / 10 / X0 amb una quantitat de ciment de 275 kg/m3 i relació aigua ciment =< 0.6, abocat amb bomba Criteri d'amidament: m3 de volum amidat segons les especificacions de la DT, amb aquelles modificacions i singularitats acceptades prèviament i expressament per la DF.	**122,81**	**€**
	B06F7-TB9B	m3	Formigó en massa, amb 20% de granulats de material reciclat de formigons, amb additiu hidròfug HRM - 25 / B / 10 / X0 amb una quantitat de ciment de 275 kg/m3 i relació aigua ciment =< 0.6 Criteri d'amidament: Unitat d'amidament: la indicada a la descripció de l'element Criteri d'amidament: quantitat necessària subministrada a l'obra	99,90200	€
			Altres conceptes	22,90800	€
P-65	P352-MTLR	m3	Fonament de formigó per armar HA - 35 / B / 20 / XC4 + XS3 + XA3 amb una quantitat de ciment de 350 kg/m3 i relació aigua ciment =< 0.45 abocat amb bomba, armat amb 40 kg/m3 d'armadura AP500 S d'acer en barres corrugades i encofrat amb una quantia d'1 m2/m3	**262,39**	**€**
			Altres conceptes	262,39000	€
P-66	P352-MUEZ	m3	Fonament de formigó per armar amb additiu hidròfug HA - 35 / F / 10 / XC4 + XS3 + XA3 amb una quantitat de ciment de 350 kg/m3 i relació aigua ciment =< 0.45 abocat amb bomba, armat amb 40 kg/m3 d'armadura AP500 S d'acer en barres corrugades i encofrat amb una quantia d'1 m2/m3	**213,83**	**€**
			Altres conceptes	213,83000	€
P-67	P384-MQ3C	m3	Formigonat de riostres i basaments en obres d'enginyeria civil amb formigó en massa HM - 30 / F / 20 / XA1 amb una quantitat de ciment de 275 kg/m3 i relació aigua ciment =< 0.5, abocat amb cubilot	**122,98**	**€**
	B06F1-MMOR	m3	Formigó en massa HM - 30 / F / 20 / XA1 amb una quantitat de ciment de 275 kg/m3 i relació aigua ciment =< 0.5	112,13880	€
			Altres conceptes	10,84120	€
P-68	P442-DFZ0	kg	Acer S275JR segons UNE-EN 10025-2, per a bigues formades per peça simple, en perfils laminats en calent sèrie IPN, IPE, HEB, HEA, HEM i UPN, treballat a taller i amb una capa d'imprimació antioxidant, col·locat a l'obra amb soldadura i cargols	**2,25**	**€**
	B44Z-0LXO	kg	Acer S275JR segons UNE-EN 10025-2, format per peça simple, en perfils laminats en calent sèrie IPN, IPE, HEB, HEA, HEM i UPN, treballat al taller per a col·locar amb cargols i amb una capa d'imprimació antioxidant	1,69000	€
			Altres conceptes	0,56000	€
P-69	P445-E7FP	kg	Acer S275JR segons UNE-EN 10025-2, per a corretja formada per peça simple, en perfils tubulars quadrats o rectangulars conformats d'acer galvanitzat, col·locat a l'obra	**4,42**	**€**
	B44Z-0LXA	kg	Acer S275JR segons UNE-EN 10025-2, format per peça simple, en perfils laminats en calent sèrie IPN, IPE, HEB, HEA, HEM i UPN, tallat a mida i amb una capa d'imprimació antioxidant	1,41000	€
			Altres conceptes	3,01000	€
P-70	P446-DM85	kg	Acer S275J0 segons UNE-EN 10025-2, per a elements d'ancoratge formats per peça simple, en perfils laminats en calent sèrie L, LD, T, rodó, quadrat, rectangular i planxa, treballat a taller i galvanitzat, col·locat a l'obra amb cargols. Perns inclosos.	**3,56**	**€**

QUADRE DE PREUS NÚMERO 2

NÚMERO	CODI	UA	DESCRIPCIÓ	PREU	
	B44Z-0M1B	kg	Acer S275J0 segons UNE-EN 10025-2, format per peça simple, en perfils laminats en calent sèrie L, LD, T, rodó, quadrat, rectangular i planxa, treballat al taller per a col·locar amb cargols i galvanitzat	3,07000	€
			Altres conceptes	0,49000	€
P-71	P446-DM94	kg	Acer S275JR segons UNE-EN 10025-2, per a elements d'ancoratge formats per peça simple, en perfils laminats en calent sèrie IPN, IPE, HEB, HEA, HEM i UPN, treballat a taller i galvanitzat, col·locat a l'obra amb cargols	**3,33**	**€**
	B44Z-0M0Y	kg	Acer S275JR segons UNE-EN 10025-2, format per peça simple, en perfils laminats en calent sèrie IPN, IPE, HEB, HEA, HEM i UPN, treballat al taller per a col·locar amb cargols i galvanitzat	2,84000	€
			Altres conceptes	0,49000	€
P-72	P447-DMDH	kg	Acer S275JR segons UNE-EN 10025-2, en planxa, treballat a taller i amb una capa d'imprimació antioxidant, per a taulell, col·locat a l'obra amb soldadura	**4,45**	**€**
	B44Z-0M1O	kg	Acer S275JR segons UNE-EN 10025-2, format per peça simple, per a reforç d'elements d'encastament, recolzament i rigiditzadors, en perfils laminats en calent sèrie L, LD, T, rodó, quadrat, rectangular i planxa, treballat al taller per a col·locar amb soldadura i amb una capa d'imprimació antioxidant	2,00000	€
			Altres conceptes	2,45000	€
P-73	P449-02IJ	u	Mitja jornada per a inspecció visual d'unions soldades segons UNE 14044 i UNE-EN 13018	**403,95**	**€**
	BV254-02I4	u	Mitja jornada per a inspecció visual d'unions soldades segons UNE 14044 i UNE-EN 13018	403,95000	€
			Altres conceptes	0,00000	€
P-74	P44C-DP0Y	kg	Acer S275JR segons UNE-EN 10025-2, per a pilars formats per peça composta, en perfils laminats en calent sèrie L, LD, T, rodó, quadrat, rectangular i planxa, treballat a taller i amb una capa d'imprimació antioxidant, col·locat a l'obra amb soldadura	**2,80**	**€**
	B44Z-0LWQ	kg	Acer S275JR segons UNE-EN 10025-2, format per peça composta, en perfils laminats en calent sèrie L, LD, T, rodó, quadrat, rectangular i planxa, treballat al taller per a col·locar amb soldadura i amb una capa d'imprimació antioxidant	1,81000	€
			Altres conceptes	0,99000	€
P-75	P45C0-IIT6	m3	Formigonament per a bancades, amb formigó per armar amb additiu hidròfug HA - 25 / B / 20 / XC2 amb una quantitat de ciment de 275 kg/m3 i relació aigua ciment =< 0.6, abocat amb cubilot	**124,03**	**€**
	B06F2-I14N	m3	Formigó per armar amb additiu hidròfug HA - 25 / B / 20 / XC2 amb una quantitat de ciment de 275 kg/m3 i relació aigua ciment =< 0.6	99,69480	€
			Altres conceptes	24,33520	€
P-76	P4B9-D6QY	m2	Armadura de lloses AP500 T amb malla electrosoldada de barres corrugades d'acer ME 15x15 cm D:8-8 mm 6x2,2 m B500T UNE-EN 10080	**4,81**	**€**
	B0AM-078F	kg	Filferro recuit 1,3 mm	0,03636	€
	B0B8-107V	m2	Malla electrosoldada de barres corrugades d'acer ME 15x15 cm D:6-6 mm 6x2,2 m B500T UNE-EN 10080	3,78000	€
			Altres conceptes	0,99364	€
P-77	P4DC-3UXY	m2	Muntatge i desmuntatge d'encofrat per a bancades, amb tauler de fusta de pi	**112,41**	**€**
	B0DZ1-0ZLZ	l	Desencofrant	0,11320	€
	B0D70-0CEP	m2	Tauler elaborat amb fusta de pi, de 22 mm de gruix, per a 10 usos	2,21100	€
	B0D31-07P4	m3	Llata de fusta de pi	0,76112	€
	B0AK-07AS	kg	Clau acer	0,20776	€
			Altres conceptes	109,11692	€
P-78	P4LH-6E36	m2	Semiplaques de formigó armat (prellosa) de 120 cm d'amplària, llum compresa entre 2,50 i 5,00 m, de 18.4 a 26.7 kN·m per m d'amplària de moment flector últim, per a sostre de 15 cm	**126,75**	**€**

QUADRE DE PREUS NÚMERO 2

NÚMERO	CODI	UA	DESCRIPCIÓ	PREU
			de gruix, col·locades sobre estructura	
	B4L8-1AOX	m2	Semiplaca de formigó armat (prellosa) de 5 cm de gruix i 120 cm d'amplària, amb armadura de capacitat mecànica compresa entre 320 i 400 kN	28,11000 €
	B0D21-07OY	m	Tauló de fusta de pi per a 10 usos	0,75900 €
	B0D62-07PL	cu	Puntal metàl·lic i telescòpic per a 3 m d'alçària i 150 usos	0,11284 €
			Altres conceptes	97,76816 €
P-79	P531-9RPW	m2	Coberta amb panell sandvitx de planxes d'acer amb aillament de poliisocianurat (PIR), amb un gruix total de 80 mm, amb la cara exterior nervada color blanc i la cara interior grecada, galvanitzat en calent i prelacat en ambdues cares, gruix de les planxes (ext/int) 0.5/0,5 mm, junt longitudinal encadellat, amb fixació oculta amb tapajunts, amb un pendent de >= 4%	**55,68** **€**
	B0A5-06VX	u	Cargol autoroscant amb volandera	1,52000 €
	B0CH1-1E2F	m2	Panell sandvitx amb dues planxes d'acer galvanitzat en calent i prelacat i aïllament de poliisocianurat (PIR) amb un gruix total de 100 mm, amb la cara exterior nervada i la cara interior grecada, color blanc, gruix de les planxes (ext/int) 0.5/0,5 mm, junt longitudinal encadellat i sistema de fixació oculta amb tapajunts, per a cobertes	45,96900 €
			Altres conceptes	8,19100 €
P-80	P5ZJ2-HZA2	m	Remat de planxa d'acer plegada amb acabat galvanitzat, d'1,5 mm de gruix, 80 cm de desenvolupament, com a màxim, amb 5 plecs, per a canaló exterior, col·locat amb fixacions mecàniques, i segellat. INCLOU AÏLLAMENT INFERIOR AMB EPS DE 6 CM.	**38,49** **€**
	B0A5-06VX	u	Cargol autoroscant amb volandera	1,14000 €
	B0CHK-2ONB	m	Remat de planxa d'acer plegada amb acabat galvanitzat, d'1,5 mm de gruix, 80 cm de desenvolupament, com a màxim, amb 5 plecs, per a canaló exterior	8,17173 €
	B7JE-0GTM	dm3	Massilla per a segellats, d'aplicació amb pistola, de base silicona neutra monocomponent	0,63975 €
			Altres conceptes	28,53852 €
P-81	P5ZZ3-6PJ3	m	Neteja de canal i desembussament de gàrgoles i baixants	**3,68** **€**
			Altres conceptes	3,68000 €
P-82	P6182-44UG	m2	Paret de tancament de dues cares vistes de 20 cm de gruix de bloc foradat de morter ciment, de 400x200x100 mm, llis, blanc amb components hidrofugants, categoria I segons la norma UNE-EN 771-3 col·locat amb morter ciment amb additiu hidròfug 1:6 de ciment pòrtland amb filler calcari	**78,82** **€**
	B0E2-0EJA	u	Bloc foradat de morter de ciment R-6, llis, de 400x200x100 mm, amb components hidrofugants, de cara vista, blanc, categoria I segons norma UNE-EN 771-3	41,93897 €
			Altres conceptes	36,88103 €
P-83	P6A2-4IH0	u	Porta de dues fulles batents de 2 i 1x1,8 m de llum de pas d'acergalvanitzat en calent, amb bastidor de tub de 40x40x2 mm amb panell de reixa de pletines d'acer galvanitzat, passador amb topall antiobertura, perns regulables, pany de cop i clau i pom, acabat galvanitzat, col·locada. Panells rígids de 175 cm, 345 cm i 104 cm, segons detall	**1.730,69** **€**
	B6A2-0JRY	m	Reixat d'acer de 2 m d'alçària format per panells de 2.75 x 2 m amb malla emmarcada, marc format per tub de 40x40x1,5 mm i malla electrosoldada de 50x300 mm i 5 mm de gruix, fixats mecànicament a suports verticals de tub de secció circular de diàmetre 60 mm i 2 mm de gruix, situats cada 2,9 m als extrems de cada panell, amb acabat galvanitzat Criteri d'amidament: Unitat d'amidament: la indicada a la descripció de l'element Criteri d'amidament: quantitat necessària subministrada a l'obra	209,16000 €
	B6A1-0YVU	u	Porta de dues fulles batents de 2x1,5 m de llum de pas d'acergalvanitzat en calent, amb bastidor de tub de 40x40x2 mm i malla simple torsió de 50/14 mm de pas i 2,2 mm de gruix, muntants de tub de 60x60x2 mm, passador amb topall antiobertura, perns regulables, pany de cop i clau i pom, acabat galvanitzat	1.419,60000 €
			Altres conceptes	101,93000 €
P-84	P6A3-FA4Z	m	Reixat d'acer d'1,8 m d'alçària format per panells de 2.5 x 1,8 m amb malla amb plecs horitzontals electrosoldada de 50x200 mm i 5 mm de gruix,, fixats mecànicament a suports verticals de tub de secció circular de diàmetre 80 mm i 1,5 mm de gruix, situats cada 2,5 m als extrems de cada panell, amb acabat galvanitzat i plastificat, col·locat ancorat a l'obra	**55,02** **€**

QUADRE DE PREUS NÚMERO 2

NÚMERO	CODI	UA	DESCRIPCIÓ	PREU
			Criteri d'amidament: m de llargària amidada segons les especificacions de la DT.	
	B079-06TC	kg	Morter polimèric de ciment amb resines sintètiques i fibres Criteri d'amidament: Unitat d'amidament: la indicada a la descripció de l'element Criteri d'amidament: quantitat necessària subministrada a l'obra	1,69060 €
	B6A2-0JSF	m	Reixat d'acer d'1,8 m d'alçària format per panells de 2.5 x 1,8 m amb malla amb plecs horitzontals electrosoldada de 50x200 mm i 5 mm de gruix,, fixats mecànicament a suports verticals de tub de secció circular de diàmetre 80 mm i 1,5 mm de gruix, situats cada 2,5 m als extrems de cada panell, amb acabat galvanitzat i plastificat Criteri d'amidament: Unitat d'amidament: la indicada a la descripció de l'element Criteri d'amidament: quantitat necessària subministrada a l'obra	21,06000 €
			Altres conceptes	32,26940 €
P-85	P6A3-FABL	m	Subministrament i col·locació de reixat d'acer d'1,8 m d'alçària format per panells de 2.5 x 1,8 m amb malla amb plecs horitzontals electrosoldada de 50x100 mm i 4 mm de gruix,, fixats mecànicament a suports verticals de tub de secció circular de diàmetre 80 mm i 1,5 mm de gruix, situats cada 2,5 m als extrems de cada panell, amb acabat galvanitzat i plastificat, col·locat sobre daus de formigó	**35,64 €**
	B6A2-0JRS	m	Reixat d'acer d'1 m d'alçària format per panells de 2.5 x 1 m amb malla amb plecs horitzontals electrosoldada de 50x100 mm i 4 mm de gruix,, fixats mecànicament a suports verticals de tub de secció circular de diàmetre 50 mm i 1,5 mm de gruix, situats cada 2,5 m als extrems de cada panell, amb acabat galvanitzat i plastificat	19,08000 €
			Altres conceptes	16,56000 €
P-86	P776-HDQT	m2	Làmina de polipropilè no resistent a la intempèrie de 350 g/m2 de densitat superficial, de 0,5 mm de gruix, col·locada verticalment	**16,99 €**
	B777-H4G2	m2	Làmina de polipropilè no resistent a la intempèrie de 150 g/m2 de densitat superficial, de 0,5 mm de gruix	1,91000 €
			Altres conceptes	15,08000 €
P-87	P7D6-613L	m2	Pintat ignífug de perfils d'acer amb una capa d'imprimació per a pintura intumescent i tres capes de pintura intumescent, amb un gruix total de 1500 µm CRITERI D'AMIDAMENT: m2 de superfície realment pintada segons les especificacions de la DT. Cal considerar el desenvolupament del perímetre.	**43,55 €**
	B896-HYD6	kg	Pintura intumescent	20,59943 €
	B8Z6-0P2I	kg	Imprimació per a pintura intumescent	3,22680 €
			Altres conceptes	19,72377 €
P-88	P7ZB-AHFD	m	Remat per a impermeabilització amb perfil de planxa d'acer galvanitzat de 0,6 mm de gruix amb de làmina de PVC flexible adherida i resistent a la intempèrie d'1,2 mm de gruix, de 160 mm de desenvolupament i 2 plecs, col·locat amb fixacions mecàniques	**38,85 €**
	B7Z5-2HJ9	m	Perfil de planxa d'acer galvanitzat de 0,6 mm de gruix amb de làmina de PVC flexible adherida i resistent a la intempèrie d'1,2 mm de gruix, de 160 mm de desenvolupament i 2 plecs	9,71250 €
	B5ZZB-131H	u	Vis d'acer galvanitzat de 5.4x65 mm, amb junts de metall i goma i tac de niló 8/10 mm	1,50000 €
			Altres conceptes	27,63750 €
P-89	P7ZB-AHFE	m	Remat per a impermeabilització amb perfil de planxa d'acer galvanitzat de 0,6 mm de gruix amb de làmina de PVC flexible adherida i resistent a la intempèrie d'1,2 mm de gruix, de 66 mm de desenvolupament i 1 plec, col·locat amb fixacions mecàniques	**14,15 €**
	B7Z5-2HJA	m	Perfil de planxa d'acer galvanitzat de 0,6 mm de gruix amb de làmina de PVC flexible adherida i resistent a la intempèrie d'1,2 mm de gruix, de 66 mm de desenvolupament i 1 plec	5,29200 €
	B5ZZB-131H	u	Vis d'acer galvanitzat de 5.4x65 mm, amb junts de metall i goma i tac de niló 8/10 mm	0,75000 €
			Altres conceptes	8,10800 €
P-90	P83EC-96D	m2	Extradossat de plaques de guix laminat format per estructura autoportant arriostrada normal amb perfileria de planxa d'acer galvanitzat, amb un gruix total de l'extradossat de 60,5 mm, muntants cada 400 mm de 48 mm d'amplaria i canals de 48 mm d'amplaria, amb 1 placa amb	**41,87 €**

QUADRE DE PREUS NÚMERO 2

NÚMERO	CODI	UA	DESCRIPCIÓ	PREU
			duresa superficial (I) de 12,5 mm de gruix, fixada mecànicament i aïllament amb plaques de llana mineral de vidre	
	B0CC0-21OZ	m2	Placa de guix laminat amb duresa superficial (I) i gruix 12,5 mm, amb vora afinada (BA), segons la norma UNE-EN 520	11,91710 €
	B7J6-0GSL	kg	Massilla per a junt de plaques de cartró-guix	1,13600 €
	B7J1-0SL0	m	Cinta de paper resistent per a junts de plaques de guix laminat	0,20000 €
	B7C44-0JJ6	m2	Placa semirígida de llana mineral de vidre (MW) per a aïllaments, segons UNE-EN 13162, de gruix 40 mm, amb una conductivitat tèrmica <= 0.035 W/(m·K), resistència tèrmica >= 1,143 m2·K/W	3,37840 €
	B6B1-0KK7	m	Muntant de planxa d'acer galvanitzat, en paraments verticals amb perfils 48 mm d'amplària	3,99000 €
	B6B1-0KK3	m	Canal de planxa d'acer galvanitzat, en paraments horitzontals amb perfils 48 mm d'amplària	1,05450 €
	B44Z-0LZT	kg	Acer S235JRC segons UNE-EN 10025-2, format per peça simple, en perfils conformats en fred sèrie L, U, C, Z i omega, tallat a mida i galvanitzat	0,51975 €
	B0AQ-07GR	cu	Visos per a plaques de guix laminat	4,96860 €
	B0AQ-07EX	cu	Visos, d'acer galvanitzats	0,44040 €
	B0AO-07II	u	Tac de niló de 6 a 8 mm, amb vis	1,32000 €
	B6B0-1BTM	m	Banda acústica autoadhesiva fins a 50 mm d'amplària per a junts de plaques de guix laminat	0,35250 €
			Altres conceptes	12,59275 €
P-91	P848-HCI5	m2	Cel ras de planxa de perfil grecat, d'acer galvanitzt i lacat amb greques cada 172 mm, de 44 mm d'alçària i 0.6 mm de gruix, acabat perforat amb un coeficient de perforació del 30% de, lacada en un color estàndard, segons la norma UNE-EN 14782, fixada a entramat de perfils d'acer galvanitzat de secció omega, de 75 a 85 mm d'amplada, col·locats cada 1,2m, fixats directament al sostre	**32,50 €**
	B0A5-06VX	u	Cargol autoroscant amb volandera	1,52000 €
	B83B-0XKR	m	Perfileria de planxa d'acer galvanitzat amb perfils entre 75 a 85 mm d'amplària	4,78380 €
	B0CH2-21FE	m2	Perfil grecat de planxa d'acer galvanitzada i lacada amb greques cada 172 mm, de 44 mm d'alçària i 0,6 mm de gruix, amb una inèrcia entre 18 i 19 cm4 i una massa superficial entre 4 i 5 kg/m2, acabat perforat amb un coeficient de perforació del 30% de color estàndard, segons la norma UNE-EN 14782	13,82850 €
			Altres conceptes	12,36770 €
P-92	P860-7A9R	m2	Folrat de parament vertical amb planxa d'acer pintat blanc sobre imprimació antioxidant, d'1 mm de gruix, tallat a mida, col·locat amb fixacions mecàniques ocultes sobre perfileria d'acer galvanitzat amb muntants cada 40 cm	**42,23 €**
	B0AO-07II	u	Tac de niló de 6 a 8 mm, amb vis	2,64000 €
	B0AQ-07EX	cu	Visos, d'acer galvanitzats	0,34131 €
	B83B-0XKR	m	Perfileria de planxa d'acer galvanitzat amb perfils entre 75 a 85 mm d'amplària	2,22440 €
	B862-2GOV	m2	Planxa d'acer inoxidable 1.4301 (AISI 304), d'1 mm de gruix, acabat mate i tallat a mida	24,64350 €
			Altres conceptes	12,38079 €
P-93	P89B-4UEE	m2	Pintat de mur de bloc exterior amb pintura plàstica, amb acabat llis amb una capa de fons diluïda, i dues d'acabat	**7,28 €**
	B896-HYBR	kg	Pintura plàstica, per a exteriors	2,55898 €
			Altres conceptes	4,72102 €
P-94	P89H-4V7L	m2	Pintat de parament vertical exterior de ciment, amb pintura al silicat amb acabat llis, amb una capa de fons i dues d'acabat	**10,20 €**
	B896-HYC4	kg	Pintura al silicat, per a exteriors	4,63743 €

QUADRE DE PREUS NÚMERO 2

NÚMERO	CODI	UA	DESCRIPCIÓ		PREU
	B8ZH-358R	kg	Pintura de fons al silicat, per a exteriors	2,01200	€
	B015-16HS	l	Diluent de pintura mineral al silicat, per a interiors i exteriors	0,98600	€
			Altres conceptes	2,56457	€
P-95	P89I-4V8M	m2	Pintat de parament vertical de guix, amb pintura plàstica amb acabat picat o gotejat, amb una capa d'imprimació a la cola diluïda, una de pasta plàstica de picar i una de pintura plàstica	**7,40**	€
	B896-HYAR	kg	Pintura plàstica, per a interiors	0,90525	€
	B896-HYD4	kg	Pintura a la cola	0,02907	€
	B895-0OZY	kg	Pasta plàstica de picar	3,43862	€
			Altres conceptes	3,02706	€
P-96	P89J-4UDF	m2	Pintat de parament vertical d'acer normal o galvanitzat, amb pintura partícules metàl·liques, amb dues capes d'imprimació fosfatant i dues d'acabat	**11,70**	€
	B896-HYCS	kg	Pintura partícules metàl·liques	3,46290	€
	B8Z6-0P2G	kg	Imprimació fosfatant	3,10488	€
			Altres conceptes	5,13222	€
P-97	P8K9-4768	m	Escopidor de 30 cm d'amplària, amb peça de morter de ciment blanc de cara vista de 300x200x40 mm, col·locada amb morter mixt 1:2:10	**33,09**	€
	B0E8-084R	u	Peça L de morter de ciment, de 300x200x40 mm, de cara vista, de color blanc, categoria I segons la norma UNE-EN 771-3	17,60000	€
			Altres conceptes	15,49000	€
P-98	P924-DX78	m2	Subbase de 15 cm de gruix de grava de pedrera de pedra granítica, de 50 a 70 mm, amb estesa i piconatge del material	**10,43**	€
	B03J-0K7X	t	Grava de pedrera de pedra granítica, de 50 a 70 mm	6,97351	€
			Altres conceptes	3,45649	€
P-99	P927-3EEM	m3	Subbase material seleccionat, amb estesa i piconatge del material al 99 % del PM	**23,10**	€
	B03E-05OF	m3	Terra seleccionada	12,53500	€
	B011-05ME	m3	Aigua	0,08100	€
			Altres conceptes	10,48400	€
P-100	P93M-LP9I	m2	Solera de formigó per armar amb additiu hidròfug HA - 30 / B / 20 / XC3 amb una quantitat de ciment de 300 kg/m3 i relació aigua ciment =< 0.55, de gruix 20 cm, abocat des de camió	**22,78**	€
	B06F2-LNXC	m3	Formigó per armar amb additiu hidròfug HA - 30 / F / 20 / XC3 amb una quantitat de ciment de 300 kg/m3 i relació aigua ciment =< 0.55	16,41717	€
			Altres conceptes	6,36283	€
P-101	P9G5-61SR	m2	Paviment de formigó HA-30/P/10/I+E, estesa i vibratge mecànic, malla electrosoldada d'acer B500T 15x 15 cm i 6 mm de D, amb acabat remolinat mecànic i part proporcional de junts de dilatació i retracció	**35,53**	€
			Altres conceptes	35,53000	€
P-102	P9H1-CUOK	m2	Capa de rodadura de paviment de mescla bituminosa en calent colorejat, fabricada a temperatura normal, tipus AC 8 surf B 50/70 D, amb tractament amb pintura tricomponent acrílic poliuretà	**50,30**	€
	B896-HYEA	kg	Pintura poliuretà bicomponent	10,41300	€
	B9H7-3522	t	Mescla bituminosa en calent, fabricada a temperatura normal, tipus AC 8 surf B 50/70 D, amb tractament amb pintura tricomponent acrílic poliuretà	6,59136	€
			Altres conceptes	33,29564	€
P-103	P9H5-E82Y	t	Paviment de mescla bituminosa contínua en calent tipus AC 16 surf B 50/70 D, amb betum asfàltic de penetració, de granulometria densa per a capa de trànsit i granulat calcari, estesa i compactada	**81,91**	€

QUADRE DE PREUS NÚMERO 2

NÚMERO	CODI	UA	DESCRIPCIÓ		PREU
	B9H1-0HSC	t	Mescla bituminosa contínua en calent tipus AC 16 surf B 50/70 D, amb betum asfàltic de penetració, de granulometria densa per a capa de trànsit i granulat calcari	81,34000	€
			Altres conceptes	0,57000	€
P-104	P9HC-HR3O	u	Desplaçament d'equip d'estesa i fresat de mescla bituminosa en calent en horari diürn	**688,17**	**€**
			Altres conceptes	688,17000	€
P-105	PAAIGUA01	u	Partida alçada a justificar per a la connexio amb la xarxa existent.	**170,17**	**€**
			Sense descomposició	170,17000	€
P-106	PAB0-616Y	u	Porta d'acer galvanitzat en perfils tubulars d'una fulla batent, per a un buit d'obra de 150x215 cm, amb bastidor de tub de 40x20x1,5 mm, planxes llises d'1 mm de gruix i bastiment, pany de cop, acabat pintat amb imprimació prèvia i dues capes de pintura de poliuretà, col·locada	**733,83**	**€**
	BAB0-16WM	u	Porta d'acer galvanitzat en perfils laminats de dues fulles batents, per a un buit d'obra de 150x215 cm, amb bastidor de tub de 40x20x1,5 mm, planxes llises d'1 mm de gruix i bastiment, pany de cop, acabat esmaltat	476,68500	€
	BAS0-0ZFL	u	Ferramenta per a porta d'interior de dues fulles batents, de preu mitjà	64,36000	€
			Altres conceptes	192,78500	€
P-107	PAB1-61RC	u	Porta de planxa d'acer, col·locada en parets existents, una fulla batent, per a un buit d'obra de 215x90 cm, amb reixeta de ventilació, pany i clau	**233,26**	**€**
			Altres conceptes	233,26000	€
P-108	PAB1-61RE	u	Porta de perfils d'acer laminat per a ventilació, col·locada en parets existents, amb lamel·les horitzontals fixes a quatre fulles batents, de perfils laminats d'acer L 50+5 mm i bastiment de perfils laminats d'acer, amb pany de cop i clau, per a un buit d'obra de 210x320 cm, reposició d'arrebossat i pintat de la porta amb 1 capa d'imprimació fosfatant i 2 d'acabat amb esmalt sintètic, no inclou formació de forat, llinda i pintat parament	**1.747,99**	**€**
			Altres conceptes	1.747,99000	€
P-109	PAEELEC1	u	Partida alçada a justificar per connexió a xarxa existnet	**318,50**	**€**
			Sense descomposició	318,50000	€
P-110	PAJ1-7ZZ4	u	Finestra de PVC no plastificat, col·locada sobre bastiment de base, amb dues fulles corredisses, per a un buit d'obra aproximat de 200x120 cm, classificació mínima 3 de permeabilitat a l'aire segons UNE-EN 12207, classificació mínima 3A d'estanquitat a l'aigua segons UNE-EN 12208 i classificació mínima C4 de resistència al vent segons UNE-EN 12210, sense persiana	**291,60**	**€**
	BAJ1-1WMC	m2	Finestra de PVC no plastificat, per a col·locar sobre bastiment de base, amb dues fulles corredisses, per a un buit d'obra de 2 a 2,49 m2 de superfície, classificació mínima 3 de permeabilitat a l'aire segons UNE-EN 12207, classificació mínima 3A d'estanquitat a l'aigua segons UNE-EN 12208 i classificació mínima C4 de resistència al vent segons UNE-EN 12210, sense persiana	265,26960	€
	B7JE-0GTI	dm3	Massilla per a segellats, d'aplicació amb pistola, de base poliuretà monocomponent	7,43400	€
	B7JE-0GTM	dm3	Massilla per a segellats, d'aplicació amb pistola, de base silicona neutra monocomponent	3,07080	€
			Altres conceptes	15,82560	€
P-111	PAJ1-803Y	u	Finestra de PVC no plastificat, col·locada sobre bastiment de base, amb una fulla batent, per a un buit d'obra aproximat de 80x120 cm, classificació mínima 3 de permeabilitat a l'aire segons UNE-EN 12207, classificació mínima 8A d'estanquitat a l'aigua segons UNE-EN 12208 i classificació mínima C3 de resistència al vent segons UNE-EN 12210, sense persiana	**160,85**	**€**
	BAJ1-1WLZ	m2	Finestra de PVC no plastificat, per a col·locar sobre bastiment de base, amb una fulla batent, per a un buit d'obra d'1,05 a 1,49 m2 de superfície, classificació mínima 3 de permeabilitat a l'aire segons UNE-EN 12207, classificació mínima 8A d'estanquitat a l'aigua segons UNE-EN 12208 i classificació mínima C3 de resistència al vent segons UNE-EN 12210, sense persiana	143,08920	€
	B7JE-0GTM	dm3	Massilla per a segellats, d'aplicació amb pistola, de base silicona neutra monocomponent	2,04720	€

QUADRE DE PREUS NÚMERO 2

NÚMERO	CODI	UA	DESCRIPCIÓ	PREU
	B7JE-0GTI	dm3	Massilla per a segellats, d'aplicació amb pistola, de base poliuretà monocomponent	5,16250 €
			Altres conceptes	10,55110 €
P-112	PAREC001	u	Partida alçada a justificar per a la connexió del sistema de rec existent amb els nous diposits	**689,78** **€**
			Sense descomposició	689,78000 €
P-113	PAS2-5QLP	u	Porta tallafocs de xapa, EI2-C 30, una fulla batent, per a un buit d'obra de 80x210 cm, preu alt, col·locada	**450,16** **€**
	BAS1-0I06	u	Porta tallafocs de fusta,EI2-C 30, d'una fulla batent per a un buit d'obra de 80x205 cm, preu alt	352,83000 €
			Altres conceptes	97,33000 €
P-114	PAV7-AHF0	u	Motor per a persiana, cortina o tendal enrotllable de fins a 60 kg de massa, per a un eix de 60 mm de diàmetre, col·locat	**251,57** **€**
	BAV0-1P38	u	Motor per a persiana, cortina o tendal enrotllable de fins a 60 kg de massa, per a un eix de 60 mm de diàmetre	242,96000 €
			Altres conceptes	8,61000 €
P-115	PAVD-6Y8E	m2	Persiana enrotllable de lames d'acer galvanitzat, amb lamel·les fixes horitzontals de 100 mm d'amplària, bastiment de 45 mm d'amplària, col.locada	**104,41** **€**
	BAVG-1C1E	m2	Persiana de llibret d'acer galvanitzat pintat al forn, practicable, amb lamel·les fixes horitzontals de 100 a 150 mm d'amplària, bastiment de 45 mm d'amplària	95,24000 €
			Altres conceptes	9,17000 €
P-116	PAZ2-BTIR	u	Ferramenta per a portes corredisses composada per guia d'acer galvanitzat de 5 m, llarg, per a una porta de pes màxim de 300 kg, 2 carros per a suspensió de la porta, topalls retenedors, peça de guiat inferior i elements de fixació, muntada als paraments de suport i a la porta	**161,63** **€**
	BAZ3-2V75	u	Ferramenta per a portes corredisses composada per guia d'acer galvanitzat de 5 m, llarg, per a una porta de pes màxim de 300 kg, 2 carros per a suspensió de la porta, topalls retenedors, peça de guiat inferior i elements de fixació	133,25000 €
			Altres conceptes	28,38000 €
P-117	PC1C-BNEX	m2	Vidre aïllant de lluna de baixa emissivitat de 4+4 mm de gruix amb 1 butiral transparent classe 2 (B) 2 segons UNE-EN 12600, cambra d'aire de 12 mm i lluna de 4+4 mm de gruix amb 1 butiral transparent de lluna acolorida, classe 2 (B) 2 segons UNE-EN 12600, col·locat amb llistó de vidre sobre fusta, acer o alumini Criteri d'amidament: m2 de superfície amidada segons les especificacions de la DT. S'han de considerar les respectives dimensions segons els criteris següents, cal prendre el múltiple immediat superior en cas que la dimensió no ho sigui: Llargària i amplària: Múltiples de 3 cm Unitats amb superfície < 0,25 m2: 0,25 m2 per unitat	**95,30** **€**
	BC11-2S42	m2	Vidre aïllant de lluna de baixa emissivitat de 4+4 mm de gruix amb 1 butiral transparent classe 2 (B) 2 segons UNE-EN 12600, cambra d'aire de 12 mm i lluna de 4+4 mm de gruix amb 1 butiral transparent de lluna acolorida, classe 2 (B) 2 segons UNE-EN 12600 Criteri d'amidament: m2 de superfície necessària subministrada a l'obra, amidada segons les especificacions de la DT. S'han de considerar les respectives dimensions d'acord amb els criteris següents: Llargària i amplària: Múltiples de 3 cm Per a unitats amb superfície < 0,25 m2: 0,25 m2/unitat Cal prendre el múltiple immediat superior en el cas que la dimensió no ho sigui.	79,90000 €
			Altres conceptes	15,40000 €
P-118	PD18-8D5Q	m	Baixant de tub de PVC-U de paret massissa, àrea d'aplicació B segons norma UNE-EN 1329-1, de DN 110 mm, classe de reacció al foc B-s1, d0 segons norma UNE-EN 13501-1, incloses les peces especials i fixat mecànicament amb brides	**25,19** **€**
	BD11-0MDE	u	Brida per a tub de PVC entre 75 i 110 mm	0,74370 €
	BD1A-1NDM	m	Tub de PVC-U de paret massissa, àrea d'aplicació B segons norma UNE-EN 1329-1, de DN 110 mm i de llargària 3 m, classe de reacció al foc B-s1, d0 segons norma UNE-EN 13501-1, per a encolar	9,98200 €

QUADRE DE PREUS NÚMERO 2

NÚMERO	CODI	UA	DESCRIPCIÓ		PREU
	BDW3-FFA8	u	Element de muntatge per a tub de PVC de D=110 mm	0,09000	€
	BDW3-FFAA	u	Accessori genèric per a tub de PVC de D=110 mm	1,98000	€
			Altres conceptes	12,39430	€
P-119	PD31-568T	u	Pericó de pas i tapa registrable, de 60x60x60 cm de mides interiors, amb paret de 15 cm de gruix de maó calat de 290x140x100 mm, arrebossada i lliscada per dins amb morter 1:8, sobre solera de formigó en massa de 10 cm i amb tapa prefabricada de formigó armat	**153,98**	**€**
	B055-067M	t	Ciment pòrtland amb filler calcari CEM II/B-L 32,5 R segons UNE-EN 197-1, en sacs	0,69922	€
	B011-05ME	m3	Aigua	0,00324	€
	B0F1A-075F	u	Maó calat, de 290x140x100 mm, per a revestir, categoria I, HD, segons la norma UNE-EN 771-1	15,00125	€
	BD34-2043	u	Tapa prefabricada de formigó armat de 70x70x6 cm	26,23000	€
	B069-2A9O	m3	Formigó d'ús no estructural HNE-15/P/20 de resistència a compressió 15 N/mm2, consistència plàstica i grandària màxima del granulat 20 mm	7,13904	€
			Altres conceptes	104,90725	€
P-120	PD54-10MR	u	Bonera sifònica d'ABS de 180 a 240 mm de costat, amb sortida vertical de 150 a 200 mm de diàmetre nominal, amb tapa plana o de registre de plàstic, col·locada amb morter per a ram de paleta classe M 5 (5 N/mm2)	**39,94**	**€**
	BD55-10MB5	u	Bonera sifònica d'ABS de 180 a 240 mm de costat, amb sortida vertical de 150 a 200 mm de diàmetre nominal, amb tapa plana o de registre de plàstic	22,01000	€
	B07L-1PY6	t	Morter per a ram de paleta, classe M 5 (5 N/mm2), en sacs, de designació (G) segons norma UNE-EN 998-2	1,62944	€
			Altres conceptes	16,30056	€
P-121	PD781-WBO	m	Clavegueró amb tub de PVC-U de paret sòlida per a sanejament soterrat sense pressió, superfícies interna llisa i externa llisa, diàmetre nominal DN 250, classe de rigidesa anular SN 4 (rigidesa anular >= 4kN/m2), codi d'àrea d'aplicació U (ús en l'exterior de l'estructura dels edificis), fabricació segons norma UNE-EN 1401-1, de color taronja-marró RAL 8023, per a unió elàstica amb anella elastomèrica d'estanquitat, col·locat al fons de la rasa sobre llit de sorra de 10 cm de gruix, inclòs el reblert del recolzament del tub, amb picó vibrant elèctric Criteri d'amidament: m de llargària instal·lada, amidada segons les especificacions de la DT, entre els eixos dels elements o dels punts per connectar. Aquest criteri inclou les pèrdues de material corresponents a retalls i la repercussió de les peces especials a col·locar.	**58,71**	**€**
	BD7F-1OJ2	m	Tub de PVC-U de paret sòlida per a sanejament soterrat sense pressió, superfícies interna llisa i externa llisa, diàmetre nominal DN 250, classe de rigidesa anular SN 4 (rigidesa anular >= 4kN/m2), codi d'àrea d'aplicació U (ús en l'exterior de l'estructura dels edificis), fabricació segons norma UNE-EN 1401-1, de color taronja-marró RAL 8023, per a unió elàstica amb anella elastomèrica d'estanquitat Criteri d'amidament: Unitat d'amidament: la indicada a la descripció de l'element Criteri d'amidament: quantitat necessària subministrada a l'obra	18,85200	€
	B03L-05N5	t	Sorra de pedrera de 0 a 3,5 mm Criteri d'amidament: Unitat d'amidament: la indicada a la descripció de l'element Criteri d'amidament: quantitat necessària subministrada a l'obra	4,08845	€
	BDW3-FFAM	u	Accessori genèric per a tub de PVC de D=250 mm Criteri d'amidament: Unitat composada pel conjunt de peces necessàries per a muntar 1 m de tub.	16,67490	€
	BDW3-FFAR	u	Element de muntatge per a tub de PVC de D=250 mm Criteri d'amidament: Unitat composada pel conjunt de peces necessàries per a muntar 1 m de tub.	0,76000	€
			Altres conceptes	18,33465	€
P-122	PD7G-EKR	m	Tub de PVC de 250 mm de diàmetre nominal de formació helicoïdal amb perfil rígid nervat exteriorment, autoportant, unió elàstica amb massilla adhesiva de poliuretà i col·locat al fons de la rasa	**23,69**	**€**

QUADRE DE PREUS NÚMERO 2

NÚMERO	CODI	UA	DESCRIPCIÓ		PREU
	BD7C-0L6O	m	Tub de PVC de 250 mm de diàmetre nominal de formació helicoïdal amb perfil rígid nervat exteriorment, autoportant amb unió elàstica amb massilla adhesiva de poliuretà	23,04000	€
			Altres conceptes	0,65000	€
P-123	PDBG-61UV	u	Tapa de planxa d'acer i marc d'acer galvanitzat S275JR de 60x60 cm, col·locada sobre bastiment d'acer galvanitzat, ancorat amb morter ciment 1:4	**104,83**	**€**
	B44Z-0M1D	kg	Acer S275JR segons UNE-EN 10025-2, format per peça simple, en perfils laminats en calent sèrie L, LD, T, rodó, quadrat, rectangular i planxa, treballat al taller per a col·locar amb cargols i galvanitzat	65,57500	€
			Altres conceptes	39,25500	€
P-124	PDG2-PZJL	m	Canalización con uno tubo curvable corrugado de polietileno de 63 mm de diámetro nominal, de doble capa, y dado de recubrimiento de 20x40 cm con hormigón de uso no estructural HNE-20/P/20 de resistencia a compresión 20 N/mm2, consistencia plástica y tamaño máximo del árido 20 mm, cuerda guía en cada tubo, parte proporcional de accesorios de unión, separadores y obturadores Criterio de medición: m de longitud instalada, medida según las especificaciones de la DT, entre los ejes de los elementos o de los puntos a conectar.	**9,44**	**€**
	B069-I4H8	m3	Hormigón de uso no estructural HNE-20/P/20 de resistencia a compresión 20 N/mm2, consistencia plástica y tamaño máximo del árido 20 mm Criterio de medición: Unidad de medición: la indicada en la descripción del elemento Criterio de medición: cantidad necesaria suministrada en la obra	6,62783	€
	BDG2-34UA	m	Cuerda guía para conductos de canalizaciones de servicios, de nylon, de 5 mm de espesor Criterio de medición: Unidad compuesta por el conjunto de piezas necesarias para montar 1 m de tubo.	0,15300	€
	BDG3-34II	u	Parte proporcional de separadores, conectores y obturadores de canalizaciones de servicio de 63 mm de diámetro nominal Criterio de medición: Unidad compuesta por el conjunto de piezas necesarias para montar 1 m de tubo.	0,48480	€
	BG2Q-1KTF	m	Tubo curvable corrugado de polietileno, de doble capa, lisa la interior y corrugada la exterior, de 63 mm de diámetro nominal, aislante y no propagador de la llama, resistencia al impacto de 20 J, resistencia a compresión de 450 N, para canalizaciones enterradas Criterio de medición: Unidad de medición: la indicada en la descripción del elemento Criterio de medición: cantidad necesaria suministrada en la obra	1,60650	€
			Altres conceptes	0,56787	€
P-125	PDN2-61UQ	u	Conducte circular d'alumini flexible de 250 mm (s/UNE-EN 1506), sense gruixos definits i muntat superficialment, obertura de forat en parament i connexió a xemeneia circular exterior	**114,81**	**€**
			Altres conceptes	114,81000	€
P-126	PE40-60BE	u	Barret de xemeneia de planxa d'acer galvanitzat antirregolfant, de 250 mm, col·locat amb fixacions mecàniques	**60,01**	**€**
	BE40-16JB	u	Barret de xemeneia de planxa d'acer galvanitzat, de 175 mm de	11,87000	€
			Altres conceptes	48,14000	€
P-127	PFA7-6ZBW	m	Tub de cPVC de 125 mm diàmetre nominal de 16 bar pressió nominal, per encolar, segons norma UNE-EN ISO 15877-2 amb grau de dificultat mitjà i col·locat superficialment	**180,17**	**€**
	BFWB-08W4	u	Accessori per a tub de cPVC a pressió, de 125 mm de diàmetre nominal exterior, per a encolar	18,38600	€
	BFA6-1GBU	m	Tub de cPVC de 125 mm de diàmetre nomimal, de 16 bar de pressió nominal, per a encolar, segons la norma UNE-EN ISO 15877-2	145,63560	€
	B0A1-07K0	u	Abraçadora acer galvanitzat (isofònica), de 125 mm de diàmetre interior	1,33650	€
	BFYG-08XZ	u	Part proporcional d'elements de muntatge per a tub de cPVC a pressió, de 125 mm de diàmetre nominal exterior, encolat	5,69000	€
			Altres conceptes	9,12190	€
P-128	PFB3-W7GL	m	Tub de polietilè de designació PE 100, diàmetre nominal DN 32, pressió nominal PN 16 (SDR 11), subministrat en rotlle, fabricació segons norma UNE-EN 12201-2, inclosa la part	**2,65**	**€**

QUADRE DE PREUS NÚMERO 2

NÚMERO	CODI	UA	DESCRIPCIÓ		PREU
			proporcional d'accessoris d'unió mitjançant electrosoldadura, col·locat al fons de la rasa, sense afectació per presència de serveis en la rasa, sense presència d'estrebada, amb grau de dificultat mitjà Criteri d'amidament: m de llargària instal·lada, amidada segons les especificacions de la DT, entre els eixos dels elements o dels punts per connectar. Aquest criteri inclou les pèrdues de material per retalls i els empalmaments que s'hagin efectuat. En les instal·lacions amb grau de dificultat especificat, inclou, a més, la repercussió de les peces especials per col·locar. No s'inclouen en aquest criteri els daus de formigó per a l'ancoratge dels tubs ni les brides metàl·liques per a la subjecció dels mateixos.		
	BFB3-095Z	m	Tub de polietilè de designació PE 100, diàmetre nominal DN 32, pressió nominal PN 16 (SDR 11), subministrat en rotlle, fabricació segons norma UNE-EN 12201-2 Criteri d'amidament: Unitat d'amidament: la indicada a la descripció de l'element Criteri d'amidament: quantitat necessària subministrada a l'obra	1,06080	€
	BFWF-W63C	u	Accessori per a tubs de polietilè de densitat alta, de 32 mm de diàmetre nominal exterior, de plàstic, 16 bar de pressió nominal, per a electrosoldadura Criteri d'amidament: Unitat composada pel conjunt de peces necessàries per a muntar 1 m de tub.	0,84450	€
	BFYH-W64W	u	Part proporcional d'elements de muntatge per a tubs de polietilè de densitat alta, de 32 mm de diàmetre nominal exterior, de 16 bar de pressió nominal, electrosoldadura Criteri d'amidament: Unitat composada pel conjunt de peces necessàries per a muntar 1 m de tub.	0,15000	€
			Altres conceptes	0,59470	€
P-129	PG12-DH7J	u	Caixa de derivació quadrada de plàstic, de 100x100 mm, amb grau de protecció IP-40, muntada superficialment Criteri d'amidament: Unitat de quantitat instal·lada, mesurada segons les especificacions de la DT.	**12,75**	**€**
	BG12-0G56	u	Caixa de derivació quadrada de plàstic, de 100x100 mm, amb grau de protecció IP-40 i per a muntar superficialment Criteri d'amidament: Unitat d'amidament: la indicada a la descripció de l'element Criteri d'amidament: quantitat necessària subministrada a l'obra	3,19000	€
	BGW2-093M	u	Part proporcional d'accessoris de caixa de derivació quadrada Criteri d'amidament: Unitat composada pel conjunt d'accessoris necessaris per al muntatge de caixes, armaris o centralitzacions de comptadors.	0,29000	€
			Altres conceptes	9,27000	€
P-130	PG1A-DGLT	u	Caixa per a quadre de comandaments i protecció, de material autoextingible, amb porta, per a quaranta-quatre mòduls i encastada Criteri d'amidament: Unitat de quantitat instal·lada, mesurada segons les especificacions de la DT.	**38,27**	**€**
	BG18-0BXG	u	Caixa per a quadre de comandament i protecció, de material autoextingible, amb porta, amb quaranta-quatre mòduls i per a encastar Criteri d'amidament: Unitat d'amidament: la indicada a la descripció de l'element Criteri d'amidament: quantitat necessària subministrada a l'obra	34,60000	€
			Altres conceptes	3,67000	€
P-131	PG2N-EUI3	m	Tub flexible corrugat de plàstic sense halògens, de 20 mm de diàmetre nominal, aïllant i no propagador de la flama, de baixa emissió de fums i sense emissió de gasos tòxics ni corrosius, resistència a l'impacte de 2 J, resistència a compressió de 320 N i una rigidesa dielèctrica de 2000 V, muntat sobre sostremort Criteri d'amidament: m de llargària instal·lada, amidada segons les especificacions del projecte, entre els eixos dels elements o dels punts per connectar. La instal·lació inclou les fixacions, provisionals quan el muntatge és encastat i definitives en la resta de muntatges. Aquest criteri inclou les pèrdues de material corresponents a retalls.	**1,68**	**€**
	BG2Q-1KT4	m	Tub flexible corrugat de plàstic sense halògens, de 20 mm de diàmetre nominal, aïllant i no propagador de la flama, de baixa emissió de fums i sense emissió de gasos tòxics ni corrosius, resistència a l'impacte de 2 J, resistència a compressió de 320 N i una rigidesa dielèctrica de 2000 V Criteri d'amidament: Unitat d'amidament: la indicada a la descripció de l'element	0,95880	€

QUADRE DE PREUS NÚMERO 2

NÚMERO	CODI	UA	DESCRIPCIÓ		PREU
			Criteri d'amidament: quantitat necessària subministrada a l'obra		
			Altres conceptes	0,72120	€
P-132	PG33-E6CZ	m	Cable con conductor de cobre de tensión asignada0,6/ 1kV, de designación RZ1-K (AS), construcción según norma UNE 21123-4, tripolar, de sección 3x10 mm2, con cubierta del cable de poliolefinas, clase de reacción al fuego Cca-s1b, d1, a1 según la norma UNE-EN 50575 con baja emisión humos, colocado en tubo Criterio de medición: m de longitud instalada, medida según las especificaciones del proyecto, entre los ejes de los elementos a conectar. Este criterio incluye las pérdidas de material correspondientes a recortes, así como el exceso previsto para las conexiones.	**6,21**	**€**
	BG33-G2VQ	m	Cable con conductor de cobre de tensión asignada0,6/ 1kV, de designación RZ1-K (AS), construcción según norma UNE 21123-4, tripolar, de sección 3x10 mm2, con cubierta del cable de poliolefinas, clase de reacción al fuego Cca-s1b, d1, a1 según la norma UNE-EN 50575 con baja emisión humos Criterio de medición: Unidad de medición: la indicada en la descripción del elemento Criterio de medición: cantidad necesaria suministrada en la obra	4,59000	€
			Altres conceptes	1,62000	€
P-133	PG35-DY8J	m	Cable amb conductor de coure de tensió assignada inferior o igual a 450/750 V, de designació H07V-K, construcció segons norma UNE-EN 50525-2-31, unipolar, de secció 1x1,5 mm2, amb aïllament de PVC, classe de reacció al foc Eca segons la norma UNE-EN 50575, col·locat en tub Criteri d'amidament: m de llargària instal·lada, amidada segons les especificacions del projecte, entre els eixos dels elements per connectar. Aquest criteri inclou les pèrdues de material corresponents a retalls, així com l'excés previst per a les connexions.	**0,86**	**€**
	BG35-06EF	m	Cable amb conductor de coure de tensió assignada inferior o igual a 450/750 V, de designació H07V-K, construcció segons norma UNE-EN 50525-2-31, unipolar, de secció 1x1,5 mm2, amb aïllament de PVC, classe de reacció al foc Eca segons la norma UNE-EN 50575 Criteri d'amidament: Unitat d'amidament: la indicada a la descripció de l'element Criteri d'amidament: quantitat necessària subministrada a l'obra	0,25500	€
			Altres conceptes	0,60500	€
P-134	PG35-DY8N	m	Cable amb conductor de coure de tensió assignada inferior o igual a 450/750 V, de designació H07V-K, construcció segons norma UNE-EN 50525-2-31, unipolar, de secció 1x2,5 mm2, amb aïllament de PVC, classe de reacció al foc Eca segons la norma UNE-EN 50575, col·locat en tub Criteri d'amidament: m de llargària instal·lada, amidada segons les especificacions del projecte, entre els eixos dels elements per connectar. Aquest criteri inclou les pèrdues de material corresponents a retalls, així com l'excés previst per a les connexions.	**1,03**	**€**
	BG35-06EH	m	Cable amb conductor de coure de tensió assignada inferior o igual a 450/750 V, de designació H07V-K, construcció segons norma UNE-EN 50525-2-31, unipolar, de secció 1x2,5 mm2, amb aïllament de PVC, classe de reacció al foc Eca segons la norma UNE-EN 50575 Criteri d'amidament: Unitat d'amidament: la indicada a la descripció de l'element Criteri d'amidament: quantitat necessària subministrada a l'obra	0,41820	€
			Altres conceptes	0,61180	€
P-135	PG35-DY8Y	m	Cable amb conductor de coure de tensió assignada inferior o igual a 450/750 V, de designació H07V-K, construcció segons norma UNE-EN 50525-2-31, unipolar, de secció 1x6 mm2, amb aïllament de PVC, classe de reacció al foc Eca segons la norma UNE-EN 50575, col·locat en tub Criteri d'amidament: m de llargària instal·lada, amidada segons les especificacions del projecte, entre els eixos dels elements per connectar. Aquest criteri inclou les pèrdues de material corresponents a retalls, així com l'excés previst per a les connexions.	**2,58**	**€**

QUADRE DE PREUS NÚMERO 2

NÚMERO	CODI	UA	DESCRIPCIÓ	PREU
	BG35-06EG	m	Cable amb conductor de coure de tensió assignada inferior o igual a 450/750 V, de designació H07V-K, construcció segons norma UNE-EN 50525-2-31, unipolar, de secció 1x6 mm2, amb aïllament de PVC, classe de reacció al foc Eca segons la norma UNE-EN 50575 Criteri d'amidament: Unitat d'amidament: la indicada a la descripció de l'element Criteri d'amidament: quantitat necessària subministrada a l'obra	0,95880 €
			Altres conceptes	1,62120 €
P-136	PG3B-E7CS	m	Conductor de coure nu, unipolar de secció 1x35 mm2, muntat en malla de connexió a terra Criteri d'amidament: m de llargària instal·lada, amidada segons les especificacions de la DT, entre els eixos dels elements o dels punts per connectar. Aquest criteri inclou les pèrdues de material com a conseqüència dels retalls.	**10,47** €
	BG3I-06W3	m	Conductor de coure nu, unipolar de secció 1x35 mm2 Criteri d'amidament: Unitat d'amidament: la indicada a la descripció de l'element Criteri d'amidament: quantitat necessària subministrada a l'obra	2,17260 €
	BGY3-0B2S	u	Part proporcional d'elements especials per a conductors de coure nus Criteri d'amidament: Unitat composada pel conjunt d'elements especials necessaris per al muntatge d'1 m de conductor de coure nu.	0,20000 €
			Altres conceptes	8,09740 €
P-137	PG40-EQHR	u	Bloc diferencial de la classe AC, gamma industrial, de fins a 63 A d'intensitat nominal, bipolar (2P), de sensibilitat 0,03 A de desconnexió fix instantani, temps de retard de 0 ms, amb botó de test incorporat i indicador mecànic de defecte, construït segons les especificacions de la norma UNE-EN 61009-1, de 2 mòduls DIN de 18 mm d'amplària, muntat en perfil DIN Criteri d'amidament: Unitat de quantitat instal·lada, mesurada segons les especificacions de la DT. La instal·lació inclou la part proporcional de connexionats i accessoris dins dels quadres elèctrics.	**208,71** €
	BG41-1A0B	u	Bloc diferencial de la classe AC, gamma industrial, de fins a 63 A d'intensitat nominal, bipolar (2P), de 0,03 A de sensibilitat, de desconnexió fix instantani, temps de retard de 0 ms, amb botó de test incorporat i indicador mecànic de defecte, construït segons les especificacions de la norma, UNE-EN 61009-1, de 2 mòduls DIN de 18 mm d'amplària, per a muntar en perfil DIN Criteri d'amidament: Unitat d'amidament: la indicada a la descripció de l'element Criteri d'amidament: quantitat necessària subministrada a l'obra	197,04000 €
	BGWD-0AS3	u	Part proporcional d'accessoris per a interruptors diferencials Criteri d'amidament: Unitat composada pel conjunt d'accessoris necessàris per al muntatge d'un aparell de protecció.	0,37000 €
			Altres conceptes	11,30000 €
P-138	PG47-ELQC	u	Interruptor automàtic magnetotèrmic de 10 A d'intensitat nominal, tipus PIA corba C, bipolar (1P+N), de 6000 A de poder de tall segons UNE-EN 60898 i de 10 kA de poder de tall segons UNE-EN 60947-2, de 2 mòduls DIN de 18 mm d'amplària, muntat en perfil DIN Criteri d'amidament: Unitat de quantitat instal·lada, mesurada segons les especificacions de la DT. La instal·lació inclou la part proporcional de connexionats i accessoris dins dels quadres elèctrics.	**31,43** €
	BG49-189N	u	Interruptor automàtic magnetotèrmic de 10 A d'intensitat nominal, tipus PIA corba C, bipolar (1P+N), de 6000 A de poder de tall segons UNE-EN 60898 i de 10 kA de poder de tall segons UNE-EN 60947-2, de 2 mòduls DIN de 18 mm d'amplària, per a muntar en perfil DIN Criteri d'amidament: Unitat d'amidament: la indicada a la descripció de l'element Criteri d'amidament: quantitat necessària subministrada a l'obra	22,92000 €
	BGWD-0AS2	u	Part proporcional d'accessoris per a interruptors magnetotèrmics Criteri d'amidament: Unitat composada pel conjunt d'accessoris necessàris per al muntatge d'un aparell de protecció.	0,41000 €
			Altres conceptes	8,10000 €
P-139	PG47-ELX5	u	Interruptor automàtic magnetotèrmic de 16 A d'intensitat nominal, tipus PIA corba C, bipolar (1P+N), de 6000 A de poder de tall segons UNE-EN 60898 i de 10 kA de poder de tall segons UNE-EN 60947-2, de 2 mòduls DIN de 18 mm d'amplària, muntat en perfil DIN Criteri d'amidament: Unitat de quantitat instal·lada, mesurada segons les especificacions de la DT. La instal·lació inclou la part proporcional de connexionats i accessoris dins dels quadres	**31,84** €

QUADRE DE PREUS NÚMERO 2

NÚMERO	CODI	UA	DESCRIPCIÓ		PREU
			elèctrics.		
	BG49-18GG	u	Interruptor automàtic magnetotèrmic de 16 A d'intensitat nominal, tipus PIA corba C, bipolar (1P+N), de 6000 A de poder de tall segons UNE-EN 60898 i de 10 kA de poder de tall segons UNE-EN 60947-2, de 2 mòduls DIN de 18 mm d'amplària, per a muntar en perfil DIN Criteri d'amidament: Unitat d'amidament: la indicada a la descripció de l'element Criteri d'amidament: quantitat necessària subministrada a l'obra	23,33000	€
	BGWD-0AS2	u	Part proporcional d'accessoris per a interruptors magnetotèrmics Criteri d'amidament: Unitat composada pel conjunt d'accessoris necessàris per al muntatge d'un aparell de protecció.	0,41000	€
			Altres conceptes	8,10000	€
P-140	PG47-EM0O	u	Interruptor automàtic magnetotèrmic de 25 A d'intensitat nominal, tipus PIA corba C, bipolar (1P+N), de 6000 A de poder de tall segons UNE-EN 60898 i de 10 kA de poder de tall segons UNE-EN 60947-2, de 2 mòduls DIN de 18 mm d'amplària, muntat en perfil DIN Criteri d'amidament: Unitat de quantitat instal·lada, mesurada segons les especificacions de la DT. La instal·lació inclou la part proporcional de connexionats i accessoris dins dels quadres elèctrics.	**33,08**	**€**
	BG49-18JZ	u	Interruptor automàtic magnetotèrmic de 25 A d'intensitat nominal, tipus PIA corba C, bipolar (1P+N), de 6000 A de poder de tall segons UNE-EN 60898 i de 10 kA de poder de tall segons UNE-EN 60947-2, de 2 mòduls DIN de 18 mm d'amplària, per a muntar en perfil DIN Criteri d'amidament: Unitat d'amidament: la indicada a la descripció de l'element Criteri d'amidament: quantitat necessària subministrada a l'obra	24,57000	€
	BGWD-0AS2	u	Part proporcional d'accessoris per a interruptors magnetotèrmics Criteri d'amidament: Unitat composada pel conjunt d'accessoris necessàris per al muntatge d'un aparell de protecció.	0,41000	€
			Altres conceptes	8,10000	€
P-141	PG47-EMEY	u	Interruptor automàtic magnetotèrmic de 50 A d'intensitat nominal, tipus PIA corba C, bipolar (1P+N), de 6000 A de poder de tall segons UNE-EN 60898 i de 10 kA de poder de tall segons UNE-EN 60947-2, de 2 mòduls DIN de 18 mm d'amplària, muntat en perfil DIN Criteri d'amidament: Unitat de quantitat instal·lada, mesurada segons les especificacions de la DT. La instal·lació inclou la part proporcional de connexionats i accessoris dins dels quadres elèctrics.	**75,86**	**€**
	BG49-18Y9	u	Interruptor automàtic magnetotèrmic de 50 A d'intensitat nominal, tipus PIA corba C, bipolar (1P+N), de 6000 A de poder de tall segons UNE-EN 60898 i de 10 kA de poder de tall segons UNE-EN 60947-2, de 2 mòduls DIN de 18 mm d'amplària, per a muntar en perfil DIN Criteri d'amidament: Unitat d'amidament: la indicada a la descripció de l'element Criteri d'amidament: quantitat necessària subministrada a l'obra	65,22000	€
	BGWD-0AS2	u	Part proporcional d'accessoris per a interruptors magnetotèrmics Criteri d'amidament: Unitat composada pel conjunt d'accessoris necessàris per al muntatge d'un aparell de protecció.	0,41000	€
			Altres conceptes	10,23000	€
P-142	PG4G-9GYU	u	Protector per a sobretensions permanents i transitòries amb IGA integrat d'intensitat nominal 50 A, bipolar (1P+N), PIA corba C, de poder de tall segons UNE-EN 60898 de 6000 A, intensitat màxima transitòria 15 kA, muntat en perfil DIN Criteri d'amidament: Unitat de quantitat instal·lada, mesurada segons les especificacions de la DT. La instal·lació inclou la part proporcional de connexionats i accessoris dins dels quadres elèctrics.	**156,91**	**€**
	BGWD-0AS8	u	Part proporcional d'accessoris per a protectors de sobretensions Criteri d'amidament: Unitat composada pel conjunt d'accessoris necessàris per al muntatge d'un aparell de protecció.	0,41000	€
	BG4G-1OEZ	u	Protector per a sobretensions permanents i transitòries amb IGA integrat d'intensitat nominal 50 A, bipolar (1P+N), PIA corba C, de poder de tall segons UNE-EN 60898 de 6000 A, intensitat màxima transitòria 15 kA, per a muntar en perfil DIN	146,27000	€
			Altres conceptes	10,23000	€

QUADRE DE PREUS NÚMERO 2

NÚMERO	CODI	UA	DESCRIPCIÓ		PREU
P-143	PG65-483R	u	Caixa de mecanismes, per a un element, preu alt, encastada Criteri d'amidament: Unitat de quantitat instal·lada, mesurada segons les especificacions de la DT.	**2,28**	**€**
	BG64-07EI	u	Caixa per a mecanismes, per a un element, preu alt Criteri d'amidament: Unitat d'amidament: la indicada a la descripció de l'element Criteri d'amidament: quantitat necessària subministrada a l'obra	1,47000	€
			Altres conceptes	0,81000	€
P-144	PG6E-76R9	u	Interruptor, de tipus modular d'1 mòdul estret, bipolar (2P), 10 A/250 V, amb tecla, preu alt, muntat sobre bastidor o caixa Criteri d'amidament: Unitat de quantitat instal·lada, mesurada segons les especificacions de la DT.	**10,67**	**€**
	BG69-1NFE	u	Interruptor, de tipus modular d'1 mòdul estret, bipolar (2P), 10 A/250 V, amb tecla, preu alt, per a muntar sobre bastidor o caixa Criteri d'amidament: Unitat d'amidament: la indicada a la descripció de l'element Criteri d'amidament: quantitat necessària subministrada a l'obra	4,92000	€
			Altres conceptes	5,75000	€
P-145	PG6O-77O4	u	Presa de corrent de tipus modular de 2 mòduls estrets, bipolar (2P), 16 A 250 V, amb tapa, preu alt, muntada sobre caixa o bastidor Criteri d'amidament: Unitat de quantitat instal·lada, mesurada segons les especificacions de la DT.	**9,18**	**€**
	BG6G-1NYZ	u	Presa de corrent de tipus modular de 2 mòduls estrets, bipolar (2P), 16 A 250 V, amb tapa, preu alt, per a muntar sobre bastidor o caixa Criteri d'amidament: Unitat d'amidament: la indicada a la descripció de l'element Criteri d'amidament: quantitat necessària subministrada a l'obra	3,43000	€
			Altres conceptes	5,75000	€
P-146	PG86-HD0N	u	Detector de moviment, amb connexió a bus de cable, per a caixa universal, amb adaptador, placa i marc de preu econòmic, amb accessoris de muntatge, muntat i connectat	**67,96**	**€**
	BG83-H6J1	u	Detector de moviment, amb connexió a bus de cable, per a caixa universal, amb adaptador, placa i marc de preu econòmic, amb accessoris de muntatge	61,88000	€
			Altres conceptes	6,08000	€
P-147	PGD1-E3BT	u	Piqueta de connexió a terra d'acer, amb recobriment de coure 300 µm de gruix, de 1500 mm llargària de 14,6 mm de diàmetre, clavada a terra Criteri d'amidament: Unitat de quantitat instal·lada, mesurada segons les especificacions de la DT.	**30,47**	**€**
	BGYD-0B2W	u	Part proporcional d'elements especials per a piquetes de connexió a terra Criteri d'amidament: Unitat composada pel conjunt d'elements especials necessaris per al muntatge d'una pica de connexió a terra, o d'una placa de connexió a terra.	4,61000	€
	BGD5-06SU	u	Piqueta de connexió a terra d'acer i recobriment de coure, de 1500 mm de llargària, de 14,6 mm de diàmetre, de 300 µm Criteri d'amidament: Unitat d'amidament: la indicada a la descripció de l'element Criteri d'amidament: quantitat necessària subministrada a l'obra	16,42000	€
			Altres conceptes	9,44000	€
P-148	PGD1-E3BU	u	Piqueta de connexió a terra d'acer, amb recobriment de coure 300 µm de gruix, de 2000 mm llargària de 14,6 mm de diàmetre, clavada a terra Criteri d'amidament: Unitat de quantitat instal·lada, mesurada segons les especificacions de la DT.	**36,55**	**€**
	BGYD-0B2W	u	Part proporcional d'elements especials per a piquetes de connexió a terra Criteri d'amidament: Unitat composada pel conjunt d'elements especials necessaris per al muntatge d'una pica de connexió a terra, o d'una placa de connexió a terra.	4,61000	€
	BGD5-06SW	u	Piqueta de connexió a terra d'acer i recobriment de coure, de 2000 mm de llargària, de 14,6 mm de diàmetre, de 300 µm Criteri d'amidament: Unitat d'amidament: la indicada a la descripció de l'element Criteri d'amidament: quantitat necessària subministrada a l'obra	21,89000	€

QUADRE DE PREUS NÚMERO 2

NÚMERO	CODI	UA	DESCRIPCIÓ		PREU
			Altres conceptes	10,05000	€
P-149	PGD4-614M	u	Punt de connexió a terra amb pont seccionador de platina de coure, muntat en caixa estanca i col·locat superficialment Criteri d'amidament: Unitat de quantitat instal·lada, mesurada segons les especificacions de la DT.	**39,40**	**€**
	BGD4-16WD	u	Punt de connexió a terra amb pont seccionador de platina de coure, muntat en caixa estanca i per muntar superficialment Criteri d'amidament: Unitat d'amidament: la indicada a la descripció de l'element Criteri d'amidament: quantitat necessària subministrada a l'obra	29,27000	€
			Altres conceptes	10,13000	€
P-150	PHM2-DBEL	u	Columna de planxa d'acer galvanitzat, de forma troncocònica, de 20 m d'alçària, MODEL CARLIT de PETITJEAN o similar, coronament sense platina, amb base platina i porta, segons norma UNE-EN 40-5, col·locada sobre dau de formigó	**1.022,80**	**€**
	BHW8-06IY	u	Part proporcional d'accessoris per a columnes	43,58000	€
	BHM2-0FH6	u	Columna de planxa d'acer galvanitzat, de forma troncocònica, de 10 m d'alçària, coronament sense platina, amb base platina i porta, segons norma UNE-EN 40-5	499,62000	€
	B06F1-I4HH	m3	Formigó en massa HM - 20 / B / 10 / X0 amb una quantitat de ciment de 200 kg/m3 i relació aigua ciment =< 0.6	55,19976	€
			Altres conceptes	424,40024	€
P-151	PHM2-DBE	u	Columna de planxa d'acer galvanitzat, de forma troncocònica, de 18 m d'alçària, model GOLEON de PETIT JEAN o similar coronament sense platina, amb base platina i porta, segons norma UNE-EN 40-5, col·locada sobre dau de formigó	**858,02**	**€**
	BHM2-0FH9	u	Columna de planxa d'acer galvanitzat, de forma troncocònica, de 8 m d'alçària, coronament sense platina, amb base platina i porta, segons norma UNE-EN 40-5	332,24000	€
	B06F1-I4HH	m3	Formigó en massa HM - 20 / B / 10 / X0 amb una quantitat de ciment de 200 kg/m3 i relació aigua ciment =< 0.6	29,50332	€
	BHW8-06IY	u	Part proporcional d'accessoris per a columnes	43,58000	€
			Altres conceptes	452,69668	€
P-152	PHT3-DOC	u	Fotocontrol amb cos d'alumini fos i cèl·lula de sulfur de cadmi, de 2 a 150 lx de sensibilitat, de preu superior, per a 230 V de tensió i fixat a la paret Criteri d'amidament: Unitat de quantitat instal·lada, mesurada segons les especificacions de la DT. La instal·lació inclou la part proporcional de connexionats i accessoris dins dels quadres elèctrics.	**99,24**	**€**
	BHW7-0ESM	u	Part proporcional d'accessoris per a fotocontrols Criteri d'amidament: Unitat composada pel conjunt d'accessoris necessaris per instal·lar un llum.	9,10000	€
	BHT3-0E6J	u	Fotocontrol amb cos d'alumini fos i cèl·lula de sulfur de cadmi, de 2 a 150 lx de sensibilitat, de preu superior, per a 230 V de tensió Criteri d'amidament: Unitat d'amidament: la indicada a la descripció de l'element Criteri d'amidament: quantitat necessària subministrada a l'obra	80,01000	€
			Altres conceptes	10,13000	€
P-153	PJA0-629C	u	Acumulador per a aigua calenta sanitària de 100 l de capacitat, amb cubeta d'acer esmaltat i aïllament de poliuretà, dissenyat segons els requisits del REGLAMENTO (UE) 814/2013, amb una classe d'eficiència energètica en aigua calenta sanitària segons REGLAMENTO (UE) 812/2013, col·locat Criteri d'amidament: Unitat de quantitat instal·lada, mesurada segons les especificacions de la DT.	**407,03**	**€**
	BJA0-176E	u	Acumulador per a aigua calenta sanitària de 100 l de capacitat, amb cubeta d'acer esmaltat i aïllament de poliuretà, dissenyat segons els requisits del REGLAMENTO (UE) 814/2013, amb una classe d'eficiència energètica en aigua calenta sanitària segons REGLAMENTO (UE) 812/2013 Criteri d'amidament: Unitat d'amidament: la indicada a la descripció de l'element Criteri d'amidament: quantitat necessària subministrada a l'obra	353,85000	€

QUADRE DE PREUS NÚMERO 2

NÚMERO	CODI	UA	DESCRIPCIÓ		PREU
			Altres conceptes	53,18000	€
P-154	PMA01	u	Previssió de material addicional pels diferents punts de la instal·lació on sigui necessària una substitució per material nou, allà on no hagi sigut contemplat per la inspecció realitzada.	**163,80**	**€**
			Sense descomposició	163,80000	€
P-155	PQ1000000	u	Equipament per a pista reglamentaria de futbol	**313,95**	**€**
			Sense descomposició	313,95000	€
P-156	PQ14-M37Z	u	Recol·locació de 4 bancs de formigó existents, sobre base de formigó de 10 cm	**838,41**	**€**
	BQ13-15LB	u	Banc de formigó, polit, de 150 cm de llargària, sense respatller, per a col·locació sobre muret	824,94000	€
			Altres conceptes	13,47000	€
P-157	PQ90-HC2X	u	Cuina a gas de 80x90x25 cm, amb 4 focs, amb una potència 28 kW, d'acer inoxidable 1.4301 (AISI 304), Instal.lada i connectada	**2.976,46**	**€**
	BQ91-H6YX	u	Cuina a gas de 80x90x25 cm, amb 4 focs, amb una potència 28 kW, d'acer inoxidable 1.4301 (AISI 304)	2.915,05000	€
			Altres conceptes	61,41000	€
P-158	PQ90-HC31	u	Fry top a gas de 80x90x25 cm, dotada d'una placa llisa inclinada de crom, amb control termostàtic, plastró i rasqueta inclosa. amb una potència de 20 kW, d'acer inoxidable 1.4301 (AISI 304), instal.lada i connectada	**5.403,04**	**€**
	BQ91-H6Y3	u	Fry top a gas de 80x90x25 cm, dotada d'una placa llisa inclinada de crom, amb control termostàtic, plastró i rasqueta inclosa. amb una potència de 20 kW, d'acer inoxidable 1.4301 (AISI 304)	5.362,10000	€
			Altres conceptes	40,94000	€
P-159	PQ90-HC32	u	Element neutre de 40x90x90 cm, amb prestatge inferior, d'acer inoxidable 1.4301 (AISI 304), muntat e instal.lat	**986,20**	**€**
	BQ91-H6YL	u	Element neutre de 40x90x90 cm, amb prestatge inferior, d'acer inoxidable 1.4301 (AISI 304)	975,97000	€
			Altres conceptes	10,23000	€
P-160	PQ90-HC36	u	Campana central d'extracció de fums de 350x230x60 cm d'acer inoxidable polit 1.4301 (AISI 304), amb col.lector central i tap de drenatge amb plenum, amb tapes de regulació i sostre galvanitzat, amb 14 filtres inoxidable i 6 pantalles escastrables inox de 36 W, amb motor de 4 CV amb alimentació trifàsica i amb una cabal de 13.000 m3/h, amb 15 m de llargària com a màxim, de conducte rodó per al sistema engatillat helicoïdal galva de 60 mm de diàmtere. Tot el conjunt muntat sobre amortidors de goma. S'inclou la part proporcional d'accessoris, instal.lada i connectada	**13.421,85**	**€**
	BQ91-H6Z9	u	Campana central d'extracció de fums de 350x230x60 cm d'acer inoxidable polit 1.4301 (AISI 304), amb col.lector central i tap de drenatge amb plenum, amb tapes de regulació i sostre galvanitzat, amb 14 filtres inoxidable i 6 pantalles escastrables inox de 36 W, amb motor de 4 cv amb alimentació trifàsica i amb una cabal de 13.000 m3/h, amb 15 m de llargària com a màxim, de conducte rodó per al sistema engatillat helicoïdal galva de 60 mm de diàmtere. Tot el conjunt muntat sobre amortidors de goma. inclou la part proporcional d'accessoris.	13.094,34342	€
			Altres conceptes	327,50658	€
P-161	PQS3-HBP9	u	Subministrament i col·locació de mòdul de 6 m de xarxa fons pista de 5 am d'altura (1,80 m lliures) per a protecció composta de suports de tub d'acer galvanitzat de 80 mm de diàmetre cada 6 metres, en els extrems fixats mecànicament, cable d´acer de 5 mm. i ganxos metàl·lics galvanitzats fixats a l'estructura existent per a subjectar la xarxa confeccionada en niló de 3 mm i malla de 100 x 100 mm.	**694,74**	**€**
	BQS7-H6VC	u	Xarxa fons pista de 21 x 4 m aproximadament per a protecció composta suports metàl-lics en els extrems i cable d´acer de 5 mm i ganxos metàl-lics galvanitzats per a subjectar la xarxa confeccionada en niló de 3 mm amb un pas de malla de 100x100 mm	655,89000	€
			Altres conceptes	38,85000	€
P-162	PQS5-HBQ6	u	Subministrament i col·locació de joc de porteries reglamentàries per a futbol-11 amb pals i travesser de tub d'al·lumini pintat a foc de Æ120 amb gola interior per a l'ancoratge de la xarxa i els arcs de reforç en les	**3.294,15**	**€**


QUADRE DE PREUS NÚMERO 2

NÚMERO	CODI	UA	DESCRIPCIÓ		PREU
			escaires, inclosa xarxa de nylon reglamentària i fonamentació.		
	BQS5-H6VQ	u	Porteria handbol-futbol sala traslladable amb bastiment principal de tub d'acer pintat de 80 x 80 mm estructura posterio amb tub circular galvanitzat i xarxa de niló trenat de 3,5 mm. i malla de 100 mm subjectada amb ganxos metàl-lics antilesió segons norma UNE-EN 749, i 2 ancoratges desmuntables per a fixació al paviment	424,15000	€
			Altres conceptes	2.870,00000	€
P-163	PQS7-HBPE	u	Subministrament i col·locació de joc de porteries reglamentàries per a futbol-7	**2.452,29**	€
	BQS1-H6VW	u	Anella per a cistella de bàsquet, reglamentaria amb 12 ganxos, de tub d'acer, amb xarxa de niló	60,62000	€
			Altres conceptes	2.391,67000	€
P-164	PQS7-HBP	u	Subministrament i col·locació de noves banquetes futbol homologades	**2.411,67**	€
	B44Z-0M0F	kg	Acer S275JR segons UNE-EN 10025-2, format per peça simple, en perfils laminats en calent sèrie L, LD, T, rodó, quadrat, rectangular i planxa, tallat a mida i amb una capa d'imprimació antioxidant	3,02000	€
	B891-0P02	kg	Esmalt sintètic	14,46000	€
			Altres conceptes	2.394,19000	€
P-165	PRA1-DOE	m2	Hidrosembra de barreja de llavors per gramínies amb addició d'espècies arbustives i/o de flor, segons NTJ 07N, amb una dosificació de 35 g/m2, aigua, mulch de fibra vegetal a base de palla picada i fibra curta de cel·lulosa (200g/m2), adob organo-mineral d'alliberament lent, bioactivador microbià i estabilitzador sintètic de base acrílica, en una superfície de 2000 a 5000 m2	**2,00**	€
	B011-05ME	m3	Aigua	0,00324	€
	BR4U0-21GV	kg	Barreja de llavors per a gespa tipus mixta amb addició d'espècies arbustives i/o de flor, segons NTJ 07N	0,64575	€
	BR37-0WNZ	kg	Estabilitzant sintètic de base acrílica	0,38295	€
	BR34-0XRE	kg	Encoixinament protector per a hidrosembres de fibra semicurta	0,21400	€
	BR30-0XRF	kg	Adob mineral sòlid de fons d'alliberament lent	0,15750	€
	BR31-132Q	kg	Bioactivador microbià	0,09840	€
			Altres conceptes	0,49816	€
P-166	QPSIGA10	u	Sobretensions trifàsic amb Interruptor General Automàtic incorporat SASSIN o similar. Sobretensions transitories de tipus 2 amb 40 A d'intensitat màxima i proteccions permantens. Interruptor magnetotèrmic superrinmunitzat de 10 A d'intensitat nominal.	**304,12**	€
			Sense descomposició	304,12000	€
P-167	SCF010	U	Aigüera d'acer inoxidable per instal·lació en taulell, de 1 cubeta, de 700x490 mm, amb vàlvula de desguàs, per a taulell de cuina, equipat amb aixetes monocomandament amb cartutx ceràmic per a aigüera, gamma alta, acabat cromat, compost de canella giratòria, airejador i enllaços d'alimentació flexibles, vàlvula amb desguàs i sifó. Inclús connexió a les xarxes d'aigua freda i calenta i a la xarxa d'evacuació existents, fixació de l'aparell i closa amb silicona. Inclou: Replanteig i traçat en el parament suport de la situació de l'aparell. Col·locació, anivellació i fixació dels elements de suport. Anivellació, aplomat i col·locació de l'aparell. Connexió a la xarxa d'evacuació. Muntatge de l'aixeteria. Connexió a les xarxes d'aigua freda i calenta. Muntatge d'accessoris i complements. Segellat de junts. Comprovació del seu correcte funcionament. Criteri de mesura d'obra: Es mesurarà el nombre d'unitats realment col·locades segons especificacions de Projecte.	**158,16**	€
	MT30FXS010	U	Aigüera d'acer inoxidable per instal·lació en taulell, de 1 cubeta, de 700x490 mm, amb vàlvula de desguàs.	136,57000	€
			Altres conceptes	21,59000	€

QUADRE DE PREUS NÚMERO 2

NÚMERO	CODI	UA	DESCRIPCIÓ		PREU
P-168	SEGTERR	u	Estudi de la resistència del terra de cada torre d'il·luminació amb el corresponent certificat de les mesures realitzades.	**36,40**	**€**
			Sense descomposició	36,40000	€
P-169	SEGINST2	u	Anella de cablejat trenat de 4 mm d'acer inoxidable que uneix les lluernaries amb la estructura de la torre a mode de protecció anticaiguda en la manipulació i ruptura de les subjeccions de la mateixa.	**13,65**	**€**
			Sense descomposició	13,65000	€

III. DOCUMENTACIÓ GRÀFICA

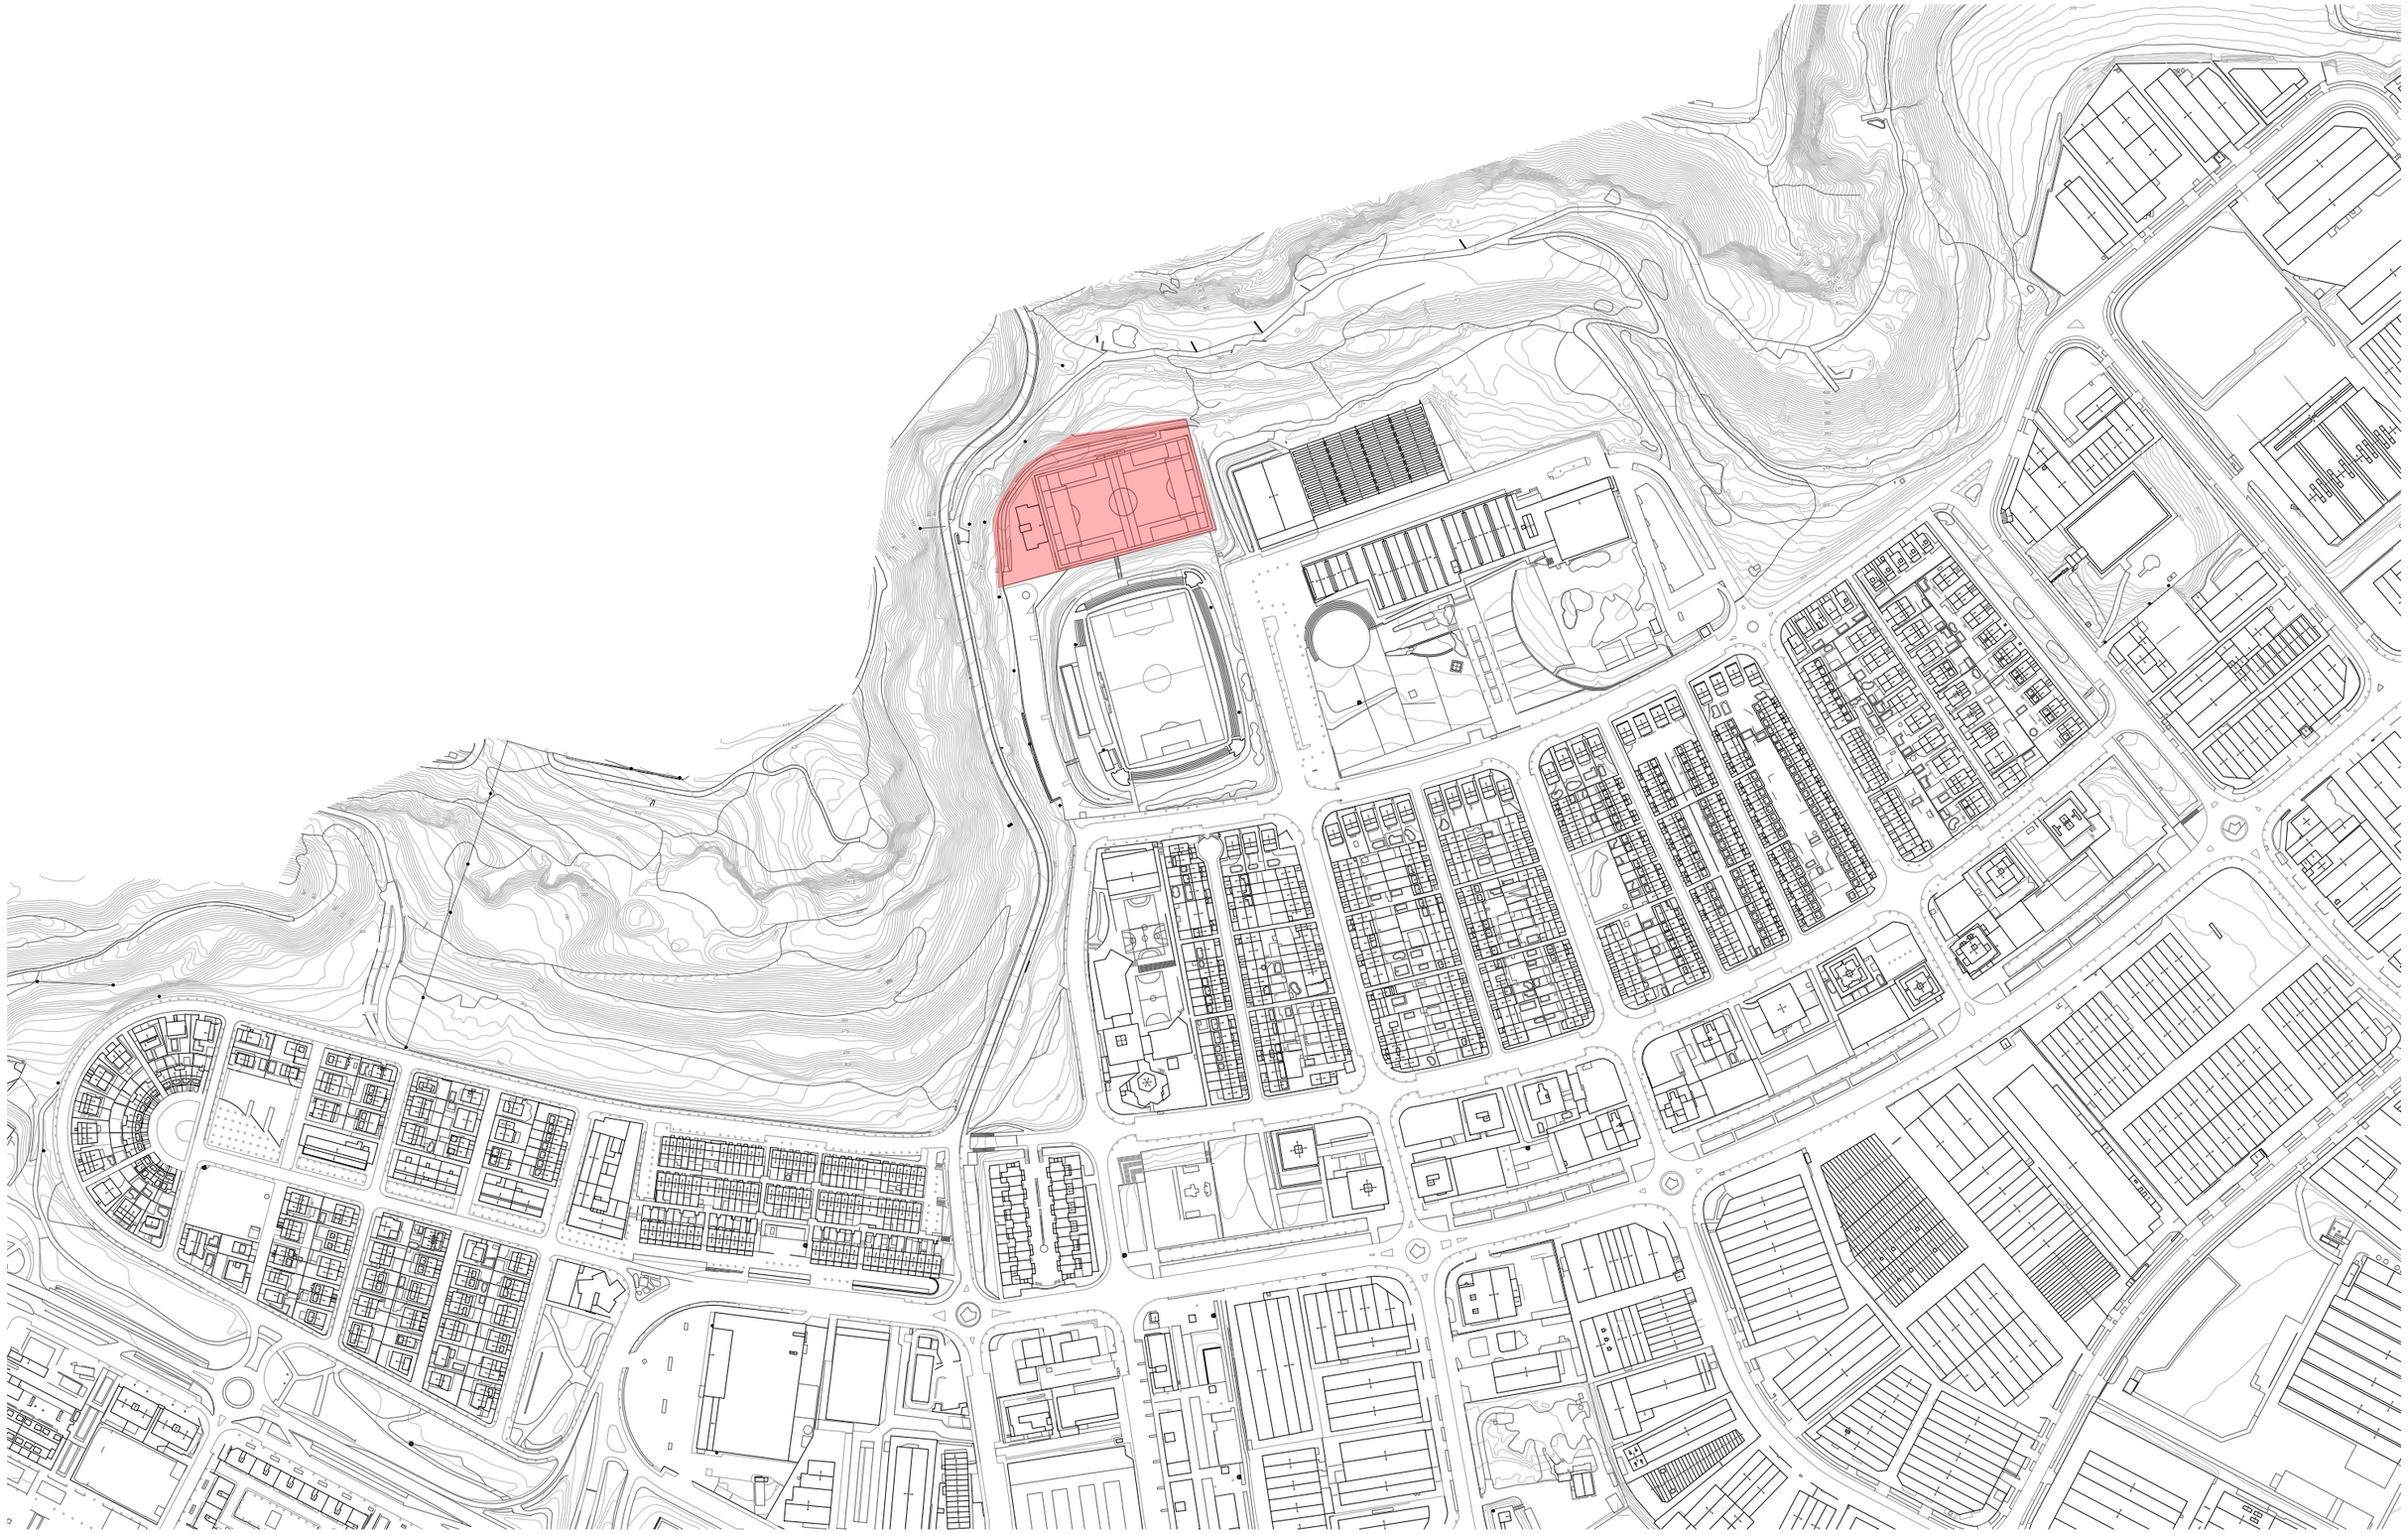

AL&P

Edifici Conata I
C/ Fructuós Gelabert, 2-4, 6è 2a
08970 Sant Joan Despí

www.alpbcn.com

Arquitecte:
Albert Albareda i Valls
Nº col·legiat (52960-5)

Col·laboradors:

Promotor:
Ajuntament d'Igualada

Títol Projecte:
PROJECTE BÀSIC I D'EXECUCIÓ DE MILLORES AL CAMP DE FUTBOL 7 DEL COMPLEX ESPORTIU LES COMES, IGUALADA


A3: E:1/4000 **A1:** E:1/2000

S/E

Títol plànol:
Plànol Situació

Nº.
DGA.01

Data: 15/09/2025

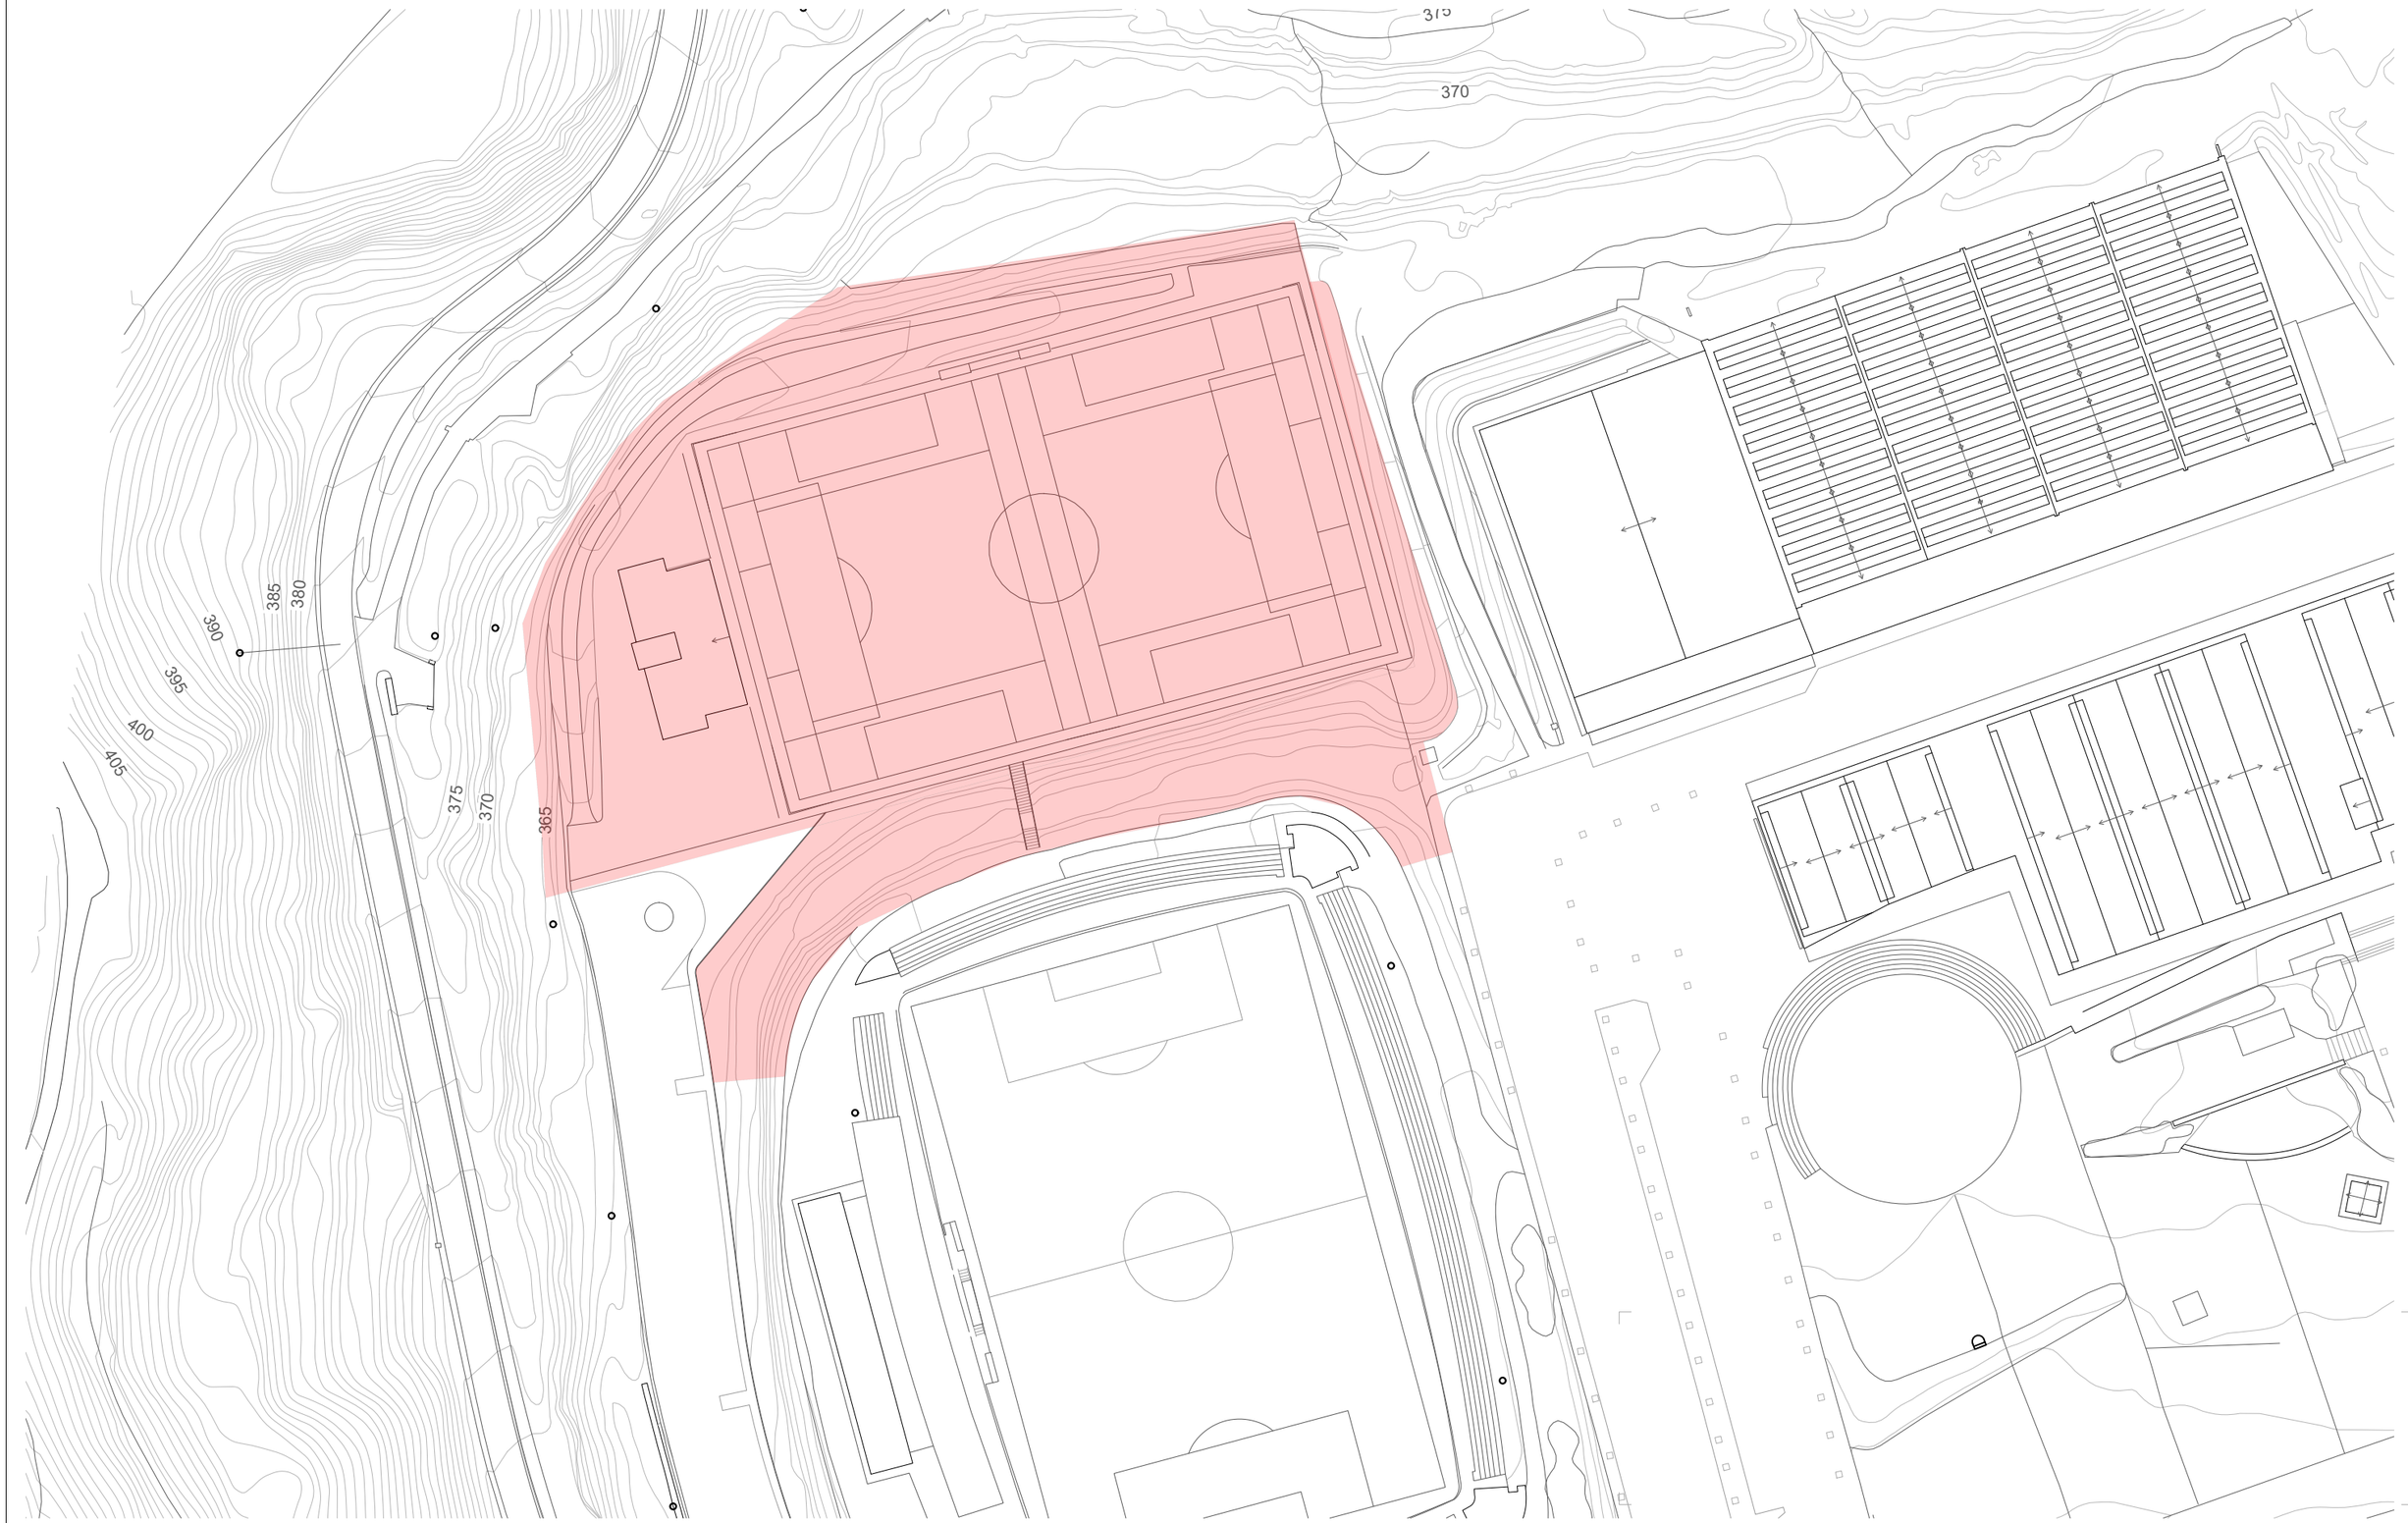

AL&P

Edifici Conata I
C/ Fructuós Gelabert, 2-4, 6è 2a
08970 Sant Joan Despí

www.alpbcn.com

Arquitecte:
Albert Albareda i Valls
Nº col·legiat (52960-5)

Col·laboradors:

Promotor:
Ajuntament d'Igualada

Títol Projecte:
PROJECTE BÀSIC I D'EXECUCIÓ DE MILLORES AL CAMP DE FUTBOL 7 DEL COMPLEX ESPORTIU LES COMES, IGUALADA


A3: E:1/1000 **A1:** E:1/500

S/E

Títol plànol:
Emplaçament

Nº. DGA.02

Data: 15/09/2025

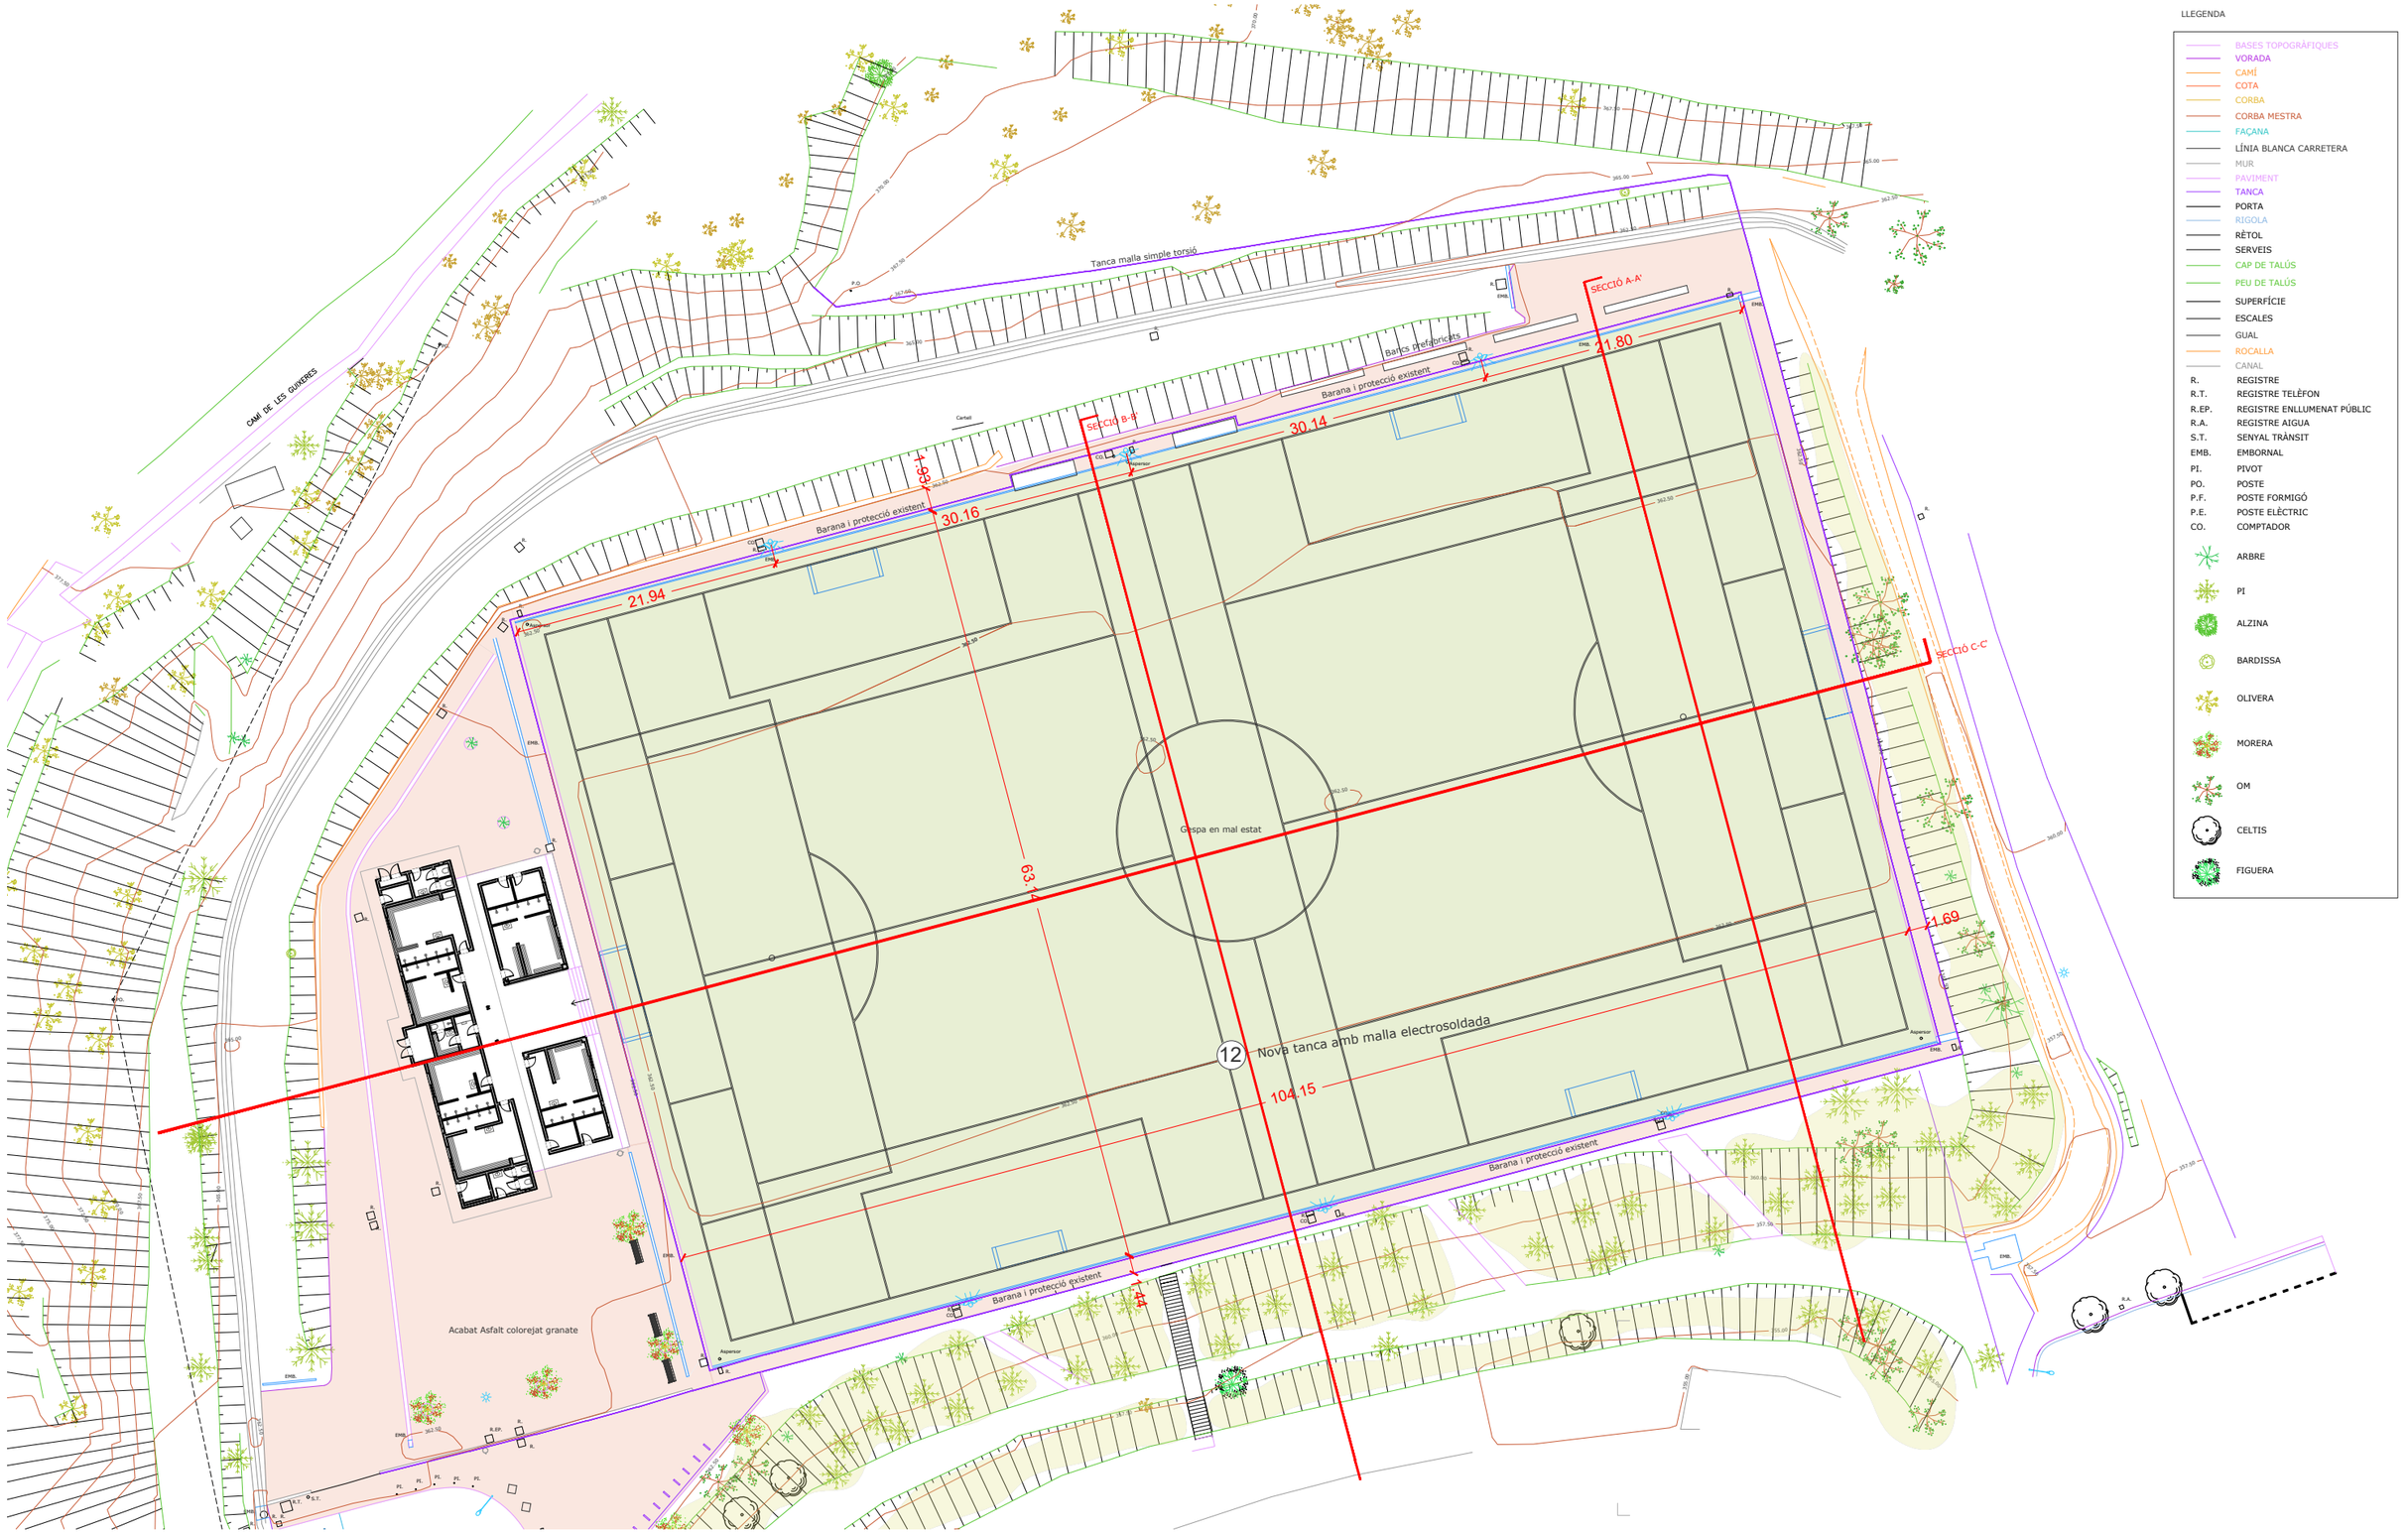

AL&P
Edifici Conata I
C/ Fructuós Gelabert, 2-4, 6è 2a
08970 Sant Joan Despí
www.alpbcn.com

Arquitecte:
Albert Albareda i Valls
Nº col·legiat (52960-5)

Col·laboradors:

Promotor:
Ajuntament d'Igualada

Títol Projecte:
PROJECTE BÀSIC I D'EXECUCIÓ DE MILLORES AL CAMP DE FUTBOL 7 DEL COMPLEX ESPORTIU LES COMES, IGUALADA

A3: E:1/500 **A1:** E:1/250
S/E

Títol plànol:
Estat Actual
Planta General Estat Actual


Nº. DGA.03
Data: 15/09/2025




Façana vestidors



Grades davant edifici de vestidors

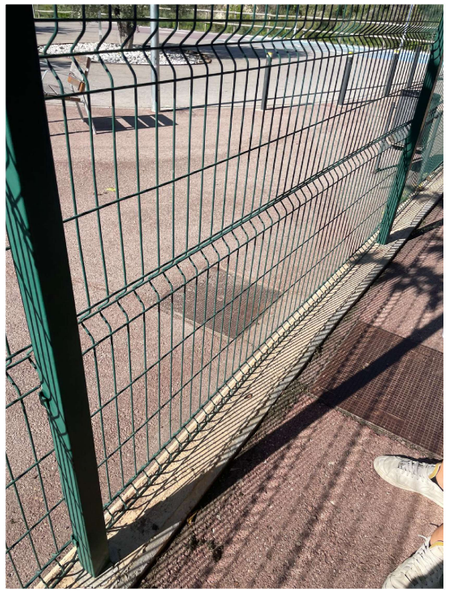

Tanca malla electrosoldada

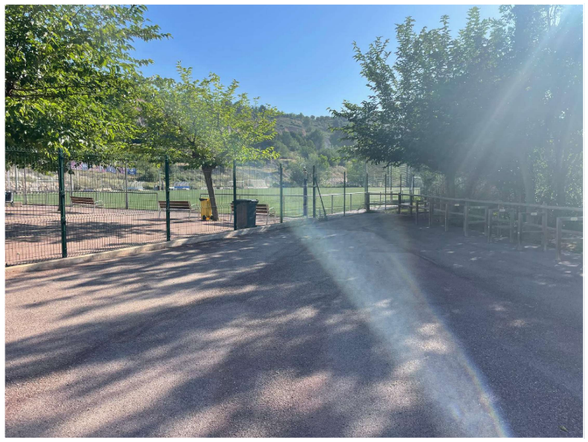

Zona entrada amb acabat asfalt granate



Entrada edifici de vestidors



Façana al camp edifici vestidors



Rocalla posterior edifici vestidors



Vista general talús inferior



Figuera existent a treure



Vegetació a desbrossar



Vegetació a desbrossar

AL&P

Edifici Conata I
C/ Fructuós Gelabert, 2-4, 6è 2a
08970 Sant Joan Despí

www.alpbcn.com

Arquitecte:
Albert Albareda i Valls
Nº col·legiat (52960-5)

Col·laboradors:

Promotor:
Ajuntament d'Igualada

Títol Projecte:
PROJECTE BÀSIC I D'EXECUCIÓ DE MILLORES AL CAMP DE FUTBOL 7 DEL COMPLEX ESPORTIU LES COMES, IGUALADA

A3: -


A1: -

S/E

Títol plànol:
Estat Actual
Fotografies

Nº. DGA.04

Data: 15/09/2025

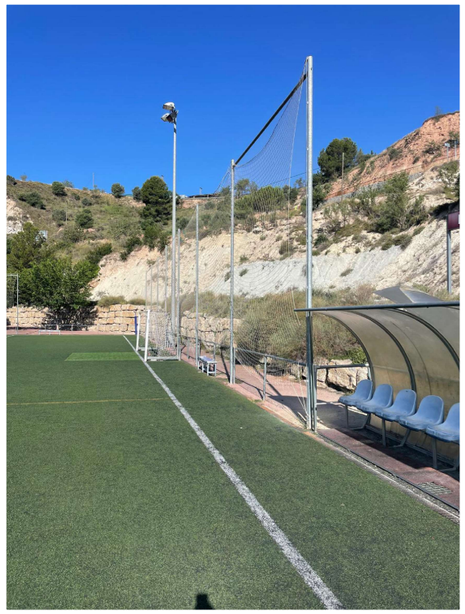

Barana perimetral coincident amb protecció




Gespa en mal estat. Canal perimetral.



Canal perimetral existent.



Corner amb aspersor

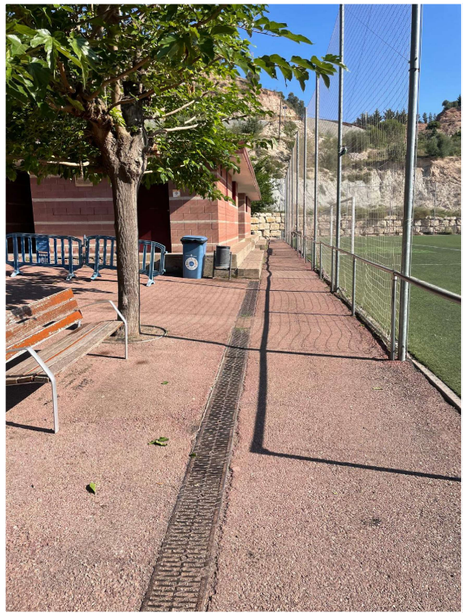


Drenatge davant vestidors



Tanca simple torsió en talús.



Bancs prefabricats de formigó existents

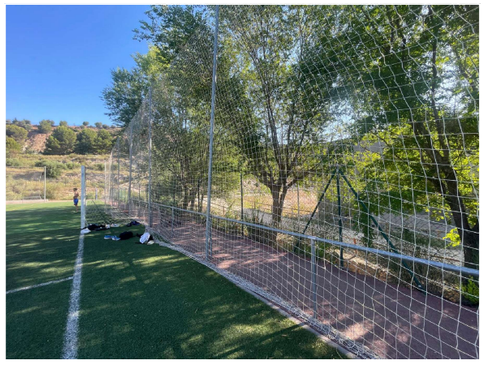


Gespa afectada per les arrels del talús




Barana perimetral



Xarxa de rec existent a talús

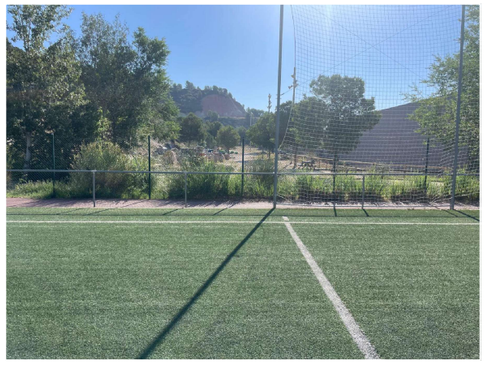

Gespa afectada per les arrels en perímetre

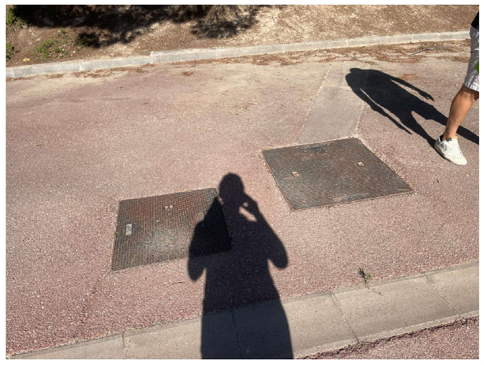

Registres de dipòsit d'aigua de rec



Gespa en mal estat

AL&P
Edifici Conata I
C/ Fructuós Gelabert, 2-4, 6è 2a
08970 Sant Joan Despí
www.alpbcn.com

Arquitecte:
Albert Albareda i Valls
Nº col·legiat (52960-5)

Col·laboradors:


Promotor:
Ajuntament d'Igualada

Títol Projecte:
PROJECTE BÀSIC I D'EXECUCIÓ DE MILLORES AL CAMP DE FUTBOL 7 DEL COMPLEX ESPORTIU LES COMES, IGUALADA


A3: E:1/1000 **A1:** E:1/500
S/E

Títol plànol:
Estat Actual
Fotografies Camp


Nº. DGA.05
Data: 15/09/2025

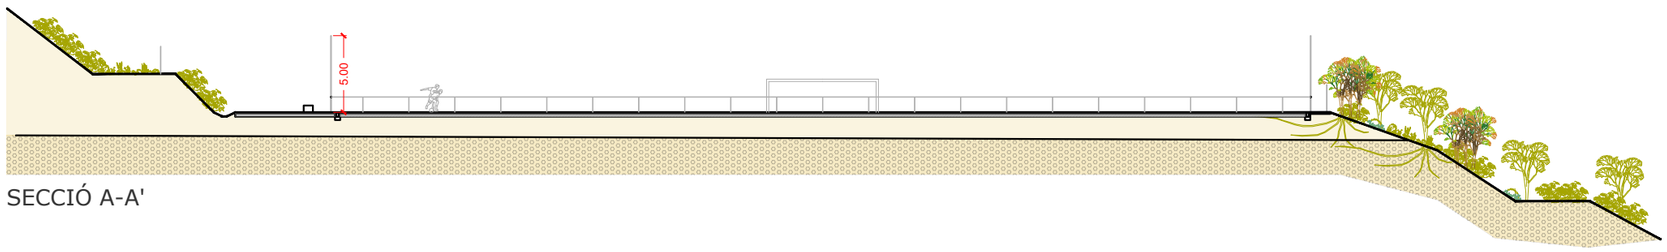

SECCIÓ A-A'

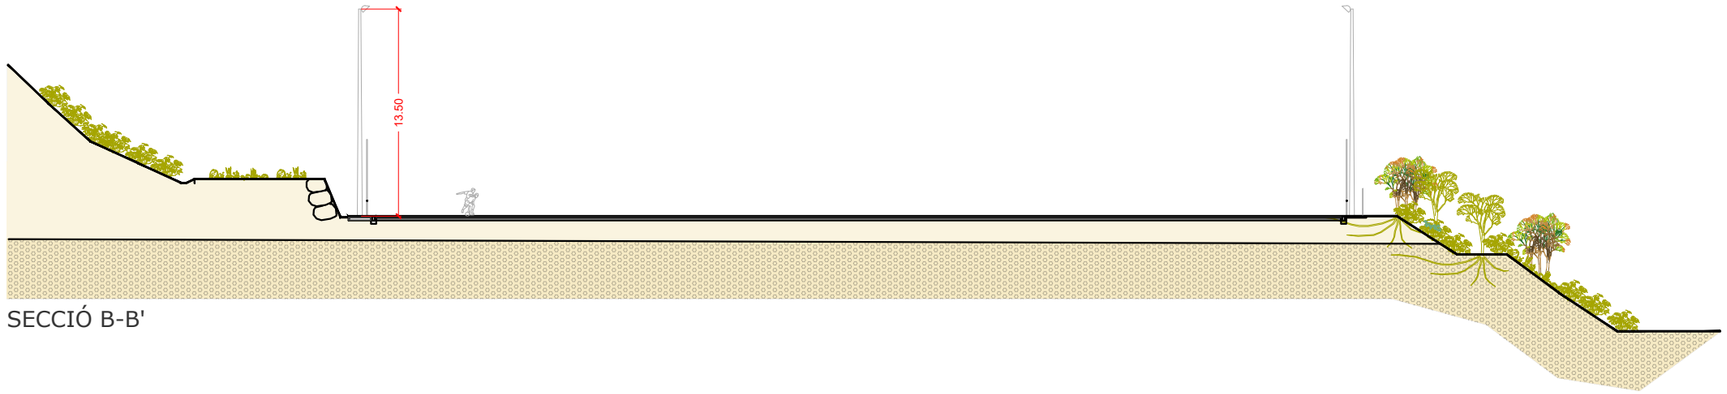

SECCIÓ B-B'

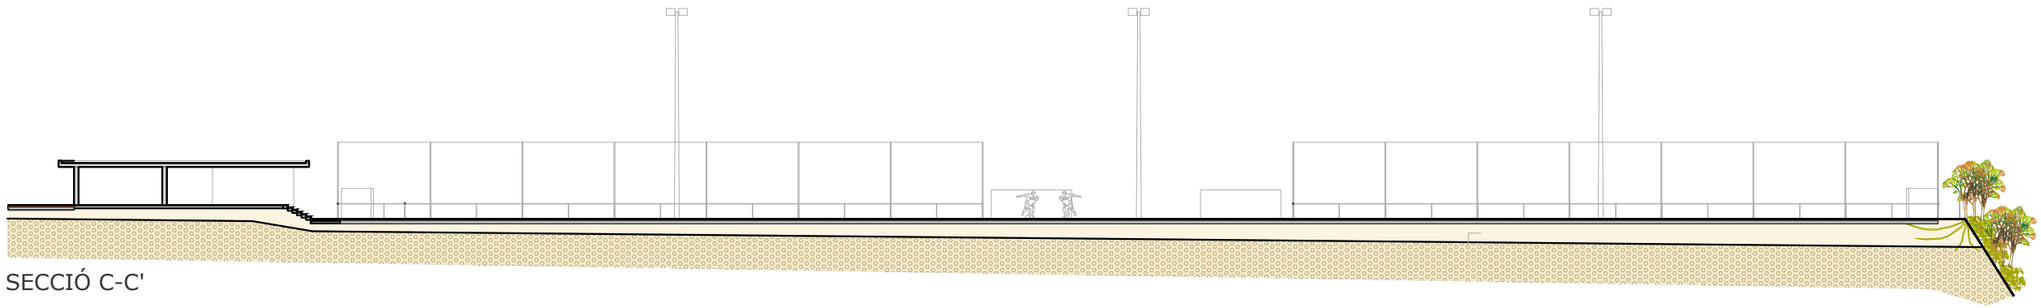

SECCIÓ C-C'

AL&P

Edifici Conata I
C/ Fructuós Gelabert, 2-4, 6è 2a
08970 Sant Joan Despí

www.alpbcn.com

Arquitecte:
Albert Albareda i Valls
Nº col·legiat (52960-5)

Col·laboradors:

Promotor:
Ajuntament d'Igualada

Títol Projecte:
PROJECTE BÀSIC I D'EXECUCIÓ DE MILLORES AL CAMP DE FUTBOL 7 DEL COMPLEX ESPORTIU LES COMES, IGUALADA


A3: E:1/400 **A1:** E:1/200


S/E

Títol plànol:
Estat Actual
Seccions Estat Actual

Nº. DGA.06

Data: 15/09/2025

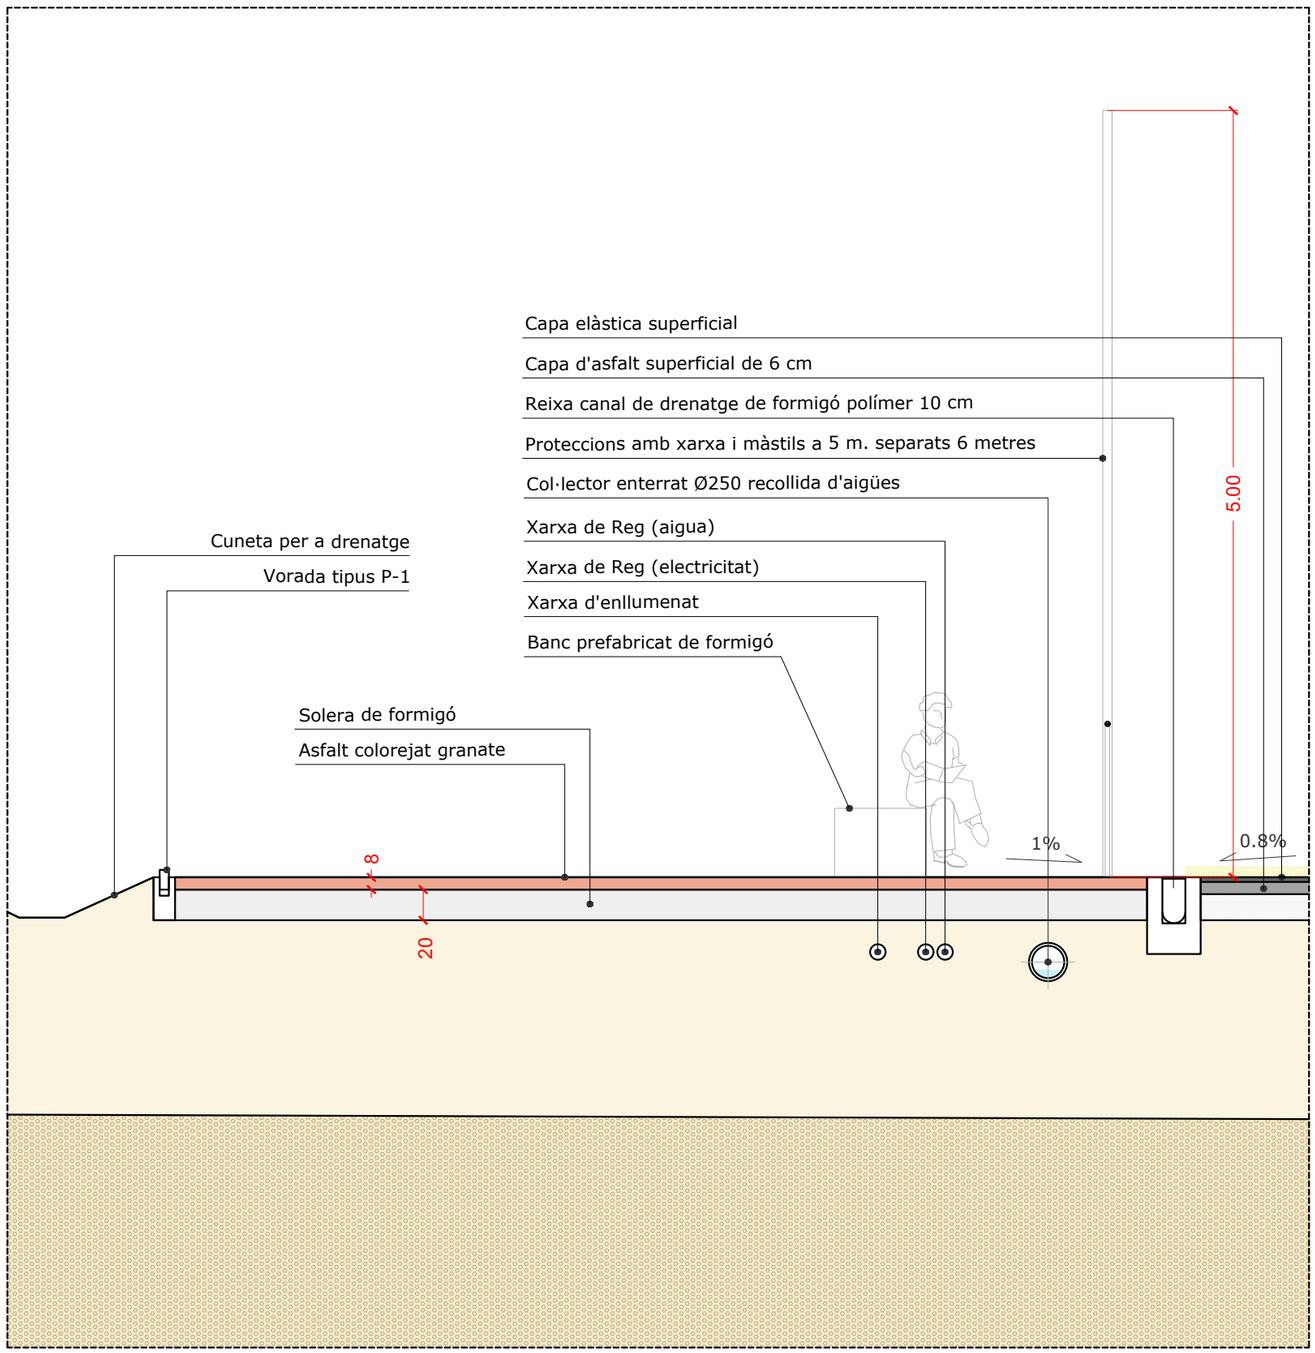

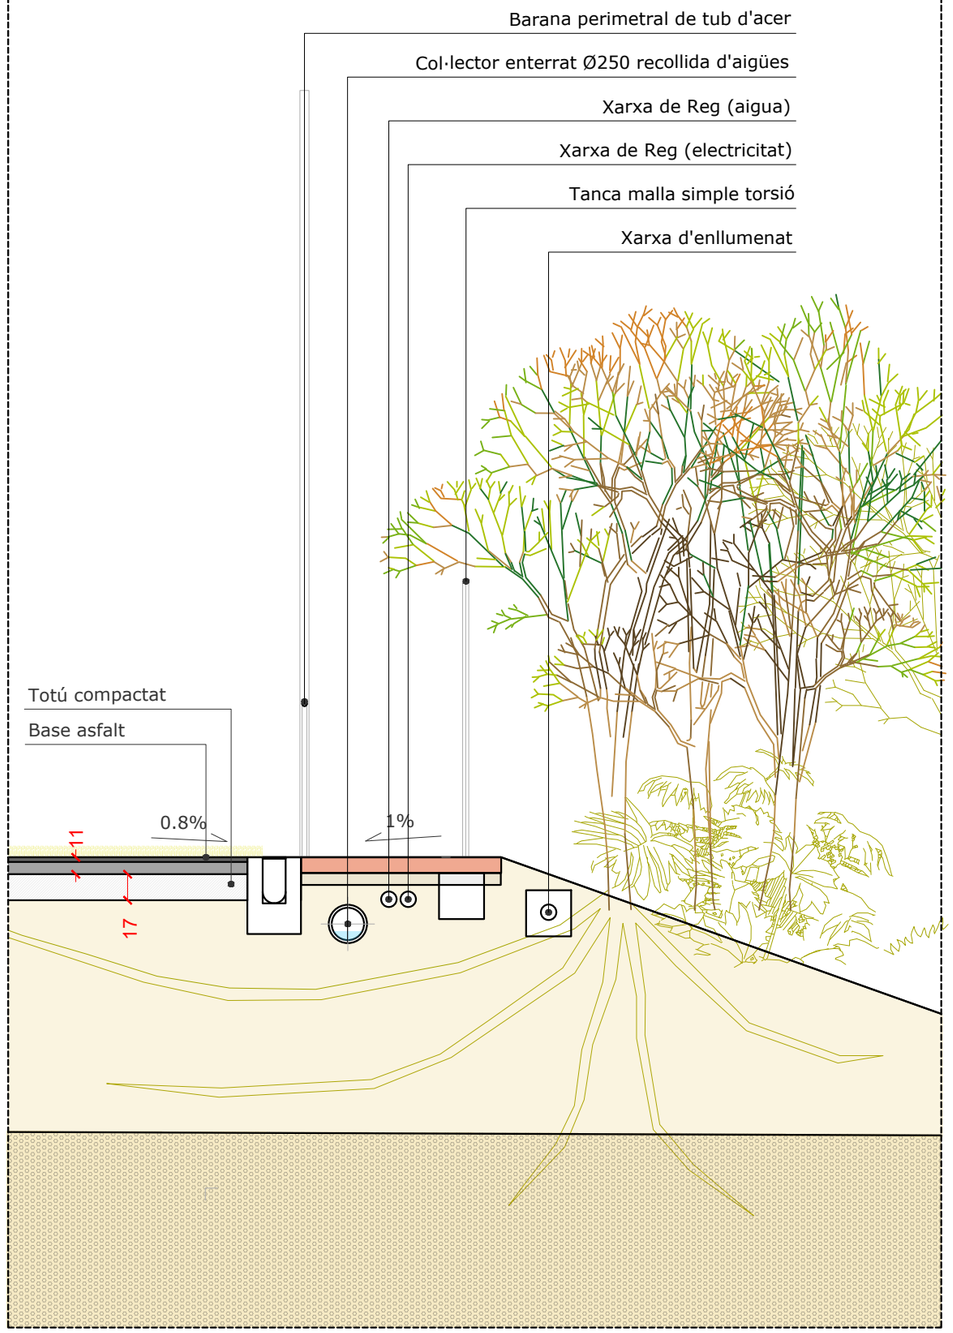

AL&P
Edifici Conata I
C/ Fructuós Gelabert, 2-4, 6è 2a
08970 Sant Joan Despí
www.alpbcn.com

Arquitecte:
Albert Albareda i Valls
Nº col·legiat (52960-5)

Col·laboradors:


Promotor:
Ajuntament d'Igualada

Títol Projecte:
PROJECTE BÀSIC I D'EXECUCIÓ DE MILLORES AL CAMP DE FUTBOL 7 DEL COMPLEX ESPORTIU LES COMES, IGUALADA

A3: E:1/40 **A1:** E:1/20
S/E

Títol plànol:
Estat Actual
Detalls Obra Existent

Nº. DGA.07
Data: 15/09/2025

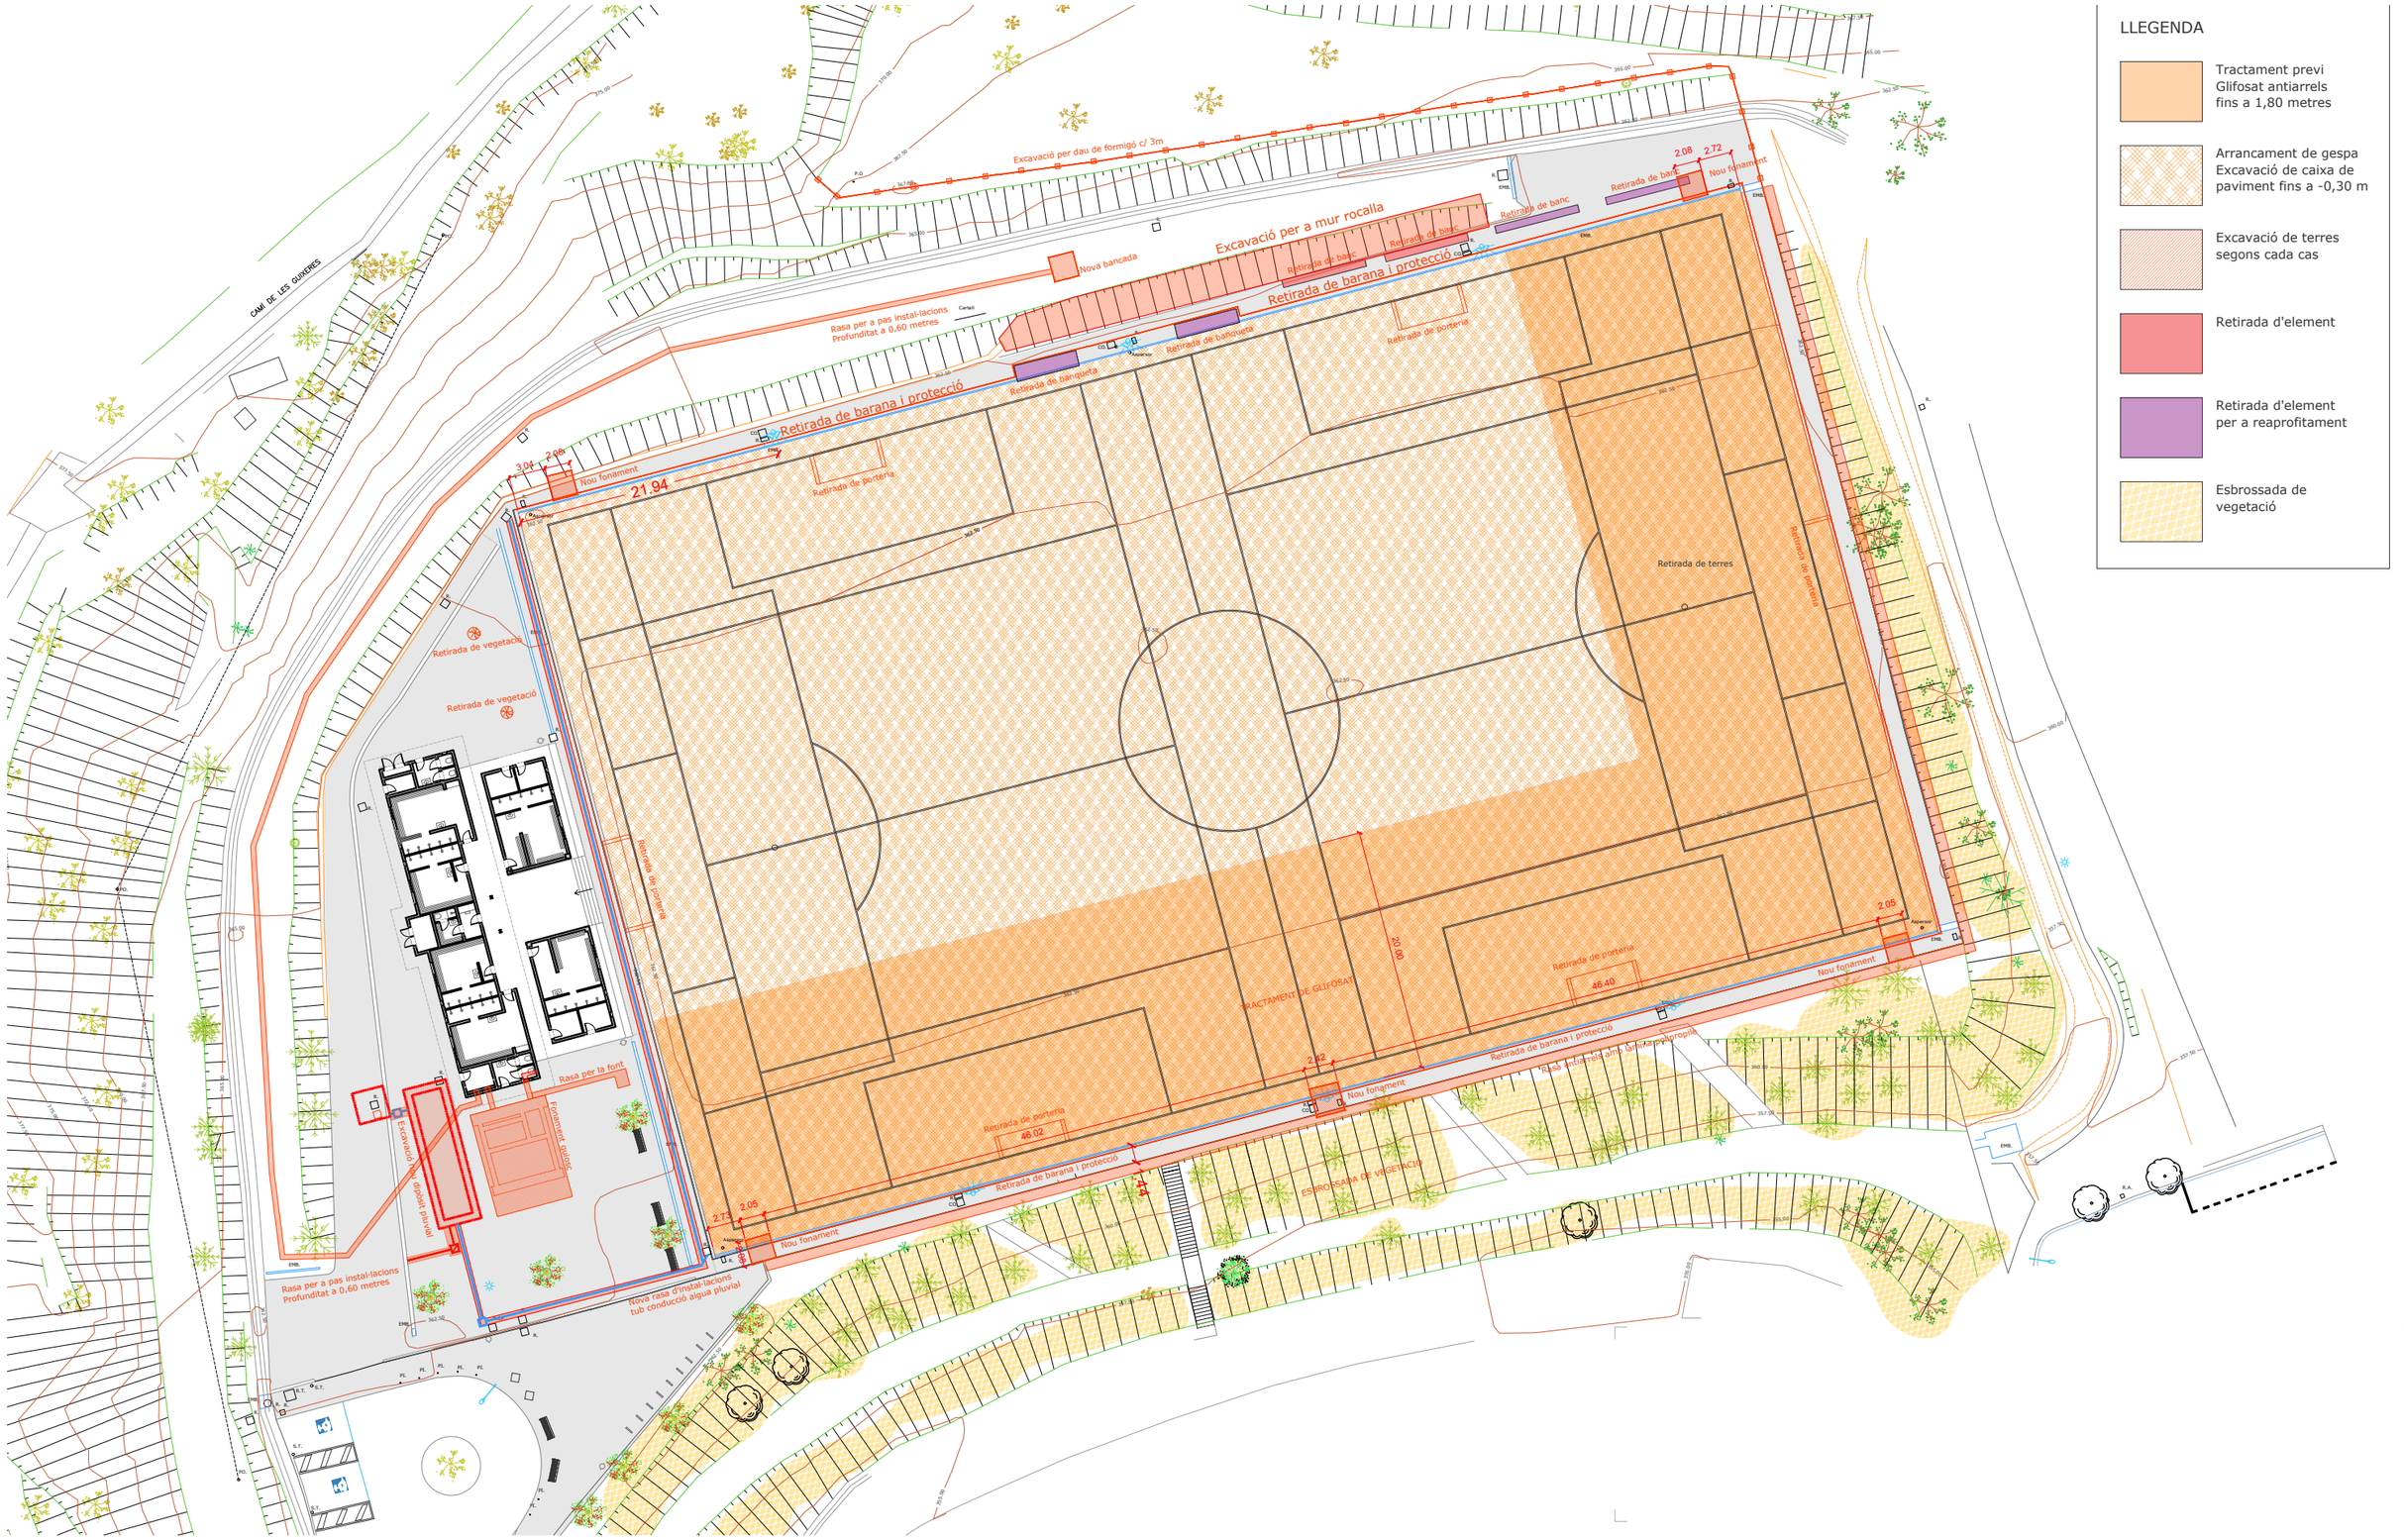

AL&P	Edifici Conata I C/ Fructuós Gelabert, 2-4, 6è 2a 08970 Sant Joan Despí www.alpbcn.com	**Arquitecte:** Albert Albareda i Valls Nº col·legiat (52960-5)	**Col·laboradors:**	**Promotor:** Ajuntament d'Igualada	**Títol Projecte:** PROJECTE BÀSIC I D'EXECUCIÓ DE MILLORES AL CAMP DE FUTBOL 7 DEL COMPLEX ESPORTIU LES COMES, IGUALADA	**A3:** E:1/500 **A1:** E:1/250 S/E	**Títol plànol:** Proposta Enderrocs i Excavacions	**Nº.** DGA.08 **Data:** 15/09/2025



LLEGENDA D'INTERVENCIONS

1. Implantació de gespa artificial de 60 mm d'alçada model DT ELITE 60 65 25 de Greenfields. Sobre 20 cm d'esplanada de mat. seleccionat al 99% proctor i una capa d'asfalt de 8 cm AC16 Eliminació prèvia d'arrels amb aplicació de glifosat.
2. Desplaçament de barana i protecció perimetral del camp.
3. Desplaçament de bancs existents prèvia excavació.
4. Formació de bancada de formigó per a futur marcador, amb rasa per a subministraments inclosa
5. Substitució d'enllumenat i noves torres s/ projecte de 13,5 i 20 m. Formació de nous fonaments.
6. Nou quiosc s/ plànols Adequació de l'entorn.
7. Desbrossada general de vegetació Retirada d'arbres. Implantació de barrera d'arrels de polipropilè vertical de 350 g/m2
8. Implantació de nous pins d'entre 3,5 i 5 metres d'altura.
9. Redistribució interior d'oficines en edifici de vestidors. Eliminació d'escales per grades.
10. Instal·lació de nou dipòsit d'aprofitament d'aigües pluvials tipus ROTHAIGUA amb filtre
11. Subministrament de noves porteries de futbol 7 i futbol 11. Subministrament de noves banquetes per a equips.
12. Implantació de nova tanca de malla electrosoldada
13. Nova porta d'entrada de doble full de malla electrosoldada de 1,80 m.
14. Nova porta d'entrada d'una fulla de 1,20 m de pas i un full fix de malla electrosoldada
15. Implantació de gespa artificial per a zona d'escalfament
16. Subministrament i col·locació de font d'aigua potable
17. Subministrament i col·locació de taquilles
18. Col·locació de bancs de formigó prefabricats, re-aprofitats
19. Subministrament i col·locació de grades prefabricades de formigó

AL&P
Edifici Conata I
C/ Fructuós Gelabert, 2-4, 6è 2a
08970 Sant Joan Despí
www.alpbcn.com

Arquitecte:
Albert Albareda i Valls
Nº col·legiat (52960-5)

Col·laboradors:


Promotor:
Ajuntament d'Igualada

Títol Projecte:
PROJECTE BÀSIC I D'EXECUCIÓ DE MILLORES AL CAMP DE FUTBOL 7 DEL COMPLEX ESPORTIU LES COMES, IGUALADA


A3: E:1/500 **A1:** E:1/250
S/E

Títol plànol:
Proposta
Planta General - Intervencions


Nº. DGA.09
Data: 15/09/2025

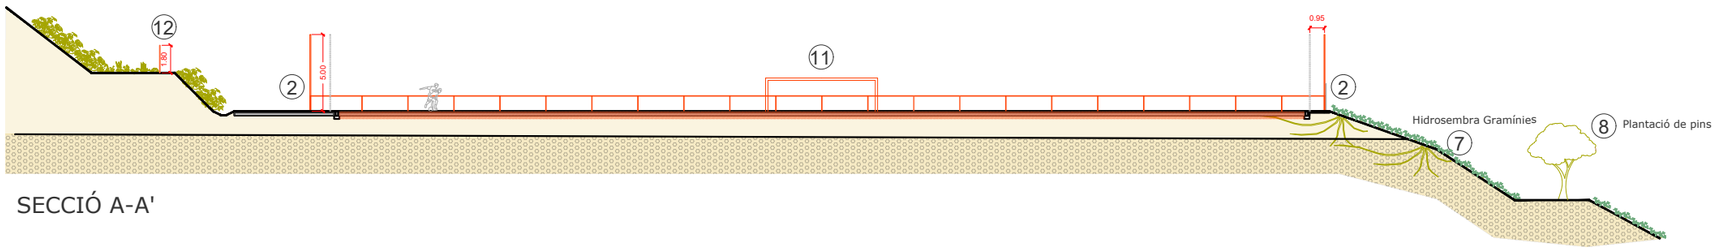

SECCIÓ A-A'

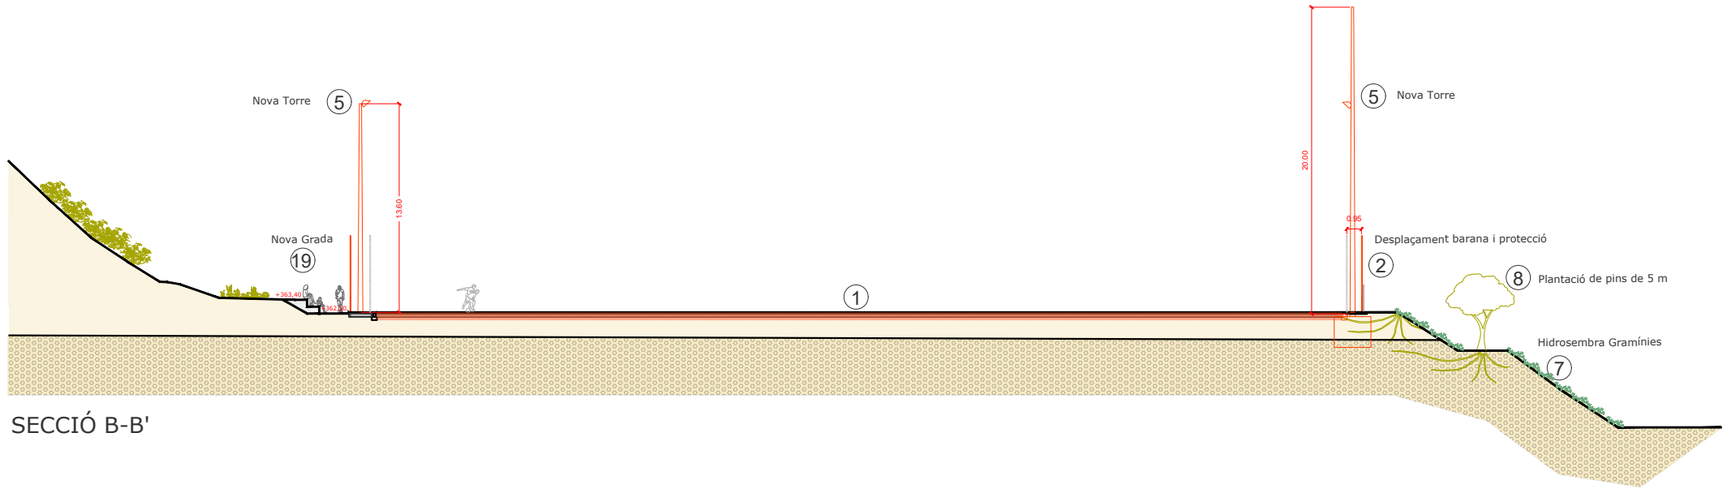

SECCIÓ B-B'

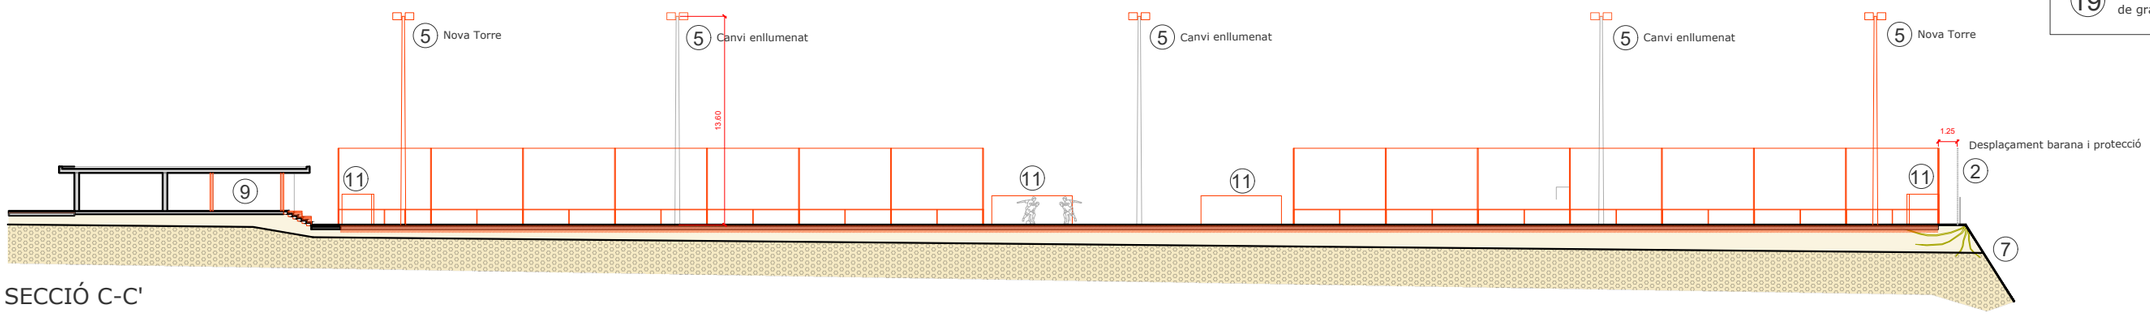

SECCIÓ C-C'

LLEGENDA D'INTERVENCIONS

1. Implantació de gespa artificial de 60 mm d'alçada model DT ELITE 60 65 25 de Greenfields. Sobre 20 cm d'esplanada de mat. seleccionat al 99% proctor i una capa d'asfalt de 8 cm AC16 Eliminació prèvia d'arrels amb aplicació de glifosat.
2. Desplaçament de barana i protecció perimetral del camp.
3. Desplaçament de bancs existents prèvia excavació.
4. Formació de bancada de formigó per a futur marcador, amb rasa per a subministraments inclosa
5. Substitució d'enllumenat i noves torres s/ projecte de 13,5 i 20 m. Formació de nous fonaments.
6. Nou quiosc s/ plànols Adequació de l'entorn.
7. Desbrossada general de vegetació Retirada d'arbres. Implantació de barrera d'arrels de polipropilè vertical de 350 g/m2
8. Implantació de nous pins d'entre 3,5 i 5 metres d'altura.
9. Redistribució interior d'oficines en edifici de vestidors. Eliminació d'escales per grades.
10. Instal·lació de nou dipòsit d'aprofitament d'aigües pluvials tipus ROTHAIGUA amb filtre
11. Subministrament de noves porteries de futbol 7 i futbol 11. Subministrament de noves banquetes per a equips.
12. Implantació de nova tanca de malla electrosoldada
13. Nova porta d'entrada de doble full de malla electrosoldada de 1,80 m.
14. Nova porta d'entrada d'una fulla de 1,20 m de pas i un full fix de malla electrosoldada
15. Implantació de gespa artificial per a zona d'escalfament
16. Subministrament i col·locació de font d'aigua potable
17. Subministrament i col·locació de taquilles
18. Col·locació de bancs de formigó prefabricats, re-aprofitats
19. Subministrament i col·locació de grades prefabricades de formigó

AL&P
Edifici Conata I
C/ Fructuós Gelabert, 2-4, 6è 2a
08970 Sant Joan Despí
www.alpbcn.com

Arquitecte:
Albert Albareda i Valls
Nº col·legiat (52960-5)

Col·laboradors:

Promotor:
Ajuntament d'Igualada


Títol Projecte:
PROJECTE BÀSIC I D'EXECUCIÓ DE MILLORES AL CAMP DE FUTBOL 7 DEL COMPLEX ESPORTIU LES COMES, IGUALADA


A3: E:1/400 **A1:** E:1/200
S/E

Títol plànol:
Proposta
Seccions Generals - Intervencions

Nº. DGA.10

Data: 15/09/2025

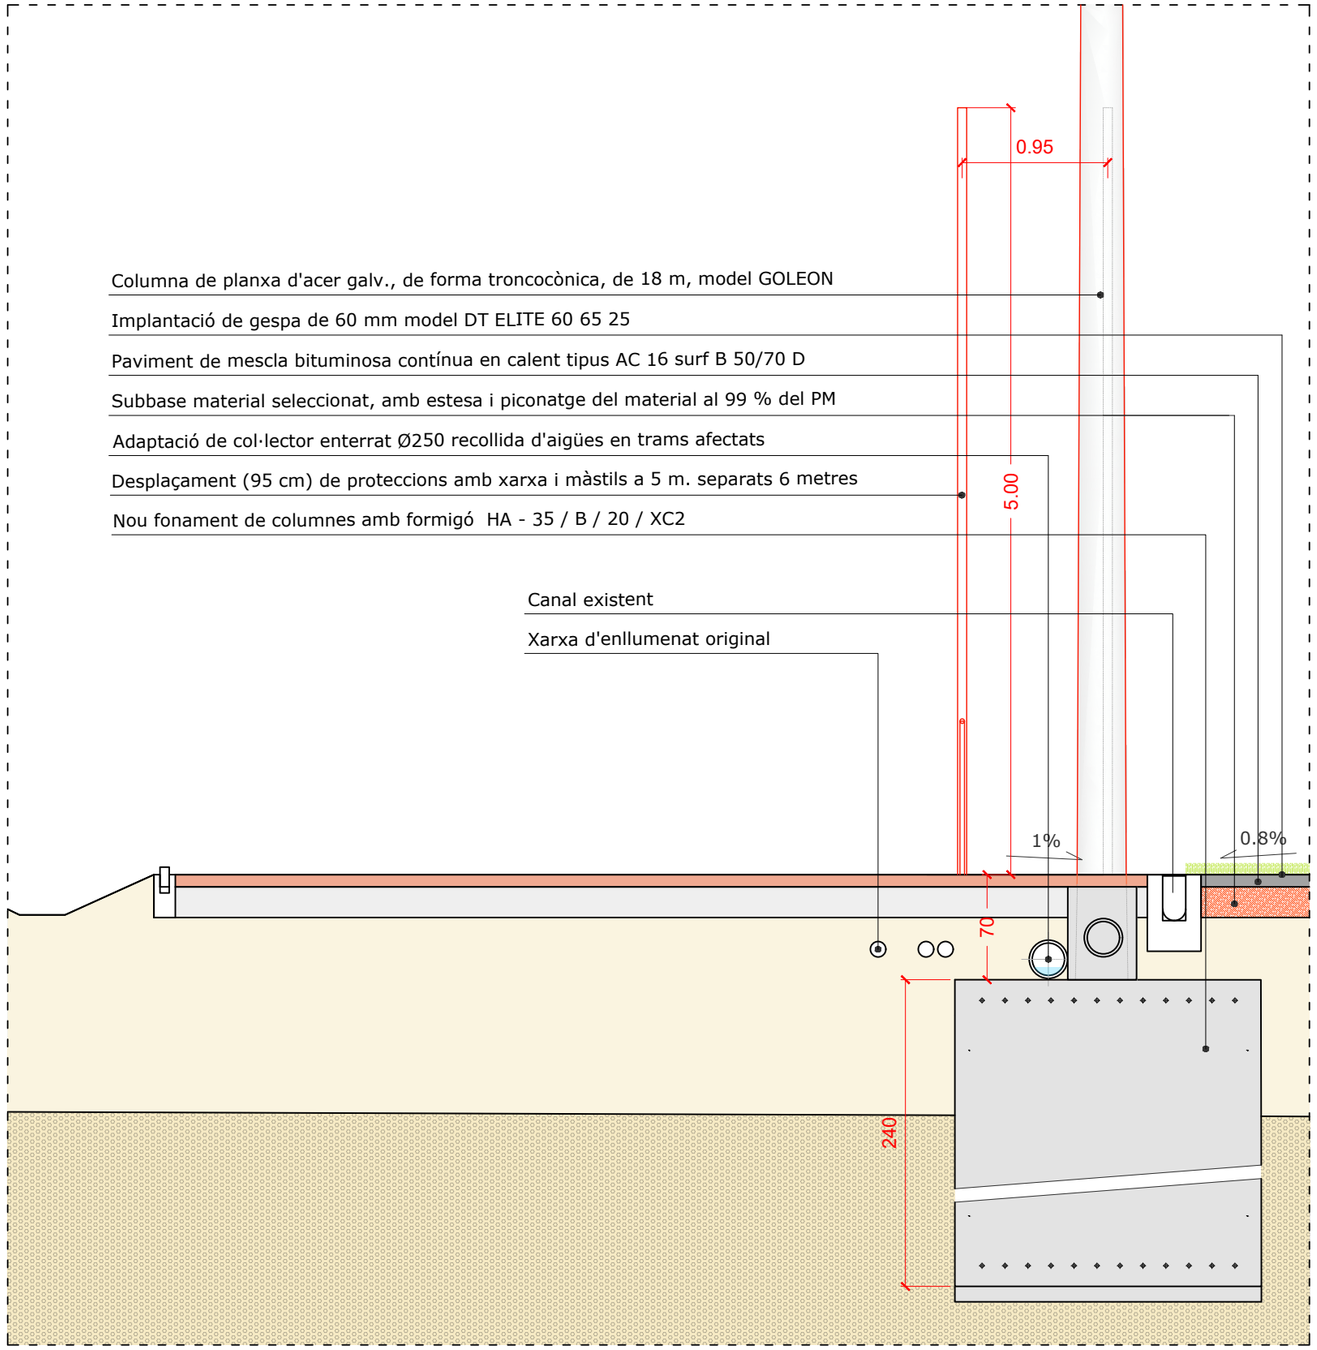

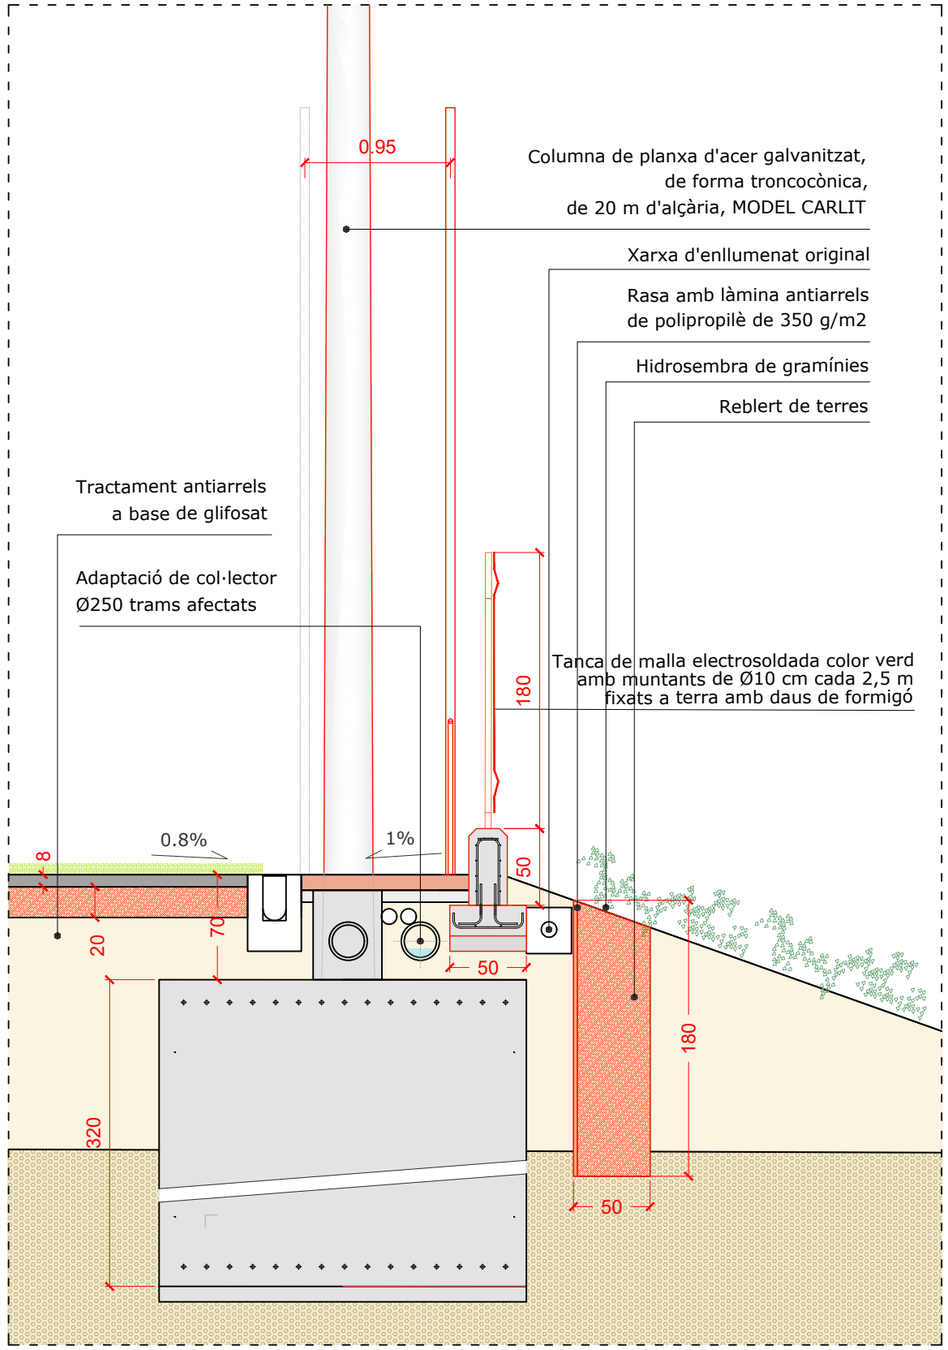

AL&P
Edifici Conata I
C/ Fructuós Gelabert, 2-4, 6è 2a
08970 Sant Joan Despí
www.alpbcn.com

Arquitecte:
Albert Albareda i Valls
Nº col·legiat (52960-5)

Col·laboradors:

Promotor:
Ajuntament d'Igualada


Títol Projecte:
PROJECTE BÀSIC I D'EXECUCIÓ DE MILLORES AL CAMP DE FUTBOL 7 DEL COMPLEX ESPORTIU LES COMES, IGUALADA

A3: E:1/40 **A1:** E:1/20
S/E

Títol plànol:
Proposta
Detalls Obra Cvil - Intervenció

Nº. DGA.11

Data: 15/09/2025

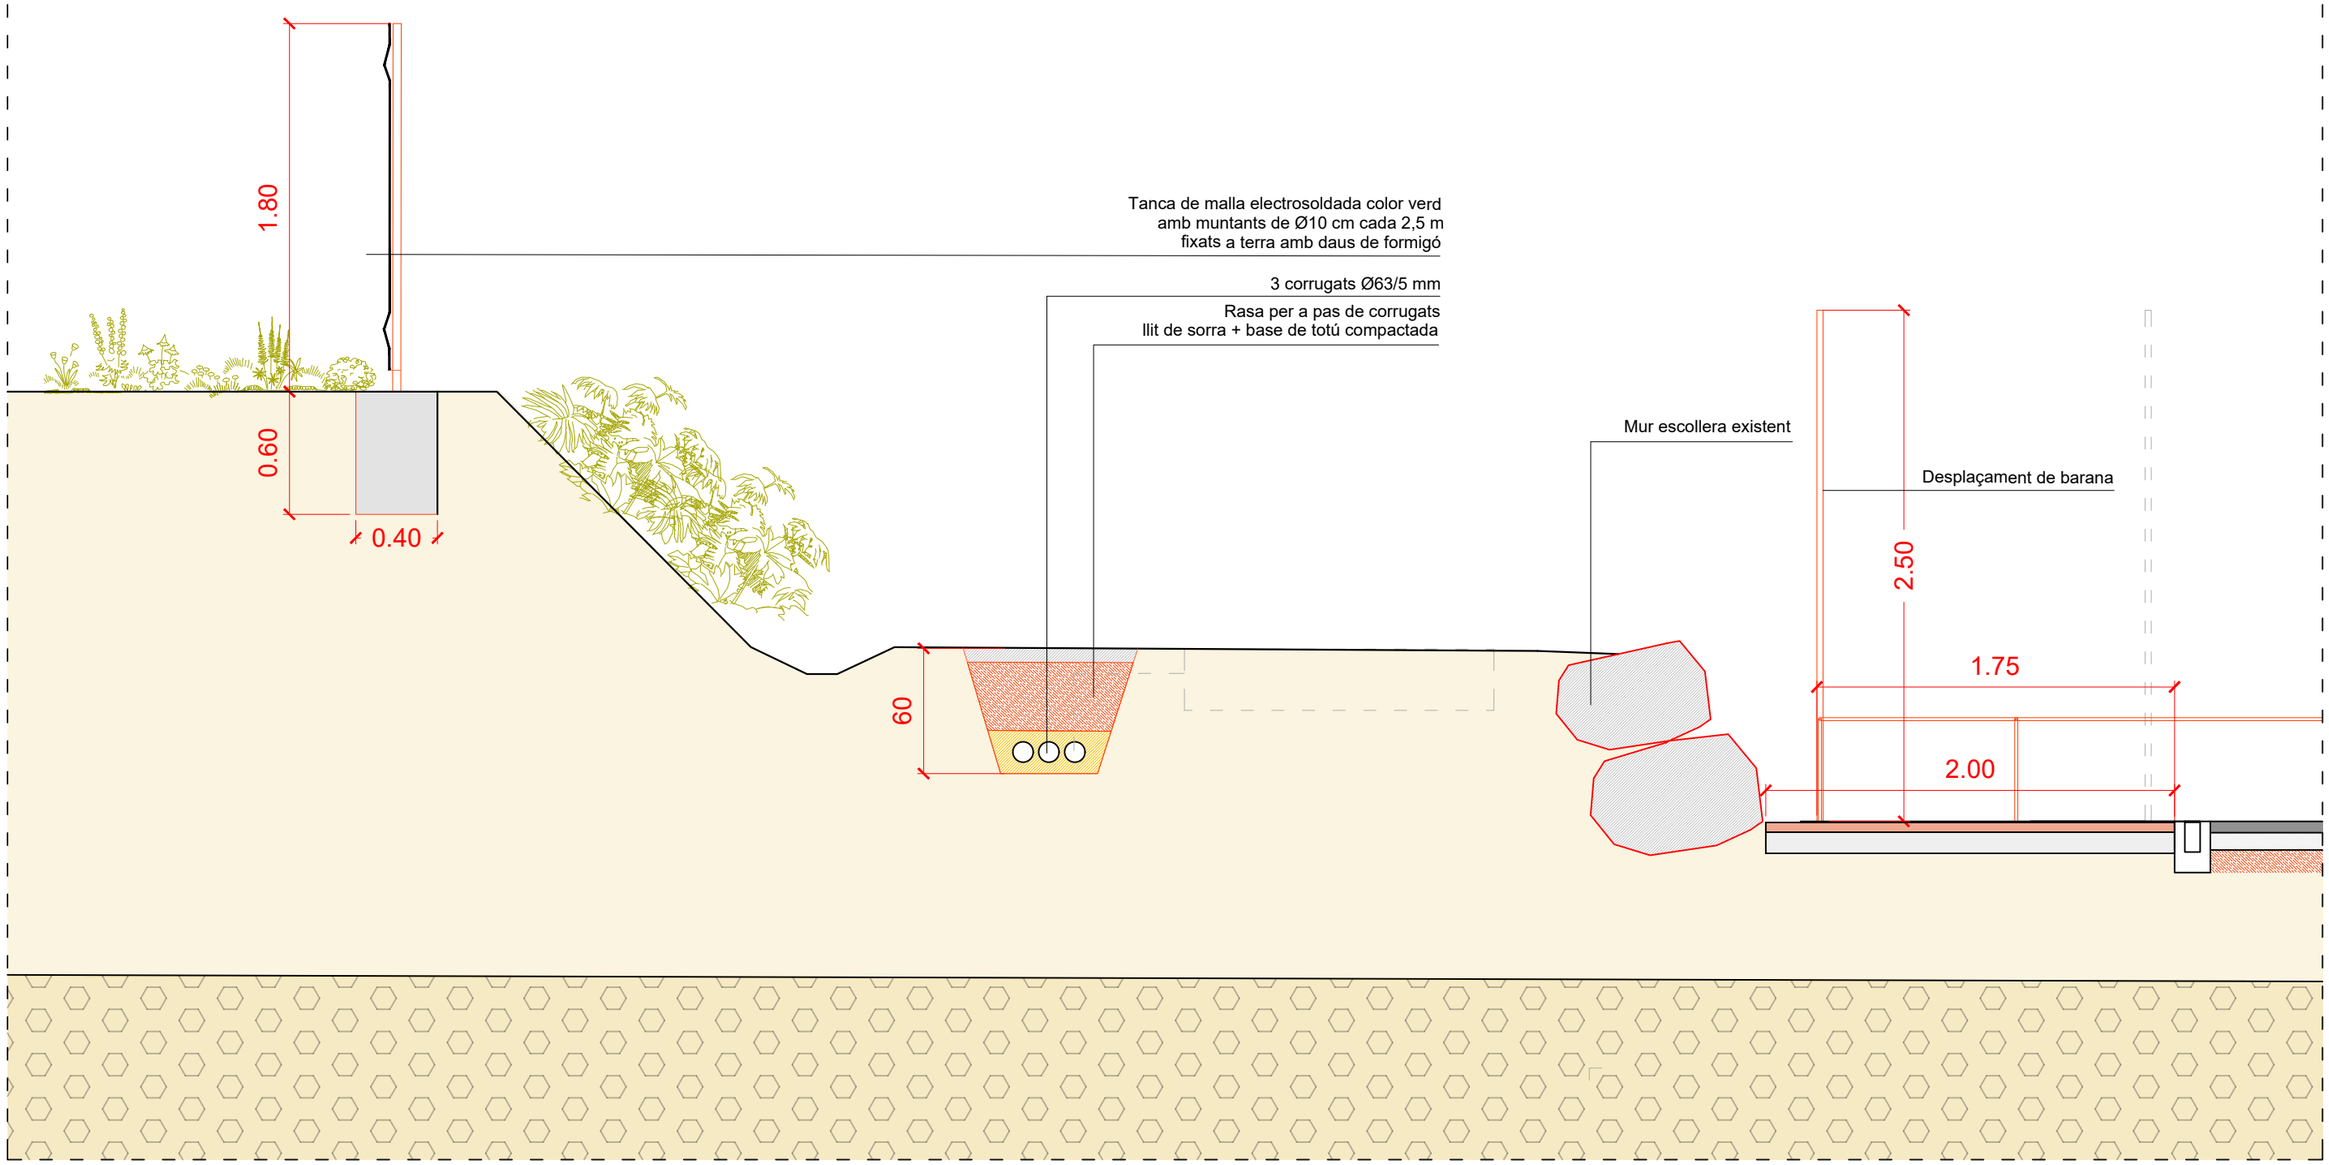

AL&P
Edifici Conata I
C/ Fructuós Gelabert, 2-4, 6è 2a
08970 Sant Joan Despí
www.alpbcn.com

Arquitecte:
Albert Albareda i Valls
Nº col·legiat (52960-5)

Col·laboradors:

Promotor:
Ajuntament d'Igualada


Títol Projecte:
PROJECTE BÀSIC I D'EXECUCIÓ DE MILLORES AL CAMP DE FUTBOL 7 DEL COMPLEX ESPORTIU LES COMES, IGUALADA

A3: E:1/30 **A1:** E:1/15
S/E

Títol plànol:
Proposta
Detalls Obra Cvil - Intervenció

Nº. DGA.12

Data: 15/09/2025

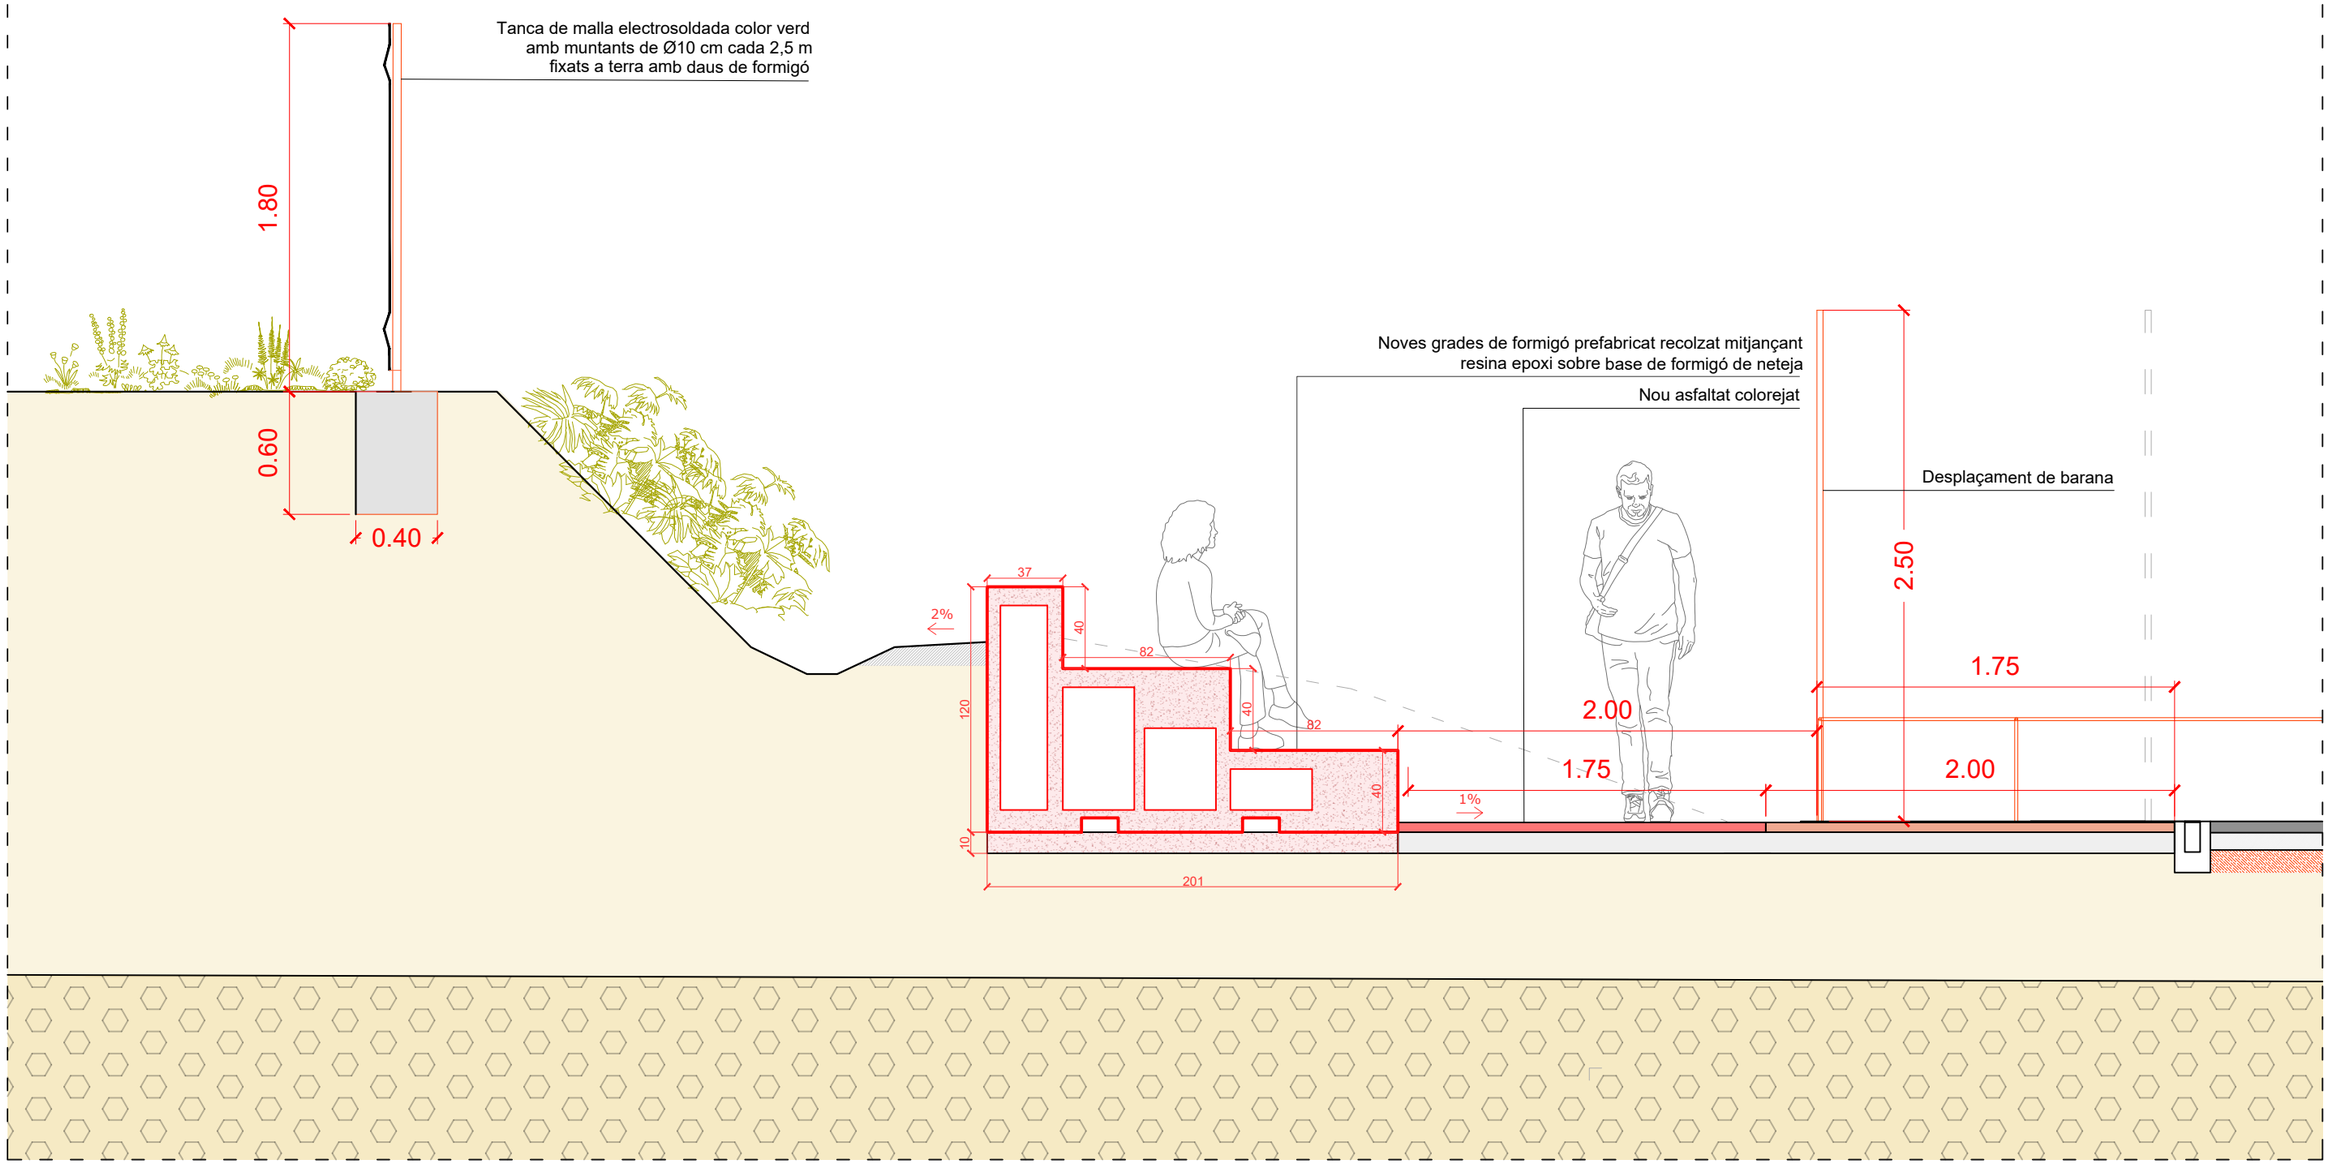

AL&P

Edifici Conata I
C/ Fructuós Gelabert, 2-4, 6è 2a
08970 Sant Joan Despí

www.alpbcn.com

Arquitecte:
Albert Albareda i Valls
Nº col·legiat (52960-5)

Col·laboradors:

Promotor:
Ajuntament d'Igualada

Títol Projecte:
PROJECTE BÀSIC I D'EXECUCIÓ DE MILLORES AL CAMP DE FUTBOL 7 DEL COMPLEX ESPORTIU LES COMES, IGUALADA


A3: E:1/30 **A1:** E:1/15


S/E

Títol plànol:
Proposta
Detalls Obra Cvil - Intervenció

Nº. DGA.13


Data: 15/09/2025

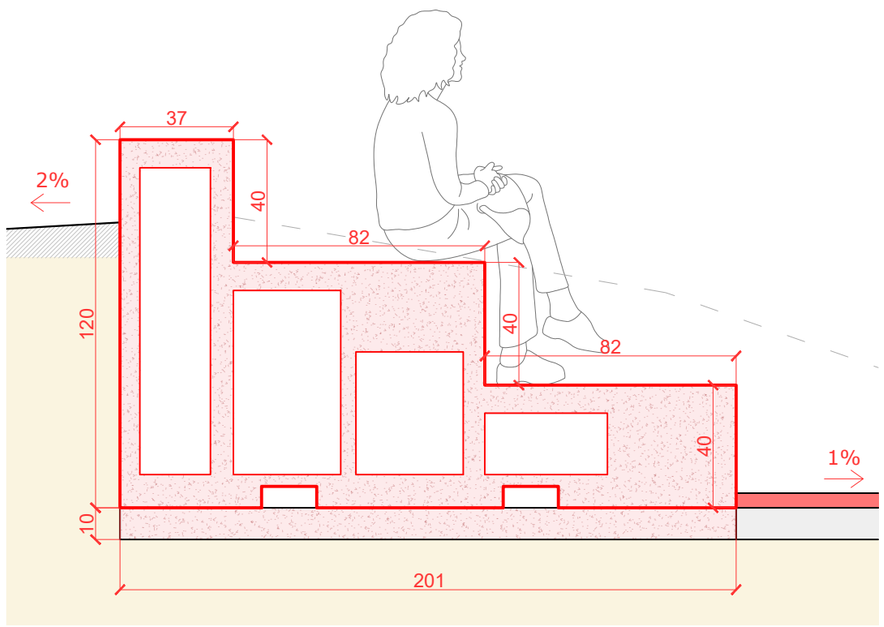

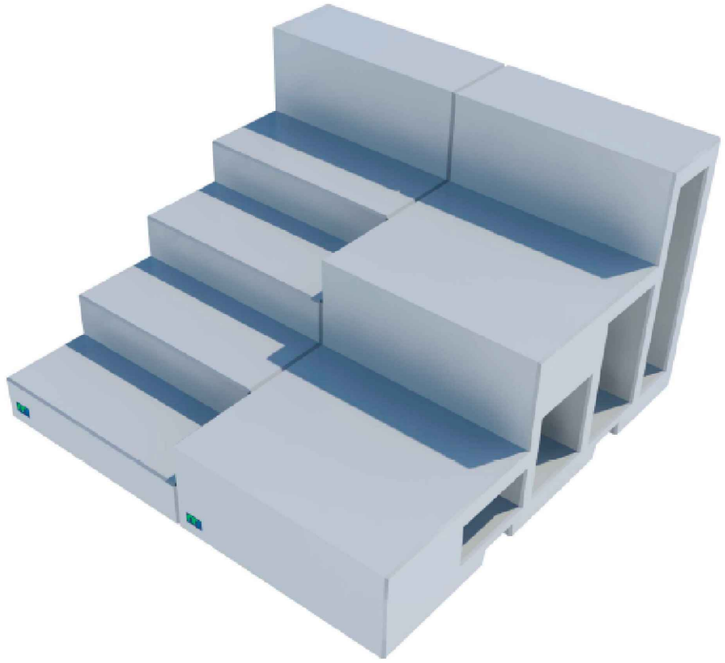

Montalbán y Rodríguez


Mobiliario urbano | Decoración Urbana | Graderíos | **Escalera/Asiento Graderío 3 filas**	**12/02/2024**	**OBR-01** | 01

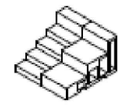


Características Técnicas

HA-30N/mm²	CEM II 42,5 R	B 500 SD	
1000 x 2010 x 1200 mm (±5)			
2615 / 2122 kg			
Acabado	Liso antigrafiti o sin tratar.		
Color	Consultar carta de colores.		
Fijación	Apoyado sin anclaje o mediante resina epoxi.		
Manipulación	Mediante carretilla elevadora.		
Productos	Escalera Graderío 3 filas / Asiento Graderío 3 filas		
Observaciones	- Recomendada la presencia de desnivel del 1% en el terreno, para asegurar la debida evacuación de aguas.		

Planimetría

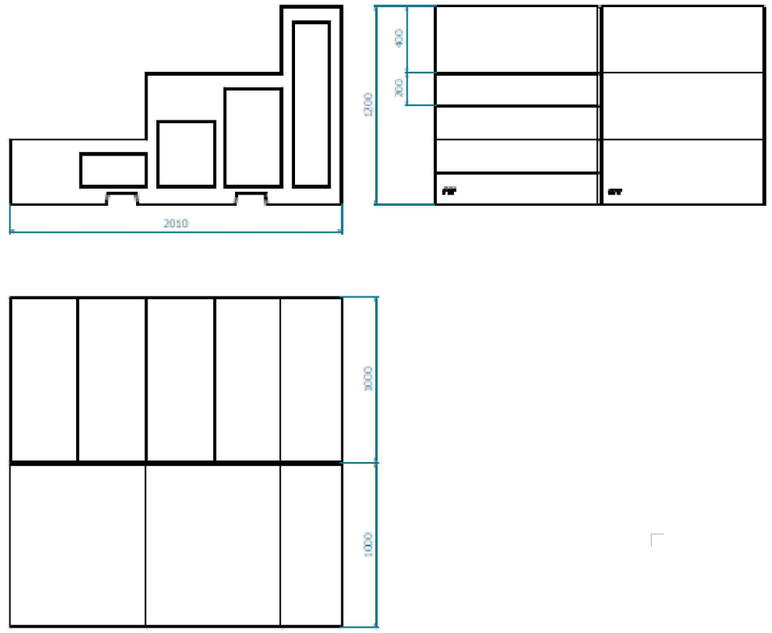

1. Escalera Graderío 3 filas
2. Asiento Graderío 3 filas

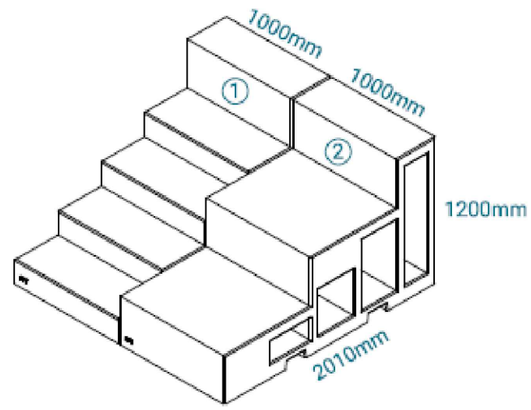

AL&P
Edifici Conata I
C/ Fructuós Gelabert, 2-4, 6è 2a
08970 Sant Joan Despí
www.alpbcn.com

Arquitecte: Albert Albareda i Valls
Nº col·legiat (52960-5)

Col·laboradors:

Promotor: Ajuntament d'Igualada

Títol Projecte: PROJECTE BÀSIC I D'EXECUCIÓ DE MILLORES AL CAMP DE FUTBOL 7 DEL COMPLEX ESPORTIU LES COMES, IGUALADA

A3: E:1/30 **A1:** E:1/15
S/E


Títol plànol: Proposta
Detall Grades prefabricades

Nº. DGA.14

Data: 15/09/2025


P1


Sabata Torre CARLIT 20 m

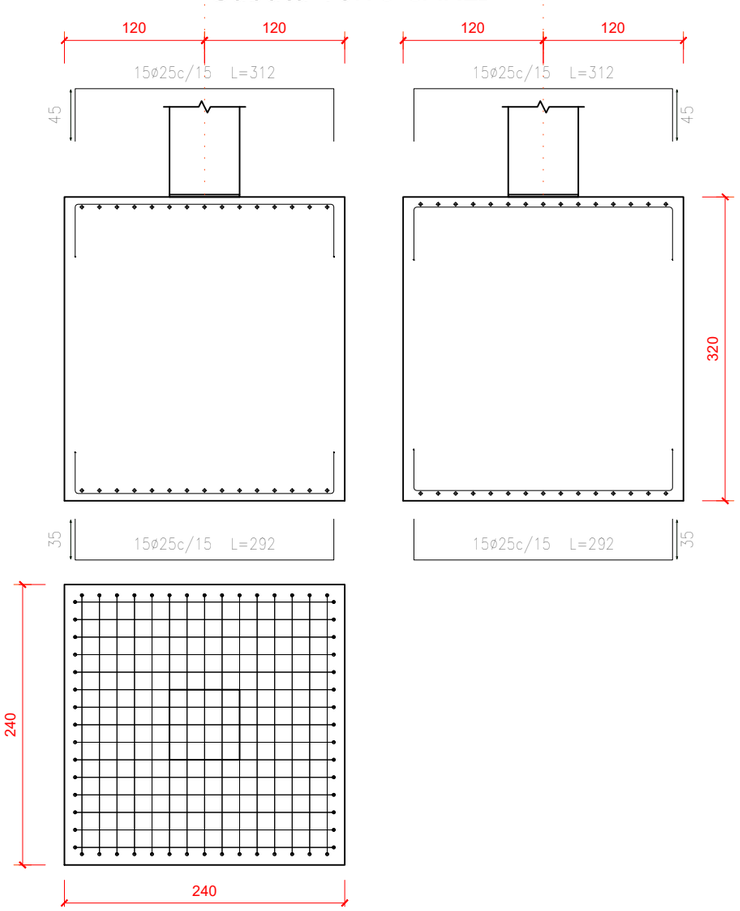

P1

Sabata Torre GOLEON 18 m

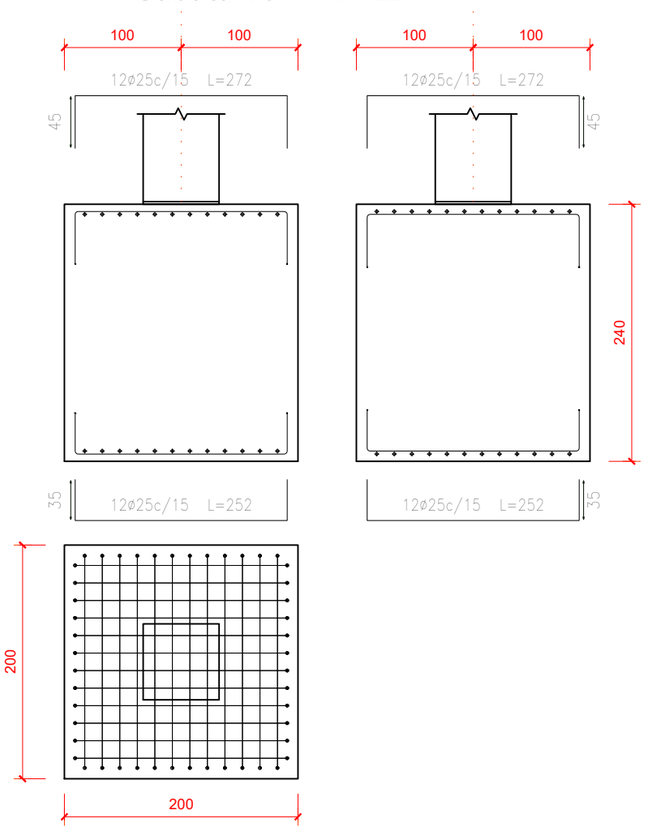

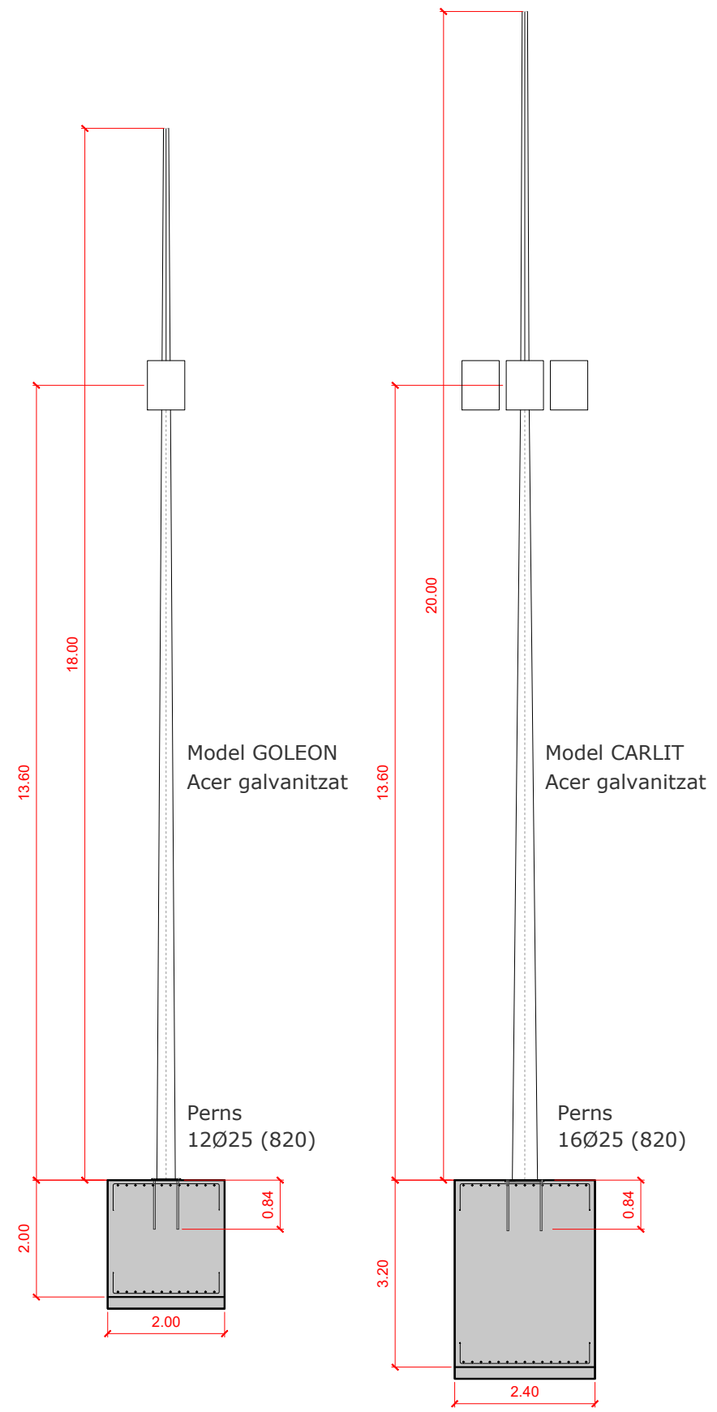

FORMIGÓ ARMAT

FORMIGÓ	HA-30/B/20/XC2	ARMADURES	B-500-S	LONGITUDS D'ANCORATGE		LONGITUDS SOLAPAMENT		
Formigó armat	30 N/mm^2	Límit elàstic	510 N/mm^2	Diàmetre	Longitud mínima	Diàmetre	Longitud mínima	
Consistència	tova	Nivell de control	Normal		Posició 1: armat inferior i pilars / Posició 2: armat superior		Compressió / Tracció	
Tamany de l'àrid	20MM	CONTROL DE RESISTÈNCIA		Ø10 mm	25 cm / 36 cm	Ø10 mm	35 cm / 50 cm
Tipus d' ambient	XC2	Nivell	Normal	Ø12 mm	30 cm / 43 cm	Ø12 mm	42 cm / 60 cm
Densitat	25KN/M3	Classe de proveta	Cilíndrica	Ø16 mm	40 cm / 57 cm	Ø16 mm	56 cm / 80 cm
Assaigs segons EHE	Abrams	Temps de trencament	7 i 28 dies	Ø20 mm	52 cm / 75 cm	Ø20 mm	84 cm / 118 cm
Control de l'acer	Normal			Ø25 mm	81 cm / 120 cm	Ø25 mm	132 cm / 183 cm

AL&P

Edifici Conata I
C/ Fructuós Gelabert, 2-4, 6è 2a
08970 Sant Joan Despí

www.alpbcn.com

Arquitecte:
Albert Albareda i Valls
Nº col·legiat (52960-5)

Col·laboradors:

Promotor:
Ajuntament d'Igualada

Títol Projecte:
PROJECTE BÀSIC I D'EXECUCIÓ DE MILLORES AL CAMP DE FUTBOL 7 DEL COMPLEX ESPORTIU LES COMES, IGUALADA


A3: E:1/75
S/E

A1:

Títol plànol:
Proposta
Detall Màstils noves torres

Nº. DGA.15

Data: 15/09/2025

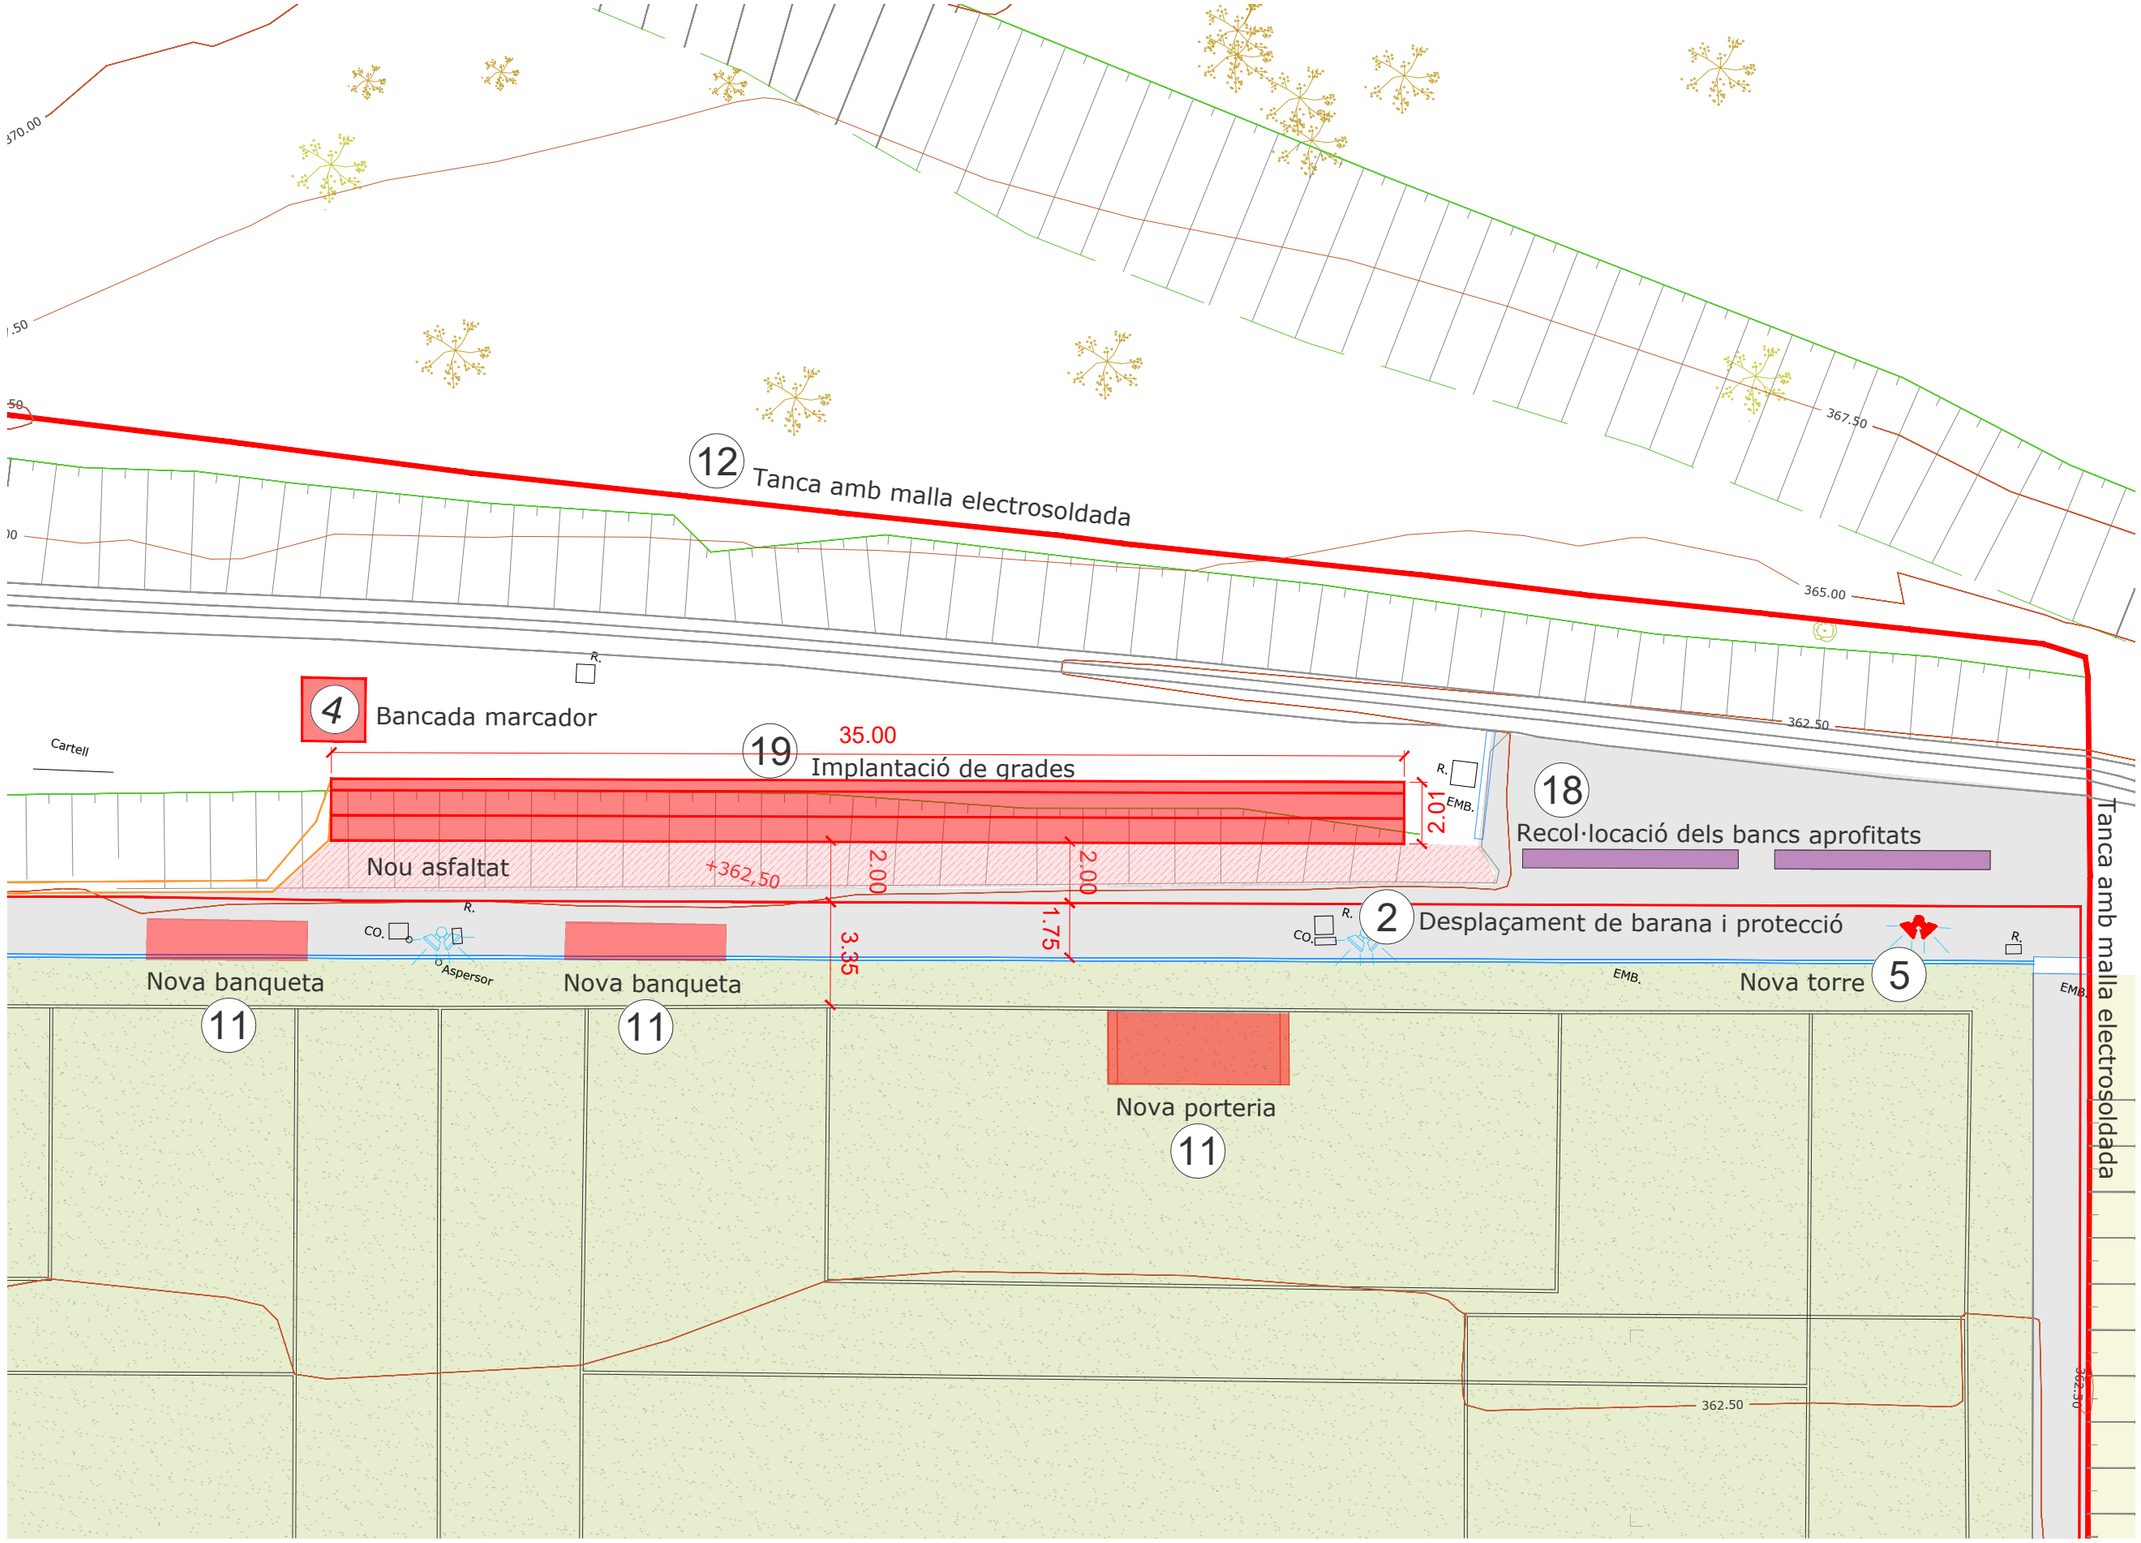

LLEGENDA D'INTERVENCIONS

1. Implantació de gespa artificial de 60 mm d'alçada model DT ELITE 60 65 25 de Greenfields. Sobre 20 cm d'esplanada de mat. seleccionat al 99% proctor i una capa d'asfalt de 8 cm AC16 Eliminació prèvia d'arrels amb aplicació de glifosat.
2. Desplaçament de barana i protecció perimetral del camp.
3. Desplaçament de bancs existents prèvia excavació.
4. Formació de bancada de formigó per a futur marcador, amb rasa per a subministraments inclosa
5. Substitució d'enllumenat i noves torres s/ projecte de 13,5 i 20 m. Formació de nous fonaments.
6. Nou quiosc s/ plànols Adequació de l'entorn.
7. Desbrossada general de vegetació Retirada d'arbres. Implantació de barrera d'arrels de polipropilè vertical de 350 g/m2
8. Implantació de nous pins d'entre 3,5 i 5 metres d'altura.
9. Redistribució interior d'oficines en edifici de vestidors. Eliminació d'escales per grades.
10. Instal·lació de nou dipòsit d'aprofitament d'aigües pluvials tipus ROTHAIGUA amb filtre
11. Subministrament de noves porteries de futbol 7 i futbol 11. Subministrament de noves banquetes per a equips.
12. Implantació de nova tanca de malla electrosoldada
13. Nova porta d'entrada de doble full de malla electrosoldada de 1,80 m.
14. Nova porta d'entrada d'una fulla de 1,20 m de pas i un full fix de malla electrosoldada
15. Implantació de gespa artificial per a zona d'escalfament
16. Subministrament i col·locació de font d'aigua potable
17. Subministrament i col·locació de taquilles
18. Col·locació de bancs de formigó prefabricats, re-aprofitats
19. Subministrament i col·locació de grades prefabricades de formigó

AL&P
Edifici Conata I
C/ Fructuós Gelabert, 2-4, 6è 2a
08970 Sant Joan Despí
www.alpbcn.com

Arquitecte:
Albert Albareda i Valls
Nº col·legiat (52960-5)

Col·laboradors:

Promotor:
Ajuntament d'Igualada


Títol Projecte:
PROJECTE BÀSIC I D'EXECUCIÓ DE MILLORES AL CAMP DE FUTBOL 7 DEL COMPLEX ESPORTIU LES COMES, IGUALADA

A3: E:1/200 **A1:** E:1/100
S/E

Títol plànol:
Proposta
Planta Intervenció Zona Banquetes

Nº. DGA.16

Data: 15/09/2025

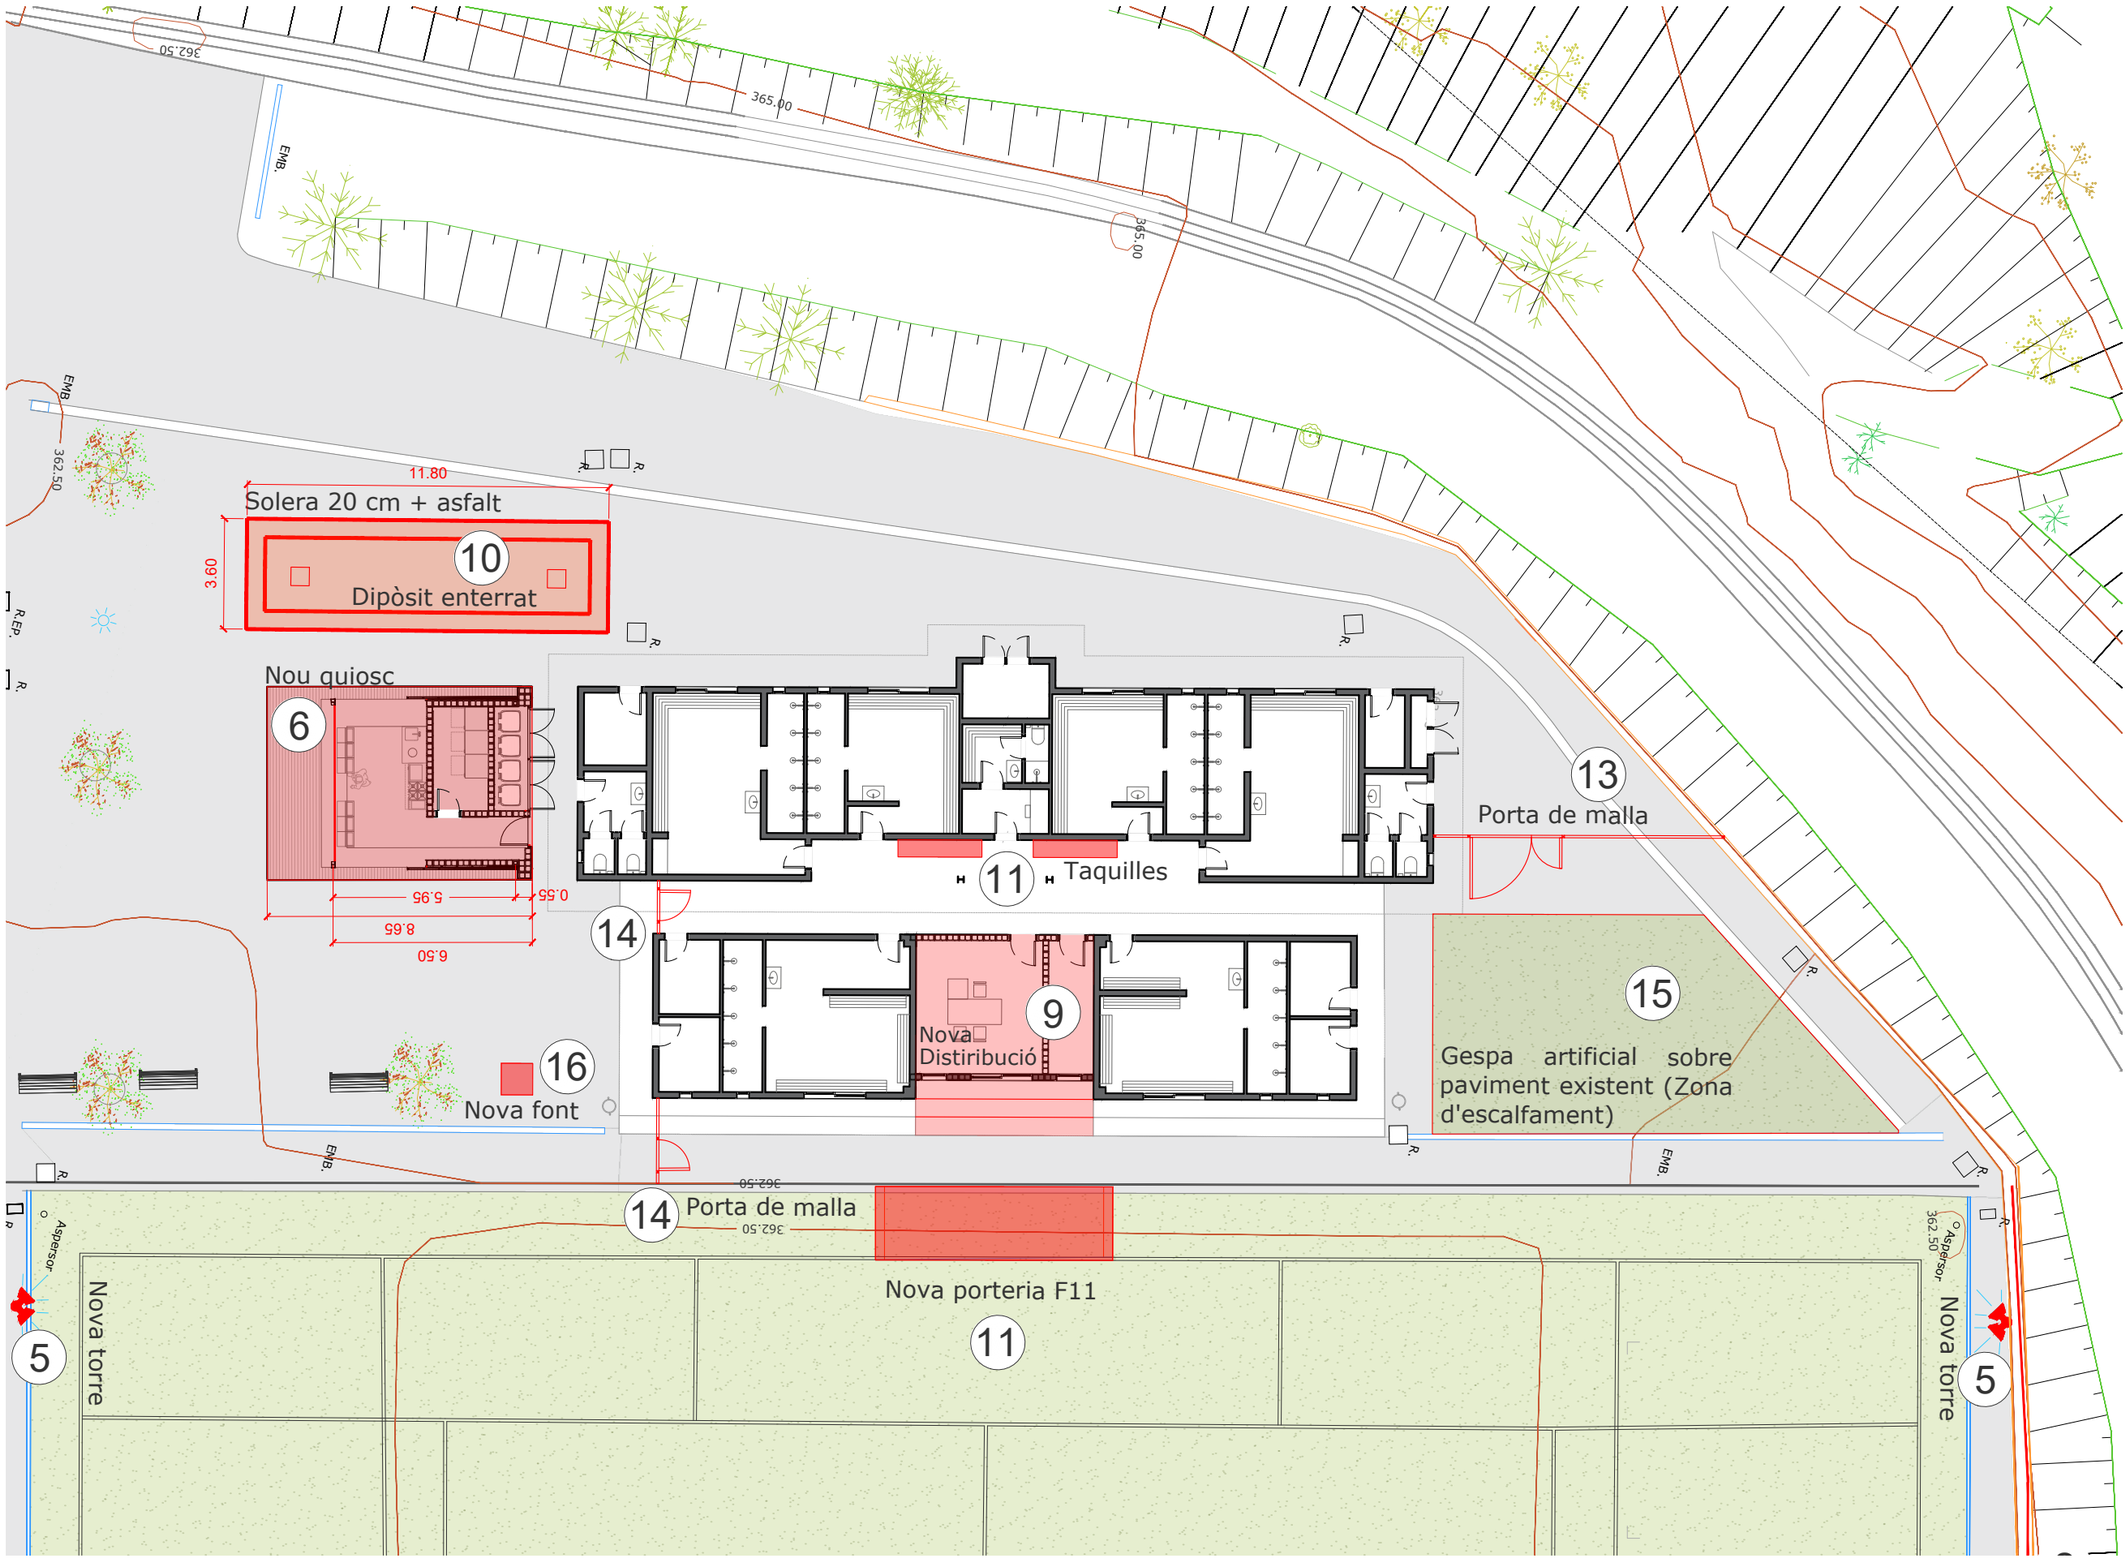

LLEGENDA D'INTERVENCIONS

1. Implantació de gespa artificial de 60 mm d'alçada model DT ELITE 60 65 25 de Greenfields. Sobre 20 cm d'esplanada de mat. seleccionat al 99% proctor i una capa d'asfalt de 8 cm AC16 Eliminació prèvia d'arrels amb aplicació de glifosat.
2. Desplaçament de barana i protecció perimetral del camp.
3. Desplaçament de bancs existents prèvia excavació.
4. Formació de bancada de formigó per a futur marcador, amb rasa per a subministraments inclosa
5. Substitució d'enllumenat i noves torres s/ projecte de 13,5 i 20 m. Formació de nous fonaments.
6. Nou quiosc s/ plànols Adequació de l'entorn.
7. Desbrossada general de vegetació Retirada d'arbres. Implantació de barrera d'arrels de polipropilè vertical de 350 g/m2
8. Implantació de nous pins d'entre 3,5 i 5 metres d'altura.
9. Redistribució interior d'oficines en edifici de vestidors. Eliminació d'escales per grades.
10. Instal·lació de nou dipòsit d'aprofitament d'aigües pluvials tipus ROTHAIGUA amb filtre
11. Subministrament de noves porteries de futbol 7 i futbol 11. Subministrament de noves banquetes per a equips.
12. Implantació de nova tanca de malla electrosoldada
13. Nova porta d'entrada de doble full de malla electrosoldada de 1,80 m.
14. Nova porta d'entrada d'una fulla de 1,20 m de pas i un full fix de malla electrosoldada
15. Implantació de gespa artificial per a zona d'escalfament
16. Subministrament i col·locació de font d'aigua potable
17. Subministrament i col·locació de taquilles
18. Col·locació de bancs de formigó prefabricats, re-aprofitats
19. Subministrament i col·locació de grades prefabricades de formigó

AL&P
Edifici Conata I
C/ Fructuós Gelabert, 2-4, 6è 2a
08970 Sant Joan Despí
www.alpbcn.com

Arquitecte:
Albert Albareda i Valls
Nº col·legiat (52960-5)

Col·laboradors:

Promotor:
Ajuntament d'Igualada


Títol Projecte:
PROJECTE BÀSIC I D'EXECUCIÓ DE MILLORES AL CAMP DE FUTBOL 7 DEL COMPLEX ESPORTIU LES COMES, IGUALADA

A3: E:1/200 **A1:** E:1/100
S/E


Títol plànol:
Proposta
Planta Intervenció Zona Vestidors

Nº. DGA.17


Data: 15/09/2025

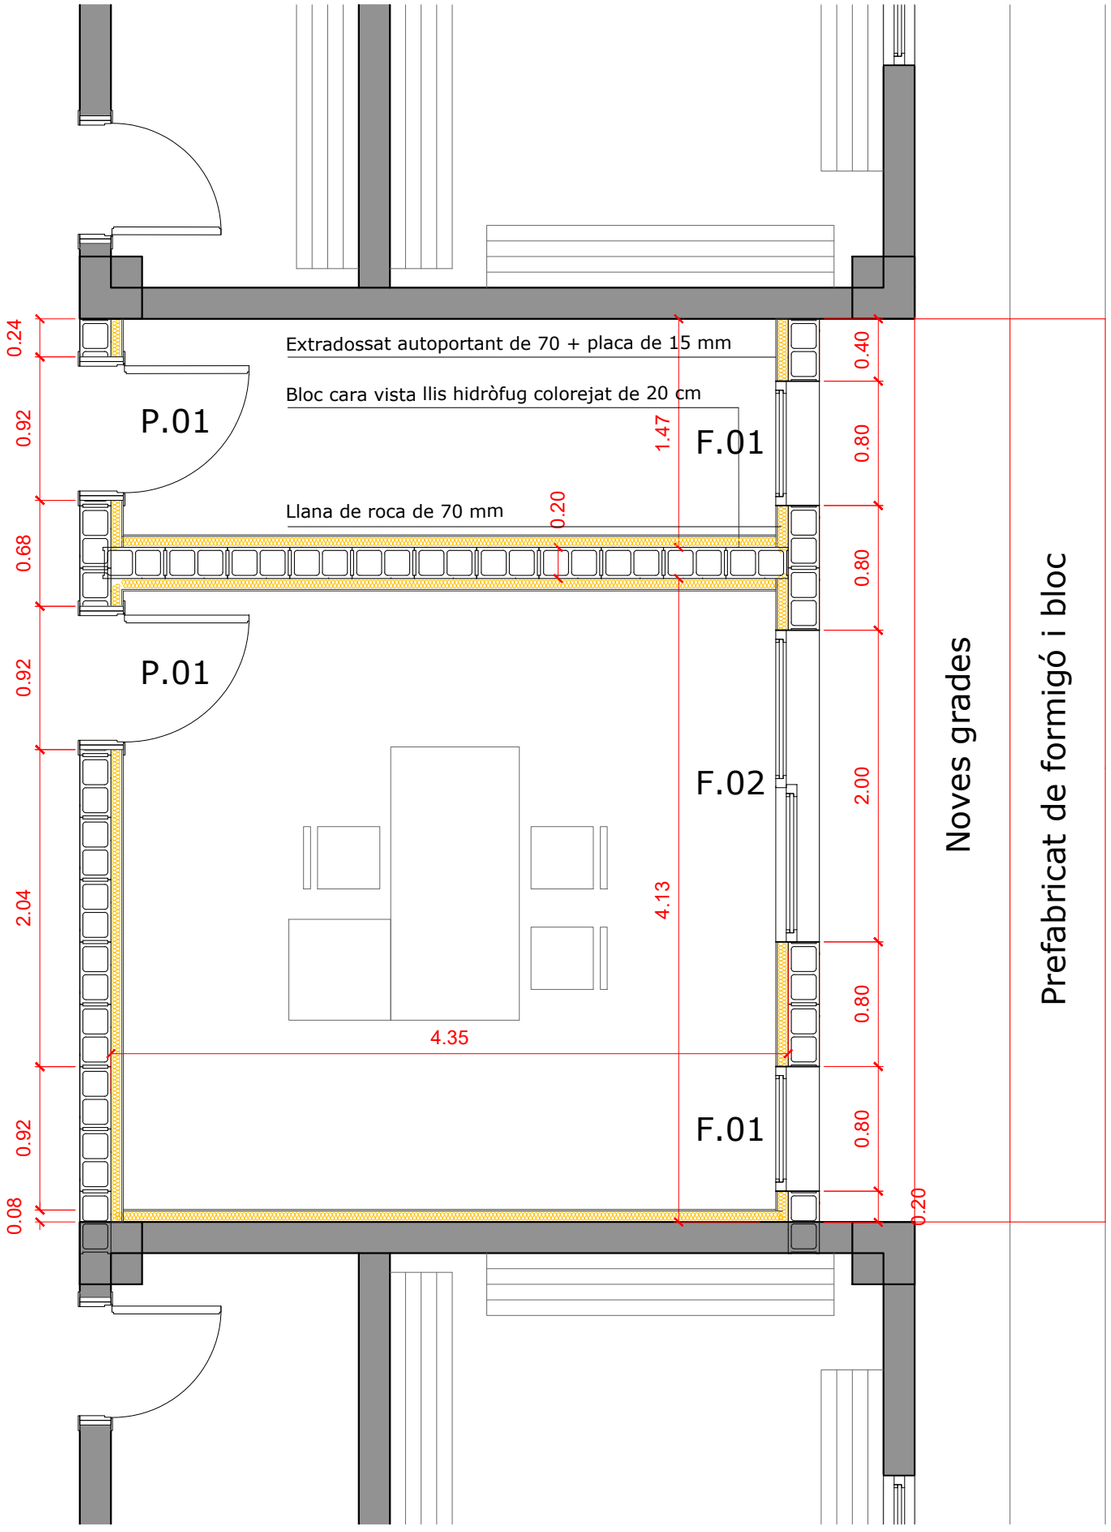

PLANTA INTERVENCIÓ

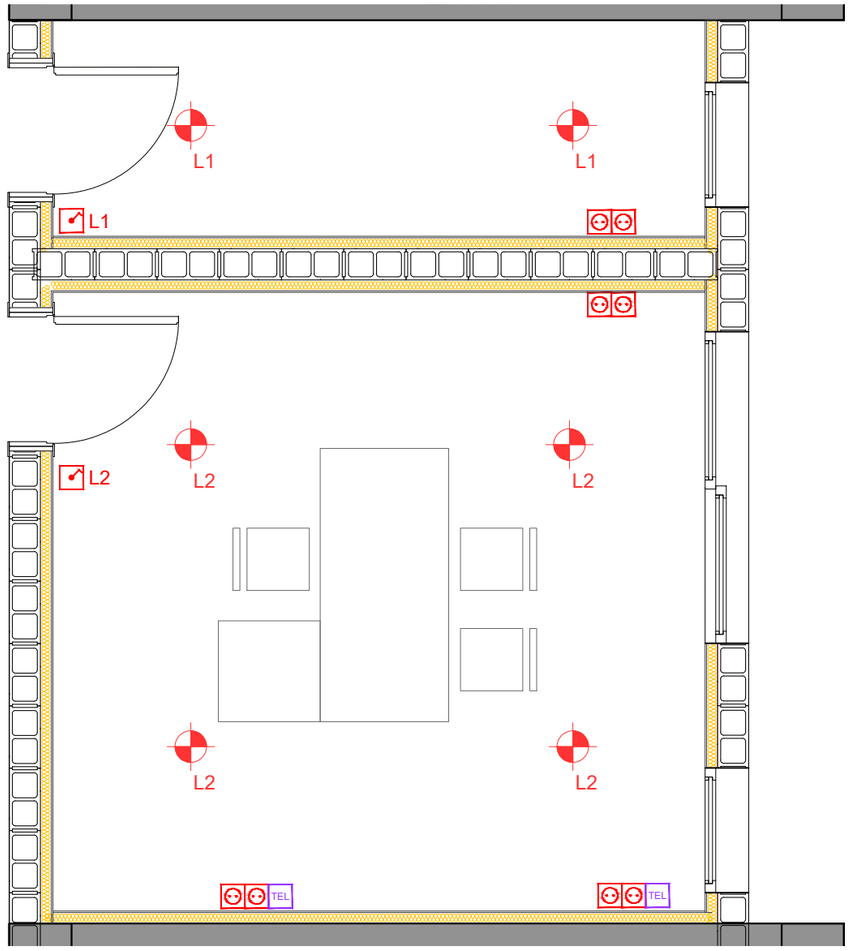

PLANTA INSTAL·LACIONS

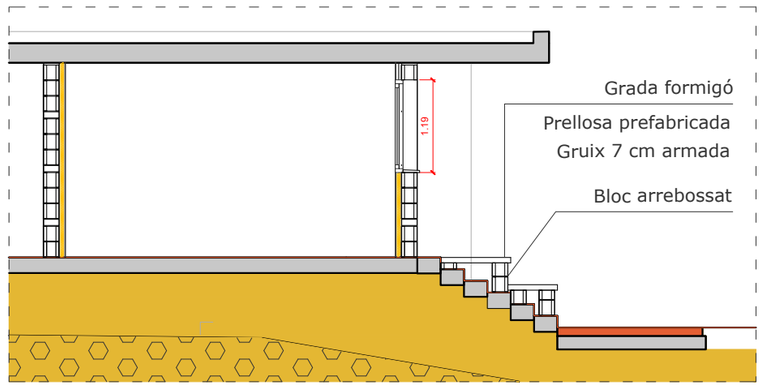

SECCIÓ E: 1/100

AL&P
Edifici Conata I
C/ Fructuós Gelabert, 2-4, 6è 2a
08970 Sant Joan Despí
www.alpbcn.com

Arquitecte:
Albert Albareda i Valls
Nº col·legiat (52960-5)

Col·laboradors:


Promotor:
Ajuntament d'Igualada

Títol Projecte:
PROJECTE BÀSIC I D'EXECUCIÓ DE MILLORES AL CAMP DE FUTBOL 7 DEL COMPLEX ESPORTIU LES COMES, IGUALADA


A3: E:1/50 **A1:** E:1/25
S/E

Títol plànol:
Proposta
Intervenció Vestuaris

Nº. DGA.18
Data: 15/09/2025

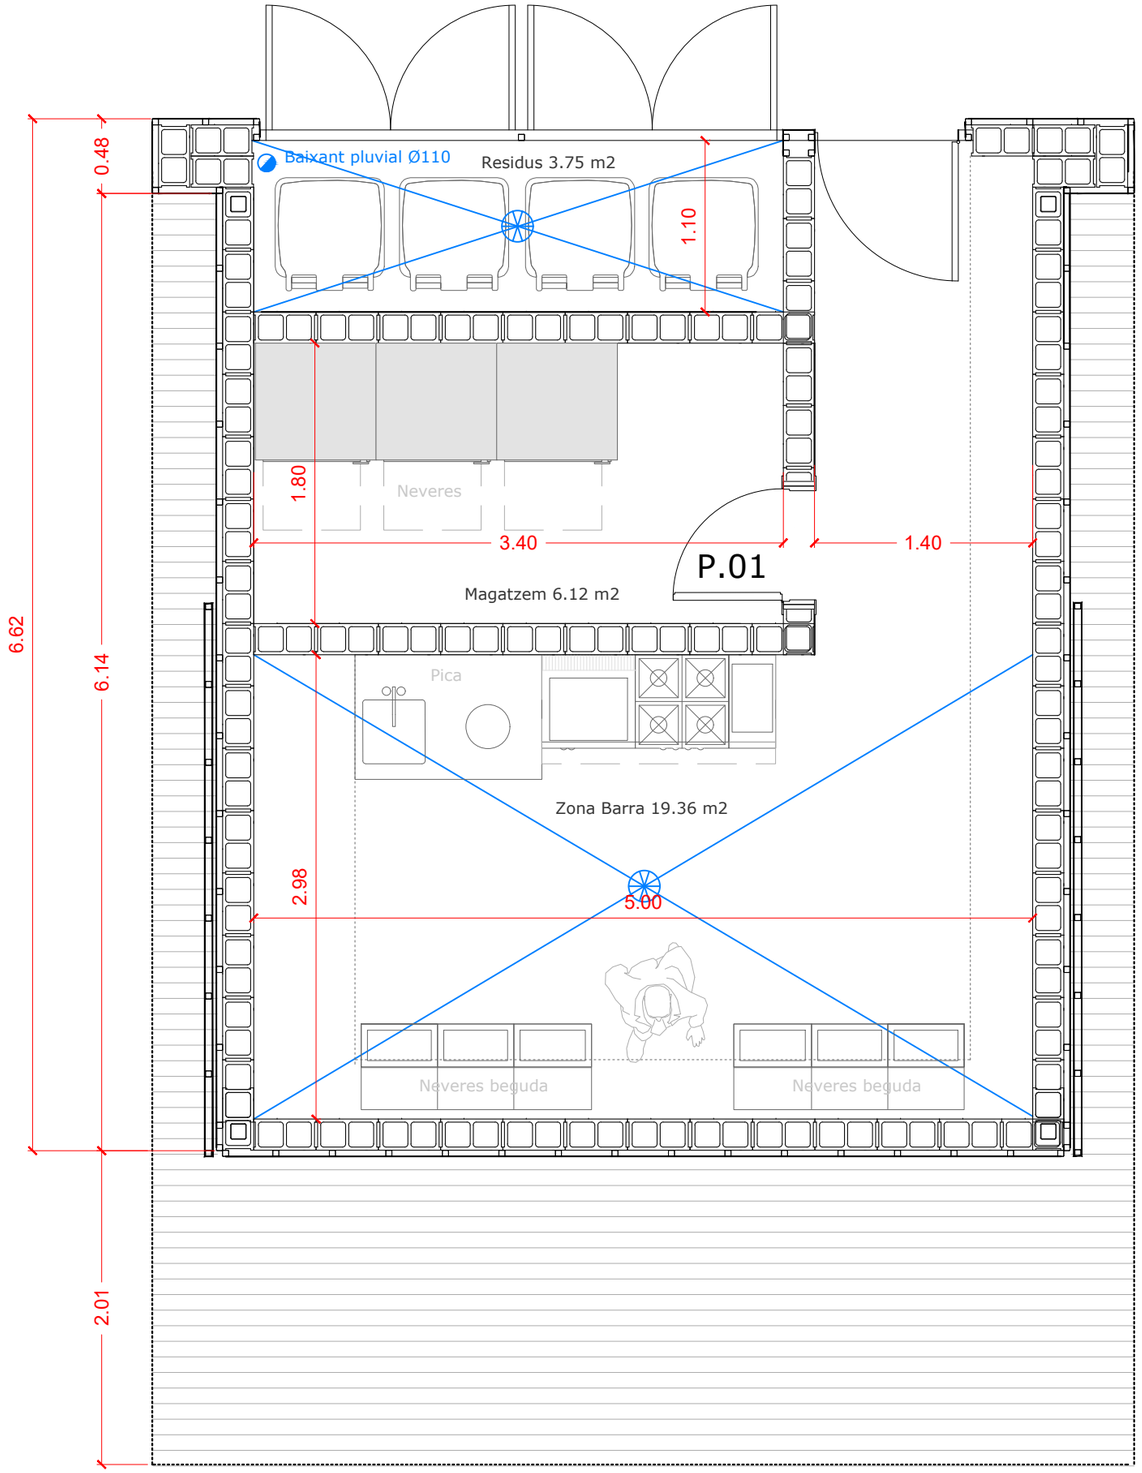

PLANTA COTA 1 M

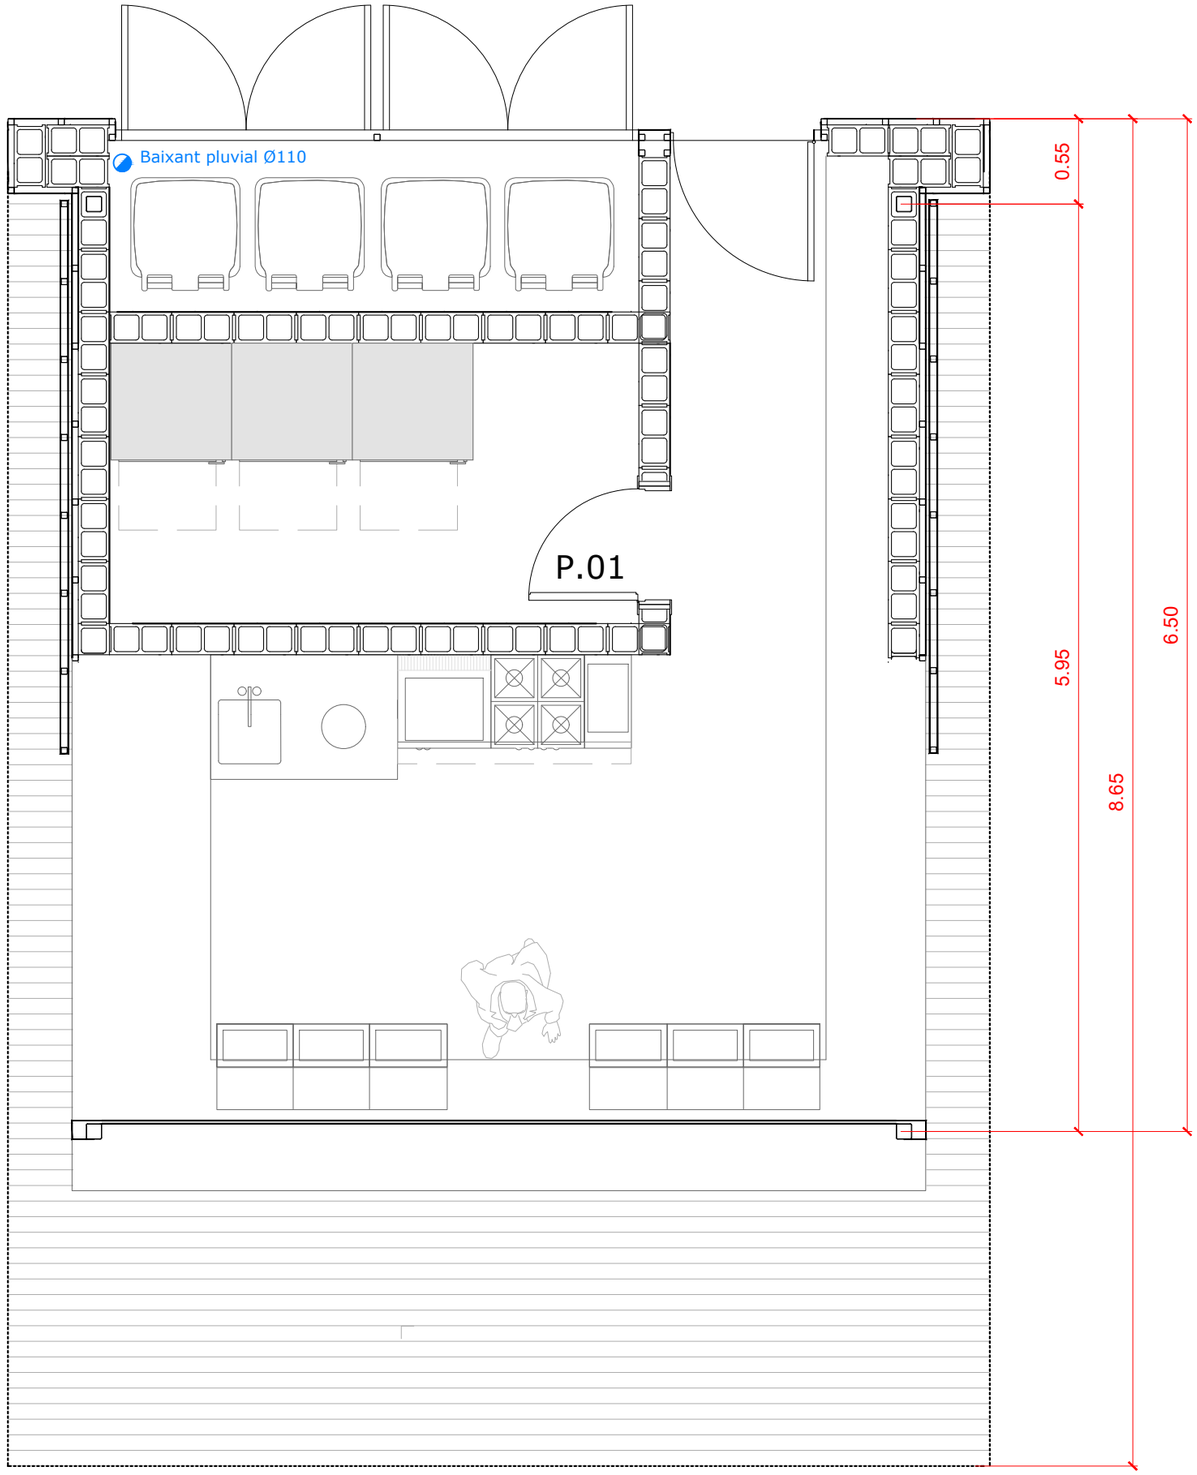

PLANTA COTA 1,5 M

AL&P
Edifici Conata I
C/ Fructuós Gelabert, 2-4, 6è 2a
08970 Sant Joan Despí
www.alpbcn.com

Arquitecte:
Albert Albareda i Valls
Nº col·legiat (52960-5)

Col·laboradors:

Promotor:
Ajuntament d'Igualada


Títol Projecte:
PROJECTE BÀSIC I D'EXECUCIÓ DE MILLORES AL CAMP DE FUTBOL 7 DEL COMPLEX ESPORTIU LES COMES, IGUALADA

A3: E:1/50 **A1:** E:1/25
S/E

Títol plànol:
Proposta
Planta Nou Quiosc

Nº. DGA.19

Data: 15/09/2025

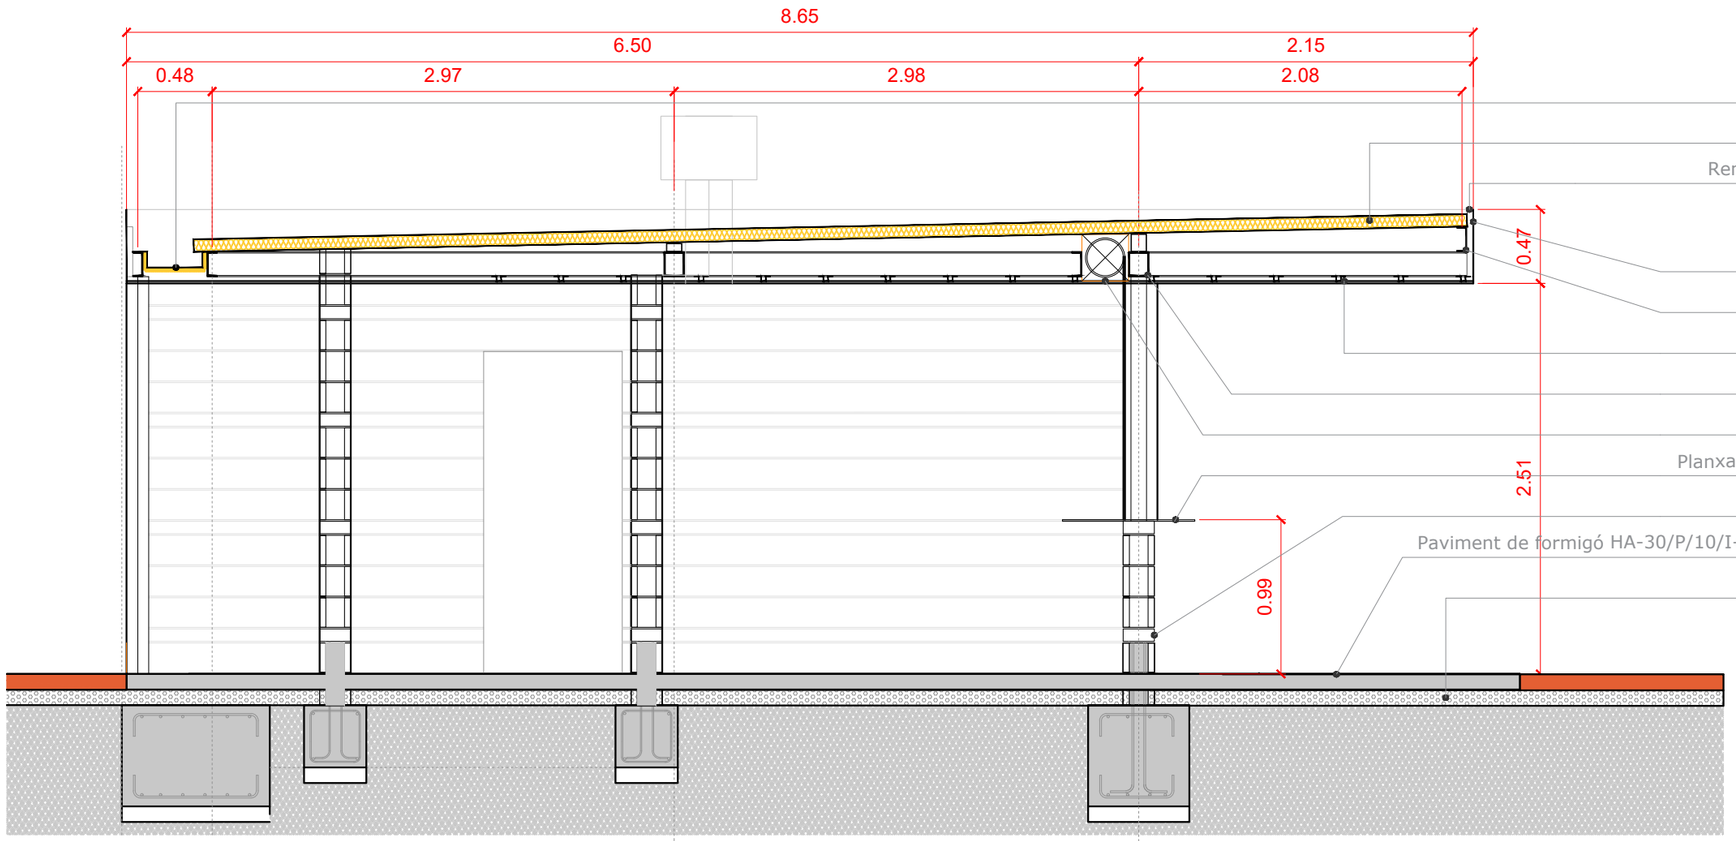

Canal de xapa aïllada per sota

Panell sandwich autoportant de 80 mm

Remat perimetral amb xapa d'acer de 1 mm, amb goteró inferior i remat superior

Folrat de parament vertical amb planxa d'acer pintat blanc, d'1 mm de gruix

Perfil remat UPN160

Fals sostre de planxes microgreca perforades sobre perfil omega

Perfil doble UPN160

Caixa de persiana de lames d'acer planes, motoritzada


Planxa d'acer de 15 mm, acabada pintada amb pintura de poliuretà doble component

Paret de bloc hidrofugat llis per anar vist a doble cara de color blanc

Paviment de formigó HA-30/P/10/I+E, estesa i vibratge mecànic, armat amb Ø6 15:15, acabat remolinat mecànic

Subbase de 15 cm de gruix de grava de pedrera de pedra granítica

SECCIÓ LONGITUDINAL

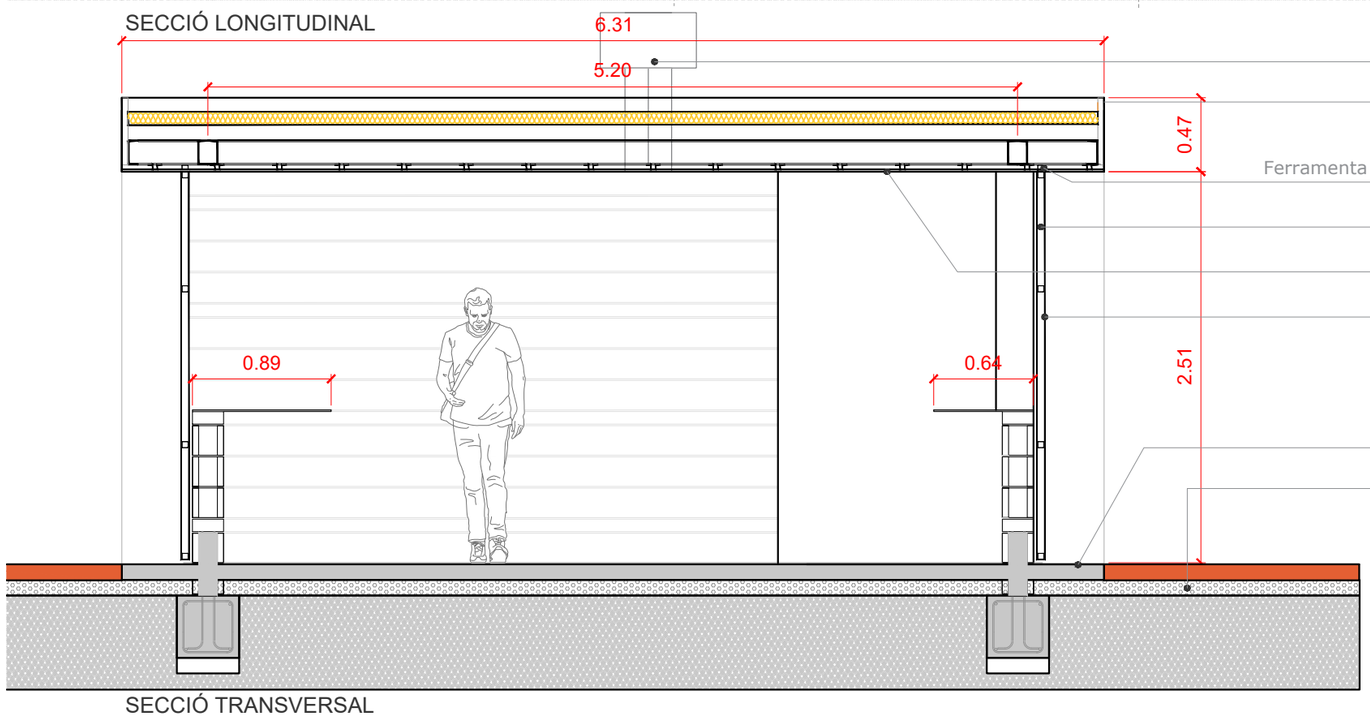

Xemeneia sortida de fums Ø250 mm

Remat perimetral amb xapa d'acer de 1 mm, amb goteró inferior i remat superior

Ferramenta per a portes corredisses composada per guia d'acer galvanitzat de 5 m, llarg, per a una porta de pes màxim de 300 kg

Porta corredissa penjant de sostre, amb estructura tubular d'acer galvanitzat, i revestida de xapa pintada blanca

Fals sostre de planxes microgreca perforades sobre perfil omega

Folrat de parament vertical amb planxa d'acer pintat blanc, d'1 mm de gruix

Paviment de formigó HA-30/P/10/I+E, estesa i vibratge mecànic, armat amb Ø6 15:15, acabat remolinat mecànic

Subbase de 15 cm de gruix de grava de pedrera de pedra granítica

SECCIÓ TRANSVERSAL

AL&P
Edifici Conata I
C/ Fructuós Gelabert, 2-4, 6è 2a
08970 Sant Joan Despí
www.alpbcn.com

Arquitecte:
Albert Albareda i Valls
Nº col·legiat (52960-5)

Col·laboradors:

Promotor:
Ajuntament d'Igualada

Títol Projecte:
PROJECTE BÀSIC I D'EXECUCIÓ DE MILLORES AL CAMP DE FUTBOL 7 DEL COMPLEX ESPORTIU LES COMES, IGUALADA


A3: E:1/50 **A1:** E:1/25

S/E


Títol plànol:
Proposta
Seccions Nou Quiosc

Nº. DGA.20

Data: 15/09/2025

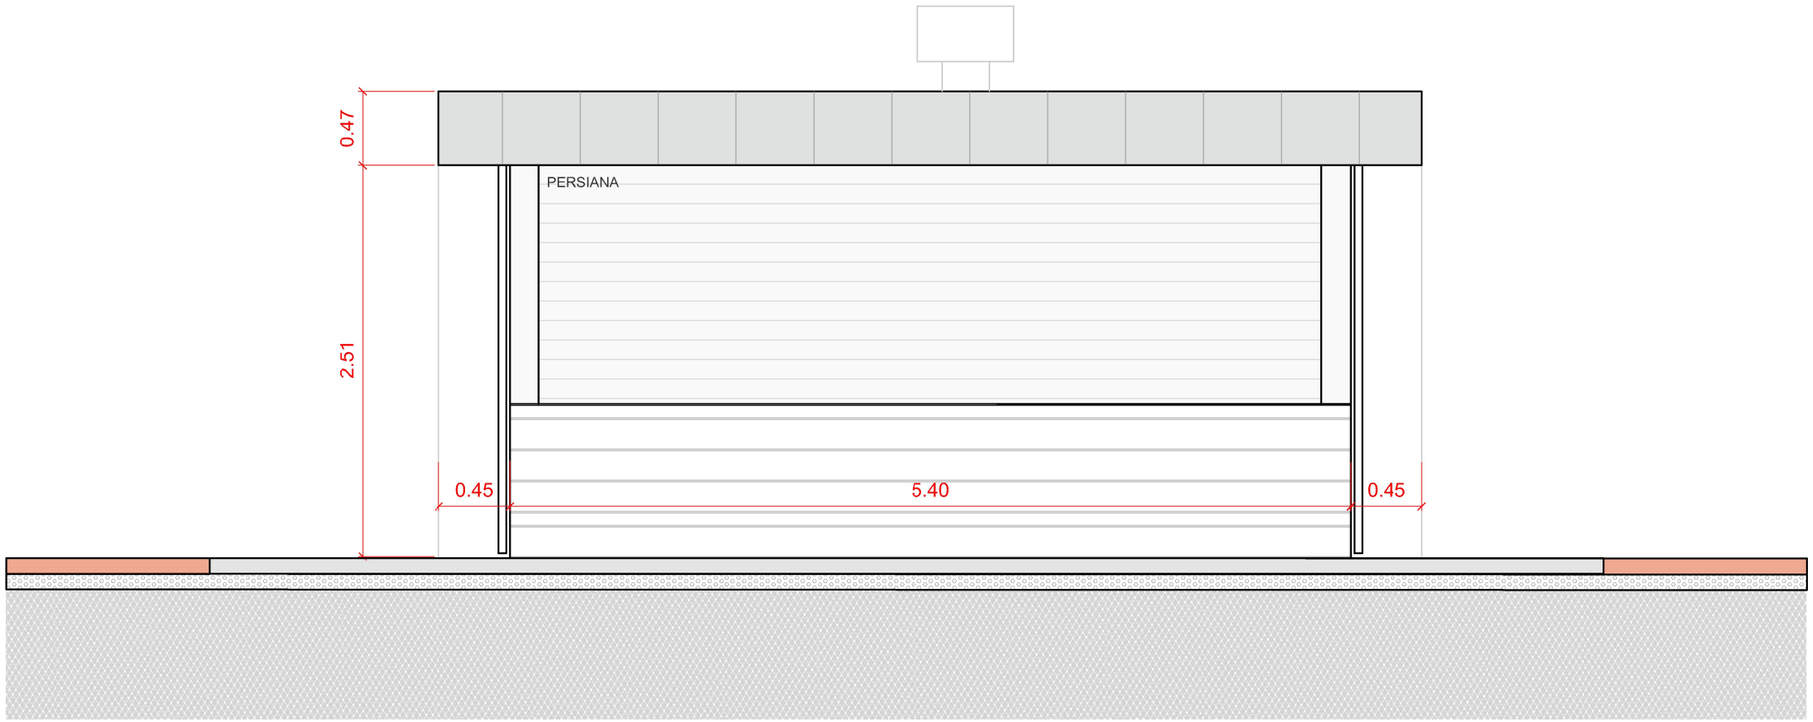

ALÇAT FRONTAL

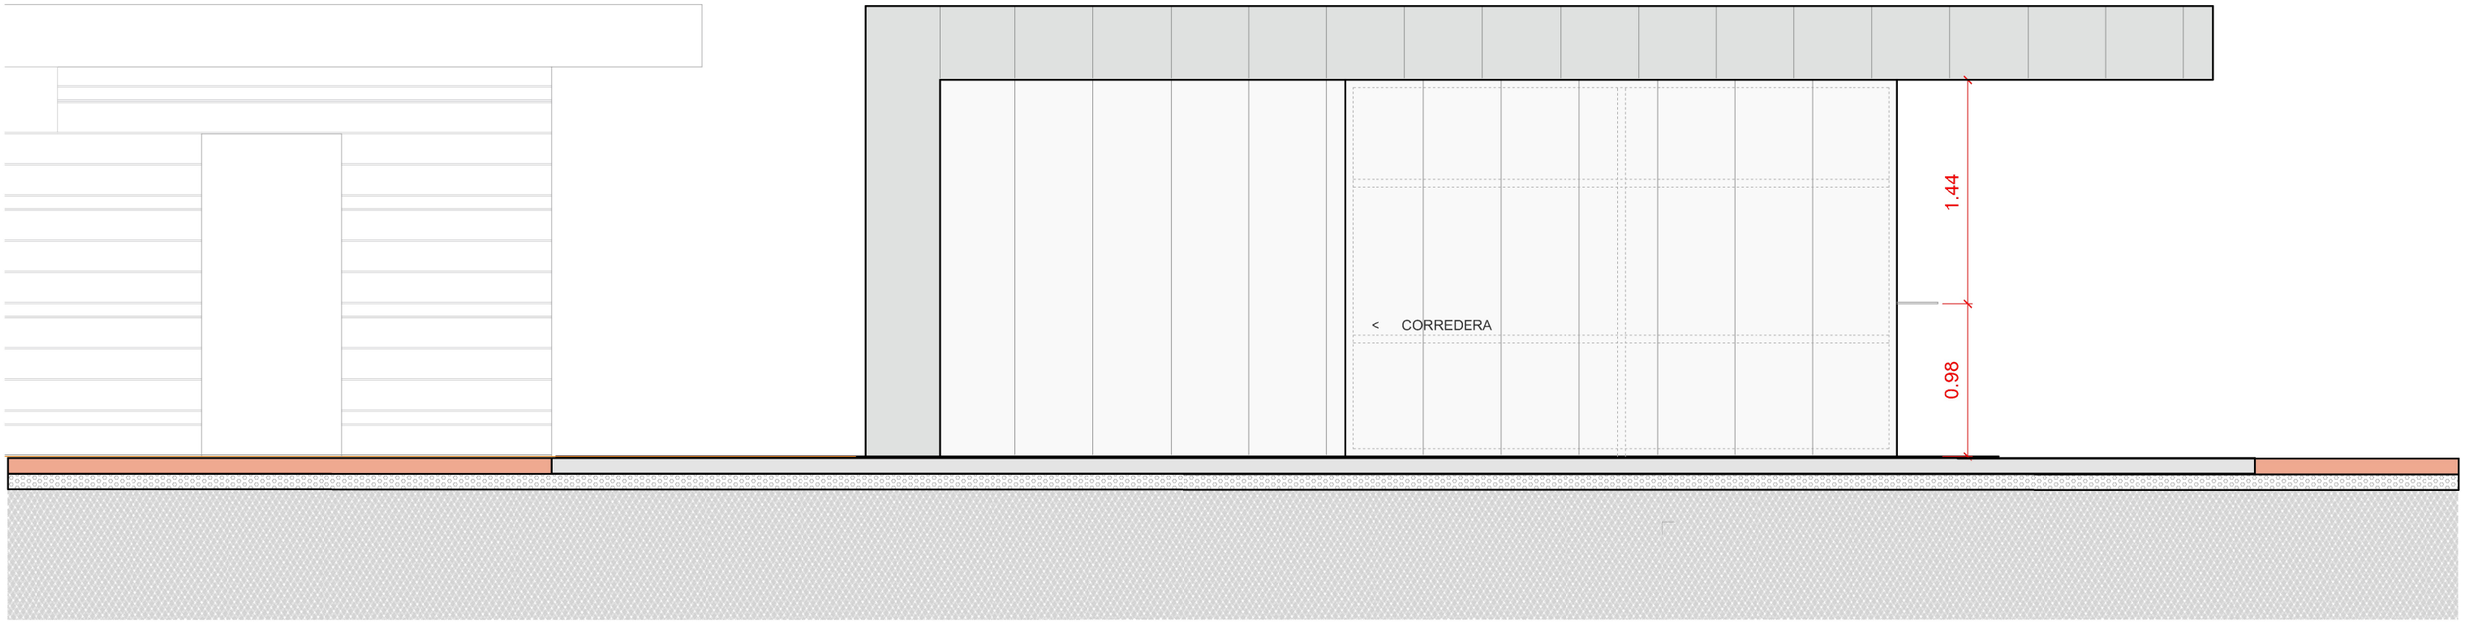

ALÇAT LATERAL

AL&P
Edifici Conata I
C/ Fructuós Gelabert, 2-4, 6è 2a
08970 Sant Joan Despí
www.alpbcn.com

Arquitecte:
Albert Albareda i Valls
Nº col·legiat (52960-5)

Col·laboradors:


Promotor:
Ajuntament d'Igualada


Títol Projecte:
PROJECTE BÀSIC I D'EXECUCIÓ DE MILLORES AL CAMP DE FUTBOL 7 DEL COMPLEX ESPORTIU LES COMES, IGUALADA


A3: E:1/50 **A1:** E:1/25
S/E

Títol plànol:
Proposta
Alçats Quiosc

Nº. DGA.21
Data: 15/09/2025

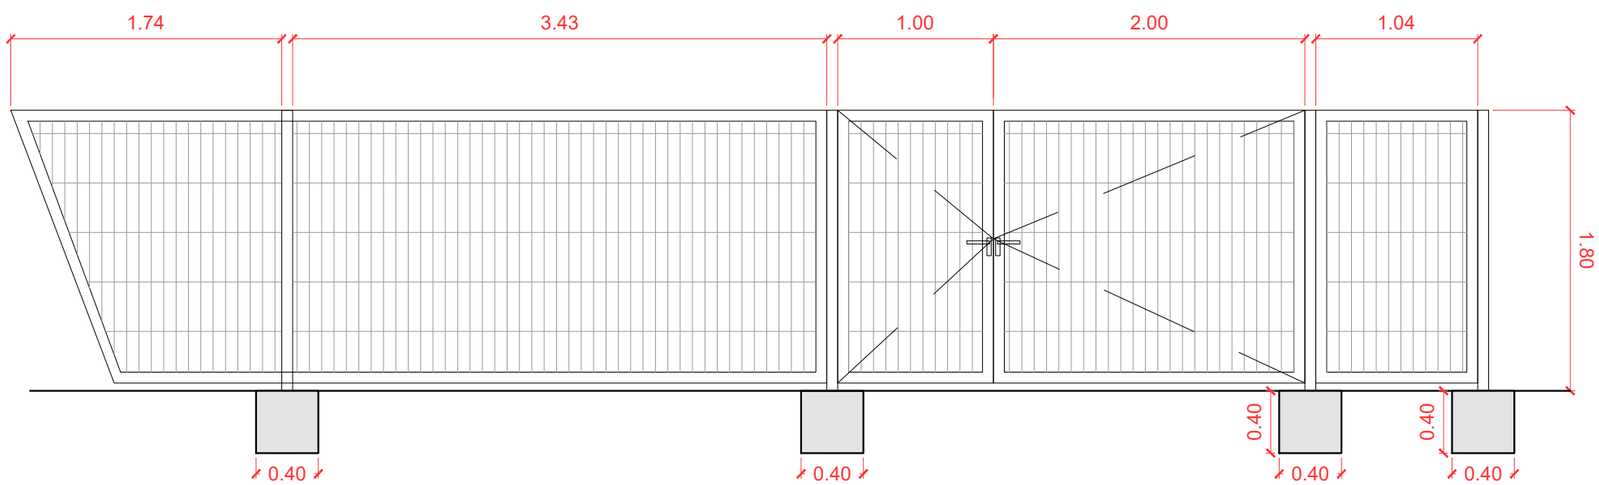


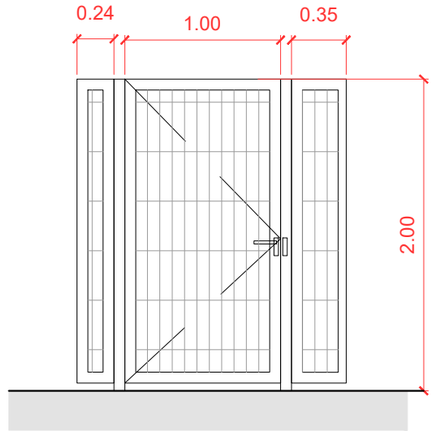

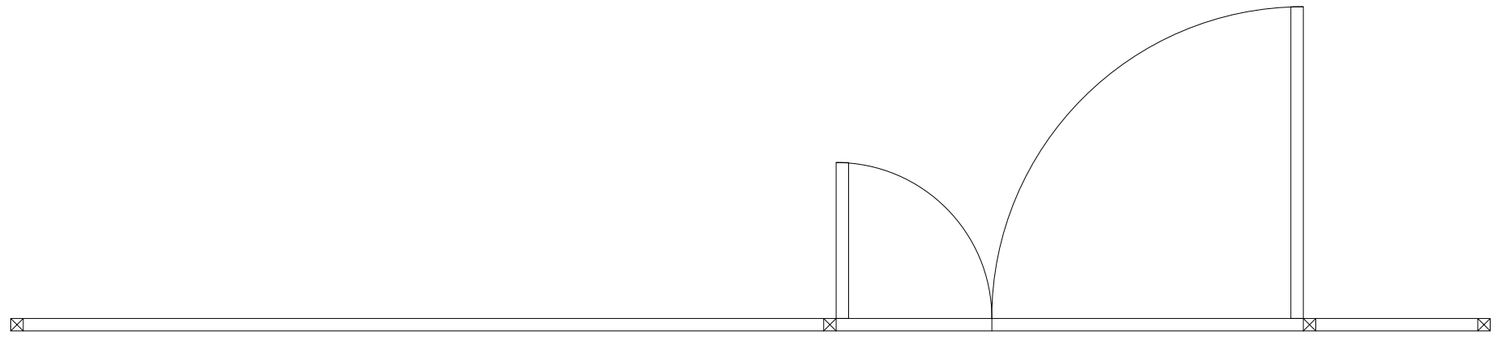

PORTA D'ACER GALVANITZAT AMB MALLAT
TIPUS TRAMEX DE FORAT 40X40X40

Situació entre l'edifici de vestidors i el mur de rocalla.

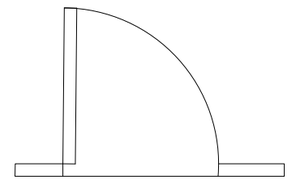

PORTA D'ACER GALVANITZAT AMB MALLAT
TIPUS TRAMEX DE FORAT 40X40X40

Situació entrada edifici de vestidors

AL&P

Edifici Conata I
C/ Fructuós Gelabert, 2-4, 6è 2a
08970 Sant Joan Despí

www.alpbcn.com

Arquitecte:
Albert Albareda i Valls
Nº col·legiat (52960-5)

Col·laboradors:

Promotor:
Ajuntament d'Igualada


Títol Projecte:
PROJECTE BÀSIC I D'EXECUCIÓ DE MILLORES AL CAMP DE FUTBOL 7 DEL COMPLEX ESPORTIU LES COMES, IGUALADA


A3: E:1/50 **A1:** E:1/25
S/E


Títol plànol:
Proposta
Serralleria

Nº. DGA.22

Data: 15/09/2025

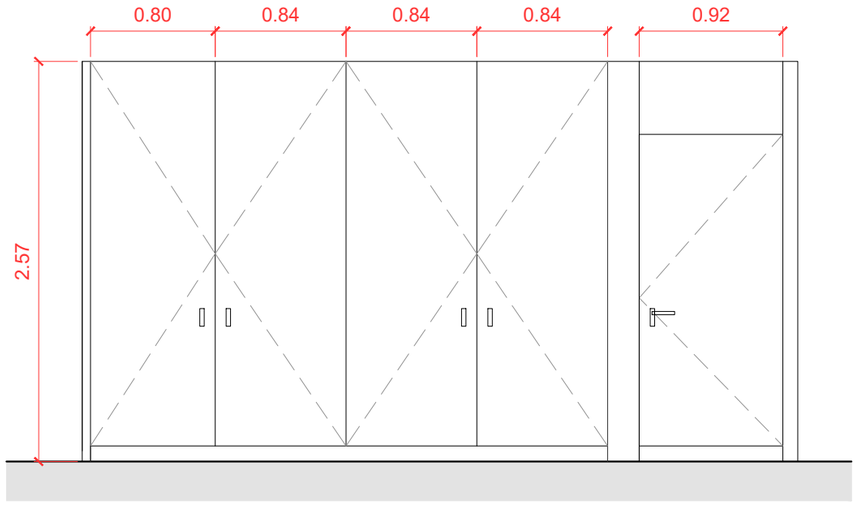


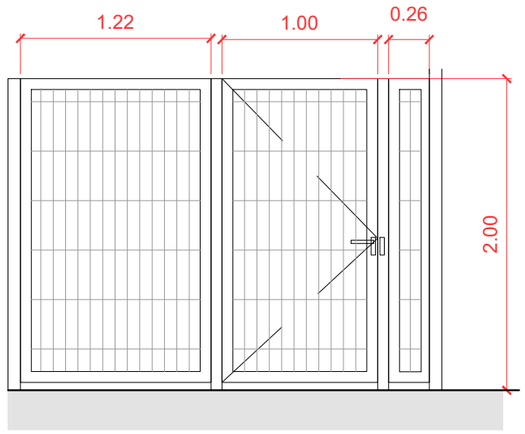

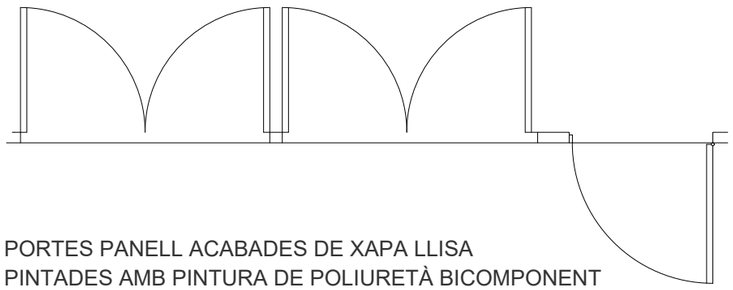

PORTES PANELL ACABADES DE XAPA LLISA
PINTADES AMB PINTURA DE POLIURETÀ BICOMPONENT

Situació zona residus i entrada quiosc

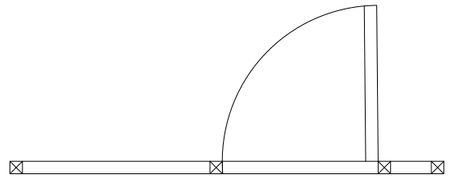

PORTA D'ACER GALVANITZAT AMB MALLAT
TIPUS TRAMEX DE FORAT 40X40X40

Situació entrada exterior zona de vestidors

AL&P
Edifici Conata I
C/ Fructuós Gelabert, 2-4, 6è 2a
08970 Sant Joan Despí
www.alpbcn.com

Arquitecte:
Albert Albareda i Valls
Nº col·legiat (52960-5)

Col·laboradors:


Promotor:
Ajuntament d'Igualada

Títol Projecte:
PROJECTE BÀSIC I D'EXECUCIÓ DE MILLORES AL CAMP DE FUTBOL 7 DEL COMPLEX ESPORTIU LES COMES, IGUALADA


A3: E:1/50 **A1:** E:1/25
S/E

Títol plànol:
Proposta
Serralleria


Nº. DGA.23
Data: 15/09/2025

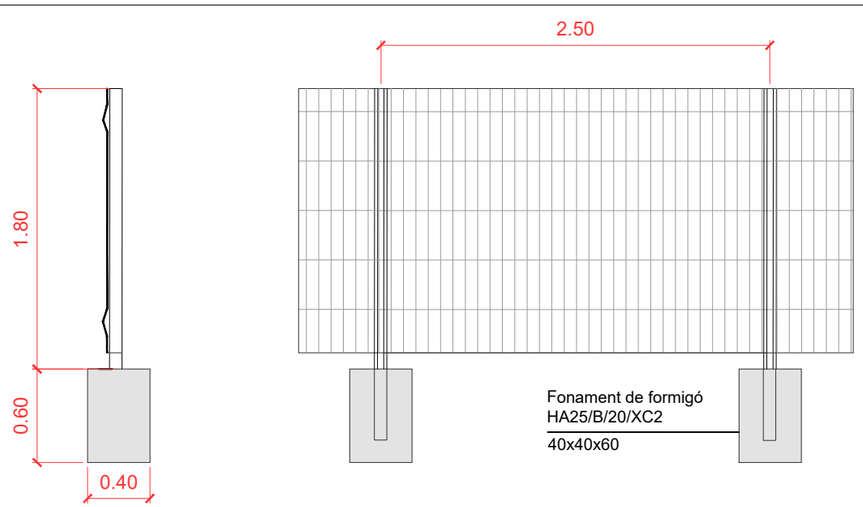

TANCA A BASE DE MALLA ELECTROSOLDADA DE 1,80 m.
AMB MUNTANTS DE Ø100 MM CADA 2,5 M. Situació a sobre del talús nord.

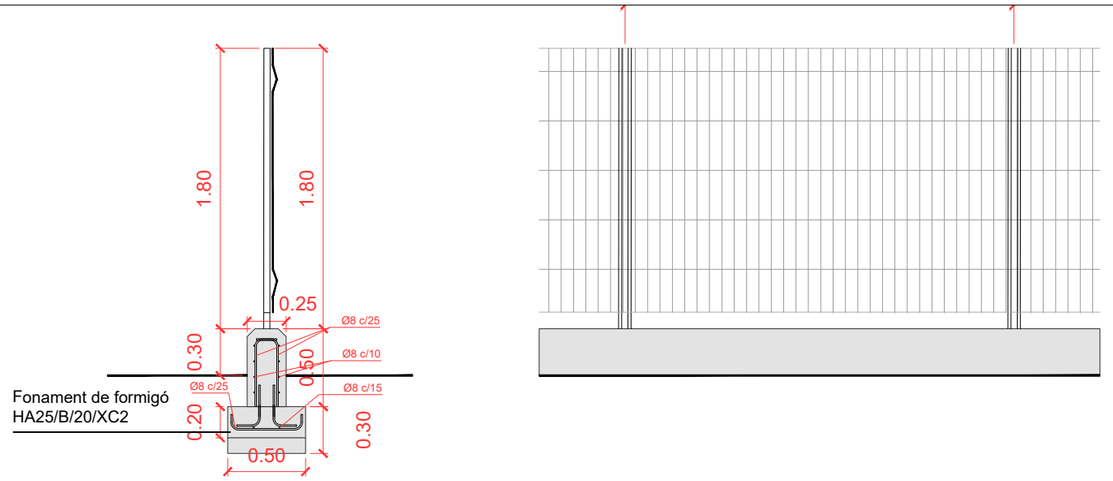

TANCA A BASE DE MALLA ELECTROSOLDADA DE 1,80 m. AMB MUNTANTS DE Ø100 MM CADA 2,5 M.
SOBRE MURET DE FORMIGÓ ARMAT HA25/B/20/XC2. Situació al perímetre SUD i EST.

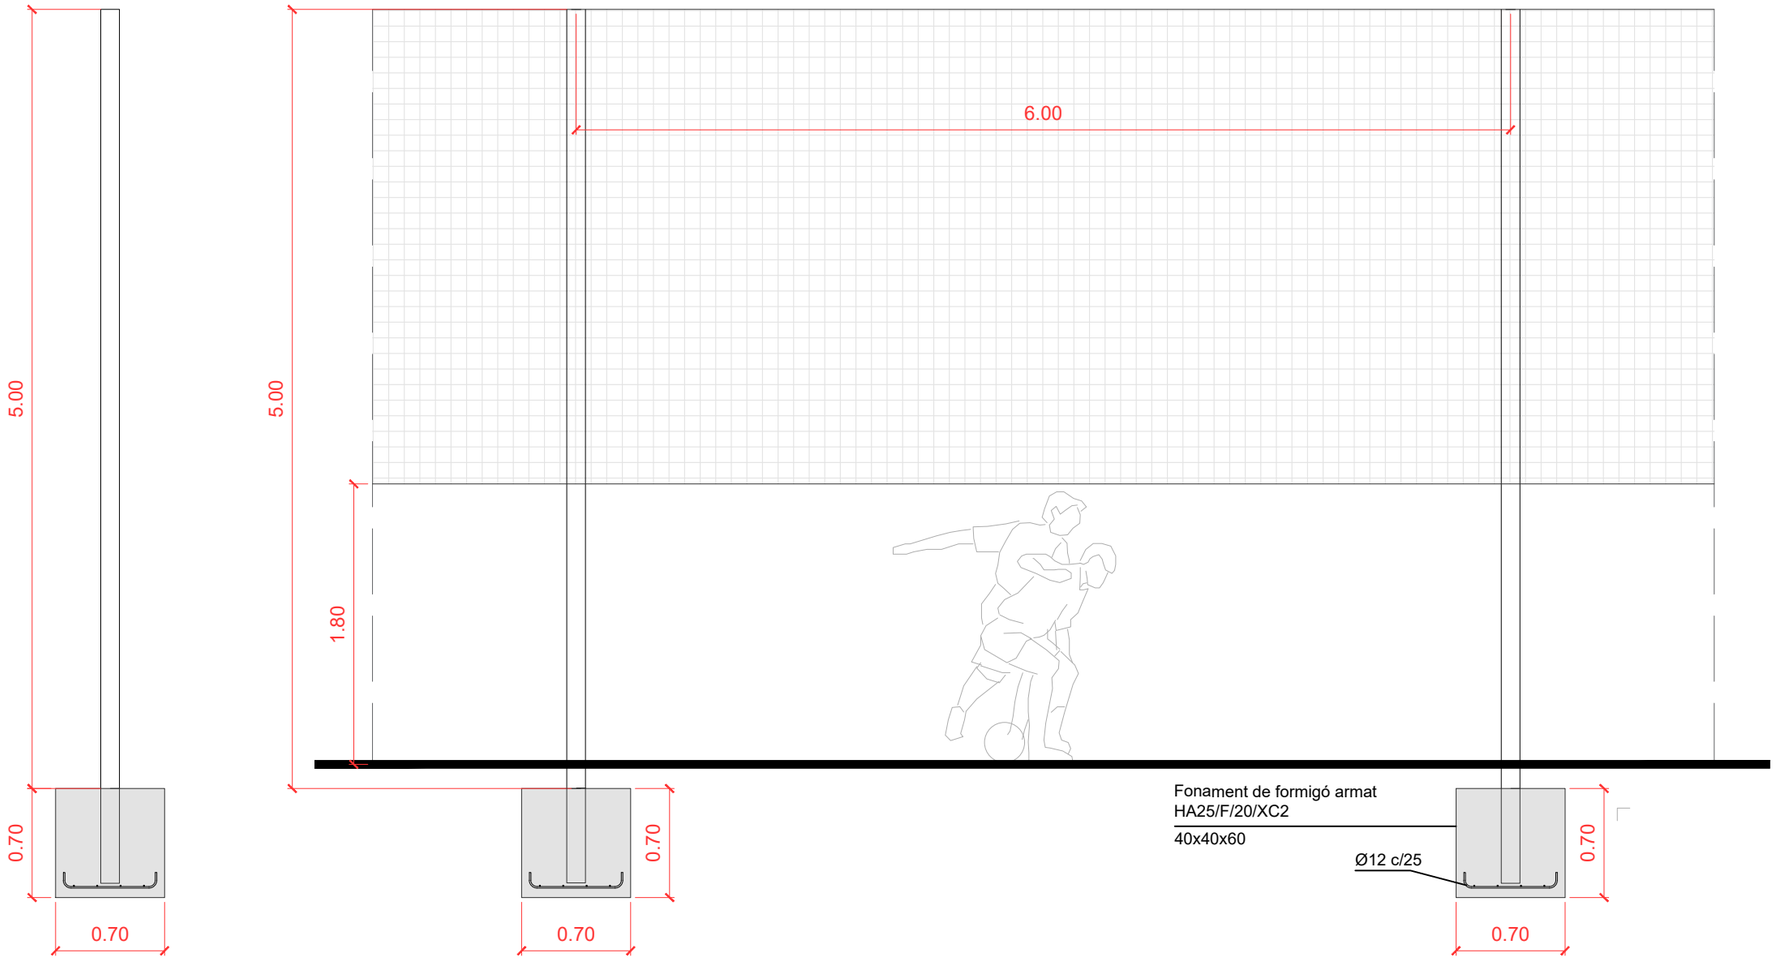

PROTECCIONS DE MALLA TEXTIL SUPORTADES AMB MÀSTILS de DIÀMETRE Ø12 CM EXISTENTS CADA 6 METRES

AL&P
Edifici Conata I
C/ Fructuós Gelabert, 2-4, 6è 2a
08970 Sant Joan Despí
www.alpbcn.com

Arquitecte:
Albert Albareda i Valls
Nº col·legiat (52960-5)

Col·laboradors:




Promotor:
Ajuntament d'Igualada

Títol Projecte:
PROJECTE BÀSIC I D'EXECUCIÓ DE MILLORES AL CAMP DE FUTBOL 7 DEL COMPLEX ESPORTIU LES COMES, IGUALADA

A3: E:1/50 **A1:** E:1/25
S/E

Títol plànol:
Proposta
Tanques

Nº. DGA.24
Data: 15/09/2025

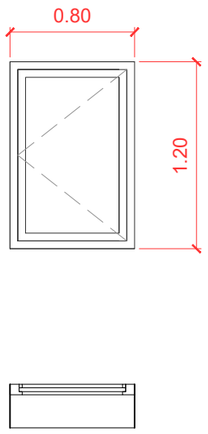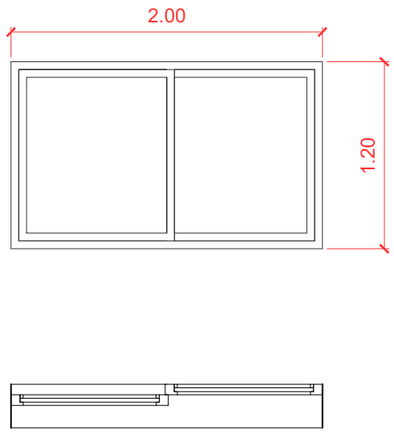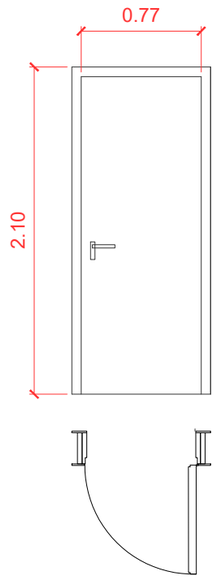F.01 Finestra batent d'una fulla	**F.02** Finestra de dues fulles corredisses	**P.01** Porta d'acer lacada blanca EI60
		
F.01	F.02	P.01
Descripció: Fusteria de PVC blanc, d'una fulla batent, amb tapajuntes, ferratges i maneta d'acer.	Descripció: Fusteria de PVC blanc de dues fulles corredisses, amb tapajuntes, ferratges i maneta d'acer.	Descripció: Porta d'acer lacada blanca EI60
Mesures: h= 0.80 m / b= 1.20 m	Mesures: h= 1.20 m / b= 1.20 m	Mesures: h= 2.10 m / b= 0.80 m
Subjecció: premarc metàl·lic	Subjecció: premarc metàl·lic	Subjecció: premarc metàl·lic
Marc: Marc PVC	Marc: Marc PVC	
Vidre: 4/ 16 / 44.2 Low e Ug: 1.3 w/m2ºK g:0.62 Umarc: < 1.3w/m2ºK	Vidre: 4/ 16 / 44.2 Low e Ug: 1.3 w/m2ºK g:0.62 Umarc: < 1.3w/m2ºK	
Normativa: Classe 4 UNE EN12207/ E1650 UNE EN12208/C5 UNE-EN 12210	Normativa: Classe 4 UNE EN12207/ E1650 UNE EN12208/C5 UNE-EN 12210	
Quantitat: 2	Quantitat: 1	Quantitat: 3
Persiana: No	Persiana: No	

AL&P

Edifici Conata I
C/ Fructuós Gelabert, 2-4, 6è 2a
08970 Sant Joan Despí

www.alpbcn.com

Arquitecte:
Albert Albareda i Valls
Nº col·legiat (52960-5)

Col·laboradors:

Promotor:
Ajuntament d'Igualada

Títol Projecte:
PROJECTE BÀSIC I D'EXECUCIÓ DE MILLORES AL CAMP DE FUTBOL 7 DEL COMPLEX ESPORTIU LES COMES, IGUALADA


A3: E:1/50 **A1:** E:1/25

S/E


Títol plànol:
Proposta
Quadre Fusteries

Nº. DGA.25

Data: 15/09/2025

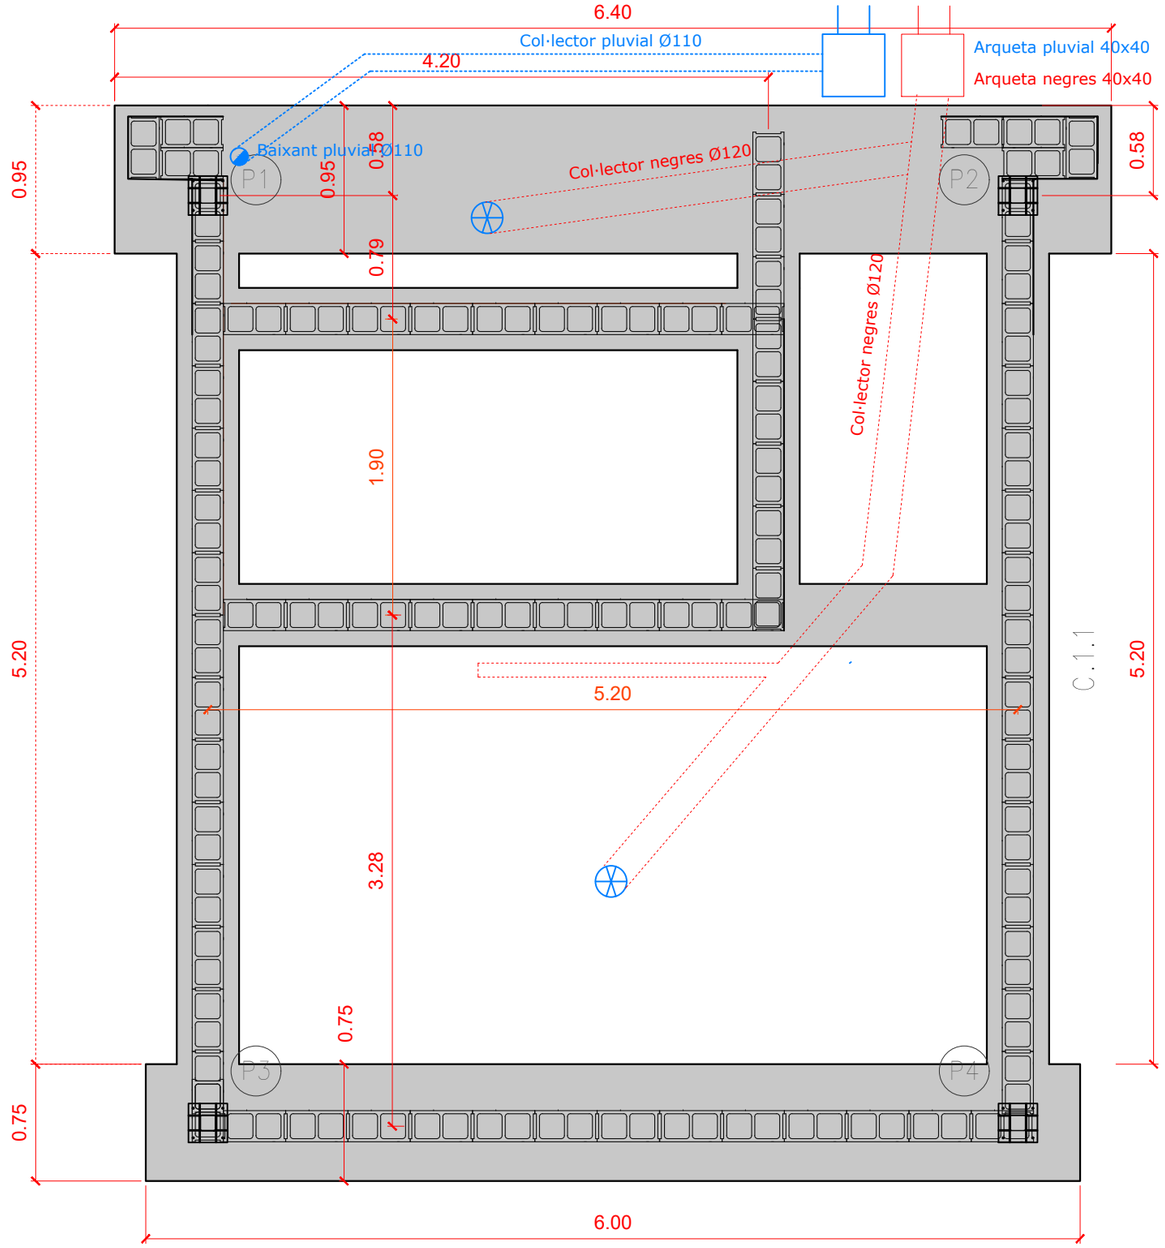

PLANTA FONAMENTS

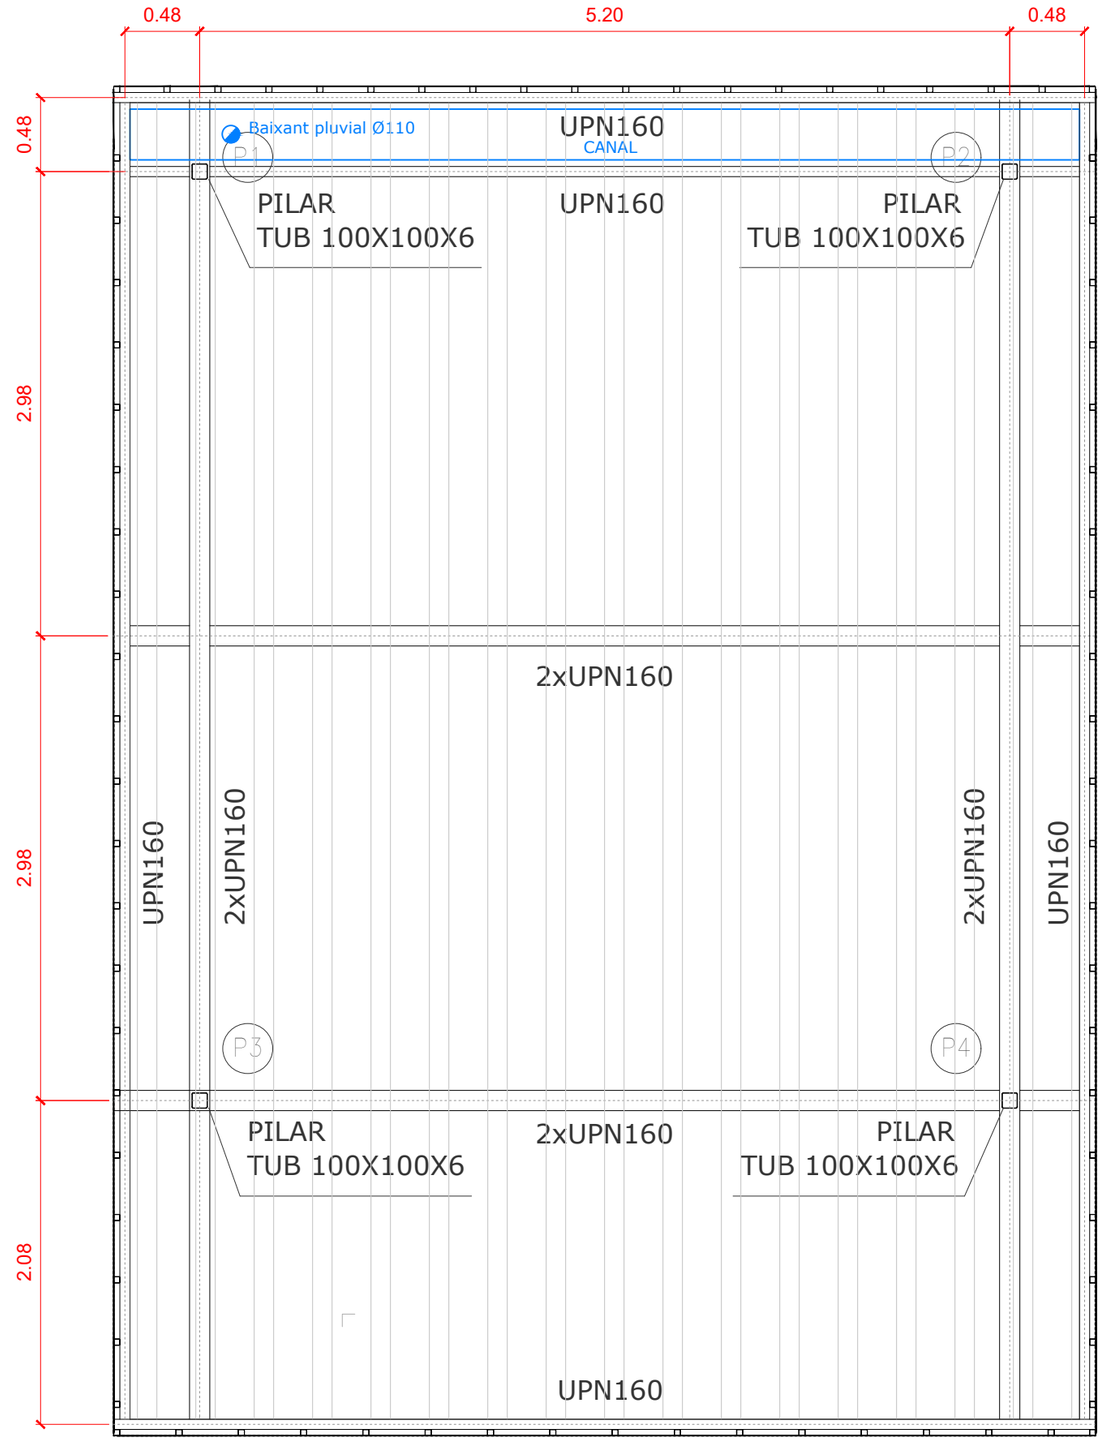

PLANTA ESTRUCTURA COBERTA

AL&P
Edifici Conata I
C/ Fructuós Gelabert, 2-4, 6è 2a
08970 Sant Joan Despí
www.alpbcn.com

Arquitecte:
Albert Albareda i Valls
Nº col·legiat (52960-5)

Col·laboradors:

Promotor:
Ajuntament d'Igualada

Títol Projecte:
PROJECTE BÀSIC I D'EXECUCIÓ DE MILLORES AL CAMP DE FUTBOL 7 DEL COMPLEX ESPORTIU LES COMES, IGUALADA


A3: E:1/50 **A1:** E:1/25
S/E

Títol plànol:
Proposta
Estructura Quiosc


Nº. DGA.26

Data: 15/09/2025


P1-P2

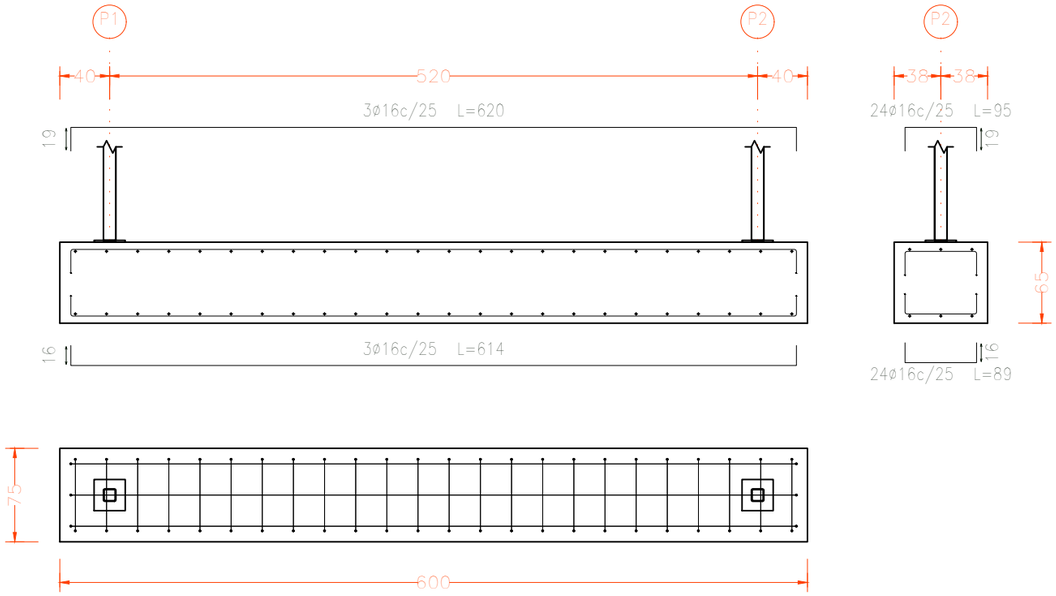


C.1.1 [(P3-P4) - (P1-P2)]

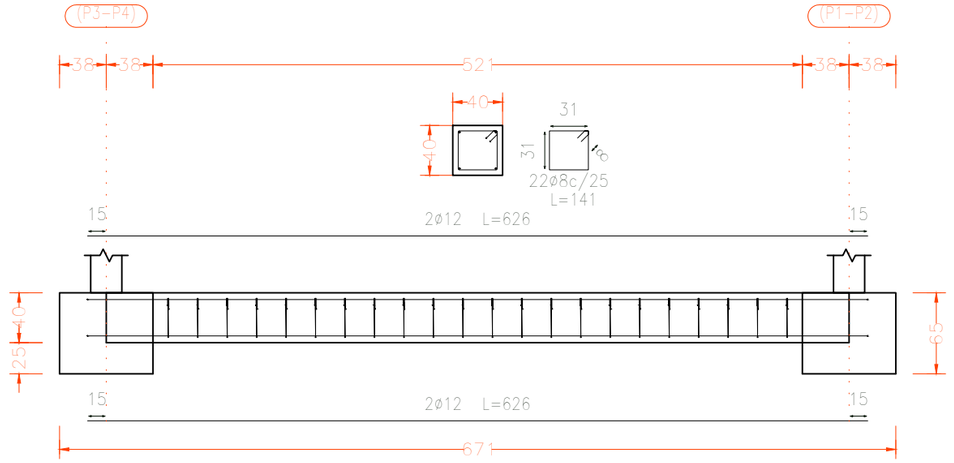

P3-P4

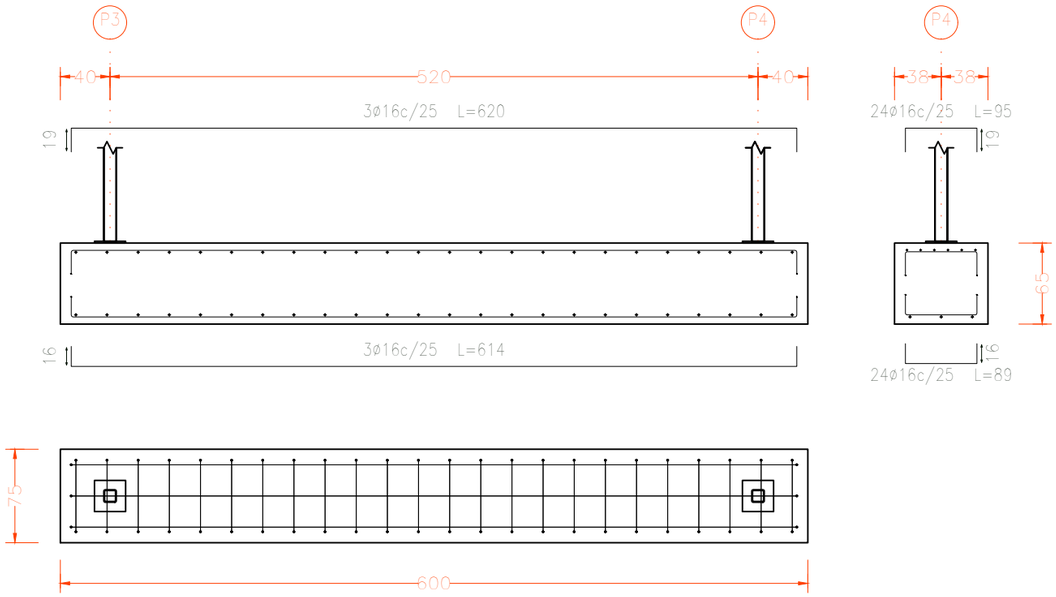

C.1.1 [(P3-P4) - (P1-P2)]

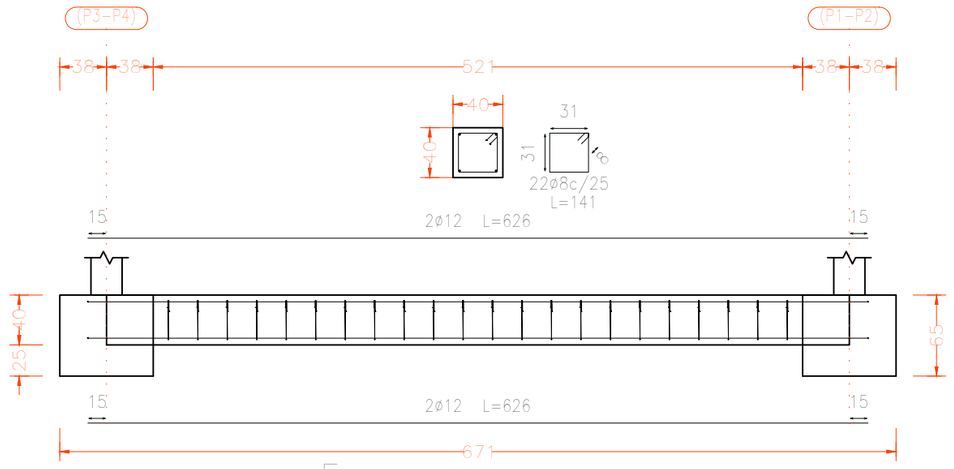

AL&P
Edifici Conata I
C/ Fructuós Gelabert, 2-4, 6è 2a
08970 Sant Joan Despí
www.alpbcn.com

Arquitecte:
Albert Albareda i Valls
Nº col·legiat (52960-5)

Col·laboradors:


Promotor:
Ajuntament d'Igualada


Títol Projecte:
PROJECTE BÀSIC I D'EXECUCIÓ DE MILLORES AL CAMP DE FUTBOL 7 DEL COMPLEX ESPORTIU LES COMES, IGUALADA

A3: E:1/25 **A1:** E:1/12.5
S/E

Títol plànol:
Proposta
Detalls fonaments

Nº. DGA.27
Data: 15/09/2025

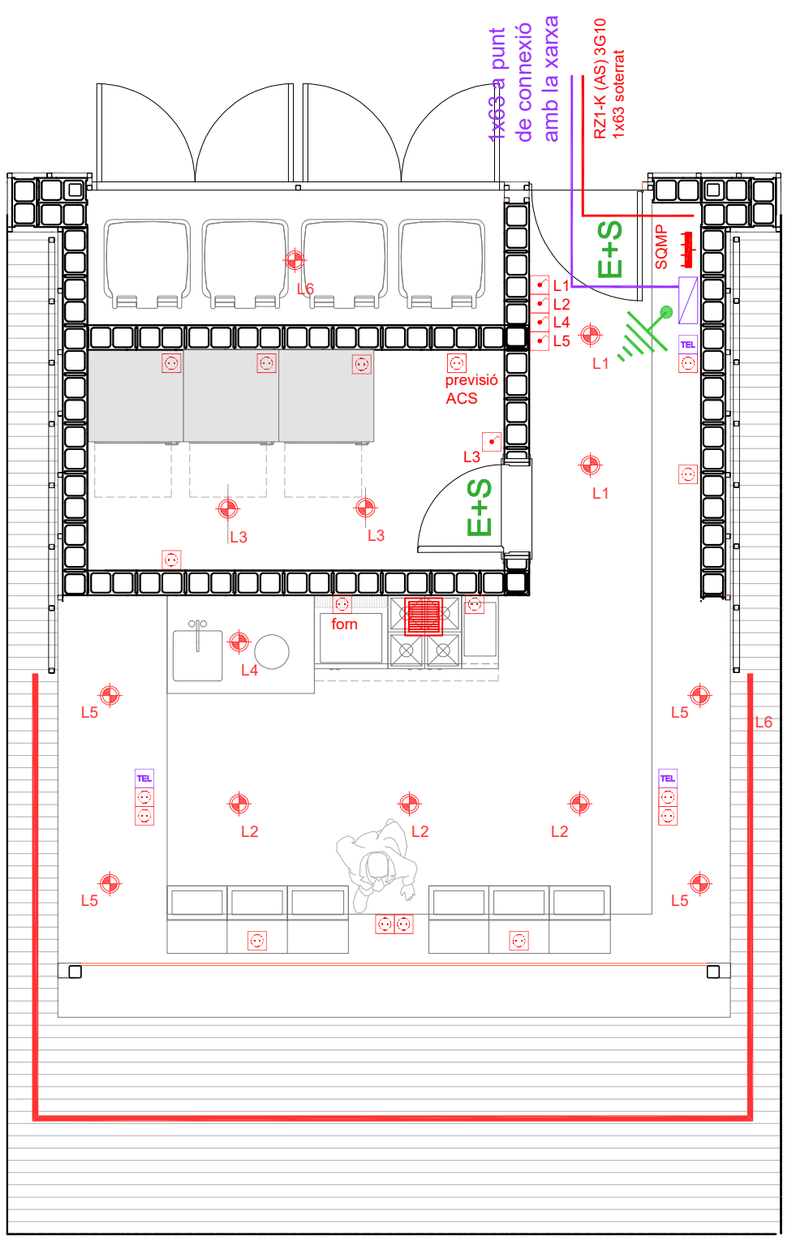

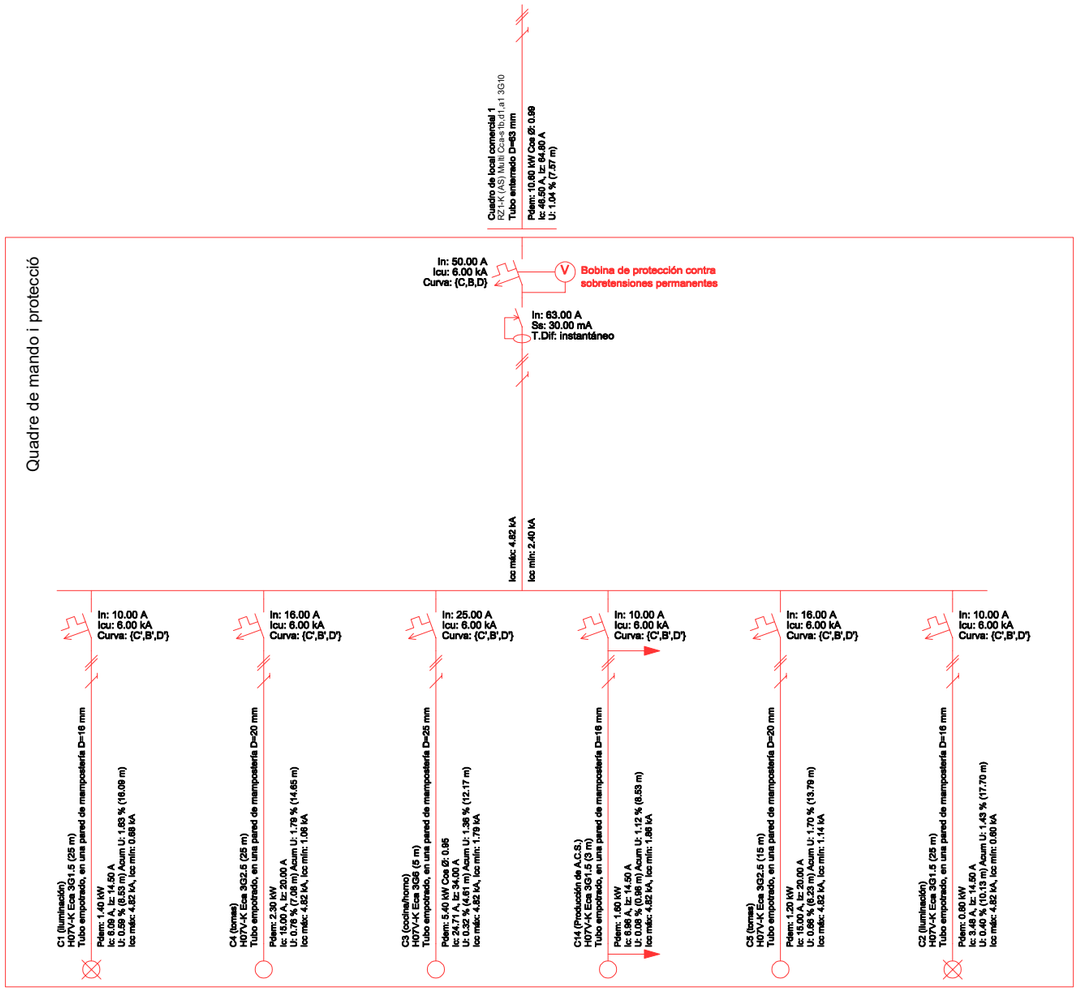

LLEGENDA ELECTRICITAT

- INTERRUPTOR UNIPOLAR SIMPLE
- INTERRUPTOR UNIPOLAR DOBLE
- INTERRUPTOR CONMUTADOR
- INTERRUPTOR COMMUTADOR DOBLE
- CUADRE GENERAL DE DISTRIBUCIÓ + PAU
- PRESA D'ÚS GENERAL 16A
- VIDEOPORTER ELÈCTRIC INTERCOMUNICADOR
- PULSADOR DE TIMBRE
- RESONADOR DE TIMBRE (ZUMBADOR)
- EXTRACTOR
- LLUM D'EMERGÈNCIA
- LLUM D'EMERGÈNCIA
- PRESA D'AIRE CONDICIONAT
- PRESA D'EXTRACTOR
- PRESA CUINA
- PRESA FORN
- PRESA CALENTADOR
- PUNT DE LLUM
- APLIC (PARED)
- LED
- CAIXA CONNEXIÓ TELECOMUNICACIONS
- ELECTRICITAT NOVA
- PROTECCIÓ
- ELECTRICITAT D'EMERGÈNCIA
- PICA DE TERRA
- MUNTANT

AL&P
Edifici Conata I
C/ Fructuós Gelabert, 2-4, 6è 2a
08970 Sant Joan Despí
www.alpbcn.com

Arquitecte: Albert Albareda i Valls
Nº col·legiat (52960-5)

Col·laboradors:

Promotor: Ajuntament d'Igualada

Títol Projecte: PROJECTE BÀSIC I D'EXECUCIÓ DE MILLORES AL CAMP DE FUTBOL 7 DEL COMPLEX ESPORTIU LES COMES, IGUALADA


A3: E:1/50 **A1:** E:1/25

S/E

Títol plànol: Proposta
Instal·lacions Electricitat

Nº. DGA.28

Data: 15/09/2025

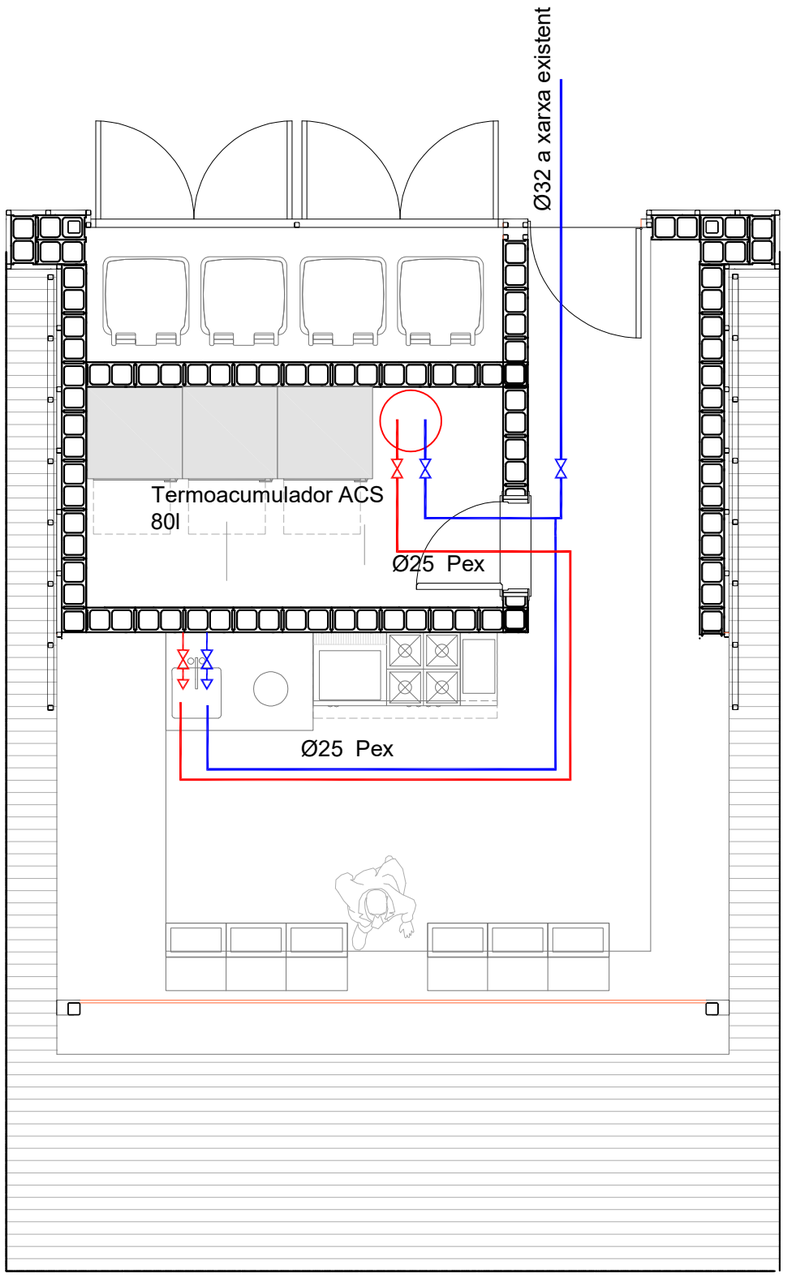

LLEGENDA AIGUA

- CANONADA D´AIGUA FREDA
- CANONADA D´AIGUA CALENT
- CLAU DE PAS
- VÀLVULA TIPUS ARC

4 ← N° DE MUNTAT
Ø32 ← DIÀMETRE

AL&P
Edifici Conata I
C/ Fructuós Gelabert, 2-4, 6è 2a
08970 Sant Joan Despí
www.alpbcn.com

Arquitecte:
Albert Albareda i Valls
Nº col·legiat (52960-5)

Col·laboradors:


Promotor:
Ajuntament d'Igualada

Títol Projecte:
PROJECTE BÀSIC I D'EXECUCIÓ DE MILLORES AL CAMP DE FUTBOL 7 DEL COMPLEX ESPORTIU LES COMES, IGUALADA


A3: E:1/1500 **A1:** E:1/750
S/E

Títol plànol:
Proposta
Quiosc instal·lacions subministrament d'aigua

Nº. DGA.29
Data: 15/09/2025

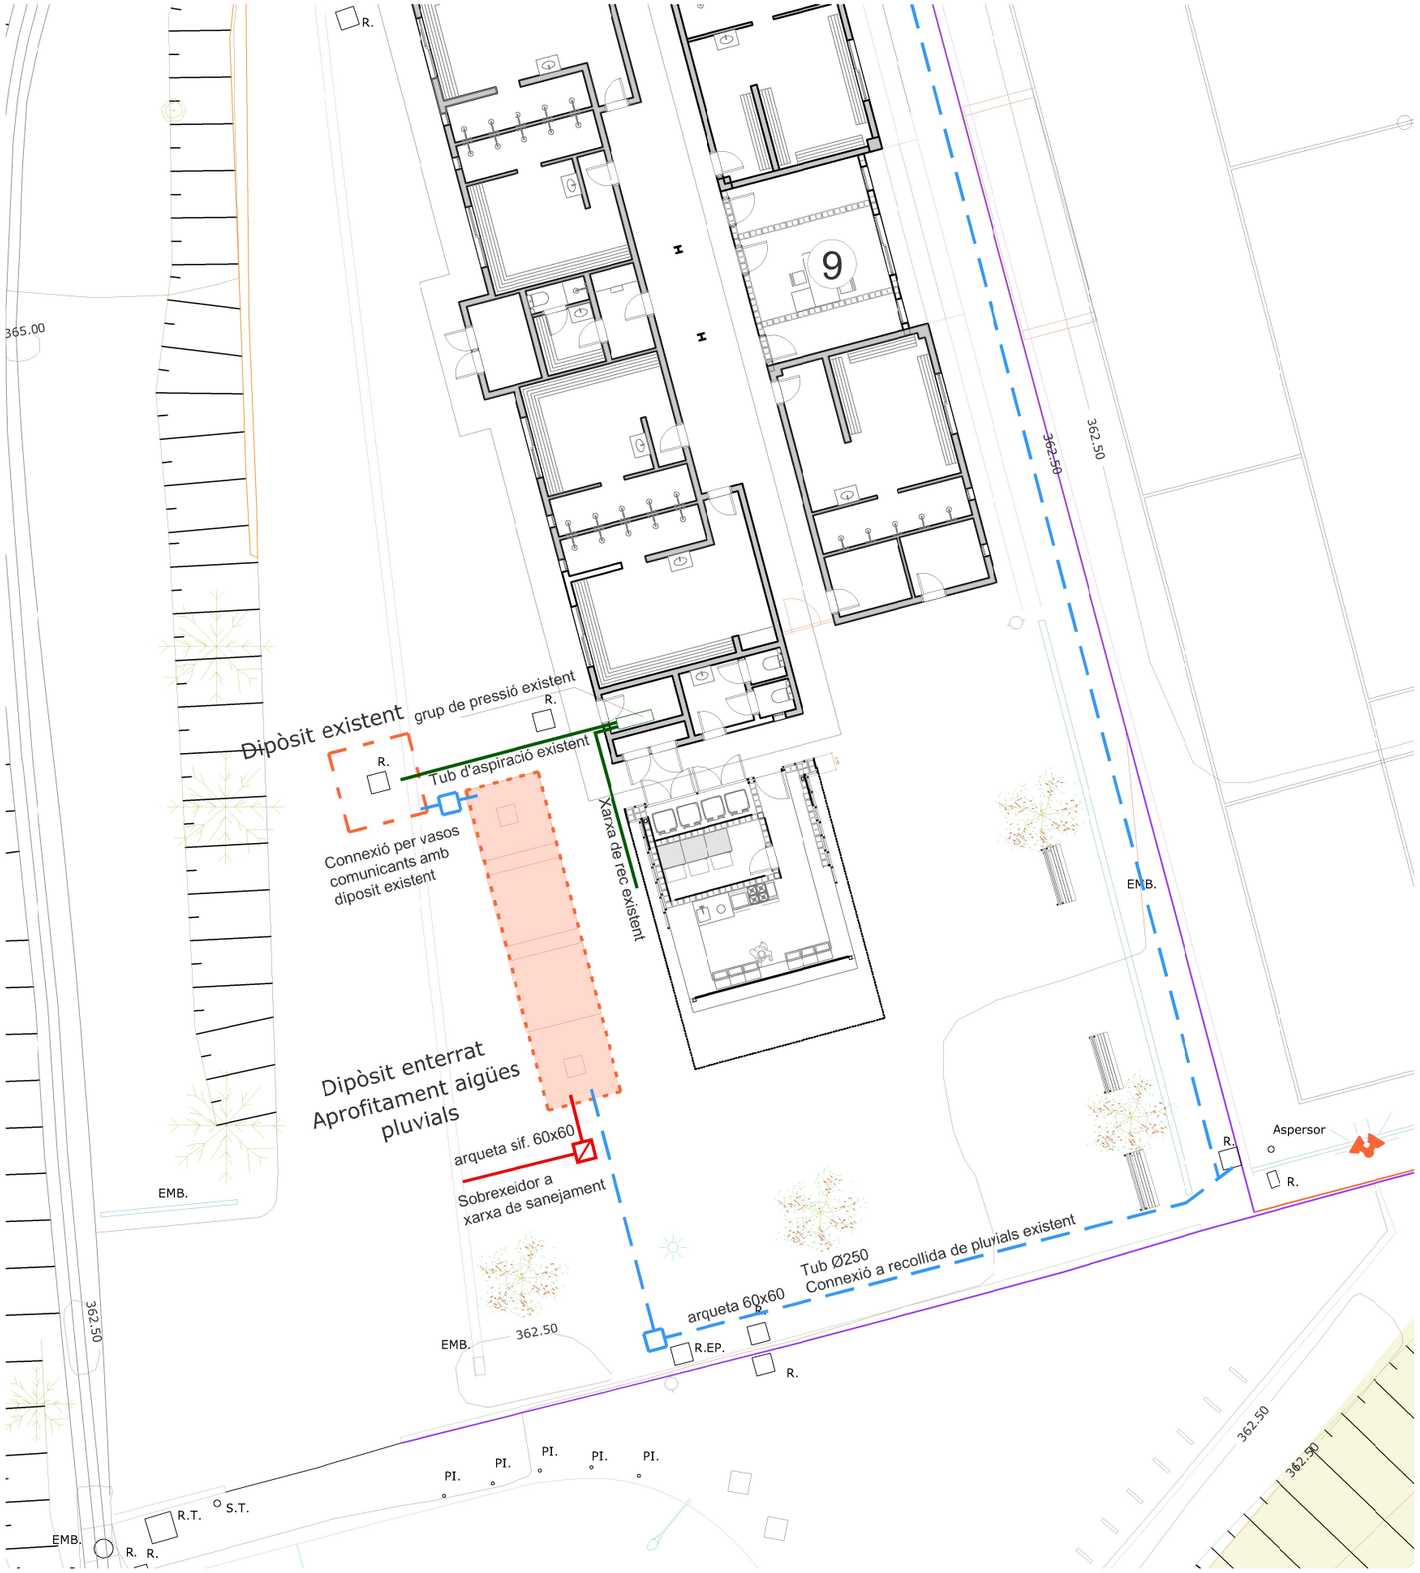



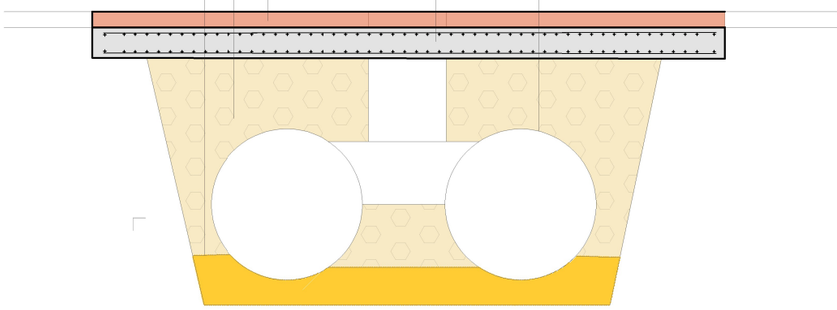

AL&P
Edifici Conata I
C/ Fructuós Gelabert, 2-4, 6è 2a
08970 Sant Joan Despí
www.alpbcn.com

Arquitecte:
Albert Albareda i Valls
Nº col·legiat (52960-5)

Col·laboradors:

Promotor:
Ajuntament d'Igualada


Títol Projecte:
PROJECTE BÀSIC I D'EXECUCIÓ DE MILLORES AL CAMP DE FUTBOL 7 DEL COMPLEX ESPORTIU LES COMES, IGUALADA

A3: E:1/200 **A1:** E:1/100
S/E

Títol plànol:
Proposta
Situació i detall dipòsit

Nº. DGA.30

Data: 15/09/2025

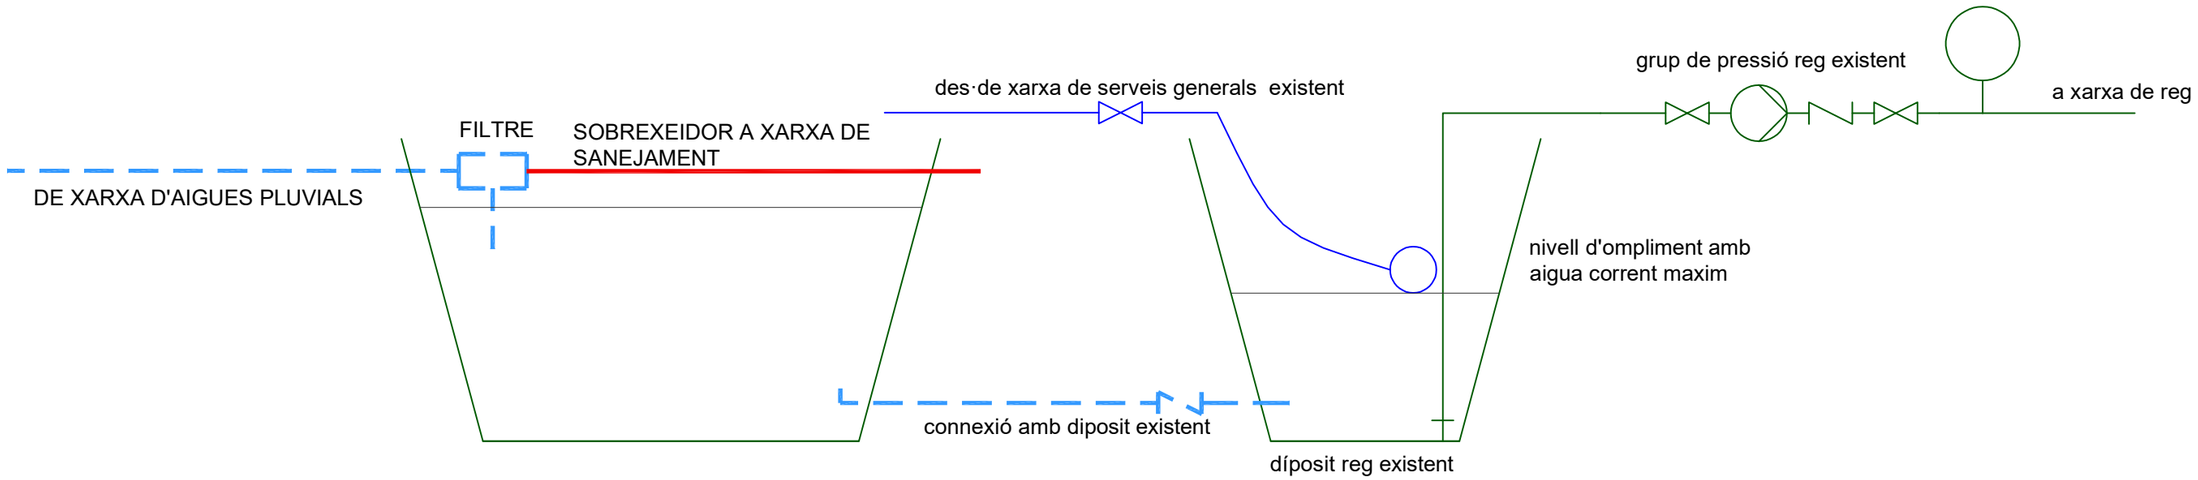

AL&P
Edifici Conata I
C/ Fructuós Gelabert, 2-4, 6è 2a
08970 Sant Joan Despí
www.alpbcn.com

Arquitecte:
Albert Albareda i Valls
Nº col·legiat (52960-5)

Col·laboradors:

Promotor:
Ajuntament d'Igualada

Títol Projecte:
PROJECTE BÀSIC I D'EXECUCIÓ DE MILLORES AL CAMP DE FUTBOL 7 DEL COMPLEX ESPORTIU LES COMES, IGUALADA

A3: E:1/200 **A1:** E:1/100
S/E

Títol plànol:
Proposta
Esquema connexió dipòsit aigua pluvial

Nº. DGA.31

Data: 15/09/2025

IV. DOCUMENTS I PROJECTES COMPLEMENTARIS

ESTUDI LUMÍNIC
ESTUDI DE GESTIÓ DE RESIDUS
MEMÒRIA DE CÀLCUL
ESTUDI GEOTÈCNIC
ESTUDI DE SEGURETAT I SALUT
PLEC DE CONDICIONS TÈCNIQUES

PROJECTE CANVI D'ENLLUMENAT DEL CAMP DE FUTBOL MUNICIPAL SUPERIOR DE LES COMES D'IGUALADA

PETICIONARI

AJUNTAMENT D'IGUALADA

Índex

1 OBJECTE 4
2 AMBIT D'APLICACIÓ 4
3 ANTECEDENTS 4
3.1 Antecedents de la instal·lació proposada 4
3.2 Dades d'ús del centre municipal 4
4 DADES ADMINISTRATIVES 5
5 DESCRIPCIÓ DE L'OBRA A REALITZAR 6
5.1 Estat actual i actuacions a dur a terme 6
5.2 Classificació de la instal·lació 9
5.3 Inventari enllumenat actual 9
5.4 Canvi a enllumenat LED per millora eficiència energètica 9
6 SUBMINISTRAMENT DE IL·LUMINACIÓ DE TECNOLOGIA LED 10
6.1 Subministrament de tecnologia LED 10
6.2 Requeriments tècnics de la instal·lació 10
6.3 Requeriments lumínics 10
6.4 Dimensions del camp de futbol 10
6.5 Requeriments estudi luminotècnic 11
6.6 Regulació mitjançant protocol de comunicació DALI 11
6.7 Requeriments normatius 13
6.8 Proteccions de la instal·lació i càlculs realitzats 13
6.8.1 Càlculs realitzats 14
6.9 Resum de la nova instal·lació 16
6.10 Fitxa tècnica amb condicions mínimes de les lluminàries. 16
6.11 Termini d'execució previst. 20
6.12 Valors lumínics o incidències en les lluminàries. 20
7 PRESSUPOST ACTUACIÓ 21
8 PLEC DE CONDICIONS TÈCNIQUES 29
8.1 DEFINICIÓ I ABAST DEL PLEC 30
8.1.1 OBJECTE DEL PLEC 30
8.1.2 REPRESENTANTS DEL PETICIONARI, L'ADMINISTRACIÓ I DEL CONTRACTISTE 30
8.1.3 DEFINICIÓ I CONDICIONS DE LES PARTIDES D'OBRA EXECUTADES 30
8.2 DISPOSICIONS TÈCNIQUES A TENIR EN COMPTE 32
8.2.1 DISPOSICIONS DE CARÀCTER GENERAL 32
8.2.2 DISPOSICIONS DE CARÀCTER PARTICULAR 32
8.2.3 CONDICIONS DEL PROCÉS D'EXECUCIÓ 32
8.2.4 UNITAT I CRITERIS D'AMIDAMENT 33
8.3 RECEPCIÓ I ASSAIG DELS MATERIALS 33
8.4 CONDICIONS DE LES INSTAL·LACIONS ELÈCTRIQUES 33
8.4.1 LÍNIES ELÈCTRIQUES DE DISTRIBUCIÓ 33
8.4.2 QUADRE DE MANIOBRA 34
8.4.3 CONNEXIÓ DE RECEPTORS 34
8.4.4 POSADES A TERRA 35
8.4.5 PROVES EN LA INSTAL·LACIÓ ELÈCTRICA 35
8.5 EXECUCIÓ I CONTROL DE LES OBRES I/O INSTAL·LACIONS 36
8.5.1 CONDICIONS GENERALS 36
8.5.2 OBRES D'INSTAL·LACIÓ ELÈCTRICA 36
8.5.3 ALTRES TREBALLS 36

8.6 MESURA, VALORACIÓ I ABONAMENT 36
8.6.1 CONDICIONS DE CONTROL D'EXECUCIÓ I DE L'OBRA ACABADA 36
8.6.2 PECES ESPECIALS 37
8.6.3 OBRES NO DEFINIDES EN AQUEST PLEC 37
8.7 DISPOSICIONS GENERALS 37
8.7.1 PERSONAL D'OBRA I/O INSTAL·LACIONS 38
8.7.2 MAQUINÀRIA I INSTAL·LACIONS 38
8.7.3 PRESCRIPCIONS COMPLEMENTÀRIES 38
8.7.4 MESURES DE PROTECCIÓ I NETEJA 38
8.7.5 AMIDAMENTS I CERTIFICACIONS 38
8.7.6 MESURES DE SEGURETAT 39
8.7.7 DISPOSICIONS LEGALS 39
8.7.8 CONSIDERACIONS FINALS 39
9 ESTUDI DE SEGURETAT I SALUT 40
10 ESTUDI LUMÍNIC 122
11 PLÀNOLS 143
12 GESTIÓ DE RESIDUS 157
13 Fitxes tècniques i estudi de protecció contra descàrregues atmosfèriques 168

1 OBJECTE

El present projecte es realitza amb l'objectiu de realitzar el canvi d'enllumenat del camp de futbol superior del complex les comes de la ciutat d'Igualada, a tecnologia LED per tal de millorar la il·luminació i l'eficiència energètica. Degut als baixos valors de les mesures lumíniques actuals que no són suficients als mínims indicats en la normativa vigent, segons l'ús d'utilització del camp. Es realitzarà el canvi per aconseguir major potència lumínica, millor eficiència energètica, i per un final de vida útil dels focus actuals per tecnologia obsoleta.

2 AMBIT D'APLICACIÓ

En realitzar una obra on s'instal·len més punts de llum, que provocarà un canvi de la il·luminació actual del camp de futbol superior. Aquesta modificació complirà la il·luminació en funció del nivell de competició segons la norma UNE-EN 12193:2020. Suposarà un augment de lluminositat i uniformitat, respectant l'enlluernament, ja que actualment el camp disposa d'escassa i justa il·luminació, i els requeriments segons la normativa són superiors. Afectarà a tot el terreny de joc, d'aproximadament 100x50mts de superfície.

3 ANTECEDENTS

3.1 Antecedents de la instal·lació proposada

El camp de futbol disposa actualment de 6 bàculs d'il·luminació situades als laterals del camp segons mides plànol adjunt. Cada bàcul d'il·luminació de 13,6 metres d'alçada, disposa de 3 focus, distribuïts en dos línies o nivells d'alçada. La potència de cada focus de tipologia halògena és de 1.000W. Actualment es pot realitzar l'encesa on és tot o res. Al costat del bàcul, a nivell de terra, disposem d'un armari on en el seu interior trobem la línia trifàsica que reparteix a monofàsic per cada focus, així com reactàncies i arrencadors dels focus. Com a proteccions es disposa de fusibles per fase i neutre de cada focus.

La il·luminació dels sis bàculs s'alimenta i es controla des de l'armari elèctric Q4. Actualment estan protegits per magnetotèrmics de 10A (IV) i alimentació de Cu 4x10+10mm2 (torres 3, 4 i 5) i Cu 4x6+6mm2 (torres 1, 2 i 6), fins a l'armari de cada quadre, a peu de torre d'il·luminació.

3.2 Dades d'ús del centre municipal

L'ús del camp de futbol és esportiu. S'utilitza de dilluns a divendres amb màxima activitat des de les 17:00 fins a les 23:00. Els caps de setmana es fan diversos horaris segons la jornada de competició de cada equip, però l'ús acostuma a ser intens durant tot el dia.

4 DADES ADMINISTRATIVES

SOL·LICITANT	
ENTITAT	Ajuntament d'Igualada
DNI / NIF / NIE	P0810100H
ADREÇA	Plaça de l'Ajuntament, 1
LOCALITAT I CODI POSTAL	Igualada (08700, Barcelona)
PERSONA DE CONTACTE	Sra. Marta García
CÀRREC	Arquitecta municipal, Cap Servei projectes d'Obres l'Ajuntament d'Igualada


DADES DE L'OBRA	
NOM	Projecte canvi enllumenat del camp de futbol Superior Les Comes
ADREÇA	Carrer Carles Riba, 68
LOCALITAT I CODI POSTAL	Igualada (08700, Barcelona)

TÈCNIC COMPETENT	
NOM	Jordi Morera Prat
NUMERO DE COL·LEGIAT	14.144, CETIM
ADREÇA	Av./ Àngel Guimerà, nº56
LOCALITAT I CODI POSTAL	Igualada (08700, Barcelona)
CORREU ELECTRÒNIC	jordi@epsenginyeria.com

5 DESCRIPCIÓ DE L'OBRA A REALITZAR

5.1 Estat actual i actuacions a dur a terme

En l'actualitat ens trobem que hi ha 6 columnes amb 3 llums d'halògens cada una. Es vol canviar de tipologia halògena a LED per temes de sostenibilitat i d'eficiència energètica. A més de col·locar-hi quatre torres més als extrems del camp per una millor uniformitat lumínica, realitzarem un repartiment dels focus LED, guanyant en pes i enlluernament.

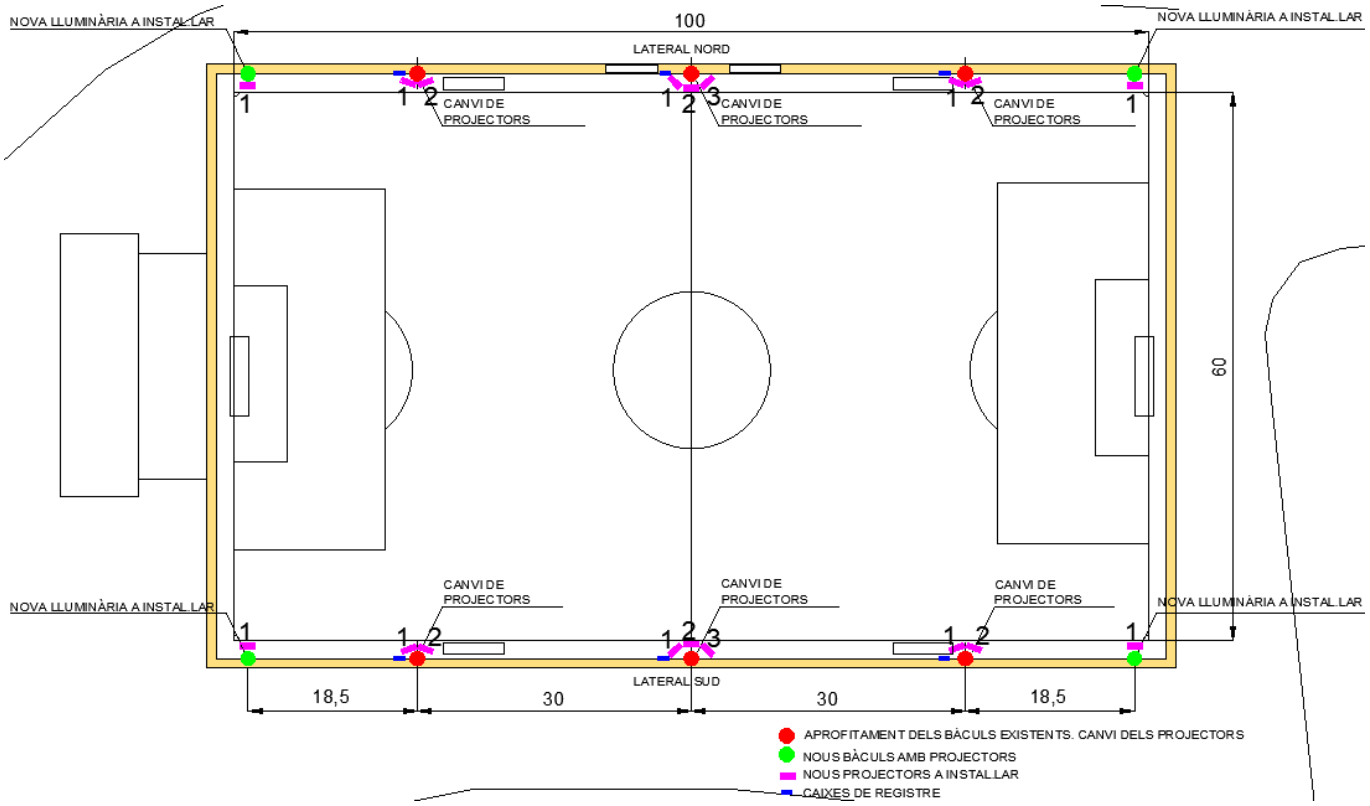

Imatge 1 Plànol explicatiu

Això es deu al fet que actualment el camp de futbol superior del recinte de Les Comes hi ha una il·luminació de 69 lux de mitjana. En espais com les cantonades i la zona del porter disposem actualment de valors entre 20 a 30 lx. Segons normativa UNE-EN 12193 – Abril 2020; el fet de ser un camp de Classificació II, perquè els partits son locals, regionals o d'entrenament d'alt nivell i rendiment, la seva il·luminació hauria de ser com a mínim de 200 lux.

S'opta per fer el canvi d'halògens a LED, ja que amb els halògens que hi ha actualment si s'hagués d'arribar a aquests valors esmentats de 200 lx, necessitaríem una potència instal·lada de 30.250 W i potència de càlcul segons normativa de 54.450W. En canvi, amb els LED només necessitaríem 23.000 W, potència instal·lada i de càlcul, cosa que ja estan contemplats en l'actualitat i la instal·lació és capaç de suportar-los correctament. (veure el punt 5.4.).

Amb els nous projectors LED i les noves columnes es busca una major uniformitat lumínica i poder escollir segons necessitats l'encesa parcial en dos zones la il·luminació del camp. Els

projectors de llum es podran controlar i regular les seves enceses segons convingui, sigui per Classificació II o III. Veure en plànol 50.
Els nous llums LED que es proposa instal·lar i la base de càlcul d'aquest projecte són el SUPERB III ECO 1000 W 60 i SUPERB III ECO 1500 W 40-60. Poden ser uns altres equivalents o superiors en característiques i que compleixin les normatives i característiques tècniques mínimes que s'esmenten en aquest projecte.



Actualment es disposa de 6 bàculs o columnes instal·lades, amb un armari per columna. S'instal·laran 4 bàculs o columnes, una a cada cantonada de camp, que s'alimentarà de l'armari més proper ja instal·lat. Les noves columnes, seran definides en el projecte de reforma del camp de futbol.

Els bàculs hauran de disposar d'una creueta a 13,6 metres, on en línia horitzontal s'instal·laran els 3 focus LED mig del camp, als extrems 1 focus i a les altres columnes 2 focus. Cada focus pesa 30,2Kgr, i una superfície de vent de 0,88 x 0,64mts (per focus) el de major tamany. Es descriu al plànol nº 100, per cada bàcul. No tots els bàculs disposaran de la mateixa distribució de focus.

Els bàculs actuals, en la part inferior tots ells disposen d'una caixa de registre tipus Himel (580x300x300) amb fundes de protecció grises.

L'alimentació dels nous bàculs es farà de la següent manera:

1. Es manté el Q4 (quadre elèctric), rases i conductors de les línies elèctriques existents ja que no s'incrementarà la potència actual i les línies tenen suficient capacitat per aguantar els canvis.

2. La alimentació dels projectors dels quatre bàculs nous s'alimenten de la línia trifàsica dels projectors dels bàculs existents més pròxims. Això es deu a què cada bàcul existent hi ha una caixa de registre Himel a peu de torre. Dintre la caixa de registre Himel s'ampliaran les proteccions del nou bàcul.



Imatge 2 Caixa de registre Himel oberta

3. De la caixa de registre Himel a el nou bàcul de cada punta en sortirà una nova rasa (0,6x0,4) amb tub de ø63 on hi passarà una mànega de coure 0,6/1 kV RV-K de secció 3x2,5 mm^2 per alimentar els nous projectors. Veure plànol 80.

5.2 Classificació de la instal·lació

Segons la norma UNE-EN 12193:2020, on s'indica el nivell d'il·luminació de les instal·lacions esportives. El camp de futbol superior, és un camp de de competició regional o de club local amb entrenament d'alt nivell, i per tant s'ha classificat com a nivell II. Quasi sempre serà un camp d'entrenament i de partits locals.

Els requeriments mínims segons la classificació del nivell de competició han de ser:

Requisits il·luminància horitzontal (interior)		
Classificació	$E_{hor\ Ave}$ **(lx)**	$U2_{hor}$
II	200	0,60
III	75	0,50

En funció de la categoria que jugui en el camp, es podrà escollir el nivell de luxes necessaris, mitjançant protocol DALI de comunicació, i regular la intensitat lumínica.

5.3 Inventari enllumenat actual

Segons projecte antic i segons visita in-situ, el camp de futbol superior disposa de 18 projectors (3 projectors en les 6 columnes) de 1.000 W, d'halogenur metàl·lic.

5.4 Canvi a enllumenat LED per millora eficiència energètica

Es proposa el canvi de l'enllumenat actual del camp de futbol per unes lluminàries de tecnologia LED, complint el que estableix la norma UNE-EN 12193, amb regulació de potència.

El resum de potències instal·lades actualment en comparació amb la proposada és:

	Potència Actual (W)	Potència Proposada (W)
Nominal	18.000	23.000
Arrencada	32.400	23.000

Els valors de potència es comparen a màxim rendiment (partit de competició). La potència real de la instal·lació actual s'estima un 30% més que la potència nominal degut a les reactàncies i l'envelliment dels projectors.

La instal·lació es dissenya per disposar d'un sistema de regulació. Es podran establir múltiples tipus d'il·luminació segons l'activitat, ja sigui de partit de categoria regional, local, o d'entrenament.

Amb la nova il·luminació s'aconseguirà augmentar la il·luminació actual d'uns 69lx a 200lx a màxima potència. També permetrà regular-la i disposar de mínim 200lx quan es jugui a categoria regional. Aquesta reducció, mitjançant el DALI serà baixant la intensitat de tots els focus, millorant la uniformitat respecta l'actual.
Proporcionalment el consum W/lm serà menor, però a l'augmentar molt la il·luminació del camp la potència en valor absolut és major, per aquest motiu s'ha millorat l'eficiència energètica.

6 SUBMINISTRAMENT DE IL·LUMINACIÓ DE TECNOLOGIA LED

6.1 Subministrament de tecnologia LED

Amb el subministrament de les lluminàries de tecnologia LED es vol aconseguir el grau d'il·luminació requerit per norma UNE segons categoria regional dels equips de futbol, reduir el consum de les instal·lacions i augmentar el grau de confort de la il·luminació del terreny de joc, tant per una il·luminació mitja, uniformitat i reducció d'enlluernament. A l'augmentar la il·luminació, s'augmentarà el consum, però en menor proporció que si ho féssim amb la tecnologia d'halogenur. Actualment el camp no arriba als mínims d'il·luminació de competició local.

L'opció de regulació de potència permet una major reducció del consum màxim, complint amb la normativa per equips de categoria inferior i augmentant l'eficiència energètica de la instal·lació.

6.2 Requeriments tècnics de la instal·lació

El requeriments mínims que s'han d'aconseguir són:

- Els mínims criteris normatius d'il·luminació segons norma UNE-EN 12193.
- Augmentar en tot el possible la Intensitat de Reproducció Cromàtica (mín 80).
- Augmentar la seguretat als usuaris en cas de ruptura de l'enllumenat.
- Encesa instantània en el cas que s'apaguin els llums.
- Disminució de l'enlluernament en tot el possible.

6.3 Requeriments lumínics

Es vol disposar d'una il·luminació tipus camp de futbol exterior Classe II que segons normativa UNE-EN 12193, tindrà les següents característiques mínimes:

Il·luminància horitzontal	Em lux de 200
Uniformitat mínima	Uo Emin/Em de 0,6
Factor enlluernament màxim	GR màxim de 55
Ra	mín de 60 (mín 80 per projecte)
Temperatura de color	4.000-5.000K
Enlluernament UGR	UGR<55

Per partits exteriors de nivell local sense espectadors, entrenament general de col·legis i activitats recreatives, s'utilitzarà la Classe III on es fa ús de les característiques següents:

Il·luminància horitzontal	Em lux de 75
Uniformitat mínima	Uo Emin/Em de 0,5
Ra	mín de 65

6.4 Dimensions del camp de futbol

Les dimensions de càlcul del camp de futbol són de 100 m de longitud per 60 m d'amplada.

6.5 Requeriments estudi luminotècnic

Per realitzar aquest projecte s'ha realitzat un estudi lumínic que complís els requeriments de la classificació de la instal·lació, a fi de comprovar la seva viabilitat i de poder definir les característiques mínimes dels projectors. Els paràmetres utilitzats en l'estudi lumínic han de ser els següents:

- Alçada de lluminària 13,6 m
- Índex de reflexió pel terra 0,15 a 0,25%
- Factor de manteniment mínim de 0,8
- Pla de mesura dels valors 1,65 m
- UGR amb valor igual o menor 50 calculat en un nombre de punts amb matriu de 120 punts, per les mides de camp de 100x60mts, segons UNE-EN 12193.
- Rendering de colors falsos es realitzarà amb valor màxim de 200 lx i escala proporcional gradual.
- Les lluminàries disposaran d'una inclinació màxima de 45º.
- Les mides de la distribució s'especifiquen al plànol adjunt del projecte.
- El pes màxim per lluminària serà de 30,2 Kgr (si el driver s'ubica baix la columna, sinó són 36,38 Kgr de lluminària més driver), amb una superfície màxima d'exposició al vent per efecte vela de 0,56m^2/per focus (columnes amb 3 focus).

Els estudis a realitzar han de complir amb els paràmetres exposats anteriorment (norma UNE-EN 12193 i alçada de lluminària). Es poden modificar les ubicacions de les lluminàries, especificades segons plànol, mantenint el mateix valor d'alçada respecte al camp, però mantenint o millorant els valors de l'estudi lumínic presentat en aquest projecte.

El proveïdor haurà de remunerar el cost econòmic que suposarà executar les modificacions a realitzar en cas de no complir amb les comprovacions posteriors a la instal·lació.

6.6 Regulació mitjançant protocol de comunicació DALI

- Les lluminàries aniran equipades amb sistema de control i comunicació DALI.
- Mitjançant el protocol de comunicació DALI s'aconseguirà que cada lluminària quedi regulada punt a punt i obtenir els requeriment segons la categoria que farà servir el camp de futbol.
- Mitjançant el control s'ha de poder escollir el nivell de il·luminació requerit, regional, local, entrenament.


El control DALI es realitzarà des de la botonera, instal·lada a la sala on hi ha el Q4, mitjançant botonera en pantalla tàctil (mínim 7"). Estarà programada segons descripció i necessitat de l'Ajuntament d'Igualada i el Servei d'Esports d'Igualada.

La configuració, com a mínim, ha de preveure l'encesa a 200 i 75lux, segons els requeriments lumínics especificats per la normativa (punt 6.3.).

Els elements de control han de ser intuïtius i simples de seleccionar.

El sistema de control ha de ser mitjançant tecnologia sense fils tipus radiofreqüència encriptada i d'accés restringit. Tecnologia Bluetooth de baixa energia (mínim versió 5.0), amb una longitud de funcionament de 200mts. La programació serà mitjançant llenguatge obert i gratuït, tipus Casambi o similar. Aquest control comunicarà la botonera amb els focus. Al mateix temps es podrà actuar sobre la il·luminació de tots els focus mitjançant App al mòbil i tablet, amb control d'usuaris amb password. Segons fitxa tècnica que ens ha passat el distribuïdor, els driver son de software lliure i poden anar amb qualsevol sistema Dali segons convingui.

El sistema de control del flux lumínic dels projectors del camp de futbol, ha de permetre diferents escenaris dels nivells lumínics del camp, sigui parcial o total. L' interfície es basarà en una pantalla tàctil ubicada en un local del camp de futbol, constarà de programari gratuït amb les escenes ja programades segons les necessitats que s'indiquin. El sistema de regulació base serà per mitjà de bus DALI i l'enllaç fins al control. Degut a la dificultat actual d'instal·lar un nou conductor soterrat des del quadre de control al camp amb bus DALI, s'ha escollit el sistema per radiofreqüència de la banda lliure sense necessitat de llicència ISM de 2,4GHz, poden assolir una distància de fins a 200m de comunicació.

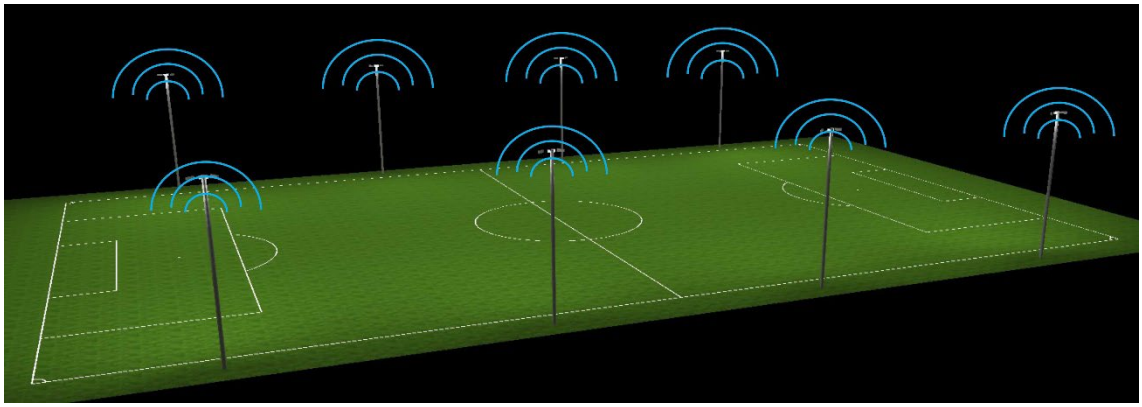

Imatge 3 Connexió entre torres mitjançant sistema DALI

Les principals característiques d'aquest sistema a instal·lar, són:

- Bus de control DALI connectat a node d'enllaç per radiofreqüència per cada columna.
- Sistema sense conductor, amb seguretat amb dades xifrades.
- Cobertura sense obstacles fins un abast de 200m.
- Transceptor de radiofreqüència banda ISM de 2,4GHz, sense necessitat de llicència.
- Potència de fins a +7dBm per un abast de 200m.
- Reorganització de la xarxa sense fils dels nodes en cas de fallada d'un equip.
- Control simultani de totes les torres o bé individual.
- Sistema de control per pantalla tàctil de mida de pantalla mínim 7" amb sistema Android.
- APP Android de control del sistema gratuïta.
- Numero d'escenes a configurar segons promotor.
- Servei opcional de dades al núvol per un futur control centralitzat.
- Temperatura de funcionament de -20ºC a 50ºC
- Normatives i directives CE: EN61347-1:2016, EN61347-2-11:2003, EN55015:2013, EN61547:2011, EN61000-3-2, EN61000-3-3, EN301489-1, EN301489-17, IEC 62386, 2014/30/UE, 2014/35/UE, 2014/53/UE, 2011/65/UE, REACH 1907/2006.

6.7 Requeriments normatius

Les lluminàries utilitzades compliran la norma UNE-EN 62031 i UNE-EN 62717. Han d'estar preparades per realitzar la connexió dels conductors, que entraran a la lluminària amb la tolerància suficient per evitar que les oscil·lacions de les mateixes provoquin esforços perjudicials als cables i als terminals de connexió, utilitzant dispositius que no disminueixin el grau de protecció de la llumenera IP44 segons UNE 203245.

Els equips elèctrics dels punts de llum per muntatge exterior disposaran d'un grau de protecció mínima IP66, segons EN 60529, i IK08, segons EN 62262.
Cada punt de llum tindrà compensat individualment el factor de potència per a què sigui igual o superior a 0,95.

A més de les característiques tècniques requerides, les lluminàries han de comptar amb els certificat CE i disposar dels certificats de compliment de les normes següents referents a la lluminària:

UNE-EN 62031	Mòduls LED per enllumenat general. Requisits de seguretat.
UNE-EN 62717	Mòduls LED per enllumenat general. Requisits de funcionament.
UNE-EN 60598-1	Lluminàries. Requisits generals i assajos.
UNE-EN 61000-3-2	Compatibilitat electromagnètica (CEM). Part 3-2: Límits.
UNE-EN 62471	Seguretat fotobiològica a làmpades i equips que utilitzen làmpades.
UNE-EN 62493	Avaluació dels equips d'enllumenat en relació a l'exposició humana als camps electromagnètics.
UNE-EN 61547	Equips per enllumenat d'ús general. Requisits d'immunitat CEM.
UNE-EN 55015	Límits i mètodes de mesura de les característiques relatives a la pertorbació radioelèctrica dels equips de il·luminació i similars.

L'empresa subministradora ha de presentar la declaració de conformitat CE amb el compliment de la normativa especificada.

6.8 Proteccions de la instal·lació i càlculs realitzats

El quadre de protecció dels dispositius de protecció de la instal·lació elèctrica s'ubica a la sala de quadre de proteccions Q4 amb Diferencials 4/40/300 i Magnetotèrmics 4/16/6kA.

Actualment la instal·lació dels focus per nivell esportiu es troba protegida al subquadre Q4, i cada bàcul disposa d'una caixa de registre Himel amb arrencadors, reguladors, fusibles...

Actuacions al Q4

S'instal·larà un diferencial 2/40/30 SI i un magnetotèrmic 2 pols 10A 6kA per protegir la pantalla de control DALI, mitjançant línia independent, amb un contactor i relé de desconnexió quan no funcioni.

Actuacions al sub quadre a peu de torre.

S'afegirà una protecció magnetotèrmica amb sobretensions permanents tipus T2, de 10A, I màx 25kA, In=15kA i Up=<1,8kV. (En cas de ser de cartutx, es disposarà de cartutx de recanvi per poder rearmar el dispositiu de sobretensions en cas de ser necessari) a cada una de les caixes Himel dels bàculs.

6.8.1 Càlculs realitzats

Caigudes de tensió:

Segons "*ITC-BT-19 Instal·lacions interiors o receptores*". Proteccions de la instal·lació i càlculs realitzats, la caiguda de tensió que hi ha d'haver entre el Q4 i els punts de llum ha de ser de màx 3%.

Segons càlculs:

CA	Potència	metres	Voltatge	Intensitat	cos(fi	secció	Mag.	CdT
3 projectors	4500	120	400	6,84	0,95	6	16	1,74
1 projector	1500	140	400	2,28	0,95	6	16	0,68
2 projectors	2000	140	400	3,04	0,95	6	16	0,90
1+2 projectors	3500	140	400	5,32	0,95	6	16	1,58
CC								
1 projector	1500	30	230	6,86	0,95	2,5	10	1,22
							TOTAL:	2,79

Taula 1 Càlculs realitzats

El apartat del TOTAL, és el conjunt de caigudes de tensió de la part CA, 1+2 projectors més la part de CC de 1 projector, per saber la caiguda de tensió dels projectors ubicats en els nous bàculs, ja que s'aprofita les línies d'alterna. També especificar que hem considerat els valors més restrictius com la secció de 6mm^2 i la distància de 140m.

Intensitats:

En els conductors hem seguit la mateixa normativa anterior de la taula D on explica la intensitat admissible de cada conductor soterrat.

SECCIÓN mm²	3 XLPE (3 cables unipolares o 1 tripolar)		2 XLPE (2 cables unipolares o 1 bipolar)	
	Cobre	Aluminio	Cobre	Aluminio
1,5	23	--	27	--
2,5	30	23	36	27
4	39	30	46	36
6	48	37	58	44
10	64	49	77	58
16	82	62	100	77
25	105	82	130	98
35	130	98	155	120
50	155	115	183	139
70	190	145	225	170
95	225	175	265	205
120	260	200	305	230
150	300	230	340	265
185	335	260	385	295
240	400	305	440	340
300	455	350	500	385
400	530	405	570	445
500	610	465	660	510
630	710	530	735	575
Condiciones de cálculo	Resistividad térmica del terreno: 1,5 K.m/W			
	Temperatura del terreno: 25ºC			
	Profundidad de la instalación: 70 cm			

Taula 2 ITC-BT-19 - Taula D

En el cas de la secció d'alterna és de coure 4x10mm² suporta 64 A i 4x6 mm² suporta 48A, hi passarà una intensitat màxima de 6,84 A. Compleix.
En el cas de la secció de continua és de coure 2x2,5mm² aguantant 36 A i hi passarà una intensitat màxima de 6,86 A. Compleix.

Tubs i canalització:

Per la canalització ens hem agafat a la normativa "*ITC-BT-21 Instal·lacions interiors o receptores. Tubs i canals protectors*".

Sección nominal de los conductores unipolares (mm²)	Diámetro exterior de los tubos (mm)				
	Número de conductores				
	≤ 6	7	8	9	10
1,5	25	32	32	32	32
2,5	32	32	40	40	40
4	40	40	40	40	50
6	50	50	50	63	63
10	63	63	63	75	75
16	63	75	75	75	90
25	90	90	90	110	110
35	90	110	110	110	125
50	110	110	125	125	140
70	125	125	140	160	160
95	140	140	160	160	180
120	160	160	180	180	200
150	180	180	200	200	225
185	180	200	225	225	250
240	225	225	250	250	--

Taula 3 ITC-BT-21 - Taula 9

Les rases per l'alimentació de corrent alterna no es canvien.
Per fer les rases de corrent continua on la secció és de 2,5 mm², segons aquesta taula que ve de l'apartat de tubs en canalitzacions soterrats, s'instal·larà un tub de com a mínim ø63mm.

Rases:

Per les rases hem seguit la normativa ITBC "ITC-BT-07 Xarxes subterrànies per a la distribució en baixa tensió". Aquesta norma ens remet a la normativa anterior "ITC-BT-*21 Instal·lacions interiors o receptores. Tubs i canals protectors*", on a l'apartat 1.2.4 ens recomana una profunditat mínima de 0,6 m amb un recobriment mínim inferior de 0,03 m i un recobriment superior mínim superior de 0,06 m. En aquest cas hem escollit el valor de 0,7 m de profunditat, 0,05 m de recobriment inferior i 0,49 m de recobriment superior. Veure en plànol 90.

6.9 Resum de la nova instal·lació

Nova instal·lació

- **Canviar llums d'halògens a projectors LED:**
  - Es retiraran els projectors actuals d'halògens.
  - Es col·locaran els nous projectors LED.
- **Obra civil:**
  - Es tallaran (si fes falta) els bàculs nous després d'haver mesurat els actuals per deixar-los a la mateixa mida.
  - Es col·locaran els nous bàculs, 4 unitats de 18 metres i es canviarà un dels bàculs existents per una nova columna de 20 metres (per parallamps).
  - Es durà a terme les noves rases de corrent continua pels nous bàculs.
  - Cimentació dels bàculs actuals (a definir per l'arquitecte).
  - Canvi de les torres o bàculs actuals, a criteri de l'arquitecte redactor del projecte de reforma del camp de futbol.
- **Electricitat:**
  - Col·locació dels nous magnetotèrmics dins les caixes de registre Himel per els nous projectors dels bàculs nous.
  - En el Q4 la instal·lació del sistema de regulació Dali.

6.10 Fitxa tècnica amb condicions mínimes de les lluminàries.

S'adjunta les característiques mínimes de les lluminàries de qualitat que es consideren necessàries per aquest projecte. Es considera mantenir el mateix nombre de lluminàries reduïnt la potència consumida, per una mateixa il·luminància, al fer ús de LEDs regulables, per aconseguir els requeriments lumínics especificats en el projecte.
Amb les noves lluminàries s'aconseguirà molta més potència lumínica que l'actual. Tot i que el sistema LED redueix el consum, i proporcionalment a la mateixa il·luminància es consumeix menys, en aquest projecte, a l'augmentar molt la il·luminància anirem a nivell màxim de consum quasi als actuals. En condicions normals el camp ha de funcionar a 75 i 200 lx, i les lluminàries LED consumiran el mateix que les actuals.

SUPERB III ECO 1500W 40-60

Requeriments mínims lluminàries LED

Marca	Rhyme
Model	Superb III
Subjecció, per tornillería, rosca xapa, taco químic, angelet, per cable d'acer….	Tornilleria
Color lluminària. Color RAL?	Gris metal 7001
Garantia lluminària: anys de garantia.	5
Garantia: En cas de ser necessari utilitzar la garantia, substitució total de la lluminària?	Si
Garantia: Lluminària de recanvi cedida a l'ajuntament a fi de no deixar la instal·lació sense lluminària?	Si
Garantia: Transport gratuït recanvis?	Si
Garantia: Sense cost mà d'obra de substitució?	No
Marcatge CE	Si
Certificacions complementaries	Si
Òptiques estàndard 50x50 mm? (si/no)	No
Tipus d'òptiques (simètriques / asimètriques)	Simetrica y asimetrica
Grua obertura òptiques	?
Protecció sobretensions Lluminària: (Si / No)	Si
Protecció sobretensions Lluminària: Tecnologia	
Protecció sobretensions Lluminària: KV/KA	hasta 20
Protecció sobretensions Lluminària: connexió sèrie/paral·lel	Serie
Protecció sobretensions Lluminària: Indicador led avis ?	No.
Vida útil de la llumeneres. (Ex: L80B10 80.000 a 25ºC) Depreciació lumínica durant el pas dels anys	50,000 hrs
Rang Temperatura ambient de treball	-30~50°C
Sistema de refredament. Sistema de dissipació i ubicació del mateix. Necessita manteniment preventiu? Afecta a la garantía?	Disipacion pasivo. Mantenimiento de limpieza estandard.
Carcassa. Tipus de material?	Aluminio ADC12
Carcassa. Resistència a la corrosió?	Si
Carcassa. Protecció al desgast al IR de les condicions climatològiques.	
Carcassa. Sistema d'accés a l'interior de la lluminària (es necessita eines per poder-la obrir?)	
Carcassa. Ha de disposar d'una protecció per no acumular brutícia al dissipador. En disposa?	Si
Grau protecció de l'evolvent. IK?	IK08
Hermeticitat lluminària. Grau de protecció IP? Compliment UNE-EN 60598?	IP66
Pes màxim lluminària (kg)	Luminaria: 11,22kg/22,36kg/30,2kg Driver:3,04kg/6,18kg/6,18kg
Rang d'alimentació elèctrica.	100-277VAC
Qualificació energètica lluminària	C
Classe elèctrica; Classe 1; Classe 2?	CLASE 1
Tipus de distribució lumínica; asimètrica?	Simetrica y asimetrica
Lúmens reals de la lluminària (lm)	hasta 165lm/w
Potència real lluminària	400-1800w
Factor de potència lluminària	0,95
Cosinus de Fi	0,95
FHS lluminària (%)	0%
Rendiment lluminària (led+driver+lluminària) a 25ºC	93%
Nº de lluminàries totals d'aquest model concret	
Graus inclinació de la lluminària sencera	45°
THD o DHT distorsió harmònics total (% harmònics)	<10%
Superficie màxima de resistència al vent (m2)	0,4746m2

Característiques del LED o mòdul LED

Marca	Lumiled
Model	Superb III
Garantia mòdul LED: anys de garantia	SMD5050/SMD3737
Garantia: placa de LED de substitució durant reparació	5 AÑOS
Garantia: Transport gratuït recanvi placa LED	SI
Garantia: Sense cost mà d'obra de substitució	NO
Protecció sobretensions placa de led: (Sí / No)	NO
Protecció sobretensions placa de led: Tecnologia	No
Protecció sobretensions placa de led: kV	No
Vida útil del LED mínima (hores)	50,000 HRS
Hermeticitat mòdul led, IK?	IK08
Temperatura de color (K)	2200-6500K
Tensions alimentació del conjunt (AC en V)	38V
Potència nominal placa de LED (W)	400W
Intensitat màx de treball (mA)	1520mA
Intensitat de Reproducció Cromàtica	70/80
Mides estàndard ZHAGA (Sí / No)	NO
LED multixip? (Sí / No)	SI
Sistema d'accés a l'interior del grup òptic (es necessita eines per poder-la obrir?)	NO
Màxim amperatge. Valor de corrent continu a T_A 25ºC. Sobrepassar els 450 mA per mm^2 de xip?	Si

Requeriments de la font d'alimentació o driver

Marca	Mosso
Model	S6
Factor de potència	0,95
Garantia Driver: anys de garantia.	5
Garantia Driver: Substitució integral	Si
Garantia Driver: Transport gratuït recanvis	Si
Garantia Driver: Sense cost mà d'obra de substitució	No
Protecció sobretensions font: (Si / No)	Si
Protecció sobretensions font: Tecnologia	
Protecció sobretensions font: KV	de salida, 530+V
Protecció contra accés? IP?	IP67
Temperatura màx interna de funcionament la font d'alimentació.	Tc 90°C, se activa proteccion OTP cuando la Tc supera a 90.
Freqüència d'operació de sortida del driver diferent a la freqüència d'operació interna de 50Hz	Diferente
Protecció contra harmònics del driver. En disposa?	Si
Distància màxima del driver a la lluminària	hasta 50m, depende de cable.
Augment de consum per envelliment del driver respecte la potència nominal??	No
Regulació: Configuració per defecte del Driver (mA)	Ajustable
Regulació: Màx rang de treball del driver?	100%Iset
Regulació: Programable?	Si
Regulació: software lliure?	Gratis
Distància màxima del driver a la lluminària	hasta 50m, depende de cable.
Sistema DALI	Si

6.11 Termini d'execució previst.

El termini d'execució previst per la correcta instal·lació del total de lluminàries i la posada en funcionament s'ha estimat en mes i mig.
Al finalitzar l'obra, l'empresa instal·ladora emetrà un certificat d'instal·lació finalització de la mateixa. El certificat final inclourà el certificat de gestió de residus de la instal·lació.

TASQUES	Mes 1				Mes 2			
REPLANTEIG								
ACOPI DE MATERIAL								
OBRA CIVIL								
MUNTATGE								
PROVES								
CONNEXIÓ PROVISIONAL								
CONNEXIÓ DEFINITIVA								

6.12 Valors lumínics o incidències en les lluminàries.

Si durant o després de la instal·lació, es detecta falta d'il·luminació, o hi ha queixes d'enlluernament, hi ha incidències o avaries en les lluminàries, o qualsevol altre problema que fa que la instal·lació no aconsegueixi l'objectiu marcat en el projecte, i en cas de considerar-ho necessari des de la DF o l'ajuntament, es realitzarà un estudi de rendiment o luminotècnic a laboratori acreditat d'una de les lluminàries instal·lades (o per instal·lar) equipades amb les òptiques segons característiques i simulació estudi lumínic. El cost d'aquest estudi serà assumit pel licitador.
Si per part de la DO i/o Ajuntament Igualada es creu necessari fer l'assaig per laboratori acreditat abans de la instal·lació dels focus, es comentarà al licitador i es portarà a terme, com a control de qualitat.

7 PRESSUPOST ACTUACIÓ

PRESSUPOST

Data: 15/11/24 Pàg.: 1

Obra	01	Pressupost 01
Capítol	01	Material

NUM.	CODI	UA	DESCRIPCIÓ	PREU	AMIDAMENT	IMPORT
1	BHZ4002	u	**Retirada de lluminària en alçades superiors a 10 m** Desmuntatge per a substitució de llum exterior amb equip elèctric integrat, de tipus decoratiu o per a enllumenat de vials, muntat sobre columna o bàcul a una alçària entre 10 i 19 m, amb mitjans manuals i càrrega manual de runa sobre camió o contenidor. (P - 1)	63,43	18,000	1.141,74
2	GHN1F4	u	**Lluminaria LED Rhyme Superb III ECO 1500W** Subministrament de lluminaria Rhyme Superb III ECO o símil, de 1500W (P - 8)	1.669,51	10,000	16.695,10
3	GHN1F5	u	**Lluminaria LED Rhyme Superb III ECO 1000W** Subministrament de lluminaria Rhyme Superb III ECO o símil, de 1000W (P - 9)	1.312,01	8,000	10.496,08
4	FHM2002	u	**Muntatge lluminària en alçades superiors a 10 m** Muntatge per a substitució de llum exterior amb equip elèctric integrat, de tipus decoratiu o per a enllumenat de vials, muntat sobre columna o bàcul a una alçària entre 10 i 19 m, amb mitjans manuals (P - 7)	63,43	18,000	1.141,74
5	FGD504	m	**Cable 0,6/1 KV , RZ1-K (AS),3x2.5** Cable con conductor de cobre de tensión asignada0,6/ 1kV, de designación RZ1-K (AS), construcción según norma UNE 21123-4, tripolar, de sección 3x2,5 mm2, con cubierta del cable de poliolefinas, clase de reacción al fuego Cca-s1b, d1, a1 según la norma UNE-EN 50575 con baja emisión humos, colocado en tubo. (P - 6)	2,57	320,000	822,40
6	PHZ0-H9H8	u	**Creueta d'acer galvanitzat, de llargària 0,8 m i acoblada amb platina** Creueta d'acer galvanitzat, de llargària 0,8 m i acoblada amb platina. (P - 22)	90,54	10,000	905,40
7	PHM0-IAZ2	u	**Bàcul troncocònic planxa ac.galv., h=18 m, 2 m sortint, platina/porta, UNE-EN 40-5,donat form.** Bàcul troncocònic de planxa d'acer galvanitzat, de 18 m d'altura i 2 m de sortint, d'un braç amb base platina i porta, segons norma UNE-EN 40-5, col·locat sobre dau de formigó. Preu pels 4 bàculs nous. (P - 20)	3.261,80	4,000	13.047,20
8	CONDESPU	m	**Conductor despullat 35mm2** Conductor despullat 35mm2 (P - 5)	13,76	80,000	1.100,80
9	PIQUETES	u	**Piquetes per terres** Piqueta de connexió a terra d'acer i recobriment de coure, de 1500 mm de llargària, de 14,6 mm de diàmetre, de 300 µm. Inclou mà d'obra i elements especials per a piquetes. (P - 23)	39,84	10,000	398,40
10	TUB63	m	**Tub diametre 63** Tub diametre 63 (P - 31)	10,93	80,000	874,40
11	CINTA	u	**Cinta de perill elèctric** Cinta de perill elèctric de plàstic 15 cm x 200 m. (P - 4)	0,53	85,000	45,05
12	SOBRET2	u	**Sobretensions T2** Protector per a sobretensions transitòries T2 Imax 40kA/polo - 4P 440 V~ (IT) - 4 mòduls, tetrapolar (3P+N), de 40 kA d'intensitat màxima transitòria, de 4 mòduls DIN de 18 mm d'amplària, per a muntar sobre carril DIN. (P - 29)	238,01	6,000	1.428,06
13	P21DH-8GXF	u	**Desmuntatge llumenera+columna ext.,h< 14m,enderroc fonament form.,martell trenc.sob/retro** Desmuntatge de llumenera, columna exterior, accessoris i elements de subjecció, de < 14 m d'alçària, com a màxim, sense enderrocar el fonament, aplec per a posterior aprofitament i càrrega manual de runa sobre camió o contenidor. (P - 11)	284,98	1,000	284,98

PRESSUPOST

Data: 15/11/24 Pàg.: 2

14	PHM0-IGRI	u	**Bàcul troncocòn.planxa ac.galv.,h=20m,2m sortint,plat./porta,UNE-EN 40-5,dau form.** Bàcul troncocònic de planxa d'acer galvanitzat, de 20 m d'alçària i 2 m de sortint, d'un braç amb base platina i porta, segons norma UNE-EN 40-5, col·locat sobre dau de formigó (P - 21)	3.188,72	1,000	3.188,72
15	C1503LL1	viatge	**Transport del camió grua amb braç articulat h=26 m** Transport de maquinària PEMP de baç articulat fins a 32m fins a l'emplaçament de l'obra (dotació i recollida). (P - 2)	300,00	16,000	4.800,00
16	PG84-HD0B	u	**Sistema Dali** El sistema de regulació base serà per mitja de bus DALI i l'enllaç fins al control, per no cablar el camp amb bus DALI, serà per radiofreqüència de la banda lliure sense necessitat de llicència ISM de 2,4GHz poden assolir una dilatància de fins a 200m. (P - 19)	3.828,10	1,000	3.828,10
17	PARALLAMPS	u	**Parallamps** Parallamps (P - 15)	3.419,00	1,000	3.419,00

TOTAL Capítol 01.01 **63.617,17**

Obra 01 Pressupost 01
Capítol 02 Obra civil

NUM.	CODI	UA	DESCRIPCIÓ	PREU	AMIDAMENT	IMPORT
1	RASES	m3	**Rases noves de CC** Excavació de fonaments sense rampa d'accés, més de 4 m de fondària i més de 2 m d'amplària, en terreny compacte, amb mitjans mecànics, i càrrega sobre camió. Amb transport de terres no contaminades a obra exterior o centre de valorització, amb camió de 7 t i temps d'espera per a la càrrega amb mitjans mecànics, amb un recorregut de més de 15 i fins a 20 km. (P - 25)	136,97	25,000	3.424,25
2	REOMPLERT	m3	**Reblert de rases i pous de fonaments amb formigó** Reblert de rases i pous de fonaments amb formigó no estructural de calç fet a obra amb 380 1 kg/m3 de calç hidràulica natural NHL 5, en sacs, granulat de pedra calcària i grandària màxima 20 mm, amb una proporció en volum de 1:4, elaborat amb formigonera, abocat manualment (P - 26)	214,69	25,000	5.367,25

TOTAL Capítol 01.02 **8.791,50**

Obra 01 Pressupost 01
Capítol 03 Partides a l'alça

NUM.	CODI	UA	DESCRIPCIÓ	PREU	AMIDAMENT	IMPORT
1	PETITMAT	u	**Partida per a previsió de petit material** Partida per a previsió de petit material (P - 16)	1.600,00	1,000	1.600,00
2	TALLBACUL	h	**Tallar bàcul i tornar a soldar** Tallar bàcul i tornar a soldar. Mà d'obra inclosa amb radial i equip i elements auxiliars per a soldadura autògena. (P - 30)	64,17	4,000	256,68
3	PG47-ELPC	u	**Interruptor auto.magnet.,I=10A,PIA corbaC,bipol.(1P+N),tall=4500A,1mòd.DIN,munt.perf.DIN** Interruptor automàtic magnetotèrmic de 10 A d'intensitat nominal, tipus PIA corba C, bipolar (1P+N), de 4500 A de poder de tall segons UNE-EN 60898, d'1 mòdul DIN de 18 mm d'amplària, muntat en perfil DIN (P - 17)	42,85	18,000	771,30
4	PG4N-DQO9	u	**Tallacircuit cil.32A (I),portafus.separab.22x58mm,munt.superf.** Tallacircuit amb fusible cilíndric de 32 A, unipolar, amb portafusible separable de 22x58 mm i muntat superficialment (P - 18)	15,44	24,000	370,56

PRESSUPOST Data: 15/11/24 Pàg.: 3

TOTAL	**Capítol**		**01.03**			**2.998,54**
Obra			01	Pressupost 01		
Capítol			04	Control de qualitat		
NUM.	CODI	UA	DESCRIPCIÓ	PREU	AMIDAMENT	IMPORT
1	QUALITAT	u	**Control de qualitat** Partida per justificar a partir de descició de direcció facultativa o direcció d'obra per comprovar característiques tècniques de les lluminàries presentades per un òrgan de control homologat. (P - 24)	630,00	1,000	630,00
2	SEGTERR	u	**Mesura de resistència i certificat del terra** Estudi de la resistència del terra de cada torre d'il·luminació amb el corresponent certificat de les mesures realitzades. (P - 27)	40,00	4,000	160,00
TOTAL	**Capítol**		**01.04**			**790,00**
Obra			01	Pressupost 01		
Capítol			05	Prevenció de riscos		
NUM.	CODI	UA	DESCRIPCIÓ	PREU	AMIDAMENT	IMPORT
1	SEGSALUT	u	**Partida de seguretat i salut** Partida proporcional de seguretat i salut. Inclou els elements de seguretat necessaris per l'execució dels treballs a realitzar: senyalització, protecció personal, protecció col·lectiva i cursos de seguretat i primers auxilis. (P - 28)	2.100,00	1,000	2.100,00
TOTAL	**Capítol**		**01.05**			**2.100,00**
Obra			01	Pressupost 01		
Capítol			06	Gestió de residus		
NUM.	CODI	UA	DESCRIPCIÓ	PREU	AMIDAMENT	IMPORT
1	P2R3-HJE4	m3	**Transp.terres no contaminades,obra ext./centr. valor.,camió 12t,carreg.mec.,rec.més de 15 i fins a 2** Transport de terres no contaminades a obra exterior o centre de valorització, amb camió de 12 t i temps d'espera per a la càrrega amb mitjans mecànics, amb un recorregut de més de 15 i fins a 20 km (P - 13)	10,22	30,000	306,60
2	P2RA-EU9J	m3	**Disposició controlada dipòsit autoritzat inclòs el cànon sobre la deposició controlada dels residus** Disposició controlada en dipòsit autoritzat inclòs el cànon sobre la deposició controlada dels residus de la construcció, segons la LLEI 8/2008, de residus de formigó inerts amb una densitat 1,45 t/m3, procedents de construcció o demolició, amb codi 17 01 01 segons la Llista Europea de Residus, per a seguretat i salut (P - 14)	15,95	30,000	478,50
3	P2R2-EU9S	m3	**Classif.obra residus construcció/demolicións/construcció/demolició,m.man.** Classificació a peu d'obra de residus de construcció o demolició en fraccions segons REAL DECRETO 105/2008, amb mitjans manuals (P - 12)	20,04	30,000	601,20
TOTAL	**Capítol**		**01.06**			**1.386,30**
Obra			01	Pressupost 01		

PRESSUPOST

Data: 15/11/24 Pàg.: 4

Capítol 07 Certificats

NUM.	CODI	UA	DESCRIPCIÓ	PREU	AMIDAMENT	IMPORT
1	CIEBT	u	**Certificat CIEBT** Certificat CIEBT i RITSIC amb les taxes pertinents incloses (P - 3)	200,00	1,000	200,00
2	LEGREBT	u	**Legalització instal·lació elèctrica general de l'edifici segons el REBT 842/2002** Legalització instal·lació elèctrica general de l'edifici segons el REBT 842/2002. Inclou memòria, modificació d'esquema unifilar i CIEBT de la nova part instal·lada. (P - 10)	750,00	1,000	750,00
TOTAL	**Capítol**		**01.07**			**950,00**

RESUM DE PRESSUPOST

Data: 15/11/24 Pàg.: 1

NIVELL 2: CAPÍTOL			Import
Capítol	01.01	Material	63.617,17
Capítol	01.02	Obra civil	8.791,50
Capítol	01.03	Partides a l'alça	2.998,54
Capítol	01.04	Control de qualitat	790,00
Capítol	01.05	Prevenció de riscos	2.100,00
Capítol	01.06	Gestió de residus	1.386,30
Capítol	01.07	Certificats	950,00
Obra	**01**	**Pressupost 01**	**80.633,51**
			80.633,51

NIVELL 1: OBRA			Import
Obra	01	Pressupost 01	80.633,51
			80.633,51

PRESSUPOST D'EXECUCIÓ PER CONTRACTE

Pàg. 1

PRESSUPOST D'EXECUCIÓ MATERIAL	80.633,51
13 % Despeses Generals SOBRE 80.633,51	10.482,36
6 % Benefici Industrial SOBRE 80.633,51	4.838,01
PRESSUPOST D'EXECUCIÓ PER CONTRACTE	95.953,88
21 % IVA SOBRE 95.953,88	20.150,31
TOTAL PRESSUPOST PER CONTRACTE AMB IVA INCLÒS	116.104,19

Aquest pressupost d'execució per contracte (IVA inclòs) puja a

cent setze mil cent quatre euros amb dinou cèntims

AMIDAMENTS

Data: 15/11/24 Pàg.: 1

OBRA 01 PRESSUPOST 01
CAPÍTOL 01 MATERIAL

NUM.	CODI	UA	DESCRIPCIÓ	
1	BHZ4002	u	Desmuntatge per a substitució de llum exterior amb equip elèctric integrat, de tipus decoratiu o per a enllumenat de vials, muntat sobre columna o bàcul a una alçària entre 10 i 19 m, amb mitjans manuals i càrrega manual de runa sobre camió o contenidor.	
			AMIDAMENT DIRECTE	**18,000**
2	GHN1F4	u	Subministrament de lluminaria Rhyme Superb III ECO o símil, de 1500W	
			AMIDAMENT DIRECTE	**10,000**
3	GHN1F5	u	Subministrament de lluminaria Rhyme Superb III ECO o símil, de 1000W	
			AMIDAMENT DIRECTE	**8,000**
4	FHM2002	u	Muntatge per a substitució de llum exterior amb equip elèctric integrat, de tipus decoratiu o per a enllumenat de vials, muntat sobre columna o bàcul a una alçària entre 10 i 19 m, amb mitjans manuals	
			AMIDAMENT DIRECTE	**18,000**
5	FGD504	m	Cable con conductor de cobre de tensión asignada0,6/ 1kV, de designación RZ1-K (AS), construcción según norma UNE 21123-4, tripolar, de sección 3x2,5 mm2, con cubierta del cable de poliolefinas, clase de reacción al fuego Cca-s1b, d1, a1 según la norma UNE-EN 50575 con baja emisión humos, colocado en tubo.	
			AMIDAMENT DIRECTE	**320,000**
6	PHZ0-H9H8	u	Creueta d'acer galvanitzat, de llargària 0,8 m i acoblada amb platina.	
			AMIDAMENT DIRECTE	**10,000**
7	PHM0-IAZ2	u	Bàcul troncocònic de planxa d'acer galvanitzat, de 18 m d'altura i 2 m de sortint, d'un braç amb base platina i porta, segons norma UNE-EN 40-5, col·locat sobre dau de formigó. Preu pels 4 bàculs nous.	
			AMIDAMENT DIRECTE	**4,000**
8	CONDESPU	m	Conductor despullat 35mm2	
			AMIDAMENT DIRECTE	**80,000**
9	PIQUETES	u	Piqueta de connexió a terra d'acer i recobriment de coure, de 1500 mm de llargària, de 14,6 mm de diàmetre, de 300 µm. Inclou mà d'obra i elements especials per a piquetes.	
			AMIDAMENT DIRECTE	**10,000**
10	TUB63	m	Tub diametre 63	
			AMIDAMENT DIRECTE	**80,000**

AMIDAMENTS

Data: 15/11/24 Pàg.: 2

11	CINTA	u	Cinta de perill elèctric de plàstic 15 cm x 200 m.
			AMIDAMENT DIRECTE 85,000
12	SOBRET2	u	Protector per a sobretensions transitòries T2 Imax 40kA/polo - 4P 440 V~ (IT) - 4 mòduls, tetrapolar (3P+N), de 40 kA d'intensitat màxima transitòria, de 4 mòduls DIN de 18 mm d'amplària, per a muntar sobre carril DIN.
			AMIDAMENT DIRECTE 6,000
13	P21DH-8GXF	u	Desmuntatge de llumenera, columna exterior, accessoris i elements de subjecció, de < 14 m d'alçària, com a màxim, sense enderrocar el fonament, aplec per a posterior aprofitament i càrrega manual de runa sobre camió o contenidor.
			AMIDAMENT DIRECTE 1,000
14	PHM0-IGRI	u	Bàcul troncocònic de planxa d'acer galvanitzat, de 20 m d'alçària i 2 m de sortint, d'un braç amb base platina i porta, segons norma UNE-EN 40-5, col·locat sobre dau de formigó
			AMIDAMENT DIRECTE 1,000
15	C1503LL1	viatge	Transport de maquinària PEMP de baç articulat fins a 32m fins a l'emplaçament de l'obra (dotació i recollida).
			AMIDAMENT DIRECTE 16,000
16	PG84-HD0B	u	El sistema de regulació base serà per mitja de bus DALI i l'enllaç fins al control, per no cablar el camp amb bus DALI, serà per radiofreqüència de la banda lliure sense necessitat de llicència ISM de 2,4GHz poden assolir una dilatància de fins a 200m.
			AMIDAMENT DIRECTE 1,000
17	PARALLAMPS	u	Parallamps
			AMIDAMENT DIRECTE 1,000

OBRA	01	PRESSUPOST 01
CAPÍTOL	02	OBRA CIVIL

NUM.	CODI	UA	DESCRIPCIÓ
1	RASES	m3	Excavació de fonaments sense rampa d'accés, més de 4 m de fondària i més de 2 m d'amplària, en terreny compacte, amb mitjans mecànics, i càrrega sobre camió. Amb transport de terres no contaminades a obra exterior o centre de valorització, amb camió de 7 t i temps d'espera per a la càrrega amb mitjans mecànics, amb un recorregut de més de 15 i fins a 20 km.
			AMIDAMENT DIRECTE 25,000
2	REOMPLERT	m3	Reblert de rases i pous de fonaments amb formigó no estructural de calç fet a obra amb 380 1 kg/m3 de calç hidràulica natural NHL 5, en sacs, granulat de pedra calcària i grandària màxima 20 mm, amb una proporció en volum de 1:4, elaborat amb formigonera, abocat manualment
			AMIDAMENT DIRECTE 25,000

OBRA	01	PRESSUPOST 01

AMIDAMENTS

Data: 15/11/24 Pàg.: 3

CAPÍTOL 03 PARTIDES A L'ALÇA

NUM.	CODI	UA	DESCRIPCIÓ	
1	PETITMAT	u	Partida per a previsió de petit material	
			AMIDAMENT DIRECTE	**1,000**
2	TALLBACUL	h	Tallar bàcul i tornar a soldar. Mà d'obra inclosa amb radial i equip i elements auxiliars per a soldadura autògena.	
			AMIDAMENT DIRECTE	**4,000**
3	PG47-ELPC	u	Interruptor automàtic magnetotèrmic de 10 A d'intensitat nominal, tipus PIA corba C, bipolar (1P+N), de 4500 A de poder de tall segons UNE-EN 60898, d'1 mòdul DIN de 18 mm d'amplària, muntat en perfil DIN	
			AMIDAMENT DIRECTE	**18,000**
4	PG4N-DQO9	u	Tallacircuit amb fusible cilíndric de 32 A, unipolar, amb portafusible separable de 22x58 mm i muntat superficialment	
			AMIDAMENT DIRECTE	**24,000**

OBRA 01 PRESSUPOST 01
CAPÍTOL 04 CONTROL DE QUALITAT

NUM.	CODI	UA	DESCRIPCIÓ	
1	QUALITAT	u	Partida per justificar a partir de descició de direcció facultativa o direcció d'obra per comprovar característiques tècniques de les lluminàries presentades per un òrgan de control homologat.	
			AMIDAMENT DIRECTE	**1,000**
2	SEGTERR	u	Estudi de la resistència del terra de cada torre d'il·luminació amb el corresponent certificat de les mesures realitzades.	
			AMIDAMENT DIRECTE	**4,000**

OBRA 01 PRESSUPOST 01
CAPÍTOL 05 PREVENCIÓ DE RISCOS

NUM.	CODI	UA	DESCRIPCIÓ	
1	SEGSALUT	u	Partida proporcional de seguretat i salut. Inclou els elements de seguretat necessaris per l'execució dels treballs a realitzar: senyalització, protecció personal, protecció col·lectiva i cursos de seguretat i primers auxilis.	
			AMIDAMENT DIRECTE	**1,000**

OBRA 01 PRESSUPOST 01
CAPÍTOL 06 GESTIÓ DE RESIDUS

NUM.	CODI	UA	DESCRIPCIÓ

AMIDAMENTS

Data: 15/11/24 Pàg.: 4

1	P2R3-HJE4	m3	Transport de terres no contaminades a obra exterior o centre de valorització, amb camió de 12 t i temps d'espera per a la càrrega amb mitjans mecànics, amb un recorregut de més de 15 i fins a 20 km	
			AMIDAMENT DIRECTE	30,000
2	P2RA-EU9J	m3	Disposició controlada en dipòsit autoritzat inclòs el cànon sobre la deposició controlada dels residus de la construcció, segons la LLEI 8/2008, de residus de formigó inerts amb una densitat 1,45 t/m3, procedents de construcció o demolició, amb codi 17 01 01 segons la Llista Europea de Residus, per a seguretat i salut	
			AMIDAMENT DIRECTE	30,000
3	P2R2-EU9S	m3	Classificació a peu d'obra de residus de construcció o demolició en fraccions segons REAL DECRETO 105/2008, amb mitjans manuals	
			AMIDAMENT DIRECTE	30,000

OBRA 01 PRESSUPOST 01
CAPÍTOL 07 CERTIFICATS

NUM.	CODI	UA	DESCRIPCIÓ	
1	CIEBT	u	Certificat CIEBT i RITSIC amb les taxes pertinents incloses	
			AMIDAMENT DIRECTE	1,000
2	LEGREBT	u	Legalització instal·lació elèctrica general de l'edifici segons el REBT 842/2002. Inclou memòria, modificació d'esquema unifilar i CIEBT de la nova part instal·lada.	
			AMIDAMENT DIRECTE	1,000

8 PLEC DE CONDICIONS TÈCNIQUES

ÍNDEX

8 PLEC DE CONDICIONS TÈCNIQUES 29
8.1 DEFINICIÓ I ABAST DEL PLEC 30
8.1.1 OBJECTE DEL PLEC 30
8.1.2 REPRESENTANTS DEL PETICIONARI, L'ADMINISTRACIÓ I DEL CONTRACTISTE 30
8.1.3 DEFINICIÓ I CONDICIONS DE LES PARTIDES D'OBRA EXECUTADES 30
8.2 DISPOSICIONS TÈCNIQUES A TENIR EN COMPTE 32
8.2.1 DISPOSICIONS DE CARÀCTER GENERAL 32
8.2.2 DISPOSICIONS DE CARÀCTER PARTICULAR 32
8.2.3 CONDICIONS DEL PROCÉS D'EXECUCIÓ 32
8.2.4 UNITAT I CRITERIS D'AMIDAMENT 33
8.3 RECEPCIÓ I ASSAIG DELS MATERIALS 33
8.4 CONDICIONS DE LES INSTAL·LACIONS ELÈCTRIQUES 33
8.4.1 LÍNIES ELÈCTRIQUES DE DISTRIBUCIÓ 33
8.4.2 QUADRE DE MANIOBRA 34
8.4.3 CONNEXIÓ DE RECEPTORS 34
8.4.4 POSADES A TERRA 35
8.4.5 PROVES EN LA INSTAL·LACIÓ ELÈCTRICA 35
8.5 EXECUCIÓ I CONTROL DE LES OBRES I/O INSTAL·LACIONS 36
8.5.1 CONDICIONS GENERALS 36
8.5.2 OBRES D'INSTAL·LACIÓ ELÈCTRICA 36
8.5.3 ALTRES TREBALLS 36
8.6 MESURA, VALORACIÓ I ABONAMENT 36
8.6.1 CONDICIONS DE CONTROL D'EXECUCIÓ I DE L'OBRA ACABADA 36
8.6.2 PECES ESPECIALS 37
8.6.3 OBRES NO DEFINIDES EN AQUEST PLEC 37
8.7 DISPOSICIONS GENERALS 37
8.7.1 PERSONAL D'OBRA I/O INSTAL·LACIONS 38
8.7.2 MAQUINÀRIA I INSTAL·LACIONS 38
8.7.3 PRESCRIPCIONS COMPLEMENTÀRIES 38
8.7.4 MESURES DE PROTECCIÓ I NETEJA 38
8.7.5 AMIDAMENTS I CERTIFICACIONS 38
8.7.6 MESURES DE SEGURETAT 39
8.7.7 DISPOSICIONS LEGALS 39
8.7.8 CONSIDERACIONS FINALS 39

8.1 DEFINICIÓ I ABAST DEL PLEC

8.1.1 OBJECTE DEL PLEC

El present plec de condicions constitueix un conjunt d'instruccions que servirà de base per regular l'execució de les obres incloses en el present Projecte especificant-ne les característiques i condicions dels material a utilitzar, assaigs a realitzar, fixant les normes necessàries per l'elaboració, amidaments i abonament de les diferents unitats d'obra, juntament amb les disposicions que amb caràcter general i particular s'inclouen en aquest document.

8.1.2 REPRESENTANTS DEL PETICIONARI, L'ADMINISTRACIÓ I DEL CONTRACTISTE

Direcció de les obres: La direcció, control i vigilància de les obres estaran encomanades a un Enginyer Tècnic ó un Enginyer Industrial, designat per l'Entitat peticionària del Projecte i assistit pels Ajudants tècnicament qualificats que es considerin necessaris.
Aquest Enginyer Director de l'Obra, assumirà la representació de la Propietat i de l'Administració davant el Contractista, i serà responsable de la inspecció i vigilància de l'execució del contracte.
Inspecció de les obres: El contractista proporcionarà a l'Enginyer Director de l'Obra, tota classe de facilitats per el replanteig, reconeixements, amidaments, proves o assaigs de tots els materials i els treballs, amb l'objecte de comprovar el compliment de les condicions establertes en aquest Plec de Condicions, permetent i facilitant l'accés a totes les parts de les obres.
Contractista: Una vegada adjudicades definitivament les obres, el Contractista designarà una persona que assumeixi la direcció de l'execució dels treballs i actuï coma representant davant el Peticionari i l'administrador els quals podran exigir que tingui la qualificació tècnica que es consideri oportuna.

8.1.3 DEFINICIÓ I CONDICIONS DE LES PARTIDES D'OBRA EXECUTADES

Equips d'il·luminació led regulables per protocol DALI.

S'han considerat els següents tipus d'aparells:
- Lluminàries LED simètriques des de 140.000 fins a 170.000 lm com a mínim.
- Pantalla táctil de control del protocol DALI
- Material aïllant per les lluminàries LED

S'han considerat els següents material elèctric:
- Cablejat de Cu 2x2,5mm^2 RZ1-K (AS) 0,6/1 kV
- Cablejat de Cu 1x2,5mm^2 H07Z1-K (AS) 750 V
- S'utilitzarà tub rígid de PVC aïllant, no propagador de flama, lliure d'halogens, enxufable amb maniguet, DN=50mm, per continuar la instal·lació existent. El tub complirà la norma UNE-EN 61386, UNE-EN 50267/2, UNE-EN 50086-1, UNE-EN 60423, UNE-EN 20324.
- Caixa de derivació de PVC de muntatge superficial i protección IP-54, lliure d'halogenurs.
- Petit material de subjecció com tacs i tornilleria varia.

L'execució de la instal·lació inclou les operacions següents:

- Preparació de la zona de treball
- Replanteig de la unitat d'instal·lació
- Retirada focus actuals
- Instal·lació de la nova instal·lació: tubs i cablejat
- Fixació de les lluminàries a les bigues mitjançant els seus suports.
- Connexió a la xarxa elèctrica
- Connexió al circuit de control
- Posada en marxa del equip
- Prova de servei
- Retirada de l'obra dels embalatges, retalls de tubs, etc.

CONDICIONS GENERALS:
La posició ha de ser la reflectida a la DT o, en el seu defecte, la indicada per la DF.
Ha de quedar fixada sòlidament a l'estructura de suport pels punts previstos a la documentació tècnica del fabricant i amb el sistema de fixació disposat pel fabricant.

Tots els materials que intervenen en la instal·lació han de ser compatibles entre si. Per aquest motiu, el muntatge i les connexions dels equips han d'estar fets amb els materials i accessoris subministrats pel fabricant, o expressament aprovats per aquest, I hauran de complir en tot moment amb el RD 842/2002.

Els elements de mesura, control, protecció i maniobra s'han d'instal·lar en llocs visibles i fàcilment accessibles, sense necessitat de desmuntar cap part de la instal·lació, particularment quan compleixin funcions de seguretat.

Les parts de l'equip que necessitin operacions periòdiques de manteniment han d'estar situades en emplaçaments que permetin la plena accessibilitat, atenent als requeriments mínims més exigents entre els marcats per la reglamentació vigent i les recomanacions del fabricant.

Per aquells equips proveïts d'elements que per una o altre raó hagin de quedar ocults, s'ha de preveure un sistema de fàcil accés per mitjà de portes, mampares, panells o altres elements. La situació exacte d'aquests elements d'accés ha de ser indicada durant la fase de muntatge i quedarà reflectida en els plànols finals de la instal·lació.

Ha d'estar connectat a la xarxa d'alimentació elèctrica, la de protecció elèctrica, i la de control, amb cables de les seccions i tipus indicats a les instruccions tècniques del fabricant i que compleixin les especificacions fixades a les seves partides d'obra.

Les connexions elèctriques han d'estar fetes a dintre de les caixes de connexió. No ha de ser possible el contacte accidental amb les parts elèctricament actives un cop acabades les feines de muntatge.

Els conductors de fase, el neutre i el de protecció, han de quedar rígidament fixats mitjançant pressió de cargol als borns de connexió.

No s'han de transmetre esforços entre els elements de la instal·lació elèctrica (tubs, canals o cables) i els components de l'equip.

Els cables elèctrics han d'entrar als aparells pels punts previstos pel fabricant.

Les connexions han de ser fàcilment desmuntables per tal de facilitar l'accés a l'equip en cas de reparació o substitució.

La prova de servei ha d'estar feta.

APARELLS CONNECTATS A LA ZONA PÚBLICA CONCURRÈNCIA:

Ha d'assegurar la IP-54 mínima. Tota instal·lació en zona pública concurrència haurà de complir la IK-10 amb les seves proteccions i connectat a terra.

8.2 DISPOSICIONS TÈCNIQUES A TENIR EN COMPTE

8.2.1 DISPOSICIONS DE CARÀCTER GENERAL

Reglament General de Contractació de l'Estat, aprovat pel Decret 3354/1967, de 28 de Desembre, per l'aplicació d'aquesta Llei i modificat pel Decret 3410/1975, de 25 de Novembre (B.O.E. núm. 311 i 132, de 27 i 29 de Desembre de 1975), modificat pel Reial Decret 2528/1986, de 28 de Novembre (B.O.E. núm. 297, de 12 de Desembre) per adaptar-ho al Reial Decret Legislatiu 931/1986, de 2 de Maig, i a les Directives de la Comunitat Econòmica Europea.
Plec de Clàusules Administratives Generals per la Contractació d'Obres de l'Estat, aprovat pel Decret 3854/1970, de 31 de Desembre (B.O.E. núm. 40, de 16 de Febrer de 1971).
Reglament de contractació de les Corporacions Locals, (O.M. de 9 de Febrer de 1953).

8.2.2 DISPOSICIONS DE CARÀCTER PARTICULAR

Plec de Clàusules Administratives Particulars.
Plec de Prescripcions Tècniques Generals, P.G.3, O. M. de 6 de Febrer de 1976.
Disposicions referents a la Seguretat i Higiene en el Treball. Reial Decret 555/1986, de 21 de Febrer (B.O.E. núm. 69, de 21 de Març)
Normes N.T.L. del Laboratori de Transport i Mecànica del Sòl. Normes D.I.N., A.S.T.M. i altres normes vigents en altres països, sempre que siguin esmentades en el document contractual.
Tota aquella legislació que substitueixi, modifiqui o complementi les disposicions esmentades i la nova legislació aplicable que es promulgui, sempre que estigui vigent amb anterioritat a la data del Contacte.
Real Decreto 842/2002 de 2 de agosto, por el que se aprueba el Reglamento Electrotécnico de Baja Tensión. REBT 2002.

8.2.3 CONDICIONS DEL PROCÉS D'EXECUCIÓ

Abans de començar els treballs de muntatge, s'ha de fer un replanteig que ha de ser aprovat per la DF.

El muntatge s'ha de fer seguint les instruccions de la documentació tècnica del fabricant. S'ha de seguir la seqüència de muntatge proposada pel fabricant i tots els elements s'han d'inspeccionar abans de la seva col·locació.

La seva instal·lació no ha d'alterar les característiques de l'aparell. S'ha de comprovar que les característiques tècniques de l'aparell corresponguin a les especificades al projecte.

Les connexions a les diferents xarxes de servei es faran un cop tallats els corresponents subministraments. Abans d'efectuar les unions, es repassaran i netejaran els extrems dels tubs per eliminar les rebabes que hi puguin haver. Els extrems de les canonades han d'estar preparats d'acord amb el sistema de connexió que s'hagi de fer. Entre les dues parts de les unions s'ha d'interposar el material necessari per a l'obtenció d'una estanquitat perfecta i duradora, a la temperatura i pressió de servei.

Un cop instal·lat l'equip, s'ha de procedir a la retirada de l'obra de tots els materials sobrants com ara embalatges, retalls de tubs, etc.

8.2.4 UNITAT I CRITERIS D'AMIDAMENT

Unitat de quantitat instal·lada, mesurada segons les especificacions de la DT.

8.3 RECEPCIÓ I ASSAIG DELS MATERIALS

No es procedirà a utilitzar cap material sense haver estat examinat i acceptat per l'Enginyer Director de l'Obra, qui ordenarà realitzar quantes proves i assaigs estimi oportuns, sent totes les despeses a compte del Contractista. La tria del mètode d'assaig a utilitzar serà a càrrec de l'Enginyer Director.
Quan els materials no acompleixin totes les condicions exigides, el Contractista s'atendrà a les ordres per escrit de l'Enginyer Director de l'Obra envers el compliment d'allò disposat al respecte en aquest Plec i en l'articulat corresponent del Plec de Condicions Generals per la Contractació d'Obres Publiques.

8.4 CONDICIONS DE LES INSTAL·LACIONS ELÈCTRIQUES

8.4.1 LÍNIES ELÈCTRIQUES DE DISTRIBUCIÓ

Partiran del quadre general o d'un quadre de distribució i estaran sempre encapçalades per curtcircuits fusibles calibrats d'acord amb la secció de la línia.
Els cables seran unipolars d'aïllament 450/750 V, amb colors negre, marro i gris per les fases, blau pel neutre i verd-i-groc pel conductor de protecció.
La canalització per tub consistirà en un tub de plàstic rígid curvable en calent, subjecte amb grapes separades cada 0.5 m, en els llocs que pugui ser colpejat es col·locarà un tub metàl·lic.
No s'admeten empalmes o unions al interior dels tubs, ni la col·locació de cables refregats amb la coberta defectuosa. Les unions dels tubs s'efectuaran mitjançant maniguets roscats, que han de quedar roscats, al menys cinc passos en cada tub. Les corbes realitzades in situ, tindran els

radis mínims de la curvatura d'acord amb ITC-BT 19 i no presentaran reduccions de secció ni abolladures.

8.4.2 QUADRE DE MANIOBRA

S'entenen per quadres de maniobra, les caixes, armaris o pupitres on s'han localitzat els elements de protecció i maniobra dels receptors. Tindran grau de protecció IP-407 segons la U.N.E. 53.315 als locals sense riscs especials i IP-557 als locals pulverulents o mullats.
Podran ser metàl·lics en els locals secs o no corrosius i de material de plàstic en el mullats o corrosius. Les unions de les caixes amb els tubs, s'efectuaran mitjançant premsaestopes de sistema lliscant o telescòpic, obtenint així l'estancament amb una tòrica de goma que quedarà premsada.
Els mecanismes a accionar exteriorment, per els locals sense riscos especials, es col·locaran mitjançant plaques per empotrar a menys que estiguin previstos per la seva col·locació empotrada. En els locals de característiques mullades, els mecanismes es protegiran mitjançant membranes estanques.
Els elements de maniobra de motors, estaran formats en general per curtcircuits fusibles tripolars, comptador o inversor a arrencador estrella-triangle i previstos de relé tèrmic. La disposició d'aquests elements dintre dels quadres haurà de fer-se agrupada de forma que sigui fàcilment distingible cada unitat de maniobra, deixant les separacions necessàries pel possible canvi de cada element i procurant un connexionat no forçat. Cada element haurà de senyalitzar-se mitjançant etiquetes o cintes rotulades, de forma que sigui fàcilment identificable cada unitat de maniobra.
La distribució dels cables dintre dels quadres es realitzarà mitjançant canals perforats amb

tapa, agrupant els cables amb cintes helicoïdals. Les preses de connexió amb els receptors hauran de fer-se mitjançant regletes de borns i mai connectat directament amb els elements de maniobra, de tal manera que el quadre pugui aïllar-se desconnectant les línies que a aquests borns arriben.

8.4.3 CONNEXIÓ DE RECEPTORS

En els receptors fixes, la connexió es realitzarà mitjançant cables unipolars sota un tub de PVC rígid, d'acord amb les característiques d'us (possibles cops, humitat, corrosió), col·locant-se els conductors actius, de comandament i de protecció. Les unions amb les caixes de borns (especialment en motors) es realitzaran mitjançant premsaestopes en sistema telescòpic.
En els receptors amb vibracions, la connexió es realitzarà mitjançant cable multipolar (si són necessàries tres fases i conductor de protecció: tetrapolar) que es protegirà mitjançant tub flexible metàl·lic. En els locals amb rics especials, aquest tub tindrà un grau de protecció IP- 66.
Les connexions de receptors que estan a temperatura superior a 50º, sempre que aquesta sigui inferior a 120º, es realitzaran mitjançant cables de silicona, procurant que les connexions quedin firmament apretades per evitar que les dilatacions puguin provocar arc elèctric. L'apretada es aconsellable fer-la mitjançant volanderes de pressió, cargols autoblocants, etc. Pel connexionat d'elements a temperatura superior, hauran d'utilitzar-se procediments especials.

8.4.4 POSADES A TERRA

Hauran de connectar-se a terra tots aquells aparells receptors amb aïllament inferior a Classe II. La posada a terra en els receptors es realitzarà connectant el conductor de protecció al born de posada a terra d'aquest. En el cas de motors, aquest born haurà d'estar dintre de la caixa de connexionat. En cas de no existir, es connectarà a un dels cargols interiors d'unió de la caixa amb la carcassa del motor.
En aquelles instal·lacions o maquinaria, en que per disposar d'elements metàl·lics aïllats, però que eventualment puguin ser tocats simultàniament per personal al seu càrrec, s'establiran connexions equipotencials, mitjançant conductors de protecció connectats als receptors considerats.

8.4.5 PROVES EN LA INSTAL·LACIÓ ELÈCTRICA

PROVES DE POSTA A TERRA

Es realitzaran tres tipus de proves:
La primera serà la comprovació de la resistència a terra de les preses generals a terra. La mitjana d'aquesta resistència es portarà a termini mitjançat el mètode de connexió de dues clavilles auxiliars a terra a una distancia entre 10 i 20 m. Al clavar les clavilles a terra haurà de regar-se la terra del costat.
La resistència a terra d'aquesta presa no serà superior a la indicada com a màxim en la memòria d'aquest projecte.
La segona prova de la xarxa de terres, consistirà en la comprovació de la continuïtat d'aquesta xarxa. Per això, s'utilitzarà un medidor de resistència d'aïllament. La instal·lació pot estar o no amb tensió. En la prova s'unirà a un dels pols del aparell comprovador de la presa general de terra i a l'altre polo es connectarà successivament al menys tres preses a terra, que prèviament hauran d'estar desconnectades del receptor. En el cas de mesurar-se la resistència, aquesta mai serà superior a 5 Ohms.
La tercera prova de la instal·lació de terra, consistirà en la medició de resistència a terra d'un conductor de protecció, agafant el més significatiu. Aquesta medició es portarà a terme de manera anàloga a la medició de la resistència a terra de la presa general. La resistència a terra del terminal del conductor connectat al receptor, no serà superior a la prevista en el projecte, donades les característiques del local i de l'ús d'aquest receptor.

PROVES DE CONTINUÏTAT DELS CONDUCTORS

D'acord amb el Vademècum A.E.E., es podrà realitzar aquesta prova en els casos en que hi hagi tensió en el quadre general de distribució i en els casos que no hi hagi tensió en aquest quadre.
En el primer cas, caldrà connectar tots els conductors de sortida de l'interruptor general a un fase i comprovar amb un buscador de fases la continuïtat en les sortides dels circuits.
En el cas de no haver-hi tensió, tenint units tots els conductors en l'inici de la instal·lació es connectarà en aquest punt un polo de l'aparell comprovador, mentre que l'altre polo es comprovaran les sortides dels circuits.

PROVES DE FUNCIONAMENT

Consistirà en comprovar les tensions de sortida en les preses de corrent o en les connexions a receptors en manegots ceràmics, platines aïllades, etc. En tal cas, quan mitjançant aquestes conduccions s'hagin allunyat el focus tèrmic, haurà d'establir-se un sistema de borns aïllats pel connexionat de la línia de connexionat usual.

8.5 EXECUCIÓ I CONTROL DE LES OBRES I/O INSTAL·LACIONS

8.5.1 CONDICIONS GENERALS

Totes les obres del Projecte s'executaran d'acord amb els plànols i les ordres del Enginyer Director de l'Obra, que resoldrà les qüestions referents a la interpretació d'aquestos i de les condicions d'execució.
L'ordre d'execució estarà aprovat pel Enginyer Director i serà compatible amb els terminis estipulats.

8.5.2 OBRES D'INSTAL·LACIÓ ELÈCTRICA

Independentment de les condicions detallades, les instal·lacions es regiran pel Reglament Electrotècnic de Baixa Tensió del real Decret 842/2002 de 2 d'Agost i les Instruccions Complementaries al mateix del Ministeri d'indústria del 18 de Setembre de 2002 (B.O.E. num. 224).
En tot cas es seguiran les indicacions que siguin efectuades pels Serveis d'indústria a Barcelona de la Generalitat de Catalunya amb finalitat d'obtindre una total garantia de seguretat en al instal·lació.

8.5.3 ALTRES TREBALLS

A l'execució de les obres, fabriques i construccions per les quals no existeixen prescripcions consignades explícitament en aquest Plec, el Contractista es sotmetrà en primer lloc al que resulti dels Plànols, Quadres de Preus i Pressupostos, en segon terme a les regles que dicti l'Enginyer Director de l'Obra, i en tercer a les practiques de la bona construcció, seguides en obres anàlogues, no podent eludir la seva responsabilitat al·legant ignorància, o be formular cap reclamació fonamentada en dades del Projecte que pugin resultar incompletes.
En l'execució també es tindran en compte totes les prescripcions que per l'autorització definitiva de les obres imposin els organismes corresponents, sense que el Contractista rebi cap abonament per aquestes possibles modificacions.

8.6 MESURA, VALORACIÓ I ABONAMENT

8.6.1 CONDICIONS DE CONTROL D'EXECUCIÓ I DE L'OBRA ACABADA

CONTROL D'EXECUCIÓ. OPERACIONS DE CONTROL:
Les tasques de control a realitzar són les següents:

- Comprovació de la correcta implantació dels equips a l'obra.
- Control del procés del muntatge, verificar la correcta execució de la instal·lació.
- Comprovació de la correcta ubicació de les lluminàries, sobretot inclinació i orientació

CONTROL D'EXECUCIÓ. CRITERIS DE PRESA DE MOSTRES:
S'han de comprovar la lluminositat mitjançant luxòmetre de la superficie mitjançant matriu segons estudi lumínic. En qualsevol altre cas la DF haurà de determinar la intensitat de la presa de mostres.

CONTROL DE L'OBRA ACABADA. OPERACIONS DE CONTROL:
Les tasques de control a realitzar són les següents:

- Control de la bona execució de la instal·lació eléctrica i de regulació.
- Ajust i equilibrat segons instruccions fabricant i estudi lumínic.
- Certificat de garantia de fabricant, d'acord amb la Llei 23/2003, de 10 de juliol, de garanties a la venda de béns de consum.
- Manteniment de la instal·lació segons instruccions fabricant
- Realització d'informe amb els resultats del control efectuat.

CONTROL DE L'OBRA ACABADA. INTERPRETACIÓ DE RESULTATS I ACTUACIONS EN CAS D'INCOMPLIMENT:
En cas de resultats negatius i anomalies, s'han de corregir els defectes sempre que sigui possible, en cas contrari s'ha de substituir el material afectat.

8.6.2 PECES ESPECIALS

Les peces especials es mesuraran per unitats subministrades i col·locades, incloent-hi en el seu preu tots els medis auxiliars per la instal·lació correcta i definitiva de la unitat en qüestió.
L'acabat de totes aquestes peces, així com de les ventoses es trobaran en perfecte estat i en tot cas els models a utilitzar hauran de sotmetre's a l'aprovació de l'Enginyer Director.

8.6.3 OBRES NO DEFINIDES EN AQUEST PLEC

Les diferents obres en que la seva execució no es trobi totalment definida en aquest Projecte, s'abonaran d'acord amb el previst en el Reglamento General de Contratación del Estado, aprovat per Reial Decret 3354/1967, de 28 de Desembre, en el seu llibre 1r, títol II en els seus Capítols V i VI.

8.7 DISPOSICIONS GENERALS

8.7.1 PERSONAL D'OBRA I/O INSTAL·LACIONS

L'Administració o el Peticionari, es reserven el dret de fer retirar de l'obra i/o instal·lació aquell empleat o empleats del Contractista, la presència dels quals a l' obra a judici del peticionari, sigui perjudicial per la bona marxa dels treballadors.
El Contractista es trobarà obligat a la substitució immediata d'aquest personal en rebre la corresponent notificació.

8.7.2 MAQUINÀRIA I INSTAL·LACIONS

La maquinària i instal·lacions de l'obra seran les proposades pel Contractista.
El Contractista es compromet a utilitzar la maquinaria proposta i si en qualsevol cas, hagués de variar alguna de les maquines propostes, no podrà fer-ho sense autorització escrita de l'Enginyer Director de l'Obra.
El Contractista es compromet a conservar en bon estat de funcionament i seguretat la maquinaria, equips i instal·lacions necessàries per a l'execució de les obre, havent de complir en tot moment les normes de seguretat vigents.

8.7.3 PRESCRIPCIONS COMPLEMENTÀRIES

Totes les obres s'executaran sempre atenent-se a les regles de la bona construcció i amb materials de primera qualitat, amb subjecció a les normes del present Plec de Condicions. En aquells casos en que no es detallin en aquest les condicions tant dels materials com de l'execució de les obres, s'adoptaran aquelles que la costum ha sancionat com regla de bona construcció.

8.7.4 MESURES DE PROTECCIÓ I NETEJA

El Contractista haurà de protegir tots els materials i la pròpia obra contra tot deteriorament i danys durant el període de construcció i haurà d'emmagatzemar i protegir contra incendis tots els materials inflamables.
Es referma la importància del compliment per part del Contractista dels reglaments vigents per l'emmagatzematge d'explosius i carburants.
Haurà de conservar en perfecte estat de neteja tots els espais interiors i exteriors de les construccions, evacuant les deixalles i escombraries.

8.7.5 AMIDAMENTS I CERTIFICACIONS

Els amidaments es portaran a terme d'acord amb l'especificat en el Capítol 5 del present Plec de Condicions per a cada unitat d'obra.

Les certificacions es redactaran mensualment a partir de la data de començament de les obres. Per això, la Direcció Facultativa farà una relació valorada de les diferents unitats d'obra executada en el mes.
El Contractista, examinarà la relació valorada en un termini no superior a deu dies, donant el seu vist i plau o formulant les objeccions que consideri oportunes. A la vista d'aquestes objeccions, es portarà a terme una valoració contradictòria entre el Contractista i l'Enginyer Director de l'Obra.

8.7.6 MESURES DE SEGURETAT

Com a precaució principal, s'establirà a càrrec del Contractista tota la senyalització necessària, tant durant el desenvolupament de les obres, com durant la seva explotació.
S'utilitzaran les corresponents senyals segons les disposicions vigents establertes referides a Seguretat i Higiene en el Treball, Reial Decret 555/1986, de 21 de Febrer (BOE núm. 69 de 21 de Març), i en el seu defecte, per altres departaments nacionals o Organismes Internacionals.

8.7.7 DISPOSICIONS LEGALS

El Contractista vindrà obligat al compliment de quantes disposicions legals estiguin vigents en matèria d'Higiene i Seguretat en el Treball i de quantes altres disposicions legals de caràcter social, laboral, etc., regeixin en la data en que s'executen les obres.
Ve també obligat al compliment de tot allò que li dictin els organismes competents encaminats a garantir la seguretat de les obres, en el ben entès que en cap cas aquest compliment eximirà al Contractista de la seva responsabilitat.

8.7.8 CONSIDERACIONS FINALS

En totes les obres descrites en el Projecte i en la seva valoració, s'han tingut en compte les condicions mes desfavorables previsibles, tal com la geologia del terreny, exhauriments d'aigua en rases i obres de fabrica, reposició d'obres afectades, connexió amb obres ja efectuades, circumstancies climatològiques, etc.
Per tant, no podrà ésser objecte de revisió els Pressupostos o altres documents del Projecte i Pressupostos per aquestes raons o causes semblants.

9 ESTUDI DE SEGURETAT I SALUT

Enginyer tècnic:	**Jordi Morera Prat – 14.144 CETIM**
projecte:	**Instal·lació d'emmagatzematge de productes corrosius segons la ITC MIE-APQ-6 del RD 656/2017 d'emmagatzematge de productes químics**

E S T U D I D E
seguretat i salut

Contenido

1 DADES GENERALS 43
2 DEMOLICIONS 45
1.-Introducció. 45
3 DEMOLICIÓ MANUAL 45
1.- Definició i descripció. 45
2.- Relació de Riscos i la seva avaluació. 47
3.- Norma de Seguretat 49
4.- Sistemes de Protecció Col·lectiva i Senyalització. 51
5.- Relació d'Equips de protecció individual. 52
4 MOVIMENT DE TERRES. 53
1.- Introducció. 53
5 BUIDATS. 53
1.- Definició i descripció. 53
2.- Relació de Riscos i la seva avaluació. 55
3.- Norma de Seguretat 57
4.- Sistemes de Protecció Col·lectiva i Senyalització. 59
5.- Relació d'Equips de protecció individual. 60
6 RASES I POUS 60
1.- Definició i descripció. 60
2.- Relació de Riscos i la seva avaluació. 62
3.- Norma de Seguretat. 64
4.- Sistemes de Protecció Col·lectiva i Senyalització. 67
5.- Relació d'Equips de protecció individual. 68
7 CONTENCIÓ 68
1.-Introducció 68
8 FONAMENTS 69
1.- Introducció. 69
9 SABATES 70
1.- Definició i descripció. 70
2.- Relació de Riscos i la seva avaluació. 71
3.- Norma de Seguretat 72
4.- Sistemes de Protecció Col·lectiva i Senyalització. 74
5.- Relació d'Equips de protecció individual. 75
10 ESTRUCTURES 75
1.- Introducció. 75
11 ESTRUCTURES DE FORMIGÓ ARMAT IN SITU 76
1.- Definició i descripció. 76
2.- Relació de Riscos i la seva avaluació. 78
3.- Norma de Seguretat 80
4.- Sistemes de Protecció Col·lectiva i Senyalització. 83
5.- Relació d'Equips de protecció individual. 84
12 ESTRUCTURES METÀL·LIQUES 84
1.- Definició i descripció. 84
2.- Relació de Riscos i la seva avaluació. 86
3.- Norma de Seguretat 88
4.- Sistemes de Protecció Col·lectiva i Senyalització. 91
5.- Relació d'Equips de protecció individual. 92
13 PAVIMENTS. 93

1.- Introducció. 93
1.- Definició i descripció. 94
2.- Relació de riscos i la seva avaluació. 95
3.- Norma de Seguretat 97
4.- Sistemes de Protecció Col·lectiva i Senyalització. 100
5.- Relació d'Equips de protecció individual. 101
14 INSTAL·LACIONS 101
1.- Introducció. 101
1.- Definició i descripció. 103
2.- Relació de riscos i la seva avaluació. 104
3.- Norma de Seguretat 105
4.- Sistemes de Protecció Col·lectiva i Senyalització. 107
5.- Relació d'Equips de protecció individual. 108
15 ELEMENTS AUXILIARS 108

1 DADES GENERALS

SOL·LICITANT	
ENTITAT	AJUNTAMENT D'IGUALADA
DNI / NIF / NIE	P-0810100-H
ADREÇA	Plaça de l'Ajuntament, 1
LOCALITAT I CODI POSTAL	Igualada (08700, Barcelona)
PERSONA DE CONTACTE	Sra. Marta García
CÀRREC	Arquitecta municipal, Cap Servei projectes d'Obres l'Ajuntament d'Igualada

DADES DE L'OBRA	
NOM	Projecte canvi enllumenat del camp de futbol Superior Les Comes
ADREÇA	Carrer Carles Riba, 68
LOCALITAT I CODI POSTAL	Igualada (08700, Barcelona)

0.-Objecte de l'estudi

El present Estudi Bàsic de Seguretat i Salut ha estat redactat per a complir el Reial Decret 1627/1997 on s'estableixen les disposicions mínimes de seguretat i salut en les obres i en les instal·lacions. Tot això es situa en el marc de la Llei 31/1995 de Prevenció de Riscos Laborals.

1.-Justificació de que la instal·lació requereix Estudi Bàsic de Seguretat.

Com es podrà comprovar en els punts del 4.6 al 4.9, les xifres que allí apareixen de pressupost, termini d'execució, nombre de treballadors simultanis i volum de mà d'obra estimada són inferiors a les que apareixen als punts a), b) i c) del paràgraf 1 del article 4 del RD 1627/1997.

Al mateix temps, l'obra no és, ni requereix cap mena de treball subterrani, per tant a aquesta obra li és d'aplicació el paràgraf 2 del esmentat article 4 en el sentit que cal elaborar un Estudi Bàsic de Seguretat i Salut.

2.-Característiques de la instal·lació.

2.1 Títol del projecte

Projecte canvi enllumenat del camp de futbol Superior Les Comes, que suposa un canvi de torres enllumenat i canvi de les lluminàries a tecnologia Led.

2.2 Promotor

Ajuntament d'Igualada

2.3 Direcció facultativa

A determinar

2.4 Coordinador de Seguretat

A determinar

2.5 Ubicació i entorn de l'obra

Camp superior de futbol del complex esportiu Municipal "Les Comes" d'Igualada (Carrer Carles Riba, 68). Ubicat dins el nucli urbà.

2.6 Instal·lacions provisionals

Disposa d' instal·lacions definitives. Estan en bon estat de conservació.

2.7 Descripció del sistema d'atenció mèdica

L'hospital més proper és l'Hospital d'Igualada, ubicat a l'avinguda de Catalunya, 11, Igualada (08700).

2.8 Descripció dels processos i programació

Les obres a realitzar són:

- Estesa de nou cablejat elèctric pel subministrament dels punts de llum
- Instal·lació de nova lluminària de tecnologia LED i desmuntatge de les lluminàries existents.
- Modificació dels quadres existents per adequar la instal·lació.
- Reforç creueta subjecció lluminàries

És una obra de remodelació senzilla sense acció estructural.

2 DEMOLICIONS

1.-Introducció.

1.1 Definició:

La demolició consisteix en aconseguir la total desaparició de l'edifici a enderrocar.

1.2 Diferents mètodes de demolició:

- Demolició manual (mètode clàssic).
- Demolició per mètodes mecànics:
  - demolició per arrossegament.
  - demolició per empenta.
  - demolició per entibament.
  - demolició per bola.
- Demolició per explosius (voladura controlada).
- Altres sistemes: perforació tèrmica, perforació hidràulica, tascó hidràulic, tall, etc.

1.3 Observacions generals:

Atenent a criteris de seguretat la demolició d'un edifici és una operació extremadament delicada, per aquest motiu necessita sempre un projecte de demolició, realitzat per un tècnic competent.

A la memòria d'aquest projecte, s'haurà de reflectir:

- Un examen previ del lloc, observació de l'entorn, fent referència a las vies de circulació, instal·lacions o conduccions alienes a la demolició (serveis afectats), també s'haurà de fer referència a les preses de gas, electricitat i aigua que hi hagi en l'edifici a demolir i incidint de manera especial en els dipòsits de combustible, si els hagués.
- La descripció de las operacions preliminars a la demolició, com per exemple, desinfectar i desinsectar l'edifici abans de demolir-lo, anul·lar totes les instal·lacions per evitar explosions de gas, inundacions per trencament de canonades d'aigua, electrocucions degudes a instal·lacions elèctriques i inclòs contaminació per aigües residuals.
- La descripció minuciosa del mètode operatiu de la demolició.
- I un càlcul o anàlisi de la resistència i de la estabilitat dels diferents elements a demolir, així com, en el cas d'una obra entre mitjaneres la influència que aquesta pot tenir en l'estabilitat dels edificis collindants.

Com a conseqüència de tot plegat el cap d'obra o el director tècnic de la demolició haurà de tenir:

- una programació exhaustiva de l'avançament de l'obra a demolir, atenent als paràmetres de seguretat, temps i cost.
- una organització òptima de l'obra: accessos, camins d'evacuació cap a l'exterior sense cap dificultat, àrees d´aplec de material reciclables i de material purament de runes, per poder realitzar de forma adequada i segura els treballs de demolició.
- Finalment una previsió d'elements auxiliars com puntals, bastides, marquesines, tubs d'evacuació de runes, cabrestant, minipales mecàniques, traginadora de trabuc "dúmper" etc; previsió dels Sistemes de Protecció col·lectiva, dels equips de Protecció Individual i de les instal·lacions d'higiene i benestar: tanmateix una previsió d'espais per poder moure adequadament la maquinària de transport de runes i la previsió de vies d'evacuació.

3 DEMOLICIÓ MANUAL

1.- Definició i descripció.

1.1 Definició:

La demolició manual consisteix a realitzar treballs corresponents al desmuntatge de l'edifici auxiliat per eines manipulades manualment (pico, pala, martell pneumàtic, etc.).

L'evacuació d'aquestes runes es realitza mitjançant l'ajuda de maquinària de moviment de terres (pala carregadora, traginadora de trabuc "dumper", etc.).

1.2 Descripció:

La demolició s'ha de realitzar de manera inversa al procés de construcció, és a dir:

- Començant per la retirada d'instal·lacions: subministrament d'aigua, evacuació d'aigües fecals,
- Subministrament de gas, ventilació i aire condicionat, calefacció, dipòsits de combustibles, etc.
- Retirada de sanitaris, fusteria, lluernaris, manyeria, etc.
- Enderrocament de la coberta.
- Enderrocament pis a pis, de dalt a baix, dels envans interiors i dels tancaments exteriors.
- Enderrocament pis a pis, de dalt a baix, de pilars i forjats.

S'ha de realitzar l'evacuació immediata de les runes, per evitar l'acumulació d'aquestes en el forjat inferior.
Per realitzar l'evacuació de la manera més ràpida possible s'auxiliarà aquesta amb elements de transport horitzontal, que portarà les runes fins al punt d'evacuació vertical.

L'evacuació vertical es realitzarà mitjançant conductes instal·lats per a aquesta finalitat, des de les diferents plantes fins a la cota rasant del carrer, per facilitar, alhora, l'evacuació exterior.

Posat l'enderroc sota rasant, es farà planta a planta, de dalt a baix, procurant evacuar les runes amb l'ajuda del muntacàrregues o amb la grua mòbil que transportarà les runes en un contenidor.

El transport horitzontal dintre de les plantes es realitzarà, si les característiques del forjat ho fan possible, mitjançant màquines de moviment de terres de petites dimensió (minipales mecàniques).

Per realitzar la demolició serà imprescindible considerar el següent equip humà, per a desenvolupar les subactivitats següents:

- operaris especialitzats en la realització d'enderrocs.
- conductors de maquinària per al transport horitzontal.
- Operadors de grua per a l'hissat de runes.

També serà necessari tenir presents els mitjans auxiliars necessaris per a dur a terme la demolició:

- Maquinària: compressor, traginadora de trabuc "dumper", minipala, camió bolquet, camió portacontenidors, grua mòbil, etc.
- una organització òptima de l'obra: accessos, camins d'evacuació fins a l'exterior sense cap dificultat, àrees d' aplec de materials reciclables i de material purament de runes; per poder realitzar de forma acurada i segura els treballs de demolició., etc.
- Eines manuals.
- Instal·lació elèctrica provisional d'obra per l' il·luminació i l'alimentació de les màquines elèctriques.
- Instal·lació de boques d'aigua provisionals, distribuïdes estratègicament, pel rec de les runes.

2.- Relació de Riscos i la seva avaluació.

Pel que fa a les causes dels accidents s'ha tingut present la guia d'avaluació de Riscos editada pel Departament de Treball de la Generalitat, considerant a cada activitat només els Riscos més importants. I en la seva avaluació s' han tingut en compte les consideracions constructives del Projecte d'Execució Material de l' obra, considerant: la probabilitat és la possibilitat que es materialitzi el Risc, i la Gravetat (severitat) és la conseqüència normalment esperada de la materialització del Risc.
En la confecció del Pla de Seguretat i Condicions de Salut, aquesta avaluació podrà ser modificada en funció de la tecnologia que aporti l' empresa constructora o empreses que intervinguin en el procés constructiu, segons disposa l' Article 7 del R. D. 1627/1997, del 24 d' octubre.
L'objectiu principal d'aquesta avaluació serà el d'establir un esglaonament de prioritats per anul·lar, o en el seu cas, controlar i reduir els citats Riscos, tenint en compte les mesures preventives que es desenvolupen a continuació.

Riscos	Probabilitat	Gravetat	Avaluació del Risc
1.-Caigudes de persones a diferent nivell.	ALTA	MOLT GREU	CRÍTIC
2.-Caigudes de persones al mateix nivell.	ALTA	GREU	ELEVAT
3.-Caiguda d'objectes per desplom.	MÈDIA	MOLT GREU	ELEVAT
5.-Caiguda d'objectes.	ALTA	GREU	ELEVAT
6.-Trepitjades sobre objectes.	ALTA	GREU	ELEVAT
7.-Cops contra objectes immòbils.	ALTA	LLEU	MEDI
8.-Cops amb elements mòbils de màquines.	BAIXA	GREU	BAIX
9.-Cops amb objectes o eines.	MÈDIA	LLEU	BAIX
10.-Projecció de fragments o partícules.	MÈDIA	LLEU	BAIX
13.-Sobreesforços.	BAIXA	LLEU	ÍNFIM
15.-Contactes tèrmics.	BAIXA	GREU	BAIX
16.-Contactes elèctrics.	MÈDIA	MOLT GREU	ELEVAT
17.-Inhalació o ingestió de substàncies nocives.	MÈDIA	LLEU	BAIX
19.-Exposició a radiacions.	MÈDIA	GREU	MEDI
20.-Explosions.	BAIXA	MOLT GREU	MEDI
21.-Incendis.	BAIXA	GREU	BAIX
22.-Causats per éssers vius.	BAIXA	LLEU	ÍNFIM
23.-Atropellaments, cops i topades contra vehicles.	BAIXA	GREU	BAIX
26.-O.R.: manipulació de materials tallants.	ALTA	LLEU	MEDI
27.-Malalties causades per agents químics.	MÈDIA	GREU	MEDI
28.-Malalties causades per agents físics.	MÈDIA	GREU	MEDI

OBSERVACIONS

(8) Risc causat pel moviment d'elements mòbils de maquinària de moviment de terres.
(15i 19) Risc específic del treball de tall de metalls mitjançant bufador.
(16) Risc degut al contacte directe amb cables aeris i contacte indirecte causat per errades d'aïllament a les màquines.
(17 i 27) Risc causat per la presència de pols pneumoambiòtic.
(28) Risc causat per vibracions de la traginadora de trabuc "dúmper" i del martell rompedor i risc causat pel nivell de soroll.

3.- Norma de Seguretat

El personal encarregat de la realització d'aquesta activitat caldrà que conegui els riscos específics, així com l'ús dels mitjans auxiliars necessaris pel desenvolupament d'aquestes tasques amb la major seguretat possible.

Abans de la demolició:

- L'edifici s'envoltarà amb una tanca segons les ordenances municipals; en el cas que envaeixi la calçada s'haurà de demanar permís a l'Ajuntament, i serà senyalitzat convenientment amb els senyals de seguretat vial corresponents.
- Sempre que sigui necessari, es complementarà la mesura anterior amb la col·locació de marquesines, xarxes o qualsevol altre dispositiu equivalent per evitar el risc de caiguda d'objectes cap a fora del solar.
- S'establiran accessos obligatoris a la zona de treball, convenientment protegits amb marquesines, etc.
- S'anul·laran totes les preses de les instal·lacions existents en l'edifici a demolir.
- S'instal·laran preses d'aigua provisionals per al reg de les runes evitant d'aquesta manera la formació de pols durant la realització dels treballs.
- S'instal·larà l'embrancament elèctric provisional, que disposarà de diferencials d'alta sensibilitat (30 m A) per a l'alimentació de sortida de llum i dels diferencials de mitja sensibilitat (300 mm A) per a la maquinària elèctrica (muntacàrregues).
- Si cal, s'instal·larà en tota la façana una bastida tubular coberta mitjançant una vela, per evitar la projecció d'enderrocs. En la part inferior de la bastida es col·locarà la marquesina. en cas que la bastida envaeixi la vorera s'haurà de construir un pòrtic per facilitar el pas als vianants.
- Es lligaran als diferents forjats els conductes d'evacuació de runes, que evacuaran sobre dels respectius contenidors, que es retiraran periòdicament mitjançant camions.
- Si a l'edifici confrontant, abans d'iniciar-se l'obra, hi hagués esquerdes, es posaran testimonis, per observar si aquestes progressen.
- Es dotarà l'obra d'instal·lacions d'higiene i benestar pel personal de demolició, i de la senyalització de seguretat en el treball necessària.

Durant la demolició:

- L'ordre de la demolició es realitzarà, en general, de dalt a baix i de tal forma que la demolició es realitzi al mateix nivell, sense que hi hagi persones situades a la mateixa vertical ni a la proximitat d'elements que s'abatin o es tombin.
- Si apareixen esquerdes en l'edifici contigu s'apuntalarà i es consolidarà si calgués.
- En el cas que una edificació es trobés adossada a d'altres, en el procés de demolició, s'hauran de deixar alguns murs perpendiculars en les edificacions confrontants a mena de contrafort, fins a comprovar que no ha estat afectada la seva estabilitat o fins que es restitueixi l'edificació.
- En qualsevol treball que presenti un risc de caiguda a diferent nivell, de més de 2,5 metres, l'operari haurà d'utilitzar cinturons anticaiguda ancorats a punts fixes o a punts mòbils, guiats per sirgues o cables en posició horitzontal, adequadament ancorats en tots dos extrems.
- Quan es treballi sobre un mur, que només tingui un pis a un costat i a l'altre costat l'alçada sigui superior a 6 metres, s'instal·larà en aquesta cara, una bastida o altre dispositiu equivalent per evitar la caiguda dels treballadors.
- Si el mur es troba aïllat, sense sostre a cap de les dues cares, i l'alçada és superior als 6 metres, s'establirà la bastida per ambdues cares, encara que l'enderroc s'haurà de fer generalment llençant les runes cap a l'interior de l'edifici que s'estigui demolint.
- Cap operari es col·locarà damunt d'un mur a enderrocar que tingui menys de 35 cm. de gruix.
- En el cas, de les zones de pas, fora de l'àrea de demolició es procurarà instal·lar les corresponents baranes de seguretat als perímetres de buits tant a nivell horitzontal com a nivell vertical.
- Els productes de la demolició es conduiran, per a la seva evacuació, a lloc de càrrega mitjançant rampes, tremuges, transport mecànic o a mà o altres mitjans que evitin llençar les runes des de dalt.
- En demolir els murs exteriors d'una alçada considerable, s'hauran de tenir instal·lades marquesines de gran resistència, amb la finalitat de protegir a totes les persones que es trobin a nivells inferiors.
- L'abatiment d'un element es realitzarà tot i permetent el gir, però no així el desplaçament dels seus punts de recolzament. Ajudat per mecanismes que treballen per sobre de la línia de recolzament de l'element que permeten el descens d'una manera lenta.
- En cas de tall d'elements en tensió s'ha de vigilar l'efecte fuetada.
- Les zones de treball hauran d'estar suficientment il·luminades.
- S'evacuaran totes les runes generades en la mateixa jornada a través dels conductes d'evacuació o altres sistemes instal·lats amb aquesta finalitat, procurant, en acabar la jornada, deixar l'obra neta i endreçada.
- No es podran acumular runes ni tampoc es podran recolzar elements contra tanques, murs i suports, propis o mitgers, mentre aquests hagin d'estar dempeus, tampoc es dipositaran runes sobre de les bastides.

- En finalitzar la jornada no podran quedar elements de l'edifici en un estat inestable que el vent, les condicions atmosfèriques o altres causes puguin provocar el seu esfondrament.
- Es protegiran de la pluja mitjançant lones o plàstics, les zones o elements de l'edifici que puguin ser afectades per aquestes.
- Per a la limitació de les zones d'aplec de runes s'empraran tanques per a vianants col·locades braç a braç, tancant la totalitat d'aquesta zona.
- Tota la maquinària d'evacuació, en realitzar marxa enrere, haurà d'activar un senyal acústic.
- A causa de les característiques de treball a que s'exposen els operaris, aquests empraran en tot moment casc, botes de seguretat i granota de treball.
- En el cas de la manipulació de materials que presentin risc de tall o que puguin erosionar al treballador, aquest emprarà guants de cuir.
- En cas que es generi pols es regaran les runes.
- En cas que no sigui possible la reducció de la pols i fibres generat en el procés de demolició, els treballadors hauran d'emprar mascaretes antipols adequades, per evitar que hi hagi problemes a les vies respiratòries.
- En el cas d'utilització d'eines manuals que generin projecció de partícules, s'hauran d'utilitzar ulleres de protecció contraimpactes mecànics.
- El grup compressor haurà d'estar insonoritzat, a l'igual que el martell pneumàtic. Si no fos possible, l'operari haurà d'utilitzar equip de protecció individual (auriculars o tampons).
- En cas de tall de bigues metàl·liques mitjançant bufador, l'operari emprarà les corresponents proteccions oculars, guants de cuir amb mànega alta, botes de seguretat, polaines i davantal.

Després de la demolició:

- Un cop realitzada la demolició s'haurà de fer una revisió general de l'edificació adjacent per observar les possibles lesions que s'hagin pogut produir durant l'enderrocament.
- S'ha de deixar el solar net, sense cap runa, podent així iniciar els treballs de construcció del nou edifici.

ELEMENTS AUXILIARS

En aquest apartat considerarem els elements auxiliars que s'utilitzaran per realitzar els treballs d'aquesta activitat.
Oxitallada
Escales de mà

- **Sempre que les condicions de treball exigeixin d'altres elements de protecció, es col·locaran en l'obra seguint els criteris establerts per la legislació vigent, reflectint-los al Pla de Seguretat i condicions de Salut que ha de realitzar l'empresa constructora. (Art. 7 1627/1997)**

4.- Sistemes de Protecció Col·lectiva i Senyalització.

Les proteccions col·lectives esmentades en les normes de seguretat es troben constituïdes per:

- Baranes de seguretat formades per sistemes de subjecció, passamans, barra intermèdia i entornpeu. L'alçada de la barana serà de 90 cm., i el passamà haurà de tenir com a mínim 2,5 cm de gruix i 10 cm d'alçada. Els guardacossos hauran d'estar situats a 2,5 metres entre ells com a màxim.
- Xarxes de seguretat, horitzontal o verticals segons cada cas, que seran de poliamida amb un diàmetre mínim de la corda de mm. i un llum de xarxa màxima de 100x100 mm. La xarxa anirà proveïda de corda perimetral de poliamida de 12 mm. de diàmetre com a mínim, ancorada. L'ancoratge òptim de les xarxes, són els pilars, ja que així la xarxa pot romandre convenientment tensa de manera que pot suportar al seu centre un esforç de fins a 150 Kp..
- Marquesines o viseres de protecció que volin entre 1,5 i 2 metres quallades amb taulons de 2,5 cm. de gruix i 20 cm. d'ample.
- Tanques tubulars de peus drets de limitació i protecció, de 90 cm. d'alçada; o "palenques" de peus inclinats units a la part superior per un tauló de fusta.


Senyalització de seguretat vial, segons el codi de circulació, conforme a la normativa ressenyada en aquesta activitat:

- Senyal de perill indefinit.
- Cartell indicatiu d'entrada i sortida de camions.

Senyalització de seguretat en el Treball, segons el RD 485/1997, del 14 d'abril, conforme a la normativa ressenyada en aquesta activitat:

- Senyal d'advertència de caiguda a diferent nivell.
- Senyal d'advertència de risc d'ensopegar.
- Senyal d'advertència de risc elèctric.
- Senyal d'advertència de perill en general.
- Senyal d'advertència de matèries explosives.
- Senyal de prohibit el pas als vianants.
- Senyal de no fumeu.
- Senyal de protecció obligatòria del cap.
- Senyal de protecció obligatòria de la cara.
- Senyal de protecció obligatòria de la vista
- Senyal de protecció obligatòria de l'oïda.
- Senyal de protecció obligatòria de les vies respiratòries.
- Senyal de protecció obligatòria dels peus.
- Senyal de protecció obligatòria de les mans.
- Senyal de protecció obligatòria del cos.
- Senyal de protecció individual obligatòria contra caigudes.

Sempre que les condicions de treball exigeixin d'altres elements de protecció, es col·locaran en l'obra seguint els criteris establerts per la legislació vigent, reflectint-los al Pla de Seguretat i condicions de Salut que ha de realitzar l'empresa constructora. (Art. 7 RD 1627/1997)

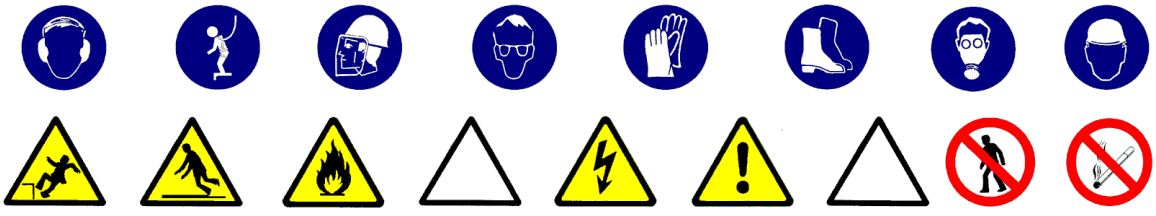

5.- Relació d'Equips de protecció individual.

Els Equips de Protecció Individual seran, segons els treballs a desenvolupar, els següents:

- Treball manual de demolició pels operaris especialitzats:
  - Cascos.
  - Guants de cuir.
  - Botes de seguretat.
  - Cinturó de seguretat.
  - Ulleres panoràmiques (contra la pols).
  - Granota de treball.

- Pels treballs de demolició auxiliats amb el bufador:
  - Cascos.
  - Ulleres de vidre fumat per a la protecció de radiacions emeses per raigs d'infrarojos.
  - Guants de cuir.
  - Davantal de cuir.
  - Maniguets de cuir.
  - Granota de treball.
  - Botes de cuir amb polaines.
  - Cinturó de seguretat anticaiguda.

- Treball manual de demolició auxiliat amb el martell pneumàtic:
  - Cascos.
  - Guants de cuir.
  - Botes de seguretat.
  - Granota de treball.
  - Cinturó de seguretat anticaiguda.
  - Protecció auditiva (auriculars o tampons).
  - Canelleres.

- Treballs de transport horitzontal (conductors):
  - Cascos.
  - Guants de cuir.
  - Botes de seguretat.
  - Granota de treball.
  - Cinturó antivibratori.

- Treballs de transport vertical (operadors de grua):
  - Cascos.
  - Guants de cuir.
  - Botes de seguretat.
  - Granota de treball.

Sempre que les condicions de treball exigeixin d'altres elements de protecció, seran proporcionats als treballadors dels mateixos, reflectint-los en el Pla de Seguretat i condicions de Salut que ha de realitzar l'empresa constructora (Art. 7 RD 1627/1997).

Els Equips de Protecció individual hauran de complir en tot moment els requisits establerts al RD 773/1997, del 30 de maig; RD 1407/1192, del 20 de novembre, i les corresponents Normes UNE.

4 MOVIMENT DE TERRES

1.- Introducció.

1.1 Definició:

És el conjunt d'activitats que tenen com a objectiu preparar el solar per a la construcció del futur edifici.

1.2 Diferents tipus de moviment de terres:

- Esplanacions:
  - desmunts.
  - terraplens.
- Buidats.
- Excavacions de rases i pous.

1.3 Observacions generals:

L'activitat de moviment de terres comporta, bàsicament, l'excavació, el transport i l'abocada de terres, per aquest motiu s'ha de:

- Planificar el moviment de terres considerant totes les activitats que s'han de desenvolupar amb tots els recursos humans i tècnics.
- Coordinar les diferents activitats amb la finalitat d'optimitzar aquests recursos.
- Organitzar, per posar a la pràctica la planificació i la seva coordinació, amb aquesta finalitat s'establiran els diferents camins de circulació de la maquinària de moviment de terres, així com les zones d'estacionament d'aquesta maquinària, si el solar ho permet.
- Finalment, una previsió d'elements auxiliars com ara: bastides amb escales adossades, maquinària per al moviment de terres, maquinària per al transport horitzontal i vertical, etc.; previsió dels Sistemes de Protecció Col·lectiva, dels Equips de Protecció Individual i de les Instal·lacions d'Higiene i Benestar; així com una previsió d'espais per poder moure adequadament la maquinària.

Tot això amb l'objectiu de què es realitzi al temps prefixat en el Projecte d'Execució Material de l'obra amb els mínims riscos d'accidents possibles.

5 BUIDATS

1.- Definició i descripció.

1.1 Definició:

Excavació de terres que, en tot el seu perímetre, es troben per sota del nivell d´esplanació o de la rasant del terra.

1.2 Descripció:

Un cop s´hagi realitzat l´enderrocament de l´edificació existent o l´esbrossada del solar, es pot començar amb les tasques del buidat. Aquestes es realitzen en alguns casos després d' haver estat realitzats els murs pantalles i si no és així, el tècnic competent calcularà el talús precís pel sosteniment de les terres, segons la seva naturalesa ; i inclòs suposant que, a causa de les dimensions del solar no es pugués fer aquest talús en tot el seu desenvolupament, el tècnic competent calcularà el mur de sosteniment necessari.

Per a realitzar l´excavació esdevindrà imprescindible considerar l´equip humà necessari:

- conductors de maquinària per realitzar o dur a terme l´excavació.
- operaris especialitzats per desenvolupar els treballs auxiliars d´excavació i sanejament.
- conductors de camions o traginadores de trabuc "dúmpers" pel transport de terres.

- senyalistes.

Els recursos tècnics per realitzar el buidat consistiran, bàsicament en maquinària de moviment de terres, és a dir :

- excavadores.
- camions o traginadores de trabuc “dúmpers”.

El treball a desenvolupar per aquesta maquinària s´iniciarà una vegada replantejat el solar (cas que no hi hagués tancaments pantalla):

- Creant les vies d' accés al solar, en cas necessari.
- Creant les vies i rampes de circulació dins del solar, per la maquinària, des de la rasant de l'accés dels carrers.
- Excavant i sanejant fins a la cota d´enrasament de la cimentació.
- Evacuant les terres obtingudes en l´excavació.

2.- Relació de Riscos i la seva avaluació.

Pel que fa a les causes dels accidents s'ha tingut present la guia d'avaluació de Riscos editada pel Departament de Treball de la Generalitat, considerant a cada activitat només els Riscos més importants. I en la seva avaluació s'han tingut en compte les consideracions constructives del Projecte d'Execució Material de l'obra, considerant : la probabilitat és la possibilitat que es materialitzi el Risc, i la Gravetat (severitat) és la conseqüència normalment esperada de la materialització del Risc.
En la confecció del Pla de Seguretat i Condicions de Salut, aquesta avaluació podrà ser modificada en funció de la tecnologia que aporti l'empresa constructora o empreses que intervinguin en el procés constructiu, segons disposa l'Article 7 del R. D. 1627/1997, del 24 d'octubre.
L'objectiu principal d'aquesta avaluació serà el d'establir un esglaonament de prioritats per anul·lar o en el seu cas controlar i reduir els citats Riscos, tenint en compte les mesures preventives que es desenvolupen a continuació.

Riscos	Probabilitat	Gravetat	Avaluació del Risc
1.-Caigudes de persones a diferent nivell.	BAIXA	MOLT GREU	MEDI
2.-Caigudes de persones al mateix nivell.	BAIXA	LLEU	ÍNFIM
3.-Caiguda d'objectes per desplom.	ALTA	MOLT GREU	CRÍTIC
5.-Caiguda d'objectes.	BAIXA	GREU	BAIX
8.-Cops amb elements mòbils de màquines.	BAIXA	GREU	BAIX
9.-Cops amb objectes o eines.	BAIXA	LLEU	ÍNFIM
12.-Atrapaments per bolcada de màquines.	BAIXA	MOLT GREU	MEDI
16.-Contactes elèctrics.	BAIXA	MOLT GREU	MEDI
20.-Explosions.	BAIXA	MOLT GREU	MEDI
21.-Incendis.	BAIXA	MOLT GREU	MEDI
22.-Causats per éssers vius.	BAIXA	LLEU	ÍNFIM
23.-Atropellaments, cops i topades contra vehicles.	ALTA	MOLT GREU	CRÍTIC
28.-Malalties causades per agents físics.	MÈDIA	GREU	MEDI

OBSERVACIONS:

(3) Risc específic degut al lliscament de terres no coherent i sense contenció.
(8) Risc degut al moviment d'elements mòbils de maquinària de moviment de terres.
(16, 20 I 21) Risc específic degut a serveis afectats

(28) Risc causat per vibracions del traginadora de trabuc ”dumper” i del martell rompedor i risc degut al nivell de soroll.

3.- Norma de Seguretat

POSADA A PUNT DE L'OBRA PER REALITZAR AQUESTA ACTIVITAT

- S'instal·larà la tanca de limitació del solar i, si ja s'hi trobés, es revisaran els seus possibles desperfectes.
- S'haurà de procurar independitzar l'entrada de vehicles pesants a l'obra de l'entrada de personal d'obra i de les oficines.
- S'ha de procurar establir zones d'aparcament de vehicles tant del personal d'obra com de maquinària de moviment de terres.
- S'ha de senyalitzar l'obra amb els senyals d'advertència, prohibició i obligació en els seus accessos i, complementàriament, en els talls d'obra on calgui.
- Atesos els treballs que es desenvolupen en aquesta activitat s'ha d'assegurar que ja es trobin construïdes les instal·lacions d'Higiene i Benestar definitives per a l'execució de l'obra restant, i si encara no fos així, es construirien tenint presents aquestes especificacions.

PROCÉS

- El personal encarregat de la realització de buidats haurà de conèixer els riscos específics, així com l'ús dels mitjans auxiliars necessaris pel desenvolupament d'aquestes tasques amb la major seguretat possible.
- Si en l'edifici afí, abans d'iniciar l'obra, hi hagués esquerdes, es posaran testimonis per observar si aquestes progressen.
- En el procés de realització del buidat, en el cas d'un solar entre mitjaneres, es vetllarà pel comportament de les edificacions afins (aparició d'esquerdes, descalçament de les sabates, etc.).
- En la realització de l'excavació del talús s'ha de realitzar un sanejament de pedres separades que puguin provocar una certa inestabilitat.
- Si aquest sanejament es realitza manualment es col·locarà en la part superior del talús, en la seva corona, una sirga, convenientment ancorada, a la qual anirà subjectada el treballador mitjançant el seu cinturó de seguretat, aquest també, convenientment ancorat.
- S'aconsella, malgrat això, realitzar aquest sanejament mitjançant l'excavadora.
- En la realització de la rampa d'accés a la zona de buidat s'ha de construir amb pendents, corbes i amplada que permetin la circulació de la maquinària de moviment de terres en les millors condicions de rendiment i seguretat.
- S'haurà d'establir la senyalització de seguretat vial a la sortida de camions mitjançant el senyal de perill indefinit amb el rètol indicatiu de sortida de camions.
- En l'interior de l'obra, s'ha de col·locar senyals de limitació de velocitat, així com senyals indicatius de la pendent de la rampa.
- En l'entrada a l'obra s'establirà un torn d'un operari (senyalitzador) per guiar l'entrada i la sortida de camions a l'obra i especialment en els casos necessaris de parada del trànsit vial.
- Aquest operari haurà d'anar amb els senyals manuals de "stop" i "direcció obligatòria".
- El senyalitzador haurà d'anar dotat d'una armilla de malla lleugera i reflectora.
- En la realització de l'excavació del solar, s'ha de preveure la possibilitat de la presència d'alguns dels serveis afectats (línia elèctrica subterrània, conduccions de gas o d'aigua, telefonia, clavegueram).
- En presència de línies d'electricitat aèries dintre del solar, tot esperant que aquestes siguin desviades, i davant la possibilitat d'un contacte elèctric directe, es mantindrà una distància de seguretat, entre l'estructura metàl·lica de la maquinària que circula a prop dels cables (la distància recomanada esdevé de 5 metres).
- L'accés de vianants a les cotes inferiors es realitzarà mitjançant escales incorporades a una bastida metàl·lica tubular modular.
- El trànsit de camions en el solar, per a l'evacuació de terres, estarà dirigit per un cap (encarregat, capatàs).
- En cas que hi hagués una inundació, a causa de nivell freàtic o a la pluja, es realitzarà immediatament, l'eixugada corresponent per evitar així el reblaniment de les bases dels talús o de socabament de les fonamentacions veïnes.
- És prohibit el trànsit de vehicles a una distància menor de 2 metres de la vorera del talús.
- En el cas de trànsit de vianants, s'haurà de col·locar a 1 metre del coronament del talús, una barana de seguretat de 90 cm.
- És prohibit l'aplec de materials a distàncies inferiors a 2 metres de la vorera del talús.
- S'haurà de procurar la mínima presència de treballadors al voltant de les màquines.
- És prohibida la presència de treballadors en el radi de gir de les màquines, prohibició que haurà de quedar senyalitzada a la part exterior de la cabina del conductor.
- En tot moment els treballadors empraran casc, granota de treball i botes de seguretat i en els casos que els calgui, guants, cinturó de seguretat, canelleres i protectors auditius.
- Un cop realitzat el buidat, s'ha de fer una revisió general de l'edificació contigua amb la finalitat d'observar les lesions que puguin haver sorgit a causa del buidat.
- El solar haurà de quedar, a la rasant de la futura fonamentació, net i endreçat.
- De cara als futurs treballs es mantindrà l'accés a la cota de fonamentació mitjançant l'escala, esmentada amb anterioritat, incorporada a una bastida.

ELEMENTS AUXILIARS

En aquest apartat considerarem els elements auxiliars que s'empraran per realitzar els treballs d'aquesta activitat.

Oxitallada
Escales de mà
Grup compressor i martell pneumàtic
Camions i dúmpers de gran tonatge
Dúmpers de petita cilindrada
Retroexcavadora

Sempre que les condicions de treball exigeixin d'altres elements de protecció, es col·locaran a l'obra atenent als criteris establerts per la legislació vigent, reflectint-los al Pla de Seguretat i condicions de Salut que ha de realitzar l'empresa constructora. (Art. 7 RD 1627/1997)

4.- Sistemes de Protecció Col·lectiva i Senyalització.

Les proteccions col·lectives esmentades en les normes de seguretat es troben constituïdes per:

- Baranes de seguretat formades per muntants, passamans, barra intermèdia i entornpeu. L'alçada de la barana serà de 90 cm., i el passamà haurà de tenir com a mínim 2,5 cm de gruixària i 10 cm d'alçada. Els muntants hauran d'estar situats a 2,5 metres entre ells com a màxim.
- Tanques tubulars de peus drets de limitació i protecció, de 90 cm. d'alçada; o palenques de peus inclinats units a la part superior per un tauló de fusta.


Senyalització de seguretat vial, segons el codi de circulació, conforme a la normativa assenyalada en aquesta activitat :

- Senyal de perill indefinit.
- Senyal del pendent de la rampa.
- Senyal de limitació de velocitat.
- Senyal de prohibit avançar.
- Senyal de pas preferent.
- Senyal manual de "stop" i " direcció obligatòria".
- Cartell indicatiu d'entrada i sortida de camions.

Senyalització de seguretat en el Treball, segons el RD 485/1997, del 14 d'abril, conforme a la normativa assenyalada en aquesta activitat :

- Senyal d'advertència de caiguda a diferent nivell.
- Senyal d'advertència de risc d'ensopegar.
- Senyal d'advertència de risc elèctric.
- Senyal d'advertència de perill en general.
- Senyal de prohibit el pas als vianants.
- Senyal de protecció obligatòria del cap.
- Senyal de protecció obligatòria de la cara.
- Senyal de protecció obligatòria de l'oïda.
- Senyal de protecció obligatòria dels peus.
- Senyal de protecció obligatòria de les mans.
- Senyal de protecció obligatòria del cos.
- Senyal de protecció individual obligatòria contra caigudes.

Sempre que les condicions de treball exigeixin d'altres elements de protecció, es col·locaran a l'obra seguint els criteris establerts per la legislació vigent, reflectint-los al Pla de Seguretat i condicions de Salut que ha de realitzar l'empresa constructora. (Art. 7 RD 1627/1997)

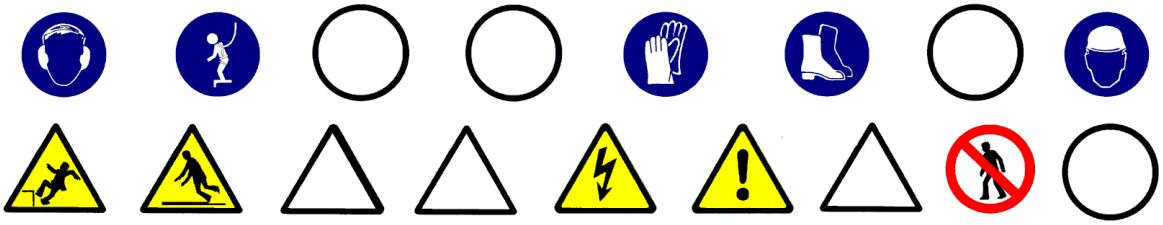

5.- Relació d'Equips de protecció individual.

Els Equips de Protecció Individual seran, segons els treballs a desenvolupar, els següents:

- Treballs d'excavació i transports mecànics (conductors):
  - Cascos.
  - Botes de seguretat.
  - Granota de treball.
  - Cinturó antivibratori (de manera especial en les traginadores de trabuc "dúmpers" de petita cilindrada).

- Treballs auxiliars (operaris):
  - Cascos.
  - Botes de seguretat de cuir per als llocs secs.
  - Botes de seguretat de goma per als llocs humits.
  - Guants de lona i cuir (tipus americà).
  - Granota de treball.
  - Cinturó de seguretat anticaiguda, ancoratge mòbil.
  - Protecció auditiva (auriculars o tampons).
  - Canelleres.
  - Armilla d'alta visibilitat.

Sempre que les condicions de treball exigeixin d'altres elements de protecció, es dotarà als treballadors dels mateixos, reflectint-los al Pla de Seguretat i condicions de Salut que ha de realitzar l'empresa constructora (Art. 7 RD 1627/1997).

Els Equips de Protecció individual hauran de complir en tot moment els requisits establerts en el RD 773/1997, del 30 de maig; RD 1407/1192, del 20 de novembre, i les corresponents Normes UNE.

6 RASES I POUS

1.- Definició i descripció.

1.1 Definició:

Rasa: Excavació llarga i estreta que es realitza per sota del nivell de la rasant a cel obert.
Pou: Excavació a cel obert, de poca superfície i gran profunditat, de secció poligonal o circular.

1.2 Descripció:

La secció transversal de la rasa tindrà com a màxim 2 metres d'amplada i 7 de profunditat.
La secció transversal dels pous no superarà els 5 m^2 de secció i els 15 m. de profunditat.
L'excavació es podrà realitzar tant amb mitjans manuals com amb mitjans mecànics.
El nivell freàtic es trobarà a una cota inferior, a la cota més baixa de l'excavació. Es pot considerar el cas que aquest hagi estat rebaixat artificialment.
En aquest tipus d'excavació s'inclou el replè parcial o total de la mateixa.
En la realització de la excavació el tècnic competent haurà de definir el tipus d'estrebació a emprar segons les característiques del terreny.

Per realitzar l'excavació serà imprescindible i necessari considerar l'equip humà següent:

- conductors de maquinària per realitzar l'excavació.
- operaris per realitzar l'excavació manual.
- operaris pels treballs d'estretament.
- conductors de camions o traginadora de trabuc "dúmper" pel transbordament de terres.

Els recursos tècnics per realitzar les excavacions de les rases i els pous consistiran, bàsicament, en maquinària de moviment de terres, és a dir:

- màquines excavadores.
- camions o traginadora de trabuc “dúmper”.

El treball a desenvolupar per aquestes maquinàries s’iniciarà un cop replantejades les rases o pous:

- Excavant en profunditat fins a cota i en el cas de les rases avançant en longitud alhora.
- Evacuant les terres obtingudes en l’excavació.
- Estrebant el terreny a mesura que es vagi avançant.
- En el cas dels pous s’haurà d’il·luminar el tall d’obra, en els casos que també sigui necessari, ventilació.

El procés d’estretament es realitzarà des de la part superior de l’excavació (la rasant) fins a la part inferior.
El destrebament es realitzarà en el sentit invers.

2.- Relació de Riscos i la seva avaluació.

Pel que fa a les causes dels accidents s'ha tingut present la guia d'avaluació de Riscos editada pel Departament de Treball de la Generalitat, considerant a cada activitat només els Riscos més importants. I en la seva avaluació s'han tingut en compte les consideracions constructives del Projecte d'Execució Material de l'obra, considerant : la probabilitat és la possibilitat que es materialitzi el Risc, i la Gravetat (severitat) és la conseqüència normalment esperada de la materialització del Risc.

En la confecció del Pla de Seguretat i Condicions de Salut, aquesta avaluació podrà ser modificada en funció de la tecnologia que aporti l'empresa constructora o empreses que intervinguin en el procés constructiu, segons disposa l'Article 7 del R. D. 1627/1997, del 24 d'octubre.

L'objectiu principal d'aquesta avaluació serà el d'establir un esglaonament de prioritats per anul·lar o en el seu cas controlar i reduir els citats Riscos, tenint en compte les mesures preventives que es desenvolupen a continuació.

Riscos	Probabilitat	Gravetat	Avaluació del Risc
1.-Caigudes de persones a diferent nivell.	MÈDIA	GREU	MEDI
2.-Caigudes de persones al mateix nivell.	BAIXA	LLEU	ÍNFIM
3.-Caiguda d'objectes per desplom.	ALTA	MOLT GREU	CRÍTIC
4.-Caiguda d'objectes per manipulació.	MÈDIA	LLEU	BAIX
5.-Caiguda d'objectes.	ALTA	GREU	ELEVAT
6.-Trepitjades sobre objectes.	MÈDIA	LLEU	BAIX
7.-Cops contra objectes immòbils.	MÈDIA	LLEU	BAIX
8.-Cops amb elements mòbils de màquines.	BAIXA	GREU	BAIX
9.-Cops amb objectes o eines.	MÈDIA	LLEU	BAIX
12.-Atrapaments per bolcada de màquines.	BAIXA	MOLT GREU	MEDI
16.-Contactes elèctrics.	MÈDIA	MOLT GREU	ELEVAT
20.-Explosions.	BAIXA	MOLT GREU	MEDI
21.-Incendis.	BAIXA	GREU	BAIX
23.-Atropellaments, cops i topades contra vehicles.	ALTA	MOLT GREU	CRÍTIC
28.-Malalties causades per agents físics	MÈDIA	GREU	MEDI
29.-Malalties causades per agents biològics	MÈDIA	GREU	MEDI

OBSERVACIONS:

(3) Risc específic causat per lliscades de terres no coherents i sense contenció.

(8) Risc a causa del moviment d'elements mòbils de maquinària de moviment de terres.
(16, 20 I 21) Risc específic causat per serveis afectats
(28) Risc causat per vibracions de la traginadora de trabuc "dumper" i del martell rompedor i risc causat pel nivell de soroll.
(29) Risc causat per l'extracció de terres contaminades.

3.- Norma de Seguretat.

POSADA A PUNT DE L'OBRA PER REALITZAR AQUESTA ACTIVITAT

- Atesos els treballs que es desenvolupen en aquesta activitat de la construcció, s'haurà d'assegurar que ja es trobin construïdes les instal·lacions d'Higiene i Benestar definitives per a l'execució de l' obra restant. Si encara no fos així, es construirien .

PROCÉS

Rases

- El personal encarregat de la realització de les rases haurà de conèixer els riscos específics, així com l'ús dels mitjans auxiliars necessaris per al desenvolupament d'aquestes tasques amb la major seguretat.
- Qualsevol estrebament, per senzill que sembli, haurà de ser realitzat i dirigit per personal competent i amb la corresponent experiència.
- No s'han d'enretirar les mesures de protecció d'una rasa mentre els operaris estiguin treballant a una profunditat igual o superior a 1,30 m. sota la rasant.
- En rases de profunditat major de 1,30 m., sempre que hi hagi operaris treballant al seu interior, es mantindrà un altre de guàrdia en l'exterior que pugui actuar com al seu ajudant en el treball i cridar l'alarma, posat que es produeixi qualsevol situació d'emergència.
- S'acotaran les distàncies mínimes de separació entre els operaris en funció de les eines que emprin.
- Abans de començar la jornada de treball es revisaran diàriament els estrebaments tensant els estampidors quan estiguin afluixats. Tanmateix es comprovaran que estiguin expedits els llits d'aigües superficials.
- Es reforçaran aquestes mesures preventives, després d'interrupcions de treball de més d'un dia i/o d'alteracions atmosfèriques com pluja o gelades.
- S'evitarà colpejar l'estrebament durant operacions d'excavació. Els estampidors, o d'altres elements de la mateixa, no s'utilitzaran per al descens o ascensos, ni s'empraran per a la suspensió de conduccions ni càrregues, havent de suspendre's d'elements expressament calculats i situats a la superfície.
- En general, els estrebaments o parts d'aquests, es trauran només quan ja no els utilitzin i deixin de tenir utilitat. En aquesta operació es començarà per les franges horitzontals, i començant per la part inferior del tall.
- La profunditat màxima permesa sense que calgui estrebar des de la part superior de la rasa, suposant que el terreny sigui suficientment estable, no serà superior a 1,30 m. Malgrat això, s'ha de protegir la rasa amb un capcer.
- L'alçada màxima sense estrebar, en el fons de la rasa (a partir de 1,40 m.) no superarà els 0,70m. encara que el terreny sigui d'una qualitat molt bona. En cas contrari, cal baixar la taula fins que estigui clavetejada en el fons de la rasa, emprant a la vegada petites corretges auxiliars amb els seus corresponents estampidors amb la finalitat de crear els espais necessaris lliures provisionals on podent anar realitzant els treballs d'estesa de canalitzacions, formigonada, etc., o les operacions precises a què van donar lloc a l'excavació d'aquesta rasa.
- Encara que els paraments d'una excavació siguin aparentment estables, s'estrebaran sempre que es prevegi el deteriorament del terreny, com a conseqüència d'una llarga durada de l'obertura.
- Esdevé necessari estrebar a temps, i el material previst amb aquesta finalitat haurà d'estar a peu d'obra i en quantitat suficient, amb temps, havent estat revisat i amb la garantia de què es troba en perfecte estat.
- Tota excavació que superi els 1,60 de profunditat haurà de tenir, a intervals regulars, de les escales necessàries per facilitar l'accés dels mateixos operaris o la seva evacuació ràpida en el cas de perill. Aquestes escales han de tenir un desembarcament fàcil, ultrapassant el nivell del terra en 1 m., com a mínim.
- L' aplec de materials i de les terres extretes en talls de profunditat més gran de 1,30m, es disposaran a distància no menor de 2 m. de la vorera del tall.
- Quan les terres extretes es trobin contaminades es desinfectaran, així com les parets de les excavacions corresponents.
- No es tolerarà sota cap concepte el soscavat del talús o parament.
- Sempre que sigui previsible el pas de vianants o vehicles a prop de la vorera del tall es col·locaran tanques mòbils que s'il·luminaran, durant la nit, cada deu metres amb punts de llum portàtil i grau de protecció no menor d'IP. 44 segons UNE 20.324.
- En general les tanques acotaran no menys d'un metre el pas de vianants i dos metres el de vehicles.
- En talls de profunditat major de 1,30 m.; els estrebaments hauran de sobrepassar, com a mínim, 20 cm. el nivell superficial del terreny.
- Es disposarà a l'obra, per a proporcionar en cada cas l'equip indispensable a l'operari, d'una provisió de palanques, tascons, barres, puntals, taulons, que no s'utilitzaran per a l'estrebament i es reservaran per l'equip de salvament, així com d'altres medis que puguin servir per eventualitats o puguin socórrer als operaris que puguin accidentar-se.
- El senyalitzador ha d'anar dotat d'una armilla de malla lleugera i reflectant.
- En la realització de l'excavació, s'ha de considerar la possibilitat de la presència d'alguns dels serveis afectat (línies elèctriques subterrànies, conduccions de gas, conduccions d'aigua, telefonia, clavegueram).

- Si en el solar es té constància de la presència d'alguna línia d'electricitat subterrània, que creui o estigui instal·lada a escassa distància del traçament de la rasa a excavar, es realitzaran prospeccions per conèixer la seva correcta ubicació, i es realitzaran els tràmits oportuns amb l'empresa subministradora de l'electricitat perquè talli el subministrament elèctric d'aquestes línies abans d'iniciar els treballs, per evitar el risc de contacte elèctric.
- Si a causa de necessitats de programació de l'obra, quan iniciem els treballs d'excavació no s'ha tallat el subministrament elèctric d'aquesta línia, amb evident risc de contacte directe durant l'obertura de la rasa, haurà d'estar prohibida la realització de la mateixa mitjançant mitjans mecànics, només es permetrà l'excavació manual prenent totes les precaucions necessàries.
- En cas d'inundació, degut al nivell freàtic o a la pluja, es realitzarà, immediatament, l'eixugada corresponent per evitar així, el reblaniment de les bases al talús.
- Posat que, s'hagués de treballar a la mateixa vorera de la rasa els operaris hauran d'emprar el cinturó de seguretat convenientment lligat.
- L'operari emprarà a cada moment casc, guants, granota de treball, botes de seguretat de cuir en terreny sec, o botes de goma en presència de fangs.
- En cas d'usar el martell pneumàtic, a més, emprarà canelleres, protectors auditius, davantal.
- S'ha de procurar la presència mínima dels treballadors al voltant de les màquines.
- Es prohibeix la presència dels treballadors en el radi de gir de la retroexcavadora, prohibició que s'ha de senyalitzar a la part exterior de la cabina del conductor.
- Cal deixar el tall, en acabar els treballs, net i endreçat.
- Per als futurs treballs, es mantindrà l'accés a la cota de fonamentació mitjançant l'escala, referida amb anterioritat, incorporada a una bastida.
- Es senyalitzarà l'obra amb els cartells d'advertència, prohibició i obligació en el seu accés i, complementàriament, en els talls que sigui precís.

<u>Pous</u>

- El personal encarregat de la realització dels pous haurà de conèixer els riscos específics, així com l'ús dels mitjans auxiliars necessaris pel desenvolupament d'aquestes tasques amb la major seguretat en la mesura del possible.
- S'hauran d'estrebar les parets dels pous a mesura que es vagi aprofundint, sense que la distància entre el fons del pou i la vorera inferior de l'estrebament superi mai els 1,5 metres.
- A mesura que s'aprofundeixi el pou, s'haurà d'instal·lar en aquest, una escala que compleixi amb les disposicions exigides a la nostra legislació. Qualsevol estrebament, per senzill que sembli, haurà de ser realitzat i dirigit per personal competent i amb la deguda experiència.
- Als terrenys que siguin susceptibles d'inundació, els pous hauran de tenir de mesures que facilitin la ràpida evacuació dels treballadors.
- Posat que fos necessari bombejar constantment un pou, s'haurà de disposar d'un equip auxiliar de bombeig.
- En tota excavació de pous s'emprarà un mesurador d'oxigen.
- S'establirà una comunicació entre els treballadors de l'interior del pou i els de l'exterior.
- Els treballadors que desenvolupin les seves tasques en l'excavació del pou hauran d'estar protegits, en la mesura que es pugui, contra la caiguda d'objectes.
- S'ha de protegir la part superior del pou amb tanques o bé amb baranes, arquits, etc.
- Si l'excavació de pou es realitzés durant la nit s'haurà d'il·luminar convenientment la part superior i els entorns del pou.
- Sempre que hi hagi persones dins d'un pou, el fons del mateix haurà d'estar convenientment il·luminat i alhora, disposarà d'una il·luminació d'emergència.
- Els aparells elevadors instal·lats a sobre del pou hauran de:
    - Tenir una resistència i una estabilitat suficients pel treball que aniran a exercir.
    - No ha de suposar cap perill pels treballadors que es trobin al fons del pou.
    - L'aparell elevador haurà de disposar d'un limitador de final de carrera, del ganxo, així com d'una balda de seguretat instal·lada al seu mateix ganxo.
    - L'operador de grua que manipuli l'aparell elevador haurà de tenir la suficient visibilitat, perquè des de la part superior pugui observar la correcta elevació de la càrrega sense cap risc per la seva part de caiguda al buit tot i utilitzant el cinturó de seguretat convenientment lligat.
    - S'haurà de preveure el suficient espai lliure vertical entre la politja elevadora i el cubell quan aquest es trobi al capdamunt del pou.
    - El cubell haurà d'estar lligat al ganxo, el qual haurà de disposar d'una balda de seguretat de manera que no es pugui desfermar .
    - Els torns que es trobin col·locats a la part superior del pou, hauran de ser instal·lats de manera que es pugui enganxar i desenganxar el cubell sense cap perill .
    - Quan s'utilitzi un torn accionat manualment s'haurà de col·locar al voltant de la boca del pou un plint de protecció.
    - El tro d'hissar ha de tenir un fre, que s'haurà de comprovar abans de començar cada jornada.
    - No s'han d'omplir les galledes o baldes fins a la seva vora, si no fins només els dos terços de la seva capacitat.
    - S'hauran de guiar durant el seu hissat els cubells plens de terra.

- Posat que sigui necessari, s'haurà d'instal·lar un sistema de ventilació forçat introduint aire fresc canalitzat cap al lloc de treball.

- En finalitzar la jornada o en interrupcions, llargues, es protegiran les boques dels pous de profunditat major de 1,30 m. amb un tauló resistent, xarxes o qualsevol altre element equivalent.
- En cas de realitzar l'excavació del pou en una zona pels vianants i amb trànsit de vehicles es realitzarà un tancant de manera que els vehicles romanguin a una distància mínima de 2 metres i en cas de trànsit de vianants a 1 metre.
- En tots dos casos, es senyalitzarà amb les respectives senyales viàries de "perill obres" s'il·luminarà, per la nit, mitjançant punts de llum destellants.
- L'operari emprarà a cada moment casc, guants, granota de treball, botes de seguretat de cuir en terreny sec, o botes de goma en presència de fangs.
- Posat que s'empri el martell pneumàtic, a més, emprarà canelleres, protectors auditius, davantal.
- Qualsevol mena de consum elèctric haurà d'estar protegida mitjançant un interruptor diferencial, per evitar el risc de contacte elèctric no desitjat degut a un defecte d'aïllament.
- Cal vetllar per a que els cables conductors i la infraestructura "aparellage" de connexió estiguin en bon estat, substituint-les posat que s'observi qualsevol mena de deteriorament.
- S'ha de procurar la presència mínima dels treballadors al voltant de les màquines.
- És prohibida la presència dels treballadors en el radi de gir de la retroexcavadora, prohibició que s'ha de senyalitzar a la part exterior de la cabina del conductor.
- Cal deixar el tall d'obra, en acabar els treballs, net i endreçat.
- Pels futurs treballs es mantindrà l'accés a la cota de fonamentació mitjançant l'escala, esmentada amb anterioritat, incorporada a una bastida.
- Es senyalitzarà l'obra amb els cartells d'advertència, prohibició i obligació en el seu accés i, complementàriament, als talls on sigui precís.

Elements Auxiliars

En aquest apartat considerarem els elements auxiliars que s'empraran pel desenvolupament d'aquesta activitat, que complirà amb la normativa següent:
Oxitallada
Escales de mà
Grup compressor i martell pneumàtic
Camions i dúmpers de gran tonatge
Dúmpers de petita cilindrada
Retroexcavadora

Sempre que les condicions de treball exigeixin d'altres elements de protecció, es col·locaran a l'obra atenent als criteris establerts per la legislació vigent, reflectint-los al Pla de Seguretat i condicions de Salut que ha de realitzar l'empresa constructora. (Art. 7 RD 1627/1997)

4.- Sistemes de Protecció Col·lectiva i Senyalització.

Les proteccions col·lectives esmentades a les normes de seguretat es troben constituïdes per:

- Tanques tubulars de peus drets de limitació i protecció, de 90 cm. d'alçada; o palanques de peus inclinats units a la part superior per un tauló de fusta.


Senyalització de seguretat vial, segons el codi de circulació, conforme a la normativa ressenyada en aquesta activitat :

- Senyal de perill indefinit.
- Cartell indicatiu d'entrada i sortida de camions.
- Senyal de limitació de velocitat.
- Senyal de prohibit avançar.
- Senyal manual de "stop" i "direcció obligatòria".
- Balisament destellant per a la seguretat de la conducció nocturna.

Senyalització de seguretat en el Treball, segons el RD 485/1997, de 14 d'abril, conforme a la normativa ressenyada en aquesta activitat:

- Senyal d'advertència de caiguda a diferent nivell.
- Senyal d'advertència de risc elèctric.
- Senyal de protecció obligatòria del cap.
- Senyal de protecció obligatòria de la vista
- Senyal de protecció obligatòria de l'oïda.
- Senyal de protecció obligatòria dels peus.
- Senyal de protecció obligatòria de les mans.
- Senyal de protecció obligatòria del cos.

Sempre que les condicions de treball exigeixin d'altres elements de protecció es col·locaran a l'obra seguint els criteris establerts per la legislació vigent, reflectint-los al Pla de Seguretat i condicions de Salut que ha de realitzar l'empresa constructora. (Art. 7 RD 1627/1997).

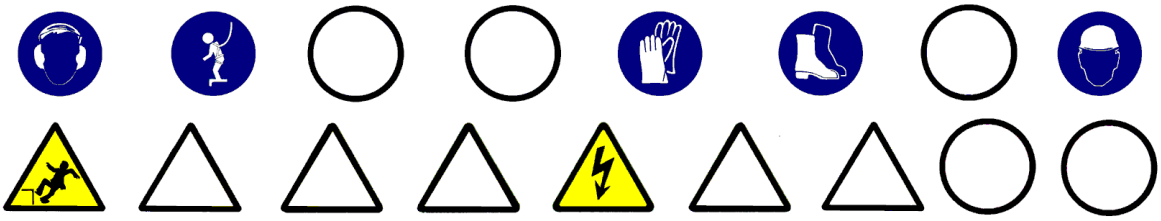

5.- Relació d'Equips de protecció individual.

Els Equips de Protecció Individual seran, segons els treballs a desenvolupar, els següents:

- Treballs d'excavació i transports mecànics (conductors):
  - Cascos.
  - Guants de cuir.
  - Botes de seguretat.
  - Granota de treball.
  - Cinturó antivibratori (de manera especial a les traginaries de trabuc "dúmpers" de petita cilindrada).

- Treball en rases i pous (operaris) :
  - Cascos.
  - Botes de seguretat de cuir pels llocs secs.
  - Botes de seguretat de goma pels llocs humits.
  - Guants de lona i cuir (tipus americà).
  - Granota de treball.
  - Protecció auditiva (auriculars o tampons).
  - Canelleres.
  - Armilla de malla lleugera i reflectant.

Sempre que les condicions de treball exigeixin d'altres elements de protecció, es dotarà als treballadors dels mateixos, reflectint-los al Pla de Seguretat i condicions de Salut que ha de realitzar l'empresa constructora (Art. 7 RD 1627/1997).

Els Equips de Protecció individual hauran de complir en tot moment els requisits establerts al RD 773/1997, del 30 de maig; RD 1407/1192, del 20 de novembre, i les corresponents Normes UNE.

7 CONTENCIÓ

1.-Introducció

1.1 Definició:

Obra de fàbrica o de moviment de terres disposats per contenir el terraplè o desmunt, suportant o anul·lant les empentes horitzontals.

1.2 Tipus de cimentació:

Es distingeixen els diferents tipus de contenció:

- Naturals:
  - Talús.
- Artificials:
  - murs de sosteniment.
  - murs pantalla.

1.3 Observacions generals:

- L'activitat de contenció, en el cas de talús comporta l'excavació del terreny, de tal manera que en la seva part alta estigui més ficat al massís que a la base, obtenint-se l'inclinació del terreny segons els paràmetres geotècnics d'aquest per anul·lar els esforços horitzontals de les terres.
- El mur de sosteniment es construeix des de la rasant inferior fins a la rasant superior per a la contenció del tall del terreny creant en el desmuntatge previ o en un procés de terraplenada. El mur de sosteniment està constituït, bàsicament, per dos elements:
  - La fonamentació superficial.
  - El mur, la construcció del qual consisteix en la col·locació d'armadures, encofrat, l'abocada del formigó, vibrat i desencofrat, de manera que les seves dimensions permetin contenir les terres en el seu extradós, anul·lant les empentes horitzontals.
- El tancament pantalla es construeix des de la rasant superior per a la contenció del tall de les terres, necessària per a la realització del buidat posterior. Per a l'execució del tancament pantalla s'hauran de seguir els passos següents:

- construcció del muret guia.
- perforació de rases, amb l'ús de llots tixotròpics si sorgeix el nivell freàtic.
- col·locació d'encofrat de juntes entre plafons.
- col·locació d'armadures.
- Abocada del formigó als plafons.
- extracció d'encofrats de juntes.
- demolició de caps de plafons.
- execució de la biga de lligat de plafons.

- Per realitzar totes aquestes activitat per als diferents tipus de contenció, s'ha de programar i organitzar el tall d'obra, adequadament.
- S'ha de considerar, abans d'iniciar aquesta activitat, que ja s'hagin instal·lat les tanques perimetrals de limitació del solar per evitar l'entrada de personal aliè a l'obra; les instal·lacions d'higiene i benestar, així com, també, les preses provisionals d'obra (aigua i electricitat).

8 FONAMENTS

1.- Introducció.

1.1 Definició :

Base natural o artificial, sota terra, sobre la qual descansa un edifici. La seva dimensió i tipus es troba en funció del pes de l'edifici i de l'aptitud portant del terreny sobre el qual descansa aquest.

1.2 Tipus de fonamentació:

Es classifiquen en dues famílies:

- fonaments superficials.
- fonaments profunds.

Dintre dels fonaments superficials es distingeixen:

- corregudes.
- lloses.
- bigues flotants.
- sabates

En els fonaments profunds considerem:

- els pilots realitzats in situ.
- els pilots prefabricats.

1.3 Observacions generals:

L'activitat constructiva de fonamentació comporta bàsicament; l'excavació, la seva fabricació in situ (ferrallat, formigonat) o la clavada del pilot prefabricat. Per això, s'haurà de considerar el transport vertical i horitzontal de tots els elements que componen la fonamentació.

Per realitzar aquesta activitat d'una manera eficient i eficaç, caldrà:

- Una programació (planificació i coordinació) de les diferents subactivitats que componen la construcció de la fonamentació.
- Una organització del tall d'obra per posar a la pràctica la programació; per això s'establiran els camins de circulació de maquinària, zones d'estacionament, zones de replega de material, etc.
- Finalment, una previsió d'elements auxiliars, com bastides amb escales adossades, maquinària per al moviment de terres, maquinària per al transport horitzontal i vertical, etc.; previsió dels Sistemes de Protecció Col·lectiva, dels Equips de Protecció Individual i de les instal·lacions d'higiene i benestar; així com una previsió d'espais per poder moure adequadament la maquinària.

Tot això, té l'objectiu que es realitzi en el temps prefixat en el projecte d'execució material de l'obra amb els mínims riscos d'accidents possibles.

S'ha de considerar, abans d'iniciar aquesta activitat, que ja hi hagi instal·lades les tanques perimetrals de limitació del solar per evitar l'entrada de personal aliè a l'obra; les instal·lacions d'higiene i benestar, així com, també, les preses d'obra (aigua i electricitat).
En aquesta activitat s'haurà de considerar la construcció de la bancada de la futura grua torre.

9 SABATES

1.- Definició i descripció.

1.1 Definició:

Eixamplament de la base dels suports verticals pertanyent a estructures d'edificació, sobre terres homogènies d'estratigrafia sensiblement horitzontal, encarregat de repartir les càrregues sobre el terreny.

1.2 Descripció:

Les sabates poden ser de formigó en massa o armat, de planta quadrada o rectangular, alhora també, poden ser aïllades o esbiaixades.
Les sabates es construeixen, bàsicament, realitzant una petita excavació de secció quadrada o rectangular, i un cop anivellada la rasant a cota, es col·loca l'armadura i posteriorment el formigó, segons les característiques que són descrites en el projecte d'execució material.
L'excavació es pot realitzar manualment o amb maquinària de moviment de terres (retroexcavadora).

Per realitzar les sabates serà imprescindible considerar l'equip humà següent :

- operaris per realitzar l'excavació manual.
- conductors de la maquinària d'excavació.
- ferrallistes.
- encofradors.
- conductors de formigonera.
- operaris per al bombeig del formigó.
- gruistes.

També, caldrà considerar els mitjans auxiliars necessaris per realitzar la fonamentació:

- Maquinària: retroexcavadora, camió formigonera, grua mòbil, traginadora de trabuc "dúmper" de petita cilindrada per al transport auxiliar, maquinària taller ferralla, bomba de formigó, tixotròpics i maquinària, etc.
- Eines manuals.
- Preses provisionals d'aigua i elèctrica.
- Instal·lacions d'higiene i benestar.

2.- Relació de Riscos i la seva avaluació.

Pel que fa a les causes dels accidents s'ha tingut present la guia d'avaluació de Riscos editada pel Departament de Treball de la Generalitat, considerant a cada activitat només els Riscos més importants. I en la seva avaluació s'han tingut en compte les consideracions constructives del Projecte d'Execució Material de l'obra, considerant : la probabilitat és la possibilitat que es materialitzi el Risc, i la Gravetat (severitat) és la conseqüència normalment esperada de la materialització del Risc.
En la confecció del Pla de Seguretat i Condicions de Salut, aquesta avaluació podrà ser modificada en funció de la tecnologia que aporti l'empresa constructora o empreses que intervinguin en el procés constructiu, segons disposa l'Article 7 del R. D. 1627/1997, del 24 d'octubre.
L'objectiu principal d'aquesta avaluació serà el d'establir un esglaonament de prioritats per anul·lar o en el seu cas controlar i reduir els citats Riscos, tenint en compte les mesures preventives que es desenvolupen a continuació.

Riscos	Probabilitat	Gravetat	Avaluació del Risc
1.- Caigudes de persones a diferent nivell.	BAIXA	GREU	BAIX
2.- Caigudes de persones al mateix nivell.	BAIXA	LLEU	ÍNFIM
4.-Caiguda d'objectes per manipulació.	BAIXA	LLEU	ÍNFIM
6.-Trepitjades sobre objectes.	BAIXA	LLEU	ÍNFIM
8.-Cops amb elements mòbils de màquines.	BAIXA	GREU	BAIX
9.-Cops amb objectes o eines.	BAIXA	GREU	BAIX
11.-Atrapaments per o entre objectes.	ALTA	GREU	ELEVAT
16.-Contactes elèctrics.	BAIXA	MOLT GREU	MEDI
18.-Contactes amb substàncies càustiques o corrosives	MÈDIA	LLEU	BAIX
26.-O. R.: manipulació de materials abrasius.	ALTA	LLEU	MEDI
28.-Malalties causades per agents físics.	MÈDIA	GREU	MEDI

OBSERVACIONS:

(8) Risc causat pel moviment d'elements mòbils de maquinària de moviment de terres, bombeig de formigó "cop d'ariet" i l'ús de la serra circular.
(28) Risc causat per vibracions de la traginadora de trabuc "dúmper".

3.- Norma de Seguretat

POSADA A PUNT DE L'OBRA PER REALITZAR AQUESTA ACTIVITAT

- Els camins d' accés des de l'exterior del solar cap al tall s'hauran d'establir i senyalitzar adequadament.
- Posat que els fonaments es trobin a una cota diferent de la rasant del carrer:
  - Les rampes d'accés al tall d'obra superaran el 10% la pendent.
  - S'instal·larà un accés de vianants independent al de la rampa, per a l'accés del personal a les cotes de cimentació.
  - En el cas de risc de caiguda a diferent nivell, posarà tanques de seguretat.
  - Atès els treballs que es desenvolupen a aquesta activitat s'haurà d'assegurar que ja es trobin construïdes les instal·lacions d'Higiene i Benestar definitives per a l'execució de l' obra restant

PROCÉS

- El personal encarregat en la realització de la fonamentació haurà de conèixer els riscos específics, així com de l'ús dels mitjans auxiliars necessaris per al desenvolupament d'aquestes tasques amb la major seguretat a la mesura del possible.
- S'hauran de mantenir a cada moment els talls d'obra nets i endreçats.
- S'hauran d'emmagatzemar tots els combustibles, olis i gasos a pressió de manera que estiguin protegits de les inclemències atmosfèriques : calor, pluja, etc.
- Les passarel·les i plataformes de treball tindran, com a mínim, una amplada de 60 cm.
- S'haurà d'evitar la permanència o pas de les persones sota càrregues sospeses, tot i acotant les àrees de treball.
- Es suspendran els treballs quan plogui, nevi o bufi el vent amb una velocitat superior a 50 Km/h, en aquest darrer cas es retiraran els materials i eines que puguin desprendre's.
- En les instal·lacions d'energia elèctrica per als elements auxiliars d'accionament elèctric, com formigoneres i vibradors, es disposarà a l'arribada dels conductors de preses d'un interruptor diferencial, amb la seva corresponent presa de terra, segons el Reglament Electrotècnic per a Baixa Tensió.
- Quan l'abocada del formigó es realitzi pel sistema de bombeig pneumàtic o hidràulic, els tubs de conducció es trobaran convenientment ancorats i es pararà esment en netejar la canonada després del formigonat, donat que la pressió de sortida dels àrids poden ser causa d'accident.
- Quan s'utilitzin vibradors elèctrics, aquests seran de la Classe III, segons el Reglament de Baixa Tensió.
- En les zones de pas amb risc de caiguda a diferent nivell, es col·locaran tanques tubulars de peus drets, convenientment ancorades.
- Es senyalitzarà l'obra amb els senyals d'advertència, prohibició i obligació en tots els seus accessos i, de manera complementària, als talls d'obra que hi calgui. (Vegeu capítol 4.- Sistemes de Protecció Col·lectiva i Senyalització, d'aquesta fitxa).
- S'haurà de construir les zones d'estacionament amb una certa pendent per facilitar el vessament de les aigües.
- Posat que es produís qualsevol vessament d'oli en les zones d'estacionament, s'haurà de neutralitzar amb sorra, o mitjançant qualsevol altre sistema que sigui també adequat.
- Els operaris encarregats del muntatge o de la manipulació de les armadures aniran provistos de casc, guants de cuir, botes de seguretat de cuiro i puntera reforçada, granota de treball, davantals i cinturó portaeines.
- Els operaris que manipulin el formigó empraran de casc, guants de neoprè, botes de goma de canya alta L'operari conductor del traginadora de trabuc "dúmper" empraran casc, guants de cuiro, botes de seguretat, granota de treball, i cinturó antivibratori.

ELEMENTS AUXILIARS

En aquest apartat considerarem els elements auxiliars que s'utilitzaran per realitzar els treballs d'aquesta activitat.
Escales de mà
Grup compressor i martell pneumàtic
Camions i dúmpers de gran tonatge
Dúmpers de petita cilindrada
Retroexcavadora
Planta de formigó
Bombatge de formigó
Serra circular
Armadura
Grúes i aparells elevadors

Sempre que las condicions de treball exigeixin d'altres elements de protecció, es col·locaran en l'obra atenent als criteris establerts per la legislació vigent, reflectint-los al Pla de Seguretat i condicions de Salut que ha de realitzar l'empresa constructora. (Art. 7 RD 1627/1997)

4.- Sistemes de Protecció Col·lectiva i Senyalització.


Les proteccions col·lectives citades en les normes de seguretat es troben constituïdes per :

- Tanques tubulars de peus drets de limitació i protecció, de 90 cm. d'alçària;

Senyalització de seguretat en el Treball, segons el RD 485/1997, del 14 d'abril, en conformitat a la normativa assenyalada en aquesta activitat:

- Senyal d'advertència de càrrega sospesa.
- Senyal d'advertència de caiguda a diferent nivell.
- Senyal d'advertència de risc d'ensopegar.
- Senyal d'advertència de risc elèctric.
- Senyal de protecció obligatòria del cap.
- Senyal de protecció obligatòria dels peus.
- Senyal de protecció obligatòria de las mans.
- Senyal de protecció obligatòria del cos.

Sempre que les condicions de treball exigeixin d'altres elements de protecció es col·locaran en l'obra tot seguint els criteris establerts per la legislació vigent, reflectint-los al Pla de Seguretat i condicions de Salut que ha de realitzar l'empresa constructora. (Art. 7 RD 1627/1997).

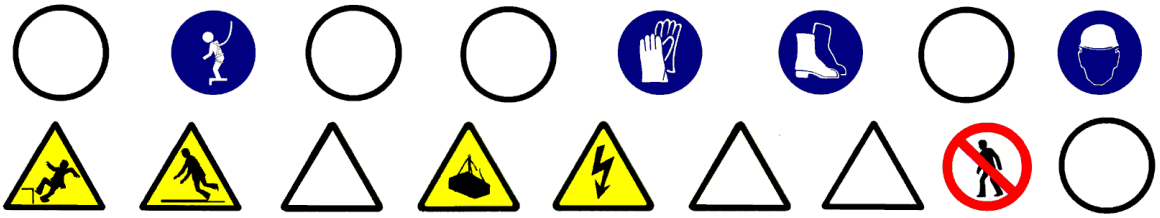

5.- Relació d'Equips de protecció individual.

Els Equips de Protecció Individual seran, segons els treballs a desenvolupar els següents:

- Treballs d'excavació i transports mecànics (conductors):
  - Cascos.
  - Botes de seguretat.
  - Granota de treball.
  - Cinturó antivibratori (de manera especial en la traginadora de trabuc "dúmper" de petita cilindrada).

- Treball amb armadures (operaris) :
  - Cascos.
  - Botes de seguretat.
  - Guants de lona i cuiro (tipus americà).
  - Granota de treball.
  - Davantal, en cas de treballs en taller ferralla.

- Treball de formigonat :
  - Cascos.
  - Botes de seguretat de canya alta.
  - Guants de neoprè.
  - Granota de treball.

Sempre que les condicions de treball exigeixin d'altres elements de protecció, seran proporcionats als treballadors, reflectint-los al Pla de Seguretat i condicions de Salut que ha de realitzar l'empresa constructora (Art. 7 RD 1627/1997).

Els Equips de Protecció individual deuran complir a cada moment els requisits establerts en el RD 773/1997, del 30 de maig; RD 1407/1192, del 20 de novembre, i les corresponents Normes UNE.

10 ESTRUCTURES

1.- Introducció.

1.1 Definició:

Element o conjunt d'elements que formen la part resistent i sustentant d'una construcció.

1.2 Tipus d'estructura:

Es distingeixen els diferents tipus d'estructures:

- Estructures de formigó armat in situ :
  - de forjats reticulars.
  - de forjats unidireccionals in situ o amb biga prefabricada.
  - de lloses.
- Estructures metàl·liques:
  - amb xarxes espaials.
  - amb forjats (unidireccionals o lloses de formigó armat).
- Estructures de fusta
- Estructures de fàbrica

1.3 Observacions generals:

La realització de les estructures comporta bàsicament la construcció dels tres tipus d'elements que la componen, tenint en compte els materials que s'utilitzen:

- Verticals: pilars o murs de càrrega.
- Horitzontals: forjats.
- Inclinats: muntants d'escales i rampes.

La construcció d'estructures metàl·liques de gran alçada es realitza muntant els pilars i les jàsseres corresponents a tres nivells, executant-se posteriorment al corresponent forjat.
A les estructures de formigó armat, donades les característiques del formigó, es realitza planta per planta.

A la construcció d'estructures s'ha de preveure el transport horitzontal i el vertical:

- Al transport horitzontal s'han de considerar els camins d'accés a l'obra, atenent a la seva accessibilitat i seguretat.
- Respecte al transport vertical, ha d'estar ja instal·lada a l'obra la grua torre de capacitat d'elevació apropiada (tonelàmetres, alçada sota ganxo i abast màxim).

Per a realitzar totes aquestes activitats pels diferents tipus d'estructures s'ha de programar l'avenç de l'obra considerant les necessitats en el moment (just on time) i organitzar el tall d'obra, especialment les zones d'aplec del material a utilitzar per a la realització de l'estructura.

S'haurà de considerar una previsió d'elements auxiliars com ara: bastides amb escales adossades, estintolaments, cindris, encofrats, etc. ; previsió dels Sistemes de Protecció Col·lectiva i dels Equips de Protecció Individual; així com una previsió d'espais per poder moure adequadament la maquinària.

S'ha de considerar, abans d'iniciar aquesta activitat, que ja hi hagi instal·lades les tanques perimetrals de limitació del solar per evitar l'entrada de personal aliè a l'obra; les instal·lacions d'higiene i benestar, així com, també, les preses provisionals de l'obra (aigua i electricitat).

11 ESTRUCTURES DE FORMIGÓ ARMAT IN SITU

1.- Definició i descripció.

1.1 Definició:

Conjunt d'elements, verticals i horitzontals, de formigó i rodons d'acer corrugat que constitueixen la part resistent i de suport de l'edifici.

1.2 Descripció:

Construcció de pilars:

- Confecció de les armadures in situ, una vegada realitzades, es transportaran al tall d'obra i es lligaran a les esperes convenientment.
- Per evitar deformacions en les armadures és convenient col·locar prèviament, l'encofrat de només dos costats del pilar.
- Un cop muntades les armadures es tancarà hermèticament l'encofrat.
- S' abocarà el formigó, des de la part superior, mitjançant cubilot, auxiliat per un operari que s'ha de recolzar sobre una plataforma de formigonat.
- A mesura que s'aboqui el formigó, se l'ha de fer vibrar per tal de compactar-lo.
- Un cop s'hagi adormit el formigó, s'haurà de desencofrar, mitjançant elements auxiliars manuals.

Construcció del forjat:

- Col·locació de jàsseres prefabricades, si s'escau.
- Col·locació de puntals, sotaponts.
- Col·locació de l'encofrat : taulons o cubetes recuperables.
- Col·locació biguetes, revoltons , armadures, malla electrosoldada i altres components.
- Abocada del formigó i el seu preceptiu vibrat.
- Per a un adormiment adequat del formigó, aquest s'haurà d'humitejar convenientment.
- Una vegada el formigó armat tingui la consistència establerta en el projecte d'execució, s'aniran palatinant.

Per realitzar estructures de formigó serà imprescindible considerar l'equip humà següent:

- encofradors.
- ferrallistes.
- operaris d'abocament i vibrat del formigó.
- conductors de formigonera.
- operaris per al bombeig del formigó.
- operadors de grua.

També serà necessari tenir present els mitjans auxiliars necessaris per dur a terme la realització de l'estructura:

- Maquinària: camió formigonera, grua, traginadora de trabuc "dùmper" de petita cilindrada pel transport auxiliar, si calgués, maquinària taller ferralla, bomba de formigó, serra circular, etc. i altres elements auxiliars com ara: puntals, sotaponts, taulers, etc.
- Eines manuals.
- Instal·lació elèctrica provisional.
- Instal·lació d'higiene i benestar.

2.- Relació de Riscos i la seva avaluació.

Pel que fa a les causes dels accidents s'ha tingut present la guia d'avaluació de Riscos editada pel Departament de Treball de la Generalitat, considerant a cada activitat només els Riscos més importants. I en la seva avaluació s'han tingut en compte les consideracions constructives del Projecte d'Execució Material de l'obra, considerant : la probabilitat és la possibilitat que es materialitzi el Risc, i la Gravetat (severitat) és la conseqüència normalment esperada de la materialització del Risc.
En la confecció del Pla de Seguretat i Condicions de Salut, aquesta avaluació podrà ser modificada en funció de la tecnologia que aporti l'empresa constructora o empreses que intervinguin en el procés constructiu, segons disposa l'Article 7 del R. D. 1627/1997, del 24 d'octubre.
L'objectiu principal d'aquesta avaluació serà el d'establir un esglaonament de prioritats per anul·lar, o en el seu cas, controlar i reduir els citats Riscos, tenint en compte les mesures preventives que es desenvolupen a continuació.

Riscos	Probabilitat	Gravetat	Avaluació del Risc
1.- Caigudes de persones a diferent nivell.	ALTA	MOLT GREU	CRÍTIC
2.- Caigudes de persones al mateix nivell.	ALTA	GREU	ELEVAT
3.- Caiguda d'objectes per desplom.	MÈDIA	MOLT GREU	ELEVAT
4.- Caiguda d'objectes per manipulació.	MÈDIA	LLEU	BAIX
5.- Caiguda d'objectes.	MÈDIA	MOLT GREU	ELEVAT
6.- Trepitjades sobre objectes.	ALTA	LLEU	MEDI
7.- Cops contra objectes immòbils.	ALTA	LLEU	MEDI
8.- Cops amb elements mòbils de màquines.	BAIXA	GREU	BAIX
9.- Cops amb objectes o eines.	MÈDIA	LLEU	BAIX
10.- Projecció de fragments o partícules.	BAIXA	LLEU	ÍNFIM
11.- Atrapaments per o entre objectes.	MÈDIA	GREU	MEDI
13.- Sobreesforços.	BAIXA	GREU	BAIX
16.-Contactes elèctrics.	MÈDIA	MOLT GREU	ELEVAT
18.-Contactes amb substàncies càustiques o corrosives	MÈDIA	LLEU	BAIX
26.-O. R.: manipulació de materials abrasius.	ALTA	LLEU	MEDI
28.-Malalties causades per agents físics.	MÈDIA	GREU	MEDI

OBSERVACIONS:

(6) Risc específic amb encofrats de fusta.
(8) Risc causat pel bombament de formigó "cop d'ariet" i a l'ús de la serra circular.

(28) Risc causat per vibracions de la traginadora de trabuc ”dumper”.

3.- Norma de Seguretat

POSADA A PUNT DE L'OBRA PER REALITZAR AQUESTA ACTIVITAT

- L'accés a cotes inferiors a la rasant del carrer es realitzarà mitjançant escales incorporades a mòduls de bastida tubular.
- Atesos els treballs que es desenvolupen a aquesta activitat de pilotatge s'haurà d'assegurar que ja es troben construïdes les instal·lacions d'Higiene i Benestar definitives per a l'execució de l'obra restant.

PROCÉS

- El personal encarregat de la realització de l'estructura haurà de conèixer els riscos específics, així com l'ús dels mitjans auxiliars necessaris pel desenvolupament d'aquestes tasques amb la major seguretat possible.
- S'hauran de tenir presents les proteccions per evitar riscos de caigudes a diferent nivell en el procés de construcció de l'estructura :

Planta en construcció del forjat.

- Si la construcció del forjat es fa seguint l'encofrat tradicional, es protegirà tot el seu perímetre amb xarxes subjectes a màstils tipus forca. L'ancoratge de l'asta es farà mitjançant caixetí o mitjançant anella segons les característiques del forjat. En cas que hi hagués el caixetí, s'haurà de procurar realitzar la seva execució prenent com a distància mínima la vorera del forjat, de 15 cm. Posat que se subjectés l'asta amb anella, la mateixa tindrà preceptivament una longitud d'ancoratge no inferior al cantell del forjat quedant la pota, així mateixa situada, a una distància mínima de 15 cm. de la vorera del forjat. La separació màxima dels màstils entre ells serà de cinc metres. La xarxa es col·locarà de forma que cobreixi el perímetre del forjat que s'està construint i la planta immediata inferior, ancorant-la en ella. Per aquest motiu, en la fase de formigonada d'aquesta planta, es preveuran els elements d'ancoratge com a màxim a cada metre. Es prendran les precaucions adequades en totes les cantonades sortints del perímetre del forjat, de col·locar dos màstils en esquadra perpendiculars a la façana, amb l'objectiu de què la xarxa tingui la separació necessària per adaptar-se al perímetre adequadament. Posat que es donés la impossibilitat tècnica de col·locar xarxes verticals sustentades per forques, s'instal·laran xarxes horitzontals sustentades per mènsules, tenint present que s'instal·len al forjat immediat inferior al qual s'està construint.
- En el formigonat de pilars, s'haurà d'emprar la torreta de formigonat amb baranes laterals a la plataforma.

A les plantes on es realitzi el desencofrat, neteja i evacuació de material de la planta.

El personal haurà de portar el cinturó de seguretat, ancorant-lo, posat que s'exposi a qualsevol risc de caiguda al buit.

Altres plantes fins al tancament.

- En el cas que a les plantes no es prevegi la realització de cap treball en un període de temps, es procedirà a la seva clausura (impediment físic de l'accés).
- A la resta de les plantes, qualsevol que sigui l'ús que es faci d'elles, es col·locaran baranes en tot el seu perímetre a 90 cm. d' alçada, amb barra intermèdia i entornpeu, es preveurà alhora que els muntants de subjecció de la barana, estiguin a una distància entre ells com a màxim de 2,5 mts. Per a aquests muntants es recomana emprar els guardacossos. També es recomana per poder operativizar al màxim l'anterior protecció que en el transcurs de l'aplec a les respectives plantes, es realitzi l'elevació de materials d'una forma centralitzada. També es recomana al cap d'obra, amb la finalitat de disminuir el nombre de plantes a cobrir, que procedeixi de la manera més ràpida possible a executar els tancaments definitius.
- Posat que s'instal·lin xarxes tipus tennis plastificades com a baranes es procurarà donar la rigidesa que demani la legislació laboral vigent, mitjançant un tub quadrat que s'instal·larà a la part superior de dita xarxa, tenint present de clavar-la al tub anteriorment citat.. Per a subjectar aquest tub s'hauran d'instal·lar muntants tipus guardacossos.
- També poden instal·lar baranes modulars formades per una armadura perimètrica de tub buit de 30x30x1 i reforç central amb tub buit i a la part central d'aquest mòdul es col·locarà un tramat de protecció format per malla electrosoldada de 15x15 i gruix de ferro de 6 mm. Aquesta barana modular estarà sustentada per un guardacòs en forma de muntant.

NOTA: Una altra mesura de protecció perimètrica esdevé la col·locació de bastides metàl·liques modulars situades en el perímetre de l'edifici protegint del risc de caiguda alhora que facilita l'accés a les diferents plantes a través de la bastida. Aquestes bastides, per a ser eficaces per a aquesta funció, hauran de reunir les següents condicions bàsiques:

- hauran de cobrir, totalment, el perímetre de la planta que s'està construint.
- el muntatge de la bastida s'ha de fer prèviament als treballs d'encofrat, de manera que l'estructura de la bastida superi, com a mínim, el nivell de la planta de treball amb una alçada equivalent a la distància entre forjats.
- la separació respecte a l'estructura de l'edifici ha de ser la mínima possible per evitar l'existència de buits entre la bastida i el perímetre del forjat.

Protecció de buits horitzontals.

- S'haurà de protegir a la seva totalitat mitjançant la col·locació d'un dels següents elements esmentats en ordre de preferència:
- Malla electrosoldada : La xarxa electrosoldada de repartiment es perllongarà través dels buits en l'execució del mateix forjat. Si el projecte no preveu l'ús de la malla electrosoldada, els buits anteriors es protegiran cobrint-los amb la malla electrosoldada embeguda al formigó.
- Baranes : Baranes a 90 cm. d'alçada, amb barra intermèdia i entornpeu sustentat per muntants. És convenient emprar el guardacòs com a muntant de la barana.
- Barana modular : També es recomana posat que se substituís l'anterior barana, s'haurà de col·locar la barana modular assenyala en l'apartat c4) que estarà sustentada per guardacossos en forma de muntant.
- Xarxes tipus tennis plastificades: S'instal·laran de manera que la seva part superior disposi d'un tub quadrat al qual es clavarà per donar-li la consistència reglamentària, aquest tub a la vegada serà subjectat per guardacossos a cada 2,5 m.

Murs de formigó armat

- En la realització de murs, mitjançant encofrats lliscants o trepants, S'ha de considerar :
  - es construirà a la part superior de l'encofrat del mur una plataforma de treball que anirà de punta a punta del mur, aquesta plataforma ha de tenir com a mínim 60 cm. d´ample i s'haurà d'instal·lar en el seu perímetre la corresponent barana de seguretat.
  - es recomana instal·lar una xarxa que cobreixi l'espai entre les plataformes.
  - posat que la climatologia fos adversa s'haurà de tenir present la instal·lació de veles que cobreixin les zones de treball.
  - s'haurà de garantir a cada moment un accés segur a l'encofrat, mitjançant escales adossades a bastides tubulars o sistemes d'elevació mecànica adaptat per a persones.
  - donat el procés continu de construcció de l'encofrat lliscant s'ha de garantir a cada moment la il·luminació de la zona de treball i el seu accés.
- Abans de la col·locació del motlle, aquest s'untarà amb líquid desencofrant, per a aquest treball l'operari utilitzarà guants de goma de neoprè per evitar el contacte directe amb aquest líquid. En la col·locació de l'encofrat d'elements verticals en procés de construcció, no només s'haurà d'anivellar i aplomar sinó que s'haurà d'estintolar per evitar la bolcada deguda al vent.
- Per a la realització de murs de càrrega de formigó armat, es col·locarà el motlle de l'encofrat corresponent a l'extradós del mur, ancorat evitant així la seva bolcada.
- El lligat de l'eslinga al motlle es realitzarà a través d'un element resistent de l'encofrat.
- Per evitar moviments pendulars, el motlle anirà conduït, mitjançant una corda lligada al motlle, per un operari.
- En la confecció de les tapes laterals, si es treballa amb la serra circular, el treballador haurà de tenir present emprar els acompanyadors per tallar les peces petites.
- En la col·locació de passadors, entre els encofrats, és prohibit d'enfilar-se per l'encofrat, aquesta tasca s'haurà de realitzar auxiliats per escales o bastides.
- L'abocada s'haurà de realitzar per tongades tot evitant l'acumulació excessiva dintre del motlle.
- L'encarregat vetllarà a cada moment que no hi hagi cap moviment de l'encofrat a causa de la pressió hidrostàtica del formigó fresc.

Altres consideracions

- En les lloses de formigó, en el procés de ferrallat per evitar l'aixafament de les armadures s'hauran de col·locar unes plataformes de circulació de 60 cm. d´ample, com a mínim.
- En cas que siguin encofrats unidireccionals amb biguetes prefabricades, s'haurà de circular de manera exclusiva a sobre de les bigues i biguetes, o sobre plataformes situades amb aquesta finalitat.
- El transport d'armadures, encofrats, puntals, bigueria, sotaponts, i d'altres elements auxiliars per a la realització de l'estructura es realitzarà convenientment eslingat, recomanant que l'eslinga sigui de dos braços.
- Els operaris que realitzin la col·locació de les armadures hauran d'emprar casc de seguretat, guants de cuir, granota de treball, botes de cuir de seguretat, cinturó portaeines i cinturó de seguretat si en aquests treballs a desenvolupar s'hi presenta qualsevol risc de caiguda a diferent nivell.
- No s'haurà d'utilitzar l'acer corrugat per fer-ne útils de treball o altres elements auxiliars.
- L'operari que realitzi l'abocada del formigó i el seu posterior vibrat haurà d'emprar casc de seguretat, guants de neoprè, granota de treball i botes de goma de seguretat de canya alta.
- El treballador que condueixi l'abocada del formigó, a través de cubilot o bomba, haurà d'estar situat sobre una plataforma de treball, col·locada a la part alta de l'encofrat, de 60 cm d'amplada i barana de seguretat.
- Aquesta plataforma de treball pot estar sustentada per mènsules ancorades a l'encofrat o per una bastida tubular.
- El vibrador estarà protegit de doble aïllament, així com l'aparell convertidor de freqüència.
- Durant els processos de vibratge el treballador haurà d'emprar casc de seguretat, guants de neoprè, granota de treball i botes de goma de seguretat de canya alta.
- El subministrament elèctric al convertidor del vibrador estarà convenientment aïllat, seguint les instruccions del Reglament de Baixa Tensió.
- El desencofrat el realitzarà un operari que emprarà guants de cuir, casc de seguretat, granota de treball i botes de cuir.

- És prohibit de desencofrar amb la grua.
- Els motlles es retiraran i es netejaran, d'aquesta manera es mantindrà l'obra endreçada i neta.
- El quadre elèctric de zona haurà d'estar protegit per evitar contactes elèctrics, sobreintensitats i curtcircuits, en conseqüència s'haurà de disposar del corresponent interruptor diferencial i dels respectius magnetotèrmics.

ELEMENTS AUXILIARS

En aquest apartat considerarem els elements auxiliars que s'utilitzaran per realitzar els treballs d'aquesta activitat.
Escales de mà
Grup compressor i martell pneumàtic
Dúmpers de petita cilindrada
Planta de formigó
Bombatge de formigó
Serra circular
Armadura
Grúes i aparells elevadors
Passarel·les

Sempre que les condicions de treball exigeixin d'altres elements de protecció, es col·locaran a l'obra seguint els criteris establerts per la legislació vigent, reflectint-los al Pla de Seguretat i condicions de Salut que ha de realitzar l'empresa constructora. (Art. 7 RD 1627/1997)

4.- Sistemes de Protecció Col·lectiva i Senyalització.


Les proteccions col·lectives a què es refereixen les normes de seguretat es troben constituïdes per :

- Baranes de seguretat formades per muntants, passamans, barra intermèdia i entornpeu L'alçada de la barana serà de 90 cm., i el passamà haurà de tenir com a mínim 2,5 cm de gruix i 10 cm d'alçada. Els muntants hauran d'estar situats a 2,5 metres entre ells com a màxim.
- Baranes modulars constituïdes per una carcassa perimètrica de tub buit de 30x30x1 mm. i reforç central amb tub buit i a la part central d'aquest mòdul es col·locarà un entramat de protecció constituït per una xarxa electrosoldada de 150x150mm. i un gruix de ferro de 6 mm. Aquesta barana modular estarà sustentada per un guardacòs en forma de muntant.
- Barana formada per xarxes tipus tennis plastificades. A la part superior disposa d'un tub quadrat que es clavetejarà a la xarxa, aquest tub a la vegada estarà subjectat per guardacossos cada 2,5m.
- Xarxa electrosoldada de 150x150 mm. i gruix de 6 mm.
- Xarxes subjectes a màstils tipus forca : L'ancoratge del màstil es farà mitjançant caixetí o anella segons les característiques del forjat. En el cas de caixetí es procurarà realitzar la seva execució prenent com a distància mínima a la vorera del forjat, de 15 cm. Posat que es faci la subjecció amb anella, la mateixa tindrà preceptivament una longitud d'ancoratge mai inferior a la vora del forjat quedant la pota, així mateixa situada, a una distància mínima de 15 cm. de la vorera del forjat. La separació màxima entre màstils serà de cinc metres. La xarxa estarà formada per panys de 5x10 metres, de xarxa de 100x100 mm. com a màxim i corda de 4 mm. com a mínim. La corda perimetral ha de ser de poliamida de 12 mm. com a mínim.
- Xarxes horitzontals subjectes per mènsules : formades per un cargol de pressió i un tornapunta. La xarxa estarà formada per panys de 3x3 metres, de xarxa de poliamida de 100x100 mm., com a màxim, i corda de 4 mm. com a mínim. La corda perimetral ha de ser de poliamida de 12mm. com a mínim. La xarxa serà subjectada al forjat mitjançant anelles embegudes en el procés de formigonat, separades 20 cm i empoltrant-se en el forjat 5 cm. com a mínim. L'altre extrem de la xarxa anirà agafada a la barra metàl·lica que es recolza en l'extrem de les mènsules contigües. Formant tot plegat un conjunt, de manera que quedi garantit el fre de la caiguda d'un treballador des d'una alçada de 6 metres com a màxim.
- Bastides.
- Marquesines o viseres de protecció que volin entre 1,5 i 2 metres quallades amb taulons de 2,5 cm. de gruix i 20 cm. d'ample.
- Xarxa electrosoldada de 150x150 mm. i gruix de 6 mm.
- Marquesines o viseres de protecció que volin entre 1,5 i 2 metres quallades amb taulons de 2,5 cm. de gruix i 20 cm. d'ample.

Senyalització de seguretat al Treball, segons el RD 485/1997, del 14 d'abril, conforme a la normativa assenyalada en aquesta activitat:

- Senyal d'advertència de càrrega suspesa.
- Senyal d'advertència de caiguda d'objectes.
- Senyal d'advertència de caiguda a diferent nivell.
- Senyal d'advertència de risc d'ensopegar.
- Senyal d'advertència de risc elèctric.
- Senyal de prohibit el pas als vianants.
- Senyal de protecció obligatòria del cap.
- Senyal de protecció obligatòria dels peus.
- Senyal de protecció obligatòria de les mans.
- Senyal de protecció obligatòria del cos.
- Senyal d'ús obligatori del cinturó de seguretat.

Sempre que les condicions de treball exigeixin d'altres elements de protecció, es col·locaran a l'obra seguint els criteris establerts per la legislació vigent, reflectint-los al Pla de Seguretat i condicions de Salut que ha de realitzar l'empresa constructora. (Art. 7 RD 1627/1997)

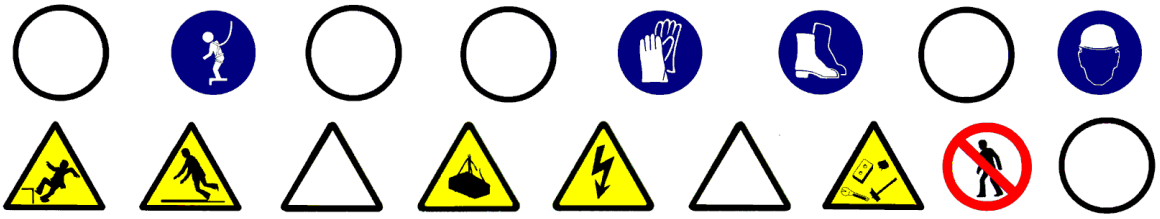

5.- Relació d'Equips de protecció individual.

Els Equips de Protecció Individual seran, segons els treballs a desenvolupar, els següents:

- Treballs de transport (conductors i operadors de grua):
  - Cascos de seguretat.
  - Botes de seguretat.
  - Granota de treball.
  - Cinturó antivibratori (molt especialment per les traginadores de trabuc "dúmpers" de petita cilindrada).

- Treballs amb encofrats(encofradors):
  - Cascos de seguretat.
  - Botes de seguretat.
  - Guants de lona i cuir(tipus americà).
  - Granota de treball.

- Treballs amb armadures(armadors):
  - Cascos de seguretat.
  - Botes de seguretat.
  - Guants de lona i cuir(tipus americà).
  - Granota de treball.

- Treballs de formigonat i vibrat:
  - Cascos de seguretat.
  - Botes de seguretat de goma de canya alta.
  - Guants de neoprè.
  - Granota de treball.

Sempre que les condicions de treball exigeixin d'altres elements de protecció, es dotarà als treballadors dels mateixos, reflectint-los al Pla de Seguretat i condicions de Salut que ha de realitzar l'empresa constructora (Art. 7 RD 1627/1997).

Els Equips de Protecció individual hauran de complir en tot moment els requisits establerts en el RD 773/1997, del 30 de maig; RD 1407/1192, del 20 de novembre, i les corresponents Normes NE.

12 ESTRUCTURES METÀL·LIQUES

1.- Definició i descripció.

1.1 Definició:

Conjunt d'elements, verticals (pilars) i horitzontals (jàsseres i biguetes de perfil laminat, rodons d'acer corrugat, entrebigat de blocs ceràmics o de morter de ciment i formigó), que constitueixen la part resistent i sustentant de l'edifici.

1.2 Descripció:

Característiques :

- Prefabricació i muntatge dels elements, pels quals es redueix el temps d'execució.
- Petites toleràncies, per això, els elements d'acabat s'adapten amb exactitud en efectuar el muntatge.
- No fa falta disposar de grans espais a peu d'obra.
- Es treballa en sec.

Construcció de l'estructura:

- Sobre els fonaments es col·locaran les plaques de base dels pilars.
- Es munten, primerament, els pilars de dues o tres plantes, en cas d'edificis en alçada.
- Després es munten les bigues principals.
- La unió entre els elements estructurals es pot realitzar mitjançant passadors o soldadura elèctrica.

- Un cop s'hagi col·locat la bigueria principal es col·loca la xapa de l'encofrat, en el cas de llosa armat, o bigueta i revoltó, en el cas d'encofrat unidireccional.
- Finalment es formigona el forjat, repetint-se el cicle.

Per realitzar estructures metàl·liques serà imprescindible considerar l'equip humà següent:

- encofradors.
- ferrallistes.
- operaris d'abocament i vibrat del formigó.
- conductors de formigonera.
- operaris per al bombeig del formigó.
- operadors de grua.
- soldadors.
- operaris especialistes en el muntatge d'estructures metàl·liques.

També serà necessari tenir presents els mitjans auxiliars necessaris per dur a terme la realització de l'estructura:

- Maquinària: camió formigonera, grua, traginadora de trabuc "dumper" de petita cilindrada pel transport auxiliar, si calgués, maquinària taller ferralla, bomba de formigó, estintolaments, escales manuals, plataformes de càrrega i descàrrega, bastides, serra circular,etc.
- Eines manuals.
- Preses provisionals d'aigua i electricitat.
- Instal·lació d'higiene i benestar.

2.- Relació de Riscos i la seva avaluació.

Pel que fa a les causes dels accidents s'ha tingut present la guia d'avaluació de Riscos editada pel Departament de Treball de la Generalitat, considerant a cada activitat només els Riscos més importants. I en la seva avaluació s'han tingut en compte les consideracions constructives del Projecte d'Execució Material de l'obra, considerant : la probabilitat és la possibilitat que es materialitzi el Risc, i la Gravetat (severitat) és la conseqüència normalment esperada de la materialització del Risc.

En la confecció del Pla de Seguretat i Condicions de Salut, aquesta avaluació podrà ser modificada en funció de la tecnologia que aporti l'empresa constructora o empreses que intervinguin en el procés constructiu, segons disposa l'Article 7 del R. D. 1627/1997, del 24 d'octubre.

L'objectiu principal d'aquesta avaluació serà el d'establir un esglaonament de prioritats per anul·lar, o en el seu cas, controlar i reduir els citats Riscos, tenint en compte les mesures preventives que es desenvolupen a continuació.

Riscos	Probabilitat	Gravetat	Avaluació del Risc
1.- Caigudes de persones a diferent nivell.	ALTA	MOLT GREU	CRÍTIC
2.- Caigudes de persones al mateix nivell.	MEDIA	GREU	MEDI
3.- Caiguda d' objectes per desplom	MEDIA	MOLT GREU	ELEVAT
4.- Caiguda d'objectes per manipulació.	MÈDIA	LLEU	BAIX
5.- Caiguda d'objectes.	MEDIA	MOLT GREU	ELEVAT
6.- Trepitjades sobre objectes	MEDIA	LLEU	BAIX
7.- Cops contra objectes immòbils	MEDIA	LLEU	BAIX
8.- Cops amb elements mòbils de màquines	MEDIA	GREU	MEDI
9.- Cops amb objectes o eines.	MEDIA	LLEU	BAIX
11.- Atrapaments per o entre objectes.	MEDIA	LLEU	BAIX
15.-Contactes tèrmics.	MEDIA	GREU	MEDI
16.-Contactes elèctrics.	MÈDIA	MOLT GREU	ELEVAT
18.-Contactes amb substàncies càustiques o corrosives	MÈDIA	LLEU	BAIX
19.-Exposició a radiacions.	MEDIA	GREU	MEDI
20.-Explosions.	BAIXA	MOLT GREU	MEDI
21.-Incendis.	BAIXA	GREU	BAIX
26.-O. R.: manipulació de materials abrasius.	ALTA	LLEU	MEDI
28.-Malalties causades per agents físics.	MEDIA	GREU	MEDI

OBSERVACIONS:

(6) Risc específic amb encofrats de fusta.
(8) Risc causat pel bombament de formigó "cop d'ariet" i a l´ús de la serra circular.
(15 I 19) Risc específic de la soldadura elèctrica i del tall oxiacetilènic de metalls .
(28) Risc causat per vibracions del dúmper i radiacions ultraviolades i infrarojes.

3.- Norma de Seguretat

POSADA A PUNT DE L'OBRA PER REALITZAR AQUESTA ACTIVITAT

- L'accés a cotes inferiors a la rasant del carrer es realitzarà mitjançant escales incorporades a mòduls de bastida tubular.
- Atesos els treballs que es desenvolupen en aquesta activitat de pilotatge s'haurà d'assegurar que ja es trobin construïdes les instal·lacions d'Higiene i Benestar definitives per a l'execució de l' obra restant.

PROCÉS

- El personal encarregat de la realització de l'estructura haurà de conèixer els riscos específics, així com l'ús dels mitjans auxiliars necessaris pel desenvolupament d'aquestes tasques amb la major seguretat possible.
- S'hauran de tenir presents les proteccions per evitar riscos de caigudes a diferent nivell en el procés de construcció de l'estructura.

Durant el muntatge de l'estructura metàl·lica.

- En els desplaçaments per sobre d'una biga els muntadors de l'estructura hauran de portar el cinturó de seguretat ancorat a:
  - Un amarratge (de cable o teixit) que abraçarà a la corresponent biga de manera que no ofereixi cap obstacle en el desplaçament del treballador, aquest amarratge es trobarà constituït per un mosquetó en un dels extrems i en l'altre per una anella, de manera que el mosquetó s'enganxi a l'anella configurant tot un conjunt que abraci a la biga anteriorment esmentada. Aquest amarratge en cas de caiguda al buit del treballador haurà de suportar el pes del mateix i quedant així sospès de la biga.
  - Un cable fiador tensat instal·lat de punta a punta de la biga tot i facilitant el desplaçament de l'ancoratge mòbil.
- En els desplaçaments a alçades diferents de l'estructura s'empraran escales metàl·liques manuals, les quals disposaran d'uns garfis en el seu extrem per poder subjectar-se als respectius pilars metàl·lics.

Esdevindrà obligatori disposar de cèrcols de protecció de caiguda en aquestes escales metàl·liques manuals que s'usen com les escales de gat, i ancoratge mòbil guiat a la seva part central.

- És prohibit de recolzar-se, asseure's, desplaçar-se per sobre d'una biga alhora que aquesta es troba suspesa per la grua. Tot el treball s'haurà de fer des d'un lloc fix, sense que estigui suspès per cap grua.
- La instal·lació de plataformes provisionals entre biga i biga hauran de disposar de les corresponents baranes reglamentàries, és a dir, passamans a 90 cm., barra intermèdia i entornpeu. L'amplada mínima de la plataforma haurà de ser de 60 cm.
- S'ha de procurar que el muntatge de l'estructura metàl·lica no sobrepassi dues o tres plantes de la realització del corresponent forjat.
- Les circumstàncies de què l' estructura vagi en avançada sobre els treballs en el forjat, permeten que puguin fixar-se les proteccions a pilars i bigues principals a l'alçada i al moment adient i d'aquesta forma realitzar els treballs amb total seguretat
- El muntatge de pilars no acostuma a ser problemàtic, realitzat sobre forjat i amb proteccions de xarxes o barana. El muntatge de bigues caldrà realitzar-lo des de plataformes dissenyades per a aquesta finalitat.

Durant la construcció de forjat.

- Tot esperant la construcció de les escales definitives entre les plantes, es garantirà l'accés a aquestes mitjançant escales manuals recolzades, a la seva part superior, a la planta i subjecta a aquesta, així com, en el recolzament de la planta inferior tot i procurant que aquesta disposi dels reforços antilliscants.
- En la col·locació de la xapa metàl·lica de l'encofrat perdut es farà sempre des de la part que ja es trobi col·locada.
- L' aplec de xapa, malles electrosoldades, etc. s'ha de fer estratègicament a tota la planta per evitar desplaçaments inútils per les bigues.
- Un cop adormit el formigó s'instal·laran les corresponents xarxes subjectades per mènsules.
- A la vegada s'instal·laran els ascensors i muntacàrregues auxiliars de l'obra. En referència als ascensors es muntaran les corresponents portes per evitar la caiguda al buit, així com les baranes perimètriques. I en referència als muntacàrregues, es posarà una barana abatible per protegir al personal a la plataforma de càrrega i descàrrega. Quan s'aixequi aquesta barana per entrar la càrrega, quedarà bloquejat el muntacàrregues.
- A cada planta s'instal·larà a tots els seus perímetres, tant en l'interior com en l'exterior, dos cables d'acer tensats, un d'ells a 90 cm. de terra i altre a 45 cm. de terra. Des del cable superior fins a terra es col·locarà la xarxa tipus tennis plastificada la qual serà clavetejada al forjat ja realitzat i se subjectarà al cable superior.

Protecció de buits horitzontals.

- Malla electrosoldada: la xarxa de repartiment es perllongarà a través dels buits en l'execució del propi forjat.
- Fusta: Es taparan els forats amb fusta i en el cas que hi hagi llosa de formigó es clavetejaran a la mateixa.
- Barana o xarxes: Posat que el buit sigui d'una dimensió que faci impossible la col·locació de les malles electrosoldades s'instal·laran les corresponents baranes o xarxes horitzontals.

- S'establirà una zona d'aplec on prèviament es compactarà el terreny per a contenir en aquesta les peces de gran tonatge.
- Si l' aplec de materials es trobés fora de l'àrea d'influència de gir de la grua torre, el transport de perfils metàl·lics de l'estructura a aquesta àrea es realitzarà mitjançant una grua mòbil, considerant les dimensions de la càrrega, aquesta haurà d'estar dirigida per dos operaris en el seu transport horitzontal, mitjançant sengles cordes lligades als extrems dels perfils per evitar possibles moviments d'oscil·lació. L'eslingat de la càrrega es realitzarà mitjançant eslingues de dos braços suficientment separades per garantir la seva estabilitat (l' angle entre eslingues ha de ser major de 30º).
- S'ha de complir a cada moment el RD 2370/1996, del 18 de novembre, pel qual s'aprova la Instrucció tècnica complementària MIE-AEM 4 del Reglament d'Aparells d'Elevació i Manutenció referent a grues mòbils autopropulsades usades.
- El transport de perfils, armadures, encofrats, puntals, bigueria, sotaponts, i altres elements auxiliars per a la realització de l'estructura es realitzarà convenientment eslingat, recomanant que l'eslinga sigui de dos braços.
- Les maniobres d'ubicació in situ de pilars i bigues seran guiades per un operari. Entre pilars s'estendran cables de seguretat als quals s'hi lligarà el mosquetó de seguretat, que serà emprat en els desplaçaments sobre les ales de les bigues.
- Els operaris que realitzin les tasques de col·locació de perfils metàl·lics hauran d'emprar casc de seguretat, guants de cuir i lona, granota de treball, botes de cuir de seguretat i cinturó de seguretat si en els treballs a desenvolupar hi ha qualsevol risc de caiguda a diferent nivell.
- Una vegada s'hagi muntat la corresponent jàssera es col·locaran les xarxes tipus mènsula.
- Les xarxes s'hauran de revisar puntualment una vegada finalitzats els treballs de soldadura realitzats sobre la seva verticalitat.
- És prohibit d'elevar una nova alçada sense comprovar que s'hagin finalitzat els cordons de soldadura a les alçades immediates inferiors
- A les operacions de soldadura per a bigues, jasseres, etc. realitzades in situ es confeccionarà una guíndola de soldador, amb una barana perimètrica d'un metre d'alçada formada per passamans, barra intermitja i entornpeu.
- Per evitar en la mesura del possible l'oxitallada en alçada, els perfiles s'hissaran tallats a la mesura requerida pel muntatge.
- En l'ús del tall oxiacetilènic es tindrà present que el bufador contingui les vàlvules antirretrocés, que les mànegues d'alimentació estiguin en bon ús, que les bombones, de gas estiguin subjectes al carretó portabombones i que els manòmetres estiguin en bones condicions.
- Posat que s'empri el bufador per al tall de perifèria "in situ", amb risc d'incendi, es procurarà limitar en la mesura del possible, la cascada d'espurnes i trossos de ferro fosa, i per això es col·locarà a la seva verticalitat una manta ignífuga.
- Posat que s'empri, la soldadura elèctrica també es procedirà de la mateixa manera, col·locant una manta ignífuga.
- En l'ús de soldadura elèctrica es tindrà present que el portaelectrodes estigui convenientment aïllat, que els cables d'alimentació estiguin en perfecte estat i que el grup de transformació estigui convenientment aïllat per evitar el risc de contactes elèctrics.
- Posat que es faci el muntatge de l'estructura metàl·lica a base de passadors, l'operari que realitzi aquesta operació emprarà el cinturó de seguretat convenientment ancorat o situat dintre d'una guíndola.
- L'operari que realitzi aquest treball haurà d'emprar casc de seguretat amb protector auditiu tipus orellera, guants de cuir i lona (tipus americà), granota de treball i botes de seguretat de cuir.
- En el control de la qualitat de la soldadura mitjançant processos de radiacions gamma, l'operari ha d'anar protegit amb davantal, guants adequats i polaines per evitar que les radiacions gamma li arribin el seu cos.
- És prohibit, en el cas que s'abandoni el tall d'obra, dipositar a terra la pinça i l'elèctrode directament connectat al grup ; i inclòs en el cas d'un perllongat abandó del tall d'obra deixar el grup transformador en tensió.
- És prohibida la permanència d'operaris a la vertical dels treballs de soldadura.
- En el muntatge de l'estructura metàl·lica l'accés al tall d'obra es realitzarà mitjançant escales manuals, tenint present el lligat d'aquestes en la seva part superior i sabates antilliscant a la seva part inferior.
- Per a l'accés entre plantes, tot esperant l'escala definitiva, es construirà un mòdul d'escala de dos o tres plantes, que s'anirà hissant a mesura que vagi avançant l'execució de l'estructura.
- És prohibit d'enfilar-se directament per l'estructura.
- No s'ha d'emprar l'acer corrugat per fer eines de treball o elements auxiliars.
- Si l'encofrat es troba format per xapes metàl·liques d'encofrat perdut, s' aplegaran entre biga i biga, tot i procurant que la seva alçada no sigui mai superior a 0,5 metres.
- La col·locació de l'encofrat es realitzarà sempre des de la part que ja es trobi muntada.
- La malla electrosoldada s' aplegarà entre biga i biga, tot i procurant que la seva alçada no sigui mai superior a 0,5 metres.
- A les lloses de formigó, en el procés de ferrallat per evitar l'aixafament de les armadures caldrà col·locar unes plataformes de circulació de 60 cm. d'amplada, com a mínim.
- Posat que treballem amb encofrats unidireccionals amb biguetes, s'haurà de circular exclusivament sobre les bigues i biguetes, o sobre plataformes situades amb aquesta finalitat.
- L'operari que realitzi l 'abocada del formigó i el seu posterior vibrat haurà d'emprar casc de seguretat, guants de neoprè, granota de treball i botes de goma de seguretat de canya alta.

- El vibrador es trobarà protegit de doble aïllament, així com l'aparell convertidor de freqüència.
- En els processos de vibrat el treballador haurà d'emprar casc de seguretat, guants de neoprè, granota de treball i botes de goma de seguretat de canya alta.
- El subministrament elèctric al convertidor del vibrador es trobarà convenientment aïllat, conforme a les instruccions del Reglament de Baixa Tensió.
- El quadre elèctric de zona haurà d'estar protegit per evitar contactes elèctrics i sobreintensitats i curtcircuits, per consegüent haurà de disposar del corresponent interruptor diferencial i els seus respectius magnetotèrmics.
- Si hi ha edificis d 'una gran alçada, en la mesura del possible, un cop realitzat el forjat es procurarà que l'accés del personal a la planta es realitzi mitjançant ascensors d'obra, amb la finalitat de canalitzar el trànsit del personal a l'obra.
- Les elevacions a les diferents plantes, on es prevegi la immediata construcció dels tancaments, es col·locaran plataformes de càrrega i descàrrega, per facilitar l'elevació de material.
- El trasbals de material paletizat a l'interior de les plantes es realitzarà mitjançant toros.
- El transport horitzontal, si el forjat ho permet, pot realitzar-se mitjançant carretons elevadors.
- Una vegada realitzat el forjat, i depenent de les dimensions d'aquest i del material emmagatzemat en ell, es col·locarà a prop de l'accés principal un extintor contra incendis del tipus que es necessiti.
- Als quadres elèctrics de zona es col·locaran extintors de CO.
- S'hauran d'emprar mantes ignífuges sempre que per les característiques del tipus de treball es pugui produir un incendi.
- S'haurà de considerar la previsió d'un sistema contra incendis en els talls d'obra on es realitzin treballs susceptibles de generar un incendi (per exemple : soldadures, tall de metalls mitjançant bufador, tractament tèrmic mitjançant material bituminós).
- S'haurà de mantenir a cada moment el tall d'obra net i endreçat.
- S'haurà de garantir, a cada moment, la il·luminació diürna i nocturna.
- S'haurà de garantir a tots els talls d'obra el subministrament elèctric.
- S'haurà de garantir el subministrament d'aigua a totes les plantes.
- S'haurà de garantir l'evacuació de runes.

NOUS ELEMENTS AUXILIARS

A aquest apartat considerarem els elements auxiliars que s'utilitzaran per realitzar els treballs d'aquesta activitat.
Oxitallada
Escales de mà
Grup compressor i martell pneumàtic
Dúmpers de petita cilindrada
Planta de formigó
Bombatge de formigó
Serra circular
Armadura
Grúes i aparells elevadors
Màquina pilotadora de trepà i grua mòbil de gelosia
Passarel·les
Soldadura elèctrica
Esmoladora angular

Sempre que les condicions de treball exigeixin d'altres elements de protecció, es col·locaran a l'obra seguint els criteris establerts per la legislació vigent, reflectint-los al Pla de Seguretat i condicions de Salut que ha de realitzar l'empresa constructora. (Art. 7 RD 1627/1997)

4.- Sistemes de Protecció Col·lectiva i Senyalització.


Les proteccions col·lectives citades a les normes de seguretat es troben constituïdes per:

- Baranes de seguretat formades per muntants, passamans, barra intermèdia i entornpeu L'alçada de la barana serà de 90 cm., i el passamà haurà de tenir com a mínim 2,5 cm de gruix i 10 cm d'alçada. Els muntants hauran d'estar situats a 2,5 metres entre ells com a màxim.
- Baranes modulars constituïdes per una carcassa perimètrica de tub buit de 30x30x1 mm. i reforç central amb tub buit i a la part central d'aquest mòdul es col·locarà un entramat de protecció constituït per una malla electrosoldada de 150x150mm. i un gruix de ferro de 6mm. Aquesta barana modular estarà sustentada per un guardacòs en forma de muntant.
- Barana formada per xarxes tipus tennis plastificada. A la part superior disposa d'un tub quadrat que es clavarà a la xarxa, aquest tub a la vegada estarà subjectat per guardacossos cada 2,5m.
- Malla electrodosada de 150x150 mm. i gruix de 6 mm.
- Xarxes horitzontals subjectes per mènsules : formades per un cargol de pressió i un tornapuntes. La xarxa estarà formada per panys de 3x3 metres, de xarxa de poliamida de 100x100 mm., com a màxim, i corda de 4 mm. com a mínim. La corda perimètrica ha de ser de poliamida de 12mm. com a mínim. La xarxa es subjectarà al forjat mitjançant anelles embegudes en el procés de formigonat, separades 20 cm i empoltrat-se al forjat 5 cm. com a mínim. L'altre extrem de la xarxa anirà agafada a la barra metàl·lica que es recolza en l'extrem de les mènsules contigües. Formant tot plegat un conjunt, de manera que quedi garantit el fre de la caiguda d'un treballador des d'una alçada de 6 metres com a màxim.
- Extintors d'incendis tipus A i/o B, segons els casos.
- Marquesines o viseres de protecció que volin entre 1,5 i 2 metres amb taulons de 2,5 cm. de gruix i 20 cm. d'ample.
- Extintor de pols química seca.

Senyalització de seguretat en el Treball, segons el RD 485/1997, del 14 d'abril, conforme a la normativa ressenyada en aquesta activitat:

- Senyal d'advertència de càrrega suspesa.
- Senyal d'advertència de caiguda d'objectes.
- Senyal d'advertència de caiguda a diferent nivell.
- Senyal d'advertència de risc d'ensopegar.
- Senyal d'advertència de material inflamable.
- Senyal d'advertència de risc elèctric.
- Senyal de prohibit el pas als vianants.
- Senyal de no fumeu.
- Senyal de protecció obligatòria del cap.
- Senyal de protecció obligatòria dels peus.
- Senyal de protecció obligatòria de les mans.
- Senyal de protecció obligatòria del cos.
- Senyal d'ús obligatori del cinturó de seguretat.

Sempre que les condicions de treball exigeixin d'altres elements de protecció, es col·locaran a l'obra seguint els criteris establerts per la legislació vigent, reflectint-los al Pla de Seguretat i condicions de Salut que ha de realitzar l'empresa constructora. (Art. 7 RD 1627/1997)

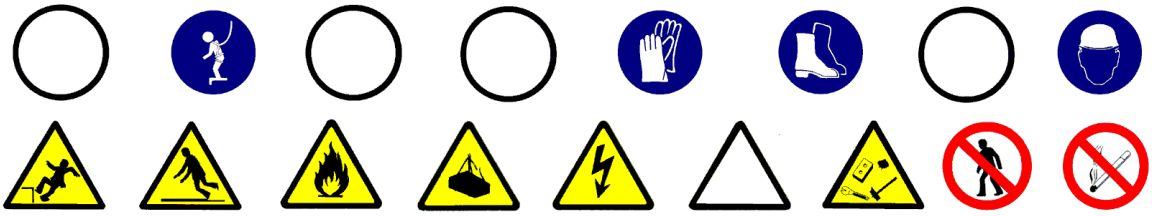

5.- Relació d'Equips de protecció individual.

Els Equips de Protecció Individual de les activitats més representatives:

- Treballs de transport (conductors i operadors de grua):
  - Cascos de seguretat.
  - Botes de seguretat.
  - Granota de treball.
  - Cinturó antivibratori (molt especialment per les traginadores de trabuc "dúmpers" de petita cilindrada).

- Treball amb encofrats i armadures:
  - Cascos de seguretat.
  - Botes de seguretat.
  - Guants de lona i cuir (tipus americà).
  - Granota de treball.
  - Davantal, en cas de treballs en taller ferralla.

- Pels treballs amb el bufador:
  - Cascos de seguretat.
  - Ulleres de vidre fumat per a la protecció de radiacions d'infrarojos.
  - Guants de cuir.
  - Davantal de cuir.
  - Granota de treball.
  - Botes de cuir amb polaines.

- Pels treballs de soldadura elèctrica:
  - Cascos de seguretat.
  - Pantalla amb vidre inactínic.
  - Guants de cuir.
  - Davantal de cuir.
  - Granota de treball.
  - Botes de cuir amb polaines.

- Treballs de bulonat:
  - Cascos de seguretat.
  - Botes de seguretat.
  - Guants de cuir i lona (tipus americà).
  - Granota de treball.
  - Botes de cuir amb polaines.

- Treballs de formigonat i vibrat:
  - Cascos de seguretat.
  - Botes de seguretat de goma de canya alta.
  - Guants de neoprè.
  - Granota de treball.

Sempre que les condicions de treball exigeixin d'altres elements de protecció, es dotarà als treballadors dels mateixos, reflectint-los al Pla de Seguretat i condicions de Salut que ha de realitzar l'empresa constructora (Art. 7 R.D. 1627/1997).

Els Equips de Protecció individual hauran de complir en tot moment els requisits establerts al R.D. 773/1997, del 30 de maig; R.D. 1407/1192, del 20 de novembre, i les corresponents Normes UNE.

13 PAVIMENTS

1.- Introducció.

1.1 Definició:

Element superficial que, aplicat a un sòl, està destinat a millorar les seves propietats i/o aspecte.

1.2 Tipus de revestiments:

- peces rígides: revestiment de sòls i escales interiors i exteriors amb peces dels següents materials: pedra natural o artificial, ceràmica, ciment, terratzo, formigó, fusta i xapa d'acer.
- flexibles: revestiment de sòls i escales a interiors, amb llosetes, rajoles i rotllos dels següents materials: moqueta de fibres naturals o sintètiques, linòleum, PVC i a interiors i exteriors amb rotllos i rajoles de goma i policloroprè.
- soleres: revestiment de sòls naturals a l'interior d'edificis amb capa resistent de formigó en massa, la superfície superior de la qual quedarà vista o rebrà un revestiment.

1.3 Observacions generals:

En aquesta activitat, per facilitar el transport vertical, s'empraran gruetes de petita capacitat, sistemes de bombatge pneumàtic de morters o assimilables.
Aplec de material paletitzat, les elevacions del qual s'haurien d'haver realitzat abans del desmuntatge de la grua.
Als treballs interiors, s'ha de garantir la il·luminació a les zones de pas i de treball mitjançant punts de llum, la potència dels quals ha de ser d'una intensitat lumínica mèdia de 100 lux.
S'ha de considerar, abans de l'inici d'aquesta activitat, que ja hi ha instal·lades les tanques perimètriques de limitació del solar per evitar l'entrada de personal aliè a l'obra; les instal·lacions d'higiene i benestar així com també, les preses provisionals d'obra (aigua i electricitat).

1.- Definició i descripció.

1.1 Definició:

Element superficial que, aplicat a un sòl, està destinat a millorar les seves propietats i/o aspecte.

1.2 Descripció:

- tipus de revestiments amb peces rígides:
  - amb rajoles de pedra, ceràmiques rebudes amb morter, ceràmiques enganxades, de ciment, de ciment permeable, de terratzo, de formigó, de parquet hidràulic, de fosa, de xapa d'acer i d'asfalt.
  - amb llistons d'empostissar (mosaic).
  - amb posts (fusta).
  - amb lloses de pedra.
  - amb plaques de formigó armat.
  - amb llambordins de pedra i formigó.

- tipus de revestiments flexibles:
  - Llosetes de moqueta autoadhesives, de linòleum adherides, de PVC homogeni o heterogeni adherides a tocar o soldades.
  - Rotlles de moqueta adherits, tesats per adhesió o tesats per llates d'empostissar; de linòleum adherits, de goma adherits o rebuts amb ciment, de PVC homogeni o heterogeni adherits amb juntes a tocar o soldades.
  - Rajoles de policloroprè adherides o rebudes amb ciment, de goma adherides o rebudes amb ciment.

- tipus de soleres: per a instal·lacions, lleugeres, semipesants i pesants.

En la realització d'aquesta activitat constructiva, abans del seu inici, s'ha de garantir el subministrament dels elements necessaris per la seva construcció. Per això s'haurà de considerar un previ aplec de material a les respectives plantes. Aquest aplec de material s'elevarà mitjançant la maquinària instal·lada per a aquella fi: grues, muntacàrregues, gruetes, etc. El transport s'auxiliarà mitjançant toros a la corresponent planta. El transport del material paletitzat des del camió o magatzem fins els aparells elevadors es realitzarà mitjançant el carretó elevador.

Per realitzar els paviments serà imprescindible considerar el següent equip humà:

- operadors de grua.
- enrajoladors i d'altres.
- operadors de carretó elevador.

També serà necessari tenir en compte els mitjans auxiliars necessaris per dur a terme la realització dels paviments:

- Maquinària: formigonera pastera, bomba de morter, traginadora de trabuc "dúmper" de petita cilindrada per transport auxiliar, carretó elevador, toro, etc.
- Estris.
- Eines manuals.
- Presa provisional d'aigua.
- Instal·lació elèctrica provisional.
- Instal·lacions d'higiene i benestar.

2.- Relació de riscos i la seva avaluació.

A la relació de les causes dels accidents s'ha tingut en compte la guia d'avaluació de riscos editada pel Departament de Treball de la Generalitat, considerant a cada activitat només els riscos més importants. I a la seva avaluació s'han tingut en compte les consideracions constructives del Projecte d'Execució Material de l'obra, considerant que: la probabilitat és la possibilitat que es materialitzi el risc, i la gravetat (severitat) és la conseqüència normalment esperada de la materialització del risc.
A la confecció del Pla de Seguretat i Condicions de Salut, aquesta avaluació podrà ésser modificada en funció de la tecnologia que aporti l'empresa constructora o empreses que intervinguin al procés constructiu, segons disposa l'Article 7 del R. D. 1627/1997, de 24 d'octubre.
L'objectiu principal d'aquesta avaluació és el d'establir un esglaonament de prioritats per anul·lar, o al seu cas, controlar i reduir aquests riscos, tenint en compte les mesures preventives que es desenvolupen a continuació.

Riscos	Probabilitat	Gravetat	Avaluació del risc
1.-Caigudes de persones a diferent nivell.	BAIXA	MOLT GREU	MEDI
2.-Caigudes de persones al mateix nivell	MÈDIA	GREU	MEDI
4.-Caiguda d'objectes per manipulació.	BAIXA	LLEU	ÍNFIM
5.-Caiguda d'objectes.	BAIXA	GREU	BAIX
8.-Cops amb elements mòbils de màquines.	MÈDIA	GREU	MEDI
10.-Projecció de fragments o partícules	MÈDIA	LLEU	BAIX
11.-Atrapaments per o entre objectes.	BAIXA	GREU	BAIX
13.-Sobreesforços.	BAIXA	GREU	BAIX
16.-Contactes elèctrics.	MÈDIA	GREU	MEDI
17.-Inhalació o ingestió de substàncies nocives.	MÈDIA	GREU	MEDI
18.-Contactes amb substàncies càustiques o corrosives	MÈDIA	GREU	MEDI
20.-Explosions.	BAIXA	MOLT GREU	MEDI
21.-Incendis.	BAIXA	GREU	BAIX
26.-O. R.: manipulació de materials abrasius.	ALTA	LLEU	MEDI
27.-Malalties causades per agents químics.	MÈDIA	GREU	MEDI

OBSERVACIONS:

(8) Risc causat pel moviment d'elements mòbils de maquinària de bombatge de material o degut a la manipulació de l'esmoladora angular.
(11) En treballs de manutenció de càrregues paletitzades.
(16) Risc específic en treballs de poliment
(18 I 27) Risc causat pel contacte de la pell amb el morter o a l'ús de dissolvents o pigments tòxics.
(17, 20 i 21) Risc causat per l'ús de dissolvents.

(26) Risc causat per la manipulació de peces per pavimentar.

3.- Norma de Seguretat

POSADA A PUNT DE L'OBRA PER REALITZAR AQUESTA ACTIVITAT

- Es garantirà el subministrament de material als diferents talls mitjançant la grua, el muntacàrregues d'obra; per elements de poc pes, la grueta, i bombes per les elevacions de morters, formigons i materials a granel.
- Donats els treballs que es desenvolupen a l'activitat de revestiments s'ha d'assegurar que ja estan construïdes les instal·lacions d'Higiene i Benestar definitives per l'execució de la resta de l'obra.

PROCÉS

- El personal encarregat de la realització dels paviments ha de conèixer els riscos específics i l'ús dels mitjans auxiliars necessaris per realitzar-los amb la major seguretat possible.
- Per evitar el risc de caiguda al mateix nivell s'haurà de mantenir el tall net, endreçat i ben il·luminat.
- Per evitar el risc de caiguda a diferent nivell es respectaran les baranes de seguretat ja instal·lades a les activitats anteriors (balconeres, cornises, etc.)
- Si hi ha substàncies pastoses (pel poliment del paviment) s'haurà de limitar amb garlandes i senyalitzar el risc de pis lliscós.
- La il·luminació mínima a les zones de treball ha de ser de 100 lux, mesurats a una alçada sobre el paviment de dos metres.
- La il·luminació mitjançant portàtils es realitzarà emprant "portabombetes estancs amb mànec aïllant" i reixeta de protecció de la bombeta; alimentats a 24 Volts.
- El material paletitzat serà transportat mitjançant ungles portadores de palets convenientment bragat a la grua.
- Si l'entrada de material paletitzat a planta es realitza amb la grua torre, ha de ser auxiliat per plataformes específiques.
- S'ha de controlar el bon estat de fleixat dels materials paletitzats.
- Els fleixos s'han de tallar, doncs, posat que no es faci, aquests podrien convertir-se en un "llaç", amb el qual, en ensopegar, es produïssin caigudes a diferent nivell, i fins i tot des d'alçada.
- En la manipulació de materials s'hauran de considerar posicions ergonòmiques per evitar cops, ferides i erosions.
- En la manipulació del toro es procurarà no introduir les mans ni els peus als elements mòbils, i en especial, es tindrà la precaució de no posar el peu sota el palet.
- Per evitar lumbàlgies es procurarà que el material a transportar manualment no superi els 30 Kg.
- Es vigilarà en tot moment la bona qualitat dels aïllaments així com la correcta disposició d'interruptors diferencials i magnetotèrmics al quadre de zona.
- És prohibit de connectar cables als quadres de subministrament d'energia sense les clavilles mascle-femella.
- Els operaris que realitzin la manipulació del material paletitzat hauran d'emprar casc de seguretat, guants de cuir i lona (tipus americà), granota de treball, botes de cuir de seguretat i cinturó de seguretat si en aquests treballs a desenvolupar hi ha risc de caiguda a diferent nivell.

<u>Peces rígides</u>

- El tall de peces de paviment s'executarà a una via humida per evitar lesions als pulmons per treballar en ambients amb pols neumoconiòtiques.
- El tall de peces de paviment en via seca amb serra de trepar es realitzarà situant el tallador a sotavent, per evitar en la forma del possible, de respirar els productes del tall en suspensió.
- Posat que es realitzessin els talls amb serra circular o rotaflex (radial) es tindrà molt de compte amb la projecció de partícules, per la qual cosa s'ha de fer a un lloc on el trànsit de personal sigui mínim, i cas de no ser així, s'haurà d'apantallar la zona de tall.
- Les peces de paviment s'aixecaran sobre palets convenientment fetes les vorades.
- Les peces del paviment s'aixecaran a les plantes a sobre de plataformes emplintades, cas de no estar paletitzats i totalment fetes les vorades.
- Les peces s'hauran d'apilar correctament dins de la plataforma emplintada, apilades dins de les caixes de subministrament i no es trencaran fins a l'hora d'utilitzar el seu contingut.
- El conjunt apilat es fleixarà o lligarà a la plataforma d'hissat per evitar vessaments de la càrrega.
- Les peces de paviment soltes s'hauran d'hissar perfectament apilades a l'interior de gàbies de transport per evitar accidents per vessament de la càrrega.
- Els sacs d'aglomerant s'hissaran perfectament apilats i fleixats o lligats a sobre de plataformes emplintades, fermament amarrades per evitar vessaments.
- Els llocs de trànsit de persones s'hauran d'acotar mitjançant cordes amb banderoles a les superfícies recentment solades.
- Les caixes o paquets de paviment s'aplegaran a les plantes linealment i repartides al costat dels talls, a on es vagi a col·locar.
- Les caixes o paquets de paviment mai s'han de disposar de mode que obstaculitzin les zones de pas.
- Quan estigui en fase de pavimentació un lloc de pas i comunicació interna de l'obra, es tancarà l'accés, indicant-se itineraris alternatius mitjançant senyals de direcció obligatòria.
- Els llocs en fase de poliment seran senyalitzats mitjançant un senyal d'advertència de "perill" amb rètol de "paviment lliscant"
- Les polidores i abrillantadores a emprar estaran dotades de doble aïllament, per evitar els accidents per risc elèctric.

- Les polidores i abrillantadores estaran dotades de cèrcol de protecció antiatrapaments, per contacte amb els raspalls i papers de vidre.
- Les operacions de manteniment i substitució o canvi d'aquells raspalls o papers de vidre es realitzaran amb la màquina "desendollada de la xarxa elèctrica".
- Els llots, producte dels poliments, han de ser retirats sempre cap a les zones que no siguin de pas, i han de ser eliminats immediatament de la planta un cop finalitzat el treball.
- Els operaris que realitzin el transport de material hauran d'emprar el casc de seguretat, guants de cuir i lona (tipus americà), granota de treball i botes de cuir de seguretat.
- Els operaris que manipulin llots, morters, etc. hauran d'emprar casc de seguretat, guants de neoprè o làtex, granota de treball, botes de goma de seguretat amb sola antilliscant.
- Els operaris que realitzin el tall de les peces hauran d'emprar casc de seguretat, guants de cuir i lona (tipus americà), granota de treball, botes de cuir de seguretat, ulleres antiimpactes i als casos en què es necessitin, màscara antipols.
- Els paquets de lamel·les de fusta seran transportats per un mínim de dos homes, per evitar accidents per descontrol de la càrrega i lumbàlgies.
- Els accessos a zones en fase d'arrebossats, s'assenyalaran amb "prohibit el pas" i amb un rètol de "superfície irregular", per prevenir de caigudes al mateix nivell.
- Els llocs en fase de fregat amb paper de vidre, romandran constantment ventilats per tal d'evitar la formació d'atmosferes nocives (o explosives) per pols de fusta.
- Les màquines de fregar a emprar, estaran dotades de doble aïllament, per evitar accidents per contacte amb energia elèctrica.
- Les polidores a emprar tindran el manillar de maneig i control revestit de material aïllant de l'electricitat.
- Les operacions de manteniment i substitució dels papers de vidre es realitzaran sempre amb la màquina "desendollada de la xarxa elèctrica".
- Les serradures produïdes seran escombrades mitjançant raspalls i eliminades immediatament de les plantes.
- Es disposaran a cada planta petits contenidors per emmagatzemar les deixalles generades; que s'hauran d'evacuar als muntacàrregues.

Flexibles

- Les caixes de llosetes o rotlles s'aplegaran a les plantes linealment i repartides al costat dels talls on s'hagin d'emprar, situades el més allunyats possible dels trams, per evitar sobrecàrregues innecessàries.
- Els aplecs de material mai es disposaran de manera que obstaculitzin els llocs de pas.
- És prohibit d'abandonar i deixar encesos els encenedors i bufadors; un cop utilitzats s'apagaran immediatament, per tal d'evitar incendis.
- Durant l'ús de coles i dissolvents, es mantindrà constantment un corrent d'aire suficient per a la renovació constant, evitant atmosferes tòxiques.
- S'establirà un lloc per l'emmagatzematge de coles i dissolvents; aquest magatzem haurà de mantenir una ventilació constant.
- És prohibit de mantenir i emmagatzemar coles i dissolvents a recipients sense estar perfectament tancats, per evitar la formació d'atmosferes nocives.
- Els paviments plàstics s'emmagatzemaran separadament dels dissolvents i coles, per evitar incendis.
- S'instal·laran dos extintors de pols química seca ubicats cada un d'ells al costat de cada porta del magatzem (al de dissolvents i al de productes plàstics)
- S'instal·laran rètols de perill d'incendis i de no fumeu a sobre de la porta del magatzem de coles i dissolvents i del magatzem de productes plàstics.
- En l'accés a cada planta on s'estiguin utilitzant coles i dissolvents, s'instal·larà un rètol de no fumeu..
- Els recipients d'adhesius inflamables i dissolvents estaran, allunyats de qualsevol focus de calor, foc o espurna.
- És prohibit d'abandonar directament a terra, tisores, ganivets, grapadores, etc.
- Els operaris hauran d'emprar casc de seguretat, guants de neoprè, granota de treball, botes de cuir de seguretat i màscara de filtre químic si l'adhesiu conté productes volàtils químics tòxics.

ELEMENTS AUXILIARS

En aquest apartat considerarem els elements auxiliars que s'empraran pel desenvolupament d'aquesta activitat:
Dúmpers de petita cilindrada
Grúes i aparells elevadors
Grueta o Cabrestant mecànic "maquinillo"
Carretó elevador
Transpalet manual: carretó manual
Formigonera pastera
Bombatge de morter

Sempre que les condicions de treball exigeixin d'altres elements de protecció, es col·locaran a l'obra seguint els criteris establerts per la legislació vigent, reflectint-los al Pla de Seguretat i condicions de Salut que ha de realitzar l'empresa constructora. (Art. 7 R.D. 1627/1997)

4.- Sistemes de Protecció Col·lectiva i Senyalització.


Les proteccions col·lectives a què es refereixen les normes de seguretat estaran constituïdes per:

- Baranes de seguretat formades per muntants, barra intermèdia i sòcol. La barana ha de ser de 90 cm., i el passamà ha de tenir com a mínim 2,5 cm de gruix i 10 cm d'alçada. Els muntants (guardacossos) hauran d'estar situats a 2,5 metres entre ells com a màxim.
- Baranes modulars formades per una carcassa perimètrica de tub buit de 30x30x1 mm. i reforç central amb tub buit, i a la part central d'aquest mòdul es col·locarà un tramat de protecció format per malla electrosoldada de 150x150 mm. i gruix de ferro de 6 mm. Aquesta barana modular estarà sustentada per un guardacòs en forma de muntant.
- Extintor de pols química seca.

Senyalització de seguretat al Treball, segons el R.D. 485/1997, de 14 d'abril, conforme a la normativa ressenyada en aquesta activitat:

- Senyal de perill.
- Senyal d'advertència de risc d'ensopegar.
- Senyal d'advertència de risc elèctric.
- Senyal d'advertència de risc d'incendi.
- Senyal de prohibit el pas als vianants.
- Senyal de no fumeu.
- Senyal de protecció obligatòria del cap.
- Senyal de protecció obligatòria dels peus.
- Senyal de protecció obligatòria de les mans.
- Senyal de protecció obligatòria del cos.
- Senyal de protecció obligatòria de la vista.
- Senyal de protecció obligatòria de les vies respiratòries.
- Senyal de protecció obligatòria de la cara.

Sempre que les condicions de treball exigeixin d'altres elements de protecció, es col·locaran a l'obra seguint els criteris establerts per la legislació vigent, reflectint-los al Pla de Seguretat i condicions de Salut que ha de realitzar l'empresa constructora. (Art. 7 R.D. 1627/1997).

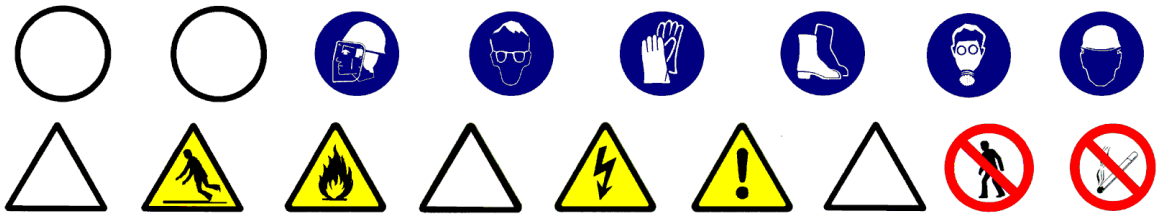

5.- Relació d'Equips de protecció individual.

Els Equips de Protecció Individual seran, segons els treballs a desenvolupar, els següents:

- Treballs de transport (conductors i operadors de grua):
  - Cascos de seguretat.
  - Botes de seguretat.
  - Granota de treball.
  - Cinturó antivibratori (especialment a traginadores de trabuc "dúmpers" de petita cilindrada).

- Pels treballs amb coles i dissolvents:
  - Cascos de seguretat.
  - Guants de goma (neoprè).
  - Granota de treball.
  - Botes de cuir de seguretat.
  - Màscara amb filtre químic o mecànic segons el tipus de producte.
  - Pantalla facial, si s'escau.

- Pels treballs amb morters, formigons i llots:
  - Cascos de seguretat.
  - Guants de goma (neoprè).
  - Granota de treball.
  - Botes de goma de seguretat.

- Pels treballs de col·locació de paviment:
  - Cascos de seguretat.
  - Guants de cuir i lona (tipus americà).
  - Granota de treball.
  - Botes de cuir de seguretat.
  - Genolleres.
  - Ulleres antiimpactes als casos de paviments rígids.
  - Màscara antipols, als casos de tall de paviments rígids.

Sempre que les condicions de treball exigeixin d'altres elements de protecció, es dotarà als treballadors dels mateixos, reflectint-los al Pla de Seguretat i condicions de Salut que ha de realitzar l'empresa constructora (Art. 7 R.D. 1627/1997).

Els Equips de Protecció individual hauran de complir en tot moment els requisits establerts pel R.D. 773/1997, del 30 de maig; R.D. 1407/1192, del 20 de novembre, i les corresponents Normes UNE.

14 INSTAL·LACIONS

1.- Introducció.

1.1 Definició:

Col·locació i muntatge d'un conjunt d'aparells, conduccions, accessoris, etc., destinats a proporcionar un servei.

1.2 Tipus d'instal·lacions:

- Electricitat i audiovisuals: (ref. InsEI1,2,3,4,5,6,7,8) consisteix, amb les corresponents ajudes de maçoneria, en l'obertura de regates, allotjament al seu interior de les conduccions de repartiment i el posterior tancament de les regates, en el cas d'instal·lacions encastades. A més, s'inclou la instal·lació de caixes de distribució, els mecanismes de comandament, els elements de seguretat, etc. que són necessaris pel correcte funcionament del sistema d'il·luminació, telefonia, vídeo, TV, megafonia, l'accionament de la maquinària, etc. instal·lats a un edifici.
- Instal·lació de conductes fluids (subministrament, evacuació i contra incendis) : (ref. InsFI1,2,3,4,5,6,7,8)
  - Fontaneria.

  - Sanejament.
  - Calefacció.
  - Gas
- Instal·lació d'aire condicionat: (ref. InsAi1,2,3,4,5,6,7,8)
- Antenes i parallamps: (ref. InsAn1,2,3,4,5) s'inclou des de la col·locació del pal de les antenes receptores i de les línies de repartiment, fins l'arribada del subministrament dels diferents punts de connexió dels aparells interiors.
- Ascensors i muntacàrregues: (ref. InsAs1,2,3,4,5,6,7) partint del buit previst ja de les fases d'estructura i tancaments, es procedirà, d'una banda, a la col·locació de les portes exteriors d'accés a la cabina, i d'altra banda, a la instal·lació de guies, maquinària, contrapesos i cabina exterior del buit.

1.3 Observacions generals:

S'haurà de considerar una previsió d'elements auxiliars com bastides de cavallets, escales de mà i tisora, eines manuals, etc.
Als treballs interiors, s'ha de garantir la il·luminació a les zones de pas i de treball mitjançant punts de llum, la potència dels quals ha de ser d'una intensitat lumínica mèdia de 100 lux.

S'ha de considerar, abans de l'inici d'aquesta activitat, que ja hi ha instal·lades les tanques perimètriques de limitació del solar per evitar l'entrada de personal aliè a l'obra; les instal·lacions d'higiene i benestar, així com també, les preses provisionals d'obra (aigua i electricitat).

1.- Definició i descripció.

1.1 Definició:

Instal·lació elèctrica: Conjunt de mecanismes i utillatges destinats a la distribució i consum d'energia elèctrica a 220/380 volts, des del final de la presa de la companyia subministradora fins a cada punt d'utilització de l'edifici.
Instal·lació d'àudio-visuals: Conjunt de sistemes electrònics destinats a la transmissió per cable de senyals elèctriques d'alta freqüència per a les funcions de telefonia, tèlex, vídeo, megafonia, TV, etc.

1.2 Descripció:

Les instal·lacions per cable per a la transmissió dels impulsos elèctrics de freqüència industrial (instal·lació elèctrica de 220/380 volts) i d'alta freqüència (instal·lació d'àudio-visuals de molt baixa tensió) es realitzaran mitjançant cables entubats, i a cada punt de distribució hi haurà la seva corresponent caixa de connexions.
S'han d'individualitzar les canalitzacions segons les diferents funcions a exercir: electricitat, telefonia, vídeo, megafonia, TV per cable, etc.
Els tubs o canalitzacions que porten cables poden anar encastats o vistos, així com les seves caixes de distribució, que hauran de tenir accés per realitzar les operacions de connexió i reparació.

En la realització d'aquestes activitats, abans del seu inici, s'ha de garantir el subministrament dels materials necessaris per dur a terme la instal·lació. Per fer-ho, s'haurà de considerar un previ aplec de material a un espai predeterminat tancat(cables, tubs, etc.).

Per realitzar la instal·lació elèctrica i d'àudio-visuals serà imprescindible considerar el següent equip humà:

- electricistes.
- ajudes de maçoneria.

També serà necessari tenir en compte els mitjans auxiliars necessaris per dur a terme la realització de la instal·lació:

- Estris: escala de tisora, escala de mà, proteccions col·lectives i personals, etc.
- Eines manuals: comprovants de tensió (voltímetre), pistola fixa-claus, perforadora portàtil, màquina per fer regates, etc.
- Instal·lació elèctrica provisional.
- Instal·lacions d'higiene i benestar.

2.- Relació de riscos i la seva avaluació.

En la relació de les causes dels accidents s'ha tingut en compte la guia d'avaluació de riscos editada pel Departament de Treball de la Generalitat, considerant a cada activitat només els riscos més importants. I a la seva avaluació s'han tingut en compte les consideracions constructives del Projecte d'Execució Material de l'obra, considerant que: la probabilitat és la possibilitat que es materialitzi el risc, i la gravetat (severitat) és la conseqüència normalment esperada de la materialització del risc.
En la confecció del Pla de Seguretat i Condicions de Salut, aquesta avaluació podrà ésser modificada en funció de la tecnologia que aporti l'empresa constructora o empreses que intervinguin al procés constructiu, segons disposa l'Article 7 del R. D. 1627/1997, de 24 d'octubre.
L'objectiu principal d'aquesta avaluació és el d'establir un esglaonament de prioritats per anul·lar, o al seu cas, controlar i reduir aquests riscos, tenint en compte les mesures preventives que es desenvolupen a continuació.

Riscos	Probabilitat	Gravetat	Avaluació del risc
1.-Caigudes de persones a diferent nivell.	ALTA	MOLT GREU	CRÍTIC
4.-Caiguda d'objectes per manipulació.	BAIXA	LLEU	ÍNFIM
5.-Caiguda d'objectes.	MÈDIA	GREU	MEDI
9.-Cops amb objectes o eines.	MÈDIA	LLEU	BAIX
10.-Projecció de fragments o partícules.	ALTA	LLEU	BAIX
13.-Sobreesforços.	MÈDIA	GREU	MEDI
15.-Contactes tèrmics.	BAIXA	GREU	BAIX
16.-Contactes elèctrics.	ALTA	MOLT GREU	ELEVAT
26.-O. R.: manipulació de materials abrasius.	ALTA	LLEU	MEDI
28.-Malalties causades per agents físics.	MÈDIA	GREU	MEDI

OBSERVACIONS :

(10) Risc específic de l'operari que manipula la màquina de fer regates.

3.- Norma de Seguretat

POSADA A PUNT DE L'OBRA PER REALITZAR AQUESTA ACTIVITAT

- Donats els treballs que es desenvolupen a l'activitat, s'ha d'assegurar que ja estan construïdes les instal·lacions d'Higiene i Benestar definitives per a l'execució de la resta de l'obra.

PROCÉS

Xarxa interior elèctrica i àudio-visual

- El personal encarregat del muntatge de la instal·lació ha de conèixer els riscos específics i l'ús dels mitjans auxiliars necessaris per realitzar-los amb la major seguretat possible.
- Per evitar el risc de caiguda al mateix nivell, s'haurà de mantenir el tall net i endreçat.
- Per evitar el risc de caiguda a diferent nivell, es respectaran les baranes de seguretat ja instal·lades a les activitats anteriors (balconeres, cornises, etc.).
- En la manipulació de materials s'hauran de considerar posicions ergonòmiques per evitar cops, ferides i erosions.
- Els operaris que realitzin el transport del material hauran d'emprar casc de seguretat, guants de cuir i lona (tipus americà), granota de treball i botes de cuir de seguretat.
- Es vigilarà en tot moment la bona qualitat dels aïllaments així com la correcta disposició d'interruptors diferencials i magnetotèrmics al quadre de zona.
- En la fase d'obra d'obertura i tancament de regates, es tindrà cura de l'ordre i la neteja del tall per evitar el risc d'ensopegades.
- La il·luminació mínima a les zones de treball ha de ser de 100 lux, mesurats a una alçada sobre el paviment de dos metres.
- La il·luminació mitjançant portàtils es realitzarà emprant "portabombetes estancs amb mànec aïllant" i reixeta de protecció de la bombeta; alimentats a 24 Volts.
- És prohibida la connexió de cables als quadres de subministrament elèctric d'obra, sense la utilització de les clavilles mascle-femella.
- Les escales de mà a utilitzar, seran tipus tisora, dotades amb sabates antilliscants i cadeneta limitadora d'obertura, per evitar els riscos de caiguda a diferent nivell degut a treballs realitzats sobre superfícies insegures.
- En la realització del cablejat, penjat i connexió de la instal·lació a zones de risc de caiguda al buit (escales, balconeres, etc.) es protegirà el buit mitjançant una xarxa de seguretat.
- Les eines a emprar pels electricistes instal·ladors, estaran protegides per doble aïllament (categoria II).
- Les eines dels instal·ladors, els aïllaments de les quals estiguin deteriorats, seran retirades i substituïdes per altres en bon estat de manera immediata.
- Per evitar la connexió accidental a la xarxa de la instal·lació elèctrica de l'edifici, l'últim cablejat que s'executarà serà el que vagi del quadre general al de la companyia subministradora, guardant a un lloc segur els mecanismes necessaris per a la connexió, que seran els últims a instal·lar-se.
- Les proves de funcionament de la instal·lació elèctrica seran anunciades a tot el personal abans d'iniciar-se, per evitar accidents.
- Abans de fer entrar a càrrega la instal·lació elèctrica, s'haurà de fer una revisió a fons de les connexions de mecanismes, proteccions i empalmaments dels quadres elèctrics, d'acord amb el Reglament Electrotècnic de Baixa Tensió.
- Els operaris que realitzin la instal·lació de la xarxa interior hauran d'emprar casc de seguretat, guants de cuir i lona (tipus americà) o guants aïllants si els calgués, granota de treball i botes de cuir de seguretat.

Xarxa exterior elèctrica

- El personal encarregat del muntatge de la instal·lació ha de conèixer els riscos específics i l'ús dels mitjans auxiliars necessaris per realitzar-los amb la major seguretat possible.
- La instal·lació dels cables d'alimentació des de la presa fins els punts, es realitzarà entubats i enterrats a rases.
- A la realització de les rases es tindrà en compte la normativa d'excavació de rases i pous (MovEZ).
- Les connexions es realitzaran sempre sense tensió a les línies.
- Durant l'hissat dels pals o bàculs a zones de trànsit, s'acotarà una zona amb un radi igual a l'alçada d'aquests elements més cinc metres.
- Es delimitarà la zona de treball amb tanques indicadores de la presència de treballadors amb senyals previstes per al codi de circulació, i per la nit, aquestes es senyalitzaran amb llums vermells.
- Durant l'hissat d'aquests bàculs o pals, es vigilarà en tot moment que es respectin les distàncies de seguretat respecte a d'altres línies d'Alta Tensió aèries que hi hagi pels voltants, és a dir: per a tensions no superiors a 66 Kv, a una distància de 3 metres, i superiors a 66 Kv, a una distància de seguretat de 5 metres.
- Els operaris que realitzin la instal·lació de la xarxa exterior hauran d'emprar casc de seguretat, guants de cuir i lona (tipus americà), granota de treball i botes de cuir de seguretat.

Estació transformadora d'Alta a Baixa Tensió

- El personal encarregat del muntatge de la instal·lació ha de conèixer els riscos específics i l'ús dels mitjans auxiliars necessaris per realitzar-los amb la major seguretat possible.
- Durant el procés d'instal·lació es deixaran les línies sense tensió, tenint en compte les cinc regles d'or de seguretat als treballs a línies i aparells d'Alta Tensió:
- Obrir amb tall visible totes les fonts de tensió mitjançant interruptors i seccionadors que assegurin la impossibilitat de tancament intempestiu.
- Enclavament o bloqueig, si és possible, dels aparells de tall.
- Reconeixement de l'absència de tensió.
- Posar a terra i en curtcircuit totes les possibles fonts de tensió.
- Col·locar els senyals de seguretat adequades, delimitant la zona de treball.
- S'haurà de garantir l'absència de tensió mitjançant un comprovant adequat abans de qualsevol manipulació.
- En el lloc de treball es trobaran presents com a mínim dos treballadors, que hauran d'emprar casc de seguretat, protecció facial, guants aïllants, catifa aïllant, banqueta i perxa.
- L'entrada en servei de les estacions de transformació, tant d'Alta com de Baixa Tensió es realitzarà amb l'edifici desallotjat de personal, en presència del comandament d'obra i de la direcció facultativa.
- Abans de fer entrar en servei les estacions de transformació es procedirà a comprovar l'existència real a la sala de la banqueta de maniobres, perxes de maniobres, extintors de pols química seca i farmaciola, i que els operaris es trobin vestits amb les peces de protecció personal.
- Pels treballs de revisió i manteniment del Centre de Transformació estaran dotats dels elements següents:
- placa d'identificació de cel·la.
- Instruccions pel que fa a perills que presenten els corrents elèctrics i els socors a impartir a les víctimes.
- Esquema del centre de transformació.
- Perxa de maniobra.
- Banqueta aïllant.
- Insuflador per a la respiració boca a boca.
- En l'entrada del centre es col·locaran plaques per a la identificació del centre i triangle d'advertència de perill.
- En els treballs d'instal·lació del grup transformador i annexos s'hauran de considerar els treballs auxiliars de maçoneria, que es regiran segons la norma CinLa i treballs de soldadura per a la col·locació de ferramentes que es regiran segons la norma de soldadura elèctrica EstAc5.
- La col·locació del grup transformador s'auxiliarà mitjançant una grua mòbil que haurà de complir amb la normativa de grues mòbils de ConMu4.
- S'ha de tenir en compte que pels treballs a realitzar a les estacions d'Alta Tensió s'ha de considerar el "Reglament sobre Centrals Elèctriques, Subestacions i Centres de Transformació" (RD 3275/1982 de 12 de novembre, BOE 288 d'1 de desembre de 1982. Ordre de 23 de juny de 1988, BOE de 5 de juliol de 1988).
- Pels treballs a realitzar a les estacions de Baixa Tensió s'ha de considerar el "Reglament Electrotècnic de Baixa Tensió i la Instrucció Tècnica Complementària del 9 d'octubre de 1973"

ELEMENTS AUXILIARS

En aquest apartat considerarem els elements auxiliars que s'empraran per realitzar els treballs d'aquesta activitat.
Escales de mà
Pistola fixa-claus
Taladradora portàtil

Sempre que les condicions de treball exigeixin d'altres elements de protecció, es col·locaran a l'obra seguint els criteris establerts per la legislació vigent, reflectint-los al Pla de Seguretat i condicions de Salut que ha de realitzar l'empresa constructora. (Art. 7 RD 1627/1997)

4.- Sistemes de Protecció Col·lectiva i Senyalització.


Les proteccions col·lectives a què es refereixen les normes de seguretat estaran constituïdes per:

- Xarxes de seguretat horitzontals o verticals segons el cas, seran de poliamida, amb un diàmetre mínim de la corda de 4 mm. i una llum de malla màxima de 100x100 mm. La xarxa anirà proveïda de corda perimètrica de poliamida de 12 mm. de diàmetre com a mínim, convenientment ancorada. L'ancoratge òptim de les xarxes són els elements estructurals, donat que així la xarxa pot quedar convenientment tensa de manera que pugui suportar al centre un esforç de fins a 150 Kp.
- Baranes de seguretat formades per muntants, passamà, barra intermèdia i sòcol. L'alçada de la barana ha de ser de 90 cm., i el passamà ha de tenir com a mínim 2,5 cm de gruix i 10 cm d'alçada. Els muntants (guardacossos) hauran d'estar situats a 2,5 metres entre ells com a màxim.
- Baranes modulars formades per una carcassa perimètrica de tub buit de 30x30x1 mm. i reforç central amb tub buit i a la part central d'aquest mòdul es col·locarà un tramat de protecció format per malla electrosoldada de 150x150 mm. i gruix de ferro de 6 mm. Aquesta barana modular estarà sustentada per un guardacòs en forma de muntant.
- Extintor de pols química seca.

Senyalització de seguretat al Treball, segons el RD 485/1997, de 14 d'abril, conforme a la normativa ressenyada en aquesta activitat:

- Senyal d'advertència de risc d'ensopegar.
- Senyal d'advertència de risc elèctric.
- Senyal de prohibit el pas als vianants.
- Senyal de protecció obligatòria del cap.
- Senyal de protecció obligatòria dels peus.
- Senyal de protecció obligatòria de les mans.
- Senyal de protecció obligatòria del cos.
- Senyal de protecció obligatòria de la vista.
- Senyal de protecció obligatòria de la cara.
- Senyal d'ús obligatori del cinturó de seguretat.

Sempre que les condicions de treball exigeixin d'altres elements de protecció, es col·locaran a l'obra seguint els criteris establerts per la legislació vigent, reflectint-los al Pla de Seguretat i condicions de Salut que ha de realitzar l'empresa constructora. (Art. 7 RD 1627/1997).

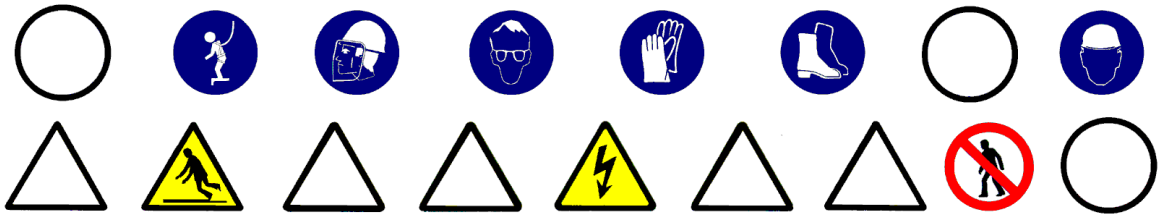

5.- Relació d'Equips de protecció individual.

Els Equips de Protecció Individual seran, segons els treballs a desenvolupar, els següents:

- Treballs de transport:
  - Cascos de seguretat.
  - Guants de cuir i lona (tipus americà).
  - Botes de seguretat.
  - Granota de treball.

- Pels treballs d'instal·lació (baixa tensió i ÀUDIO-VISUALS) :
  - Cascos de seguretat.
  - Guants de cuir i lona (tipus americà).
  - Guants aïllants, si els calgués.
  - Granota de treball.
  - Botes de cuir de seguretat.
  - Cinturó de seguretat, si els calgués.

- Pels treballs d'instal·lació (alta tensió) :
  - Cascos de seguretat.
  - Guants aïllants.
  - Granota de treball.
  - Botes aïllants.
  - Protecció d'ulls i cara.
  - Banqueta aïllant i/o catifa aïllant.
  - Perxa aïllant.

- Pels treballs de maçoneria (ajudes) :
  - Cascos de seguretat.
  - Guants de cuir i lona (tipus americà).
  - Granota de treball.
  - Botes de cuir de seguretat.
  - Ulleres antiimpactes (en realitzar regates).
  - Protecció de les oïdes (en realitzar regates).
  - Màscara amb filtre mecànic antipols (en realitzar regates).

- Pels treballs de soldadura elèctrica:
  - Cascos de seguretat.
  - Pantalla amb vidre inactínic.
  - Guants de cuir.
  - Mandil de cuir.
  - Granota de treball.
  - Botes de cuir amb polaines.

Sempre que les condicions de treball exigeixin d'altres elements de protecció, es dotarà als treballadors amb els mateixos, reflectint-los al Pla de Seguretat i condicions de Salut que ha de realitzar l'empresa constructora (Art. 7 RAD 1627/1997).

Els Equips de Protecció Individual hauran de complir en tot moment els requisits establerts pel RD 773/1997, del 30 de maig; RD 1407/1192, del 20 de novembre, i les corresponents Normes UNE.

15 ELEMENTS AUXILIARS

OXITALLADA

- El subministrament i transport intern en l'obra de les ampolles de gas liquats es farà tenint present les següents condicions:
  - Hauran d'estar protegides, les vàlvules de tall, amb la corresponent caperutxa protectora.
  - No es mesclaran les bombones de gasos diferents.
  - Les bombones s'hauran de transportar en batees engabiades en posició vertical i lligades.
- S'ha de prohibir que les bombones de gasos liquats romanguin exposades al sol de manera perllongada.
- S'han d'emprar les bombones de gasos liquats en posició vertical.
- S'ha de prohibir l'abandonament de les bombones després de la seva utilització.
- Les bombones de gasos s´aplegaran a llocs d'emmagatzematge tot destriant les buides de les que estiguin plenes.
- El magatzem de gasos liquats s'ubicarà a l'exterior de l'obra, amb una ventilació constant i directa.
- Es senyalitzaran les entrades al magatzem amb el senyal de perill d'explosió i no fumeu.
- Es controlarà que el bufador romangui completament apagat un cop finalitzada la tasca.
- S'haurà de comprovar que estiguin instal·lades les vàlvules antirretrocès de la flama.
- S'ha de vetllar perquè no hagi cap fuita de gas a les mànegues d'alimentació.
- Tots els operaris de l'oxitallada hauran de conèixer la següent normativa:
  - S'ha d'utilitzar a cada moment els carros portabombones per a realitzar el treball amb major seguretat i comoditat.
  - S'ha d'evitar que es colpegin les ampolles o que puguin caure des d'una alçada per eliminar la possibilitat d'accidents.
  - L'operari haurà d'emprar casc de polietilè (pels desplaçaments per l'obra), elm de soldador (casc + careta de protecció) o pantalla de protecció de sustentació manual, guants de cuir, maneguins de cuir, polaines de cuir, davantal de cuir i botes de seguretat.
  - No s'han d'inclinar les bombones de acetilè fins a esgotar-les.
  - No s'han d'utilitzar les bombones d'oxigen tombades.
  - Abans d'encendre l'encenedor, s'ha de comprovar que estiguin ben fetes les connexions de les mànegues i que aquestes es trobin en perfecte estat .
  - Abans d'encendre l'encenedor, s'haurà de comprovar que estiguin instal·lades les vàlvules antirretrocès, per evitar així possibles retrocessos de la flama.
  - Per comprovar que a les mànegues no hi ha cap fuita ,s'han de submergir, aquestes, sota pressió a un recipient amb aigua.
  - No s'ha d'abandonar el carro portabombones en cap absència perllongada, s'ha de tancar sempre el pas del gas i portar el carro a un lloc segur.
  - S'ha d'obrir sempre el pas de gas amb la clau apropiada.
  - S'han d' evitar focs a l'entorn de les bombones de gasos liquats.
  - No s'ha de dipositar l'encenedor a terra.
  - S'assegurarà que la trajectòria de la mànega sigui el més curta possible.
  - Les mànegues d'ambdós gasos han de romandre unides entre si, mitjançant cinta adhesiva.
  - S'han d'utilitzar mànegues de colors diferents per a cada gas (oxigen color blau, acetilè color vermell)

- No s'ha d'utilitzar l'acetilè per soldar o tallar materials que continguin coure ; encara que ho tinguin en poca quantitat, donat que per petita que aquesta sigui serà suficient perquè es produeixi una reacció química i doni lloc a un compost explosiu.
- Posat que s'utilitzi l'encenedor per desprendre pintures, l'operari haurà d'emprar mascareta protectora amb filtres químics específics pels productes que vagi a cremar.
- Posat que es soldi o es tallin elements pintats s'haurà de fer a l'aire lliure o en un local ben ventilat.
- Un cop utilitzades les mànegues s'hauran de recollir al carretó, així es realitzarà el treball d'una forma més còmoda, ordenada i alhora més segura.
- Es prohibit de fumar alhora que hom es troba soldant, tallant, o manipulant encenedors o bombones. Tampoc es pot fumar al magatzem de les bombones.

ESCALES DE MÀ.

- A les escales de fusta, el muntant ha de ser d'una sola peça i els graons han d'anar engalzats.
- Posat que es pintés les escales de fusta, s'haurà de fer mitjançant vernís transparent.
- No han de superar alçades superiors a 5 metres.
- Per a alçades entre 5 i 7 metres s'hauran d'utilitzar muntants reforçats en el seu centre.
- Per a alçades superiors a 7 metres s'hauran d'utilitzar escales especials.
- Han de disposar de dispositius antilliscants a la base o ganxos de subjecció a la seva part superior .
- L'escala haurà de sobrepassar, en qualsevol cas, la distància d'1 metre el punt de desembarcada.
- L'ascens o el descens per l'escala s'ha de realitzar de front a aquesta.

GRUP COMPRESSOR I MARTELL PNEUMÀTIC

- El grup compressor s'instal·larà a l'obra a la zona assignada per a la direcció de l'obra.
- L'arrossegament directe per a la ubicació del compressor, pels operaris, es realitzarà a una distància mai inferior als dos metres de talls i talús, en prevenció de riscos i de esllavissades.
- El transport en suspensió amb una grua es realitzarà eslingat per quatre punts de manera que quedi garantida la seva estabilitat. I el transport dintre de la caixa de camió es realitzarà completament immobilitzant la càrrega, calçant-la , per evitar moviments.
- El grup compressor haurà d'estar insonoritzat, així com també ho estarà el martell pneumàtic. En cas que això, no sigui possible l'operari haurà d'utilitzar un equip de protecció individual (auriculars o tampons).
- Les carcasses protectores del compressor estaran sempre instal·lades i en posició de tancat en prevenció de possibles atrapaments o per evitar l'emissió de soroll. En el cas de l'exposició del compressor a elevades temperatures ambientals, s'haurà de col·locar sota un ombràcul.
- S'instal·laran senyals de seguretat que indiquin : el risc de soroll, ús de protectors auditius, ús dels resguards de seguretat de la màquina a cada moment, ús de mascaretes i ulleres.
- Els compressors a utilitzar en l'obra, s'ubicaran a una distància mínima no inferior a 15 metres dels martells (o vibradors).
- Les mànegues a utilitzar en l'obra hauran d'estar en perfectes condicions, així com també els mecanismes de connexió hauran de tenir la seva corresponent estanquitat.
- És prohibit d'emprar la mànega de pressió per netejar la roba de treball.
- Abans d'accionar el martell pneumàtic s'ha d'assegurar que estigui lligat el punter.

- S'ha de substituir el punter en el posat que s'observi deterioració o desgast del mateix.
- No es pot abandonar mai, sota cap circumstància, el martell mentre estigui connectat al circuit de pressió.
- No es pot deixar, sota cap concepte, el martell pneumàtic clavat al terra.
- L'operari que manipuli el martell pneumàtic haurà d'emprar casc de seguretat, davantal, granota de treball, botes de seguretat, guants de cuir i si s'escau, ulleres antimpacte, mascareta antipols i protectors auditius.

SERRA CIRCULAR

- S'haurà de disposar d'un gabinet divisor separat- tres mil·límetres del disc de la serra.
- S'ha d'instal·lar un caperutxó a la part superior de manera que no dificulti la visibilitat per realitzar el tall.
- S'ha de tancar completament el disc de la serra que es troba per sota de la taula del tall, mitjançant un resguard, es deixarà només una sortida per les llimadures.
- S'ha de situar un interruptor de parada i marxa, a la mateixa serra circular.
- Es vetllarà en tot moment que les dents de la serra circular es trobin convenientment entrescades.
- En el cas que s'observi que les dents de la serra circular s'hagin esmussats en aquests moment no presentin la forma de entrescat corresponent s'haurà de canviar el disc, s'ha de rebutjar-lo, el disc.
- S'haurà de complir a cada moment el RD 1435/1992, del 27 de novembre, pel qual es dictaminen les disposicions d'aplicació en seguretat i condicions de salut sobre maquinària.

GRUA MÒBIL

- Caldrà tenir present :
- Abans de realitzar qualsevol maniobra es col·locaran les potes estabilitzadores.*
- No es treballarà amb el cable inclinat .
- S'haurà de complir en tot moment el RD 2370/1996, del 18 de novembre, pel qual s' aproven l''instrucció tècnica complementària MIE-AEM 4 del Reglament d'Aparells d'Elevació i la Manutenció referent a grues mòbils autopropulsades.

GRUES I APARELLS ELEVADORS

- En el cas de l'elevació i transport dels ferros corrugats, mitjançant grua, s'haurà de vetllar per à que es faci un correcte eslingat.
- L'eslinga ha de tenir un coeficient de seguretat, com a mínim, de 4.
- S'haurà d'eslingar la càrrega amb una eslinga, com a mínim, de dos braços.
- Mai s'ha de forçar, les eslinges per sobre de la seva capacitat d'elevació i si es detectés deformacions o trencaments de qualsevol dels seus fils cal desfer-se d'aquesta.
- Els ganxos de l'eslinga hauran de disposar de la seva corresponent balda de seguretat.
- En el cas de les eslinges metàl·liques, s'haurà de considerar la correcta situació i dimensió dels seus corresponents dispositius.
- El ganxo de la grua haurà de disposar de la seva corresponent balda de seguretat.
- La càrrega sospesa s'haurà de guiar amb sirgues per evitar moviments perillosos.

- Alhora s'ha de tenir present respecte als aparells elevadors, que compleixin tot el que queda contemplat a la nostra legislació vigent :

- RD 2291/1985 del 8 de novembre, per el qual s'aprova el Reglament d'Aparells d'elevació i la seva Manutenció.
- Ordre del 28 de juny de 1988 per la qual s'aprova l'Instrucció Tècnica complementària MIE-AEM2 del Reglament d'Aparells d'Elevació i Manutenció en referència a grues desmuntables per a l'obra.
- RD 2370/1996, del 18 de novembre, per el qual s'aprova l'Instrucció tècnica complementària MIE-AEM 4 del Reglament d'Aparells d'Elevació i Manutenció en referència a grues mòbils autopropulsades emprades.

Maquinària (pilotadora de trèpan, grua mòbil de gelosia)

Les màquines d'excavació de pous s'han de revisar-se diàriament, especialment:

- Comandaments, nivells i cables.

I s'inspeccionaran la qualitat de les connexions dels cables, per a què ofereixin la seguretat respectiva (revisió del número de "aprietahilos" i dimensió adequada d'aquests en funció del cable).

Les operacions de càrrega i descàrrega de la màquina pilotadora sobre el camió s'executaran en els llocs determinats amb aquesta finalitat.

Les operacions de càrrega i descàrrega de la màquina pilotadora sobre el camió estaran dirigides per un operari de provada experiència.

Les operacions de manteniment es realitzaran amb el trèpan recolzat al terra en els desplaçaments es procurarà mantenir el trèpan el més aixecat possible.

PASSAREL·LES

- L'amplada de la passarel·la no ha de ser mai inferior a 60 cm.
- Quan l'alçada d'ubicació de la passarel.la estigui a 2 o més metres d'alçada, s'haurà de disposar de barana de seguretat (passamans, llistó intermedi i entornpeu).
- El terra de recolzament de la passarel.la ha de tenir la resistència adequada i mai serà relliscós.
- Les passarel·les es mantindran sempre lliures d'obstacles.
- Les passarel·les hauran de disposar d'un pis perfectament lligat.
- S'ha de disposar d'accessos fàcils i segurs.
- S'han d'instal·lar de forma que es pugui evitar la caiguda per basculament o lliscada.

SOLDADURA ELÈCTRICA

- Els soldadors hauran d'emprar a cada moment casc de seguretat, pantalla de soldador, guants de cuir, granota de treball, maniguets de cuir, davantal de cuir, polaines de cuir i botes de seguretat de cuir, als casos que sigui necessari també hauran d'emprar el cinturó de seguretat anticaiguda.

- La pantalla de soldadura haurà de disposar del vidre inactínic adequat a la intensitat de treball de l'elèctrode.
- No es pot picar el cordó de la soldadura sense protecció ocular, els resquills de cascareta despreses poden produir greus lesions als ulls.
- No es pot mirar directament a l'arc voltaic sense la corresponent protecció ocular.
- No es poden tocar les peces acabades de soldar donat que poden estar a temperatura elevada.
- S'ha de soldar en un lloc ben ventilat, evitant així, intoxicacions i asfixies.
- Abans de començar la soldadura s'ha de comprovar que no hi hagi cap persona a la vertical del seu treball.
- S'ha d'emprar la guindola de soldador adaptada, amb barana de seguretat a tot el seu perímetre, i pis format per taulons llisos de 2,5 cm de gruix que formin una plataforma de treball de com a mínim 60x60
- No s'ha de deixar la pinça damunt del sobre ni sobre el perfil a soldar, s'haurà de dipositar sobre un portapinces.
- S'ha d'instal·lar el cableajat del grup de manera que s'evitin ensopegades i caigudes.
- No es pot utilitzar el grup sense que porti instal·lat el protector de clemes.
- S'haurà de comprovar que el grup estigui connectat correctament a terra abans de començar els treballs.
- Posat que hi hagi pauses perllongades s'haurà de desconnectar el grup de soldadura.
- S'ha de comprovar que les connexions de les mànegues siguin totalment estancs a la intempèrie.
- Abans de començar els treballs caldrà comprovar que es trobin ben instal·lades les pinces portaelectrodes i els borns de connexió.
- Posat que hi hagi inclemència del temps s'han de suspendre els treballs de soldadura.
- S' ha de col·locar al lloc de la soldadura un extintor contraincendis.

ESMOLADORES ANGULARS

- S'ha d'informar al treballador dels riscos que té aquesta màquina i la forma de prevenir-los.
- S'ha de comprovar que el disc a utilitzar estigui en perfectes condicions, emmagatzemant-lo en llocs secs lliures de cops i atenent a les indicacions del fabricant.
- Utilitzar sempre la coberta protectora de la màquina.
- No es pot sobrepassar la velocitat de rotació prevista i indicada a la mola.
- S'haurà d'utilitzar un diàmetre de mola compatible amb la potència i les característiques de la màquina.
- No s'haurà de sotmetre el disc a sobreesforços, laterals o de torsió, o per aplicació de una pressió excessiva. Els resultats poden ser nefastos: trencament del disc, sobrescalfament, pèrdua de velocitat i de rendiment, rebuig de la peça o reacció de la màquina, pèrdua d'equilibri, etc.
- Posat que es treballi sobre peces de petita mida o en equilibri inestable, s'haurà d'assegurar la peça, de manera que no sofreixi moviments imprevistos durant l'operació.
- S'ha de parar la màquina totalment abans de posar-la, en prevenció dels possibles desperfectes al disc o moviments incontrolats de la mateixa. La situació ideal és disposar de suports especials propers al lloc de treball.

- En desenvolupar treballs amb risc de caiguda des d'alçada, cal assegurar sempre la postura de treball, ja que, en cas que es perdés l'equilibri per reacció incontrolada de la màquina, els efectes es poden arribar a multiplicar.
- No s'ha d'utilitzar la màquina en postures que obliguin a mantenir-la per sobre del nivell de les espatlles, ja que, en cas que es perdés el control, les lesions poden afectar a la cara, pit o extremitats superiors.
- En funció del treball a realitzar, s'haurà d'utilitzar una empunyadura adaptables laterals o de pont.
- En casos d'utilització de plats de lijar, s'haurà d'instal·lar en la empunyadura lateral la protecció corresponent per a la mà.
- Per a treballs de precisió, utilitzar suports de taula adequats per a la màquina, que permeten, a més de fixar convenientment la peça, graduar la profunditat o inclinació del tall.
- S'hi troben també guies acoblables a la màquina que permeten, de manera portàtil, executar treballs d'aquest tipus, obtenint resultats precisos i evitant perillosos esforços laterals del disc; en molts d'aquests casos serà necessari ajudar-se amb un regle que ens defineixi netament la trajectòria.
- Si s'executen treballs repetitius i en sec, esdevé convenient utilitzar un protector amb una connexió per a la captació de la pols. Aquesta solució no podrà ser factible si els treballs impliquen continus i importants desplaçaments o el medi de treball és complex.
- En llocs de treball contigus, es convenient disposar de pantalles absorbents com a protecció abans de la projecció de partícules i com a aïllants de les tasques en relació al soroll.
- L'operari que realitzi aquest treball haurà d'emprar casc de seguretat, guants de cuir i lona (tipus americà), granota de treball, botes de seguretat de cuir, mascareta antipols si n'hi ha, un sistema eficaç d'aspiració de la pols, ulleres antiimpactes i protector auditiu si el nivell del soroll així ho requereix .

GRUETA O CABRESTANT MECÀNIC "MAQUINILLO"

- En la col·locació de la Grueta "maquinillo" a la coberta caldrà garantir la seva estabilitat, per aquest motiu, en la realització del forjat es col·locaran uns ferros d'espera per amarrar les potes estabilitzades de la Grueta "maquinillo".
- L'alimentació elèctrica del "maquinillo" es realitza a través del quadre de zona, que ha de tenir la seva protecció diferencial i magnetotèrmica.
- El "maquinillo" que cal instal·lar a l'obra haurà d'anar dotat de dispositiu limitador de recorregut de la càrrega en marxa ascendent, comprovant-se la seva efectivitat després del muntatge.
- El "maquinillo" a instal·lar a l'obra haurà d'estar dotat de ganxo amb balda de seguretat.
- El "maquinillo" a instal·lar a l'obra haurà d'estar dotat de carcassa protectora de la maquinària amb tanca efectiva per a l'accés a les parts mòbils internes.
- S'ha de col·locar a una zona ben visible, sobre de la carcassa, la placa de característiques de la Grueta tot ressaltant la càrrega màxima que es pot elevar.
- S'ha de comprovar, abans d'iniciar els treballs, que el ganxo d'elevació arribi a la cota de la rasant de subministrament de material i en aquesta posició encara hi quedin tres espires, com a mínim, enrotllades en el cabrestant.
- S'ha de garantir el correcte ancoratge de l'extrem del cable al cabrestant perquè quedi subjecte en cas de falsa maniobra.
- S'ha de considerar que la secció del cable d'elevació sigui d'unes condicions que suporti la càrrega de trencament : càrrega d'elevació x coeficient de seguretat (4).

- L'altre extrem del cable anirà subjecte a la bola del ganxo, es realitzarà de manera que el llaç estigui format pels corresponents sistemes de subjecció que calguin i es trobin convenientment instal·lats, que garanteixin la subjecció del cable a la bola del ganxo.
- L'operari haurà d'emprar casc de seguretat, granota de treball, guants de cuir i lona (tipus americà), botes de cuir de seguretat i cinturó de seguretat que en tot moment es trobarà subjecte, convenientment, a un ancoratge independent del "maquinillo".
- La zona on es subministri el material per ésser hissat serà senyalitzada amb la placa d'advertència de càrrega suspesa.
- En l'operació de manteniment de "maquinillo", s'haurà de desconnectar aquest de l'alimentació elèctrica.

CARRETÓ ELEVADOR

- Abans d'iniciar la jornada el conductor ha de realitzar una inspecció del carretó.
- Posat que es detectés qualsevol deficiència s'haurà de comunicar al servei de manteniment i deixar el carretó fora de servei.
- Abans del transport de la càrrega s'ha de revisar que la càrrega estigui convenientment paletitzada, fleixada i ubicada correctament.
- Al procés de conducció del carretó s'hauran de considerar els següents punts :

- no s'ha de permetre que pugi cap persona al carretó.
- s'ha de mirar en la direcció d'avançament i mantenir la vista en el camí que s'ha de recórrer.
- s'ha de disminuir la velocitat a encreuaments i llocs amb poca visibilitat.
- s'ha de cerciorar amb l'encarregat de l'obra dels camins aptes pel trànsit del carretó.
- s'ha de transportar únicament càrregues preparades correctament (càrregues paletitzades).
- no s'han de transportar càrregues que superin la capacitat nominal.
- no es pot circular per sobre dels 20 km/h en espais exteriors i 10 km/h en interiors.
- s'ha de circular pels camins dissenyats amb aquesta finalitat, mantenint una distància prudencial amb altres vehicles que el precedeixin tot evitant avançaments.
- s'han d'evitar parades i arrencades brusques i viratges ràpids.
- s'ha d'assegurar de no topar amb sostres, conductes, etc. a causa de les dimensions del carretó amb la càrrega que es transporta.
- quan es circuli en buit, s'ha de situar la forquilla baixada.
- sempre s'ha de traslladar la càrrega horitzontalment amb la forquilla situada a 15 cm de terra.
- en moviment, s'ha d'emprar el llum llampegant i en cas de marxa enrera el senyal sonor intermitent.

- En cas de transport fora de l'obra, el carretó ha d'estar convenientment matriculat i amb les assegurances reglamentàries.
- Quan el conductor abandoni el seu carretó s'ha d'assegurar que les palanques estiguin en punt mort, el motor estigui parat, els frens posats i la clau de contacte treta. Si el carretó es troba en un pendent, es calçaran les rodes; tanmateix la forquilla s'ha de deixar en la posició més baixa.
- Esdevé obligatòria la instal·lació al carretó d'un pòrtic antiimpactes i antibolcades.
- La part superior del carretó ha de disposar d'un sostre protector contraimpactes i contra les inclemències del temps.

TORO, "TRANSPALET" MANUAL : CARRETÓ MANUAL

- Abans d'aixecar una càrrega s'hauran de realitzar les següents comprovacions :
- Comprovar que el pes de la càrrega que s'ha d'aixecar és l'adient per a la capacitat de càrrega del toro.
- Assegurar-se de què el palet o plataforma és l'adient per a la càrrega que ha de suportar i que aquesta estigui en bon estat.
- Assegurar-se de què les càrregues estiguin perfectament fleixades i equilibrades.
- Comprovar que la longitud del palet o plataforma és major que la longitud de les forquilles.
- Introduir les forquilles per la part més estreta del palet fins al fons per sota de les càrregues, tot assegurant-se de que les dues forquilles estan convenientment tancades sota el palet.
- Al procés de la conducció i circulació del toro s'haurà de considerar els següents punts :
- Conduir el toro tirant de l'empunyadura, havent situat el governall la palanca de comandament en posició neutra.
- Mirar en la direcció de la marxa i conservar sempre una bona visibilitat del recorregut.
- Si s'ha de retrocedir inevitablement, s'ha de comprovar que no hi hagi cap obstacle al seu camí que pugui provocar qualsevol incident.
- Supervisar la càrrega, sobretot als girs i particularment si aquesta és molt voluminosa, controlant la seva estabilitat.
- No utilitzar el toro en superfícies humides, lliscants o desiguals.
- No manipular el toro amb les mans o el calçat humits o amb greix.
- S'han de respectar els itineraris preestablerts.
- Posat que s'hagi de baixar un petit pendent, només es farà si es disposa de frens situant-se l'operari al darrera de la càrrega, la pendent màxima recomanada serà del 5%.
- Quan s'hagi de realitzar treballs de càrrega i descàrrega sobre una plataforma o sobre el muntacàrregues s'hauran de prendre les següents precaucions :
- S'ha de comprovar que la capacitat de la plataforma o muntacàrregues pugui suportar el pes del palet i del toro.
- S'ha de maniobrar el palet de manera que l'operari mai trepitgi la plataforma.
- No s'haurà de parar el toro, s'hauran de prendre les precaucions necessàries perquè no es dificulti la circulació.
- En finalitzar la jornada laboral o la utilització del toro, s'haurà de deixar el mateix a un lloc previst d'estacionament i amb el fre posat.
- Abans d'efectuar la maniobra de descens de la càrrega s'ha de posar atenció al voltant per tal que no hi hagi res que pugui fer malbé o desestabilitzar la càrrega en ser aquesta dipositada al terra.
- També s'ha de comprovar que no hi hagi ningú a les proximitats que pugui quedar atrapat pel palet a les operacions de descens de la mateixa.
- Si l'operari en la manipulació del toro observés qualsevol anomalia ho haurà de comunicar al servei de manteniment i deixar-lo fora de servei.

BASTIDES AMB ELEMENTS PREFABRICATS SISTEMA MODULAR.

Muntatge:

- Les bastides hauran de ser muntades sota la supervisió d'una persona competent, si és possible un aparellador o arquitecte tècnic.
- Les bastides s'hauran de muntar sempre sobre una fundació preparada adequadament.
- Posat que la bastida s'hagi de recolzar sobre el terreny; aquest serà pla i compacte, i si aquest no ho fos, es recolzarà la bastida sobre taula o jaç de taulons i es trobarà clavetejat en la base de recolzament de la bastida, és prohibit de recolzar-se sobre materials fràgils com ara maons, revoltons, etc.
- Si la bastida s'ha de recolzar sobre marquesines, balcons, voladissos, patis interiors, teulades, etc. s'haurà de consultar al Director Tècnic de l'Obra amb la finalitat que aquest verifiqui la necessitat de reforçar o no aquestes zones de recolzament.
- Les estructures metàl·liques en general requereixen càlculs exactes i precises regles de muntatge. Aquest aspecte també s'haurà de tenir present en el cas de les bastides tubulars.
- En conseqüència, s'haurà de disposar en l'obra dels plànols de muntatge dels diferents elements mentre es munta la bastida amb indicació dels amarratges corresponents.
- Posat que, una línia elèctrica de Alta Tensió es trobés prop de la bastida i hi hagi la possibilitat de contacte directe en la manipulació dels elements prefabricats quan es realitzen el muntatge o es pugui entrar en la zona de influència de la línia elèctrica, es pendran les següents mesures:

- Es sol·licitarà per escrit a la Companyia subministradora que es procedeixi a la descàrrega de la línia, el seu desviament o en cas necessari a la seva elevació.
- Posat que no es pugui realitzar l'aspecte anterior, s'establiran unes distàncies mínimes de seguretat, mesurades des del punt més proper amb tensió a la bastida.

Les distàncies anteriorment citades segons informació de AMYS de UNESA seran:

- 3 metres per a tensió < 66.000 Volts
- 5 metres per a tensió > 66.000 Volts

- Posat que hi hagi una línia elèctrica de Baixa Tensió:

- Es sol·licitarà mitjançant escrit a la companyia subministradora el desviament de la línia elèctrica.
- posat que no se pugui realitzar l'apartat anterior, es col·locaran unes beines aïllants sobre els conductors i caperutxes aïllants sobre els aïlladors.

Ús:

- Les bastides s'hauran de revisar en iniciar la jornada laboral, així com després de qualsevol inclemència del temps especialment de fortes ràfegues de vent.
- Els principals punts que s'han d'inspeccionar són:

- L'alineació i verticalitat dels muntants.
- L'horitzontalitat dels travessers.
- L'adequació dels elements de travada horitzontal i vertical.
- L'estat dels ancoratges de la façana.
- El correcte acoblament dels marcs amb els seus passadors.
- La correcta disposició i adequació de la plataforma de treball a l'estructura de la bastida.
- La correcta disposició i adequació de la barana de seguretat, passamans, barra intermitja i sòcol.
- La correcta disposició dels accessos.

- S'hauran de col·locar cartells d'advertència en qualsevol lloc on la bastida estigui inacabada o sigui necessari l'advertència de qualsevol altre risc.
- En l'ús de la bastida s'ha de tenir present que no es pot fer cap modificació sense l'autorització del tècnic autor del projecte de muntatge.
- En la utilització de petits aparells elèctrics es procurarà que estiguin equipats amb doble aïllament i els portàtils de llum estiguin alimentats a 24 Voltis.
- En tot moment s'haurà de procurar que les plataformes de treball estiguin netes i endreçades. És convenient disposar d'un calaix on es posin les eines necessàries durant la jornada evitant així que es deixin en la plataforma amb el consegüent risc que aquest fet comporta.

Desmuntatge:

- El desmuntatge d'una bastida s'ha de realitzar en l'ordre invers al muntatge i en presència d'un tècnic competent.
- És prohibit totalment que es llancin des de dalt els elements de la bastida els quals s'hauran de baixar mitjançant els mecanismes de elevació o descens previstos i alhora convenientment subjectes. Les peces petites es baixaran amb una galleda o pastera convenientment lligades.
- Els elements que composen l'estructura de la bastida s'hauran de recollir i enretirar quan abans millor i col·locar-los en el magatzem tan ràpid com sigui possible.
- És prohibit, en el muntatge, ús i desmuntatge, que els operaris passin de d'un lloc a un altre de la bastida saltant, gronxant-se, trepant o lliscant per l'estructura.
- Posat que hi hagués a la proximitat una línia elèctrica d'Alta Tensió o de Baixa Tensió, es procedirà de la mateixa manera que es va realitzar el muntatge.

Emmagatzemant :

- Els elements de la bastida cal emmagatzemar-los en lloc protegit de les inclemències del temps. Abans de la seva classificació i emmagatzemant s'haurà de revisar-los, netejar-los fins i tot pintar-los si calgués.
- S'ha de tenir present que una empresa ben organitzada es aquella que té un magatzem i un taller mecànic que subministren sense retards a les obres la maquinària, els estris i eines que es necessiten en condicions òptimes per a la seva immediata utilització.

BASTIDES PENJADES.

- S'ha d'efectuar, abans de la seva utilització, el reconeixement i proves, amb la bastida propera a terra i amb la corresponent càrrega humana i de materials al quals ha de sotmetre's.
- Es donaran instruccions especials als obrers per a què no passin ni surtin de la bastida, mentre no quedi assegurada la immobilitat d'aquesta respecte del mur en sentit horitzontal.
- Es vetllarà freqüentment pels ancoratges o contrapesos dels pescants, i de la resta de components de la bastida.
- Els pescants hauran de ser metàl·lics; és prohibit la realització del mateix mitjançant taulons enbridats.
- Les bastides penjades aniran provistes de barana resistent junt al mur, de 0,70 metres i en els altres tres costats seran de 0,9 metres. Els fronts i els extrems aniran provistos de sòcols.
- La plataforma de la bastida haurà de tenir com a mínim 60 cm. d'amplària.
- La distància entre el parament i la bastida serà inferior a 45 cm.
- S'haurà de mantenir l'horitzontalitat de la bastida.
- Qualsevol bastida penjada junt a l'aparell d'hissat haurà de disposar d'un mecanisme anticaiguda.

BASTIDES DE CAVALLETS.

- No es podran emprar en alçades superiors als 6 metres.
- Per a alçades superiors a 3 metres aniran travats amb un tornapunta.
- La separació entre punts de recolzament no haurà de ser superior en cap cas als 3,5 metres.
- En cas que alçada de caiguda sigui superior als 2 metres s'haurà de disposar de la barana perimetral.
- L'amplada mínima de la plataforma de treball esdevé de 60 cm.
- El conjunt haurà de ser estable i resistent.

MÀQUINA DE TREPAR.

- En la manipulació de la màquina de trepar, per tal d'evitar lesions als ulls els operaris deuran emprar ulleres antiimpactes
- En les operacions de tall de material ceràmic amb la màquina de trepar, es deurà mullar les peces abans de tallar-les, i si no es pot mullar, donada la generació de pols l'operari deurà emprar mascareta amb filtre mecànic contra la pols.
- El radi del disc de la màquina de trepar ha d'estar d'acord amb les revolucions del motor elèctric.

PISTOLA FIXA-CLAUS

- El personal dedicat a l'ús de la pistola fixa-claus, serà coneixedor del maneig correcte de l'eina, per tal d'evitar accidents per inexperiència.
- En cap cas s'ha de disparar sobre superfícies irregulars, donat que es pot perdre el control de la pistola i patir accidents.
- En cap cas s'ha d'intentar realitzar trets inclinats, donat que es pot perdre el control de la pistola i patir accidents.
- Abans de disparar, asseguri's de que no hi ha ningú a l'altra banda de l'objecte on dispara.
- Abans de disparar s'ha de comprovar que el protector és a la posició correcta.
- No s'ha d'intentar realitzar trets prop de les arestes.
- No s'ha de disparar recolzat sobre objectes inestables.
- L'operari que empri la pistola fixa-claus ha d'emprar casc de seguretat, guants de cuir i lona (tipus americà), granota de treball, botes de cuir de seguretat, auriculars, ulleres antiimpactes i cinturó de seguretat si els calgués.

PERFORADORA PORTÀTIL

- El personal dedicat a l'ús de la perforadora portàtil, serà coneixedor del maneig correcte de l'eina, per tal d'evitar els accidents per inexperiència.
- S'ha de comprovar que a l'aparell no li manqui cap de les peces de la seva carcassa de protecció; en cas de deficiència no s'ha d'utilitzar fins que estigui completament restituïda.
- Abans de la seva utilització, s'ha de comprovar el bon estat del cable i de la clavilla de connexió, posat que s'observés alguna mena de deficiència, s'ha de tornar la màquina perquè sigui reparada.
- S'han d'evitar els rescalfaments del motor i les broques.
- No s'ha d'intentar realitzar forats inclinats, pot trencar la broca i produir lesions.
- No intenti engrandir el forat oscil·lant al voltant de la broca, pot trencar-se la broca i produir serioses lesions.
- No intenti realitzar un forat d'una sola maniobra: primer marqui el punt a foradar amb un punxó, després apliqui la broca i embroqui-la.
- La connexió i el subministrament elèctric a les perforadores portàtils es realitzarà mitjançant una mànega contra la humitat a partir del quadre de planta, dotat de les corresponents proteccions.
- És prohibit expressament de dipositar al sòl o deixar abandonada la perforadora portàtil mentre està connectada a la xarxa elèctrica.

INSTAL·LACIONS D'HIGIENE I BENESTAR:

S'ha de preveure a l'obra una zona per a la ubicació de les Instal·lacions d'Higiene i Benestar, preveient la presa provisional d'aigua i electricitat i l'evacuació d'aigües fecals.
Aquestes instal·lacions es construiran en funció del nombre de treballadors de l'obra, considerant l'evolució d'aquests en el temps, i tenint en compte que s'han de cobrir les següents necessitats : canvi de roba, higiene personal i necessitats fisiològiques.

Les Instal·lacions d'Higiene i Benestar poden ser :

- mòduls prefabricats, o
- construïdes a l'obra.

Als dos casos, s'han de tenir en compte els següents paràmetres :

- vestuaris amb una superfície de 2 m2 per treballador, alçada mínima de 2,30 m. I estaran equipats amb seients i casellers individuals.
- lavabos que poden estar situats als vestuaris, essent la dotació mínima d'un lavabo per cada 10 treballadors.
- dutxes, igual que els lavabos, es poden ubicar als vestuaris amb una dotació mínima d'una dutxa per cada 10 treballadors.
- inodors que no s'han de comunicar directament amb els vestuaris i la seva dotació mínima serà de : un inodor per cada 25 treballadors i un inodor per cada 15 treballadores. Les dimensions mínimes dels mateixos seran de 1 x 1,20 m. i de 2,30 m. d'alçada.
- menjador que haurà de disposar d'un escalfaplats, pica, galleda de la brossa, ventilació, calefacció i il·luminació.

Els mòduls prefabricats s'acostumen a agrupar en: mòduls sanitaris (dutxa, lavabo i inodor), i mòduls de vestuari, acoblant-se els mòduls de manera que pugui haver accés directe d'un mòdul a l'altre.

Les Instal·lacions d'Higiene i Benestar construïdes a l'obra, si el solar ho permet s'han de construir a prop de l'accés, perquè el treballador es pugui canviar abans d'incorporar-se al treball.

En obres entre mitjaneres, a zona urbana, atesa l'escassetat d'espai s'ha de preveure en principi una zona per a la ubicació de les instal·lacions i una vegada, degut a la dinàmica de l'obra, es disposa d'espai en l'interior de l'edifici que s'està construint, s'hauran de construir les Instal·lacions d'Higiene i Benestar seguint els paràmetres anteriorment assenyalats. S'aconsella que aquestes instal·lacions es trobin, també, a prop de les vies d'accés.

Independentment d'aquestes instal·lacions, també s'han de construir les oficines de la obra que han de complir a cada moment la idoneïtat en relació a la il·luminació, la climatització segons la temporada.


Respecte al personal d'oficina s'ha de considerar, també, la instal·lació de lavabos i inodors.

S'ha de preveure un magatzem d'eines, estris, petita maquinària i equips de protecció personal i col·lectiva.
S'ha de preveure una zona d'aparcament per als cotxes del personal d'oficina i d'obra, si l'obra ho permet.
S'han de preveure zones d'estacionament de vehicles que subministren material i maquinària a l'obra, i en el posat que estiguin estacionats limitant la circulació viària, s'haurà de demanar permís municipal. Es senyalitzarà la prohibició d'estacionament de vehicles aliens a l'obra, i si calgués, s'ha de limitar la zona amb tanques per vianants, convenientment senyalitzades mitjançant balises destellants durant la nit.

10 ESTUDI LUMÍNIC

CAMP DE FUTBOL SUPERIOR IGUALADA

CAMP DE FUTBOL SUPERIOR IGUALADA

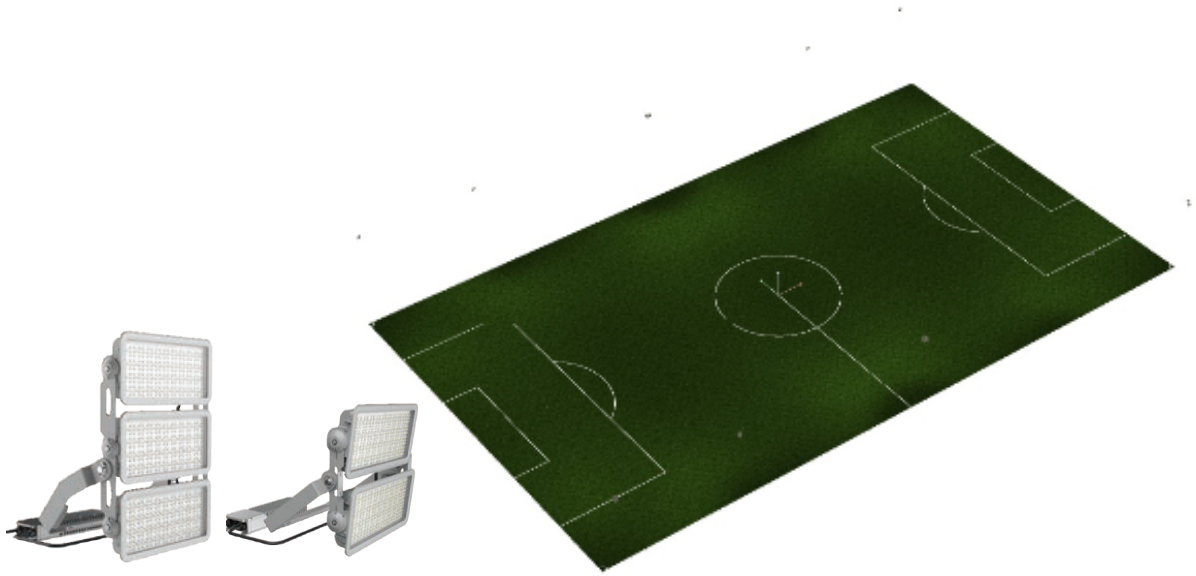

Partner for Contact:
Order No.:
Company:
Customer No.:

Fecha: 16.10.2024
Proyecto elaborado por:

Proyecto elaborado por
Teléfono
Fax
e-Mail

Índice

CAMP DE FUTBOL SUPERIOR IGUALADA
Portada del proyecto 1
Índice 2
Lista de luminarias 3
Exterior Scene 1
Datos de planificación 4
Luminarias (lista de coordenadas) 5
Luminarias de deporte (lista de coordenadas) 8
Observador GR (sumario de resultados) 10
Rendering (procesado) en 3D 15
Rendering (procesado) de colores falsos 16
Superficies exteriores
Zona de calculo-Campo de futbol
Resumen 17
Isolíneas (E, perpendicular) 18
Gama de grises (E, perpendicular) 19
Gráfico de valores (E, perpendicular) 20


Proyecto elaborado por
Teléfono
Fax
e-Mail

CAMP DE FUTBOL SUPERIOR IGUALADA / Lista de luminarias

8 Pieza

Superb III ECO 1000W 60
N° de artículo:
Flujo luminoso (Luminaria): 154688 lm
Flujo luminoso (Lámparas): 154349 lm
Potencia de las luminarias: 1016.4 W
Clasificación luminarias según CIE: 100
Código CIE Flux: 90 98 100 100 100
Lámpara: 1 x Definido por el usuario (Factor de corrección 1.000).




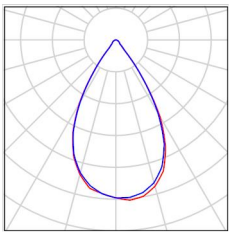

4 Pieza

Superb III ECO 1500W 40
N° de artículo:
Flujo luminoso (Luminaria): 216460 lm
Flujo luminoso (Lámparas): 215703 lm
Potencia de las luminarias: 1522.8 W
Clasificación luminarias según CIE: 100
Código CIE Flux: 85 95 99 100 101
Lámpara: 1 x Definido por el usuario (Factor de corrección 1.000).




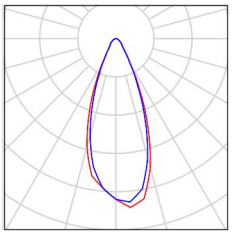

6 Pieza


Superb III ECO 1500W 60
N° de artículo:
Flujo luminoso (Luminaria): 233509 lm
Flujo luminoso (Lámparas): 233009 lm
Potencia de las luminarias: 1523.6 W
Clasificación luminarias según CIE: 100
Código CIE Flux: 89 98 100 100 100
Lámpara: 1 x Definido por el usuario (Factor de corrección 1.000).



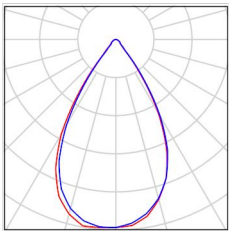

Proyecto elaborado por
Teléfono
Fax
e-Mail

Exterior Scene 1 / Datos de planificación

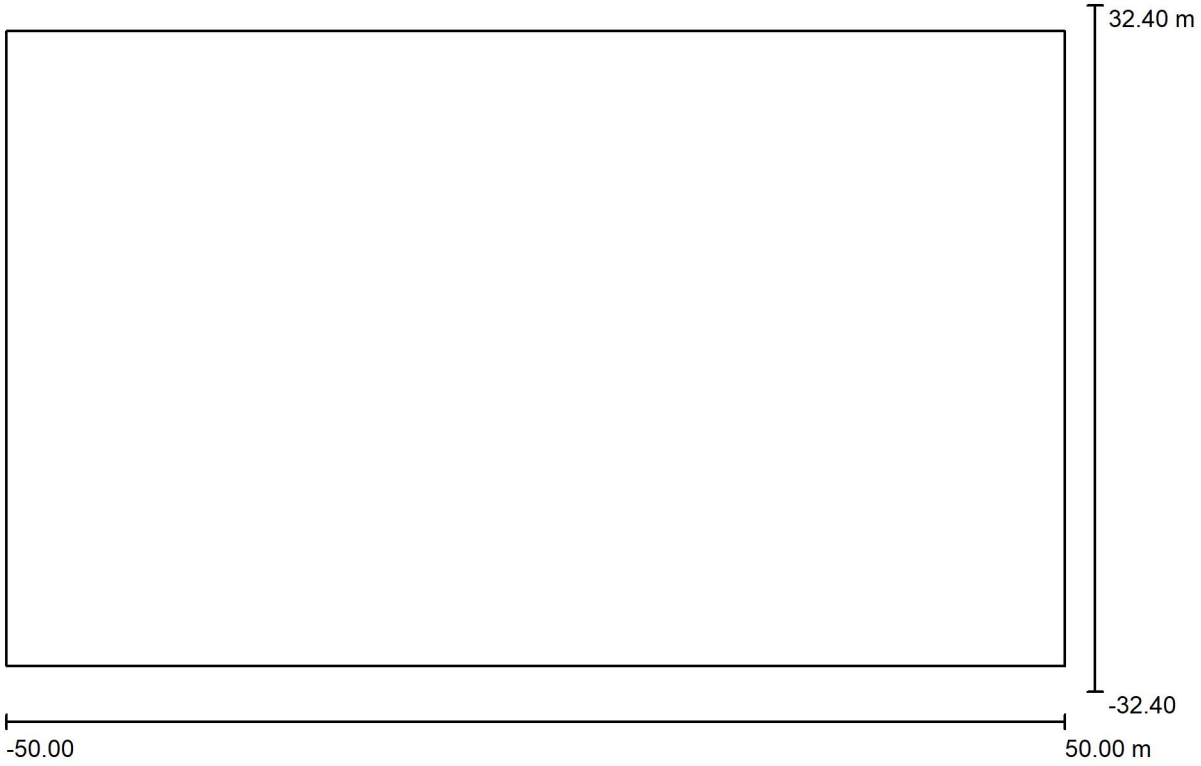

Factor mantenimiento: 0.80, ULR (Upward Light Ratio): 8.0%

Escala 1:715

Lista de piezas - Luminarias


N°	Pieza	Designación (Factor de corrección)	Φ (Luminaria) [lm]	Φ (Lámparas) [lm]	P [W]
1	8	Superb III ECO 1000W 60 (1.000)	154688	154349	1016.4
2	4	Superb III ECO 1500W 40 (1.000)	216460	215703	1522.8
3	6	Superb III ECO 1500W 60 (1.000)	233509	233009	1523.6
			Total: 3504396	Total: 3495656	23363.9

Proyecto elaborado por
Teléfono
Fax
e-Mail

Exterior Scene 1 / Luminarias (lista de coordenadas)

Superb III ECO 1000W 60

154688 lm, 1016.4 W, 1 x 1 x Definido por el usuario (Factor de corrección 1.000).

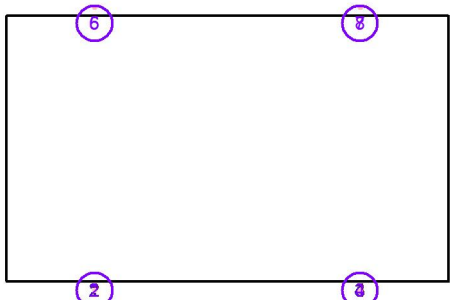

N°	Posición [m]			Rotación [°]		
	X	Y	Z	X	Y	Z
1	-30.000	-32.000	13.600	0.0	-60.5	70.8
2	-30.000	-32.000	13.600	0.0	-45.4	127.9
3	30.000	-32.000	13.600	0.0	-60.5	109.2
4	30.000	-32.000	13.600	0.0	-45.4	52.1
5	-30.000	32.000	13.600	0.0	-60.5	-70.8
6	-30.000	32.000	13.600	0.0	-45.4	-127.9
7	30.000	32.000	13.600	0.0	-60.5	-109.2
8	30.000	32.000	13.600	0.0	-45.4	-52.1

Proyecto elaborado por
Teléfono
Fax
e-Mail

Exterior Scene 1 / Luminarias (lista de coordenadas)

Superb III ECO 1500W 40

216460 lm, 1522.8 W, 1 x 1 x Definido por el usuario (Factor de corrección 1.000).




N°	Posición [m]			Rotación [°]		
	X	Y	Z	X	Y	Z
1	-48.500	-32.000	13.600	62.1	0.0	-9.4
2	48.500	-32.000	13.600	62.1	0.0	9.4
3	-48.500	32.000	13.600	62.1	0.0	-170.6
4	48.500	32.000	13.600	62.1	0.0	170.6

Proyecto elaborado por
Teléfono
Fax
e-Mail

Exterior Scene 1 / Luminarias (lista de coordenadas)

Superb III ECO 1500W 60


233509 lm, 1523.6 W, 1 x 1 x Definido por el usuario (Factor de corrección 1.000).

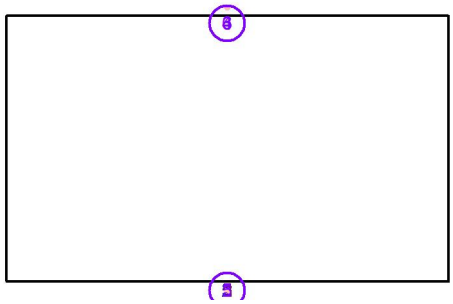

N°	Posición [m]			Rotación [°]		
	X	Y	Z	X	Y	Z
1	0.000	-32.000	13.600	0.0	-62.8	133.1
2	0.000	-32.000	13.600	0.0	-63.7	43.7
3	0.000	32.000	13.600	0.0	-62.8	-133.1
4	0.000	32.000	13.600	0.0	-63.7	-43.7
5	0.000	-32.000	13.600	0.0	-61.7	90.0
6	0.000	32.000	13.600	0.0	-61.7	-90.0

Proyecto elaborado por
Teléfono
Fax
e-Mail

Exterior Scene 1 / Luminarias de deporte (lista de coordenadas)

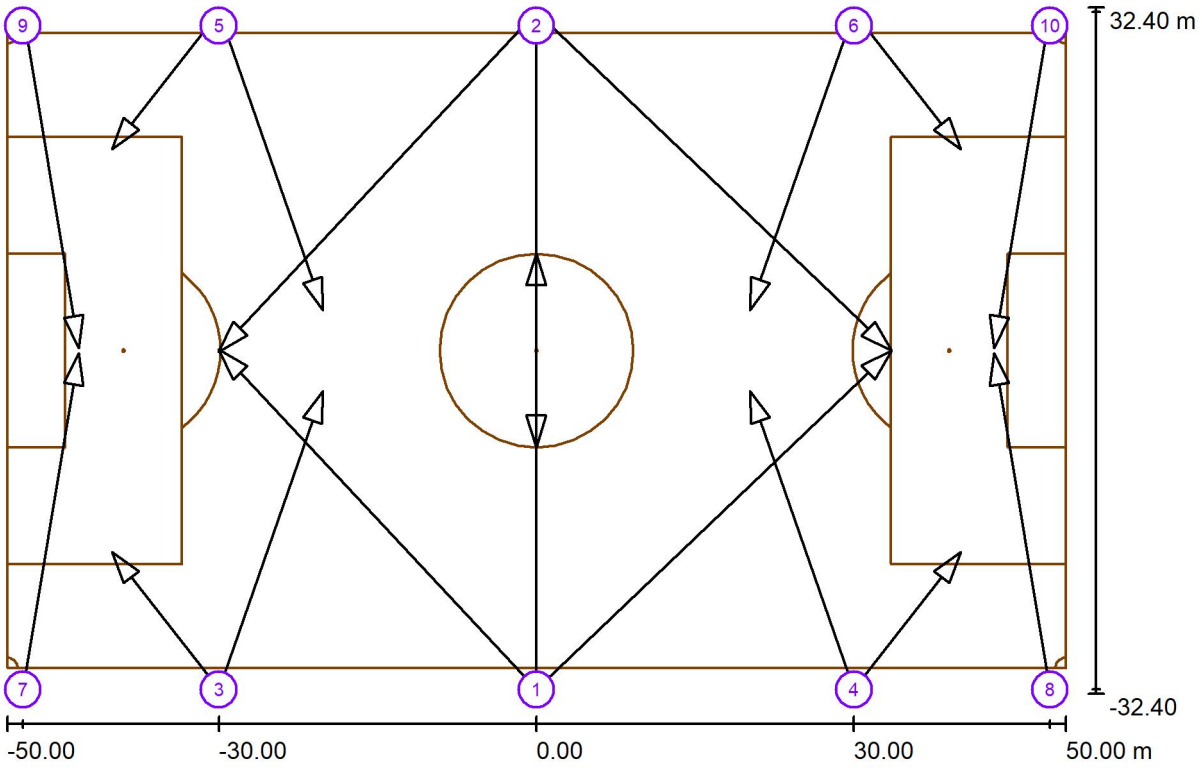

Escala 1 : 715

Lista de zonas luminarias deportivas

Luminaria	Índice	Posición [m] X	Y	Z	Punto de irradiación [m] X	Y	Z	Ángulo de irradiación [°]	Orientación	Mástil
Superb III ECO 1500W 60	1	0.000	-32.000	13.600	-30.040	0.099	0.000	17.2	(C 0, G IMax)	Posición de mástil 5
Superb III ECO 1500W 60	1	0.000	-32.000	13.600	33.540	0.006	0.000	16.3	(C 0, G IMax)	Posición de mástil 5
Superb III ECO 1500W 60	2	0.000	32.000	13.600	-30.040	-0.099	0.000	17.2	(C 0, G IMax)	Posición de mástil 6
Superb III ECO 1500W 60	2	0.000	32.000	13.600	33.540	-0.006	0.000	16.3	(C 0, G IMax)	Posición de mástil 6

Proyecto elaborado por
Teléfono
Fax
e-Mail


Exterior Scene 1 / Luminarias de deporte (lista de coordenadas)

Lista de zonas luminarias deportivas

Luminaria	Índice	Posición [m] X	Y	Z	Punto de irradiación [m] X	Y	Z	Ángulo de irradiación [°]	Orientación	Mástil
Superb III ECO 1000W 60	3	-30.000	-32.000	13.600	-20.161	-3.800	0.000	24.5	(C 0, G IMax)	Posición de mástil 1
Superb III ECO 1000W 60	3	-30.000	-32.000	13.600	-40.104	-19.019	0.000	39.6	(C 0, G IMax)	Posición de mástil 1
Superb III ECO 1000W 60	4	30.000	-32.000	13.600	20.161	-3.800	0.000	24.5	(C 0, G IMax)	Posición de mástil 2
Superb III ECO 1000W 60	4	30.000	-32.000	13.600	40.104	-19.019	0.000	39.6	(C 0, G IMax)	Posición de mástil 2
Superb III ECO 1000W 60	5	-30.000	32.000	13.600	-20.161	3.800	0.000	24.5	(C 0, G IMax)	Posición de mástil 3
Superb III ECO 1000W 60	5	-30.000	32.000	13.600	-40.104	19.019	0.000	39.6	(C 0, G IMax)	Posición de mástil 3
Superb III ECO 1000W 60	6	30.000	32.000	13.600	20.161	3.800	0.000	24.5	(C 0, G IMax)	Posición de mástil 4
Superb III ECO 1000W 60	6	30.000	32.000	13.600	40.104	19.019	0.000	39.6	(C 0, G IMax)	Posición de mástil 4
Superb III ECO 1500W 60	1	0.000	-32.000	13.600	-0.021	9.159	0.000	18.3	(C 0, G IMax)	Posición de mástil 5
Superb III ECO 1500W 60	2	0.000	32.000	13.600	-0.021	-9.159	0.000	18.3	(C 0, G IMax)	Posición de mástil 6
Superb III ECO 1500W 40	7	-48.500	-32.000	13.600	-43.247	-0.242	0.000	22.9	(C 90, G IMax)	/
Superb III ECO 1500W 40	8	48.500	-32.000	13.600	43.247	-0.242	0.000	22.9	(C 90, G IMax)	/
Superb III ECO 1500W 40	9	-48.500	32.000	13.600	-43.247	0.242	0.000	22.9	(C 90, G IMax)	/
Superb III ECO 1500W 40	10	48.500	32.000	13.600	43.247	0.242	0.000	22.9	(C 90, G IMax)	/

Proyecto elaborado por
Teléfono
Fax
e-Mail

Exterior Scene 1 / Observador GR (sumario de resultados)

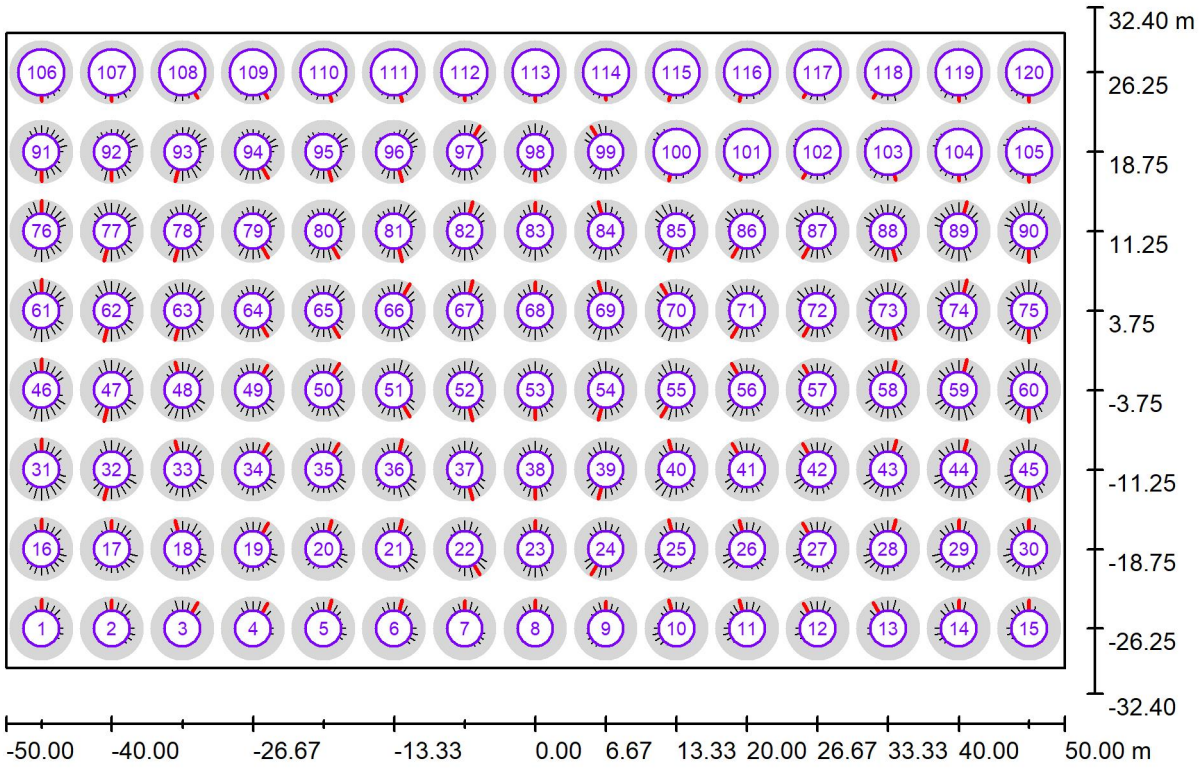

Escala 1 : 715

Lista de puntos de cálculo GR

N°	Designación	Posición [m]			Área del ángulo visual [°]				Max
		X	Y	Z	Inicio	Fin	Amplitud de paso	Inclination	
1	Observador GR 1	-46.667	-26.250	1.650	0.0	360.0	15.0	-2.0	40 2)
2	Observador GR 2	-40.000	-26.250	1.650	0.0	360.0	15.0	-2.0	39 2)
3	Observador GR 3	-33.333	-26.250	1.650	0.0	360.0	15.0	-2.0	41 2)
4	Observador GR 4	-26.667	-26.250	1.650	0.0	360.0	15.0	-2.0	40 2)

Proyecto elaborado por
Teléfono
Fax
e-Mail

Exterior Scene 1 / Observador GR (sumario de resultados)

Lista de puntos de cálculo GR

N°	Designación	Posición [m]			Área del ángulo visual [°]				Max
		X	Y	Z	Inicio	Fin	Amplitud de paso	Inclination	
5	Observador GR 5	-20.000	-26.250	1.650	0.0	360.0	15.0	-2.0	41 2)
6	Observador GR 6	-13.333	-26.250	1.650	0.0	360.0	15.0	-2.0	41 2)
7	Observador GR 7	-6.667	-26.250	1.650	0.0	360.0	15.0	-2.0	39 2)
8	Observador GR 8	0.000	-26.250	1.650	0.0	360.0	15.0	-2.0	39 2)
9	Observador GR 9	6.667	-26.250	1.650	0.0	360.0	15.0	-2.0	38 2)
10	Observador GR 10	13.333	-26.250	1.650	0.0	360.0	15.0	-2.0	41 2)
11	Observador GR 11	20.000	-26.250	1.650	0.0	360.0	15.0	-2.0	41 2)
12	Observador GR 12	26.667	-26.250	1.650	0.0	360.0	15.0	-2.0	40 2)
13	Observador GR 13	33.333	-26.250	1.650	0.0	360.0	15.0	-2.0	41 2)
14	Observador GR 14	40.000	-26.250	1.650	0.0	360.0	15.0	-2.0	39 2)
15	Observador GR 15	46.667	-26.250	1.650	0.0	360.0	15.0	-2.0	39 2)
16	Observador GR 16	-46.667	-18.750	1.650	0.0	360.0	15.0	-2.0	41 2)
17	Observador GR 17	-40.000	-18.750	1.650	0.0	360.0	15.0	-2.0	40 2)
18	Observador GR 18	-33.333	-18.750	1.650	0.0	360.0	15.0	-2.0	41 2)
19	Observador GR 19	-26.667	-18.750	1.650	0.0	360.0	15.0	-2.0	42 2)
20	Observador GR 20	-20.000	-18.750	1.650	0.0	360.0	15.0	-2.0	41 2)
21	Observador GR 21	-13.333	-18.750	1.650	0.0	360.0	15.0	-2.0	42 2)
22	Observador GR 22	-6.667	-18.750	1.650	0.0	360.0	15.0	-2.0	41 2)
23	Observador GR 23	0.000	-18.750	1.650	0.0	360.0	15.0	-2.0	40 2)
24	Observador GR 24	6.667	-18.750	1.650	0.0	360.0	15.0	-2.0	41 2)
25	Observador GR 25	13.333	-18.750	1.650	0.0	360.0	15.0	-2.0	42 2)
26	Observador GR 26	20.000	-18.750	1.650	0.0	360.0	15.0	-2.0	41 2)
27	Observador GR 27	26.667	-18.750	1.650	0.0	360.0	15.0	-2.0	41 2)
28	Observador GR 28	33.333	-18.750	1.650	0.0	360.0	15.0	-2.0	42 2)
29	Observador GR 29	40.000	-18.750	1.650	0.0	360.0	15.0	-2.0	40 2)
30	Observador GR 30	46.667	-18.750	1.650	0.0	360.0	15.0	-2.0	40 2)
31	Observador GR 31	-46.667	-11.250	1.650	0.0	360.0	15.0	-2.0	42 2)
32	Observador GR 32	-40.000	-11.250	1.650	0.0	360.0	15.0	-2.0	42 2)
33	Observador GR 33	-33.333	-11.250	1.650	0.0	360.0	15.0	-2.0	41 2)
34	Observador GR 34	-26.667	-11.250	1.650	0.0	360.0	15.0	-2.0	42 2)
35	Observador GR 35	-20.000	-11.250	1.650	0.0	360.0	15.0	-2.0	42 2)
36	Observador GR 36	-13.333	-11.250	1.650	0.0	360.0	15.0	-2.0	43 2)
37	Observador GR 37	-6.667	-11.250	1.650	0.0	360.0	15.0	-2.0	43 2)
38	Observador GR 38	0.000	-11.250	1.650	0.0	360.0	15.0	-2.0	40 2)
39	Observador GR 39	6.667	-11.250	1.650	0.0	360.0	15.0	-2.0	42 2)
40	Observador GR 40	13.333	-11.250	1.650	0.0	360.0	15.0	-2.0	42 2)

Proyecto elaborado por
Teléfono
Fax
e-Mail

Exterior Scene 1 / Observador GR (sumario de resultados)

Lista de puntos de cálculo GR

N°	Designación	Posición [m]			Área del ángulo visual [°]				Max
		X	Y	Z	Inicio	Fin	Amplitud de paso	Inclination	
41	Observador GR 41	20.000	-11.250	1.650	0.0	360.0	15.0	-2.0	41 2)
42	Observador GR 42	26.667	-11.250	1.650	0.0	360.0	15.0	-2.0	42 2)
43	Observador GR 43	33.333	-11.250	1.650	0.0	360.0	15.0	-2.0	42 2)
44	Observador GR 44	40.000	-11.250	1.650	0.0	360.0	15.0	-2.0	42 2)
45	Observador GR 45	46.667	-11.250	1.650	0.0	360.0	15.0	-2.0	43 2)
46	Observador GR 46	-46.667	-3.750	1.650	0.0	360.0	15.0	-2.0	44 2)
47	Observador GR 47	-40.000	-3.750	1.650	0.0	360.0	15.0	-2.0	44 2)
48	Observador GR 48	-33.333	-3.750	1.650	0.0	360.0	15.0	-2.0	41 2)
49	Observador GR 49	-26.667	-3.750	1.650	0.0	360.0	15.0	-2.0	40 2)
50	Observador GR 50	-20.000	-3.750	1.650	0.0	360.0	15.0	-2.0	43 2)
51	Observador GR 51	-13.333	-3.750	1.650	0.0	360.0	15.0	-2.0	43 2)
52	Observador GR 52	-6.667	-3.750	1.650	0.0	360.0	15.0	-2.0	43 2)
53	Observador GR 53	0.000	-3.750	1.650	0.0	360.0	15.0	-2.0	40 2)
54	Observador GR 54	6.667	-3.750	1.650	0.0	360.0	15.0	-2.0	42 2)
55	Observador GR 55	13.333	-3.750	1.650	0.0	360.0	15.0	-2.0	42 2)
56	Observador GR 56	20.000	-3.750	1.650	0.0	360.0	15.0	-2.0	42 2)
57	Observador GR 57	26.667	-3.750	1.650	0.0	360.0	15.0	-2.0	40 2)
58	Observador GR 58	33.333	-3.750	1.650	0.0	360.0	15.0	-2.0	42 2)
59	Observador GR 59	40.000	-3.750	1.650	0.0	360.0	15.0	-2.0	44 2)
60	Observador GR 60	46.667	-3.750	1.650	0.0	360.0	15.0	-2.0	44 2)
61	Observador GR 61	-46.667	3.750	1.650	0.0	360.0	15.0	-2.0	44 2)
62	Observador GR 62	-40.000	3.750	1.650	0.0	360.0	15.0	-2.0	44 2)
63	Observador GR 63	-33.333	3.750	1.650	0.0	360.0	15.0	-2.0	42 2)
64	Observador GR 64	-26.667	3.750	1.650	0.0	360.0	15.0	-2.0	40 2)
65	Observador GR 65	-20.000	3.750	1.650	0.0	360.0	15.0	-2.0	43 2)
66	Observador GR 66	-13.333	3.750	1.650	0.0	360.0	15.0	-2.0	43 2)
67	Observador GR 67	-6.667	3.750	1.650	0.0	360.0	15.0	-2.0	43 2)
68	Observador GR 68	0.000	3.750	1.650	0.0	360.0	15.0	-2.0	40 2)
69	Observador GR 69	6.667	3.750	1.650	0.0	360.0	15.0	-2.0	42 2)
70	Observador GR 70	13.333	3.750	1.650	0.0	360.0	15.0	-2.0	42 2)
71	Observador GR 71	20.000	3.750	1.650	0.0	360.0	15.0	-2.0	42 2)
72	Observador GR 72	26.667	3.750	1.650	0.0	360.0	15.0	-2.0	40 2)
73	Observador GR 73	33.333	3.750	1.650	0.0	360.0	15.0	-2.0	41 2)
74	Observador GR 74	40.000	3.750	1.650	0.0	360.0	15.0	-2.0	44 2)
75	Observador GR 75	46.667	3.750	1.650	0.0	360.0	15.0	-2.0	44 2)
76	Observador GR 76	-46.667	11.250	1.650	0.0	360.0	15.0	-2.0	43 2)

Proyecto elaborado por
Teléfono
Fax
e-Mail

Exterior Scene 1 / Observador GR (sumario de resultados)

Lista de puntos de cálculo GR

N°	Designación	Posición [m]			Área del ángulo visual [°]				Max
		X	Y	Z	Inicio	Fin	Amplitud de paso	Inclination	
77	Observador GR 77	-40.000	11.250	1.650	0.0	360.0	15.0	-2.0	42 2)
78	Observador GR 78	-33.333	11.250	1.650	0.0	360.0	15.0	-2.0	42 2)
79	Observador GR 79	-26.667	11.250	1.650	0.0	360.0	15.0	-2.0	42 2)
80	Observador GR 80	-20.000	11.250	1.650	0.0	360.0	15.0	-2.0	42 2)
81	Observador GR 81	-13.333	11.250	1.650	0.0	360.0	15.0	-2.0	43 2)
82	Observador GR 82	-6.667	11.250	1.650	0.0	360.0	15.0	-2.0	43 2)
83	Observador GR 83	0.000	11.250	1.650	0.0	360.0	15.0	-2.0	40 2)
84	Observador GR 84	6.667	11.250	1.650	0.0	360.0	15.0	-2.0	42 2)
85	Observador GR 85	13.333	11.250	1.650	0.0	360.0	15.0	-2.0	42 2)
86	Observador GR 86	20.000	11.250	1.650	0.0	360.0	15.0	-2.0	41 2)
87	Observador GR 87	26.667	11.250	1.650	0.0	360.0	15.0	-2.0	41 2)
88	Observador GR 88	33.333	11.250	1.650	0.0	360.0	15.0	-2.0	41 2)
89	Observador GR 89	40.000	11.250	1.650	0.0	360.0	15.0	-2.0	42 2)
90	Observador GR 90	46.667	11.250	1.650	0.0	360.0	15.0	-2.0	42 2)
91	Observador GR 91	-46.667	18.750	1.650	0.0	360.0	15.0	-2.0	40 2)
92	Observador GR 92	-40.000	18.750	1.650	0.0	360.0	15.0	-2.0	40 2)
93	Observador GR 93	-33.333	18.750	1.650	0.0	360.0	15.0	-2.0	42 2)
94	Observador GR 94	-26.667	18.750	1.650	0.0	360.0	15.0	-2.0	42 2)
95	Observador GR 95	-20.000	18.750	1.650	0.0	360.0	15.0	-2.0	41 2)
96	Observador GR 96	-13.333	18.750	1.650	0.0	360.0	15.0	-2.0	42 2)
97	Observador GR 97	-6.667	18.750	1.650	0.0	360.0	15.0	-2.0	41 2)
98	Observador GR 98	0.000	18.750	1.650	0.0	360.0	15.0	-2.0	40 2)
99	Observador GR 99	6.667	18.750	1.650	0.0	360.0	15.0	-2.0	41 2)
100	Observador GR 100	13.333	18.750	1.650	0.0	360.0	15.0	-2.0	41 2)
101	Observador GR 101	20.000	18.750	1.650	0.0	360.0	15.0	-2.0	40 2)
102	Observador GR 102	26.667	18.750	1.650	0.0	360.0	15.0	-2.0	41 2)
103	Observador GR 103	33.333	18.750	1.650	0.0	360.0	15.0	-2.0	41 2)
104	Observador GR 104	40.000	18.750	1.650	0.0	360.0	15.0	-2.0	40 2)
105	Observador GR 105	46.667	18.750	1.650	0.0	360.0	15.0	-2.0	41 2)
106	Observador GR 106	-46.667	26.250	1.650	0.0	360.0	15.0	-2.0	39 2)
107	Observador GR 107	-40.000	26.250	1.650	0.0	360.0	15.0	-2.0	39 2)
108	Observador GR 108	-33.333	26.250	1.650	0.0	360.0	15.0	-2.0	41 2)
109	Observador GR 109	-26.667	26.250	1.650	0.0	360.0	15.0	-2.0	40 2)
110	Observador GR 110	-20.000	26.250	1.650	0.0	360.0	15.0	-2.0	41 2)
111	Observador GR 111	-13.333	26.250	1.650	0.0	360.0	15.0	-2.0	41 2)
112	Observador GR 112	-6.667	26.250	1.650	0.0	360.0	15.0	-2.0	39 2)

Proyecto elaborado por
Teléfono
Fax
e-Mail

Exterior Scene 1 / Observador GR (sumario de resultados)


Lista de puntos de cálculo GR

N°	Designación	Posición [m]			Área del ángulo visual [°]				Max	
		X	Y	Z	Inicio	Fin	Amplitud de paso	Inclination		
113	Observador GR 113	0.000	26.250	1.650	0.0	360.0	15.0	-2.0	39	2)
114	Observador GR 114	6.667	26.250	1.650	0.0	360.0	15.0	-2.0	38	2)
115	Observador GR 115	13.333	26.250	1.650	0.0	360.0	15.0	-2.0	40	2)
116	Observador GR 116	20.000	26.250	1.650	0.0	360.0	15.0	-2.0	41	2)
117	Observador GR 117	26.667	26.250	1.650	0.0	360.0	15.0	-2.0	40	2)
118	Observador GR 118	33.333	26.250	1.650	0.0	360.0	15.0	-2.0	41	2)
119	Observador GR 119	40.000	26.250	1.650	0.0	360.0	15.0	-2.0	39	2)
120	Observador GR 120	46.667	26.250	1.650	0.0	360.0	15.0	-2.0	40	2)

2) La luminancia difusa equivalente del entorno que ha sido calculada presupone que el entorno presenta una reflexión completamente difusa (conforme a la norma EN 12464-2).


Proyecto elaborado por
Teléfono
Fax
e-Mail

Exterior Scene 1 / Rendering (procesado) en 3D

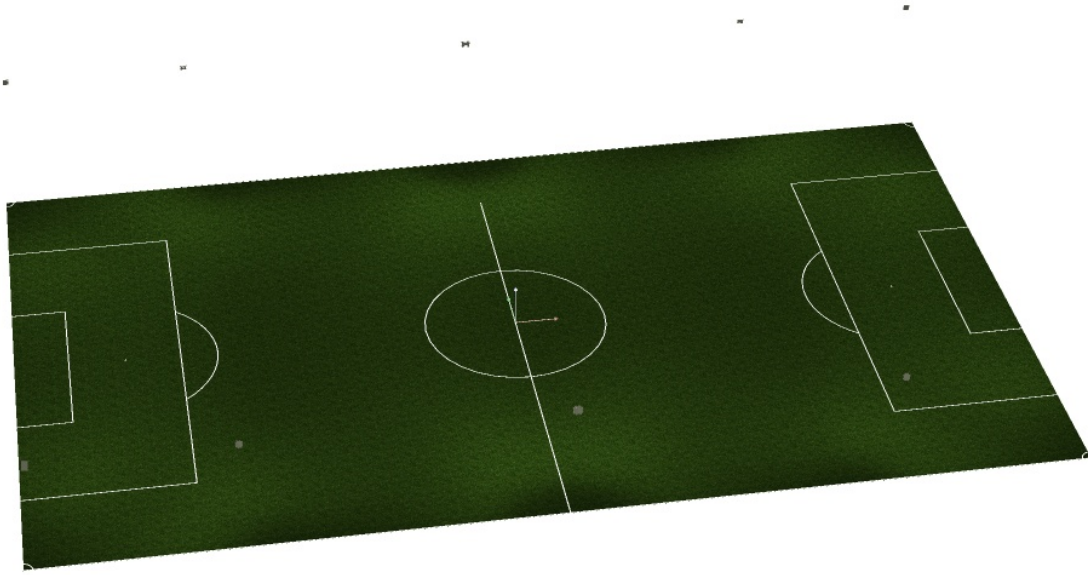


Proyecto elaborado por
Teléfono
Fax
e-Mail

Exterior Scene 1 / Rendering (procesado) de colores falsos

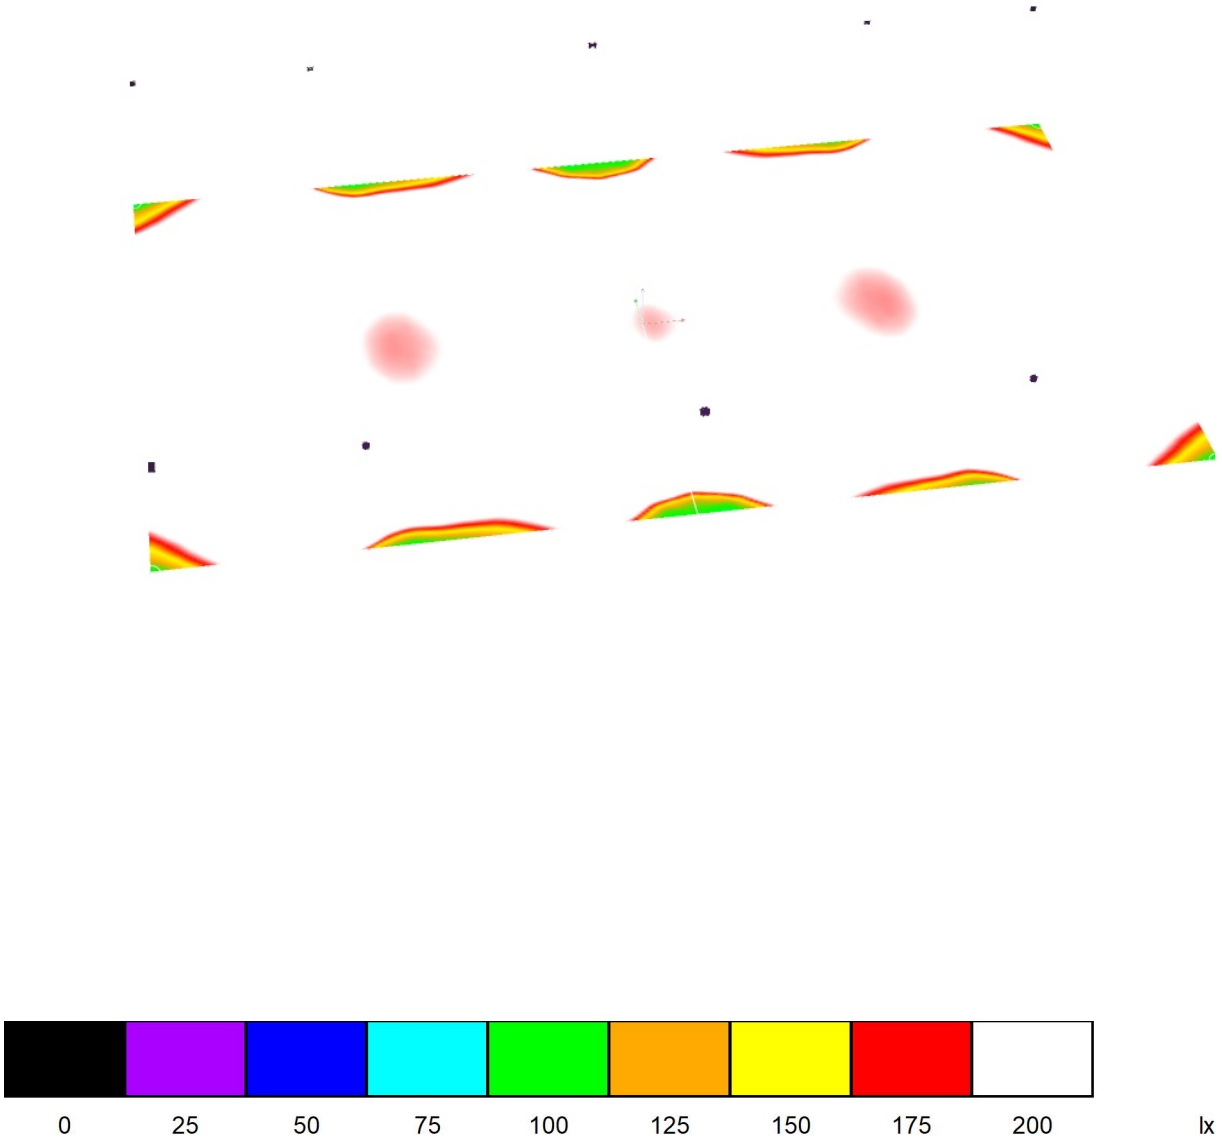

Proyecto elaborado por
Teléfono
Fax
e-Mail

Exterior Scene 1 / Zona de calculo-Campo de futbol / Resumen

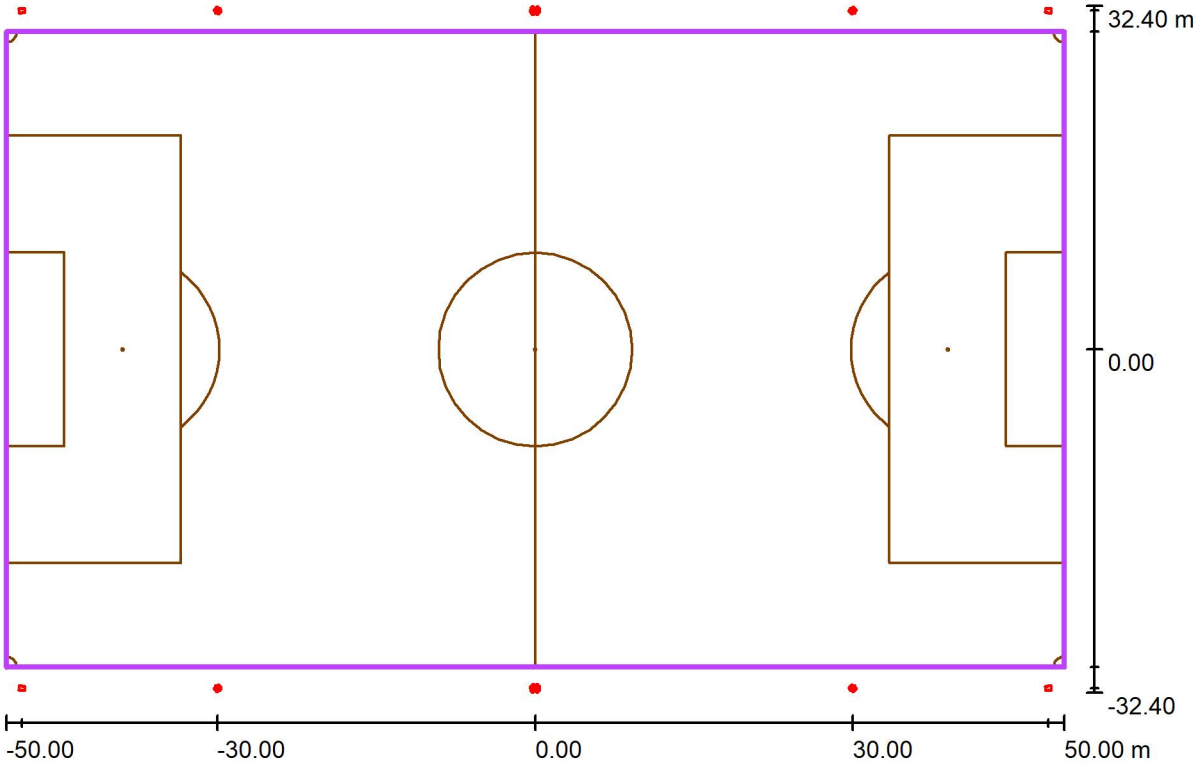

Escala 1 : 715

Posición: (0.000 m, 0.000 m, 0.000 m)
Tamaño: (100.000 m, 60.000 m)
Rotación: (0.0°, 0.0°, 0.0°)
Tipo: Normal, Trama: 15 x 8 Puntos
Pertenece al siguiente centro deportivo: Campo de futbol


Sumario de los resultados

N°	Tipo	E_m [lx]	E_{min} [lx]	E_{max} [lx]	E_{min} / E_m	E_{min} / E_{max}	$E_{h\,m}/E_m$	H [m]	Cámara
1	perpendicular	323	196	569	0.61	0.34	/	0.000	/

$E_{h\,m}/E_m$ = Relación entre la intensidad lumínica central horizontal y vertical, H = Medición altura

Proyecto elaborado por
Teléfono
Fax
e-Mail

Exterior Scene 1 / Zona de calculo-Campo de futbol / Isolíneas (E, perpendicular)

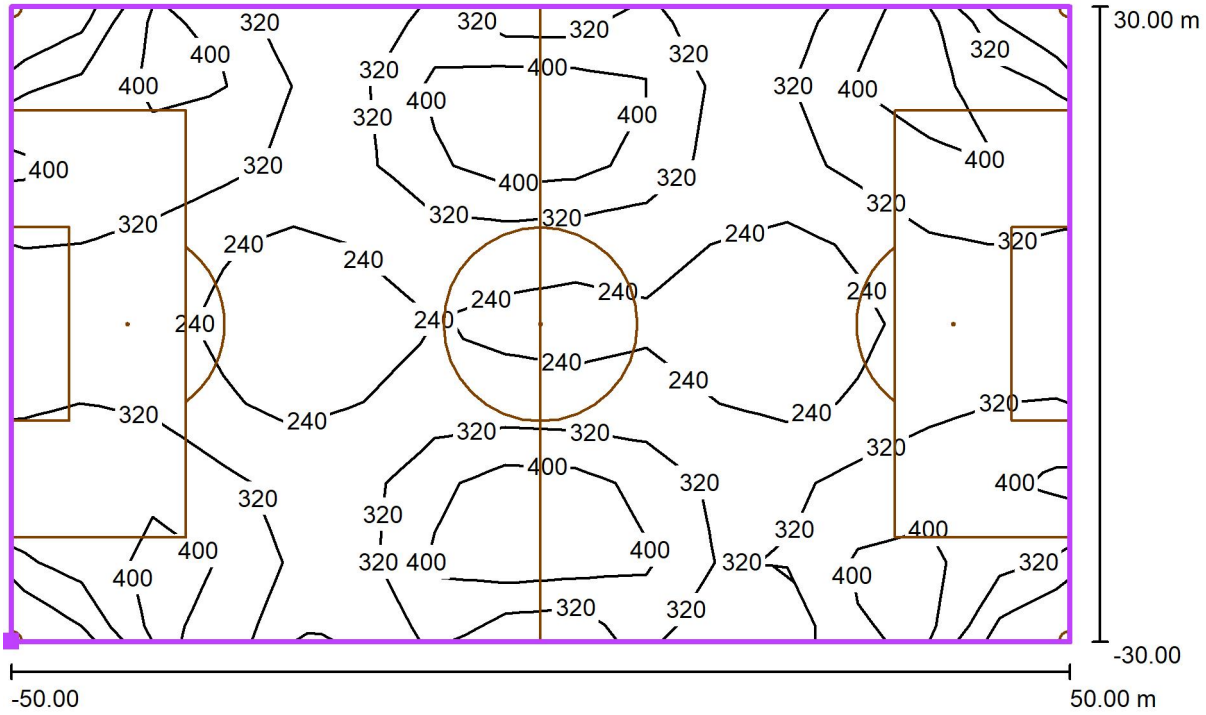

Valores en Lux, Escala 1 : 715

Situación de la superficie en la escena exterior:
Punto marcado: (-50.000 m, -30.000 m, 0.000 m)




Trama: 15 x 8 Puntos

E_m [lx]	E_{min} [lx]	E_{max} [lx]	E_{min} / E_m	E_{min} / E_{max}
323	196	569	0.61	0.34

Proyecto elaborado por
Teléfono
Fax
e-Mail

Exterior Scene 1 / Zona de calculo-Campo de futbol / Gama de grises (E, perpendicular)

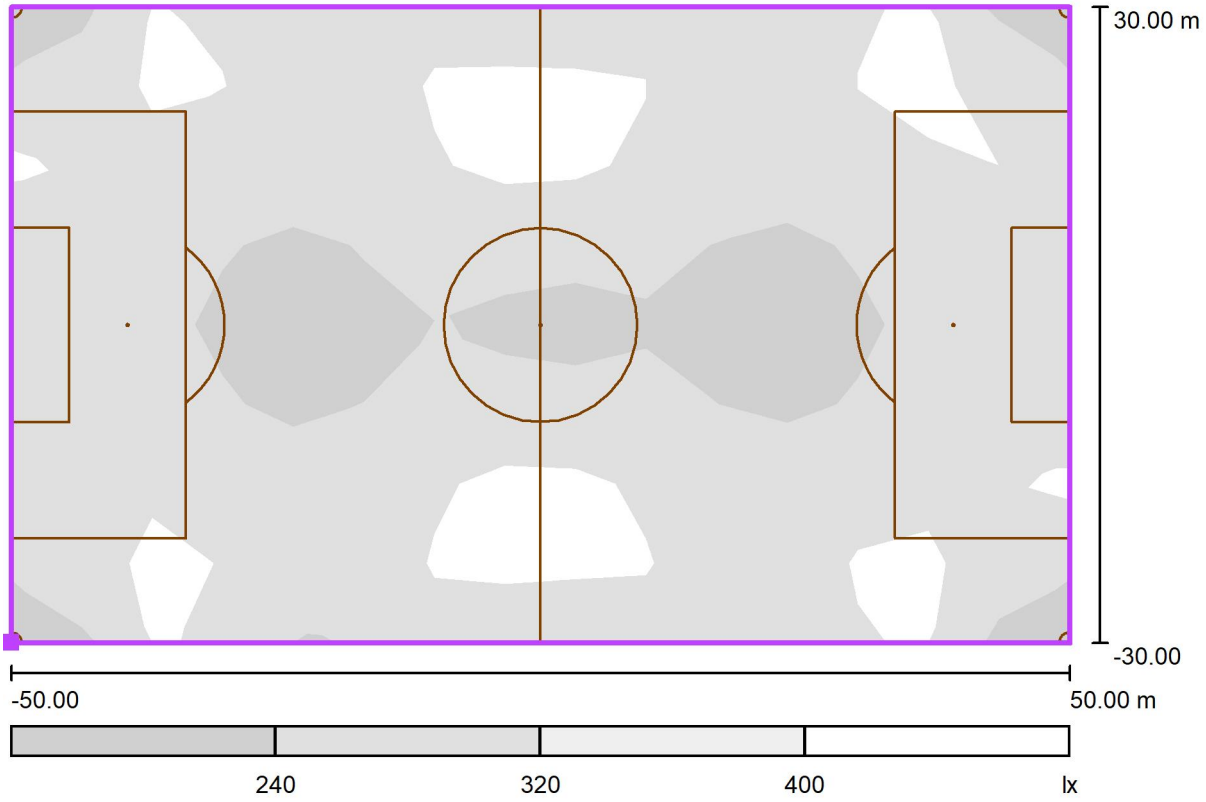

Escala 1 : 715

Situación de la superficie en la escena exterior:
Punto marcado: (-50.000 m, -30.000 m, 0.000 m)




Trama: 15 x 8 Puntos

E_m [lx]	E_{min} [lx]	E_{max} [lx]	E_{min} / E_m	E_{min} / E_{max}
323	196	569	0.61	0.34

Proyecto elaborado por
Teléfono
Fax
e-Mail

Exterior Scene 1 / Zona de calculo-Campo de futbol / Gráfico de valores (E, perpendicular)

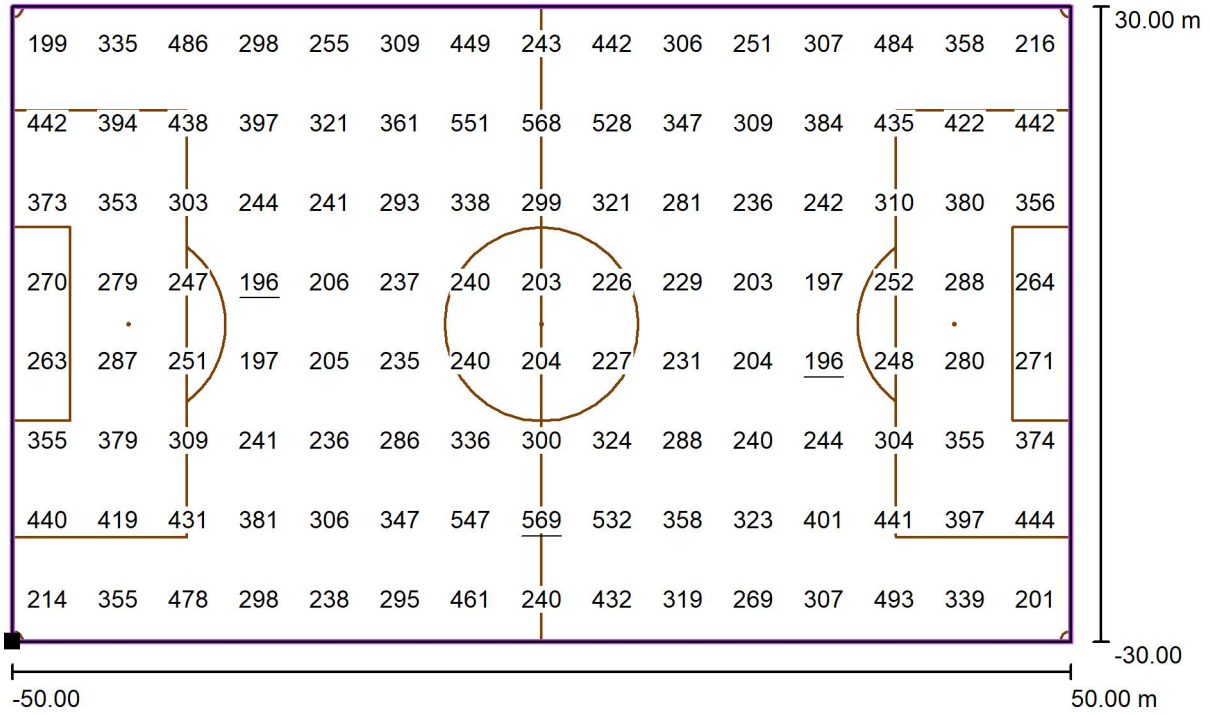

Valores en Lux, Escala 1 : 715

Situación de la superficie en la escena exterior:
Punto marcado: (-50.000 m, -30.000 m, 0.000 m)



Trama: 15 x 8 Puntos


E_m [lx]	E_{min} [lx]	E_{max} [lx]	E_{min} / E_m	E_{min} / E_{max}
323	196	569	0.61	0.34

11 PLÀNOLS

- 00 Situació i emplaçament
- 10 Estat actual
- 20 Estat actual mesures lumíniques enllumenat halogenur
- 30 Intervenció
- 40 Detall bàculs i projectors
- 50 Zones d'encesa dels nous projectors
- 60 Estat actual instal·lació elèctrica
- 70 Secció estat actual instal·lació elèctrica segons
- 80 Alimentació dels quatre nous bàculs
- 90 Detall alimentació nous bàculs
- 100 Detall projectors i suports
- 110 Esquema elèctric
- 120 Instal·lació parallamps



E 1/2000

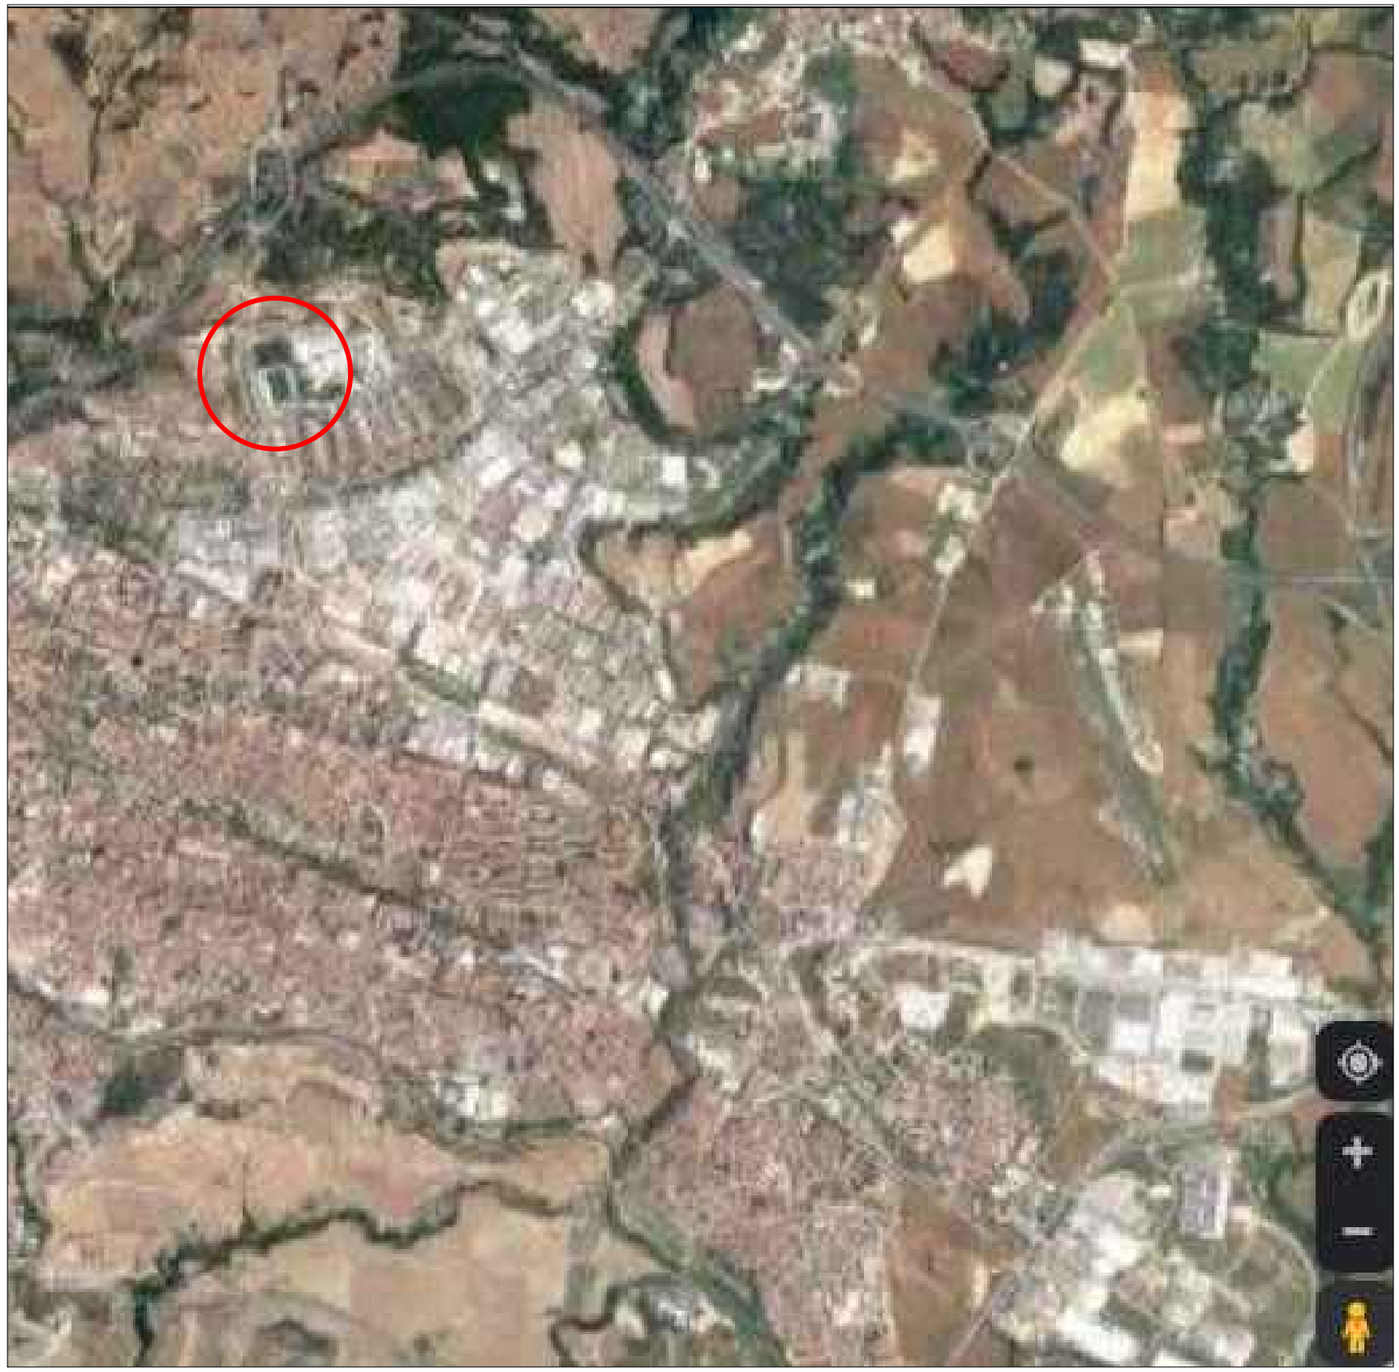

E 1/15000

VISAT

FIRMA

PROMOTOR

Ajuntament d'Igualada

ESPORT Igualada

EPS ENGINYERIA

EPS SOLUCIONS D'ENGINYERIA,S.L
B72900053
Avd / Àngel Guimerà, 56
08700 Igualada (Barcelona)
938032271
www.epsenginyeria.com

eps enginyeria projectes, legalitzacions i solucions solars

UBICACIÓ

Carrer de Les Guixeres,s/n
Igualada (08700, Barcelona)

TÍTOL DEL PLÀNOL

Emplaçament i Situació camp de futbol Les Comes superior

PROJECTE


Projecte lumínic camp de futbol Les Comes superior


DISSENYAT:	JMP
DIBUIXAT:	LBC
UNITATS:	METRE (m)
ESCALA:	S/P A3

REF OBRA: Les Comes
REVISIÓ: Octubre 2024
DATA: 15/10/2024


ARXIU: EMPLAÇAMENT I SITUACIÓ CAMPS SUPERIOR I INFERIOR.dwg

Nº PLÀNOL 00

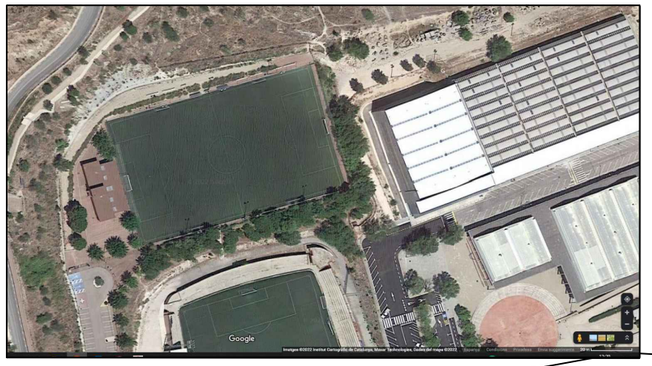

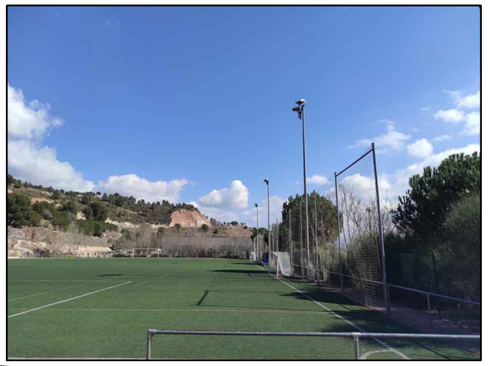




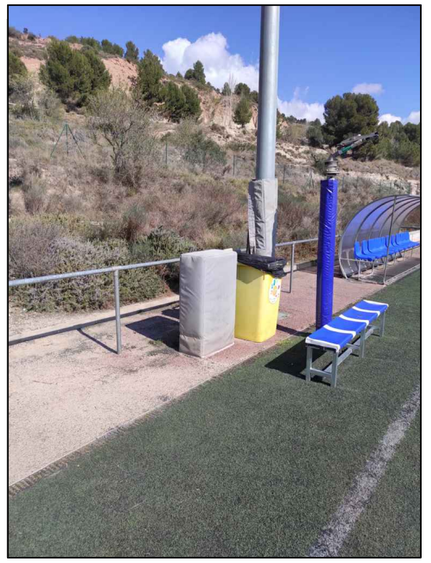

ARMARI CONNEXIONS

LLUMINÀRIES EXISTENTS

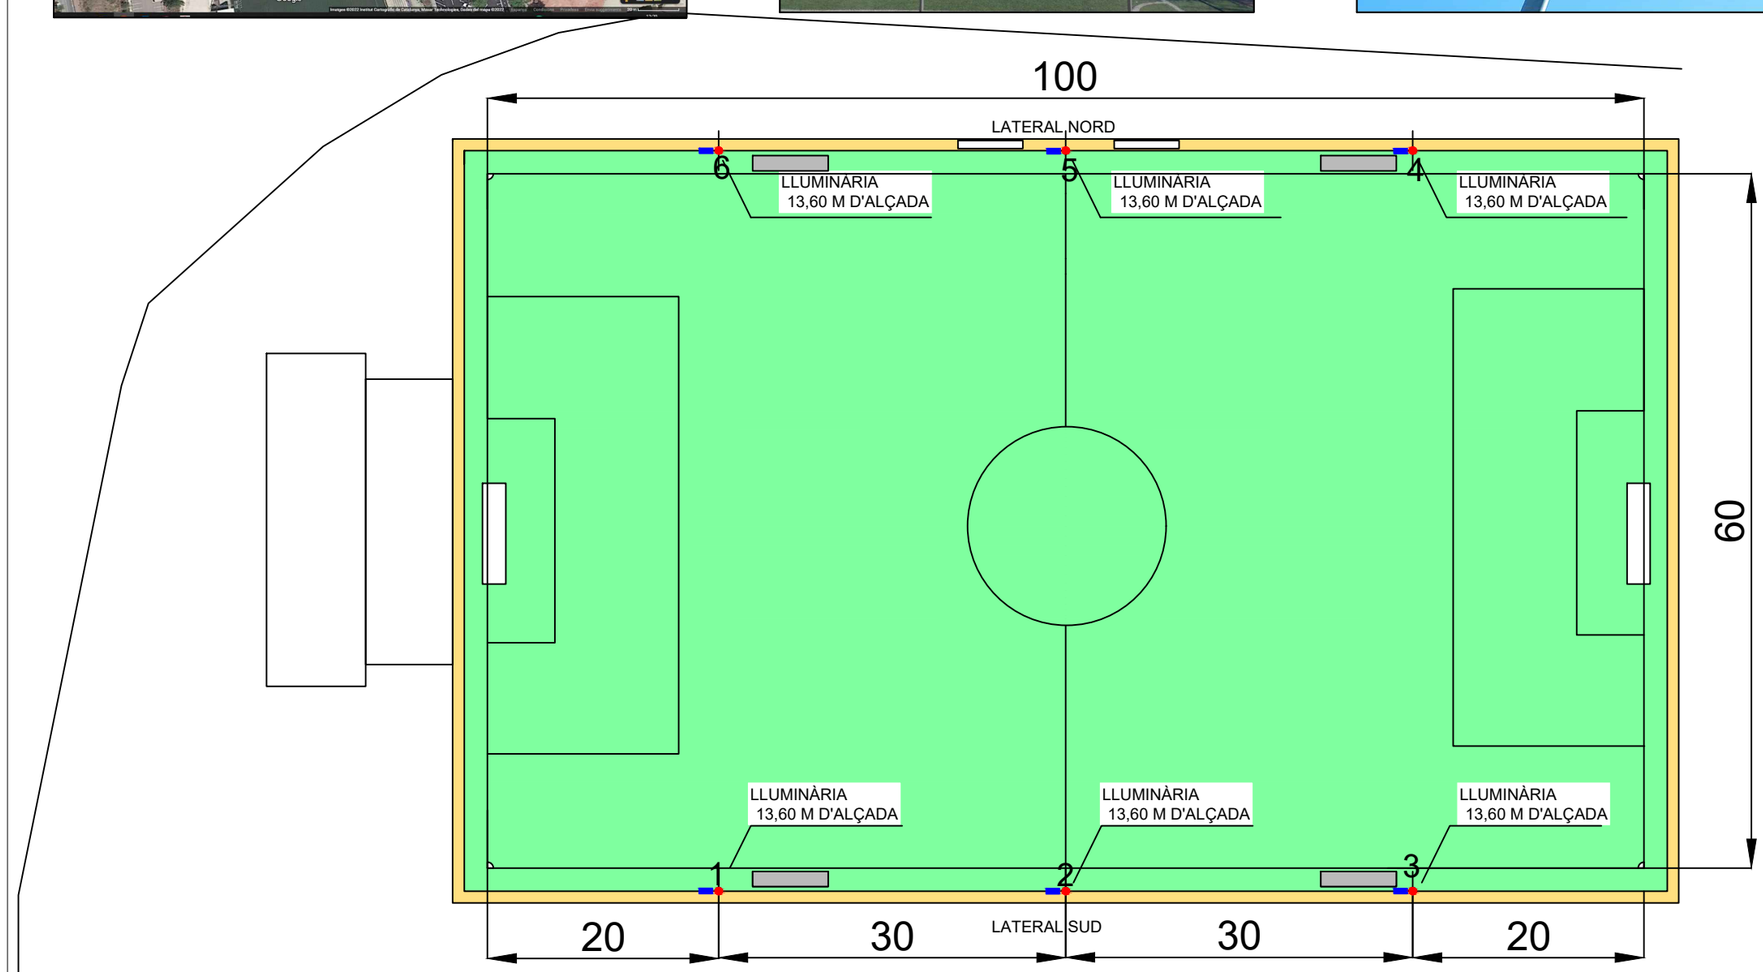

ARMARI CONNEXIONS

VISAT

FIRMA

PROMOTOR

Ajuntament d'Igualada

ESPORT Igualada

EPS ENGINYERIA

EPS SOLUCIONS D'ENGINYERIA,S.L
B72900053
Avd / Àngel Guimerà, 56
08700 Igualada (Barcelona)
938032271
www.epsenginyeria.com

eps enginyeria projectes, legalitzacions i solucions solars

UBICACIÓ

Carrer de Les Guixeres,s/n
Igualada (08700, Barcelona)

TÍTOL DEL PLÀNOL

Estat actual

PROJECTE


Projecte lumínic camp de futbol Les Comes superior

DISSENYAT:	JMP
DIBUIXAT:	LBC
UNITATS:	METRE (m)
ESCALA:	S/E A3

REF OBRA: Enllumenat
REVISIÓ: nov.-24
DATA: 15/10/2024
Nº PLÀNOL 10

ARXIU: FOCUS CAMP DE FUTBOL SUPERIOR.dwg



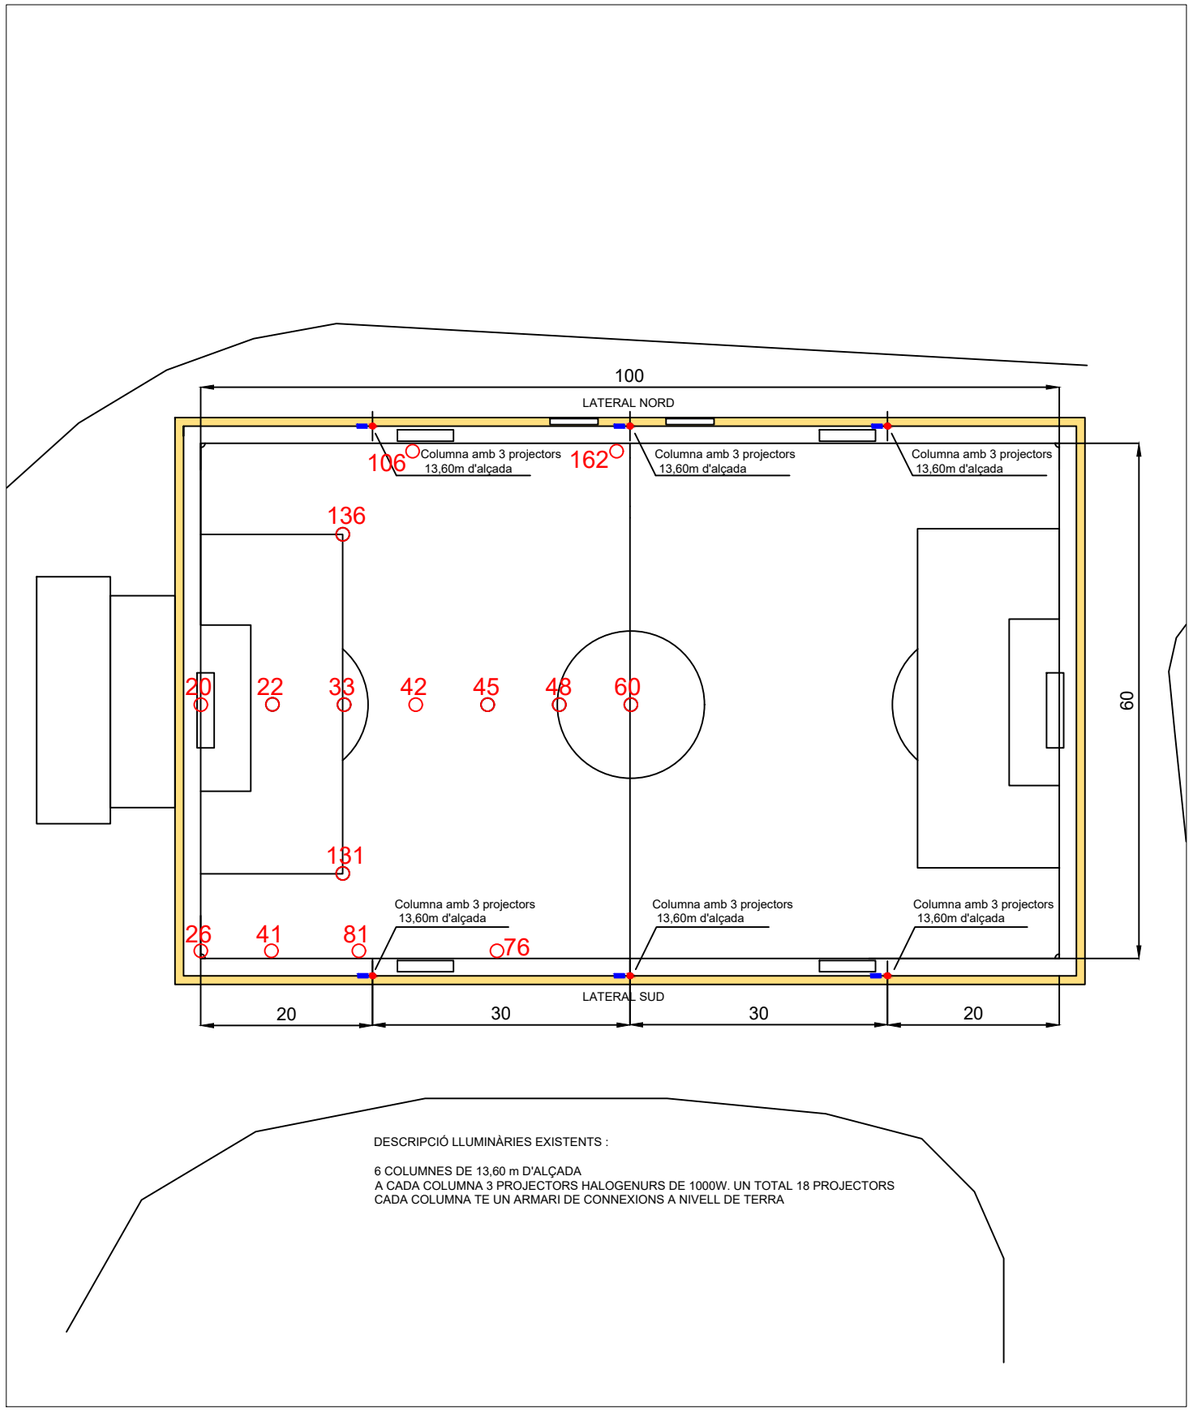

DESCRIPCIÓ LLUMINÀRIES EXISTENTS :

6 COLUMNES DE 13,60 m D'ALÇADA
A CADA COLUMNA 3 PROJECTORS HALOGENURS DE 1000W. UN TOTAL 18 PROJECTORS
CADA COLUMNA TE UN ARMARI DE CONNEXIONS A NIVELL DE TERRA

VISAT

FIRMA

PROMOTOR

Ajuntament d'Igualada

ESPORT Igualada

EPS ENGINYERIA

EPS SOLUCIONS D'ENGINYERIA,S.L
B72900053
Avd / Àngel Guimerà, 56
08700 Igualada (Barcelona)
938032271
www.epsenginyeria.com

eps enginyeria projectes, legalitzacions i solucions solars

UBICACIÓ

Carrer de Les Guixeres,s/n
Igualada (08700, Barcelona)


PROJECTE

Projecte lumínic camp de futbol Les Comes superior

TÍTOL DEL PLÀNOL

Estat actual mesures lumíniques enllumenat halogenur

DISSENYAT:	JMP	REF OBRA:	Enllumenat
DIBUIXAT:	LBC		
UNITATS:	METRE (m)	REVISIÓ:	nov.-24
ESCALA:	S/E A3	DATA:	15/10/2024
ARXIU:	FOCUS CAMP DE FUTBOL SUPERIOR.dwg	Nº PLÀNOL	20

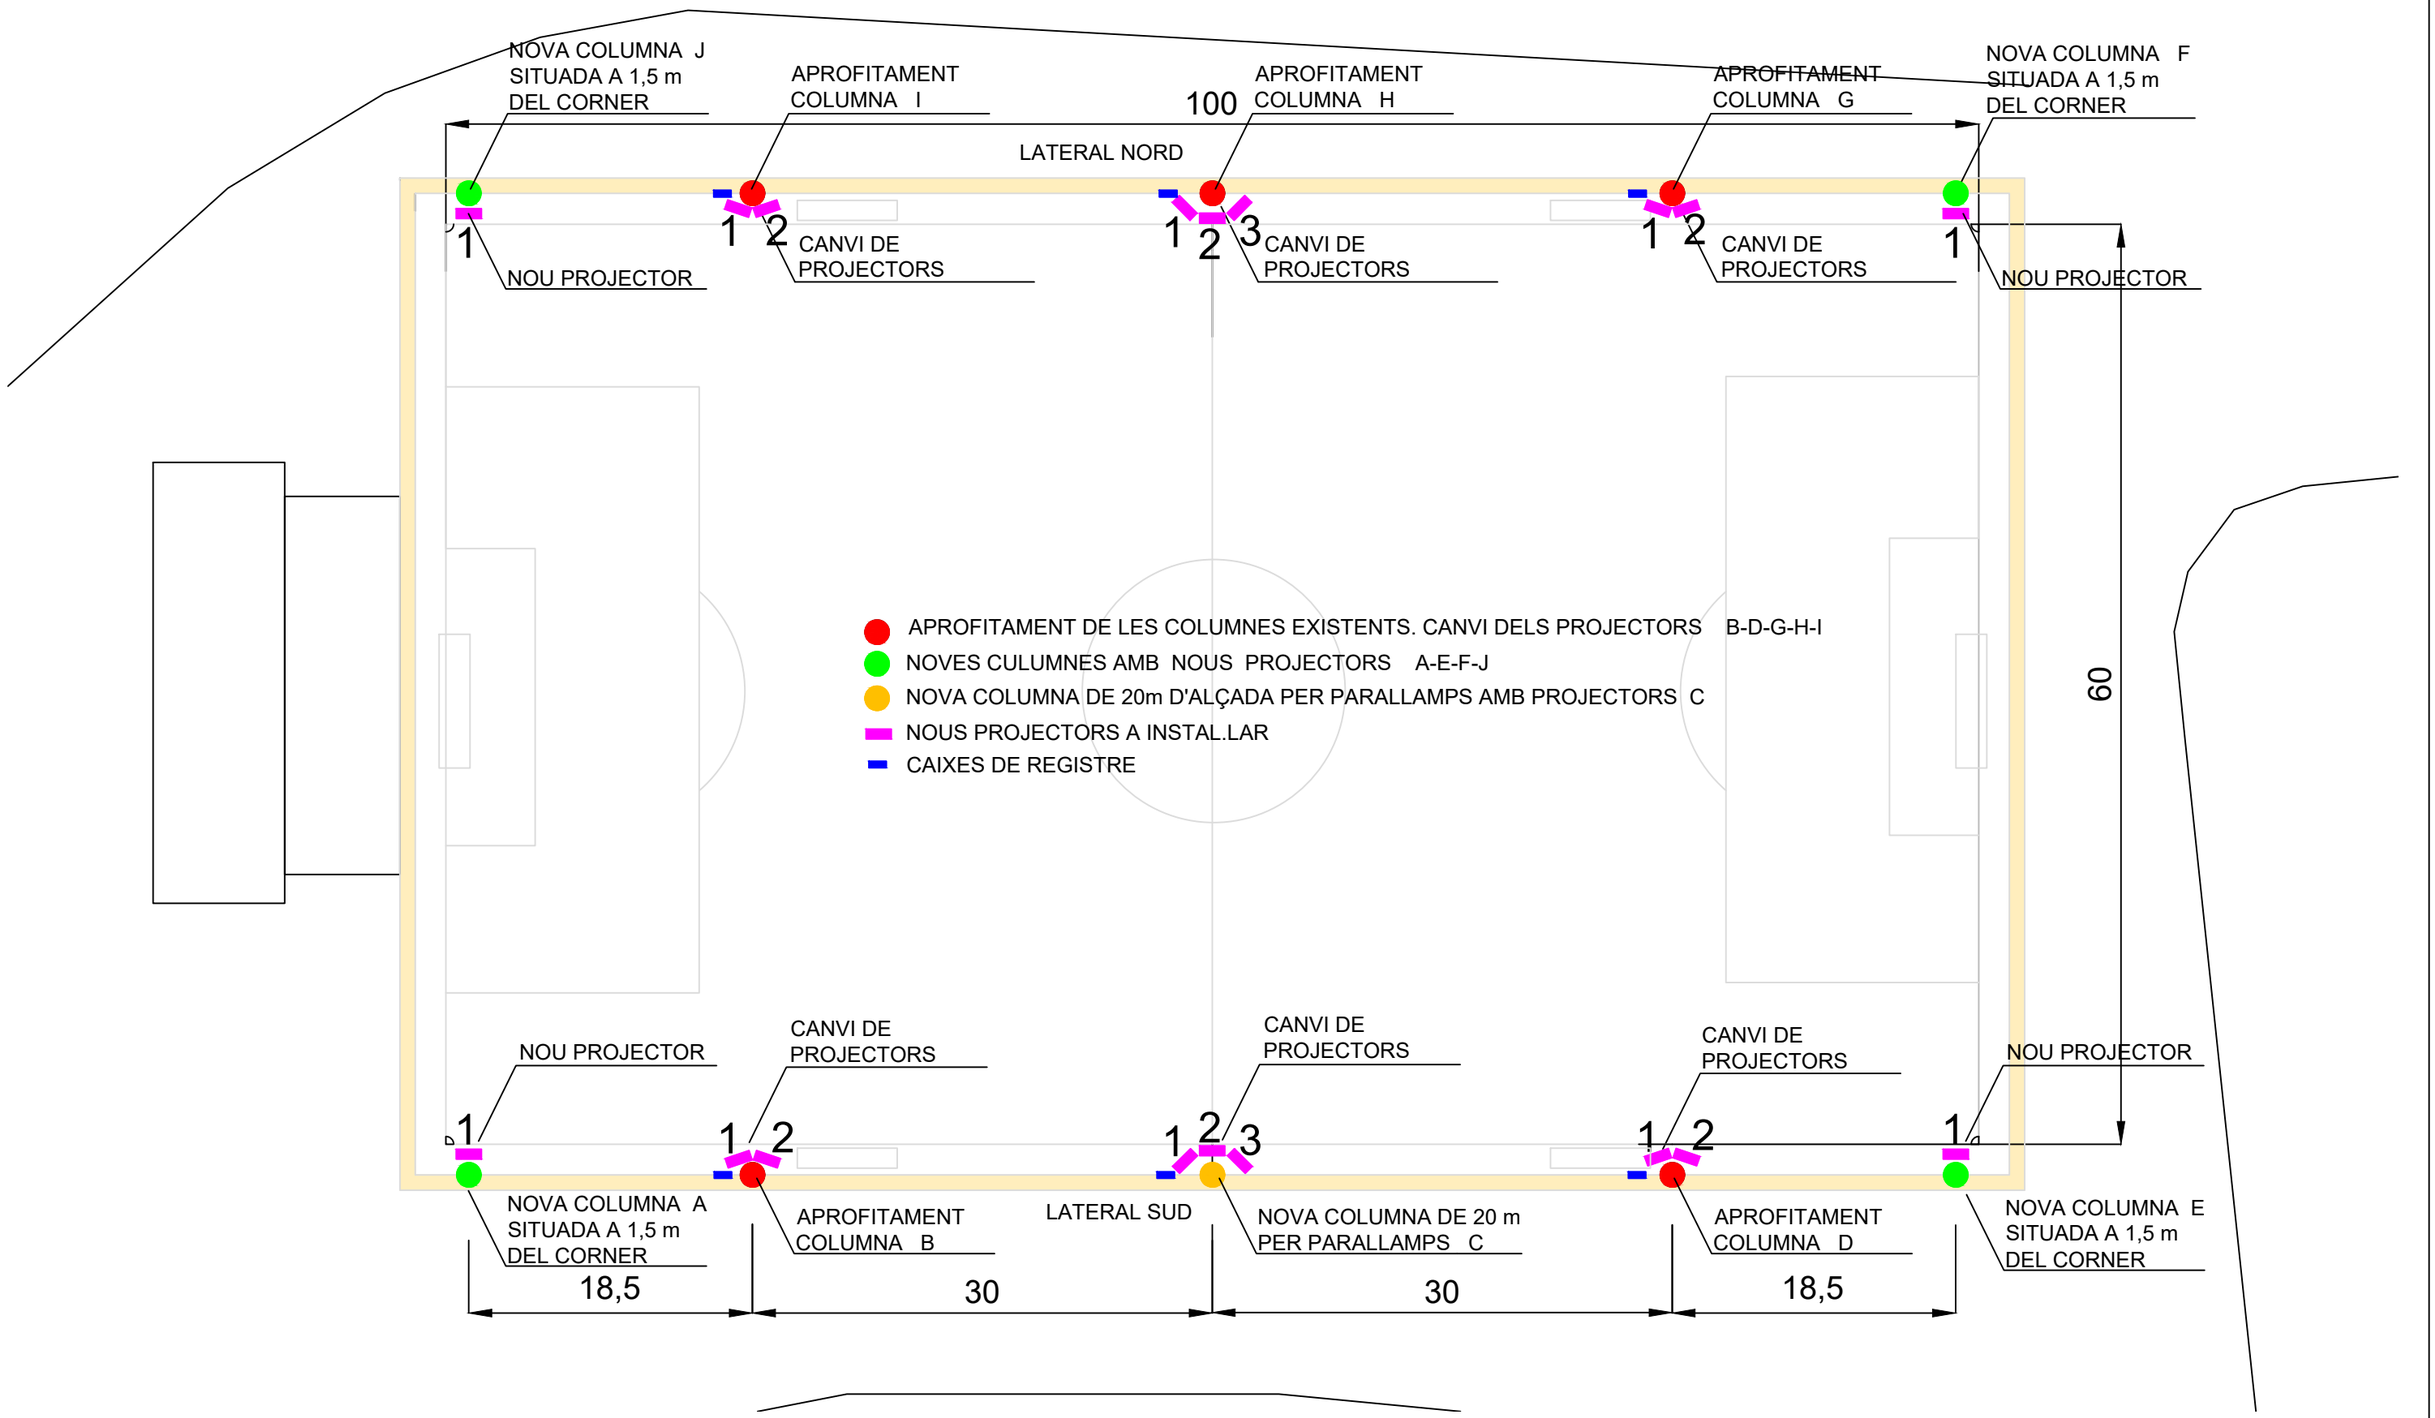

VISAT

FIRMA

PROMOTOR

Ajuntament d'Igualada

ESPORT Igualada

EPS ENGINYERIA

EPS SOLUCIONS D'ENGINYERIA,S.L
B72900053
Avd / Àngel Guimerà, 56
08700 Igualada (Barcelona)
938032271
www.epsenginyeria.com

eps enginyeria projectes, legalitzacions i solucions solars

UBICACIÓ

Carrer de Les Guixeres,s/n
Igualada (08700, Barcelona)

TÍTOL DEL PLÀNOL


Intervenció

PROJECTE


Projecte lumínic camp de futbol Les Comes superior

DISSENYAT:	JMP
DIBUIXAT:	LBC
UNITATS:	METRE (m)
ESCALA:	E 1/400 A3
REF OBRA:	Enllumenat
REVISIÓ:	nov.-24
DATA:	23/10/2024
Nº PLÀNOL	30


ARXIU: FOCUS CAMP DE FUTBOL SUPERIOR.dwg

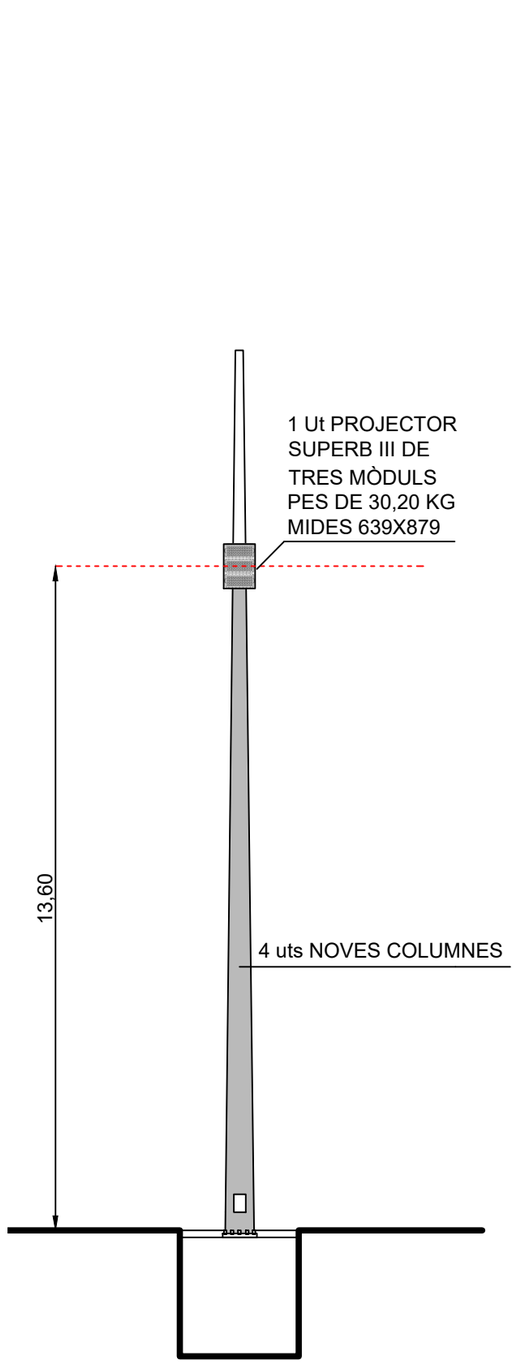


NOUS BÀCULS AMB NOUS PROJECTORS A-B-C-D

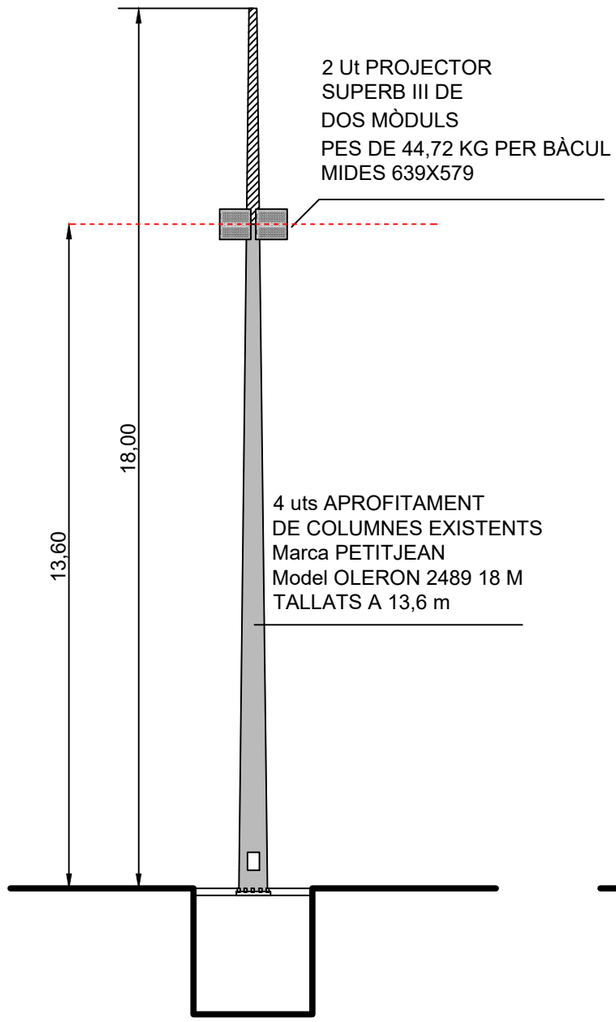

APROFITAMENT COLUMNES B-D-G-H-I

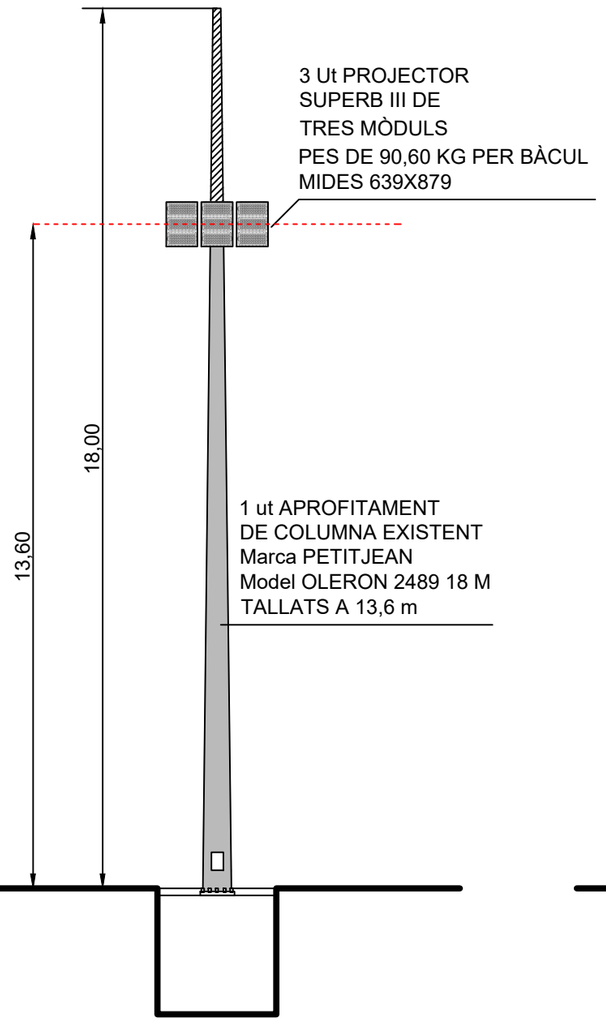

APROFITAMENT COLUMNES B-D-G-H-I

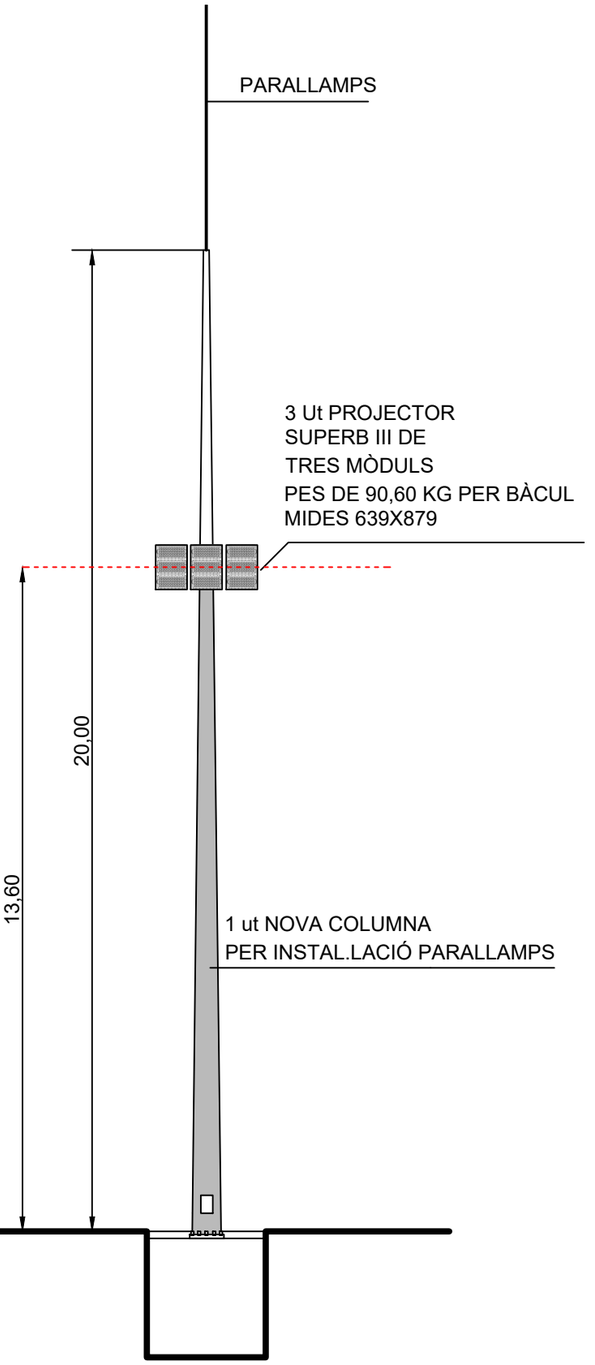

NOVA COLUMNA DE 20 m PER PARALLAMPS C

VISAT

FIRMA

PROMOTOR

Ajuntament d'Igualada

ESPORT Igualada

EPS ENGINYERIA

EPS SOLUCIONS D'ENGINYERIA,S.L
B72900053
Avd / Àngel Guimerà, 56
08700 Igualada (Barcelona)
938032271
www.epsenginyeria.com

eps enginyeria projectes, legalitzacions i solucions solars

UBICACIÓ

Carrer de Les Guixeres,s/n
Igualada (08700, Barcelona)


TÍTOL DEL PLÀNOL


Detall bàculs i projectors

PROJECTE

Projecte lumínic camp de futbol Les Comes superior

DISSENYAT:	JMP	REF OBRA:	Enllumenat
DIBUIXAT:	LBC		
UNITATS:	METRE (m)	REVISIÓ:	nov.-24
ESCALA:	S/E A3	DATA:	23/10/2024
ARXIU:	FOCUS CAMP DE FUTBOL SUPERIOR.dwg	Nº PLÀNOL	40

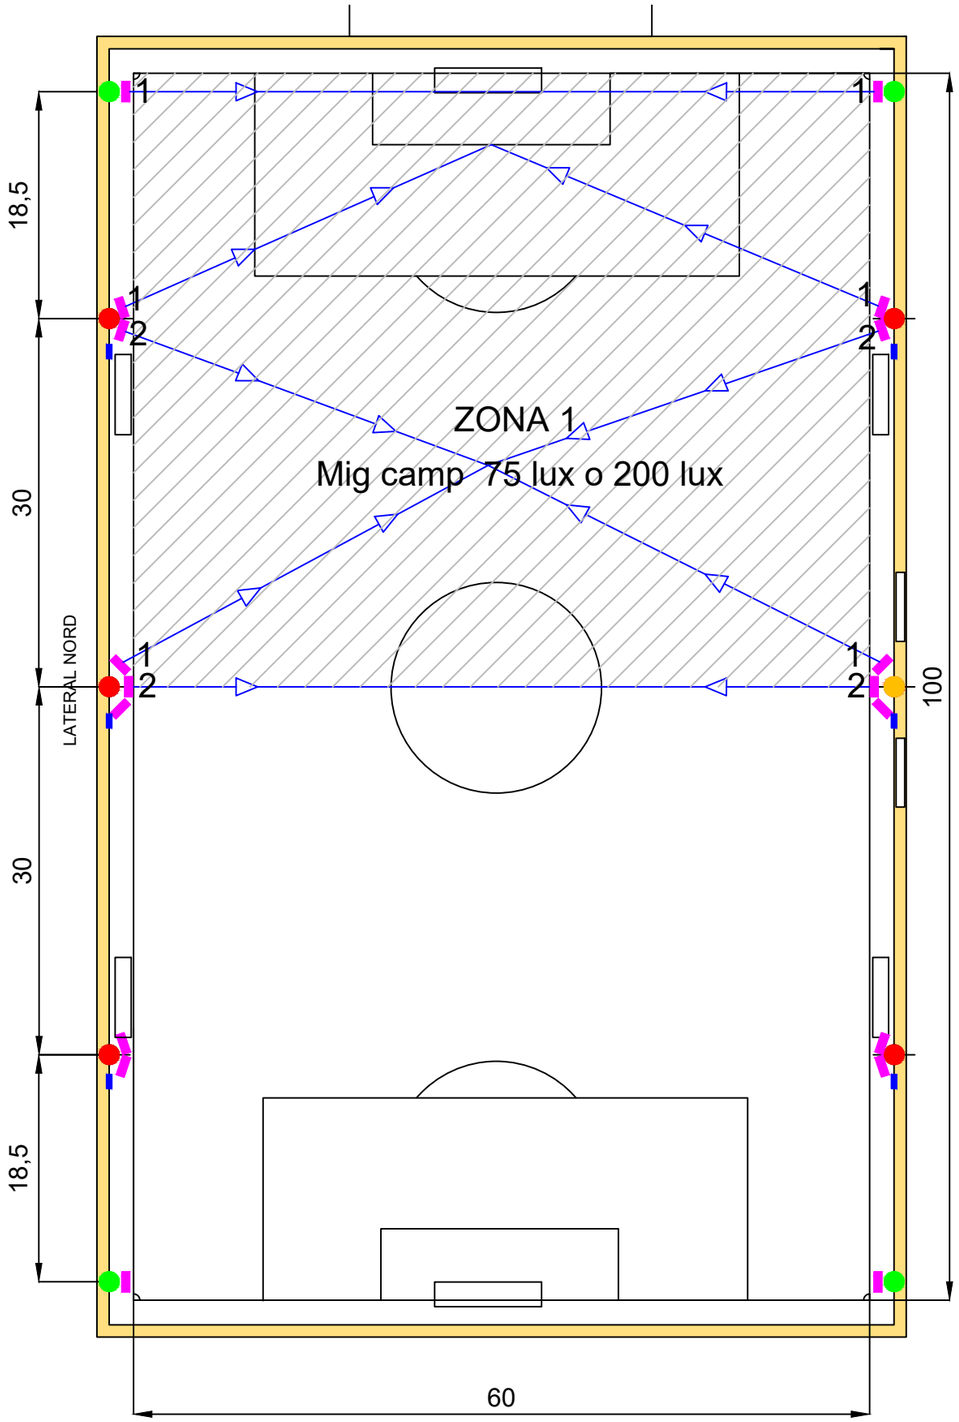

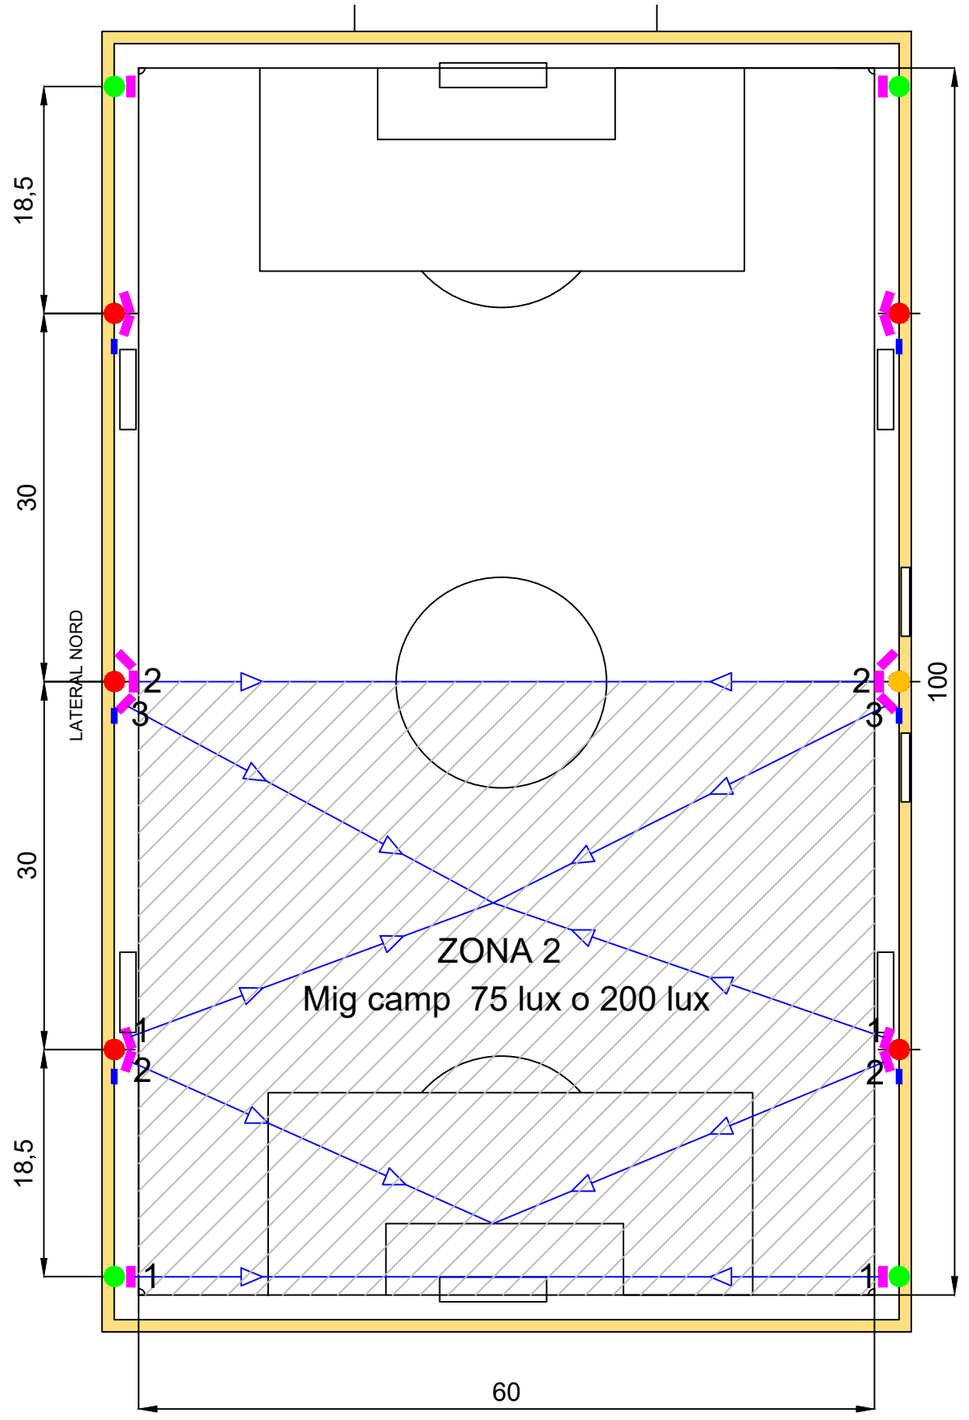

VISAT

FIRMA

PROMOTOR

Ajuntament d'Igualada

ESPORT Igualada

EPS ENGINYERIA

EPS SOLUCIONS D'ENGINYERIA,S.L
B72900053
Avd / Àngel Guimerà, 56
08700 Igualada (Barcelona)
938032271
www.epsenginyeria.com

eps enginyeria projectes, legalitzacions i solucions solars

UBICACIÓ

Carrer de Les Guixeres,s/n
Igualada (08700, Barcelona)

TÍTOL DEL PLÀNOL

Zones d'encesa dels nous projectors

PROJECTE

Projecte lumínic camp de futbol Les Comes superior


DISSENYAT:	JMP
DIBUIXAT:	LBC
UNITATS:	METRE (m)
ESCALA:	E 1/500 A3

REF OBRA: Enllumenat
REVISIÓ: nov.-24
DATA: 23/10/2024

ARXIU: FOCUS CAMP DE FUTBOL SUPERIOR.dwg

Nº PLÀNOL 50

LATERAL NORD

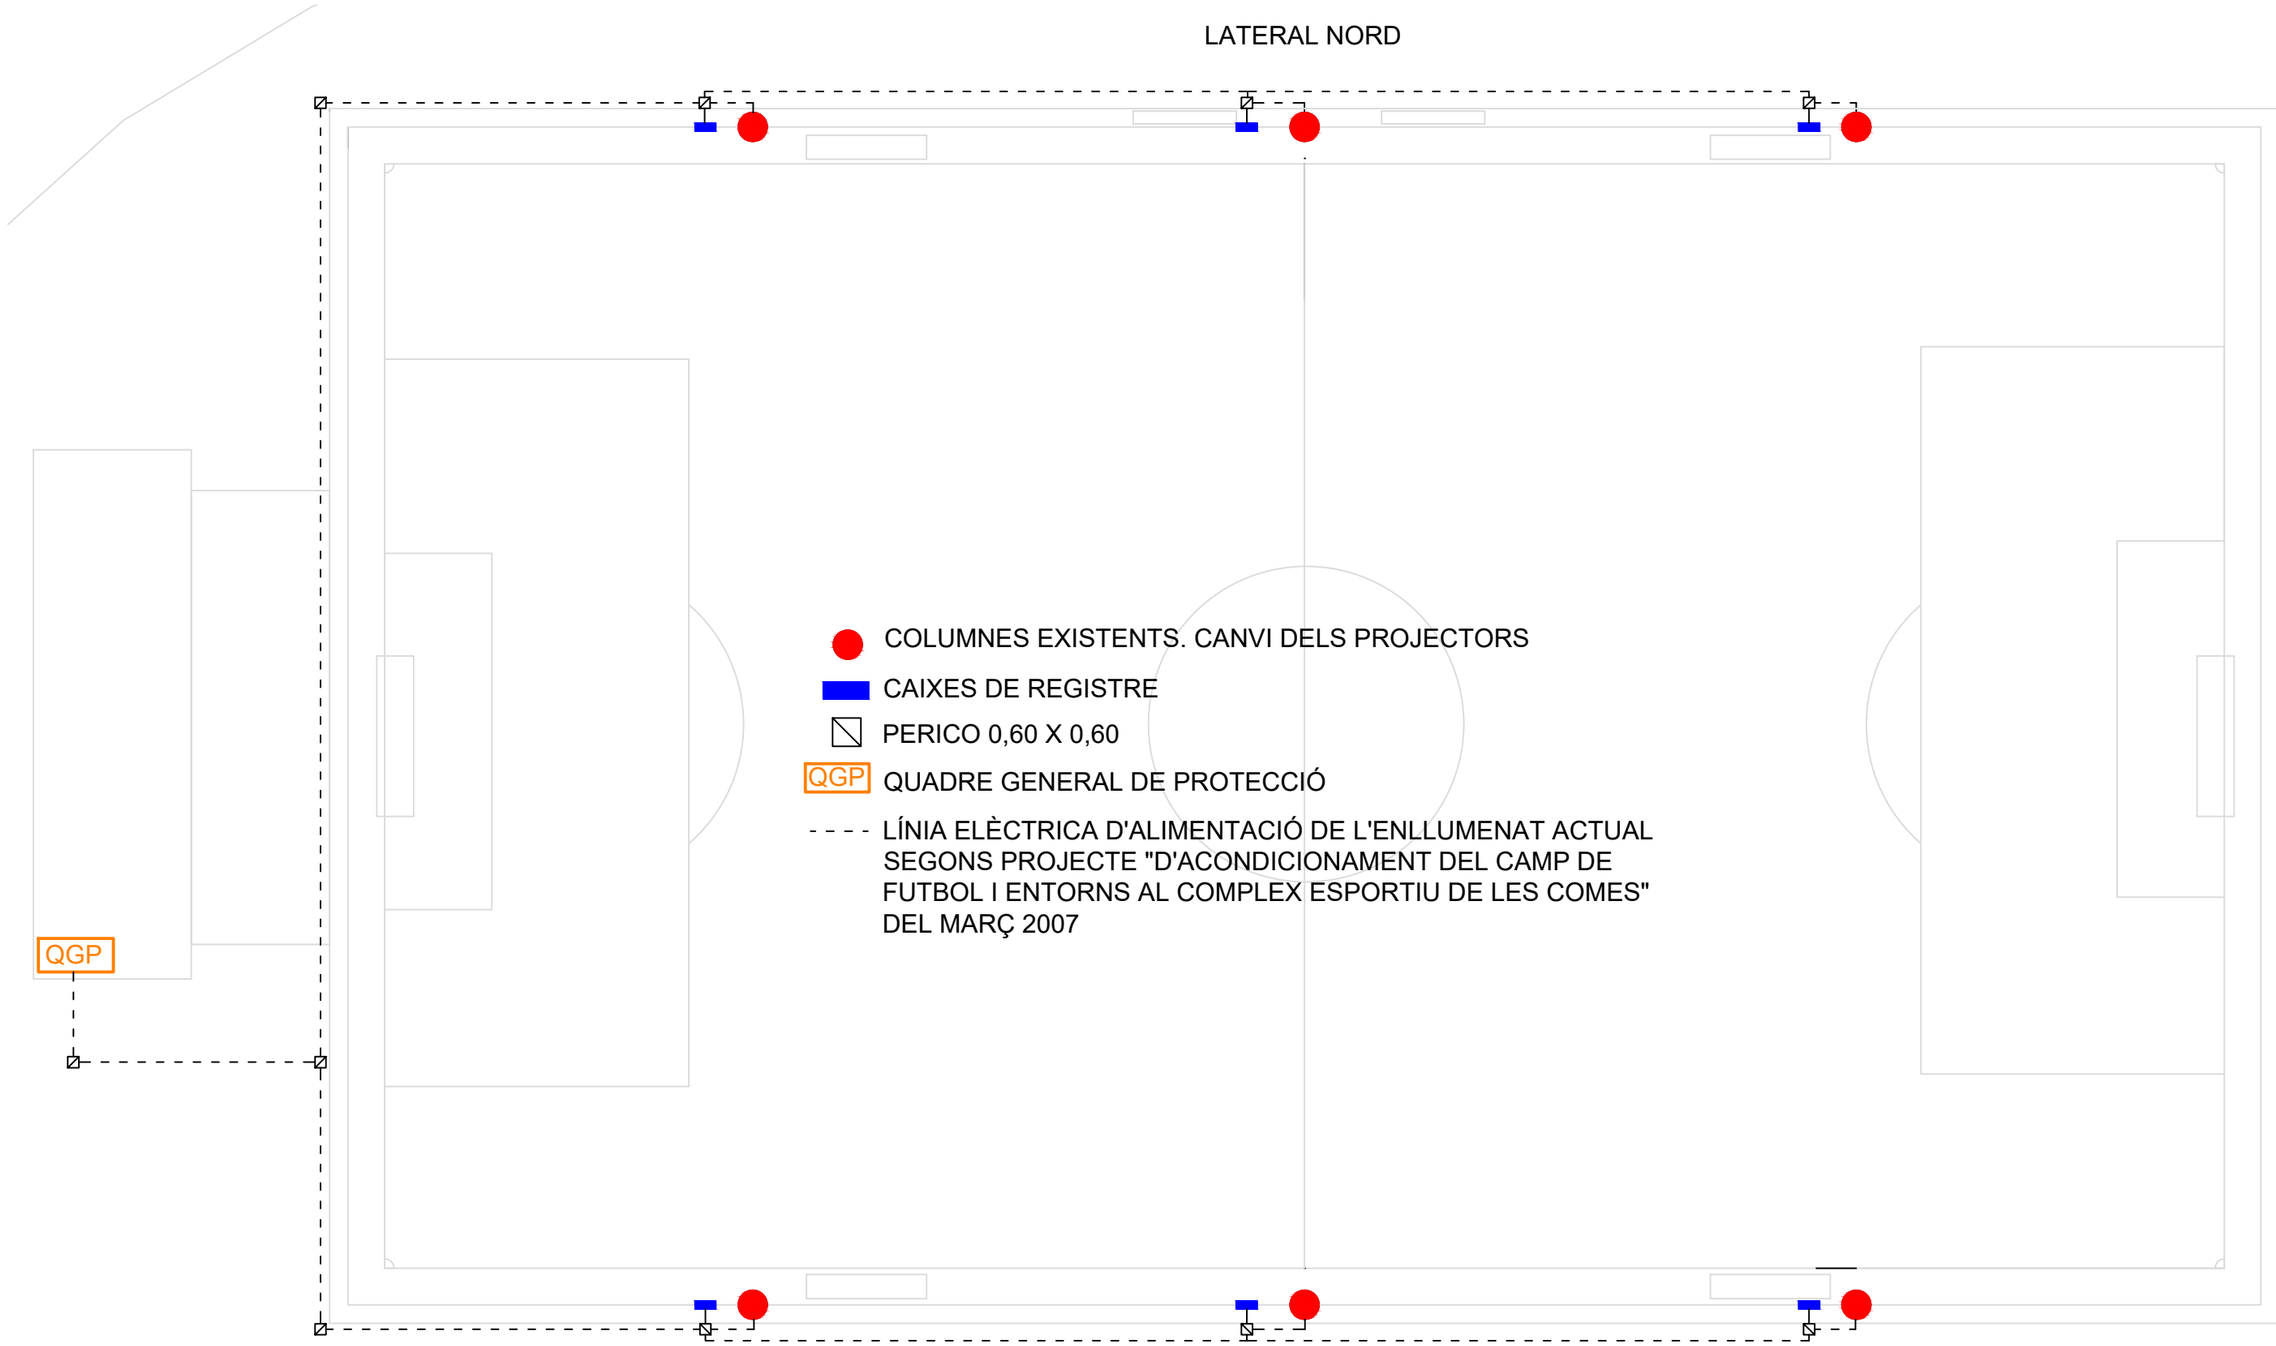

COLUMNES EXISTENTS. CANVI DELS PROJECTORS

CAIXES DE REGISTRE

PERICO 0,60 X 0,60

QGP QUADRE GENERAL DE PROTECCIÓ

LÍNIA ELÈCTRICA D'ALIMENTACIÓ DE L'ENLLUMENAT ACTUAL SEGONS PROJECTE "D'ACONDICIONAMENT DEL CAMP DE FUTBOL I ENTORNS AL COMPLEX ESPORTIU DE LES COMES" DEL MARÇ 2007

LATERAL SUD

VISAT

FIRMA

PROMOTOR

Ajuntament d'Igualada

ESPORT Igualada

EPS ENGINYERIA

EPS SOLUCIONS D'ENGINYERIA,S.L
B72900053
Avd / Àngel Guimerà, 56
08700 Igualada (Barcelona)
938032271
www.epsenginyeria.com

eps enginyeria projectes, legalitzacions i solucions solars

UBICACIÓ

Carrer de Les Guixeres,s/n
Igualada (08700, Barcelona)


PROJECTE

Projecte lumínic camp de futbol Les Comes superior


TÍTOL DEL PLÀNOL

Estat actual instal.lació elèctrica

DISSENYAT:	JMP	REF OBRA:	Enllumenat
DIBUIXAT:	LBC		
UNITATS:	METRE (m)	REVISIÓ:	nov.-24
ESCALA:	E S/E A3	DATA:	23/10/2024
ARXIU:	FOCUS CAMP DE FUTBOL SUPERIOR.dwg	Nº PLÀNOL	60

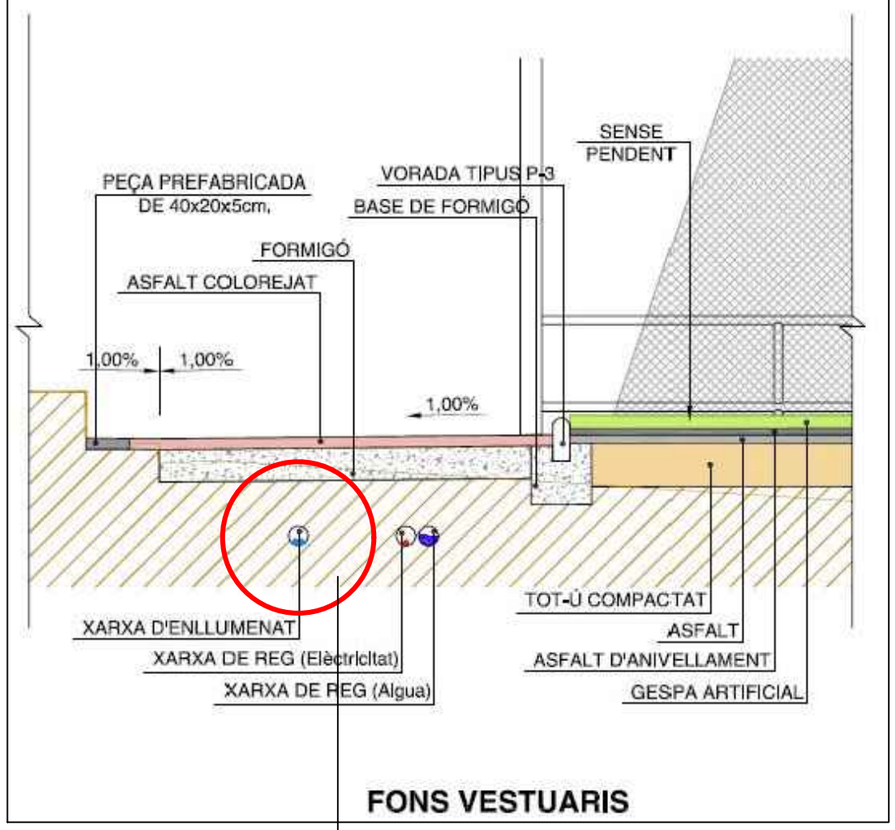

FONS VESTUARIS

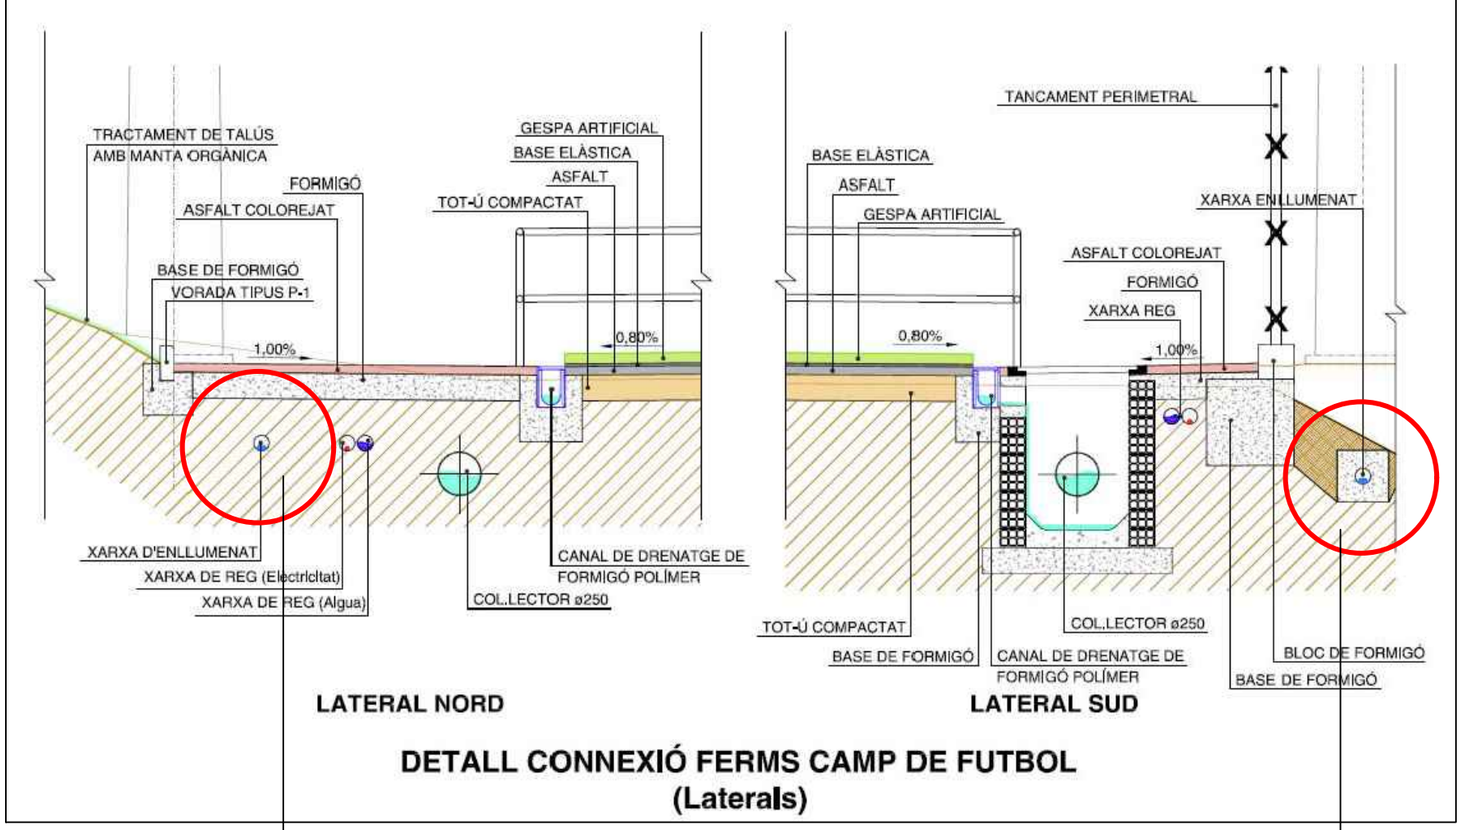

DETALL CONNEXIÓ FERMS CAMP DE FUTBOL
(Laterals)

CANALITZACIÓ ENLLUMENAT FONS VESTUARIS

CANALITZACIÓ ENLLUMENAT LATERAL NORD

CANALITZACIÓ ENLLUMENAT LATERAL SUD

VISAT

FIRMA

PROMOTOR

Ajuntament d'Igualada

ESPORT Igualada

EPS ENGINYERIA

EPS SOLUCIONS D'ENGINYERIA,S.L
B72900053
Avd / Àngel Guimerà, 56
08700 Igualada (Barcelona)
938032271
www.epsenginyeria.com

eps enginyeria projectes, legalitzacions i solucions solars

UBICACIÓ

Carrer de Les Guixeres,s/n
Igualada (08700, Barcelona)

TÍTOL DEL PLÀNOL

Secció estat actual instal.lació elèctrica

PROJECTE

Projecte lumínic camp de futbol Les Comes superior

DISSENYAT:	JMP
DIBUIXAT:	LBC
UNITATS:	METRE (m)
ESCALA:	E S/E A3

REF OBRA: Enllumenat
REVISIÓ: oct.-24
DATA: 23/10/2024
Nº PLÀNOL 70

ARXIU: FOCUS CAMP DE FUTBOL SUPERIOR.dwg

LATERAL NORD

J 1

I 1 2

H 1 2 3

G 1 2

F 1

APROFITAMENT DE LES COLUMNES EXISTENTS. CANVI DELS PROJECTORS B-D-G-H-I

NOVES COLUMNES AMB NOUS PROJECTORS A-E-F-J

NOVA COLUMNA DE 20m D'ALÇADA PER PARALLAMPS AMB PROJECTORS C

NOUS PROJECTORS A INSTAL.LAR

1 2 3 NOMBRE DE PROJECTORS PER BÀCUL

CAIXES DE REGISTRE

PERICO 0,60 X 0,60

QGP QUADRE GENERAL DE PROTECCIÓ

NOVA RASA PER PAS CONDUCTOR Ø63 PER A NOVES COLUMNES

QGP

A 1

B 1 2

C 1 2 3

D 1 2

E 1

LATERAL SUD

VISAT

FIRMA

PROMOTOR

Ajuntament d'Igualada

ESPORT Igualada

EPS ENGINYERIA

EPS SOLUCIONS D'ENGINYERIA,S.L
B72900053
Avd / Àngel Guimerà, 56
08700 Igualada (Barcelona)
938032271
www.epsenginyeria.com

eps enginyeria projectes, legalitzacions i solucions solars

UBICACIÓ

Carrer de Les Guixeres,s/n
Igualada (08700, Barcelona)

PROJECTE


Projecte lumínic camp de futbol Les Comes superior


TÍTOL DEL PLÀNOL

Alimentació dels quatre nous bàculs


DISSENYAT:	JMP
DIBUIXAT:	LBC
UNITATS:	METRE (m)
ESCALA:	E S/E A3
REF OBRA:	Enllumenat
REVISIÓ:	nov.-24
DATA:	23/10/2024
Nº PLÀNOL	80

ARXIU: FOCUS CAMP DE FUTBOL SUPERIOR.dwg

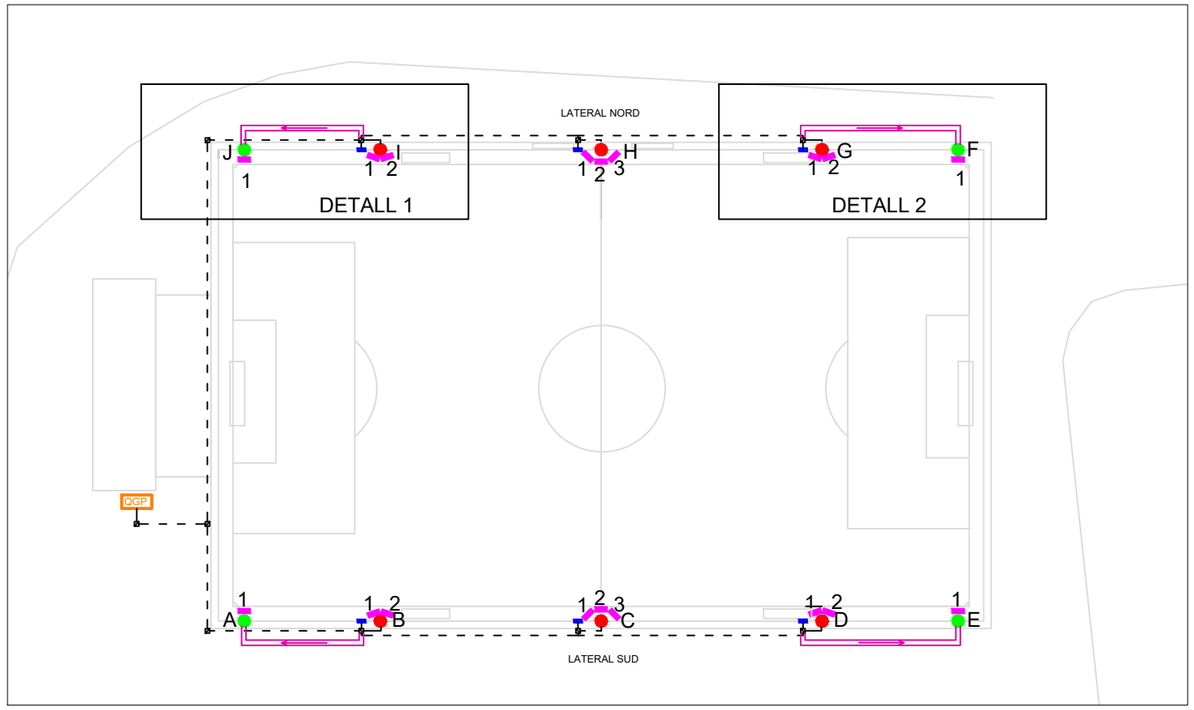


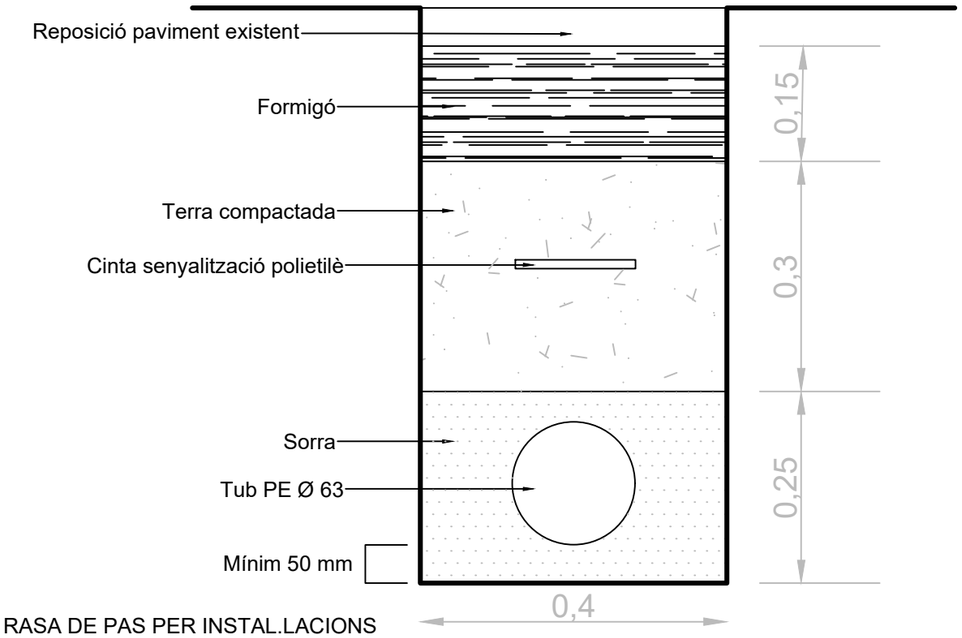

RASA DE PAS PER INSTAL.LACIONS

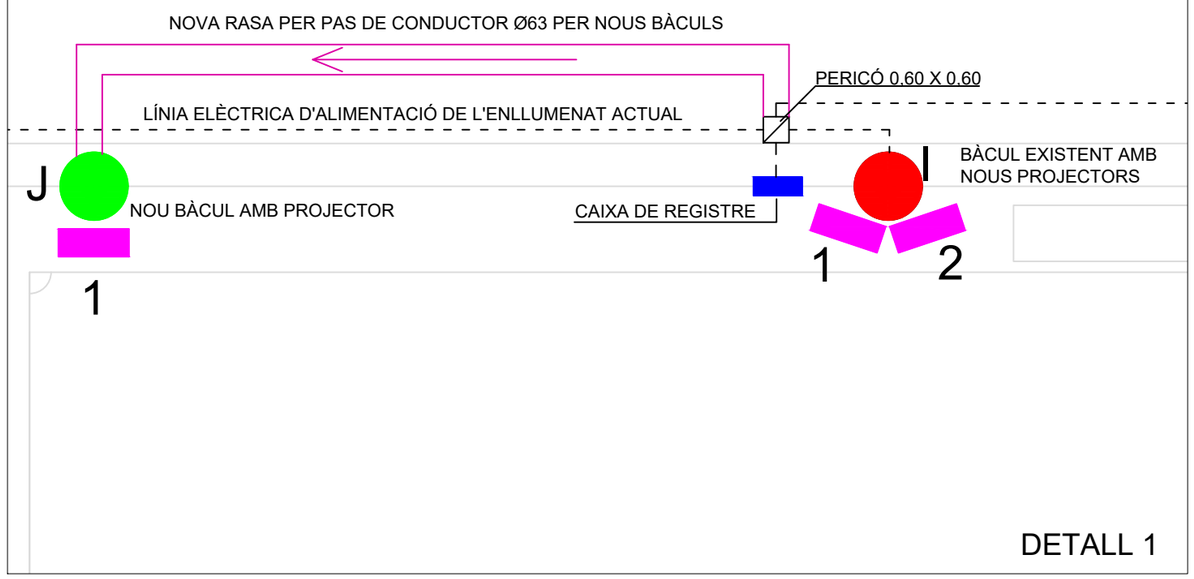

DETALL 1

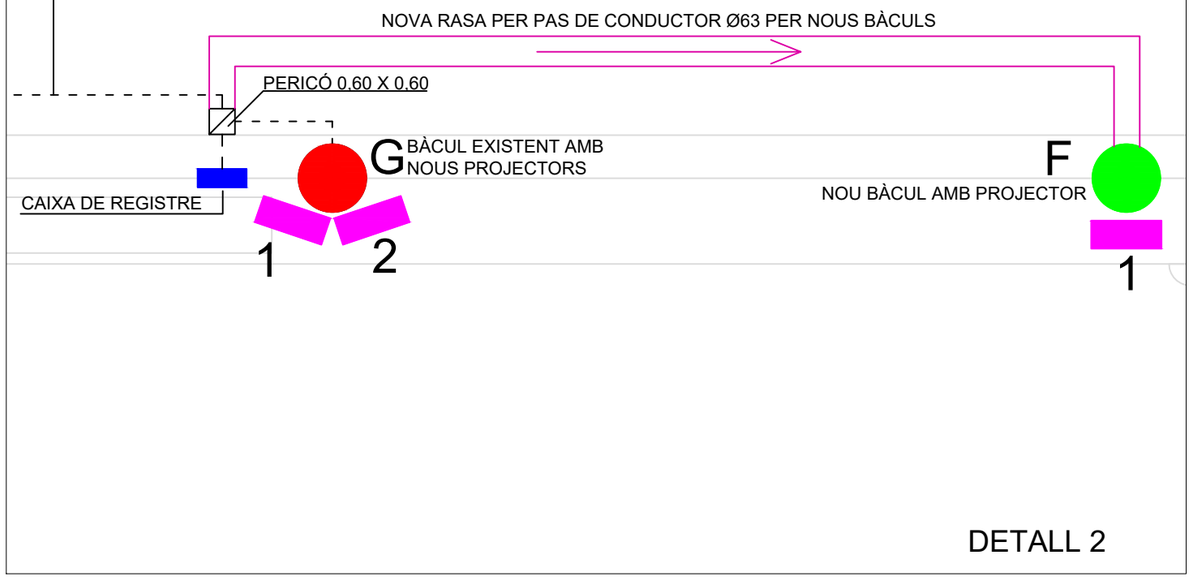

DETALL 2

VISAT

FIRMA

PROMOTOR

Ajuntament d'Igualada

ESPORT Igualada

EPS ENGINYERIA

EPS SOLUCIONS D'ENGINYERIA,S.L
B72900053
Avd / Àngel Guimerà, 56
08700 Igualada (Barcelona)
938032271
www.epsenginyeria.com

eps enginyeria projectes, legalitzacions i solucions solars

UBICACIÓ

Carrer de Les Guixeres,s/n
Igualada (08700, Barcelona)


PROJECTE

Projecte lumínic camp de futbol Les Comes superior


TÍTOL DEL PLÀNOL

Detall alimentació nous bàculs


DISSENYAT:	JMP	REF OBRA:	Enllumenat
DIBUIXAT:	LBC		
UNITATS:	METRE (m)	REVISIÓ:	nov.-24
ESCALA:	E S/E A3	DATA:	23/10/2024
ARXIU:	FOCUS CAMP DE FUTBOL SUPERIOR.dwg	Nº PLÀNOL	90

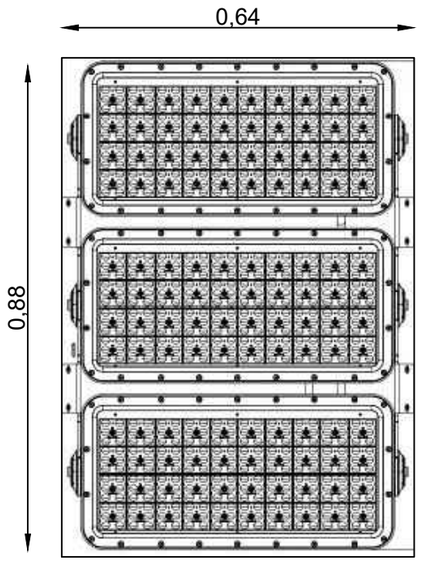


SUP. RESITÈNCIA VENT = 0,56 m2
PES 1 PROJECTOR DE 3 = 30,20 Kg

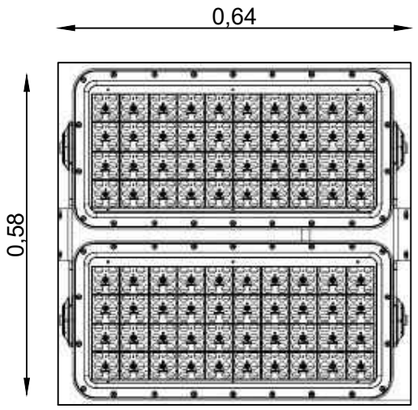

SUP. RESITÈNCIA VENT = 0,37 m2
PES 1 PROJECTOR DE 2 = 22,36 Kg

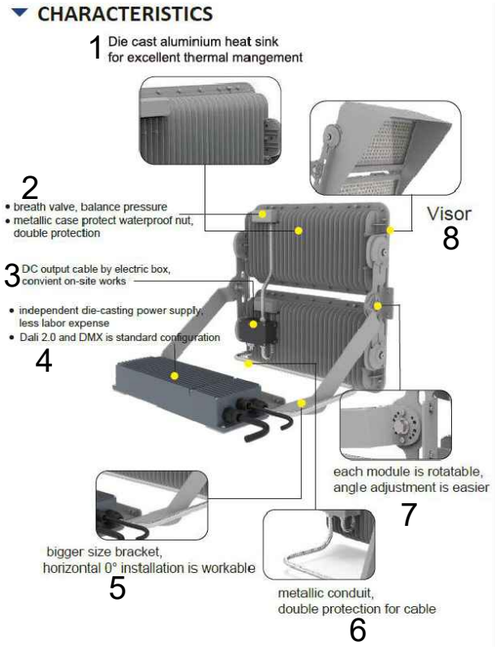

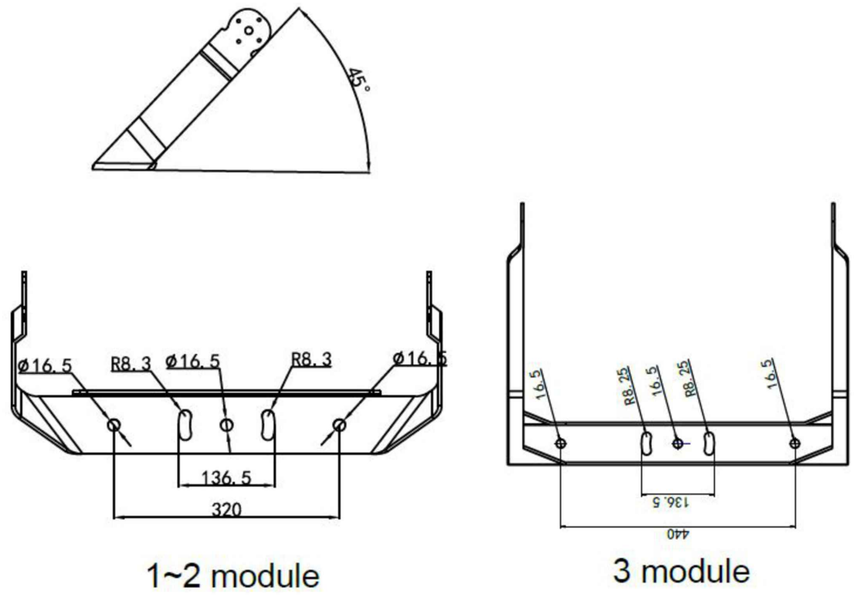

1 - DISIPADOR DE CALOR DE ALUMINIO FUNDIDO A PRESIÓN PARA UNA EXCELENTE GESTIÓN TÉRMICA

2 - VÁLVULA DE RESPIRACIÓN, PRESIÓN DE EQUILIBRIO
ESTUCHE METÁLICO QUE PROTEGE LA TUERCA A PRUEBA DE AGUA CON DOBLE PROTECCIÓN

3 - CAJA DE SALIDA DE CC POR CAJA ELÉCTRICA, CONVENIENTE PARA TRABAJOS EN EXTERIORES

4 - FUENTE DE ALIMENTACIÓN INDEPENDIENTE PARA FUNDICIÓN A PRESIÓN MENOS GASTOS DE MANO DE OBRA
DALI 2.0 Y DMX SON CONFIGURACIONES ESTANDAR

5 - SOPORTE DE MAYOR TAMAÑO, INSTALACIÓN HORIZONTAL A 0º VIABLE


6 - CONDUCTO METÁLICO, DOBLE PROTECCIÓN PARA CABLE

7 - CADA MÓDULO ES GIRATÓRIO, EL AJUSTE DEL ÁNGULO ES MÁS FÁCIL


8 - VISERA




EXEMPLE DE CREUETA AMB TRES PROJECTORS

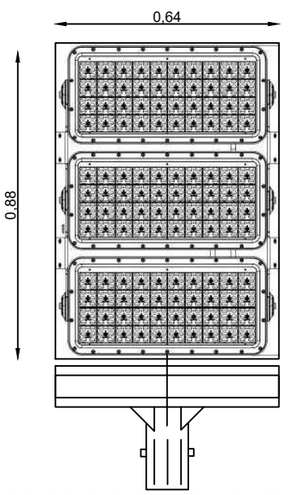

CREUETA PER A SUPORT DE PROJECTORS AUTOPORTANT DE 0,64 m DE LLARGADA
SUP. RESITÈNCIA VENT = 0,56 m2
PES 1 PROJECTOR DE 3 = 30,20 Kg
COLUMNES A-E-F-J

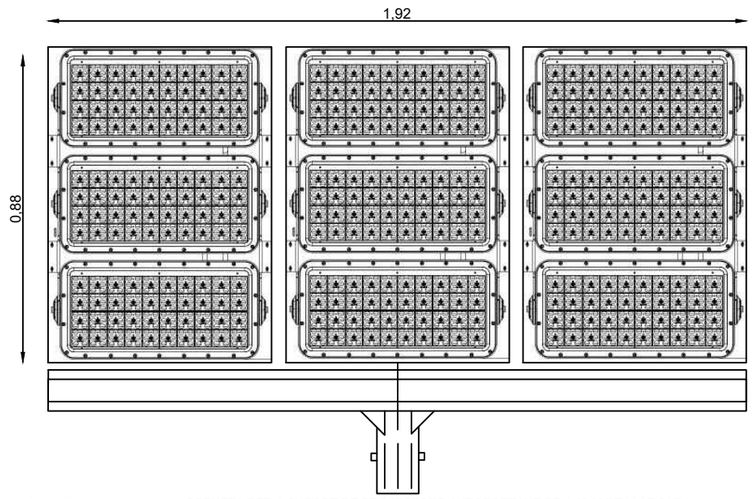

CREUETA PER A SUPORT DE PROJECTORS AUTOPORTANT DE 1,92 M DE LLARGADA
SUP. RESITÈNCIA VENT = 1,69 m2
PES 3 PROJECTOR DE 3 = 90,60 Kg
COLUMNES C-H

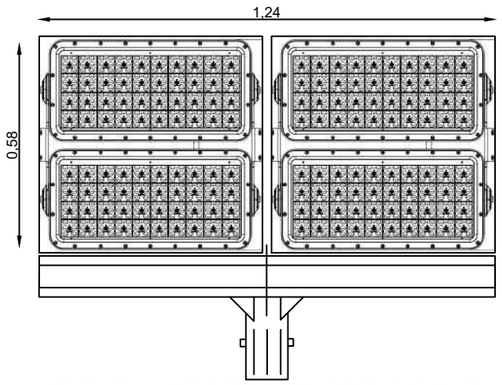

CREUETA PER A SUPORT DE PROJECTORS AUTOPORTANT DE 1,24 m DE LLARGADA
SUP. RESITÈNCIA VENT = 0,74 m2
PES 2 PROJECTOR DE 2 = 44,72 Kg
COLUMNES B-D-G-I

VISAT

FIRMA

PROMOTOR

Ajuntament d'Igualada

ESPORT Igualada

EPS ENGINYERIA

EPS SOLUCIONS D'ENGINYERIA,S.L
B72900053
Avd / Àngel Guimerà, 56
08700 Igualada (Barcelona)
938032271
www.epsenginyeria.com

eps enginyeria projectes, legalitzacions i solucions solars

UBICACIÓ

Carrer de Les Guixeres,s/n
Igualada (08700, Barcelona)


PROJECTE

Projecte lumínic camp de futbol Les Comes superior

TÍTOL DEL PLÀNOL

Detall projectors i suports

DISSENYAT:	JMP	REF OBRA:	Enllumenat
DIBUIXAT:	LBC		
UNITATS:	METRE (m)	REVISIÓ:	nov.-24
ESCALA:	E S/E A3	DATA:	30/10/2024
ARXIU:	FOCUS CAMP DE FUTBOL SUPERIOR.dwg	Nº PLÀNOL	100

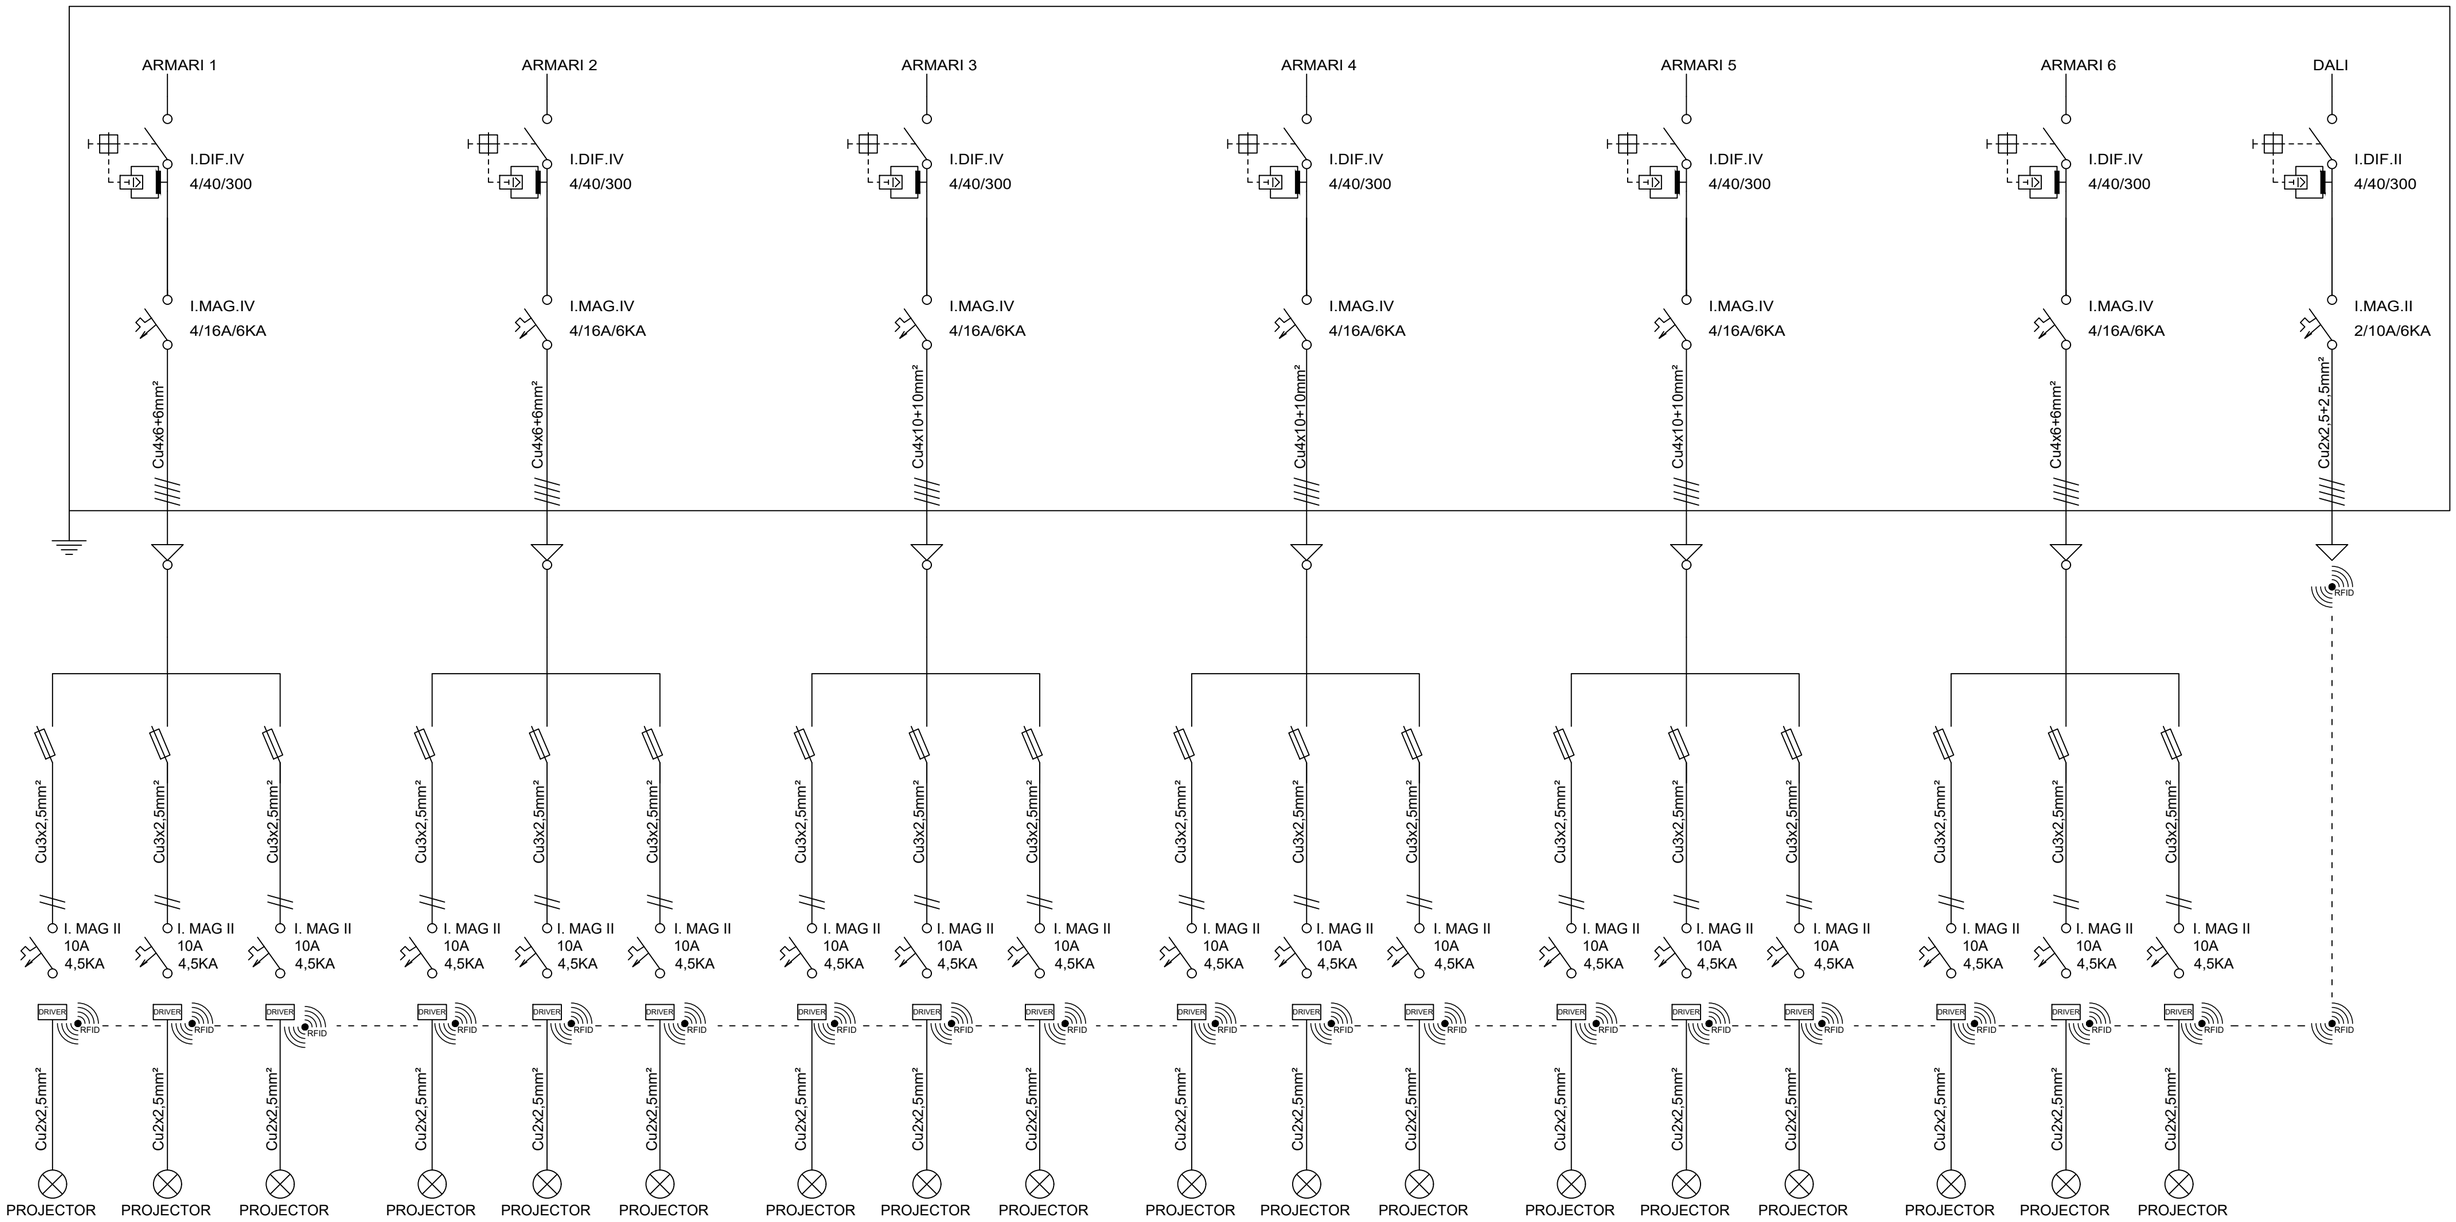

VISAT

FIRMA

PROMOTOR

Ajuntament d'Igualada

EPS ENGINYERIA

EPS SOLUCIONS D'ENGINYERIA,S.L
B72900053
Avd / Àngel Guimerà, 56
08700 Igualada (Barcelona)
938032271
www.epsenginyeria.com

UBICACIÓ

Carrer de Les Guixeres,s/n
Igualada (08700, Barcelona)

TÍTOL DEL PLÀNOL

Esquema elèctric

ESPORT Igualada

enginyeria projectes, legalitzacions i solucions solars


PROJECTE

Projecte lumínic camp de futbol Les Comes superior

DISSENYAT:	JMP	REF OBRA:	Enllumenat
DIBUIXAT:	LBC		
UNITATS:	METRE (m)	REVISIÓ:	nov.-24
ESCALA:	E S/E A2	DATA:	04/11/2024

ARXIU: FOCUS CAMP DE FUTBOL SUPERIOR.dwg

Nº PLÀNOL 110

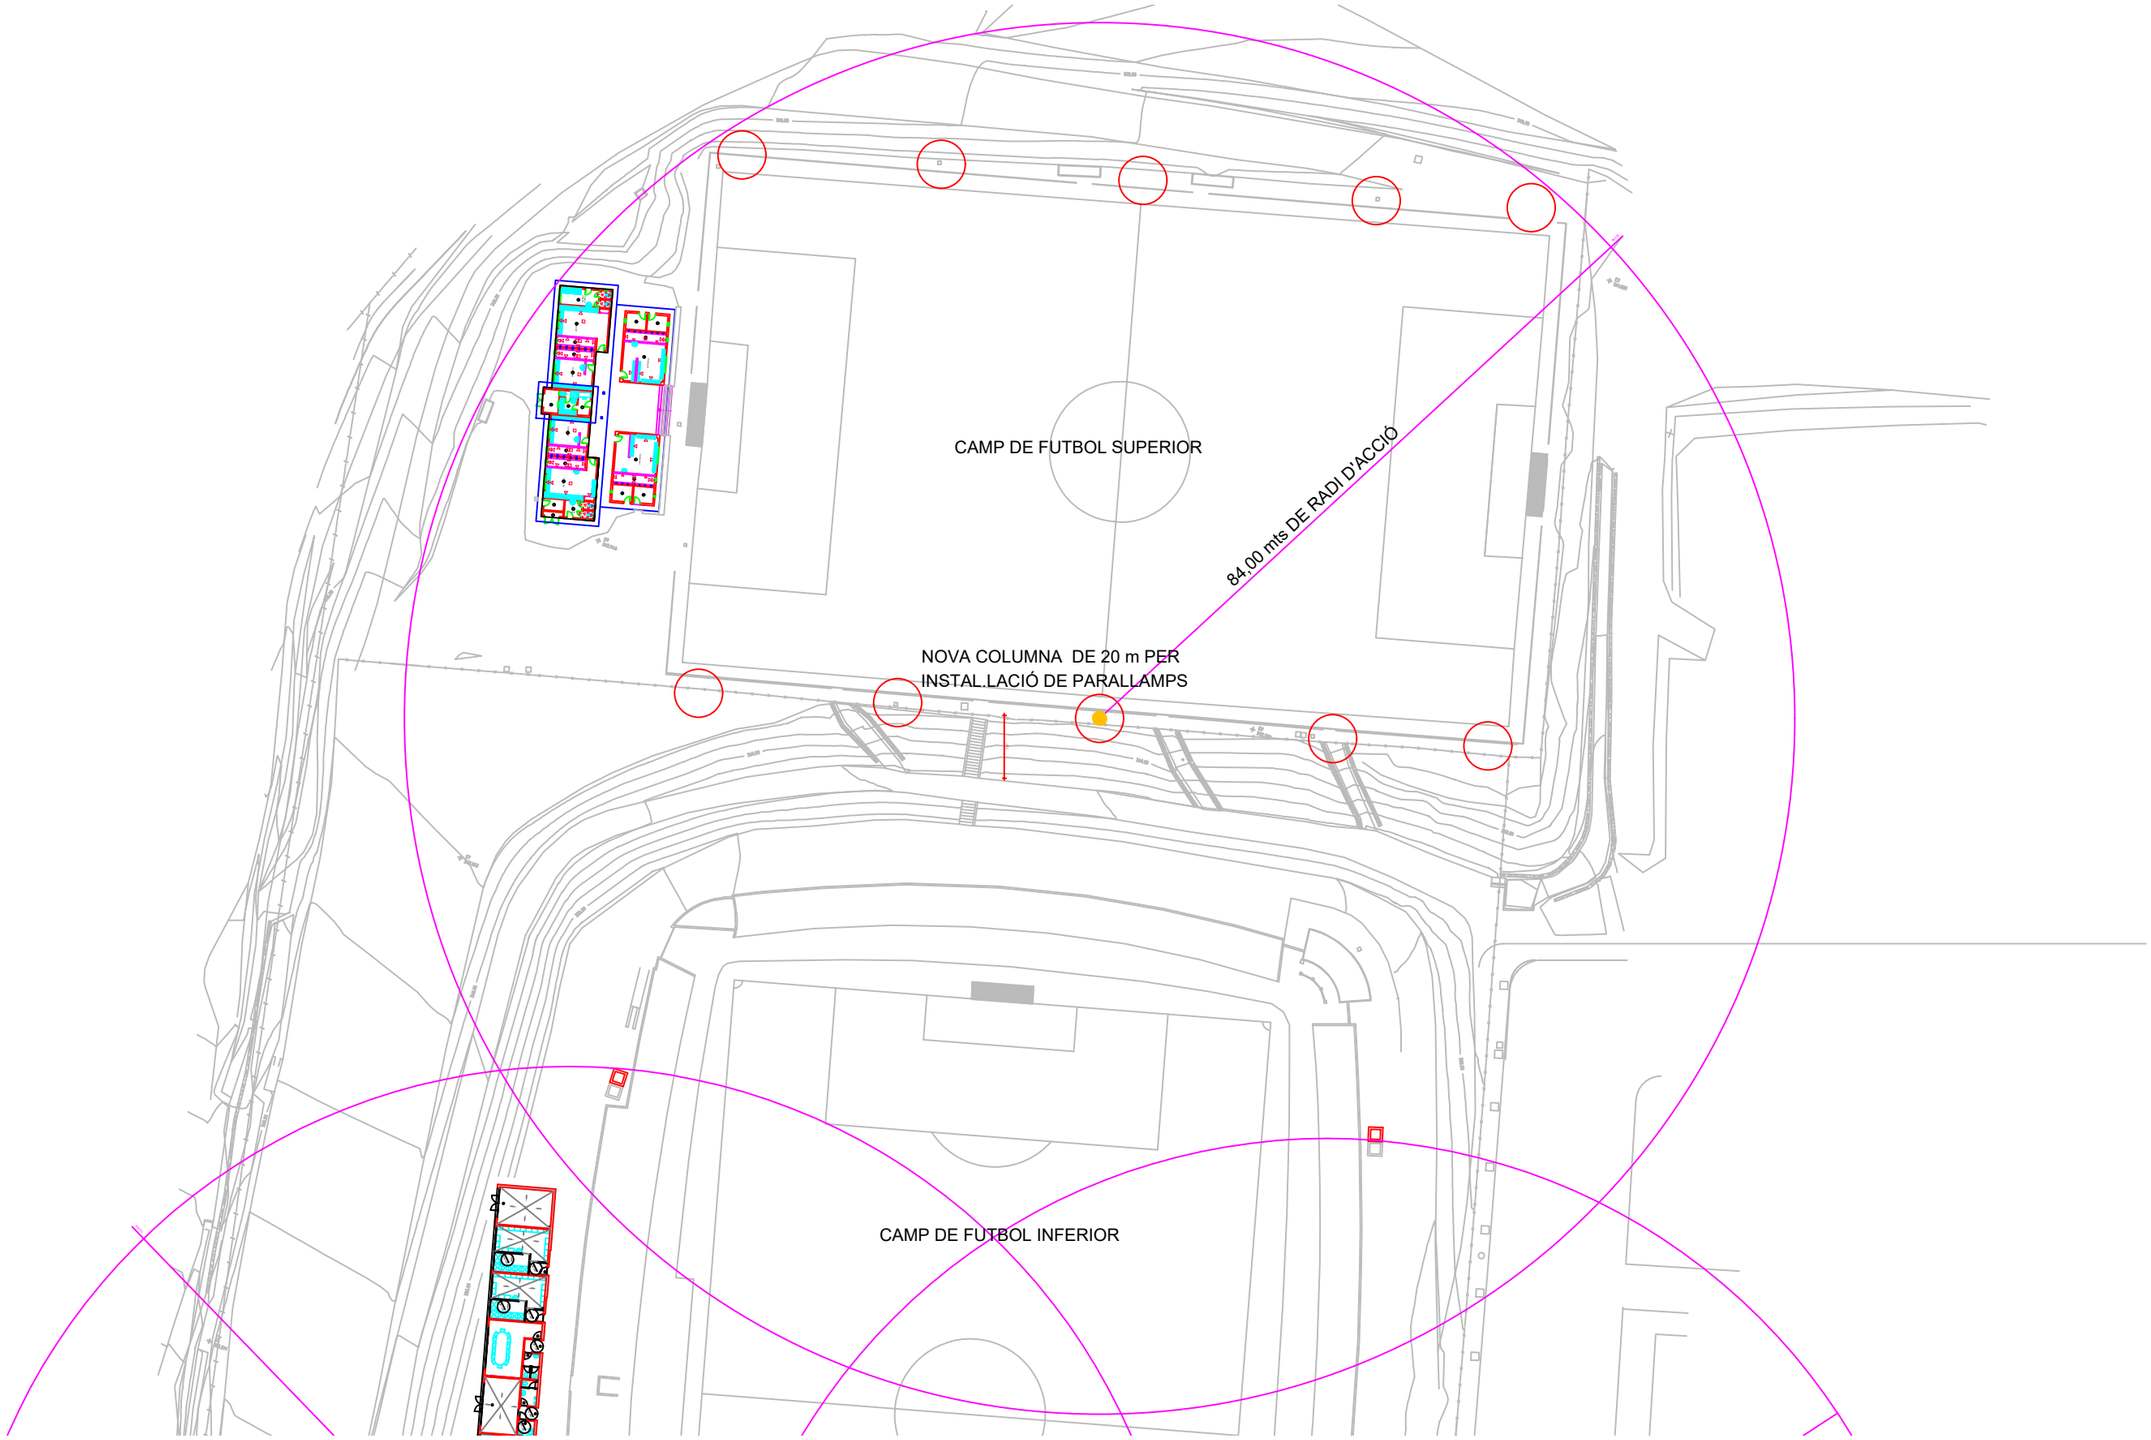

VISAT

FIRMA

PROMOTOR

Ajuntament d'Igualada

ESPORT Igualada

EPS ENGINYERIA

EPS SOLUCIONS D'ENGINYERIA,S.L
B72900053
Avd / Àngel Guimerà, 56
08700 Igualada (Barcelona)
938032271
www.epsenginyeria.com

eps enginyeria projectes, legalitzacions i solucions solars

UBICACIÓ

Carrer de Les Guixeres,s/n
Igualada (08700, Barcelona)

PROJECTE

Projecte lumínic camp de futbol Les Comes superior

TÍTOL DEL PLÀNOL

Instal.lació de parallams

DISSENYAT:	JMP	REF OBRA:	Enllumenat
DIBUIXAT:	LBC		
UNITATS:	METRE (m)	REVISIÓ:	nov.-24
ESCALA:	E S/E A3	DATA:	23/10/2024
ARXIU:	FOCUS CAMP DE FUTBOL SUPERIOR.dwg	Nº PLÀNOL	120

12 GESTIÓ DE RESIDUS

12.1. CONTINGUT DEL DOCUMENT

En compliment del Reial decret 105/2008, de 1 de febrer, pel qual es regula la producció i gestió dels residus de construcció i demolició (RCE), conforme al disposat en l'Article 4 "Obligacions del productor de residus de construcció i demolició", el present estudi desenvolupa els punts següents:
Agents intervinents en la Gestió de RCE.

Normativa i legislació aplicable.

Identificació dels residus de construcció i demolició generats en l'obra, codificats segons l'Ordre MAM/304/2002.

Estimació de la quantitat generada en volum i pes.

Mesures per a la prevenció dels residus en l'obra.

Operacions de reutilització, valorització o eliminació que es destinaran els residus.

Mesures per a la separació dels residus en obra.

Prescripcions en relació amb l'emmagatzematge, maneig, separació i altres operacions de gestió dels residus.

Valoració del cost previst de la gestió de RCE .

12.2. AGENTS INTERVINENTS

12.2.1. IDENTIFICACIÓ

El projecte defineix el canvi d'enllumenat de tipologia halògena a LED.
Els agents principals que intervenen en l'execució de l'obra són:

Promotor	Ajuntament d'Igualada
Projectista	Jordi Morera Prat
Director d'obra	A designar pel promotor
Director d'execució	A designar pel promotor

12.2.1.1. PRODUCTOR DE RESIDUS (Promotor)

S'identifica amb el titular del bé immoble en qui resideix la decisió última de construir o demolir.
Segons l'article 2 "Definicions" del Reial decret 105/2008, es poden presentar tres casos:

1. La persona física o jurídica titular de la llicència urbanística en una obra de construcció o demolició. En aquelles obres que no precisin de llicència urbanística, tindrà la consideració de productor del residu la persona física o jurídica titular del bé immoble objecte d'una obra de construcció o demolició.

2. La persona física o jurídica que efectuï operacions de tractament, de barreja o d'altre tipus, que ocasionin un canvi de naturalesa o de composició dels residus.

3. L'importador o adquirent en qualsevol Estat membre de la Unió Europea de residus de construcció i demolició.

En el present estudi, s'identifica com el productor dels residus el promotor.

12.2.1.2. POSSEÏDOR DE RESIDUS (Constructor, Instal·lador)

En aquesta fase del projecte no s'ha determinat l'agent que actuarà com Posseïdor dels Residus. És responsabilitat del Productor dels residus (promotor) la seva designació abans del començament de les obres.

12.2.1.3. GESTOR DE RESIDUS

És la persona física o jurídica, o entitat pública o privada, que realitzi qualsevol de les operacions que componen la recollida, l'emmagatzematge, el transport la valorització i l'eliminació dels residus, inclosa la vigilància d'aquestes operacions i la dels abocadors, així com la seva restauració o gestió ambiental dels residus, amb independència

d'ostentar la condició de productor dels mateixos. Aquest serà designat pel productor dels residus amb anterioritat al començament de les obres.

12.2.2. OBLIGACIONS

12.2.3.1. PRODUCTOR DE RESIDUS (Promotor)

Ha d'incloure en el projecte d'execució de l'obra un estudi de gestió de residus de construcció i demolició que contindrà, com a mínim:

1. Una estimació de la quantitat, expressada en tones i en metres cúbics, dels residus de construcció i demolició que es generaran en l'obra, codificats conformement a la llista europea de residus publicada per Ordre MAM/304/2002, de 8 de febrer, per la qual es publiquen les operacions de valorització i eliminació de residus i la llista europea de residus, o norma que la substitueixi.

2. Les mesures per a la prevenció de residus en l'obra objecte del projecte

3. Les operacions de reutilització, valorització o eliminació que es destinaran els residus que es generaran en l'obra.

4. Les mesures per a la separació dels residus en obra, en particular, per al compliment per part del posseïdor dels residus, de l'obligació establerta en l'apartat 5 de l'article 5.

5. Els plànols de les instal·lacions previstes per a l'emmagatzematge, maneig, separació i, si s'escau, altres operacions de gestió dels residus de construcció i demolició dins de l'obra. Posteriorment, dites planes podran ser objecte d'adaptació a les característiques particulars de l'obra i els seus sistemes d'execució, previ acord de la direcció facultativa de l'obra.

6. Les prescripcions del plec de prescripcions tècniques particulars del projecte, en relació amb l'emmagatzematge, maneig, separació i, si escau, altres operacions de gestió dels residus de construcció i demolició dintre de l'obra.

7. Una valoració del cost previst de la gestió dels residus de construcció i demolició, que formarà part del pressupost del projecte en capítol independent. Està obligat a disposar de la documentació que acrediti que els residus de construcció i demolició realment produïts en les seves obres han estat gestionats, si escau, en obra o lliurats a una instal·lació de valorització o d'eliminació per al seu tractament per gestor de residus autoritzat, en els termes recollits en el Reial decret 105/2008 i, en particular, en el present estudi o en les seves modificacions. La documentació corresponent a cada any natural s'haurà de mantenir durant els cinc anys següents.

   En obres d'enderroc, rehabilitació, reparació o reforma, caldrà que prepareu un inventari dels residus perillosos que es generaran, que haurà d'incloure en l'estudi de gestió de RCE, així com preveure la seva retirada selectiva, per tal d'evitar la barreja entre ells o amb altres residus no perillosos, i assegurar seu enviament a gestors autoritzats de residus perillosos.

   En els casos d'obres sotmeses a llicència urbanística, el posseïdor de residus queda obligat a constituir una fiança o garantia financera equivalent que asseguri el compliment dels requisits establerts en aquesta llicència en relació amb els residus de construcció i demolició de l'obra, en els termes previstos en la legislació de les comunitats autònomes corresponents.

12.2.3.2. POSSEÏDOR DE RESIDUS (Constructor)

La persona física o jurídica que executi l'obra –el constructor–, a més de les prescripcions previstes en la normativa aplicable, està obligat a presentar a la propietat de la mateixa un pla que reflecteixi com portarà a terme les obligacions que li incumbeixin en relació als residus de construcció i demolició que es vagin a produir en l'obra, en particular les recollides en els articles 4.1 i 5 del Reial decret 105/2008 i les contingudes en el present estudi.

El pla presentat i acceptat per la propietat, una vegada aprovat per la direcció facultativa, passarà a formar part dels documents contractuals de l'obra. El posseïdor de residus de construcció i demolició, quan no procedeixi a gestionar-los per si mateix, i sense perjudici dels requeriments del projecte aprovat, estarà obligat a lliurar-los a un gestor de residus o a participar en un acord voluntari o conveni de col·laboració per a la seva gestió. Els residus de construcció i demolició es destinaran preferentment, i per aquest ordre, a operacions de reutilització, reciclat o a altres formes de valorització.
El lliurament dels residus de construcció i demolició a un gestor per part del posseïdor haurà de constar en document fefaent, en el qual figuri, almenys , la identificació del posseïdor i del productor, l'obra de procedència i, si escau, el nombre de llicència de l'obra, la quantitat expressada en tones o en metres cúbics, o en ambdues unitats quan sigui possible, el tipus de residus lliurats, codificats conformement a la llista europea de residus publicada per Ordre MAM/304/2002, de 8 de febrer, o norma que la substitueixi, i la identificació del gestor de les operacions de destinació.
Quan el gestor al que el posseïdor lliuri els residus de construcció i demolició efectuï únicament operacions de recollida, emmagatzematge, transferència o transport, en el document de lliurament haurà de figurar també el gestor de valorització o d'eliminació ulterior al que es destinaran els residus.
En tot cas, la responsabilitat administrativa en relació amb la cessió dels residus de construcció i demolició per part dels posseïdors als gestors es regirà per l'establert en l'article 33 de la Llei 10/1998, de 21 d'abril Mentre es trobin en el seu poder, el posseïdor dels residus estarà obligat a mantenir-los en condicions adequades d'higiene i seguretat, així com a evitar la barreja de fraccions ja seleccionades que impedeixi o dificulti la seva posterior valorització o eliminació. La separació en fraccions es portarà a terme preferentment pel posseïdor dels residus dintre de l'obra que es produeixin.
Quan per falta d'espai físic en l'obra no resulti tècnicament viable efectuar aquesta separació en origen, el posseïdor podrà encomanar la separació de fraccions a un gestor de residus en una instal·lació de tractament de residus de construcció i demolició externa a l'obra. En aquest últim cas, el posseïdor haurà d'obtenir del gestor de la instal·lació documentació acreditativa que aquest ha complert, en el seu nom, l'obligació recollida en el present apartat L'òrgan competent en matèria mediambiental de la comunitat autònoma on se situï l'obra, de forma excepcional, i sempre que la separació dels residus no hagi estat especificada i pressupostada en el projecte d'obra, podrà eximir al posseïdor dels residus de construcció i demolició de l'obligació de separació d'alguna o de totes les anteriors fraccions.
El posseïdor dels residus de construcció i demolició estarà obligat a sufragar els corresponents costos de gestió i a lliurar al productor els certificats i la documentació acreditativa de la gestió dels residus, així com a mantenir la documentació corresponent a cada any natural durant els cinc anys següents.

12.2.3.3. GESTOR DE RESIDUS

A més de les recollides en la legislació específica sobre residus, el gestor de residus de construcció i demolició complirà amb les següents obligacions:

1. En el supòsit d'activitats de gestió sotmeses a autorització per la legislació de residus, dur un registre en el qual, com a mínim, figuri la quantitat de residus gestionats, expressada en tones i en metres cúbics, el tipus de residus, codificats conformement a la llista europea de residus publicada per Ordre MAM/304/2002, de 8 de febrer, o norma que la substitueixi, la identificació del productor, del posseïdor i de l'obra d'on procedeixen, o del gestor, quan procedeixin d'altra operació anterior de gestió, el mètode de gestió aplicat, així com les quantitats, en tones i en metres cúbics, i destinacions dels productes i residus resultants de l'activitat.

2. Posar a la disposició de les administracions públiques competents, a petició de les mateixes, la informació continguda en el registre esmentat en el punt anterior. La informació referida a cada any natural s'haurà de mantenir durant els cinc anys següents.

3. Estendre al posseïdor o al gestor que li lliuri residus de construcció i demolició, en els termes recollits en aquest reial decret, els certificats acreditatius de la gestió dels residus rebuts, especificant el productor i, si escau, el nombre de llicència de l'obra de procedència. Quan es tracti d'un gestor que porti a terme una operació exclusivament de recollida, emmagatzematge, transferència o transport, haurà, a més, de transmetre al posseïdor o al gestor que li va lliurar els residus, els certificats de l'operació de valorització o d'eliminació subsegüent que van ser destinats els residus.

4. En el cas que manqui d'autorització per a gestionar residus perillosos, haurà de disposar d'un procediment d'admissió de residus en la instal·lació que asseguri que, prèviament al procés de tractament, es detectaran i se separaran, emmagatzemaran adequadament i derivaran a gestors autoritzats de residus perillosos aquells que tinguin aquest caràcter i puguin arribar a la instal·lació barrejats amb residus no perillosos de construcció i demolició. Aquesta obligació s'entendrà sense perjudici de les responsabilitats que pugui incórrer el productor, el posseïdor o, si escau, el gestor precedent que hagi enviat aquests residus a la instal·lació.

12.2.3. NORMATIVA I LEGISLACIÓ APLICABLE

El present estudi es redacta a l'empara de l'article 4.1 a) del Reial decret 105/2008, de 1 de febrer, sobre "Obligacions del productor de residus de construcció i demolició". A l'obra objecte del present estudi li és d'aplicació el Reial decret 105/2008, en virtut de l'article 3, per generar-se residus de construcció i demolició definits en l'article 3, com:

> *"Qualsevol substància o objecte que, complint la definició de Residu inclosa en l'article 3. de la Llei 10/1998, de 21 d'abril, es generi en una obra de construcció o demolició" o bé, "aquell residu no perillós que no experimenta transformacions físiques, químiques o biològiques significatives, no és soluble ni combustible, ni reacciona física ni químicament ni de cap altra manera, no és biodegradable, no afecta negativament a altres matèries amb les quals entra en contacte de manera que pugui donar lloc a contaminació del medi ambient o perjudicar a la salut humana. La lixiviabilitat total, el contingut de contaminants del residu i la ecotoxicitat del lixiviat haurien de ser insignificants, i en particular no haurien de suposar un risc per a la qualitat de les aigües superficials o subterrànies".*

No és aplicable al present estudi l'excepció contemplada en l'article 3.1 del Reial Decret 105/2008, per no generar-se els següents residus:

1. Les terres i pedres no contaminades per substàncies perilloses reutilitzades a la mateixa obra, en una obra diferent o en una activitat de restauració, acondicionament o replè, sempre i quan es pugui acreditar de manera fefaent el seu destí a reutilització.

2. Els residus d'indústries extractives regulats per la Directiva 2006/21/CE, de 15 de març.

3. Els llots de dragatge no perillosos reubicats en l'interior de les aigües superficials derivats de les activitats de gestió de les aigües i de les vies navegables, de prevenció de les inundacions o de mitigació dels efectes de les inundacions o les sequeres, regulades pel text Refós de la Llei d'Aigües per la Llei 48/2003, de 26 de novembre, de règim econòmic i de prestació de serveis dels ports d'interès general, i pels tractats internacionals dels quals Espanya sigui part.

A aquells residus que es generin a la present obra i estiguin regulats per legislació específica sobre residus, quan estiguin barrejats amb altres residus de construcció i demolició, els serà d'aplicació el Reial decret 105/2008 en els aspectes no contemplats en la legislació específica.
Per a l'elaboració del present estudi s'ha considerat la normativa següent:
Article 45 de la Constitució Espanyola.
Ley de envases y residuos de envases.
Ley 11/1997, de 24 de abril, de la Jefatura del Estado.
B.O.E.: 25 de abril de 1997.
Desenvolupat per:
Reglamento para el desarrollo y ejecución de la Ley 11/1997, de 24 de abril, de envases y residuos de envases.
Real Decreto 782/1998, de 30 de abril, del Ministerio de la Presidencia.
B.O.E.: 1 de mayo de 1998
Modificada per:
Modificación de diversos reglamentos del área de medio ambiente para su adaptación a la Ley 17/2009, de 23 de noviembre, sobre el libre acceso a las actividades de servicios y su ejercicio, y a la Ley 25/2009, de 22 de diciembre, de modificación de diversas leyes para su adaptación a la Ley de libre acceso a actividades de servicios y su ejercicio.
Real Decreto 367/2010, de 26 de marzo, del Ministerio de la Presidencia.
B.O.E.: 27 de marzo de 2010
Ley de residuos
Ley 10/1998, de 21 de abril, de la Jefatura del Estado.

B.O.E.: 22 de abril de 1998
Completada per:
Real Decreto por el que se regula la eliminación de residuos mediante depósito en vertedero
Real Decreto 1481/2001, de 27 de diciembre, del Ministerio de Medio Ambiente.
B.O.E.: 29 de enero de 2002
Modificada per:
Ley de calidad del aire y protección de la atmósfera
Ley 34/2007, de 15 de noviembre, de la Jefatura del Estado.
B.O.E.: 16 de noviembre de 2007
Modificada per:
Modificación de diversas leyes para su adaptación a la Ley sobre el libre acceso a las actividades de servicios y su ejercicio
Ley 25/2009, de 22 de diciembre, de la Jefatura del Estado.
B.O.E.: 23 de diciembre de 2009
Plan nacional de residuos de construcción y demolición 2001-2006
Resolución de 14 de junio de 2001, de la Secretaría General de Medio Ambiente.
B.O.E.: 12 de julio de 2001
Real Decreto por el que se regula la eliminación de residuos mediante depósito en vertedero
Real Decreto 1481/2001, de 27 de diciembre, del Ministerio de Medio Ambiente.
B.O.E.: 29 de enero de 2002
Modificat per:
Regulación de la producción y gestión de los residuos de construcción y demolición
Real Decreto 105/2008, de 1 de febrero, del Ministerio de la Presidencia.
B.O.E.: 13 de febrero de 2008
Modificat per:
Modificación de diversos reglamentos del área de medio ambiente para su adaptación a la Ley 17/2009, de 23 de noviembre, sobre el libre acceso a las actividades de servicios y su ejercicio, y a la Ley 25/2009, de 22 de diciembre, de modificación de diversas leyes para su adaptación a la Ley de libre acceso a actividades de servicios y su ejercicio.
Real Decreto 367/2010, de 26 de marzo, del Ministerio de la Presidencia.
B.O.E.: 27 de marzo de 2010
Regulación de la producción y gestión de los residuos de construcción y demolición
Real Decreto 105/2008, de 1 de febrero, del Ministerio de la Presidencia.
B.O.E.: 13 de febrero de 2008
Plan nacional integrado de residuos para el período 2008-2015
Resolución de 20 de enero de 2009, de la Secretaría de Estado de Cambio Climático.
B.O.E.: 26 de febrero de 2009
Llei reguladora dels residus
Llei 6/1993, de 15 de juliol, del Departament de la Presidència de la Generalitat de Catalunya.
D.O.G.C.: 28 de juliol de 1993
Modificada per:
Llei de modificació de la Llei 6/1993, de 15 de juliol, reguladora dels residus
Llei 15/2003, de 13 de juny, de la Presidència de la Generalitat de Catalunya.
D.O.G.C.: 1 de juliol de 2003
Decreto por el que se aprueba el Programa de gestión de residuos de la construcción de Cataluña (PROGROC), se regula la producción y gestión de los residuos de la construcción y demolición, y el canon sobre la deposición controlada de los residuos de la construcción
Decreto 89/2010, de 29 de junio, de la Consejería de Medio Ambiente y Vivienda de Cataluña.
D.O.G.C.: 6 de julio de 2010
Operaciones de valorización y eliminación de residuos y Lista europea de residuos
Orden MAM 304/2002, de 8 de febrero, del Ministerio de Medio Ambiente.
B.O.E.: 19 de febrero de 2002
Corrección d'errors:
Corrección de errores de la Orden MAM 304/2002, de 8 de febrero
B.O.E.: 12 de marzo de 2002

12.3. IDENTIFICACIÓ DELS RESIDUS DE CONSTRUCCIÓ, DEMOLICIÓ GENERATS EN OBRA, I NOVA INSTAL·LACIÓ, CODIFICATS SEGONS L'ORDRE mam/304/2002

Tots els possibles residus de construcció i demolició generats en l'obra, s'han codificat atenent a l'Ordre MAM/304/2002, de 8 de febrer, per la qual es publiquen les operacions de valorització i eliminació de residus, segons la Llista Europea de Residus (LER) aprovada per la Decisió 2005/532/CE, donant lloc als següents grups:
RCE de Nivell I: Terres i materials petris, no contaminats, procedents d'obres d'excavació
El Reial decret 105/2008 (article 3.1.a), considera com excepció de ser considerades com residus:

> *Les terres i pedres no contaminades per substàncies perilloses, reutilitzades en la mateixa obra, en una obra distinta o en una activitat de restauració, acondicionament o farciment, sempre que es pugui acreditar de forma fefaent la seva destinació a reutilització.*

RCE de Nivell II: Residus generats principalment en les activitats pròpies del sector de la construcció, de la demolició, de la reparació domiciliària i de la implantació de serveis. S'ha establert una classificació de RCE generats, segons els tipus de materials de què estan compostos:
En aquesta obra, en tractar-se d'una instal·lació, la tipologia de residus seran principalment restes de cablejat i components metàl·lics, i la part dels embalatges protectors dels panells i els palets de fusta per al seu transport.

Material segons Ordre Ministerial MAM/304/2002
RCE de Nivell I
1 Terres i petris de l'excavació
RCE de Nivell II
RCE de naturalesa no pètria
1 Asfalt
2 Fusta
3 Metalls (inclosos els seus aliatges)
4 Paper i cartró
5 Plàstic
6 Vidre
7 Guix
RCE de naturalesa pètria
1 Sorra, grava i altres àrids
2 Formigó
3 Maons, teules i materials ceràmics
4 Pedra
RCE potencialment perillosos
1 Escombraries
2 Altres

12.4. ESTIMACIÓ DE LA QUANTITAT DELS RESIDUS QUE ES GENERARAN EN LA INSTAL·LACIÓ

S'ha estimat la quantitat de residus generats a l'obra, a partir dels amidaments del projecte, en funció del pes de materials integrants en els rendiments dels corresponents preus descompostos de cada unitat de obra, determinant el pes de les restes dels materials sobrants (minves, trencaments, escapçadures, etc) i el de l'embalatge dels productes subministrats. El volum de excavació de les terres i dels materials petris no utilitzats en l'obra, s'ha calculat en funció de les dimensions del projecte, afectat per un coeficient d'esponjament segons la classe de terreny. A partir del pes del residu, s'ha estimat el seu volum mitjançant una densitat aparent definida pel quocient entre el pes del residu i el volum que ocupa una vegada dipositat en el contenidor.
Els resultats es resumeixen en la següent taula:

Material segons Ordre Ministerial MAM/304/2002	Codi LER	Densitat aparent [t/m³]	Pes [t]	Volum [m³]
RCE de Nivell I				
1 Terres i petris de l'excavació				
Terra i pedres diferents de les especificades en el codi 17 05 03	17 05 04	1,76	0,000	0,00
RCE de Nivell II				
RCE de naturalesa no pètria				
1 Asfalt				
Mescles bituminoses diferents de les especificades en el codi 170301	17 03 02	1,10	0,000	0,00
2 Fusta				
Fusta	17 02 01	1,10	0.000	0.00
3 Metalls				
Metalls	17 04 11	1,50	0,260	0,4
4 Paper i cartró				
Envasos de paper i cartró	15 01 01	0,35	0,020	0,005
5 Plàstic				
Plàstic	17 02 03	0,30	0,020	0,05
6 Vidre				
Vidre	17 02 02	1,00	0,050	0,005
7 Guix				
Materials de construcció a partir de guix diferents als especificats en el codi 17 08 01	17 08 02	1,00	0,000	0,00
RCE de naturalesa pètria				
1 Sorra, grava i altres àrids				
Residus de sorra i argiles	01 04 09	1,50	0,000	0,00
2 Formigó				
Formigó (formigons, morters i prefabricats)	17 01 01	1,80	0.000	0.00
3 Maons, teules i materials ceràmics				
Maons, teules i materials ceràmics.	17 01 07	1,25	0,000	0,00
4 Pedra				
Pedra de façana	17 01 07	0,80	0,000	0,00
RCE potencialment perillosos				
1 Escombraries				
No es preveu	1,5	0,00	0,000	0,00
2 Altres				
No es preveu	1,5	0,00	0,000	0,00

A la taula següent s'exposen els valors del pes i el volum de RCE, agrupats per nivells i apartats.

Material segons Ordre Ministerial MAM/304/2002	Pes [t]	Volum [m³]
RCE de Nivell I		
1 Terres i petris de l'excavació	0,00	0,00
RCE de Nivell II		
RCE de naturalesa no pètria		
1 Asfalt	0,00	0,00
2 Fusta	0.00	0.00
3 Metalls (inclosos els seus aliatges)	0,26	0,40
4 Paper i cartró	0,02	0,005
5 Plàstic	0,02	0,05
6 Vidre	0,05	0,005
7 Guix	0,00	0,00
RCE de naturalesa pètria		
1 Sorra, grava i altres àrids	0,00	0,00
2 Formigó	0.00	0,00
3 Maons, teules i materials ceràmics	0,00	0,00
4 Pedra	0,00	0,00
RCE potencialment perillosos		
1 Escombraries	0,00	0,00
2 Altres	0,00	0,00

12.5. MESURES PER A LA PREVENCIÓ DE RESIDUS DE CONSTRUCCIÓ I DEMOLICIÓ EN L'OBRA, I NOVA INSTAL·LACIÓ, OBJECTE DEL PROJECTE

En la fase de projecte s'han tingut en compte les diferents alternatives compositives, constructives i de disseny, optant per aquelles que generen el menor volum de residus en la fase d'instal·lació i d'explotació, facilitant, a més, el desmantellament de la instal·lació al final de la seva vida útil amb el menor impacte ambiental.
Per tal de generar menys residus en la fase d'execució, l'instal·lador assumirà la responsabilitat d'organitzar i planificar l'obra, pel que fa al tipus de subministrament, provisió de materials i procés d'execució.
Com a criteri general s'han d'adoptar les següents mesures per a la prevenció dels residus generats a l'obra:
Durant el desmuntatge de la instal·lació actual, es separaran els residus segons els seus materials, a fi de facilitar el posterior reciclatge. Es separà el metall, del vidre i del coure. Els plàstic i cartrons dels evolvents de protecció també es separaran segons material.

S'ha d'evitar en la mesura del possible la producció de residus de naturalesa pètria (bitlles, grava, sorra, etc.), pactant amb el proveïdor la devolució del material que no s'utilitzi a l'obra.

Tots els elements de fusta es replantejaran juntament amb l'oficial de fusteria, per tal d'optimitzar la solució, minimitzar el seu consum i generar el menor volum de residus.

El subministrament dels elements metàl·lics i els seus aliatges, es realitzarà amb les quantitats mínimes i estrictament necessàries per a l'execució de la fase de la obra corresponent, evitant-se qualsevol treball dins de l'obra, a excepció del muntatge dels corresponents kits prefabricats.

Es demanarà de forma expressa als proveïdors que el subministrament en obra es realitzi amb la menor quantitat d'embalatge possible, renunciant als aspectes publicitaris, decoratius i superflus.

En el cas que s'adoptin altres mesures alternatives o complementàries per la prevenció dels residus de l'obra, se li comunicarà de manera fefaent al Director d'Obra i al Director de l'Execució de l'Obra per a la seva coneixement i aprovació. Aquestes mesures no suposaran menyscapte algun de la qualitat de l'obra, ni interferiran en el procés d'execució de la mateixa.

12.6. OPERACIONS DE REUTILITZACIÓ, VALORITZACIÓ O ELIMINACIÓ A QUÈ ES DESTINARAN ELS RESIDUS DE CONSTRUCCIÓ I DEMOLICIÓ QIE ES GENERIN EN LA INSTAL·LACIÓ

El desenvolupament de les activitats de valorització de residus de construcció i demolició requerirà autorització prèvia de l'òrgan competent en matèria mediambiental de la Comunitat Autònoma corresponent, en els termes establerts per la Llei 10/1998, de 21 d'abril.
L'autorització podrà ser atorgada per a una o diverses de les operacions que es vagin a realitzar, i sense perjudici de les autoritzacions o llicències exigides per qualsevol altra normativa aplicable a l'activitat. S'atorgarà per un termini de temps determinat, i podrà ser renovada per períodes successius.
L'autorització només es concedirà prèvia inspecció de les instal·lacions en les quals es tingui intenció de desenvolupar l'activitat i comprovació de la qualificació dels tècnics responsables de la seva adreça. Ha d'estar prevista l'adequada formació professional del personal encarregat de la seva explotació.
Els àrids reciclats obtinguts com producte d'una operació de valorització de residus de construcció i enderrocament haurien de complir els requisits tècnics i legals per a l'ús a què es destinin.
Quan es prevegi l'operació de reutilització en una altra construcció dels sobrants de les terres procedents de l'excavació, dels residus minerals o petris, dels materials ceràmics o dels materials no petris i metàl·lics, el procés es realitzarà preferentment en el dipòsit municipal.
En relació a la destinació prevista per als residus no reutilitzables ni valorables "in situ", s'expressen les característiques, la seva quantitat, el tipus de tractament i el seu destí, a la taula següent:

Material segons Ordre Ministerial MAM/304/2002	Codi LER	Tractament	Destí	Pes [t]	Volum [m³]
RCE de Nivell I					
1 Terres i petris de l'excavació					
Terra i pedres diferents de les especificades en el còdi 17 05 03.	17 05 04	Sense tractament específic	Reutilització / Abocador	0,000/ 0,000	0,00 / 0,00
RCE de Nivell II					
RCE de naturalesa no pètria					
1 Fusta					
Fusta	17 02 01	Reciclat	Gestor autoritzat RNPs	0,000	0,00
2 Paper i cartró					
Envasos de paper i cartró	15 01 01	Reciclat	Gestor autoritzat RNPs	0,020	0,005
3 Metalls					
Cables diferents dels especificats en el codi 17 04 10	17 02 03	Reciclat	Gestor autoritzat RNPs	0,260	0,40
4 Plàstic					
Plàstic	17 02 03	Reciclat	Gestor autoritzat RNPs	0,020	0,05
RCE de naturalesa pètria					
1 Sorra, grava i altres àrids					
Residus de sorra i argiles	01 04 09	Reciclat	Planta reciclatge RCE	0,000	0,00
2 Formigó					
Formigó (formigons, morters i prefabricats)	17 01 01	Reciclat / Abocador	Planta reciclatge RCE	0,000	0,00
3 Maons, teules i materials ceràmics					
Mescles de formigó, maons, teules i materials ceràmics diferents de les especificades en el codi 17 01 06	17 01 07	Reciclat	Planta reciclatge RCE	0,000	0,00

4 Guix					
Materials de construcció a partir de guix diferents als especificats en el codi 17 08 01	17 08 02	Reciclat	Planta reciclatge RCE	0,000	0,00
RCE potencialment perillosos					
1 Altres					
Residus barrejats de construcció i demolició diferents dels especificats en els codis 17 09 01, 17 09 02 i 17 09 03.	17 09 04	Reciclat	Planta reciclatge RCE	0,000	0,00
Notes: RCE: Residus de construcció i demolició RSU: Residus sòlids urbans RNPs: Residus no perillosos RPs: Residus perillosos					

12.7. MESURES PER A LA SEPARACIÓ DELS RESIDUS DE CONSTRUCCIÓ, ENDERROCAMENT EN OBRA I INSTAL·LACIÓ.

Els residus de construcció i enderrocament es separaran en les següents fraccions quan, de forma individualitzada per a cada una d'aquestes fraccions, la quantitat prevista de generació per al total de l'obra superi les següents quantitats:
Formigó: 80 t.

Maons, teules i materials ceràmics: 40 t.

Metalls (inclosos els seus aliatges): 2 t.

Fusta: 1 t.

Vidre: 1 t.

Plàstic: 0,5 t.

Paper i cartró: 0,5 t.

A la taula següent s'indica el pes total expressat en tones, dels diferents tipus de residus generats a l'obra objecte d'aquest estudi, i l'obligatorietat o no de la seva separació in situ.

TIPUS DE RESIDU	TOTAL RESIDU OBRA (t)	LLINDAR SEGONS NORMA (t)	SEPARACIÓ "IN SITU"
Formigó	20,9	80	NO OBLIGATÒRIA
Maons, teules i materials ceràmics	0,00	40	NO OBLIGATÒRIA
Metalls (inclosos els seus aliatges)	1,50	2	NO OBLIGATÒRIA
Fusta	2,88	1	NO OBLIGATÒRIA
Vidre	0,00	1	NO OBLIGATÒRIA
Plàstic	0,48	0,5	NO OBLIGATÒRIA
Paper i cartró	0,49	0,5	NO OBLIGATÒRIA
TOTAL	3,35		

La separació en fraccions es durà a terme preferentment pel posseïdor de els residus de construcció i enderrocament dins de l'obra.
Si per falta d'espai físic en l'obra no és tècnicament viable fer aquesta separació en origen, el posseïdor podrà encomanar la separació de fraccions a un gestor de residus en una instal·lació de tractament de residus de construcció i enderrocament extern a l'obra. En aquest últim cas, el posseïdor haurà d'obtenir del gestor de la instal·lació documentació acreditativa que aquest ha complert, en nom seu, l'obligació recollida en l'article 5. "Obligacions del posseïdor de residus de construcció i demolició" del Reial Decret 105/2008, d'1 de febrer.
L'òrgan competent en matèria mediambiental de la comunitat autònoma on es troba l'obra, de forma excepcional, i sempre que la separació dels residus no hagi estat especificada i pressupostada en el projecte d'obra, pot eximir al posseïdor dels residus de construcció i enderrocament de l'obligació de separació d'alguna o de totes les anteriors fraccions.

12.8. VALORACIÓ DEL COST PREVIST DE LA GESTIÓ DELS RESIDUS DE CONSTRUCCIÓ I ENDERROC

El cost previst de la gestió dels residus s'ha determinat a partir de l'estimació descrita a l'apartat 5, "ESTIMACIÓ DE LA QUANTITAT DELS RESIDUS DE CONSTRUCCIÓ I DEMOLICIÓ QUE GENERARAN EN L'OBRA", aplicant els preus corresponents per a cada unitat d'obra, segons es detalla en el capítol de Gestió de Residus del pressupost del projecte.

12.8.1. DETERMINACIÓ DE L'IMPORT DE LA FIANÇA

Per tal de garantir la correcta gestió dels residus de la nova instal·lació, les entitats locals exigeixen l'import de la fiança, tot i que no es considera necessari pel volum d'aquesta obra. Al projecte es demana certificat de gestor de residus amb el final d'obra.

13 Fitxes tècniques i estudi de protecció contra descàrregues atmosfèriques

ESTUDIO DE PROTECCION CONTRA DESCARGAS ATMOSFERICAS SEGÚN EL CTE (SUA-8) EN:

CAMP DE FUTBOL IGUALADA

REALIZADO POR:

IDS PROTEC, S.L.
Pol. Ind. Mata-Rocafonda
C/Gèneres de Punt, nº 12
08304 MATARO (BARCELONA)
Tº: 93.755.66.68
Fax: 93.755.66.69
www.idsprotec.com
idsprotec@idsprotec.com

IDS PROTEC, S.L.
Pol. Ind. Mata-Rocafonda
C/Gèneres de Punt, nº 12
08304 MATARO (BARCELONA)
Tº: 93.755.66.68
Fax: 93.755.66.69
www.idsprotec.com
idsprotec@idsprotec.com

ESTUDIO DE SEGURIDAD FRENTE AL RIESGO CAUSADO POR AL ACCION DE RAYO (CTE SUA-8)


UBICACIÓN: CAMP DE FUTBOL (INFERIOR)

Será necesaria la instalación de un sistema de protección contra el rayo cuando la frecuencia esperada de impactos Ne sea mayor que el riesgo admisible Na.

FRECUENCIA ESPERADA

Ng - Densidad de impactos sobre el terreno
Según la posición en el mapa toma un valor de:

4 impactos/año,km2

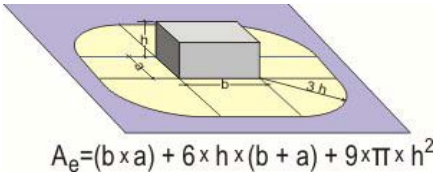

$$A_e=(b\times a)+6\times h\times(b+a)+9\times\pi\times h^2$$

Ae - Área de captura equivalente del edificio

Dim. max.:
a = 134 m
b = 106 m
h = 25 m

Área equivalente Ae=67875,0275m2

$$N_e = N_g A_e C_1 10^{-6}\ [\text{nº impactos/año}]$$

C1 - Coeficiente según Situación del edificio
- Próximo a otros edificios o árboles de la misma altura o más altos
- C1= 0,5

Frecuencia esperada Ne =0,1358

RIESGO ADMISIBLE

C2 - Coeficiente en función del tipo de construcción
- **Estructura de hormigón y Cubierta de hormigón**
- **C2= 1**

C3 - Coeficiente en función del contenido del edificio
- Otros contenidos
- C3= 1

C4 - Coeficiente en función del uso del edificio
- Usos Pública Concurrencia, Sanitario, Comercial, Docente
- C4= 3

C5 - Coeficiente en función de la necesidad de continuidad en las actividades que se desarrollan
- Resto de edificios
- C5= 1

$$N_a = \frac{5{,}5}{C_2 C_3 C_4 C_5} 10^{-3}$$

Riesgo admisible Na =0,00183333

RESULTADO

Frecuencia esperada mayor que el riesgo admisible, Ne(0,135750055)> Na(0,00183333)

$$E = 1 - \frac{N_a}{N_e}$$

ES NECESARIO LA INSTALACIÓN DE UN SISTEMA DE PROTECCIÓN CONTRA EL RAYO

E =0,986494812101549 E>=0.98 Nivel de protección requerido 1

IDS PROTEC, S.L.
Pol. Ind. Mata-Rocafonda
C/Gèneres de Punt, nº 12
08304 MATARO (BARCELONA)
Tº: 93.755.66.68
Fax: 93.755.66.69
www.idsprotec.com
idsprotec@idsprotec.com

ESTUDIO DE SEGURIDAD FRENTE AL RIESGO CAUSADO POR AL ACCION DE RAYO (CTE SUA-8)


UBICACIÓN: CAMP DE FUTBOL (SUPERIOR)

Será necesaria la instalación de un sistema de protección contra el rayo cuando la frecuencia esperada de impactos Ne sea mayor que el riesgo admisible Na.

FRECUENCIA ESPERADA

Ng - Densidad de impactos sobre el terreno
Según la posición en el mapa toma un valor de:

4 impactos/año,km2

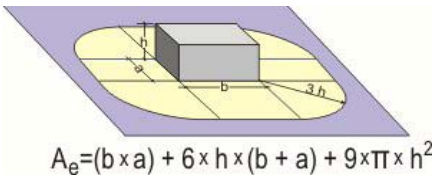

$$A_e=(b\times a)+6\times h\times(b+a)+9\times\pi\times h^2$$

Ae - Área de captura equivalente del edificio

Dim. max.:
a = 119 m
b = 65 m
h = 14 m

Área equivalente Ae=28732,634224m2

$$N_e = N_g A_e C_1 10^{-6} \ [\text{nº impactos/año}]$$

C1 - Coeficiente según Situación del edificio
- Próximo a otros edificios o árboles de la misma altura o más altos
- C1= 0,5

Frecuencia esperada Ne =0,0575

RIESGO ADMISIBLE

C2 - Coeficiente en función del tipo de construcción
- **Estructura de hormigón y Cubierta de hormigón**
- **C2= 1**

C3 - Coeficiente en función del contenido del edificio
- Otros contenidos
- C3= 1

C4 - Coeficiente en función del uso del edificio
- Usos Pública Concurrencia, Sanitario, Comercial, Docente
- C4= 3

C5 - Coeficiente en función de la necesidad de continuidad en las actividades que se desarrollan
- Resto de edificios
- C5= 1

$$N_a = \frac{5{,}5}{C_2 C_3 C_4 C_5} 10^{-3}$$

Riesgo admisible Na =0,00183333

RESULTADO

$$E = 1 - \frac{N_a}{N_e}$$

Frecuencia esperada mayor que el riesgo admisible, Ne(0,057465268448)> Na(0,00183333)

ES NECESARIO LA INSTALACIÓN DE UN SISTEMA DE PROTECCIÓN CONTRA EL RAYO

E =0,968096729563546 0.95<= 0,968096729563546 <0.98 Nivel de protección requerido 2

CARACTERISTICAS DEL PARARRAYOS OFERTADO:

- **CONIC PLUS-L**

IDS PROTEC, S.L.
Pol. Ind. Mata- Rocafonda
C/Gèneres de Punt, nº 12
08304 MATARO (BARCELONA)
Tº: 93.755.66.68
Fax: 93.755.66.69
www.idsprotec.com
idsprotec@idsprotec.com

PARARRAYOS CON DISPOSITIVO DE CEBADO ELECTRONICO

El pararrayos con dispositivo electrónico fabricado por IDS mod: **CONIC PLUS -L** dispone de una mejora del tiempo de reacción frente al rayo, también llamado tiempo de cebado. Esta mejora del tiempo de cebado se ha constatado en laboratorio bajo sofisticados métodos de medida y siguiendo la Normativa UNE 21.186.

El pararrayos fabricado por IDS cumple con las siguientes Normativas:
UNE 21.186 :2011, NF C 17-102, UNE 50.164, UNE-EN 62.305, CTE SUA- 8.

El resultado es un pararrayos que ante la proximidad del rayo excita iónicamente el ambiente circundante haciendo camino del rayo más cómodo hacia la punta principal. Se logra por tanto una descarga más segura con un pararrayos más ligero y con mayor radio de protección.

Material del captador:

El cabezal de pararrayos está fabricado totalmente de acero inoxidable de calidad 18/8/2 (AISI 316) según Normativa UNE 21.186. El material dieléctrico es RTA que lo hace sumamente resistente. Este pararrayos no contiene material radioactivo.

LA TECNOLOGIA DEL CAPTADOR MOD. CONIC PLUS-L

La función del pararrayos consiste en emitir una descarga eléctrica ascendente para influir en el efecto trazador descendente. Cuando se propaga hacia la nube, esta descarga ascendente genera un campo eléctrico suficiente para modificar la trayectoria del trazador descendente, permitiendo la descarga del rayo a tierra. Este proceso puede realizarse naturalmente pero la acción del pararrayos **CONIC PLUS -L** permite una activación rápida, proporcionando una protección eficaz. Este es el concepto de cebado.



PRUEBAS EFECTUADAS EN EL CAPTADOR MOD. CONIC PLUS - L

El captador cumple la Normativa UNE 21.186:2011 y la Norma NF C 17-102.


- Pruebas efectuadas en el Instituto Tecnológico de la Energía (ITE) de Valencia, de acuerdo con la Normativa UNE 21.186:2011 con el informe de Ensayo nº IE –ITE-140884.

IDS PROTEC, S.L.
Pol. Ind. Mata- Rocafonda
C/Gèneres de Punt, nº 12
08304 MATARO (BARCELONA)
Tº: 93.755.66.68
Fax: 93.755.66.69
www.idsprotec.com
idsprotec@idsprotec.com

RADIO DE PROTECCION DEL PARARRAYOS CONIC PLUS - L

El radio de protección de un pararrayos con dispositivo de cebado depende de su altura respecto a la superficie a proteger, del avance de cebado y del nivel de protección elegida. El pararrayos **CONIC PLUS-L** fabricado por IDS garantiza el mejor RADIO DE PROTECCION o mayor zona protegida.

El pararrayos **CONIC PLUS-L** por su gran radio de acción permite una mejor protección de instalaciones en la que aparte del edificio, deben protegerse zonas abiertas anexas como colegios con patios de recreo, Edificios Públicos con amplias zonas de rodadura, campings, campos de deporte, terrenos de Golf, Aeropuertos, mundo rural (vivienda, granjas o cuadras, etc…)

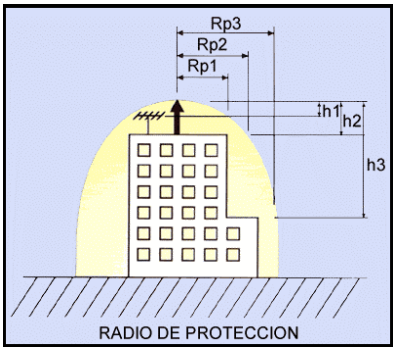

Altura(h) : Es la distancia entre la punta final del pararrayos con dispositivo de cebado y el punto que se desea proteger.

UNE 21.186	*RADIO DE PROTECCIÓN (m)*			
Altura (m)	**NIVEL I**	**NIVEL II**	**NIVEL III**	**NIVEL IV**
2	72	79	89	98
4	72	80	90	99
6	73	80	91	100
8	73	81	92	101
10	73	82	93	102

CTE	*RADIO DE PROTECCIÓN (m)*
NIVEL 1	74
NIVEL 2	84
NIVEL 3	99
NIVEL 4	114


hyme
知遥



SUPERB III



Superb III ECO

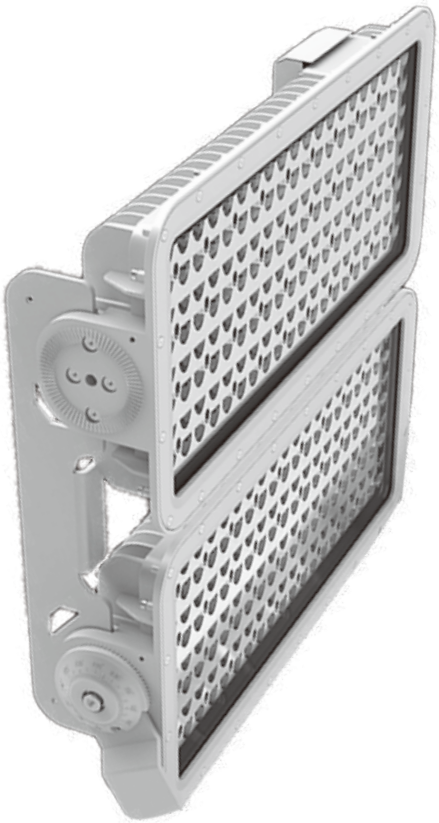

Superb III PRO

Reflector:Anti-Glare

CHARACTERISTICS









SPECIFICATION SHEET

OPTICAL SPECS

Lumen Efficacy	130~165Lm/W
CCT	2200 K~5700 K
CRI	>70 (80 optional)

ELECTRICAL SPECS

Power	400~1800 W
Input Voltage	AC 100~277 Volts
Power Frequency	50/60 Hz
Power Factor	>0.95
Total Harmonic Distortion	<10%
Insulation Grade	Class I


OTHER DETAILS

Lifespan	≥ 50,000 Hours
Operating Temperature	-30°~50°C
LED Driver Spec	MOSO/Sosen/Inventronics
LED Spec	SMD 5050 / SMD 3737
Dimming	DALI 2.0, DMX512, 0~10V Intelligent Group Control
Effective projected area	1module:0.1582m² 2module:0.3164m² 3module:0.4746m²


MECHANICAL SPECS

Color	Silver Gray
Lens	Polycarbonate/Reflector, Tempered Glass
Ingress Protection	IP66
Impact Resistance	IK08
Material	Housing: ADC12 Aluminium Screws: 304 Stainless (316 is Optional)


LIGHT DISTRIBUTION CURVE

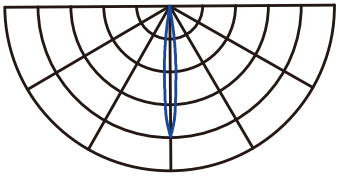


10° (SMD3737)

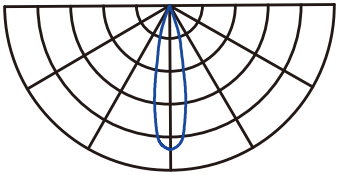


20° (SMD5050)

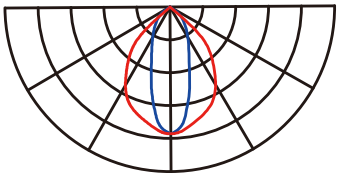


70°*30° (SMD5050)

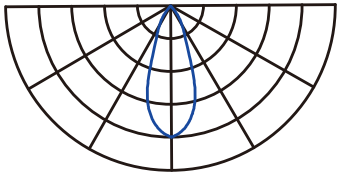


40° (SMD5050)

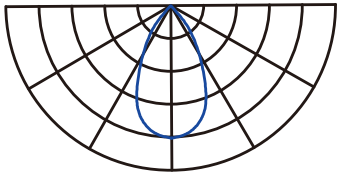


60° (SMD5050)

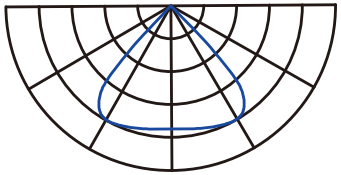


90° (SMD5050)

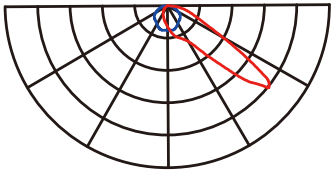

P50 (SMD5050)

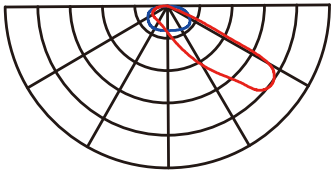

P50-M (SMD5050)

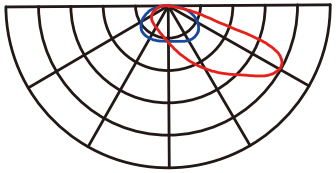


P60 (SMD5050)

CHARACTERISTICS





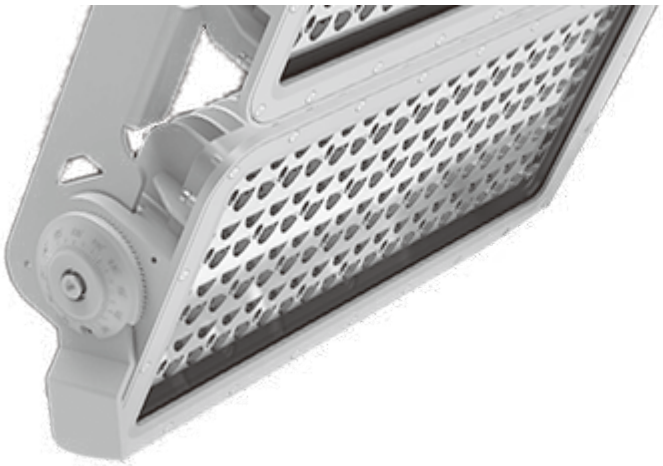



Precision optical design,controlling spill light

SPECIFICATION SHEET

OPTICAL SPECS

Lumen Efficacy	130Lm/w
CCT	2200 K~5700 K
CRI	>70 (80 optional)

ELECTRICAL SPECS

Power	400~1500 W
Input Voltage	AC 100~277 Volts
Power Frequency	50/60 Hz
Power Factor	>0.95
Total Harmonic Distortion	<20%
Insulation Grade	Class I


OTHER DETAILS

Lifespan	≥ 50,000 Hours
Operating Temperature	-30°~50°C
LED Driver Spec	MOSO/ Sosen/Inventronics
LED Spec	SMD 5050
Dimming	DALI 2.0, DMX512, 0~10V Intelligent Group Control
Effective projected area	1module:0.1582m² 2module:0.3164m² 3module:0.4746m²


MECHANICAL SPECS

Color	Silver Gray
Lens	Polycarbonate/Reflector, Tempered Glass
Ingress Protection	IP66
Impact Resistance	IK08
Material	Housing: ADC12 Aluminium Screws: 304 Stainless (316 is Optional)


LIGHT DISTRIBUTION CURVE

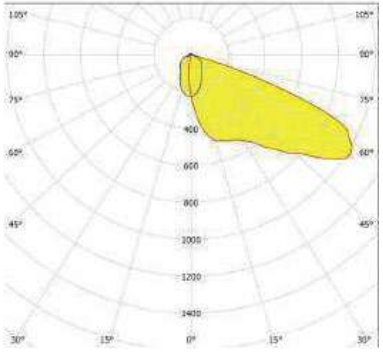


40*70

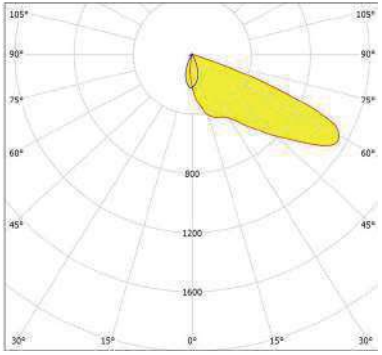

50*40

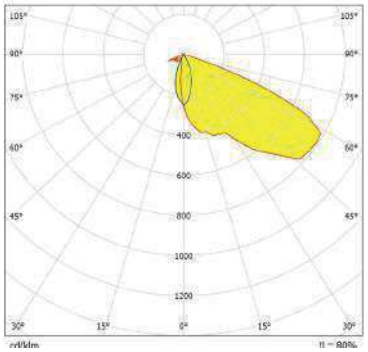

30*40

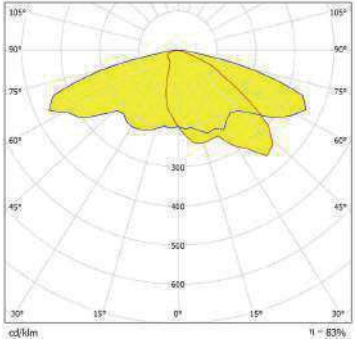

TYPEII

CHARACTERISTICS

Die cast aluminium heat sink
for excellent thermal mangement






Visor

- breath valve, balance pressure
- metallic case protect waterproof nut, double protection

DC output cable by electric box, convient on-site works

- independent die-casting power supply, less labor expense
- Dali 2.0 and DMX is standard configuration

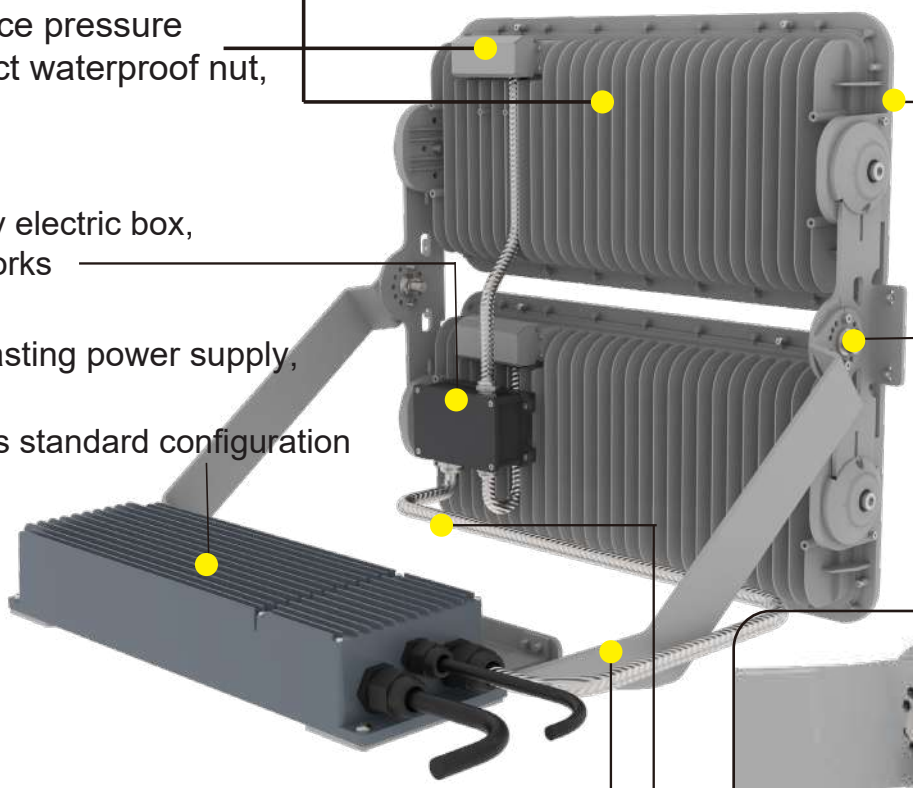



each module is rotatable,
angle adjustment is easier




bigger size bracket,
horizontal 0° installation is workable




metallic conduit,
double protection for cable


DIMENSIONS(MM)

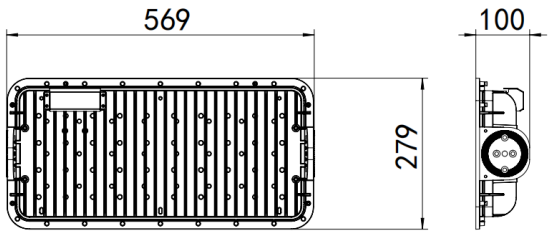


400W~600W

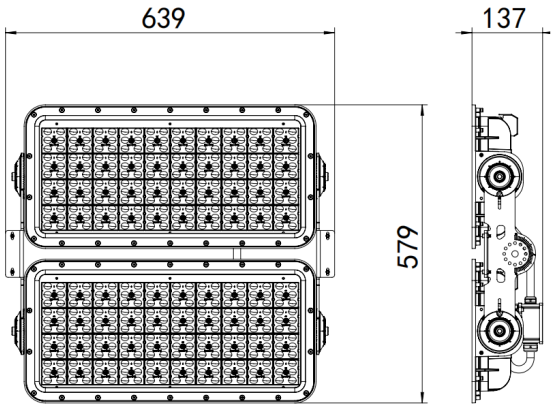


800W~1200W

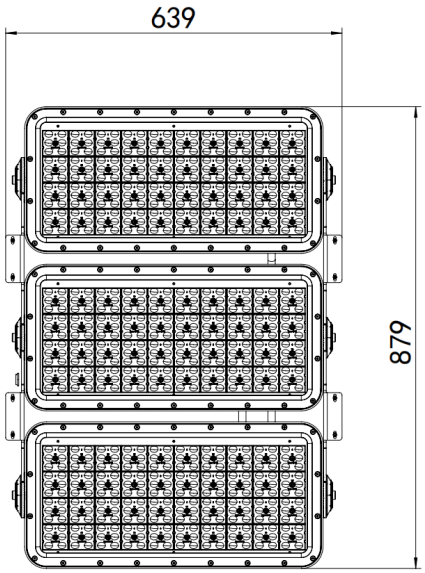


1200~1800W

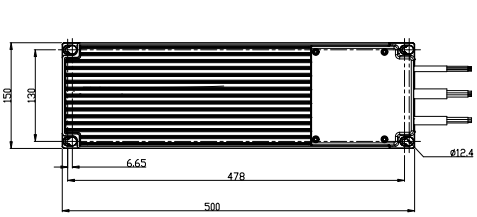


1200/1800W

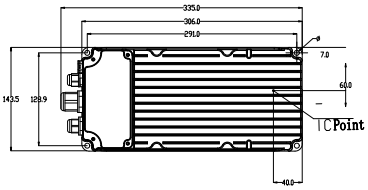


600W

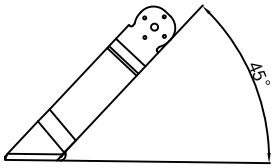

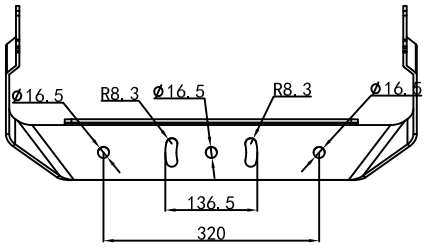

1~2 module

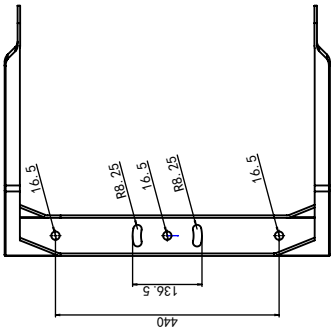

3 module

APPLICATION

Stadium



Airport



Wharf



RELATED PRODUCTS



SLIM III



SLIM V



SUPERB III



SUPER I



TRANSFORMERS II ECO



TRANSFORMERS II PRO

ADD: No.3 Hengwei Road, Suzhou City, P.R.China 215144
TEL: 86 512 6618 0669
FAX: 86 512 6836 0975
E-mail: info@rhyme-group.com
Http: www.rhyme-group.com

ESTUDI DE GESTIO DE RESIDUS

OBJECTE

D'acord amb el decret 89/2010, de 29 de juny, pel qual s'aprova el Programa de gestió de residus de la construcció de Catalunya (PROGROC), que regula la producció i gestió dels residus de la construcció i demolició, i el cànon sobre la deposició controlada dels residus de la construcció, que desenvolupa la normativa bàsica estatal continguda en el Real Decreto 105 / 2008 , regulador de la producción y gestión de residuos de construcción y demolición, d'abast estatal, forma part d'aquest projecte l'ESTUDI DE GESTIÓ DE RESIDUS.

OBRA SUBJECTE A L'ESTUDI

L'obra subjecta a l'Estudi de Gestió de Residus és la PROJECTE DE MILLORES I IMPLANTACIÓ DE GESPA AL CAMP DE FUTBOL DE "LES COMES 2"

PRODUCTOR DE RESIDUS

El productor de residus és el promotor de les obres. Ha d'incloure en el projecte d'execució de l'obra un ESTUDI DE GESTIÓ DE RESIDUS DE CONSTRUCCIÓ I DEMOLICIÓ. Haurà de tenir la documentació justificativa de la gestió realment realitzada dels seus residus, documentació que haurà de conservar durant cinc anys.

POSSEÏDOR DE RESIDUS

Tindrà la consideració de posseïdor la persona física o jurídica que executi l'obra de construcció o demolició, tal com la constructora, els subcontractistes o els treballadors autònoms. El posseïdor de residus estarà obligat a presentar a la propietat de la mateixa obra un PLA DE GESTIÓ DE RESIDUS, per a la seva acceptació.

El posseïdor tindrà l'obligació d'entregar al productor els corresponents certificats i altra documentació acreditativa de la gestió, així com a mantenir la documentació corresponent de cada any natural durant els cinc anys següents.

L'ESTUDI DE GESTIÓ DE RESIDUS DE CONSTRUCCIÓ I DEMOLICIÓ

L'estudi de gestió de residus contempla:

- Mesures de minimització i prevenció de residus
- Estimació de la generació de residus en tones,m3 i per fases d'obra
- Operacions de gestió de residus
- Pressupost

- Documentació gràfica de les instal·lacions per a la gestió dels residus
- Plec de Prescripcions Tècniques

MESURES DE MINIMITZACIÓ I PREVENCIÓ DE RESIDUS

S'identifiquen aquelles accions de minimització que s'han tingut en consideració en el projecte per tal de prevenir la generació de residus de la construcció i demolició durant la fase d'obra o de reduir-ne la seva producció.

1.1 ESTIMACIÓ DE LA GENERACIÓ DE RESIDUS EN TN, M3

Els residus es quantifiquen per tipologies i fases d'obra, s'estimen en tones i en metres cúbics i es codifiquen segons el Catàleg Europeu de Residus (codis CER)1.

1.2 OPERACIONS DE GESTIÓ DE RESIDUS

Aquest apartat s'inclou per deixar constància del ventall d'operacions i d'instal·lacions destinades a la gestió dels residus que cal preveure des de la fase de projecte. Una obra té dos tipus de gestió, la gestió dins de l'obra i fora de l'obra.

En qualsevol cas, s'ha de considerar sempre l'abocament en dipòsits controlats com a última opció en la gestió dels residus de construcció i demolició i, s'ha de tendir, per aquest ordre, a la reutilització, al reciclatge o a qualsevol altre tipus de valorització.

Per fer-ho viable, es recomana que la gestió mínima de separació selectiva per a les obres de construcció i demolició estigui formada per la segregació dels residus Inerts, dels residus No Especials i dels residus Especials (aquests sempre han d'anar separats de la resta).

Cal tenir en compte, però, que aquesta gestió mínima pot anar-se ampliant en funció de les possibilitats de valorització (internes i externes) que existeixin a la mateixa obra i a l'entorn proper d'aquesta. En el primer cas ens referim a la capacitat que pugi tenir una determinada obra de construcció d'absorbir part dels residus inerts que genera; en el segon cas ens referim a la viabilitat de comptar amb valoritzadors de residus (per exemple, si tenim a l'abast recicladors de plàstic, de fusta, de metall, de paper i cartró, etc.).

Qualsevol operació de reciclatge o de reutilització ha d'estar sotmesa a una destria inicial que permeti disposar d'una matèria primera uniforme i d'un material resultant de qualitat. Quan no sigui viable la classificació selectiva en origen (a la mateixa obra) és obligatori derivar els residus barrejats (inerts i no especials) cap a instal·lacions on es faci un tractament previ i des d'on el residu pugi ser finalment tramés a un gestor autoritzat per la seva valorització o, en el cas més desfavorable, cap a l'abocament a dipòsit controlat.

Per definir les operacions de gestió de residus caldrà deixar constància de:

- El tipus de separació selectiva i el nombre de contenidors en funció de les possibilitats de reutilització, de les tipologies de residu, de l'espai de l'obra, de la viabilitat de tenir una planta mòbil matxucadora a l'obra, etc.

- La quantitat de material reutilitzat (m3 una vegada matxucats) a l'obra procedent del reciclatge in situ dels residus petris generats en el mateix emplaçament. Quantitat de residu petri (m3) que s'ha evitat portar a abocador.

- Els models de senyalitzacions emprades per als contenidors segons el tipus de residu que poden contenir.

- Les dades sobre destí dels residus (dades dels gestors de les instal·lacions de valorització, separació, transferència o de dipòsits controlats).

1.3 PRESSUPOST

En l'estudi es detalla l'import del pressupost d'execució material de la gestió de residus. Aquestes partides s'incorporen al pressupost del projecte al capítol corresponent de gestió de residus.

1.4 DOCUMENTACIÓ GRÀFICA

De les operacions de gestió de residus triades, on s'ha especificat el tipus de separació selectiva a tenir en compte durant la fase d'execució, es dedueix el nombre de contenidors que caldrà disposar simultàniament per tal de preveure un espai per a l'aplec de residus a l'obra.

Per tal d'identificar la zona reservada per a la gestió dels residus s'adjunten plànols senyalitzant les instal·lacions previstes per a l'emmagatzematge (ubicació dels contenidors i zones d'aplec), maneig, separació i, en el seu cas, altres operacions de gestió dels residus de la construcció i demolició dintre de l'obra (plantes mòbils, etc.). Aquesta zona s' identifica en el plànol de l'estudi de seguretat i salut per tal de no duplicar informació.

Si s'escau, aquests plànols hauran d'indicar la localització dels punts de l'obra susceptibles d'admetre material reutilitzat o reciclat. Aquestes instal·lacions hauran de contenir, com a mínim, un contenidor de residus No Especials i un altre de residus Especials, tot i que aquesta opció no és la més recomanada des del punt de vista ambiental ja que dificulta el reciclatge. En cas d'optar per aquesta via de gestió, s'aconsella justificar la decisió.

Aquests plànols es particularitzaran en el Pla de Gestió de residus.

1.5 PLEC DE PRESCRIPCIONS TÈCNIQUES

En el Plec de Prescripcions Tècniques del Projecte, les Prescripcions Tècniques adequades a la gestió de residus de construcció i enderroc i que regulin les feines d'emmagatzematge, maneig, separació i, en el seu cas, altres operacions de gestió dels residus de construcció i demolició dintre de l'obra.

PLA DE GESTIÓ DE RESIDUS DE CONSTRUCCIÓ I DEMOLICIÓ

Abans del començament de l'obra el contractista haurà de revisar i/o modificar l'Estudi de Gestió de residus i desenvolupar el Pla corresponent. En qualsevol cas s'hauran de seguir les prescripcions previstes a la Normativa d'aplicació.

El Pla de gestió de residus haurà de seguir, com a mínim, el tipus d'operacions de gestió que s'hagi determinat a l'Estudi o, en cas contrari, justificar-ho. Cal que el Pla adjunti els documents d'acceptació amb les empreses de gestió de residus, que hauran d'ésser formalitzats una vegada aprovat aquest document pel promotor i la dirección facultativa.

DOCUMENT DE SEGUIMENT

Cada lliurament de residus de construcció i demolició a un gestor per part del posseïdor haurà de constar en un document, en el que figuri, com a mínim:

- la identificació del posseïdor o del productor,
- l'obra de procedència,
- la quantitat (en tn o m3), o norma que la substitueixi,
- la persona transportista
- la identificació del gestor de les operacions de destí.

La persona productora o posseïdora de residus i les persones gestores han de disposar d'un exemplar del document de seguiment, i mantenir els exemplars corresponent a cada any natural durant els cinc anys següents.

CERTIFICAT DE GESTIÓ

El posseïdor tindrà l'obligació d'entregar al productor els corresponents certificats i altra documentació acreditativa de la gestió, així com a mantenir la documentació corresponent de cada any natural durant els cinc anys següents

MARC LEGISLATIU

- Decret 89/2010, de 29 de juny, pel qual s'aprova el Programa de gestió de residus de laconstrucció de Catalunya (PROGROC), es regula la producció i gestió dels residus de la construcció i demolició, i el cànon sobre la deposició controlada dels residus de la construcció.
- Reial Decret 105/2008, de 1 de febrer, per el que se regula la producció i gestió dels residus de construcció i enderroc.
- Reial Decret 21/2006, de 14 de febrer, pel qual es regula l'adopció de criteris ambientals i d'ecoeficiència en els edificis.
- Reial Decret 396/2006, de 31 de Març, pel qual s'estableixen les disposicions mínimes de seguretat i salut aplicables als treballs amb risc d'exposició a l'amiant. («BOE» 86, d'11-4-2006.)
- Ordre MAM/304/2002, de 8 de febrer, per la qual es publiquen les operacions de valoritzaciói eliminació de residus i la llista europea de residus.
- Reial Decret 833/1988, pel que s'aprova el Reglament per a l'execució de la Llei 20/1986, Bàsica de Residus Tòxics i Perillosos.
- Llei 15/2003, de modificació de la Llei 6/199, reguladora dels residus.

- Plan Nacional de residuos de la construcción y demolición (PNRCD) 2001-2006
- Ley 10/98, de 21 de abril, de residuos

A la web de l'agència de Residus (www.arc-cat.net) es pot consultar la normativa relativa als residus i els pictogrames amb els quals s'hauran d'identificar els contenidors.

ESTUDI DE GESTIÓ DE RESIDUS

Enderroc, Rehabilitació, Ampliació

tipus
quantitats
codificació

REAL DECRETO 210/2018, Programa de prevenció i gestió de residus i recursos de Catalunya (PRECAT20)

REAL DECRETO 105/2008 , Regulador de la producció i gestió de residus de construcció i enderroc

DECRET 89/2010 (derogat parcialment i modificat), pel que s'aprova el Programa de gestió de residus de la construcció de Catalunya (PROGROC), es regula la producció i gestió dels residus de la construcció i demolició, i el cànon sobre la deposició controlada dels residus de la construcció.

DECRET 21/2006 Adopció de criteris ambientals i d'ecoeficiència als edificis

IDENTIFICACIÓ DE L'EDIFICI

Obra:	PROJECTE BÀSIC I D'EXECUCIÓ DE MILLORE DEL CAMP DE FUTBOL DEL FC IGUAALADA		
Situació:			
Municipi :	Igualada	**Comarca :**	Anoia

AVALUACIÓ I CARACTERÍSTIQUES DELS RESIDUS

Materials d'excavació (es considerin o no residus, mesurats sense esponjament)

	Codificació residus LER Ordre MAM/304/2002	Pes	Volum
grava i sorra compacta		0,00	0,00
grava i sorra solta		1354,90	797,00
argiles		2100,00	1000,00
terra vegetal		1700,00	1000,00
pedraplè		0,00	0,00
terres contaminades	170503	0,00	0,00
altres		0,00	0,00
totals d'excavació		**5154,90 t**	**2797,00 m³**

Destí de les terres i materials d'excavació

Els materials d'excavació que es reutilitzin a la mateixa obra o en una altra d'autoritzada, no es consideren residu sempre que el seu nou ús pugui ser acreditat. En una mateixa obra poden coexistir terres reutilitzades i terres portades a abocador	no es considera residu: **reutilització**				és residu: **a l'abocador**	
	mateixa obra		altra obra			
	SI		-		**SI**	

Residus d'enderroc

	Codificació residus LER Ordre MAM/304/2002	Pes/m² (tones/m²)	Pes (tones)	Volum aparent/m² (m³/m²)	Volum aparent (m³)
obra de fàbrica	170102	0,542	3,003	0,512	1,787
formigó	170101	0,084	7,200	0,062	3,000
petris	170107	0,052	0,000	0,082	0,000
metalls	170407	0,004	0,000	0,001	0,000
fustes	170201	0,023	0,000	0,066	0,000
vidre	170202	0,001	0,000	0,004	0,000
plàstics	170203	0,004	0,000	0,004	0,000
guixos	170802	0,027	0,000	0,004	0,000
betums	170302	0,009	0,000	0,001	0,000
fibrociment	170605	0,010	0,000	0,018	0,000
definir altres:		-	0,000	-	0,000
altre material 1		0,000	0,000	0,000	0,000
altre material 2		0,000	0,000	0,000	0,000
totals d'enderroc		0,7556	**10,20 t**	0,7544	**4,79 m³**

Residus de construcció

	Codificació res Ordre MAM/304/2	Pes/m² (tones/m²)	Pes (tones)	Volum aparent/m² (m³/m²)	Volum aparent (m³)
sobrants d'execució		0,0500	3,4354	0,0896	3,5828
obra de fàbrica	170102	0,0150	1,4654	0,0407	1,6280
formigó	170101	0,0320	1,4586	0,0261	1,0420
petris	170107	0,0020	0,3144	0,0118	0,4720
guixos	170802	0,0039	0,1571	0,0097	0,3888
altres		0,0010	0,0400	0,0013	0,0520
embalatges		0,0380	0,1707	0,0285	1,1412

fustes	170201	0,0285	0,0483	0,0045	0,1800
plàstics	170203	0,0061	0,0632	0,0104	0,4140
paper i cartró	170904	0,0030	0,0332	0,0119	0,4752
metalls	170407	0,0004	0,0260	0,0018	0,0720
totals de construcció			**3,61 t**		**4,72 m^3**

INVENTARI DE RESIDUS PERILLOSOS.

Dins l'obra s'han detectat aquests residus perillosos, els quals es separaran i gestionaran per separat per evitar que contaminin altres residus

Materials de construcció que contenen amiant	-	altres	especificar	-
Residus que contenen hidrocarburs	-		especificar	-
Residus que contenen PCB	-		especificar	-
Terres contaminades	-		especificar	-

MINIMITZACIÓ

PROJECTE. durant l'elaboració del projecte s'han près les següents mesures per tal de minimitzar els residus

1.- S'ha previst reutilitzar en obra parts dels materials que es retiren	si
2.- S'han optimitzat les seccions resistents de pilars, jàsseres, parets, fonaments, etc.	-
3.- L'adequació de l'edifici al terreny, genera un equilibri de moviments de terres	-
4.- El sistema constructiu és industrialitzat i prefabricat, es munta en obra sense generar gairebé residus	-
5.-	-
6.-	-

OBRA. a l'obra es duran a terme les accions següents

1.- Emmagatzematge adient de materials i productes	si
2.- Conservació de materials i productes dins el seu embalatge original fins al moment de la seva utilització	si
3.- Els materials granulars (graves, sorres, etc.) es dipositaran en contenidors rígids o sobre superfícies dures	si
4.-	-
5.-	-
6.-	-

ELEMENTS DE CONSTRUCCIÓ REUTILITZABLES

fusta en bigues reutilitzables	0,00 t		0,00 m^3
fusta en llates, tarimes, parquets reutilitzables o reciclables	0,00 t		0,00 m^3
acer en perfils reutilitzables	0,00 t		0,00 m^3
altres :	0,00 t		0,00 m^3
Total d'elements reutilitzables	0,00 t		**0,00 m^3**

GESTIÓ (obra)

Terres

Excavació / Mov. terres	Volum m^3 (+20%)	Reutilització (m^3) a la mateixa obra	Reutilització (m^3) a altra autoritzada	Terres per a l'abocador volum aparent (m^3)
grava i sorra compacta	0,0	0,00	0,00	0,00
grava i sorra solta	956,4	756,00	0,00	200,40
argiles	1200,0	400,00	400,00	400,00
terra vegetal	1200,0	400,00	400,00	400,00
pedrapie	0,0	0,00	0,00	0,00
altres	0,0	0,00	0,00	0,00
terres contaminades	0,0			0,00
Total	**3356,4**	**1556,00**	**800,00**	**1000,40**

SEPARACIÓ DE RESIDUS A OBRA. Cal separar individualitzadament en les fraccions seguents si la generació per cadascú d'ells a l'obra supera les quantitats que segueixen

R.D. 105/2008	tones	Projecte	cal separar	tipus de residu
Formigó	**80**	**8,66**	**no**	**inert**
Maons, teules i ceràmics	**40**	**4,47**	**no**	**inert**
Metalls	**2**	**0,03**	**no**	**no especial**
Fusta	**1**	**0,05**	**no**	**no especial**
Vidres	**1**	**0,00**	**no**	**no especial**
Plàstics	**0,50**	**0,03**	**no**	**no especial**
Paper i cartró	**0,50**	**0,03**	**no**	**no especial**
Especials*	**inapreciable**	**inapreciable**	**si**	**especial**

* Dins els residus especials hi ha inclosos els envasos que contenen restes de matèries perilloses, vernissos, pintures, disolvents, desencofrants, etc... i els materials que hagin estat contaminats per aquests. Tot i ser dificilment quantificables, estan presents a l'obra i es separaran i tractaran a part de la resta de residus

Malgrat no ser obligada per tots els tipus de residus, s'han previst operacions de destria i recollida selectiva dels residus a l'obra en contenidors o espais reservats pels següents residus

		R.D. 105/2008	projecte*
Inerts	Contenidor per Formigó	**no**	**no**
	Contenidor per Ceràmics (maons,teules...)	**no**	**no**

No especials	Contenidor per Metalls	**no**	**no**
	Contenidor per Fustes	**no**	**no**
	Contenidor per Plàstics	**no**	**no**
	Contenidor per Vidre	**no**	**no**
	Contenidor per Paper i cartró	**no**	**no**
	Contenidor per Guixos i altres no especials	**no**	**no**
Especials	Perillosos (un contenidor per cada tipus de residu especial)	**si**	**si**

* A la cel·la **projecte** apareixen per defecte les dades del R.D. 105/2008. Es permet la posibilitat d'incrementar les fraccions que se separen, per poder-ne millorar la gestió, però **en cap cas es permet no separar si el R.D. ho obliga.**

GESTIÓ (fora obra) els residus es gestionaran fora d'obra a:

Degut a la manca d'espai, les operacions de separació de residus les realitzarà fora de l'obra un gestor autoritzat	-
Instal·lacions de reciclatge i/o valorització	-
Dipòsit autoritzat de terres,enderrocs i runes de la construcció	-

Tipus de residu i Nom, adreça i codi de gestor del residu

tipus de residu	gestor	adreça	codi del gestor
170904	Gestor de Runes de l'Anoia	CTRA CARDONA 62-64	E-1143.09/ E-910.05/ E-905
		MANRESA (centre de Valorització)	T-15/V71

PRESSUPOST

S'ha considerat pel càlcul del pressupost estimatiu :	Costos*	
Les previsions de separació de l'apartat de **gestió** i :	Classificació a obra: entre **12-16 €/m³**	**12,00**
Un esponjament mig de tot tipus de residu del 35%	Transport: entre 5-8 **€/m³** (mínim 100 €)	**5,00**
La distància mitjana a l'abocador : 15 Km	Abocador: runa neta (separada): entre **4-10 €/m³**	**4,00**
Els residus especials i perillosos en bidons de 200 l.	Abocador: runa bruta (barrejat): entre **15-25 €/m³**	**15,00**
Contenidors de 5 m³ per a cada tipus de residu	Especials**: **num. transports** a 200 €/ transport	**0**
Lloguer de contenidors inclòs en el preu	Gestor terres: entre **5-15 €/m³**	**5,00**
La gestió de terres inclou la seva caracterització***	Gestor terres contaminades: entre **70-90 €/m³**	**70,00**

* Els preus recollits per l'OCT s'han obtingut dels abocadors i valoritzadors de Catalunya, que han subministrat dades (2008-2009)

** Malgrat ser de difícil quantificació, sempre hi haurà residus especials a obra, per tant sempre caldrà una previsió de **nombre de transports** per la seva correcta gestió

*** La caracterització de terres o de qualsevol residu, permet saber amb exactitut quins elements contaminants o no, i amb quines proporcions hi són presents (dins el cost s'ha previst una caracterització, independentment del volum de terres. Cost de cada caracterització 1.000 euros)

RESIDU Excavació	Volum m³ (+20%)	Classificació 12,00 €/m³	Transport 5,00 €/m³	Valoritzador / Abocador 5,00 €/m³	 70,00 €/m³
Terres	1000,40	22630,27	5002,00	9012,61	
Terres contaminades	0,00	-	-		0,00
Construcció	**m³ (+35%)**			**runa neta** **4,00 €/m³**	**runa bruta** **15,00 €/m³**
Formigó	5,46	-	27,28	-	81,85
Maons i ceràmics	4,61	-	23,05	-	69,15
Petris barrejats	0,64	-	3,19	-	9,56
Metalls	0,10	-	0,49	-	1,46
Fusta	0,24	-	1,22	-	3,65
Vidres	0,00	-	-	-	0,00
Plàstics	0,56	-	2,79	-	8,38
Paper i cartró	0,64	-	3,21	-	9,62
Guixos i no especials	0,60	-	2,98	-	8,93
Altres	0,00	0,00	-	-	-
Perillosos Especials	0,00	0,00			0,00
	12,84	0,00	5.066,20	9.012,61	192,60

Elements Auxiliars

Casetes d'emmagatzematge	0,00
Compactadores	0,00
Matxucadora de petris	0,00

IDUS Enderroc,Rehabilitació i Ampliació Oficina Consultora Tècnica. Col·legi d'Arquitectes de Catalunya . mod-05/2018 (Font: "Guia d'aplicació del Decret 201/1994 - Programa LIFE- ITEC")


Altres tipus de contenidors (per contenir líquids, beurades de formigó, etc.)	0,00
	0,00
	0,00

El pressupost estimatiu de la gestió de residus és de : 14.271,41 €

El volum dels residus és de : **1.013,24** m^3


El pressupost de la gestió de residus és de :	**14.275,00**	**euros**

DOCUMENTACIÓ GRÀFICA. INSTAL.LACIONS PREVISTES : TIPUS I DIMENSIONS DE CONTENIDORS DE RESIDUS PER OBRES

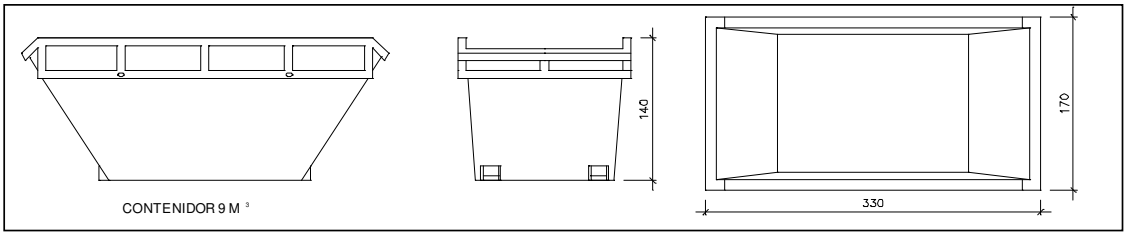


Contenidor 9 m^3. Apte per a formigó, ceràmics, petris i fusta

unitats	1

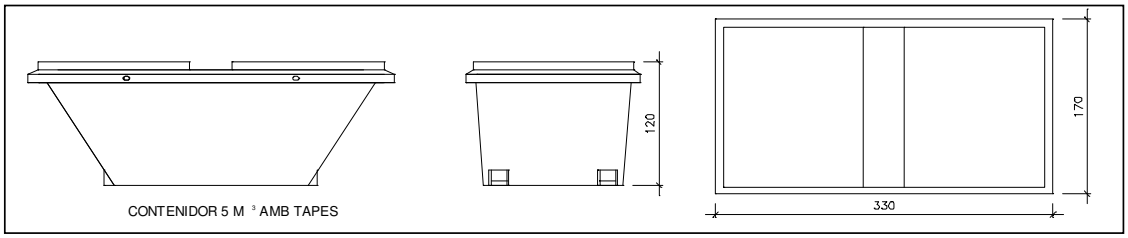


Contenidor 5 m^3. Apte per a plàstics, paper i cartró, metalls i fusta

unitats	-

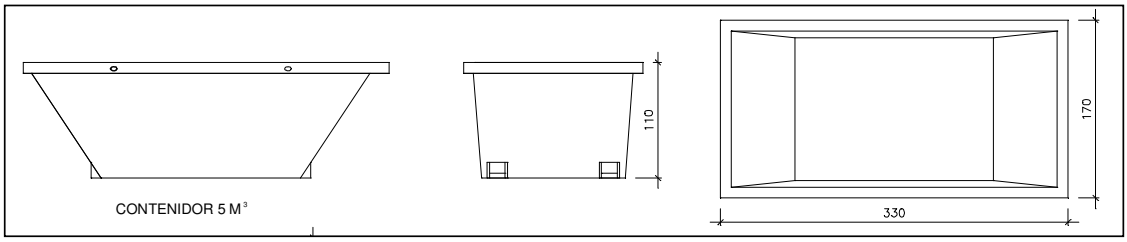


Contenidor 5 m^3. Apte per a formigó, ceràmics, petris, fusta i metalls

unitats	-

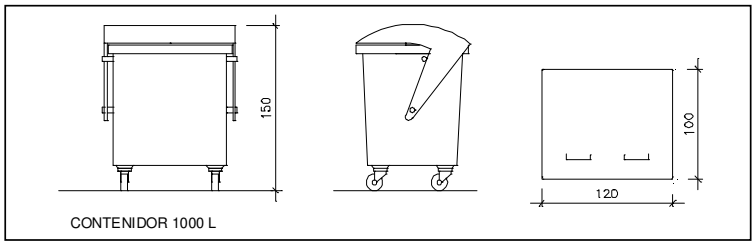

Contenidor 1000 L . Apte per a paper i cartró, plàstics

unitats	-

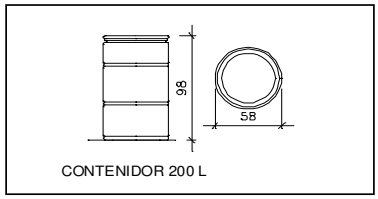

Bidó 200 L .Apte per a residus especials

unitats	1

El **Reial Decret 105/2008**, estableix que cal facilitar plànols de les instal·lacions previstes per a emmagatzematge, maneig, separació i altres operacions de gestió dels residus dins l'obra, si s'escau.

Donada la tipologia del projecte i per tal de no duplicar informació, aquests plànols d'instal·lacions previstes són a:

Estudi de Seguretat i Salut	-
Annex 1 d'aquest Estudi de Gestió de Residus	-

Posteriorment aquests plànols poden ser objecte d'adaptació a les característiques particulars de l'obra i els seus sistemes d'execució, previ acord de la direcció facultativa.

A més dels elements descrits, tal i com consta al pressupost, a l'obra hi haurà altres instal·lacions com :

Casetes d'emmagatzematge	-
Compactadores	-
Matxucadora de petris	-
Altres tipus de contenidors (per contenir liquids, beurades de formigó, etc..)	-
	-

	-

Les operacions destinades a la tria, classificació, transport i disposició dels residus generats a obra, s'ajustaran al que determina el Pla de Gestió de Residus elaborat per el Contractista, aprovat per la Direcció Facultativa i acceptat per la Propietat.
Aquest Pla ha estat elaborat en base a l'Estudi de Gestió de Residus, que s'inclou al projecte.
Si degut a modificacions en l'execució de l'obra o d'altres, cal fer modificacions a la gestió en obra dels residus, aquestes modificacions es documentaran per escrit i seran aprovades si s'escau per la Direcció Facultativa i se'n donarà comunicació per a la seva acceptació a la Propietat.

EUS Enderroc, Rehabilitació i Ampliació Oficina Consultora Tècnica. Col·legi d'Arquitectes de Catalunya mod-05/2018 (Font: "Guia d'aplicació del Decret 201/1994 - Programa LIFE- ITEC")

IMPORT A DIPOSITAR DAVANT DEL GESTOR DE RESIDUS COM A GARANTIA DE LA GESTIO DE RESIDUS

DIPÒSIT SEGONS REAL DECRETO 210/2018

Per les característiques del projecte, de com s'executarà l'obra i donades les operacions de minimització abans descrites, el càlcul inicial de generació de residus, a efectes del càlcul del dipòsit, s'estima que es podrà reduir en un percentatge del:

	Previsió inicial de l'Estudi	% de reducció per minimització	Previsió final de l'Estudi
Total excavació (tones)	5154,90 T		**1860,68 T**
Total construcció i enderroc (tones)	13,81 T	0,00 %	**13,81 T**

Càlcul del dipòsit			
Residus d'excavació */ **	1860 T	11 euros/T	20460,00 euros
Residus de construcció i enderroc **	13,8 T	11 euros/T	151,80 euros
		PES TOTAL DELS RESIDUS	**1.873,8 Tones**
		Total dipòsit * **	**20.611,80 euros**

* Es recorda que les **terres i pedres d'excavació que es reutilitzin** en la mateixa obra o en una altra d'autoritzada **no es consireren residu** i per tant **NO** s'han d'incloure en el càlcul del dipòsit.

**Trasvassar les dades dels totals d' excavació i construcció de la Previssió final de L'Estudi (apartat superior)

***Dipòsit mínim 150€

)US Enderroc,Rehabilitació i Ampliació Oficina Consultora Tècnica. Col·legi d' Arquitectes de Catalunya mod-05/2018 (Font: "Guia d'aplicació del Decret 201/1994 - Programa LIFE- ITEC")

MEMORIA DE CÀLCUL D'ESTRUCTURA

Projecte:

PROJECTE DE MILLORES I IMPLANTACIÓ DE GESPA AL CAMP DE FUTBOL DE "LES COMES 2"

Emplaçament:

Carrer Carles Riba, 68. IGUALADA, 08700 (Barcelona)
Terme municipal d'Igualada
Barcelona

Arquitecte:
Albert Albareda i Valls

Memòria de càlcul de l'estructura.

1. INTRODUCCIÓ

1.1 Descripció del projecte

El present projecte té com a objectiu la millora del Camp de Futbol Les Comes 2, situat dins del Complex Esportiu Les Comes, a Igualada. Després de visites de camp i reunions amb usuaris i propietat, s'han detectat diversos desperfectes que cal resoldre per garantir el correcte funcionament i manteniment de les instal·lacions.

El Camp de Futbol Les Comes 2 és un equipament clau per a l'activitat esportiva local, però el pas del temps i l'ús intensiu han provocat deterioraments en la seva superfície i estructures complementàries. S'han identificat els següents punts crítics a resoldre, així com propostes de millora addicionals aprofitant les actuacions previstes:


Les intervencions estructurals del projecte són les següents:

- Estructura metàl·lica per a un nou quiosc
- Murs d'obra de fàbrica de blocs de formigó
- Nous bàculs per a torres d'il·luminació amb fonaments aïllats


1.2 Tipologies estructurals implicades

1.2.1 Estructura metàl·lica per a nou quiosc

L'estructura per al nou quiosc és metàl·lica, a base de pilars tubulars quadrats de 100x100x6 mm i bigues amb perfils UPN.

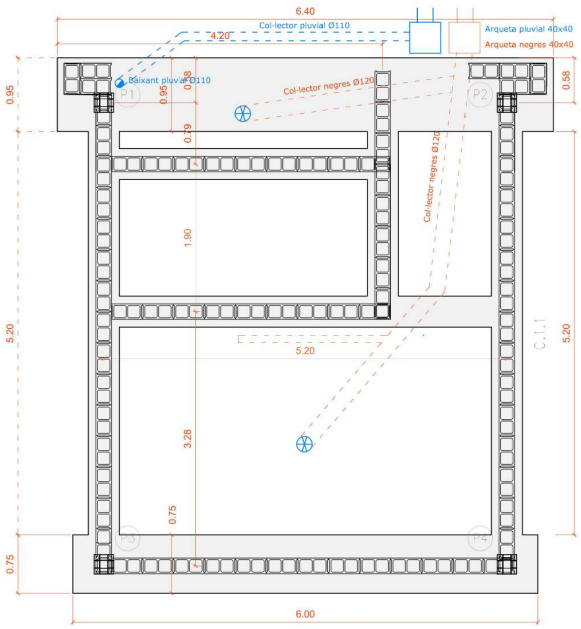


PLANTA FONAMENTS

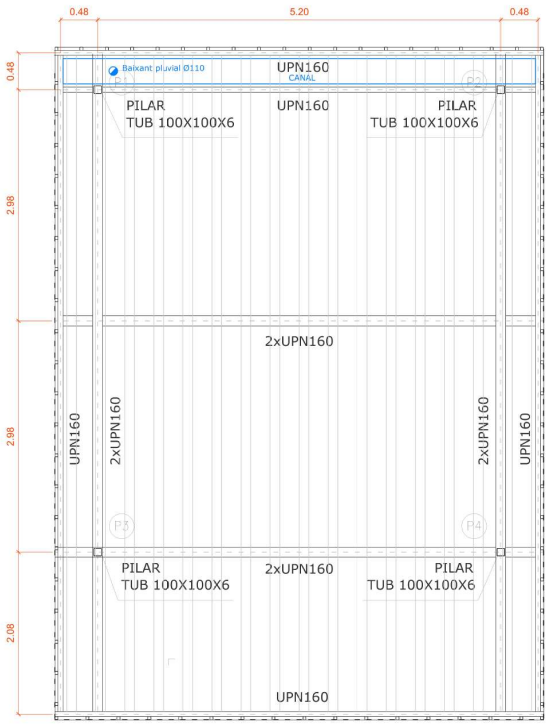

PLANTA ESTRUCTURA COBERTA

1.2.2 Nous bàculs d'il·luminació

S'instal·laran nous bàculs per les lluminàries d'acer galvanitzats i bases de formigó armat.
Les noves torres proposades són de la casa PETITJEAN, amb les capacitats estructurals validades pel propi fabricant per a velocitats de vent pròpies de la zona (>29 m/s).
Els fonaments per aquests bàculs s'han calculat específicament a partir de les càrregues (axil i moment màxim) proporcionades pel fabricant. Les dimensions proposades no són inferiors a les proposades per la fitxa tècnica del fabricant.

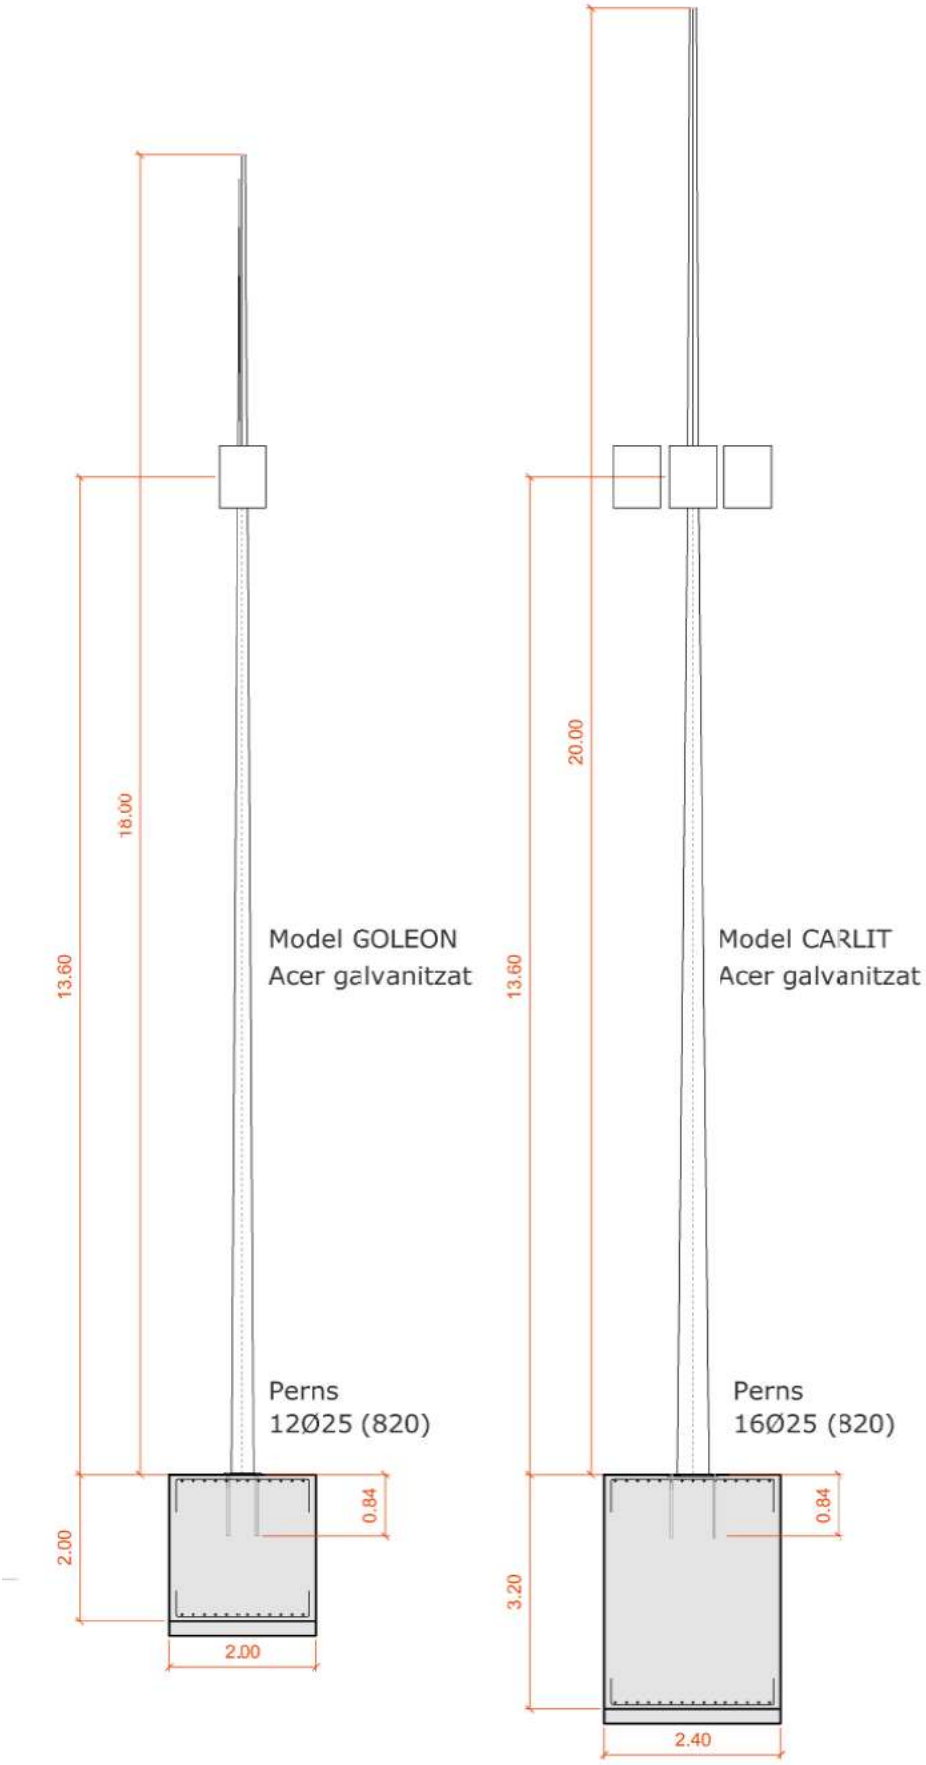
18.00
13.60
Model GOLEON
Acer galvanitzat
Perns
12Ø25 (820)
0.84
2.00
2.00
20.00
13.60
Model CARLIT
Acer galvanitzat
Perns
16Ø25 (820)
0.84
3.20
2.40

2. NORMATIVA APLICABLE

Seguretat estructural

CTE DB-SE, Document Bàsic Seguretat Estructural

Accions en l'edificació

CTE DB-SE AE, Document Bàsic Seguretat Estructural Accions en l'Edificació.

Estructures d'acer

Codi estructural

CTE DB-SE-A, Document Bàsic Seguretat Estructural Acer.

Estructures de formigó

Codi estructural.

Estructures d'obra de fàbrica

CTE DB-SE F, Document Bàsic Seguretat Estructural Fàbrica

Fonamentació

CTE DB-SE-C, Document Bàsic Seguretat Estructural Fonaments

Prescripcions Tècniques Generals per a la recepció de ciments (RC-03)

Protecció contra incendis

CTE-DB SI, Seguretat en cas d'incendi.

Norma sismo-resistent

Norma de construcció sismo-resistent del 2002. NCSE-2002.

Seguretat i higiene en el treball

RD 1627/97 Disposicions mínimes de seguretat i de salut en les obres de construcció.

3. CARACTERÍSTIQUES DELS MATERIALS

3.2 Formigó armat

Formigó Estructural	Resta de formigons
TIPUS	HA-30/B/20/XC2
RESISTÈNCIA CARACTERÍSTICA	
Resistència cúbica $R_{c,k}$	30 N/mm^2
Resistència cilíndrica $fl_{c,k}$	27,5 N/mm^2
RIGIDESA	
Mòdul elasticitat E	27 264 N/mm^2
DENSIDAT	
Densitat característica ρ_k	25,0 kN/m^3

Barres corrugades d'acer	Armat
QUALITAT	B500S
RESISTÈNCIA CARACTERÍSTICA	
Límit elàstic Re	500 N/mm^2
Resistència a tracció Rm	550 N/mm^2

3.2 Acer

Perfils laminats en calent	Pilars
TIPUS D'ACER	275 JR
RESISTÈNCIA CARACTERÍSTICA	
Límit elàstic $f_{y,k}$	275 N/mm^2
Tensió de ruptura $f_{u,k}$	410 N/mm^2
RIGIDESA	
Mòdul elasticitat E	210 000 N/mm^2
Mòdul de rigidesa	81 000 N/mm^2
DENSITAT	
Densitat característica ρ_k	78,5 kN/m^3

4. METODOLOGIA D'ANÀLISI

Període de servei: 50 Anys.
Mètode de comprovació: Estats límits.
Estat límit últim. (Resistència i estabilitat).
Estat límit de servei. (Aptitud de servei)

4.1 Accions

Valors característics de les accions:
Els valors de les accions es recolliran a la justificació del compliment del DB SE-AE.

4.2 Dades geomètriques de l'estructura

La definició geomètrica de l'estructura està indicada en els plànols de projecte.

4.3 Característiques dels materials

Els valors característics de les propietats dels materials es detallaran en la justificació del DB corresponent o bé en la justificació de Codi estructural.

4.4 Model anàlisi estructural

Es realitza un càlcul espacial en tres dimensions per mètodes matricials de rigidesa, formant les barres els elements que defineixen l'estructura: pilars, bigues, biguetes, i per elements finits tipus lamina els murs i forjats. S'estableix la compatibilitat de deformació en tots els nusos considerant sis graus de llibertat i es crea la hipòtesi d'indeformabilitat del plànol de cada planta, per simular el comportament del forjat, impedint els desplaçaments relatius entre nusos del mateix.
A l'efecte d'obtenció de sol·licitacions i desplaçaments, per a tots els estats de càrrega es realitza un càlcul estàtic i se suposa un comportament lineal dels materials, per tant, un càlcul en primer ordre.

4.5 Verificació de la estabilitat

Ed,dst<Ed,stb,
Sent:
Ed,dst: valor de càlcul de l'efecte de les accions desestabilitzadores.
Ed,stb: valor de càlcul de l'efecte de les accions estabilitzadores.

4.6 Verificació de la resistència de la estructura

Ed<Rd,
Sent:
Ed : valor de càlcul de l'efecte de les accions.
Rd: valor de càlcul de la resistència corresponent

4.7 Combinació d'accions

El valor de càlcul de les accions corresponents a una situació persistent o transitòria i els corresponents coeficients de seguretat s'han obtingut de la fórmula 4.3 i de les taules 4.1 i 4.2 del present DB.
El valor de càlcul de les accions corresponents a una situació extraordinària s'ha obtingut de l'expressió 4.4 del present DB i els valors de càlcul de les accions s'ha considerat 0 o 1 si la seva acció és favorable o desfavorable respectivament.

4.8 Verificació de la aptitud de servei – Deformacions

Fletxes: La limitació de fletxa activa establerta en general és de 1/500 de la llum, per a bigues sota elements fràgils, i 1/400 de la llum en la resta dels casos.

Desplaçaments horitzontals: El desplom total limit és de 1/500 de l'altura total.

5. ACCIONS ADOPTADES EN EL CÀLCUL

5.1 Accions permanents

5.1.1 Pes propi dels elements estructurals

Formigó armat: 25 kN/m^3
Acer: 78,5 kN/m^3

5.1.2 Càrregues permanents d'elements no estructurals

La coberta exterior projectada es de panell sandvitx.

5.2 Accions variables

5.2.1 Sobrecàrregues

Per a comprovacions locals de capacitat portant s'ha de considerar una càrrega concentrada en qualsevol punt de la zona. Aquesta càrrega es considerarà actuant simultàniament amb la sobrecàrrega uniformement distribuïda en les zones d'us de tràfic i aparcament de vehicles lleugers, i de forma independent, en la resta de casos. Per a la seva comprovació local, els balcons volats de tota classe d'edificis es calcularan amb la mateixa sobrecàrrega d'ús corresponent a la categoria d'ús amb la que es comuniqui, més una sobrecàrrega lineal en les seves vores de 2 kN/mL. En porxos, voreres i espais de trànsit situats sobre un element portant o sobre un terreny que desenvolupa empentes sobre altres elements estructurals, es considerarà una sobrecàrrega d'ús de 1 kN/m² si es tracta d'espais privats i de 3 kN/m² si son d'accés públic.
En el següent quadre es justifiquen les sobrecàrregues d'ús emprades en el càlcul en funció de la seva categoria d'ús.

Tabla 3.1. Valores característicos de las sobrecargas de uso

Categoría de uso		Subcategorías de uso		Carga uniforme [kN/m^2]	Carga concentrada [kN]
A	Zonas residenciales	A1	Viviendas y zonas de habitaciones en, hospitales y hoteles	2	2
		A2	Trasteros	3	2
B	Zonas administrativas			2	2
C	Zonas de acceso al público (con la excepción de las superficies pertenecientes a las categorías A, B, y D)	C1	Zonas con mesas y sillas	3	4
		C2	Zonas con asientos fijos	4	4
		C3	Zonas sin obstáculos que impidan el libre movimiento de las personas como vestíbulos de edificios públicos, administrativos, hoteles; salas de exposición en museos; etc.	5	4
		C4	Zonas destinadas a gimnasio u actividades físicas	5	7
		C5	Zonas de aglomeración (salas de conciertos, estadios, etc)	5	4
D	Zonas comerciales	D1	Locales comerciales	5	4
		D2	Supermercados, hipermercados o grandes superficies	5	7
E	Zonas de tráfico y de aparcamiento para vehículos ligeros (peso total < 30 kN)			2	20 (1)
F	Cubiertas transitables accesibles sólo privadamente (2)			1	2
G	Cubiertas accesibles únicamente para conservación (3)	G1 (7)	Cubiertas con inclinación inferior a 20°	1 (4) (6)	2
			Cubiertas ligeras sobre correas (sin forjado) (5)	0,4 (4)	1
		G2	Cubiertas con inclinación superior a 40°	0	2

5.2.2 Neu


La distribució i la intensitat de la càrrega de neu sobre un edifici, o en particular sobre una coberta, depèn del clima del lloc, del tipus de precipitació, del relleu de l'entorn, de la forma de l'edifici o de la coberta, dels efectes del vent i dels intercanvis tèrmics en els paraments exteriors.

5.2.2.1 Determinació de la càrrega de neu

Quan una construcció estigui protegida de l'acció del vent, el valor de la càrrega de neu podrà reduir-se en un 20 %. Si es troba en un emplaçament fortament exposat, el valor deurà incrementar-se en un 20%.El pes específic de la neu acumulada és molt variable, podent oscil·lar entre 0,12 kN/m² i 0,40 kN/m² en funció si es neu verge o neu barrejada amb granís. Com a valor de la càrrega de neu per unitat de superfície en projecció horitzontal, q_n es pot prendre com:

$q_n = \mu \cdot s_k$
μ = coeficient de forma.
S_k = valor característic de la càrrega de neu sobre el terreny horitzontal.

El vent pot acompanyar o seguir a les nevades, el que origina un dipòsit irregular de neu sobre les cobertes. Per això, l'espessor de la capa de neu pot ser diferent en cada pla de coberta. Per a la determinació del coeficient de forma de cada un d'ells, s'aplicarà successivament les següents regles:

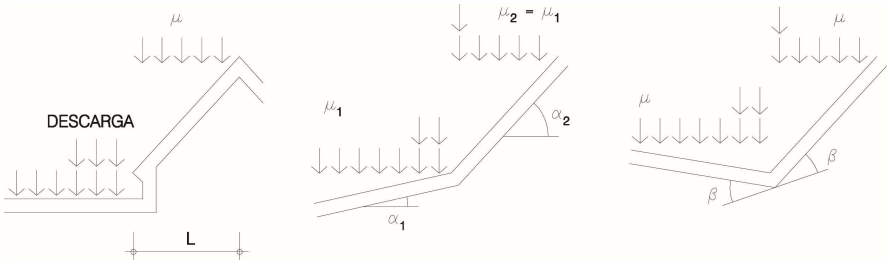

- En un faldó limitat inferiorment per cornises o careners i en el qual no ni ha limitacions de desplaçament de la neu, el factor de forma té valor igual a μ **= 1** per a cobertes amb inclinació menor o igual a 30º.
- Cobertes planes sense possibilitat de dipòsits asimètrics de neu μ = 1
- Cobertes amb pendent igual o superior a 60º μ **= 0**
- En un faldó que limita inferiorment amb un aiguafons es poden distingir dos casos possibles d'anàlisi:
- Si el faldó successiu està inclinat amb el mateix sentit que el superior, com a factor de forma es prendrà el corresponent a la
inclinació inferior.
- Si està inclinat en sentit contrari, i la semisuma de les inclinacions, β, es major de 30º, el factor de forma d'ambdós serà de 2,0; en altre cas serà:

μ = 1 + β/ 30º

Sobrecàrrega de neu en terreny horitzontal sk (kN/m²) (Segons CTE DB SE-AE ANNEX E)

Alçada N.M (m)	Zona de clima hivernal						
	1	2 (*)	3	4	5	6	7
0	0,3	0,4	0,2	0,2	0,2	0,2	0,2
200	0,5	0,5	0,2	0,2	0,3	0,2	0,2
400	0,6	**0,6**	0,2	0,3	0,4	0,2	0,2
500	0,7	0,7	0,3	0,4	0,4	0,3	0,2
600	0,9	0,9	0,3	0,5	0,5	0,4	0,2
700	1,0	1,0	0,4	0,6	0,6	0,5	0,2
800	1,2	1,1	0,5	0,8	0,7	0,7	0,2
900	1,4	1,3	0,6	1,0	0,8	0,9	0,2
1.000	1,7	1,5	0,7	1,2	0,9	1,2	0,2
1.200	2,3	2,0	1,1	1,9	1,3	2,0	0,2
1.400	3,2	2,6	1,7	3,0	1,8	3,3	0,2
1.600	4,3	3,5	2,6	4,6	2,5	5,5	0,2
1.800	-	4,6	4,0	-	-	9,3	0,2
2.200	-	8,0	-	-	-	-	-

Atès l'emplaçament Igualada, situat a la zona climàtica 2 i amb una alçada aproximada sobre el nivell del mar de 323 m, s'adopta una càrrega de **0,6 kN/m².**

5.2.3 Vent

Per a la determinació de la càrrega de vent, s'ha considerat els requeriments propis del CTE DB AE tant per a l'estructura del quiosc, com per a la verificació dels nous bàculs i fonaments.

S'ha calculat la pressió estàtica de vent a través de l'expressió:

$$q_e = q_b \cdot c_e \cdot c_p$$

Considerant una velocitat bàsica de vent de 29 m/s per a la zona C:



Un coeficient d'exposició és de 2,1 pel quiosc i de 3,2 pels bàculs:

Tabla 3.3 Valores del coeficiente de exposición c_e

	Grado de aspereza del entorno	Altura del punto considerado (m)							
		3	6	9	12	15	18	24	30
I	Borde del mar o de un lago, con una superficie de agua en la dirección del viento de al menos 5 km de longitud	2,2	2,5	2,7	2,9	3,0	3,1	3,3	3,5
II	Terreno rural llano sin obstáculos ni arbolado de importancia	2,1	2,5	2,7	2,9	3,0	3,1	3,3	3,5
III	Zona rural accidentada o llana con algunos obstáculos aislados, como árboles o construcciones pequeñas	1,6	2,0	2,3	2,5	2,6	2,7	2,9	3,1
IV	Zona urbana en general, industrial o forestal	1,3	1,4	1,7	1,9	2,1	2,2	2,4	2,6
V	Centro de negocio de grandes ciudades, con profusión de edificios en altura	1,2	1,2	1,2	1,4	1,5	1,6	1,9	2,0

I un coeficient eòlic és de 0,7 i -0,3 pel quiosc i de 0,8 i 0,7 pels bàculs:

Tabla 3.4 Coeficiente eólico en edificios de pisos

	Esbeltez en el plano paralelo al viento					
	< 0,25	0,50	0,75	1,00	1,25	≤ 5,00
Coeficiente eólico de presión, c_p	0,7	0,7	0,8	0,8	0,8	0,8
Coeficiente eólico de succión, c_s	-0,3	-0,4	-0,4	-0,5	0,6	0,7

Per altra banda, en el cas del quiosc, s'ha considerat el següent esquema de pressions, succions i pressions també interiors considerant la situació en la que hi ha la persiana frontal oberta.

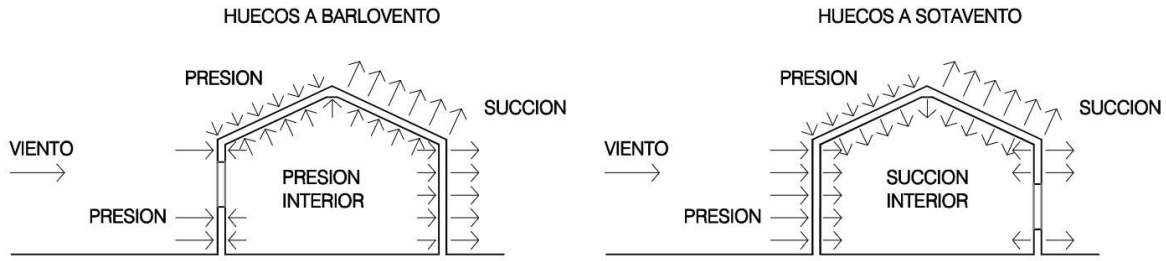


Fig. 3.1 Presiones ejercidas por el viento en una construcción diáfana

6. ESTATS DE CÀRREGUES CONSIDERATS, HIPÒTESIS DE CÀRREGA

6.1 Hipòtesis de càrrega considerades

Per a l'obtenció de les sol·licitacions s'han considerat els principis de la Mecànica Racional i les teories clàssiques de la Resistència de Materials i Elasticitat. El mètode de càlcul aplicat és el dels Estats Límits, en el que es pretén limitar que l'efecte de les accions exteriors ponderades per uns coeficients, sigui inferior a la resposta de l'estructura, minorant la resistència dels materials. En els estats límits últims es comproven les corresponents a: equilibri, esgotament o trencament, adherència, ancoratge i fatiga (si cal). En els estat límits de servei, es comprova: deformacions (fletxa) i vibracions (si cal).
Un cop definits els estats de càrrega segons la seva procedència, s'actua calculant les possibles combinacions amb els coeficients de majoració i minoració corresponents, d'acord amb els coeficients de seguretat i les hipòtesis bàsiques definides a la norma (CTE).

Situació una acció variable: $\gamma_{fg} \cdot G + \gamma_{fq} \cdot Q$
Situació dues o més accions variables: $\gamma_{fg} \cdot G + 0.9\,(\gamma_{fq} \cdot Q) + 0.9\,\gamma_{fq} \cdot W$
Situacions sísmiques: $G + 0.8 \cdot Q_{eq} + A_E$

Els coeficients de seguretat per a les accions venen definits a la norma (CTE):

γ_{fg}= 1.35 γ_{fq} =1.5

I els coeficients de minoració dels materials (CTE, EAE):

γ_c= 1.5 γ_s =1.15 γ_a =1.10

L'obtenció dels esforços en les diferents hipòtesis simples de l'entramat estructural es faran segons un càlcul lineal de primer ordre, és a dir, admetent proporcionalitat entre esforços i deformacions el principi de superposició d'accions, i un comportament lineal i geomètric dels materials i de l'estructura.

Memòria de càlcul de l’estructura.

Per a l’obtenció de les sol·licitacions determinants en el dimensionat dels elements dels forjats (bigues, biguetes, lloses, nervis...) s’obtindran els diagrames d’envolupants per a cada esforç.
Per el dimensionat dels suports es comprovaran totes les combinacions definides.

7. ANÀLISI DE LES SOL·LICITACIONS DE L'ESTRUCTURA

7.1 Bases de càlcul

L'anàlisi de les sol·licitacions es realitza mitjançant un càlcul espacial en 3D, per mètodes matricials de rigidesa, format per elements finits tipus barres: els suports, les bigues i biguetes, i per elements finits laminars els elements muraris. El mallat de les lamines es realitza mitjançant elements finits quadrats de quatre nusos de com a màxim 20cm. S'estableix la compatibilitat de deformacions en tots els nusos, considerant 6 graus de llibertat.

Per a tots els estats de càrrega es realitza un càlcul estàtic i se suposa un comportament lineal dels materials i, per tant, un càlcul de primer ordre, de cara a l'obtenció de desplaçaments i esforços.

Discretització de l'estructura:
L'estructura es discretitza en làmines, barres i nusos de la següent manera:

a.- Els pilars són barres verticals entre cada planta definint un nus a arrencada de fonamentació i en la intersecció de cada planta, sent el seu eix el de la secció transversal.

b.- Les bigues es defineixen en planta fixant nusos en la intersecció amb l'eix de pilars / murs i les seves cares, així com en els punts de tall de les biguetes amb les bigues. Així es creen nusos a l'eix i en les vores laterals i, anàlogament, en les puntes de voladissos i extrems lliures.

c.- Els murs es modelen com lamines d'elements finits de quatre nusos, de com a màxim 20cm, per obtenir la precisió dels resultats adequada i fer el càlcul viable per als recursos disponibles.

d.- Unions: Les unions entre elements d'acer, i / o entre elements d'acer i formigó o fàbrica, es modelen com articulades o rígides segons el cas. Per a la verificació d'estats límits últims s'ha considerat el seu comportament semirígid en els casos en què aquest és desfavorable per a l'estructura.

7.2 Materials utilitzats:

7.2.1 Formigó armat pels fonamenmts

Formigó armat: HA-30 / B / 20 / XC2
Acer en barres: B500-S
Acer en malles: B-500-T
Execució:

	Toda la obra
A. Nivell de Control previst	Normal
B. Coeficient de Mayoració de les accions desfavorables Permanents/Variables	1.35/1.5

7.2.3 Acer

Acer en pilars: S275 JR
Acer en ancoratges: S275 JR
Acer en plaques: S275 JR
Execució:

	Toda la obra
A. Nivell de Control previst	Normal
B. Coeficient de Mayoració de les accions desfavorables Permanents/Variables	1.35/1.5

8. CARACTERÍSTIQUES DEL SUBSÒL

8.1 Característiques geotècniques del subsòl

D'acord amb l'estudi geotècnic realitzat, l'estrat resistent es troba en la capa Q, a partir de 1,60 m de profunditat:

- **Capa R (Paviment).** Per sota del panell de gespa es localitza en els tres punts de reconeixement un gruix de paviment de 10 cm.

  Fondària d'identificació:

  Sondeig S-1: de 0,00 m a 0,10 m
  Sondeig S-2: de 0,00 m a 0,10 m
  Sondeig S-3: de 0,00 m a 0,10 m

- **CAPA R (Unitat de Rebliment).** Per sota del nivell de paviment es localitza un gruix de terres format per un llim-argilós i sorra fina llimosa de tonalitat marró ,amb trams marró , amb grava dispersa , algunes restes vegetals i algun fragment de totxana aïllada. Es tracta de materials heterogenis en quant a naturalesa i resistència;

  Fondària d'identificació:


  Sondeig S-1: de 0,10 m a 0,60 m
  Sondeig S-2: de 0,10 m a 0,60 m
  Sondeig S-3: de 0,10 m a 0,60 m

- **CAPA H (Unitat de sòl vegetal).** Correspon a un nivell que es relaciona amb un antic sòl vegetal, format per una sorra- fina -llimosa marró amb arrels vegetals i amb presència de graves heteromètriques de carbonat i calcàries.

  Fondària d'identificació:

  Sondeig S-1: de 0,60m a 0,80 m
  Sondeig S-2: de 0,60 m a 1,20 m
  Sondeig S-3: de 0,60 m a 1,60 m -

- **CAPA Q (Unitat de Quaternari).** Correspon a materials quaternaris , on en el sondeig S-1 predomina un llim-argilós (ML-CL) de tonalitat marró amb ramificacions carbonatades blanques i alguna grava dispersa. En el sondeig S-2, a sostre es localitza una argila - llimosa marró lleugerament fosca amb sorra (CL-SM) i amb graveta de carbonat i alguna d'argil.lita margosa, amb abundants taques i traces de carbonat, i localment amb alguna arrel en la recuperació de l'spt d' 1,2m a 1,8 m, en fondària passar a una argila marró amb abundant punts i ramificacions carbonatades.

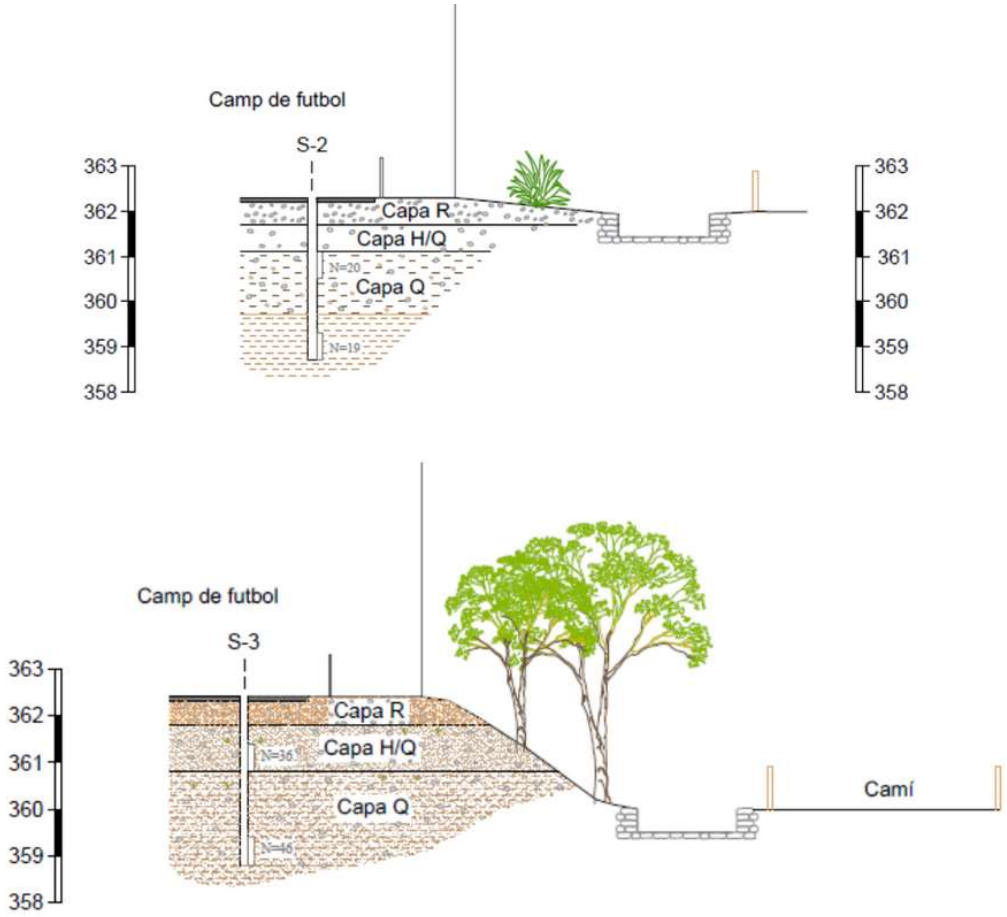

9. JUSTIFICACIÓ DE CÀLCUL

9.1 Comprovació de l'estructura del quiosc

COMBINACIONES USADAS EN EL CÁLCULO

- **Nombres de las hipótesis**

PP	Peso propio
CM	Cargas muertas
Qa	Sobrecarga de uso
V(+X exc.+)	Viento +X exc.+
V(+X exc.-)	Viento +X exc.-
V(-X exc.+)	Viento -X exc.+
V(-X exc.-)	Viento -X exc.-
V(+Y exc.+)	Viento +Y exc.+
V(+Y exc.-)	Viento +Y exc.-
V(-Y exc.+)	Viento -Y exc.+
V(-Y exc.-)	Viento -Y exc.-

- **Categoría de uso**

  A. Zonas residenciales

■ **E.L.U. de rotura. Hormigón**

CTE

Cota de nieve: Altitud inferior o igual a 1000 m

■ **E.L.U. de rotura. Pilares mixtos de hormigón y acero**

CTE

Cota de nieve: Altitud inferior o igual a 1000 m

Comb.	PP	CM	Qa	V(+X exc.+)	V(+X exc.-)	V(-X exc.+)	V(-X exc.-)	V(+Y exc.+)	V(+Y exc.-)	V(-Y exc.+)	V(-Y exc.-)
1	0.800	0.800									
2	1.350	1.350									
3	0.800	0.800	1.500								
4	1.350	1.350	1.500								
5	0.800	0.800		1.500							
6	1.350	1.350		1.500							
7	0.800	0.800	1.050	1.500							
8	1.350	1.350	1.050	1.500							
9	0.800	0.800	1.500	0.900							
10	1.350	1.350	1.500	0.900							
11	0.800	0.800			1.500						
12	1.350	1.350			1.500						
13	0.800	0.800	1.050		1.500						
14	1.350	1.350	1.050		1.500						
15	0.800	0.800	1.500		0.900						
16	1.350	1.350	1.500		0.900						
17	0.800	0.800				1.500					
18	1.350	1.350				1.500					
19	0.800	0.800	1.050			1.500					
20	1.350	1.350	1.050			1.500					
21	0.800	0.800	1.500			0.900					
22	1.350	1.350	1.500			0.900					
23	0.800	0.800					1.500				
24	1.350	1.350					1.500				
25	0.800	0.800	1.050				1.500				
26	1.350	1.350	1.050				1.500				
27	0.800	0.800	1.500				0.900				
28	1.350	1.350	1.500				0.900				
29	0.800	0.800						1.500			
30	1.350	1.350						1.500			
31	0.800	0.800	1.050					1.500			
32	1.350	1.350	1.050					1.500			
33	0.800	0.800	1.500					0.900			
34	1.350	1.350	1.500					0.900			
35	0.800	0.800							1.500		
36	1.350	1.350							1.500		
37	0.800	0.800	1.050						1.500		
38	1.350	1.350	1.050						1.500		
39	0.800	0.800	1.500						0.900		
40	1.350	1.350	1.500						0.900		
41	0.800	0.800								1.500	
42	1.350	1.350								1.500	
43	0.800	0.800	1.050							1.500	
44	1.350	1.350	1.050							1.500	
45	0.800	0.800	1.500							0.900	
46	1.350	1.350	1.500							0.900	
47	0.800	0.800									1.500

Comb.	PP	CM	Qa	V(+X exc.+)	V(+X exc.-)	V(-X exc.+)	V(-X exc.-)	V(+Y exc.+)	V(+Y exc.-)	V(-Y exc.+)	V(-Y exc.-)
48	1.350	1.350									1.500
49	0.800	0.800	1.050								1.500
50	1.350	1.350	1.050								1.500
51	0.800	0.800	1.500								0.900
52	1.350	1.350	1.500								0.900

■ **E.L.U. de rotura. Hormigón en cimentaciones**

CTE

Cota de nieve: Altitud inferior o igual a 1000 m

Comb.	PP	CM	Qa	V(+X exc.+)	V(+X exc.-)	V(-X exc.+)	V(-X exc.-)	V(+Y exc.+)	V(+Y exc.-)	V(-Y exc.+)	V(-Y exc.-)
1	1.000	1.000									
2	1.600	1.600									
3	1.000	1.000	1.600								
4	1.600	1.600	1.600								
5	1.000	1.000		1.600							
6	1.600	1.600		1.600							
7	1.000	1.000	1.120	1.600							
8	1.600	1.600	1.120	1.600							
9	1.000	1.000	1.600	0.960							
10	1.600	1.600	1.600	0.960							
11	1.000	1.000			1.600						
12	1.600	1.600			1.600						
13	1.000	1.000	1.120		1.600						
14	1.600	1.600	1.120		1.600						
15	1.000	1.000	1.600		0.960						
16	1.600	1.600	1.600		0.960						
17	1.000	1.000				1.600					
18	1.600	1.600				1.600					
19	1.000	1.000	1.120			1.600					
20	1.600	1.600	1.120			1.600					
21	1.000	1.000	1.600			0.960					
22	1.600	1.600	1.600			0.960					
23	1.000	1.000					1.600				
24	1.600	1.600					1.600				
25	1.000	1.000	1.120				1.600				
26	1.600	1.600	1.120				1.600				
27	1.000	1.000	1.600				0.960				
28	1.600	1.600	1.600				0.960				
29	1.000	1.000						1.600			
30	1.600	1.600						1.600			
31	1.000	1.000	1.120					1.600			
32	1.600	1.600	1.120					1.600			
33	1.000	1.000	1.600					0.960			
34	1.600	1.600	1.600					0.960			
35	1.000	1.000							1.600		
36	1.600	1.600							1.600		
37	1.000	1.000	1.120						1.600		
38	1.600	1.600	1.120						1.600		
39	1.000	1.000	1.600						0.960		
40	1.600	1.600	1.600						0.960		
41	1.000	1.000								1.600	
42	1.600	1.600								1.600	
43	1.000	1.000	1.120							1.600	
44	1.600	1.600	1.120							1.600	
45	1.000	1.000	1.600							0.960	

Comb.	PP	CM	Qa	V(+X exc.+)	V(+X exc.-)	V(-X exc.+)	V(-X exc.-)	V(+Y exc.+)	V(+Y exc.-)	V(-Y exc.+)	V(-Y exc.-)
46	1.600	1.600	1.600							0.960	
47	1.000	1.000									1.600
48	1.600	1.600									1.600
49	1.000	1.000	1.120								1.600
50	1.600	1.600	1.120								1.600
51	1.000	1.000	1.600								0.960
52	1.600	1.600	1.600								0.960

■ **E.L.U. de rotura. Acero conformado**

EAE

Nieve: Altitud inferior o igual a 1000 m

■ **E.L.U. de rotura. Acero laminado**

EAE

Nieve: Altitud inferior o igual a 1000 m

1. Coeficientes para situaciones persistentes o transitorias

Comb.	PP	CM	Qa	V(+X exc.+)	V(+X exc.-)	V(-X exc.+)	V(-X exc.-)	V(+Y exc.+)	V(+Y exc.-)	V(-Y exc.+)	V(-Y exc.-)
1	1.000	1.000									
2	1.350	1.350									
3	1.000	1.000	1.500								
4	1.350	1.350	1.500								
5	1.000	1.000		1.500							
6	1.350	1.350		1.500							
7	1.000	1.000	1.050	1.500							
8	1.350	1.350	1.050	1.500							
9	1.000	1.000	1.500	0.900							
10	1.350	1.350	1.500	0.900							
11	1.000	1.000			1.500						
12	1.350	1.350			1.500						
13	1.000	1.000	1.050		1.500						
14	1.350	1.350	1.050		1.500						
15	1.000	1.000	1.500		0.900						
16	1.350	1.350	1.500		0.900						
17	1.000	1.000				1.500					
18	1.350	1.350				1.500					
19	1.000	1.000	1.050			1.500					
20	1.350	1.350	1.050			1.500					
21	1.000	1.000	1.500			0.900					
22	1.350	1.350	1.500			0.900					
23	1.000	1.000					1.500				
24	1.350	1.350					1.500				
25	1.000	1.000	1.050				1.500				
26	1.350	1.350	1.050				1.500				
27	1.000	1.000	1.500				0.900				
28	1.350	1.350	1.500				0.900				
29	1.000	1.000						1.500			
30	1.350	1.350						1.500			
31	1.000	1.000	1.050					1.500			
32	1.350	1.350	1.050					1.500			
33	1.000	1.000	1.500					0.900			
34	1.350	1.350	1.500					0.900			
35	1.000	1.000							1.500		
36	1.350	1.350							1.500		
37	1.000	1.000	1.050						1.500		

Comb.	PP	CM	Qa	V(+X exc.+)	V(+X exc.-)	V(-X exc.+)	V(-X exc.-)	V(+Y exc.+)	V(+Y exc.-)	V(-Y exc.+)	V(-Y exc.-)
38	1.350	1.350	1.050						1.500		
39	1.000	1.000	1.500						0.900		
40	1.350	1.350	1.500						0.900		
41	1.000	1.000								1.500	
42	1.350	1.350								1.500	
43	1.000	1.000	1.050							1.500	
44	1.350	1.350	1.050							1.500	
45	1.000	1.000	1.500							0.900	
46	1.350	1.350	1.500							0.900	
47	1.000	1.000									1.500
48	1.350	1.350									1.500
49	1.000	1.000	1.050								1.500
50	1.350	1.350	1.050								1.500
51	1.000	1.000	1.500								0.900
52	1.350	1.350	1.500								0.900

2. Coeficientes para situaciones accidentales de incendio

Comb.	PP	CM	Qa	V(+X exc.+)	V(+X exc.-)	V(-X exc.+)	V(-X exc.-)	V(+Y exc.+)	V(+Y exc.-)	V(-Y exc.+)	V(-Y exc.-)
1	1.000	1.000									
2	1.000	1.000	0.500								
3	1.000	1.000		0.200							
4	1.000	1.000	0.300	0.200							
5	1.000	1.000			0.200						
6	1.000	1.000	0.300		0.200						
7	1.000	1.000				0.200					
8	1.000	1.000	0.300			0.200					
9	1.000	1.000					0.200				
10	1.000	1.000	0.300				0.200				
11	1.000	1.000						0.200			
12	1.000	1.000	0.300					0.200			
13	1.000	1.000							0.200		
14	1.000	1.000	0.300						0.200		
15	1.000	1.000								0.200	
16	1.000	1.000	0.300							0.200	
17	1.000	1.000									0.200
18	1.000	1.000	0.300								0.200

■ **Tensiones sobre el terreno**

Acciones características

■ **Desplazamientos**

Acciones características

Comb.	PP	CM	Qa	V(+X exc.+)	V(+X exc.-)	V(-X exc.+)	V(-X exc.-)	V(+Y exc.+)	V(+Y exc.-)	V(-Y exc.+)	V(-Y exc.-)
1	1.000	1.000									
2	1.000	1.000	1.000								
3	1.000	1.000		1.000							
4	1.000	1.000	1.000	1.000							
5	1.000	1.000			1.000						
6	1.000	1.000	1.000		1.000						
7	1.000	1.000				1.000					
8	1.000	1.000	1.000			1.000					
9	1.000	1.000					1.000				
10	1.000	1.000	1.000				1.000				
11	1.000	1.000						1.000			
12	1.000	1.000	1.000					1.000			
13	1.000	1.000							1.000		

Comb.	PP	CM	Qa	V(+X exc.+)	V(+X exc.-)	V(-X exc.+)	V(-X exc.-)	V(+Y exc.+)	V(+Y exc.-)	V(-Y exc.+)	V(-Y exc.-)
14	1.000	1.000	1.000						1.000		
15	1.000	1.000								1.000	
16	1.000	1.000	1.000							1.000	
17	1.000	1.000									1.000
18	1.000	1.000	1.000								1.000

LISTADO DE ELEMENTOS DE CIMENTACIÓN

Descripción

Referencias	Geometría	Armado
P1-P2	Zapata rectangular excéntrica Ancho inicial X: 300 cm Ancho inicial Y: 37.5 cm Ancho final X: 300 cm Ancho final Y: 37.5 cm Ancho zapata X: 600 cm Ancho zapata Y: 75 cm Canto: 65 cm No se considera la interacción terreno-estructura	Sup X: 3Ø16c/25 Sup Y: 24Ø16c/25 Inf X: 3Ø16c/25 Inf Y: 24Ø16c/25
P3-P4	Zapata rectangular excéntrica Ancho inicial X: 300 cm Ancho inicial Y: 37.5 cm Ancho final X: 300 cm Ancho final Y: 37.5 cm Ancho zapata X: 600 cm Ancho zapata Y: 75 cm Canto: 65 cm No se considera la interacción terreno-estructura	Sup X: 6Ø12c/11 Sup Y: 24Ø16c/25 Inf X: 3Ø16c/25 Inf Y: 24Ø16c/25

2.2. Comprobación

Referencia: P1-P2
Dimensiones: 600 x 75 x 65
Armados: Xi:Ø16c/25 Yi:Ø16c/25 Xs:Ø16c/25 Ys:Ø16c/25

Comprobación	Valores	Estado
Tensiones sobre el terreno: *Criterio de CYPE*		
- Tensión media en situaciones persistentes:	Máximo: 0.2 MPa Calculado: 0.0320787 MPa	Cumple
- Tensión máxima en situaciones persistentes sin viento:	Máximo: 0.249959 MPa Calculado: 0.0455184 MPa	Cumple
- Tensión máxima en situaciones persistentes con viento:	Máximo: 0.249959 MPa Calculado: 0.0604296 MPa	Cumple
Vuelco de la zapata: *Si el % de reserva de seguridad es mayor que cero, quiere decir que los coeficientes de seguridad al vuelco son mayores que los valores estrictos exigidos para todas las combinaciones de equilibrio.*		
- En dirección X:	Reserva seguridad: 989.9 %	Cumple
- En dirección Y:	Reserva seguridad: 146.3 %	Cumple
Flexión en la zapata:		
- En dirección X:	Momento: -72.65 kN·m	Cumple
- En dirección Y:	Momento: 13.34 kN·m	Cumple

Referencia: P1-P2 Dimensiones: 600 x 75 x 65 Armados: Xi:Ø16c/25 Yi:Ø16c/25 Xs:Ø16c/25 Ys:Ø16c/25		
Comprobación	Valores	Estado
Cortante en la zapata:		
- En dirección X:	Cortante: 37.87 kN	Cumple
- En dirección Y:	Cortante: 0.00 kN	Cumple
Compresión oblicua en la zapata:		
- Situaciones persistentes: *Criterio de CYPE*	Máximo: 5000 kN/m² Calculado: 114.7 kN/m²	Cumple
Canto mínimo: *Criterio de CYPE*	Mínimo: 15 cm Calculado: 65 cm	Cumple
Espacio para anclar arranques en cimentación:	Mínimo: 33 cm	
- P1:	Calculado: 57 cm	Cumple
- P2:	Calculado: 57 cm	Cumple
Cuantía geométrica mínima: *Norma Código Estructural. Artículo A19.9.2.1.1*	Mínimo: 0.00123	
- Armado inferior dirección X:	Calculado: 0.00124	Cumple
- Armado superior dirección X:	Calculado: 0.00124	Cumple
- Armado inferior dirección Y:	Calculado: 0.00124	Cumple
- Armado superior dirección Y:	Calculado: 0.00124	Cumple
Diámetro mínimo de las barras: *Norma Código Estructural. Artículo A19.9.8.2.1*	Mínimo: 12 mm	
- Parrilla inferior:	Calculado: 16 mm	Cumple
- Parrilla superior:	Calculado: 16 mm	Cumple
Separación máxima entre barras: *Criterio de CYPE*	Máximo: 30 cm	
- Armado inferior dirección X:	Calculado: 25 cm	Cumple
- Armado inferior dirección Y:	Calculado: 25 cm	Cumple
- Armado superior dirección X:	Calculado: 25 cm	Cumple
- Armado superior dirección Y:	Calculado: 25 cm	Cumple
Separación mínima entre barras: *Criterio de CYPE*	Mínimo: 10 cm	
- Armado inferior dirección X:	Calculado: 25 cm	Cumple
- Armado inferior dirección Y:	Calculado: 25 cm	Cumple
- Armado superior dirección X:	Calculado: 25 cm	Cumple
- Armado superior dirección Y:	Calculado: 25 cm	Cumple
Longitud de anclaje: *49.5*		
- Armado inf. dirección X hacia der:	Mínimo: 16 cm Calculado: 16 cm	Cumple
- Armado inf. dirección X hacia izq:	Mínimo: 16 cm Calculado: 16 cm	Cumple

Referencia: P1-P2		
Dimensiones: 600 x 75 x 65		
Armados: Xi:Ø16c/25 Yi:Ø16c/25 Xs:Ø16c/25 Ys:Ø16c/25		
Comprobación	Valores	Estado
- Armado inf. dirección Y hacia arriba:	Mínimo: 16 cm Calculado: 16 cm	Cumple
- Armado inf. dirección Y hacia abajo:	Mínimo: 16 cm Calculado: 16 cm	Cumple
- Armado sup. dirección X hacia der:	Mínimo: 38 cm Calculado: 258 cm	Cumple
- Armado sup. dirección X hacia izq:	Mínimo: 38 cm Calculado: 258 cm	Cumple
- Armado sup. dirección Y hacia arriba:	Mínimo: 19 cm Calculado: 19 cm	Cumple
- Armado sup. dirección Y hacia abajo:	Mínimo: 19 cm Calculado: 19 cm	Cumple
Longitud mínima de las patillas:	Mínimo: 16 cm	
- Armado inf. dirección X hacia der:	Calculado: 16 cm	Cumple
- Armado inf. dirección X hacia izq:	Calculado: 16 cm	Cumple
- Armado inf. dirección Y hacia arriba:	Calculado: 16 cm	Cumple
- Armado inf. dirección Y hacia abajo:	Calculado: 16 cm	Cumple
- Armado sup. dirección X hacia der:	Calculado: 19 cm	Cumple
- Armado sup. dirección X hacia izq:	Calculado: 19 cm	Cumple
- Armado sup. dirección Y hacia arriba:	Calculado: 19 cm	Cumple
- Armado sup. dirección Y hacia abajo:	Calculado: 19 cm	Cumple
Se cumplen todas las comprobaciones		
Información adicional:		
- Zapata de tipo rígido (Criterio de CYPE)		
- Relación rotura pésima (En dirección X): 0.68		
- Relación rotura pésima (En dirección Y): 0.02		
- Cortante de agotamiento (En dirección X): 153.04 kN		
- Cortante de agotamiento (En dirección Y): 0.00 kN		

Referencia: P3-P4		
Dimensiones: 600 x 75 x 65		
Armados: Xi:Ø16c/25 Yi:Ø16c/25 Xs:Ø12c/11 Ys:Ø16c/25		
Comprobación	Valores	Estado
Tensiones sobre el terreno: *Criterio de CYPE*		
- Tensión media en situaciones persistentes:	Máximo: 0.2 MPa Calculado: 0.0430659 MPa	Cumple
- Tensión máxima en situaciones persistentes sin viento:	Máximo: 0.249959 MPa Calculado: 0.0604296 MPa	Cumple
- Tensión máxima en situaciones persistentes con viento:	Máximo: 0.249959 MPa Calculado: 0.0754389 MPa	Cumple
Vuelco de la zapata: *Si el % de reserva de seguridad es mayor que cero, quiere decir que los coeficientes de seguridad al vuelco son mayores que los valores estrictos exigidos para todas las combinaciones de equilibrio.*		
- En dirección X:	Reserva seguridad: 952.0 %	Cumple

Referencia: P3-P4 Dimensiones: 600 x 75 x 65 Armados: Xi:Ø16c/25 Yi:Ø16c/25 Xs:Ø12c/11 Ys:Ø16c/25		
Comprobación	Valores	Estado
- En dirección Y:	Reserva seguridad: 183.5 %	Cumple
Flexión en la zapata:		
- En dirección X:	Momento: -116.81 kN·m	Cumple
- En dirección Y:	Momento: 18.53 kN·m	Cumple
Cortante en la zapata:		
- En dirección X:	Cortante: 63.86 kN	Cumple
- En dirección Y:	Cortante: 0.00 kN	Cumple
Compresión oblicua en la zapata:		
- Situaciones persistentes: *Criterio de CYPE*	Máximo: 5000 kN/m² Calculado: 193.4 kN/m²	Cumple
Canto mínimo: *Criterio de CYPE*	Mínimo: 15 cm Calculado: 65 cm	Cumple
Espacio para anclar arranques en cimentación:	Mínimo: 33 cm	
- P3:	Calculado: 57 cm	Cumple
- P4:	Calculado: 57 cm	Cumple
Cuantía geométrica mínima: *Norma Código Estructural. Artículo A19.9.2.1.1*		
- Armado inferior dirección X:	Mínimo: 0.00123 Calculado: 0.00124	Cumple
- Armado superior dirección X:	Mínimo: 0.0012 Calculado: 0.0014	Cumple
- Armado inferior dirección Y:	Mínimo: 0.00123 Calculado: 0.00124	Cumple
- Armado superior dirección Y:	Mínimo: 0.00123 Calculado: 0.00124	Cumple
Diámetro mínimo de las barras: *Norma Código Estructural. Artículo A19.9.8.2.1*	Mínimo: 12 mm	
- Parrilla inferior:	Calculado: 16 mm	Cumple
- Parrilla superior:	Calculado: 12 mm	Cumple
Separación máxima entre barras: *Criterio de CYPE*	Máximo: 30 cm	
- Armado inferior dirección X:	Calculado: 25 cm	Cumple
- Armado inferior dirección Y:	Calculado: 25 cm	Cumple
- Armado superior dirección X:	Calculado: 11 cm	Cumple
- Armado superior dirección Y:	Calculado: 25 cm	Cumple
Separación mínima entre barras: *Criterio de CYPE*	Mínimo: 10 cm	
- Armado inferior dirección X:	Calculado: 25 cm	Cumple
- Armado inferior dirección Y:	Calculado: 25 cm	Cumple
- Armado superior dirección X:	Calculado: 11 cm	Cumple

Referencia: P3-P4 Dimensiones: 600 x 75 x 65 Armados: Xi:Ø16c/25 Yi:Ø16c/25 Xs:Ø12c/11 Ys:Ø16c/25		
Comprobación	Valores	Estado
- Armado superior dirección Y:	Calculado: 25 cm	Cumple
Longitud de anclaje: *49.5*		
- Armado inf. dirección X hacia der:	Mínimo: 16 cm Calculado: 16 cm	Cumple
- Armado inf. dirección X hacia izq:	Mínimo: 16 cm Calculado: 16 cm	Cumple
- Armado inf. dirección Y hacia arriba:	Mínimo: 16 cm Calculado: 16 cm	Cumple
- Armado inf. dirección Y hacia abajo:	Mínimo: 16 cm Calculado: 16 cm	Cumple
- Armado sup. dirección X hacia der:	Mínimo: 41 cm Calculado: 254 cm	Cumple
- Armado sup. dirección X hacia izq:	Mínimo: 41 cm Calculado: 254 cm	Cumple
- Armado sup. dirección Y hacia arriba:	Mínimo: 19 cm Calculado: 19 cm	Cumple
- Armado sup. dirección Y hacia abajo:	Mínimo: 19 cm Calculado: 19 cm	Cumple
Longitud mínima de las patillas:		
- Armado inf. dirección X hacia der:	Mínimo: 16 cm Calculado: 16 cm	Cumple
- Armado inf. dirección X hacia izq:	Mínimo: 16 cm Calculado: 16 cm	Cumple
- Armado inf. dirección Y hacia arriba:	Mínimo: 16 cm Calculado: 16 cm	Cumple
- Armado inf. dirección Y hacia abajo:	Mínimo: 16 cm Calculado: 16 cm	Cumple
- Armado sup. dirección X hacia der:	Mínimo: 12 cm Calculado: 15 cm	Cumple
- Armado sup. dirección X hacia izq:	Mínimo: 12 cm Calculado: 15 cm	Cumple
- Armado sup. dirección Y hacia arriba:	Mínimo: 16 cm Calculado: 19 cm	Cumple
- Armado sup. dirección Y hacia abajo:	Mínimo: 16 cm Calculado: 19 cm	Cumple
Se cumplen todas las comprobaciones		

Información adicional:
- Zapata de tipo rígido (Criterio de CYPE)
- Relación rotura pésima (En dirección X): 0.97
- Relación rotura pésima (En dirección Y): 0.02
- Cortante de agotamiento (En dirección X): 153.04 kN
- Cortante de agotamiento (En dirección Y): 0.00 kN

DESPLAZAMIENTOS DE PILARES

Situaciones persistentes o transitorias					
Pilar	Planta	Cota (m)	Desp. X (mm)	Desp. Y (mm)	Desp. Z (mm)
P1	Forjado 1	2.52	6.95	-7.79	-0.10
	Cimentación	0.00	0.00	0.00	0.00
P2	Forjado 1	2.52	6.95	-7.80	-0.10
	Cimentación	0.00	0.00	0.00	0.00
P3	Forjado 1	2.52	8.85	-7.80	-0.17
	Cimentación	0.00	0.00	0.00	0.00
P4	Forjado 1	2.52	8.85	-7.79	-0.17
	Cimentación	0.00	0.00	0.00	0.00

COMPROBACIONES E.L.U.

Notación

En las tablas de comprobación de pilares de acero no se muestran las comprobaciones con coeficiente de aprovechamiento inferior al 10%.

$\bar{\lambda}$: Limitación de esbeltez

λ_w: Abolladura del alma inducida por el ala comprimida

N_c: Resistencia a compresión

M_Y: Resistencia a flexión eje Y

M_Z: Resistencia a flexión eje Z

V_Z: Resistencia a corte Z

V_Y: Resistencia a corte Y

NM_YM_Z: Resistencia a flexión y axil combinados

M_tV_Z: Resistencia a cortante Z y momento torsor combinados

M_tV_Y: Resistencia a cortante Y y momento torsor combinados

Pilares

P1

Sección de acero laminado																				
Tramo	Sección	Posición	Comprobaciones											Esfuerzos pésimos							Estado
			$\bar{\lambda}$	λ_w	N_c (%)	M_Y (%)	M_Z (%)	V_Z (%)	V_Y (%)	NM_YM_Z (%)	M_tV_Z (%)	M_tV_Y (%)	Aprov. (%)	Naturaleza	Comp.	N (kN)	Mxx (kN·m)	Myy (kN·m)	Qx (kN)	Qy (kN)	
Forjado 1 (0 - 2.6 m)	100x100x6	Cabeza	Cumple	Cumple	12.9	51.4	61.6	4.3	5.3	84.2	4.3	5.3	84.2	G, Q, V(1)	N_c,NM_YM_Z	51.2	-7.5	11.6	-8.1	4.3	Cumple
														G, Q, V(2)	M_Y,V_Z,M_tV_Z	43.8	-10.1	6.9	-4.3	6.9	
														G, Q, V(3)	M_Z,V_Y,M_tV_Y	44.6	-6.4	12.1	-8.9	3.7	
		Pie	Cumple	Cumple	13.1	33.9	49.0	4.3	5.3	60.8	4.3	5.3	60.8	G, Q, V(1)	N_c	51.7	2.9	-8.1	-8.1	4.3	Cumple
														G, Q, V(2)	M_Y,V_Z,M_tV_Z	44.4	6.7	-3.6	-4.3	6.9	
														G, Q, V(3)	M_Z,V_Y,NM_YM_Z,M_tV_Y	45.2	2.6	-9.6	-8.9	3.7	

Notas:
(1) 1.35·PP+1.35·CM+1.5·Qa+0.9·V(-Xexc.+)
(2) 1.35·PP+1.35·CM+1.05·Qa+1.5·V(+Yexc.-)
(3) 1.35·PP+1.35·CM+1.05·Qa+1.5·V(-Xexc.+)

P2

Sección de acero laminado																					
Tramo	Sección	Posición	Comprobaciones											Esfuerzos pésimos							Estado
			$\bar{\lambda}$	λ_w	N_c (%)	M_Y (%)	M_Z (%)	V_Z (%)	V_Y (%)	NM_YM_Z (%)	M_tV_Z (%)	M_tV_Y (%)	Aprov. (%)	Naturaleza	Comp.	N (kN)	Mxx (kN·m)	Myy (kN·m)	Qx (kN)	Qy (kN)	
Forjado 1 (0 - 2.6 m)	100x100x6	Cabeza	Cumple	Cumple	13.0	51.4	61.6	4.3	5.3	84.2	4.3	5.3	84.2	G, Q, V(1)	N_c,NM_YM_Z	51.2	-7.5	-11.6	8.1	4.3	
														G, Q, V(2)	M_Y,V_Z,M_tV_Z	43.8	-10.1	-6.9	4.3	6.9	Cumple
														G, Q, V(3)	M_Z,V_Y,M_tV_Y	44.7	-6.4	-12.1	8.9	3.7	
		Pie	Cumple	Cumple	13.1	33.9	49.0	4.3	5.3	60.8	4.3	5.3	60.8	G, Q, V(1)	N_c	51.8	2.9	8.1	8.1	4.3	
														G, Q, V(2)	M_Y,V_Z,M_tV_Z	44.4	6.7	3.6	4.3	6.9	Cumple
														G, Q, V(3)	M_Z,V_Y,NM_YM_Z,M_tV_Y	45.2	2.6	9.6	8.9	3.7	

Notas:
(1) 1.35·PP+1.35·CM+1.5·Qa+0.9·V(+Xexc.+)
(2) 1.35·PP+1.35·CM+1.05·Qa+1.5·V(+Yexc.+)
(3) 1.35·PP+1.35·CM+1.05·Qa+1.5·V(+Xexc.+)

P3

Sección de acero laminado																					
Tramo	Sección	Posición	Comprobaciones											Esfuerzos pésimos							Estado
			$\bar{\lambda}$	λ_w	N_c (%)	M_Y (%)	M_Z (%)	V_Z (%)	V_Y (%)	NM_YM_Z (%)	M_tV_Z (%)	M_tV_Y (%)	Aprov. (%)	Naturaleza	Comp.	N (kN)	Mxx (kN·m)	Myy (kN·m)	Qx (kN)	Qy (kN)	
Forjado 1 (0 - 2.6 m)	100x100x6	Cabeza	Cumple	Cumple	21.9	45.0	73.4	4.3	6.4	95.5	4.3	6.5	95.5	G, Q, V(1)	N_c,NM_YM_Z	86.7	5.3	-13.2	9.3	-3.7	
														G, Q, V(2)	M_Y,V_Z,M_tV_Z	73.8	8.8	-7.3	4.6	-6.9	Cumple
														G, Q, V(3)	M_Z,V_Y,M_tV_Y	75.1	4.0	-14.4	10.7	-2.7	
		Pie	Cumple	Cumple	22.1	40.7	59.6	4.3	6.4	78.4	4.3	6.5	78.4	G, Q, V(1)	N_c	87.2	-3.7	9.5	9.3	-3.7	
														G, Q, V(2)	M_Y,V_Z,M_tV_Z	74.4	-8.0	3.8	4.6	-6.9	Cumple
														G, Q, V(3)	M_Z,V_Y,NM_YM_Z,M_tV_Y	75.6	-2.6	11.7	10.7	-2.7	

Notas:
(1) 1.35·PP+1.35·CM+1.5·Qa+0.9·V(+Xexc.-)
(2) 1.35·PP+1.35·CM+1.05·Qa+1.5·V(-Yexc.+)
(3) 1.35·PP+1.35·CM+1.05·Qa+1.5·V(+Xexc.-)

P4

Sección de acero laminado																					
Tramo	Sección	Posición	Comprobaciones											Esfuerzos pésimos							Estado
			$\bar{\lambda}$	λ_w	N_c (%)	M_Y (%)	M_Z (%)	V_Z (%)	V_Y (%)	NM_YM_Z (%)	M_tV_Z (%)	M_tV_Y (%)	Aprov. (%)	Naturaleza	Comp.	N (kN)	Mxx (kN·m)	Myy (kN·m)	Qx (kN)	Qy (kN)	
Forjado 1 (0 - 2.6 m)	100x100x6	Cabeza	Cumple	Cumple	21.9	44.9	73.4	4.3	6.4	95.5	4.3	6.5	95.5	G, Q, V(1)	N_c,NM_YM_Z	86.6	5.3	13.2	-9.3	-3.7	
														G, Q, V(2)	M_Y,V_Z,M_tV_Z	73.8	8.8	7.3	-4.6	-6.9	Cumple
														G, Q, V(3)	M_Z,V_Y,M_tV_Y	75.0	4.0	14.4	-10.7	-2.7	
		Pie	Cumple	Cumple	22.1	40.7	59.6	4.3	6.4	78.4	4.3	6.5	78.4	G, Q, V(1)	N_c	87.2	-3.7	-9.5	-9.3	-3.7	
														G, Q, V(2)	M_Y,V_Z,M_tV_Z	74.3	-8.0	-3.8	-4.6	-6.9	Cumple
														G, Q, V(3)	M_Z,V_Y,NM_YM_Z,M_tV_Y	75.6	-2.6	-11.7	-10.7	-2.7	

Notas:
(1) 1.35·PP+1.35·CM+1.5·Qa+0.9·V(-Xexc.-)
(2) 1.35·PP+1.35·CM+1.05·Qa+1.5·V(-Yexc.-)
(3) 1.35·PP+1.35·CM+1.05·Qa+1.5·V(-Xexc.-)

Vigas

Tramos	COMPROBACIONES DE RESISTENCIA (EAE 2011)															Estado
	$\bar{\lambda}$	λ_w	N_t	N_c	M_Y	M_Z	V_Z	V_Y	M_YV_Z	M_ZV_Y	NM_YM_Z	$NM_YM_ZV_YV_Z$	M_t	M_tV_Z	M_tV_Y	
B0 - B1	N.P.(1)	$\lambda_w \leq \lambda_{w,máx}$ Cumple	N_{Ed} = 0.00 N.P.(2)	N_{Ed} = 0.00 N.P.(1)	x: 0.383 m η = 2.4	M_{Ed} = 0.00 N.P.(3)	x: 0 m η = 1.7	V_{Ed} = 0.00 N.P.(4)	η < 0.1	N.P.(5)	N.P.(6)	N.P.(7)	x: 0.191 m η = 4.2	x: 0 m η = 1.7	N.P.(8)	**CUMPLE η = 4.2**
B2 - B3	N.P.(1)	$\lambda_w \leq \lambda_{w,máx}$ Cumple	N_{Ed} = 0.00 N.P.(2)	N_{Ed} = 0.00 N.P.(1)	x: 0 m η = 2.4	M_{Ed} = 0.00 N.P.(3)	x: 0.384 m η = 1.7	V_{Ed} = 0.00 N.P.(4)	η < 0.1	N.P.(5)	N.P.(6)	N.P.(7)	x: 0 m η = 4.2	x: 0.384 m η = 1.7	N.P.(8)	**CUMPLE η = 4.2**
B4 - P4	N.P.(1)	$\lambda_w \leq \lambda_{w,máx}$ Cumple	N_{Ed} = 0.00 N.P.(2)	N_{Ed} = 0.00 N.P.(1)	x: 0.398 m η = 7.8	M_{Ed} = 0.00 N.P.(3)	x: 0.398 m η = 4.2	V_{Ed} = 0.00 N.P.(4)	η < 0.1	N.P.(5)	N.P.(6)	N.P.(7)	x: 0 m η = 0.7	x: 0.398 m η = 4.2	N.P.(8)	**CUMPLE η = 7.8**
P4 - P3	N.P.(1)	$\lambda_w \leq \lambda_{w,máx}$ Cumple	N_{Ed} = 0.00 N.P.(2)	N_{Ed} = 0.00 N.P.(1)	x: 2.551 m η = 35.3	M_{Ed} = 0.00 N.P.(3)	x: 5.101 m η = 8.8	V_{Ed} = 0.00 N.P.(4)	η < 0.1	N.P.(5)	N.P.(6)	N.P.(7)	x: 4.891 m η = 0.9	x: 5.101 m η = 8.8	N.P.(8)	**CUMPLE η = 35.3**
P3 - B5	N.P.(1)	$\lambda_w \leq \lambda_{w,máx}$ Cumple	N_{Ed} = 0.00 N.P.(2)	N_{Ed} = 0.00 N.P.(1)	x: 0 m η = 7.8	M_{Ed} = 0.00 N.P.(3)	x: 0 m η = 4.2	V_{Ed} = 0.00 N.P.(4)	η < 0.1	N.P.(5)	N.P.(6)	N.P.(7)	x: 0.207 m η = 0.7	x: 0 m η = 4.2	N.P.(8)	**CUMPLE η = 7.8**
B6 - B7	N.P.(1)	$\lambda_w \leq \lambda_{w,máx}$ Cumple	N_{Ed} = 0.00 N.P.(2)	N_{Ed} = 0.00 N.P.(1)	x: 0.383 m η = 2.7	M_{Ed} = 0.00 N.P.(3)	x: 0 m η = 2.0	V_{Ed} = 0.00 N.P.(4)	η < 0.1	N.P.(5)	N.P.(6)	N.P.(7)	x: 0.191 m η = 1.2	x: 0 m η = 2.0	N.P.(8)	**CUMPLE η = 2.7**
B7 - B8	N.P.(1)	$\lambda_w \leq \lambda_{w,máx}$ Cumple	N_{Ed} = 0.00 N.P.(2)	N_{Ed} = 0.00 N.P.(1)	x: 2.536 m η = 68.6	M_{Ed} = 0.00 N.P.(3)	x: 5.071 m η = 9.7	V_{Ed} = 0.00 N.P.(4)	η < 0.1	N.P.(5)	N.P.(6)	N.P.(7)	x: 4.876 m η = 0.9	x: 5.071 m η = 9.7	N.P.(8)	**CUMPLE η = 68.6**
B8 - B9	N.P.(1)	$\lambda_w \leq \lambda_{w,máx}$ Cumple	N_{Ed} = 0.00 N.P.(2)	N_{Ed} = 0.00 N.P.(1)	x: 0 m η = 2.7	M_{Ed} = 0.00 N.P.(3)	x: 0.384 m η = 2.0	V_{Ed} = 0.00 N.P.(4)	η < 0.1	N.P.(5)	N.P.(6)	N.P.(7)	x: 0 m η = 1.2	x: 0.384 m η = 2.0	N.P.(8)	**CUMPLE η = 2.7**
B10 - P1	N.P.(1)	$\lambda_w \leq \lambda_{w,máx}$ Cumple	N_{Ed} = 0.00 N.P.(2)	N_{Ed} = 0.00 N.P.(1)	x: 0.398 m η = 10.0	M_{Ed} = 0.00 N.P.(3)	x: 0.398 m η = 5.3	V_{Ed} = 0.00 N.P.(4)	η < 0.1	N.P.(5)	N.P.(6)	N.P.(7)	x: 0.191 m η = 3.5	x: 0.398 m η = 5.4	N.P.(8)	**CUMPLE η = 10.0**
P2 - B11	N.P.(1)	$\lambda_w \leq \lambda_{w,máx}$ Cumple	N_{Ed} = 0.00 N.P.(2)	N_{Ed} = 0.00 N.P.(1)	x: 0 m η = 10.1	M_{Ed} = 0.00 N.P.(3)	x: 0 m η = 5.3	V_{Ed} = 0.00 N.P.(4)	η < 0.1	N.P.(5)	N.P.(6)	N.P.(7)	x: 0 m η = 3.5	x: 0 m η = 5.4	N.P.(8)	**CUMPLE η = 10.1**

Tramos	COMPROBACIONES DE RESISTENCIA (EAE 2011)															Estado
	$\bar{\lambda}$	λ_w	N_t	N_c	M_Y	M_Z	V_Z	V_Y	M_YV_Z	M_ZV_Y	NM_YM_Z	$NM_YM_ZV_YV_Z$	M_t	M_tV_Z	M_tV_Y	
B12 - B13	N.P.[1]	$\lambda_w \leq \lambda_{w,máx}$ Cumple	N_{Ed} = 0.00 N.P.[2]	N_{Ed} = 0.00 N.P.[1]	x: 0.383 m η = 3.1	M_{Ed} = 0.00 N.P.[3]	x: 0.383 m η = 1.5	V_{Ed} = 0.00 N.P.[4]	η < 0.1	N.P.[5]	N.P.[6]	N.P.[7]	x: 0.191 m η = 2.9	x: 0.383 m η = 1.5	N.P.[8]	**CUMPLE η = 3.1**
B13 - B14	N.P.[1]	$\lambda_w \leq \lambda_{w,máx}$ Cumple	N_{Ed} = 0.00 N.P.[2]	N_{Ed} = 0.00 N.P.[1]	x: 2.536 m η = 53.5	M_{Ed} = 0.00 N.P.[3]	x: 5.071 m η = 2.4	V_{Ed} = 0.00 N.P.[4]	η < 0.1	N.P.[5]	N.P.[6]	N.P.[7]	x: 0.586 m η = 5.2	x: 5.071 m η = 2.4	N.P.[8]	**CUMPLE η = 53.5**
B14 - B15	N.P.[1]	$\lambda_w \leq \lambda_{w,máx}$ Cumple	N_{Ed} = 0.00 N.P.[2]	N_{Ed} = 0.00 N.P.[1]	x: 0 m η = 3.1	M_{Ed} = 0.00 N.P.[3]	x: 0 m η = 1.5	V_{Ed} = 0.00 N.P.[4]	η < 0.1	N.P.[5]	N.P.[6]	N.P.[7]	x: 0 m η = 2.9	x: 0 m η = 1.5	N.P.[8]	**CUMPLE η = 3.1**
B0 - B4	N.P.[1]	$\lambda_w \leq \lambda_{w,máx}$ Cumple	N_{Ed} = 0.00 N.P.[2]	N_{Ed} = 0.00 N.P.[1]	x: 1.981 m η = 56.1	M_{Ed} = 0.00 N.P.[3]	x: 1.981 m η = 2.3	V_{Ed} = 0.00 N.P.[4]	η < 0.1	N.P.[5]	N.P.[6]	N.P.[7]	η = 2.6	x: 1.981 m η = 2.3	N.P.[8]	**CUMPLE η = 56.1**
B4 - B6	N.P.[1]	$\lambda_w \leq \lambda_{w,máx}$ Cumple	N_{Ed} = 0.00 N.P.[2]	N_{Ed} = 0.00 N.P.[1]	x: 2.853 m η = 54.9	M_{Ed} = 0.00 N.P.[3]	x: 0 m η = 3.6	V_{Ed} = 0.00 N.P.[4]	η < 0.1	N.P.[5]	N.P.[6]	N.P.[7]	η = 2.9	x: 0 m η = 3.6	N.P.[8]	**CUMPLE η = 54.9**
B6 - B12	N.P.[1]	$\lambda_w \leq \lambda_{w,máx}$ Cumple	N_{Ed} = 0.00 N.P.[2]	N_{Ed} = 0.00 N.P.[1]	x: 0 m η = 61.4	M_{Ed} = 0.00 N.P.[3]	x: 2.914 m η = 2.4	V_{Ed} = 0.00 N.P.[4]	η < 0.1	N.P.[5]	N.P.[6]	N.P.[7]	x: 0 m η = 3.0	x: 2.914 m η = 2.4	N.P.[8]	**CUMPLE η = 61.4**
B1 - P4	N.P.[1]	$\lambda_w \leq \lambda_{w,máx}$ Cumple	N_{Ed} = 0.00 N.P.[2]	N_{Ed} = 0.00 N.P.[1]	x: 1.996 m η = 37.4	M_{Ed} = 0.00 N.P.[3]	x: 1.996 m η = 3.9	V_{Ed} = 0.00 N.P.[4]	η < 0.1	N.P.[5]	N.P.[6]	N.P.[7]	η = 2.6	x: 1.996 m η = 4.0	N.P.[8]	**CUMPLE η = 37.4**
P4 - P1	N.P.[1]	$\lambda_w \leq \lambda_{w,máx}$ Cumple	N_{Ed} = 0.00 N.P.[2]	N_{Ed} = 0.00 N.P.[1]	x: 2.933 m η = 48.5	M_{Ed} = 0.00 N.P.[3]	x: 0 m η = 6.8	V_{Ed} = 0.00 N.P.[4]	η < 0.1	N.P.[5]	N.P.[6]	N.P.[7]	x: 2.933 m η = 3.0	x: 0 m η = 6.9	N.P.[8]	**CUMPLE η = 48.5**
P1 - B13	N.P.[1]	$\lambda_w \leq \lambda_{w,máx}$ Cumple	N_{Ed} = 0.00 N.P.[2]	N_{Ed} = 0.00 N.P.[1]	x: 0 m η = 4.2	M_{Ed} = 0.00 N.P.[3]	x: 0 m η = 2.0	V_{Ed} = 0.00 N.P.[4]	η < 0.1	N.P.[5]	N.P.[6]	N.P.[7]	η = 3.7	x: 0 m η = 2.0	N.P.[8]	**CUMPLE η = 4.2**
B2 - P3	N.P.[1]	$\lambda_w \leq \lambda_{w,máx}$ Cumple	N_{Ed} = 0.00 N.P.[2]	N_{Ed} = 0.00 N.P.[1]	x: 1.996 m η = 37.5	M_{Ed} = 0.00 N.P.[3]	x: 1.996 m η = 3.9	V_{Ed} = 0.00 N.P.[4]	η < 0.1	N.P.[5]	N.P.[6]	N.P.[7]	η = 2.6	x: 1.996 m η = 4.0	N.P.[8]	**CUMPLE η = 37.5**
P3 - P2	N.P.[1]	$\lambda_w \leq \lambda_{w,máx}$ Cumple	N_{Ed} = 0.00 N.P.[2]	N_{Ed} = 0.00 N.P.[1]	x: 2.933 m η = 48.5	M_{Ed} = 0.00 N.P.[3]	x: 0 m η = 6.8	V_{Ed} = 0.00 N.P.[4]	η < 0.1	N.P.[5]	N.P.[6]	N.P.[7]	x: 2.933 m η = 3.0	x: 0 m η = 6.9	N.P.[8]	**CUMPLE η = 48.5**
P2 - B14	N.P.[1]	$\lambda_w \leq \lambda_{w,máx}$ Cumple	N_{Ed} = 0.00 N.P.[2]	N_{Ed} = 0.00 N.P.[1]	x: 0 m η = 4.2	M_{Ed} = 0.00 N.P.[3]	x: 0 m η = 2.0	V_{Ed} = 0.00 N.P.[4]	η < 0.1	N.P.[5]	N.P.[6]	N.P.[7]	η = 3.7	x: 0 m η = 2.0	N.P.[8]	**CUMPLE η = 4.2**
B3 - B5	N.P.[1]	$\lambda_w \leq \lambda_{w,máx}$ Cumple	N_{Ed} = 0.00 N.P.[2]	N_{Ed} = 0.00 N.P.[1]	x: 1.981 m η = 56.1	M_{Ed} = 0.00 N.P.[3]	x: 1.981 m η = 2.3	V_{Ed} = 0.00 N.P.[4]	η < 0.1	N.P.[5]	N.P.[6]	N.P.[7]	η = 2.6	x: 1.981 m η = 2.3	N.P.[8]	**CUMPLE η = 56.1**
B5 - B9	N.P.[1]	$\lambda_w \leq \lambda_{w,máx}$ Cumple	N_{Ed} = 0.00 N.P.[2]	N_{Ed} = 0.00 N.P.[1]	x: 2.853 m η = 54.9	M_{Ed} = 0.00 N.P.[3]	x: 0 m η = 3.6	V_{Ed} = 0.00 N.P.[4]	η < 0.1	N.P.[5]	N.P.[6]	N.P.[7]	η = 2.9	x: 0 m η = 3.6	N.P.[8]	**CUMPLE η = 54.9**
B9 - B15	N.P.[1]	$\lambda_w \leq \lambda_{w,máx}$ Cumple	N_{Ed} = 0.00 N.P.[2]	N_{Ed} = 0.00 N.P.[1]	x: 0 m η = 61.4	M_{Ed} = 0.00 N.P.[3]	x: 2.914 m η = 2.4	V_{Ed} = 0.00 N.P.[4]	η < 0.1	N.P.[5]	N.P.[6]	N.P.[7]	x: 0 m η = 3.0	x: 2.914 m η = 2.4	N.P.[8]	**CUMPLE η = 61.4**

Notación:
$\bar{\lambda}$: Limitación de esbeltez
λ_w: Abolladura del alma inducida por el ala comprimida
N_t: Resistencia a tracción
N_c: Resistencia a compresión
M_Y: Resistencia a flexión eje Y
M_Z: Resistencia a flexión eje Z
V_Z: Resistencia a corte Z
V_Y: Resistencia a corte Y
M_YV_Z: Resistencia a momento flector Y y fuerza cortante Z combinados
M_ZV_Y: Resistencia a momento flector Z y fuerza cortante Y combinados
NM_YM_Z: Resistencia a flexión y axil combinados
$NM_YM_ZV_YV_Z$: Resistencia a flexión, axil y cortante combinados
M_t: Resistencia a torsión
M_tV_Z: Resistencia a cortante Z y momento torsor combinados
M_tV_Y: Resistencia a cortante Y y momento torsor combinados
x: Distancia al origen de la barra
η: Coeficiente de aprovechamiento (%)
N.P.: No procede

Comprobaciones que no proceden (N.P.):
[1] La comprobación no procede, ya que no hay axil de compresión.
[2] La comprobación no procede, ya que no hay axil de tracción.
[3] La comprobación no procede, ya que no hay momento flector.
[4] La comprobación no procede, ya que no hay esfuerzo cortante.
[5] No hay interacción entre momento flector y esfuerzo cortante para ninguna combinación. Por lo tanto, la comprobación no procede.
[6] No hay interacción entre axil y momento flector ni entre momentos flectores en ambas direcciones para ninguna combinación. Por lo tanto, la comprobación no procede.
[7] No hay interacción entre momento flector, axil y cortante para ninguna combinación. Por lo tanto, la comprobación no procede.
[8] No hay interacción entre momento torsor y esfuerzo cortante para ninguna combinación. Por lo tanto, la comprobación no procede.

9.1 Comprovació dels nous bàculs d'il·luminació i fonaments

Per a les torres de 13,6 metres es proposa una torre GOLEON

ACIER

GOLÉON

Hauteur de 15 à 18 mètres
15 to 18 meters height

Mât intermédiaire rond-conique acier en 2 éléments emboîtés, 124 mm en tête. Avec ou sans accès, 2 portes.

Round-conical steel mast, 124 mm at top in 2 slip jointed parts. With or without access, 2 doors.

CTICM



Dimensions

HS m	Emboîtement Nominal mm	Emboîtement Minimal mm	HB m	HT m	Øa mm	Øb mm	Lp mm	Pp mm	Hp mm	cxd mm	E mm	TS mm
15	525	282	8,2	7,3	124	303	600	140	500	205x170	Ø 400	12 x D 25/24x820
16	525	282	9,2	7,3	124	315	600	140	500	225x165	Ø 400	12 x D 25/24x820
18	525	282	11,2	7,3	124	340	600	140	500	275/225x157	Ø 430	12 x D 25/24x820

Capacités

HS m	Kg	22 m/s		24 m/s		26 m/s		28 m/s		34 m/s		M	T	Hm / Lm
		Cat II	Cat 0	Cat II	Cat 0	Cat II	Cat 0	Cat II	Cat 0	Cat II	Cat 0	m.daN	daN	Lm x Hm m
15	150	2,88	2,25	2,25	1,71	1,73	1,32	1,34	1,00	0,56	0,33	8002	792	0.7x2.4
16	150	2,69	2,10	2,10	1,59	1,61	1,21	1,22	0,90	0,47	-	8616	829	0.8x2.4
18	150	2,42	1,86	1,83	1,39	1,39	1,01	1,03	0,72	-	-	9970	913	0.9x2.5

Mentre que per la torre de 20 metres es proposa la torre CARLIT:

CARLIT

Hauteur de 18 à 25 mètres
18 to 25 meters height



Mât intermédiaire conique 12 pans acier en 2 éléments emboîtés.
Avec ou sans accès, 2 portes.

12 sided conical steel mast in 2 slip jointed parts. With or without access, 2 doors.

CTICM

Dimensions


HS m	Emboîtement Nominal mm	Emboîtement Minimal mm	HB m	HT m	Øa mm	Øb mm	Lp mm	Pp mm	Hp mm	cxd mm	E mm	TS mm
18	630	416	7,8	10,8	162	406	600	151	500	315x165	Ø 500	16 x D 25/24x820
20	630	416	9,8	10,8	162	434	600	152	500	340x175	Ø 520	16 x D 25/24x820
22	630	416	11,8	10,8	162	462	600	153	500	370x180	Ø 550	16 x D 25/24x820
23	670	454	12,8	10,9	190	504	600	177	500	400x205	Ø 590	20 x D 25/24x820
25	670	454	12,8	12,9	162	504	600	177	500	400x205	Ø 590	20 x D 25/24x820

Capacités

HS m	Kg	22 m/s		24 m/s		26 m/s		28 m/s		34 m/s		M	T	Hm / Lm x Hm m
		Cat II	Cat 0	Cat II	Cat 0	Cat II	Cat 0	Cat II	Cat 0	Cat II	Cat 0	m.daN	daN	
18	150	4,54	3,52	3,52	2,69	2,78	2,10	2,17	1,61	0,96	0,53	15479	1322	1.1x3.0
20	150	4,05	3,13	3,13	2,37	2,42	1,78	1,86	1,32	0,70	-	17473	1430	1.2x3.2
22	150	3,66	2,78	2,78	2,08	2,08	1,51	1,54	1,06	-	-	19790	1559	1.4x3.2
23	150	4,69	3,56	3,56	2,69	2,73	2,00	2,05	1,44	0,53	-	25014	1838	3.1x0.8
25	150	3,03	2,25	2,20	1,59	1,59	1,06	1,07	0,65	-	-	23585	1783	3.1x0.8

Memòria de càlcul de l'estructura.

Per a la comprovació dels esforços i del compliment de la fonamentació, s'ha considerat l'axil i moment màxim que especifica la fitxa tècnica de PetitJean per a cada bàcul, en la hipòtesi del vent que pertoca a la zona (29 m/2) i corresponent a la superfície de luminària al cap en cada cas.

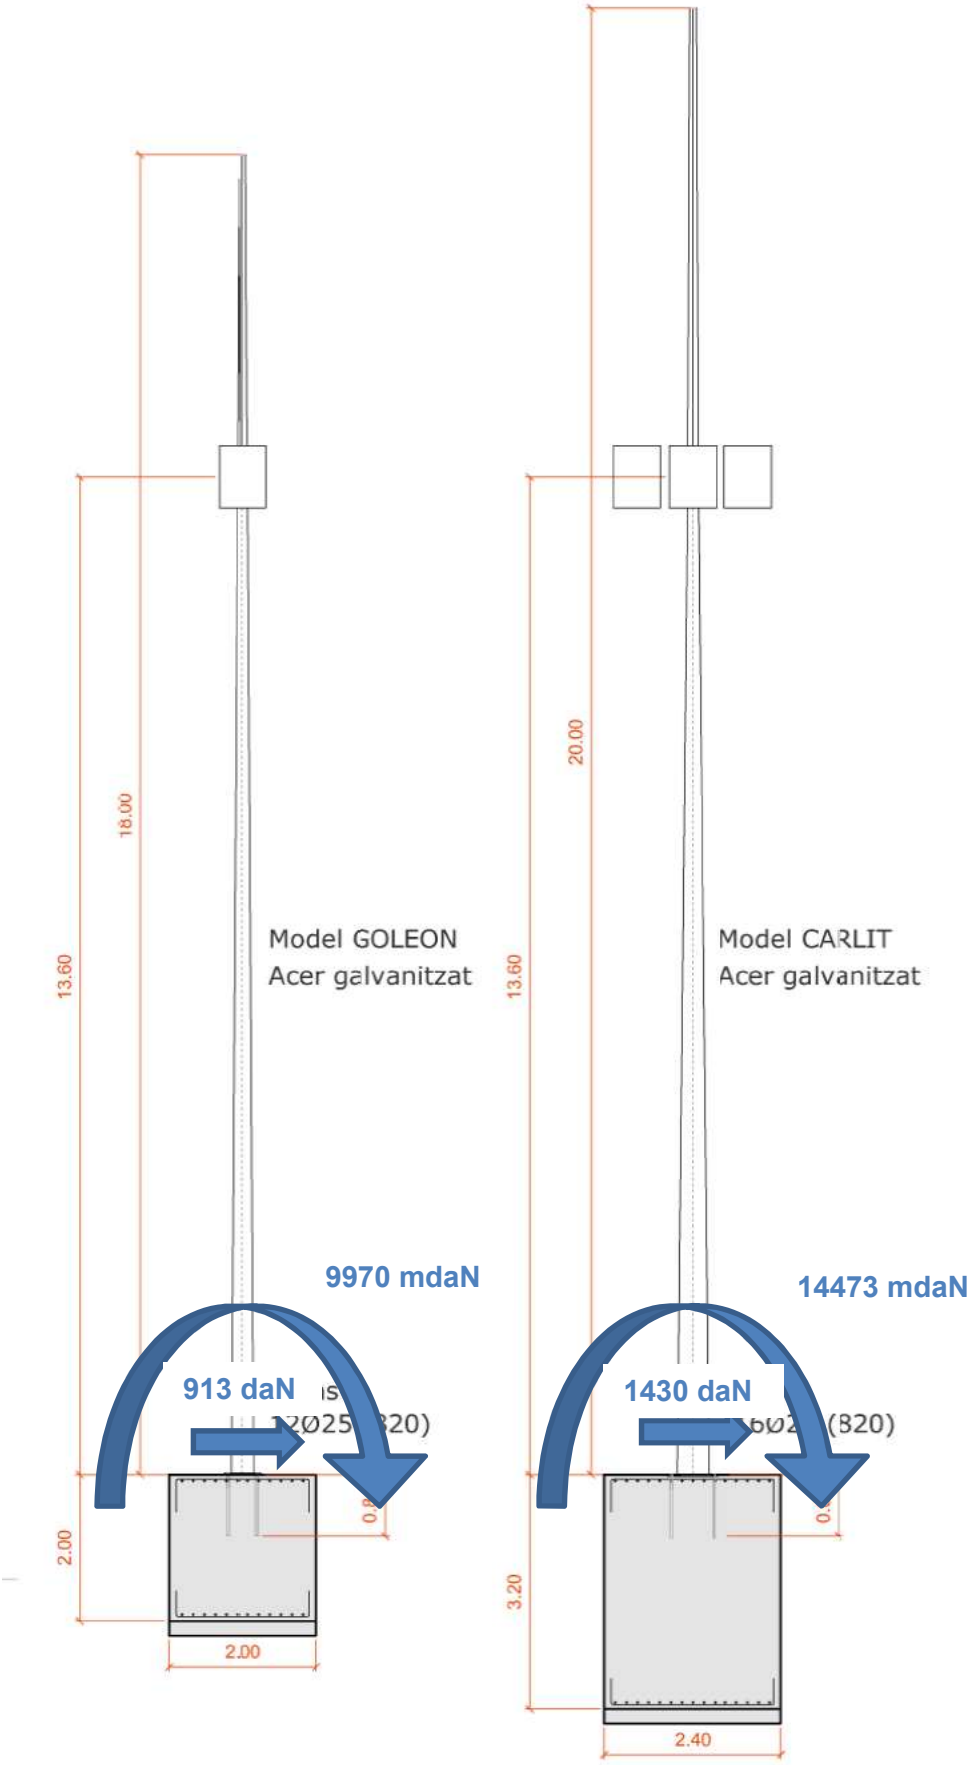
Model GOLEON
Acer galvanitzat
18.00
13.60
9970 mdaN
913 daN
2.00
2.00
Model CARLIT
Acer galvanitzat
20.00
13.60
14473 mdaN
1430 daN
3.20
2.40

DESCRIPCIÓN

Referencias	Geometría	Armado
P1	Zapata rectangular excéntrica Ancho inicial X: 100 cm Ancho inicial Y: 100 cm Ancho final X: 100 cm Ancho final Y: 100 cm Ancho zapata X: 200 cm Ancho zapata Y: 200 cm Canto: 200 cm No se considera la interacción terreno-estructura	Sup X: 12Ø25c/15 Sup Y: 12Ø25c/15 Inf X: 12Ø25c/15 Inf Y: 12Ø25c/15
P2	Zapata rectangular excéntrica Ancho inicial X: 120 cm Ancho inicial Y: 120 cm Ancho final X: 120 cm Ancho final Y: 120 cm Ancho zapata X: 240 cm Ancho zapata Y: 240 cm Canto: 320 cm No se considera la interacción terreno-estructura	Sup X: 15Ø25c/15 Sup Y: 15Ø25c/15 Inf X: 15Ø25c/15 Inf Y: 15Ø25c/15

COMPROBACIÓN

Referencia: P1 Dimensiones: 200 x 200 x 200 Armados: Xi:Ø25c/15 Yi:Ø25c/15 Xs:Ø25c/15 Ys:Ø25c/15		
Comprobación	Valores	Estado
Tensiones sobre el terreno: *Criterio de CYPE*		
- Tensión media en situaciones persistentes:	Máximo: 0.150 MPa Calculado: 0.069 MPa	Cumple
- Tensión máxima en situaciones persistentes:	Máximo: 0.187 MPa Calculado: 0.137 MPa	Cumple
Vuelco de la zapata:		
- En dirección X: *Si el % de reserva de seguridad es mayor que cero, quiere decir que los coeficientes de seguridad al vuelco son mayores que los valores estrictos exigidos para todas las combinaciones de equilibrio.*	Reserva seguridad: 19.4 %	Cumple
- En dirección Y: *(1) Sin momento de vuelco*		No procede(1)
Flexión en la zapata:		
- En dirección X:	Momento: 99.30 kN·m	Cumple
- En dirección Y:	Momento: 0.00 kN·m	Cumple
Cortante en la zapata:		
- En dirección X:	Cortante: 0.00 kN	Cumple
- En dirección Y:	Cortante: 0.00 kN	Cumple
Compresión oblicua en la zapata:		
- Situaciones persistentes: *Criterio de CYPE*	Máximo: 5000 kN/m² Calculado: 0 kN/m²	Cumple

Referencia: P1 Dimensiones: 200 x 200 x 200 Armados: Xi:Ø25c/15 Yi:Ø25c/15 Xs:Ø25c/15 Ys:Ø25c/15		
Comprobación	Valores	Estado
Canto mínimo: *Criterio de CYPE*	Mínimo: 15 cm Calculado: 200 cm	Cumple
Espacio para anclar arranques en cimentación: - P1:	Mínimo: 0 cm Calculado: 190 cm	Cumple
Cuantía geométrica mínima: *Norma Código Estructural. Artículo A19.9.2.1.1*	Mínimo: 0.0012	
- Armado inferior dirección X:	Calculado: 0.0015	Cumple
- Armado superior dirección X:	Calculado: 0.0015	Cumple
- Armado inferior dirección Y:	Calculado: 0.0015	Cumple
- Armado superior dirección Y:	Calculado: 0.0015	Cumple
Diámetro mínimo de las barras: *Norma Código Estructural. Artículo A19.9.8.2.1*	Mínimo: 12 mm	
- Parrilla inferior:	Calculado: 25 mm	Cumple
- Parrilla superior:	Calculado: 25 mm	Cumple
Separación máxima entre barras: *Criterio de CYPE*	Máximo: 30 cm	
- Armado inferior dirección X:	Calculado: 15 cm	Cumple
- Armado inferior dirección Y:	Calculado: 15 cm	Cumple
- Armado superior dirección X:	Calculado: 15 cm	Cumple
- Armado superior dirección Y:	Calculado: 15 cm	Cumple
Separación mínima entre barras: *Criterio de CYPE*	Mínimo: 10 cm	
- Armado inferior dirección X:	Calculado: 15 cm	Cumple
- Armado inferior dirección Y:	Calculado: 15 cm	Cumple
- Armado superior dirección X:	Calculado: 15 cm	Cumple
- Armado superior dirección Y:	Calculado: 15 cm	Cumple
Longitud de anclaje: *49.5*	Calculado: 45 cm	
- Armado inf. dirección X hacia der:	Mínimo: 31 cm	Cumple
- Armado inf. dirección X hacia izq:	Mínimo: 31 cm	Cumple
- Armado inf. dirección Y hacia arriba:	Mínimo: 31 cm	Cumple
- Armado inf. dirección Y hacia abajo:	Mínimo: 31 cm	Cumple
- Armado sup. dirección X hacia der:	Mínimo: 44 cm	Cumple
- Armado sup. dirección X hacia izq:	Mínimo: 44 cm	Cumple
- Armado sup. dirección Y hacia arriba:	Mínimo: 44 cm	Cumple
- Armado sup. dirección Y hacia abajo:	Mínimo: 44 cm	Cumple
Longitud mínima de las patillas:	Mínimo: 25 cm	
- Armado inf. dirección X hacia der:	Calculado: 45 cm	Cumple
- Armado inf. dirección X hacia izq:	Calculado: 45 cm	Cumple

Referencia: P1 Dimensiones: 200 x 200 x 200 Armados: Xi:Ø25c/15 Yi:Ø25c/15 Xs:Ø25c/15 Ys:Ø25c/15		
Comprobación	Valores	Estado
- Armado inf. dirección Y hacia arriba:	Calculado: 45 cm	Cumple
- Armado inf. dirección Y hacia abajo:	Calculado: 45 cm	Cumple
- Armado sup. dirección X hacia der:	Calculado: 45 cm	Cumple
- Armado sup. dirección X hacia izq:	Calculado: 45 cm	Cumple
- Armado sup. dirección Y hacia arriba:	Calculado: 45 cm	Cumple
- Armado sup. dirección Y hacia abajo:	Calculado: 45 cm	Cumple
Se cumplen todas las comprobaciones		
Información adicional: - Zapata de tipo rígido - Relación rotura pésima (En dirección X): 0.03 - Relación rotura pésima (En dirección Y): 0.00 - Cortante de agotamiento (En dirección X): 0.00 kN - Cortante de agotamiento (En dirección Y): 0.00 kN		
Referencia: P2 Dimensiones: 240 x 240 x 320 Armados: Xi:Ø25c/15 Yi:Ø25c/15 Xs:Ø25c/15 Ys:Ø25c/15		
Comprobación	Valores	Estado
Tensiones sobre el terreno: *Criterio de CYPE*		
- Tensión media en situaciones persistentes:	Máximo: 0.150 MPa Calculado: 0.088 MPa	Cumple
- Tensión máxima en situaciones persistentes:	Máximo: 0.187 MPa Calculado: 0.176 MPa	Cumple
Vuelco de la zapata:		
- En dirección X: *Si el % de reserva de seguridad es mayor que cero, quiere decir que los coeficientes de seguridad al vuelco son mayores que los valores estrictos exigidos para todas las combinaciones de equilibrio.*	Reserva seguridad: 53.8 %	Cumple
- En dirección Y: *(1) Sin momento de vuelco*		No procede(1)
Flexión en la zapata:		
- En dirección X:	Momento: 189.47 kN·m	Cumple
- En dirección Y:	Momento: 0.00 kN·m	Cumple
Cortante en la zapata:		
- En dirección X:	Cortante: 0.00 kN	Cumple
- En dirección Y:	Cortante: 0.00 kN	Cumple
Compresión oblicua en la zapata:		
- Situaciones persistentes: *Criterio de CYPE*	Máximo: 5000 kN/m² Calculado: 0 kN/m²	Cumple
Canto mínimo: *Criterio de CYPE*	Mínimo: 15 cm Calculado: 320 cm	Cumple

Referencia: P2 Dimensiones: 240 x 240 x 320 Armados: Xi:Ø25c/15 Yi:Ø25c/15 Xs:Ø25c/15 Ys:Ø25c/15		
Comprobación	Valores	Estado
Espacio para anclar arranques en cimentación: - P2:	Mínimo: 0 cm Calculado: 310 cm	Cumple
Diámetro mínimo de las barras: *Norma Código Estructural. Artículo A19.9.8.2.1*	Mínimo: 12 mm	
- Parrilla inferior:	Calculado: 25 mm	Cumple
- Parrilla superior:	Calculado: 25 mm	Cumple
Separación máxima entre barras: *Criterio de CYPE*	Máximo: 30 cm	
- Armado inferior dirección X:	Calculado: 15 cm	Cumple
- Armado inferior dirección Y:	Calculado: 15 cm	Cumple
- Armado superior dirección X:	Calculado: 15 cm	Cumple
- Armado superior dirección Y:	Calculado: 15 cm	Cumple
Separación mínima entre barras: *Criterio de CYPE*	Mínimo: 10 cm	
- Armado inferior dirección X:	Calculado: 15 cm	Cumple
- Armado inferior dirección Y:	Calculado: 15 cm	Cumple
- Armado superior dirección X:	Calculado: 15 cm	Cumple
- Armado superior dirección Y:	Calculado: 15 cm	Cumple
Longitud de anclaje: *49.5*	Calculado: 45 cm	
- Armado inf. dirección X hacia der:	Mínimo: 31 cm	Cumple
- Armado inf. dirección X hacia izq:	Mínimo: 31 cm	Cumple
- Armado inf. dirección Y hacia arriba:	Mínimo: 31 cm	Cumple
- Armado inf. dirección Y hacia abajo:	Mínimo: 31 cm	Cumple
- Armado sup. dirección X hacia der:	Mínimo: 44 cm	Cumple
- Armado sup. dirección X hacia izq:	Mínimo: 44 cm	Cumple
- Armado sup. dirección Y hacia arriba:	Mínimo: 44 cm	Cumple
- Armado sup. dirección Y hacia abajo:	Mínimo: 44 cm	Cumple
Longitud mínima de las patillas:	Mínimo: 25 cm	
- Armado inf. dirección X hacia der:	Calculado: 45 cm	Cumple
- Armado inf. dirección X hacia izq:	Calculado: 45 cm	Cumple
- Armado inf. dirección Y hacia arriba:	Calculado: 45 cm	Cumple
- Armado inf. dirección Y hacia abajo:	Calculado: 45 cm	Cumple
- Armado sup. dirección X hacia der:	Calculado: 45 cm	Cumple
- Armado sup. dirección X hacia izq:	Calculado: 45 cm	Cumple
- Armado sup. dirección Y hacia arriba:	Calculado: 45 cm	Cumple
- Armado sup. dirección Y hacia abajo:	Calculado: 45 cm	Cumple
Información adicional:		
- Zapata de tipo rígido		

Referencia: P2		
Dimensiones: 240 x 240 x 320		
Armados: Xi:Ø25c/15 Yi:Ø25c/15 Xs:Ø25c/15 Ys:Ø25c/15		
Comprobación	Valores	Estado
- Relación rotura pésima (En dirección X): 0.03		
- Relación rotura pésima (En dirección Y): 0.00		
- Cortante de agotamiento (En dirección X): 0.00 kN		
- Cortante de agotamiento (En dirección Y): 0.00 kN		

10. RESISTÈNCIA DE L'ESTRUCTURA A INCENDI

10.1 Resistència al foc requerida

El requeriment de resistència al foc per a l'estructura d'aquest projecte, segons la taula 3.1 del CTE DB SI, és de R90.

Tabla 3.1 *Resistencia al fuego* suficiente de los elementos estructurales

Uso del *sector de incendio* considerado(1)	Plantas de sótano	Plantas sobre rasante *altura de evacuación* del edificio		
		≤15 m	≤28 m	>28 m
Vivienda unifamiliar (2)	R 30	R 30	-	-
Residencial Vivienda, Residencial Público, Docente, Administrativo	R 120	R 60	R 90	R 120
Comercial, Pública Concurrencia, Hospitalario	R 120(3)	R 90	R 120	R 180
Aparcamiento (edificio de uso exclusivo o situado sobre otro uso)		R 90		
Aparcamiento (situado bajo un uso distinto)		R 120(4)		

Malgrat tot, en tractar-se d'una coberta lleugera a base de panells Sandwich amb un pes propi de menys de 30 kg/m2, es requereix només una resistència al foc de 30 minuts per a les bigues de coberta. Aquesta protecció es durà a terme amb pintura intumescent.
Els pilars tubulars estan embeguts dins el propi mur de bloc de formigó, i per tant, protegits a incendi.

ESTUDI GEOLÒGIC -GEOTÈCNIC DEL PROJECTE DE SUBSTITUCIÓ DE LA GESPA DEL CAMP DE FUTBOL LES COMES II D'IGUALDA.

REF. Nº: 2379

19 de setembre de 2024

MEMÒRIA

1.-OBJECTE I ABAST DE L'ESTUDI

2.-CAMPANYA DE RECONEIXEMENT

3.-CARACTERÍSTIQUES DEL SUBSÒL
- 3.1.- Emmarcament geològic.
- 3.2.- Nivell Freàtic.
- 3.3.- Assaigs de camp.
- 3.4.- Descripció de capes i caracterització geomecànica.

4.-ANÀLISIS DE LES DADES

5.-CONCLUSIONS

6.-CLOENDA


ANNEX DE DOCUMENTACIÓ

- ANNEX 1 : Plànol de la Campanya de reconeixement geotècnic i perfils litoestratigràfics
- ANNEX 2 : Actes d'assaigs :
  - Columnes de sondeig
- ANNEX 3 : Documentació Fotogràfica

1.-OBJECTE I ABAST DE L'ESTUDI.-

Per encàrrec dels Serveis del Departament d'Urbanisme i mobilitat de l'Ajuntament d'Igualada amb el NIF. P- 0810100-H i adreça en la Plaça de l'Ajuntament núm.1 d'Igualada CP.08700, es realitza l' Estudi Geològic -Geotècnic en l'àrea del camp de Futbol de les Comes II d'Igualada.

L'encàrrec correspon a l'estudi geològic- geotècnic per a la identificació dels materials del subsol del camp de futbol de les Comes II per a completar la informació Pel projecte de substitució de la gespa del camp arrel dels problemes de manteniment ocorreguts per la presència d'arrels en el sector est del camp.

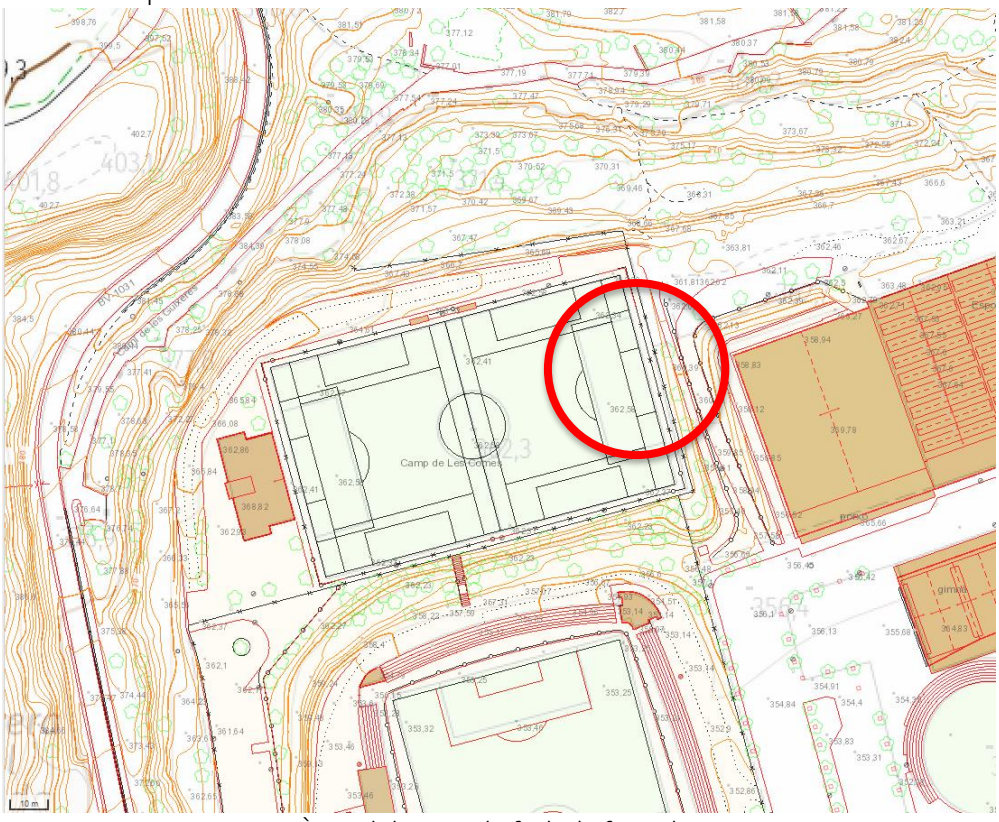

Àrea del camp de futbol afectada.

Els treballs tenen com a objecte l' anàlisi del context d'estudi amb un reconeixement geològic / geotècnic dels materials del subsol per a determinar :

- Possibles processos geològics que poguessin afectar l'obra
- Perfil Litològic del subsòl fins a una fondària d'influència del bulb de tensions de la l'actuació prevista
- Naturalesa i característiques geomecàniques de les diferents unitats litoestratigràfiques definides
- Fondària del nivell freàtic si es detecta en la fondària investigada

Per a obtenir la informació necessària per al projecte concret, s'ha dut a terme una Campanya de Reconeixement amb els següents treballs:

- Reconeixement geològic de superfície en el context i contorn d'estudi
- Realització de tres sondeigs mecànics a rotació amb recuperació contínua del testimoni de sòl fins a fondària d'influència de l'actuació prevista
- Assaigs de penetració estàndard (SPT)

2- CAMPANYA DE RECONEIXEMENT.-

Durant el dia 28 d'agost de 2024 s'ha realitzat in situ la Campanya de Reconeixement en el perímetre del camp del camp de futbol, situant dos punts de reconeixement (S-2 i S-3) en l'àrea afectada i tercer punt (S-3) en un extrem oposat del camp. Les tècniques de reconeixement geotècnic de la campanya han consistit en la realització de tres sondeigs mecànics a rotació amb recuperació continua del testimoni i assaigs de penetració estàndard (SPT).



Croquis de la campanya de reconeixement en l'abast d'estudi.

- Sondeig a rotació amb recuperació de mostra continua. XP P94-202

Els tres sondeigs s'han situat en el perímetre del camp, el sondeig S-1 en un extrem i els sondeigs S-2 i S-3 en l'àrea afectada. L'emplaçament dels punts de reconeixement es grafia en un croquis adjunt en l'annex de documentació, i la cota de la boca del sondeig es fixa segons cota altimètrica de l'ICGC a escala 1/1000 :

Punt de reconeixement	Cota inici de la boca de sondeig segons cota altimètrica ICGC
Sondeig S-1	362,4 m
Sondeig S-2	362,3 m
Sondeig s-3	362,4 m

- Assaig de Penetració estàndard (SPT). UNE 103.800/92


Els assaigs de penetració estàndard són assaigs que es realitzen in situ i consisteixen en clavar en el terreny un varillatge de 0,60 m de longitud per aplicació d'una energia d'impacte fixa que proporciona una mesura indirecta de la resistència o deformabilitat d'aquell terreny, determinant-se aquestes propietats mitjançant correlacions empíriques. Durant la realització dels assaigs s'han anotat el número de cops (N) necessaris per enfonsar 30 centrals del varillatge buit de dimensions normalitzades. El colpeig es realitza amb una massa de secció circular de 63,5 kg caient des d' una alçada de 75 cm.

3.-CARACTERÍSTIQUES DEL SUBSÒL.-

3.1.-Emmarcament geològic.

Les formacions que s'identifiquen en el marc d'estudi són sediments terciaris de la Depressió Central Catalana o Conca Terciària, els materials de la sèrie deposicional de la conca poden dividir-se en dues etapes ben diferenciades; la primera etapa (Paleocè-Eocè) dominada per dues transgressions marines (expansió del medi marí) que caracteritzen els sediments dipositats, una l'Eocè Inferior (Ilerdià) i l'altre l'Eocè Superior (Biarritzià-Priabonià), la segona etapa és dominada per un ambient netament continental que comprèn la part més alta del registre Eocè, tot l'Oligocè i gran part del Miocè.

MAPA GEOLÒGIC I LLEGENDA SOBRE BASE TOPOGRÀFICA 1/50.0000 :

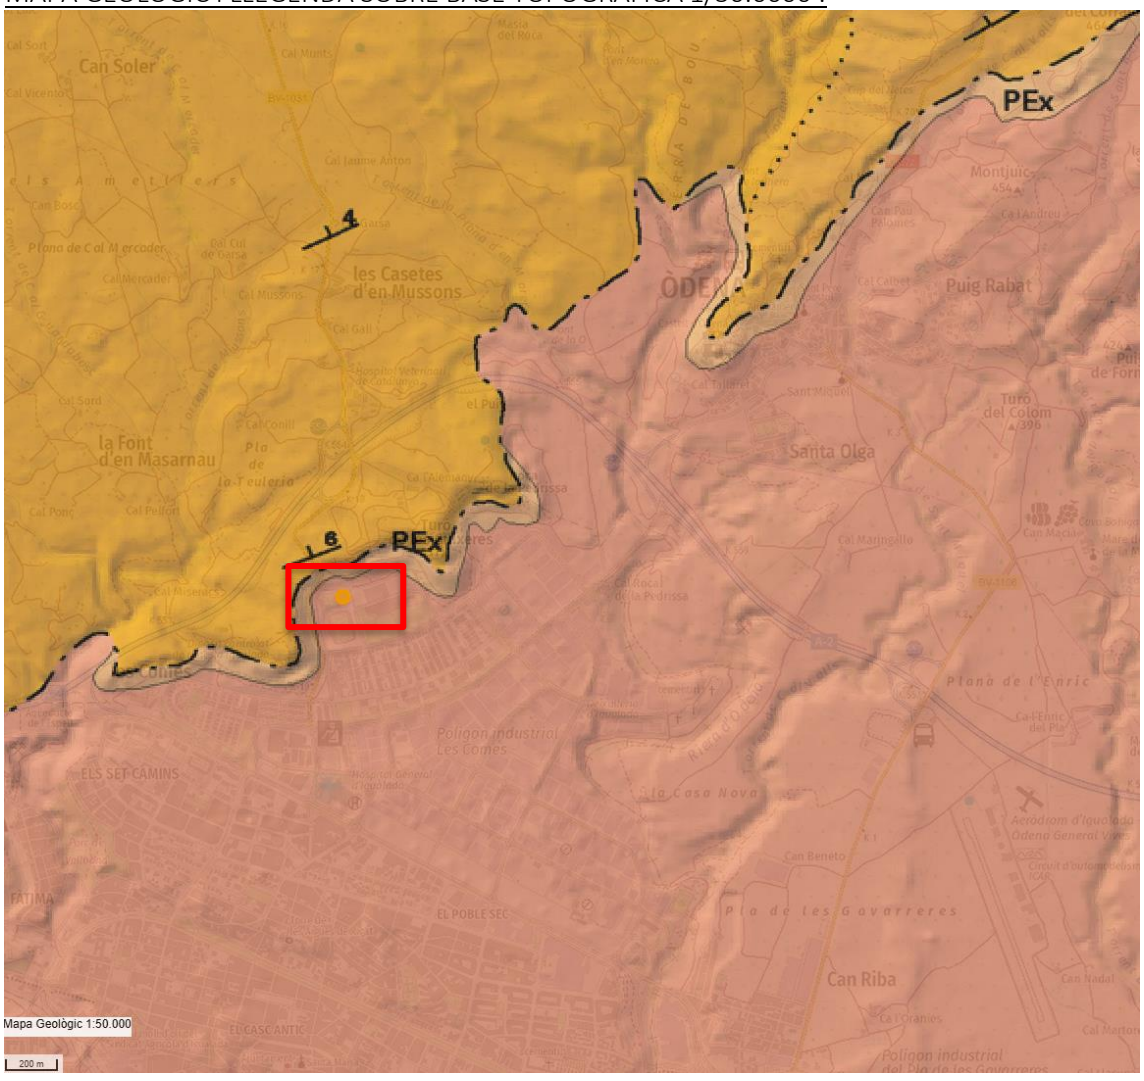

© Institut Cartogràfic de Catalunya

Eocè


PEmg. Margues i gresos. Priabonià inferior (Eocè)

PEm. Margues blaves fossilíferes amb limolites vermelles. Bartonià (Eocè)

PEx. Guixos. Bartonià (Eocè)

A grans trets, a la successió estratigràfica de la Conca d'Òdena formada per un conjunt inferior de materials detrítics vermells d'origen continental que són recoberts per una successió potent de materials marins i tradicionals de l'Eocè (*Biarritzià i Priabonià inferior*) s'hi diferencien regionalment tres trams; la formació basal (*Fm. de Collbàs*) de fàcies marina correspon a litoestratigrafies constituïdes per margues, gresos i calcàries organògenes d'ambients litorals, la formació intermitja (*Fm. d'Igualada*) correspon al paquet de margues blaves d'ambient d'interior a exterior de plataforma i la unitat superior (*Fm. Tossa*) és constituïda per un nivell de calcàries fossilíferes, en ocasions arrecifals i amb aspecte nodulós. La *Fm. d'Igualada* correspon al paquet de Margues Blaves amb intercalacions de nivells sorrencs que recobreix tota la Conca d'Òdena, els materials terciaris de la zona d'estudi corresponen a la primera etapa deposicional (l'Eocè Mig-Superior) caracteritzada per unes condicions de sedimentació que donen lloc a dipòsits de fàcies grises.

Localment a sostre de les litoestratigrafies del substrat Eocènic (PEm) s'identifica a una unitat quaternària constituïda per un dipòsit associat a la dinàmica de col.luvió , formats per llims i sorres-llimoses amb proporció variable de la fracció grava . Aquesta unitat quaternària (QPv4) queda cartografia al mapa geològic 1/25000 :

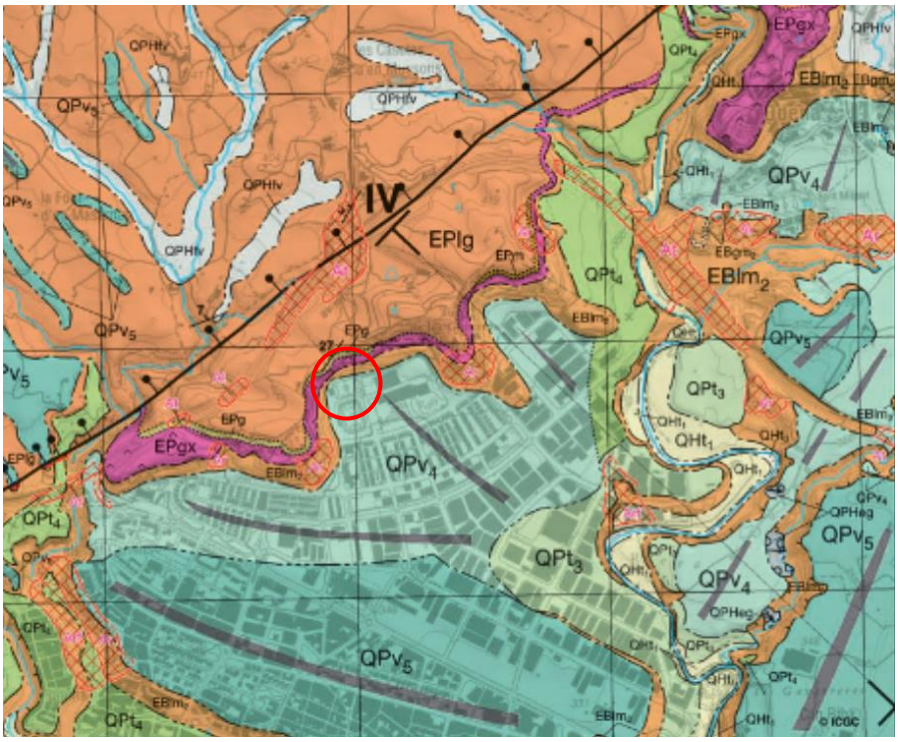

QPv4 — **Llims, sorres i graves.** Intercalació de trams de llims, sorres llimoses i nivells lenticulars de graves rodades amb tendència granodecreixent. Els llims són sorrencs, de color vermellós o groguenc i inclouen abundants graves disperses. Generalment, tenen un comportament poc plàstic segons criteri de camp, però localment hi ha trams argilosos de color gris groguenc de comportament més plàstic. Les graves són d'elements rodats i es disposen en cossos canaliformes de gruix mètric amb estratificació encreuada. La litologia dels clasts és de gresos i carbonats eocens. El grau de cimentació és de baix a moderat, però hi ha alguns trams fortament cimentats per carbonat de calci. La unitat es disposa discordant sobre el basament prequaternari i es correlaciona lateralment amb la unitat QPt_4. La potència varia entre els 8 i els 15 metres. S'interpreta com un sistema de ventalls al·luvials correlacionables amb el nivell 4 dels dipòsits de terrassa. L'edat s'atribueix al Plistocè superior.

EBlm2 — ***Bartonià***
Margues de color gris blavós i, en menor proporció, gresos. Tram hectomètric de margues amb intercalacions de nivells de gresos de gruix que oscil·la entre centimètric i decimètric. Les margues són massives, molt homogènies, amb presència esporàdica de nòduls d'òxid de ferro i, en alguns trams, amb fragments de briozous i de pues d'equínid. La unitat presenta capes esporàdiques de gresos de color gris, de gra fi i gra mitjà, amb gruixos que oscil·len entre centimètrics i decimètrics. La unitat aflora a l'extrem SE del full i la seva potència màxima és de 120 metres. El seu sostre és un contacte discordant amb les unitats EPgx i EPlg i la seva base no aflora en l'àmbit del full. Són margues de plataforma externa. Correspon a la Fm. Igualada. S'atribueix al Bartonià.

3.2.-Nivell Freàtic.

En la fondària investigada i en data de realització dels treballs, no s'ha localitzat la presència de nivell freàtic en els sondeigs realitzats.

Per les dades de que es disposa de la zona, el contacte/ trànsit entre els materials quaternaris permeables i el basament de la Fm. Margues Blaves d'Igualada esdevé la infiltració del paleorelleu de la zona d' Igualada sent a la fondària a la que es pot preveure localitzar nivel freàtic/humitats en èpoques de precipitacions.

3.3.-Assaigs de camp

Dels sondeigs mecànics realitzats s'ha extret la mostra continua del terreny en tota la seva fondària, una vegada extret el material s'ha procedit a la descripció de les diferents capes identificades per un Enginyer Geòleg i a la deposició del testimoni en caixes portatestimonis per a ser fotografiats. La descripció del testimoni dels sondeigs es recull en les columnes litològiques de reconeixement que s'acompanyen en l'annex de documentació de l'Informe Geotècnic i que es troba referida a la cota d'inici del punt de reconeixement :

Sondeig	Fondària de reconeixement
S-1	-3,60 m
S-2	-3,60 m
S-3	-3,60 m

S'han realitzat in situ sis assaigs de penetració estàndard SPT , a continuació es detallen el número de cops obtinguts per clavar 15 cm del varillatge d'aquest assaig in situ en els sondeigs :

ASSAIG	Fondària Assajada	TIPUS D'ASSAIG	GOLPEIG	COPS/30 cm.
S-1	0,80 m ÷ 1,40 m	SPT-1	6-6-7-10	13
	3,00 m ÷ 3,60 m	SPT-2	6-7-6-13	13

ASSAIG	Fondària Assajada	TIPUS D'ASSAIG	GOLPEIG	COPS/30 cm.
S-2	1,20 m ÷ 1,80 m	SPT-1	8-10-10-15	20
	3,00 m ÷ 3,60 m	SPT-2	10-10-9-9	19

ASSAIG	Fondària Assajada	TIPUS D'ASSAIG	GOLPEIG	COPS/30 cm.
S-3	1,00 m ÷ 1,60 m	SPT-1	13-16-20-22	13
	3,00 m ÷ 3,60 m	SPT-2	16-20-26-38	46

El valor R de l'assaig SPT s'obté quan el número de cops per clavar 15 cm del varillatge al terreny supera els 50 cops.

Els resultats obtinguts en els assaigs de penetració estàndard (N_{SPT}) poden correlacionar-se empíricament amb diferents paràmetres del terreny, per a sòls cohesius els paràmetres de caracterització corresponen a la consistència dels materials i compressió simple:

N_{SPT}	Consistència	Resistència a compressió simple (kg/cm^2)
<2	Molt fluixa	<0,25
2÷4	Fluixa	0,25÷0,50

4÷8	Mitja	0,50 ÷1,00
8÷15	Semidur	1,00÷2,00
15÷30	Dur	2,00÷4,00
>30	Rígid	>4

Per a sòls detrítics, els paràmetres de caracterització corresponen a la compacitat dels materials (índex de densitat) i l'angle de fregament:

N_{SPT}	Compacitat	Φ (Peck)	Φ(Meyerhof)
<4	Molt fluixa	<29º	<30º
4÷10	Fluixa	29º÷30º	30º÷35º
10÷30	Mitja	30º÷36º	35º÷40º
30÷50	Alta	36º÷41º	40º÷45º
>50	Molt alta	>41º	>45º

3.4.-Descripció de capes i caracterització geomecànica.

Les capes geotècniques identificades i caracteritzades en els sondeigs, s'individualitzen de sostre a base respecte cota inici del perfil de reconeixement i es descriuen a continuació:

- **Capa R (Paviment).** Per sota del panell de gespa es localitza en els tres punts de reconeixement un gruix de paviment de 10 cm.

  Fondària d'identificació:

  Sondeig S-1: de 0,00 m a 0,10 m
  Sondeig S-2: de 0,00 m a 0,10 m
  Sondeig S-3: de 0,00 m a 0,10 m

- **CAPA R (Unitat de Rebliment).** Per sota del nivell de paviment es localitza un gruix de terres format per un llim-argilós i sorra fina llimosa de tonalitat marró ,amb trams marró , amb grava dispersa , algunes restes vegetals i algun fragment de totxana aïllada. Es tracta de materials heterogenis en quant a naturalesa i resistència;

  Fondària d'identificació:

  Sondeig S-1: de 0,10 m a 0,60 m
  Sondeig S-2: de 0,10 m a 0,60 m
  Sondeig S-3: de 0,10 m a 0,60 m

- **CAPA H (Unitat de sòl vegetal).** Correspon a un nivell que es relaciona amb un antic sòl vegetal, format per una sorra- fina -llimosa marró amb arrels vegetals i amb presència de graves heteromètriques de carbonat i calcàries.

  Fondària d'identificació:

  Sondeig S-1: de 0,60m a 0,80 m
  Sondeig S-2: de 0,60 m a 1,20 m
  Sondeig S-3: de 0,60 m a 1,60 m -

- **CAPA Q (Unitat de Quaternari).** Correspon a materials quaternaris , on en el sondeig S-1 predomina un llim-argilós (ML-CL) de tonalitat marró amb ramificacions carbonatades blanques i alguna grava dispersa. En el sondeig S-2, a sostre es localitza una argila -llimosa marró lleugerament fosca amb sorra (CL-SM) i amb graveta de carbonat i alguna d'argil.lita margosa, amb abundants taques i traces de carbonat, i localment amb alguna arrel en la recuperació de l'spt d' 1,2m a 1,8 m, en fondària passar a una argila marró amb abundant punts i ramificacions carbonatades.

En el sondeig S-3, s'identifica una argila de tonalitat marró amb abundant fracció sorra (CL-SC) i grava de carbona i d'argil.lita ,localment amb alguna arrel semicarbonitzada aïllada.

S'interpreta que correspon a sediments d'origen col·luvial , aquest es classifica com un sòl de consistència semidur a/ compacitat mitja a alta en els trams amb major contingut detrític groller (grava).

Fondària d'identificació:

Sondeig S-1: de 0,80 m a 3,60 m (fi de sondeig)
Sondeig S-2: d'1,20 m a 3,60 m (fi de sondeig)
Sondeig S-3: d' 1,60 m a 3,60 m (fi de sondeig)

Colpeig de penetració: N_{SPT} = 13 (ML-CL) ; 19÷ 46 (CL-SM-GM)

Per dades de geologia general, es coneix que per sota del nivell de materials quaternaris s'identifica la unitat de la Fm. Margues d'Igualada , que aflora in situ en el talús nord del contorn d'estudi.

4.-ANÀLISIS DE LES DADES.

Del reconeixement de camp realitzat, s'obtenen les següents observacions i consideracions en relació a la problemàtica existent :

- En els sondeigs S-2 i S-3 emplaçats en l'àrea afectada s'han detectat arrels vegetals fins a una fondària d'1,80 m.


- En els sondeigs S-2 i S-3 , tant en la capa definida com a rebliment (Capa R) , el nivell de sòl vegetal (Capa H); com la unitat quaternària (Capa Q) , s'identifica una litologia on predomina la fracció sorra (sorra fina llimosa / argila-llimosa amb sorra). En el sondeig S-1, per sota del nivell de la capa R, predomina un llim-argilós marró amb ramificacions blanques i nòduls de carbonat.

- El contingut de fracció sorra del material caracteritza la permeabilitat i el drenatge de les aigües a través d'aquests materials de l'aigua que pot infiltrar-se en el terreny .

- Geomorfològicament, el camp de futbol es troba al peu del vessant de la Guixera del Claret on les aigües d'escolament superficial drenen aigües avall fins conduir-se pels canals de desguàs construïts.



Fotografia de la situació del camp de futbol al peu del vessant de la Guixera del Claret.

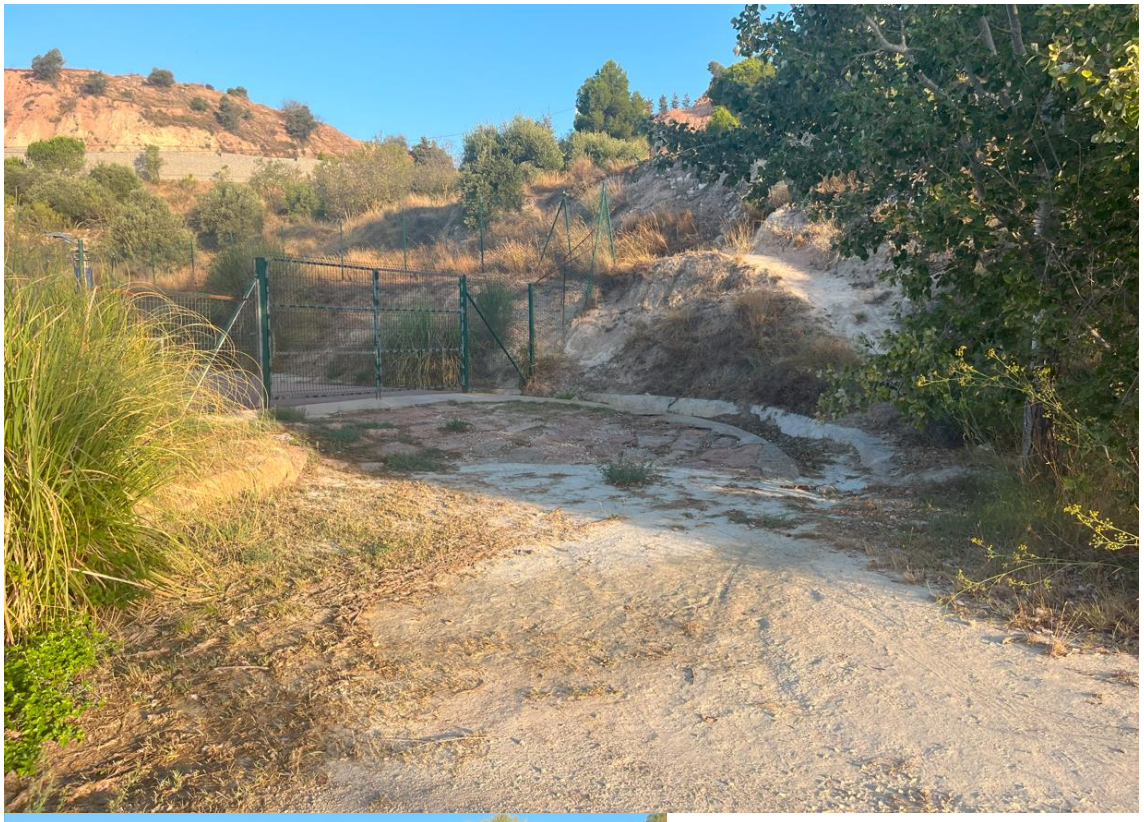



Fotografies dels punt on deriven les aigües del talús i es canalitzen.





Part de l'aigua de l'escolament drena per sobre l'empedrat i filtra pels materials del subsol del sector afectat del camp.

- La presència de vegetació a l'inici del canal de derivació de les aigües lateral al camp en el sector d'estudi determina la presència d'humitat en el sòl.









Fotografies de detall del talús lateral al sector del camp i del canal de recollida de les aigües .





Fotografia de detall del canal lateral i del talús que llinda amb l'àrea del camp afectada aigües avall.

5.- CONCLUSIONS

De les dades de que es disposa de la zona i de la informació dels treballs de reconeixement geològic -geotècnic per a la identificació dels materials del subsol del camp de futbol de les Comes II per a completar la informació del projecte de substitució de la gespa , s'obtenen les següents conclusions :

- Problemàtica motiu de l'estudi :

  El motiu de l'estudi és la presència d'arrels en el sector est del camp que provoca problemes en el manteniment i conservació de la gespa.

Àmbit geomorfològic :

Geomorfològicament, el camp de futbol es troba al peu del vessant de la Guixera del Claret on les aigües d'escolament superficial drenen aigües avall fins conduir-se pels canals de desguàs construïts.

Lateralment l'àrea del sector est del camp de futbol afectat per la presència d'arrels llinda amb una talús de vegetació i d'arbres, que correspon a una zona humida alimentada per l'escolament superficial de la zona, del qual una part important del cabal va conduïda pels canals de desguàs.

- Litologia dels materials del subsòl :

  En els sondeigs S-2 i S-3 , tant en la capa definida com a rebliment (Capa R) ,la capa de sòl vegetal (H/Q), com la quaternària (Capa Q) , s'identifica una litologia on predomina la fracció sorra (sorra fina llimosa / argila-llimosa amb sorra).

  El contingut en fracció sorra del material caracteritza la seva permeabilitat, que es pot correlacionar amb valors estimats dels materials de l'odre de 10^{-4} cm/sg (sorres fines) a 10^{-6} cm/sg (llims sorrencs).

  Els materials del subsol en el sondeig S-2 i S-3, es classifiquen com a materials drenants i facilitadors de la circulació d'aigua.


- Hidrologia :


  En la fondària investigada i en data de realització dels treballs, no s'ha localitzat la presència de nivell freàtic en els sondeigs realitzats.

  Per les dades de que es disposa de la zona, el contacte/ trànsit entre els materials quaternaris permeables i el basament de la Fm. Margues Blaves d'Igualada esdevé la infiltració del paleorelleu de la zona d' Igualada sent a la fondària a la que es pot preveure localitzar el nivel freàtic/humitats en èpoques de precipitacions.

- Anàlisis de les dades :

  El sector d'estudi llinda amb una talús amb vegetació de ribera i arbres on el creixement de les arrels interfereixen en el bon manteniment de la gespa :

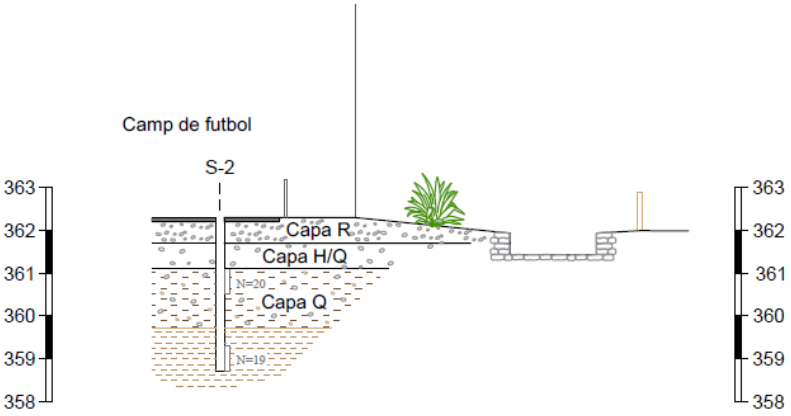

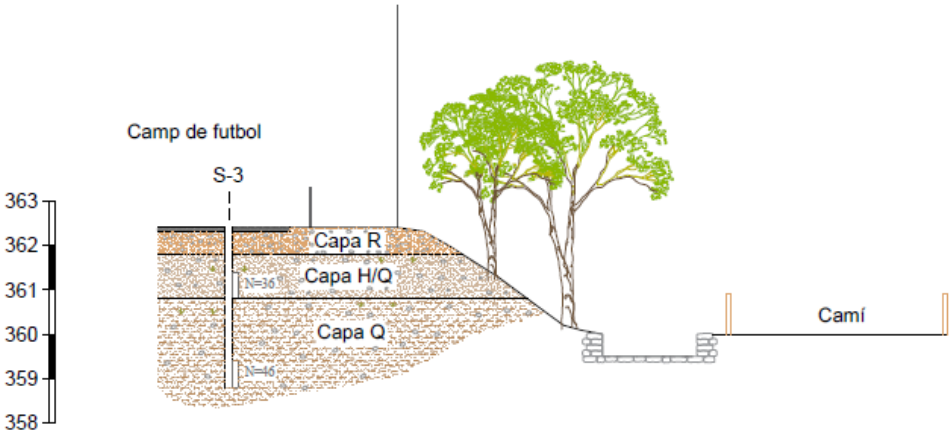

Tenint en compte que la problemàtica prové del creixement de les arrels, una de les actuacions per a la millora poden anar encaminades a establir una barrera antiarrels lineal en tot el lateral del camp mitjançant una rasa amb la col.locació d'una làmina resistent infranquejable per aconseguir un corredor lliure d'arrels o bé construir barreres en d'arbres puntuals que actuen per a què les arrels creixin en la vertical i no en la horitzontal.





Esquema secció tipus d'una barrera antiarrels lineal.

En l'àmbit d'estudi , i tenint en compte els perfils i la naturalesa dels materials , la fondària de la làmina / barrera infranquejable hauria d'arribar fins a un mínim de 2 a 3 m .

- Paràmetres geomecànics :

Els paràmetres de resistència al tall i coeficient de permeabilitat dels materials superiors identificats en el perfil litoestratigràfic ;

- Unitat de sòl de rebliment (Capa R);
  - Pes específic: 1,70 ÷ 1,75 T/m^3
  - Cohesió drenada o en efectives: 0,3 ÷0,4 T/m^2
  - Angle de Fricció en efectives: 24º÷25º
- Unitat de sòl vegetal (Capa H);
  - Pes específic: 1,75 ÷ 1,8 T/m^3
  - Cohesió drenada o en efectives: 0,4 ÷0,5 T/m^2
  - Angle de Fricció en efectives: 25º÷26º
  - Coeficient de permeabilitat ; 10^{-4} ÷ 10^{-6} cm/sg
- Unitat de quaternari (Capa Q) :
  - Pes específic: 1,80 ÷ 1,85 T/m^3
  - Cohesió drenada o en efectives: 0,4 ÷0,6 T/m^2
  - Angle de Fricció en efectives: 26º÷27º
  - Coeficient de permeabilitat ; 10^{-4} ÷ 10^{-6} cm/sg

Els valors de permeabilitat han estan extrets de 'Fundamentos de Mecánica de Suelos, Roy Withlon,1994'.

Per a l'estabilitat de les excavacions i pel càlcul de la fondària crítica de ruptura de la paret vertical d'una trinxera d'excavació mecànica apliquem la formulació de Terzaghi-Taylor;

$$H_c = \frac{4 \cdot c}{\gamma} \qquad H'_c = \frac{2 \cdot H_c}{3}$$

Hc: Fondària crítica en m
c ; Cohesió en T/m^2
γ ; Pes específic en T/m^3

Avaluant els paràmetres la fondària crítica que garanteix la seguretat de la paret vertical de les trinxeres d'excavació mecànica ;

- Unitat de sòl de rebliment (Capa R) ; H'c = 0,5 m
- Unitat de sòl vegetal (Capa H); H'c = 0,65 m
- Unitat quaternària (Capa Q) H'c = 0,7 m

Tenint en compte la naturalesa dels materials on predomina la fracció detrítica, en algun tram i en funció del a fondària pot ser necessari mesures d'entibació per a garantir l'estabilitat de possibles excavacions.

6-CLOENDA.-

Amb el que s'ha escrit i amb el complement de la documentació que s'adjunta en l'annex s'estima suficient per tenir coneixement de les característiques geomecàniques dels materials del subsòl de l'àmbit del projecte de substitució de la gespa en el camp de futbol de les Comes II en el municipi d'Igualada.

Igualada, a 19 de setembre 2024


Montserrat Ferrús Bellés
Enginyer Geòleg
Enginyer Tècnic de Mines.Col.985

ANNEX DE DOCUMENTACIÓ

APARTAT NÚM.1 : CROQUIS CAMPANYA DE RECONEIXEMENT I PERFIL LITOESTRATIGRÀFIC



371,4
377,8
362,7
362,3
356,4
S-1
S-2
S-3
ESCALA 1/750
CAMPANYA DE RECONEIXEMENT REALITZADA EN EL CAMP DE FUTBOL DE LES COMES II EN EL MUNICIPI D'IGUALADA

PERFIL LITOESTRATIGRÀFIC

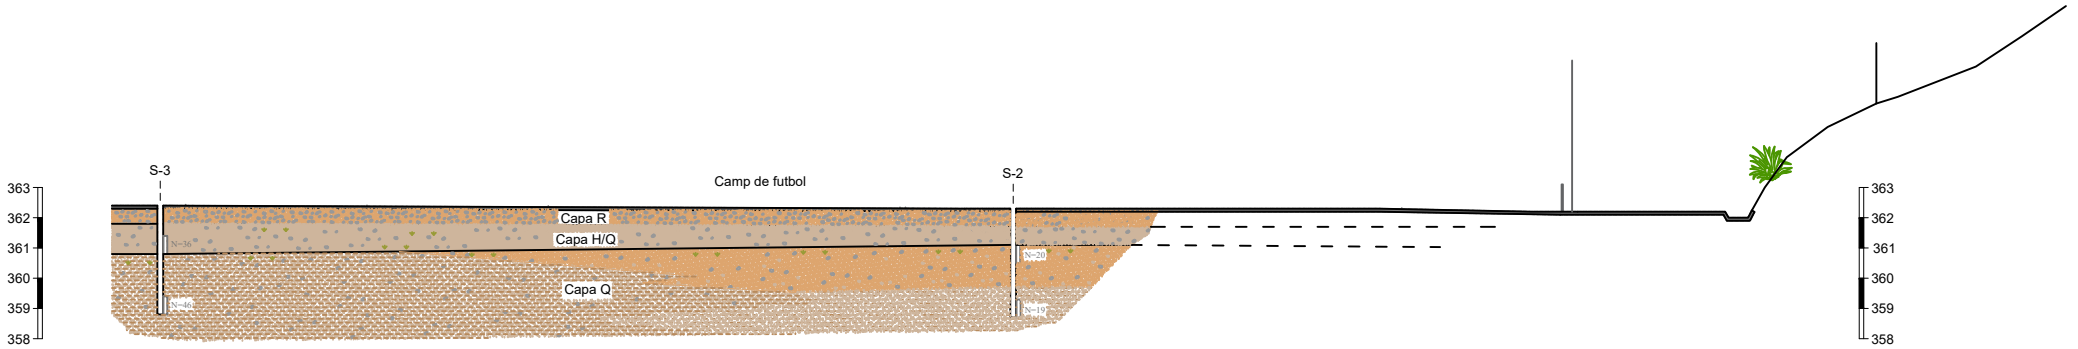


ESCALA H. 1/250

PERFIL LITOESTRATIGRÀFIC

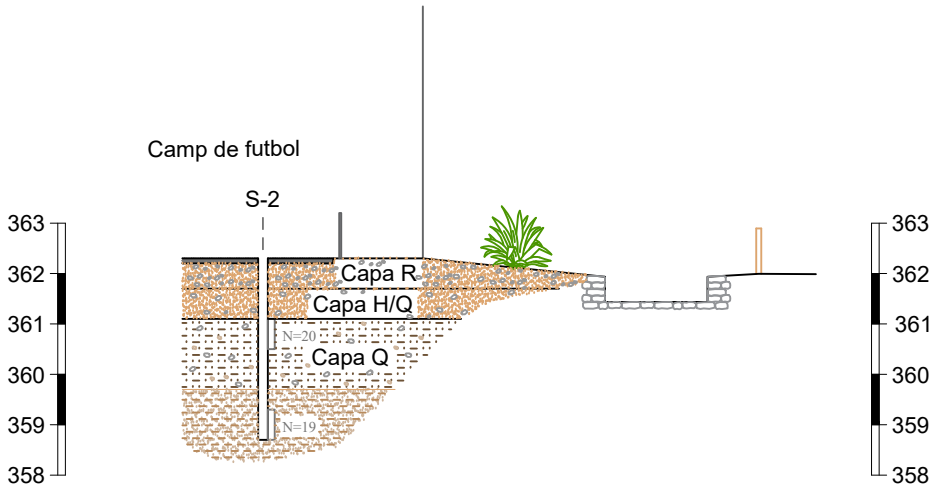

ESCALA H. 1/150
ESCALA V. 1/150

PERFIL LITOESTRATIGRÀFIC

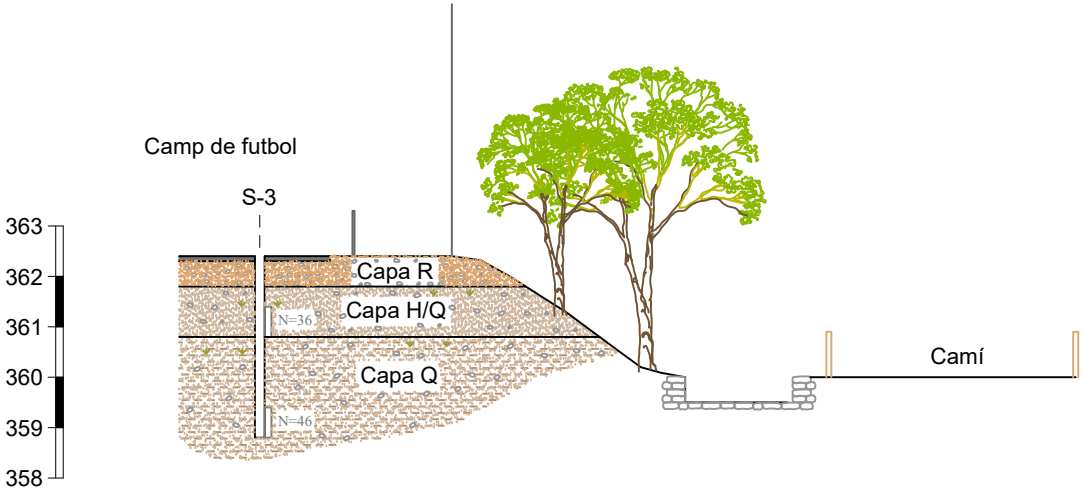

ESCALA H. 1/150
ESCALA V. 1/150

APARTAT NÚM. 2: ACTES D'ASSAIG

REFERENCIA OBRA : 2.379

SONDEIG **S-1** Cota: 362,40 m

DATA ASSAIG: 28/08/24

CLIENT: AJUNTAMENT D'IGUALADA
NIF. P0810100H
PLAÇA AJUNTAMENT, NÚM. 1
IGUALADA CP. 08700


OBRA : CAMP DE FUTBOL LES COMES 2
IGUALADA


ASSAIG DE PENETRACIÓ ESTÀNDARD (SPT): NORMA UNE 103.800-92
EXTRACCIÓ DE MOSTRES INALTERADES(MI): NORMA XP P 94-202.1995; ASTM D 1587-00
PRESA DE MOSTRES A ROTACIÓ AMB TUB MOSTREJADOR: NORMA XP P94-202.1995; ASTM D 2113-99

NIVELL FREÀTIC	PROFUNDITAT (m)	GRUIX DE L'ESTRAT (m)	TALL LITOLÒGIC	TIPUS I Nº MOSTRA RESULTAT (cops/30 cm) COLPEIG ASSAIG	NATURALESA I DESCRIPCIÓ DEL TERRENY
	0,10	0,10			Asfalt (paviment). Capa R
	0,60	0,50			Rebliment de llim argilós sorrenc amb grava dispersa, conté algunes restes vegetals i algun fragment de totxana aïllat. Capa R
	0,80	0,20		0,80	Sorra llimosa de color marró amb arrels fines i gruixudes. Capa H
				SPT-1 6-6-7-10 N=13	
				1,40	
		2,80			Llim argilós de color marró amb ramificacions carbonatades blanques i alguna grava dispersa. Capa Q
				3,00	
				SPT-2 6-7-6-13 N=13	
	3,60			3,60	
					FI DE SONDEIG

0,0 1,0 2,0 3,0 4,0 5,0 6,0 7,0 8,0 9,0

MASSÍS ROCÓS		ASSAIGS LABORATORI																
			GRANULOMETRIA			LÍMITS D'ATTERBERG						RESISTÈNCIA			AGRESSIVITAT DEL SÒL	ALTRES	
RQD (%)	METEORITZACIÓ (ISMR)	MOSTRES ASSAJADES (profunditat / ref. laboratori)	Grava (%)	Sorra (%)	Fins (%)	Límit líquid LL	Índex de plasticitat IP	CLASSIFICACIÓ U.S.C.S	HUMITAT (%)	DENSITAT SECA (g/cm³)	DENSITAT NATURAL (g/cm³)	Compressió simple (kg/cm²)	Deformació (%)	Càrrega puntual (MPa)	Sulfats (mg/kg)		
20 40 60 80	I II III IV V																

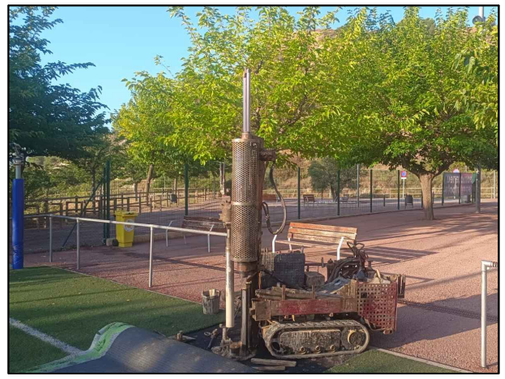

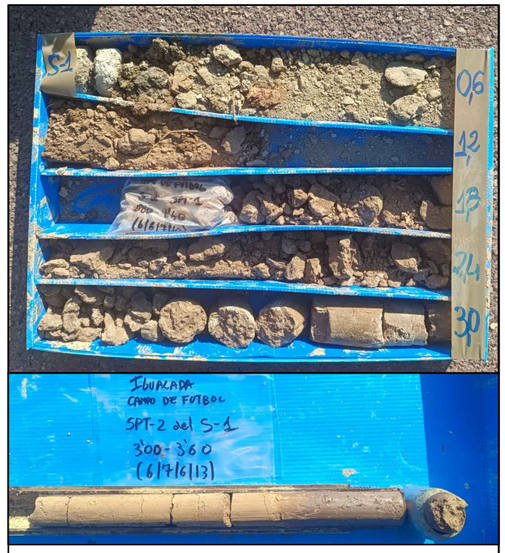

DATA ACTA D'ASSAIG : 28/08/2024

TÈCNIC RESPONSABLE D'ASSAIG :

DIRECTOR TÈCNIC :

OBSERVACIONS :

REFERENCIA OBRA : 2.379

SONDEIG **S-2** Cota: 362,30 m

DATA ASSAIG: 28/08/24


CLIENT: AJUNTAMENT D'IGUALADA
NIF. P0810100H
PLAÇA AJUNTAMENT, NÚM. 1
IGUALADA CP. 08700

OBRA : CAMP DE FUTBOL LES COMES 2
IGUALADA

ASSAIG DE PENETRACIÓ ESTÀNDARD (SPT): NORMA UNE 103.800-92
EXTRACCIÓ DE MOSTRES INALTERADES(MI): NORMA XP P 94-202.1995; ASTM D 1587-00
PRESA DE MOSTRES A ROTACIÓ AMB TUB MOSTREJADOR: NORMA XP P94-202.1995; ASTM D 2113-99

0,0	NIVELL FREÀTIC	PROFUNDITAT (m)	GRUIX DE L'ESTRAT (m)	TALL LITOLÒGIC	TIPUS I Nº MOSTRA RESULTAT (cops/30 cm) COLPEIG ASSAIG	NATURALESA I DESCRIPCIÓ DEL TERRENY
		0,10	0,10			Asfalt (paviment). Capa R
		0,30	0,20			Rebliment de sorra fina llimosa / llim sorrenc marró fosc. Capa R
		0,60	0,30			Possible rebliment de grava angulosa de calcària de fins a 3-4 cm amb sorra fina i llims marrons. Capa R
1,0		1,20	0,60		1,20	Sorra fina llimosa marró tendint a clar amb graves heteromètriques de carbonat i calcària, conté alguna arrel gruixuda. Capa H/Q
2,0		2,60	1,40		SPT-1 6-10-10-15 N=20 1,80	Argila llimosa de color marró lleugerament fosc amb sorra i graveta de carbonat i alguna d'argil·lita margosa, amb abundants taques i punts blancs de carbonat, de forma puntual conté alguna arrel. Capa Q
3,0		3,60	1,00		3,00 SPT-2 10-10-9-9 N=19 3,60	Argila marró amb abundants punts, ramificacions i sorra de carbonat de tons blanquinosos. Capa Q
4,0						FI DE SONDEIG
5,0						
6,0						
7,0						
8,0						
9,0						

MASSÍS ROCÓS		ASSAIGS LABORATORI																		
RQD (%)	METEORITZACIÓ (ISMR)	MOSTRES ASSAJADES (profunditat / ref. laboratori)	GRANULOMETRIA			LÍMITS D'ATTERBERG		CLASSIFICACIÓ U.S.C.S	HUMITAT (%)	DENSITAT SECA (g/cm³)	DENSITAT NATURAL (g/cm³)	RESISTÈNCIA			AGRESSIVITAT DEL SÒL	ALTRES		
			Grava (%)	Sorra (%)	Fins (%)	Límit líquid LL	Índex de plasticitat IP					Compressió simple (kg/cm²)	Deformació (%)	Càrrega puntual (MPa)	Sulfats (mg/kg)			
20 40 60 80	I II III IV V																	

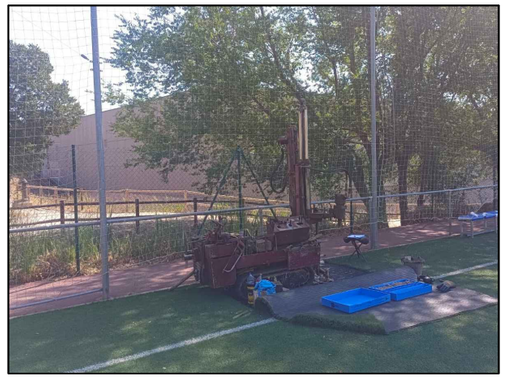



DATA ACTA D'ASSAIG : 28/08/2024

TÈCNIC RESPONSABLE D'ASSAIG :

DIRECTOR TÈCNIC :

OBSERVACIONS :

REFERENCIA OBRA : 2.379

SONDEIG **S-3** Cota: 362,40 m

DATA ASSAIG: 28/08/24

CLIENT: AJUNTAMENT D'IGUALADA
NIF. P0810100H
PLAÇA AJUNTAMENT, NÚM. 1
IGUALADA CP. 08700

OBRA : CAMP DE FUTBOL LES COMES 2
IGUALADA

ASSAIG DE PENETRACIÓ ESTÀNDARD (SPT): NORMA UNE 103.800-92
EXTRACCIÓ DE MOSTRES INALTERADES(MI): NORMA XP P 94-202.1995; ASTM D 1587-00
PRESA DE MOSTRES A ROTACIÓ AMB TUB MOSTREJADOR: NORMA XP P94-202.1995; ASTM D 2113-99

PROFUNDITAT (m)	GRUIX DE L'ESTRAT (m)	TALL LITOLÒGIC	TIPUS I Nº MOSTRA RESULTAT (cops/30 cm) COLPEIG ASSAIG	NATURALESA I DESCRIPCIÓ DEL TERRENY
0,10	0,10			Asfalt (paviment). Capa R
0,60	0,50			Rebliment de grava angulosa de calcària i sorres, amb matriu llimosa argilsa marró. Capa R
1,60	1,00		1,00 SPT-1 13-16-20-22 N=36	Sorres fines llimoses amb grava dispersa heteromètrica de calcària, de color marró clar. Capa H/Q
3,60	2,00		1,60 3,00 SPT-2 16-20-26-38 N=46 3,60	Argila marró amb abundant sorra i graveta de carbonat i d'argil·lita, localment amb alguna arrel semicarbonitzada aïllada. Capa Q
				FI DE SONDEIG

MASSÍS ROCÓS: RQD (%) (20 40 60 80); METEORITZACIÓ (ISMR) (I II III IV V)

ASSAIGS LABORATORI

MOSTRES ASSAJADES (profunditat / ref. laboratori)	GRANULOMETRIA: Grava (%)	Sorra (%)	Fins (%)	LÍMITS D'ATTERBERG: Límit líquid LL	Índex de plasticitat IP	CLASSIFICACIÓ U.S.C.S	HUMITAT (%)	DENSITAT SECA (g/cm³)	DENSITAT NATURAL (g/cm³)	RESISTÈNCIA: Compressió simple (kg/cm²)	Deformació (%)	Càrrega puntual (MPa)	AGRESSIVITAT DEL SÒL: Sulfats (mg/kg)	ALTRES	







DATA ACTA D'ASSAIG : 28/08/2024

TÈCNIC RESPONSABLE D'ASSAIG :

DIRECTOR TÈCNIC :

OBSERVACIONS :

APARTAT NÚM. 3: ANNEX DE FOTOGRAFIES



Fotografia de l'emplaçament de la sonda en el punt de sondeig S-1 en el perímetre d'un extrem del camp amb l'objecte d'identificar i caracteritzar geomecànicament els materials del subsòl.



Fotografies de la recuperació dels portatestimonis dels assaigs SPT-1 i SPT-2 realitzats in situ en el sondeig S-1 a la fondària de 0,8 m a 1,40 m i de 3 m a 3,6 m.



Fotografia de la caixa de recuperació del testimoni del sondeig S-1 de la fondària de 0 m a 3 m i de 3 m.



Fotografia de l'emplaçament de la sonda en el punt de sondeig S-2 en l'extrem del camp afectat pel creixement d'arrels vegetals.







Fotografies de la recuperació dels portatestimonis dels assaigs SPT-1 i SPT-2 realitzats in situ en el sondeig S-2 a la fondària d' 1,2 m a 1,50 m i de 3 m a 3,6 m, i de la caixa de recuperació del testimoni.



Fotografia de l'emplaçament de la sonda en el punt de sondeig S-3 en l'extrem del camp afectat pel creixement d'arrels vegetals.



Fotografies de la recuperació dels portatestimonis dels assaigs SPT-1 i SPT-2 realitzats in situ en el sondeig S-3 a la fondària de 0,6 m a 1,20 m i de 3 m a 3,6 m.



Fotografia de la caixa de recuperació del testimoni del sondeig S-3 de la fondària de 0 m a 3 m i de 3 m.

ESTUDI DE SEGURETAT I SALUT

DADES DE L'OBRA

Tipus d'obra:

PROJECTE DE MILLORES I IMPLANTACIÓ DE GESPA AL CAMP DE FUTBOL DE "LES COMES 2"

Emplaçament:
Carrer Carles Riba 68, IGUALADA 08700

Superfície construïda:

Promotors:
Ajuntament d'Igualada

Arquitecte autor del Projecte d'execució:
Albert Albareda i Valls

Tècnic redactor de l'Estudi de Seguretat i Salut:
Albert Albareda i Valls

DADES TÈCNIQUES DE L'EMPLAÇAMENT

Topografia:

Es tracta d'un gran solar pla amb talussos perimetrals.

Característiques del terreny: (resistència, cohesió)

Terreny compacte i consolidat amb vegetació

Condicions físiques i d'ús dels edificis de l'entorn:
Camp de futbol secundari amb vestuaris.

Instal·lacions de serveis públics: (tant vistes com soterrades)
Aigua, Sanejament, Electricitat

Tipologia de vials: (amplada, nombre, densitat de circulació i amplada de voreres)
vials d'accés amb amplada 5m

1 MEMÒRIA

1.01.-DADES DE L'OBRA

1.02.,-CONSIDERACIONS GENERALS DELS RISCOS

1.03.-FASES DE L'OBRA

1.04.-ANÀLISI I PREVENCIÓ DEL RISC EN LES FASES DE L'OBRA

2 PLEC DE CONDICIONS PARTICULARS

2.01.-LEGISLACIÓ VIGENT

2.02.-ÚS I MANTENIMENT DELS MEDIS D'EQUIPAMENT I PROTECCIÓ

2.03.-CONSULTA I PARTICIPACIÓ DELS TREBALLADORS

2.04.-INSTAL.LACIONS PROVISIONALS D'HIGIENE I BENESTAR

2.05.-PREVISIONS DEL CONTRATISTA

2.06.-INSTAL.LACIONS MÈDIQUES

3 PRESSUPOST

3.01.-PROTECCIONS PERSONALS

3.02.-PROTECCIONS COL.LECTIVES

3.03.-INSTAL.LACIONS PROVISIONALS D'HIGIENE I BENESTAR

3.04.-MEDECINA PREVENTIVA I PRIMERS AUXILIS

3.05.-RESUM PRESSUPOST

4 MATERIAL GRÀFIC

1.-MEMÒRIA

1.01.-DADES DE L'OBRA.-

1.01.01.- Promotor

Nom: Ajuntament de Igualada CIF- P0810100H

Adreça: Plaça de l'Ajuntament, 1. Igualada. 08700 (Barcelona)

1.01.02.- Emplaçament de l'edifici.-

Carrer Carles Riba 68, IGUALADA 08700

1.01.03.- Topografia i entorn.-

Tan el solar com el seu entorn i tota la zona presenten una superfície sensiblement horitzontal. Tots els carrers estan asfaltats sobre base consolidada.

La intensitat de circulació de vehicles és normal o alta en moments puntuals.

1.01.04.- Subsòl i instal·lacions subterrànies.

La DF valorarà les característiques del terreny, de cohesió i resistència segons inspecció ocular en el moment de les excavacions per a fonaments, per a determinar la validesa del projecte segons dades de càlcul.

Les instal·lacions subterrànies de servei al centre esportiu, són d'aigua, electricitat i sanejament. Es sol·licitarà a l'ajuntament plànols de les escomeses i recorreguts dels diferents serveis abans de qualsevol excavació.

1.01.05.-Intervenció.-

El present projecte té com a objectiu principal la millora integral de l'entorn i l'equipament del camp de futbol "Les Comes 2" d'Igualada, així com la substitució i reparació de la gespa per garantir-ne un ús òptim i de qualitat. Aquestes actuacions són necessàries per reparar elements malmesos per l'ús i pas del temps, actualitzar les instal·lacions, oferir unes condicions adequades als usuaris i fomentar la pràctica esportiva en un espai renovat i sostenible.

La intervenció queda resumida en els següents punts:

Renovació de la gespa artificial malmesa.

Arranjament de zones perimetrals i millora del sistema de drenatge.

Substitució de tanques i valles perimetrals deteriorades.

Desbrossament de vegetació perimetral que malmet la gespa amb el creixement d'arrels.

Millora de la zona de grades per garantir més comoditat als espectadors.

Nova distribució de la zona d'oficines per optimitzar l'espai funcional.

Instal·lació de nou enllumenat per millorar la visibilitat i eficiència energètica.

Proposta d'un nou quiosc amb servei de bar per atendre les necessitats dels usuaris.

Incorporació de nous tancaments per controlar millor l'accés al recinte.

1.01.05.- Pressupost d'execució d'obra.-

El pressupost d'execució material de l'obra és de **786.765,37** €.

Per superar el límit establert (340.000€), correspon redactar l'Estudi de Seguretat i Salut.

1.01.06.- Duració de l'obra i nº de treballadors punta.-

La previsió de duració de l'obra és de 6 mesos. Aquesta duració no fa preveure una acumulació d'oficis i treballadors. El número de treballadors punta puja a 8.

1.01.07.- Materials previstos en la construcció.-

No està previst la utilització de materials perillosos o tòxics, ni tampoc elements o peces constructives de perillositat desconeguda en la seva posada en obra, ni tampoc es preveu l'ús de productes tòxics en el procés de construcció.

1.02.-CONSIDERACIONS GENERAL DE RISCOS.-

1.03.- FASES DE L'OBRA.-

Es consideren tres fases diferenciades en el transcurs de l'obra:

A.- Actuacions prèvies (desmuntatges, enderrocs, etc)

B- Arranjament de la gespa del camp, escollera i sanejament.

C. Construcció de quiosc, bàculs, acabats i reposició d'elements.

Totes les fases les portarà en principi la mateixa empresa constructora, amb possibles subcontractacions per actuacions específiques.

1.04.-ANÀLISI I PREVENCIÓ DEL RISC EN LES FASES D'OBRA.-

1.04.01.- FASE A, ACTUACIONS PRÈVIES

En una primera fase, es realitzaran les actuacions prèvies de desmuntatge de mobiliari (porteries, banquetes, bancs, bàculs, tanques de protecció) i retirada de la gespa artificial.

Els riscos que es donen en aquesta fase són:

- Cops i aplastaments
- Ferides,talls,etc,...
- Projecció de partícules
- Cremades (elèctriques, productes químics)
- Soldadura i « oxicorte »
- Despreniments
- Cops i atrapaments
- Talls i punxades
- Caigudes de materials i objectes
- Manipulació de càrregues

En aquests treballs se seguiran les normes següents:

Els equips elèctrics estaran en les degudes condicions, correctament protegits amb diferencials, connexions amb clavetes i presa de terra (excepte els de doble aïllament que porten el símbol).

Els equips de "oxicorte" i propà tindran les vàlvules antiretrocés apropiades entre el soplet i la màniga. Els manòmetres estaran en bon ús, les ampolles verticals i amb carros adequats o subjectes. Es mantindran lluny dels focus de calor.

Es faran servir pantalles de protecció, guants i mandil de cuiro.

1.04.01.-FASE B, ARRANJAMENT GESPA, ESCOLLERA I SANEJAMENT.

En aquesta fase es realitzaran feines amb maquinària pesada: camions, bolquets, camions plumes, excavadores, bobcats etc.

Es realitzarà l'excavació per a nova de caixa de paviment a reparar, així com excavació per a fonaments dels bàculs i quiosc. Per a la reparació de la gespa, s'inclou en aquesta fase, la formació de la subbase de paviment, amb comptació del terreny, execució de capa de formigó i asfaltat.

Es realitzarà una escollera en la zona de les banquetes

Es realitzaran rases per al nou sanejament, incloent l'enterrament del nou dipòsit de pluvials.

Els riscos que es donen en aquesta fase són:

- Despreniments
- Caigudes a diferent nivell
- Cops i atrapaments
- Fer anar el formigó i la ferralla
- Talls i punxades
- Electricitat
- Soldadura

En la formació de la nova escollera es delimitarà la zona amb tanques provisionals per evitar l'accés durant els transcurs de les obres.

A tot el perímetre de l'excavació dels fonaments, s'hi col·locaran tanques de protecció per evitar caigudes.

A les zones amb rases obertes, s'hi posaran senyalització, per evitar caigudes. Les zones de pas del dumper estaran cobertes amb taulons.

Es posaran uns "topes" de tauló a 20cm dels límits excavats perquè no avanci més la roda del dumper i no provoqui caigudes de terra.

No s'emmagatzemaran terres ni materials a menys de 50cm de les vores de les sabates i rases, per evitar despreniments.

El dumper estarà conduït per una persona especialitzada. Es revisarà l'estat dels frens, direcció i rodes, reparant-se qualsevol anomalia.

No es deixarà el dumper amb el motor en marxa, sense fre de ma o sense seguro de bloqueig, si n'hi ha. Les càrregues no impediran la visibilitat del conductor.

La manipulació del formigó es farà amb guants de neopré, botes de goma amb plantilla metàl·lica i ulleres si hi ha esquitxos.

La ferralla es col·locarà amb guants de cuiro i botes amb puntera i plantilles metàl·liques.

FASE C, CONSTRUCCIÓ DE QUIOSC, BÀCULS, ACABATS I REPOSICIÓ D'ELEMENTS-

En aquesta fase, es realitzaran les següents intervencions:

Millora i reparació de la gespa. Un cop realitzada la subbase i capes de paviment de la art del camp de futbol a reparar, es realitzarà l'estesa de la gespa i acabat superficial.

Millores de l'entorn, amb reposició de bàculs d'enllumenat, noves bancades, i reposició de porteries, banquetes.

Construcció de quiosc i reforma interior de les oficines.

Construcció de nous fonaments i col·locació de nous bàculs

Desbrossament de vegetació en talussos i nova plantació, construcció de noves tanques de protecció

Els riscos més importants d'aquesta fase són:

- Caigudes de materials i objectes
- Cops i atrapaments
- Talls i punxades
- Electricitat
- Manipulació de càrregues
- Manipulació de formigó i ferralla
- Soldadura
- Caigudes de materials i objectes
- Cops i atrapaments
- Projecció de partícules

La maquinària prevista és: vibrador, serra circular, camions. Com a medis auxiliars s'utilitzarà la corrent elèctrica.

En els treballs d'estructura es faran servir guants de cuiro, botes amb puntera i plantilla metàl·liques i ocasionalment cinturó de seguretat.

Els riscos debuts a l'electricitat (manipulació de vibradors, serres, etc,...) s'evitaran tenint en compte lo indicat en l'apartat "Instal·lació elèctrica provisional d'obra".

Si es necessària la instal·lació de grua, les càrregues que mogui es passaran per zones on no hi hagi persones o on el número d'aquestes sigui menor. S'evitarà moure càrregues amb la grua sobre el carrer.

Si es necessari disposar de bastida, serà metàl·lic tubular cobrint tota l'altura de l'edifici.

Les plataformes de treball tindran, com a mínim 60cm d'amplada. L'accés a la bastida es farà des de totes les plantes, evitant, així, pujar i baixar per la bastida.

A la planta baixa s'acotarà la zona de treball a la bastida, col·locant senyals "Risc de caiguda d'objectes".

Els forats d'entrada i sortida de materials seran fixes, per tal de tenir protegit la resta del perímetre. En la zona d'entrada del material, la barana serà abatible.

Sempre es mantindran uns camins de circulació, lliures d'obstacles.

En els treballs de paleta s'utilitzaran guants de neoprè i botes amb puntera metàl·lica.

Els riscos en la fase d'acabats, interiors i instal·lacions:

- Cops i aplastaments

- Ferides,talls,etc,...
- Projecció de partícules
- Cremades (elèctriques, productes químics)
- Soldadura i « oxicorte »
- Electricitat
- Incendi

En aquests treballs se seguiran les normes següents:

Els equips elèctrics estaran en les degudes condicions, correctament protegits amb diferencials, connexions amb clavetes i presa de terra (excepte els de doble aïllament que porten el símbol).

Els equips de "oxicorte" i propà tindran les vàlvules antiretrocés apropiades entre el soplet i la mànig. Els manòmetres estaran en bon ús, les ampolles verticals i amb carros adequats o subjectes. Es mantindran lluny dels focus de calor.

Es faran servir pantalles de protecció, guants i mandil de cuiro.

Les màquines de fer regates es faran servir amb ulleres anti impacte.

Les pistoles fixa claus s'utilitzaran segons normes del fabricant, amb la càrrega adequada al medi on es vol clavar i es faran servir des de plataformes estables que permetin fer la pressió necessària per poder efectuar el tret. S'utilitzaran ulleres anti impacte.

Per pintures i manipulació d'adhesius i dissolvents s'utilitzaran guants de neoprè, ulleres i mascaretes amb filtres adequats al dissolvent utilitzat.

Es disposaran en obra extintors de pols polivalent i neu carbònica, de 10Kg., per tenir-los en les plantes on hi hagi pintura, verrnissos, soldadura o quadros elèctrics.

1.04.02.-INSTAL.LACIÓ ELÈCTRICA PROVISIONAL D'OBRA.-

La instal·lació esportiva compta amb subminstrament elèctric. Es muntaràn un subquadres provisonals d'obra amb elements de protecció per exteriors en diferents punts donades les distàncies al quadre general del centre esportiu.

1.04.03.-FORMACIÓ EN SEGURETAT.-

S'exigirà a la contrata els certificats de formació en seguretat i riscos laborals de tots els treballadors implicats en les obres, així com designació del recurs preventiu de l'obra.

La contrata aportarà també el pla de prevenció de l'empresa.

1.04.04.-MEDICINA PREVENTIVA I PRIMERS AUXILIS.-

Tota persona que entri a treballar a l'obra haurà de passar el preceptiu reconeixement mèdic, que es repetirà, al menys, una vegada a l'any.

A l'obra es disposarà d'una farmaciolai amb la dotació adequada per petites cures i primers auxilis.

El material gastat es reposarà de manera immediata.

A l'oficina d'obra s'hi tindrà la informació sobre Centres Mèdics, Ambulàncies i Urgències per poder actuar ràpidament davant d'un possible accident, inclosos al pla de Seguretat.

En caràcter informatiu, el centre mèdic més proper és:

Hospital Universitari d'Igualada

Av. de Catalunya, 11, 08700 Igualada, Barcelona

Telf. 938 07 55 00

1.04.05.-PREVENCIÓ DE RISCOS DE DANYS A TERCERS.-

El recinte es troba actualment tancat, tot i això es prendran les mesures necessàries per tenir control d'accés al recinte en obres . Es col·locarà un cartell en la tanca d'accés al recinte en el límit amb el carrer.

En les operacions de càrrega i descàrrega hi haurà vigilància, amb proteccions o desviant el pas dels vianant si fós necessari.

2.-PLEC DE CONDICIONS PARTICULARS.-

COMPLIMENT DEL R.D. 1627/97 DE 24 D'OCTUBRE SOBRE DISPOSICIONS MÍNIMES DE SEGURETAT I SALUT A LES OBRES DE CONSTRUCCIÓ

1.01.-INTRODUCCIÓ

Aquest Estudi de Seguretat i Salut estableix, durant l'execució d'aquesta obra, les previsions respecte a la prevenció de riscos d'accidents i malalties professionals, així com informació útil per efectuar en el seu dia, en les degudes condicions de seguretat i salut, els previsibles treballs posteriors de manteniment.

Servirà per donar unes directrius bàsiques a l'empresa constructora per dur a terme les seves obligacions en el terreny de la prevenció de riscos professionals, facilitant el seu desenvolupament, d'acord amb el Reial Decret 1627/1997 de 24 d'octubre, pel qual s'estableixen disposicions mínimes de seguretat i de salut a les obres de construcció.

En base a l'art. 7è, i en aplicació d'aquest Estudi de Seguretat i Salut, el contractista ha d'elaborar un Pla de Seguretat i Salut en el treball en el qual s'analitzin, estudiïn, desenvolupin i complementin les previsions contingudes en el present document.

El Pla de Seguretat i Salut haurà de ser aprovat abans de l'inici de l'obra pel Coordinador de Seguretat i Salut durant l'execució de l'obra o, quan no n'hi hagi, per la Direcció Facultativa. En cas d'obres de les Administracions Públiques s'haurà de sotmetre a l'aprovació d'aquesta Administració.

Es recorda l'obligatorietat de què a cada centre de treball hi hagi un Llibre d'Incidències pel seguiment del Pla. Qualsevol anotació feta al Llibre d'Incidències haurà de posar-se en coneixement de la Inspecció de Treball i Seguretat Social en el termini de 24 hores.

Tanmateix es recorda que, segons l'art. 15è del Reial Decret, els contractistes i sot-contractistes hauran de garantir que els treballadors rebin la informació adequada de totes les mesures de seguretat i salut a l'obra.

Abans del començament dels treballs el promotor haurà d'efectuar un avis a l'autoritat laboral competent, segons model inclòs a l'annex III del Reial Decret.

La comunicació d'obertura del centre de treball a l'autoritat laboral competent haurà d'incloure el Pla de Seguretat i Salut.

El Coordinador de Seguretat i Salut durant l'execució de l'obra o qualsevol integrant de la Direcció Facultativa, en cas d'apreciar un risc greu imminent per a la seguretat dels treballadors, podrà aturar l'obra parcialment o totalment, comunicant-lo a la Inspecció de Treball i Seguretat Social, al contractista, sots-contractistes i representants dels treballadors.

Les responsabilitats dels coordinadors, de la Direcció Facultativa i del promotor no eximiran de les seves responsabilitats als contractistes i als sots-contractistes (art. 11è).

1.02.- PRINCIPIS GENERALS APLICABLES DURANT L'EXECUCIÓ DE L'OBRA

L'article 10 del R.D.1627/1997 estableix que s'aplicaran els principis d'acció preventiva recollits en l'art. 15è de la "Ley de Prevención de Riesgos Laborales (Ley 31/1995, de 8 de noviembre)" durant l'execució de l'obra i en particular en les següents activitats:

a) El manteniment de l'obra en bon estat d'ordre i neteja

b) L'elecció de l'emplaçament dels llocs i àrees de treball, tenint en compte les seves condicions d'accés i la determinació de les vies o zones de desplaçament o circulació

c) La manipulació dels diferents materials i la utilització dels mitjans auxiliars

d) El manteniment, el control previ a la posada en servei i el control periòdic de les Instal·lacions i dispositius necessaris per a l'execució de l'obra, amb objecte de corregir els defectes que poguessin afectar a la seguretat i salut dels treballadors

e) La delimitació i condicionament de les zones d'emmagatzematge i dipòsit dels diferents materials, en particular si es tracta de matèries i substàncies perilloses

f) La recollida dels materials perillosos utilitzats

g) L'emmagatzematge i l'eliminació o evacuació de residus i runes

h) L'adaptació en funció de l'evolució de l'obra del període de temps efectiu que s'haurà de dedicar a les diferents feines o fases del treball

i) La cooperació entre els contractistes, sots-contractistes i treballadors autònoms

j) Les interaccions i incompatibilitats amb qualsevol altre tipus de feina o activitat que es realitzi a l'obra o prop de l'obra.

Els principis d'acció preventiva establerts a l'article 15è de la Llei 31/95 són els següents:

1 L'empresari aplicarà les mesures que integren el deure general de prevenció, d'acord amb els següents principis generals:

a) Evitar riscos

b) Avaluar els riscos que no es puguin evitar

c) Combatre els riscos a l'origen

d) Adaptar el treball a la persona, en particular amb el que respecta a la concepció dels llocs de treball, l'elecció dels equips i els mètodes de treball i de producció, per tal de reduir el treball monòton i repetitiu i reduir els efectes del mateix a la salut.

e) Tenir en compte l'evolució de la tècnica

f) Substituir allò que és perillós per allò que tingui poc o cap perill

g) Planificar la prevenció, buscant un conjunt coherent que integri la tècnica, l'organització del treball, les condicions de treball, les relacions socials i la influència dels factors ambientals en el treball

h) Adoptar mesures que posin per davant la protecció col·lectiva a la individual

i) Donar les degudes instruccions als treballadors

2 L'empresari tindrà en consideració les capacitats professionals dels treballadors en matèria de seguretat i salut en el moment d'encomanar les feines

3 L'empresari adoptarà les mesures necessàries per garantir que només els treballadors que hagin rebut informació suficient i adequada puguin accedir a les zones de risc greu i específic

4 L'efectivitat de les mesures preventives haurà de preveure les distraccions imprudències no temeràries que pogués cometre el treballador. Per a la seva aplicació es tindran en compte els riscos addicionals que poguessin implicar determinades mesures preventives, que només podran adoptar-se quan la magnitud dels esmentats riscos sigui substancialment inferior a les dels que es pretén controlar i no existeixin alternatives més segures

5 Podran concertar operacions d'assegurances que tinguin com a finalitat garantir com a àmbit de cobertura la previsió de riscos derivats del treball, l'empresa respecte dels seus treballadors, els treballadors autònoms respecte d'ells mateixos i les societats cooperatives respecte els socis, l'activitat dels quals consisteixi en la prestació del seu treball personal.

1.03 IDENTIFICACIÓ DELS RISCOS

Sense perjudici de les disposicions mínimes de Seguretat i Salut aplicables a l'obra establertes a l'annex IV del Reial Decret 1627/1997 de 24 d'octubre, s'enumeren a continuació els riscos particulars de diferents treballs d'obra, tot i considerant que alguns d'ells es poden donar durant tot el procés d'execució de l'obra o bé ser aplicables a d'altres feines.

S'haurà de tenir especial cura en els riscos més usuals a les obres, com ara són, caigudes, talls, cremades, erosions i cops, havent-se d'adoptar en cada moment la postura més adient pel treball que es realitzi.

A més, s'ha de tenir en compte les possibles repercussions a les estructures d'edificació veïnes i tenir cura en minimitzar en tot moment el risc d'incendi.

Tanmateix, els riscos relacionats s'hauran de tenir en compte pels previsibles treballs posteriors (reparació, manteniment...).

1.03.01 MITJANS I MAQUINARIA

- Atropellaments, topades amb altres vehicles, atrapades
- Interferències amb Instal·lacions de subministrament públic (aigua, llum, gas...)
- Desplom i/o caiguda de maquinària d'obra (sitjes, grues...)
- Riscos derivats del funcionament de grues

- Caiguda de la càrrega transportada
- Generació excessiva de pols o emanació de gasos tòxics
- Caigudes des de punts alts i/o des d'elements provisionals d'accés (escales, plataformes)
- Cops i ensopegades
- Caiguda de materials, rebots
- Ambient excessivament sorollós
- Contactes elèctrics directes o indirectes
- Accidents derivats de condicions atmosfèriques

1.03.02.-TREBALLS PREVIS

- Interferències amb Instal·lacions de subministrament públic (aigua, llum, gas...)
- Caigudes des de punts alts i/o des d'elements provisionals d'accés (escales, plataformes)
- Cops i ensopegades
- Caiguda de materials, rebots
- Sobre esforços per postures incorrectes
- Bolcada de piles de materials
- Riscos derivats de l'emmagatzematge de materials (temperatura, humitat, reaccions químiques)

1.03.03.-ENDERROCS

- Interferències amb Instal·lacions de subministrament públic (aigua, llum, gas...)
- Generació excessiva de pols o emanació de gasos tòxics
- Projecció de partícules durant els treballs
- Caigudes des de punts alts i/o des d'elements provisionals d'accés (escales, plataformes)
- Contactes amb materials agressius
- Talls i punxades
- Cops i ensopegades
- Caiguda de materials, rebots
- Ambient excessivament sorollós
- Fallida de l'estructura
- Sobre esforços per postures incorrectes
- Acumulació i baixada de runes

1.03.04.-MOVIMENTS DE TERRES I EXCAVACIONS

- Interferències amb Instal·lacions de subministrament públic (aigua, llum, gas...)
- Generació excessiva de pols o emanació de gasos tòxics
- Caigudes des de punts alts i/o des d'elements provisionals d'accés (escales, plataformes)
- Cops i ensopegades
- Despreniment i/o esllavissament de terres i/o roques
- Caiguda de materials, rebots

- Ambient excessivament sorollós
- Desplom i/o caiguda de les parets de contenció, pous i rases
- Desplom i/o caiguda de les edificacions veïnes
- Accidents derivats de condicions atmosfèriques
- Sobre esforços per postures incorrectes
- Riscos derivats del desconeixement del sòl a excavar

1.03.05.- FONAMENTS

- Interferències amb Instal·lacions de subministrament públic (aigua, llum, gas...)
- Projecció de partícules durant els treballs
- Caigudes des de punts alts i/o des d'elements provisionals d'accés (escales, plataformes)
- Contactes amb materials agressius
- Talls i punxades
- Cops i ensopegades
- Caiguda de materials, rebots
- Ambient excessivament sorollós
- Desplom i/o caiguda de les parets de contenció, pous i rases
- Desplom i/o caiguda de les edificacions veïnes
- Despreniment i/o esllavissament de terres i/o roques
- Contactes elèctrics directes o indirectes
- Sobre esforços per postures incorrectes
- Fallides d'encofrats
- Fallides de recalçaments
- Generació excessiva de pols o emanació de gasos tòxics
- Bolcada de piles de material
- Riscos derivats de l'emmagatzematge de materials (temperatura, humitat, reaccions químiques)

1.03.06.- ESTRUCTURA

- Interferències amb Instal·lacions de subministrament públic (aigua, llum, gas...)
- Projecció de partícules durant els treballs
- Caigudes des de punts alts i/o des d'elements provisionals d'accés (escales, plataformes)
- Contactes amb materials agressius
- Talls i punxades
- Cops i ensopegades
- Caiguda de materials, rebots
- Ambient excessivament sorollós
- Contactes elèctrics directes o indirectes
- Sobre esforços per postures incorrectes
- Fallides d'encofrats
- Generació excessiva de pols o emanació de gasos tòxics
- Bolcada de piles de material
- Riscos derivats de l'emmagatzematge de materials (temperatura, humitat, reaccions químiques)
- Riscos derivats de l'accés a les plantes
- Riscos derivats de la pujada i recepció dels materials

1.03.07.-RAM DE PALETA

- Generació excessiva de pols o emanació de gasos tòxics
- Projecció de partícules durant els treballs
- Caigudes des de punts alts i/o des d'elements provisionals d'accés (escales, plataformes)
- Contactes amb materials agressius
- Talls i punxades
- Cops i ensopegades
- Caiguda de materials, rebots
- Ambient excessivament sorollós
- Sobre esforços per postures incorrectes
- Bolcada de piles de material
- Riscos derivats de l'emmagatzematge de materials (temperatura, humitat, reaccions químiques)

1.03.08.-COBERTA

- Interferències amb Instal·lacions de subministrament públic (aigua, llum, gas...)
- Projecció de partícules durant els treballs
- Caigudes des de punts alts i/o des d'elements provisionals d'accés (escales, plataformes)
- Contactes amb materials agressius
- Talls i punxades
- Cops i ensopegades
- Caiguda de materials, rebots
- Ambient excessivament sorollós
- Sobre esforços per postures incorrectes
- Generació excessiva de pols o emanació de gasos tòxics
- Caigudes de pals i antenes
- Bolcada de piles de material
- Riscos derivats de l'emmagatzematge de materials (temperatura, humitat, reaccions químiques)

1.03.09.-REVESTIMENTS I ACABATS

- Generació excessiva de pols o emanació de gasos tòxics
- Projecció de partícules durant els treballs
- Caigudes des de punts alts i/o des d'elements provisionals d'accés (escales, plataformes)
- Contactes amb materials agressius
- Talls i punxades
- Cops i ensopegades
- Caiguda de materials, rebots
- Sobre esforços per postures incorrectes
- Bolcada de piles de material
- Riscos derivats de l'emmagatzematge de materials (temperatura, humitat, reaccions químiques)

1.03.10.-INSTAL·LACIONS

- Interferències amb Instal·lacions de subministrament públic (aigua, llum, gas...)
- Caigudes des de punts alts i/o des d'elements provisionals d'accés (escales, plataformes)
- Talls i punxades
- Cops i ensopegades
- Caiguda de materials, rebots
- Emanacions de gasos en obertures de pous morts

- Contactes elèctrics directes o indirectes
- Sobresforços per postures incorrectes
- Caigudes de pals i antenes

1.03.11.-RELACIÓ NO EXHAUSTIVA DELS TREBALLS QUE IMPLIQUEN RISCOS ESPECIALS (Annex II del R.D.1627/1997)

1 Treballs amb riscos especialment greus de sepultament, enfonsament o caiguda d'altura, per les particulars característiques de l'activitat desenvolupada, els procediments aplicats o l'entorn del lloc de treball

2 Treballs en els quals l'exposició a agents químics o biològics suposi un risc d'especial gravetat, o pels quals la vigilància específica de la salut dels treballadors sigui legalment exigible

3 Treballs amb exposició a radiacions ionitzants pels quals la normativa específica obligui a la delimitació de zones controlades o vigilades

4 Treballs en la proximitat de línies elèctriques d'alta tensió

5 Treballs que exposin a risc d'ofegament per immersió

6 Obres d'excavació de túnels, pous i altres treballs que suposin moviments de terres subterranis

7 Treballs realitzats en immersió amb equip subaquàtic

8 Treballs realitzats en cambres d'aire comprimit

9 Treballs que impliquin l'ús d'explosius

10 Treballs que requereixin muntar o desmuntar elements prefabricats pesats.

1.04.- MESURES DE PREVENCIÓ I PROTECCIÓ

Com a criteri general primaran les proteccions col·lectives en front les individuals. A més, s'hauran de mantenir en bon estat de conservació els medis auxiliars, la maquinària i les eines de treball. D'altra banda els medis de protecció hauran d'estar homologats segons la normativa vigent.

Tanmateix, les mesures relacionades s'hauran de tenir en compte pels previsibles treballs posteriors (reparació, manteniment...).

1.04.01.-MESURES DE PROTECCIÓ COL·LECTIVA

- Organització i planificació dels treballs per evitar interferències entre les diferents feines i circulacions dins l'obra
- Senyalització de les zones de perill

- Preveure el sistema de circulació de vehicles i la seva senyalització, tant a l'interior de l'obra com en relació amb els vials exteriors
- Deixar una zona lliure a l'entorn de la zona excavada pel pas de maquinària
- Immobilització de camions mitjançant falques i/o topalls durant les tasques de càrrega i descàrrega
- Respectar les distàncies de seguretat amb les Instal·lacions existents
- Els elements de les Instal·lacions han d'estar amb les seves proteccions aïllants
- Fonamentació correcta de la maquinària d'obra
- Muntatge de grues fet per una empresa especialitzada, amb revisions periòdiques, control de la càrrega màxima, delimitació del radi d'acció, frenada, blocatge, etc
- Revisió periòdica i manteniment de maquinària i equips d'obra
- Sistema de rec que impedeixi l'emissió de pols en gran quantitat
- Comprovació de l'adequació de les solucions d'execució a l'estat real dels elements (subsòl, edificacions veïnes)
- Comprovació d'apuntalaments, condicions d'estrebats i pantalles de protecció de rases
- Utilització de paviments antilliscants.
- Col·locació de baranes de protecció en llocs amb perill de caiguda.
- Col·locació de xarxat en forats horitzontals
- Protecció de forats i façanes per evitar la caiguda d'objectes (xarxes, lones)
- Ús de canalitzacions d'evacuació de runes, correctament instal·lades
- Ús d'escales de mà, plataformes de treball i bastides
- Col·locació de plataformes de recepció de materials en plantes altes

1.04.02.-MESURES DE PROTECCIÓ INDIVIDUAL

- Utilització de caretes i ulleres homologades contra la pols i/o projecció de partícules
- Utilització de calçat de seguretat
- Utilització de casc homologat
- A totes les zones elevades on no hi hagi sistemes fixes de protecció caldrà establir punts d'ancoratge segurs per poder subjectar-hi el cinturó de seguretat homologat, la utilització del qual serà obligatòria
- Utilització de guants homologats per evitar el contacte directe amb materials agressius i minimitzar el risc de talls i punxades
- Utilització de protectors auditius homologats en ambients excessivament sorollosos
- Utilització de mandils.
- Sistemes de subjecció permanent i de vigilància per més d'un operari en els treballs amb perill d'intoxicació. Utilització d'equips de subministrament d'aire

1.04.03.-MESURES DE PROTECCIÓ A TERCERS

- Tancament, senyalització i enllumenat de l'obra. Cas que el tancament envaeixi la calçada s'ha de preveure un passadís protegit pel pas de vianants. El tancament ha d'impedir que persones alienes a l'obra puguin entrar.
- Preveure el sistema de circulació de vehicles tant a l'interior de l'obra com en relació amb els vials exteriors
- Immobilització de camions mitjançant falques i/o topalls durant les tasques de càrrega i descàrrega
- Comprovació de l'adequació de les solucions d'execució a l'estat real dels elements (subsòl, edificacions veïnes)
- Protecció de forats i façanes per evitar la caiguda d'objectes (xarxes, lones)

1.05.-PRIMERS AUXILIS

Es disposarà d'una farmaciola amb el contingut de material especificat a la normativa vigent.

S'informarà a l'inici de l'obra, de la situació dels diferents centres mèdics als quals s'hauran de traslladar els accidentats. És convenient disposar a l'obra i en lloc ben visible, d'una llista amb els telèfons i adreces dels centres assignats per a urgències, ambulàncies, taxis, etc. per garantir el ràpid trasllat dels possibles accidentats.

2.01.-LEGISLACIÓ VIGENT.-

Normes generals

Ordenanza General de Seguridad e Higiene en el Trabajo de 9-03-1971

Ley de prevención de riesgos laborales 31/1995

Disposiciones en materia de señalización…RD 485/1993

Ordenanzas de Trabajo para las Industrias de la Construcción, Vidrio y Ceràmica 28/08/1970

Estatuto de los Trabajadores, ley 8/1980

Regulación de la Jornada de Trabajo, Jornadas especiales y Descansos. RD 28/071983

Homologación de medios de protección personal de los Trabajadores 29/05/1974

Reglamento de Seguridad en Máquinas RD 26/05/1986

Ley Básica de Residuos Tóxicos y Peligrosos 20/1986

Norma sobre Señalización de Seguridad en los Centros Locales de Trabajo 1403/1986

Normes relatives a la organització dels treballadors

Comités de Seguridad e Higiene en el Trabajo Decreto 11/03/1971

Normes relatives a la ordenació de professionals de la seguretat i salud en el treball

Reglamento de los Servicios Médicos de la Empresa

Reglamento de los Servicios de prevención RD 39/97

Normes d'administració local

Ordenances Municipals en quant es refereixen a la Seguretat i Salut del Treball i que no contradiguin lo relatiu al RD 1627/93

Reglaments Tècnics dels elements auxiliars

Reglamento Electrotécnico de la Baja Tensión 9/07/73

Reglamento de Aparatos Elevadores para Obras 29/05/1974

Aparatos elevadores ITC

Normes drivades del conveni colectiu provincial

Les que tinguin establertes en el Conveni Col·lectiu provincial de Barcelona

2.02.-ÚS I MANTENIMENT DELS MEDIS I EQUIPS DE PROTECCIÓ

- **Característiques d'ús i conservació de màquines**

Les màquines incloses a l'Annex del Reglament de màquines que es preveu usar en aquesta obra són:

Eines neumàtiques

Formigoneres

Eines de mà elèctriques

- **Característiques d'ús i conservació d'eines**

L'Encarregat d'Obra vetllarà pel correcte ús i manteniment de les eines.

- **Ús i conservació d'equips preventius**

1.Proteccions personals

Tota prenda tindrà fixat un període de vida útil. Quan per qualssevol circumstància una peça de protecció personal es deteriori, es reposarà immediatament.

Tot element de protecció personal s'ajustarà a les Normes d'Homologació del Ministeri de Treball

2.Proteccions col·lectives

Tanques de limitació i protecció

Tindran com a mínim 90cm d'altura estant construïdes per tubs metàl·lics i potes que mantinguin la seva estabilitat.

Cables de subjecció de cinturó de seguretat

Els cables de subjecció previstos tindran suficient resistència per suportar els esforços a que puguin ser sotmesos d'acord amb la seva funció protectora.

Extintors

Seran de pols polivalent, revisant-se periòdicament.

Escales de mà

Tindran la longitud adequada per l'altura a salvar, sabates antilliscants i estaran subjectes per evitar la caiguda.

2.03.-CONSULTA I PARTICIPACIÓ DELS TREBALLADORS.-

Pel número de treballadors de cada empresa, que seran uns tres o quatre a cadascuna , el mateix empresari farà de Delegat i no serà encasaria la constitució del Comité de Seguretat i Salut.

2.04.-INSTAL.LACIONS PROVISIONALS D'HIGIENE I BENESTAR.-

Les instal·lacions provisionals de l'obra s'adaptaran en lo relatiu a elements i dimensions característiques a lo especificat en els articles 39,40,41 i 42 de la Ordenanza General de Seguretat i Higiene i els 335,336 i 337 de la Ordenanza Laboral de la Construcció, Vidre i Ceràmica.

Hi haurà una cabina de vestidors i una cabina de wc amb dipòsit nàutic que s'haurà de buidar periòdicament.

2.05.-PREVISIONS DEL CONTRATISTA O CONSTRUCTOR.-


El Constructor haurà de redactar un Pla de Seguretat i Higiene adoptant aquest Estudi als seus medis d'Execució.

2.06.-INSTAL.LACIONS MÈDIQUES.-

Les farmacioles es revisaran mensualment, reponent-se immediatament el que s'hagi consumit. Estaran senyalitzats degudament i a càrrec d'una persona que porti el control dels materials gastats. El seu contingut estarà d'acord a lo indicat en la normativa vigent.

3.-PRESSUPOST.

El pressupost de Seguretat i Salut és de 5.496,34 €, el que representa un 1.5% del PEM total de la obra.

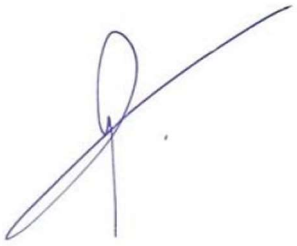

L'arquitecte:

Albert Albareda Valls

Arq. col·legiat **52960/5**

Sant Joan Despí, 19 de Desembre de 2024.


4.- MATERIAL GRÀFIC.-




CARTEL DE OBRA

CODIGO DE SEÑALES DE MANIOBRAS

SI SE QUIERE QUE NO HAYA CONFUSIONES PELIGROSAS CUANDO EL MAQUINISTA O ENGANCHADOR CAMBIEN DE UNA MAQUINA A OTRA Y CON MAYOR RAZÓN DE UN TALLER A OTRO, ES NECESARIO QUE TODO EL MUNDO HABLE EL MISMO IDIOMA Y MANDE CON LAS MISMAS SEÑALES.
NADA MEJOR PARA ELLO QUE SEGUIR LOS MOVIMIENTOS QUE PARA CADA OPERACIÓN SE INSERTAN A CONTINUACIÓN.

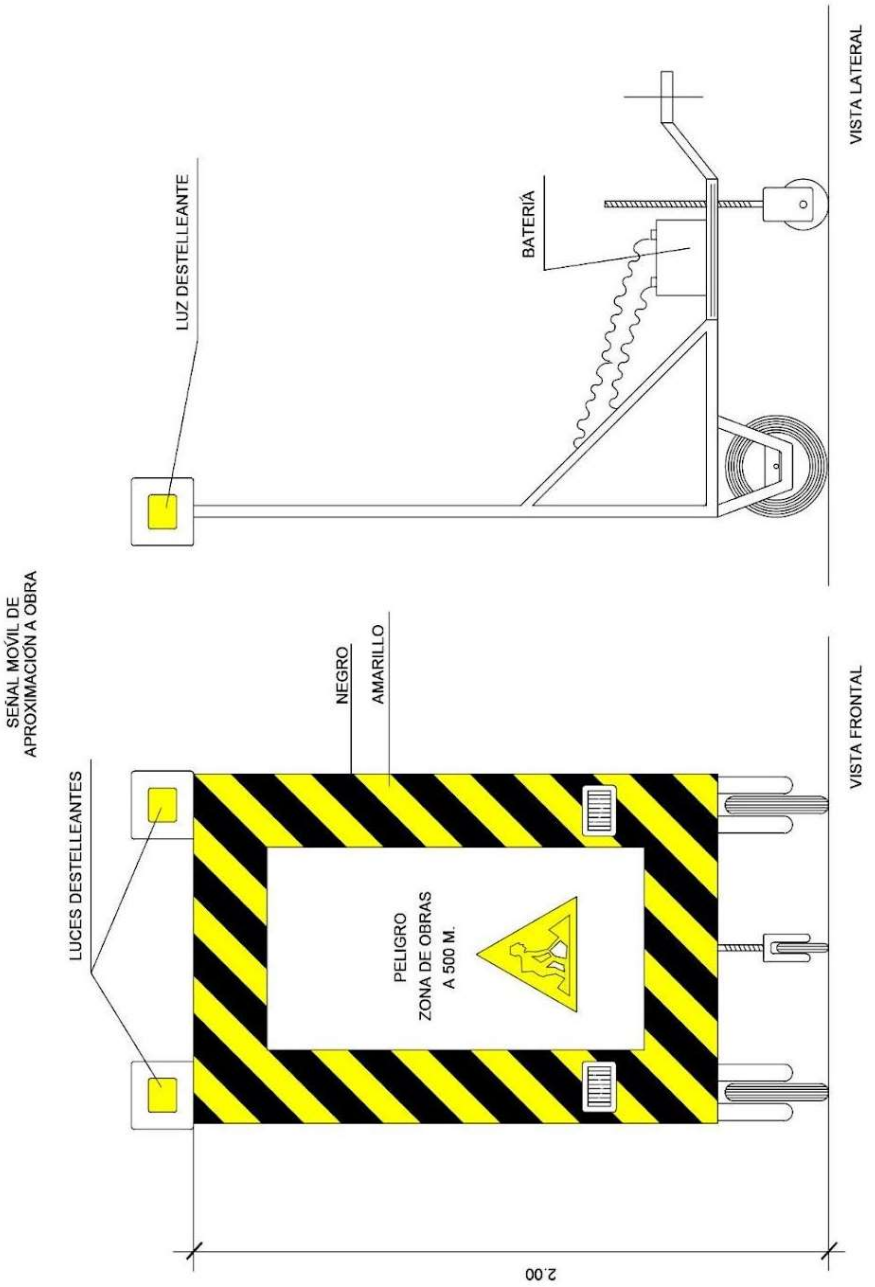
SEÑAL MÓVIL DE APROXIMACIÓN A OBRA
LUCES DESTELLEANTES
NEGRO
AMARILLO
PELIGRO
ZONA DE OBRAS
A 500 M.
2.00
VISTA FRONTAL
LUZ DESTELLEANTE
BATERÍA
VISTA LATERAL




SEÑALES DE INFORMACIÓN RELATIVAS A LAS CONDICIONES DE SEGURIDAD.

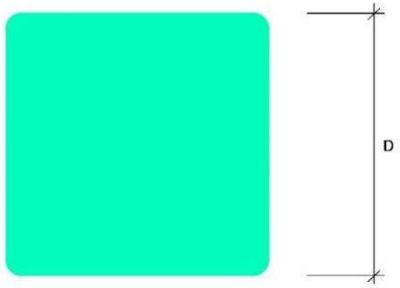

COLOR DE FONDO: VERDE (*)

SIMBOLO O TEXTO: BLANCO (*)

(*): SEGUN COORDENADAS CROMATICAS EN NORMAS UNE 1-115 Y UNE 48-103

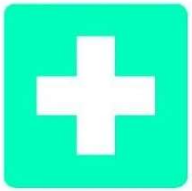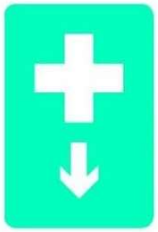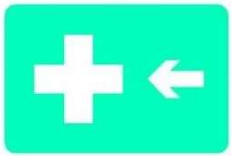SEÑAL	(1) 	(1) 	(3) 	(3) 
Nº	B-4-1	B-4-2	B-4-3	B-4-4
REFERENCIA	PRIMEROS AUXILIOS	INDICACION GENERAL DE DIRECCION HACIA...	LOCALIZACION DE PRIMEROS AUXILIOS	DIRECCION HACIA PRIMEROS AUXILIOS
CONTENIDO GRAFICO	CRUZ GRIEGA	FLECHA DE DIRECCION	CRUZ GRIEGA Y FLECHA DE LOCALIZACION	CRUZ GRIEGA Y FLECHA DE DIRECCION

NOTAS:

(1) SEÑAL RECOGIDA EN LA NORMA UNE 1-115-85 CON EJEMPLO GRAFICO
(2) SEÑAL RECOGIDA EN LA NORMA UNE 1-115-85 SIN EJEMPLO GRAFICO POR NO HABER SIDO AUN ADOPTADA INTERNACIONALMENTE
(3) SEÑAL NO RECOGIDA EN LA NORMA UNE 1-115-85

FORMA, DIMENSIONES Y COLOR DE SEÑALES DE PROHIBICION.

DIMENSIONES (mm.)		
D	d	e
594	420	44
420	297	31
297	210	17
210	148	16
148	105	11
105	74	8

COLOR DE FONDO: BLANCO (*)
BORDE Y BANDA TRANSVERSAL: ROJO (*)
SIMBOLO O TEXTO: NEGRO (*)
(*): SEGÚN COORDENADAS CROMATÍCAS EN NORMAS UNE 1-115 Y UNE 48-103

SEÑAL							
	(1)	(1)	(2)	(1)	(3)	(3)
Nº	B-1-1	B-1-2	B-1-3	B-1-4	B-1-5	B-1-6
REFERENCIA	PROHIBIDO FUMAR	PROHIBIDO HACER FUEGO Y LLAMAS NO PROTEGIDAS; PROHIBIDO FUMAR	PROHIBIDO EL PASO A PEATONES	PROHIBIDO APAGAR FUEGO CON AGUA	PROHIBIDO EL PASO	PROHIBIDO EL PASO A TODA PERSONA AJENA A LA OBRA
CONTENIDO GRAFICO	CIGARRILLO ENCENDIDO	CERILLA ENCENDIDA	PERSONA CAMINANDO	AGUA VERTIDA SOBRE FUEGO	PROHIBIDO EL PASO	PROHIBIDO EL PASO A TODA PERSONA AJENA A LA OBRA

NOTAS:
(1) SEÑAL RECOGIDA EN LA NORMA UNE 1-115-85 CON EJEMPLO GRAFICO
(2) SEÑAL RECOGIDA EN LA NORMA UNE 1-115-85 SIN EJEMPLO GRAFICO POR NO HABER SIDO AUN ADOPTADA INTERNACIONALMENTE
(3) SEÑAL NO RECOGIDA EN LA NORMA UNE 1-115-85

FORMA, DIMENSIONES Y COLOR DE SEÑALES DE OBLIGACION

DIMENSIONES (mm.)
D
594
420
297
210
148
105

COLOR DE FONDO: AZUL (*)
SIMBOLO O TEXTO: BLANCO (*)
(*): SEGUN COORDENADAS CROMATICAS EN NORMAS UNE 1-115 Y UNE 48-103

NOTAS:
(1) SEÑAL RECOGIDA EN LA NORMA UNE 1-115-85 CON EJEMPLO GRAFICO
(2) SEÑAL RECOGIDA EN LA NORMA UNE 1-115-85 SIN EJEMPLO GRAFICO POR NO HABER SIDO AUN ADOPTADA INTERNACIONALMENTE
(3) SEÑAL NO RECOGIDA EN LA NORMA UNE 1-115-85

SEÑAL	(1)	(1)	(2)	(1)	(1)
Nº	B-2-1	B-2-2	B-2-3	B-2-4	B-2-5
REFERENCIA	OBLIGACION EN GENERAL	PROTECCION OBLIGATORIA DE LA VISTA	PROTECCION OBLIGATORIA DE LAS VIAS RESPIRATORIAS	PROTECCION OBLIGATORIA DE LA CABEZA	PROTECCION OBLIGATORIA DEL OIDO
CONTENIDO GRAFICO	SIGNO DE ADMIRACION	CABEZA PROVISTA DE GAFAS PROTECTORAS	CABEZA PROVISTA DE UN APARATO RESPIRATORIO	CABEZA PROVISTA DE CASCO	CABEZA PROVISTA DE CASCOS AURICULARES

SEÑAL	(2)	(2)	(3)	(3)	(3)
Nº	B-2-6	B-2-7	B-2-8	B-2-9	B-2-10
REFERENCIA	PROTECCION OBLIGATORIA DE LAS MANOS	PROTECCION OBLIGATORIA DE LOS PIES	ELIMINACION OBLIGATORIA DE PUNTAS	USO OBLIGATORIO CINTURON DE SEGURIDAD	USO DE GAFAS O PANTALLAS
CONTENIDO GRAFICO	GUANTES DE PROTECCION	CALZADO DE SEGURIDAD	TABLON DEL QUE SE EXTRAE UNA PUNTA	CINTURON DE SEGURIDAD	GAFAS Y PANTALLA

SILBAR OBREROS	
LETRA S LEYENDA INDICADORA OBREROS EN VÍA	

FORMA, DIMENSIONES Y COLOR DE SEÑALES DE ADVERTENCIA DE PELIGRO

COLOR DE FONDO: AMARILLO (*)
BORDE: NEGRO (*) (EN FORMA DE TRIANGULO)
SIMBOLO O TEXTO: NEGRO (*)
(*): SEGUN COORDENADAS CROMATICAS EN NORMAS UNE 1-115 Y UNE 48-103

DIMENSIONES (mm.)		
L	l	m
594	492	30
420	348	21
297	246	15
210	174	11
148	121	8
105	87	5

NOTAS:

(1) SEÑAL RECOGIDA EN LA NORMA UNE 1-115-85 CON EJEMPLO GRAFICO

(3) SEÑAL NO RECOGIDA EN LA NORMA UNE 1-115-85

SEÑAL	(1)	(1)	(1)	(1)	(1)	(1)
Nº	B-3-1	B-3-2	B-3-3	B-3-4	B-3-5	B-3-6
REFERENCIA	PRECAUCION	PRECAUCION PELIGRO DE INCENDIO	PRECAUCION PELIGRO DE EXPLOSION	PRECAUCION PELIGRO DE CORROSION	PRECAUCION PELIGRO DE INTOXICACION	PRECAUCION PELIGRO DE SACUDIDA ELECTRICA
CONTENIDO GRAFICO	SIGNO DE ADMIRACION	LLAMA	BOMBA EXPLOSIVA	LIQUIDO QUE CAE GOTA A GOTA SOBRE UNA BARRA Y SOBRE UNA MANO	CALAVERA Y TIBIAS CRUZADAS	FLECHA QUEBRADA (SIMBOLO N 5036 DE LA PUBLICACION 417B DE LA CEI)=(UNE 20-557/1)

SEÑAL	(3)	(3)	(3)	(3)	(3)	
Nº	B-3-7	B-3-8	B-3-9	B-3-10	B-3-11	
REFERENCIA	PELIGRO POR DESPRENDIMIENTO	PELIGRO POR MAQUINARIA PESADA EN MOVIMIENTO	PELIGRO POR CAIDAS AL MISMO NIVEL	PELIGRO POR CAIDAS A DISTINTO NIVEL	PELIGRO POR CAIDA DE OBJETOS	PELIGRO POR CARGAS SUSPENDIDAS
CONTENIDO GRAFICO	DESPRENDIMIENTO EN TALUD	MAQUINA EXCAVADORA	CAIDA AL MISMO NIVEL	CAIDA A DISTINTO NIVEL	OBJETOS CAYENDO	CARGA SUSPENDIDA


3 Escollera calcària amb blocs de
4 Bancada marcador
Nou asfaltat
Nova banqueta
Nova banqueta
Nova porteria
Nova porteria
Cartell
Aspersor
Nova torre
Nova porteria
1 Implantació de gespa artificial
Nova porteria
Nova porteria
Nova torre
Nova torre
Nova torre
13 Porta de malla
VESTUARIOS BAÑOS OBRA
Nova distribució
9
14 Porta de malla
ACOPIO MATERIALES
Solera 20 cm + asfalt
10
Dipòsit enterrat
6
Nou quiosc
ACCÉS VEHICLES
PAS PROVISIONAL
DESMUNTATGE DE TANCA
PAS VEHICLES 1ª I 2ª FASE
PLÀSTICS
FUSTA
FORMIGÓ
TERRES
RUNES
RUNES
ACOPIO MATERIALES
Entrada/Sortida
Hidrosembra de gramínies
7
Plantació de pins
8
Nova porteria
Nova porteria
Nova porteria
Nova torre
Nova torre
Nova torre
Nova torre
Nova torre
Aspersor
Aspersor
Aspersor

PLEC GENERAL DE CONDICIONS TÈCNIQUES EN EDIFICACIÓ 2022 CAIB-COAC

NOTA:

Si aquest plec s'utilitza per a redactar projectes d'actuacions subjectes a la Llei de contractes del sector públic, s'ha d'indicar el següent:

"Les referències normatives que s'inclouen en aquest plec de condicions tècniques particulars es poden substituir per altres normes equivalents. D'aquesta manera, les prescripcions tècniques proporcionaran als empresaris un accés en condicions d'igualtat al procediment de contractació i no tindran obstacles injustificats per defecte en el moment d'obrir la contractació pública a la competència."

ÍNDEX

PART I: Condicions d'execució de les unitats d'obra

1. Actuacions prèvies
1.1. Demolicions
2. Acondicionament i fonaments
2.1. Moviments de terra
2.1.1. Esplanaments
2.1.2. Rebliments del terreny
2.1.3. Transports de terra i RCD
2.1.4. Buidatge del terreny
2.1.5. Rases i pous
2.2. Contencions del terreny
2.2.1. Murs executats amb encofrats
2.3. Fonamentacions directes
2.3.1. Lloses de fonament
2.3.2. Sabates (aïllades, contínues i elements de lligatge)
3. Estructures
3.1. Estructures d'acer
3.2. Estructures de formigó (armat i pretesat)
3.3. Estructures mixtes formigó-acer
4. Façanes i particions
4.1. Façanes de fàbrica
4.1.1. Façanes de peces d'argila cuita i de formigó
4.2. Buits
4.2.1. Fusteria
4.2.2. Tancaments
4.3. Particions
4.3.1. Particions de peces d'argila cuita o de formigó
4.3.2. Particions/extradossats de placa d'algeps
5. Instal·lacions
5.1. Instal·lació d'electricitat: baixa tensió i presa de terra
5.2. Instal·lació de fontaneria i aparells sanitaris
5.2.1. Fontaneria

5.3. Instal·lació d’enllumenat
5.3.1. Enllumenat d’emergència
5.3.2. Instal·lació d’il·luminació
5.3.3. Indicadors lluminosos
5.4. Instal·lació de protecció
5.4.1. Instal·lació de sistemes antiintrusió
5.4.2. Instal·lació de protecció contra incendis
5.5. Instal·lació d’evacuació de residus
5.5.1. Residus líquids
6. Revestiments i paviments
6.1. Revestiment de paraments
6.1.1. Enrajolats
6.1.2. Arrebossats, blanquejats i enlluïts
6.1.3. Pintures
6.2. Paviments de sòls i escales
6.2.1. Paviments continus per a sòls i escales
6.2.2. Paviments petris per a sòls i escales

PART II. Condicions de recepció dels productes

1. Condicions de recepció dels productes
2. Relació de productes amb marcatge CE

PART III. Gestió de residus de construcció o demolició en l’obra

1. Gestió de residus de construcció o demolició en l’obra

ANNEXOS

1. Annex I. Relació de Normativa tècnica d’aplicació en els projectes i en l’execució d’obres

PART I: Condicions d’execució de les unitats d’obra

1. Actuacions prèvies

1.1. Demolicions

Descripció

Descripció

Operacions destinades a la demolició total o parcial d'un edifici o d'un element constructiu, incloent-hi o no la càrrega, el transport i la descàrrega dels materials utilitzables i no utilitzables que es produeixin en els derrocaments.

Tindrà preferència la demolició selectiva, tot procurant recuperar, separar i classificar el percentatge més gran possible dels residus generats durant els treballs de derrocament, de manera que els elements alçats o demolits en l'edifici puguin ser aprofitats i estiguin preparats per a després reutilitzar-los, reciclar-los o recuperar-los per mitjà d’un procediment adequat.

Criteris de mesurament i valoració d'unitats

El criteri de mesurament serà com s'indica en els diferents capítols.

Generalment, es mesurarà independentment el derrocament en: metre lineal (m), metre quadrat (m²) o metre cúbic (m³), depenent de la naturalesa de l'element. En demolicions i derrocaments d'elements es mesurarà preferiblement en metres cúbics aparents, considerant el volum de l’envoltant, descomptant elements auxiliars, desmuntables i similars. Aquesta unitat inclou els treballs de derrocament, demolició i evacuació o retirada en l’obra mateixa. En una unitat independent es valoren els treballs de preparació per a reutilitzar, reciclar o valorar, així com la càrrega i transport del material per a fer-ho, mesurat en m³ o tona. En cas que no sigui possible, es mesurarà la càrrega sobre camió, transport i gestió en punt autoritzat en m³ o tona.

Prescripcions quant a l'execució per unitats d'obra

Característiques tècniques de cada unitat d'obra

· Condicions prèvies

Es farà un reconeixement previ de l'estat de les instal·lacions, estructura, estat de conservació, estat de les edificacions confrontants o mitgeres. Es prestarà especial atenció en la inspecció de soterranis, espais tancats, dipòsits, etc., per a determinar l'existència o no de gasos, vapors tòxics, inflamables, etc. Es comprovarà que no hi hagi emmagatzematge de materials combustibles, explosius o perillosos. A més, es comprovarà l'estat de resistència de les diferents parts de l'edifici. Es procedirà a apuntalar i baixar buits i façanes, quan sigui necessari, i se seguirà com a procés de treball de baix cap amunt, és a dir, de manera inversa a com es realitza la demolició. Així, es reforçaran les cornises, escopidors, balcons, voltes, arcs, murs i parets. Es desconnectaran les diferents instal·lacions de l'edifici, com ara aigua, electricitat i telèfon, neutralitzant-se les seves connexions de servei. Es deixaran previstes preses d'aigua per al reg, per a evitar la formació de pols, durant els treballs. Es protegiran els elements de servei públic que puguin veure's afectats, com boques de reg, tapes i embornals d’albellons, arbres, fanals, etc. En edificis amb estructura de fusta o amb abundància de material combustible es disposarà, com a mínim, d'un extintor manual contra incendis. Es procedirà a desinsectar, en els casos on es faci necessari, sobretot quan es tracti d'edificis abandonats, totes les dependències de l'edifici.

S’haurà de donar prioritat als treballs de desconstrucció abans que als de demolició indiscriminada per a facilitar la gestió de residus a realitzar en l'obra.

L’arreplega selectiva dels materials per a reutilitzar-los, reciclar-los i recuperar-los inclou una fase prèvia de prevenció i preparació perquè es puguin aprofitar.

Abans de començar obres de demolició s'hauran de prendre les mesures adequades per a identificar els materials que puguin contenir amiant. Si existeix cap mena de dubte sobre la presència d'amiant en un material o una construcció, hauran d'observar-se les disposicions del Reial decret 396/2006. L'amiant,

classificat com a residu perillós, s'haurà d'arreplegar per empresa inscrita en el Registre d'Empreses amb Registre d'Amiant (RERA), per a separar-lo de la resta de residus en origen, en embalatges degudament etiquetats i amb tancaments apropiats, i transportar d'acord amb la normativa específica sobre transport de residus perillosos.

Procés d'execució

- **Execució**

En l'execució s'inclouen dues operacions: enderrocament i retirada dels materials d'enderrocament. Totes dues es realitzaran d'acord amb l'inventari d'elements per a desconstrucció, reutilització o demolició selectiva, al programa d'arreplega i selecció en origen o in situ, i a la *Part III* d'aquest Plec de condicions sobre gestió de residus de demolició i construcció en l'obra.

- La demolició podrà realitzar-se segons els procediments següents:

Demolició per mitjans mecànics:

Demolició per espenta, quan l'altura de l'edifici que vagi a demolir-se, o part d'aquest, sigui inferior a 2/3 del que pugui assolir la màquina i aquesta pugui maniobrar lliurement sobre el sòl amb prou consistència. No es pot usar contra estructures metàl·liques ni de formigó armat. S'haurà demolit abans, element a element, la part de l'edifici que estigui en contacte amb mitgeres, de maneta que es deixi aïllat el tall de la màquina.

Demolició per col·lapse; pot efectuar-se mitjançant espenta per impacte de bola de gran massa o mitjançant ús d'explosius. Els explosius no s'utilitzaran en edificis d'estructures d'acer, amb predomini de fusta o elements fàcilment combustibles.

Demolició manual o element a element, quan els treballs s'efectuïn seguint un ordre que, en general, correspon a l'ordre invers seguit per a la construcció, planta per planta, començant per la coberta de dalt cap avall. S'ha de procurar l'horitzontalitat i evitar que treballen operaris situats a diferents nivells.

S'ha d'evitar treballar en obres de demolició i derrocament cobertes de neu o en dies de pluja. Les operacions de derrocament s'efectuaran amb les precaucions necessàries per a aconseguir unes condicions de seguretat suficients i evitar danys en les construccions pròximes, i es designaran i marcaran els elements que hagin de conservar-se intactes. Els treballs es faran de manera que produeixin la menor molèstia possible als ocupants de les zones pròximes a l'obra que cal derrocar.

No se suprimiran els elements atirantats o d'enriostament en la mesura que no se suprimeixin o contraresten les tensions que incideixin sobre aquests. En elements metàl·lics en tensió es tindrà present l'efecte d'oscil·lació quan es realitzi el tall o se suprimeixin les tensions. El tall o desmuntatge d'un element no manejable per una sola persona es farà mantenint-lo suspès o apuntalat, evitant caigudes brusques i vibracions que es transmeten a la resta de l'edifici o als mecanismes de suspensió. En la demolició d'elements de fusta s'arrancaran o doblegaran les puntes i claus. No s'acumularan RCDs ni recolzaran elements contra tanques, murs i suports, propis o mitgers, mentre aquests hagin de romandre drets. Tampoc es dipositaran RCDs sobre bastides. S'evitarà l'acumulació de materials procedents del derrocament en les plantes o forjats de l'edifici per a impedir les sobrecàrregues.

L'abatiment d'un element constructiu es realitzarà permetent el gir, però no el desplaçament, dels punts de suport, mitjançant mecanisme que treballi per damunt de la línia de suport de l'element i permeti el descens lent. Quan calgui derrocar arbres, es delimitarà la zona, es tallaran per la seva base havent-los atirantat abans i s'abatran després.

Els compressors, martells pneumàtics o similars, s'utilitzaran amb autorització prèvia de la direcció facultativa. Les grues no s'usaran per a fer esforços horitzontals o oblics. Les càrregues es començaran a elevar lentament amb la finalitat d'observar si es produeixen anomalies; en aquest cas, s'esmenaran després d'haver descendit novament la càrrega al seu lloc inicial. No es descendiran les càrregues sota l'únic control del fre.

S'evitarà la formació de pols regant lleugerament els elements i/o enderrocs. En finalitzar la jornada no han de quedar elements de l'edifici en estat inestable que el vent, les condicions atmosfèriques o altres

causes puguin esfondrar. Es protegiran de la pluja, mitjançant lones o plàstics, les zones o elements de l'edifici que puguin ser afectats per aquella.

- L'evacuació dels RCDs es podrà realitzar de les maneres següents:

Es prohibirà llançar els RCDs des de dalt dels pisos de l'obra al buit.

Obertura de buits en forjats, coincidents en vertical amb l'ample d'un entrebigat i longitud d'1 m a 1,50 m, distribuïts de tal manera que en permeten la ràpida evacuació. Aquest sistema només podrà emprar-se en edificis o restes d'edificis amb un màxim de dues plantes i quan els RCDs siguin de grandària manejable per una persona.

Mitjançant grua, quan es disposi d'un espai per a la instal·lació i zona per a descàrrega de l'enderroc.

Mitjançant baixants tancats, prefabricats o fabricats *in situ*. L'últim tram del baixant s'inclinarà de manera que es redueixi la velocitat d'eixida del material i de manera que l'extrem quedi com a màxim a 2 m per damunt del recipient d'arreplega. El baixant no anirà situat exteriorment en façanes que donen a la via pública, llevat del tram inclinat inferior, i la seva secció útil no serà superior a 50 x 50 cm. La seva embocadura superior estarà protegida contra caigudes accidentals, i a més estarà proveïda de tapa susceptible de ser tancada amb clau, i s'ha de tancar abans de retirar el contenidor. Els baixants estaran allunyats de les zones de pas i se subjectaran convenientment a elements resistents del seu lloc d'emplaçament, de manera que en quedi garantida la seguretat.

Per desenrunat mecanitzat. La màquina s'aproximarà a la mitgeria com a màxim la distància que assenyali la documentació tècnica, sense sobrepassar en cap cas la distància d'1 m i treballant en direcció no perpendicular a la mitgeria.

En tot cas, l'espai on cauen els RCDs estarà delimitat i vigilat. No es permetran fogueres dins de l'edifici, i les fogueres exteriors estaran protegides del vent i vigilades. En cap cas s'utilitzarà el foc amb propagació de flama com a mitjà de demolició.

Ha d'establir-se un sistema en obra per a comptabilitzar el volum de residus generat i un seguiment dels lots o grups de residus i materials seguint la traçabilitat de reutilització, reciclatge i altres formes de recuperació del material, i s'arreplegaran els certificats de les operacions de valorització. En cas que no sigui possible, s'arxivaran els certificats de la correcta gestió en abocador autoritzat.

- **Gestió de residus**

Els residus generats durant l'execució de la unitat d'obra seran tractats segons la *Part III: Gestió de residus de construcció o demolició en l'obra*.

- **Condicions d'acabament**

En la superfície del solar es mantindrà el desaigüe necessari per a impedir l'acumulació d'aigua de pluja o neu que pugui perjudicar locals o fonaments de finques confrontants. Finalitzades les obres de demolició, es netejarà el solar.

Control d'execució, assaigs i proves

- **Control d'execució**

Durant l'execució es vigilarà i es comprovarà que s'adopten les mesures de seguretat especificades, que es disposa dels mitjans adequats i que l'ordre i la forma d'execució s'adapten al que s'indica.

Durant la demolició, si apareixen clivelles en els edificis mitgers, es paralitzaran els treballs i s'avisarà a la direcció facultativa, per a efectuar-ne l'apuntalament o consolidació si fos necessari, prèvia col·locació o no de testimonis.

Pel que fa als RCDs generats, es comprovarà que es duu a terme la classificació i la traçabilitat de cada lot o grup de residus, degudament documentats i evitant contaminacions.

Conservació i manteniment

En la mesura que s'efectuï la consolidació definitiva, en el solar on s'hagi realitzat la demolició, es conservaran les contencions, apuntalaments i fitacions fetes per a subjectar les edificacions mitgeres, així com les tanques i/o tancaments.

Una vegada aconseguida la cota 0, es farà una revisió general de les edificacions mitgeres per a observar les lesions que hagin pogut sorgir. Les tanques, embornals, arquetes, pous i fitacions quedaran en perfecte estat de servei.

2. Acondicionament i fonaments

2.1. Moviments de terra

2.1.1. Esplanaments

Descripció

Descripció

Execució de desmunts i terraplens per a obtenir en el terreny una superfície regular definida pels plànols on hauran de realitzar-se altres excavacions en fase posterior, assentar-se obres o simplement formar una esplanada.

Comprèn, a més, els treballs previs de neteja i desbrossament del terreny i la retirada de la terra vegetal.

Criteris de mesurament i valoració d'unitats

- Metre quadrat de neteja i desbrossament del terreny amb mitjans manuals o mecànics.

- Metre cúbic de retirada i apilament de capa terra vegetal, amb mitjans manuals o mecànics.

- Metre cúbic de desmunt. Mesurat el volum excavat sobre perfils, incloent-hi replantejament i afinament. Si es fan majors excavacions que les previstes en els perfils del projecte, l'excés d'excavació es justificarà per a abonar-lo.

- Metre cúbic de base de terraplè. Mesurat el volum excavat sobre perfils, incloent-hi replantejament, desbrossament i afinat.

- Metre cúbic de terraplè. Mesurat el volum reblit sobre perfils, incloent-hi l'extensió, reg, compactació i refinament de talussos.

- Metre quadrat d'apuntalament. Totalment acabat, incloent-hi els claus i tacs necessaris, retirada, neteja i arreplega del material.

Prescripcions sobre els productes

Característiques i recepció dels productes que s'incorporen a les unitats d'obra

- Terres de préstec o pròpies.

En el seu cas, àrids reciclats procedents de la valorització de RCDs, si així ho preveu el projecte. Per a poder utilitzar-los ha d'aportar-se documentació que acrediti que no provenen de demolició de ruïnes industrials que hagin albergat activitats potencialment contaminants. En cas contrari, només podran usar-se si l'òrgan ambiental emet un pronunciament que acrediti que s'ha netejat i sanejat el RCD industrial.

En la recepció de les terres es comprovarà que no siguin expansives, que no continguin restes vegetals i que no estiguin contaminades. En la recepció de RCDs, a més, es comprovarà la documentació de procedència d'un gestor autoritzat per a tractament de RCDs i certificació de material.

- Préstecs: el material inadequat es dipositarà d'acord amb el que s'ordeni sobre aquest tema.

- Apuntalaments. Elements de fusta resinosa, de fibra recta, com pi o avet: taulers, capçals, estampidors, etc.

La fusta serrada s'ajustarà, com a mínim, a la classe I/80.

El contingut mínim d'humitat en la fusta no serà major del 15%.

Els apuntalaments de fusta no presentaran principi de podriment, alteracions ni defectes.

- Tensors circulars d'acer protegit contra la corrosió.

- Sistemes prefabricats metàl·lics i de fusta: taulers, plaques, puntals, et

- Elements complementaris: puntes, gats, tacs, etc.

- Materials auxiliars: explosius, bomba d'aigua.

La recepció dels productes, equips i sistemes es realitzarà tal com es desenvolupa en la *Part II: Condicions de recepció de productes*. Aquest control comprèn el de la documentació dels subministraments (incloent-hi la corresponent al marcatge CE, quan sigui pertinent), el control mitjançant distintius de qualitat o avaluacions tècniques d'idoneïtat i el control mitjançant assaigs.

- Préstecs:

El contractista comunicarà a la direcció facultativa, amb prou antelació, l'obertura dels préstecs, a fi que se'n puguin mesurar el volum i dimensions sobre el terreny natural no alterat. Els talussos dels préstecs hauran de ser suaus i arredonits i, en haver-los explotat, es deixaran en forma que no danyin l'aspecte general del paisatge.

Quan sigui pertinent fer assaigs per a rebre els productes, segons la seva utilització, aquests podran ser els que s'indiquen:

- Préstecs: en el cas de préstecs autoritzats, en haver eliminat el material inadequat, es realitzaran els assaigs oportuns per a aprovar-los, si escau, necessaris per a determinar les característiques físiques i mecàniques del nou sòl: identificació granulomètrica. Límit líquid. Contingut d'humitat. Contingut de matèria orgànica. Índex CBR i inflament. Densificació dels sòls sota una determinada energia de compactació (assaigs "Proctor Normal" i "Proctor Modificat").

- Material reciclat de RCDs: per a validar-ne l'ús el fabricant ha de declarar la composició dels àrids segons indica la Norma UNE EN 933-1, i la normativa ambiental vigent. La categoria del material reciclat es determinarà sobre la base dels tipus de residus que componen la seva fracció gruixuda.

- Apuntalaments de fusta: assaigs de característiques fisicomecàniques: contingut d'humitat. Pes específic. Higroscopicitat. Coeficient de contracció volumètrica. Duresa. Resistència a compressió. Resistència a la flexió estàtica i, amb el mateix assaig i mesurant la data a trencament, determinació del mòdul d'elasticitat E. Resistència a la tracció. Resistència al fem. Resistència a esforç tallant.

Emmagatzematge i manipulació (criteris d'ús, gestió de residus, conservació i manteniment)

Cavallers o dipòsits de terra: hauran de situar-se en els llocs que a aquest efecte assenyali la direcció facultativa i es miraran d'evitar arrossegaments cap a l'excavació o les obres de desguàs i que no s'obstaculitzi la circulació pels camins que hi hagi.

Els apilaments de RCDs han d'estar identificats clarament i no mesclar-se amb altres matèries primeres de naturalesa diferent.

Prescripcions quant a l'execució per unitats d'obra

Característiques tècniques de cada unitat d'obra

- **Condicions prèvies**

El terreny s'anirà excavant per franges horitzontals abans que s'apuntali.

Se sol·licitarà de les corresponents companyies la posició i solució a adoptar per a les instal·lacions que puguin veure's afectades, així com les distàncies de seguretat a línies aèries de conducció d'energia elèctrica. Per a complementar la informació obtinguda de les companyies subministradores, es realitzarà una obertura manual de prospeccions per a localitzar les instal·lacions existents.

Se sol·licitarà la documentació complementària sobre els cursos naturals d'aigües superficials o profundes, la solució de les quals no figuri en la documentació tècnica.

Abans de l'inici dels treballs, en cas que sigui necessari fer apuntalaments, es presentaran a l'aprovació de la direcció facultativa els càlculs justificatius, que podran ser modificats per aquesta quan ho consideri necessari.

L'elecció del tipus d'apuntalament dependrà del tipus de terreny, de les sol·licitacions per fonamentació pròxima o viària i de la profunditat del tall.

Procés d'execució

- **Execució**

Replantejament:

Es comprovaran els punts de nivell marcats, i la grossària de terra vegetal a excavar.

En general:

Durant l'execució dels treballs es prendran les precaucions adequades per a no disminuir la resistència del terreny no excavat. Especialment, s'adoptaran les mesures necessàries per a evitar els següents fenòmens: inestabilitat de talussos en roca deguda a voladures inadequades, lliscaments ocasionats pel descalçament del peu de l'excavació, erosions locals i entollaments a causa d'un drenatge defectuós de les obres. Amb temperatures menors de 2 °C se suspendran els treballs.

Neteja i desbrossament del terreny i retirada de la terra vegetal:

Els arbres que cal derrocar cauran cap al centre de la zona objecte de neteja, i s'alçaran tanques que delimiten les zones d'arbratge o vegetació destinades a romandre en el seu lloc. Totes les soques i arrels majors de 10 cm de diàmetre seran eliminats fins a una profunditat no inferior a 50 cm per davall de la rasant d'excavació i no menor de 15 cm davall de la superfície natural del terreny. Tots els buits causats per l'extracció de soques i arrels s'ompliran amb material anàleg al sòl que hagi quedat descobert, i es compactarà fins que la seva superfície s'ajusti al terreny existent. La terra vegetal que es trobi en les excavacions i que no s'hagués extret en el desbrossament, es remourà i s'apilarà per a utilitzar-la després en protecció de talussos o superfícies erosionables, o on ordeni la direcció facultativa.

Sosteniment i apuntalaments:

S'haurà d'assegurar l'estabilitat dels talussos i parets de totes les excavacions que es facin, i aplicar oportunament els mitjans de sosteniment, apuntalament, reforç i protecció superficial del terreny apropiats, a fi d'impedir solsides i lliscaments que pogueren causar danys a persones o a les obres, encara que tals mitjans no estigueren definits en el projecte, ni haguessin sigut ordenats per la direcció facultativa. Les unions entre peces d'apuntalament garantiran la rigidesa i el monolitisme del conjunt. En general, amb terres cohesionades, se sostindran els talussos verticals abans de l'apuntalament fins a una altura de 60 cm o de 80 cm. Quan s'hagi aconseguit aquesta profunditat, es col·locaran cinturons horitzontals d'apuntalament, formats per dues o tres taules horitzontals, sostingudes per taulons verticals que al seu torn estaran apuntalats amb fustes o gats metàl·lics. Quan l'apuntalament s'executi amb taules verticals, es col·locaran segons la naturalesa, actuant per seccions successives, de 1,80 m de profunditat com a màxim, sostenint les parets amb taules de 2 m, disposades verticalment, i quedaran subjectes per marcs horitzontals. Es recomana sobrepassar l'apuntalament en una altura de 20 cm sobre la vora de la rasa perquè faci una funció de sòcol i eviti la caiguda d'objectes i materials a la rasa.

Quan no es tingui certesa de l'estabilitat dels talussos i/o de les característiques del terreny i la direcció facultativa consideri que pot haver-hi risc de despreniment o col·lapse s'apuntalarà a mesura que es procedeixi a extraure terres.

L'apuntalament permetrà desapuntalar una franja deixant apuntalades les restants. Els taulers i estampidors es disposaran amb la seva cara major en contacte amb el terreny o el tauler. Els estampidors seran 2 cm més llargs que la separació real entre capçals oposats, i els portaran a la seva posició mitjançant tust amb maça en els extrems i, una vegada col·locats, hauran de vibrar en colpejar-los.

S'impedirà mitjançant tacs clavats el lliscament d'estampidors, capçals i tensors. Els entroncaments de capçals es realitzaran a topar, i es disposaran estampidors a banda i banda de la junta.

En terrenys solts les taules o taulons estaran agusats en un extrem per a clavar-los abans d'excavar cada franja, i es deixaran encastats en cada descens almenys 20 cm. Quan l'excavació s'efectuï en una argila que es faci fluida en el moment del treball o en una capa aqüífera d'arena fina, s'hauran d'emprar planxes gruixudes d'apuntalament i que aquest sigui sòlid, perquè en cas contrari pot produir-se l'afonament d'aquesta capa.

En finalitzar la jornada no hauran de quedar draps excavats sense apuntalar, que figuren amb aquesta circumstància en la documentació tècnica. Diàriament i abans de començar els treballs es revisarà l'estat dels apuntalaments, reforçar-los si fos necessari i tibar els estampidors que s'hagin afluixat. S'extremaran aquestes prevencions després d'interrupcions de treball de més d'un dia o per alteracions atmosfèriques, com pluges o gelades.

Evacuació de les aigües i estroncaments:

S'adoptaran les mesures necessàries per a mantenir lliure d'aigua la zona de les excavacions. Les aigües superficials seran desviades i canalitzades abans que aconsegueixin les proximitats dels talussos o parets de l'excavació, per a evitar que l'estabilitat del terreny pugui quedar disminuïda per un increment de pressió de l'aigua intersticial i no es produeixin erosions dels talussos. Segons el CTE DB SE C, apartat 7.2.1, serà preceptiu disposar un sistema adequat de protecció d'escolaments superficials que poguessin assolir al talús, i de drenatge intern que eviti l'acumulació d'aigua en l'extradós del talús.

Desmunts:

S'excavarà el terreny amb pala carregadora, entre els límits laterals, fins a la cota de base de la màquina. Una vegada excavat un nivell descendirà la màquina fins al següent nivell i executarà la mateixa operació fins a la cota de profunditat de l'esplanació. La diferència de cota entre nivells successius no serà superior a 1,65 m. En vores amb estructura de contenció, prèviament realitzada, la màquina treballarà en direcció no perpendicular a aquesta i deixarà sense excavar una zona de protecció d'amplària no menor que 1 m, que es llevarà a mà, abans de descendir la màquina, en aquesta vora, a la franja inferior. En les vores atalussades es deixarà el perfil previst, arredonint les arestes dretes, trencament i coronació a banda i banda, en una longitud igual o major que 1/4 de l'altura de la franja atalussada. Quan les excavacions es facin a mà, l'altura màxima de les franges horitzontals serà de 1,50 m. Quan així ho determini l'estudi geotècnic i, en cas general, quan el terreny natural tingui un pendent superior a 1:5, es faran represes de 50-80 cm d'altura, 1,50 m d'ample i 4% de pendent cap a dins en terrenys permeables i cap a fora en terrenys impermeables, per a facilitar els diferents nivells d'actuació de la màquina.

Ús dels productes d'excavació:

Tots els materials que s'obtinguin de l'excavació s'utilitzaran en la formació de rebliments, i altres usos fixats en el projecte. Les roques que apareguin a l'esplanada en zones de desmunt en terra hauran d'eliminar-se.

Excavació en roca:

Les excavacions en roca s'executaran de manera que no es danyi, infringeixi o desprengui la roca no excavada. Es pararà esment especialment a no danyar els talussos del desmunt i els fonaments de la futura esplanada.

Terraplens:

En el terraplenament s'excavarà abans el terreny natural, fins a una profunditat no menor que la capa vegetal, i com a mínim de 15 cm, per a preparar la base del terraplenament. A continuació, per a aconseguir la deguda coherència entre el rebliment i el terreny, aquest s'escarificarà. Si el terraplè hagués de construir-se sobre terreny inestable, torba o argiles toves, s'assegurarà l'eliminació d'aquest material o la seva consolidació. Sobre la base preparada del terraplè, regada uniformement i compactada, s'estendran tongades successives, d'amplària i grossària uniforme, paral·leles a l'esplanació i amb un petit desnivell, de manera que traguin aigües cap a fora. Els materials de cada tongada seran de característiques uniformes. Els terraplens sobre zones d'escassa capacitat portant s'iniciaran abocant les primeres capes amb la grossària mínima per a suportar les càrregues que produeixin els equips de

moviment i compactació de terres. Llevat de prescripció contrària, els equips de transport i extensió operaran sobre tot l'ample de cada capa.

En haver estès la tongada es procedirà a humidificar-la, si és necessari, de manera que l'humitejament sigui uniforme. En els casos especials en què la humitat natural del material sigui excessiva, per a aconseguir la compactació prevista, es prendran les mesures adequades per a dessecar-la.

Obtinguda la humectació més convenient (segons assaigs previs), es procedirà a la compactació. Les vores amb estructures de contenció es compactaran amb compactador d'arrossegament manual; les vores atalussades s'arredoniran totes les arestes en una longitud no menor que 1/4 de l'altura de cada franja atalussada. En la coronació del terraplè, en els últims 50 cm, s'estendran i compactaran les terres d'igual manera, fins a obtenir una densitat seca del 100%. L'última tongada es realitzarà amb material seleccionat. Quan s'utilitzen corrons vibrants per a compactar, hauran de donar-se al final unes passades sense aplicar vibració, per a corregir les pertorbacions superficials que hagués pogut causar la vibració, i segellar la superfície.

El rebliment de l'extradós dels murs es farà quan aquests tinguin la resistència necessària. Segons el CTE DB SE C, apartat 7.3.3, el reble que es col·loqui adjacent a estructures ha de disposar-se en tongades de grossària limitada i compactar-se amb mitjans d'energia menuda per a evitar mal a aquestes construccions. Sobre les capes en execució haurà de prohibir-se l'acció de tota mena de trànsit fins que se n'hagi completat la compactació. Si això no fos factible, el trànsit que necessàriament hagi de passar sobre aquestes es distribuirà de manera que no es concentren petjades de rodes en la superfície.

Talussos:

L'excavació dels talussos es realitzarà adequadament per a no danyar la seva superfície final, evitar-ne la descompressió prematura o excessiva del peu i impedir qualsevol altra causa que pugui comprometre l'estabilitat de l'excavació final. Si s'han d'executar rases al peu del talús, s'excavaran de manera que el terreny afectat no perdi resistència a causa de la deformació de les parets de la rasa o a un drenatge que tingui defectuós. La rasa es mantindrà oberta el temps mínim indispensable, i el material del rebliment es compactarà acuradament.

Quan calgui adoptar mesures especials per a la protecció superficial del talús, com ara plantacions superficials, revestiment, cunetes de capdamunt de talús, etc., aquests treballs es faran immediatament després de l'excavació del talús. No s'acumularà el terreny d'excavació, ni altres materials al costat de vores de coronació de talussos, excepte autorització expressa.

Cavallers o dipòsits de terra:

El material abocat en cavallers no es podrà col·locar de manera que representi un perill per a construccions existents, per pressió directa o per sobrecàrrega sobre el terreny contigu.

Els cavallers hauran de tenir forma regular, i superfícies llises que afavoreixin l'escolament de les aigües, i talussos estables que eviten qualsevol esfondrament.

Quan en excavar es trobi qualsevol anomalia no prevista com a variació d'estrats o de les seves característiques, emanacions de gas, restes de construccions, valors arqueològics, es pararà l'obra, almenys en aquest tall, i es comunicarà a la direcció facultativa.

· **Gestió de residus**

Els residus generats durant l'execució de la unitat d'obra seran tractats segons la *Part III: Gestió de residus de construcció o demolició en l'obra*.

· **Toleràncies admissibles**

A falta d'altres criteris es consideren com a toleràncies d'execució admissibles: nivell ± 15 mm, replantejament ± 10 mm i planitud ± 10 mm/3 m.

Desmunt: no s'acceptaran franges excavades amb altura major de 1,65 m amb mitjans manuals.

· **Condicions d'acabament**

La superfície de l'esplanada quedarà neta i els talussos estables.

Control d'execució, assaigs i proves

· Control d'execució

Punts d'observació:

- Neteja i desbrossament del terreny.

Situació de l'element.

Cota de l'esplanació.

Situació de vèrtexs del perímetre.

Distàncies relatives a altres elements.

Forma i dimensions de l'element.

Horitzontalitat: anivellament de l'esplanada.

Altura: gruix de la franja excavada.

Condicions de vora exterior.

Neteja de la superfície de l'esplanada quant a eliminació de restes vegetals i restes susceptibles de podriment.

- Retirada de terra vegetal.

Comprovació geomètrica de les superfícies resultants després de la retirada de la terra vegetal.

- Desmunts.

Control geomètric: es comprovaran, en relació amb els plànols, les cotes de replantejament de l'eix, vores de l'esplanació i pendent de talussos, amb mira cada 20 m com a mínim.

- Base del terraplè.

Control geomètric: es comprovaran, en relació amb els plans, les cotes de replantejament.

Anivellament de l'esplanada.

Densitat del rebliment del nucli i de coronació.

- Apuntalament de rasa.

Replantejament; no s'admetran errors superiors al 2,5/1000 i variacions en ± 10 cm.

Es comprovarà una escairada, i la separació i posició de l'apuntalament, però no s'acceptarà que siguin inferiors, superiors i/o diferents de les especificades.

Conservació i manteniment

No s'abandonarà el tall sense haver-hi apuntalat o tibat la part inferior de l'última franja excavada. Es protegirà el conjunt de l'apuntalament enfront de filtracions i accions d'erosió per part de les aigües d'escolament. Terraplens: es mantindran protegides les vores atalussades contra l'erosió, vigilant que la vegetació plantada no s'assequi, i en la seva coronació, contra l'acumulació d'aigua, netejant els desaigües i canalons quan estiguin obstruïts; així mateix, es tallarà el subministrament d'aigua quan es produeixi una fuita en la xarxa, al costat d'un talús. Els apuntalaments o part d'aquests només es llevaran quan deixin de ser necessaris i per franges horitzontals, començant per la part inferior del tall. No es concentraran càrregues excessives al costat de la part superior de vores atalussades ni es modificarà la geometria del talús soscavant al peu o coronació. Quan s'observen clevills paral·lels a la vora del talús es consultarà a la direcció facultativa, que en dictaminarà la importància i, si escau, la solució que calgui

adoptar. No es dipositarà brossa, RCDs o productes sobrants d'altres talls, i es regarà regularment. Els talussos exposats a erosió potencial hauran de protegir-se per a garantir la permanència del seu nivell de seguretat adequat.

2.1.2. Rebliments del terreny

Descripció

Descripció

Obres consistents en l'extensió i compactació de sòls procedents d'excavacions o préstecs que es fan en rases i pous.

Criteris de mesurament i valoració d'unitats

- Metre cúbic de reble i estesa de material filtrant, compactat, fins i tot refinament de talussos.

- Metre cúbic de reble de rases o pous, amb terres pròpies, terres de préstec, àrids reciclats i/o arena, compactades per tongades uniformes, amb picó manual o safata vibratòria.

Prescripcions sobre els productes

Característiques i recepció dels productes que s'incorporen a les unitats d'obra

- Terres o sòls procedents de la pròpia excavació o de préstecs autoritzats.

S'inclouen la major part dels sòls predominantment granulars i fins i tot alguns productes resultants de l'activitat industrial, com ara algunes escòries i cendres polvoritzades. Els productes manufacturats, com a agregats lleugers, podran utilitzar-se en alguns casos. Els sòls cohesius podran ser tolerables amb unes condicions especials de selecció, col·locació i compactació.

Segons el CTE DB SE C, apartat 7.3.1, caldrà disposar d'un material de característiques adequades al procés de col·locació i compactació i que permeti obtenir, després d'aquest, les propietats geotècniques necessàries.

La recepció dels productes, equips i sistemes es realitzarà tal com es desenvolupa en la *Part II: Condicions de recepció de productes*. Aquest control comprèn el de la documentació dels subministraments (incloent-hi la corresponent al marcatge CE, quan sigui pertinent), el control mitjançant distintius de qualitat o avaluacions tècniques d'idoneïtat i el control mitjançant assaigs.

Abans de l'extensió del material es comprovarà que aquest és homogeni i que la seva humitat és l'adequada per a evitar-ne la segregació quan es posi en obra i obtenir el grau de compactació exigit.

Segons el CTE DB SE C, apartat 7.3.2, es tindran en consideració per a seleccionar el material de rebliment els aspectes següents: granulometria; resistència a la trituració i desgast; compactabilitat; permeabilitat; plasticitat; resistència al subsol; contingut en matèria orgànica; agressivitat química; efectes contaminants; solubilitat; inestabilitat de volum; susceptibilitat a les baixes temperatures i a la gelada; resistència a la intempèrie; possibles canvis de propietats deguts a l'excavació, transport i col·locació; possible cimentació després de col·locar-los.

En cas de dubte haurà d'assajar-se el material de préstec. El tipus, número i freqüència dels assaigs dependrà del tipus i heterogeneïtat del material i de la naturalesa de la construcció en què vagi a utilitzar-se el farciment.

Segons el CTE DB SE C, apartat 7.3.2, normalment no s'usaran els sòls expansius o solubles. Tampoc no s’usaran els susceptibles a la gelada o que continguin, en alguna proporció, gel, neu o torba si s’han d’emprar com a rebliment estructural.

Els àrids reciclats que s'usin, a més dels condicionants anteriors, han de complir els estàndards mediambientals relatius als límits de contaminants, granulometria, % de tipus de residu (petri, formigó, ceràmic, asfalt, altres), resistència a la fragmentació, plasticitat, qualitat de fins, CBR, col·lapse, inflament, matèria orgànica i sals solubles.

Emmagatzematge i manipulació (criteris d'ús, gestió de residus, conservació i manteniment)

L'arreplega de cada tipus de material es formarà i explotarà de manera que se n'eviti la segregació i contaminació, i s'evitarà així una exposició prolongada del material a la intempèrie. Així, l'arreplega es farà sobre superfícies no contaminants i s'evitaran les mescles de materials de diferents tipus.

Prescripcions quant a l'execució per unitats d'obra

Característiques tècniques de cada unitat d'obra

- **Condicions prèvies**

L'excavació de la rasa o pou presentarà un aspecte cohesiu. S'hauran eliminat els dipòsits geològics (llentilles) i els laterals i fons estaran nets i perfilats.

Quan el reble hagi d'assentar-se sobre un terreny en el qual existeixin corrents d'aigua superficial o subàlvia, es desviaran les primeres i captaran les segones, de manera que es conduiran fora de l'àrea on vagi a realitzar-se el reble, i aquest s'executarà posteriorment.

Procés d'execució

- **Execució**

Segons el CTE DB SE C, apartat 4.5.3, abans de procedir al rebliment, s'executarà una bona neteja del fons i, si és necessari, es piconarà o compactarà degudament. Abans de la col·locació de rebles davall de l'aigua ha de dragar-se qualsevol sòl tou existent. Segons el CTE DB SE C, apartat 7.3.3, els procediments de col·locació i compactació del rebliment han d'assegurar-ne l'estabilitat en tot moment, i s'evitarà, a més, qualsevol pertorbació del subsol natural.

En general, s'abocaran les terres en l'ordre invers al de l'extracció quan el rebliment es faci amb terres pròpies. S'omplirà per tongades piconades de 20 cm, exemptes les terres d'àrids o terrossos majors de 8 cm. Si les terres de reble són arenoses, es compactarà amb safata vibratòria. El rebliment en l'extradós del mur es realitzarà quan aquest tingui la resistència necessària i no abans de 21 dies si és de formigó. Segons el CTE DB SE C, apartat 7.3.3, el reble que es col·loqui adjacent a estructures ha de disposar-se en tongades de grossària limitada i compactar-se amb mitjans d'energia menuda per a evitar mal a aquestes construccions.

- **Gestió de residus**

Els residus generats durant l'execució de la unitat d'obra seran tractats segons la *Part III: Gestió de residus de construcció o demolició en l'obra*.

- **Toleràncies admissibles**

El reble s'ajustarà al que està especificat i no presentarà assentaments en la seva superfície. Es comprovarà, per a volums iguals, que el pes de mostres de terreny piconat no sigui menor que el terreny inalterat confrontant. Si malgrat les precaucions adoptades es produís una contaminació en alguna zona del reble, s'eliminarà el material afectat i se substituirà per un altre en bones condicions.

Control d'execució, assaigs i proves

- **Control d'execució**

Segons el CTE DB SE C, apartat 7.3.4, el control d'un rebliment ha d'assegurar que el material, el seu contingut d'humitat en la col·locació i el seu grau final de compacitat obeeixen al que està especificat en el plec particular de condicions tècniques del projecte.

- **Assaigs i proves**

Segons el CTE DB SE C, apartat 7.3.4, el grau de compacitat s'especificarà com a percentatge del que s'obtingui com a màxim en un assaig de referència com el Proctor. En esculleres o en rebles que continguin una proporció alta de grandàries gruixudes no són aplicables els assaigs Proctor. En aquest cas es comprovarà la compacitat per mètodes de camp, com ara definir el procés de compactació a seguir

en un rebliment de prova, comprovar l'assentament d'una passada addicional de l'equip de compactació, realització d'assaigs de càrrega amb placa o l'ús de mètodes sísmics o dinàmics.

Per al cas d'ús d'àrids reciclats es recomana, a més, la realització dels assaigs complementaris següents per a caracteritzar les propietats geotècniques del reble: resistència al tall, expansivitat, col·lapse, etc.

Conservació i manteniment

El reble s'executarà en el menor termini possible i es cobrirà quan s'hagi acabat, per a evitar en tot moment la contaminació del reble per materials estranys o per aigua de pluja que produeixi entollades superficials.

2.1.3. Transports de terra i RCD

Descripció

Descripció

Treballs destinats a traslladar planta de tractament de RCDs, o en el seu cas a abocador, les terres sobrants de l'excavació i els RCDs.

Criteris de mesurament i valoració d'unitats

Metre cúbic de terres o RCDs sobre camió, per a una distància determinada a la zona d'abocament, considerant temps d'anada, descàrrega i tornada. S'hi pot incloure o no el temps de càrrega i/o la càrrega, tant manual com amb mitjans mecànics.

Prescripcions quant a l'execució per unitats d'obra

Característiques tècniques de cada unitat d'obra

- **Condicions prèvies**

S'organitzarà el trànsit determinant zones de treballs i vies de circulació.

Quan en les proximitats de l'excavació hi hagi línies elèctriques, amb els fils nus, s'haurà de prendre alguna de les mesures següents:

Desviament de la línia.

Tall del corrent elèctric.

Protecció de la zona mitjançant pantalles.

Es guardaran les màquines i vehicles a una distància de seguretat determinada en funció de la càrrega elèctrica.

Procés d'execució

- **Execució**

En cas que l'operació de descàrrega sigui per a formar terraplens, caldrà l'auxili d'una persona experta per a evitar que, en acostar-se el camió a la vora del terraplè, aquest falli o que el vehicle pugui bolcar, de manera que és convenient la instal·lació de topalls, a una distància igual a l'altura del terraplè, i/o com a mínim de 2 m.

Es delimitarà la zona d'acció de cada màquina en el seu tall. Quan sigui marxa enrere o el conductor no tingui visibilitat estarà auxiliat per un altre operari fora del vehicle. S'extremaran aquestes precaucions quan el vehicle o màquina canviï de tall i/o s'entrecreuen itineraris.

En l'operació d'abocament de materials amb camions, un auxiliar s'encarregarà de dirigir la maniobra a fi d'evitar atropellaments a persones i col·lisions amb altres vehicles.

Per a transports de RCDs o terres situades per nivells inferiors a la cota 0 l'ample mínim de la rampa serà de 4,50 m i s'eixamplarà en les revoltes, i els seus pendents no seran majors del 12% o del 8%, segons es tracti de trams rectes o corbs, respectivament. En qualsevol cas, es tindrà en compte la maniobrabilitat dels vehicles utilitzats.

Els vehicles de càrrega, abans d'eixir a la via pública, comptaran amb un tram horitzontal de terreny consistent, de longitud no menor d'una vegada i mitja la separació entre eixos, ni inferior a 6 m.

Les rampes per al moviment de camions i/o màquines conservaran el talús lateral que exigeixi el terreny.

La càrrega, tant manual com mecànica, es realitzarà pels laterals del camió o per la part posterior. Si es carrega el camió per mitjans mecànics, la pala no passarà per damunt de la cabina. Quan sigui imprescindible que un vehicle de càrrega, durant o després del buidatge, s'acosti a la vora d'aquest, es disposaran topalls de seguretat, havent-se comprovat prèviament la resistència del terreny al seu pes.

- **Gestió de residus**

Els residus generats durant l'execució de la unitat d'obra seran tractats segons la *Part III: Gestió de residus de construcció o demolició en l'obra*.

Control d'execució, assaigs i proves

- **Control d'execució**

Es controlarà que el camió porti una sobrecàrrega superior a l'autoritzada, que les comportes del camió queden hermèticament tancades i que s'empren lones.

2.1.4. Buidatge del terreny

Descripció

Descripció

Excavacions a cel obert realitzades amb mitjans manuals i/o mecànics, en tot el perímetre de les quals queden per sota del terra, per a amples d'excavació superiors a 2 m.

Criteris de mesurament i valoració d'unitats

- Metre cúbic d'excavació a cel obert, mesurat en perfil natural quan s'hagi comprovat que aquest perfil és el correcte, en tota classe de terrenys (deficients, tous, mitjans, durs i rocosos), amb mitjans manuals o mecànics (pala carregadora, compressor, martell trencador). S'establiran els percentatges de cada tipus de terreny referits al volum total. L'excés d'excavació haurà de justificar-se a l'efecte d'abonament.

- Metre quadrat d'apuntalament, totalment acabat, incloent-hi els claus i tacs necessaris, retirada, neteja i arreplega del material.

Prescripcions sobre els productes

Característiques i recepció dels productes que s'incorporin a les unitats d'obra

La recepció dels productes, equips i sistemes es realitzarà tal com es desenvolupa en la *Part II: Condicions de recepció de productes*. Aquest control comprèn el de la documentació dels subministraments (incloent-hi la corresponent al marcatge CE, quan sigui pertinent), el control mitjançant distintius de qualitat o avaluacions tècniques d'idoneïtat i el control mitjançant assaigs.

- Apuntalaments:

Elements de fusta resinosa, de fibra recta, com pi o avet: taulers, capçals, estampidors, etc. La fusta serrada s'ajustarà, com a mínim, a la classe I/80. El contingut mínim d'humitat en la fusta no serà major del 15%. La fusta no presentarà principi de podriment, alteracions ni defectes.

- Tensors circulars d'acer protegit contra la corrosió.

- Sistemes prefabricats metàl·lics i de fusta: taulers, plaques, puntals, etc.

- Elements complementaris: puntes, gats, tacs, etc.

- Maquinària: pala carregadora, compressor, martell pneumàtic, martell trencador.

- Materials auxiliars: explosius, bomba d'aigua.

Quan calgui fer assaigs per a rebre els productes, segons la seva utilització, aquests podran ser els que s'indiquen:

- Apuntalaments de fusta: assaigs de característiques fisicomecàniques: contingut d'humitat. Pes específic. Higroscopicitat. Coeficient de contracció volumètrica. Duresa. Resistència a compressió. Resistència a la flexió estàtica; amb el mateix assaig i mesurant la data a trencament, determinació del mòdul d'elasticitat E. Resistència a la tracció. Resistència al fem. Resistència a esforç tallant.

Prescripcions quant a l'execució per unitats d'obra

Característiques tècniques de cada unitat d'obra

- **Condicions prèvies**

Les lliteres del replantejament seran dobles en els extrems de les alineacions i estaran separades de la vora del buidatge almenys 1 m.

Es disposaran punts fixos de referència en llocs que no puguin ser afectats pel buidatge, als quals es referiran totes les lectures de cotes de nivell i desplaçaments horitzontals i verticals dels punts del terreny. Les lectures diàries dels desplaçaments referits a aquests punts s'anotaran en una butlleta d'estat per tal que la direcció facultativa els controli.

Per a les instal·lacions que puguin ser afectades pel buidatge, es recaptarà de les seves companyies la posició i solució a adoptar, així com la distància de seguretat a línies aèries de conducció d'energia elèctrica. A més, es comprovarà la distància, la profunditat i els tipus de fonaments i l'estructura de contenció dels edificis que puguin ser afectats pel buidatge.

Abans de l'inici dels treballs, es presentaran a l'aprovació de la direcció facultativa els càlculs justificatius dels apuntalaments que cal fer, que podran ser modificats per aquesta quan ho consideri necessari. L'elecció del tipus d'apuntalament dependrà del tipus de terreny, de les sol·licitacions per fonamentació pròxima o viària i de la profunditat del tall.

Procés d'execució

- **Execució**

El contractista haurà d'assegurar l'estabilitat dels talussos i parets de totes les excavacions que realitzi, i aplicar oportunament els mitjans de sosteniment, apuntalament, reforç i protecció superficial del terreny apropiats, a fi d'impedir despreniments i lliscaments que poguessin causar danys a persones o a les obres.

- Apuntalaments (es tindran en compte les prescripcions respecte a les mateixes del capítol Esplanacions):

Abans de començar els treballs es revisarà l'estat dels apuntalaments, i es reforçaran si fos necessari, així com les construccions pròximes, comprovant si s'observen assentaments o clivells. S'extremaran aquestes prevencions després d'interrupcions de treball de més d'un dia i/o d'alteracions atmosfèriques com pluja o gelades. Les unions entre peces garantiran la rigidesa i el monolitisme del conjunt. S'adoptaran les mesures necessàries per a evitar l'entrada d'aigua i mantenir lliure d'aigua la zona de les excavacions. A aquests fins es construiran les proteccions, rases i cunetes, drenatges i conductes de desguàs que siguin necessaris. Si aparegués el nivell freàtic, es mantindrà l'excavació lliure d'aigua, així com el rebliment posterior. Per a tal fi es disposarà de bombes d'estroncament, desaigües i canalitzacions de prou capacitat.

Els pous d'acumulació i aspiració d'aigua se situaran fora del perímetre de la fonamentació i la succió de les bombes no produirà soscavació o erosions del terreny, ni del formigó col·locat.

No es realitzarà l'excavació del terreny a tomb, soscavant el peu d'un massís per a produir el bolcatge.

No s'acumularan terrenys d'excavació al costat de la vora del buidatge, i s'hi separaran una distància igual o major a dues vegades la profunditat del buidatge. En la mesura que s'efectuï la consolidació definitiva de les parets i fons del buidatge, es conservaran les contencions, apuntalaments i fitacions fetes. L'allisat i el sanejament de les parets del buidatge es farà per a cada profunditat parcial no major de 3 m.

En cas de pluja i suspensió dels treballs, els fronts i talussos quedaran protegits. Se suspendran els treballs d'excavació quan es trobi qualsevol anomalia no prevista, com variació dels estrats, cursos d'aigües subterrànies, restes de construccions, valors arqueològics, i es comunicarà a la direcció facultativa.

Segons el CTE DB SE C, apartat 7.2.2.2, la prevenció de caiguda de blocs requerirà la utilització adequada de malles de retenció.

- El buidatge es podrà realitzar:

Sense pous de recalçar: el terreny s'excavarà entre els límits laterals fins a la profunditat definida en la documentació. L'angle del talús serà l'especificat en projecte. El buidatge es realitzarà per franges horitzontals d'altura no major que 1,50 m o que 3 m, segons s'executi a mà o a màquina, respectivament. En les vores amb elements estructurals de contenció i/o mitgers, la màquina treballarà en direcció no perpendicular a aquests i es deixarà sense excavar una zona de protecció d'amplària no menor que 1 m, que es llevarà a mà abans de descendir la màquina en aquesta vora a la franja inferior.

Amb pous de recalçar: quan s'hagin replantejat els pous de recalçar s'iniciarà, per un dels extrems del talús, l'excavació alternada d'aquests. A continuació es faran els elements estructurals de contenció en les zones excavades i en el mateix ordre. Els pous de recalçar es faran, en general, començant per la part superior quan es realitzen a mà i per la seva part inferior quan es facin amb màquina.

- Excavació en roca:

Quan les diàclasis i falles trobades en la roca presenten escabussaments o direccions propícies al lliscament del terreny de fonamentació, estiguin obertes o reblides de material milonititzat o argilenc, o bé destaquen sòlids excessivament petits, s'aprofundirà l'excavació fins a trobar terreny en condicions favorables.

Els sistemes de diàclasi, les individuals d'una certa importància i les falles, encara que no es considerin perilloses, es representaran en plans, en la seva posició, direcció i escabussament, amb indicació de la classe de material de rebliment, i se senyalitzaran en el terreny, fora de la superfície a cobrir per l'obra de fàbrica, a fi de facilitar l'eficàcia de tractaments posteriors d'injeccions, ancoratges, o altres.

- Anivellament, compactació i sanejament del fons:

En la superfície del fons del buidatge, s'eliminaran la terra i els trossos de roca solts, així com les capes de terreny inadequat o de roca alterada que per la seva direcció o consistència pogueren afeblir la resistència del conjunt. Es netejaran també els clivells i fissures i es rebliran amb formigó o amb material compactat.

També els laterals del buidatge quedaran nets i perfilats.

L'excavació presentarà un aspecte cohesiu. S'eliminaran els dipòsits geològics i es repassarà posteriorment.

- **Gestió de residus**

Els residus generats durant l'execució de la unitat d'obra seran tractats segons la *Part III: Gestió de residus de construcció o demolició en l'obra*.

- **Toleràncies admissibles**

Condicions de no acceptació:

Errors en les dimensions del replantejament superiors al 2,5/1000 i variacions de 10 cm.

Zona de protecció d'elements estructurals inferior a 1 m.

Angle de talús superior a l'especificat en més de 2°.

Les irregularitats que excedeixin de les toleràncies admeses hauran de ser corregides.

- **Condicions d'acabament**

Una vegada aconseguida la cota inferior del buidatge, es farà una revisió general de les edificacions mitgeres per a observar les lesions que hagin sorgit, i es prendran les mesures oportunes.

Control d'execució, assaigs i proves

- **Control d'execució**

Punts d'observació:

- Replantejament:

Dimensions en planta i cotes de fons.

- Durant el buidatge del terreny:

Comparació dels terrenys travessats amb el que es preveu en el projecte i en l'estudi geotècnic.

Identificació del terreny del fons de l'excavació. Compacitat.

Comprovació de la cota del fons.

Excavació confrontant a mitgeries. Precaucions. Obtinguda la cota inferior del buidatge, es farà una revisió general de les edificacions mitgeres.

Nivell freàtic en relació amb el que es preveu.

Defectes evidents, cavernes, galeries, col·lectors, etc.

Apuntalament. Es mantindrà un control permanent dels apuntalaments i sosteniments, i es reforçaran i/o substituiran si fora necessari.

Altura: grossària de la franja excavada.

Conservació i manteniment

No s'abandonarà el tall sense haver-hi apuntalat o tibat la part inferior de l'última franja excavada. Els apuntalaments o part d'aquests només es llevaran quan deixen de ser necessaris i per franges horitzontals, començant per la part inferior del tall.

Es prendran les mesures necessàries per a assegurar que les característiques geomètriques romanguin estables, i es protegirà així el buidatge davant de filtracions i accions d'erosió o afonament per part de les aigües d'escolament.

2.1.5. Rases i pous

Descripció

Descripció

Excavacions obertes i assentades en el terreny, accessibles a operaris, realitzades amb mitjans manuals o mecànics, amb ample o diàmetre no major de 2 m ni profunditat superior a 7 m.

Les rases són excavacions amb predomini de la longitud sobre les altres dues dimensions, mentre que els pous són excavacions de boca relativament estreta en relació amb la seva profunditat.

Criteris de mesurament i valoració d'unitats

- Metre cúbic d'excavació a cel obert, mesurat sobre plans de perfils transversals del terreny, presos abans d'iniciar aquest tipus d'excavació, i aplicades les seccions teòriques de l'excavació, en terrenys deficients, tous, mitjans, durs i rocosos, amb mitjans manuals o mecànics.

- Metre quadrat d'allisat, neteja de parets i/o fons de l'excavació i anivellament de terres, en terrenys deficients, tous, mitjans i durs, amb mitjans manuals o mecànics, sense incloure càrrega sobre transport.

- Metre quadrat d'apuntalament, totalment acabat, incloent-hi els claus i tacs necessaris, retirada, neteja i arreplega del material.

Prescripcions sobre els productes

Característiques i recepció dels productes que s'incorporin a les unitats d'obra

La recepció dels productes, equips i sistemes es realitzarà segons es desenvolupa en la *Part II: Condicions de recepció de productes*. Aquest control comprèn el de la documentació dels subministraments (incloent-hi la corresponent al marcatge CE, quan sigui pertinent), el control mitjançant distintius de qualitat o avaluacions tècniques d'idoneïtat i el control mitjançant assaigs.

- Apuntalaments:

Elements de fusta resinosa, de fibra recta, com pi o avet: taulers, capçals, estampidors, etc. La fusta serrada s'ajustarà, com a mínim, a la classe I/80. El contingut mínim d'humitat en la fusta no serà major del 15%. La fusta no presentarà principi de podriment, alteracions ni defectes.

- Tensors circulars d'acer protegit contra la corrosió.

- Sistemes prefabricats metàl·lics i de fusta: taulers, plaques, puntals, etc.

- Elements complementaris: puntes, gats, tacs, etc.

- Maquinària: pala carregadora, compressor, martell pneumàtic, martell trencador.

- Materials auxiliars: explosius, bomba d'aigua.

Quan calgui fer assaigs per a rebre els productes, segons la seva utilització, aquests podran ser els que s'indiquen:

- Apuntalaments de fusta: assaigs de característiques fisicomecàniques: contingut d'humitat. Pes específic. Higroscopicitat. Coeficient de contracció volumètrica. Duresa. Resistència a compressió. Resistència a la flexió estàtica; amb el mateix assaig i mesurant la data a trencament, determinació del mòdul d'elasticitat E. Resistència a la tracció. Resistència al fem. Resistència a esforç tallant.

Prescripcions quant a l'execució per unitats d'obra

Característiques tècniques de cada unitat d'obra

- **Condicions prèvies**

En tots els casos s'haurà de dur a terme un estudi previ del terreny a fi de conèixer-ne l'estabilitat.

Se sol·licitarà de les corresponents Companyies la posició i solució que cal adoptar per a les instal·lacions que puguin ser afectades per l'excavació, així com la distància de seguretat a línies aèries de conducció d'energia elèctrica. Per a complementar la informació obtinguda de les companyies subministradores, es farà una obertura manual de prospeccions per a localitzar les instal·lacions existents.

Es protegiran els elements de Servei Públic que puguin ser afectats per l'excavació, com boques de reg, tapes i embornals de clavegueram, fanals, arbres, etc.

Abans de l'inici dels treballs, es presentaran a l'aprovació de la direcció facultativa els càlculs justificatius dels apuntalaments que cal realitzar, que aquesta podrà modificar quan ho consideri necessari. L'elecció del tipus d'apuntalament dependrà del tipus de terreny, de les sol·licitacions per fonamentació pròxima o viària i de la profunditat del tall.

Quan les excavacions afecten construccions existents, es farà prèviament un estudi quant a la necessitat de fitacions en totes les parts interessades en els treballs.

Abans de començar les excavacions, estaran aprovats per la direcció facultativa el replantejament i les circulacions que envolten el tall. Les lliteres de replantejament seran dobles en els extrems de les alineacions, i estaran separades de la vora del buidatge almenys 1 m. Es disposaran punts fixos de referència, en llocs que no puguin ser afectats per l'excavació, als quals es referiran totes les lectures de cotes de nivell i desplaçaments horitzontals i/o verticals dels punts del terreny i/o edificacions pròximes assenyalats en la documentació tècnica. Es determinarà el tipus, situació, profunditat i dimensions de fonamentacions que estiguin a una distància de la paret del tall igual o menor de dues vegades la profunditat de la rasa.

El contractista notificarà a la direcció facultativa, amb prou antelació, el començament de qualsevol excavació, a fi que aquest pugui efectuar els mesuraments necessaris sobre el terreny inalterat.

Procés d'execució

- **Execució**

Quan s'hagi efectuat el replantejament de les rases o pous, la direcció facultativa autoritzarà l'inici de l'excavació. L'excavació continuarà fins a arribar a la profunditat assenyalada en els plans i que s'obtingui una superfície ferma i neta a nivell o escalonada. El començament de l'excavació de rases o pous, quan sigui per a fonaments, s'entroncarà quan es disposi de tots els elements necessaris per a procedir a la seva construcció, i s'excavaran els últims 30 cm en el moment de formigonar.

- Apuntalaments (es tindran en compte les prescripcions respecte a les mateixes del capítol Esplanacions):

En general, s'evitarà l'entrada d'aigües superficials a les excavacions, i es buidarà aquesta aigua al més prompte possible quan es produeixin, tot adoptant les solucions previstes per al sanejament de les profundes. Quan els talussos de les excavacions resulten inestables, s'apuntalaran. En la mesura que s'efectuï la consolidació definitiva de les parets i fons de l'excavació, es conservaran les contencions, apuntalaments i fitacions realitzats per a subjectar les construccions i/o terrenys adjacents, així com tanques i/o tancaments. Quan s'aconsegueixin les cotes inferiors dels pous o rases de fonamentació, es farà una revisió general de les edificacions mitgeres. S'excavarà el terreny en rases o pous d'amplària i profunditat segons la documentació tècnica. L'excavació es farà per franges horitzontals d'altura no major a la separació entre estampidors més 30 cm, que s'apuntalarà a mesura que s'excava. Els productes d'excavació de la rasa, aprofitables per al seu rebliment posterior, es podran dipositar en cavallers situats a un sol costat de la rasa, i a una separació de la seva vora d'un mínim de 60 cm.

- Pous i rases:

Segons el CTE DB SE C, apartat 4.5.1.3, l'excavació ha de fer-se amb molta cura per tal que l'alteració de les característiques mecàniques del sòl sigui la mínima inevitable. Les rases i pous de fonamentació tindran les dimensions fixades en el projecte. La cota de profunditat d'aquestes excavacions serà la prefixada en els plànols, o les que la direcció facultativa ordeni per escrit o gràficament a la vista de la naturalesa i condicions del terreny excavat.

Els pous, junt amb fonaments pròxims i de profunditat major que aquests, s'excavaran amb les prevencions següents:

- reduint, quan es pugui, la pressió de la fonamentació pròxima sobre el terreny, mitjançant fitacions;

- fent els treballs d'excavació i consolidació en el menor temps possible;

- deixant com a màxim mitja cara vista de sabata però apuntalada;

- separant els eixos de pous oberts consecutius no menys de la suma de les separacions entre tres sabates aïllades o major o igual a 4 m en sabates corregudes o lloses.

No es consideraran pous oberts els que ja posseeixin estructura definitiva i consolidada de contenció o s'hagin reblit compactant el terreny.

Quan l'excavació de la rasa es realitzi per mitjans mecànics, a més, serà necessari:

- que el terreny admeti talús en tall vertical per a la profunditat que hi hagi;

- que la separació entre el tall de la màquina i l'apuntalament no sigui major d'una vegada i mitja la profunditat de la rasa en aqueix punt.

En general, els pous de recalçar començaran per la part superior quan es realitzin a mà i per la inferior quan sigui a màquina. Es delimitarà, en cas de fer-se a màquina, la zona d'acció de cada màquina. Podran buidar-se els pous de recalçar sense realitzar abans l'estructura de contenció, fins a una profunditat màxima igual a l'altura del plànol de fonamentació pròxim més la meitat de la distància horitzontal, des de la vora de coronació del talús a la fonamentació o vial més pròxim. Quan l'amplària del pou de recalçar sigui igual o major de 3 m, s'apuntalarà. Quan s'hagin replantejat en el front del talús, els pous de recalçar s'iniciaran per un dels extrems, en excavació alternada. No s'acumularà el terreny d'excavació, ni altres materials, al costat de la vora del pou de recalçar, i hauran de separar-se'n una distància no menor de dues vegades la seva profunditat.

Segons el CTE DB ES C, apartat 4.5.1.3, encara que el terreny ferm es trobi molt superficial, és convenient aprofundir de 0,5 m a 0,8 m per davall de la rasant.

- Refinament, neteja i anivellament.

Es retiraran els fragments de roca, lloses, blocs i materials terris que hagin quedat en situació inestable en la superfície final de l'excavació, amb la finalitat d'evitar despreniments posteriors. El refinament de terres es realitzarà sempre retallant i no recreixent. Si per alguna circumstància es produeix un sobreample d'excavació, inadmissible des del punt de vista d'estabilitat del talús, es reblirà amb material compactat. En els terrenys meteoritzables o erosionables per pluges, les operacions de refinament es faran en un termini comprés entre 3 i 30 dies, segons la naturalesa del terreny i les condicions climatològiques del lloc.

- **Gestió de residus**

Els residus generats durant l'execució de la unitat d'obra seran tractats d'acord amb la Part III: Gestió de residus de construcció o demolició en l'obra.

- **Toleràncies admissibles**

Comprovació final:

El fons i parets de les rases i pous acabats tindran les formes i dimensions exigides, amb les modificacions inevitables autoritzades, i hauran de refinar-se fins a aconseguir unes diferències de ±5 cm, amb les superfícies teòriques.

Es comprovarà que el grau d'acabat en el refinament de talussos serà el que es pugui aconseguir utilitzant els mitjans mecànics, sense permetre desviacions de línia i pendent, superiors a 15 cm, comprovant amb un regle de 4 m.

Les irregularitats localitzades, abans d'acceptar-les, es corregiran d'acord amb les instruccions de la direcció facultativa.

Es comprovaran les cotes i pendents, cosa que es verificarà amb les estaques col·locades en les vores del perfil transversal de la base del ferm i en les corresponents vores de la coronació de la trinxera.

- **Condicions d'acabament**

Es conservaran les excavacions en les condicions d'acabat, després de les operacions de refinament, neteja i anivellament, lliures d'aigua i amb els mitjans necessaris per a mantenir l'estabilitat.

Segons el CTE DB SE C, apartat 4.5.1.3, una vegada feta l'excavació fins a la profunditat necessària i abans de constituir la solera de seient, s'anivellarà bé el fons perquè la superfície quedi sensiblement d'acord amb el projecte, i es netejarà i piconarà lleugerament.

Control d'execució, assaigs i proves

- **Control d'execució**

Punts d'observació:

- Replantejament:

Cotes entre eixos.

Dimensions en planta.

Rases i pous. No acceptació d'errors superiors al 2,5/1000 i variacions iguals o superiors a ± 10 cm.

- Durant l'excavació del terreny:

Comparar terrenys travessats amb el que es preveu en projecte i estudi geotècnic.

Identificació del terreny de fons en l'excavació. Compacitat.

Comprovació de la cota del fons.

Excavació confrontant a mitgeries. Precaucions.

Nivell freàtic en relació amb el que es preveu.

Defectes evidents, cavernes, galeries, col·lectors, etc.

Agressivitat del terreny i/o de l'aigua freàtica.

Pous. Apuntalament en el seu cas.

- Apuntalament de rasa.

Replantejament; no s'admetran errors superiors al 2,5/1000 i variacions en ± 10 cm.

Es comprovarà una escairada, separació i posició de l'apuntalament, i no s'acceptarà que siguin inferiors, superiors i/o diferents de les especificades.

- Apuntalament de pou:

Per cada pou es comprovarà una escairada, separació i posició, i no s'acceptarà si les escairades, separacions i/o posicions són inferiors, superiors i/o diferents de les especificades.

Conservació i manteniment

En els casos de terrenys meteoritzables o erosionables per les pluges, l'excavació no haurà de romandre oberta a la seva rasant final més de 8 dies sense que sigui protegida o finalitzats els treballs de col·locació de la canonada, fonamentació o conducció que calgui instal·lar-hi. No s'abandonarà el tall sense haver-hi apuntalat o tibat la part inferior de l'última franja excavada. Es protegirà el conjunt de l'apuntalament enfront de filtracions i accions d'erosió per part de les aigües d'escolament. Els apuntalaments o part d'aquests només es llevaran quan deixen de ser necessàries i per franges horitzontals, començant per la part inferior del tall. En començar la jornada de treball, els apuntalaments hauran de ser revisats, tibant els estampidors que s'hagin afluixat. S'extremaran aquestes prevencions després d'interrupcions de treball de més d'un dia i/o d'alteracions atmosfèriques com pluja o gelades.

2.2. Contencions del terreny

2.2.1. Murs executats amb encofrats

Descripció

Descripció

- Murs: elements de formigó en massa o armat per a fonamentació en soterranis o de contenció de terres, amb capdavantera o sense i amb taló o sense, encofrats a una o dues cares. Els murs de soterrani són aquells que estan sotmesos a l'espenta del terreny i, en la seva situació definitiva, a les càrregues procedents de forjats, i a vegades a les de suports o murs de càrrega que naixen de la seva cúspide. Els forjats actuen com a elements d'enriostament transversal. Els murs de contenció són elements constructius destinats a contenir el terreny, perquè la seva rasant presenta una cota diferent dels dos costats del mur, sense estar vinculats a cap edificació. Per a altures inferiors als 10-12 m, se n'utilitzen fonamentalment de dos tipus:

- Murs de gravetat: de formigó en massa, per a altures petites i elements de poca llargària.

- Murs en mènsula: de formigó armat.

- Pous de recalçar: excavacions per trams en el front d'un talús, quan existeixen vials o fonaments pròxims.

- Drenatge: sistema de captació i conducció d'aigües del subsol per a protegir contra la humitat.

Si els murs de contenció es realitzen en fàbriques serà aplicable el que s'indica en la subsecció «5.1. Façanes de fàbrica».

Criteris de mesurament i valoració d'unitats

- Murs:

Metre cúbic de formigó armat en mur de soterrani, amb una quantia mitjana de 25 kg/m³ d'acer, fins i tot elaboració, ferrallat, posada en obra i vibrat, sense incloure encofrat.

Metre cúbic de formigó armat en murs. S'especifica la resistència, la grandària màxima de l'àrid en mm, la consistència i l'encofrat (sense encofrat, amb encofrat a una o a dues cares).

Impermeabilització i drenatge: possibles elements intervinents.

Metre quadrat d'impermeabilització de mur de gravetat, mur flexoresistent o mur pantalla a base d'aplicació d'impermeabilizant com, per exemple, emulsió bituminosa.

Metre quadrat de làmina drenant per a murs, especificant el gruix en mm, altura de nòduls en mm i tipus d'armadura (sense armadura, geotèxtil de polièster, geotèxtil de polipropilè, malla de fibra de vidre), amb massilla bituminosa en solapes o sense.

Metre quadrat de barrera antihumitat en murs, amb làmina o sense, i especificant el tipus de làmina en el seu cas.

- Pous de recalçar:

Metre cúbic d'excavació per a formació de pous de recalçar, especificant el tipus de terreny (tou, mitjà o dur) i el mitjà d'excavació (a mà, a màquina, martell pneumàtic, martell trencador).

Prescripcions sobre els productes

Característiques i recepció dels productes que s'incorporin a les unitats d'obra

La recepció dels productes, equips i sistemes es realitzarà tal com es desenvolupa en la *Part II: Condicions de recepció de productes*. Aquest control comprèn el de la documentació dels subministraments (incloent-hi la corresponent al marcatge CE, quan sigui pertinent), Certificat d'Organisme de Control acreditant el compliment del RD 163/2019 pel subministrador de formigó, el control mitjançant distintius de qualitat o avaluacions tècniques d'idoneïtat i el control mitjançant assaigs.

- Murs:

Formigó en massa (FM) o formigó armat (FA), de resistència i dosatge especificats en el projecte.

Barres corrugades d'acer o ferralla armada, de característiques físiques i mecàniques indicades en el projecte.

Malles electrosoldades d'acer de característiques físiques i mecàniques indicades en el projecte.

Juntes: perfils d'estanquitat, separadors, segelladors.

El formigó per a armar i les barres corrugades i malles electrosoldades d'acer hauran de complir les especificacions indicades en el Codi Estructural i en la subsecció «3.3. Estructures de formigó», d'aquest plec, perquè s'accepten.

- Impermeabilització segons el tipus, requerit en el CTE DB HS 1, article 2.1:

Làmines flexibles per a la impermeabilització de murs (vegeu *Part II: Relació de productes amb marcatge CE*, 4.1).

Productes líquids: polímers acrílics, cautxú acrílic, resines sintètiques o polièster, etc.

- Capa protectora: geotèxtil (vegeu *Part II: Relació de productes amb marcatge CE*, 4.3), o morter reforçat amb una armadura.

- Productes per al segellament de juntes (vegeu *Part II: Relació de productes amb marcatge CE*, 9).

- Drenatge, segons tipus d'impermeabilització requerit en el CTE DB HS 1, article 2.1:

Capa drenant: làmina drenant, grava, àrid reciclat, fàbrica de blocs d'argila porosos o un altre material que produeixi el mateix efecte.

Capa filtrant: geotèxtils i productes relacionats (vegeu *Part II: Relació de productes amb marcatge CE*, 4.3) o un altre material que produeixi el mateix efecte.

Àrids de farciment: identificació. Tipus i granulometria. Assaigs (segons normes UNE): friabilitat de l'arena. Resistència al desgast de la grava (CBR). Absorció d'aigua. Estabilitat d'àrids.

L'àrid natural o de piconament, o àrid reciclatge, utilitzat com a capa de material filtrant estarà exempt d'argiles, margues i de qualsevol altra mena de materials estranys. Les arreplegues es formaran i explotaran, de manera que s'eviti la segregació i compactació. S'eliminaran del material arreplegat les zones segregades o contaminades per pols, per contacte amb la superfície de suport, o per inclusió de materials estranys. Abans d'estendre cada tipus de material es comprovarà que és homogeni i que la seva humitat és l'adequada per a evitar-ne la segregació quan es posen en obra i per a aconseguir el grau de compactació exigit. Si la humitat no és l'adequada, s'adoptaran les mesures necessàries per a corregir-la sense alterar l'homogeneïtat del material.

Pou drenant.

Tub drenant ranurat: identificació. Diàmetres nominals i superfície total mínima d'orificis per metre lineal.

Canaló d'arreplega d'aigua (vegeu *Part II: Relació de productes amb marcatge CE*, 14.5). Diàmetres.

Cambra de bombament amb dues bombes de buidatge.

- Arquetes de formigó.

Xarxa d'evacuació de l'aigua de pluja en les parts de la coberta i del terreny que puguin afectar el mur.

Productes de segellament de juntes (vegeu *Part II: Relació de productes amb marcatge CE*, 9) amb banda de PVC o perfils de cautxú expansiu o de bentonita de sodi, etc.

Juntes d'estanquitat de canonades (vegeu *Part II: Relació de productes amb marcatge CE*, 14.8), de cautxú vulcanitzat, elastòmers termoplàstics, materials cel·lulars de cautxú vulcanitzat, elements d'estanquitat de poliuretà modelat, etc.

Emmagatzematge i manipulació (criteris d'ús, gestió de residus, conservació i manteniment)

Per al cas de formigons preparats en obra, l'emmagatzematge dels ciments, àrids, additius i armadures s'efectuarà segons les indicacions de l'article 51.2.2 del capítol 11 del *Codi Estructural*.

Tots els materials components del formigó s'emmagatzemaran i transportaran evitant-ne l'entremesclat o segregació, es protegiran així mateix de la intempèrie, la humitat i la possible contaminació o agressió de l'ambient i s'evitarà qualsevol deteriorament o alteració de les seves característiques, tot garantint el compliment del que es prescriu en els articles 28 a 32 (capítol 8) del *Codi Estructural*.

En el cas de murs de formigó armat, es disposarà d'àrees específiques per a l'emmagatzematge de barres o rotllos d'armadures rebudes i per a les remeses d'armadures o ferralla armada. Aquestes es conservaran fins al moment d'elaborar-les, armar-les o muntar-les, degudament protegides de la pluja, humitat del sòl i/o ambients agressius, i degudament classificades segons els seus tipus, classes i els lots dels quals procedeixin, per a garantir la traçabilitat necessària. Abans d'emmagatzemar-les es comprovarà que estan netes per a la seva bona conservació i posterior adherència.

L'estat de la superfície de tots els acers serà sempre objecte d'examen abans que s'utilitzen, amb la finalitat d'assegurar-se que no presenten alteracions perjudicials.

Els residus generats durant l'execució de la unitat d'obra seran tractats conforme a la *Part III: Gestió de residus de construcció o demolició en l'obra*.

Prescripcions quant a l'execució per unitats d'obra

Característiques tècniques de cada unitat d'obra

- **Condicions prèvies: suport**

Es comprovarà el comportament del terreny sobre el qual recolza el mur, i es realitzaran, sempre que sigui possible, controls dels estrats del terreny fins a una profunditat una vegada i mitja l'altura del mur. En cas que els estrats no siguin competents s'hauran de prendre mesures addicionals de reforç del terreny abans de l'execució del mur.

L'encofrat, que pot ser a una o dues cares, ha de ser resistent a les càrregues i tindrà la rigidesa i estabilitat necessàries per a suportar les accions de posada en obra, sense experimentar moviments o desplaçaments que puguin alterar la geometria de l'element per damunt de les toleràncies admissibles:

Es disposaran els elements d'encofrat de manera que s'evitin danys en estructures ja construïdes.

Seran prou estancs per a impedir pèrdues apreciables de lletada de calç i s'aconsegueixin superfícies tancades del formigó.

La superfície de l'encofrat estarà neta i el desencofrant presentarà un aspecte continu i fresc.

El fons de l'encofrat estarà lliure de restes de materials, brutícia, etc.

Es compliran, a més, totes les indicacions de l'article 48 del *Codi Estructural*, quant als processos previs a la col·locació de les armadures.

- **Compatibilitat entre els productes, elements i sistemes constructius**

En el cas de murs de formigó armat, es prendran les precaucions necessàries en terrenys agressius o amb presència d'aigua que pugui contenir substàncies potencialment agressives en dissolució, respecte a la durabilitat del formigó i de les armadures, d'acord amb l'article 43 del *Codi Estructural*, indicades en la subsecció 3.3. Estructures de formigó d'aquest plec.

Aquestes mesures inclouen l'elecció adequada del tipus de ciment que cal emprar (segons la Instrucció RC-16 i l'annex 6 del *Codi Estructural*), del dosatge i permeabilitat del formigó, del gruix de recobriment de les armadures, etc.

Les incompatibilitats pel que fa als components del formigó, ciments, aigua, àrids i additius són les especificades en el capítol 8 del *Codi Estructural*.

En la soldadura d'acers especials s'utilitzaran els elèctrodes adequats, així com el voltatge i condicions especials de soldadura a l'arc, de manera que no resulten afectades les propietats de l'acer.

Procés d'execució

- **Execució**

- En cas de pous de recalçar:

Aquests començaran per la part superior quan es realitzin a mà i per la inferior quan es realitzin a màquina. Es delimitarà, en cas de realitzar-se a màquina, la zona d'acció de cada màquina.

Podran buidar-se els pous de recalçar sense realitzar abans l'estructura de contenció fins a una profunditat màxima h+D/2, tenint en compte que h és la profunditat del pla de fonamentació pròxim i D, la distància horitzontal des de la vora de coronació a la fonamentació o vial més pròxim. Quan l'amplària del pou de recalçar sigui igual o major de 3 m, s'apuntalarà.

Quan s'hagin replantejat en el front del talús, els pous de recalçar s'iniciaran per un dels extrems, en excavació alternada.

No s'acumularà el terreny d'excavació, ni altres materials, al costat de la vora del pou de recalçar, i hauran de separar-se'n una distància no menor de dues vegades la seva profunditat.

En el fons de l'excavació es disposarà d'una capa de formigó de neteja de 10 cm de gruix.

- Execució de la ferralla:

Es disposarà la ferralla de la sabata del mur, recolzada sobre separadors, i es deixaran les armadures necessàries en espera; a continuació, la del fust del mur i posteriorment l'encofrat, marcant-hi l'altura del formigó; finalment, la de cèrcols i bigues de coronació i les armadures d'espera per als elements estructurals que connecten en el mur.

- Recobriments de les armadures:

Es compliran els recobriments mínims indicats en l'apartat 43.4.1 del *Codi Estructural*.

Es disposaran les falques i separadors que garanteixin els recobriments, segons les indicacions dels apartats 43.4.2 i 49.8.2 del *Codi Estructural*.

- Formigonada:

Es formigonarà la sabata del mur a excavació plena, i no s'hi admetran encofrats perduts, excepte en aquells casos en els quals les parets no presenten prou consistència, de manera que es deixarà el seu talús natural, s'enconfraran provisionalment, i s'omplirà i compactarà l'excés d'excavació, quan s'hagi llevat l'encofrat.

Es realitzarà l'abocament i compactació de formigó des d'una altura no superior a 1 m, per tongades de no més de 50 cm de grossària, ni majors que la longitud del vibrador, de manera que s'eviti la disgregació del formigó i els desplaçaments de les armadures.

En general, es farà la formigonada del mur, o el tram del mur entre juntes verticals, en una jornada. Si es produïren juntes de formigonada es deixaran lligades i es picarà la seva superfície fins a deixar els àrids al descobert, que es netejaran i humitejaran, abans de procedir novament a la formigonada.

- Juntes:

En els murs es disposaran els tipus de juntes següents:

- Juntes de formigonada entre fonaments i alçat: la superfície de formigó es deixarà en estat natural, sense raspallar. Abans d'abocar la primera tongada de formigó de l'alçat, es netejarà i humitejarà la superfície de contacte i, quan estigui seca, s'hi abocarà el formigó de l'alçat per a realitzar-ne una compactació enèrgica.

- Juntes de retracció: són juntes verticals que es faran en els murs de contenció per a disminuir els moviments reològics i d'origen tèrmic del formigó sempre que no es construeixin els forjats. Aquestes juntes estaran distanciades de 8 a 12 m, i s'executaran disposant materials segelladors adequats que s'embeuran en el formigó i es fixaran amb filferros a les armadures.

- Juntes de dilatació: són juntes verticals que tallen tant a l'alçat com als fonaments i es prolonguen en el seu cas en la resta de l'edifici. La separació, llevat que estigui justificat, no serà superior a 30 m, i es recomana que no sigui superior a 3 vegades l'altura del mur. Es disposaran, a més, quan hi hagi un canvi de l'altura del mur, de la profunditat dels fonaments o de la direcció en planta del mur. L'obertura de la junta serà de 2 a 4 cm de grossària, segons les variacions de temperatura previsible, podent contenir perfils d'estanquitat, subjectes a l'encofrat abans de formigonar, separadors i material segellador, abans de disposar el rebliment de l'extradós.

- Curació.

- Desencofrat.

- Impermeabilització:

La impermeabilització s'executarà sobre la superfície del mur neta i seca.

El tipus d'impermeabilització que cal aplicar ve definit en el CTE DB HS 1, apartat 2.1, segons el grau d'impermeabilitat requerit i la solució constructiva de mur, i les condicions d'execució en el CTE DB HS 1, apartat 5.1.1.

- Drenatge:

El tipus de drenatge que cal aplicar ve definit en el CTE DB HS 1 apartat 2.1, juntament amb el tipus d'impermeabilització i ventilació, segons el grau d'impermeabilitat requerit i la solució constructiva de mur i les condicions d'execució en el CTE DB HS 1 apartat 5.1.1.

- Terraplenament:

Se seguiran les especificacions dels capítols Esplanacions i Rebliments.

- **Toleràncies admissibles**

Es comprovarà que les dimensions dels elements executats presenten unes desviacions admissibles per al funcionament adequat de la construcció. S'estarà al que es disposa en el projecte d'execució o, si no és possible, al que s'estableix en els Annexos 14 «Toleràncies en elements de formigó» i 16 «Toleràncies en elements d'acer» del *Codi Estructural*.

- **Condicions d'acabament**

Les superfícies acabades hauran de quedar sense imperfeccions; en cas contrari, s'utilitzaran materials específics per a la reparació de defectes i neteja.

La realització d'una curació correcta del formigó és de gran importància, atesa la gran superfície que presenta l'alçat. Es realitzarà mantenint humides les superfícies del mur mitjançant reg directe que no produeixi rentat o a través d'un material que retingui la humitat, segons l'Article 52.5 del *Codi Estructural*.

Control d'execució, assaigs i proves

- **Control d'execució**

Segons l'Article 22 del *Codi Estructural*.

Punts d'observació:

- Excavació del terreny:

Comparar els terrenys travessats amb el que es preveu en el projecte i en l'estudi geotècnic.

Identificació del terreny del fons de l'excavació. Compacitat.

Comprovació de la cota del fons.

Excavació confrontant a mitgeries. Precaucions.

Nivell freàtic en relació amb el que es preveu.

Defectes evidents, cavernes, galeries, col·lectors, etc.

Agressivitat del terreny i/o de l'aigua freàtica.

- Pous de recalçar:

Replantejament: cotes entre eixos. Dimensions en planta.

No acceptació: les zones massisses entre pous de recalçar seran d'ample menor de 0,9NE m i/o el pou de recalçar major de 1,10E m (dimensions A, B, E, H, N, definides en NTE-ADV). Les irregularitats localitzades, abans d'acceptar-les, es corregiran d'acord amb les instruccions de la direcció facultativa.

- Murs:

- Replantejament:

Comprovació de cotes entre eixos de sabates i fustos de murs i rases.

Comprovació de les dimensions en planta de les sabates del mur i rases.

- Excavació del terreny: segons capítol Rases i Pous, per a excavació general, i consideracions anteriors en cas de plantejar-se una excavació addicional per pous de recalçar.

- Operacions prèvies a l'execució:

Eliminació de l'aigua de l'excavació, en el seu cas.

Rasanteig del fons de l'excavació.

Col·locació d'encofrats laterals, en el seu cas.

Drenatges permanents sota l'edifici, en el seu cas.

Formigó de neteja. Anivellament.

No interferència entre conduccions de sanejament i altres. Passatubs.

- Execució del mur.

Armadures. Abocament del formigó. Curació.

- Impermeabilització de l'extradós del mur. Segons article 5.1.1 del CTE DB-HS 1.

Tractament de la superfície exterior del mur i lateral dels fonaments.

Planitud, gruix i desviacions del mur. Comprovar amb regla de 3 m que no presenta una desviació de ± 12 mm i resta de limitacions descrites en l'apartat 5.6 per a murs de contenció i murs de soterrani de l'Annex 14 «Toleràncies en elements de formigó» del *Codi Estructural*.

En el seu cas, col·locació de membrana adherida.

Continuïtat de la membrana. Cavalcaments. Segellament.

Prolongació de la membrana per la part superior del mur, 25 cm mínim.

Prolongació de la membrana pel lateral dels fonaments.

Protecció de la membrana de l'agressió física i química en el seu cas.

Rebliment de l'extradós del mur. Compactació.

- Drenatge del mur.

Barrera antihumitat (en el seu cas).

Verificar situació.

Preparació i acabat del suport. Neteja.

Col·locació (segons tipus de membrana). Continuïtat de la membrana. Cavalcaments.

- Juntes estructurals.

- Radó.

En el seu cas, col·locació de barrera de protecció contra el gas radó d'acord amb l'apartat 3 del CTE DB-HS 6.

- Reforços.

- Protecció provisional fins a la continuació del mur.

- Comprovació final.

En el cas que la Propietat hagués establert exigències relatives a la contribució de l'estructura a la sostenibilitat, de conformitat amb l'Annex núm. 2 del *Codi Estructural*, la Direcció Facultativa haurà de comprovar durant la fase d'execució que, amb els mitjans i procediments reals que s'hi emprin, se satisfà la mateixa classificació (baixa, alta o molt alta) que el que es defineix en el projecte per a l'índex HISSES.

Conservació i manteniment

No es col·locaran càrregues, ni circularan vehicles en les proximitats de l'extradós del mur.

S'evitarà a l'esplanada inferior i al costat del mur obrir rases paral·leles.

No s'adossarà al fust del mur elements estructurals i arreplegues que puguin variar-ne la forma de treball.

S'evitarà en la proximitat del mur la instal·lació de conduccions d'aigua a pressió i les aigües superficials s'emportaran, realitzant superfícies estanques, a la xarxa de clavegueram o drenatges de vials, amb la finalitat de mantenir la capacitat de drenatge de l'extradós del mur per a emergències.

Quan s'observi cap anomalia, es consultarà a la direcció facultativa, que en dictaminarà la importància i, si escau, la solució que calgui adoptar.

Es repararà qualsevol fuita observada en les canalitzacions de subministrament o evacuació d'aigua.

2.3. Fonamentacions directes

2.3.1. Lloses de fonament

Descripció

Descripció

Fonamentacions directes realitzades mitjançant lloses horitzontals de formigó armat, les dimensions en planta del qual són molt grans comparades amb el seu gruix, sota de suports i murs pertanyents a estructures d'edificació.

Poden ser: contínues i uniformes, amb reforços davall de pilars, amb pedestals, amb secció en calaix, nervada o alleugerida.

Criteris de mesurament i valoració d'unitats

Metre cúbic de formigó en massa o per a armar.

Mesurat el volum a excavació teòrica plena, formigó de resistència i dosatge especificats, posat en obra segons el *Codi Estructural*.

- Quilogram d'acer muntat per a lloses.

Acer del tipus i diàmetre especificats, muntat en lloses, incloent-hi talls, ferrallat i escapces, i posada en obra segons el *Codi Estructural*.

- Metre cúbic de formigó armat en lloses.

Formigó de resistència i dosatge especificats, preparat en obra o en central, per a lloses de cara mitjana especificada, amb una quantia mitjana del tipus d'acer especificada, fins i tot retalls, separadors, filferro de lligat, posada en obra, vibrat i curació del formigó segons el *Codi Estructural*.

- Metre quadrat de capa de formigó de neteja.

De formigó de resistència, consistència i grandària màxima de l'àrid especificats, fabricat en obra o en central, del gruix determinat, en la base de la fonamentació, transportat i posat en obra segons l'annex núm. 10 del *Codi Estructural*.

- Metre lineal de tub drenant.

Realment executat, mesurat en el terreny, incloent-hi el llit de seient. No s'inclou l'excavació.

- Metre cúbic de rebliment de material drenant.

Realment executat, mesurat sobre els plans de perfils transversals; no són de pagament els excessos per excés d'excavació, delimitació de zona, mesuraments inclosos en altres unitats d'obra, etc.

- Metre cúbic de material filtrant.

Mesurat sobre els plans de perfils transversals en zones de rebliment localitzades.

- Metre quadrat d’encastat.

Format per una capa de material filtrant del gruix determinat sobre la qual s'assenta una capa de grava, les dues capes esteses uniformement, incloent-hi compactació i piconat.

- Unitat d'arqueta.

Formada per solera de formigó en massa, fàbrica de rajola massissa i tapa amb perfil metàl·lic i reticle, formada amb acer, formigonada, fins i tot encofrat i desencofrat.

- Metre quadrat d'impermeabilització.

Inclosos els materials utilitzats, la preparació de la superfície i tants treballs com siguin necessaris per a l’acabament complet de la unitat.

Prescripcions sobre els productes

Característiques i recepció dels productes que s'incorporin a les unitats d'obra

La recepció dels productes, equips i sistemes es realitzarà tal com es desenvolupa en la *Part II*. Aquest control comprèn el de la documentació dels subministraments (incloent-hi la corresponent al marcatge CE, quan sigui pertinent), el control mitjançant distintius de qualitat oficialment reconeguts o avaluacions tècniques d'idoneïtat i el control mitjançant assaigs:

- Formigó per a armar (FA), de resistència i dosatge especificats en projecte.

- Barres corrugades d'acer, o ferralla armada, de característiques físiques i mecàniques indicades en projecte.

- Malles electrosoldades d'acer, de característiques físiques i mecàniques indicades en projecte.

Impermeabilització i drenatge, segons tipus d'impermeabilització requerit en el CTE DB HS 1 apartat 2.1, (vegeu capítol «Murs executats amb encofrats»).

Quan s'utilitzi formigó preparat, el subministrador de formigó haurà de disposar de Certificat d'Organisme de Control acreditant el compliment del RD 163/2019.

Emmagatzematge i manipulació (criteris d'ús, gestió de residus, conservació i manteniment)

En cas de formigó preparat en obra, l'emmagatzematge dels ciments, àrids, additius i armadures s'efectuarà segons les indicacions de l'article 51.2.2 (capítol 11) del *Codi Estructural*.

Tots els materials components del formigó s'emmagatzemaran i transportaran evitant-ne l'entremesclat o segregació, protegint-los de la intempèrie, la humitat i la possible contaminació o agressió de l'ambient, evitant qualsevol deterioració o alteració de les seves característiques i garantint el compliment del que es prescriu en els articles 28 a 32 (capítol 8) del *Codi Estructural*.

Així, els ciments subministrats en sacs s'emmagatzemaran en un lloc ventilat i protegit, mentre que els que se subministrin a granel s'emmagatzemaran en sitges, igual que els additius (cendres volants o fums de sílice).

En el cas dels àrids s'evitarà que es contaminin per l'ambient i el terreny i que es mesclin entre si les diferents fraccions granulomètriques.

No s'utilitzaran àrids reciclats per a elaborar formigons armats llevat que es disposi de la documentació de propietats físiques i químiques que acreditin la compatibilitat amb les armadures i resta de components del formigó. L'ús d'àrids reciclats exigeix major contingut de ciment i genera resistències una mica inferiors, la qual cosa ha de considerar-se.

Les armadures es conservaran classificades per tipus, qualitats, diàmetres i procedències, de tal manera que s'evitin possibles deterioracions o contaminacions. En el moment d'usar-les estaran exemptes de substàncies estranyes (greix, oli, pintura, etc.), i no s'admetran pèrdues de secció per oxidació superficial superiors a l'1% respecte de la secció inicial de la mostra, comprovades després d'un raspallat amb raspall de filferros.

Els residus generats durant l'execució de la unitat d'obra seran tractats segons la *Part III: Gestió de residus de construcció o demolició en l'obra*.

Prescripcions quant a l'execució per unitats d'obra

Característiques tècniques de cada unitat d'obra

- **Condicions prèvies: suport**

El pla de suport (el terreny, després de l'excavació) presentarà una superfície neta i plana, serà horitzontal, i es fixarà la profunditat segons el projecte.

- **Compatibilitat entre els productes, elements i sistemes constructius**

Es prendran les precaucions necessàries en terrenys agressius o amb presència d'aigua que pugui contenir substàncies potencialment agressives en dissolució, respecte a la durabilitat del formigó i de les armadures, d'acord amb article 43 del Codi Estructural, indicades en la subsecció 3.3. Estructures de formigó d'aquest plec.

Aquestes mesures inclouen l'adequada elecció de la classe de ciment que cal emprar (segons la Instrucció RC-16 i l'annex 6 del Codi Estructura), de la dosificació i permeabilitat del formigó, del gruix de recobriment de les armadures, etc.

Les incompatibilitats quant als components del formigó, ciments, aigua, àrids i additius són les especificades en capítol 8 del Codi Estructural.

Procés d'execució

- **Execució**

- Informació prèvia:

Localització i traçat de les instal·lacions dels serveis que hi hagi i les previstes per a l'edifici en la zona de terreny on s'actuarà.

Segons el CTE DB ES C, apartat 4.6.2, es farà la confirmació de l'estudi geotècnic, segons l'apartat 3.4 del CTE DB ES C, o si és el cas, de les característiques del terreny establides en el projecte. El resultat de tal inspecció s'incorporarà a la documentació final d'obra. En particular s'ha de comprovar que el nivell de suport de la fonamentació, l'estratigrafia, el nivell freàtic, les condicions hidrogeològiques, la resistència i humitat del terreny s'ajusten al que es preveu i si es detecten defectes evidents, com ara cavernes, falles, galeries, pous, etc., o corrents subterranis que puguin produir soscavació o arrossegaments.

- Excavació:

Per a l'excavació s'adoptaran les precaucions necessàries en funció de la classe de terreny i de les distàncies a les edificacions confrontants.

El pla de suport de la llosa se situarà a la profunditat prevista per davall del nivell de la rasant.

L'excavació es portarà a cap en funció del terreny; si és predominantment arenós, fins al pla de suport de la llosa es farà per bandes, fins a descobrir el pla de suport, que es regarà amb una lletada de ciment; una vegada endurida, s'estendrà la capa de formigó de neteja i regularització per al suport.

Si el terreny és d'argila i llim, l'excavació es farà en dues fases, en la primera s'excavarà fins a una profunditat màxima de 30 cm, per damunt del nivell de suport, per a acabar, en una segona fase, l'excavació per bandes, i netejar la superfície descoberta i aplicar el formigó de neteja fins a la regulació del suport.

Si el terreny està constituït per argila, almenys la solera d'assentament ha de tirar-se immediatament després d'acabada l'excavació. Si això no pot realitzar-se, l'excavació ha de deixar-se de 10 a 15 cm per damunt de la cota definitiva de fonamentació fins al moment en què tot estigui preparat per a formigonar.

L'excavació que es porta a cap per a lloses amb cota de fonamentació profunda porta aparellat un alçament del fons de l'excavació. Segons el CTE DB ES C, apartat 4.5.2.2, aquest es determinarà seguint les indicacions en funció de la classe de terreny, situació del nivell freàtic, etc., i es prendran les precaucions oportunes.

Si la profunditat de l'excavació a cel obert per a soterranis és important, el fons de l'excavació pot resultar inestable i trencar per alçament, qualssevol que siguin la resistència i el tipus d'apuntalament utilitzat per a les parets laterals. En aquest cas, ha de comprovar-se l'estabilitat del fons de l'excavació.

Si les subpressions d'aigua són molt fortes pot ser necessari ancorar la llosa o disposar una instal·lació permanent de drenatge i bombament. Si en el terreny es pot produir sifonament (llims, arenes fines, etc.), l'esgotament ha d'efectuar-se des de pous filtrants i mai des d'embornals, segons el CTE DB ES C apartats 6.3.2.2.2 i 7.4.3. Segons el CTE DB HS 1, apartat 2.2, el sistema de drenatge i evacuació complirà, així mateix, les exigències d'aquest apartat.

- Formigó de neteja:

Sobre la superfície del terreny es disposarà una capa de formigó de neteja o solera d'assentament de 10 cm de gruix mínim, sobre la qual es col·locaran les armadures amb els corresponents separadors de morter.

L'enduriment del formigó de neteja es prolongarà durant 72 hores.

- Col·locació de les armadures i la formigonada de la llosa:

La posada en obra, abocament, compactació i enduriment del formigó, així com la col·locació de les armadures seguiran les indicacions del Codi Estructural i de la subsecció 3.3. Estructures de formigó d'aquest plec.

El recobriment mínim s'ajustarà a les especificacions de l'article 43.4.1 del Codi Estructural: si s'ha preparat el terreny i s'ha disposat una capa de formigó de neteja tal com s'ha indicat en aquest apartat, els recobriments mínims seran els de taules 44.2.1.1.a, 44.2.1.1.b, 44.3, 44.4 i 44.5 del Codi Estructural, en funció de la resistència característica del formigó, de la classe d'element, de la classe d'exposició i de la vida útil de projecte, en cas contrari, si es formigona la llosa directament contra el terreny el recobriment serà de 7 cm. Per a garantir aquests recobriments els engraellats o armadures que es col·loquen en el fons de la llosa, es recolzaran sobre separadors de materials resistents a l'alcalinitat del formigó, segons les indicacions dels articles 43.4.2 i 49.8.2 del Codi Estructural. No es recolzaran sobre lliteres metàl·liques que després de la formigonada quedin en contacte amb la superfície del terreny, per facilitar l'oxidació de les armadures. Les distàncies màximes dels separadors seran de 50 diàmetres o 100 cm, per a les armadures de l'engraellat inferior i de 50 diàmetres o 50 cm, per a les armadures de l'engraellat superior.

La formigonada es durà a terme, si pot ser, sense interrupcions que puguin donar lloc a plans de feblesa. En cas necessari, les juntes de treball han de situar-se en zones llunyanes als pilars, on menors siguin els esforços tallants. Abans de reprendre la formigonada, es netejaran les juntes eliminant els àrids que hagin quedat solts, es retirarà la capa superficial de morter deixant els àrids al descobert i s'humitejarà la superfície. L'abocament es realitzarà des d'una altura no superior a 100 cm. La temperatura de formigonada serà la indicada en el Codi Estructural.

En lloses de gran cantell es controlarà la calor d'hidratació del ciment, ja que pot donar lloc a fissuracions i garsejament de la llosa.

- Impermeabilització:

Segons el CTE DB HS 1, apartat 1.2, els soterranis (conformats per murs i sòls) davall del nivell freàtic s'han de protegir de les filtracions d'aigua per a cada solució constructiva en funció del grau d'impermeabilitat requerit. Les condicions d'execució es descriuen en l'apartat 5.1.2 d'aquest document.

- Protecció enfront de l'exposició al gas radó:

Si és el cas, col·locació de barrera de protecció d'acord amb l'apartat 3 del CTE DB HS-6.

- **Toleràncies admissibles**

Es comprovarà que les dimensions dels elements executats presenten unes desviacions admissibles per al funcionament adequat de la construcció. S'estarà al que es disposa en el projecte d'execució o, en defecte d'això, al que s'estableix en els annexos 14 "Toleràncies en elements de formigó" i 16 "Toleràncies en elements d'acer" del Codi Estructural.

- **Condicions de terminació**

Les superfícies que hagin de quedar vistes, hauran de quedar sense imperfeccions, en cas contrari s'utilitzaran materials específics per a la reparació de defectes i neteja d'aquestes.

Si la formigonada s'ha efectuat en temps fred, serà necessari protegir la fonamentació per a evitar que el formigó fresc resulti danyat. Es cobrirà la superfície mitjançant plaques de poliestirè expandit ben fixades o mitjançant làmines calorifugades. En casos extrems, pot ser necessari utilitzar tècniques per a la calefacció del formigó.

Si la formigonada s'ha efectuat en temps calorós, ha d'iniciar-se l'enduriment al més prompte possible. En casos extrems, pot ser necessari protegir la fonamentació del sol i limitar l'acció del vent mitjançant pantalles, o fins i tot, formigonar de nit.

Control d'execució, assaigs i proves

- **Control d'execució**

Unitat i freqüència d'inspecció: 2 per cada 1000 m2 de planta.

Punts d'observació:

- Comprovació i control de materials.

- Replanteig d'eixos:

Comprovació de cotes entre eixos de suports i murs.

- Excavació del terreny, segons el capítol Buidatges.

- Operacions prèvies a l'execució:

Eliminació de l'aigua de l'excavació (si és el cas).

Reglejat del fons de l'excavació.

Compactació del pla de suport de la llosa.

Col·locació d'encofrats laterals, si és el cas.

Drenatges permanents sota l'edifici, si és el cas.

Formigó de neteja. Anivellament i gruix.

No interferència entre conduccions de sanejament i altres. Passatubs.

Juntes estructurals.

- Col·locació d'armadures:

Separació de l'armadura inferior del fons.

Suspensió i lligat d'armadures superiors (cantell útil).

Recobriments exigits en projecte.

Disposició, nombre i diàmetre de les barres, esperes i longituds d'ancoratge.

- Esgotaments segons especificacions del projecte per a evitar sifonaments o danys a edificis veïns.

- Execució correcta de les impermeabilitzacions previstes.

- Posada en obra i compactació del formigó que asseguri les resistències de projecte.

- Enduriment del formigó.

- Juntes: distància entre juntes de retracció no major de 16 m, en la formigonada contínua de les lloses.

- Comprovació final: toleràncies. Defectes superficials.

En el cas que la propietat hagués establert exigències relatives a la contribució de l'estructura a la sostenibilitat, de conformitat amb annex núm. 2 del Codi Estructura, la direcció facultativa haurà de comprovar durant la fase d'execució que, amb els mitjans i procediments reals empleats en aquesta, se satisfà la mateixa classificació (baixa, alta o molt alta) que el definit en el projecte per a l'índex ICES.

- **Assaigs i proves**

S'efectuaran tots els assaigs preceptius per a estructures de formigó, descrits en els articles 21 i 22 del Codi Estructural i en la subsecció 3.3. Estructures de formigó d'aquest plec. Entre aquests:

- Per a formigons preparats en obra, els assaigs dels components del formigó, si és el cas:

Ciment: físics, mecànics, químics, etc. (segons la Instrucció RC-16) i determinació de l'ió Cl- (article 28 del Codi Estructural).

Aigua: anàlisi de la seva composició (sulfats, substàncies dissoltes, etc.; article 29 del Codi Estructural), llevat que s'utilitzi aigua potable.

Àrids: d'identificació, de condicions fisicoquímiques, fisicomecàniques i granulomètriques (article 30 del Codi Estructural).

Additius: d'identificació, anàlisi de la composició (article 31 del Codi Estructural).

- Assaigs de control del formigó:

Assaig de docilitat (article 57.3.1 del Codi Estructural).

Assaig de durabilitat: assaig per a la determinació de la profunditat de penetració d'aigua (article 57.3.3 del Codi Estructural).

Assaig de resistència (previs, característics o de control, article 57.3.2 del Codi Estructural).

- Assaigs de control de l'acer, juntament amb el de la resta de l'obra:

- Secció equivalent, característiques geomètriques i mecàniques, doblegat-desdoblegat, límit elàstic, càrrega de trencament, allargament de trencament en armadures passives (Articles 58 i 59 del Codi Estructural.).

Conservació i manteniment

Durant el període d'execució de les obres de l'edifici hauran de prendre's les precaucions oportunes per a assegurar la conservació en bon estat de les fonamentacions

Quan la llosa de fonamentació hagi de ser sotmesa, durant l'execució de l'obra, a càrregues no previstes en projecte, com ara càrregues dinàmiques o càrregues vibratòries, la direcció facultativa efectuarà un estudi especial i s'adoptaran les mesures que, si escau, fossin necessàries.

Es repararà qualsevol fuga observada, durant l'execució de l'obra, en les canalitzacions de subministrament o evacuació d'aigua i es vigilarà la presència d'aigües àcides, salines o d'agressivitat potencial.

No s'emmagatzemaran sobre la llosa materials que puguin ser nocius per al formigó.

La direcció facultativa estudiarà, si s'aprecia alguna anomalia, fissures o qualsevol altre tipus de lesió en l'edifici, i en dictaminarà la importància i perillositat. Finalment, proposarà les mesures a adoptar, així com les solucions de reforç adequades, si fo el cas.

Prescripcions sobre verificacions a l'edifici acabat

Verificacions i proves de servei per a comprovar les prestacions finals de l'edifici

Segons el CTE DB SE C, apartat 4.6.5, abans de la posada en servei de l'edifici es comprovarà que la llosa es comporta en la forma prevista en el projecte, que no s'aprecia que s'estiguen superant les càrregues admissibles i, si ho exigeix el projecte o el director d'obra, si els seients s'ajusten al que es preveu. Es verificarà, així mateix, que no s'han plantat arbres amb arrels que puguin originar canvis d'humitat en el terreny de fonamentació o creat zones verdes el drenatge de les quals no estigui previst en el projecte, sobretot en terrenys expansius.

Encara que és recomanable que s'efectuï un control de seients per a qualsevol tipus de construcció, en edificis de tipus C-3 (construccions entre 11 i 20 plantes) i C-4 (conjunts monumentals o singulars i edificis de més de 20 plantes), serà obligat l'establiment d'un sistema d'anivellament per a controlar l'assentament de les zones més característiques de l'obra, de manera que el resultat final de les observacions quedi incorporat a la documentació de l'obra. Aquest sistema s'establirà en les condicions següents:

- Es protegirà el punt de referència per a poder-lo considerar com a immòbil, durant tot el període d'observació.

- S'anivellarà com a mínim un 10% dels pilars del total de l'edificació. Si la superestructura recolza sobre murs, se situarà un punt de referència com a mínim cada 20 m, i el nombre de punts serà com a mínim 4. La precisió de l'anivellament serà de 0,1 mm.

- Es recomana prendre lectures de moviments, com a mínim, quan es completi el 50% de l'estructura, al final d'aquesta i en acabar els barandats de cada dues plantes de l'edificació.

2.3.2. Sabates (aïllades, contínues i elements de lligatge)

Descripció

Descripció

Fonamentacions directes de formigó en massa o armat destinades a transmetre al terreny, i repartir en un plànol de suport horitzontal les càrregues d'un o diversos pilars de l'estructura, dels forjats i dels murs de càrrega, de soterrani, de tancament o d'enriostament, pertanyents a estructures d'edificació.

Tipus de sabates:

- Sabata aïllada: com a fonamentació d'un pilar aïllat, interior, mitger o de cantonada.

- Sabata combinada: com a fonamentació de dos pilars contigus o més.

- Sabata correguda: com a fonamentació d'alineacions de tres o més pilars, murs o forjats.

Els elements de lligat entre sabates aïllades són de dos tipus:

- Bigues de lligat o soleres per a evitar desplaçaments laterals, necessaris en els casos prescrits en la *Norma de Construcció Sismoresistent* NCSE-02.

- Bigues centradores entre sabates fortament excèntriques (de mitgeria i cantonada) i les contigües, per a resistir moments aplicats per murs o pilars o per a redistribuir càrregues i pressions sobre el terreny.

Criteris de mesurament i valoració d'unitats

- Unitat de sabata aïllada o metre lineal de sabata correguda de formigó.

Completament acabada, de les dimensions especificades, de formigó de resistència i dosatge especificades, de la quantia d'acer especificada, per a un recobriment de l'armadura principal i una tensió admissible del terreny determinades, incloent-hi elaboració, ferrallat, separadors de formigó, posada en obra i vibrat, segons el *Codi Estructural*. No s'inclou l'excavació ni l'encofrat, la seva col·locació i retirada.

- Metre cúbic de formigó en massa o per a armar en sabates, bigues de lligat i centradores.

Formigó de resistència o dosatge especificats amb una quantia mitjana del tipus d'acer especificada, fins i tot retallades, separadors, filferro de lligat, posada en obra, vibrat i curació del formigó, segons el *Codi Estructural*, incloent-hi encofrat o no.

- Quilogram d'acer muntat en sabates, bigues de lligat i centradores.

Acer del tipus i diàmetre especificats, incloent-hi tall, col·locació i escapces, segons el *Codi Estructural*.

- Quilogram d'acer de malla electrosoldada en fonamentació.

Mesurat en pes nominal prèvia elaboració, per a malla fabricada amb filferro corrugat del tipus especificat, incloent-hi tall, col·locació i cavalcaments, posada en obra, segons el *Codi Estructural*.

- Metre quadrat de capa de formigó de neteja.

De formigó de resistència, consistència i grandària màxima de l'àrid, especificats, del gruix determina, en la base de la fonamentació, transportat i posat en obra, segons el *Codi Estructural*.

- Unitat de biga centradora o de lligat.

Completament acabada, incloent-hi volum de formigó i la posada en obra, vibrat i curació; i pes d'acer en barres corrugades, ferrallat i col·locat.

Prescripcions sobre els productes

Característiques i recepció dels productes que s'incorporin a les unitats d'obra

La recepció dels productes, equips i sistemes es realitzarà tal com es desenvolupa en la *Part II: Condicions de recepció de productes*. Aquest control comprèn el de la documentació dels subministraments (incloent-hi la corresponent al marcatge CE, quan sigui pertinent), Certificat d'Organisme de Control acreditant el compliment del RD 163/2019 pel subministrador de formigó, el control mitjançant distintius de qualitat oficialment reconeguts o avaluacions tècniques d'idoneïtat i el control mitjançant assaigs.

- Formigó en massa (FM) o per a armar (FA), de resistència i dosatge especificats en projecte.

- Barres corrugades d'acer, o ferralla armada, de característiques físiques i mecàniques indicades en projecte.

- Malles electrosoldades d'acer, de característiques físiques i mecàniques indicades en projecte.

- Si el formigó es fabrica en obra: ciment, aigua, àrids i additius (vegeu *Part II: Relació de productes amb marcatge CE*, 19.1).

Emmagatzematge i manipulació (criteris d'ús, gestió de residus, conservació i manteniment)

Per a formigons preparats en obra, l'emmagatzematge dels ciments, àrids, additius i armadures s'efectuarà segons les indicacions de l'article 51.2.2 (capítol 11) del *Codi Estructural*.

Tots els materials components del formigó s'emmagatzemaran i transportaran evitant el seu entremesclat o segregació, protegint-los de la intempèrie, la humitat i la possible contaminació o agressió de l'ambient, evitant qualsevol deterioració o alteració de les seves característiques i garantint el compliment del prescrit en els articles 28 a 32 (capítol 9) del *Codi Estructural*.

Així, els ciments subministrats en sacs s'emmagatzemaran en un lloc ventilat i protegit, mentre que els que se subministrin a granel s'emmagatzemaran en sitges, igual que els additius (cendres volants o fums de sílice).

En el cas dels àrids s'evitarà que es contaminin per l'ambient i el terreny i que es mesclin entre si les diferents fraccions granulomètriques.

Les armadures es conservaran classificades per tipus, qualitats, diàmetres i procedències per a evitar possibles deterioraments o contaminacions. En el moment del seu ús estaran exemptes de substàncies estranyes (greix, oli, pintura, etc.), i no s'admetran pèrdues de secció per oxidació superficial superiors a l'1% respecte de la secció inicial de la mostra, comprovades després d'un raspallat amb raspall de filferros.

Els residus generats durant l'execució de la unitat d'obra seran tractats d'acord amb la *Part III: Gestió de residus de construcció o demolició en l'obra*.

Prescripcions quant a l'execució per unitats d'obra

Característiques tècniques de cada unitat d'obra

- **Condicions prèvies: suport**

El pla de suport (el terreny, després de l'excavació) presentarà una superfície neta i plana, serà horitzontal, i la seva profunditat es fixarà en el projecte. Per a determinar-ho, es considerarà l'estabilitat del sòl davant dels agents atmosfèrics, tenint en compte les possibles alteracions degudes als agents climàtics, com escolaments i gelades, així com les oscil·lacions del nivell freàtic. Així, és recomanable que el pla quedi sempre per sota de la cota més baixa previsible d'aquest, amb la finalitat d'evitar que el terreny per sota del fonament es vegi afectat per possibles corrents, rentades, variacions de pesos específics, etc. Encara que el terreny ferm es trobi molt superficial, és convenient aprofundir de 0,5 a 0,8 m per davall de la rasant.

No és aconsellable recolzar directament les bigues sobre terrenys expansius o col·lapsables.

- **Compatibilitat entre els productes, elements i sistemes constructius**

Es prendran les precaucions necessàries en terrenys agressius o amb presència d'aigua que pugui contenir substàncies potencialment agressives en dissolució, respecte a la durabilitat del formigó i de les armadures, d'acord amb l'article 43 del *Codi Estructural*, indicades en la subsecció «3.3. Estructures de formigó» d'aquest plec.

Aquestes mesures inclouen l'elecció adequada del tipus de ciment a emprar (segons la Instrucció RC-16 i l'annex 6 del *Codi Estructural*), del dosatge i permeabilitat del formigó, del gruix de recobriment de les armadures, etc.

Les incompatibilitats quant als components del formigó, ciments, aigua, àrids i additius són les especificades en el capítol 8 del *Codi Estructural*.

Procés d'execució

- **Execució**

- Informació prèvia:

Localització i traçat de les instal·lacions dels serveis que hi hagi i les previstes per a l'edifici en la zona de terreny on s'actuarà. S'estudiaran la solera, arquetes de peu del pilar, sanejament en general, etc., perquè no s'alterin les condicions de treball o es generin, per possibles fuites, vies d'aigua que produeixin rentades del terreny amb el possible descalçament del fonament.

Segons el CTE DB SE C, apartat 4.6.2, es confirmarà l'estudi geotècnic segons l'apartat 3.4 del CTE DB SE C, o en el seu cas, de les característiques del terreny establides en el projecte. El resultat de tal inspecció, definint la profunditat de la fonamentació de cadascun dels suports de l'obra, la seva forma i dimensions, i el tipus i consistència del terreny s'incorporarà a la documentació final d'obra. Si el sòl situat a sota de les sabates difereix del que es troba durant l'estudi geotècnic (conté *bolsades* blanes no detectades) o se n'altera l'estructura durant l'excavació, ha de revisar-se el càlcul de les sabates.

- Excavació:

Les rases i pous de fonamentació tindran les dimensions fixades en el projecte i es realitzaran segons les indicacions establertes en el capítol «Rases i pous».

La cota de profunditat de les excavacions serà la prefixada en els plànols o les que la direcció facultativa ordeni per escrit o gràficament a la vista de la naturalesa i condicions del terreny excavat.

Si els fonaments són molt llargs, és convenient també disposar claus o ancoratges verticals més profunds, almenys cada 10 m.

Per a l'excavació s'adoptaran les precaucions necessàries en funció de les distàncies a les edificacions confrontants i del tipus de terreny per a evitar al màxim l'alteració de les seves característiques mecàniques.

Es condicionarà el terreny perquè les sabates recolzin en condicions homogènies, amb la qual cosa s'eliminin roques, restes de fonamentacions antigues i dipòsits geològics de terreny més resistent, etc. Els elements estranys de menor resistència seran excavats i substituïts per un sòl de reble compactat convenientment, d'una compressibilitat sensiblement equivalent a la del conjunt, o per formigó en massa.

Les excavacions per a sabates a diferent nivell es faran de manera que s'eviti l'esllavissada de les terres entre els dos nivells diferents. La inclinació dels talussos de separació entre aquestes sabates s'ajustarà a les característiques del terreny. A efectes indicatius i excepte ordre en contra, la línia d'unió de les vores inferiors entre dues sabates situades a diferent nivell no superarà una inclinació 1H:1V en el cas de roques i sòls durs, ni 2H:1V en sòls fluixos a mitjans.

Per a excavar en presència d'aigua en sòls permeables, se'n necessitarà l'esgotament durant tota l'execució dels treballs de fonamentació, sense comprometre l'estabilitat de talussos o de les obres veïnes.

En les excavacions executades sense esgotament en sòls argilencs i amb un contingut d'humitat pròxim al límit líquid, es farà un sanejament temporal del fons de la rasa, per absorció capil·lar de l'aigua del sòl amb materials secs permeables que permeti l'execució en sec del procés de formigonada.

En les excavacions executades amb esgotament en els sòls amb fons prou impermeables perquè el contingut d'humitat no disminueixi sensiblement amb els esgotaments, es comprovarà si és necessari fer un sanejament previ de la capa inferior permeable, per esgotament o per drenatge.

Si és necessari, es farà un drenatge del terreny de fonamentació. Aquest es podrà realitzar amb drens, amb empedrats, amb procediments mixtos de dren i empedrat o bé amb altres materials idonis.

Els drens es col·locaran en el fons de rases en perforacions inclinades amb un pendent mínim de 5 cm per metre. Els empedrats s'emplenaran de cantells o grava gruixuda, disposats en una rasa, el fons de la qual penetrarà en la mesura necessària i tindrà un pendent longitudinal mínim de 3 a 4 cm per metre. Amb anterioritat a la col·locació de la grava, en el seu cas es disposarà un geotèxtil en la rasa que compleixi les condicions de filtre necessàries per a evitar la migració de materials fins.

La terminació de l'excavació en el fons i parets d'aquesta ha de tenir lloc immediatament abans d'executar la capa de formigó de neteja, especialment en terrenys argilencs. Si no fora possible, ha de deixar-se l'excavació de 10 a 15 cm per damunt de la cota definitiva de fonamentació fins al moment en què tot estigui preparat per a formigonar.

El fons de l'excavació s'anivellarà bé perquè la superfície quedi sensiblement d'acord amb el projecte, i es netejarà i piconarà lleugerament.

- Formigó de neteja:

Sobre la superfície de l'excavació es disposarà una capa de formigó de regularització, de baix dosatge, amb un gruix mínim de 10 cm que creï una superfície plana i horitzontal de suport de la sabata i així s'evitarà, en el cas de sòls permeables, la penetració de la lletada de formigó estructural en el terreny que deixaria mal recoberts els àrids en la part inferior. El nivell d'enrasament del formigó de neteja serà el que es preveu en el projecte per a la base de les sabates i les bigues riostes. El perfil superior tindrà un acabament adequat a la continuació de l'obra.

El formigó de neteja en cap cas servirà per a anivellar quan en el fons de l'excavació hi hagi fortes irregularitats.

- Col·locació de les armadures i formigonada.

La posada en obra, abocament, compactació i curació del formigó, així com la col·locació de les armadures, seguiran les indicacions del *Codi Estructural* i de la subsecció «3.3. Estructures de formigó» d'aquest plec.

Les armadures verticals de pilars o murs han d'enllaçar-se a la sabata com s'indica en la norma NCSE-02.

El recobriment mínim s'ajustarà a les especificacions de l'article 43.4.1 del *Codi Estructural*: si s'ha preparat el terreny i s'ha disposat una capa de formigó de neteja, tal com s'ha indicat en aquest apartat, els recobriments mínims seran els de taules 44.2.1.1.a, 44.2.1.1.b, 44.3, 44.4 i 44.5 del *Codi Estructural*, en funció de la resistència característica del formigó, del tipus d'element, de la classe d'exposició i de la vida útil de projecte; en cas contrari, si es formigona la sabata directament contra el terreny, el recobriment serà de 7 cm. Per a garantir aquests recobriments els engraellats o armadures que es col·loquen en el fons de les sabates recolzaran sobre separadors de materials resistents a l'alcalinitat del formigó, segons les indicacions dels articles 43.4.2 i 49.8.2 del *Codi Estructural*. No recolzaran sobre lliteres metàl·liques que després de la formigonada quedin en contacte amb la superfície del terreny, per facilitar l'oxidació de les armadures. Les distàncies màximes dels separadors seran de 50 diàmetres o 100 cm, per a les armadures de l'engraellat inferior i de 50 diàmetres o 50 cm, per a les armadures de l'engraellat superior. És convenient col·locar també separadors en la part vertical de ganxos o patilles per a evitar el moviment horitzontal de la graella del fons.

La connexió a terra de les armadures es realitzarà abans de la formigonada, segons la subsecció «6.3. Electricitat: baixa tensió i connexió a terra».

El formigó s'abocarà mitjançant conduccions apropiades des de la profunditat del ferm fins a la cota de la sabata, cosa que evitarà la seva caiguda lliure. La col·locació directa no ha de fer-se més que entre nivells d'aprovisionament i d'execució sensiblement equivalents. Si les parets de l'excavació no presenten prou cohesió, s'encofraran per a evitar els despreniments.

Les sabates aïllades es formigonaran d'una sola vegada.

En sabates contínues poden fer-se juntes de formigonada, en general en punts allunyats de zones rígides i murs de cantonada, i es disposaran en punts situats en els terços de la distància entre pilars.

En murs amb buits de pas o perforacions les dimensions de les quals siguen menors que els valors límit establits, la sabata correguda serà passant; en cas contrari, s'interromprà com si es tractés de dos murs independents. A més, les sabates corregudes es prolongaran, si és possible, una dimensió igual a la seva volada, en els extrems lliures dels murs.

No es formigonarà quan el fons de l'excavació estigui inundat, gelat o presenti capes d'aigua transformades en gel. En aquest cas, només es construirà la sabata quan s'hagi produït el desgel complet, o bé s'hagi excavat en major profunditat fins a retirar la capa de sòl gelat.

- Precaucions:

S'adoptaran les disposicions necessàries per a assegurar la protecció de les fonamentacions contra els aterraments, durant i després que aquestes s'executen, així com per a l'evacuació d'aigües en cas de produir-se inundacions de les excavacions durant l'execució de la fonamentació, per a evitar d'aquesta manera aterraments, erosió, o posada en càrrega imprevista de les obres, que puguin comprometre'n l'estabilitat.

- **Toleràncies admissibles**

Es comprovarà que les dimensions dels elements executats presenten unes desviacions admissibles per al funcionament adequat de la construcció. S'estarà al que es disposa en el projecte d'execució o, en defecte d'això, al que s'estableix en els Annexos 14 «Toleràncies en elements de formigó» i 16 «Toleràncies en elements d'acer» del *Codi Estructural*.

- **Condicions d'acabament**

Les superfícies acabades hauran de quedar sense imperfeccions; en cas contrari, s'utilitzaran materials específics per a la reparació de defectes i neteja d'aquestes.

Si la formigonada s'ha efectuat en temps fred, caldrà protegir la fonamentació per a evitar que el formigó fresc resulti danyat. Es cobrirà la superfície mitjançant plaques de poliestirè expandit ben fixades o mitjançant làmines calorifugades. En casos extrems pot ser necessari usar tècniques per a la calefacció del formigó.

Si la formigonada s'ha efectuat en temps calorós, ha d'iniciar-se la curació al més prompte possible. En casos extrems, pot ser necessari protegir la fonamentació del sol i limitar l'acció del vent mitjançant pantalles, o fins i tot, formigonar de nit.

Control d'execució, assaigs i proves

- **Control d'execució**

Unitat i freqüència d'inspecció: 4 per cada 1000 m² de planta.

Punts d'observació:

Segons el CTE DB SE C, apartat 4.6.4, i article 22 del *Codi Estructural*, s'efectuaran els controls següents durant l'execució:

- Comprovació i control de materials.

- Replantejament d'eixos:

Comprovació de cotes entre eixos de sabates de rases.

Comprovació de les dimensions en planta i orientacions de sabates.

Comprovació de les dimensions de les bigues de lligada i centradores.

- Excavació del terreny:

Comparació terreny travessat amb estudi geotècnic i previsions de projecte.

Identificació del terreny del fons de l'excavació: compacitat, agressivitat, resistència, humitat, etc.

Comprovació de la cota de fons.

Posició del nivell freàtic, agressivitat de l'aigua freàtica.

Defectes evidents: cavernes, galeries, etc.

Presència de corrents subterranis.

Precaucions en excavacions confrontants a mitgeres.

- Operacions prèvies a l'execució:

Eliminació de l'aigua de l'excavació (en el seu cas).

Rasanteig del fons de l'excavació.

Col·locació d'encofrats laterals, en el seu cas.

Drenatges permanents davall de l'edifici, en el seu cas.

Formigó de neteja. Anivellament i gruix.

No interferència entre conduccions de sanejament i altres. Passatubs.

Comprovació del grau de compactació del terreny, en funció del projecte.

- Col·locació d'armadures:

Disposició, tipus, número, diàmetre i longitud fixats en el projecte.

Recobriments exigits en projecte.

Separació de l'armadura inferior del fons.

Suspensió i lligat d'armadures superiors en bigues (cantell útil).

Disposició correcta de les armadures d'espera de pilars o altres elements i comprovació de la seva longitud.

Dispositius d'ancoratge de les armadures.

- Impermeabilitzacions previstes.

- Posada en obra i compactació del formigó que asseguri les resistències de projecte.

- Curació del formigó.

- Juntes.

- Possibles alteracions en l'estat de sabates contigües, siguin noves o existents.

- Comprovació final. Toleràncies. Defectes superficials.

En el cas que la propietat hagués establert exigències relatives a la contribució de l'estructura a la sostenibilitat, de conformitat amb l'Annex núm. 2 del *Codi Estructural*, la direcció facultativa haurà de comprovar durant la fase d'execució que, amb els mitjans i procediments reals que s'hi empren, se satisfà la mateixa classificació (baixa, alta o molt alta) que el que es defineix en el projecte per a l'índex HISSES.

- **Assaigs i proves**

S'efectuaran tots els assaigs preceptius per a estructures de formigó, descrits en els articles 21 i 22 del *Codi Estructural* i en la subsecció «3.3. Estructures de formigó» d'aquest plec, entre els quals:

- Per a formigó preparat en obra, els assaigs dels components del formigó, en el seu cas:

Ciment: físics, mecànics, químics, etc. (segons la Instrucció RC-16) i determinació de l'ió Cl- (article 28 del *Codi Estructural*).

Aigua: anàlisi de la seva composició (sulfats, substàncies dissoltes, etc.; article 29 del *Codi Estructural*), llevat que s'utilitzi aigua potable.

Àrids: d'identificació, de condicions fisicoquímiques, fisicomecàniques i granulomètriques (article 30 del *Codi Estructural*).

Additius: d'identificació, anàlisi de la seva composició (article 31 del *Codi Estructural*).

- Assags de control del formigó:

Assaig de docilitat (article 57.3.1 del *Codi Estructural*).

Assaig de durabilitat: assaig per a la determinació de la profunditat de penetració d'aigua (article 57.3.3 del *Codi Estructural*).

Assaig de resistència (previs, característics o de control, article 57.3.2 del *Codi Estructural*).

- Assaigs de control de l'acer, juntament amb el de la resta de l'obra:

Secció equivalent, característiques geomètriques i mecàniques, doblegat-desdoblegat, límit elàstic, càrrega de trencament, allargament de trencament en armadures passives (articles 58 i 59 del *Codi Estructural*).

Conservació i manteniment

Durant el període d'execució de les obres de l'edifici hauran de prendre's les precaucions oportunes per a assegurar la conservació en bon estat de la fonamentació. Per a això, entre altres coses, s'adoptaran les disposicions necessàries per a assegurar-ne la protecció contra els aterraments i per a garantir l'evacuació d'aigües, en cas de produir-se inundacions, ja que aquestes podrien provocar la posada en càrrega imprevista de les sabates. S'impedirà la circulació sobre el formigó fresc.

No es permetrà la presència de sobrecàrregues pròximes a les fonamentacions, si no s'han tingut en compte en el projecte.

En tot moment s'ha de vigilar la presència de vies d'aigua, pel possible descarnament que puguin ocasionar sota les fonamentacions, així com la presència d'aigües àcides, salines, o d'agressivitat potencial.

Quan es prevegi alguna modificació que pugui alterar les propietats del terreny, motivada per construccions pròximes, excavacions, serveis o instal·lacions, serà necessari el dictamen de la direcció facultativa, amb la finalitat d'adoptar les mesures oportunes.

Així mateix, quan s'apreciï alguna anomalia, assentaments excessius, fissures o qualsevol altre tipus de lesió en l'edifici, haurà de procedir-se a l'observació de la fonamentació i del terreny circumdant, de la part enterrada dels elements resistents verticals i de les xarxes d'aigua potable i sanejament, de manera que es pugui conèixer la causa del fenomen, la seva importància i perillositat. En el cas de ser imputable a la fonamentació, la direcció facultativa proposarà els reforços o recalçament que hagin de realitzar-se.

No es faran obres noves sobre la fonamentació que puguin posar-ne en perill la seguretat, com ara perforacions que redueixin la seva capacitat resistent; pilars o un altre tipus de carregadors que transmeten càrregues i excavacions importants en les seves proximitats o altres obres que en posen en perill l'estabilitat.

Les càrregues que actuen sobre les sabates no seran superiors a les especificades en el projecte. Per a això els soterranis no han de dedicar-se a un altre ús que per al qual foren projectats, ni s'emmagatzemaran en ells materials que puguin ser nocius per als formigons. Qualsevol modificació ha de ser autoritzada per la direcció facultativa i inclosa en la documentació d'obra.

Prescripcions sobre verificacions a l'edifici acabat

Verificacions i proves de servei per a comprovar les prestacions finals de l'edifici

Segons CTE DB SE C, apartat 4.6.5, abans de la posada en servei de l'edifici es comprovarà que les sabates es comporten en la forma establerta en el projecte, que no s'aprecia que s'estiguin superant les càrregues admissibles i, en aquells casos en què l'exigeixi el projecte o la direcció facultativa, si els assentaments s'ajusten al que es preveu. Es verificarà, així mateix, que no s'han plantat arbres amb arrels que puguin originar canvis d'humitat en el terreny de fonamentació, o creat zones verdes el drenatge de les quals no estigui previst en el projecte, sobretot en terrenys expansius.

Encara que és recomanable que es faci un control d'assentaments per a qualsevol tipus de construcció, en edificis de tipus C-3 (construccions entre 11 i 20 plantes) i C-4 (conjunts monumentals o singulars i edificis de més de 20 plantes) caldrà obligatòriament l'establiment d'un sistema d'anivellament per a controlar l'assentament de les zones més característiques de l'obra, de manera que el resultat final de les observacions quedi incorporat a la documentació de l'obra. Aquest sistema s'establirà en les condicions següents:

- Es protegirà el punt de referència per a poder-lo considerar immòbil, durant tot el període d'observació.

- S'anivellarà com a mínim un 10% dels pilars del total de l'edificació. Si la superestructura recolza sobre murs, se situarà un punt de referència com a mínim cada 20 m, i el nombre de punts mínim haurà de ser 4. La precisió de l'anivellament serà de 0,1 mm.

- Es recomana prendre lectures de moviments, com a mínim, quan es completi el 50% de l'estructura, al final d'aquesta i en acabar els barandats de cada dues plantes de l'edificació.

3. Estructures

3.1. Estructures d'acer

Descripció

Descripció

Elements metàl·lics inclosos en pòrtics plans d'una planta o diverses, com bigues i suports ortogonals amb nusos articulats, semirígids o rígids, formats per perfils comercials o peces armades, simples o compostes, que poden tenir elements de falcament horitzontal metàl·lics o no metàl·lics.

També inclouen:

- Estructures porticades d'una planta habituals en construccions industrials amb suports verticals i llindes de llum mitjana o gran, formats per bigues d'ànima plena o cintres triangulades que suporten una coberta lleugera horitzontal o inclinada, amb elements de falcament davant d'accions horitzontals i vinclament.

- Les malles espacials metàl·liques de dues capes, formades per barres que defineixen un reticle triangulat amb rigidesa a flexió els nusos de la qual es comporten com articulacions, amb suports en els nusos perimetrals o interiors (de la capa superior o inferior; sobre elements metàl·lics o no metàl·lics), amb geometria regular formada per mòduls bàsics repetits, que no suporten càrregues puntuals importants, aptes per a cobertes lleugeres de grans llums.

Criteris de mesurament i valoració d'unitats

S'especificaran les partides següents, agrupant els elements de característiques similars:

- Quilogram d'acer en perfil comercial (biga o suport) especificant classe d'acer i tipus de perfil.

- Quilogram d'acer en peça soldada (biga o suport) especificant classe d'acer i tipus de perfil (referència a detall); incloent-hi soldadura.

- Quilogram d'acer en suport compost (amb platabandes d'unió o en gelosia) especificant classe d'acer i tipus de perfil (referència a detall); incloent-hi elements d'enllaç i les seves unions.

- Unitat de nus sense enrigidors especificant soldat o caragolat i tipus de nus (referència a detall); incloent-hi cordons de soldadura o caragols.

- Unitat de nus amb enrigidors especificant soldat o caragolat i tipus de nus (referència a detall); incloent-hi cordons de soldadura o caragols.

- Unitat de placa d'ancoratge en fonamentació incloent-hi ancoratges i enrigidor (si escau), i especificant tipus de placa (referència a detall).

- Metre quadrat de pintura anticorrosiva especificant tipus de pintura (emprimació, mans intermèdies i acabat), nombre de mans i gruix de cadascuna.

- Metre quadrat de protecció contra foc (pintura, morter o aplacat) especificant tipus de protecció i gruix; a més, en pintures igual que en punt anterior, i en aplacats sistema de fixació i tractament de juntes (si escau).

En el cas de malles espacials:

- Quilogram d'acer en perfil comercial (obert o tub) especificant classe d'acer i tipus de perfil; incloent-hi acabament dels extrems per a unió amb el nus (referència a detall).

- Unitat de nus especificant-ne tipus (referència a detall); incloent-hi cordons de soldadura o caragols (si n'hi ha).

- Unitat de nus de suport especificant-ne tipus (referència a detall); incloent-hi cordons de soldadura o caragols o placa d'ancoratge (si n'hi ha) en muntatge a peu d'obra i elevació amb grues.

- Unitat de condicionament del terreny per a muntatge a nivell del terra especificant característiques i nombre dels suports provisionals.

- Unitat d'elevació i muntatge en posició acabada incloent-hi elements auxiliars per a accés a nusos de suport; especificant equips d'elevació i temps estimat en muntatge *in situ*.

- Unitat de muntatge en posició acabada.

- En els preus unitaris anteriors, a més dels conceptes expressats en cada cas, anirà inclosa la mà d'obra directa i indirecta, obligacions socials i part proporcional de mitjans auxiliars per a accés a la posició de treball i elevació del material, fins a la col·locació completa en obra.

- La valoració que resulta correspon a l'execució material de la unitat completa acabada.

Prescripcions sobre els productes

Característiques i recepció dels productes que s'incorporin a les unitats d'obra

La recepció dels productes, equips i sistemes es realitzarà tal com es desenvolupa en la *Part II: Condicions de recepció de productes*. Comprèn el control de la documentació dels subministraments (incloent-hi la del marcatge CE quan sigui pertinent), el control mitjançant distintius de qualitat oficialment reconeguts o avaluacions tècniques d'idoneïtat i el control mitjançant assaigs.

- Acers en xapes i perfils (vegeu *Part II: Relació de productes amb marcatge CE*, 19.5)

Els elements estructurals poden estar constituïts pels acers establits per les normes UNE-EN 10025-2:2020 «Productes laminats en calent d'acers per a estructures. Part 2: Condicions tècniques de subministrament dels acers estructurals no aliats», UNE-EN 10210-1:2007 «Perfils buits per a construcció, acabats en calenta, d'acer no aliat i de gra fi. Part 1: Condicions tècniques de subministrament» i UNE-EN

10219-1:2007+ERRATUM:2010 «Perfils buits per a construcció soldats, conformats en fred d'acer no aliat i de gra fi. Part 1: Condicions tècniques de subministrament».

Els tipus d'acer podran ser S235, S275 i S355; per als productes d'UNE-EN 10025-2:2020 s'admet també el tipus S450; en el CTE DB SE A, taula 4.1, s'estableixen les seves característiques mecàniques. Aquests acers podran ser dels graus JR, J0 i J2; per al S355 s'admet també el grau K2.

Si s'empren altres acers en projecte, per a garantir-ne la ductilitat, haurà de comprovar-se:

- la relació entre la tensió de trencament i la de límit elàstic no serà inferior a 1,20.

- l'allargament en trencament d'una proveta de secció inicial S_0 mesurat sobre una longitud $5{,}65\times\sqrt{S_0}$ serà superior al 15%.

- la deformació corresponent a la tensió de trencament ha de superar almenys un 20% la corresponent al límit elàstic.

Per a comprovar la ductilitat en qualsevol altre cas no inclòs en els anteriors, haurà de demostrar-se que la temperatura de transició (la mínima a què la resistència a trencament dúctil supera a la fràgil) és menor que la mínima de les que estarà sotmesa l'estructura.

Tots els acers relacionats són soldables i únicament es requereix l'adopció de precaucions en el cas d'unions especials (entre xapes de gran grossària, de grossàries molt desiguals, en condicions difícils d'execució, etc.).

Si el material patís durant la fabricació d'algun procés capaç de modificar la seva estructura metal·logràfica (deformació amb flama, tractament tèrmic específic, etc.) s'haurien de definir els requisits addicionals pertinents.

- Caragols, rosques, volanderes (vegeu *Part II: Relació de productes amb marcatge CE*, 1.1). Aquests acers podran ser de les qualitats 4.6, 5.6, 6.8, 8.8 i 10.9 normalitzades per ISO; en el CTE DB S'A, taula 4.3, s'estableixen les seves característiques mecàniques. En els caragols d'alta resistència utilitzats com a pretesats es controlarà l'estrenya.

- Materials d'aportació. Les característiques mecàniques dels materials d'aportació seran en tots els casos superiors a les del metall base.

En acers de resistència millorada a la corrosió atmosfèrica, la resistència a la corrosió del material d'aportació ha de ser equivalent a la del material base; quan se solden aquest tipus d'acers, el valor del carboni equivalent no ha d'excedir de 0,54.

Els productes especificats per UNE-EN 10025-2:2020 han de subministrar-se amb inspecció i assaigs, específics (sobre els productes subministrats) o no específics (no necessàriament sobre els productes subministrats), que en garanteixin la conformitat amb la comanda i amb la norma. El comprador ha d'especificar al fabricant el tipus de document d'inspecció requerit segons UNE-EN 10204:2006 «Productes metàl·lics. Tipus de documents d'inspecció» (taula A.1). Els productes han de marcar-se de manera llegible utilitzant mètodes com ara la pintura, l'encunyació, el marcat amb làser, el codi de barres o mitjançant etiquetes adhesives permanents o etiquetes fixes amb les dades següents: el tipus, la qualitat i, si fora aplicable, la condició de subministrament mitjançant la seva designació abreujada (N, conformat de normalització; M, conformat termomecànic); el tipus de marcat pot especificar-se en el moment de fer la comanda.

Els productes especificats per UNE-EN 10210-1:2007 «Perfils buits per a construcció, acabats en calent, d'acer no aliat i de gra fi. Part 1: Condicions tècniques de subministrament», UNE-EN 10210-2:2020 «Perfils buits d'acer acabats en calent per a construcció. Part 2: Toleràncies, dimensions i característiques del perfil»; i UNE-EN 10219-1:2007+ERRATUM:2010 «Perfils buits per a construcció soldats, conformats en fred d'acer no aliat i de gra fi. Part 1: Condicions tècniques de subministrament» i UNE-EN 10219-2:2019 «Perfils buits d'acer soldats conformats en fred per a construcció. Part 2: Toleràncies, dimensions i característiques del perfil», han de ser subministrats després d'haver superat els assaigs i inspeccions no específics recollits en UNE-EN 10021:2008 «Condicions tècniques de subministrament generals per als productes d'acer.» amb una testificació d'inspecció d'acord amb la norma UNE-EN 10204:2006 «Productes metàl·lics. Tipus de documents d'inspecció», llevat d'exigències

contràries del comprador en el moment de fer la comanda. Cada perfil buit ha de ser marcat per un procediment adequat i durador, com l'aplicació de pintura, punxonament o una etiqueta adhesiva en la qual s'indiqui la designació abreujada (tipus i grau d'acer) i el nom del fabricador; quan els productes se subministren en paquets, el marcat pot ser indicat en una etiqueta fixada sòlidament al paquet.

Per a tots els productes es verificaran les condicions tècniques generals de subministrament següents, segons UNE-EN 10021:2008 «Condicions tècniques de subministrament generals per als productes d'acer».

Si se subministren a través d'un transformador o intermediari, s'haurà de remetre al comprador, sense cap canvi, la documentació del fabricant com s'indica en UNE-EN 10204:2006 «Productes metàl·lics. Tipus de documents d'inspecció», acompanyada dels mitjans oportuns per a identificar el producte, de manera que es pugui establir la traçabilitat entre la documentació i els productes; si el transformador o intermediari ha modificat en qualsevol forma les condicions o les dimensions del producte, ha de facilitar un document addicional de conformitat amb les noves condicions.

Quan es faci la comanda, el comprador haurà d'establir quin tipus de document sol·licita, si en requereix algun i, en conseqüència, indicar el tipus d'inspecció: específica o no específica; sobre la base d'una inspecció no específica, el comprador pot sol·licitar al fabricant que li faciliti una testificació de conformitat amb la comanda o una testificació d'inspecció; si se sol·licita una testificació d'inspecció, haurà d'indicar les característiques del producte els resultats dels assaigs del qual han de recollir-se en aquest tipus de document, en el cas que els detalls no estiguin recollits en la norma del producte.

Si el comprador sol·licita que la conformitat dels productes es comprovi mitjançant una inspecció específica, en la comanda es concretarà com és el tipus de document requerit: un certificat d'inspecció tipus 3.1 o 3.2 segons la norma UNE-EN 10204:2006, i si no està definit en la norma del producte: la freqüència dels assaigs, els requisits per al mostreig i la preparació de les mostres i provetes, els mètodes d'assaig i, si escau, la identificació de les unitats d'inspecció el procés de control d'aquesta fase ha de tenir en compte els aspectes següents:

En els materials coberts per marques, segells o certificacions de conformitat reconeguts per les Administracions Públiques competents, aquest control pot limitar-se a un certificat expedit pel fabricant que estableixi de manera inequívoca la traça que permeti relacionar cada element de l'estructura amb el certificat d'origen que l'avala.

Si no s'inclou una declaració del subministrador que els productes o materials compleixen amb la *Part I* del present Plec, es tractaran com a productes o materials no conformes.

Quan en la documentació del projecte s'especifiquen característiques no avalades pel certificat d'origen del material (per exemple, el valor màxim del límit elàstic en el cas de càlcul en capacitat), s'establirà un procediment de control mitjançant assaigs.

Quan s'emprin materials que pel seu caràcter singular no quedin coberts per una norma nacional específica a la qual referir la certificació (volanderes deformables, caragols sense cap, connectadors, etc.) es podran utilitzar normes o recomanacions de prestigi reconegut.

sèrie IPN: UNE-EN 10024:1995 «Productes d'acer laminats en calent. Secció en I amb ales inclinades. Toleràncies dimensionals i de forma»

sèries IPE i HE: UNE-EN 10034:1994 «Perfils I i H d'acer estructural. Toleràncies dimensionals i de forma»

sèrie UPN: UNE 36522:2018 «Productes d'acer. Perfils en U normal (UPN) laminats en calent. Dimensions i masses»

sèries L i LD: UNE-EN 10056-1:2017 (Angulars de costats iguals i desiguals d'acer estructural. *Part 1: Mesures*) i UNE-EN 10056-2:1994 (Angulars de costats iguals i desiguals d'acer estructural. *Part 2: toleràncies dimensionals i de forma.*)

tubs: UNE-EN 10219-1:2007 (*Part 1: condicions tècniques de subministrament*); i UNE-EN 10219-2:2019 (*Part 2: toleràncies, dimensions i propietats de secció.)*

xapes: UNE-EN 10029:2011 «Xapes d'acer laminades en calent, de gruix igual o superior a 3 mm. Toleràncies dimensionals i sobre la forma».

Emmagatzematge i manipulació (criteris d'ús, gestió de residus, conservació i manteniment)

L'emmagatzematge i dipòsit dels elements constitutius de l'obra es farà de manera sistemàtica i ordenada per a facilitar-ne el muntatge. Es tindrà en compte especialment que les peces no es vegin afectades per acumulacions d'aigua, ni estiguin en contacte directe amb el terreny, i es mantinguin les condicions de durabilitat; per a l'emmagatzematge dels elements auxiliars com ara caragols, elèctrodes, pintures, etc., se seguiran les instruccions donades pel seu fabricant.

Les manipulacions necessàries per a la càrrega, descàrrega, transport, emmagatzematge a peu d'obra i muntatge es realitzaran amb prou cura per a no provocar sol·licitacions excessives en cap element de l'estructura i per a no danyar ni les peces ni la pintura. Es vigilarà, especialment, protegint-les si fos necessari, les parts sobre les quals hagin de fixar-se les cadenes, cables o ganxos que vagin a utilitzar-se en l'elevació o subjecció de les peces de l'estructura.

Es corregirà acuradament, abans de procedir al muntatge, qualsevol abonyegadura, corda o torciment que hagi pogut provocar-se en les operacions de transport. Si l'efecte no pot ser corregit, o es calcula que després de corregit pot afectar la resistència o estabilitat de l'estructura, la peça susdita es rebutjarà, i es marcarà degudament per a deixar-ne constància.

Els residus generats durant l'execució de la unitat d'obra seran tractats d'acord amb la *Part III: Gestió de residus de construcció o demolició en l'obra*.

Prescripcions quant a l'execució per unitats d'obra

Característiques tècniques de cada unitat d'obra

- **Condicions prèvies: suport**

Els elements no metàl·lics de la construcció (formigó, fàbriques, etc.) que hagin d'actuar com a suport d'elements estructurals metàl·lics han de complir les «toleràncies en les parts adjacents» indicades posteriorment dins de les toleràncies admissibles.

Les bases dels pilars que recolzen sobre elements no metàl·lics es calçaran mitjançant tacs d'acer separades entre 4 i 8 cm; després d'encunyades es col·locarà el nombre convenient de bigues de la planta superior i llavors s'alinearan i aplomaran.

Els espais entre les bases dels pilars i l'element de suport, si és de formigó o fàbrica, es netejaran i rebliran, i es reblarà amb morter o formigó de ciment Portland i àrid, la màxima dimensió del qual no sigui major que 1/5 del gruix de l'espai que ha de reblir-se, i de dosatge no menor que 1:2. La consistència del morter o formigó de rebliment serà la convenient per a assegurar l'emplenament complet; en general, serà fluida fins a gruixos de 5 cm i més seca per a gruixos majors.

- **Compatibilitat entre els productes, elements i sistemes constructius**

Les superfícies que hagin de quedar en contacte en les unions amb caragols pretesats d'alta resistència no es pintaran i rebran una neteja i el tractament especificat.

Les superfícies que hagin de soldar-se no estaran pintades ni tan sols amb la capa d'emprimació en una zona d'amplària mínima de 10 cm des de la vora de la soldadura; si calgués una protecció temporal, es pintaran amb pintura fàcilment eliminable, que es netejarà acuradament abans de la soldadura.

Per a evitar possibles corrosions cal que les bases de pilars i parts estructurals que puguin estar en contacte amb el terreny queden embegudes en formigó. No es pintaran aquests elements per a evitar-ne l'oxidació; si han de restar algun temps a la intempèrie es recomana que es protegeixin amb lletada de ciment.

S'evitarà el contacte de l'acer amb altres metalls que tinguin menys potencial electrovalent (per exemple, plom, coure) que li pugui originar corrosió electroquímica; també s'evitarà el contacte amb

materials d'obra de paleta que tinguin comportament higroscòpic, especialment l'algeps, que li pugui originar corrosió química.

Procés d'execució

- **Execució**

- Operacions prèvies:

Tall: es realitzarà per mitjà de serra, cisalla, tall tèrmic (oxitall) automàtic i, solament si aquest no és possible, oxitall manual; s'especificaran les zones on no és admissible material endurit després de processos de tall, com per exemple:

Quan el càlcul es base en mètodes plàstics.

A banda i banda de cada ròtula plàstica en una distància igual al cantell de la peça.

Quan predomini la fatiga, en xapes i llandes, perfils laminats, i tubs sense costura.

Quan el disseny per a esforços sísmics o accidentals es base en la ductilitat de l'estructura.

Conformat: l'acer es pot doblegar, premsar o forjar fins que adopti la forma requerida, utilitzant processos de conformat en calent o en fred, sempre que les característiques del material no quedin per sota dels valors especificats; els radis d'acord mínims per al conformat en fred seran els especificats en l'apartat 10.2.2 de CTE DB SE A.

Perforació: els forats han de realitzar-se per trepatge o un altre procés que proporcioni un acabat equivalent; s'admet el punxonament en materials de fins a 2,5 cm de gruix, sempre que el seu gruix nominal no sigui major que el diàmetre nominal del forat (o la seva dimensió mínima si no és circular).

Angles entrants i entallaments: han de tenir un acabat arredonit amb un radi mínim de 5 mm.

Superfícies per a recolzament de contacte: s'han d'especificar els requisits de planitud i grau d'acabat; la falta de planitud abans de l'armat d'una superfície simple contrastada amb una vora recta no superarà els 0,5 mm; en cas contrari, per a reduir-la, podran utilitzar-se tascons i folres d'acer inoxidable, i no han d'utilitzar-se'n més de tres en qualsevol punt que podran fixar-se mitjançant soldadures en angle o a topar de penetració parcial.

Entroncaments: només es permetran els indicats en el projecte o autoritzats per la direcció facultativa, que es realitzaran pel procediment establit.

- Soldadura:

S'ha de proporcionar al personal encarregat un pla de soldadura, que com a mínim inclourà tots els detalls de la unió, les dimensions i tipus de soldadura, la seqüència de soldadura, les especificacions sobre el procés i les mesures necessàries per a evitar l'esquinçament laminar; tot això segons la documentació de taller especificada en l'apartat 12.4.1 de CTE DB SE A.

Es consideren acceptables els processos de soldadura recollits per UNE-EN ISO 4063:2011 «Soldadura i tècniques connexes. Nomenclatura de processos i números de referència».

Els soldadors han d'estar certificats per un organisme acreditat i qualificar-se d'acord amb la norma UNE-EN ISO 9606-1:2017 «Qualificació de soldadors. Soldadura per fusió. Part 1: Acers»; cada tipus de soldadura requereix la qualificació específica del soldador que la realitza.

Les superfícies i les vores han de ser apropiats per al procés de soldadura que s'utilitzi; els components a soldar han d'estar correctament col·locats i fixos mitjançant dispositius adequats o soldadures de punteig, i ser accessibles per al soldador; els dispositius provisionals per al muntatge han de ser fàcils de retirar sense danyar la peça; s'ha de considerar la utilització de precalfament quan el tipus d'acer i/o la velocitat de refredament puguin produir refredament en la zona tèrmicament afectada per la calor.

Per a qualsevol tipus de soldadura que no figuri entre els considerats com a habituals (per punts, en angle, a topar, en tap i trau) s'indicaran els requisits d'execució per a aconseguir un nivell de qualitat

anàleg a aquests; segons el CTE DB SE A, apartat 10.7, durant l'execució dels procediments habituals es compliran les especificacions d'aquest apartat especialment pel que fa a neteja i eliminació de defectes de cada passada abans de la següent.

- Unions acaragolades:

Les característiques de caragols, rosques i volanderes s'ajustaran a les especificacions dels apartats 10.4.1 a 10.4.3 de CTE DB SE A. En caragols sense pretesar el «collat a topar» és el que aconsegueix un home amb una clau normal sense braç de prolongació; en unions pretesades, l'estrenya es realitzarà progressivament des dels caragols centrals fins a les vores; segons el CTE DB SE A, apartat 10.4.5, el control del pretesat es realitzarà per algun dels següents procediments:

Mètode de control del parell torsor.

Mètode del gir de rosca.

Mètode de l'indicador directe de tensió.

Mètode combinat.

Segons el CTE DB SE A, apartat 10.5, podran emprar-se caragols avellanats, calibrats, hexagonals d'injecció, o perns d'articulació, si es compleixen les especificacions de l'apartat susdit.

Muntatge en blanc. L'estructura serà provisional i acuradament muntada en blanc en el taller per a assegurar la perfecta coincidència dels elements que han d'unir-se i la seva configuració geomètrica exacta.

Recepció d'elements estructurals. Quan s'hagi comprovat que els diferents elements estructurals metàl·lics fabricats en taller satisfan tots els requisits anteriors, es recepcionaran i se n'autoritzarà l'enviament a l'obra.

Transport a obra. Es tractarà de reduir al mínim les unions a efectuar en obra, estudiant acuradament els plans de taller per a resoldre els problemes de transport i muntatge que això pugui ocasionar.

- Muntatge en obra:

Si tots els elements rebuts en obra han sigut recepcionats prèviament en taller com és aconsellable, els únics problemes que es poden plantejar durant el muntatge són els deguts a errors comesos en l'obra que ha de sustentar l'estructura metàl·lica, com replantejament i anivellament en fonamentacions, que han de verificar els límits establits per a les «toleràncies en les parts adjacents» esmentats en el punt següent; les conseqüències d'aquests errors són evitables si es té la precaució de realitzar els plans de taller sobre cotes de replantejament preses directament de l'obra.

Per tant, el control en aquesta fase es redueix a verificar que totes les parts de l'estructura, en qualsevol de les etapes de construcció, tenen enriostament per a garantir-ne l'estabilitat, i controlar totes les unions realitzades en obra visualment i geomètricament; a més, en les unions caragolades es comprovarà l'estrenya amb els mateixos criteris indicats per a l'execució en taller, i en les soldadures, si s'especifica, s'efectuaran els controls no destructius indicats posteriorment en el «control de qualitat de la fabricació»; tot això seguint les especificacions de la documentació de muntatge recollida en l'apartat 12.5.1 de CTE DB SE A.

- **Toleràncies admissibles**

Els valors màxims admissibles de les desviacions geomètriques, per a situacions normals, aplicables sense acord especial, són les recollides en el Capítol 11 de CTE DB SE A, agrupades per a les dues etapes del procés:

Apartat 11.1, toleràncies de fabricació

Apartat 11.2, toleràncies d'execució.

- **Condicions d'acabament**

Abans de l'aplicació dels tractaments de protecció, es prepararan les superfícies reparant tots els defectes que s'hi han detectat, prenent com a referència els principis generals de la norma UNE-EN ISO 8504-1:2020 «Preparació de substrats d'acer prèvia a l'aplicació de pintures i productes relacionats. Mètodes de preparació de les superfícies. Part 1: Principis generals», particularitzats per UNE-EN ISO 8504-2:2020 (part 2, preparació per a neteja per ratllat abrasiu), i per UNE-EN ISO 8504-3:2020 (part 3, per a neteja manual i amb eines motoritzades).

En superfícies de fregament s'ha de tenir molta cura pel que fa a execució i muntatge en taller, i es protegiran amb cobertes impermeables després de la preparació fins a l'armat.

Les superfícies que vagin a estar en contacte amb el formigó només es netejaran sense pintar, i s'estendrà aquest tractament almenys 30 cm de la zona corresponent.

Per a aplicar el recobriment es tindrà en compte:

Galvanització. Es realitzarà d'acord amb UNE-EN ISO 1460:1996 i UNE-EN ISO 1461:2010, segellant les soldadures abans d'un decapatge previ a la galvanització si es produeix, i amb forats de venteig o porga si hi ha espais tancats, on indiqui la *Part I* del present Plec; les superfícies galvanitzades han de netejar-se i tractar-se amb pintura d'emprimació anticorrosiva amb diluent àcid o rajat agranador abans de ser pintades.

Pintura. Se seguiran les instruccions del fabricant en la preparació de superfícies, aplicació del producte i protecció posterior durant un temps; si s'aplica més d'una capa s'usarà ombra de color diferent en cadascuna.

Tractament dels elements de fixació. Per al tractament d'aquests elements se'n considerarà el material i el dels elements a unir, juntament amb el tractament que aquests porten prèviament, el mètode d'estreta i la seva classificació contra la corrosió.

- **Control d'execució, assaigs i proves**

Es desenvoluparà segons les dues etapes següents:

- Control de qualitat de la fabricació:

Segons el CTE DB SE A, apartat 12.4.1, la documentació de fabricació serà elaborada pel taller i haurà de contenir, almenys, una memòria de fabricació, els plans de taller i un pla de punts d'inspecció. Aquesta documentació ha de ser revisada i aprovada per la direcció facultativa, i verificar-ne la coherència amb l'especificada en la documentació general del projecte, la compatibilitat entre els diferents procediments de fabricació, i entre aquests i els materials emprats. Es comprovarà que cada operació es realitza en l'ordre i amb les eines especificades, que el personal encarregat de cada operació posseeix la qualificació adequada, i es manté el sistema de traçat adequat que permeti identificar l'origen de cada incompliment.

Soldadures: s'inspeccionarà visualment tota la longitud de totes les soldadures comprovant la seva presència i situació, grandària i posició, superfícies i formes, i detectant defectes de superfície i esguitades; s'indicarà si han de realitzar-se assaigs no destructius o no, i especificar, en el seu cas, la localització de les soldadures a inspeccionar i els mètodes a emprar; l'abast d'aquesta inspecció es realitzarà d'acord amb l'article 10.8.4.1 del CTE DB SE A, tenint en compte, a més, que la correcció en distorsions no conformes obliga a inspeccionar les soldadures situades en aqueixa zona; s'han d'especificar els criteris d'acceptació de les soldadures, i s'han de complir les soldadures reparades els mateixos requisits que les originals; per a això es pot prendre com a referència UNE-EN ISO 5817:2014, que defineix tres nivells de qualitat: B, C i D.

Unions mecàniques: totes les unions mecàniques, pretesades o sense pretesar després de l'estrenya inicial, i les superfícies de fregament es comprovaran visualment; la unió ha de refer-se si s'excedeixen els criteris d'acceptació establits per als gruixos de xapa. Altres disconformitats podran corregir-se de manera que s'haurà de tornar a inspeccionar després de l'arranjament; en unions amb caragols pretesats es realitzaran les inspeccions addicionals indicades en l'apartat 10.8.5.1 de CTE DB SE A; si no és possible efectuar assaigs dels elements de fixació després de completar la unió, s'inspeccionaran els mètodes de treball; s'especificaran els requisits per als assaigs de procediment sobre el pretesat de caragols. Abans d'aplicar el tractament de protecció en les unions mecàniques, es realitzarà una inspecció visual de la

superfície per a comprovar que es compleixen els requisits del fabricant del recobriment; el gruix del recobriment es comprovarà, almenys, en quatre llocs del 10% dels components tractats. Segons un dels mètodes d'UNE-EN ISO 2808:2007, el gruix mitjana ha de ser superior al requerit i no hi haurà més d'una lectura per component inferior al gruix normal i sempre superior al 80% del nominal; els components no conformes es tractaran i assajaran de nou.

- Control de qualitat del muntatge:

Segons el CTE DB SE A, apartat 12.5.1, la documentació de muntatge serà elaborada pel muntador i ha de contenir, almenys, una memòria de muntatge, els plans de muntatge i un pla de punts d'inspecció segons les especificacions d'aquest apartat. Aquesta documentació ha de ser revisada i aprovada per la direcció facultativa verificant-ne la coherència amb l'especificada en la documentació general del projecte, i que les toleràncies de posicionament de cada component són coherents amb el sistema general de toleràncies. Durant el procés de muntatge es comprovarà que cada operació es realitza en l'ordre i amb les eines especificades, que el personal encarregat de cada operació posseeix la qualificació adequada, i es manté un sistema de traçat que permet identificar l'origen de cada incompliment.

- **Assaigs i proves**

Les activitats i assaigs dels acers i productes inclosos en el control de materials poden ser realitzats per les entitats de control de qualitat de l'edificació i els laboratoris d'assaigs per al control de qualitat de l'edificació previstos en l'article 14 de la Llei 38/1999 d'Ordenació de l'Edificació, que compleixin els requisits exigibles per al desenvolupament de la seva activitat recollits en el Reial decret 410/2010 de 31 de març.

Abans de l'inici de les activitats de control de l'obra, el laboratori o l'entitat de control de qualitat hauran de presentar a la direcció facultativa per a la seva aprovació un pla de control o, en el seu cas, un pla d'inspecció de l'obra que contempli, com a mínim, els aspectes següents:

Identificació de materials i activitats objecte de control i relació d'actuacions a efectuar durant aquest (tipus d'assaig, inspeccions, etc.).

Previsió de mitjans materials i humans destinats al control amb indicació, en el seu cas, d'activitats a subcontractar.

Programació inicial del control, en funció del programa previsible per a l'execució de l'obra.

Planificació del seguiment del pla d'autocontrol del constructor, en el cas de l'entitat de control que efectuï el control extern de l'execució.

Designació de la persona responsable per part de l'organisme de control.

Sistemes de documentació del control a emprar durant l'obra.

El pla de control haurà de preveure l'establiment dels lots oportuns, tant a l'efecte del control de materials com dels productes o de l'execució, i es contemplarà tant el muntatge en taller o en la pròpia obra.

Prescripcions sobre verificacions a l'edifici acabat

Verificacions i proves de servei per a comprovar les prestacions finals de l'edifici

Com a última fase de tots els controls especificats adés, es farà una inspecció visual del conjunt de l'estructura i de cada element a mesura que van entrant en càrrega, i es verificarà que no es produeixen deformacions o clivelles inesperades en alguna de les seves parts.

En el cas que s'apreciï algun problema, o si especifica en la *Part I* del present Plec, es poden fer proves de càrrega per a avaluar la seguretat de l'estructura, tota o part d'aquesta; en aquests assaigs, llevat que es qüestioni la seguretat de l'estructura, no han de sobrepassar-se les accions de servei. Es faran d'acord amb un Pla d'Assaigs que avaluï la viabilitat de la prova, per una organització amb experiència en aquesta classe de treballs, dirigida per un tècnic competent, que ha de recollir els aspectes següents (adaptats de l'article 23.2 del *Codi Estructural*):

Viabilitat i finalitat de la prova.

Magnituds que han de mesurar-se i localització dels punts de mesura.

Procediments de mesura.

Escalons de càrrega i descàrrega.

Mesures de seguretat.

Condicions per a les quals l'assaig resulta satisfactori.

Aquests assaigs tenen la seva aplicació fonamental en elements sotmesos a flexió.

3.2. Estructures de formigó (armat i pretesat)

Descripció

Descripció

Com a elements de formigó poden considerar-se:

- Forjats unidireccionals: constituïts per elements superficials plans amb nervis, flectant essencialment en una direcció. Es consideren dos tipus de forjats, els de cairats o semicairats, executats en obra o pretesades, i els de lloses alveolars executades en obra o pretesades.

- Plaques (lloses) sobre suports aïllats: estructures constituïdes per plaques massisses o alleugerides amb nervis de formigó armat en dues direccions perpendiculars entre si, que no posseeixin, en general, bigues per a transmetre les càrregues als suports i descansen directament sobre suports amb capitell o sense.

- Murs de soterranis i murs de càrrega.

- Pantalles: sistemes estructurals en mènsula encastats en el terreny, de formigó armat, de petit gruix, gran cantell i molt elevada altura, especialment aptes per a resistir accions horitzontals.

- Murs resistents o nuclis: un conjunt de pantalles enllaçades entre si per a formar una peça de secció tancada o eventualment oberta per buits de pas, que presenta una major eficàcia que les pantalles per a resistir esforços horitzontals.

- Estructures aporticades: formades per suports i bigues. Les bigues són elements estructurals, plans o de cantell, de directriu recta i secció rectangular que salven una determinada llum, que suporten càrregues de flexió. Els suports són elements de directriu recta i secció rectangular, quadrada, poligonal o circular, de formigó armat, pertanyents a l'estructura de l'edifici, que transmeten les càrregues al fonament.

Criteris de mesurament i valoració d'unitats

- Metre quadrat de forjat unidireccional: formigó de resistència i dosatge especificats, amb una quantia mitjana del tipus d'acer especificada, amb semicairat armat o nervis *in situ*, del cantell i intereix especificats, amb peces d'entrebigat (com els revoltons) del material especificat, fins i tot encofrat, vibrat, curació i desencofrat, segons el *Codi Estructural*.

- Metre quadrat de placa o forjat reticular: formigó de resistència i dosatge especificats, amb una quantia mitjana del tipus d'acer especificada, del cantell i intereix especificats, amb peces d'entrebigat (com els revoltons) del material especificat, fins i tot encofrat, vibrat, curat i desencofrat, segons el *Codi Estructural*.

- Metre quadrat de forjat unidireccional amb cairat, semicairat o llosa pretesada, totalment acabat, incloent-hi les peces d'entrebigat per a forjats amb cairats o semicairats pretesats, formigó abocat en obra i armadura col·locada en obra, fins i tot vibrat, curació, encofrat i desencofrat, segons el *Codi Estructural*.

- Metre quadrat de nuclis i pantalles de formigó armat: completament acabat, de gruix i altura especificades, de formigó de resistència i dosatge especificats, de la quantia del tipus acer especificada,

incloent-hi encofrat a una o dues cares del tipus especificat, elaboració, desencofrat i curació, segons el *Codi Estructural*.

- Metre lineal de suport de formigó armat: completament acabat, de secció i altura especificades, de formigó de resistència i dosatge especificats, de la quantia del tipus d'acer especificada, incloent-hi encofrat, elaboració, desencofrat i curat, segons el *Codi Estructural*.

- Metre cúbic de formigó armat per a pilars, bigues i cèrcols: formigó de resistència i dosatge especificats, amb una quantia mitjana del tipus d'acer especificada, en suports, bigues o cèrcols de secció i altura determinades, fins i tot retalls, separadors, filferro de lligat, posada en obra, vibrat i curació del formigó segons el *Codi Estructural*, incloent-hi encofrat i desencofrat.

Prescripcions sobre els productes

Característiques i recepció dels productes que s'incorporin a les unitats d'obra

- Formigó per a armar:

Es tipificarà d'acord l'article 33.6 del *Codi Estructural*, indicant:

- la composició triada (article 33.1)

- les condicions o característiques de qualitat exigides (article 33.2)

- les característiques mecàniques (article 33.3)

- valor mínim de la resistència (article 33.4)

- docilitat (article 33.5)

El formigó pot ser: fabricat en central, d'obra o preparat.

Materials components, en el cas que no s'apili directament el formigó per a armar:

- Ciment:

Els ciments emprats podran ser els que compleixin la Instrucció RC-16, corresponguin a la classe resistent 32,5 o superior i compleixin les limitacions d'ús establides en la taula 28 del *Codi Estructural*. En el cas de ciments que contribueixin a la sostenibilitat, s'estarà al que s'estableix en l'annex 2 del *Codi Estructural*.

- Aigua:

L'aigua utilitzada, tant per al pastat com per al curat del formigó en obra, no ha de contenir cap ingredient perjudicial en quantitats que afecten les propietats del formigó o a la protecció de les armadures davant de la corrosió. En general, podran usar-se totes les aigües sancionades com a acceptables per la pràctica.

L'aigua potable de xarxa de grans nuclis urbans, que compleixi el Reial decret 314/2016, de 29 de juliol, pel qual es modifiquen el Reial decret 140/2003, de 7 de febrer, pel qual s'estableixen els criteris sanitaris de la qualitat de l'aigua de consum humà, és apta per al pastat i curació del formigó.

Quan hi hagi antecedents de la seva utilització, o en cas de dubte, hauran d'analitzar-se les aigües i, llevat de justificació especial que no alteren perjudicialment les propietats exigibles al formigó, hauran de complir les condicions indicades en la taula 29, determinada d'acord amb els mètodes d'assaig recollits per a cada característica en la norma UNE corresponent.

Podran utilitzar-se aigües de mar o aigües salines anàlogues per al pastat o curació únicament de formigons que no tinguin cap armadura. Sempre que ho justifiqui expressament el projecte, mitjançant un estudi documental i de les decisions adoptades relatives a durabilitat (tipus de ciment, recobriments, etc.), o bé mitjançant un estudi experimental de durabilitat, podrà aplicar-se una curació per immersió en aigua de mar en elements de formigó armat que vagin a estar situats permanentment en classe d'exposició XS2, i s'evitarà en tot el procés que es produeixin cicles d'assecat del formigó.

Sempre que sigui possible, disposarà les instal·lacions que permeten l'ús d'aigües reciclades procedents d'operacions desenvolupades en la mateixa central de formigonada, sempre que compleixin les especificacions anteriorment definides en l'article 29 del *Codi Estructural*. A més, s'haurà de complir que el valor de densitat de l'aigua reciclada no superi el valor 1,3 g/cm³ i que la densitat de l'aigua total no superi el valor de 1,1 g/cm³.

- Àrids:

Els àrids hauran de complir les especificacions contingudes en l'article 30 del *Codi Estructural*.

Com a àrids per a la fabricació de formigons poden emprar-se graves i arenes existents segons UNE-EN 12620, cudols o procedents de roques picades, així com escòries d'alt forn refredades per aire o àrids reciclats, tots aquests segons UNE-EN 12620 i, en general, qualsevol altre tipus d'àrid amb l'evidència de bon comportament que hagi sigut sancionat per la pràctica i es justifiqui correctament. En el cas d'àrids reciclats se seguirà el que s'estableix en l'apartat 30.8. En el cas d'àrids lleugers, s'haurà de complir el que s'indica en l'annex 8 del *Codi Estructural*.

En el cas d'utilitzar escòries d'alt forn refredades per aire, se seguirà el que s'estableix en l'apartat 30.9. Els àrids no han de descompondre's pels agents exteriors a què estaran sotmesos en obra. Per tant, no han d'emprar-se els procedents de roques toves, friables, poroses, etc., ni els que continguin nòduls d'algeps, compostos ferrosos, sulfurs oxidables, etc. en proporcions superiors al que permet el *Codi Estructural*.

Els àrids es designaran per la seva grandària màxima en mm, i en el seu cas, especificar l'ús d'àrid reciclatge i el seu percentatge d'utilització.

La grandària màxima d'un àrid gruixut serà menor que les dimensions següents:

- 0,8 de la distància horitzontal lliure entre armadures que no formen grup, o entre una vora de la peça i una armadura que formi un angle major de 45° amb la direcció de la formigonada;

- 1,25 de la distància entre una vora de la peça i una armadura que formi un angle no major de 45° amb la direcció de formigonada,

- 0,25 de la dimensió mínima de la peça, llevat dels casos següents:

Llosa superior dels forjats, on la grandària màxima de l'àrid serà menor que 0,4 vegades lel gruix mínim.

Peces d'execució molt cuidada i aquells elements en els quals l'efecte paret de l'encofrat sigui reduït (forjats, que només s'encofren per una cara). En aquest cas, serà menor que 0,33 vegades la grossària mínima.

La granulometria dels àrids ha de complir els requisits establits en l'article 30.4 del *Codi Estructural*.

En el cas de formigó preparat en obra, la quantitat de fins que passen pel tamís 0,063 (de conformitat amb la norma UNE-EN 933-1), expressada en percentatge del pes de la mostra d'àrid gruixut total o d'àrid fi total, no excedirà els valors de la taula 30.4.1.a. En qualsevol cas, haurà de comprovar-se que es compleix l'especificació relativa a la limitació del contingut total de fins en el formigó recollit en l'apartat 33.1 del *Codi Estructural*.

- Altres components:

Podran utilitzar-se com a components del formigó els additius i addicions, sempre que es justifiqui amb la documentació del producte o els assaigs oportuns que la substància agregada en les proporcions i condicions previstes produeix l'efecte desitjat sense pertorbar excessivament les característiques restants del formigó ni representar perill per a la durabilitat del formigó ni per a la corrosió d'armadures.

En els formigons armats es prohibeix la utilització d'additius en la composició dels quals intervinguin clorurs, sulfurs, sulfits o altres components químics que puguin ocasionar o afavorir la corrosió de les armadures (article 31 del *Codi Estructural*). Les cendres de co-combustió es podran emprar en formigons no estructurals i no es contempla que s'utilitzin en formigó estructural. Altres tipus de cendres com les de fons i les escòries de central tèrmica, així com les de llit fluïditzat o altres diferents de les cendres volants

de central tèrmica de carbó convencional no estan admesos per a formigons estructurals ni per als formigons no estructurals.

La direcció facultativa podrà, d'acord amb el que s'indica en l'article 3 del *Codi Estructural*, autoritzar la utilització de les escòries granulades moltes d'alt forn com a addició al formigó, sota la seva responsabilitat, basant-se en l'estudi experimental del comportament del formigó fabricat amb l'escòria i ciment que es vagin a utilitzar, que tingui en compte no sols les seves prestacions resistents sinó també la durabilitat en l'ambient en què estarà situada l'estructural.

- Armadures passives:

Els acers compliran els requisits tècnics establits en els articles 34 i 35 del *Codi Estructural*.

Seran d'acer soldable, no presentaran defectes superficials ni clevills, i estaran constituïdes per:

- Els diàmetres nominals de les barres o rotllos d'acer corrugat s'ajustaran a la sèrie: 6-8-10-12-14-16-20-25-32 i 40 mm, i els tipus a usar seran: de baixa ductilitat (AP400 T - AP500 T), de ductilitat normal (AP400 S - AP500 S), o de característiques especials de ductilitat (AP400 SD - AP500 SD).

Les característiques mecàniques mínimes garantides pel Subministrador estaran d'acord amb les prescripcions de la taula 34.2.a. A més, hauran de tenir aptitud al doblegat-desdoblegat o doblegat simple, manifestada per l'absència de clivells apreciables a simple vista quan es faci l'assaig corresponent.

- Els diàmetres nominals dels filferros (corrugats o grafilats) emprats en malles electrosoldades i armadures bàsiques electrosoldades en gelosia s'ajustaran a la sèrie:

4-4,5-5- 5,5-6-6,5-7-7,5-8-8,5-9-9,5-10-11-12-14 i 16 mm, i els tipus a utilitzar seran: EM 500 SD - EM 400 SD - EM 500 S - EM - 400 S - EM 500 T en malles electrosoldades, i AB 500 SD - AB 400 SD - AB 500 S - AB 400 S - AB 500 T en armadures bàsiques electrosoldades en gelosia.

Els diàmetres 4 i 4,5 m només poden utilitzar-se en l'armadura de repartiment en la llosa superior de formigó abocat en obra en forjats unidireccionals. El diàmetre mínim d'aquesta armadura de repartiment serà 5 mm si aquesta es té en compte a l'efecte de comprovació dels Estats Límit Últims.

- La ferralla armada, com a resultat d'aplicar a les armadures elaborades els processos d'armat, segons l'article 49 del *Codi Estructural*.

- Peces d'entrebigat en forjats compliran les condicions de l'article 38 del *Codi Estructural*.

Les peces d'entrebigat pot tenir funció alleugeridora o col·laborant. Les col·laborants poden ser de ceràmica, formigó o un altre material resistent (resistència a compressió no menor que la del formigó abocat en el forjat). Les alleugeridores poden ser de ceràmica, formigó, poliestirè expandit o altres materials prou rígids que compleixin amb les exigències especificades en el *Codi Estructural* sobre càrrega puntual/concentrada, expansió per humitat i reacció al foc.

- Accessoris, fonamentalment separadors, específicament dissenyats, amb una resistència a pressió nominal de 2 N/mm^2.

Recepció dels productes

La recepció dels productes, equips i sistemes es realitzarà segons es desenvolupa en la *Part II: Condicions de recepció de productes*, d'aquest Plec General de Condicions. En el cas de productes que hagin de disposar del marcatge CE es comprovarà que els valors compleixen amb els especificats en projecte o, en defecte d'això, el *Codi Estructural*. En un altre cas, el control comprèn el de la documentació dels subministraments; en el seu cas, el control mitjançant distintius de qualitat oficialment reconeguts o procediment que garanteixi un nivell de garantia addicional equivalent; i, en el seu cas, el control experimental mitjançant assaigs.

Cada remesa o partida dels productes anirà acompanyada d'un full de subministrament el contingut mínim del qual s'indica en l'annex núm. 4 del *Codi Estructural*. La documentació inclourà la informació que s'indica, depenent de si és prèvia al subministrament, si acompanya durant al subministrament o és posterior a aquest.

En el cas que els productes tinguin distintiu de qualitat, d'acord amb el que s'estableix en l'article 18. Garantia de la conformitat de productes i processos d'execució, distintius de qualitat, del *Codi Estructural*, els subministradors l'entregaran al constructor perquè la direcció facultativa valori si la documentació aportada és suficient perquè s'accepti el producte subministrat o, en el seu cas, quines comprovacions han d'efectuar-se.

En el cas d'efectuar-se assaigs, les entitats i els laboratoris de control de qualitat entregaran els resultats de la seva activitat a l'agent autor de l'encàrrec i, en tot cas, a la direcció facultativa.

Totes les activitats relacionades amb el control establit pel *Codi Estructural* quedaran documentades en els registres corresponents.

- Formigó fabricat en central d'obra o formigó preparat:

La conformitat d'un formigó amb el que s'estableix en el projecte es comprovarà durant la recepció en l'obra, mitjançant verificació del contingut de la documentació del formigó, i en el seu cas, després de comprovar-ne la consistència.

- Control documental: el subministrador haurà de presentar qualsevol document definit en l'article 21 i l'annex núm. 4 del *Codi Estructural*, així com de la resta dels assaigs previs i d'un full de subministrament, el contingut mínim del qual s'estableix en el punt 2 de l'annex núm. 4 del *Codi Estructural*.

- Assaigs de control del formigó:

El control de la qualitat del formigó comprendrà el de la seva docilitat, resistència, i durabilitat:

Excepte en els assaigs previs, la presa de mostres es farà en el punt d'abocament del formigó (obra o instal·lació de prefabricació), a l'eixida d'aquest del corresponent element de transport i entre ¼ i ¾ de la descàrrega. El representant del laboratori alçarà una acta, segons l'annex núm. 4 del *Codi Estructural*, per a cada presa de mostres, que haurà d'estar subscrita per totes les parts presents, cadascuna de les quals es quedarà amb una còpia d'aquesta.

Control de la docilitat (article 57.3.1 del *Codi Estructural*): es comprovarà mitjançant la determinació de la consistència del formigó fresc pel mètode de l'assentament, segons UNE-EN 12350-2:2020. En el cas de formigons autocompactants, s'estarà al que s'indica en l'article 33.5 del *Codi Estructural*. Els assaigs es faran seguint les consideracions de l'article 57.3.1 del *Codi Estructural*.

Es realitzarà sempre que es fabriquen provetes per a controlar la resistència, en control indirecte de la resistència o quan ho ordeni la direcció facultativa.

Control de la penetració de l'aigua (article 57.3.3 del *Codi Estructural*): es comprovarà mitjançant assaigs de resistència a compressió efectuats sobre provetes fabricades i curades.

Control de la resistència (article 57.3.2 del *Codi Estructural*), es comprovarà mitjançant assaigs de resistència a compressió efectuats sobre provetes fabricades i curades.

Amb independència dels assaigs previs i característics (preceptius si no es disposa d'experiència prèvia en: materials, dosatge i procés d'execució previstos), i dels assaigs d'informació complementària, el *Codi Estructural* estableix amb caràcter preceptiu el control de la resistència al llarg de l'execució mitjançant els assaigs de control, indicats en l'article 57.5.

Els assaigs de control de resistència tenen per objecte comprovar que la resistència característica del formigó de l'obra és igual o superior a la de projecte i estarà en funció de si disposen d'un distintiu de qualitat i el nivell de garantia per al qual s'hagi efectuat el reconeixement. El control podrà realitzar-se segons les modalitats següents:

- Formigó preparat i fabricat en central:

- Ciment (articles i 56.4.1 del *Codi Estructural*, Instrucció RC-16 i vegeu *Part II: Relació de productes amb marcatge CE*, 19.1).

S'estableix la recepció del ciment d'acord amb a la Instrucció RC-16.

El responsable de la recepció del ciment haurà de conservar una mostra preventiva per lot durant 100 dies.

Control documental:

Cada partida se subministrarà amb un albarà i documentació annexa, que acrediti que està legalment fabricada i comercialitzada, d'acord amb el que estableix la Instrucció RC-16.

Assaigs de control:

Abans de començar la formigonada, o si varien les condicions de subministrament i quan ho indiqui la direcció facultativa, es faran els assaigs de recepció previstos en la Instrucció RC-16 i els corresponents a la determinació de l'ió clorur, segons el *Codi Estructural*.

Almenys una vegada cada tres mesos d'obra i quan ho indiqui la direcció facultativa, es comprovaran: components del ciment, principi i fi d'enduriment, resistència a compressió i estabilitat de volum.

Distintiu de qualitat. Marca N de AENOR. Homologació MICT.

- Aigua (articles 29 i 56.4.5 del *Codi Estructural*):

Quan no hi hagi antecedents de la seva utilització, no s'utilitzi aigua potable de xarxa de subministrament, o en cas de dubte, es realitzaran els assaigs següents:

Assaigs (segons normes UNE): exponent d'hidrogen pH. Substàncies dissoltes. Sulfats. Ió Clorur. Hidrats de carboni. Substàncies orgàniques solubles en èter.

- Àrids (articles 30 i 56.4.2 del *Codi Estructural* i vegeu *Part II: Relació de productes amb marcatge CE*, 19.1):

Control documental:

Excepte en el cas d'àrids d'autoconsum (en el qual el subministrador de formigó o dels elements prefabricats haurà d'aportar un certificat d'assaig d'acord amb l'article 56.4.2 del *Codi Estructural*), els àrids hauran de disposar del marcatge CE amb un sistema d'avaluació de la conformitat 2+.

Altres components (articles 31 i 32 del *Codi Estructural* i vegeu *Part II: Relació de productes amb marcatge CE*, 19.1).

Control documental:

Els additius hauran de disposar de marcatge CE d'acord amb l'article 56.4.3 del *Codi Estructural*.

Quan s'utilitzen cendres volants o fum de sílice, s'exigirà el certificat de garantia corresponent emès per un laboratori amb els resultats dels assaigs prescrits en l'article 32 del *Codi Estructural*.

Assaigs de control:

Es realitzaran els assaigs d'additius i addicions indicats en els articles 31, 32, 56.4.3 i 56.4.4 del *Codi Estructural* sobre la seva composició química i altres especificacions.

Abans de començar l'obra es comprovarà en tots els casos l'efecte dels additius sobre les característiques de qualitat del formigó. Aquesta comprovació es realitzarà mitjançant els assaigs previs citats en l'article 57 del *Codi Estructural*.

- Acer en armadures passives:

En el cas que l'acer no estigui en possessió del marcatge CE, la demostració de la conformitat de l'acer (característiques mecàniques, d'adherència, geomètriques, i addicionals per al cas de processos d'elaboració amb soldadura resistent) es realitzarà mitjançant assaigs tal com s'especifica en els Articles 58 i 59 del *Codi Estructural*.

El subministrador proporcionarà un certificat en el qual s'expressi la conformitat amb el *Codi Estructural*, de la totalitat de les armadures subministrades amb expressió de les quantitats reals

corresponents a cada tipus, així com la seva traçabilitat fins als fabricants, d'acord amb la informació disponible en la documentació que estableix la UNE-EN 10080:2006. Així mateix, quan entri en vigor el marcatge CE per als productes d'acer, el subministrador de l'armadura facilitarà al constructor còpia del certificat de conformitat inclosa en la documentació que acompanya el citat marcatge CE. En el cas d'instal·lacions en obra, el constructor elaborarà i entregarà a la direcció facultativa un certificat equivalent a l'indicat per a les instal·lacions alienes a l'obra.

No haurà d'emprar-se qualsevol acer que presenti picades o un nivell d'oxidació excessiu que pugui afectar-ne les condicions d'adherència (secció afectada superior a l'1% de la secció inicial).

El subministrament d'armadures elaborades i ferralla armada es farà de tal manera que aquestes queden exemptes de pintura, greix o qualsevol altra substància nociva que pugui afectar negativament l'acer, el formigó o l'adherència entre els dos.

- Acer en armadures actives

Quan l'acer per a armadures actives disposi de marcatge CE, la seva conformitat es comprovarà mitjançant la verificació documental; en un altre cas, el control es realitzarà segons s'especifica en l'article 60 del *Codi Estructural*.

- Elements resistents dels forjats:

Cairats prefabricats de formigó, o formigó i argila cuita.

Lloses alveolars pretesades (vegeu *Part II: Relació de productes amb marcatge CE*, 1.2).

Segons article 61 del *Codi Estructural*, per a la recepció d'elements i sistemes de pretesat, es comprovarà aquella documentació que avali que els elements de pretesat que se subministraran estan legalment comercialitzats i, en el seu cas, el certificat de conformitat del marcatge CE, certificant que el sistema d'aplicació del pretesat està en possessió d'un distintiu de qualitat oficialment reconegut (el que permetrà eximir la realització de les comprovacions restants). Per als elements o sistemes d'aplicació del pretesat que no disposen de marcatge CE, hauran d'estar d'acord amb el *Codi Estructural* (entre altres, comprovacions experimentals indicades en aquest article). La comprovació de la seva conformitat ha d'estar d'acord amb el que s'indica en l'article 56 del *Codi Estructural*.

- Peces d'entrebigat en forjats:

Les peces d'entrebigat utilitzades conjuntament amb cairats prefabricats de formigó hauran de tenir marcatge CE (d'acord amb la sèrie de normes UNE-EN 15037).

El control de recepció ha d'efectuar-se tant sobre els elements prefabricats en una instal·lació industrial aliena a l'obra com sobre aquells prefabricats directament pel constructor en l'obra mateix.

Les peces aniran acompanyades de la fulla de subministrament a la qual fa referència l'annex núm. 4 del *Codi Estructural*; es comprovarà la conformitat amb els coeficients de seguretat dels materials que hagin sigut adoptats en el projecte. La direcció facultativa comprovarà que s'ha controlat la conformitat dels productes directament emprats per a la prefabricació de l'element estructural i, en particular, la del formigó, la de les armadures elaborades i la dels elements de pretesat (mitjançant la revisió dels registres documentals, la comprovació dels procediments de recepció o, en el cas d'elements prefabricats que no estiguin en possessió d'un distintiu oficialment reconegut, mitjançant la realització d'assaigs sobre mostres preses en la pròpia instal·lació de prefabricació). Almenys una vegada durant l'obra, es farà una comprovació experimental dels processos de fabricació i de la geometria segons s'especifica en els articles 62.3.1 i 62.3.3 del *Codi Estructural*.

Es comprovarà que els elements porten un codi o marca d'identificació que, juntament amb la documentació de subministrament, permet conèixer el fabricant, el lot i la data de fabricació de manera que es pugui, en el seu cas, comprovar la traçabilitat dels materials emprats per a la prefabricació de cada element.

Emmagatzematge i manipulació (criteris d'ús, gestió de residus, conservació i manteniment)

El constructor disposarà d'un sistema de gestió de materials, productes i elements que es vagin a col·locar en l'obra que n'asseguri la traçabilitat segons l'article 51.2.2 del Codi Estructural.

En cas de formigó fabricat en central d'obra, els materials components del formigó s'emmagatzemaran i transportaran evitant l'entremesclat, contaminació, deteriorament o qualsevol altra alteració significativa de les seves característiques. Es tindrà en compte el que es preveu en els articles 28, 29, 30, 31 i 32 per a aquests materials.

- Ciment:

L'emmagatzematge del ciment en la central de formigó s'efectuarà d'acord amb el que s'estableix en la reglamentació específica vigent.

Està expressament prohibit l'emmagatzematge en la mateixa sitja o la mescla de ciments de diferents tipus, classes de resistència o fabricants en l'elaboració del formigó, ja que es perdria la traçabilitat i les garanties del producte. En el cas que s'hagi de canviar el tipus de ciment d'alguna de les sitges, abans es netejarà per a evitar mescles de ciment de diferents tipus.

- Àrids:

Els àrids s'emmagatzemaran en sitges, tremuges o apilaments sobre el terreny. Els àrids hauran d'emmagatzemar-se sobre una base anticontaminant, de tal forma que queden protegits d'una possible contaminació per l'ambient, i especialment, pel terreny, amb la qual cosa no hauran de mesclar-se de manera incontrolada les diferents fraccions granulomètriques mitjançant barandats separadors o amb espaiaments amplis entre aquests.

S'hauran d'establir apilaments separats i identificats per als àrids reciclats i els àrids naturals.

Hauran d'adoptar-se també les precaucions necessàries per a eliminar tant com sigui possible la segregació dels àrids, tant durant l'emmagatzematge com durant el transport.

En el cas que hi hagi instal·lacions per a emmagatzematge d'aigua o additius, hauran d'evitar qualsevol contaminació.

- Additius:

Els additius es transportaran i emmagatzemaran de manera que se n'eviti la contaminació i que les seves propietats no es vegin afectades per factors físics o químics (gelades, altes temperatures, etc.). Els additius líquids o diluïts en aigua han d'emmagatzemar-se en dipòsits protegits de la gelada i que disposen d'elements agitadors per a mantenir els líquids en suspensió. Els additius pulverulents s'emmagatzemaran amb les mateixes condicions que els ciments.

- Addicions:

Per a les addicions subministrades a granel s'empraran equips similars als utilitzats per al ciment, i s'hauran d'emmagatzemar en recipients i sitges impermeables que els protegeixin de la humitat i de la contaminació, els quals estaran perfectament identificats per a evitar possibles errors de dosatge.

- Armadures passives:

Tant durant el transport com durant l'emmagatzematge, les armadures passives es protegiran de la pluja, la humitat del sòl i l'eventual agressivitat de l'atmosfera ambient. Fins al moment de l'elaboració, armat o muntatge es conservaran en obra, acuradament classificades per a garantir la traçabilitat necessària.

- Armadures actives:

Les armadures de pretesat es transportaran correctament protegides contra la humitat, deteriorament, contaminació, greixos, etc. i s'assegurarà que el mitjà de transport té la caixa neta i el material està cobert amb lona.

Per a eliminar els riscos d'oxidació o corrosió, l'emmagatzematge es realitzarà en locals ventilats i a l'abric de la humitat del sòl i parets. En el magatzem s'adoptaran les precaucions necessàries per a evitar que el material pugui embrutar-se o produir-se qualsevol deteriorament dels acers a causa d'atac químic, operacions de soldadura realitzades a prop, etc.

Abans d'emmagatzemar les armadures es comprovarà que estan netes, sense taques de greix, oli, pintura, pols, terra o qualsevol altra matèria perjudicial per a la bona conservació i posterior adherència.

Les armadures han d'emmagatzemar-se acuradament classificades segons els tipus, classes i els lots dels quals procedeixin.

L'estat de superfície de tots els acers podrà ser objecte d'examen en qualsevol moment abans del seu ús, especialment després d'un emmagatzematge prolongat en obra o taller, per a assegurar que no presenten alteracions perjudicials.

- Elements prefabricats:

Per al transport haurà de tenir-se en compte com a mínim que el suport sobre les caixes del camió no introduirà esforços no contemplats en el projecte, la càrrega haurà d'estar lligada, totes les peces estaran separades per a evitar impactes entre aquestes i, cas de transport en edats molt primerenques de l'element, haurà d'evitar-se'n la dessecació.

Tant la manipulació, a mà o amb mitjans mecànics, com l'hissat i apilament dels elements prefabricats en obra es realitzarà seguint les instruccions indicades per cada fabricant, i s'emmagatzemaran en la seva posició normal de treball, sobre suports que eviten el contacte amb el terreny o amb qualsevol producte que les pugui deteriorar. Si alguna resultés danyada i això afectés la seva capacitat portant, hauria de rebutjar-se.

Els elements hauran d'apilar-se sobre suports horitzontals prou rígids en funció del sòl, les seves dimensions i el pes. Els cairats i lloses alveolars pretesades s'apilaran netes sobre dorments, que coincidiran en la mateixa vertical, amb volades, en el seu cas, no majors que 0,50 m, ni altures de piles superiors a 1,50 m, llevat que el fabricant indiqui un altre valor.

Prescripcions quant a l'execució per unitats d'obra

Característiques tècniques de cada unitat d'obra

- **Compatibilitat entre els productes, elements i sistemes constructius**

No s'emprarà alumini en motles que vagin a estar en contacte amb el formigó, llevat que una entitat de control elabori un certificat que asseguri que els panells emprats han sigut sotmesos a un tractament que evita la reacció amb els àlcalis del ciment, i es faciliti a la direcció facultativa.

En els formigons armats o pretesats no podran utilitzar-se com a additius el clorur càlcic ni en general productes en la composició dels quals intervinguin clorurs, sulfurs, sulfits o altres components químics que puguin ocasionar o afavorir la corrosió de les armadures.

En el cas d'estructures pretesades, es prohibeix l'ús de qualsevol substància que catalitzi l'absorció de l'hidrogen per l'acer.

Per a prevenir el fenomen electroquímic de la corrosió galvànica entre metalls amb diferent potencial, s'adoptaran les mesures següents:

- Evitar el contacte entre dos metalls de diferent activitat. En cas de no poder evitar el contacte, s'hauran de seleccionar metalls pròxims en la sèrie galvànica.

- Aïllar elèctricament els metalls amb potencial diferent.

- Evitar l'accés d'aigua i oxigen a la zona d'unió dels dos metalls.

Per a armadures actives: Es prohibeix la utilització d'entroncaments o subjeccions amb altres metalls diferents de l'acer, així com la protecció catòdica. Amb caràcter general, no es permetrà l'ús d'acers protegits per recobriments metàl·lics. La direcció facultativa podrà permetre'n l'ús quan hi hagi un estudi experimental que avali el seu comportament com a adequat per al cas concret de cada obra.

Procés d'execució

- **Execució**

- Condicions generals:

Es tindran les precaucions necessàries, en funció de l'agressivitat ambiental a la qual es trobi sotmès cada element, per a evitar-ne la degradació i poder aconseguir la duració de la vida útil acordada, segons el que s'indica en projecte.

Es compliran les prescripcions constructives indicades en la Norma de Construcció Sismoresistent NCSR-02 que siguin aplicables, segons el que s'indica en projecte, per a cadascun dels elements:

- Bigues de formigó armat: disposicions de l'armat superior, armat inferior, estreps, etc.

- Suports de formigó armat: armat longitudinal, cèrcols, armadures d'espera en nucs d'arrancada, armat de nucs intermedis i nucs superiors, etc.

- Forjats: disposicions de l'armat superior, armat en nucs, armadura de repartiment, etc.

- Pantalles enrigidores: disposicions de l'armadura base, cèrcols en la part baixa de les vores, etc.

- Elements prefabricats: tractament dels nucs.

Bones pràctiques mediambientals per a l'execució:

En el cas que el formigó es fabriqui en central d'obra, el constructor haurà d'efectuar un autocontrol equivalent al del formigó preparat en central, definit en l'article 51.2.5 del *Codi Estructural*.

Especialment en el cas de proximitat amb nuclis urbans, el constructor procurarà planificar les activitats per a minimitzar els períodes en els quals puguin generar-se impactes de soroll i, en el seu cas, que segueixin les ordenances locals corresponents.

Tots els agents que intervenen en l'execució (constructor, direcció facultativa, etc.) de l'estructura hauran de vetlar per la utilització de materials i productes que siguin ambientalment adequats.

A més dels criteris citats, es podran seguir els que s'estableixen en l'article 14.2 del *Codi Estructural* de bones pràctiques mediambientals per a l'execució.

- Replantejament:

El constructor vetlarà perquè els eixos dels elements, les cotes i la geometria de les seccions de cadascun dels elements estructurals estiguin en consonància amb el que s'estableix en el projecte, tenint per a això en compte les toleràncies establides en aquest o, en defecte d'això, en els annexos 14 «Toleràncies en elements de formigó» i 16 «Toleràncies en elements d'acer» del *Codi Estructural*.

- Execució de la ferralla:

La distància lliure, horitzontal i vertical, entre dues barres aïllades consecutives, excepte el cas de grups de barres, serà igual o superior al major dels tres valors següents 20 mm (excepte en cairats i lloses alveolars pretesades, on es prendrà 15 mm), el diàmetre de la major o 1,25 vegades la grandària màxima de l'àrid.

Tall: es durà a terme utilitzant procediments automàtics (cisalles, serres, discos…) o maquinària específica de tall automàtic.

Doblegat: les barres corrugades es doblegaran en fred.

En el cas de malles electrosoldades, es regeixen les mateixes limitacions anteriors sempre que el doblegat s'efectuï a una distància igual a 4 diàmetres comptats a partir del nus, o soldadura, més pròxim. En cas contrari, el diàmetre mínim de doblegat no podrà ser inferior a 20 vegades el diàmetre de l'armadura. No s'admetrà el redreçament de colzes, inclosos els de subministrament, excepte quan aquesta operació pugui realitzar-se sense fer malbé, immediatament o en un futur, la barra corresponent.

Col·locació de les armadures: les gàbies o ferralla seran prou rígides i robustes per a assegurar la immobilitat de les barres durant el transport i muntatge i la formigonada de la peça, de manera que no variï la seva posició especificada en projecte i permeten al formigó embolicar-les sense deixar cavitats.

Separadors: els separadors i suports provisionals en els encofrats i motles hauran de ser de formigó, morter, o plàstic rígid o d'un altre material apropiat; queden prohibits els de fusta, qualsevol material residual d'obra encara que sigui rajola o formigó i, si el formigó ha de quedar vist, els metàl·lics. Es comprovaran en obra els gruixos de recobriment indicats en projecte. Els recobriments hauran de garantir-se mitjançant la disposició dels elements separadors corresponents col·locats en obra.

Entroncaments: en els entroncaments per cavalcament d'armadures passives, la separació entre les barres serà de 4 diàmetres com a màxim. En les armadures en tracció aquesta separació no serà inferior als valors indicats per a la distància lliure entre barres aïllades. En armadures actives, els entroncaments es faran en les seccions indicades en el projecte, i es disposaran en allotjaments especials de longitud suficient per a poder moure's lliurement durant el tesat.

Les soldadures a topar de barres de diferent diàmetre podran fer-se sempre que la diferència entre diàmetres sigui inferior a 3 mm.

Es prohibeix el redreçament en obra de les armadures actives.

Abans d'autoritzar la formigonada, i una vegada col·locades i, en el seu cas, tesades les armadures, es comprovarà si la seva posició, així com la de les beines, ancoratges i altres elements, concorden amb la indicada en els plànols, i si les subjeccions són les adequades per a garantir-ne la invariabilitat durant la formigonada i vibrat. Si cal, s'efectuaran les rectificacions oportunes.

- Fabricació i transport a obra del formigó:

Criteris generals: les matèries primeres es pastaran de manera que s'aconsegueixi una mescla íntima i uniforme, amb tot l'àrid recobert de pasta de ciment. El dosatge del ciment, dels àrids i en el seu cas, de les addicions, es realitzarà en pes. No es mesclaran masses fresques de formigons fabricats amb ciments no compatibles i hauran de netejar-se les formigoneres abans de començar la fabricació d'una massa amb un nou tipus de ciment no compatible amb el de la massa anterior. El pastat es realitzarà amb un període de batut, a la velocitat de règim, no inferior a noranta segons. Queda totalment prohibida l'addició al formigó de qualsevol quantitat d'aigua o altres substàncies que puguin alterar la composició original de la massa fresca, amb excepció del que s'especifica en l'article 51.4.1 del *Codi Estructural*.

Transport del formigó preparat: el transport mitjançant pastadora mòbil s'efectuarà sempre a velocitat d'agitació i no de règim. El temps transcorregut entre l'addició d'aigua de pastat i la col·locació del formigó no ha de ser major a una hora i mitja, llevat de l'ús d'additius retardadors d'enduriment o que el fabricant estableixi un termini inferior en el full de subministrament. En temps calorós, el temps límit ha de ser inferior llevat que s'hagin adoptat mesures especials per a augmentar el temps d'enduriment.

- Cintres i apuntalaments:

El constructor, abans del seu treball en obra, haurà de disposar d'un projecte de cintra que almenys arreplegui els aspectes següents: justifiqui la seva seguretat, contingui plans que defineixin completament la cintra i els seus elements, i contingui un plec de prescripcions que indiqui les característiques a complir dels elements de la cintra. A més, el constructor haurà de disposar d'un procediment escrit per al muntatge o desmuntatge de la cintra o apuntalament i, si calgués, un procediment escrit per a la col·locació del formigó per a limitar fletxes i assentaments.

A més, la direcció facultativa disposarà d'un certificat facilitat pel constructor i signat per persona física que garanteixi els elements de la cintra.

Les cintres es realitzaran segons el que s'indica en EN 1282. Es disposaran llates de repartiment per al suport dels puntals. Si les llates de repartiment descansen directament sobre el terreny, caldrà assegurar-se que no puguin assentar en aquest. Els taulers portaran marcada l'altura a formigonar. Les juntes dels taulers seran estanques, en funció de la consistència del formigó i forma de compactació. S'unirà l'encofrat a l'apuntalament, impedint tot moviment lateral o fins i tot cap amunt (alçat), durant la formigonada. Es fixaran els tacs i, en el seu cas, es tibaran els tirants. Els puntals es falcaran en les dues direccions, perquè l'apuntalat sigui capaç de resistir els esforços horitzontals que puguin produir-se durant l'execució dels forjats. En els forjats de cairats armats es col·locaran els apuntalats anivellats amb els suports, sobre els quals es col·locaran els cairats. En els forjats de cairats pretesats es col·locaran els cairats ajustant després els apuntalats. Els puntals hauran de poder transmetre la força que reben i, finalment, permetre el desapuntalament amb facilitat.

- Encofrats i motles:

Seran prou estancs per a impedir una pèrdua apreciable de pasta entre les juntes, i s'indicarà clarament sobre l'encofrat l'altura a formigonar i els elements singulars. Els encofrats poden ser de fusta, cartó, plàstic o metàl·lics. S'evitarà el metàl·lic en temps freds i els de color negre en temps assolellat. Es col·locaran donant la forma requerida al suport i cuidant l'estanquitat de la junta. Els de fusta s'humitejaran lleugerament, per a no deformar-los, abans d'abocar-hi el formigó.

Els productes desencofrants o desemmotllants aprovats s'aplicaran en capes contínues i uniformes sobre la superfície interna de l'encofrat o motle, i el formigó s'hi col·locarà durant el temps en què aquests productes siguin efectius. Els encofrats i motles de fusta s'humitejaran per a evitar que absorbeixin l'aigua continguda en el formigó. D'altra banda, les peces de fusta es disposaran de manera que se'n permeti el lliure entumiment, sense perill que s'originen esforços o deformacions anormals.

En la col·locació de les plaques metàl·liques d'encofrat i posterior abocament de formigó, se n'evitarà la disgregació, piconant o vibrant sobre les parets de l'encofrat. Es deseconfraran fàcilment evitant utilitzar gasoil, greixos o similars. L'encofrat (els fons i laterals) estarà net en el moment de formigonar, i l'interior quedarà pintat amb desencofrant abans del muntatge, sense que es produeixin degotejos, de manera que el desencofrant no impedirà l'aplicació de revestiment ulterior ni la possible execució de juntes de formigonada, especialment quan siguin elements que posteriorment s'hagin d'unir per a treballar solidàriament. La secció de l'element no quedarà disminuïda en cap punt per la introducció d'elements de l'encofrat ni d'uns altres. No es transmetran a l'encofrat vibracions de motors. El desencofrat es realitzarà sense colps i sense sacsejades.

- Col·locació dels cairats i peces d'entrebigats:

S'hissaran els cairats des del lloc d'emmagatzematge fins al seu lloc d'ubicació, agafats de dos o més punts, seguint les instruccions indicades per cada fabricant per a la manipulació, a mà o amb grua. Es col·locaran els cairats en obra recolzats sobre murs i/o encofrat, i després es col·locaran les peces d'entrebigat, paral·leles, des de la planta inferior. S'utilitzaran revoltons cecs i es baixaran, si així s'especifica en projecte, amb la qual cosa després s'abocarà i compactarà el formigó. Si alguna resultés danyada i això afectés la seva capacitat portant, serà rebutjada. En els forjats reticulars, es col·locaran els cassetons en els requadres formats entre els eixos del replantejament. En els forjats no reticulars, el cairat quedarà encastat en la biga, abans de formigonar. Finalitzada aquesta fase, s'ajustaran els puntals i es procedirà a col·locar les peces d'entrebigat, les quals no envairan les zones de massissat o del cos de bigues o suports. Es disposaran els passatubs i s'encofraran els buits per a instal·lacions. En les volades es realitzaran els oportuns relleixos, motlures i trencaaigües, que es detallin en el projecte; així mateix, es deixaran els buits necessaris per a fumerals, conductes de ventilació, passos de canalitzacions, etc. S'encofraran les parts massisses al costat dels suports.

A més del que s'ha esmentat, es tindrà en compte:

- Col·locació de les armadures:

Es col·locaran les armadures sobre l'encofrat, amb els seus separadors corresponents. L'armadura de negatius es col·locarà preferentment sota l'armadura de repartiment. Podrà col·locar-se per damunt d'aquesta sempre que les dues compleixin les condicions requerides per als recobriments i estigui degudament assegurat l'ancoratge de l'armadura de negatius sense comptar amb l'armadura de repartiment. En els forjats de lloses alveolars pretesades, les armadures de continuïtat i les de la llosa superior formigonada en obra es mantindran en la seva posició mitjançant els separadors necessaris. En murs i pantalles s'ancoraran les armadures sobre les esperes, tant longitudinalment com transversalment, i s'encofraran tant l'extradós com l'intradós, aplomades i separades les seves armadures. S'utilitzaran falques separadores i elements de suspensió de les armadures per a obtenir el recobriment adequat i posició correcta de negatius en bigues.

Col·locació i aplomat de l'armadura del suport; en cas de reduir la seva secció es doblegarà la part corresponent a l'espera de l'armadura, s'encavalcarà la següent i es lligaran les dues. Els cèrcols se subjectaran a les barres principals mitjançant un simple lligat o un altre procediment idoni, i es prohibirà expressament la fixació mitjançant punts de soldadura una vegada situada la ferralla en els motles o

encofrats. Encofrada la biga, abans de la formigonada, es col·locaran les armadures longitudinals principals de tracció i compressió, i les transversals o cèrcols segons la separació entre si aconseguida.

- Posada en obra del formigó:

No es col·locaran en obra masses que acusen un principi d'enduriment. Abans de formigonar es comprovarà que no existeixen elements estranys, com fang, trossos de fusta, etc. i es regarà abundantment, especialment si s'utilitzen peces d'entrebigat d'argila cuita. No es col·locaran en obra tongades de formigó el gruix del qual sigui superior al que permeti una compactació completa de la massa. No s'efectuarà la formigonada en la mesura que no s'obtingui la conformitat del director de l'execució d'obra, una vegada que s'hagin revisat les armadures ja col·locades en la posició definitiva. En general, es controlarà que la formigonada de l'element es realitzi en una jornada. S'adoptaran les mesures necessàries perquè, durant l'abocament i col·locació de les masses de formigó, no es produeixi disgregació de la mescla, tot evitant-se els moviments bruscos de la massa, o l'impacte contra els encofrats verticals i les armadures. Queda prohibit l'abocament en caiguda lliure per a altures superiors a un metre. En el cas de bigues planes la formigonada es realitzarà després de la col·locació de les armadures de negatius, amb la qual cosa serà necessari el muntatge del forjat. En el cas de bigues de cantell amb forjats recolzats o encastats, la formigonada de la biga serà anterior a la col·locació del forjat, en el cas de forjats recolzats i després de la col·locació del forjat, en el cas de forjats semiencastats. En el moment de la formigonada, les superfícies de les peces prefabricades que quedaran en contacte amb el formigó abocat en obra han d'estar exemptes de pols i convenientment humitejades per a garantir l'adherència entre els dos formigons.

La formigonada dels nervis o juntes i la llosa superior es realitzarà simultàniament, i es compactarà amb mitjans adequats a la consistència del formigó. En els forjats de lloses alveolars pretesades s'assegurarà que la junta quedi totalment reblida. En el cas de lloses alveolars pretesades, la compactació del formigó de reble de les juntes es realitzarà amb un vibrador que pugui penetrar en l'ample de les juntes. Les juntes de formigonada perpendiculars als cairats hauran de disposar-se a una distància de suport no menor que 1/5 de la llum, més enllà de la secció en què acaben les armadures per a moments negatius. És aconsellable que les juntes de formigonada paral·leles a aquestes se situïn sobre l'eix de les peces d'entrebigat i mai sobre els nervis.

En lloses/ forjats reticulars, la formigonada dels nervis i de la llosa superior es farà simultàniament. Es formigonarà la zona massissa al voltant dels pilars. La placa recolzarà sobre els pilars (àbac).

- Compactació del formigó:

Es realitzarà mitjançant els procediments adequats a la consistència de la mescla, i s'haurà de prolongar fins que reflueixi la pasta a la superfície. La compactació del formigó es farà amb vibrador, i es controlarà la duració, distància, profunditat i forma del vibrat. No es rastellarà en forjats. Com a criteri general la formigonada en obra es compactarà per picat amb barra (els formigons de consistència tova o fluida, es picaran fins a la capa inferior ja compactada), vibrat enèrgic, (els formigons secs es compactaran, en tongades no superiors a 20 cm) i vibrat normal en els formigons plàstics o tous. El revibrat del formigó haurà de ser objecte d'aprovació per part del director de l'execució d'obra.

- Juntes de formigonada:

En general, hauran d'estar previstes en el projecte, se situaran en direcció tan normal com sigui possible a la de les tensions de compressió, i allí on el seu efecte sigui menys perjudicial. Se'ls donarà la forma apropiada que asseguri una unió tan íntima com sigui possible entre l'antic i el nou formigó. Quan hi hagi necessitat de disposar juntes de formigonada no previstes en el projecte es disposaran en els llocs que aprovi la direcció facultativa, i preferentment sobre els puntals de la cintra. S'evitaran juntes horitzontals. No es reprendrà la formigonada sense que les juntes hagin sigut prèviament examinades i aprovades pel director de l'execució d'obra. Abans de reprendre la formigonada es netejarà la junta de tota brutícia o àrid solt i es retirarà la capa superficial de morter utilitzant per a tal fi doll d'arena o raspall de filferro. Es prohibeix per a tal fi l'ús de productes corrosius. Per a assegurar una bona adherència entre el formigó nou i l'antic s'eliminarà tota lletada existent en el formigó endurit, i en el cas que estigui sec, s'humitejarà abans d'abocar el nou formigó. S'autoritzarà l'ús d'altres tècniques per a l'execució de juntes sempre que es justifiquin prèviament mitjançant assaigs de prou garantia.

La forma de la junta serà l'adequada per a permetre el pas de formigó de reble, amb la finalitat de crear un nucli capaç de transmetre l'esforç tallant entre lloses col·laterals i per a, en el cas de situar armadures en aquesta, facilitar-ne la col·locació i assegurar una bona adherència. La secció transversal de les juntes haurà de complir amb els requisits següents: l'ample de la junta en la part superior d'aquesta no serà menor que 30 mm; l'ample de la junta en la part inferior d'aquesta no serà menor que 5 mm, ni al diàmetre nominal màxim d'àrid.

- Formigonada en temperatures extremes:

La temperatura de la massa del formigó en el moment d'abocar-la en el motle o encofrat no serà inferior a 5 °C. No s'autoritzarà la formigonada directa sobre superfícies de formigó que hagin patit els efectes de les gelades, sense haver retirat abans les parts danyades pel gel. Es prohibeix abocar el formigó sobre elements la temperatura dels quals sigui inferior a 0 °C. En general, se suspendrà la formigonada quan plogui amb intensitat, neu, hi hagi vent excessiu, una temperatura ambient superior a 40 °C o es prevegi que en les 48 h següents pugui descendir la temperatura ambient per davall dels 0 °C. L'ús d'additius anticongelants requerirà una autorització expressa del director de l'execució d'obra. Quan la formigonada s'efectuï en temps calorós, s'adoptaran les mesures oportunes per a evitar l'evaporació de l'aigua de pastat, aquestes mesures hauran d'accentuar-se per a formigons de resistències altes. Per a això, els materials i encofrats hauran d'estar protegits del sol i una vegada abocat es protegirà la mescla del sol i del vent, per a evitar que es dessequi.

- Curació del formigó:

S'hauran de prendre les mesures oportunes per a assegurar el manteniment de la humitat del formigó durant l'enduriment i primer període d'enduriment, mitjançant una curació adequada. Si la curació es fa mitjançant reg directe, aquest es farà sense que produeixi rentat de la superfície i utilitzant aigua sancionada com a acceptable per la pràctica. Queda prohibit l'ús d'aigua de mar per a formigó armat o pretesat, excepte estudis especials. Si la curació es fa emprant tècniques especials (curació al vapor, per exemple) es procedirà d'acord amb les normes de bona pràctica pròpies d'aquestes tècniques, prèvia autorització del director de l'execució d'obra. La direcció facultativa comprovarà que la curació es desenvolupa adequadament durant, almenys, el període de temps indicat en el projecte o, en defecte d'això, el que s'indica en el *Codi Estructural*.

- Formigons especials:

Quan s'usin formigons autocompactants, l'autor del Projecte o la direcció facultativa podran disposar l'obligatorietat de complir les recomanacions recollides a aquest efecte en l'apartat 57.3.1 del *Codi Estructural*.

L'annex núm. 7 del *Codi Estructural* recull unes recomanacions per al projecte i l'execució d'estructures de formigó amb fibres, mentre que l'annex núm. 8 contempla les estructures de formigó amb àrid lleuger.

- Descintrament, desencofrat i desemmotlament:

Les operacions de descintrament, desencofrat i desemmotlament no es realitzaran fins que el formigó hagi aconseguit la resistència necessària. Quan es tracti d'obres d'importància i no hi hagi experiència de casos anàlegs, o quan els perjudicis que pogueren derivar-se d'una fissuració prematura foren grans, es realitzaran assaigs d'informació (vegeu article 57 del *Codi Estructural*) per a estimar la resistència real del formigó i poder fixar convenientment el moment de desencofrat, desemmotlament o descintrament. L'ordre de retirada dels puntals en els forjats unidireccionals serà des del centre de l'obertura cap als extrems i en el cas de volades cap a l'arrancada. No es trauran ni retiraran puntals sense l'autorització prèvia de la direcció facultativa. No es desapuntalarà de manera sobtada i s'adoptaran precaucions per a impedir l'impacte de les corretges i puntals sobre el forjat. Es desencofrarà transcorregut el temps definit en el projecte i es retiraran les fitacions segons s'hagi previst. El desmuntatge dels motles es realitzarà manualment, després del desencofrat i neteja de la zona a desmuntar. Es mirarà de no trencar els cantells inferiors dels nervis de formigó, en palanquejar amb l'eina de desemmotlament. Acabat el desmuntatge es netejaran els motles i el seu emmagatzematge.

- **Gestió de residus**

Els residus generats durant l'execució de la unitat d'obra seran tractats d'acord amb la *Part III: Gestió de residus de construcció o demolició en l'obra*.

En el cas de centrals d'obra per a la fabricació de formigó, l'aigua procedent de la rentada de les seves instal·lacions o dels elements de transport del formigó s'abocarà sobre zones específiques, impermeables i adequadament senyalitzades. Les aigües emmagatzemades podran reutilitzar-se com a aigua de pastat per a la fabricació del formigó, sempre que es compleixin els requisits establits a aquest efecte en l'article 29 del *Codi Estructural*.

Com a criteri general, es procurarà evitar la neteja dels elements de transport del formigó en l'obra. En cas que aquesta neteja fora inevitable, s'haurà de seguir un procediment semblant al que s'ha indicat anteriorment per a les centrals d'obra.

En el cas de produir-se situacions accidentals que provoquen afeccions mediambientals tant al sòl com als aqüífers pròxims, el constructor haurà de sanejar el terreny afectat i sol·licitar la retirada dels residus corresponents per un gestor autoritzat. En cas de produir-se l'abocament, es gestionaran els residus generats segons el que s'indica en l'indicador prestacional definit en el núm. 3.51 de la taula A2.A.1.1 de l'annex núm. 2 del *Codi Estructural*.

- **Toleràncies admissibles**

Es comprovarà que les dimensions dels elements executats presenten unes desviacions admissibles per al funcionament adequat de la construcció. S'estarà al que es disposa en el projecte d'execució o, en defecte d'això al que s'estableix en l'indicador prestacional definit en el núm. 3.51 de la taula A2.A.1.1 de l'annex núm. 2 del *Codi Estructural*.

- **Condicions d'acabament**

Les superfícies vistes, una vegada desencofrades o desemmotlades, no presentaran forats o irregularitats que perjudiquin el comportament de l'obra o el seu aspecte exterior.

Per als acabats especials el projecte especificarà els requisits directament o bé mitjançant patrons de superfície.

Per al recobriment o rebliment dels caps d'ancoratge, orificis, entallaments, caixetins, etc., que hagi d'efectuar-se una vegada acabades les peces, en general s'utilitzaran morters fabricats amb masses anàlogues a les utilitzades en la formigonada d'aquestes peces, però retirant d'aquestes els àrids de grandària superior a 4 mm.

El forjat acabat presentarà una superfície uniforme, sense irregularitats, amb les formes i textures d'acabat en funció de la superfície encofrant. Si ha de quedar la llosa vista tindrà, a més, una coloració uniforme, sense degotejos, taques o elements adherits.

Control d'execució, assaigs i proves

- **Control d'execució**

El constructor elaborarà el pla d'obra i el procediment d'autocontrol de l'execució de l'estructura, els resultats de totes les comprovacions realitzades seran documentats en els registres d'autocontrol. A més, efectuarà una gestió dels apilaments que li permeti mantenir i justificar la traçabilitat de les partides i remeses rebudes en l'obra, d'acord amb el nivell de control establit pel projecte per a l'estructura.

Abans d'iniciar les activitats de control en l'obra, la direcció facultativa aprovarà el programa de control, preparat d'acord amb el pla de control definit en el projecte, i considerant el pla d'obra del constructor. Aquest programa contindrà el que s'especifica en l'article 19 del *Codi Estructural*.

Se seguiran les prescripcions del capítol 14 del *Codi Estructural*. Es consideraran els dos nivells següents per a la realització del control de l'execució: control d'execució, a nivell normal i a nivell intens, tal com ho expressi el projecte d'execució.

Les comprovacions generals que han d'efectuar-se per a tota mena d'obres durant l'execució són:

Comprovacions de replantejament:

Es comprovarà que els eixos dels elements, les cotes i la geometria de les seccions presenten unes posicions i magnituds dimensionals les desviacions de les quals respecte al projecte estan d'acord amb les toleràncies indicades en els Annexos 14 «Toleràncies en elements de formigó» i 16 «Toleràncies en elements d'acer» del *Codi Estructural*, per als coeficients de seguretat dels materials adoptats en el càlcul de l'estructura.

- Cintres i apuntalaments:

Es comprovarà la correspondència amb els plànols del seu projecte, especialment els elements de falcament i sistemes de suport. Així mateix, es revisarà el muntatge i desmuntatge.

- Encofrats i motles:

Abans de l'abocament del formigó, es comprovarà la neteja de les superfícies interiors, l'aplicació de producte desencofrant (si cal), i que la geometria de les seccions està en consonància amb el projecte (tenint en compte les toleràncies de projecte o, en defecte d'això, les referides en els annexos 14 «Toleràncies en elements de formigó» i 16 «Toleràncies en elements d'acer» del *Codi Estructural*), a més dels aspectes indicats en l'apartat 48.3. En el cas d'encofrats i motles en els quals es disposin elements de vibració exterior, se'n comprovarà la ubicació i funcionament.

- Armadures passives:

Abans del muntatge, es comprovarà que el procés d'armat s'ha efectuat segons el que s'indica en l'article 49 del *Codi Estructural*, que les longituds d'ancoratge i cavalcament es corresponen amb les indicades en projecte i que la secció d'acer no és menor de la prevista en projecte.

Es comprovaran especialment les soldadures efectuades en obra i la geometria real de l'armadura muntada, la seva correspondència amb els plànols. Així mateix, es comprovarà que la disposició de separadors (distància i dimensions) i elements auxiliars de muntatge garanteix el recobriment.

- Processos de formigonada i posteriors a la formigonada:

Es comprovarà que no es formen juntes fredes entre diferents tongades, que s'evita la segregació durant la col·locació del formigó, l'absència de defectes significatius en la superfície del formigó (forats, nius de grava i altres defectes) i les característiques d'aspecte i acabat del formigó que haguessin pogut ser exigides en el projecte. A més, es comprovarà que la curació es desenvolupa adequadament durant, almenys, el període de temps indicat en el projecte o en el *Codi Estructural*.

- Muntatge i unions d'elements prefabricats:

Es prestarà especial atenció al manteniment de les dimensions i condicions d'execució dels suports, enllaços i unions.

- Element acabat:

En el cas que el projecte adopti en el càlcul uns coeficients de ponderació dels materials reduïts, s'haurà de comprovar que es compleixen específicament les toleràncies geomètriques establides en el projecte o, en defecte d'això, les indicades a aquest efecte en els annexos 14 «Toleràncies en elements de formigó» i 16 «Toleràncies en elements d'acer» del *Codi Estructural*.

En el cas que la propietat hagués establert exigències relatives a la contribució de l'estructura a la sostenibilitat, de conformitat amb annex núm. 2 del *Codi Estructural*, la direcció facultativa haurà de comprovar durant la fase d'execució que, amb els mitjans i procediments reals que s'hi empren, se satisfà la mateixa classificació (baixa, alta o molt alta) que el que es defineix en el projecte per a l'índex HISSES.

En cas de fer-se alguna reparació, es tindrà en compte el que s'indica en l'art. 40 del *Codi Estructural*.

En cas de fer-se algun reforç, es tindrà en compte el que s'indica en l'art. 41 del *Codi Estructural*.

- **Assaigs i proves**

Segons l'article 57.8 del *Codi Estructural*, de les estructures projectades i construïdes conformement al *Codi*, en les quals els materials i l'execució hagin aconseguit la qualitat prevista, comprovada mitjançant

els controls preceptius, només necessiten sotmetre's a assaigs d'informació i en particular a proves de càrrega les incloses en els supòsits que es relacionen a continuació:

- Quan així ho disposen les instruccions, reglaments específics d'una mena d'estructura o el projecte.

- Quan a causa del caràcter particular de l'estructura convingui comprovar que aquesta reuneix certes condicions específiques. En aquest cas el projecte establirà els assaigs oportuns que s'han de realitzar, i s'indicarà amb tota precisió la manera de realitzar-los i la manera d'interpretar els resultats.

- Quan segons el parer de la direcció facultativa hi hagi dubtes raonables sobre la seguretat, funcionalitat o durabilitat de l'estructura.

Quan es realitzin proves de càrrega, aquestes no hauran de fer-se abans que el formigó hagi aconseguit la resistència de projecte. L'avaluació de les proves de càrrega reglamentàries requereix la preparació prèvia d'un projecte de prova de càrrega,

- Quan la propietat hagi establit exigències relatives a la contribució de l'estructura a la sostenibilitat, de conformitat amb l'annex núm. 2 del *Codi Estructural*, la direcció facultativa haurà de comprovar durant la fase d'execució que, amb els mitjans i procediments reals que s'hi empren, se satisfà la mateixa classificació (baixa, alta o molt alta) que el que es defineix en el projecte per a l'índex HISSES.

Conservació i manteniment

No és convenient mantenir més de tres plantes baixades, ni paredar sense haver-hi desapuntalat prèviament.

Durant l'execució s'evitarà l'actuació de qualsevol càrrega estàtica o dinàmica que pugui provocar danys irreversibles en els elements ja formigonats.

3.3. Estructures mixtes formigó-acer

Descripció

Descripció

Elements estructurals realitzats mitjançant la col·laboració de formigó armat i acer estructural, aprofitant els avantatges de cadascun perquè el formigó armat absorbeixi la major part dels esforços de compressió i l'acer estructural els de tracció, sense que hi hagi limitació per a la quantia de l'acer estructural, i en els quals la deformació conjunta dels dos materials es confia a elements connectadors.

Tipus de seccions mixtes en bigues i forjats:

a. Bigues mixtes, formades per perfils d'acer laminat o bigues metàl·liques armades d'un sol tipus d'acer, i llosa de formigó armat, units mitjançant connectadors.
b. Bigues mixtes híbrides en les quals es combinen dos tipus d'acer en la biga metàl·lica armada, tenint en compte que el de la platabanda inferior és acer d'alta resistència, i llosa de formigó armat, units mitjançant connectadors.
c. Bigues mixtes en les quals s'elimina el cap superior de la biga metàl·lica armada, amb connectadors horitzontals soldats a l'ànima per a la unió amb la llosa de formigó armat. Presenten, en general, la necessitat d'apuntalar la biga metàl·lica.
d. Bigues mixtes prefabricades, amb llosa de formigó armat prefabricada en la qual es deixen buits per als connectadors, que es rebliran posteriorment amb formigó fresc. S'haurà de parar atenció a les juntes de les plaques.
e. Forjats constituïts per una xapa metàl·lica grecada que col·labora amb el formigó que s'hi aboca al damunt, armat amb malla electrosoldada; tot unit a un perfil o peça metàl·lica per mitjà de connectadors.

- Suports mixtos.

Elements estructurals realitzats mitjançant la col·laboració de formigó armat i acer estructural, considerant la col·laboració resistent entre els dos materials o bé l'ús del formigó exclusivament com a protecció de l'acer davant del foc.

Tipus de suports mixtos:

a. Rebles: el formigó, amb armadura o sense, s'allotja dins d'una secció metàl·lica tancada.
b. Recoberts: el formigó armat actua com a recobriment del perfil metàl·lic.
c. Parcialment recoberts.

A aquestes estructures els és aplicable el *Codi Estructural*.

Criteris de mesurament i valoració d'unitats

- Quilogram d'acer en bigues, suports, forjats.

De la classe d'acer especificat en perfils de tipologia especificada, amb soldadura, incloent-hi pintura d'emprimació, segons el *Document Bàsic ES-A*.

- Metre cúbic de formigó per a armar en bigues, suports.

Formigó de resistència i dosatge especificats, fins i tot encofrat, vibrat, curat i desencofrat, segons el *Codi Estructural*.

- Quilogram d'acer muntat en bigues, suports, forjats.

Acer del tipus i diàmetre especificats, incloent-hi tall, col·locació i escapces segons *Codi Estructural*.

- Quilogram d'acer de malla electrosoldada.

Mesurat en pes nominal prèvia elaboració, per a malla fabricada amb filferro corrugat del tipus especificat, incloent-hi tall, col·locació i cavalcaments, posada en obra segons *Codi Estructural*.

- Metre quadrat de forjat.

Formigó de resistència i dosatge especificats, amb una quantia mitjana del tipus d'acer especificada, amb xapa metàl·lica com encofrat perdut, fins i tot vibrat, curació, segons *Codi Estructural*, incloent-hi pintura d'emprimació, segons el *Document Bàsic ES-A*.

Prescripcions sobre els productes

Característiques i recepció dels productes que s'incorporin a les unitats d'obra

La recepció dels productes, equips i sistemes es realitzarà tal com es desenvolupa en la *Part II: Condicions de recepció de productes*. Aquest control comprèn el de la documentació dels subministraments (incloent-hi la corresponent al marcatge CE, quan sigui pertinent), el control mitjançant distintius de qualitat oficialment reconeguts o avaluacions tècniques d'idoneïtat i el control mitjançant assaigs.

- Formigó per a armar, de resistència i dosatge especificades en projecte.

En seccions d'acer embegudes ha de disposar-se un recobriment mínim de formigó armat, per a assegurar la transmissió adequada de forces per adherència, la protecció de l'acer contra la corrosió, que no es produiran esvorancs en el formigó, i una resistència adequada al foc; per a això es recomana que el recobriment de formigó d'una ala d'acer no sigui menor de 40 mm, ni menor que la sisena part de l'ample b de l'ala.

- Barres corrugades d'acer, o ferralla armada, de característiques físiques i mecàniques indicades en projecte.

- Acer estructural:

- Per a suports recoberts, generalment s'utilitzen:

- perfils metàl·lics de la sèrie I o H,

- seccions simètriques a base de xapes soldades.

- Per a suports reblits, generalment s'utilitzen:

- perfils buits cilíndrics

- perfils buits de secció quadrada

- perfils buits de secció rectangular

- Connectadors:

Elements d'enllaç entre el formigó i l'acer per a assegurar-ne el treball conjunt.

L'acer del connectador serà de qualitat soldable, apte per a la tècnica a emprar.

Des del punt de vista constructiu se'n poden distingir els tipus següents:

- Perns:

Elements cilíndrics generalment proveïts d'un cap que actua com a ancoratge en el formigó davant dels esforços de tracció. Van soldats a la biga metàl·lica. Poden anar proveïts d'una espiral al voltant de la biela per a millorar les condicions d'ancoratge.

- Tacs:

Formats per trossos curts de perfils metàl·lics, soldats a l'ala superior de la biga metàl·lica. Preferentment s'empren perfils en O i T, i ha de prohibir-se l'ús de peces en L situades en forma de tac respecte del formigó.

Per no oferir cap resistència al desapegament entre acer i formigó, se solen combinar amb altres tipus de connectadors que proporcionen aquest efecte.

- Ancoratges:

Formats per acer redó (preferentment corrugat) soldat al perfil estructural, generalment inclinats de 30 a 50º, seguint la direcció de les tensions de tracció en el formigó.

Són adequats per a impedir el desapegament entre acer i formigó.

- Connectadors mixtos:

Elements que permeten evitar l'inconvenient dels connectadors tipus tac, que necessiten ser combinats amb elements d'ancoratge per a evitar el desapegament entre acer i formigó, agrupant el tac i l'ancoratge soldats entre si, i al seu torn soldant el tac al perfil estructural.

- Connectadors per fregament:

Elements que es poden usar quan el cap de formigó està format per una llosa prefabricada i l'adherència entre l'acer i el formigó s'aconsegueix per la força de fregament originada a través de la pressió exercida per caragols d'alta resistència.

Emmagatzematge i manipulació (criteris d'ús, gestió de residus, conservació i manteniment)

Per a tots els elements d'acer estructural, igual al que s'indica en la subsecció «3.1. Estructures d'acer».

Per a les armadures passives i actives es compliran les especificacions dels articles 35 i 36 del *Codi Estructural*, especialment absència d'òxid i substàncies estranyes en la superfície.

Prescripcions quant a l'execució per unitats d'obra

Característiques tècniques de cada unitat d'obra

- **Condicions prèvies: suport**

Criteris de disseny i prescripcions de disseny en zones sísmiques (articles 4.5 i 4.6 de NCSE-02).

Condicions de disseny per a cadascun dels tipus de connectadors:

- Perns:

L'altura total del pern ha de ser major o igual que 3d (d diàmetre de la biela).

El seu diàmetre ha de ser major o igual que 1,5d i el seu gruix de cabota major o igual que 0,4d, o han de disposar-se cèrcols per a resistir les forces de desapegament.

La seva separació en direcció del rasant ha de ser major o igual que 5d, i en direcció transversal a aquest major o igual que 2,5d en lloses massisses i 4d en altres casos.

Llevat dels casos en què es col·loquen directament sobre l'ànima, el diàmetre ha de ser major o igual que 2,5 vegades el gruix de la xapa a la qual està unit.

Quan s'utilitzen perns amb cabota en lloses amb xapa nervada:

- Poden soldar-se a través de les xapes si es demostra experimentalment que s'aconsegueix la qualitat buscada; en cas contrari, han de trepar-se les xapes per a col·locar-los.

- És possible soldar a través de dues xapes solapades; han d'estar en contacte total, el seu gruix ha de ser menor o igual que 1,25 mm si són galvanitzades i 1,5 mm si no ho són, i el gruix de galvanització ha de ser menor o igual que 30 micres en cada cara (no és recomanable soldar a través de dues xapes galvanitzades).

- Han de sobreeixir almenys 2d per damunt de la xapa.

- L'amplària mínima dels nervis de formigó serà major o igual que 50 mm.

- Amb nervis transversals, cadascun ha de quedar ancorat a la biga amb perns, punts de soldadura i perns, o altres dispositius, que aniran alternats a banda i banda en la longitud de l'obertura si no poden centrar-se en la canaleta.

- Tacs:

- En un regle quadrat, la seva altura serà menor o igual que quatre vegades el seu gruix.

- En una T, l'amplària de l'ala serà menor o igual que 10 vegades el seu gruix i l'altura no excedirà 10 vegades el mateix gruix ni 150 mm.

- En una U, l'amplària de l'ànima no superarà 25 vegades el seu gruix i l'altura serà menor o igual que 15 vegades el mateix gruix o 150 mm.

- En una ferradura, l'altura serà menor o igual que 20 vegades el seu gruix o 150 mm.

- Ancoratges i anses:

S'orientaran de manera que resulten traccionats, o en les dues direccions quan sigui previsible un canvi en la direcció de l'esforç.

- **Compatibilitat entre els productes, elements i sistemes constructius**

Per a tots els elements d'acer estructural, igual al que s'indica en la subsecció «3.1. Estructures d'acer».

En les armadures d'acer s'evitarà:

el contacte amb productes que limiten l'adherència al formigó;

el contacte de les barres amb altres metalls diferents de l'acer i amb el terra durant l'emmagatzematge en obra.

Per a prevenir el fenomen electroquímic de la corrosió galvànica entre metalls amb diferent potencial, s'adoptaran les mesures següents:

- Evitar el contacte entre dos metalls de diferent activitat. En cas de no poder-lo evitar, s'hauran de seleccionar metalls pròxims en la sèrie galvànica.

- Aïllar elèctricament els metalls amb potencial diferent.

- Evitar l'accés d'aigua i oxigen a la zona d'unió dels dos metalls.

Procés d'execució

- Disposicions constructives dels connectadors en les bigues.

La zona del connectador que resisteix les forces de desapegament (la cabota d'un pern, la cara interior d'una ansa, etc.) quedarà almenys 30 mm dins de la zona comprimida. El formigó sobre el connectador, que el protegeix de la corrosió, tindrà almenys 20 mm de gruix.

Quan el cap de formigó sigui nervat, el contorn del nervi quedarà exterior a una línia de pendent 45º que arranqui de la base del connectador. El nervi portarà prou armadura transversal per a resistir l'esforç tallant en les seccions més perilloses, i la zona del connectador que resisteixi les forces de desapegament quedarà almenys 40 mm sobre les armadures del nervi.

Els connectadors es col·locaran de tal forma que el formigó pugui compactar-se correctament al voltant de la seva base.

La separació entre connectadors no serà major de 800 mm o sis vegades el gruix del cap de formigó. Alternativament, podran col·locar-se connectadors agrupats, en grups separats una distància major que la dels connectadors individuals, segons càlcul. Si en el càlcul la col·laboració entre el formigó i l'acer s'assegura per la seva unió, la separació entre els connectadors serà prou petita perquè aquesta hipòtesi sigui vàlida.

La distància entre la vora d'un connectador i el de l'ala de la biga a la qual vagi soldat no serà major que 20 mm.

- Suports:

- Suport mixt.

Segons el càlcul, caldrà la disposició de connectadors en suports o no.

En seccions d'acer parcialment recobertes, per a evitar el despreniment del formigó, els estreps travessaran o estaran soldats a l'ànima del perfil, o estaran enllaçats als connectadors en el seu cas.

- Unió de suports.

Es disposaran plaques d'acer laminat en el cap i en la base del suport, que se soldaran en tota la longitud de contacte mitjançant cordó continu de soldadura capaç de transmetre els esforços que es produeixen en la zona.

- Unió del suport a la fonamentació.

Es disposarà una placa metàl·lica en la base del suport amb enrigidors si són necessaris. Es realitzarà soldadura entre el perfil, la placa i els enrigidors en el seu cas, en tota la longitud de contacte mitjançant cordó continu de soldadura capaç de transmetre els esforços que es produeixen en la zona.

Es disposaran perns d'ancoratge, roscats en la seva part superior d'espera per a recepció, mitjançant rosques, de la placa d'unió de suport amb fonamentació.

- **Gestió de residus**

Els residus generats durant l'execució de la unitat d'obra seran tractats segons la *Part III: Gestió de residus de construcció o demolició en l'obra*.

- **Toleràncies admissibles**

Per a tots els elements d'acer estructural, igual al que s’indica en la subsecció «3.1. Estructures d'acer».

Les desviacions admissibles s'adoptaran seguint els criteris dels Annexos 14 «Toleràncies en elements de formigó» i 16 «Toleràncies en elements d'acer» del *Codi Estructural*, definits per als diferents tipus d'elements i fases d'execució habituals en estructures d'edificació (corresponen a armadures passives i actives, fonamentacions, elements d'estructures *in situ*, peces prefabricades, pantalles, nuclis, murs de contenció i de soterrani). Per als elements de formigó convé que les toleràncies adoptades siguin les més àmplies compatibles amb el funcionament adequat de la construcció; no han d'establir-se toleràncies la verificació de les quals no sigui necessària per a aquest funcionament.

- **Condicions d'acabament**

- Bigues i forjats.

Es donarà l'acabat requerit al formigó amb els sistemes d'encofrat; l'element metàl·lic haurà de protegir-se contra el foc i la corrosió tal com s'indica en la subsecció «3.1 Estructures d'acer».

- Suports reblits.

No es pot comprovar l'acabat del formigó ni la disposició de les armadures; l'element metàl·lic haurà de protegir-se contra el foc i la corrosió tal com s'indica en la subsecció «3.1 Estructures d'acer».

- Suports recoberts.

S'aconsegueix la protecció de l'acer contra el foc i la corrosió pel recobriment de formigó.

Control d'execució, assaigs i proves

- **Control d'execució**

Es faran les comprovacions indicades en el *Codi Estructural*, les subseccions «3.3 Estructures de formigó» i «3.1 Estructures d'acer», i en els corresponents apartats en funció de l'element estructural a controlar.

Normativa: veure annex 1: «Relació de Normativa Tècnica».

En cas de realitzar-se alguna reparació, es tindrà en compte el que s'indica en l'art. 40 del *Codi Estructural*.

En cas de realitzar-se algun reforç, es tindrà en compte el que s'indica en l'art. 41 del *Codi Estructural*.

- **Assaigs i proves**

Tant per als elements, o parts, d'acer estructural com per als de formigó armat són vàlides les especificacions recollides en la subsecció «3.1. Estructures d'acer».

Prescripcions sobre verificacions a l'edifici acabat

Verificacions i proves de servei per a comprovar les prestacions finals de l'edifici

Tant per als elements, o parts, d'acer estructural com per als de formigó armat són vàlides les especificacions rec-ollides en el *Codi Estructural* i la subsecció «3.1 Estructures d'acer».

4. Façanes i particions

4.1. Façanes de fàbrica

4.1.1. Façanes de peces d'argila cuita i de formigó

Descripció

Descripció

Tancament de rajola d'argila cuita o bloc d'argila alleugerida o de formigó, pres amb morter compost per ciment i/o calç, arena, aigua i a vegades additius, que conforma façanes compostes de diverses fulles,

amb cambra d'aire o sense, i poden ser sense revestir (cara vista) o amb revestiment, de tipus continu o aplacat.

Remats d'ampits de finestra, ampits de terrats, etc., formats per peces de material petri, argila cuita, formigó o metàl·lic, rebuts amb morter o altres sistemes de fixació.

Serà aplicable tot el que afecti de la subsecció «3.2 Fàbrica estructural» d'acord amb el seu comportament mecànic previsible.

Criteris de mesurament i valoració d'unitats

Metre quadrat de tancament de rajola d'argila cuita o bloc d'argila alleugerida o de formigó, pres amb morter de ciment i/o calç, d'una o diverses fulles, amb cambra d'aire o sense, amb esquerdejat o sense de la cara interior de la fulla exterior amb morter de ciment, incloent-hi o no aïllament tèrmic o absorbent acústic, amb revestiment interior i exterior o sense, amb extradossat interior o sense, aparellada, fins i tot replantejament, anivellament i aplomat, part proporcional de lligades, minvaments i trencaments, humitejat de les rajoles o blocs i neteja, fins i tot execució de trobades i elements especials, mesurada deduint buits superiors a 1 m².

Metre lineal d'element de remat d'ampit o ampit col·locat, fins i tot rejuntada o segellament de juntes, eliminació de restes i neteja.

Prescripcions sobre els productes

Característiques i recepció dels productes que s'incorporin a les unitats d'obra

La recepció dels productes, equips i sistemes es realitzarà segons es desenvolupa en la *Part II: Condicions de recepció de productes*. Aquest control comprèn el de la documentació dels subministraments (incloent-hi la corresponent al marcatge CE, quan sigui pertinent), el control mitjançant distintius de qualitat o avaluacions tècniques d'idoneïtat i el control mitjançant assaigs.

- En general:

Segons CTE DB HE 1, apartat 5.1.2, es comprovarà que les propietats higrotèrmiques dels productes utilitzats en els tancaments es corresponen amb les especificades en projecte: conductivitat tèrmica λ, emissivitat ε, factor de resistència a la difusió del vapor d'aigua μ, i, en el seu cas, densitat ρ i calor específica c_p, tot complint amb la transmitància tèrmica màxima exigida als tancaments que componen l'envoltant tèrmica.

Segons DB HR, apartat 4.1, en el plec de condicions del projecte han d'expressar-se les característiques acústiques dels productes utilitzats en els elements constructius de separació. Els productes que componen els elements constructius homogenis es caracteritzen per la massa per unitat de superfície kg/m².

- Revestiment exterior (vegeu capítol «Esquerdejats, guarnits i arrebossats»):

Si l'aïllant es col·loca en la part exterior de la fulla principal de rajola, el revestiment podrà ser d'adhesiu cimentós millorat armat amb malla de fibra de vidre, acabat amb revestiment plàstic prim, etc.

Morter per a emblanquinament i arrebossat (vegeu *Part II: Relació de productes amb marcatge CE*, 19.1): segons CTE DB SI 2, apartat 1, la classe de reacció al foc dels materials que ocupin més del 10% de la superfície de l'acabat exterior serà B-s3,d2, fins a una altura de 3,5 m com a mínim, en aquelles façanes l'arrancada inferior de les quals sigui accessible al públic des de la rasant exterior o des d'una coberta, i en tota l'altura de la façana quan aquesta supere els 18 m, amb independència d'on es trobi la seva arrancada. Segons CTE DB SE F, apartat 3.1, si s'utilitza un acabat exterior impermeable a l'aigua de pluja, aquest ha de ser permeable al vapor, per a evitar condensacions en la massa del mur, en els termes establits en el DB HE.

- Fulla principal:

Podrà ser un tancament de rajola d'argila cuita, silicocalcari o bloc d'argila alleugerida o de formigó, pres amb morter compost per ciment i/o calç, arena, aigua i a vegades additius.

Rajoles d'argila cuita (vegeu *Part II: Relació de productes amb marcatge CE*, 2.1). Segons CTE DB HS 1, apartat 2.3.2, en cas d'exigir-se en projecte que la rajola sigui de baixa higroscopicitat, es comprovarà que la succió és menor o igual que 4,5 kg/m²·min, segons l'assaig descrit en la UNE-EN 772-11:2011.

Bloc d'argila alleugerida (vegeu *Part II: Relació de productes amb marcatge CE*, 2.1).

Peces silicocalcàries (vegeu *Part II: Relació de productes amb marcatge CE*, 2.1).

Bloc de formigó (vegeu *Part II: Relació de productes amb marcatge CE*, 2.1).

Morter d'obra (vegeu *Part II: Relació de productes amb marcatge CE*, 19.1). Classes especificades de morters per a obra per a les propietats següents: resistència al gel i contingut en sals solubles en les condicions de servei. Per a triar el tipus de morter apropiat s'ha de considerar el grau d'exposició, incloent-hi la protecció prevista contra la saturació d'aigua. Segons CTE DB SE F, apartat 4.2., el morter ordinari per a fàbriques convencionals no serà inferior a M1. El morter ordinari per a fàbrica armada o pretesada, els morters de junta prima i els morters lleugers no seran inferiors a M4. En qualsevol cas, per a evitar trencaments fràgils dels murs, la resistència a la compressió del morter no ha de ser superior al 0,75 de la resistència normalitzada de les peces. Segons RC-16. Com a morters d'obra s'utilitzaran, preferentment, morters industrialitzats amb les prestacions adequades per a les característiques essencials que determini el projecte o la direcció facultativa. En el cas d'optar-se per dosar el morter en obra s'utilitzaran els ciments d'obra. A més, també es poden utilitzar ciments comuns amb un contingut d'addició apropiat, i seleccionar els més adequats en funció de les característiques mecàniques, de blancor, en el seu cas, i del contingut d'additiu airejant.

- Segelladors per a juntes (vegeu *Part II: Relació de productes amb marcatge CE*, 9):

Segons el CTE DB HS 1, apartat 2.3.3.1, els materials de rebliment i segellament tindran prou d'elasticitat i adherència per a absorbir els moviments de la fulla previstos i seran impermeables i resistents als agents atmosfèrics.

- Armadures de llença (vegeu *Part II: Relació de productes amb marcatge CE*, 2.2):

Segons CTE DB SE F, apartat 3.3. En la classe d'exposició I, poden utilitzar-se armadures d'acer al carboni sense protecció. En les classes IIa i IIb (o XC1, XC2, XC3 i XC4 del *Codi Estructural*), s'utilitzaran armadures d'acer al carboni protegides mitjançant galvanització forta o protecció equivalent, llevat que la fàbrica estigui acabada mitjançant un esquerdejat de les seves cares exposades, el morter de la fàbrica sigui superior a M5 i el recobriment lateral mínim de l'armadura sigui superior a 30 mm, i en aquest cas podran utilitzar-se armadures d'acer al carboni sense protecció. Per a les classes III, IV, H, F i Q (o XS, XD, XF, XA i XM del *Codi Estructural*), en totes les subclasses les armadures de llença seran d'acer inoxidable austenític o equivalent.

- Revestiment intermedi (vegeu *Part II: Relació de productes amb marcatge CE*, 19.1):

Podrà ser esquerdejat de morter mixt, morter de ciment amb additius hidrofugants, etc. El revestiment intermedi serà sempre necessari quan la fulla exterior sigui cara vista.

Segons CTE DB HS 1 apartat 2.3.2., en cas d'exigir-se en projecte que sigui de resistència alta a la filtració, el morter tindrà additius hidrofugants.

- Cambra d'aire:

En el seu cas, tindrà un gruix mínim de 3 cm i comptarà amb separadors de la longitud i material adequats (plàstic, acer galvanitzat, etc.), i serà recomanable que disposen de goteró. Podrà ser ventilada (en graus molt ventilada o lleugerament ventilada) o sense ventilar. En cas de revestiment amb aplacat, la ventilació es produirà a través dels seus elements. Segons CTE DB SI 2, apartat 1, la classe de reacció al foc dels materials que ocupin més del 10% de les superfícies interiors de les cambres ventilades serà B-s3,d2, fins a una altura de 3,5 m com a mínim, en aquelles façanes l'arrancada inferior de les quals sigui accessible al públic des de la rasant exterior o des d'una coberta, i en tota l'altura de la façana quan aquesta superi els 18 m, amb independència d'on es trobi la seva arrancada.

- Aïllant tèrmic/Absorbent acústic (vegeu *Part II: Relació de productes amb marcatge CE*, 3):

Podran ser productes de llana mineral (MW), de poliestirè expandit (EPS), de poliestirè extrudit (XPS), de poliuretà (PUR/PIR), escuma fenòlica, etc.

Segons CTE DB HS 1 apèndix A, en cas d'exigir-se en projecte que l'aïllant sigui no hidròfil, es comprovarà que té una succió o absorció d'aigua a curt termini per immersió parcial menor que 1 kg/m² segons assaig UNE-EN ISO 29767:2020 / UNE-EN 1609:2013 o una absorció d'aigua a llarg termini per immersió total menor que el 5% segons assaig UNE-EN ISO 16535:2020 / UNE-EN 12087:2013.

Segons DB HR, apartat 4.1, si s'utilitza en el rebliment de les cambres per a aplicacions acústiques, es caracteritzaran per la resistivitat al flux de l'aire, r, en kPa·s/m², obtinguda segons UNE-EN ISO 9053-1:2020 / UNE EN 29053:1994. Es comprovarà que es correspon amb l'especificada en projecte.

- Fulla interior:

Podrà ser de fulla de rajola d'argila cuita, placa d'algeps laminat sobre estructura portant de perfils d'acer galvanitzat, panell d'algeps laminat amb aïllament tèrmic inclòs, fixat amb morter, etc.

Rajoles d'argila cuita (vegeu *Part II: Relació de productes amb marcatge CE*, 2.1).

Morter d'obra (vegeu *Part II: Relació de productes amb marcatge CE*, 19.1). Vegeu morter d'obra de la fulla principal pel que fa al que s'indica en el RC-16.

Plaques d'algeps laminat (vegeu *Part II: Relació de productes amb marcatge CE*, 19.2).

Perfils d'acer galvanitzat (vegeu *Part II: Relació de productes amb marcatge CE*, 19.5).

- Segons DB HR, apartat 4.1, si s'utilitzen bandes elàstiques estaran caracteritzades per la rigidesa dinàmica, en MN/m³, obtinguda segons UNE-EN 29052-1:1994 i la classe de compressibilitat, definida en les seves pròpies normes UNE. Es consideren materials adequats per a les bandes els que tinguin una rigidesa dinàmica, menor que 100 MN/m³ com ara el poliestirè elastificat, el polietilè i altres materials amb nivells de prestació anàlegs.

- Revestiment interior (vegeu capítol «Esquerdejats, guarnits i arrebossats»):

Podrà ser guarnit i arrebossat d'algeps i complirà el que s'especifica en el capítol «Guarnits i arrebossats».

Algeps (vegeu *Part II: Relació de productes amb marcatge CE*, 19.2).

- Remats (vegeu *Part II: Relació de productes amb marcatge CE*, segons el material):

Podran ser de material petri natural o artificial, argila cuita o de formigó, o metàl·lic, i en aquest cas estarà protegit contra la corrosió. Les peces no es presentaran peces clivellades, trencades, descantellades ni tacades, i tindran un color i una textura uniformes.

Les rajoles i blocs s'apilaran en superfícies planes, netes, no en contacte amb el terreny. Si es reben empaquetats, l'embolcall no serà totalment hermètic.

Els ciments envasats i l'arena s'emmagatzemaran sobre palets, o plataforma similar, en un lloc cobert, sec, ventilat i protegit de la humitat i l'exposició directa al sol un màxim de tres mesos. El ciment rebut a granel s'emmagatzemarà en sitges.

El morter s'utilitzarà després del pastat, fins a un màxim de 2 hores. Abans de fer un nou morter es netejaran els útils de pastat.

Els sacs d'algeps s'emmagatzemaran a cobert i protegits de la humitat. Si l'algeps es rep a granel, s'emmagatzemarà en sitges.

Prescripcions quant a l'execució per unitats d'obra

Característiques tècniques de cada unitat d'obra

Segons el CTE DE HE 1, apartat 5.2.2, en el plec de condicions del projecte s'han de consignar els valors i característiques exigibles als tancaments i particions interiors, així com les seves condicions d'execució particulars.

Segons el DB HR, apartat 4.2, en el plec de condicions del projecte han d'expressar-se les característiques acústiques dels elements constructius obtingudes mitjançant assaigs en laboratori. Si aquestes s'han obtingut mitjançant mètodes de càlcul, els valors obtinguts i la justificació dels càlculs han d'incloure's en la memòria del projecte i consignar-se en el plec de condicions.

- **Condicions prèvies: suport**

Fulla principal, fàbrica de peces d'argila cuita o de formigó:

S'exigirà la condició de limitació de fletxa als elements estructurals flectats: bigues de vora o remats de forjat. Acabada l'estructura, es comprovarà que el suport (forjat, llosa, riosta, etc.) hagi forjat totalment, estigui sec, anivellat, i net de qualsevol resta d'obra. Comprovat el nivell del forjat acabat, si hi ha alguna irregularitat, es reblirà amb morter. En cas d'utilitzar llindes metàl·liques, seran resistents a la corrosió, a la qual estaran protegides abans de col·locar-les.

Revestiment intermedi: (vegeu capítol «Esquerdejats, guarnits i arrebossats»).

Aïllant tèrmic/Absorbent acústic:

En cas de col·locar panells rígids es comprovarà que la fulla principal no tingui afonaments ni falta de planitud. Si hi ha defectes considerables en la superfície del revestiment es corregiran, per exemple aplicant una capa de morter de regularització, per a facilitar la col·locació i l'ajustament dels panells.

Fulla interior: fàbrica de peces argila cuites o de formigó: es comprovarà la neteja del suport (forjat, llosa, etc.), així com la col·locació correcta de l'aïllant.

Fulla interior: extradossat autoportant de plaques d'algeps laminat amb perfils metàl·lics:

(Vegeu capítol «Particions / extradossats de placa d'algeps»).

Revestiment exterior: esquerdejat de morter (vegeu capítol «Esquerdejats, guarnits i arrebossats»).

En cas de pilars, bigues i cairats d'acer, es folraran abans amb peces d'argila cuita o de ciment.

Remat:

Abans de la col·locació dels remats, els ampits estaran sanejats, nets i acabats almenys tres dies abans d'executar l'element de remat.

Procés d'execució

- **Execució**

Fulla principal:

Es replantejarà la situació de la façana, i es comprovaran les desviacions entre forjats. Caldrà que la direcció facultativa verifiqui el replantejament.

Es col·locaran mires rectes i aplomades en la cara interior de la façana en tots els cantons, buits, trencaments, juntes de moviment, i en trams cecs a distàncies no majors que 4 m. Es marcarà un nivell general de planta en els pilars amb un nivell d'aigua. Es realitzarà el replantejament horitzontal de la fàbrica assenyalant en el forjat la situació dels buits, juntes de dilatació i altres punts d'inici de la fàbrica, segons el pla de replantejament del projecte, de manera que s'eviti col·locar peces menors de mitja rajola.

Les juntes de dilatació de la fàbrica sustentada es disposaran de manera que cada junta estructural coincideixi amb una d'aquestes.

Segons CTE DB HS 1, apartat 2.3.3.1., es compliran les distàncies màximes entre juntes de dilatació, segons el tipus de fàbrica i morter, d'acord amb la taula 2.1 del CTE DB-ES-F.

El replantejament vertical es farà de forjat a forjat, i es marcaran en les regles les altures de les filades, de l'ampit i de la llinda. S'ajustarà el nombre de filades per a no haver de tallar les peces. En el cas de blocs, es calcularà el gruix de la llença (1 cm + 2 mm, generalment) per a encaixar un nombre enter de blocs (considerant la dimensió nominal d'altura del bloc), entre referències de nivell successives segons les altures lliures entre forjats que s'hagin establit en projecte.

Es disposaran els precèrcols en obra.

La primera filada en cada planta es rebrà sobre capa de morter d'1 cm de gruix, estesa en tota la superfície de seient de la fàbrica. Les filades s'executaran anivellades, i es guiaran amb les llences que en marquen l'altura. Es comprovarà que la filada que s'està executant no es desploma sobre l'anterior. Les fàbriques s'alçaran per filades horitzontals senceres, llevat que dues parts hagin d'alçar-se en diferents èpoques; en aquest cas, la primera es deixarà escalonada. Si això no fos possible, es disposaran lligades. Les trobades de cantons o amb altres fàbriques es faran mitjançant lligades en tot el seu gruix i en totes les filades.

En el cas de fàbrica armada, veure capítol «Fàbrica estructural».

En cas de rajoles d'argila cuita:

Les rajoles s'humitejaran (llevat de les rajoles completament hidrofugades i les que tenen una succió inferior a 0,10 gr/cm² min) abans de col·locar-les perquè no absorbeixin l'aigua del morter. Les rajoles es col·locaran a refregada, utilitzant prou morter perquè penetri en els buits de la rajola i les juntes queden reblides. Es recolliran les rebaves de morter sobrant en cada filada. En el cas de fàbriques cara vista, a mesura que vagi alçant-se la fàbrica s'anirà netejant i realitzant les juntures verticals (primer les verticals per a obtenir les horitzontals més netes). Així mateix, es comprovarà mitjançant l'ús de plomades la verticalitat de tot el mur i també el plom de les juntes verticals corresponents a filades alternes. Aquestes juntes seguiran la llei de trava utilitzada segons el tipus d'aparell.

En cas de blocs d'argila alleugerida:

Els blocs s'humitejaran abans de col·locar-los. Les juntes de morter de seient es realitzaran d'1 cm de gruix com a mínim en una banda única. Les peces amb encadellat lateral no es col·locaran a refregada, sinó verticalment sobre la junta horitzontal de morter, i colpejant amb una maça de goma perquè el morter penetri en les perforacions fins a fer topall amb els encadellats, de manera que doni lloc a fàbriques amb juntures verticals a os. No obstant això, la col·locació de les peces dependrà de la tipologia, i s'haurà de seguir en tot moment les recomanacions del fabricant. S'arreplegaran les rebaves de morter sobrant. Es comprovarà que el gruix de la llença quan estiguin assentats els blocs estigui compresa entre 1 i 1,5 cm. La separació entre juntes verticals de dues filades consecutives haurà de ser igual o major a 7 cm. Per a ajustar la modulació vertical es podran variar el gruix de les juntes de morter (entre 1 i 1,5 cm), o s'utilitzaran peces especials d'ajustament vertical o peces tallades en obra amb talladora de taula.

En cas de blocs de formigó:

A causa de la conicitat dels alvèols dels blocs buits, la cara que té més superfície de formigó es col·locarà en la part superior per a oferir una superfície de suport major al morter de la junta. Els blocs es col·locaran secs, i humitejaran únicament la superfície del bloc en contacte amb el morter, si el fabricant ho recomana. Per a la formació de la junta horitzontal, en els blocs cecs el morter s'estendrà sobre la cara superior de manera completa; en els blocs buits, es col·locarà sobre les parets i barandats menuts, llevat que es pretengui interrompre el pont tèrmic i la transmissió d'aigua a través de la junta. En aquest cas només es col·locarà sobre les parets, de manera que el morter quedi en dues bandes separades. Per a formar la junta vertical, s'aplicarà morter sobre els ixents de la testa del bloc, pressionant-lo. Els blocs es portaran a la seva posició mentre el morter estigui encara tou i plàstic. Es llevarà el morter sobrant sense que hi hagi caigudes de morter, tant a l'interior dels blocs com en la cambra d'extradossat, i sense embrutar ni ratllar el bloc. No s'utilitzaran peces menors de mig bloc. Quan calgui tallar els blocs el tall es farà amb maquinària adequada. Mentre s'executi la fàbrica, es conservaran els ploms i nivells de manera que el parament resulti amb totes les juntures verticals alineades i les llences a nivell. Les filades intermèdies es col·locaran amb les seves juntes verticals alternades. Si es passen les juntes, abans es rebliran amb morter fresc els forats o zones menudes que no hagin quedat completament ocupades, tot comprovant que el morter estigui encara fresc i plàstic. Les juntes no s'hauran de passar immediatament

després de la col·locació, sinó després de l'inici de l'enduriment del morter, però abans que s'endureixi. Si cal reparar una junta després que el morter hagi endurit s'eliminarà el morter de la junta en una profunditat almenys de 15 mm i no major del 15% del gruix d'aquest, es banyarà amb aigua i es repassarà amb morter fresc. No es faran juntes matades inferiorment, perquè afavoreixen l'entrada d'aigua a la fàbrica. Els esquerdejats interiors o exteriors es faran transcorreguts 45 dies després d'acabar la fàbrica per a evitar fissuració per retracció del morter de les juntes.

En general:

Han de reblir-se les juntures verticals i les llences amb morter ajustant-se a les especificacions del fabricant de les peces.

Les fàbriques es treballaran sempre a una temperatura ambient que oscil·li entre 5 i 40 °C. Si se sobrepassen aquests límits, 48 hores després, es revisarà l'obra executada. Durant l'execució de les fàbriques, s'adoptaran les proteccions següents:

Contra la pluja: les parts executades recentment es protegiran amb plàstics per a evitar la rentada dels morters, l'erosió de les juntes i l'acumulació d'aigua a l'interior del mur. Es mirarà de col·locar al més prompte possible elements de protecció, com ampits, cavallons, etc.

Contra la calor i els efectes d'assecat pel vent: es mantindrà humida la fàbrica executada recentment, per a evitar una evaporació de l'aigua del morter massa ràpida, fins que aconsegueixi la resistència adequada.

Contra gelades: si ha gelat abans d'iniciar el treball, s'inspeccionaran les fàbriques executades, i s'hauran de demolir les zones afectades que no garanteixin la resistència i durabilitat establides. Si la gelada es produeix quan s'hagi iniciat ja el treball, se suspendrà i es protegirà el que s'ha construït amb mantes d'aïllant tèrmic o plàstics.

Davant de possibles danys mecànics a causa d'altres treballs a desenvolupar en obra (abocament de formigó, bastimentades, trànsit d'obra, etc.), es protegiran els elements vulnerables de les fàbriques (arestes, buits, sòcols, etc.). Les fàbriques hauran de ser estables durant la construcció, per la qual cosa s'elevaran al mateix temps que els seus enriostaments corresponents. En els casos en què no se'n pugui garantir l'estabilitat davant d'accions horitzontals, s'enriostaran a elements prou sòlids. Quan el vent sigui superior a 50 km/h, se suspendran els treballs i s'asseguraran les fàbriques fetes.

Han de reblar-se amb morter les regates fetes per a pas d'instal·lacions de tal manera que no es disminueixi l'aïllament acústic inicialment previst.

Elements singulars:

Juntes de dilatació:

Segons CTE DB HS 1, apartat 2.3.3.1., es col·locarà un segellant sobre un reble introduït en la junta. La profunditat del segellant serà major o igual que 1 cm i la relació entre el seu gruix i la seva amplària estarà compresa entre 0,5 i 2. En façanes esquerdejades, el segellant quedarà enrasat amb el parament de la fulla principal sense esquerdejar. Quan s'utilitzen xapes metàl·liques en les juntes de dilatació, es disposaran de manera que cobreixin a banda i banda de la junta una banda de mur de 5 cm com a mínim i cada xapa es fixarà mecànicament en aquesta banda i se segellarà l'extrem corresponent.

Arrancada de la fàbrica des de fonamentació:

Segons CTE DB HS 1, apartat 2.3.3.2, en l'arrancada de la fàbrica des de fonamentació es disposarà una barrera impermeable a més de 15 cm per damunt del nivell del sòl exterior que cobreixi tota el gruix de la façana. Quan la façana estigui constituïda per un material porós o tingui un revestiment porós, es disposarà un sòcol d'un material el coeficient de succió del qual sigui menor que el 3%, o una altra solució que protegeixi la façana d'esguitades fins a una altura mínima de 30 cm, i que cobreixi la barrera impermeable disposada entre el mur i la façana. La unió del sòcol amb la façana en la part superior haurà de segellar-se o adoptar-se una altra solució que produeixi el mateix efecte.

Trobades de la façana amb els forjats:

Segons CTE DB HS 1, apartat 2.3.3.3, quan la fulla principal estigui interrompuda pels forjats i es tingui revestiment exterior continu, ha d'adoptar-se una de les dues solucions següents: es disposarà d'una junta de dessolidarització entre la fulla principal i cada forjat per davall d'aquests, deixant una folgança de 2 cm, disposar reforços locals (vegeu CTE). Aquesta folgança es reblirà després de la retracció de la fulla principal, amb un material l'elasticitat del qual sigui compatible amb la deformació prevista del forjat, i es protegirà de la filtració amb un escopidor; reforç del revestiment exterior amb malles disposades al llarg del forjat de tal forma que sobrepassen l'element 15 cm per damunt del forjat i 15 cm per davall de la primera filada de la fàbrica. En cas de disposar-se d'una junta de dessolidarització, aquesta ha de tenir les característiques anteriorment esmentades.

Trobades de la façana amb els pilars:

Segons CTE DB HS 1, apartat 2.3.3.4. Quan la fulla principal estigui interrompuda pels pilars, si es col·loquen peces de menor gruix que la fulla principal per la part exterior dels pilars, per a aconseguir l'estabilitat d'aquestes peces, es disposarà una armadura o qualsevol altra solució que produeixi el mateix efecte.

Trobades de la cambra d'aire ventilada amb els forjats i les llindes, en el seu cas:

Segons CTE DB HS 1, apartat 2.3.3.5., quan la cambra quedi interrompuda per un forjat o una llinda, es disposarà un sistema de recollida i evacuació de l'aigua filtrada o condensada en aquesta. Com a sistema de recollida d'aigua s'utilitzarà un element continu impermeable (làmina, perfil especial, etc.) disposat al llarg del fons de la cambra, amb inclinació cap a l'exterior, de manera que la seva vora superior estigui situada com a mínim a 10 cm del fons i almenys 3 cm per damunt del punt més alt del sistema d'evacuació Quan es disposi una làmina, aquesta s'introduirà en la fulla interior en tot el seu gruix. Per a l'evacuació es disposarà el sistema indicat en projecte: tubs de material estanc, juntures verticals de la primera filada desproveïdes de morter en cas de fàbrica cara vista, etc., que, en qualsevol cas, estaran separats 1,5 m com a màxim. Per a poder comprovar la neteja del fons de la cambra després de la construcció del pany complet, se'n deixaran sense col·locar una de cada 4 rajoles de la primera filada.

Trobada de la façana amb la fusteria:

Segons CTE DB HS 1, apartat 2.3.3.6. La junta entre el cèrcol i el mur se segellarà amb un cordó que s'introduirà en les juntes passades fetes en el mur de manera que quedi encaixat entre dues vores paral·leles. Quan la fusteria estigui reculada respecte del parament exterior de la façana, es rematarà l'ampit amb un escopidor per a evacuar cap a l'exterior l'aigua de pluja i es disposarà un trencaaigües en la llinda per a evitar que l'aigua de pluja discorri per la part inferior de la llinda cap a la fusteria o s'adoptaran solucions que produeixin els mateixos efectes. Quan el grau d'impermeabilitat exigit sigui igual a 5, si les fusteries estan reculades respecte del parament exterior de la façana, es disposarà precèrcol i una barrera impermeable en els brancals entre la fulla principal i el precèrcol, o en el seu cas el cèrcol, prolongada 10 cm cap a l'interior del mur. L'escopidor tindrà un pendent cap a l'exterior, serà impermeable o es disposarà sobre una barrera impermeable fixada al cèrcol o al mur que es prolongui per la part posterior i pels dos costats de l'escopidor. Aquest disposarà d'un goteró en la cara inferior del sortint, separat del parament exterior de la façana almenys 2 cm, i el seu lliurament lateral en el brancal serà de 2 cm com a mínim. La junta de les peces amb escopidor tindrà la forma d'aquest per a no crear al seu través un pont cap a la façana.

Trobada de la façana amb els elements de separació vertical:

Segons CTE DB HR, apartat 3.1.4.1.1.1, en les trobades dels elements de separació vertical amb façanes de dues fulles, ha d'interrompre's la fulla interior de la façana, ja sigui aquesta de fàbrica o d'entramat i, en cap cas, la fulla interior ha de tancar la cambra de l'element de separació vertical o connectar les seves dues fulles. Si l'element de separació vertical és tipus 2 (és a dir, és de dues fulles de fàbrica o panells prefabricats pesats amb bandes elàstiques en el perímetre) quan connecti a una façana han de disposar-se les bandes elàstiques en:

- les trobades amb la fulla principal de les façanes d'una fulla, ventilades o amb el de façanes amb l'aïllament per l'exterior;

- la trobada amb la fulla exterior d'una façana de dues fulles.

Ampits i remats superiors de les façanes:

Segons CTE DB HS 1, apartat 2.3.3.7., els ampits es remataran amb la solució indicada en projecte per a evacuar l'aigua de pluja. Els cavallons i escopidors tindran una inclinació, disposaran d'escopidors en la cara inferior dels ixents cap als que discorre l'aigua, separats dels paraments corresponents de l'ampit almenys 2 cm i seran impermeables o es disposaran sobre una barrera impermeable que tingui un pendent. Es disposaran juntes de dilatació cada dues peces quan siguin de pedra o prefabricades i cada 2 m quan siguin d'argila cuita. Les juntes entre les peces es realitzaran de tal manera que siguin impermeables amb un segellament adequat. Es replantejaran les peces de remat. Els paraments d'aplicació estaran sanejats, nets i humits. Si cal, es repicaran prèviament. En cas de rebre's els escopidors o cavallons amb morter, s'humitejarà la superfície del suport perquè no n'absorbeixi l'aigua; no s'hi recolzaran elements damunt, almenys fins a tres dies després de l'execució.

Ancoratges a la façana:

Segons CTE DB HS 1, apartat 2.3.3.8., quan els ancoratges d'elements com ara baranes o mastelers es facin en un pla horitzontal de la façana, la junta entre l'ancoratge i la façana es realitzarà de tal forma que s'impedeixi l'entrada d'aigua a través d'aquesta, mitjançant el sistema indicat en projecte: segellament, element de goma, peça metàl·lica, etc.

Ràfecs i cornises:

Segons CTE DB HS 1, apartat 2.3.3.9., els ràfecs i les cornises de constitució contínua tindran un pendent cap a l'exterior per a evacuar l'aigua i els que sobreïxin més de 20 cm del plànol de la façana compliran les condicions següents: seran impermeables o tindran la cara superior protegida per una barrera impermeable; disposaran en la trobada amb el parament vertical d'elements de protecció prefabricats o realitzats *in situ* que s'estenguin cap amunt almenys 15 cm i el remat superior del qual es resolgui de manera que eviti que l'aigua es filtri en la trobada i en el remat; disposaran d'un escopidor en la vora exterior de la cara inferior. La junta de les peces amb escopidor tindrà la forma d'aquest per a no crear al seu través un pont cap a la façana.

Llindes:

S'adoptarà la solució de projecte (armat de les llences, cairats pretesats, perfils metàl·lics, carregador de peces d'argila cuita / formigó i formigó armat, etc.). Es consultarà a la direcció facultativa el suport dels carregadors corresponent, els ancoratges de perfils al forjat, etc.

Revestiment intermedi: (vegeu capítol «Esquerdejats, guarnits i arrebossats»)

Aïllant tèrmic:

Segons CTE DB HE 1, apartat 5.5.1, es controlarà que la posada en obra dels aïllants tèrmics, pel que fa a la col·locació, posició, dimensions i tractament de punts singulars, s'ajustarà al que s'indica en el projecte i les seves modificacions autoritzades pel director d'obra amb conformitat prèvia del promotor, a la legislació aplicable, a les normes de la bona pràctica constructiva i a les instruccions del director d'obra i del director de l'execució de l'obra, segons el que s'indica en l'article 7.3 de la Part I del CTE.

En cas de col·locació de panells per fixació mecànica, el nombre de fixacions dependrà de la rigidesa dels panells, i haurà de ser el recomanat pel fabricant, i s'augmentarà el número en els punts singulars. En cas de fixació per adhesió, es col·locaran els panells de baix cap amunt. Si l'adherència dels panells a la fulla principal es fa mitjançant un adhesiu interposat, no se sobrepassarà el temps d'utilització de l'adhesiu; si l'adherència es fa mitjançant el revestiment intermedi, els panells es col·locaran només aplicar el revestiment, quan estigui encara fresc. Els panells hauran de quedar estables en posició vertical, i continus, per a evitar ponts tèrmics. No s'interromprà l'aïllant en la junta de dilatació de la façana.

Absorbent acústic:

Segons CTE DB HR, apartat 5.1.1.1, el material absorbent acústic o amortidor de vibracions situat en la cambra ha de cobrir-ne tota la superfície. Si aquest no ompli tot l'ample de la cambra, ha de fixar-se en una de les fulles, per a evitar-ne el desplaçament dins de la cambra.

Barrera de vapor:

Si cal, aquesta es col·locarà en la cara calenta del tancament i es controlarà que en executar-la no es produeixin trencaments o deterioraments en aquesta.

Bandes elàstiques:

Quan s'utilitzen, aquestes hauran de quedar adherides al forjat i a la resta de particions i façanes, per la qual cosa han d'usar-se els morters i pastes adequats per a cada tipus de material.

Fulla interior: fàbrica de peces d'argila cuita o de formigó: (vegeu capítol «Particions de peces d'argila cuita o de formigó»)

Fulla interior: extradossat autoportant de plaques d'algeps laminat sobre perfil: (vegeu capítol «Particions de peces d'argila cuita o de formigó»)

Revestiment exterior (vegeu capítol «Esquerdejats, guarnits i arrebossats»).

- **Gestió de residus**

Els residus generats durant l'execució de la unitat d'obra seran tractats segons la *Part III: Gestió de residus de construcció o demolició en l'obra*.

Control d'execució, assaigs i proves

- **Control d'execució**

Punts d'observació.

- Replantejament:

Replantejament de les fulles del tancament. Desviacions respecte a projecte.

En zones de circulació, vols amb altura mínima de 2,20 m, elements ixents i proteccions d'elements volats l'altura dels quals sigui menor que 2,00 m.

Buits per al servei d'extinció d'incendis: altura màxima de l'ampit: 1,20 m; dimensions mínimes del buit: 0,80 m horitzontal i 1,20 m vertical; distància màxima entre eixos de buits consecutius: 25 m, etc.

Distància màxima entre juntes verticals de la fulla.

- Execució:

Composició del tancament segons projecte: gruix i característiques.

Si la façana arranca des de la fonamentació, hi haurà barrera impermeable, i de sòcol si el tancament és de material porós.

Lligades en les trobades i cantons de murs.

Col·locació de peces: existència de mires aplomades, neteja d'execució, cavalcament de peces (trava).

Aparell i gruix de juntes en fàbrica cara vista.

Folgança del tancament en la trobada amb el forjat superior (de 2 cm i rebliment a les 24 hores).

Enriostament durant la construcció.

Trobades amb els forjats: en cas de fulla exterior enrasada: existència de junta de dessolidarització.

Trobades amb els pilars: si hi ha peces de menor gruix que la fulla principal per la part exterior dels pilars, existència d'armadura.

Trobada de la façana amb la fusteria: en cas de grau d'impermeabilitat 5 i fusteria reculada, col·locació de barrera impermeable.

Cavallons i escopidor: pendent mínim, impermeables o col·locació sobre barrera impermeable, i amb escopidor amb separació mínima de la façana de 2 cm.

Ancoratges horitzontals en la façana: junta impermeabilitzada: segellament, element de goma, peça metàl·lica, etc.

Ràfecs i cornises: pendent mínim. Si sobreïxen més de 20 cm: impermeabilitzats, trobada amb el parament vertical amb protecció cap amunt mínima de 15 cm i escopidor.

Llindes: dimensió i lliurament.

Juntes de dilatació: aplomades i netes.

Revestiment intermedi: (vegeu capítol «Esquerdejats, guarnits i arrebossats»).

Cambra d'aire: gruix. Neteja. En cas de cambra ventilada, disposició d'un sistema d'arreplega i evacuació de l'aigua.

Aïllament tèrmic: gruix i tipus. Continuïtat. Col·locació correcta: quan no ompli la totalitat de la cambra, en contacte amb la fulla interior i existència de separadors.

Execució dels ponts tèrmics (capialts, fronts de forjats, suports) i aquells integrats en els tancaments segons els detalls constructius corresponents.

Barrera de vapor: existència, en el seu cas. Col·locació en la cara calenta del tancament i no deterioració mentre s'executi.

Revestiment exterior: (vegeu capítol «Esquerdejats, guarnits i arrebossats»)

- Comprovació final:

Planitud, mesura amb regle de 2 m.

Afonament, no major de 10 mm per planta, ni major de 30 mm en tot l'edifici.

- **Assaigs i proves**

Prova de servei: estanquitat de draps de façana a l'aigua d'escolament. Mostreig: una prova per cada tipus de façana i fracció.

Les proves de servei es faran en general durant l'execució de la façana, quan s'hagin conclòs les fulles a les quals es confia l'estanquitat del conjunt del tancament i abans de col·locar la fulla de l'aïllament tèrmic / absorbent acústic, amb la finalitat de poder detectar, en el seu cas, l'existència d'infiltracions encara que aquestes foren mínimes.

La duració de les proves d'estanquitat en façanes es calcula a partir del grau d'impermeabilitat mínim exigit, i aquesta és de 60 a 120 minuts.

Conservació i manteniment

No es permetrà l'acumulació de càrregues d'ús superiors a les previstes ni alteracions en la forma de treball dels tancaments o en les seves condicions d'enriostament.

Els murs de tancament no se sotmetran a humitat habitual i es denunciarà qualsevol fugida observada en les canalitzacions de subministrament o evacuació d'aigua.

S'evitarà l'abocament sobre la fàbrica de productes càustics i d'aigua procedent de les jardineres.

Si s'apreciés cap anomalia, es faria una inspecció en què es vegi si apareixen fissures de retracció.

Qualsevol alteració apreciable com una fissura, afonament o envelliment indegut serà analitzada per la direcció facultativa, que en dictaminarà la importància i perillositat i, si escau, les reparacions que hagin de fer-se.

En cas de fàbrica cara vista per a un acabat correcte s'evitarà embrutar-la mentre s'executi, i es protegirà si és necessari. Si fos necessària una neteja final, aquesta es realitzarà per professional qualificat, mitjançant els procediments adequats (rentada amb aigua, neteja química, projecció d'abrasius, etc.) segons el tipus de peça (rajola d'argila cuita, bloc d'argila alleugerida o de formigó) i la substància implicada.

Prescripcions sobre verificacions a l'edifici acabat

Verificacions i proves de servei per a comprovar les prestacions finals de l'edifici

En el cas que es facin mesuraments *in situ* per a comprovar les exigències d'aïllament acústic a soroll aeri i de limitació del temps de reverberació, es faran per laboratoris i segons el que s'estableix en les UNE-EN ISO 16283-1:2015 i UNE-EN ISO 16283-3:2016 per a soroll aeri i en la UNE-EN ISO 3382-3:2012, UNE-EN ISO 3382-1:2010 i UNE-EN ISO 3382-2:2008+ERRATUM:2009 V2 per a temps de reverberació. La valoració global de resultats dels mesuraments d'aïllament es realitzarà segons les definicions de diferència de nivells estandarditzada per a cada tipus de soroll segons el que s'estableix en l'Annex H del DB HR.

Per al compliment de les exigències del DB HR s'admeten toleràncies entre els valors obtinguts per mesuraments *in situ* i els valors límit establits en l'apartat 2.1 del DB HR, de 3 dBA per a aïllament a soroll aeri i de 0,1 s per a temps de reverberació.

Quan es disposin com a obertures d'admissió d'aire, segons DB-HS 3, sistemes amb dispositiu de tancament, com ara airejadors o sistemes de microventilació, la verificació de l'exigència d'aïllament acústic davant de soroll exterior es farà amb aquests dispositius tancats.

En l'obra acabada, bé sobre l'edifici en el seu conjunt, o bé sobre les diferents parts i instal·lacions, parcialment o totalment acabades, han de fer-se, a més de les que puguin establir-se amb caràcter voluntari, les comprovacions i proves de servei previstes en el projecte o ordenades per la direcció facultativa i les exigides per la legislació aplicable.

4.2. Buits

4.2.1. Fusteria

Descripció

Descripció

Portes: compostes de fulla/es plegables, abatible/s o corredissa/es. Podran ser metàl·liques (fetes amb perfils d'acer laminats en calent, conformats en fred, acer inoxidable o alumini anoditzat o lacat), de fusta, de plàstic (PVC) o de vidre temprat.

Finestres: compostes de fulla/es fixa/es, abatible/s, corredissa/es, plegables, oscil·lobatent/s o pivotant/s, Podran ser metàl·liques (fetes amb perfils d'acer laminats en calent, conformats en fred, acer inoxidable o alumini anoditzat o lacat), de fusta o de material plàstic (PVC).

En general: aniran rebudes amb cèrcol sobre el tancament o a vegades fixades sobre precèrcol. Inclouran tots els filets, patilles de fixació, caragols, rivets de goma, accessoris, així com els ferratges de tancament i de penjar necessaris.

Criteris de mesurament i valoració d'unitats

Metre quadrat de fusteria o superfície del buit a tancar, totalment acabada, incloent-hi ferratges de tancament i de penjar, i accessoris necessaris; així com col·locació, segellament, pintura, lacatge o vernís en cas de fusteria de fusta, protecció durant les obres i neteja final. No s'inclouen persianes o tendals, ni envidraments.

Prescripcions sobre els productes

Característiques i recepció dels productes que s'incorporin a les unitats d'obra

La recepció dels productes, equips i sistemes es farà tal com es desenvolupa en la *Part II: Condicions de recepció dels productes*. Aquest control comprèn el de la documentació dels subministraments (incloent-hi la corresponent al marcatge CE, quan sigui pertinent), el control mitjançant distintius de qualitat o avaluacions tècniques d'idoneïtat i el control mitjançant assaigs.

- Portes i finestres en general:

Finestres i portes per als vianants exteriors sense característiques de resistència al foc i/ o control de fum (vegeu *Part II: Relació de productes amb marcatge CE*, 7.1).

Portes industrials, comercials, de garatge i portes grans. Productes sense característiques de resistència al foc o control de fums (vegeu *Part II: Relació de productes amb marcatge CE*, 7.1).

Ferratges per a l'edificació. Dispositius d'emergència accionats per una manilla o un polsador per a eixides de socors (vegeu *Part II: Relació de productes amb marcatge CE*, 7.3).

Ferratges per a l'edificació. Dispositius antipànic per a eixides d'emergència activats per una barra horitzontal (vegeu *Part II: Relació de productes amb marcatge CE*, 7.3).

Ferratges per a l'edificació. Dispositius de tancament controlat de portes (vegeu *Part II: Relació de productes amb marcatge CE*, 7.3).

Ferratges per a l'edificació. Dispositius de retenció electromagnètica per a portes batents (vegeu *Part II: Relació de productes amb marcatge CE*, 7.3).

Ferratges per a l'edificació. Frontisses d'un sol eix. Requisits i mètodes d'assaig (vegeu *Part II: Relació de productes amb marcatge CE*, 7.3).

Ferratges per a edificació. Panys i pestells. Panys, pestells i tancadors mecànics. Requisits i mètodes d'assaig (vegeu *Part II: Relació de productes amb marcatge CE*, 7.3).

Airejadors. Podran ser dispositius de microventilació amb una permeabilitat a l'aire segons UNE-EN 12207:2017 en la posició d'obertura de classe 1.

Segons el CTE DB HE 1, apartat 5.1, els productes per a buits i claraboies es caracteritzen mitjançant els paràmetres següents:

Marcs: transmitància tèrmica $U_{H,m}$ (W/*m2K). Absortivitat α en funció del seu color.

Segons el CTE DB HE 1, apartat 5.1.3, es comprovarà que les propietats higrotèrmiques dels productes utilitzats en els tancaments es corresponen amb les especificades en projecte: la transmitància tèrmica U (W/ m^2K) i el factor solar $g_{\perp}$ per a la part semitransparent del buit i per la transmitància tèrmica U (W/ m^2K) i l'absortivitat α per als marcs de buits, (incloent-hi portes); i per la transmitància tèrmica lineal Ψ (W/mK) per als espaiadors, tot complint amb la transmitància tèrmica màxima exigida als tancaments que componen l'envoltant tèrmica.

Les fusteries dels buits (finestres i portes), es caracteritzen per la seva resistència a la permeabilitat a l'aire (capacitat de pas de l'aire, expressada en m^3/h, en funció de la diferència de pressions) o bé la seva classe, segons el que s'estableix en la norma UNE-EN 12207:2017, mesura amb una sobrepressió de 100 Pa. La permeabilitat del buit s'obtindrà tenint en compte, en el seu cas, el calaix de la persiana. Segons la taula 3.1.3.a del CTE DB HE 1 tindrà uns valors inferiors o iguals als següents:

Per a les zones climàtiques d'hivern α, A i B: 27 m^3/h m^2 (classe 2).

Per a les zones climàtiques d'hivern C, D i E: 9 m^3/h m^2 (classe 3).

Segons el DB HR, apartat 4.2, les finestres i portes també es caracteritzen per la classe de finestra (classe 1, classe 2, classe 3, classe 4) segons la norma UNE-EN 12207:2017.

Precèrcol: podrà ser de perfil tubular conformat en fred d'acer galvanitzat, o de fusta.

Accessoris per al muntatge dels perfils: escaires, caragols, patilles de fixació, etc.; rivets de goma, raspalls, a més de tots els accessoris i ferratges necessaris (de material inoxidable). Juntes perimetrals. Raspalls en cas de corredisses.

- Portes i finestres de fusta:

Taulers derivats de la fusta per a utilització en la construcció (vegeu *Part II: Relació de productes amb marcatge CE*, 19.7).

Juntes d'estanquitat (vegeu *Part II: Relació de productes amb marcatge CE*, 9).

Filets.

Perfils de fusta (vegeu *Part II: Relació de productes amb marcatge CE*, 1.5). Sense guerxaments, atacs de fongs o insectes, clevills ni abonyegadures. Eixos rectilinis. Classe de fusta. Defectes aparents. Geometria de les seccions. Cambra de descompressió. Orificis per a desaigüe. Dimensions i característiques dels nucs i els defectes aparents dels perfils. La fusta utilitzada en els perfils serà de pes específic no inferior a 450 kg/m³ i un contingut d'humitat no major del 15% ni menor del 12% i no major del 10% quan sigui massissa. Anirà protegida exteriorment amb pintura, lacatge o vernís.

- Portes i finestres d'acer:

Perfils d'acer laminat en calent o conformat en fred (protegits amb emprimació anticorrosiva de 15 micres de grossària o galvanització) o d'acer inoxidable (vegeu *Part II: Relació de productes amb marcatge CE*, 1.1, 19.5): toleràncies dimensionals, sense guerxaments, clevills ni deformacions, eixos rectilinis, unions de perfils soldats en tota la seva longitud. Dimensions adequades de la cambra que recull l'aigua de condensació, i orifici de desaigüe.

Perfils de xapa per a marc: gruix de la xapa de perfils o 0,8 mm, inèrcia dels perfils.

Filets de xapa. Gruix de la xapa de filets o 0,5 mm.

Ferratges ajustats al sistema de perfils.

- Portes i finestres d'alumini (vegeu *Part II: Relació de productes amb marcatge CE*, 19.6)

Perfils de marc: inèrcia dels perfils, els angles de les juntes estaran soldats o vulcanitzats, dimensions adequades de la cambra o canals que arrepleguen l'aigua de condensació, orificis de desaigüe (3 per metre), grossària mínima de paret dels perfils 1,5 mm color uniforme, sense guerxaments, fissures, ni deformacions, eixos rectilinis.

Xapa d'escopidor: gruix mínim 0,5 mm.

Filets: gruix mínim 1 mm.

Juntes perimetrals.

Raspalls en cas de corredisses.

Protecció orgànica: fos de pols de polièster: gruix .

Protecció anòdica: grossària de 15 micres en exposició normal i bona neteja; grossària de 20 micres, en interiors amb fregament; gruix de 25 micres en atmosferes marina o industrial.

Ajustament de ferratges al sistema de perfils. No interrompran les juntes perimetrals.

- Portes i finestres de materials plàstics:

Perfils per a marcs. Perfils de PVC. Grossària mínima de paret en els perfils 18 mm i pes específic

1,40 gr/cm Mòdul d'elasticitat. Coeficient de dilatació. Inèrcia dels perfils. Unions de perfils soldats. Dimensions adequades de la cambra que recull l'aigua de condensació. Orificis de desaigüe. Color uniforme. Sense guerxaments, fissures, ni deformacions. Eixos rectilinis.

Rivets perimetrals.

Filets. Grossària 1 mm.

Ferratges especials per a aquest material.

Massilles per al segellament perimetral: massilles elàstiques permanents i no rígides.

- Portes de vidre:

Vidre de silicat sodocàlcic de seguretat temprat tèrmicament (vegeu *Part II: Relació de productes amb marcatge CE*, 7.4).

Vidre borosilicatat de seguretat temprat tèrmicament (vegeu *Part II: Relació de productes amb marcatge CE*, 7.4).

Vidre de seguretat de silicat sodocàlcic temprat en calent (vegeu *Part II: Relació de productes amb marcatge CE*, 7.4).

L'emmagatzematge en obra dels productes serà en un lloc protegit de pluges i focus humits, en zones allunyades de possibles impactes. No estaran en contacte amb el terreny.

Prescripcions quant a l'execució per unitats d'obra

Característiques tècniques de cada unitat d'obra

Segons el CTE DE HE 1, apartat 5.2.2, en el plec de condicions del projecte s'han de consignar els valors i característiques exigibles als tancaments i particions interiors, així com les condicions particulars d'execució.

Segons el DB HR, apartat 4.2, en el plec de condicions del projecte han d'expressar-se les característiques acústiques dels elements constructius obtingudes mitjançant assaigs en laboratori. Si aquestes s'han obtingut mitjançant mètodes de càlcul, els valors obtinguts i la justificació dels càlculs han d'incloure's en la memòria del projecte i consignar-se en el plec de condicions.

- **Condicions prèvies: suport**

La fàbrica que rebi la fusteria de la porta o finestra estarà acabada, a falta de revestiments. El cèrcol estarà col·locat i aplomat.

- **Compatibilitat entre els productes, elements i sistemes constructius**

Per a prevenir el fenomen electroquímic de la corrosió galvànica entre metalls amb potencial diferent, s'adoptaran les mesures següents:

Evitar el contacte entre dos metalls d'activitat diferent. En cas de no poder evitar el contacte, s'hauran de seleccionar metalls pròxims en la sèrie galvànica.

Aïllar elèctricament els metalls amb potencial diferent.

Evitar l'accés d'aigua i oxigen a la zona d'unió dels dos metalls.

Portes i finestres d'acer: l'acer sense protecció no entrarà en contacte amb l'algeps.

Portes i finestres d'aliatges lleugers: s'evitarà el contacte directe amb el ciment o la calç, mitjançant precèrcol de fusta, o altres proteccions. S'evitarà formar ponts galvànics per la unió de diferents materials (suports formats per panells lleugers, imports de murs cortina, etc.).

Segons el CTE DB SE A, apartat. 3. Durabilitat. Ha de prevenir-se la corrosió de l'acer evitant el contacte directe amb l'alumini de les fusteries de tancament, murs cortina, etc.

S'haurà de tenir una precaució especial en la possible formació de ponts galvànics per la unió de diferents materials (suports formats per panells lleugers, muntants de murs cortina, etc.).

Procés d'execució

- **Execució**

En general:

Es comprovarà el replantejament i dimensions del buit, o en el seu cas per al precèrcol.

Abans de la col·locació es comprovarà que la fusteria conserva la protecció, es troba en estat correcte i no li falta cap dels seus components (rivets, etc.). Es repassarà la fusteria en general: ajustament de ferratges, anivellament de fulles, etc. La cambra o canals que recullen l'aigua de condensació tindran les dimensions adequades; comptarà almenys amb 3 orificis de desaigüe per cada metre.

Es faran els ajustos necessaris per a mantenir les toleràncies del producte.

Es fixarà la fusteria al precèrcol o a la fàbrica. Es comprovarà que els mecanismes de tancament i maniobra són de funcionament suau i continu. Els ferratges no interrompran les juntes perimetrals dels perfils.

Les unions entre perfils es realitzaran de la següent manera:

Portes i finestres de material plàstic: al biaix, mitjançant soldadura tèrmica, a una temperatura de 180 °C, i quedaran units en tot el seu perímetre de contacte.

Portes i finestres de fusta: amb encaixos que n'asseguren la rigidesa, que quedaran encolats en tot el seu perímetre de contacte.

Portes i finestres d'acer: amb soldadura que n'asseguri la rigidesa, amb la qual cosa quedaran unides en tot el seu perímetre de contacte.

Portes i finestres d'aliatges lleugers: amb soldadura o vulcanitzat, o escaires interiors, units als perfils per caragols, reblons o encaix a pressió.

Segons el CTE DB HS 1, apartat. 2.3.3.6. Si el grau d'impermeabilitat exigit és 5, les fusteries es recularan del parament exterior de la façana, disposaran precèrcol i es col·locarà una barrera impermeable en els brancals entre la fulla principal i el precèrcol, o en el seu cas el cèrcol, prolongada 10 cm cap a l'interior del mur (Vegeu la figura 2.11). Se segellarà la junta entre el cèrcol i el mur amb cordó passant les juntes en el mur perquè quedi encaixat entre dues vores paral·leles, encara que, segons el HR, es recomana segellar totes les possibles folgances que puguin haver-hi entre el premarc i/o marc i el tancament cec de la façana, amb la qual cosa ha d'emplenar-se completament tota la folgança (gruix del tancament de façana), no sols superficialment. Si la fusteria està reculada del parament exterior, es col·locarà escopidor, trencaaigües en la llinda, etc. perquè l'aigua de pluja no arribi a la fusteria. L'escopidor tindrà un pendent cap a l'exterior de 10º mínim, serà impermeable o col·locar-se sobre barrera impermeable, i tindrà escopidor en la cara inferior del sortint segons la figura 2.12. La junta de les peces amb goteró tindrà la seva mateixa forma perquè no sigui un pont cap a la façana.

- **Gestió de residus**

Els residus generats durant l'execució de la unitat d'obra seran tractats segons la *Part III: Gestió de residus de construcció o demolició en l'obra*.

- **Toleràncies admissibles**

Segons el CTE DB SUA 2, apartat 1.4, les grans superfícies envidrades que es puguin confondre amb portes o obertures (cosa que exclou l'interior d'habitatges) portaran, en tot el llarg, senyalització visualment contrastada a una altura inferior entre 0,85 m i 1,1 m i a una altura superior entre 1,5 m i 1,7 m. Aquesta senyalització no és necessària quan hi hagi muntants separats una distància de 0,60 m, com a màxim, o si la superfície envidrada compta almenys amb un travesser situat a l'altura inferior esmentada adés.

- **Condicions d'acabament**

En general, la fusteria quedarà aplomada. Es netejarà per a rebre l'envidrament, si n'hi hagués. Una vegada col·locada, se segellaran les juntes fusteria-façana en tot el seu perímetre exterior. La junta serà contínua i uniforme, i el segellament s'aplicarà sobre superfícies netes i seques. Així s'assegura l'estanquitat a l'aire i a l'aigua.

Portes i finestres d'aliatges lleugers, de material plàstic: es retirarà la protecció després de revestir la fàbrica.

Segons el CTE DB SE M, apartat 3.2, les portes i finestres de fusta es protegiran contra els danys que puguin causar agents biòtics i abiòtics.

Control d'execució, assaigs i proves

- **Control d'execució**

- Fusteria exterior.

Punts d'observació:

Els materials que no s'ajusten a l'especificat es retiraran o, en el seu cas, demolida o reparada la part d'obra afectada.

Portes i finestres de fusta: afonament màxim fora de la vertical: 6 mm per m en portes i 4 mm per m en finestres.

Portes i finestres de material plàstic: estabilitat dimensional longitudinal de la fusteria inferior a més menys el 5%.

Portes de vidre: grossàries dels vidres.

Preparació del buit: replantejament. Dimensions. Es fixen les toleràncies en límits absorbibles per la junta. Si hi ha precèrcol, falta de guerxaments o desquadraments produïts per l'obra. Làmina impermeabilitzant entre ampit i escopidor. En portes balconeres, disposició de làmina impermeabilitzant. Buidatges laterals en murs per a l'ancoratge, en el seu cas.

Fixació de la finestra: comprovació i fixació del cèrcol. Fixacions laterals. Encast adequat. Fixació a la caixa de persiana o llinda. Fixació a l'ampit.

Segellament: en finestres de fusta: recepció dels cèrcols amb argamassa o morter de ciment. Segellat amb massilla. En finestres metàl·liques: fixació al mur. En finestres d'alumini: evitar el contacte directe amb el ciment o la calç mitjançant precèrcol de fusta, o si no hi ha precèrcol, mitjançant pintura de protecció (bituminosa). En finestres de material plàstic: fixació amb sistema d'ancoratge elàstic. Junta perimetral entre marc i obra ò 5 mm. Segellament perimetral amb massilles elàstiques permanents (no rígida). En qualsevol cas, les folgances i fissures entre el tancament de façana i els marcs i/o premarcs es rebleixen totalment (es rebleix l'ample del premarc).

Segons CTE DB SUA 1. Els envidraments exteriors compleixen el que s'especifica per a facilitar la seva neteja des de l'interior o des de l'exterior.

Segons CTE DB SI 3 punt 6. Les portes previstes com a eixida de planta o d'edifici i les previstes per a l'evacuació de > 50 persones compleixen el que s'especifica.

Segons CTE DB HE 1. Està garantida la resistència a la permeabilitat a l'aire.

Segons CTE DB HR la fixació dels cèrcols de les fusteries que formen els buits ha de fer-se de tal manera que quedi garantida l'estanquitat a la permeabilitat de l'aire.

Comprovació final:

Segons CTE DB SUA 2, les grans superfícies envidrades que puguin confondre's amb portes o obertures (cosa que exclou l'interior dels habitatges), i portes de vidre sense tiradors o cèrcols, estan senyalitzades. Si hi ha una porta corredissa d'accionament manual, inclosos els seus mecanismes d'obertura i tancament, la distància fins a l'objecte fix més pròxim és, com a mínim, 20 cm.

Segons el CTE DB SI 3. Els casos següents compleixen el que s'estableix en el DB: les portes previstes com a sortida de planta o d'edifici i les previstes per a l'evacuació de més de 50 persones. Les portes giratòries, excepte quan siguin automàtiques i disposen d'un sistema que permeti l'abatiment de les seves fulles en el sentit de l'evacuació, davant una emergència o fins i tot en el cas que falli el subministrament elèctric.

- Fusteria interior:

Punts d'observació:

Els materials que no s'ajusten al que s'especifica es retiraran o, en el seu cas, demolida o reparada la part d'obra afectada.

Portes de fusta: afonament màxim fora de la vertical: 6 mm.

Comprovació projecte: segons el CTE DB SUA 2. Altura lliure de pas en zones de circulació, en zones d'ús restringit i en els llindars de les portes l'altura lliure; segons ORDRE PRE/446/2008, si correspon, amplària de pas, altura lliure i sentit d'obertura.

Replantejament: segons el CTE DB SUA 2. Recorregut de la fulla en portes situades en corredors d'amplària menor a 2,50 m. En portes de vaivé, percepció de persones a través de les parts transparents o translúcides.

En els casos següents es compleix el que s'estableix en el CTE DB SUA 2: vidres existents en les àrees amb el risc d'impacte. Parts vidriades de portes i tancaments de dutxes i banyeres. Superfícies envidrades que es puguin confondre amb portes o obertures (excepte l'interior dels habitatges). Portes de vidre que no disposen d'elements que permeten identificar-les. Portes corredisses d'accionament manual.

Les portes que disposen de bloqueig des de l'interior compleixen el que s'estableix en el CTE DB SUA 3.

En els casos següents es compleix el que s'estableix en el CTE DB SI 1: portes de comunicació de les zones de risc especial amb la resta de l'edifici. Portes dels vestíbuls d'independència.

Segons el CTE DB SI 3, dimensionat i condicions de portes i passos, portes d'eixida de recintes, portes situades en recorreguts d'evacuació i previstes com a eixida de planta o d'edifici.

Fixació i col·locació: folgança de fulla a cèrcol inferior o igual a 3mm. Folgança amb paviment. Nombre de golfos o frontisses.

Mecanismes de tancament: tipus segons especificacions de projecte. Col·locació. Disposició de condemna per l'interior (en el seu cas).

Acabats: lacat, envernissat, pintat.

- **Assaigs i proves**

- Fusteria exterior:

Prova de funcionament: funcionament de la fusteria.

Prova d'escolament en portes i finestres d'acer, aliatges lleugers i material plàstic: estanquitat a l'aigua. Conjuntament amb la prova d'escolament de façanes, en el drap més desfavorable.

UNE 85247:2011. Finestres i portes. Estanquitat a l'aigua. Assaig *in situ*.

UNE-EN ISO 16283-3:2016. Acústica. Mesurament *in situ* de l'aïllament acústic en els edificis i en els elements de construcció. Part 3: Aïllament a soroll de façana. (ISO 16283-3:2016).

- Fusteria interior:

Prova de funcionament: obertura i accionament de panys.

Conservació i manteniment

Fins al seu ús final, es protegirà de possibles colps, pluja i/o humitat en el lloc d'emmagatzematge. El lloc d'emmagatzematge no és un lloc de pas d'oficis que la pugui fer malbé.

Es desplaçaran a la zona d'execució just abans de ser instal·lades.

Es conservarà la protecció de la fusteria fins al revestiment de la fàbrica i la col·locació de l'envidrament.

No es donaran suport a pescants de subjecció de bastides, corrioles per a elevar càrregues, mecanismes per a neteja exterior o altres objectes que puguin fer-la malbé.

Prescripcions sobre verificacions a l'edifici acabat

Verificacions i proves de servei per a comprovar les prestacions finals de l'edifici

En el cas que es facin mesuraments *in situ* per a comprovar les exigències d'aïllament acústic a soroll aeri i de limitació del temps de reverberació, es faran per laboratoris i segons el que s'estableix en les UNE-EN ISO 16283-1:2015, UNE-EN ISO 16283-1:2015+A1:2018 i UNE-EN ISO 16283-3:2016 per a soroll aeri i en la UNE-EN ISO 3382-1:2010 i UNE-EN ISO 3382-2:2008+ERRATUM:2009 V2 per a temps de reverberació. La valoració global de resultats dels mesuraments d'aïllament es realitzarà segons les definicions de diferència de nivells estandarditzada per a cada tipus de soroll segons el que s'estableix en l'Annex H del DB HR.

Per al compliment de les exigències del DB HR s'admeten toleràncies entre els valors obtinguts per mesuraments *in situ* i els valors límit establits en l'apartat 2.1 del DB HR, de 3 dBA per a aïllament a soroll aeri, de 3 dB per a aïllament a soroll d'impacte i de 0,1 s per a temps de reverberació.

En el cas de façanes, quan es disposin com a obertures d'admissió d'aire, segons DB-HS 3, sistemes amb dispositiu de tancament, com ara airejadors o sistemes de microventilació, la verificació de l'exigència d'aïllament acústic davant de soroll exterior es farà amb aquests dispositius tancats.

4.2.2. Tancaments

Descripció

Descripció

Tancaments de seguretat en buits de façanes, amb tancaments plegables, extensibles, enrotllables o batents, cecs o formant malla, a fi d'impedir el pas a un local.

Criteris de mesurament i valoració d'unitats

Unitat o metre quadrat de tancament, tot considerant-se en els dos casos el tancament totalment muntat i en funcionament.

Prescripcions sobre els productes

Característiques i recepció dels productes que s'incorporin a les unitats d'obra

La recepció dels productes, equips i sistemes es realitzarà tal com es desenvolupa en la *Part II: Condicions de recepció de productes*. Aquest control comprèn el de la documentació dels subministraments (incloent-hi la del marcatge CE quan sigui pertinent), el control mitjançant distintius de qualitat o avaluacions tècniques d'idoneïtat i el control mitjançant assaigs.

Els components compliran les condicions següents segons el tipus de tancament:

- En cas de tancament plegable, cada fulla estarà formada per xapa d'acer, de 0,80 mm de grossària mínima, galvanització o protegit contra la corrosió i el cèrcol estarà format per un perfil en L d'acer galvanitzat o protegit contra la corrosió.

- En cas de tancament extensible, els elements verticals, les tisores i les guies superior i inferior estaran formats per perfils d'acer galvanitzat o protegit contra la corrosió.

- En cas de tancament enrotllable, els perfils en forma d'U que conformen la guia seran d'acer galvanitzat o protegit contra la corrosió i de gruix mínima 1 mm, i dimensions en funció de l'amplària del buit. Tant en cas d'accionament manual com mecànic, l'eix fix i els tambors recuperadors seran de

material resistent a la humitat. Els elements de tancament exteriors de la caixa d'enrotllament seran resistents a la humitat, i poden ser de fusta, xapa metàl·lica, formigó o ceràmics.

El tipus articulat estarà format per làmines de fleix d'acer galvanitzat o protegit contra la corrosió.

El tipus tubular estarà format per tubs d'acer galvanitzat o protegit contra la corrosió, de 16 mm de diàmetre i 1 mm de gruix; la unió entre tubs es farà per mitjà de fleixos d'acer galvanitzat o protegit contra la corrosió, de 0,80 mm de gruix.

El tipus malla estarà format per redons d'acer galvanitzat o protegit contra la corrosió.

- Persianes (vegeu *Part II: Relació de productes amb marcatge CE*, 7.2).

- Perfils laminats i xapes d'acer (vegeu *Part II: Relació de productes amb marcatge CE*, 1.1).

- Tubs d'acer galvanitzat (vegeu *Part II: Relació de productes amb marcatge CE*, 19.5).

- Perfils d'alumini anoditzat (vegeu *Part II: Relació de productes amb marcatge CE*, 19.6).

- Perfils de fusta (vegeu *Part II: Relació de productes amb marcatge CE*, 1.5).

Prescripcions quant a l'execució per unitats d'obra

Característiques tècn-iques de cada unitat d'obra

- **Condicions prèvies: suport**

En cas de tancament enrotllable, es comprovarà l'altura del buit per a deixar prou espai per a enrotllar-lo.

Els arrebossats no sobreeixiran en brancals i llinda a fi que no freguin amb la fulla del tancament i puguin danyar-la.

Es comprovarà que el paviment estigui a nivell i net, per a obtenir un tancament correcte.

- **Compatibilitat entre els productes, elements i sistemes constructius**

Per a prevenir el fenomen electroquímic de la corrosió galvànica entre metalls amb potencial diferent, s'adoptaran les mesures següents:

Evitar el contacte entre dos metalls de diferent activitat. En cas de no poder evitar-ne el contacte, s'hauran de seleccionar metalls pròxims en la sèrie galvànica.

Aïllar elèctricament els metalls amb potencial diferent.

Evitar l'accés d'aigua i oxigen a la zona d'unió dels dos metalls.

S'evitaran els contactes bimetàl·lics següents:

Zinc en contacte amb: acer, coure, plom i acer inoxidable.

Alumini amb: plom i coure.

Acer dolç amb: plom, coure i acer inoxidable.

Plom amb: coure i acer inoxidable.

Coure amb: acer inoxidable.

Procés d'execució

- **Execució**

Es replantejarà i marcarà la situació dels ancoratges i encaixos.

En qualsevol cas, el tancament quedarà en el nivell i el pla previstos, disposarà de topalls fixats al parament per a evitar colps en obrir-lo; així mateix, els mecanismes de lliscament garantiran un accionament suau i silenciós. Les guies es fixaran al parament amb ancoratges galvanitzats, amb una distància entre aquests menor o igual de 50 cm i als extrems inferior a 30 cm. La folgança entre el paviment i la fulla serà inferior a 10 mm. La guia tindrà 3 punts de fixació per a altures inferiors a 250 cm, 4 punts per a altures inferiors a 350 cm i 5 punts per a altures majors; els punts de fixació extrems distaran d'aquests 25 cm com a màxim.

En cas de tancament plegable, la unió entre fulles i cèrcol es farà mitjançant dos golfos o frontisses soldades en els seus costats verticals, a 15 cm dels extrems. El cèrcol estarà proveït de dues patilles de 5 cm de longitud, separades 25 cm dels extrems, i es fixarà al mur mitjançant acaragolament o ancoratge de les seves patilles tractant que quedi aplomat.

En cas de tancament extensible, els elements verticals estaran units entre si en tres punts, dos a 10 cm dels extrems i un altre en el centre. Les guies superior i inferior tindran com a mínim dos punts de fixació, de manera que quedin paral·leles entre si, als costats del buit i en el mateix pla vertical; així mateix, estaran separades 5 cm com a mínim de la fusteria.

En cas de tancament enrotllable, la guia es fixarà al mur mitjançant acaragolament o ancoratge de les seves patilles tractant que quedi aplomada; podran col·locar-s'hi encastades o adossades al mur i separades 5 cm com a mínim de la fusteria. Penetrarà 5 cm en la caixa d'enrotllament. S'introduirà el tancament enrotllable en les guies i es fixarà mitjançant caragols als tambors del corró, tractant que quedi horitzontal. El sistema d'accionament es fixarà a les parets de la caixa d'enrotllament mitjançant ancoratge dels seus suports, tractant que quedi horitzontal; l'eix estarà separat 25 cm de la caixa d'enrotllament.

- **Gestió de residus**

Els residus generats durant l'execució de la unitat d'obra seran tractats segons la *Part III: Gestió de residus de construcció o demolició en l'obra*.

- **Toleràncies admissibles**

- En general:

L'horitzontalitat no presentarà variacions superiors a ± 1 mm en 1 m.

L'afonament de les guies no presentarà variacions superiors a ± 2 mm en 1 m.

El plànol previst respecte a les parets no presentarà variacions superiors a ± 2 mm en 1 m.

La folgança fulla-paviment no serà inferior a 2 mm.

- En cas de tancament plegable:

Col·locació del cèrcol: fixació defectuosa. Afonament de 2 mm en 1 m.

- En cas de tancament extensible:

Col·locació del tancament: fixació defectuosa. Separació de la fusteria inferior a 5 cm.

Control d'execució, assaigs i proves

- **Control d'execució**

Punts d'observació.

En general, es compleixen les toleràncies admissibles.

En cas de tancament plegable: comprovació de la fixació defectuosa dels elements de gir en la col·locació del tancament.

En cas de tancament extensible: comprovació de la fixació i situació de les guies (fixació, horitzontalitat, paral·lelisme).

4.3. Particions

4.3.1. Particions de peces d’argila cuita o de formigó

Descripció

Descripció

Particions de rajola d’argila cuita, bloc d’argila alleugerida o formigó pres amb morter de ciment i/o calç o algeps, amb bandes elàstiques en el seu cas.

Serà aplicable tot el que l’afecte de la subsecció 3.2. Fàbrica estructural d’acord amb el seu comportament mecànic previsible.

Criteris de mesurament i valoració d’unitats

Metre quadrat de fàbrica de rajola d’argila cuita, bloc d’argila alleugerida o formigó pres amb morter de ciment o calç o algeps, aparellada, inclús replanteig, anivellament i aplomat, part proporcional de bandes elàstiques (si és el cas), de queixals, minves i trencaments, humectació de les peces i neteja, execució d’encontres i elements especials, mesura deduint buits superiors a 1 m^2.

Prescripcions sobre els productes

Característiques i recepció dels productes que s’incorporin a les unitats d’obra

La recepció dels productes, equips i sistemes es farà tal com es desenvolupa en la *Part II: Condicions de recepció de productes*. Aquest control comprèn el control de la documentació dels subministraments (inclosa la corresponent al marcatge CE, quan sigui pertinent), el control mitjançant distintius de qualitat o avaluacions tècniques d’idoneïtat i el control mitjançant assaigs.

Les fàbriques poden estar constituïdes per:

- Peces d’argila cuita (vegeu *Part II: Relació de productes amb marcatge CE*, 2.1): rajoles o blocs d’argila alleugerida.

- Blocs de formigó d’àrids densos i lleugers (vegeu *Part II: Relació de productes amb marcatge CE*, 2.1).

- Blocs de formigó cel·lular endurit en autoclau (vegeu *Part II: Relació de productes amb marcatge CE, 2.1*).

- Components auxiliars per a fàbriques d’obra: claus, amarraments, penjadors, mènsules i angles, llindes, etc. (vegeu Part II, Relació de productes amb marcatge CE, 2.2).

- Bandes elàstiques. Se n’ha d’indicar la rigidesa dinàmica, en MN/m^3, obtinguda segons l’UNE-EN 29052-1:1994 i la classe de compressibilitat, definida en les seves pròpies normes UNE. Es consideren materials adequats per a les bandes aquells que tinguin una rigidesa dinàmica, menor que 100 MN/m^3 com ara el poliestirè elastificat, el polietilè i altres materials amb nivells de prestació anàlegs.

- Morter d’obra de paleta (vegeu *Part II: Relació de productes amb marcatge CE*, 19.1), segons RC-16. Com a morters d’obra s’utilitzaran, preferentment, morters industrialitzats amb les prestacions adequades per a les característiques essencials que determini el projecte o la direcció facultativa. En el cas d’optar-se per dosificar el morter en obra s’utilitzaran els ciments d’obra, i també ciments comuns amb un contingut d’addició apropiat, amb la tria dels més adequats en funció de les característiques mecàniques, de blancor, i si és el cas, i del contingut d’additiu airejador.

- Algeps (vegeu *Part II: Relació de productes amb marcatge CE*, 19.2).

Segons el CTE DB HE 1, apartat 5.1.2, es comprovarà que les propietats higrotèrmiques dels productes utilitzats de les particions interiors que componen l’envoltant tèrmic, es corresponen amb les especificades en el projecte: conductivitat tèrmica λ, emissivitat ε, factor de resistència a la difusió del vapor d’aigua μ i, si és el cas, densitat ρ i calor específica c_p. L’envoltant tèrmic es compon dels tancaments de l’edifici que separen els recintes habitables de l’ambient exterior i les particions interiors

que separen els recintes habitables dels no habitables que, al seu torn, estiguin en contacte amb l'ambient exterior.

Segons DB HR, apartat 4.1, en el Plec de Condicions del Projecte han d'expressar-se les característiques acústiques dels productes utilitzats en els elements constructius de separació. Els productes que componen els elements constructius homogenis es caracteritzen per la massa per unitat de superfície kg/m^2.

Les rajoles i blocs s'apilaran en superfícies planes, netes, no en contacte amb el terreny. Si es reben empaquetats, l'embolcall no serà totalment hermètic.

Els ciments envasats i l'arena s'emmagatzemaran sobre palets, o plataforma similar, en un lloc cobert, sec, ventilat i protegit de la humitat, i l'exposició directa al sol, un màxim de tres mesos. El ciment rebut a granel s'emmagatzemarà en sitges.

El morter s'usarà en pastar-lo, fins a un màxim de 2 hores. Abans de fer un nou morter es netejaran els utensilis de pastament.

Els sacs d'algeps s'emmagatzemaran a cobert i protegits de la humitat. Si l'algeps es rep a granel, s'emmagatzemarà en sitges.

Prescripcions quant a l'execució per unitats d'obra

Característiques tècniques de cada unitat d'obra

D'acord amb el CTE D'HE 1, apartat 5.2.2, en el plec de condicions del projecte s'han de consignar els valors i característiques exigibles als tancaments i particions interiors, així com les seves condicions particulars d'execució.

D'acord amb el DB HR, apartat 4.2, en el Plec de Condicions del Projecte han d'expressar-se les característiques acústiques dels elements constructius obtingudes mitjançant assaigs en laboratori. Si aquestes s'han obtingut mitjançant mètodes de càlcul, els valors obtinguts i la justificació dels càlculs han d'incloure's en la memòria del projecte i consignar-se en el plec de condicions.

- **Condicions prèvies: suport**

S'exigirà la condició de limitació de fletxa als elements estructurals flectats: bigues de vora o remats de forjat. Acabada l'estructura, es comprovarà que el suport (forjat, llosa, etc.) s'hagi endurit totalment, estigui sec, anivellat i net de qualsevol resta d'obra. Comprovat el nivell de l'enduriment acabat, si hi ha alguna irregularitat, es reblirà amb morter. Es disposarà dels premarcs en obra.

Les superfícies on es col·loquen les bandes elàstiques han d'estar netes i sense imperfeccions significatives.

Compatibilitat

Els barandats no seran solidaris amb els elements estructurals verticals o horitzontals.

És aconsellable separar les peces ceràmiques poroses de l'alumini mitjançant dues mans de pintura bituminosa, o un altre element espaiador. S'ha d'anar amb compte especialment amb alguns tipus de rajoles que tenen clorurs en la composició, ja que aquests poden accelerar el procés de corrosió.

Procés d'execució

- **Execució**

- Replanteig:

Es farà el replanteig horitzontal de la fàbrica, segons el pla de replanteig del projecte, respectant en el barandat les juntes estructurals de l'edifici. Els barandats amb conduccions de diàmetre major o igual que 2 cm seran de buit doble.

Es col·locaran mires rectes i aplomades a distàncies no majors de 4 m, i es marcaran les altures de les filades.

- En general:

La primera filada en cada planta es posarà sobre juntura de morter d'1 cm de gruix, estesa en tota la superfície d'assentament de la fàbrica. Les filades s'executaran anivellades, guiant-se de les llences que marquen l'alçària. Es comprovarà que la filada que s'està executant no es desploma sobre l'anterior. Les fàbriques s'alçaran per filades horitzontals senceres, excepte quan dues parts hagin d'alçar-se en diferents èpoques, i en aquest cas la primera es deixarà escalonada. Si això no fora possible, s'hi disposaran queixals. Els encontres de cantons o amb altres fàbriques, es faran mitjançant queixals en tot el gruix i en totes les filades.

Han de reblir-se les nafres i les capes amb morter ajustant-se a les especificacions del fabricant de les peces.

En el cas de dues fulles de fàbrica amb bandes elàstiques perimetrals en les dues fulles:

Es col·locaran les bandes elàstiques en la base i laterals de la primera fulla de fàbrica.

S'executarà la primera fulla de fàbrica, assegurant-la en la base, sobre la banda elàstica, amb algeps o pasta d'unió.

Col·locació de la banda en el remat superior i reblit d'algeps o pasta l'obertura existent entre la fila superior de les peces de fàbrica i la banda elàstica, evitant que l'algeps o pasta contacte amb el forjat superior.

Es col·locarà l'absorbent acústic fixat, segons s'indiqui en el projecte, a la cara interior de la primera fulla de fàbrica, evitant que es trenqui en la instal·lació. El material ha d'ocupar tota la superfície de la fulla de fàbrica, del sòl al sostre.

Es farà el replanteig necessari i s'executarà la segona fulla seguint els passos anteriors.

En el cas de dues fulles de fàbrica amb bandes elàstiques perimetrals en una fulla:

Execució de la fulla que no porta bandes elàstiques.

Es col·locarà l'absorbent acústic fixat, segons s'indiqui en el projecte, a la cara interior de la primera fulla de fàbrica, evitant que es trenqui en la instal·lació. El material ha d'ocupar tota la superfície de la fulla de fàbrica, del sòl al sostre.

Replanteig en forjat del sòl de la segona fulla de fàbrica, que porta bandes elàstiques. Es farà tal com s'indica prèviament en el cas de dues fulles de fàbrica amb bandes elàstiques perimetrals en les dues fulles.

- Col·locació de rajoles d'argila cuita:

Les rajoles s'humitejaran abans de la col·locació, perquè no absorbeixin l'aigua del morter. Es col·locaran refregats, utilitzant prou morter perquè penetri en els buits de la rajola i les juntes queden reblides. S'arreplegaran les rebaves de morter sobrant en cada filada. Les fàbriques d'argila cuita quedaran planes i aplomades, i tindran una composició uniforme en tota l'altura.

- Col·locació de blocs d'argila alleugerida:

Els blocs s'humitejaran abans de la col·locació. Es col·locaran sense morter en la junta vertical. S'assentaran verticalment, no refregats, topant amb l'encadellat, i colpejant amb una maça de goma perquè el morter penetri en les perforacions. S'arreplegaran les rebaves de morter sobrant. Es comprovarà que el gruix de la juntura una vegada assentats els blocs estigui comprès entre 1 i 1,5 cm. La separació entre juntes verticals de dues filades consecutives haurà de ser igual o major a 7 cm. Per a ajustar la modulació vertical es podran variar el gruix de les juntes de morter (entre 1 i 1,5 cm), o s'utilitzaran peces especials d'ajust vertical o peces tallades en obra amb talladora de taula.

- Col·locació de blocs de formigó:

A causa de la conicitat dels alvèols dels blocs buits, la cara que té més superfície de formigó es col·locarà en la part superior per a oferir una superfície de suport major al morter de la junta. Els blocs es col·locaran secs, humitejant únicament la superfície del bloc en contacte amb el morter, si el fabricant ho recomana. Per a la formació de la junta horitzontal, en els blocs cecs el morter s'estendrà sobre la cara superior de manera completa; en els blocs buits, es col·locarà sobre les parets i barandats menuts. Per a la formació de la junta vertical, s'aplicarà morter sobre els sortints de la testa del bloc, pressionant-lo per a evitar que caigui en transportar-lo per a la col·locació en la filada. Els blocs s'emportaran a la seva posició mentre el morter estigui encara moll i plàstic. S'arreplegaran les rebaves de morter sobrant. No s'utilitzaran peces menors de mig bloc. Quan es requereixi tallar els blocs es farà el tall amb maquinària adequada. La fàbrica s'executarà amb les nafres alineades i les capes a nivell. Les filades intermèdies es col·locaran amb les juntes verticals alternades. S'arrebossarà transcorreguts 45 dies després d'acabar la fàbrica per a evitar fissuració per retracció del morter de les juntes.

- Condicions durant l'execució:

Les fàbriques es treballaran sempre a una temperatura ambient que oscil·li entre 5 i 40 °C. Si se sobrepassen aquests límits, 48 hores després, es revisarà l'obra executada. Durant l'execució de les fàbriques, s'adoptaran proteccions:

Contra la pluja, les parts recentment executades es protegiran amb plàstics per a evitar la rentada dels morters.

Contra la calor i els efectes d'assecament pel vent, es mantindrà humida la fàbrica recentment executada, per a evitar una evaporació de l'aigua del morter massa ràpida, fins que aconsegueixi la resistència adequada.

Contra gelades: si ha gelat abans d'iniciar el treball, s'inspeccionaran les fàbriques executades, i es demoliran les zones afectades que no garanteixin la resistència i durabilitat establides. Si la gelada es produeix una vegada iniciat el treball, se suspendrà, protegint el que s'acaba de construir amb mantes d'aïllant tèrmic o plàstics.

Enfront de possibles danys mecànics deguts a altres treballs a desenvolupar en obra (abocament de formigó, bastimentades, trànsit d'obra, etc.), es protegiran els elements vulnerables (arestes, buits, sòcols, etc.)

Les fàbriques hauran de ser estables durant la construcció, per la qual cosa s'elevaran alhora que les corresponents travades. En els casos on no se'n pugui garantir l'estabilitat enfront d'accions horitzontals, es travaran a elements prou sòlids. Quan el vent sigui superior a 50 km/h, se suspendran els treballs i s'asseguraran les fàbriques de rajola fetes.

- Elements singulars:

Les llindes es faran segons la solució de projecte (armat de juntures de filada, cairats pretesats, perfils metàl·lics, carregador de peces d'argila cuita/formigó i formigó armat, etc.). Es consultarà a la direcció facultativa el corresponent suport dels carregadors, els ancoratges de perfils al forjat, etc.

En l'encontre amb el forjat es deixarà una folgança en la part superior de la partició de 2 cm de gruix, que es reblirà transcorregut un mínim de 24 hores amb pasta d'algeps.

En el cas d'elements de separació verticals formats per dues fulles de fàbrica separades per una cambra, han d'evitar-se les connexions rígides entre les fulles que puguin produir-se durant l'execució de l'element, degudes, per exemple, a rebaves de morter o restes de material acumulats en la cambra. El material absorbent acústic o amortidor de vibracions situat en la cambra ha de cobrir tota la superfície. Si aquest no rebleix tot l'ample de la cambra, ha de fixar-se a una de les fulles, per a evitar el desplaçament d'aquest dins de la cambra.

En els encontres dels barandats amb els elements de separació vertical, els barandats ha d'interrompre's de tal forma que l'element de separació vertical sigui continu. En el cas d'elements de separació verticals de dues fulles, els barandats no connectaran les dues fulles de l'element de separació vertical, ni interromprà la cambra. Si fora necessari ancorar o travar l'element de separació vertical per raons estructurals, només es travaran els barandats a una sola de les fulles de l'element de separació vertical de fàbrica o s'unirà a aquesta mitjançant connectors.

L’encontre de barandats amb elements estructurals es farà de manera que no siguin solidaris.

Si s’empren bandes elàstiques, han de col·locar-se en els encontres dels elements de separació verticals d’una de les fulles almenys amb forjats, les façanes i els pilars. Les bandes elàstiques han de col·locar-se en el suport dels barandats en el forjat o en el paviment flotant. Aquestes han de quedar adherides al forjat i a la resta de particions i façanes, per a això han d’usar-se els morters i pastes adequats per a cada tipus de material. Es recomana col·locar bandes elàstiques que tinguin un ample d’almenys 4 cm superior al gruix de la fulla de fàbrica i col·locar la fulla de fàbrica centrada de manera que la banda elàstica sobreïxi per cada costat almenys 1 cm del gruix del revestiment que es faci a la fulla. Si les bandes elàstiques tenen un ample inferior, s’haurà d’anar amb compte especialment a no connectar la partició amb el forjat. També es recomana col·locar la banda elàstica del cim en el moment en què vagi a finalitzar-se la construcció de la fulla per a garantir que la fulla de fàbrica escomet la banda elàstica.

Encontres amb els conductes d’instal·lacions: quan un conducte d’instal·lacions col·lectives s’adossi a un element de separació vertical, es revestirà de tal forma que no disminueixi l’aïllament acústic de l’element de separació i es garanteixi la continuïtat de la solució constructiva.

Les regates per a instal·lacions tindran una profunditat no major de 4 cm sobre rajola massissa i d’un canó sobre rajola buida; l’ample no serà superior a dues vegades la profunditat, es faran amb maça i cisell o amb màquina de fer regates. Es distanciaran dels marcs almenys 15 cm. No han de ser passants. S’han de reblir amb morter les regates fetes per a pas d’instal·lacions de tal manera que no es disminueixi l’aïllament acústic inicialment previst.

En el cas de dues fulles de fàbrica, les regates no coincidiran a la mateixa altura en els dos barandats, anant amb compte de no fer coincidir les caixes de registre, els endolls i els mecanismes a banda i banda de les fulles.

Les motlures (si n’hi ha) es fixaran solament al forjat o solament a la partició vertical.

- **Gestió de residus**

Els residus generats durant l’execució de la unitat d’obra seran tractats d’acord amb la *Part III: Gestió de residus de construcció o demolició en l’obra*.

Control d’execució, assaigs i proves

- **Control d’execució**

Punts d’observació.

- Previ a l’execució:

Comprovació que els materials que componen la partició es troben en estat correcte.

Si és el cas, les superfícies on es col·loquin les bandes elàstiques estan netes i sense imperfeccions significatives.

- Replanteig:

Comprovació de gruix de les fulles i de desviacions respecte al projecte.

Comprovació dels buits de pas, afonaments i escairades del marc o premarc.

- Execució:

Bandes elàstiques: comprovació de la col·locació de les bandes elàstiques en el sòl i tancaments laterals, mitjançant l’aplicació de pastes o morters adequats; són d’un ample de 4 cm almenys major que l’ample de la fulla de fàbrica; les bandes elàstiques sobreïxen almenys 1 cm respecte a la capa de revestiment.

Material absorbent acústic, si és el cas: cobreix tota la superfície de la primera fulla i no ha patit trencaments, ni desperfectes.

Unió a altres barandats: queixals.

Zones de circulació: segons el CTE DB SUA 2, apartat 1.1. Els paraments manquen d'elements ixents que no arranquen del sòl, que volen més de 15 cm en la zona d'altura compresa entre 15 cm i 2,20 m mesurada a partir del sòl i que presentin risc d'impacte.

Encontre no solidari amb els elements estructurals verticals.

Folgança de 2 cm en l'encontre amb el forjat superior reblida a les 24 hores amb pasta d'algeps.

Cambra d'aire: gruix. Neteja. En cas de cambra ventilada, disposició d'un sistema de recollida i evacuació de l'aigua.

Nafres i juntures de filada: s'han reblit totalment (no passa la llum).

S'han netejat les rebaves assegurant-se que no es formen connexions entre les dues fulles, si és el cas.

El material d'unió emprat per al massissat de les instal·lacions no crea una unió entre les fulles de fàbrica i els forjats superior i inferior que pugui crear transmissions entre aquests elements.

Les caixes de mecanismes elèctrics no són passants a banda i banda de la partició.

- Comprovació final:

Planitud, mesura amb regle de 2 m.

Afonament, no major de 10 mm en 3 m d'alçària.

Fixació al barandat del marc o premarc (buits de pas, desquadraments i garsejament).

Regates distanciades almenys 15 cm de marcs i rebliment a les 24 hores amb pasta d'algeps.

Les motlures (si n'hi havia) s'han fixat solament al forjat o solament a la partició vertical.

Conservació i manteniment

Si fora apreciada alguna anomalia, com a aparició de fissures, afonaments, etc. es posarà en coneixement de la direcció facultativa, que en dictaminarà la importància i, si escau, les reparacions que hagin d'efectuar-se.

Prescripcions sobre verificacions a l'edifici acabat

Verificacions i proves de servei per a comprovar les prestacions finals de l'edifici

En el cas que es facin mesuraments *in situ* per a comprovar les exigències d'aïllament acústic a soroll aeri i de limitació del temps de reverberació, es faran per laboratoris i d'acord amb el que s'estableix en les UNE-EN ISO 16283-1:2015, UNE-EN ISO 16283-1:2015+A1:2018 i UNE-EN ISO 16283-3:2016 per a soroll aeri i en l'UNE-EN ISO 3382-1:2010 i UNE-EN ISO 3382-2:2008+ERRATUM:2009 V2 per a temps de reverberació. La valoració global de resultats dels mesuraments d'aïllament es farà d'acord amb les definicions de diferència de nivells estandarditzada per a cada tipus de soroll segons el que s'estableix en l'annex H del DB HR.

Per al compliment de les exigències del DB HR s'admeten toleràncies entre els valors obtinguts per mesuraments *in situ* i els valors límit que estan establits en l'apartat 2.1 del DB HR, de 3 dBA per a aïllament a soroll aeri i de 0,1 s per a temps de reverberació.

4.3.2. Particions/extradossats de placa d'algeps

Descripció

Descripció

Particions/Extradossats de placa d'algeps laminat amb estructura metàl·lica d'acer galvanitzat, dels següents tipus:

Barandat senzill: amb estructura senzilla (única) al costat o costats de la qual es caragola una placa.

Barandat múltiple: amb estructura senzilla (única) al costat o costats de la qual es caragolen dues o més plaques de diferent tipus i gruix.

Barandat doble: amb dues estructures paral·leles i esbiaixades entre si, al costat o costats de les quals es caragola una placa de diferent tipus i gruix.

Barandat especial: amb dues estructures paral·leles i esbiaixades entre si, al costat o costats de les quals es caragolen dues o més plaques de diferent tipus i gruix.

Extradossat directe amb placa d'algeps laminat format per un plafó aïllant adherit a l'element base amb morter o caragolat a una perfilaria auxiliar ancorada a aquest. El plafó aïllant pot estar compost per un material absorbent acústic o esmortidor de vibracions, com ara llana mineral, o altres productes d'aïllament que presenten una resistivitat al flux de l'aire i rigidesa dinàmica adequada, revestida per una placa d'algeps laminat.

Criteris de mesurament i valoració d'unitats

En el cas de particions/extradossats de placa d'algeps laminat amb estructura metàl·lica d'acer galvanitzat, metre quadrat de partició/extradossat format pel nombre de plaques d'algeps del tipus i gruix determinats, a un o els dos costats d'una estructura metàl·lica senzilla/doble, formada per muntants separats a eixos una distància determinada, en mm, i canals de l'ample especificat, en mm, donant el gruix total especificat de partició/extradossat acabat, en mm. Ànimes amb aïllant/absorbent, si és el cas, del tipus i gruix especificats, en una o en les dues estructures. Part proporcional de caragols, pastes i cintes per a juntes, bandes d'estanquitat, ancoratges per a paviment i sostre, inclosos replanteig, preparació, tall i col·locació de les plaques i estructura de suport, anivellament i aplomat, formació de premarcs, execució d'angles i pas d'instal·lacions, acabat de juntes, part proporcional de minvaments, trencaments, accessoris de fixació i neteja. Totalment acabat i llest per a emprimar i decorar.

En el cas d'extradossats directes amb placa d'algeps laminat, metre quadrat d'extradossat directe amb plafó compost de placa d'algeps laminat extradossada amb aïllant/absorbent, adherit al suport mitjançant pasta d'unió, llest per a pintar, inclosos replanteig, preparació, tall i col·locació de les plaques, anivellament i aplomat, formació de premarcs, execució d'angles i pas d'instal·lacions, acabat de juntes, part proporcional de minves, trencaments i accessoris de fixació i neteja. Totalment acabat i llest per a emprimar i decorar.

Prescripcions sobre els productes

Característiques i recepció dels productes que s'incorporin a les unitats d'obra

La recepció dels productes, equips i sistemes es realitzarà tal com es desenvolupa en la *Part II: Condicions de recepció de productes*. Aquest control comprèn el control de la documentació dels subministraments (inclosa la corresponent al marcatge CE, quan sigui pertinent), el control mitjançant distintius de qualitat o avaluacions tècniques d'idoneïtat i el control mitjançant assaigs.

Segons el CTE DB HE 1, apartat 5.1.2, es comprovarà que les propietats higrotèrmiques dels productes usats de les particions interiors que formen part de l'envoltant tèrmic es corresponguin amb les especificades en el projecte: conductivitat tèrmica λ, emissivitat ε, factor de resistència a la difusió del vapor d'aigua μ i, si és cas, densitat ρ i calor específica c_p. L'envoltant tèrmic es compon dels tancaments de l'edifici que separen els recintes habitables de l'ambient exterior i les particions interiors que separen els recintes habitables dels no habitables que, al seu torn, estiguin en contacte amb l'ambient exterior.

Segons DB HR, apartat 4.1, en el Plec de Condicions del Projecte han d'expressar-se les característiques acústiques dels productes utilitzats en els elements constructius de separació. Els productes que componen els elements constructius homogenis es caracteritzen per la massa per unitat de superfície kg/m^2.

- Plaques d'algeps laminat (vegeu *Part II, Relació de productes amb marcatge* CE, 19.2). En extradossats autoportants, el gruix mínim si s'usa una placa serà de 15 mm. Si s'utilitzen dues o més plaques, cada una tindrà 12,5 mm de gruix mínim.

- Plafó prefabricat compost de placa d'algeps laminat de gruix mínima 1,5 mm i un material absorbent acústic (vegeu *Part II: Relació de productes amb marcatge CE*, 19.2).

- Perfils metàl·lics per a particions de plaques d'algeps laminat (vegeu *Part II: Relació de productes amb marcatge CE*, 19.5), d'acer galvanitzat: canals (perfils en forma de U) i muntants (en forma de C).

- Adhesius a base d'algeps (vegeu *Part II: Relació de productes amb marcatge CE*, 19.2).

- Material de juntes per a plaques d'algeps laminat (vegeu *Part II: Relació de productes amb marcatge CE*, 19.2), de paper microperforat o de malla per a juntes de plaques, de fibra de vidre per a tractaments de juntes amb plaques M0 i cantoneres per a protecció dels cantells vius.

- Bandes d'estanquitat.

- Caragols: tipus placa-metall (P), metall-metall (M), placa-fusta (N).

- Aïllant tèrmic/Absorbent acústic (vegeu *Part II: Relació de productes amb marcatge CE*, 3). Els productes de rebliment de les cambres usats per a aplicacions acústiques es caracteritzen per la resistivitat al flux de l'aire, r, en kPa·s/m^2, obtinguda segons UNE-EN ISO 9053-1:2020/UNE-EN 29053:1194. Es comprovarà que es correspon amb l'especificada en el projecte. Gruix d'acord amb l'ample dels perfils, es comprovarà que es correspon amb l'especificat en el projecte.

Emmagatzematge i manipulació (criteris d'ús, gestió de residus, conservació i manteniment)

- Plaques d'algeps laminat:

Els paquets de plaques s'emmagatzemaran a cobert de les pluges i la intempèrie, i sobre superfícies tan llises i horitzontals com sigui possible.

Els paquets de plaques s'apilaran sobre plataformes (tires de plaques) no distanciades més de 40 cm entre si.

Les plaques es traslladaran sempre en vertical o de cantó, mai en pla o en horitzontal.

Les plaques es tallaran mitjançant una fulla retràctil o un xerrac, treballant sempre per la cara adequada. Les vores tallades es repassaran abans de la col·locació. Es tallaran les plaques efectuant tota classe d'ajustos abans de la col·locació, sense forçar-les mai perquè encaixen en el lloc.

- Plafons d'algeps:

Els plafons s'emmagatzemaran a recer; es llevarà el retractilat de plàstic per a evitar condensacions d'humitat, en cas que hi hagi canvis d'humitat ambient i canvis de temperatura.

No és recomanable remuntar els palets de plafons. En cas necessari, no es remuntaran més de dues altures, per a evitar danyar-los.

Prescripcions quant a l'execució per unitats d'obra

Característiques tècniques de cada unitat d'obra

D'acord amb el CTE DHE 1, apartat 5.2.2, en el Plec de Condicions del Projecte s'han de consignar els valors i característiques exigibles als tancaments i particions interiors, així com les condicions particulars d'execució.

D'acord amb el DB HR, apartat 4.2, en el Plec de Condicions del Projecte han d'expressar-se les característiques acústiques dels elements constructius obtingudes mitjançant assaigs en laboratori. Si aquestes s'han obtingut mitjançant mètodes de càlcul, els valors obtinguts i la justificació dels càlculs han d'incloure's en la memòria del projecte i consignar-se en el plec de condicions.

- **Condicions prèvies: suport**

S'exigirà la condició de limitació de fletxa als elements estructurals flectats: bigues de vora o remats de forjat. Acabada l'estructura, es comprovarà que el suport (forjat, llosa, etc.) s'hagi endurit totalment, estigui sec, anivellat i net de qualsevol resta d'obra.

Les façanes, cobertes i altres murs en contacte amb les unitats de barandats estaran totalment acabats i impermeabilitzats, i amb els trencaaigües col·locats.

La fusteria de buits exteriors i caixes de persianes estaran col·locades; i és recomanable que els buits exteriors disposen de l'envidrament. Els marcs interiors i altres elements a incorporar en el barandat pels instal·ladors dels barandats estaran en obra. El sostre estarà net i pla. Els barandats no seran solidaris amb els elements estructurals verticals o horitzontals.

Es recomana executar primer l'element de separació entre unitats d'ús diferents, per a després executar el paviment flotant. D'aquesta manera, pot assegurar-se que el paviment flotant és independent entre unitats d'ús. Els barandats poden executar-se indistintament sobre el paviment flotant o sobre el forjat.

Si s'usa com a extradossat d'una fulla de fàbrica o de formigó, segons el que s'especifica en el projecte, la fulla de fàbrica pot tenir algun revestiment, com un arrebossat, lluïda, etc. Si no compta amb cap revestiment, es netejaran les rebaves de morter o pasta que queden en la fulla de fàbrica, a fi d'evitar contactes rígids entre l'extradossat i la fulla de fàbrica.

Compatibilitat

Per a prevenir el fenomen electroquímic de la corrosió galvànica entre metalls amb diferent potencial, s'adoptaran les mesures següents:

Evitar el contacte entre dos metalls de diferent activitat. En cas de no poder evitar el contacte, s'hauran de triar metalls pròxims en la sèrie galvànica.

Aïllar elèctricament els metalls amb diferent potencial.

Evitar l'accés d'aigua i oxigen a la zona d'unió dels dos metalls.

S'aïllaran les canonades per a evitar condensacions i reduir les pèrdues energètiques degudes al transport des de la unitat de generació fins a la unitat terminal.

Tots els elements metàl·lics (d'unió o reforç) que entren en contacte amb la partició/extradossat d'escaiola, com enrigidors, cantoneres, etc., hauran d'estar protegits contra la corrosió, mitjançant galvanització, zincatge o, almenys, coberts de pintura. En aquest cas, la pintura triada, haurà de ser compatible amb els productes a utilitzar, com ara el mateix plafó, l'escaiola i l'adhesiu. La pintura estarà totalment seca abans d'entrar en contacte amb aquests elements.

Procés d'execució

- **Execució**

- En general:

Els elements de separació verticals d'entramat autoportant han de muntar-se en obra, preferiblement recolzats sobre el forjat, segons les especificacions de l'UNE 102040 IN, o la UNE 102043:2013 i els extradossats, bé d'entramat autoportant, o ben adherits, han de muntar-se en obra també segons les especificacions de l'UNE 102041 IN, o l'UNE 102043:2013. En els dos casos s'han d'usar els materials d'ancoratge, tractament de juntes i bandes d'estanquitat establits pel fabricant dels sistemes.

L'alçària màxima dels elements d'entramat amb estructura metàl·lica autoportant depèn de l'ample dels perfils metàl·lics utilitzats, la modulació a eixos dels elements verticals i el nombre de plaques d'algeps laminat. Si fos necessari es travaran els muntants (haurà d'estar especificat en el projecte) amb cartel·les segons especificacions del fabricant o, si no n'hi ha, poden usar-se les especificacions de l'UNE 102040 IN, o l'UNE 102043:2013 sobre els muntatges de sistemes de barandats de plaques d'algeps laminat amb estructura metàl·lica. Ha de tenir-se en compte que la travada entre els muntants ocasiona

reduccions d'aïllament d'aproximadament 6 dBA segons assaig. Hi ha elements auxiliars que en permeten la unió sense travada rígida (unions d'elements o peces de xapes amb amortidor intermedi de cautxú).

En el cas d'extradossats autoportants aplicats a un element base de fàbrica, es raspallarà la fàbrica per a l'eliminació de rebaves.

En cas d'elements de separació de doble perfil d'entramat metàl·lic amb placa intermèdia, aquesta placa pot ser substituïda per una xapa metàl·lica de 0,6 mm.

- Replanteig:

Es farà el replanteig horitzontal, en paviment i sostre, de les particions/extradossats, segons la distribució del projecte, marcant la situació dels marcs, buits, juntes de dilatació de la partició, etc. En cas de particions de gran longitud es faran juntes de dilatació com a màxim cada 15 m. Es respectaran en la partició les juntes estructurals de l'edifici.

Els extradossats podran muntar-se sobre el forjat o sobre el paviment flotant, segons s'indique en el projecte. Si la pavimentació s'executa després de l'extradossat, s'interposarà un film protector entre el paviment i les plaques d'algeps laminat, de tal forma que s'eviti que la humitat entre en contacte amb les plaques d'algeps.

Si s'utilitza com a extradossat d'una fulla de fàbrica o de formigó, la distància entre la fàbrica i els canals dels perfils ha de ser de 10 mm almenys.

En cas d'extradossat directe, segons les irregularitats de la fulla de fàbrica, ha de localitzar-se el punt o zona més ixent per a determinar quin tipus d'extradossat a executar:

- Amb paletades de pasta d'algeps o amb la plana dentada, si les irregularitats de la fulla de fàbrica són menors de 10 mm. En aquest cas, s'emprimarà la superfície del plafó amb un adhesiu adequat.

- Amb paletades de pasta d'unió, si les irregularitats de la fàbrica són menors o iguals a 20 mm. S'executaran les paletades de pasta d'unió en el plafó, prèvia a la instal·lació dels plafons.

- Amb tocs o tires d'algeps si les irregularitats de la fàbrica són majors de 20 mm. Els tocs consisteixen en tires de plaques de 20 cm d'ample del sòl al sostre. Es col·locaran aquests amb paletades a la fulla de fàbrica i s'esperarà almenys 24 hores per a la fixació dels plafons. Si l'extradossat s'ha executat amb tocs i el gruix d'aquests ho permet, els conductes podran col·locar-se superficialment sobre el tancament portador i aprofitar la cambra entre l'extradossat i l'element de fàbrica. El material absorbent acústic no ha de trencar-se en cap moment per a permetre la col·locació d'instal·lacions (excepte en els punts d'eixida: caixes per a mecanismes elèctrics, caixes de derivació, etc.).

- Col·locació de canals:

Prèviament a la col·locació dels canals, ha d'interposar-se una banda d'estanquitat en l'encontre del perfil amb el forjat, sostre, els pilars, altres elements de separació verticals i la fulla principal de les façanes d'una fulla, ventilades o amb l'aïllament per l'exterior, de tal forma que s'aconsegueixi l'estanquitat.

El barandat que escometi un element de separació vertical ha d'interrompre's, de tal forma que l'element de separació vertical sigui continu. En cap cas, els barandats han de connectar les fulles de l'element de separació vertical, ni interrompre la cambra.

Quan un conducte d'instal·lacions col·lectives s'adossi a un element de separació vertical, es revestirà de tal forma que no disminueixi l'aïllament acústic de l'element de separació i es garanteixi la continuïtat de la solució constructiva.

Els canals s'ancoraran tant a terra com a sostre. Es respectarà la distància entre ancoratges aconsellada pel fabricant, i com a mínim hauran de col·locar-se tres ancoratges per a peces superiors a 50 cm i dos per a peces inferiors a 50 cm. El tipus i la fiabilitat de l'ancoratge a les sol·licitacions que s'hi produeixen, segons el material del suport, serà avalada pel fabricant de l'ancoratge.

Els canals es col·locaran amb continuïtat ajustats al màxim, i no cavalcats; en els encreuaments i cantonades quedaran separats el gruix de les plaques del barandat passant.

- Col·locació d'elements verticals:

D'arrancada amb l'obra grossa o unitats acabades:

Es fixaran a l'obra amb ancoratges cada 60 cm com a màxim i en tres punts per a trams superiors a 50 cm almenys. Es caragolaran als canals inferior i superior. Es col·locaran continus de terra a sostre.

- Fixos:

Els muntants que determinen punts especials d'arrancada, com ara cantonades, creus, brancals, arrancades, subjecció de suports, etc., se situaran en la seva posició, i es caragolaran amb caragols tipus M, no amb caragols P, o es fixaran mitjançant punxonament, als canals superior i inferior. No trencaran la modulació general dels imports de la unitat. Per a la disposició i fixació dels perfils necessaris en cada punt se seguiran les indicacions del fabricant.

En general, en la realització de cantonades es col·locaran dos muntants, un per cada barandat coincident.

En els encreuaments es podrà col·locar un import d'encontre dins del barandat del qual arranquen els altres i en aquests últims es col·locaran imports d'arrancada; o bé se subjectarà l'import d'arrancada del barandat a realitzar a la placa o plaques del barandat ja instal·lat mitjançant ancoratges.

Per a la subjecció dels marcs de portes, armaris, etc., es reforçarà l'estructura en la llinda, col·locant dos trams de muntants caragolats amb caragols M o units per punxonament als quals formen els brancals. En la llinda del marc es col·locarà un canal doblegat a 90º en els dos extrems en forma d'unes patilles de 15 a 20 cm, i igualment el canal del sòl es pujarà de 15 cm a 20 cm per cada lateral del buit. Aquestes patilles quedaran caragolades o punxonades als muntants que emmarquen el buit.

Es consultarà al fabricant la màxima longitud del barandat sense enrigidors (marcs, encontres i cantonades, són considerats així), que dependrà del tipus de barandat, modulació, dimensió del perfil, nombre i gruix de les plaques.

- De modulació o intermedis:

Els perfils intermedis s'encaixaran en els canals per simple gir, deixant-los solts, sense caragolar la unió, i amb una longitud de 8 mm a 10 mm més curta de la llum entre terra i sostre. La distància entre eixos serà l'especificada en projecte, submúltiple de la dimensió de la placa i no major a 60 cm. Aquesta modulació es mantindrà en la part superior dels buits.

Els muntants es col·locaran en el mateix sentit, excepte els del final i els lògics de buits de pas o suports per a ancoratges o similar. En cas que els muntants siguin de menor longitud que la llum a cobrir entre terra i sostre, es cavalcaran entre aquests o a través de peces auxiliars, de manera que el cavalcament quedi perfectament solidari.

Les perforacions per al pas d'instal·lacions coincidiran en la mateixa línia horitzontal. En cas d'haver de fer altres perforacions, es comprovarà que el perfil no queda afeblit. És recomanable que els mecanismes d'electricitat i altres instal·lacions no coincideixin en costats oposats del barandat.

En cas de barandats dobles o especials els muntants es travaran entre si, amb cartel·les de les dimensions i a les distàncies indicades pel fabricant. En cas d'alçàries especials o de no desitjar la travada (juntes de dilatació, altes prestacions acústiques, etc.) es consultarà la direcció facultativa, i serà objecte d'estudi específic.

- Caragolament de les plaques d'algeps:

Es col·locaran les plaques d'una cara del barandat, es muntaran les instal·lacions que porti en l'interior, procurant que no formin un contacte entre la fulla de fàbrica i les plaques d'algeps laminat i, si és el cas, després de ser provades, i col·locats els ancoratges, suports o aïllaments/absorbents previstos, es tancarà el barandat per l'altra cara. La distribució de conductes a l'interior de la cambra es farà mitjançant peces específiques per a això. S'han d'usar envoltants elàstics (passamurs), per a evitar el pas de vibracions als elements constructius, sempre que aquestes travessen un element de separació. Poden

utilitzar-se com a passamurs les conquilles d'espuma de polietilè o escuma elastomèrica. Han de segellar-se les folgances entre els passamurs i els elements de separació.

En cas que hi hagi instal·lacions disposades en regates dins de l'element base, han de reomplir-se amb morter totes les regates fetes i intentar que les instal·lacions discorrin entre els perfils. Quan es facin regates en les plaques, les plaques només han de perforar-se en els punts en l'eixida d'instal·lacions que discorrin per la cambra o en aquells punts on s'instal·len caixes per a mecanismes elèctrics.

El material absorbent acústic o esmortidor de vibracions posat en la cambra es col·locarà entre els perfils i ha de cobrir tota la superfície, amb un gruix de material adequat a l'ample dels perfils usats. Es recomana emprar absorbents acústics de densitat baixa o mitjana (de 10 a 70 kg/m^3) que permeten l'emmotllament dels conductes sense deteriorar-se.

En els barandats senzills o dobles les plaques es col·locaran en posició longitudinal respecte als muntants, de manera que les juntes verticals coincideixin sempre amb un muntant. En els barandats múltiples i especials es podran col·locar indistintament en posició transversal o longitudinal.

En el cas d'elements formats per diverses capes superposades de plaques d'algeps laminat, han de contraplacar-se les plaques, de tal manera que no coincideixin les juntes entre plaques ancorades a un mateix costat dels perfils autoportant.

Les plaques es col·locaran ajustades al màxim en sostre i recolzades sobre flaques en terra, que les separen del paviment acabat entre 10 i 15 mm. Quan les plaques siguin de menor dimensió que l'alçària lliure es col·locaran de manera que no coincideixin les juntes transversals en la mateixa línia horitzontal, amb un cavalcament mínim de 40 cm.

Les plaques es fixaran als perfils cada 25 cm mitjançant caragols perpendiculars a les plaques, amb la longitud indicada pel fabricant. Els caragols de la vora longitudinal de les plaques es col·locaran a 10 mm d'aquesta i els de les vores transversals a 15 mm almenys. No es caragolaran les plaques als perfils en la zona on es produeix l'encreuament d'un muntant amb un canal. Els caragols quedaran prou afonats, de tal manera que es permeti empastar-los posteriorment.

Les juntes entre plaques han de contraplacar-se en cada cara, de tal forma que no coincideixi una junta del mateix nivell de laminació en un mateix muntant. Les juntes entre les plaques d'algeps laminat i de les plaques amb altres elements constructius han de tractar-se amb pastes i cintes per a garantir l'estanquitat de la solució. El tractament de les juntes es farà interposant pasta de juntes d'algeps, per a assentar cinta de paper microperforat. Després de l'assecament de la junta, s'aplicaran les capes de pasta necessàries, segons la decoració posterior del parament. També es podrà fer el tractament de les juntes apegant una cinta de malla autoadhesiva en les juntes i posteriorment aplicant les capes de pasta de juntes necessàries, segons la decoració posterior. Si s'haguessin projectat dues o més plaques d'algeps laminat per cada costat, cada una de les plaques es col·locarà contraplacada respecte a les plaques de la fase anterior i es procedirà al tractament de juntes i empastament de caragols de cada fase.

De manera anàloga, es procedirà al tractament amb pasta d'algeps i cinta de juntes en les juntes perimetrals de l'extradossat amb el forjat i altres particions o podrà usar-se silicona elàstica.

En els buits, les plaques es col·locaran segons instruccions del fabricant. En cas de barandats senzills es col·locaran fent bandera en els marcs. Les juntes entre plaques de cares oposades d'un mateix nivell de laminació no coincidiran en el mateix muntant.

- **Gestió de residus**

Els residus generats durant l'execució de la unitat d'obra seran tractats d'acord amb la *Part III: Gestió de residus de construcció o demolició en l'obra*.

- **Toleràncies admissibles**

Separació entre plaques i paviment acabat: entre 10 i 15 mm.

Longitud de perfils intermedis encaixats en canals: entre 8 mm i 10 mm.

En zones de circulació, alçària sense elements que volen més de 15 cm, que no arranquen de terra i que presenten risc d'impacte: entre 15 cm i 2 m mesurats a partir del sòl.

- **Condicions d’acabament**

Es comprovaran i repassaran les superfícies a tractar. Els caps dels caragols estaran afonats i nets de cel·lulosa al voltant. Les caixes per a mecanismes elèctrics i diferents passos d’instal·lacions estaran convenientment assegurades i empastades. Les superfícies de les plaques estaran netes de pols i taques. Es repassaran les possibles zones deteriorades, sanejant-les convenientment i empastant-les.

Les juntes entre plaques tindran un gruix inferior a 3 mm; en cas contrari, es farà un empastament previ al tractament.

Com a acabament final s’aplicarà pasta als caps de caragols i juntes de plaques, assentant en aquestes la cinta de juntes amb espàtula. Es deixarà assecar i s’hi aplicarà una capa de pasta d’acabament. Una vegada sec, s’aplicarà una segona capa i s’escatarà la superfície tractada.

En el cas de barandats especials de protecció al foc laminats (múltiples o especials), serà necessari empastar les juntes de les plaques interiors.

Les arestes de les cantonades es remataran amb cinta o perfil cantoner, fixat amb pasta a les plaques.

En el cas d'extradossats de fàbrica, si hi ha un fals sostre, es recomana executar primer l’extradossat i després el sostre.

Control d’execució, assaigs i proves

- **Control d’execució**

Punts d’observació.

- Previ a l’execució:

Comprovació que els materials que componen el tancament es troben en estat correcte.

La superfície on recolzaran els perfils està neta i sense imperfeccions significatives.

- Replanteig:

Desviacions respecte a projecte quant a replanteig i gruix de la partició. En extradossats autoportants, col·locació dels perfils separats almenys 10 mm de la fulla de fàbrica.

No podran produir-se errors superiors a ± 20 mm no acumulatius.

Juntes de dilatació dels barandats: màxim cada 15 m.

- Execució:

Col·locació de canals: col·locació de banda d’estanquitat en paviment, sostre i en els encontres laterals amb elements de fàbrica i pilars. Comprovació dels ancoratges i travada adequada, si és el cas.

Col·locació d’imports d’arrancada: fixacions, tipus i distància. Unions a altres barandats.

Col·locació de muntants intermedis: modulació i sense caragolar.

Col·locació de muntants fixos (cantonades, creus, brancals, etc.): fixacions i distància.

Col·locació de les instal·lacions: s’emporten per dins dels perfils, si és el cas, i s’empren peces específiques per a l’estesa d’aquestes.

Col·locació de l’aïllant/absorbent: cobreix tota la superfície de la cambra i no ha patit trencaments. Ample adequat als muntants utilitzats.

Reforços en buits i fixació del marc o premarc (desquadraments i garsejaments).

Subjecció de les plaques: ferms, caragols adequats. Existència de muntant davall de cada junta longitudinal.

Juntes entre les plaques d'algeps: tractament amb pasta de juntes i cintes de paper o malla.

Encontres entre les plaques d'algeps i el forjat, o les particions a les quals aquestes escometen: tractament amb pasta d'algeps i cinta de juntes.

Col·locació de dues o més fases de plaques d'algeps: comprovació que la segona fase s'ha ancorat de forma contraplacada respecte a la fase anterior. Tractament de les de juntes i empastament de caragols de cada fase.

Zones de circulació: segons el CTE DB SUA 2, apartat 1.1. Els paraments manquen d'elements ixents que no arranquen de terra, que volen més de 15 cm en la zona d'alçària compresa entre 15 cm i 2,20 m mesurada a partir del sòl i que presenten risc d'impacte.

- Comprovació final:

Planitud local: diferències entre regruix no major d'1 mm, mesurat amb regle de 20 cm.

Planitud general: diferències entre regruix no major de 5 mm, mesurat amb regle de 2 m.

Afonament. No major de 5 mm en 3 m d'alçària.

Acabat de la superfície adequat per a l'aplicació de revestiments decoratius. Les plaques d'acabat estan degudament segellades i no hi ha regates o trencaments en aquestes.

Les caixes de derivació i les dels mecanismes elèctrics (endolls, interruptors, etc.) són apropiades per a les plaques d'algeps laminat.

- **Assaigs i proves**

Es farà una prova prèvia *in situ* dels ancoratges dels perfils canal per a comprovar-ne la idoneïtat enfront de les sol·licitacions que s'hi produeixen segons el material del suport. Les instal·lacions que queden ocultes se sotmetran a una prova per a verificar que funcionen correctament, prèvia al tancament del barandat.

Conservació i manteniment

S'evitaran les humitats i la transmissió d'empenyiments sobre les particions.

No es fixaran o penjaran pesos del barandat sense seguir les indicacions del fabricant.

S'inspeccionarà la possible aparició de fissures, clevills, afonaments, etc.

La neteja es farà segons el tipus d'acabat.

Tots els treballs de reparació, els durà a terme un professional qualificat.

Prescripcions sobre verificacions a l'edifici acabat

Verificacions i proves de servei per a comprovar les prestacions finals de l'edifici

En cas que es facin mesuraments *in situ* per a comprovar les exigències d'aïllament acústic a soroll aeri i de limitació del temps de reverberació, els faran laboratoris i d'acord amb el que s'estableix en les UNE-EN ISO 16283-1:2015, UNE-EN ISO 16283-1:2015+A1:2018 i UNE-EN ISO 16283-3:2016 per a soroll aeri i en l'UNE-EN ISO 3382-1:2010 i UNE-EN ISO 3382-2:2008+ERRATUM:2009 V2 per a temps de reverberació. La valoració global de resultats dels mesuraments d'aïllament es farà d'acord amb les definicions de diferència de nivells estandarditzada per a cada tipus de soroll segons el que s'estableix en l'annex H del DB HR.

Per al compliment de les exigències del DB HR s'admeten toleràncies entre els valors obtinguts per mesuraments *in situ* i els valors límit que estan establits en l'apartat 2.1 del DB HR, de 3 dBA per a aïllament a soroll aeri i de 0,1 s per a temps de reverberació.

5. Instal·lacions
5.1. Instal·lació d'electricitat: baixa tensió i presa de terra

Descripció

Descripció

Instal·lació de baixa tensió: instal·lació de la xarxa de distribució elèctrica per a tensions entre 230 / 400 V, des del final de la connexió del servei de la companyia subministradora en el quadre o caixa general de protecció fins als punts d'utilització en l'edifici.

Instal·lació de connexió a terra: s'estableixen per a limitar la tensió que, respecte a la terra, puguin presentar en un moment donat les masses metàl·liques, assegurar la protecció de les proteccions i eliminar o disminuir el risc que suposa una avaria en els materials elèctrics utilitzats. És una unió elèctrica directa, sense fusibles ni cap protecció, d'una part del circuit elèctric o d'una part conductora no pertanyent a aquest mitjançant una presa de terra amb un elèctrode o grups d'elèctrodes colgats en terra.

Criteris de mesurament i valoració d'unitats

Instal·lació de baixa tensió: els conductors es mesuraran i valoraran per metre lineal de longitud d'iguals característiques, tot això completament col·locat incloent-hi tub, safata o canal d'aïllament i part proporcional de caixes de derivació i ajudes d'obra quan n'hi hagi. La resta d'elements de la instal·lació, com a caixa general de protecció, mòdul de comptador, mecanismes, etc., es mesuraran per unitat totalment col·locada i comprovada incloent-hi tots els accessoris i les connexions necessaris perquè funcioni correctament, i per unitats d'endolls i de punts de llum, incloent-hi parts proporcionals de conductors, tubs, caixes i mecanismes.

Instal·lació de connexió de terra: els conductors de les línies principals o derivacions de la connexió de terra es mesuraran i valoraran per metre lineal, fins i tot tub d'aïllament i part proporcional de caixes de derivació, ajudes d'obra de paleta i connexions. El conductor de connexió de terra es mesurarà i valorarà per metre lineal, fins i tot l'excavació i l'ompliment. La resta de components de la instal·lació, com ara piques, plaques, arquetes, etc., es mesuraran i valoraran per unitat, fins i tot ajudes i connexions.

Prescripcions sobre els productes

Característiques i recepció dels productes que s'incorporin a les unitats d'obra

La recepció dels productes, equips i sistemes es farà tal com es desenvolupa en la *Part II: Condicions de recepció de productes*. Aquest control comprèn el control de la documentació dels subministraments (inclosa la corresponent al marcatge CE, quan sigui pertinent), el control mitjançant distintius de qualitat o avaluacions tècniques d'idoneïtat i el control mitjançant assaigs.

Instal·lació de baixa tensió:

En general, la determinació de les característiques de la instal·lació s'efectua d'acord amb el que assenyala la norma UNE-HD 60364-1:2009/A11:2018.

- Caixa general de protecció (CGP). Correspondran a un dels tipus arreplegats en les especificacions tècniques de l'empresa subministradora que hagi aprovat per Administració pública competent.

- Línia general d'alimentació (LGA). És aquella que enllaça la caixa general de protecció amb la centralització de comptadors. Les línies generals d'alimentació estaran constituïdes per:

Conductors aïllats a l'interior de tubs encastats.

Conductors aïllats a l'interior de tubs soterrats.

Conductors aïllats a l'interior de tubs en muntatge superficial.

Conductors aïllats a l'interior de canals protectores la tapa de les quals només es pugui obrir amb l'ajuda d'un utensili.

Canalitzacions elèctriques prefabricades que hauran de complir la norma UNE-EN 61439-6:2013.

Conductors aïllats a l'interior de conductes tancats d'obra de fàbrica, projectats i construïts a aquest efecte.

- Comptadors.

Col·locats en forma individual.

Col·locats en forma concentrada (en armari o en local).

- Derivació individual: és la part de la instal·lació que, partint de la línia general d'alimentació subministra energia elèctrica a una instal·lació d'usuari. Les derivacions individuals estaran constituïdes per:

Conductors aïllats a l'interior de tubs encastats.

Conductors aïllats a l'interior de tubs soterrats.

Conductors aïllats a l'interior de tubs en muntatge superficial.

Conductors aïllats a l'interior de canals protectores la tapa de les quals només es pugui obrir amb l'ajuda d'un utensili.

Canalitzacions elèctriques prefabricades que hauran de complir la norma UNE-EN 61439-6:2013.

Conductors aïllats a l'interior de conductes tancats d'obra de fàbrica, projectats i construïts a aquest efecte.

Els diàmetres exteriors nominals mínims dels tubs en derivacions individuals seran de 3,20 cm.

- Interruptor de control de potència (ICP).

- Quadre general de distribució. Tipus homologats pel MICT:

Interruptors diferencials.

Interruptor magnetotèrmic general automàtic de tall omnipolar.

Interruptors magnetotèrmics de protecció bipolar.

- Instal·lació interior:

Circuits. Conductors i mecanismes: identificació, segons especificacions de projecte.

Punts de llum i preses de corrent.

Aparells i material elèctric menut per a instal·lacions de baixa tensió.

Cables elèctrics, accessoris per a cables i fils per a electrobobines.

- Regletes de la instal·lació, com ara caixes de derivació, interruptors, commutadors, base d'endolls, polsadors, brunzidors i regletes.

- Les instal·lacions elèctriques de baixa tensió les executaran empreses instal·ladores en baixa tensió.

- En alguns casos la instal·lació inclourà grup electrogen o SAI. En la documentació del producte subministrat en obra, es comprovarà que coincideix amb el que s'indica en el projecte, les indicacions de la direcció facultativa i les normes UNE que siguin aplicables d'acord amb el Reglament electrotècnic per a baixa tensió: marca del fabricant. Distintiu de qualitat. Tipus d'homologació quan sigui procedent. Grau de protecció. Tensió assignada. Potència màxima admissible. Factor de potència. Cablejat: secció i tipus d'aïllament. Dimensions en planta. Instruccions de muntatge.

No procedeix la realització d'assaigs.

Les peces que no compleixin les especificacions de projecte hagin patit danys durant el transport o que presenten defectes seran rebutjades.

- Instal·lació de connexió a terra:

Conductor de protecció.

Conductor d'unió equipotencial principal.

Conductor de terra o línia d'enllaç amb l'elèctrode de connexió de terra.

Conductor d'equipotencialitat suplementària.

Born principal de terra, o punt de connexió a terra.

Massa.

Element conductor.

Presa de terra: poden ser barres, tubs, platines, conductors nus, plaques, anells o bé malles metàl·liques constituïdes pels elements anteriors o les combinacions. Altres estructures soterrades, amb excepció de les armadures pretensades. Els materials utilitzats i la realització de les preses de terra no afectarà la resistència mecànica i elèctrica per efecte de la corrosió i comprometrà les característiques del disseny de la instal·lació.

L'emmagatzematge en obra dels elements de la instal·lació es farà dins dels respectius embalatges originals i d'acord amb les instruccions del fabricant. Serà en un lloc protegit de pluges i focus humits, en zones allunyades de possibles impactes. No estaran en contacte amb el terreny.

Les intensitats admissibles dels cables es regiran d'acord amb la UNE-HD 60364-5-52.

Prescripcions quant a l'execució per unitats d'obra

Característiques tècniques de cada unitat d'obra

- **Condicions prèvies: suport**

Instal·lació de baixa tensió:

La fixació es farà una vegada acabat completament el parament que la suporta. Les instal·lacions només podran executar-les empreses instal·ladores que compleixin la reglamentació vigent en el seu àmbit d'actuació.

El suport seran els paraments horitzontals i verticals, on la instal·lació podrà ser vista o encastada.

En el cas d'instal·lació vista, aquesta es fixarà amb tacs i caragols a parets i sostres, i s'utilitzarà com a aïllant protector dels conductors tubs, safates o canaletes.

En el cas d'instal·lació encastada, els tubs flexibles de protecció es disposaran a l'interior de regates practicades als barandats. Les regates no tindran una profunditat major de 4 cm sobre rajola massissa i d'un tub sobre la rajola buida, l'ample no serà superior a dues vegades la profunditat. Les regates es faran preferentment en les tres filades superiors. Si no és així, tindrà una longitud màxima d'1 m. Quan es facin regates per les dues cares del barandat, la distància entre regates paral·leles serà de 50 cm.

Instal·lació de connexió de terra:

El suport de la instal·lació de connexió de terra d'un edifici serà, d'una banda, el terreny, sigui el llit del fons de les rases de fonamentació a una profunditat no menor de 80 cm, o el terreny pròpiament dit, on es clavaran piques, plaques, etc.

El suport per a la resta de la instal·lació sobre nivell de rasant, línies principals de terra i conductors de protecció, seran els paraments verticals o horitzontals totalment acabats o sense revestiment, sobre els quals es col·locaran els conductors en muntatge superficial o encastats, aïllats amb tubs de PVC rígid o flexible respectivament.

- **Compatibilitat entre els productes, elements i sistemes constructius**

En general:

En general, per a prevenir el fenomen electroquímic de la corrosió galvànica entre metalls amb diferent potencial, s'adoptaran les mesures següents:

Evitar el contacte entre dos metalls de diferent activitat. En cas de no poder evitar el contacte, s'hauran de triar metalls pròxims en la sèrie galvànica.

Aïllar elèctricament els metalls amb diferent potencial.

Evitar l'accés d'aigua i oxigen a la zona d'unió dels dos metalls.

En la instal·lació de baixa tensió:

Quan algun element de la instal·lació elèctrica hagi de discórrer paral·lel o instal·lar-se pròxim a una canonada d'aigua, es col·locarà sempre per damunt d'aquesta. Les canalitzacions elèctriques no se situaran per davall d'altres canalitzacions que puguin donar lloc a condensacions, com ara les destinades a conducció de vapor, d'aigua, de gas, etc., llevat que es prenguin les disposicions necessàries per a protegir les canalitzacions elèctriques contra els efectes d'aquestes condensacions.

Les canalitzacions elèctriques i les no elèctriques només podran anar dins d'un mateix canal o buit en la construcció, quan es compleixin simultàniament les condicions següents:

La protecció contra contactes indirectes estarà assegurada per algun dels sistemes assenyalats en la Instrucció ITC-BT-24 del REBT, considerant les conduccions no elèctriques, quan siguin metàl·liques, com a elements conductors.

Les canalitzacions elèctriques estaran convenientment protegides contra els possibles perills que pugui presentar la seva proximitat a canalitzacions, i especialment es tindrà en compte: l'elevació de la temperatura, deguda a la proximitat amb una conducció de fluid calent; la condensació; la inundació per avaria en una conducció de líquids (en aquest cas es prendran totes les disposicions convenients per a assegurar-ne l'evacuació); la corrosió per avaria en una conducció que contingui un fluid corrosiu; l'explosió per avaria en una conducció que contingui un fluid inflamable; la intervenció per manteniment o avaria en una de les canalitzacions pot fer-se sense danyar la resta de l'estructura.

En la instal·lació de connexió de terra:

Les canalitzacions metàl·liques d'altres serveis (aigua, líquids o gasos inflamables, calefacció central, etc.), no s'utilitzaran com a preses de terra per raons de seguretat.

Procés d'execució

- **Execució**

Instal·lació de baixa tensió:

Es comprovarà que tots els elements de la instal·lació de baixa tensió coincideixen amb el seu desenvolupament en projecte i, en cas contrari, es redefinirà segons el criteri i sota la supervisió de la direcció facultativa. L'empresa instal·ladora, i en presència de la direcció facultativa, marcarà els diversos components de la instal·lació, com ara preses de corrent, punts de llum, canalitzacions, caixes, etc.

En marcar les esteses de la instal·lació es tindrà en compte la separació mínima de 30 cm amb la instal·lació de canonades.

Es comprovarà la situació de la connexió de servei, executada segons REBT i normes particulars de la companyia subministradora.

S'instal·larà la caixa general de protecció preferentment sobre la façana exterior de l'edifici, en llocs de lliure i permanent accés, de comú acord entre la propietat i l'empresa subministradora.

Quan la connexió de servei sigui aèria, podrà instal·lar-se en muntatge superficial, a una altura sobre el sòl compresa entre 3 m i 4 m.

Quan es tracti d'una zona en la qual estigui previst el pas de la xarxa aèria a xarxa subterrània, la caixa general de protecció se situarà com si es tractés d'una connexió de servei subterrània.

Quan la connexió de servei sigui subterrània, s'instal·larà sempre en un nínxol en paret, que es tancarà amb una porta preferentment metàl·lica, amb grau de protecció IK 10 segons UNE-EN 50.102, revestida exteriorment d'acord amb les característiques de l'entorn i estarà protegida contra la corrosió, i disposarà d'un pany o cadenat normalitzat per l'empresa subministradora. La part inferior de la porta es trobarà a un mínim de 30 cm de terra.

En el nínxol es deixaran previstos els orificis necessaris per a allotjar-hi els conductes per a l'entrada de les connexions de servei subterrànies de la xarxa general. En tots els casos, es procurarà que la situació triada estigui tan prop com sigui possible de la xarxa de distribució pública i que quedi allunyada o, si no es pot, protegida adequadament, d'altres instal·lacions, com ara d'aigua, gas, telèfon, etc.

Quan la façana no afronti amb la via pública, la caixa general de protecció se situarà en el límit entre les propietats públiques i privades.

No s'allotjaran més de dues caixes generals de protecció a l'interior del mateix nínxol, i es disposarà d'una caixa per cada línia general d'alimentació. Quan per a un subministrament siguin necessàries més de dues caixes, podran utilitzar-se altres solucions tècniques, amb previ acord entre la propietat i l'empresa subministradora.

S'executarà la línia general d'alimentació (LGA) amb un traçat tan curt i rectilini com sigui possible, discorrent per zones d'ús comú. Quan s'instal·len a l'interior de tubs, el seu diàmetre en funció de la secció del cable a instal·lar serà el que s'indica en la taula 1. Les dimensions d'altres tipus de canalitzacions hauran de permetre l'ampliació de la secció dels conductors en un 100%.

Les unions dels tubs rígids seran enroscades o embotides, de manera que no puguin separar-se'n els extrems. A més, quan la línia general d'alimentació discorri verticalment ho farà per l'interior d'una canal o un conducte d'obra de fàbrica encastat o adossat al buc de l'escala per llocs d'ús comú.

La línia general d'alimentació no podrà anar adossada o encastada a l'escala o zona d'ús comú.

S'evitaran les revoltes, els canvis de direcció i la influència tèrmica d'altres canalitzacions de l'edifici. Aquest conducte serà registrable i precintable en cada planta i s'establiran tallafocs cada tres plantes. Les dimensions mínimes del conducte seran de 30 x 30 cm i es destinarà exclusivament a allotjar-hi la línia general d'alimentació i el conductor de protecció.

El recinte de comptadors es construirà amb materials no inflamables, i no estarà travessat per conduccions d'altres instal·lacions que no siguin elèctriques. Les parets no tindran resistència inferior a la del paredó del 9 i disposarà d'embornal, ventilació natural i il·luminació (mínim 100 luxs). Els mòduls de centralització quedaran fixats superficialment amb caragols als paraments verticals, amb una altura mínima de 50 cm i màxima d'1,80 cm.

S'executaran les derivacions individuals, previ traçament i replanteig, que es faran a través de canals encastades o adossades o directament encastades o soterrades en el cas de derivacions horitzontals, i es disposaran els tubs com a màxim en dues files superposades, mantenint una distància entre eixos de tubs de 5 cm com a mínim.

Quan les derivacions individuals discorrin verticalment s'allotjaran a l'interior d'una canal o un conducte d'obra de fàbrica amb les dimensions mínimes segons la ITC-BT-15, preparat exclusivament per a aquest fi, que podrà anar encastat o adossat al buc d'escala o zones d'ús comú, excepte quan siguin recintes protegits, sense revoltes, canvis de direcció, tancat convenientment i precintables.

En cada planta es disposarà un registre, i cada tres, una placa tallafoc. Els tubs pels quals s'estenguin els conductors se subjectaran mitjançant bases suports i amb abraçadores i els empalmaments entre aquests s'executaran mitjançant maneguets de 10 cm de longitud.

Es col·locaran els quadres generals de distribució i interruptors de potència, sigui en superfície fixada per quatre punts com a mínim o encastada, i en aquest cas s'executarà com a mínim en paredó de 12 cm de grossària.

S’executarà la instal·lació interior; si és encastada s’hi faran regates seguint un recorregut horitzontal i vertical i a l’interior d’aquestes s’allotjaran els tubs d’aïllant flexible. Es col·locaran registres amb una distància màxima de 15 m. Les regates verticals se separaran dels marcs i premarcs almenys 20 cm i quan es disposin regates per dues cares de parament la distància entre dues de paral·leles serà com a mínim de 50 cm, i la profunditat de 4 cm per a rajola massissa i 1 tub per a buit, l’ample no serà superior a dues vegades la profunditat. Les caixes de derivació quedaran a una distància de 20 cm del sostre. El tub aïllant penetrarà 5 mm en les caixes on es farà la connexió dels cables (introduïts aquests amb l’ajuda de passafils) mitjançant borns o didals aïllants. Les tapes de les caixes de derivació quedaran adossades al parament.

Si el muntatge fos superficial, el recorregut dels tubs, d’aïllant rígid, se subjectarà mitjançant grapes i les unions de conductors es faran en caixes de derivació igual que en la instal·lació encastada.

Es farà la connexió dels conductors a les regletes, mecanismes i equips.

Per a garantir una connexió contínua i correcta, els contactes es disposaran nets i sense humitat, i es protegiran amb envoltants o pastes.

Les canalitzacions estaran disposades de manera que faciliten la maniobra, inspecció i accés a les connexions.

Les canalitzacions elèctriques s’identificaran. D’altra banda, el conductor neutre o compensador, quan n’hi hagi, estarà clarament diferenciat dels altres conductors.

Per a l’execució de les canalitzacions, aquestes es fixaran sobre les parets per mitjà de brides, abraçadores o collarets, de manera que no perjudiquen les cobertes d’aquests. La distància entre dos punts de fixació successius no excedirà els 40 cm. S’evitarà corbar els cables amb un radi massa petit, i excepte prescripció en contra fixada en la norma UNE corresponent al cable utilitzat, aquest radi no serà inferior a deu vegades el diàmetre exterior del cable.

Els encreuaments dels cables amb canalitzacions no elèctriques es podran efectuar per la part anterior o posterior a aquestes, amb una distància mínima de 3 cm entre la superfície exterior de la canalització no elèctrica i la coberta dels cables, quan l’encreuament s’efectuï per la part anterior d’aquella.

Els extrems dels cables seran estancs quan les característiques dels locals o emplaçaments així ho exigeixin, utilitzant-se per a aquest fi caixes o altres dispositius adequats. L’estanquitat podrà quedar assegurada amb l’ajuda de premsaestopes.

Els empalmaments i les connexions es faran per mitjà de caixes o dispositius equivalents proveïts de tapes desmuntables que assegurin alhora la continuïtat de la protecció mecànica establida, l’aïllament i la inaccessibilitat de les connexions i la verificació en cas necessari.

En cas de conductors aïllats a l’interior de buits de la construcció, s’evitaran, en la mesura que sigui possible, les asprors a l’interior dels buits i els canvis de direcció d’aquests en un nombre elevat o de radi de curvatura menut. La canalització podrà ser reconeguda i conservada sense que sigui necessària la destrucció parcial de les parets, sostres, etc., o els arrebossats i les decoracions. Els empalmaments i les derivacions dels cables seran accessibles, ja que es disposarà per a aquests les caixes de derivació adequades.

Pas a través d’elements de la construcció: en tota la longitud dels passos de canalitzacions no es disposaran empalmaments o derivacions de cables. Per a la protecció mecànica dels cables en la longitud del pas, es disposaran aquests a l’interior de tubs.

Instal·lació de connexió de terra:

Es comprovarà que la situació, l’espai i els recorreguts de la instal·lació coincideixen amb el projecte, principalment la situació de les línies principals de baixada a terra, de les instal·lacions i masses metàl·liques. En cas contrari, es redefinirà segons el criteri i sota la supervisió de la direcció facultativa, i serà l’empresa instal·ladora de tots els components de la instal·lació l’encarregada del marcatge.

Durant l'execució de l'obra es farà una connexió de terra provisional, que estarà formada per un cable conductor que unirà les màquines elèctriques i masses metàl·liques que no disposin de doble aïllament i un conjunt d'elèctrodes de piques.

En iniciar-se les obres de fonamentació de l'edifici es disposarà el cable conductor en el fons de la rasa, a una profunditat no inferior a 80 cm en forma d'anell tancat exterior al perímetre de l'edifici, al qual es connectaran els elèctrodes, fins a aconseguir un valor mínim de resistència a terra.

Una sèrie de conduccions soterrades unirà totes les connexions de terra situades a l'interior de l'edifici. Aquests conductors aniran connectats per tots dos extrems a l'anell i la separació entre dos d'aquests conductors no serà inferior a 4 m.

Els conductors de protecció estaran protegits contra deterioracions mecàniques, químiques, electroquímiques i esforços electrodinàmics. Les connexions seran accessibles per a la verificació i assaigs, excepte en el cas de les efectuades en caixes segellades amb pasta o en caixes no desmuntables amb juntes estanques. Cap aparell estarà intercalat en el conductor de protecció, encara que per als assaigs podran utilitzar-se connexions desmuntables mitjançant útils adequats.

Per a l'execució dels elèctrodes, en cas que es tracti d'elements longitudinals clavats verticalment (piques), es faran excavacions per a allotjar-hi les arquetes de connexió, es prepararà la pica muntant la punta de penetració i el cap protector, s'introduirà el primer tram mantenint verticalment la pica amb una clau, mentre es comprovi la verticalitat de la plomada. Paral·lelament, es colpejarà amb una maça, es colgarà el primer tram de la pica, es llevarà el cap protector i s'enroscarà el segon tram, s'enroscarà de nou el cap protector i es tornarà a colpejar; cada vegada que s'introdueixi un nou tram es mesurarà la resistència a terra. A continuació s'haurà de soldar o fixar el collaret de protecció i, una vegada acabat el pou d'inspecció, es farà la connexió del conductor de terra amb la pica.

Durant l'execució de les unions entre conductors de terra i elèctrodes de terra es cuidarà que resulten elèctricament correctes. Les connexions no danyaran ni els conductors ni els elèctrodes de terra.

Sobre els conductors de terra i en lloc accessible, es preveurà un dispositiu per a mesurar la resistència de la presa de terra corresponent. Aquest dispositiu pot estar combinat amb el born principal de terra, ser desmuntable, mecànicament segur i assegurar la continuïtat elèctrica.

Si els elèctrodes fossin elements superficials col·locats verticalment en el terreny, es farà un clot i s'hi col·locarà la placa verticalment, amb l'aresta superior a 50 cm com a mínim de la superfície del terreny; es recobrirà totalment de terra argilenca i s'arruixarà. Es farà el pou d'inspecció i la connexió entre la placa i el conductor de terra amb soldadura aluminotèrmica.

S'executaran les arquetes registrables a l'interior de les quals s'allotjaran els punts de connexió a terra als quals se solden en un extrem la línia d'enllaç amb terra i en l'altre la línia principal de terra. La connexió de terra s'executarà sobre suports de material aïllant.

La línia principal s'executarà encastada o en muntatge superficial, aïllada amb tubs de PVC, i les derivacions de connexió de terra amb conducte encastat aïllat amb PVC flexible. Els recorreguts seran tan curts com sigui possible i sense canvis bruscos de direcció, i les connexions dels conductors de terra es faran amb caragols d'ajust o altres elements de pressió, o amb soldadura d'alt punt de fusió.

- **Gestió de residus**

Els residus generats durant l'execució de la unitat d'obra seran tractats d'acord amb la *Part III: Gestió de residus de construcció o demolició en l'obra*.

- **Condicions d'acabament**

Instal·lació de baixa tensió:

Les regates quedaran cobertes de morter o algeps, i enrasades amb la resta de la paret. Acabada la instal·lació elèctrica interior, es protegiran les caixes i quadres de distribució per a evitar que queden tapats pels revestiments posteriors dels paraments. Una vegada fets aquests treballs es descobriran i es col·locaran els automatismes elèctrics, embellidors i tapes. Al final de la instal·lació, i informada la direcció

facultativa, l'empresa instal·ladora emetrà la documentació reglamentària que acrediti la conformitat de la instal·lació amb la reglamentació vigent.

Instal·lació de connexió a terra:

Al final de la instal·lació, l'empresa instal·ladora, i informada la direcció facultativa, emetrà la documentació reglamentària que acrediti la conformitat de la instal·lació amb la reglamentació vigent.

Control d'execució, assaigs i proves

Instal·lació de baixa tensió:

Instal·lació general de l'edifici:

- Caixa general de protecció:

Dimensions del nínxol mural. Fixació amb quatre punts.

Connexió dels conductors. Tubs de connexió.

- Línia general d'alimentació (LGA):

Tipus de tub. Diàmetre i fixació en trajectes horitzontals. Secció dels conductors.

Dimensió de pati d'instal·lacions per a línia general d'alimentació. Registres, dimensions.

Nombre, situació, fixació de platines i plaques tallafocs en patis d'instal·lacions de línies generals d'alimentació.

- Recinte de comptadors:

Centralització de comptadors: nombre i fixació del conjunt prefabricat i dels comptadors. Connexions de línies generals d'alimentació i derivacions individuals.

Comptadors trifàsics independents: nombre i fixació del conjunt prefabricat i dels comptadors. Connexions.

Cambra de comptadors: dimensions. Materials (resistència al foc). Ventilació. Desaigüe.

Quadre de protecció de línies de força motriu: situació, alineacions, fixació del tauler. Fixació del fusible de desconnexió, tipus i intensitat. Connexions.

Quadre general de comandament i protecció d'enllumenat: situació, alineacions, fixació. Característiques dels diferencials, commutador rotatiu i temporitzadors. Connexions.

- Derivacions individuals:

Patis d'instal·lacions de derivacions individuals: dimensions. Registres (un per planta). Nombre, situació i fixació de platines i plaques tallafocs.

Derivació individual: tipus de tub protector, secció i fixació. Secció de conductors. Senyalització en la centralització de comptadors.

- Canalitzacions de serveis generals:

Patis d'instal·lacions per a serveis generals: dimensions. Registres, dimensions. Nombre, situació i fixació de platines, plaques tallafocs i caixes de derivació.

Línies de força motriu, d'enllumenat auxiliar i generals d'enllumenat: tipus de tub protector, secció. Fixació. Secció de conductors.

- Tub d'alimentació i grup de pressió:

Tub d'igual diàmetre que el de la connexió, si pot ser aeri.

Instal·lació interior de l'edifici:

- Quadre general de distribució:

Situació, adossament de la tapa. Connexions. Identificació de conductors.

- Instal·lació interior:

Dimensions, traçament de les regates.

Identificació dels circuits. Tipus de tub protector. Diàmetres.

Identificació dels conductors. Seccions. Connexions.

Pas a través d'elements constructius. Juntes de dilatació.

Connexions a caixes.

Es respecten els volums de prohibició i protecció en locals humits.

Xarxa d'equipotencialitat: dimensions i traçament de les regates. Tipus de tub protector. Diàmetre. Secció del conductor. Connexions.

- Caixes de derivació:

Nombre, tipus i situació. Dimensions segons el nombre i el diàmetre de conductors. Connexions. Adossament a la tapa del parament.

- Mecanismes:

Nombre, tipus i situació. Connexions. Fixació al parament.

Instal·lació de connexió de terra:

- Connexions:

Punt de connexió de terra.

- Born principal de connexió de terra:

Fixació del born. Secció del conductor de connexió. Connexions i terminals. Seccionador.

- Línia principal de terra:

Tipus de tub protector. Diàmetre. Fixació. Secció del conductor. Connexió.

- Piques de connexió a terra, si és el cas:

Nombre i separacions. Connexions.

- Arqueta de connexió:

Connexió de la conducció soterrada, registrable. Execució i disposició.

- Conductor d'unió equipotencial:

Tipus i secció de conductor. Connexió. S'inspeccionarà cada element.

- Línia d'enllaç amb terra:

Connexions.

- Barra de connexió a terra:

Fixació de la barra. Secció del conductor de connexió. Connexions i terminals.

- **Assaigs i proves**

Mesura de continuïtat dels conductors de protecció.

Mesura de la resistència de connexió de terra.

Mesura de la resistència d'aïllament dels conductors.

Mesura de la resistència d'aïllament de paviments i parets, quan s'utilitzi aquest sistema de protecció.

Mesura de la rigidesa dielèctrica.

Mesura dels corrents de fuga.

Comprovació de la intensitat de disparament dels diferencials.

Comprovació de l'existència de corrents de fuga.

Mesura d'impedància de bucle.

Comprovació de la seqüència de fases.

Resistència d'aïllament:

De conductors entre fases (si és trifàsica o bifàsica), entre fases i neutre i entre fases i terra.

Comprovació que les fonts pròpies d'energia entren en funcionament quan la tensió de xarxa descendeix per davall del 70% del valor nominal.

Comprovació d'absència de tensió en parts metàl·liques accessibles.

Conservació i manteniment

Instal·lació de baixa tensió. Es preservaran tots els components de la instal·lació del contacte amb materials agressius i humitat. Es comprovaran els interruptors diferencials prement el botó de prova almenys una vegada per any.

Instal·lació de connexió de terra. Es preservaran tots els elements de materials agressius, impactes, humitats i brutícia.

Prescripcions sobre verificacions a l'edifici acabat

Verificacions i proves de servei per a comprovar les prestacions finals de l'edifici

Al final de l'execució de la instal·lació, l'empresa instal·ladora durà a cap les verificacions oportunes, segons la ITC-BT-05 i, si és el cas, de totes les que determini la direcció facultativa.

Així mateix, seran objecte de la corresponent inspecció inicial per organisme de control, les instal·lacions següents:

a) Instal·lacions industrials que requereixin projecte, amb una potència instal·lada superior a 100 kW.

b) Locals de pública concurrència.

c) Locals amb el risc d'incendi o explosió, de classe I, excepte aparcaments o estacionaments de menys de 25 places.

d) Locals banyats amb potència instal·lada superior a 25 kW.

e) Piscines amb potència instal·lada superior a 10 kW.

f) Quiròfans i sales d'intervenció.

g) Instal·lacions d'enllumenat exterior amb potència instal·lada superior a 5 kW.

h) Instal·lacions de les estacions de recàrrega per al vehicle elèctric, que requereixin l'elaboració de projecte per a l'execució.

Documentació

Acabades les obres i fetes les verificacions i la inspecció inicial, l'empresa instal·ladora haurà d'emetre un certificat d'instal·lació, subscrit per un instal·lador en baixa tensió que pertangui a l'empresa, segons model establert per l'Administració, que haurà de comprendre, almenys, el següent:

a) Les dades referents a les característiques principals de la instal·lació.

b) La potència prevista de la instal·lació.

c) Si és el cas, la referència del certificat de l'organisme de control que hagués fet amb qualificació de resultat favorable, la inspecció inicial.

d) Identificació de l'empresa instal·ladora responsable de la instal·lació i de l'instal·lador en baixa tensió que subscriu el certificat d'instal·lació;

e) Declaració expressa que la instal·lació ha sigut executada d'acord amb les prescripcions del Reglament electrotècnic per a baixa tensió, aprovat pel Reial decret 842/2002, de 2 d'agost, i, si és el cas, amb les especificacions particulars aprovades en la companyia elèctrica, així com, segons correspongui, amb el projecte o la memòria tècnica de disseny.

Obligacions en matèria d'informació i de reclamacions

Les empreses instal·ladores en baixa tensió han de complir les obligacions d'informació dels prestadors i les obligacions en matèria de reclamacions establides, respectivament, en els articles 22 i 23 de la Llei 17/2009, de 23 de novembre, sobre el lliure accés a les activitats de serveis i el seu exercici.

5.2. Instal·lació de fontaneria i aparells sanitaris

5.2.1. Fontaneria

Descripció

Descripció

Instal·lació de subministrament d'aigua en la xarxa de subministrament i distribució interior dels edificis inclosos en l'àmbit d'aplicació general del CTE, des de la presa de la xarxa interior fins a les aixetes, les dues inclusivament.

Criteris de mesurament i valoració d'unitats

Les canonades i els aïllaments es mesuraran i valoraran per metre lineal de longitud d'iguals característiques, sense descomptar els elements intermedis, com ara vàlvules, accessoris, etc., tot això completament col·locat i incloent-hi la part proporcional d'accessoris, maneguets, suport, etc., per a canonades, i la protecció, quan n'hi hagi, per als aïllaments.

La resta de components de la instal·lació es mesuraran per unitat totalment col·locada i comprovada incloent-hi tots els accessoris i les connexions necessaris per al funcionament correcte.

Prescripcions sobre els productes

Característiques i recepció dels productes que s'incorporin a les unitats d'obra

Productes constituents: claus de pas, tubs, vàlvules antiretorn, filtre, armari o arqueta del comptador general, marc i tapa, comptador general, dipòsit auxiliar d'alimentació, grup de pressió, dipòsits de pressió, local d'ús exclusiu per a bombes, vàlvules limitadores de pressió, sistemes de tractament d'aigua, bateria de comptadors, comptadors divisionaris, col·lectors d'impulsió i retorn, bombes de recirculació, aïllants tèrmics, etc.

- Xarxa d'aigua freda.

Filtre de la instal·lació general: el filtre ha de ser de tipus I amb un llindar de filtratge comprés entre 25 i 50 µm, amb malla d'acer inoxidable i bany de plata, i autonetejadora.

Sistemes de control i regulació de la pressió:

Grups de pressió. Han de dissenyar-se perquè pugui subministrar a zones de l'edifici alimentables amb pressió de xarxa, sense necessitat de la posada en marxa del grup.

Les bombes de l'equip de bombament seran d'iguals prestacions.

Dipòsit de pressió: estarà dotat d'un pressòstat amb manòmetre.

Sistemes de tractament d'aigua.

Els materials utilitzats en la fabricació dels equips de tractament d'aigua han de tenir les característiques adequades quant a resistència mecànica, química i microbiològica per a complir els requisits inherents tant a l'aigua com al procés de tractament.

Tots els aparells de descàrrega, tant dipòsits com aixetes, els calfadors d'aigua instantanis, els acumuladors, les calderes individuals de producció d'ACS i calefacció i, en general, els aparells sanitaris, portaran una clau de tall individual.

- Instal·lacions d'aigua calenta sanitària.

Distribució amb impulsió i retorn.

L'aïllament tèrmic de les canonades utilitzat per a reduir pèrdues de calor, evitar condensacions i congelació de l'aigua a l'interior de les conduccions, es farà amb conquilles resistents a la temperatura d'aplicació.

- Tubs: material. Diàmetre nominal, gruix nominal i pressió nominal. Sèrie o tipus de tub i tipus de rosca o unió.

Marca del fabricant i any de fabricació. Norma UNE a què respon. Atesa l'alteració que produeixen en les condicions de potabilitat de l'aigua, queden prohibits expressament els tubs d'alumini i aquells la composició dels quals continga plom. Es consideren adequats per a les instal·lacions d'aigua de consum humà els tubs següents:

Tubs d'acer galvanitzat, segons norma UNE-EN 10255: 2005+A1:2008.

Tubs de coure, segons norma UNE-EN1057: 2007+A1:2010.

Tubs d'acer inoxidable, segons norma UNE-19049-1:1997.

Tubs de fosa dúctil, segons norma UNE-EN545:2011.

Tubs de policlorur de vinil no plastificat (PVC), segons norma UNE-EN ISO 1452-2:2010.

Tubs de policlorur de vinil clorat (PVC-C), segons norma UNE-EN ISO 15877-2: 2009/A1:2011.

Tubs de polietilé (PE), segons normes UNE-EN12201-2: 2012+A1:2020.

Tubs de polietilé reticulat (PE-X), segons norma UNE-EN15875:2012 i UNE-EN ISO 15875-2: 2004/A1:2007.

Tubs de polibutilé (PB), segons sèrie de normes UNE-EN ISO 15876-_:2017;

Tubs de polipropilé (PP) segons sèrie de normes UNE-ENISO 15874-_:2018;

Tubs multicapa de polímer/alumini/polietilè resistent a temperatura (PE-RT), segons sèrie de normes UNE-EN ISO 21003-_:2009.

Tubs multicapa de polímer/alumini/polietilè reticulat (PE-X), segons sèrie de normes EN ISO 21003-_:2009.

- Aixetes: materials. Defectes superficials. Marca del fabricant o de l'importador sobre el cos o sobre l'òrgan de maniobra. Grup acústic i classe de cabal. UNE-EN 200:2008.

- Accessoris.

Grapa o abraçadora: serà sempre de fàcil muntatge i desmuntatge, així com aïllant elèctric.

Sistemes de comptabilització d'aigua freda: els comptadors d'aigua hauran de fabricar-se amb materials que posseeixin resistència i estabilitat adequada a l'ús a què es destinen, també hauran de resistir les corrosions.

Tots els materials utilitzats en els tubs, accessoris i components de la xarxa, incloent-hi també les juntes elàstiques i els productes usats per a l'estanquitat, així com els materials d'aportació i fundents per a soldadures, compliran les condicions i requisits exposats a continuació:

No han de modificar les característiques organolèptiques ni la salubritat de l'aigua subministrada.

Han de ser resistents a la corrosió interior.

Han de ser capaços de funcionar eficaçment en les condicions de servei previstes.

Han de ser resistents a temperatures de fins a 40 °C, i a les temperatures exteriors del seu entorn immediat.

Han de ser compatibles amb l'aigua subministrada i no han d'afavorir la migració de substàncies dels materials en quantitats que siguin un risc per a la salubritat i netedat de l'aigua de consum humà.

L'envelliment, fatiga, durabilitat i les restants característiques mecàniques, físiques o químiques, no han de disminuir la vida útil prevista de la instal·lació.

Per a complir les condicions anteriors poden utilitzar-se revestiments, sistemes de protecció o sistemes de tractament d'aigua.

Unions de tubs: d'acer galvanitzat o zincat; les rosques dels tubs seran del tipus cònic.

- L'ACS es considera igualment aigua de consum humà i complirà per tant tots els requisits sobre aquest tema.

- L'aïllament tèrmic de les canonades utilitzat per a reduir pèrdues de calor, evitar condensacions i congelació de l'aigua a l'interior de les conduccions, es farà amb conquilles resistents a la temperatura d'aplicació.

Els materials utilitzats com a aïllant tèrmic que compleixin la norma UNE 100171:1989 IN es consideraran adequats per a suportar altes temperatures.

- El material de vàlvules i claus no serà incompatible amb les canonades en què s'intercalin. El cos de la clau o vàlvula serà d'una sola peça de fosa o fosa en bronze, llautó, acer, acer inoxidable, aliatges especials o plàstic. Solament poden emprar-se vàlvules de tancament per gir de 90°, com ara vàlvules de canonada si serveixen com a òrgan de tancament per a treballs de manteniment.

Es portarà a terme la comprovació de la documentació de subministrament en tots els casos, comprovant que coincideix el subministrat en obra amb el que s'indica en el projecte i les normes UNE que sigui aplicable d'acord amb el CTE.

Es verificarà el marcatge CE per als productes següents:

Tubs i ràcords d'acer per al transport de líquids aquosos, inclosa l'aigua destinada al consum humà (vegeu *Part II: Relació de productes amb marcatge CE*, 15.2).

Juntes per a la connexió de tubs d'acer i ràcords per al transport de líquids aquosos (vegeu la *Part II: Relació de productes amb marcatge CE*, 15.3).

Tubs i ràcords d'acer inoxidable per al transport de líquids aquosos (vegeu *Part II: Relació de productes amb marcatge CE*, 15.4).

Tubs redons de coure (vegeu *Part II, Relació de productes amb marcatge CE*, 15.10).

Les peces que hagin patit danys durant el transport o que presenten defectes no estimats en la recepció en fàbrica seran rebutjades. Així mateix, seran rebutjats aquells productes que no compleixin les característiques tècniques mínimes que hagin de tenir.

Prescripcions quant a l'execució per unitats d'obra

Característiques tècniques de cada unitat d'obra

- **Condicions prèvies: suport**

El suport seran els paraments horitzontals i verticals, on la instal·lació podrà disposar-se vista, registrable o estar encastada.

Les canonades ocultes o encastades discorreran preferentment per patis d'instal·lacions o cambres de fàbrica, fets amb aquesta finalitat o prefabricats, sostres o paviments tècnics, murs cortina o barandats tècnics. Si això no fos possible, discorreran per regates fetes en paraments de grossària adequada, amb la particularitat que no està permès encastar-lo en barandats de rajola buida senzilla.

Les instal·lacions només podran ser executades per instal·ladors o empreses instal·ladores que compleixin la reglamentació vigent en el seu àmbit d'actuació.

Revisió de documentació: certificats, butlletins i documentació addicional exigida per l'Administració competent.

- **Compatibilitat entre els productes, elements i sistemes constructius**

Per a prevenir el fenomen electroquímic de la corrosió galvànica entre metalls amb diferent potencial, s'adoptaran les mesures següents:

Evitar el contacte entre dos metalls de diferent activitat. En cas de no poder evitar el contacte, s'hauran de triar metalls pròxims en la sèrie galvànica.

Aïllar elèctricament els metalls amb diferent potencial.

Evitar l'accés d'aigua i oxigen a la zona d'unió dels dos metalls.

Segons el CTE DB HS 4, apartat 6.3.2.1, s'evitarà l'acoblament de canonades i elements de metalls amb diferents valors de potencial electroquímic, excepte quan, segons el sentit de circulació de l'aigua, s'instal·li de primer el de menor valor.

En particular, les canonades de coure no es col·locaran abans de les conduccions d'acer galvanitzat, segons el sentit de circulació de l'aigua. No s'instal·laran aparells de producció d'ACS en coure col·locats abans de canalitzacions en acer.

Excepcionalment, per requisits insalvables de la instal·lació, s'admetrà l'ús de maneguets antielectrolítics, de material plàstic, en la unió del coure i l'acer galvanitzat. S'autoritza, no obstant això, l'acoblament de coure després d'acer galvanitzat, muntant una vàlvula de retenció entre les dues canonades.

Es podran acoblar a l'acer galvanitzat elements d'acer inoxidable.

En les baines passamurs, s'interposarà un material plàstic per a evitar contactes inconvenients entre diferents materials.

Segons el CTE DB HS 4, apartat 5.1.1.3.1, les canonades metàl·liques es protegiran contra l'agressió de tota classe de morters, del contacte amb l'aigua en la superfície exterior i de l'agressió del terreny mitjançant la interposició d'un element separador de material adequat i instal·lat de manera contínua en tot el perímetre dels tubs i en tota la longitud, sense deixar juntes d'unió d'aquest element que interrompin la protecció i instal·lant-lo igualment en totes les peces especials de la xarxa, com ara colzes, corbes.

Tota conducció exterior i a l'aire lliure es protegirà igualment.

Si les canonades i els accessoris estan concebuts com a parts d'un mateix sistema d'instal·lació, aquests no es mesclaran amb els d'altres sistemes.

Els materials que s'hagin d'utilitzar en la instal·lació, en relació amb la seva afectació a l'aigua que subministri, no han de presentar incompatibilitat electroquímica entre si.

El material de vàlvules i claus no serà incompatible amb les canonades en què s'intercalen.

No podran emprar-se per a les canonades ni per als accessoris, materials que puguin produir concentracions de substàncies nocives que excedeixin els valors permesos pel Reial decret 140/2003, de 7 de febrer.

Atesa l'alteració que produeixen en les condicions de potabilitat de l'aigua, queden prohibits expressament els tubs d'alumini i aquells la composició dels quals contingui plom.

Quan els tubs discorren soterrats o encastats, els revestiments que tindran seran segons el material d'aquests, és a dir:

Per a tubs d'acer amb revestiment de polietilè, bituminós, de resina epoxídica o amb quitrà de poliuretà.

Per a tubs de coure amb revestiment de plàstic.

Per a tubs de fosa amb revestiment de pel·lícula contínua de polietilè, de resina epoxídica, amb betum, amb làmines de poliuretà o amb zincatge amb recobriment.

Procés d'execució

- **Execució**

Execució de xarxes de canonades, segons el CTE DB HS 4, apartat 5.1.1.1:

Quan discorrin per conductes, aquests estaran degudament ventilats i comptaran amb un adequat sistema de buidatge. El traçat de les canonades vistes s'efectuarà de forma neta i ordenada. Si estigueren exposades a qualsevol classe de deterioració per colps o xocs fortuïts, hauran de protegir-se adequadament. Les conduccions no han de ser instal·lades en contacte amb el terreny, i es disposarà sempre d'un adequat revestiment de protecció.

Unions i juntes:

Les unions dels tubs seran estanques, segons el CTE DB HS 4, apartat 5.1.1.2. Les unions de tubs resistiran adequadament la tracció. Són admissibles les soldadures fortes. En les unions tub-accessori s'observaran les indicacions del fabricant.

Proteccions:

Segons el CTE DB HS 4, apartat 5.1.1.3.2, tant en canonades encastades o ocultes com en canonades vistes, es considerarà la possible formació de condensacions en la superfície exterior i es disposarà un element separador de protecció, no necessàriament aïllant, però sí amb capacitat d'actuació com a barrera antivapor.

Segons el CTE DB HS 4, apartat 5.1.1.3.3, quan la temperatura exterior de l'espai per on discorre la xarxa pugui aconseguir valors capaços de gelar l'aigua de l'interior, s'aïllarà tèrmicament aquesta xarxa amb aïllament adequat al material de constitució i al diàmetre de cada tram afectat.

Segons el CTE DB HS 4, apartat 5.1.1.3.4, quan una canonada hagi de travessar qualsevol parament de l'edifici o un altre tipus d'element constructiu que pogués transmetre-li esforços perjudicials de tipus mecànic, ho farà dins d'una funda circular, de major diàmetre i prou resistent. Quan en instal·lacions vistes, el pas es produeixi en sentit vertical, el passatubs sobreeixirà almenys 3 cm pel costat en què pogueren produir-se colps ocasionals, amb la finalitat de protegir el tub. Igualment, si es produeix un canvi de sentit, aquest sobreeixirà com a mínim una longitud igual al diàmetre de la canonada més 1 cm. Quan la xarxa de canonades travessi, en superfície o de forma encastada, una junta de dilatació constructiva de l'edifici, s'instal·larà un element o dispositiu dilatador.

Segons el CTE DB HS 4, apartat 5.1.1.3.5, a l'eixida de les bombes s'instal·laran connectors flexibles, que actuen de protecció contra el soroll.

Grapes i abraçadores, segons el CTE DB HS 4, apartat 5.1.1.4.1: la col·locació de grapes i abraçadores per a la fixació dels tubs als paraments es farà de manera tal que els tubs queden perfectament alineats amb aquests paraments, guarden les distàncies exigides i no transmeten sorolls i/o vibracions a l'edifici.

Suports, segons el CTE DB HS 4, apartat 5.1.1.4.2, es disposaran suports de manera que el pes dels tubs carregui sobre aquests i mai sobre els mateixos tubs o les unions. No podran ancorar-se en cap element de tipus estructural, llevat que, en determinades ocasions, no sigui possible una altra solució.

Allotjament del comptador general, segons el CTE DB HS 4, apartat 5.1.2.1: la cambra o arqueta d'allotjament del comptador general estarà construïda de tal forma que una fuga d'aigua en la instal·lació no afecti la resta de l'edifici. Amb aquesta finalitat, estarà impermeabilitzada i comptarà amb un desaigüe al seu pis o fons que garanteixi l'evacuació del cabal d'aigua màxim previst en la connexió del servei d'aigua. Les superfícies interiors de la cambra o arqueta, quan aquesta es dugui a terme *in situ*, s'acabaran adequadament mitjançant un arrebossat, brunyiment i remolinat, sense cantons al fons, que al seu torn tindrà el pendent adequat cap a l'embornal. Si aquesta fos prefabricada complirà els mateixos requisits de manera general. En qualsevol cas, comptarà amb la preinstal·lació adequada per a una connexió d'enviament de senyals per a la lectura a distància del comptador. Les cambres o arquetes estaran tancades amb portes capaces de resistir adequadament tant l'acció de la intempèrie com possibles esforços mecànics derivats de la utilització i situació. En aquestes, es practicaran obertures que possibilitin la necessària ventilació de la cambra.

Comptadors divisionaris aïllats, segons el CTE DB HS 4, apartat 5.1.2.2: s'allotjaran en cambra, arqueta o armari, segons les diferents possibilitats d'instal·lació i complint els requisits establerts per al comptador general quant a les condicions d'execució.

Dipòsit auxiliar d'alimentació per a grup de sobreelevació, segons el CTE DB HS 4, apartat 5.1.3.1.1: haurà de ser fàcilment accessible així com fàcil de netejar. Comptarà en qualsevol cas amb tapa i aquesta ha d'estar assegurada contra esvarada i disposar en la zona més alta de suficient ventilació. Caldrà assegurar totes les unions amb l'atmosfera contra l'entrada d'animals i immissions nocives amb sifó per al desbordament. Estaran, en tots els casos, proveïts d'un sobreeixidor. Es disposarà, en la canonada d'alimentació al dipòsit, d'un o diversos dispositius de tancament. Aquests dispositius seran vàlvules pilotades. En cas d'haver-hi excés de pressió se n'haurà d'interposar, abans d'aquestes vàlvules, una que limiti aquesta pressió amb la finalitat de no produir la deterioració de les anteriors. La centraleta disposarà d'un hidronivell. Es disposarà dels mecanismes necessaris que permeten la fàcil evacuació de l'aigua continguda en el dipòsit, per a facilitar-ne el manteniment i la neteja. Així mateix, es construiran i connectaran de manera que l'aigua es renovi per la forma de funcionament per evitar sempre que hi hagi d'aigua estancada.

Bombes per a grup de sobreelevació, segons el CTE DB HS 4, apartat 5.1.3.1.2: es muntaran sobre bancada de formigó o un altre tipus de material que garanteixi la suficient massa i inèrcia del conjunt i impedeixi la transmissió de sorolls i vibracions a l'edifici. Entre la bomba i la bancada aniran interposats elements antivibratoris adequats a l'equip a instal·lar, que serviran d'ancoratge d'aquest a l'esmentada bancada. A l'eixida de cada bomba s'instal·larà un maneguet elàstic. Igualment, es disposaran claus de

tancament, abans i després de cada bomba. Les bombes d'impulsió s'instal·laran preferiblement submergides.

Dipòsit de pressió, segons el CTE DB HS 4, apartat 5.1.3.1.3: estarà dotat d'un pressòstat amb manòmetre, taratge a les pressions màxima i mínima de servei, fent d'interruptor, comandant la centraleta de maniobra i control de les bombes. Els valors corresponents de reglatge han de figurar de manera visible al dipòsit. En equips amb diverses bombes de funcionament en cascada, s'instal·laran tants pressòstats com bombes es vulgui fer entrar en funcionament. El dipòsit de pressió disposarà d'una vàlvula de seguretat, situada a la part superior, amb una pressió d'obertura per damunt de la pressió nominal de treball i inferior o igual a la pressió màxima que suporta el dipòsit. Si s'instal·laren diversos dipòsits de pressió, aquests poden disposar-se tant en línia com en derivació.

Funcionament alternatiu de grup de pressió convencional, segons el CTE DB HS 4, apartat 5.1.3.2: es preveurà una derivació alternativa o *bypass* per al funcionament alternatiu del grup de pressió convencional. Aquesta derivació portarà incloses una vàlvula de tres vies motoritzada i una vàlvula antiretorn posterior a aquesta. L'accionament de la vàlvula també podrà ser manual. Quan hi hagi bateries mescladores, s'instal·larà una reducció de pressió centralitzada. Així mateix, es disposarà d'un ràcord de connexió per a la instal·lació d'un aparell de mesurament de pressió o un pont de pressió diferencial. El filtre ha d'instal·lar-se abans del primer ompliment de la instal·lació, i se situarà immediatament davant del comptador segons el sentit de circulació de l'aigua. En l'ampliació d'instal·lacions existents o en el canvi de trams grans d'instal·lació, és convenient la instal·lació d'un filtre addicional en el punt de transició. Només s'instal·laran aparells de dosificació conformes amb la reglamentació vigent.

- **Gestió de residus**

Els residus generats durant l'execució de la unitat d'obra seran tractats d'acord amb la *Part III: Gestió de residus de construcció o demolició en l'obra*.

- **Condicions d'acabament**

La instal·lació es lliurarà acabada, connectada i comprovada.

Control d'execució, assaigs i proves

- **Control d'execució**

Instal·lació general de l'edifici.

Connexió de servei: la canonada de connexió de servei travessa el mur per un orifici amb passatubs rejuntada i impermeabilitzada. Clau de registre (exterior a l'edifici). Clau de pas, allotjada en cambra impermeabilitzada a l'interior de l'edifici.

Comptador general: situació de l'armari o cambra; col·locació del comptador, claus i aixetes; diàmetre i rebut del maneguet passamurs.

Clau general: diàmetre i fixació del maneguet passamurs; col·locació de la clau.

Tub d'alimentació i grup de pressió: diàmetre; si pot ser, aeri.

Grup de pressió: marca i model especificat.

Dipòsit hidropneumàtic: homologat pel Ministeri d'Indústria.

Equip de bombament: marca, model, cabal, pressió i potència especificats. Portarà vàlvula d'assentament a l'eixida de l'equip i vàlvula d'aïllament en l'aspiració. Fixació que impedeixi la transmissió d'esforços a la xarxa i vibracions.

Bateria de comptadors divisionaris: local o armari d'allotjament, impermeabilitzat i amb embornal sifònic. Col·locació del comptador i clau de pas. Separació d'altres centralitzacions de comptadors (gas, electricitat. Fixació del suport; col·locació de comptadors i claus).

Instal·lació particular de l'edifici.

Muntants:

Aixetes per a buidatge de columnes, quan s'hagin previst.

En cas d'instal·lació d'antiariets, col·locació en extrems de muntants i amb clau de tall.

Diàmetre i material especificats; és a dir, muntants.

Passatubs en murs i forjats, amb amplitud suficient.

Posició paral·lela o normal als elements estructurals.

Comprovació de les separacions entre elements de suport o fixació.

Derivació particular:

Canalitzacions a un nivell superior dels punts de consum.

Claus de pas en locals humits.

Distància a una conducció o quadre elèctric major o igual a 30 cm.

Diàmetres i materials especificats.

Canonades de PVC, condicions especials per a no impedir la dilatació.

Canonades d'acer galvanitzat encastades, no estaran en contacte amb algeps o morter mixt.

Canonades de coure assegurades amb grapes de llautó. La unió amb galvanització mitjançant maneguets de llautó. Protecció, en el cas d'anar encastades.

Prohibició d'utilitzar les canonades com a connexió de terra d'aparells elèctrics.

Aixetes:

Verificació amb especificacions de projecte.

Col·locació correcta amb junta d'ajust.

Calfador individual d'aigua calenta i distribució d'aigua calenta:

Compleix les especificacions de projecte.

Calfador de gas. Homologat per Indústria. Distàncies de protecció. Connexió a conducte d'evacuació de fums. Reixetes de ventilació, si és el cas.

Termos elèctric. Acumulador. Connexió mitjançant interruptor de tall bipolar.

En banys, es respecten els volums de prohibició i protecció.

Disposició de claus de pas en entrada i eixida d'aigua de calfadors o termos.

- **Assaigs i proves**

Proves de les instal·lacions interiors.

Prova de resistència mecànica i estanquitat de totes les canonades, elements i accessoris que integren la instal·lació, estant tots els components vistos i accessibles per al seu control. Una vegada feta la prova anterior a la instal·lació se li connectaran les aixetes i els aparells de consum, i se sotmetran novament a la prova anterior.

En cas d'instal·lacions d'ACS es faran les proves de funcionament següents:

Mesurament de cabal i temperatura en els punts d'aigua.

Obtenció dels cabals exigits a la temperatura fixada una vegada obert el nombre d'aixetes estimades en la simultaneïtat.

Comprovació del temps que tarda l'aigua a eixir a la temperatura de funcionament una vegada fet l'equilibrament hidràulic de les diferents branques de la xarxa de retorn i oberts una a una l'aixeta més allunyada de cada un dels ramals, sense haver obert cap aixeta en les últimes 24 hores.

Seran motiu de rebuig les condicions següents:

Mesures no s'ajusten al que està especificat.

Col·locació i unions defectuoses.

Estanquitat: assajats el 100% de conductes i accessoris, es rebutjarà la instal·lació si no s'estabilitza la pressió al cap de dues hores de començada la prova.

Funcionament: assajats el 100% d'aixetes, fluxors i claus de pas de la instal·lació, es rebutjarà la instal·lació si s'observa funcionament deficient en estanquitat del conjunt complet, aigües amunt i aigües avall de l'obturador, obertura i tancament correctes, subjecció mecànica sense folgances, moviments ni danys a l'element a què se subjecta.

Conservació i manteniment

Les connexions de servei que no siguin utilitzades immediatament després d'acabades o que estiguin parades temporalment, han de tancar-se en la conducció de proveïment. Les connexions de servei que no s'usen durant un any han de ser tapades.

Es procedirà a la neteja de filtres d'aixetes i de qualsevol altre element que pugui resultar obstruït abans del lliurament de l'obra.

Sistemes de tractament d'aigua.

Els productes químics utilitzats en el procés han d'emmagatzemar-se en condicions de seguretat en funció de la naturalesa i la forma d'utilització. L'entrada al local destinat a l'emmagatzematge ha d'estar dotada d'un sistema perquè l'accés sigui restringit a les persones autoritzades per a la manipulació.

Prescripcions sobre verificacions a l'edifici acabat

Verificacions i proves de servei per a comprovar les prestacions finals de l'edifici

Instal·lació general de l'edifici.

Prova hidràulica de les conduccions:

Prova de pressió.

Prova d'estanquitat.

Grup de pressió: verificació del punt de taratge dels pressòstats.

Nivell d'aigua/ aire en el dipòsit.

Lectura de pressions i verificacions de cabals.

Comprovació del funcionament de vàlvules.

Instal·lacions particulars.

Prova hidràulica de les conduccions:

Prova de pressió.

Prova d'estanquitat.

Prova de funcionament: simultaneïtat de consum.

Cabal en el punt més allunyat.

5.3. Instal·lació d’enllumenat

5.3.1. Enllumenat d’emergència

Descripció

Descripció

Il·luminació d’espais sense llum amb la presència de fonts de llum artificials, amb aparell d’enllumenat que reparteix, filtra o transforma la llum emesa per un o diversos llums elèctrics i que comprèn tots els dispositius necessaris per al suport, la fixació i la protecció dels llums i, en cas necessari, els circuits auxiliars en combinació amb els mitjans de connexió amb la xarxa d’alimentació.

Criteris de mesurament i valoració d’unitats

Unitat d’equip de lluminària, totalment acabada, incloent-hi l’equip d’encesa, fixacions, connexió comprovació i material menut. S’hi podran incloure la part proporcional de difusors, gelosies o reixetes.

Prescripcions sobre els productes

Característiques i recepció dels productes que s’incorporin a les unitats d’obra

Els llums, equips auxiliars, lluminàries i resta de dispositius compliran el que es disposa en la normativa específica per a cada tipus de material. Particularment, els llums fluorescents compliran els valors admesos pel Reial decret 187/2011, de 18 de febrer, pel qual s’estableixen els requisits d’eficiència energètica dels estabilitzadors de llums fluorescents.

Excepte justificació, els llums utilitzats en la instal·lació d’il·luminació de cada zona tindran limitada les pèrdues dels equips auxiliars, per la qual cosa la potència del conjunt llum més equip auxiliar no superarà els valors indicats en CTE DB-HE3.

La recepció dels productes, equips i sistemes es farà tal com es desenvolupa en la *Part II: Condicions de recepció de productes*. Aquest control comprèn el control de la documentació dels subministraments (inclosa la del marcatge CE quan sigui pertinent), el control mitjançant distintius de qualitat o avaluacions tècniques d’idoneïtat i el control mitjançant assaigs.

Productes amb marcatge CE:

- Columnes i bàculs d’enllumenat de formigó armat i formigó pretensat (vegeu *Part II: Relació de productes amb marcatge CE*, 13.1.).

- Columnes i bàculs d’enllumenat d’acer (vegeu *Part II: Relació de productes amb marcatge CE*, 13.2).

- Columnes i bàculs d’enllumenat d’alumini (vegeu *Part II: Relació de productes amb marcatge CE*, 13.3).

- Columnes i bàculs d’enllumenat de materials compostos polimèrics reforçats amb fibra (vegeu *Part II: Relació de productes amb marcatge CE*, 13.4).

Es durà a terme la comprovació de la documentació de subministrament en tots els casos, per verificar que coincideix el subministrat en obra amb el que s’indica en el projecte.

- Equips elèctrics per a muntatge exterior: grau de protecció mínima IP54, segons les UNE 20324 i IK 8 segons les UNE-EN 50102/A1CORR:2002. Muntats a una altura mínima de 2,50 m des de terra. Entrades i eixides de cables per la part inferior de l'envoltant.

- Lluminàries per a llums d'incandescència o de fluorescència i altres tipus de descàrrega i inducció: marca del fabricant, classe, tipus (encastable, per a adossar, per a suspendre, amb gelosia, amb difusor continu, estanca, antideflagrant…), grau de protecció, tensió assignada, potència màxima admissible, factor de potència, cablejat (secció i tipus d'aïllament, dimensions en planta), tipus de subjecció, instruccions de muntatge. Les lluminàries per a enllumenat interior se subjectaran a la sèrie de normes UNE-EN 60598-.

- Llum: marca d'origen, tipus o model, potència (watts), tensió d'alimentació (volts) i flux nominal (lúmens). Per als llums fluorescents, condicions d'encesa i color aparent, temperatura de color en K (segons el tipus de llum) i índex de rendiment de color. Els rètols lluminosos i les instal·lacions que els alimentin amb tensions assignades d'eixida en buit entre 1 i 10 kV, estaran subjectes al que es disposa en la sèrie de normes UNE EN 50107-.

- Accessoris per als llums de fluorescència (reactància, condensador i encebadors). Portaran gravades de manera clara i identificables les indicacions següents:

Reactància: marca d'origen, model, esquema de connexió, potència nominal, tensió d'alimentació, factor de freqüència i tensió, freqüència i corrent nominal d'alimentació.

Condensador: marca d'origen, tipus o referència al catàleg del fabricant, capacitat, tensió d'alimentació, tensió d'assaig quan aquesta sigui major que tres vegades la nominal, tipus de corrent per a la qual està previst, temperatura màxima de funcionament. Tots els condensadors que formen part de l'equip auxiliar elèctric dels llums de descàrrega, per a corregir el factor de potència dels estabilitzadors, hauran de portar connectada una resistència que asseguri que la tensió en borns del condensador no sigui major de 50 V transcorreguts 60 s des de la desconnexió del receptor.

Encebador: marca d'origen, tipus o referència al catàleg del fabricant, circuit i tipus de llum per als quals sigui utilitzable.

Equips elèctrics per als punts de llum: tipus —interior o exterior—, instal·lació adequada al tipus utilitzat, grau de protecció mínima.

- Conductors: secció mínima per a tots els conductors, inclòs el neutre. Els conductors de la xarxa de terra que uneixen els elèctrodes hauran de complir les condicions d'ITC-BT-09.

- Elements de fixació.

En les instal·lacions d'enllumenat en instal·lacions exteriors sota l'àmbit del Reial decret 1890/2008, de 14 de novembre:

- Els equips auxiliars que s'incorporen hauran de complir les condicions de funcionament establides en les normes UNE-EN de prescripcions de funcionament següents:

a) UNE-EN 60921:2006 i UNE-EN 60921:2006/A1:2006 - Estabilitzadors per a llums fluorescents.

b) UNE-EN 60923:2006 i UNE-EN 60923:2006/A1:2006 - Estabilitzadors per a llums de descàrrega, excloses les fluorescents.

c) UNE-EN 60929:2011/A1:2016 (ratificada).

- Estabilitzadors electrònics alimentats en corrent altern per a llums fluorescents.

- Amb excepció de les il·luminacions nadalenques i festives, els llums utilitzats en instal·lacions d'enllumenat exterior tindran una eficàcia lluminosa superior a:

a) 40 lum/W, per a enllumenats de vigilància i seguretat nocturna i de senyals i anuncis lluminosos

b) 65 lum/W, per a enllumenats viari, específic i ornamental.

- Les lluminàries incloent-hi els projectors, que s'instal·lin en les instal·lacions d'enllumenat excepte les d'enllumenat festiu i nadalenc, hauran de complir amb els requisits de l'esmentat RD respecte als valors de rendiment de la lluminària (η) i factor d'utilització (fu).

- Referent al factor de manteniment (fm) i al flux hemisfèric superior instal·lat (FHSinst), compliran el que es disposa en les ITCEA-06 i la ITC-EA-03, respectivament.

- Les lluminàries hauran de triar-se de manera que es compleixin els valors d'eficiència energètica mínima, per a instal·lacions d'enllumenat viari i la resta de requisits per a altres instal·lacions d'enllumenat, segons el que s'estableix en la ITC-EA-01.

- La potència elèctrica màxima consumida pel conjunt de l'equip auxiliar i llum de descàrrega, no superarà els valors especificats en la ITC-EA-04.

- Els sistemes d'accionament hauran de garantir que les instal·lacions d'enllumenat exterior s'encenguin i apaguin amb precisió a les hores previstes quan la lluminositat ambient ho requereixi, a fi d'estalviar energia. L'accionament de les instal·lacions d'enllumenat exterior podrà dur-se a terme mitjançant diversos dispositius, com, per exemple, fotocèl·lules, rellotges astronòmics i sistemes d'encesa centralitzada. Tota instal·lació d'enllumenat exterior amb una potència de llums i equips auxiliars superiors a 5 kW, haurà d'incorporar un sistema d'accionament per rellotge astronòmic o sistema d'encesa centralitzada, mentre que en aquelles amb una potència en llums i equips auxiliars inferior o igual a 5 kW també podrà incorporar-se un sistema d'accionament mitjançant fotocèl·lula.

- Amb la finalitat d'estalviar energia, les instal·lacions d'enllumenat arreplegades en el capítol 9 de la ITC-EA-02, es projectaran amb dispositius o sistemes per a regular el nivell lluminós. Els sistemes de regulació del nivell lluminós hauran de permetre la disminució del flux emès fins a un 50% del valor en servei normal, mantenint la uniformitat dels nivells d'il·luminació, durant les hores amb funcionament reduït.

Les peces que no compleixin les especificacions de projecte, hagin patit danys durant el transport o que presenten defectes seran rebutjades.

L'emmagatzematge dels productes en obra es farà dins dels respectius embalatges originals i d'acord amb les instruccions del fabricant. Serà en un lloc protegit de pluges i focus humits, en zones allunyades de possibles impactes. No estaran en contacte amb el terreny.

Prescripcions quant a l'execució per unitats d'obra

Característiques tècniques de cada unitat d'obra

- **Condicions prèvies: suport**

La fixació s'acabarà una vegada completat el parament que el suporta.

- **Compatibilitat entre els productes, elements i sistemes constructius**

Per a prevenir el fenomen electroquímic de la corrosió galvànica entre metalls amb diferent potencial, s'adoptaran les mesures següents:

Evitar el contacte entre dos metalls de diferent activitat. En cas de no poder evitar el contacte, s'hauran de triar metalls pròxims en la sèrie galvànica.

Aïllar elèctricament els metalls amb diferent potencial.

Evitar l'accés d'aigua i oxigen a la zona d'unió dels dos metalls.

Quan algun element de la instal·lació elèctrica hagi de discórrer paral·lel o instal·lar-se pròxim a una canonada d'aigua, es col·locarà sempre per damunt d'aquesta.

Procés d'execució

- **Execució**

Segons el CTE DB SUA 4, apartat 1, en cada zona es disposarà una instal·lació d'enllumenat que proporcioni el nivell d'il·luminació establit en la taula 1.1, mesurat arran de terra. En les zones dels establiments d'ús de públic concurrència en les quals l'activitat es desenvolupa amb un nivell baix d'il·luminació es disposarà una il·luminació d'abalisament en les rampes i en cada un dels escalons de les escales.

Segons el CTE DB HE 3, apartat 2.2, les instal·lacions d'il·luminació disposaran, per a cada zona, d'un sistema de regulació i control que compleixin les condicions següents:

Tota la zona disposarà almenys d'un sistema d'encesa i apagada manual, quan no disposi d'un altre sistema de control, i no s'acceptaran els sistemes d'encesa i apagada en quadres elèctrics com a únic sistema de control. Les zones d'ús esporàdic disposaran d'un sistema de control d'encesa i apagada de detecció de presència o sistema de temporització.

S'instal·laran sistemes d'aprofitament de la llum natural que regulin el nivell d'il·luminació en funció de l'aportació de llum natural, en la primera línia paral·lela de lluminàries situades a una distància inferior a 3 m de la finestra, i en totes les situades sota una claraboia, en els casos indicats de les zones dels grups 1 i 2 (segons l'apartat 2.1).

Les instal·lacions només podran ser executades per instal·ladors o empreses instal·ladores que compleixin la reglamentació vigent en l'àmbit d'actuació.

Una vegada replantejada la situació de la lluminària i efectuada la fixació al suport, es connectaran tant la lluminària com els accessoris, amb el circuit corresponent.

Es proveirà la instal·lació d'un interruptor de tall omnipolar situat en la part de baixa tensió.

Les parts metàl·liques accessibles dels receptors d'enllumenat que no siguin de Classe II o Classe III hauran de connectar-se de manera fiable i permanent al conductor de protecció del circuit.

En xarxes d'alimentació subterrànies, els tubs aniran soterrats a una profunditat mínima de 40 cm, mesurats des de la cota inferior del tub, i el diàmetre interior no serà inferior a 6 cm. Es col·locarà una cinta de senyalització que adverteixi de la presència de cables d'enllumenat exterior, situada a una distància mínima de terra de 10 cm i a 25 cm per damunt del tub.

- **Gestió de residus**

Els residus generats durant l'execució de la unitat d'obra seran tractats d'acord amb la *Part III: Gestió de residus de construcció o demolició en l'obra*.

- **Toleràncies admissibles**

Es rebutjarà la instal·lació quan:

Els valors de l'eficiència energètica de la instal·lació siguin inferiors als especificats en el projecte.

La il·luminació mitjana mesurada en instal·lacions interiors sigui un 10% inferior a l'especificada.

La il·luminació mitjana mesurada en instal·lacions exteriors sota l'àmbit del RD 1890/2008 sigui un 20% superior a l'especificada.

Els valors d'uniformitat de luminància/il·luminació i enlluernament no s'ajusten a les especificacions del projecte.

El tipus de llum i lluminària no s'ajusten a les especificacions de projecte.

Els valors de resplendor lluminosa nocturna i llum intrusa en instal·lacions exteriors sota l'àmbit del RD 1890/2008 no s'ajusten a les especificacions del projecte.

- **Condicions d'acabament**

Es comprovarà que els conjunts dels llums i els equips auxiliars disposen d'un certificat del fabricant que acrediti la potència total.

Al final de la instal·lació, i informada la direcció facultativa, l'instal·lador autoritzat emetrà la documentació reglamentària que acrediti la conformitat de la instal·lació amb la Reglamentació vigent.

Control d'execució, assaigs i proves

- **Control d'execució**

Llums, lluminàries, conductors, situació, altura d'instal·lació, connexió de terra, fonamentacions, bàculs: coincidiran en nombre i característiques amb el que s'especifica en el projecte.

Connexions: executades amb regletes o accessoris específics a aquest efecte.

- **Assaigs i proves**

Accionament dels interruptors d'encesa de l'enllumenat amb totes les lluminàries equipades amb els llums corresponents.

Potència elèctrica consumida per la instal·lació.

Uniformitat de la instal·lació.

Luminància mitjana de la instal·lació.

Enlluernament pertorbador i relació entorn (SR).

Conservació i manteniment

Tots els elements de la instal·lació es protegiran de la brutícia i de l'entrada d'objectes estranys.

Es procedirà a la neteja dels elements que ho necessitin abans del lliurament de l'obra.

Per a garantir en el transcurs del temps el manteniment dels paràmetres luminotècnics adequats i l'eficiència energètica de la instal·lació VEEI, es complirà el Pla de manteniment de les instal·lacions d'il·luminació que inclourà, entre altres accions, les operacions de reposició de llums amb la freqüència de reemplaçament, la neteja de lluminàries amb la metodologia prevista i la neteja de la zona il·luminada, incloent-hi en ambdues la periodicitat necessària. Aquest pla també tindrà en compte els sistemes de regulació i control utilitzats en les diferents zones.

En instal·lacions exteriors sota l'àmbit del RD 1890/2008 es portaran a cap les operacions de reposició de llums i neteja de lluminàries amb la periodicitat determinada pel càlcul del factor de manteniment. El responsable de l'execució del Pla de manteniment és el titular de la instal·lació.

Els mesuraments elèctrics i luminotècnics inclosos en el Pla de manteniment, les durà a terme un instal·lador autoritzat en baixa tensió, que haurà de portar un registre d'operacions de manteniment, en el qual es reflecteixin els resultats de les tasques portades a cap.

En aquest registre es numeraran correlativament les operacions de manteniment de la instal·lació d'enllumenat exterior, en què han de figurar, com a mínim, la següent informació:

a) El titular de la instal·lació i la ubicació d'aquesta.

b) El titular del manteniment.

c) El número d'ordre de l'operació de manteniment preventiu en la instal·lació.

d) El número d'ordre de l'operació de manteniment correctiu.

e) La data d'execució.

f) Les operacions dutes a terme i el personal que les va portar a cap.

A més, a fi de facilitar l'adopció de mesures d'estalvi energètic, es registrarà:

g) Consum energètic anual.

h) Temps d'encesa i apagada dels punts de llum.

i) Mesura i valoració de l'energia activa i reactiva consumida, amb discriminació horària i factor de potència,

j) Nivells d'il·luminació mantinguts.

El registre de les operacions de manteniment de cada instal·lació es farà per duplicat i se'n lliurarà una còpia al titular de la instal·lació. Aquests documents hauran de guardar-se almenys durant cinc anys, comptats a partir de la data d'execució de la corresponent operació de manteniment.

Prescripcions sobre verificacions a l'edifici acabat

Verificacions i proves de servei per a comprovar les prestacions finals de l'edifici

Documentació: certificats, butlletins i documentació addicional exigida per l'Administració competent.

En instal·lacions exteriors sota l'àmbit de l'RD 1890/2008:

- Verificació inicial, prèvia a la posada en servei: totes les instal·lacions.

- Inspecció inicial, prèvia a la posada en servei: les instal·lacions de més de 5 kW de potència instal·lada.

- Verificacions cada 5 anys: les instal·lacions de fins a 5 kW de potència instal·lada.

- Inspeccions cada 5 anys: les instal·lacions de més de 5 kW de potència instal·lada..

5.3.2. Instal·lació d'il·luminació

Descripció

Descripció

Il·luminació d'espais sense llum amb la presència de fonts de llum artificials, amb aparell d'enllumenat que reparteix, filtra o transforma la llum emesa per un o diversos llums elèctrics i que comprèn tots els dispositius necessaris per al suport, la fixació i la protecció dels llums i, en cas necessari, els circuits auxiliars en combinació amb els mitjans de connexió amb la xarxa d'alimentació.

Criteris de mesurament i valoració d'unitats

Unitat d'equip de lluminària, totalment acabada, incloent-hi l'equip d'encesa, fixacions, connexió comprovació i material menut. S'hi podran incloure la part proporcional de difusors, gelosies o reixetes.

Prescripcions sobre els productes

Característiques i recepció dels productes que s'incorporin a les unitats d'obra

Els llums, equips auxiliars, lluminàries i resta de dispositius compliran el que es disposa en la normativa específica per a cada tipus de material. Particularment, els llums fluorescents compliran els valors admesos pel Reial decret 187/2011, de 18 de febrer, pel qual s'estableixen els requisits d'eficiència energètica dels estabilitzadors de llums fluorescents.

Excepte justificació, els llums utilitzats en la instal·lació d'il·luminació de cada zona tindran limitada les pèrdues dels equips auxiliars, per la qual cosa la potència del conjunt llum més equip auxiliar no superarà els valors indicats en CTE DB-HE3.

La recepció dels productes, equips i sistemes es farà tal com es desenvolupa en la *Part II: Condicions de recepció de productes*. Aquest control comprèn el control de la documentació dels subministraments (inclosa la del marcatge CE quan sigui pertinent), el control mitjançant distintius de qualitat o avaluacions tècniques d'idoneïtat i el control mitjançant assaigs.

Productes amb marcatge CE:

- Columnes i bàculs d'enllumenat de formigó armat i formigó pretensat (vegeu *Part II: Relació de productes amb marcatge CE*, 13.1.).

- Columnes i bàculs d'enllumenat d'acer (vegeu *Part II: Relació de productes amb marcatge CE*, 13.2).

- Columnes i bàculs d'enllumenat d'alumini (vegeu *Part II: Relació de productes amb marcatge CE*, 13.3).

- Columnes i bàculs d'enllumenat de materials compostos polimèrics reforçats amb fibra (vegeu *Part II: Relació de productes amb marcatge CE*, 13.4).

Es durà a terme la comprovació de la documentació de subministrament en tots els casos, per verificar que coincideix el subministrat en obra amb el que s'indica en el projecte.

- Equips elèctrics per a muntatge exterior: grau de protecció mínima IP54, segons les UNE 20324 i IK 8 segons les UNE-EN 50102/A1CORR:2002. Muntats a una altura mínima de 2,50 m des de terra. Entrades i eixides de cables per la part inferior de l'envoltant.

- Lluminàries per a llums d'incandescència o de fluorescència i altres tipus de descàrrega i inducció: marca del fabricant, classe, tipus (encastable, per a adossar, per a suspendre, amb gelosia, amb difusor continu, estanca, antideflagrant…), grau de protecció, tensió assignada, potència màxima admissible, factor de potència, cablejat (secció i tipus d'aïllament, dimensions en planta), tipus de subjecció, instruccions de muntatge. Les lluminàries per a enllumenat interior se subjectaran a la sèrie de normes UNE-EN 60598-.

- Llum: marca d'origen, tipus o model, potència (watts), tensió d'alimentació (volts) i flux nominal (lúmens). Per als llums fluorescents, condicions d'encesa i color aparent, temperatura de color en K (segons el tipus de llum) i índex de rendiment de color. Els rètols lluminosos i les instal·lacions que els alimentin amb tensions assignades d'eixida en buit entre 1 i 10 kV, estaran subjectes al que es disposa en la sèrie de normes UNE EN 50107-.

- Accessoris per als llums de fluorescència (reactància, condensador i encebadors). Portaran gravades de manera clara i identificables les indicacions següents:

Reactància: marca d'origen, model, esquema de connexió, potència nominal, tensió d'alimentació, factor de freqüència i tensió, freqüència i corrent nominal d'alimentació.

Condensador: marca d'origen, tipus o referència al catàleg del fabricant, capacitat, tensió d'alimentació, tensió d'assaig quan aquesta sigui major que tres vegades la nominal, tipus de corrent per a la qual està previst, temperatura màxima de funcionament. Tots els condensadors que formen part de l'equip auxiliar elèctric dels llums de descàrrega, per a corregir el factor de potència dels estabilitzadors, hauran de portar connectada una resistència que asseguri que la tensió en borns del condensador no sigui major de 50 V transcorreguts 60 s des de la desconnexió del receptor.

Encebador: marca d'origen, tipus o referència al catàleg del fabricant, circuit i tipus de llum per als quals sigui utilitzable.

Equips elèctrics per als punts de llum: tipus —interior o exterior—, instal·lació adequada al tipus utilitzat, grau de protecció mínima.

- Conductors: secció mínima per a tots els conductors, inclòs el neutre. Els conductors de la xarxa de terra que uneixen els elèctrodes hauran de complir les condicions d'ITC-BT-09.

- Elements de fixació.

En les instal·lacions d'enllumenat en instal·lacions exteriors sota l'àmbit del Reial decret 1890/2008, de 14 de novembre:

- Els equips auxiliars que s'incorporen hauran de complir les condicions de funcionament establides en les normes UNE-EN de prescripcions de funcionament següents:

a) UNE-EN 60921:2006 i UNE-EN 60921:2006/A1:2006 - Estabilitzadors per a llums fluorescents.

b) UNE-EN 60923:2006 i UNE-EN 60923:2006/A1:2006 - Estabilitzadors per a llums de descàrrega, excloses les fluorescents.

c) UNE-EN 60929:2011/A1:2016 (ratificada).

- Estabilitzadors electrònics alimentats en corrent altern per a llums fluorescents.

- Amb excepció de les il·luminacions nadalenques i festives, els llums utilitzats en instal·lacions d'enllumenat exterior tindran una eficàcia lluminosa superior a:

a) 40 lum/W, per a enllumenats de vigilància i seguretat nocturna i de senyals i anuncis lluminosos

b) 65 lum/W, per a enllumenats viari, específic i ornamental.

- Les lluminàries incloent-hi els projectors, que s'instal·lin en les instal·lacions d'enllumenat excepte les d'enllumenat festiu i nadalenc, hauran de complir amb els requisits de l'esmentat RD respecte als valors de rendiment de la lluminària (η) i factor d'utilització (fu).

- Referent al factor de manteniment (fm) i al flux hemisfèric superior instal·lat (FHSinst), compliran el que es disposa en les ITCEA-06 i la ITC-EA-03, respectivament.

- Les lluminàries hauran de triar-se de manera que es compleixin els valors d'eficiència energètica mínima, per a instal·lacions d'enllumenat viari i la resta de requisits per a altres instal·lacions d'enllumenat, segons el que s'estableix en la ITC-EA-01.

- La potència elèctrica màxima consumida pel conjunt de l'equip auxiliar i llum de descàrrega, no superarà els valors especificats en la ITC-EA-04.

- Els sistemes d'accionament hauran de garantir que les instal·lacions d'enllumenat exterior s'encenguin i apaguin amb precisió a les hores previstes quan la lluminositat ambient ho requereixi, a fi d'estalviar energia. L'accionament de les instal·lacions d'enllumenat exterior podrà dur-se a terme mitjançant diversos dispositius, com, per exemple, fotocèl·lules, rellotges astronòmics i sistemes d'encesa centralitzada. Tota instal·lació d'enllumenat exterior amb una potència de llums i equips auxiliars superiors a 5 kW, haurà d'incorporar un sistema d'accionament per rellotge astronòmic o sistema d'encesa centralitzada, mentre que en aquelles amb una potència en llums i equips auxiliars inferior o igual a 5 kW també podrà incorporar-se un sistema d'accionament mitjançant fotocèl·lula.

- Amb la finalitat d'estalviar energia, les instal·lacions d'enllumenat arreplegades en el capítol 9 de la ITC-EA-02, es projectaran amb dispositius o sistemes per a regular el nivell lluminós. Els sistemes de regulació del nivell lluminós hauran de permetre la disminució del flux emès fins a un 50% del valor en servei normal, mantenint la uniformitat dels nivells d'il·luminació, durant les hores amb funcionament reduït.

Les peces que no compleixin les especificacions de projecte, hagin patit danys durant el transport o que presenten defectes seran rebutjades.

L'emmagatzematge dels productes en obra es farà dins dels respectius embalatges originals i d'acord amb les instruccions del fabricant. Serà en un lloc protegit de pluges i focus humits, en zones allunyades de possibles impactes. No estaran en contacte amb el terreny.

Prescripcions quant a l'execució per unitats d'obra

Característiques tècniques de cada unitat d'obra

- **Condicions prèvies: suport**

La fixació s'acabarà una vegada completat el parament que el suporta.

- **Compatibilitat entre els productes, elements i sistemes constructius**

Per a prevenir el fenomen electroquímic de la corrosió galvànica entre metalls amb diferent potencial, s'adoptaran les mesures següents:

Evitar el contacte entre dos metalls de diferent activitat. En cas de no poder evitar el contacte, s'hauran de triar metalls pròxims en la sèrie galvànica.

Aïllar elèctricament els metalls amb diferent potencial.

Evitar l'accés d'aigua i oxigen a la zona d'unió dels dos metalls.

Quan algun element de la instal·lació elèctrica hagi de discórrer paral·lel o instal·lar-se pròxim a una canonada d'aigua, es col·locarà sempre per damunt d'aquesta.

Procés d'execució

- **Execució**

Segons el CTE DB SUA 4, apartat 1, en cada zona es disposarà una instal·lació d'enllumenat que proporcioni el nivell d'il·luminació establit en la taula 1.1, mesurat arran de terra. En les zones dels establiments d'ús de públic concurrència en les quals l'activitat es desenvolupa amb un nivell baix d'il·luminació es disposarà una il·luminació d'abalisament en les rampes i en cada un dels escalons de les escales.

Segons el CTE DB HE 3, apartat 2.2, les instal·lacions d'il·luminació disposaran, per a cada zona, d'un sistema de regulació i control que compleixin les condicions següents:

Tota la zona disposarà almenys d'un sistema d'encesa i apagada manual, quan no disposi d'un altre sistema de control, i no s'acceptaran els sistemes d'encesa i apagada en quadres elèctrics com a únic sistema de control. Les zones d'ús esporàdic disposaran d'un sistema de control d'encesa i apagada de detecció de presència o sistema de temporització.

S'instal·laran sistemes d'aprofitament de la llum natural que regulin el nivell d'il·luminació en funció de l'aportació de llum natural, en la primera línia paral·lela de lluminàries situades a una distància inferior a 3 m de la finestra, i en totes les situades sota una claraboia, en els casos indicats de les zones dels grups 1 i 2 (segons l'apartat 2.1).

Les instal·lacions només podran ser executades per instal·ladors o empreses instal·ladores que compleixin la reglamentació vigent en l'àmbit d'actuació.

Una vegada replantejada la situació de la lluminària i efectuada la fixació al suport, es connectaran tant la lluminària com els accessoris, amb el circuit corresponent.

Es proveirà la instal·lació d'un interruptor de tall omnipolar situat en la part de baixa tensió.

Les parts metàl·liques accessibles dels receptors d'enllumenat que no siguin de Classe II o Classe III hauran de connectar-se de manera fiable i permanent al conductor de protecció del circuit.

En xarxes d'alimentació subterrànies, els tubs aniran soterrats a una profunditat mínima de 40 cm, mesurats des de la cota inferior del tub, i el diàmetre interior no serà inferior a 6 cm. Es col·locarà una cinta de senyalització que adverteixi de la presència de cables d'enllumenat exterior, situada a una distància mínima de terra de 10 cm i a 25 cm per damunt del tub.

- **Gestió de residus**

Els residus generats durant l'execució de la unitat d'obra seran tractats d'acord amb la *Part III: Gestió de residus de construcció o demolició en l'obra*.

- **Toleràncies admissibles**

Es rebutjarà la instal·lació quan:

Els valors de l'eficiència energètica de la instal·lació siguin inferiors als especificats en el projecte.

La il·luminació mitjana mesurada en instal·lacions interiors sigui un 10% inferior a l'especificada.

La il·luminació mitjana mesurada en instal·lacions exteriors sota l'àmbit del RD 1890/2008 sigui un 20% superior a l'especificada.

Els valors d'uniformitat de luminància/il·luminació i enlluernament no s'ajusten a les especificacions del projecte.

El tipus de llum i lluminària no s'ajusten a les especificacions de projecte.

Els valors de resplendor lluminosa nocturna i llum intrusa en instal·lacions exteriors sota l'àmbit del RD 1890/2008 no s'ajusten a les especificacions del projecte.

- **Condicions d'acabament**

Es comprovarà que els conjunts dels llums i els equips auxiliars disposen d'un certificat del fabricant que acrediti la potència total.

Al final de la instal·lació, i informada la direcció facultativa, l'instal·lador autoritzat emetrà la documentació reglamentària que acrediti la conformitat de la instal·lació amb la Reglamentació vigent.

Control d'execució, assaigs i proves

- **Control d'execució**

Llums, lluminàries, conductors, situació, altura d'instal·lació, connexió de terra, fonamentacions, bàculs: coincidiran en nombre i característiques amb el que s'especifica en el projecte.

Connexions: executades amb regletes o accessoris específics a aquest efecte.

- **Assaigs i proves**

Accionament dels interruptors d'encesa de l'enllumenat amb totes les lluminàries equipades amb els llums corresponents.

Potència elèctrica consumida per la instal·lació.

Uniformitat de la instal·lació.

Luminància mitjana de la instal·lació.

Enlluernament pertorbador i relació entorn (SR).

Conservació i manteniment

Tots els elements de la instal·lació es protegiran de la brutícia i de l'entrada d'objectes estranys.

Es procedirà a la neteja dels elements que ho necessitin abans del lliurament de l'obra.

Per a garantir en el transcurs del temps el manteniment dels paràmetres luminotècnics adequats i l'eficiència energètica de la instal·lació VEEI, es complirà el Pla de manteniment de les instal·lacions d'il·luminació que inclourà, entre altres accions, les operacions de reposició de llums amb la freqüència de reemplaçament, la neteja de lluminàries amb la metodologia prevista i la neteja de la zona il·luminada, incloent-hi en ambdues la periodicitat necessària. Aquest pla també tindrà en compte els sistemes de regulació i control utilitzats en les diferents zones.

En instal·lacions exteriors sota l'àmbit del RD 1890/2008 es portaran a cap les operacions de reposició de llums i neteja de lluminàries amb la periodicitat determinada pel càlcul del factor de manteniment. El responsable de l'execució del Pla de manteniment és el titular de la instal·lació.

Els mesuraments elèctrics i luminotècnics inclosos en el Pla de manteniment, les durà a terme un instal·lador autoritzat en baixa tensió, que haurà de portar un registre d'operacions de manteniment, en el qual es reflecteixin els resultats de les tasques portades a cap.

En aquest registre es numeraran correlativament les operacions de manteniment de la instal·lació d'enllumenat exterior, en què han de figurar, com a mínim, la següent informació:

a) El titular de la instal·lació i la ubicació d'aquesta.

b) El titular del manteniment.

c) El número d'ordre de l'operació de manteniment preventiu en la instal·lació.

d) El número d'ordre de l'operació de manteniment correctiu.

e) La data d'execució.

f) Les operacions dutes a terme i el personal que les va portar a cap.

A més, a fi de facilitar l'adopció de mesures d'estalvi energètic, es registrarà:

g) Consum energètic anual.

h) Temps d'encesa i apagada dels punts de llum.

i) Mesura i valoració de l'energia activa i reactiva consumida, amb discriminació horària i factor de potència,

j) Nivells d'il·luminació mantinguts.

El registre de les operacions de manteniment de cada instal·lació es farà per duplicat i se'n lliurarà una còpia al titular de la instal·lació. Aquests documents hauran de guardar-se almenys durant cinc anys, comptats a partir de la data d'execució de la corresponent operació de manteniment.

Prescripcions sobre verificacions a l'edifici acabat

Verificacions i proves de servei per a comprovar les prestacions finals de l'edifici

Documentació: certificats, butlletins i documentació addicional exigida per l'Administració competent.

En instal·lacions exteriors sota l'àmbit de l'RD 1890/2008:

- Verificació inicial, prèvia a la posada en servei: totes les instal·lacions.
- Inspecció inicial, prèvia a la posada en servei: les instal·lacions de més de 5 kW de potència instal·lada.
- Verificacions cada 5 anys: les instal·lacions de fins a 5 kW de potència instal·lada.
- Inspeccions cada 5 anys: les instal·lacions de més de 5 kW de potència instal·lada.

5.3.3. Indicadors lluminosos

Descripció

Descripció

Elements lluminosos, verticals i horitzontals, de funcionament automàtic o no, que serveixen per a orientar o senyalitzar els usuaris, i limitar el risc de danys a persones a conseqüència d'una il·luminació inadequada en zones de circulació dels edificis, tant interiors com exteriors, fins i tot en cas d'emergència o de fallada de l'enllumenat normal.

Criteris de mesurament i valoració d'unitats

Unitat d'equip de senyalització lluminosa, totalment col·locada, incloent-hi els senyals, il·luminació dels senyals totalment equipada, fixacions, establiment de connexió amb els aïllaments i el material menut necessaris.

Prescripcions sobre els productes

Característiques i recepció dels productes que s'incorporen a les unitats d'obra

La recepció dels productes, equips i sistemes es farà tal com es desenvolupa en la *Part II: Condicions de recepció de productes*. Aquest control comprèn el control de la documentació dels subministraments (inclosa la del marcatge CE quan sigui pertinent), el control mitjançant distintius de qualitat o avaluacions tècniques d'idoneïtat i el control mitjançant assaigs.

Senyals:

El material de què es constitueixin els senyals serà resistent a les condicions ambientals i funcionals de l'entorn en què estiguin instal·lats, i la superfície del senyal no afavorirà el dipòsit de pols sobre aquest.

L'enllumenat dels senyals serà capaç de proporcionar el nivell d'il·luminació requerit en funció de la seva ubicació. En el cas de l'enllumenat d'emergència, aquest serà tal que en cas de fallada de l'enllumenat normal, subministrarà la il·luminació necessària per a facilitar la visibilitat als usuaris i que aquests puguin abandonar l'edifici impedint situacions de pànic i permetent la visió dels senyals indicatius de les eixides i la situació dels equips i mitjans de protecció existents.

Les formes, símbols gràfics, grandàries i colors dels senyals es determinaran mitjançant els principis arreplegats en les normes UNE corresponents.

Els senyals normalitzats hauran de portar anotada la referència a la norma d'on han sigut extretes.

Es tindran en compte les indicacions referides en el CTE DB SUA 4.

Els materials que no s'ajusten a l'especificat hauran de ser retirats.

No s'acceptaran les partides quan es varien les condicions inicials.

L'emmagatzematge dels productes en obra serà en un lloc protegit de pluges, focus humits, en zones allunyades de possibles impactes. No estaran en contacte amb el terreny.

Prescripcions quant a l'execució per unitats d'obra

Característiques tècniques de cada unitat d'obra

- **Condicions prèvies: suport**

La instal·lació serà fixa, i la fixació de la lluminària es farà una vegada acabat completament el parament en el qual es col·loqui.

- **Compatibilitat entre els productes, elements i sistemes constructius**

Per a prevenir el fenomen electroquímic de la corrosió galvànica entre metalls amb diferent potencial, s'adoptaran les mesures següents:

Evitar el contacte entre dos metalls de diferent activitat. En cas de no poder evitar el contacte, s'hauran de triar metalls pròxims en la sèrie galvànica.

Aïllar elèctricament els metalls amb diferent potencial.

Evitar l'accés d'aigua i oxigen a la zona d'unió dels dos metalls.

Procés d'execució

- **Execució**

En general, comptaran amb enllumenat d'emergència les zones i els elements assenyalats en el CTE DB SUA 4, apartat.

La posició de les lluminàries es farà segons el que s'indica en l'apartat 2.2 del CTE DB SUA 4:

Se situaran almenys a 2 m per damunt del nivell del sòl.

Es disposarà una en cada porta d'eixida i en posicions en les quals sigui necessari destacar un perill potencial o l'emplaçament d'un equip de seguretat. Com a mínim es disposaran en els punts indicats en el CTE DB SUA 4, apartat 2.2.

Els senyals se situaran en el lloc indicat en projecte, a 2 m per damunt del nivell del sòl, i es comprovarà que s'han col·locat una en cada porta d'eixida, escala i canvi de nivell o direcció, i en posicions en les quals sigui necessari destacar un perill potencial o l'emplaçament d'un equip de seguretat.

- **Gestió de residus**

Els residus generats durant l'execució de la unitat d'obra seran tractats d'acord amb la *Part III: Gestió de residus de construcció o demolició en l'obra*.

- **Condicions d'acabament**

Una vegada replantejada la situació de la lluminària i efectuada la fixació al suport, es connectaran tant la lluminària com els accessoris utilitzant els aïllaments corresponents.

Control d'execució, assaigs i proves

- **Assaigs i proves**

Mesurament dels nivells d'il·luminació en les zones de pas i eixides.

Desconnexió del subministrament principal i comprovació que l'enllumenat d'emergència entra en funcionament.

Es considerarà fallada d'alimentació el descens de la tensió d'alimentació per davall del 70% del valor nominal.

L'enllumenat d'emergència de les vies d'evacuació aconseguirà almenys el 50% del nivell d'il·luminació requerit al cap dels 5 s i el 100% als 60 s.

La instal·lació complirà les condicions de servei que s'indiquen a continuació durant una hora, com a mínim, a partir de l'instant en què tingui lloc la fallada:

En les vies d'evacuació l'amplària de la qual no excedeixi els 2 m, la il·luminació horitzontal en terra ha de ser, com a mínim, 1 lux al llarg de l'eix central i 0,5 lux en la banda central que comprèn almenys la meitat de l'amplària de la via. Les vies d'evacuació amb amplària superior a 2 m poden ser tractades com a diverses bandes de 2 m d'amplària, com a màxim.

En els punts en els quals estiguin situats els equips de seguretat, les instal·lacions de protecció contra incendis d'utilització manual i els quadres de distribució de l'enllumenat, la il·luminació horitzontal serà de 5 luxs, com a mínim.

Al llarg de la línia central d'una via d'evacuació, la relació entre la il·luminació màxima i la mínima no ha de ser major que 40:1.

Els nivells d'il·luminació establits han d'obtenir-se considerant nul el factor de reflexió sobre parets i sostres, i tenint en compte un factor de manteniment que englobi la reducció del rendiment lluminós a causa de la brutícia de les lluminàries i a l'envelliment dels llums.

Amb la finalitat d'identificar els colors de seguretat dels senyals, el valor mínim de l'índex de rendiment cromàtic Ra dels llums serà 40.

La il·luminació dels senyals d'evacuació indicatius de les eixides i dels senyals indicatius dels mitjans manuals de protecció contra incendis i primers auxilis, compliran els requisits següents:

La luminància de qualsevol àrea de color de seguretat del senyal ha de ser almenys de 2 cd/m^2 en totes les direccions de visió importants.

La relació de la luminància màxima a la mínima dins del color blanc o de seguretat no ha de ser major de 10:1, i s'hauran d'evitar variacions rellevants entre punts adjacents.

La relació entre la luminància Lblanca, i la luminància Lcolor >10, no serà menor que 5:1 ni major que 15:1.

Els senyals de seguretat han d'estar il·luminades almenys al 50% de la il·luminació requerida, al cap de 5 s, i al 100% al cap de 60 s.

.

5.4. Instal·lació de protecció

5.4.1. Instal·lació de sistemes antiintrusió

Descripció

Descripció

Conjunt de mesures de protecció, físiques i electròniques que, coordinades, eleven el nivell de seguretat, tant per a les persones que habiten l'edifici com els béns que conté.

La fi principal d'aquestes instal·lacions consisteix a detectar al més prompte possible, i retardar raonablement, la comissió d'un acte delictiu, ja que permet algun temps de resposta, que en un percentatge molt elevat, impedeixi la consumació d'un delicte.

Criteris de mesurament i valoració d'unitats

El mesurament correspondrà al nombre d'unitats emprades de característiques iguals totalment instal·lades i connectades, fins i tot ports i accessoris.

Els cables de conducció elèctrica i tubs de protecció d'aquests a la intempèrie, es mesuraran i valoraran per metre lineal.

Prescripcions sobre els productes

Característiques i recepció dels productes que s'incorporin a les unitats d'obra

La recepció dels productes, equips i sistemes es farà tal com es desenvolupa en la *Part II: Condicions de recepció de productes*. Aquest control comprèn el control de la documentació dels subministraments (inclosa la del marcatge CE quan sigui pertinent), el control mitjançant distintius de qualitat o avaluacions tècniques d'idoneïtat i el control mitjançant assaigs.

S'estableixen diferents sistemes de protecció enfront del robatori:

- Central de procés (amb unitat d'alarma i unitat de senyalització):

Programació, memorització, autoprotecció.

Alimentació elèctrica i reserva energètica.

Zones d'intrusió.

- Sensors i detectors:

Detectors volumètrics: ultrasònics, infrarojos, microones, etc.

Detectors puntuals: d'obertura, de colp vibració, mixt, polsador manual, etc.

- Terminals d'alarma:

Acústic, òptic, etc.

Connexió amb central d'alarma.

Autoprotecció i antisabotatge.

- Canalitzacions:

Descripció de la topologia: bus, estrela, anell, etc.

Prescripcions quant a l'execució per unitats d'obra

Característiques tècniques de cada unitat d'obra

- **Condicions prèvies: suport**

El suport seran els paraments verticals o horitzontals pels quals discorri la instal·lació, sigui encastada o en superfície. Els tancaments hauran d'estar totalment executats sense revestiment si la instal·lació va encastada o totalment acabats si va en superfície.

- **Compatibilitat entre els productes, elements i sistemes constructius**

Per a prevenir el fenomen electroquímic de la corrosió galvànica entre metalls amb diferent potencial, s'adoptaran les mesures següents:

Evitar el contacte entre dos metalls de diferent activitat. En cas de no poder evitar el contacte, s'hauran de triar metalls pròxims en la sèrie galvànica.

Aïllar elèctricament els metalls amb diferent potencial.

Evitar l'accés d'aigua i oxigen a la zona d'unió dels dos metalls.

Procés d'execució

- **Execució**

En general l'execució dels diferents tipus d'instal·lacions de robatori, serà d'acord amb les recomanacions indicades pel fabricant.

Es faran regates en els tancaments i barandats d'aquells trams de la instal·lació en què els elements vagin encastats, i es taparan posteriorment amb algeps o morter.

Es fixaran i subjectaran els elements del sistema que vagin en superfície, al lloc i a l'altura especificada en el projecte o per la direcció facultativa.

Es col·locaran els conductors elèctrics, amb passafils impregnats de substàncies que faciliten que esvari per l'interior dels tubs.

Amb aquests cables ja col·locats s'interconnectaran tots els elements de la instal·lació i es procedirà al muntatge total d'aquesta.

- **Gestió de residus**

Els residus generats durant l'execució de la unitat d'obra seran tractats d'acord amb la *Part III: Gestió de residus de construcció o demolició en l'obra*.

Control d'execució, assaigs i proves

- **Control d’execució**

Situació dels components de la instal·lació de protecció antiintrusió.

Components de la instal·lació:

Seccions dels conductes elèctrics.

Diàmetres dels tubs de protecció d’aquests conductes.

5.4.2. Instal·lació de protecció contra incendis

Descripció

Descripció

Equips i instal·lacions destinats a reduir a límits acceptables el risc que els usuaris d’un edifici pateixin danys derivats d’un incendi d’origen accidental, d’acord amb el CTE DB SI, a conseqüència de les característiques del projecte i la construcció.

Criteris de mesurament i valoració d’unitats

Unitat d’equip completament rebuda o acabada en cada cas; tots els elements específics de les instal·lacions de protecció contra incendis, com ara detectors, centrals d’alarma, equips de mànega, boques, etc.

La resta d’elements auxiliars per a completar aquesta instal·lació, siguin instal·lacions elèctriques o canonades es mesuraran i valoraran seguint les recomanacions establides en els apartats corresponents de la subsecció «Electricitat: baixa tensió i posada a terra» i el capítol «Lampisteria».

Els elements que no es trobin prevists en qualsevol dels dos casos anteriors es mesuraran i valoraran per unitat d’obra projectada, realment executada.

Prescripcions sobre els productes

Característiques i recepció dels productes que s’incorporin a les unitats d’obra

La recepció dels productes, equips i sistemes es farà tal com es desenvolupa en la *Part II: Condicions de recepció de productes*. Aquest control comprèn el control de la documentació dels subministraments (inclosa la del marcatge CE quan sigui pertinent), el control mitjançant distintius de qualitat o avaluacions tècniques d’idoneïtat i el control mitjançant assaigs.

Els aparells, equips i sistemes, així com la instal·lació i el manteniment emprats en la protecció contra incendis, compliran les condicions especificades en el Reglament d’instal·lacions de protecció contra incendis, Reial decret 1942/1993, de 5 de novembre.

Hi ha diferents tipus d’instal·lació contra incendis:

- Extintors portàtils o sobre carros.

- Columna seca (canalització segons apartat corresponent del capítol «Lampisteria»).

- Boques d’incendi equipades.

- Grups de bombament.

- Sistema de detecció i alarma d’incendi (activada l’alarma automàticament mitjançant detectors o manualment mitjançant polsadors).

- Instal·lació automàtica d’extinció (canalització segons apartat corresponent del capítol Fontaneria, amb presa a la xarxa general independent de la de canonades de l’edifici).

- Hidrants exteriors.

- Arruixadors.

- Sistemes de control de fums.

- Sistemes de ventilació.

- Sistemes de senyalització.

- Sistemes de gestió centralitzada.

- Ascensor d'emergència, d'acord amb DB SUA.

Les característiques mínimes s'especifiquen en cada una de les normes UNE corresponents a cada instal·lació de protecció d'incendis.

En edificis que hagin de tenir un pla d'emergència d'acord amb la reglamentació vigent, aquest preveurà procediments per a l'evacuació de les persones amb discapacitat en situacions d'emergència.

Tots els components de la instal·lació hauran de rebre's en obra d'acord amb la documentació del fabricant, normativa, si n'hi ha, especificacions del projecte i amb les indicacions de la direcció facultativa durant l'execució de les obres.

Productes amb marcatge CE:

- Productes de protecció contra el foc (vegeu *Part II: Relació de productes amb marcatge CE*, 17.1).

- Hidrants (vegeu *Part II: Relació de productes amb marcatge CE*, 17.2).

- Sistemes de detecció i alarma d'incendis (vegeu *Part II: Relació de productes amb marcatge CE*, 17.3):

El sistema d'alarma transmetrà senyals visuals a més d'acústics. Els senyals visuals seran perceptibles fins i tot a l'interior d'habitatges accessibles per a persones amb discapacitat auditiva.

Equips de subministrament d'alimentació.

Detectors de calor puntuals.

Detectors de fum puntuals que funcionen segons el principi de llum difusa, llum transmesa o per ionització.

Detectors de flama puntuals.

Polsadors manuals d'alarma.

Detectors de fum de línia que utilitzen un feix òptic de llum.

Seccionadors de curtcircuit.

Dispositius entrada/ eixida per al seu ús en les vies de transmissió de detectors de foc i alarmes d'incendi.

Detectors d'aspiració de fums.

Equips de transmissió d'alarmes i avisos de fallada.

- Instal·lacions fixes de lluita contra incendis. Sistemes equipats amb mànegues (vegeu *Part II: Relació de productes amb marcatge CE*, 17.4):

Boques d'incendi equipades amb mànegues semirígides.

Boques d'incendi equipades amb mànegues planes.

- Sistemes fixos de lluita contra incendis. Components per a sistemes d'extinció mitjançant agents gasosos (vegeu *Part II: Relació de productes amb marcatge CE*, 17.5):

Dispositius automàtics i elèctrics de control i retard.

Dispositius automàtics no elèctrics de control i de retard.

Dispositius manuals de disparada i de parada.

Conjunts de vàlvules dels contenidors d'alta pressió i els actuadors.

Vàlvules direccionals d'alta i baixa pressió i els actuadors per a sistemes de CO_2.

Dispositius no elèctrics d'avortament per a sistemes de CO_2.

Difusors per a sistemes de CO_2.

Connectors.

Detectors especials d'incendis.

Pressòstats i manòmetres.

Dispositius mecànics de pesatge.

Dispositius pneumàtics d'alarma.

Vàlvules de retenció i vàlvules antiretorn.

- Sistemes fixos de lluita contra incendis. Components per a sistemes d'arruixadors i aigua polvoritzada (vegeu *Part II: Relació de productes amb marcatge CE*, 17.6):

Arruixadors automàtics.

Conjunts de vàlvules d'alarma de canonada banyada i cambres de retard.

Conjunts de vàlvules d'alarma per a sistemes de canonada seca.

Alarmes hidromecàniques.

Detectors de flux d'aigua.

- Productes tallafoc i de segellament contra el foc (vegeu *Part II: Relació de productes amb marcatge CE*, 17.7).

D'acord amb el Reial decret 1942/1993, de 5 de novembre, pel qual s'aprova el Reglament d'instal·lacions de protecció contra incendis, la recepció d'aquests es farà mitjançant certificació d'entitat de control que possibiliti la col·locació de la corresponent marca d'acord amb normes.

No serà necessària la marca de conformitat d'aparells, equips o altres components quan aquests es dissenyin i fabriquin com a model únic per a una instal·lació determinada. No obstant això, haurà de presentar-se davant els serveis competents en matèria d'indústria de la comunitat autònoma, abans de la posada en funcionament de l'aparell, l'equip o el sistema o component, un projecte signat per tècnic titulat competent, en el qual se n'especifiquin les característiques tècniques i de funcionament, i s'acrediti el compliment de totes les prescripcions de seguretat exigides per l'esmentat Reglament, i es faran els assaigs i les proves que corresponguin d'acord amb aquest.

Les peces que hagin patit danys durant el transport o que presenten defectes accidentals en la recepció en fàbrica seran rebutjades.

Així mateix, seran rebutjats aquells productes que no compleixin les característiques mínimes tècniques prescrites en projecte.

Emmagatzematge i manipulació (criteris d'ús, gestió de residus, conservació i manteniment)

Els productes es protegiran d'humitat, impactes i brutícia, si pot ser dins dels respectius embalatges originals. Es protegiran convenientment totes les rosques de la instal·lació.

No estaran en contacte amb el terreny.

Prescripcions quant a l'execució per unitats d'obra

Característiques tècniques de cada unitat d'obra

- **Condicions prèvies: suport**

El suport de les instal·lacions de protecció contra incendis seran els paraments verticals o horitzontals, així com els passos a través d'elements estructurals, complint recomanacions de la subsecció «Electricitat: baixa tensió i connexió de terra» i el capítol «Lampisteria», segons que es tracte d'instal·lació de canonades o elèctrica. Quedaran acabades les fàbriques, encaixos, passatubs, etc., necessaris per a la fixació (encastades o en superfície) i el pas dels diferents elements de la instal·lació. Les superfícies on es treballi estaran netes i anivellades.

La resta de components específics de la instal·lació de protecció contra incendis, com ara extintors, BIE, arruixadors, etc., aniran subjectes en superfície o encastats, segons disseny i complint els condicionants dimensionals quant a posició segons el CTE DB SI. Aquests suports tindran la suficient resistència mecànica per a aguantar el pes i les accions del maneig durant el funcionament.

- **Compatibilitat entre els productes, elements i sistemes constructius**

Per a prevenir el fenomen electroquímic de la corrosió galvànica entre metalls amb diferent potencial, s'adoptaran les mesures següents:

Evitar el contacte entre dos metalls de diferent activitat. En cas de no poder evitar el contacte, s'hauran de triar metalls pròxims en la sèrie galvànica.

Aïllar elèctricament els metalls amb diferent potencial.

Evitar l'accés d'aigua i oxigen a la zona d'unió dels dos metalls.

En el cas d'utilitzar-se en un mateix local extintors de tipus diferents, es tindrà en compte la possible incompatibilitat entre els diferents agents d'aquests.

Quan les canalitzacions siguin superficials, mai se soldarà el tub al suport.

Procés d'execució

- **Execució**

La instal·lació d'aparells, equips, sistemes i els components, amb excepció dels extintors portàtils, la durà a terme l'empresa instal·ladora.

La comunitat autònoma corresponent portarà un llibre de registre en el qual figuraran les empreses instal·ladores.

Durant el replanteig es tindrà en compte una separació mínima entre canonades veïnes de 25 cm i amb conductes elèctrics de 30 cm. Per a les canalitzacions es netejaran les rosques i l'interior d'aquestes.

A més de les condicions establides en la subsecció «Electricitat: baixa tensió i connexió de terra» i el capítol «Lampisteria», es tindran en compte les recomanacions següents:

Es portarà a cap la instal·lació, sigui elèctrica o de canonades.

Es procedirà a la col·locació dels conductors elèctrics, amb l'ajuda de passafils impregnats amb substàncies per a facilitar el pas per l'interior.

Per a les canalitzacions, el muntatge podrà ser superficial o encastat. En el cas de canalitzacions superficials les canonades es fixaran amb tacs o caragols a les parets amb una separació màxima entre aquests de 2 m; entre el suport i el tub s'interposarà un anell elàstic. Si la canalització és encastada

aquesta anirà col·locada al parament horitzontal o vertical mitjançant grapes, amb interposició d'anell elàstic entre aquestes i el tub, i, finalment, es taparan les regates amb algeps o morter.

El pas a través d'elements estructurals serà per passatubs, amb folgances tapades amb material elàstic, i dins d'aquests no s'allotjarà cap accessori.

Totes les unions, canvis de direcció, etc., seran roscades i s'assegurarà l'estanquitat amb pintura de mini i amb estopa, cintes, pastes, preferentment tefló.

Les reduccions de secció dels tubs, seran excèntriques enrasades amb les generatrius dels tubs a unir.

Quan s'interrompi el muntatge es taparan els extrems dels conductes.

Una vegada feta la instal·lació elèctrica i de canonades es farà la connexió amb els diferents mecanismes, equips i aparells de la instal·lació, i amb els equips de regulació i control.

- **Gestió de residus**

Els residus generats durant l'execució de la unitat d'obra seran tractats d'acord amb la *Part III: Gestió de residus de construcció o demolició en l'obra*.

- **Toleràncies admissibles**

Extintors d'incendi: es comprovarà que la part superior de l'extintor quedi, com a màxim, a 1,70 m sobre el sòl.

Columna seca: la presa de frontera i les eixides en les plantes tindran el centre de les boques a 90 cm sobre el nivell del sòl.

Boques d'incendi: l'altura del centre quedarà, com a màxim, a 1,50 m sobre el nivell del sòl o a més altura si es tracta de BIE de 2,5 cm, sempre que el filtre i la vàlvula d'obertura manual, si n'hi ha, estiguin situades a l'altura esmentada.

- **Condicions d'acabament**

Al final de la instal·lació, i informada la direcció facultativa, l'empresa instal·ladora emetrà la documentació reglamentària que acrediti la conformitat de la instal·lació amb la Reglamentació vigent.

Control d'execució, assaigs i proves

- **Control d'execució**

Extintors d'incendis.

Columna seca:

Unió de la canonada amb la connexió siamesa.

Fixació de la fusteria.

Presa d'alimentació:

Unió de la canonada amb la connexió siamesa.

Fixació de la fusteria.

Boques d'incendi, hidrants:

Dimensions.

Enrasament de la tapa amb el paviment.

Unions amb la canonada.

Equip de mànega:

Unió amb la canonada.

Fixació de la fusteria.

Extintors, arruixadors i detectors:

La col·locació, situació i tipus.

Amplària d'elements d'evacuació: haurà de ser d'acord amb DB SI i DB SUA.

Portes automàtiques situades en recorreguts d'evacuació: hauran de satisfer DB SI3-6.

Senyalització dels mitjans d'evacuació: els itineraris accessibles compliran DB SI3-7.

Evacuació de persones amb discapacitat en cas d'incendi: es complirà DB-SI3-9.

Resta d'elements:

Comprovar que l'execució no sigui diferent del que s'hagi projectat.

Es tindran en compte els punts d'observació establits en els apartats corresponents de la subsecció «Electricitat: baixa tensió i connexió de terra» i el capítol «Lampisteria», segons que sigui el tipus d'instal·lació de protecció contra incendis.

- **Assaigs i proves**

Columna seca (canalització segons la subsecció «Electricitat, baixa tensió i connexió de terra» i el capítol «Lampisteria»).

El sistema de columna seca se sotmetrà, abans de la posada en servei, a una prova d'estanquitat i resistència mecànica.

Boques d'incendi equipades, hidrants, columnes seques.

Els sistemes se sotmetran, abans de la seva posada en servei, a una prova d'estanquitat i resistència mecànica.

Arruixadors.

Conductes i accessoris.

Prova d'estanquitat.

Funcionament de la instal·lació:

Sistema de detecció i alarma d'incendi.

Instal·lació automàtica d'extinció.

Sistemes de control de fums.

Sistemes de ventilació.

Sistemes de gestió centralitzada.

Instal·lació de detectors de fum i de temperatura.

Conservació i manteniment

Es buidarà la xarxa de canonades i es deixaran sense tensió tots els circuits elèctrics fins a la data del lliurament de l'obra.

Es reposaran tots els elements que hagin resultat danyats abans del lliurament.

Prescripcions sobre verificacions a l'edifici acabat

Verificacions i proves de servei per a comprovar les prestacions finals de l'edifici

Fetes prèviament les proves i comprovacions oportunes, la posada en funcionament de les instal·lacions requerirà la presentació, davant dels serveis competents en matèria d'indústria de la comunitat autònoma, d'un certificat de l'empresa instal·ladora visat per un tècnic titulat competent designat per aquesta.

Obligacions en matèria d'informació i reclamacions

Les empreses instal·ladores i les mantenidores han de complir les obligacions d'informació dels prestadors i les obligacions en matèria de reclamacions establides, respectivament, en els articles 22 i 23 de la Llei 17/2009, de 23 de novembre, sobre el lliure accés a les activitats de serveis i el seu exercici.

5.5. Instal·lació d'evacuació de residus

5.5.1. Residus líquids

Descripció

Descripció

Instal·lació de la xarxa d'evacuació d'aigües residuals i pluvials en els edificis inclosos en l'àmbit d'aplicació general del codi tècnic de l'edificació, inclòs el tractament d'aigües residuals previ a l'abocament.

Quan hi hagi una única xarxa de clavegueram públic haurà de disposar-se un sistema mixt o un sistema separatiu amb una connexió final de les aigües pluvials i les residuals, abans de l'eixida a la xarxa exterior.

Quan hi hagi dues xarxes de clavegueram públic, l'una d'aigües pluvials i l'altra d'aigües residuals haurà de disposar-se un sistema separatiu i cada xarxa de canalitzacions haurà de connectar-se de manera independent amb l'exterior corresponent.

Criteris de mesurament i valoració d'unitats

Les canalitzacions es mesuraran per metre lineal, incloent-hi solera i anellament de juntes, rebliment i compactació, totalment acabat.

Els conductes i protectors, tant de la xarxa horitzontal com de la vertical, es mesuraran i valoraran per metre lineal, incloent-hi unions, accessoris i ajudes de construcció. En el cas de col·lectors soterrats es mesuraran i valoraran de la mateixa forma, però sense incloure-hi excavació ni rebliment de rases.

Els conductes de la instal·lació de ventilació es mesuraran i valoraran per metre lineal, a excepció dels formats per peces prefabricades, que es mesuraran per unitat, inclosa la part proporcional de peces especials, reixetes, capa d'aïllament del forjat, mesura la longitud des de l'arrancada del conducte fins a la part inferior de l'aspirador estàtic.

Les canalitzacions i rases filtrants d'igual secció de la instal·lació de depuració es mesuraran per metre lineal, totalment col·locades i executades, respectivament.

Els filtres d'arena es mesuraran per metre quadrat amb igual profunditat, totalment acabat.

La resta d'elements de la instal·lació, com ara embornals, desaigües, arquetes, caixes sifòniques, etc., es mesurarà per unitat, totalment col·locada i comprovada incloent-hi tots els accessoris i les connexions necessaris perquè funcioni correctament.

Prescripcions sobre els productes

Característiques i recepció dels productes que s'incorporin a les unitats d'obra

La recepció dels productes, equips i sistemes es farà tal com es desenvolupa en la *Part II: Condicions de recepció de productes*. Aquest control comprèn el control de la documentació dels

subministraments (inclosa la del marcatge CE quan sigui pertinent), el control mitjançant distintius de qualitat o avaluacions tècniques d'idoneïtat i el control mitjançant assaigs.

Els elements que componen la instal·lació de la xarxa d'evacuació d'aigua són:

- Tancaments hidràulics, que poden ser: sifons individuals, caixes sifòniques, embornals sifònics, arquetes sifòniques.

- Vàlvules de desaigüe. Les reixetes de totes les vàlvules seran de llautó cromat o d'acer inoxidable, excepte en piques d'escurar en les quals seran necessàriament d'acer inoxidable.

- Xarxes de petita evacuació.

- Baixants i canalons.

- Calderetes o cassoletes i embornals.

- Col·lectors, que podran ser penjats o soterrats.

- Elements de connexió.

Arquetes disposades sobre fonament de formigó, amb tapa practicable. Els tipus d'arquetes poden ser a peu de baixant, de pas, de registre i d'extradós.

Separador de greixos.

- Elements especials.

Sistema de bombament i elevació.

Vàlvules antiretorn de seguretat.

- Subsistemes de ventilació.

Ventilació primària.

Ventilació secundària.

Ventilació terciària.

Ventilació amb vàlvules de ventilació.

- Depuració.

Fossa sèptica.

Fossa de decantació-digestió.

De manera general, les característiques dels materials per a la instal·lació d'evacuació d'aigües seran:

Resistència a la forta agressivitat de les aigües a evacuar.

Impermeabilitat total a líquids i gasos.

Suficient resistència a les càrregues externes.

Flexibilitat per a poder absorbir els moviments.

Llisor interior.

Resistència a l'abrasió.

Resistència a la corrosió.

Absorció de sorolls, produïts i transmesos.

Les bombes han de ser de regulació automàtica, que no s'obstrueixin fàcilment, i sempre que sigui possible se sotmetran les aigües negres a un tractament previ abans de bombar-les.

Les bombes tindran un disseny que garanteixi una protecció adequada contra les matèries sòlides en suspensió en l'aigua.

Aquests sistemes han d'estar dotats d'una canonada de ventilació capaç de descarregar adequadament l'aire del dipòsit de recepció.

El material utilitzat en la construcció de les fosses sèptiques ha de ser impermeable i resistent a la corrosió.

Productes amb marcatge CE, de conformitat amb el Reglament (UE) núm. 305/2011 de productes de la construcció:

Canonades de gres, accessoris i juntes per a sanejament (vegeu *Part II: Relació de productes amb marcatge CE*, 14.1).

Canonades de fibrociment per a drenatge i sanejament. Passos d'home i càmeres d'inspecció (vegeu *Part II: Relació de productes amb marcatge CE*, 14.1).

Tubs i accessoris d'acer galvanitzat en calent soldats longitudinalment amb maneguet acoblable per a canalització d'aigües residuals (vegeu *Part II: Relació de productes amb marcatge CE*, 14.1).

Tubs i accessoris d'acer inoxidable soldats longitudinalment, per a canalització d'aigües residuals (vegeu *Part II: Relació de productes amb marcatge CE*, 14.1).

Tubs i accessoris de fosa, les unions i peces especials destinats a l'evacuació d'aigües dels edificis (vegeu *Part II: Relació de productes amb marcatge CE*, 14.1).

Canonades, accessoris i peces especials de fosa dúctil i les unions (vegeu *Part II: Relació de productes amb marcatge CE*, 14.1).

Pous de registre i càmeres d'inspecció de formigó en massa, formigó armat i formigó amb fibres d'acer (vegeu *Part II: Relació de productes amb marcatge CE*, 14.2).

Barrots per a pous de registre soterrats (vegeu *Part II: Relació de productes amb marcatge CE*, 14.2).

Escales fixes per a pous de registre (vegeu *Part II: Relació de productes amb marcatge CE*, 14.2.

Plantes elevadores d'aigües residuals que contenen matèries fecals (vegeu *Part II: Relació de productes amb marcatge CE*, 14.3).

Plantes elevadores d'aigües residuals que no contenen matèries fecals (vegeu *Part II: Relació de productes amb marcatge CE*, 14.3).

Plantes elevadores d'aigües residuals que contenen matèries fecals per a aplicacions limitades (vegeu *Part II: Relació de productes amb marcatge CE*, 14.3).

Vàlvules de retenció per a aigües residuals que no contenen matèries fecals i per a aigües residuals que contenen matèries fecals en plantes elevadores d'aigües residuals (vegeu *Part II: Relació de productes amb marcatge CE,* 14.4).

Vàlvules equilibradores de pressió per a sistemes de desaigüe (vegeu *Part II: Relació de productes amb marcatge CE*, 14.4).

Canals de desaigüe per a zones de circulació utilitzades per vianants i vehicles (vegeu *Part II: Relació de productes amb marcatge CE*, 14.5).

Fosses sèptiques prefabricades (vegeu *Part II: Relació de productes amb marcatge CE*, 14.6).

Fosses sèptiques muntades en la destinació a partir de conjunts prefabricats (vegeu *Part II: Relació de productes amb marcatge CE*, 14.6).

Plantes de depuració d'aigües residuals domèstiques prefabricades i/o muntades en la destinació (vegeu *Part II: Relació de productes amb marcatge CE*, 14.6).

Dispositius antiinundació per a edificis (vegeu *Part II: Relació de productes amb marcatge CE*, 14.7).

Juntes d'estanquitat de canonades emprades en canalitzacions d'aigua i en drenatge. Cautxú vulcanitzat (vegeu *Part II: Relació de productes amb marcatge CE*, 14.8).

Juntes d'estanquitat de canonades emprades en canalitzacions d'aigua i en drenatge. Elastòmers termoplàstics, (veure *Part II: Relació de productes amb marcatge CE*, 14.8).

Juntes d'estanquitat de canonades emprades en canalitzacions d'aigua i en drenatge. Materials cel·lulars de cautxú vulcanitzat (vegeu *Part II: Relació de productes amb marcatge CE*, 14.8).

Juntes d'estanquitat de canonades emprades en canalitzacions d'aigua i en drenatge. Elements d'estanquitat de poliuretà modelat (vegeu *Part II: Relació de productes amb marcatge CE*, 14.8).

Juntes d'estanquitat de canonades emprades en canalitzacions d'aigua i en drenatge. Separadors de greixos (vegeu *Part II: Relació de productes amb marcatge CE*, 14.9).

Adhesius per a sistemes de canalització en materials termoplàstics sense pressió (vegeu *Part II: Relació de productes amb marcatge CE*, 14.10).

Es farà la comprovació de la documentació de subministrament en tots els casos, verificant que coincideix el que s'ha subministrat en obra amb el que s'indica en el projecte.

Accessoris de desaigüe: defectes superficials. Diàmetre del desaigüe. Diàmetre exterior de la brida. Tipus. Estanquitat. Marca del fabricant. Norma a la qual s'ajusta.

Desguassos sense pressió hidroestàtica: estanquitat a l'aigua: sense fuga. Estanquitat a l'aire: sense fuga. Cicle de temperatura elevada: sense fuga abans i després de l'assaig. Marca del fabricant. Diàmetre nominal. Gruix de paret mínima. Material. Codi de l'àrea d'aplicació. Any de fabricació. Comportament funcional en clima fred.

Les peces que no compleixin les especificacions de projecte, hagin patit danys durant el transport o que presenten defectes seran rebutjades.

Emmagatzematge i manipulació (criteris d'ús, gestió de residus, conservació i manteniment)

L'emmagatzematge en obra es farà dins dels respectius embalatges originals i d'acord amb les instruccions del fabricant. Serà en un lloc protegit de pluges i focus humits, en zones allunyades de possibles impactes. No estaran en contacte amb el terreny.

Prescripcions quant a l'execució per unitats d'obra

Característiques tècniques de cada unitat d'obra

- **Condicions prèvies: suport**

S'hauran deixat en els forjats els buits necessaris per al pas de conduccions i baixants, igual que en els elements estructurals els passatubs previstos en el projecte.

Es procedirà a una localització de les canalitzacions existents i un replanteig de la canalització a portar a cap, amb el traçat dels nivells d'aquesta.

Els suports de la instal·lació de sanejament segons els diferents trams d'aquesta seran:

Paraments verticals (grossària mínima ½ peu).

Forjats.

Rases fetes en el terreny.

- **Compatibilitat entre els productes, elements i sistemes constructius**

Per a prevenir el fenomen electroquímic de la corrosió galvànica entre metalls amb diferent potencial, s'adoptaran les mesures següents:

Evitar el contacte entre dos metalls de diferent activitat. En cas de no poder evitar el contacte, s'hauran de triar metalls pròxims en la sèrie galvànica.

Aïllar elèctricament els metalls amb diferent potencial.

Evitar l'accés d'aigua i oxigen a la zona d'unió dels dos metalls.

En els trams de les derivacions interiors, els conductes no es fixaran a l'obra amb elements rígids (morters, algeps).

Per a fer la unió dels diferents trams de tubs dins de les rases, es considerarà la compatibilitat de materials i els tipus d'unió:

Amb canonades de formigó, les unions seran mitjançant gafets de formigó en massa.

Amb canonades de PVC, no s'admetran les unions fabricades mitjançant soldadura o cola de diversos elements, les unions entre tubs seran d'endoll o cordó amb junta de goma, o apegada mitjançant adhesius.

Segons el CTE DB HS 4, apartat 6.3.1:

Per als tubs d'acer galvanitzat es consideraran agressives les aigües no incrustants amb continguts d'ió clorur superiors a 250 mg/l. Per als tubs d'acer galvanitzat les condiciones límit de l'aigua a transportar, a partir de les quals serà necessari un tractament, seran les de la taula 6.1. Per a les canonades d'acer inoxidable, les qualitats d'aquest se seleccionaran en funció del contingut de clorurs dissolts en l'aigua. Quan aquests no sobrepassin els 200 mg/l es pot emprar l'AISI- 304. Per a concentracions superiors és necessari utilitzar l'AISI-316.

Segons el CTE DB HS 4, apartat 6.3.2:

S'evitarà l'acoblament de canonades i elements de metalls amb diferents valors de potencial electroquímic excepte quan, segons el sentit de circulació de l'aigua, s'instal·li de primer el de menor valor. Es podran acoblar a l'acer galvanitzat elements d'acer inoxidable. En les baines passamurs, s'interposarà un material plàstic per a evitar contactes inconvenients entre diferents materials. Per als trams de les derivacions interiors, els conductes no hauran de quedar subjectes a l'obra amb elements rígids (morters, algeps). En el cas d'utilitzar canonada de gres (a causa d'existència d'aigües residuals molt agressives), la subjecció no serà rígida, i s'evitaran els morters i s'utilitzarà en el seu lloc un cordó revestit d'una capa de brea i la resta reblida d'asfalt. La derivació o canó de desaigüe del vàter que travessi un parament o forjat, no se subjectarà amb morter, sinó a través de passatubs, o segellant l'interstici entre obra i conducte amb material elàstic. Qualsevol pas de trams de la xarxa a través d'elements estructurals deixarà una folgança a segellar amb material elàstic. Vàlvules de desaigüe: en el muntatge no es permetrà la manipulació d'aquestes, i quedarà prohibida la unió amb massilla. Quan el tub sigui de polipropilè, no s'utilitzarà líquid soldador. S'hauran de protegir les canonades de fosa soterrades en terrenys particularment agressius. Es podrà evitar l'acció d'aquesta mena de terrenys mitjançant l'aportació de terres químicament neutres o de reacció bàsica —per addició de calç—, emprant tubs amb revestiments especials i proteccions exteriors mitjançant fundes de film de polietilè. En aquest últim cas, s'utilitzarà tub de PE de 0,2 mm de grossària i de diàmetre superior al tub de fosa. Com a complement, s'utilitzarà fil d'acer amb recobriment plastificat i tires adhesives de film de PE d'uns 50 mm d'ample.

En xarxes de petita evacuació en el cas de canonades encastades s'aïllaran per a evitar corrosions, esclafades o fugues. Igualment, no quedaran subjectes a l'obra amb elements rígids com ara algeps o morters. En el cas d'utilitzar canonades de gres, per l'agressivitat de les aigües, la subjecció no serà rígida, i s'evitaran els morters i s'utilitzaran en el seu lloc un cordó revestit de brea i la resta reblida d'asfalt.

En el cas de col·lectors soterrats, per a la unió dels diferents trams de tubs dins de les rases, es considerarà la compatibilitat de materials i els tipus d'unió:

Per a canonades de formigó, les unions seran mitjançant gafets de formigó en massa;

Per a canonades de PVC, no s'admetran les unions fabricades mitjançant soldadura o cola de diversos elements, les unions entre tubs seran d'endoll o cordó amb junta de goma, o apegada mitjançant adhesius.

Procés d'execució

- **Execució**

L'acoblament de les vàlvules de desaigüe i la interconnexió s'efectuarà mitjançant juntes mecàniques amb rosca i junta tòrica, i queda prohibida la unió amb massilla. Quan el tub sigui de polipropilè, no s'utilitzarà líquid soldador.

Tant els sifons individuals com les caixes sifòniques seran accessibles en tots els casos, i sempre des del mateix local en què estiguin instal·lats. Els sifons individuals s'instal·laran tan a prop com sigui possible de la vàlvula de descàrrega de l'aparell sanitari o en el mateix aparell sanitari. Els tancaments hidràulics no quedaran tapats o ocults per barandats, forjats, etc., que dificulten o impossibiliten l'accés i el manteniment. Quan el canó de desaigüe del vàter sigui de plàstic, s'acoblarà al desaigüe de l'aparell per mitjà d'un sistema de junta de cautxú de segellament hermètic.

Les caixes sifòniques quedaran enrasades amb el paviment i seran registrables mitjançant tapa de tancament hermètic, estanca a l'aire i a l'aigua. No es podran connectar desaigües procedents de cap altre tipus d'aparell sanitari a caixes sifòniques que arrepleguin desaigües d'urinaris. La connexió dels ramals de desaigüe a la caixa sifònica es farà a una altura mínima de 2 cm i el tub d'eixida com a mínim a 5 cm, per formar així un tancament hidràulic. La connexió del tub d'eixida al baixant no es farà a un nivell inferior al de la boca del pot per a evitar la pèrdua del segell hidràulic.

Tant en els baixants mixtos com en els baixants de pluvials, la caldereta s'instal·larà en paral·lel amb el baixant, a fi de poder garantir el funcionament de la columna de ventilació. L'embornal sifònic es disposarà a una distància del baixant inferior o igual a 5 m, i es garantirà que en cap punt de la coberta se superi una altura de 15 cm de formigó de pendent. El seu diàmetre serà superior a 1,5 vegades el diàmetre del baixant a la qual desaigua.

Els canalons, en general i excepte les especificacions següents, es disposaran amb un pendent mínim de 0,5%, cap a l'exterior. Per a la construcció de canalons de zinc, se soldaran les peces en tot el perímetre, les abraçadores a les quals se subjectarà la xapa, s'ajustaran a la forma d'aquesta i seran de platina d'acer galvanitzat. Es col·locaran aquests elements de subjecció a una distància màxima de 50 cm i anirà passat almenys 1,5 cm de la línia de teules de la volada. Amb canalons de plàstic, es pot establir un pendent mínim de 0,16%. En aquests canalons s'uniran els diferents perfils amb maneguet d'unió amb junta de goma. La separació màxima entre ganxos de subjecció no excedirà 1 m, deixant espai per als baixants i unions, per bé que en zones de neu la distància es reduirà a 70 cm. Tots els accessoris han de portar una zona de dilatació d'1 cm almenys. La connexió de canalons al col·lector general de la xarxa vertical annexa, si és el cas, es farà a través d'embornal sifònic.

Les xarxes seran estanques i no presentaran exsudacions ni estaran exposades a obstruccions. S'evitaran els canvis bruscos de direcció i s'usaran peces especials adequades. S'evitarà l'enfrontament de dos ramals sobre una mateixa canonada col·lectiva. Se subjectaran mitjançant brides o ganxos disposats cada 70 cm per a tubs de diàmetre no superior a 5 cm i cada 50 cm per a diàmetres superiors. Quan la subjecció es faci a paraments verticals, aquests tindran un gruix mínim de 9 cm. Les abraçadores de penjament dels forjats portaran folre interior elàstic i seran regulables per a donar-los el pendent adequat. En el cas de canonades encastades s'aïllaran per a evitar corrosions, esclafades o fugues. Igualment, no quedaran subjectes a l'obra amb elements rígids, com ara algeps o morters. En el cas d'usar canonades de gres, per l'agressivitat de les aigües, la subjecció no serà rígida, s'evitaran els morters i s'utilitzarà en el seu lloc un cordó revestit de brea i la resta reblida d'asfalt. Els passos a través de forjats, o de qualsevol element estructural, es faran amb contratub de material adequat, amb una folgança mínima d'1 cm, que es compactarà amb massilla asfàltica o material elàstic.

Els baixants s'executaran de manera que queden aplomades i fixades a l'obra, la grossària de la qual no haurà de ser menor de 12 cm, amb elements de subjecció mínims entre forjats. La fixació es farà amb una abraçadora de fixació en la zona de l'embocadura, perquè cada tram de tub sigui autoportant, i una abraçadora de guia en les zones intermèdies. La distància entre abraçadores ha de ser de 15 vegades el diàmetre. Els baixants, en qualsevol cas, es mantindran separades dels paraments. En edificis de més de

10 plantes, s'interromprà la verticalitat del baixant amb la finalitat de disminuir el possible impacte de caiguda. La desviació ha de preveure's amb peces especials o escuts de protecció del baixant i l'angle de la desviació amb la vertical ha de ser superior a 60°, a fi d'evitar possibles embossos. El reforçament es farà amb elements de polièster aplicats *in situ*.

Les ventilacions primàries aniran proveïdes del corresponent accessori estàndard que garanteixi l'estanquitat permanent de la rematada entre impermeabilitzant i canonada. En els baixants mixtos o residuals, que vagin dotades de columna de ventilació paral·lela, aquesta es muntarà tan a prop com sigui possible del baixant; per a la interconnexió entre ambdues s'usaran accessoris estàndard del mateix material del baixant, que garanteixin l'absorció de les diferents dilatacions que es produeixin en les dues conduccions, baixant i ventilació. Aquesta interconnexió es farà, en qualsevol cas, en el sentit invers al del flux de les aigües, a fi d'impedir que aquestes penetren en la columna de ventilació. Els passos a través de forjats es faran en idèntiques condicions que per als baixants. La ventilació terciària es connectarà a una distància del tancament hidràulic entre 2 i 20 vegades el diàmetre de la canonada. Es farà en sentit ascendent o, en tot cas, horitzontal per una de les parets del local humit. Les vàlvules de ventilació es muntaran entre l'últim i el penúltim aparell, i per damunt, d'1 a 2 m, del nivell del flux dels aparells. Es col·locaran en un lloc ventilat i accessible. La unió podrà ser per pressió amb junta de cautxú o segellada amb silicona. L'entroncament amb el baixant es mantindrà lliure de connexions de desaigüe a una distància igual o major que 1 m a banda i banda.

Se situarà un tap de registre en cada entroncament i en trams rectes cada 15 m, que s'instal·laran en la meitat superior de la canonada.

En els canvis de direcció se situaran colzes de 45º, amb registre roscat.

La separació entre abraçadores serà funció de la fletxa màxima admissible per la classe de tub, que serà:

En tubs de PVC i per a tots els diàmetres, 3 cm.

En tubs de fosa, i per a tots els diàmetres, 3 mm.

Encara que s'haurà de comprovar la fletxa màxima citada, s'inclouran abraçadores cada 1,50 m, per a tota classe de tubs, i la xarxa quedarà separada de la cara inferior del forjat un mínim de 5 cm. Aquestes abraçadores, amb les quals se subjectaran al forjat, seran de ferro galvanitzat i disposaran de folre interior elàstic, i seran regulables per a donar-los el pendent desitjat. Es disposaran sense ajust en les goles de cada accessori, de manera que s'establiran els punts fixos; els suports restants seran esvarosos i suportaran únicament la xarxa. Quan la generatriu superior del tub quede a més de 25 cm del forjat que la sustenta, tots els punts fixos d'ancoratge de la instal·lació es faran mitjançant trapezis de fixació, per mitjà de tirants ancorats al forjat en els dos sentits (aigües amunt i aigües avall), de l'eix de la conducció, a fi d'evitar el desplaçament d'aquests punts per vinclament del suport. En tots els casos s'instal·laran els absorbidors de dilatació necessaris. En canonades encolades s'utilitzaran maneguets de dilatació o unions mixtes (encolades amb juntes de goma) cada 10 m. La canonada principal es prolongarà 30 cm des de la primera presa per a resoldre possibles obturacions. Els passos a través d'elements de fàbrica es faran amb contratub d'algun material adequat, amb les folgances corresponents, segons s'ha indicat per als baixants.

La unió del baixant a l'arqueta es farà mitjançant un maneguet esvarós arenat prèviament i assegurat a l'arqueta. Aquest arenament permetrà ser assegurat amb morter de ciment en l'arqueta, per garantir d'aquesta manera una unió estanca. Si la distància del baixant a l'arqueta de peu de baixant és llarga, es col·locarà el tram de tub entre les dues sobre un suport adequat que no limiti el moviment d'aquest, per a impedir que funcioni com a mènsula.

Si les arquetes són fabricades *in situ*, podran ser construïdes amb fàbrica de rajola massissa de mig peu de grossària, tapada i polida interiorment, es recolzaran sobre una solera de formigó de 10 cm de grossària i es cobriran amb una tapa de formigó prefabricat de 5 cm de gruix. El gruix de les fetes amb formigó serà de 10 cm. La tapa serà hermètica amb junta de goma per a evitar el pas d'olors i gasos. Els encontres de les parets laterals s'han de fer a mitja canya, per a evitar el dipòsit de matèries sòlides a les cantonades. Igualment, es conduiran les aigües entre l'entrada i l'eixida mitjançant mitges canyes fetes sobre llit de formigó en forma de pendent.

Per a la unió dels diferents trams de tubs dins de les rases, es considerarà la compatibilitat de materials i els tipus d'unió:

Per a canonades de formigó, les unions seran mitjançant gafets de formigó en massa.

Per a canonades de PVC, no s'admetran les unions fabricades mitjançant soldadura o cola de diversos elements, les unions entre tubs seran d'endoll o cordó amb junta de goma, o apegada mitjançant adhesius.

Quan hi hagi la possibilitat d'invasió de la xarxa per arrels de les plantacions immediates a aquesta, es prendran les mesures adequades per a impedir-ho, com ara disposar malles de geotèxtil. Els tubs es recolzaran en tota la longitud sobre un llit de material granular (arena/grava) o terra exempta de pedres (gruix mínim de 10 + diàmetre exterior/10 cm). Aquesta base, quan es tracti de terrenys poc consistents, serà un llit de formigó en tota la longitud. El gruix d'aquest llit de formigó serà de 15 cm i sobre aquest anirà el llit descrit anteriorment. Es compactaran els laterals i es deixaran al descobert les unions fins a haver-se fet les proves d'estanquitat. El rebliment es farà per capes de 10 cm, compactant, fins a 30 cm del nivell superior, en què es farà un últim abocament i la compactació final.

Amb canonades de materials plàstics, el llit de suport s'interromprà per reservar uns nínxols en la zona on aniran situades les juntes d'unió. Una vegada situada la canonada, es rebliran els flancs per a evitar que queden buits i es compactaran els laterals fins al nivell del pla horitzontal que passa per l'eix del tub. S'utilitzarà reble que no contingui pedres o terrossos de més de 3 cm de diàmetre i tal que el material pulverulent (diàmetre inferior a 0,1 mm), no superi el 12%. Es prosseguirà el rebliment dels laterals fins a 15 cm per damunt del nivell de la clau del tub i es compactarà novament. La compactació de les capes successives es farà per capes no superiors a 30 cm i s'usarà material exempt de pedres de diàmetre superior a 1 cm.

El dipòsit acumulador d'aigües residuals serà de construcció estanca per a evitar l'eixida de males olors i estarà dotat d'una canonada de ventilació amb un diàmetre igual a la meitat del de la presa i com a mínim de 8 cm. Tindrà, preferiblement, en planta una superfície de secció circular, per a evitar l'acumulació de dipòsits sòlids. Ha de quedar un mínim de 10 cm entre el nivell màxim de l'aigua en el dipòsit i la generatriu inferior de la canonada de presa. Quan s'utilitzen bombes de tipus submergible, s'allotjaran en una fossa per a reduir la quantitat d'aigua que queda per sota de la boca d'aspiració. El fons del tanc haurà de tenir un pendent mínim del 25%.

Per a controlar la marxa i parada de la bomba s'usaran interruptors de nivell, instal·lats en els nivells alt i baix respectivament. S'instal·larà a més un nivell d'alarma per damunt del nivell superior i un altre de seguretat per sota del nivell mínim. Quan hi hagi risc de flotació dels equips, aquests es fixaran a l'allotjament per a evitar aquest risc.

En cas d'existència de fossa seca, aquesta disposarà d'espai suficient perquè hi hagi, almenys, 60 cm al voltant i per damunt de les parts o components que puguin necessitar manteniment. Igualment, se la dotarà d'embornal de 10 cm de diàmetre almenys, ventilació adequada i il·luminació mínima de 200 luxs.

Totes les connexions de les canonades del sistema de bombament i elevació estaran dotades dels elements necessaris per a la no transmissió de sorolls i vibracions. El dipòsit de recepció que contingui residus fecals no estarà integrat en l'estructura de l'edifici.

En l'entrada de l'equip es disposarà una clau de tall, així com a l'eixida i després de la vàlvula de retenció. No es farà cap connexió en la canonada de descàrrega del sistema. No es connectarà la canonada de descàrrega a baixant de qualsevol tipus. La connexió amb el col·lector de desaigüe es farà sempre per gravetat. En la canonada de descàrrega no es col·locaran vàlvules de ventilació.

- **Gestió de residus**

Els residus generats durant l'execució de la unitat d'obra seran tractats d'acord amb la *Part III: Gestió de residus de construcció o demolició en l'obra*.

- **Toleràncies admissibles**

No s'admetran desviacions respecte als valors de projecte superiors al 10%.

- **Condicions d'acabament**

Al final de la instal·lació, i informada la direcció facultativa, l'instal·lador autoritzat emetrà la documentació reglamentària que acrediti la conformitat de la instal·lació amb la Reglamentació vigent.

Control d'execució, assaigs i proves

- **Control d'execució**

- Xarxa horitzontal:

- Conduccions soterrades:

Rases de sanejament. Profunditat. Llit de suport de tubs. Pendents. Rebliment.

Tubs. Material i diàmetre segons especificacions. Connexió de tubs i arquetes. Segellament.

Pou de registre i arquetes:

Disposició, material i dimensions segons especificacions. Tapes de registre.

Acabat interior. Connexions als tubs. Segellament.

- Conduccions suspeses:

Material i diàmetre segons especificacions. Registres.

Subjecció amb brides o ganxos al forjat (cada 70 cm). Pendents.

Juntes estanques.

Passatubs i segellament en el pas a través de murs.

Xarxa de desaigües:

- Desaigüe d'aparells:

Sifons individuals en aparells sanitaris i connexió als aparells.

Caixes sifòniques (si és el cas). Connexió i tapa.

Sifons registrables en desaigües d'aparells de bombament (llavadores…).

Pendents de la xarxa horitzontal. Connexió a baixants.

Distància màxima de vàters a baixants. Connexió de l'aparell a baixant.

- Embornals:

Replanteig. Nombre d'unitats. Tipus.

Col·locació. Impermeabilització, encavalcaments.

Tancament hidràulic. Connexió. Reixeta.

- Baixants:

Material i diàmetre especificats.

Existència de passatubs i segellament a través de forjats.

Dues fixacions mitjançant abraçadores, per cada tub.

Protecció en zona de possible impacte.

Rematada de ventilació. Es prolonga per damunt de la coberta la longitud especificada.

La ventilació de baixants no està associada a altres conductes de ventilació de locals (tipus xunt).

- Ventilació:

Conduccions verticals:

Disposició: tipus i seccions segons especificacions. Col·locació i unió entre peces correctes.

Aplomat: comprovació de la verticalitat.

Sustentació: correcta sustentació de cada nivell de forjat. Sistema de suport.

Aïllament tèrmic: grossària especificada. Continuïtat de l'aïllament.

Aspirador estàtic: altura sobre coberta. Distància a altres elements.

Fixació. Travada, si és el cas.

Connexions individuals:

Derivacions: connexió correcta amb peça especial de derivació. Col·locació correcta de la reixeta.

Revestiments o falsejament de la instal·lació: es posarà especial atenció a no interrompre'ls en tot el recorregut, des de terra fins al forjat superior. No s'admetran falsejaments interromputs en els falsos sostres o passos de canonades no segellades.

- **Assaigs i proves**

Segons CTE DB HS 5, apartat 5.6, es faran proves d'estanquitat.

Conservació i manteniment

La instal·lació no s'usarà per a l'evacuació d'un altre tipus de residus que no siguin aigües residuals o pluvials.

Es revisarà que estiguin tancades totes les connexions dels desaigües que s'hagin de connectar a la xarxa de clavegueram i es taparan totes les arquetes per a evitar caigudes de persones, materials i objectes.

Prescripcions sobre verificacions a l'edifici acabat

Verificacions i proves de servei per a comprovar les prestacions finals de l'edifici

Documentació: certificats, butlletins i documentació addicional exigida per l'Administració competent.

6. Revestiments i paviments

6.1. Revestiment de paraments

6.1.1. Enrajolats

Descripció

Descripció

Revestiment per als acabats de paraments interiors i exteriors amb rajoles ceràmiques esmaltades o no, amb mosaic ceràmic de vidre, i peces complementàries i especials, assegurats al suport mitjançant material de subjecció, amb acabat rejuntat o sense.

Criteris de mesurament i valoració d'unitats

Metre quadrat de xapat realment executat, incloent-hi talls, part proporcional de peces complementàries i especials, rejuntada i queixals, descomptant buits, fins i tot eliminació de restes i neteja.

Prescripcions sobre els productes

Característiques i recepció dels productes que s'incorporin a les unitats d'obra

Segons CTE DB HE 1, punt 6 de l'apartat 5.1, es comprovarà que les propietats higrotèrmiques dels productes utilitzats en els tancaments es corresponen amb les especificades en projecte: conductivitat tèrmica λ, factor de resistència a la difusió del vapor d'aigua μ, i, si és el cas, densitat ρ i calor específica c_p, complint la transmitància tèrmica màxima exigida als tancaments que componen l'envoltant tèrmic.

Segons DB HR, apartat 4.1, en el plec de condicions del projecte han d'expressar-se les característiques acústiques dels productes utilitzats en els elements constructius de separació. Els productes que componen els elements constructius homogenis es caracteritzen per la massa per unitat de superfície kg/m^2.

- Taulells ceràmics:

Gres esmaltat: taulells amb absorció d'aigua baixa o mitjana-baixa, premsats en sec, esmaltats. Adequats per a revestiment de façanes.

Gres porcellànic: taulells amb molt baixa absorció d'aigua, premsats en sec o extrudits, i esmaltats o no esmaltats. Adequats per a revestiment de façanes i parets interiors.

Gres rústic: taulells amb absorció d'aigua baixa o mitjana-baixa, extrudits, generalment no esmaltats. Adequats per a revestiment de sòcols i façanes.

Fang cuit: taulells amb d'aparença rústica i alta absorció d'aigua, la majoria no esmaltades.

Taulellet: taulellets amb absorció d'aigua alta, premsats en sec i esmaltats. Les característiques els fan particularment adequats per a revestiment de parets interiors de locals en edificis residencials, comercials, etc.

Làmina ceràmica: taulells de molt reduït gruix (3 a 6 mm), generalment no esmaltats i de longituds de fins a 3.600 mm i amplàries entre 900 i 1.500 mm, amb molt baixa absorció d'aigua. Les característiques que presenten les converteixen en particularment adequades per al revestiment de façanes i parets interiors en edificis de pública concurrència.

- Sistemes: conjunts de peces amb mides, formes o colors diferents, que tenen una funció comuna:

Sistemes per a piscines: inclouen peces planes i tridimensionals. Són generalment esmaltades i de gres. Han de tenir bona resistència a la intempèrie i als agents químics de neteja i additius per a aigües de piscina.

- Mosaic: peces generalment quadrades i xicotetes, considerant com a tals les que es poden inscriure en un quadrat de 70 x 70 mm. Podran ser de peces ceràmiques o de vidre.

- Peces complementàries i especials, de molt diverses mides i formes: llistells, tacs, tires i algunes motlures i sanefes.

Característiques mínimes que han de complir tots els taulells ceràmics:

Característiques dimensionals. Segons UNE-EN ISO 10545-2. Segons especificació de l'annex de la norma UNE-EN 14411 aplicable al producte.

Expansió per humitat. Segons UNE-EN ISO 10545-10. Màxim 0,6 mm/m.

Resistència als clevills. Segons UNE-EN ISO 10545-11. Mínim 3 cicles sense clevills.

Resistència química. Segons UNE-EN ISO 10545-13: a productes domèstics: Mínim classe A; i a bases i àcids a àcids i bases (baixa concentració): Mínim classe LB.

Resistència a les taques. Segons UNE-EN ISO 10545-14. Mínim classe 3.

Quan es tracti de revestiment exterior, ha de tenir una resistència a filtració, segons el CTE DB HS 1 apartat 2.3.2.

Les peces no estaran trencades, descantellades ni tacades, i tindran un color i una textura uniforme en tota la superfície.

- Sistema de col·locació en capa gruixuda: per a la col·locació es poden usar morters industrials (secs, humits), semiacabats i fets en obra. Material d'unió: morter tradicional (MC).

- Sistema de col·locació en capa fina, els materials d'unió que s'usen són:

Adhesius cimentosos o morters cola (C): constituït per conglomerants hidràulics, càrregues minerals i additius orgànics. N'hi ha de dues classes principals: adhesiu cimentós normal (C1) i adhesiu cimentós millorat (C2).

Adhesius en dispersió o pastes adhesives (D): constituït per un conglomerant orgànic d'acord amb la norma UNE-EN 12004-1:2017 i UNE 138002:2017, additius orgànics i càrregues minerals. N'hi ha de dues classes: adhesiu en dispersió normal (D1) i adhesiu en dispersió millorat (D2).

Adhesius de resines reactives (R): constituït per resines sintètiques, additius orgànics i càrregues minerals. N'hi ha de dues classes, principalment: adhesiu de resines reactives normal (R1) i adhesiu de resines reactives millorat (R2).

Característiques dels materials d'unió són: adherència mecànica i química, temps obert, deformabilitat, durabilitat a cicles de gel i desgel, esvarada o despenjollament, enduriment ràpid, etc.

- Material de rejuntada:

Material de rejuntada cimentosa (CG): constituït per conglomerants hidràulics, càrregues minerals i additius orgànics, que només han de mesclar-se amb aigua o addició liquida just abans de l'ús. N'hi ha de dues classes, d'acord amb UNE-EN 13888:2009: normal (CG1), recomanat per a paraments, i millorat (CG2), recomanat per a paviments. Les característiques fonamentals són: resistència a abrasió; resistència a flexió; resistència a compressió; retracció; absorció d'aigua.

Material de rejuntada de resines reactives (RG): constituït per resines sintètiques, additius orgànics i càrregues minerals. Les característiques fonamentals són: resistència a abrasió; resistència a flexió; resistència a la compressió; retracció; absorció d'aigua.

Abeurada de ciment (L): producte no normalitzat preparat *in situ* amb ciment Portland i càrregues minerals.

- Material per a tapar juntes:

Juntes estructurals: perfils o cobertors de cantells de plàstic o metall, massilla, etc.

Juntes perimetrals: poliestirè expandit, silicona.

Juntes de partició: perfils, materials elàstics o material de rejuntar.

La recepció dels productes, equips i sistemes es farà tal com es desenvolupa en la *Part II: Condicions de recepció de productes*. Aquest control comprèn el control de la documentació dels subministraments (inclosa la del marcatge CE quan sigui pertinent), el control mitjançant distintius de qualitat o avaluacions tècniques d'idoneïtat i el control mitjançant assaigs.

- Taulells ceràmics (vegeu *Part II: Relació de productes amb marcatge CE*, 8.4):

Cada subministrament anirà acompanyat d'un full de subministrament que contindrà les dades del taulell tipus de taulell, dimensions i forma, acabat i declaració del fabricant de les característiques tècniques del taulell subministrat.

Segons la norma UNE-EN 14411:2016, l'embalatge dels taulells ceràmics ha d'incloure la informació següent:

Marca del fabricant i/o la marca comercial, i país de fabricació (1a cocció).

Designació de la qualitat, quan correspongui.

Referència a l'annex a la norma EN 14411 i classificació, quan sigui aplicable.

Les mesures nominals i de fabricació.

La naturalesa de la superfície: esmaltada (GL) o no esmaltada (UGL).

El tractament superficial aplicat després de la cocció, si n'hi ha.

El pes màxim total en sec de l'embalatge dels taulells ceràmics.

En cas que l'embalatge o en albarà de lliurament no s'indiqui el codi de taulell amb especificació tècnica, se sol·licitarà al distribuïdor o al fabricant informació de les característiques tècniques del taulell ceràmic subministrat.

- Mosaics: en general es presenten apegats per la cara vista a fulls de paper generalment perforats o, pel dors, a una xarxa tèxtil, de paper o de plàstic.

- Adhesius per a taulells ceràmics (vegeu *Part II: Relació de productes amb marcatge CE*, 8.4): el producte se subministrarà ensacat. Els sacs es recepcionaran en bon estat, sense esgarranys, zones humides ni fugues de material.

- Morters d'unió (vegeu *Part II: Relació de productes amb marcatge CE*, 19.1): fet en obra, comprovació de les dosificacions, matèries primeres: identificació: ciment, aigua, calç, arena; morter industrial.

Emmagatzematge i manipulació (criteris d'ús, gestió de residus, conservació i manteniment)

Els adhesius s'emmagatzemaran en local cobert, sec i ventilat. El temps de conservació és d'aproximadament un any des de la fabricació.

Prescripcions quant a l'execució per unitats d'obra

Característiques tècniques de cada unitat d'obra

D'acord amb el DB HR, apartat 4.2, en el Plec de Condicions del Projecte han d'expressar-se les característiques acústiques dels elements constructius obtinguts mitjançant assaigs en laboratori. Si aquestes s'han obtingut mitjançant mètodes de càlcul, els valors obtinguts i la justificació dels càlculs han d'incloure's en la memòria del projecte i consignar-se en el plec de condicions.

- **Condicions prèvies: suport**

Professionals especialistes hauran de dur a terme la posada en obra dels revestiments ceràmics amb la supervisió de la direcció facultativa de les obres.

El suport tindrà les propietats següents per a la col·locació de taulells: estabilitat dimensional, flexibilitat, resistència mecànica, sensibilitat a l'aigua, planitud.

Es faran les comprovacions següents sobre el suport base:

De l'estabilitat dimensional: temps d'espera des de fabricació.

De la superfície de col·locació.

Planitud: capa gruixuda (poden compensar-se desviacions amb grossària de morter). Capa fina (la desviació màxima amb regle de 2 m, no excedeix els 3 mm, o previsió una capa de morter o pasta anivelladora com a mesura addicional).

Humitat: capa gruixuda (s'humecta el barandat sense arribar a saturació). Capa fina (la superfície està aparentment seca).

Neteja: absència de pols, pegots, oli, etc.

Rugositat: en cas de suports existents molt llisos, cal preveure un augment de rugositat mitjançant repicament o altres mitjans; això no serà necessari amb adhesius C2, D o R.

Impermeabilització: sobre suports de fusta o algeps serà convenient preveure una imprimació impermeabilitzant.

- **Compatibilitat entre els productes, elements i sistemes constructius**

L'arrebossat de base, una vegada endurit, estarà exempt de sals solubles que puguin impedir l'adherència del material d'unió.

El material d'unió del taulell ceràmic al parament ha de ser apropiat a la seva naturalesa, ceràmica, de ciment, algeps o una altra. Si és el cas, pot preveure's la utilització d'un pont d'unió entre el suport i el material d'unió, a fi d'assegurar la fixació dels taulells.

En cas de suports deformables o subjectes a moviments importants, s'usarà com a material d'unió adhesiu deformable (S1 o S2) i un material de rejuntada de major deformabilitat.

Procés d'execució

- **Execució**

La col·locació haurà d'efectuar-se en unes condicions meteorològiques normals (5 °C a 30 °C), procurant evitar la insolació directa, els corrents d'aire, les pluges i aplicar amb el risc de gelades.

Es netejarà el suport i s'humitejaran suport i taulells si han de ser assegurades amb morter perquè no absorbeixin en excés l'aigua per a l'enduriment. Si han de ser assegurades amb pasta adhesiva es mantindrà sec el suport. En el primer cas, es requereix una superfície rugosa del suport. Es col·locarà un regle horitzontal a l'inici de l'entaulellat i es replantejaran els taulells en el parament per a l'especejament. L'entaulellat es començarà a partir del nivell superior del paviment i abans de fer aquest. Sobre murs de formigó s'eliminarà prèviament tot resta de desencofrant.

- Pastament:

Adhesius cimentosos: segons recomanacions del fabricant, es pastarà el producte fins a obtenir una massa homogènia i cremosa. Finalitzat el pastament, es mantindrà la pasta en repòs durant uns quants minuts. Abans de l'aplicació es farà un breu pastament.

Adhesius en dispersió: es presenten llestos per a usar.

Adhesius de resines reactives: segons indicacions del fabricant.

- Col·locació general:

Serà recomanable mesclar peces de diverses caixes. Les peces ceràmiques es col·locaran sobre la massa estesa pressionant-la per mitjà de colps lleus amb un mall de goma i movent-les lleugerament fins a aconseguir aplanar totalment els solcs de l'adhesiu per a assolir un contacte ple. Els taulells es col·locaran dins del temps obert de l'adhesiu, abans que es formi una pel·lícula seca en la superfície d'aquest que eviti l'adherència. No es farà l'entaulellat fins que no s'hagi produït la retracció més important del mur; és a dir, entre 45 i 60 dies. Quan es col·loquen productes porosos no esmaltats, es recomana l'aplicació d'un producte antiadherent del ciment, prèviament a les operacions de rejuntada per a evitar-ne la retenció i l'enduriment sobre la superfície del revestiment.

Sistemes de col·locació: col·locació en capa gruixuda (es col·locarà el taulell ceràmic directament sobre el suport). Col·locació en capa fina (es farà sobre una capa prèvia de regularització del suport).

L'adhesiu s'aplicarà segons les instruccions del fabricant. Es recomana estendre l'adhesiu en panys no més grans de 2 m^2. Els taulells no hauran de col·locar-se si es forma una pel·lícula seca en la superfície de l'adhesiu.

En cas de taulells assegurats amb morter de ciment: es col·locaran els taulells estesos sobre el morter de ciment prèviament aplicat sobre el suport (no mitjançant pilots individuals en cada peça), picant-los amb la paleta i col·locant petites peces per a garantir un ample de junta de col·locació uniforme.

En cas de mosaics: el paper de la cara vista es desprendrà després de la col·locació i la xarxa dorsal quedarà incorporada al material d'unió.

- Juntes:

L'entaulellat es durà a terme amb una separació mínima entre taulells d'1,5 mm, d'acord amb la UNE-EN 138002:2017.

Juntes de col·locació i rejuntada: pot ser una alternativa cobrir parcialment les juntes de col·locació amb tires d'un material compressible abans d'omplir-les de gom a gom. El material compressible no hauria d'adherir-se al material de rejuntada o, en cas contrari, haurà de cobrir-se amb una cinta de desolidarització. Aquestes cintes són generalment autoadhesives. La profunditat mínima de la rejuntada ha de ser de 2/3 del gruix del taulell. S'haurien d'omplir una vegada s'hagi endurit al cap de 24 hores de la col·locació dels taulells.

Juntes de moviment estructurals: hauran de travessar totes les capes existents del sistema ceràmic fins a arribar al suport, incloent-hi la capa de desolidarització, si n'hi ha, respectant l'ample en totes les capes o, com a mínim, la de la junta del suport. Es rematen usualment amb perfils o reblint-les amb materials d'elasticitat duradora.

Juntes de partició (dilatació): la superfície màxima a revestir sense aquestes juntes és de 16 m² en paraments exteriors, segons la UNE-EN 1380002:2017.

- Tall i perforació:

Els forats que es facin en les peces per al pas de canonades tindran un diàmetre d'1 cm major que el diàmetre d'aquestes. La col·locació dels taulells tallats es farà en els extrems dels paraments.

- **Gestió de residus**

Els residus generats durant l'execució de la unitat d'obra seran tractats d'acord amb la *Part III: Gestió de residus de construcció o demolició en l'obra*.

- **Toleràncies admissibles**

Característiques dimensionals per a col·locació amb junta mínima:

- Longitud i amplària/ rectitud de costats:

Per a L ≤ 100 mm ± 0,4 mm

Per a L > 100 mm ± 0,3% i ± 1,5 mm.

- Ortogonalitat:

Per a L ≤ 100 mm ± 0,6 mm

Per a L > 100 mm ± 0,5% i ± 2,0 mm.

- Planitud de superfície:

Per a L ≤ 100 mm ± 0,6 mm

Per a L > 100 mm ± 0,5% i + 2,0/- 1,0 mm.

- **Condicions d'acabament**

Una vegada forjat el morter o pasta adhesiva es retiraran les falques i es netejaran les juntes, per retirar totes les substàncies perjudicials o restes de morter o pasta, i es rejuntaran posteriorment amb material apropiat.

Una vegada finalitzada la col·locació i la rejuntada, respectant el temps d'assecament del material de rejuntada indicada pel fabricant, es netejarà la superfície del material ceràmic en una primera operació amb esponja rígida molla, i posteriorment amb una solució netejadora àcida diluïda per a eliminar les restes de material.

Mai s'efectuarà una neteja àcida sobre revestiments recentment col·locats.

Se segellaran sempre els encontres amb fusteria i trencaaigües.

S'impregnarà la superfície amb aigua neta prèviament a qualsevol tractament químic, i posterior rentada.

Control d'execució, assaigs i proves

- **Control d'execució**

Aplicació de base de ciment: comprovar dosificació, consistència i planitud final.

Capa fina, desviació màxima mesurada amb regle de 2 m: 3 mm.

Aplicació d'emprimació: verificar la idoneïtat de l'emprimació i que l'aplicació es fa seguint les instruccions del fabricant.

Taulell: verificar que s'ha dut a terme el control de recepció.

Morter de ciment (capa gruixuda): comprovar que les rajoles s'han humitejat per immersió en aigua. Comprovar reglatge i planitud del morter fresc estès.

Adhesiu (capa fina): verificar que el tipus d'adhesiu correspon al que s'especifica en el projecte.

Aplicació de l'adhesiu: comprovar que s'utilitza seguint les instruccions del fabricant. Comprovar el gruix, l'extensió i el pentinament amb plana dentada adequada.

Temps obert de col·locació: comprovar que els taulells es col·loquen abans que es formi una pel·lícula sobre la superfície de l'adhesiu. Comprovar que els taulells es col·loquen definitivament abans que conclogui el temps obert de l'adhesiu.

Col·locació per doble encolada: comprovar que s'utilitza aquesta tècnica en exteriors de format superior a 30 cm de costat o superfície 900 cm^2, taulells amb relleu en el revers que dificulten el bon contacte amb l'adhesiu, làmines ceràmiques de poca grossària o en cas d'usar sistemes d'anivellament de taulells ceràmics (falques).

En qualsevol cas: alçant a l'atzar un taulell, el revers no presenta cavitats.

Juntes de moviment: estructurals: comprovar que no es cobreixen i que s'utilitza un material segellador o perfil adequat. Perimetrals i de partició: comprovar-ne la disposició, que no es cobreixen d'adhesiu i que es fa servir un material adequat per a reblir-lo.

Juntes de col·locació: verificar el tipus de material de rejuntada correspon amb el que s'especifica en el projecte. Comprovar l'eliminació i la neteja del material sobrant.

Desviació de planitud del revestiment: la desviació (cella) entre dos taulells adjacents no ha d'excedir 1 mm (junta < 6 mm) o 2 mm (junta > 6 mm). La desviació màxima s'ha de mesurar amb regle de 2 m i no ha d'excedir, en cap cas, els 3 mm.

Alineació de juntes de col·locació; la diferència d'alineació de juntes es mesura amb regle d'1 m i no ha d'excedir ± 1 mm.

Neteja final: comprovació i mesures de protecció.

Conservació i manteniment

Durant l'obra, s'evitaran els colps que puguin danyar l'entaulellat, així com fregaments i punxonament.

No se subjectaran sobre l'entaulellat elements que puguin danyar-lo o provocar l'entrada d'aigua, és necessari aprofundir fins a trobar el suport.

Prescripcions sobre verificacions a l'edifici acabat

Verificacions i proves de servei per a comprovar les prestacions finals de l'edifici

En cas que es facin mesuraments *in situ* per a comprovar les exigències d'aïllament acústic a soroll aeri i de limitació del temps de reverberació, els han de dur a terme laboratoris i d'acord amb el que s'estableix en les UNE-EN ISO 16283-1:2015, UNE-EN ISO 16283-1:2015 + A1:2018 i UNE-EN ISO 16283-3:2016 per a soroll aeri i en la UNE-EN ISO 3382-1:2010 i UNE-EN ISO 3382-2:2008 + ERRATUM:2009 V2 per a temps de reverberació. La valoració global de resultats dels mesuraments d'aïllament es portaran a cap d'acord amb les definicions de diferència de nivells estandarditzada per a cada tipus de soroll, segons el que s'estableix en l'annex H del DB HR.

Per al compliment de les exigències del DB HR s'admeten toleràncies entre els valors obtinguts per mesuraments *in situ* i els valors límit establits en l'apartat 2.1 del DB HR, de 3 dBA per a l'aïllament a soroll aeri i de 0,1 s per a temps de reverberació.

6.1.2. Arrebossats, blanquejats i enlluïts

Descripció

Descripció

Revestiment continu: que s'aplica en forma de pasta fluida directament sobre la superfície que es revesteix, pot ser:

- Arrebossat: per a acabat de paraments interiors o exteriors amb morters de ciment, calç, o mixtos, de 2 cm de grossària, mestrejats o no, aplicat directament sobre les superfícies a revestir, que pot servir de base per a un arrebossat o un altre tipus d'acabat.

- Blanquejat: per a acabat de paraments interiors, mestrejats o no, a base d'algeps, i pot ser monocapa, amb un acabat final similar a l'arrebossat, o bicapa, a base d'un blanquejat d'1 a 2 cm de grossària fet amb pasta d'algeps gros (AG) i una capa d'acabat o blanquejat de menys de 2 mm de grossària feta amb algeps fi (AF); els dos tipus podran aplicar-se manualment o mitjançant projectat.

- Referit o arrebossat: per a acabat de paraments interiors o exteriors amb morters de ciment, calç, millorats amb resines sintètiques, fum de sílice, etc., fets en obra o no, de gruix entre 6 i 15 mm, aplicats mitjançant estesa o projectat en una capa o diverses, sobre referits o paraments sense revestir, i pot tenir diferents tipus d'acabat.

Criteris de mesurament i valoració d'unitats

- Arrebossat: metre quadrat de superfície de referit realment executat, fins i tot preparació del suport, incloent-hi queixals i llindes, i amb deducció de buits.

- Blanquejat: metre quadrat de blanquejat amb mestrejat i arrebossat o sense, fet amb pasta d'algeps sobre paraments verticals o horitzontals, acabat manual amb plana, fins i tot neteja i humectació del suport, amb deducció dels buits i desenvolupament dels queixals.

- Referit o arrebossat: metre quadrat de referit, amb morter, aplicat estenent-lo o projectant-lo en una o dues capes, fins i tot acabats, i neteja posterior.

Prescripcions sobre els productes

Característiques i recepció dels productes que s'incorporin a les unitats d'obra

La recepció dels productes, equips i sistemes es farà tal com es desenvolupa en la *Part II: Condicions de recepció de productes*. Aquest control comprèn el control de la documentació dels subministraments (inclosa la del marcatge CE quan sigui pertinent), el control mitjançant distintius de qualitat o avaluacions tècniques d'idoneïtat i el control mitjançant assaigs.

Segons CTE DB HE 1, punt 6 de l'apartat 5.1, en cas de formar part de l'envoltant tèrmic, es comprovarà que les propietats higrotèrmiques dels productes utilitzats en els tancaments es corresponen amb les especificitats recollides en el projecte: conductivitat tèrmica λ, factor de resistència a la difusió del vapor d'aigua μ, i, si és el cas, densitat ρ i calor específica c_p, per complir la transmitància tèrmica màxima exigida als tancaments que componen l'envoltant tèrmic.

Segons DB HR, apartat 4.1, en el Plec de Condicions del Projecte han d'expressar-se les característiques acústiques dels productes utilitzats en els elements constructius de separació. Els productes que componen els elements constructius homogenis es caracteritzen per la massa per unitat de superfície kg/m^2.

- Aigua. Procedència. Qualitat.

- Ciment comú (vegeu *Part II: Relació de productes amb marcatge CE*, 19.1).

- Calç (vegeu *Part II: Relació de productes amb marcatge CE*, 19.1).

- Pigments per a la coloració (vegeu *Part II: Relació de productes amb marcatge CE*, 19.1).

- Additius: plastificant, hidrofugant, etc. (vegeu *Part II: Relació de productes amb marcatge CE*, 19.1).

- Enllistonat i cantoneres: podran ser de metall per a lluïda exterior (vegeu *Part II: Relació de productes amb marcatge CE*, 8.6), interior (vegeu *Part II: Relació de productes amb marcatge CE*, 8.6), etc.

- Malla de reforç: material (de tela metàl·lica o fibra sintètica, armadura de fibra de vidre etc.). Pas de reticle. Grossària.

- Morters per a arrebossat i lluïda (vegeu *Part II: Relació de productes amb marcatge CE*, 19.1).

- Algeps per a la construcció (vegeu *Part II: Relació de productes amb marcatge CE*, 19.2).

- Additius dels morters monocapa: retenidors d'aigua (milloren les condicions d'enduriment), hidrofugants (eviten que el revestiment absorbeixi un excés d'aigua), airejants (contribueixen a l'obtenció d'una massa de producte més manejable, amb menor quantitat d'aigua), càrregues lleugeres (redueixen el pes del producte i el mòdul elàstic, augmenten la deformabilitat), fibres, d'origen natural o artificial (permeten millorar la cohesió de la massa i millorar-ne el comportament enfront de les deformacions) i pigments (donen lloc a una extensa gamma cromàtica).

- Verguerons per a juntes de treball o per a especejaments decoratius: material (fusta, plàstic, alumini lacat o anoditzat). Dimensions. Secció.

Emmagatzematge i manipulació (criteris d'ús, gestió de residus, conservació i manteniment)

- Morter humit: el camió formigonera el dipositarà en cubilots facilitats pel fabricant.

- Morter sec: es disposarà en sitges compartimentades, estanques i aïllades de la humitat, amb pastament automàtic, o en sacs.

- Morter predosificat, subministrat en sec: es disposa en sitges, que poden ser compartimentades, estanques i aïllades de la humitat. Poden tenir o no l'àrid incorporat. Posteriorment, s'hi afegeix la quantitat d'aigua indicada pel fabricant i es pasta automàticament.

- Morter de fabricació industrial, envasat en sacs hermètics que ho aïllen de la humitat ambiental: s'emmagatzemen en obra fins a pastar-lo amb aigua, seguint les recomanacions del fabricant.

- Ciment: si el subministrament és envasat, es disposaran sobre palets, o plataforma similar, en lloc cobert, ventilat i protegit de la intempèrie, humitat del paviment i els paraments. Si el subministrament és a granel, s'emmagatzemarà en sitges o recipients aïllats de la humitat.

En general, el temps màxim d'emmagatzematge serà de tres, dos i un mes, per a les classes resistents de ciment 32,5, 42,5 i 52,5 o per a morters que continguin aquests ciments, segons RC-16.

- Calços aèries (endureixen lentament per l'acció del CO_2 present en l'aire). Calç viva en pols: s'emmagatzemarà en dipòsits hermètics o es rebrà en sacs de paper hermètics, en lloc sec per a evitar-ne la carbonatació. Calç aèria hidratada (apagada): igualment s'emmagatzemarà en lloc sec i protegit de corrents d'aire.

- Calços hidràuliques (s'endureixen amb l'aigua): es conservaran en lloc sec i protegit de corrents d'aire per a evitar-ne la hidratació i possible carbonatació.

- Àrids: es protegiran perquè no es contaminen per l'ambient ni pel terreny, i es prendran les precaucions pertinents per a evitar-ne la segregació.

- Algeps: si el subministrament es facilita en sacs, es disposaran sobre palets en un lloc cobert, sec i ventilat. En cas de subministrament a granel, s'emmagatzemarà en sitges o recipients adequats que protegeixin el producte de la humitat.

- Additius: es protegiran per a evitar-ne la contaminació i l'alteració de les propietats per factors físics o químics.

- Addicions (cendres volants, fum de sílice): s'emmagatzemaran en sitges i recipients impermeables que els protegeixin de la humitat i la contaminació.

Prescripcions quant a l'execució per unitats d'obra

Característiques tècniques de cada unitat d'obra

D'acord amb el DB HR, apartat 4.2, en el Plec de Condicions del Projecte han d'expressar-se les característiques acústiques dels elements constructius obtingudes mitjançant assaigs en laboratori. Si aquestes s'han obtingut mitjançant mètodes de càlcul, els valors obtinguts i la justificació dels càlculs han d'incloure's en la memòria del projecte i consignar-se en el plec de condicions.

- **Condicions prèvies: suport**

- Referits o arrebossats:

Compatibilitat amb els components del morter, tant de les característiques físiques com mecàniques: evitar reaccions entre l'algeps del suport i el ciment de component de morter. Les resistències mecàniques del morter, o els coeficients de dilatació, no seran superiors als del suport.

Estabilitat (haver experimentat la majoria de les retraccions). No degradable. Resistència a la deformació.

Porositat i accions capil·lars suficients per a aconseguir l'adhesió del morter.

Capacitat limitada d'absorció d'aigua.

Grau d'humitat: si és baix, segons les condicions ambientals, es banyarà i s'esperarà que absorbeixi l'aigua; si és excessiu, no estarà saturat per a evitar falta d'adherència i producció d'eflorescències superficials.

Neteja. Exempt de pols, traces d'oli, etc., que perjudiquen l'adherència del morter.

Rugositat. Si no en té, ha de crear-se per a millorar l'adherència del morter mitjançant picada o col·locació amb ancoratges de malla metàl·lica o de plàstic, o bé utilitzar un material d'arrebossat amb additius específic que no requereix necessàriament rugositat en el suport per a assegurar suficient adherència.

Regularitat. Si no en té, s'aplicarà una capa prèvia per a proporcionar suficient planitud amb morter, si és el cas, amb prou rugositat per a aconseguir adherència entre suport i arrebossat posterior; així mateix aquesta capa intermèdia de morter de regularització s'haurà endurit i s'humitejarà prèviament a l'execució de l'arrebossat.

Lliure de sals solubles en aigua (sulfats, portlandita, etc.).

La fàbrica de suport es deixarà a junta degollada, i s'agranarà i s'arruixarà prèviament a l'aplicació del morter.

Si es tracta d'un parament antic, es rascarà fins a escrostissar-lo.

S'admetran, en general, suports en bon estat, estables, cohesionats, planitud… per a aplicar el morter tradicional: fàbriques de rajoles ceràmiques o silicocalcàries, blocs o plafons de formigó, blocs ceràmics, etc. Per a altres suports de naturalesa diferent de petris, ceràmica, derivats del ciment..., requereixen l'ús de morters industrials específics, segons recomanacions del fabricant. No s'admetran com a suports del morter: els hidrofugats superficialment o amb superfícies vitrificades, pintures, revestiments plàstics o a base d'algeps.

- Blanquejat:

La superfície a revestir amb el blanquejat estarà neta i humitejada. El blanquejat sobre el qual s'apliqui la lluïda estarà endurit i ha de tenir consistència suficient per a no desprendre's en aplicar-hi aquest. La superfície del blanquejat estarà, a més, ratllada i neta.

- Referit o arrebossat:

Referit amb morter fet en obra de ciment o de calç: la superfície de l'arrebossat sobre el qual es farà el referit estarà neta i humitejada, i el morter de l'arrebossat s'haurà endurit.

Referit amb morter preparat: en cas de fer-se sobre arrebossat, aquest es netejarà i humitejarà. Si es tracta de referit monocapa sobre parament sense revestir, el suport serà rugós per a facilitar l'adherència, o bé s'emprarà un material de referit amb additius per al qual no resulti imprescindible la rugositat en el suport per a obtenir picada l'adherència. Així mateix, el suport garantirà resistència, estabilitat, planitud i neteja. Si la superfície del suport fora excessivament llisa es procedirà a un «repicada» o a l'aplicació d'una emprimació adequada (sintètica o a base de ciment). Els suports que mesclen elements de diferent acabat es tractaran per a regularitzar la diferent absorció. Quan el suport sigui molt absorbent es tractarà amb una emprimació prèvia, que pot ser una emulsió afegida a l'aigua de pastament.

- **Compatibilitat entre els productes, elements i sistemes constructius**

- Arrebossats:

Segons el CTE DB HS 1, apartat 2.3.2, en façanes, quan es disposa en façanes amb l'aïllant per l'exterior de la fulla principal, serà químicament compatible amb l'aïllant.

No són aptes per a arrebossar les superfícies d'algeps, ni les fetes amb resistència anàloga o inferior a l'algeps. Tampoc ho són les superfícies metàl·liques que no hagin sigut folrades prèviament amb peces d'argila cuita, o aplacades amb peces ceràmiques assegurades amb adhesius reactius. Les superfícies metàl·liques també podran tractar-se amb una emprimació específica abans de ser arrebossades.

En ambients amb cicles gel-desgel, es controlarà la porositat del morter (tipus de conglomerant, additius, quantitat d'aigua de pastament, grau d'hidratació, sistema de preparació, etc.), per a evitar que l'aigua accedeixi a l'interior.

Serà recomanable l'ús de ciments resistents als sulfats, de baix contingut d'aluminiat tricàlcic, per a disminuir el risc de reacció amb els ions sulfat procedents de sals solubles en l'aigua (és possible que n'hi hagi dins de l'obra de fàbrica), que donaria lloc al compost expansiu ettringita, fet que alteraria l'estabilitat del morter. Així mateix, aquestes sals solubles poden cristal·litzar en els porus del morter i donar lloc a fissuracions.

En cas que el morter incorpori armadures, el contingut d'ions clorur en el morter fresc no excedirà el 0,1% de la massa de ciment sec, perquè poden influir en la corrosió de les armadures.

Per a evitar l'aparició d'eflorescències (taques en la superfície del morter per la precipitació i posterior cristal·lització de sals dissoltes en aigua, quan aquesta s'evapora): es controlarà el contingut de nitrats, sulfats, clorurs alcalins i de magnesi, carbonats alcalins, i hidròxid de calci carbonatat —portlandita—, tots aquests solubles en l'aigua de l'obra de fàbrica o el seu entorn. Així mateix, es controlaran els factors que permeten la presència d'aigua a la fàbrica —humectació excessiva, protecció inadequada.

No s'empraren àrids que continguin sulfurs oxidables, en cas d'utilitzar escòries siderúrgiques, es comprovarà que no contenen silicats inestables ni compostos ferrosos.

En cas de col·locar armadures en el morter, s'utilitzaran additius anticongelants no agressius per a aquestes, especialment els que contenen clorurs. L'aigua utilitzada per al reg i enduriment del morter no contindrà substàncies nocives per a aquest.

- Blanquejat:

En general i si no es prenen mesures, no s'haurà d'aplicar un revestiment d'algeps amb una temperatura d'aigua de pastament superior a 30 °C, ni amb temperatura ambient superior als 40 °C, ja que l'enduriment de la pasta és més ràpid, perquè es produeix una evaporació, també més ràpida, de l'aigua de pastament, i té lloc un enduriment incomplet.

D'altra banda, tampoc es podrà fer un revestiment d'algeps amb una temperatura ambient inferior a 5 °C, perquè les baixes temperatures a més d'alentir el procés d'enduriment retarden l'evaporació de l'aigua sobrant del pastament, la qual corre el risc de congelar-se amb el consegüent augment de volum, i provocar un efecte disgregador en l'estructura que s'està formant.

No es revestiran amb algeps els paraments de locals en els quals la humitat relativa habitual sigui superior al 70%, els locals que sovint hagin de ser esguitats per aigua, a conseqüència de l'activitat desenvolupada, les superfícies metàl·liques sense un tractament previ, o prèviament revestir-les amb una superfície d'argila cuita, ni les superfícies de formigó fetes amb encofrat metàl·lic, si prèviament no s'han tractat mitjançant emprimació, o deixat rugoses mitjançant preparació mecànica, com ara ratllada, o picada.

La superfície del blanquejat es trobarà neta i rascada amb porus oberts per a promoure l'absorció i adherència de la capa de la lluïda amb la plana abans de rebre sobre aquesta el revestiment.

Segons el CTE DB SE A, apartat 3, durabilitat, ha de prevenir-se la corrosió de l'acer mitjançant una estratègia global que consideri en forma jeràrquica l'edifici en conjunt i, especialment, els detalls, per evitar el contacte directe amb algeps, etc.

- Referits o arrebossats:

L'arrebossat o referit amb morter preparat monocapa no es col·locarà sobre suports incompatibles amb el material (per exemple d'algeps), ni sobre suports no adherents, com ara amiant, ciment o metàl·lics. Els punts singulars de la façana (estructura, llindes, caixes de persiana) requereixen un reforç o malla de fibra de vidre, de polièster o metàl·lica.

Procés d'execució

- **Execució**

- En general:

Segons el CTE DB HS 1, apartat. 2.3.3.1, les juntes de dilatació de la fulla principal, tindran una substància de segellament sobre la pasta introduïda en la junta, que quedarà enrasat amb el parament sense arrebossar.

Segons el CTE DB HS 1, apartat. 2.1.2, en murs de soterrani en contacte amb el terreny, segons el tipus de mur, d'impermeabilització i el grau d'impermeabilitat exigit, se'n revestirà la cara interior amb una capa de morter hidròfug sense revestir.

Segons el CTE DB HS 1, apartat. 2.3.2, en façanes, en funció del fet que hi hagi o no de revestiment exterior i del grau d'impermeabilitat, s'exigiran les condicions següents:

Per a aconseguir una resistència mitjana a la filtració, el revestiment continu exterior tindrà un gruix d'entre 10 i 15 mm (excepte els acabats amb una capa plàstica prima), adherència al suport suficient per a garantir-ne l'estabilitat; permeabilitat al vapor suficient per a evitar-ne la deterioració (a conseqüència d'una acumulació de vapor entre aquest i la fulla principal) i adaptació als moviments del suport. Quan es disposa en façanes amb l'aïllant per l'exterior de la fulla principal, es disposarà una armadura (malla de fibra de vidre o de polièster) per a millorar el comportament enfront de la fissuració.

Per a aconseguir una resistència molt alta a la filtració, el revestiment continu exterior tindrà estanquitat a l'aigua suficient perquè l'aigua de filtració no entri en contacte amb la fulla del tancament disposada immediatament per l'interior d'aquest; prou adherència al suport per a garantir-ne l'estabilitat; prou permeabilitat al vapor per a evitar-ne la deterioració a conseqüència d'una acumulació de vapor entre aquest i la fulla principal; adaptació als moviments del suport i comportament molt bo enfront de la fissuració —que no sofreixi una fissura a causa dels esforços mecànics produïts pel moviment de l'estructura, pels esforços tèrmics relacionats amb el clima i amb l'alternança dia-nit, ni per la retracció pròpia del material constituent d'aquest—; estabilitat enfront dels atacs físics, químics i biològics que n'eviti la degradació de la massa.

Per a aconseguir una resistència molt alta a la filtració de la barrera contra la penetració de l'aigua, es disposarà un revestiment continu intermedi en la cara interior de la fulla principal, amb les característiques següents: estanquitat a l'aigua suficient perquè l'aigua de filtració no entre en contacte amb la fulla del tancament disposada immediatament per l'interior d'aquest; prou adherència al suport per a garantir-ne l'estabilitat; prou permeabilitat al vapor per a evitar-ne la deterioració a conseqüència d'una acumulació de vapor entre aquest i la fulla principal; adaptació als moviments del suport i comportament molt bo enfront de la fissuració (que no sofreixi una fissura a causa dels esforços mecànics produïts pel moviment de l'estructura, pels esforços tèrmics relacionats amb el clima i amb l'alternança dia-nit, ni per la retracció pròpia del material constituent d'aquest); estabilitat enfront dels atacs físics, químics i biològics que n'eviti la degradació de la massa.

Per a aconseguir una resistència mitjana a la filtració del revestiment intermedi en la cara interior de la fulla principal, l'arrebossat de morter tindrà un gruix mínim de 10 mm; per a aconseguir una resistència alta a la filtració, l'arrebossat de morter portarà additius hidrofugants amb un gruix mínim de 15 mm.

Segons el CTE DB HS 1, apartat 2.3.3.3, quan la fulla principal estigui interrompuda pels forjats es disposarà un reforç del revestiment exterior amb malles col·locades al llarg del forjat, de tal forma que sobrepassen l'element fins a 15 cm per damunt del forjat i 15 cm per davall de la primera filada de la fàbrica.

Segons el CTE DB HS 1, apartat 2.3.3.4, en façanes amb revestiment continu, si la fulla principal està interrompuda pels pilars, es reforçarà el revestiment amb armadures col·locades al llarg del pilar de manera que el sobrepassen 15 cm pels dos costats.

Segons el CTE DB HS 1, apartat 5.1.1.3, les condicions del revestiment hidròfug de morter estableixen que el parament on es vol aplicar el revestiment estarà net. S'hi aplicaran almenys quatre capes de revestiment de gruix uniforme i la gruix total no serà major que 2 cm. No s'aplicarà el revestiment quan la temperatura ambient sigui menor que 0 °C ni quan es prevegi un descens d'aquesta per davall d'aquest valor en les 24 hores posteriors a l'aplicació. En els encontres les capes del revestiment cavalcaran almenys 25 cm.

Segons el CTE DB HS 1, apartat 5.1.3.2, les condicions del revestiment intermedi estableixen que es disposarà adherit a l'element que serveix de suport i s'aplicarà de manera uniforme sobre aquest.

Segons el CTE DB HS 1, apartat. 5.1.3.5, les condicions del revestiment exterior estableixen que es disposarà adherit o fixat a l'element que serveix de suport.

Segons el CTE DB HS 1 apartat 2.1.2, si el mur està en contacte amb el terreny, per a aconseguir una impermeabilització tipus I1, i s'impermeabilitza mitjançant aplicacions líquides, la capa protectora podrà ser un morter reforçat amb una armadura. Quan el mur sigui de fàbrica per a aconseguir una impermeabilització tipus I3, es recobrirà per la cara interior amb un revestiment hidròfug, com una capa de morter hidròfug sense revestir.

Segons el CTE DB HS 1, apartat. 2.1.3.1, quan el mur s'impermeabilitzi per l'interior, sobre la barrera impermeable col·locada en les arrancades de façana, s'hi disposarà una capa de morter de regulació de 2 cm de gruix com a mínim.

Segons el CTE DB HS 1, apartat. 2.1.3.6, les juntes horitzontals dels murs de formigó prefabricat podran segellar-se amb morter hidròfug de baixa retracció.

Segons el CTE DB HS 1, apartat. 2.4.3.5, en cobertes, quan es disposi una capa de protecció, i la coberta no sigui transitable, es podrà utilitzar morter que conformi una capa resistent a la intempèrie en funció de les condicions ambientals previstes i amb pes suficient per a contrarestar la succió del vent.

Segons el CTE DB HS 1, apartat. 2.4.3.5.2, el paviment fix podrà ser de capa de morter o morter filtrant.

Segons el CTE DB HS 1, apartat. 2.4.3.5.4, la capa de rodament, quan l'aglomerat asfàltic s'aboqui sobre una capa de morter disposada sobre la impermeabilització, es col·locarà entre aquestes dues capes una capa separadora de morter per a evitar l'adherència entre aquestes de 4 cm de gruix com a màxim i armada de tal manera que se n'eviti la fissuració. Aquesta capa de morter s'aplicarà sobre l'impermeabilitzant en els punts singulars que estiguin impermeabilitzats.

Segons el CTE DB HS 1, apartat 2.4.4.1.2, l'encontre de la coberta amb un parament vertical, perquè l'aigua de les precipitacions o la que regalli pel parament no es filtri per la rematada superior de la impermeabilització, aquest podrà fer-se amb morter en bisell amb un angle de 30° amb l'horitzontal i s'arredonirà l'aresta del parament.

Segons el CTE DB HR, apartat 5.1.1.1, en el cas d'elements de separació verticals amb bandes elàstiques (tipus 2), l'acabat superficial dels quals sigui un arrebossat, han d'evitar-se els contactes entre l'enlluït de la fulla que porta bandes elàstiques en el perímetre i l'enlluït del sostre en l'encontre amb el forjat superior, per a això, es prolongarà la banda elàstica o s'executarà un tall entre tots dos enlluïts. Per a rematar la junta, podran utilitzar-se cintes de cel·lulosa microperforada.

De la mateixa manera, han d'evitar-se els contactes entre la lluïda del barandat o de la fulla interior de fàbrica de la façana que porten bandes elàstiques en l'encontre amb un element de separació vertical d'una fulla de fàbrica (Tipus 1, d'acord amb el DB HR) i la lluïda d'aquesta. També han d'evitar-se els contactes entre la lluïda de la fulla que porta bandes elàstiques en el perímetre i la lluïda de la fulla principal de les façanes d'una sola fulla, ventilades o amb l'aïllament per l'exterior.

- Referits o arrebossats:

S'hauran assegurat els marcs de portes i finestres, els baixants, les canalitzacions i altres elements fixats als paraments. Per a referits exteriors estarà acabada la coberta.

S'humitejarà el suport, prèviament net. S'haurà endurit el morter o formigó del suport a revestir.
En cas d'haver-hi discontinuïtats en el suport, es col·locarà un reforç de tela metàl·lica o fibra sintètica en la junta, tibant i fixada amb un cavalcament mínim de 10 cm a cada costat.

No es confeccionarà el morter quan la temperatura de l'aigua de pastament sigui inferior a 5 °C o superior a 40 °C. S'empraran additius anticongelants si així ho requereix el clima. Es pastarà exclusivament la quantitat que necessiti.

En cas d'arrebossats mestrejats: es disposaran mestres verticals formades per bandes de morter, en forma d'aresta en cantonades, racons i blanquejat de buit de paraments verticals i en tot el perímetre del sostre amb separació no superior a 1 m en cada pany. S'aplicarà el morter entre mestres fins que aconseguim un gruix de 15 mm; quan sigui es farà per capes successives. Si una capa d'arrebossat es forma a base de diverses passades d'un mateix morter fresc sobre fresc, cada passada s'aplicarà després de començar a endurir-se l'anterior.

En cas d'arrebossat sense mestrejar, es disposaran en paraments on l'arrebossat quedi ocult o on la planitud final s'obtingui amb un arrebossat, estuc o xapat.

En arrebossats exteriors vistos es passaran juntes, en requadres de costat no major que 3 m, per a evitar clevillaments. Es respectaran les juntes estructurals.

Se suspendrà l'execució en temps de gelades (comprovant el referit en reiniciar el treball), en temps de pluges si no està protegit i en temps sec o ventós.

- Blanquejats:

Prèviament al revestiment, s'hauran assegurat els marcs de portes i finestres, i repassat la paret, tapant els desperfectes que hi hagi; així mateix, s'hauran assegurat els ganxos i repassat el sostre. Els

murs exteriors estaran acabats, fins i tot el revestiment exterior si en du, així com la coberta de l'edifici o almenys tres forjats sobre la planta en què es farà el blanquejat.

No es farà el blanquejat quan la temperatura ambient sigui inferior a 5 °C.

En les arestes verticals de cantó es col·locaran cantoneres, aplomant-les i puntejant-les amb pasta d'algeps en la part perforada. Una vegada col·locada es farà una mestra a cada un dels costats.

En cas de blanquejat mestrejat, s'executaran mestres d'algeps a base de bandes d'almenys 12 mm de gruix, en racons, cantons i blanquejat de buits de parets, en tot el perímetre del sostre i en un mateix pany cada 3 m com a mínim.

La pasta d'algeps s'utilitzarà immediatament després de pastar-lo, sense addició posterior d'aigua. S'aplicarà la pasta entre mestres, esclafant-la contra la superfície, fins que s'enrasi amb aquestes. El gruix del blanquejat serà de 12 mm i es tallarà en les juntes estructurals de l'edifici. Quan el gruix del blanquejat superi els a 15 mm, es farà per capes successives d'aquest gruix màxim, previ enduriment de l'anterior, acabada ratllada per a millorar l'adherència. S'evitaran els colps i vibracions que puguin afectar la pasta durant l'enduriment.

- Referits o arrebossats:

S'hauran assegurat els marcs de portes i finestres, els baixants, les canalitzacions i altres elements fixats als paraments.

En cas de referit estès amb morter de ciment: el morter de referit s'aplicarà amb plana, començant per la part superior del parament; la gruix total del referit no serà inferior a 8 mm.

En cas de referit projectat amb morter de ciment: una vegada aplicada una primera capa de morter amb el remolinador de gruix no inferior a 3 mm, se n'hi projectaran dues capes més (manualment amb granereta o mecànicament) fins a aconseguir un gruix total no inferior a 7 mm, continuant amb successives capes fins a assolir la rugositat desitjada.

En cas d'arrebossat estès amb morter de calç o estuc: s'aplicarà amb remolinador una primera capa de morter de calç de dosificació 1:4 amb gra gros, i s'haurà de començar per la part superior del parament; una vegada endurida, s'aplicarà amb el remolinador una altra capa de morter de calç de dosificació 1:4 amb la classe de gra especificat. El gruix total del referit no serà inferior a 10 mm.

En cas de referit estès amb morter preparat de resines sintètiques: s'iniciarà l'estesa per la part superior del parament. El morter s'aplicarà amb plana i la superfície a revestir es dividirà en panys no superiors a 10 m^2. El gruix del referit no serà inferior a 1 mm.

En cas de referit projectat amb morter preparat de resines sintètiques: s'aplicarà el morter manual o mecànicament en successives capes per evitar les acumulacions; la superfície a revestir es dividirà en panys no superiors a 10 m^2. El gruix total del referit no serà inferior a 3 mm.

En cas de referit amb morter preparat monocapa: si s'ha aplicat una capa regularitzadora per a millorar la planitud del suport, s'esperarà almenys 7 dies per a l'enduriment. Es replantejaran i faran juntes d'especejament amb verguerons adherits a la façana amb el mateix morter de base de la monocapa abans de començar a aplicar el revestiment. Les juntes d'especejament horitzontals es disposaran cada 2,20 metres i les verticals cada 7 metres i tindran un ample entre 10 i 20 mm, respectant les juntes estructurals. Es col·locarà malla de fibra de vidre tractada contra els àlcalis (que quedarà embotida entre dues capes de revestiment) en: tots els punts singulars (llindes, forjats, etc.), caixes de persiana sobreeixint un mínim de 20 cm a cada costat amb el tancament, bucs de finestra amb tires com a mínim de 20 per 40 cm col·locades en diagonal. Els encontres entre suports de diferent naturalesa es resoldran, marcant la junta o fent un pont sobre la unió i armant el revestiment amb malles.

El morter predosificat industrialment, es mesclarà amb aigua i s'aplicarà en una capa d'uns 10 a 15 mm de gruix o en dues mans del producte si el gruix és major de 15 mm, i es deixarà la primera amb acabat rugós. L'aplicació es durà a terme mitjançant projecció mecànica (mitjançant màquines de projecció contínues o discontínues) o aplicació manual amb plana. En cas de col·locar reforços de malla de fibra de vidre, de polièster o metàl·lica, se situarà en el centre del gruix del referit. La totalitat del producte s'aplicarà en les mateixes condicions climàtiques. En climes molt secs, amb vent, o temperatures

elevades, s'humitejarà la superfície amb mànega i difusor per a evitar una dessecació excessiva. Els verguerons es retiraran al cap de 24 hores, quan el morter comenci a endurir-se i tingui la consistència suficient perquè no es deformi la línia de junta.

Se suspendrà l'execució quan la temperatura sigui inferior a 0 °C o superior a 30 °C a l'ombra, o en oratge plujós quan el parament no estigui protegit. S'evitaran colps o vibracions que puguin afectar el morter durant l'enduriment. En cap cas es permetran els assecaments artificials. Una vegada transcorregudes 24 hores des de l'execució, es mantindrà humida la superfície revestida fins que s'hagi endurit.

- **Gestió de residus**

Els residus generats durant l'execució de la unitat d'obra seran tractats d'acord amb la *Part III: Gestió de residus de construcció o demolició en l'obra*.

- **Toleràncies admissibles**

Segons el CTE DB HS 1, apartat 2.3.2., per a aconseguir una resistència mitjana a la filtració, el revestiment continu exterior tindrà un gruix d'entre 10 i 15 mm.

En cas de referit amb morter preparat monocapa, el gruix podrà ser d'uns 10 a 20 mm.

- **Condicions d'acabament**

- Arrebossats:

La textura (remolinat o sense remolinar) serà prou rugosa en cas que serveixi de suport a una altra capa de referit o estuc. Es mantindrà humida la superfície arrebossada mitjançant reg directe fins que el morter s'hagi endurit, especialment en oratge sec, calorós o amb vents forts. Aquest sistema d'enduriment podrà substituir-se mitjançant la protecció amb revestiment plàstic si es reté la humitat inicial de la massa durant la primera fase d'enduriment. L'acabat podrà ser:

Remolinat, quan serveixi de suport a una lluïda, pintura rugosa o aplacat amb peces xicotetes rebudes amb morter o adhesiu.

Brunyiment, quan serveixi de suport a una pintura llisa o revestiment apegat de tipus lleuger o flexible o quan es requereixi un arrebossat més impermeable.

- Blanquejat:

Sobre el blanquejat endurit es lluïrà amb algeps fi acabat amb plana, amb morter mixt de gra fi, o morter fi de calç hidràulica... i quedarà a línia amb l'aresta de la cantonera, amb un gruix de 3 mm.

- Referit:

Referit estès amb morter de ciment: admet els acabats repicats, raspats amb rasqueta metàl·lica, brunyits, a foc o esgrafiats.

Referit estès amb morter de calç o estuc: admet els acabats rentats amb brotxa i aigua amb picada posterior o sense, rascades amb rasqueta metàl·lica, allisats, brunyits o amb espàtula.

Referit estès amb morter preparat de resines sintètiques: admet els acabats petris amb plana, rascada o picada amb corró d'esponja.

Referit amb morter preparat monocapa: acabat en funció dels pigments i la textura desitjada (buixardat, brunyiment, remolinat, rentat, etc.), que s'obtenen aplicant-hi diferents tractaments superficials una vegada aplicat el producte, o per projecció d'àrids i planxada de la pedra quan el morter encara està fresc.

Control d'execució, assaigs i proves

- **Control d'execució**

Punts d'observació.

- Arrebossats:

Comprovació del suport: està net, rugós i d'adequada resistència (no algeps o anàlegs).

Idoneïtat del morter d'acord amb el projecte.

Temps d'utilització després del pastament.

Disposició adequada del mestrejat.

Planitud amb regle d'1 m.

- Blanquejat:

Comprovació del suport: que sigui adequat, o hagi sigut preparat en superfície (rugós, ratllat, picat, esguitat de morter), que no hi hagi elements metàl·lics en contacte i que estigui humit en cas de blanquejats.

Es comprovarà que no s'afegeix aigua després del pastament.

Es comprovarà l'execució de mestres o disposició de cantonera.

- Referits:

Comprovació del suport: la superfície no està neta i humitejada.

Dosificació del morter: s'ajusta al que s'especifica en el projecte.

- **Assaigs i proves**

- En general:

Prova escolament en exteriors durant dues hores.

Duresa superficial en blanquejats i lluïdes >40 Shore C. Per a blanquejat d'algeps gros (AG), algeps alleugerit (AA) i algeps alleugerit de projecció mecànica (APM/A) ≥ 45 u. *Shore* C, per a algeps de projecció mecànica (APM) ≥ 65 u. *Shore* C.

- Referits:

Planitud amb regle d'1 m.

- Blanquejat:

Es verificarà el gruix segons el projecte.

Comprovar planitud amb regle d'1 m.

- Referits:

Gruix, acabat i planitud: defectes de planitud superiors a 5 mm en 1 m, no s'interromp el referit en les juntes estructurals.

Conservació i manteniment

Una vegada executat l'arrebossat, es protegirà del sol i del vent per a permetre la hidratació i l'enduriment del ciment.

Prescripcions sobre verificacions a l'edifici acabat

Verificacions i proves de servei per a comprovar les prestacions finals de l'edifici

En cas que es facin mesuraments *in situ* per a comprovar les exigències d'aïllament acústic a soroll aeri i de limitació del temps de reverberació, es duran a terme en laboratoris i d'acord amb el que s'estableix en les UNE-EN ISO 16283-1:2015, UNE-EN ISO 16283-1:2015 + A1:2018 i UNE-EN ISO 16283-3:2016 per a soroll aeri i en la UNE-EN ISO 3382-1:2010 i UNE-EN ISO 3382-2:2008 +

ERRATUM:2009 V2 per a temps de reverberació. La valoració global de resultats dels mesuraments d'aïllament es portarà a cap d'acord amb les definicions de diferència de nivells estandarditzada per a cada tipus de soroll, segons el que s'estableix en l'annex H del DB HR.

Per al compliment de les exigències del DB HR, s'admeten toleràncies entre els valors obtinguts per mesuraments *in situ* i els valors límit que estan establits en l'apartat 2.1 del DB HR, de 3 dBA per a aïllament a soroll aeri i de 0,1 s per a temps de reverberació.

6.1.3. Pintures

Descripció

Descripció

Revestiment continu amb pintures i vernissos de paraments i elements d'estructura, fusteria, ferreria i instal·lacions, prèvia preparació de la superfície o no amb emprimació, situats a l'interior o a l'exterior, que serveixen com a element decoratiu i/o protector.

Criteris de mesurament i valoració d'unitats

Metre quadrat de superfície de revestiment continu amb pintura o vernís, fins i tot preparació del suport i de la pintura, mà de fons i mà o mans d'acabat totalment finalitzat, i neteja final.

Prescripcions sobre els productes

Característiques i recepció dels productes que s'incorporen a les unitats d'obra

La recepció dels productes, equips i sistemes es farà tal com es desenvolupa en la *Part II: Condicions de recepció de productes*. Aquest control comprèn el control de la documentació dels subministraments (inclosa la del marcatge CE quan sigui pertinent), el control mitjançant distintius de qualitat o avaluacions tècniques d'idoneïtat i el control mitjançant assaigs.

Segons CTE DB HE 1, punt 6 de l'apartat 5.1, en cas de formar part de l'envoltant tèrmic, es comprovarà que les propietats higrotèrmiques dels productes utilitzats en els tancaments es corresponen amb les especificades en el projecte: conductivitat tèrmica λ, factor de resistència a la difusió del vapor d'aigua μ, i, si és el cas, densitat ρ i calor específica c_p, en compliment de la transmitància tèrmica màxima exigida als tancaments que componen l'envoltant tèrmic.

Segons DB HR, apartat 4.1, en el Plec de Condicions del Projecte han d'expressar-se les característiques acústiques dels productes usats en els elements constructius de separació. Els productes que componen els elements constructius homogenis es caracteritzen per la massa per unitat de superfície kg/m^2. Els productes utilitzats per a aplicacions acústiques es caracteritzen pel coeficient d'absorció acústica, α, almenys, per a les freqüències de 500, 1000 i 2000 Hz i el coeficient d'absorció acústica mitjà α_m, en el cas de productes usats com a absorbents acústics. En cas de no disposar del valor del coeficient d'absorció acústica mitjà α_m, podrà fer-se servir el valor del coeficient d'absorció acústica ponderat, α_w.

- Emprimació: servirà de preparació de la superfície a pintar; podrà ser: emprimació per a galvanitzacions i metalls no ferris, emprimació anticorrosiu (d'efecte barrera o protecció activa), emprimació per a fusta o tapaporus, emprimació segelladora per a algeps i ciment, emprimació prèvia d'impermeabilització de murs, juntes i sobre formigons de neteja o regulació i les fonamentacions, etc.

- Pintures i vernissos: constituiran mà de fons o d'acabat de la superfície a revestir. Estaran compostos de: medi en què es dissol: aigua (és el cas de la pintura al tremp, pintura a la calç, pintura al silicat, pintura al ciment, pintura plàstica, etc.); dissolvent orgànic (és el cas de la pintura a l'oli, pintura a l'esmalt, pintura martelé, laca nitrocel·lulòsica, pintura de vernís per a interiors, pintura de resina vinílica, pintures bituminoses, vernissos, pintures intumescents, pintures ignífugues, pintures intumescents, etc.).

Aglutinant (coles cel·lulòsiques, calç apagada, silicat de sosa, ciment blanc, resines sintètiques, etc.).

Pigments.

Additius en obra: antisilicones, acceleradors d'assecament, additius que matisen la lluentor, dissolvents, colorants, tints, etc.

En la recepció de cada pintura es comprovarà l'etiquetatge dels envasos; en què han de figurar: les instruccions d'ús, la capacitat de l'envàs, el segell del fabricant.

Els materials protectors han d'emmagatzemar-se i utilitzar-se d'acord amb les instruccions del fabricant i l'aplicació es farà dins del període de vida útil del producte i en el temps indicat per a aplicar-lo, de manera que la protecció quedi totalment acabada en aquests terminis, segons el CTE DB S'A apartat 3, durabilitat.

Les pintures s'emmagatzemaran de manera que no suportin temperatures superiors a 40 °C, i no s'utilitzaran una vegada transcorregut el termini de caducitat determinat pel fabricant.

Els envasos es mesclaran en el moment d'obrir-los, no es batrà, sinó que se sacsarà, excepte indicació expressa del fabricant.

Prescripcions quant a l'execució per unitats d'obra

Característiques tècniques de cada unitat d'obra

D'acord amb el DB HR, apartat 4.2, en el Plec de Condicions del Projecte han d'expressar-se les característiques acústiques dels elements constructius obtingudes mitjançant assaigs en laboratori. Si aquestes s'han obtingut mitjançant mètodes de càlcul, els valors obtinguts i la justificació dels càlculs han d'incloure's en la memòria del projecte i consignar-se en el plec de condicions.

- **Condicions prèvies: suport**

Segons el CTE DB S'A apartat 10.6, immediatament abans de començar a pintar elements estructurals d'acer es comprovarà que les superfícies compleixen els requisits del fabricant.

El suport estarà net de pols i greix, i lliure d'adherències o imperfeccions. Per a poder aplicar impermeabilitzants de silicona sobre qualsevol fàbrica arrebossada, hauran passat almenys tres setmanes des de l'execució.

Si la superfície a pintar està calenta a causa del sol directe pot donar lloc, si es pinta, a cràters o bambolles. Si la pintura té un vehicle a l'oli, hi ha risc de corrosió del metall.

En suports de fusta, el contingut d'humitat serà del 14-20% per a exteriors i del 8-14% per a interiors.

Si s'usen pintures de dissolvent orgànic les superfícies a recobrir estaran seques; en el cas de pintures de ciment, el suport estarà humit.

Estaran assegurats i muntats els bastiments de portes i finestres, congrells de canalitzacions, abraçadores de baixants, etc.

Segons el tipus de suport a revestir, es considerarà:

- Superfícies d'algeps, ciment, obra i derivats: s'eliminaran les eflorescències salines i l'alcalinitat amb un tractament químic; així mateix es rascaran les taques superficials produïdes per floridura i es desinfectarà amb fungicides. Les taques d'humitats internes que porten dissoltes sals de ferro, s'aïllaran amb productes adequats. En cas de pintura ciment, s'humitejarà totalment el suport.

- Superfícies de fusta: en cas d'estar afectada de fongs o insectes es tractarà amb productes fungicides, així mateix se substituiran els nucs mal adherits per falques de fusta sana i se sagnaran aquells que presenten sumalls de resina. Es durà a terme una neteja general de la superfície i es comprovarà el contingut d'humitat. Se segellaran els nucs mitjançant una emprimació adequada, per exemple, goma laca aplicada amb pinzell, assegurant-se que penetrin en els buits d'aquests, i s'escataran les superfícies.

- Superfícies metàl·liques: es farà una neteja general de la superfície. Si es tracta de ferro es portarà a cap una rascada d'òxids amb mitjans mecànics o raspall metàl·lic, seguit d'una neteja manual de la superfície. S'aplicarà un producte que desgreixarà a fons de la superfície.

En qualsevol cas, s'aplicarà o no una capa d'emprimació tapaporus, segelladora, anticorrosiva, etc.

- **Compatibilitat entre els productes, elements i sistemes constructius**

En exteriors, i segons el tipus de suport, podran utilitzar-se les pintures i els vernissos següents:

Sobre rajola: ciment i derivats: pintura a la calç, al silicat, al ciment, plàstica, a l'esmalt i vernís hidròfug.

Sobre fusta: pintura a l'oli, a l'esmalt i vernissos.

Sobre metall: pintura a l'esmalt.

En interiors, i segons el tipus de suport, podran utilitzar-se les pintures i els vernissos següents:

Sobre rajola, formigó i derivats del ciment: pintura al silicat, al tremp, a la calç i plàstica.

Sobre algeps o escaiola: pintura al tremp, plàstica i a l'esmalt.

Sobre fusta: pintura plàstica, a l'oli, a l'esmalt, laca nitrocel·lulòsica i vernís.

Sobre metall: pintura a l'esmalt, pintura martelé i laca nitrocel·lulòsica.

Les pintures aplicades sobre els elements constructius dissenyats per a condicionament acústic no han de modificar les propietats absorbents acústiques d'aquests.

Procés d'execució

- **Execució**

La temperatura ambient estarà dins del rang indicat pel fabricant, com a referència, no serà major de 28 °C a l'ombra ni menor de 12 °C durant l'aplicació del revestiment. L'assolellament no incidirà directament sobre el pla d'aplicació. Amb oratge plujós se suspendrà l'aplicació quan el parament no estigui protegit. No es pintarà amb vent o corrents d'aire per possibilitat de no poder fer les unions correctament davant el ràpid assecament de la pintura.

Es deixaran transcórrer els temps d'assecament especificats pel fabricant. Així mateix, s'evitaran, en les zones pròximes als paraments en període d'assecament, la manipulació i treball amb elements que desprenguin pols o deixen partícules en suspensió.

- Pintura al tremp: s'aplicarà una mà de fons amb tremp diluït, fins a la impregnació dels porus de la rajola, algeps o ciment i una mà d'acabat.

- Pintura a la calç: s'aplicarà una mà de fons amb pintura a la calç diluïda, fins a la impregnació dels porus de la rajola o ciment i dues mans d'acabat.

- Pintura al silicat: es protegiran els mobles de fusta i els vidres, atesa l'especial adherència d'aquesta classe de pintura i s'aplicarà una mà de fons i una altra d'acabat.

- Pintura al ciment: es prepararà en obra i s'aplicarà en dues capes espaiades almenys 24 hores.

- Pintura plàstica, acrílica, vinílica: si és sobre rajola, algeps o ciment, s'hi aplicarà una mà d'emprimació segelladora i dues mans d'acabat; si és sobre fusta, s'hi aplicarà una mà d'emprimació tapaporus, un empastat de vetes i colps amb posterior escatada i dues mans d'acabat.

- Pintura a l'oli: s'aplicarà una mà d'emprimació amb brotxa i una altra d'acabat, espaiant-les algun temps entre 24 i 48 hores.

- Pintura a l'esmalt: prèvia emprimació del suport s'aplicarà una mà de fons amb la mateixa pintura diluïda en cas que el suport sigui algeps, ciment o fusta, o dues mans d'acabat en cas de superfícies metàl·liques.

- Pintura martelé o esmalt d'aspecte martelat: s'aplicarà una mà d'emprimació anticorrosiva i una mà d'acabat amb pistola.

- Laca nitrocel·lulòsica: en cas que el suport sigui fusta, s'aplicarà una mà d'emprimació no grassa i en cas de superfícies metàl·liques, una mà d'emprimació antioxidant; a continuació, s'aplicaran dues mans d'acabat a pistola de laca nitrocel·lulòsica.

- Vernís hidròfug de silicona: una vegada net el suport, s'aplicarà el nombre de mans recomanat pel fabricant.

- Vernís gras o sintètic: es donarà una mà de fons amb vernís diluït i després d'una escatada fina del suport, s'aplicaran dues mans d'acabat.

- **Gestió de residus**

Els residus generats durant l'execució de la unitat d'obra seran tractats d'acord amb la *Part III: Gestió de residus de construcció o demolició en l'obra*.

- **Condicions d'acabament**

- Pintura al ciment: s'arruixaran les superfícies pintades dues o tres vegades cada dia unes 12 hores després de l'aplicació.

- Pintura al tremp: podrà tenir els acabats llisos, picada mitjançant corró de picar o gotejat mitjançant projecció amb pistola de gotes de pintura al tremp.

Control d'execució, assaigs i proves

- **Control d'execució**

Es comprovarà que s'ha executat correctament la preparació del suport (emprimació segelladora, anticorrosiu, etc.), així com l'aplicació del nombre de mans de pintura necessaris.

Conservació i manteniment

Es comprovarà l'aspecte i el color, la inexistència de pelats, bufes i falta d'uniformitat, etc., de l'aplicació feta.

Prescripcions sobre verificacions a l'edifici acabat

Verificacions i proves de servei per a comprovar les prestacions finals de l'edifici

En el cas que es facin mesuraments *in situ* per a comprovar les exigències d'aïllament acústic a soroll aeri i de limitació del temps de reverberació, es duran a cap per laboratoris i d'acord amb el que s'estableix en les UNE-EN ISO 16283-1:2015, UNE-EN ISO 16283-1:2015+A1:2018 i UNE-EN ISO 16283-3:2016 per a soroll aeri i en la UNE-EN ISO 3382-1:2010 i UNE-EN ISO 3382-2:2008+ERRATUM:2009 V2 per a temps de reverberació. La valoració global de resultats dels mesuraments d'aïllament es portarà a terme d'acord amb les definicions de diferència de nivells estandarditzada per a cada tipus de soroll, segons el que s'estableix en l'annex H del DB HR.

Per al compliment de les exigències del DB HR, s'admeten toleràncies entre els valors obtinguts per mesuraments *in situ* i els valors límit establerts en l'apartat 2.1 del DB HR, de 3 dBA per a aïllament respecte a soroll aeri i de 0,1 s per a temps de reverberació.

6.2. Paviments de sòls i escales

6.2.1. Paviments continus per a sòls i escales

Descripció

Descripció

Revestiment de terres en interiors i exteriors, executats en l'obra mitjançant el tractament de forjats, terres flotants o soleres de manera superficial, o bé mitjançant la formació del paviment continu amb un conglomerant i un material d'addició, que pot rebre diferents tipus d'acabat.

Segons l'ús que se li doni, els tipus de paviment més usuals són: paviment continu de formigó amb diferents acabats; paviment continu a base de morters; paviment continu a base de resines sintètiques; i paviment continu de terratzo *in situ*.

Criteris de mesurament i valoració d'unitats

Metre quadrat de paviment continu realment executat. Cal incloure, si és el cas, pintures, enduridors, formació de juntes, eliminació de restes i neteja.

Prescripcions sobre els productes

Característiques i recepció dels productes que s'incorporen a les unitats d'obra

Segons el CTE DB HE 1, punt 6 de l'apartat 5.1, en cas de formar part de l'envoltant tèrmic, es comprovarà que les propietats higrotèrmiques dels productes utilitzats en els tancaments es corresponen amb les especificades en el projecte: conductivitat tèrmica λ, factor de resistència a la difusió del vapor d'aigua μ, i, si és el cas, densitat ρ i calor específica c_p, de manera que es compleixi amb la transmitància tèrmica màxima exigida als tancaments que componen l'envoltant tèrmic.

Segons el DB HR, apartat 4.1, en el plec de condicions del projecte han d'expressar-se les característiques acústiques dels productes utilitzats en els elements constructius de separació. Els productes que componen els elements constructius homogenis es caracteritzen per la massa per unitat de superfície kg/m^2.

- Pastes autoanivellants per a terres (vegeu «Part II: Relació de productes amb marcatge CE», 8.3).

- Conglomerant:

Ciment (vegeu «Part II: Relació de productes amb marcatge CE», 19.1): complirà les exigències quant a composició, característiques mecàniques, físiques i químiques que estableix la Instrucció per a la recepció de ciments RC-16.

La proporció que s'utilitzi dependrà de la temperatura ambiental prevista durant l'abocament, del gruix i de l'acabat del paviment.

Materials bituminosos (vegeu «Part II: Relació de productes amb marcatge CE», 4 i 19.8): podran ser de mescla en calent constituïda per un conglomerant bituminós i àrids minerals.

Resines sintètiques: és possible utilitzar epòxid, poliuretà, metacrilat, etc. Poden ser transparents, pigmentades o mesclades amb càrregues.

- Àrids (vegeu «Part II: Relació de productes amb marcatge CE», 19.1): podran ser arredonits o de trituració. Per a paviment de terratzo *in situ* se solen usar àrids de marbre triturat, àrids de vidre triturat, etc.

- Àrids de quars: hauran d'haver sigut llavats i assecats, de manera que queden exempts de pols i humitat. En cas d'àrids acolorits poden tintar-se amb resines d'epòxids o poliuretà. No s'acceptaran els àrids acolorits tintats amb silicats.

- Aigua: s'admetran totes les aigües potables i les tradicionalment empleades. En cas de dubte, l'aigua haurà de complir les condicions d'acidesa, contingut en substàncies dissoltes, sulfats, clorurs, etc., especificades en les normes UNE.

- Additius en massa (vegeu «Part II: Relació de productes amb marcatge CE», 19.1): podran usar-se plastificants per a millorar la docilitat del formigó, reductors d'aire, accelerants, retardadors, pigments, etc.

- Malla electrosoldada de redons d'acer: complirà les especificacions recollides en la subsecció «Formigó armat», de la part I del plec de condicions tècniques.

- Fibres metàl·liques o de polipropilè per a dotar al paviment de capacitat resistent. Es pot emprar com a substitut de la malla electrosoldada.

- Làmina impermeable (vegeu «Part II: Relació de productes amb marcatge CE», 4).

- Líquid de curat, específic, si no s'ha utilitzat un additiu en massa amb aquesta finalitat.

- Productes d'acabat:

Pintura: s'atendran les condicions de recepció d'aquest producte, segons les indicacions recollides en el capítol «Pintures», de la part I del plec general de condicions tècniques.

Motles per al formigó imprès.

Desemmotlant: en cas de paviments continus de formigó amb textura *in situ*, servirà de material desencofrant per als motles o els patrons d'imprimir, de manera que permetrà extraure textures de les superfícies de formigó durant el procés d'enduriment. No alterarà cap de les propietats del formigó, haurà de ser estable, i servirà al formigó com a producte impermeabilitzant, ja que impedirà el pas de l'aigua alhora que dotarà el formigó d'una major resistència a la gelada. Així mateix, serà un element de curat que impedirà l'evaporació de l'aigua del formigó.

Segellament: es pot usar laca segelladora acrílica per a superfícies de formigó o un impregnador en base metacrilat.

Resina d'acabat: haurà de ser incolora, però permetrà ser acolorida en cas de necessitat. Haurà de ser impermeable a l'aigua, resistent a la basicitat, als àcids ambientals, a la calor i als raigs UV (no podrà engroguir-se en cap cas). Evitarà la formació de fongs i microorganismes. Podrà aplicar-se en superfícies seques i/o humides, segons la seva naturalesa, amb fred o calor, podrà repintar-se i disposarà d'una excel·lent rapidesa d'assecat. Realçarà els colors, les formes, les textures i els volums dels paviments acabats.

- Juntes (vegeu «Part II: Relació de productes amb marcatge CE», 9):

Material de farciment de juntes: elastòmers, perfils de PVC, bandes de llautó, etc.

Material de segellament de juntes: serà de material elàstic, de fàcil introducció en les juntes.

Tapajuntes: podran ser perfils o bandes de material metàl·lic o plàstic.

Resines: tots els envasos hauran d'estar etiquetats amb la informació que continguin; nom comercial, símbols corresponents de perill i amenaces, risc i seguretat, etc.

Amb la finalitat de limitar el risc d'esvarada, els sòls tindran una classe (resistència a l'esvarada) adequada segons el CTE DB SUA 1, en funció de l'ús i la localització en l'edifici.

Els apilaments de materials es faran en llocs prèviament establits, i els contindran recipients tancats i aïllats adequadament. Els productes combustibles o fàcilment inflamables s'emmagatzemaran allunyats de fonts de calor.

Prescripcions quant a l'execució per unitats d'obra

Característiques tècniques de cada unitat d'obra

Segons el DB HR, apartat 4.2, en el plec de condicions del projecte han d'expressar-se les característiques acústiques dels elements constructius, obtingudes mitjançant assaigs en laboratori. Si aquestes característiques s'han obtingut mitjançant mètodes de càlcul, els valors obtinguts i la justificació dels càlculs han d'incloure's en la memòria del projecte i consignar-se en el plec de condicions.

- **Condicions prèvies: suport**

- En cas de paviments exteriors, es col·locaran prèviament les vorades o encofrats perimetrals.

- En cas de paviment continu amb aglomerat bituminós i amb asfalt fos, es donarà una emprimació amb un reg d'emulsió de betum sobre la superfície del formigó del forjat, terra flotant o solera.

- En cas de paviment de formigó continu tractat superficialment amb morter de resines sintètiques o morter hidràulic polimèric, s'eliminarà la lletada superficial del formigó del forjat, terra flotant o solera mitjançant rascat amb els mitjans mecànics adequats o raspalls metàl·lics.

- En cas de paviment continu de formigó tractat amb morter hidràulic, i si el forjat, terra flotant o solera té més de 28 dies, es rascarà la superfície i s'aplicarà una emprimació prèvia, d'acord amb el tipus de suport i el morter a aplicar.

En cas que el paviment vagi col·locat sobre el terreny, estarà estabilitzat i compactat al 100% segons assaig Proctor normal. En cas de col·locar-se sobre terra flotant, solera o forjat, la superfície estarà exempta de greixos, oli o pols. La superfície del suport serà suficientment plana, sense clots, inflors ni ondulacions.

Abans d'instal·lar el revestiment de resines es comprovaran els pendents per si es preveu la possibilitat de formació de tolls i així procedir a reparar-los. Es farà un assaig d'humitat al suport, perquè segons el revestiment que s'usi necessitarà contenir més o menys humitat. En sistemes cimentosos es necessita una humectació prèvia a l'aplicació, mentre que en sistemes polimèrics es requereix una superfície del suport seca.

- **Compatibilitat entre els productes, elements i sistemes constructius**

En cas de paviments continus de formigó tractats superficialment amb colorant-enduridor per a ser estampats posteriorment, el producte utilitzat com a desemmotlant haurà de ser químicament compatible amb el colorant-enduridor.

Procés d'execució

- **Execució**

- En general:

En tots els casos es respectaran les juntes de la solera, terra flotant o forjat. En els paviments d'exterior, les juntes de dilatació se situaran formant una quadrícula de costat no major, en general, de 5 m, i alhora faran el paper de juntes de retracció. En els paviments d'interior, les juntes de dilatació coincidiran amb les de l'edifici, i es mantindran en tota el gruix del revestiment. Si l'execució del paviment continu es fa per bandes, les juntes es disposaran en les arestes longitudinals de cada banda.

- En cas de paviment continu de formigó imprès:

Durant l'abocament del formigó, es col·locarà una capa de malla electrosoldada o fibra de polipropilè. S'estendrà el formigó de manera manual, i s'allisarà la superfície amb una plana; s'incorporarà una capa de redolament sobre el formigó fresc; s'aplicarà pols desencofrant per a evitar l'adherència dels motles amb el formigó; s'estamparà i donarà textura a la superfície amb el motle triat; es faran els talls de les juntes de dilatació; es durà a terme la neteja del paviment i finalment s'aplicarà un líquid de curat superficial.

- En cas de paviment continu de formigó remolinat:

Una vegada preparat el suport, s'aplicarà un pont d'unió (paviment monolític), es col·locarà la malla electrosoldada sobre separadors i es farà la formigonada. Es podrà substituir la malla electrosoldada per fibra metàl·lica. Després es farà un tractament superficial a base de remolinat mecànic amb remolinadors o helicòpters. Quan el formigó tingui la consistència adequada, s'incorporarà opcionalment una capa de redolament a fi de millorar les característiques de la superfície.

- En cas de paviment continu amb formigó polit:

Durant l'abocament, es col·locarà una capa de malla electrosoldada o fibres de polipropilè. Quan es col·loqui, la superfície es polirà i s'incorporarà la capa de redolament de quars enduridor; es farà el remolinat mecànic fins que la solera quedi perfectament polida; es dividirà la solera en panys segons

l'obra per a aplicar el líquid de curat; se serraran les juntes i se segellaran amb massilla de poliuretà o equivalent.

- En cas de paviment continu amb formigó reglat:

Abocament, estesa, reglat o vibrat del formigó sobre la solera degudament compactada i anivellada; es col·locarà la malla electrosoldada o les fibres segons el projecte; es tallaran les juntes de dilatació en panys segons el projecte.

- En cas de paviment continu amb terratzo *in situ*:

Es formaran càrregues minerals que li donaran textura, i pigments i additius amb un aglomerant a base de resina o ciment, que proporcionaran el color a la massa. S'executarà sobre una capa de 2 cm d'arena sobre el forjat o solera, sobre la qual s'estendrà una capa de morter d'1,5 cm, malla electrosoldada i una altra capa de morter d'1,5 cm. Una vegada piconada i anivellada aquesta capa, s'estendrà el morter d'acabat, de manera que es disposen bandes per a les juntes en quadrícules de costat no majors d'1,25 m.

- En cas de paviment de formigó continu tractat superficialment:

S'aplicarà el tractament superficial del formigó (enduridor, recobriment) en capes successives amb brotxa, raspall, corró o pistola.

- En cas paviment continu de formigó tractat amb morter hidràulic:

S'aplicarà el morter hidràulic sobre el formigó mitjançant l'empolvorament amb un morter en sec o a la plana amb un morter en pasta.

- En cas de paviment continu amb morter de resines sintètiques:

En cas de morter autoanivellador, s'aplicarà amb espàtula dentada fins a un gruix no menor de 2 mm, en cas de morter no autoanivellador, s'aplicarà mitjançant plana o espàtula fins a un gruix no menor de 4 mm.

- En cas de paviment continu a base de resines:

Les resines es mesclaran i s'aplicaran en estat líquid en l'obra.

- En cas de paviment continu amb morter hidràulic polimèric:

El morter es compactarà i s'allisarà mecànicament fins a un gruix no menor de 5 mm.

- Juntes:

Les juntes es faran mitjançant un tall amb disc de diamant (juntes de retracció o dilatació) o mitjançant la incorporació de perfils metàl·lics (juntes estructurals o de construcció). En cas de junta de dilatació: l'ample de la junta serà d'1 a 2 cm i tindrà la mateixa profunditat que el paviment. El segellament podrà ser de massilla o perfil preformat, o bé amb tapajuntes per pressió o ajust. En cas de juntes de retracció: l'ample de la junta serà de 5 a 10 mm i tindran una profunditat igual a 1/3 del gruix del paviment. El segellament podrà ser de massilla o perfil preformat, o bé amb tapajuntes. Prèviament es farà la junta mitjançant un encastament practicat a màquina en el paviment. Les juntes d'aïllament seran acceptades o cobertes pel revestiment, segons es determini. Les juntes seran cobertes pel revestiment, previ tractament amb massilla de resina epoxídica i malla de fibra. El revestiment no recobrirà la junta de dilatació.

Segons el CTE DB HS 1, apartat 2.2.3, hauran de respectar-se les condicions de disposició de bandes de reforç i d'acabament, les de continuïtat o discontinuïtat, així com qualsevol altra que afecti el disseny, relatives al sistema d'impermeabilització que s'empri.

- Grau d'impermeabilitat:

El grau d'impermeabilitat mínim exigit als sòls que estan en contacte amb el terreny contra la penetració d'aigua i els escolaments s'obté en la taula 2.3 de DB HS 1 del CTE, en funció de la presència d'aigua.

- Segons el CTE DB HS 1, apartat 2.2.3.1, les coincidències del sòl amb els murs seran:

Quan el sòl i el mur siguin formigonats *in situ*, excepte en el cas de murs pantalla, ha de segellar-se la junta entre tots dos amb una banda elàstica embeguda en la massa del formigó a banda i banda de la junta.

Quan el mur sigui un mur pantalla formigonat *in situ*, el sòl ha d'encastar-se i segellar-se en l'intradós del mur de la següent forma:

ha d'obrir-se una regata horitzontal en l'intradós del mur de 3 cm de profunditat com a màxim que doni cabuda al sòl més 3 cm d'amplària com a mínim;

ha de formigonar-se el sòl massissant la regata excepte la seva vora superior, que ha de segellar-se amb un perfil expansiu.

Quan el mur sigui prefabricat, ha de segellar-se la junta conformada amb un perfil expansiu situat a l'interior de la junta.

- Coincidències entre terres i particions interiors:

Quan el sòl s'impermeabilitzi per l'interior, la partició no ha de secundar-se sobre la capa d'impermeabilització, sinó sobre la capa de protecció.

- **Gestió de residus**

Els residus generats durant l'execució de la unitat d'obra seran tractats segons la «Part III: Gestió de residus de construcció o demolició en l'obra».

- **Toleràncies admissibles**

Respecte a l'anivellament del suport, es recomana per regla general una tolerància de ± 5 mm.

Segons el CTE DB SUA 1, apartat 2, amb la finalitat de limitar el risc de caigudes a conseqüència d'entropessons, el sòl ha de complir les condicions següents:

No tindrà juntes que presenten un ressalt de més de 4 mm. Els elements sortints del nivell del paviment, puntuals i de petita dimensió (per exemple, els tancadors de portes) no han de sobreeixir del paviment més de 12 mm i el sortint que excedeixi els 6 mm en les seves cares enfrontades al sentit de circulació de les persones no ha de formar un angle amb el paviment que excedeixi els 45°;

els desnivells que no excedeixin els 5 cm es resoldran amb un pendent que no excedeixi el 25%;

en zones per a la circulació de persones, el sòl no presentarà perforacions o buits pels quals pugui introduir-se una esfera d'1,5 cm de diàmetre.

Quan es disposen barreres per a delimitar les zones de circulació, tindran una alçada de 80 cm com a mínim.

- **Condicions d'acabament**

En cas de paviment continu amb empedrat: s'eliminaran les restes de lletada i es netejarà la superfície.

En cas de paviment continu amb terratzo *in situ*: la capa de morter d'acabat es polirà amb màquina de disc horitzontal.

En cas de paviment continu amb aglomerat bituminós: es farà una compactació amb corrons, durant la qual la temperatura de l'aglomerat no baixarà de 80 °C.

En cas de paviment continu amb asfalt fos: es farà una compactació amb plana.

En cas de paviment continu amb morter hidràulic polimèric: el formigó amb enduridor es pintarà amb resines d'epòxid o poliuretà, o se li farà un tractament superficial.

En cas de paviment continu de formigó tractat superficialment amb enduridor o colorant: se li podrà aplicar un agent desemmotlant, per a obtenir posteriorment una textura amb el model o patró triat. Aquesta operació es farà mentre el formigó segueixi en estat d'enduriment plàstic. Una vegada endurit el formigó, es rentarà la superfície amb aigua a pressió per a desincrustar l'agent desemmotlant i matèries estranyes. Per a acabar, es farà un segellament superficial amb resines, projectades mitjançant un sistema air-less d'alta pressió en dues capes, de manera que s'obtindrà el rebuig de la resina sobrant, una vegada segellat el porus íntegrament.

Control d'execució, assaigs i proves

- **Control d'execució**

Punts d'observació.

Comprovació del suport:

Es comprovarà la neteja del suport i emprimació, si és el cas.

Execució:

Replantejament, anivellament.

Gruix de la capa base i de la capa d'acabat.

Disposició i separació entre bandes de juntes.

Es comprovarà que la profunditat del tall en la junta sigui almenys d'1/3 del gruix de la llosa.

Comprovació final:

Planitud amb regla de 2 m.

Acabat de la superfície.

Conservació i manteniment

S'evitarà la permanència continuada d'agents químics admissibles sobre el paviment i la caiguda accidental d'agents químics no admissibles sobre el paviment.

En cas de paviment continu de morter, no se sotmetrà a l'acció d'aigües amb un pH major de 9 o amb concentració de sulfats superior a 0,20 gr/l. Així mateix, no se sotmetrà a l'acció d'olis minerals orgànics o pesats.

Prescripcions sobre verificacions a l'edifici acabat

Verificacions i proves de servei per a comprovar les prestacions finals de l'edifici

En cas que es facin mesuraments *in situ* per a comprovar les exigències d'aïllament acústic a soroll aeri, d'aïllament acústic a soroll d'impactes i de limitació del temps de reverberació, es faran per laboratoris i segons el que estableixen les UNE-EN ISO 16283-1:2015, UNE-EN ISO 16283-1:2015+A1:2018 i UNE-EN ISO 16283-3:2016 per a soroll aeri i la UNE-EN ISO 3382-1:2010 i UNE-EN ISO 3382-2:2008+ERRATUM:2009 V2 per a temps de reverberació. La valoració global dels resultats dels mesuraments d'aïllament es farà d'acord amb les definicions de diferència de nivells estandarditzada per a cada tipus de soroll que estableix l'annex H del DB HR.

Per al compliment de les exigències del DB HR, s'admeten toleràncies entre els valors obtinguts per mesuraments *in situ* i els valors límit establits en l'apartat 2.1 del DB HR, de 3 dB per a aïllament a soroll aeri, de 3 dB per a aïllament a soroll d'impacte i de 0,1 s per a temps de reverberació.

6.2.2. Paviments petris per a sòls i escales

Descripció

Descripció

Revestiment per a acabats de terres i escalons d'escales interiors i exteriors amb peces de pedra natural o artificial assegurades al suport mitjançant material d'unió, que poden rebre o no diferents tipus d'acabat.

Criteris de mesurament i valoració d'unitats

Metre quadrat de paviment amb taulells de pedra natural o artificial. Inclou, o no, el material de rejuntada cimentosa (resines reactives o lletada de morter acolorida o no), els talls, l'eliminació de restes i la neteja. Els revestiments d'escaló i els sòcols es mesuraran i valoraran per metre lineal.

Prescripcions sobre els productes

Característiques i recepció dels productes que s'incorporen a les unitats d'obra

La recepció dels productes, equips i sistemes es farà segons es desenvolupa en la «Part II: Condicions de recepció de productes». Això comprèn el control de la documentació dels subministraments (inclosa la del marcatge CE, quan sigui pertinent), el control mitjançant distintius de qualitat o avaluacions tècniques d'idoneïtat i el control mitjançant assaigs.

Segons CTE DB HE 1, punt 6 de l'apartat 5.1, en cas de formar part de l'envoltant tèrmica, es comprovarà que les propietats higrotèrmiques dels productes utilitzats en els tancaments es corresponen amb les especificades en el projecte: conductivitat tèrmica λ, factor de resistència a la difusió del vapor d'aigua μ, i, en el seu cas, densitat ρ i calor específic c_p, que complica amb la transmitància tèrmica màxima exigida als tancaments que componen l'envoltant tèrmica.

Segons DB HR, apartat 4.1, en el plec de condicions del projecte han d'expressar-se les característiques acústiques dels productes utilitzats en els elements constructius de separació. Els productes que componen els elements constructius homogenis es caracteritzen per la massa per unitat de superfície kg/m^2.

- Productes de pedra natural. Taulells per a paviment i escales (vegeu «Part II: Relació de productes amb marcatge CE», 8.1): diferents acabats en la cara vista (poliment mat o brillant, toscat, buixardat, etc.)

- Taulells de terratzo (vegeu «Part II: Relació de productes amb marcatge CE», 8.3), vibrats i premsats, estaran constituïts per:

Aglomerant: ciment (terratzo, rajoles de ciment), resines de polièster (aglomerat de marbre, etc.), etc.

Àrids, lloses de pedra triturada que, segons la grandària, donaran lloc a peces de gra micro, mitjà o gros.

Colorants inalterables.

Podran ser desbastats, per a polir en obra o amb diferents tipus d'acabat com a poliment, rentat a l'àcid, etc.

- Rajoles de formigó (vegeu «Part II: Relació de productes amb marcatge CE», 8.3).

- Llambordes de pedra natural o de formigó (vegeu «Part II: Relació de productes amb marcatge CE», 8.1 i 8.3).

- Peces especials: escaló en bloc de pedra, escaló prefabricat, etc.

- Bases per a enrajolat:

Base de graveta o d'arena: amb arena natural o de picada per a anivellar, emplenar o separar i servir de base en cas de lloses de pedra i plaques de formigó armat.

Base d'arena estabilitzada: amb arena natural o de picada estabilitzada amb un conglomerant hidràulic per a complir la funció de farciment i separació.

Base de morter o capa d'anivellament. Podrà formar part d'un terra flotant (vegeu capítol «Terres flotants» del plec): amb morter magre, per a evitar la deformació de capes aïllants compressibles i per a base de paviment amb lloses de formigó.

Base de morter o capa d'anivellament o regularització amb pasta autoanivelladora per a l'anivellament i regularització del suport, amb temps ràpids d'assecat i enduriment, que redueixen els temps d'espera.

Base de morter armat. Podrà formar part d'un terra flotant (vegeu capítol «Terres flotants» del plec): s'utilitza com a capa de reforç per al repartiment de càrregues i per a garantir la continuïtat del suport.

- Material d'unió:

Adhesius cimentosos (morters cua) de diversos tipus: normal (C1), millorat (C2), en dispersió (D1) o (D2), i de resines reactives (R1) o (R2).

Morter de ciment per a obra (vegeu «Part II: Relació de productes amb marcatge CE», 19.1). Segons RC-16, per als morters d'obra s'utilitzaran, preferentment, els ciments d'obra, encara que es podran utilitzar també ciments comuns amb un contingut d'addició apropiat. S'hauran de seleccionar els més adequats en funció de les característiques mecàniques, de blancor, si és el cas, i de contingut d'additiu airejant en el cas dels ciments d'obra.

- Material de rejuntada:

Material de rejuntada cimentosa. Existeixen dues classes: normal (CG1) i millorat (CG2). Aquest últim redueix l'absorció d'aigua i té major resistència a l'abrasió.

Material de rejuntada de resines reactives (RG), d'elevada adherència, resistència als productes químics, resistència bacteriològica, molt bona resistència a la humitat i excel·lent resistència a l'abrasió.

Es podran omplir parcialment les juntes amb tires d'un material compressible (goma, plàstics cel·lulars, làmines de suro o fibres per a calafatar), abans d'omplir-les de gom a gom.

- Material de farciment de juntes de dilatació: podrà ser de silicones, etc.

El valor de resistència al lliscament R és el valor de PTV obtingut mitjançant l'assaig del pèndol de fricció, assaig en humit, descrit en la norma UNE 41901:2017 EX. Com a solució alternativa, s'admet que el risc d'esvarada en zones seques es limiti adequadament si el sòl assajat resulta acceptable si se segueix el procediment en sec descrit en la norma UNE 41902:2017 EX.

La mostra seleccionada serà representativa de les condicions més desfavorables d'esvarabilitat. Aquesta classe es mantindrà durant la vida útil del paviment.

Amb la finalitat de limitar el risc d'esvarada, els sòls tindran una classe (resistència a l'esvarada) adequada segons el DB SUA 1, en funció de l'ús i la localització en l'edifici.

Prescripcions quant a l'execució per unitats d'obra

Característiques tècniques de cada unitat d'obra

Segons el DB HR, apartat 4.2, en el plec de condicions del projecte han d'expressar-se les característiques acústiques dels elements constructius que s'han obtingut mitjançant assaigs en laboratori. Si s'han obtingut mitjançant mètodes de càlcul, els valors obtinguts i la justificació dels càlculs han d'incloure's en la memòria del projecte i consignar-se en el plec de condicions.

- **Condicions prèvies: suport**

El forjat suport del revestiment petri haurà de complir les següents condicions quant a:

- Flexibilitat: en general, la fletxa activa dels forjats serà inferior a 10 mm.

- Resistència mecànica: el forjat suportarà sense trencament o danys les càrregues de servei, el pes permanent del revestiment i les tensions del sistema de col·locació.

- Sensibilitat a l'aigua: els suports sensibles a l'aigua (fusta, aglomerats de fusta, etc.), poden requerir una emprimació impermeabilitzant.

- Rugositat en cas de suports molt llisos i poc absorbents, s'augmentarà la rugositat per picada o altres mitjans. En cas de suports disgregables, es procedirà a aplicar tècniques i/o productes que asseguren un suport dur, estable i segur per a col·locar-hi les peces.

- Impermeabilització: sobre suports de fusta o guix serà convenient preveure una emprimació impermeabilitzant.

- Estabilitat dimensional: temps d'espera des de la fabricació: en cas de bases o terres flotants de morter de ciment, 2-3 setmanes i en cas de forjat, terra flotant i solera de formigó, 6 mesos.

- Neteja: absència de pols, pegots, oli o greixos, desencofrants, etc.

- **Compatibilitat entre els productes, elements i sistemes constructius**

El tipus de terratzo dependrà de l'ús que rebrà, i pot ser normal o intensiu.

S'evitarà el contacte de l'enrajolat amb altres elements com ara parets, pilars exempts i elevacions de nivell mitjançant la disposició de juntes perimetrals.

Elecció del revestiment en funció dels requeriments que tingui: ús en interior o exterior, resistència a l'esvarada, xoc, despreniment d'espurnes, foc, pols, agents químics, càrregues de trànsit, etc.

Procés d'execució

- **Execució**

En cas de col·locació tradicional amb morter de rajoles de pedra natural, ciment o terratzo, es netejarà i posteriorment s'humitejarà el suport.
Les peces a col·locar s'humitejaran de manera que no absorbeixin l'aigua del morter.

En general:

La posada en l'obra dels revestiments petris haurà de dur-se a terme per professionals especialistes amb la supervisió de la direcció facultativa. La col·locació ha d'efectuar-se en unes condicions climàtiques normals (de 5 °C a 30 °C), i s'ha de procurar evitar el solejat directe i els corrents d'aire. Es respectaran les juntes estructurals i es preveuran juntes de dilatació que se segellaran amb silicona. Així mateix, es disposaran juntes de construcció en la coincidència dels paviments amb elements verticals o paviments diferents.

En cas de rajoles de ciment, es col·locaran les rajoles sobre una capa de ciment i arena i, posteriorment, s'estendrà una lletada de ciment.

En cas de terratzo, sobre el forjat, terra flotant o solera, s'estendrà una capa d'un gruix no inferior a 20 mm d'arena. Sobre aquesta s'estendrà el morter de ciment, que formarà una capa de 20 mm de gruix, i es cuidarà que quedi una superfície contínua d'assentament del paviment. Prèviament a la col·locació del revestiment, s'empolvorarà el morter fresc amb ciment.

En cas de lloses de pedra o plaques de formigó armat, s'estendrà una capa d'arena de 10 cm sobre el terreny compactat, de manera que es compacti encara més i s'enrasi la superfície.

En cas de llambordes de formigó, s'estendrà una capa d'arena sobre el terreny compactat, sobre la qual s'assentaran les peces posteriorment. Es deixaran juntes que també s'ompliran amb arena.

Si és el cas, la base de graveta o d'arena tindrà un gruix inferior a 2 cm, i ha d'emprar-se seca per a evitar possibles retraccions.

Si és el cas, la base d'arena estabilitzada tindrà un dosatge aproximat de 100 kg per m^3 d'arena i tindrà un gruix aproximada de 2 a 4 cm.

Si és el cas, la base de morter o capa d'anivellament o regularització amb morter magre tindrà un gruix entre 3 i 5 cm. Si la base és de pasta autoanivelladora, tindrà un gruix entre 2 mm i 7 cm.

Si és el cas, la base de morter armat es farà amb morter dosificat amb 300 kg de ciment per m^3, armat amb malla electrosoldada de quantia variable, entre 200 i 700 grams per m^2. El gruix serà de 4 a 6 cm.

La tècnica de col·locació en capa gruixuda, amb material d'unió: morter de ciment és desaconsellable per les possibles patologies que puguin produir-se, com eflorescències, taques per humitat, falta d'adherència, etc. Si es recorre a aquesta mena de col·locació, se substituirà el tradicional empolvorat de ciment superficial per l'aplicació d'una capa de contacte d'un adhesiu C1 o C1 en el revers de la rajola abans d'assentar-la sobre el llit de morter fresc.

En la utilització d'adhesius, es tindrà en consideració el temps obert màxim ampliat, per a evitar despreniments de rajoles posteriorment.

En suports: més flexibles com capes aïllants, subjectes a variacions tèrmiques per calefacció, etc., cal esperar moviments, per la qual cosa s'ha d'emprar un adhesiu amb característica addicional de deformabilitat. A més, és recomanable utilitzar rajoles de grandària inferior a 30 x 30 cm i incrementar l'amplària de les juntes de col·locació. Aquests adhesius poden ser S1 o S2. L'últim s'utilitza si es requereix una capacitat major de deformació.

Si es necessita una posada en servei ràpida del paviment, se seleccionarà un adhesiu amb la característica d'enduriment ràpid (F).

Si s'empra pedra aglomerada o pedra amb resina i malla per a la superfície posterior, es recomana la utilització d'adhesius de resines reactives (R1) o (R2).

En cas de sòcol, les peces que el formen es col·locaran a colp sobre una superfície contínua d'assentament i assegurat amb material d'unió.

- **Gestió de residus**

Els residus generats durant l'execució de la unitat d'obra es tractaran segons la «Part III: Gestió de residus de construcció o demolició en l'obra».

- **Toleràncies admissibles**

Control de la desviació de planitud: la desviació màxima mesurada amb regla de 2 m no sobrepassarà el límit de ± 3mm.

Control de la desviació de nivell entre rajoles adjacents: la desviació entre dues rajoles adjacents (cella) no sobrepassarà el límit de: ± 1 mm (junta < 6 mm) o ± 2 mm (junta > 6 mm).

Control de l'alineació de juntes de col·locació: la diferència d'alineació de juntes, mesurada amb regla d'1 m, no excedirà de ± 2 mm.

Control de l'horitzontalitat: es tindrà una tolerància: ± L/600, sent L la distància en mm entre els punts fixats. (Mètode: utilitzar qualsevol tipus de nivell, aigua, òptic, làser, etc.).

- **Condicions d'acabament**

Es comprovarà que no s'aprecien aspectes superficials defectuosos en el paviment acabat, com ara canvis de color, taques, picades o fissures.

Es comprovarà la neteja final i la protecció en el paviment acabat. S'apreciarà l'absència de taques (algeps, pintura, etc.) i, si és el cas, les mesures de protecció abans de realitzar altres activitats.

La pedra col·locada podrà rebre en l'obra diferents tipus d'acabat: poliment mat, poliment lluent, poliment vitrificat. Sempre es farà el tractament amb el paviment net.

El poliment es farà transcorreguts almenys cinc dies des de la col·locació del paviment. S'estendrà una lletada de ciment per a tapar les juntes i els porus oberts i a les 48 hores es polirà la superfície passant una pedra abrasiva de gra fi i una segona d'afinat per a eliminar les marques del rebaixament i les marques anteriors. En els racons i vores del paviment s'utilitzarà una màquina radial de disc flexible, però es remataran manualment.
La superfície no presentarà cap cella.

L'abrillantament es farà quatre dies després de l'acabament del poliment, i tindrà dues fases: la primera consisteix a aplicar un producte base de neteja i la segona, aplicar el líquid metal·litzador definitiu. En les dues operacions es passarà la màquina amb una monyica de llana d'acer fins que la superfície tractada estigui seca.

Control d'execució, assaigs i proves

- **Control d'execució**

Punts d'observació.

Projecte:

Classificació del sòl en relació amb la resistència a l'esvarada, segons el projecte i el CTE DB SUA 1.

En cas de rajoles de pedra:

Gruix de la capa d'arena: menor o igual que 2 cm.

Replantejament de les peces. Anivellament.

Gruix de la capa de la base de morter o capa d'anivellament o regularització. Humitejament de les peces.

Comprovació de juntes. Farciment i color.

Verificar planitud amb regla de 2 m.

Inspeccionar existència de celles. Segons el CTE DB SUA 1, apartat 2, en relació amb les possibles discontinuïtats, el sòl no tindrà juntes que presenten un ressalt de més de 4 mm. Els elements sortints del nivell del paviment, puntuals i de petita dimensió (per exemple, els tancadors de portes) no han de sobreeixir del paviment més de 12 mm i el sortint que excedeixi els 6 mm en les cares enfrontades al sentit de circulació de les persones no ha de formar un angle amb el paviment que excedeixi els 45°.

En cas de rajoles de ciment (hidràulica, pasta i terratzo):

Comprovar la humitat del suport i la rajola, i el dosatge del morter.

Amplària de juntes. Celles. Anivellament. Extensió de lletada acolorida, si és el cas.

Comprovar execució del poliment, si és el cas.

Verificar planitud amb regla de 2 m. Comprovar rejuntada.

- **Assaigs i proves**

El valor de resistència a l'esvarada R és el valor de PTV obtingut mitjançant l'assaig del pèndol de fricció, assaig en humit, descrit en la norma UNE 41901:2017 EX. Com a solució alternativa, s'admet que el risc d'esvarada en zones seques es limiti adequadament si el sòl assajat resulta acceptable si se segueix el procediment en sec descrit en la norma UNE 41902:2017 EX.

Conservació i manteniment

S'evitarà la caiguda d'objectes punxants o de pes, les ratlladures per desplaçament d'objectes i els colps en les arestes dels escalons durant les fases posteriors de l'obra. En cas contrari, s'hauran previst proteccions adequades per al paviment acabat, que es podrà cobrir amb cartó, plàstics gruixuts, etc.

Es comprovarà l'estat de les juntes de dilatació i del material de segellament.

Es comprovarà si existeix erosió mecànica o química, clivelles i fissures, despreniments, humitats capil·lars. Si s'aprecia alguna anomalia, es farà una inspecció del paviment, i s'observarà si apareixen en alguna zona rajoles trencades, clivellades o despreses. En aquest cas, es reposaran o es fixaran amb els materials i la forma indicats per a col·locar-los.

Per a la neteja s'utilitzaran els productes adequats al material:

En cas de terratzo, es fregarà amb sabó neutre.

En cas de granit i quarsita, es fregarà amb aigua ensabonada i detergents no agressius.

En cas de pissarra, es fregarà amb raspall.

En cas de calcària, s'admet aigua de lleixiu.

En qualsevol cas, no podran utilitzar-se altres productes de neteja d'ús domèstic, com ara aigua forta, lleixius, amoníacs o altres detergents dels quals es desconegui si tenen substàncies que poden perjudicar la pedra o els components del terratzo i el material de rejuntada. En cap cas s'utilitzaran àcids.

Prescripcions sobre verificacions a l'edifici acabat

Verificacions i proves de servei per a comprovar les prestacions finals de l'edifici

En cas que es facin mesuraments *in situ* per a comprovar les exigències d'aïllament acústic a soroll aeri, d'aïllament acústic a soroll d'impactes i de limitació del temps de reverberació, es faran per laboratoris i segons el que estableixen les UNE-EN ISO 16283-1:2015, UNE-EN ISO 16283-1:2015+A1:2018 i UNE-EN ISO 16283-3:2016 per a soroll aeri i la UNE-EN ISO 3382-1:2010 i UNE-EN ISO 3382-2:2008+ERRATUM:2009 V2 per a temps de reverberació. La valoració global dels resultats dels mesuraments d'aïllament es farà d'acord amb les definicions de diferència de nivells estandarditzada per a cada tipus de soroll que estableix l'annex H del DB HR.

Per al compliment de les exigències del DB HR s'admeten toleràncies entre els valors obtinguts per mesuraments *in situ* i els valors límit establits en l'apartat 2.1 del DB HR, de 3 dB per a aïllament a soroll aeri, de 3 dB per a aïllament a soroll d'impacte i de 0,1 s per a temps de reverberació.

PART II. Condicions de recepció dels productes

1. Condicions de recepció dels productes

1.1. Codi Tècnic de l'Edificació

Segons s'indica en el Codi Tècnic de l'Edificació, en la Part I, article 7.2, el control de recepció en obra de productes, equips i sistemes, es farà així:

7.2. Control de recepció en obra de productes, equips i sistemes.

1. El control de recepció té per objecte comprovar que les característiques tècniques dels productes, equips i sistemes subministrats satisfan el que s'exigeix en el projecte. Aquest control comprendrà:

a) el control de la documentació dels subministraments, realitzat d'acord amb l'article 7.2.1;

b) el control mitjançant distintius de qualitat o avaluacions tècniques d'idoneïtat, segons l'article 7.2.2; i

c) el control mitjançant assaigs, d'acord amb l'article 7.2.3.

7.2.1. Control de la documentació dels subministraments.

1. Els subministradors lliuraran al constructor, que els facilitarà a la direcció facultativa, els documents d'identificació del producte exigits per la normativa de compliment obligat i, si és el cas, pel projecte o per la direcció facultativa. Aquesta documentació comprendrà, almenys, els documents següents:

a) els documents d'origen, full de subministrament i etiquetatge;

b) el certificat de garantia del fabricador, signat per persona física; i

c) els documents de conformitat o autoritzacions administratives exigides reglamentàriament, inclosa la documentació corresponent al marcatge CE dels productes de construcció, quan sigui pertinent, d'acord amb les disposicions que siguin transposició de les directives europees que afecten els productes subministrats.

7.2.2. Control de recepció mitjançant distintius de qualitat i avaluacions d'idoneïtat tècnica.

1. El subministrador proporcionarà la documentació necessària sobre:

a) els distintius de qualitat que ostenten els productes, equips o sistemes subministrats, que asseguren les característiques tècniques d'aquests exigits en el projecte i documentarà, si és el cas, el reconeixement oficial del distintiu d'acord amb el que s'estableix en l'article 5.2.3; i

b) les avaluacions tècniques d'idoneïtat per a l'ús previst de productes, equips i sistemes innovadors, d'acord amb el que s'estableix en l'article 5.2.5, i la constància del manteniment de les característiques tècniques.

2. El director de l'execució de l'obra verificarà que aquesta documentació és suficient per a l'acceptació dels productes, equips i sistemes emparats per aquesta.

7.2.3. Control de recepció mitjançant assaigs.

1. Per a verificar el compliment de les exigències bàsiques del CTE pot ser necessari, en determinats casos, portar a cap assaigs i proves sobre alguns productes, segons el que s'estableix en la reglamentació vigent, o bé segons el que s'especifica en el projecte o ordenats per la direcció facultativa.

2. La realització d'aquest control s'efectuarà d'acord amb els criteris establits en el projecte o indicats per la direcció facultativa sobre el mostreig del producte, els assaigs a dur a terme, els criteris d'acceptació i de rebuig i les accions a adoptar.

Aquest plec de condicions, d'acord amb el que s'indica en el CTE, desenvolupa el procediment a seguir en la recepció dels productes en funció que estiguen afectats o no pel Reglament (UE) núm. 305/2011 del Parlament Europeu i del Consell, de 9 de març de 2011, pel qual s'estableixen condicions harmonitzades per a la comercialització de productes de construcció i es deroga la Directiva 89/106/CEE del Consell.

Aquest Reglament fixa condicions per a la introducció en el mercat o la comercialització dels productes de construcció establint regles harmonitzades sobre com expressar les prestacions dels productes de construcció en relació amb les característiques essencials i sobre l'ús del marcatge CE en aquests productes.

1.2. Productes afectats pel Reglament europeu de productes de construcció (RPC)

Els productes de construcció de famílies específiques cobertes per una norma harmonitzada (hEN) o d'acord amb una avaluació tècnica europea (ETE) emesa per a aquests, disposen del marcatge CE i d'aquesta manera és possible conèixer les característiques essencials per a les quals el fabricant en declararà les prestacions quan aquest s'introdueixi en el mercat.

Aquests productes seran rebuts en obra segons el procediment següent:

a) Control de la documentació dels subministraments: es verificarà l'existència dels documents establits en els apartats a) b) i c) de l'article 7.2.1 de l'apartat 1.1 anterior, inclosa la documentació corresponent al marcatge CE:

1. Haurà de portar el marcatge CE. Si no el tingués, s'hauria de rebutjar. El marcatge CE vindrà col·locat:

- en el producte de construcció, de manera visible, llegible i indeleble, o

- en una etiqueta adherida a aquest.

Quan això no sigui possible o no pugui garantir-se a causa de la naturalesa del producte, vindrà:

- en l'envàs, o

- en els documents d'acompanyament (per exemple en l'albarà o en la factura).

2. S'haurà de verificar sobre les característiques essencials indicades el compliment de les característiques tècniques mínimes exigides per la reglamentació, pel projecte, o per la direcció facultativa, la qual cosa es farà mitjançant la comprovació d'aquestes en el marcatge CE.

3 Es comprovarà la documentació del marcatge CE.

El marcatge CE vindrà col·locat únicament en els productes de construcció respecte dels quals el fabricant, l'importador o el distribuïdor, hagi emès una declaració de prestacions (DdP o DoP). Si no s'ha emès la DdP, no podrà haver-se introduït en el mercat amb el marcatge CE. No es podran incloure o

sobreposar amb aquestes altres marques de qualitat de producte, sistemes de qualitat (ISO 9000), altres característiques no incloses en l'especificació tècnica europea harmonitzada aplicable, etc.

La DdP, sigui en paper o per via electrònica, d'acord amb les especificacions tècniques harmonitzades, inclou les prestacions per nivells, classes o una descripció de totes les característiques essencials relacionades amb l'ús o usos previstos del producte que apareguin en l'annex o els annexos Z de les corresponents normes harmonitzades vinculades amb el producte.

Quan sigui procedent, la DdP també ha d'anar acompanyada d'informació sobre el contingut de substàncies perilloses en el producte de construcció, per a millorar les possibilitats de la construcció sostenible i facilitar el desenvolupament de productes respectuosos amb el medi ambient.

Els fabricants, com a base per a la DdP, hauran elaborat una documentació tècnica en la qual es descriguin tots els documents corresponents relatius al sistema requerit d'avaluació i verificació de la constància de les prestacions. Però aquesta documentació tècnica no es lliura al client, únicament haurà d'estar disponible per a l'Administració o les autoritats de vigilància de mercat.

En el cas de productes sense normes harmonitzades, pot donar-se la situació que el fabricant, havent obtingut d'un organisme d'avaluació tècnica (OAT) una avaluació tècnica europea (ATE), o un anterior DITE, per al seu producte i un ús o usos previstos, hagi preparat una DdP i el marcatge CE. Una vegada emplenada l'avaluació i verificació de la constància de prestacions, a partir d'un document d'avaluació europeu (DAE) o Guia DITE, ja elaborat i que en cobreixi l'avaluació, o ben elaborat i adoptat expressament, es pot procedir a continuació a l'emissió de l'ATE. També pot donar-se la situació que per a aquesta classe de producte, d'altres fabricants, pugui trobar-se en el mercat sense el marcatge CE, per la qual cosa hauran d'utilitzar-se altres instruments previstos en la reglamentació per a demostrar el compliment dels requisits reglamentaris. Sobre aquest tema, poden continuar utilitzant-se productes que disposen de DITE, expedits abans de l'1 de juliol de 2013, durant tot el seu període de validesa, llevat que passi a ser obligatori el marcatge CE per a aquest producte per disposar-se de norma harmonitzada (una vegada finalitzat el període de coexistència).

Quedarien exempts de disposar de marcatge CE, per no haver-se emès per a aquests la declaració de prestacions:

- Els productes de construcció fabricats per unitat o fets a mida en un procés no en sèrie, en resposta a una comanda específica i instal·lats en una obra única determinada per un fabricant.

- Els productes que s'elaboren o s'obtenen per la mateixa empresa responsable de l'obra i per a instal·lar-los en aquesta obra, i no hi haurà una comercialització del producte a una tercera part, és a dir, que no hi ha transacció comercial (ex.: morter dosificat i barrejat en l'obra).

- Els productes singulars fabricats de manera específica per a la restauració d'edificis històrics o artístics per a conservació del patrimoni.

El receptor de producte, o d'una partida dels productes, rebrà del fabricant o si és el cas del distribuïdor o importador, una còpia de la DdP (no és necessari que siguin originals signats), bé en paper o bé per via electrònica.

També, alguns fabricants, distribuïdors o importadors, pot ser que donen accés a la còpia de la DdP a través de la consulta en la pàgina web de l'empresa, sempre que es compleixi:

a) es garanteixi que el contingut de la DdP no es modificarà després d'haver donat accés a aquesta;

b) es garanteixi que estigui subjecta a un seguiment i manteniment a fi que els destinataris de productes de construcció tinguin sempre accés a la pàgina web i a les DdP;

c) es garanteixi que els destinataris de productes de construcció tinguin accés gratuït a la DdP durant un període de deu anys després que el producte de construcció s'hagi introduït en el mercat; i

d) de les instruccions als destinataris de productes de construcció sobre la manera d'accedir a la pàgina web i les DdP emeses per a aquests productes disponibles en aquesta pàgina web.

No obstant el que s'acaba de dir, és obligatori el lliurament d'una còpia de la DdP en paper si així ho requereix el receptor del producte. La còpia de la DdP a Espanya s'exigeix que es faciliti, almenys en castellà. A voluntat del fabricant pot ser que es presenti, de manera afegida, en alguna de les llengües cooficials.

També s'adjuntarà amb la DdP la «fitxa de seguretat» sobre les substàncies perilloses segons els articles 31 i 33 del Reglament «REACH» núm. 1907/2006.

A més, al costat del producte, bé en els envasos, albarans, fulls tècnics, etc. vindran les seves instruccions pertinents d'ús, muntatge, instal·lació, conservació, etc. perquè la prestació declarada es mantingui a condició que el producte sigui correctament instal·lat; també la informació de seguretat, amb possibles avisos i precaucions. Això serà particularment rellevant per a productes que es venen en forma d'equips per a instal·lar-los.

NOTA: Els distribuïdors no estan obligats a retirar de les seves instal·lacions els productes de construcció que hagin rebut abans de l'1 de juliol de 2013 i que ja ostentaven el marcatge CE segons la Directiva de productes de construcció, encara que no estiguin acompanyats per una DdP, i podran continuar venent-los fins a esgotar l'estoc de productes rebuts abans d'aquesta data.

La informació necessària per a la comprovació del marcatge CE s'amplia per a determinats productes rellevants i d'ús freqüent en edificació en la subsecció 2.1 de la present Part II del Plec.

b) En el cas que alguna especificació d'un producte no estigui prevista en les característiques tècniques del marcatge CE, haurà de realitzar-se complementàriament el control de recepció mitjançant distintius de qualitat o mitjançant assaigs, segons que sigui adequat a la característica en qüestió.

1.3. Productes no afectats pel Reglament europeu de productes de construcció (RPC), o amb marcatge CE en el qual no consti la característica requerida

Els procediments per a l'avaluació de les prestacions dels productes de construcció en relació amb les seves característiques essencials que no estiguin coberts per una norma harmonitzada s'exposen a continuació.

Si el producte no està afectat pel RPC, el procediment a seguir per a la seva recepció en obra (excepte en el cas de productes provinents de països de la UE que posseeixin un certificat d'equivalència emés per l'Administració general de l'Estat) consisteix en la verificació del compliment de les característiques tècniques mínimes exigides per la reglamentació, el projecte, o la direcció facultativa, mitjançant els controls previstos en el CTE, a saber:

a) Control de la documentació dels subministraments: es verificarà en obra que el producte subministrat ve acompanyat dels documents establits en els apartats a) i b) de l'article 7.2.1 de l'apartat 1.1 anterior, i els documents de conformitat o autoritzacions administratives exigides reglamentàriament, entre els quals cal esmentar:

La certificació de conformitat amb els requisits reglamentaris (antic certificat d'homologació) emès per un laboratori d'assaig acreditat per ENAC (d'acord amb les especificacions del RD 2200/1995) per als productes afectats per disposicions reglamentàries vigents del Ministeri d'Indústria.

En determinats casos particulars, es requereix el certificat del fabricant, que acrediti la succió en fàbriques amb categoria d'execució A, si aquest valor no ve especificat en la declaració del subministrador o DdP del marcatge CE (CTE DB ES F).

b) Control de recepció mitjançant distintius de qualitat i avaluacions tècniques de la idoneïtat:

Segell o marca de conformitat a norma emés per una entitat de certificació acreditada per ENAC (Entitat Nacional d'Acreditació) d'acord amb les especificacions del RD 2200/1995.

Avaluació tècnica favorable d'idoneïtat del producte per a l'ús previst en el qual es reflecteixin les propietats d'aquest.

En la pàgina web del Codi Tècnic de l'Edificació es pot consultar la relació de marques, els segells, les certificacions de conformitat i altres distintius de qualitat voluntaris de les característiques tècniques dels productes, els equips o els sistemes, que s'incorporen als edificis i que contribueixin al compliment de les exigències bàsiques.

A més dels distintius de qualitat inscrits en aquest registre, hi ha els distintius oficialment reconeguts conforme al Codi Estructural i a la Instrucció per a la Recepció de Ciments (RC 16). Les dues instruccions defineixen requisits específics per als distintius de qualitat a fi d'aportar un valor afegit per als usuaris.

En la mateixa pàgina web es poden consultar també els organismes autoritzats per les administracions públiques competents per a la concessió d'avaluacions tècniques de la idoneïtat de productes o sistemes innovadors o altres autoritzacions o acreditacions d'organismes i entitats que avalen la prestació de serveis que faciliten l'aplicació del CTE.

c) Control de recepció mitjançant assaigs:

Certificat d'assaig d'una mostra del producte elaborat per un laboratori d'assaigs per al control de qualitat de l'edificació inscrit en el Registre General del Codi Tècnic de l'Edificació de les entitats de control de qualitat de l'edificació i dels laboratoris d'assaigs per al control de qualitat de l'edificació.

Es pot consultar el registre general de laboratoris d'assaigs per al control de qualitat de l'edificació i la relació d'assaigs i proves de servei que poden fer per a la prestació de l'assistència tècnica en la pàgina web del Codi Tècnic de l'Edificació.

La justificació de les característiques dels productes de construcció i la seva posada en obra resulta rellevant per a la direcció facultativa, ja que d'acord amb l'art. 7 de la part I del CTE, s'hauran d'incloure en el llibre de l'edifici les acreditacions documentals dels productes que s'incorporin a l'obra, així com les instruccions d'ús i manteniment de l'edifici. A més, aquesta documentació serà dipositada en el col·legi professional corresponent o, si és el cas, en l'Administració pública competent.

A continuació, en l'apartat 2. Relació de productes amb marcatge CE, s'especifiquen els productes d'edificació als quals se'ls exigeix el marcatge CE, segons l'última resolució publicada en el moment de la redacció del present document (Resolució de 6 d'abril de 2017, de la Direcció General d'Indústria i de la Petita i Mitjana Empresa, per la qual s'amplien els annexos I, II i III de l'Ordre de 29 de novembre de 2001, per la qual es publiquen les referències a les normes UNE que són transposició de normes harmonitzades, així com el període de coexistència i l'entrada en vigor del marcatge CE relatiu a diverses famílies de productes de construcció).

A mesura que vagin apareixent noves resolucions, aquesta relació haurà d'actualitzar-se en els plecs de condicions tècniques particulars de cada projecte.

2. Relació de productes amb marcatge CE

Relació de productes, amb la referència corresponent, per als quals s'amplia la informació, per considerar-se oportú conèixer-ne més a fons les especificacions tècniques i característiques a l'hora de dur-ne a terme la recepció, ja que són productes d'ús freqüent i determinants per a garantir les exigències bàsiques que s'estableixen en la reglamentació vigent.

Índex:

1. FONAMENTACIÓ I ESTRUCTURES

1.2.1. PRODUCTES PREFABRICATS DE FORMIGÓ: PLAQUES ALVEOLARS

1.2.2. PRODUCTES PREFABRICATS DE FORMIGÓ: PILONS DE FONAMENTACIÓ

1.2.4. PRODUCTES PREFABRICATS DE FORMIGÓ: ELEMENTS PER A FORJATS NERVATS

1.2.5. PRODUCTES PREFABRICATS DE FORMIGÓ: ELEMENTS ESTRUCTURALS LINEALS

2. FÀBRIQUES DE CONSTRUCCIÓ

2.1.1. PECES D'ARGILA CUITA PER A FÀBRIQUES DE CONSTRUCCIÓ

2.1.2. PECES SILICOCALCÀRIES PER A FÀBRIQUES DE CONSTRUCCIÓ

2.1.3. BLOCS DE FORMIGÓ (ÀRIDS DENSOS I LLEUGERS) PER A FÀBRIQUES DE CONSTRUCCIÓ

2.1.4. BLOCS DE FORMIGÓ CEL·LULAR CURAT EN AUTOCLAU PER A FÀBRIQUES DE CONSTRUCCIÓ

2.1.5. PECES DE PEDRA ARTIFICIAL PER A FÀBRICA DE CONSTRUCCIÓ

2.1.6. PECES DE PEDRA NATURAL PER A FÀBRICA DE CONSTRUCCIÓ

2.2.1. CLAUS, AMARRAMENTS, ESTREPS I MÈNSULES

2.2.3. ARMADURES AMB CAPA DA'RGAMASSA

3. PRODUCTES AÏLLANTS TÈRMICS PER A APLICACIONS EN L'EDIFICACIÓ

3.1.1. PRODUCTES MANUFACTURATS DE LLANA MINERAL (MW)

3.2.1. PRODUCTES MANUFACTURATS DE POLIESTIRÈ EXPANDIT (EPS)

3.3.1. PRODUCTES MANUFACTURATS DE POLIESTIRÈ EXTRUDIT (XPS)

3.4.1. PRODUCTES MANUFACTURATS D'ESCUMA RÍGIDA DE POLIURETÀ (PU)

3.5.1. PRODUCTES MANUFACTURATS D'ESCUMA FENÒLICA (PF)

3.8.1. PRODUCTES MANUFACTURATS DE VIDRE CEL·LULAR (CG)

3.9. PRODUCTES MANUFACTURATS DE LLANA DE FUSTA (WW)

3.10. PRODUCTES MANUFACTURATS DE PERLITA EXPANDIDA (EPB)

3.11. PRODUCTES MANUFACTURATS DE SURO EXPANDIT (ICB)

3.12. PRODUCTES MANUFACTURATS DE FIBRA DE FUSTA (WF)

4. IMPERMEABILITZACIÓ

4.1. LÀMINES FLEXIBLES PER A LA IMPERMEABILITZACIÓ

4.1.1. LÀMINES BITUMINOSES AMB ARMADURA PER A IMPERMEABILITZACIÓ DE COBERTES

4.1.2. LÀMINES AUXILIARS PER A COBERTES AMB ELEMENTS DISCONTINUS

4.1.3. LÀMINES AUXILIARS PER A MURS

4.1.4. LÀMINES PLÀSTIQUES I DE CAUTXÚ PER A IMPERMEABILITZACIÓ DE COBERTES

4.1.7. LÀMINES BITUMINOSES PER AL CONTROL DEL VAPOR D'AIGUA

7. FUSTERIA, DEFENSES, FERRATGES I VIDRE

7.1.1. FINESTRES I PORTES PER ALS VIANANTS EXTERIORS

7.4. VIDRES PER A LA CONSTRUCCIÓ

8. REVESTIMENTS

8.1.1. TAULELLS DE PEDRA NATURAL PER A ÚS COM A PAVIMENT EXTERIOR

8.1.4. PLAQUES DE PEDRA NATURAL PER A REVESTIMENTS MURALS

8.1.5. PLAQUETES DE PEDRA NATURAL

8.1.6. TAULELLS DE PEDRA NATURAL PER A PAVIMENTS I ESCALES

8.3.1. TEULES DE FORMIGÓ

8.3.3. TAULELLS DE FORMIGÓ

8.3.5. TAULELLS DE TERRATZO PER A ÚS INTERIOR

8.3.6. TAULELLS DE TERRATZO PER A ÚS EXTERIOR

8.4.1. TEULES CERÀMIQUES I PECES AUXILIARS

8.4.3. ADHESIUS PER A TAULELLS CERÀMICS

8.4.4. TAULELLS CERÀMICS

8.5.1. PAVIMENTS DE FUSTA

19. ALTRES

19.1.1. CIMENTS COMUNS

19.1.8. CALÇS PER A LA CONSTRUCCIÓ

19.1.9. ADDITIUS PER A FORMIGONS

19.1.13. MORTERS PER A ARREBOSSADA I LLUÏDA

19.1.14. MORTERS PER A CONSTRUCCIÓ

19.1.15. ÀRIDS PER A FORMIGÓ

19.1.18. ÀRIDS PER A MORTERS

19.2.1. PLAQUES D'ALGEPS LAMINAT

19.2.2. PLAFONS D'ALGEPS

19.2.5. ALGEPS DE CONSTRUCCIÓ I CONGLOMERANTS A BASE d'ALGEPS

1.2.1. PRODUCTES PREFABRICATS DE FORMIGÓ: PLAQUES ALVEOLARS

Plaques alveolars prefabricades, per extrusió, encofrat esvarós o emmotlament, per a ús en forjats i cobertes, murs i aplicacions similars, fetes de formigó pretesat o armat de densitat normal, de les dimensions següents:

- Elements pretesats: cantell màxim: 500 mm, amplària màxima: 1200 mm.

- Elements armats: cantell màxim: 300 mm, amplària màxima sense armadura transversal: 1200 mm, amplària màxima amb armat transversal: 2400 mm.

Les plaques tenen cantell constant, i es divideixen en una placa superior i inferior (també denominades ales), unides per ànimes verticals, en forma d'alvèols com a buits longitudinals en la secció transversal, que és constant i present un eix vertical simètric.

Són plaques amb vores laterals proveïdes amb un perfil acanalat per a crear una clau a tallant, per a transferir l'esforç vertical a través de les juntes entre peces contigües. Per a l'efecte diafragma, les juntes han de funcionar com a juntes horitzontals a tallant.

Hi ha diferents tipus de plaques alveolars, per exemple: massisses, combinades, etc. i a partir d'aquestes i amb el massissat o la formació d'una capa de compressió amb formigó *in situ* és possible conformar:

- Forjat de placa alveolar: fet amb plaques alveolars després del massissat de les juntes.

- Forjat de placa alveolar compost: de plaques alveolars complementades amb una capa de compressió *in situ*.

- Forjat de placa massissa: fet de plaques de nucli massís després de la injecció de les juntes.

- Forjat de placa massissa compost: completat amb una capa de compressió d'obra.

Condicions de subministrament i recepció

- Marcatge CE: Obligatori des de l'1 de juliol de 2013. Norma d'aplicació: UNE-EN 1168: 2006+A3:2012. Productes prefabricats de formigó. Plaques alveolars. Sistema d'avaluació i de verificació de la constància de les prestacions: 2+.

Identificació: es comprovarà que la identificació del producte rebut es correspon amb les característiques exigides per la normativa de compliment obligat i, si escau, pel projecte o per la direcció facultativa.

Característiques essencials referides als requisits bàsics, que poden estar especificades per a l'ús o els usos declarats, en funció del mètode de marcatge CE usat pel fabricant (mètode 1: declaració de dades geomètriques i de les propietats dels materials; mètode 2: declaració de la geometria, de les propietats materials i de les propietats de producte; mètode 3: declaració de la conformitat amb les especificacions de disseny donades diferenciant: mètode 3a, si les especificacions de disseny són donades pel client, i mètode 3b, si són donades pel fabricant, d'acord amb la comanda del client):

a. Resistència a compressió (del formigó), en N/mm^2.

b. Resistència última a la tracció i límit elàstic (de l'acer), en N/mm^2.

c. Resistència mecànica: geometria i materials (mètode 1); resistència mecànica, en kNm, kN, kN/m (mètode 2); especificació de disseny (mètode 3).

d. Resistència al foc: geometria i materials (mètode 1); resistència al foc, en min (mètode 2); especificació de disseny (mètode 3).

e. Aïllament al soroll aeri i transmissió del soroll per impacte: propietats acústiques, en dB.

f. Detalls constructius: propietats geomètriques, en mm, i documentació tècnica (dades de construcció com ara mesures, toleràncies, disposició de l'armadura, recobriment del formigó, condicions de suport transitòries i finals previstes i condicions d'elevació).

g. Durabilitat: condicions ambientals.

- Distintius de qualitat:

Es comprovarà que el producte posseeix els distintius de qualitat exigits, si és el cas, pel projecte o per la direcció facultativa, que asseguren les característiques exigides.

- Assaigs:

Si és el cas, es portaran a cap els assaigs necessaris per a comprovar alguna de les característiques essencials exigides per la normativa de compliment obligat, pel projecte o per la direcció facultativa. Assaigs regulats que poden arribar a ser requerits:

Esvarada inicial de cordons; secció transversal i longitudinal; finals de peça; característiques de les superfície superior de contacte rugosa o dentada en cas d'ús amb una capa de compressió *in situ*; forats de drenatge on s'especifiquen; resistència del formigó.

1.2.2. PRODUCTES PREFABRICATS DE FORMIGÓ: PILONS DE FONAMENTACIÓ

Pilons de fonamentació produïts en planta com a elements de formigó armat o pretesat, fabricats en una sola peça o en elements amb juntes integrades en el procés d'emmotlament. La secció transversal pot ser sòlida o de nucli buit, ben prismàtica o ben cilíndrica. Pot així mateix ser constant al llarg de tota la longitud del piló o disminuir parcialment o totalment al llarg d'aquest o de les seccions longitudinals.

Els pilons recollits en la norma UNE-EN 12794:2006+A1:2008/AC:2009 es divideixen en les classes següents:

Classe 1: Pilons o elements de piló amb armadura distribuïda o armadura de pretesat amb peu de piló engrandit o sense.

Classe 2: Pilons o elements de piló amb armadura composta per una única barra situada en el centre

Condicions de subministrament i recepció

- Marcatge CE obligatori des de l'1 de febrer de 2009. Norma d'aplicació: UNE-EN 12794:2006+A1:2008/AC:2009 i des de l'1 d'agost de 2009, norma d'aplicació: UNE-EN 12794:2006+A1:2008/AC:2009. Productes prefabricats de formigó. Pilons de fonamentació. Sistema d'avaluació i de verificació de la constància de les prestacions: 2+.

Identificació: El símbol del marcatge CE anirà acompanyat pel número d'identificació de l'organisme de certificació, el nom o marca comercial, els dos últims dígits de l'any, el número de certificat de conformitat CE, referència a aquesta norma, la descripció del producte (nom, material, dimensions i ús previst), la classe del piló, la classificació de la junta per a pilons compostos per elements i, quan sigui procedent, les propietats corresponents (és a dir, l'amplària de la separació, la capacitat portant estàtica calculada en compressió, tracció i flexió, i la rigidesa a flexió) per a pilons compostos i informació sobre les característiques essencials.

Es comprovarà que la identificació del producte rebut es correspon amb les característiques exigides per la normativa de compliment obligat i, si escau, pel projecte o per la direcció facultativa.

Característiques essencials referides als requisits bàsics, que poden estar especificades per a l'ús o els usos declarats:

a. Resistència a compressió del formigó (N/mm^2).

b. Resistència última a tracció i límit elàstic de l'acer (armat o pretesat), (N/mm^2).

c. Propietats geomètriques:

c.1. Toleràncies de fabricació (mm)

- rectitud de l'eix del fust del piló
- desviació de les seccions transversals
- desviació angular (segons la classe)
- corona (plana o convexa)
- desviació de l'eix de qualsevol peu engrandit
- posició de l'acer d'armadura i pretesat
- recobriment de l'armadura
- desviació angular (segons la classe)

c.2. Dimensions mínimes

- factor de forma (segons la classe)
- dimensions del peu engrandit

c.3. Juntes del piló

c.4. Sabata del peu

- desviació de l'eix central
- desviació angular

d. Resistència mecànica (per càlcul), (KNm, KN, KN/m).

e. Condicions de durabilitat.

f. Rigidesa de les juntes del piló (classe).

La resistència mecànica pot especificar-se mitjançant tres mètodes que seleccionarà el fabricant amb els criteris que s'indiquen:

Mètode 1: mitjançant la declaració de dades geomètriques i propietats dels materials, aplicable a productes disponibles en catàleg o en magatzem.

Mètode 2: declaració del valor de les propietats del producte (resistència última a compressió del formigó; resistència última a tracció de l'acer armat; límit elàstic de l'acer armat; resistència última a tracció de l'acer de pretesat; límit elàstic convencional a tracció del 0,1 per cent de l'acer de pretesat; resistència mecànica última del piló amb la resistència a compressió axial per a algunes excentricitats, o la resistència a compressió axial amb el seu moment flector resistent i l'esforç tallant resistent de les seccions crítiques; coeficients de seguretat del formigó i de l'acer emprats en el càlcul; altres paràmetres de determinació nacional PDN utilitzats en el càlcul; condicions de durabilitat enfront de la corrosió, o les classes d'exposició; classe de piló; classificació de la junta per a pilons compostos per elements i, quan sigui procedent, les propietats corresponents per a pilons compostos per elements; possible referència a la documentació tècnica per a les dades geomètriques, detalls constructius, durabilitat i retracció per assecament. Aplicable a productes prefabricats amb les propietats del producte declarades pel fabricant.

Mètode 3: mitjançant la declaració de la conformitat amb les especificacions de disseny indicades, aplicable als casos restants.

- Distintius de qualitat:

Es comprovarà que el producte posseeix els distintius de qualitat exigits, si és cas, pel projecte o per la direcció facultativa, que avalen les característiques exigides.

- Assaigs:

La conformitat del producte amb els requisits pertinents d'aquesta norma pot ser avaluada mitjançant assaigs de recepció d'una partida del lliurament. Si la conformitat ha sigut avaluada mitjançant assaigs de tipus inicial o mitjançant un control de producció en fàbrica inclòs la inspecció del producte, no és necessari un assaig de recepció.

Es duran a terme exigits per la normativa de compliment obligat i, si escau, pel projecte o per la direcció facultativa. Assaigs regulats que poden estar especificats:

Assaigs del formigó.

Mesurament de les dimensions i característiques superficials: mesurament de la perpendicularitat de la corona del piló i de la base del piló respecte al seu eix.

Pes dels productes.

Verificació de la rigidesa i robustesa de les juntes dels pilons mitjançant un assaig de xoc seguit d'un assaig de flexió.

1.2.4. PRODUCTES PREFABRICATS DE FORMIGÓ: ELEMENTS PER A FORJATS NERVATS

Elements prefabricats per a forjats nervats fabricats amb formigó de pes normal, armat o pretesat, emprats en forjats o teulades. Els elements consten d'una placa superior o inferior i un o més (generalment dues) nervis que contenen l'armadura longitudinal principal; també, pot haver-hi nervis transversals.

Condicions de subministrament i recepció

- Marcatge CE obligatori des de l'1 d'agost de 2013. Norma d'aplicació: UNE-EN 13224:2012. Productes prefabricats de formigó. Elements per a forjats nervats. Sistema d'avaluació i de verificació de la constància de les prestacions: 2+.

Identificació: es comprovarà que la identificació del producte rebut es correspon amb les característiques exigides per la normativa de compliment obligat i, si escau, pel projecte o per la direcció facultativa.

Característiques essencials referides als requisits bàsics, que poden estar especificades per a l'ús o els usos declarats, en funció del mètode de marcatge CE usat pel fabricant (mètode 1: declaració de dades geomètriques i de les propietats dels materials; mètode 2: declaració del valor de les propietats de

producte; mètode 3: declaració de la conformitat amb les especificacions de disseny donades diferenciant: mètode 3a, si les especificacions de disseny són donades pel client, i mètode 3b, si són donades pel fabricant, d'acord amb l'encàrrec del client):

a. Resistència a compressió (del formigó), en N/mm^2.

b. Resistència última a la tracció i límit elàstic (de l'acer), en N/mm^2.

c. Resistència mecànica: geometria i materials (mètode 1). Resistència mecànica, en kNm, kN, kN/m; tensions inicials de tibament, en N/mm^2; esvarada de tendons, en mm (mètode 2). Resistència mecànica, tensions inicials de tibament i esvarada de tendons, segons especificació de projecte (mètode 3).

d. Resistència al foc: geometria i materials (mètode 1), resistència al foc, en min (mètode 2), especificació de projecte (mètode 3).

e. Durabilitat, classe declarada.

f. Detalls constructius: propietats geomètriques, en mm, i documentació tècnica en mm.

- Distintius de qualitat:

Es comprovarà que el producte posseeix els distintius de qualitat exigits, si és el cas, pel projecte o per la direcció facultativa, que asseguren les característiques exigides.

- Assaigs:

Si és el cas, es duran a terme necessaris per a comprovar alguna de les característiques essencials exigides per la normativa de compliment obligat, pel projecte o per la direcció facultativa. Els assaigs regulats que poden arribar a ser requerits estan regulats en l'UNE-EN 13369:2018. Regles comunes per a prefabricats de formigó:

1.2.5. PRODUCTES PREFABRICATS DE FORMIGÓ: ELEMENTS ESTRUCTURALS LINEALS

Elements prefabricats lineals, com ara pilars, bigues i pòrtics, de formigó de pes normal o lleuger, armat o pretesat, emprats amb finalitats estructurals en la construcció d'edificis i altres obres d'enginyeria civil, a excepció dels ponts.

Condicions de subministrament i recepció

- Marcatge CE obligatori a partir del 8 d'agost de 2015, norma d'aplicació UNE-EN 13225:2013. Productes prefabricats de formigó. Elements estructurals lineals. Sistema d'avaluació i de verificació de la constància de les prestacions: 2+.

Identificació: es comprovarà que la identificació del producte rebut es correspon amb les característiques exigides per la normativa de compliment obligat i, si escau, pel projecte o per la direcció facultativa.

Característiques essencials referides als requisits bàsics, que poden estar especificades per a l'ús o els usos declarats, en funció del mètode de marcatge CE utilitzat pel fabricant (mètode 1: declaració de dades geomètriques i de les propietats dels materials; mètode 2: declaració de la geometria, de les propietats dels materials i del producte; mètode 3: declaració de la conformitat amb les especificacions de disseny donades diferenciant: mètode 3a, si les especificacions de disseny són donades pel client, i mètode 3b, si són donades pel fabricant, d'acord amb la comanda del client):

a. Resistència a compressió del formigó, en N/mm^2.

b. Resistència última a la tracció i límit elàstic (de l'acer), en N/mm^2.

c. Resistència mecànica: geometria i materials (mètode 1). Resistència mecànica, en kNm, kN, kN/m; tensions de tibament inicial, en mm; i esvarada de tendons (mètode 2). Resistència mecànica, tensions de tibament inicial, i esvarada de tendons, segons especificació de disseny (mètode 3).

d. Resistència al foc: geometria i materials (mètode 1), resistència al foc, en min (mètode 2), especificació de disseny (mètode 3).

e. Substàncies perilloses.

f. Durabilitat enfront de la corrosió, condicions ambientals.

g. Detalls constructius: propietats geomètriques, en mm i documentació tècnica.

- Distintius de qualitat:

Es comprovarà que el producte posseeix els distintius de qualitat exigits, si és el cas, pel projecte o per la direcció facultativa, que asseguren les característiques exigides.

- Assaigs:

Si és el cas, es duran a terme necessaris per a comprovar alguna de les característiques essencials exigides per la normativa de compliment obligat, pel projecte o per la direcció facultativa. Els assaigs regulats que poden arribar a ser requerits estan regulats en l'UNE-EN 13369:2018. Regles comunes per a prefabricats de formigó:

2.1.1. PECES D'ARGILA CUITA PER A FÀBRIQUES DE CONSTRUCCIÓ

Peces d'argila cuita usades en obra de paleta (per exemple façanes vistes i revestides, estructures de càrrega i no portants, incloent-hi murs i particions interiors, per al seu ús en edificació i enginyeria civil).

Es distingeixen dos grups de peces:

Peces LD, que inclouen peces d'argila cuita amb una densitat aparent menor o igual que 1000 kg/m^3, per a ús en fàbrica de construcció revestida.

Peces HD, que comprenen:

- Totes les peces per a fàbrica de construcció sense revestir.

- Peces d'argila cuita amb densitat aparent major que 1000 kg/m^3 per a ús en fàbriques revestides.

Condicions de subministrament i recepció

- Marcatge CE obligatori des del 10 de juny de 2017. Normes d'aplicació: UNE-EN 771-1:2011+A1:2016. Especificacions de peces per a fàbriques de construcció. Part 1: Peces d'argila cuita. Sistema d'avaluació i de verificació de la constància de les prestacions: 2+ o 4.

2+ per a peces de categoria I (peces on la resistència a compressió declarada té una probabilitat de fallada no superior al 5%), o 4, per a peces de categoria II (peces no destinades a complir amb el nivell de confiança especificat per a les peces de categoria I).

Identificació: es comprovarà que la identificació del producte rebut es correspon amb les característiques exigides per la normativa de compliment obligat i, si escau, pel projecte o per la direcció facultativa.

Peces LD:

Característiques essencials referides als requisits bàsics, que poden estar especificades, per a l'ús o els usos declarats:

a. Dimensions i toleràncies dimensionals (amb requisits estructurals; valor declarat, en mm, i categoria de tolerància).

b. Configuració (amb requisits estructurals; il·lustració o descripció).

c. Resistència a compressió (amb requisits estructurals; valor declarat, en N/mm^2, direcció de càrrega i categoria de peça).

d. Estabilitat dimensional (amb requisits estructurals; valor declarat d'expansió per humitat, en mm/m).

e. Resistència a l'adherència (amb requisits estructurals; valor declarat de la resistència a cisallament inicial, en N/mm^2).

f. Contingut de sals solubles actives (amb requisits estructurals; valor declarat sobre la base de les classes tècniques: S0, S1 o S2).

g. Reacció al foc (amb requisits de resistència al foc; euroclasse declarada: A1 a F).

h. Absorció d'aigua (per a barreres anticapil·laritat o elements exteriors amb una cara exposada; text declarat: «No ho deixeu exposat»).

i. Permeabilitat al vapor d'aigua (per a elements exteriors; valor declarat del coeficient de difusió de vapor d'aigua tabulat).

j. Aïllament acústic al soroll aeri directe; o densitat i configuració (amb requisits acústics; valor declarat de la densitat aparent seca en kg/m^3, de categoria de tolerància i configuració declarada il·lustrada o descrita).

k. Resistència tèrmica; o densitat i configuració (amb requisits d'aïllament tèrmic; valor de conductivitat tèrmica, en W/mK, i mitjans d'avaluació usats, o densitat i configuració declarada il·lustrada o descrita).

l. Durabilitat enfront del gel/desgel (text declarat: «No ho deixeu exposat», o valor declarat conforme al mètode d'avaluació utilitzat).

m. Substàncies perilloses (El text: «Prestació no determinada», o (PND), no es pot utilitzar quan la característica té un valor límit).

Peces HD:

Característiques essencials referides als requisits bàsics, que poden estar especificades, per a l'ús o els usos declarats:

a. Dimensions i toleràncies dimensionals (amb requisits estructurals; valor declarat, en mm, i categoria de tolerància).

b. Configuració (amb requisits estructurals; il·lustració o descripció).

c. Resistència a compressió (amb requisits estructurals; valor declarat, en N/mm^2, direcció de càrrega i categoria de peça).

d. Estabilitat dimensional (amb requisits estructurals; valor declarat d'expansió per humitat, en mm/m).

e. Resistència a l'adherència (amb requisits estructurals; valor declarat de la resistència a cisallament inicial, en N/mm^2).

f. Contingut de sals solubles actives (amb requisits estructurals; valor declarat sobre la base de les classes tècniques: S0, S1 o S2).

g. Reacció al foc (amb requisits de resistència al foc; euroclasse declarada: A1 a F).

h. Absorció d'aigua (per a barreres anticapil·laritat o elements exteriors amb una cara exposada; valor declarat, en %).

i. Permeabilitat al vapor d'aigua (per a elements exteriors; valor declarat del coeficient de difusió de vapor d'aigua tabulat).

j. Aïllament acústic al soroll aeri directe (amb requisits acústics; valor declarat de la densitat aparent seca en kg/m^3, de categoria de tolerància i configuració declarada il·lustrada o descrita).

k. Resistència tèrmica (amb requisits d'aïllament tèrmic; valor de conductivitat tèrmica, en W/mK, i mitjans d'avaluació usats, o densitat i configuració).

l. Durabilitat enfront del gel/desgel (exposició prevista i valor declarat conforme al mètode d'avaluació utilitzat).

m. Substàncies perilloses (El text: «Prestació no determinada», o (PND), no es pot utilitzar quan la característica té un valor límit).

- Distintius de qualitat:

Es comprovarà que el producte posseeix els distintius de qualitat exigits, si és el cas, pel projecte o per la direcció facultativa, que asseguren les característiques exigides.

- Assaigs:

Si és el cas, es duran a terme necessaris per a comprovar alguna de les característiques essencials exigides per la normativa de compliment obligat i, si escau, pel projecte o per la direcció facultativa. Assaigs regulats que poden arribar a ser requerits:

Per a peces LD: dimensions, planitud de les cares de suport, paral·lelisme de cares de suport, configuració, densitat aparent seca, densitat absoluta seca, resistència a compressió, resistència tèrmica, permeabilitat al vapor d'aigua, resistència al gel/desgel, expansió per humitat, contingut de sals solubles actives, reacció al foc, i resistència a l'adherència.

Per a peces HD: dimensions; planitud de les cares de suport; paral·lelisme de cares de suport; configuració; densitat aparent seca; densitat absoluta seca; resistència a compressió; resistència tèrmica; permeabilitat al vapor d'aigua; resistència al gel/desgel; absorció d'aigua; taxa inicial d'absorció d'aigua; expansió per humitat; contingut de sals solubles actives; reacció al foc; i resistència a l'adherència.

Emmagatzematge i manipulació (criteris d'ús, gestió de residus, conservació i manteniment)

Les peces se subministraran a l'obra sense que hagin patit danys en el transport i la manipulació que deterioren l'aspecte de les fàbriques o comprometen la seva durabilitat, i amb l'edat adequada quan aquesta sigui decisiva perquè satisfacin les condicions de la comanda.

Se subministraran preferentment paletitzats i empaquetats. Els paquets no seran totalment hermètics per a permetre l'intercanvi d'humitat amb l'ambient.

Les peces s'apilaran en superfícies planes, netes, no en contacte amb el terreny.

2.1.2. PECES SILICOCALCÀRIES PER A FÀBRIQUES DE CONSTRUCCIÓ

Peces realitzades principalment a partir calços i materials silicis per a fàbriques de construcció, endurits per l'acció del vapor a pressió, la utilització principal de la qual serà en murs exteriors, murs interiors, soterranis, fonamentacions i fàbrica externa de fumerals.

Condicions de subministrament i recepció

- Marcatge CE obligatori des del 10 de juny de 2017. Normes d'aplicació: UNE-EN 771-2:2011A1:2016. Especificacions de peces per a fàbriques de construcció. Part 2: Peces silicocalcàries. Sistema d'avaluació i de verificació de la constància de les prestacions: 2+ o 4. 2+ per a peces de categoria I (peces la probabilitat de les quals de no aconseguir la seva resistència a compressió declarada no excedeix del 5%), o 4, per a peces de categoria II (peces que no compleixen amb el nivell de confiança de les peces de categoria I).

Identificació: es comprovarà que la identificació del producte rebut es correspon amb les característiques exigides per la normativa de compliment obligat i, si escau, pel projecte o per la direcció facultativa.

Característiques essencials referides als requisits bàsics, que poden estar especificades, per a l'ús o els usos declarats:

a. Dimensions i toleràncies dimensionals (amb requisits estructurals; valors declarats, en mm, i categoria de tolerància).

b. Configuració (amb requisits estructurals; configuració declarada, descripció amb imatges o text).

c. Resistència a compressió (amb requisits estructurals; valor declarat, en N/mm^2, o classe i indicació de la direcció de càrrega i categoria de peça).

d. Grau d'adherència (amb requisits estructurals; valor fixat o declarat, o resistència inicial a esforç tallant, en N/mm^2).

e. Reacció al foc (amb requisits estructurals; classe de reacció al foc declarada: euroclasse A1 a F).

f. Absorció d'aigua (per a barreres anticapil·laritat o elements exteriors amb una cara exposada; valor declarat, en %).

g. Permeabilitat al vapor d'aigua (per a elements exteriors; valor declarat del coeficient de difusió de vapor d'aigua tabulat).

h. Aïllament al soroll aeri, o densitat i configuració (amb requisits acústics; valor declarat de la densitat aparent seca en kg/m^3, o classes de densitat; i configuració declarada amb imatges o text).

i. Resistència tèrmica, o densitat i configuració (amb requisits d'aïllament tèrmic; valor declarat de conductivitat tèrmica, en W/mK, i mitjans d'avaluació usats; o densitat i configuració).

j. Durabilitat al gel/desgel (valor declarat de la categoria de gel/desgel).

k. Substàncies perilloses (El text: «Prestació no determinada», o (PND), no es pot utilitzar quan la característica té un valor límit).

- Distintius de qualitat:

Es comprovarà que el producte posseeix els distintius de qualitat exigits, si és el cas, pel projecte o per la direcció facultativa, que asseguren les característiques exigides.

- Assaigs:

Si és el cas, es duran a terme necessaris per a comprovar alguna de les característiques essencials exigides per la normativa de compliment obligat i, si escau, pel projecte o per la direcció facultativa. Assaigs regulats que poden arribar a ser requerits:

Dimensions; configuració; planitud de les taules o cares de suport; paral·lelisme dels plans de les taules o cares de suport; densitat seca; resistència a compressió; propietats tèrmiques; durabilitat al gel/desgel; absorció d'aigua; variacions dimensionals degudes a la humitat; i grau d'adherència.

2.1.3. BLOCS DE FORMIGÓ (ÀRIDS DENSOS I LLEUGERS) PER A FÀBRIQUES DE CONSTRUCCIÓ

Peces per a fàbriques de construcció de formigó, blocs o rajoles, d'àrids densos i lleugers, o una combinació de tots dos, utilitzats per a fàbrica a revestir, vistes o exposada tant en aplicacions autoportants i no autoportants d'edificació com d'enginyeria civil. Les peces estan fabricades a base de ciment, àrids i aigua, i poden contenir additius i addicions, pigments colorants i altres materials incorporats o aplicats durant o després de la fabricació de la peça. Les peces són aplicables a tota classe de murs, incloent-hi murs d'una sola fulla, les parets exteriors de fumerals, amb cambra d'aire, les divisions, de contenció i de soterranis.

Condicions de subministrament i recepció

- Marcatge CE obligatori des del 10 de juny de 2017. Normes d'aplicació: UNE-EN 771-3:2011+A1:2016 i UNE 127 771-3:2008. Especificacions de peces per a fàbriques de construcció. Part 3: blocs de formigó (àrids densos i lleugers). Sistema d'avaluació i de verificació de la constància de les prestacions: 2+ o 4. Sistema 2+ per a blocs de categoria I (peces on la resistència a compressió declarada té una probabilitat de fallada de no ser assolida no superior al 5%); sistema 4 per a blocs de categoria II (peces per a les quals no es pretén aconseguir el nivell de confiança dels elements de categoria I).

Identificació: es comprovarà que la identificació del producte rebut es correspon amb les característiques exigides per la normativa de compliment obligat i, si escau, pel projecte o per la direcció facultativa.

Característiques essencials referides als requisits bàsics, que poden estar especificades, per a l'ús o els usos declarats:

a. Dimensions i toleràncies dimensionals (amb requisits estructurals; valors declarats, en mm, i categoria de tolerància).

b. Configuració (amb requisits estructurals; configuració declarada, il·lustrada o descrita).

c. Resistència a compressió (amb requisits estructurals; valor declarat, en N/mm^2, o classe i indicació de la direcció de càrrega i categoria de peça).

d. Estabilitat dimensional (amb requisits estructurals; valor declarat de la variació deguda a la humitat, en mm/m).

e. Resistència d'adherència (amb requisits estructurals; valor fix, o valor declarat de la resistència inicial a tallant, en N/mm^2; o bé, valor declarat de la resistència d'adherència a flexió).

f. Reacció al foc (amb requisits estructurals; classe de reacció al foc declarada: euroclasse A1 a F).

g. Absorció d'aigua (per a bases antihumitat o elements exteriors amb una cara exposada; valor declarat, en g/m^2s, o text declarat; o bé, «No ho deixeu exposat»).

h. Permeabilitat al vapor d'aigua (per a elements exteriors; valor declarat del coeficient).

i. Aïllament al soroll aeri directe, o densitat i configuració (amb requisits acústics; valor declarat de la densitat aparent en kg/m^3; i configuració declarada il·lustrada o descrita).

j. Resistència tèrmica, o densitat i configuració (amb requisits d'aïllament tèrmic; valor declarat de conductivitat tèrmica, en W/mK, i mitjans d'avaluació usats; o densitat i configuració).

k. Durabilitat enfront de gel/desgel (valor declarat, o text declarat: «No ho deixeu exposat»).

l. Substàncies perilloses (el text: «Prestació no determinada», o (PND), no es pot utilitzar quan la característica té un valor límit).

- Assaigs:

Si és el cas, es portaran a cap els assaigs necessaris per a comprovar alguna de les característiques essencials exigides per la normativa de compliment obligat i, si escau, pel projecte o per la direcció facultativa. Assaigs regulats que poden arribar a ser requerits:

Dimensions; planitud de les cares de suport; paral·lelisme pla de les cares de suport; configuració i aspecte; densitat; resistència mecànica; absorció d'aigua per capil·laritat; variació deguda a la humitat; reacció al foc. Propietats tèrmiques; permeabilitat al vapor d'aigua; resistència d'adherència a tallant; i resistència d'adherència a flexió.

Emmagatzematge i manipulació (criteris d'ús, gestió de residus, conservació i manteniment)

Els blocs s'apilaran en superfícies planes, netes, no en contacte amb el terreny.

Si es reben empaquetats, l'embolcall no serà totalment hermètic.

2.1.4. BLOCS DE FORMIGÓ CEL·LULAR ENDURIT EN AUTOCLAU PER A FÀBRIQUES DE CONSTRUCCIÓ

Blocs de formigó curats en autoclau (HCA), utilitzats en aplicacions autoportants i no autoportants de murs, incloent-hi murs simples, barandats, divisions, de contenció, fonamentació i usos generals davall el nivell del sòl, incloent-hi murs per a protecció enfront del foc, aïllament tèrmic, aïllament acústic i sistemes de fumerals (excloent-ne els conductes de fums de fumerals).

Les peces estan fabricades a partir d'aglutinants hidràulics com ara ciment o calç, combinats amb materials fins de naturalesa silícia, materials airejadors i aigua.

Les peces poden presentar buits, sistemes encadellats i altres dispositius d'ajust.

Condicions de subministrament i recepció

- Marcatge CE obligatori des del 10 de juny de 2017. Normes d'aplicació: UNE-EN 771-4:2011+A1:2016. Especificacions de peces per a fàbriques de construcció. Part 4. Blocs de formigó cel·lular endurit en autoclau. Sistema d'avaluació i de verificació de la constància de les prestacions: 2+ o 4. Sistema 2+ per a blocs de categoria I (peces on la resistència a compressió declarada té una probabilitat de fallada que no excedeix del 5%); sistema 4 per a blocs de categoria II (peces per a les quals no compleixen amb el nivell de confiança de les peces de categoria I).

Identificació: es comprovarà que la identificació del producte rebut es correspon amb les característiques exigides per la normativa de compliment obligat i, si escau, pel projecte o per la direcció facultativa.

Característiques essencials referides als requisits bàsics, que poden estar especificades, per a l'ús o els usos declarats:

a. Dimensions i toleràncies dimensionals (amb requisits estructurals; valors declarats, en mm, i categoria de tolerància).

b. Configuració (amb requisits estructurals; configuració declarada, il·lustrada o descrita).

c. Resistència a compressió (amb requisits estructurals; valor declarat, en N/mm^2).

d. Estabilitat dimensional (amb requisits estructurals; valor declarat de la variació deguda a la humitat, en mm/m).

e. Resistència de l'adherència (amb requisits estructurals; valor fix, o valor declarat de la resistència a tallant inicial, en N/mm^2; o bé, valor declarat de la resistència de l'adherència a flexió).

f. Reacció al foc (amb requisits estructurals; classe de reacció al foc declarada: euroclasse A1 a F).

g. Absorció d'aigua (per a bases antihumitat o elements exteriors amb una cara exposada; valor del coeficient declarat, en $g/(m^2 \times s^{0,5})$).

h. Permeabilitat al vapor d'aigua (per a elements exteriors; valor declarat del coeficient).

i. Aïllament acústic al soroll aeri directe, o densitat i configuració (amb requisits acústics; valor declarat de la densitat aparent en kg/m^3; i configuració declarada il·lustrada o descrita).

j. Resistència tèrmica, o densitat i configuració (amb requisits d'aïllament tèrmic; valor declarat de conductivitat tèrmica, en W/mK, i mitjans d'avaluació usats; o densitat i configuració).

k. Durabilitat enfront de gel-desgel (valor declarat).

l. Substàncies perilloses (el text: «Prestació no determinada», o (PND), no es pot utilitzar quan la característica té un valor límit).

- Assaigs:

Si és el cas, es duran a terme necessaris per a comprovar alguna de les característiques essencials exigides per la normativa de compliment obligat i, si escau, pel projecte o per la direcció facultativa. Assaigs regulats que poden arribar a ser requerits:

Dimensions; planitud de les cares de suport; paral·lelisme de les cares de suport; densitat seca aparent; densitat seca absoluta; resistència a compressió; variació dimensional deguda a la humitat; absorció d'aigua; resistència de l'adherència a tallant; i resistència de l'adherència a flexió.

Emmagatzematge i manipulació (criteris d'ús, gestió de residus, conservació i manteniment)

Els blocs s'apilaran en superfícies planes, netes, no en contacte amb el terreny.

Si es reben empaquetats, l'embolcall no serà totalment hermètic.

2.1.5. PECES DE PEDRA ARTIFICIAL PER A FÀBRICA DE CONSTRUCCIÓ

Elements de formigó que s'assemblen a la pedra natural, mitjançant tècniques de modelat o de compressió, per a fàbriques de construcció per als quals els usos principals són murs de façana o exposats, tant portants com no portants en aplicacions d'edificació i obra civil. En les peces la dimensió major és ≤ 650 mm.

Condicions de subministrament i recepció

- Marcatge CE obligatori des del 10 de juny de 2017. Normes d'aplicació: UNE-EN 771-5:2011+A1:2016. Especificacions de peces per a fàbrica de construcció. Part 5: Peces de pedra artificial. Sistema d'avaluació i de verificació de la constància de les prestacions: 2+ o 4. 2+ per a peces de categoria I (peces amb una resistència a compressió declarada amb una probabilitat de fallada que no excedeix del 5%) i 4 per a peces de categoria II (peces que no compleixen amb el nivell de confiança de les peces de la categoria I).

Identificació: es comprovarà que la identificació del producte rebut es correspon amb les característiques exigides per la normativa de compliment obligat i, si escau, pel projecte o per la direcció facultativa.

Característiques essencials referides als requisits bàsics, que poden estar especificades, per a l'ús o els usos declarats:

a. Dimensions i toleràncies dimensionals (amb requisits estructurals; valors declarats, en mm, i categoria de tolerància).

b. Configuració (amb requisits estructurals; configuració declarada, il·lustrada o descrita).

c. Resistència a compressió (amb requisits estructurals; valor declarat, mitjana o característica, en N/mm^2, o classe i indicació de la direcció de càrrega i categoria de peça).

d. Estabilitat dimensional (amb requisits estructurals; valor declarat de la variació deguda a la humitat, en mm/m).

e. Resistència de l'adherència (amb requisits estructurals; valor fix, o valor declarat de la resistència a tallant inicial, en N/mm^2; o bé, valor declarat de la resistència de l'adherència a flexió).

f. Reacció al foc (amb requisits estructurals; classe de reacció al foc declarada: euroclasse A1 a F).

m. Absorció d'aigua (per a bases antihumitat o elements exteriors amb una cara exposada; valor declarat, en $g/m^2 \cdot s$).

n. Permeabilitat al vapor d'aigua (per a elements exteriors; valor declarat del coeficient).

o. Aïllament acústic al soroll aeri directe, o densitat i configuració (amb requisits acústics; valor declarat de la densitat aparent en kg/m^3 i categoria de tolerància; i configuració declarada il·lustrada o descrita).

g. Resistència tèrmica, o densitat i configuració (amb requisits d'aïllament tèrmic; valor declarat de conductivitat tèrmica, en W/mK, i mitjans d'avaluació; i configuració i densitat).

h. Durabilitat enfront de gel-desgel (valor declarat).

i. Substàncies perilloses (El text: «Prestació no determinada», o (PND), no es pot utilitzar quan la característica té un valor límit).

- Distintius de qualitat:

Es comprovarà que el producte posseeix els distintius de qualitat exigits, si és el cas, pel projecte o per la direcció facultativa, que asseguren les característiques exigides.

- Assaigs:

Si és el cas, es duran a terme necessaris per a comprovar alguna de les característiques essencials exigides per la normativa de compliment obligat i, si escau, pel projecte o per la direcció facultativa. Assaigs regulats que poden arribar a ser requerits:

Dimensions; planitud de les cares de suport; paral·lelisme de les cares de suport; planitud de les cares; densitat seca absoluta i aparent; resistència a compressió (mitjana); resistència a compressió (característica); absorció d'aigua; propietats tèrmiques; permeabilitat al vapor d'aigua; reacció al foc; variació dimensional deguda a la humitat; i resistència de l'adherència.

2.1.6. PECES DE PEDRA NATURAL PER A FÀBRICA DE CONSTRUCCIÓ

Peces de pedra natural l'amplària de la qual és igual o superior a 80 mm, i que té com a usos principals les peces de construcció comuna, com a revestiments o peces vistes en estructures portants o no portants en obra civil i edificació. Són adequades per a tota classe de murs de fàbrica, de filada regular i irregular, incloent-hi la fàbrica d'una sola fulla, mur amb cambra d'aire, barandats, murs de contenció i maçoneria exterior per a fumerals. És un producte extret de pedrera, transformat en un element per a fàbriques de construcció, mitjançant un procés de manufactura. S'hi inclouen les peces de manera paral·lelepipèdica no totalment rectangular i peces per a formes especials i accessòries.

Tipus de roques que es consideren com a pedra natural:

- Roques ígnies o magmàtiques (granit, basalt, diorita, pòrfir)

- Roques sedimentàries (calcària, gres, travertí)

- Roques metamòrfiques (pissarres, gneis, quarsita, marbre)

Condicions de subministrament i recepció

- Marcatge CE obligatori des del 4 d'agost de 2017. Norma d'aplicació: UNE-EN 771-6:2012+A1:2016. Especificació de peces per a fàbrica de construcció. Part 6: Peces de pedra natural. Sistema d'avaluació i de verificació de la constància de les prestacions: 2+, 3 o 4.

Identificació: es comprovarà que la identificació del producte rebut es correspon amb les característiques exigides per la normativa de compliment obligat i, si escau, pel projecte o per la direcció facultativa.

Característiques essencials referides als requisits bàsics, que poden estar especificades, per a l'ús o els usos declarats:

a. Dimensions i toleràncies dimensionals (amb qualsevol requisit; valors declarats, en mm, i categoria).

b. Configuració (amb qualsevol requisit; descripció).

c. Resistència a compressió (amb requisits estructurals; valor declarat, en N/mm^2 amb indicació de la direcció).

d. Resistència de l'adherència (amb requisits estructurals; valor fix, o valor declarat de la resistència a tallant inicial, en N/mm^2 i mètode d'assaig; valor declarat de la resistència de l'adherència a flexió).

e. Reacció al foc (amb requisits estructurals. Classe de reacció al foc declarada: euroclasse A1 a F).

f. Absorció d'aigua (per a bases antihumitat o elements exteriors amb una cara exposada; valor del coeficient declarat, en $g/m^2 \times s^{0,5}$).

g. Permeabilitat al vapor d'aigua (per a elements exteriors; valor declarat del coeficient i mètode d'assaig).

p. Aïllament acústic al soroll aeri directe, o densitat i configuració (amb requisits acústics; valor declarat de la densitat aparent en kg/m^3; i configuració, dimensions i toleràncies).

j. Resistència tèrmica, o densitat i configuració (amb requisits d'aïllament tèrmic; valor declarat de conductivitat tèrmica, en W/mK, i mitjans d'avaluació).

k. Durabilitat (Resistència a gel-desgel; valor declarat; o text declarat: «No ho deixeu exposat»).

- Distintius de qualitat:

Es comprovarà que el producte posseeix els distintius de qualitat exigits, si és el cas, pel projecte o per la direcció facultativa, que asseguren les característiques exigides.

- Assaigs:

Si és el cas, es duran a terme necessaris per a comprovar alguna de les característiques essencials exigides per la normativa de compliment obligat i, si escau, pel projecte o per la direcció facultativa. Assaigs regulats que poden arribar a ser requerits:

Dimensions i toleràncies dimensionals; configuració; densitat aparent; resistència a la compressió; resistència a la flexió; resistència a l'adherència a flexió; resistència a l'adherència a tallant; porositat oberta; absorció d'aigua per capil·laritat; resistència al gel-desgel; propietats tèrmiques; i reacció al foc.

2.2.1. CLAUS, AMARRAMENTS, ESTREPS I MÈNSULES

Elements per a connectar fàbriques de construcció entre si o per a connectar fàbriques de construcció a altres parts de l'obra i d'edificis, incloent murs, sòls, bigues i columnes.

Condicions de subministrament i recepció

- Marcatge CE obligatori a partir del 10 de març de 2018. Norma d'aplicació: UNE-EN 845-1:2014+A1:2018. Especificació de components auxiliars per a fàbriques de construcció. Part 1: Claus, amarraments, estreps i mènsules. Sistema d'avaluació i de verificació de la constància de les prestacions: 3.

Identificació: es comprovarà que la identificació del producte rebut es correspon amb les característiques exigides per la normativa de compliment obligat i, si escau, pel projecte o per la direcció facultativa.

En les claus per a murs caputxins, les característiques essencials referides als requisits bàsics, que poden estar especificades, per a l'ús o els usos declarats (murs de fàbrica de construcció i barandats; per a connectar dues fulles d'un mur caputxí o una fulla a un mur estructural):

a. Resistència a compressió (valor declarat de capacitat de càrrega a compressió, en mm);

b. Resistència a tracció (valor declarat de capacitat de càrrega, en mm);

c. Resistència al vinclament o al garsejament (valor declarat de desplaçament, en mm);

d. Capacitat de protecció contra l'aigua (declarat: resistent o no resistent);

e. Durabilitat de les característiques prestacionals, enfront de la corrosió (declarat: referència al material/revestiment i grau d'acer quan correspongui a la mena de producte);

f. Substàncies perilloses.

En claus a cisallament, les característiques essencials referides als requisits bàsics, que poden estar especificades, per a l'ús o els usos declarats (murs de fàbrica de construcció i barandats; per a connectar dues fulles adjacents de fàbrica, per a connectar murs de construcció que necessiten interactuar per a produir una acció composta i per a connectar murs de fàbrica a marcs estructurals):

a. Resistència a compressió (valor declarat de capacitat de càrrega a compressió, en mm);

b. Resistència a tracció (valor declarat de capacitat de càrrega, en mm);

c. Resistència al vinclament o al garsejament (valor declarat de desplaçament, en mm);

d. Resistència al cisallament (valor declarat, en N),

e. Capacitat de protecció contra l'aigua (no pertinent);

f. Durabilitat de les característiques prestacionals, enfront de la corrosió (declarat: referència al material/revestiment i grau d'acer quan correspongui a la mena de producte);

g. Substàncies perilloses.

En claus d'esvarada, les característiques essencials referides als requisits bàsics, que poden estar especificades, per a l'ús o els usos declarats (murs de fàbrica de construcció i barandats; per a connectar dos murs adjacents o per a connectar la fàbrica de construcció revestint marcs estructurals alhora que permetent el moviment en el pla):

a. Resistència a cisallament i garsejament (valor declarat, de capacitat de càrrega de cisallament, en N),

b. Durabilitat de les característiques prestacionals, enfront de la corrosió (declarat: referència al material/revestiment i grau d'acer quan correspongui a la mena de producte);

c. Substàncies perilloses.

En amarraments, les característiques essencials referides als requisits bàsics, que poden estar especificades, per a l'ús o els usos declarats (murs de fàbrica de construcció i barandats; per a connectar dos murs de fàbrica de construcció a components adjacents, sòls i sostres):

a. Resistència a tracció (valor declarat, de capacitat de càrrega a tracció, com a valor mitjà i si es requereix, característic, en N);

b. Desplaçament sota càrrega (valor declarat, en mm);

c. Durabilitat de les característiques prestacionals, enfront de la corrosió (declarat: referència al material/revestiment i grau d'acer quan correspongui a la mena de producte);

d. Substàncies perilloses.

En estreps per a cairats, les característiques essencials referides als requisits bàsics, que poden estar especificades, per a l'ús o els usos declarats (murs de fàbrica de construcció i barandats; per a suportar cairats, bigues o cabirons en un mur de fàbrica de construcció):

a. Capacitat portant (valor declarat, com a valor mitjà i si es requereix, característic, en N);

b. Deformació sota càrrega (valor declarat, en mm);

c. Durabilitat de les característiques prestacionals, enfront de la corrosió (declarat: referència al material/revestiment i grau d'acer quan correspongui a la mena de producte);

d. Substàncies perilloses.

En mènsules, les característiques essencials referides als requisits bàsics, que poden estar especificades, per a l'ús o els usos declarats (murs de fàbrica de construcció i barandats; per a adossar a un membre estructural per a suportar de dos elements de fàbrica de construcció):

a. Capacitat portant (valor declarat, com a valor mitjà i si es requereix, característic, en N);

b. Deformació sota càrrega (valor declarat, en mm);

c. Durabilitat de les característiques prestacionals, enfront de la corrosió (declarat: referència al material/revestiment i grau d'acer quan correspongui a la mena de producte);

d. Substàncies perilloses.

- Distintius de qualitat:

Es comprovarà que el producte posseeix els distintius de qualitat exigits, si és el cas, pel projecte o per la direcció facultativa, que asseguren les característiques exigides.

- Assaigs:

Si és el cas, es duran a terme necessaris per a comprovar alguna de les característiques essencials exigides per la normativa de compliment obligat i, si escau, pel projecte o per la direcció facultativa. Assaigs regulats que poden arribar a ser requerits:

Propietats del material; revestiment orgànic; dimensions; capacitat de càrrega de tracció i desplaçament de les claus; capacitat de càrrega de compressió i desplaçament de les claus; capacitat de càrrega de cisallament i desplaçament de les claus; capacitat de càrrega de tracció i desplaçament dels amarraments; capacitat de càrrega vertical i deformació dels estreps per a cairats; i capacitat de càrrega vertical i deformació de les mènsules.

2.2.3. ARMADURES AMB CAPA D'ARGAMASSA

Armadures amb capa d'argamassa per a la col·locació en fàbrica de construcció per a un ús estructural i no estructural.

Poden ser:

- Malla de filferro soldat, formada per filferros longitudinals, soldats a filferros transversals o a un filferro continu diagonal.

- Malla de filferro nugat, enroscant un filferro al voltant de filferros longitudinals.

- Malla de metall expandit, formada en expandir una malla d'acer, en la qual s'han practicat uns talls prèviament.

Els materials de l'armadura poden ser: acer inoxidable austenític, acer inoxidable austenoferrític, bandes d'acer pregalvanització, o fil d'acer galvanitzat amb revestiment orgànic o sense.

Per a ús no estructural és vàlida qualsevol tipus de malla, però per a ús estructural han utilitzar-se malles de filferro soldat, amb una grandària mínima dels filferros longitudinals de 3 mm.

Condicions de subministrament i recepció

- Marcatge CE obligatori a partir del 10 de març de 2018. Norma d'aplicació: UNE-EN 845-3:2014+A1:2018. Especificació de components auxiliars per a fàbriques de construcció. Part 3: Armadures de junta amb capa d'argamassa de malla d'acer. Sistema d'avaluació i de verificació de la constància de les prestacions: 3.

Identificació: es comprovarà que la identificació del producte rebut es correspon amb les característiques exigides per la normativa de compliment obligat i, si escau, pel projecte o per la direcció facultativa.

Característiques essencials referides als requisits bàsics, que poden estar especificades, per a l'ús o els usos declarats (usos estructurals):

a. Resistència a tracció de l'armadura del material/revestiment (valors declarats de: dimensions, en mm; característiques de límit elàstic dels filferros longitudinals, en N/mm^2; ductilitat dels filferros longitudinals, categoria; característiques de límit elàstic dels filferros transversals, en N/mm^2);

b. Força d'adhesió, en kN,mm;

c. Durabilitat de les característiques prestacionals enfront de la corrosió; i

d. Substàncies perilloses.

- Distintius de qualitat:

Es comprovarà que el producte posseeix els distintius de qualitat exigits, si és el cas, pel projecte o per la direcció facultativa, que assegurin les característiques exigides.

- Assaigs:

Si és el cas, es duran a terme necessaris per a comprovar alguna de les característiques essencials exigides per la normativa de compliment obligat i, si escau, pel projecte o per la direcció facultativa. Assaigs regulats que poden arribar a ser requerits:

Dimensions; límit elàstic característic i ductilitat dels filferros longitudinals; límit elàstic característic dels filferros transversals; resistència a l'esforç tallant de les soldadures (quan sigui aplicable); i força d'adhesió.

3. PRODUCTES AÏLLANTS TÈRMICS PER A APLICACIONS EN L'EDIFICACIÓ

Productes manufacturats i norma d'aplicació:

- Llana mineral (MW). UNE-EN 13162:2013+A1:2015.

- POLIESTIRÈ expandit (EPS). UNE-EN 13163:2013. UNE-EN 13163:2013+A2:2017

- POLIESTIRÈ extrudit (XPS). UNE-EN 13164:2013+A1:2015.

- Escuma rígida de poliuretà (PUR). UNE-EN 13165:2013+A2:2017.

- Escuma fenòlica (PF). UNE-EN 13166:2013+A2:2016.

- Vidre cel·lular (CG). UNE-EN 13167:2013+A1:2015.

- Llana de fusta (WW). UNE-EN 13168:2013+A1:2015.

- Perlita expandida (EPB). UNE-EN 13169:2013+A1:2015.

- Suro expandit (ICB). UNE-EN 13170:2013+A1:2015.

- Fibra de fusta (WF). UNE-EN 13171:2013+A1:2015.

Per a la recepció d'aquesta família de productes és aplicable l'exigència del sistema del marcatge CE, amb el sistema d'avaluació i de verificació de la constància de les prestacions corresponent en funció de l'ús:

- Sistema 3: per a qualsevol ús.

- Sistema 1, 3 i 4: quan el seu ús estiga subjecte a reglamentacions sobre reacció al foc, d'acord amb el següent:

Classe (A1, A2, B, C)*: sistema 1.

Classe (A1, A2, B, C)**, D, E: sistema 3.

Classe (A1a E)***, F: sistema 3 (amb 4 per a RtF).

* Productes o materials per als quals una etapa clarament identificable en el procés de producció suposa una millora en la classificació de reacció al foc (per exemple, l'addició de retardadors d'ignició o la limitació del material orgànic).

** Productes o materials no coberts per la nota (*).

*** Productes o materials que no necessiten sotmetre's a assaig de reacció al foc (per exemple, productes o materials de la classe A1 d'acord amb la Decisió de la Comissió 96/603/CE, una vegada esmenada).

A més, per a aquests productes és aplicable l'apartat 6, de la Secció HE-1 Limitació de la demanda energètica, del document bàsic DB-HE estalvi d'energia del Codi Tècnic de l'Edificació, en el qual especifica que:

«6.3 Control de recepció en obra de productes:

1. En el Plec de Condicions del Projecte han d'indicar-se les condicions particulars de control per a la recepció dels productes que formen els tancaments i particions interiors de l'envoltant tèrmica, incloent-hi els assaigs necessaris per a comprovar que els mateixos reuneixen les característiques exigides en els apartats anteriors.

2. Ha de comprovar-se que els productes rebuts:

a. Corresponen als especificats en el plec de condicions.

b. Disposen de la documentació exigida.

c. Estan caracteritzats per les propietats exigides.

d. Han sigut assajats, quan així s'estableixi en el plec de condicions o el determini el director de l'execució de l'obra amb el vistiplau del director d'obra, amb la freqüència establida.

3. En el control se seguiran els criteris indicats en l'article 7.2 de la Part I del CTE».

3.1.1. PRODUCTES MANUFACTURATS DE LLANA MINERAL (MW)

Productes manufacturats de llana mineral, amb revestiment o recobriment o sense, que s'utilitzen per a l'aïllament tèrmic dels edificis. Els productes es fabriquen en forma de mantes, plafons o planxes.

- Marcatge CE obligatori des del 10 de juliol de 2016. Norma d'aplicació: UNE-EN 13162:2013+A1:2015. Productes aïllants tèrmics per a aplicacions en l'edificació. Productes manufacturats de llana mineral (MW). Especificació. Sistema d'avaluació i de verificació de la constància de les prestacions: 1, 3 o 4.

Identificació: es comprovarà que la identificació del producte rebut es correspon amb les característiques exigides per la normativa de compliment obligat i, si escau, pel projecte o per la direcció facultativa.

Característiques essencials referides als requisits bàsics, que poden estar especificades, per a l'ús o els usos declarats (aïllament tèrmic d'edificis):

a. Reacció al foc. Característiques de les euroclasses.

b. Emissió de substàncies perilloses a l'interior dels edificis.

c. Índex d'absorció acústica.

d. Índex de transmissió del soroll d'impacte (per a paviments).

e. Índex d'aïllament acústic al soroll aeri directe.

f. Incandescència contínua.

g. Resistència tèrmica.

h. Permeabilitat a l'aigua.

i. Permeabilitat al vapor d'aigua.

j. Resistència a compressió.

k. Durabilitat de la reacció al foc davant calor, condicions climàtiques, envelliment/degradació.

l. Durabilitat de la resistència tèrmica davant calor, condicions climàtiques, envelliment/degradació.

m. Resistència a la tracció/flexió.

n. Durabilitat de la resistència a compressió davant l'envelliment/degradació.

- Assaigs:

Si és el cas, es duran a terme necessaris per a comprovar alguna de les característiques essencials exigides per la normativa de compliment obligat i, si escau, pel projecte o per la direcció facultativa. Assaigs regulats que poden arribar a ser requerits:

Resistència tèrmica i conductivitat tèrmica; longitud i amplària; gruix; rectangularitat; planitud; reacció al foc del producte tal com es presenta en el mercat; estabilitat dimensional sota condicions específiques; tensió o resistència a la compressió; resistència a la tracció perpendicular a les cares; càrrega puntual; fluència a compressió; absorció d'aigua a curt termini; absorció d'aigua a llarg termini; transmissió de vapor d'aigua; rigidesa dinàmica; gruix d_L; gruix d_B; reducció de gruix a llarg termini; absorció acústica; resistència al flux d'aire; emissió de substàncies perilloses; reacció al foc del producte en muntatges normalitzats que simularen les condicions finals d'ús; incandescència contínua; resistència a tallant; i resistència a la flexió.

3.2.1 PRODUCTES MANUFACTURATS DE POLIESTIRÈ EXPANDIT (EPS)

Productes manufacturats de poliestirè expandit, amb revestiment o recobriment o sense, que s'utilitzen per a l'aïllament tèrmic dels edificis. Els productes es fabriquen en forma de planxes, rotllos o altres articles preformats.

- Marcatge CE obligatori des del 10 de juliol de 2016. Norma d'aplicació: UNE-EN 13163:2013+A2:2017. Productes aïllants tèrmics per a aplicacions en l'edificació. Productes manufacturats de poliestirè expandit (EPS). Especificació. Sistema d'avaluació i de verificació de la constància de les prestacions: 1, 3 o 4.

Identificació: es comprovarà que la identificació del producte rebut es correspon amb les característiques exigides per la normativa de compliment obligat i, si escau, pel projecte o per la direcció facultativa.

Característiques essencials referides als requisits bàsics, que poden estar especificades, per a l'ús o els usos declarats (aïllament tèrmic d'edificis):

a. Reacció al foc (euroclasses). Incandescència contínua.

b. Permeabilitat a l'aigua.

c. Emissió de substàncies perilloses a l'interior d'edificis.

d. Índex d'aïllament acústic al soroll aeri directe.

e. Índex d'absorció acústica.

f. Índex de transmissió del soroll d'impacte (per a paviments).

g. Resistència tèrmica.

h. Permeabilitat al vapor d'aigua.

i. Resistència a compressió.

j. Resistència a la tracció/flexió.

k. Durabilitat de la reacció al foc davant calor, condicions climàtiques, envelliment/degradació.

l. Durabilitat de la resistència tèrmica davant calor, condicions climàtiques, envelliment/degradació.

m. Durabilitat de la resistència a compressió davant l'envelliment i la degradació.

- Assaigs:

Si és el cas, es duran a terme necessaris per a comprovar alguna de les característiques essencials exigides per la normativa de compliment obligat i, si escau, pel projecte o per la direcció facultativa. Assaigs regulats que poden arribar a ser requerits:

Resistència tèrmica i conductivitat tèrmica; longitud i amplària; gruix; rectangularitat; planitud; reacció al foc del producte tal com es presenta en el mercat; estabilitat dimensional sota condicions de laboratori

normals i constants; estabilitat dimensional sota condicions específiques de temperatura i humitat; tensió de compressió al 10% de deformació; resistència a flexió; resistència a tracció perpendicular a les cares; deformació sota condicions específiques de càrrega de compressió i temperatura; fluència a compressió; comportament a tallant; resistència a càrrega dinàmica; absorció d'aigua a llarg termini per immersió; absorció d'aigua a llarg termini per difusió; resistència a congelació-descongelació; transmissió de vapor d'aigua; rigidesa dinàmica; gruix d_L; gruix d_B; reducció de gruix a llarg termini; densitat aparent; reacció al foc del producte en muntatges normalitzats que simulen les condicions finals d'ús; incandescència contínua; i emissió de substàncies perilloses.

3.3.1. PRODUCTES MANUFACTURATS DE POLIESTIRÈ EXTRUDIT (XPS)

Productes manufacturats de poliestirè extrudit, amb revestiment o recobriment o sense, que s'utilitzen per a l'aïllament tèrmic dels edificis. Els productes es fabriquen en forma de planxes, les quals també estan disponibles amb un tractament especial dels cantells i superfície (encadellat, mitja fusta, etc.).

- Marcatge CE obligatori des del 10 de juliol de 2016. Norma d'aplicació: UNE-EN 13164:2013+A1:2015. Productes aïllants tèrmics per a aplicacions en l'edificació. Productes manufacturats de poliestirè extrudit (XPS). Especificació. Sistema d'avaluació i de verificació de la constància de les prestacions: 1, 3 o 4.

Identificació: es comprovarà que la identificació del producte rebut es correspon amb les característiques exigides per la normativa de compliment obligat i, si escau, pel projecte o per la direcció facultativa.

Característiques essencials referides als requisits bàsics, que poden estar especificades, per a l'ús o els usos declarats (aïllament tèrmic d'edificis):

a. Reacció al foc (euroclasses).

b. Incandescència contínua.

c. Permeabilitat a l'aigua.

d. Emissió de substàncies perilloses a l'interior d'edificis.

e. Resistència tèrmica.

f. Permeabilitat al vapor d'aigua.

g. Resistència a compressió.

h. Resistència a la tracció/flexió.

i. Durabilitat de la reacció al foc davant calor, condicions climàtiques, envelliment/degradació.

j. Durabilitat de la resistència tèrmica davant calor, condicions climàtiques, envelliment/degradació.

k. Durabilitat de la resistència a compressió davant l'envelliment, degradació.

- Assaigs:

Si és el cas, es duran a terme necessaris per a comprovar alguna de les característiques essencials exigides per la normativa de compliment obligat i, si escau, pel projecte o per la direcció facultativa. Assaigs regulats que poden arribar a ser requerits:

Resistència tèrmica - conductivitat tèrmica; longitud i amplària; rectangularitat sobre longitud i amplària; planitud; gruix; reacció al foc del producte tal com es presenta en el mercat; estabilitat dimensional sota condicions específiques deformació sota condicions específiques de càrrega a compressió i de temperatura; tensió/resistència a compressió; resistència a tracció perpendicular a les cares; fluència a compressió; absorció d'aigua a llarg termini per immersió; absorció d'aigua a llarg termini per difusió; resistència a congelació-descongelació; propietats de transmissió de vapor d'aigua, emissió de substàncies perilloses; reacció al foc del producte en muntatges normalitzats que simulen les condicions finals d'ús, incandescència contínua; i tensió a tallant.

3.4.1. PRODUCTES MANUFACTURATS D'ESCUMA RÍGIDA DE POLIURETÀ (PU)

Productes manufacturats d'escuma rígida de poliuretà (PU), amb recobriments o revestiments o sense, que s'utilitzen per a l'aïllament tèrmic dels edificis. El PU inclou els productes de PIR escuma de poliisocianurat i PUR. Els productes es fabriquen en forma de planxes.

- Marcatge CE obligatori des del 14 d'octubre de 2017. Norma d'aplicació: UNE-EN 13165:2013+A2:2017. Productes aïllants tèrmics per a aplicacions en l'edificació. Productes manufacturats d'escuma rígida de poliuretà (PUR). Especificació. Sistema d'avaluació i de verificació de la constància de les prestacions: 1, 3 o 4.

Identificació: es comprovarà que la identificació del producte rebut es correspon amb les característiques exigides per la normativa de compliment obligat i, si escau, pel projecte o per la direcció facultativa.

Característiques essencials referides als requisits bàsics, que poden estar especificades, per a l'ús o els usos declarats (aïllament tèrmic d'edificis):

a. Reacció al foc.

b. Permeabilitat a l'aigua.

c. Emissió de substàncies perilloses a l'interior dels edificis.

d. Índex d'absorció acústica.

e. Índex d'aïllament acústic al soroll aeri directe.

f. Incandescència contínua.

g. Resistència tèrmica.

h. Permeabilitat al vapor d'aigua.

i. Resistència a compressió.

j. Resistència a la tracció/flexió.

k. Durabilitat de la reacció al foc davant calor, condicions climàtiques, envelliment/degradació.

l. Durabilitat de la resistència tèrmica davant calor, condicions climàtiques, envelliment/degradació.

m. Durabilitat de la resistència a compressió davant l'envelliment/degradació.

- Assaigs:

Si és el cas, es duran a terme necessaris per a comprovar alguna de les característiques essencials exigides per la normativa de compliment obligat i, si escau, pel projecte o per la direcció facultativa. Assaigs regulats que poden arribar a ser requerits:

Resistència tèrmica i conductivitat tèrmica; longitud i amplària; gruix; rectangularitat; planitud; reacció al foc del producte tal com es presenta en el mercat; estabilitat dimensional sota condicions específiques deformació sota condicions específiques de càrrega a compressió i temperatura; tensió de compressió o resistència a compressió; resistència a la tracció perpendicular a les cares; fluència a compressió; absorció d'aigua a curt termini; absorció d'aigua a llarg termini; planitud després de banyat per una cara; transmissió de vapor d'aigua; absorció acústica; emissió de substàncies perilloses; reacció al foc del producte en muntatges normalitzats que simulen les condicions finals d'ús; incandescència contínua; i contingut en cel·les tancades.

3.5.1. PRODUCTES MANUFACTURATS D'ESCUMA FENÒLICA (PF)

Productes manufacturats d'escuma fenòlica, amb revestiment o recobriment o sense, que s'utilitzen per a l'aïllament tèrmic dels edificis. Els productes es fabriquen en forma de planxes i laminatges.

- Marcatge CE obligatori des del 14 d'octubre de 2017. Norma d'aplicació: UNE-EN 13166:2013+A2:2016. Productes aïllants tèrmics per a aplicacions en l'edificació. Productes manufacturats d'escuma fenòlica (PF). Especificació. Sistema d'avaluació i de verificació de la constància de les prestacions: 1, 3 o 4.

Identificació: es comprovarà que la identificació del producte rebut es correspon amb les característiques exigides per la normativa de compliment obligat i, si escau, pel projecte o per la direcció facultativa.

Característiques essencials referides als requisits bàsics, que poden estar especificades, per a l'ús o els usos declarats (aïllament tèrmic d'edificis):

a. Reacció al foc.

b. Permeabilitat a l'aigua.

c. Emissió de substàncies perilloses a l'interior dels edificis.

d. Incandescència contínua.

e. Resistència tèrmica.

f. Permeabilitat al vapor d'aigua.

g. Resistència a compressió.

h. Resistència a la tracció/flexió.

i. Durabilitat de la reacció al foc davant calor, condicions climàtiques, envelliment/degradació.

j. Durabilitat de la resistència tèrmica davant calor, condicions climàtiques, envelliment/degradació.

k. Durabilitat de la resistència a compressió davant l'envelliment/degradació.

- Assaigs:

Si és el cas, es duran a terme necessaris per a comprovar alguna de les característiques essencials exigides per la normativa de compliment obligat i, si escau, pel projecte o per la direcció facultativa. Assaigs regulats que poden arribar a ser requerits:

Resistència tèrmica i conductivitat tèrmica. Longitud i amplària. Gruix. Rectangularitat. Planitud. Estabilitat dimensional sota condicions normals de laboratori. Estabilitat dimensional en condicions específiques de temperatura i humitat. Estabilitat dimensional a 20 °C. Resistència a compressió. Resistència a la tracció perpendicular a les cares. Fluència a compressió. Comportament a flexió. Absorció d'aigua a curt termini. Absorció d'aigua a llarg termini. Transmissió del vapor d'aigua. Densitat aparent. Contingut en cel·les tancades. Emissió de substàncies perilloses. Reacció al foc del producte en muntatges normalitzats que simulen les condicions finals d'ús. Incandescència contínua.

3.8.1. PRODUCTES MANUFACTURATS DE VIDRE CEL·LULAR (CG)

Productes manufacturats de vidre cel·lular, amb revestiment o recobriment o sense, que s'utilitzen per a l'aïllament tèrmic dels edificis. Els productes es fabriquen en forma de planxes o plaques.

- Marcatge CE obligatori des del 10 de juliol de 2016. Norma d'aplicació: UNE-EN 13167:2013+A1:2015. Productes aïllants tèrmics per a aplicacions en l'edificació. Productes manufacturats de vidre cel·lular (CG). Especificació. Sistema d'avaluació i de verificació de la constància de les prestacions: 1, 3 o 4.

Identificació: es comprovarà que la identificació del producte rebut es correspon amb les característiques exigides per la normativa de compliment obligat i, si escau, pel projecte o per la direcció facultativa.

Característiques essencials referides als requisits bàsics, que poden estar especificades, per a l'ús o els usos declarats (aïllament tèrmic d'edificis):

a. Reacció al foc.

b. Emissió de substàncies perilloses a l'interior dels edificis.

c. Índex d'absorció acústica.

d. Incandescència contínua.

e. Resistència tèrmica.

f. Permeabilitat a l'aigua.

g. Permeabilitat al vapor d'aigua.

h. Resistència a compressió.

i. Resistència a la tracció/flexió.

j. Durabilitat de la reacció al foc davant calor, condicions climàtiques, envelliment/degradació.

- Assaigs:

Si és el cas, es duran a terme necessaris per a comprovar alguna de les característiques essencials exigides per la normativa de compliment obligat i, si escau, pel projecte o per la direcció facultativa. Assaigs regulats que poden arribar a ser requerits:

Resistència tèrmica i conductivitat tèrmica; longitud i amplària; gruix; rectangularitat; planitud; reacció al foc del producte tal com es presenta en el mercat; estabilitat dimensional a temperatura específica; estabilitat dimensional en condicions específiques de temperatura i humitat; resistència a compressió; resistència a la flexió; càrrega puntual; resistència a la tracció paral·lela a les cares; resistència a tracció perpendicular a les cares; fluència a compressió; absorció d'aigua a curt termini; absorció d'aigua a llarg termini; transmissió del vapor d'aigua; absorció acústica; emissió de substàncies perilloses; i incandescència contínua.

3.9. PRODUCTES MANUFACTURATS DE LLANA DE FUSTA (WW)

Productes manufacturats de llana de fusta, amb revestiment o recobriment o sense, que s'utilitzen per a l'aïllament tèrmic dels edificis. Els productes es fabriquen en forma de plafons o planxes.

- Marcatge CE obligatori des del 10 de juliol de 2016. Norma d'aplicació: UNE-EN 13168:2013+A1:2015. Productes aïllants tèrmics per a aplicacions en l'edificació. Productes manufacturats de llana de fusta (WW). Especificació. Sistema d'avaluació i de verificació de la constància de les prestacions: 1, 3 o 4.

Identificació: es comprovarà que la identificació del producte rebut es correspon amb les característiques exigides per la normativa de compliment obligat i, si escau, pel projecte o per la direcció facultativa.

Característiques essencials referides als requisits bàsics, que poden estar especificades, per a l'ús o els usos declarats (aïllament tèrmic d'edificis):

a. Reacció al foc.

b. Permeabilitat a l'aigua.

c. Emissió de substàncies corrosives.

d. Emissió de substàncies perilloses a l'interior dels edificis.

e. Índex d'absorció acústica.

f. Incandescència contínua.

g. Resistència tèrmica.

h. Permeabilitat al vapor d'aigua.

i. Resistència a compressió.

j. Resistència a la tracció/flexió.

k. Durabilitat de la reacció al foc davant calor, condicions climàtiques, envelliment/degradació.

l. Durabilitat de la resistència tèrmica davant calor, condicions climàtiques, envelliment/degradació.

m. Durabilitat de la resistència a compressió davant l'envelliment/degradació.

- Assaigs:

Si és el cas, es duran a terme necessaris per a comprovar alguna de les característiques essencials exigides per la normativa de compliment obligat i, si escau, pel projecte o per la direcció facultativa. Assaigs regulats que poden arribar a ser requerits:

Resistència tèrmica i conductivitat tèrmica; longitud i amplària; gruix; rectangularitat; planitud; contingut en clorurs; resistència a la tracció paral·lela a les cares; reacció al foc tal com es presenta en el mercat; estabilitat dimensional en condicions específiques de temperatura i humitat; estabilitat dimensional en condicions específiques de càrrega i temperatura; tensió de compressió o resistència a compressió; densitat aparent i massa per unitat de superfície; càrrega puntual; resistència a flexió; transmissió del vapor d'aigua; absorció d'aigua; fluència a compressió; absorció acústica; emissió de substàncies perilloses; reacció al foc del producte en muntatges normalitzats que simulen les condicions finals d'ús; incandescència contínua; resistència a la càrrega; resistència al xoc; i resistència a tallant.

3.10. PRODUCTES MANUFACTURATS DE PERLITA EXPANDIDA (EPB)

Productes manufacturats en plafons de perlita expandida, amb revestiment o recobriment o sense, que s'utilitzen per a l'aïllament tèrmic d'edificis. Els productes es fabriquen en forma de planxes o de productes aïllants multicapa o compostos.

- Marcatge CE obligatori des del 10 de juliol de 2016. Norma d'aplicació: UNE-EN 13169:2013+A1:2015. Productes aïllants tèrmics per a aplicacions en l'edificació. Productes manufacturats de perlita expandida (EPB). Especificació. Sistema d'avaluació i de verificació de la constància de les prestacions: 1, 3 o 4.

Identificació: es comprovarà que la identificació del producte rebut es correspon amb les característiques exigides per la normativa de compliment obligat i, si escau, pel projecte o per la direcció facultativa.

En plafons aïllants d'EPB monocapa i multicapa, les característiques essencials referides als requisits bàsics, que poden estar especificades, per a l'ús o els usos declarats (aïllament tèrmic d'edificis) són:

a. Reacció al foc.

b. Permeabilitat a l'aigua.

c. Emissió de substàncies perilloses a l'interior dels edificis.

d. Incandescència contínua.

e. Resistència tèrmica.

f. Permeabilitat al vapor d'aigua.

g. Resistència a compressió.

h. Resistència a la tracció/flexió.

i. Durabilitat de la reacció al foc davant calor, condicions climàtiques, envelliment/degradació.

j. Durabilitat de la resistència tèrmica davant calor, condicions climàtiques, envelliment/degradació.

k. Durabilitat de la resistència a compressió davant l'envelliment/degradació.

En plafons aïllants d'EPB compostos, les característiques essencials referides als requisits bàsics, que poden estar especificades, per a l'ús o els usos declarats (aïllament tèrmic d'edificis) són:

a. Reacció al foc.

b. Permeabilitat a l'aigua.

c. Emissió de substàncies perilloses a l'interior dels edificis.

d. Incandescència contínua.

e. Índex de transmissió de soroll d'impacte (per a paviments).

f. Resistència tèrmica.

g. Permeabilitat al vapor d'aigua.

h. Resistència a compressió.

i. Resistència a la tracció/flexió.

j. Durabilitat de la reacció al foc davant calor, condicions climàtiques, envelliment/degradació.

k. Durabilitat de la resistència tèrmica davant calor, condicions climàtiques, envelliment/degradació.

l. Durabilitat de la resistència a compressió davant l'envelliment/degradació.

- Assaigs:

Si és el cas, es duran a terme necessaris per a comprovar alguna de les característiques essencials exigides per la normativa de compliment obligat i, si escau, pel projecte o per la direcció facultativa. Assaigs regulats que poden arribar a ser requerits:

Resistència tèrmica i conductivitat tèrmica; longitud i amplària; gruix; rectangularitat; planitud; resistència a la flexió; reacció al foc del producte tal com es presenta en el mercat; estabilitat dimensional tensió o resistència a compressió; deformació sota condicions específiques de càrrega i de temperatura; tracció perpendicular a les cares; absorció d'aigua a curt termini per immersió parcial; absorció d'aigua a curt termini per immersió total; resistència a flexió a llum constant; càrrega puntual; fluència a compressió; transmissió de vapor d'aigua; emissió de substàncies perilloses; reacció al foc del producte en muntatges normalitzats que simulen les condicions finals d'ús; i incandescència contínua.

3.11. PRODUCTES MANUFACTURATS DE SURO EXPANDIT (ICB)

Productes manufacturats de suro expandit, que s'utilitzen per a l'aïllament tèrmic dels edificis. Els productes es fabriquen amb suro granulat que s'aglomera sense aglutinants addicionals i se subministren en forma de planxes amb i sense revestiments o recobriments.

- Marcatge CE obligatori des del 10 de juliol de 2016. Norma d'aplicació: UNE-EN 13170:2013+A1:2015. Productes aïllants tèrmics per a aplicacions en l'edificació. Productes manufacturats de suro expandit (ICB). Especificació. Sistema d'avaluació i de verificació de la constància de les prestacions: 1, 3 o 4.

Identificació: es comprovarà que la identificació del producte rebut es correspon amb les característiques exigides per la normativa de compliment obligat i, si escau, pel projecte o per la direcció facultativa.

Les característiques essencials referides als requisits bàsics, que poden estar especificades, per a l'ús o els usos declarats (aïllament tèrmic d'edificis):

a. Reacció al foc. Característiques de l'euroclasses.

b. Emissió de substàncies perilloses a l'interior dels edificis.

c. Índex d'absorció acústica.

d. Índex de transmissió del soroll d'impacte (per a paviments).

e. Índex d'aïllament acústic al soroll aeri directe.

f. Incandescència contínua.

g. Resistència tèrmica.

h. Permeabilitat a l'aigua.

i. Permeabilitat al vapor d'aigua.

j. Resistència a compressió.

k. Durabilitat de la reacció al foc davant calor, condicions climàtiques, envelliment/degradació.

l. Resistència a la tracció/flexió.

m. Durabilitat de la resistència a compressió davant l'envelliment/degradació.

- Assaigs:

Si és el cas, es duran a terme necessaris per a comprovar alguna de les característiques essencials exigides per la normativa de compliment obligat i, si escau, pel projecte o per la direcció facultativa. Assaigs regulats que poden arribar a ser requerits:

Resistència tèrmica i conductivitat tèrmica; longitud i amplària; gruix; rectangularitat; planitud; reacció al foc del producte tal com es presenta en el mercat; contingut d'humitat; densitat aparent; resistència a flexió; estabilitat dimensional en condicions específiques; tensió de compressió al 10% de deformació; tracció perpendicular a les cares; càrrega puntual; fluència a compressió; Absorció d'aigua a curt termini; transmissió de vapor d'aigua; rigidesa dinàmica; gruix d_L; gruix d_B; reducció de gruix a llarg termini; absorció acústica; resistència al flux d'aire; emissió de substàncies perilloses; reacció al foc del producte en muntatges normalitzat que simulen les condicions finals d'ús; incandescència contínua; deformació sota càrrega a compressió; i resistència a tallant.

3.12. PRODUCTES MANUFACTURATS DE FIBRA DE FUSTA (WF)

Productes manufacturats de fibra de fusta, amb revestiment o recobriment o sense, que s'utilitzen per a l'aïllament tèrmic dels edificis. Els productes es fabriquen en forma de rotllos, mantes, feltres, planxes o plafons.

- Marcatge CE obligatori des del 10 de juliol de 2016. Norma d'aplicació: UNE-EN 13171:2013+A1:2015. Productes aïllants tèrmics per a aplicacions en l'edificació. Productes manufacturats de fibra de fusta (WF). Especificació. Sistema d'avaluació i de verificació de la constància de les prestacions: 1, 3 o 4.

Identificació: es comprovarà que la identificació del producte rebut es correspon amb les característiques exigides per la normativa de compliment obligat i, si escau, pel projecte o per la direcció facultativa.

Les característiques essencials referides als requisits bàsics, que poden estar especificades, per a l'ús o els usos declarats (aïllament tèrmic d'edificis):

a. Reacció al foc. Característiques de l'euroclasses.

b. Emissió de substàncies perilloses a l'ambient interior.

c. Coeficient d'absorció acústica.

d. Índex de transmissió dels sorolls d'impacte (per a paviments).

e. Índex d'aïllament als sorolls aeris directes.

f. Incandescència contínua.

g. Resistència tèrmica.

h. Permeabilitat a l'aigua.

i. Permeabilitat al vapor d'aigua.

j. Resistència a compressió.

k. Durabilitat de la reacció al foc enfront de la calor, condicions climàtiques, envelliment/degradació.

l. Durabilitat de la resistència tèrmica enfront de la calor, condicions climàtiques, envelliment/degradació.

m. Resistència a tracció/flexió.

n. Durabilitat de la resistència a compressió enfront de l'envelliment/degradació.

- Assaigs:

Si és el cas, es duran a terme necessaris per a comprovar alguna de les característiques essencials exigides per la normativa de compliment obligat i, si escau, pel projecte o per la direcció facultativa. Assaigs regulats que poden arribar a ser requerits:

Resistència tèrmica i conductivitat tèrmica; longitud i amplària; gruix; rectangularitat; planitud; reacció al foc del producte tal com s'introdueix en el mercat; estabilitat dimensional en condicions normals i constants de laboratori; estabilitat dimensional en condicions específiques de temperatura; estabilitat dimensional en condicions específiques de temperatura i humitat; tensió de compressió o resistència a compressió; resistència a tracció perpendicular a les cares; resistència a tracció paral·lela a les cares; càrrega puntual; fluència a compressió; absorció d'aigua a curt termini; transmissió de vapor d'aigua; rigidesa dinàmica; gruix d_L; gruix d_B; reducció de gruix a llarg termini; absorció acústica, resistivitat al flux d'aire; densitat aparent; emissió de substàncies perilloses; reacció al foc del producte en muntatges normalitzats que simulen les condicions finals d'ús; i incandescència contínua.

4.1. LÀMINES FLEXIBLES PER A LA IMPERMEABILITZACIÓ

4.1.1. LÀMINES BITUMINOSES AMB ARMADURA PER A IMPERMEABILITZACIÓ DE COBERTES

Làmines flexibles bituminoses amb armadura, l'ús previst de la qual és la impermeabilització de cobertes. Inclou làmines utilitzades com a última capa, capes intermèdies i capes inferiors. No recull les làmines bituminoses amb armadura utilitzades com a làmines inferiors en cobertes amb elements discontinus. Tampoc contempla les làmines impermeabilitzants destinades a col·locar-se totalment adherides sota productes bituminosos (per exemple, asfalt) directament aplicats a temperatura elevada.

Com a sistema d'impermeabilització s'entén el conjunt d'una o més capes de làmines per a la impermeabilització de cobertes, col·locades i unides, que tenen unes determinades característiques de comportament fet que permet considerar-ho com un tot.

Condicions de subministrament i recepció

- Marcatge CE obligatori des de l'1 d'octubre de 2010. Norma d'aplicació: UNE-EN 13707:2014+A2:2010. Làmines flexibles per a la impermeabilització. Làmines bituminoses amb armadura per a impermeabilització de cobertes. Definicions i característiques. Sistemes d'avaluació i de verificació de la constància de les prestacions: 1, 2+, 3 o 4. Si és el cas, 3 o 4 per a les característiques de reacció al foc o comportament a un foc extern en funció de l'ús previst i nivell o classe:

Impermeabilització de cobertes subjectes a reacció al foc:

- Classe (A1, A2, B, C)*: sistema 1.

- Classe (A1, A2, B, C)**, D, E: sistema 3.

- Classe F: sistema 4.

Comportament de la impermeabilització de cobertes subjectes a un foc extern:

- EN 13501-5 per a productes que requereixen assaig: sistema 3.

- Productes Classe F_{ROOF}: sistema 4.

Impermeabilització de cobertes: sistema 2+ (pel requisit d'estanquitat).

* Productes o materials per als quals existeix una etapa clarament identificable en el procés de producció que implica una millora de la classificació de la reacció al foc (per exemple addició de retardadors de foc o limitació de materials orgànics).

** Productes o materials no previstos per la nota (*).

Identificació: es comprovarà que la identificació del producte rebut es correspon amb les característiques exigides per la normativa de compliment obligat i, si escau, pel projecte o per la direcció facultativa.

a. Amplària i longitud.

b. Gruix o massa.

c. Substàncies perilloses o salut i seguretat i salut.

Característiques essencials referides als requisits bàsics, que poden estar especificades, per a l'ús o els usos declarats:

- Sistemes multicapes sense protecció superficial pesant permanent (per exemple, grava).

- Làmines per a aplicacions monocapa.

- Làmines per a coberta enjardinada o làmines sota protecció superficial pesant permanent (per exemple, grava).

a. Defectes visibles (en tots els sistemes).

b. Dimensions (en tots els sistemes).

c. Estanquitat (en tots els sistemes).

d. Comportament enfront d'un foc extern (en sistemes multicapes sense protecció superficial pesant permanent i làmines per a aplicacions monocapa).

e. Reacció al foc (en tots els sistemes).

f. Estanquitat després d'estirament (només en làmines per a aplicacions monocapa fixades mecànicament).

g. Resistència al pelat (només en làmines per a aplicacions monocapa fixades mecànicament).

h. Resistència al cisallament (en làmines per a aplicacions monocapa i làmines per a coberta enjardinada o làmines sota protecció superficial pesant permanent).

i. Propietats de vapor d'aigua (en tots els sistemes, determinació segons norma UNE-EN 1931 o valor de 20.000).

j. Propietats de tracció (en tots els sistemes).

k. Resistència a l'impacte (en làmines per a aplicacions monocapa i làmines per a coberta enjardinada o làmines sota protecció superficial pesant permanent).

l. Resistència a una càrrega estàtica (en làmines per a aplicacions monocapa i làmines per a coberta enjardinada o làmines sota protecció superficial pesant permanent).

m. Resistència a l'esquinçament (per clau) (en sistemes multicapes sense protecció superficial pesant permanent i làmines per a aplicacions monocapa, fixats mecànicament).

n. Resistència a la penetració d'arrels (només en barreres antiarrels per a coberta enjardinada).

o. Estabilitat dimensional (en tots els sistemes).

p. Estabilitat de forma sota canvis cíclics de temperatura (només en làmines amb protecció superficial metàl·lica en sistemes multicapes sense protecció superficial pesant permanent i làmines per a aplicacions monocapa).

q. Flexibilitat a baixa temperatura (en tots els sistemes).

r. Resistència a la fluència a temperatura elevada (en tots els sistemes).

s. Comportament a l'envelliment artificial (en sistemes multicapes sense protecció superficial pesant permanent i làmines per a aplicacions monocapa sense protecció superficial).

t. Adhesió de grànuls (en sistemes multicapes sense protecció superficial pesant permanent i làmines per a aplicacions monocapa).

- Distintius de qualitat:

Es comprovarà que el producte posseeix els distintius de qualitat exigits, si és el cas, pel projecte o per la direcció facultativa, que asseguren les característiques exigides.

- Assaigs:

Es duran a terme exigits per la normativa de compliment obligat i, si escau, pel projecte o per la direcció facultativa. Assaigs regulats que poden estar especificats:

Defectes visibles. Longitud i amplària. Rectitud. Gruix o massa per unitat d'àrea. Estanquitat. Comportament enfront d'un foc extern. Reacció al foc. Estanquitat després d'estirament a baixa temperatura. Resistència de juntes (resistència a la pelada). Resistència de juntes (resistència al cisallament). Propietats de vapor d'aigua. Propietats de tracció. Resistència a l'impacte. Resistència a una càrrega estàtica. Resistència a l'esquinçament (per clau). Resistència a la penetració d'arrels. Estabilitat dimensional. Estabilitat de forma sota canvis cíclics de temperatura. Flexibilitat a baixa temperatura (plegabilitat). Resistència a la fluència a elevada temperatura. Comportament a l'envelliment artificial. Adhesió de grànuls.

4.1.2. LÀMINES AUXILIARS PER A COBERTES AMB ELEMENTS DISCONTINUS

Làmines flexibles auxiliars destinades a ser utilitzades sota cobertes amb elements discontinus (per exemple, teules, pissarres).

Condicions de subministrament i recepció

- Marcatge CE obligatori des de l'1 d'abril de 2012. Norma d'aplicació: UNE-EN 13859-1:2014. Làmines flexibles per a impermeabilització. Definicions i característiques de les làmines auxiliars. Part 1: Làmines auxiliars per a cobertes amb elements discontinus. Sistema d'avaluació i de verificació de la constància de les prestacions: 1, 3 o 4. El sistema 4 indica que no es requereix assaig per a la reacció al foc classe F. Especificació del sistema en funció de l'ús previst i de la classe corresponent:

Capes de control de vapor d'aigua: sistema 3.

Capes de control de vapor d'aigua sotmeses a reglamentacions de reacció al foc:

- Nivells o Classes (A1, A2, B, C)*: sistema 1.

- Nivells o Classes (A1, A2, B, C)**, D, E: sistema 3.

- Nivell o Classe F: sistema 4.

* Productes o materials per als quals una etapa clarament identificable en el procés de producció suposa una millora en la classificació de reacció al foc (per exemple l'addició de retardadors de foc o la limitació de materials orgànics).

** Productes o materials no recollits per la nota (*).

Identificació: es comprovarà que la identificació del producte rebut es correspon amb les característiques exigides per la normativa de compliment obligat i, si escau, pel projecte o per la direcció facultativa.

Característiques essencials referides als requisits bàsics, que poden estar especificades, per a l'ús o els usos declarats:

a. Reacció al foc.

b. Resistència a la penetració d'aigua: classes W1 a W3.

c. Propietats de transmissió de vapor d'aigua.

d. Propietats de tracció.

e. Resistència a l'esquinçament.

f. Flexibilitat a baixes temperatures (plegabilitat).

g. Comportament a l'envelliment artificial: resistència a la penetració d'aigua i resistència a tracció).

- Distintius de qualitat:

Es comprovarà que el producte posseeix els distintius de qualitat exigits, si és el cas, pel projecte o per la direcció facultativa, que asseguren les característiques exigides.

- Assaigs:

Si és el cas, es duran a terme necessaris per a comprovar alguna de les característiques exigides per la normativa de compliment obligat i, si escau, pel projecte o per la direcció facultativa. Assaigs regulats que poden arribar a ser requerits:

Longitud, amplària i rectitud; massa per unitat d'àrea; reacció al foc; resistència a la penetració d'aigua; propietats de transmissió de vapor d'aigua; propietats de tracció (força màxima de tracció i allargament); resistència a l'esquinçament (per clau); estabilitat dimensional; flexibilitat a baixes temperatures; envelliment artificial per exposició prolongada a la combinació de radiació UV, temperatura elevada i calor; resistència a la penetració d'aire; i estanquitat de la soldadura.

4.1.3 LÀMINES AUXILIARS PER A MURS

Làmines flexibles auxiliars per a murs utilitzades sota els revestiments exteriors de murs, a fi d'evitar la penetració d'aigua i vent de l'exterior.

Condicions de subministrament i recepció

- Marcatge CE obligatori des de l'1 d'abril de 2012. Norma d'aplicació: UNE-EN 13859-2:2014. Làmines flexibles per a impermeabilització. Definicions i característiques de les làmines auxiliars. Part 2: Làmines auxiliars per a murs. Sistema d'avaluació i de verificació de la constància de les prestacions: 1, 3 o 4.

El sistema 4 indica que no es requereix assaig per a la reacció al foc classe F. Especificació del sistema en funció de l'ús previst i de la classe corresponent:

Làmines auxiliars per a murs: sistema 3.

Làmines auxiliars per a murs sotmeses a reglaments de reacció al foc:

- Nivells o Classes (A1, A2, B, C)*: sistema 1.

- Nivells o Classes (A1, A2, B, C)**, D, E: sistema 3.

- Nivell o Classe F: sistema 4.

* Productes o materials per als quals una etapa clarament identificable en el procés de producció implica una millora de la classificació de la reacció al foc (per exemple, una addició de retardadors de foc o limitació de materials orgànics).

** Productes o materials no recollits per la nota (*).

Identificació: es comprovarà que la identificació del producte rebut es correspon amb les característiques exigides per la normativa de compliment obligat i, si escau, pel projecte o per la direcció facultativa.

Característiques essencials referides als requisits bàsics, que poden estar especificades, per a l'ús o els usos declarats:

a. Reacció al foc.

b. Resistència a la penetració d'aigua: classes W1 a W3.

c. Propietats de transmissió de vapor d'aigua.

d. Propietats de tracció.

e. Resistència a l'esquinçament.

f. Flexibilitat a baixes temperatures (plegabilitat).

g. Comportament a l'envelliment artificial: resistència a la penetració d'aigua i les propietats de tracció.

- Distintius de qualitat:

Es comprovarà que el producte posseeix els distintius de qualitat exigits, si és el cas, pel projecte o per la direcció facultativa, que asseguren les característiques exigides.

- Assaigs:

Si és el cas, es duran a terme necessaris per a comprovar alguna de les característiques exigides per la normativa de compliment obligat i, si escau, pel projecte o per la direcció facultativa. Assaigs regulats que poden arribar a ser requerits:

Longitud, amplària i rectitud; massa per unitat d'àrea, reacció al foc, resistència a la penetració d'aigua, propietats de transmissió de vapor d'aigua; resistència a la penetració d'aire; propietats de tracció; resistència a l'esquinçament (per clau); estabilitat dimensional; flexibilitat a baixes temperatures (plegabilitat); envelliment artificial per exposició prolongada a la combinació de radiació UV, temperatura elevada i calor.

4.1.4. LÀMINES PLÀSTIQUES I DE CAUTXÚ PER A IMPERMEABILITZACIÓ DE COBERTES

Làmines plàstiques i de cautxú, incloses les làmines fabricades amb les seves mescles i aliatges (cautxú termoplàstic) per a les quals el seu ús previst és la impermeabilització de cobertes.

Com a sistema d'impermeabilització s'entén el conjunt de components d'impermeabilització de la coberta en la seva forma aplicada i unida, que té unes certes prestacions i que es comprova com un tot.

S'utilitzen tres grups de materials sintètics: plàstics, cautxús i cautxús termoplàstics. Poden utilitzar-se altres materials. A continuació es nomenen alguns materials típics per als grups individuals, amb el seu codi de designació abreujada, el qual s'ha establit en el mercat i difereix dels codis normatius:

- Plàstics:

Polietilè clorosulfonat, CSM o PE-CS; etilè-acetat d'etil o terpolímer d'acetat d'etil-etilè (denominació completa), EEA; etilè-acetat de butil, EBA; copolímer, d'etilè i betum, ECB o EBT; copolímer d'etilè-acetat

de vinil, EVAC; poliolefina termoplàstica, FPO o PO-F; polipropilè flexible, FPP o PP-F; polietilè , PE; polietilè clorat, PE-C; poliisobutilé, PIB; polipropilè, PP; Policlorur de vinil, PVC.

- Cautxús:

Cautxú de butandiè, BR; cautxú de cloroprè, CR; cautxú de polietilè clorosulfonat, CSM; cautxú terpolímer d'etilè, propilè i un monòmer dièn ic, EPDM; cautxú isobuté-isoprè (cautxú butílic), IIR; cautxú acrilonitril-butandié (cautxú de nitril), NBR.

- Cautxús termoplàstics:

Aliatges elastomèrics, EA; cautxú de fosa processable, MPR; estirè etilè butilè estirè, SEBS; elastòmers termoplàstics, no reticulats, TPE; elastòmers termoplàstics, reticulats, TPE-X; copolímers SEBS, TPS o TPS-SEBS; cautxú termoplàstic vulcanitzat, TPV.

Condicions de subministrament i recepció

- Marcatge CE obligatori des de l'1 d'octubre de 2013. Norma d'aplicació: UNE-EN 13956:2013. Làmines flexibles per a impermeabilització. Làmines plàstiques i de cautxú per a impermeabilització de cobertes. Definicions i característiques. Sistema d'avaluació i de verificació de la constància de les prestacions: 1, 2+, 3 o 4. Si és el cas, 3 o 4 per a les característiques de reacció al foc o comportament a un foc extern en funció de l'ús previst i nivell o classe:

Impermeabilització de cobertes subjectes a la reacció al foc:

- Classe (A1, A2, B, C)*: sistema 1.

- Classe (A1, A2, B, C)**, D i E: sistema 3.

- Classe (A1 a E)*** i F: sistema 4.

Impermeabilització de cobertes subjectes al comportament enfront del foc exterior:

- pr EN 13501-5 per als productes que requereixen assaig: sistema 3.

- Productes de classe F_{ROOF}: sistema 4.

Impermeabilització de cobertes: sistema 2+ (pel requisit d'estanquitat).

* Productes/materials per als quals existeix una etapa en el procés de fabricació, clarament identificable, que produeix una millora en la classificació de reacció al foc (per exemple l'addició de retardadors de foc o una limitació en el contingut de material orgànic).

** Productes/materials no coberts per la nota (*).

Identificació: es comprovarà que la identificació del producte rebut es correspon amb les característiques exigides per la normativa de compliment obligat i, si escau, pel projecte o per la direcció facultativa.

*** Productes/materials que no necessiten assaig per a la reacció al foc.

Impermeabilització de cobertes sotmeses a comportament enfront del foc exterior:

- Per als productes que requereixin assaig. Totes les classes amb excepció de la classe F_{ROOF} sistema 3.

- Per a productes de la classe F_{ROOF} sistema 4.

Impermeabilització de cobertes sistema 2+.

Característiques essencials referides als requisits bàsics que poden estar especificades per a l'ús o els usos declarats:

a. Comportament enfront del foc exterior.

b. Reacció al foc.

c. Estanquitat a l'aigua.

d. Propietats de tracció.

e. Resistència a arrels.

f. Resistència a una càrrega estàtica.

g. Resistència a l'impacte.

h. Resistència a l'esquinçament.

i. Resistència als cavalcaments.

j. Durabilitat.

k. Plegabilitat.

l. Substàncies perilloses.

- Distintius de qualitat:

Es comprovarà que el producte posseeix els distintius de qualitat exigits, si és el cas, pel projecte o per la direcció facultativa, que asseguren les característiques exigides.

- Assaigs:

Si és el cas, es duran a terme necessaris per a comprovar alguna de les característiques exigides per la normativa de compliment obligat, pel projecte o per la direcció facultativa. Assaigs normalitzats que poden arribar a ser requerits:

Defectes visibles. Longitud. Amplària. Rectitud. Planitud. Massa per unitat de superfície. Gruix efectiu. Estanquitat a l'aigua. Comportament enfront del foc exterior. Reacció al foc. Resistència al pelat dels cavalcaments. Resistència al cisallament dels cavalcaments. Resistència a la tracció. Allargament. Resistència a l'impacte. Resistència a la càrrega estàtica. Resistència a l'esquinçament. Resistència a la penetració d'arrels. Estabilitat dimensional. Plegabilitat a baixa temperatura. Exposició UV. Efectes dels productes químics líquids, incloent-hi l'aigua. Resistència a la calamarsa. Propietats de transmissió del vapor d'aigua. Resistència a l'ozó. Exposició al betum.

4.1.7. LÀMINES BITUMINOSES PER AL CONTROL DEL VAPOR D'AIGUA

Làmines flexibles bituminoses amb armadura l'ús previst de la qual és el de barrera anticapil·laritat en edificis, incloent-hi l'estanquitat d'estructures enterrades.

Condicions de subministrament i recepció

- Marcatge CE obligatori des de l'1 de setembre de 2006, norma d'aplicació: UNE-EN 13970:2005 i des de l'1 de gener de 2009, norma d'aplicació: UNE-EN 13970:2005/A1:2007. Làmines flexibles per a impermeabilització. Làmines bituminoses per al control del vapor d'aigua. Definicions i característiques. Sistema d'avaluació i de verificació de la constància de les prestacions: 1, 3 o 4. El sistema 4 indica que no es requereix assaig per a la reacció al foc en la classe F.

Làmines bituminoses amb armadura, amb funció anticapil·laritat per a edificis, incloent-hi estanquitat en estructures enterrades sotmeses a reacció al foc:

- Classe (A1, A2, B, C)*: sistema 1.

- Classe (A1, A2, B, C)**, D, E: sistema 3.

- Classe F: sistema 4.

Làmines bituminoses amb armadura, amb funció anticapil·laritat per a edificis, incloent-hi estanquitat en estructures enterrades: sistema 2+.

* Productes o materials per als quals una etapa clarament identificable en el procés de producció suposa una millora en la classificació de reacció al foc (per exemple l'addició de retardadors de flama o la limitació de material orgànic).

** Productes o materials no recollits per la nota (*).

Identificació: es comprovarà que la identificació del producte rebut es correspon amb les característiques exigides per la normativa de compliment obligat i, si escau, pel projecte o per la direcció facultativa.

a. Longitud i amplària.

b. Gruix o massa.

c. Substàncies perilloses o salut i seguretat i salut.

d. Tipus de producte (A o T).

Característiques essencials referides als requisits bàsics, que poden estar especificades per a l'ús o els usos declarats:

a. Defectes visibles.

b. Dimensions i toleràncies.

c. Gruix i massa per unitat d'àrea.

d. Estanquitat.

e. Resistència a l'impacte.

f. Durabilitat.

g. Envelliment/degradació artificial.

h. Agents químics.

i. Flexibilitat a baixes temperatures (plegabilitat).

j. Resistència a l'esquinçament (per clau).

k. Resistència de la junta.

l. Transmissió de vapor d'aigua.

m. Resistència a una càrrega estàtica.

n. Propietats de tracció.

o. Reacció al foc.

p. Substàncies perilloses.

- Assaigs:

Es duran a terme exigits per la normativa de compliment obligat i, si escau, pel projecte o per la direcció facultativa. Assaigs regulats que poden estar especificats:

Estanquitat a l'aigua en fase. Resistència a una càrrega estàtica. Propietats de tracció. Durabilitat de l'estanquitat enfront de l'envelliment artificial. Durabilitat de l'estanquitat enfront d'agents químics. Resistència a l'esquinçament (per clau). Resistència a l'impacte. Flexibilitat a baixa temperatura. Resistència de la junta. Transmissió de vapor d'aigua. Reacció al foc. Longitud. Amplària. Gruix. Massa. Rectitud. Substàncies perilloses. Defectes visibles.

7.1.1. FINESTRES I PORTES PER ALS VIANANTS EXTERIORS

Finestres de maniobra manual o motoritzada, balconeres i pantalles (conjunt de dues o més finestres o portes exteriors per als vianants en un pla amb marcs separadors o sense), per a instal·lació en obertures de murs verticals i finestres de teulada per a instal·lació en teulades inclinades completes amb: ferratges, rivets, obertures envidrades amb/sense persianes incorporades, amb/sense calaixos de persiana, amb/sense gelosies.

Finestres, de teulada, balconeres i pantalles (conjunt de dues o més finestres o portes exteriors per als vianants en un pla amb marcs separadors o sense), maniobrades manualment o motoritzades: completament o parcialment envidrades incloent-hi qualsevol tipus de rebliment no transparent. Fixades o parcialment fixades o operables amb un o més marcs (amb frontissa, projectant, pivotant, esvarant).

Portes exteriors per als vianants de maniobra manual o motoritzades amb fulles planes o amb plafons, completes amb: lluernes integrals, si n'hi hagués; parts adjacents que estan contingudes dins d'un marc únic per a inclusió en una obertura única si n'hi hagués.

Condicions de subministrament i recepció

- Marcatge CE obligatori des de l'1 de desembre de 2010. Norma d'aplicació: UNE-EN 14351-1:2006+A2:2017. Finestres i portes per als vianants exteriors. Norma de producte, característiques de prestació. Part 1: Finestres i portes per als vianants exteriors sense característiques de resistència al foc o control de fugues de fum. Sistema d'avaluació i de verificació de la constància de les prestacions, depenent del producte, l'ús previst i els nivells o classes.

Identificació: es comprovarà que la identificació del producte rebut es correspon amb les característiques exigides per la normativa de compliment obligat i, si escau, pel projecte o per la direcció facultativa. Característiques essencials referides als requisits bàsics, que poden estar especificades, per a l'ús o els usos declarats:

Finestres:

a. Resistència a la càrrega de vent. Classificació /(pressió d'assaig, Pa): 1/(400), 2/(800), 3/(1200), 4/(1600), 5/(2000), Exxxx/(>2000).

b. Resistència a la càrrega de vent. Classificació /(fletxa del marc): A/(≤1/150), B/(≤1/200), C/(≤1/300).

c. Resistència a la càrrega de neu i càrrega permanent. (valor declarat del rebliment, per exemple, tipus i gruix del vidre).

d. Reacció al foc (F, E, D, C, B, A2, A1).

e. Comportament al foc exterior.

f. Estanquitat a l'aigua (finestres sense apantallar). Classificació/ (Pressió d'assaig, Pa): 1A(0), 2A(50), 3A(100), 4A(150), 5A(200), 6A(250), 7A(300), 8A(450), 9A(600), Exxx(>600).

g. Estanquitat a l'aigua (finestres apantallades). Classificació/(pressió d'assaig, Pa): 1B(0), 2B(50), 3B(100), 4B(150), 5B(200), 6B(250), 7B(300).

h. Substàncies perilloses (com es requerisca per les reglamentacions).

i. Resistència a l'impacte (altura de caiguda en mm). 200, 300, 450, 700, 950.

j. Capacitat per a suportar càrrega dels dispositius de seguretat (valor llindar).

k. Prestació acústica. Atenuació de so Rw (C;C_{tr}) (dB) (valor declarat).

l. Transmitància tèrmica. O_w (W/(m^2K) (valor declarat).

m. Propietats de radiació. Factor solar g (valor declarat).

n. Propietats de radiació. Transmissió de llum (τ_v) (valor declarat).

o. Permeabilitat a l'aire. Classificació/(pressió màx. d'assaig, Pa)/(permeabilitat de referència a l'aire a 100 Pa (m^3/hm^2 o m^3/hm). 1/(150)/(50 o 12,50), 2/(300)/(27 o 6,75), 3/(600)/(9 o 2,25), 4/(600)/(3 o 0,75).

p. Força de maniobra. 1, 2.

q. Resistència mecànica. 1, 2, 3, 4.

r. Ventilació. Exponent del flux d'aire (n). Característiques del flux d'aire (K). Proporcions de flux d'aire (valors declarats).

s. Resistència a la bala. FB1, FB2, FB3, FB4, FB5, FB6, FB7, FSG.

t. Resistència a l'explosió (tub d'impacte). EPR1, EPR2, EPR3, EPR4.

o. Resistència a l'explosió (assaig a l'aire lliure). EXR1, EXR2, EXR3, EXR4, EXR5.

v. Resistència a obertures i tancaments repetits (Nombre de cicles). 5000, 10000, 20000.

w. Comportament entre climes diferents.

x. Resistència a l'efracció. 1, 2, 3, 4, 5, 6.

Portes:

a. Resistència a la càrrega de vent. Classificació/(pressió d'assaig P1, Pa): 1/(400), 2/(800), 3/(1200), 4/(1600), 5/(2000), Exxx/ (>2000).

b. Resistència a la càrrega de vent. Classificació/(fletxa del marc): A / (≤1/150), B / (≤1/200), C / (≤1/300).

c. Estanquitat a l'aigua (portes sense apantallar). Classificació/(pressió d'assaig Pa): 1A(0), 2A(50), 3A(100), 4A(150), 5A(200), 6A(250), 7A(300), 8A(450), 9A(600), Exxx(>600).

d. Estanquitat a l'aigua (portes apantallades). Classificació/(pressió d'assaig, Pa): 1B(0), 2B(50), 3B(100), 4B(150), 5B(200), 6B(250), 7B(300).

e. Substàncies perilloses (com es requereix per les reglamentacions).

f. Resistència a l'impacte (altura de caiguda en mm). 200, 300, 450, 700, 950.

g. Capacitat per a suportar càrrega dels dispositius de seguretat (valor llindar).

h. Altura i amplària (valors declarats).

i. Capacitat de desbloqueig.

j. Prestacions acústiques. Atenuació de so R_w (C;C_{tr}) (dB) (valor declarat).

k. Transmitància tèrmica. O_D ($W/(m^2K)$ (valor declarat).

l. Propietats de radiació. Factor solar g (valor declarat).

m. Propietats de radiació. Transmissió de llum (τ_v) (valor declarat).

n. Permeabilitat a l'aire. Classificació/(pressió màx. d'assaig, Pa)/(permeabilitat de referència a l'aire a 100 Pa) m^3/hm^2 o m^3/hm 1/(150)/(50 o 12,50), 2/(300)/(27 o 6,75), 3/(600)/(9 o 2,25), 4/(600)/(3 o 0,75).

o. Força de maniobra. 1, 2, 3, 4.

p. Resistència mecànica. 1, 2, 3, 4.

q. Ventilació. Exponent del flux d'aire (n). Característica de flux d'aire (K). Proporcions de flux d'aire (valors declarats).

r. Resistència a la bala. FB1, FB2, FB3, FB4, FB5, FB6, FB7, FSG.

s. Resistència a l'explosió (tub d'impacte). EPR1, EPR2, EPR3, EPR4.

t. Resistència a l'explosió (camp obert). EXR1, EXR2, EXR3, EXR4, EXR5.

o. Resistència a obertures i tancaments repetits (nombre de cicles). 5000, 10000, 20000, 50000, 100000, 200000, 500000, 100000.

v. Comportament entre climes diferents (deformació permissible). 1(x), 2(x), 3(x).

w. Resistència a l'efracció. 1, 2, 3, 4, 5, 6.

Portes i finestres:

a. Informació sobre magatzematge i transport, si el fabricant no és responsable de la instal·lació del producte.

b. Requisits i tècniques d'instal·lació (in situ), si el fabricant no és responsable de la instal·lació del producte.

c. Manteniment i neteja.

d. Instruccions d'ús final incloent-hi instruccions sobre substitució de components.

e. Instruccions de seguretat d'ús.

- Distintius de qualitat:

Es comprovarà que el producte posseeix els distintius de qualitat exigits, si és el cas, pel projecte o per la direcció facultativa, que asseguren les característiques.

- Assaigs:

Hi ha característiques els valors de les quals poden canviar si es modifica un cert component (ferratges, juntes d'estanquitat, material i perfil, envidrament), i en aquest cas hauria de dur-se a terme un reassaig degut a modificacions del producte.

Es duran a terme exigits per la normativa de compliment obligat i, si escau, pel projecte o per la direcció facultativa. Assaigs regulats que poden estar especificats:

- Resistència a la càrrega de vent.

- Resistència a la neu i a la càrrega permanent.

- Reacció al foc en finestres de teulada.

- Comportament al foc exterior en finestres de teulada.

- Estanquitat a l'aigua.

- Substàncies perilloses.

- Resistència a l'impacte, en portes i finestres acoblades amb vidre o un altre material fragmentari.

- Capacitat de suportar càrrega dels mecanismes de seguretat (p. ex. topalls de subjecció i reversibles, limitadors i dispositius de fixació per a neteja).

- Altura i amplària d'obertura de portes i balconeres en mm.

- Capacitat de desbloqueig dels dispositius d'eixida d'emergència i antipàtic instal·lats en portes exteriors.

- Prestacions acústiques.

- Transmitància tèrmica de portes O_D i finestres O_W.

- Propietats de radiació: transmitància d'energia solar total i transmitància lluminosa dels envidraments translúcids.

- Permeabilitat a l’aire.

- Durabilitat: material de fabricació, recobriment i protecció. Informació sobre el manteniment i les parts reemplaçables. Durabilitat d’unes certes característiques (estanquitat i permeabilitat a l’aire, transmitància tèrmica, capacitat de desbloqueig, forces de maniobra).

- Forces de maniobra.

- Resistència mecànica.

- Ventilació (dispositius de transferència d’aire integrats en una finestra o porta): característiques del flux d’aire, exponent de flux, proporció de flux de l’aire a una pressió diferencial de (4, 8,10 i 20) Pa.

- Resistència a la bala.

- Resistència a l’explosió (amb tub d’impacte o assaig a l’aire lliure).

- Resistència a obertures i tancaments repetits.

- Comportament entre climes diferents.

- Resistència a l’efracció.

- Portes de vidre sense marc: han de complir les normes europees EN 1863-2, EN 12150-2:2005+ERRATUM:2011, EN ISO 12543-2, EN 14179-2 o EN 14321-2.

- En portes exteriors per als vianants motoritzades: seguretat d’ús, altres requisits dels motors i components elèctrics/ ferratges.

- En finestres motoritzades: seguretat d’ús dels motors i components elèctrics/ ferratges.

7.4. VIDRES PER A LA CONSTRUCCIÓ

Productes en forma de plaques planes, corbades o conformades, obtinguts per colada contínua, colada i laminació contínues, estiratge continu, d’una massa amorfa d’elements vitrificables, fundents i estabilitzants, que poden ser acolorits o tractats per a millorar les seves propietats mecàniques, usats en construcció per a envidrament de buits.

Tipus de vidre:

- Productes bàsics de vidre:

Vidre pla: de silicat sodocàlcic, pla, transparent, incolor o acolorit, de cares paral·leles i polides, obtingut per colada contínua i solidificació sobre un bany de metall.

Vidre polit armat: de silicat sodocàlcic, pla, transparent i incolor, amb cares paral·leles i polides fabricat a partir de vidre imprès armat, esmerilant i polint les seves cares.

Vidre estirat: de silicat sodocàlcic, pla, transparent, incolor o acolorit, obtingut per estiratge continu, inicialment vertical, de gruix regular i amb les dues cares polides al foc. Productes: vidre estirat antic de nova fabricació, vidre estirat per a renovació i vidre estirat amb defectes visuals mínims.

Vidre imprès: de silicat sodocàlcic, pla, transparent, incolor o acolorit que s’obté per colada i laminació contínues.

Vidre imprès armat: de silicat sodocàlcic, pla, transparent, incolor o acolorit, amb malla d’acer incorporada, soldada en totes les seves interseccions, de cares impreses o llises obtingut per colada i laminació contínues.

Vidre de perfil en O, armat o sense armar: de silicat sodocàlcic, translúcid, incolor o acolorit, armat o sense armar, que s’obté per colada i laminació contínues i sotmès a un procés de formació de perfils en O.

- Productes bàsics especials:

Vidre borosilicatat: silicatat amb un percentatge d'òxid de bor que li confereix alt nivell de resistència al xoc tèrmic, hidrolític i als àcids molt alta.

Vitroceràmica: vidre format per una fase cristal·lina i una altra viscosa residual obtingut pels mètodes habituals de fabricació de vidres i sotmès a un tractament tèrmic que transforma de forma controlada una part del vidre en una fase cristal·lina de gra fi que li dota d'unes propietats diferents de les del vidre del qual procedeix.

- Vidres de capa:

Vidre bàsic, especial, tractat o laminatge, en la superfície del qual s'ha dipositat una o diverses capes de materials inorgànics per a modificar les seves propietats.

- Vidres laminats:

Vidre laminat: conjunt d'una fulla de vidre amb una o més fulles de vidre (bàsics, especials, de capa, tractats) i/ o fulles d'envidraments plàstics units per capes o materials que peguen o separen les fulles i poden donar propietats de resistència a l'impacte, al foc, etc.

Vidre laminat de seguretat: conjunt d'una fulla de vidre amb una o més fulles de vidre (bàsics, especials, de capa, tractats) i/ o fulles d'envidraments plàstics units per capes o materials que aporten resistència a l'impacte.

Els productes vitris poden tractar-se segons els mètodes:

Recuita: una vegada obtingut el vidre per fusió dels seus components, ix del forn i la recuita relaxa les tensions de refredament.

Temperat: una vegada recuit el vidre, es calfa fins a la plastificació i posterior refredament, i s'aconsegueix propietats mecàniques i fragmentació en trossos molt petits.

Termoendurible: se li introdueix una tensió superficial permanent de compressió mitjançant calfament/refredament per augmentar la resistència a les tensions mecàniques i tèrmiques, que prescriu les característiques de fragmentació.

Temperat tèrmicament: se li introdueix una tensió superficial permanent de compressió mitjançant calfament/ refredament per augmentar la resistència a les tensions mecàniques i tèrmiques, que prescriu les característiques de fragmentació.

Endurit químicament: procés de canvi d'ions, que augmenta de resistència a tensions mecàniques i tèrmiques. Els ions de diàmetre en la superfície reduït i en les vores del vidre són reemplaçats amb uns altres de major diàmetre, la qual cosa implica que la superfície del vidre i les vores estiguin sotmeses a esforços de compressió.

Condicions de subministrament i recepció

- Marcatge CE:

Vidre de silicat sodocàlcic. Marcatge CE obligatori des de l'1 de setembre de 2006. Norma UNE-EN 572-9:2006. Vidre per a la construcció. Productes bàsics de vidre. Vidre de silicat sodocàlcic. Part 9: Avaluació de la conformitat/Norma de producte. Sistema d'avaluació i de verificació de la constància de les prestacions: 1, 3 o 4.

Vidre de capa. Marcatge CE obligatori des de l'1 de setembre de 2006. Norma UNE-EN 1096-4:2019. Vidre per a l'edificació. Vidre de capa. Part 4: Avaluació de la conformitat/Norma de producte. Sistema d'avaluació i de verificació de la constància de les prestacions: 1, 3 o 4.

Unitats de vidre aïllant.

Marcatge CE obligatori des de l'1 de febrer de 2012. Norma d'aplicació: UNE-EN 1279-5:2019. Vidre per a l'edificació. Unitats de vidre aïllant. Part 5: Avaluació de la conformitat. Sistema d'avaluació i de verificació de la constància de les prestacions: 1, 3 o 4.

Vidre borosilicatat. Marcatge CE obligatori des d'1 de setembre de 2006. Norma UNE-EN 1748-1-2:2005. Vidre per a l'edificació. Productes bàsics especials. Part 1-2: Vidre borosilicatat. Avaluació de la conformitat/Norma de producte. Sistema d'avaluació i de verificació de la constància de les prestacions: 1, 3 o 4.

Vidre de silicat sodocàlcic termoendurible. Marcatge CE obligatori des de l'1 de setembre de 2006. Norma UNE-EN 1863-2:2005. Vidre per a l'edificació. Vidre de silicat sodocàlcic termoendurible. Part 2: Avaluació de la conformitat/Norma de producte. Sistema d'avaluació i de verificació de la constància de les prestacions: 1, 3 o 4.

Vidre de silicat sodocàlcic de seguretat temperat tèrmicament. Marcatge CE obligatori des de l'1 de setembre de 2006. Normes d'aplicació: UNE-EN 12150-2:2005+ERRATUM:2011. Vidre per a l'edificació. Vidre de silicat sodocàlcic de seguretat temperat tèrmicament. Part 2: Avaluació de la conformitat/Norma de producte. Sistema d'avaluació i de verificació de la constància de les prestacions: 1, 3 o 4.

Vidre de silicat sodocàlcic endurit químicament. Marcatge CE obligatori des de l'1 de setembre de 2006. Norma d'aplicació: UNE-EN 12337-2:2006. Vidre per a l'edificació. Vidre de silicat sodocàlcic endurit químicament. Part 2: Avaluació de la conformitat/Norma de producte. Sistema d'avaluació i de verificació de la constància de les prestacions: 1, 3 o 4.

Vidre de silicat sodocàlcic de seguretat temperat tèrmicament de perfil en O. Marcatge CE obligatori a partir del 8 d'agost de 2015. Norma d'aplicació: UNE-EN 15683-2:2014. Vidre en l'edificació. Vidre de silicat sodocàlcic de seguretat temperat tèrmicament de perfil en O. Part 2: Avaluació de la conformitat/norma de producte. Sistema d'avaluació i de verificació de la constància de les prestacions: 1, 3 o 4.

Vidre borosilicatat de seguretat temperat tèrmicament. Marcatge CE obligatori des de l'1 de setembre de 2006. Norma UNE-EN 13024-2:2005. Vidre per a l'edificació. Vidre borosilicatat de seguretat temperat tèrmicament. Part 2: Avaluació de la conformitat/Norma de producte. Sistema d'avaluació i de verificació de la constància de les prestacions: 1, 3 o 4.

Productes de vidre de silicat bàsic alcalinoterri. Marcatge CE obligatori des de l'1 de setembre de 2006. Norma UNE-EN 14178-2:2005. Vidre per a l'edificació. Productes de vidre de silicat bàsic alcalinoterri. Part 2: Avaluació de la conformitat/Norma de producte. Sistema d'avaluació i de verificació de la constància de les prestacions: 1, 3 o 4.

Vidre de seguretat de silicat alcalinoterri temperat tèrmicament i tractat *heat soak*. Marcatge CE obligatori a partir del 8 d'agost de 2015. Norma d'aplicació: UNE-EN 15682-2:2014. Vidre en l'edificació. Vidre de seguretat de silicat alcalinoterri temperat tèrmicament i tractat *heat soak*. Part 2: Avaluació de la conformitat/norma de producte. Sistema d'avaluació i de verificació de la constància de les prestacions: 1, 3 o 4.

Vidre de seguretat de silicat sodocàlcic temperat en calent. Marcatge CE obligatori des de l'1 de març de 2007. Norma UNE-EN 14179-2:2006. Vidre per a l'edificació. Vidre de seguretat de silicat sodocàlcic temperat en calent. Part 2: Avaluació de la conformitat/Norma de producte. Sistema d'avaluació i de verificació de la constància de les prestacions: 1, 3 o 4.

Vidre de seguretat de silicat alcalinoterri endurit en calent. Marcatge CE obligatori des de l'1 de juny de 2007. Norma UNE-EN 14321-2:2006. Vidre per a l'edificació. Vidre de seguretat de silicat alcalinoterri endurit en calent. Part 2: Avaluació de la conformitat. Sistema d'avaluació i de verificació de la constància de les prestacions: 1, 3 o 4.

Vidre laminat i vidre laminat de seguretat. Marcatge CE obligatori des de l'1 de juny de 2006, norma d'aplicació: UNE-EN 14449:2006/AC:2006 i des de l'1 de març de 2007, norma d'aplicació: UNE-EN 14449:2006. Vidre per a l'edificació. Vidre laminat i vidre laminat de seguretat. Avaluació de la conformitat. Sistema d'avaluació i de verificació de la constància de les prestacions: 1, 3 o 4.

Identificació: es comprovarà que la identificació del producte rebut es correspon amb les característiques exigides per la normativa de compliment obligat i, si escau, pel projecte o per la direcció facultativa. Característiques essencials referides als requisits bàsics, que poden estar especificades, per a l'ús o els usos declarats:

ρ (kg/m^3) densitat

$HK_{0'1/20}$ (Gpa) duresa

E (Pa) mòdul de Young

μ (adimensional) coeficient de Poisson

$f_{g,k}$ (Pa) resistència característica a flexió

(K) resistència contra canvis sobtats de temperatura i temperatures diferencials

c (J/(kgK)) calor específica

α (K^{-1}) coeficient de dilatació lineal

λ (W/(mK)) conductivitat tèrmica

n (adimensional) índex principal de refracció a la radiació visible

ε (adimensional) emissivitat

τ_v (adimensional) transmitància lluminosa

τ_e (adimensional) transmitància solar directa

g (adimensional) transmitància d'energia solar total

- Distintius de qualitat:

Es comprovarà que el producte posseeix els distintius de qualitat exigits, si és el cas, pel projecte o per la direcció facultativa, que asseguren les característiques.

- Assaigs:

Es duran a terme exigits per la normativa de compliment obligat i, si escau, pel projecte o per la direcció facultativa. Assaigs regulats que poden estar especificats:

Resistència al foc. Reacció al foc. Comportament al foc exterior. Resistència a la bala: destrossa i resistència a l'arrancada. Resistència a l'explosió: impacte i resistència a l'arrancada. Resistència a l'efracció: destrossa i resistència a l'arrancada. Resistència a l'impacte de cos pendular: destrossa, trencament segur i resistència a l'impacte. Resistència mecànica: resistència als canvis sobtats de temperatura i deferències de temperatura. Resistència mecànica: al vent, neu, càrrega permanent o càrregues imposades. Aïllament al soroll aeri directe/Atenuació acústica al soroll aeri directe. Propietats tèrmiques. Transmitància lluminosa i reflectància. Característiques d'energia solar.

8.1.1. TAULELLS DE PEDRA NATURAL PER A ÚS COM A PAVIMENT EXTERIOR

Taulells amb acabat de la cara vista de diverses textures per a ús com a paviment exterior i acabat de calçades, l'amplària nominal de les quals és més del doble del gruix.

Condicions de subministrament i recepció

- Marcatge CE obligatori des de l'1 de setembre de 2013. Norma d'aplicació: UNE-EN 1341:2013. Taulells de pedra natural per a ús com a paviment exterior. Requisits i mètodes d'assaig. Sistema d'avaluació i de verificació de la constància de les prestacions: 4.

Identificació: es comprovarà que la identificació del producte rebut es correspon amb les característiques exigides per la normativa de compliment obligat i, si escau, pel projecte o per la direcció facultativa.

Característiques essencials referides als requisits bàsics que poden estar especificades per a l'ús o els usos declarats:

a. Alliberament de substàncies perilloses.

b. Resistència al trencament (relacionada amb resistència a flexió).

c. Esvarada (relacionada amb resistència a l'esvarada).

d. Resistència al derrapatge.

e. Durabilitat de resistència al trencament, esvarada i resistència al derrapatge (enfront de: resistència al gel/desgel, en general; resistència al gel/desgel en presència de sals anticongelants; i poliment amb l'ús).

- Distintius de qualitat:

Es comprovarà que el producte posseeix els distintius de qualitat exigits, si és el cas, pel projecte o per la direcció facultativa, que avalen les característiques exigides.

- Assaigs:

Si és el cas, es duran a terme necessaris per a comprovar alguna de les característiques exigides per la normativa de compliment obligat i, si escau, pel projecte o per la direcció facultativa. Assaigs regulats que poden arribar a ser requerits:

Càrrega de trencament, resistència a la flexió; durabilitat de la resistència a la flexió respecte a la resistència al gel/desgel, en condicions normals; durabilitat de la resistència a la flexió respecte a la resistència al gel/desgel, amb sals anticongelants; esvarada, resistència a l'esvarada; resistència al derrapatge; toleràncies, angles i formes especials; resistència a l'abrasió; absorció d'aigua; densitat aparent i porositat oberta; descripció petrogràfica; i substàncies perilloses.

8.1.4. PLAQUES DE PEDRA NATURAL PER A REVESTIMENTS MURALS

Placa amb acabat de la cara vista de diverses textures per a ús en revestiments de murs i acabats de voltes interiors i exteriors, fixada a una estructura bé mecànicament o per mitjà d'un morter o adhesius.

Condicions de subministrament i recepció

- Marcatge CE: Obligatori des de l'1 de juliol de 2006. Norma d'aplicació: UNE-EN 1469:2015. Pedra natural. Plaques per a revestiments murals. Requisits. Sistema d'avaluació i de verificació de la constància de les prestacions: 3 o 4.

Identificació: es comprovarà que la identificació del producte rebut es correspon amb les característiques exigides per la normativa de compliment obligat i, si escau, pel projecte o per la direcció facultativa.

a. Característiques geomètriques, requisits per a: gruix, planitud, longitud i amplària, angles i formes especials, localització dels ancoratges. Dimensions.

b. Descripció petrogràfica de la pedra. Aparença visual.

c. Resistència a la flexió, en Mpa.

d. Càrrega de trencament de l'ancoratge, per a peces fixades mecànicament utilitzant ancoratges en les arestes.

e. Reacció al foc (classe).

f. Densitat aparent i porositat oberta.

Característiques essencials referides als requisits bàsics, que poden estar especificades per a l'ús o els usos declarats:

a. Absorció d'aigua a pressió atmosfèrica (si se sol·licita).

b. Absorció d'aigua per capil·laritat, en g/cm^2 (si se sol·licita).

c. Resistència a la gelivitat (en cas de requisits reglamentaris).

d. Resistència al xoc tèrmic (en cas de requisit reglamentari).

e. Permeabilitat al vapor d'aigua (si se sol·licita).

- Distintius de qualitat:

Es comprovarà que el producte posseeix els distintius de qualitat exigits, si és el cas, pel projecte o per la direcció facultativa, que avalen les característiques exigides.

- Assaigs:

Es duran a terme exigits per la normativa de compliment obligat i, si escau, pel projecte o per la direcció facultativa. Assaigs regulats que poden estar especificats:

Descripció petrogràfica. Característiques geomètriques. Aparença visual. Resistència a la flexió. Càrrega de trencament de l'ancoratge. Absorció d'aigua a pressió atmosfèrica. Reacció al foc. Absorció d'aigua per capil·laritat. Densitat aparent i porositat oberta. Resistència a la gelivitat. Resistència al xoc tèrmic. Permeabilitat al vapor d'aigua.

8.1.5. PLAQUETES DE PEDRA NATURAL

Peça plana quadrada o rectangular de dimensions estàndard, generalment menor o igual que 610 mm i de gruix menor o igual que 12 mm, obtinguda per tall o exfoliació, amb acabat de la cara vista de diverses textures per a ús en revestiments de paviments, escales i acabat de voltes.

Condicions de subministrament i recepció

- Marcatge CE: Obligatori des de l'1 de setembre de 2006. Norma d'aplicació: UNE-EN 12057:2015. Productes de pedra natural. Plaquetes. Requisits. Sistema d'avaluació i de verificació de la constància de les prestacions: 3 o 4.

Identificació: es comprovarà que la identificació del producte rebut es correspon amb les característiques exigides per la normativa de compliment obligat i, si escau, pel projecte o per la direcció facultativa. Característiques essencials referides als requisits bàsics, que poden estar especificades per a l'ús o els usos declarats:

a. Dimensions, planitud i escairat.

b. Acabat superficial.

c. Descripció petrogràfica de la pedra.

d. Aparença visual.

e. Resistència a la flexió, en Mpa.

f. Absorció d'aigua a pressió atmosfèrica.

g. Reacció al foc (classe).

h. Densitat aparent, en kg/m^3 i porositat oberta, en %.

Característiques essencials referides als requisits bàsics, que poden estar especificades, per a l'ús o els usos declarats:

a. Resistència a l'adherència.

b. Absorció d'aigua per capil·laritat (si se sol·licita).

c. Resistència a la gelivitat: F0 (sense requisit) i F1 (no geladissa).

d. Resistència al xoc tèrmic (en cas de requisit reglamentari).

e. Permeabilitat al vapor d'aigua, en kg/Pa·m·s (si se sol·licita).

f. Resistència a l'abrasió.

g. Resistència a l'esvarada.

h. Tactilitat (si se sol·licita o en cas de requisit reglamentari, només per a plaquetes per a paviments i escales).

- Distintius de qualitat:

Es comprovarà que el producte posseeix els distintius de qualitat exigits, si és el cas, pel projecte o per la direcció facultativa, que avalen les característiques exigides.

- Assaigs:

Es duran a terme exigits per la normativa de compliment obligat i, si escau, pel projecte o per la direcció facultativa. Assaigs regulats que poden estar especificats:

Descripció petrogràfica. Aparença visual. Resistència a la flexió. Absorció d'aigua a pressió atmosfèrica. Reacció al foc. Absorció d'aigua per capil·laritat. Densitat aparent i porositat oberta. Resistència a la gelivitat. Resistència al xoc tèrmic. Permeabilitat al vapor d'aigua. Resistència a l'abrasió. Resistència a l'esvarada. Tactilitat.

8.1.6. TAULELLS DE PEDRA NATURAL PER A PAVIMENTS I ESCALES

Rajoles planes de gruix major que 12 mm obtinguda per tall o exfoliació amb acabat de la cara vista de diverses textures per a ús en paviments i escales. Es col·loquen per mitjà de morter, adhesius o altres elements de suport.

Condicions de subministrament i recepció

- Marcatge CE: Obligatori des de l'1 de setembre de 2006. Norma d'aplicació: UNE-EN 12058:2015. Productes de pedra natural. Taulells per a paviment i escales. Requisits. Sistema d'avaluació i de verificació de la constància de les prestacions: 3 o 4.

Identificació: es comprovarà que la identificació del producte rebut es correspon amb les característiques exigides per la normativa de compliment obligat i, si escau, pel projecte o per la direcció facultativa.

a. Descripció petrogràfica de la pedra.

b. Descripció del tractament superficial de la cara vista: partida o texturada: fina (acabat superficial amb diferència menor o igual que 0,5 mm entre pics i depressions, per exemple, polit, toscat o serrat), gruixuda (acabat superficial amb diferència major que 2 mm entre pics i depressions, per exemple, cisellat, buixardat, mecanitzat, amb doll d'arena o flamejat).

c. Dimensions: longitud, amplària i gruix o, en cas de formats normalitzats, amplària i gruix, en mm.

d. Resistència a la flexió, en Mpa.

e. Reacció al foc (classe).

f. Densitat aparent, en kg/m^3 i porositat oberta, en % (en paviments i escales interiors).

g. Absorció d'aigua a pressió atmosfèrica.

Característiques essencials referides als requisits bàsics, que poden estar especificades per a l'ús o els usos declarats:

a. Absorció d'aigua per capil·laritat (si se sol·licita).

b. Resistència a la gelivitat: F0 (sense requisit) i F1 (no geladissa).

c. Resistència al xoc tèrmic (en cas de requisit reglamentari).

d. Permeabilitat al vapor d'aigua, en kg/Pa·m·s (si se sol·licita).

e. Resistència a l'abrasió (excepte per a sòcols i contrapetges).

f. Resistència a l'esvarada/ derrapada del taulell, en núm. USRV (excepte per a sòcols i contrapetges).

g. Tactilitat (si se sol·licita o en cas de requisit reglamentari, excepte per a sòcols i contrapetges).

- Distintius de qualitat:

Es comprovarà que el producte posseeix els distintius de qualitat exigits, si és el cas, pel projecte o per la direcció facultativa, que avalen les característiques exigides.

- Assaigs:

Es duran a terme exigits per la normativa de compliment obligat i, si escau, pel projecte o per la direcció facultativa. Assaigs regulats que poden estar especificats:

Descripció petrogràfica. Aparença visual. Resistència a la flexió. Absorció d'aigua a pressió atmosfèrica. Reacció al foc. Absorció d'aigua per capil·laritat. Densitat aparent i porositat oberta. Resistència a la gelivitat. Resistència al xoc tèrmic. Permeabilitat al vapor d'aigua. Resistència a l'abrasió. Resistència a l'esvarada. Tactilitat.

8.3.1. TEULES DE FORMIGÓ

Teules de formigó utilitzades en la cobertura d'edificis sobre plans de cobertes inclinats en els quals la mateixa teula proporciona l'estanquitat.

Condicions de subministrament i recepció

- Marcatge CE obligatori des de l'1 d'agost de 2012, normes d'aplicació: UNE-EN 490:2012+A1:2018 i UNE 127100:1999. Teules de formigó codi de pràctica per a la concepció i el muntatge de cobertes amb teules de formigó. Sistemes d'avaluació i de verificació de la constància de les prestacions: 3 o 4.

Identificació: es comprovarà que la identificació del producte rebut es correspon amb les característiques exigides per la normativa de compliment obligat i, si escau, pel projecte o per la direcció facultativa.

TEULES AMB ACOBLAMENT: T-EN 490-IL

a. Altura de l'ona, en mm.

b. Tipus de secció: RF: teules dissenyades de manera que la longitud de penjada varia regularment en tota l'amplària; IF: teules dissenyades de manera que la longitud de penjada varia irregularment en tota l'amplària.

c. Amplària efectiva de cobriment d'una teula: C_w/amplària efectiva mesura sobre 10 teules en posició tancada: C_{wc} /amplària efectiva mesura sobre 10 teules en posició estirada: C_{wd} /i la longitud de penjada de la teula: l1 (els grups de xifres 1r i 4t són imprescindibles, mentre que els grups 2n i 3r poden no declarar-se).

d. Massa, en kg.

TEULES SENSE ACOBLAMENT: T-EN 490-NL

a. Altura de l'ona, en mm.

b. Tipus de secció: RF: teules dissenyades de manera que la longitud de penjada varia regularment en tota la seva amplària; IF: teules dissenyades de manera que la longitud de penjada varia irregularment en tota la seva amplària.

c. Amplària efectiva de cobriment d'una teula: C_w/amplària efectiva mesura sobre 10 teules en posició tancada: C_{wc} /amplària efectiva mesura sobre 10 teules en posició estirada: C_{wd} /i la longitud de penjada de la teula: l1 (els grups de xifres 1r i 4t són imprescindibles, mentre que els grups 2n i 3r poden no declarar-se).

d. Massa, en kg.

PECES: F-EN 490

a. Mena de peça: R: de carener; VA: aiguafons; H: aler; VT: de rematada lateral; Text: altres tipus.

b. Tipus de peça dependent de la seva missió en el conjunt: CO: peces coordinades (la missió de les quals és alinear-se o acoblar les teules adjacents, podent ser substituïdes per aquestes, p. ex. teula de rematada lateral amb acoblament, teula i mitja, etc.); NC: no coordinades.

c. Dimensions pertinents, en mm x mm.

d. Massa, en kg.

Característiques essencials referides als requisits bàsics, que poden estar especificades per a l'ús o els usos declarats:

a. Comportament enfront del foc exterior.

b. Classe de reacció al foc.

c. Resistència mecànica.

d. Impermeabilitat a l'aigua.

e. Estabilitat dimensional.

f. Durabilitat.

- Distintius de qualitat:

Es comprovarà que el producte posseeix els distintius de qualitat exigits, si és el cas, pel projecte o per la direcció facultativa, que asseguren les característiques exigides.

- Assaigs:

Es duran a terme exigits per la normativa de compliment obligat i, si escau, pel projecte o per la direcció facultativa. Assaigs regulats que poden estar especificats:

Longitud de penjada i perpendicularitat. Dimensions de les peces. Amplària efectiva. Planitud. Massa. Resistència a flexió transversal. Impermeabilitat. Resistència al gel-desgel. Suport pel taló. Comportament enfront del foc. Substàncies perilloses.

8.3.3. TAULELL DE FORMIGÓ

Taulell no armat i accessoris complementaris amb acabat de la cara vista de diverses textures per a ús en àrees pavimentades sotmeses a trànsit i en cobertes, que satisfaci les condicions següents:

longitud total ≤ 1,00 m;

relació longitud total/gruix > 4.

Condicions de subministrament i recepció

- Marcatge CE obligatori des de l'1 de març de 2005, norma d'aplicació: UNE-EN 1339:2004 i des de l'1 de gener de 2007, normes d'aplicació: UNE-EN 1339:2004/AC:2006. Taulells de formigó. Especificacions i mètodes d'assaig, i UNE 127339:2022. Propietats i condicions de subministrament i recepció de les taulells de formigó. Sistema d'avaluació i de verificació de la constància de les prestacions: 4.

Identificació: es comprovarà que la identificació del producte rebut es correspon amb les característiques exigides per la normativa de compliment obligat i, si escau, pel projecte o per la direcció facultativa.

Característiques essencials referides als requisits bàsics que poden estar especificades per a l'ús o els usos declarats:

a. Dimensions nominals (longitud, amplària, gruix), en mm, i toleràncies, classe/marcat: 1/N; 2/P; 3/R.

b. Elements espaiadors, cares laterals amb conicitat perimetral, ranurades o bisellades: dimensions nominals.

c. Classe/marcat de l'ortogonalitat de la cara vista per a rajoles amb diagonal> 300 mm: 1/J; 2/K; 3/L.

d. Toleràncies sobre planitud i curvatura.

e. Classe/marcat resistent climàtica: 1/A (sense requisit); 2/B (absorció d'aigua ≤ 6%); 3/D (massa perduda després de l'assaig de gel-desgel: valor mitjà ≤ 1,0 kg/m^2; valor individual ≤ 1,5 kg/m^2).

f. Classe/marcat resistent a la flexió: 1/S (valor característic ≥ 3,5 Mpa; valor individual ≥ 2,8 Mpa); 2/T (valor característic ≥ 4,0 Mpa; valor individual ≥ 3,2 Mpa); 3/O (valor característic ≥ 5,0 Mpa; valor individual ≥ 4,0 Mpa).

g. Classe/marcat resistent al desgast per abrasió: 1/F (sense requisit); 2/G (petjada ≤ 26 mm; desgast per abrasió ≤ 26000/5000 mm^3/mm^2); 3/H (petjada ≤ 23 mm; desgast per abrasió ≤ 20000/5000 mm^3/mm^2); 4/I (petjada ≤ 20 mm; desgast per abrasió ≤ 18000/5000 mm^3/mm^2).

h. Classe/marcat resistent a la càrrega de trencament: 30/3 (valor característic ≥ 3,0 kN; valor mínim ≥ 2,4 kN); 45/4 (valor característic ≥ 4,5 kN; valor mínim ≥ 3,6 kN); 70/7 (valor característic ≥ 7,0 kN; valor mínim ≥ 5,6 kN); 110/11 (valor característic ≥ 11,0 kN; valor mínim ≥ 8,8 kN); 140/14 (valor característic ≥ 14,0 kN; valor mínim ≥ 11,2 kN); 250/25 (valor característic ≥ 25,0 kN; valor mínim ≥ 20,0 kN); 300/30 (valor característic ≥ 30,0 kN; valor mínim ≥ 24,0 kN).

Característiques essencials referides als requisits bàsics, que poden estar especificades per a l'ús o els usos declarats:

a. Resistència a l'esvarada/rescolada, segons el CTE DB SUA 1.

b. Reacció al foc: classe A1 sense necessitat d'assaig.

c. Conductivitat tèrmica.

- Distintius de qualitat:

Es comprovarà que el producte posseeix els distintius de qualitat exigits, si és el cas, pel projecte o per la direcció facultativa, que avalen les característiques exigides.

- Assaigs:

Si és el cas, es duran a terme necessaris per a comprovar alguna de les característiques exigides per la normativa de compliment obligat i, si escau, pel projecte o per la direcció facultativa. Assaigs regulats que poden arribar a ser requerits:

Aspectes visuals. Forma i dimensions. Gruix de la doble capa. Resistència a flexió. Càrrega de trencament. Resistència a l'abrasió. Resistència a l'esvarada/rescolada. Resistència climàtica.

8.3.5. TAULELLS DE TERRATZO PER A ÚS INTERIOR

Rajola no armades que empren ciment com a aglomerant, produïdes en fàbrica i que es comercialitzen llistes per a ser col·locades, amb acabat de la cara vista de diverses textures per a ús exclusiu en interiors.

Condicions de subministrament i recepció

Els taulells no presentaran depressions, clevills ni exfoliacions, en la cara vista, visibles des d'una distància de 2 m amb llum natural diürna (està permès el rebliment permanent de buits menors).

- Marcatge CE obligatori des de l'1 d'octubre de 2006. Normes d'aplicació: UNE-EN 13748-1:2005, UNE-EN 13748-1:2005/ERRATUM:2005 i UNE 127748-1:2012 (complement nacional de la norma europea). Taulells de terratzo. Part 1: Taulells de terratzo per a ús interior. Sistema d'avaluació i de verificació de la constància de les prestacions: 4.

Identificació: es comprovarà que la identificació del producte rebut es correspon amb les característiques exigides per la normativa de compliment obligat i, si escau, pel projecte o per la direcció facultativa.

Característiques essencials referides als requisits bàsics que poden estar especificades per a l'ús o els usos declarats:

a. Dimensions (longitud, amplària, gruix), en mm.

b. Classe per gruix de la capa de petjada del taulell (relacionada directament per la mena de poliment: en fàbrica o in situ), Th: classe I (taulells amb capa de petjada de gruix ≥ 4 mm), classe II (taulells amb capa de petjada de gruix ≥ 8 mm).

Els taulells de classe Th I no admetran poliment després de la col·locació.

Els taulells de classe Th II podran polir-se després de la col·locació.

c. Classe resistent a la càrrega de trencament: 1: BL I (sense requisit); 2: BL II (superfície del taulell ≤ 1100 cm^2, valor individual ≥ 2,5 kN); 3: BL III (superfície del taulell > 1100 cm^2, valor individual ≥ 3,0 kN).

Els taulells de classe BL I hauran de col·locar-se sobre un llit de morter sobre una base rígida.

Característiques essencials referides als requisits bàsics, que poden estar especificades, per a l'ús o els usos declarats:

a. Absorció total d'aigua, en %.

b. Absorció d'aigua per capil·laritat, en g/cm^2.

c. Resistència a la flexió, en Mpa.

d. Resistència al desgast per abrasió.

e. Resistència a l'esvarada/rescolada, segons el CTE DB SUA 1.

f. Reacció al foc: classe A1 sense necessitat d'assaig.

g. Conductivitat tèrmica.

- Distintius de qualitat:

Es comprovarà que el producte posseeix els distintius de qualitat exigits, si és el cas, pel projecte o per la direcció facultativa, que avalen les característiques exigides.

- Assaigs:

Si és el cas, es duran a terme necessaris per a comprovar alguna de les característiques exigides per la normativa de compliment obligat i, si escau, pel projecte o per la direcció facultativa. Assaigs regulats que poden arribar a ser requerits:

Característiques geomètriques, d'aspecte i forma. Característiques físiques i mecàniques: Resistència a la càrrega de trencament. Absorció total d'aigua. Absorció d'aigua per capil·laritat. Resistència a la flexió. Resistència al desgast per abrasió. Resistència a l'esvarada/rescolada. Conductivitat tèrmica.

8.3.6. TAULELLS DE TERRATZO PER A ÚS EXTERIOR

Taulells no armats, que empren ciment com a aglomerant, produïdes en fàbrica i que es comercialitzen llistes per a ser col·locades, amb acabat de la cara vista de diverses textures per a ús en exteriors (fins i tot en cobertes) en àrees per als vianants on l'aspecte decoratiu és el predominant (p. e. passejos, terrasses, centres comercials, etc.)

Condicions de subministrament i recepció

Els taulells no presentaran depressions, clivelles ni exfoliacions, en la cara vista, visibles des d'una distància de 2 m amb llum natural diürna (està permès el rebliment permanent de buits menors).

- Obligatori des de l'1 d'abril de 2006. Normes d'aplicació: UNE-EN 13748-2:2005. Taulells de terratzo. Part 2: Taulells de terratzo per a ús exterior, i UNE 127748-2:2012. Taulells de terratzo. Part 2: Taulells de terratzo per a ús exterior. Sistema d'avaluació i de verificació de la constància de les prestacions: 4.

Característiques essencials referides als requisits bàsics que poden estar especificades per a l'ús o els usos declarats:

Identificació: es comprovarà que la identificació del producte rebut es correspon amb les característiques exigides per la normativa de compliment obligat i, si escau, pel projecte o per la direcció facultativa.

Característiques essencials referides als requisits bàsics que poden estar especificades per a l'ús o els usos declarats:

a. Dimensions (longitud, amplària, gruix), en mm.

b. Classe per gruix de la capa de petjada del taulell (relacionada directament per la mena de poliment: en fàbrica o *in situ*), Th: classe I (taulells amb capa de petjada de gruix ≥ 4 mm), classe II (taulells amb capa de petjada de gruix ≥ 8 mm).

Els taulells de classe Th I no admetran poliment després de la col·locació.

Els taulells de classe Th II podran polir-se després de la col·locació.

c. Classe resistent a la flexió: ST (valor mitjà ≥ 3,5 Mpa; valor individual ≥ 2,8 Mpa); TT (valor mitjà ≥ 4,0 Mpa; valor individual ≥ 3,2 Mpa); UT (valor mitjà ≥ 5,0 Mpa; valor individual ≥ 4,0 Mpa).

d. Classe resistent a la càrrega de trencament: 30: 3T (valor mitjà ≥ 3,0 kN; valor individual ≥ 2,4 kN); 45: 4T (valor mitjà ≥ 4,5 kN; valor individual ≥ 3,6 kN); 70: 7T (valor mitjà ≥ 7,0 kN; valor individual ≥ 5,6 kN); 110: 11T (valor mitjà ≥ 11,0 kN; valor individual ≥ 8,8 kN); 140: 14T (valor mitjà ≥ 14,0 kN; valor individual ≥ 11,2 kN); 250: 25T (valor mitjà ≥ 25,0 kN; valor individual ≥ 20,0 kN); 300: 30T (valor mitjà ≥ 30,0 kN; valor individual ≥ 24,0 kN).

e. Classe resistent al desgast per abrasió: F (sense requisit); G (petjada ≤ 26 mm; pèrdua ≤ 26/50 cm^3/cm^2); H (petjada ≤ 23 mm; pèrdua ≤ 20/50 cm^3/cm^2); I (petjada ≤ 20 mm; pèrdua ≤ 18/50 cm^3/cm^2).

f. Classe resistent climàtica: A (sense requisit); B (absorció d'aigua ≤ 6%); D (massa perduda després de l'assaig de gel-desgel: valor mitjà ≤ 1,0 kg/m^2; valor individual ≤ 1,5 kg/m^2).

Característiques essencials referides als requisits bàsics que poden estar especificades per a l'ús o els usos declarats:

a. Resistència a l'esvarada/rescolada, segons el CTE DB SUA 1.

b. Reacció al foc: classe A1 sense necessitat d'assaig.

c. Conductivitat tèrmica.

- Distintius de qualitat:

Es comprovarà que el producte posseeix els distintius de qualitat exigits, si és el cas, pel projecte o per la direcció facultativa, que avalen les característiques exigides.

- Assaigs:

Si és el cas, es duran a terme necessaris per a comprovar alguna de les característiques exigides per la normativa de compliment obligat i, si escau, pel projecte o per la direcció facultativa. Assaigs regulats que poden arribar a ser requerits:

Característiques geomètriques, d'aspecte i forma. Característiques físiques i mecàniques: Resistència a la càrrega de trencament. Resistència climàtica. Resistència a la flexió. Resistència al desgast per abrasió. Resistència a l'esvarada/rescolada. Conductivitat tèrmica.

8.4.1. TEXAS CERÀMIQUES I PECES AUXILIARS

Teules ceràmiques utilitzades en la cobertura d'edificis sobre plans de coberta inclinats en els quals la mateixa teula proporciona l'estanquitat. Teules i peces auxiliars d'argila cuita utilitzades per a la coberta de les teulades inclinades i per al revestiment vertical, exterior i interior, de murs.

Condicions de subministrament i recepció

- Marcatge CE obligatori des de l'1 de febrer de 2007. Normes d'aplicació: UNE-EN 1304:2020. Teules i peces auxiliars d'argila cuita. Definicions i especificacions de producte, i UNE 136020:2004. Teules ceràmiques. Codi de pràctica per al disseny i el muntatge de cobertes amb teules ceràmiques. Sistema d'avaluació i de verificació de la constància de les prestacions: 3 o 4.

4 per als productes que es considera compleixen per a l'ús previst sense necessitat d'assaig.

Identificació: es comprovarà que la identificació del producte rebut es correspon amb les característiques exigides per la normativa de compliment obligat i, si escau, pel projecte o per la direcció facultativa.

Característiques essencials referides als requisits bàsics, que poden estar especificades, per a l'ús o els usos declarats:

- En cobertes:

a. Resistència mecànica.

b. Comportament enfront del foc exterior.

c. Reacció al foc (Classes A1 a F).

d. Impermeabilitat a l'aigua.

e. Dimensions i toleràncies dimensionals.

f. Durabilitat.

g. Emissió de substàncies perilloses.

- En interior de murs:

a. Reacció al foc (classes A1 a F).

b. Impermeabilitat a l'aigua.

c. Emissió de substàncies perilloses.

- En exterior de murs:

a. Reacció al foc (classes A1 a F).

b. Impermeabilitat a l'aigua.

c. Toleràncies dimensionals.

d. Durabilitat.

c. Emissió de substàncies perilloses.

- Distintius de qualitat:

Es comprovarà que el producte posseeix els distintius de qualitat exigits, si és el cas, pel projecte o per la direcció facultativa, que asseguren les característiques exigides.

- Assaigs:

Si és el cas, es duran a terme necessaris per a comprovar alguna de les característiques exigides per la normativa de compliment obligat i, si escau, pel projecte o per la direcció facultativa. Assaigs regulats que poden arribar a ser requerits:

Característiques estructurals; regularitat de la forma; rectitud (control de fletxa); dimensions; impermeabilitat; resistència a flexió; resistència a la gelada; comportament al foc exterior; i reacció al foc.

8.4.3. ADHESIUS PER A TAULELLS CERÀMICS

Es defineixen diferents tipus d'adhesius segons la naturalesa química dels conglomerants.

Adhesiu cimentós (tipus C): mescla de conglomerants hidràulics, àrids i additius orgànics, que es mesclen amb aigua o un additiu líquid just abans de la utilització.

Adhesiu en dispersió (tipus D): mescla de conglomerant(s) orgànic(s) en forma de polímer en dispersió aquosa, additius orgànics i càrregues minerals, que es presenta llista per a l'ús.

Adhesiu de resines reactives (tipus R): mescla de resines sintètiques, càrregues minerals i additius orgànics l'enduriment dels quals és el resultat d'una reacció química. Estan disponibles en forma d'un o més components.

Condicions de subministrament i recepció

- Marcatge CE obligatori des de l'1 de juliol de 2013. Norma d'aplicació: UNE-EN 12004-1:2017. Adhesius per a taulells ceràmics. Requisits, avaluació de la conformitat, classificació i designació. Sistema d'avaluació i de verificació de la constància de les prestacions: 1, 3 o 4.

Identificació: es comprovarà que la identificació del producte rebut es correspon amb les característiques exigides per la normativa de compliment obligat i, si escau, pel projecte o per la direcció facultativa.

En adhesius cimentosos per a taulells per a ús en interiors, les característiques essencials referides als requisits bàsics, que poden estar especificades, per a l'ús o els usos declarats són:

a. Reacció al foc.

b. Adherència expressada com a adherència inicial i adherència primerenca (adhesius d'enduriment ràpid).

c. Durabilitat de l'adherència contra l'acció de l'aigua/humitat expressada com a adherència després de la immersió en aigua.

d. Emissió de substàncies perilloses.

En adhesius cimentosos per a taulells per a ús en interiors i exteriors, les característiques essencials referides als requisits bàsics, que poden estar especificades, per a l'ús o els usos declarats són:

a. Reacció al foc.

b. Adherència expressada com a adherència inicial i adherència primerenca (adhesius d'enduriment ràpid).

c. Durabilitat de l'adherència contra l'acció del clima/envelliment tèrmic expressada com a adherència després d'envelliment tèrmic.

d. Durabilitat de l'adherència contra l'acció de l'aigua/humitat expressada com a adherència després de la immersió en aigua.

e. Durabilitat de l'adherència contra els cicles gel/desgel expressada com a adherència després de cicles de gel/desgel.

f. Emissió de substàncies perilloses.

En adhesius en dispersió per a taulells, les característiques essencials referides als requisits bàsics, que poden estar especificades, per a l'ús o els usos declarats són:

a. Reacció al foc.

b. Adherència expressada com a adherència inicial a cisalla.

c. Durabilitat de l'adherència contra l'acció del clima/envelliment tèrmic expressada com a adherència a cisalla després d'envelliment tèrmic o adherència a cisalla a temperatures elevades (només en tipus D2).

d. Emissió de substàncies perilloses.

En adhesius de resines reactives per a taulells, les característiques essencials referides als requisits bàsics, que poden estar especificades, per a l'ús o els usos declarats són:

a. Reacció al foc.

b. Adherència expressada com a adherència inicial a cisalla.

c. Durabilitat de l'adherència contra l'acció del clima/envelliment tèrmic expressada com a adherència a cisalla després de xoc tèrmic.

d. Durabilitat contra l'acció de l'aigua/humitat.

e. Emissió de substàncies perilloses.

- Distintius de qualitat:

Es comprovarà que el producte posseeix els distintius de qualitat exigits, si és el cas, pel projecte o per la direcció facultativa, que avalen les característiques exigides.

- Assaigs:

Si és el cas, es duran a terme necessaris per a comprovar alguna de les característiques exigides per la normativa de compliment obligat i, si escau, pel projecte o per la direcció facultativa. Assaigs regulats que poden arribar a ser requerits:

Temps obert; esvarada; adhesius d'enduriment normal - adherència inicial (adhesius cimentosos); adhesius d'enduriment ràpid - adherència primerenca (adhesius cimentosos); característiques fonamentals - adherència inicial a cisalla (adhesius de dispersió); adherència inicial a cisalla (adhesius de resines de reacció); adherència després del condicionament (adhesius cimentosos); adherència a cisalla després del condicionament (adhesius de dispersió); adherència a cisalla després del condicionament (adhesius de resines de reacció); deformació transversal; resistència química; capacitat humectant; resistència al foc.

Emmagatzematge i manipulació (criteris d'ús, gestió de residus, conservació i manteniment)

El fabricant hauria d'informar sobre les condicions i l'ús adequat del producte.

El prescriptor hauria d'avaluar l'estat del lloc de treball (influències mecàniques i tèrmiques) i seleccionar el producte adequat considerant tots els riscos possibles.

8.4.4. TAULELLS CERÀMICS

Plaques de poc gruix fabricades amb argiles o altres matèries primeres inorgàniques, generalment utilitzades com a revestiment de paviments i parets, modelades per extrusió (A) o per premsatge en sec (B) a temperatura ambient, encara que poden fabricar-se mitjançant altres procediments, seguidament assecades i posteriorment cuites a temperatures suficients per a desenvolupar les propietats necessàries. Els taulells poden ser esmaltats (GL) o no esmaltats (UGL) i són incombustibles i inalterables a la llum. Un taulell totalment vitrificada (o porcellànic) és un taulell amb absorció d'aigua menor del 0,5%.

Condicions de subministrament i recepció

- Marcat. Els taulells ceràmics o l'embalatge han de ser marcats amb:

Marca comercial del fabricador o una marca de fabricació pròpia, i el país d'origen.

Marca de primera qualitat.

La referència de l'annex corresponent de la norma UNE-EN 14411:2016 i classificació («precisió» o «natural»), quan sigui aplicable.

Mesures nominals i mesures de fabricació.

Naturalesa de la superfície: esmaltada (GL) o no esmaltada (UGL).

- Marcatge CE obligatori des de l'1 de juliol de 2014. Norma d'aplicació: UNE-EN 14411:2016. Taulells ceràmics. Definicions, classificació, característiques, avaluació i verificació de la constància de les prestacions, i marcat. Sistema d'avaluació i de verificació de la constància de les prestacions: 1, 3 o 4. (Text revisat amb l'UNE.)

Identificació: es comprovarà que la identificació del producte rebut es correspon amb les característiques exigides per la normativa de compliment obligat i, si escau, pel projecte o per la direcció facultativa.

En taulells per a sòls, les característiques essencials referides als requisits bàsics, que poden estar especificades, per a l'ús o els usos declarats són:

a. Reacció al foc.

b. Emissió de substàncies perilloses: cadmi, plom, altres.

c. Força de trencament.

d. Resistència a l'esvarada.

e. Durabilitat per a usos interiors.

f. Durabilitat per a usos exteriors: resistència al gel/desgel.

g. Propietats tàctils.

En taulells per a parets, les característiques essencials referides als requisits bàsics, que poden estar especificades, per a l'ús o els usos declarats són:

a. Reacció al foc.

b. Emissió de substàncies perilloses: cadmi, plom, uns altres.

c. Adhesió, en adhesius cimentosos, en adhesius en dispersió, en adhesius de resines reactives, i en morter.

d. Resistència al xoc tèrmic.

e. Durabilitat per a usos interiors i usos exteriors (resistència gel/desgel).

- Distintius de qualitat:

Es comprovarà que el producte posseeix els distintius de qualitat exigits, si és el cas, pel projecte o per la direcció facultativa, que avalen les característiques exigides.

- Assaigs:

Si és el cas, es duran a terme necessaris per a comprovar alguna de les característiques exigides per la normativa de compliment obligat i, si escau, pel projecte o per la direcció facultativa. Assaigs regulats que poden arribar a ser requerits:

Longitud i amplària; gruix; rectitud de costats; ortogonalitat; planitud de la superfície; aspecte superficial; absorció d'aigua; resistència a la flexió o mòdul de trencament; resistència a l'abrasió profunda - taulells no esmaltats; resistència a l'abrasió superficial - taulells esmaltats; dilatació tèrmica lineal;

resistència al xoc tèrmic; resistència a badar-se; resistència al gel/desgel; resistència a l'esvarada; adhesió - adhesius cimentosos; adhesió - adhesius en dispersió; adhesió - adhesius de resines reactives; adhesió - morter; dilatació per humitat; lleus diferències de color; resistència a l'impacte; reacció al foc; propietats tàctils; resistència a les taques - taulells esmaltats; resistència a les taques - taulells no esmaltats; resistència a àcids i àlcalis de baixa concentració; resistència a àcids i àlcalis d'alta concentració; resistència als productes domèstics de neteja i additius per a aigua de piscines; emissió de cadmi - taulells esmaltats; emissió de plom - taulells esmaltats; i emissió d'altres substàncies perilloses.

8.5.1. PAVIMENTS DE FUSTA

Paviments interiors formats per l'encaix d'elements individuals de fusta de superfície llisa, acoblats o preacoblats, clavats o caragolats a una estructura primària o adherits o flotants sobre una capa base.

Tipus:

Sòls de fusta: elements de parquet massís amb ranures o llengüetes. Productes de lamparquet massís. Parquet de recobriment de fusta massissa amb sistema d'interconnexió, inclòs bloc anglès. Elements de parquet mosaic. Elements de parquet multicapa. Taules massisses de fusta de coníferes per a revestiments de paviment. Taules preacoblades massisses de fusta de frondoses. Parquet de fusta massissa. Tauletes verticals, llistonets i tacs de parquet.

Taulers derivats de la fusta: revestiments de paviments rexapats amb fusta.

Condicions de subministrament i recepció

- Marcatge CE obligatori a partir del 8 d'agost de 2015. Norma d'aplicació: UNE-EN 14342: 2013. Sòls de fusta i parquet. Característiques, avaluació de conformitat i marcat. Sistema d'avaluació i de verificació de la constància de les prestacions: 1, 3 o 4.

Identificació: es comprovarà que la identificació del producte rebut es correspon amb les característiques exigides per la normativa de compliment obligat i, si escau, pel projecte o per la direcció facultativa.

Característiques essencials referides als requisits bàsics, que poden estar especificades, per a l'ús o els usos declarats:

a. Reacció al foc.

b. Emissió de formaldehid (classe E1 o classe E2).

c. Emissió (contingut) de pentaclorofenol.

d. Emissió d'altres substàncies perilloses.

e. Resistència al trencament.

f. Resistència a l'esvarada.

g. Conductivitat tèrmica.

h. Durabilitat sense tractament protector.

i. Durabilitat amb tractament protector.

- Distintius de qualitat:

Es comprovarà que el producte posseeix els distintius de qualitat exigits, si és el cas, pel projecte o per la direcció facultativa, que asseguren les característiques.

- Assaigs:

Si és el cas, es duran a terme necessaris per a comprovar alguna de les característiques exigides per la normativa de compliment obligat i, si escau, pel projecte o per la direcció facultativa. Assaigs regulats que poden arribar a ser requerits:

Reacció al foc; contingut de formaldehid; contingut de pentaclorofenol; resistència al trencament; resistència a l'esvarada; conductivitat tèrmica; i durabilitat biològica.

19.1.1. CIMENTS COMUNS

Conglomerants hidràulics, és a dir, materials inorgànics finament molts que, pastats amb aigua, formen una pasta que forja i endureix per mitjà de reaccions i processos d'hidratació i que, una vegada endurits, conserven la seva resistència i estabilitat fins i tot sota l'aigua. Els ciments conformes amb l'UNE-EN 197-1:2011, denominats ciments CEM, són capaços, quan es dosen i mesclen apropiadament amb aigua i àrids de produir un formigó o un morter que conservi la treballabilitat durant temps suficient i aconseguir, al cap de períodes definits, els nivells especificats de resistència i presentar també estabilitat de volum a llarg termini.

Els 27 productes que integren la família de ciments comuns, la designació i denominació venen indicats en la norma esmentada UNE.

Condicions de subministrament i recepció

- Marcatge CE obligatori des de l'1 d'abril de 2002 juliol de 2013, normes d'aplicació: UNE-EN 197-1: 2011. Ciment. Part 1: Composició, especificacions i criteris de conformitat dels ciments comuns. Sistema d'avaluació i de verificació de la constància de les prestacions: 1+.

Identificació: Els ciments CEM s'identificaran almenys pel tipus, i per les xifres 32,5, 42,5 o 52,5, que indiquen la classe de resistència (ex., CEM I 42,5R). Per a indicar la classe de resistència inicial s'afegiran les lletres N o R, segons correspongui. Els ciments comuns de baixa calor d'hidratació s'han d'indicar addicionalment amb les lletres LH. Pot portar informació addicional: límit en clorurs (%), límit superior de pèrdua per calcinació de cendres volants (%), nomenclatura normalitzada d'additius.

En cas de ciment envasat, el marcat de conformitat CE, el número d'identificació de l'organisme de certificació i la informació adjunta, han d'anar indicats en el sac o en la documentació comercial que l'acompanya (albarans de lliurament), o bé en una combinació de tots dos. Si només part de la informació apareix en el sac, llavors, és convenient que la informació completa s'inclogui en la informació comercial. En cas de ciment expedit a granel, aquesta informació hauria d'anar recollida d'alguna forma apropiada, en els documents comercials que ho acompanyen.

Es comprovarà que la identificació del producte rebut es correspon amb les característiques exigides per la normativa de compliment obligat i, si escau, pel projecte o per la direcció facultativa.

Característiques essencials referides als requisits bàsics, que poden estar especificades, per a l'ús o els usos declarats:

a. Ciments comuns (subfamílies) components i composició.

b. Resistència a compressió (inicial i nominal).

c. Temps d'enduriment.

d. Residu insoluble.

e. Pèrdua per calcinació.

f. Estabilitat de volum: expansió i contingut de SO_3.

g. Calor d'hidratació.

h. Contingut de clorurs.

i. Putzolanicitat (només per a ciments putzolànics).

j. Durabilitat.

k. C_3A en el clínquer.

l. Emissió de substàncies perilloses.

- Distintius de qualitat:

Es comprovarà que el producte posseeix els distintius de qualitat exigits, si és el cas, pel projecte o per la direcció facultativa, que asseguren les característiques.

- Assaigs:

Si és el cas, es duran a terme necessaris per a comprovar alguna de les característiques exigides per la normativa de compliment obligat i, si escau, pel projecte o per la direcció facultativa. Assaigs regulats que poden arribar a ser requerits:

Resistència inicial; resistència nominal; temps de principi d'enduriment; estabilitat de volum (expansió); pèrdua per calcinació; residu insoluble; Contingut de sulfats; contingut de clorurs; C_3A en el clínquer; putzolanicitat; calor d'hidratació; i composició.

19.1.8. CALÇS PER A LA CONSTRUCCIÓ

Formes físiques (pols, terrossos, pastes o abeurades), en les quals poden aparèixer l'òxid de calci i el de magnesi o l'hidròxid de calci o el de magnesi, utilitzades com a conglomerants per a preparar morters per a fàbriques, revestiments interiors i exteriors, així com per a fabricar altres productes per a construcció.

Tipus:

- Calços aèries: constituïdes principalment per òxid o hidròxid de calci que s'endureixen lentament a l'aire sota l'efecte del diòxid de carboni present en l'aire. Poden ser:

Calços vives (Q): produïdes per la calcinació de calcària o dolomia, podent ser calços càlciques (CL) i calços dolomítiques (semihidratades o totalment hidratades).

Calços hidratades (S): calços aèries, càlciques o dolomítiques resultants de l'apagat controlat de les calços vives.

- Calços hidràuliques naturals (NHL): produïdes per la calcinació de calcàries més o menys argilenques o silícies amb reducció a pols mitjançant apagada amb molta o sense, que forgen i s'endureixen amb l'aigua. Poden ser:

Calços hidràuliques naturals amb addició de materials (Z): poden contenir materials hidràulics o puztolànics fins a un 20% en massa.

Calços hidràuliques (HL): constituïdes principalment per hidròxid de calci, silicats de calci i aluminiats de calci, produïts per la mescla de constituents adequats.

Condicions de subministrament i recepció

- Marcatge CE obligatori des de l'1 de juny de 2012. Norma d'aplicació: UNE-EN 459-1: 2016. Calços per a la construcció. Part 1: Definicions, especificacions i criteris de conformitat. Sistema d'avaluació i de verificació de la constància de les prestacions: 2+.

Identificació: es comprovarà que la identificació del producte rebut es correspon amb les característiques exigides per la normativa de compliment obligat i, si escau, pel projecte o per la direcció facultativa. Característiques essencials referides als requisits bàsics, que poden estar especificades, per a l'ús o els usos declarats:

a. Resistència a compressió.

b. Temps d'enduriment.

c. Contingut en aire.

d. Contingut de components per a: CaO + MgO, Mg O, CO_2, i SO_3.

e. SO_3.

f. Calç útil.

g. Reactivitat.

h. Estabilitat de volum.

i. Grandària de partícula.

j. Distribució granulomètrica.

k. Penetració.

l. Durabilitat.

- Distintius de qualitat:

Es comprovarà que el producte posseeix els distintius de qualitat exigits, si és el cas, pel projecte o per la direcció facultativa, que asseguren les característiques.

- Assaigs:

Si és el cas, es duran a terme necessaris per a comprovar alguna de les característiques exigides per la normativa de compliment obligat i, si escau, pel projecte o per la direcció facultativa. Assaigs regulats que poden arribar a ser requerits:

Grandària de partícula; estabilitat; penetració/demanda d'aigua; Contingut d'aire; CaO + MgO, MgO; CO_2; SO_3; calç útil; aigua lliure; i reactivitat.

19.1.9. ADDITIUS PER A FORMIGONS

Producte incorporat en el moment del pastat del formigó, en una quantitat ≤ 5% en massa, en relació amb el contingut de ciment en el formigó, a fi de modificar les propietats de la mescla en estat fresc o endurit.

Condicions de subministrament i recepció

- Marcatge CE obligatori des de l'1 de setembre de 2013. Norma d'aplicació: UNE-EN 934-2:2010+A1:2012. Additius per a formigons, morters i pastes. Part 2: Additius per a formigons. Definicions, requisits, conformitat, marcat i etiquetatge. Sistema d'avaluació i de verificació de la constància de les prestacions: 2+.

Identificació: es comprovarà que la identificació del producte rebut es correspon amb les característiques exigides per la normativa de compliment obligat i, si escau, pel projecte o per la direcció facultativa. Característiques essencials referides als requisits bàsics, que poden estar especificades, per a l'ús o els usos declarats:

a. Contingut en ions clorur.

b. Contingut en alcalins.

c. Comportament enfront de la corrosió.

d. Resistència a compressió.

e. Contingut en aire.

f. Contingut en aire (aire oclòs).

g. Característiques dels buits d'aire.

h. Reducció d'aigua.

i. Exsudació.

j. Temps d'enduriment.

k. Temps d'enduriment/desenvolupament de les resistències.

l. Absorció capil·lar.

m. Consistència.

n. Substàncies perilloses.

o. Durabilitat.

p. Porció segregada.

- Distintius de qualitat:

Es comprovarà que el producte posseeix els distintius de qualitat exigits, si és el cas, pel projecte o per la direcció facultativa, que asseguren les característiques.

- Assaigs:

Si és el cas, es duran a terme necessaris per a comprovar alguna de les característiques exigides per la normativa de compliment obligat i, si escau, pel projecte o per la direcció facultativa. Assaigs regulats que poden arribar a ser requerits:

Homogeneïtat, color; densitat relativa (només per a additius líquids); contingut en clorurs (Cl^-); contingut en alcalins; reducció d'aigua. Augment de la consistència; manteniment de la consistència; temps d'enduriment; contingut en aire en el formigó fresc; exsudació; contingut en aire en el formigó endurit (espaiat dels buits d'aire); resistència a compressió; absorció capil·lar; i porció segregada.

19.1.13. MORTERS PER A ARREBOSSADA I LLUÏDA

Morters per a arrebossada/lluïda fets en fàbrica (morters industrials) a base de conglomerants inorgànics per a exteriors (arrebossades) i interiors (lluïdes) utilitzats en murs, sostres, pilars i barandats.

Condicions de subministrament i recepció

- Marcatge CE obligatori des de l'1 de juny de 2012. Norma d'aplicació: UNE-EN 998-1:2018. Especificacions dels morters per a obra. Part 1: Morters per a arrebossada i lluïda. Sistema d'avaluació i de verificació de la constància de les prestacions: 4.

Identificació: es comprovarà que la identificació del producte rebut es correspon amb les característiques exigides per la normativa de compliment obligat i, si escau, pel projecte o per la direcció facultativa.

Característiques essencials referides als requisits bàsics, que poden estar especificades, per a l'ús o els usos declarats:

a. Reacció al foc (en construccions amb requisits contra el foc; euroclasse declarada: A1 a F).

b. Absorció d'aigua (en construccions exteriors; categoria declarada: W0 a W2; excepte R per als valors declarats ≤ 0,3 kg/m^2, després de 24 hores).

c. Permeabilitat a l'aigua després de cicles climàtics de condicionament (en arrebossada monocapa; valors declarats ≤ 1 ml/cm^2, després de 48 hores).

d. Permeabilitat al vapor d'aigua (en construccions exteriors; coeficient declarat μ ≤ 15 per a R i T).

e. Adhesió (excepte en arrebossada monocapa; valor declarat, en N/mm^2 i tipus de trencament (FP)).

f. Adhesió després de cicles climàtics de condicionament (en arrebossada monocapa; valor declarat, en N/mm^2, i tipus de trencament (FP)).

g. Conductivitat tèrmica/densitat (en arrebossada o lluïda en construccions amb requisits tèrmics, excepte en morters per a arrebossada/lluïda per a aïllament tèrmic (T); tabulat declarat o valor mitjà mesurat).

h. Conductivitat tèrmica (en arrebossada/lluïda per a aïllament tèrmic (T); categoria T1 a T2).

i. Durabilitat del morter per a arrebossada monocapa OC (resistència al gel/desgel) (valor declarat, en N/mm^2 i forma de trencament (FP) A, B o C; ≤ 1 ml/cm^2 després de 48 hores).

j. Durabilitat per a tots els morters d'arrebossada/lluïda, excepte per al morter OC (per a les construccions exteriors; valor declarat, en N/mm^2 i forma de trencament (FP) A, B o C; ≤ 1 ml/cm^2 després de 48 hores; categoria declarada W0 a W2).

k. Substàncies perilloses (prestació no determinada (NPD) no es pot utilitzar quan la característica té un nivell llindar).

- Distintius de qualitat:

Es comprovarà que el producte posseeix els distintius de qualitat exigits, si és el cas, pel projecte o per la direcció facultativa, que avalen les característiques exigides.

- Assaigs:

Si és el cas, es duran a terme necessaris per a comprovar alguna de les característiques exigides per la normativa de compliment obligat i, si escau, pel projecte o per la direcció facultativa. Assaigs regulats que poden arribar a ser requerits:

Densitat en sec aparent; resistència a compressió; adhesió; adhesió després de cicles climàtics de condicionament; absorció d'aigua per capil·laritat; penetració d'aigua després de l'assaig d'absorció d'aigua per capil·laritat; permeabilitat a l'aigua sobre suports rellevants després de cicles climàtics de condicionament; coeficient de permeabilitat al vapor d'aigua; conductivitat tèrmica; reacció al foc; i durabilitat.

19.1.14. MORTERS PER A CONSTRUCCIÓ

Morters per a construcció fets en fàbrica (morters industrials) usats en murs, pilars i barandats de construcció, per a la seva coherència i rejuntada (per exemple, construcció vista o en arrebossades, obra estructural o no, destinada a l'edificació i a l'enginyeria civil).

Condicions de subministrament i recepció

Marcatge CE obligatori des de l'1 de juny de 2012. Norma d'aplicació: UNE-EN 998-2:2018. Especificacions dels morters per a obra de paleta. Part 2: Morters per a construcció. Sistema d'avaluació i de verificació de la constància de les prestacions: 2+ o 4. 2+ per a morters industrials dissenyats, o 4 per a morters industrials prescrits.

Identificació: es comprovarà que la identificació del producte rebut es correspon amb les característiques exigides per la normativa de compliment obligat i, si escau, pel projecte o per la direcció facultativa. Característiques essencials referides als requisits bàsics, que poden estar especificades, per a l'ús o els usos declarats:

a. Resistència a compressió (per als morters per a obra de paleta dissenyats). (Declarada categoria o valor en N/mm^2.)

b. Proporció de components (per als morters de construcció prescrits). (Declarada proporcions de la mescla, en volum o en pes.)

c. Resistència d'unió (per als morters per a construcció dissenyats destinats a ser usats en elements sotmesos a requisits estructurals). (Declarat valor de la resistència inicial de cisallament, mesura o tabulada, en N/mm^2.)

d. Contingut de clorurs (per als morters destinats a ser utilitzats en obra de paleta armada). (Declarat el valor com una fracció en % en massa.)

e. Reacció enfront del foc (per als morters per a obra destinats a ser usats en elements sotmesos a requisits enfront del foc). (Declarada euroclasse A1 a F.)

f. Absorció d'aigua (per als morters per a obra de paleta destinats a ser usats en construccions exteriors). (valor declarat, en [kg/(m^2·$min^{0,5}$)]).

g. Permeabilitat al vapor d'aigua (per als morters per a obra destinats a ser utilitzats en construccions exteriors). (Declarats valors tabulats del coeficient de difusió d'aigua, μ.)

h. Conductivitat tèrmica/densitat (per als morters per a obra usats en elements sotmesos a requisits d'aïllament tèrmic). (Declarat valor mitjà tabulat o mesurat, en [W/(m·K)]).

i. Durabilitat. (Declarat valor, segons sigui procedent.)

j. Substàncies perilloses.

- Distintius de qualitat:

Es comprovarà que el producte posseeix els distintius de qualitat exigits, si és el cas, pel projecte o per la direcció facultativa, que avalen les característiques exigides.

- Assaigs:

Si és el cas, es duran a terme necessaris per a comprovar alguna de les característiques exigides per la normativa de compliment obligat i, si escau, pel projecte o per la direcció facultativa. Assaigs regulats que poden arribar a ser requerits:

- Propietats del morter fresc: temps d'utilització; contingut d'ions clorur; contingut en aire; i proporció dels components.

- Propietats del morter endurit: resistència a compressió; resistència d'unió (adhesió); absorció d'aigua; permeabilitat al vapor d'aigua; densitat en sec del morter endurit; conductivitat tèrmica; i durabilitat.

19.1.15. ÀRIDS PER A FORMIGÓ

Materials granulars naturals (origen mineral, només sotmesos a processos mecànics), artificials (origen mineral processats industrialment que suposi modificacions tèrmiques, etc.), reciclats (a partir de materials inorgànics prèviament utilitzats en la construcció), fil·lers (àrids la major part dels quals passa pel tamís de 0,063 mm i que poden ser emprats en els materials de construcció per a proporcionar unes certes característiques) i les mescles d'aquests àrids usats en la construcció per a l'elaboració del formigó. S'inclouen els àrids amb densitat aparent > 2,00 Mg/m^3, emprats en tota mena de formigó. També s'inclouen els àrids reciclats amb densitats entre 1,50 Mg/m^3 i 2,00 Mg/m^3 amb les excepcions pertinents, i els àrids reciclats fins (4 mm) amb les excepcions pertinents. No s'inclouen els fil·lers empleats com a components del ciment o altres aplicacions diferents del fil·ler inert per a formigó.

Condicions de subministrament i recepció

- Marcatge CE obligatori des de l'1 de gener de 2010. Norma d'aplicació: UNE-EN 12620:2003+A1:2009. Àrids per a formigó. Sistema d'avaluació i de verificació de la constància de les prestacions: 2+ o 4. El sistema d'avaluació i de verificació de la constància de les prestacions aplicable en general a aquests productes a efectes reglamentaris serà el 2+; no obstant això, les disposicions reglamentàries específiques de cada producte podran establir per a determinats productes i usos el sistema d'avaluació i de verificació de la constància de les prestacions: 4.

Identificació: es comprovarà que la identificació del producte rebut es correspon amb les característiques exigides per la normativa de compliment obligat i, si escau, pel projecte o per la direcció facultativa.

Característiques essencials referides als requisits bàsics que poden estar especificades per a l'ús o els usos declarats:

a. Forma, grandària i densitat de partícules.

b. Neteja.

c. Resistència a la fragmentació/picada.

d. Resistència al poliment/abrasió/desgast.

e. Composició/contingut.

f. Estabilitat en volum.

g. Absorció d'aigua.

h. Substàncies perilloses: emissió de radioactivitat; alliberament de metalls pesants; alliberament de carbonis poliaromàtics; alliberament d'altres substàncies perilloses.

i. Durabilitat enfront del gel i desgels.

j. Durabilitat enfront de la reactivitat àlcali-sílice.

Característiques essencials dels fil·lers:

a. Finor, grandària i densitat de partícules.

b. Composició/contingut.

c. Neteja.

d. Estabilitat en volum.

e. Alliberament d'altres substàncies perilloses.

f. Durabilitat enfront del gel i desgel.

Qualsevol altra informació necessària, segons els requisits especials exigibles segons l'ús final o origen de l'àrid:

a. Requisits geomètrics: Índex de llesques (per a determinar la forma dels àrids gruixos). Coeficient de forma (d'àrids gruixos). Contingut en closques, en % (d'àrids gruixos). Contingut en fins, en % màxim (massa) que passa pel tamís 0,063 mm. Qualitat dels fins.

b. Requisits físics: resistència a la fragmentació. Resistència al desgast (dels àrids gruixos). Resistència al poliment (dels àrids gruixos). Resistència a l'abrasió superficial (dels àrids gruixos). Resistència a l'abrasió per pneumàtics clavetejats (dels àrids gruixos). Densitat aparent i absorció d'aigua. Densitat de conjunt. Resistència (de l'àrid gruix) a cicles de gel i desgel, estabilitat al sulfat de magnesi. Estabilitat de volum. Retracció per assecament. Reactivitat àlcali-sílice. Classificació dels components dels àrids gruixos reciclats.

c. Requisits químics: Contingut en clorurs. Contingut en sulfats solubles en àcid. Contingut total en sofre. Contingut en sulfat soluble en aigua dels àrids reciclats. Altres components.

- Distintius de qualitat:

Es comprovarà que el producte posseeix els distintius de qualitat exigits, si és el cas, pel projecte o per la direcció facultativa, que asseguren les característiques.

- Assaigs:

Es duran a terme exigits per la normativa de compliment obligat i, si escau, pel projecte o per la direcció facultativa. Assaigs regulats que poden estar especificats:

Per a les característiques generals: Granulometria. Forma dels àrids gruixos. Contingut en fins. Qualitat dels fins. Densitat de partícules i absorció d'aigua. Reactivitat àlcali-sílice. Descripció petrogràfica. Substàncies perilloses (emissió de radioactivitat, alliberament de metalls pesants, alliberament de carbonis poliaromàtics).

Per a les característiques específiques dels àrids destinats a una ocupació específica: Resistència a la fragmentació. Resistència al desgast. Resistència al poliment. Resistència a l'abrasió superficial.

Resistència a l'abrasió per pneumàtics clavetejats. Gel i desgel. Contingut en clorurs. Contingut en carbonat càlcic.

Per a propietats apropiades d'àrids de determinats orígens: contingut en closques. Estabilitat en volum - retracció per assecament. Contingut en clorurs. Compostos que contenen sofre. Substàncies orgàniques (contingut en humus, àcid fúlvic, assaig comparatiu de resistència-temps d'enduriment, contaminants orgànics lleugers). Desintegració del silicat vaig dicàlcic. Desintegració del ferro. Influència en el temps inicial d'enduriment del ciment. Constituents dels àrids reciclats gruixos. Densitat de partícules i absorció d'aigua. Sulfat soluble en aigua.

19.1.18. ÀRIDS PER A MORTERS

Materials granulars naturals (origen mineral, només sotmesos a processos mecànics), artificials (origen mineral processats industrialment que suposi modificacions tèrmiques, etc.), reciclats (a partir de materials inorgànics prèviament utilitzats en la construcció), fil·ler dels àrids (àrids la major part dels quals passa pel tamís de 0,063 mm i que poden ser emprats en els materials de construcció per a proporcionar unes certes propietats) i les mescles d'aquests àrids usats en la construcció per a l'elaboració dels morters (morter per a obra, morter per a paviments/arrebossats, revestiment de parets interiors, arrebossada de parets exteriors, materials especials per a fonamentació, morter per a reparació, pastes) per a les edificacions, carreteres i treballs d'enginyeria civil. No s'hi inclou el fil·ler de l'àrid emprat com a components del ciment o com un fil·ler inert dels àrids per a morters o per a àrids emprats en la capa superficial de sòls industrials.

Condicions de subministrament i recepció

- Marcatge CE obligatori des de l'1 de juny de 2004, norma d'aplicació: UNE-EN 13139:2003 i des de l'1 de gener de 2010, norma d'aplicació: UNE-EN 13139/AC:2004. Àrids per a morters. Sistema d'avaluació i de verificació de la constància de les prestacions: 2+ o 4. El sistema d'avaluació i de verificació de la constància de les prestacions aplicable en general a aquests productes a efectes reglamentaris serà el 2+; no obstant això, les disposicions reglamentàries específiques de cada producte podran establir per a determinats productes i usos el sistema d'avaluació i de verificació de la constància de les prestacions: 4.

Identificació: es comprovarà que la identificació del producte rebut es correspon amb les característiques exigides per la normativa de compliment obligat i, si escau, pel projecte o per la direcció facultativa.

Característiques essencials referides als requisits bàsics que poden estar especificades per a l'ús o els usos declarats:

a. Forma grandària i densitat de les partícules.

b. Neteja.

c. Composició/contingut.

d. Estabilitat de volum.

e. Absorció d'aigua.

f. Substàncies perilloses (emissió de radioactivitat, despreniment de metalls pesants, emissió de carbons poliaromàtics, emissió d'altres substàncies perilloses).

g. Durabilitat contra el gel-desgel.

h. Durabilitat contra la reactivitat àlcali-sílice.

Característiques essencials dels fil·lers:

a. Finor/granulometria i densitat.

b. Composició/contingut.

c. Neteja.

d. Pèrdua per calcinació.

e. Emissió de substàncies perilloses.

f. Durabilitat contra el gel/desgel.

Qualsevol altra informació necessària segons els requisits especials exigibles segons l'aplicació particular, l'ús final o origen de l'àrid:

a. Requisits geomètrics: grandàries de l'àrid; granulometria; forma de les partícules i contingut en closques; fins (contingut i qualitat).

b. Requisits físics: densitat de les partícules; absorció d'aigua; resistència al gel i al desgel.

c. Requisits químics: contingut en clorurs; contingut en sulfats solubles en àcid; contingut total en sofre; contingut en components que alteren la velocitat d'enduriment i la d'enduriment del morter; requisits addicionals per als àrids artificials (substàncies solubles en aigua, pèrdua per calcinació); reactivitat àlcali-sílice.

- Distintius de qualitat:

Es comprovarà que el producte posseeix els distintius de qualitat exigits, si és el cas, pel projecte o per la direcció facultativa, que asseguren les característiques.

- Assaigs:

Es duran a terme exigits per la normativa de compliment obligat i, si escau, pel projecte o per la direcció facultativa. Assaigs regulats que poden estar especificats:

Grandària de l'àrid i granulometria. Contingut en closques. Fins (contingut/qualitat, equivalent d'arena, blau de metilè). Densitat de partícules. Absorció d'aigua. Contingut en clorurs (per a àrids marins, per a àrids no marins). Contingut en sulfats. Compostos que contenen sofre. Compostos que alteren la velocitat d'enduriment i d'enduriment del morter (hidròxid de sodi, àcid fúlvic, assaig de resistència comparativa, temps d'enduriment, contaminants orgànics lleugers). Matèria soluble en aigua. Pèrdua per calcinació. Resistència al gel i desgel. Reactivitat àlcali-sílice. Substàncies perilloses (emissió de radioactivitat, alliberament de metalls pesants, emissió de carbons poliaromàtics).

19.2.1. PLAQUES D'ALGEPS LAMINAT

Material format per una ànima d'algeps embotida i íntimament lligada a dues làmines de cartó fort per a formar una placa rectangular llisa. Les superfícies de cartó poden variar en funció de la utilització de cada tipus de placa, i l'ànima pot contenir additius que li confereixin propietats addicionals. Les vores longitudinals estan recobertes pel cartó i perfilats en funció de les futures aplicacions.

Sistema de fixació: clavat, caragolat o apegat amb adhesiu a base d'algeps o altres adhesius. També es poden incorporar a un sistema de falsos sostres suspesos.

Usos: extradosats de murs, de sostres fixos i suspesos, de barandats o per a revestiment de pilars i bigues. També poden emprar-se per a sòls i com a aplicacions en exteriors. No es preveuen les plaques sotmeses a qualsevol transformació secundària (com les plaques amb aïllants).

Condicions de subministrament i recepció

- Marcatge CE: Obligatori des de l'1 de desembre de 2010. Norma d'aplicació: UNE-EN 520:2005+A1:2010. Plaques d'algeps laminat. Definicions, especificacions i mètodes d'assaig.

Sistema d'avaluació i de verificació de la constància de les prestacions: 3 o 4.

Identificació: es comprovarà que la identificació del producte rebut es correspon amb les característiques exigides per la normativa de compliment obligat i, si escau, pel projecte o per la direcció facultativa.

Les plaques d'algeps laminat vindran definides per la designació següent:

a. La denominació «placa d'algeps laminat».

b. Tipus: A, estàndard; D, amb densitat controlada; E, per a exteriors; F, amb la cohesió de l'ànima millorada a altes temperatures; H (1, 2 o 3), amb capacitat d'absorció d'aigua reduïda; I, amb duresa superficial millorada o d'alta duresa; P, amb una cara preparada per a rebre un arrebossat d'algeps o per a ser combinada mitjançant pegat a altres materials amb forma de plaques o plafons; R, amb resistència millorada.

c. Referència a la norma UNE-EN 520:2005+A1:2010.

d. Dimensions en mm; amplària, longitud i gruix.

e. Perfil de la vora longitudinal: quadrat, bisellat, afinat, semiarredonit, semiarredonit afinat, arredonit, usos especials.

- Assaigs:

Es duran a terme exigits per la normativa de compliment obligat i, si escau, pel projecte o per la direcció facultativa. Assaigs regulats que poden estar especificats:

Determinació de l'amplària, longitud i gruix. Ortogonalitat de les arestes. Perfil afinat. Profunditat de l'afinat de la vora. Resistència a flexió (càrrega de trencament a flexió). Deformació sota càrrega. Capacitat d'absorció superficial d'aigua. Absorció total d'aigua. Cohesió de l'ànima a alta temperatura. Densitat. Duresa superficial de la placa. Resistència a l'esforç tallant (resistència de la unió placa/subestructura suport). Gramatge del paper.

19.2.2. PLAFONS D'ALGEPS

Elements de construcció paral·lelepipèdics rectangulars prefabricats, amb almenys dos dels costats oposats encadellats, produïts a base de sulfat càlcic i aigua que pot incorporar fibres, rebliments, àrids i altres additius, sempre que no estiguin classificats com a substàncies perilloses d'acord amb la reglamentació europea. Poden ser massissos o perforats i poden ser acolorits mitjançant pigments. Tindran un gruix compresa entre 50 mm i 150 mm, una longitud no major de 1000 mm i una altura determinada amb relació a la longitud de manera que la superfície d'un panell sigui de 0,20 m^2 com a mínim. En els plafons perforats el gruix mínim del panell en qualsevol punt ha de ser almenys de 15 mm. El volum total de buits ha de ser menor del 40%.

El seu ús principal és l'execució de paraments no portants, de revestiments interiors de barandats i per a la protecció contra el foc de columnes, bucs d'ascensors, etc. Aquests productes no s'usen per a l'execució de sostres.

Condicions de subministrament i recepció

- Marcatge CE obligatori des de l'1 de desembre de 2012. Norma d'aplicació: UNE-EN 12859:2012. Plafons d'algeps. Definicions, especificacions i mètodes d'assaig. Sistema d'avaluació i de verificació de la constància de les prestacions: 3 o 4.

Identificació: es comprovarà que la identificació del producte rebut es correspon amb les característiques exigides per la normativa de compliment obligat i, si escau, pel projecte o per la direcció facultativa.

Els plafons d'algeps s'han de designar de la forma següent:

a. La frase «Plafó d'algeps».

b. Referència a la norma UNE-EN 12859:2012.

c. Dimensions en mm: gruix, longitud i altura (o en cas necessari, gruix en mm i nombre de plafons per m^2).

d. Tipus: massís o perforat; classe de densitat (D, M o B), indicant de manera voluntària la classe de resistència (A o R): (D, D_A, D_R, M, M_A, M_R, o L); massa per unitat de superfície (declarada); hidrofugat (quan sigui procedent, Classe H2 o H1).

e. pH: normal o baix.

Característiques essencials referides als requisits bàsics, que poden estar especificades, per a l'ús o els usos declarats:

a. Reacció al foc (en situacions d'exposició). (Declarada euroclasse.)

b. Resistència al foc E i I.

c. Aïllament al soroll aeri (en condicions d'ús final).

d. Resistència tèrmica (en condicions d'ús final).

e. Emissió de substàncies perilloses.

- Distintius de qualitat:

Es comprovarà que el producte posseeix els distintius de qualitat exigits, si és el cas, pel projecte o per la direcció facultativa, que avalen les característiques exigides.

- Assaigs:

Si és el cas, es duran a terme necessaris per a comprovar alguna de les característiques exigides per la normativa de compliment obligat i, si escau, pel projecte o per la direcció facultativa. Assaigs regulats que poden arribar a ser requerits:

Determinació de les dimensions; planitud dels plafons; massa dels plafons; densitat dels plafons; resistència mecànica a flexió; contingut en humitat; capacitat d'absorció d'aigua; i determinació del pH.

19.2.5. ALGEPS DE CONSTRUCCIÓ I CONGLOMERANTS A base d'ALGEPS PER A LA CONSTRUCCIÓ

L'algeps de construcció és un conglomerant a base d'algeps amb un mínim d'un 50% de sulfat de calci com a component actiu principal, i amb un contingut en calç inferior al 5% (el fabricant pot afegir additius i àrids), inclosos els algeps prebarrejats (tots els tipus d'algeps per a la construcció, morters d'algeps i morters d'algeps i calç que s'utilitzen en la construcció). Els conglomerants a base d'algeps són conglomerants a base de sulfat de calci en les seves diferents fases d'hidratació, que poden obtenir-se a partir de la deshidratació del dihidrat i que s'empra, mesclat amb aigua, per a mantenir les partícules sòlides juntes en una massa coherents durant el procés d'enduriment. Per tant, es tracta algeps de construcció i conglomerants a base d'algeps per a la construcció en pols, inclosos els algeps prebarrejats per a revestir parets i sostres a l'interior d'edificis en els quals s'aplica com a material d'acabat que pot ser decorat. Aquests productes estan especialment formulats per a complir les seves especificacions d'ús mitjançant l'ús d'additius, addicions, agregats i altres conglomerants. S'inclouen els algeps i productes a base d'algeps per a la seva aplicació manual o mecànica; els conglomerants a base d'algeps per al seu ús directe en l'obra i els utilitzats com a matèria primera per a la fabricació de plafons d'algeps, plaques d'algeps laminat, plaques d'algeps reforçades amb fibres, productes staff i plaques per a sostres; els morters d'unió a base d'algeps.

Es pot utilitzar calç de construcció, en forma d'hidròxid de calci, com conglomerant addicional juntament amb el conglomerant a base d'algeps si el conglomerant a base d'algeps és el principal component actiu del morter.

Condicions de subministrament i recepció

- Norma espanyola per a l'escaiola l'UNE 102011:2013 Escaioles per a la construcció. Especificacions.

- Marcatge CE: Obligatori des de l'1 d'octubre de 2010. Norma d'aplicació: UNE-EN 13279-1:2009. Algeps de construcció i conglomerants a base d'algeps per a la construcció. Part 1: Definicions i especificacions. Sistemes d'avaluació i de verificació de la constància de les prestacions: 3 o 4. Sistema 3 (per al seu ús en parets, barandats, sostres o revestiments per a la protecció enfront del foc d'elements estructurals o per a compartimentació enfront del foc en edificis i amb característica de reacció al foc) o sistema 4 (per a l'ús en parets, barandats, sostres o revestiments per a la protecció enfront del foc

d’elements estructurals o per a compartimentació enfront del foc en edificis amb altres característiques i per a la resta dels casos).

Identificació: es comprovarà que la identificació del producte rebut es correspon amb les característiques exigides per la normativa de compliment obligat i, si escau, pel projecte o per la direcció facultativa.

Els algeps de construcció i conglomerants vindran definits per la següent designació:

a. Mena d’algeps o de conglomerant d’algeps, segons la següent designació i la seva identificació corresponent:

- Conglomerants a base d’algeps, A: per a ús directe o per a la seva transformació (productes en pols, secs), A1; per a ocupació directa en obra, A2; per a la seva transformació, A3.

- Algeps per a la construcció, B: algeps de construcció, B1; morter d’algeps, B2; morter d’algeps i calç, B3; algeps de construcció alleugerit, B4; morter alleugerit d’algeps, B5; morter d’algeps i calç alleugerit, B6; algeps de construcció d’alta duresa, B7.

- Algeps per a aplicacions especials: algeps per a treballs amb *staff*, C1; algeps per a morters d’unió, C2; algeps acústic, C3; algeps amb propietats d’aïllament tèrmic, C4; algeps per a protecció contra el foc, C5; algeps per a la seva aplicació en capa fina, producte d’acabat, C6; producte d’acabat, C7.

b. Referència a la norma UNE-EN 13279-1:2009.

c. Identificació (conforme el punt a): A, A1, A2, A3, etc.

d. Temps de principi d’enduriment.

e. Resistència a compressió, en N/mm^2.

Característiques essencials referides als requisits bàsics, que poden estar especificades, per a l’ús o els usos declarats:

a. Reacció al foc (en situacions d’exposició: A1).

b. Aïllament directe al soroll aeri (en condicions finals d’ús), en dB (per al sistema del qual forma part el producte).

c. Resistència tèrmica, en m^2 K/W.

d. Substàncies perilloses.

- Distintius de qualitat:

Es comprovarà que el producte posseeix els distintius de qualitat exigits, si és el cas, pel projecte o per la direcció facultativa, que avalen les característiques exigides.

- Assaigs:

Es duran a terme exigits per la normativa de compliment obligat i, si escau, pel projecte o per la direcció facultativa. Assaigs regulats que poden estar especificats:

- Per als conglomerants d’algeps: Contingut en sulfat de calci.

- Per als algeps per a la construcció: Contingut en conglomerant d’algeps. Temps de principi d’enduriment. Resistència a flexió. Resistència a compressió. Duresa superficial. Adherència.

- Per als algeps per a la construcció per a aplicacions especials: Contingut en conglomerant a base d’algeps. Finor de molt. Temps de principi d’enduriment. Resistència a flexió. Resistència a compressió. Duresa superficial.

- Assaigs lligats a les condicions finals d’ús: Reacció al foc. Resistència al foc. Aïllament directe al soroll aeri. Absorció acústica. Resistència tèrmica (per càlcul). Substàncies perilloses.

PART III. Gestió de residus de construcció o demolició en l’obra

1. Gestió de residus de construcció o demolició en l’obra

1. Descripció

Descripció

Operacions destinades a l’emmagatzematge, el maneig, la separació i, si és el cas, altres operacions de gestió dels residus de construcció o demolició generats dins de l’obra. D’acord amb el que s’exposa en la Llei 7/2022, de 8 d’abril, de residus i sòls contaminats per a una economia circular, es consideren els residus d’obres de construcció o demolició en l’activitat descrita en el Reial decret 105/2008, d’1 de febrer. Es tindrà en compte el concepte d’economia circular en la reducció de residus, en la generació d’aquests, en l’emmagatzematge i la segregació, i en la reutilització o reciclatge, i serà el transport a abocador sempre l’última alternativa a considerar.

Criteris de mesurament i valoració d’unitats

- Metre cúbic i tona de residu de construcció i demolició generat en l’obra, codificat segons la vigent llista europea de residus (LER) en Decisió 2014/955/UE de la Comissió, de 18 de desembre de 2014.

- Unitat de contenidor per a RCD fins i tot transport, instal·lació, recollida i trasllat fins a lloc de reutilització, reciclatge o tractament.

- Metre quadrat o metre lineal o unitat de desmuntatge, embalatge, precinte i etiquetatge de residu perillós.

- Metre cúbic o unitat de càrrega i transport de RCD en camió a una distància determinada, realitzada per transportista autoritzat a lloc de reutilització, reciclatge, valorització i/o eliminació, incloent-hi cànon i temps de càrrega i espera.

- Els residus de construcció i demolició hauran de separar-se en les fraccions següents, quan de manera individualitzada per a cada una d’aquestes fraccions, la quantitat de generació per al total de l’obra superi les qualitats següents:

- Formigó: 80 t.

- Rajoles, teules, ceràmics: 40 t.

- Metall: 2 t.

- Fusta: 1 t.

- Vidre: 1 t.

- Plàstic: 0,5 t.

- Paper i cartó: 0,5 t.

Es recomana la disposició d’un contenidor específic per als residus d’algeps, o amb algeps, a fi d’evitar la contaminació d’altres fraccions pètries.

2. Prescripció quant a l’execució de l’obra

Característiques tècniques de cada unitat d’obra

- **Condicions prèvies**

La direcció facultativa ha de comprovar prèviament que s’ha implantat un sistema per a comptabilitzar el volum de residus generat i realitzar un seguiment del destí dels lots de residus i de materials al final de la seva vida útil.

S'haurà d'assegurar en la contractació de la gestió dels RCD, que el destí final (planta de reciclatge, abocador, pedrera, incineradora, centre de reciclatge de plàstics/fusta…) són centres amb l'autorització de l'òrgan competent en matèria mediambiental de la comunitat autònoma, així mateix s'haurà de contractar només transportistes o gestors autoritzats per aquest òrgan, i inscrits en els registres corresponents.

El posseïdor de residus està obligat a presentar a la propietat d'aquests un pla que acrediti com durà a terme les obligacions que li incumbeixin en relació amb la gestió de residus en l'obra; s'ajustarà a l'expressat en l'estudi de gestió de residus inclòs, pel productor de residus, en el projecte d'execució. El pla, una vegada aprovat per la direcció facultativa i acceptat per la propietat, passarà a formar part dels documents contractuals de l'obra.

El pla de gestió de residus ha d'abastar tant els materials de construcció que formen part de l'edifici com els productes de construcció que formen part del procés d'edificació, establint els sistemes per a la recollida separada de materials *in situ* per a la reutilització, reciclatge i altres formes de recuperació. Si és el cas, també el percentatge mínim de recuperació.

Les activitats de valorització en l'obra, es duran a terme sense posar en perill la salut humana i sense utilitzar procediments ni mètodes que perjudiquin el medi ambient i, en particular, l'aigua, l'aire, el sòl, la fauna o la flora, sense provocar molèsties per soroll ni olors, i sense danyar el paisatge i els espais naturals que gaudeixin d'alguna mena de protecció d'acord amb la legislació aplicable.

En el cas en què la legislació de la comunitat autònoma eximeixi de l'autorització administrativa per a les operacions de valorització dels residus no perillosos de construcció i demolició en la mateixa obra, les activitats hauran de quedar obligatòriament registrades en la forma que estableixi la comunitat autònoma.

El lliurament dels residus de construcció i demolició a un gestor per part del posseïdor haurà de constar en document fefaent aquelles dades expressades en l'article 5 del Reial decret 105/2008. El posseïdor de residus té l'obligació, mentre es troben en el seu poder, de mantenir-ls en condicions adequades d'higiene i seguretat, així com a evitar la mescla de fraccions ja seleccionades que n'impedeixi o en dificulti la valorització o l'eliminació posteriors.

Preveure l'apilament dels materials i productes de construcció fora de zones de trànsit de l'obra, de manera que romanguin ben embalats i protegits fins al moment de la utilització, amb la finalitat d'evitar residus, per exemple, procedents del trencament de peces.

Han de prendre's mesures per a minimitzar la generació de residus en obra durant el subministrament, l'apilament de materials i durant l'execució de l'obra. Per a això se sol·licitarà als proveïdors que realitzin els subministraments amb la menor quantitat possible d'embalatge i envasos, sense menyscapte de la qualitat dels productes.

Procés d'execució

- **Execució**

La separació en les diferents fraccions, la durà a terme preferentment el posseïdor dels residus de construcció i demolició dins de l'obra. Quan, per falta d'espai físic en l'obra, no resulti tècnicament viable efectuar aquesta separació en origen, es podrà encomanar a un gestor de residus en una instal·lació externa a l'obra, amb l'obligació, per part del posseïdor, de sufragar els corresponents costos de gestió i d'obtenir la documentació acreditativa que s'ha complit, en el seu nom, l'obligació que li corresponia. Els residus han de ser classificats almenys en les fraccions següents: fusta, fraccions de minerals (formigó, rajoles, taulells, ceràmica i pedra), metalls, vidre, plàstic i algeps. Aquesta classificació es realitzarà de manera preferent, en el lloc de generació dels residus.

S'haurà de planificar l'execució de l'obra tenint en compte les expectatives de generació de residus i de la possible minimització o reutilització, així com designar un coordinador responsable de posar en marxa el pla i explicar-lo a tots els membres de l'equip.

El personal ha de tenir la formació suficient sobre els procediments establerts per a la correcta gestió dels residus generats (emplenar la documentació de transferència de residus, comprovar la qualificació dels transportistes i la correcta manipulació dels residus).

Han de separar-se els residus a mesura que són generats perquè no es mesclen amb uns altres i resulten contaminats. No han de col·locar-se residus apilats i mal protegits al voltant de l'obra per a evitar entropessades i accidents.

Les excavacions s'ajustaran a les dimensions especificades en projecte.

Quant als materials i productes de construcció, s'hauran de replantejar en obra i comprovar la quantitat a emprar-ne amb el previ subministrament per a generar el menor volum de residus.

Els materials bituminosos que es demanen en rotllos, es farà el més ajustat possible a les dimensions necessàries per a evitar sobrants. Abans de la col·locació, se'n planificarà la disposició per a procedir a l'obertura del menor nombre de rotllos.

En l'execució de revestiments d'algeps, es recomana la disposició d'un contenidor específic per a l'acumulació de grans quantitats de pasta que puguin contaminar els residus petris.

Quant a l'obra de fàbrica i elements menuts, com ara rajoles, aquests han d'utilitzar-se en peces completes; les retallades es reutilitzaran per a solucionar detalls que hagin de resoldre's amb peces petites, per evitar d'aquesta manera el trencament de noves peces. Per a facilitar aquesta tasca és convenient delimitar una àrea on emmagatzemar aquestes peces que després seran reutilitzades.

Les restes procedents de la rentada de les cisternes del subministrament de formigó seran considerats com a residus.

Els residus especials, com ara olis, pintures i productes químics, han de separar-se i guardar-se en contenidor segur o en zona reservada i tancada. Es prestarà especial atenció a l'abocament de productes químics (per exemple, líquids de bateria o olis usats en la maquinària d'obra). Igualment, s'haurà d'evitar l'abocament de llots o residus procedents de la rentada de la maquinària que, sovint, poden contenir també dissolvents, greixos i olis.

En cas que s'adopten altres mesures de minimització de residus, s'haurà d'informar, de manera fefaent, a la direcció facultativa perquè en prengui coneixement i, si és el cas, les aprovi, sense que aquestes suposen menyscapte de la qualitat de l'execució.

Les activitats de valorització de residus en obra s'ajustaran al que s'estableix en l'estudi de gestió de residus i al pla de gestió de residus. En particular, la direcció facultativa de l'obra haurà d'aprovar els mitjans previstos per a aquesta valorització *in situ*.

En les obres de demolició, hauran de prevaldre els treballs de desconstrucció sobre els de demolició indiscriminada. En cas que els elements alçats siguin reutilitzables, es tractaran amb compte per a no deteriorar-los i emmagatzemar-los en lloc segur per evitar que es mesclin amb altres residus.

En el cas dels àrids reciclats obtinguts com a producte d'una operació de valorització de residus de construcció i demolició hauran de complir els requisits tècnics i legals per a l'ús a què es destinin.

La terra vegetal que pugui reutilitzar-se es retirarà i s'emmagatzemarà en cavallons de no més de 2 m d'alçària, per garantir que no es compacten i, en cas d'exposició prolongada abans de la reutilització, es procedirà a l'oreig d'aquesta.

Les obres amb residus que continguin amiant hauran de complir el Reial decret 108/1991, així com la legislació laboral corresponent. La determinació de residus perillosos es farà segons la vigent LER en Decisió 2014/955/UE de la Comissió, de 18 de desembre de 2014.

Així mateix, els residus de caràcter urbà generats en l'obra seran gestionats segons els preceptes marcats per la legislació i autoritats municipals.

La quantitat de residus no perillosos de construcció i demolició destinats a la preparació per a la reutilització, el reciclatge i una altra valorització de materials, incloses les operacions de rebliment, a exclusió dels materials en estat natural definits en la categoria 17 05 04 de la llista de residus, haurà d'aconseguir com a mínim el 70% en pes dels produïts.

3. Prescripció quant a l'emmagatzematge en l'obra

Es disposaran els contenidors més adequats per a cada tipus de residu.

L'emmagatzematge dels materials o productes de construcció en l'obra ha de tenir un emplaçament segur i que en faciliti el maneig per a reduir el vandalisme i el trencament de peces, mantenint les condicions adequades d'higiene i seguretat mentre es troben en el seu poder.

S'ha de preveure en obra els contenidors mínims segons abast de les actuacions, d'acord amb fraccions de RCD indicades anteriorment, les zones reservades per a l'emmagatzematge i la senyalització, les proteccions previstes per a evitar la contaminació de l'entorn i els mateixos residus, etc.

Els contenidors, sacs, dipòsits i altres recipients de magatzematge i transport dels diversos residus han d'estar etiquetats degudament. Aquestes etiquetes tindran la grandària i disposició adequada, de manera que siguin visibles, intel·ligibles i duradores, això és, capaces de suportar la deterioració dels agents atmosfèrics i el pas del temps. Les etiquetes han d'informar sobre quins materials poden, o no, emmagatzemar-se en cada recipient. La informació ha de ser clara i comprensible i facilitar la correcta separació de cada residu. En aquests ha de figurar aquella informació que es detalla en la corresponent reglamentació de cada comunitat autònoma, així com les ordenances municipals. El responsable de l'obra a la qual presta servei el contenidor adoptarà les mesures necessàries per a evitar el dipòsit de residus aliens a aquesta. Els contenidors romandran tancats o coberts, almenys, fora de l'horari de treball, per a evitar el dipòsit de residus aliens a les obres a la qual presten servei.

Una vegada aconseguit el volum màxim admissible per al sac o contenidor, el productor del residu taparà aquest i en sol·licitarà, de manera immediata, al transportista autoritzat, la retirada. El productor haurà de procedir a la neteja de l'espai ocupat pel contenidor o sac en efectuar les substitucions o retirada d'aquests. Els transportistes de terres hauran de procedir a la neteja de la via afectada, en cas que la via pública s'embruti a conseqüència de les operacions de càrrega i transport.

Quan es generen residus classificats com a perillosos, el posseïdor (constructor) haurà de separar-los respecte als no perillosos, apilant-los per separat i identificant clarament el tipus de residu i la data d'emmagatzematge, ja que els residus perillosos no podran ser emmagatzemats més de sis mesos en l'obra.

La duració de l'emmagatzematge dels residus no perillosos en el lloc de producció serà inferior a dos anys quan es destinin a valorització i a un any quan es destinin a eliminació.

4. Prescripció quant al control documental de la gestió

El posseïdor haurà de lliurar al productor els certificats i la documentació acreditativa de la gestió de residus.

Per a aquells residus que siguin reutilitzats en altres obres, s'haurà d'aportar evidència documental del destí final.

El gestor dels residus haurà d'estendre al posseïdor o al gestor que li lliuri residus de construcció i demolició, els certificats acreditatius de la gestió dels residus rebuts, especificant el productor i, si és el cas, el número de llicència de l'obra de procedència. Quan es tracti d'un gestor que dugui a terme una operació exclusivament de recollida, emmagatzematge, transferència o transport, haurà de transmetre al posseïdor o gestor que li va lliurar els residus, a més dels certificats de l'operació de valorització o d'eliminació subsegüent a què van ser destinats els residus.

Tant el productor com el posseïdor hauran de mantenir la documentació corresponent a cada any natural durant els cinc anys següents.

ANNEXOS

1. Annex I. Relació de Normativa tècnica d'aplicació en els projectes i en l'execució d'obres

En aquest apartat s'inclou una relació no exhaustiva de la normativa tècnica, que podrà ser aplicable a la redacció de projectes i a l'execució d'obres d'edificació, en funció de la seva naturalesa. D'aquesta manera, per a cada projecte en concret es pot filtrar la normativa que li sigui aplicable, així com afegir altres de caràcter específic segons l'ús de l'edifici o segons l'àmbit autonòmic o local.

Aquesta relació s'ha estructurat en dues parts: Normativa d'unitats d'obra i Normativa de productes.

Al seu torn, la relació de la Normativa d'unitats d'obra se subdivideix en Normativa de caràcter general, Normativa de fonamentació i estructures i Normativa d'instal·lacions. Si és procedent, s'indica que existeix un text consolidat, a data de la redacció d'aquest plec general, que en nombrosos casos permet fer referència exclusivament a la disposició reglamentària i no a les posteriors que la corregeixen, modifiquen o desenvolupen amb un rang legislatiu menor.

Normativa d'unitats d'obra

Normativa de caràcter general

Llei 38/1999, de 5 de novembre, d'ordenació de l'edificació. BOE 06/11/1999. Prefectura de l'Estat. (Text consolidat)

Llei 25/2009, de 22 de desembre, de modificació de diverses lleis per a la seva adaptació a la Llei sobre el lliure accés a les activitats de serveis i el seu exercici. BOE 23/12/2009. Prefectura de l'Estat. (Text consolidat)

Reial decret 2200/1995, de 28 de desembre, pel qual s'aprova el Reglament de la infraestructura per a la qualitat i la seguretat industrial. BOE 06/02/1996. Ministeri d'Indústria i Energia. (Text consolidat)

Reial decret 410/2010, de 31 de març, pel qual es desenvolupen els requisits exigibles a les entitats de control de qualitat de l'edificació i als laboratoris d'assaigs per al control de qualitat de l'edificació, per a l'exercici de la seva activitat. BOE 22/04/2010. Ministeri d'Habitatge. (Text consolidat)

Llei 2/2011, de 4 de març, d'economia sostenible. BOE 05/03/2011. Prefectura de l'Estat. (Text consolidat)

Reial decret llei 08/2011, d'1 de juliol, de mesures de suport als deutors hipotecaris, de control de la despesa pública i cancel·lació de deutes amb empreses i autònoms contrets per les entitats locals, de foment de l'activitat empresarial i impuls de la rehabilitació i de simplificació administrativa. BOE 07/07/2011. Prefectura de l'Estat. (Text consolidat)

Llei 08/2013, de 26 de juny, de rehabilitació, regeneració i renovació urbanes. Disposició final tercera. Modificació de la Llei 38/1999. BOE 27/06/2013. Prefectura de l'Estat. (Text consolidat)

Reial decret llei 15/2018, de 5 d'octubre, de mesures urgents per a la transició energètica i la protecció dels consumidors. BOE 06/10/2018. Prefectura de l'Estat. (Text consolidat)

Reial decret 314/2006, de 17 de març, pel qual s'aprova el *Codi tècnic de l'edificació*. BOE 28/03/2006. Ministeri d'Habitatge. (Text consolidat)

Correcció d'errors i errates del Reial decret 314/2006, de 17 de març, pel qual s'aprova el *Codi tècnic de l'edificació*. BOE 25/01/2008. Ministeri d'Habitatge.

Reial decret 1371/2007, de 19 d'octubre, pel qual s'aprova el document bàsic «DB-HR Protecció contra el soroll» del *Codi tècnic de l'edificació* i es modifica el Reial decret 314/2006, de 17 de març, pel qual s'aprova el *Codi tècnic de l'edificació*. BOE 23/10/2007. Ministeri d'Habitatge.

Correcció d'errors del Reial decret 1371/2007, de 19 d'octubre, pel qual s'aprova el document bàsic «DB-HR Protecció contra el soroll» del *Codi tècnic de l'edificació* i es modifica el Reial decret 314/2006, de 17 de març, pel qual s'aprova el *Codi tècnic de l'edificació*. BOE 20/12/2007. Ministeri d'Habitatge.

Ordre VIV/1744/2008, de 9 de juny, per la qual es regula el registre general del *Codi tècnic de l'edificació*. BOE 19/06/2008. Ministeri d'Habitatge.

Reial decret 1675/2008, de 17 d'octubre, pel qual es modifica el Reial decret 1371/2007, de 19 d'octubre, pel qual s'aprova el document bàsic «DB-HR Protecció contra el soroll» del *Codi tècnic de l'edificació* i es modifica el Reial decret 314/2006, de 17 de març, pel qual s'aprova el *Codi tècnic de l'edificació*. BOE 18/10/2008. Ministeri d'Habitatge.

Ordre VIV/984/2009, de 15 d'abril, per la qual es modifiquen determinats documents bàsics del *Codi tècnic de l'edificació* aprovats pel Reial decret 314/2006, de 17 de març, i el Reial decret 1371/2007, de 19 d'octubre. BOE 23/04/2009. Ministeri d'Habitatge.

Correcció d'errors i errates de l'ordre VIV/984/2009, de 15 d'abril, per la qual es modifiquen determinats documents bàsics del *Codi tècnic de l'edificació*, aprovats pel Reial decret 314/2006, de 17 de març, i el Reial decret 1371/2007, de 19 d'octubre. BOE 23/09/2009. Ministeri d'Habitatge.

Reial decret 173/2010, de 19 de febrer, pel qual es modifica el *Codi tècnic de l'edificació*, aprovat pel Reial decret 314/2006, de 17 de març, en matèria d'accessibilitat i no discriminació de les persones amb discapacitat. BOE 11/03/2010.

Ordre FOM/1635/2013, de 10 de setembre, per la qual s'actualitza el document bàsic «DB-HE Estalvi d'energia», del *Codi tècnic de l'edificació*, aprovat per Reial decret 314/2006, de 17 de març. BOE 12/09/2013. Ministeri de Foment.

Correcció d'errors de l'Ordre FOM/1635/2013, de 10 de setembre, per la qual s'actualitza el document bàsic «DB-HE Estalvi d'energia», del *Codi tècnic de l'edificació*, aprovat per Reial decret 314/2006, de 17 de març. BOE 08/11/2013. Ministeri de Foment.

Ordre FOM/588/2017, de 15 de juny, per la qual es modifiquen el document bàsic «DB-HE Estalvi d'energia» i el document bàsic «DB-HS Salubritat», del *Codi tècnic de l'edificació*, aprovat per Reial decret 314/2006, de 17 de març. BOE 26/06/2017. Ministeri de Foment.

Reial decret 732/2019, de 20 de desembre, pel qual es modifica el *Codi tècnic de l'edificació*, aprovat pel Reial decret 314/2006, de 17 de març. BOE 27/12/2019. Ministeri de Foment.

Ordre per la qual es dicten normes que regulen l'existència del Llibre d'ordres i visites en les obres de construcció d'habitatges amb protecció oficial. BOE 26/05/1970. Ministeri d'Habitatge.

Decret 462/1971, d'11 de març, pel qual es dicten normes sobre la redacció de projectes i la direcció d'obres d'edificació. BOE 24/03/1971. Ministeri d'Habitatge.

Reial decret 129/1985, de 23 de gener, pel qual es modifiquen els decrets 462/1971, d'11 de març, i 469/1972, de 24 de febrer, referents a la direcció d'obres d'edificació i cèdula d'habitabilitat. BOE 07/02/1985. Ministeri d'Obres Públiques i Urbanisme.

Ordre, de 9 de juny de 1971, per la qual es dicten normes sobre el Llibre d'ordres i assistències en les obres d'edificació. BOE 17/06/1971. Ministeri d'Habitatge.

Reial decret 865/2003, de 4 de juliol, pel qual s'estableixen els criteris higienicosanitaris per a la prevenció i control de la legionel·losi. BOE 18/07/2003. Ministeri de Sanitat i Consum. (Text consolidat)

Reial decret 3484/2000, de 29 de desembre, pel qual s'estableixen les normes d'higiene per a l'elaboració, distribució i comerç de menjars preparats. BOE 12/01/2001. Ministeri de la Presidència. (Text consolidat)

Reial decret 2816/1982, de 27 d'agost, pel qual s'aprova el Reglament general de policia d'espectacles públics i activitats recreatives. BOE 06/11/1982. Ministeri de l'Interior. (Text consolidat)

Decret 2414/1961, de 30 de novembre, pel qual s'aprova el Reglament d'activitats molestes, insalubres, nocives i perilloses. BOE 07/12/1961. Presidència del Govern. (ES DEROGA en la forma indicada, per Llei 34/2007, de 15 de novembre; i el paràgraf 2 de l'art. 18 i l'annex 2, per Reial decret 374/2001, de 6 d'abril).

Ordre, de 15 de març de 1963, per la qual s'aprova una Instrucció per la qual es dicten normes complementàries per a l'aplicació del Reglament d'activitats molestes, insalubres, nocives i perilloses. BOE 02/04/1963. Ministeri de la Governació. (ES MODIFICA l'art. 6, per Ordre, de 25 d'octubre de 1965).

Llei 34/2007, de 15 de novembre, de qualitat de l'aire i protecció de l'atmosfera. BOE 16/11/2007. Prefectura de l'Estat. (Text consolidat)

Reial decret 100/2011, de 28 de gener, pel qual s'actualitza el catàleg d'activitats potencialment contaminadores de l'atmosfera i s'estableixen les disposicions bàsiques per a la seva aplicació. BOE 29/01/2011. Ministeri de Medi Ambient i Medi Rural i Marí. (Text consolidat)

Llei 21/2013, de 9 de desembre, d'avaluació ambiental. BOE 11/12/2013. Prefectura de l'Estat. (Text consolidat)

Reial decret 355/1980, de 25 de gener, sobre reserva i situació dels habitatges amb protecció oficial destinats a discapacitats. BOE 28/02/1980. Ministeri d'Obres Públiques i Urbanisme. (Text consolidat)

Reial decret llei 31/1978, de 31 d'octubre, sobre política d'habitatges amb protecció oficial. BOE 08/11/1978. Prefectura de l'Estat. (Text consolidat)

Reial decret 3148/1978, de 10 de novembre, pel qual es desenvolupa el Reial decret llei 31/1978, de 31 d'octubre, sobre política d'habitatge. BOE 16/01/1979. Ministeri d'Obres Públiques i Urbanisme. (Text consolidat)

Reial decret 505/2007, de 20 d'abril, pel qual s'aproven les condicions bàsiques d'accessibilitat i no discriminació de les persones amb discapacitat per a l'accés i utilització dels espais públics urbanitzats i edificacions. BOE 11/05/2007. Ministeri de la Presidència. (Text consolidat)

Reial decret 366/2007, de 16 de març, pel qual s'estableixen les condicions d'accessibilitat i no discriminació de les persones amb discapacitat en les seves relacions amb l'Administració General de l'Estat. Ministeri de la Presidència. BOE 24/03/2007.

Ordre PRE/446/2008, de 20 de febrer, per la qual es determinen les especificacions i característiques tècniques de les condicions i criteris d'accessibilitat i no discriminació establerts en el Reial decret 366/2007, de 16 de març. BOE 25/02/2008. Ministeri de la Presidència.

Ordre TMA/851/2021, de 23 de juliol, per la qual es desenvolupa el document tècnic de condicions bàsiques d'accessibilitat i no discriminació per a l'accés i la utilització dels espais públics urbanitzats.

Reial decret legislatiu 1/2013, de 29 de novembre, pel qual s'aprova el Text Refós de la Llei General de drets de les persones amb discapacitat i de la seva inclusió social. BOE 3/12/2013. Ministeri de Sanitat, Serveis Socials i Igualtat. (Text consolidat)

Llei 6/2022, de 31 de març, de modificació del text refós de la Llei general de drets de les persones amb discapacitat i de la seva inclusió social, aprovat pel Reial decret legislatiu 1/2013, de 29 de novembre, per a establir i regular l'accessibilitat cognitiva i les seves condicions d'exigència i aplicació.

Reial decret 1513/2005, de 16 de desembre, pel qual es desenvolupa la Llei 37/2003, de 17 de novembre, del soroll, referent a l'avaluació i gestió del soroll ambiental. BOE 17/12/2005. Ministeri de la Presidència. (Text consolidat)

Llei 37/2003, de 17 de novembre, del soroll. BOE 18/11/2003. Prefectura de l'Estat. (Text consolidat)

Reial decret 1367/2007, de 19 d'octubre, pel qual es desenvolupa la Llei 37/2003, de 17 de novembre, del soroll, referent a zonificació acústica, objectius de qualitat i emissions acústiques. BOE 23/10/2007. Ministeri de la Presidència. (Text consolidat)

Reial decret 1038/2012, de 6 de juliol, pel qual es modifica el Reial decret 1367/2007, de 19 d'octubre, pel qual es desenvolupa la Llei 37/2003, de 17 de novembre, del soroll, referent a zonificació acústica, objectius de qualitat i emissions acústiques. BOE 26/07/2012. Ministeri de la Presidència.

Reial decret 1513/2005, de 16 de desembre, pel qual es desenvolupa la Llei 37/2003, de 17 de novembre, del soroll, referent a l'avaluació i gestió del soroll ambiental. BOE 17/12/05. Ministeri de la Presidència. (Text consolidat)

Reial decret 678/2014, d'1 d'agost, pel qual es modifica el Reial decret 102/2011, de 28 de gener, relatiu a la millora de la qualitat de l'aire. Ministeri de la Presidència. BOE 25/08/2014.

Normativa de gestió de residus

Reial decret 105/2008, d'1 de febrer, pel qual es regula la producció i gestió dels residus de construcció i demolició. Ministeri de la Presidència. BOE 13/02/2007. (Text consolidat)

Reial decret 1304/2009, de 31 de juliol, pel qual es modifica el Reial decret 1481/2001, de 27 de desembre, pel qual es regula l'eliminació de residus mitjançant el dipòsit en abocador. BOE 01/08/2009. Ministeri de Medi Ambient i Medi Rural i Marí.

Ordre APM/1007/2017, de 10 d'octubre, sobre normes generals de valorització de materials naturals excavats per a la seva utilització en operacions de rebliment i obres diferents d'aquelles en les quals es van generar. Ministeri d'Agricultura i Pesca, Alimentació i Medi Ambient. BOE 21/10/2017.

Reial decret 110/2015, de 20 de febrer, sobre residus d'aparells elèctrics i electrònics. Ministeri d'Agricultura, Alimentació i Medi Ambient. BOE 21/02/2015. (Text consolidat)

Reial decret 108/1991, d'1 de febrer, sobre la prevenció i reducció de la contaminació del medi ambient produïda per l'amiant. Ministeri de Relacions amb les Corts i de la Secretaria del Govern. BOE 06/02/1991. (Text consolidat)

Reial decret 646/2020, de 7 de juliol, pel qual es regula l'eliminació de residus mitjançant dipòsit en abocador. BOE 08/07/2020. Ministeri per a la Transició Ecològica i el Repte Demogràfic. (Text consolidat) (TRANSPOSA la Directiva (UE) 2018/850 del Parlament Europeu i del Consell, de 30 de maig de 2018, per la qual es modifica la Directiva 1999/31/CE relativa a l'abocament de residus.)

Ordre AAA/661/2013, de 18 d'abril, per la qual es modifiquen els annexos I, II i III del Reial decret 1481/2001, de 27 de desembre, pel qual es regula l'eliminació de residus mitjançant dipòsit en abocador. BOE 23/04/2013. Ministeri d'Agricultura, Alimentació i Medi Ambient.

Reial decret 553/2020, de 2 de juny, pel qual es regula el trasllat de residus a l'interior del territori de l'Estat. Ministeri per a la Transició Ecològica i el Repte Demogràfic. BOE 19/06/2020.

Llei 7/2022, de 8 d'abril, de residus i sòls contaminats per a una economia circular.

Normativa de fonamentació i estructures

Reial decret 997/2002, de 27 de setembre, pel qual s'aprova la norma de construcció sismoresistent: part general i edificació (NCSR-02). BOE 11/10/02. Ministeri de Foment.

Reial decret 1514/2009, de 2 d'octubre, pel qual es regula la protecció de les aigües subterrànies contra la contaminació i el deteriorament. Ministeri de Medi Ambient i Medi Rural i Marí. BOE 22/10/2009. (Text consolidat)

Reial decret 2365/1985, de 20 de novembre, pel qual s'homologuen les armadures actives d'acer per a formigó pretesat. BOE 21/12/85. Ministeri d'Indústria i Energia.

Reial decret 163/2019, de 22 de març, pel qual s'aprova la Instrucció tècnica per a la realització del control de producció dels formigons fabricats en central. BOE 10/04/2019. Ministeri de la Presidència, Relacions amb les Corts i Igualtat.

Reial decret 1339/2011, de 3 d'octubre, pel qual es deroga el Reial decret 1630/1980, de 18 de juliol, sobre fabricació i ús d'elements resistents per a pisos i cobertes. BOE 14/10/2011. Ministeri de la Presidència.

Reial decret 470/2021, de 29 de juny, pel qual s'aprova el *Codi estructural*.

Normativa d'instal·lacions

Ordre, de 28 de juliol de 1974, per la qual s'aprova el *Plec de prescripcions tècniques generals per a canonades de proveïments d'aigua* i es crea una Comissió permanent de canonades de proveïment d'aigua i de sanejament de poblacions. BOE 02/10/1974. Ministeri d'Obres Públiques i Urbanisme. (Correcció d'errors. BOE 30/10/1974)

Ordre ICT/155/2020, de 7 de febrer, per la qual es regula el control metrològic de l'Estat de determinats instruments de mesura. BOE 24/02/2020. Ministeri d'Indústria, Comerç i Turisme. (Text consolidat)

Reial decret 140/2003, de 7 de febrer, estableix els criteris sanitaris de la qualitat de l'aigua de consum humà. BOE 21/02/2003. Ministeri de la Presidència. (Text consolidat)

Reial decret 2116/1998, de 2 d'octubre, pel qual es modifica el Reial decret 509/1996, de 15 de març, de desenvolupament del Reial decret llei 11/1995, de 28 de desembre, pel qual s'estableixen les normes aplicables al tractament de les aigües residuals urbanes. BOE 20/10/1998. Ministeri de Medi ambient.

Reial decret 509/1996, de 15 de març, de desenvolupament del Reial decret llei 11/1995, de 28 de desembre, pel qual s'estableixen les normes aplicables al tractament de les aigües residuals urbanes. BOE 29/03/1996. Ministeri d'Obres Públiques, Transports i Medi Ambient.

Reial decret llei 11/1995, de 28 de desembre, pel qual s'estableixen les normes aplicables al tractament de les aigües residuals urbanes. BOE 30/12/199. Prefectura de l'Estat. (Text consolidat)

Ordre, de 15 de setembre de 1986, per la qual s'aprova el *Plec de prescripcions tècniques generals per a canonades de sanejament de poblacions*. BOE 23/09/1986. Ministeri d'Obres Públiques i Urbanisme.

Reial decret 560/2010, de 7 de maig, pel qual es modifiquen diverses normes reglamentàries en matèria de seguretat industrial per a adequar-les a la Llei 17/2009, de 23 de novembre, sobre el lliure accés a les activitats de serveis i el seu exercici, i a la Llei 25/2009, de 22 de desembre, de modificació de diverses lleis per a la seva adaptació a la Llei sobre el lliure accés a les activitats de serveis i el seu exercici. BOE 22/05/2010. Ministeri d'Indústria, Turisme i Comerç. (Text consolidat)

Reial decret 1620/2007, de 7 de desembre, pel qual s'estableix el règim jurídic de la reutilització de les aigües depurades. BOE 08/12/2007. Ministeri de la Presidència. (Text consolidat)

Reial decret llei 29/2021, de 21 de desembre, pel qual s'adopten mesures urgents en l'àmbit energètic per al foment de la mobilitat elèctrica, l'autoconsum i el desplegament d'energies renovables. BOE 22/12/2021. Prefectura de l'Estat. (Text consolidat)

ASCENSORS

Reial decret 2291/1985, de 8 de novembre, pel qual s'aprova el Reglament d'aparells d'elevació i la seva manutenció. BOE 11/12/1985. Ministeri d'Indústria i Energia. (Text consolidat)

Resolució de 27 d'abril de 1992, de la Direcció General de Política Tecnològica, per la qual s'aproven prescripcions tècniques no previstes en la Instrucció tècnica complementària MIE-AEM I, del Reglament d'aparells d'elevació i la seva manutenció. BOE 15/05/1992. Ministeri d'Indústria, Comerç i Turisme.

Reial decret 1314/1997, d'1 d'agost, pel qual es dicten les disposicions d'aplicació de la Directiva del parlament europeu i del consell 95/16/CE, sobre ascensors. BOE 30/09/97. Ministeri d'Indústria i Energia. (Text consolidat)

Reial decret 1644/2008, de 10 d'octubre, pel qual s'estableixen les normes per a la comercialització i posada en servei de les màquines. BOE 11/10/2008. Ministeri de la Presidència. (Text consolidat)

Resolució de 3 d'abril de 1997, de la Direcció General de Tecnologia i Seguretat Industrial, per la qual s'autoritza la instal·lació d'ascensors sense cambra de màquines. BOE 23/04/1997. Ministeri d'Indústria i Energia. (Text consolidat)

Resolució de 10 de setembre de 1998, de la Direcció General de Tecnologia i Seguretat Industrial, per la qual s'autoritza la instal·lació d'ascensors amb màquines en fossat. BOE 25/09/1998. Ministeri d'Indústria i Energia. (Text consolidat)

Reial decret 57/2005, de 21 de gener, del Ministeri d'Indústria, Comerç i Turisme. Prescripcions per a l'increment de la seguretat del parc d'ascensors existent. BOE 04/02/2005. Ministeri d'Indústria, Turisme i Comerç. (Text consolidat)

Reial decret 88/2013, de 8 de febrer, pel qual s'aprova la Instrucció tècnica complementària «AEM 1: Ascensors» del Reglament d'aparells d'elevació i la seva manutenció, aprovat per Reial decret 2291/1985, de 8 de novembre. BOE 22/02/2013. Ministeri d'Indústria, Energia i Turisme. (Text consolidat)

Reial decret 203/2016, de 20 de maig, pel qual s'estableixen els requisits essencials de seguretat per a la comercialització d'ascensors i components de seguretat per a ascensors. BOE 25/05/2016. Ministeri d'Indústria, Energia i Turisme. (Text consolidat)

INFRAESTRUCTURES COMUNES DE TELECOMUNICACIÓ

Llei 9/2014, de 9 de maig, general de telecomunicacions. Prefectura de l'Estat. BOE 10/05/2014. (Text consolidat)

Reial decret 1647/1994, de 22 de juliol, pel qual es delimita el servei telefònic bàsic. BOE 07/09/1994. Ministeri d'Obres Públiques, Transports i Medi Ambient. (Text consolidat)

Reial decret 769/1997, de 30 de maig, pel qual es modifica el Reial decret 1647/1994, de 22 de juliol, i s'adapta a les noves condicions de prestació en competència del servei telefònic bàsic. BOE 11/06/1997. Ministeri de Foment.

Reial decret 2304/1994, de 2 de desembre, pel qual s'estableixen les especificacions tècniques del punt d'acabament de xarxa de la xarxa telefònica commutada i els requisits mínims de connexió de les instal·lacions privades d'abonat. BOE 22/12/1994. Ministeri d'Obres Públiques, Transports i Medi Ambient.

Reial decret llei 1/1998, de 27 de febrer, sobre infraestructures comunes en els edificis per a l'accés als serveis de telecomunicació. BOE 28/02/1998. Prefectura de l'Estat. (Text consolidat)

Reial decret 346/2011, d'11 de març, pel qual s'aprova el Reglament regulador de les infraestructures comunes de telecomunicacions per a l'accés als serveis de telecomunicació a l'interior de les edificacions. BOE 01/04/2011. Ministeri d'Indústria, Turisme i Comerç. (Text consolidat)

Ordre ITC/1644/2011, de 10 de juny, per la qual es desenvolupa el Reglament regulador de les infraestructures comunes de telecomunicacions per a l'accés als serveis de telecomunicació a l'interior de les edificacions, aprovat pel Reial decret 346/2011, d'11 de març. BOE 16/06/2011. Ministeri d'Indústria, Turisme i Comerç. (Text consolidat)

Ordre ECE/983/2019, de 26 de setembre, per la qual es regulen les característiques de reacció al foc dels cables de telecomunicacions a l'interior de les edificacions, es modifiquen determinats annexos del Reglament regulador de les infraestructures comunes de telecomunicacions per a l'accés als serveis de telecomunicació a l'interior de les edificacions, aprovat per Reial decret 346/2011, d'11 de març, i es modifica l'Ordre ITC/1644/2011, de 10 de juny, per la qual es desenvolupa aquest reglament. BOE 03/10/2019. Ministeri d'Economia i Empresa. (Text consolidat)

Decret 1306/1974, de 2 de maig, pel qual es regula la instal·lació de sistemes de distribució del senyal de televisió per cable en edificis. BOE 15/05/74. Presidència del Govern. (Text consolidat)

Reial decret 391/2019, de 21 de juny, pel qual s'aprova el Pla tècnic nacional de la televisió digital terrestre i es regulen determinats aspectes per a l'alliberament del segon dividend digital. BOE 25/06/2019. Ministeri d'Economia i Empresa. (Text consolidat)

Reial decret 2304/1994, de 2 de desembre, pel qual s'estableixen les especificacions tècniques del punt d'acabament de xarxa de la xarxa telefònica commutada i els requisits mínims de connexió de les instal·lacions privades d'abonat. BOE 22/12/94. Ministeri d'Obres Públiques, Transports i Medi Ambient.

Ordre ITC/1077/2006, de 6 d'abril, per la qual s'estableix el procediment a seguir en les instal·lacions col·lectives de recepció de televisió en el procés de la seva adequació per a la recepció de la televisió digital terrestre i es modifiquen determinats aspectes administratius i tècnics de les infraestructures comunes de telecomunicació a l'interior dels edificis. BOE 13/04/06. Ministeri d'Indústria, Turisme i Comerç.

Reial decret 244/2010, de 5 de març, pel qual s'aprova el Reglament regulador de l'activitat d'instal·lació i manteniment d'equips i sistemes de telecomunicació. BOE 24/03/2010. BOE 13/04/06. Ministeri d'Indústria, Turisme i Comerç. (Text consolidat)

Ordre ITC/1142/2010, de 29 d'abril, per la qual es desenvolupa el Reglament regulador de l'activitat d'instal·lació i manteniment d'equips i sistemes de telecomunicació, aprovat pel Reial decret 244/2010, de 5 de març. BOE 05/05/2010. Ministeri d'Indústria, Turisme i Comerç.

Reial decret 390/2021, d'1 de juny, pel qual s'aprova el procediment bàsic per a la certificació de l'eficiència energètica dels edificis. BOE 02/06/2021. Ministeri de la Presidència, Relacions amb les Corts i Memòria Democràtica. (Text consolidat)

Reial decret 275/1995, de 24 de febrer, pel qual es dicten les disposicions d'aplicació de la Directiva del consell de les comunitats europees 92/42/CEE, relativa als requisits de rendiment per a les calderes noves d'aigua calenta alimentades amb combustibles líquids o gasosos, modificada per la Directiva 93/68/CEE del consell. BOE 27/03/1995. Ministeri d'Indústria i Energia. (Text consolidat)

Reial decret 1027/2007, de 20 de juliol, pel qual s'aprova el Reglament d'instal·lacions tèrmiques en els edificis (RITE). BOE 29/08/2007. Ministeri de la Presidència. (Text consolidat)

PANELLS FOTOVOLTAICS

Ordre, de 28 de juliol de 1980, per la qual s'aproven les normes i instruccions tècniques complementàries per a l'homologació dels panells fotovoltaics. BOE 18/08/1980. Ministeri d'Indústria i Energia. (Text consolidat)

Reial decret 244/2019, de 5 d'abril, pel qual es regulen les condicions administratives, tècniques i econòmiques de l'autoconsum d'energia elèctrica. BOE 06/04/2019. Ministeri per a la Transició Ecològica. (Text consolidat)

Ordre ITC/71/2007, de 22 de gener, per la qual es modifica l'annex de l'Ordre, de 28 de juliol de 1980, per la qual s'aproven les normes i instruccions tècniques complementàries per a l'homologació de panells fotovoltaics. BOE 26/01/2007. Ministeri d'Indústria, Turisme i Comerç. (ES MODIFICA la disposició transitòria 2, per Ordre ITC/2761/2008, de 26 de setembre).

Ordre ITC/2761/2008, de 26 de setembre, per la qual s'amplia el termini establert en la disposició transitòria segona de l'Ordre ITC/71/2007, de 22 de gener, per la qual es modifica l'annex de l'Ordre, de 28 de juliol de 1980, per la qual s'aproven les normes i instruccions tècniques complementàries per a l'homologació de panells fotovoltaics. BOE 03/10/2008. Ministeri d'Indústria, Energia i Turisme.

Ordre IET/401/2012, de 28 de febrer, per la qual es modifica l'annex de l'Ordre, de 28 de juliol de 1980, per la qual s'aproven les normes d'instruccions tècniques complementàries per a l'homologació dels panells fotovoltaics. BOE 02/03/2012. Ministeri d'Indústria, Energia i Turisme.

GAS

Reial decret 809/2021, de 21 de setembre, pel qual s'aprova el Reglament d'equips a pressió i les seves instruccions tècniques complementàries. BOE 11/12/2021. Ministeri d'Indústria, Comerç i Turisme. (Text consolidat)

Reial decret 560/2010, de 7 de maig, pel qual es modifiquen diverses normes reglamentàries en matèria de seguretat industrial per a adequar-les a la Llei 17/2009, de 23 de novembre, sobre el lliure accés a les activitats de serveis i el seu exercici, i a la Llei 25/2009, de 22 de desembre, de modificació de diverses lleis per a la seva adaptació a la Llei sobre el lliure accés a les activitats de serveis i el seu exercici. BOE 22/05/2010. Ministeri d'Indústria, Turisme i Comerç. (Text consolidat)

Ordre, de 18 de novembre de 1974, per la qual s'aprova el Reglament de xarxes i escomeses de combustibles gasosos. BOE 06/12/1974. Ministeri d'Indústria. (Text consolidat)

PLANTES FRIGORÍFIQUES

Reial decret 552/2019, de 27 de setembre, pel qual s'aproven el Reglament de seguretat per a instal·lacions frigorífiques i les seves instruccions tècniques complementàries. BOE 24/10/2019. Ministeri d'Indústria, Comerç i Turisme. (Text consolidat)

INSTAL·LACIONS PETROLÍFERES

Reial decret 2085/1994, de 20 d'octubre, pel qual s'aprova el Reglament d'instal·lacions petrolíferes. BOE 27/01/1995. Ministeri d'Indústria i Energia. (Text consolidat)

Reial decret 1523/1999, d'1 d'octubre, pel qual es modifica el Reglament d'instal·lacions petrolíferes, aprovat per Reial decret 2085/1994, de 20 d'octubre, i les instruccions tècniques complementàries LA MEUA-IP03, aprovada pel Reial decret 1427/1997, de 15 de setembre, i MI-IP04, aprovada pel Reial decret 2201/1995, de 28 de desembre. BOE 22/10/1999. Ministeri d'Indústria i Energia. (CORRECCIÓ d'errors en BOE 03/03/2000)

INSTAL·LACIONS ELÈCTRIQUES

Llei 54/1997, de 27 de novembre, del sector elèctric. BOE 28/11/1997. Prefectura de l'Estat. (Text consolidat)

Llei 24/2013, de 26 de desembre, del sector elèctric. BOE 27/12/2013. Prefectura de l'Estat. (Text consolidat)

Reial decret 413/2014, de 6 de juny, pel qual es regula l'activitat de producció d'energia elèctrica a partir de fonts d'energia renovables, cogeneració i residus.

Resolució de 18 de gener de 1988, de la Direcció General d'Innovació Industrial i Tecnologia, per la qual s'autoritza l'ús del sistema d'instal·lació amb conductors aïllats, sota canals protectors de material plàstic. Ministeri d'Indústria i Energia. BOE 19/02/1988.

Reial decret 1053/2014, de 12 de desembre, pel qual s'aprova una nova Instrucció tècnica complementària (ITC) «BT 52: Instal·lacions amb finalitats especials. Infraestructura per a la recàrrega de vehicles elèctrics», del Reglament electrotècnic per a baixa tensió, aprovat per Reial decret 842/2002, de 2 d'agost, i es modifiquen altres instruccions tècniques complementàries d'aquest. BOE 31/12/2014. Ministeri d'Indústria, Comerç i Turisme. (Text consolidat)

Reial decret 337/2014, de 9 de maig, pel qual s'aproven el Reglament sobre condicions tècniques i garanties de seguretat en instal·lacions elèctriques d'alta tensió i les Instruccions tècniques complementàries ITC-RAT 01 a 23. BOE 03/06/2014. Ministeri d'Indústria, Energia i Turisme. (Text consolidat)

Reial decret 1955/2000, d'1 de desembre, pel qual es regulen les activitats de transport, distribució, comercialització, subministrament i procediments d'autorització d'instal·lacions d'energia elèctrica. BOE 27/12/2000. Ministeri d'Economia. (Text consolidat)

Ordre, de 12 de gener de 1995, per la qual s'estableixen les tarifes elèctriques. BOE 14/01/1995. Ministeri d'Indústria i Energia. (Text consolidat)

Ordre, de 18 de març de 1972, sobre subministrament d'energia elèctrica als polígons urbanitzats pel Ministeri d'Habitatge. BOE 06/04/1972. Ministeri d'Indústria.

Resolució, de 28 de novembre de 1986, de la Direcció General de l'Energia, per la qual es donen instruccions complementàries per a l'aplicació de l'Ordre, de 18 de març de 1972, sobre subministrament d'energia elèctrica als polígons urbanitzats pel Ministeri d'Habitatge. BOE 12/12/1986. Ministeri d'Indústria i Energia.

Reial decret 1955/2000, d'1 de desembre, pel qual es regulen les activitats de transport, distribució, comercialització, subministrament i procediments d'autorització d'instal·lacions d'energia elèctrica. BOE 27/12/2000. Ministeri d'Economia. (Text consolidat)

Reial decret 1454/2005, de 2 de desembre, pel qual es modifiquen determinades disposicions relatives al sector elèctric. BOE 23/12/2005. Ministeri d'Indústria, Comerç i Turisme. (Text consolidat)

Reial decret 1110/2007, de 24 d'agost, pel qual s'aprova el Reglament unificat de punts de mesura del sistema elèctric. BOE 18/09/2007. Ministeri d'Indústria, Comerç i Turisme. (Text consolidat)

Reial decret 842/2002, de 2 d'agost, pel qual s'aprova el Reglament electrotècnic per a baixa tensió. BOE 18/09/2002. Ministeri de Ciència i Tecnologia. (Text consolidat)

Reial decret 223/2008, de 15 de febrer, pel qual s'aproven el Reglament sobre condicions tècniques i garanties de seguretat en línies elèctriques d'alta tensió i les Instruccions tècniques complementàries ITC-LAT 01 a 09. BOE 19/03/2008. Ministeri d'Indústria, Comerç i Turisme. (Text consolidat)

Reial decret 542/2020, de 26 de maig, pel qual es modifiquen i deroguen diferents disposicions en matèria de qualitat i seguretat industrial. BOE 20/06/2020. Ministeri de la Presidència, Relacions amb les Corts i Memòria Democràtica. (Text consolidat)

Llei 54/1997, de 27 de novembre, del sector elèctric. BOE 28/11/1997. Prefectura de l'Estat. (Text consolidat)

Reial decret 337/2014, de 9 de maig, pel qual s'aproven el Reglament sobre condicions tècniques i garanties de seguretat en instal·lacions elèctriques d'alta tensió i les Instruccions tècniques complementàries ITC-RAT 01 a 23. BOE 09/06/2014. Ministeri d'Indústria, Energia i Turisme. (Text consolidat)

Reial decret 1699/2011, de 18 de novembre, pel qual es regula la connexió a xarxa d'instal·lacions de producció d'energia elèctrica de xicoteta potència. BOE 08/12/2011. Ministeri d'Indústria, Turisme i Comerç. (Text consolidat)

Reial decret 1890/2008, de 14 de novembre, pel qual s'aprova el Reglament d'eficiència energètica en instal·lacions d'enllumenat exterior i les Instruccions tècniques complementàries EA-01 a EA-07. BOE 19/11/2008. Ministeri d'Indústria, Turisme i Comerç. (Text consolidat)

PREVENCIÓ D'INCENDIS

Ordre, de 25 de setembre de 1979, sobre prevenció d'incendis en establiments turístics. BOE 20/10/1979. Ministeri de Comerç i Turisme. (MODIFICADA per Ordre, de 31 de març de 1980, per la qual es modifica la de 25 de setembre de 1979 sobre prevenció d'incendis en establiments turístics.)

Reial decret 513/2017, de 22 de maig, pel qual s'aprova el Reglament d'instal·lacions de protecció contra incendis. BOE 12/06/2017. Ministeri d'Economia, Indústria i Competitivitat. (Text consolidat)

Reial decret 2267/2004, de 3 de desembre, pel qual s'aprova el Reglament de seguretat contra incendis en els establiments industrials. BOE 17/12/2004. Ministeri d'Indústria, Comerç i Turisme. (Text consolidat)

Sentència, de 4 de maig de 2010, de la Sala Tercera del Tribunal Suprem, per la qual es declara la nul·litat de l'article 2.7 del Reial decret 314/2006, de 17 de març, pel qual s'aprova el *Codi tècnic de l'edificació*, així com la definició del paràgraf segon d'ús administratiu i la definició completa d'ús pública concurrència, contingudes en el document SI d'aquest codi. BOE 30/07/2010. Tribunal Suprem.

RADIACIONS

Reial decret 1428/1986, de 13 de juny, sobre parallamps radioactius. BOE 11/07/1986. Ministeri d'Indústria i Energia. (Text consolidat)

Reial decret 903/1987, de 10 de juliol, pel qual es modifica el Reial decret 1428/1986, de 13 de juny, sobre parallamps radioactius. BOE 11/07/1987. Ministeri d'Indústria i Energia.

Reial decret 656/2017, de 23 de juny, pel qual s'aprova el Reglament d'emmagatzematge de productes químics i les Instruccions tècniques complementàries MIE APQ 0 a 10. BOE 25/07/2017. Ministeri d'Economia, Indústria i Competitivitat. (Text consolidat)

Reial decret 1836/1999, de 3 de desembre, pel qual s'aprova el Reglament sobre instal·lacions nuclears i radioactives. BOE 31/12/1999. Ministeri d'Indústria i Energia. (Text consolidat)

Reial decret 1066/2001, de 28 de setembre, pel qual s'aprova el Reglament que estableix condicions de protecció del domini públic radioelèctric, restriccions a les emissions radioelèctriques i mesures de protecció sanitària contra emissions radioelèctriques. BOE 29/09/2001. Ministeri de la Presidència. (Text consolidat)

Reial decret 1829/1999, de 3 de desembre, pel qual s'aprova el Reglament pel qual es regula la prestació dels serveis postals, en desenvolupament del que estableix la Llei 24/1998, de 13 de juliol, del servei postal universal i de liberalització dels serveis postals. BOE 09/05/2007. Ministeri de Foment. (Text consolidat)

Llei 21/1992, de 16 de juliol, d'indústria. BOE 23/07/1992. Prefectura de l'Estat. (Text consolidat)

Normativa de Productes

Reial decret 1220/2009. 17/07/2009. Ministeri d'Indústria, Turisme i Comerç. Deroga diferents disposicions en matèria de normalització i homologació de productes industrials. BOE 04/08/2009.

Reial decret 442/2007. 03/04/2007. Ministeri d'Indústria, Turisme i Comerç. Deroga diferents disposicions en matèria de normalització i homologació de productes industrials. BOE 01/05/2007.

Reial decret 1313/1988. 28/10/1988. Ministeri d'Indústria i Energia. Declara obligatòria l'homologació dels ciments destinats a la fabricació de formigons i morters per a tota mena d'obres i productes prefabricats. BOE 04/11/1988. Modificacions: Ordre 17/01/1989, RD 605/2006, Ordre PRE/3796/2006, d'11/12/2006.

Ordre PRE/3796/2006. 11/12/2006. Ministeri de la Presidència. Modifica les referències a normes UNE que figuren en l'annex al RD 1313/1988, pel qual es declarava obligatòria l'homologació dels ciments per a la fabricació de formigons i morters per a tota mena d'obres i productes prefabricats. BOE 14/12/2006.

Reial decret 846/2006, de 7 de juliol, pel qual es deroguen diferents disposicions en matèria de normalització i homologació de productes industrials. Ministeri d'Indústria, Comerç i Turisme. BOE 05/08/2006.

Reglament (UE) núm. 305/2011 del Parlament Europeu i del Consell, de 9 de març de 2011, pel qual s'estableixen condicions harmonitzades per a la comercialització de productes de construcció i es deroga la Directiva 89/106/CEE del Consell.

Ordre, de 29 de novembre de 2001, per la qual es publiquen les referències a les normes UNE que són transposició de normes harmonitzades, així com el període de coexistència i l'entrada en vigor del marcatge CE relatiu a diverses famílies de productes de construcció. BOE 07/12/2001.

Modificada per: Resolució, de 2 de març de 2015, de la Direcció General d'Indústria i de la Petita i Mitjana Empresa, per la qual s'amplien els annexos I, II i III de l'Ordre, de 29 de novembre de 2001, per la qual es publiquen les referències a les normes UNE que són transposició de normes harmonitzades, així com el període de coexistència i l'entrada en vigor del marcatge CE relatiu a diverses famílies de productes de construcció. BOE 17/03/2015.

Reial decret 187/2011, de 18 de febrer, relatiu a l'establiment de requisits de disseny ecològic aplicables als productes relacionats amb l'energia. BOE 03/03/2011. Ministeri de la Presidència.

Reial decret 256/2016, de 10 de juny, pel qual s'aprova la Instrucció per a la recepció de ciments (RC-16). BOE 25/06/2016. Ministeri de la Presidència. (Text consolidat)

Ordre CTE/2276/2002. 04/09/2002. Ministeri de Ciència i Tecnologia. Estableix l'entrada en vigor del marcatge CE relatiu a determinats productes de construcció segons el Document europeu d'idoneïtat tècnica. BOE 17/09/2002.

Modificada per: Resolució, de 15 de desembre de 2011, de la Direcció General d'Indústria, per la qual es modifiquen i amplien els annexos I, II i III de l'Ordre CTE/2276/2002, de 4 de setembre, per la qual s'estableix l'entrada en vigor del marcatge CE relatiu a determinats productes de construcció segons el Document europeu d'idoneïtat tècnica. BOE 27/12/2011.

Resolució de 29 de juliol de 1999, de la Direcció General de l'Habitatge, l'Arquitectura i l'Urbanisme, per la qual s'aproven les disposicions reguladores del segell INCE per a formigó preparat adaptades a la Instrucció de formigó fstructural (EHE). BOE 15/09/1999.

Reial decret 1328/1995, de 28 de juliol, pel qual es modifica, en aplicació de la Directiva 93/68/CEE, les disposicions per a la lliure circulació de productes de construcció, aprovades pel Reial decret 1630/1992, de 29 de desembre. BOE 19/08/1995. Ministeri de la Presidència.

Resolució de 6 d'abril de 2017, de la Direcció General d'Indústria i de la Petita i Mitjana Empresa, per la qual s'amplien els annexos I, II i III de l'Ordre, de 29 de novembre de 2001, per la qual es publiquen les referències a les normes UNE que són transposició de normes harmonitzades, així com el període de coexistència i l'entrada en vigor del marcatge CE relatiu a diverses famílies de productes de construcció. BOE 28/04/2017. Ministeri d'Economia, Indústria i Competitivitat.

Reial decret 234/2013, de 5 d'abril, pel qual s'estableixen normes per a l'aplicació del Reglament (CE) núm. 66/2010 del parlament europeu i del consell, de 25 de novembre de 2009, relatiu a l'etiqueta ecològica de la Unió Europea. BOE 23/05/2013. Ministeri d'Agricultura, Alimentació i Medi Ambient. (Text consolidat)

Reial decret 842/2013, de 31 d'octubre, pel qual s'aprova la classificació dels productes de construcció i dels elements constructius en funció de les propietats de reacció i de resistència contra el foc. BOE 23/11/2013. Ministeri de la Presidència.

Normes sobre la utilització de les espumes d’ureaformaldehid usades com a aïllants en l'edificació.

Ordre 08/05/1984. Presidència de Govern. Normes per a utilització d'espumes d’ureaformaldehid usades com a aïllants en l'edificació, i la seva homologació. BOE 11/05/1984. Modificada per Ordre 28/02/89.

Correcció d'errors de l'Ordre, de 8 de maig de 1984, per la qual es dicten normes per a la utilització de les espumes d'ureaformaldehid usades com a aïllants en l'edificació. BOE 167. 13/07/1984.

Ordre, de 28 de febrer de 1989, per la qual es modifica la de 8 de maig de 1984, sobre utilització de les espumes d'ureaformaldehid usades com a aïllants en l'edificació.

Reial decret 1314/1997. 01/08/1997. Ministeri d'Indústria i Energia. Disposicions d'aplicació de la Directiva del parlament europeu i del consell 95/16/CE, sobre ascensors. BOE 30/09/1997.

Reial decret 2531/1985, de 18 de desembre, pel qual es declaren d'obligat compliment les especificacions tècniques dels recobriments galvanitzats en calent sobre productes, peces i articles diversos construïts o fabricats amb acer o altres materials ferris, i la seva homologació pel Ministeri d'Indústria i Energia. BOE 03/01/1986. Ministeri d'Indústria i Energia.

Ordre de 13 de gener de 1999 per la qual es modifiquen parcialment els requisits que figuren en l'annex del Reial decret 2531/1985, de 18 de desembre, referents a les especificacions tècniques dels recobriments galvanitzats en calent sobre productes, peces i articles diversos, construïts o fabricats en acer o altres materials ferris, i la seva homologació pel Ministeri d'Indústria i Energia. BOE 28/01/1999. Ministeri d'Indústria i Energia.

Reial decret 2605/1985 de 20 de novembre, pel qual es declaren d'obligat compliment les especificacions tècniques dels tubs d'acer inoxidable soldats longitudinalment i la seva homologació pel Ministeri d'Indústria i Energia. BOE 14/01/86. Correcció d'errors: BOE 13/02/86.